Министерство юстиции
Псковской области
ЗАРЕГИСТРИРОВАН
Регистрационный № 3011
от 02.04. 20 26 г.

МИНИСТЕРСТВО ИМУЩЕСТВЕННЫХ ОТНОШЕНИЙ ПСКОВСКОЙ ОБЛАСТИ

ПРИКАЗ

от 01.04.2026 № 1563

г. ПСКОВ

О внесении изменений в Правила землепользования и застройки сельского поселения «Логозовская волость» Псковского района Псковской области

В соответствии со статьями 31, 32, 33 Градостроительного кодекса Российской Федерации, Законом Псковской области от 26.12.2014 № 1469-ОЗ «О перераспределении полномочий между органами местного самоуправления муниципальных образований Псковской области и органами государственной власти Псковской области», Положением о Министерстве имущественных отношений Псковской области, утвержденным постановлением Правительства Псковской области от 30.06.2025 № 250 (далее - Министерство), на основании постановления Правительства Псковской области от 27.02.2026 №53 «О внесении изменения в Генеральный план муниципального образования «Логозовская волость» Псковского района Псковской области»

ПРИКАЗЫВАЮ:

1. Внести изменения в Правила землепользования и застройки сельского поселения «Логозовская волость» Псковского района Псковской области, утвержденные решением Собрания депутатов сельского поселения «Логозовская волость» от 07.02.2014 № 103 «Об утверждении правил землепользования и застройки муниципального образования «Логозовская

волость» Псковского района Псковской области», изложив их в новой редакции согласно приложению к настоящему приказу.

2. Отделу градостроительного зонирования Министерства:

2.1. обеспечить направление настоящего приказа для государственной регистрации в Министерство юстиции Псковской области;

2.2. обеспечить официальное опубликование настоящего приказа в установленном порядке;

2.3. в пятидневный срок со дня подписания настоящего приказа направить его копию в Управление Федеральной службы государственной регистрации, кадастра и картографии по Псковской области;

2.4. разместить Правила землепользования и застройки сельского поселения «Логозовская волость» Псковского района Псковской области в новой редакции в федеральной государственной информационной системе территориального планирования в срок не позднее чем по истечении десяти дней со дня подписания настоящего приказа.

3. Настоящий приказ вступает в силу со дня, следующего за днем его официального опубликования.

4. Контроль за исполнением настоящего приказа возложить на заместителя министра имущественных отношений Псковской области А.М. Можаева.

Министр имущественных
отношений Псковской области Н.А. Серебренникова

Верно: Богемов А.В.

МИНИСТЕРСТВО ИМУЩЕСТВЕННЫХ ОТНОШЕНИЙ ПСКОВСКОЙ ОБЛАСТИ
ДЛЯ ДОКУМЕНТОВ

Приложение
к приказу Министерства имущественных отношений
Псковской области
от 01.04.2026 № 1563

ВНЕСЕНИЕ ИЗМЕНЕНИЙ В ПРАВИЛА ЗЕМЛЕПОЛЬЗОВАНИЯ И ЗАСТРОЙКИ СЕЛЬСКОГО ПОСЕЛЕНИЯ «ЛОГОЗОВСКАЯ ВОЛОСТЬ» ПСКОВСКОГО РАЙОНА ПСКОВСКОЙ ОБЛАСТИ

ЧАСТЬ I. ПОРЯДОК ПРИМЕНЕНИЯ ПРАВИЛ ЗЕМЛЕПОЛЬЗОВАНИЯ И ЗАСТРОЙКИ И ВНЕСЕНИЯ ИЗМЕНЕНИЙ В НАСТОЯЩИЕ ПРАВИЛА
ЧАСТЬ II. КАРТА ГРАДОСТРОИТЕЛЬНОГО ЗОНИРОВАНИЯ

2026 год

ЧАСТЬ I. ПОРЯДОК ПРИМЕНЕНИЯ ПРАВИЛ ЗЕМЛЕПОЛЬЗОВАНИЯ И ЗАСТРОЙКИ И ВНЕСЕНИЯ ИЗМЕНЕНИЙ В НАСТОЯЩИЕ ПРАВИЛА

Статья 1. Общие положения

1. Правила землепользования и застройки сельского поселения «Логозовская волость» Псковского района Псковской области (далее — Правила, настоящие Правила) являются документом градостроительного зонирования, принятым в соответствии с Градостроительным кодексом Российской Федерации, Земельным кодексом Российской Федерации, Федеральным законом от 06.10.2003 № 131-ФЗ «Об общих принципах организации местного самоуправления в Российской Федерации», приказом Росреестра от 10.11.2020 № П/0412 «Об утверждении классификатора видов разрешенного использования земельных участков», постановлением Правительства Псковской области от 20.12.2024 № 474 «О региональных нормативах градостроительного проектирования Псковской области», постановлением Правительства Псковской области от 27.02.2026 № 53 «О внесении изменения в Генеральный план муниципального образования «Логозовская волость» Псковского района Псковской области», иными законами и нормативными правовыми актами Российской Федерации и Псковской области о градостроительной деятельности, в области земельных отношений, охраны объектов культурного наследия, охраны окружающей среды и рационального использования природных ресурсов, на основании Устава Псковского муниципального округа Псковской области (далее — округ), муниципальных правовых актов, определяющих основные направления социально-экономического и градостроительного развития муниципального образования «Псковского муниципального округа» (далее — муниципальный округ), с учетом требований технических регламентов, положения о территориальном планировании, содержащегося в генеральном плане муниципального образования «Логозовская волость» Псковского района Псковской области (далее — генеральный план), результатов общественных обсуждений или публичных слушаний по проекту Правил и предложений заинтересованных лиц.

2. Правила обязательны для исполнения органами государственной власти, органами местного самоуправления, физическими и юридическими лицами.

3. Правила подлежат опубликованию в порядке, установленном для официального опубликования исполнительного органа Псковской области, уполномоченного в области градостроительной деятельности (далее – официальное опубликование), государственной регистрации в Министерстве юстиции Псковской области и размещению в сетевом издании «Нормативные правовые акты Псковской области» pravo.pskov.ru и на официальном сайте исполнительного органа Псковской области, уполномоченного в области градостроительной деятельности.

4. Утвержденная в соответствии с требованиями Градостроительного кодекса Российской Федерации документация по планировке территории, разрешения на строительство, разрешения на ввод объекта в эксплуатацию, уведомления о соответствии указанных в уведомлении о планируемом строительстве параметров

объекта индивидуального жилищного строительства или садового дома установленным параметрам и допустимости размещения объекта индивидуального жилищного строительства или садового дома на земельном участке, уведомления о соответствии построенных или реконструированных объектов индивидуального жилищного строительства или садового дома требованиям законодательства о градостроительной деятельности либо о несоответствии построенных или реконструированных объектов индивидуального жилищного строительства или садового дома требованиям законодательства о градостроительной деятельности, выданные до вступления в силу настоящих Правил, являются действительными.

Статья 2. Назначение и область применения Правил

1. Правила разработаны в целях:

1) создания условий для устойчивого развития территорий муниципальных образований, сохранения окружающей среды и объектов культурного наследия;

2) создания условий для планировки территорий муниципальных образований;

3) обеспечения прав и законных интересов физических и юридических лиц, в том числе правообладателей земельных участков и объектов капитального строительства;

4) создания условий для привлечения инвестиций, в том числе путем предоставления возможности выбора наиболее эффективных видов разрешенного использования земельных участков и объектов капитального строительства.

2. Правила включают в себя:

1) Порядок применения Правил и внесения в них изменений (часть I Правил), содержащий положения:

о регулировании землепользования и застройки органами местного самоуправления (иными уполномоченными органами);

об изменении видов разрешенного использования земельных участков и объектов капитального строительства физическими и юридическими лицами;

о подготовке документации по планировке территории;

о проведении публичных слушаний по вопросам землепользования и застройки;

о внесении изменений в настоящие Правила;

о регулировании иных вопросов землепользования и застройки.

2) Карта градостроительного зонирования, Карта границ зон с особыми условиями использования территорий и иных планировочных ограничений и Карта границ территорий и объектов культурного наследия с указанием границ зон охраны объектов культурного наследия (часть II Правил).

3) Градостроительные регламенты (часть III Правил).

4) Сведения о границах территориальных зон (Приложение к настоящим Правилам).

3. Порядок применения Правил и внесения в них изменений включает в себя положения:

1) о регулировании землепользования и застройки органами местного самоуправления (иными уполномоченными органами);

2) об изменении видов разрешенного использования земельных участков и объектов капитального строительства физическими и юридическими лицами;

3) о подготовке документации по планировке территории уполномоченного исполнительного органа области;

4) о проведении общественных обсуждений или публичных слушаний по вопросам землепользования и застройки;

5) о внесении изменений в правила землепользования и застройки;

6) о регулировании иных вопросов землепользования и застройки.

4. При подготовке Правил в части установления границ территориальных зон и градостроительных регламентов должна быть обеспечена возможность размещения на территориях округа, предусмотренных документами территориального планирования объектов федерального значения, объектов регионального значения, объектов местного значения (за исключением линейных объектов).

5. При осуществлении градостроительной деятельности на территории округа наряду с Правилами применяются технические регламенты (до их вступления в силу в установленном порядке – нормативные технические документы в части, не противоречащей Федеральному закону от 27.12.2002 № 184-ФЗ «О техническом регулировании» и Градостроительному кодексу Российской Федерации), региональные нормативы градостроительного проектирования и местные нормативы градостроительного проектирования округа (далее – нормативы градостроительного проектирования), а также иные муниципальные правовые акты муниципального округа в части, не противоречащей настоящим Правилам.

ГЛАВА 1. РЕГУЛИРОВАНИЕ ЗЕМЛЕПОЛЬЗОВАНИЯ И ЗАСТРОЙКИ ОРГАНАМИ МЕСТНОГО САМОУПРАВЛЕНИЯ (ИНЫМИ УПОЛНОМОЧЕННЫМИ ОРГАНАМИ)

Статья 3. Перераспределение полномочий между органами местного самоуправления муниципальных образований Псковской области и органами государственной власти Псковской области

1. Полномочия органов местного самоуправления муниципальных образований и органов государственной власти Псковской области в области градостроительной деятельности перераспределены в порядке, предусмотренном частью 1.2 статьи 17 Федерального закона от 06.10.2003 № 131-ФЗ «Об общих принципах организации местного самоуправления в Российской Федерации», на основании Закона Псковской области от 26.12.2014 № 1469-ОЗ «О перераспределении полномочий между органами местного самоуправления муниципальных образований Псковской области и органами государственной власти Псковской области».

2. К полномочиям уполномоченного исполнительного органа Псковской области, уполномоченного в области градостроительной деятельности (территориального планирования, градостроительного зонирования) (далее - уполномоченный исполнительный орган области) относится полномочие органов местного самоуправления по подготовке и утверждению правил землепользования и застройки поселений, межселенных территорий в случаях, установленных законами области, внесению изменений в такие правила землепользования и застройки, в том числе обеспечение согласования проектов таких правил землепользования и застройки в случаях, установленных федеральным законодательством.

3. К полномочиям Правительства области и (или) уполномоченного ею исполнительного органа Псковской области в области имущественных отношений и использования земельных ресурсов относятся следующие полномочия органов местного самоуправления в области земельных отношений:

1) распоряжение земельными участками, государственная собственность на которые не разграничена, в городском округе, являющемся административным центром Псковской области;

2) распоряжение земельными участками, государственная собственность на которые не разграничена, расположенными на приграничных территориях.

4. Правительство Псковской области и (или) исполнительные органы государственной власти Псковской области осуществляют иные полномочия в сфере регулирования вопросов землепользования и застройки, предусмотренные законами Псковской области, иными нормативными правовыми актами Псковской области.

5. Срок перераспределения полномочий в области градостроительной деятельности между органами государственной власти Псковской области и органами местного самоуправления Псковской области Законом Псковской области установлен на неограниченный срок.

Статья 4. Полномочия органов местного самоуправления муниципального округа

1. К полномочиям органов местного самоуправления муниципального округа относятся:

1) подготовка и выдача градостроительного плана земельного участка;

2) утверждение местных нормативов градостроительного проектирования;

3) принятие решения о предоставлении разрешения на условно разрешенный вид использования земельного участка или объекта капитального строительства;

4) утверждение документации по планировке территории в случаях, предусмотренных Градостроительным кодексом Российской Федерации;

5) выдача разрешений на строительство, разрешений на ввод объектов в эксплуатацию при осуществлении строительства, реконструкции объектов капитального строительства;

6) направление уведомлений, предусмотренных пунктом 2 части 7, пунктом 3 части 8 статьи 51.1 и пунктом 5 части 19 статьи 55 Градостроительного кодекса Российской Федерации, при осуществлении строительства, реконструкции объектов индивидуального жилищного строительства, садовых домов на земельных участках, расположенных на территории муниципального округа;

7) ведение государственных информационных систем обеспечения градостроительной деятельности в части, касающейся осуществления градостроительной деятельности на территории муниципального округа и предоставление сведений, документов и материалов, содержащихся в государственных информационных системах обеспечения градостроительной деятельности;

8) предоставление по запросам органов государственной власти, органов местного самоуправления, физических и юридических лиц сведений из информационной системы обеспечения градостроительной деятельности, в том числе о расположении планируемых к формированию или предоставленных земельных участков в той или иной территориальной зоне;

9) принятие решения об изменении (установлении) вида разрешенного использования земельных участков или объектов капитального строительства местного значения;

10) заключение договоров о комплексном развитии территории по инициативе правообладателей земельных участков и (или) расположенных на них объектов недвижимого имущества;

11) принятие решений о комплексном развитии территорий в случаях, предусмотренных Градостроительным кодексом Российской Федерации;

12) принятие решения о сносе самовольной постройки либо решения о сносе самовольной постройки или ее приведении в соответствие с установленными требованиями в случаях, предусмотренных гражданским законодательством, осуществление сноса самовольной постройки или ее приведения в соответствие с установленными требованиями в случаях, предусмотренных Градостроительным кодексом Российской Федерации;

13) принятие решения о предоставлении разрешения на отклонение от предельных параметров разрешенного строительства, реконструкции объектов капитального строительства;

14) согласование архитектурно-градостроительного облика объекта капитального строительства;

15) изъятие земельных участков для муниципальных нужд;

16) принятие решения о резервировании земельных участков в границах округа для муниципальных нужд;

17) участие и проведение публичных слушаний по проектам правил землепользования и застройки и внесение в них изменений;

18) иные полномочия, установленные Федеральным законом от 06.10.2003 № 131-ФЗ «Об общих принципах организации местного самоуправления в Российской Федерации».

2. К полномочиям органов местного самоуправления в области сохранения, использования, популяризации и государственной охраны объектов культурного наследия относятся:

1) сохранение, использование и популяризация объектов культурного наследия, находящихся в собственности муниципальных образований;

2) государственная охрана объектов культурного наследия местного (муниципального) значения;

3) определение порядка организации историко-культурного заповедника местного (муниципального) значения;

3.1) обеспечение условий доступности для инвалидов объектов культурного наследия, находящихся в собственности округов;

4) иные полномочия, предусмотренные настоящим Федеральным законом и иными федеральными законами.

Статья 5. Комиссия по подготовке проектов правил землепользования и застройки городских, сельских поселений, межселенных территорий Псковской области, расположенных на приграничных территориях

1. Комиссия по подготовке проектов правил землепользования и застройки городских, сельских поселений, межселенных территорий Псковской области, расположенных на приграничных территориях (далее – Комиссия) – постоянно действующий коллегиальный орган при уполномоченном исполнительном органе области, который создается в целях решения задач градостроительного зонирования на территориях городских, сельских поселений, межселенных территорий, муниципальных округов Псковской области, расположенных на приграничных территориях.

2. Состав Комиссии утверждается Приказом уполномоченного исполнительного органа области.

3. Комиссия формируется из представителей исполнительных органов Псковской области, органов местного самоуправления области, Управления Федеральной службы государственной регистрации, кадастра и картографии по Псковской области, уполномоченного по защите прав предпринимателей в Псковской области.

4. К основным задачам Комиссии относятся:

1) участие в подготовке проектов правил землепользования и застройки городских, сельских поселений, межселенных территорий муниципальных округов Псковской области, расположенных на приграничных территориях, и внесение в них изменений (далее – проекты правил землепользования и застройки);

2) рассмотрение подготовленных проектов правил землепользования и застройки;

3) обеспечение доработки проектов правил землепользования и застройки, в случае обнаружения их несоответствия требованиям градостроительного законодательства и технических регламентов;

4) организация и проведение публичных слушаний по проектам правил землепользования и застройки (далее - публичные слушания) в установленном порядке.

5. В целях реализации задач Комиссия осуществляет следующие функции:

1) рассматривает предложения федеральных органов исполнительной власти, исполнительных органов Псковской области, органов местного самоуправления муниципальных образований Псковской области, физических и юридических лиц (далее – заинтересованные органы и лица) по вопросам подготовки проектов правил землепользования и застройки;

2) осуществляет подготовку запросов и получение в установленном порядке от федеральных органов исполнительной власти, исполнительных органов Псковской области, органов местного самоуправления муниципальных образований Псковской области и организаций необходимой информации в пределах своей компетенции;

3) осуществляет подготовку протокола (заключения) Комиссии, в котором содержатся рекомендации об одобрении предложения и включении в соответствии с поступившими предложениями изменений в проект правил землепользования и застройки или об отклонении таких предложений с указанием причин отклонения;

4) при рассмотрении предложений об изменении территориальных зон земельных участков, расположенных в границах населенных пунктов, во взаимодействии с уполномоченным исполнительным органом области вносит предложения по проекту внесения изменений в документ территориального планирования, правила землепользования и застройки в порядке, предусмотренном статьями 24, 31, 32, 33 Градостроительного кодекса Российской Федерации;

5) направляет проекты правил землепользования и застройки в соответствующий орган местного самоуправления муниципального образования Псковской области для организации публичных слушаний в порядке, предусмотренном статьями 5.1, 33, частями 12, 13 и 14 статьи 31 Градостроительного кодекса Российской Федерации;

6) проводит во взаимодействии с органами местного самоуправления соответствующего муниципального образования Псковской области публичные слушания по проектам правил землепользования и застройки в порядке, предусмотренном статьями 5.1, 33, частями 12, 13 и 14 статьи 31 Градостроительного кодекса Российской Федерации;

7) обеспечивает подготовку протокола публичных слушаний и сводного заключения о результатах публичных слушаний, их размещение на официальном сайте уполномоченного исполнительного органа области в информационно-телекоммуникационной сети «Интернет» и опубликование заключения о результатах публичных слушаний в сетевом издании «Нормативные правовые акты Псковской области» (pravo.pskov.ru);

8) представляет проекты правил землепользования и застройки с учетом протоколов публичных слушаний и заключения о результатах таких публичных слушаний председателю уполномоченного исполнительного органа области для принятия решения об утверждении приказа уполномоченного исполнительного органа области либо для принятия решения об отклонении представленного проекта и о направлении его на доработку.

6. Комиссия осуществляет свою деятельность в форме заседаний. Периодичность проведения заседаний комиссии определяется председателем Комиссии исходя из требований по соблюдению сроков рассмотрения поступивших обращений.

7. Решения по вопросам, рассматриваемым Комиссией, принимаются простым большинством голосов. При равном количестве голосов принятым считается решение, за которое проголосовал председатель Комиссии.

8. Заседание Комиссии считается правомочным, если на нем присутствует более половины установленного числа членов Комиссии.

Статья 6. Комиссия по правилам землепользования и застройки муниципального округа

1. Комиссия по правилам землепользования и застройки муниципального округа (далее – Комиссия муниципального округа) является постоянно действующим, консультативным, коллегиальным совещательным органом при администрации муниципального округа. Деятельность Комиссии осуществляется в соответствии с муниципальными правовыми актами органов местного самоуправления муниципального округа, регламентирующими ее деятельность.

2. К основным задачам Комиссии муниципального округа относятся:

1) рассмотрение проектов предложений и осуществление подготовки заключения по внесению изменений в Правила, подготавливаемых по инициативе заинтересованных лиц, органов местного самоуправления, государственных органов, для предоставления в Комиссию;

2) организация подготовки проектов муниципальных нормативных правовых актов, иных документов, связанных с реализацией и применением Правил;

3) рассмотрение заявления заинтересованных лиц о предоставлении разрешения на условно разрешенный вид использования земельного участка или объекта капитального строительства;

4) рассмотрение заявления заинтересованных лиц о предоставлении разрешения на отклонение от предельных параметров разрешенного строительства;

5) осуществление направления сообщений о проведении публичных слушаний лицам, определенным статьями 39, 40 Градостроительного кодекса Российской Федерации;

6) осуществление иных полномочий, в соответствии с муниципальными правовыми актами органов местного самоуправления муниципального округа.

3. Персональный состав Комиссии муниципального округа и порядок ее деятельности утверждаются главой администрации муниципального округа в соответствии с Градостроительным кодексом Российской Федерации и законами Псковской области.

4. Председатель Комиссии муниципального округа назначается главой администрации муниципального округа из числа представителей администрации муниципального округа, входящих в состав Комиссии муниципального образования.

5. Заседания Комиссии муниципального округа проводятся по мере необходимости. Периодичность заседаний определяется председателем Комиссии муниципального округа исходя из требований о соблюдении сроков рассмотрения заявок, предложений и осуществления иных действий, установленных законодательством о градостроительной деятельности.

ГЛАВА 2. ИЗМЕНЕНИЕ ВИДОВ РАЗРЕШЕННОГО ИСПОЛЬЗОВАНИЯ ЗЕМЕЛЬНЫХ УЧАСТКОВ И ОБЪЕКТОВ КАПИТАЛЬНОГО СТРОИТЕЛЬСТВА ФИЗИЧЕСКИМИ И ЮРИДИЧЕСКИМИ ЛИЦАМИ, ПОРЯДОК ПРЕДОСТАВЛЕНИЯ РАЗРЕШЕНИЯ НА УСЛОВНО РАЗРЕШЕННЫЙ ВИД ИСПОЛЬЗОВАНИЯ ЗЕМЕЛЬНОГО УЧАСТКА ИЛИ ОБЪЕКТА КАПИТАЛЬНОГО СТРОИТЕЛЬСТВА И ПОРЯДОК ПРЕДОСТАВЛЕНИЯ РАЗРЕШЕНИЯ НА ОТКЛОНЕНИЕ ОТ ПРЕДЕЛЬНЫХ ПАРАМЕТРОВ РАЗРЕШЕННОГО СТРОИТЕЛЬСТВА, РЕКОНСТРУКЦИИ ОБЪЕКТОВ КАПИТАЛЬНОГО СТРОИТЕЛЬСТВА. РЕГУЛИРОВАНИЕ ИНЫХ ВОПРОСОВ ЗЕМЛЕПОЛЬЗОВАНИЯ И ЗАСТРОЙКИ

Статья 7. Общие положения о градостроительном регламенте

1. Правовой режим земельных участков, равно как всего, что находится над и под поверхностью земельных участков и используется в процессе их застройки и последующей эксплуатации объектов капитального строительства, определяется градостроительным регламентом. Действие градостроительного регламента распространяется в равной мере на все земельные участки и объекты капитального строительства, расположенные в пределах границ территориальной зоны, обозначенной на карте градостроительного зонирования.

2. Градостроительные регламенты установлены с учетом:

1) фактического использования земельных участков и объектов капитального строительства в границах территориальной зоны;

2) возможности сочетания в пределах одной территориальной зоны различных видов существующего и планируемого использования земельных участков и объектов капитального строительства;

3) функциональных зон и характеристик их планируемого развития, определенных генеральным планом;

4) видов территориальных зон;

5) требований охраны объектов культурного наследия, а также особо охраняемых природных территорий, иных природных объектов.

3. Градостроительные регламенты обязательны для исполнения правообладателями земельных участков и объектов капитального строительства, иными физическими и юридическими лицами в случаях, установленных настоящими Правилами, при осуществлении планировки территории, архитектурно-строительного проектирования, строительства, реконструкции, эксплуатации объектов капитального строительства и иных действий, связанных с градостроительной деятельностью и земельными отношениями, осуществляемыми на территории округа.

4. Действие установленных Правилами градостроительных регламентов распространяется в равной мере на все земельные участки и объекты капитального строительства, расположенные в границах территориальных зон, установленных на карте градостроительного зонирования, за исключением земельных участков, указанных в пункте 5 настоящей статьи.

5. Действие градостроительных регламентов не распространяется на следующие земельные участки, расположенные на территории округа:

1) в границах территорий памятников и ансамблей, включенных в единый государственный реестр объектов культурного наследия (памятников истории и культуры)

народов Российской Федерации, а также в границах территорий памятников или ансамблей, которые являются выявленными объектами культурного наследия и решения о режиме содержания, параметрах реставрации, консервации, воссоздания, ремонта и приспособлении которых принимаются в порядке, установленном законодательством Российской Федерации об охране объектов культурного наследия;

2) в границах территорий общего пользования;

3) предназначенные для размещения линейных объектов и (или) занятые линейными объектами;

4) предоставленные для добычи полезных ископаемых.

6. Градостроительные регламенты не устанавливаются для земель лесного фонда, земель, покрытых поверхностными водами, земель запаса, земель особо охраняемых природных территорий, сельскохозяйственных угодий в составе земель сельскохозяйственного назначения, земельных участков, расположенных в границах особых экономических зон и территорий опережающего развития.

7. Использование земельных участков, на которые действие градостроительных регламентов не распространяется или для которых градостроительные регламенты не устанавливаются, определяется уполномоченными федеральными органами исполнительной власти, уполномоченными органами исполнительной власти субъектов Российской Федерации или уполномоченными органами местного самоуправления в соответствии с федеральными законами. Использование земель или земельных участков из состава земель лесного фонда, земель или земельных участков, расположенных в границах особо охраняемых природных территорий, определяется соответственно лесохозяйственным регламентом, положением об особо охраняемой природной территории в соответствии с лесным законодательством, законодательством об особо охраняемых природных территориях.

8. Применительно к территориям исторических поселений, достопримечательных мест градостроительные регламенты устанавливаются в соответствии с законодательством Российской Федерации об охране объектов культурного наследия.

Статья 8. Использование земельных участков и объектов капитального строительства, не соответствующих градостроительным регламентам

1. Земельные участки или объекты капитального строительства, расположенные на территории округа, не соответствуют установленным частью III настоящих Правил градостроительным регламентам соответствующих территориальных зон в случае, если:

1) виды их использования не входят в перечень видов разрешенного использования земельных участков и объектов капитального строительства, установленных градостроительным регламентом;

2) их размеры и параметры не соответствуют предельным (минимальным и (или) максимальным) значениям, установленным градостроительным регламентом;

3) виды их использования, размеры и параметры не соответствуют ограничениям использования земельных участков и объектов капитального строительства в границах зон с особыми условиями использования территорий, предусмотренным частью III настоящих Правил в соответствии с законодательством Российской Федерации.

2. Земельные участки или объекты капитального строительства, виды разрешенного использования, предельные (минимальные и (или) максимальные) размеры и предельные параметры которых не соответствуют градостроительному регламенту, могут использоваться без установления срока приведения их в соответствие с градостроительным регламентом, за исключением случаев, если использование таких земельных участков и объектов капитального строительства опасно для жизни или здоровья человека, для окружающей среды, объектов культурного наследия.

3. Реконструкция указанных в пункте 2 настоящей статьи объектов капитального строительства может осуществляться только путем приведения таких объектов в соответствие с градостроительным регламентом или путем уменьшения их несоответствия предельным параметрам разрешенного строительства, реконструкции объектов капитального строительства.

4. Изменение видов разрешенного использования несоответствующих установленным настоящими Правилами градостроительным регламентам земельных участков и объектов капитального строительства может осуществляться только путем приведения видов их использования в соответствие с видами разрешенного использования земельных участков и объектов капитального строительства, установленными градостроительным регламентом.

5. В случае, если использование указанных в пункте 2 настоящей статьи земельных участков или объектов капитального строительства продолжается и опасно для жизни или здоровья человека, для окружающей среды, объектов культурного наследия, может быть наложен запрет на использование таких земельных участков и объектов в соответствии с федеральными законами.

6. В случае, если в сложившейся застройке под объектом капитального строительства, который находится в собственности, земельный участок не образован в соответствии с действующим законодательством, то такой земельный участок может быть образован площадью меньше предельной минимальной величины, установленной настоящими правилами, если увеличение площади такого земельного участка до предельной минимальной величины не представляется возможным по территориальным условиям.

7. В случае, если поставленный на государственный кадастровый учет земельный участок расположен в границах двух и более населенных пунктах, то такой земельный участок может быть разделен на земельные участки расположенные каждый в границах отдельного населенного пункта, при этом образован площадью меньше предельной минимальной величины, установленной настоящими правилами, если увеличение площади такого земельного участка до предельной минимальной величины не представляется возможным по территориальным условиям.

8. В случае реконструкции жилого дома (блока) в составе жилого дома блокированной застройки отступ от границы земельного участка, на котором расположен такой блок, совпадающей с границей земельного участка, образованного под другим блоком такого жилого дома блокированной застройки, применяется в размере 0 метров без разрешения на отклонение от предельных параметров разрешенного строительства, реконструкции объектов капитального строительства.

9. В случае, если земельный участок предоставлен до вступления в силу настоящих Правил и государственный кадастровый учет которого не осуществлен в соответ-

ствии с требованиями Федерального закона от 13.07.2015 № 218-ФЗ «О государственной регистрации недвижимости», при уточнении границ такого земельного участка его площадь определяется:

1) исходя из сведений, содержащихся в документе, подтверждающем право на земельный участок;

2) при отсутствии документа, подтверждающего право на земельный участок - исходя из сведений, содержащихся в документах, определявших местоположение границ земельного участка при его образовании. В случае отсутствия в документах сведений о местоположении границ земельного участка их местоположение определяется в соответствии с утвержденным в установленном законодательством о градостроительной деятельности порядке проектом межевания территории. При отсутствии в утвержденном проекте межевания территории сведений о таком земельном участке его границами являются границы, существующие на местности пятнадцать и более лет и закрепленные с использованием природных объектов или объектов искусственного происхождения, позволяющих определить местоположение границ земельного участка.

10. В случае, если право на объект капитального строительства возникло до даты вступления в силу Федерального закона от 21.07.1997 № 122-ФЗ «О государственной регистрации прав на недвижимое имущество и сделок с ним», то вид разрешенного использования образуемого земельного участка под данным объектом капитального строительства должен соответствовать виду разрешенного использования данного объекта капитального строительства.

Статья 9. Изменение видов разрешенного использования земельных участков и объектов капитального строительства физическими и юридическими лицами

1. При изменении видов разрешенного использования земельных участков и объектов капитального строительства на основной и вспомогательный виды разрешенного использования земельных участков и объектов капитального строительства такие виды разрешенного использования земельных участков и объектов капитального строительства, предусмотренные в составе градостроительного регламента, установленного настоящими Правилами, выбираются правообладателями земельных участков и объектов капитального строительства самостоятельно (за исключением органов государственной власти, органов местного самоуправления, государственных и муниципальных учреждений, государственных и муниципальных унитарных предприятий) без дополнительных разрешений и согласования.

2. Для изменения видов разрешенного использования земельных участков и объектов капитального строительства на основной и вспомогательный виды разрешенного использования земельных участков и объектов капитального строительства правообладателю необходимо направить в орган регистрации прав заявление об изменении вида разрешенного использования. Принятие нормативных правовых актов для изменений видов разрешенного использования земельных участков и объектов капитального строительства при этом не требуется.

3. Изменение видов разрешенного использования земельных участков и объектов капитального строительства на основной и вспомогательный виды разрешенного использования земельных участков и объектов капитального строительства без прове-

дения строительства, реконструкции объектов капитального строительства осуществляется правообладателями земельных участков и объектов капитального строительства в соответствии с градостроительным регламентом при условии соблюдения требований технических регламентов.

4. Решения об изменении одного вида разрешенного использования земельных участков и объектов капитального строительства, расположенных на земельных участках, на которые действие градостроительных регламентов не распространяется или для которых градостроительные регламенты не устанавливаются, на другой вид такого использования принимаются в соответствии с федеральными законами.

5. Изменение видов разрешенного использования земельных участков и объектов капитального строительства исполнительными органами Псковской области, органами местного самоуправления осуществляется в соответствии с земельным законодательством и настоящими Правилами.

6. В соответствии с нормативно-правовыми актами Российской Федерации изменение видов разрешенного использования земельных участков и объектов капитального строительства в целях их использования для обеспечения обороны страны и безопасности государства возможно независимо от категории земель и регламентов использования земель виды разрешенного использования земельных участков.

Статья 10. Порядок предоставления разрешения на условно разрешенный вид использования земельного участка или объекта капитального строительства

1. Разрешения на условно разрешенный вид использования земельного участка или объекта капитального строительства предоставляется применительно к земельному участку или объекту капитального строительства, расположенным на территории поселения, на которые распространяется действие градостроительного регламента.

2. Физическое или юридическое лицо, заинтересованное в предоставлении разрешения на условно разрешенный вид использования земельного участка или объекта капитального строительства (далее — разрешение на условно разрешенный вид использования), направляет заявление в Комиссию муниципального округа.

3. Вопрос о предоставлении разрешения на условно разрешенный вид использования подлежит рассмотрению на общественных обсуждениях или публичных слушаниях в соответствии со статьями 5.1, 39 Градостроительного кодекса Российской Федерации, за исключением случая, установленного в пункте 4 настоящей статьи.

4. В случае, если условно разрешенный вид использования земельного участка или объекта капитального строительства включен в градостроительный регламент в установленном для внесения изменений в Правила порядке, после проведения публичных слушаний или общественных обсуждений по инициативе физического или юридического лица, заинтересованного в предоставлении разрешения на условно разрешенный вид использования, решение о предоставлении разрешения на условно разрешенный вид использования такому лицу принимается без проведения публичных слушаний или общественных обсуждений.

5. На основании заключения о результатах общественных обсуждений или публичных слушаний по проекту решения о предоставлении разрешения на условно разрешенный вид использования Комиссия муниципального округа осуществляет подготовку рекомендаций о предоставлении разрешения на условно разрешенный вид ис-

пользования или об отказе в предоставлении такого разрешения с указанием причин принятого решения и направляет их Главе администрации муниципального округа для принятия решения о предоставлении разрешения на условно разрешенный вид использования или об отказе в предоставлении такого разрешения.

Указанное решение подлежит опубликованию в порядке, установленном для официального опубликования муниципальных правовых актов, иной официальной информации, и размещается на официальном сайте муниципального образования (при наличии официального сайта муниципального образования) в сети «Интернет».

6. Со дня поступления в орган местного самоуправления уведомления о выявлении самовольной постройки от исполнительного органа государственной власти, должностного лица, государственного учреждения или органа местного самоуправления, указанных в части 2 статьи 55.32 Градостроительного кодекса Российской Федерации, не допускается предоставление разрешения на условно разрешенный вид использования в отношении земельного участка, на котором расположена такая постройка, или в отношении такой постройки до ее сноса или приведения в соответствие с установленными требованиями, за исключением случаев, если по результатам рассмотрения данного уведомления органом местного самоуправления в исполнительный орган государственной власти, должностному лицу, в государственное учреждение или орган местного самоуправления, которые указаны в части 2 статьи 55.32 Градостроительного кодекса Российской Федерации и от которых поступило данное уведомление, направлено уведомление о том, что наличие признаков самовольной постройки не усматривается либо вступило в законную силу решение суда об отказе в удовлетворении исковых требований о сносе самовольной постройки или ее приведении в соответствие с установленными требованиями.

7. Заинтересованное физическое или юридическое лицо вправе оспорить в судебном порядке решение о предоставлении разрешения на условно разрешенный вид использования или об отказе в предоставлении такого разрешения.

Статья 11. Порядок предоставления разрешения на отклонение от предельных параметров разрешенного строительства, реконструкции объектов капитального строительства

1. Отклонение от предельных параметров разрешенного строительства, реконструкции объектов капитального строительства разрешается для отдельного земельного участка при соблюдении требований технических регламентов.

2. Правообладатели земельных участков, размеры которых меньше установленных градостроительным регламентом минимальных размеров земельных участков, либо конфигурация, инженерно-геологические или иные характеристики, которых неблагоприятны для застройки, направляют заявление о предоставлении разрешения на отклонение от предельных параметров разрешенного строительства, реконструкции объектов капитального строительства в Комиссию муниципального округа.

3. Предоставление разрешения на отклонение от предельных параметров разрешенного строительства, реконструкции объектов капитального строительства осуществляется в порядке, предусмотренном статьей 40 Градостроительного Кодекса Российской Федерации.

4. Вопрос о предоставлении разрешения на отклонение от предельных параметров разрешенного строительства, реконструкции объектов капитального строительства подлежит рассмотрению на общественных обсуждениях или публичных слушаниях, проводимых в порядке, установленном статьями 5.1, 40 Градостроительного кодекса Российской Федерации.

5. На основании заключения о результатах публичных слушаний по вопросу о предоставлении разрешения на отклонение от предельных параметров разрешенного строительства, реконструкции объектов капитального строительства Комиссия муниципального округа осуществляет подготовку рекомендаций о предоставлении разрешения на условно разрешенный вид использования или об отказе в предоставлении такого разрешения с указанием причин принятого решения и направляет их Главе администрации муниципального округа для принятия решения о предоставлении разрешения на отклонение от предельных параметров разрешенного строительства, реконструкции объектов капитального строительства или об отказе в предоставлении такого разрешения с указанием причин принятого решения.

6. Со дня поступления в орган местного самоуправления уведомления о выявлении самовольной постройки от исполнительного органа государственной власти, должностного лица, государственного учреждения или органа местного самоуправления, указанных в части 2 статьи 55.32 Градостроительного кодекса Российской Федерации, не допускается предоставление разрешения на отклонение от предельных параметров разрешенного строительства, реконструкции объектов капитального строительства в отношении земельного участка, на котором расположена такая постройка, до ее сноса или приведения в соответствие с установленными требованиями, за исключением случаев, если по результатам рассмотрения данного уведомления органом местного самоуправления в исполнительный орган государственной власти, должностному лицу, в государственное учреждение или орган местного самоуправления, которые указаны в части 2 статьи 55.32 Градостроительного кодекса Российской Федерации и от которых поступило данное уведомление, направлено уведомление о том, что наличие признаков самовольной постройки не усматривается либо вступило в законную силу решение суда об отказе в удовлетворении исковых требований о сносе самовольной постройки или ее приведении в соответствие с установленными требованиями.

7. Физическое или юридическое лицо вправе оспорить в судебном порядке решение о предоставлении разрешения на отклонение от предельных параметров разрешенного строительства, реконструкции объектов капитального строительства или об отказе в предоставлении такого разрешения.

Статья 12. Градостроительный план земельного участка

1. Градостроительный план земельного участка выдается в целях обеспечения субъектов градостроительной деятельности информацией, необходимой для архитектурно-строительного проектирования, строительства, реконструкции объектов капитального строительства в границах земельного участка.

2. Источниками информации для подготовки градостроительного плана земельного участка являются документы территориального планирования и градостроительного зонирования, нормативы градостроительного проектирования, документация по планировке территории, сведения, содержащиеся в Едином государственном реестре

недвижимости, федеральной государственной информационной системе территориального планирования, государственной информационной системе обеспечения градостроительной деятельности, а также технические условия подключения (технологического присоединения) объектов капитального строительства к сетям инженерно-технического обеспечения.

3. В целях получения градостроительного плана земельного участка правообладатель земельного участка обращается с заявлением в администрацию муниципального округа по месту нахождения земельного участка. Градостроительный план земельного участка выдается заявителю без взимания платы.

4. Подача заявления о выдаче градостроительного плана земельного участка осуществляется способами, предусмотренными статьей 57.3 Градостроительным кодексом Российской Федерации.

5. Форма градостроительного плана земельного участка, порядок ее заполнения, порядок присвоения номеров градостроительным планам земельных участков устанавливаются уполномоченным Правительством Российской Федерации федеральным органом исполнительной власти.

6. Информация, указанная в градостроительном плане земельного участка, может быть использована для подготовки проектной документации, для получения разрешения на строительство в течение трех лет со дня его выдачи. По истечении этого срока использование информации, указанной в градостроительном плане земельного участка, в предусмотренных настоящей частью целях не допускается.

Статья 13. Разрешение на строительство и разрешение на ввод объекта в эксплуатацию

1. Выдачу разрешения на строительство и разрешения на ввод объекта в эксплуатацию при осуществлении строительства, реконструкции объектов капитального строительства на территории округа осуществляет администрация муниципального округа в соответствии с административными регламентами предоставления данных муниципальных услуг, утвержденных соответствующими муниципальными правовыми актами муниципального округа.

2. Выдача разрешения на строительство не требуется в случаях, предусмотренных Градостроительным кодексом Российской Федерации, законодательством Псковской области.

3. Порядок получения разрешения на строительство и разрешения на ввод объекта в эксплуатацию при осуществлении строительства, реконструкции объектов капитального строительства осуществляется в порядке, предусмотренном статьями 51, 55 Градостроительного Кодекса Российской Федерации.

Статья 14. Уведомление о планируемых строительстве или реконструкции объекта индивидуального жилищного строительства или садового дома и о несоответствии построенных или реконструированных объектов

1. В целях строительства или реконструкции объекта индивидуального жилищного строительства или садового дома застройщик подает или направляет способами, предусмотренными Градостроительным кодексом Российской Федерации в уполномоченные органы на выдачу разрешений на строительство уведомление о планируемом

строительстве объекта индивидуального жилищного строительства или садового дома, содержащее сведения, предусмотренные статьей 51.1. Градостроительным кодексом Российской Федерации.

2. Уведомление о несоответствии указанных в уведомлении о планируемом строительстве параметров объекта индивидуального жилищного строительства или садового дома установленным параметрам и (или) недопустимости размещения объекта индивидуального жилищного строительства или садового дома на земельном участке направляется только в случаях предусмотренных Градостроительным кодексом Российской Федерации.

3. В случае изменения параметров планируемого строительства или реконструкции объекта индивидуального жилищного строительства или садового дома застройщик подает или направляет способами, предусмотренными Градостроительным кодексом Российской Федерации и законодательством Псковской области уведомление об этом в уполномоченные органы с указанием изменяемых параметров.

4. В случае строительства или реконструкции объекта индивидуального жилищного строительства или садового дома застройщик в срок не позднее одного месяца со дня окончания строительства или реконструкции объекта индивидуального жилищного строительства или садового дома подает на бумажном носителе посредством личного обращения в уполномоченные органы на выдачу разрешений на строительство, либо направляет в такие органы способами, предусмотренными Градостроительным кодексом Российской Федерации уведомление об окончании строительства или реконструкции объекта индивидуального жилищного строительства или садового дома, содержащее сведения, предусмотренные частью 16 статьи 55 Градостроительным кодексом Российской Федерации.

5. Уведомление о несоответствии построенных или реконструированных объекта индивидуального жилищного строительства или садового дома требованиям законодательства о градостроительной деятельности направляется только в случаях предусмотренных Градостроительным кодексом Российской Федерации.

ГЛАВА 3. ПОДГОТОВКА ДОКУМЕНТАЦИИ ПО ПЛАНИРОВКЕ ТЕРРИТОРИИ

Статья 15. Общие положения о документации по планировке территории

1. Подготовка документации по планировке территории осуществляется в целях обеспечения устойчивого развития территорий, выделения элементов планировочной структуры (кварталов, микрорайонов, иных элементов), установления границ земельных участков, на которых расположены объекты капитального строительства, границ земельных участков, предназначенных для строительства и размещения линейных объектов.

2. Подготовка документации по планировке территории осуществляется в отношении застроенных или подлежащих застройке территорий и является обязательной в случаях, установленных частью 3 статьи 41 Градостроительного кодекса Российской Федерации.

В случае установления границ незастроенных и не предназначенных для строительства земельных участков подготовка документации по планировке территории осуществляется в соответствии с земельным, водным, лесным и иным законодательством.

3. При подготовке документации по планировке территории может осуществляться разработка проектов планировки территории, проектов межевания территории. Подготовка проекта межевания территории осуществляется в составе проекта планировки территории или в виде отдельного документа.

4. Подготовка документации по планировке территории осуществляется в соответствии с системой координат, используемой для ведения государственного кадастра недвижимости и в соответствии с материалами и результатами инженерных изысканий в случаях, предусмотренных частью 2 статьи 41.2 Градостроительного кодекса Российской Федерации.

5. Подготовка проектов планировки территории осуществляется для выделения элементов планировочной структуры, установления границ территорий общего пользования, границ зон планируемого размещения объектов капитального строительства, определения характеристик и очередности планируемого развития территории.

6. Подготовка проекта межевания территории осуществляется применительно к территории, расположенной в границах одного или нескольких смежных элементов планировочной структуры, границах определенной правилами землепользования и застройки территориальной зоны и (или) границах установленной схемой территориального планирования муниципального района, генеральным планом поселения, функциональной зоны.

7. При подготовке проекта межевания территории определение местоположения границ, образуемых и (или) изменяемых земельных участков осуществляется в соответствии с градостроительными регламентами и нормами отвода земельных участков для конкретных видов деятельности, иными требованиями к образуемым и (или) изменяемым земельным участкам, установленными федеральными законами и законами субъектов Российской Федерации, техническими регламентами, сводами правил.

8. В случае, если разработка проекта межевания территории осуществляется применительно к территории, в границах которой предусматривается образование земельных участков на основании утвержденной схемы расположения земельного участка или земельных участков на кадастровом плане территории, срок действия которой не истек, местоположение границ земельных участков в таком проекте межевания территории должно соответствовать местоположению границ земельных участков, образование которых предусмотрено данной схемой.

9. В проекте межевания территории, подготовленном применительно к территории исторического поселения, учитываются элементы планировочной структуры, обеспечение сохранности которых предусмотрено законодательством об охране объектов культурного наследия (памятников истории и культуры) народов Российской Федерации.

10. В случае подготовки проекта межевания территории, расположенной в границах элемента или элементов планировочной структуры, утвержденных проектом планировки территории, в виде отдельного документа публичные слушания не проводятся, за исключением случая подготовки проекта межевания территории для установления, изменения, отмены красных линий в связи с образованием и (или) изменением земельного участка, расположенного в границах территории, в отношении которой не предусматривается осуществление деятельности по комплексному и устойчивому развитию территории, при условии, что такие установление, изменение красных линий влекут за собой изменение границ территории общего пользования.

11. Подготовка документации по планировке территории осуществляется на основании документов территориального планирования, правил землепользования и застройки (за исключением подготовки документации по планировке территории, предусматривающей размещение линейных объектов) в соответствии с программами комплексного развития систем коммунальной инфраструктуры, программами комплексного развития транспортной инфраструктуры, программами комплексного развития социальной инфраструктуры, нормативами градостроительного проектирования, требованиями технических регламентов, сводами правил с учетом материалов и результатов инженерных изысканий, границами территорий объектов культурного наследия, включенных в единый государственный реестр объектов культурного наследия (памятников истории и культуры) народов Российской Федерации, границами территорий выявленных объектов культурного наследия, границами зон с особыми условиями использования территорий.

12. Внесение изменений в документацию по планировке территории допускается путем утверждения ее отдельных частей с соблюдением требований об обязательном опубликовании такой документации в порядке, установленном законодательством. В указанном случае согласование документации по планировке территории осуществляется применительно к утверждаемым частям.

13. Комплексное освоение территории включает в себя подготовку документации по планировке территории, образование земельных участков в границах данной территории, строительство на земельных участках в границах данной территории объектов транспортной, коммунальной и социальной инфраструктур, а также иных объектов в соответствии с документацией по планировке территории.

14. В соответствии с указом Президента Российской Федерации от 09.01.2011 № 26 «Об утверждении перечня приграничных территорий, на которых иностранные граждане, лица без гражданства и иностранные юридические лица не могут обладать на праве собственности земельными участками» поселение относится к приграничной территории, на которой иностранные граждане, лица без гражданства и иностранные юридические лица не могут обладать на праве собственности земельными участками.

Статья 16. Порядок подготовки документации по планировке территории

1. Решения о подготовке документации по планировке территории принимаются уполномоченными федеральными органами исполнительной власти, исполнительными органами субъекта Российской Федерации, органами местного самоуправления, за исключением случаев, указанных в части 2 настоящей статьи.

2. Решения о подготовке документации по планировке территории принимаются самостоятельно:

1) лицами, с которыми заключены договоры о комплексном развитии территории;

2) правообладателями существующих линейных объектов, подлежащих реконструкции, в случае подготовки документации по планировке территории в целях их реконструкции (за исключением случая, указанного в части 12.12 статьи 45 Градостроительного кодекса Российской Федерации);

3) субъектами естественных монополий, организациями коммунального комплекса в случае подготовки документации по планировке территории для размещения объектов федерального значения, объектов регионального значения, объектов местного значения (за исключением случая, указанного в части 12.12 статьи 45 Градостроительного кодекса Российской Федерации);

4) садоводческим или огородническим некоммерческим товариществом применительно к территории ведения гражданами садоводства или огородничества для собственных нужд.

3. Решение о подготовке документации по планировке территории применительно к территории округа, за исключением случаев, указанных в части 2 настоящей статьи принимается Главой администрации муниципального округа по инициативе структурного подразделения администрации муниципального округа в области градостроительной деятельности, либо на основании предложений физических или юридических лиц по подготовке документации по планировке территории.

4. Предложения по подготовке документации по планировке территории направляются заявителем в Администрацию муниципального округа.

5. Администрация муниципального округа:

1) рассматривает заявления и обращения заявителей с учетом имеющейся и разрабатываемой документации территориального планирования и градостроительного зонирования и обеспечивает подготовку схемы участка территории, в границах которой должна быть подготовлена документация по планировке территории;

2) осуществляет подготовку проекта правового акта муниципального округа о принятии решения о подготовке документации по планировке территории, в котором отражаются сроки представления предложений физических или юридических

лиц о порядке, сроках подготовки и содержании документации по планировке территории, либо выдает заявителю мотивированное заключение об отсутствии необходимости подготовки документации по планировке территории;

3) со дня официального опубликования правового акта муниципального округа о принятии решения о подготовке документации по планировке территории осуществляет приемку и регистрацию предложений физических или юридических лиц о порядке, сроках подготовки и содержании документации по планировке территории.

4) осуществляет разработку и утверждение задания на подготовку документации по планировке территории.

6. Подготовка документации по планировке территории осуществляется органами местного самоуправления самостоятельно либо привлекаемыми ими на основании муниципального контракта, заключенного в соответствии с законодательством Российской Федерации о контрактной системе в сфере закупок товаров, работ, услуг для обеспечения государственных и муниципальных нужд, иными лицами. Подготовка документации по планировке территории, в том числе предусматривающей размещение объектов федерального значения, объектов регионального значения, объектов местного значения, может осуществляться физическими или юридическими лицами за счет их средств.

7. Заинтересованные лица, указанные в пункте 2 настоящей статьи, осуществляют подготовку документации по планировке территории в соответствии с требованиями, указанными в части 10 статьи 45 Градостроительного кодекса Российской Федерации, и направляют ее для утверждения в орган местного самоуправления муниципального округа.

8. Администрация муниципального округа осуществляет проверку подготовленной в установленном порядке документации по планировке территории на соответствие Генеральному плану, требованиям технических регламентов, градостроительных регламентов, других требований, установленных частью 10 статьи 45 Градостроительного кодекса Российской Федерации. По результатам проверки Администрация муниципального округа принимает соответствующее решение о направлении документации по планировке территории, главе муниципального округа или об отклонении такой документации и о направлении ее на доработку.

9. Проекты планировки территории, проекты межевания территории до их утверждения подлежат обязательному рассмотрению на общественных обсуждениях или публичных слушаниях, в порядке, установленном статьей 5.1 Градостроительного кодекса Российской Федерации, с учетом положений статьи 46 Градостроительного кодекса Российской Федерации.

10. Общественные обсуждения или публичные слушания по проекту планировки территории и проекту межевания территории не проводятся в случаях, предусмотренных частью 12 статьи 43 и частью 22 статьи 45 Градостроительного кодекса Российской Федерации, а также в случае, если проект планировки территории и проект межевания территории подготовлены в отношении:

1) территории в границах земельного участка, предоставленного садоводческому или огородническому некоммерческому товариществу для ведения садоводства или огородничества;

2) территории для размещения линейных объектов в границах земель лесного фонда.

11. Глава муниципального округа с учетом протокола публичных слушаний по проекту планировки территории и проекту межевания и заключения о результатах публичных слушаний принимает решение об утверждении документации по планировке территории или об отклонении такой документации и о направлении ее в орган местного самоуправления муниципального округа на доработку с учетом указанных протокола и заключения.

12. Утвержденная документация по планировке территории подлежит опубликованию в порядке, установленном для официального опубликования муниципальных правовых актов органом местного самоуправления муниципального округа, в течение семи дней со дня утверждения указанной документации и размещается на официальных сайтах муниципального округа (при наличии официального сайта муниципального образования) в сети «Интернет».

Статья 17. Комплексное и устойчивое развитие территории

1. Комплексное развитие территории осуществляется в соответствии со статьями 64-70 Градостроительного кодекса Российской Федерации, в случае установления на Карте градостроительного зонирования, в границах которых предусматривается осуществление деятельности по комплексному и устойчивому развитию территории.

ГЛАВА 4. ПРОВЕДЕНИЕ ОБЩЕСТВЕННЫХ ОБСУЖДЕНИЙ ИЛИ ПУБЛИЧНЫХ СЛУШАНИЙ ПО ВОПРОСАМ ЗЕМЛЕПОЛЬЗОВАНИЯ И ЗАСТРОЙКИ

Статья 18. Общие положения об общественных обсуждениях или публичных слушаниях по вопросам землепользования и застройки

1. Общественные обсуждения или публичные слушания проводятся в соответствии с Градостроительным кодексом Российской Федерации, федеральным законодательством и законодательством Псковской области, Уставом муниципального образования, настоящими Правилами и иными правовыми актами.

2. Общественные обсуждения, публичные слушания проводятся в целях:

1) информирования населения муниципального образования по вопросам землепользования и застройки на территории муниципального образования, реализации права физических и юридических лиц контролировать принятие органами местного самоуправления решений в указанной области и обеспечения права участия граждан в принятии указанных решений;

2) предотвращение ущерба, который может быть нанесен пользователям и правообладателям объектов капитального строительства, находящихся в непосредственной близости к земельным участкам, на которых планируется осуществить строительство, реконструкцию, как и владельцам объектов капитального строительства, по поводу которых испрашивается специальное разрешение.

3. При проведении общественных обсуждений, публичных слушаний всем заинтересованным лицам должны быть обеспечены равные возможности для выражения своего мнения.

4. Результаты общественных обсуждений, публичных слушаний носят рекомендательный характер для органов местного самоуправления.

5. Документами общественных обсуждений или публичных слушаний являются протокол общественных обсуждений, публичных слушаний и заключение о результатах общественных обсуждений, публичных слушаний.

6. Финансирование проведения общественных обсуждений или публичных слушаний осуществляется за счет средств местного бюджета, за исключением случая проведения общественных обсуждений, публичных слушаний по вопросу предоставления разрешения на отклонение от предельных параметров разрешенного строительства, реконструкции объектов капитального строительства. В указанных случаях расходы, связанные с организацией и проведением общественных обсуждений, публичных слушаний, несут заинтересованные физические и юридические лица.

Статья 19. Организация и проведение публичных слушаний

1. На общественные обсуждения или публичные слушания по вопросам землепользования и застройки в обязательном порядке выносятся:

1) проект внесения изменений в настоящие Правила;

2) проекты планировки территории и проектам межевания территорий, подготовленным в составе документации по планировке территории;

3) вопросы предоставления разрешения на отклонение от предельных параметров разрешенного строительства, реконструкции объектов капитального строительства,

4) вопросы предоставления разрешения на условно разрешенный вид использования земельного участка или объекта капитального строительства.

2. Общественные обсуждения или публичные слушания проводятся в порядке, установленном статьей 5.1 Градостроительного кодекса Российской Федерации.

3. Участниками общественных обсуждений или публичных слушаний по проекту Правил, проектам планировки территории, проектам межевания территории, проектам, предусматривающим внесение изменений являются граждане, постоянно проживающие на территории, в отношении которой подготовлен данный проект, правообладатели находящихся в границах этой территории земельных участков и (или) расположенных на них объектов капитального строительства, а также правообладатели помещений, являющихся частью указанных объектов капитального строительства.

Участниками общественных обсуждений или публичных слушаний по проектам решений о предоставлении разрешения на условно разрешенный вид использования земельного участка или объекта капитального строительства, проектам решений о предоставлении разрешения на отклонение от предельных параметров разрешенного строительства, реконструкции объектов капитального строительства являются граждане, постоянно проживающие в пределах территориальной зоны, в границах которой расположен земельный участок или объект капитального строительства, в отношении которых подготовлены данные проекты, правообладатели находящихся в границах этой территориальной зоны земельных участков и (или) расположенных на них объектов капитального строительства, граждане, постоянно проживающие в границах земельных участков, прилегающих к земельному участку, в отношении которого подготовлены данные проекты, правообладатели таких земельных участков или расположенных на них объектов капитального строительства, правообладатели помещений, являющихся частью объекта капитального строительства, в отношении которого подготовлены данные проекты, а в случае, предусмотренном частью 3 статьи 39 Градостроительного кодекса Российской Федерации, также правообладатели земельных участков и объектов капитального строительства, подверженных риску негативного воздействия на окружающую среду в результате реализации данных проектов.

4. Участники публичных слушаний вправе представить в орган местного самоуправления округа либо в уполномоченный исполнительный орган области в письменном виде свои предложения и замечания, для включения их в протокол публичных слушаний.

5. К протоколу общественных обсуждений или публичных слушаний прилагается перечень принявших участие в рассмотрении проекта участников общественных обсуждений или публичных слушаний, включающий в себя сведения об участниках общественных обсуждений или публичных слушаний (фамилию, имя, отчество (при наличии), дату рождения, адрес места жительства (регистрации) - для физических лиц; наименование, основной государственный регистрационный номер, место нахождения и адрес - для юридических лиц). Обработка персональных дан-

ных участников общественных обсуждений или публичных слушаний осуществляется с учетом требований, установленных Федеральным законом от 27.07.2006 № 152-ФЗ «О персональных данных».

6. Заключение о результатах общественных обсуждений или публичных слушаний подлежит опубликованию в порядке, установленном для официального опубликования муниципальных правовых актов, иной официальной информации, и размещается на официальном сайте и (или) в информационных системах.

Статья 20. Принятие решения о проведении общественных обсуждений или публичных слушаний. Сроки проведения общественных обсуждений или публичных слушаний

1. Решение о проведении общественных обсуждений или публичных слушаний принимается уполномоченным исполнительным органом области, главой местной администрации в форме нормативного акта.

2. В решении о проведении общественных обсуждений или публичных слушаний указываются:

1) вопрос, выносимый на общественные обсуждения, публичные слушания;

2) дата и время проведения общественных обсуждений, публичных слушаний;

3) место проведения общественных обсуждений, публичных слушаний.

3. Продолжительность общественных обсуждений или публичных слушаний по проекту настоящих Правил составляет не более одного месяца со дня опубликования такого проекта.

4. Срок проведения общественных обсуждений или публичных слушаний по документации по планировке территории со дня оповещения жителей муниципального образования об их проведении до дня опубликования заключения о результатах общественных обсуждений или публичных слушаний определяется уставом муниципального образования и (или) нормативным правовым актом представительного органа муниципального образования и не может быть менее четырнадцати дней и более тридцати дней.

5. Срок проведения общественных обсуждений или публичных слушаний по вопросу предоставления разрешения на отклонение от предельных параметров разрешенного строительства, реконструкции объектов капитального строительства и разрешения на условно разрешенный вид использования земельного участка или объекта капитального строительства со дня оповещения жителей муниципального образования об их проведении до дня опубликования заключения о результатах общественных обсуждений или публичных слушаний определяется уставом муниципального образования и (или) нормативным правовым актом представительного органа муниципального образования и не может быть более одного месяца.

ГЛАВА 5. ВНЕСЕНИЕ ИЗМЕНЕНИЙ В ПРАВИЛА ЗЕМЛЕПОЛЬЗОВАНИЯ И ЗАСТРОЙКИ

Статья 21. Основания для внесения изменений в Правила

1. Основаниями для рассмотрения главой местной администрации вопроса о внесении изменений в правила землепользования и застройки являются:

1) несоответствие правил землепользования и застройки генеральному плану поселения, генеральному плану муниципального округа, генеральному плану городского округа, схеме территориального планирования муниципального района, возникшее в результате внесения в такие генеральные планы или схему территориального планирования муниципального района изменений;

2) поступление предложений об изменении границ территориальных зон, изменении градостроительных регламентов;

3) несоответствие сведений о местоположении границ зон с особыми условиями использования территорий, территорий объектов культурного наследия, отображенных на карте градостроительного зонирования, содержащемуся в Едином государственном реестре недвижимости описанию местоположения границ указанных зон, территорий;

3.1) несоответствие сведений о местоположении границ населенных пунктов (в том числе в случае выявления пересечения границ населенного пункта (населенных пунктов) с границами земельных участков), содержащихся в документах территориального планирования, содержащемуся в Едином государственном реестре недвижимости описанию местоположения границ указанных населенных пунктов, которое было изменено в соответствии с федеральным законом при внесении в Единый государственный реестр недвижимости сведений о границах населенных пунктов;

4) несоответствие установленных градостроительным регламентом ограничений использования земельных участков и объектов капитального строительства, расположенных полностью или частично в границах зон с особыми условиями использования территорий, территорий достопримечательных мест федерального, регионального и местного значения, содержащимся в Едином государственном реестре недвижимости ограничениям использования объектов недвижимости в пределах таких зон, территорий;

5) установление, изменение, прекращение существования зоны с особыми условиями использования территории, установление, изменение границ территории объекта культурного наследия, территории исторического поселения федерального значения, территории исторического поселения регионального значения;

6) принятие решения о комплексном развитии территории или заключение в соответствии со статьей 70 Градостроительного кодекса Российской Федерации договора о комплексном развитии территории;

7) обнаружение мест захоронений погибших при защите Отечества, расположенных в границах муниципальных образований;

8) несоответствие сведений о границах территориальных зон, содержащихся в правилах землепользования и застройки, содержащемуся в Едином государственном реестре недвижимости описанию местоположения границ указанных территориальных зон, которое было изменено в соответствии с федеральным законом при внесе-

нии в Единый государственный реестр недвижимости сведений о границах территориальных зон.

2. В случае, если Правилами не обеспечена в соответствии со статьей 2 настоящих Правил возможность размещения на территориях поселения, предусмотренных документами территориального планирования объектов федерального значения, объектов регионального значения, объектов местного значения муниципального округа (за исключением линейных объектов), уполномоченный исполнительной орган области обеспечивает внесение изменений в Правила в целях обеспечения размещения указанных объектов. При этом проведение общественных обсуждений или публичных слушаний не требуется. Документация по планировке территории, подготовленная и утвержденная в установленном порядке, является основанием для внесения изменений в Правила (в части уточнения, установленных градостроительным регламентом предельных параметров разрешенного строительства и реконструкции объектов капитального строительства).

Статья 22. Порядок внесения изменений в Правила

1. Уполномоченный исполнительный орган области осуществляет подготовку проекта внесения изменений в Правила на основании Закона Псковской области от 26.12.2014 № 1469-ОЗ «О перераспределении полномочий между органами местного самоуправления муниципальных образований Псковской области и органами государственной власти Псковской области».

2. Предложения о внесении изменений в Правила на рассмотрение Комиссии направляются:

1) федеральными органами исполнительной власти в случаях, если Правила могут воспрепятствовать функционированию, размещению объектов капитального строительства федерального значения;

2) исполнительными органами субъектов Российской Федерации в случаях, если Правила могут воспрепятствовать функционированию, размещению объектов капитального строительства регионального значения;

3) органами местного самоуправления муниципального округа в случаях, если Правила могут воспрепятствовать функционированию, размещению объектов капитального строительства местного значения;

4) органами местного самоуправления в случаях, если необходимо совершенствовать порядок регулирования землепользования и застройки на соответствующих территории муниципального округа, территории городского округа, межселенных территориях;

4.1) органами местного самоуправления в случаях обнаружения мест захоронений погибших при защите Отечества, расположенных в границах муниципальных образований;

5) физическими или юридическими лицами в инициативном порядке либо в случаях, если в результате применения Правил земельные участки и объекты капитального строительства не используются эффективно, причиняется вред их правообладателям, снижается стоимость земельных участков и объектов капитального строительства, не реализуются права и законные интересы граждан и их объединений;

6) уполномоченным федеральным органом исполнительной власти, оператором комплексного развития территории, лицом, с которым заключен договор о комплексном развитии территории, в целях реализации решения о комплексном развитии территории, принятого Правительством Российской Федерации;

7) высшим исполнительным органом субъекта Российской Федерации, органом местного самоуправления, оператором комплексного развития территории, лицом, с которым заключен договор о комплексном развитии территории, в целях реализации решения о комплексном развитии территории, принятого высшим исполнительным органом субъекта Российской Федерации, главой местной администрации, а также в целях комплексного развития территории по инициативе правообладателей.

3. Уполномоченный исполнительный орган области обеспечивает подготовку проекта заключения, в котором содержатся рекомендации о внесении в соответствии с поступившими предложениями изменений в Правила или об отклонении таких предложений с указанием причин отклонения о рассмотрении предложений о внесении изменений в Правила (далее – проект заключения) в установленный срок, направляет проект данного заключения в Комиссию, а также направляет поступившие предложения в орган местного самоуправления муниципального округа.

4. Уполномоченный орган местного самоуправления муниципального округа подготавливает рекомендации на поступившие предложения (далее – рекомендации) и направляет их в уполномоченный исполнительный орган области в установленный срок.

5. Уполномоченный исполнительный орган области в установленный срок обеспечивает направление рекомендаций и проект заключения на рассмотрение в Комиссию.

6. Комиссия в установленный срок рассматривает проект заключения, рекомендации и в течение установленного срока направляет протокол заседания в уполномоченный исполнительный орган области для подготовки заключения о внесении изменений в Правила или об отклонении такого предложения с указанием причин отклонения (далее – заключение).

7. Уполномоченный исполнительный орган области обеспечивает подготовку решения о подготовке проекта внесения изменений в Правила или об отклонении предложения о внесении изменений в Правила с указанием причин отклонения и направляет копию указанного решения заявителю.

8. Проект внесения изменений в Правила направляется уполномоченным исполнительным органом области главе муниципального округа для проведения публичных слушаний.

9. Публичные слушания по проекту внесения изменений в Правила проводятся в порядке, определяемом законодательством Российской Федерации, уставом муниципального образования и (или) нормативным правовым актом представительного органа местного самоуправления и настоящими Правилами.

10. После завершения публичных слушаний по проекту внесения изменений в Правила орган местного самоуправления округа направляет в уполномоченный исполнительный орган области протоколы публичных слушаний и заключение о результатах публичных слушаний.

11. Уполномоченный исполнительный орган области в установленный срок направляет проект внесения изменений в Правила, протоколы публичных слушаний и заключение о результатах публичных слушаний на рассмотрение Комиссии.

12. По результатам указанных выше процедур уполномоченный исполнительный орган области в установленный срок подготавливает решение об отклонении проекта внесения изменений в Правила и о направлении его на доработку с указанием даты его повторного представления либо принимает решение о его утверждении.

13. Решение об утверждении изменения в Правила или об отклонении проекта о внесении изменений в Правила может быть оспорено в суде.

ЧАСТЬ II. КАРТА ГРАДОСТРОИТЕЛЬНОГО ЗОНИРОВАНИЯ

Статья 23. Порядок установления и описание территориальных зон

1. В результате градостроительного зонирования на территории поселения определены территориальные зоны, отображенные на Карте градостроительного зонирования.

Описание территориальных зон

Кодовое обозначение территориальной зоны	Наименование территориальной зоны	Описание территориальной зоны
1	2	3
Ж	ЖИЛЫЕ ЗОНЫ	
Ж-1	Зона застройки индивидуальными жилыми домами	Зона выделена для обеспечения правовых условий сохранения и формирования кварталов низкой плотности (индивидуальной жилой застройки) для постоянного или временного проживания в сочетании с ведением личного подсобного хозяйства (с возможностью содержания домашнего скота и птицы), отдыха или индивидуальной трудовой деятельностью. В состав жилых зон включаются отдельно стоящие и встроено-пристроенные объекты повседневного обслуживания
Ж-2	Зона застройки малоэтажными жилыми домами (до 4 этажей, включая мансардный)	Зона выделена для обеспечения правовых условий сохранения и формирования кварталов средней плотности (многоквартирной жилой застройки малой этажности) для постоянного или временного проживания в сочетании с отдыхом. В состав жилых зон включаются отдельно стоящие и встроено-пристроенные объекты повседневного обслуживания
Ж-3	Зона застройки среднеэтажными жилыми домами (от 5 до 8 этажей, включая мансардный)	Зона выделена для развития на основе существующих и вновь осваиваемых территорий многоквартирной жилой застройки средней этажности, зон комфортного многоквартирного жилья
ОД	ОБЩЕСТВЕННО-ДЕЛОВЫЕ ЗОНЫ	
ОД-1	Многофункциональная общественно-деловая зона	Зона предназначена для размещения в ней общегородского центра, объектов делового, общественного и коммерческого назначения, объектов торговли, общественного питания, объектов коммунально-бытового обслуживания, а также объектов обслуживания, необхо-

Кодовое обозначение территориальной зоны	Наименование территориальной зоны	Описание территориальной зоны
		димых для осуществления производственной и предпринимательской деятельности
ОД-2	Зона специализированной общественной застройки	Территориальная зона выделена для размещения специализированных объектов: здравоохранения, социальных, учебных, спортивных и других, а также для объектов транспортной и инженерной инфраструктуры обслуживающих эту зону.
СХ	**ЗОНЫ СЕЛЬСКОХОЗЯЙСТВЕННОГО ИСПОЛЬЗОВАНИЯ**	
СХ-1	Зона сельскохозяйственного использования	Зона предназначена для формирования территорий, используемых в целях удовлетворения потребностей населения в выращивании сельскохозяйственных культур для собственных нужд, выпаса сельскохозяйственных животных
СХ-2	Производственная зона сельскохозяйственных предприятий	Зона выделена для обеспечения правовых условий производственной деятельности агропромышленных предприятий и объектов капитального строительства, используемых для производства, хранения и первичной переработки сельскохозяйственной продукции. В состав зоны не включаются сельскохозяйственные угодья (пашни, сенокосы и прочие подобные территории), для которых градостроительный регламент не устанавливается. Для максимального уменьшения воздействия на прилегающие районы, виды разрешенного использования должны соответствовать требованиям по уровню вредных выбросов и защите окружающей среды, требуется организация санитарно-защитных зон. Сочетание различных видов разрешенного использования земельных участков и объектов капитального строительства в зоне возможно только при условии соблюдения санитарных правил
СХ-3	Зона садоводчества, огородничества	Зона выделена для обеспечения правовых условий сохранения земельных участков и объектов капитального строительства, осуществления хозяйственной деятельности, связанной с выращиванием плодовых и ягодных культур, развитие территорий садоводческих и огороднических некоммерческих товариществ

Кодовое обозначение территориальной зоны	Наименование территориальной зоны	Описание территориальной зоны
Р	**ЗОНЫ РЕКРЕАЦИОННОГО НАЗНАЧЕНИЯ**	
Р-1	Зона рекреационного назначения	Зона выделена для сохранения и обустройства озелененных пространств при их использовании с возможностью строительства объектов отдыха и спорта
П	**ПРОИЗВОДСТВЕННЫЕ ЗОНЫ**	
П-1	Производственная зона	Зона предназначена для размещения промышленных, коммунальных и складских объектов, а также для установления санитарно-защитных зон таких объектов, с включением объектов общественно-деловой застройки, связанных с обслуживанием данной зоны
И	**ЗОНА ИНЖЕНЕРНОЙ ИНФРАСТРУКТУРЫ**	
И-1	Зона инженерной инфраструктуры	Зона выделена в целях обеспечения эксплуатации объектов инженерной инфраструктуры (за исключением линейных объектов)
Т	**ЗОНА ТРАНСПОРТНОЙ ИНФРАСТРУКТУРЫ**	
Т-1	Зона транспортной инфраструктуры	Зона выделена в целях обеспечения деятельности организаций осуществляющих эксплуатацию объектов автомобильного транспорта, в том числе для размещения объектов обслуживания, в границах полос отвода автомобильных дорог
СП	**ЗОНЫ СПЕЦИАЛЬНОГО НАЗНАЧЕНИЯ**	
СП-1	Зона кладбищ	Территориальная зона выделена для организации мест погребения и размещения объектов, предназначенных для оказания ритуальных услуг. В границах данной территориальной зоны могут размещаться объекты, обеспечивающие деятельность по предоставлению услуг и являющихся вспомогательной инфраструктурой

2. Границы территориальных зон определены на Карте градостроительного зонирования.

3. Границы зон с особыми условиями использования территорий отображены на отдельной карте — Карта границ зон с особыми условиями использования территорий и иных планировочных ограничений.

4. Границы территорий объектов культурного наследия отображены на отдельной карте — Карта границ территорий и объектов культурного наследия с указанием границ зон охраны объектов культурного наследия.

5. Карта градостроительного зонирования поселения применяется одновременно с Картой границ зон с особыми условиями использования территорий и иных планировочных ограничений и Картой границ территорий и объектов культурного наследия с указанием границ зон охраны объектов культурного наследия.

6. Правилами для каждой территориальной зоны индивидуально, с учетом особенностей ее расположения и развития, а также возможности территориального сочетания различных видов использования земельных участков, установлен градостроительный регламент.

7. Для земельных участков, расположенных в границах одной территориальной зоны, устанавливается единый градостроительный регламент.

Статья 24. Карта градостроительного зонирования

_____

*Не приводится

Статья 25. Карта границ зон с особыми условиями использования территорий и иных планировочных ограничений

_____

*Не приводится

Статья 26. Карта границ территорий и объектов культурного наследия с указанием границ зон охраны объектов культурного наследия

_____

*Не приводится

ЧАСТЬ III. ГРАДОСТРОИТЕЛЬНЫЕ РЕГЛАМЕНТЫ

ГЛАВА 6. ГРАДОСТРОИТЕЛЬНЫЕ РЕГЛАМЕНТЫ В ЧАСТИ ВИДОВ И ПАРАМЕТРОВ РАЗРЕШЕННОГО ИСПОЛЬЗОВАНИЯ ЗЕМЕЛЬНЫХ УЧАСТКОВ И ОБЪЕКТОВ КАПИТАЛЬНОГО СТРОИТЕЛЬСТВА, ПРЕДЕЛЬНЫЕ РАЗМЕРЫ ЗЕМЕЛЬНЫХ УЧАСТКОВ И ПРЕДЕЛЬНЫЕ ПАРАМЕТРЫ РАЗРЕШЕННОГО СТРОИТЕЛЬСТВА

Статья 27. Состав градостроительного регламента

1. В градостроительном регламенте в отношении земельных участков и объектов капитального строительства, расположенных в пределах соответствующей территориальной зоны, указываются:

1) виды разрешенного использования земельных участков и объектов капитального строительства;

2) предельные (минимальные и (или) максимальные) размеры земельных участков и предельные параметры разрешенного строительства, реконструкции объектов капитального строительства;

3) требования к архитектурно-градостроительному облику объектов капитального строительства;

4) ограничения использования земельных участков и объектов капитального строительства, устанавливаемые в соответствии с законодательством Российской Федерации.

2. Установление основных видов разрешенного использования земельных участков и объектов капитального строительства является обязательным применительно к каждой территориальной зоне, в отношении которой устанавливается градостроительный регламент.

3. Основные и вспомогательные виды разрешенного использования земельных участков и объектов капитального строительства выбираются правообладателями земельных участков и объектов капитального строительства (за исключением органов государственной власти, органов местного самоуправления, государственных и муниципальных учреждений, государственных и муниципальных унитарных предприятий) самостоятельно без дополнительных разрешений и согласования при условии соблюдения требований технических регламентов.

4. Вспомогательные виды разрешенного использования земельных участков и объектов капитального строительства допускаются только в качестве дополнительных по отношению к основным видам разрешенного использования и условно разрешенным видам использования земельных участков и объектов капитального строительства и осуществляются совместно с ними.

5. Изменение одного вида разрешенного использования земельных участков и объектов капитального строительства на другой вид использования осуществляется в соответствии с градостроительным регламентом при

условии соблюдения требований технических регламентов в порядке, установленном настоящими Правилами.

6. Предельные (минимальные и (или) максимальные) размеры земельных участков и предельные параметры разрешенного строительства, реконструкции объектов капитального строительства включают в себя:

1) предельные (минимальные и (или) максимальные) размеры земельных участков, в том числе их площадь;

2) минимальные отступы от границ земельных участков в целях определения мест допустимого размещения зданий, строений, сооружений, за пределами которых запрещено строительство зданий, строений, сооружений;

3) предельное количество этажей или предельную высоту зданий, строений, сооружений;

4) максимальный процент застройки в границах земельного участка, определяемый как отношение суммарной площади земельного участка, которая может быть застроена, ко всей площади земельного участка.

7. Предельные (минимальные и (или) максимальные) размеры земельных участков и предельные параметры разрешенного строительства, реконструкции объектов капитального строительства применяются в случаях, если национальными стандартами и сводами правил, техническими регламентами, нормативами градостроительного проектирования, санитарными правилами не предусмотрены более строгие требования к предельным параметрам.

8. Предельные (минимальные и (или) максимальные) размеры земельных участков и предельные параметры разрешенного строительства, реконструкции объектов капитального строительства устанавливаются применительно к каждой территориальной зоне.

Статья 28. Градостроительные регламенты для зоны застройки индивидуальными жилыми домами

Виды разрешенного использования земельных участков и объектов капитального строительства представлены в таблице 1.

Таблица 1

Виды разрешенного использования земельных участков и объектов капитального строительства

Виды разрешенного использования земельного участка		**Наименование территориальной зоны и описание видов разрешенного использования земельных участков и объектов капитального строительства**
кодовое обозначение	**наименование**	
Ж-1 «Зона застройки индивидуальными жилыми домами»		
Основные виды разрешенного использования		
2.1	Для индивидуального жилищного строительства	Размещение жилого дома (отдельно стоящего здания количеством надземных этажей не более чем три, высотой не более двадцати мет-

		ров, которое состоит из комнат и помещений вспомогательного использования, предназначенных для удовлетворения гражданами бытовых и иных нужд, связанных с их проживанием в таком здании, не предназначенного для раздела на самостоятельные объекты недвижимости); выращивание сельскохозяйственных культур; размещение гаражей для собственных нужд и хозяйственных построек
2.2	Для ведения личного подсобного хозяйства (приусадебный земельный участок)	Размещение жилого дома, указанного в описании вида разрешенного использования с кодом 2.1; производство сельскохозяйственной продукции; размещение гаража и иных вспомогательных сооружений; содержание сельскохозяйственных животных
2.3	Блокированная жилая застройка	Размещение жилого дома, блокированного с другим жилым домом (другими жилыми домами) в одном ряду общей боковой стеной (общими боковыми стенами) без проемов и имеющего отдельный выход на земельный участок; разведение декоративных и плодовых деревьев, овощных и ягодных культур; размещение гаражей для собственных нужд и иных вспомогательных сооружений; обустройство спортивных и детских площадок, площадок для отдыха
2.7.1	Хранение автотранспорта	Размещение отдельно стоящих и пристроенных гаражей, в том числе подземных, предназначенных для хранения автотранспорта, в том числе с разделением на машино-места, за исключением гаражей, размещение которых предусмотрено содержанием видов разрешенного использования с кодами 2.7.2, 4.9
2.7.2	Размещение гаражей для собственных нужд	Размещение для собственных нужд отдельно стоящих гаражей и (или) гаражей, блокированных общими стенами с другими гаражами в одном ряду, имеющих общие с ними крышу, фундамент и коммуникации
3.1.1	Предоставление коммунальных услуг	Размещение зданий и сооружений, обеспечивающих поставку воды, тепла, электричества, газа, отвод канализационных стоков, очистку и уборку объектов недвижимости (котельных,

		водозаборов, очистных сооружений, насосных станций, водопроводов, линий электропередач, трансформаторных подстанций, газопроводов, линий связи, телефонных станций, канализаций, стоянок, гаражей и мастерских для обслуживания уборочной и аварийной техники, сооружений, необходимых для сбора и плавки снега)
3.2.3	Оказание услуг связи	Размещение зданий, предназначенных для размещения пунктов оказания услуг почтовой, телеграфной, междугородней и международной телефонной связи
3.4.1	Амбулаторно-поликлиническое обслуживание	Размещение объектов капитального строительства, предназначенных для оказания гражданам амбулаторно-поликлинической медицинской помощи (поликлиники, фельдшерские пункты, пункты здравоохранения, центры матери и ребенка, диагностические центры, молочные кухни, станции донорства крови, клинические лаборатории)
3.8.1	Государственное управление	Размещение зданий, предназначенных для размещения государственных органов, государственного пенсионного фонда, органов местного самоуправления, судов, а также организаций, непосредственно обеспечивающих их деятельность или оказывающих государственные и (или) муниципальные услуги
5.1.3	Площадки для занятий спортом	Размещение площадок для занятия спортом и физкультурой на открытом воздухе (физкультурные площадки, беговые дорожки, поля для спортивной игры)
5.1.4	Оборудованные площадки для занятий спортом	Размещение сооружений для занятия спортом и физкультурой на открытом воздухе (теннисные корты, автодромы, мотодромы, трамплины, спортивные стрельбища)
6.8	Связь	Размещение объектов связи, радиовещания, телевидения, включая воздушные радиорелейные, надземные и подземные кабельные линии связи, линии радиофикации, антенные поля, усилительные пункты на кабельных линиях связи, инфраструктуру спутниковой связи и телерадиовещания, за исключением объектов связи, размещение которых предусмотрено содержанием видов разрешенного использования с кодами 3.1.1, 3.2.3

7.2.2	Обслуживание перевозок пассажиров	Размещение зданий и сооружений, предназначенных для обслуживания пассажиров, за исключением объектов капитального строительства, размещение которых предусмотрено содержанием вида разрешенного использования с кодом 7.6
7.2.3	Стоянки транспорта общего пользования	Размещение стоянок транспортных средств, осуществляющих перевозки людей по установленному маршруту
8.3	Обеспечение внутреннего правопорядка	размещение объектов капитального строительства, необходимых для подготовки и поддержания в готовности органов внутренних дел, Росгвардии и спасательных служб, в которых существует военизированная служба; размещение объектов гражданской обороны, за исключением объектов гражданской обороны, являющихся частями производственных зданий
9.3	Историко-культурная деятельность	Сохранение и изучение объектов культурного наследия народов Российской Федерации (памятников истории и культуры), в том числе: объектов археологического наследия, достопримечательных мест, мест бытования исторических промыслов, производств и ремесел, исторических поселений, недействующих военных и гражданских захоронений, объектов культурного наследия, хозяйственная деятельность, являющаяся историческим промыслом или ремеслом, а также хозяйственная деятельность, обеспечивающая познавательный туризм
12.0.1	Улично-дорожная сеть	Размещение объектов улично-дорожной сети: автомобильных дорог, трамвайных путей и пешеходных тротуаров в границах населенных пунктов, пешеходных переходов, бульваров, площадей, проездов, велодорожек и объектов велотранспортной и инженерной инфраструктуры; размещение придорожных стоянок (парковок) транспортных средств в границах городских улиц и дорог, за исключением предусмотренных видами разрешенного использования с кодами 2.7.1, 4.9, 7.2.3, а также некапитальных сооружений, предназначенных для охра-

		ны транспортных средств
12.0.2	Благоустройство территории	Размещение декоративных, технических, планировочных, конструктивных устройств, элементов озеленения, различных видов оборудования и оформления, малых архитектурных форм, некапитальных нестационарных строений и сооружений, информационных щитов и указателей, применяемых как составные части благоустройства территории, общественных туалетов
13.2	Ведение садоводства	Осуществление отдыха и (или) выращивания гражданами для собственных нужд сельскохозяйственных культур; размещение для собственных нужд садового дома, жилого дома, указанного в описании вида разрешенного использования с кодом 2.1, хозяйственных построек и гаражей для собственных нужд
14.0	Земельные участки, входящие в состав общего имущества собственников индивидуальных жилых домов в малоэтажном жилом комплексе	Земельные участки, относящиеся к общему имуществу собственников индивидуальных жилых домов в малоэтажном жилом комплексе и предназначенные для удовлетворения потребностей собственников индивидуальных жилых домов в малоэтажном жилом комплексе и (или) для размещения объектов капитального строительства, иного имущества, относящегося к общему имуществу собственников индивидуальных жилых домов в малоэтажном жилом комплексе
Условно разрешенные виды использования		
2.1.1	Малоэтажная многоквартирная жилая застройка	Размещение малоэтажных многоквартирных домов (многоквартирные дома высотой до 4 этажей, включая мансардный); обустройство спортивных и детских площадок, площадок для отдыха; размещение объектов обслуживания жилой застройки во встроенных, пристроенных и встроенно-пристроенных помещениях малоэтажного многоквартирного дома, если общая площадь таких помещений в малоэтажном многоквартирном доме не составляет более 15% общей площади помещений дома
3.3	Бытовое обслуживание	Размещение объектов капитального строительства, предназначенных для оказания населению или организациям бытовых услуг (ма-

		стерские мелкого ремонта, ателье, бани, парикмахерские, прачечные, химчистки, похоронные бюро)
4.4	Магазины	Размещение объектов капитального строительства, предназначенных для продажи товаров, торговая площадь которых составляет до 5000 кв.м
4.6	Общественное питание	Размещение объектов капитального строительства в целях устройства мест общественного питания (рестораны, кафе, столовые, закусочные, бары)
Вспомогательные виды разрешенного использования		
11.2	Специальное пользование водными объектами	Использование земельных участков, примыкающих к водным объектам способами, необходимыми для специального водопользования (забор водных ресурсов из поверхностных водных объектов, сброс сточных вод и (или) дренажных вод, проведение дноуглубительных, взрывных, буровых и других работ, связанных с изменением дна и берегов водных объектов)

Статья 29. Градостроительные регламенты для зоны застройки малоэтажными жилыми домами (до 4 этажей, включая мансардный)

Виды разрешенного использования земельных участков и объектов капитального строительства представлены в таблице 2.

Таблица 2

Виды разрешенного использования земельных участков и объектов капитального строительства

Виды разрешенного использования земельного участка		**Наименование территориальной зоны и описание видов разрешенного использования земельных участков и объектов капитального строительства**
кодовое обозначение	**наименование**	
Ж-2 «Зона застройки малоэтажными жилыми домами (до 4 этажей, включая мансардный)»		
Основные виды разрешенного использования		
2.1.1	Малоэтажная многоквартирная жилая застройка	Размещение малоэтажных многоквартирных домов (многоквартирные дома высотой до 4 этажей, включая мансардный); обустройство спортивных и детских площадок, площадок для отдыха; размещение объектов обслуживания жилой застройки во встроенных, пристроенных и встроенно-

		пристроенных помещениях малоэтажного многоквартирного дома, если общая площадь таких помещений в малоэтажном многоквартирном доме не составляет более 15% общей площади помещений дома
2.3	Блокированная жилая застройка	Размещение жилого дома, блокированного с другим жилым домом (другими жилыми домами) в одном ряду общей боковой стеной (общими боковыми стенами) без проемов и имеющего отдельный выход на земельный участок; разведение декоративных и плодовых деревьев, овощных и ягодных культур; размещение гаражей для собственных нужд и иных вспомогательных сооружений; обустройство спортивных и детских площадок, площадок для отдыха
2.7	Обслуживание жилой застройки	Размещение объектов капитального строительства, размещение которых предусмотрено видами разрешенного использования с кодами 3.1, 3.2, 3.3, 3.4, 3.4.1, 3.5.1, 3.6, 3.7, 3.10.1, 4.1, 4.3, 4.4, 4.6, 5.1.2, 5.1.3, если их размещение необходимо для обслуживания жилой застройки, а также связано с проживанием граждан, не причиняет вреда окружающей среде и санитарному благополучию, не нарушает права жителей, не требует установления санитарной зоны
2.7.1	Хранение автотранспорта	Размещение отдельно стоящих и пристроенных гаражей, в том числе подземных, предназначенных для хранения автотранспорта, в том числе с разделением на машино-места, за исключением гаражей, размещение которых предусмотрено содержанием видов разрешенного использования с кодами 2.7.2, 4.9
2.7.2	Размещение гаражей для собственных нужд	Размещение для собственных нужд отдельно стоящих гаражей и (или) гаражей, блокированных общими стенами с другими гаражами в одном ряду, имеющих общие с ними крышу, фундамент и коммуникации
3.1.1	Предоставление коммунальных услуг	Размещение зданий и сооружений, обеспечивающих поставку воды, тепла, электричества, газа, отвод канализационных стоков, очистку и уборку объектов недвижимости (котельных, водозаборов, очистных сооружений, насосных станций, водопроводов, линий электропере-

		дач, трансформаторных подстанций, газопроводов, линий связи, телефонных станций, канализаций, стоянок, гаражей и мастерских для обслуживания уборочной и аварийной техники, сооружений, необходимых для сбора и плавки снега)
3.2.3	Оказание услуг связи	Размещение зданий, предназначенных для размещения пунктов оказания услуг почтовой, телеграфной, междугородней и международной телефонной связи
3.2.4	Общежития	Размещение зданий, предназначенных для размещения общежитий, предназначенных для проживания граждан на время их работы, службы или обучения, за исключением зданий, размещение которых предусмотрено содержанием вида разрешенного использования с кодом 4.7
3.3	Бытовое обслуживание	Размещение объектов капитального строительства, предназначенных для оказания населению или организациям бытовых услуг (мастерские мелкого ремонта, ателье, бани, парикмахерские, прачечные, химчистки, похоронные бюро)
3.4.1	Амбулаторно-поликлиническое обслуживание	Размещение объектов капитального строительства, предназначенных для оказания гражданам амбулаторно-поликлинической медицинской помощи (поликлиники, фельдшерские пункты, пункты здравоохранения, центры матери и ребенка, диагностические центры, молочные кухни, станции донорства крови, клинические лаборатории)
3.5.1	Дошкольное, начальное и среднее общее образование	Размещение объектов капитального строительства, предназначенных для просвещения, дошкольного, начального и среднего общего образования (детские ясли, детские сады, школы, лицеи, гимназии, художественные, музыкальные школы, образовательные кружки и иные организации, осуществляющие деятельность по воспитанию, образованию и просвещению), в том числе зданий, спортивных сооружений, предназначенных для занятия обучающихся физической культурой и спортом
3.7.1	Осуществление религиозных	Размещение зданий и сооружений, предназначенных для совершения религиозных обрядов

	обрядов	и церемоний (в том числе церкви, соборы, храмы, часовни, мечети, молельные дома, синагоги)
3.8.1	Государственное управление	Размещение зданий, предназначенных для размещения государственных органов, государственного пенсионного фонда, органов местного самоуправления, судов, а также организаций, непосредственно обеспечивающих их деятельность или оказывающих государственные и (или) муниципальные услуги
4.4	Магазины	Размещение объектов капитального строительства, предназначенных для продажи товаров, торговая площадь которых составляет до 5000 кв.м
4.6	Общественное питание	Размещение объектов капитального строительства в целях устройства мест общественного питания (рестораны, кафе, столовые, закусочные, бары)
5.1.2	Обеспечение занятий спортом в помещениях	Размещение спортивных клубов, спортивных залов, бассейнов, физкультурно-оздоровительных комплексов в зданиях и сооружениях
5.1.3	Площадки для занятий спортом	Размещение площадок для занятия спортом и физкультурой на открытом воздухе (физкультурные площадки, беговые дорожки, поля для спортивной игры)
5.1.4	Оборудованные площадки для занятий спортом	Размещение сооружений для занятия спортом и физкультурой на открытом воздухе (теннисные корты, автодромы, мотодромы, трамплины, спортивные стрельбища)
6.8	Связь	Размещение объектов связи, радиовещания, телевидения, включая воздушные радиорелейные, надземные и подземные кабельные линии связи, линии радиофикации, антенные поля, усилительные пункты на кабельных линиях связи, инфраструктуру спутниковой связи и телерадиовещания, за исключением объектов связи, размещение которых предусмотрено содержанием видов разрешенного использования с кодами 3.1.1, 3.2.3
8.3	Обеспечение внутреннего правопорядка	Размещение объектов капитального строительства, необходимых для подготовки и поддержания в готовности органов внутренних дел, Росгвардии и спасательных служб, в которых существует военизированная служба; размещение объектов гражданской обороны,

		за исключением объектов гражданской обороны, являющихся частями производственных зданий
9.3	Историко-культурная деятельность	Сохранение и изучение объектов культурного наследия народов Российской Федерации (памятников истории и культуры), в том числе: объектов археологического наследия, достопримечательных мест, мест бытования исторических промыслов, производств и ремесел, исторических поселений, недействующих военных и гражданских захоронений, объектов культурного наследия, хозяйственная деятельность, являющаяся историческим промыслом или ремеслом, а также хозяйственная деятельность, обеспечивающая познавательный туризм
12.0.1	Улично-дорожная сеть	Размещение объектов улично-дорожной сети: автомобильных дорог, трамвайных путей и пешеходных тротуаров в границах населенных пунктов, пешеходных переходов, бульваров, площадей, проездов, велодорожек и объектов велотранспортной и инженерной инфраструктуры; размещение придорожных стоянок (парковок) транспортных средств в границах городских улиц и дорог, за исключением предусмотренных видами разрешенного использования с кодами 2.7.1, 4.9, 7.2.3, а также некапитальных сооружений, предназначенных для охраны транспортных средств
12.0.2	Благоустройство территории	Размещение декоративных, технических, планировочных, конструктивных устройств, элементов озеленения, различных видов оборудования и оформления, малых архитектурных форм, некапитальных нестационарных строений и сооружений, информационных щитов и указателей, применяемых как составные части благоустройства территории, общественных туалетов
Условно разрешенные виды использования		
2.1	Для индивидуального жилищного строительства	Размещение жилого дома (отдельно стоящего здания количеством надземных этажей не более чем три, высотой не более двадцати метров, которое состоит из комнат и помещений вспомогательного использования, предназна-

		ченных для удовлетворения гражданами бытовых и иных нужд, связанных с их проживанием в таком здании, не предназначенного для раздела на самостоятельные объекты недвижимости); выращивание сельскохозяйственных культур; размещение гаражей для собственных нужд и хозяйственных построек
2.2	Для ведения личного подсобного хозяйства (приусадебный земельный участок)	Размещение жилого дома, указанного в описании вида разрешенного использования с кодом 2.1; производство сельскохозяйственной продукции; размещение гаража и иных вспомогательных сооружений; содержание сельскохозяйственных животных
2.4	Передвижное жилье	Размещение сооружений, пригодных к использованию в качестве жилья (палаточные городки, кемпинги, жилые вагончики, жилые прицепы), в том числе с возможностью подключения названных объектов к инженерным сетям, находящимся на земельном участке или на земельных участках, имеющих инженерные сооружения, предназначенных для общего пользования
4.7	Гостиничное обслуживание	Размещение гостиниц
Вспомогательные виды разрешенного использования		
4.9	Служебные гаражи	Размещение постоянных или временных гаражей, стоянок для хранения служебного автотранспорта, используемого в целях осуществления видов деятельности, предусмотренных видами разрешенного использования с кодами 3.0, 4.0, а также для стоянки и хранения транспортных средств общего пользования, в том числе в депо

Статья 30. Градостроительные регламенты для зоны застройки среднеэтажными жилыми домами (от 5 до 8 этажей, включая мансардный)

Виды разрешенного использования земельных участков и объектов капитального строительства представлены в таблице 3.

Таблица 3

Виды разрешенного использования земельных участков и объектов капитального строительства

Виды разрешенного ис-	**Наименование территориальной зоны и**

пользования земельного участка		описание видов разрешенного использования земельных участков и объектов капитального строительства
кодовое обозначение	наименование	
Ж-3 «Зона застройки среднеэтажными жилыми домами (от 5 до 8 этажей, включая мансардный)»		
Основные виды разрешенного использования		
2.5	Среднеэтажная жилая застройка	Размещение многоквартирных домов этажностью не выше восьми этажей; благоустройство и озеленение; размещение подземных гаражей и автостоянок; обустройство спортивных и детских площадок, площадок для отдыха; размещение объектов обслуживания жилой застройки во встроенных, пристроенных и встроенно-пристроенных помещениях многоквартирного дома, если общая площадь таких помещений в многоквартирном доме не составляет более 20% общей площади помещений дома
2.7	Обслуживание жилой застройки	Размещение объектов капитального строительства, размещение которых предусмотрено видами разрешенного использования с кодами 3.1, 3.2, 3.3, 3.4, 3.4.1, 3.5.1, 3.6, 3.7, 3.10.1, 4.1, 4.3, 4.4, 4.6, 5.1.2, 5.1.3, если их размещение необходимо для обслуживания жилой застройки, а также связано с проживанием граждан, не причиняет вреда окружающей среде и санитарному благополучию, не нарушает права жителей, не требует установления санитарной зоны
2.7.1	Хранение автотранспорта	Размещение отдельно стоящих и пристроенных гаражей, в том числе подземных, предназначенных для хранения автотранспорта, в том числе с разделением на машино-места, за исключением гаражей, размещение которых предусмотрено содержанием видов разрешенного использования с кодами 2.7.2, 4.9
3.1.1	Предоставление коммунальных услуг	Размещение зданий и сооружений, обеспечивающих поставку воды, тепла, электричества, газа, отвод канализационных стоков, очистку и уборку объектов недвижимости (котельных, водозаборов, очистных сооруже-

		ний, насосных станций, водопроводов, линий электропередач, трансформаторных подстанций, газопроводов, линий связи, телефонных станций, канализаций, стоянок, гаражей и мастерских для обслуживания уборочной и аварийной техники, сооружений, необходимых для сбора и плавки снега)
3.2.3	Оказание услуг связи	Размещение зданий, предназначенных для размещения пунктов оказания услуг почтовой, телеграфной, междугородней и международной телефонной связи
3.2.4	Общежития	Размещение зданий, предназначенных для размещения общежитий, предназначенных для проживания граждан на время их работы, службы или обучения, за исключением зданий, размещение которых предусмотрено содержанием вида разрешенного использования с кодом 4.7
3.3	Бытовое обслуживание	Размещение объектов капитального строительства, предназначенных для оказания населению или организациям бытовых услуг (мастерские мелкого ремонта, ателье, бани, парикмахерские, прачечные, химчистки, похоронные бюро)
3.4.1	Амбулаторно-поликлиническое обслуживание	Размещение объектов капитального строительства, предназначенных для оказания гражданам амбулаторно-поликлинической медицинской помощи (поликлиники, фельдшерские пункты, пункты здравоохранения, центры матери и ребенка, диагностические центры, молочные кухни, станции донорства крови, клинические лаборатории)
3.5.1	Дошкольное, начальное и среднее общее образование	Размещение объектов капитального строительства, предназначенных для просвещения, дошкольного, начального и среднего общего образования (детские ясли, детские сады, школы, лицеи, гимназии, художественные, музыкальные школы, образовательные кружки и иные организации, осуществляющие деятельность по воспитанию, образованию и просвещению), в том числе зданий, спортивных сооружений, предназначенных для занятия обучающихся физической культурой и спортом

3.7.1	Осуществление религиозных обрядов	Размещение зданий и сооружений, предназначенных для совершения религиозных обрядов и церемоний (в том числе церкви, соборы, храмы, часовни, мечети, молельные дома, синагоги)
3.8.1	Государственное управление	Размещение зданий, предназначенных для размещения государственных органов, государственного пенсионного фонда, органов местного самоуправления, судов, а также организаций, непосредственно обеспечивающих их деятельность или оказывающих государственные и (или) муниципальные услуги
4.4	Магазины	Размещение объектов капитального строительства, предназначенных для продажи товаров, торговая площадь которых составляет до 5000 кв.м
4.6	Общественное питание	Размещение объектов капитального строительства в целях устройства мест общественного питания (рестораны, кафе, столовые, закусочные, бары)
5.1.2	Обеспечение занятий спортом в помещениях	Размещение спортивных клубов, спортивных залов, бассейнов, физкультурно-оздоровительных комплексов в зданиях и сооружениях
5.1.3	Площадки для занятий спортом	Размещение площадок для занятия спортом и физкультурой на открытом воздухе (физкультурные площадки, беговые дорожки, поля для спортивной игры)
5.1.4	Оборудованные площадки для занятий спортом	Размещение сооружений для занятия спортом и физкультурой на открытом воздухе (теннисные корты, автодромы, мотодромы, трамплины, спортивные стрельбища)
6.8	Связь	Размещение объектов связи, радиовещания, телевидения, включая воздушные радиорелейные, надземные и подземные кабельные линии связи, линии радиофикации, антенные поля, усилительные пункты на кабельных линиях связи, инфраструктуру спутниковой связи и телерадиовещания, за исключением объектов связи, размещение которых предусмотрено содержанием видов разрешенного использования с кодами 3.1.1, 3.2.3
8.3	Обеспечение внутреннего правопорядка	Размещение объектов капитального строительства, необходимых для подготовки и поддержания в готовности органов внутрен-

		них дел, Росгвардии и спасательных служб, в которых существует военизированная служба; размещение объектов гражданской обороны, за исключением объектов гражданской обороны, являющихся частями производственных зданий
9.3	Историко-культурная деятельность	Сохранение и изучение объектов культурного наследия народов Российской Федерации (памятников истории и культуры), в том числе: объектов археологического наследия, достопримечательных мест, мест бытования исторических промыслов, производств и ремесел, исторических поселений, недействующих военных и гражданских захоронений, объектов культурного наследия, хозяйственная деятельность, являющаяся историческим промыслом или ремеслом, а также хозяйственная деятельность, обеспечивающая познавательный туризм
12.0.1	Улично-дорожная сеть	Размещение объектов улично-дорожной сети: автомобильных дорог, трамвайных путей и пешеходных тротуаров в границах населенных пунктов, пешеходных переходов, бульваров, площадей, проездов, велодорожек и объектов велотранспортной и инженерной инфраструктуры; размещение придорожных стоянок (парковок) транспортных средств в границах городских улиц и дорог, за исключением предусмотренных видами разрешенного использования с кодами 2.7.1, 4.9, 7.2.3, а также некапитальных сооружений, предназначенных для охраны транспортных средств
12.0.2	Благоустройство территории	Размещение декоративных, технических, планировочных, конструктивных устройств, элементов озеленения, различных видов оборудования и оформления, малых архитектурных форм, некапитальных нестационарных строений и сооружений, информационных щитов и указателей, применяемых как составные части благоустройства территории, общественных туалетов
Условно разрешенные виды использования		

2.4	Передвижное жилье	Размещение сооружений, пригодных к использованию в качестве жилья (палаточные городки, кемпинги, жилые вагончики, жилые прицепы), в том числе с возможностью подключения названных объектов к инженерным сетям, находящимся на земельном участке или на земельных участках, имеющих инженерные сооружения, предназначенных для общего пользования
4.7	Гостиничное обслуживание	Размещение гостиниц
Вспомогательные виды разрешенного использования		
4.9	Служебные гаражи	Размещение постоянных или временных гаражей, стоянок для хранения служебного автотранспорта, используемого в целях осуществления видов деятельности, предусмотренных видами разрешенного использования с кодами 3.0, 4.0, а также для стоянки и хранения транспортных средств общего пользования, в том числе в депо

Статья 31. Градостроительные регламенты для многофункциональной общественно-деловой зоны

Виды разрешенного использования земельных участков и объектов капитального строительства представлены в таблице 4.

Таблица 4

Виды разрешенного использования земельных участков и объектов капитального строительства

Виды разрешенного использования земельного участка		**Наименование территориальной зоны и описание видов разрешенного использования земельных участков и объектов капитального строительства**
кодовое обозначение	**наименование**	
ОД-1 «Многофункциональная общественно-деловая зона»		
Основные виды разрешенного использования		
3.1.1	Предоставление коммунальных услуг	Размещение зданий и сооружений, обеспечивающих поставку воды, тепла, электричества, газа, отвод канализационных стоков, очистку и уборку объектов недвижимости (котельных, водозаборов, очистных сооружений, насосных станций, водопроводов, линий электропередач, трансформаторных подстанций, газопроводов, линий связи, телефонных станций, канализаций, стоянок, гаражей и

		мастерских для обслуживания уборочной и аварийной техники, сооружений, необходимых для сбора и плавки снега)
3.2.3	Оказание услуг связи	Размещение зданий, предназначенных для размещения пунктов оказания услуг почтовой, телеграфной, междугородней и международной телефонной связи
3.3	Бытовое обслуживание	Размещение объектов капитального строительства, предназначенных для оказания населению или организациям бытовых услуг (мастерские мелкого ремонта, ателье, бани, парикмахерские, прачечные, химчистки, похоронные бюро)
3.4.1	Амбулаторно-поликлиническое обслуживание	Размещение объектов капитального строительства, предназначенных для оказания гражданам амбулаторно-поликлинической медицинской помощи (поликлиники, фельдшерские пункты, пункты здравоохранения, центры матери и ребенка, диагностические центры, молочные кухни, станции донорства крови, клинические лаборатории)
3.5.1	Дошкольное, начальное и среднее общее образование	Размещение объектов капитального строительства, предназначенных для просвещения, дошкольного, начального и среднего общего образования (детские ясли, детские сады, школы, лицеи, гимназии, художественные, музыкальные школы, образовательные кружки и иные организации, осуществляющие деятельность по воспитанию, образованию и просвещению), в том числе зданий, спортивных сооружений, предназначенных для занятия обучающихся физической культурой и спортом
3.6.1	Объекты культурно-досуговой деятельности	Размещение зданий, предназначенных для размещения музеев, выставочных залов, художественных галерей, домов культуры, библиотек, кинотеатров и кинозалов, театров, филармоний, концертных залов, планетариев
3.7.1	Осуществление религиозных обрядов	Размещение зданий и сооружений, предназначенных для совершения религиозных обрядов и церемоний (в том числе церкви, соборы, храмы, часовни, мечети, молельные дома, синагоги)
3.8.1	Государственное управление	Размещение зданий, предназначенных для размещения государственных органов, госу-

		дарственного пенсионного фонда, органов местного самоуправления, судов, а также организаций, непосредственно обеспечивающих их деятельность или оказывающих государственные и (или) муниципальные услуги
4.1	Деловое управление	Размещение объектов капитального строительства с целью: размещения объектов управленческой деятельности, не связанной с государственным или муниципальным управлением и оказанием услуг, а также с целью обеспечения совершения сделок, не требующих передачи товара в момент их совершения между организациями, в том числе биржевая деятельность (за исключением банковской и страховой деятельности)
4.4	Магазины	Размещение объектов капитального строительства, предназначенных для продажи товаров, торговая площадь которых составляет до 5000 кв.м
4.6	Общественное питание	Размещение объектов капитального строительства в целях устройства мест общественного питания (рестораны, кафе, столовые, закусочные, бары)
4.7	Гостиничное обслуживание	Размещение гостиниц
5.1.3	Площадки для занятий спортом	Размещение площадок для занятия спортом и физкультурой на открытом воздухе (физкультурные площадки, беговые дорожки, поля для спортивной игры).
5.1.4	Оборудованные площадки для занятий спортом	Размещение сооружений для занятия спортом и физкультурой на открытом воздухе (теннисные корты, автодромы, мотодромы, трамплины, спортивные стрельбища)
6.8	Связь	Размещение объектов связи, радиовещания, телевидения, включая воздушные радиорелейные, надземные и подземные кабельные линии связи, линии радиофикации, антенные поля, усилительные пункты на кабельных линиях связи, инфраструктуру спутниковой связи и телерадиовещания, за исключением объектов связи, размещение которых предусмотрено содержанием видов разрешенного использования с кодами 3.1.1, 3.2.3
7.2.2	Обслуживание перевозок пасса-	Размещение зданий и сооружений, предназначенных для обслуживания пассажиров, за

	жиров	исключением объектов капитального строительства, размещение которых предусмотрено содержанием вида разрешенного использования с кодом 7.6
7.2.3	Стоянки транспорта общего пользования	Размещение стоянок транспортных средств, осуществляющих перевозки людей по установленному маршруту
8.3	Обеспечение внутреннего правопорядка	Размещение объектов капитального строительства, необходимых для подготовки и поддержания в готовности органов внутренних дел, Росгвардии и спасательных служб, в которых существует военизированная служба; размещение объектов гражданской обороны, за исключением объектов гражданской обороны, являющихся частями производственных зданий
9.3	Историко-культурная деятельность	Сохранение и изучение объектов культурного наследия народов Российской Федерации (памятников истории и культуры), в том числе: объектов археологического наследия, достопримечательных мест, мест бытования исторических промыслов, производств и ремесел, исторических поселений, недействующих военных и гражданских захоронений, объектов культурного наследия, хозяйственная деятельность, являющаяся историческим промыслом или ремеслом, а также хозяйственная деятельность, обеспечивающая познавательный туризм
12.0.1	Улично-дорожная сеть	Размещение объектов улично-дорожной сети: автомобильных дорог, трамвайных путей и пешеходных тротуаров в границах населенных пунктов, пешеходных переходов, бульваров, площадей, проездов, велодорожек и объектов велотранспортной и инженерной инфраструктуры; размещение придорожных стоянок (парковок) транспортных средств в границах городских улиц и дорог, за исключением предусмотренных видами разрешенного использования с кодами 2.7.1, 4.9, 7.2.3, а также некапитальных сооружений, предназна-

		ченных для охраны транспортных средств
12.0.2	Благоустройство территории	Размещение декоративных, технических, планировочных, конструктивных устройств, элементов озеленения, различных видов оборудования и оформления, малых архитектурных форм, некапитальных нестационарных строений и сооружений, информационных щитов и указателей, применяемых как составные части благоустройства территории, общественных туалетов
Условно разрешенные виды использования		
2.4	Передвижное жилье	Размещение сооружений, пригодных к использованию в качестве жилья (палаточные городки, кемпинги, жилые вагончики, жилые прицепы), в том числе с возможностью подключения названных объектов к инженерным сетям, находящимся на земельном участке или на земельных участках, имеющих инженерные сооружения, предназначенных для общего пользования
Вспомогательные виды разрешенного использования		
4.9	Служебные гаражи	Размещение постоянных или временных гаражей, стоянок для хранения служебного автотранспорта, используемого в целях осуществления видов деятельности, предусмотренных видами разрешенного использования с кодами 3.0, 4.0, а также для стоянки и хранения транспортных средств общего пользования, в том числе в депо
4.9.2	Стоянка транспортных средств	Размещение стоянок (парковок) легковых автомобилей и других мототранспортных средств, в том числе мотоциклов, мотороллеров, мотоколясок, мопедов, скутеров, за исключением встроенных, пристроенных и встроенно-пристроенных стоянок

Статья 32. Виды разрешенного использования земельных участков и объектов капитального строительства для зоны специализированной общественной застройки

Виды разрешенного использования земельных участков и объектов капитального строительства представлены в таблице 5.

Таблица 5

Виды разрешенного использования земельных участков и объектов капитального строительства

Виды разрешенного использования земельного участка		Наименование территориальной зоны и описание видов разрешенного использования земельных участков и объектов капитального строительства
кодовое обозначение	**наименование**	
ОД-2 «Зона специализированной общественной застройки»		
Основные виды разрешенного использования		
3.1.1	Предоставление коммунальных услуг	размещение зданий и сооружений, обеспечивающих поставку воды, тепла, электричества, газа, отвод канализационных стоков, очистку и уборку объектов недвижимости (котельных, водозаборов, очистных сооружений, насосных станций, водопроводов, линий электропередач, трансформаторных подстанций, газопроводов, линий связи, телефонных станций, канализаций, стоянок, гаражей и мастерских для обслуживания уборочной и аварийной техники, сооружений, необходимых для сбора и плавки снега)
3.2.1	Дома социального обслуживания	Размещение зданий, предназначенных для размещения домов престарелых, домов ребенка, детских домов, пунктов ночлега для бездомных граждан; размещение объектов капитального строительства для временного размещения вынужденных переселенцев, лиц, признанных беженцами
3.2.3	Оказание услуг связи	Размещение зданий, предназначенных для размещения пунктов оказания услуг почтовой, телеграфной, междугородней и международной телефонной связи
3.2.4	Общежития	Размещение зданий, предназначенных для размещения общежитий, предназначенных для проживания граждан на время их работы, службы или обучения, за исключением зданий, размещение которых предусмотрено содержанием вида разрешенного использования с кодом 4.7
3.3	Бытовое обслуживание	размещение объектов капитального строительства, предназначенных для оказания населению или организациям бытовых услуг (мастерские мелкого ремонта, ателье, бани, парикмахерские, прачечные, химчистки, похоронные бюро)

3.4.1	Амбулаторно-поликлиническое обслуживание	Размещение объектов капитального строительства, предназначенных для оказания гражданам амбулаторно-поликлинической медицинской помощи (поликлиники, фельдшерские пункты, пункты здравоохранения, центры матери и ребенка, диагностические центры, молочные кухни, станции донорства крови, клинические лаборатории)
3.5.1	Дошкольное, начальное и среднее общее образование	Размещение объектов капитального строительства, предназначенных для просвещения, дошкольного, начального и среднего общего образования (детские ясли, детские сады, школы, лицеи, гимназии, художественные, музыкальные школы, образовательные кружки и иные организации, осуществляющие деятельность по воспитанию, образованию и просвещению), в том числе зданий, спортивных сооружений, предназначенных для занятия обучающихся физической культурой и спортом
3.6.1	Объекты культурно-досуговой деятельности	Размещение зданий, предназначенных для размещения музеев, выставочных залов, художественных галерей, домов культуры, библиотек, кинотеатров и кинозалов, театров, филармоний, концертных залов, планетариев
3.7.1	Осуществление религиозных обрядов	Размещение зданий и сооружений, предназначенных для совершения религиозных обрядов и церемоний (в том числе церкви, соборы, храмы, часовни, мечети, молельные дома, синагоги)
3.8.1	Государственное управление	размещение зданий, предназначенных для размещения государственных органов, государственного пенсионного фонда, органов местного самоуправления, судов, а также организаций, непосредственно обеспечивающих их деятельность или оказывающих государственные и (или) муниципальные услуги
4.4	Магазины	размещение объектов капитального строительства, предназначенных для продажи товаров, торговая площадь которых составляет до 5000 кв.м
4.6	Общественное питание	размещение объектов капитального строительства в целях устройства мест общественного питания (рестораны, кафе, столовые, за-

		кусочные, бары)
4.7	Гостиничное обслуживание	Размещение гостиниц
5.1.2	Обеспечение занятий спортом в помещениях	Размещение спортивных клубов, спортивных залов, бассейнов, физкультурно-оздоровительных комплексов в зданиях и сооружениях
5.1.3	Площадки для занятий спортом	Размещение площадок для занятия спортом и физкультурой на открытом воздухе (физкультурные площадки, беговые дорожки, поля для спортивной игры).
5.1.4	Оборудованные площадки для занятий спортом	Размещение сооружений для занятия спортом и физкультурой на открытом воздухе (теннисные корты, автодромы, мотодромы, трамплины, спортивные стрельбища)
6.8	Связь	размещение объектов связи, радиовещания, телевидения, включая воздушные радиорелейные, надземные и подземные кабельные линии связи, линии радиофикации, антенные поля, усилительные пункты на кабельных линиях связи, инфраструктуру спутниковой связи и телерадиовещания, за исключением объектов связи, размещение которых предусмотрено содержанием видов разрешенного использования с кодами 3.1.1, 3.2.3
7.2.2	Обслуживание перевозок пассажиров	Размещение зданий и сооружений, предназначенных для обслуживания пассажиров, за исключением объектов капитального строительства, размещение которых предусмотрено содержанием вида разрешенного использования с кодом 7.6
7.2.3	Стоянки транспорта общего пользования	Размещение стоянок транспортных средств, осуществляющих перевозки людей по установленному маршруту
8.3	Обеспечение внутреннего правопорядка	размещение объектов капитального строительства, необходимых для подготовки и поддержания в готовности органов внутренних дел, Росгвардии и спасательных служб, в которых существует военизированная служба; размещение объектов гражданской обороны, за исключением объектов гражданской обороны, являющихся частями производственных зданий

9.3	Историко-культурная деятельность	Сохранение и изучение объектов культурного наследия народов Российской Федерации (памятников истории и культуры), в том числе: объектов археологического наследия, достопримечательных мест, мест бытования исторических промыслов, производств и ремесел, исторических поселений, недействующих военных и гражданских захоронений, объектов культурного наследия, хозяйственная деятельность, являющаяся историческим промыслом или ремеслом, а также хозяйственная деятельность, обеспечивающая познавательный туризм
12.0.1	Улично-дорожная сеть	размещение объектов улично-дорожной сети: автомобильных дорог, трамвайных путей и пешеходных тротуаров в границах населенных пунктов, пешеходных переходов, бульваров, площадей, проездов, велодорожек и объектов велотранспортной и инженерной инфраструктуры; размещение придорожных стоянок (парковок) транспортных средств в границах городских улиц и дорог, за исключением предусмотренных видами разрешенного использования с кодами 2.7.1, 4.9, 7.2.3, а также некапитальных сооружений, предназначенных для охраны транспортных средств
12.0.2	Благоустройство территории	Размещение декоративных, технических, планировочных, конструктивных устройств, элементов озеленения, различных видов оборудования и оформления, малых архитектурных форм, некапитальных нестационарных строений и сооружений, информационных щитов и указателей, применяемых как составные части благоустройства территории, общественных туалетов
Условно разрешенные виды использования		
2.4	Передвижное жилье	Размещение сооружений, пригодных к использованию в качестве жилья (палаточные городки, кемпинги, жилые вагончики, жилые прицепы), в том числе с возможностью подключения названных объектов к инженерным сетям, находящимся на земельном участке или на земельных участках, имеющих инже-

		нерные сооружения, предназначенных для общего пользования
Вспомогательные виды разрешенного использования		
4.9	Служебные гаражи	Размещение постоянных или временных гаражей, стоянок для хранения служебного автотранспорта, используемого в целях осуществления видов деятельности, предусмотренных видами разрешенного использования с кодами 3.0, 4.0, а также для стоянки и хранения транспортных средств общего пользования, в том числе в депо
4.9.2	Стоянка транспортных средств	Размещение стоянок (парковок) легковых автомобилей и других мототранспортных средств, в том числе мотоциклов, мотороллеров, мотоколясок, мопедов, скутеров, за исключением встроенных, пристроенных и встроенно-пристроенных стоянок

Статья 33. Градостроительные регламенты для зоны инженерной инфраструктуры

Виды разрешенного использования земельных участков и объектов капитального строительства представлены в таблице 6.

Таблица 6

Виды разрешенного использования земельных участков и объектов капитального строительства

Виды разрешенного использования земельного участка		**Наименование территориальной зоны и описание видов разрешенного использования земельных участков и объектов капитального строительства**
кодовое обозначение	**наименование**	
И-1 «Зона инженерной инфраструктуры»		
Основные виды разрешенного использования		
3.1.1	Предоставление коммунальных услуг	Размещение зданий и сооружений, обеспечивающих поставку воды, тепла, электричества, газа, отвод канализационных стоков, очистку и уборку объектов недвижимости (котельных, водозаборов, очистных сооружений, насосных станций, водопроводов, линий электропередач, трансформаторных подстанций, газопроводов, линий связи, телефонных станций, канализаций, стоянок, гаражей и мастерских для обслуживания уборочной и аварийной техники, сооружений, необходимых для сбора и плавки снега)

3.1.2	Административные здания организаций, обеспечивающих предоставление коммунальных услуг	Размещение зданий, предназначенных для приема физических и юридических лиц в связи с предоставлением им коммунальных услуг
3.2.3	Оказание услуг связи	Размещение зданий, предназначенных для размещения пунктов оказания услуг почтовой, телеграфной, междугородней и международной телефонной связи
6.7	Энергетика	Размещение объектов гидроэнергетики, тепловых станций и других электростанций, размещение обслуживающих и вспомогательных для электростанций сооружений (золоотвалов, гидротехнических сооружений); размещение объектов электросетевого хозяйства, за исключением объектов энергетики, размещение которых предусмотрено содержанием вида разрешенного использования с кодом 3.1
6.8	Связь	Размещение объектов связи, радиовещания, телевидения, включая воздушные радиорелейные, надземные и подземные кабельные линии связи, линии радиофикации, антенные поля, усилительные пункты на кабельных линиях связи, инфраструктуру спутниковой связи и телерадиовещания, за исключением объектов связи, размещение которых предусмотрено содержанием видов разрешенного использования с кодами 3.1.1, 3.2.3
9.3	Историко-культурная деятельность	Сохранение и изучение объектов культурного наследия народов Российской Федерации (памятников истории и культуры), в том числе: объектов археологического наследия, достопримечательных мест, мест бытования исторических промыслов, производств и ремесел, исторических поселений, недействующих военных и гражданских захоронений, объектов культурного наследия, хозяйственная деятельность, являющаяся историческим промыслом или ремеслом, а также хозяйственная деятельность, обеспечивающая познавательный туризм
12.0.1	Улично-дорожная сеть	Размещение объектов улично-дорожной сети: автомобильных дорог, трамвайных путей и

		пешеходных тротуаров в границах населенных пунктов, пешеходных переходов, бульваров, площадей, проездов, велодорожек и объектов велотранспортной и инженерной инфраструктуры; размещение придорожных стоянок (парковок) транспортных средств в границах городских улиц и дорог, за исключением предусмотренных видами разрешенного использования с кодами 2.7.1, 4.9, 7.2.3, а также некапитальных сооружений, предназначенных для охраны транспортных средств
12.0.2	Благоустройство территории	Размещение декоративных, технических, планировочных, конструктивных устройств, элементов озеленения, различных видов оборудования и оформления, малых архитектурных форм, некапитальных нестационарных строений и сооружений, информационных щитов и указателей, применяемых как составные части благоустройства территории, общественных туалетов
Условно разрешенные виды использования **-** не устанавливаются		
Вспомогательные виды разрешенного использования **—** не устанавливаются		

Статья 34. Градостроительные регламенты для зоны транспортной инфраструктуры

Виды разрешенного использования земельных участков и объектов капитального строительства представлены в таблице 7.

Таблица 7

Виды разрешенного использования земельных участков и объектов капитального строительства

Виды разрешенного использования земельного участка		**Наименование территориальной зоны и описание видов разрешенного использования земельных участков и объектов капитального строительства**
кодовое обозначение	**наименование**	
Т-1 «Зона транспортной инфраструктуры»		
Основные виды разрешенного использования		
2.7.1	Хранение автотранспорта	Размещение отдельно стоящих и пристроенных гаражей, в том числе подземных, предназначенных для хранения автотранспорта, в том числе с разделением на машино-места, за исключением гаражей, размещение которых

		предусмотрено содержанием видов разрешенного использования с кодами 2.7.2, 4.9
2.7.2	Размещение гаражей для собственных нужд	Размещение для собственных нужд отдельно стоящих гаражей и (или) гаражей, блокированных общими стенами с другими гаражами в одном ряду, имеющих общие с ними крышу, фундамент и коммуникации
3.1.1	Предоставление коммунальных услуг	Размещение зданий и сооружений, обеспечивающих поставку воды, тепла, электричества, газа, отвод канализационных стоков, очистку и уборку объектов недвижимости (котельных, водозаборов, очистных сооружений, насосных станций, водопроводов, линий электропередач, трансформаторных подстанций, газопроводов, линий связи, телефонных станций, канализаций, стоянок, гаражей и мастерских для обслуживания уборочной и аварийной техники, сооружений, необходимых для сбора и плавки снега)
4.9	Служебные гаражи	Размещение постоянных или временных гаражей, стоянок для хранения служебного автотранспорта, используемого в целях осуществления видов деятельности, предусмотренных видами разрешенного использования с кодами 3.0, 4.0, а также для стоянки и хранения транспортных средств общего пользования, в том числе в депо
4.9.1.1	Заправка транспортных средств	Размещение автозаправочных станций; размещение магазинов сопутствующей торговли, зданий для организации общественного питания в качестве объектов дорожного сервиса
4.9.1.2	Обеспечение дорожного отдыха	Размещение зданий для предоставления гостиничных услуг в качестве дорожного сервиса (мотелей), а также размещение магазинов сопутствующей торговли, зданий для организации общественного питания в качестве объектов дорожного сервиса
4.9.1.3	Автомобильные мойки	Размещение автомобильных моек, а также размещение магазинов сопутствующей торговли
4.9.1.4	Ремонт автомобилей	Размещение мастерских, предназначенных для ремонта и обслуживания автомобилей, и прочих объектов дорожного сервиса, а также размещение магазинов сопутствующей торговли
4.9.2	Стоянка транспортных средств	Размещение стоянок (парковок) легковых автомобилей и других мототранспортных

		средств, в том числе мотоциклов, мотороллеров, мотоколясок, мопедов, скутеров, за исключением встроенных, пристроенных и встроенно-пристроенных стоянок
6.8	Связь	Размещение объектов связи, радиовещания, телевидения, включая воздушные радиорелейные, надземные и подземные кабельные линии связи, линии радиофикации, антенные поля, усилительные пункты на кабельных линиях связи, инфраструктуру спутниковой связи и телерадиовещания, за исключением объектов связи, размещение которых предусмотрено содержанием видов разрешенного использования с кодами 3.1.1, 3.2.3
7.1.1	Железнодорожные пути	Размещение железнодорожных путей
7.1.2	Обслуживание железнодорожных перевозок	Размещение зданий и сооружений, в том числе железнодорожных вокзалов и станций, а также устройств и объектов, необходимых для эксплуатации, содержания, строительства, реконструкции, ремонта наземных и подземных зданий, сооружений, устройств и других объектов железнодорожного транспорта; размещение погрузочно-разгрузочных площадок, прирельсовых складов (за исключением складов горюче-смазочных материалов и автозаправочных станций любых типов, а также складов, предназначенных для хранения опасных веществ и материалов, не предназначенных непосредственно для обеспечения железнодорожных перевозок) и иных объектов при условии соблюдения требований безопасности движения, установленных федеральными законами
7.2	Автомобильный транспорт	Размещение зданий и сооружений автомобильного транспорта. Содержание данного вида разрешенного использования включает в себя содержание видов разрешенного использования с кодами 7.2.1 - 7.2.3
7.2.1	Размещение автомобильных дорог	Размещение автомобильных дорог за пределами населенных пунктов и технически связанных с ними сооружений, придорожных стоянок (парковок) транспортных средств в границах городских улиц и дорог, за исключением предусмотренных видами разрешенного ис-

		пользования с кодами 2.7.1, 4.9, 7.2.3, а также некапитальных сооружений, предназначенных для охраны транспортных средств; размещение объектов, предназначенных для размещения постов органов внутренних дел, ответственных за безопасность дорожного движения
7.2.2	Обслуживание перевозок пассажиров	Размещение зданий и сооружений, предназначенных для обслуживания пассажиров, за исключением объектов капитального строительства, размещение которых предусмотрено содержанием вида разрешенного использования с кодом 7.6
7.2.3	Стоянки транспорта общего пользования	Размещение стоянок транспортных средств, осуществляющих перевозки людей по установленному маршруту
9.3	Историко-культурная деятельность	Сохранение и изучение объектов культурного наследия народов Российской Федерации (памятников истории и культуры), в том числе: объектов археологического наследия, достопримечательных мест, мест бытования исторических промыслов, производств и ремесел, исторических поселений, недействующих военных и гражданских захоронений, объектов культурного наследия, хозяйственная деятельность, являющаяся историческим промыслом или ремеслом, а также хозяйственная деятельность, обеспечивающая познавательный туризм
12.0.1	Улично-дорожная сеть	Размещение объектов улично-дорожной сети: автомобильных дорог, трамвайных путей и пешеходных тротуаров в границах населенных пунктов, пешеходных переходов, бульваров, площадей, проездов, велодорожек и объектов велотранспортной и инженерной инфраструктуры; размещение придорожных стоянок (парковок) транспортных средств в границах городских улиц и дорог, за исключением предусмотренных видами разрешенного использования с кодами 2.7.1, 4.9, 7.2.3, а также некапитальных сооружений, предназначенных для охраны транспортных средств
12.0.2	Благоустройство территории	Размещение декоративных, технических, планировочных, конструктивных устройств, эле-

		ментов озеленения, различных видов оборудования и оформления, малых архитектурных форм, некапитальных нестационарных строений и сооружений, информационных щитов и указателей, применяемых как составные части благоустройства территории, общественных туалетов
Условно разрешенные виды использования **—** не устанавливаются		
Вспомогательные виды разрешенного использования **—** не устанавливаются		

Статья 35. Градостроительные регламенты для производственной зоны

Виды разрешенного использования земельных участков и объектов капитального строительства представлены в таблице 8.

Таблица 8

Виды разрешенного использования земельных участков и объектов капитального строительства

Виды разрешенного использования земельного участка		**Наименование территориальной зоны и описание видов разрешенного использования земельных участков и объектов капитального строительства**
кодовое обозначение	**наименование**	
П-1 «Производственная зона»		
Основные виды разрешенного использования		
3.1.1	Предоставление коммунальных услуг	Размещение зданий и сооружений, обеспечивающих поставку воды, тепла, электричества, газа, отвод канализационных стоков, очистку и уборку объектов недвижимости (котельных, водозаборов, очистных сооружений, насосных станций, водопроводов, линий электропередач, трансформаторных подстанций, газопроводов, линий связи, телефонных станций, канализаций, стоянок, гаражей и мастерских для обслуживания уборочной и аварийной техники, сооружений, необходимых для сбора и плавки снега)
3.10.1	Амбулаторное ветеринарное обслуживание	Размещение объектов капитального строительства, предназначенных для оказания ветеринарных услуг без содержания животных
3.10.2	Приюты для животных	Размещение объектов капитального строительства, предназначенных для оказания ветеринарных услуг в стационаре; размещение объектов капитального строи-

		тельства, предназначенных для содержания, разведения животных, не являющихся сельскохозяйственными, под надзором человека, оказания услуг по содержанию и лечению бездомных животных; размещение объектов капитального строительства, предназначенных для организации гостиниц для животных
4.9	Служебные гаражи	Размещение постоянных или временных гаражей, стоянок для хранения служебного автотранспорта, используемого в целях осуществления видов деятельности, предусмотренных видами разрешенного использования с кодами 3.0, 4.0, а также для стоянки и хранения транспортных средств общего пользования, в том числе в депо
6.0	Производственная деятельность	Размещение объектов капитального строительства в целях добычи полезных ископаемых, их переработки, изготовления вещей промышленным способом
6.3	Легкая промышленность	Размещение объектов капитального строительства, предназначенных для производства продукции легкой промышленности (производство текстильных изделий, производство одежды, производство кожи и изделий из кожи и иной продукции легкой промышленности)
6.4	Пищевая промышленность	Размещение объектов пищевой промышленности, по переработке сельскохозяйственной продукции способом, приводящим к их переработке в иную продукцию (консервирование, копчение, хлебопечение), в том числе для производства напитков, алкогольных напитков и табачных изделий
6.6	Строительная промышленность	Размещение объектов капитального строительства, предназначенных для производства: строительных материалов (кирпичей, пиломатериалов, цемента, крепежных материалов), бытового и строительного газового и сантехнического оборудования, лифтов и подъемников, столярной продукции, сборных домов или их частей и тому подобной продукции
6.8	Связь	Размещение объектов связи, радиовещания, телевидения, включая воздушные радиоре-

		лейные, надземные и подземные кабельные линии связи, линии радиофикации, антенные поля, усилительные пункты на кабельных линиях связи, инфраструктуру спутниковой связи и телерадиовещания, за исключением объектов связи, размещение которых предусмотрено содержанием видов разрешенного использования с кодами 3.1.1, 3.2.3
6.9	Склады	Размещение сооружений, имеющих назначение по временному хранению, распределению и перевалке грузов (за исключением хранения стратегических запасов), не являющихся частями производственных комплексов, на которых был создан груз: промышленные базы, склады, погрузочные терминалы и доки, нефтехранилища и нефтеналивные станции, газовые хранилища и обслуживающие их газоконденсатные и газоперекачивающие станции, элеваторы и продовольственные склады, за исключением железнодорожных перевалочных складов
6.9.1	Складские площадки	Временное хранение, распределение и перевалка грузов (за исключением хранения стратегических запасов) на открытом воздухе
6.12	Научно-производственная деятельность	Размещение технологических, промышленных, агропромышленных парков, бизнес-инкубаторов
7.2.3	Стоянки транспорта общего пользования	Размещение стоянок транспортных средств, осуществляющих перевозки людей по установленному маршруту
9.3	Историко-культурная деятельность	Сохранение и изучение объектов культурного наследия народов Российской Федерации (памятников истории и культуры), в том числе: объектов археологического наследия, достопримечательных мест, мест бытования исторических промыслов, производств и ремесел, исторических поселений, недействующих военных и гражданских захоронений, объектов культурного наследия, хозяйственная деятельность, являющаяся историческим промыслом или ремеслом, а также хозяйственная деятельность, обеспе-

		чивающая познавательный туризм
12.0.1	Улично-дорожная сеть	Размещение объектов улично-дорожной сети: автомобильных дорог, трамвайных путей и пешеходных тротуаров в границах населенных пунктов, пешеходных переходов, бульваров, площадей, проездов, велодорожек и объектов велотранспортной и инженерной инфраструктуры; размещение придорожных стоянок (парковок) транспортных средств в границах городских улиц и дорог, за исключением предусмотренных видами разрешенного использования с кодами 2.7.1, 4.9, 7.2.3, а также некапитальных сооружений, предназначенных для охраны транспортных средств
12.0.2	Благоустройство территории	Размещение декоративных, технических, планировочных, конструктивных устройств, элементов озеленения, различных видов оборудования и оформления, малых архитектурных форм, некапитальных нестационарных строений и сооружений, информационных щитов и указателей, применяемых как составные части благоустройства территории, общественных туалетов
12.2	Специальная деятельность	Размещение, хранение, захоронение, утилизация, накопление, обработка, обезвреживание отходов производства и потребления, медицинских отходов, биологических отходов, радиоактивных отходов, веществ, разрушающих озоновый слой, а также размещение объектов размещения отходов, захоронения, хранения, обезвреживания таких отходов (скотомогильников, мусоросжигательных и мусороперерабатывающих заводов, полигонов по захоронению и сортировке бытового мусора и отходов, мест сбора вещей для их вторичной переработки)
Условно разрешенные виды использования		
3.8.1	Государственное управление	Размещение зданий, предназначенных для размещения государственных органов, государственного пенсионного фонда, органов местного самоуправления, судов, а также организаций, непосредственно обеспечивающих их деятельность или оказывающих государственные и (или) муниципальные услуги

4.4	Магазины	Размещение объектов капитального строительства, предназначенных для продажи товаров, торговая площадь которых составляет до 5000 кв.м
Вспомогательные виды разрешенного использования		
3.2.4	Общежития	Размещение зданий, предназначенных для размещения общежитий, предназначенных для проживания граждан на время их работы, службы или обучения, за исключением зданий, размещение которых предусмотрено содержанием вида разрешенного использования с кодом 4.7
4.4	Магазины	Размещение объектов капитального строительства, предназначенных для продажи товаров, торговая площадь которых составляет до 5000 кв.м
4.6	Общественное питание	Размещение объектов капитального строительства в целях устройства мест общественного питания (рестораны, кафе, столовые, закусочные, бары)

Статья 36. Градостроительные регламенты для зоны сельскохозяйственного использования

Виды разрешенного использования земельных участков и объектов капитального строительства использования представлены в таблице 9.

Таблица 9

Виды разрешенного использования земельных участков и объектов капитального строительства

Виды разрешенного использования земельного участка		**Наименование территориальной зоны и описание видов разрешенного использования земельных участков и объектов капитального строительства**
кодовое обозначение	**наименование**	
СХ-1 «Зона сельскохозяйственного использования»		
Основные виды разрешенного использования		
1.1	Растениеводство	Осуществление хозяйственной деятельности, связанной с выращиванием сельскохозяйственных культур. Содержание данного вида разрешенного использования включает в себя содержание видов разрешенного использования с кодами 1.2 - 1.6
1.3	Овощеводство	Осуществление хозяйственной деятельности на сельскохозяйственных угодьях, связанной с

		производством картофеля, листовых, плодовых, луковичных и бахчевых сельскохозяйственных культур, в том числе с использованием теплиц
1.4	Выращивание тонизирующих, лекарственных, цветочных культур	Осуществление хозяйственной деятельности, в том числе на сельскохозяйственных угодьях, связанной с производством чая, лекарственных и цветочных культур
1.5	Садоводство	Осуществление хозяйственной деятельности, в том числе на сельскохозяйственных угодьях, связанной с выращиванием многолетних плодовых и ягодных культур, винограда и иных многолетних культур
1.12	Пчеловодство	Осуществление хозяйственной деятельности, в том числе на сельскохозяйственных угодьях, по разведению, содержанию и использованию пчел и иных полезных насекомых; размещение ульев, иных объектов и оборудования, необходимого для пчеловодства и разведениях иных полезных насекомых; размещение сооружений, используемых для хранения и первичной переработки продукции пчеловодства
1.16	Ведение личного подсобного хозяйства на полевых участках*	Производство сельскохозяйственной продукции без права возведения объектов капитального строительства
* - допустимо только за границами населенного пункта		
1.17	Питомники	Выращивание и реализация подроста деревьев и кустарников, используемых в сельском хозяйстве, а также иных сельскохозяйственных культур для получения рассады и семян; размещение сооружений, необходимых для указанных видов сельскохозяйственного производства
1.19	Сенокошение	Кошение трав, сбор и заготовка сена
1.20	Выпас сельскохозяйственных животных	Выпас сельскохозяйственных животных
6.8	Связь	Размещение объектов связи, радиовещания, телевидения, включая воздушные радиорелейные, надземные и подземные кабельные линии связи, линии радиофикации, антенные поля,

		усилительные пункты на кабельных линиях связи, инфраструктуру спутниковой связи и телерадиовещания, за исключением объектов связи, размещение которых предусмотрено содержанием видов разрешенного использования с кодами 3.1.1, 3.2.3
9.3	Историко-культурная деятельность	Сохранение и изучение объектов культурного наследия народов Российской Федерации (памятников истории и культуры), в том числе: объектов археологического наследия, достопримечательных мест, мест бытования исторических промыслов, производств и ремесел, исторических поселений, недействующих военных и гражданских захоронений, объектов культурного наследия, хозяйственная деятельность, являющаяся историческим промыслом или ремеслом, а также хозяйственная деятельность, обеспечивающая познавательный туризм
12.0.1	Улично-дорожная сеть	Размещение объектов улично-дорожной сети: автомобильных дорог, трамвайных путей и пешеходных тротуаров в границах населенных пунктов, пешеходных переходов, бульваров, площадей, проездов, велодорожек и объектов велотранспортной и инженерной инфраструктуры; размещение придорожных стоянок (парковок) транспортных средств в границах городских улиц и дорог, за исключением предусмотренных видами разрешенного использования с кодами 2.7.1, 4.9, 7.2.3, а также некапитальных сооружений, предназначенных для охраны транспортных средств
12.0.2	Благоустройство территории	Размещение декоративных, технических, планировочных, конструктивных устройств, элементов озеленения, различных видов оборудования и оформления, малых архитектурных форм, некапитальных нестационарных строений и сооружений, информационных щитов и указателей, применяемых как составные части благоустройства территории, общественных туалетов
13.1	Ведение огородничества	Осуществление отдыха и (или) выращивания гражданами для собственных нужд сельскохозяйственных культур;

		размещение хозяйственных построек, не являющихся объектами недвижимости, предназначенных для хранения инвентаря и урожая сельскохозяйственных культур
Условно разрешенные виды использования **—** не устанавливаются		
Вспомогательные виды разрешенного использования **—** не устанавливаются		

Статья 37. Градостроительные регламенты для производственной зоны сельскохозяйственных предприятий

Виды разрешенного использования земельных участков и объектов капитального строительства представлены в таблице 10.

Таблица 10

Виды разрешенного использования земельных участков и объектов капитального строительства

Виды разрешенного использования земельного участка		**Наименование территориальной зоны и описание видов разрешенного использования земельных участков и объектов капитального строительства**
кодовое обозначение	**наименование**	
СХ-2 «Производственная зона сельскохозяйственных предприятий»		
Основные виды разрешенного использования		
1.3	Овощеводство	Осуществление хозяйственной деятельности на сельскохозяйственных угодьях, связанной с производством картофеля, листовых, плодовых, луковичных и бахчевых сельскохозяйственных культур, в том числе с использованием теплиц
1.4	Выращивание тонизирующих, лекарственных, цветочных культур	Осуществление хозяйственной деятельности, в том числе на сельскохозяйственных угодьях, связанной с производством чая, лекарственных и цветочных культур
1.5	Садоводство	Осуществление хозяйственной деятельности, в том числе на сельскохозяйственных угодьях, связанной с выращиванием многолетних плодовых и ягодных культур, винограда и иных многолетних культур
1.8	Скотоводство	Осуществление хозяйственной деятельности, в том числе на сельскохозяйственных угодьях, связанной с разведением сельскохозяйственных животных (крупного рогатого скота, овец, коз, лошадей, верблюдов, оленей);

		сенокошение, выпас сельскохозяйственных животных, производство кормов, размещение зданий, сооружений, используемых для содержания и разведения сельскохозяйственных животных; разведение племенных животных, производство и использование племенной продукции (материала)
1.9	Звероводство	Осуществление хозяйственной деятельности, связанной с разведением в неволе ценных пушных зверей; размещение зданий, сооружений, используемых для содержания и разведения животных, производства, хранения и первичной переработки продукции; разведение племенных животных, производство и использование племенной продукции (материала)
1.10	Птицеводство	Осуществление хозяйственной деятельности, связанной с разведением домашних пород птиц, в том числе водоплавающих; размещение зданий, сооружений, используемых для содержания и разведения животных, производства, хранения и первичной переработки продукции птицеводства; разведение племенных животных, производство и использование племенной продукции (материала)
1.12	Пчеловодство	Осуществление хозяйственной деятельности, в том числе на сельскохозяйственных угодьях, по разведению, содержанию и использованию пчел и иных полезных насекомых; размещение ульев, иных объектов и оборудования, необходимого для пчеловодства и разведениях иных полезных насекомых; размещение сооружений, используемых для хранения и первичной переработки продукции пчеловодства
1.14	Научное обеспечение сельского хозяйства	Осуществление научной и селекционной работы, ведения сельского хозяйства для получения ценных с научной точки зрения образцов растительного и животного мира; размещение коллекций генетических ресурсов растений

1.15	Хранение и переработка сельскохозяйственной продукции	Размещение зданий, сооружений, используемых для производства, хранения, первичной и глубокой переработки сельскохозяйственной продукции
1.16	Ведение личного подсобного хозяйства на полевых участках*	Производство сельскохозяйственной продукции без права возведения объектов капитального строительства
* - допустимо только за границами населенного пункта		
1.17	Питомники	Выращивание и реализация подроста деревьев и кустарников, используемых в сельском хозяйстве, а также иных сельскохозяйственных культур для получения рассады и семян; размещение сооружений, необходимых для указанных видов сельскохозяйственного производства
1.18	Обеспечение сельскохозяйственного производства	Размещение машинно-транспортных и ремонтных станций, ангаров и гаражей для сельскохозяйственной техники, амбаров, водонапорных башен, трансформаторных станций и иного технического оборудования, используемого для ведения сельского хозяйства
6.8	Связь	Размещение объектов связи, радиовещания, телевидения, включая воздушные радиорелейные, надземные и подземные кабельные линии связи, линии радиофикации, антенные поля, усилительные пункты на кабельных линиях связи, инфраструктуру спутниковой связи и телерадиовещания, за исключением объектов связи, размещение которых предусмотрено содержанием видов разрешенного использования с кодами 3.1.1, 3.2.3
9.3	Историко-культурная деятельность	Сохранение и изучение объектов культурного наследия народов Российской Федерации (памятников истории и культуры), в том числе: объектов археологического наследия, достопримечательных мест, мест бытования исторических промыслов, производств и ремесел, исторических поселений, недействующих военных и гражданских захоронений, объектов культурного наследия, хозяйственная деятельность, являющаяся историческим промыслом или ремеслом, а также хозяйственная деятельность, обеспечивающая познавательный туризм

12.0.1	Улично-дорожная сеть	Размещение объектов улично-дорожной сети: автомобильных дорог, трамвайных путей и пешеходных тротуаров в границах населенных пунктов, пешеходных переходов, бульваров, площадей, проездов, велодорожек и объектов велотранспортной и инженерной инфраструктуры; размещение придорожных стоянок (парковок) транспортных средств в границах городских улиц и дорог, за исключением предусмотренных видами разрешенного использования с кодами 2.7.1, 4.9, 7.2.3, а также некапитальных сооружений, предназначенных для охраны транспортных средств
12.0.2	Благоустройство территории	Размещение декоративных, технических, планировочных, конструктивных устройств, элементов озеленения, различных видов оборудования и оформления, малых архитектурных форм, некапитальных нестационарных строений и сооружений, информационных щитов и указателей, применяемых как составные части благоустройства территории, общественных туалетов
Условно разрешенные виды использования		
13.1	Ведение огородничества	Осуществление отдыха и (или) выращивания гражданами для собственных нужд сельскохозяйственных культур; размещение хозяйственных построек, не являющихся объектами недвижимости, предназначенных для хранения инвентаря и урожая сельскохозяйственных культур
Вспомогательные виды разрешенного использования — не устанавливаются		

Статья 38. Градостроительные регламенты для зоны садоводчества, огородничества

Виды разрешенного использования земельных участков и объектов капитального строительства представлены в таблице 11.

Таблица 11

Виды разрешенного использования земельных участков и объектов капитального строительства

Виды разрешенного использования земельного участка		**Наименование территориальной зоны и описание видов разрешенного использования земельных участков и объектов капитального строительства**
кодовое	**наименование**	

обозначение		
СХ-3 «Зона садоводчества, огородничества»		
Основные виды разрешенного использования		
6.8	Связь	Размещение объектов связи, радиовещания, телевидения, включая воздушные радиорелейные, надземные и подземные кабельные линии связи, линии радиофикации, антенные поля, усилительные пункты на кабельных линиях связи, инфраструктуру спутниковой связи и телерадиовещания, за исключением объектов связи, размещение которых предусмотрено содержанием видов разрешенного использования с кодами 3.1.1, 3.2.3
9.3	Историко-культурная деятельность	Сохранение и изучение объектов культурного наследия народов Российской Федерации (памятников истории и культуры), в том числе: объектов археологического наследия, достопримечательных мест, мест бытования исторических промыслов, производств и ремесел, исторических поселений, недействующих военных и гражданских захоронений, объектов культурного наследия, хозяйственная деятельность, являющаяся историческим промыслом или ремеслом, а также хозяйственная деятельность, обеспечивающая познавательный туризм
12.0.1	Улично-дорожная сеть	Размещение объектов улично-дорожной сети: автомобильных дорог, трамвайных путей и пешеходных тротуаров в границах населенных пунктов, пешеходных переходов, бульваров, площадей, проездов, велодорожек и объектов велотранспортной и инженерной инфраструктуры; размещение придорожных стоянок (парковок) транспортных средств в границах городских улиц и дорог, за исключением предусмотренных видами разрешенного использования с кодами 2.7.1, 4.9, 7.2.3, а также некапитальных сооружений, предназначенных для охраны транспортных средств
12.0.2	Благоустройство территории	Размещение декоративных, технических, планировочных, конструктивных устройств, элементов озеленения, различных видов оборудования и оформления, малых архитектурных форм, некапитальных нестационарных

		строений и сооружений, информационных щитов и указателей, применяемых как составные части благоустройства территории, общественных туалетов
13.0	Земельные участки общего назначения	Земельные участки, являющиеся имуществом общего пользования и предназначенные для общего использования правообладателями земельных участков, расположенных в границах территории ведения гражданами садоводства или огородничества для собственных нужд, и (или) для размещения объектов капитального строительства, относящихся к имуществу общего пользования
13.1	Ведение огородничества	Осуществление отдыха и (или) выращивания гражданами для собственных нужд сельскохозяйственных культур; размещение хозяйственных построек, не являющихся объектами недвижимости, предназначенных для хранения инвентаря и урожая сельскохозяйственных культур
13.2	Ведение садоводства*	Осуществление отдыха и (или) выращивания гражданами для собственных нужд сельскохозяйственных культур; размещение для собственных нужд садового дома, жилого дома, указанного в описании вида разрешенного использования с кодом 2.1, хозяйственных построек и гаражей
* - допустимо только в границах садоводческих товариществ, созданных до 01.01.2019 года		
Условно разрешенные виды использования		
3.1.1	Предоставление коммунальных услуг	Размещение зданий и сооружений, обеспечивающих поставку воды, тепла, электричества, газа, отвод канализационных стоков, очистку и уборку объектов недвижимости (котельных, водозаборов, очистных сооружений, насосных станций, водопроводов, линий электропередач, трансформаторных подстанций, газопроводов, линий связи, телефонных станций, канализаций, стоянок, гаражей и мастерских для обслуживания уборочной и аварийной техники, сооружений, необходимых для сбора и плавки снега)
4.4	Магазины	Размещение объектов капитального строительства, предназначенных для продажи товаров, торговая площадь которых составляет

		до 5000 кв.м
Вспомогательные виды разрешенного использования – не устанавливаются		

Статья 39. Градостроительные регламенты для зоны рекреационного назначения

Виды разрешенного использования земельных участков и объектов капитального строительства представлены в таблице 12.

Таблица 12

Виды разрешенного использования земельных участков и объектов капитального строительства

Виды разрешенного использования земельного участка		**Наименование территориальной зоны и описание видов разрешенного использования земельных участков и объектов капитального строительства**
кодовое обозначение	**наименование**	
Р-1 «Зоны рекреационного назначения»		
Основные виды разрешенного использования		
3.6.2	Парки культуры и отдыха	Размещение парков культуры и отдыха
5.1.2	Обеспечение занятий спортом в помещениях	Размещение спортивных клубов, спортивных залов, бассейнов, физкультурно-оздоровительных комплексов в зданиях и сооружениях
5.1.3	Площадки для занятий спортом	Размещение площадок для занятия спортом и физкультурой на открытом воздухе (физкультурные площадки, беговые дорожки, поля для спортивной игры)
5.1.4	Оборудованные площадки для занятий спортом	Размещение сооружений для занятия спортом и физкультурой на открытом воздухе (теннисные корты, автодромы, мотодромы, трамплины, спортивные стрельбища)
5.1.5	Водный спорт	Размещение спортивных сооружений для занятия водными видами спорта (причалы и сооружения, необходимые для организации водных видов спорта и хранения соответствующего инвентаря)
6.8	Связь	Размещение объектов связи, радиовещания, телевидения, включая воздушные радиорелейные, надземные и подземные кабельные линии связи, линии радиофикации, антенные поля, усилительные пункты на кабельных линиях связи, инфраструктуру спутниковой связи и телерадиовещания, за исключением объектов связи, размещение которых преду-

		смотрено содержанием видов разрешенного использования с кодами 3.1.1, 3.2.3
9.3	Историко-культурная деятельность	Сохранение и изучение объектов культурного наследия народов Российской Федерации (памятников истории и культуры), в том числе: объектов археологического наследия, достопримечательных мест, мест бытования исторических промыслов, производств и ремесел, исторических поселений, недействующих военных и гражданских захоронений, объектов культурного наследия, хозяйственная деятельность, являющаяся историческим промыслом или ремеслом, а также хозяйственная деятельность, обеспечивающая познавательный туризм
11.1	Общее пользование водными объектами	Использование земельных участков, примыкающих к водным объектам способами, необходимыми для осуществления общего водопользования (водопользования, осуществляемого гражданами для личных нужд, а также забор (изъятие) водных ресурсов для целей питьевого и хозяйственно-бытового водоснабжения, купание, использование маломерных судов, водных мотоциклов и других технических средств, предназначенных для отдыха на водных объектах, водопой, если соответствующие запреты не установлены законодательством)
11.2	Специальное пользование водными объектами	Использование земельных участков, примыкающих к водным объектам способами, необходимыми для специального водопользования (забор водных ресурсов из поверхностных водных объектов, сброс сточных вод и (или) дренажных вод, проведение дноуглубительных, взрывных, буровых и других работ, связанных с изменением дна и берегов водных объектов)
12.0.1	Улично-дорожная сеть	Размещение объектов улично-дорожной сети: автомобильных дорог, трамвайных путей и пешеходных тротуаров в границах населенных пунктов, пешеходных переходов, бульваров, площадей, проездов, велодорожек и объектов велотранспортной и инженерной инфраструктуры;

		размещение придорожных стоянок (парковок) транспортных средств в границах городских улиц и дорог, за исключением предусмотренных видами разрешенного использования с кодами 2.7.1, 4.9, 7.2.3, а также некапитальных сооружений, предназначенных для охраны транспортных средств
12.0.2	Благоустройство территории	Размещение декоративных, технических, планировочных, конструктивных устройств, элементов озеленения, различных видов оборудования и оформления, малых архитектурных форм, некапитальных нестационарных строений и сооружений, информационных щитов и указателей, применяемых как составные части благоустройства территории, общественных туалетов
Условно разрешенные виды использования **—** не устанавливаются		
Вспомогательные виды разрешенного использования **—** не устанавливаются		

Статья 40. Градостроительные регламенты для зоны кладбищ

Виды разрешенного использования земельных участков и объектов капитального строительства представлены в таблице 13.

Таблица 13

Виды разрешенного использования земельных участков и объектов капитального строительства

Виды разрешенного использования земельного участка		**Наименование территориальной зоны и описание видов разрешенного использования земельных участков и объектов капитального строительства**
кодовое обозначение	**наименование**	
СП-1 «Зона кладбищ»		
Основные виды разрешенного использования		
3.1.1	Предоставление коммунальных услуг	Размещение зданий и сооружений, обеспечивающих поставку воды, тепла, электричества, газа, отвод канализационных стоков, очистку и уборку объектов недвижимости (котельных, водозаборов, очистных сооружений, насосных станций, водопроводов, линий электропередач, трансформаторных подстанций, газопроводов, линий связи, телефонных станций, канализаций, стоянок, гаражей и мастерских для обслуживания уборочной и аварийной техники, сооружений, необходимых для сбора и плавки

		снега)
3.3	Бытовое обслуживание	Размещение объектов капитального строительства, предназначенных для оказания населению или организациям бытовых услуг (мастерские мелкого ремонта, ателье, бани, парикмахерские, прачечные, химчистки, похоронные бюро)
3.7.1	Осуществление религиозных обрядов	Размещение зданий и сооружений, предназначенных для совершения религиозных обрядов и церемоний (в том числе церкви, соборы, храмы, часовни, мечети, молельные дома, синагоги)
6.8	Связь	Размещение объектов связи, радиовещания, телевидения, включая воздушные радиорелейные, надземные и подземные кабельные линии связи, линии радиофикации, антенные поля, усилительные пункты на кабельных линиях связи, инфраструктуру спутниковой связи и телерадиовещания, за исключением объектов связи, размещение которых предусмотрено содержанием видов разрешенного использования с кодами 3.1.1, 3.2.3
9.3	Историко-культурная деятельность	Сохранение и изучение объектов культурного наследия народов Российской Федерации (памятников истории и культуры), в том числе: объектов археологического наследия, достопримечательных мест, мест бытования исторических промыслов, производств и ремесел, исторических поселений, недействующих военных и гражданских захоронений, объектов культурного наследия, хозяйственная деятельность, являющаяся историческим промыслом или ремеслом, а также хозяйственная деятельность, обеспечивающая познавательный туризм
12.1	Ритуальная деятельность	Размещение кладбищ, крематориев и мест захоронения; размещение соответствующих культовых сооружений; осуществление деятельности по производству продукции ритуально-обрядового назначения
12.0.1	Улично-дорожная сеть	Размещение объектов улично-дорожной сети: автомобильных дорог, трамвайных путей и пешеходных тротуаров в границах населенных пунктов, пешеходных переходов, бульваров,

		площадей, проездов, велодорожек и объектов велотранспортной и инженерной инфраструктуры; размещение придорожных стоянок (парковок) транспортных средств в границах городских улиц и дорог, за исключением предусмотренных видами разрешенного использования с кодами 2.7.1, 4.9, 7.2.3, а также некапитальных сооружений, предназначенных для охраны транспортных средств
12.0.2	Благоустройство территории	Размещение декоративных, технических, планировочных, конструктивных устройств, элементов озеленения, различных видов оборудования и оформления, малых архитектурных форм, некапитальных нестационарных строений и сооружений, информационных щитов и указателей, применяемых как составные части благоустройства территории, общественных туалетов
Условно разрешенные виды использования **—** не устанавливаются		
Вспомогательные виды разрешенного использования **—** не устанавливаются		

Статья 41. Предельные (минимальные и (или) максимальные) размеры земельных участков и предельные параметры разрешенного строительства, реконструкции объектов капитального строительства

1. Предельные (минимальные и/или максимальные) размеры земельных участков и предельные параметры разрешенного строительства, реконструкции объектов капитального строительства определяются в соответствии с таблицей 14.

Таблица 14

Предельные размеры земельных участков и предельные параметры разрешенного строительства, реконструкции объектов капитального строительства

Зона	Минимальная площадь, га	Максимальная площадь, га	Минимальный коэффициент застройки, %	Максимальный коэффициент застройки, %	Минимальный коэффициент озеленения, %	Предельная высота зданий, сооружений, строений или предельное количество этажей		Минимальный отступ от границ земельного участка, м
						Максимальная высота здания до	Предельное коли-	

						конька крыши, м	чество этажей	
Ж-1	0,1	0,3	Не подлежит установлению	20	30	11	3	3
Ж-2	0,1	0,3	15	20	20	14	4	3
Ж-3	0,1	2,5	15	40	20	24	8	5
ОД-1	0,1	1	15	40	30	18	5	5
ОД-2	0,1	1	15	40	30	18	5	5
П-1	0,02	2,4	15	50	20	Не подлежит установлению		
И-1	Не подлежит установлению							
Т-1	Не подлежит установлению							
СХ-1	0,15	Не подлежит установлению	Не подлежит установлению	30	Не подлежит установлению			
СХ-2	0,15	5	Не подлежит установлению	30	20	Не подлежит установлению		
СХ-3	0,05	0,15	Не подлежит установлению	20	30	11	3	3
Р-1	0,02	15	Не подлежит установлению	20	50	Не подлежит установлению		
СП-1	Не подлежит установлению							

2. В территориальной зоне Ж-1:

1) отступ застройки от красной линии: 5 м (для всех видов объектов капитального строительства);

2) расстояния от окон жилых помещений до хозяйственных и прочих строений, расположенный на соседних участках, должно быть не менее 6 м.

3. В территориальной зоне ОД-1:

1) минимальное расстояние от границ участков производственных объектов до жилых и общественных зданий — 50 м.

4. Во всех территориальных зонах для видов разрешенного использования Предоставление коммунальных услуг (3.1.1), Дошкольное, начальное и среднее общее образование (3.5.1), Государственное управление (3.8.1), Связь (6.8), Размещение автомобильных дорог (7.2.1), Обслуживание перевозок пассажиров (7.2.2), Историко-культурная деятельность (9.3), Улично-дорожная сеть (12.0.1), Благоустройство территории (12.0.2), Специальная деятельность (12.2), Земельные участки общего назначения (13.0), Земельные

участки, входящие в состав общего имущества собственников индивидуальных жилых домов в малоэтажном жилом комплексе (14.0) минимальные и максимальные размеры земельных участков не подлежат установлению.

5. Во всех территориальных зонах для вида разрешенного использования Размещение гаражей для собственных нужд (2.7.2) минимальные размеры земельных участков не подлежат установлению, максимальные — 0,02 га.

6. Во всех территориальных зонах для видов разрешенного использования Оказание услуг связи (3.2.3), Амбулаторно-поликлиническое обслуживание (3.4.1) минимальные размеры земельных участков не подлежат установлению.

7. Во всех территориальных зонах для вида разрешенного использования Ведение огородничества (13.1) минимальные размеры земельных участков 0,02 га, максимальные — 0,15 га.

8. Во всех территориальных зонах для вида разрешенного использования Ведение садоводства (13.2) минимальные размеры земельных участков 0,05 га, максимальные — 0,15 га.

9. В территориальной зоне СХ-1 для вида разрешенного использования Растениеводство (1.1) максимальные размеры земельных участков не подлежат установлению.

10. Предельные размеры земельных участков предоставляемых Героям Советского Союза, Героям Российской Федерации и полным кавалерам ордена Славы устанавливаются Законом Российской Федерации от 15.01.1993 № 4301-1 «О статусе Героев Советского Союза, Героев Российской Федерации и полных кавалеров ордена Славы».

Статья 42. Требования к архитектурно-градостроительному облику объектов капитального строительства

1. Архитектурно-градостроительный облик объекта капитального строительства – архитектурные решения объекта капитального строительства, являющиеся результатом архитектурной деятельности, включающей в себя творческий процесс создания внешнего вида и пространственной организации архитектурного объекта.

Архитектурно-градостроительный облик объекта капитального строительства подлежит согласованию с уполномоченным органом местного самоуправления при осуществлении строительства, реконструкции объекта капитального строительства в границах территорий, предусмотренных пунктом 5 настоящей статьи, за исключением случаев, предусмотренных пунктом 7 настоящей статьи.

2. Состав требований к архитектурно-градостроительному облику объектов капитального строительства определен в соответствии с частью 6.2 статьи 30 Градостроительного кодекса Российской Федерации и с пунктами 3-9 Требования к архитектурно-градостроительному облику объекта капитального строительства, утвержденные постановлением Правительства Российской Федерации от 29.05.2023 № 857.

3. Требования к архитектурно-градостроительному облику объектов капитального строительства включают в себя:

1) требования к объемно-пространственным характеристикам объектов капитального строительства;

2) требования к архитектурно-стилистическим характеристикам объектов капитального строительства;

3) требования к цветовым решениям объектов капитального строительства;

4) требования к отделочным и (или) строительным материалам объектов капитального строительства;

5) требования к размещению технического и инженерного оборудования на фасадах и кровлях объектов капитального строительства;

6) требования к подсветке фасадов объектов капитального строительства.

4. Требования к архитектурно-градостроительному облику объекта капитального строительства устанавливаются с учетом видов разрешенного использования земельных участков и объектов капитального строительства, указанных в градостроительном регламенте, требований технических регламентов, нормативов градостроительного проектирования и правил благоустройства территории поселения.

5. Действие требований к архитектурно-градостроительному облику объекта капитального строительства распространяется на объекты капитального строительства, расположенные в территориальных зонах в которых в соответствии с градостроительным регламентом разрешено строительство объектов капитального строительства.

6. Границы территорий, в отношении которых действуют требования к архитектурно-градостроительному облику объекта капитального строительства, совпадают с границами территориальных зон настоящих Правил землепользования и застройки.

В границах территорий достопримечательных мест, зон охраны объектов культурного наследия, в границах территорий исторических поселений регионального значения настоящие требования применяются в части не противоречащей, требованиям, установленным соответствующими нормативно-правовыми актами об утверждении границ достопримечательных мест, зон охраны объектов культурного наследия, границ территорий исторических поселений регионального значения.

7. Перечень объектов капитального строительства, согласование архитектурно-градостроительного облика которых не требуется, установлен –частью 2 статьи 40.1 Градостроительного кодекса Российской Федерации и пунктом 2 правил согласования архитектурно-градостроительного облика объекта капитального строительства, утвержденных постановлением Правительства Российской Федерации от 29.05.2023 № 857.

Требования к объёмно-пространственным характеристикам объектов капитального строительства.

Требования к объёмно-пространственным характеристикам жилых зданий.

8. При формировании фасадных и объёмно-планировочных решений жилых зданий должны учитываться характер и структура окружающей застройки.

Также при проектировании должны быть приняты во внимание общепринятые приёмы архитектурно-художественной композиции объёмно-пространственного построения зданий: симметрия-асимметрия, геометрическое подобие, сомасштабность.

8.1. Форма жилого здания формируется с учётом конфигурации земельного участка, входящего в состав жилой группы, квартала и зависит от типа застройки квартала. Квартал застройки может иметь различную планировочную структуру.

Типы планировочной структуры квартала изложены в пункте 8.17.

8.3. На первых этажах жилых зданий могут размещаться встроенные и встроенно-пристроенные помещения общественного назначения. Главные входы в указанные помещения должны быть размещены с наружной стороны здания со стороны объектов улично-дорожной сети или иных территорий общего пользования

8.5. При проектировании входных групп в жилые помещения, а также во встроенные и встроенно-пристроенные помещения общественного назначения, должны быть обеспечены условия доступа для маломобильных групп населения путём создания безбарьерной среды, а именно обеспечение единого уровня отметок пола первого этажа, вестибюльно-входной группой и входами в лифт.

8.7. Архитектурно - градостроительный облик жилого здания должен соответствовать его назначению.

8.8. Жилая застройка должна быть обеспечена необходимыми объектами социально-культурного и коммунально-бытового назначения, площадками благоустройства общего пользования, автомобильными стоянками.

8.9. На внутридомовой территории площадки благоустройства, пешеходные дорожки, пожарные проезды, газоны, входные группы в жилые помещения и помещения общественно-делового назначения не должны иметь между собой перепадов в виде ступеней, бордюров и т.п.

Отметки низа входных групп в здания должны совпадать с отметками верха покрытий дворовой территории, и тротуаров со стороны уличной дорожной сети.

8.10. Проезжая часть улиц, велосипедные дорожки и тротуары должны быть разделены между собой буферными зелеными зонами, например, с изгородью из декоративных растений.

8.11. Размещение стоянок для автомобилей необходимо предусматривать с внешней стороны жилой ячейки в соответствии с требованиями Региональных нормативов градостроительного проектирования Псковской обла-

сти, утвержденных постановлением Администрации Псковской области от 22.01.2013 № 18.

8.12. Входные двери в жилую часть и часть, где располагаются встроенные и встроенно-пристроенные помещения общественного назначения, выполняются светопрозрачными, не менее 70% остекления от площади дверного полотна.

8.13. Балконы и лоджии должны быть остеклены.

Остекление может быть в виде установки остекления поверх ограждений или остекление единой конструкцией от первого до последнего этажа.

8.14. В первых этажах многоквартирных жилых зданий должны быть предусмотрены подъезды со сквозными проходами, соединяющие территории общего пользования с внутридворовыми территориями.

В торцевых секциях подъезды со сквозными проходами могут не предусматриваться, при условии, что выход из подъезда сориентирован на внутридомовую территорию.

В случае применения угловых торцевых секций подъезды со сквозными проходами обязательны.

8.15. Планировочная структура жилой застройки должна формироваться путём разграничения территорий общего пользования и внутридворовых территорий.

8.16. В документации по планировке территории, при формировании планировочной и объёмно-пространственной структуры многоквартирной жилой застройки должен использоваться основной принцип - деление территории на кварталы, состоящие из жилых групп, имеющих в своём составе внутридворовые территории.

8.17. Жилые группы, как составная часть квартала, могут иметь различную планировочную структуру:

- периметральная застройка;
- рядовая застройка;
- точечная застройка;
- комбинированная застройка.

8.18. При планировании многоквартирного дома должен соблюдаться принцип «Двор без машин», исключающий заезд во двор автомобильного транспорта, за исключением автомобильного транспорта экстренных служб.

В данном случае «Двор без машин» это, территория, являющаяся частью придомовой территории, прилегающая к многоквартирному жилому дому, с расположенными на ней элементами благоустройства, в том числе детскими площадками, местами для отдыха, зелеными насаждениями и иными объектами благоустройства и общественного пользования, на которой не допускается проезд какого-либо автотранспорта, за исключением автомобилей специальных служб.

8.19. В целях исключения сквозного проезда или въезда на внутридомовую территорию рекомендуется предусматривать установку ограничителей парковки (бетонные полусферы, столбики, шлагбаум и т.п.).

8.20. Стоянки автомобилей следует предусматривать с внешней стороны жилых групп, обращенной в сторону улично-дорожной сети.

Требования к объёмно-пространственным характеристикам объектов нежилого назначения.

9. Объёмно-пространственная структура зданий объектов нежилого назначения должна формироваться с учётом функционального назначения объекта, характера и структуры окружающей застройки.

При проектировании должны быть приняты во внимание общепринятые приёмы архитектурно-художественной композиции объёмно пространственного построения зданий: симметрия-асимметрия, геометрическое подобие, сомасштабность.

9.1. При проектировании входных групп необходимо предусматривать индивидуализацию - разделение по функциональному назначению входных групп главного входа, других входов в здание, в том числе технических и эвакуационных выходов.

9.2. Входные группы в помещения зданий нежилого назначения должны быть обеспечены условиями доступа для маломобильных групп населения путём создания безбарьерной среды - непрерывного, без ступеней, перехода от отметки благоустройства до уровня пола первого этажа, входа в лифтовую кабину.

9.5. Для объектов нежилого назначения входные двери главного и второстепенного входов в помещения общественного назначения выполняются светопрозрачными не менее 70% от площади дверного полотна.

9.6. При формировании архитектурно-художественного облика объекта на фасаде здания должно быть определено место для размещения вывески с названием объекта. Особенно данное требование относится к таким объектам, как торговые центры, рынки, деловые центры, имеющие одно общее название.

Требования к архитектурно-стилистическим характеристикам.

10. Для создания архитектурно-градостроительного облика объектов капитального строительства могут применяться различные архитектурные стили, при условии обеспечения стилевого единства окружающей застройки, достигаемого путём сочетания форм, материалов, цветового решения и характера размещения всех деталей и элементов здания.

10.1. Должно быть обеспечено разнообразие пластики фасадов.

Требования к цветовым решениям.

11. Требования к применению конкретных цветов и оттенков для отделки фасадов с указанием палитры не устанавливаются.

11.1. При разработке цветовых решений фасадов объектов капитального строительства необходимо:

1) учитывать тип и цвет окружающей застройки;
2) отдавать преимущество натуральным оттенкам и цветам.

11.2. В случае применения на фасаде здания нескольких цветов должен быть применён следующий принцип их компоновки:

1) один цвет основной (доминирующий);

2) не более двух цветов вспомогательных (дополнительных);

3) не более трёх цветов для акцента.

11.5. При разработке цвето-композиционных решений необходимо использовать следующие приёмы компоновки цвета путем выделения:

1) отдельных элементов фасада с применением акцентной палитры (балконы, лоджии, обрамления окон, дверей, входные группы и т.п.).

2) объёмно-пространственных элементов (отдельные объёмы, блок секции, пристройки и т.п.).

3) ниш и локальных выемок (локальные ниши и выемки на фасаде здания).

4) геометрии здания (цветом подчёркиваются геометрические формы здания).

5) этажей (выделение цветом отдельных этажей, групп этажей).

6) двойного фасада (разделение по цвету капитальных стен и конструкций декоративного оформления фасада).

7) торцевых стен или отдельных плоскостей фасада.

Требования к отделочным и (или) строительным материалам, определяющим архитектурный облик зданий.

12. При проектировании объектов капитального строительства необходимо предусматривать применение различных вариантов отделки фасадов. Технологические возможности должны позволять использование не менее трёх типов отделочных материалов, отличающихся друг от друга фактурой, цветом, форматом.

В случаях, когда здание является объектом крупнопанельного строительства возможно придание лицевому слою железобетонных панелей не менее 3-х видов фактур (рустов), имитирующих различные отделочные материалы, с последующим окрашиванием.

12.1. Цоколь здания должен быть облицован с применением следующих материалов:

1) природный камень;

2) искусственный камень;

3) облицовочный кирпич;

4) фиброцементные панели;

5) декоративная штукатурка;

6) цокольные железобетонные стеновые панели.

Применение других облицовочных материалов рассматривается в каждом отдельном случае.

12.3. При возведении стен жилых и нежилых зданий выше цоколя, необходимо применение следующих строительных и облицовочных материалов:

1) облицовочный керамический кирпич, клинкерный кирпич;

2) железобетонные стеновые панели;

3) облицовочные навесные конструкции:

4) архитектурный бетон;

5) керамогранит (толщина не менее 10 мм);

6) фиброцементные панели;

7) натуральный камень;

8) бетонная плитка.

Применение других облицовочных материалов рассматривается в каждом отдельном случае.

12.5.Элементы кровли:

1) фальцевая кровля из листовой оцинкованной стали, меди, цинк-титана, алюминия;

2) мягкая кровля из битумосодержащих и полимерных рулонных материалов;

3) песчано-цементная черепица;

4) керамическая черепица;

5) металлочерепица;

6) металлическая фальцевая черепица.

Применение других типов покрытия кровель рассматривается в каждом отдельном случае.

12.6. При облицовке фасадов зданий исключить использование технологии оштукатуривания с последующей окраской фасадными красками.

При использовании технологии оштукатуривания должна применяться штукатурка, окрашенная в массе.

12.8. При разработке архитектурно-художественного решения исключать сопряжения в одной плоскости поверхностей с различными отделочными материалами.

12.9. В отделке фасадов первых трёх этажей не допускается применение керамогранита с креплением на видимых клямерах.

12.10. В случае использования керамогранита со скрытым типом крепления, рекомендуется использовать анкерный тип крепления керамогранита к подсистеме (с помощью анкерных втулок).

Требования к размещению технического
и инженерного оборудования на фасадах и кровлях зданий.

13. Техническое и инженерное оборудование на фасадах зданий включает в себя системы газоснабжения, освещения, связи, телекоммуникации, видеонаблюдения, кондиционирования и вентиляции воздуха.

13.1. Техническое и инженерное оборудование на фасадах и кровлях зданий должны размещаться с учётом архитектурного облика фасада здания и подчинены системе горизонтальных и вертикальных осей членения фасадов.

13.2. Размещение технического и инженерного оборудования должно производиться без ущерба для внешнего вида здания и в строго определён-

ных местах с учётом комплексного решения размещения оборудования при минимальном контакте с архитектурными поверхностями.

13.3. Для размещения наружного блока кондиционера должны предусматриваться специально выделенные конструктивные и инженерные элементы (встроенные ниши в объёме здания, наружные конструктивные корзины с обязательным устройством защитных, маскирующих экранов для кондиционеров в плоскости фасада и скрытой сопровождающей проводкой по внутреннему контуру жилых помещений).

13.4. Должна быть обеспечена нейтральная окраска, максимально приближенная к цветовому фону фасада зданий и строений.

13.5. Не допускается:

1) размещение технического и инженерного оборудования на архитектурных элементах и деталях декора, порталах, козырьках, пилонах, консолях, фасадах с отделкой в виде настенной росписи, мозаичного панно, сграффито и иных видов монументального искусства;

2) наружная открытая прокладка по фасаду подводящих сетей и иных коммуникаций, прокладка сетей с нарушением пластики фасада.

Требования к подсветке фасадов зданий.

14. При разработке архитектурных решений должно быть предусмотрено выполнение работ по архитектурно-художественному освещению фасадов жилых зданий, визуально воспринимаемых со стороны магистральных улиц населённого пункта, площадей, парков, скверов, набережных, других, открытых общественных пространств.

14.1. Главными принципами архитектурной подсветки фасадов зданий являются определение основных архитектурно-художественных особенностей и эстетическая выразительность фасадов.

14.2. Приборы архитектурной подсветки должны располагаться таким образом, чтобы их выходные отверстия не оказывались в центре поля зрения водителей и пешеходов на главных направлениях движения транспорта.

14.3. Форма и размеры приборов архитектурной подсветки должны быть компактных размеров и гармонично смотреться на фасаде здания.

14.4. Световое оформление входных групп, витрин, средств информационного оформления и наружной рекламы, знаков адресации должно осуществляться в комплексе с оформлением всего фасада здания, не разбивая фасад на составляющие части.

15. В соответствии с постановлением Правительства Псковской области от 20.10.2023 № 408 «О взаимодействии с органами местного самоуправления муниципальных образований Псковской области в целях принятия ими решений о согласовании архитектурно-градостроительного облика объектов капитального строительства» на Управление архитектуры и градостроительства Правительства Псковской области возложено осуществление взаимодействия с органами местного самоуправления муниципальных образований Псковской области, уполномоченными на принятие решений о согласовании

архитектурно-градостроительного облика объектов капитального строительства, в целях принятия ими таких решений.

ГЛАВА 7. ОГРАНИЧЕНИЯ ИСПОЛЬЗОВАНИЯ ЗЕМЕЛЬНЫХ УЧАСТКОВ И ОБЪЕКТОВ КАПИТАЛЬНОГО СТРОИТЕЛЬСТВА, УСТАНАВЛИВАЕМЫЕ В СООТВЕТСТВИИ С ЗАКОНОДАТЕЛЬСТВОМ РОССИЙСКОЙ ФЕДЕРАЦИИ

Статья 43. Ограничения использования земельных участков и объектов капитального строительства, устанавливаемые в соответствии с законодательством Российской Федерации

1. На Карте границ зон с особыми условиями использования территорий и иных планировочных ограничений отображены следующие виды зон с особыми условиями использования территорий по природно-экологическим и санитарно-гигиеническим требованиям:

1) охранная зона объектов электросетевого хозяйства (вдоль линий электропередачи, вокруг подстанций);

2) придорожная полоса;

3) охранная зона линий и сооружений связи;

4) водоохранная зона;

5) прибрежная защитная полоса;

6) зона санитарной охраны источников питьевого и хозяйственно-бытового водоснабжения;

7) санитарно-защитная зона предприятий и иных объектов;

8) зона санитарных разрывов от техногенных линейных объектов;

9) охранная зона газопроводов и систем газоснабжения;

10) охранная зона тепловых сетей.

2. Границы зон с особыми условиями использования территорий, указанных в пункте 1 настоящей статьи, отображаются в соответствии с данными государственного кадастра недвижимости, а при отсутствии таковых – в соответствии с нормативными актами об установлении границ таких зон.

3. На Карте границ территорий и объектов культурного наследия с указанием границ зон охраны объектов культурного наследия отображены границы зон охраны объекта культурного наследия регионального значения «Церковь Николая Чудотворца», XVI в., утвержденные постановлением Псковского областного Собрания депутатов от 27.06.2013 № 506, границы зон охраны Изборско-Мальского участка Печорского и Псковского района Псковской области (Изборск, Малы, Сенно, Печки, Камно), утвержденные решением исполнительного комитета Псковского областного Совета народных депутатов от 22.01.1979 № 15 «Об утверждении проектов зон охраны памятников истории и культуры», защитная зона объекта культурного наследия.

4. В случае, если земельный участок расположен в границах зон с особыми условиями использования территорий, в том числе в границах зон

охраны объектов культурного наследия, правовой режим использования и застройки земельного участка определяется совокупностью видов разрешенного использования земельных участков и объектов капитального строительства, установленных настоящими Правилами, и ограничений, указанных, в том числе в настоящей Главе.

5. Сельскохозяйственные угодья не могут использоваться для строительства, за исключением случаев установленных Федеральным законодательством.

Статья 44. Ограничения использования земельных участков и объектов капитального строительства, устанавливаемые в охранных зонах объектов электросетевого хозяйства (вдоль линий электропередачи, вокруг подстанций)

1. Охранные зоны для объектов электросетевого хозяйства и особые условия использования земельных участков, расположенных в данных зонах, устанавливаются согласно постановлению Правительства Российской Федерации от 24.02.2009 № 160 «О порядке установления охранных зон объектов электросетевого хозяйства и особых условий использования земельных участков, расположенных в границах таких зон».

2. В охранных зонах запрещается осуществлять любые действия, которые могут нарушить безопасную работу объектов электросетевого хозяйства, в том числе привести к их повреждению или уничтожению, и (или) повлечь причинение вреда жизни, здоровью граждан и имуществу физических или юридических лиц, а также повлечь нанесение экологического ущерба и возникновение пожаров, в том числе:

1) набрасывать на провода и опоры воздушных линий электропередачи посторонние предметы, а также подниматься на опоры воздушных линий электропередачи;

2) размещать любые объекты и предметы (материалы) в пределах созданных в соответствии с требованиями нормативно-технических документов проходов и подъездов для доступа к объектам электросетевого хозяйства, а также проводить любые работы и возводить сооружения, которые могут препятствовать доступу к объектам электросетевого хозяйства, без создания необходимых для такого доступа проходов и подъездов;

3) находиться в пределах огороженной территории и помещениях распределительных устройств и подстанций, открывать двери и люки распределительных устройств и подстанций, производить переключения и подключения в электрических сетях (указанное требование не распространяется на работников, занятых выполнением разрешенных в установленном порядке работ), разводить огонь в пределах охранных зон вводных и распределительных устройств, подстанций, воздушных линий электропередачи, а также в охранных зонах кабельных линий электропередачи;

4) размещать свалки;

5) производить работы ударными механизмами, сбрасывать тяжести массой свыше 5 тонн, производить сброс и слив едких и коррозионных ве-

ществ и горюче-смазочных материалов (в охранных зонах подземных кабельных линий электропередачи).

3. В пределах охранных зон без письменного решения о согласовании сетевых организаций юридическим и физическим лицам запрещаются:

1) строительство, капитальный ремонт, реконструкция или снос зданий и сооружений;

2) горные, взрывные, мелиоративные работы, в том числе связанные с временным затоплением земель;

3) посадка и вырубка деревьев и кустарников;

4) дноуглубительные, землечерпальные и погрузочно-разгрузочные работы, добыча рыбы, других водных животных и растений придонными орудиями лова, устройство водопоев, колка и заготовка льда (в охранных зонах подводных кабельных линий электропередачи);

5) проход судов, у которых расстояние по вертикали от верхнего крайнего габарита с грузом или без груза до нижней точки провеса проводов переходов воздушных линий электропередачи через водоемы менее минимально допустимого расстояния, в том числе с учетом максимального уровня подъема воды при паводке;

6) проезд машин и механизмов, имеющих общую высоту с грузом или без груза от поверхности дороги более 4,5 метра (в охранных зонах воздушных линий электропередачи);

7) земляные работы на глубине более 0,3 метра (на вспахиваемых землях на глубине более 0,45 метра), а также планировка грунта (в охранных зонах подземных кабельных линий электропередачи).

Статья 45. Ограничения использования земельных участков и объектов капитального строительства, устанавливаемые в придорожных полосах

1. В границах полосы отвода автомобильной дороги запрещаются:

1) выполнение работ, не связанных со строительством, с реконструкцией, капитальным ремонтом, ремонтом и содержанием автомобильной дороги, а также с размещением объектов дорожного сервиса;

2) размещение зданий, строений, сооружений и других объектов, не предназначенных для обслуживания автомобильной дороги, ее строительства, реконструкции, капитального ремонта, ремонта и содержания и не относящихся к объектам дорожного сервиса;

3) распашка земельных участков, покос травы, осуществление рубок и повреждение лесных насаждений и иных многолетних насаждений, снятие дерна и выемка грунта, за исключением работ по содержанию полосы отвода автомобильной дороги или ремонту автомобильной дороги, ее участков;

4) выпас животных, а также их прогон через автомобильные дороги вне специально установленных мест, согласованных с владельцами автомобильных дорог;

5) установка рекламных конструкций, не соответствующих требованиям технических регламентов и (или) нормативным правовым актам о безопасности дорожного движения;

6) установка информационных щитов и указателей, не имеющих отношения к обеспечению безопасности дорожного движения или осуществлению дорожной деятельности.

2. В границах придорожных полос автомобильной дороги строительство, реконструкция объектов капитального строительства, объектов, предназначенных для осуществления дорожной деятельности, объектов дорожного сервиса, установка рекламных конструкций, информационных щитов и указателей допускаются при наличии согласия в письменной форме владельца автомобильной дороги. Это согласие должно содержать технические требования и условия, подлежащие обязательному исполнению лицами, осуществляющими строительство, реконструкцию в границах придорожных полос автомобильной дороги таких объектов, установку рекламных конструкций, информационных щитов и указателей (далее в настоящей статье - технические требования и условия, подлежащие обязательному исполнению).

3. Автомобильные дороги общего пользования категорий I-V следует проектировать в обход населенных пунктов, а в случае невозможности прокладки существующих и проектируемых автомобильных дорог общего пользования категорий I-V за пределами населенных пунктов необходимо обеспечить беспрепятственное функционирование УДС и связность территории населенного пункта, транспортное обслуживание, безопасность и экологическую защиту прилегающей территории и застройки.

Для предотвращения неблагоприятного воздействия при эксплуатации объектов транспорта на жилые территории расстояние от края основной проезжей части магистральных дорог до линии регулирования жилой застройки следует принимать не менее 50 м, а при условии применения шумозащитных сооружений, обеспечивающих требования СП 51.1333 - не менее 25 м.

Расстояние от края основной проезжей части улиц, местных или боковых проездов до линии застройки следует принимать не более 25 м. В случаях превышения указанного расстояния следует предусматривать на расстоянии не ближе 5 м от линии застройки полосу шириной 6 м, пригодную для проезда пожарных машин.

Статья 46. Ограничения использования земельных участков и объектов капитального строительства, устанавливаемые в охранной зоне линий и сооружений связи

1. На трассах кабельных и воздушных линий связи и линий радиофикации:

а) устанавливаются охранные зоны с особыми условиями использования:

для подземных кабельных и для воздушных линий связи и линий радиофикации, расположенных вне населенных пунктов на безлесных участках, - в виде участков земли вдоль этих линий, определяемых параллельными прямыми, отстоящими от трассы подземного кабеля связи или от

крайних проводов воздушных линий связи и линий радиофикации не менее чем на 2 метра с каждой стороны;

для наземных и подземных необслуживаемых усилительных и регенерационных пунктов на кабельных линиях связи - в виде участков земли, определяемых замкнутой линией, отстоящей от центра установки усилительных и регенерационных пунктов или от границы их обвалования не менее чем на 3 метра и от контуров заземления не менее чем на 2 метра;

б) создаются просеки в лесных массивах и зеленых насаждениях:

при высоте насаждений менее 4 метров - шириной не менее расстояния между крайними проводами воздушных линий связи и линий радиофикации плюс 4 метра (по 2 метра с каждой стороны от крайних проводов до ветвей деревьев);

при высоте насаждений более 4 метров - шириной не менее расстояния между крайними проводами воздушных линий связи и линий радиофикации плюс 6 метров (по 3 метра с каждой стороны от крайних проводов до ветвей деревьев);

вдоль трассы кабеля связи - шириной не менее 6 метров (по 3 метра с каждой стороны от кабеля связи);

в) все работы в охранных зонах линий и сооружений связи, линий и сооружений радиофикации выполняются с соблюдением действующих нормативных документов по правилам производства и приемки работ.

2. Трассы линий связи должны периодически расчищаться от кустарников и деревьев, содержаться в безопасном в пожарном отношении состоянии, должна поддерживаться установленная ширина просек. Деревья, создающие угрозу проводам линий связи и опорам линий связи, должны быть вырублены с оформлением в установленном порядке лесорубочных билетов (ордеров).

Просеки для кабельных и воздушных линий связи и линий радиофикации, проходящие по лесным массивам и зеленым насаждениям, должны содержаться в безопасном в пожарном отношении состоянии силами предприятий, в ведении которых находятся линии связи и линии радиофикации.

3. На трассах кабельных линий связи вне городской черты устанавливаются информационные знаки, являющиеся ориентирами. Количество, тип и места установки информационных знаков определяются владельцами или предприятиями, эксплуатирующими линии связи, по существующим нормативам и правилам либо нормативам и правилам, установленным для сетей связи общего пользования Российской Федерации.

4. В городах и других населенных пунктах прохождение трасс подземных кабельных линий связи определяется по табличкам на зданиях, опорах воздушных линий связи, линий электропередач, ограждениях, а также по технической документации. Границы охранных зон на трассах подземных кабельных линий связи определяются владельцами или предприятиями, эксплуатирующими эти линии.

5. Минимально допустимые расстояния (разрывы) между сооружениями связи и радиофикации и другими сооружениями определяются правилами

возведения соответствующих сооружений и не должны допускать механического и электрического воздействия на сооружения связи.

6. Охранные зоны на трассах кабельных и воздушных линий связи и линий радиофикации в полосе отвода автомобильных и железных дорог могут использоваться предприятиями автомобильного и железнодорожного транспорта для их нужд без согласования с предприятиями, в ведении которых находятся эти линии связи, если это не связано с механическим и электрическим воздействием на сооружения линий связи, при условии обязательного обеспечения сохранности линий связи и линий радиофикации.

7. Порядок использования земельных участков, расположенных в охранных зонах сооружений связи и радиофикации, регулируется земельным законодательством Российской Федерации.

8. При предоставлении земель, расположенных в охранных зонах сооружений связи и радиофикации, под сельскохозяйственные угодья, огородные и садовые участки и в других сельскохозяйственных целях органами местного самоуправления при наличии согласия предприятий, в ведении которых находятся сооружения связи и радиофикации, в выдаваемых документах о правах на земельные участки в обязательном порядке делается отметка о наличии на участках зон с особыми условиями использования.

Статья 47. Ограничения использования земельных участков и объектов капитального строительства, устанавливаемые в водоохранных зонах, береговых и прибрежных защитных полосах

1. Водоохранные зоны, прибрежные защитные полосы и ограничения, накладываемые данными зонами, устанавливаются в соответствии со статьей 65 Водного кодекса Российской Федерации. В границах водоохранных зон устанавливаются прибрежные защитные полосы, на территориях которых вводятся дополнительные ограничения хозяйственной и иной деятельности.

2. В соответствии с Водным кодексом Российской Федерации в водоохранных зонах запрещается:

1) использование сточных вод в целях регулирования плодородия почв;

2) размещение кладбищ, скотомогильников, объектов размещения отходов производства и потребления, химических, взрывчатых, токсичных, отравляющих и ядовитых веществ, пунктов захоронения радиоактивных отходов;

3) осуществление авиационных мер по борьбе с вредными организмами;

4) движение и стоянка транспортных средств (кроме специальных транспортных средств), за исключением их движения по дорогам и стоянки на дорогах и в специально оборудованных местах, имеющих твердое покрытие, а также движения транспортных средств автомобильного транспорта на период создания объектов, предназначенных для осуществления рекреационной деятельности;

5) строительство и реконструкция автозаправочных станций, складов горюче-смазочных материалов (за исключением случаев, если автозаправочные станции, склады горюче-смазочных материалов размещены на террито-

риях портов, инфраструктуры внутренних водных путей, в том числе баз (сооружений) для стоянки маломерных судов, объектов органов федеральной службы безопасности), станций технического обслуживания, используемых для технического осмотра и ремонта транспортных средств, осуществление мойки транспортных средств;

6) размещение специализированных хранилищ пестицидов и агрохимикатов, применение пестицидов и агрохимикатов;

7) сброс сточных, в том числе дренажных, вод;

8) разведка и добыча общераспространенных полезных ископаемых (за исключением случаев, если разведка и добыча общераспространенных полезных ископаемых осуществляются пользователями недр, осуществляющими разведку и добычу иных видов полезных ископаемых, в границах предоставленных им в соответствии с законодательством Российской Федерации о недрах горных отводов и (или) геологических отводов на основании утвержденного технического проекта в соответствии со статьей 19.1 Закона Российской Федерации от 21.02.1992 № 2395-1 «О недрах»).

3. В границах прибрежных защитных полос, наряду с установленными для водоохранной зоны ограничениями, запрещается:

1) распашка земель;

2) размещение отвалов размываемых грунтов;

3) выпас сельскохозяйственных животных и организация для них летних лагерей, ванн.

4. В границах водоохранных зон допускаются проектирование, строительство, реконструкция, ввод в эксплуатацию, эксплуатация хозяйственных и иных объектов при условии оборудования таких объектов сооружениями, обеспечивающими охрану водных объектов от загрязнения, засорения, заиления и истощения вод в соответствии с водным законодательством и законодательством в области охраны окружающей среды. Выбор типа сооружения, обеспечивающего охрану водного объекта от загрязнения, засорения, заиления и истощения вод, осуществляется с учетом необходимости соблюдения установленных в соответствии с законодательством в области охраны окружающей среды нормативов допустимых сбросов загрязняющих веществ, иных веществ и микроорганизмов. Под сооружениями, обеспечивающими охрану водных объектов от загрязнения, засорения, заиления и истощения вод, понимаются:

1) централизованные системы водоотведения (канализации), централизованные ливневые системы водоотведения;

2) сооружения и системы для отведения (сброса) сточных вод в централизованные системы водоотведения (в том числе дождевых, талых, инфильтрационных, поливомоечных и дренажных вод), если они предназначены для приема таких вод;

3) локальные очистные сооружения для очистки сточных вод (в том числе дождевых, талых, инфильтрационных, поливомоечных и дренажных вод), обеспечивающие их очистку исходя из нормативов, установленных в

соответствии с требованиями законодательства в области охраны окружающей среды и настоящего Кодекса;

4) сооружения для сбора отходов производства и потребления, а также сооружения и системы для отведения (сброса) сточных вод (в том числе дождевых, талых, инфильтрационных, поливомоечных и дренажных вод) в приемники, изготовленные из водонепроницаемых материалов;

5) сооружения, обеспечивающие защиту водных объектов и прилегающих к ним территорий от разливов нефти и нефтепродуктов и иного негативного воздействия на окружающую среду.

5. В отношении территорий ведения гражданами садоводства или огородничества для собственных нужд, размещенных в границах водоохранных зон и не оборудованных сооружениями для очистки сточных вод, до момента их оборудования такими сооружениями и (или) подключения к системам, допускается применение приемников, изготовленных из водонепроницаемых материалов, предотвращающих поступление загрязняющих веществ, иных веществ и микроорганизмов в окружающую среду.

На территориях, расположенных в границах водоохранных зон и занятых защитными лесами, особо защитными участками лесов, действуют ограничения, предусмотренные установленными лесным законодательством правовым режимом защитных лесов, правовым режимом особо защитных участков лесов.

Строительство, реконструкция и эксплуатация специализированных хранилищ агрохимикатов, аммиака, метанола, аммиачной селитры и нитрата калия допускаются при условии оборудования таких хранилищ сооружениями и системами, предотвращающими загрязнение водных объектов.

В границах водоохранных зон допускается создание дорог необщего пользования, в том числе лесных дорог, для движения транспортных средств автомобильного транспорта на период создания объектов, предназначенных для осуществления рекреационной деятельности, при условии проведения мероприятий, направленных на предотвращение загрязнения, засорения водоохранных зон и водных объектов, заиления и истощения их вод, а также на сохранение среды обитания водных биологических ресурсов и других объектов животного и растительного мира (оборудование таких дорог деревянными настилами, бетонными плитами, подсыпка щебня или гравия). Такие дороги после того, как отпадет в них надобность, подлежат сносу, а земли, на которых они располагались, - рекультивации.

6. Вдоль береговой линии водного объекта устанавливаются полосы земли (береговая полоса), которые в соответствие с частью 6 статьи 6 Водного кодекса Российской Федерации предназначаются для общего пользования. Ширина береговой полосы водных объектов общего пользования составляет двадцать метров, за исключением береговой полосы каналов, а также рек и ручьев, протяженность которых от истока до устья не более чем десять километров. Ширина береговой полосы каналов, а также рек и ручьев, протяженность которых от истока до устья не более чем десять километров, составляет пять метров.

В соответствии с частью 8 статьи 6 Водного Кодекса Российской Федерации каждый гражданин вправе пользоваться (без использования механических транспортных средств) береговой полосой водных объектов общего пользования для передвижения и пребывания около них, в том числе для осуществления любительского и спортивного рыболовства и причаливания плавучих средств.

7. Ширина водоохранной зоны рек или ручьев устанавливается от их истока для рек или ручьев протяженностью:

1) до десяти километров - в размере пятидесяти метров;

2) от десяти до пятидесяти километров - в размере ста метров;

3) от пятидесяти километров и более - в размере двухсот метров.

Для реки, ручья протяженностью менее 10 км от истока до устья водоохранная зона совпадает с прибрежной защитной полосой.

Ширина водоохранной зоны озера, водохранилища, за исключением озера, расположенного внутри болота, или озера, водохранилища с акваторией менее 0,5 кв. км, устанавливается в размере 50 м.

Ширина прибрежной защитной полосы устанавливается в зависимости от уклона берега водного объекта и составляет 30 м для обратного или нулевого уклона, 40 м для уклона до трех градусов и 50 м для уклона три и более градуса.

Ширина прибрежной защитной полосы озера, водохранилища, имеющих особо ценное рыбохозяйственное значение (места нереста, нагула, зимовки рыб и других водных биологических ресурсов), устанавливается в размере 200 м независимо от уклона прилегающих земель.

Статья 48. Ограничения использования земельных участков и объектов капитального строительства, устанавливаемые в зонах санитарной охраны источников питьевого и хозяйственно-бытового водоснабжения и водопроводов питьевого назначения

1. Первый, второй и третий пояса зоны санитарной охраны источников питьевого водоснабжения устанавливаются согласно постановлению главного государственного санитарного врача Российской Федерации от 14.03.2002 № 10 «О введении в действие санитарных правил и норм «Зоны санитарной охраны источников водоснабжения и водопроводов питьевого назначения. СанПиН 2.1.4.1110-02».

2. Мероприятия по первому поясу:

1) территория первого пояса зоны санитарной охраны (далее – ЗСО) должна быть спланирована для отвода поверхностного стока за ее пределы, озеленена, ограждена и обеспечена охраной. Дорожки к сооружениям должны иметь твердое покрытие;

2) не допускается посадка высокоствольных деревьев, все виды строительства, не имеющие непосредственного отношения к эксплуатации, реконструкции и расширению водопроводных сооружений, в том числе прокладка трубопроводов различного назначения, размещение жилых и хо-

зяйственно-бытовых зданий, проживание людей, применение ядохимикатов и удобрений;

3) здания должны быть оборудованы канализацией с отведением сточных вод в ближайшую систему бытовой или производственной канализации, или на местные станции очистных сооружений, расположенные за пределами первого пояса ЗСО с учетом санитарного режима на территории второго пояса;

4) в исключительных случаях при отсутствии канализации должны устраиваться водонепроницаемые приемники нечистот и бытовых отходов, расположенные в местах, исключающих загрязнение территории первого пояса ЗСО при их вывозе;

5) водопроводные сооружения, расположенные в первом поясе зоны санитарной охраны, должны быть оборудованы с учетом предотвращения возможности загрязнения питьевой воды через оголовки и устья скважин, люки и переливные трубы резервуаров и устройства заливки насосов;

6) все водозаборы должны быть оборудованы аппаратурой для систематического контроля соответствия фактического дебита при эксплуатации водопровода проектной производительности, предусмотренной при его проектировании и обосновании границ ЗСО.

3. Мероприятия по второму и третьему поясу:

1) выявление, тампонирование или восстановление всех старых, бездействующих, дефектных или неправильно эксплуатируемых скважин, представляющих опасность в части возможности загрязнения водоносных горизонтов;

2) бурение новых скважин и новое строительство, связанное с нарушением почвенного покрова, производится при обязательном согласовании с центром государственного санитарно-эпидемиологического надзора;

3) запрещение закачки отработанных вод в подземные горизонты, подземного складирования твердых отходов и разработки недр земли;

4) запрещение размещения складов горюче-смазочных материалов, ядохимикатов и минеральных удобрений, накопителей промстоков, шламохранилищ и других объектов, обусловливающих опасность химического загрязнения подземных вод. Размещение таких объектов допускается в пределах третьего пояса ЗСО только при использовании защищенных подземных вод, при условии выполнения специальных мероприятий по защите водоносного горизонта от загрязнения при наличии санитарно-эпидемиологического заключения центра государственного санитарно-эпидемиологического надзора, выданного с учетом заключения органов геологического контроля;

5) своевременное выполнение необходимых мероприятий по санитарной охране поверхностных вод, имеющих непосредственную гидрологическую связь с используемым водоносным горизонтом, в соответствии с гигиеническими требованиями к охране поверхностных вод.

4. Кроме мероприятий, указанных в пункте 3 настоящей статьи, в пределах второго пояса ЗСО подземных источников водоснабжения подлежат выполнению следующие дополнительные мероприятия:

1) Не допускается:

размещение кладбищ, скотомогильников, полей ассенизации, полей фильтрации, навозохранилищ, силосных траншей, животноводческих и птицеводческих предприятий и других объектов, обусловливающих опасность микробного загрязнения подземных вод;

применение удобрений и ядохимикатов;

рубка леса главного пользования и реконструкции.

2) Выполнение мероприятий по санитарному благоустройству территории населенных пунктов и других объектов (оборудование канализацией, устройство водонепроницаемых выгребов, организация отвода поверхностного стока и др.).

Статья 49. Ограничения использования земельных участков и объектов капитального строительства, устанавливаемые в санитарно-защитных зонах предприятий и иных объектов

1. В целях обеспечения безопасности населения и в соответствии с Федеральным законом «О санитарно-эпидемиологическом благополучии населения» от 30.03.1999 № 52-ФЗ вокруг объектов и производств, являющихся источниками воздействия на среду обитания и здоровье человека, устанавливается специальная территория с особым режимом использования (далее – санитарно-защитная зона (СЗЗ), размер которой обеспечивает уменьшение воздействия загрязнения на атмосферный воздух (химического, биологического, физического) до значений, установленных гигиеническими нормативами, а для предприятий I и II класса опасности – как до значений, установленных гигиеническими нормативами, так и до величин приемлемого риска для здоровья населения.

2. Решение об установлении, изменении или о прекращении существования санитарно-защитной зоны принимают следующие уполномоченные органы по результатам рассмотрения заявления об установлении, изменении или о прекращении существования санитарно-защитной зоны:

1) Федеральная служба по надзору в сфере защиты прав потребителей и благополучия человека – в отношении объектов I и II класса опасности в соответствии с классификацией, установленной санитарно-эпидемиологическими требованиями (далее – санитарная классификация), групп объектов, в состав которых входят объекты I и (или) II класса опасности, а также в отношении объектов, не включенных в санитарную классификацию;

2) территориальные органы Федеральной службы по надзору в сфере защиты прав потребителей и благополучия человека – в отношении объектов III-V класса опасности в соответствии с санитарной классификацией, а также в отношении групп объектов, в состав которых входят объекты III-V класса опасности.

3. В границах санитарно-защитной зоны не допускается использование земельных участков в целях:

1) размещения жилой застройки, объектов образовательного и медицинского назначения, спортивных сооружений открытого типа, организаций

отдыха детей и их оздоровления, зон рекреационного назначения и для ведения дачного хозяйства и садоводства;

2) размещения объектов для производства и хранения лекарственных средств, объектов пищевых отраслей промышленности, оптовых складов продовольственного сырья и пищевой продукции, комплексов водопроводных сооружений для подготовки и хранения питьевой воды, использования земельных участков в целях производства, хранения и переработки сельскохозяйственной продукции, предназначенной для дальнейшего использования в качестве пищевой продукции, если химическое, физическое и (или) биологическое воздействие объекта, в отношении которого установлена санитарно-защитная зона, приведет к нарушению качества и безопасности таких средств, сырья, воды и продукции в соответствии с установленными к ним требованиями.

4. Допускается размещать в границах санитарно-защитной зоны промышленного объекта или производства нежилые помещения для дежурного аварийного персонала, помещения для пребывания работающих по вахтовому методу (не более двух недель), здания управления, конструкторские бюро, здания административного назначения, научно-исследовательские лаборатории, поликлиники, спортивно-оздоровительные сооружения закрытого типа, бани, прачечные, объекты торговли и общественного питания, мотели, гостиницы, гаражи, площадки и сооружения для хранения общественного и индивидуального транспорта, пожарные депо, местные и транзитные коммуникации, ЛЭП, электроподстанции, нефте- и газопроводы, артезианские скважины для технического водоснабжения, водоохлаждающие сооружения для подготовки технической воды, канализационные насосные станции, сооружения оборотного водоснабжения, автозаправочные станции, станции технического обслуживания автомобилей.

5. В санитарно-защитной зоне объектов пищевых отраслей промышленности, оптовых складов продовольственного сырья и пищевой продукции, производства лекарственных веществ, лекарственных средств и (или) лекарственных форм, складов сырья и полупродуктов для фармацевтических предприятий допускается размещение новых профильных, однотипных объектов, при исключении взаимного негативного воздействия на продукцию, среду обитания и здоровье человека.

6. В настоящих Правилах установлены ориентировочные санитарно-защитные зоны в соответствии с СанПиН 2.1.3684-21 «Санитарно-эпидемиологические требования к содержанию территорий городских и сельских поселений, к водным объектам, питьевой воде и питьевому водоснабжению, атмосферному воздуху, почвам, жилым помещениям, эксплуатации производственных, общественных помещений, организации и проведению санитарно-противоэпидемических (профилактических) мероприятий».

Статья 50. Ограничения использования земельных участков и объектов капитального строительства, устанавливаемые в зоне санитарного разрыва от железнодорожной магистрали

Граница санитарного разрыва от железной дороги проходит от оси крайнего железнодорожного пути на расстоянии 100 м от жилой застройки.

При осуществлении специальных шумозащитных мероприятий ширина санитарного разрыва может быть уменьшена, но не более чем на 50м. Ширину санитарного разрыва до границ садовых участков следует принимать не менее 50м.

Указанные расстояния являются ориентировочным. Величина разрыва устанавливается в каждом конкретном случае на основании расчетов рассеивания загрязнения атмосферного воздуха и физических факторов (шума, вибрации, электромагнитных полей и др.) с последующим проведением натурных исследований и измерений.

На территории зон санитарных разрывов вдоль железнодорожных магистралей запрещается размещение по результатам осуществления градостроительных изменений следующих видов объектов:

- жилые здания;
- общественные здания (кроме зданий, связанных с обслуживанием пассажиров).

Статья 51. Ограничения использования земельных участков и объектов капитального строительства, устанавливаемые в охранной зоне газораспределительных сетей

1. Охранные зоны газораспределительных сетей, условия использования земельных участков, расположенных в их пределах и ограничения хозяйственной деятельности, устанавливаются согласно постановлению Правительства Российской Федерации от 20.11.2000 № 878 «Об утверждении Правил охраны газораспределительных сетей».

2. Правила действуют на всей территории Российской Федерации и являются обязательными для юридических и физических лиц, являющихся собственниками, владельцами или пользователями земельных участков, расположенных в пределах охранных зон газораспределительных сетей, либо проектирующих объекты жилищно-гражданского и производственного назначения, объекты инженерной, транспортной и социальной инфраструктуры, либо осуществляющих в границах указанных земельных участков любую хозяйственную деятельность.

3. На земельные участки, входящие в охранные зоны газораспределительных сетей, в целях предупреждения их повреждения или нарушения условий их нормальной эксплуатации налагаются ограничения (обременения), которыми запрещается лицам, указанным в пункте 2 настоящей статьи:

1) строить объекты жилищно-гражданского и производственного назначения;

2) сносить и реконструировать мосты, коллекторы, автомобильные и железные дороги с расположенными на них газораспределительными сетями без предварительного выноса этих газопроводов по согласованию с эксплуатационными организациями;

3) разрушать берегоукрепительные сооружения, водопропускные устройства, земляные и иные сооружения, предохраняющие газораспределительные сети от разрушений;

4) перемещать, повреждать, засыпать и уничтожать опознавательные знаки, контрольно-измерительные пункты и другие устройства газораспределительных сетей;

5) устраивать свалки и склады, разливать растворы кислот, солей, щелочей и других химически активных веществ;

6) огораживать и перегораживать охранные зоны, препятствовать доступу персонала эксплуатационных организаций к газораспределительным сетям, проведению обслуживания и устранению повреждений газораспределительных сетей;

7) разводить огонь и размещать источники огня;

8) рыть погреба, копать и обрабатывать почву сельскохозяйственными и мелиоративными орудиями и механизмами на глубину более 0,3 метра;

9) открывать калитки и двери газорегуляторных пунктов, станций катодной и дренажной защиты, люки подземных колодцев, включать или отключать электроснабжение средств связи, освещения и систем телемеханики;

10) набрасывать, приставлять и привязывать к опорам и надземным газопроводам, ограждениям и зданиям газораспределительных сетей посторонние предметы, лестницы, влезать на них;

11) самовольно подключаться к газораспределительным сетям.

4. Расстояние по горизонтали (в свету) от газопровода высокого давления второй категории (0,3-0,6 МПа) до фундаментов зданий и сооружений устанавливается в размере 7 метров в соответствии с СП 62.13330.2011 «Свод правил. Газораспределительные системы. Актуализированная редакция СНиП 42-01-2002».

Статья 52. Ограничения использования земельных участков и объектов капитального строительства, устанавливаемые в охранных зонах тепловых сетей

1. Охранные зоны тепловых сетей устанавливаются согласно Приказу Министерства архитектуры, строительства и жилищно-коммунального хозяйства Российской Федерации от 17.08.1992 № 197 «О типовых правилах охраны коммунальных тепловых сетей».

2. В пределах охранных зон тепловых сетей не допускается производить действия, которые могут повлечь нарушения в нормальной работе тепловых сетей, их повреждение, несчастные случаи или препятствующие ремонту:

1) размещать автозаправочные станции, хранилища горюче-смазочных материалов, складировать агрессивные химические материалы;

2) загромождать подходы и подъезды к объектам и сооружениям тепловых сетей, складировать тяжелые и громоздкие материалы, возводить временные строения и заборы;

3) устраивать спортивные и игровые площадки, неорганизованные рынки, остановочные пункты общественного транспорта, стоянки всех видов машин и механизмов, гаражи, огороды и тому подобное;

4) устраивать всякого рода свалки, разжигать костры, сжигать бытовой мусор или промышленные отходы;

5) производить работы ударными механизмами, производить сброс и слив едких и коррозионно-активных веществ и горюче-смазочных материалов;

6) проникать в помещения павильонов, центральных и индивидуальных тепловых пунктов посторонним лицам; открывать, снимать, засыпать люки камер тепловых сетей; сбрасывать в камеры мусор, отходы, снег и так далее;

7) снимать покровный металлический слой тепловой изоляции; разрушать тепловую изоляцию; ходить по трубопроводам надземной прокладки (переход через трубы разрешается только по специальным переходным мостикам);

8) занимать подвалы зданий, особенно имеющих опасность затопления, в которых проложены тепловые сети или оборудованы тепловые вводы под мастерские, склады, для иных целей; тепловые вводы в здания должны быть загерметизированы.

3. В пределах территории охранных зон тепловых сетей без письменного согласия предприятий и организаций, в ведении которых находятся эти сети, запрещается:

1) производить строительство, капитальный ремонт, реконструкцию или снос любых зданий и сооружений;

2) производить земляные работы, планировку грунта, посадку деревьев и кустарников, устраивать монументальные клумбы;

3) производить погрузочно-разгрузочные работы, а также работы, связанные с разбиванием грунта и дорожных покрытий;

4) сооружать переезды и переходы через трубопроводы тепловых сетей.

Статья 53. Зоны охраны объектов культурного наследия и защитные зоны объектов культурного наследия

1. Ограничения использования земельных участков и объектов капитального строительства установлены следующими нормативными правовыми актами:

Федеральный закон от 25.06.2002 № 73-ФЗ «Об объектах культурного наследия памятниках истории и культуры народов Российской Федерации»;

Постановление Правительства Российской Федерации от 12.09.2015 № 972 «Об утверждении Положения о зонах охраны объектов культурного наследия (памятников истории и культуры) народов Российской Федерации и о признании утратившими силу отдельных положений нормативных правовых актов Правительства Российской Федерации»;

Постановление Псковского областного Собрания депутатов от 27.06.2013 № 506 «Об утверждении границ зон охраны объекта культурного наследия федерального значения «Церковь Николая Чудотворца», XVI в., расположенного в деревне Устье Псковского района Псковской области, режимов использования земель и градостроительных регламентов в границах данных зон»;

Решение исполнительного комитета Псковского областного Совета народных депутатов от 22.01.1979 № 15 «Об утверждении проектов зон охраны памятников истории и культуры».

2. В целях обеспечения сохранности объекта культурного наследия в его исторической среде на сопряженной с ним территории устанавливаются зоны охраны объекта культурного наследия: охранная зона объекта культурного наследия, зона регулирования застройки и хозяйственной деятельности, зона охраняемого природного ландшафта.

Необходимый состав зон охраны объекта культурного наследия определяется проектом зон охраны объекта культурного наследия.

3. В целях одновременного обеспечения сохранности нескольких объектов культурного наследия в их исторической среде допускается установление для данных объектов культурного наследия единой охранной зоны объектов культурного наследия, единой зоны регулирования застройки и хозяйственной деятельности и единой зоны охраняемого природного ландшафта (далее - объединенная зона охраны объектов культурного наследия).

Состав объединенной зоны охраны объектов культурного наследия определяется проектом объединенной зоны охраны объектов культурного наследия.

4. Охранная зона объекта культурного наследия - территория, в пределах которой в целях обеспечения сохранности объекта культурного наследия в его историческом ландшафтном окружении устанавливается особый режим использования земель и земельных участков, ограничивающий хозяйственную деятельность и запрещающий строительство, за исключением применения специальных мер, направленных на сохранение и регенерацию историко-градостроительной или природной среды объекта культурного наследия.

Зона регулирования застройки и хозяйственной деятельности - территория, в пределах которой устанавливается режим использования земель и земельных участков, ограничивающий строительство и хозяйственную деятельность, определяются требования к реконструкции существующих зданий и сооружений.

Зона охраняемого природного ландшафта - территория, в пределах которой устанавливается режим использования земель и земельных участков, запрещающий или ограничивающий хозяйственную деятельность, строительство и реконструкцию существующих зданий и сооружений в целях сохранения (регенерации) природного ландшафта, включая долины рек, водоемы, леса и открытые пространства, связанные композиционно с объектами культурного наследия.

5. На основании пункта 34 Положения о зонах охраны объектов культурного наследия (памятников истории и культуры) народов Российской Федерации, утвержденного постановлением Правительства Российской Федерации от Постановление Правительства РФ от 12.09.2015 № 972 «Об утверждении Положения о зонах охраны объектов культурного наследия (памятников истории и культуры) народов Российской Федерации и о признании утратившими силу отдельных положений нормативных правовых актов Правительства Российской Федерации» в случае установления в отношении одной территории зон охраны, объединенных зон охраны разных объектов культурного наследия и разных требований к градостроительным регламентам на указанной территории действуют более строгие ограничения использования земельных участков, водных объектов и их частей и требования к градостроительным регламентам.

6. Ограничения в границах защитных зон объектов культурного наследия

На основании статьи 34.1 Федерального закона от 25.06.2002 № 73-ФЗ «Об объектах культурного наследия (памятниках истории и культуры) народов Российской Федерации» в границах защитной зоны объектов культурного наследия в целях обеспечения сохранности объектов культурного наследия и композиционно-видовых связей (панорам) запрещаются строительство объектов капитального строительства и их реконструкция, связанная с изменением их параметров (высоты, количества этажей, площади), за исключением строительства и реконструкции линейных объектов.

Границы защитной зоны объекта культурного наследия устанавливаются:

1) для памятника, расположенного в границах населенного пункта, на расстоянии 100 метров от внешних границ территории памятника, для памятника, расположенного вне границ населенного пункта, на расстоянии 200 метров от внешних границ территории памятника;

2) для ансамбля, расположенного в границах населенного пункта, на расстоянии 150 метров от внешних границ территории ансамбля, для ансамбля, расположенного вне границ населенного пункта, на расстоянии 250 метров от внешних границ территории ансамбля.

В случае отсутствия утвержденных границ территории объекта культурного наследия, расположенного в границах населенного пункта, границы защитной зоны такого объекта устанавливаются на расстоянии 200 метров от линии внешней стены памятника либо от линии общего контура ансамбля, образуемого соединением внешних точек наиболее удаленных элементов ансамбля, включая парковую территорию. В случае отсутствия утвержденных границ территории объекта культурного наследия, расположенного вне границ населенного пункта, границы защитной зоны такого объекта устанавливаются на расстоянии 300 метров от линии внешней стены памятника либо от линии общего контура ансамбля, образуемого соединением внешних точек наиболее удаленных элементов ансамбля, включая парковую территорию.

7. На Карте границ территорий объектов культурного наследия с указанием границ зон охраны объектов культурного наследия, отображены границы зон охраны объекта культурного наследия федерального значения «Церковь Николая Чудотворца», XVI в., утвержденные постановлением Псковского областного Собрания депутатов от 27.06.2013 № 506 и границы зон охраны Изборско-Мальского участка Печорского и Псковского района Псковской области (Изборск, Малы, Сенно, Печки, Камно), утвержденные решением исполнительного комитета Псковского областного Совета народных депутатов от 22.01.1979 № 15. Для иных объектов культурного наследия, расположенных на территории сельского поселения «Логозовская волость», отображена защитная зона объекта культурного наследия в соответствии со статьей 34.1 Федерального закона от 25.06.2002 № 73-ФЗ «Об объектах культурного наследия (памятниках истории и культуры) народов Российской Федерации». После разработки и утверждения границ зон охраны объектов культурного наследия, в установленном законом порядке, в настоящие правила вносятся соответствующие изменения.

8. Регламенты для земель и земельных участков, расположенных в границах территорий объектов культурного наследия, в границах защитных зон и зон охраны объектов культурного наследия устанавливаются в соответствии с требованиями, установленными для данных территорий и зон Федеральным законом от 25.06.2002 № 73-ФЗ «Об объектах культурного наследия (памятниках истории и культуры) народов Российской Федерации», а также нормативно-правовыми актами высшего органа законодательной власти Псковской области и органа государственной власти Псковской области, уполномоченного в области сохранения, использования, популяризации и государственной охраны объектов культурного наследия.

ГЛАВА 8. РАСЧЕТНЫЕ ПОКАЗАТЕЛИ МИНИМАЛЬНО ДОПУСТИМОГО УРОВНЯ ОБЕСПЕЧЕННОСТИ ТЕРРИТОРИИ ОБЪЕКТАМИ КОММУНАЛЬНОЙ, ТРАНСПОРТНОЙ, СОЦИАЛЬНОЙ ИНФРАСТРУКТУР И РАСЧЕТНЫЕ ПОКАЗАТЕЛИ МАКСИМАЛЬНО ДОПУСТИМОГО УРОВНЯ ТЕРРИТОРИАЛЬНОЙ ДОСТУПНОСТИ УКАЗАННЫХ ОБЪЕКТОВ ДЛЯ НАСЕЛЕНИЯ В ГРАНИЦАХ ТЕРРИТОРИАЛЬНОЙ ЗОНЫ, ПРИМЕНИТЕЛЬНО К КОТОРОЙ ПРЕДУСМАТРИВАЕТСЯ ОСУЩЕСТВЛЕНИЕ ДЕЯТЕЛЬНОСТИ ПО КОМПЛЕКСНОМУ И УСТОЙЧИВОМУ РАЗВИТИЮ ТЕРРИТОРИИ

Статья 54. Расчетные показатели минимально допустимого уровня обеспеченности территории объектами коммунальной, транспортной, социальной инфраструктур и расчетные показатели максимально допустимого уровня территориальной доступности указанных объектов для населения в границах территориальной зоны, применительно к которой предусматривается осуществление деятельности по комплексному и устойчивому развитию территории

1. На территории сельского поселения не предусматривается деятельность по комплексному и устойчивому развитию территории.

2. В случае планирования осуществления деятельности по комплексному и устойчивому развитию в обязательном порядке устанавливаются границы территории, в границах которых предусматривается осуществление деятельности по комплексному и устойчивому развитию территории и наносятся на Карту градостроительного зонирования. В настоящие Правила вносятся соответствующие изменения по установлению расчетных показателей минимально допустимого уровня обеспеченности территории объектами коммунальной, транспортной, социальной инфраструктур и расчетных показателей максимально допустимого уровня территориальной доступности указанных объектов для населения в границах территориальной зоны, применительно к которой предусматривается осуществление деятельности по комплексному и устойчивому развитию территории.

ПРАВИЛА ЗЕМЛЕПОЛЬЗОВАНИЯ И ЗАСТРОЙКИ

сельского поселения "Логозовская волость" Псковского района Псковской области

Карта градостроительного зонирования

С

ГОД
ХОЛОДНЫЙ ПЕРИОД
ТЕПЛЫЙ ПЕРИОД

метеостанция Великие Луки

Писковичская волость

Завеличенская волость

ПЕЧОРСКИЙ РАЙОН

Тямшанская волость

Изборск

ПЕЧОРЫ

ПСКОВ

Большая Листовка
Устье
Ваймицы
Щиглицы
Приозерье
Поддубье
Подбережье
Корлы
Малая Листовка
Стяглы
Балсовик
Печоры
Криушино
Северик
Тупы
Макарино
Логозовичи
Селище
Задорожье
Перелазово
Дуброво
Астратово
Федоровщина
Псков
Токарево
Сенницы
Панево
Проницы
Неелово-1
Подосье
Золотуха
НЕЕЛОВО-2
Репки
Красная Репка

Условные обозначения

существующие

Границы единиц административно-территориального деления Российской Федерации

- Граница муниципального района
- Граница сельского поселения
- Граница населенного пункта

Поверхностные водные объекты

- Водоток (река, ручей, канал)
- Водоем (озеро, пруд, обводненный карьер, водохранилище)

Территориальное зонирование

- Ж-1 — Зона застройки индивидуальными жилыми домами
- Ж-2 — Зона застройки малоэтажными жилыми домами (до 4 этажей, включая мансардный)
- Ж-3 — Зона застройки среднеэтажными жилыми домами (от 5 до 8 этажей, включая мансардный)
- ОД-1 — Многофункциональная общественно-деловая зона
- ОД-2 — Зона специализированной общественной застройки
- П-1 — Производственная зона
- Т-1 — Зона транспортной инфраструктуры
- И-1 — Зона инженерной инфраструктуры
- Р-1 — Зоны рекреационного назначения
- СХ-1 — Зона сельскохозяйственного использования
- СХ-2 — Производственная зона сельскохозяйственных предприятий
- СХ-3 — Зона садоводчества, огородничества
- Зона кладбищ

Территории, для которых градостроительные регламенты не устанавливаются

- Зона сельскохозяйственных угодий
- Зона лесов
- Земли, покрытые поверхностными водами

д. НЕЕЛОВО - 2
масштаб 1: 5000

Масштаб 1: 5 000
0 50 100 150 200 250 метров

Масштаб 1:10 000
0 100 200 300 400 500 метров

ГОСУДАРСТВЕННЫЙ КОНТРАКТ № №0137200000719000760001 от 15.10.2019 г.

Правила землепользования и застройки сельского поселения "Логозовская волость" Псковского района Псковской области

Часть 3. Карта градостроительного зонирования сельского поселения "Логозовская волость"

Стадия П | Лист 1 | Листов 3

ООО «ИНТЕГРАЦИОННЫЕ ТЕХНОЛОГИИ»

ПРАВИЛА ЗЕМЛЕПОЛЬЗОВАНИЯ И ЗАСТРОЙКИ

сельского поселения "Логозовская волость" Псковского района Псковской области

Карта границ зон с особыми условиями использования территорий и иных планировочных ограничений



Писковичская волость

Завеличенская волость

ПЕЧОРСКИЙ РАЙОН

ПЕЧОРЫ

ПСКОВ

Тямшанская волость

Изборск

Тямшанская волость

Большая Листовка
Устье
Ваймицы
Щиглицы
Приозерье
Поддубье
Подбережье
Корлы
Малая Листовка
Стяглы
Балсовик
Печоры
Криушино
Северик
Тупы
Макарино
Логозовичи
Селище
Задорожье
Перелазово
Дуброво
Астратово
Федоровщина
Псков
Токарево
Сенницы
Неелово-1
Подосье
Золотуха
НЕЕЛОВО-2
Панево
Репки
Проницы
Красная Репка

Условные обозначения

существующие

Границы единиц административно-территориального деления Российской Федерации

- Граница муниципального района
- Граница сельского поселения
- Граница населенного пункта

Поверхностные водные объекты

- Водоток (река, ручей, канал)
- Водоем (озеро, пруд, обводненный карьер, водохранилище)

Территориальное зонирование

- Ж-1 Зона застройки индивидуальными жилыми домами
- Ж-2 Зона застройки малоэтажными жилыми домами (до 4 этажей, включая мансардный)
- Ж-3 Зона застройки среднеэтажными жилыми домами (от 5 до 8 этажей, включая мансардный)
- ОД-1 Многофункциональная общественно-деловая зона
- ОД-2 Зона специализированной общественной застройки
- П-1 Производственная зона
- Т-1 Зона транспортной инфраструктуры
- И-1 Зона инженерной инфраструктуры
- Р-1 Зоны рекреационного назначения
- СХ-1 Зона сельскохозяйственного использования
- СХ-2 Производственная зона сельскохозяйственных предприятий
- СХ-3 Зона садоводчества, огородничества
- Зона кладбищ

Территории, для которых градостроительные регламенты не устанавливаются

- Зона сельскохозяйственных угодий
- Зона лесов
- Земли, покрытые поверхностными водами

ЭКСПЛИКАЦИЯ МЕСТОРОЖДЕНИЙ ПОЛЕЗНЫХ ИСКОПАЕМЫХ

№ п/п	Наименование месторождения
1	Великорецкое месторождение песчано-гравийных материалов и песков
2	Гридинское месторождение известняка
3	Каменки, месторождение сапропеля

Месторождения и проявления полезных ископаемых

- Месторождения торфа и сапропеля
- Месторождения неметаллических полезных ископаемых

Охрана окружающей среды

Территории зеленого фонда городских и сельских поселений

- Зеленая зона

д. НЕЕЛОВО - 2
масштаб 1: 5000

Масштаб 1: 5 000

0 50 100 150 200 250 метров

Масштаб 1:10 000

0 100 200 300 400 500 метров

сущ.

Зоны с особыми условиями использования территорий

Санитарно-защитная зона

- Санитарно-защитная зона предприятий, сооружений и иных объектов

Санитарный разрыв (санитарная полоса отчуждения) транспортных коммуникаций

- Санитарный разрыв автомагистралей
- Санитарный разрыв линий железнодорожного транспорта

Санитарный разрыв (санитарная полоса отчуждения) инженерных коммуникаций

- Санитарный разрыв линий электропередачи

Охранная зона транспортных коммуникаций

- Охранная зона железнодорожных путей
- Охранная зона внеуличного транспорта

Охранная зона инженерных коммуникаций

- Охранная зона газопроводов и систем газоснабжения
- Охранная зона объектов электросетевого хозяйства (кроме линий электропередач, вокруг подстанций)

Зоны санитарной охраны источников питьевого и хозяйственно-бытового водоснабжения и водопроводов питьевого назначения

- Первый пояс зоны санитарной охраны источника водоснабжения
- Второй пояс зоны санитарной охраны источника водоснабжения
- Третий пояс зоны санитарной охраны источника водоснабжения

Водоохранные зоны

- Водоохранная зона

Прибрежные защитные полосы

- Прибрежная защитная полоса

Береговые полосы

- Береговая полоса

Рыбоохранная и рыбохозяйственная заповедная зоны

- Рыбоохранная зона
- Рыбохозяйственная заповедная зона

Иные зоны с особыми условиями использования

- Придорожная полоса

Примечание:
1. Отображение территорий и объектов капитального строительства выполнены в соответствии с приказом Минэкономразвития России от 09.01.2018 №10;
2. Дополнительные условные обозначения разработаны исполнителем в соответствии с Градостроительным кодексом РФ;
3. Красные линии нанесены условно;
4. Красные линии должны быть установлены в соответствии с разработанными и утвержденными проектами планировки.

Изм.	Кол. уч.	Лист	№ док.	Подп.	Дата		
Директор		Сорин О.Н.					
ГИП		Кабанькова Е.А.					
Рук. проекта		Куртукова Т.А.					

ГОСУДАРСТВЕННЫЙ КОНТРАКТ № №0157200000319000376000001 от« 15.10.2019 г.

Правила землепользования и застройки сельского поселения "Логозовская волость" Псковского района Псковской области

Часть 3. Карта границ зон с особыми условиями использования территорий и иных планировочных ограничений

Стадия	Лист	Листов
П	2	3

ООО «ИНТЕГРАЦИОННЫЕ ТЕХНОЛОГИИ»

ПРАВИЛА ЗЕМЛЕПОЛЬЗОВАНИЯ И ЗАСТРОЙКИ

сельского поселения "Логозовская волость" Псковского района Псковской области

Карта границ территорий и объектов культурного наследия с указанием границ зон охраны объектов культурного наследия

С

ГОД ХОЛОДНЫЙ ПЕРИОД ТЕПЛЫЙ ПЕРИОД

метеостанция Великие Луки

Писковичская волость

Завеличенская волость


ПЕЧОРСКИЙ РАЙОН


Тямшанская волость

Тямшанская волость

Большая Листовка
Приозерье
Поддубье
Корлы
Стяглы
Малая Листовка
Ваймицы
Устье
Щиглицы
Подбережье
Балсовик
Криушино
Северик
Тупы
Макарино
Логозовичи
Селище
Задорожье
Камно
Перелазово
Дуброво
Астратово
Федоровщина
Неелово-1
НЕЕЛОВО-2
Подосье
Репки
Золотуха
Токарево
Сенницы
Панево
Проницы
Красная Репка

Ул. Подгорная
р. Средняя
р.Ворона
р. Волчья
р. Лопатка
р. Кобыла

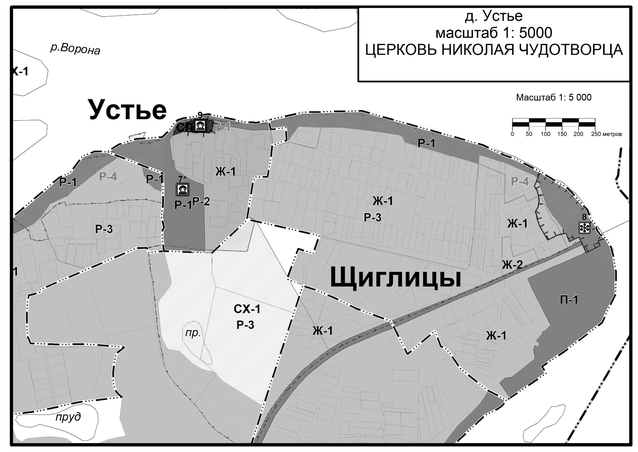

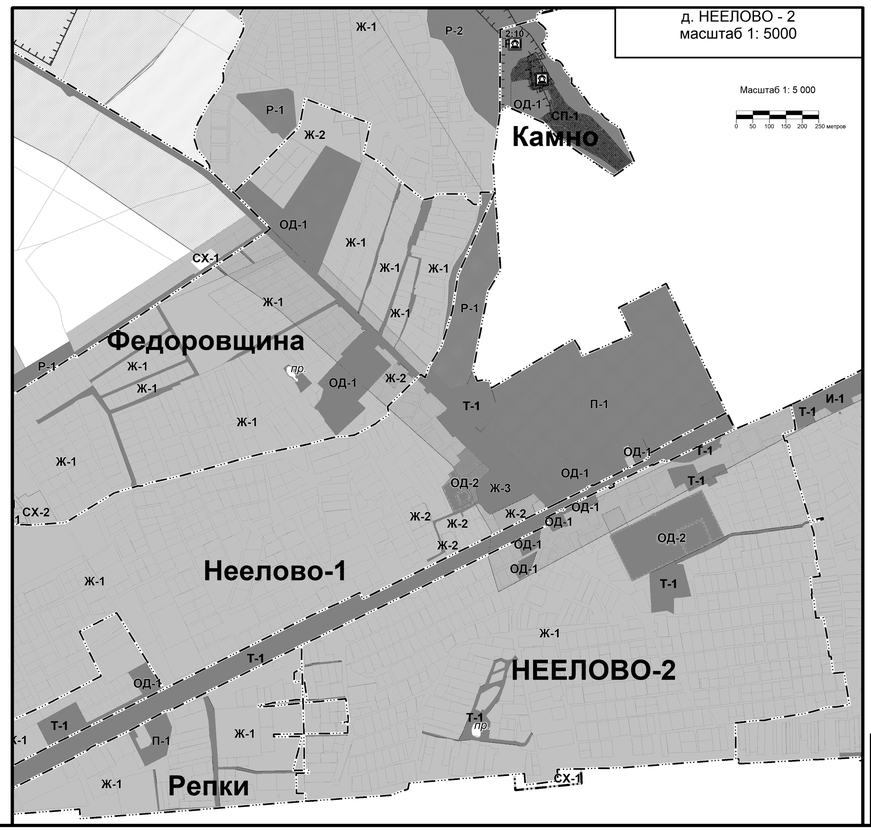

Условные обозначения

существующие

Границы единиц административно-территориального деления Российской Федерации

- Граница муниципального района
- Граница сельского поселения
- Граница населенного пункта

Поверхностные водные объекты

- Водоток (река, ручей, канал)
- Водоем (озеро, пруд, обводненный карьер, водохранилище)

Территориальное зонирование

- Ж-1 Зона застройки индивидуальными жилыми домами
- Ж-2 Зона застройки малоэтажными жилыми домами (до 4 этажей, включая мансардный)
- Ж-3 Зона застройки среднеэтажными жилыми домами (от 5 до 8 этажей, включая мансардный)
- ОД-1 Многофункциональная общественно-деловая зона
- ОД-2 Зона специализированной общественной застройки
- П-1 Производственная зона
- Т-1 Зона транспортной инфраструктуры
- И-1 Зона инженерной инфраструктуры
- Р-1 Зоны рекреационного назначения
- СХ-1 Зона сельскохозяйственного использования
- СХ-2 Производственная зона сельскохозяйственных предприятий
- СХ-3 Зона садоводчества, огородничества
- Зона кладбищ

Территории, для которых градостроительные регламенты не устанавливаются

- Зона сельскохозяйственных угодий
- Зона лесов
- Земли, покрытые поверхностными водами

Перечень объектов культурного наследия

№ п/п	Наименование	Номер в реестре	Вид объекта	Дата создания	Местонахождение (адрес)	Нормативный документ
			Федерального значения			
1.	Церковь Покрова	6060130512 010046	Памятник	XV в.	Псковская область, Псковский район, д. Ершовщина, Логозовская волость", д. Ершово	Решение Архитектурно-Федерального совета Комитета Российской Федерации по делам культуры и искусства от 31.08.1948 № 117
2.	Голубица	-	Памятник	VII-VIII вв.	д. Ершово	Решение Архитектурно-Федерального совета Комитета Российской Федерации по делам культуры и искусства от 31.08.1948 № 117
3.	Селище	-	Памятник	вт.I.- V.I.I.I вв.	д. Ершово	Решение Архитектурно-Федерального совета Комитета Российской Федерации по делам культуры и искусства от 31.08.1948 № 1422
4.	Курган	-	Памятник	-	д. Долгошево	Решение Архитектурно-Федерального совета Комитета Российской Федерации по делам культуры и искусства от 31.08.1948 № 1422
5.	Курганная группа (3 кургана)	-	Памятник	-	д. Малая Листовка	Решение Архитектурно-Федерального совета Комитета Российской Федерации по делам культуры и искусства от 31.08.1948 № 1422
6.	Курган	-	Памятник	-	д. Северик	Решение Архитектурно-Федерального совета Комитета Российской Федерации по делам культуры и искусства от 31.08.1948 № 1422
7.	Селище	-	Памятник	-	д. Устье	Решение Архитектурно-Федерального совета Комитета Российской Федерации по делам культуры и искусства от 31.08.1948 № 1422
8.	Усадебный парк	6057310001 000000	Ансамбль	кон. XIX - н. XX в.	Псковская область, Псковский район, д. Ершовщина, Логозовская волость	Официальная государственная регистрация отсутствует. Решение Псковского облисполкома "Собрание памятников от 25.10.1966 г.
9.	Церковь Иконы Черниговская	6260130017 000000	Памятник	XVI в.	Псковская область, Псковский район, д. Устье	Решение Архитектурно-Федерального совета Комитета Российской Федерации по делам культуры и искусства от 31.08.1948 № 1422
10.	Городище и посад "Камно"	6057310013 000000	Ансамбль	XI - XIV вв.	Псковская область	Решение Архитектурно-Федерального совета Комитета Российской Федерации по делам культуры и искусства от 31.08.1948 № 1422
			Выявленные			
11.	Групповой комплекс 2 могилы Сопка	-	Памятник	X-XI вв.	Псковская область, Псковский район, д. Сопка, Логозовская волость	Орган Государственного контроля Псковской области по охране объектов истории и культуры выходцам от 25.12.2017 № 98
12.	Церковный Троицкая(вкл. ДСТ, вотчин.-фун.-	-	Памятник	XVIII	Псковская область, Псковский район, д. Подвязье, Логозовская волость	Орган Государственного контроля Псковской области по охране объектов истории и культуры Единый объект от 17.01.2019 № 168

план: сущ.

Территории объектов культурного наследия

Объекты культурного наследия, границы их территорий

Объекты культурного наследия (ОКН)

- Памятник
- Ансамбль

Границы территорий объектов культурного наследия

- Граница территории объекта культурного наследия

Зоны охраны объектов культурного наследия (памятников истории и культуры) народов Российской Федерации

- Р-2 Охранная зона объекта культурного наследия
- Р-3 Зона регулирования застройки и хозяйственной деятельности
- Р-4 Зона охраняемого природного ландшафта
- Объединенная зона охраны объекта культурного наследия
- Защитная зона объекта культурного наследия

ГОСУДАРСТВЕННЫЙ КОНТРАКТ № 0057372000037900076000 от 15.10.2019 г.

Правила землепользования и застройки сельского поселения "Логозовская волость" Псковского района Псковской области

Часть 2. Карта градостроительного зонирования сельского поселения "Логозовская волость"

Стадия: П | Лист: 3 | Листов: 3

Карта границ территорий и объектов культурного наследия с указанием границ зон охраны объектов культурного наследия

ООО НПЦ ИНТЕГРАЦИОННЫЕ ТЕХНОЛОГИИ

ОПИСАНИЕ МЕСТОПОЛОЖЕНИЯ ГРАНИЦ

Ж1. Зона застройки индивидуальными жилыми домами (с площадью участка от 15 сот.).

(наименование объекта, местоположение границ которого описано (далее - объект))

Раздел 1

Сведения об объекте

№ п/п	Характеристики объекта	Описание характеристик
1	2	3
1.	Местоположение объекта	180504, Псковская область, район Псковский, деревня Красная Репка
2.	Площадь объекта +/- величина погрешности определения площади (Р +/- Дельта Р)	-
3.	Иные характеристики объекта	-

Раздел 2

Сведения о местоположении границ объекта

1. Система координат МСК - 60, зона 1

2. Сведения о характерных точках границ объекта

Обозначение характерных точек границ	Координаты, м		Метод определения координат характерной точки	Средняя квадратическая погрешность положения характерной точки (Mt), м	Описание обозначения точки на местности (при наличии)
	X	Y			
1	2	3	4	5	6
1	493225.92	1256675.33	Аналитический метод	0.10	-
2	493251.76	1256683.22	Аналитический метод	0.10	-
3	493333.97	1256708.33	Аналитический метод	0.10	-
4	493363.12	1256714.42	Аналитический метод	0.10	-
5	493370.97	1256716.05	Аналитический метод	0.10	-
6	493373.67	1256716.62	Аналитический метод	0.10	-
7	493503.06	1256748.20	Аналитический метод	0.10	-
8	493596.80	1256822.31	Аналитический метод	0.10	-
9	493521.61	1256812.09	Аналитический метод	0.10	-
10	493514.34	1256812.96	Аналитический метод	0.10	-
11	493502.21	1256814.69	Аналитический метод	0.10	-
12	493494.72	1256820.57	Аналитический метод	0.10	-
13	493478.84	1256867.10	Аналитический метод	0.10	-
14	493449.07	1256940.93	Аналитический метод	0.10	-
15	493370.93	1256925.30	Аналитический метод	0.10	-
16	493298.07	1257025.37	Аналитический метод	0.10	-
17	493215.48	1256962.33	Аналитический метод	0.10	-
1	493225.92	1256675.33	Аналитический метод	0.10	-
18	493345.19	1256919.21	Аналитический метод	0.10	-
19	493352.78	1256890.02	Аналитический метод	0.10	-
20	493337.78	1256885.80	Аналитический метод	0.10	-
21	493335.16	1256895.30	Аналитический метод	0.10	-

2. Сведения о характерных точках границ объекта

Обозначение характерных точек границ	Координаты, м		Метод определения координат характерной точки	Средняя квадратическая погрешность положения характерной точки (Mt), м	Описание обозначения точки на местности (при наличии)
	X	Y			
1	2	3	4	5	6
22	493324.06	1256914.22	Аналитический метод	0.10	-
18	493345.19	1256919.21	Аналитический метод	0.10	-

3. Сведения о характерных точках части (частей) границы объекта

Обозначение характерных точек части границы	Координаты, м		Метод определения координат характерной точки	Средняя квадратическая погрешность положения характерной точки (Mt), м	Описание обозначения точки на местности (при наличии)
	X	Y			
1	2	3	4	5	6
-	-	-	-	-	-

Раздел 3

Сведения о местоположении измененных (уточненных) границ объекта

1. Система координат -

2. Сведения о характерных точках границ объекта

Обозначение характерных точек границ	Существующие координаты, м		Измененные (уточненные) координаты, м		Метод определения координат характерной точки	Средняя квадратическая погрешность положения характерной точки (Mt), м	Описание обозначения точки на местности (при наличии)
	X	Y	X	Y			
1	2	3	4	5	6	7	8
-	-	-	-	-	-	-	

3. Сведения о характерных точках части (частей) границы объекта


Обозначение характерных точек части границы	Существующие координаты, м		Измененные (уточненные) координаты, м		Метод определения координат характерной точки	Средняя квадратическая погрешность положения характерной точки (Mt), м	Описание обозначения точки на местности (при наличии)
	X	Y	X	Y			
1	2	3	4	5	6	7	8
-	-	-	-	-	-	-	

Текстовое описание местоположения границ населенных пунктов, территориальных зон, особо охраняемых природных территорий, зон с особыми условиями использования территорий

Прохождение границы		Описание прохождения границы
от точки	до точки	
1	2	3
-	-	-

Раздел 4

План границ объекта

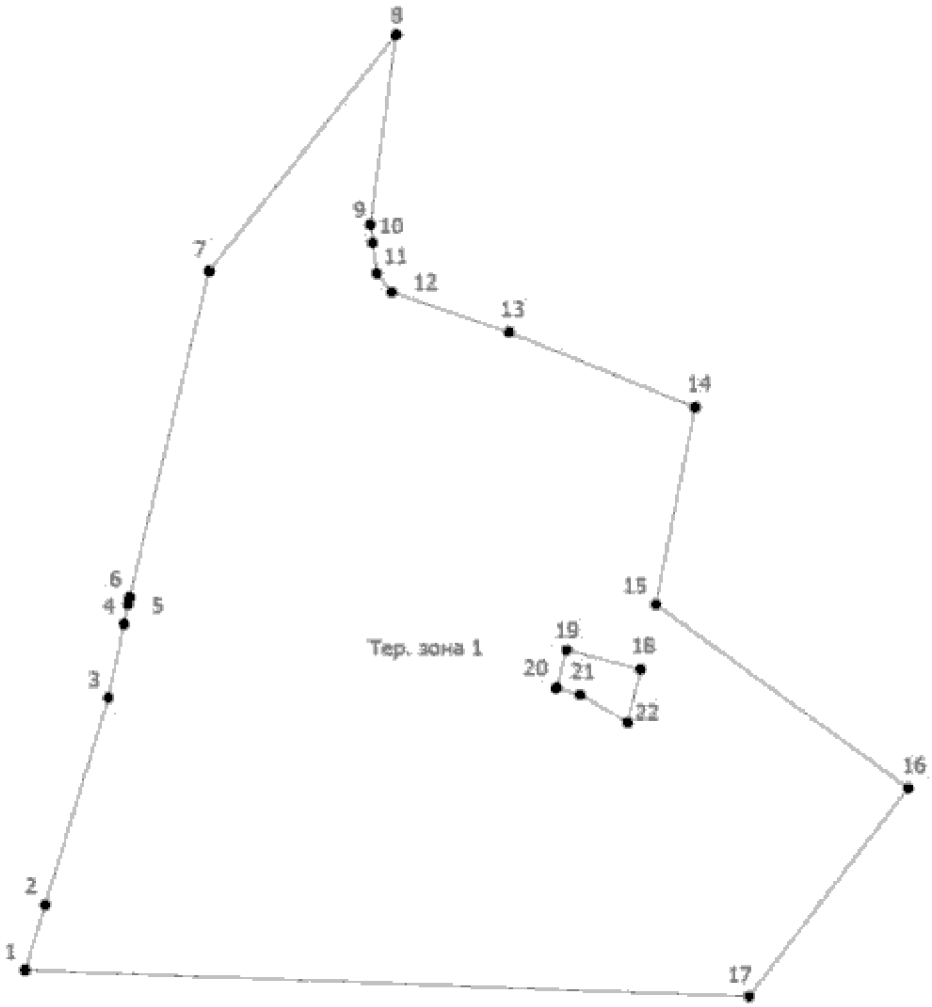

Масштаб 1:3000

Условные обозначения

- Существующая часть границы, имеющаяся в ЕГРН сведения о которой достаточны для определения ее местоположения
- Вновь образованная часть границы, сведения о которой достаточны для определения ее местоположения
- Характерная точка границы, сведения о которой позволяют однозначно определить ее положение на местности
- Территориальная зона Тер. зона 1 — Ж1
- Обозначение новой характерной точки
- Кадастровый номер земельного участка

Тер. зона 1

1

:47

Подпись _____ Дата "_____" _____ _____г.

Место для оттиска печати (при наличии) лица, составившего описание местоположения границ объекта

ОПИСАНИЕ МЕСТОПОЛОЖЕНИЯ ГРАНИЦ

ОД-1. Зона многофункционального центра поселения

(наименование объекта, местоположение границ которого описано (далее - объект))

Раздел 1

Сведения об объекте

№ п/п	Характеристики объекта	Описание характеристик
1	2	3
1.	Местоположение объекта	180504, Псковская область, район Псковский, деревня Красная Репка
2.	Площадь объекта +/- величина погрешности определения площади (Р +/- Дельта Р)	-
3.	Иные характеристики объекта	-

Раздел 2

Сведения о местоположении границ объекта

1. Система координат МСК - 60, зона 1

2. Сведения о характерных точках границ объекта

Обозначение характерных точек границ	Координаты, м		Метод определения координат характерной точки	Средняя квадратическая погрешность положения характерной точки (Mt), м	Описание обозначения точки на местности (при наличии)
	X	Y			
1	2	3	4	5	6
1	493335.16	1256895.30	Аналитический метод	0.10	-
2	493337.78	1256885.80	Аналитический метод	0.10	-
3	493352.78	1256890.02	Аналитический метод	0.10	-
4	493345.19	1256919.21	Аналитический метод	0.10	-
5	493324.06	1256914.22	Аналитический метод	0.10	-
1	493335.16	1256895.30	Аналитический метод	0.10	-

3. Сведения о характерных точках части (частей) границы объекта

Обозначение характерных точек части границы	Координаты, м		Метод определения координат характерной точки	Средняя квадратическая погрешность положения характерной точки (Mt), м	Описание обозначения точки на местности (при наличии)
	X	Y			
1	2	3	4	5	6
-	-	-	-	-	-

Раздел 3

Сведения о местоположении измененных (уточненных) границ объекта

1. Система координат -

2. Сведения о характерных точках границ объекта

Обозначение характерных точек границ	Существующие координаты, м		Измененные (уточненные) координаты, м		Метод определения координат характерной точки	Средняя квадратическая погрешность положения характерной точки (Mt), м	Описание обозначения точки на местности (при наличии)
	X	Y	X	Y			
1	2	3	4	5	6	7	8
-	-	-	-	-	-	-	

3. Сведения о характерных точках части (частей) границы объекта


Обозначение характерных точек части границы	Существующие координаты, м		Измененные (уточненные) координаты, м		Метод определения координат характерной точки	Средняя квадратическая погрешность положения характерной точки (Mt), м	Описание обозначения точки на местности (при наличии)
	X	Y	X	Y			
1	2	3	4	5	6	7	8
-	-	-	-	-	-	-	

Текстовое описание местоположения границ населенных пунктов, территориальных зон, особо охраняемых природных территорий, зон с особыми условиями использования территорий

Прохождение границы		Описание прохождения границы
от точки	до точки	
1	2	3
-	-	-

Раздел 4

План границ объекта

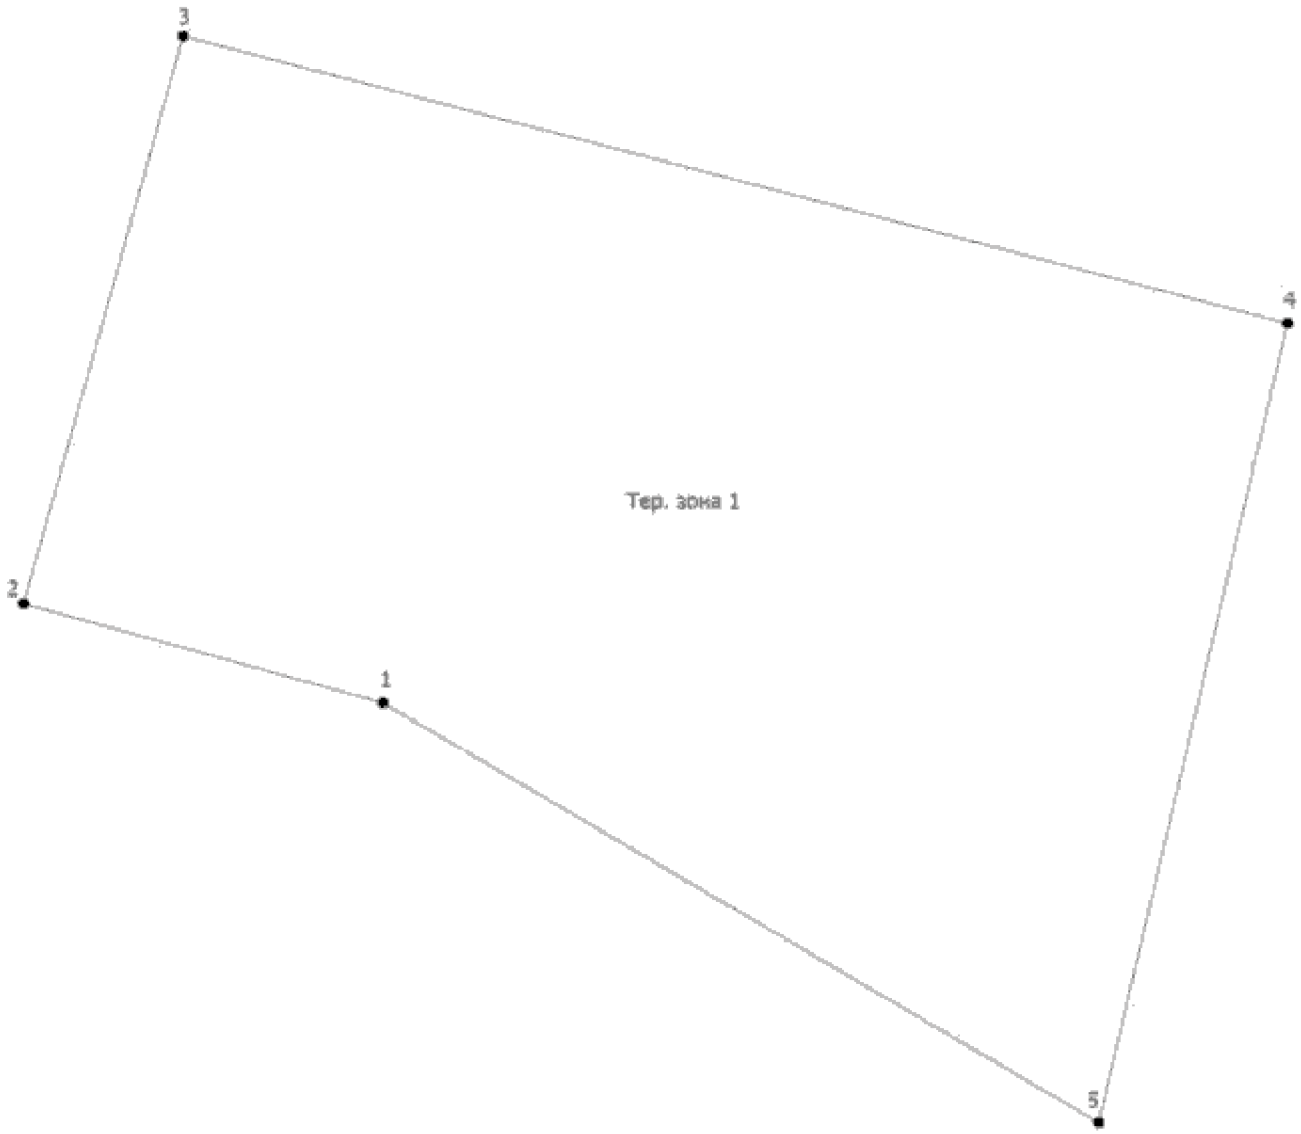

Масштаб 1:200

Условные обозначения

_____	- Существующая часть границы, имеющиеся в ЕГРН сведения о которой достаточны для определения ее местоположения
_____	- Вновь образованная часть границы, сведения о которой достаточны для определения ее местоположения
•	- Характерная точка границы, сведения о которой позволяют однозначно определить ее положение на местности
Тер. зона 1	- Территориальная зона Тер. зона 1 — ОД1
1	- Обозначение новой характерной точки

Подпись _____ Дата "_____" _____ _____г.

Место для оттиска печати (при наличии) лица, составившего описание местоположения границ объекта

ОПИСАНИЕ МЕСТОПОЛОЖЕНИЯ ГРАНИЦ

Ж1. Зона застройки индивидуальными жилыми домами (с площадью участка от 15 сот.).

(наименование объекта, местоположение границ которого описано (далее - объект))

Раздел 1

Сведения об объекте

№ п/п	Характеристики объекта	Описание характеристик
1	2	3
1.	Местоположение объекта	Псковская область, район Псковский, деревня Логозовичи
2.	Площадь объекта +/- величина погрешности определения площади (Р +/- Дельта Р)	-
3.	Иные характеристики объекта	-

Раздел 2

Сведения о местоположении границ объекта

1. Система координат МСК - 60, зона 1

2. Сведения о характерных точках границ объекта

Обозначение характерных точек границ	Координаты, м		Метод определения координат характерной точки	Средняя квадратическая погрешность положения характерной точки (Mt), м	Описание обозначения точки на местности (при наличии)
	X	Y			
1	2	3	4	5	6
1	498639.69	1262717.24	Аналитический метод	0.10	-
2	498687.62	1262711.18	Аналитический метод	0.10	-
3	498751.47	1262702.77	Аналитический метод	0.10	-
4	498783.45	1262699.57	Аналитический метод	0.10	-
5	498798.88	1262698.29	Аналитический метод	0.10	-
6	498869.12	1262692.47	Аналитический метод	0.10	-
7	498962.02	1262567.21	Аналитический метод	0.10	-
8	499090.60	1262440.05	Аналитический метод	0.10	-
9	499085.45	1262424.60	Аналитический метод	0.10	-
10	499077.16	1262401.36	Аналитический метод	0.10	-
11	499073.82	1262393.93	Аналитический метод	0.10	-
12	499130.66	1262310.82	Аналитический метод	0.10	-
13	499266.85	1262302.03	Аналитический метод	0.10	-
14	499264.48	1262236.14	Аналитический метод	0.10	-
15	499365.14	1262231.14	Аналитический метод	0.10	-
16	499369.02	1262344.65	Аналитический метод	0.10	-
17	499372.35	1262437.39	Аналитический метод	0.10	-
18	499374.22	1262484.07	Аналитический метод	0.10	-
19	499376.41	1262516.26	Аналитический метод	0.10	-
20	499382.63	1262586.01	Аналитический метод	0.10	-
21	499357.99	1262589.64	Аналитический метод	0.10	-
22	499368.12	1262626.78	Аналитический метод	0.10	-

2. Сведения о характерных точках границ объекта					
Обозначение характерных точек границ	**Координаты, м**		**Метод определения координат характерной точки**	**Средняя квадратическая погрешность положения характерной точки (Mt), м**	**Описание обозначения точки на местности (при наличии)**
	X	**Y**			
1	**2**	**3**	**4**	**5**	**6**
23	499305.87	1262648.44	Аналитический метод	0.10	-
24	499278.31	1262666.49	Аналитический метод	0.10	-
25	499267.88	1262679.54	Аналитический метод	0.10	-
26	499271.72	1262681.14	Аналитический метод	0.10	-
27	499327.85	1262700.34	Аналитический метод	0.10	-
28	499322.10	1262709.26	Аналитический метод	0.10	-
29	499320.29	1262712.07	Аналитический метод	0.10	-
30	499299.27	1262746.65	Аналитический метод	0.10	-
31	499297.91	1262745.85	Аналитический метод	0.10	-
32	499291.66	1262742.18	Аналитический метод	0.10	-
33	499282.30	1262757.84	Аналитический метод	0.10	-
34	499287.85	1262761.93	Аналитический метод	0.10	-
35	499288.10	1262762.11	Аналитический метод	0.10	-
36	499287.35	1262762.72	Аналитический метод	0.10	-
37	499275.45	1262772.43	Аналитический метод	0.10	-
38	499270.94	1262779.82	Аналитический метод	0.10	-
39	499271.69	1262787.74	Аналитический метод	0.10	-
40	499272.04	1262791.41	Аналитический метод	0.10	-
41	499222.64	1262872.29	Аналитический метод	0.10	-
42	499220.58	1262874.32	Аналитический метод	0.10	-
43	499211.06	1262890.89	Аналитический метод	0.10	-
44	499207.70	1262889.98	Аналитический метод	0.10	-
45	499201.41	1262888.28	Аналитический метод	0.10	-
46	499198.81	1262896.26	Аналитический метод	0.10	-
47	499156.13	1262885.98	Аналитический метод	0.10	-
48	499119.29	1262846.21	Аналитический метод	0.10	-

2. Сведения о характерных точках границ объекта					
Обозначение характерных точек границ	**Координаты, м**		**Метод определения координат характерной точки**	**Средняя квадратическая погрешность положения характерной точки (Mt), м**	**Описание обозначения точки на местности (при наличии)**
	X	**Y**			
1	**2**	**3**	**4**	**5**	**6**
49	499119.30	1262843.59	Аналитический метод	0.10	-
50	499119.74	1262734.34	Аналитический метод	0.10	-
51	499120.16	1262723.86	Аналитический метод	0.10	-
52	498903.24	1262757.12	Аналитический метод	0.10	-
53	498875.50	1262761.40	Аналитический метод	0.10	-
54	498640.54	1262797.65	Аналитический метод	0.10	-
55	498628.73	1262718.54	Аналитический метод	0.10	-
1	498639.69	1262717.24	Аналитический метод	0.10	-
56	498744.75	1263701.10	Аналитический метод	0.10	-
57	498780.37	1263715.39	Аналитический метод	0.10	-
58	498780.79	1263722.55	Аналитический метод	0.10	-
59	498782.33	1263728.26	Аналитический метод	0.10	-
60	498784.05	1263731.93	Аналитический метод	0.10	-
61	498788.90	1263738.49	Аналитический метод	0.10	-
62	498793.53	1263742.38	Аналитический метод	0.10	-
63	498796.07	1263743.89	Аналитический метод	0.10	-
64	498845.91	1263768.29	Аналитический метод	0.10	-
65	499033.74	1263857.53	Аналитический метод	0.10	-
66	499036.31	1263858.75	Аналитический метод	0.10	-
67	499107.79	1263894.70	Аналитический метод	0.10	-
68	499125.56	1263861.91	Аналитический метод	0.10	-
69	499223.32	1263681.47	Аналитический метод	0.10	-
70	499253.04	1263639.45	Аналитический метод	0.10	-
71	499255.25	1263636.33	Аналитический метод	0.10	-
72	499347.70	1263505.63	Аналитический метод	0.10	-
73	499383.21	1263430.99	Аналитический метод	0.10	-

2. Сведения о характерных точках границ объекта					
Обозначение характерных точек границ	**Координаты, м**		**Метод определения координат характерной точки**	**Средняя квадратическая погрешность положения характерной точки (Mt), м**	**Описание обозначения точки на местности (при наличии)**
	X	**Y**			
1	**2**	**3**	**4**	**5**	**6**
74	499411.93	1263422.04	Аналитический метод	0.10	-
75	499436.39	1263414.41	Аналитический метод	0.10	-
76	499560.36	1263433.73	Аналитический метод	0.10	-
77	499568.62	1263420.98	Аналитический метод	0.10	-
78	499602.09	1263424.06	Аналитический метод	0.10	-
79	499635.57	1263427.15	Аналитический метод	0.10	-
80	499643.21	1263377.01	Аналитический метод	0.10	-
81	499645.46	1263310.19	Аналитический метод	0.10	-
82	499650.70	1263312.02	Аналитический метод	0.10	-
83	499669.70	1263318.67	Аналитический метод	0.10	-
84	499680.01	1263322.28	Аналитический метод	0.10	-
85	499731.07	1263340.15	Аналитический метод	0.10	-
86	499812.41	1263349.19	Аналитический метод	0.10	-
87	499825.93	1263274.63	Аналитический метод	0.10	-
88	499828.72	1263259.18	Аналитический метод	0.10	-
89	499833.80	1263211.85	Аналитический метод	0.10	-
90	499834.79	1263202.64	Аналитический метод	0.10	-
91	499834.51	1263201.83	Аналитический метод	0.10	-
92	499822.11	1263165.12	Аналитический метод	0.10	-
93	499817.00	1263115.26	Аналитический метод	0.10	-
94	499816.60	1263111.30	Аналитический метод	0.10	-
95	499814.44	1263019.16	Аналитический метод	0.10	-
96	499814.42	1263017.94	Аналитический метод	0.10	-
97	499813.84	1262993.33	Аналитический метод	0.10	-
98	499810.97	1262989.23	Аналитический метод	0.10	-
99	499798.96	1262972.12	Аналитический метод	0.10	-

2. Сведения о характерных точках границ объекта					
Обозначение характерных точек границ	**Координаты, м**		**Метод определения координат характерной точки**	**Средняя квадратическая погрешность положения характерной точки (Mt), м**	**Описание обозначения точки на местности (при наличии)**
	X	**Y**			
1	**2**	**3**	**4**	**5**	**6**
100	499792.05	1262964.36	Аналитический метод	0.10	-
101	499762.75	1262931.46	Аналитический метод	0.10	-
102	499725.37	1262889.49	Аналитический метод	0.10	-
103	499706.35	1262826.97	Аналитический метод	0.10	-
104	499705.68	1262782.89	Аналитический метод	0.10	-
105	499705.25	1262754.66	Аналитический метод	0.10	-
106	499704.15	1262683.98	Аналитический метод	0.10	-
107	499706.41	1262678.64	Аналитический метод	0.10	-
108	499752.10	1262570.90	Аналитический метод	0.10	-
109	499803.37	1262511.10	Аналитический метод	0.10	-
110	499824.17	1262523.02	Аналитический метод	0.10	-
111	499830.42	1262516.83	Аналитический метод	0.10	-
112	499831.63	1262516.06	Аналитический метод	0.10	-
113	499840.60	1262499.06	Аналитический метод	0.10	-
114	499841.42	1262498.08	Аналитический метод	0.10	-
115	499841.88	1262496.64	Аналитический метод	0.10	-
116	499854.63	1262472.50	Аналитический метод	0.10	-
117	499875.96	1262451.74	Аналитический метод	0.10	-
118	499937.86	1262391.49	Аналитический метод	0.10	-
119	499958.82	1262370.72	Аналитический метод	0.10	-
120	499974.79	1262354.88	Аналитический метод	0.10	-
121	500036.18	1262294.01	Аналитический метод	0.10	-
122	500043.48	1262287.73	Аналитический метод	0.10	-
123	500044.12	1262286.14	Аналитический метод	0.10	-
124	500067.10	1262261.43	Аналитический метод	0.10	-
125	500059.69	1262254.15	Аналитический метод	0.10	-

2. Сведения о характерных точках границ объекта					
Обозначение характерных точек границ	**Координаты, м**		**Метод определения координат характерной точки**	**Средняя квадратическая погрешность положения характерной точки (Mt), м**	**Описание обозначения точки на местности (при наличии)**
	X	**Y**			
1	**2**	**3**	**4**	**5**	**6**
126	500031.53	1262226.45	Аналитический метод	0.10	-
127	500024.19	1262219.24	Аналитический метод	0.10	-
128	500001.73	1262195.11	Аналитический метод	0.10	-
129	499988.61	1262180.87	Аналитический метод	0.10	-
130	499984.71	1262179.87	Аналитический метод	0.10	-
131	499976.20	1262177.68	Аналитический метод	0.10	-
132	499922.82	1262163.96	Аналитический метод	0.10	-
133	499922.37	1262163.84	Аналитический метод	0.10	-
134	499881.52	1262218.13	Аналитический метод	0.10	-
135	499731.58	1262417.38	Аналитический метод	0.10	-
136	499726.74	1262423.82	Аналитический метод	0.10	-
137	499711.21	1262444.45	Аналитический метод	0.10	-
138	499709.78	1262443.37	Аналитический метод	0.10	-
139	499691.87	1262466.67	Аналитический метод	0.10	-
140	499676.70	1262481.29	Аналитический метод	0.10	-
141	499662.41	1262491.94	Аналитический метод	0.10	-
142	499637.45	1262508.53	Аналитический метод	0.10	-
143	499638.31	1262510.62	Аналитический метод	0.10	-
144	499641.28	1262517.81	Аналитический метод	0.10	-
145	499624.22	1262525.46	Аналитический метод	0.10	-
146	499621.78	1262520.19	Аналитический метод	0.10	-
147	499620.82	1262518.11	Аналитический метод	0.10	-
148	499535.89	1262564.37	Аналитический метод	0.10	-
149	499528.95	1262568.00	Аналитический метод	0.10	-
150	499530.03	1262569.59	Аналитический метод	0.10	-
151	499533.34	1262574.46	Аналитический метод	0.10	-

2. Сведения о характерных точках границ объекта					
Обозначение характерных точек границ	**Координаты, м**		**Метод определения координат характерной точки**	**Средняя квадратическая погрешность положения характерной точки (Mt), м**	**Описание обозначения точки на местности (при наличии)**
	X	**Y**			
1	**2**	**3**	**4**	**5**	**6**
152	499516.91	1262583.78	Аналитический метод	0.10	-
153	499513.19	1262578.33	Аналитический метод	0.10	-
154	499512.24	1262576.94	Аналитический метод	0.10	-
155	499464.43	1262602.43	Аналитический метод	0.10	-
156	499464.46	1262603.61	Аналитический метод	0.10	-
157	499464.78	1262614.85	Аналитический метод	0.10	-
158	499445.82	1262618.62	Аналитический метод	0.10	-
159	499445.77	1262614.12	Аналитический метод	0.10	-
160	499445.75	1262612.38	Аналитический метод	0.10	-
161	499409.70	1262635.16	Аналитический метод	0.10	-
162	499396.59	1262648.19	Аналитический метод	0.10	-
163	499395.76	1262650.79	Аналитический метод	0.10	-
164	499393.28	1262653.20	Аналитический метод	0.10	-
165	499391.14	1262653.38	Аналитический метод	0.10	-
166	499383.86	1262661.93	Аналитический метод	0.10	-
167	499375.06	1262672.33	Аналитический метод	0.10	-
168	499368.42	1262680.06	Аналитический метод	0.10	-
169	499363.55	1262685.78	Аналитический метод	0.10	-
170	499362.10	1262687.59	Аналитический метод	0.10	-
171	499326.30	1262740.56	Аналитический метод	0.10	-
172	499325.96	1262746.41	Аналитический метод	0.10	-
173	499325.80	1262749.12	Аналитический метод	0.10	-
174	499315.30	1262765.75	Аналитический метод	0.10	-
175	499311.29	1262769.71	Аналитический метод	0.10	-
176	499301.03	1262779.84	Аналитический метод	0.10	-
177	499274.57	1262823.74	Аналитический метод	0.10	-

2. Сведения о характерных точках границ объекта					
Обозначение характерных точек границ	**Координаты, м**		**Метод определения координат характерной точки**	**Средняя квадратическая погрешность положения характерной точки (Mt), м**	**Описание обозначения точки на местности (при наличии)**
	X	**Y**			
1	**2**	**3**	**4**	**5**	**6**
178	499274.83	1262827.97	Аналитический метод	0.10	-
179	499275.76	1262843.26	Аналитический метод	0.10	-
180	499265.00	1262843.67	Аналитический метод	0.10	-
181	499262.15	1262843.78	Аналитический метод	0.10	-
182	499234.81	1262888.67	Аналитический метод	0.10	-
183	499236.56	1262888.68	Аналитический метод	0.10	-
184	499236.56	1262889.11	Аналитический метод	0.10	-
185	499236.61	1262893.67	Аналитический метод	0.10	-
186	499236.68	1262901.68	Аналитический метод	0.10	-
187	499236.74	1262907.68	Аналитический метод	0.10	-
188	499235.61	1262907.67	Аналитический метод	0.10	-
189	499227.59	1262907.62	Аналитический метод	0.10	-
190	499224.99	1262907.60	Аналитический метод	0.10	-
191	499223.57	1262907.59	Аналитический метод	0.10	-
192	499221.69	1262910.66	Аналитический метод	0.10	-
193	499103.64	1263102.11	Аналитический метод	0.10	-
194	499096.85	1263113.32	Аналитический метод	0.10	-
195	498912.99	1263422.04	Аналитический метод	0.10	-
196	498912.47	1263421.77	Аналитический метод	0.10	-
197	498884.75	1263468.97	Аналитический метод	0.10	-
198	498885.09	1263469.16	Аналитический метод	0.10	-
199	498854.67	1263520.54	Аналитический метод	0.10	-
56	498744.75	1263701.10	Аналитический метод	0.10	-
200	499386.39	1262343.55	Аналитический метод	0.10	-
201	499389.27	1262469.52	Аналитический метод	0.10	-
202	499391.20	1262498.01	Аналитический метод	0.10	-

2. Сведения о характерных точках границ объекта

Обозначение характерных точек границ	Координаты, м		Метод определения координат характерной точки	Средняя квадратическая погрешность положения характерной точки (Mt), м	Описание обозначения точки на местности (при наличии)
	X	Y			
1	2	3	4	5	6
203	499391.75	1262506.09	Аналитический метод	0.10	-
204	499507.71	1262476.57	Аналитический метод	0.10	-
205	499516.65	1262477.08	Аналитический метод	0.10	-
206	499522.45	1262480.93	Аналитический метод	0.10	-
207	499524.06	1262485.66	Аналитический метод	0.10	-
208	499524.67	1262496.87	Аналитический метод	0.10	-
209	499525.13	1262514.06	Аналитический метод	0.10	-
210	499525.39	1262515.69	Аналитический метод	0.10	-
211	499530.19	1262546.22	Аналитический метод	0.10	-
212	499608.50	1262503.66	Аналитический метод	0.10	-
213	499637.77	1262486.69	Аналитический метод	0.10	-
214	499655.85	1262473.11	Аналитический метод	0.10	-
215	499674.24	1262457.36	Аналитический метод	0.10	-
216	499686.04	1262443.43	Аналитический метод	0.10	-
217	499694.58	1262431.86	Аналитический метод	0.10	-
218	499549.10	1262285.04	Аналитический метод	0.10	-
219	499545.42	1262309.45	Аналитический метод	0.10	-
220	499541.73	1262333.86	Аналитический метод	0.10	-
221	499471.96	1262338.21	Аналитический метод	0.10	-
200	499386.39	1262343.55	Аналитический метод	0.10	-

3. Сведения о характерных точках части (частей) границы объекта

Обозначение характерных точек части границы	Координаты, м		Метод определения координат характерной точки	Средняя квадратическая погрешность положения характерной точки (Mt), м	Описание обозначения точки на местности (при наличии)
	X	Y			
1	2	3	4	5	6
-	-	-	-	-	-

Раздел 3

Сведения о местоположении измененных (уточненных) границ объекта

1. Система координат -

2. Сведения о характерных точках границ объекта

Обозначение характерных точек границ	Существующие координаты, м		Измененные (уточненные) координаты, м		Метод определения координат характерной точки	Средняя квадратическая погрешность положения характерной точки (Mt), м	Описание обозначения точки на местности (при наличии)
	X	Y	X	Y			
1	2	3	4	5	6	7	8
-	-	-	-	-	-	-	

3. Сведения о характерных точках части (частей) границы объекта


Обозначение характерных точек части границы	Существующие координаты, м		Измененные (уточненные) координаты, м		Метод определения координат характерной точки	Средняя квадратическая погрешность положения характерной точки (Mt), м	Описание обозначения точки на местности (при наличии)
	X	Y	X	Y			
1	2	3	4	5	6	7	8
-	-	-	-	-	-	-	

Текстовое описание местоположения границ населенных пунктов, территориальных зон, особо охраняемых природных территорий, зон с особыми условиями использования территорий

Прохождение границы		Описание прохождения границы
от точки	до точки	
1	2	3
-	-	-

Раздел 4

План границ объекта

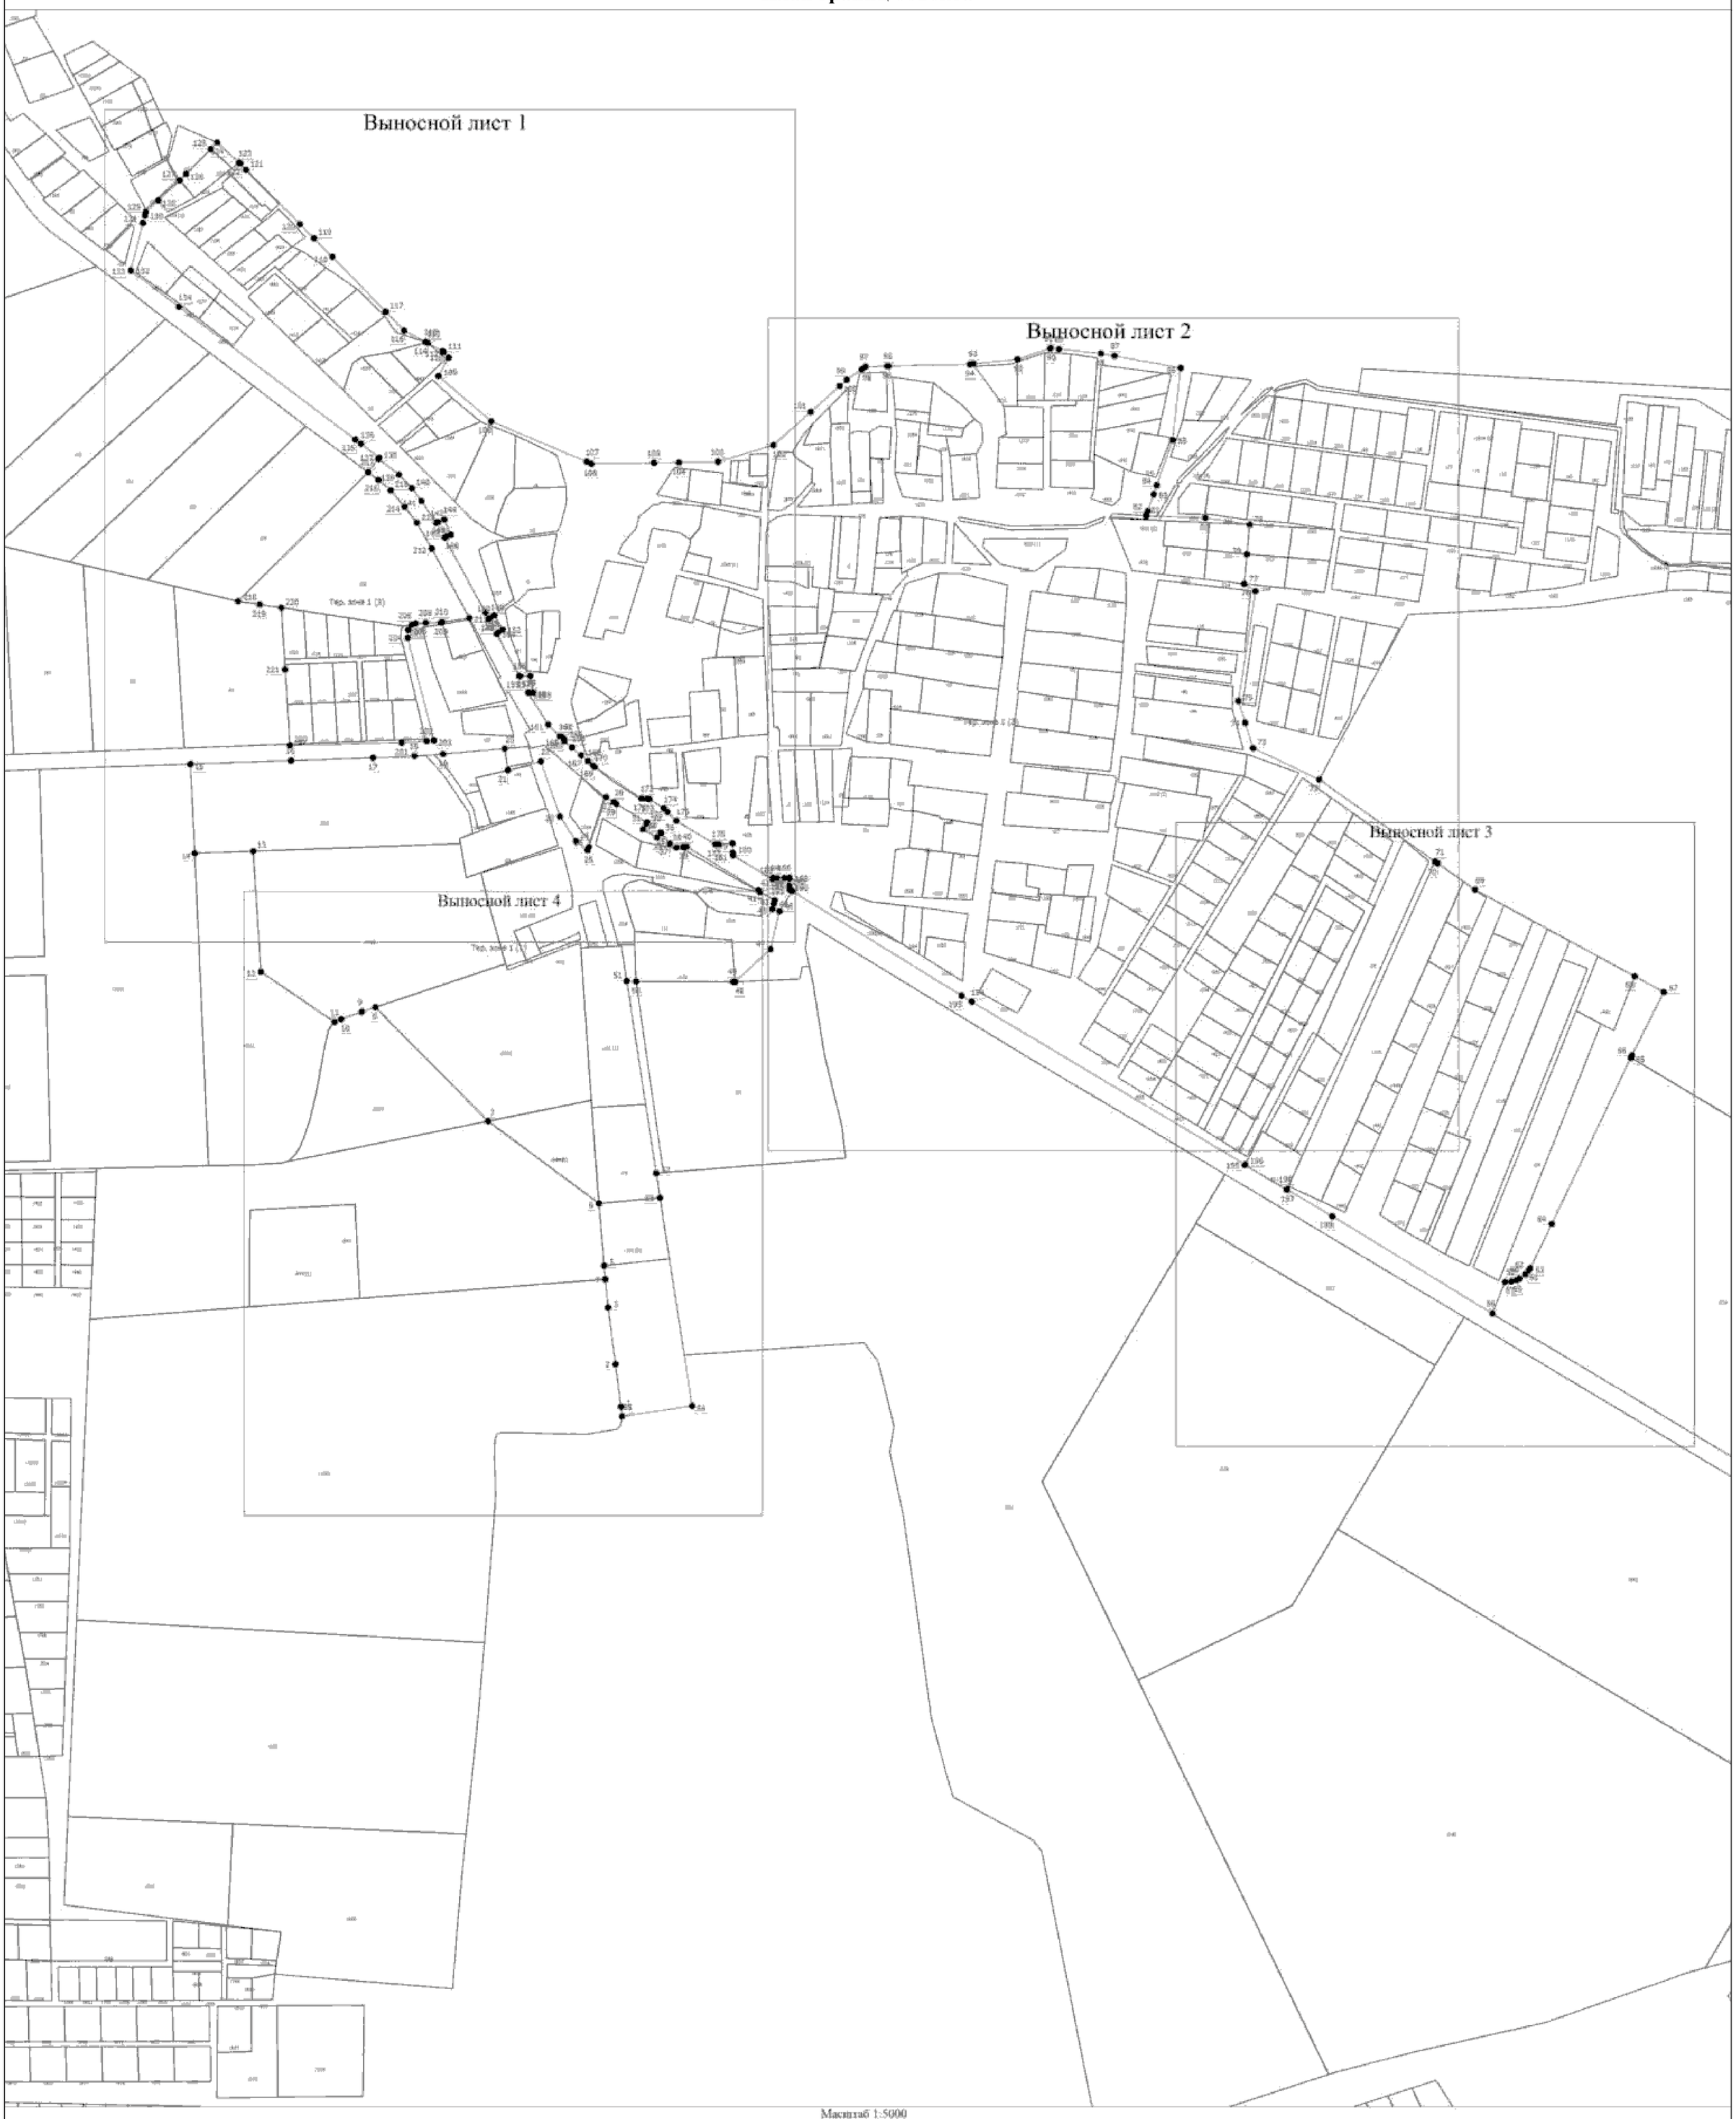

Масштаб 1:5000

Условные обозначения

- Вновь образованная часть границы, сведения о которой достаточны для определения ее местоположения
- Существующая часть границы, имеющиеся в ЕГРН сведения о которой достаточны для определения ее местоположения
- Характерная точка границы, сведения о которой позволяют однозначно определить ее положение на местности

Тер. зона 1 (1) - Территориальная зона Тер. зона 1 — Ж1

1 - Обозначение новой характерной точки

:47 - Кадастровый номер земельного участка

:1036 (1) - Обозначение контура земельного участка

Подпись _____ Дата "_____" _____ _____г.

Место для оттиска печати (при наличии) лица, составившего описание местоположения границ объекта

Раздел 4

План границ объекта

Выносной лист 1



Масштаб 1:2000

Условные обозначения

- Вновь образованная часть границы, сведения о которой достаточны для определения ее местоположения
- Существующая часть границы, имеющиеся в ЕГРН сведения о которой достаточны для определения ее местоположения
- Характерная точка границы, сведения о которой позволяют однозначно определить ее положение на местности

Тер. зона 1 (1) - Территориальная зона Тер. зона 1 — Ж1

1 - Обозначение новой характерной точки

:47 - Кадастровый номер земельного участка

:1036 (1) - Обозначение контура земельного участка

Подпись _____ Дата "_____" _____ _____г.

Место для оттиска печати (при наличии) лица, составившего описание местоположения границ объекта

Раздел 4

План границ объекта

Выносной лист 2.



Масштаб 1:2000

Условные обозначения

- Вновь образованная часть границы, сведения о которой достаточны для определения ее местоположения
- Существующая часть границы, имеющиеся в ЕГРН сведения о которой достаточны для определения ее местоположения
- Характерная точка границы, сведения о которой позволяют однозначно определить ее положение на местности
- Тер. зона 1 (1) — Территориальная зона Тер. зона 1 — Ж1
- 1 — Обозначение новой характерной точки
- :47 — Кадастровый номер земельного участка
- :1036 (1) — Обозначение контура земельного участка


Подпись _____ Дата "_____" _____ _____г.

Место для оттиска печати (при наличии) лица, составившего описание местоположения границ объекта

Раздел 4

План границ объекта

Выносной лист 3

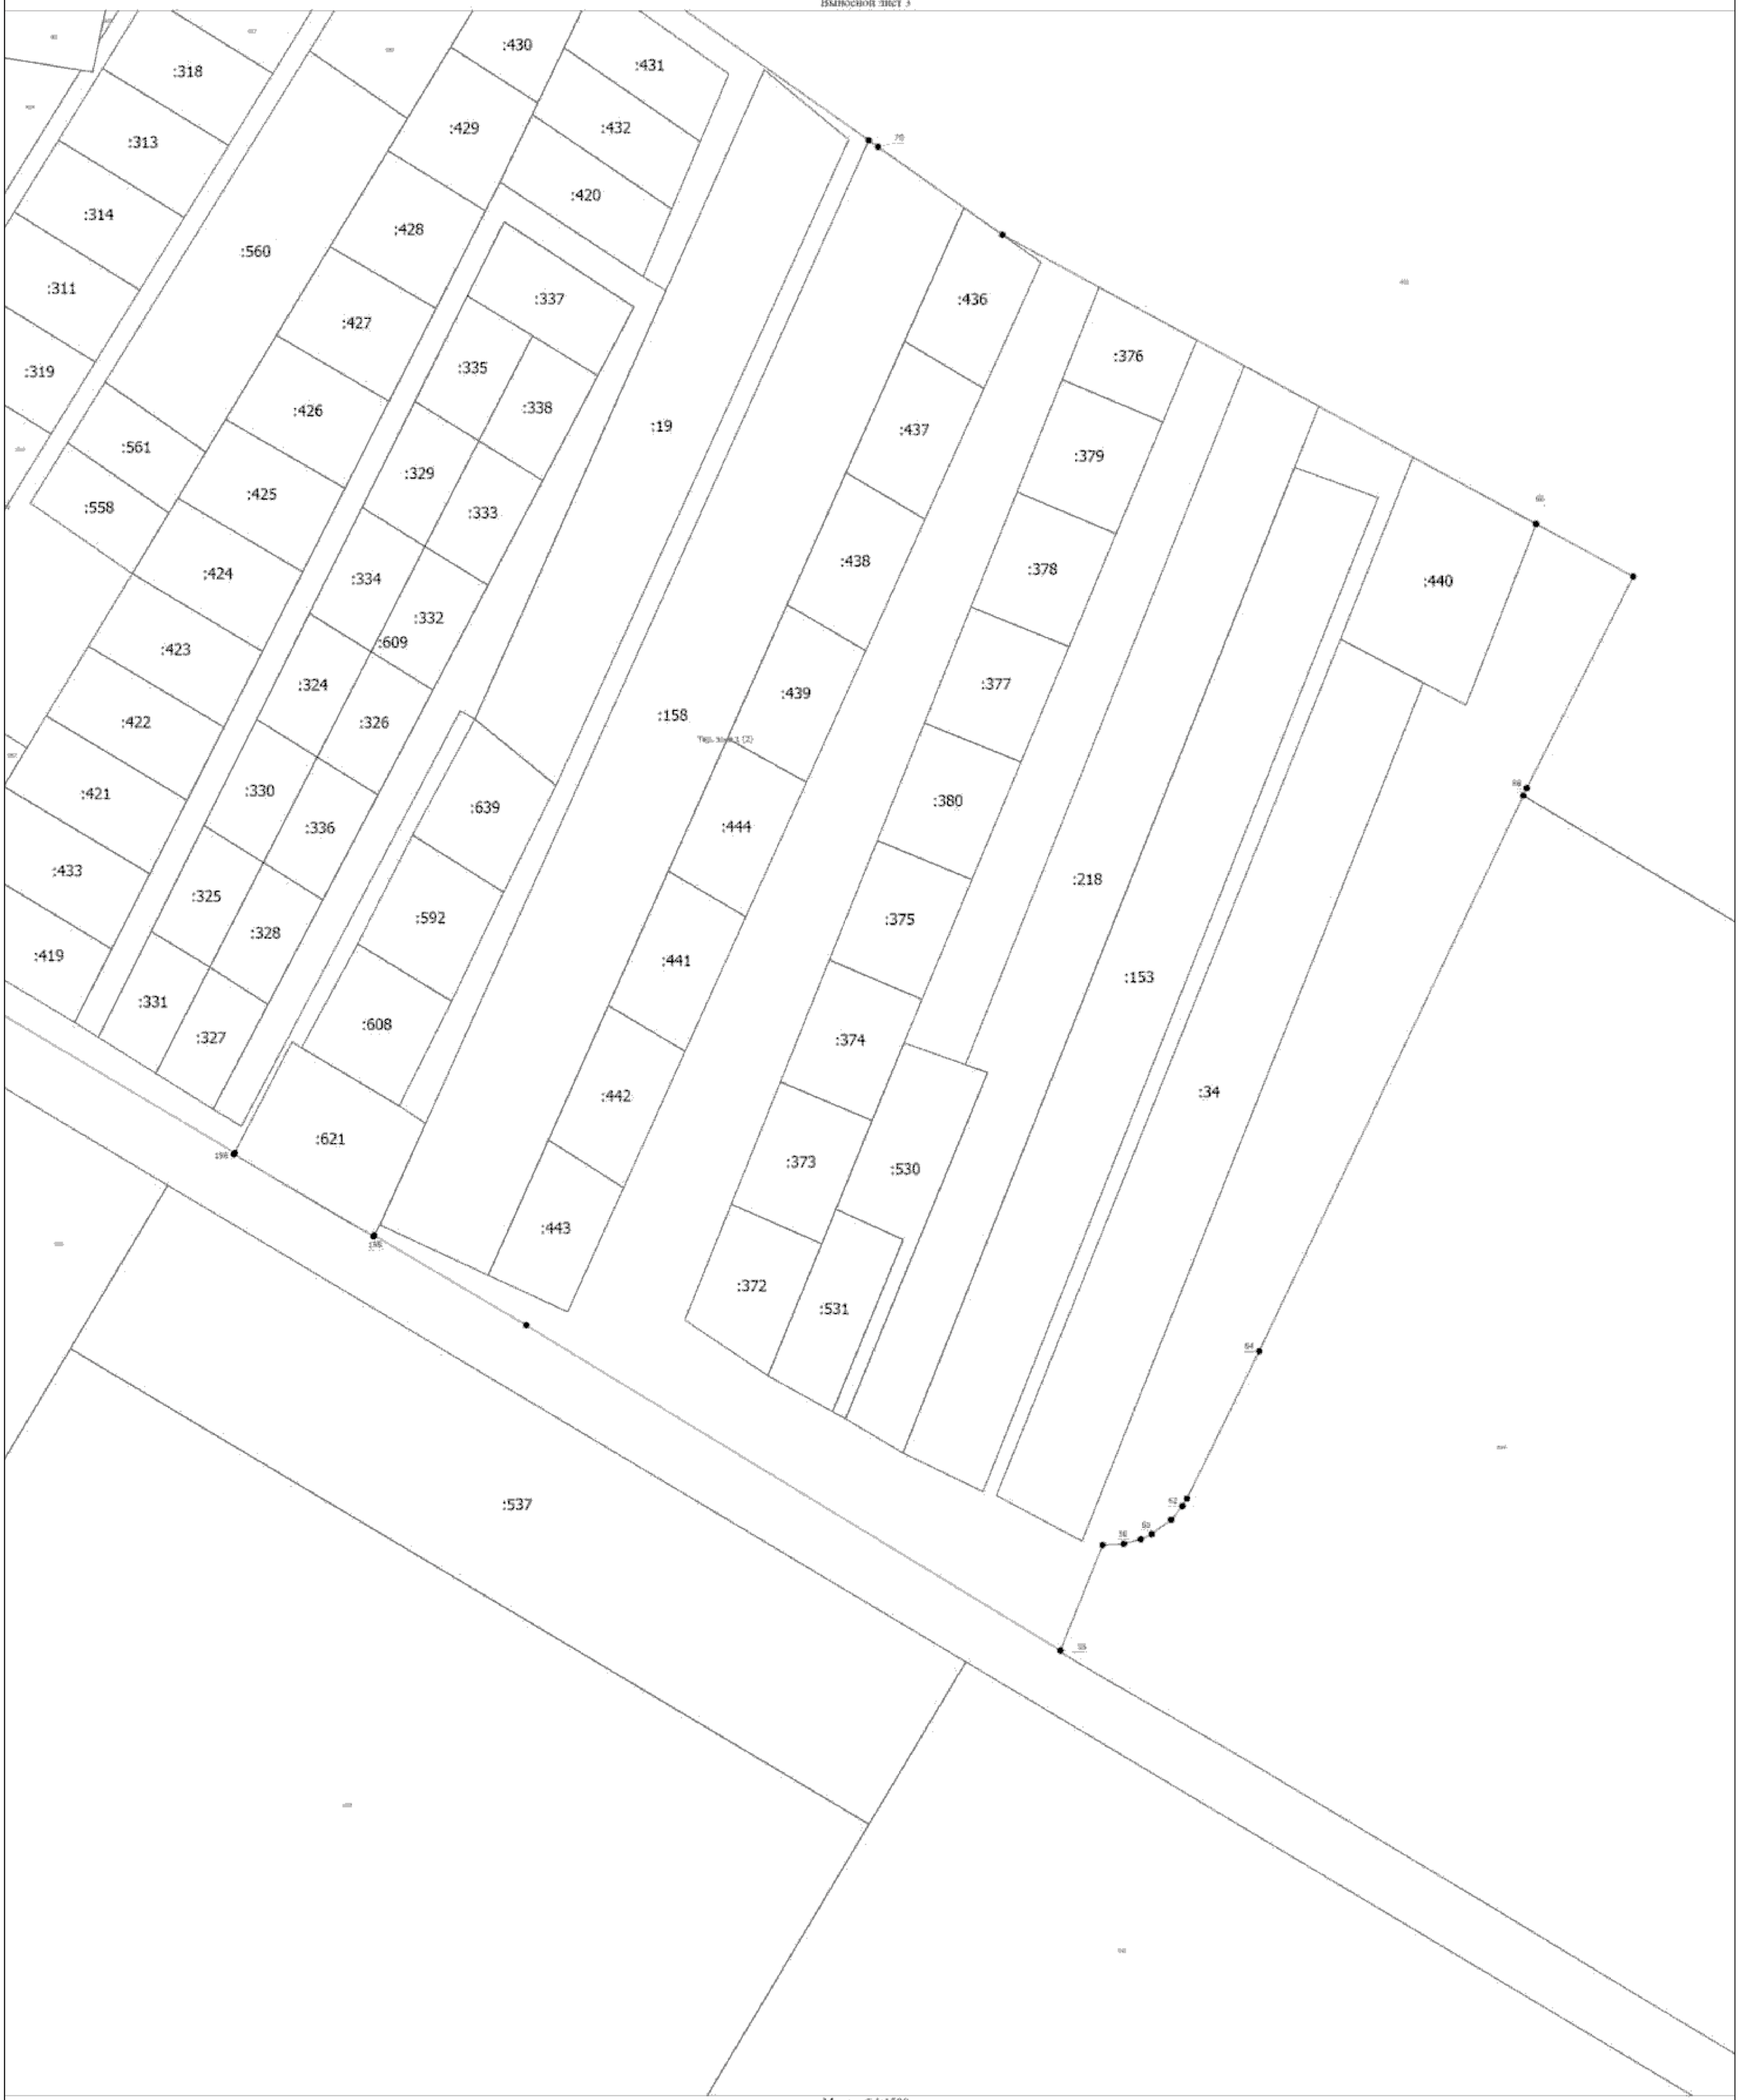

Масштаб 1:1500

Условные обозначения

- Вновь образованная часть границы, сведения о которой достаточны для определения ее местоположения
- Существующая часть границы, имеющиеся в ЕГРН сведения о которой достаточны для определения ее местоположения
- Характерная точка границы, сведения о которой позволяют однозначно определить ее положение на местности
- Тер. зона 1 (1) - Территориальная зона Тер. зона 1 — Ж1
- 1 - Обозначение новой характерной точки
- :47 - Кадастровый номер земельного участка
- :1036 (1) - Обозначение контура земельного участка

Подпись _____ Дата "_____" _____ _____г.

Место для оттиска печати (при наличии) лица, составившего описание местоположения границ объекта

Раздел 4

План границ объекта



Масштаб 1:1500

Условные обозначения

- Вновь образованная часть границы, сведения о которой достаточны для определения ее местоположения
- Существующая часть границы, имеющиеся в ЕГРН сведения о которой достаточны для определения ее местоположения
- Характерная точка границы, сведения о которой позволяют однозначно определить ее положение на местности
- Тер. зона 1 (1) - Территориальная зона Тер. зона 1 — Ж1
- 1 - Обозначение новой характерной точки
- :47 - Кадастровый номер земельного участка
- :1036 (1) - Обозначение контура земельного участка

Подпись _____ Дата "_____" _____ _____г.

Место для оттиска печати (при наличии) лица, составившего описание местоположения границ объекта

ОПИСАНИЕ МЕСТОПОЛОЖЕНИЯ ГРАНИЦ

ИТ. Зона инженерной и транспортной инфраструктур

(наименование объекта, местоположение границ которого описано (далее - объект))

Раздел 1

Сведения об объекте

№ п/п	Характеристики объекта	Описание характеристик
1	2	3
1.	Местоположение объекта	Псковская область, район Псковский, деревня Логозовичи
2.	Площадь объекта +/- величина погрешности определения площади (Р +/- Дельта Р)	-
3.	Иные характеристики объекта	-

Раздел 2

Сведения о местоположении границ объекта

1. Система координат МСК - 60, зона 1

2. Сведения о характерных точках границ объекта

Обозначение характерных точек границ	Координаты, м		Метод определения координат характерной точки	Средняя квадратическая погрешность положения характерной точки (Mt), м	Описание обозначения точки на местности (при наличии)
	X	Y			
1	2	3	4	5	6
1	499201.41	1262888.28	Аналитический метод	0.10	-
2	499207.70	1262889.98	Аналитический метод	0.10	-
3	499211.06	1262890.89	Аналитический метод	0.10	-
4	499220.58	1262874.32	Аналитический метод	0.10	-
5	499222.64	1262872.29	Аналитический метод	0.10	-
6	499272.04	1262791.41	Аналитический метод	0.10	-
7	499271.69	1262787.74	Аналитический метод	0.10	-
8	499270.94	1262779.82	Аналитический метод	0.10	-
9	499275.45	1262772.43	Аналитический метод	0.10	-
10	499287.35	1262762.72	Аналитический метод	0.10	-
11	499288.10	1262762.11	Аналитический метод	0.10	-
12	499287.85	1262761.93	Аналитический метод	0.10	-
13	499282.30	1262757.84	Аналитический метод	0.10	-
14	499291.66	1262742.18	Аналитический метод	0.10	-
15	499297.91	1262745.85	Аналитический метод	0.10	-
16	499299.27	1262746.65	Аналитический метод	0.10	-
17	499320.29	1262712.07	Аналитический метод	0.10	-
18	499322.10	1262709.26	Аналитический метод	0.10	-
19	499327.85	1262700.34	Аналитический метод	0.10	-
20	499331.03	1262695.41	Аналитический метод	0.10	-
21	499333.18	1262692.86	Аналитический метод	0.10	-
22	499350.03	1262672.95	Аналитический метод	0.10	-

2. Сведения о характерных точках границ объекта					
Обозначение характерных точек границ	**Координаты, м**		**Метод определения координат характерной точки**	**Средняя квадратическая погрешность положения характерной точки (Mt), м**	**Описание обозначения точки на местности (при наличии)**
	X	**Y**			
1	**2**	**3**	**4**	**5**	**6**
23	499386.59	1262630.96	Аналитический метод	0.10	-
24	499385.59	1262626.44	Аналитический метод	0.10	-
25	499385.28	1262625.05	Аналитический метод	0.10	-
26	499383.03	1262614.93	Аналитический метод	0.10	-
27	499385.06	1262614.07	Аналитический метод	0.10	-
28	499385.04	1262612.88	Аналитический метод	0.10	-
29	499382.63	1262586.01	Аналитический метод	0.10	-
30	499376.41	1262516.26	Аналитический метод	0.10	-
31	499374.22	1262484.07	Аналитический метод	0.10	-
32	499372.35	1262437.39	Аналитический метод	0.10	-
33	499369.02	1262344.68	Аналитический метод	0.10	-
34	499386.39	1262343.58	Аналитический метод	0.10	-
35	499389.27	1262469.52	Аналитический метод	0.10	-
36	499391.20	1262498.01	Аналитический метод	0.10	-
37	499391.75	1262506.09	Аналитический метод	0.10	-
38	499397.15	1262585.53	Аналитический метод	0.10	-
39	499396.95	1262596.33	Аналитический метод	0.10	-
40	499399.23	1262608.07	Аналитический метод	0.10	-
41	499403.71	1262614.96	Аналитический метод	0.10	-
42	499446.23	1262590.63	Аналитический метод	0.10	-
43	499444.82	1262586.77	Аналитический метод	0.10	-
44	499444.57	1262586.07	Аналитический метод	0.10	-
45	499461.75	1262577.69	Аналитический метод	0.10	-
46	499461.86	1262577.93	Аналитический метод	0.10	-
47	499463.54	1262581.44	Аналитический метод	0.10	-
48	499530.19	1262546.22	Аналитический метод	0.10	-

2. Сведения о характерных точках границ объекта					
Обозначение характерных точек границ	**Координаты, м**		**Метод определения координат характерной точки**	**Средняя квадратическая погрешность положения характерной точки (Mt), м**	**Описание обозначения точки на местности (при наличии)**
	X	**Y**			
1	**2**	**3**	**4**	**5**	**6**
49	499608.50	1262503.66	Аналитический метод	0.10	-
50	499637.77	1262486.69	Аналитический метод	0.10	-
51	499655.85	1262473.11	Аналитический метод	0.10	-
52	499674.24	1262457.36	Аналитический метод	0.10	-
53	499686.04	1262443.43	Аналитический метод	0.10	-
54	499694.56	1262431.88	Аналитический метод	0.10	-
55	499709.76	1262443.39	Аналитический метод	0.10	-
56	499691.87	1262466.67	Аналитический метод	0.10	-
57	499676.70	1262481.29	Аналитический метод	0.10	-
58	499662.41	1262491.94	Аналитический метод	0.10	-
59	499637.45	1262508.53	Аналитический метод	0.10	-
60	499638.31	1262510.62	Аналитический метод	0.10	-
61	499641.28	1262517.81	Аналитический метод	0.10	-
62	499624.22	1262525.46	Аналитический метод	0.10	-
63	499621.78	1262520.19	Аналитический метод	0.10	-
64	499620.82	1262518.11	Аналитический метод	0.10	-
65	499535.89	1262564.37	Аналитический метод	0.10	-
66	499528.95	1262568.00	Аналитический метод	0.10	-
67	499530.03	1262569.59	Аналитический метод	0.10	-
68	499533.34	1262574.46	Аналитический метод	0.10	-
69	499516.91	1262583.78	Аналитический метод	0.10	-
70	499513.19	1262578.33	Аналитический метод	0.10	-
71	499512.24	1262576.94	Аналитический метод	0.10	-
72	499464.43	1262602.43	Аналитический метод	0.10	-
73	499464.46	1262603.61	Аналитический метод	0.10	-
74	499464.78	1262614.85	Аналитический метод	0.10	-

2. Сведения о характерных точках границ объекта					
Обозначение характерных точек границ	**Координаты, м**		**Метод определения координат характерной точки**	**Средняя квадратическая погрешность положения характерной точки (Mt), м**	**Описание обозначения точки на местности (при наличии)**
	X	**Y**			
1	**2**	**3**	**4**	**5**	**6**
75	499445.82	1262618.62	Аналитический метод	0.10	-
76	499445.77	1262614.12	Аналитический метод	0.10	-
77	499445.75	1262612.38	Аналитический метод	0.10	-
78	499409.70	1262635.16	Аналитический метод	0.10	-
79	499396.59	1262648.19	Аналитический метод	0.10	-
80	499395.76	1262650.79	Аналитический метод	0.10	-
81	499393.28	1262653.20	Аналитический метод	0.10	-
82	499391.14	1262653.38	Аналитический метод	0.10	-
83	499383.86	1262661.93	Аналитический метод	0.10	-
84	499375.06	1262672.33	Аналитический метод	0.10	-
85	499368.42	1262680.06	Аналитический метод	0.10	-
86	499363.55	1262685.78	Аналитический метод	0.10	-
87	499362.10	1262687.59	Аналитический метод	0.10	-
88	499326.30	1262740.56	Аналитический метод	0.10	-
89	499325.96	1262746.41	Аналитический метод	0.10	-
90	499325.80	1262749.12	Аналитический метод	0.10	-
91	499315.30	1262765.75	Аналитический метод	0.10	-
92	499311.29	1262769.71	Аналитический метод	0.10	-
93	499301.03	1262779.84	Аналитический метод	0.10	-
94	499274.57	1262823.74	Аналитический метод	0.10	-
95	499274.83	1262827.97	Аналитический метод	0.10	-
96	499275.76	1262843.26	Аналитический метод	0.10	-
97	499265.00	1262843.67	Аналитический метод	0.10	-
98	499262.15	1262843.78	Аналитический метод	0.10	-
99	499234.81	1262888.67	Аналитический метод	0.10	-
100	499236.56	1262888.68	Аналитический метод	0.10	-

2. Сведения о характерных точках границ объекта

Обозначение характерных точек границ	Координаты, м		Метод определения координат характерной точки	Средняя квадратическая погрешность положения характерной точки (Mt), м	Описание обозначения точки на местности (при наличии)
	X	Y			
1	2	3	4	5	6
101	499236.56	1262889.11	Аналитический метод	0.10	-
102	499236.61	1262893.67	Аналитический метод	0.10	-
103	499236.68	1262901.68	Аналитический метод	0.10	-
104	499236.74	1262907.68	Аналитический метод	0.10	-
105	499235.61	1262907.67	Аналитический метод	0.10	-
106	499227.59	1262907.62	Аналитический метод	0.10	-
107	499224.99	1262907.60	Аналитический метод	0.10	-
108	499223.57	1262907.59	Аналитический метод	0.10	-
109	499221.72	1262910.62	Аналитический метод	0.10	-
110	499198.82	1262896.23	Аналитический метод	0.10	-
1	499201.41	1262888.28	Аналитический метод	0.10	-

3. Сведения о характерных точках части (частей) границы объекта

Обозначение характерных точек части границы	Координаты, м		Метод определения координат характерной точки	Средняя квадратическая погрешность положения характерной точки (Mt), м	Описание обозначения точки на местности (при наличии)
	X	Y			
1	2	3	4	5	6
-	-	-	-	-	-

Раздел 3

Сведения о местоположении измененных (уточненных) границ объекта

1. Система координат -

2. Сведения о характерных точках границ объекта

Обозначение характерных точек границ	Существующие координаты, м		Измененные (уточненные) координаты, м		Метод определения координат характерной точки	Средняя квадратическая погрешность положения характерной точки (Mt), м	Описание обозначения точки на местности (при наличии)
	X	Y	X	Y			
1	2	3	4	5	6	7	8
-	-	-	-	-	-	-	

3. Сведения о характерных точках части (частей) границы объекта


Обозначение характерных точек части границы	Существующие координаты, м		Измененные (уточненные) координаты, м		Метод определения координат характерной точки	Средняя квадратическая погрешность положения характерной точки (Mt), м	Описание обозначения точки на местности (при наличии)
	X	Y	X	Y			
1	2	3	4	5	6	7	8
-	-	-	-	-	-	-	

Текстовое описание местоположения границ населенных пунктов, территориальных зон, особо охраняемых природных территорий, зон с особыми условиями использования территорий

Прохождение границы		Описание прохождения границы
от точки	до точки	
1	2	3
-	-	-

Раздел 4

План границ объекта

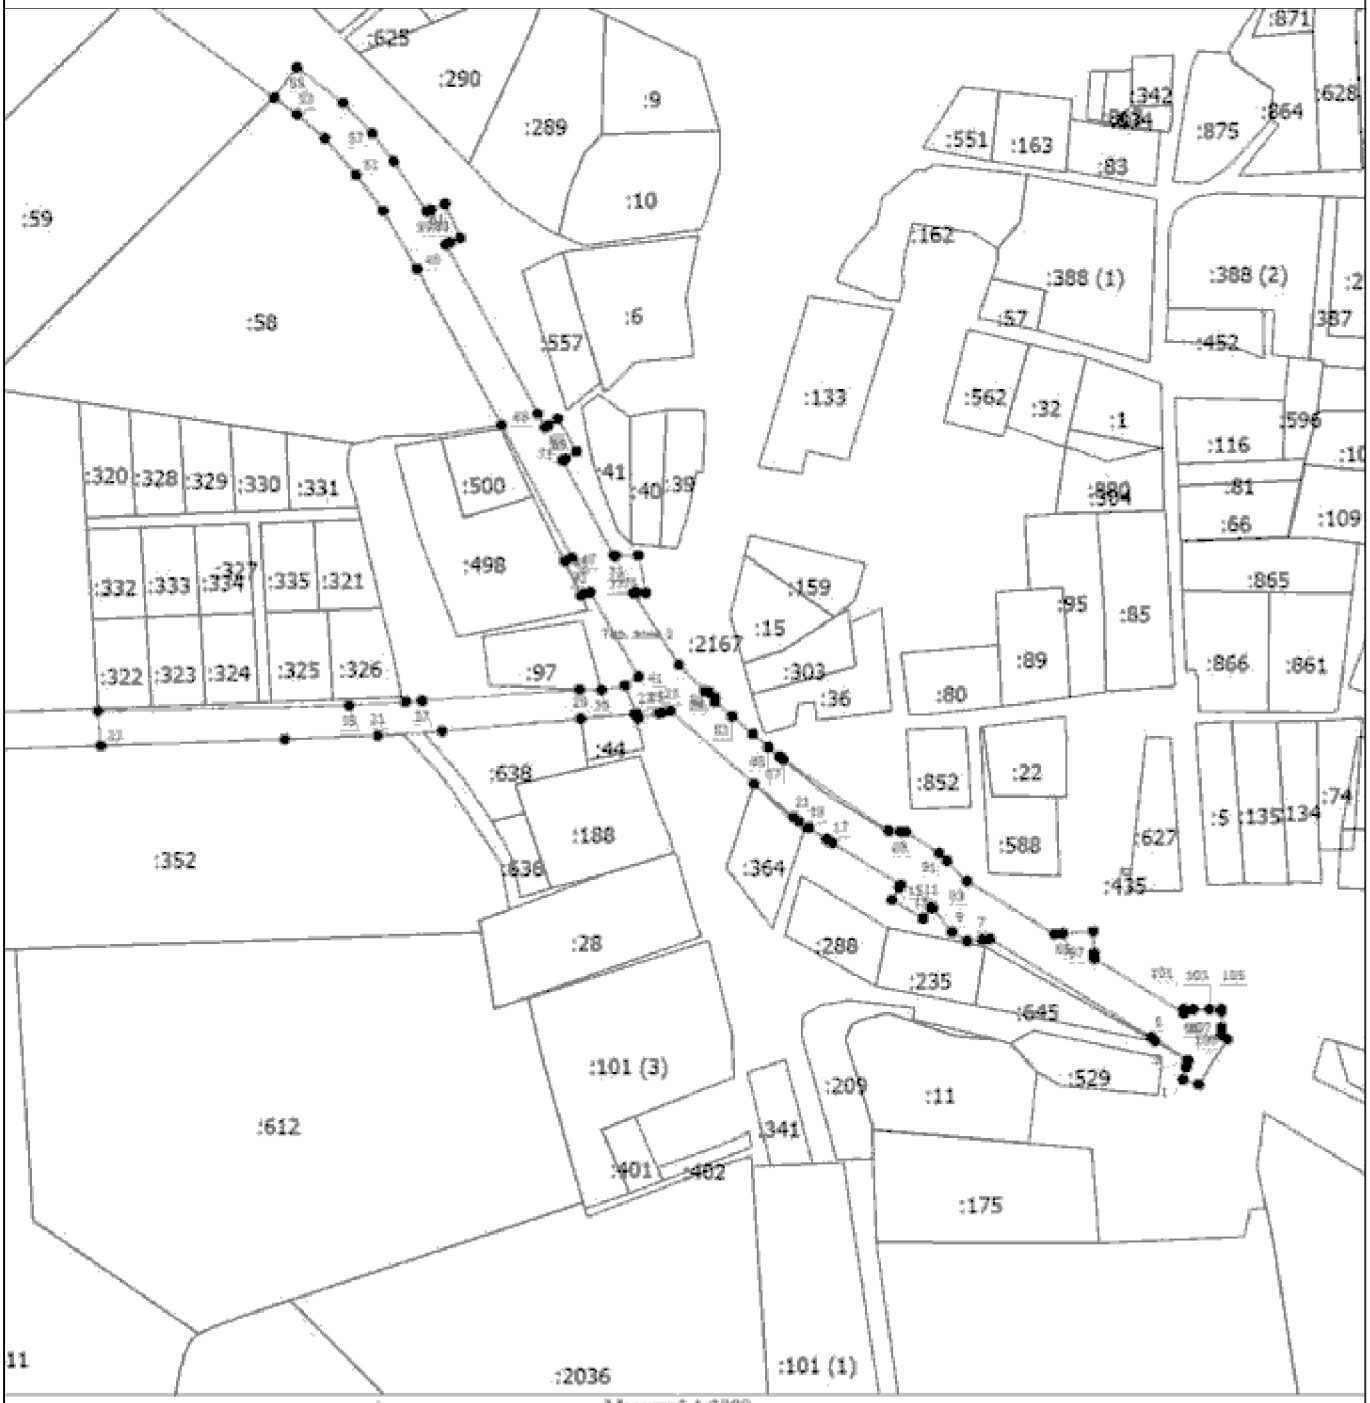

Масштаб 1:3800

Условные обозначения

- Существующая часть границы, имеющиеся в ЕГРН сведения о которой достаточны для определения ее местоположения
- Вновь образованная часть границы, сведения о которой достаточны для определения ее местоположения
- Характерная точка границы, сведения о которой позволяют однозначно определить ее положение на местности
- Тер. зона 1 — Территориальная зона Тер. зона 1 — ИТ
- 1 — Обозначение новой характерной точки
- :47 — Кадастровый номер земельного участка
- :1036 (1) — Обозначение контура земельного участка

Подпись _____ Дата "_____" _____ _____г.

Место для оттиска печати (при наличии) лица, составившего описание местоположения границ объекта

ОПИСАНИЕ МЕСТОПОЛОЖЕНИЯ ГРАНИЦ

ОД-1. Зона многофункционального центра поселения

(наименование объекта, местоположение границ которого описано (далее - объект))

Раздел 1

Сведения об объекте

№ п/п	Характеристики объекта	Описание характеристик
1	2	3
1.	Местоположение объекта	180503, Псковская область, район Псковский, деревня Логозовичи
2.	Площадь объекта +/- величина погрешности определения площади (Р +/- Дельта Р)	-
3.	Иные характеристики объекта	-

Раздел 2

Сведения о местоположении границ объекта

1. Система координат МСК - 60, зона 1

2. Сведения о характерных точках границ объекта

Обозначение характерных точек границ	Координаты, м		Метод определения координат характерной точки	Средняя квадратическая погрешность положения характерной точки (Mt), м	Описание обозначения точки на местности (при наличии)
	X	Y			
1	2	3	4	5	6
1	499278.31	1262666.49	Аналитический метод	0.10	-
2	499305.87	1262648.44	Аналитический метод	0.10	-
3	499368.12	1262626.78	Аналитический метод	0.10	-
4	499357.99	1262589.64	Аналитический метод	0.10	-
5	499382.63	1262586.01	Аналитический метод	0.10	-
6	499385.04	1262612.88	Аналитический метод	0.10	-
7	499385.06	1262614.07	Аналитический метод	0.10	-
8	499383.03	1262614.93	Аналитический метод	0.10	-
9	499384.40	1262621.12	Аналитический метод	0.10	-
10	499385.59	1262626.44	Аналитический метод	0.10	-
11	499386.59	1262630.96	Аналитический метод	0.10	-
12	499350.03	1262672.95	Аналитический метод	0.10	-
13	499333.18	1262692.86	Аналитический метод	0.10	-
14	499331.03	1262695.41	Аналитический метод	0.10	-
15	499327.85	1262700.34	Аналитический метод	0.10	-
16	499271.72	1262681.14	Аналитический метод	0.10	-
17	499267.88	1262679.54	Аналитический метод	0.10	-
1	499278.31	1262666.49	Аналитический метод	0.10	-
18	499391.75	1262506.09	Аналитический метод	0.10	-
19	499397.15	1262585.53	Аналитический метод	0.10	-
20	499396.95	1262596.33	Аналитический метод	0.10	-
21	499399.23	1262608.07	Аналитический метод	0.10	-

2. Сведения о характерных точках границ объекта

Обозначение характерных точек границ	Координаты, м		Метод определения координат характерной точки	Средняя квадратическая погрешность положения характерной точки (Mt), м	Описание обозначения точки на местности (при наличии)
	X	Y			
1	2	3	4	5	6
22	499403.71	1262614.96	Аналитический метод	0.10	-
23	499446.23	1262590.63	Аналитический метод	0.10	-
24	499444.82	1262586.77	Аналитический метод	0.10	-
25	499444.57	1262586.07	Аналитический метод	0.10	-
26	499461.75	1262577.69	Аналитический метод	0.10	-
27	499461.86	1262577.93	Аналитический метод	0.10	-
28	499463.54	1262581.44	Аналитический метод	0.10	-
29	499495.05	1262564.79	Аналитический метод	0.10	-
30	499495.15	1262564.74	Аналитический метод	0.10	-
31	499494.20	1262561.86	Аналитический метод	0.10	-
32	499483.57	1262527.25	Аналитический метод	0.10	-
33	499523.31	1262515.88	Аналитический метод	0.10	-
34	499525.13	1262514.06	Аналитический метод	0.10	-
35	499524.67	1262496.87	Аналитический метод	0.10	-
36	499524.06	1262485.66	Аналитический метод	0.10	-
37	499522.45	1262480.93	Аналитический метод	0.10	-
38	499516.65	1262477.08	Аналитический метод	0.10	-
39	499507.71	1262476.57	Аналитический метод	0.10	-
18	499391.75	1262506.09	Аналитический метод	0.10	-

3. Сведения о характерных точках части (частей) границы объекта

Обозначение характерных точек части границы	Координаты, м		Метод определения координат характерной точки	Средняя квадратическая погрешность положения характерной точки (Mt), м	Описание обозначения точки на местности (при наличии)
	X	Y			
1	2	3	4	5	6
-	-	-	-	-	-

Раздел 3

Сведения о местоположении измененных (уточненных) границ объекта

1. Система координат -

2. Сведения о характерных точках границ объекта

Обозначение характерных точек границ	Существующие координаты, м		Измененные (уточненные) координаты, м		Метод определения координат характерной точки	Средняя квадратическая погрешность положения характерной точки (Mt), м	Описание обозначения точки на местности (при наличии)
	X	Y	X	Y			
1	2	3	4	5	6	7	8
-	-	-	-	-	-	-	

3. Сведения о характерных точках части (частей) границы объекта

Обозначение характерных точек части границы	Существующие координаты, м		Измененные (уточненные) координаты, м		Метод определения координат характерной точки	Средняя квадратическая погрешность положения характерной точки (Mt), м	Описание обозначения точки на местности (при наличии)
	X	Y	X	Y			
1	2	3	4	5	6	7	8
-	-	-	-	-	-	-	

Текстовое описание местоположения границ населенных пунктов, территориальных зон, особо охраняемых природных территорий, зон с особыми условиями использования территорий

Прохождение границы		Описание прохождения границы
от точки	до точки	
1	2	3
-	-	-

Раздел 4

План границ объекта



Масштаб 1:700

Условные обозначения

- Существующая часть границы, имеющиеся в ЕГРН сведения о которой достаточны для определения ее местоположения
- Вновь образованная часть границы, сведения о которой достаточны для определения ее местоположения
- Характерная точка границы, сведения о которой позволяют однозначно определить ее положение на местности
- Тер. зона 1 (1) - Территориальная зона Тер. зона 1 — ОДЗ
- 1 - Обозначение новой характерной точки
- :47 - Кадастровый номер земельного участка
- :1036 (1) - Обозначение контура земельного участка

Подпись _____ Дата "_____" _____ _____г.

Место для оттиска печати (при наличии) лица, составившего описание местоположения границ объекта

ОПИСАНИЕ МЕСТОПОЛОЖЕНИЯ ГРАНИЦ

Р-2. Зона территорий открытых пространств для пассивного отдыха

(наименование объекта, местоположение границ которого описано (далее - объект))

Раздел 1

Сведения об объекте

№ п/п	Характеристики объекта	Описание характеристик
1	2	3
1.	Местоположение объекта	Псковская область, район Псковский, деревня Логозовичи
2.	Площадь объекта +/- величина погрешности определения площади (Р +/- Дельта Р)	-
3.	Иные характеристики объекта	-

Раздел 2

Сведения о местоположении границ объекта

1. Система координат МСК - 60, зона 1

2. Сведения о характерных точках границ объекта

Обозначение характерных точек границ	Координаты, м		Метод определения координат характерной точки	Средняя квадратическая погрешность положения характерной точки (Mt), м	Описание обозначения точки на местности (при наличии)
	X	Y			
1	2	3	4	5	6
1	499706.41	1262678.64	Аналитический метод	0.10	-
2	499752.10	1262570.90	Аналитический метод	0.10	-
3	499803.37	1262511.10	Аналитический метод	0.10	-
4	499824.17	1262523.02	Аналитический метод	0.10	-
5	499806.22	1262540.79	Аналитический метод	0.10	-
6	499788.09	1262571.77	Аналитический метод	0.10	-
7	499793.97	1262589.58	Аналитический метод	0.10	-
8	499807.55	1262595.82	Аналитический метод	0.10	-
9	499811.04	1262607.02	Аналитический метод	0.10	-
10	499802.41	1262635.65	Аналитический метод	0.10	-
11	499793.78	1262648.87	Аналитический метод	0.10	-
12	499777.26	1262652.72	Аналитический метод	0.10	-
13	499757.26	1262645.01	Аналитический метод	0.10	-
14	499744.41	1262651.99	Аналитический метод	0.10	-
15	499748.81	1262663.37	Аналитический метод	0.10	-
16	499770.10	1262672.55	Аналитический метод	0.10	-
17	499773.22	1262685.03	Аналитический метод	0.10	-
18	499755.97	1262714.95	Аналитический метод	0.10	-
19	499766.07	1262733.68	Аналитический метод	0.10	-
20	499763.23	1262796.74	Аналитический метод	0.10	-
21	499745.84	1262814.66	Аналитический метод	0.10	-
22	499746.38	1262834.00	Аналитический метод	0.10	-

2. Сведения о характерных точках границ объекта					
Обозначение характерных точек границ	**Координаты, м**		**Метод определения координат характерной точки**	**Средняя квадратическая погрешность положения характерной точки (Mt), м**	**Описание обозначения точки на местности (при наличии)**
	X	**Y**			
1	**2**	**3**	**4**	**5**	**6**
23	499765.71	1262853.51	Аналитический метод	0.10	-
24	499768.37	1262869.30	Аналитический метод	0.10	-
25	499797.11	1262898.40	Аналитический метод	0.10	-
26	499802.97	1262924.12	Аналитический метод	0.10	-
27	499801.37	1262949.67	Аналитический метод	0.10	-
28	499826.78	1262990.25	Аналитический метод	0.10	-
29	499824.28	1263044.48	Аналитический метод	0.10	-
30	499830.53	1263091.47	Аналитический метод	0.10	-
31	499826.53	1263134.71	Аналитический метод	0.10	-
32	499832.53	1263151.95	Аналитический метод	0.10	-
33	499856.02	1263175.95	Аналитический метод	0.10	-
34	499864.27	1263194.44	Аналитический метод	0.10	-
35	499865.77	1263215.69	Аналитический метод	0.10	-
36	499839.77	1263303.41	Аналитический метод	0.10	-
37	499844.78	1263352.79	Аналитический метод	0.10	-
38	499812.41	1263349.19	Аналитический метод	0.10	-
39	499825.93	1263274.63	Аналитический метод	0.10	-
40	499828.72	1263259.18	Аналитический метод	0.10	-
41	499833.80	1263211.85	Аналитический метод	0.10	-
42	499834.79	1263202.64	Аналитический метод	0.10	-
43	499834.51	1263201.83	Аналитический метод	0.10	-
44	499822.11	1263165.12	Аналитический метод	0.10	-
45	499817.00	1263115.26	Аналитический метод	0.10	-
46	499816.60	1263111.30	Аналитический метод	0.10	-
47	499814.44	1263019.16	Аналитический метод	0.10	-
48	499814.42	1263017.94	Аналитический метод	0.10	-

2. Сведения о характерных точках границ объекта					
Обозначение характерных точек границ	**Координаты, м**		**Метод определения координат характерной точки**	**Средняя квадратическая погрешность положения характерной точки (Mt), м**	**Описание обозначения точки на местности (при наличии)**
	X	**Y**			
1	**2**	**3**	**4**	**5**	**6**
49	499813.84	1262993.33	Аналитический метод	0.10	-
50	499810.97	1262989.23	Аналитический метод	0.10	-
51	499798.96	1262972.12	Аналитический метод	0.10	-
52	499792.05	1262964.36	Аналитический метод	0.10	-
53	499762.75	1262931.46	Аналитический метод	0.10	-
54	499725.37	1262889.49	Аналитический метод	0.10	-
55	499706.35	1262826.97	Аналитический метод	0.10	-
56	499705.68	1262782.89	Аналитический метод	0.10	-
57	499705.25	1262754.66	Аналитический метод	0.10	-
58	499704.15	1262683.98	Аналитический метод	0.10	-
1	499706.41	1262678.64	Аналитический метод	0.10	-
59	499831.63	1262516.06	Аналитический метод	0.10	-
60	499867.61	1262493.12	Аналитический метод	0.10	-
61	499889.76	1262474.80	Аналитический метод	0.10	-
62	499927.26	1262426.98	Аналитический метод	0.10	-
63	499966.38	1262394.30	Аналитический метод	0.10	-
64	500037.01	1262321.26	Аналитический метод	0.10	-
65	500067.80	1262296.99	Аналитический метод	0.10	-
66	500083.05	1262276.87	Аналитический метод	0.10	-
67	500083.54	1262276.23	Аналитический метод	0.10	-
68	500067.10	1262261.43	Аналитический метод	0.10	-
69	500044.12	1262286.14	Аналитический метод	0.10	-
70	500043.48	1262287.73	Аналитический метод	0.10	-
71	500036.18	1262294.01	Аналитический метод	0.10	-
72	499974.79	1262354.88	Аналитический метод	0.10	-
73	499958.82	1262370.72	Аналитический метод	0.10	-

2. Сведения о характерных точках границ объекта

Обозначение характерных точек границ	Координаты, м		Метод определения координат характерной точки	Средняя квадратическая погрешность положения характерной точки (Mt), м	Описание обозначения точки на местности (при наличии)
	X	Y			
1	2	3	4	5	6
74	499937.86	1262391.49	Аналитический метод	0.10	-
75	499875.96	1262451.74	Аналитический метод	0.10	-
76	499854.63	1262472.50	Аналитический метод	0.10	-
77	499841.88	1262496.64	Аналитический метод	0.10	-
78	499841.42	1262498.08	Аналитический метод	0.10	-
79	499840.60	1262499.06	Аналитический метод	0.10	-
59	499831.63	1262516.06	Аналитический метод	0.10	-

3. Сведения о характерных точках части (частей) границы объекта

Обозначение характерных точек части границы	Координаты, м		Метод определения координат характерной точки	Средняя квадратическая погрешность положения характерной точки (Mt), м	Описание обозначения точки на местности (при наличии)
	X	Y			
1	2	3	4	5	6
-	-	-	-	-	-

Раздел 3

Сведения о местоположении измененных (уточненных) границ объекта

1. Система координат -

2. Сведения о характерных точках границ объекта

Обозначение характерных точек границ	Существующие координаты, м		Измененные (уточненные) координаты, м		Метод определения координат характерной точки	Средняя квадратическая погрешность положения характерной точки (Mt), м	Описание обозначения точки на местности (при наличии)
	X	Y	X	Y			
1	2	3	4	5	6	7	8
-	-	-	-	-	-	-	

3. Сведения о характерных точках части (частей) границы объекта

Обозначение характерных точек части границы	Существующие координаты, м		Измененные (уточненные) координаты, м		Метод определения координат характерной точки	Средняя квадратическая погрешность положения характерной точки (Mt), м	Описание обозначения точки на местности (при наличии)
	X	Y	X	Y			
1	2	3	4	5	6	7	8
-	-	-	-	-	-	-	

Текстовое описание местоположения границ населенных пунктов, территориальных зон, особо охраняемых природных территорий, зон с особыми условиями использования территорий

Прохождение границы		Описание прохождения границы
от точки	до точки	
1	2	3
-	-	-

Раздел 4

План границ объекта



Масштаб 1:2100

Условные обозначения

_____ - Существующая часть границы, имеющиеся в ЕГРН сведения о которой достаточны для определения ее местоположения

_____ - Вновь образованная часть границы, сведения о которой достаточны для определения ее местоположения

• - Характерная точка границы, сведения о которой позволяют однозначно определить ее положение на местности

Тер. зона 1 (1) - Территориальная зона Тер. зона 1 — Р2

1 - Обозначение новой характерной точки

:47 - Кадастровый номер земельного участка

:1036 (1) - Обозначение контура земельного участка

Подпись _____

Дата "_____" _____ _____г.

Место для оттиска печати (при наличии) лица, составившего описание местоположения границ объекта

ОПИСАНИЕ МЕСТОПОЛОЖЕНИЯ ГРАНИЦ

СН. Зона специального назначения

(наименование объекта, местоположение границ которого описано (далее - объект))

Раздел 1

Сведения об объекте

№ п/п	Характеристики объекта	Описание характеристик
1	2	3
1.	Местоположение объекта	180503, Псковская область, район Псковский, деревня Логозовичи
2.	Площадь объекта +/- величина погрешности определения площади (Р +/- Дельта Р)	-
3.	Иные характеристики объекта	-

Раздел 2

Сведения о местоположении границ объекта

1. Система координат МСК - 60, зона 1

2. Сведения о характерных точках границ объекта

Обозначение характерных точек границ	Координаты, м		Метод определения координат характерной точки	Средняя квадратическая погрешность положения характерной точки (Mt), м	Описание обозначения точки на местности (при наличии)
	X	Y			
1	2	3	4	5	6
1	499523.31	1262515.88	Аналитический метод	0.10	-
2	499525.13	1262514.06	Аналитический метод	0.10	-
3	499530.19	1262546.22	Аналитический метод	0.10	-
4	499495.05	1262564.79	Аналитический метод	0.10	-
5	499494.20	1262561.86	Аналитический метод	0.10	-
6	499483.57	1262527.25	Аналитический метод	0.10	-
1	499523.31	1262515.88	Аналитический метод	0.10	-

3. Сведения о характерных точках части (частей) границы объекта

Обозначение характерных точек части границы	Координаты, м		Метод определения координат характерной точки	Средняя квадратическая погрешность положения характерной точки (Mt), м	Описание обозначения точки на местности (при наличии)
	X	Y			
1	2	3	4	5	6
-	-	-	-	-	-

Раздел 3

Сведения о местоположении измененных (уточненных) границ объекта

1. Система координат -

2. Сведения о характерных точках границ объекта

Обозначение характерных точек границ	Существующие координаты, м		Измененные (уточненные) координаты, м		Метод определения координат характерной точки	Средняя квадратическая погрешность положения характерной точки (Mt), м	Описание обозначения точки на местности (при наличии)
	X	Y	X	Y			
1	2	3	4	5	6	7	8
-	-	-	-	-	-	-	

3. Сведения о характерных точках части (частей) границы объекта


Обозначение характерных точек части границы	Существующие координаты, м		Измененные (уточненные) координаты, м		Метод определения координат характерной точки	Средняя квадратическая погрешность положения характерной точки (Mt), м	Описание обозначения точки на местности (при наличии)
	X	Y	X	Y			
1	2	3	4	5	6	7	8
-	-	-	-	-	-	-	

Текстовое описание местоположения границ населенных пунктов, территориальных зон, особо охраняемых природных территорий, зон с особыми условиями использования территорий

Прохождение границы		Описание прохождения границы
от точки	до точки	
1	2	3
-	-	-

Раздел 4

План границ объекта

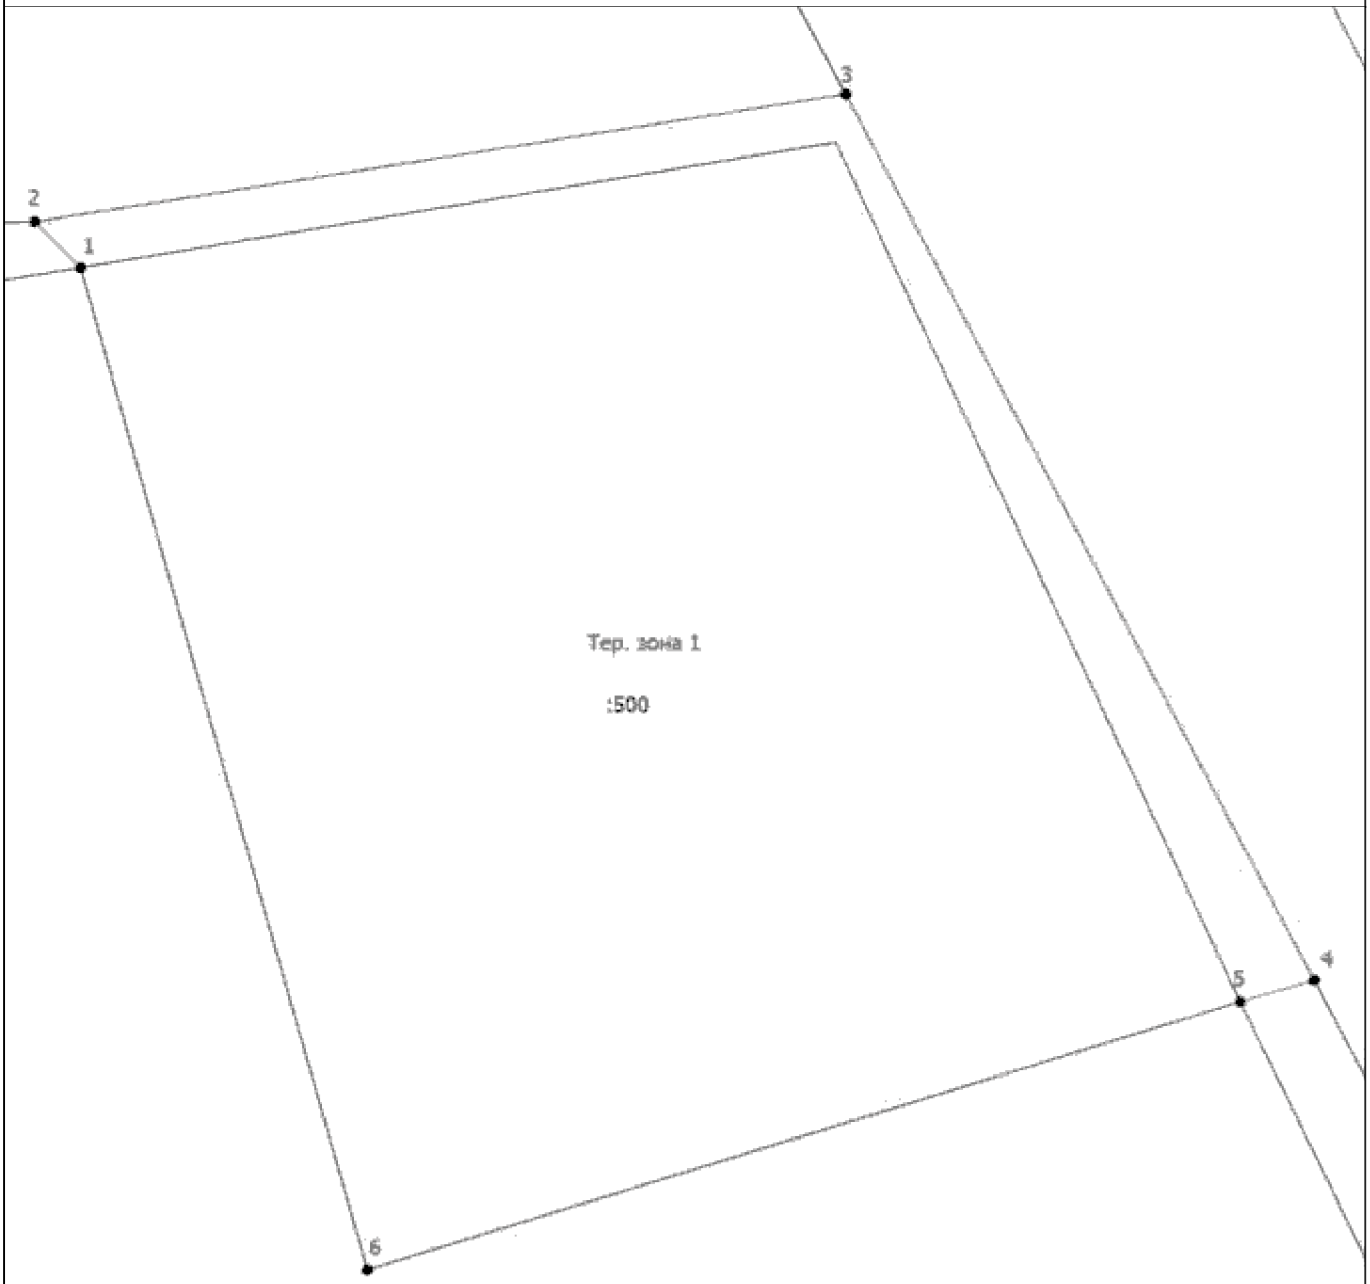

Масштаб 1:300

Условные обозначения

- Существующая часть границы, имеющейся в ЕГРН сведения о которой достаточны для определения ее местоположения
- Вновь образованная часть границы, сведения о которой достаточны для определения ее местоположения
- Характерная точка границы, сведения о которой позволяют однозначно определить ее положение на местности
- Тер. зона 1 — Территориальная зона Тер. зона 1 — СН
- 1 — Обозначение новой характерной точки
- :47 — Кадастровый номер земельного участка

Подпись _____ Дата "_____" _____ _____г.

Место для оттиска печати (при наличии) лица, составившего описание местоположения границ объекта

ОПИСАНИЕ МЕСТОПОЛОЖЕНИЯ ГРАНИЦ

Ж1. Зона застройки индивидуальными жилыми домами (с площадью участка от 15 сот.).

(наименование объекта, местоположение границ которого описано (далее - объект))

Раздел 1

Сведения об объекте

№ п/п	Характеристики объекта	Описание характеристик
1	2	3
1.	Местоположение объекта	180503, Псковская область, район Псковский, деревня Макарино
2.	Площадь объекта +/- величина погрешности определения площади (Р +/- Дельта Р)	-
3.	Иные характеристики объекта	-

Раздел 2

Сведения о местоположении границ объекта

1. Система координат МСК - 60, зона 1

2. Сведения о характерных точках границ объекта

Обозначение характерных точек границ	Координаты, м		Метод определения координат характерной точки	Средняя квадратическая погрешность положения характерной точки (Mt), м	Описание обозначения точки на местности (при наличии)
	X	Y			
1	2	3	4	5	6
1	499023.47	1260705.37	Аналитический метод	0.10	-
2	499073.66	1260615.19	Аналитический метод	0.10	-
3	499131.01	1260546.97	Аналитический метод	0.10	-
4	499135.30	1260541.86	Аналитический метод	0.10	-
5	499207.17	1260574.04	Аналитический метод	0.10	-
6	499200.91	1260558.08	Аналитический метод	0.10	-
7	499194.45	1260541.54	Аналитический метод	0.10	-
8	499198.88	1260539.93	Аналитический метод	0.10	-
9	499198.15	1260527.75	Аналитический метод	0.10	-
10	499189.55	1260500.42	Аналитический метод	0.10	-
11	499198.79	1260497.35	Аналитический метод	0.10	-
12	499193.94	1260473.91	Аналитический метод	0.10	-
13	499211.88	1260468.93	Аналитический метод	0.10	-
14	499201.67	1260434.90	Аналитический метод	0.10	-
15	499199.36	1260427.21	Аналитический метод	0.10	-
16	499187.29	1260387.00	Аналитический метод	0.10	-
17	499172.06	1260390.56	Аналитический метод	0.10	-
18	499165.17	1260366.01	Аналитический метод	0.10	-
19	499143.05	1260345.20	Аналитический метод	0.10	-
20	499123.86	1260263.08	Аналитический метод	0.10	-
21	499133.94	1260260.59	Аналитический метод	0.10	-
22	499125.50	1260216.87	Аналитический метод	0.10	-

2. Сведения о характерных точках границ объекта					
Обозначение характерных точек границ	**Координаты, м**		**Метод определения координат характерной точки**	**Средняя квадратическая погрешность положения характерной точки (Mt), м**	**Описание обозначения точки на местности (при наличии)**
	X	**Y**			
1	**2**	**3**	**4**	**5**	**6**
23	499135.88	1260179.23	Аналитический метод	0.10	-
24	499106.63	1260184.06	Аналитический метод	0.10	-
25	499028.50	1260223.39	Аналитический метод	0.10	-
26	499022.91	1260213.15	Аналитический метод	0.10	-
27	499019.86	1260207.55	Аналитический метод	0.10	-
28	499014.60	1260175.11	Аналитический метод	0.10	-
29	499013.61	1260148.83	Аналитический метод	0.10	-
30	499012.00	1260106.12	Аналитический метод	0.10	-
31	498986.66	1259966.15	Аналитический метод	0.10	-
32	499116.61	1259949.37	Аналитический метод	0.10	-
33	499310.91	1259927.56	Аналитический метод	0.10	-
34	499328.47	1259927.10	Аналитический метод	0.10	-
35	499375.52	1259933.76	Аналитический метод	0.10	-
36	499481.11	1259948.72	Аналитический метод	0.10	-
37	499513.08	1259955.92	Аналитический метод	0.10	-
38	499514.34	1259956.47	Аналитический метод	0.10	-
39	499523.43	1259960.42	Аналитический метод	0.10	-
40	499529.74	1259968.98	Аналитический метод	0.10	-
41	499533.34	1259978.89	Аналитический метод	0.10	-
42	499533.04	1259985.84	Аналитический метод	0.10	-
43	499532.89	1259989.25	Аналитический метод	0.10	-
44	499528.39	1260003.21	Аналитический метод	0.10	-
45	499528.84	1260015.36	Аналитический метод	0.10	-
46	499533.34	1260029.32	Аналитический метод	0.10	-
47	499545.95	1260046.43	Аналитический метод	0.10	-
48	499551.35	1260052.73	Аналитический метод	0.10	-

2. Сведения о характерных точках границ объекта					
Обозначение характерных точек границ	**Координаты, м**		**Метод определения координат характерной точки**	**Средняя квадратическая погрешность положения характерной точки (Mt), м**	**Описание обозначения точки на местности (при наличии)**
	X	**Y**			
1	**2**	**3**	**4**	**5**	**6**
49	499565.76	1260063.99	Аналитический метод	0.10	-
50	499589.62	1260080.65	Аналитический метод	0.10	-
51	499621.59	1260099.12	Аналитический метод	0.10	-
52	499648.16	1260118.48	Аналитический метод	0.10	-
53	499658.51	1260128.38	Аналитический метод	0.10	-
54	499664.82	1260137.39	Аналитический метод	0.10	-
55	499668.87	1260150.00	Аналитический метод	0.10	-
56	499670.67	1260163.96	Аналитический метод	0.10	-
57	499671.57	1260176.12	Аналитический метод	0.10	-
58	499676.97	1260190.07	Аналитический метод	0.10	-
59	499691.71	1260218.95	Аналитический метод	0.10	-
60	499710.74	1260247.26	Аналитический метод	0.10	-
61	499726.05	1260263.92	Аналитический метод	0.10	-
62	499735.96	1260271.12	Аналитический метод	0.10	-
63	499778.73	1260289.13	Аналитический метод	0.10	-
64	499803.50	1260304.44	Аналитический метод	0.10	-
65	499813.40	1260313.90	Аналитический метод	0.10	-
66	499821.06	1260325.61	Аналитический метод	0.10	-
67	499839.07	1260363.88	Аналитический метод	0.10	-
68	499850.32	1260379.65	Аналитический метод	0.10	-
69	499858.43	1260389.10	Аналитический метод	0.10	-
70	499875.54	1260399.00	Аналитический метод	0.10	-
71	499887.69	1260410.26	Аналитический метод	0.10	-
72	499890.85	1260419.72	Аналитический метод	0.10	-
73	499886.34	1260430.52	Аналитический метод	0.10	-
74	499876.89	1260444.94	Аналитический метод	0.10	-

2. Сведения о характерных точках границ объекта					
Обозначение характерных точек границ	**Координаты, м**		**Метод определения координат характерной точки**	**Средняя квадратическая погрешность положения характерной точки (Mt), м**	**Описание обозначения точки на местности (при наличии)**
	X	**Y**			
1	**2**	**3**	**4**	**5**	**6**
75	499877.79	1260453.49	Аналитический метод	0.10	-
76	499888.59	1260464.29	Аналитический метод	0.10	-
77	499899.40	1260468.35	Аналитический метод	0.10	-
78	499909.76	1260468.35	Аналитический метод	0.10	-
79	499936.77	1260459.79	Аналитический метод	0.10	-
80	499945.17	1260455.69	Аналитический метод	0.10	-
81	500000.57	1260566.25	Аналитический метод	0.10	-
82	499902.66	1260581.75	Аналитический метод	0.10	-
83	499833.76	1260641.36	Аналитический метод	0.10	-
84	499796.29	1260730.77	Аналитический метод	0.10	-
85	499848.28	1260822.55	Аналитический метод	0.10	-
86	499953.42	1260849.08	Аналитический метод	0.10	-
87	500325.15	1260944.88	Аналитический метод	0.10	-
88	500359.17	1260992.32	Аналитический метод	0.10	-
89	500365.78	1261053.00	Аналитический метод	0.10	-
90	500212.59	1261025.65	Аналитический метод	0.10	-
91	500223.08	1260952.44	Аналитический метод	0.10	-
92	500084.48	1260924.52	Аналитический метод	0.10	-
93	500079.50	1260953.14	Аналитический метод	0.10	-
94	499937.24	1260921.94	Аналитический метод	0.10	-
95	499936.15	1260926.86	Аналитический метод	0.10	-
96	499910.17	1261017.85	Аналитический метод	0.10	-
97	499737.06	1260993.06	Аналитический метод	0.10	-
98	499703.30	1261010.20	Аналитический метод	0.10	-
99	499684.94	1261019.52	Аналитический метод	0.10	-
100	499676.51	1260994.50	Аналитический метод	0.10	-

2. Сведения о характерных точках границ объекта					
Обозначение характерных точек границ	**Координаты, м**		**Метод определения координат характерной точки**	**Средняя квадратическая погрешность положения характерной точки (Mt), м**	**Описание обозначения точки на местности (при наличии)**
	X	**Y**			
1	**2**	**3**	**4**	**5**	**6**
101	499625.03	1260841.76	Аналитический метод	0.10	-
102	499497.38	1260736.48	Аналитический метод	0.10	-
103	499365.32	1260766.97	Аналитический метод	0.10	-
104	499380.76	1260796.00	Аналитический метод	0.10	-
105	499456.91	1260939.23	Аналитический метод	0.10	-
106	499449.13	1260942.60	Аналитический метод	0.10	-
107	499327.92	1260995.13	Аналитический метод	0.10	-
108	499316.15	1260955.21	Аналитический метод	0.10	-
109	499315.09	1260951.62	Аналитический метод	0.10	-
110	499092.40	1261002.58	Аналитический метод	0.10	-
111	499064.74	1261008.91	Аналитический метод	0.10	-
112	499055.68	1261007.72	Аналитический метод	0.10	-
113	499030.60	1260887.01	Аналитический метод	0.10	-
114	499019.49	1260871.66	Аналитический метод	0.10	-
115	499017.31	1260867.25	Аналитический метод	0.10	-
116	499013.68	1260849.36	Аналитический метод	0.10	-
117	499012.36	1260847.61	Аналитический метод	0.10	-
118	499006.13	1260839.39	Аналитический метод	0.10	-
119	499004.61	1260831.47	Аналитический метод	0.10	-
120	498988.32	1260773.17	Аналитический метод	0.10	-
121	498987.99	1260771.96	Аналитический метод	0.10	-
122	498980.09	1260766.67	Аналитический метод	0.10	-
123	498979.50	1260766.28	Аналитический метод	0.10	-
124	498977.13	1260736.83	Аналитический метод	0.10	-
125	498975.09	1260711.52	Аналитический метод	0.10	-
1	499023.47	1260705.37	Аналитический метод	0.10	-

3. Сведения о характерных точках части (частей) границы объекта

Обозначение характерных точек части границы	Координаты, м		Метод определения координат характерной точки	Средняя квадратическая погрешность положения характерной точки (Mt), м	Описание обозначения точки на местности (при наличии)
	X	Y			
1	2	3	4	5	6
-	-	-	-	-	-

Раздел 3

Сведения о местоположении измененных (уточненных) границ объекта

1. Система координат -

2. Сведения о характерных точках границ объекта

Обозначение характерных точек границ	Существующие координаты, м		Измененные (уточненные) координаты, м		Метод определения координат характерной точки	Средняя квадратическая погрешность положения характерной точки (Mt), м	Описание обозначения точки на местности (при наличии)
	X	Y	X	Y			
1	2	3	4	5	6	7	8
-	-	-	-	-	-	-	

3. Сведения о характерных точках части (частей) границы объекта

Обозначение характерных точек части границы	Существующие координаты, м		Измененные (уточненные) координаты, м		Метод определения координат характерной точки	Средняя квадратическая погрешность положения характерной точки (Mt), м	Описание обозначения точки на местности (при наличии)
	X	Y	X	Y			
1	2	3	4	5	6	7	8
-	-	-	-	-	-	-	

Текстовое описание местоположения границ населенных пунктов, территориальных зон, особо охраняемых природных территорий, зон с особыми условиями использования территорий

Прохождение границы		Описание прохождения границы
от точки	до точки	
1	2	3
-	-	-

Раздел 4

План границ объекта



Масштаб 1:3500

Условные обозначения

_____ - Существующая часть границы, имеющиеся в ЕГРН сведения о которой достаточны для определения ее местоположения

_____ - Вновь образованная часть границы, сведения о которой достаточны для определения ее местоположения

• - Характерная точка границы, сведения о которой позволяют однозначно определить ее положение на местности

Тер. зона 1 - Территориальная зона Тер. зона 1 — Ж1

1 - Обозначение новой характерной точки

:47 - Кадастровый номер земельного участка

:1036 (1) - Обозначение контура земельного участка

Подпись _____ Дата "_____" _____ _____г.

Место для оттиска печати (при наличии) лица, составившего описание местоположения границ объекта

ОПИСАНИЕ МЕСТОПОЛОЖЕНИЯ ГРАНИЦ

ИТ. Зона инженерной и транспортной инфраструктур

(наименование объекта, местоположение границ которого описано (далее - объект))

Раздел 1

Сведения об объекте

№ п/п	Характеристики объекта	Описание характеристик
1	2	3
1.	Местоположение объекта	180503, Псковская область, район Псковский, деревня Макарино
2.	Площадь объекта +/- величина погрешности определения площади (Р +/- Дельта Р)	-
3.	Иные характеристики объекта	-

Раздел 2

Сведения о местоположении границ объекта

1. Система координат МСК - 60, зона 1

2. Сведения о характерных точках границ объекта

Обозначение характерных точек границ	Координаты, м		Метод определения координат характерной точки	Средняя квадратическая погрешность положения характерной точки (Mt), м	Описание обозначения точки на местности (при наличии)
	X	Y			
1	2	3	4	5	6
1	499383.85	1260710.75	Аналитический метод	0.10	-
2	499398.27	1260748.07	Аналитический метод	0.10	-
3	499360.96	1260762.49	Аналитический метод	0.10	-
4	499346.54	1260725.17	Аналитический метод	0.10	-
1	499383.85	1260710.75	Аналитический метод	0.10	-

3. Сведения о характерных точках части (частей) границы объекта

Обозначение характерных точек части границы	Координаты, м		Метод определения координат характерной точки	Средняя квадратическая погрешность положения характерной точки (Mt), м	Описание обозначения точки на местности (при наличии)
	X	Y			
1	2	3	4	5	6
-	-	-	-	-	-

Раздел 3

Сведения о местоположении измененных (уточненных) границ объекта

1. Система координат -

2. Сведения о характерных точках границ объекта

Обозначение характерных точек границ	Существующие координаты, м		Измененные (уточненные) координаты, м		Метод определения координат характерной точки	Средняя квадратическая погрешность положения характерной точки (Mt), м	Описание обозначения точки на местности (при наличии)
	X	Y	X	Y			
1	2	3	4	5	6	7	8
-	-	-	-	-	-	-	

3. Сведения о характерных точках части (частей) границы объекта


Обозначение характерных точек части границы	Существующие координаты, м		Измененные (уточненные) координаты, м		Метод определения координат характерной точки	Средняя квадратическая погрешность положения характерной точки (Mt), м	Описание обозначения точки на местности (при наличии)
	X	Y	X	Y			
1	2	3	4	5	6	7	8
-	-	-	-	-	-	-	

Текстовое описание местоположения границ населенных пунктов, территориальных зон, особо охраняемых природных территорий, зон с особыми условиями использования территорий

Прохождение границы		Описание прохождения границы
от точки	до точки	
1	2	3
-	-	-

Раздел 4

План границ объекта

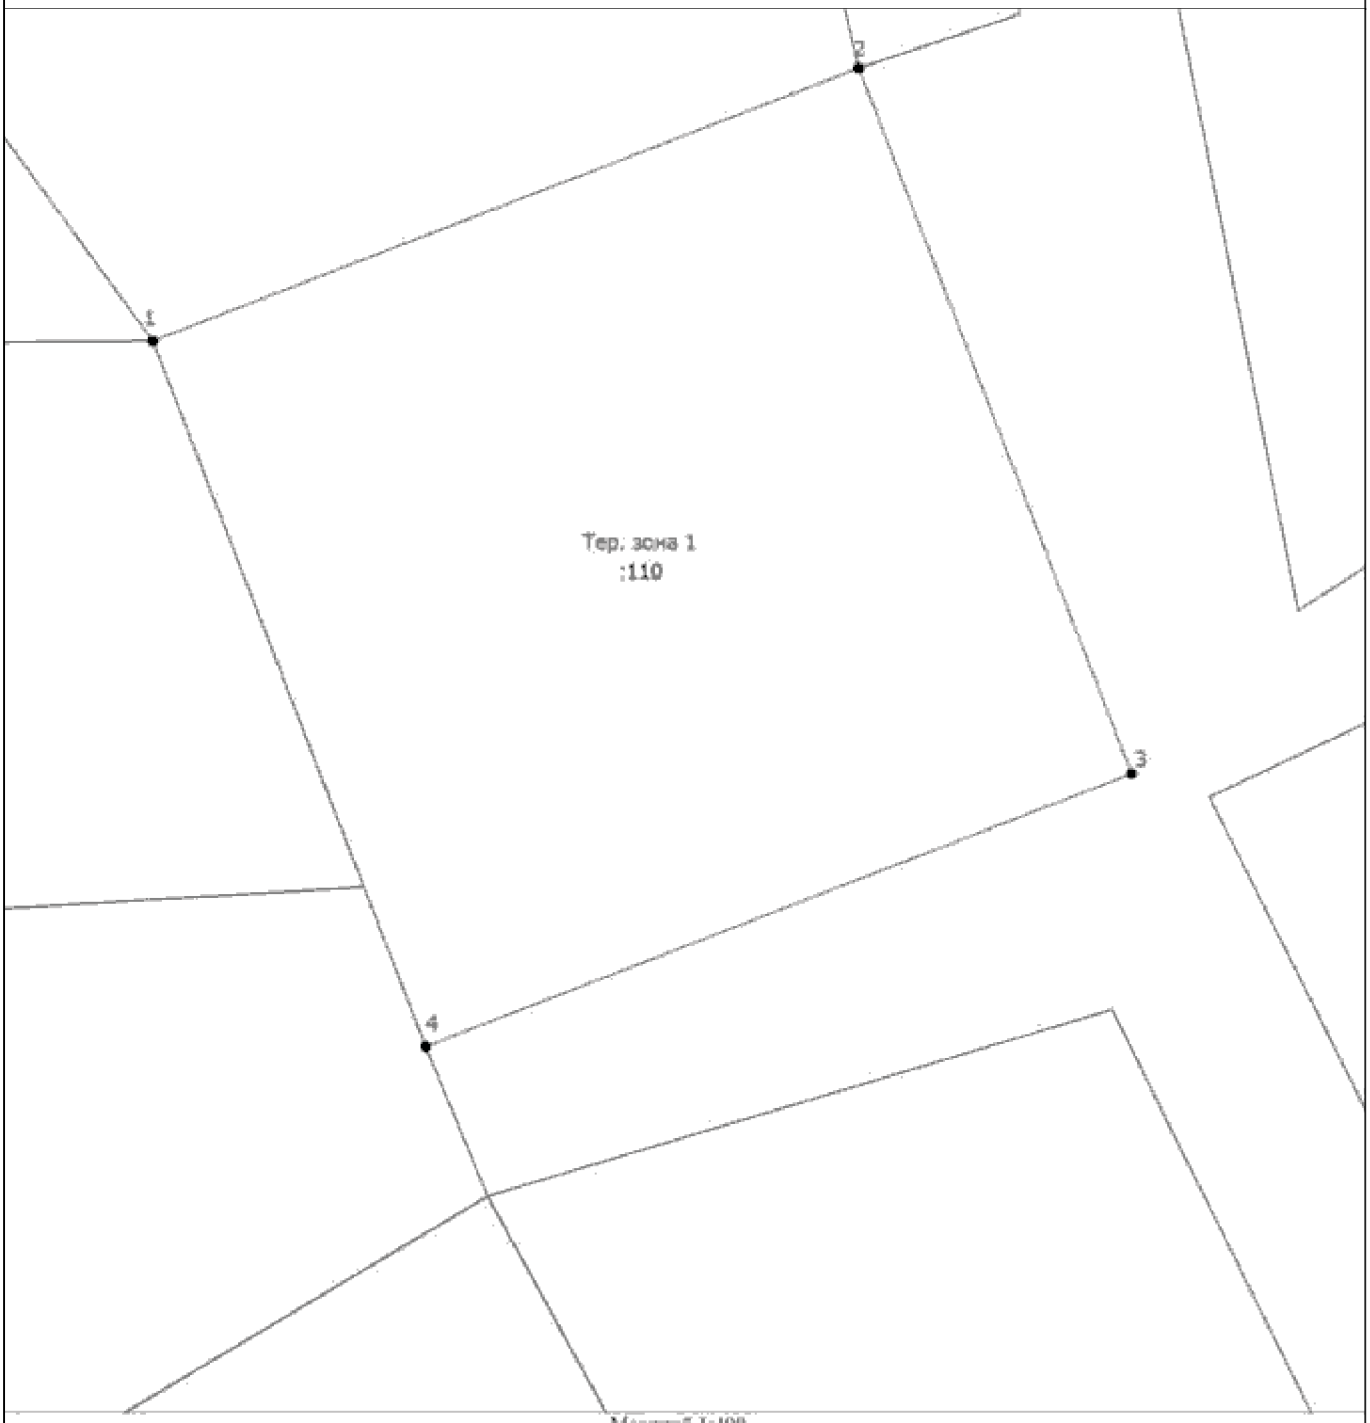

Масштаб 1:400

Условные обозначения

- Существующая часть границы, имеющейся в ЕГРН сведения о которой достаточны для определения ее местоположения
- Вновь образованная часть границы, сведения о которой достаточны для определения ее местоположения
- Характерная точка границы, сведения о которой позволяют однозначно определить ее положение на местности
- Тер. зона 1 — Территориальная зона Тер. зона 1 — ИТ
- 1 — Обозначение новой характерной точки
- :47 — Кадастровый номер земельного участка

Подпись _____ Дата "_____" _____ _____г.

Место для оттиска печати (при наличии) лица, составившего описание местоположения границ объекта

ОПИСАНИЕ МЕСТОПОЛОЖЕНИЯ ГРАНИЦ

ЖД. Многофункциональная зона малоэтажных жилых домов и объектов общественно-деловой застройки, расположенных на территории сельских населенных пунктов

(наименование объекта, местоположение границ которого описано (далее - объект))

Раздел 1

Сведения об объекте

№ п/п	Характеристики объекта	Описание характеристик
1	2	3
1.	Местоположение объекта	180506, Псковская область, район Псковский, деревня Малая Листовка
2.	Площадь объекта +/- величина погрешности определения площади (Р +/- Дельта Р)	-
3.	Иные характеристики объекта	-

Раздел 2

Сведения о местоположении границ объекта

1. Система координат МСК - 60, зона 1

2. Сведения о характерных точках границ объекта

Обозначение характерных точек границ	Координаты, м		Метод определения координат характерной точки	Средняя квадратическая погрешность положения характерной точки (Mt), м	Описание обозначения точки на местности (при наличии)
	X	Y			
1	2	3	4	5	6
1	500619.43	1259976.71	Аналитический метод	0.10	-
2	500670.00	1259909.42	Аналитический метод	0.10	-
3	500811.21	1259886.65	Аналитический метод	0.10	-
4	500859.62	1259878.17	Аналитический метод	0.10	-
5	500899.28	1259872.60	Аналитический метод	0.10	-
6	500938.68	1259850.65	Аналитический метод	0.10	-
7	500990.71	1259808.01	Аналитический метод	0.10	-
8	501027.91	1259781.08	Аналитический метод	0.10	-
9	501062.38	1259785.46	Аналитический метод	0.10	-
10	501151.08	1259776.49	Аналитический метод	0.10	-
11	501022.95	1259606.60	Аналитический метод	0.10	-
12	500963.12	1259485.00	Аналитический метод	0.10	-
13	500938.34	1259386.04	Аналитический метод	0.10	-
14	500941.36	1259284.71	Аналитический метод	0.10	-
15	500969.94	1259291.65	Аналитический метод	0.10	-
16	501033.68	1259321.72	Аналитический метод	0.10	-
17	501193.03	1259396.88	Аналитический метод	0.10	-
18	501358.75	1259475.05	Аналитический метод	0.10	-
19	501630.73	1259603.34	Аналитический метод	0.10	-
20	501643.85	1259556.76	Аналитический метод	0.10	-
21	501645.18	1259547.57	Аналитический метод	0.10	-
22	501639.92	1259521.94	Аналитический метод	0.10	-

2. Сведения о характерных точках границ объекта					
Обозначение характерных точек границ	**Координаты, м**		**Метод определения координат характерной точки**	**Средняя квадратическая погрешность положения характерной точки (Mt), м**	**Описание обозначения точки на местности (при наличии)**
	X	**Y**			
1	**2**	**3**	**4**	**5**	**6**
23	501622.17	1259475.96	Аналитический метод	0.10	-
24	501595.88	1259432.60	Аналитический метод	0.10	-
25	501557.75	1259360.33	Аналитический метод	0.10	-
26	501535.39	1259294.64	Аналитический метод	0.10	-
27	501520.27	1259235.51	Аналитический метод	0.10	-
28	501522.25	1259222.37	Аналитический метод	0.10	-
29	501554.81	1259207.21	Аналитический метод	0.10	-
30	501619.48	1259194.70	Аналитический метод	0.10	-
31	501699.25	1259185.75	Аналитический метод	0.10	-
32	501705.30	1259075.48	Аналитический метод	0.10	-
33	501734.31	1259086.80	Аналитический метод	0.10	-
34	501765.74	1259103.49	Аналитический метод	0.10	-
35	501884.04	1259201.52	Аналитический метод	0.10	-
36	501931.79	1259261.40	Аналитический метод	0.10	-
37	502001.00	1259332.25	Аналитический метод	0.10	-
38	502003.66	1259353.19	Аналитический метод	0.10	-
39	502010.66	1259376.54	Аналитический метод	0.10	-
40	502017.66	1259399.90	Аналитический метод	0.10	-
41	502039.01	1259471.12	Аналитический метод	0.10	-
42	502000.97	1259473.89	Аналитический метод	0.10	-
43	501906.16	1259635.25	Аналитический метод	0.10	-
44	501974.57	1259682.09	Аналитический метод	0.10	-
45	501969.00	1259691.42	Аналитический метод	0.10	-
46	501962.89	1259698.06	Аналитический метод	0.10	-
47	501959.26	1259701.99	Аналитический метод	0.10	-
48	501946.14	1259716.24	Аналитический метод	0.10	-

2. Сведения о характерных точках границ объекта					
Обозначение характерных точек границ	**Координаты, м**		**Метод определения координат характерной точки**	**Средняя квадратическая погрешность положения характерной точки (Mt), м**	**Описание обозначения точки на местности (при наличии)**
	X	**Y**			
1	**2**	**3**	**4**	**5**	**6**
49	501940.61	1259725.61	Аналитический метод	0.10	-
50	501937.39	1259739.85	Аналитический метод	0.10	-
51	501936.89	1259742.05	Аналитический метод	0.10	-
52	501935.96	1259746.15	Аналитический метод	0.10	-
53	501860.00	1259872.15	Аналитический метод	0.10	-
54	501857.98	1259871.20	Аналитический метод	0.10	-
55	501857.03	1259870.75	Аналитический метод	0.10	-
56	501847.17	1259887.09	Аналитический метод	0.10	-
57	501848.09	1259887.75	Аналитический метод	0.10	-
58	501849.88	1259889.03	Аналитический метод	0.10	-
59	501795.16	1259981.62	Аналитический метод	0.10	-
60	501789.10	1259991.87	Аналитический метод	0.10	-
61	501776.81	1260014.14	Аналитический метод	0.10	-
62	501758.96	1260046.50	Аналитический метод	0.10	-
63	501756.18	1260045.31	Аналитический метод	0.10	-
64	501752.17	1260043.60	Аналитический метод	0.10	-
65	501748.15	1260050.48	Аналитический метод	0.10	-
66	501743.72	1260058.05	Аналитический метод	0.10	-
67	501742.59	1260059.98	Аналитический метод	0.10	-
68	501747.89	1260062.28	Аналитический метод	0.10	-
69	501750.16	1260063.26	Аналитический метод	0.10	-
70	501735.41	1260095.96	Аналитический метод	0.10	-
71	501716.01	1260147.62	Аналитический метод	0.10	-
72	501705.28	1260178.48	Аналитический метод	0.10	-
73	501552.99	1260228.93	Аналитический метод	0.10	-
74	501423.05	1260225.95	Аналитический метод	0.10	-

2. Сведения о характерных точках границ объекта					
Обозначение характерных точек границ	**Координаты, м**		**Метод определения координат характерной точки**	**Средняя квадратическая погрешность положения характерной точки (Mt), м**	**Описание обозначения точки на местности (при наличии)**
	X	**Y**			
1	**2**	**3**	**4**	**5**	**6**
75	501361.41	1260218.20	Аналитический метод	0.10	-
76	501289.48	1260219.99	Аналитический метод	0.10	-
77	501238.11	1260217.60	Аналитический метод	0.10	-
78	501091.05	1260205.53	Аналитический метод	0.10	-
79	500987.15	1260205.56	Аналитический метод	0.10	-
80	500926.25	1260212.00	Аналитический метод	0.10	-
81	500866.05	1260215.26	Аналитический метод	0.10	-
82	500868.07	1260235.13	Аналитический метод	0.10	-
83	500715.24	1260244.09	Аналитический метод	0.10	-
84	500709.05	1260241.43	Аналитический метод	0.10	-
85	500676.64	1260227.74	Аналитический метод	0.10	-
86	500676.63	1260227.53	Аналитический метод	0.10	-
87	500634.91	1260194.97	Аналитический метод	0.10	-
1	500619.43	1259976.71	Аналитический метод	0.10	-
88	501874.18	1259886.40	Аналитический метод	0.10	-
89	501991.76	1259946.92	Аналитический метод	0.10	-
90	501996.17	1259929.52	Аналитический метод	0.10	-
91	502010.72	1259908.21	Аналитический метод	0.10	-
92	502070.08	1259864.69	Аналитический метод	0.10	-
93	502077.75	1259859.07	Аналитический метод	0.10	-
94	502073.89	1259852.22	Аналитический метод	0.10	-
95	502073.45	1259841.99	Аналитический метод	0.10	-
96	502080.81	1259842.61	Аналитический метод	0.10	-
97	502151.22	1259865.72	Аналитический метод	0.10	-
98	502169.23	1259953.52	Аналитический метод	0.10	-
99	502172.56	1259959.10	Аналитический метод	0.10	-

2. Сведения о характерных точках границ объекта					
Обозначение характерных точек границ	**Координаты, м**		**Метод определения координат характерной точки**	**Средняя квадратическая погрешность положения характерной точки (Mt), м**	**Описание обозначения точки на местности (при наличии)**
	X	**Y**			
1	**2**	**3**	**4**	**5**	**6**
100	502143.01	1259975.19	Аналитический метод	0.10	-
101	502191.93	1260090.38	Аналитический метод	0.10	-
102	502197.16	1260088.56	Аналитический метод	0.10	-
103	502210.19	1260122.33	Аналитический метод	0.10	-
104	502302.42	1260106.20	Аналитический метод	0.10	-
105	502635.01	1260049.23	Аналитический метод	0.10	-
106	502632.41	1260054.97	Аналитический метод	0.10	-
107	502631.64	1260059.32	Аналитический метод	0.10	-
108	502632.71	1260074.77	Аналитический метод	0.10	-
109	502635.78	1260095.44	Аналитический метод	0.10	-
110	502636.85	1260105.80	Аналитический метод	0.10	-
111	502638.54	1260137.18	Аналитический метод	0.10	-
112	502639.76	1260157.33	Аналитический метод	0.10	-
113	502639.46	1260159.37	Аналитический метод	0.10	-
114	502637.16	1260162.73	Аналитический метод	0.10	-
115	502624.59	1260169.69	Аналитический метод	0.10	-
116	502560.53	1260201.41	Аналитический метод	0.10	-
117	502542.76	1260211.29	Аналитический метод	0.10	-
118	502490.80	1260242.76	Аналитический метод	0.10	-
119	502437.76	1260272.52	Аналитический метод	0.10	-
120	502367.58	1260325.44	Аналитический метод	0.10	-
121	502374.65	1260336.19	Аналитический метод	0.10	-
122	502393.30	1260357.32	Аналитический метод	0.10	-
123	502396.14	1260358.13	Аналитический метод	0.10	-
124	502400.44	1260357.41	Аналитический метод	0.10	-
125	502431.90	1260336.30	Аналитический метод	0.10	-

2. Сведения о характерных точках границ объекта					
Обозначение характерных точек границ	**Координаты, м**		**Метод определения координат характерной точки**	**Средняя квадратическая погрешность положения характерной точки (Mt), м**	**Описание обозначения точки на местности (при наличии)**
	X	**Y**			
1	**2**	**3**	**4**	**5**	**6**
126	502441.59	1260328.28	Аналитический метод	0.10	-
127	502443.33	1260327.04	Аналитический метод	0.10	-
128	502445.11	1260326.88	Аналитический метод	0.10	-
129	502445.28	1260326.96	Аналитический метод	0.10	-
130	502445.46	1260327.05	Аналитический метод	0.10	-
131	502446.02	1260327.32	Аналитический метод	0.10	-
132	502456.31	1260334.46	Аналитический метод	0.10	-
133	502459.68	1260336.80	Аналитический метод	0.10	-
134	502462.99	1260339.10	Аналитический метод	0.10	-
135	502483.28	1260330.97	Аналитический метод	0.10	-
136	502509.02	1260358.32	Аналитический метод	0.10	-
137	502523.64	1260361.84	Аналитический метод	0.10	-
138	502652.10	1260442.71	Аналитический метод	0.10	-
139	502720.82	1260479.13	Аналитический метод	0.10	-
140	502724.35	1260470.94	Аналитический метод	0.10	-
141	502730.30	1260456.19	Аналитический метод	0.10	-
142	502806.70	1260266.70	Аналитический метод	0.10	-
143	502890.38	1260302.37	Аналитический метод	0.10	-
144	502907.94	1260308.76	Аналитический метод	0.10	-
145	502943.97	1260319.07	Аналитический метод	0.10	-
146	502966.57	1260325.10	Аналитический метод	0.10	-
147	502977.88	1260326.55	Аналитический метод	0.10	-
148	503133.41	1260411.00	Аналитический метод	0.10	-
149	503143.25	1260423.21	Аналитический метод	0.10	-
150	503291.19	1260338.02	Аналитический метод	0.10	-
151	503414.70	1260132.21	Аналитический метод	0.10	-

2. Сведения о характерных точках границ объекта					
Обозначение характерных точек границ	**Координаты, м**		**Метод определения координат характерной точки**	**Средняя квадратическая погрешность положения характерной точки (Mt), м**	**Описание обозначения точки на местности (при наличии)**
	X	**Y**			
1	**2**	**3**	**4**	**5**	**6**
152	503413.92	1260123.37	Аналитический метод	0.10	-
153	503416.74	1260110.40	Аналитический метод	0.10	-
154	503433.65	1260083.99	Аналитический метод	0.10	-
155	503447.74	1260051.10	Аналитический метод	0.10	-
156	503454.08	1260033.73	Аналитический метод	0.10	-
157	503462.77	1260007.79	Аналитический метод	0.10	-
158	503485.31	1259965.17	Аналитический метод	0.10	-
159	503503.16	1259935.99	Аналитический метод	0.10	-
160	503522.18	1259903.56	Аналитический метод	0.10	-
161	503548.72	1259858.17	Аналитический метод	0.10	-
162	503559.05	1259836.86	Аналитический метод	0.10	-
163	503577.37	1259808.83	Аналитический метод	0.10	-
164	503595.45	1259766.68	Аналитический метод	0.10	-
165	503613.18	1259767.75	Аналитический метод	0.10	-
166	503620.04	1259783.67	Аналитический метод	0.10	-
167	503648.19	1259757.96	Аналитический метод	0.10	-
168	503639.72	1259706.72	Аналитический метод	0.10	-
169	503636.24	1259685.67	Аналитический метод	0.10	-
170	503612.27	1259677.52	Аналитический метод	0.10	-
171	503574.51	1259685.94	Аналитический метод	0.10	-
172	503570.18	1259691.19	Аналитический метод	0.10	-
173	503547.27	1259680.91	Аналитический метод	0.10	-
174	503537.35	1259736.86	Аналитический метод	0.10	-
175	503470.11	1259792.78	Аналитический метод	0.10	-
176	503465.05	1259775.04	Аналитический метод	0.10	-
177	503487.81	1259754.19	Аналитический метод	0.10	-

2. Сведения о характерных точках границ объекта					
Обозначение характерных точек границ	**Координаты, м**		**Метод определения координат характерной точки**	**Средняя квадратическая погрешность положения характерной точки (Mt), м**	**Описание обозначения точки на местности (при наличии)**
	X	**Y**			
1	**2**	**3**	**4**	**5**	**6**
178	503479.53	1259723.13	Аналитический метод	0.10	-
179	503472.31	1259696.01	Аналитический метод	0.10	-
180	503464.21	1259679.92	Аналитический метод	0.10	-
181	503464.85	1259679.66	Аналитический метод	0.10	-
182	503463.45	1259674.86	Аналитический метод	0.10	-
183	503453.54	1259658.69	Аналитический метод	0.10	-
184	503445.88	1259643.50	Аналитический метод	0.10	-
185	503425.52	1259603.07	Аналитический метод	0.10	-
186	503388.17	1259559.28	Аналитический метод	0.10	-
187	503403.63	1259512.48	Аналитический метод	0.10	-
188	503412.47	1259497.46	Аналитический метод	0.10	-
189	503396.07	1259488.62	Аналитический метод	0.10	-
190	503388.97	1259484.80	Аналитический метод	0.10	-
191	503387.10	1259483.79	Аналитический метод	0.10	-
192	503370.08	1259478.77	Аналитический метод	0.10	-
193	503365.80	1259477.30	Аналитический метод	0.10	-
194	503310.00	1259458.18	Аналитический метод	0.10	-
195	503315.76	1259438.86	Аналитический метод	0.10	-
196	503316.04	1259427.46	Аналитический метод	0.10	-
197	503316.25	1259418.82	Аналитический метод	0.10	-
198	503311.98	1259415.42	Аналитический метод	0.10	-
199	503307.28	1259411.68	Аналитический метод	0.10	-
200	503262.18	1259386.43	Аналитический метод	0.10	-
201	503259.48	1259385.32	Аналитический метод	0.10	-
202	503259.05	1259386.30	Аналитический метод	0.10	-
203	503243.65	1259430.35	Аналитический метод	0.10	-

2. Сведения о характерных точках границ объекта					
Обозначение характерных точек границ	**Координаты, м**		**Метод определения координат характерной точки**	**Средняя квадратическая погрешность положения характерной точки (Mt), м**	**Описание обозначения точки на местности (при наличии)**
	X	**Y**			
1	**2**	**3**	**4**	**5**	**6**
204	503239.60	1259433.43	Аналитический метод	0.10	-
205	503208.77	1259419.89	Аналитический метод	0.10	-
206	503202.83	1259417.62	Аналитический метод	0.10	-
207	503191.67	1259440.97	Аналитический метод	0.10	-
208	503172.81	1259466.44	Аналитический метод	0.10	-
209	503141.98	1259494.16	Аналитический метод	0.10	-
210	503121.37	1259485.31	Аналитический метод	0.10	-
211	503090.48	1259465.25	Аналитический метод	0.10	-
212	503088.57	1259464.20	Аналитический метод	0.10	-
213	503086.68	1259463.16	Аналитический метод	0.10	-
214	503140.17	1259366.30	Аналитический метод	0.10	-
215	503134.23	1259362.49	Аналитический метод	0.10	-
216	503134.06	1259362.38	Аналитический метод	0.10	-
217	503138.15	1259354.69	Аналитический метод	0.10	-
218	503149.57	1259333.20	Аналитический метод	0.10	-
219	503149.08	1259332.95	Аналитический метод	0.10	-
220	503108.27	1259312.21	Аналитический метод	0.10	-
221	503103.40	1259309.74	Аналитический метод	0.10	-
222	503106.01	1259304.05	Аналитический метод	0.10	-
223	503071.13	1259283.97	Аналитический метод	0.10	-
224	503068.67	1259276.90	Аналитический метод	0.10	-
225	503039.47	1259259.75	Аналитический метод	0.10	-
226	503074.07	1259202.97	Аналитический метод	0.10	-
227	503021.56	1259165.66	Аналитический метод	0.10	-
228	503018.84	1259164.00	Аналитический метод	0.10	-
229	503008.65	1259157.66	Аналитический метод	0.10	-

2. Сведения о характерных точках границ объекта					
Обозначение характерных точек границ	**Координаты, м**		**Метод определения координат характерной точки**	**Средняя квадратическая погрешность положения характерной точки (Mt), м**	**Описание обозначения точки на местности (при наличии)**
	X	**Y**			
1	**2**	**3**	**4**	**5**	**6**
230	502961.58	1259128.31	Аналитический метод	0.10	-
231	502958.25	1259126.24	Аналитический метод	0.10	-
232	502919.35	1259106.10	Аналитический метод	0.10	-
233	502912.94	1259114.54	Аналитический метод	0.10	-
234	502893.95	1259133.35	Аналитический метод	0.10	-
235	502836.19	1259156.99	Аналитический метод	0.10	-
236	502768.46	1259146.56	Аналитический метод	0.10	-
237	502766.37	1259146.24	Аналитический метод	0.10	-
238	502692.78	1259150.64	Аналитический метод	0.10	-
239	502633.11	1259154.22	Аналитический метод	0.10	-
240	502634.46	1259148.70	Аналитический метод	0.10	-
241	502606.55	1259154.53	Аналитический метод	0.10	-
242	502600.17	1259159.70	Аналитический метод	0.10	-
243	502597.49	1259172.37	Аналитический метод	0.10	-
244	502600.40	1259180.59	Аналитический метод	0.10	-
245	502622.60	1259205.60	Аналитический метод	0.10	-
246	502443.70	1259214.72	Аналитический метод	0.10	-
247	502509.13	1259317.42	Аналитический метод	0.10	-
248	502486.84	1259328.75	Аналитический метод	0.10	-
249	502462.42	1259341.16	Аналитический метод	0.10	-
250	502442.27	1259351.40	Аналитический метод	0.10	-
251	502419.99	1259362.72	Аналитический метод	0.10	-
252	502396.81	1259374.50	Аналитический метод	0.10	-
253	502373.63	1259386.28	Аналитический метод	0.10	-
254	502344.39	1259401.14	Аналитический метод	0.10	-
255	502337.05	1259404.87	Аналитический метод	0.10	-

2. Сведения о характерных точках границ объекта					
Обозначение характерных точек границ	**Координаты, м**		**Метод определения координат характерной точки**	**Средняя квадратическая погрешность положения характерной точки (Mt), м**	**Описание обозначения точки на местности (при наличии)**
	X	**Y**			
1	**2**	**3**	**4**	**5**	**6**
256	502322.34	1259412.34	Аналитический метод	0.10	-
257	502298.19	1259440.48	Аналитический метод	0.10	-
258	502269.02	1259474.46	Аналитический метод	0.10	-
259	502265.11	1259487.89	Аналитический метод	0.10	-
260	502263.17	1259494.56	Аналитический метод	0.10	-
261	502261.21	1259501.32	Аналитический метод	0.10	-
262	502248.63	1259544.71	Аналитический метод	0.10	-
263	502240.61	1259572.18	Аналитический метод	0.10	-
264	502233.69	1259595.86	Аналитический метод	0.10	-
265	502084.66	1259546.02	Аналитический метод	0.10	-
266	502080.68	1259557.54	Аналитический метод	0.10	-
267	502071.57	1259555.14	Аналитический метод	0.10	-
268	502053.33	1259587.24	Аналитический метод	0.10	-
269	502003.81	1259669.89	Аналитический метод	0.10	-
270	502004.94	1259671.13	Аналитический метод	0.10	-
271	502008.79	1259675.36	Аналитический метод	0.10	-
272	502011.39	1259670.39	Аналитический метод	0.10	-
273	502043.30	1259666.61	Аналитический метод	0.10	-
274	502116.25	1259705.30	Аналитический метод	0.10	-
275	502095.74	1259745.53	Аналитический метод	0.10	-
276	502064.52	1259806.75	Аналитический метод	0.10	-
277	501963.91	1259761.12	Аналитический метод	0.10	-
278	501998.03	1259695.91	Аналитический метод	0.10	-
279	502000.10	1259691.95	Аналитический метод	0.10	-
280	501995.62	1259687.04	Аналитический метод	0.10	-
281	501994.32	1259685.60	Аналитический метод	0.10	-

2. Сведения о характерных точках границ объекта

Обозначение характерных точек границ	Координаты, м		Метод определения координат характерной точки	Средняя квадратическая погрешность положения характерной точки (Mt), м	Описание обозначения точки на местности (при наличии)
	X	Y			
1	2	3	4	5	6
282	501992.77	1259691.97	Аналитический метод	0.10	-
283	501989.58	1259705.11	Аналитический метод	0.10	-
284	501975.43	1259726.86	Аналитический метод	0.10	-
285	501971.11	1259729.46	Аналитический метод	0.10	-
286	501967.16	1259731.84	Аналитический метод	0.10	-
287	501938.45	1259778.93	Аналитический метод	0.10	-
288	501944.34	1259785.21	Аналитический метод	0.10	-
289	501937.78	1259798.83	Аналитический метод	0.10	-
290	501927.59	1259797.24	Аналитический метод	0.10	-
291	501905.58	1259833.96	Аналитический метод	0.10	-
292	501905.67	1259835.58	Аналитический метод	0.10	-
293	501904.10	1259838.40	Аналитический метод	0.10	-
294	501902.34	1259839.33	Аналитический метод	0.10	-
295	501878.44	1259879.28	Аналитический метод	0.10	-
88	501874.18	1259886.40	Аналитический метод	0.10	-

3. Сведения о характерных точках части (частей) границы объекта

Обозначение характерных точек части границы	Координаты, м		Метод определения координат характерной точки	Средняя квадратическая погрешность положения характерной точки (Mt), м	Описание обозначения точки на местности (при наличии)
	X	Y			
1	2	3	4	5	6
-	-	-	-	-	-

Раздел 3

Сведения о местоположении измененных (уточненных) границ объекта

1. Система координат -

2. Сведения о характерных точках границ объекта

Обозначение характерных точек границ	Существующие координаты, м		Измененные (уточненные) координаты, м		Метод определения координат характерной точки	Средняя квадратическая погрешность положения характерной точки (Mt), м	Описание обозначения точки на местности (при наличии)
	X	Y	X	Y			
1	2	3	4	5	6	7	8
-	-	-	-	-	-	-	

3. Сведения о характерных точках части (частей) границы объекта

Обозначение характерных точек части границы	Существующие координаты, м		Измененные (уточненные) координаты, м		Метод определения координат характерной точки	Средняя квадратическая погрешность положения характерной точки (Mt), м	Описание обозначения точки на местности (при наличии)
	X	Y	X	Y			
1	2	3	4	5	6	7	8
-	-	-	-	-	-	-	

Текстовое описание местоположения границ населенных пунктов, территориальных зон, особо охраняемых природных территорий, зон с особыми условиями использования территорий

Прохождение границы		Описание прохождения границы
от точки	до точки	
1	2	3
-	-	-

Раздел 4

План границ объекта



Условные обозначения

- Существующая часть границы, имеющаяся в ЕГРН сведения о которой достаточны для определения ее местоположения
- Вновь образованная часть границы, сведения о которой достаточны для определения ее местоположения
- Характерная точка границы, сведения о которой позволяют однозначно определить ее положение на местности
- Тер. зона 1 (1) - Территориальная зона Тер. зона 1 — ЖД
- 1 - Обозначение новой характерной точки
- :47 - Кадастровый номер земельного участка
- :1036 (1) - Обозначение контура земельного участка

Подпись _____ Дата "_____" _____ _____г.

Место для оттиска печати (при наличии) лица, составившего описание местоположения границ объекта

Раздел 4

План границ объекта

Выносной лист 1



Масштаб 1:2000

Условные обозначения

- Существующая часть границы, имеющаяся в ЕГРН сведения о которой достаточны для определения ее местоположения
- Вновь образованная часть границы, сведения о которой достаточны для определения ее местоположения
- Характерная точка границы, сведения о которой позволяют однозначно определить ее положение на местности
- Тер. зона 1 (1) — Территориальная зона Тер. зона 1 — ЖД
- 1 — Обозначение новой характерной точки
- :47 — Кадастровый номер земельного участка
- :1036 (1) — Обозначение контура земельного участка

Подпись _____ Дата "_____" _____ _____г.

Место для оттиска печати (при наличии) лица, составившего описание местоположения границ объекта

Раздел 4

План границ объекта

Выносной лист 2:



Масштаб 1:2000

Условные обозначения

- Существующая часть границы, имеющаяся в ЕГРН сведения о которой достаточны для определения ее местоположения
- Вновь образованная часть границы, сведения о которой достаточны для определения ее местоположения
- Характерная точка границы, сведения о которой позволяют однозначно определить ее положение на местности
- Тер. зона 1 (1) — Территориальная зона Тер. зона 1 — ЖД
- 1 — Обозначение новой характерной точки
- :47 — Кадастровый номер земельного участка
- :1036 (1) — Обозначение контура земельного участка

Подпись _____ Дата "_____" _____ _____г.

Место для оттиска печати (при наличии) лица, составившего описание местоположения границ объекта

Раздел 4

План границ объекта



Условные обозначения

- Существующая часть границы, имеющаяся в ЕГРН сведения о которой достаточны для определения ее местоположения
- Вновь образованная часть границы, сведения о которой достаточны для определения ее местоположения
- Характерная точка границы, сведения о которой позволяют однозначно определить ее положение на местности
- Тер. зона 1 (1) - Территориальная зона Тер. зона 1 — ЖД
- 1 - Обозначение новой характерной точки
- :47 - Кадастровый номер земельного участка
- :1036 (1) - Обозначение контура земельного участка


Подпись _____ Дата "_____" _____ _____г.

Место для оттиска печати (при наличии) лица, составившего описание местоположения границ объекта

Раздел 4

План границ объекта

Выносной лист 4

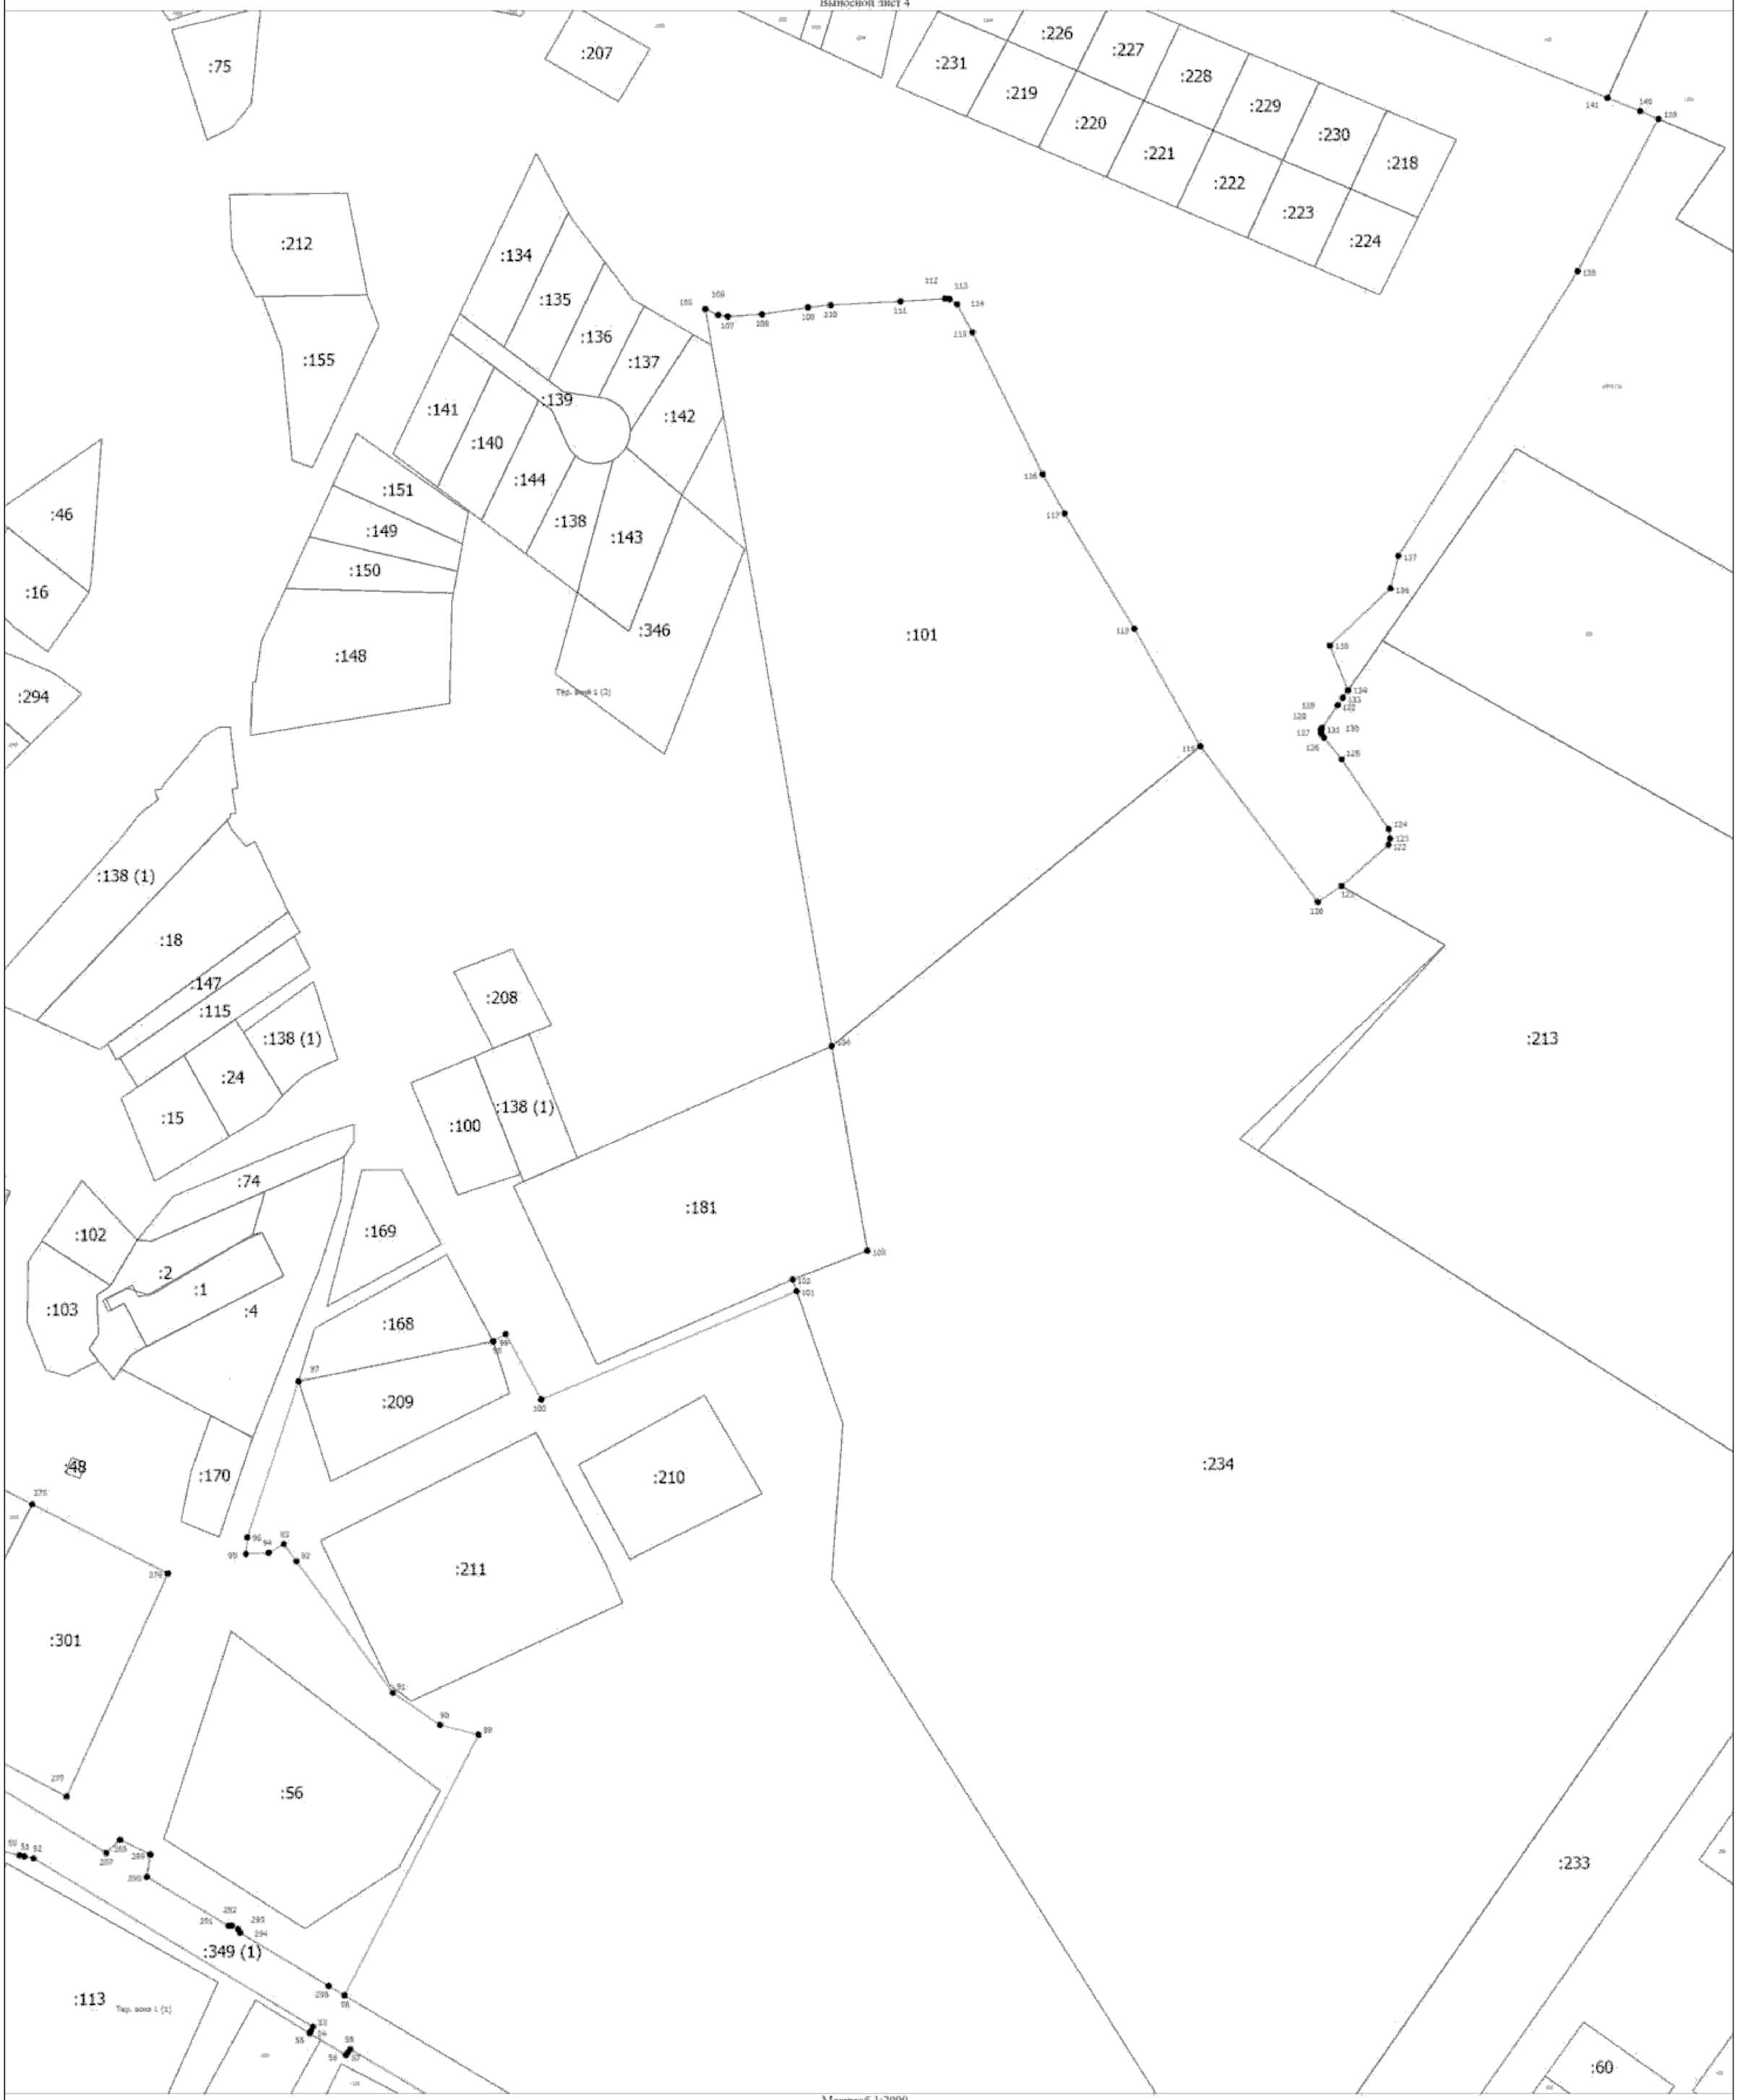

Масштаб 1:2000

Условные обозначения

- Существующая часть границы, имеющаяся в ЕГРН сведения о которой достаточны для определения ее местоположения
- Вновь образованная часть границы, сведения о которой достаточны для определения ее местоположения
- Характерная точка границы, сведения о которой позволяют однозначно определить ее положение на местности
- Тер. зона 1 (1) - Территориальная зона Тер. зона 1 — ЖД
- 1 - Обозначение новой характерной точки
- :47 - Кадастровый номер земельного участка
- :1036 (1) - Обозначение контура земельного участка


Подпись _____ Дата "_____" _____ _____г.

Место для оттиска печати (при наличии) лица, составившего описание местоположения границ объекта

Раздел 4

План границ объекта

Выносной лист 5

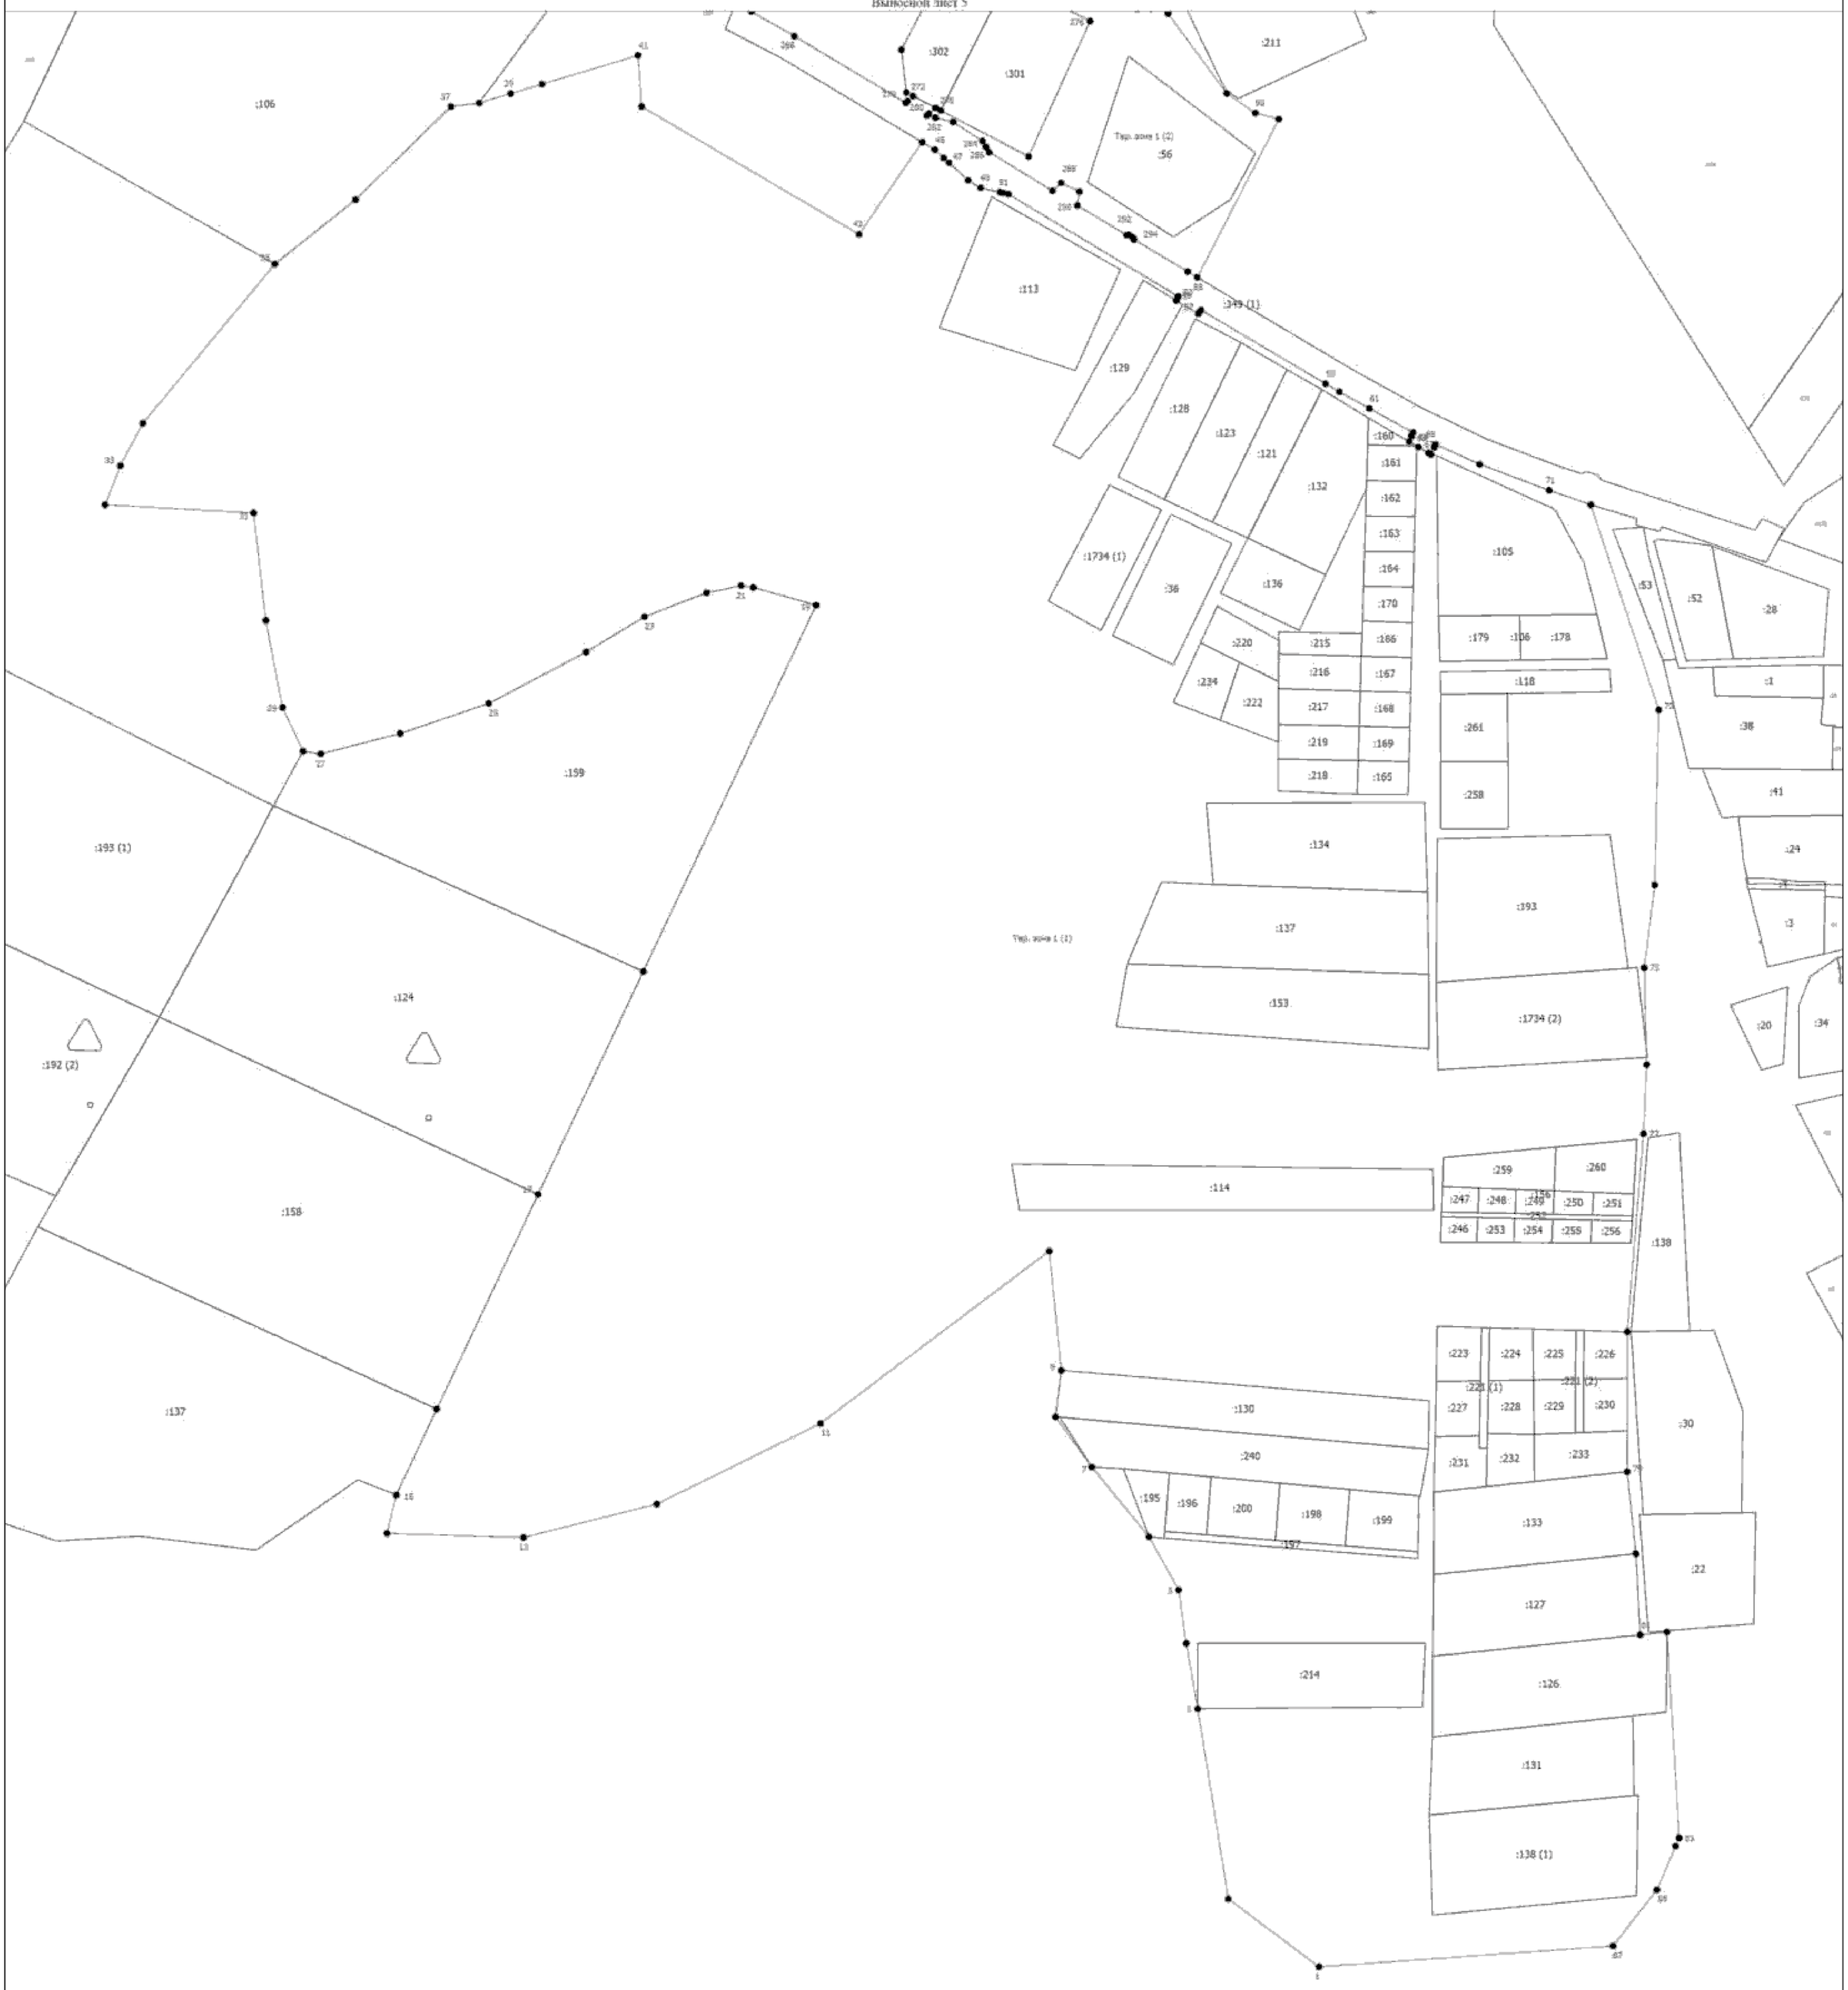

Масштаб 1:3500

Условные обозначения

- Существующая часть границы, имеющаяся в ЕГРН сведения о которой достаточны для определения ее местоположения
- Вновь образованная часть границы, сведения о которой достаточны для определения ее местоположения
- Характерная точка границы, сведения о которой позволяют однозначно определить ее положение на местности
- Тер. зона 1 (1) — Территориальная зона Тер. зона 1 — ЖД
- 1 — Обозначение новой характерной точки
- :47 — Кадастровый номер земельного участка
- :1036 (1) — Обозначение контура земельного участка

Подпись _____ Дата "_____" _____ _____г.

Место для оттиска печати (при наличии) лица, составившего описание местоположения границ объекта

ОПИСАНИЕ МЕСТОПОЛОЖЕНИЯ ГРАНИЦ

ИТ. Зона инженерной и транспортной инфраструктур

(наименование объекта, местоположение границ которого описано (далее - объект))

Раздел 1

Сведения об объекте

№ п/п	Характеристики объекта	Описание характеристик
1	2	3
1.	Местоположение объекта	180506, Псковская область, район Псковский, деревня Малая Листовка
2.	Площадь объекта +/- величина погрешности определения площади (Р +/- Дельта Р)	-
3.	Иные характеристики объекта	-

Раздел 2

Сведения о местоположении границ объекта

1. Система координат МСК - 60, зона 1

2. Сведения о характерных точках границ объекта

Обозначение характерных точек границ	Координаты, м		Метод определения координат характерной точки	Средняя квадратическая погрешность положения характерной точки (Mt), м	Описание обозначения точки на местности (при наличии)
	X	Y			
1	2	3	4	5	6
1	501662.57	1260308.20	Аналитический метод	0.10	-
2	501688.86	1260231.30	Аналитический метод	0.10	-
3	501685.48	1260229.55	Аналитический метод	0.10	-
4	501690.04	1260212.25	Аналитический метод	0.10	-
5	501695.08	1260212.56	Аналитический метод	0.10	-
6	501705.28	1260178.48	Аналитический метод	0.10	-
7	501716.01	1260147.62	Аналитический метод	0.10	-
8	501735.41	1260095.96	Аналитический метод	0.10	-
9	501750.16	1260063.26	Аналитический метод	0.10	-
10	501742.59	1260059.98	Аналитический метод	0.10	-
11	501752.17	1260043.60	Аналитический метод	0.10	-
12	501758.96	1260046.50	Аналитический метод	0.10	-
13	501776.81	1260014.14	Аналитический метод	0.10	-
14	501795.16	1259981.62	Аналитический метод	0.10	-
15	501849.88	1259889.03	Аналитический метод	0.10	-
16	501847.17	1259887.09	Аналитический метод	0.10	-
17	501857.03	1259870.75	Аналитический метод	0.10	-
18	501860.00	1259872.15	Аналитический метод	0.10	-
19	501935.96	1259746.15	Аналитический метод	0.10	-
20	501940.61	1259725.61	Аналитический метод	0.10	-
21	501946.14	1259716.24	Аналитический метод	0.10	-
22	501969.00	1259691.42	Аналитический метод	0.10	-

2. Сведения о характерных точках границ объекта					
Обозначение характерных точек границ	**Координаты, м**		**Метод определения координат характерной точки**	**Средняя квадратическая погрешность положения характерной точки (Mt), м**	**Описание обозначения точки на местности (при наличии)**
	X	**Y**			
1	**2**	**3**	**4**	**5**	**6**
23	502036.98	1259577.61	Аналитический метод	0.10	-
24	502058.68	1259535.98	Аналитический метод	0.10	-
25	502077.18	1259543.51	Аналитический метод	0.10	-
26	502083.13	1259545.50	Аналитический метод	0.10	-
27	502084.66	1259546.02	Аналитический метод	0.10	-
28	502080.68	1259557.54	Аналитический метод	0.10	-
29	502071.57	1259555.14	Аналитический метод	0.10	-
30	502053.33	1259587.24	Аналитический метод	0.10	-
31	502003.81	1259669.89	Аналитический метод	0.10	-
32	502008.79	1259675.36	Аналитический метод	0.10	-
33	502000.10	1259691.95	Аналитический метод	0.10	-
34	501994.32	1259685.60	Аналитический метод	0.10	-
35	501989.58	1259705.11	Аналитический метод	0.10	-
36	501975.43	1259726.86	Аналитический метод	0.10	-
37	501967.16	1259731.84	Аналитический метод	0.10	-
38	501938.45	1259778.93	Аналитический метод	0.10	-
39	501944.34	1259785.21	Аналитический метод	0.10	-
40	501937.78	1259798.83	Аналитический метод	0.10	-
41	501927.59	1259797.24	Аналитический метод	0.10	-
42	501905.58	1259833.96	Аналитический метод	0.10	-
43	501905.67	1259835.58	Аналитический метод	0.10	-
44	501904.10	1259838.40	Аналитический метод	0.10	-
45	501902.34	1259839.33	Аналитический метод	0.10	-
46	501874.18	1259886.40	Аналитический метод	0.10	-
47	501870.62	1259892.35	Аналитический метод	0.10	-
48	501807.34	1259998.61	Аналитический метод	0.10	-

2. Сведения о характерных точках границ объекта

Обозначение характерных точек границ	Координаты, м		Метод определения координат характерной точки	Средняя квадратическая погрешность положения характерной точки (Mt), м	Описание обозначения точки на местности (при наличии)
	X	Y			
1	2	3	4	5	6
49	501777.53	1260052.28	Аналитический метод	0.10	-
50	501753.74	1260101.94	Аналитический метод	0.10	-
51	501733.92	1260154.77	Аналитический метод	0.10	-
52	501728.30	1260171.83	Аналитический метод	0.10	-
53	501729.90	1260175.13	Аналитический метод	0.10	-
54	501727.43	1260183.74	Аналитический метод	0.10	-
55	501723.51	1260186.68	Аналитический метод	0.10	-
56	501686.94	1260298.79	Аналитический метод	0.10	-
57	501697.18	1260304.08	Аналитический метод	0.10	-
58	501719.48	1260321.91	Аналитический метод	0.10	-
59	501696.79	1260329.71	Аналитический метод	0.10	-
60	501679.86	1260317.90	Аналитический метод	0.10	-
61	501662.45	1260308.53	Аналитический метод	0.10	-
1	501662.57	1260308.20	Аналитический метод	0.10	-

3. Сведения о характерных точках части (частей) границы объекта

Обозначение характерных точек части границы	Координаты, м		Метод определения координат характерной точки	Средняя квадратическая погрешность положения характерной точки (Mt), м	Описание обозначения точки на местности (при наличии)
	X	Y			
1	2	3	4	5	6
-	-	-	-	-	-

Раздел 3

Сведения о местоположении измененных (уточненных) границ объекта

1. Система координат -

2. Сведения о характерных точках границ объекта

Обозначение характерных точек границ	Существующие координаты, м		Измененные (уточненные) координаты, м		Метод определения координат характерной точки	Средняя квадратическая погрешность положения характерной точки (Mt), м	Описание обозначения точки на местности (при наличии)
	X	Y	X	Y			
1	2	3	4	5	6	7	8
-	-	-	-	-	-	-	

3. Сведения о характерных точках части (частей) границы объекта


Обозначение характерных точек части границы	Существующие координаты, м		Измененные (уточненные) координаты, м		Метод определения координат характерной точки	Средняя квадратическая погрешность положения характерной точки (Mt), м	Описание обозначения точки на местности (при наличии)
	X	Y	X	Y			
1	2	3	4	5	6	7	8
-	-	-	-	-	-	-	

Текстовое описание местоположения границ населенных пунктов, территориальных зон, особо охраняемых природных территорий, зон с особыми условиями использования территорий

Прохождение границы		Описание прохождения границы
от точки	до точки	
1	2	3
-	-	-

Раздел 4

План границ объекта

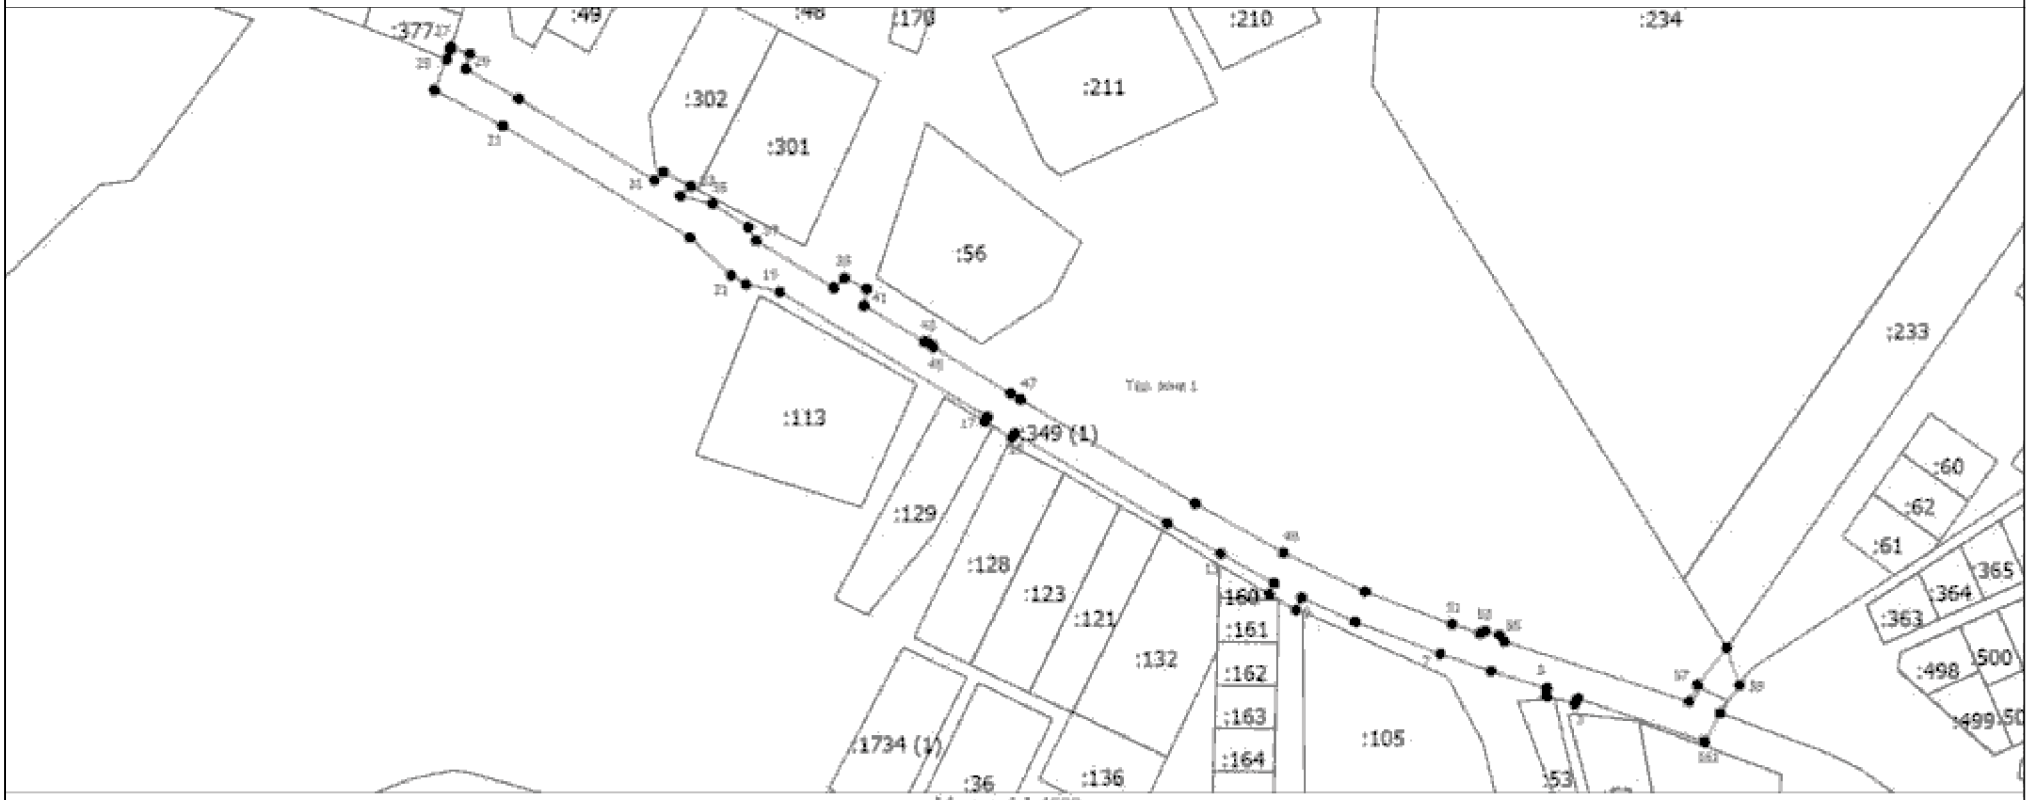

Масштаб 1:4600

Условные обозначения

- Существующая часть границы, имеющиеся в ЕГРН сведения о которой достаточны для определения ее местоположения
- Вновь образованная часть границы, сведения о которой достаточны для определения ее местоположения
- Характерная точка границы, сведения о которой позволяют однозначно определить ее положение на местности
- Тер. зона 1 — Территориальная зона Тер. зона 1 — ИТ
- 1 — Обозначение новой характерной точки
- :47 — Кадастровый номер земельного участка

Подпись _____ Дата "_____" _____ _____г.

Место для оттиска печати (при наличии) лица, составившего описание местоположения границ объекта

ОПИСАНИЕ МЕСТОПОЛОЖЕНИЯ ГРАНИЦ

ОД-1. Зона многофункционального центра поселения

(наименование объекта, местоположение границ которого описано (далее - объект))

Раздел 1

Сведения об объекте

№ п/п	Характеристики объекта	Описание характеристик
1	2	3
1.	Местоположение объекта	180506, Псковская область, район Псковский, деревня Малая Листовка
2.	Площадь объекта +/- величина погрешности определения площади (Р +/- Дельта Р)	-
3.	Иные характеристики объекта	-

Раздел 2

Сведения о местоположении границ объекта

1. Система координат МСК - 60, зона 1

2. Сведения о характерных точках границ объекта

Обозначение характерных точек границ	Координаты, м		Метод определения координат характерной точки	Средняя квадратическая погрешность положения характерной точки (Mt), м	Описание обозначения точки на местности (при наличии)
	X	Y			
1	2	3	4	5	6
1	502000.97	1259473.89	Аналитический метод	0.10	-
2	502039.01	1259471.12	Аналитический метод	0.10	-
3	502058.53	1259536.25	Аналитический метод	0.10	-
4	502036.98	1259577.61	Аналитический метод	0.10	-
5	501974.57	1259682.09	Аналитический метод	0.10	-
6	501906.16	1259635.25	Аналитический метод	0.10	-
1	502000.97	1259473.89	Аналитический метод	0.10	-

3. Сведения о характерных точках части (частей) границы объекта

Обозначение характерных точек части границы	Координаты, м		Метод определения координат характерной точки	Средняя квадратическая погрешность положения характерной точки (Mt), м	Описание обозначения точки на местности (при наличии)
	X	Y			
1	2	3	4	5	6
-	-	-	-	-	-

Раздел 3

Сведения о местоположении измененных (уточненных) границ объекта

1. Система координат -

2. Сведения о характерных точках границ объекта

Обозначение характерных точек границ	Существующие координаты, м		Измененные (уточненные) координаты, м		Метод определения координат характерной точки	Средняя квадратическая погрешность положения характерной точки (Mt), м	Описание обозначения точки на местности (при наличии)
	X	Y	X	Y			
1	2	3	4	5	6	7	8
-	-	-	-	-	-	-	

3. Сведения о характерных точках части (частей) границы объекта


Обозначение характерных точек части границы	Существующие координаты, м		Измененные (уточненные) координаты, м		Метод определения координат характерной точки	Средняя квадратическая погрешность положения характерной точки (Mt), м	Описание обозначения точки на местности (при наличии)
	X	Y	X	Y			
1	2	3	4	5	6	7	8
-	-	-	-	-	-	-	

Текстовое описание местоположения границ населенных пунктов, территориальных зон, особо охраняемых природных территорий, зон с особыми условиями использования территорий

Прохождение границы		Описание прохождения границы
от точки	до точки	
1	2	3
-	-	-

Раздел 4

План границ объекта

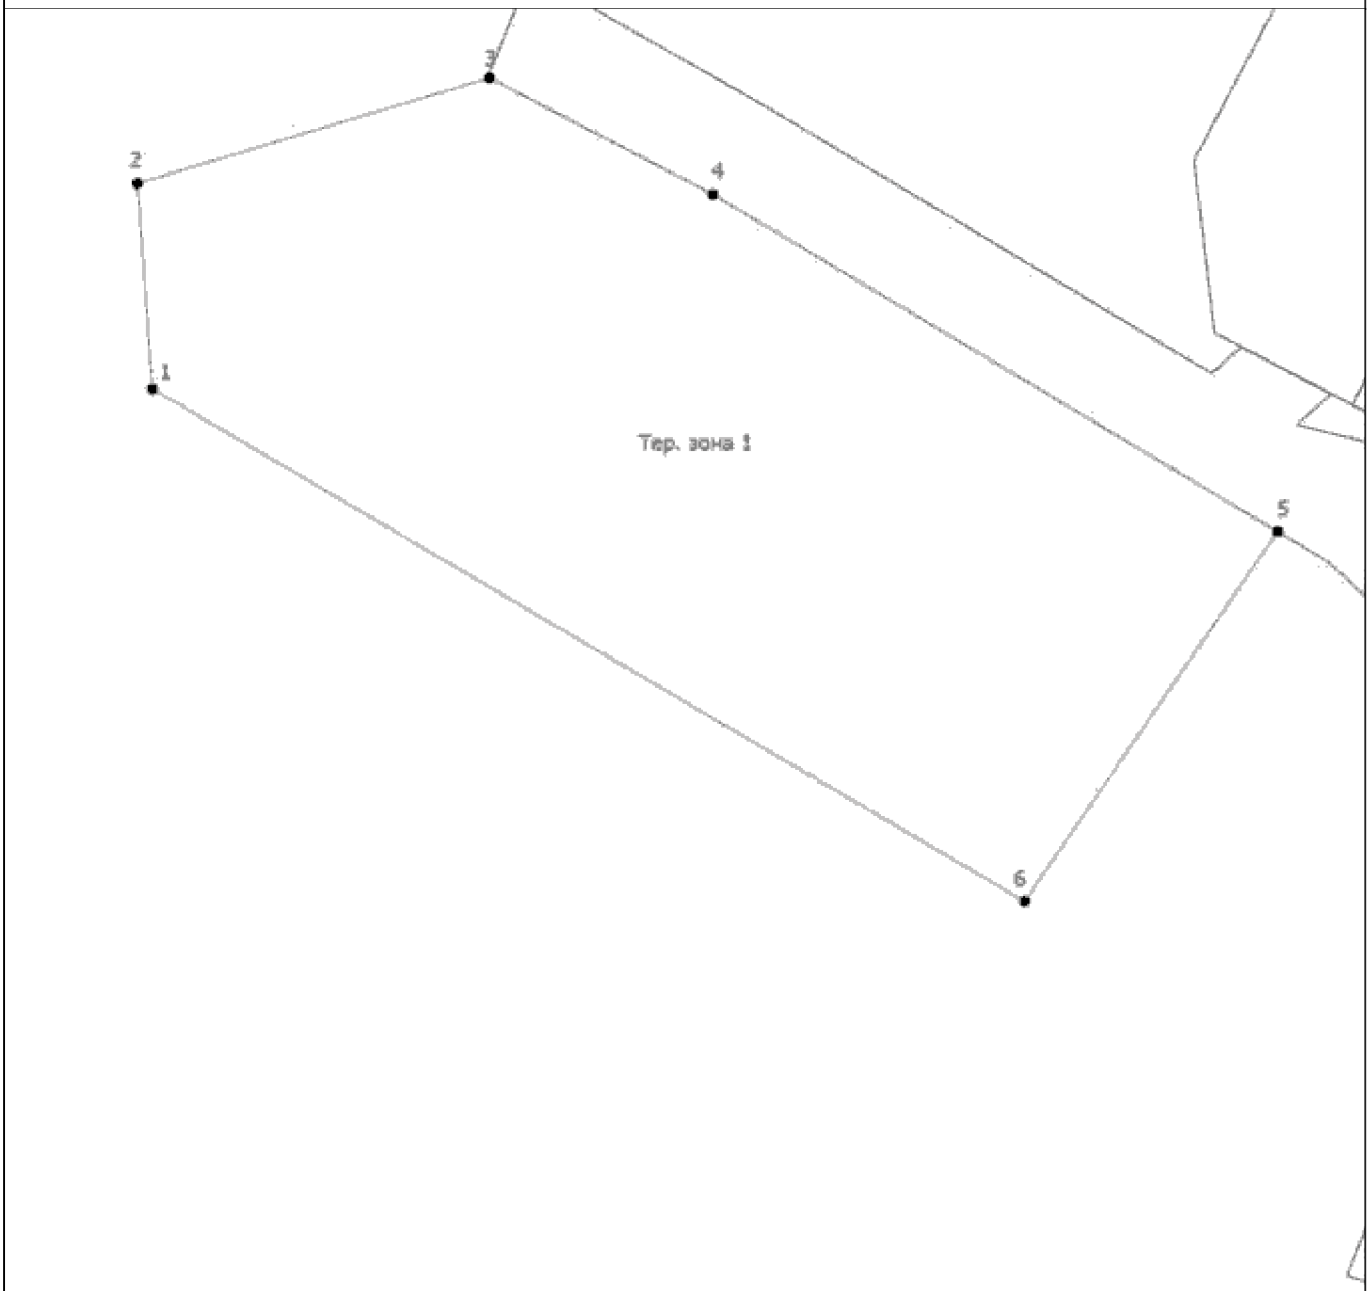

Масштаб 1:1400

Условные обозначения

- Существующая часть границы, имеющаяся в ЕГРН сведения о которой достаточны для определения ее местоположения
- Вновь образованная часть границы, сведения о которой достаточны для определения ее местоположения
- Характерная точка границы, сведения о которой позволяют однозначно определить ее положение на местности
- Тер. зона 1 — Территориальная зона Тер. зона 1 — ОД1
- 1 — Обозначение новой характерной точки

Подпись _____ Дата "_____" _____ _____г.

Место для оттиска печати (при наличии) лица, составившего описание местоположения границ объекта

ОПИСАНИЕ МЕСТОПОЛОЖЕНИЯ ГРАНИЦ

Р-2. Зона территорий открытых пространств для пассивного отдыха

(наименование объекта, местоположение границ которого описано (далее - объект))

Раздел 1

Сведения об объекте

№ п/п	Характеристики объекта	Описание характеристик
1	2	3
1.	Местоположение объекта	180506, Псковская область, район Псковский, деревня Малая Листовка
2.	Площадь объекта +/- величина погрешности определения площади (Р +/- Дельта Р)	-
3.	Иные характеристики объекта	-

Раздел 2

Сведения о местоположении границ объекта

1. Система координат МСК - 60, зона 1

2. Сведения о характерных точках границ объекта

Обозначение характерных точек границ	Координаты, м		Метод определения координат характерной точки	Средняя квадратическая погрешность положения характерной точки (Mt), м	Описание обозначения точки на местности (при наличии)
	X	Y			
1	2	3	4	5	6
1	501723.51	1260186.68	Аналитический метод	0.10	-
2	501727.43	1260183.74	Аналитический метод	0.10	-
3	501729.90	1260175.13	Аналитический метод	0.10	-
4	501728.30	1260171.83	Аналитический метод	0.10	-
5	501733.92	1260154.77	Аналитический метод	0.10	-
6	501753.74	1260101.94	Аналитический метод	0.10	-
7	501777.53	1260052.28	Аналитический метод	0.10	-
8	501807.34	1259998.61	Аналитический метод	0.10	-
9	501870.62	1259892.35	Аналитический метод	0.10	-
10	501874.18	1259886.40	Аналитический метод	0.10	-
11	501991.76	1259946.92	Аналитический метод	0.10	-
12	501993.52	1259969.10	Аналитический метод	0.10	-
13	501998.81	1259985.63	Аналитический метод	0.10	-
14	502007.19	1260002.59	Аналитический метод	0.10	-
15	502019.98	1260015.21	Аналитический метод	0.10	-
16	502034.09	1260022.17	Аналитический метод	0.10	-
17	502057.46	1260021.73	Аналитический метод	0.10	-
18	502078.50	1260107.39	Аналитический метод	0.10	-
19	502061.83	1260106.20	Аналитический метод	0.10	-
20	501719.48	1260321.91	Аналитический метод	0.10	-
21	501697.18	1260304.08	Аналитический метод	0.10	-
22	501686.94	1260298.79	Аналитический метод	0.10	-

2. Сведения о характерных точках границ объекта					
Обозначение характерных точек границ	**Координаты, м**		**Метод определения координат характерной точки**	**Средняя квадратическая погрешность положения характерной точки (Mt), м**	**Описание обозначения точки на местности (при наличии)**
	X	**Y**			
1	**2**	**3**	**4**	**5**	**6**
1	501723.51	1260186.68	Аналитический метод	0.10	-
23	503143.25	1260423.21	Аналитический метод	0.10	-
24	503221.21	1260432.12	Аналитический метод	0.10	-
25	503340.88	1260339.55	Аналитический метод	0.10	-
26	503458.20	1260160.20	Аналитический метод	0.10	-
27	503670.84	1259768.30	Аналитический метод	0.10	-
28	503810.41	1259541.18	Аналитический метод	0.10	-
29	503638.44	1259633.24	Аналитический метод	0.10	-
30	503565.41	1259656.30	Аналитический метод	0.10	-
31	503548.18	1259675.76	Аналитический метод	0.10	-
32	503547.27	1259680.91	Аналитический метод	0.10	-
33	503570.18	1259691.19	Аналитический метод	0.10	-
34	503574.51	1259685.94	Аналитический метод	0.10	-
35	503612.27	1259677.52	Аналитический метод	0.10	-
36	503636.24	1259685.67	Аналитический метод	0.10	-
37	503639.72	1259706.72	Аналитический метод	0.10	-
38	503648.19	1259757.96	Аналитический метод	0.10	-
39	503620.04	1259783.67	Аналитический метод	0.10	-
40	503613.18	1259767.75	Аналитический метод	0.10	-
41	503595.45	1259766.68	Аналитический метод	0.10	-
42	503577.37	1259808.83	Аналитический метод	0.10	-
43	503559.05	1259836.86	Аналитический метод	0.10	-
44	503548.72	1259858.17	Аналитический метод	0.10	-
45	503522.18	1259903.56	Аналитический метод	0.10	-
46	503503.16	1259935.99	Аналитический метод	0.10	-
47	503485.31	1259965.17	Аналитический метод	0.10	-

2. Сведения о характерных точках границ объекта

Обозначение характерных точек границ	Координаты, м		Метод определения координат характерной точки	Средняя квадратическая погрешность положения характерной точки (Mt), м	Описание обозначения точки на местности (при наличии)
	X	Y			
1	2	3	4	5	6
48	503462.77	1260007.79	Аналитический метод	0.10	-
49	503454.08	1260033.73	Аналитический метод	0.10	-
50	503447.74	1260051.10	Аналитический метод	0.10	-
51	503433.65	1260083.99	Аналитический метод	0.10	-
52	503416.74	1260110.40	Аналитический метод	0.10	-
53	503413.92	1260123.37	Аналитический метод	0.10	-
54	503414.70	1260132.21	Аналитический метод	0.10	-
55	503291.19	1260338.02	Аналитический метод	0.10	-
23	503143.25	1260423.21	Аналитический метод	0.10	-

3. Сведения о характерных точках части (частей) границы объекта

Обозначение характерных точек части границы	Координаты, м		Метод определения координат характерной точки	Средняя квадратическая погрешность положения характерной точки (Mt), м	Описание обозначения точки на местности (при наличии)
	X	Y			
1	2	3	4	5	6
-	-	-	-	-	-

Раздел 3

Сведения о местоположении измененных (уточненных) границ объекта

1. Система координат -

2. Сведения о характерных точках границ объекта

Обозначение характерных точек границ	Существующие координаты, м		Измененные (уточненные) координаты, м		Метод определения координат характерной точки	Средняя квадратическая погрешность положения характерной точки (Mt), м	Описание обозначения точки на местности (при наличии)
	X	Y	X	Y			
1	2	3	4	5	6	7	8
-	-	-	-	-	-	-	

3. Сведения о характерных точках части (частей) границы объекта

Обозначение характерных точек части границы	Существующие координаты, м		Измененные (уточненные) координаты, м		Метод определения координат характерной точки	Средняя квадратическая погрешность положения характерной точки (Mt), м	Описание обозначения точки на местности (при наличии)
	X	Y	X	Y			
1	2	3	4	5	6	7	8
-	-	-	-	-	-	-	

Текстовое описание местоположения границ населенных пунктов, территориальных зон, особо охраняемых природных территорий, зон с особыми условиями использования территорий

Прохождение границы		Описание прохождения границы
от точки	до точки	
1	2	3
-	-	-

Раздел 4

План границ объекта



Подпись _____


Дата "_____" _____ _____г.

Место для оттиска печати (при наличии) лица, составившего описание местоположения границ объекта

Раздел 4

План границ объекта

Выносной лист 1

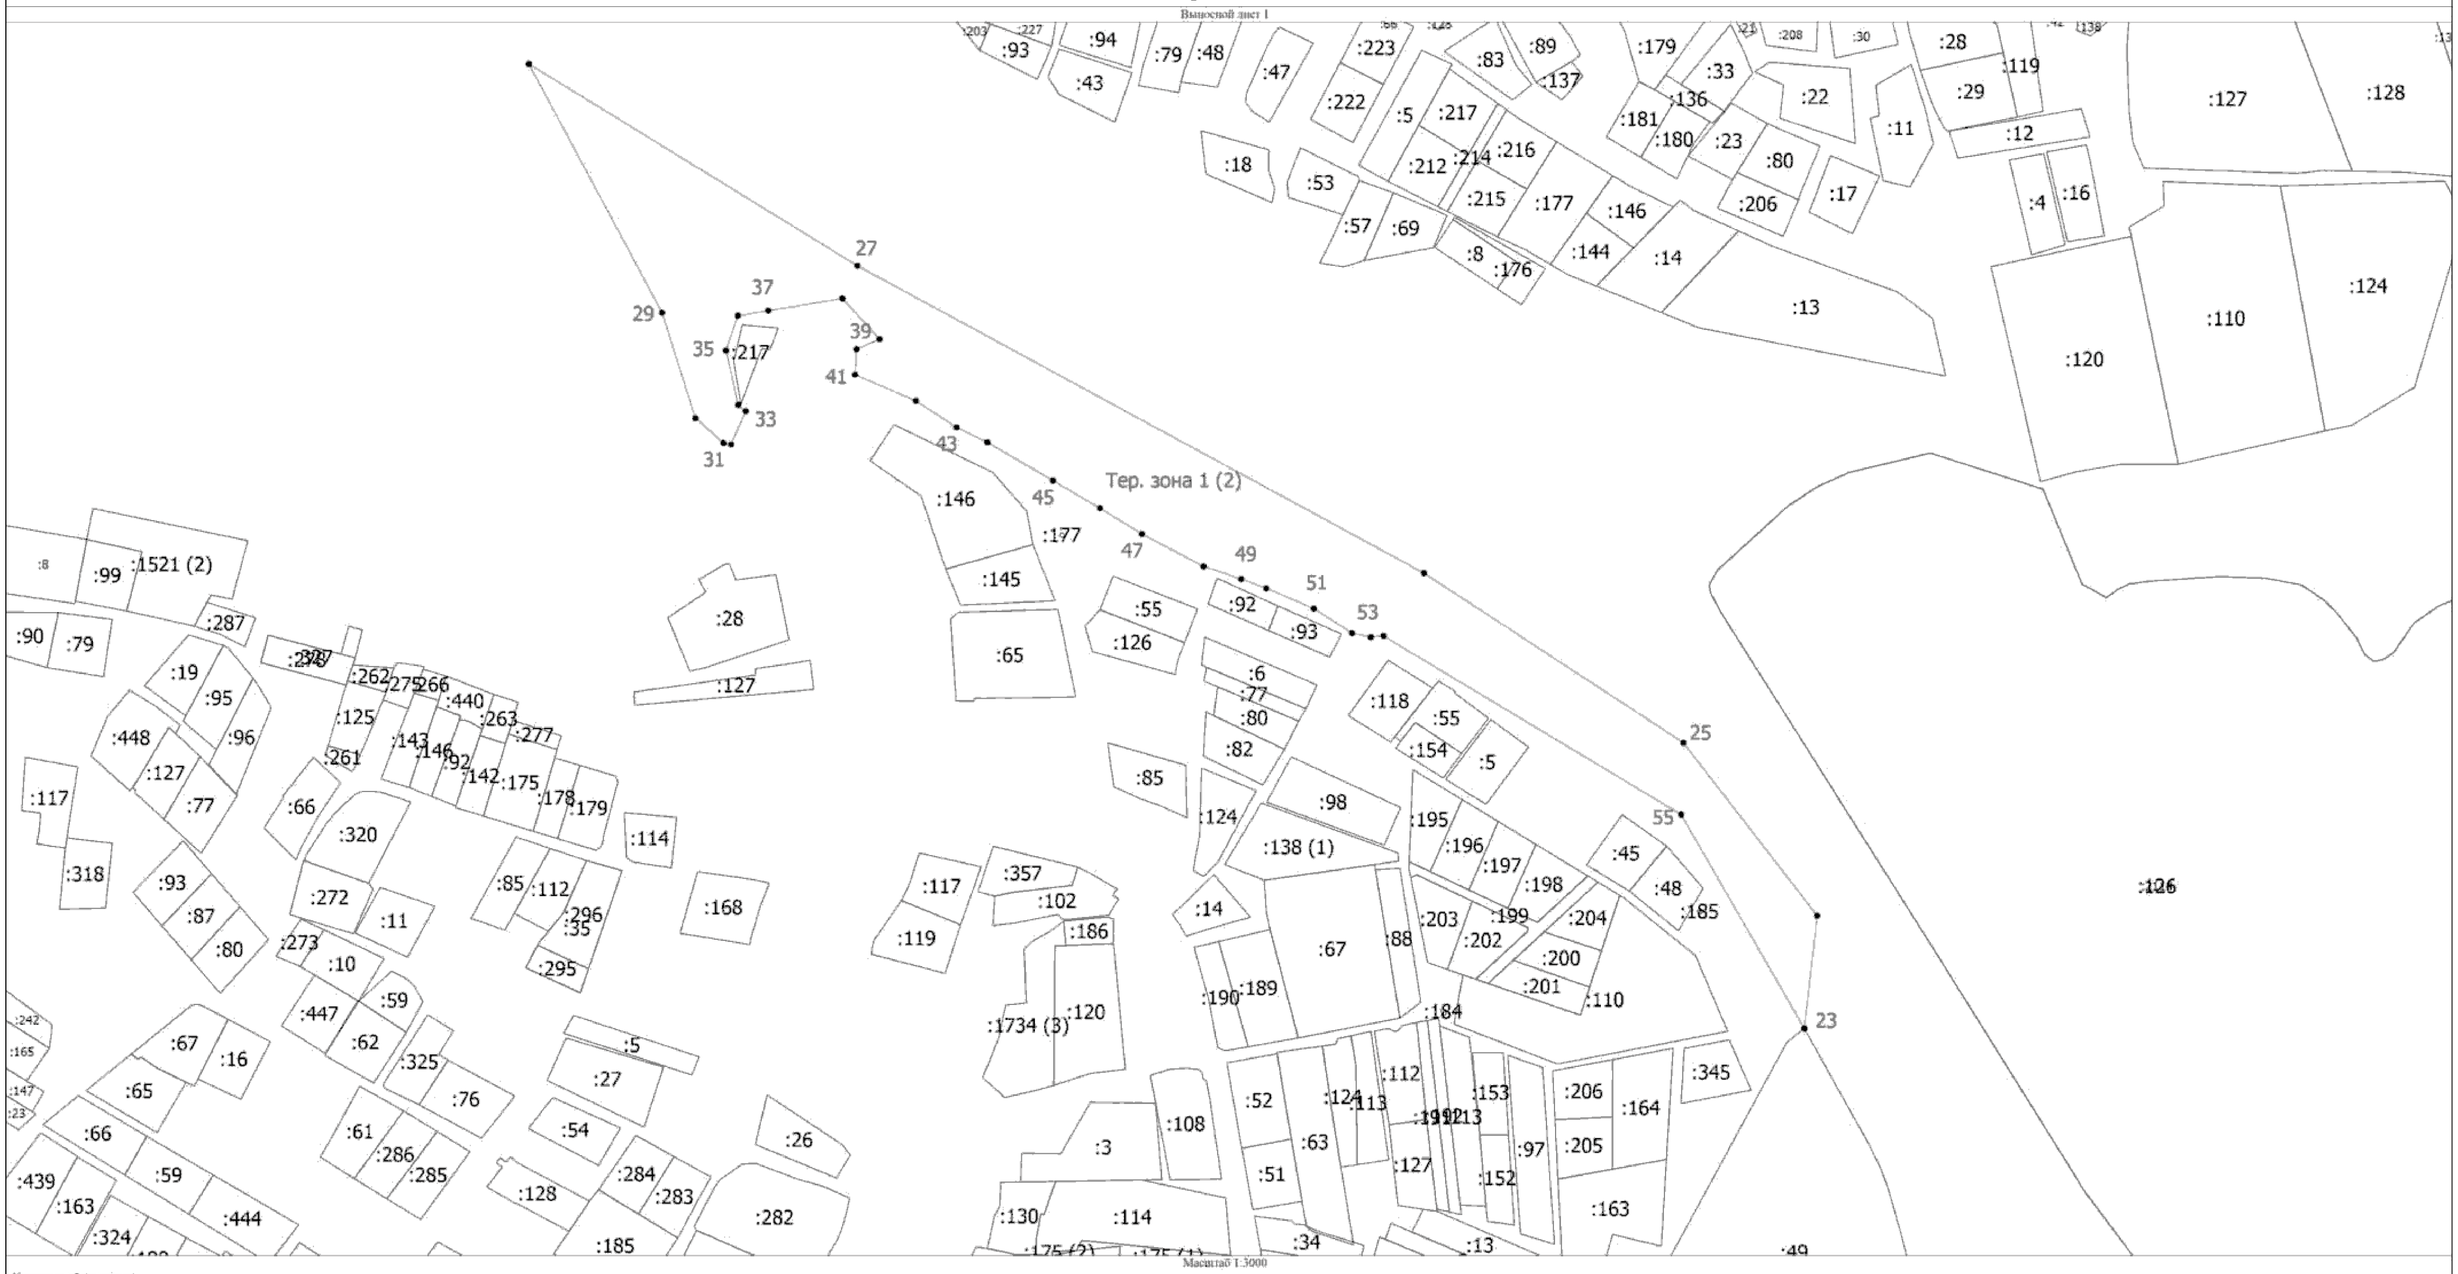

Условные обозначения:


- Существующая часть границы, имеющиеся в ЕГРН сведения о которой достаточны для определения ее местоположения
- Вновь образованная часть границы, сведения о которой достаточны для определения ее местоположения
- Характерная точка границы, сведения о которой позволяют однозначно определить ее положение на местности
- Тер. зона 1 (1) - Территориальная зона Тер. зона 1 — Р2
- 1 - Обозначение новой характерной точки
- :47 - Кадастровый номер земельного участка
- :1036 (1) - Обозначение контура земельного участка

Подпись _____ Дата "_____" _____ _____г.

Место для оттиска печати (при наличии) лица, составившего описание местоположения границ объекта

Раздел 4

План границ объекта

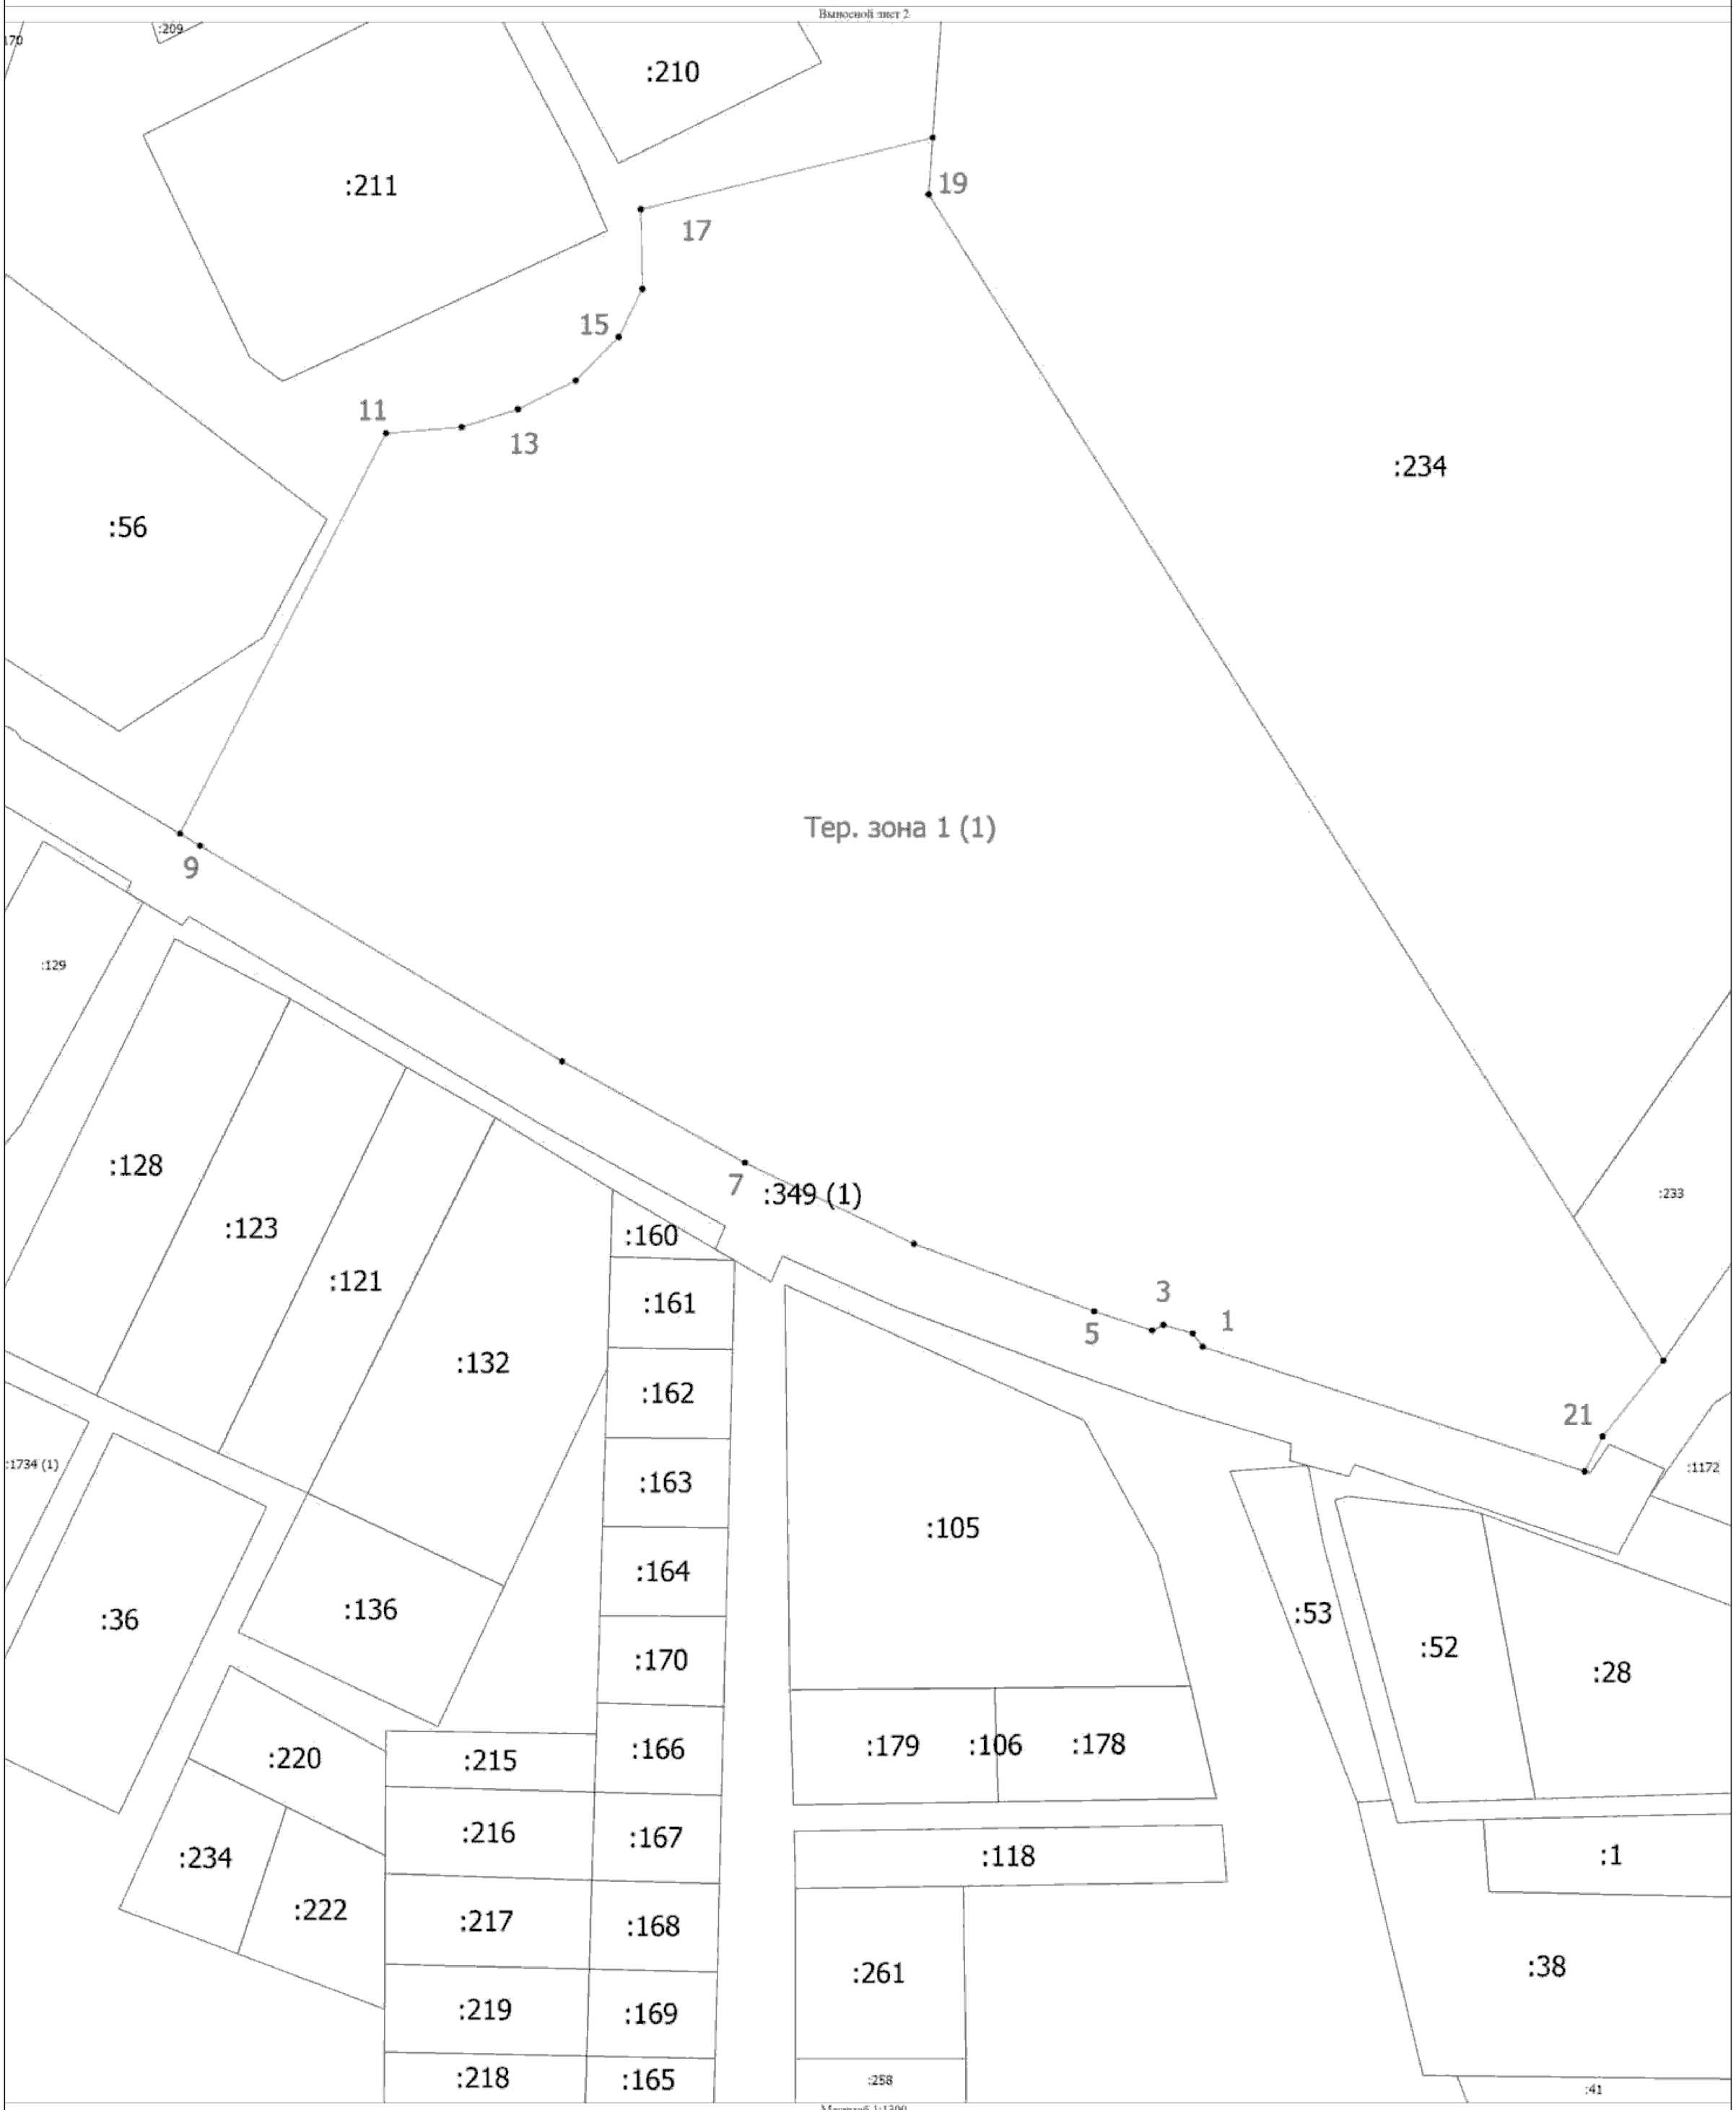

Масштаб 1:1300

Условные обозначения

- Существующая часть границы, имеющиеся в ЕГРН сведения о которой достаточны для определения ее местоположения
- Вновь образованная часть границы, сведения о которой достаточны для определения ее местоположения
- Характерная точка границы, сведения о которой позволяют однозначно определить ее положение на местности
- Тер. зона 1 (1) - Территориальная зона Тер. зона 1 — Р2
- 1 - Обозначение новой характерной точки
- :47 - Кадастровый номер земельного участка
- :1036 (1) - Обозначение контура земельного участка

Подпись _____ Дата "_____" _____ _____г.

Место для оттиска печати (при наличии) лица, составившего описание местоположения границ объекта

ОПИСАНИЕ МЕСТОПОЛОЖЕНИЯ ГРАНИЦ

СХ-1. Зона пассивного сельскохозяйственного использования территорий

(наименование объекта, местоположение границ которого описано (далее - объект))

Раздел 1

Сведения об объекте

№ п/п	Характеристики объекта	Описание характеристик
1	2	3
1.	Местоположение объекта	180506, Псковская область, район Псковский, деревня Малая Листовка
2.	Площадь объекта +/- величина погрешности определения площади (Р +/- Дельта Р)	-
3.	Иные характеристики объекта	-

Раздел 2

Сведения о местоположении границ объекта

1. Система координат МСК - 60, зона 1

2. Сведения о характерных точках границ объекта

Обозначение характерных точек границ	Координаты, м		Метод определения координат характерной точки	Средняя квадратическая погрешность положения характерной точки (Mt), м	Описание обозначения точки на местности (при наличии)
	X	Y			
1	2	3	4	5	6
1	500739.88	1258979.92	Аналитический метод	0.10	-
2	500745.45	1258939.42	Аналитический метод	0.10	-
3	500762.46	1258913.09	Аналитический метод	0.10	-
4	500762.90	1258876.21	Аналитический метод	0.10	-
5	500774.93	1258855.09	Аналитический метод	0.10	-
6	500835.20	1258814.44	Аналитический метод	0.10	-
7	500867.11	1258831.61	Аналитический метод	0.10	-
8	500896.50	1258847.42	Аналитический метод	0.10	-
9	500995.05	1258891.97	Аналитический метод	0.10	-
10	500974.99	1258921.50	Аналитический метод	0.10	-
11	500935.74	1259039.46	Аналитический метод	0.10	-
12	500939.33	1259100.52	Аналитический метод	0.10	-
13	500937.17	1259118.58	Аналитический метод	0.10	-
14	500900.46	1259106.77	Аналитический метод	0.10	-
15	500869.37	1259116.60	Аналитический метод	0.10	-
16	500858.40	1259131.03	Аналитический метод	0.10	-
17	500857.05	1259132.80	Аналитический метод	0.10	-
18	500850.01	1259158.26	Аналитический метод	0.10	-
19	500849.16	1259165.88	Аналитический метод	0.10	-
20	500848.25	1259173.88	Аналитический метод	0.10	-
21	500838.28	1259187.77	Аналитический метод	0.10	-
22	500820.68	1259198.18	Аналитический метод	0.10	-

2. Сведения о характерных точках границ объекта					
Обозначение характерных точек границ	**Координаты, м**		**Метод определения координат характерной точки**	**Средняя квадратическая погрешность положения характерной точки (Mt), м**	**Описание обозначения точки на местности (при наличии)**
	X	**Y**			
1	**2**	**3**	**4**	**5**	**6**
23	500811.89	1259192.97	Аналитический метод	0.10	-
24	500808.95	1259190.08	Аналитический метод	0.10	-
25	500805.19	1259186.37	Аналитический метод	0.10	-
26	500804.26	1259185.45	Аналитический метод	0.10	-
27	500804.10	1259183.69	Аналитический метод	0.10	-
28	500803.10	1259172.28	Аналитический метод	0.10	-
29	500803.09	1259172.14	Аналитический метод	0.10	-
30	500809.54	1259162.89	Аналитический метод	0.10	-
31	500813.65	1259144.37	Аналитический метод	0.10	-
32	500800.15	1259100.98	Аналитический метод	0.10	-
33	500779.81	1259101.45	Аналитический метод	0.10	-
34	500774.93	1259101.56	Аналитический метод	0.10	-
35	500770.43	1259100.63	Аналитический метод	0.10	-
36	500763.78	1259099.25	Аналитический метод	0.10	-
37	500754.98	1259087.67	Аналитический метод	0.10	-
38	500755.57	1259073.79	Аналитический метод	0.10	-
39	500758.09	1259070.19	Аналитический метод	0.10	-
40	500762.61	1259063.73	Аналитический метод	0.10	-
41	500765.87	1259059.07	Аналитический метод	0.10	-
42	500772.58	1259049.49	Аналитический метод	0.10	-
43	500772.58	1259046.50	Аналитический метод	0.10	-
44	500772.58	1259036.76	Аналитический метод	0.10	-
45	500766.13	1259030.40	Аналитический метод	0.10	-
46	500756.99	1259032.06	Аналитический метод	0.10	-
47	500750.29	1259033.29	Аналитический метод	0.10	-
48	500740.32	1259026.35	Аналитический метод	0.10	-

2. Сведения о характерных точках границ объекта

Обозначение характерных точек границ	Координаты, м		Метод определения координат характерной точки	Средняя квадратическая погрешность положения характерной точки (Mt), м	Описание обозначения точки на местности (при наличии)
	X	Y			
1	2	3	4	5	6
49	500736.80	1259017.67	Аналитический метод	0.10	-
1	500739.88	1258979.92	Аналитический метод	0.10	-

3. Сведения о характерных точках части (частей) границы объекта

Обозначение характерных точек части границы	Координаты, м		Метод определения координат характерной точки	Средняя квадратическая погрешность положения характерной точки (Mt), м	Описание обозначения точки на местности (при наличии)
	X	Y			
1	2	3	4	5	6
-	-	-	-	-	-

Раздел 3

Сведения о местоположении измененных (уточненных) границ объекта

1. Система координат -

2. Сведения о характерных точках границ объекта

Обозначение характерных точек границ	Существующие координаты, м		Измененные (уточненные) координаты, м		Метод определения координат характерной точки	Средняя квадратическая погрешность положения характерной точки (Mt), м	Описание обозначения точки на местности (при наличии)
	X	Y	X	Y			
1	2	3	4	5	6	7	8
-	-	-	-	-	-	-	

3. Сведения о характерных точках части (частей) границы объекта


Обозначение характерных точек части границы	Существующие координаты, м		Измененные (уточненные) координаты, м		Метод определения координат характерной точки	Средняя квадратическая погрешность положения характерной точки (Mt), м	Описание обозначения точки на местности (при наличии)
	X	Y	X	Y			
1	2	3	4	5	6	7	8
-	-	-	-	-	-	-	

Текстовое описание местоположения границ населенных пунктов, территориальных зон, особо охраняемых природных территорий, зон с особыми условиями использования территорий

Прохождение границы		Описание прохождения границы
от точки	до точки	
1	2	3
-	-	-

Раздел 4

План границ объекта

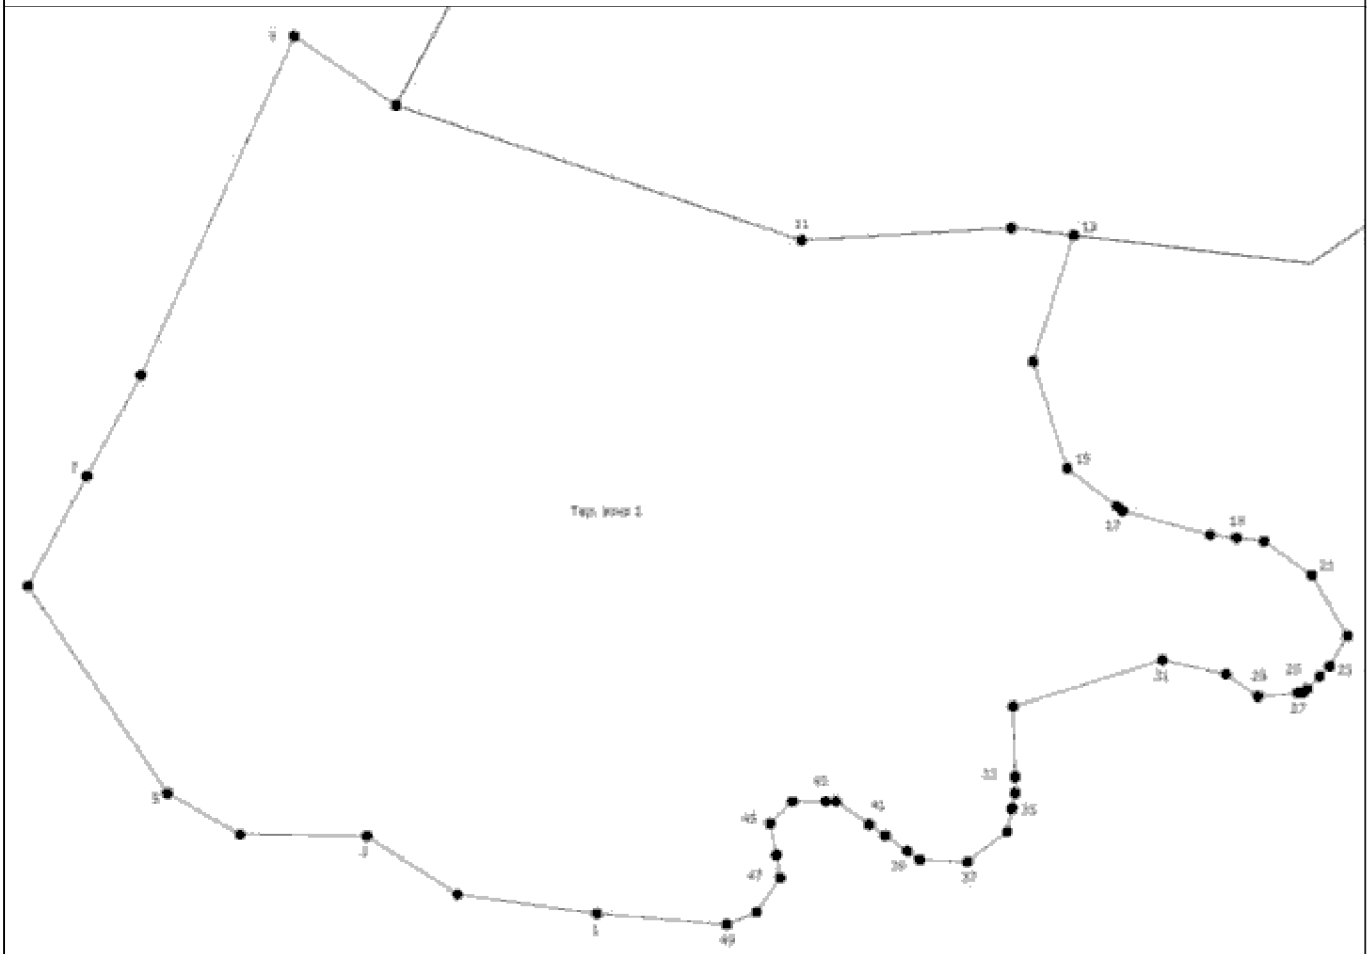

Масштаб 1:2200

Условные обозначения

_____ - Существующая часть границы, имеющейся в ЕГРН сведения о которой достаточны для определения ее местоположения

_____ - Вновь образованная часть границы, сведения о которой достаточны для определения ее местоположения

• – Характерная точка границы, сведения о которой позволяют однозначно определить ее положение на местности

Тер. зона 1 - Территориальная зона Тер. зона 1 — СХ1

1 - Обозначение новой характерной точки

Подпись _____ Дата "_____" _____ _____г.

Место для оттиска печати (при наличии) лица, составившего описание местоположения границ объекта

ОПИСАНИЕ МЕСТОПОЛОЖЕНИЯ ГРАНИЦ

СХ-2. Зона активного сельскохозяйственного использования территорий

(наименование объекта, местоположение границ которого описано (далее - объект))

Раздел 1

Сведения об объекте

№ п/п	Характеристики объекта	Описание характеристик
1	2	3
1.	Местоположение объекта	180506, Псковская область, район Псковский, деревня Малая Листовка
2.	Площадь объекта +/- величина погрешности определения площади (Р +/- Дельта Р)	-
3.	Иные характеристики объекта	-

Раздел 2

Сведения о местоположении границ объекта

1. Система координат МСК - 60, зона 1

2. Сведения о характерных точках границ объекта

Обозначение характерных точек границ	Координаты, м		Метод определения координат характерной точки	Средняя квадратическая погрешность положения характерной точки (Mt), м	Описание обозначения точки на местности (при наличии)
	X	Y			
1	2	3	4	5	6
1	501998.03	1259695.91	Аналитический метод	0.10	-
2	502011.39	1259670.39	Аналитический метод	0.10	-
3	502043.30	1259666.61	Аналитический метод	0.10	-
4	502116.25	1259705.30	Аналитический метод	0.10	-
5	502095.74	1259745.53	Аналитический метод	0.10	-
6	502064.52	1259806.75	Аналитический метод	0.10	-
7	501963.91	1259761.12	Аналитический метод	0.10	-
1	501998.03	1259695.91	Аналитический метод	0.10	-
8	501991.76	1259946.92	Аналитический метод	0.10	-
9	501993.52	1259969.10	Аналитический метод	0.10	-
10	501998.81	1259985.63	Аналитический метод	0.10	-
11	502007.19	1260002.59	Аналитический метод	0.10	-
12	502019.98	1260015.21	Аналитический метод	0.10	-
13	502034.09	1260022.17	Аналитический метод	0.10	-
14	502057.46	1260021.73	Аналитический метод	0.10	-
15	502078.50	1260107.39	Аналитический метод	0.10	-
16	502132.00	1260111.24	Аналитический метод	0.10	-
17	502191.93	1260090.38	Аналитический метод	0.10	-
18	502143.01	1259975.19	Аналитический метод	0.10	-
19	502172.56	1259959.10	Аналитический метод	0.10	-
20	502169.23	1259953.52	Аналитический метод	0.10	-
21	502151.22	1259865.72	Аналитический метод	0.10	-

2. Сведения о характерных точках границ объекта

Обозначение характерных точек границ	Координаты, м		Метод определения координат характерной точки	Средняя квадратическая погрешность положения характерной точки (Mt), м	Описание обозначения точки на местности (при наличии)
	X	Y			
1	2	3	4	5	6
22	502080.81	1259842.61	Аналитический метод	0.10	-
23	502073.45	1259841.99	Аналитический метод	0.10	-
24	502073.89	1259852.22	Аналитический метод	0.10	-
25	502077.75	1259859.07	Аналитический метод	0.10	-
26	502010.72	1259908.21	Аналитический метод	0.10	-
27	501996.17	1259929.52	Аналитический метод	0.10	-
8	501991.76	1259946.92	Аналитический метод	0.10	-

3. Сведения о характерных точках части (частей) границы объекта

Обозначение характерных точек части границы	Координаты, м		Метод определения координат характерной точки	Средняя квадратическая погрешность положения характерной точки (Mt), м	Описание обозначения точки на местности (при наличии)
	X	Y			
1	2	3	4	5	6
-	-	-	-	-	-

Раздел 3

Сведения о местоположении измененных (уточненных) границ объекта

1. Система координат -

2. Сведения о характерных точках границ объекта

Обозначение характерных точек границ	Существующие координаты, м		Измененные (уточненные) координаты, м		Метод определения координат характерной точки	Средняя квадратическая погрешность положения характерной точки (Mt), м	Описание обозначения точки на местности (при наличии)
	X	Y	X	Y			
1	2	3	4	5	6	7	8
-	-	-	-	-	-	-	

3. Сведения о характерных точках части (частей) границы объекта


Обозначение характерных точек части границы	Существующие координаты, м		Измененные (уточненные) координаты, м		Метод определения координат характерной точки	Средняя квадратическая погрешность положения характерной точки (Mt), м	Описание обозначения точки на местности (при наличии)
	X	Y	X	Y			
1	2	3	4	5	6	7	8
-	-	-	-	-	-	-	

Текстовое описание местоположения границ населенных пунктов, территориальных зон, особо охраняемых природных территорий, зон с особыми условиями использования территорий

Прохождение границы		Описание прохождения границы
от точки	до точки	
1	2	3
-	-	-

Раздел 4

План границ объекта

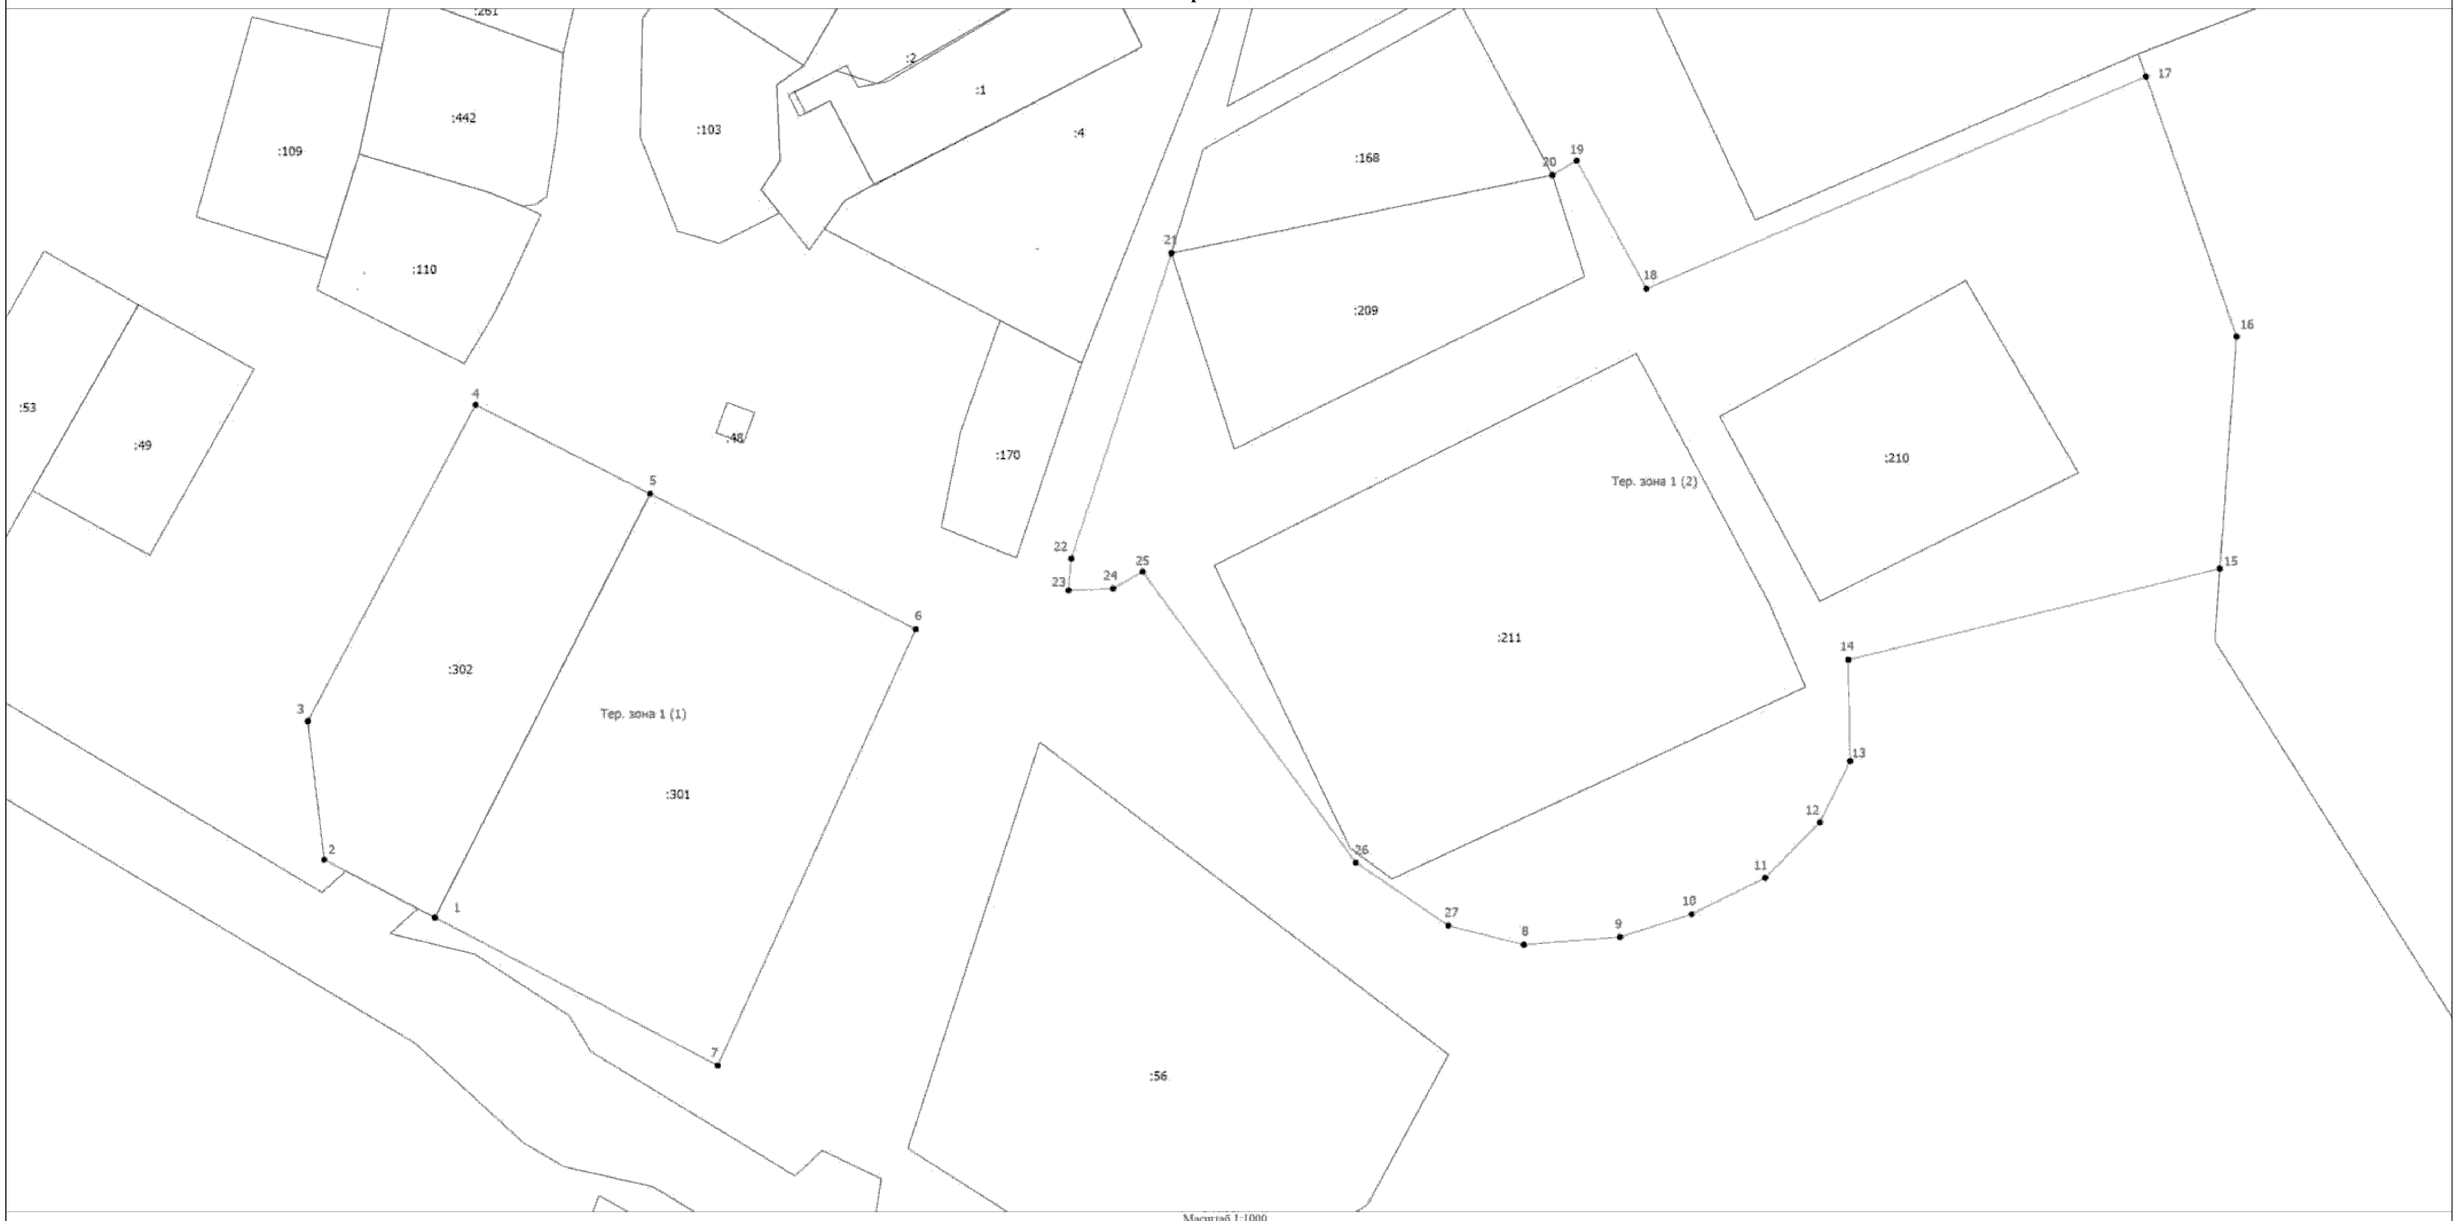

Масштаб 1:1000

Условные обозначения

_____ - Существующая часть границы, имеющаяся в ЕГРН сведения о которой достаточны для определения ее местоположения

_____ - Вновь образованная часть границы, сведения о которой достаточны для определения ее местоположения

• - Характерная точка границы, сведения о которой позволяют однозначно определить ее положение на местности

Тер. зона 1 (1) - Территориальная зона Тер. зона 1 — СХ2

1 - Обозначение новой характерной точки

:47 - Кадастровый номер земельного участка

:1036 (1) - Обозначение контура земельного участка

Подпись _____ Дата "_____ " _____ _____г.

Место для оттиска печати (при наличии) лица, составившего описание местоположения границ объекта

ОПИСАНИЕ МЕСТОПОЛОЖЕНИЯ ГРАНИЦ

Ж1. Зона застройки индивидуальными жилыми домами (с площадью участка от 15 сот.).

(наименование объекта, местоположение границ которого описано (далее - объект))

Раздел 1

Сведения об объекте

№ п/п	Характеристики объекта	Описание характеристик
1	2	3
1.	Местоположение объекта	Псковская область, район Псковский, деревня Неелово-1
2.	Площадь объекта +/- величина погрешности определения площади (Р +/- Дельта Р)	-
3.	Иные характеристики объекта	-

Раздел 2

Сведения о местоположении границ объекта

1. Система координат МСК - 60, зона 1

2. Сведения о характерных точках границ объекта

Обозначение характерных точек границ	Координаты, м		Метод определения координат характерной точки	Средняя квадратическая погрешность положения характерной точки (Mt), м	Описание обозначения точки на местности (при наличии)
	X	Y			
1	2	3	4	5	6
1	496283.58	1263514.28	Аналитический метод	0.10	-
2	496315.26	1263440.84	Аналитический метод	0.10	-
3	496335.84	1263441.41	Аналитический метод	0.10	-
4	496475.81	1263249.82	Аналитический метод	0.10	-
5	496477.66	1263246.91	Аналитический метод	0.10	-
6	496562.87	1263443.04	Аналитический метод	0.10	-
7	496578.67	1263479.22	Аналитический метод	0.10	-
8	496578.24	1263482.51	Аналитический метод	0.10	-
9	496576.54	1263485.72	Аналитический метод	0.10	-
10	496578.12	1263489.42	Аналитический метод	0.10	-
11	496661.57	1263454.66	Аналитический метод	0.10	-
12	496732.69	1263422.39	Аналитический метод	0.10	-
13	496824.61	1263402.54	Аналитический метод	0.10	-
14	496831.11	1263401.13	Аналитический метод	0.10	-
15	497054.26	1263352.94	Аналитический метод	0.10	-
16	497147.96	1263332.70	Аналитический метод	0.10	-
17	497141.36	1263286.60	Аналитический метод	0.10	-
18	497139.71	1263275.13	Аналитический метод	0.10	-
19	497138.13	1263263.60	Аналитический метод	0.10	-
20	497139.31	1263257.38	Аналитический метод	0.10	-
21	497142.78	1263239.14	Аналитический метод	0.10	-
22	497288.23	1263480.90	Аналитический метод	0.10	-

2. Сведения о характерных точках границ объекта					
Обозначение характерных точек границ	**Координаты, м**		**Метод определения координат характерной точки**	**Средняя квадратическая погрешность положения характерной точки (Mt), м**	**Описание обозначения точки на местности (при наличии)**
	X	**Y**			
1	**2**	**3**	**4**	**5**	**6**
23	497338.95	1263472.02	Аналитический метод	0.10	-
24	497346.05	1263469.78	Аналитический метод	0.10	-
25	497384.85	1263454.47	Аналитический метод	0.10	-
26	497433.28	1263435.38	Аналитический метод	0.10	-
27	497451.01	1263429.12	Аналитический метод	0.10	-
28	497551.99	1263393.63	Аналитический метод	0.10	-
29	497560.40	1263411.09	Аналитический метод	0.10	-
30	497564.61	1263419.83	Аналитический метод	0.10	-
31	497602.50	1263404.33	Аналитический метод	0.10	-
32	497630.73	1263392.78	Аналитический метод	0.10	-
33	497663.58	1263455.85	Аналитический метод	0.10	-
34	497693.79	1263454.48	Аналитический метод	0.10	-
35	497687.92	1263463.52	Аналитический метод	0.10	-
36	497661.80	1263501.27	Аналитический метод	0.10	-
37	497616.56	1263526.44	Аналитический метод	0.10	-
38	497555.08	1263553.33	Аналитический метод	0.10	-
39	497592.70	1263657.94	Аналитический метод	0.10	-
40	497846.23	1263535.40	Аналитический метод	0.10	-
41	497861.55	1263583.28	Аналитический метод	0.10	-
42	497881.93	1263637.59	Аналитический метод	0.10	-
43	497703.69	1263747.15	Аналитический метод	0.10	-
44	497790.39	1263894.52	Аналитический метод	0.10	-
45	497666.44	1263956.63	Аналитический метод	0.10	-
46	497654.97	1263962.75	Аналитический метод	0.10	-
47	497568.17	1263831.74	Аналитический метод	0.10	-
48	497525.05	1263858.65	Аналитический метод	0.10	-

2. Сведения о характерных точках границ объекта					
Обозначение характерных точек границ	**Координаты, м**		**Метод определения координат характерной точки**	**Средняя квадратическая погрешность положения характерной точки (Mt), м**	**Описание обозначения точки на местности (при наличии)**
	X	**Y**			
1	**2**	**3**	**4**	**5**	**6**
49	497521.50	1263860.87	Аналитический метод	0.10	-
50	497437.53	1263732.95	Аналитический метод	0.10	-
51	497439.84	1263731.83	Аналитический метод	0.10	-
52	497433.68	1263722.67	Аналитический метод	0.10	-
53	497376.68	1263751.57	Аналитический метод	0.10	-
54	497187.63	1263847.38	Аналитический метод	0.10	-
55	497175.52	1263949.67	Аналитический метод	0.10	-
56	497174.02	1263982.49	Аналитический метод	0.10	-
57	497173.93	1263984.70	Аналитический метод	0.10	-
58	497176.83	1264072.75	Аналитический метод	0.10	-
59	497206.54	1264129.60	Аналитический метод	0.10	-
60	497222.44	1264160.30	Аналитический метод	0.10	-
61	497259.47	1264225.74	Аналитический метод	0.10	-
62	497278.19	1264262.00	Аналитический метод	0.10	-
63	497287.76	1264293.43	Аналитический метод	0.10	-
64	497290.04	1264301.11	Аналитический метод	0.10	-
65	497292.62	1264310.80	Аналитический метод	0.10	-
66	497292.01	1264319.00	Аналитический метод	0.10	-
67	497298.96	1264336.09	Аналитический метод	0.10	-
68	497301.17	1264341.53	Аналитический метод	0.10	-
69	497301.66	1264342.73	Аналитический метод	0.10	-
70	497304.93	1264357.16	Аналитический метод	0.10	-
71	497324.12	1264441.83	Аналитический метод	0.10	-
72	497328.09	1264455.91	Аналитический метод	0.10	-
73	497333.36	1264474.61	Аналитический метод	0.10	-
74	497381.32	1264647.86	Аналитический метод	0.10	-

2. Сведения о характерных точках границ объекта					
Обозначение характерных точек границ	**Координаты, м**		**Метод определения координат характерной точки**	**Средняя квадратическая погрешность положения характерной точки (Mt), м**	**Описание обозначения точки на местности (при наличии)**
	X	**Y**			
1	**2**	**3**	**4**	**5**	**6**
75	497388.85	1264676.65	Аналитический метод	0.10	-
76	497390.39	1264683.17	Аналитический метод	0.10	-
77	497413.07	1264795.95	Аналитический метод	0.10	-
78	497417.27	1264816.83	Аналитический метод	0.10	-
79	497435.91	1264885.94	Аналитический метод	0.10	-
80	497441.36	1264910.22	Аналитический метод	0.10	-
81	497441.07	1264921.87	Аналитический метод	0.10	-
82	497442.20	1264935.17	Аналитический метод	0.10	-
83	497442.66	1264938.27	Аналитический метод	0.10	-
84	497444.47	1264950.47	Аналитический метод	0.10	-
85	497445.41	1264956.83	Аналитический метод	0.10	-
86	497446.26	1264962.13	Аналитический метод	0.10	-
87	497448.39	1264966.95	Аналитический метод	0.10	-
88	497450.90	1264971.74	Аналитический метод	0.10	-
89	497458.45	1264986.09	Аналитический метод	0.10	-
90	497465.85	1265000.18	Аналитический метод	0.10	-
91	497473.73	1265014.11	Аналитический метод	0.10	-
92	497476.88	1265019.67	Аналитический метод	0.10	-
93	497481.76	1265027.76	Аналитический метод	0.10	-
94	497490.38	1265038.47	Аналитический метод	0.10	-
95	497505.14	1265062.46	Аналитический метод	0.10	-
96	497505.98	1265063.24	Аналитический метод	0.10	-
97	497507.74	1265065.96	Аналитический метод	0.10	-
98	497508.42	1265065.53	Аналитический метод	0.10	-
99	497531.23	1265086.84	Аналитический метод	0.10	-
100	497531.82	1265086.87	Аналитический метод	0.10	-

2. Сведения о характерных точках границ объекта					
Обозначение характерных точек границ	**Координаты, м**		**Метод определения координат характерной точки**	**Средняя квадратическая погрешность положения характерной точки (Mt), м**	**Описание обозначения точки на местности (при наличии)**
	X	**Y**			
1	**2**	**3**	**4**	**5**	**6**
101	497544.61	1265099.34	Аналитический метод	0.10	-
102	497549.63	1265104.03	Аналитический метод	0.10	-
103	497578.61	1265121.96	Аналитический метод	0.10	-
104	497617.06	1265150.86	Аналитический метод	0.10	-
105	497589.56	1265179.39	Аналитический метод	0.10	-
106	497584.23	1265171.96	Аналитический метод	0.10	-
107	497570.54	1265184.35	Аналитический метод	0.10	-
108	497575.89	1265193.40	Аналитический метод	0.10	-
109	497526.73	1265243.95	Аналитический метод	0.10	-
110	497522.90	1265238.26	Аналитический метод	0.10	-
111	497509.47	1265248.11	Аналитический метод	0.10	-
112	497514.76	1265256.18	Аналитический метод	0.10	-
113	497496.95	1265266.12	Аналитический метод	0.10	-
114	497491.15	1265272.36	Аналитический метод	0.10	-
115	497490.63	1265280.92	Аналитический метод	0.10	-
116	497473.83	1265298.25	Аналитический метод	0.10	-
117	497467.64	1265291.94	Аналитический метод	0.10	-
118	497457.78	1265302.08	Аналитический метод	0.10	-
119	497434.44	1265277.98	Аналитический метод	0.10	-
120	497410.68	1265302.52	Аналитический метод	0.10	-
121	497409.78	1265301.66	Аналитический метод	0.10	-
122	497397.40	1265288.92	Аналитический метод	0.10	-
123	497393.25	1265283.39	Аналитический метод	0.10	-
124	497384.95	1265272.02	Аналитический метод	0.10	-
125	497372.47	1265280.16	Аналитический метод	0.10	-
126	497370.56	1265283.75	Аналитический метод	0.10	-

2. Сведения о характерных точках границ объекта					
Обозначение характерных точек границ	**Координаты, м**		**Метод определения координат характерной точки**	**Средняя квадратическая погрешность положения характерной точки (Mt), м**	**Описание обозначения точки на местности (при наличии)**
	X	**Y**			
1	**2**	**3**	**4**	**5**	**6**
127	497367.54	1265283.46	Аналитический метод	0.10	-
128	497350.15	1265260.83	Аналитический метод	0.10	-
129	497343.39	1265266.53	Аналитический метод	0.10	-
130	497328.41	1265246.00	Аналитический метод	0.10	-
131	497317.25	1265253.47	Аналитический метод	0.10	-
132	497287.44	1265226.71	Аналитический метод	0.10	-
133	497281.02	1265220.95	Аналитический метод	0.10	-
134	497206.78	1265257.82	Аналитический метод	0.10	-
135	497200.35	1265241.34	Аналитический метод	0.10	-
136	497159.60	1265259.19	Аналитический метод	0.10	-
137	497169.60	1265280.88	Аналитический метод	0.10	-
138	497172.49	1265288.37	Аналитический метод	0.10	-
139	497177.77	1265299.46	Аналитический метод	0.10	-
140	497178.56	1265301.05	Аналитический метод	0.10	-
141	497217.98	1265283.22	Аналитический метод	0.10	-
142	497223.81	1265295.08	Аналитический метод	0.10	-
143	497245.52	1265339.32	Аналитический метод	0.10	-
144	497241.73	1265340.68	Аналитический метод	0.10	-
145	497218.47	1265358.35	Аналитический метод	0.10	-
146	497205.46	1265372.49	Аналитический метод	0.10	-
147	497215.82	1265394.02	Аналитический метод	0.10	-
148	497162.60	1265419.39	Аналитический метод	0.10	-
149	497049.96	1265190.57	Аналитический метод	0.10	-
150	497044.66	1265179.81	Аналитический метод	0.10	-
151	496991.56	1265071.94	Аналитический метод	0.10	-
152	496988.03	1265064.77	Аналитический метод	0.10	-

2. Сведения о характерных точках границ объекта					
Обозначение характерных точек границ	**Координаты, м**		**Метод определения координат характерной точки**	**Средняя квадратическая погрешность положения характерной точки (Mt), м**	**Описание обозначения точки на местности (при наличии)**
	X	**Y**			
1	**2**	**3**	**4**	**5**	**6**
153	496950.36	1264988.25	Аналитический метод	0.10	-
154	496969.57	1264978.66	Аналитический метод	0.10	-
155	496937.33	1264914.04	Аналитический метод	0.10	-
156	496899.72	1264830.19	Аналитический метод	0.10	-
157	496898.01	1264826.76	Аналитический метод	0.10	-
158	496892.84	1264816.41	Аналитический метод	0.10	-
159	496866.68	1264764.13	Аналитический метод	0.10	-
160	496754.79	1264540.52	Аналитический метод	0.10	-
161	496696.41	1264423.86	Аналитический метод	0.10	-
162	496677.51	1264386.09	Аналитический метод	0.10	-
163	496687.24	1264380.26	Аналитический метод	0.10	-
164	496693.50	1264376.11	Аналитический метод	0.10	-
165	496759.95	1264335.78	Аналитический метод	0.10	-
166	496827.99	1264293.03	Аналитический метод	0.10	-
167	496873.95	1264264.16	Аналитический метод	0.10	-
168	496909.39	1264241.89	Аналитический метод	0.10	-
169	496850.94	1264130.11	Аналитический метод	0.10	-
170	496716.66	1264195.35	Аналитический метод	0.10	-
171	496693.04	1264149.75	Аналитический метод	0.10	-
172	496674.44	1264113.56	Аналитический метод	0.10	-
173	496670.79	1264105.94	Аналитический метод	0.10	-
174	496626.77	1264020.14	Аналитический метод	0.10	-
175	496401.05	1263578.64	Аналитический метод	0.10	-
176	496298.31	1263628.45	Аналитический метод	0.10	-
177	496271.00	1263573.94	Аналитический метод	0.10	-
178	496269.24	1263551.81	Аналитический метод	0.10	-

2. Сведения о характерных точках границ объекта					
Обозначение характерных точек границ	**Координаты, м**		**Метод определения координат характерной точки**	**Средняя квадратическая погрешность положения характерной точки (Mt), м**	**Описание обозначения точки на местности (при наличии)**
	X	**Y**			
1	**2**	**3**	**4**	**5**	**6**
1	496283.58	1263514.28	Аналитический метод	0.10	-
179	497105.70	1265282.02	Аналитический метод	0.10	-
180	497127.34	1265272.12	Аналитический метод	0.10	-
181	497140.93	1265266.23	Аналитический метод	0.10	-
182	497150.95	1265260.34	Аналитический метод	0.10	-
183	497154.04	1265259.03	Аналитический метод	0.10	-
184	497152.91	1265254.99	Аналитический метод	0.10	-
185	497154.39	1265254.27	Аналитический метод	0.10	-
186	497155.59	1265253.05	Аналитический метод	0.10	-
187	497153.96	1265250.41	Аналитический метод	0.10	-
188	497149.80	1265240.08	Аналитический метод	0.10	-
189	497144.17	1265225.45	Аналитический метод	0.10	-
190	497142.97	1265222.35	Аналитический метод	0.10	-
191	497142.09	1265220.00	Аналитический метод	0.10	-
192	497141.91	1265219.50	Аналитический метод	0.10	-
193	497088.03	1265237.94	Аналитический метод	0.10	-
194	497084.43	1265241.04	Аналитический метод	0.10	-
179	497105.70	1265282.02	Аналитический метод	0.10	-
195	496483.08	1263238.41	Аналитический метод	0.10	-
196	496588.17	1263476.93	Аналитический метод	0.10	-
197	496656.03	1263446.61	Аналитический метод	0.10	-
198	496545.32	1263197.00	Аналитический метод	0.10	-
199	496550.88	1263194.42	Аналитический метод	0.10	-
200	496556.70	1263191.71	Аналитический метод	0.10	-
201	496561.88	1263189.30	Аналитический метод	0.10	-
202	496599.34	1263275.11	Аналитический метод	0.10	-

2. Сведения о характерных точках границ объекта					
Обозначение характерных точек границ	**Координаты, м**		**Метод определения координат характерной точки**	**Средняя квадратическая погрешность положения характерной точки (Mt), м**	**Описание обозначения точки на местности (при наличии)**
	X	**Y**			
1	**2**	**3**	**4**	**5**	**6**
203	496599.63	1263274.99	Аналитический метод	0.10	-
204	496692.11	1263128.76	Аналитический метод	0.10	-
205	496702.97	1263123.71	Аналитический метод	0.10	-
206	496602.67	1263279.71	Аналитический метод	0.10	-
207	496601.84	1263280.85	Аналитический метод	0.10	-
208	496615.14	1263311.32	Аналитический метод	0.10	-
209	496626.02	1263317.90	Аналитический метод	0.10	-
210	496757.83	1263098.21	Аналитический метод	0.10	-
211	496761.28	1263096.60	Аналитический метод	0.10	-
212	496765.01	1263094.87	Аналитический метод	0.10	-
213	496768.27	1263093.36	Аналитический метод	0.10	-
214	496773.30	1263091.02	Аналитический метод	0.10	-
215	496849.75	1263135.12	Аналитический метод	0.10	-
216	496869.29	1263103.01	Аналитический метод	0.10	-
217	496871.29	1263099.23	Аналитический метод	0.10	-
218	496986.86	1263047.08	Аналитический метод	0.10	-
219	496958.48	1263004.93	Аналитический метод	0.10	-
220	496972.80	1262998.27	Аналитический метод	0.10	-
221	496979.32	1262995.24	Аналитический метод	0.10	-
222	496993.05	1262988.86	Аналитический метод	0.10	-
223	496916.10	1262890.29	Аналитический метод	0.10	-
224	496792.92	1262971.76	Аналитический метод	0.10	-
225	496744.20	1262977.48	Аналитический метод	0.10	-
226	496724.48	1263003.79	Аналитический метод	0.10	-
227	496688.57	1262984.82	Аналитический метод	0.10	-
228	496601.24	1263157.03	Аналитический метод	0.10	-

2. Сведения о характерных точках границ объекта					
Обозначение характерных точек границ	**Координаты, м**		**Метод определения координат характерной точки**	**Средняя квадратическая погрешность положения характерной точки (Mt), м**	**Описание обозначения точки на местности (при наличии)**
	X	**Y**			
1	**2**	**3**	**4**	**5**	**6**
229	496494.38	1263220.68	Аналитический метод	0.10	-
195	496483.08	1263238.41	Аналитический метод	0.10	-
230	496624.13	1263329.63	Аналитический метод	0.10	-
231	496652.12	1263392.98	Аналитический метод	0.10	-
232	496681.18	1263410.04	Аналитический метод	0.10	-
233	496706.20	1263371.24	Аналитический метод	0.10	-
234	496758.69	1263287.15	Аналитический метод	0.10	-
235	496824.52	1263177.46	Аналитический метод	0.10	-
236	496837.57	1263153.86	Аналитический метод	0.10	-
237	496837.28	1263149.43	Аналитический метод	0.10	-
238	496832.50	1263143.71	Аналитический метод	0.10	-
239	496801.76	1263125.26	Аналитический метод	0.10	-
240	496763.06	1263102.35	Аналитический метод	0.10	-
230	496624.13	1263329.63	Аналитический метод	0.10	-
241	496736.14	1263353.01	Аналитический метод	0.10	-
242	496745.64	1263349.36	Аналитический метод	0.10	-
243	496767.84	1263395.66	Аналитический метод	0.10	-
244	497116.27	1263239.24	Аналитический метод	0.10	-
245	497056.22	1263150.07	Аналитический метод	0.10	-
246	496784.51	1263272.95	Аналитический метод	0.10	-
241	496736.14	1263353.01	Аналитический метод	0.10	-
247	496833.01	1263193.55	Аналитический метод	0.10	-
248	496852.58	1263235.74	Аналитический метод	0.10	-
249	497053.43	1263145.93	Аналитический метод	0.10	-
250	496989.76	1263051.37	Аналитический метод	0.10	-
251	496875.06	1263103.95	Аналитический метод	0.10	-

2. Сведения о характерных точках границ объекта					
Обозначение характерных точек границ	**Координаты, м**		**Метод определения координат характерной точки**	**Средняя квадратическая погрешность положения характерной точки (Mt), м**	**Описание обозначения точки на местности (при наличии)**
	X	**Y**			
1	**2**	**3**	**4**	**5**	**6**
252	496872.41	1263109.17	Аналитический метод	0.10	-
253	496877.30	1263118.82	Аналитический метод	0.10	-
247	496833.01	1263193.55	Аналитический метод	0.10	-
254	497798.40	1263330.52	Аналитический метод	0.10	-
255	497885.66	1263516.37	Аналитический метод	0.10	-
256	498302.47	1263314.89	Аналитический метод	0.10	-
257	498185.58	1263054.78	Аналитический метод	0.10	-
258	498042.70	1262731.19	Аналитический метод	0.10	-
259	497818.69	1262705.09	Аналитический метод	0.10	-
254	497798.40	1263330.52	Аналитический метод	0.10	-
260	497899.03	1263566.00	Аналитический метод	0.10	-
261	498071.81	1263954.21	Аналитический метод	0.10	-
262	498202.94	1264027.37	Аналитический метод	0.10	-
263	498483.74	1263556.19	Аналитический метод	0.10	-
264	498386.66	1263496.67	Аналитический метод	0.10	-
265	498326.69	1263368.80	Аналитический метод	0.10	-
260	497899.03	1263566.00	Аналитический метод	0.10	-
266	498215.09	1263041.79	Аналитический метод	0.10	-
267	498330.91	1263301.14	Аналитический метод	0.10	-
268	498555.16	1263192.74	Аналитический метод	0.10	-
269	498440.05	1262942.77	Аналитический метод	0.10	-
266	498215.09	1263041.79	Аналитический метод	0.10	-
270	498486.90	1262922.14	Аналитический метод	0.10	-
271	498594.80	1263169.60	Аналитический метод	0.10	-
272	498923.32	1263363.64	Аналитический метод	0.10	-
273	498949.33	1263320.08	Аналитический метод	0.10	-

2. Сведения о характерных точках границ объекта

Обозначение характерных точек границ	Координаты, м		Метод определения координат характерной точки	Средняя квадратическая погрешность положения характерной точки (Mt), м	Описание обозначения точки на местности (при наличии)
	X	Y			
1	2	3	4	5	6
274	499031.18	1263181.62	Аналитический метод	0.10	-
275	499184.63	1262929.28	Аналитический метод	0.10	-
276	499204.86	1262900.18	Аналитический метод	0.10	-
277	499198.81	1262896.26	Аналитический метод	0.10	-
278	499156.13	1262885.98	Аналитический метод	0.10	-
279	499119.28	1262846.21	Аналитический метод	0.10	-
280	499119.67	1262734.34	Аналитический метод	0.10	-
281	499120.16	1262723.86	Аналитический метод	0.10	-
282	498640.54	1262797.65	Аналитический метод	0.10	-
283	498646.83	1262850.36	Аналитический метод	0.10	-
284	498505.72	1262913.86	Аналитический метод	0.10	-
270	498486.90	1262922.14	Аналитический метод	0.10	-

3. Сведения о характерных точках части (частей) границы объекта

Обозначение характерных точек части границы	Координаты, м		Метод определения координат характерной точки	Средняя квадратическая погрешность положения характерной точки (Mt), м	Описание обозначения точки на местности (при наличии)
	X	Y			
1	2	3	4	5	6
-	-	-	-	-	-

Раздел 3

Сведения о местоположении измененных (уточненных) границ объекта

1. Система координат -

2. Сведения о характерных точках границ объекта

Обозначение характерных точек границ	Существующие координаты, м		Измененные (уточненные) координаты, м		Метод определения координат характерной точки	Средняя квадратическая погрешность положения характерной точки (Mt), м	Описание обозначения точки на местности (при наличии)
	X	Y	X	Y			
1	2	3	4	5	6	7	8
-	-	-	-	-	-	-	

3. Сведения о характерных точках части (частей) границы объекта


Обозначение характерных точек части границы	Существующие координаты, м		Измененные (уточненные) координаты, м		Метод определения координат характерной точки	Средняя квадратическая погрешность положения характерной точки (Mt), м	Описание обозначения точки на местности (при наличии)
	X	Y	X	Y			
1	2	3	4	5	6	7	8
-	-	-	-	-	-	-	

Текстовое описание местоположения границ населенных пунктов, территориальных зон, особо охраняемых природных территорий, зон с особыми условиями использования территорий

Прохождение границы		Описание прохождения границы
от точки	до точки	
1	2	3
-	-	-

Раздел 4

План границ объекта

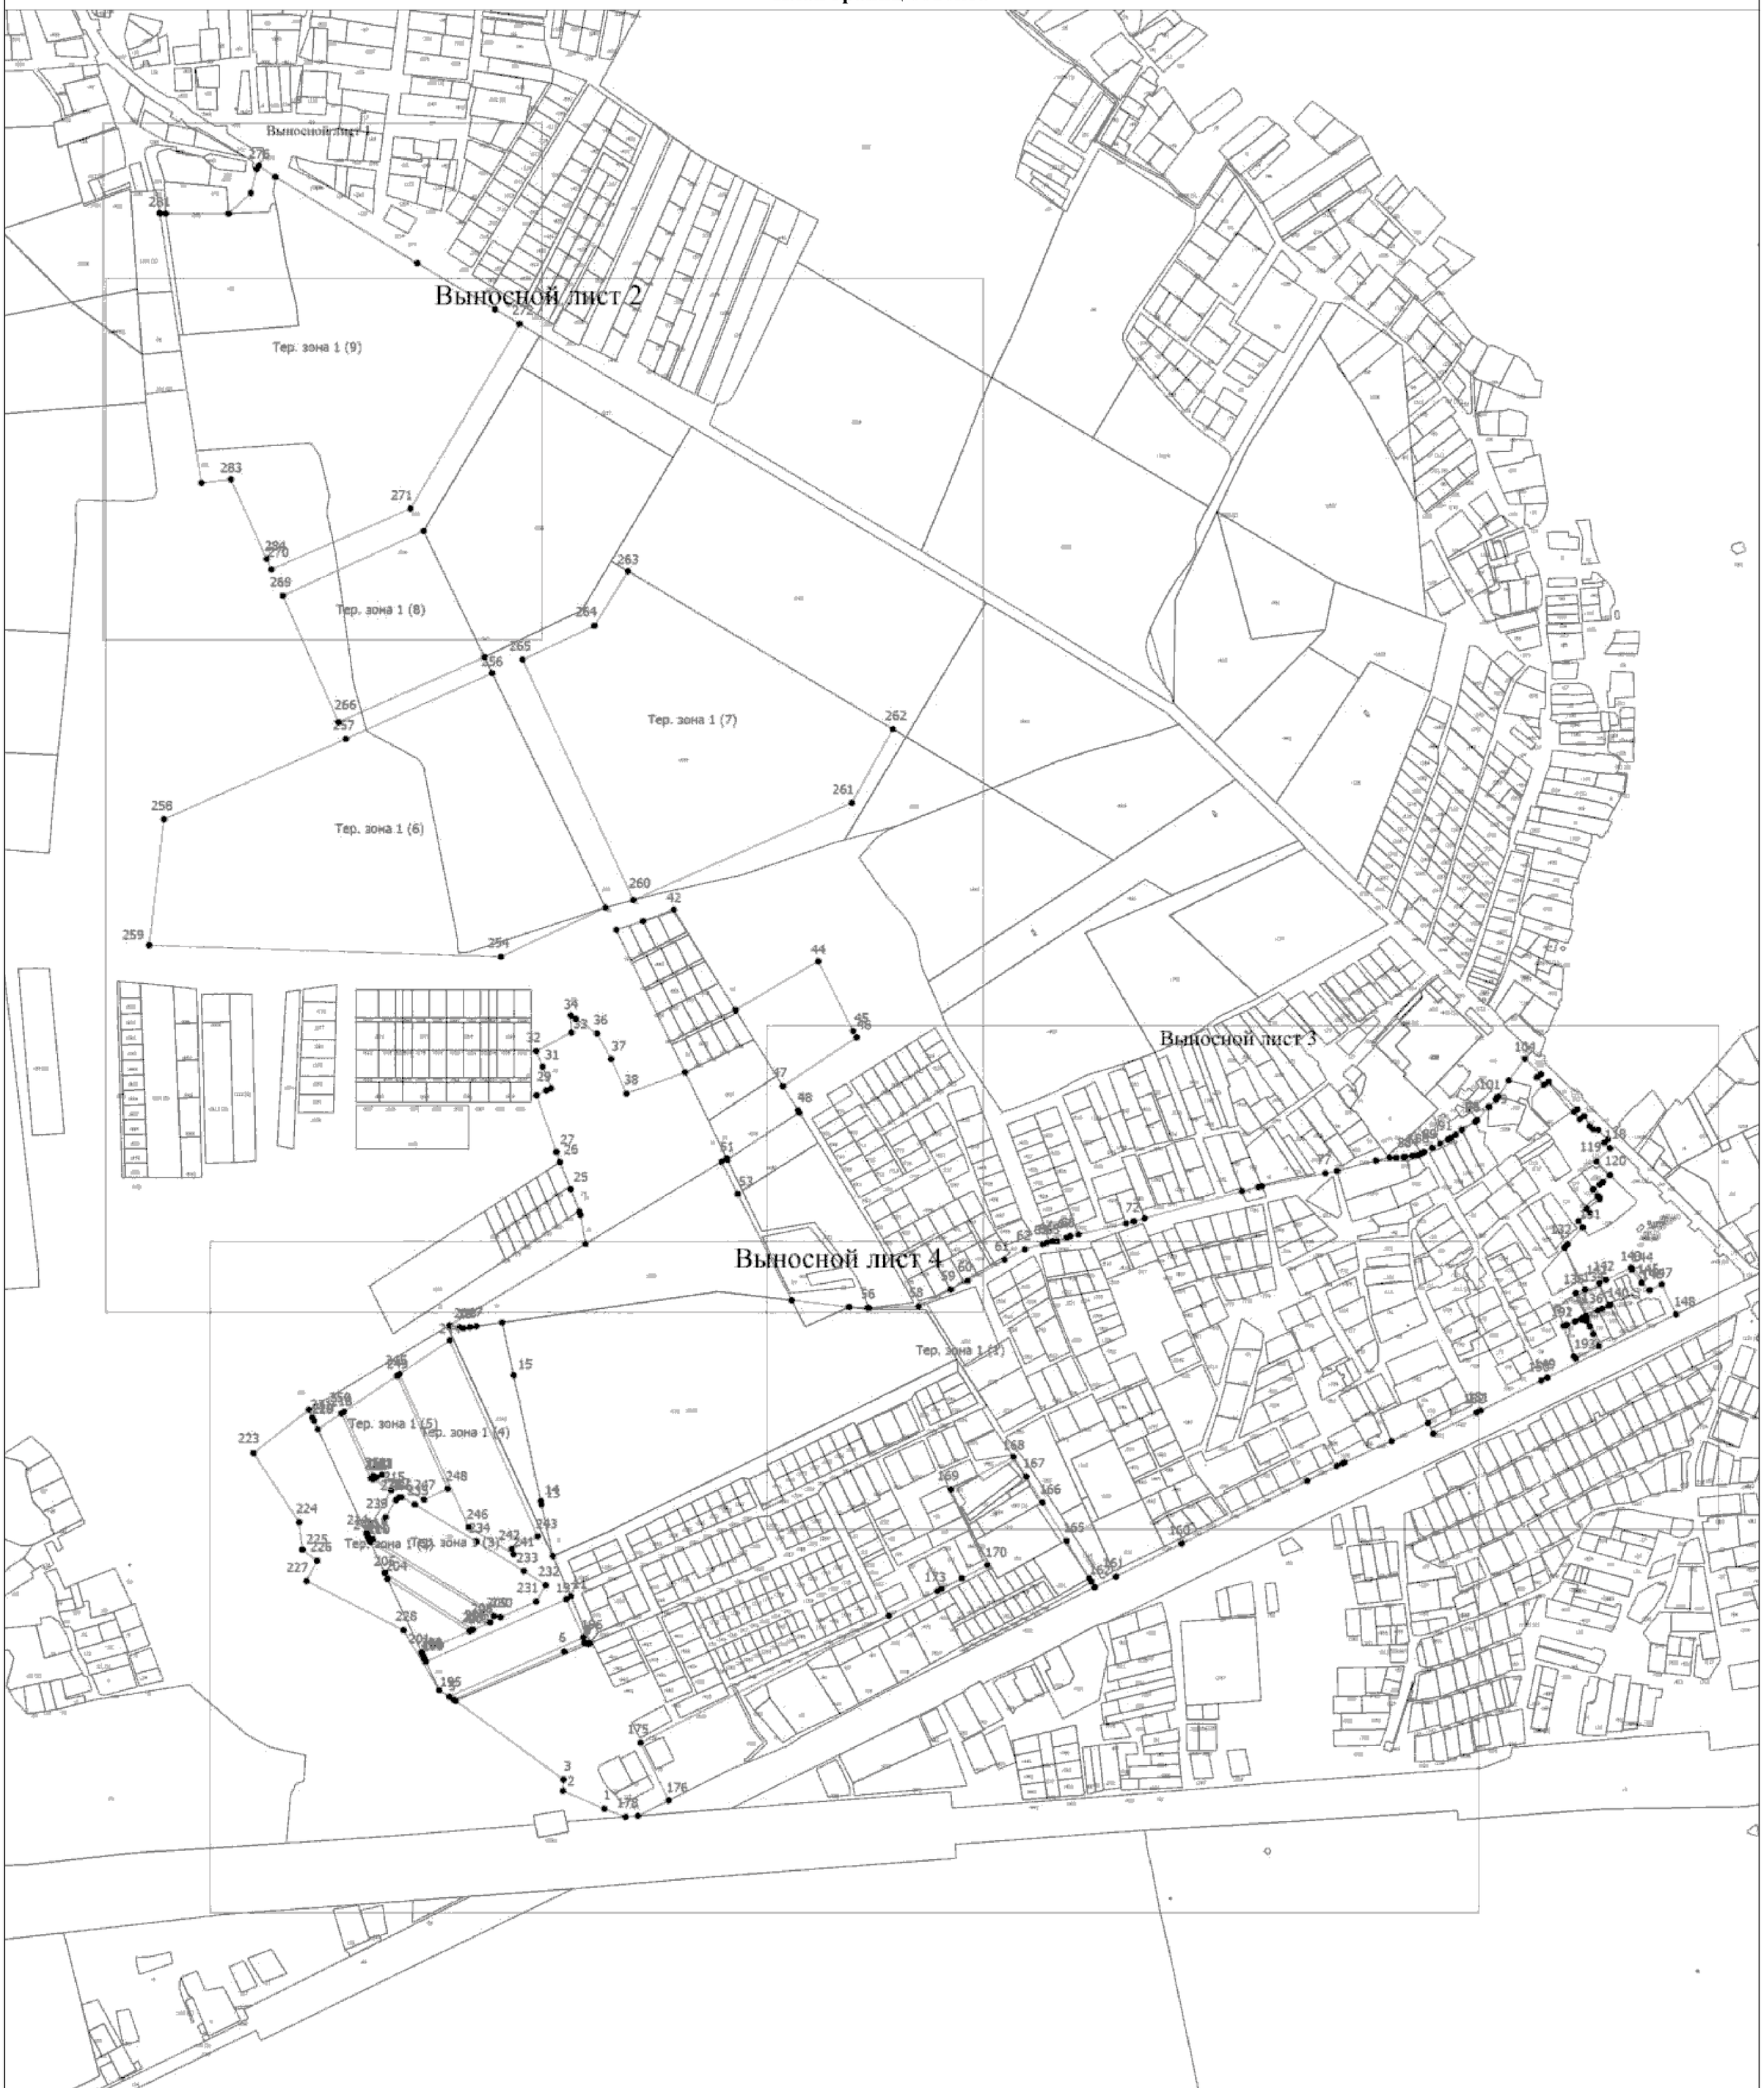

Масштаб 1:8000

Условные обозначения

- Существующая часть границы, имеющиеся в ЕГРН сведения о которой достаточны для определения ее местоположения
- Вновь образованная часть границы, сведения о которой достаточны для определения ее местоположения
- Характерная точка границы, сведения о которой позволяют однозначно определить ее положение на местности
- Тер. зона 1 (1) - Территориальная зона Тер. зона 1 — Ж1
- 1 - Обозначение новой характерной точки
- :47 - Кадастровый номер земельного участка
- :1036 (1) - Обозначение контура земельного участка

Подпись _____ Дата "_____" _____ _____г.

Место для оттиска печати (при наличии) лица, составившего описание местоположения границ объекта

Раздел 4

План границ объекта



Масштаб 1:2000

Условные обозначения

_____ - Существующая часть границы, имеющиеся в ЕГРН сведения о которой достаточны для определения ее местоположения

_____ - Вновь образованная часть границы, сведения о которой достаточны для определения ее местоположения

• - Характерная точка границы, сведения о которой позволяют однозначно определить ее положение на местности

Тер. зона 1 (1) - Территориальная зона Тер. зона 1 — Ж1

1 - Обозначение новой характерной точки

:47 - Кадастровый номер земельного участка


:1036 (1) - Обозначение контура земельного участка

Подпись _____ Дата "_____" _____ _____г.

Место для оттиска печати (при наличии) лица, составившего описание местоположения границ объекта

Раздел 4

План границ объекта

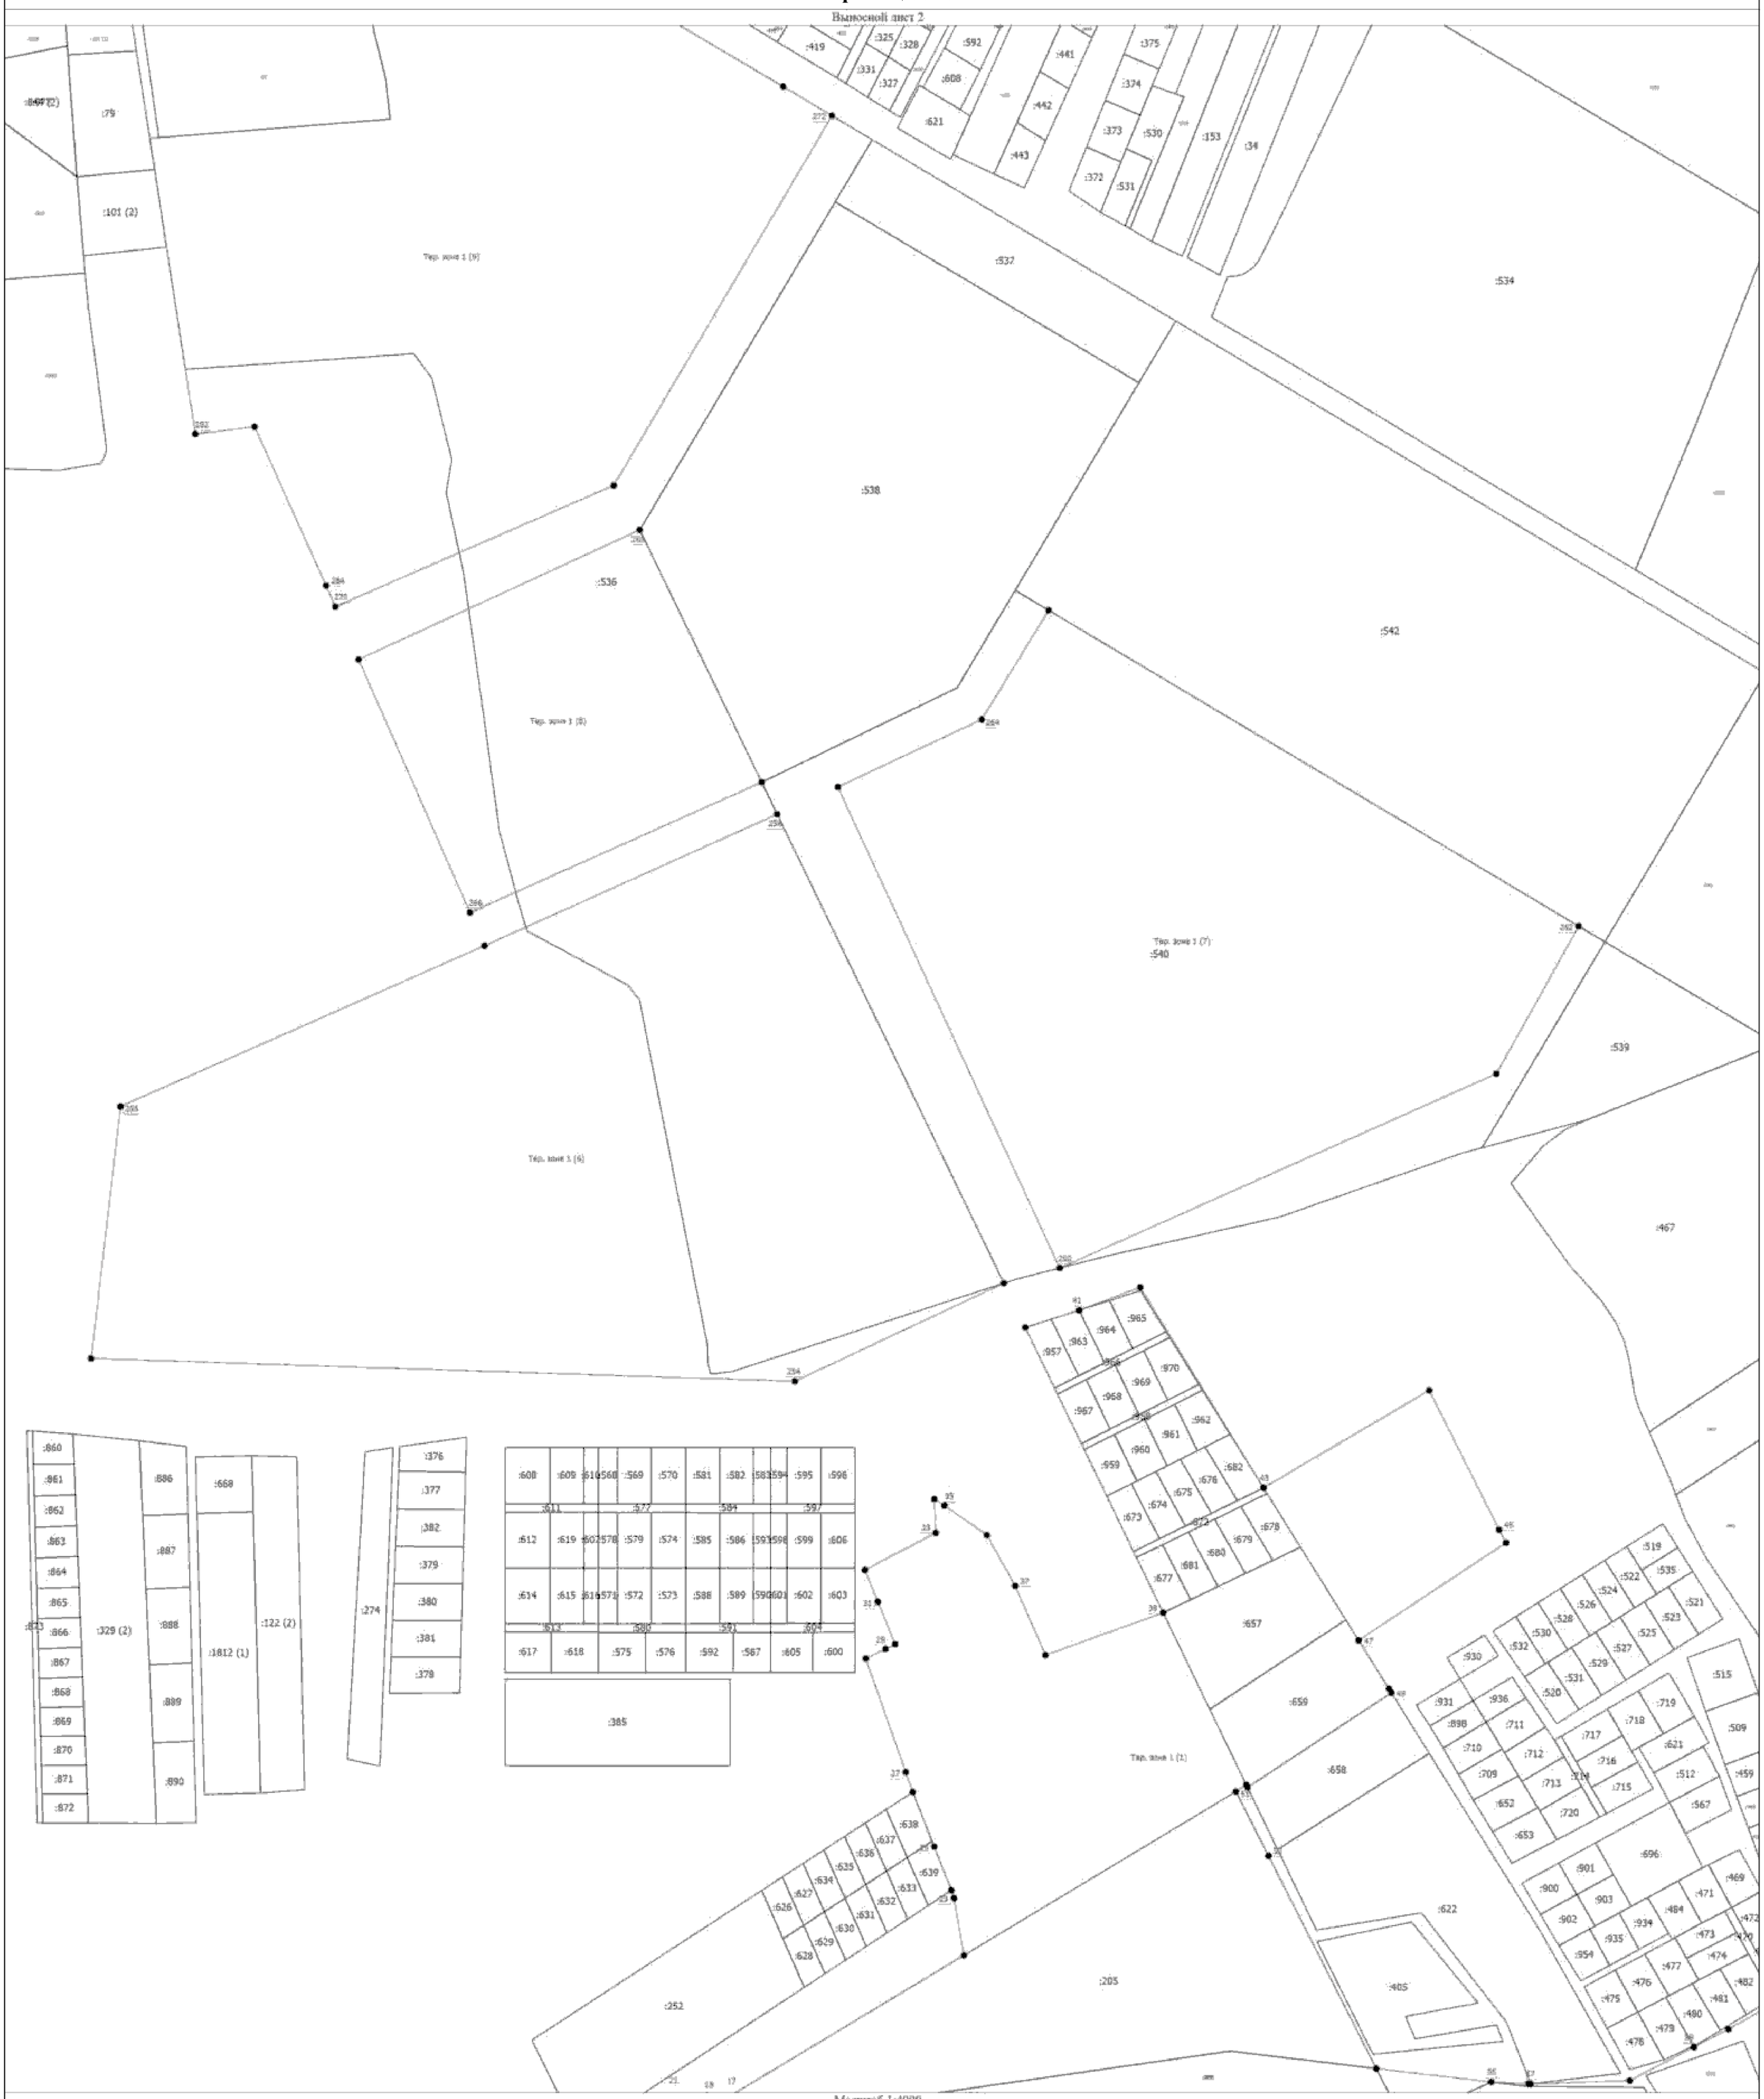

Масштаб 1:4000

Условные обозначения

- Существующая часть границы, имеющиеся в ЕГРН сведения о которой достаточны для определения ее местоположения
- Вновь образованная часть границы, сведения о которой достаточны для определения ее местоположения
- Характерная точка границы, сведения о которой позволяют однозначно определить ее положение на местности
- Тер. зона 1 (1) - Территориальная зона Тер. зона 1 — Ж1
- 1 - Обозначение новой характерной точки
- :47 - Кадастровый номер земельного участка
- :1036 (1) - Обозначение контура земельного участка

Подпись _____ Дата "_____" _____ _____г.

Место для оттиска печати (при наличии) лица, составившего описание местоположения границ объекта

Раздел 4

План границ объекта



Условные обозначения:

- Существующая часть границы, имеющиеся в ЕГРН сведения о которой достаточны для определения ее местоположения
- Вновь образованная часть границы, сведения о которой достаточны для определения ее местоположения
- Характерная точка границы, сведения о которой позволяют однозначно определить ее положение на местности
- Тер. зона 1 (1) — Территориальная зона Тер. зона 1 — Ж1
- 1 — Обозначение новой характерной точки
- :47 — Кадастровый номер земельного участка
- :1036 (1) — Обозначение контура земельного участка

Подпись _____

Дата "_____" _____ _____г.

Место для оттиска печати (при наличии) лица, составившего описание местоположения границ объекта

Раздел 4

План границ объекта



Масштаб 1:4000

Условные обозначения:

- Существующая часть границы, имеющиеся в ЕГРН сведения о которой достаточны для определения ее местоположения
- Вновь образованная часть границы, сведения о которой достаточны для определения ее местоположения
- Характерная точка границы, сведения о которой позволяют однозначно определить ее положение на местности
- Тер. зона 1 (1) — Территориальная зона Тер. зона 1 — Ж1
- 1 — Обозначение новой характерной точки
- :47 — Кадастровый номер земельного участка
- :1036 (1) — Обозначение контура земельного участка

Подпись _____

Дата "_____" _____ _____г.

Место для оттиска печати (при наличии) лица, составившего описание местоположения границ объекта

ОПИСАНИЕ МЕСТОПОЛОЖЕНИЯ ГРАНИЦ

Ж-3. Зона застройки малоэтажными многоквартирными домами

(наименование объекта, местоположение границ которого описано (далее - объект))

Раздел 1

Сведения об объекте

№ п/п	Характеристики объекта	Описание характеристик
1	2	3
1.	Местоположение объекта	Псковская область, район Псковский, деревня Неелово-1
2.	Площадь объекта +/- величина погрешности определения площади (Р +/- Дельта Р)	-
3.	Иные характеристики объекта	-

Раздел 2

Сведения о местоположении границ объекта

1. Система координат МСК - 60, зона 1

2. Сведения о характерных точках границ объекта

Обозначение характерных точек границ	Координаты, м		Метод определения координат характерной точки	Средняя квадратическая погрешность положения характерной точки (Mt), м	Описание обозначения точки на местности (при наличии)
	X	Y			
1	2	3	4	5	6
1	497200.35	1265241.34	Аналитический метод	0.10	-
2	497206.78	1265257.82	Аналитический метод	0.10	-
3	497211.63	1265270.28	Аналитический метод	0.10	-
4	497217.98	1265283.22	Аналитический метод	0.10	-
5	497178.56	1265301.05	Аналитический метод	0.10	-
6	497177.77	1265299.46	Аналитический метод	0.10	-
7	497175.71	1265295.33	Аналитический метод	0.10	-
8	497172.49	1265288.37	Аналитический метод	0.10	-
9	497169.60	1265280.88	Аналитический метод	0.10	-
10	497159.60	1265259.19	Аналитический метод	0.10	-
1	497200.35	1265241.34	Аналитический метод	0.10	-
11	498202.94	1264027.37	Аналитический метод	0.10	-
12	498445.97	1264162.94	Аналитический метод	0.10	-
13	498721.31	1263701.85	Аналитический метод	0.10	-
14	498483.74	1263556.19	Аналитический метод	0.10	-
11	498202.94	1264027.37	Аналитический метод	0.10	-
15	498330.91	1263301.14	Аналитический метод	0.10	-
16	498414.82	1263474.83	Аналитический метод	0.10	-
17	498501.46	1263526.45	Аналитический метод	0.10	-
18	498685.98	1263636.40	Аналитический метод	0.10	-
19	498846.75	1263366.48	Аналитический метод	0.10	-
20	498555.16	1263192.74	Аналитический метод	0.10	-

2. Сведения о характерных точках границ объекта

Обозначение характерных точек границ	Координаты, м		Метод определения координат характерной точки	Средняя квадратическая погрешность положения характерной точки (Mt), м	Описание обозначения точки на местности (при наличии)
	X	Y			
1	2	3	4	5	6
15	498330.91	1263301.14	Аналитический метод	0.10	-

3. Сведения о характерных точках части (частей) границы объекта

Обозначение характерных точек части границы	Координаты, м		Метод определения координат характерной точки	Средняя квадратическая погрешность положения характерной точки (Mt), м	Описание обозначения точки на местности (при наличии)
	X	Y			
1	2	3	4	5	6
-	-	-	-	-	-

Раздел 3

Сведения о местоположении измененных (уточненных) границ объекта

1. Система координат -

2. Сведения о характерных точках границ объекта

Обозначение характерных точек границ	Существующие координаты, м		Измененные (уточненные) координаты, м		Метод определения координат характерной точки	Средняя квадратическая погрешность положения характерной точки (Mt), м	Описание обозначения точки на местности (при наличии)
	X	Y	X	Y			
1	2	3	4	5	6	7	8
-	-	-	-	-	-	-	

3. Сведения о характерных точках части (частей) границы объекта


Обозначение характерных точек части границы	Существующие координаты, м		Измененные (уточненные) координаты, м		Метод определения координат характерной точки	Средняя квадратическая погрешность положения характерной точки (Mt), м	Описание обозначения точки на местности (при наличии)
	X	Y	X	Y			
1	2	3	4	5	6	7	8
-	-	-	-	-	-	-	

Текстовое описание местоположения границ населенных пунктов, территориальных зон, особо охраняемых природных территорий, зон с особыми условиями использования территорий

Прохождение границы		Описание прохождения границы
от точки	до точки	
1	2	3
-	-	-

Раздел 4

План границ объекта

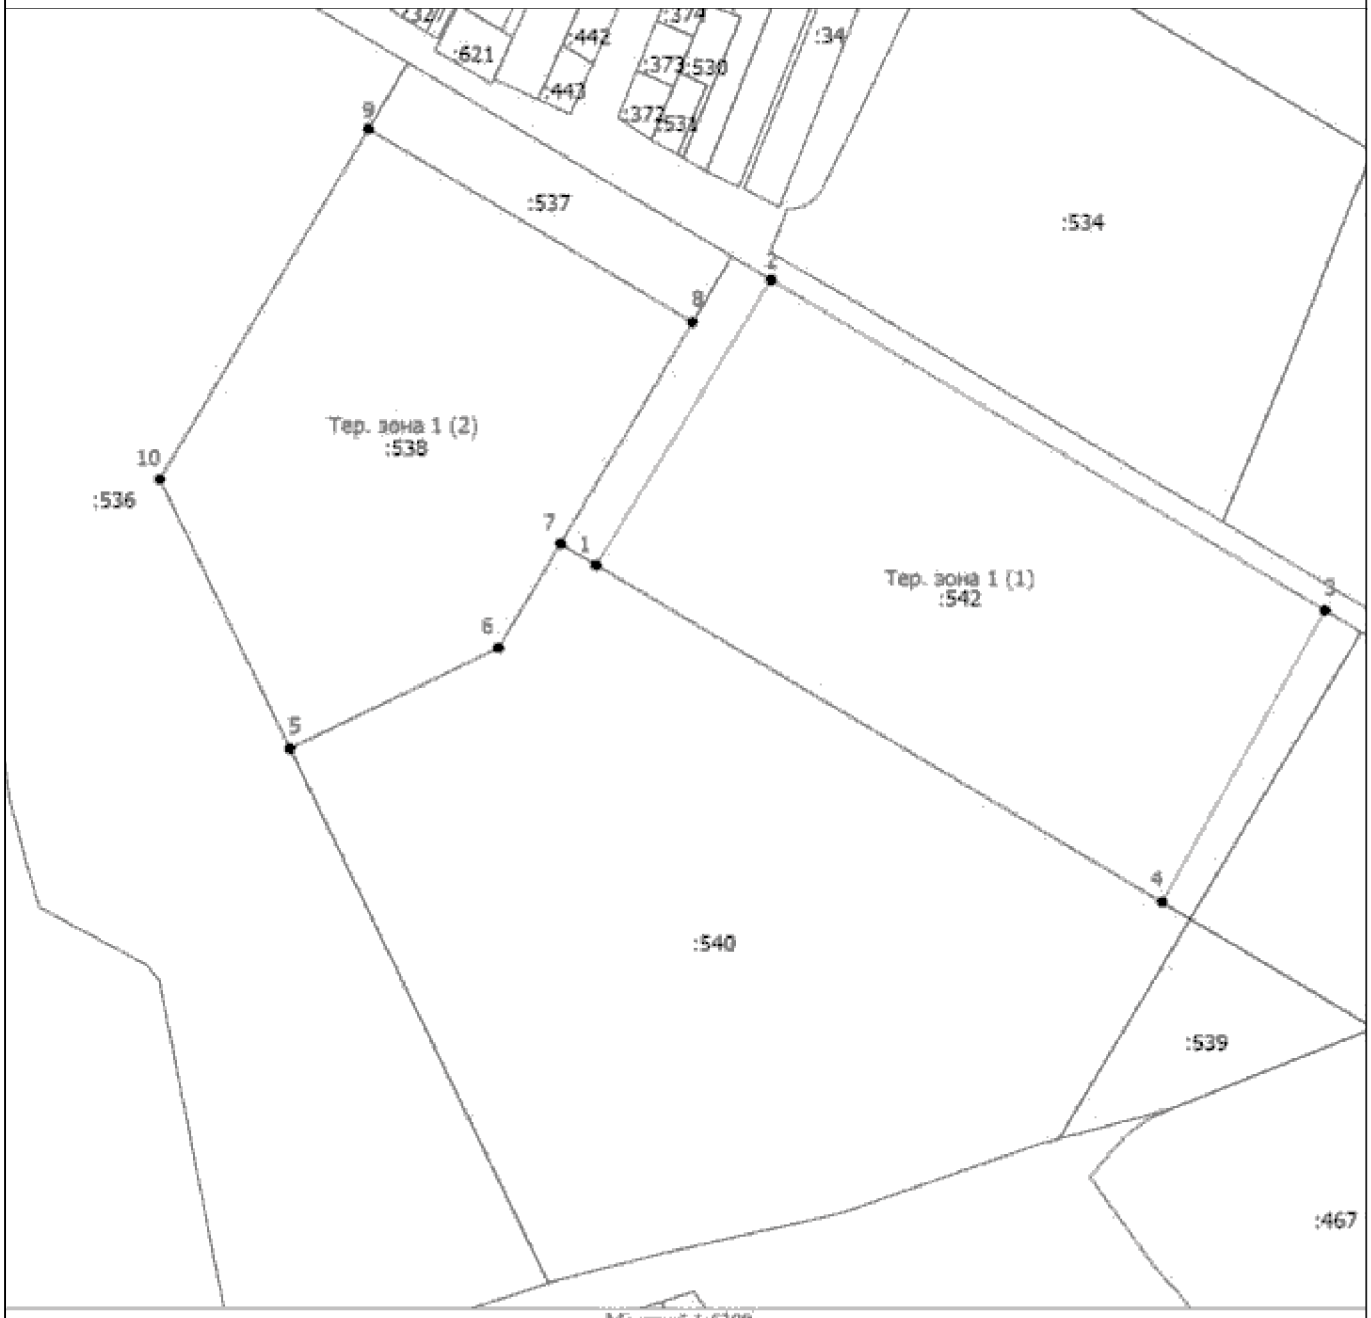

Масштаб 1:6300

Условные обозначения

- Существующая часть границы, имеющаяся в ЕГРН сведения о которой достаточны для определения ее местоположения
- Вновь образованная часть границы, сведения о которой достаточны для определения ее местоположения
- Характерная точка границы, сведения о которой позволяют однозначно определить ее положение на местности
- Тер. зона 1 (1) - Территориальная зона Тер. зона 1 — Ж3
- 1 - Обозначение новой характерной точки
- :47 - Кадастровый номер земельного участка

Подпись _____ Дата "_____" _____ _____г.

Место для оттиска печати (при наличии) лица, составившего описание местоположения границ объекта

ОПИСАНИЕ МЕСТОПОЛОЖЕНИЯ ГРАНИЦ

Ж-4. Зона застройки среднеэтажными многоквартирными домами

(наименование объекта, местоположение границ которого описано (далее - объект))

Раздел 1

Сведения об объекте

№ п/п	Характеристики объекта	Описание характеристик
1	2	3
1.	Местоположение объекта	Псковская область, район Псковский, деревня Неелово-1
2.	Площадь объекта +/- величина погрешности определения площади (Р +/- Дельта Р)	-
3.	Иные характеристики объекта	-

Раздел 2

Сведения о местоположении границ объекта

1. Система координат МСК - 60, зона 1

2. Сведения о характерных точках границ объекта

Обозначение характерных точек границ	Координаты, м		Метод определения координат характерной точки	Средняя квадратическая погрешность положения характерной точки (Mt), м	Описание обозначения точки на местности (при наличии)
	X	Y			
1	2	3	4	5	6
1	497088.03	1265237.94	Аналитический метод	0.10	-
2	497141.91	1265219.50	Аналитический метод	0.10	-
3	497142.97	1265222.35	Аналитический метод	0.10	-
4	497144.17	1265225.45	Аналитический метод	0.10	-
5	497149.80	1265240.08	Аналитический метод	0.10	-
6	497153.96	1265250.41	Аналитический метод	0.10	-
7	497155.59	1265253.05	Аналитический метод	0.10	-
8	497154.39	1265254.27	Аналитический метод	0.10	-
9	497152.91	1265254.99	Аналитический метод	0.10	-
10	497154.04	1265259.03	Аналитический метод	0.10	-
11	497150.95	1265260.34	Аналитический метод	0.10	-
12	497140.93	1265266.23	Аналитический метод	0.10	-
13	497127.34	1265272.12	Аналитический метод	0.10	-
14	497105.70	1265282.02	Аналитический метод	0.10	-
15	497084.43	1265241.04	Аналитический метод	0.10	-
1	497088.03	1265237.94	Аналитический метод	0.10	-
16	497162.60	1265419.39	Аналитический метод	0.10	-
17	497208.28	1265511.98	Аналитический метод	0.10	-
18	497233.89	1265500.80	Аналитический метод	0.10	-
19	497250.76	1265523.80	Аналитический метод	0.10	-
20	497270.79	1265503.80	Аналитический метод	0.10	-
21	497265.01	1265496.96	Аналитический метод	0.10	-

2. Сведения о характерных точках границ объекта					
Обозначение характерных точек границ	**Координаты, м**		**Метод определения координат характерной точки**	**Средняя квадратическая погрешность положения характерной точки (Mt), м**	**Описание обозначения точки на местности (при наличии)**
	X	**Y**			
1	**2**	**3**	**4**	**5**	**6**
22	497276.52	1265486.77	Аналитический метод	0.10	-
23	497281.61	1265492.52	Аналитический метод	0.10	-
24	497315.97	1265458.79	Аналитический метод	0.10	-
25	497309.76	1265453.17	Аналитический метод	0.10	-
26	497320.21	1265441.06	Аналитический метод	0.10	-
27	497327.42	1265447.61	Аналитический метод	0.10	-
28	497365.65	1265408.98	Аналитический метод	0.10	-
29	497359.47	1265402.50	Аналитический метод	0.10	-
30	497373.29	1265389.51	Аналитический метод	0.10	-
31	497378.78	1265395.46	Аналитический метод	0.10	-
32	497398.64	1265375.21	Аналитический метод	0.10	-
33	497395.00	1265370.95	Аналитический метод	0.10	-
34	497414.62	1265351.11	Аналитический метод	0.10	-
35	497418.75	1265354.70	Аналитический метод	0.10	-
36	497460.62	1265311.68	Аналитический метод	0.10	-
37	497454.40	1265305.56	Аналитический метод	0.10	-
38	497457.78	1265302.08	Аналитический метод	0.10	-
39	497434.44	1265277.98	Аналитический метод	0.10	-
40	497342.11	1265373.33	Аналитический метод	0.10	-
41	497322.76	1265355.31	Аналитический метод	0.10	-
42	497299.39	1265332.04	Аналитический метод	0.10	-
43	497276.24	1265332.04	Аналитический метод	0.10	-
44	497245.52	1265339.32	Аналитический метод	0.10	-
45	497241.73	1265340.68	Аналитический метод	0.10	-
46	497218.47	1265358.35	Аналитический метод	0.10	-
47	497205.46	1265372.49	Аналитический метод	0.10	-

2. Сведения о характерных точках границ объекта

Обозначение характерных точек границ	Координаты, м		Метод определения координат характерной точки	Средняя квадратическая погрешность положения характерной точки (Mt), м	Описание обозначения точки на местности (при наличии)
	X	Y			
1	2	3	4	5	6
48	497215.82	1265394.02	Аналитический метод	0.10	-
16	497162.60	1265419.39	Аналитический метод	0.10	-
49	497654.86	1263962.92	Аналитический метод	0.10	-
50	497741.92	1264095.07	Аналитический метод	0.10	-
51	497956.31	1264442.52	Аналитический метод	0.10	-
52	498098.12	1264203.56	Аналитический метод	0.10	-
53	498189.06	1264050.66	Аналитический метод	0.10	-
54	498006.02	1263941.52	Аналитический метод	0.10	-
55	497949.80	1263818.45	Аналитический метод	0.10	-
56	497790.38	1263894.57	Аналитический метод	0.10	-
57	497666.44	1263956.68	Аналитический метод	0.10	-
49	497654.86	1263962.92	Аналитический метод	0.10	-

3. Сведения о характерных точках части (частей) границы объекта

Обозначение характерных точек части границы	Координаты, м		Метод определения координат характерной точки	Средняя квадратическая погрешность положения характерной точки (Mt), м	Описание обозначения точки на местности (при наличии)
	X	Y			
1	2	3	4	5	6
-	-	-	-	-	-

Раздел 3

Сведения о местоположении измененных (уточненных) границ объекта

1. Система координат -

2. Сведения о характерных точках границ объекта

Обозначение характерных точек границ	Существующие координаты, м		Измененные (уточненные) координаты, м		Метод определения координат характерной точки	Средняя квадратическая погрешность положения характерной точки (Mt), м	Описание обозначения точки на местности (при наличии)
	X	Y	X	Y			
1	2	3	4	5	6	7	8
-	-	-	-	-	-	-	

3. Сведения о характерных точках части (частей) границы объекта


Обозначение характерных точек части границы	Существующие координаты, м		Измененные (уточненные) координаты, м		Метод определения координат характерной точки	Средняя квадратическая погрешность положения характерной точки (Mt), м	Описание обозначения точки на местности (при наличии)
	X	Y	X	Y			
1	2	3	4	5	6	7	8
-	-	-	-	-	-	-	

Текстовое описание местоположения границ населенных пунктов, территориальных зон, особо охраняемых природных территорий, зон с особыми условиями использования территорий

Прохождение границы		Описание прохождения границы
от точки	до точки	
1	2	3
-	-	-

Раздел 4

План границ объекта

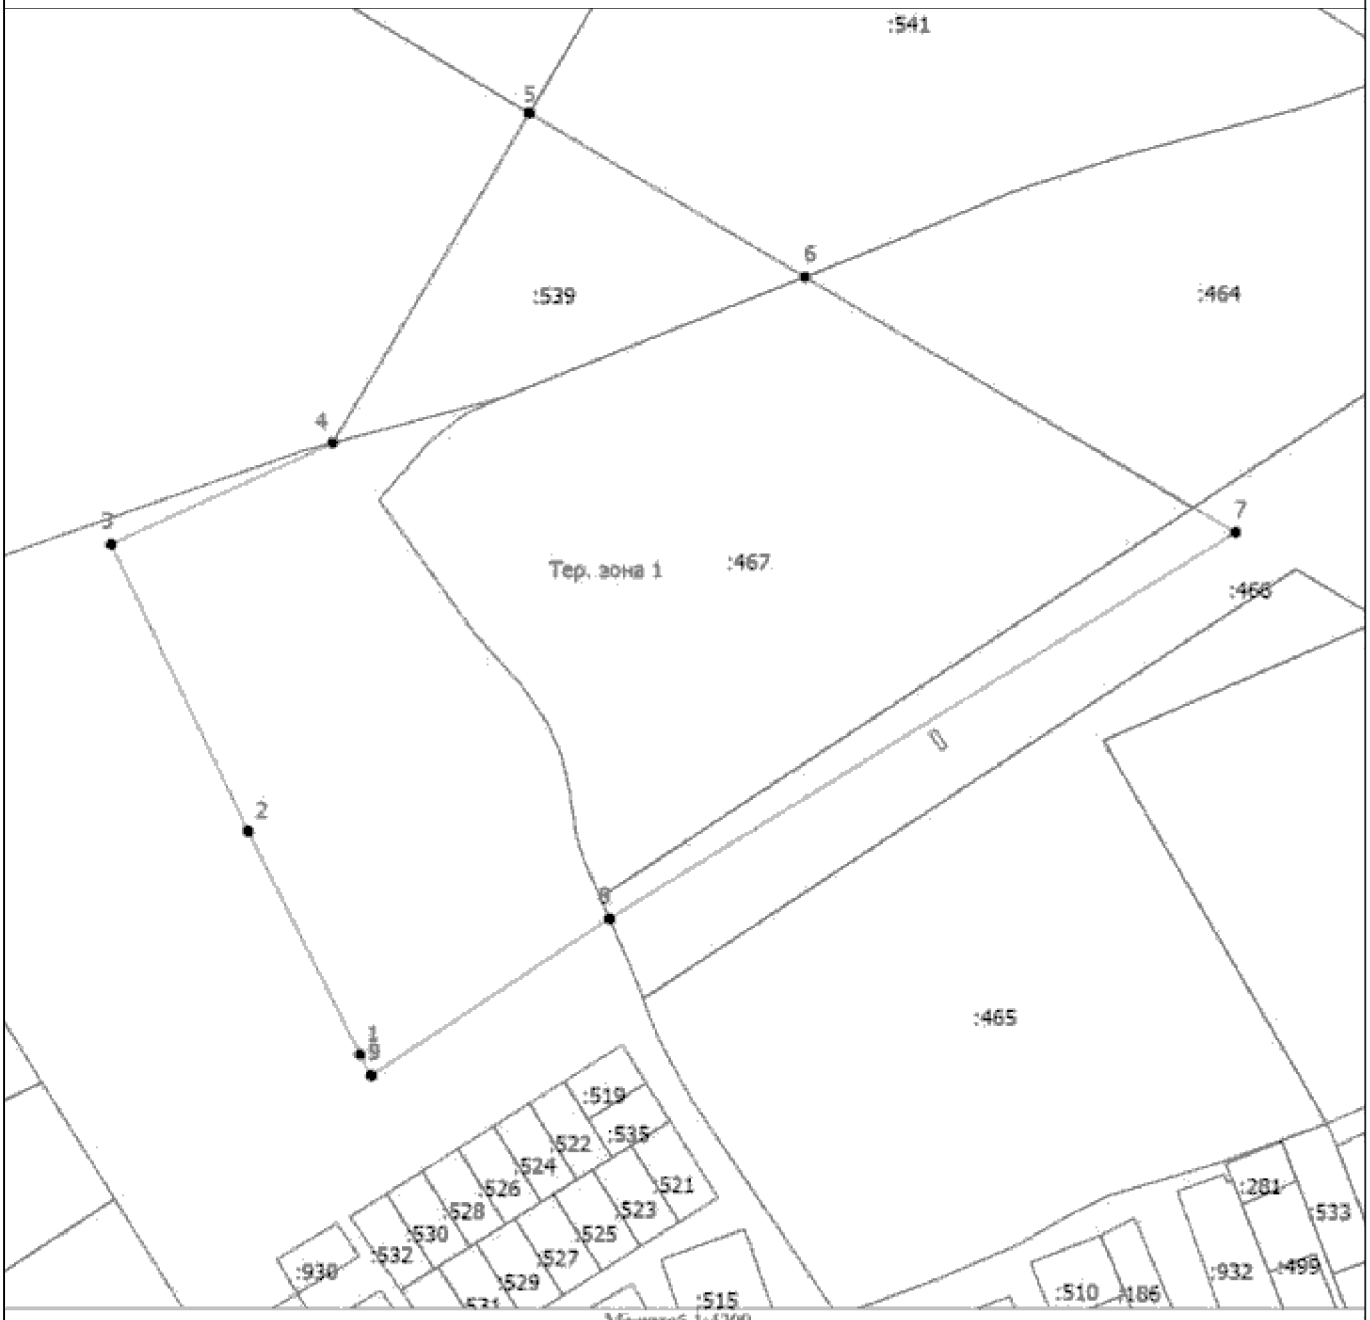

Масштаб 1:4200

Условные обозначения

- Существующая часть границы, имеющиеся в ЕГРН сведения о которой достаточны для определения ее местоположения
- Вновь образованная часть границы, сведения о которой достаточны для определения ее местоположения
- Характерная точка границы, сведения о которой позволяют однозначно определить ее положение на местности
- Тер. зона 1 — Территориальная зона Тер. зона 1 — Ж4
- 1 — Обозначение новой характерной точки
- :47 — Кадастровый номер земельного участка

Подпись _____ Дата "_____" _____ _____г.

Место для оттиска печати (при наличии) лица, составившего описание местоположения границ объекта

ОПИСАНИЕ МЕСТОПОЛОЖЕНИЯ ГРАНИЦ

ИТ. Зона инженерной и транспортной инфраструктур

(наименование объекта, местоположение границ которого описано (далее - объект))

Раздел 1

Сведения об объекте

№ п/п	Характеристики объекта	Описание характеристик
1	2	3
1.	Местоположение объекта	Псковская область, район Псковский, деревня Неелово-1
2.	Площадь объекта +/- величина погрешности определения площади (Р +/- Дельта Р)	-
3.	Иные характеристики объекта	-

Раздел 2

Сведения о местоположении границ объекта

1. Система координат МСК - 60, зона 1

2. Сведения о характерных точках границ объекта

Обозначение характерных точек границ	Координаты, м		Метод определения координат характерной точки	Средняя квадратическая погрешность положения характерной точки (Mt), м	Описание обозначения точки на местности (при наличии)
	X	Y			
1	2	3	4	5	6
1	496481.71	1263240.56	Аналитический метод	0.10	-
2	496569.10	1263440.32	Аналитический метод	0.10	-
3	496584.91	1263477.65	Аналитический метод	0.10	-
4	496587.08	1263479.08	Аналитический метод	0.10	-
5	496589.98	1263478.93	Аналитический метод	0.10	-
6	496653.93	1263451.47	Аналитический метод	0.10	-
7	496658.71	1263448.76	Аналитический метод	0.10	-
8	496659.87	1263445.18	Аналитический метод	0.10	-
9	496659.00	1263440.89	Аналитический метод	0.10	-
10	496641.75	1263400.56	Аналитический метод	0.10	-
11	496550.88	1263194.42	Аналитический метод	0.10	-
12	496556.70	1263191.71	Аналитический метод	0.10	-
13	496592.96	1263274.56	Аналитический метод	0.10	-
14	496594.70	1263275.71	Аналитический метод	0.10	-
15	496596.87	1263276.14	Аналитический метод	0.10	-
16	496599.63	1263274.99	Аналитический метод	0.10	-
17	496692.11	1263128.76	Аналитический метод	0.10	-
18	496702.97	1263123.71	Аналитический метод	0.10	-
19	496602.67	1263279.71	Аналитический метод	0.10	-
20	496600.06	1263283.29	Аналитический метод	0.10	-
21	496598.90	1263286.72	Аналитический метод	0.10	-
22	496600.35	1263290.87	Аналитический метод	0.10	-

2. Сведения о характерных точках границ объекта					
Обозначение характерных точек границ	**Координаты, м**		**Метод определения координат характерной точки**	**Средняя квадратическая погрешность положения характерной точки (Mt), м**	**Описание обозначения точки на местности (при наличии)**
	X	**Y**			
1	**2**	**3**	**4**	**5**	**6**
23	496614.56	1263323.33	Аналитический метод	0.10	-
24	496617.75	1263324.62	Аналитический метод	0.10	-
25	496621.23	1263324.33	Аналитический метод	0.10	-
26	496626.02	1263317.90	Аналитический метод	0.10	-
27	496757.83	1263098.21	Аналитический метод	0.10	-
28	496761.28	1263096.60	Аналитический метод	0.10	-
29	496765.01	1263094.87	Аналитический метод	0.10	-
30	496768.27	1263093.36	Аналитический метод	0.10	-
31	496843.16	1263137.84	Аналитический метод	0.10	-
32	496847.94	1263138.13	Аналитический метод	0.10	-
33	496851.71	1263136.27	Аналитический метод	0.10	-
34	496855.05	1263129.98	Аналитический метод	0.10	-
35	496853.82	1263128.44	Аналитический метод	0.10	-
36	496871.29	1263099.23	Аналитический метод	0.10	-
37	496987.29	1263046.88	Аналитический метод	0.10	-
38	496997.02	1263042.39	Аналитический метод	0.10	-
39	496998.74	1263037.73	Аналитический метод	0.10	-
40	496998.16	1263034.01	Аналитический метод	0.10	-
41	496972.80	1262998.27	Аналитический метод	0.10	-
42	496979.32	1262995.24	Аналитический метод	0.10	-
43	497043.84	1263091.36	Аналитический метод	0.10	-
44	497069.94	1263129.83	Аналитический метод	0.10	-
45	497079.36	1263143.56	Аналитический метод	0.10	-
46	497140.58	1263235.50	Аналитический метод	0.10	-
47	497142.78	1263239.14	Аналитический метод	0.10	-
48	497139.31	1263257.38	Аналитический метод	0.10	-

2. Сведения о характерных точках границ объекта					
Обозначение характерных точек границ	**Координаты, м**		**Метод определения координат характерной точки**	**Средняя квадратическая погрешность положения характерной точки (Mt), м**	**Описание обозначения точки на местности (при наличии)**
	X	**Y**			
1	**2**	**3**	**4**	**5**	**6**
49	497138.13	1263263.60	Аналитический метод	0.10	-
50	497139.71	1263275.13	Аналитический метод	0.10	-
51	497132.87	1263263.84	Аналитический метод	0.10	-
52	497125.62	1263247.89	Аналитический метод	0.10	-
53	497122.57	1263247.03	Аналитический метод	0.10	-
54	496931.68	1263331.22	Аналитический метод	0.10	-
55	496931.90	1263335.56	Аналитический метод	0.10	-
56	496939.43	1263351.85	Аналитический метод	0.10	-
57	496831.11	1263401.13	Аналитический метод	0.10	-
58	496824.61	1263402.54	Аналитический метод	0.10	-
59	496818.14	1263389.26	Аналитический метод	0.10	-
60	496815.68	1263385.97	Аналитический метод	0.10	-
61	496810.99	1263386.51	Аналитический метод	0.10	-
62	496732.69	1263422.39	Аналитический метод	0.10	-
63	496661.57	1263454.66	Аналитический метод	0.10	-
64	496578.12	1263489.42	Аналитический метод	0.10	-
65	496576.54	1263485.72	Аналитический метод	0.10	-
66	496578.24	1263482.51	Аналитический метод	0.10	-
67	496578.67	1263479.22	Аналитический метод	0.10	-
68	496562.87	1263443.04	Аналитический метод	0.10	-
69	496477.66	1263246.91	Аналитический метод	0.10	-
1	496481.71	1263240.56	Аналитический метод	0.10	-
70	496620.94	1263338.49	Аналитический метод	0.10	-
71	496647.40	1263397.84	Аналитический метод	0.10	-
72	496658.71	1263424.73	Аналитический метод	0.10	-
73	496661.18	1263427.59	Аналитический метод	0.10	-

2. Сведения о характерных точках границ объекта					
Обозначение характерных точек границ	**Координаты, м**		**Метод определения координат характерной точки**	**Средняя квадратическая погрешность положения характерной точки (Mt), м**	**Описание обозначения точки на местности (при наличии)**
	X	**Y**			
1	**2**	**3**	**4**	**5**	**6**
74	496665.09	1263428.88	Аналитический метод	0.10	-
75	496669.59	1263428.45	Аналитический метод	0.10	-
76	496673.50	1263425.30	Аналитический метод	0.10	-
77	496776.60	1263262.69	Аналитический метод	0.10	-
78	496837.65	1263161.73	Аналитический метод	0.10	-
79	496843.01	1263151.29	Аналитический метод	0.10	-
80	496842.87	1263145.85	Аналитический метод	0.10	-
81	496841.13	1263142.85	Аналитический метод	0.10	-
82	496773.27	1263103.09	Аналитический метод	0.10	-
83	496765.25	1263098.75	Аналитический метод	0.10	-
84	496624.13	1263329.63	Аналитический метод	0.10	-
85	496620.65	1263335.06	Аналитический метод	0.10	-
70	496620.94	1263338.49	Аналитический метод	0.10	-
86	496681.62	1263430.02	Аналитический метод	0.10	-
87	496685.68	1263435.03	Аналитический метод	0.10	-
88	496687.86	1263436.17	Аналитический метод	0.10	-
89	496769.06	1263398.27	Аналитический метод	0.10	-
90	496930.01	1263325.19	Аналитический метод	0.10	-
91	497064.90	1263262.72	Аналитический метод	0.10	-
92	497064.74	1263262.37	Аналитический метод	0.10	-
93	497083.75	1263253.84	Аналитический метод	0.10	-
94	497116.27	1263239.24	Аналитический метод	0.10	-
95	497121.92	1263236.38	Аналитический метод	0.10	-
96	497125.69	1263234.09	Аналитический метод	0.10	-
97	497127.72	1263231.52	Аналитический метод	0.10	-
98	497128.01	1263228.37	Аналитический метод	0.10	-

2. Сведения о характерных точках границ объекта					
Обозначение характерных точек границ	**Координаты, м**		**Метод определения координат характерной точки**	**Средняя квадратическая погрешность положения характерной точки (Mt), м**	**Описание обозначения точки на местности (при наличии)**
	X	**Y**			
1	**2**	**3**	**4**	**5**	**6**
99	497101.06	1263188.13	Аналитический метод	0.10	-
100	497073.71	1263147.28	Аналитический метод	0.10	-
101	497070.37	1263145.42	Аналитический метод	0.10	-
102	497066.46	1263145.99	Аналитический метод	0.10	-
103	497062.40	1263147.28	Аналитический метод	0.10	-
104	496775.88	1263276.85	Аналитический метод	0.10	-
105	496699.17	1263398.13	Аналитический метод	0.10	-
106	496680.61	1263427.59	Аналитический метод	0.10	-
86	496681.62	1263430.02	Аналитический метод	0.10	-
107	496793.28	1263257.40	Аналитический метод	0.10	-
108	496796.32	1263259.98	Аналитический метод	0.10	-
109	496800.24	1263259.83	Аналитический метод	0.10	-
110	496807.20	1263256.62	Аналитический метод	0.10	-
111	496852.58	1263235.74	Аналитический метод	0.10	-
112	497063.85	1263141.27	Аналитический метод	0.10	-
113	497066.60	1263138.70	Аналитический метод	0.10	-
114	497066.46	1263136.13	Аналитический метод	0.10	-
115	497064.57	1263132.98	Аналитический метод	0.10	-
116	497039.05	1263095.51	Аналитический метод	0.10	-
117	497008.02	1263049.32	Аналитический метод	0.10	-
118	497005.56	1263047.74	Аналитический метод	0.10	-
119	497001.79	1263047.03	Аналитический метод	0.10	-
120	496997.58	1263047.74	Аналитический метод	0.10	-
121	496990.19	1263051.17	Аналитический метод	0.10	-
122	496875.06	1263103.95	Аналитический метод	0.10	-
123	496871.87	1263110.24	Аналитический метод	0.10	-

2. Сведения о характерных точках границ объекта					
Обозначение характерных точек границ	**Координаты, м**		**Метод определения координат характерной точки**	**Средняя квадратическая погрешность положения характерной точки (Mt), м**	**Описание обозначения точки на местности (при наличии)**
	X	**Y**			
1	**2**	**3**	**4**	**5**	**6**
124	496808.36	1263221.22	Аналитический метод	0.10	-
125	496792.26	1263249.82	Аналитический метод	0.10	-
126	496791.54	1263254.26	Аналитический метод	0.10	-
107	496793.28	1263257.40	Аналитический метод	0.10	-
127	496821.91	1263386.83	Аналитический метод	0.10	-
128	496824.23	1263389.83	Аналитический метод	0.10	-
129	496827.28	1263389.41	Аналитический метод	0.10	-
130	496928.05	1263344.21	Аналитический метод	0.10	-
131	496929.21	1263340.92	Аналитический метод	0.10	-
132	496928.49	1263338.64	Аналитический метод	0.10	-
133	496927.18	1263336.20	Аналитический метод	0.10	-
134	496923.62	1263334.91	Аналитический метод	0.10	-
135	496820.59	1263382.11	Аналитический метод	0.10	-
127	496821.91	1263386.83	Аналитический метод	0.10	-
136	497098.04	1263260.29	Аналитический метод	0.10	-
137	497105.35	1263276.36	Аналитический метод	0.10	-
138	497128.95	1263265.62	Аналитический метод	0.10	-
139	497121.64	1263249.55	Аналитический метод	0.10	-
136	497098.04	1263260.29	Аналитический метод	0.10	-
140	497222.49	1265540.98	Аналитический метод	0.10	-
141	497229.56	1265555.00	Аналитический метод	0.10	-
142	497229.64	1265555.16	Аналитический метод	0.10	-
143	497232.12	1265560.09	Аналитический метод	0.10	-
144	497233.31	1265562.45	Аналитический метод	0.10	-
145	497233.93	1265563.68	Аналитический метод	0.10	-
146	497241.14	1265578.41	Аналитический метод	0.10	-

2. Сведения о характерных точках границ объекта					
Обозначение характерных точек границ	**Координаты, м**		**Метод определения координат характерной точки**	**Средняя квадратическая погрешность положения характерной точки (Mt), м**	**Описание обозначения точки на местности (при наличии)**
	X	**Y**			
1	**2**	**3**	**4**	**5**	**6**
147	497240.73	1265573.39	Аналитический метод	0.10	-
148	497240.93	1265570.82	Аналитический метод	0.10	-
149	497247.82	1265553.69	Аналитический метод	0.10	-
150	497311.05	1265490.20	Аналитический метод	0.10	-
151	497401.66	1265399.55	Аналитический метод	0.10	-
152	497405.19	1265396.01	Аналитический метод	0.10	-
153	497407.31	1265393.89	Аналитический метод	0.10	-
154	497423.41	1265377.54	Аналитический метод	0.10	-
155	497454.86	1265344.46	Аналитический метод	0.10	-
156	497508.33	1265389.62	Аналитический метод	0.10	-
157	497509.17	1265388.50	Аналитический метод	0.10	-
158	497525.71	1265401.97	Аналитический метод	0.10	-
159	497544.66	1265389.96	Аналитический метод	0.10	-
160	497588.51	1265377.48	Аналитический метод	0.10	-
161	497610.55	1265373.79	Аналитический метод	0.10	-
162	497613.13	1265353.05	Аналитический метод	0.10	-
163	497609.60	1265334.08	Аналитический метод	0.10	-
164	497644.49	1265322.19	Аналитический метод	0.10	-
165	497645.70	1265293.64	Аналитический метод	0.10	-
166	497594.89	1265295.61	Аналитический метод	0.10	-
167	497586.51	1265209.71	Аналитический метод	0.10	-
168	497607.83	1265187.59	Аналитический метод	0.10	-
169	497614.98	1265185.32	Аналитический метод	0.10	-
170	497621.17	1265187.32	Аналитический метод	0.10	-
171	497624.47	1265178.10	Аналитический метод	0.10	-
172	497619.90	1265176.49	Аналитический метод	0.10	-

2. Сведения о характерных точках границ объекта					
Обозначение характерных точек границ	**Координаты, м**		**Метод определения координат характерной точки**	**Средняя квадратическая погрешность положения характерной точки (Mt), м**	**Описание обозначения точки на местности (при наличии)**
	X	**Y**			
1	**2**	**3**	**4**	**5**	**6**
173	497624.75	1265171.29	Аналитический метод	0.10	-
174	497629.85	1265164.02	Аналитический метод	0.10	-
175	497630.16	1265163.64	Аналитический метод	0.10	-
176	497617.38	1265150.53	Аналитический метод	0.10	-
177	497589.56	1265179.39	Аналитический метод	0.10	-
178	497584.23	1265171.96	Аналитический метод	0.10	-
179	497570.54	1265184.35	Аналитический метод	0.10	-
180	497575.89	1265193.40	Аналитический метод	0.10	-
181	497526.73	1265243.95	Аналитический метод	0.10	-
182	497522.90	1265238.26	Аналитический метод	0.10	-
183	497509.47	1265248.11	Аналитический метод	0.10	-
184	497514.76	1265256.18	Аналитический метод	0.10	-
185	497496.95	1265266.12	Аналитический метод	0.10	-
186	497491.15	1265272.36	Аналитический метод	0.10	-
187	497490.63	1265280.92	Аналитический метод	0.10	-
188	497473.83	1265298.25	Аналитический метод	0.10	-
189	497467.64	1265291.94	Аналитический метод	0.10	-
190	497457.78	1265302.08	Аналитический метод	0.10	-
191	497454.40	1265305.56	Аналитический метод	0.10	-
192	497460.62	1265311.68	Аналитический метод	0.10	-
193	497418.75	1265354.70	Аналитический метод	0.10	-
194	497414.62	1265351.11	Аналитический метод	0.10	-
195	497395.00	1265370.95	Аналитический метод	0.10	-
196	497398.64	1265375.21	Аналитический метод	0.10	-
197	497378.78	1265395.46	Аналитический метод	0.10	-
198	497373.29	1265389.51	Аналитический метод	0.10	-

2. Сведения о характерных точках границ объекта					
Обозначение характерных точек границ	**Координаты, м**		**Метод определения координат характерной точки**	**Средняя квадратическая погрешность положения характерной точки (Mt), м**	**Описание обозначения точки на местности (при наличии)**
	X	**Y**			
1	**2**	**3**	**4**	**5**	**6**
199	497359.47	1265402.50	Аналитический метод	0.10	-
200	497365.65	1265408.98	Аналитический метод	0.10	-
201	497327.42	1265447.61	Аналитический метод	0.10	-
202	497320.21	1265441.06	Аналитический метод	0.10	-
203	497309.76	1265453.17	Аналитический метод	0.10	-
204	497315.97	1265458.79	Аналитический метод	0.10	-
205	497281.61	1265492.52	Аналитический метод	0.10	-
206	497276.52	1265486.77	Аналитический метод	0.10	-
207	497265.01	1265496.96	Аналитический метод	0.10	-
208	497270.79	1265503.80	Аналитический метод	0.10	-
209	497250.76	1265523.80	Аналитический метод	0.10	-
210	497236.01	1265538.54	Аналитический метод	0.10	-
140	497222.49	1265540.98	Аналитический метод	0.10	-
211	498054.30	1264698.47	Аналитический метод	0.10	-
212	498071.84	1264708.11	Аналитический метод	0.10	-
213	498179.54	1264597.68	Аналитический метод	0.10	-
214	498247.15	1264524.93	Аналитический метод	0.10	-
215	498389.28	1264294.90	Аналитический метод	0.10	-
216	498430.11	1264227.00	Аналитический метод	0.10	-
217	498470.31	1264159.74	Аналитический метод	0.10	-
218	498519.73	1264077.78	Аналитический метод	0.10	-
219	498543.86	1264036.94	Аналитический метод	0.10	-
220	498568.79	1263995.50	Аналитический метод	0.10	-
221	498597.83	1263946.60	Аналитический метод	0.10	-
222	498629.91	1263893.12	Аналитический метод	0.10	-
223	498658.23	1263846.48	Аналитический метод	0.10	-

2. Сведения о характерных точках границ объекта					
Обозначение характерных точек границ	**Координаты, м**		**Метод определения координат характерной точки**	**Средняя квадратическая погрешность положения характерной точки (Mt), м**	**Описание обозначения точки на местности (при наличии)**
	X	**Y**			
1	**2**	**3**	**4**	**5**	**6**
224	498708.28	1263762.85	Аналитический метод	0.10	-
225	498737.59	1263712.02	Аналитический метод	0.10	-
226	498744.30	1263700.88	Аналитический метод	0.10	-
227	498744.74	1263701.06	Аналитический метод	0.10	-
228	498854.65	1263520.52	Аналитический метод	0.10	-
229	498885.05	1263469.17	Аналитический метод	0.10	-
230	498884.71	1263468.98	Аналитический метод	0.10	-
231	498885.74	1263467.22	Аналитический метод	0.10	-
232	498890.81	1263458.29	Аналитический метод	0.10	-
233	498908.92	1263427.76	Аналитический метод	0.10	-
234	498912.46	1263421.73	Аналитический метод	0.10	-
235	498912.98	1263422.00	Аналитический метод	0.10	-
236	498918.89	1263412.08	Аналитический метод	0.10	-
237	499048.08	1263193.86	Аналитический метод	0.10	-
238	499094.72	1263116.83	Аналитический метод	0.10	-
239	499096.83	1263113.30	Аналитический метод	0.10	-
240	499103.61	1263102.09	Аналитический метод	0.10	-
241	499221.65	1262910.67	Аналитический метод	0.10	-
242	499204.90	1262900.13	Аналитический метод	0.10	-
243	499184.63	1262929.28	Аналитический метод	0.10	-
244	499031.18	1263181.62	Аналитический метод	0.10	-
245	498949.33	1263320.08	Аналитический метод	0.10	-
246	498901.98	1263399.37	Аналитический метод	0.10	-
247	498740.87	1263669.16	Аналитический метод	0.10	-
248	498427.98	1264193.12	Аналитический метод	0.10	-
249	498373.07	1264285.07	Аналитический метод	0.10	-

2. Сведения о характерных точках границ объекта

Обозначение характерных точек границ	Координаты, м		Метод определения координат характерной точки	Средняя квадратическая погрешность положения характерной точки (Mt), м	Описание обозначения точки на местности (при наличии)
	X	Y			
1	2	3	4	5	6
250	498232.30	1264513.08	Аналитический метод	0.10	-
251	498211.60	1264535.55	Аналитический метод	0.10	-
252	498113.67	1264636.97	Аналитический метод	0.10	-
211	498054.30	1264698.47	Аналитический метод	0.10	-

3. Сведения о характерных точках части (частей) границы объекта

Обозначение характерных точек части границы	Координаты, м		Метод определения координат характерной точки	Средняя квадратическая погрешность положения характерной точки (Mt), м	Описание обозначения точки на местности (при наличии)
	X	Y			
1	2	3	4	5	6
-	-	-	-	-	-

Раздел 3

Сведения о местоположении измененных (уточненных) границ объекта

1. Система координат -

2. Сведения о характерных точках границ объекта

Обозначение характерных точек границ	Существующие координаты, м		Измененные (уточненные) координаты, м		Метод определения координат характерной точки	Средняя квадратическая погрешность положения характерной точки (Mt), м	Описание обозначения точки на местности (при наличии)
	X	Y	X	Y			
1	2	3	4	5	6	7	8
-	-	-	-	-	-	-	

3. Сведения о характерных точках части (частей) границы объекта

Обозначение характерных точек части границы	Существующие координаты, м		Измененные (уточненные) координаты, м		Метод определения координат характерной точки	Средняя квадратическая погрешность положения характерной точки (Mt), м	Описание обозначения точки на местности (при наличии)
	X	Y	X	Y			
1	2	3	4	5	6	7	8
-	-	-	-	-	-	-	

Текстовое описание местоположения границ населенных пунктов, территориальных зон, особо охраняемых природных территорий, зон с особыми условиями использования территорий

Прохождение границы		Описание прохождения границы
от точки	до точки	
1	2	3
-	-	-

Раздел 4

План границ объекта



Масштаб 1:18100

Условные обозначения


- Существующая часть границы, имеющиеся в ЕГРН сведения о которой достаточны для определения ее местоположения
- Вновь образованная часть границы, сведения о которой достаточны для определения ее местоположения
- Характерная точка границы, сведения о которой позволяют однозначно определить ее положение на местности
- Тер. зона 1 (1) - Территориальная зона Тер. зона 1 — ИТ
- Обозначение новой характерной точки
- :47 - Кадастровый номер земельного участка
- :1036 (1) - Обозначение контура земельного участка

Подпись _____ Дата "_____" _____ _____г.

Место для оттиска печати (при наличии) лица, составившего описание местоположения границ объекта

Раздел 4

План границ объекта

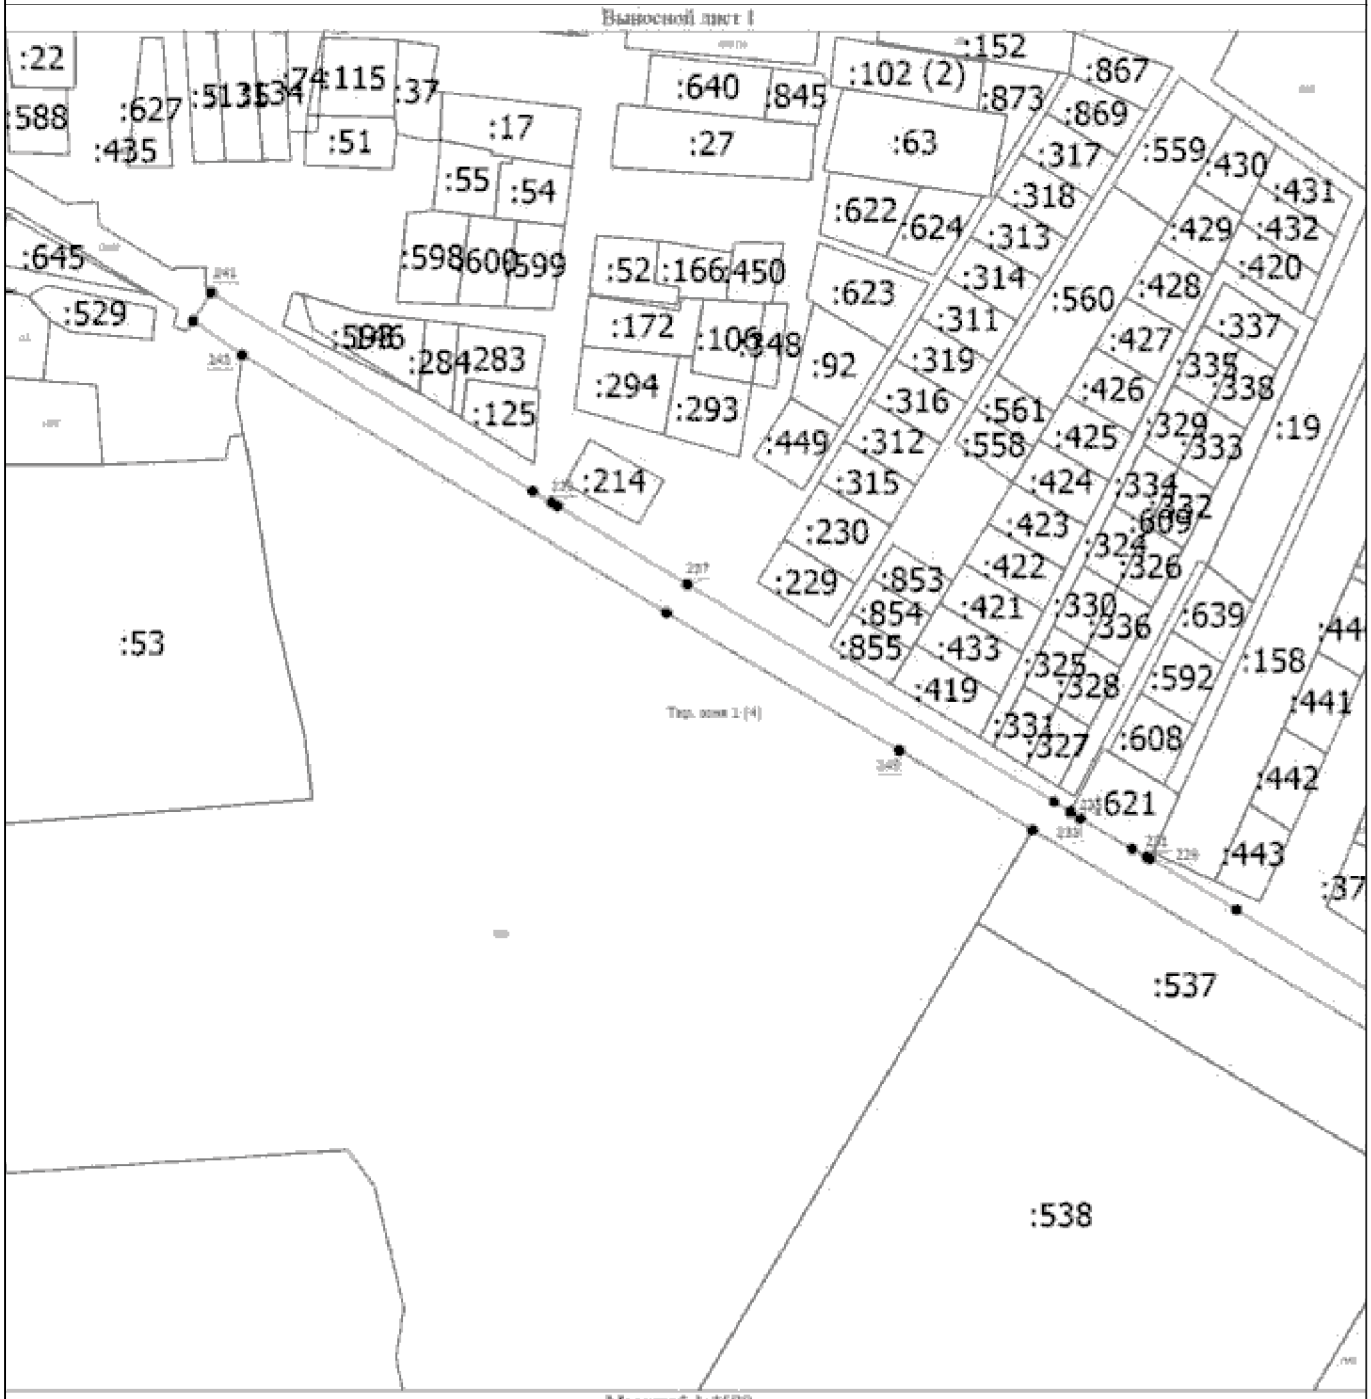


Подпись _____ Дата "_____" _____ _____г.

Место для оттиска печати (при наличии) лица, составившего описание местоположения границ объекта

Раздел 4

План границ объекта

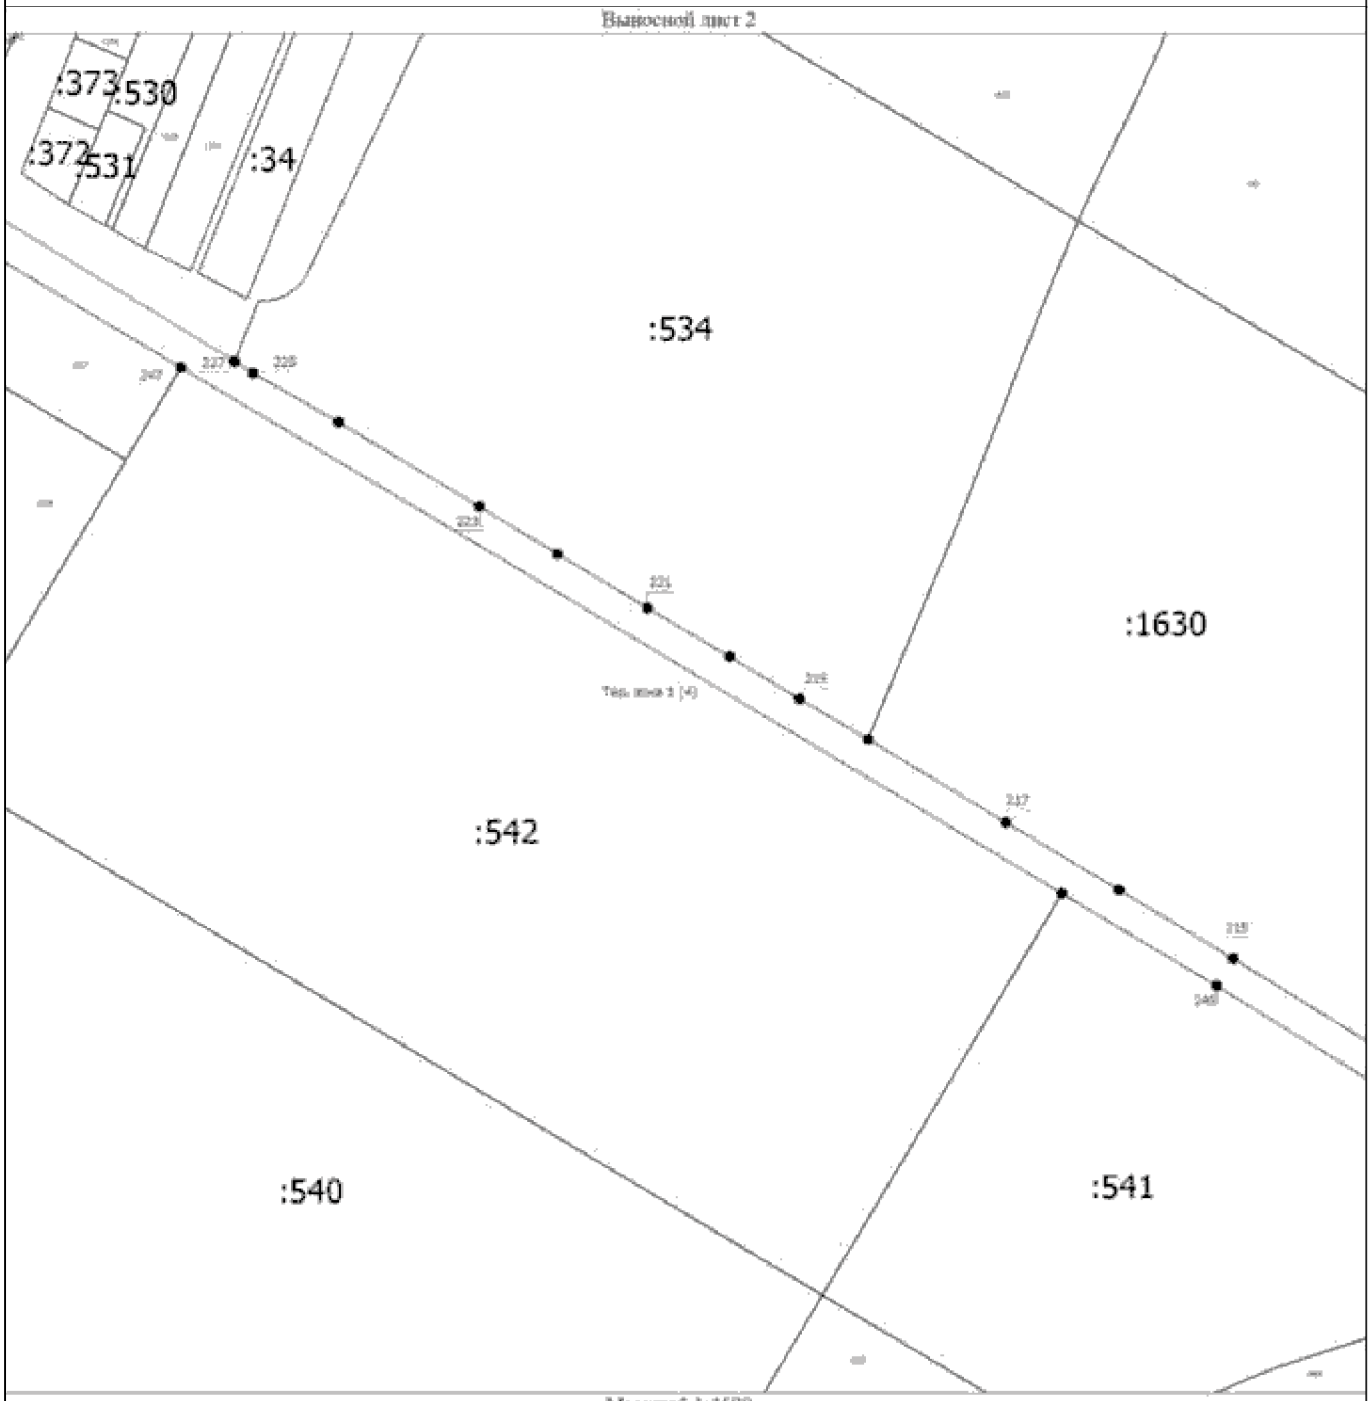

Условные обозначения


- Существующая часть границы, имеющиеся в ЕГРН сведения о которой достаточны для определения ее местоположения
- Вновь образованная часть границы, сведения о которой достаточны для определения ее местоположения
- Характерная точка границы, сведения о которой позволяют однозначно определить ее положение на местности
- Территориальная зона Тер. зона 1 — ИТ
- Обозначение новой характерной точки
- Кадастровый номер земельного участка
- Обозначение контура земельного участка

Подпись _____ Дата "_____" _____ _____г.

Место для оттиска печати (при наличии) лица, составившего описание местоположения границ объекта

Раздел 4

План границ объекта

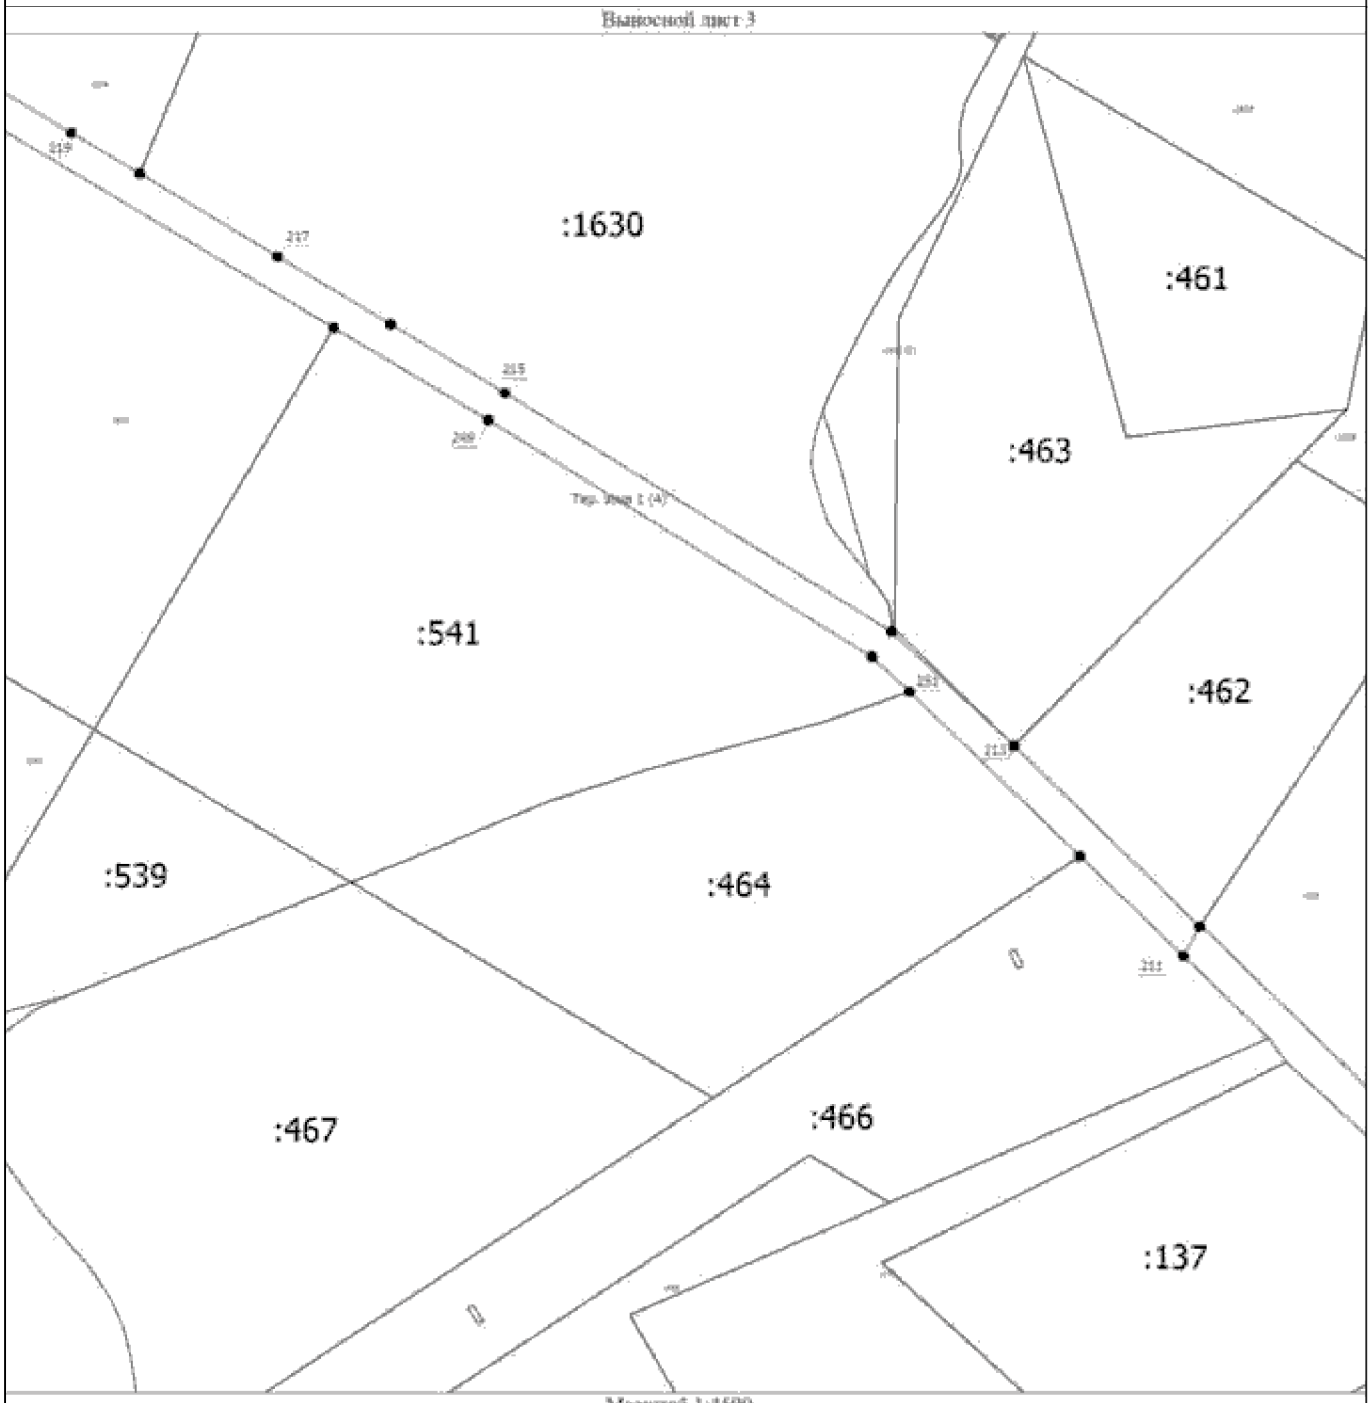

Условные обозначения

- Существующая часть границы, имеющаяся в ЕГРН сведения о которой достаточны для определения ее местоположения
- Вновь образованная часть границы, сведения о которой достаточны для определения ее местоположения
- Характерная точка границы, сведения о которой позволяют однозначно определить ее положение на местности
- Территориальная зона Тер. зона 1 — ИТ
- Обозначение новой характерной точки
- Кадастровый номер земельного участка
- Обозначение контура земельного участка


Подпись _____ Дата "_____" _____ _____г.

Место для оттиска печати (при наличии) лица, составившего описание местоположения границ объекта

Раздел 4

План границ объекта

Выносной лист 4

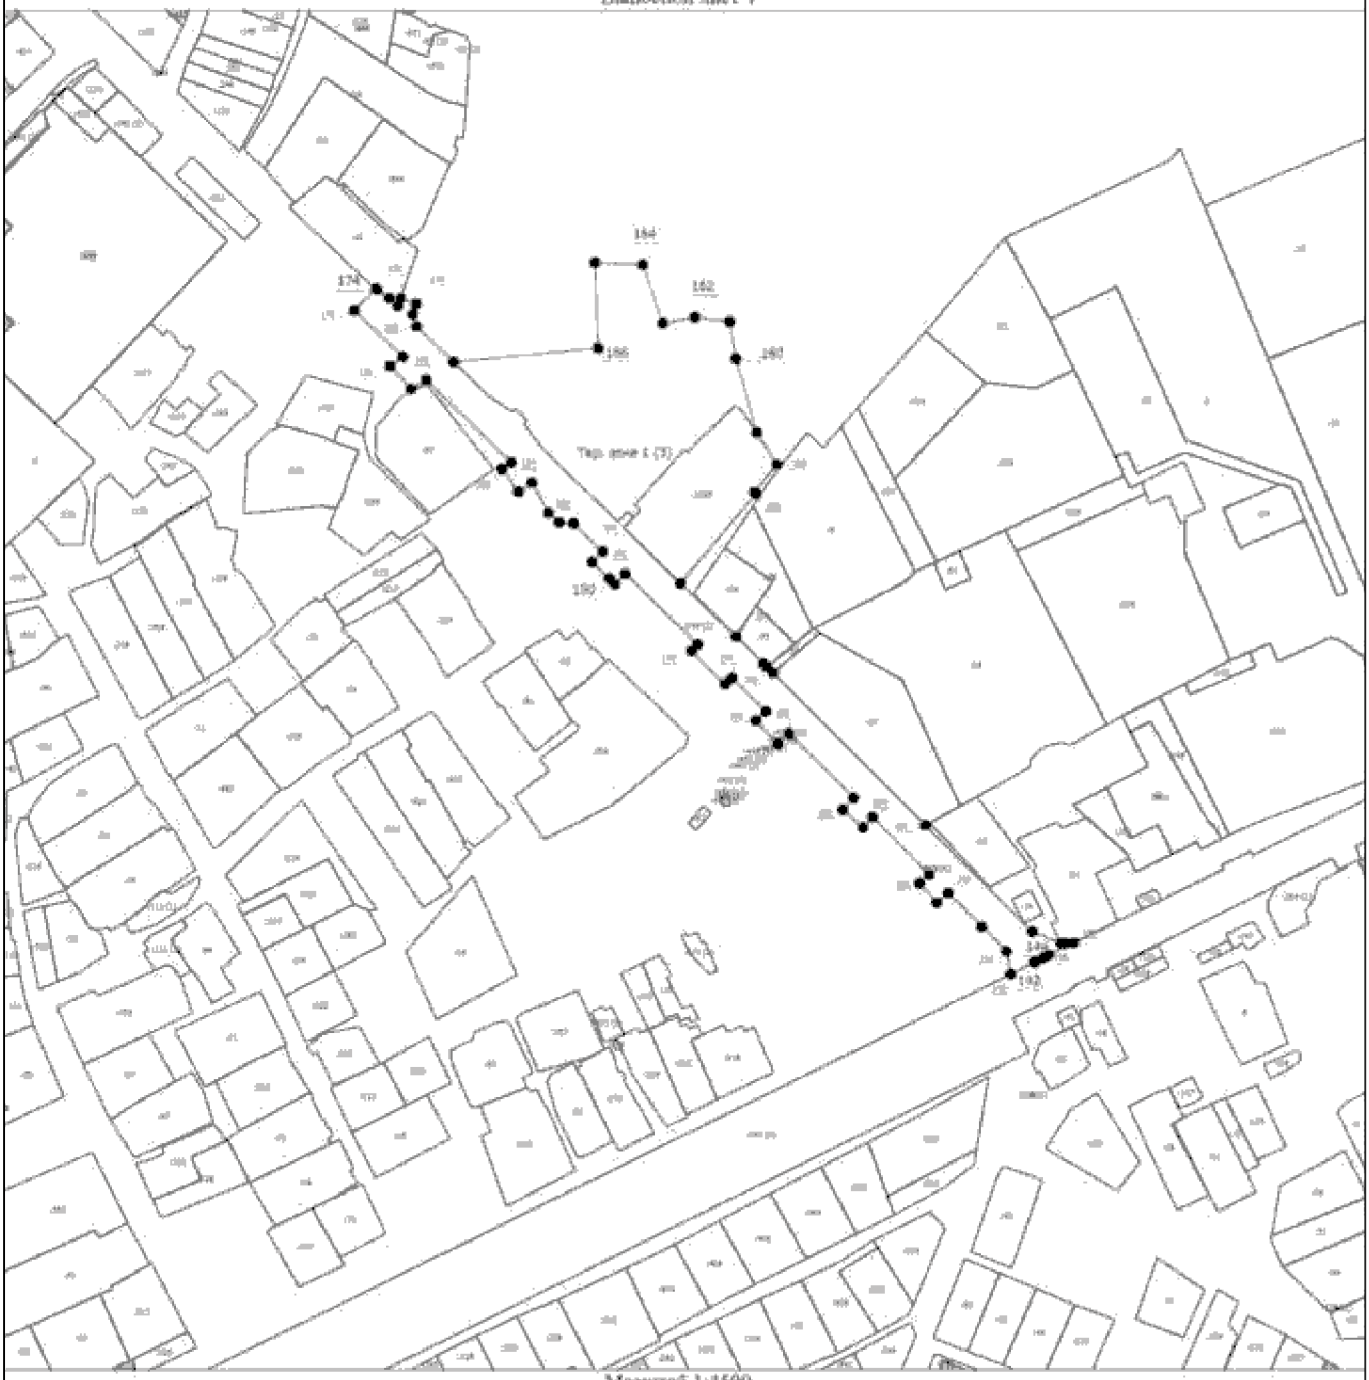

Масштаб 1:4500

Условные обозначения


- Существующая часть границы, имеющаяся в ЕГРН сведения о которой достаточны для определения ее местоположения
- Вновь образованная часть границы, сведения о которой достаточны для определения ее местоположения
- Характерная точка границы, сведения о которой позволяют однозначно определить ее положение на местности
- Тер. зона 1 (1) - Территориальная зона Тер. зона 1 — ИТ
- Обозначение новой характерной точки
- :47 - Кадастровый номер земельного участка
- :1036 (1) - Обозначение контура земельного участка

Подпись _____ Дата "_____" _____ _____г.

Место для оттиска печати (при наличии) лица, составившего описание местоположения границ объекта

Раздел 4

План границ объекта

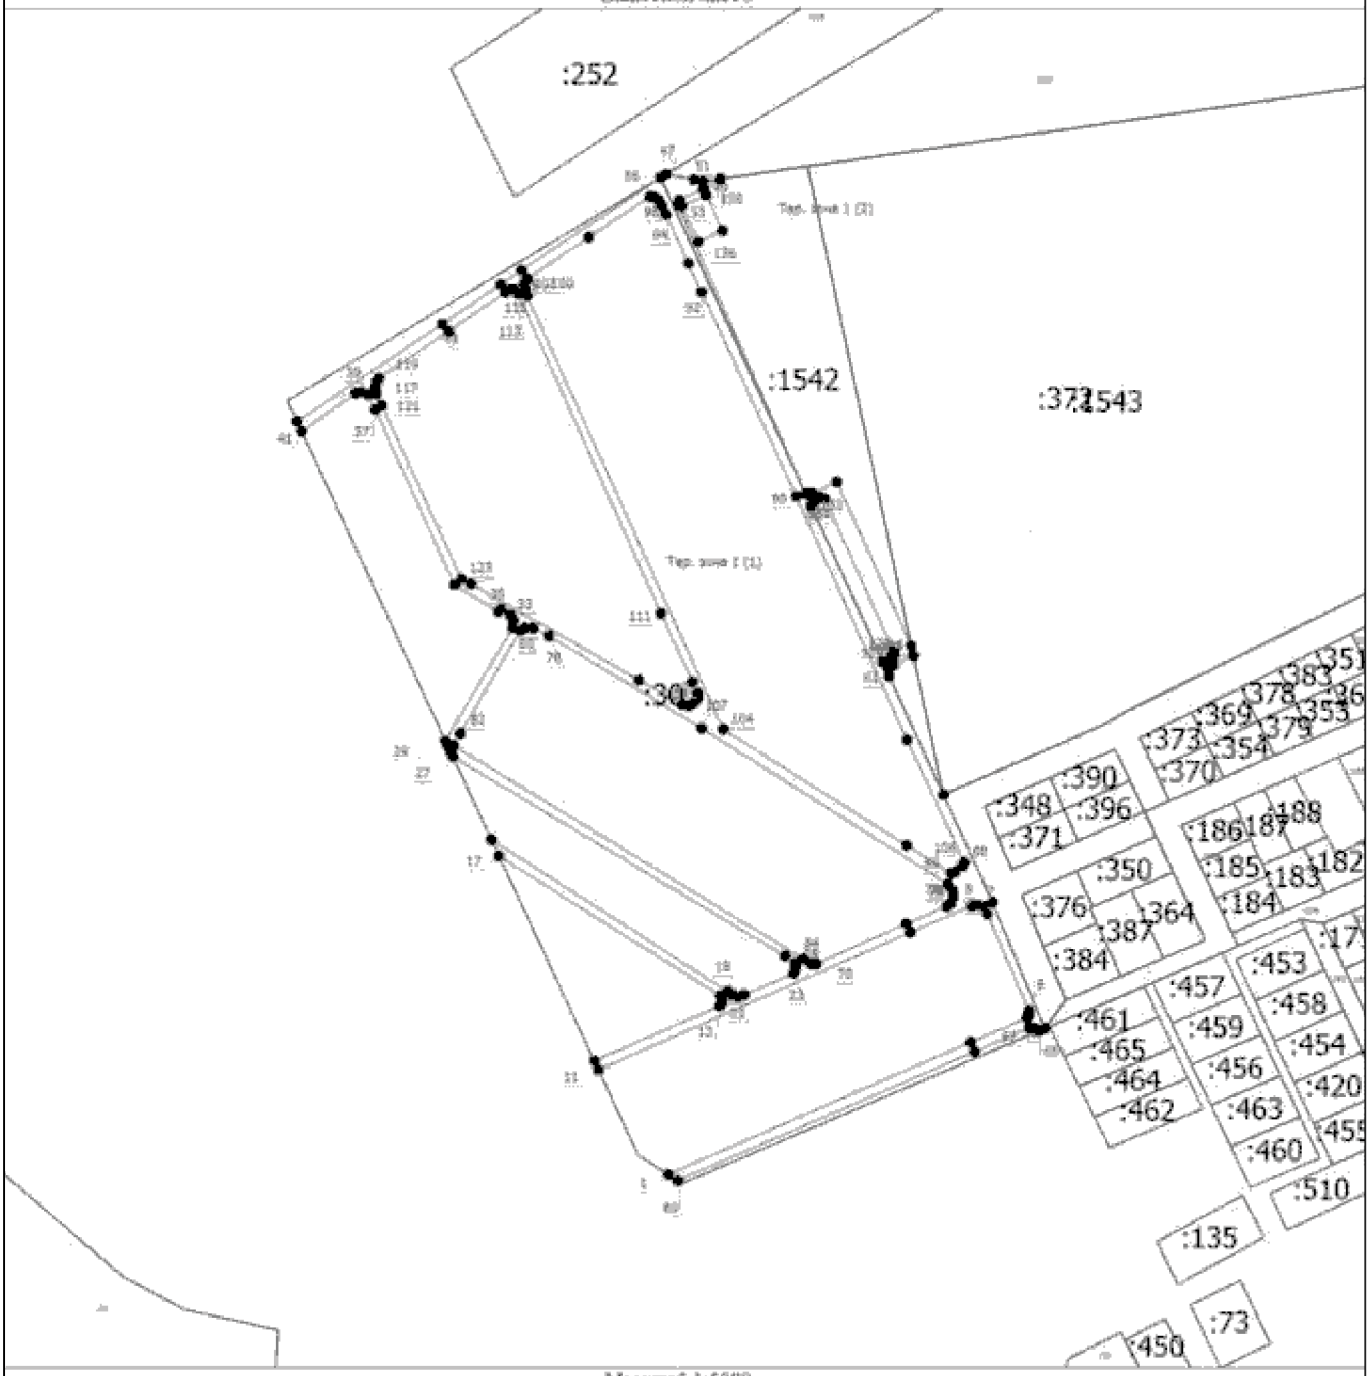

Масштаб 1:5000

Условные обозначения

- Существующая часть границы, имеющиеся в ЕГРН сведения о которой достаточны для определения ее местоположения
- Вновь образованная часть границы, сведения о которой достаточны для определения ее местоположения
- Характерная точка границы, сведения о которой позволяют однозначно определить ее положение на местности
- Территориальная зона Тер. зона 1 — ИТ
- Обозначение новой характерной точки
- Кадастровый номер земельного участка
- Обозначение контура земельного участка

Подпись _____ Дата "_____" _____ _____г.

Место для оттиска печати (при наличии) лица, составившего описание местоположения границ объекта

ОПИСАНИЕ МЕСТОПОЛОЖЕНИЯ ГРАНИЦ

ОД-1. Зона многофункционального центра поселения

(наименование объекта, местоположение границ которого описано (далее - объект))

Раздел 1

Сведения об объекте

№ п/п	Характеристики объекта	Описание характеристик
1	2	3
1.	Местоположение объекта	Псковская область, район Псковский, деревня Неелово-1
2.	Площадь объекта +/- величина погрешности определения площади (Р +/- Дельта Р)	-
3.	Иные характеристики объекта	-

Раздел 2

Сведения о местоположении границ объекта

1. Система координат МСК - 60, зона 1

2. Сведения о характерных точках границ объекта

Обозначение характерных точек границ	Координаты, м		Метод определения координат характерной точки	Средняя квадратическая погрешность положения характерной точки (Mt), м	Описание обозначения точки на местности (при наличии)
	X	Y			
1	2	3	4	5	6
1	496736.14	1263353.01	Аналитический метод	0.10	-
2	496745.64	1263349.36	Аналитический метод	0.10	-
3	496767.84	1263395.66	Аналитический метод	0.10	-
4	496700.04	1263427.09	Аналитический метод	0.10	-
5	496692.50	1263419.08	Аналитический метод	0.10	-
1	496736.14	1263353.01	Аналитический метод	0.10	-
6	497206.78	1265257.82	Аналитический метод	0.10	-
7	497211.63	1265270.28	Аналитический метод	0.10	-
8	497223.81	1265295.08	Аналитический метод	0.10	-
9	497245.52	1265339.32	Аналитический метод	0.10	-
10	497276.24	1265332.04	Аналитический метод	0.10	-
11	497299.39	1265332.04	Аналитический метод	0.10	-
12	497322.76	1265355.31	Аналитический метод	0.10	-
13	497340.55	1265371.88	Аналитический метод	0.10	-
14	497342.11	1265373.33	Аналитический метод	0.10	-
15	497410.68	1265302.52	Аналитический метод	0.10	-
16	497409.78	1265301.66	Аналитический метод	0.10	-
17	497397.40	1265288.92	Аналитический метод	0.10	-
18	497393.25	1265283.39	Аналитический метод	0.10	-
19	497384.95	1265272.02	Аналитический метод	0.10	-
20	497372.47	1265280.16	Аналитический метод	0.10	-
21	497370.56	1265283.75	Аналитический метод	0.10	-

2. Сведения о характерных точках границ объекта					
Обозначение характерных точек границ	**Координаты, м**		**Метод определения координат характерной точки**	**Средняя квадратическая погрешность положения характерной точки (Mt), м**	**Описание обозначения точки на местности (при наличии)**
	X	**Y**			
1	**2**	**3**	**4**	**5**	**6**
22	497367.54	1265283.46	Аналитический метод	0.10	-
23	497350.15	1265260.83	Аналитический метод	0.10	-
24	497343.39	1265266.53	Аналитический метод	0.10	-
25	497328.41	1265246.00	Аналитический метод	0.10	-
26	497317.25	1265253.47	Аналитический метод	0.10	-
27	497287.44	1265226.71	Аналитический метод	0.10	-
28	497281.02	1265220.95	Аналитический метод	0.10	-
6	497206.78	1265257.82	Аналитический метод	0.10	-
29	497208.19	1265512.02	Аналитический метод	0.10	-
30	497216.93	1265529.77	Аналитический метод	0.10	-
31	497220.53	1265537.10	Аналитический метод	0.10	-
32	497222.49	1265540.98	Аналитический метод	0.10	-
33	497236.01	1265538.54	Аналитический метод	0.10	-
34	497250.76	1265523.80	Аналитический метод	0.10	-
35	497233.89	1265500.80	Аналитический метод	0.10	-
29	497208.19	1265512.02	Аналитический метод	0.10	-
36	497240.73	1265573.39	Аналитический метод	0.10	-
37	497241.14	1265578.41	Аналитический метод	0.10	-
38	497253.98	1265604.67	Аналитический метод	0.10	-
39	497254.24	1265605.21	Аналитический метод	0.10	-
40	497284.77	1265667.56	Аналитический метод	0.10	-
41	497287.28	1265666.29	Аналитический метод	0.10	-
42	497295.88	1265683.76	Аналитический метод	0.10	-
43	497293.37	1265685.04	Аналитический метод	0.10	-
44	497338.99	1265777.77	Аналитический метод	0.10	-
45	497341.51	1265776.56	Аналитический метод	0.10	-

2. Сведения о характерных точках границ объекта					
Обозначение характерных точек границ	**Координаты, м**		**Метод определения координат характерной точки**	**Средняя квадратическая погрешность положения характерной точки (Mt), м**	**Описание обозначения точки на местности (при наличии)**
	X	**Y**			
1	**2**	**3**	**4**	**5**	**6**
46	497349.38	1265792.55	Аналитический метод	0.10	-
47	497346.85	1265793.72	Аналитический метод	0.10	-
48	497372.81	1265846.46	Аналитический метод	0.10	-
49	497375.45	1265845.56	Аналитический метод	0.10	-
50	497379.93	1265854.69	Аналитический метод	0.10	-
51	497388.26	1265851.24	Аналитический метод	0.10	-
52	497393.43	1265860.68	Аналитический метод	0.10	-
53	497440.19	1265946.13	Аналитический метод	0.10	-
54	497453.89	1265972.66	Аналитический метод	0.10	-
55	497458.72	1265982.02	Аналитический метод	0.10	-
56	497472.89	1265974.65	Аналитический метод	0.10	-
57	497466.35	1265961.09	Аналитический метод	0.10	-
58	497488.94	1265950.43	Аналитический метод	0.10	-
59	497478.23	1265928.24	Аналитический метод	0.10	-
60	497443.60	1265943.90	Аналитический метод	0.10	-
61	497403.76	1265860.97	Аналитический метод	0.10	-
62	497439.35	1265844.75	Аналитический метод	0.10	-
63	497435.21	1265835.21	Аналитический метод	0.10	-
64	497432.15	1265828.46	Аналитический метод	0.10	-
65	497431.63	1265828.62	Аналитический метод	0.10	-
66	497418.36	1265834.85	Аналитический метод	0.10	-
67	497407.82	1265812.24	Аналитический метод	0.10	-
68	497421.27	1265806.11	Аналитический метод	0.10	-
69	497421.71	1265805.39	Аналитический метод	0.10	-
70	497408.62	1265776.47	Аналитический метод	0.10	-
71	497380.80	1265788.16	Аналитический метод	0.10	-

2. Сведения о характерных точках границ объекта					
Обозначение характерных точек границ	**Координаты, м**		**Метод определения координат характерной точки**	**Средняя квадратическая погрешность положения характерной точки (Mt), м**	**Описание обозначения точки на местности (при наличии)**
	X	**Y**			
1	**2**	**3**	**4**	**5**	**6**
72	497376.83	1265780.63	Аналитический метод	0.10	-
73	497355.12	1265789.81	Аналитический метод	0.10	-
74	497350.23	1265773.59	Аналитический метод	0.10	-
75	497344.73	1265772.71	Аналитический метод	0.10	-
76	497313.21	1265688.52	Аналитический метод	0.10	-
77	497305.38	1265670.96	Аналитический метод	0.10	-
78	497302.95	1265666.28	Аналитический метод	0.10	-
79	497302.23	1265664.90	Аналитический метод	0.10	-
80	497296.81	1265653.87	Аналитический метод	0.10	-
81	497301.16	1265651.73	Аналитический метод	0.10	-
82	497293.86	1265636.94	Аналитический метод	0.10	-
83	497292.86	1265634.92	Аналитический метод	0.10	-
84	497283.26	1265615.23	Аналитический метод	0.10	-
85	497291.25	1265611.33	Аналитический метод	0.10	-
86	497294.60	1265609.69	Аналитический метод	0.10	-
87	497315.67	1265586.04	Аналитический метод	0.10	-
88	497322.88	1265577.94	Аналитический метод	0.10	-
89	497333.44	1265598.14	Аналитический метод	0.10	-
90	497346.25	1265622.66	Аналитический метод	0.10	-
91	497366.47	1265612.08	Аналитический метод	0.10	-
92	497375.88	1265607.15	Аналитический метод	0.10	-
93	497370.86	1265598.09	Аналитический метод	0.10	-
94	497358.59	1265575.96	Аналитический метод	0.10	-
95	497360.32	1265571.38	Аналитический метод	0.10	-
96	497358.12	1265561.66	Аналитический метод	0.10	-
97	497350.89	1265553.00	Аналитический метод	0.10	-

2. Сведения о характерных точках границ объекта

Обозначение характерных точек границ	Координаты, м		Метод определения координат характерной точки	Средняя квадратическая погрешность положения характерной точки (Mt), м	Описание обозначения точки на местности (при наличии)
	X	Y			
1	2	3	4	5	6
98	497345.35	1265552.07	Аналитический метод	0.10	-
99	497328.05	1265520.87	Аналитический метод	0.10	-
100	497322.48	1265510.82	Аналитический метод	0.10	-
101	497312.56	1265492.94	Аналитический метод	0.10	-
102	497311.05	1265490.20	Аналитический метод	0.10	-
103	497247.82	1265553.69	Аналитический метод	0.10	-
104	497240.93	1265570.82	Аналитический метод	0.10	-
36	497240.73	1265573.39	Аналитический метод	0.10	-

3. Сведения о характерных точках части (частей) границы объекта

Обозначение характерных точек части границы	Координаты, м		Метод определения координат характерной точки	Средняя квадратическая погрешность положения характерной точки (Mt), м	Описание обозначения точки на местности (при наличии)
	X	Y			
1	2	3	4	5	6
-	-	-	-	-	-

Раздел 3

Сведения о местоположении измененных (уточненных) границ объекта

1. Система координат -

2. Сведения о характерных точках границ объекта

Обозначение характерных точек границ	Существующие координаты, м		Измененные (уточненные) координаты, м		Метод определения координат характерной точки	Средняя квадратическая погрешность положения характерной точки (Mt), м	Описание обозначения точки на местности (при наличии)
	X	Y	X	Y			
1	2	3	4	5	6	7	8
-	-	-	-	-	-	-	

3. Сведения о характерных точках части (частей) границы объекта

Обозначение характерных точек части границы	Существующие координаты, м		Измененные (уточненные) координаты, м		Метод определения координат характерной точки	Средняя квадратическая погрешность положения характерной точки (Mt), м	Описание обозначения точки на местности (при наличии)
	X	Y	X	Y			
1	2	3	4	5	6	7	8
-	-	-	-	-	-	-	

Текстовое описание местоположения границ населенных пунктов, территориальных зон, особо охраняемых природных территорий, зон с особыми условиями использования территорий

Прохождение границы		Описание прохождения границы
от точки	до точки	
1	2	3
-	-	-

Раздел 4

План границ объекта



Масштаб 1:5000

Условные обозначения

_____ - Существующая часть границы, имеющаяся в ЕГРН сведения о которой достаточны для определения ее местоположения

_____ - Вновь образованная часть границы, сведения о которой достаточны для определения ее местоположения

• - Характерная точка границы, сведения о которой позволяют однозначно определить ее положение на местности

Тер. зона 1 (1) - Территориальная зона Тер. зона 1 — ОДЗ

1 - Обозначение новой характерной точки

:47 - Кадастровый номер земельного участка

:1036 (1) - Обозначение контура земельного участка

Подпись _____ Дата "_____ " _____ _____г.

Место для оттиска печати (при наличии) лица, составившего описание местоположения границ объекта

Раздел 4

План границ объекта



Масштаб 1:1800

Условные обозначения

_____ - Существующая часть границы, имеющаяся в ЕГРН сведения о которой достаточны для определения ее местоположения

_____ - Вновь образованная часть границы, сведения о которой достаточны для определения ее местоположения

• - Характерная точка границы, сведения о которой позволяют однозначно определять ее положение на местности

Тер. зона 1 (1) - Территориальная зона Тер. зона 1 — ОДИ

1 - Обозначение новой характерной точки

:47 - Кадастровый номер земельного участка

:1036 (1) - Обозначение контура земельного участка


Подпись _____ Дата "_____ " _____ _____г.

Место для оттиска печати (при наличии) лица, составившего описание местоположения границ объекта

Раздел 4

План границ объекта

Выносной лист 2:

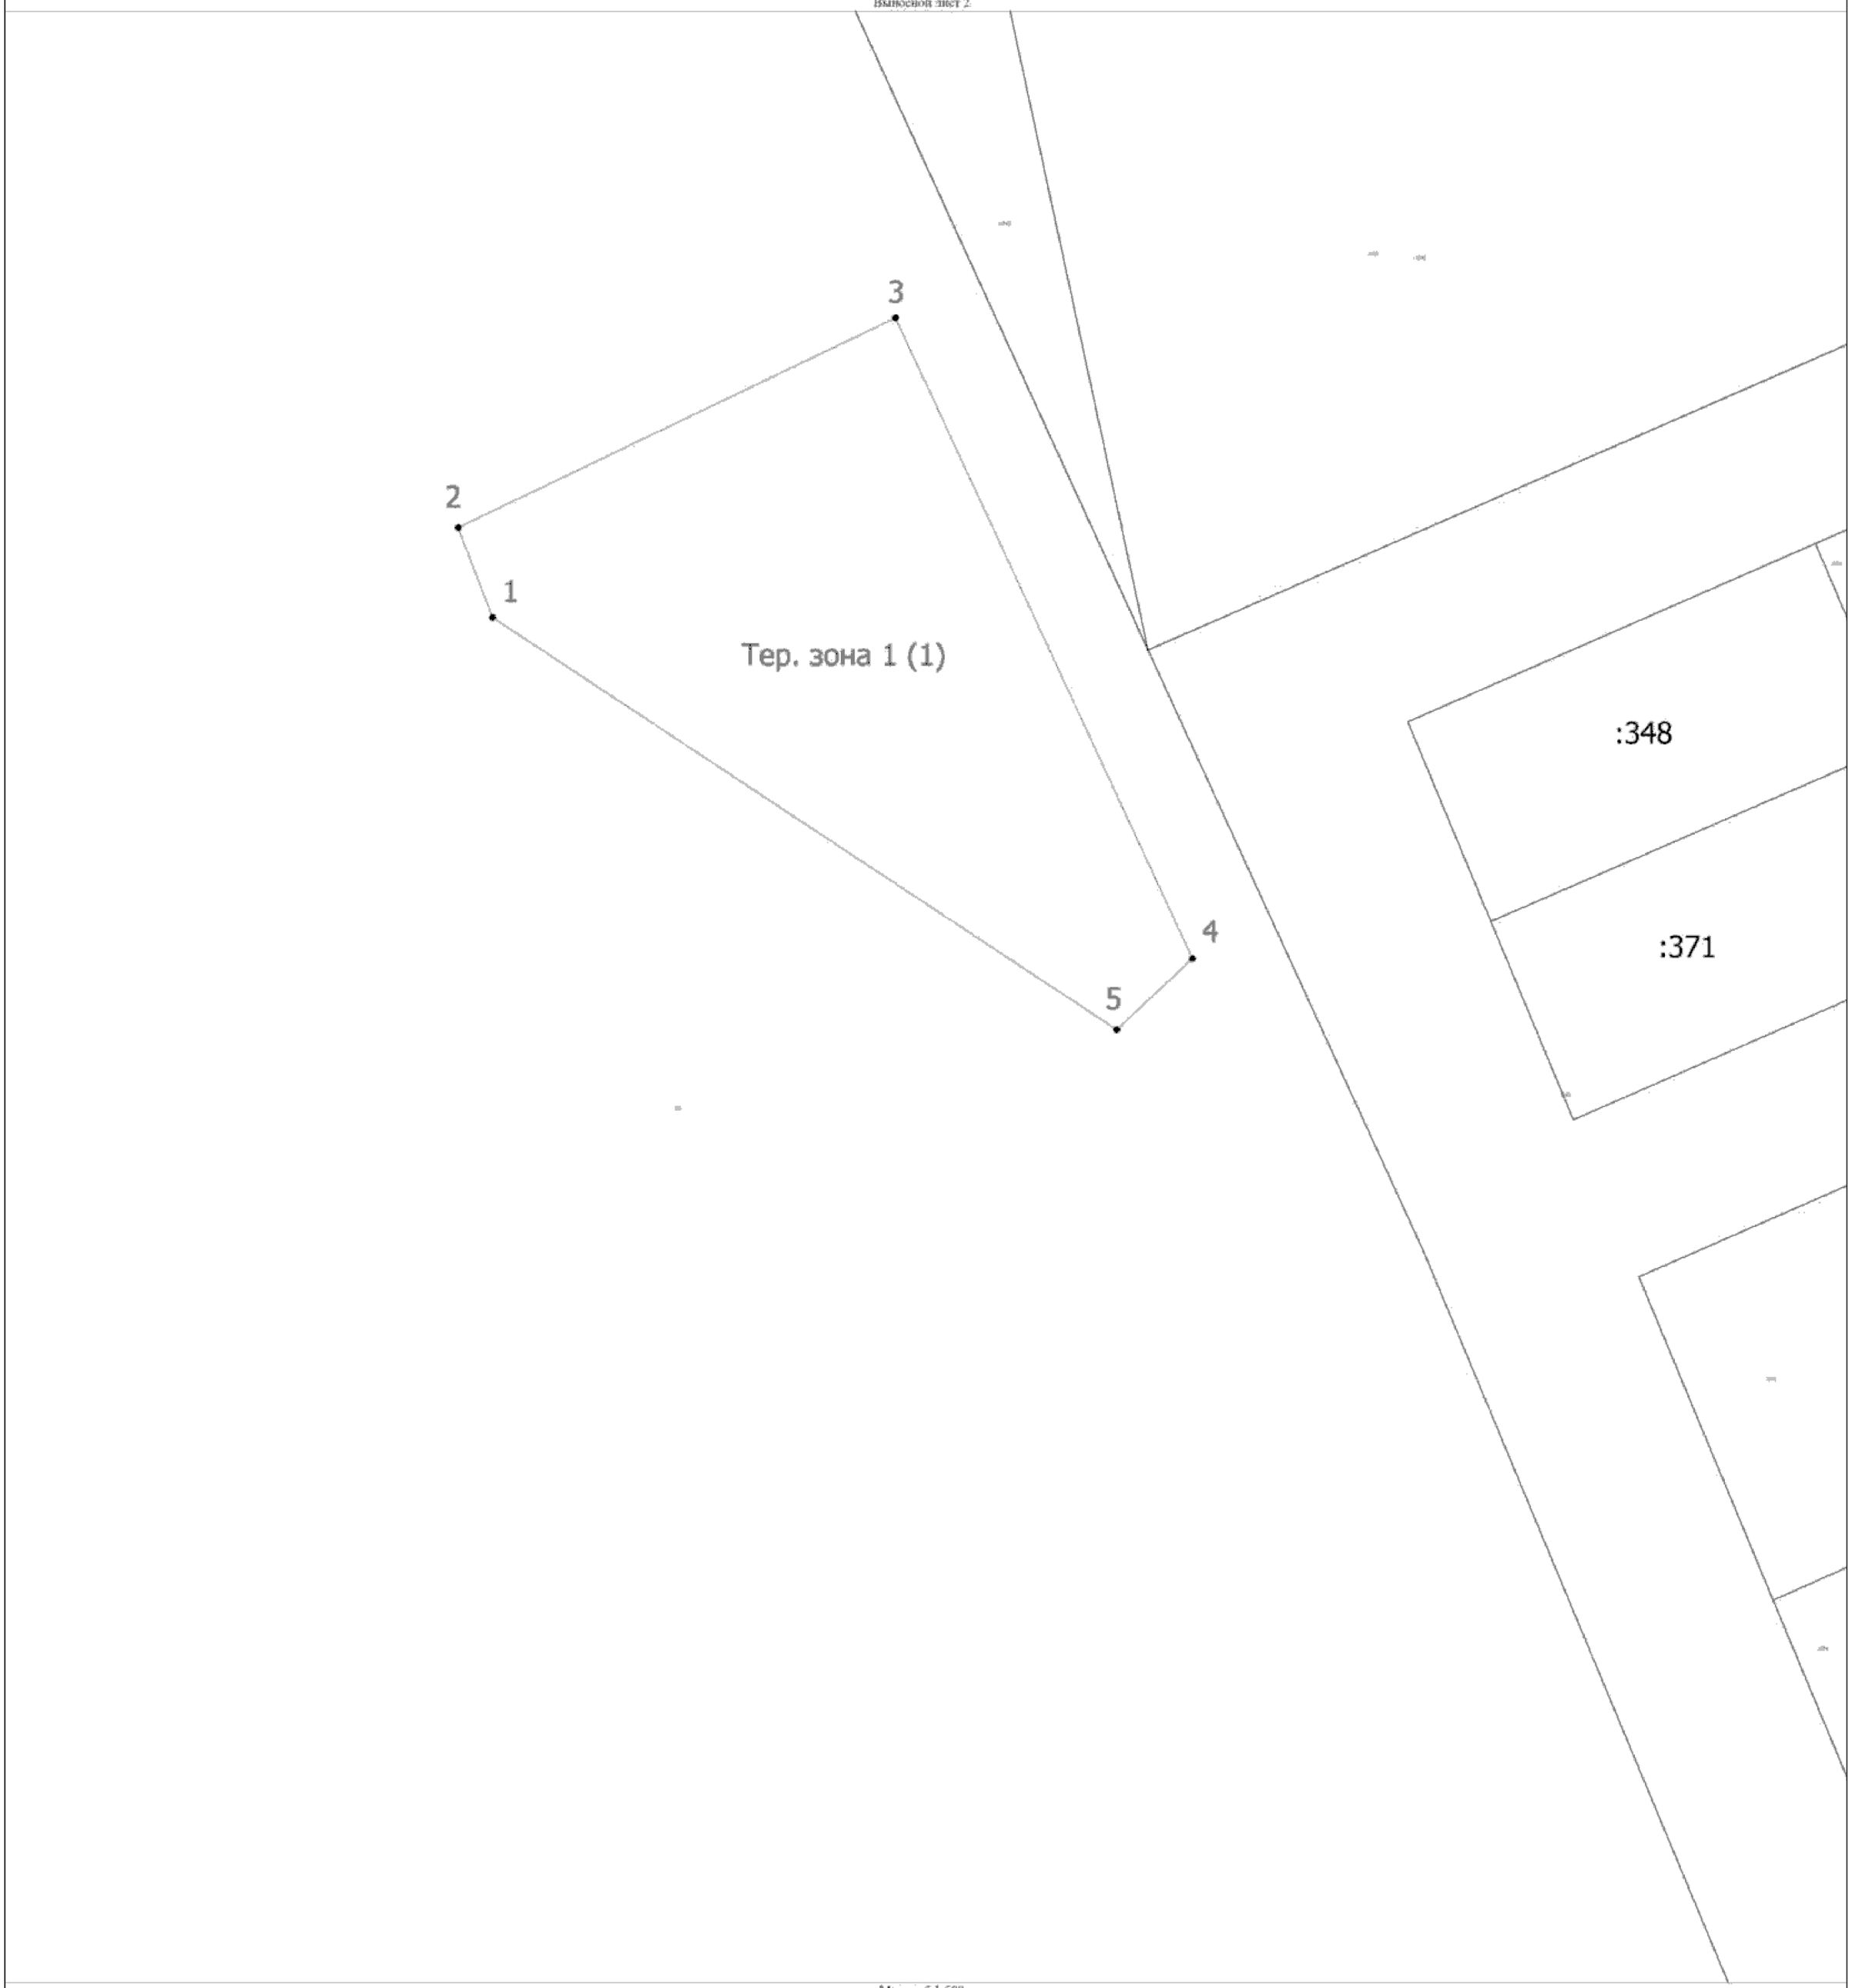

Масштаб 1:500

Условные обозначения

- Существующая часть границы, имеющиеся в ЕГРН сведения о которой достаточны для определения ее местоположения
- Вновь образованная часть границы, сведения о которой достаточны для определения ее местоположения
- Характерная точка границы, сведения о которой позволяют однозначно определять ее положение на местности
- Тер. зона 1 (1) - Территориальная зона Тер. зона 1 — ОДТ
- 1 - Обозначение новой характерной точки
- :47 - Кадастровый номер земельного участка
- :1036 (1) - Обозначение контура земельного участка

Подпись _____ Дата "_____" _____ _____г.

Место для оттиска печати (при наличии) лица, составившего описание местоположения границ объекта

ОПИСАНИЕ МЕСТОПОЛОЖЕНИЯ ГРАНИЦ

ОД-3. Зона специализированной общественно-деловой застройки

(наименование объекта, местоположение границ которого описано (далее - объект))

Раздел 1

Сведения об объекте

№ п/п	Характеристики объекта	Описание характеристик
1	2	3
1.	Местоположение объекта	Псковская область, район Псковский, деревня Неелово-1
2.	Площадь объекта +/- величина погрешности определения площади (Р +/- Дельта Р)	-
3.	Иные характеристики объекта	-

Раздел 2

Сведения о местоположении границ объекта

1. Система координат МСК - 60, зона 1

2. Сведения о характерных точках границ объекта

Обозначение характерных точек границ	Координаты, м		Метод определения координат характерной точки	Средняя квадратическая погрешность положения характерной точки (Mt), м	Описание обозначения точки на местности (при наличии)
	X	Y			
1	2	3	4	5	6
1	496833.01	1263193.55	Аналитический метод	0.10	-
2	496852.58	1263235.74	Аналитический метод	0.10	-
3	496807.20	1263256.62	Аналитический метод	0.10	-
4	496800.38	1263246.18	Аналитический метод	0.10	-
1	496833.01	1263193.55	Аналитический метод	0.10	-
5	497956.33	1264442.55	Аналитический метод	0.10	-
6	498090.85	1264660.56	Аналитический метод	0.10	-
7	498113.67	1264636.97	Аналитический метод	0.10	-
8	498211.60	1264535.55	Аналитический метод	0.10	-
9	498232.27	1264513.05	Аналитический метод	0.10	-
10	498373.04	1264285.05	Аналитический метод	0.10	-
11	498427.96	1264193.11	Аналитический метод	0.10	-
12	498189.08	1264050.67	Аналитический метод	0.10	-
13	498098.12	1264203.56	Аналитический метод	0.10	-
14	497969.87	1264418.81	Аналитический метод	0.10	-
15	497970.16	1264419.26	Аналитический метод	0.10	-
5	497956.33	1264442.55	Аналитический метод	0.10	-
16	498686.01	1263636.42	Аналитический метод	0.10	-
17	498740.85	1263669.15	Аналитический метод	0.10	-
18	498901.96	1263399.36	Аналитический метод	0.10	-
19	498846.78	1263366.50	Аналитический метод	0.10	-
16	498686.01	1263636.42	Аналитический метод	0.10	-

3. Сведения о характерных точках части (частей) границы объекта

Обозначение характерных точек части границы	Координаты, м		Метод определения координат характерной точки	Средняя квадратическая погрешность положения характерной точки (Mt), м	Описание обозначения точки на местности (при наличии)
	X	Y			
1	2	3	4	5	6
-	-	-	-	-	-

Раздел 3

Сведения о местоположении измененных (уточненных) границ объекта

1. Система координат -

2. Сведения о характерных точках границ объекта

Обозначение характерных точек границ	Существующие координаты, м		Измененные (уточненные) координаты, м		Метод определения координат характерной точки	Средняя квадратическая погрешность положения характерной точки (Mt), м	Описание обозначения точки на местности (при наличии)
	X	Y	X	Y			
1	2	3	4	5	6	7	8
-	-	-	-	-	-	-	

3. Сведения о характерных точках части (частей) границы объекта

Обозначение характерных точек части границы	Существующие координаты, м		Измененные (уточненные) координаты, м		Метод определения координат характерной точки	Средняя квадратическая погрешность положения характерной точки (Mt), м	Описание обозначения точки на местности (при наличии)
	X	Y	X	Y			
1	2	3	4	5	6	7	8
-	-	-	-	-	-	-	

Текстовое описание местоположения границ населенных пунктов, территориальных зон, особо охраняемых природных территорий, зон с особыми условиями использования территорий

Прохождение границы		Описание прохождения границы
от точки	до точки	
1	2	3
-	-	-

Раздел 4

План границ объекта



Условные обозначения

- Существующая часть границы, имеющиеся в ЕГРН сведения о которой достаточны для определения ее местоположения
- Вновь образованная часть границы, сведения о которой достаточны для определения ее местоположения
- Характерная точка границы, сведения о которой позволяют однозначно определить ее положение на местности
- Территориальная зона Тер. зона 1 — ОДЗ
- Обозначение новой характерной точки
- Кадастровый номер земельного участка
- Обозначение контура земельного участка

Подпись _____ Дата "_____" _____ _____г.

Место для оттиска печати (при наличии) лица, составившего описание местоположения границ объекта

ОПИСАНИЕ МЕСТОПОЛОЖЕНИЯ ГРАНИЦ

П-1. Зона производственного и коммунально-складского назначения с объектами IV – V класса санитарной опасности

(наименование объекта, местоположение границ которого описано (далее - объект))

Раздел 1

Сведения об объекте

№ п/п	Характеристики объекта	Описание характеристик
1	2	3
1.	Местоположение объекта	Псковская область, район Псковский, деревня Неелово-1
2.	Площадь объекта +/- величина погрешности определения площади (Р +/- Дельта Р)	-
3.	Иные характеристики объекта	-

Раздел 2

Сведения о местоположении границ объекта

1. Система координат МСК - 60, зона 1

2. Сведения о характерных точках границ объекта

Обозначение характерных точек границ	Координаты, м		Метод определения координат характерной точки	Средняя квадратическая погрешность положения характерной точки (Mt), м	Описание обозначения точки на местности (при наличии)
	X	Y			
1	2	3	4	5	6
1	496666.89	1263410.85	Аналитический метод	0.10	-
2	496678.14	1263417.98	Аналитический метод	0.10	-
3	496675.65	1263421.91	Аналитический метод	0.10	-
4	496664.40	1263414.78	Аналитический метод	0.10	-
1	496666.89	1263410.85	Аналитический метод	0.10	-

3. Сведения о характерных точках части (частей) границы объекта

Обозначение характерных точек части границы	Координаты, м		Метод определения координат характерной точки	Средняя квадратическая погрешность положения характерной точки (Mt), м	Описание обозначения точки на местности (при наличии)
	X	Y			
1	2	3	4	5	6
-	-	-	-	-	-

Раздел 3

Сведения о местоположении измененных (уточненных) границ объекта

1. Система координат -

2. Сведения о характерных точках границ объекта

Обозначение характерных точек границ	Существующие координаты, м		Измененные (уточненные) координаты, м		Метод определения координат характерной точки	Средняя квадратическая погрешность положения характерной точки (Mt), м	Описание обозначения точки на местности (при наличии)
	X	Y	X	Y			
1	2	3	4	5	6	7	8
-	-	-	-	-	-	-	

3. Сведения о характерных точках части (частей) границы объекта


Обозначение характерных точек части границы	Существующие координаты, м		Измененные (уточненные) координаты, м		Метод определения координат характерной точки	Средняя квадратическая погрешность положения характерной точки (Mt), м	Описание обозначения точки на местности (при наличии)
	X	Y	X	Y			
1	2	3	4	5	6	7	8
-	-	-	-	-	-	-	

Текстовое описание местоположения границ населенных пунктов, территориальных зон, особо охраняемых природных территорий, зон с особыми условиями использования территорий

Прохождение границы		Описание прохождения границы
от точки	до точки	
1	2	3
-	-	-

Раздел 4

План границ объекта

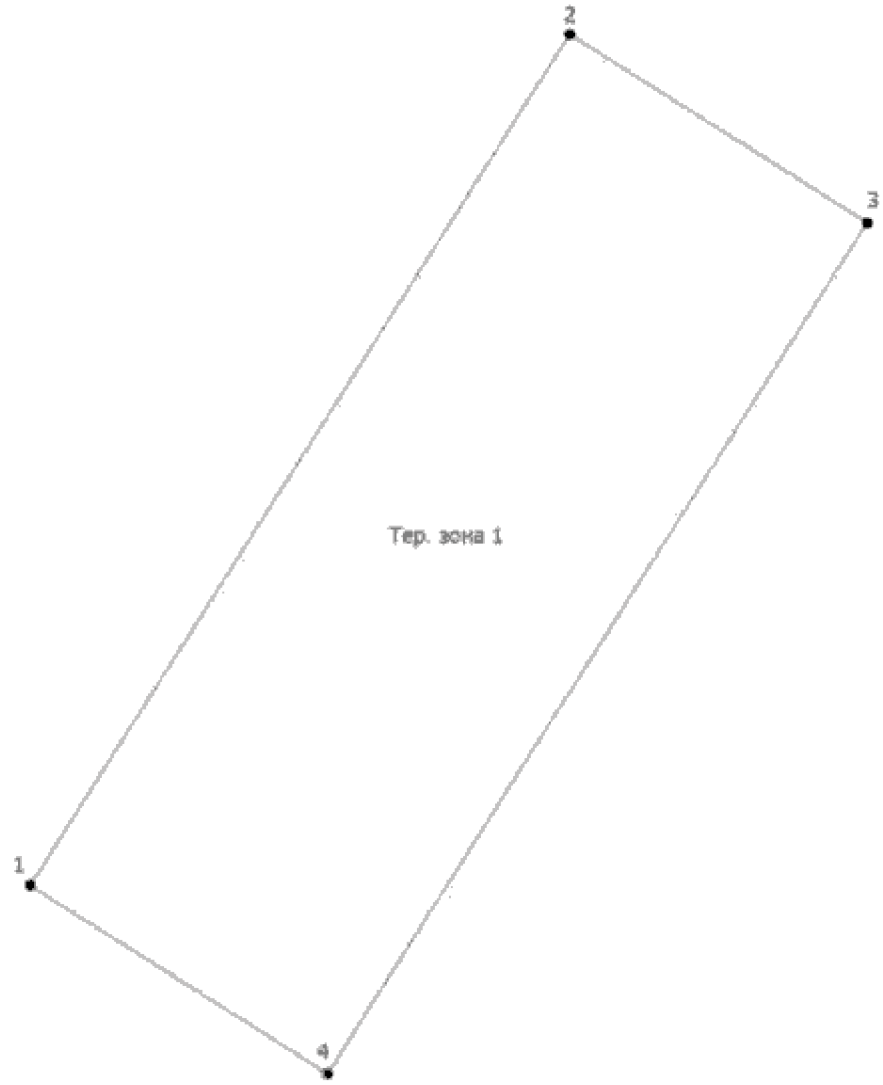

Масштаб 1:100

Условные обозначения

- Существующая часть границы, имеющаяся в ЕГРН сведения о которой достаточны для определения ее местоположения
- Вновь образованная часть границы, сведения о которой достаточны для определения ее местоположения
- Характерная точка границы, сведения о которой позволяют однозначно определить ее положение на местности
- Территориальная зона Тер. зона 1 — П1
- Обозначение новой характерной точки
- Кадастровый номер земельного участка
- Обозначение контура земельного участка

Тер. зона 1

1

:47

:1036 (1)

Подпись _____ Дата "_____" _____ _____г.

Место для оттиска печати (при наличии) лица, составившего описание местоположения границ объекта

ОПИСАНИЕ МЕСТОПОЛОЖЕНИЯ ГРАНИЦ

Р-1. Зона размещения объектов активного отдыха

(наименование объекта, местоположение границ которого описано (далее - объект))

Раздел 1

Сведения об объекте

№ п/п	Характеристики объекта	Описание характеристик
1	2	3
1.	Местоположение объекта	Псковская область, район Псковский, деревня Неелово-1
2.	Площадь объекта +/- величина погрешности определения площади (Р +/- Дельта Р)	-
3.	Иные характеристики объекта	-

Раздел 2

Сведения о местоположении границ объекта

1. Система координат МСК - 60, зона 1

2. Сведения о характерных точках границ объекта

Обозначение характерных точек границ	Координаты, м		Метод определения координат характерной точки	Средняя квадратическая погрешность положения характерной точки (Mt), м	Описание обозначения точки на местности (при наличии)
	X	Y			
1	2	3	4	5	6
1	497616.56	1263526.44	Аналитический метод	0.10	-
2	497661.80	1263501.27	Аналитический метод	0.10	-
3	497687.92	1263463.52	Аналитический метод	0.10	-
4	497693.77	1263454.51	Аналитический метод	0.10	-
5	497739.48	1263384.10	Аналитический метод	0.10	-
6	497757.18	1263360.99	Аналитический метод	0.10	-
7	497781.96	1263350.86	Аналитический метод	0.10	-
8	497846.23	1263535.40	Аналитический метод	0.10	-
9	497592.70	1263657.94	Аналитический метод	0.10	-
10	497555.08	1263553.33	Аналитический метод	0.10	-
1	497616.56	1263526.44	Аналитический метод	0.10	-
11	497703.69	1263747.15	Аналитический метод	0.10	-
12	497790.39	1263894.52	Аналитический метод	0.10	-
13	497949.78	1263818.41	Аналитический метод	0.10	-
14	497881.95	1263637.64	Аналитический метод	0.10	-
11	497703.69	1263747.15	Аналитический метод	0.10	-

3. Сведения о характерных точках части (частей) границы объекта

Обозначение характерных точек части границы	Координаты, м		Метод определения координат характерной точки	Средняя квадратическая погрешность положения характерной точки (Mt), м	Описание обозначения точки на местности (при наличии)
	X	Y			
1	2	3	4	5	6
-	-	-	-	-	-

Раздел 3

Сведения о местоположении измененных (уточненных) границ объекта

1. Система координат -

2. Сведения о характерных точках границ объекта

Обозначение характерных точек границ	Существующие координаты, м		Измененные (уточненные) координаты, м		Метод определения координат характерной точки	Средняя квадратическая погрешность положения характерной точки (Mt), м	Описание обозначения точки на местности (при наличии)
	X	Y	X	Y			
1	2	3	4	5	6	7	8
-	-	-	-	-	-	-	

3. Сведения о характерных точках части (частей) границы объекта


Обозначение характерных точек части границы	Существующие координаты, м		Измененные (уточненные) координаты, м		Метод определения координат характерной точки	Средняя квадратическая погрешность положения характерной точки (Mt), м	Описание обозначения точки на местности (при наличии)
	X	Y	X	Y			
1	2	3	4	5	6	7	8
-	-	-	-	-	-	-	

Текстовое описание местоположения границ населенных пунктов, территориальных зон, особо охраняемых природных территорий, зон с особыми условиями использования территорий

Прохождение границы		Описание прохождения границы
от точки	до точки	
1	2	3
-	-	-

Раздел 4

План границ объекта

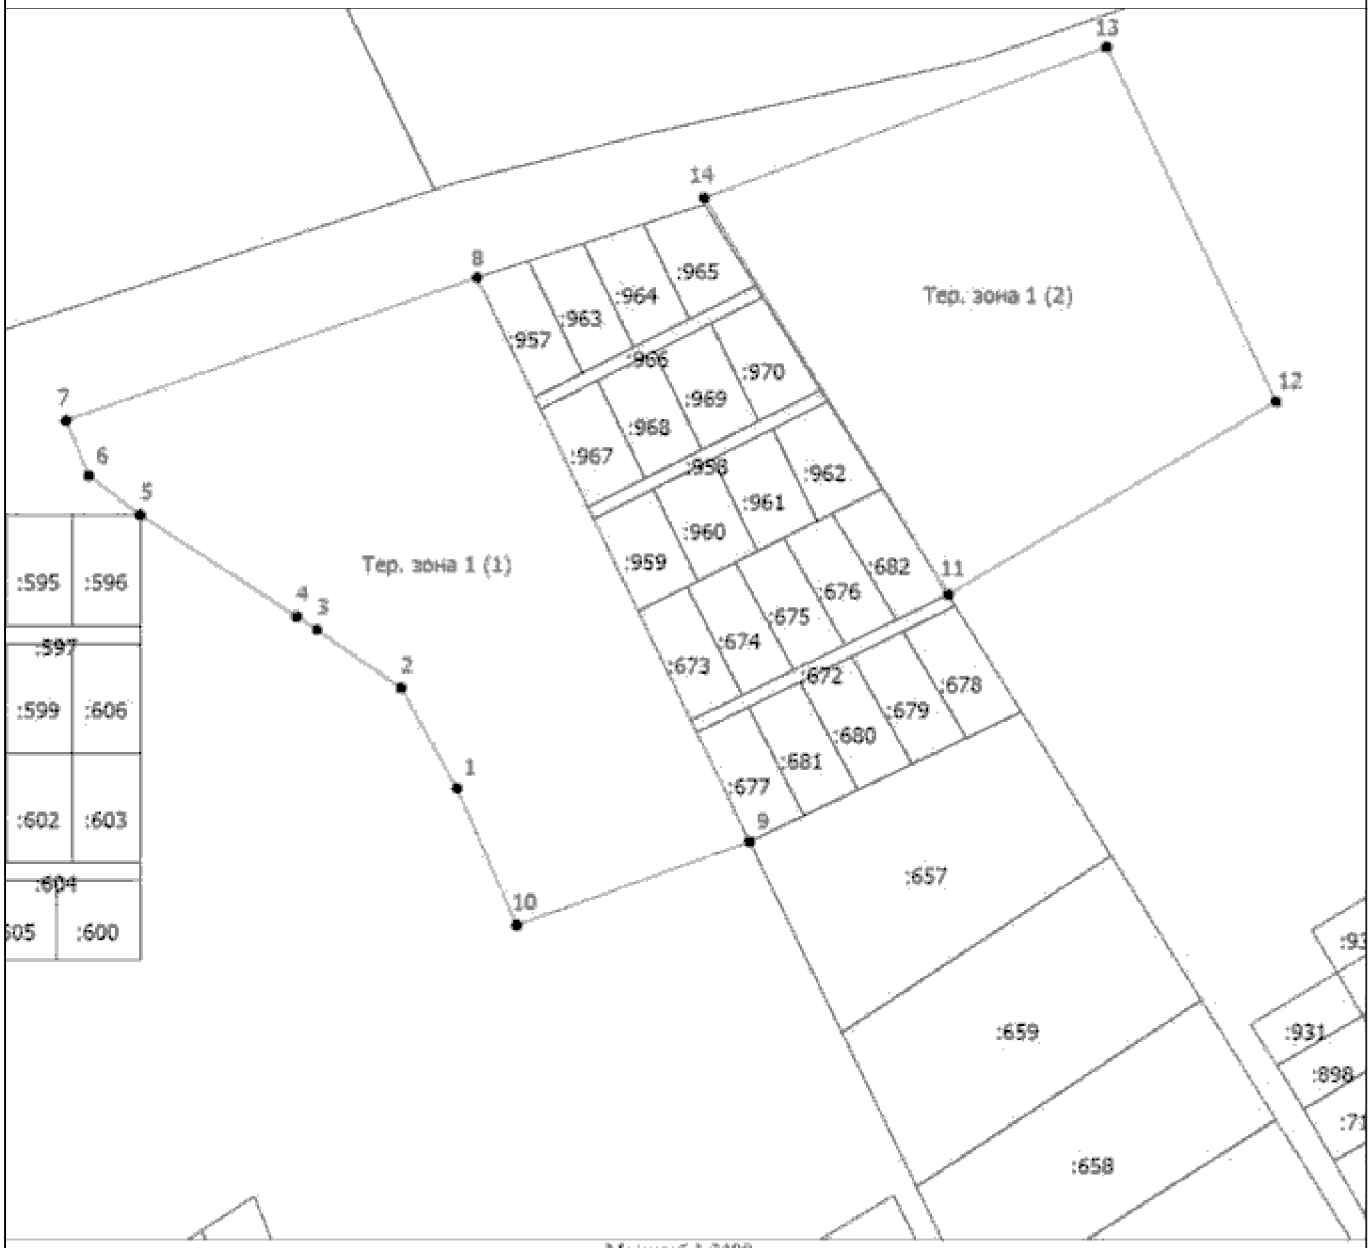

Масштаб 1:3400

Условные обозначения

- Существующая часть границы, имеющиеся в ЕГРН сведения о которой достаточны для определения ее местоположения
- Вновь образованная часть границы, сведения о которой достаточны для определения ее местоположения
- Характерная точка границы, сведения о которой позволяют однозначно определить ее положение на местности
- Тер. зона 1 (1) - Территориальная зона Тер. зона 1 — Р1
- 1 - Обозначение новой характерной точки
- :47 - Кадастровый номер земельного участка
- :1036 (1) - Обозначение контура земельного участка

Подпись _____ Дата "_____" _____ _____г.

Место для оттиска печати (при наличии) лица, составившего описание местоположения границ объекта

ОПИСАНИЕ МЕСТОПОЛОЖЕНИЯ ГРАНИЦ

Р-2. Зона территорий открытых пространств для пассивного отдыха

(наименование объекта, местоположение границ которого описано (далее - объект))

Раздел 1

Сведения об объекте

№ п/п	Характеристики объекта	Описание характеристик
1	2	3
1.	Местоположение объекта	Псковская область, район Псковский, деревня Неелово-1
2.	Площадь объекта +/- величина погрешности определения площади (Р +/- Дельта Р)	-
3.	Иные характеристики объекта	-

Раздел 2

Сведения о местоположении границ объекта

1. Система координат МСК - 60, зона 1

2. Сведения о характерных точках границ объекта

Обозначение характерных точек границ	Координаты, м		Метод определения координат характерной точки	Средняя квадратическая погрешность положения характерной точки (Mt), м	Описание обозначения точки на местности (при наличии)
	X	Y			
1	2	3	4	5	6
1	496483.08	1263238.41	Аналитический метод	0.10	-
2	496588.17	1263476.93	Аналитический метод	0.10	-
3	496656.03	1263446.61	Аналитический метод	0.10	-
4	496545.32	1263197.00	Аналитический метод	0.10	-
5	496550.88	1263194.42	Аналитический метод	0.10	-
6	496641.75	1263400.56	Аналитический метод	0.10	-
7	496659.00	1263440.89	Аналитический метод	0.10	-
8	496659.87	1263445.18	Аналитический метод	0.10	-
9	496658.71	1263448.76	Аналитический метод	0.10	-
10	496653.93	1263451.47	Аналитический метод	0.10	-
11	496589.98	1263478.93	Аналитический метод	0.10	-
12	496587.08	1263479.08	Аналитический метод	0.10	-
13	496584.91	1263477.65	Аналитический метод	0.10	-
14	496569.10	1263440.32	Аналитический метод	0.10	-
15	496481.71	1263240.56	Аналитический метод	0.10	-
1	496483.08	1263238.41	Аналитический метод	0.10	-
16	496556.70	1263191.71	Аналитический метод	0.10	-
17	496592.96	1263274.56	Аналитический метод	0.10	-
18	496594.70	1263275.71	Аналитический метод	0.10	-
19	496596.87	1263276.14	Аналитический метод	0.10	-
20	496599.34	1263275.11	Аналитический метод	0.10	-
21	496561.88	1263189.30	Аналитический метод	0.10	-

2. Сведения о характерных точках границ объекта					
Обозначение характерных точек границ	**Координаты, м**		**Метод определения координат характерной точки**	**Средняя квадратическая погрешность положения характерной точки (Mt), м**	**Описание обозначения точки на местности (при наличии)**
	X	**Y**			
1	**2**	**3**	**4**	**5**	**6**
16	496556.70	1263191.71	Аналитический метод	0.10	-
22	496598.90	1263286.72	Аналитический метод	0.10	-
23	496600.35	1263290.87	Аналитический метод	0.10	-
24	496614.56	1263323.33	Аналитический метод	0.10	-
25	496617.75	1263324.62	Аналитический метод	0.10	-
26	496621.23	1263324.33	Аналитический метод	0.10	-
27	496626.02	1263317.90	Аналитический метод	0.10	-
28	496615.14	1263311.32	Аналитический метод	0.10	-
29	496601.84	1263280.85	Аналитический метод	0.10	-
30	496600.06	1263283.29	Аналитический метод	0.10	-
22	496598.90	1263286.72	Аналитический метод	0.10	-
31	496620.65	1263335.06	Аналитический метод	0.10	-
32	496620.94	1263338.49	Аналитический метод	0.10	-
33	496646.86	1263396.63	Аналитический метод	0.10	-
34	496647.40	1263397.84	Аналитический метод	0.10	-
35	496648.05	1263399.38	Аналитический метод	0.10	-
36	496658.71	1263424.73	Аналитический метод	0.10	-
37	496661.18	1263427.59	Аналитический метод	0.10	-
38	496665.09	1263428.88	Аналитический метод	0.10	-
39	496669.59	1263428.45	Аналитический метод	0.10	-
40	496673.50	1263425.30	Аналитический метод	0.10	-
41	496675.65	1263421.91	Аналитический метод	0.10	-
42	496664.40	1263414.78	Аналитический метод	0.10	-
43	496666.89	1263410.85	Аналитический метод	0.10	-
44	496678.14	1263417.98	Аналитический метод	0.10	-
45	496682.64	1263410.90	Аналитический метод	0.10	-

2. Сведения о характерных точках границ объекта					
Обозначение характерных точек границ	**Координаты, м**		**Метод определения координат характерной точки**	**Средняя квадратическая погрешность положения характерной точки (Mt), м**	**Описание обозначения точки на местности (при наличии)**
	X	**Y**			
1	**2**	**3**	**4**	**5**	**6**
46	496776.60	1263262.69	Аналитический метод	0.10	-
47	496837.65	1263161.73	Аналитический метод	0.10	-
48	496843.01	1263151.29	Аналитический метод	0.10	-
49	496842.87	1263145.85	Аналитический метод	0.10	-
50	496841.13	1263142.85	Аналитический метод	0.10	-
51	496773.27	1263103.09	Аналитический метод	0.10	-
52	496765.25	1263098.75	Аналитический метод	0.10	-
53	496763.06	1263102.35	Аналитический метод	0.10	-
54	496801.76	1263125.26	Аналитический метод	0.10	-
55	496832.50	1263143.71	Аналитический метод	0.10	-
56	496837.28	1263149.43	Аналитический метод	0.10	-
57	496837.57	1263153.86	Аналитический метод	0.10	-
58	496824.52	1263177.46	Аналитический метод	0.10	-
59	496758.69	1263287.15	Аналитический метод	0.10	-
60	496706.20	1263371.24	Аналитический метод	0.10	-
61	496681.18	1263410.04	Аналитический метод	0.10	-
62	496652.12	1263392.98	Аналитический метод	0.10	-
63	496624.13	1263329.63	Аналитический метод	0.10	-
31	496620.65	1263335.06	Аналитический метод	0.10	-
64	496680.61	1263427.59	Аналитический метод	0.10	-
65	496681.62	1263430.02	Аналитический метод	0.10	-
66	496685.68	1263435.03	Аналитический метод	0.10	-
67	496687.86	1263436.17	Аналитический метод	0.10	-
68	496769.06	1263398.27	Аналитический метод	0.10	-
69	496929.53	1263325.41	Аналитический метод	0.10	-
70	496970.08	1263306.70	Аналитический метод	0.10	-

2. Сведения о характерных точках границ объекта					
Обозначение характерных точек границ	**Координаты, м**		**Метод определения координат характерной точки**	**Средняя квадратическая погрешность положения характерной точки (Mt), м**	**Описание обозначения точки на местности (при наличии)**
	X	**Y**			
1	**2**	**3**	**4**	**5**	**6**
71	497064.98	1263262.91	Аналитический метод	0.10	-
72	497064.74	1263262.37	Аналитический метод	0.10	-
73	496970.45	1263304.70	Аналитический метод	0.10	-
74	496918.74	1263327.91	Аналитический метод	0.10	-
75	496767.84	1263395.66	Аналитический метод	0.10	-
76	496700.04	1263427.09	Аналитический метод	0.10	-
77	496692.50	1263419.08	Аналитический метод	0.10	-
78	496736.14	1263353.01	Аналитический метод	0.10	-
79	496784.51	1263272.95	Аналитический метод	0.10	-
80	496775.88	1263276.85	Аналитический метод	0.10	-
81	496699.17	1263398.13	Аналитический метод	0.10	-
64	496680.61	1263427.59	Аналитический метод	0.10	-
82	496688.57	1262984.82	Аналитический метод	0.10	-
83	496715.56	1262998.94	Аналитический метод	0.10	-
84	496724.48	1263003.79	Аналитический метод	0.10	-
85	496744.20	1262977.48	Аналитический метод	0.10	-
86	496792.92	1262971.76	Аналитический метод	0.10	-
87	496916.07	1262890.31	Аналитический метод	0.10	-
88	496874.27	1262836.81	Аналитический метод	0.10	-
89	496763.23	1262916.43	Аналитический метод	0.10	-
90	496763.14	1262916.35	Аналитический метод	0.10	-
82	496688.57	1262984.82	Аналитический метод	0.10	-
91	496732.69	1263422.39	Аналитический метод	0.10	-
92	496824.61	1263402.54	Аналитический метод	0.10	-
93	496818.14	1263389.26	Аналитический метод	0.10	-
94	496815.68	1263385.97	Аналитический метод	0.10	-

2. Сведения о характерных точках границ объекта					
Обозначение характерных точек границ	**Координаты, м**		**Метод определения координат характерной точки**	**Средняя квадратическая погрешность положения характерной точки (Mt), м**	**Описание обозначения точки на местности (при наличии)**
	X	**Y**			
1	**2**	**3**	**4**	**5**	**6**
95	496810.99	1263386.51	Аналитический метод	0.10	-
91	496732.69	1263422.39	Аналитический метод	0.10	-
96	496768.27	1263093.36	Аналитический метод	0.10	-
97	496843.16	1263137.84	Аналитический метод	0.10	-
98	496847.94	1263138.13	Аналитический метод	0.10	-
99	496851.71	1263136.27	Аналитический метод	0.10	-
100	496855.05	1263129.98	Аналитический метод	0.10	-
101	496853.82	1263128.44	Аналитический метод	0.10	-
102	496849.75	1263135.12	Аналитический метод	0.10	-
103	496773.30	1263091.02	Аналитический метод	0.10	-
96	496768.27	1263093.36	Аналитический метод	0.10	-
104	496791.54	1263254.26	Аналитический метод	0.10	-
105	496793.28	1263257.40	Аналитический метод	0.10	-
106	496796.32	1263259.98	Аналитический метод	0.10	-
107	496800.24	1263259.83	Аналитический метод	0.10	-
108	496807.20	1263256.62	Аналитический метод	0.10	-
109	496800.38	1263246.18	Аналитический метод	0.10	-
110	496833.01	1263193.55	Аналитический метод	0.10	-
111	496877.30	1263118.82	Аналитический метод	0.10	-
112	496872.41	1263109.17	Аналитический метод	0.10	-
113	496871.87	1263110.24	Аналитический метод	0.10	-
114	496808.36	1263221.22	Аналитический метод	0.10	-
115	496792.26	1263249.82	Аналитический метод	0.10	-
104	496791.54	1263254.26	Аналитический метод	0.10	-
116	496820.59	1263382.11	Аналитический метод	0.10	-
117	496821.91	1263386.83	Аналитический метод	0.10	-

2. Сведения о характерных точках границ объекта					
Обозначение характерных точек границ	**Координаты, м**		**Метод определения координат характерной точки**	**Средняя квадратическая погрешность положения характерной точки (Mt), м**	**Описание обозначения точки на местности (при наличии)**
	X	**Y**			
1	**2**	**3**	**4**	**5**	**6**
118	496824.23	1263389.83	Аналитический метод	0.10	-
119	496827.28	1263389.41	Аналитический метод	0.10	-
120	496928.05	1263344.21	Аналитический метод	0.10	-
121	496929.21	1263340.92	Аналитический метод	0.10	-
122	496928.49	1263338.64	Аналитический метод	0.10	-
123	496927.18	1263336.20	Аналитический метод	0.10	-
124	496923.62	1263334.91	Аналитический метод	0.10	-
116	496820.59	1263382.11	Аналитический метод	0.10	-
125	496831.11	1263401.13	Аналитический метод	0.10	-
126	497054.26	1263352.94	Аналитический метод	0.10	-
127	497147.96	1263332.70	Аналитический метод	0.10	-
128	497141.36	1263286.60	Аналитический метод	0.10	-
129	497139.71	1263275.13	Аналитический метод	0.10	-
130	497132.87	1263263.84	Аналитический метод	0.10	-
131	497125.62	1263247.89	Аналитический метод	0.10	-
132	497122.57	1263247.03	Аналитический метод	0.10	-
133	496931.68	1263331.22	Аналитический метод	0.10	-
134	496931.90	1263335.56	Аналитический метод	0.10	-
135	496939.43	1263351.85	Аналитический метод	0.10	-
125	496831.11	1263401.13	Аналитический метод	0.10	-
136	497105.35	1263276.36	Аналитический метод	0.10	-
137	497128.95	1263265.62	Аналитический метод	0.10	-
138	497121.64	1263249.55	Аналитический метод	0.10	-
139	497098.04	1263260.29	Аналитический метод	0.10	-
136	497105.35	1263276.36	Аналитический метод	0.10	-
140	496958.48	1263004.93	Аналитический метод	0.10	-

2. Сведения о характерных точках границ объекта					
Обозначение характерных точек границ	**Координаты, м**		**Метод определения координат характерной точки**	**Средняя квадратическая погрешность положения характерной точки (Mt), м**	**Описание обозначения точки на местности (при наличии)**
	X	**Y**			
1	**2**	**3**	**4**	**5**	**6**
141	496986.86	1263047.08	Аналитический метод	0.10	-
142	496987.29	1263046.88	Аналитический метод	0.10	-
143	496997.02	1263042.39	Аналитический метод	0.10	-
144	496998.74	1263037.73	Аналитический метод	0.10	-
145	496998.16	1263034.01	Аналитический метод	0.10	-
146	496972.80	1262998.27	Аналитический метод	0.10	-
140	496958.48	1263004.93	Аналитический метод	0.10	-
147	496979.32	1262995.24	Аналитический метод	0.10	-
148	497043.84	1263091.36	Аналитический метод	0.10	-
149	497069.94	1263129.83	Аналитический метод	0.10	-
150	497079.36	1263143.56	Аналитический метод	0.10	-
151	497139.94	1263234.54	Аналитический метод	0.10	-
152	497140.44	1263234.55	Аналитический метод	0.10	-
153	496993.05	1262988.86	Аналитический метод	0.10	-
147	496979.32	1262995.24	Аналитический метод	0.10	-
154	496989.76	1263051.37	Аналитический метод	0.10	-
155	497053.43	1263145.93	Аналитический метод	0.10	-
156	497063.85	1263141.27	Аналитический метод	0.10	-
157	497066.60	1263138.70	Аналитический метод	0.10	-
158	497066.46	1263136.13	Аналитический метод	0.10	-
159	497064.57	1263132.98	Аналитический метод	0.10	-
160	497039.05	1263095.51	Аналитический метод	0.10	-
161	497008.02	1263049.32	Аналитический метод	0.10	-
162	497005.56	1263047.74	Аналитический метод	0.10	-
163	497001.79	1263047.03	Аналитический метод	0.10	-
164	496997.58	1263047.74	Аналитический метод	0.10	-

2. Сведения о характерных точках границ объекта					
Обозначение характерных точек границ	**Координаты, м**		**Метод определения координат характерной точки**	**Средняя квадратическая погрешность положения характерной точки (Mt), м**	**Описание обозначения точки на местности (при наличии)**
	X	**Y**			
1	**2**	**3**	**4**	**5**	**6**
165	496990.19	1263051.17	Аналитический метод	0.10	-
154	496989.76	1263051.37	Аналитический метод	0.10	-
166	497056.22	1263150.07	Аналитический метод	0.10	-
167	497116.27	1263239.24	Аналитический метод	0.10	-
168	497121.92	1263236.38	Аналитический метод	0.10	-
169	497125.69	1263234.09	Аналитический метод	0.10	-
170	497127.72	1263231.52	Аналитический метод	0.10	-
171	497128.01	1263228.37	Аналитический метод	0.10	-
172	497101.06	1263188.13	Аналитический метод	0.10	-
173	497073.71	1263147.28	Аналитический метод	0.10	-
174	497070.37	1263145.42	Аналитический метод	0.10	-
175	497066.46	1263145.99	Аналитический метод	0.10	-
176	497062.40	1263147.28	Аналитический метод	0.10	-
166	497056.22	1263150.07	Аналитический метод	0.10	-
177	497525.09	1263858.66	Аналитический метод	0.10	-
178	497530.77	1263867.15	Аналитический метод	0.10	-
179	497548.49	1263895.16	Аналитический метод	0.10	-
180	497637.56	1264036.18	Аналитический метод	0.10	-
181	497658.76	1264069.74	Аналитический метод	0.10	-
182	497680.84	1264104.70	Аналитический метод	0.10	-
183	497689.11	1264116.98	Аналитический метод	0.10	-
184	498054.28	1264698.46	Аналитический метод	0.10	-
185	498090.85	1264660.61	Аналитический метод	0.10	-
186	497956.31	1264442.59	Аналитический метод	0.10	-
187	497741.89	1264095.11	Аналитический метод	0.10	-
188	497675.16	1263993.75	Аналитический метод	0.10	-

2. Сведения о характерных точках границ объекта					
Обозначение характерных точек границ	**Координаты, м**		**Метод определения координат характерной точки**	**Средняя квадратическая погрешность положения характерной точки (Mt), м**	**Описание обозначения точки на местности (при наличии)**
	X	**Y**			
1	**2**	**3**	**4**	**5**	**6**
189	497568.17	1263831.78	Аналитический метод	0.10	-
177	497525.09	1263858.66	Аналитический метод	0.10	-
190	497586.51	1265209.71	Аналитический метод	0.10	-
191	497594.89	1265295.61	Аналитический метод	0.10	-
192	497645.70	1265293.64	Аналитический метод	0.10	-
193	497644.49	1265322.25	Аналитический метод	0.10	-
194	497883.05	1265367.67	Аналитический метод	0.10	-
195	497944.60	1265405.10	Аналитический метод	0.10	-
196	498182.48	1265388.22	Аналитический метод	0.10	-
197	497929.76	1265275.60	Аналитический метод	0.10	-
198	497822.77	1265259.44	Аналитический метод	0.10	-
199	497716.24	1265226.13	Аналитический метод	0.10	-
200	497649.69	1265198.96	Аналитический метод	0.10	-
201	497621.17	1265187.32	Аналитический метод	0.10	-
202	497614.98	1265185.32	Аналитический метод	0.10	-
203	497607.83	1265187.59	Аналитический метод	0.10	-
190	497586.51	1265209.71	Аналитический метод	0.10	-
204	497739.46	1263384.10	Аналитический метод	0.10	-
205	497757.17	1263360.97	Аналитический метод	0.10	-
206	497781.98	1263350.82	Аналитический метод	0.10	-
207	497846.27	1263535.42	Аналитический метод	0.10	-
208	497858.05	1263572.09	Аналитический метод	0.10	-
209	497861.68	1263583.31	Аналитический метод	0.10	-
210	497881.99	1263637.57	Аналитический метод	0.10	-
211	497949.78	1263818.41	Аналитический метод	0.10	-
212	498006.02	1263941.52	Аналитический метод	0.10	-

2. Сведения о характерных точках границ объекта					
Обозначение характерных точек границ	**Координаты, м**		**Метод определения координат характерной точки**	**Средняя квадратическая погрешность положения характерной точки (Mt), м**	**Описание обозначения точки на местности (при наличии)**
	X	**Y**			
1	**2**	**3**	**4**	**5**	**6**
213	498189.07	1264050.64	Аналитический метод	0.10	-
214	498427.97	1264193.08	Аналитический метод	0.10	-
215	498445.95	1264162.97	Аналитический метод	0.10	-
216	498202.90	1264027.38	Аналитический метод	0.10	-
217	498071.78	1263954.23	Аналитический метод	0.10	-
218	497898.99	1263565.99	Аналитический метод	0.10	-
219	498326.70	1263368.75	Аналитический метод	0.10	-
220	498386.66	1263496.67	Аналитический метод	0.10	-
221	498483.74	1263556.19	Аналитический метод	0.10	-
222	498721.34	1263701.83	Аналитический метод	0.10	-
223	498740.83	1263669.17	Аналитический метод	0.10	-
224	498685.99	1263636.44	Аналитический метод	0.10	-
225	498501.44	1263526.48	Аналитический метод	0.10	-
226	498414.80	1263474.85	Аналитический метод	0.10	-
227	498330.88	1263301.15	Аналитический метод	0.10	-
228	498215.06	1263041.78	Аналитический метод	0.10	-
229	498440.06	1262942.73	Аналитический метод	0.10	-
230	498555.16	1263192.71	Аналитический метод	0.10	-
231	498846.77	1263366.45	Аналитический метод	0.10	-
232	498901.97	1263399.33	Аналитический метод	0.10	-
233	498923.25	1263363.65	Аналитический метод	0.10	-
234	498594.78	1263169.61	Аналитический метод	0.10	-
235	498486.87	1262922.13	Аналитический метод	0.10	-
236	498505.71	1262913.84	Аналитический метод	0.10	-
237	498646.81	1262850.34	Аналитический метод	0.10	-
238	498640.52	1262797.69	Аналитический метод	0.10	-

2. Сведения о характерных точках границ объекта

Обозначение характерных точек границ	Координаты, м		Метод определения координат характерной точки	Средняя квадратическая погрешность положения характерной точки (Mt), м	Описание обозначения точки на местности (при наличии)
	X	Y			
1	2	3	4	5	6
239	498207.82	1262993.82	Аналитический метод	0.10	-
240	498076.64	1262681.32	Аналитический метод	0.10	-
241	497770.83	1262648.65	Аналитический метод	0.10	-
242	497748.68	1263038.77	Аналитический метод	0.10	-
243	497739.48	1263155.90	Аналитический метод	0.10	-
204	497739.46	1263384.10	Аналитический метод	0.10	-
244	497885.65	1263516.40	Аналитический метод	0.10	-
245	498302.61	1263314.95	Аналитический метод	0.10	-
246	498185.62	1263054.76	Аналитический метод	0.10	-
247	498042.72	1262731.16	Аналитический метод	0.10	-
248	497818.66	1262705.06	Аналитический метод	0.10	-
249	497805.16	1263121.13	Аналитический метод	0.10	-
250	497799.02	1263310.42	Аналитический метод	0.10	-
251	497798.38	1263330.53	Аналитический метод	0.10	-
244	497885.65	1263516.40	Аналитический метод	0.10	-

3. Сведения о характерных точках части (частей) границы объекта

Обозначение характерных точек части границы	Координаты, м		Метод определения координат характерной точки	Средняя квадратическая погрешность положения характерной точки (Mt), м	Описание обозначения точки на местности (при наличии)
	X	Y			
1	2	3	4	5	6
-	-	-	-	-	-

Раздел 3

Сведения о местоположении измененных (уточненных) границ объекта

1. Система координат -

2. Сведения о характерных точках границ объекта

Обозначение характерных точек границ	Существующие координаты, м		Измененные (уточненные) координаты, м		Метод определения координат характерной точки	Средняя квадратическая погрешность положения характерной точки (Mt), м	Описание обозначения точки на местности (при наличии)
	X	Y	X	Y			
1	2	3	4	5	6	7	8
-	-	-	-	-	-	-	

3. Сведения о характерных точках части (частей) границы объекта


Обозначение характерных точек части границы	Существующие координаты, м		Измененные (уточненные) координаты, м		Метод определения координат характерной точки	Средняя квадратическая погрешность положения характерной точки (Mt), м	Описание обозначения точки на местности (при наличии)
	X	Y	X	Y			
1	2	3	4	5	6	7	8
-	-	-	-	-	-	-	

Текстовое описание местоположения границ населенных пунктов, территориальных зон, особо охраняемых природных территорий, зон с особыми условиями использования территорий

Прохождение границы		Описание прохождения границы
от точки	до точки	
1	2	3
-	-	-

Раздел 4

План границ объекта

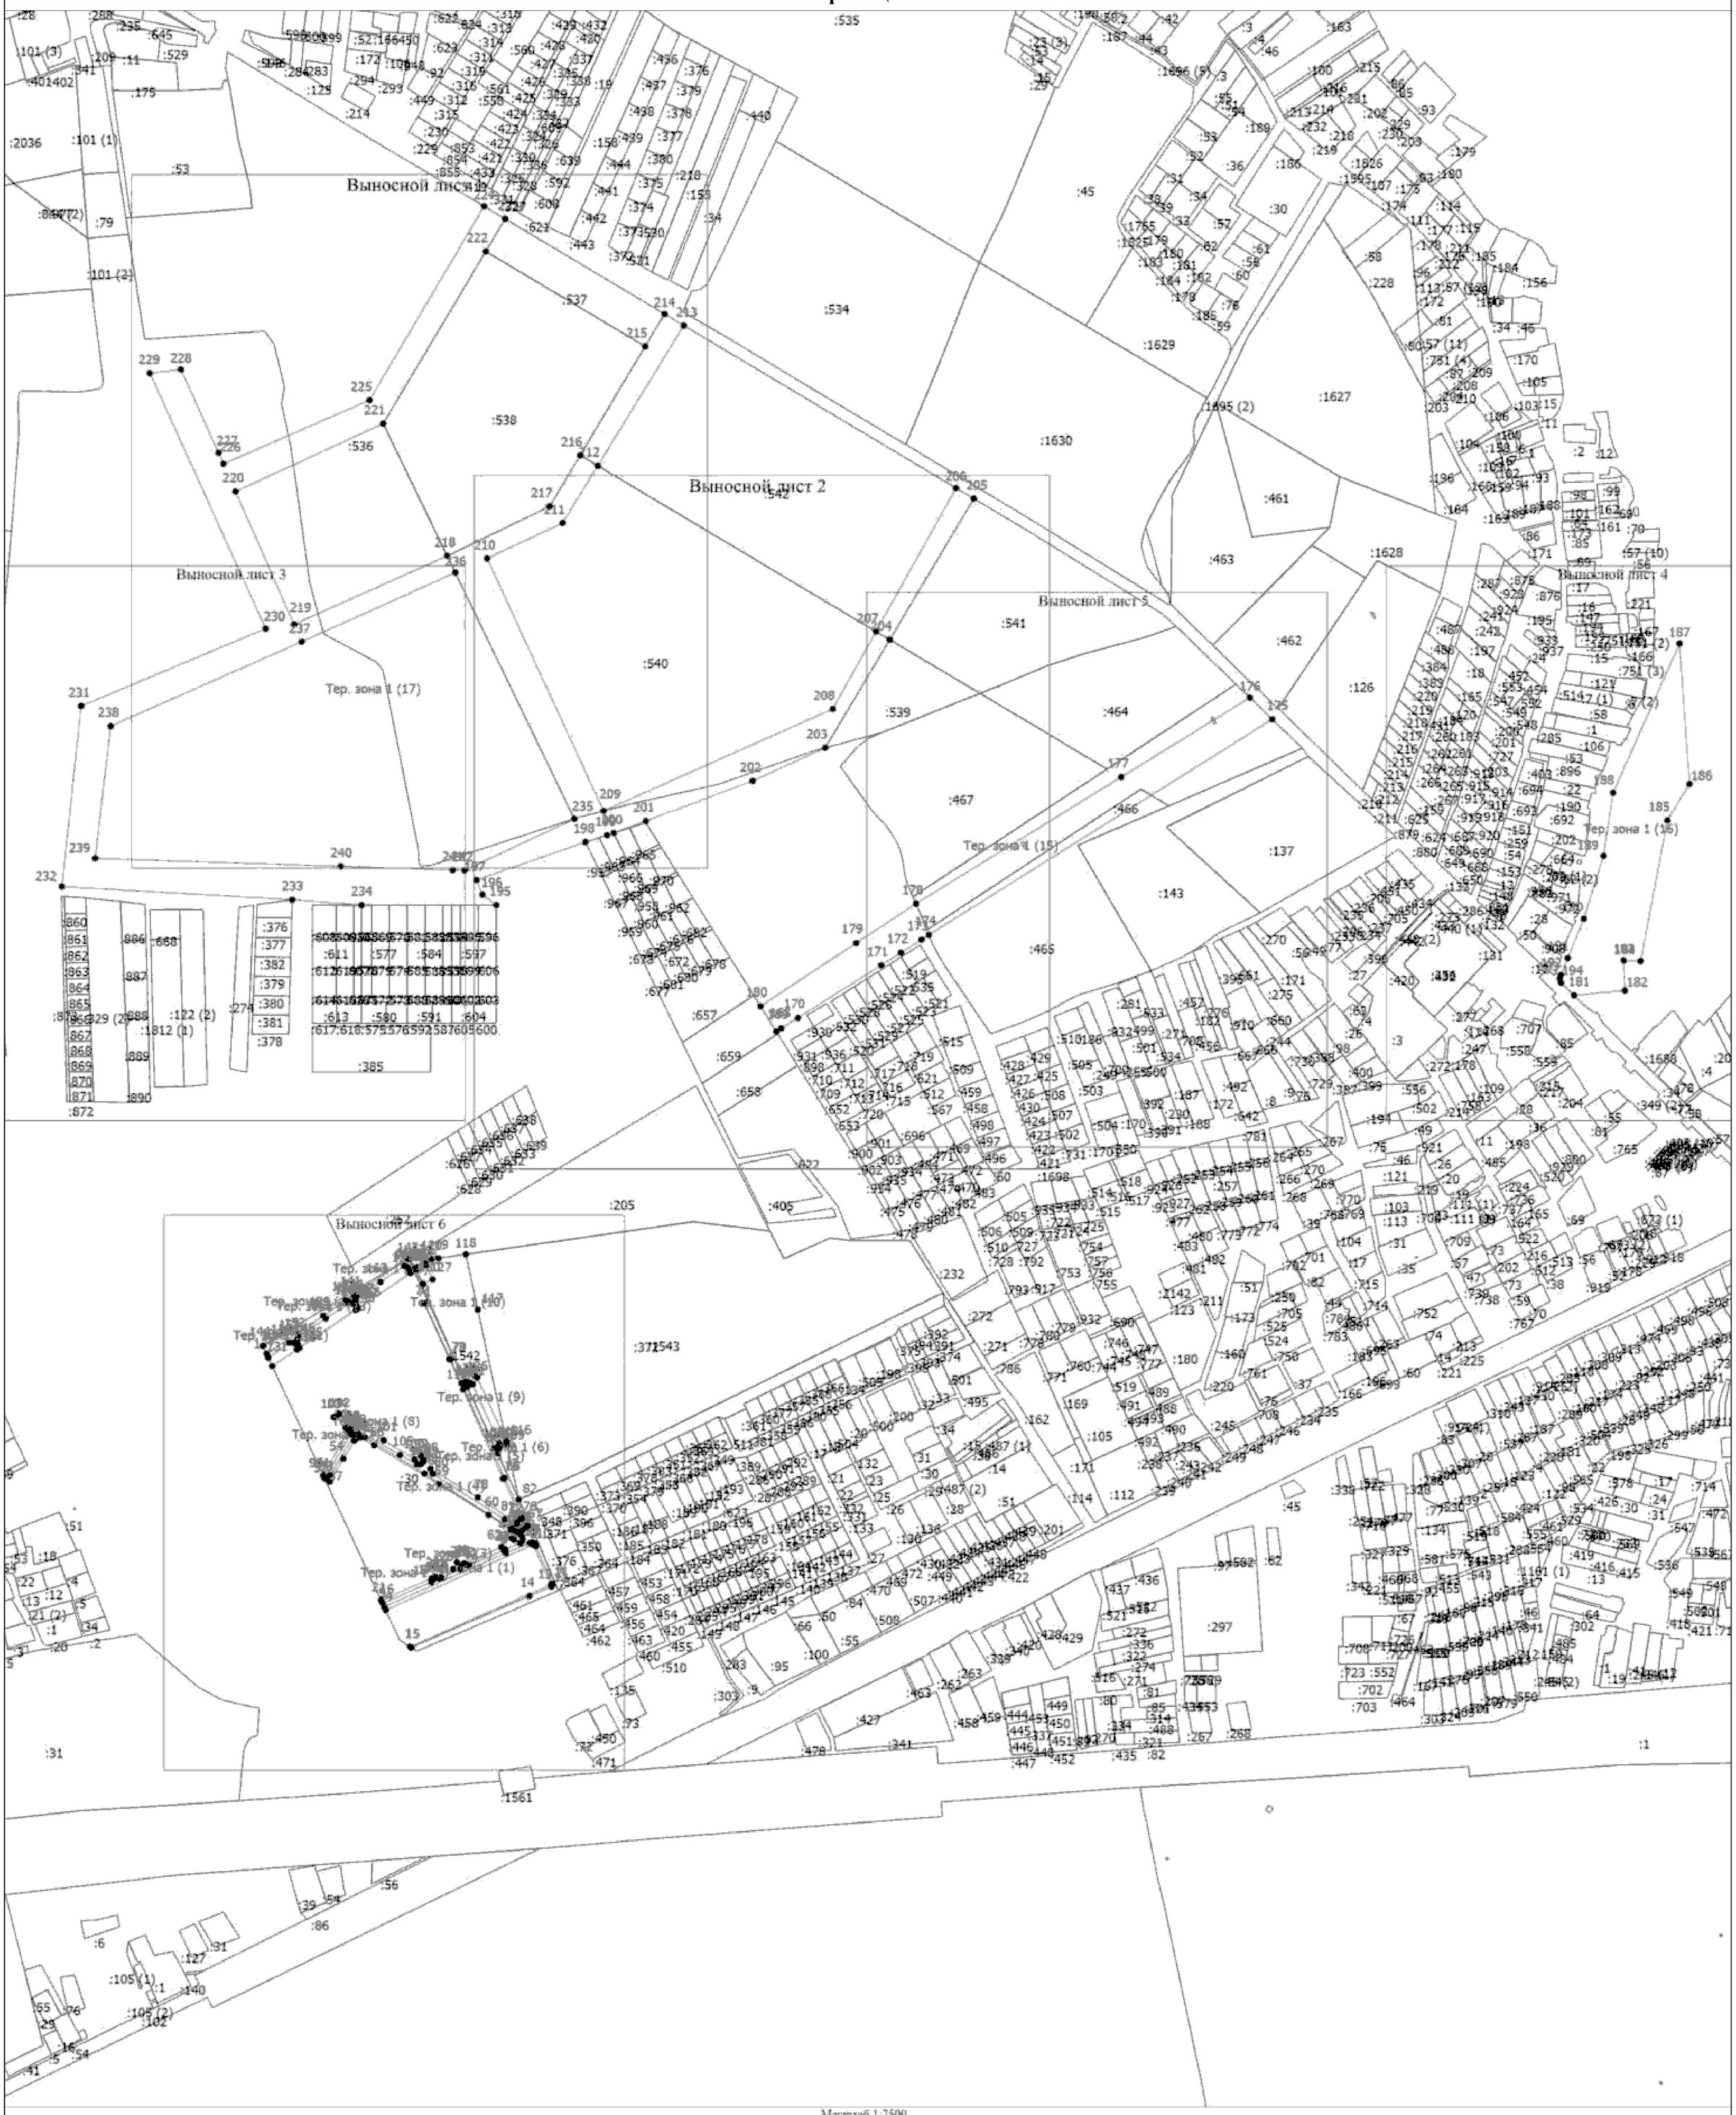

Масштаб 1:7500

Условные обозначения

- Существующая часть границы, имеющиеся в ЕГРН сведения о которой достаточны для определения ее местоположения
- Вновь образованная часть границы, сведения о которой достаточны для определения ее местоположения
- Характерная точка границы, сведения о которой позволяют однозначно определить ее положение на местности
- Тер. зона 1 (1) - Территориальная зона Тер. зона 1 — Р2
- 1 - Обозначение новой характерной точки
- :47 - Кадастровый номер земельного участка
- :1036 (1) - Обозначение контура земельного участка


Подпись _____ Дата "_____" _____ _____г.

Место для оттиска печати (при наличии) лица, составившего описание местоположения границ объекта

Раздел 4

План границ объекта

Выносной лист 1

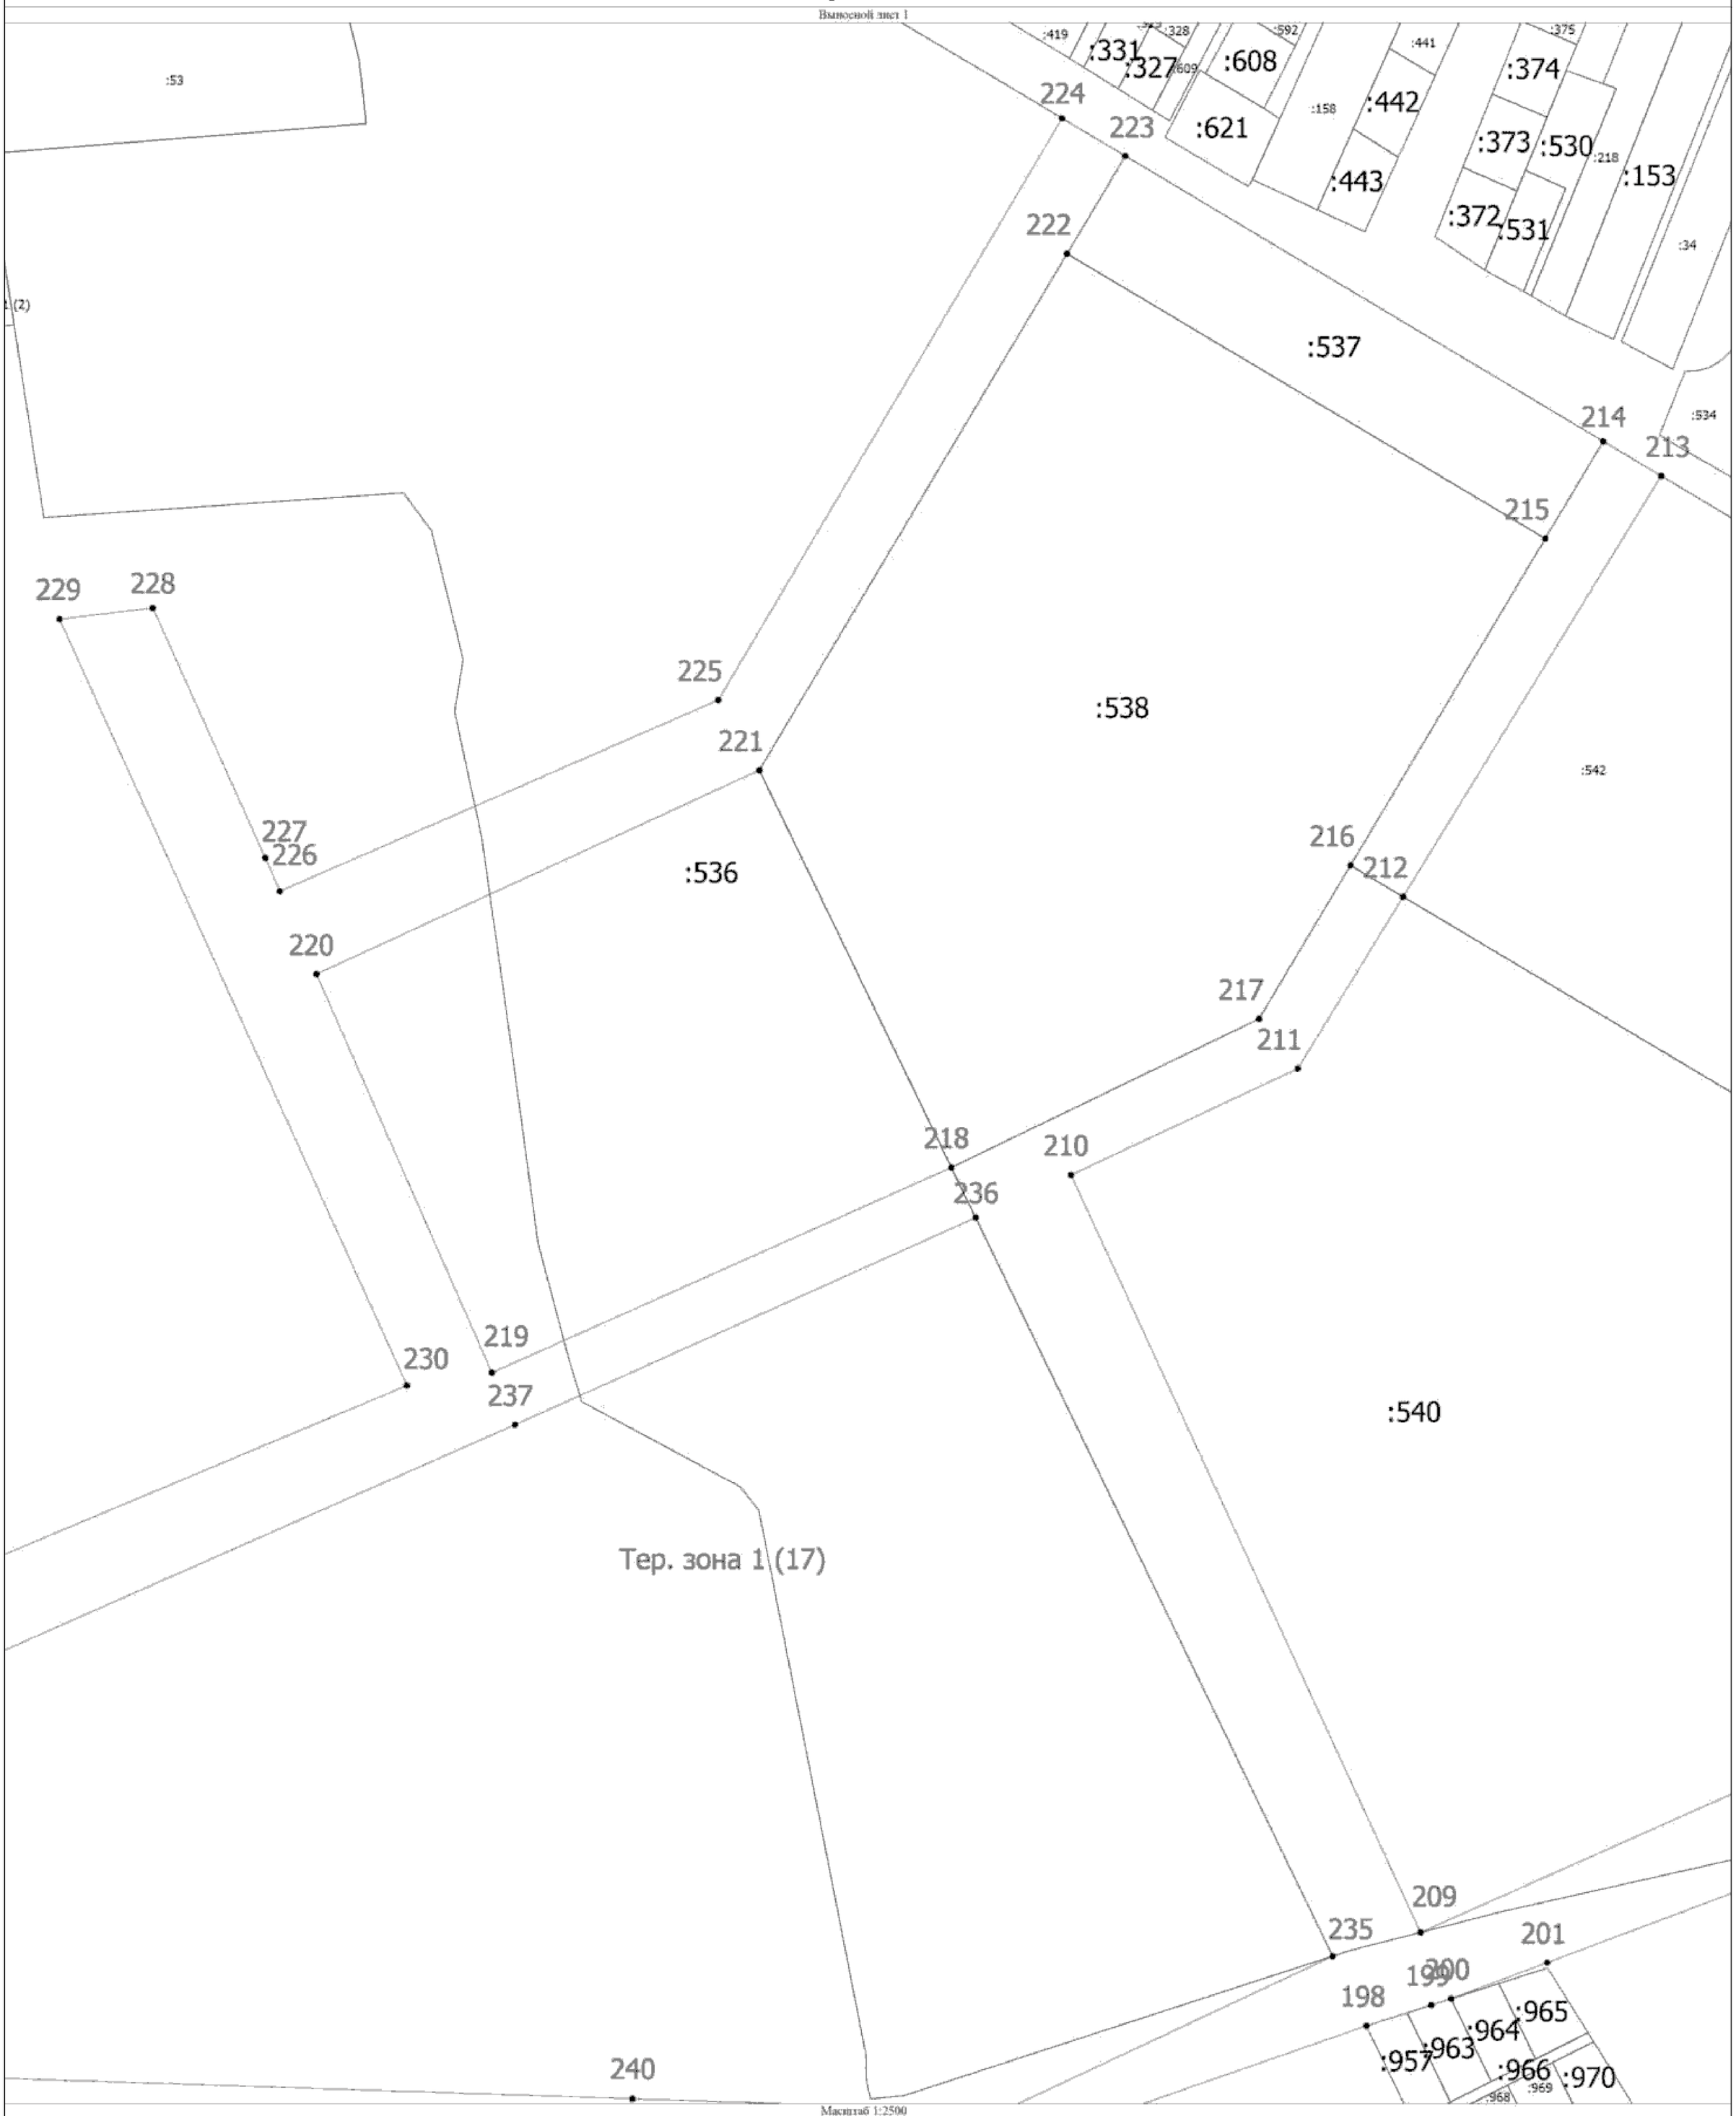

Масштаб 1:2500

Условные обозначения


- Существующая часть границы, имеющиеся в ЕГРН сведения о которой достаточны для определения ее местоположения
- Вновь образованная часть границы, сведения о которой достаточны для определения ее местоположения
- Характерная точка границы, сведения о которой позволяют однозначно определить ее положение на местности
- Тер. зона 1 (1) — Территориальная зона Тер. зона 1 — Р2
- 1 — Обозначение новой характерной точки
- :47 — Кадастровый номер земельного участка
- :1036 (1) — Обозначение контура земельного участка

Подпись _____ Дата "_____" _____ _____г.

Место для оттиска печати (при наличии) лица, составившего описание местоположения границ объекта

Раздел 4

План границ объекта

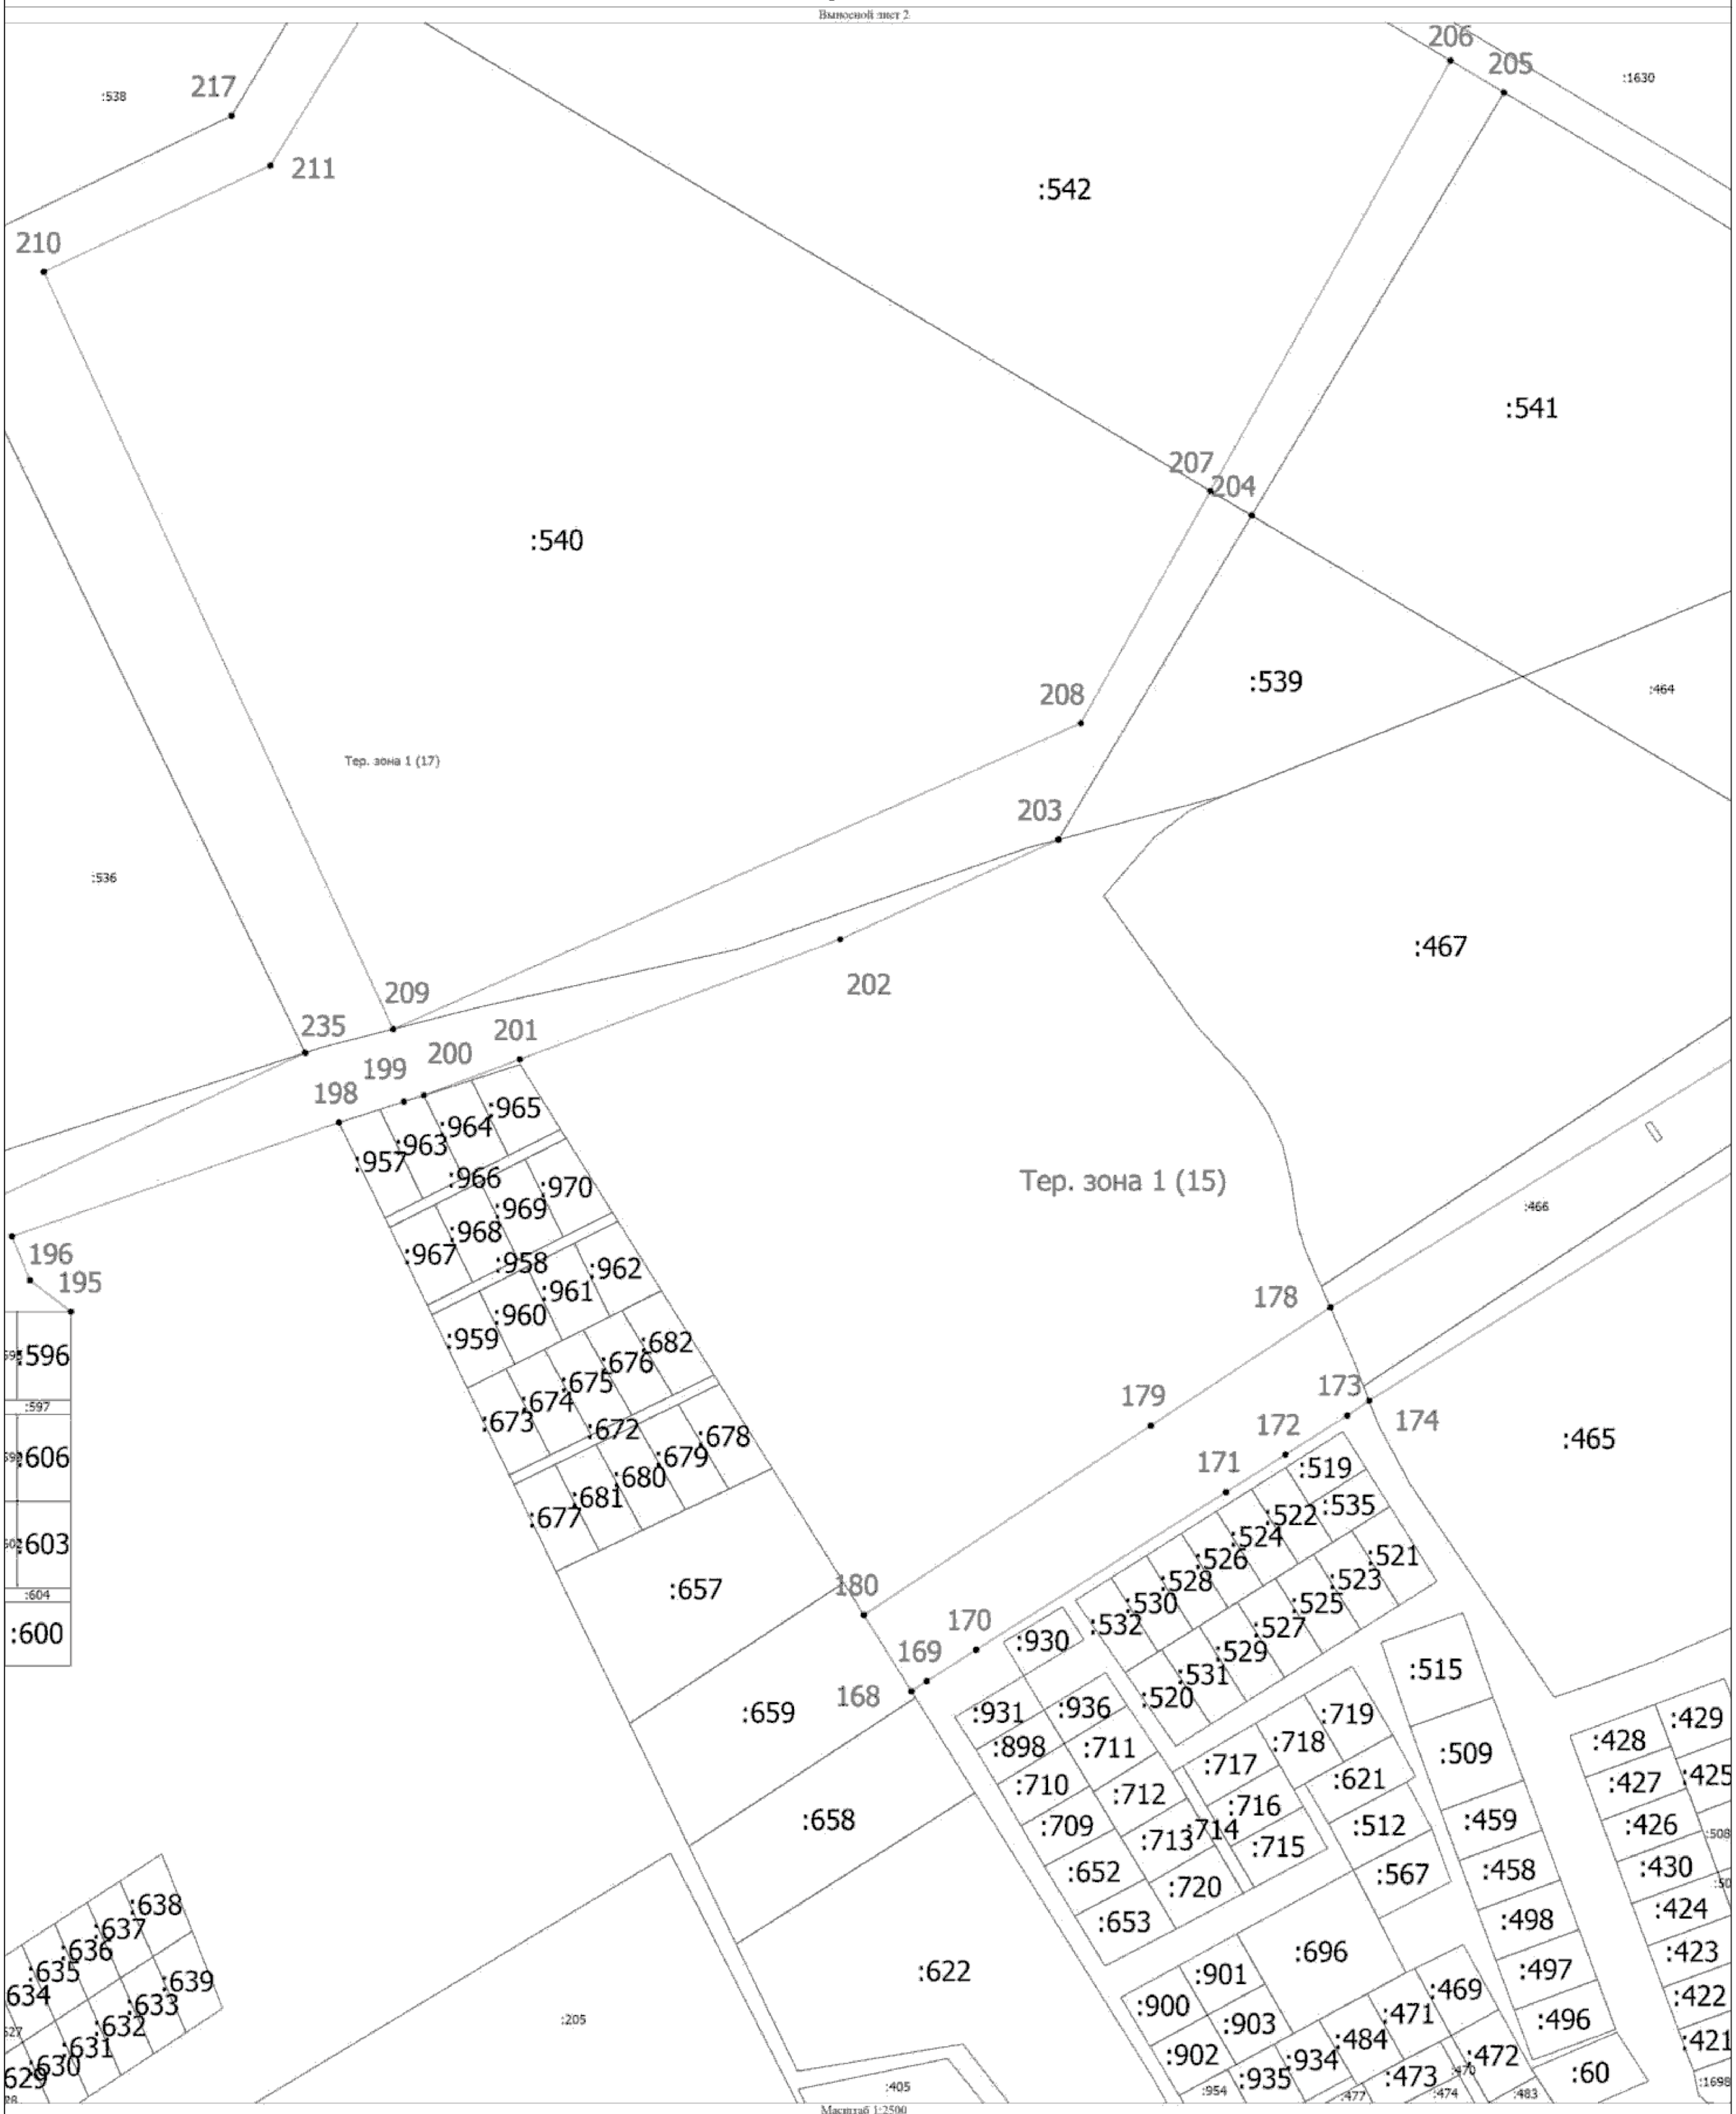

Масштаб 1:2500

Условные обозначения

- Существующая часть границы, имеющаяся в ЕГРН сведения о которой достаточны для определения ее местоположения
- Вновь образованная часть границы, сведения о которой достаточны для определения ее местоположения
- Характерная точка границы, сведения о которой позволяют однозначно определить ее положение на местности
- Тер. зона 1 (1) - Территориальная зона Тер. зона 1 — Р2
- 1 - Обозначение новой характерной точки
- :47 - Кадастровый номер земельного участка
- :1036 (1) - Обозначение контура земельного участка


Подпись _____ Дата "_____" _____ _____г.

Место для оттиска печати (при наличии) лица, составившего описание местоположения границ объекта

Раздел 4

План границ объекта

Выносной лист 3

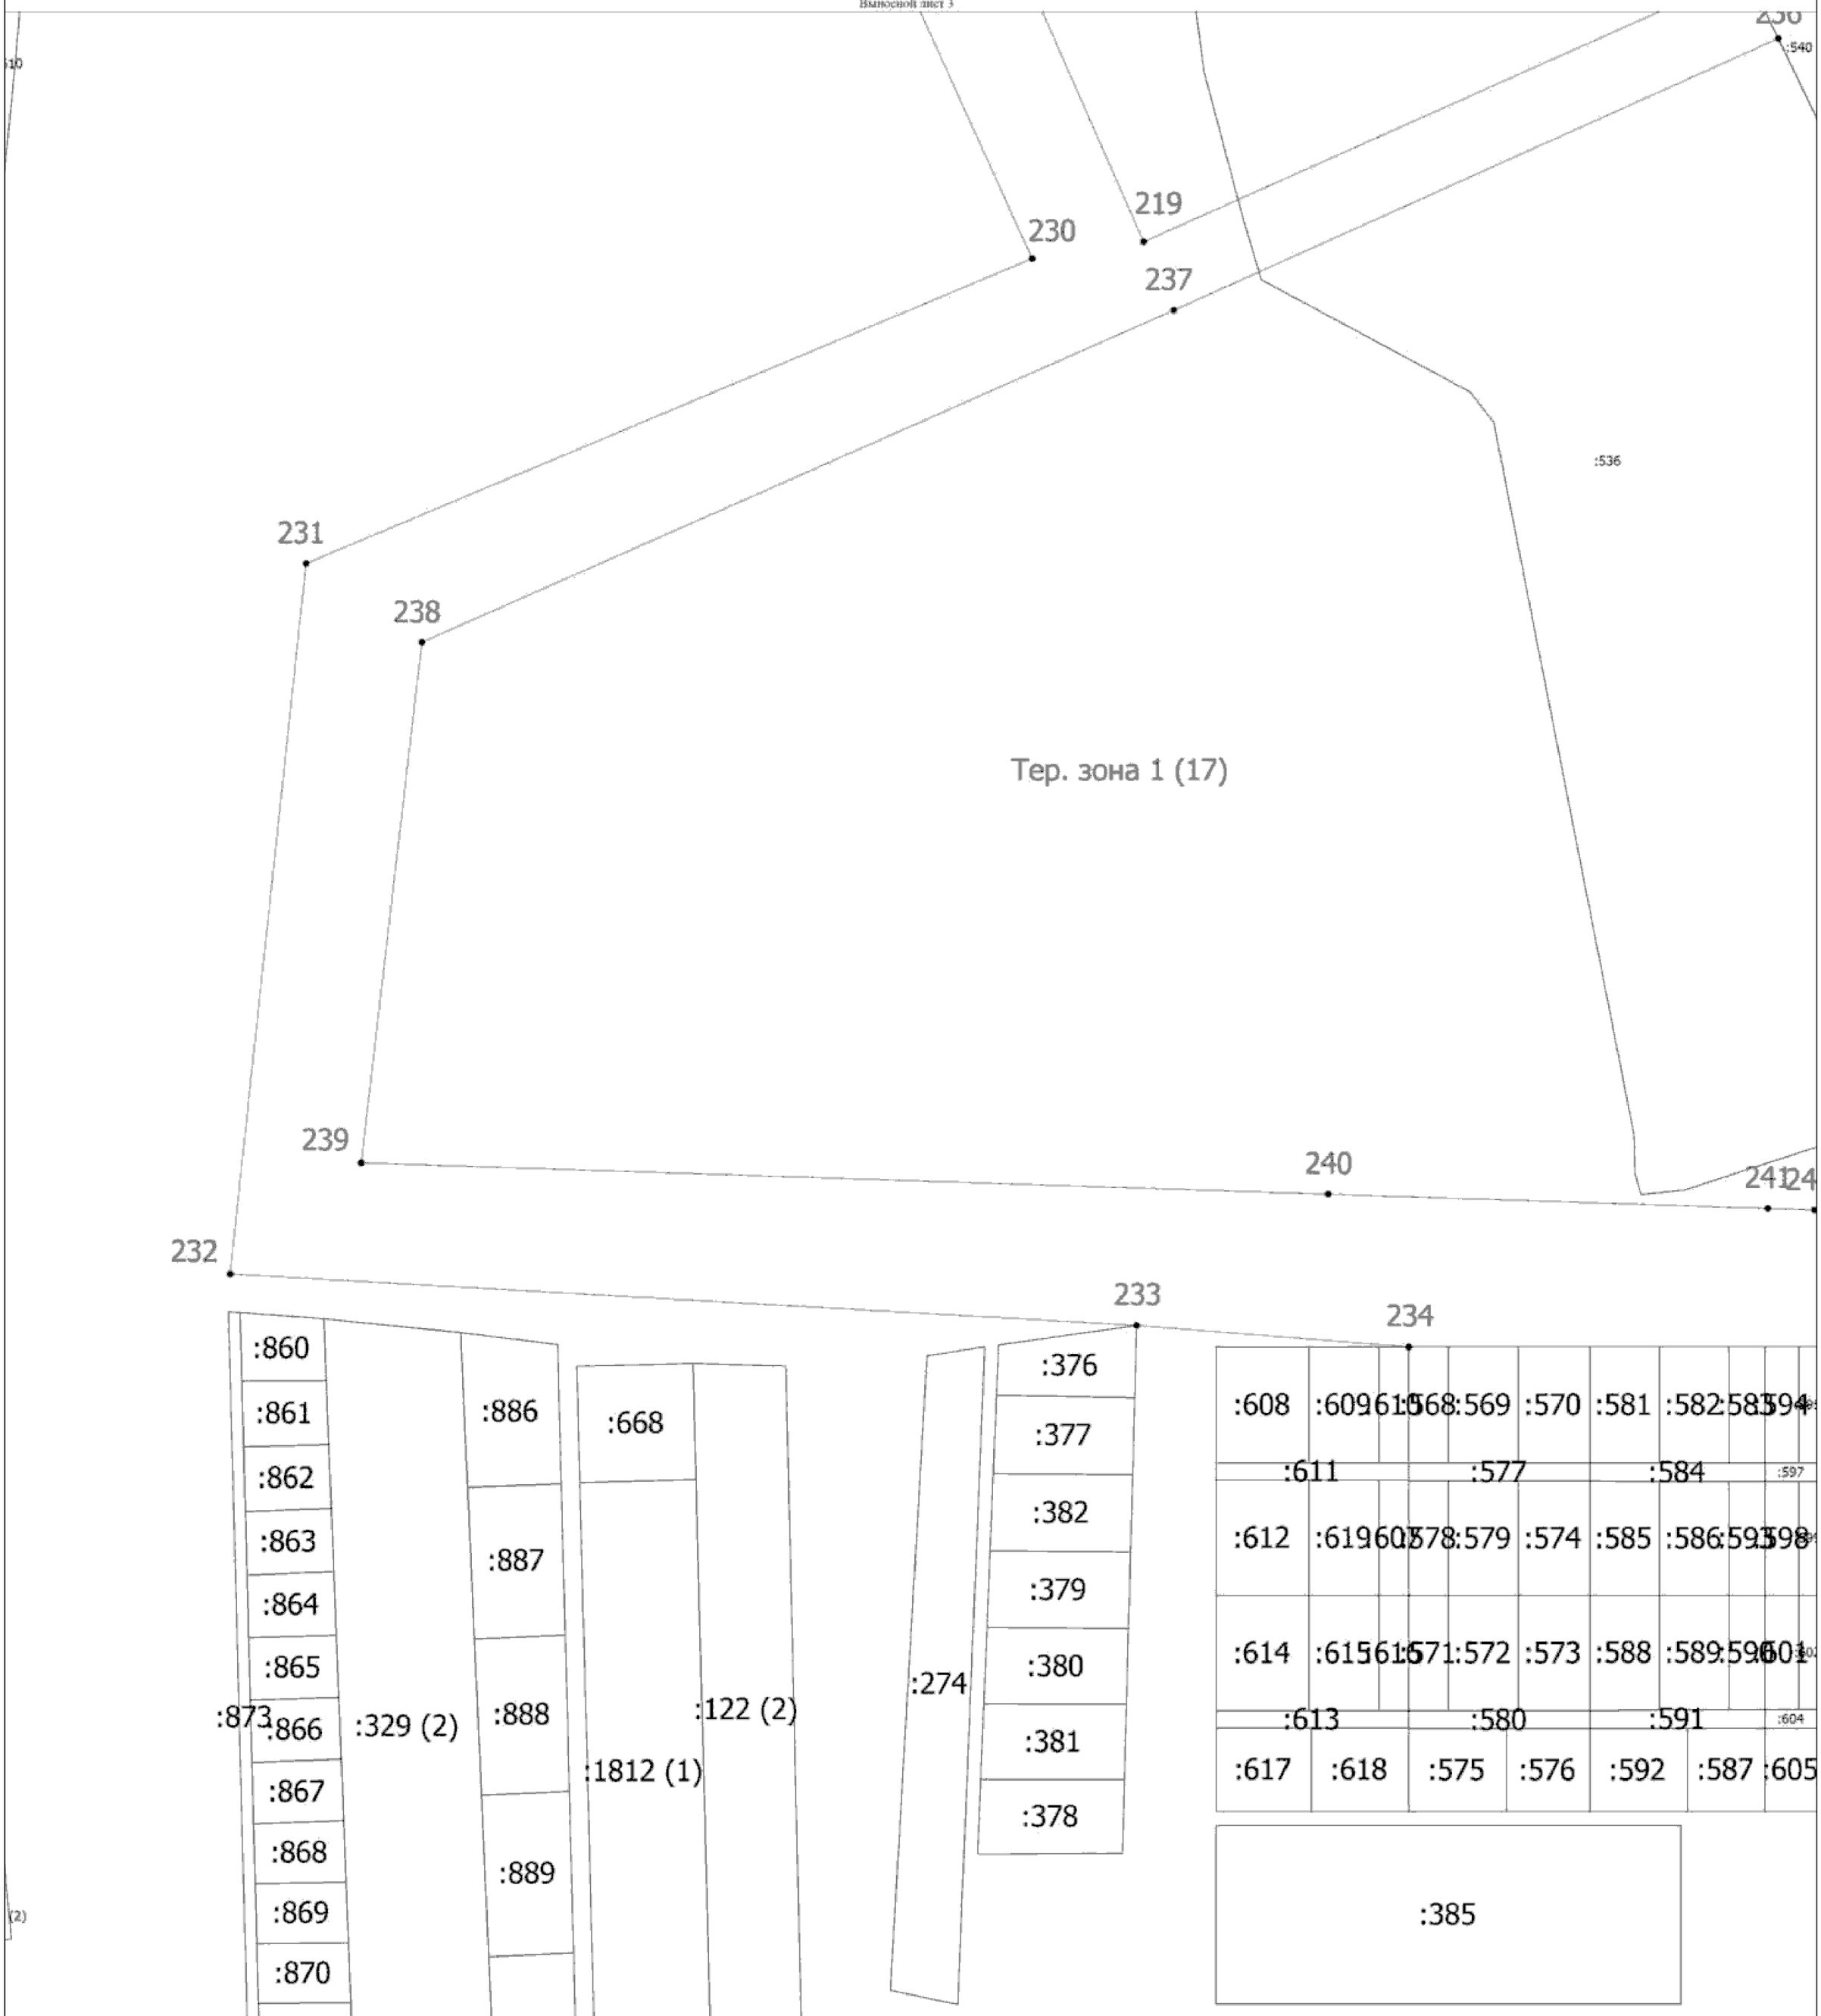

Масштаб 1:2000

Условные обозначения

- Существующая часть границы, имеющаяся в ЕГРН сведения о которой достаточны для определения ее местоположения
- Вновь образованная часть границы, сведения о которой достаточны для определения ее местоположения
- Характерная точка границы, сведения о которой позволяют однозначно определить ее положение на местности

Тер. зона 1 (1) - Территориальная зона Тер. зона 1 — Р2

1 - Обозначение новой характерной точки

:47 - Кадастровый номер земельного участка

:1036 (1) - Обозначение контура земельного участка


Подпись _____ Дата "_____" _____ _____г.

Место для оттиска печати (при наличии) лица, составившего описание местоположения границ объекта

Раздел 4

План границ объекта

Выносной лист 4

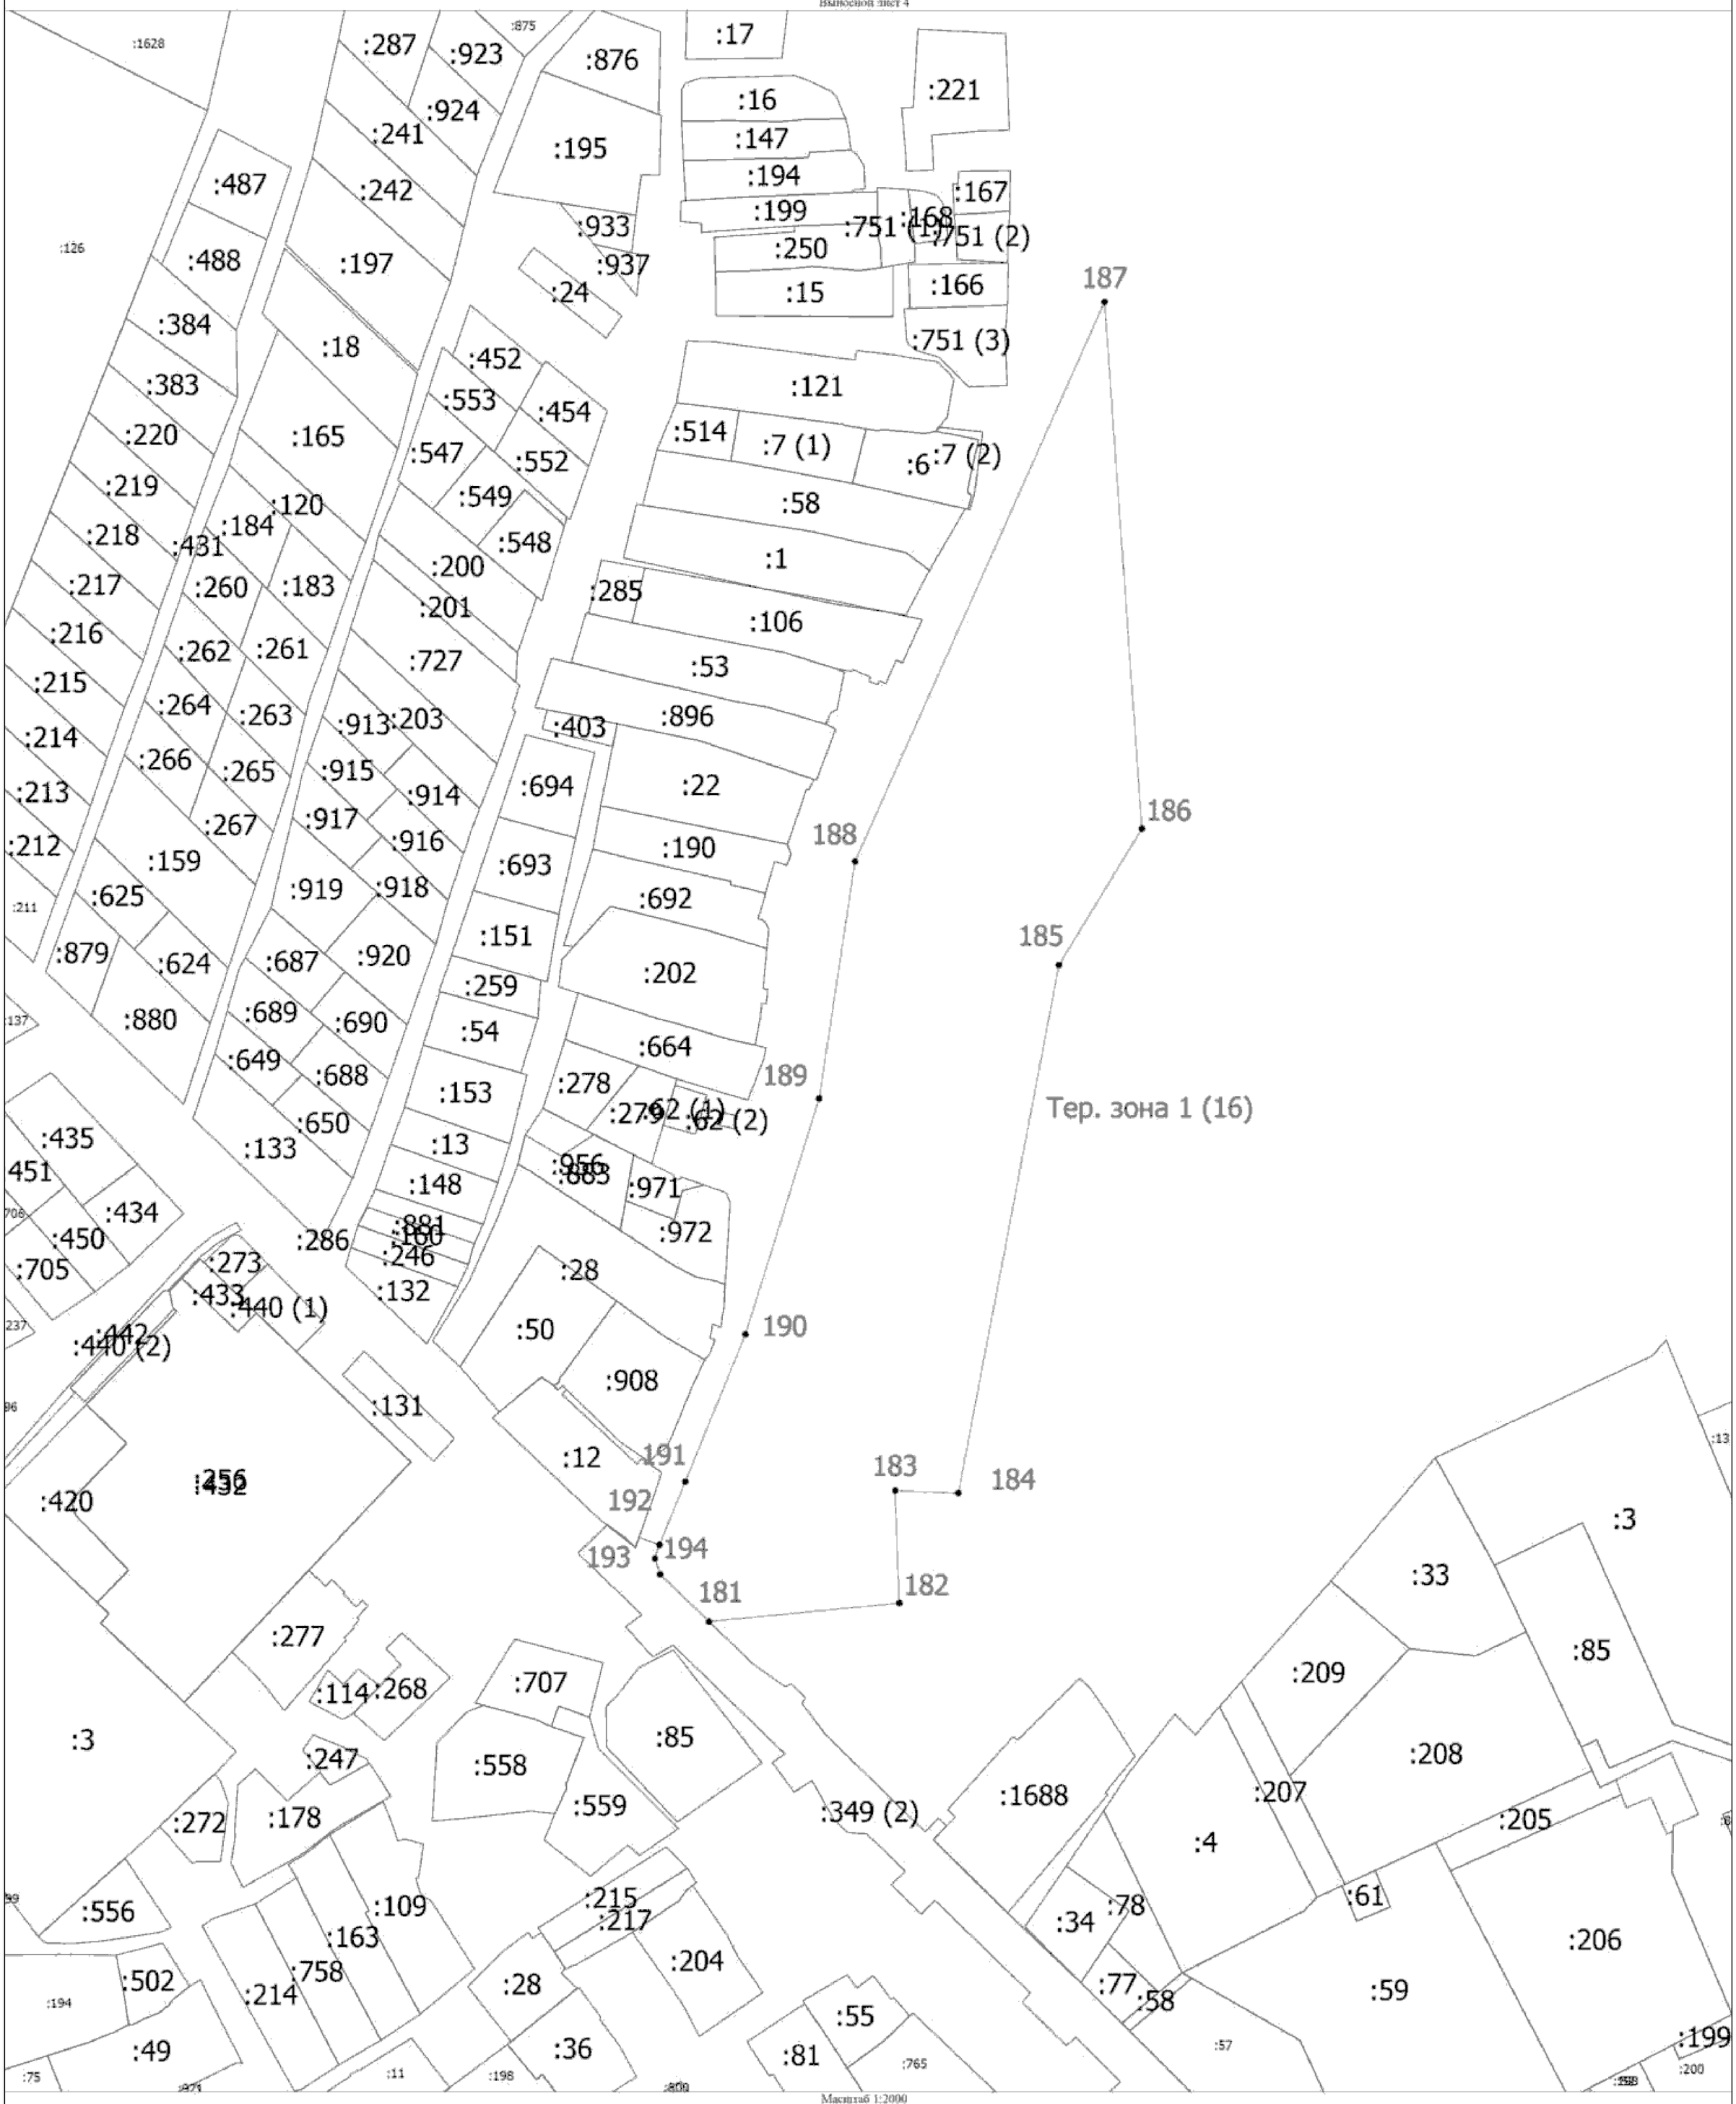

Масштаб 1:2000

Условные обозначения

- Существующая часть границы, имеющиеся в ЕГРН сведения о которой достаточны для определения ее местоположения
- Вновь образованная часть границы, сведения о которой достаточны для определения ее местоположения
- Характерная точка границы, сведения о которой позволяют однозначно определить ее положение на местности

Тер. зона 1 (1) - Территориальная зона Тер. зона 1 — Р2

1 - Обозначение новой характерной точки

:47 - Кадастровый номер земельного участка

:1036 (1) - Обозначение контура земельного участка


Подпись _____ Дата "_____" _____ _____г.

Место для оттиска печати (при наличии) лица, составившего описание местоположения границ объекта

Раздел 4

План границ объекта

Выносной лист 5

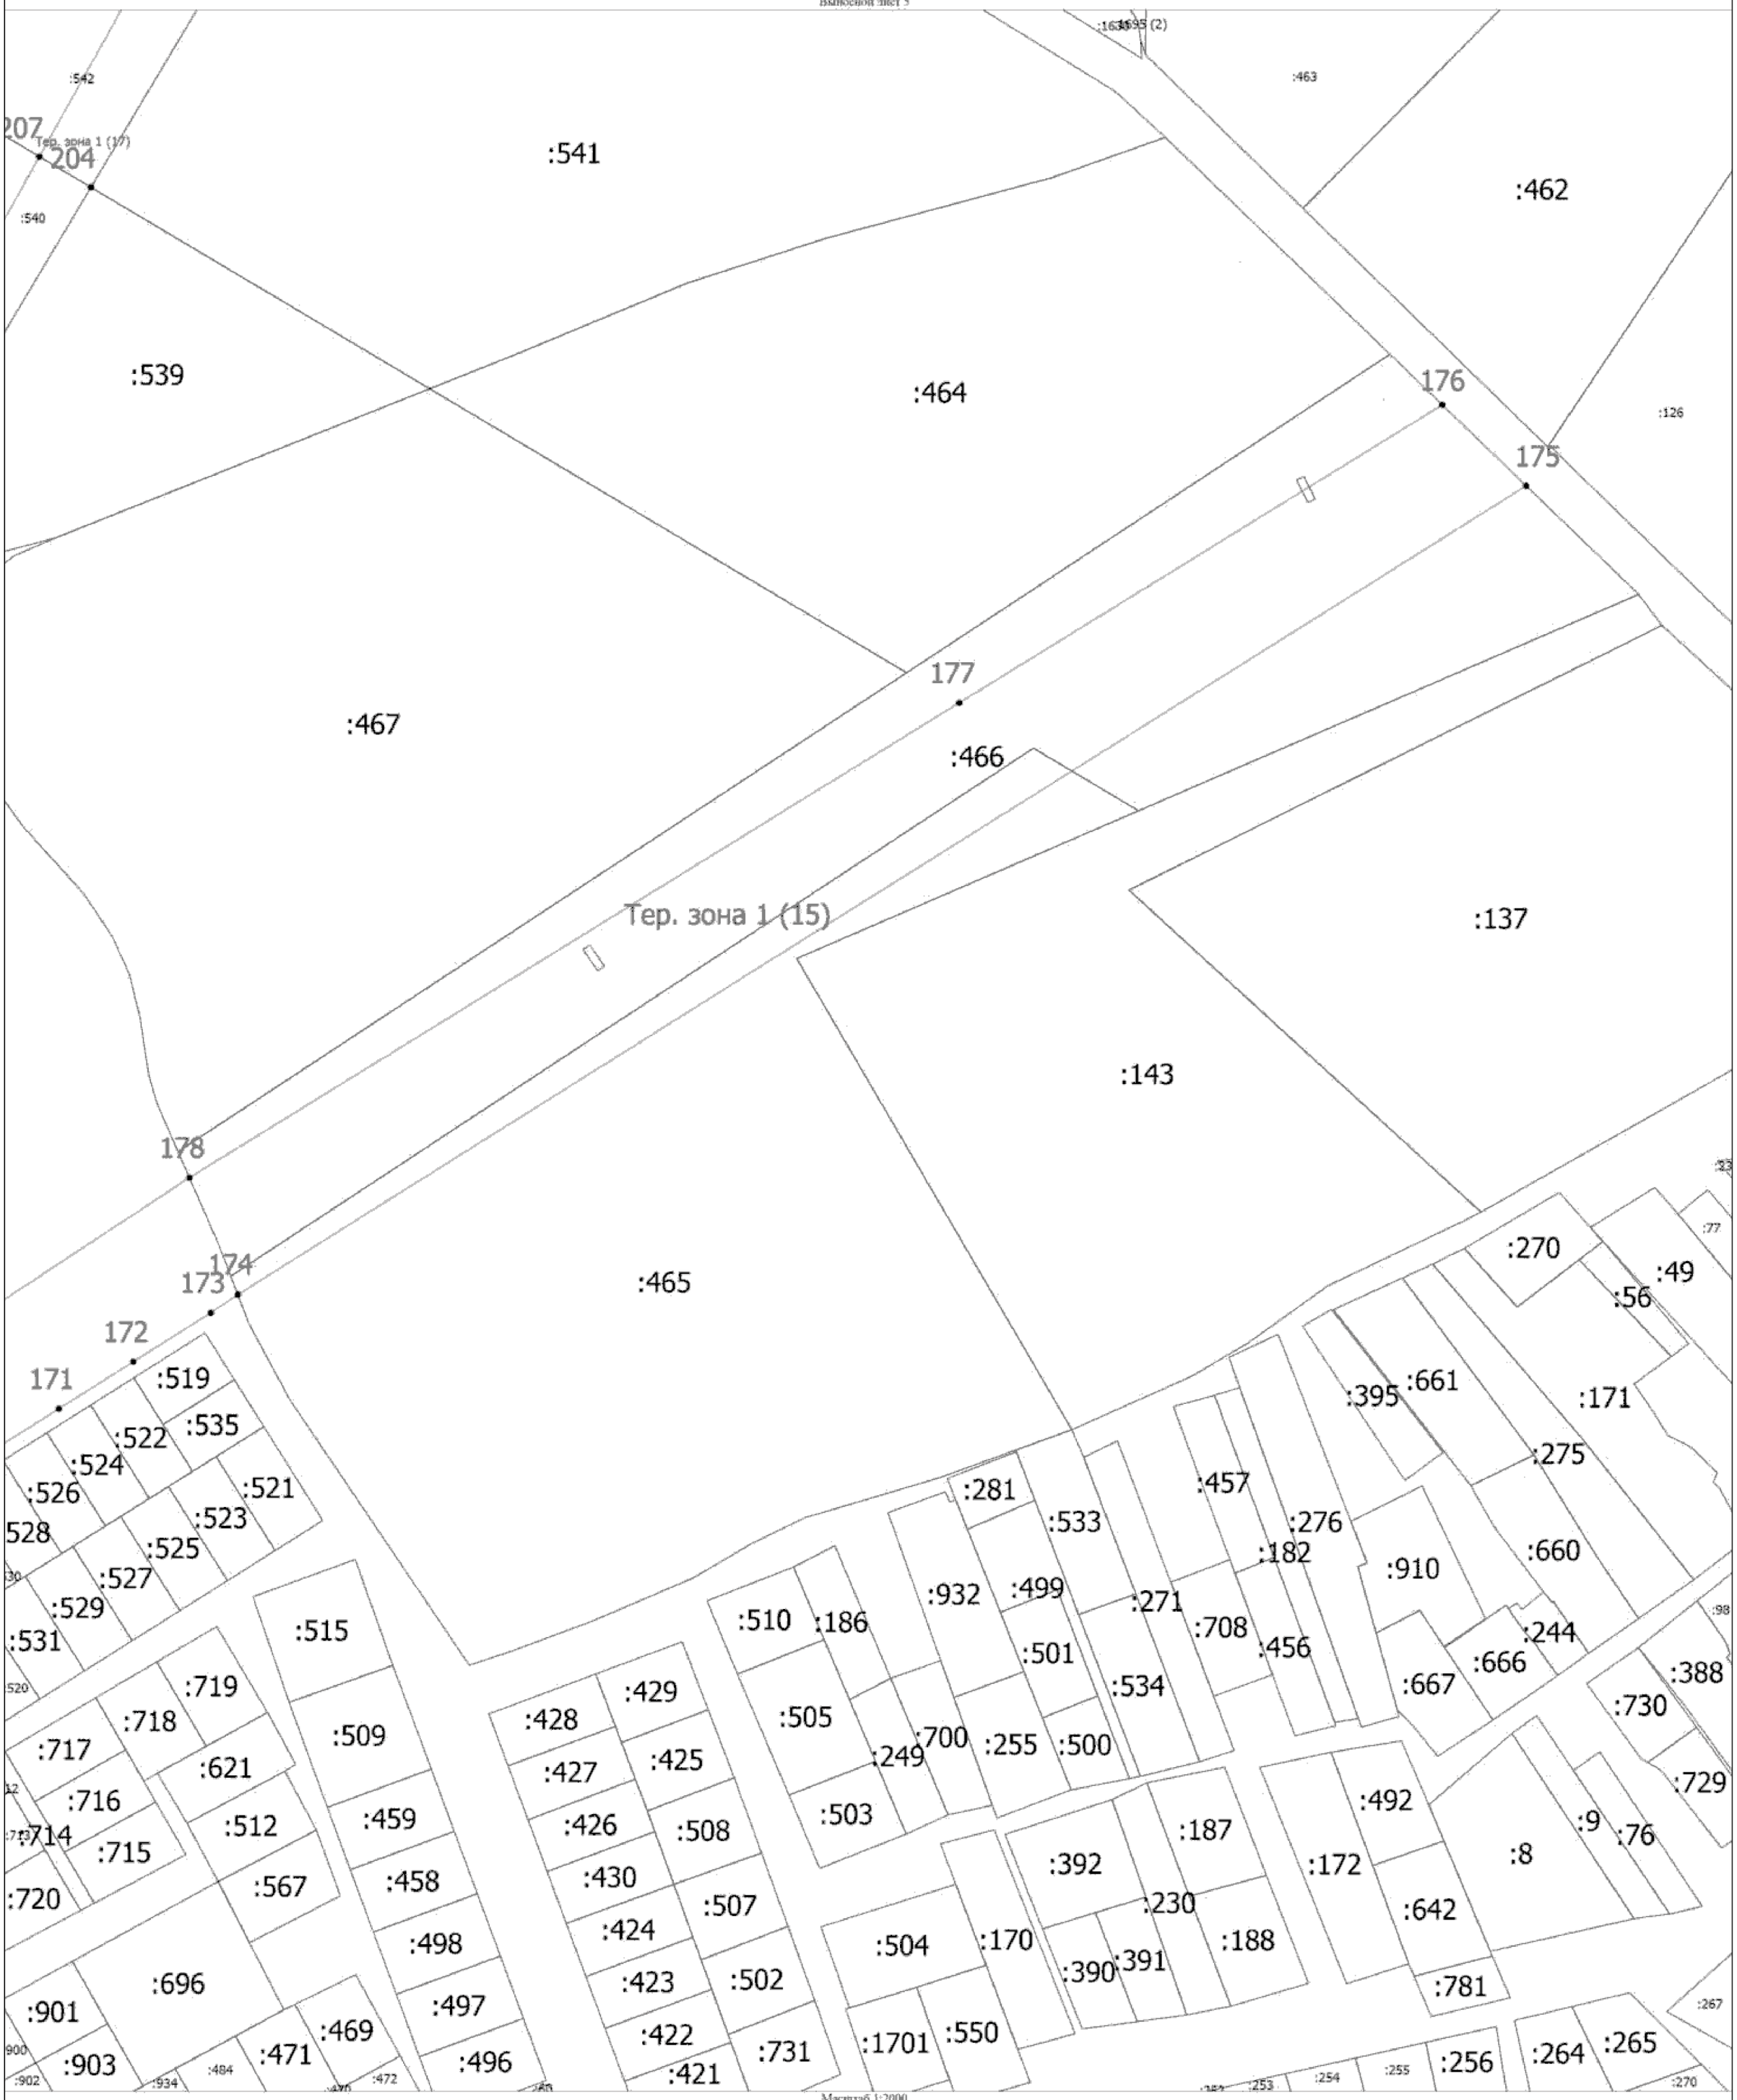

Масштаб 1:2000

Условные обозначения

- Существующая часть границы, имеющиеся в ЕГРН сведения о которой достаточны для определения ее местоположения
- Вновь образованная часть границы, сведения о которой достаточны для определения ее местоположения
- Характерная точка границы, сведения о которой позволяют однозначно определить ее положение на местности
- Тер. зона 1 (1) - Территориальная зона Тер. зона 1 — Р2
- 1 - Обозначение новой характерной точки
- :47 - Кадастровый номер земельного участка
- :1036 (1) - Обозначение контура земельного участка


Подпись _____ Дата "_____" _____ _____г.

Место для оттиска печати (при наличии) лица, составившего описание местоположения границ объекта

Раздел 4

План границ объекта

Выносной лист 6

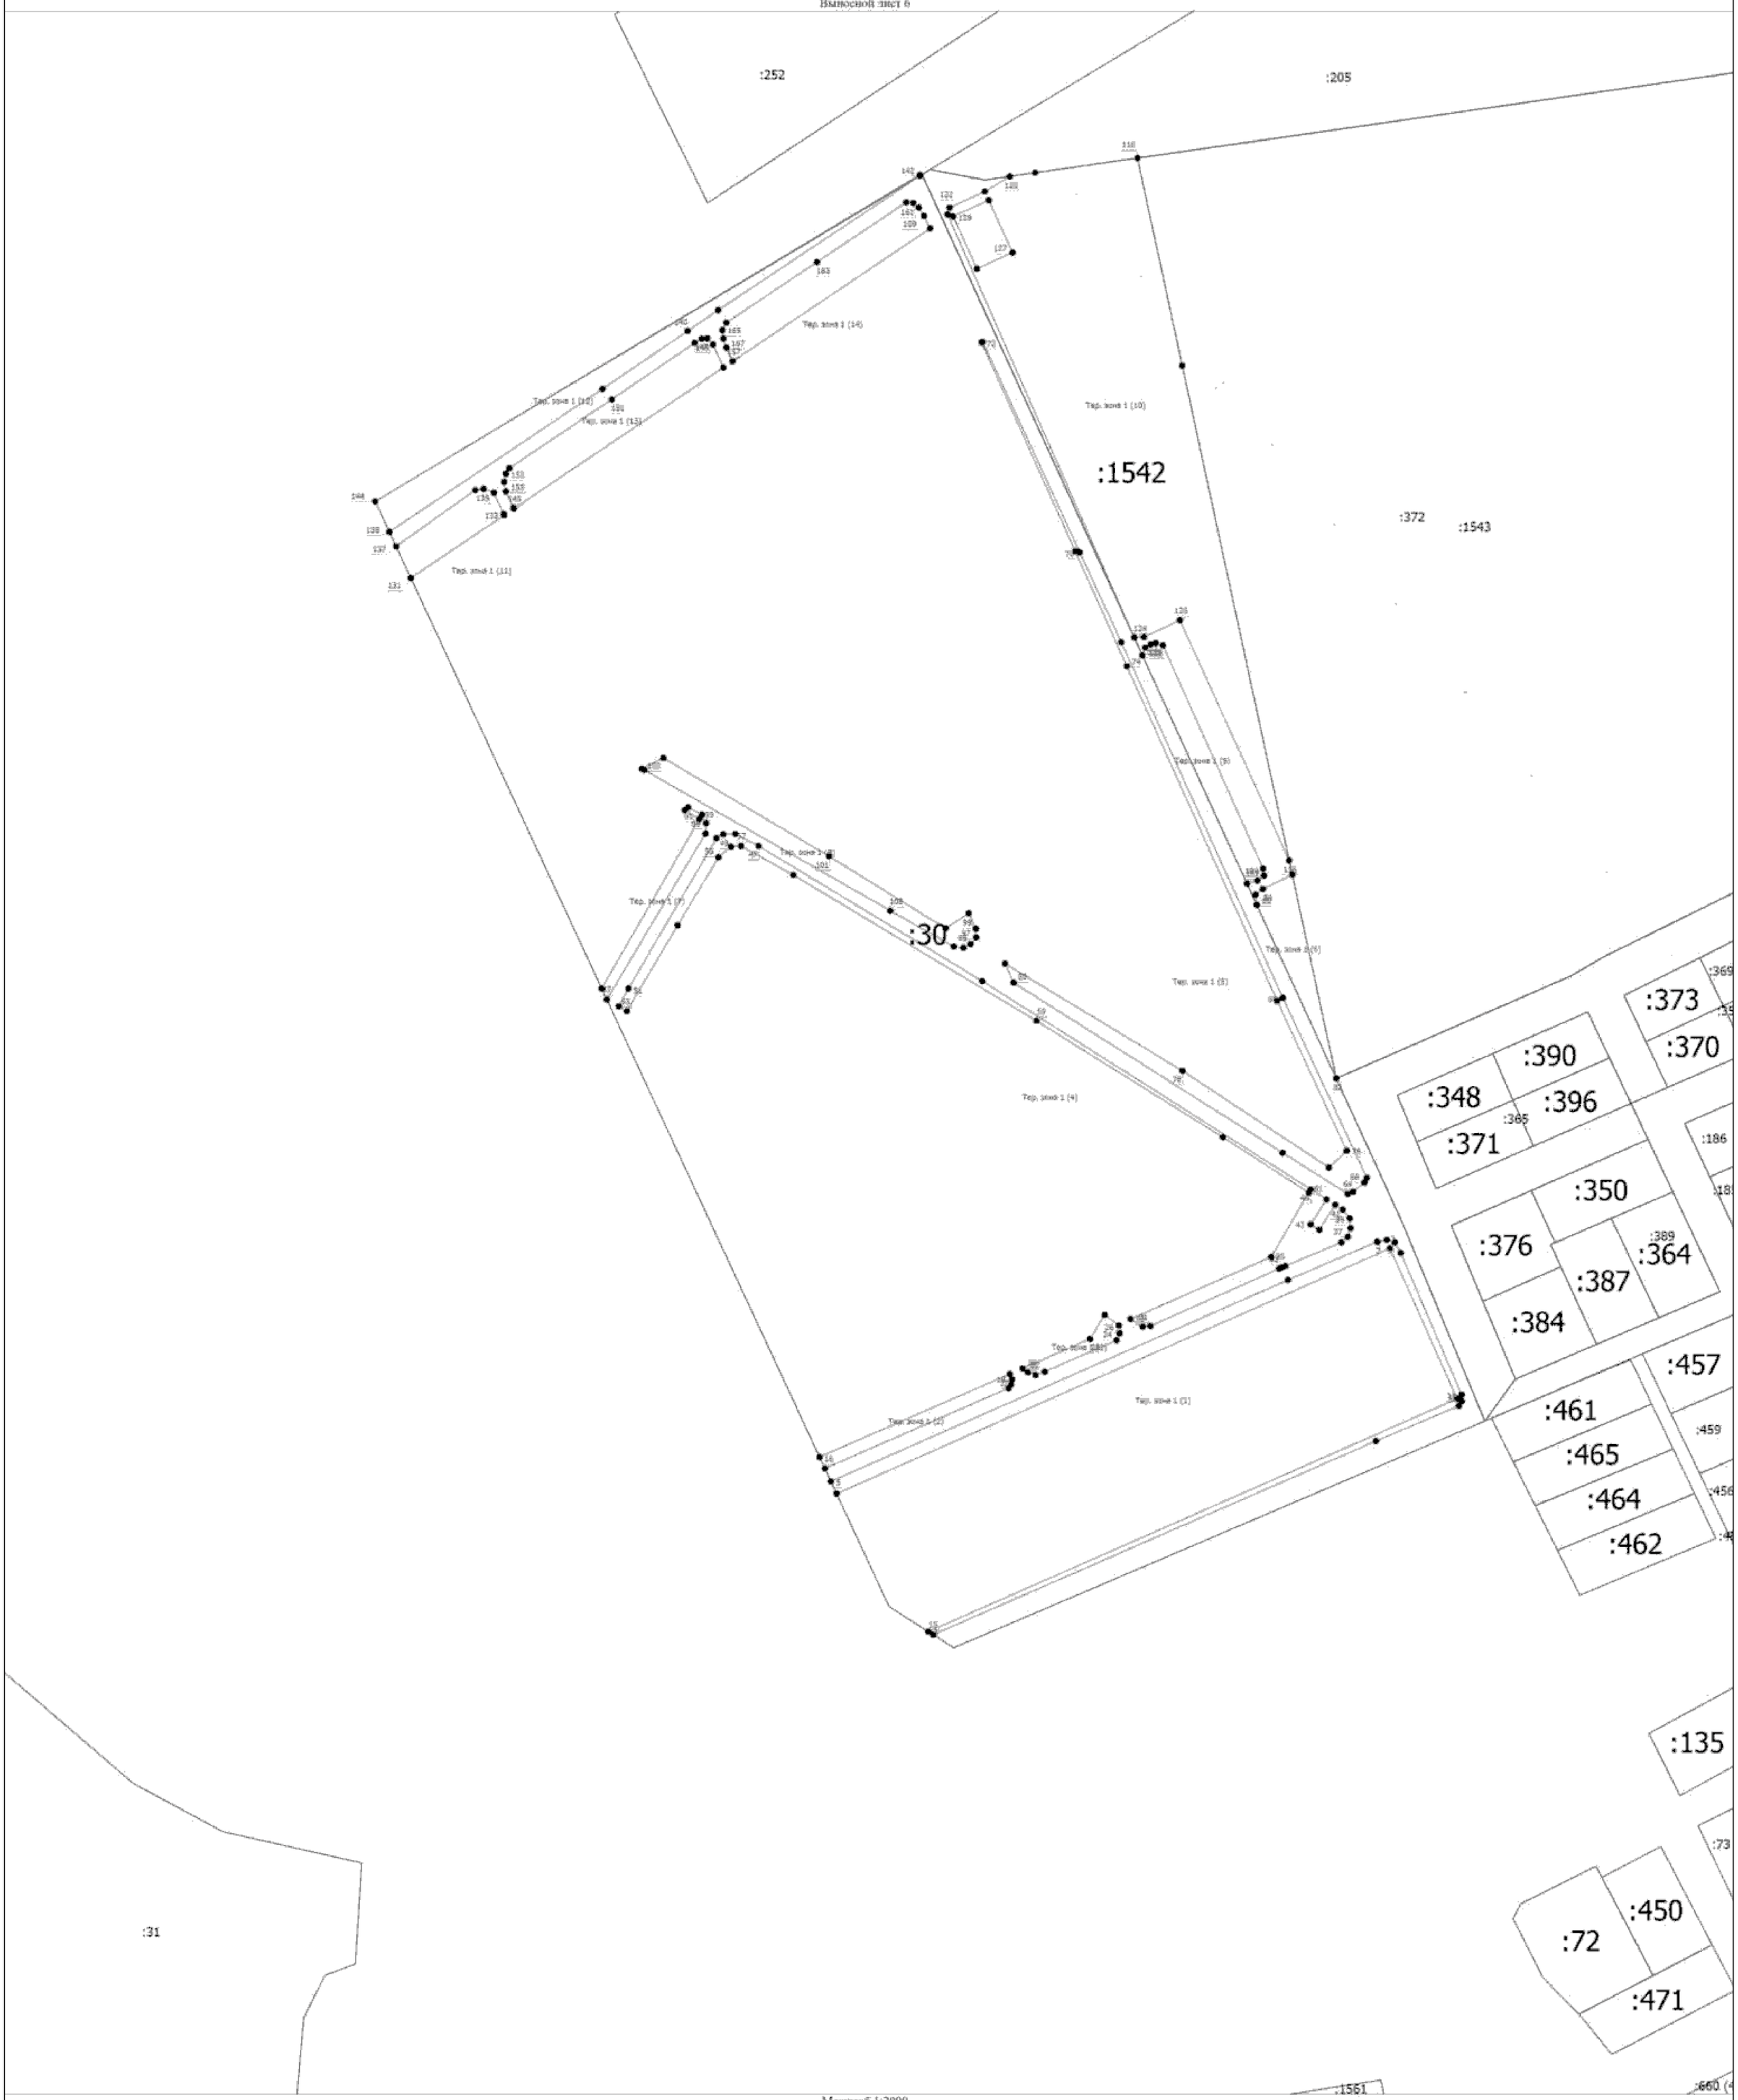

Масштаб 1:2000

Условные обозначения

- Существующая часть границы, имеющаяся в ЕГРН сведения о которой достаточны для определения ее местоположения
- Вновь образованная часть границы, сведения о которой достаточны для определения ее местоположения
- Характерная точка границы, сведения о которой позволяют однозначно определить ее положение на местности
- Тер. зона 1 (1) - Территориальная зона Тер. зона 1 — Р2
- 1 - Обозначение новой характерной точки
- :47 - Кадастровый номер земельного участка
- :1036 (1) - Обозначение контура земельного участка

Подпись _____ Дата "_____" _____ _____г.

Место для оттиска печати (при наличии) лица, составившего описание местоположения границ объекта

ОПИСАНИЕ МЕСТОПОЛОЖЕНИЯ ГРАНИЦ

Ж-4. Зона застройки среднеэтажными многоквартирными домами

(наименование объекта, местоположение границ которого описано (далее - объект))

Раздел 1

Сведения об объекте

№ п/п	Характеристики объекта	Описание характеристик
1	2	3
1.	Местоположение объекта	180502, Псковская область, район Псковский, деревня Неелово-2
2.	Площадь объекта +/- величина погрешности определения площади (Р +/- Дельта Р)	-
3.	Иные характеристики объекта	-

Раздел 2

Сведения о местоположении границ объекта

1. Система координат МСК - 60, зона 1

2. Сведения о характерных точках границ объекта

Обозначение характерных точек границ	Координаты, м		Метод определения координат характерной точки	Средняя квадратическая погрешность положения характерной точки (Mt), м	Описание обозначения точки на местности (при наличии)
	X	Y			
1	2	3	4	5	6
1	497204.76	1265711.48	Аналитический метод	0.10	-
2	497229.91	1265764.31	Аналитический метод	0.10	-
3	497171.72	1265792.01	Аналитический метод	0.10	-
4	497146.57	1265739.17	Аналитический метод	0.10	-
1	497204.76	1265711.48	Аналитический метод	0.10	-

3. Сведения о характерных точках части (частей) границы объекта

Обозначение характерных точек части границы	Координаты, м		Метод определения координат характерной точки	Средняя квадратическая погрешность положения характерной точки (Mt), м	Описание обозначения точки на местности (при наличии)
	X	Y			
1	2	3	4	5	6
-	-	-	-	-	-

Раздел 3

Сведения о местоположении измененных (уточненных) границ объекта

1. Система координат -

2. Сведения о характерных точках границ объекта

Обозначение характерных точек границ	Существующие координаты, м		Измененные (уточненные) координаты, м		Метод определения координат характерной точки	Средняя квадратическая погрешность положения характерной точки (Mt), м	Описание обозначения точки на местности (при наличии)
	X	Y	X	Y			
1	2	3	4	5	6	7	8
-	-	-	-	-	-	-	

3. Сведения о характерных точках части (частей) границы объекта


Обозначение характерных точек части границы	Существующие координаты, м		Измененные (уточненные) координаты, м		Метод определения координат характерной точки	Средняя квадратическая погрешность положения характерной точки (Mt), м	Описание обозначения точки на местности (при наличии)
	X	Y	X	Y			
1	2	3	4	5	6	7	8
-	-	-	-	-	-	-	

Текстовое описание местоположения границ населенных пунктов, территориальных зон, особо охраняемых природных территорий, зон с особыми условиями использования территорий

Прохождение границы		Описание прохождения границы
от точки	до точки	
1	2	3
-	-	-

Раздел 4

План границ объекта

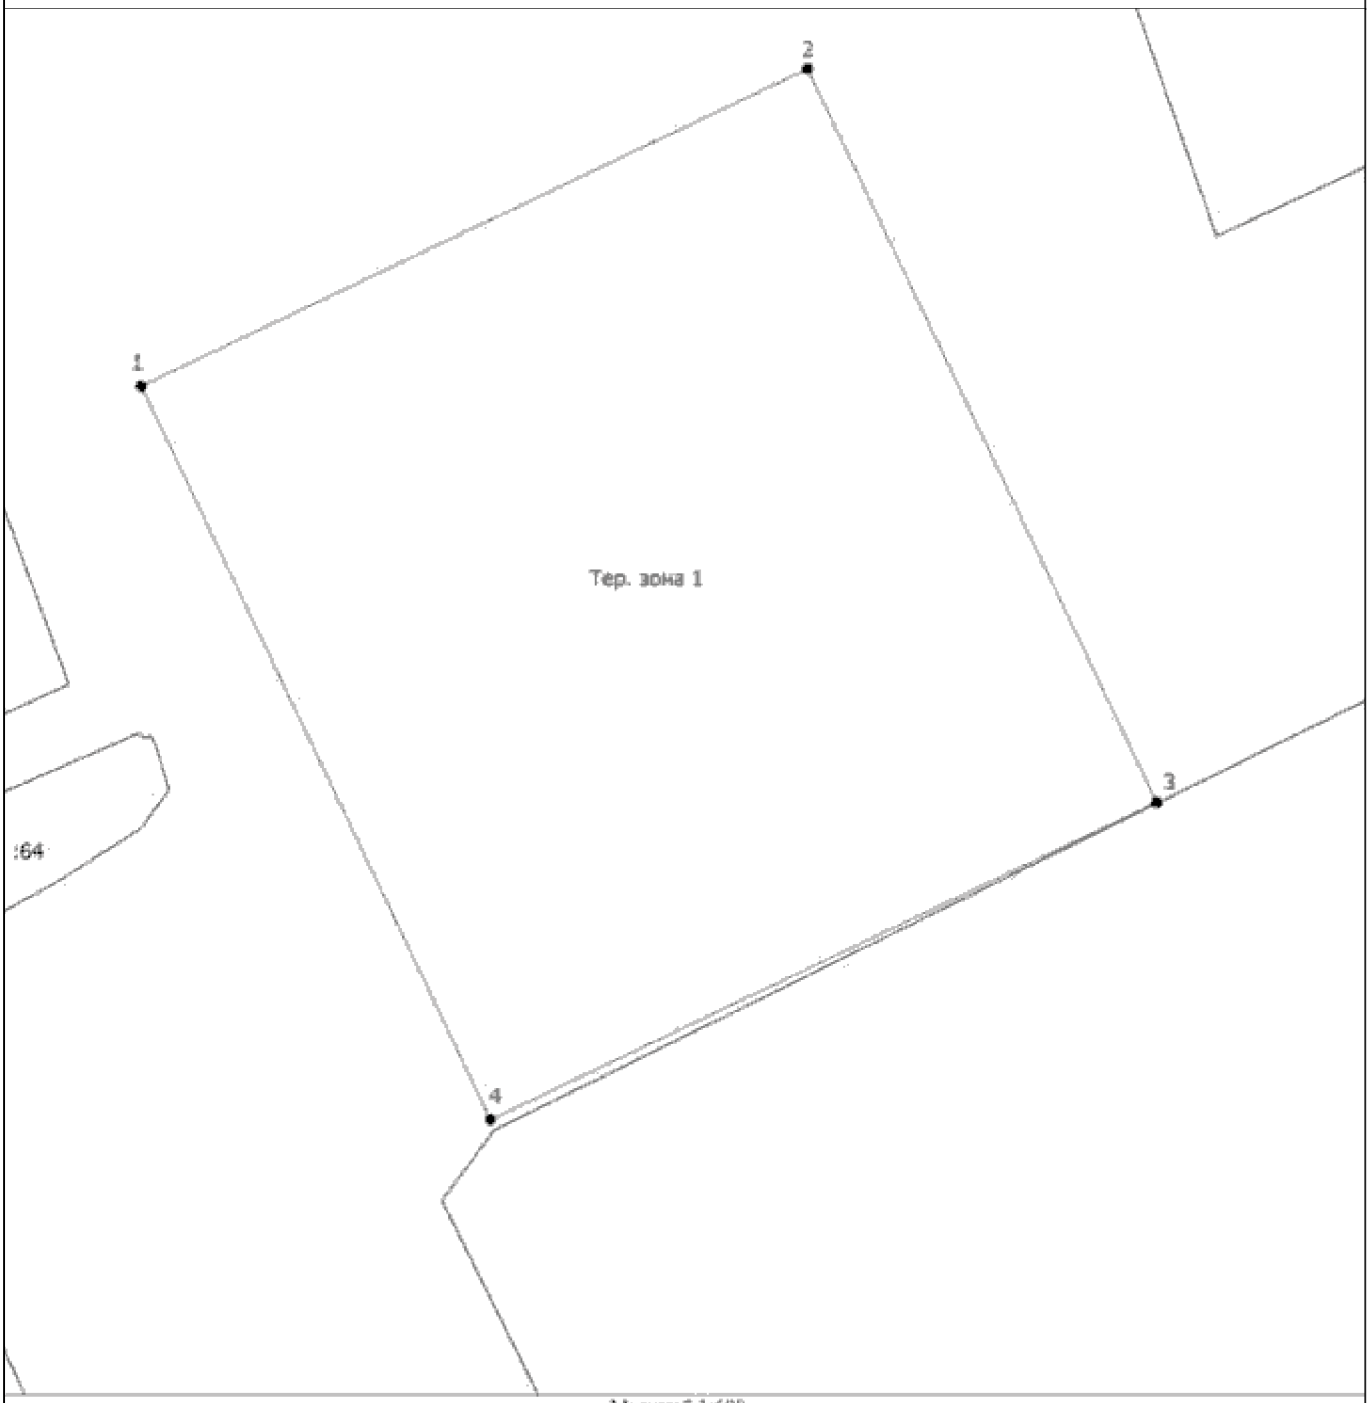

Масштаб 1:600

Условные обозначения

- Существующая часть границы, имеющаяся в ЕГРН сведения о которой достаточны для определения ее местоположения
- Вновь образованная часть границы, сведения о которой достаточны для определения ее местоположения
- Характерная точка границы, сведения о которой позволяют однозначно определить ее положение на местности
- Тер. зона 1 — Территориальная зона Тер. зона 1 — Ж4
- 1 — Обозначение новой характерной точки
- :47 — Кадастровый номер земельного участка
- :1036 (1) — Обозначение контура земельного участка

Подпись _____ Дата "_____" _____ _____г.

Место для оттиска печати (при наличии) лица, составившего описание местоположения границ объекта

ОПИСАНИЕ МЕСТОПОЛОЖЕНИЯ ГРАНИЦ

ЖД. Многофункциональная зона малоэтажных жилых домов и объектов общественно-деловой застройки, расположенных на территории сельских населенных пунктов

(наименование объекта, местоположение границ которого описано (далее - объект))

Раздел 1

Сведения об объекте

№ п/п	Характеристики объекта	Описание характеристик
1	2	3
1.	Местоположение объекта	180502, Псковская область, район Псковский, деревня Неелово-2
2.	Площадь объекта +/- величина погрешности определения площади (Р +/- Дельта Р)	-
3.	Иные характеристики объекта	-

Раздел 2

Сведения о местоположении границ объекта

1. Система координат МСК - 60, зона 1

2. Сведения о характерных точках границ объекта

Обозначение характерных точек границ	Координаты, м		Метод определения координат характерной точки	Средняя квадратическая погрешность положения характерной точки (Mt), м	Описание обозначения точки на местности (при наличии)
	X	Y			
1	2	3	4	5	6
1	496394.78	1264811.26	Аналитический метод	0.10	-
2	496423.44	1264810.87	Аналитический метод	0.10	-
3	496483.29	1264810.47	Аналитический метод	0.10	-
4	496536.68	1264809.89	Аналитический метод	0.10	-
5	496636.40	1264806.92	Аналитический метод	0.10	-
6	496748.69	1264803.58	Аналитический метод	0.10	-
7	496809.55	1264801.77	Аналитический метод	0.10	-
8	496815.14	1264813.08	Аналитический метод	0.10	-
9	496843.47	1264870.40	Аналитический метод	0.10	-
10	496861.16	1264907.19	Аналитический метод	0.10	-
11	496864.62	1264914.40	Аналитический метод	0.10	-
12	496871.10	1264927.87	Аналитический метод	0.10	-
13	496874.84	1264935.67	Аналитический метод	0.10	-
14	496971.44	1265136.61	Аналитический метод	0.10	-
15	497106.97	1265411.42	Аналитический метод	0.10	-
16	497126.78	1265451.60	Аналитический метод	0.10	-
17	497167.94	1265535.07	Аналитический метод	0.10	-
18	497169.26	1265537.74	Аналитический метод	0.10	-
19	497173.62	1265546.60	Аналитический метод	0.10	-
20	497174.19	1265547.75	Аналитический метод	0.10	-
21	497176.20	1265551.81	Аналитический метод	0.10	-
22	497169.13	1265553.66	Аналитический метод	0.10	-

2. Сведения о характерных точках границ объекта					
Обозначение характерных точек границ	**Координаты, м**		**Метод определения координат характерной точки**	**Средняя квадратическая погрешность положения характерной точки (Mt), м**	**Описание обозначения точки на местности (при наличии)**
	X	**Y**			
1	**2**	**3**	**4**	**5**	**6**
23	497163.41	1265556.67	Аналитический метод	0.10	-
24	497153.45	1265564.22	Аналитический метод	0.10	-
25	497159.59	1265575.94	Аналитический метод	0.10	-
26	497170.61	1265597.82	Аналитический метод	0.10	-
27	497167.32	1265599.45	Аналитический метод	0.10	-
28	497172.64	1265610.02	Аналитический метод	0.10	-
29	497206.39	1265593.87	Аналитический метод	0.10	-
30	497212.06	1265606.15	Аналитический метод	0.10	-
31	497226.47	1265635.25	Аналитический метод	0.10	-
32	497218.79	1265646.41	Аналитический метод	0.10	-
33	497231.60	1265675.64	Аналитический метод	0.10	-
34	497244.48	1265702.00	Аналитический метод	0.10	-
35	497252.55	1265718.40	Аналитический метод	0.10	-
36	497259.85	1265716.05	Аналитический метод	0.10	-
37	497267.11	1265721.16	Аналитический метод	0.10	-
38	497277.19	1265723.88	Аналитический метод	0.10	-
39	497286.00	1265740.89	Аналитический метод	0.10	-
40	497286.87	1265740.51	Аналитический метод	0.10	-
41	497291.20	1265749.15	Аналитический метод	0.10	-
42	497298.35	1265746.21	Аналитический метод	0.10	-
43	497346.20	1265843.10	Аналитический метод	0.10	-
44	497357.51	1265865.81	Аналитический метод	0.10	-
45	497355.32	1265866.89	Аналитический метод	0.10	-
46	497371.22	1265899.35	Аналитический метод	0.10	-
47	497364.34	1265902.58	Аналитический метод	0.10	-
48	497343.06	1265909.44	Аналитический метод	0.10	-

2. Сведения о характерных точках границ объекта					
Обозначение характерных точек границ	**Координаты, м**		**Метод определения координат характерной точки**	**Средняя квадратическая погрешность положения характерной точки (Mt), м**	**Описание обозначения точки на местности (при наличии)**
	X	**Y**			
1	**2**	**3**	**4**	**5**	**6**
49	497292.51	1265930.39	Аналитический метод	0.10	-
50	497284.80	1265933.59	Аналитический метод	0.10	-
51	497293.19	1265946.38	Аналитический метод	0.10	-
52	497301.13	1265961.99	Аналитический метод	0.10	-
53	497274.46	1265976.12	Аналитический метод	0.10	-
54	497296.61	1266017.43	Аналитический метод	0.10	-
55	497358.29	1265988.40	Аналитический метод	0.10	-
56	497408.36	1266088.81	Аналитический метод	0.10	-
57	497436.51	1266076.35	Аналитический метод	0.10	-
58	497447.20	1266074.13	Аналитический метод	0.10	-
59	497450.36	1266081.64	Аналитический метод	0.10	-
60	497484.37	1266162.43	Аналитический метод	0.10	-
61	497487.47	1266169.81	Аналитический метод	0.10	-
62	497508.85	1266220.60	Аналитический метод	0.10	-
63	497538.46	1266285.05	Аналитический метод	0.10	-
64	497538.84	1266285.86	Аналитический метод	0.10	-
65	497533.91	1266285.16	Аналитический метод	0.10	-
66	497485.98	1266295.15	Аналитический метод	0.10	-
67	497463.17	1266297.94	Аналитический метод	0.10	-
68	497449.39	1266259.09	Аналитический метод	0.10	-
69	497428.66	1266265.94	Аналитический метод	0.10	-
70	497430.26	1266272.81	Аналитический метод	0.10	-
71	497419.16	1266275.87	Аналитический метод	0.10	-
72	497378.71	1266284.05	Аналитический метод	0.10	-
73	497378.09	1266284.28	Аналитический метод	0.10	-
74	497377.72	1266283.06	Аналитический метод	0.10	-

2. Сведения о характерных точках границ объекта					
Обозначение характерных точек границ	**Координаты, м**		**Метод определения координат характерной точки**	**Средняя квадратическая погрешность положения характерной точки (Mt), м**	**Описание обозначения точки на местности (при наличии)**
	X	**Y**			
1	**2**	**3**	**4**	**5**	**6**
75	497352.93	1266290.67	Аналитический метод	0.10	-
76	497329.93	1266297.74	Аналитический метод	0.10	-
77	497306.03	1266305.08	Аналитический метод	0.10	-
78	497282.13	1266312.42	Аналитический метод	0.10	-
79	497257.88	1266319.87	Аналитический метод	0.10	-
80	497234.34	1266327.10	Аналитический метод	0.10	-
81	497148.20	1266353.88	Аналитический метод	0.10	-
82	497122.74	1266355.21	Аналитический метод	0.10	-
83	497076.07	1266362.54	Аналитический метод	0.10	-
84	497067.73	1266364.69	Аналитический метод	0.10	-
85	497073.16	1266413.94	Аналитический метод	0.10	-
86	497047.79	1266420.15	Аналитический метод	0.10	-
87	497022.96	1266428.25	Аналитический метод	0.10	-
88	496952.56	1266439.31	Аналитический метод	0.10	-
89	496930.75	1266438.26	Аналитический метод	0.10	-
90	496915.05	1266444.57	Аналитический метод	0.10	-
91	496894.01	1266447.31	Аналитический метод	0.10	-
92	496843.24	1266449.28	Аналитический метод	0.10	-
93	496761.14	1266445.26	Аналитический метод	0.10	-
94	496728.77	1266447.86	Аналитический метод	0.10	-
95	496677.76	1266455.23	Аналитический метод	0.10	-
96	496630.86	1266461.41	Аналитический метод	0.10	-
97	496623.98	1266425.09	Аналитический метод	0.10	-
98	496622.17	1266395.26	Аналитический метод	0.10	-
99	496602.48	1266322.66	Аналитический метод	0.10	-
100	496590.10	1266239.18	Аналитический метод	0.10	-

2. Сведения о характерных точках границ объекта					
Обозначение характерных точек границ	**Координаты, м**		**Метод определения координат характерной точки**	**Средняя квадратическая погрешность положения характерной точки (Mt), м**	**Описание обозначения точки на местности (при наличии)**
	X	**Y**			
1	**2**	**3**	**4**	**5**	**6**
101	496582.72	1266204.34	Аналитический метод	0.10	-
102	496581.56	1266173.51	Аналитический метод	0.10	-
103	496578.23	1266144.74	Аналитический метод	0.10	-
104	496574.82	1266116.44	Аналитический метод	0.10	-
105	496465.83	1266117.77	Аналитический метод	0.10	-
106	496439.53	1265776.58	Аналитический метод	0.10	-
107	496436.10	1265651.67	Аналитический метод	0.10	-
108	496436.01	1265648.21	Аналитический метод	0.10	-
109	496435.88	1265643.59	Аналитический метод	0.10	-
110	496434.04	1265576.38	Аналитический метод	0.10	-
111	496399.51	1265579.15	Аналитический метод	0.10	-
112	496394.39	1265538.65	Аналитический метод	0.10	-
113	496393.39	1265530.69	Аналитический метод	0.10	-
114	496386.96	1265479.85	Аналитический метод	0.10	-
115	496421.50	1265477.17	Аналитический метод	0.10	-
116	496398.52	1265195.41	Аналитический метод	0.10	-
117	496392.45	1265127.94	Аналитический метод	0.10	-
118	496374.80	1265124.35	Аналитический метод	0.10	-
119	496356.10	1265075.07	Аналитический метод	0.10	-
120	496342.69	1264884.23	Аналитический метод	0.10	-
121	496342.09	1264875.70	Аналитический метод	0.10	-
122	496337.89	1264815.81	Аналитический метод	0.10	-
1	496394.78	1264811.26	Аналитический метод	0.10	-
123	496952.60	1265930.21	Аналитический метод	0.10	-
124	496955.07	1265956.15	Аналитический метод	0.10	-
125	496958.74	1265982.30	Аналитический метод	0.10	-

2. Сведения о характерных точках границ объекта					
Обозначение характерных точек границ	**Координаты, м**		**Метод определения координат характерной точки**	**Средняя квадратическая погрешность положения характерной точки (Mt), м**	**Описание обозначения точки на местности (при наличии)**
	X	**Y**			
1	**2**	**3**	**4**	**5**	**6**
126	496959.20	1265989.45	Аналитический метод	0.10	-
127	497019.01	1265976.88	Аналитический метод	0.10	-
128	497055.49	1265958.34	Аналитический метод	0.10	-
129	497069.73	1265948.92	Аналитический метод	0.10	-
130	497133.81	1266078.44	Аналитический метод	0.10	-
131	497138.96	1266083.92	Аналитический метод	0.10	-
132	497280.97	1266013.66	Аналитический метод	0.10	-
133	497233.80	1265917.40	Аналитический метод	0.10	-
134	497210.31	1265870.02	Аналитический метод	0.10	-
135	497211.20	1265869.56	Аналитический метод	0.10	-
136	497208.16	1265862.93	Аналитический метод	0.10	-
137	497207.06	1265863.46	Аналитический метод	0.10	-
138	497171.72	1265792.01	Аналитический метод	0.10	-
139	497229.91	1265764.31	Аналитический метод	0.10	-
140	497204.76	1265711.48	Аналитический метод	0.10	-
141	497146.57	1265739.17	Аналитический метод	0.10	-
142	497142.95	1265731.58	Аналитический метод	0.10	-
143	497003.01	1265803.19	Аналитический метод	0.10	-
144	497027.05	1265855.70	Аналитический метод	0.10	-
145	496908.52	1265862.39	Аналитический метод	0.10	-
146	496914.81	1265908.89	Аналитический метод	0.10	-
147	496904.21	1265929.92	Аналитический метод	0.10	-
123	496952.60	1265930.21	Аналитический метод	0.10	-
148	497019.31	1265479.27	Аналитический метод	0.10	-
149	497025.88	1265483.26	Аналитический метод	0.10	-
150	497023.40	1265489.48	Аналитический метод	0.10	-

2. Сведения о характерных точках границ объекта

Обозначение характерных точек границ	Координаты, м		Метод определения координат характерной точки	Средняя квадратическая погрешность положения характерной точки (Mt), м	Описание обозначения точки на местности (при наличии)
	X	Y			
1	2	3	4	5	6
151	497094.42	1265516.04	Аналитический метод	0.10	-
152	497080.74	1265493.17	Аналитический метод	0.10	-
153	497081.19	1265492.76	Аналитический метод	0.10	-
154	497065.25	1265461.12	Аналитический метод	0.10	-
155	497064.06	1265459.17	Аналитический метод	0.10	-
156	497059.70	1265461.92	Аналитический метод	0.10	-
157	497045.58	1265438.86	Аналитический метод	0.10	-
158	497009.60	1265461.91	Аналитический метод	0.10	-
148	497019.31	1265479.27	Аналитический метод	0.10	-

3. Сведения о характерных точках части (частей) границы объекта

Обозначение характерных точек части границы	Координаты, м		Метод определения координат характерной точки	Средняя квадратическая погрешность положения характерной точки (Mt), м	Описание обозначения точки на местности (при наличии)
	X	Y			
1	2	3	4	5	6
-	-	-	-	-	-

Раздел 3

Сведения о местоположении измененных (уточненных) границ объекта

1. Система координат -

2. Сведения о характерных точках границ объекта

Обозначение характерных точек границ	Существующие координаты, м		Измененные (уточненные) координаты, м		Метод определения координат характерной точки	Средняя квадратическая погрешность положения характерной точки (Mt), м	Описание обозначения точки на местности (при наличии)
	X	Y	X	Y			
1	2	3	4	5	6	7	8
-	-	-	-	-	-	-	

3. Сведения о характерных точках части (частей) границы объекта

Обозначение характерных точек части границы	Существующие координаты, м		Измененные (уточненные) координаты, м		Метод определения координат характерной точки	Средняя квадратическая погрешность положения характерной точки (Mt), м	Описание обозначения точки на местности (при наличии)
	X	Y	X	Y			
1	2	3	4	5	6	7	8
-	-	-	-	-	-	-	

Текстовое описание местоположения границ населенных пунктов, территориальных зон, особо охраняемых природных территорий, зон с особыми условиями использования территорий

Прохождение границы		Описание прохождения границы
от точки	до точки	
1	2	3
-	-	-

Раздел 4

План границ объекта



Масштаб 1:4200

Условные обозначения

_____ - Существующая часть границы, имеющиеся в ЕГРН сведения о которой достаточны для определения ее местоположения

_____ - Вновь образованная часть границы, сведения о которой достаточны для определения ее местоположения

• - Характерная точка границы, сведения о которой позволяют однозначно определить ее положение на местности

Тер. зона 1 - Территориальная зона Тер. зона 1 — ЖД

1 - Обозначение новой характерной точки

:47 - Кадастровый номер земельного участка

:1036 (1) - Обозначение контура земельного участка

Подпись _____ Дата "_____" _____ _____г.

Место для оттиска печати (при наличии) лица, составившего описание местоположения границ объекта

ОПИСАНИЕ МЕСТОПОЛОЖЕНИЯ ГРАНИЦ

ИТ. Зона инженерной и транспортной инфраструктур

(наименование объекта, местоположение границ которого описано (далее - объект))

Раздел 1

Сведения об объекте

№ п/п	Характеристики объекта	Описание характеристик
1	2	3
1.	Местоположение объекта	180502, Псковская область, район Псковский, деревня Неелово-2
2.	Площадь объекта +/- величина погрешности определения площади (Р +/- Дельта Р)	-
3.	Иные характеристики объекта	-

Раздел 2

Сведения о местоположении границ объекта

1. Система координат МСК - 60, зона 1

2. Сведения о характерных точках границ объекта

Обозначение характерных точек границ	Координаты, м		Метод определения координат характерной точки	Средняя квадратическая погрешность положения характерной точки (Mt), м	Описание обозначения точки на местности (при наличии)
	X	Y			
1	2	3	4	5	6
1	496914.81	1265908.89	Аналитический метод	0.10	-
2	496908.52	1265862.39	Аналитический метод	0.10	-
3	497027.05	1265855.70	Аналитический метод	0.10	-
4	497029.07	1265860.11	Аналитический метод	0.10	-
5	497069.73	1265948.92	Аналитический метод	0.10	-
6	497055.49	1265958.34	Аналитический метод	0.10	-
7	497019.01	1265976.88	Аналитический метод	0.10	-
8	496959.20	1265989.45	Аналитический метод	0.10	-
9	496958.74	1265982.30	Аналитический метод	0.10	-
10	496955.07	1265956.15	Аналитический метод	0.10	-
11	496952.60	1265930.21	Аналитический метод	0.10	-
12	496904.21	1265929.92	Аналитический метод	0.10	-
1	496914.81	1265908.89	Аналитический метод	0.10	-
13	497231.60	1265675.64	Аналитический метод	0.10	-
14	497244.48	1265702.00	Аналитический метод	0.10	-
15	497252.55	1265718.40	Аналитический метод	0.10	-
16	497259.85	1265716.05	Аналитический метод	0.10	-
17	497267.11	1265721.16	Аналитический метод	0.10	-
18	497277.19	1265723.88	Аналитический метод	0.10	-
19	497286.00	1265740.89	Аналитический метод	0.10	-
20	497286.87	1265740.51	Аналитический метод	0.10	-
21	497284.76	1265736.31	Аналитический метод	0.10	-

2. Сведения о характерных точках границ объекта

Обозначение характерных точек границ	Координаты, м		Метод определения координат характерной точки	Средняя квадратическая погрешность положения характерной точки (Mt), м	Описание обозначения точки на местности (при наличии)
	X	Y			
1	2	3	4	5	6
22	497291.22	1265731.81	Аналитический метод	0.10	-
23	497276.92	1265702.89	Аналитический метод	0.10	-
24	497257.59	1265663.82	Аналитический метод	0.10	-
25	497242.65	1265670.68	Аналитический метод	0.10	-
26	497237.42	1265673.20	Аналитический метод	0.10	-
27	497237.34	1265673.03	Аналитический метод	0.10	-
13	497231.60	1265675.64	Аналитический метод	0.10	-
28	497274.46	1265976.12	Аналитический метод	0.10	-
29	497296.61	1266017.43	Аналитический метод	0.10	-
30	497358.29	1265988.40	Аналитический метод	0.10	-
31	497408.36	1266088.81	Аналитический метод	0.10	-
32	497436.51	1266076.35	Аналитический метод	0.10	-
33	497447.20	1266074.13	Аналитический метод	0.10	-
34	497435.85	1266047.17	Аналитический метод	0.10	-
35	497364.34	1265902.58	Аналитический метод	0.10	-
36	497343.06	1265909.44	Аналитический метод	0.10	-
37	497292.51	1265930.39	Аналитический метод	0.10	-
38	497284.80	1265933.59	Аналитический метод	0.10	-
39	497293.19	1265946.38	Аналитический метод	0.10	-
40	497301.13	1265961.99	Аналитический метод	0.10	-
28	497274.46	1265976.12	Аналитический метод	0.10	-

3. Сведения о характерных точках части (частей) границы объекта

Обозначение характерных точек части границы	Координаты, м		Метод определения координат характерной точки	Средняя квадратическая погрешность положения характерной точки (Mt), м	Описание обозначения точки на местности (при наличии)
	X	Y			
1	2	3	4	5	6
-	-	-	-	-	-

Раздел 3

Сведения о местоположении измененных (уточненных) границ объекта

1. Система координат -

2. Сведения о характерных точках границ объекта

Обозначение характерных точек границ	Существующие координаты, м		Измененные (уточненные) координаты, м		Метод определения координат характерной точки	Средняя квадратическая погрешность положения характерной точки (Mt), м	Описание обозначения точки на местности (при наличии)
	X	Y	X	Y			
1	2	3	4	5	6	7	8
-	-	-	-	-	-	-	

3. Сведения о характерных точках части (частей) границы объекта


Обозначение характерных точек части границы	Существующие координаты, м		Измененные (уточненные) координаты, м		Метод определения координат характерной точки	Средняя квадратическая погрешность положения характерной точки (Mt), м	Описание обозначения точки на местности (при наличии)
	X	Y	X	Y			
1	2	3	4	5	6	7	8
-	-	-	-	-	-	-	

Текстовое описание местоположения границ населенных пунктов, территориальных зон, особо охраняемых природных территорий, зон с особыми условиями использования территорий

Прохождение границы		Описание прохождения границы
от точки	до точки	
1	2	3
-	-	-

Раздел 4

План границ объекта

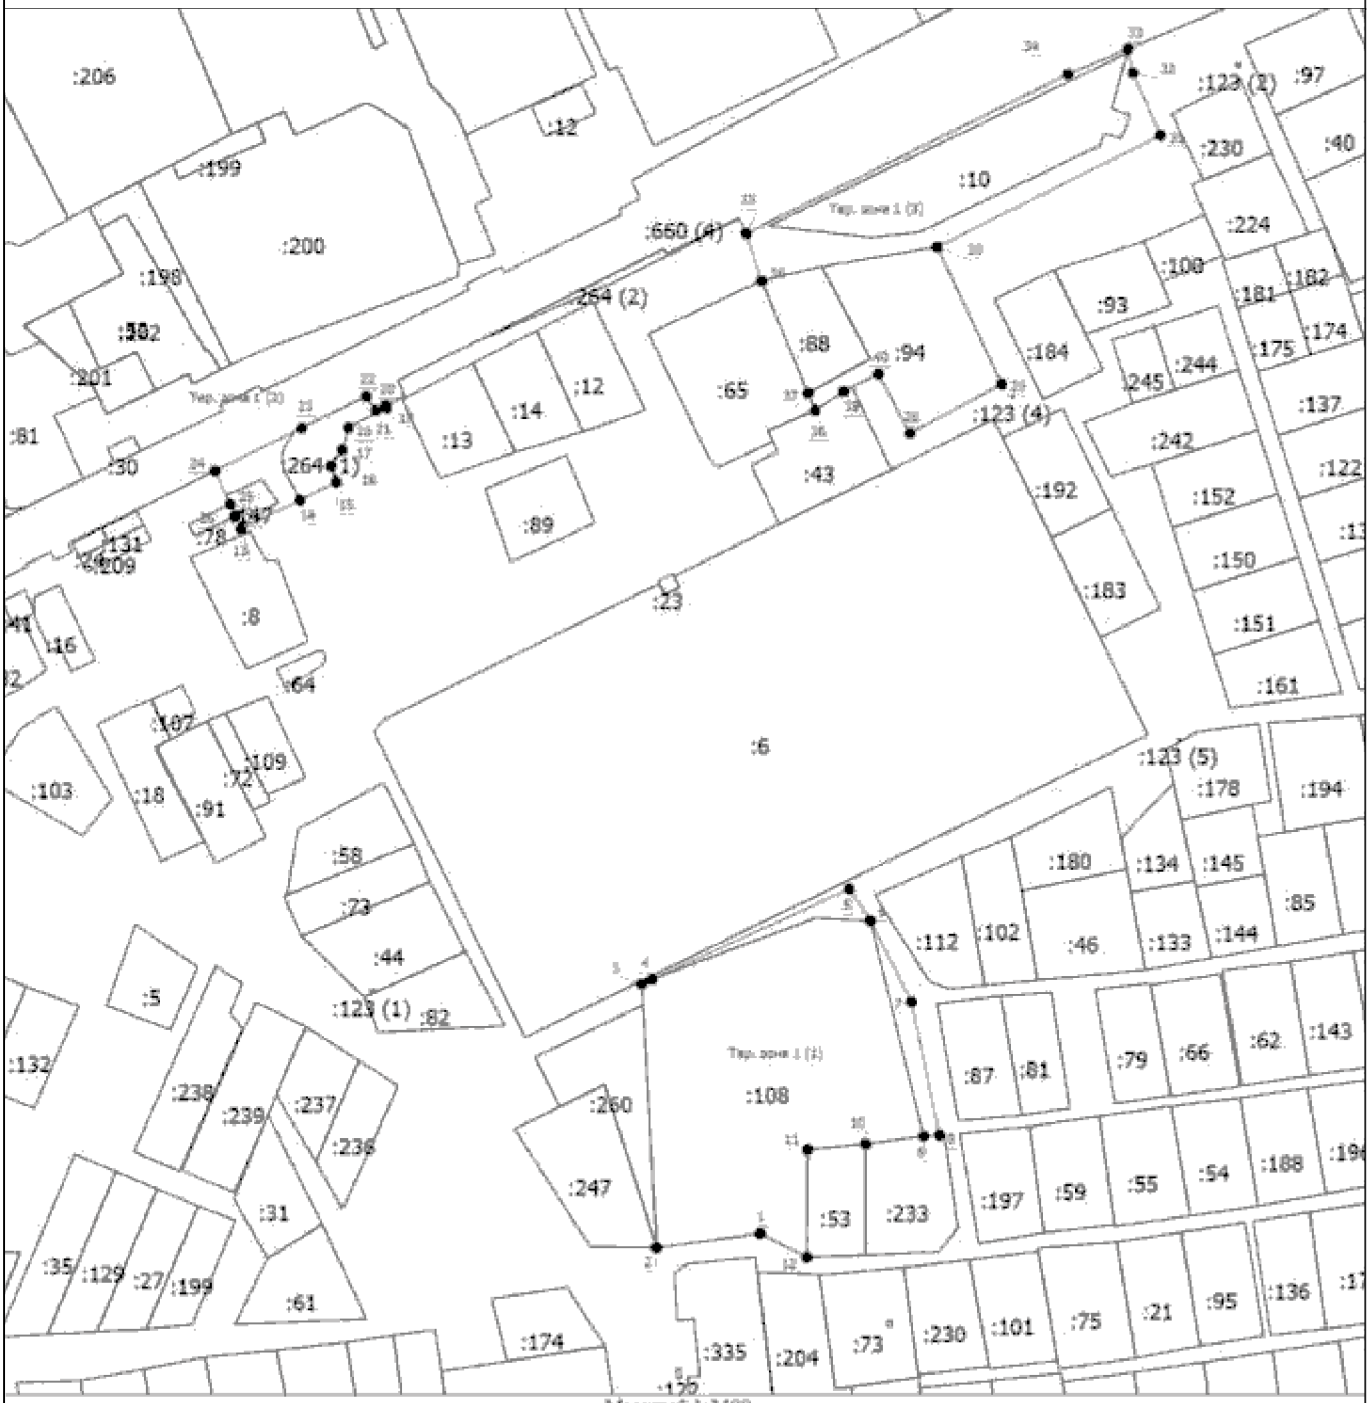

Масштаб 1:3400

Условные обозначения

- Существующая часть границы, имеющиеся в ЕГРН сведения о которой достаточны для определения ее местоположения
- Вновь образованная часть границы, сведения о которой достаточны для определения ее местоположения
- Характерная точка границы, сведения о которой позволяют однозначно определить ее положение на местности
- Тер. зона 1 (1) - Территориальная зона Тер. зона 1 — ИТ
- Обозначение новой характерной точки
- :47 - Кадастровый номер земельного участка
- :1036 (1) - Обозначение контура земельного участка

Подпись _____ Дата "_____" _____ _____г.

Место для оттиска печати (при наличии) лица, составившего описание местоположения границ объекта

ОПИСАНИЕ МЕСТОПОЛОЖЕНИЯ ГРАНИЦ

ОД-1. Зона многофункционального центра поселения

(наименование объекта, местоположение границ которого описано (далее - объект))

Раздел 1

Сведения об объекте

№ п/п	Характеристики объекта	Описание характеристик
1	2	3
1.	Местоположение объекта	180502, Псковская область, район Псковский, деревня Неелово-2
2.	Площадь объекта +/- величина погрешности определения площади (Р +/- Дельта Р)	-
3.	Иные характеристики объекта	-

Раздел 2

Сведения о местоположении границ объекта

1. Система координат МСК - 60, зона 1

2. Сведения о характерных точках границ объекта

Обозначение характерных точек границ	Координаты, м		Метод определения координат характерной точки	Средняя квадратическая погрешность положения характерной точки (Mt), м	Описание обозначения точки на местности (при наличии)
	X	Y			
1	2	3	4	5	6
1	497045.58	1265438.86	Аналитический метод	0.10	-
2	497059.70	1265461.92	Аналитический метод	0.10	-
3	497064.06	1265459.17	Аналитический метод	0.10	-
4	497065.25	1265461.12	Аналитический метод	0.10	-
5	497081.19	1265492.76	Аналитический метод	0.10	-
6	497080.74	1265493.17	Аналитический метод	0.10	-
7	497094.42	1265516.04	Аналитический метод	0.10	-
8	497023.40	1265489.48	Аналитический метод	0.10	-
9	497025.88	1265483.26	Аналитический метод	0.10	-
10	497019.31	1265479.27	Аналитический метод	0.10	-
11	497009.60	1265461.91	Аналитический метод	0.10	-
1	497045.58	1265438.86	Аналитический метод	0.10	-
12	497153.45	1265564.22	Аналитический метод	0.10	-
13	497159.59	1265575.94	Аналитический метод	0.10	-
14	497170.61	1265597.82	Аналитический метод	0.10	-
15	497167.32	1265599.45	Аналитический метод	0.10	-
16	497172.64	1265610.02	Аналитический метод	0.10	-
17	497206.39	1265593.87	Аналитический метод	0.10	-
18	497212.06	1265606.15	Аналитический метод	0.10	-
19	497226.47	1265635.25	Аналитический метод	0.10	-
20	497218.79	1265646.41	Аналитический метод	0.10	-
21	497231.60	1265675.64	Аналитический метод	0.10	-

2. Сведения о характерных точках границ объекта

Обозначение характерных точек границ	Координаты, м		Метод определения координат характерной точки	Средняя квадратическая погрешность положения характерной точки (Mt), м	Описание обозначения точки на местности (при наличии)
	X	Y			
1	2	3	4	5	6
22	497237.34	1265673.03	Аналитический метод	0.10	-
23	497237.42	1265673.20	Аналитический метод	0.10	-
24	497242.65	1265670.68	Аналитический метод	0.10	-
25	497257.59	1265663.82	Аналитический метод	0.10	-
26	497224.85	1265597.64	Аналитический метод	0.10	-
27	497221.15	1265599.68	Аналитический метод	0.10	-
28	497217.33	1265591.92	Аналитический метод	0.10	-
29	497221.12	1265590.08	Аналитический метод	0.10	-
30	497215.43	1265578.58	Аналитический метод	0.10	-
31	497214.33	1265579.10	Аналитический метод	0.10	-
32	497196.21	1265542.12	Аналитический метод	0.10	-
33	497176.20	1265551.81	Аналитический метод	0.10	-
34	497169.13	1265553.66	Аналитический метод	0.10	-
35	497163.41	1265556.67	Аналитический метод	0.10	-
12	497153.45	1265564.22	Аналитический метод	0.10	-

3. Сведения о характерных точках части (частей) границы объекта

Обозначение характерных точек части границы	Координаты, м		Метод определения координат характерной точки	Средняя квадратическая погрешность положения характерной точки (Mt), м	Описание обозначения точки на местности (при наличии)
	X	Y			
1	2	3	4	5	6
-	-	-	-	-	-

Раздел 3

Сведения о местоположении измененных (уточненных) границ объекта

1. Система координат -

2. Сведения о характерных точках границ объекта

Обозначение характерных точек границ	Существующие координаты, м		Измененные (уточненные) координаты, м		Метод определения координат характерной точки	Средняя квадратическая погрешность положения характерной точки (Mt), м	Описание обозначения точки на местности (при наличии)
	X	Y	X	Y			
1	2	3	4	5	6	7	8
-	-	-	-	-	-	-	

3. Сведения о характерных точках части (частей) границы объекта

Обозначение характерных точек части границы	Существующие координаты, м		Измененные (уточненные) координаты, м		Метод определения координат характерной точки	Средняя квадратическая погрешность положения характерной точки (Mt), м	Описание обозначения точки на местности (при наличии)
	X	Y	X	Y			
1	2	3	4	5	6	7	8
-	-	-	-	-	-	-	

Текстовое описание местоположения границ населенных пунктов, территориальных зон, особо охраняемых природных территорий, зон с особыми условиями использования территорий

Прохождение границы		Описание прохождения границы
от точки	до точки	
1	2	3
-	-	-

Раздел 4

План границ объекта



Масштаб 1:1900

Условные обозначения

- Существующая часть границы, имеющаяся в ЕГРН сведения о которой достаточны для определения ее местоположения
- Вновь образованная часть границы, сведения о которой достаточны для определения ее местоположения
- Характерная точка границы, сведения о которой позволяют однозначно определить ее положение на местности
- Территориальная зона Тер. зона 1 — ОДЗ
- Обозначение новой характерной точки
- Кадастровый номер земельного участка
- Обозначение контура земельного участка

Тер. зона 1 (1)

:47

:1036 (1)

Подпись _____ Дата "_____" _____ _____г.

Место для оттиска печати (при наличии) лица, составившего описание местоположения границ объекта

ОПИСАНИЕ МЕСТОПОЛОЖЕНИЯ ГРАНИЦ

ОД-2. Зона локального общественно делового центра

(наименование объекта, местоположение границ которого описано (далее - объект))

Раздел 1

Сведения об объекте

№ п/п	Характеристики объекта	Описание характеристик
1	2	3
1.	Местоположение объекта	180502, Псковская область, район Псковский, деревня Неелово-2
2.	Площадь объекта +/- величина погрешности определения площади (Р +/- Дельта Р)	-
3.	Иные характеристики объекта	-

Раздел 2

Сведения о местоположении границ объекта

1. Система координат МСК - 60, зона 1

2. Сведения о характерных точках границ объекта

Обозначение характерных точек границ	Координаты, м		Метод определения координат характерной точки	Средняя квадратическая погрешность положения характерной точки (Mt), м	Описание обозначения точки на местности (при наличии)
	X	Y			
1	2	3	4	5	6
1	497142.95	1265731.58	Аналитический метод	0.10	-
2	497173.86	1265796.47	Аналитический метод	0.10	-
3	497207.06	1265863.46	Аналитический метод	0.10	-
4	497208.16	1265862.93	Аналитический метод	0.10	-
5	497211.20	1265869.56	Аналитический метод	0.10	-
6	497210.31	1265870.02	Аналитический метод	0.10	-
7	497233.80	1265917.40	Аналитический метод	0.10	-
8	497258.11	1265967.79	Аналитический метод	0.10	-
9	497280.97	1266013.66	Аналитический метод	0.10	-
10	497272.48	1266017.81	Аналитический метод	0.10	-
11	497227.56	1266039.77	Аналитический метод	0.10	-
12	497182.64	1266061.73	Аналитический метод	0.10	-
13	497138.96	1266083.92	Аналитический метод	0.10	-
14	497133.81	1266078.44	Аналитический метод	0.10	-
15	497070.37	1265950.33	Аналитический метод	0.10	-
16	497003.01	1265803.19	Аналитический метод	0.10	-
1	497142.95	1265731.58	Аналитический метод	0.10	-

3. Сведения о характерных точках части (частей) границы объекта

Обозначение характерных точек части границы	Координаты, м		Метод определения координат характерной точки	Средняя квадратическая погрешность положения характерной точки (Mt), м	Описание обозначения точки на местности (при наличии)
	X	Y			
1	2	3	4	5	6
-	-	-	-	-	-

Раздел 3

Сведения о местоположении измененных (уточненных) границ объекта

1. Система координат -

2. Сведения о характерных точках границ объекта

Обозначение характерных точек границ	Существующие координаты, м		Измененные (уточненные) координаты, м		Метод определения координат характерной точки	Средняя квадратическая погрешность положения характерной точки (Mt), м	Описание обозначения точки на местности (при наличии)
	X	Y	X	Y			
1	2	3	4	5	6	7	8
-	-	-	-	-	-	-	

3. Сведения о характерных точках части (частей) границы объекта


Обозначение характерных точек части границы	Существующие координаты, м		Измененные (уточненные) координаты, м		Метод определения координат характерной точки	Средняя квадратическая погрешность положения характерной точки (Mt), м	Описание обозначения точки на местности (при наличии)
	X	Y	X	Y			
1	2	3	4	5	6	7	8
-	-	-	-	-	-	-	

Текстовое описание местоположения границ населенных пунктов, территориальных зон, особо охраняемых природных территорий, зон с особыми условиями использования территорий

Прохождение границы		Описание прохождения границы
от точки	до точки	
1	2	3
-	-	-

Раздел 4

План границ объекта

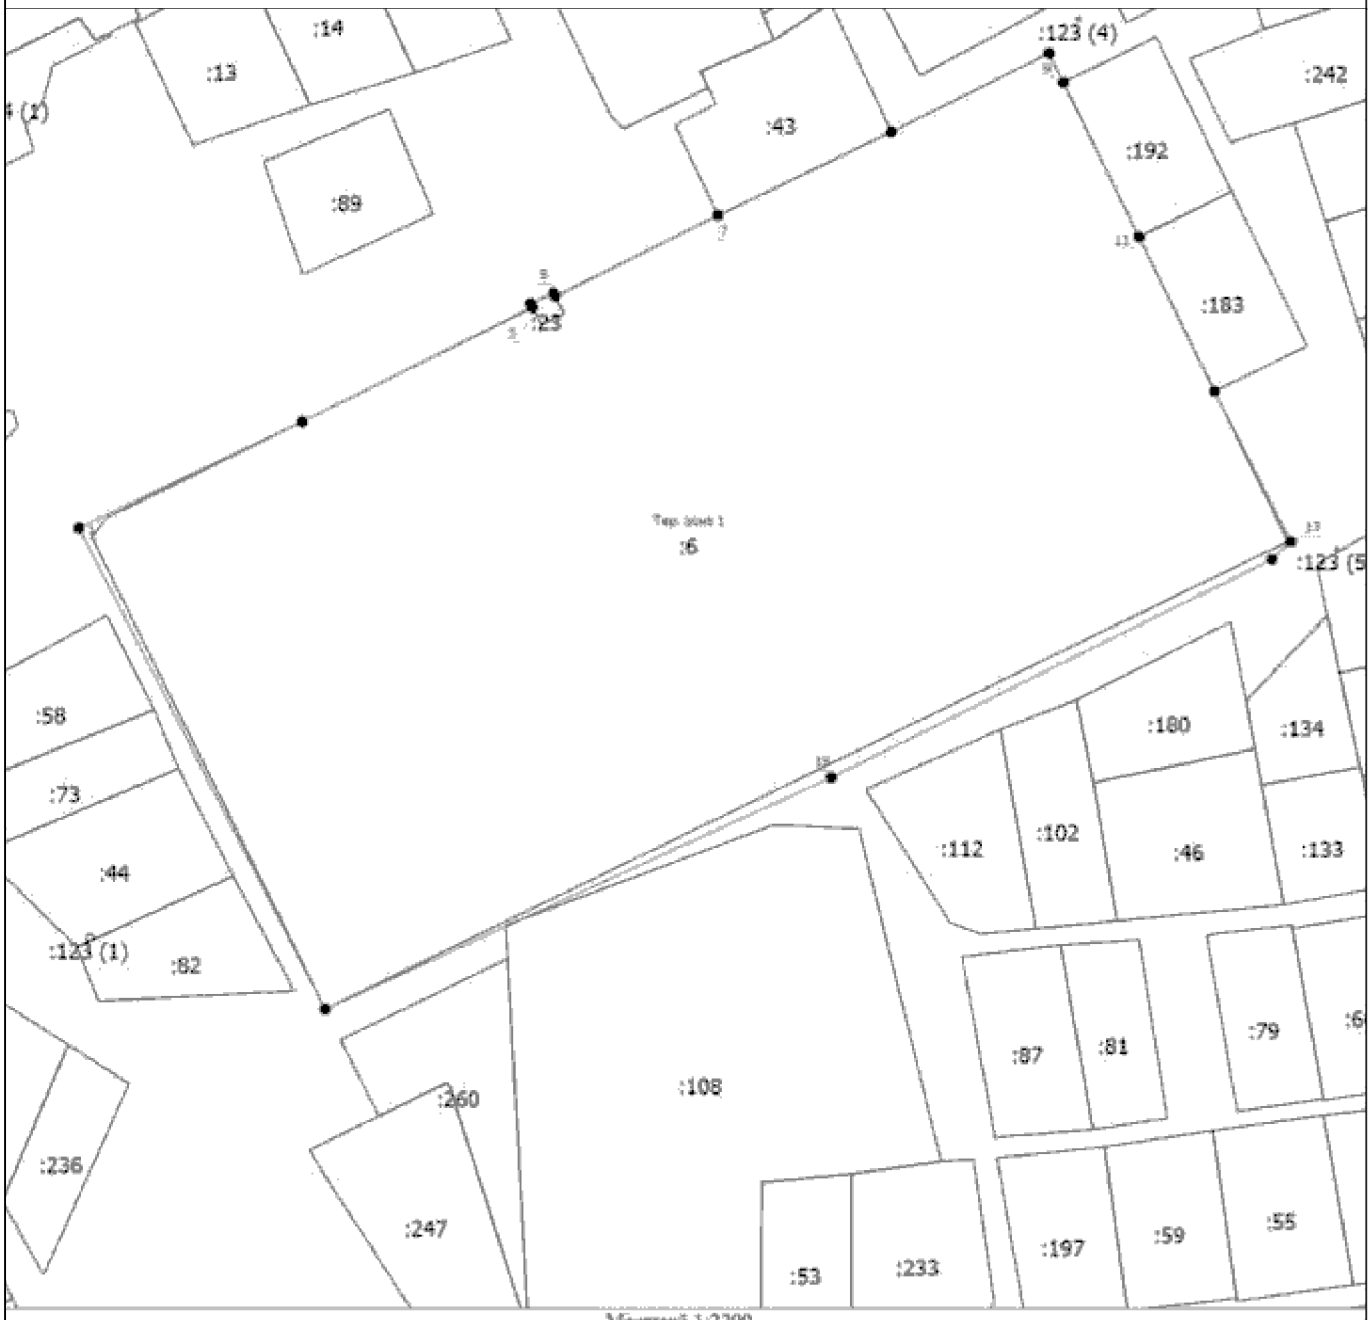

Масштаб 1:2200

Условные обозначения

- Существующая часть границы, имеющиеся в ЕГРН сведения о которой достаточны для определения ее местоположения
- Вновь образованная часть границы, сведения о которой достаточны для определения ее местоположения
- Характерная точка границы, сведения о которой позволяют однозначно определить ее положение на местности
- Тер. зона 1 — Территориальная зона Тер. зона 1 — ОД2
- 1 — Обозначение новой характерной точки
- :47 — Кадастровый номер земельного участка
- :1036 (1) — Обозначение контура земельного участка

Подпись _____ Дата "_____" _____ _____г.

Место для оттиска печати (при наличии) лица, составившего описание местоположения границ объекта

ОПИСАНИЕ МЕСТОПОЛОЖЕНИЯ ГРАНИЦ

Ж1. Зона застройки индивидуальными жилыми домами (с площадью участка от 15 сот.).

(наименование объекта, местоположение границ которого описано (далее - объект))

Раздел 1

Сведения об объекте

№ п/п	Характеристики объекта	Описание характеристик
1	2	3
1.	Местоположение объекта	180565, Псковская область, район Псковский, деревня Панево
2.	Площадь объекта +/- величина погрешности определения площади (Р +/- Дельта Р)	-
3.	Иные характеристики объекта	-

Раздел 2

Сведения о местоположении границ объекта

1. Система координат МСК - 60, зона 1

2. Сведения о характерных точках границ объекта

Обозначение характерных точек границ	Координаты, м		Метод определения координат характерной точки	Средняя квадратическая погрешность положения характерной точки (Mt), м	Описание обозначения точки на местности (при наличии)
	X	Y			
1	2	3	4	5	6
1	496279.19	1258115.99	Аналитический метод	0.10	-
2	496305.86	1257857.55	Аналитический метод	0.10	-
3	496358.11	1257863.21	Аналитический метод	0.10	-
4	496445.80	1257800.10	Аналитический метод	0.10	-
5	496478.30	1257777.44	Аналитический метод	0.10	-
6	496361.35	1257601.45	Аналитический метод	0.10	-
7	496471.95	1257535.28	Аналитический метод	0.10	-
8	496576.26	1257716.60	Аналитический метод	0.10	-
9	496529.34	1257759.71	Аналитический метод	0.10	-
10	496589.66	1257850.10	Аналитический метод	0.10	-
11	496634.99	1257818.68	Аналитический метод	0.10	-
12	496690.74	1257915.59	Аналитический метод	0.10	-
13	496647.22	1257941.82	Аналитический метод	0.10	-
14	496606.71	1258197.19	Аналитический метод	0.10	-
15	496575.69	1258271.98	Аналитический метод	0.10	-
16	496339.75	1258286.33	Аналитический метод	0.10	-
17	496248.14	1258241.49	Аналитический метод	0.10	-
1	496279.19	1258115.99	Аналитический метод	0.10	-

3. Сведения о характерных точках части (частей) границы объекта

Обозначение характерных точек части границы	Координаты, м		Метод определения координат характерной точки	Средняя квадратическая погрешность положения характерной точки (Mt), м	Описание обозначения точки на местности (при наличии)
	X	Y			
1	2	3	4	5	6
-	-	-	-	-	-

Раздел 3

Сведения о местоположении измененных (уточненных) границ объекта

1. Система координат -

2. Сведения о характерных точках границ объекта

Обозначение характерных точек границ	Существующие координаты, м		Измененные (уточненные) координаты, м		Метод определения координат характерной точки	Средняя квадратическая погрешность положения характерной точки (Mt), м	Описание обозначения точки на местности (при наличии)
	X	Y	X	Y			
1	2	3	4	5	6	7	8
-	-	-	-	-	-	-	

3. Сведения о характерных точках части (частей) границы объекта


Обозначение характерных точек части границы	Существующие координаты, м		Измененные (уточненные) координаты, м		Метод определения координат характерной точки	Средняя квадратическая погрешность положения характерной точки (Mt), м	Описание обозначения точки на местности (при наличии)
	X	Y	X	Y			
1	2	3	4	5	6	7	8
-	-	-	-	-	-	-	

Текстовое описание местоположения границ населенных пунктов, территориальных зон, особо охраняемых природных территорий, зон с особыми условиями использования территорий

Прохождение границы		Описание прохождения границы
от точки	до точки	
1	2	3
-	-	-

Раздел 4

План границ объекта

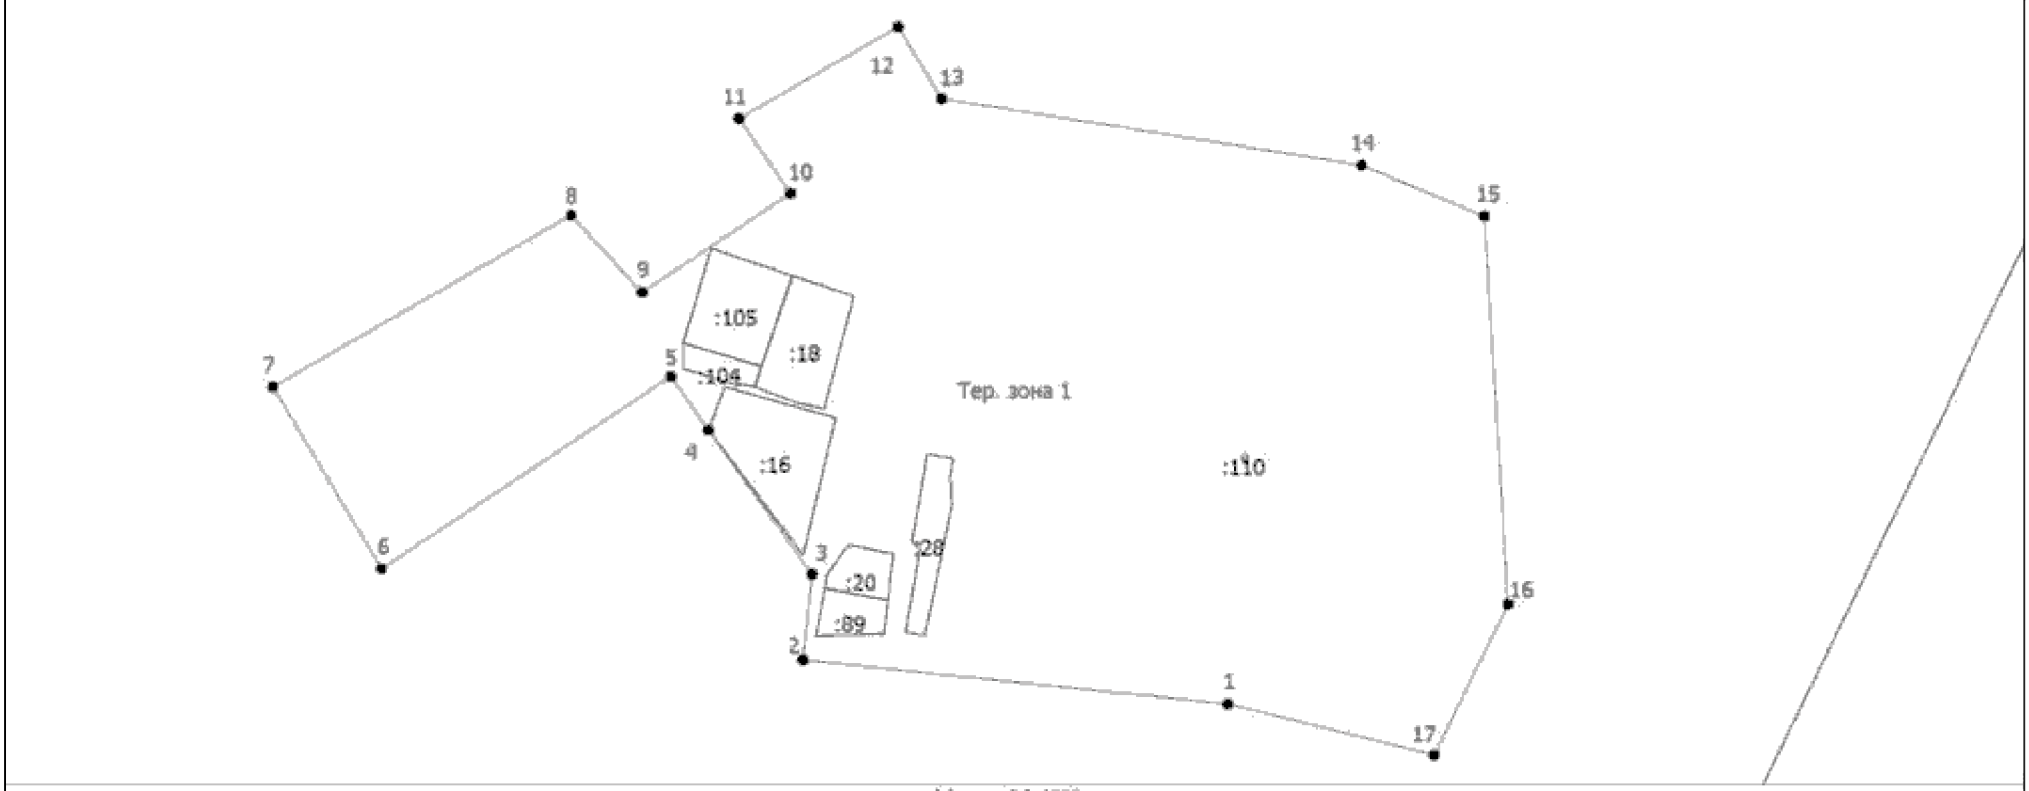

Масштаб 1:4600

Условные обозначения

- Существующая часть границы, имеющиеся в ЕГРН сведения о которой достаточны для определения ее местоположения
- Вновь образованная часть границы, сведения о которой достаточны для определения ее местоположения
- Характерная точка границы, сведения о которой позволяют однозначно определить ее положение на местности
- Тер. зона 1 — Территориальная зона Тер. зона 1 — Ж1
- 1 — Обозначение новой характерной точки
- :47 — Кадастровый номер земельного участка

Подпись _____ Дата "_____" _____ _____г.

Место для оттиска печати (при наличии) лица, составившего описание местоположения границ объекта

ОПИСАНИЕ МЕСТОПОЛОЖЕНИЯ ГРАНИЦ

ОД-2. Зона локального общественно делового центра

(наименование объекта, местоположение границ которого описано (далее - объект))

Раздел 1

Сведения об объекте

№ п/п	Характеристики объекта	Описание характеристик
1	2	3
1.	Местоположение объекта	180565, Псковская область, район Псковский, деревня Панево
2.	Площадь объекта +/- величина погрешности определения площади (Р +/- Дельта Р)	-
3.	Иные характеристики объекта	-

Раздел 2

Сведения о местоположении границ объекта

1. Система координат МСК - 60, зона 1

2. Сведения о характерных точках границ объекта

Обозначение характерных точек границ	Координаты, м		Метод определения координат характерной точки	Средняя квадратическая погрешность положения характерной точки (Mt), м	Описание обозначения точки на местности (при наличии)
	X	Y			
1	2	3	4	5	6
1	496576.26	1257716.60	Аналитический метод	0.10	-
2	496634.99	1257818.68	Аналитический метод	0.10	-
3	496589.66	1257850.10	Аналитический метод	0.10	-
4	496529.34	1257759.71	Аналитический метод	0.10	-
1	496576.26	1257716.60	Аналитический метод	0.10	-

3. Сведения о характерных точках части (частей) границы объекта

Обозначение характерных точек части границы	Координаты, м		Метод определения координат характерной точки	Средняя квадратическая погрешность положения характерной точки (Mt), м	Описание обозначения точки на местности (при наличии)
	X	Y			
1	2	3	4	5	6
-	-	-	-	-	-

Раздел 3

Сведения о местоположении измененных (уточненных) границ объекта

1. Система координат -

2. Сведения о характерных точках границ объекта

Обозначение характерных точек границ	Существующие координаты, м		Измененные (уточненные) координаты, м		Метод определения координат характерной точки	Средняя квадратическая погрешность положения характерной точки (Mt), м	Описание обозначения точки на местности (при наличии)
	X	Y	X	Y			
1	2	3	4	5	6	7	8
-	-	-	-	-	-	-	

3. Сведения о характерных точках части (частей) границы объекта


Обозначение характерных точек части границы	Существующие координаты, м		Измененные (уточненные) координаты, м		Метод определения координат характерной точки	Средняя квадратическая погрешность положения характерной точки (Mt), м	Описание обозначения точки на местности (при наличии)
	X	Y	X	Y			
1	2	3	4	5	6	7	8
-	-	-	-	-	-	-	

Текстовое описание местоположения границ населенных пунктов, территориальных зон, особо охраняемых природных территорий, зон с особыми условиями использования территорий

Прохождение границы		Описание прохождения границы
от точки	до точки	
1	2	3
-	-	-

Раздел 4

План границ объекта

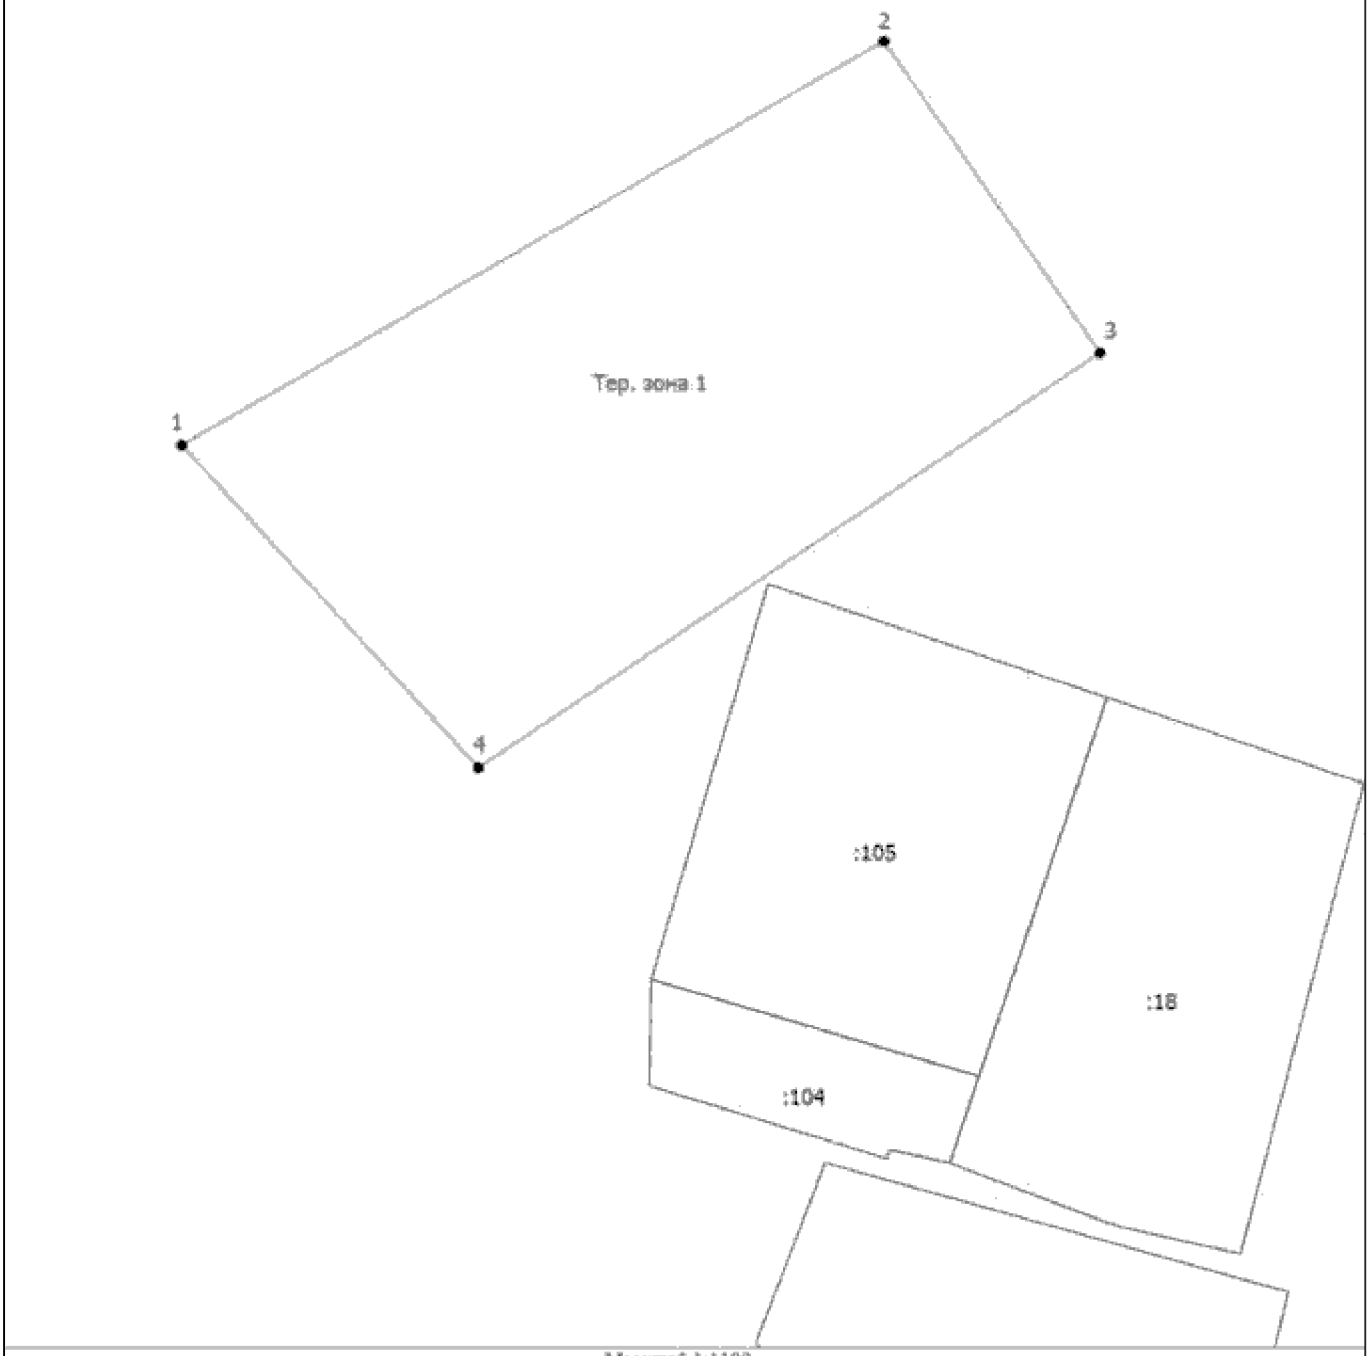

Масштаб 1:1100

Условные обозначения

- Существующая часть границы, имеющаяся в ЕГРН сведения о которой достаточны для определения ее местоположения
- Вновь образованная часть границы, сведения о которой достаточны для определения ее местоположения
- Характерная точка границы, сведения о которой позволяют однозначно определить ее положение на местности
- Территориальная зона Тер. зона 1 — ОД2
- Обозначение новой характерной точки
- Кадастровый номер земельного участка

Подпись _____ Дата "_____" _____ _____г.

Место для оттиска печати (при наличии) лица, составившего описание местоположения границ объекта

ОПИСАНИЕ МЕСТОПОЛОЖЕНИЯ ГРАНИЦ

Ж1. Зона застройки индивидуальными жилыми домами (с площадью участка от 15 сот.).

(наименование объекта, местоположение границ которого описано (далее - объект))

Раздел 1

Сведения об объекте

№ п/п	Характеристики объекта	Описание характеристик
1	2	3
1.	Местоположение объекта	180503, Псковская область, район Псковский, деревня Перелазово
2.	Площадь объекта +/- величина погрешности определения площади (Р +/- Дельта Р)	-
3.	Иные характеристики объекта	-

Раздел 2

Сведения о местоположении границ объекта

1. Система координат МСК - 60, зона 1

2. Сведения о характерных точках границ объекта

Обозначение характерных точек границ	Координаты, м		Метод определения координат характерной точки	Средняя квадратическая погрешность положения характерной точки (Mt), м	Описание обозначения точки на местности (при наличии)
	X	Y			
1	2	3	4	5	6
1	498104.20	1259141.78	Аналитический метод	0.10	-
2	498866.88	1259057.27	Аналитический метод	0.10	-
3	498917.65	1259493.02	Аналитический метод	0.10	-
4	499119.06	1259535.90	Аналитический метод	0.10	-
5	499123.56	1259538.66	Аналитический метод	0.10	-
6	499104.38	1259589.48	Аналитический метод	0.10	-
7	499058.47	1259702.72	Аналитический метод	0.10	-
8	499049.77	1259726.60	Аналитический метод	0.10	-
9	499049.61	1259734.63	Аналитический метод	0.10	-
10	499082.79	1259864.66	Аналитический метод	0.10	-
11	498976.35	1259867.59	Аналитический метод	0.10	-
12	498971.65	1259867.89	Аналитический метод	0.10	-
13	498910.34	1259871.76	Аналитический метод	0.10	-
14	498824.52	1259937.33	Аналитический метод	0.10	-
15	498654.08	1259940.31	Аналитический метод	0.10	-
16	498636.86	1259928.98	Аналитический метод	0.10	-
17	498622.96	1259872.95	Аналитический метод	0.10	-
18	498599.39	1259839.57	Аналитический метод	0.10	-
19	498577.25	1259771.18	Аналитический метод	0.10	-
20	498476.02	1259761.35	Аналитический метод	0.10	-
21	498286.92	1259747.77	Аналитический метод	0.10	-
22	498153.80	1259743.73	Аналитический метод	0.10	-

2. Сведения о характерных точках границ объекта					
Обозначение характерных точек границ	**Координаты, м**		**Метод определения координат характерной точки**	**Средняя квадратическая погрешность положения характерной точки (Mt), м**	**Описание обозначения точки на местности (при наличии)**
	X	**Y**			
1	**2**	**3**	**4**	**5**	**6**
23	498153.55	1259734.18	Аналитический метод	0.10	-
24	498150.33	1259611.26	Аналитический метод	0.10	-
25	498122.53	1259407.39	Аналитический метод	0.10	-
26	497897.93	1259419.64	Аналитический метод	0.10	-
27	497689.19	1259490.24	Аналитический метод	0.10	-
28	497623.61	1259282.27	Аналитический метод	0.10	-
29	497605.98	1259188.03	Аналитический метод	0.10	-
1	498104.20	1259141.78	Аналитический метод	0.10	-
30	499057.56	1259733.42	Аналитический метод	0.10	-
31	499090.99	1259864.43	Аналитический метод	0.10	-
32	499095.58	1259864.30	Аналитический метод	0.10	-
33	499309.84	1259862.22	Аналитический метод	0.10	-
34	499630.59	1259864.49	Аналитический метод	0.10	-
35	499638.53	1259769.72	Аналитический метод	0.10	-
36	499615.43	1259767.81	Аналитический метод	0.10	-
37	499507.78	1259762.03	Аналитический метод	0.10	-
38	499357.80	1259752.94	Аналитический метод	0.10	-
39	499335.58	1259751.59	Аналитический метод	0.10	-
40	499276.04	1259750.83	Аналитический метод	0.10	-
41	499300.13	1259664.37	Аналитический метод	0.10	-
42	499341.57	1259528.60	Аналитический метод	0.10	-
43	499180.48	1259466.39	Аналитический метод	0.10	-
44	499166.87	1259461.29	Аналитический метод	0.10	-
45	499134.82	1259539.70	Аналитический метод	0.10	-
46	499133.01	1259544.12	Аналитический метод	0.10	-
47	499067.03	1259705.55	Аналитический метод	0.10	-

2. Сведения о характерных точках границ объекта

Обозначение характерных точек границ	Координаты, м		Метод определения координат характерной точки	Средняя квадратическая погрешность положения характерной точки (Mt), м	Описание обозначения точки на местности (при наличии)
	X	Y			
1	2	3	4	5	6
48	499058.73	1259724.84	Аналитический метод	0.10	-
30	499057.56	1259733.42	Аналитический метод	0.10	-

3. Сведения о характерных точках части (частей) границы объекта

Обозначение характерных точек части границы	Координаты, м		Метод определения координат характерной точки	Средняя квадратическая погрешность положения характерной точки (Mt), м	Описание обозначения точки на местности (при наличии)
	X	Y			
1	2	3	4	5	6
-	-	-	-	-	-

Раздел 3

Сведения о местоположении измененных (уточненных) границ объекта

1. Система координат -

2. Сведения о характерных точках границ объекта

Обозначение характерных точек границ	Существующие координаты, м		Измененные (уточненные) координаты, м		Метод определения координат характерной точки	Средняя квадратическая погрешность положения характерной точки (Mt), м	Описание обозначения точки на местности (при наличии)
	X	Y	X	Y			
1	2	3	4	5	6	7	8
-	-	-	-	-	-	-	

3. Сведения о характерных точках части (частей) границы объекта


Обозначение характерных точек части границы	Существующие координаты, м		Измененные (уточненные) координаты, м		Метод определения координат характерной точки	Средняя квадратическая погрешность положения характерной точки (Mt), м	Описание обозначения точки на местности (при наличии)
	X	Y	X	Y			
1	2	3	4	5	6	7	8
-	-	-	-	-	-	-	

Текстовое описание местоположения границ населенных пунктов, территориальных зон, особо охраняемых природных территорий, зон с особыми условиями использования территорий

Прохождение границы		Описание прохождения границы
от точки	до точки	
1	2	3
-	-	-

Раздел 4

План границ объекта

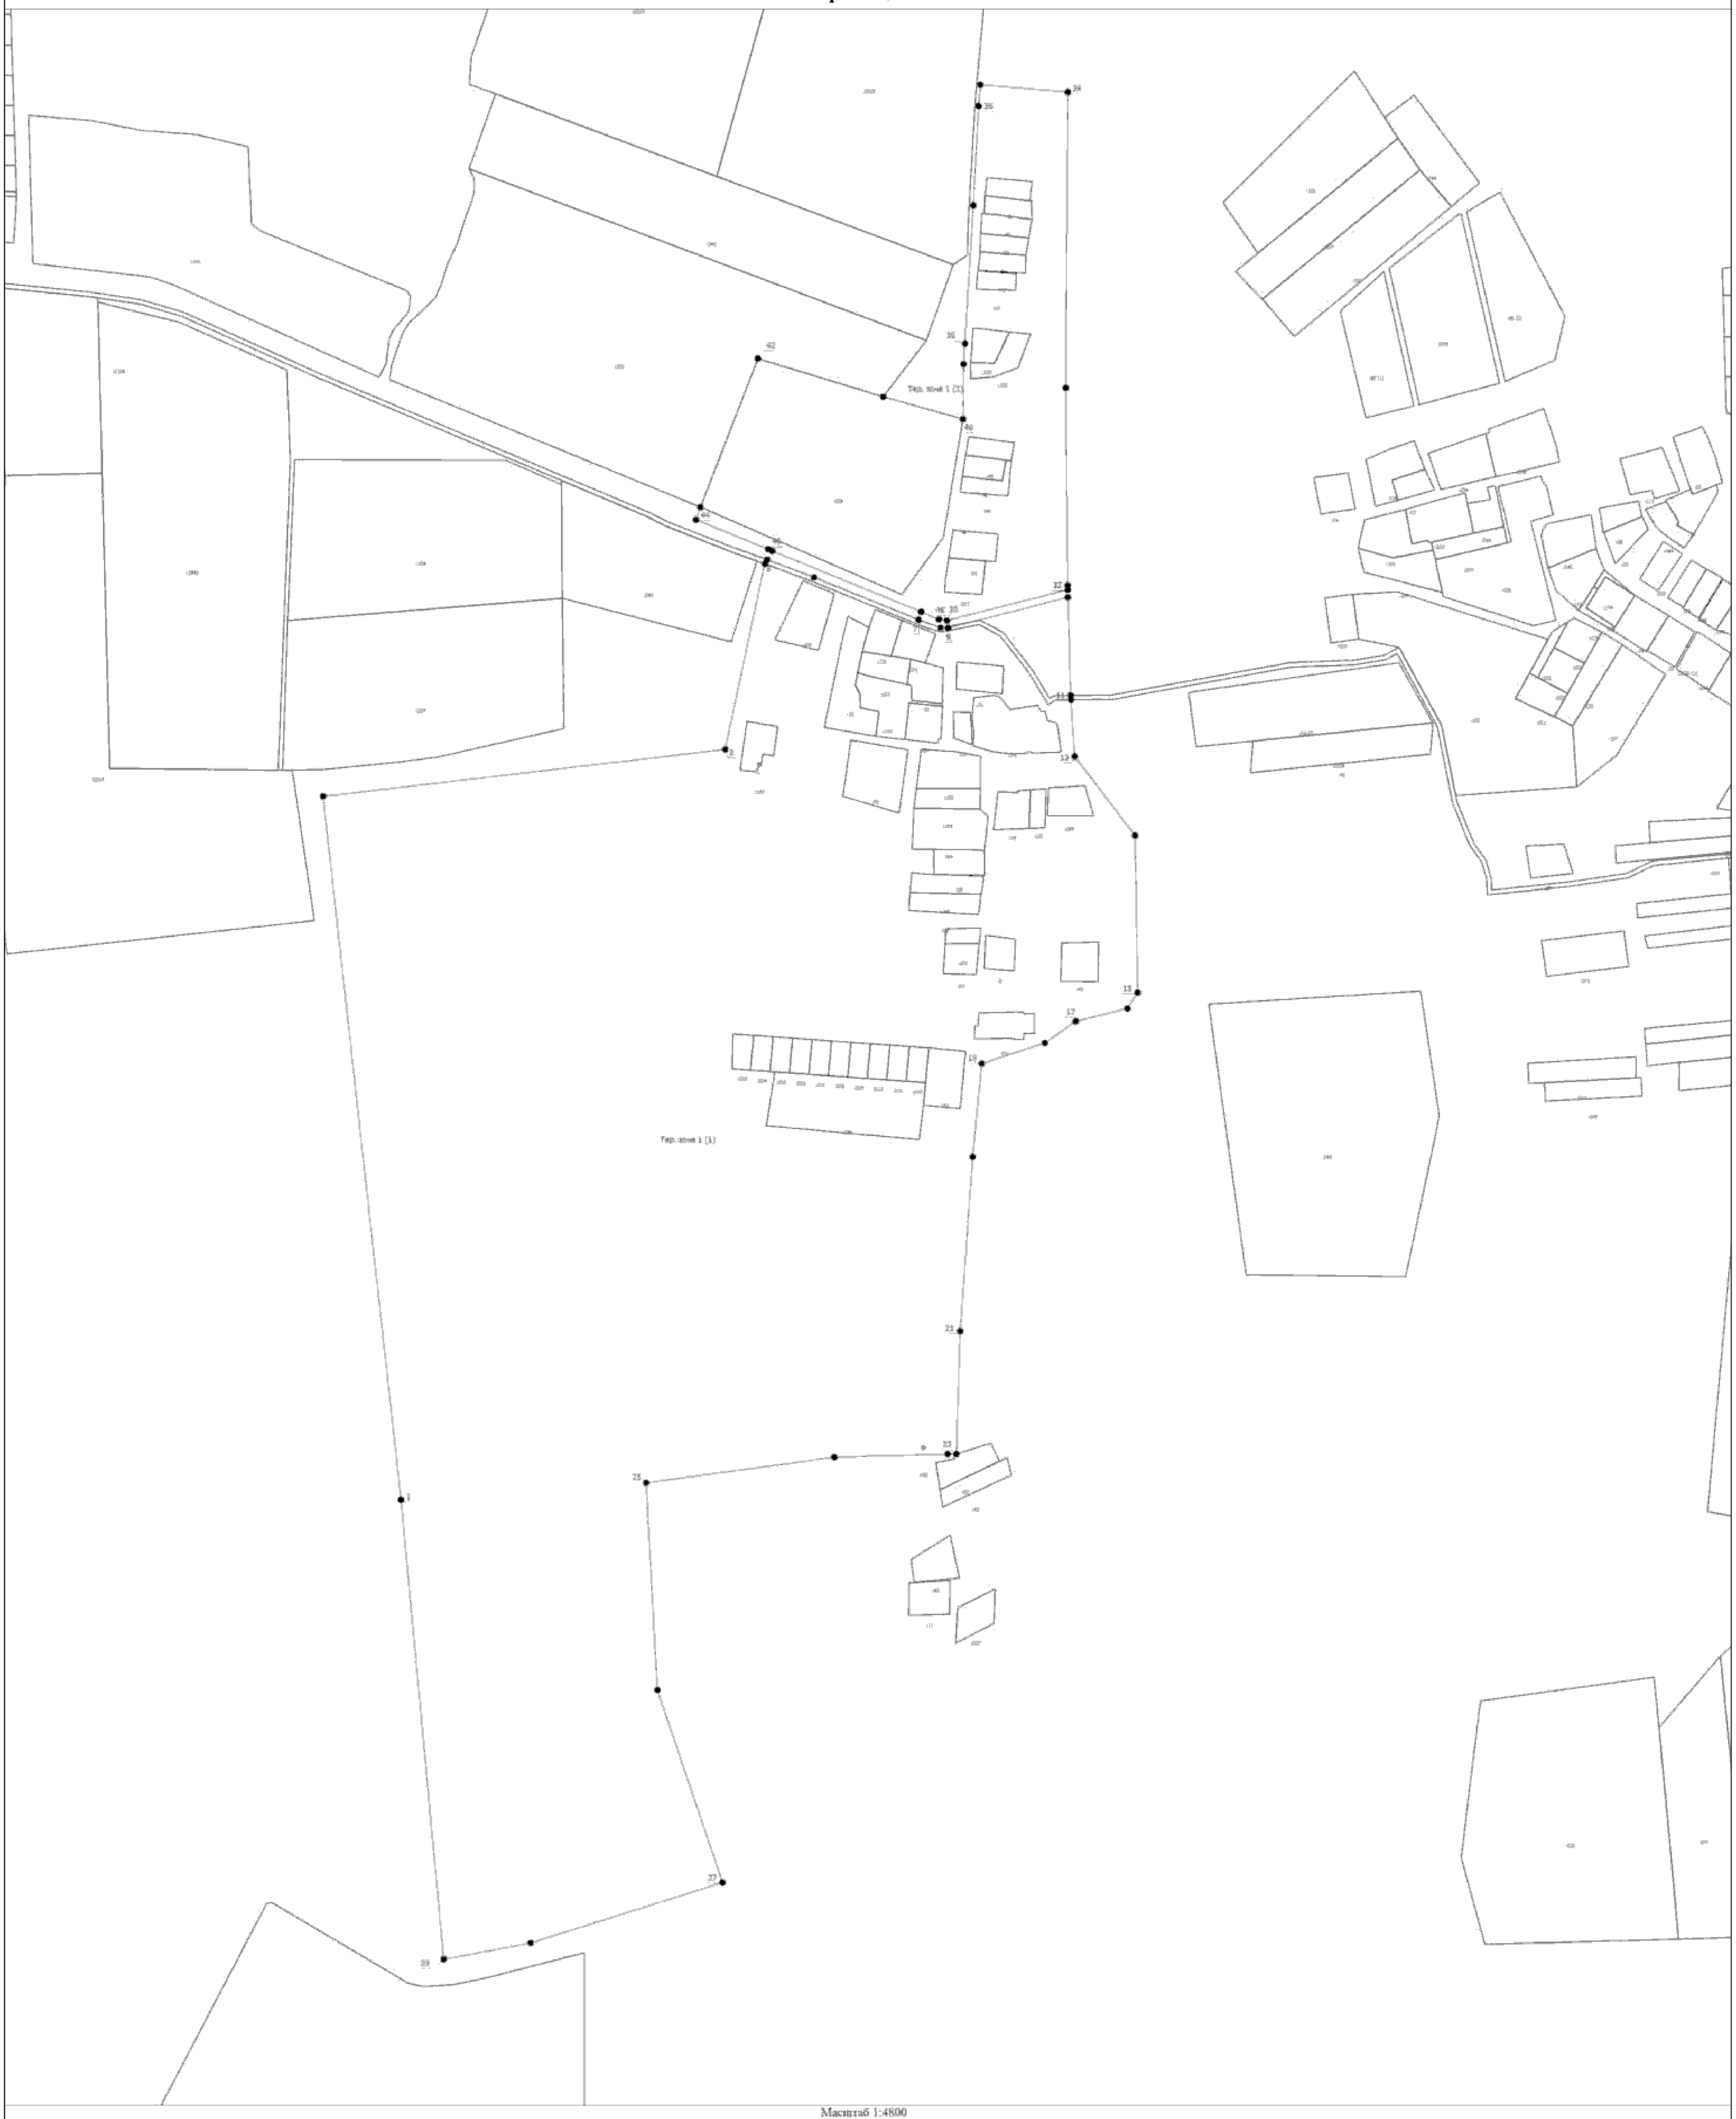

Масштаб 1:4800

Условные обозначения

- Вновь образованная часть границы, сведения о которой достаточны для определения ее местоположения
- Характерная точка границы, сведения о которой позволяют однозначно определить ее положение на местности
- Территориальная зона Тер. зона 1 — Ж1
- Обозначение новой характерной точки
- Кадастровый номер земельного участка
- Обозначение контура земельного участка
- Существующая часть границы, имеющаяся в ЕГРН сведения о которой достаточны для определения ее местоположения
- Граница населенного пункта
- Граница зоны с особыми условиями

Подпись _____ Дата "_____" _____ _____г.

Место для оттиска печати (при наличии) лица, составившего описание местоположения границ объекта

ОПИСАНИЕ МЕСТОПОЛОЖЕНИЯ ГРАНИЦ

ИТ. Зона инженерной и транспортной инфраструктур

(наименование объекта, местоположение границ которого описано (далее - объект))

Раздел 1

Сведения об объекте

№ п/п	Характеристики объекта	Описание характеристик
1	2	3
1.	Местоположение объекта	180503, Псковская область, район Псковский, деревня Перелазово
2.	Площадь объекта +/- величина погрешности определения площади (Р +/- Дельта Р)	-
3.	Иные характеристики объекта	-

Раздел 2

Сведения о местоположении границ объекта

1. Система координат МСК - 60, зона 1

2. Сведения о характерных точках границ объекта

Обозначение характерных точек границ	Координаты, м		Метод определения координат характерной точки	Средняя квадратическая погрешность положения характерной точки (Mt), м	Описание обозначения точки на местности (при наличии)
	X	Y			
1	2	3	4	5	6
1	499049.77	1259726.60	Аналитический метод	0.10	-
2	499058.47	1259702.72	Аналитический метод	0.10	-
3	499104.38	1259589.48	Аналитический метод	0.10	-
4	499123.56	1259538.66	Аналитический метод	0.10	-
5	499134.82	1259539.70	Аналитический метод	0.10	-
6	499133.01	1259544.12	Аналитический метод	0.10	-
7	499067.03	1259705.55	Аналитический метод	0.10	-
8	499058.73	1259724.84	Аналитический метод	0.10	-
9	499057.56	1259733.42	Аналитический метод	0.10	-
10	499090.99	1259864.43	Аналитический метод	0.10	-
11	499082.79	1259864.66	Аналитический метод	0.10	-
12	499049.61	1259734.63	Аналитический метод	0.10	-
1	499049.77	1259726.60	Аналитический метод	0.10	-

3. Сведения о характерных точках части (частей) границы объекта

Обозначение характерных точек части границы	Координаты, м		Метод определения координат характерной точки	Средняя квадратическая погрешность положения характерной точки (Mt), м	Описание обозначения точки на местности (при наличии)
	X	Y			
1	2	3	4	5	6
-	-	-	-	-	-

Раздел 3

Сведения о местоположении измененных (уточненных) границ объекта

1. Система координат -

2. Сведения о характерных точках границ объекта

Обозначение характерных точек границ	Существующие координаты, м		Измененные (уточненные) координаты, м		Метод определения координат характерной точки	Средняя квадратическая погрешность положения характерной точки (Mt), м	Описание обозначения точки на местности (при наличии)
	X	Y	X	Y			
1	2	3	4	5	6	7	8
-	-	-	-	-	-	-	

3. Сведения о характерных точках части (частей) границы объекта


Обозначение характерных точек части границы	Существующие координаты, м		Измененные (уточненные) координаты, м		Метод определения координат характерной точки	Средняя квадратическая погрешность положения характерной точки (Mt), м	Описание обозначения точки на местности (при наличии)
	X	Y	X	Y			
1	2	3	4	5	6	7	8
-	-	-	-	-	-	-	

Текстовое описание местоположения границ населенных пунктов, территориальных зон, особо охраняемых природных территорий, зон с особыми условиями использования территорий

Прохождение границы		Описание прохождения границы
от точки	до точки	
1	2	3
-	-	-

Раздел 4

План границ объекта

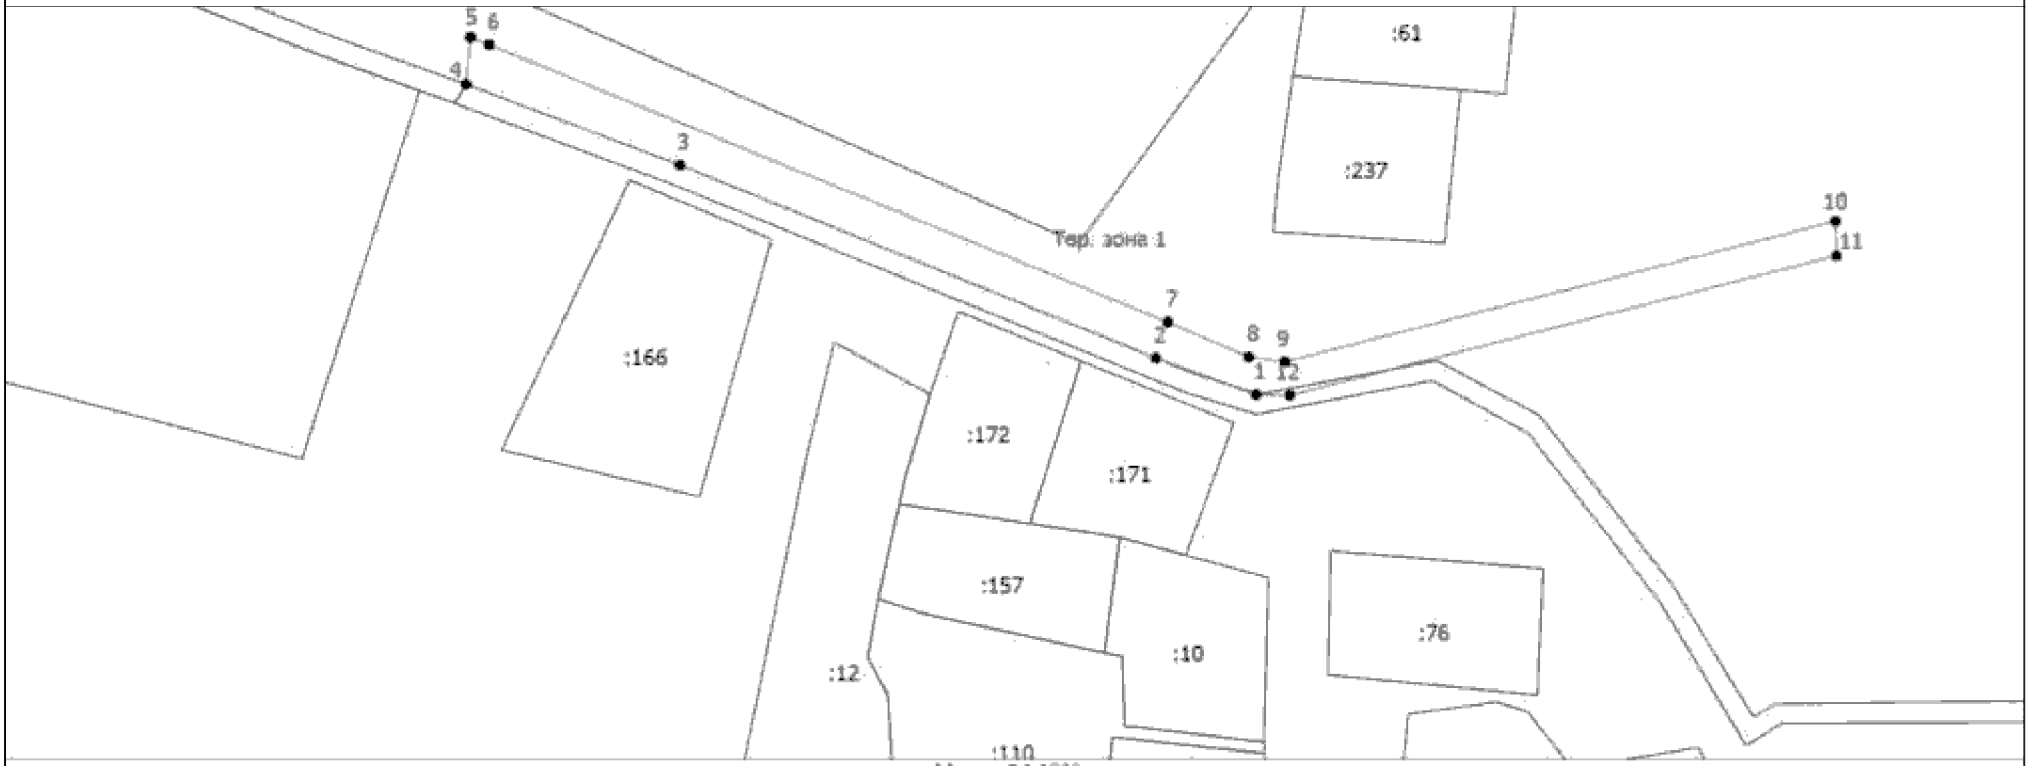

Масштаб 1:1800

Условные обозначения

- Существующая часть границы, имеющиеся в ЕГРН сведения о которой достаточны для определения ее местоположения
- Вновь образованная часть границы, сведения о которой достаточны для определения ее местоположения
- Характерная точка границы, сведения о которой позволяют однозначно определить ее положение на местности
- Тер. зона 1 - Территориальная зона Тер. зона 1 — ИТ
- 1 - Обозначение новой характерной точки
- :47 - Кадастровый номер земельного участка

Подпись _____ Дата "_____" _____ _____г.

Место для оттиска печати (при наличии) лица, составившего описание местоположения границ объекта

ОПИСАНИЕ МЕСТОПОЛОЖЕНИЯ ГРАНИЦ

Ж1. Зона застройки индивидуальными жилыми домами (с площадью участка от 15 сот.).

(наименование объекта, местоположение границ которого описано (далее - объект))

Раздел 1

Сведения об объекте

№ п/п	Характеристики объекта	Описание характеристик
1	2	3
1.	Местоположение объекта	180506, Псковская область, район Псковский, деревня Подбережье
2.	Площадь объекта +/- величина погрешности определения площади (Р +/- Дельта Р)	-
3.	Иные характеристики объекта	-

Раздел 2

Сведения о местоположении границ объекта

1. Система координат МСК - 60, зона 1

2. Сведения о характерных точках границ объекта

Обозначение характерных точек границ	Координаты, м		Метод определения координат характерной точки	Средняя квадратическая погрешность положения характерной точки (Mt), м	Описание обозначения точки на местности (при наличии)
	X	Y			
1	2	3	4	5	6
1	502137.65	1261589.87	Аналитический метод	0.10	-
2	502138.18	1261589.77	Аналитический метод	0.10	-
3	502391.66	1261544.90	Аналитический метод	0.10	-
4	502698.18	1261505.51	Аналитический метод	0.10	-
5	502703.16	1261501.40	Аналитический метод	0.10	-
6	502702.29	1261485.63	Аналитический метод	0.10	-
7	502693.87	1261444.44	Аналитический метод	0.10	-
8	502697.39	1261443.32	Аналитический метод	0.10	-
9	502695.38	1261427.35	Аналитический метод	0.10	-
10	502702.53	1261423.51	Аналитический метод	0.10	-
11	502775.86	1261408.83	Аналитический метод	0.10	-
12	502778.09	1261405.76	Аналитический метод	0.10	-
13	502808.93	1261398.76	Аналитический метод	0.10	-
14	502822.95	1261393.10	Аналитический метод	0.10	-
15	502831.07	1261387.70	Аналитический метод	0.10	-
16	502829.48	1261345.56	Аналитический метод	0.10	-
17	502833.73	1261341.86	Аналитический метод	0.10	-
18	502849.70	1261341.33	Аналитический метод	0.10	-
19	502874.72	1261339.73	Аналитический метод	0.10	-
20	502879.56	1261347.48	Аналитический метод	0.10	-
21	502881.17	1261371.61	Аналитический метод	0.10	-
22	502886.32	1261377.74	Аналитический метод	0.10	-

2. Сведения о характерных точках границ объекта					
Обозначение характерных точек границ	**Координаты, м**		**Метод определения координат характерной точки**	**Средняя квадратическая погрешность положения характерной точки (Mt), м**	**Описание обозначения точки на местности (при наличии)**
	X	**Y**			
1	**2**	**3**	**4**	**5**	**6**
23	502894.00	1261378.56	Аналитический метод	0.10	-
24	502914.17	1261380.70	Аналитический метод	0.10	-
25	502939.49	1261385.20	Аналитический метод	0.10	-
26	502949.02	1261386.88	Аналитический метод	0.10	-
27	502999.74	1261395.84	Аналитический метод	0.10	-
28	503090.24	1261423.14	Аналитический метод	0.10	-
29	503190.95	1261463.42	Аналитический метод	0.10	-
30	503205.84	1261444.87	Аналитический метод	0.10	-
31	503308.75	1261297.12	Аналитический метод	0.10	-
32	503309.84	1261295.55	Аналитический метод	0.10	-
33	503328.92	1261283.27	Аналитический метод	0.10	-
34	503329.79	1261282.71	Аналитический метод	0.10	-
35	503333.49	1261283.08	Аналитический метод	0.10	-
36	503333.10	1261283.94	Аналитический метод	0.10	-
37	503352.51	1261291.76	Аналитический метод	0.10	-
38	503353.50	1261292.16	Аналитический метод	0.10	-
39	503362.28	1261295.70	Аналитический метод	0.10	-
40	503367.15	1261297.96	Аналитический метод	0.10	-
41	503372.66	1261300.53	Аналитический метод	0.10	-
42	503373.77	1261301.02	Аналитический метод	0.10	-
43	503406.27	1261316.22	Аналитический метод	0.10	-
44	503407.42	1261316.75	Аналитический метод	0.10	-
45	503407.77	1261316.92	Аналитический метод	0.10	-
46	503411.75	1261318.77	Аналитический метод	0.10	-
47	503417.35	1261321.39	Аналитический метод	0.10	-
48	503561.91	1261366.67	Аналитический метод	0.10	-

2. Сведения о характерных точках границ объекта					
Обозначение характерных точек границ	**Координаты, м**		**Метод определения координат характерной точки**	**Средняя квадратическая погрешность положения характерной точки (Mt), м**	**Описание обозначения точки на местности (при наличии)**
	X	**Y**			
1	**2**	**3**	**4**	**5**	**6**
49	503911.30	1261481.68	Аналитический метод	0.10	-
50	503914.71	1261482.84	Аналитический метод	0.10	-
51	503909.99	1261490.93	Аналитический метод	0.10	-
52	503901.96	1261515.76	Аналитический метод	0.10	-
53	503898.52	1261527.10	Аналитический метод	0.10	-
54	503885.93	1261556.00	Аналитический метод	0.10	-
55	503876.23	1261578.27	Аналитический метод	0.10	-
56	503844.65	1261642.74	Аналитический метод	0.10	-
57	503842.73	1261647.94	Аналитический метод	0.10	-
58	503822.62	1261702.66	Аналитический метод	0.10	-
59	503810.75	1261734.97	Аналитический метод	0.10	-
60	503798.33	1261745.16	Аналитический метод	0.10	-
61	503784.13	1261752.34	Аналитический метод	0.10	-
62	503701.59	1261794.06	Аналитический метод	0.10	-
63	503776.47	1261882.04	Аналитический метод	0.10	-
64	503729.63	1261900.26	Аналитический метод	0.10	-
65	503722.12	1261915.08	Аналитический метод	0.10	-
66	503721.27	1261915.86	Аналитический метод	0.10	-
67	503709.09	1261927.53	Аналитический метод	0.10	-
68	503702.79	1261931.67	Аналитический метод	0.10	-
69	503662.34	1261959.46	Аналитический метод	0.10	-
70	503597.06	1262040.69	Аналитический метод	0.10	-
71	503595.20	1262044.25	Аналитический метод	0.10	-
72	503582.69	1262036.30	Аналитический метод	0.10	-
73	503558.02	1262020.64	Аналитический метод	0.10	-
74	503539.53	1262002.86	Аналитический метод	0.10	-

2. Сведения о характерных точках границ объекта					
Обозначение характерных точек границ	**Координаты, м**		**Метод определения координат характерной точки**	**Средняя квадратическая погрешность положения характерной точки (Mt), м**	**Описание обозначения точки на местности (при наличии)**
	X	**Y**			
1	**2**	**3**	**4**	**5**	**6**
75	503531.89	1261995.10	Аналитический метод	0.10	-
76	503489.22	1261951.73	Аналитический метод	0.10	-
77	503378.05	1261864.94	Аналитический метод	0.10	-
78	503371.46	1261862.29	Аналитический метод	0.10	-
79	503298.71	1261845.71	Аналитический метод	0.10	-
80	503281.04	1261841.01	Аналитический метод	0.10	-
81	503188.62	1261809.55	Аналитический метод	0.10	-
82	503105.23	1261779.02	Аналитический метод	0.10	-
83	503033.56	1261754.58	Аналитический метод	0.10	-
84	502977.96	1261738.60	Аналитический метод	0.10	-
85	502895.77	1261716.21	Аналитический метод	0.10	-
86	502895.27	1261721.83	Аналитический метод	0.10	-
87	502895.34	1261725.07	Аналитический метод	0.10	-
88	502894.58	1261724.85	Аналитический метод	0.10	-
89	502894.21	1261727.52	Аналитический метод	0.10	-
90	502893.23	1261734.58	Аналитический метод	0.10	-
91	502761.39	1261693.82	Аналитический метод	0.10	-
92	502745.41	1261688.87	Аналитический метод	0.10	-
93	502671.20	1261649.82	Аналитический метод	0.10	-
94	502658.96	1261645.44	Аналитический метод	0.10	-
95	502568.21	1261612.93	Аналитический метод	0.10	-
96	502556.52	1261608.74	Аналитический метод	0.10	-
97	502498.15	1261597.17	Аналитический метод	0.10	-
98	502487.53	1261597.92	Аналитический метод	0.10	-
99	502480.94	1261598.39	Аналитический метод	0.10	-
100	502453.28	1261600.35	Аналитический метод	0.10	-

2. Сведения о характерных точках границ объекта

Обозначение характерных точек границ	Координаты, м		Метод определения координат характерной точки	Средняя квадратическая погрешность положения характерной точки (Mt), м	Описание обозначения точки на местности (при наличии)
	X	Y			
1	2	3	4	5	6
101	502434.13	1261604.81	Аналитический метод	0.10	-
102	502380.94	1261617.20	Аналитический метод	0.10	-
103	502368.81	1261620.03	Аналитический метод	0.10	-
104	502203.68	1261683.38	Аналитический метод	0.10	-
105	502148.09	1261728.52	Аналитический метод	0.10	-
106	502144.64	1261682.44	Аналитический метод	0.10	-
107	502131.44	1261595.14	Аналитический метод	0.10	-
1	502137.65	1261589.87	Аналитический метод	0.10	-

3. Сведения о характерных точках части (частей) границы объекта

Обозначение характерных точек части границы	Координаты, м		Метод определения координат характерной точки	Средняя квадратическая погрешность положения характерной точки (Mt), м	Описание обозначения точки на местности (при наличии)
	X	Y			
1	2	3	4	5	6
-	-	-	-	-	-

Раздел 3

Сведения о местоположении измененных (уточненных) границ объекта

1. Система координат -

2. Сведения о характерных точках границ объекта

Обозначение характерных точек границ	Существующие координаты, м		Измененные (уточненные) координаты, м		Метод определения координат характерной точки	Средняя квадратическая погрешность положения характерной точки (Mt), м	Описание обозначения точки на местности (при наличии)
	X	Y	X	Y			
1	2	3	4	5	6	7	8
-	-	-	-	-	-	-	

3. Сведения о характерных точках части (частей) границы объекта

Обозначение характерных точек части границы	Существующие координаты, м		Измененные (уточненные) координаты, м		Метод определения координат характерной точки	Средняя квадратическая погрешность положения характерной точки (Mt), м	Описание обозначения точки на местности (при наличии)
	X	Y	X	Y			
1	2	3	4	5	6	7	8
-	-	-	-	-	-	-	

Текстовое описание местоположения границ населенных пунктов, территориальных зон, особо охраняемых природных территорий, зон с особыми условиями использования территорий

Прохождение границы		Описание прохождения границы
от точки	до точки	
1	2	3
-	-	-

Раздел 4

План границ объекта



Масштаб 1:4000

Условные обозначения

- Существующая часть границы, имеющаяся в ЕГРН сведения о которой достаточны для определения ее местоположения
- Вновь образованная часть границы, сведения о которой достаточны для определения ее местоположения
- Характерная точка границы, сведения о которой позволяют однозначно определить ее положение на местности
- Тер. зона 1 — Территориальная зона Тер. зона 1 — Ж1
- 1 — Обозначение новой характерной точки
- :47 — Кадастровый номер земельного участка
- :1036 (1) — Обозначение контура земельного участка

Подпись _____ Дата "_____" _____ _____г.

Место для оттиска печати (при наличии) лица, составившего описание местоположения границ объекта

ОПИСАНИЕ МЕСТОПОЛОЖЕНИЯ ГРАНИЦ

Р-2. Зона территорий открытых пространств для пассивного отдыха

(наименование объекта, местоположение границ которого описано (далее - объект))

Раздел 1

Сведения об объекте

№ п/п	Характеристики объекта	Описание характеристик
1	2	3
1.	Местоположение объекта	180506, Псковская область, район Псковский, деревня Подбережье
2.	Площадь объекта +/- величина погрешности определения площади (Р +/- Дельта Р)	-
3.	Иные характеристики объекта	-

Раздел 2

Сведения о местоположении границ объекта

1. Система координат МСК - 60, зона 1

2. Сведения о характерных точках границ объекта

Обозначение характерных точек границ	Координаты, м		Метод определения координат характерной точки	Средняя квадратическая погрешность положения характерной точки (Mt), м	Описание обозначения точки на местности (при наличии)
	X	Y			
1	2	3	4	5	6
1	502203.68	1261683.38	Аналитический метод	0.10	-
2	502368.81	1261620.03	Аналитический метод	0.10	-
3	502380.94	1261617.20	Аналитический метод	0.10	-
4	502434.13	1261604.81	Аналитический метод	0.10	-
5	502453.28	1261600.35	Аналитический метод	0.10	-
6	502480.94	1261598.39	Аналитический метод	0.10	-
7	502487.53	1261597.92	Аналитический метод	0.10	-
8	502498.15	1261597.17	Аналитический метод	0.10	-
9	502556.52	1261608.74	Аналитический метод	0.10	-
10	502568.21	1261612.93	Аналитический метод	0.10	-
11	502658.96	1261645.44	Аналитический метод	0.10	-
12	502671.20	1261649.82	Аналитический метод	0.10	-
13	502745.41	1261688.87	Аналитический метод	0.10	-
14	502761.39	1261693.82	Аналитический метод	0.10	-
15	502893.23	1261734.58	Аналитический метод	0.10	-
16	502894.21	1261727.52	Аналитический метод	0.10	-
17	502894.58	1261724.85	Аналитический метод	0.10	-
18	502895.34	1261725.07	Аналитический метод	0.10	-
19	502895.27	1261721.83	Аналитический метод	0.10	-
20	502895.77	1261716.21	Аналитический метод	0.10	-
21	502977.96	1261738.60	Аналитический метод	0.10	-
22	503033.56	1261754.58	Аналитический метод	0.10	-

2. Сведения о характерных точках границ объекта					
Обозначение характерных точек границ	**Координаты, м**		**Метод определения координат характерной точки**	**Средняя квадратическая погрешность положения характерной точки (Mt), м**	**Описание обозначения точки на местности (при наличии)**
	X	**Y**			
1	**2**	**3**	**4**	**5**	**6**
23	503105.23	1261779.02	Аналитический метод	0.10	-
24	503188.62	1261809.55	Аналитический метод	0.10	-
25	503281.04	1261841.01	Аналитический метод	0.10	-
26	503298.71	1261845.71	Аналитический метод	0.10	-
27	503371.46	1261862.29	Аналитический метод	0.10	-
28	503378.05	1261864.94	Аналитический метод	0.10	-
29	503489.22	1261951.73	Аналитический метод	0.10	-
30	503531.89	1261995.10	Аналитический метод	0.10	-
31	503539.53	1262002.86	Аналитический метод	0.10	-
32	503558.02	1262020.64	Аналитический метод	0.10	-
33	503582.69	1262036.30	Аналитический метод	0.10	-
34	503595.20	1262044.25	Аналитический метод	0.10	-
35	503566.94	1262098.64	Аналитический метод	0.10	-
36	503551.22	1262087.31	Аналитический метод	0.10	-
37	503539.14	1262070.62	Аналитический метод	0.10	-
38	503519.80	1262033.07	Аналитический метод	0.10	-
39	503444.85	1261953.19	Аналитический метод	0.10	-
40	503408.59	1261929.35	Аналитический метод	0.10	-
41	503317.33	1261886.43	Аналитический метод	0.10	-
42	503246.62	1261862.58	Аналитический метод	0.10	-
43	503198.27	1261858.41	Аналитический метод	0.10	-
44	503149.31	1261846.49	Аналитический метод	0.10	-
45	503130.58	1261836.95	Аналитический метод	0.10	-
46	503102.17	1261820.86	Аналитический метод	0.10	-
47	503071.95	1261810.72	Аналитический метод	0.10	-
48	502945.64	1261780.32	Аналитический метод	0.10	-

2. Сведения о характерных точках границ объекта					
Обозначение характерных точек границ	**Координаты, м**		**Метод определения координат характерной точки**	**Средняя квадратическая погрешность положения характерной точки (Mt), м**	**Описание обозначения точки на местности (при наличии)**
	X	**Y**			
1	**2**	**3**	**4**	**5**	**6**
49	502880.36	1261760.65	Аналитический метод	0.10	-
50	502801.79	1261751.71	Аналитический метод	0.10	-
51	502767.34	1261745.15	Аналитический метод	0.10	-
52	502725.01	1261722.12	Аналитический метод	0.10	-
53	502694.21	1261708.79	Аналитический метод	0.10	-
54	502671.25	1261693.89	Аналитический метод	0.10	-
55	502613.83	1261685.54	Аналитический метод	0.10	-
56	502548.24	1261681.93	Аналитический метод	0.10	-
57	502545.54	1261681.97	Аналитический метод	0.10	-
58	502526.80	1261690.91	Аналитический метод	0.10	-
59	502511.69	1261700.44	Аналитический метод	0.10	-
60	502499.00	1261700.44	Аналитический метод	0.10	-
61	502486.31	1261713.56	Аналитический метод	0.10	-
62	502473.62	1261708.79	Аналитический метод	0.10	-
63	502475.43	1261696.27	Аналитический метод	0.10	-
64	502471.20	1261685.54	Аналитический метод	0.10	-
65	502457.30	1261683.16	Аналитический метод	0.10	-
66	502439.77	1261686.73	Аналитический метод	0.10	-
67	502424.66	1261683.16	Аналитический метод	0.10	-
68	502396.86	1261678.98	Аналитический метод	0.10	-
69	502362.41	1261698.06	Аналитический метод	0.10	-
70	502322.52	1261708.79	Аналитический метод	0.10	-
71	502300.16	1261724.88	Аналитический метод	0.10	-
72	502275.98	1261732.63	Аналитический метод	0.10	-
73	502252.41	1261731.44	Аналитический метод	0.10	-
74	502241.53	1261742.17	Аналитический метод	0.10	-

2. Сведения о характерных точках границ объекта

Обозначение характерных точек границ	Координаты, м		Метод определения координат характерной точки	Средняя квадратическая погрешность положения характерной точки (Mt), м	Описание обозначения точки на местности (при наличии)
	X	Y			
1	2	3	4	5	6
75	502184.72	1261766.02	Аналитический метод	0.10	-
76	502151.25	1261771.27	Аналитический метод	0.10	-
77	502148.06	1261728.54	Аналитический метод	0.10	-
1	502203.68	1261683.38	Аналитический метод	0.10	-

3. Сведения о характерных точках части (частей) границы объекта

Обозначение характерных точек части границы	Координаты, м		Метод определения координат характерной точки	Средняя квадратическая погрешность положения характерной точки (Mt), м	Описание обозначения точки на местности (при наличии)
	X	Y			
1	2	3	4	5	6
-	-	-	-	-	-

Раздел 3

Сведения о местоположении измененных (уточненных) границ объекта

1. Система координат -

2. Сведения о характерных точках границ объекта

Обозначение характерных точек границ	Существующие координаты, м		Измененные (уточненные) координаты, м		Метод определения координат характерной точки	Средняя квадратическая погрешность положения характерной точки (Mt), м	Описание обозначения точки на местности (при наличии)
	X	Y	X	Y			
1	2	3	4	5	6	7	8
-	-	-	-	-	-	-	

3. Сведения о характерных точках части (частей) границы объекта

Обозначение характерных точек части границы	Существующие координаты, м		Измененные (уточненные) координаты, м		Метод определения координат характерной точки	Средняя квадратическая погрешность положения характерной точки (Mt), м	Описание обозначения точки на местности (при наличии)
	X	Y	X	Y			
1	2	3	4	5	6	7	8
-	-	-	-	-	-	-	

Текстовое описание местоположения границ населенных пунктов, территориальных зон, особо охраняемых природных территорий, зон с особыми условиями использования территорий

Прохождение границы		Описание прохождения границы
от точки	до точки	
1	2	3
-	-	-

Раздел 4

План границ объекта



Масштаб 1:3200

Условные обозначения


- Существующая часть границы, имеющаяся в ЕГРН сведения о которой достаточны для определения ее местоположения
- Вновь образованная часть границы, сведения о которой достаточны для определения ее местоположения
- Характерная точка границы, сведения о которой позволяют однозначно определить ее положение на местности
- Тер. зона 1 — Территориальная зона Тер. зона 1 — Р2
- 1 — Обозначение новой характерной точки
- :47 — Кадастровый номер земельного участка
- :1036 (1) — Обозначение контура земельного участка

Подпись _____ Дата "_____" _____ _____г.

Место для оттиска печати (при наличии) лица, составившего описание местоположения границ объекта

Раздел 4

План границ объекта

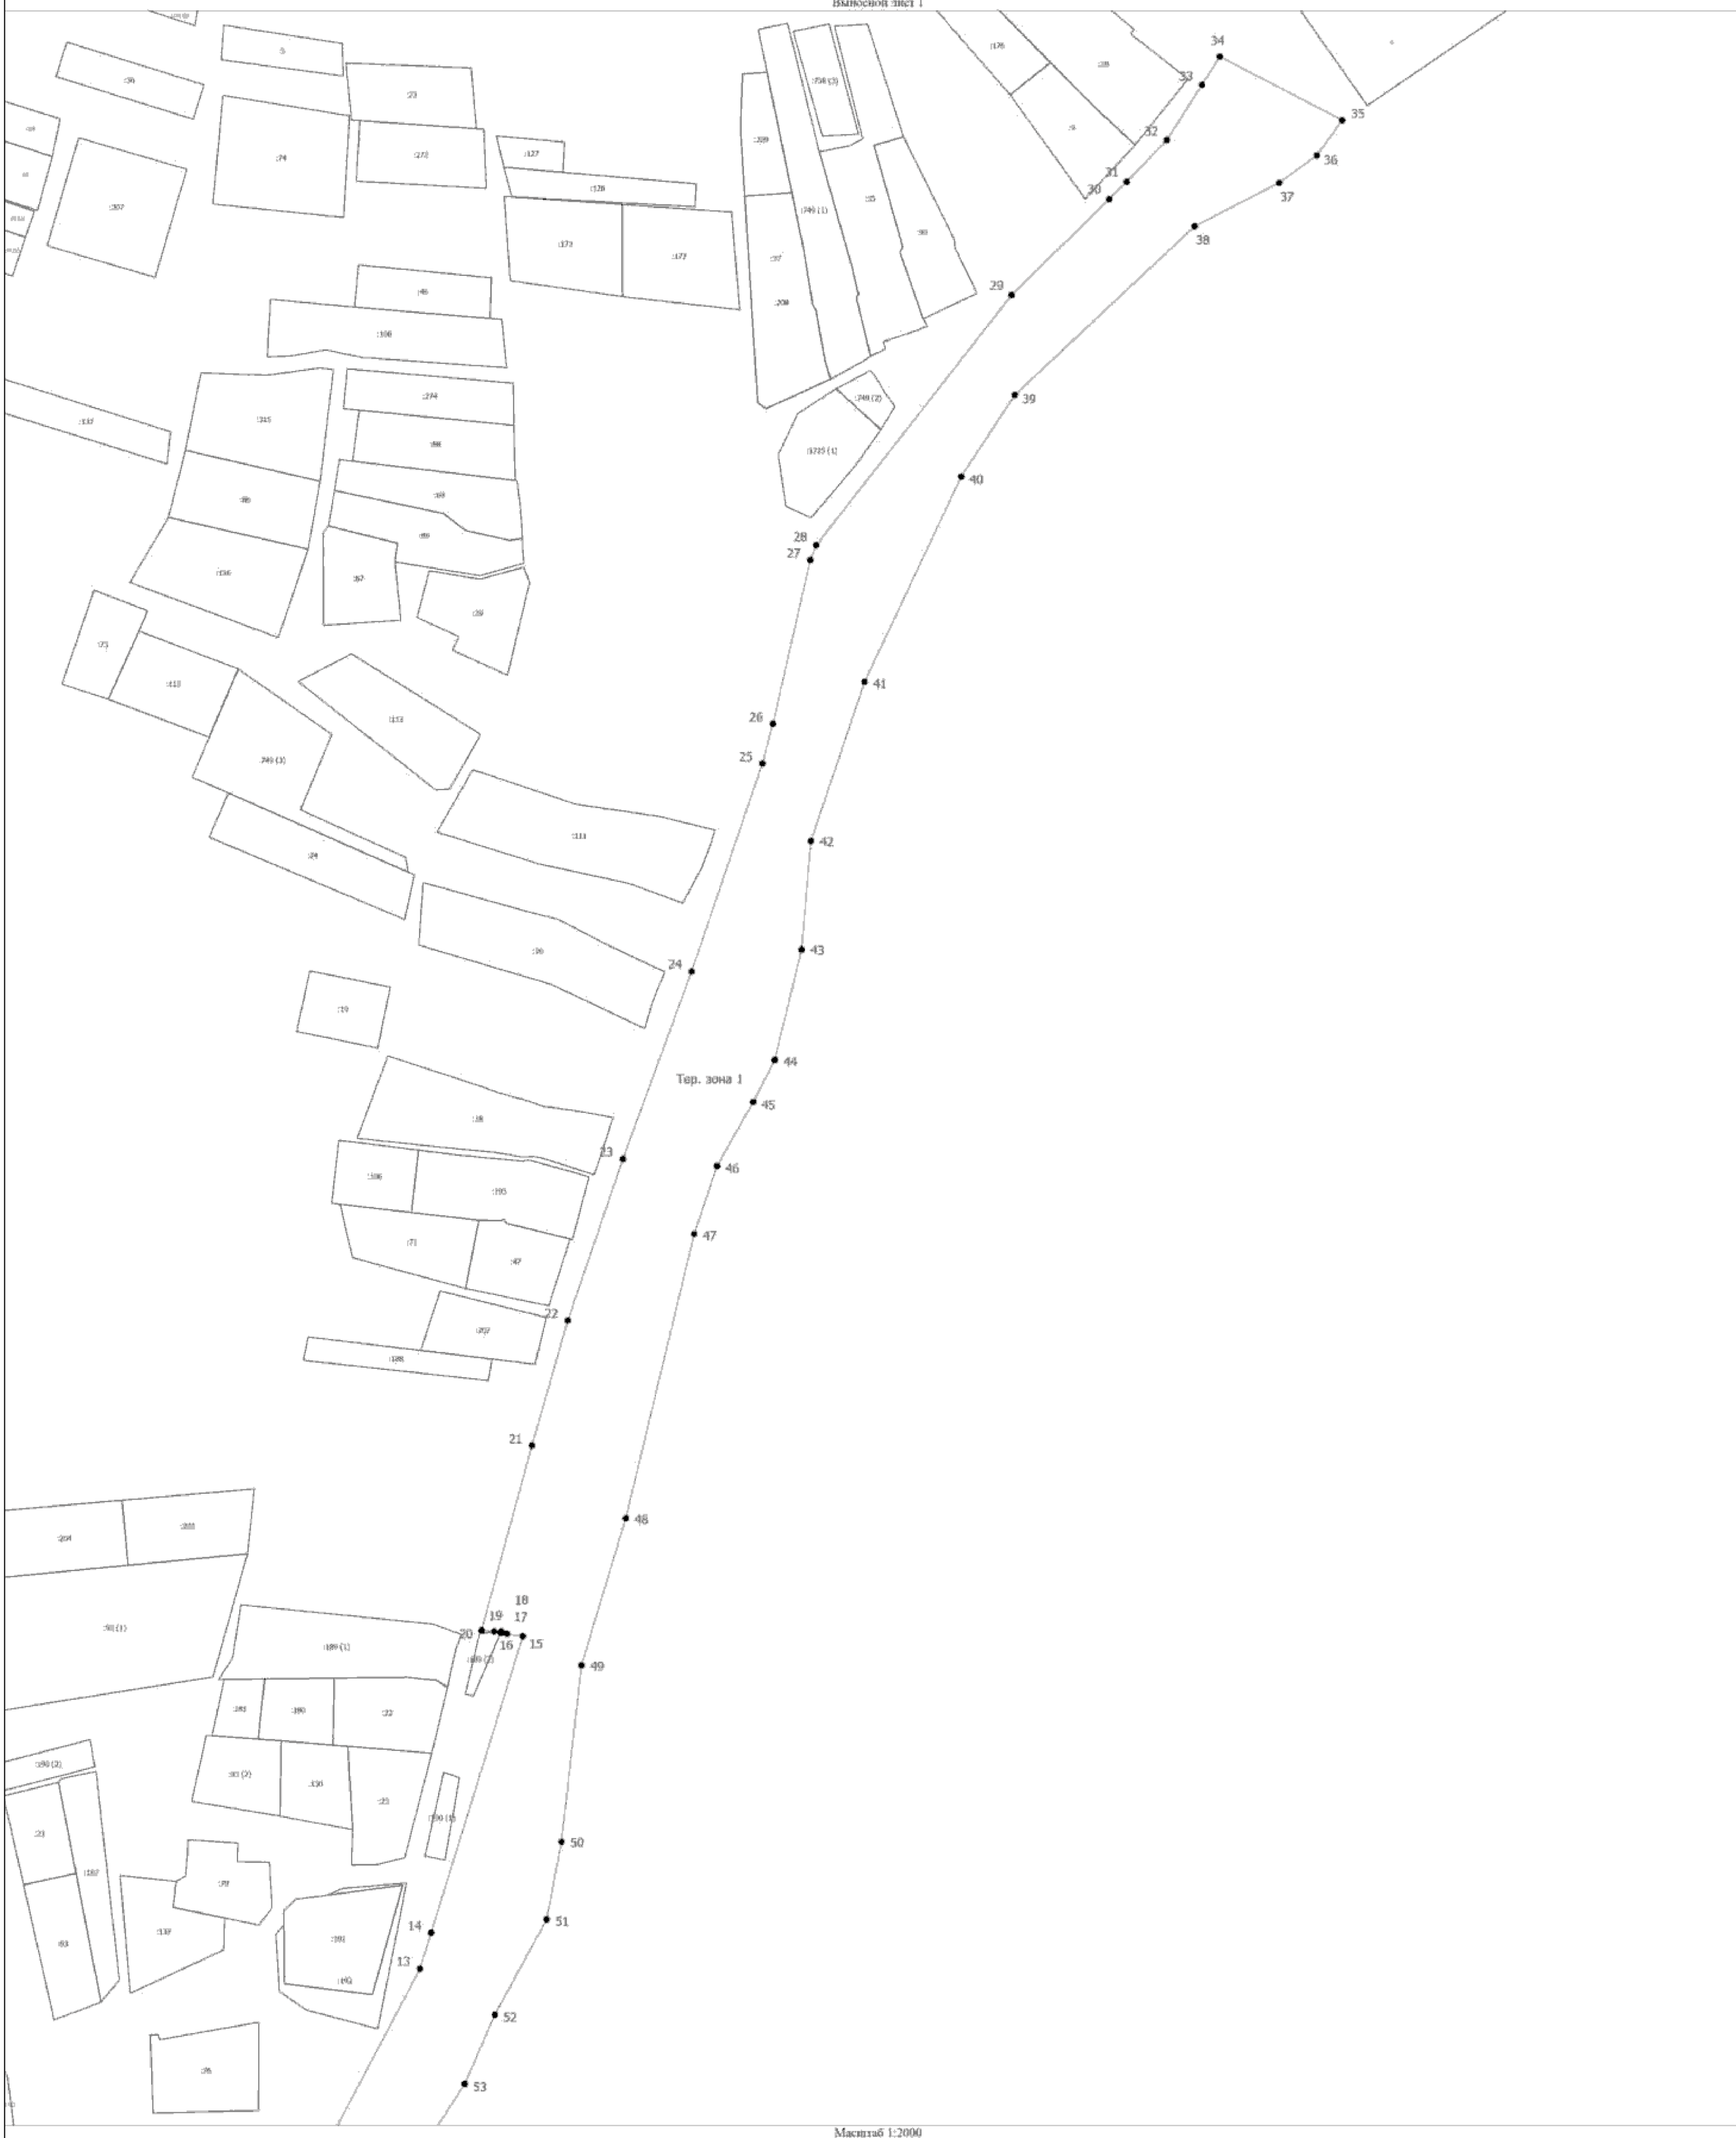

Масштаб 1:2000

Условные обозначения

- Существующая часть границы, имеющаяся в ЕГРН сведения о которой достаточны для определения ее местоположения
- Вновь образованная часть границы, сведения о которой достаточны для определения ее местоположения
- Характерная точка границы, сведения о которой позволяют однозначно определить ее положение на местности
- Тер. зона 1 — Территориальная зона Тер. зона 1 — Р2
- 1 — Обозначение новой характерной точки
- :47 — Кадастровый номер земельного участка
- :1036 (1) — Обозначение контура земельного участка


Подпись _____ Дата "_____" _____ _____г.

Место для оттиска печати (при наличии) лица, составившего описание местоположения границ объекта

Раздел 4

План границ объекта

Выносной лист 2.

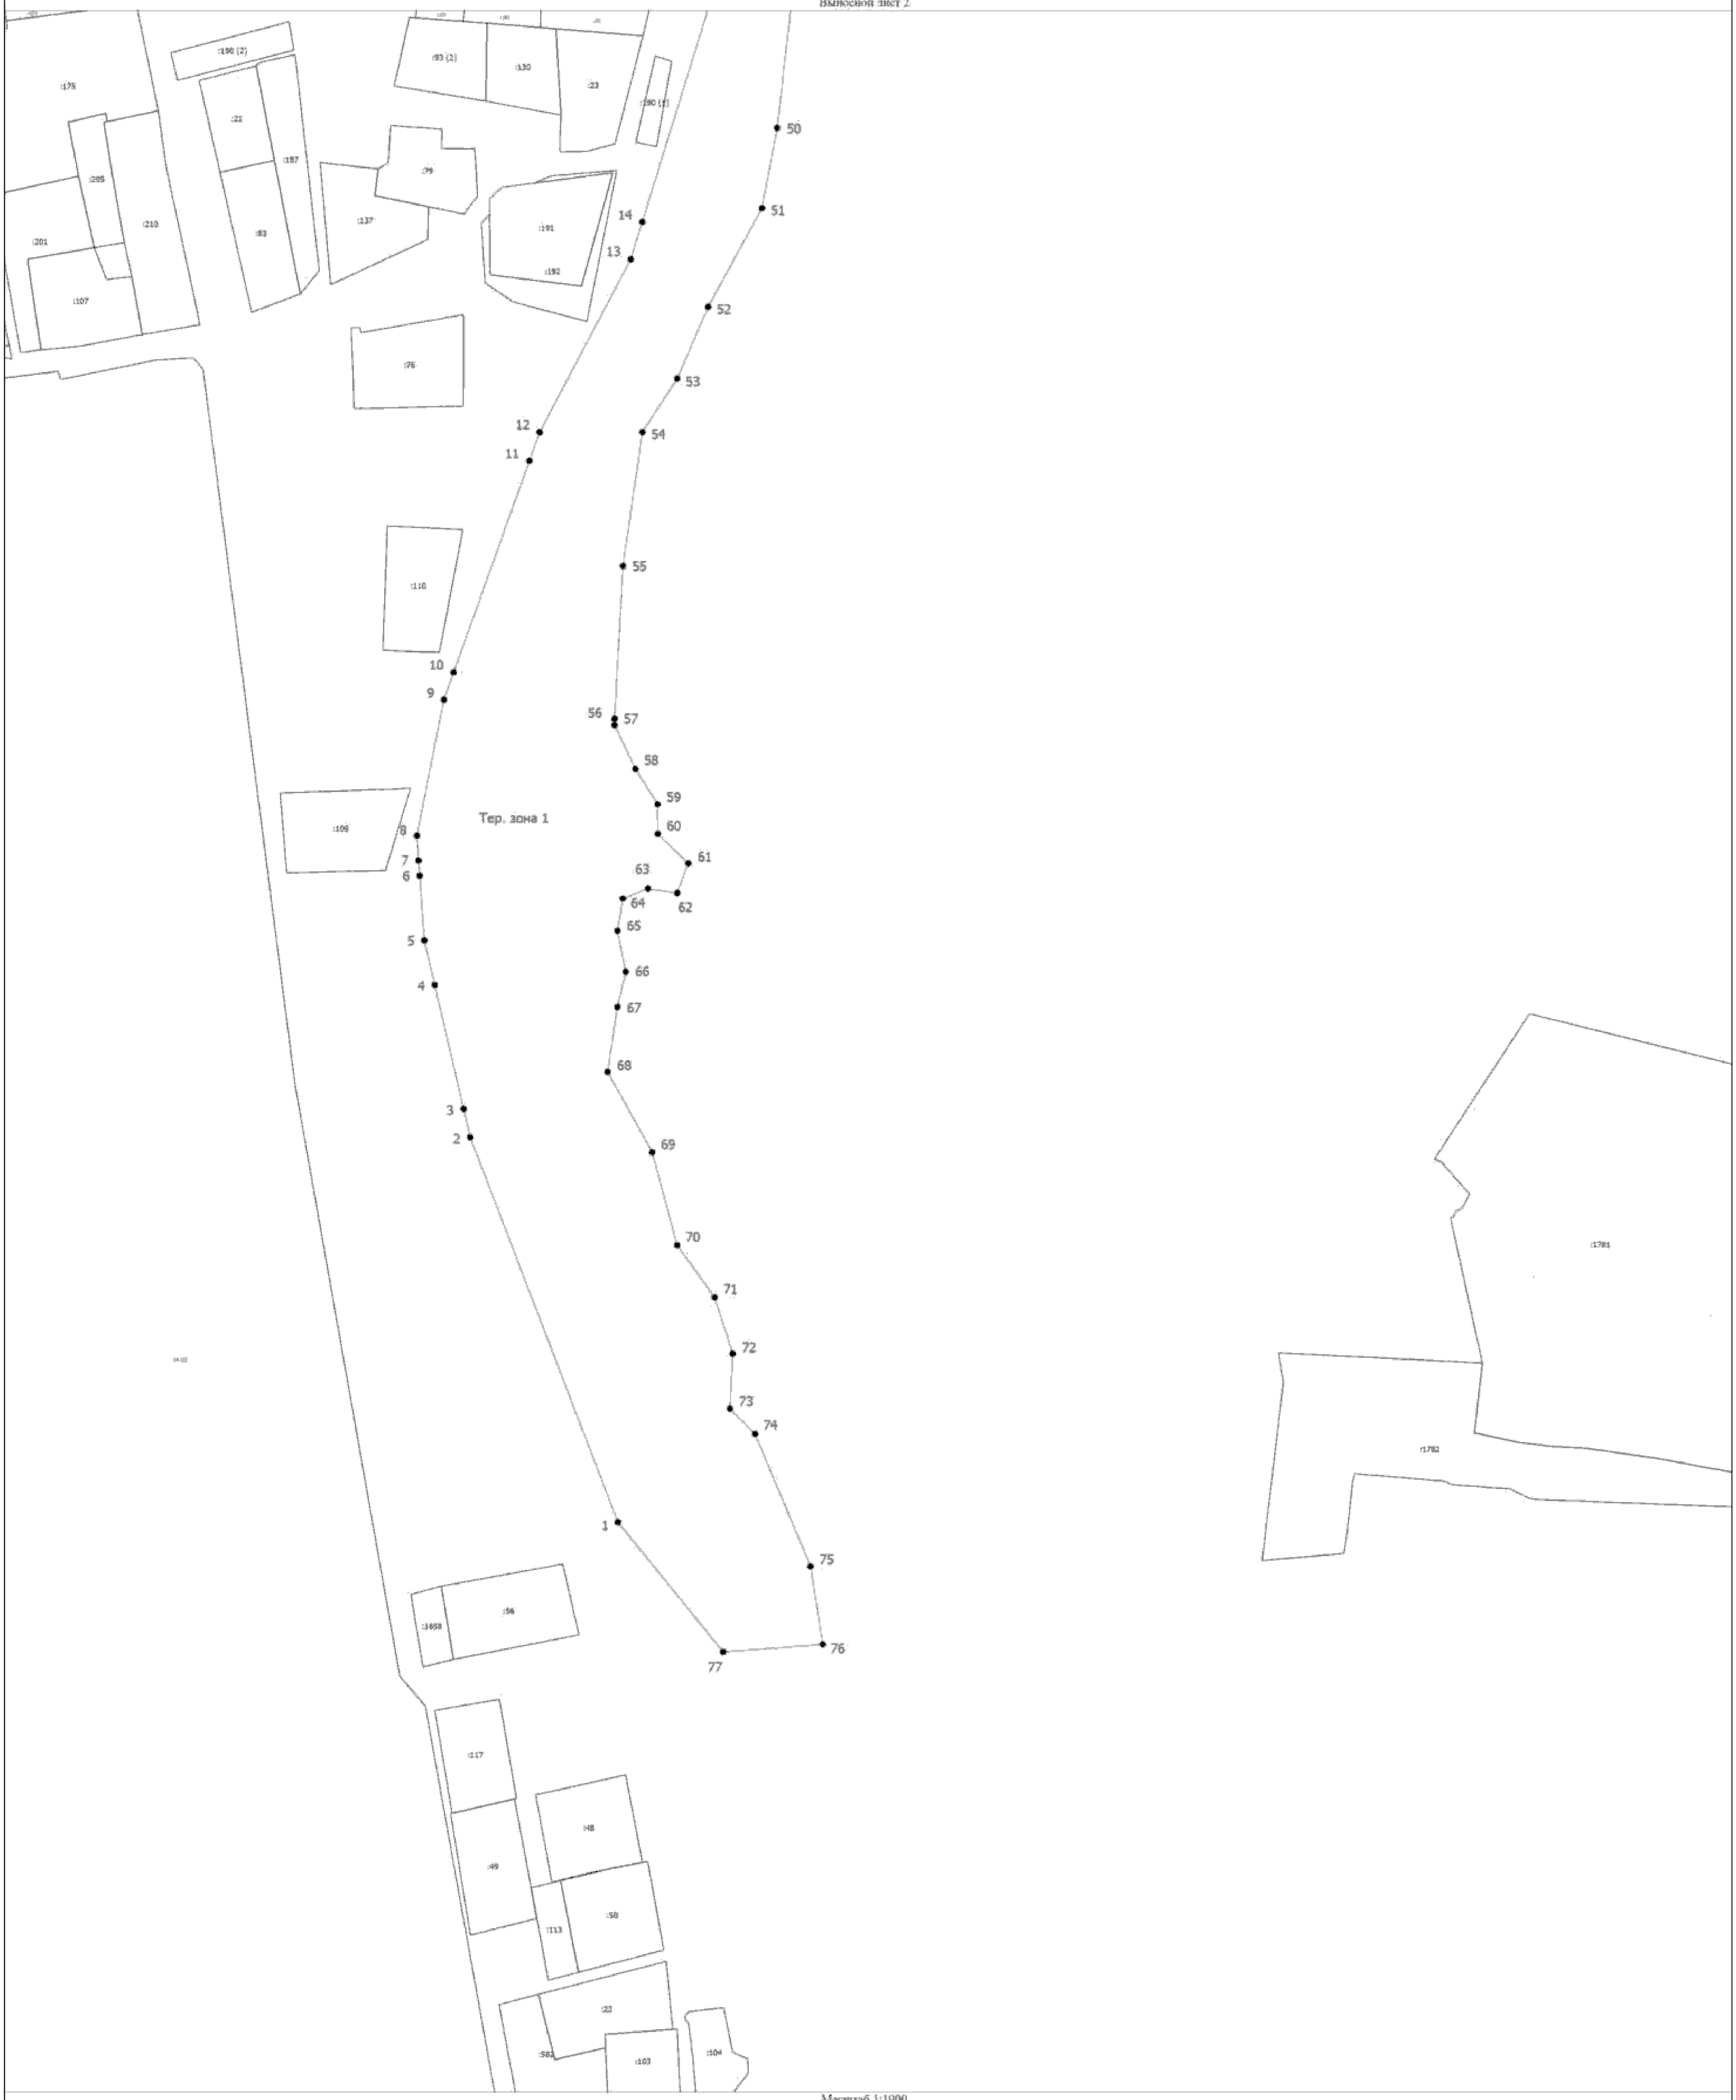

Масштаб 1:1900

Условные обозначения

- Существующая часть границы, имеющаяся в ЕГРН сведения о которой достаточны для определения ее местоположения
- Вновь образованная часть границы, сведения о которой достаточны для определения ее местоположения
- Характерная точка границы, сведения о которой позволяют однозначно определить ее положение на местности
- Тер. зона 1 — Территориальная зона Тер. зона 1 — Р2
- 1 — Обозначение новой характерной точки
- :47 — Кадастровый номер земельного участка
- :1036 (1) — Обозначение контура земельного участка

Подпись _____ Дата "_____" _____ _____г.

Место для оттиска печати (при наличии) лица, составившего описание местоположения границ объекта

ОПИСАНИЕ МЕСТОПОЛОЖЕНИЯ ГРАНИЦ

Ж1. Зона застройки индивидуальными жилыми домами (с площадью участка от 15 сот.).

(наименование объекта, местоположение границ которого описано (далее - объект))

Раздел 1

Сведения об объекте

№ п/п	Характеристики объекта	Описание характеристик
1	2	3
1.	Местоположение объекта	180004, Псковская область, район Псковский, деревня Поддубье
2.	Площадь объекта +/- величина погрешности определения площади (Р +/- Дельта Р)	-
3.	Иные характеристики объекта	-

Раздел 2

Сведения о местоположении границ объекта

1. Система координат МСК - 60, зона 1

2. Сведения о характерных точках границ объекта

Обозначение характерных точек границ	Координаты, м		Метод определения координат характерной точки	Средняя квадратическая погрешность положения характерной точки (Mt), м	Описание обозначения точки на местности (при наличии)
	X	Y			
1	2	3	4	5	6
1	503346.55	1255405.10	Аналитический метод	0.10	-
2	503428.70	1255356.82	Аналитический метод	0.10	-
3	503441.88	1255329.85	Аналитический метод	0.10	-
4	503416.88	1255297.29	Аналитический метод	0.10	-
5	503414.24	1255293.85	Аналитический метод	0.10	-
6	503359.13	1255221.76	Аналитический метод	0.10	-
7	503354.59	1255209.59	Аналитический метод	0.10	-
8	503375.43	1255209.75	Аналитический метод	0.10	-
9	503445.75	1255214.94	Аналитический метод	0.10	-
10	503476.93	1255205.62	Аналитический метод	0.10	-
11	503482.65	1255203.83	Аналитический метод	0.10	-
12	503485.86	1255202.49	Аналитический метод	0.10	-
13	503485.99	1255202.78	Аналитический метод	0.10	-
14	503512.11	1255194.61	Аналитический метод	0.10	-
15	503540.72	1255184.70	Аналитический метод	0.10	-
16	503689.56	1255137.50	Аналитический метод	0.10	-
17	503699.26	1255152.56	Аналитический метод	0.10	-
18	503701.64	1255161.18	Аналитический метод	0.10	-
19	503702.83	1255170.57	Аналитический метод	0.10	-
20	503699.66	1255181.53	Аналитический метод	0.10	-
21	503657.16	1255210.12	Аналитический метод	0.10	-
22	503638.50	1255216.39	Аналитический метод	0.10	-

2. Сведения о характерных точках границ объекта					
Обозначение характерных точек границ	**Координаты, м**		**Метод определения координат характерной точки**	**Средняя квадратическая погрешность положения характерной точки (Mt), м**	**Описание обозначения точки на местности (при наличии)**
	X	**Y**			
1	**2**	**3**	**4**	**5**	**6**
23	503628.56	1255220.70	Аналитический метод	0.10	-
24	503603.92	1255234.42	Аналитический метод	0.10	-
25	503591.21	1255252.83	Аналитический метод	0.10	-
26	503524.88	1255292.01	Аналитический метод	0.10	-
27	503503.40	1255303.78	Аналитический метод	0.10	-
28	503506.98	1255314.77	Аналитический метод	0.10	-
29	503505.40	1255328.07	Аналитический метод	0.10	-
30	503499.44	1255339.05	Аналитический метод	0.10	-
31	503499.51	1255365.53	Аналитический метод	0.10	-
32	503533.21	1255392.80	Аналитический метод	0.10	-
33	503542.01	1255388.39	Аналитический метод	0.10	-
34	503549.06	1255383.38	Аналитический метод	0.10	-
35	503561.38	1255363.12	Аналитический метод	0.10	-
36	503563.14	1255337.67	Аналитический метод	0.10	-
37	503610.06	1255301.23	Аналитический метод	0.10	-
38	503636.45	1255286.77	Аналитический метод	0.10	-
39	503669.28	1255285.61	Аналитический метод	0.10	-
40	503681.60	1255287.92	Аналитический метод	0.10	-
41	503697.72	1255294.86	Аналитический метод	0.10	-
42	503706.83	1255299.21	Аналитический метод	0.10	-
43	503717.98	1255296.31	Аналитический метод	0.10	-
44	503757.69	1255285.01	Аналитический метод	0.10	-
45	503791.47	1255272.47	Аналитический метод	0.10	-
46	503810.15	1255255.62	Аналитический метод	0.10	-
47	503818.49	1255236.41	Аналитический метод	0.10	-
48	503830.01	1255208.20	Аналитический метод	0.10	-

2. Сведения о характерных точках границ объекта					
Обозначение характерных точек границ	**Координаты, м**		**Метод определения координат характерной точки**	**Средняя квадратическая погрешность положения характерной точки (Mt), м**	**Описание обозначения точки на местности (при наличии)**
	X	**Y**			
1	**2**	**3**	**4**	**5**	**6**
49	503832.23	1255180.83	Аналитический метод	0.10	-
50	503845.45	1255187.05	Аналитический метод	0.10	-
51	503845.84	1255216.42	Аналитический метод	0.10	-
52	503845.84	1255238.75	Аналитический метод	0.10	-
53	503848.62	1255261.48	Аналитический метод	0.10	-
54	503852.20	1255288.51	Аналитический метод	0.10	-
55	503856.17	1255316.33	Аналитический метод	0.10	-
56	503873.25	1255401.36	Аналитический метод	0.10	-
57	503877.23	1255433.09	Аналитический метод	0.10	-
58	503881.20	1255457.78	Аналитический метод	0.10	-
59	503883.98	1255470.31	Аналитический метод	0.10	-
60	503881.54	1255523.46	Аналитический метод	0.10	-
61	503886.12	1255555.48	Аналитический метод	0.10	-
62	503899.61	1255559.73	Аналитический метод	0.10	-
63	503919.95	1255595.48	Аналитический метод	0.10	-
64	503921.53	1255636.09	Аналитический метод	0.10	-
65	503920.85	1255644.22	Аналитический метод	0.10	-
66	503904.48	1255646.33	Аналитический метод	0.10	-
67	503898.89	1255645.78	Аналитический метод	0.10	-
68	503883.99	1255690.67	Аналитический метод	0.10	-
69	503834.93	1255670.10	Аналитический метод	0.10	-
70	503823.20	1255710.50	Аналитический метод	0.10	-
71	503824.07	1255712.54	Аналитический метод	0.10	-
72	503680.04	1255835.51	Аналитический метод	0.10	-
73	503585.70	1255924.97	Аналитический метод	0.10	-
74	503528.66	1256026.48	Аналитический метод	0.10	-

2. Сведения о характерных точках границ объекта					
Обозначение характерных точек границ	**Координаты, м**		**Метод определения координат характерной точки**	**Средняя квадратическая погрешность положения характерной точки (Mt), м**	**Описание обозначения точки на местности (при наличии)**
	X	**Y**			
1	**2**	**3**	**4**	**5**	**6**
75	503525.65	1256034.80	Аналитический метод	0.10	-
76	503511.78	1256027.59	Аналитический метод	0.10	-
77	503500.64	1256031.12	Аналитический метод	0.10	-
78	503481.96	1256051.50	Аналитический метод	0.10	-
79	503460.91	1256112.23	Аналитический метод	0.10	-
80	503305.91	1256161.25	Аналитический метод	0.10	-
81	503302.10	1256162.99	Аналитический метод	0.10	-
82	503291.18	1256147.69	Аналитический метод	0.10	-
83	503289.14	1256139.90	Аналитический метод	0.10	-
84	503290.60	1256127.20	Аналитический метод	0.10	-
85	503356.88	1256036.38	Аналитический метод	0.10	-
86	503382.40	1255990.09	Аналитический метод	0.10	-
87	503398.23	1255969.84	Аналитический метод	0.10	-
88	503414.67	1255937.72	Аналитический метод	0.10	-
89	503420.83	1255908.21	Аналитический метод	0.10	-
90	503424.60	1255893.43	Аналитический метод	0.10	-
91	503314.31	1255861.87	Аналитический метод	0.10	-
92	503355.37	1255781.31	Аналитический метод	0.10	-
93	503419.46	1255673.21	Аналитический метод	0.10	-
94	503436.91	1255629.14	Аналитический метод	0.10	-
95	503444.63	1255597.39	Аналитический метод	0.10	-
96	503460.14	1255574.28	Аналитический метод	0.10	-
97	503517.04	1255507.89	Аналитический метод	0.10	-
98	503530.30	1255481.20	Аналитический метод	0.10	-
99	503526.54	1255464.04	Аналитический метод	0.10	-
100	503470.48	1255424.00	Аналитический метод	0.10	-

2. Сведения о характерных точках границ объекта

Обозначение характерных точек границ	Координаты, м		Метод определения координат характерной точки	Средняя квадратическая погрешность положения характерной точки (Mt), м	Описание обозначения точки на местности (при наличии)
	X	Y			
1	2	3	4	5	6
101	503456.39	1255419.95	Аналитический метод	0.10	-
102	503440.54	1255422.27	Аналитический метод	0.10	-
103	503407.68	1255448.31	Аналитический метод	0.10	-
104	503392.46	1255463.32	Аналитический метод	0.10	-
105	503373.82	1255481.75	Аналитический метод	0.10	-
106	503346.73	1255504.08	Аналитический метод	0.10	-
107	503343.27	1255508.23	Аналитический метод	0.10	-
108	503340.23	1255512.07	Аналитический метод	0.10	-
109	503338.77	1255513.09	Аналитический метод	0.10	-
110	503337.38	1255513.07	Аналитический метод	0.10	-
111	503336.71	1255512.57	Аналитический метод	0.10	-
112	503287.09	1255461.15	Аналитический метод	0.10	-
113	503282.80	1255456.00	Аналитический метод	0.10	-
1	503346.55	1255405.10	Аналитический метод	0.10	-

3. Сведения о характерных точках части (частей) границы объекта

Обозначение характерных точек части границы	Координаты, м		Метод определения координат характерной точки	Средняя квадратическая погрешность положения характерной точки (Mt), м	Описание обозначения точки на местности (при наличии)
	X	Y			
1	2	3	4	5	6
-	-	-	-	-	-

Раздел 3

Сведения о местоположении измененных (уточненных) границ объекта

1. Система координат -

2. Сведения о характерных точках границ объекта

Обозначение характерных точек границ	Существующие координаты, м		Измененные (уточненные) координаты, м		Метод определения координат характерной точки	Средняя квадратическая погрешность положения характерной точки (Mt), м	Описание обозначения точки на местности (при наличии)
	X	Y	X	Y			
1	2	3	4	5	6	7	8
-	-	-	-	-	-	-	

3. Сведения о характерных точках части (частей) границы объекта

Обозначение характерных точек части границы	Существующие координаты, м		Измененные (уточненные) координаты, м		Метод определения координат характерной точки	Средняя квадратическая погрешность положения характерной точки (Mt), м	Описание обозначения точки на местности (при наличии)
	X	Y	X	Y			
1	2	3	4	5	6	7	8
-	-	-	-	-	-	-	

Текстовое описание местоположения границ населенных пунктов, территориальных зон, особо охраняемых природных территорий, зон с особыми условиями использования территорий

Прохождение границы		Описание прохождения границы
от точки	до точки	
1	2	3
-	-	-

Раздел 4

План границ объекта



Масштаб 1:2200

Условные обозначения

- Существующая часть границы, имеющиеся в ЕГРН сведения о которой достаточны для определения ее местоположения
- Вновь образованная часть границы, сведения о которой достаточны для определения ее местоположения
- Характерная точка границы, сведения о которой позволяют однозначно определить ее положение на местности
- Тер. зона 1 — Территориальная зона Тер. зона 1 — Ж1
- 1 — Обозначение новой характерной точки
- :47 — Кадастровый номер земельного участка
- :1036 (1) — Обозначение контура земельного участка

Подпись _____ Дата "_____" _____ _____г.

Место для оттиска печати (при наличии) лица, составившего описание местоположения границ объекта

ОПИСАНИЕ МЕСТОПОЛОЖЕНИЯ ГРАНИЦ

Р-2. Зона территорий открытых пространств для пассивного отдыха

(наименование объекта, местоположение границ которого описано (далее - объект))

Раздел 1

Сведения об объекте

№ п/п	Характеристики объекта	Описание характеристик
1	2	3
1.	Местоположение объекта	180004, Псковская область, район Псковский, деревня Поддубье
2.	Площадь объекта +/- величина погрешности определения площади (Р +/- Дельта Р)	-
3.	Иные характеристики объекта	-

Раздел 2

Сведения о местоположении границ объекта

1. Система координат МСК - 60, зона 1

2. Сведения о характерных точках границ объекта

Обозначение характерных точек границ	Координаты, м		Метод определения координат характерной точки	Средняя квадратическая погрешность положения характерной точки (Mt), м	Описание обозначения точки на местности (при наличии)
	X	Y			
1	2	3	4	5	6
1	503373.36	1255506.12	Аналитический метод	0.10	-
2	503379.12	1255497.02	Аналитический метод	0.10	-
3	503381.38	1255492.29	Аналитический метод	0.10	-
4	503381.58	1255490.81	Аналитический метод	0.10	-
5	503380.31	1255487.98	Аналитический метод	0.10	-
6	503373.86	1255481.79	Аналитический метод	0.10	-
7	503392.50	1255463.37	Аналитический метод	0.10	-
8	503407.72	1255448.35	Аналитический метод	0.10	-
9	503440.56	1255422.32	Аналитический метод	0.10	-
10	503456.39	1255420.01	Аналитический метод	0.10	-
11	503470.45	1255424.06	Аналитический метод	0.10	-
12	503526.49	1255464.07	Аналитический метод	0.10	-
13	503530.24	1255481.20	Аналитический метод	0.10	-
14	503516.98	1255507.85	Аналитический метод	0.10	-
15	503460.10	1255574.25	Аналитический метод	0.10	-
16	503444.58	1255597.36	Аналитический метод	0.10	-
17	503436.85	1255629.12	Аналитический метод	0.10	-
18	503419.40	1255673.19	Аналитический метод	0.10	-
19	503355.32	1255781.28	Аналитический метод	0.10	-
20	503314.25	1255861.85	Аналитический метод	0.10	-
21	503291.24	1255855.27	Аналитический метод	0.10	-
22	503167.63	1255783.92	Аналитический метод	0.10	-

2. Сведения о характерных точках границ объекта					
Обозначение характерных точек границ	**Координаты, м**		**Метод определения координат характерной точки**	**Средняя квадратическая погрешность положения характерной точки (Mt), м**	**Описание обозначения точки на местности (при наличии)**
	X	**Y**			
1	**2**	**3**	**4**	**5**	**6**
1	503373.36	1255506.12	Аналитический метод	0.10	-
23	503302.14	1256163.04	Аналитический метод	0.10	-
24	503307.89	1256171.11	Аналитический метод	0.10	-
25	503328.72	1256191.07	Аналитический метод	0.10	-
26	503356.00	1256225.21	Аналитический метод	0.10	-
27	503360.38	1256231.63	Аналитический метод	0.10	-
28	503331.75	1256272.35	Аналитический метод	0.10	-
29	503330.59	1256285.32	Аналитический метод	0.10	-
30	503362.80	1256313.55	Аналитический метод	0.10	-
31	503433.73	1256219.62	Аналитический метод	0.10	-
32	503477.44	1256217.02	Аналитический метод	0.10	-
33	503561.30	1256122.45	Аналитический метод	0.10	-
34	503571.56	1256098.63	Аналитический метод	0.10	-
35	503563.71	1256072.43	Аналитический метод	0.10	-
36	503547.41	1256046.82	Аналитический метод	0.10	-
37	503525.63	1256034.85	Аналитический метод	0.10	-
38	503511.78	1256027.65	Аналитический метод	0.10	-
39	503500.68	1256031.17	Аналитический метод	0.10	-
40	503482.01	1256051.53	Аналитический метод	0.10	-
41	503460.96	1256112.27	Аналитический метод	0.10	-
42	503305.92	1256161.28	Аналитический метод	0.10	-
23	503302.14	1256163.04	Аналитический метод	0.10	-
43	503499.50	1255339.06	Аналитический метод	0.10	-
44	503499.57	1255365.50	Аналитический метод	0.10	-
45	503533.22	1255392.73	Аналитический метод	0.10	-
46	503541.98	1255388.34	Аналитический метод	0.10	-

2. Сведения о характерных точках границ объекта					
Обозначение характерных точек границ	**Координаты, м**		**Метод определения координат характерной точки**	**Средняя квадратическая погрешность положения характерной точки (Mt), м**	**Описание обозначения точки на местности (при наличии)**
	X	**Y**			
1	**2**	**3**	**4**	**5**	**6**
47	503549.01	1255383.34	Аналитический метод	0.10	-
48	503561.32	1255363.10	Аналитический метод	0.10	-
49	503563.08	1255337.64	Аналитический метод	0.10	-
50	503610.02	1255301.18	Аналитический метод	0.10	-
51	503636.44	1255286.71	Аналитический метод	0.10	-
52	503669.29	1255285.55	Аналитический метод	0.10	-
53	503681.61	1255287.87	Аналитический метод	0.10	-
54	503697.75	1255294.81	Аналитический метод	0.10	-
55	503706.83	1255299.14	Аналитический метод	0.10	-
56	503717.97	1255296.25	Аналитический метод	0.10	-
57	503757.67	1255284.96	Аналитический метод	0.10	-
58	503791.43	1255272.42	Аналитический метод	0.10	-
59	503810.10	1255255.58	Аналитический метод	0.10	-
60	503818.44	1255236.39	Аналитический метод	0.10	-
61	503829.95	1255208.18	Аналитический метод	0.10	-
62	503832.18	1255180.74	Аналитический метод	0.10	-
63	503845.51	1255187.01	Аналитический метод	0.10	-
64	503845.90	1255216.42	Аналитический метод	0.10	-
65	503845.90	1255238.75	Аналитический метод	0.10	-
66	503848.68	1255261.47	Аналитический метод	0.10	-
67	503852.26	1255288.51	Аналитический метод	0.10	-
68	503856.23	1255316.32	Аналитический метод	0.10	-
69	503873.31	1255401.35	Аналитический метод	0.10	-
70	503877.29	1255433.09	Аналитический метод	0.10	-
71	503881.26	1255457.77	Аналитический метод	0.10	-
72	503884.04	1255470.31	Аналитический метод	0.10	-

2. Сведения о характерных точках границ объекта					
Обозначение характерных точек границ	**Координаты, м**		**Метод определения координат характерной точки**	**Средняя квадратическая погрешность положения характерной точки (Mt), м**	**Описание обозначения точки на местности (при наличии)**
	X	**Y**			
1	**2**	**3**	**4**	**5**	**6**
73	503881.57	1255523.46	Аналитический метод	0.10	-
74	503886.15	1255555.46	Аналитический метод	0.10	-
75	503899.63	1255559.70	Аналитический метод	0.10	-
76	503920.01	1255595.47	Аналитический метод	0.10	-
77	503921.59	1255636.09	Аналитический метод	0.10	-
78	503920.90	1255644.27	Аналитический метод	0.10	-
79	503904.49	1255646.40	Аналитический метод	0.10	-
80	503898.93	1255645.85	Аналитический метод	0.10	-
81	503884.03	1255690.75	Аналитический метод	0.10	-
82	503834.97	1255670.18	Аналитический метод	0.10	-
83	503823.26	1255710.49	Аналитический метод	0.10	-
84	503824.14	1255712.56	Аналитический метод	0.10	-
85	503680.10	1255835.58	Аналитический метод	0.10	-
86	503740.49	1255899.91	Аналитический метод	0.10	-
87	503778.54	1255890.97	Аналитический метод	0.10	-
88	503810.56	1255888.59	Аналитический метод	0.10	-
89	503983.39	1255764.61	Аналитический метод	0.10	-
90	504032.51	1255736.62	Аналитический метод	0.10	-
91	504025.58	1255726.82	Аналитический метод	0.10	-
92	504013.61	1255708.02	Аналитический метод	0.10	-
93	504012.66	1255705.90	Аналитический метод	0.10	-
94	504011.93	1255701.27	Аналитический метод	0.10	-
95	504012.35	1255696.37	Аналитический метод	0.10	-
96	504014.74	1255686.90	Аналитический метод	0.10	-
97	504016.62	1255682.71	Аналитический метод	0.10	-
98	504022.11	1255674.77	Аналитический метод	0.10	-

2. Сведения о характерных точках границ объекта					
Обозначение характерных точек границ	**Координаты, м**		**Метод определения координат характерной точки**	**Средняя квадратическая погрешность положения характерной точки (Mt), м**	**Описание обозначения точки на местности (при наличии)**
	X	**Y**			
1	**2**	**3**	**4**	**5**	**6**
99	504025.00	1255668.67	Аналитический метод	0.10	-
100	504025.83	1255659.97	Аналитический метод	0.10	-
101	504025.17	1255655.51	Аналитический метод	0.10	-
102	504023.48	1255651.57	Аналитический метод	0.10	-
103	504020.51	1255648.28	Аналитический метод	0.10	-
104	504004.91	1255637.51	Аналитический метод	0.10	-
105	503995.37	1255628.53	Аналитический метод	0.10	-
106	503986.88	1255618.38	Аналитический метод	0.10	-
107	503971.43	1255596.38	Аналитический метод	0.10	-
108	503961.13	1255580.78	Аналитический метод	0.10	-
109	503956.64	1255572.72	Аналитический метод	0.10	-
110	503951.47	1255559.92	Аналитический метод	0.10	-
111	503945.84	1255539.89	Аналитический метод	0.10	-
112	503936.08	1255499.54	Аналитический метод	0.10	-
113	503917.10	1255413.64	Аналитический метод	0.10	-
114	503908.16	1255370.54	Аналитический метод	0.10	-
115	503899.75	1255324.22	Аналитический метод	0.10	-
116	503885.93	1255231.06	Аналитический метод	0.10	-
117	503883.09	1255206.42	Аналитический метод	0.10	-
118	503881.84	1255189.93	Аналитический метод	0.10	-
119	503880.80	1255157.00	Аналитический метод	0.10	-
120	503881.58	1255140.57	Аналитический метод	0.10	-
121	503882.78	1255132.42	Аналитический метод	0.10	-
122	503885.93	1255120.53	Аналитический метод	0.10	-
123	503888.42	1255113.45	Аналитический метод	0.10	-
124	503908.09	1255063.08	Аналитический метод	0.10	-

2. Сведения о характерных точках границ объекта

Обозначение характерных точек границ	Координаты, м		Метод определения координат характерной точки	Средняя квадратическая погрешность положения характерной точки (Mt), м	Описание обозначения точки на местности (при наличии)
	X	Y			
1	2	3	4	5	6
125	503827.64	1255093.72	Аналитический метод	0.10	-
126	503689.62	1255137.48	Аналитический метод	0.10	-
127	503699.31	1255152.54	Аналитический метод	0.10	-
128	503701.70	1255161.17	Аналитический метод	0.10	-
129	503702.89	1255170.58	Аналитический метод	0.10	-
130	503699.71	1255181.56	Аналитический метод	0.10	-
131	503657.19	1255210.17	Аналитический метод	0.10	-
132	503638.52	1255216.44	Аналитический метод	0.10	-
133	503628.59	1255220.75	Аналитический метод	0.10	-
134	503603.97	1255234.46	Аналитический метод	0.10	-
135	503591.25	1255252.88	Аналитический метод	0.10	-
136	503524.91	1255292.06	Аналитический метод	0.10	-
137	503503.48	1255303.81	Аналитический метод	0.10	-
138	503507.05	1255314.76	Аналитический метод	0.10	-
139	503505.45	1255328.09	Аналитический метод	0.10	-
43	503499.50	1255339.06	Аналитический метод	0.10	-

3. Сведения о характерных точках части (частей) границы объекта

Обозначение характерных точек части границы	Координаты, м		Метод определения координат характерной точки	Средняя квадратическая погрешность положения характерной точки (Mt), м	Описание обозначения точки на местности (при наличии)
	X	Y			
1	2	3	4	5	6
-	-	-	-	-	-

Раздел 3

Сведения о местоположении измененных (уточненных) границ объекта

1. Система координат -

2. Сведения о характерных точках границ объекта

Обозначение характерных точек границ	Существующие координаты, м		Измененные (уточненные) координаты, м		Метод определения координат характерной точки	Средняя квадратическая погрешность положения характерной точки (Mt), м	Описание обозначения точки на местности (при наличии)
	X	Y	X	Y			
1	2	3	4	5	6	7	8
-	-	-	-	-	-	-	

3. Сведения о характерных точках части (частей) границы объекта

Обозначение характерных точек части границы	Существующие координаты, м		Измененные (уточненные) координаты, м		Метод определения координат характерной точки	Средняя квадратическая погрешность положения характерной точки (Mt), м	Описание обозначения точки на местности (при наличии)
	X	Y	X	Y			
1	2	3	4	5	6	7	8
-	-	-	-	-	-	-	

Текстовое описание местоположения границ населенных пунктов, территориальных зон, особо охраняемых природных территорий, зон с особыми условиями использования территорий

Прохождение границы		Описание прохождения границы
от точки	до точки	
1	2	3
-	-	-

Раздел 4

План границ объекта



Масштаб 1:3400

Условные обозначения

- Существующая часть границы, имеющаяся в ЕГРН сведения о которой достаточны для определения ее местоположения
- Вновь образованная часть границы, сведения о которой достаточны для определения ее местоположения
- Характерная точка границы, сведения о которой позволяют однозначно определить ее положение на местности
- Тер. зона 1 (1) - Территориальная зона Тер. зона 1 — Р2
- 1 - Обозначение новой характерной точки
- :47 - Кадастровый номер земельного участка
- :1036 (1) - Обозначение контура земельного участка

Подпись _____ Дата "_____" _____ _____г.

Место для оттиска печати (при наличии) лица, составившего описание местоположения границ объекта

ОПИСАНИЕ МЕСТОПОЛОЖЕНИЯ ГРАНИЦ

ЖД. Многофункциональная зона малоэтажных жилых домов и объектов общественно-деловой застройки, расположенных на территории сельских населенных пунктов

(наименование объекта, местоположение границ которого описано (далее - объект))

Раздел 1

Сведения об объекте

№ п/п	Характеристики объекта	Описание характеристик
1	2	3
1.	Местоположение объекта	180502, Псковская область, район Псковский, деревня Подосье
2.	Площадь объекта +/- величина погрешности определения площади (Р +/- Дельта Р)	-
3.	Иные характеристики объекта	-

Раздел 2

Сведения о местоположении границ объекта

1. Система координат МСК - 60, зона 1

2. Сведения о характерных точках границ объекта

Обозначение характерных точек границ	Координаты, м		Метод определения координат характерной точки	Средняя квадратическая погрешность положения характерной точки (Mt), м	Описание обозначения точки на местности (при наличии)
	X	Y			
1	2	3	4	5	6
1	496466.45	1266125.75	Аналитический метод	0.10	-
2	496465.83	1266117.77	Аналитический метод	0.10	-
3	496574.82	1266116.44	Аналитический метод	0.10	-
4	496578.23	1266144.74	Аналитический метод	0.10	-
5	496581.56	1266173.51	Аналитический метод	0.10	-
6	496582.72	1266204.34	Аналитический метод	0.10	-
7	496590.10	1266239.18	Аналитический метод	0.10	-
8	496602.48	1266322.66	Аналитический метод	0.10	-
9	496622.17	1266395.26	Аналитический метод	0.10	-
10	496623.98	1266425.09	Аналитический метод	0.10	-
11	496630.86	1266461.41	Аналитический метод	0.10	-
12	496677.76	1266455.23	Аналитический метод	0.10	-
13	496728.77	1266447.86	Аналитический метод	0.10	-
14	496761.14	1266445.26	Аналитический метод	0.10	-
15	496843.24	1266449.28	Аналитический метод	0.10	-
16	496894.01	1266447.31	Аналитический метод	0.10	-
17	496915.05	1266444.57	Аналитический метод	0.10	-
18	496930.75	1266438.26	Аналитический метод	0.10	-
19	496952.56	1266439.31	Аналитический метод	0.10	-
20	497022.96	1266428.25	Аналитический метод	0.10	-
21	497047.79	1266420.15	Аналитический метод	0.10	-
22	497073.16	1266413.94	Аналитический метод	0.10	-

2. Сведения о характерных точках границ объекта					
Обозначение характерных точек границ	**Координаты, м**		**Метод определения координат характерной точки**	**Средняя квадратическая погрешность положения характерной точки (Mt), м**	**Описание обозначения точки на местности (при наличии)**
	X	**Y**			
1	**2**	**3**	**4**	**5**	**6**
23	497067.73	1266364.69	Аналитический метод	0.10	-
24	497076.07	1266362.54	Аналитический метод	0.10	-
25	497122.74	1266355.21	Аналитический метод	0.10	-
26	497148.20	1266353.88	Аналитический метод	0.10	-
27	497234.34	1266327.10	Аналитический метод	0.10	-
28	497257.88	1266319.88	Аналитический метод	0.10	-
29	497282.13	1266312.42	Аналитический метод	0.10	-
30	497306.03	1266305.08	Аналитический метод	0.10	-
31	497329.93	1266297.74	Аналитический метод	0.10	-
32	497352.93	1266290.67	Аналитический метод	0.10	-
33	497377.72	1266283.06	Аналитический метод	0.10	-
34	497378.09	1266284.28	Аналитический метод	0.10	-
35	497378.71	1266284.05	Аналитический метод	0.10	-
36	497419.16	1266275.87	Аналитический метод	0.10	-
37	497430.26	1266272.81	Аналитический метод	0.10	-
38	497428.66	1266265.94	Аналитический метод	0.10	-
39	497449.39	1266259.09	Аналитический метод	0.10	-
40	497463.17	1266297.94	Аналитический метод	0.10	-
41	497464.44	1266306.37	Аналитический метод	0.10	-
42	497486.65	1266359.64	Аналитический метод	0.10	-
43	497517.86	1266364.96	Аналитический метод	0.10	-
44	497529.56	1266388.86	Аналитический метод	0.10	-
45	497513.00	1266409.02	Аналитический метод	0.10	-
46	497543.00	1266474.09	Аналитический метод	0.10	-
47	497558.83	1266466.82	Аналитический метод	0.10	-
48	497579.56	1266510.28	Аналитический метод	0.10	-

2. Сведения о характерных точках границ объекта					
Обозначение характерных точек границ	**Координаты, м**		**Метод определения координат характерной точки**	**Средняя квадратическая погрешность положения характерной точки (Mt), м**	**Описание обозначения точки на местности (при наличии)**
	X	**Y**			
1	**2**	**3**	**4**	**5**	**6**
49	497498.35	1266550.43	Аналитический метод	0.10	-
50	497542.68	1266640.10	Аналитический метод	0.10	-
51	497586.98	1266729.71	Аналитический метод	0.10	-
52	497619.68	1266713.54	Аналитический метод	0.10	-
53	497630.60	1266708.15	Аналитический метод	0.10	-
54	497679.18	1266684.13	Аналитический метод	0.10	-
55	497721.45	1266663.23	Аналитический метод	0.10	-
56	497724.57	1266662.89	Аналитический метод	0.10	-
57	497770.70	1266755.80	Аналитический метод	0.10	-
58	497778.45	1266771.42	Аналитический метод	0.10	-
59	497721.46	1266796.65	Аналитический метод	0.10	-
60	497611.92	1266845.15	Аналитический метод	0.10	-
61	497600.94	1266850.01	Аналитический метод	0.10	-
62	497599.93	1266850.46	Аналитический метод	0.10	-
63	497596.21	1266852.07	Аналитический метод	0.10	-
64	497553.25	1266870.88	Аналитический метод	0.10	-
65	497509.28	1266890.13	Аналитический метод	0.10	-
66	497508.78	1266890.35	Аналитический метод	0.10	-
67	497502.13	1266893.71	Аналитический метод	0.10	-
68	497412.96	1266938.73	Аналитический метод	0.10	-
69	497405.82	1266942.34	Аналитический метод	0.10	-
70	497364.42	1266963.25	Аналитический метод	0.10	-
71	497360.83	1266965.06	Аналитический метод	0.10	-
72	497362.58	1266968.66	Аналитический метод	0.10	-
73	497405.52	1267056.77	Аналитический метод	0.10	-
74	497409.07	1267064.06	Аналитический метод	0.10	-

2. Сведения о характерных точках границ объекта					
Обозначение характерных точек границ	**Координаты, м**		**Метод определения координат характерной точки**	**Средняя квадратическая погрешность положения характерной точки (Mt), м**	**Описание обозначения точки на местности (при наличии)**
	X	**Y**			
1	**2**	**3**	**4**	**5**	**6**
75	497463.25	1267175.26	Аналитический метод	0.10	-
76	497301.09	1267300.55	Аналитический метод	0.10	-
77	497302.39	1267329.24	Аналитический метод	0.10	-
78	497298.62	1267365.86	Аналитический метод	0.10	-
79	497290.16	1267392.16	Аналитический метод	0.10	-
80	497280.77	1267406.24	Аналитический метод	0.10	-
81	497259.09	1267426.35	Аналитический метод	0.10	-
82	497243.01	1267435.11	Аналитический метод	0.10	-
83	497239.46	1267437.04	Аналитический метод	0.10	-
84	497232.81	1267440.66	Аналитический метод	0.10	-
85	497221.79	1267446.68	Аналитический метод	0.10	-
86	497181.72	1267608.19	Аналитический метод	0.10	-
87	497189.05	1267611.70	Аналитический метод	0.10	-
88	497218.05	1267703.44	Аналитический метод	0.10	-
89	497217.15	1267744.93	Аналитический метод	0.10	-
90	496824.38	1267750.17	Аналитический метод	0.10	-
91	496791.00	1267732.15	Аналитический метод	0.10	-
92	496630.87	1267538.77	Аналитический метод	0.10	-
93	496629.47	1267471.45	Аналитический метод	0.10	-
94	496669.37	1267409.91	Аналитический метод	0.10	-
95	496765.81	1267297.17	Аналитический метод	0.10	-
96	496781.28	1267280.26	Аналитический метод	0.10	-
97	496803.01	1267225.25	Аналитический метод	0.10	-
98	496864.54	1266987.75	Аналитический метод	0.10	-
99	496851.56	1266978.74	Аналитический метод	0.10	-
100	496812.45	1266951.56	Аналитический метод	0.10	-

2. Сведения о характерных точках границ объекта					
Обозначение характерных точек границ	**Координаты, м**		**Метод определения координат характерной точки**	**Средняя квадратическая погрешность положения характерной точки (Mt), м**	**Описание обозначения точки на местности (при наличии)**
	X	**Y**			
1	**2**	**3**	**4**	**5**	**6**
101	496809.34	1266936.61	Аналитический метод	0.10	-
102	496826.92	1266898.20	Аналитический метод	0.10	-
103	496784.22	1266849.39	Аналитический метод	0.10	-
104	496750.81	1266844.94	Аналитический метод	0.10	-
105	496748.04	1266815.20	Аналитический метод	0.10	-
106	496724.04	1266794.50	Аналитический метод	0.10	-
107	496692.03	1266766.89	Аналитический метод	0.10	-
108	496642.92	1266781.51	Аналитический метод	0.10	-
109	496573.31	1266711.22	Аналитический метод	0.10	-
110	496573.53	1266657.43	Аналитический метод	0.10	-
111	496573.57	1266646.68	Аналитический метод	0.10	-
112	496573.59	1266643.26	Аналитический метод	0.10	-
113	496554.95	1266621.97	Аналитический метод	0.10	-
114	496523.86	1266617.09	Аналитический метод	0.10	-
115	496475.57	1266610.53	Аналитический метод	0.10	-
116	496469.34	1266611.03	Аналитический метод	0.10	-
117	496463.17	1266526.99	Аналитический метод	0.10	-
118	496462.87	1266522.79	Аналитический метод	0.10	-
119	496460.69	1266493.08	Аналитический метод	0.10	-
120	496471.02	1266492.29	Аналитический метод	0.10	-
121	496451.38	1266126.73	Аналитический метод	0.10	-
1	496466.45	1266125.75	Аналитический метод	0.10	-
122	497509.14	1266432.63	Аналитический метод	0.10	-
123	497509.03	1266432.69	Аналитический метод	0.10	-
124	497510.33	1266435.18	Аналитический метод	0.10	-
125	497510.44	1266435.12	Аналитический метод	0.10	-

2. Сведения о характерных точках границ объекта

Обозначение характерных точек границ	Координаты, м		Метод определения координат характерной точки	Средняя квадратическая погрешность положения характерной точки (Mt), м	Описание обозначения точки на местности (при наличии)
	X	Y			
1	2	3	4	5	6
126	497511.65	1266437.48	Аналитический метод	0.10	-
127	497518.25	1266434.03	Аналитический метод	0.10	-
128	497515.04	1266428.09	Аналитический метод	0.10	-
129	497508.59	1266431.57	Аналитический метод	0.10	-
122	497509.14	1266432.63	Аналитический метод	0.10	-

3. Сведения о характерных точках части (частей) границы объекта

Обозначение характерных точек части границы	Координаты, м		Метод определения координат характерной точки	Средняя квадратическая погрешность положения характерной точки (Mt), м	Описание обозначения точки на местности (при наличии)
	X	Y			
1	2	3	4	5	6
-	-	-	-	-	-

Раздел 3

Сведения о местоположении измененных (уточненных) границ объекта

1. Система координат -

2. Сведения о характерных точках границ объекта

Обозначение характерных точек границ	Существующие координаты, м		Измененные (уточненные) координаты, м		Метод определения координат характерной точки	Средняя квадратическая погрешность положения характерной точки (Mt), м	Описание обозначения точки на местности (при наличии)
	X	Y	X	Y			
1	2	3	4	5	6	7	8
-	-	-	-	-	-	-	

3. Сведения о характерных точках части (частей) границы объекта

Обозначение характерных точек части границы	Существующие координаты, м		Измененные (уточненные) координаты, м		Метод определения координат характерной точки	Средняя квадратическая погрешность положения характерной точки (Mt), м	Описание обозначения точки на местности (при наличии)
	X	Y	X	Y			
1	2	3	4	5	6	7	8
-	-	-	-	-	-	-	

Текстовое описание местоположения границ населенных пунктов, территориальных зон, особо охраняемых природных территорий, зон с особыми условиями использования территорий

Прохождение границы		Описание прохождения границы
от точки	до точки	
1	2	3
-	-	-

Раздел 4

План границ объекта



Масштаб 1:4600

Условные обозначения

- Существующая часть границы, имеющиеся в ЕГРН сведения о которой достаточны для определения ее местоположения
- Вновь образованная часть границы, сведения о которой достаточны для определения ее местоположения
- Характерная точка границы, сведения о которой позволяют однозначно определить ее положение на местности
- Тер. зона 1 — Территориальная зона Тер. зона 1—ЖД
- 1 — Обозначение новой характерной точки
- :47 — Кадастровый номер земельного участка
- :1036 (1) — Обозначение контура земельного участка

Подпись _____ Дата "_____" _____ _____г.

Место для оттиска печати (при наличии) лица, составившего описание местоположения границ объекта

ОПИСАНИЕ МЕСТОПОЛОЖЕНИЯ ГРАНИЦ

ИТ. Зона инженерной и транспортной инфраструктур

(наименование объекта, местоположение границ которого описано (далее - объект))

Раздел 1

Сведения об объекте

№ п/п	Характеристики объекта	Описание характеристик
1	2	3
1.	Местоположение объекта	180502, Псковская область, район Псковский, деревня Подосье
2.	Площадь объекта +/- величина погрешности определения площади (Р +/- Дельта Р)	-
3.	Иные характеристики объекта	-

Раздел 2

Сведения о местоположении границ объекта

1. Система координат МСК - 60, зона 1

2. Сведения о характерных точках границ объекта

Обозначение характерных точек границ	Координаты, м		Метод определения координат характерной точки	Средняя квадратическая погрешность положения характерной точки (Mt), м	Описание обозначения точки на местности (при наличии)
	X	Y			
1	2	3	4	5	6
1	497485.98	1266295.15	Аналитический метод	0.10	-
2	497533.91	1266285.16	Аналитический метод	0.10	-
3	497538.95	1266285.88	Аналитический метод	0.10	-
4	497544.09	1266297.02	Аналитический метод	0.10	-
5	497544.51	1266297.92	Аналитический метод	0.10	-
6	497555.90	1266322.13	Аналитический метод	0.10	-
7	497555.43	1266322.21	Аналитический метод	0.10	-
8	497556.63	1266324.75	Аналитический метод	0.10	-
9	497557.14	1266325.83	Аналитический метод	0.10	-
10	497565.97	1266344.62	Аналитический метод	0.10	-
11	497566.50	1266344.49	Аналитический метод	0.10	-
12	497570.60	1266352.67	Аналитический метод	0.10	-
13	497634.58	1266481.59	Аналитический метод	0.10	-
14	497679.83	1266572.74	Аналитический метод	0.10	-
15	497724.39	1266662.51	Аналитический метод	0.10	-
16	497724.57	1266662.89	Аналитический метод	0.10	-
17	497721.45	1266663.23	Аналитический метод	0.10	-
18	497679.18	1266684.13	Аналитический метод	0.10	-
19	497630.60	1266708.15	Аналитический метод	0.10	-
20	497619.68	1266713.54	Аналитический метод	0.10	-
21	497586.98	1266729.71	Аналитический метод	0.10	-
22	497542.68	1266640.10	Аналитический метод	0.10	-

2. Сведения о характерных точках границ объекта

Обозначение характерных точек границ	Координаты, м		Метод определения координат характерной точки	Средняя квадратическая погрешность положения характерной точки (Mt), м	Описание обозначения точки на местности (при наличии)
	X	Y			
1	2	3	4	5	6
23	497498.35	1266550.43	Аналитический метод	0.10	-
24	497579.56	1266510.28	Аналитический метод	0.10	-
25	497558.83	1266466.82	Аналитический метод	0.10	-
26	497543.00	1266474.09	Аналитический метод	0.10	-
27	497513.00	1266409.02	Аналитический метод	0.10	-
28	497529.56	1266388.86	Аналитический метод	0.10	-
29	497517.86	1266364.96	Аналитический метод	0.10	-
30	497486.65	1266359.64	Аналитический метод	0.10	-
31	497464.44	1266306.37	Аналитический метод	0.10	-
32	497463.17	1266297.94	Аналитический метод	0.10	-
1	497485.98	1266295.15	Аналитический метод	0.10	-
33	497508.59	1266431.57	Аналитический метод	0.10	-
34	497509.14	1266432.63	Аналитический метод	0.10	-
35	497509.03	1266432.69	Аналитический метод	0.10	-
36	497510.33	1266435.18	Аналитический метод	0.10	-
37	497510.44	1266435.12	Аналитический метод	0.10	-
38	497511.65	1266437.48	Аналитический метод	0.10	-
39	497518.25	1266434.03	Аналитический метод	0.10	-
40	497515.04	1266428.09	Аналитический метод	0.10	-
33	497508.59	1266431.57	Аналитический метод	0.10	-

3. Сведения о характерных точках части (частей) границы объекта

Обозначение характерных точек части границы	Координаты, м		Метод определения координат характерной точки	Средняя квадратическая погрешность положения характерной точки (Mt), м	Описание обозначения точки на местности (при наличии)
	X	Y			
1	2	3	4	5	6
-	-	-	-	-	-

Раздел 3

Сведения о местоположении измененных (уточненных) границ объекта

1. Система координат -

2. Сведения о характерных точках границ объекта

Обозначение характерных точек границ	Существующие координаты, м		Измененные (уточненные) координаты, м		Метод определения координат характерной точки	Средняя квадратическая погрешность положения характерной точки (Mt), м	Описание обозначения точки на местности (при наличии)
	X	Y	X	Y			
1	2	3	4	5	6	7	8
-	-	-	-	-	-	-	

3. Сведения о характерных точках части (частей) границы объекта


Обозначение характерных точек части границы	Существующие координаты, м		Измененные (уточненные) координаты, м		Метод определения координат характерной точки	Средняя квадратическая погрешность положения характерной точки (Mt), м	Описание обозначения точки на местности (при наличии)
	X	Y	X	Y			
1	2	3	4	5	6	7	8
-	-	-	-	-	-	-	

Текстовое описание местоположения границ населенных пунктов, территориальных зон, особо охраняемых природных территорий, зон с особыми условиями использования территорий

Прохождение границы		Описание прохождения границы
от точки	до точки	
1	2	3
-	-	-

Раздел 4

План границ объекта

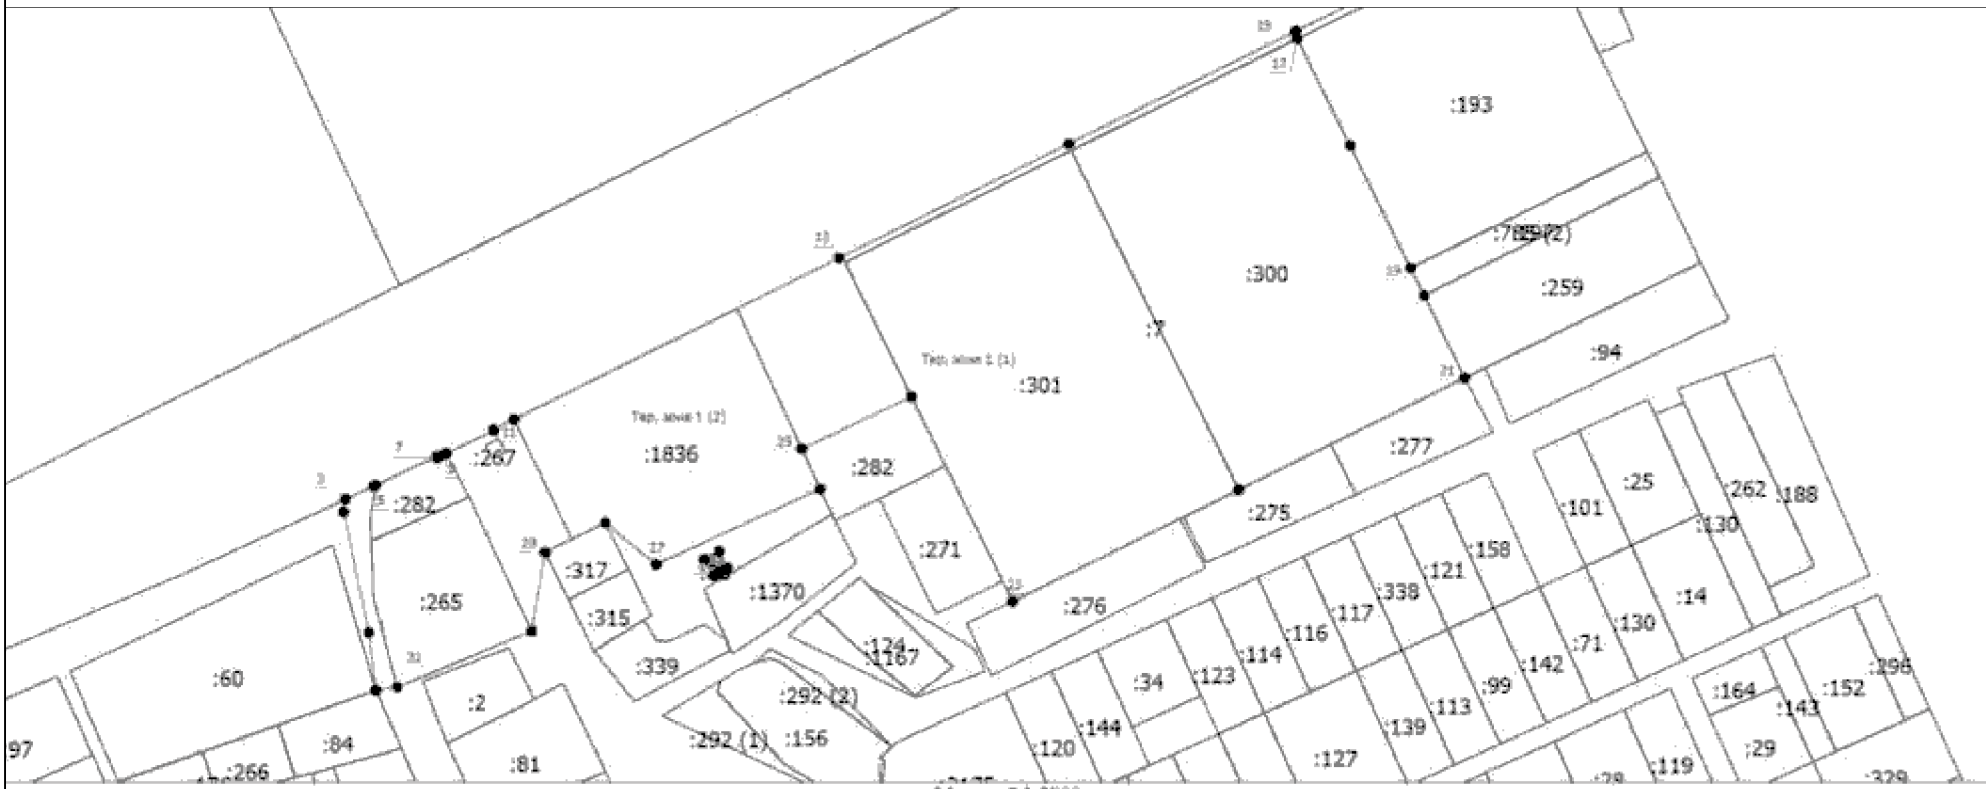

Масштаб 1:3000

Условные обозначения

_____ - Существующая часть границы, имеющиеся в ЕГРН сведения о которой достаточны для определения ее местоположения

_____ - Вновь образованная часть границы, сведения о которой достаточны для определения ее местоположения

● - Характерная точка границы, сведения о которой позволяют однозначно определить ее положение на местности

Тер. зона 1 (1) - Территориальная зона Тер. зона 1 — ИТ

1 - Обозначение новой характерной точки

:47 - Кадастровый номер земельного участка

Подпись _____ Дата "_____" _____ _____г.

Место для оттиска печати (при наличии) лица, составившего описание местоположения границ объекта

ОПИСАНИЕ МЕСТОПОЛОЖЕНИЯ ГРАНИЦ

Р-2. Зона территорий открытых пространств для пассивного отдыха

(наименование объекта, местоположение границ которого описано (далее - объект))

Раздел 1

Сведения об объекте

№ п/п	Характеристики объекта	Описание характеристик
1	2	3
1.	Местоположение объекта	180502, Псковская область, район Псковский, деревня Подосье
2.	Площадь объекта +/- величина погрешности определения площади (Р +/- Дельта Р)	-
3.	Иные характеристики объекта	-

Раздел 2

Сведения о местоположении границ объекта

1. Система координат МСК - 60, зона 1

2. Сведения о характерных точках границ объекта

Обозначение характерных точек границ	Координаты, м		Метод определения координат характерной точки	Средняя квадратическая погрешность положения характерной точки (Mt), м	Описание обозначения точки на местности (при наличии)
	X	Y			
1	2	3	4	5	6
1	496792.53	1266744.02	Аналитический метод	0.10	-
2	496793.95	1266718.35	Аналитический метод	0.10	-
3	496759.81	1266675.55	Аналитический метод	0.10	-
4	496758.90	1266674.00	Аналитический метод	0.10	-
5	496753.18	1266656.85	Аналитический метод	0.10	-
6	496751.83	1266648.02	Аналитический метод	0.10	-
7	496745.39	1266633.62	Аналитический метод	0.10	-
8	496743.94	1266631.79	Аналитический метод	0.10	-
9	496760.82	1266618.61	Аналитический метод	0.10	-
10	496763.65	1266625.31	Аналитический метод	0.10	-
11	496764.19	1266627.76	Аналитический метод	0.10	-
12	496771.49	1266649.19	Аналитический метод	0.10	-
13	496773.51	1266648.97	Аналитический метод	0.10	-
14	496779.01	1266664.28	Аналитический метод	0.10	-
15	496780.17	1266664.03	Аналитический метод	0.10	-
16	496782.53	1266668.14	Аналитический метод	0.10	-
17	496795.05	1266685.83	Аналитический метод	0.10	-
18	496799.27	1266694.03	Аналитический метод	0.10	-
19	496822.70	1266730.05	Аналитический метод	0.10	-
20	496806.74	1266748.81	Аналитический метод	0.10	-
21	496858.17	1266834.48	Аналитический метод	0.10	-
22	496826.92	1266898.20	Аналитический метод	0.10	-

2. Сведения о характерных точках границ объекта

Обозначение характерных точек границ	Координаты, м		Метод определения координат характерной точки	Средняя квадратическая погрешность положения характерной точки (Mt), м	Описание обозначения точки на местности (при наличии)
	X	Y			
1	2	3	4	5	6
23	496784.22	1266849.39	Аналитический метод	0.10	-
24	496750.81	1266844.94	Аналитический метод	0.10	-
25	496748.04	1266815.20	Аналитический метод	0.10	-
26	496728.92	1266798.71	Аналитический метод	0.10	-
1	496792.53	1266744.02	Аналитический метод	0.10	-

3. Сведения о характерных точках части (частей) границы объекта

Обозначение характерных точек части границы	Координаты, м		Метод определения координат характерной точки	Средняя квадратическая погрешность положения характерной точки (Mt), м	Описание обозначения точки на местности (при наличии)
	X	Y			
1	2	3	4	5	6
-	-	-	-	-	-

Раздел 3

Сведения о местоположении измененных (уточненных) границ объекта

1. Система координат -

2. Сведения о характерных точках границ объекта

Обозначение характерных точек границ	Существующие координаты, м		Измененные (уточненные) координаты, м		Метод определения координат характерной точки	Средняя квадратическая погрешность положения характерной точки (Mt), м	Описание обозначения точки на местности (при наличии)
	X	Y	X	Y			
1	2	3	4	5	6	7	8
-	-	-	-	-	-	-	

3. Сведения о характерных точках части (частей) границы объекта


Обозначение характерных точек части границы	Существующие координаты, м		Измененные (уточненные) координаты, м		Метод определения координат характерной точки	Средняя квадратическая погрешность положения характерной точки (Mt), м	Описание обозначения точки на местности (при наличии)
	X	Y	X	Y			
1	2	3	4	5	6	7	8
-	-	-	-	-	-	-	

Текстовое описание местоположения границ населенных пунктов, территориальных зон, особо охраняемых природных территорий, зон с особыми условиями использования территорий

Прохождение границы		Описание прохождения границы
от точки	до точки	
1	2	3
-	-	-

Раздел 4

План границ объекта

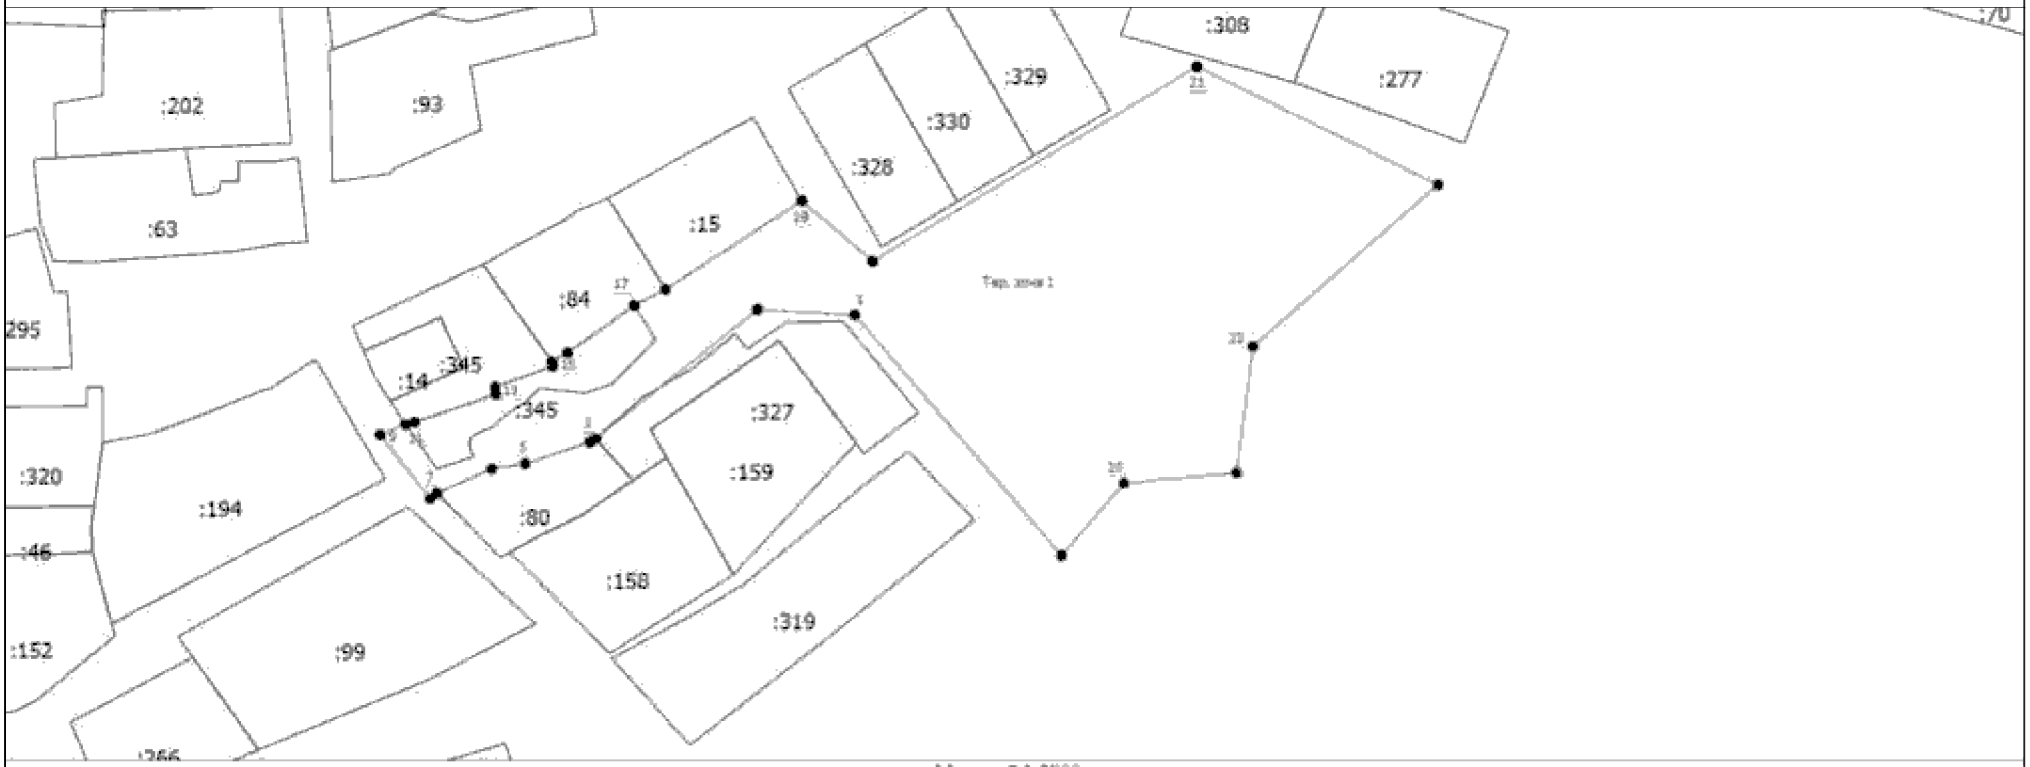

Масштаб 1:2000

Условные обозначения

- Существующая часть границы, имеющиеся в ЕГРН сведения о которой достаточны для определения ее местоположения
- Вновь образованная часть границы, сведения о которой достаточны для определения ее местоположения
- Характерная точка границы, сведения о которой позволяют однозначно определить ее положение на местности
- Тер. зона 1 — Территориальная зона Тер. зона 1 — Р2
- 1 — Обозначение новой характерной точки
- :47 — Кадастровый номер земельного участка

Подпись _____ Дата "_____" _____ _____г.

Место для оттиска печати (при наличии) лица, составившего описание местоположения границ объекта

ОПИСАНИЕ МЕСТОПОЛОЖЕНИЯ ГРАНИЦ

Ж1. Зона застройки индивидуальными жилыми домами (с площадью участка от 15 сот.).

(наименование объекта, местоположение границ которого описано (далее - объект))

Раздел 1

Сведения об объекте

№ п/п	Характеристики объекта	Описание характеристик
1	2	3
1.	Местоположение объекта	180506, Псковская область, район Псковский, деревня Приозерье
2.	Площадь объекта +/- величина погрешности определения площади (Р +/- Дельта Р)	-
3.	Иные характеристики объекта	-

Раздел 2

Сведения о местоположении границ объекта

1. Система координат МСК - 60, зона 1

2. Сведения о характерных точках границ объекта

Обозначение характерных точек границ	Координаты, м		Метод определения координат характерной точки	Средняя квадратическая погрешность положения характерной точки (Mt), м	Описание обозначения точки на местности (при наличии)
	X	Y			
1	2	3	4	5	6
1	503346.66	1256470.85	Аналитический метод	0.10	-
2	503389.63	1256433.19	Аналитический метод	0.10	-
3	503472.02	1256379.80	Аналитический метод	0.10	-
4	503472.43	1256379.54	Аналитический метод	0.10	-
5	503473.34	1256372.84	Аналитический метод	0.10	-
6	503473.98	1256365.37	Аналитический метод	0.10	-
7	503482.04	1256334.55	Аналитический метод	0.10	-
8	503471.18	1256268.73	Аналитический метод	0.10	-
9	503442.51	1256233.19	Аналитический метод	0.10	-
10	503433.77	1256219.68	Аналитический метод	0.10	-
11	503477.47	1256217.07	Аналитический метод	0.10	-
12	503561.35	1256122.48	Аналитический метод	0.10	-
13	503571.63	1256098.63	Аналитический метод	0.10	-
14	503603.06	1256041.12	Аналитический метод	0.10	-
15	503653.46	1256015.36	Аналитический метод	0.10	-
16	503656.77	1256010.32	Аналитический метод	0.10	-
17	503662.22	1255969.44	Аналитический метод	0.10	-
18	503716.39	1255911.19	Аналитический метод	0.10	-
19	503740.47	1255899.97	Аналитический метод	0.10	-
20	503778.55	1255891.03	Аналитический метод	0.10	-
21	503810.58	1255888.65	Аналитический метод	0.10	-
22	503973.17	1255772.08	Аналитический метод	0.10	-

2. Сведения о характерных точках границ объекта					
Обозначение характерных точек границ	**Координаты, м**		**Метод определения координат характерной точки**	**Средняя квадратическая погрешность положения характерной точки (Mt), м**	**Описание обозначения точки на местности (при наличии)**
	X	**Y**			
1	**2**	**3**	**4**	**5**	**6**
23	504032.96	1255900.07	Аналитический метод	0.10	-
24	504085.40	1256005.07	Аналитический метод	0.10	-
25	504152.93	1256133.59	Аналитический метод	0.10	-
26	504248.27	1256310.69	Аналитический метод	0.10	-
27	504334.08	1256475.26	Аналитический метод	0.10	-
28	504330.90	1256499.58	Аналитический метод	0.10	-
29	504271.44	1256518.63	Аналитический метод	0.10	-
30	504156.92	1256425.31	Аналитический метод	0.10	-
31	504153.87	1256426.52	Аналитический метод	0.10	-
32	504037.49	1256414.56	Аналитический метод	0.10	-
33	504005.70	1256399.67	Аналитический метод	0.10	-
34	503978.69	1256354.22	Аналитический метод	0.10	-
35	503855.57	1256351.09	Аналитический метод	0.10	-
36	503784.89	1256398.87	Аналитический метод	0.10	-
37	503832.51	1256460.43	Аналитический метод	0.10	-
38	503866.72	1256504.65	Аналитический метод	0.10	-
39	503792.79	1256572.09	Аналитический метод	0.10	-
40	503733.20	1256496.86	Аналитический метод	0.10	-
41	503580.87	1256612.59	Аналитический метод	0.10	-
42	503514.83	1256544.89	Аналитический метод	0.10	-
43	503494.76	1256546.41	Аналитический метод	0.10	-
44	503468.68	1256564.60	Аналитический метод	0.10	-
45	503424.54	1256588.34	Аналитический метод	0.10	-
46	503362.11	1256524.70	Аналитический метод	0.10	-
47	503321.43	1256484.55	Аналитический метод	0.10	-
1	503346.66	1256470.85	Аналитический метод	0.10	-

3. Сведения о характерных точках части (частей) границы объекта

Обозначение характерных точек части границы	Координаты, м		Метод определения координат характерной точки	Средняя квадратическая погрешность положения характерной точки (Mt), м	Описание обозначения точки на местности (при наличии)
	X	Y			
1	2	3	4	5	6
-	-	-	-	-	-

Раздел 3

Сведения о местоположении измененных (уточненных) границ объекта

1. Система координат -

2. Сведения о характерных точках границ объекта

Обозначение характерных точек границ	Существующие координаты, м		Измененные (уточненные) координаты, м		Метод определения координат характерной точки	Средняя квадратическая погрешность положения характерной точки (Mt), м	Описание обозначения точки на местности (при наличии)
	X	Y	X	Y			
1	2	3	4	5	6	7	8
-	-	-	-	-	-	-	

3. Сведения о характерных точках части (частей) границы объекта

Обозначение характерных точек части границы	Существующие координаты, м		Измененные (уточненные) координаты, м		Метод определения координат характерной точки	Средняя квадратическая погрешность положения характерной точки (Mt), м	Описание обозначения точки на местности (при наличии)
	X	Y	X	Y			
1	2	3	4	5	6	7	8
-	-	-	-	-	-	-	

Текстовое описание местоположения границ населенных пунктов, территориальных зон, особо охраняемых природных территорий, зон с особыми условиями использования территорий

Прохождение границы		Описание прохождения границы
от точки	до точки	
1	2	3
-	-	-

Раздел 4

План границ объекта



Масштаб 1:3300

Условные обозначения

- Существующая часть границы, имеющаяся в ЕГРН сведения о которой достаточны для определения ее местоположения
- Вновь образованная часть границы, сведения о которой достаточны для определения ее местоположения
- Характерная точка границы, сведения о которой позволяют однозначно определить ее положение на местности
- Тер. зона 1 — Территориальная зона Тер. зона 1 — Ж1
- 1 — Обозначение новой характерной точки
- :47 — Кадастровый номер земельного участка
- :1036 (1) — Обозначение контура земельного участка

Подпись _____ Дата "_____" _____ _____г.

Место для оттиска печати (при наличии) лица, составившего описание местоположения границ объекта

ОПИСАНИЕ МЕСТОПОЛОЖЕНИЯ ГРАНИЦ

Р-2. Зона территорий открытых пространств для пассивного отдыха

(наименование объекта, местоположение границ которого описано (далее - объект))

Раздел 1

Сведения об объекте

№ п/п	Характеристики объекта	Описание характеристик
1	2	3
1.	Местоположение объекта	180506, Псковская область, район Псковский, деревня Приозерье
2.	Площадь объекта +/- величина погрешности определения площади (Р +/- Дельта Р)	-
3.	Иные характеристики объекта	-

Раздел 2

Сведения о местоположении границ объекта

1. Система координат МСК - 60, зона 1

2. Сведения о характерных точках границ объекта

Обозначение характерных точек границ	Координаты, м		Метод определения координат характерной точки	Средняя квадратическая погрешность положения характерной точки (Mt), м	Описание обозначения точки на местности (при наличии)
	X	Y			
1	2	3	4	5	6
1	503528.77	1256026.53	Аналитический метод	0.10	-
2	503585.80	1255925.05	Аналитический метод	0.10	-
3	503680.03	1255835.68	Аналитический метод	0.10	-
4	503740.39	1255899.98	Аналитический метод	0.10	-
5	503716.39	1255911.19	Аналитический метод	0.10	-
6	503662.19	1255969.43	Аналитический метод	0.10	-
7	503656.75	1256010.31	Аналитический метод	0.10	-
8	503653.44	1256015.34	Аналитический метод	0.10	-
9	503603.04	1256041.09	Аналитический метод	0.10	-
10	503571.65	1256098.52	Аналитический метод	0.10	-
11	503563.82	1256072.38	Аналитический метод	0.10	-
12	503547.49	1256046.73	Аналитический метод	0.10	-
13	503525.77	1256034.82	Аналитический метод	0.10	-
1	503528.77	1256026.53	Аналитический метод	0.10	-
14	503580.87	1256612.59	Аналитический метод	0.10	-
15	503594.08	1256626.24	Аналитический метод	0.10	-
16	503695.14	1256732.73	Аналитический метод	0.10	-
17	503807.56	1256698.15	Аналитический метод	0.10	-
18	504078.32	1256469.25	Аналитический метод	0.10	-
19	504136.34	1256433.48	Аналитический метод	0.10	-
20	504153.87	1256426.52	Аналитический метод	0.10	-
21	504037.49	1256414.56	Аналитический метод	0.10	-

2. Сведения о характерных точках границ объекта					
Обозначение характерных точек границ	**Координаты, м**		**Метод определения координат характерной точки**	**Средняя квадратическая погрешность положения характерной точки (Mt), м**	**Описание обозначения точки на местности (при наличии)**
	X	**Y**			
1	**2**	**3**	**4**	**5**	**6**
22	504005.70	1256399.67	Аналитический метод	0.10	-
23	503978.69	1256354.22	Аналитический метод	0.10	-
24	503855.57	1256351.09	Аналитический метод	0.10	-
25	503784.89	1256398.87	Аналитический метод	0.10	-
26	503832.51	1256460.43	Аналитический метод	0.10	-
27	503866.72	1256504.65	Аналитический метод	0.10	-
28	503792.79	1256572.09	Аналитический метод	0.10	-
29	503733.20	1256496.86	Аналитический метод	0.10	-
14	503580.87	1256612.59	Аналитический метод	0.10	-
30	503973.17	1255772.08	Аналитический метод	0.10	-
31	504032.96	1255900.07	Аналитический метод	0.10	-
32	504085.40	1256005.07	Аналитический метод	0.10	-
33	504152.93	1256133.59	Аналитический метод	0.10	-
34	504248.27	1256310.69	Аналитический метод	0.10	-
35	504334.08	1256475.26	Аналитический метод	0.10	-
36	504330.90	1256499.58	Аналитический метод	0.10	-
37	504271.44	1256518.63	Аналитический метод	0.10	-
38	504327.49	1256564.29	Аналитический метод	0.10	-
39	504428.14	1256513.12	Аналитический метод	0.10	-
40	504425.97	1256507.43	Аналитический метод	0.10	-
41	504422.24	1256500.30	Аналитический метод	0.10	-
42	504419.18	1256495.88	Аналитический метод	0.10	-
43	504412.30	1256487.51	Аналитический метод	0.10	-
44	504406.22	1256481.99	Аналитический метод	0.10	-
45	504395.15	1256474.59	Аналитический метод	0.10	-
46	504386.65	1256467.58	Аналитический метод	0.10	-

2. Сведения о характерных точках границ объекта					
Обозначение характерных точек границ	**Координаты, м**		**Метод определения координат характерной точки**	**Средняя квадратическая погрешность положения характерной точки (Mt), м**	**Описание обозначения точки на местности (при наличии)**
	X	**Y**			
1	**2**	**3**	**4**	**5**	**6**
47	504381.83	1256461.70	Аналитический метод	0.10	-
48	504379.94	1256458.52	Аналитический метод	0.10	-
49	504378.08	1256453.31	Аналитический метод	0.10	-
50	504377.75	1256448.76	Аналитический метод	0.10	-
51	504379.16	1256439.62	Аналитический метод	0.10	-
52	504379.79	1256432.79	Аналитический метод	0.10	-
53	504379.14	1256423.11	Аналитический метод	0.10	-
54	504378.31	1256418.31	Аналитический метод	0.10	-
55	504375.81	1256411.18	Аналитический метод	0.10	-
56	504374.44	1256408.91	Аналитический метод	0.10	-
57	504370.91	1256405.33	Аналитический метод	0.10	-
58	504366.58	1256402.66	Аналитический метод	0.10	-
59	504356.90	1256398.42	Аналитический метод	0.10	-
60	504350.13	1256394.52	Аналитический метод	0.10	-
61	504347.31	1256391.82	Аналитический метод	0.10	-
62	504342.88	1256385.58	Аналитический метод	0.10	-
63	504341.60	1256382.11	Аналитический метод	0.10	-
64	504341.20	1256376.98	Аналитический метод	0.10	-
65	504341.56	1256373.48	Аналитический метод	0.10	-
66	504343.31	1256366.70	Аналитический метод	0.10	-
67	504345.17	1256362.59	Аналитический метод	0.10	-
68	504349.82	1256354.75	Аналитический метод	0.10	-
69	504352.43	1256348.47	Аналитический метод	0.10	-
70	504353.88	1256340.53	Аналитический метод	0.10	-
71	504354.96	1256315.15	Аналитический метод	0.10	-
72	504354.41	1256310.48	Аналитический метод	0.10	-

2. Сведения о характерных точках границ объекта					
Обозначение характерных точек границ	**Координаты, м**		**Метод определения координат характерной точки**	**Средняя квадратическая погрешность положения характерной точки (Mt), м**	**Описание обозначения точки на местности (при наличии)**
	X	**Y**			
1	**2**	**3**	**4**	**5**	**6**
73	504352.73	1256305.84	Аналитический метод	0.10	-
74	504351.30	1256303.54	Аналитический метод	0.10	-
75	504349.81	1256301.74	Аналитический метод	0.10	-
76	504346.46	1256299.15	Аналитический метод	0.10	-
77	504342.76	1256297.53	Аналитический метод	0.10	-
78	504334.81	1256295.58	Аналитический метод	0.10	-
79	504327.61	1256294.46	Аналитический метод	0.10	-
80	504313.08	1256293.73	Аналитический метод	0.10	-
81	504302.31	1256292.16	Аналитический метод	0.10	-
82	504295.26	1256289.40	Аналитический метод	0.10	-
83	504292.03	1256287.02	Аналитический метод	0.10	-
84	504286.98	1256281.18	Аналитический метод	0.10	-
85	504285.19	1256277.97	Аналитический метод	0.10	-
86	504283.46	1256272.75	Аналитический метод	0.10	-
87	504281.18	1256255.09	Аналитический метод	0.10	-
88	504279.68	1256247.07	Аналитический метод	0.10	-
89	504278.35	1256243.15	Аналитический метод	0.10	-
90	504274.94	1256237.78	Аналитический метод	0.10	-
91	504265.82	1256228.93	Аналитический метод	0.10	-
92	504258.32	1256223.01	Аналитический метод	0.10	-
93	504242.19	1256212.89	Аналитический метод	0.10	-
94	504234.42	1256206.25	Аналитический метод	0.10	-
95	504230.79	1256202.01	Аналитический метод	0.10	-
96	504228.12	1256197.64	Аналитический метод	0.10	-
97	504227.00	1256194.71	Аналитический метод	0.10	-
98	504226.22	1256188.87	Аналитический метод	0.10	-

2. Сведения о характерных точках границ объекта					
Обозначение характерных точек границ	**Координаты, м**		**Метод определения координат характерной точки**	**Средняя квадратическая погрешность положения характерной точки (Mt), м**	**Описание обозначения точки на местности (при наличии)**
	X	**Y**			
1	**2**	**3**	**4**	**5**	**6**
99	504227.02	1256184.80	Аналитический метод	0.10	-
100	504230.76	1256176.70	Аналитический метод	0.10	-
101	504232.49	1256170.63	Аналитический метод	0.10	-
102	504232.50	1256156.12	Аналитический метод	0.10	-
103	504231.83	1256148.66	Аналитический метод	0.10	-
104	504229.64	1256137.62	Аналитический метод	0.10	-
105	504225.36	1256124.83	Аналитический метод	0.10	-
106	504222.67	1256118.70	Аналитический метод	0.10	-
107	504217.68	1256109.72	Аналитический метод	0.10	-
108	504212.87	1256103.08	Аналитический метод	0.10	-
109	504201.73	1256091.52	Аналитический метод	0.10	-
110	504197.80	1256088.73	Аналитический метод	0.10	-
111	504188.95	1256084.54	Аналитический метод	0.10	-
112	504184.77	1256081.88	Аналитический метод	0.10	-
113	504182.91	1256080.12	Аналитический метод	0.10	-
114	504178.56	1256074.20	Аналитический метод	0.10	-
115	504177.07	1256070.97	Аналитический метод	0.10	-
116	504176.06	1256065.85	Аналитический метод	0.10	-
117	504174.35	1256009.46	Аналитический метод	0.10	-
118	504173.11	1256003.20	Аналитический метод	0.10	-
119	504171.37	1255999.24	Аналитический метод	0.10	-
120	504166.38	1255991.83	Аналитический метод	0.10	-
121	504160.96	1255986.69	Аналитический метод	0.10	-
122	504148.32	1255979.11	Аналитический метод	0.10	-
123	504142.28	1255974.98	Аналитический метод	0.10	-
124	504139.60	1255972.46	Аналитический метод	0.10	-

2. Сведения о характерных точках границ объекта

Обозначение характерных точек границ	Координаты, м		Метод определения координат характерной точки	Средняя квадратическая погрешность положения характерной точки (Mt), м	Описание обозначения точки на местности (при наличии)
	X	Y			
1	2	3	4	5	6
125	504134.61	1255966.27	Аналитический метод	0.10	-
126	504132.74	1255962.76	Аналитический метод	0.10	-
127	504131.19	1255957.51	Аналитический метод	0.10	-
128	504129.71	1255946.63	Аналитический метод	0.10	-
129	504127.61	1255938.84	Аналитический метод	0.10	-
130	504098.54	1255879.60	Аналитический метод	0.10	-
131	504095.79	1255872.44	Аналитический метод	0.10	-
132	504091.02	1255857.75	Аналитический метод	0.10	-
133	504087.67	1255850.88	Аналитический метод	0.10	-
134	504085.45	1255847.72	Аналитический метод	0.10	-
135	504080.88	1255842.80	Аналитический метод	0.10	-
136	504062.64	1255828.23	Аналитический метод	0.10	-
137	504054.08	1255820.24	Аналитический метод	0.10	-
138	504053.42	1255819.16	Аналитический метод	0.10	-
139	504053.03	1255816.71	Аналитический метод	0.10	-
140	504055.21	1255808.79	Аналитический метод	0.10	-
141	504060.34	1255795.70	Аналитический метод	0.10	-
142	504061.47	1255786.17	Аналитический метод	0.10	-
143	504061.08	1255781.33	Аналитический метод	0.10	-
144	504059.73	1255776.76	Аналитический метод	0.10	-
145	504051.51	1255763.73	Аналитический метод	0.10	-
146	504032.52	1255736.71	Аналитический метод	0.10	-
147	503983.45	1255764.71	Аналитический метод	0.10	-
30	503973.17	1255772.08	Аналитический метод	0.10	-

3. Сведения о характерных точках части (частей) границы объекта

Обозначение характерных точек части границы	Координаты, м		Метод определения координат характерной точки	Средняя квадратическая погрешность положения характерной точки (Mt), м	Описание обозначения точки на местности (при наличии)
	X	Y			
1	2	3	4	5	6
-	-	-	-	-	-

Раздел 3

Сведения о местоположении измененных (уточненных) границ объекта

1. Система координат -

2. Сведения о характерных точках границ объекта

Обозначение характерных точек границ	Существующие координаты, м		Измененные (уточненные) координаты, м		Метод определения координат характерной точки	Средняя квадратическая погрешность положения характерной точки (Mt), м	Описание обозначения точки на местности (при наличии)
	X	Y	X	Y			
1	2	3	4	5	6	7	8
-	-	-	-	-	-	-	

3. Сведения о характерных точках части (частей) границы объекта

Обозначение характерных точек части границы	Существующие координаты, м		Измененные (уточненные) координаты, м		Метод определения координат характерной точки	Средняя квадратическая погрешность положения характерной точки (Mt), м	Описание обозначения точки на местности (при наличии)
	X	Y	X	Y			
1	2	3	4	5	6	7	8
-	-	-	-	-	-	-	

Текстовое описание местоположения границ населенных пунктов, территориальных зон, особо охраняемых природных территорий, зон с особыми условиями использования территорий

Прохождение границы		Описание прохождения границы
от точки	до точки	
1	2	3
-	-	-

Раздел 4

План границ объекта



Масштаб 1:2700

Условные обозначения

- Существующая часть границы, имеющаяся в ЕГРН сведения о которой достаточны для определения ее местоположения
- Вновь образованная часть границы, сведения о которой достаточны для определения ее местоположения
- Характерная точка границы, сведения о которой позволяют однозначно определить ее положение на местности
- Тер. зона 1 (1) - Территориальная зона Тер. зона 1 — Р2
- 1 - Обозначение новой характерной точки
- :47 - Кадастровый номер земельного участка
- :1036 (1) - Обозначение контура земельного участка

Подпись _____ Дата "_____" _____ _____г.

Место для оттиска печати (при наличии) лица, составившего описание местоположения границ объекта

ОПИСАНИЕ МЕСТОПОЛОЖЕНИЯ ГРАНИЦ

Ж1. Зона застройки индивидуальными жилыми домами (с площадью участка от 15 сот.).

(наименование объекта, местоположение границ которого описано (далее - объект))

Раздел 1

Сведения об объекте

№ п/п	Характеристики объекта	Описание характеристик
1	2	3
1.	Местоположение объекта	180503, Псковская область, район Псковский, деревня Проницы
2.	Площадь объекта +/- величина погрешности определения площади (Р +/- Дельта Р)	-
3.	Иные характеристики объекта	-

Раздел 2

Сведения о местоположении границ объекта

1. Система координат МСК - 60, зона 1

2. Сведения о характерных точках границ объекта

Обозначение характерных точек границ	Координаты, м		Метод определения координат характерной точки	Средняя квадратическая погрешность положения характерной точки (Mt), м	Описание обозначения точки на местности (при наличии)
	X	Y			
1	2	3	4	5	6
1	503346.66	1256470.85	Аналитический метод	0.10	-
2	503389.63	1256433.19	Аналитический метод	0.10	-
3	503472.02	1256379.80	Аналитический метод	0.10	-
4	503472.43	1256379.54	Аналитический метод	0.10	-
5	503473.34	1256372.84	Аналитический метод	0.10	-
6	503473.98	1256365.37	Аналитический метод	0.10	-
7	503482.04	1256334.55	Аналитический метод	0.10	-
8	503471.18	1256268.73	Аналитический метод	0.10	-
9	503442.51	1256233.19	Аналитический метод	0.10	-
10	503433.77	1256219.68	Аналитический метод	0.10	-
11	503477.47	1256217.07	Аналитический метод	0.10	-
12	503561.35	1256122.48	Аналитический метод	0.10	-
13	503571.63	1256098.63	Аналитический метод	0.10	-
14	503603.06	1256041.12	Аналитический метод	0.10	-
15	503653.46	1256015.36	Аналитический метод	0.10	-
16	503656.77	1256010.32	Аналитический метод	0.10	-
17	503662.22	1255969.44	Аналитический метод	0.10	-
18	503716.39	1255911.19	Аналитический метод	0.10	-
19	503740.47	1255899.97	Аналитический метод	0.10	-
20	503778.55	1255891.03	Аналитический метод	0.10	-
21	503810.58	1255888.65	Аналитический метод	0.10	-
22	503973.17	1255772.08	Аналитический метод	0.10	-

2. Сведения о характерных точках границ объекта					
Обозначение характерных точек границ	**Координаты, м**		**Метод определения координат характерной точки**	**Средняя квадратическая погрешность положения характерной точки (Mt), м**	**Описание обозначения точки на местности (при наличии)**
	X	**Y**			
1	**2**	**3**	**4**	**5**	**6**
23	504032.96	1255900.07	Аналитический метод	0.10	-
24	504085.40	1256005.07	Аналитический метод	0.10	-
25	504152.93	1256133.59	Аналитический метод	0.10	-
26	504248.27	1256310.69	Аналитический метод	0.10	-
27	504334.08	1256475.26	Аналитический метод	0.10	-
28	504330.90	1256499.58	Аналитический метод	0.10	-
29	504271.44	1256518.63	Аналитический метод	0.10	-
30	504156.92	1256425.31	Аналитический метод	0.10	-
31	504153.87	1256426.52	Аналитический метод	0.10	-
32	504037.49	1256414.56	Аналитический метод	0.10	-
33	504005.70	1256399.67	Аналитический метод	0.10	-
34	503978.69	1256354.22	Аналитический метод	0.10	-
35	503855.57	1256351.09	Аналитический метод	0.10	-
36	503784.89	1256398.87	Аналитический метод	0.10	-
37	503832.51	1256460.43	Аналитический метод	0.10	-
38	503866.72	1256504.65	Аналитический метод	0.10	-
39	503792.79	1256572.09	Аналитический метод	0.10	-
40	503733.20	1256496.86	Аналитический метод	0.10	-
41	503580.87	1256612.59	Аналитический метод	0.10	-
42	503514.83	1256544.89	Аналитический метод	0.10	-
43	503494.76	1256546.41	Аналитический метод	0.10	-
44	503468.68	1256564.60	Аналитический метод	0.10	-
45	503424.54	1256588.34	Аналитический метод	0.10	-
46	503362.11	1256524.70	Аналитический метод	0.10	-
47	503321.43	1256484.55	Аналитический метод	0.10	-
1	503346.66	1256470.85	Аналитический метод	0.10	-

3. Сведения о характерных точках части (частей) границы объекта

Обозначение характерных точек части границы	Координаты, м		Метод определения координат характерной точки	Средняя квадратическая погрешность положения характерной точки (Mt), м	Описание обозначения точки на местности (при наличии)
	X	Y			
1	2	3	4	5	6
-	-	-	-	-	-

Раздел 3

Сведения о местоположении измененных (уточненных) границ объекта

1. Система координат -

2. Сведения о характерных точках границ объекта

Обозначение характерных точек границ	Существующие координаты, м		Измененные (уточненные) координаты, м		Метод определения координат характерной точки	Средняя квадратическая погрешность положения характерной точки (Mt), м	Описание обозначения точки на местности (при наличии)
	X	Y	X	Y			
1	2	3	4	5	6	7	8
-	-	-	-	-	-	-	

3. Сведения о характерных точках части (частей) границы объекта


Обозначение характерных точек части границы	Существующие координаты, м		Измененные (уточненные) координаты, м		Метод определения координат характерной точки	Средняя квадратическая погрешность положения характерной точки (Mt), м	Описание обозначения точки на местности (при наличии)
	X	Y	X	Y			
1	2	3	4	5	6	7	8
-	-	-	-	-	-	-	

Текстовое описание местоположения границ населенных пунктов, территориальных зон, особо охраняемых природных территорий, зон с особыми условиями использования территорий

Прохождение границы		Описание прохождения границы
от точки	до точки	
1	2	3
-	-	-

Раздел 4

План границ объекта

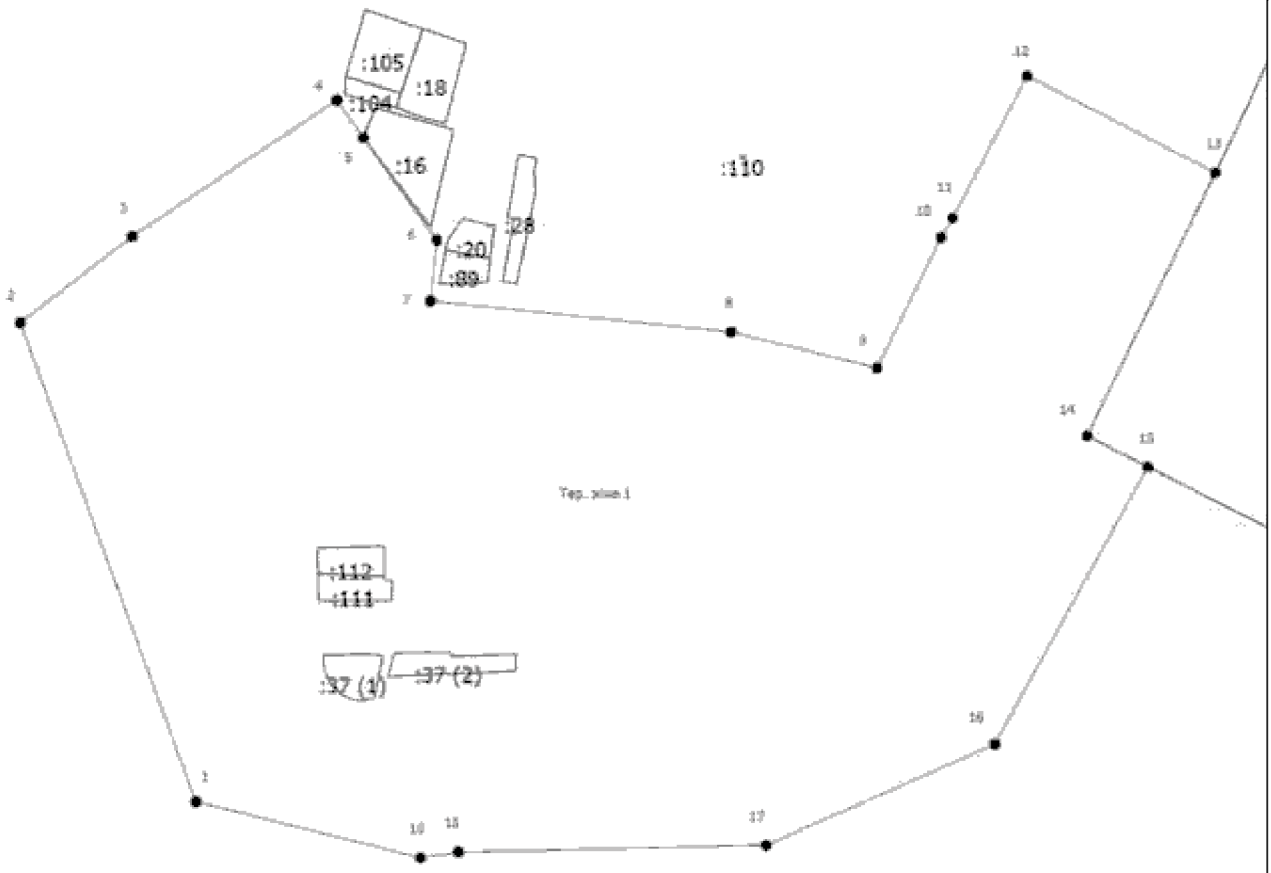

Масштаб 1:6500

Условные обозначения

_____	- Существующая часть границы, имеющиеся в ЕГРН сведения о которой достаточны для определения ее местоположения
_____	- Вновь образованная часть границы, сведения о которой достаточны для определения ее местоположения
•	- Характерная точка границы, сведения о которой позволяют однозначно определять ее положение на местности
Тер. зона 1	- Территориальная зона Тер. зона 1 — Ж1
1	- Обозначение новой характерной точки
:47	- Кадастровый номер земельного участка
:1036 (1)	- Обозначение контура земельного участка

Подпись _____ Дата "_____" _____ _____г.

Место для оттиска печати (при наличии) лица, составившего описание местоположения границ объекта

ОПИСАНИЕ МЕСТОПОЛОЖЕНИЯ ГРАНИЦ

СХ-1. Зона пассивного сельскохозяйственного использования территорий

(наименование объекта, местоположение границ которого описано (далее - объект))

Раздел 1

Сведения об объекте

№ п/п	Характеристики объекта	Описание характеристик
1	2	3
1.	Местоположение объекта	180503, Псковская область, район Псковский, деревня Проницы
2.	Площадь объекта +/- величина погрешности определения площади (Р +/- Дельта Р)	-
3.	Иные характеристики объекта	-

Раздел 2

Сведения о местоположении границ объекта

1. Система координат МСК - 60, зона 1

2. Сведения о характерных точках границ объекта

Обозначение характерных точек границ	Координаты, м		Метод определения координат характерной точки	Средняя квадратическая погрешность положения характерной точки (Mt), м	Описание обозначения точки на местности (при наличии)
	X	Y			
1	2	3	4	5	6
1	496060.98	1258433.89	Аналитический метод	0.10	-
2	496063.33	1258605.15	Аналитический метод	0.10	-
3	495917.85	1258609.78	Аналитический метод	0.10	-
4	495869.75	1258583.16	Аналитический метод	0.10	-
5	495869.75	1258441.99	Аналитический метод	0.10	-
1	496060.98	1258433.89	Аналитический метод	0.10	-

3. Сведения о характерных точках части (частей) границы объекта

Обозначение характерных точек части границы	Координаты, м		Метод определения координат характерной точки	Средняя квадратическая погрешность положения характерной точки (Mt), м	Описание обозначения точки на местности (при наличии)
	X	Y			
1	2	3	4	5	6
-	-	-	-	-	-

Раздел 3

Сведения о местоположении измененных (уточненных) границ объекта

1. Система координат -

2. Сведения о характерных точках границ объекта

Обозначение характерных точек границ	Существующие координаты, м		Измененные (уточненные) координаты, м		Метод определения координат характерной точки	Средняя квадратическая погрешность положения характерной точки (Mt), м	Описание обозначения точки на местности (при наличии)
	X	Y	X	Y			
1	2	3	4	5	6	7	8
-	-	-	-	-	-	-	

3. Сведения о характерных точках части (частей) границы объекта


Обозначение характерных точек части границы	Существующие координаты, м		Измененные (уточненные) координаты, м		Метод определения координат характерной точки	Средняя квадратическая погрешность положения характерной точки (Mt), м	Описание обозначения точки на местности (при наличии)
	X	Y	X	Y			
1	2	3	4	5	6	7	8
-	-	-	-	-	-	-	

Текстовое описание местоположения границ населенных пунктов, территориальных зон, особо охраняемых природных территорий, зон с особыми условиями использования территорий

Прохождение границы		Описание прохождения границы
от точки	до точки	
1	2	3
-	-	-

Раздел 4

План границ объекта

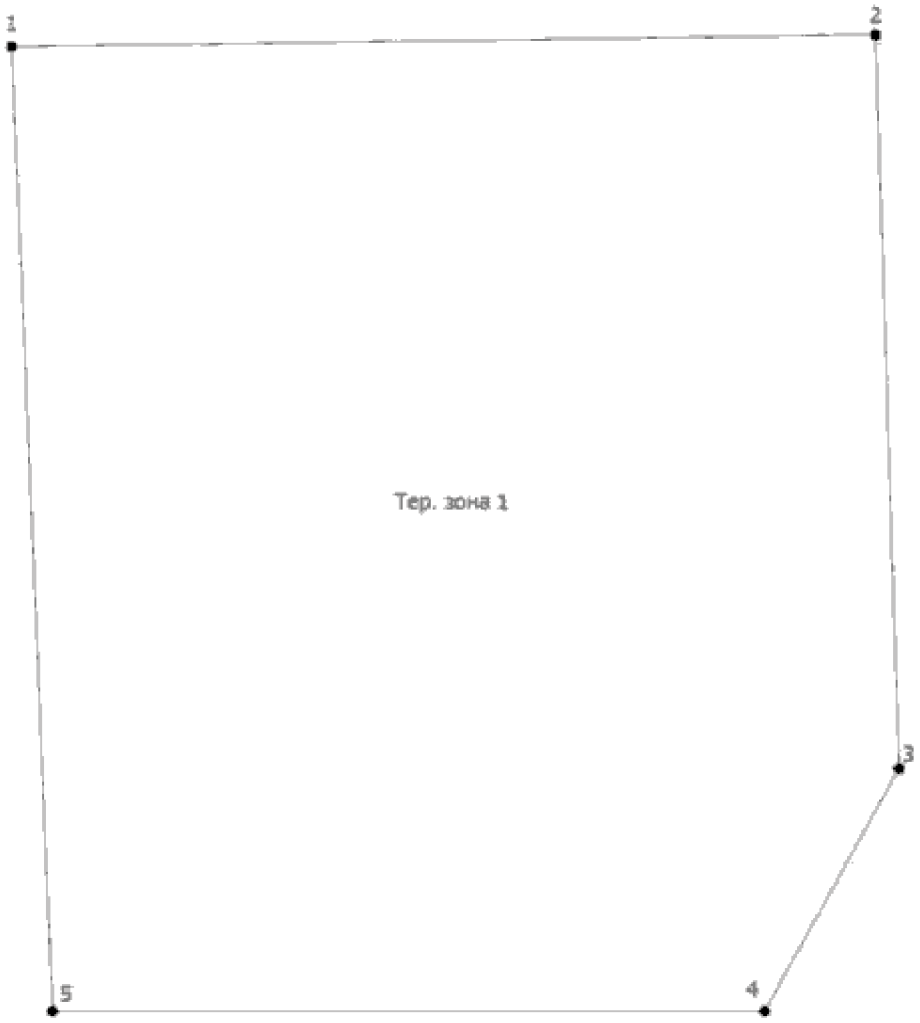

Масштаб 1:1500

Условные обозначения

- Существующая часть границы, имеющиеся в ЕГРН сведения о которой достаточны для определения ее местоположения
- Вновь образованная часть границы, сведения о которой достаточны для определения ее местоположения
- Характерная точка границы, сведения о которой позволяют однозначно определить ее положение на местности
- Тер. зона 1 — Территориальная зона Тер. зона 1 — СХ1
- 1 — Обозначение новой характерной точки

Подпись _____ Дата "_____" _____ _____г.

Место для оттиска печати (при наличии) лица, составившего описание местоположения границ объекта

ОПИСАНИЕ МЕСТОПОЛОЖЕНИЯ ГРАНИЦ

Ж1. Зона застройки индивидуальными жилыми домами (с площадью участка от 15 сот.).

(наименование объекта, местоположение границ которого описано (далее - объект))

Раздел 1

Сведения об объекте

№ п/п	Характеристики объекта	Описание характеристик
1	2	3
1.	Местоположение объекта	180502, Псковская область, район Псковский, деревня Репки
2.	Площадь объекта +/- величина погрешности определения площади (Р +/- Дельта Р)	-
3.	Иные характеристики объекта	-

Раздел 2

Сведения о местоположении границ объекта

1. Система координат МСК - 60, зона 1

2. Сведения о характерных точках границ объекта

Обозначение характерных точек границ	Координаты, м		Метод определения координат характерной точки	Средняя квадратическая погрешность положения характерной точки (Mt), м	Описание обозначения точки на местности (при наличии)
	X	Y			
1	2	3	4	5	6
1	496298.51	1263767.94	Аналитический метод	0.10	-
2	496338.00	1263847.93	Аналитический метод	0.10	-
3	496409.69	1263992.95	Аналитический метод	0.10	-
4	496469.09	1264113.11	Аналитический метод	0.10	-
5	496472.44	1264116.38	Аналитический метод	0.10	-
6	496490.58	1264151.54	Аналитический метод	0.10	-
7	496500.34	1264163.65	Аналитический метод	0.10	-
8	496510.62	1264182.72	Аналитический метод	0.10	-
9	496505.33	1264185.92	Аналитический метод	0.10	-
10	496506.96	1264189.71	Аналитический метод	0.10	-
11	496512.51	1264200.94	Аналитический метод	0.10	-
12	496515.86	1264207.71	Аналитический метод	0.10	-
13	496548.70	1264276.21	Аналитический метод	0.10	-
14	496548.38	1264276.37	Аналитический метод	0.10	-
15	496443.82	1264328.96	Аналитический метод	0.10	-
16	496477.17	1264394.00	Аналитический метод	0.10	-
17	496562.24	1264410.35	Аналитический метод	0.10	-
18	496610.22	1264390.01	Аналитический метод	0.10	-
19	496610.64	1264389.83	Аналитический метод	0.10	-
20	496614.28	1264406.81	Аналитический метод	0.10	-
21	496622.72	1264423.89	Аналитический метод	0.10	-
22	496627.53	1264433.59	Аналитический метод	0.10	-

2. Сведения о характерных точках границ объекта					
Обозначение характерных точек границ	**Координаты, м**		**Метод определения координат характерной точки**	**Средняя квадратическая погрешность положения характерной точки (Mt), м**	**Описание обозначения точки на местности (при наличии)**
	X	**Y**			
1	**2**	**3**	**4**	**5**	**6**
23	496635.32	1264449.34	Аналитический метод	0.10	-
24	496640.18	1264459.17	Аналитический метод	0.10	-
25	496647.15	1264473.28	Аналитический метод	0.10	-
26	496652.03	1264483.14	Аналитический метод	0.10	-
27	496657.37	1264493.93	Аналитический метод	0.10	-
28	496661.24	1264501.78	Аналитический метод	0.10	-
29	496664.59	1264508.55	Аналитический метод	0.10	-
30	496665.45	1264510.29	Аналитический метод	0.10	-
31	496804.69	1264791.94	Аналитический метод	0.10	-
32	496809.55	1264801.77	Аналитический метод	0.10	-
33	496748.69	1264803.58	Аналитический метод	0.10	-
34	496636.40	1264806.92	Аналитический метод	0.10	-
35	496536.68	1264809.89	Аналитический метод	0.10	-
36	496423.44	1264810.87	Аналитический метод	0.10	-
37	496394.78	1264811.26	Аналитический метод	0.10	-
38	496337.89	1264815.81	Аналитический метод	0.10	-
39	496331.91	1264730.75	Аналитический метод	0.10	-
40	496317.53	1264554.23	Аналитический метод	0.10	-
41	496316.88	1264546.25	Аналитический метод	0.10	-
42	496307.56	1264431.81	Аналитический метод	0.10	-
43	496284.85	1264132.65	Аналитический метод	0.10	-
44	496314.05	1264130.36	Аналитический метод	0.10	-
45	496306.47	1264031.23	Аналитический метод	0.10	-
46	496290.25	1263819.24	Аналитический метод	0.10	-
47	496287.54	1263783.80	Аналитический метод	0.10	-
48	496284.83	1263748.36	Аналитический метод	0.10	-

2. Сведения о характерных точках границ объекта					
Обозначение характерных точек границ	**Координаты, м**		**Метод определения координат характерной точки**	**Средняя квадратическая погрешность положения характерной точки (Mt), м**	**Описание обозначения точки на местности (при наличии)**
	X	**Y**			
1	**2**	**3**	**4**	**5**	**6**
49	496284.20	1263740.12	Аналитический метод	0.10	-
1	496298.51	1263767.94	Аналитический метод	0.10	-
50	496466.62	1264546.76	Аналитический метод	0.10	-
51	496475.85	1264681.83	Аналитический метод	0.10	-
52	496624.97	1264671.86	Аналитический метод	0.10	-
53	496616.06	1264538.55	Аналитический метод	0.10	-
54	496614.79	1264532.28	Аналитический метод	0.10	-
55	496465.95	1264543.27	Аналитический метод	0.10	-
50	496466.62	1264546.76	Аналитический метод	0.10	-
56	496298.31	1263628.45	Аналитический метод	0.10	-
57	496354.65	1263740.88	Аналитический метод	0.10	-
58	496395.26	1263839.88	Аналитический метод	0.10	-
59	496411.67	1263863.89	Аналитический метод	0.10	-
60	496451.13	1263938.84	Аналитический метод	0.10	-
61	496490.73	1264012.82	Аналитический метод	0.10	-
62	496503.25	1264037.84	Аналитический метод	0.10	-
63	496574.34	1264001.11	Аналитический метод	0.10	-
64	496606.13	1264059.21	Аналитический метод	0.10	-
65	496638.84	1264118.92	Аналитический метод	0.10	-
66	496574.42	1264151.93	Аналитический метод	0.10	-
67	496638.45	1264276.12	Аналитический метод	0.10	-
68	496640.19	1264279.45	Аналитический метод	0.10	-
69	496649.44	1264297.18	Аналитический метод	0.10	-
70	496654.38	1264306.66	Аналитический метод	0.10	-
71	496661.94	1264321.16	Аналитический метод	0.10	-
72	496727.89	1264277.16	Аналитический метод	0.10	-

2. Сведения о характерных точках границ объекта

Обозначение характерных точек границ	Координаты, м		Метод определения координат характерной точки	Средняя квадратическая погрешность положения характерной точки (Mt), м	Описание обозначения точки на местности (при наличии)
	X	Y			
1	2	3	4	5	6
73	496756.14	1264327.29	Аналитический метод	0.10	-
74	496759.95	1264335.78	Аналитический метод	0.10	-
75	496827.99	1264293.03	Аналитический метод	0.10	-
76	496873.95	1264264.16	Аналитический метод	0.10	-
77	496909.33	1264241.86	Аналитический метод	0.10	-
78	496850.94	1264130.11	Аналитический метод	0.10	-
79	496716.66	1264195.35	Аналитический метод	0.10	-
80	496693.04	1264149.75	Аналитический метод	0.10	-
81	496674.44	1264113.56	Аналитический метод	0.10	-
82	496670.79	1264105.94	Аналитический метод	0.10	-
83	496626.77	1264020.14	Аналитический метод	0.10	-
84	496401.05	1263578.64	Аналитический метод	0.10	-
56	496298.31	1263628.45	Аналитический метод	0.10	-

3. Сведения о характерных точках части (частей) границы объекта

Обозначение характерных точек части границы	Координаты, м		Метод определения координат характерной точки	Средняя квадратическая погрешность положения характерной точки (Mt), м	Описание обозначения точки на местности (при наличии)
	X	Y			
1	2	3	4	5	6
-	-	-	-	-	-

Раздел 3

Сведения о местоположении измененных (уточненных) границ объекта

1. Система координат -

2. Сведения о характерных точках границ объекта

Обозначение характерных точек границ	Существующие координаты, м		Измененные (уточненные) координаты, м		Метод определения координат характерной точки	Средняя квадратическая погрешность положения характерной точки (Mt), м	Описание обозначения точки на местности (при наличии)
	X	Y	X	Y			
1	2	3	4	5	6	7	8
-	-	-	-	-	-	-	

3. Сведения о характерных точках части (частей) границы объекта

Обозначение характерных точек части границы	Существующие координаты, м		Измененные (уточненные) координаты, м		Метод определения координат характерной точки	Средняя квадратическая погрешность положения характерной точки (Mt), м	Описание обозначения точки на местности (при наличии)
	X	Y	X	Y			
1	2	3	4	5	6	7	8
-	-	-	-	-	-	-	

Текстовое описание местоположения границ населенных пунктов, территориальных зон, особо охраняемых природных территорий, зон с особыми условиями использования территорий

Прохождение границы		Описание прохождения границы
от точки	до точки	
1	2	3
-	-	-

Раздел 4

План границ объекта



Масштаб 1:2600

Условные обозначения:

_____ - Существующая часть границы, имеющиеся в ЕГРН сведения о которой достаточны для определения ее местоположения

_____ - Вновь образованная часть границы, сведения о которой достаточны для определения ее местоположения

● - Характерная точка границы, сведения о которой позволяют однозначно определить ее положение на местности

Тер. зона 1 (1) - Территориальная зона Тер. зона 1 — Ж1

1 - Обозначение новой характерной точки

:47 - Кадастровый номер земельного участка

:1036 (1) - Обозначение контура земельного участка

Подпись _____

Дата "_____" _____ _____г.

Место для оттиска печати (при наличии) лица, составившего описание местоположения границ объекта

ОПИСАНИЕ МЕСТОПОЛОЖЕНИЯ ГРАНИЦ

ИТ. Зона инженерной и транспортной инфраструктур

(наименование объекта, местоположение границ которого описано (далее - объект))

Раздел 1

Сведения об объекте

№ п/п	Характеристики объекта	Описание характеристик
1	2	3
1.	Местоположение объекта	180502, Псковская область, район Псковский, деревня Репки
2.	Площадь объекта +/- величина погрешности определения площади (Р +/- Дельта Р)	-
3.	Иные характеристики объекта	-

Раздел 2

Сведения о местоположении границ объекта

1. Система координат МСК - 60, зона 1

2. Сведения о характерных точках границ объекта

Обозначение характерных точек границ	Координаты, м		Метод определения координат характерной точки	Средняя квадратическая погрешность положения характерной точки (Mt), м	Описание обозначения точки на местности (при наличии)
	X	Y			
1	2	3	4	5	6
1	496574.34	1264001.11	Аналитический метод	0.10	-
2	496606.13	1264059.21	Аналитический метод	0.10	-
3	496638.84	1264118.92	Аналитический метод	0.10	-
4	496574.42	1264151.93	Аналитический метод	0.10	-
5	496638.45	1264276.12	Аналитический метод	0.10	-
6	496640.19	1264279.45	Аналитический метод	0.10	-
7	496649.44	1264297.18	Аналитический метод	0.10	-
8	496654.38	1264306.66	Аналитический метод	0.10	-
9	496661.94	1264321.16	Аналитический метод	0.10	-
10	496727.89	1264277.16	Аналитический метод	0.10	-
11	496756.14	1264327.29	Аналитический метод	0.10	-
12	496759.95	1264335.78	Аналитический метод	0.10	-
13	496693.50	1264376.11	Аналитический метод	0.10	-
14	496687.24	1264380.26	Аналитический метод	0.10	-
15	496677.51	1264386.09	Аналитический метод	0.10	-
16	496563.21	1264157.67	Аналитический метод	0.10	-
17	496503.25	1264037.84	Аналитический метод	0.10	-
1	496574.34	1264001.11	Аналитический метод	0.10	-

3. Сведения о характерных точках части (частей) границы объекта

Обозначение характерных точек части границы	Координаты, м		Метод определения координат характерной точки	Средняя квадратическая погрешность положения характерной точки (Mt), м	Описание обозначения точки на местности (при наличии)
	X	Y			
1	2	3	4	5	6
-	-	-	-	-	-

Раздел 3

Сведения о местоположении измененных (уточненных) границ объекта

1. Система координат -

2. Сведения о характерных точках границ объекта

Обозначение характерных точек границ	Существующие координаты, м		Измененные (уточненные) координаты, м		Метод определения координат характерной точки	Средняя квадратическая погрешность положения характерной точки (Mt), м	Описание обозначения точки на местности (при наличии)
	X	Y	X	Y			
1	2	3	4	5	6	7	8
-	-	-	-	-	-	-	

3. Сведения о характерных точках части (частей) границы объекта

Обозначение характерных точек части границы	Существующие координаты, м		Измененные (уточненные) координаты, м		Метод определения координат характерной точки	Средняя квадратическая погрешность положения характерной точки (Mt), м	Описание обозначения точки на местности (при наличии)
	X	Y	X	Y			
1	2	3	4	5	6	7	8
-	-	-	-	-	-	-	

Текстовое описание местоположения границ населенных пунктов, территориальных зон, особо охраняемых природных территорий, зон с особыми условиями использования территорий

Прохождение границы		Описание прохождения границы
от точки	до точки	
1	2	3
-	-	-

Раздел 4

План границ объекта



Условные обозначения

- Существующая часть границы, имеющиеся в ЕГРН сведения о которой достаточны для определения ее местоположения
- Вновь образованная часть границы, сведения о которой достаточны для определения ее местоположения
- Характерная точка границы, сведения о которой позволяют однозначно определить ее положение на местности
- Тер. зона 1 — Территориальная зона Тер. зона 1 — ИТ
- 1 — Обозначение новой характерной точки
- :47 — Кадастровый номер земельного участка
- :1036 (1) — Обозначение контура земельного участка

Подпись _____ Дата "_____" _____ _____г.

Место для оттиска печати (при наличии) лица, составившего описание местоположения границ объекта

ОПИСАНИЕ МЕСТОПОЛОЖЕНИЯ ГРАНИЦ

П-1. Зона производственного и коммунально-складского назначения с объектами IV – V класса санитарной опасности

(наименование объекта, местоположение границ которого описано (далее - объект))

Раздел 1

Сведения об объекте

№ п/п	Характеристики объекта	Описание характеристик
1	2	3
1.	Местоположение объекта	180502, Псковская область, район Псковский, деревня Репки
2.	Площадь объекта +/- величина погрешности определения площади (Р +/- Дельта Р)	-
3.	Иные характеристики объекта	-

Раздел 2

Сведения о местоположении границ объекта

1. Система координат МСК - 60, зона 1

2. Сведения о характерных точках границ объекта

Обозначение характерных точек границ	Координаты, м		Метод определения координат характерной точки	Средняя квадратическая погрешность положения характерной точки (Mt), м	Описание обозначения точки на местности (при наличии)
	X	Y			
1	2	3	4	5	6
1	496548.38	1264276.37	Аналитический метод	0.10	-
2	496610.22	1264390.01	Аналитический метод	0.10	-
3	496562.24	1264410.35	Аналитический метод	0.10	-
4	496477.17	1264394.00	Аналитический метод	0.10	-
5	496443.82	1264328.96	Аналитический метод	0.10	-
1	496548.38	1264276.37	Аналитический метод	0.10	-
6	496465.95	1264543.27	Аналитический метод	0.10	-
7	496466.62	1264546.76	Аналитический метод	0.10	-
8	496475.85	1264681.83	Аналитический метод	0.10	-
9	496624.97	1264671.86	Аналитический метод	0.10	-
10	496616.06	1264538.55	Аналитический метод	0.10	-
11	496614.79	1264532.28	Аналитический метод	0.10	-
6	496465.95	1264543.27	Аналитический метод	0.10	-

3. Сведения о характерных точках части (частей) границы объекта

Обозначение характерных точек части границы	Координаты, м		Метод определения координат характерной точки	Средняя квадратическая погрешность положения характерной точки (Mt), м	Описание обозначения точки на местности (при наличии)
	X	Y			
1	2	3	4	5	6
-	-	-	-	-	-

Раздел 3

Сведения о местоположении измененных (уточненных) границ объекта

1. Система координат -

2. Сведения о характерных точках границ объекта

Обозначение характерных точек границ	Существующие координаты, м		Измененные (уточненные) координаты, м		Метод определения координат характерной точки	Средняя квадратическая погрешность положения характерной точки (Mt), м	Описание обозначения точки на местности (при наличии)
	X	Y	X	Y			
1	2	3	4	5	6	7	8
-	-	-	-	-	-	-	

3. Сведения о характерных точках части (частей) границы объекта

Обозначение характерных точек части границы	Существующие координаты, м		Измененные (уточненные) координаты, м		Метод определения координат характерной точки	Средняя квадратическая погрешность положения характерной точки (Mt), м	Описание обозначения точки на местности (при наличии)
	X	Y	X	Y			
1	2	3	4	5	6	7	8
-	-	-	-	-	-	-	

Текстовое описание местоположения границ населенных пунктов, территориальных зон, особо охраняемых природных территорий, зон с особыми условиями использования территорий

Прохождение границы		Описание прохождения границы
от точки	до точки	
1	2	3
-	-	-

Раздел 4

План границ объекта



Масштаб 1:2600

Условные обозначения:

_____ - Существующая часть границы, имеющиеся в ЕГРН сведения о которой достаточны для определения ее местоположения

_____ - Вновь образованная часть границы, сведения о которой достаточны для определения ее местоположения

• – Характерная точка границы, сведения о которой позволяют однозначно определить ее положение на местности

Тер. зона 1 (1) - Территориальная зона Тер. зона 1 — П1

1 - Обозначение новой характерной точки

:47 - Кадастровый номер земельного участка

:1036 (1) - Обозначение контура земельного участка

Подпись _____ Дата "_____" _____ _____г.

Место для оттиска печати (при наличии) лица, составившего описание местоположения границ объекта

ОПИСАНИЕ МЕСТОПОЛОЖЕНИЯ ГРАНИЦ

Ж1. Зона застройки индивидуальными жилыми домами (с площадью участка от 15 сот.).

(наименование объекта, местоположение границ которого описано (далее - объект))

Раздел 1

Сведения об объекте

№ п/п	Характеристики объекта	Описание характеристик
1	2	3
1.	Местоположение объекта	Псковская область, район Псковский, деревня Северик
2.	Площадь объекта +/- величина погрешности определения площади (Р +/- Дельта Р)	-
3.	Иные характеристики объекта	-

Раздел 2

Сведения о местоположении границ объекта

1. Система координат МСК - 60, зона 1

2. Сведения о характерных точках границ объекта

Обозначение характерных точек границ	Координаты, м		Метод определения координат характерной точки	Средняя квадратическая погрешность положения характерной точки (Mt), м	Описание обозначения точки на местности (при наличии)
	X	Y			
1	2	3	4	5	6
1	499945.24	1262134.02	Аналитический метод	0.10	-
2	499965.06	1262107.68	Аналитический метод	0.10	-
3	499983.64	1262085.45	Аналитический метод	0.10	-
4	500002.35	1262064.24	Аналитический метод	0.10	-
5	500007.27	1262060.70	Аналитический метод	0.10	-
6	500024.61	1262048.22	Аналитический метод	0.10	-
7	500049.37	1262030.41	Аналитический метод	0.10	-
8	500079.40	1262008.83	Аналитический метод	0.10	-
9	500403.87	1261776.27	Аналитический метод	0.10	-
10	500458.80	1261736.94	Аналитический метод	0.10	-
11	500480.47	1261737.11	Аналитический метод	0.10	-
12	500483.56	1261737.66	Аналитический метод	0.10	-
13	500485.19	1261738.90	Аналитический метод	0.10	-
14	500573.54	1261715.12	Аналитический метод	0.10	-
15	500767.18	1261668.73	Аналитический метод	0.10	-
16	500781.03	1261664.73	Аналитический метод	0.10	-
17	500808.21	1261654.98	Аналитический метод	0.10	-
18	500825.45	1261647.03	Аналитический метод	0.10	-
19	500840.48	1261645.70	Аналитический метод	0.10	-
20	500845.14	1261644.95	Аналитический метод	0.10	-
21	500862.24	1261642.23	Аналитический метод	0.10	-
22	500981.12	1261612.52	Аналитический метод	0.10	-

2. Сведения о характерных точках границ объекта					
Обозначение характерных точек границ	**Координаты, м**		**Метод определения координат характерной точки**	**Средняя квадратическая погрешность положения характерной точки (Mt), м**	**Описание обозначения точки на местности (при наличии)**
	X	**Y**			
1	**2**	**3**	**4**	**5**	**6**
23	501013.20	1261604.52	Аналитический метод	0.10	-
24	501046.32	1261596.26	Аналитический метод	0.10	-
25	501068.51	1261590.79	Аналитический метод	0.10	-
26	501106.38	1261580.37	Аналитический метод	0.10	-
27	501117.86	1261581.70	Аналитический метод	0.10	-
28	501131.93	1261590.67	Аналитический метод	0.10	-
29	501134.64	1261579.53	Аналитический метод	0.10	-
30	501146.23	1261561.86	Аналитический метод	0.10	-
31	501257.86	1261523.10	Аналитический метод	0.10	-
32	501313.71	1261498.39	Аналитический метод	0.10	-
33	501350.30	1261482.21	Аналитический метод	0.10	-
34	501386.88	1261466.03	Аналитический метод	0.10	-
35	501423.46	1261449.86	Аналитический метод	0.10	-
36	501451.88	1261437.30	Аналитический метод	0.10	-
37	501460.49	1261434.69	Аналитический метод	0.10	-
38	501486.29	1261426.87	Аналитический метод	0.10	-
39	501526.00	1261574.93	Аналитический метод	0.10	-
40	501530.20	1261573.60	Аналитический метод	0.10	-
41	501527.77	1261565.98	Аналитический метод	0.10	-
42	501542.74	1261561.84	Аналитический метод	0.10	-
43	501545.09	1261569.03	Аналитический метод	0.10	-
44	501549.86	1261567.56	Аналитический метод	0.10	-
45	501558.30	1261568.16	Аналитический метод	0.10	-
46	501565.87	1261571.23	Аналитический метод	0.10	-
47	501594.58	1261612.56	Аналитический метод	0.10	-
48	501598.12	1261616.68	Аналитический метод	0.10	-

2. Сведения о характерных точках границ объекта					
Обозначение характерных точек границ	**Координаты, м**		**Метод определения координат характерной точки**	**Средняя квадратическая погрешность положения характерной точки (Mt), м**	**Описание обозначения точки на местности (при наличии)**
	X	**Y**			
1	**2**	**3**	**4**	**5**	**6**
49	501617.55	1261612.86	Аналитический метод	0.10	-
50	501663.70	1261604.55	Аналитический метод	0.10	-
51	501666.17	1261635.42	Аналитический метод	0.10	-
52	501672.44	1261635.26	Аналитический метод	0.10	-
53	501744.82	1261637.35	Аналитический метод	0.10	-
54	501774.84	1261642.48	Аналитический метод	0.10	-
55	501816.51	1261655.98	Аналитический метод	0.10	-
56	501816.81	1261656.05	Аналитический метод	0.10	-
57	501816.95	1261656.05	Аналитический метод	0.10	-
58	501859.90	1261648.33	Аналитический метод	0.10	-
59	501907.23	1261639.84	Аналитический метод	0.10	-
60	502124.78	1261600.84	Аналитический метод	0.10	-
61	502131.38	1261595.19	Аналитический метод	0.10	-
62	502144.55	1261682.45	Аналитический метод	0.10	-
63	502147.99	1261728.49	Аналитический метод	0.10	-
64	502124.76	1261722.21	Аналитический метод	0.10	-
65	502012.09	1261738.31	Аналитический метод	0.10	-
66	501978.58	1261746.79	Аналитический метод	0.10	-
67	501950.58	1261747.01	Аналитический метод	0.10	-
68	501842.10	1261750.05	Аналитический метод	0.10	-
69	501824.90	1261750.49	Аналитический метод	0.10	-
70	501809.25	1261755.05	Аналитический метод	0.10	-
71	501784.01	1261738.99	Аналитический метод	0.10	-
72	501779.73	1261739.81	Аналитический метод	0.10	-
73	501734.16	1261746.42	Аналитический метод	0.10	-
74	501658.87	1261751.85	Аналитический метод	0.10	-

2. Сведения о характерных точках границ объекта					
Обозначение характерных точек границ	**Координаты, м**		**Метод определения координат характерной точки**	**Средняя квадратическая погрешность положения характерной точки (Mt), м**	**Описание обозначения точки на местности (при наличии)**
	X	**Y**			
1	**2**	**3**	**4**	**5**	**6**
75	501593.87	1261750.79	Аналитический метод	0.10	-
76	501569.85	1261750.32	Аналитический метод	0.10	-
77	501566.45	1261751.09	Аналитический метод	0.10	-
78	501566.26	1261750.26	Аналитический метод	0.10	-
79	501528.84	1261749.54	Аналитический метод	0.10	-
80	501401.55	1261765.56	Аналитический метод	0.10	-
81	501367.94	1261773.92	Аналитический метод	0.10	-
82	501202.72	1261795.51	Аналитический метод	0.10	-
83	501199.19	1261796.52	Аналитический метод	0.10	-
84	501199.12	1261796.28	Аналитический метод	0.10	-
85	501055.39	1261827.43	Аналитический метод	0.10	-
86	500936.56	1261862.29	Аналитический метод	0.10	-
87	500866.91	1261869.63	Аналитический метод	0.10	-
88	500836.47	1261886.79	Аналитический метод	0.10	-
89	500706.98	1261933.59	Аналитический метод	0.10	-
90	500679.44	1261937.15	Аналитический метод	0.10	-
91	500659.72	1261937.57	Аналитический метод	0.10	-
92	500639.56	1261946.27	Аналитический метод	0.10	-
93	500605.79	1261967.75	Аналитический метод	0.10	-
94	500559.24	1261980.11	Аналитический метод	0.10	-
95	500485.19	1261995.97	Аналитический метод	0.10	-
96	500481.57	1261997.09	Аналитический метод	0.10	-
97	500481.47	1261996.75	Аналитический метод	0.10	-
98	500451.48	1262013.19	Аналитический метод	0.10	-
99	500359.76	1262036.02	Аналитический метод	0.10	-
100	500273.11	1262066.90	Аналитический метод	0.10	-

2. Сведения о характерных точках границ объекта

Обозначение характерных точек границ	Координаты, м		Метод определения координат характерной точки	Средняя квадратическая погрешность положения характерной точки (Mt), м	Описание обозначения точки на местности (при наличии)
	X	Y			
1	2	3	4	5	6
101	500225.92	1262083.65	Аналитический метод	0.10	-
102	500210.04	1262094.74	Аналитический метод	0.10	-
103	500199.89	1262108.66	Аналитический метод	0.10	-
104	500158.22	1262178.69	Аналитический метод	0.10	-
105	500145.88	1262192.16	Аналитический метод	0.10	-
106	500108.63	1262210.43	Аналитический метод	0.10	-
107	500094.95	1262215.00	Аналитический метод	0.10	-
108	500087.23	1262221.96	Аналитический метод	0.10	-
109	500067.10	1262261.43	Аналитический метод	0.10	-
110	500059.69	1262254.15	Аналитический метод	0.10	-
111	500031.53	1262226.45	Аналитический метод	0.10	-
112	500024.24	1262219.21	Аналитический метод	0.10	-
113	499988.64	1262180.82	Аналитический метод	0.10	-
114	499922.39	1262163.81	Аналитический метод	0.10	-
1	499945.24	1262134.02	Аналитический метод	0.10	-

3. Сведения о характерных точках части (частей) границы объекта

Обозначение характерных точек части границы	Координаты, м		Метод определения координат характерной точки	Средняя квадратическая погрешность положения характерной точки (Mt), м	Описание обозначения точки на местности (при наличии)
	X	Y			
1	2	3	4	5	6
-	-	-	-	-	-

Раздел 3

Сведения о местоположении измененных (уточненных) границ объекта

1. Система координат -

2. Сведения о характерных точках границ объекта

Обозначение характерных точек границ	Существующие координаты, м		Измененные (уточненные) координаты, м		Метод определения координат характерной точки	Средняя квадратическая погрешность положения характерной точки (Mt), м	Описание обозначения точки на местности (при наличии)
	X	Y	X	Y			
1	2	3	4	5	6	7	8
-	-	-	-	-	-	-	

3. Сведения о характерных точках части (частей) границы объекта

Обозначение характерных точек части границы	Существующие координаты, м		Измененные (уточненные) координаты, м		Метод определения координат характерной точки	Средняя квадратическая погрешность положения характерной точки (Mt), м	Описание обозначения точки на местности (при наличии)
	X	Y	X	Y			
1	2	3	4	5	6	7	8
-	-	-	-	-	-	-	

Текстовое описание местоположения границ населенных пунктов, территориальных зон, особо охраняемых природных территорий, зон с особыми условиями использования территорий

Прохождение границы		Описание прохождения границы
от точки	до точки	
1	2	3
-	-	-

Раздел 4

План границ объекта




Подпись _____ Дата "_____" _____ _____г.

Место для оттиска печати (при наличии) лица, составившего описание местоположения границ объекта

Раздел 4

План границ объекта

Выносной лист 1

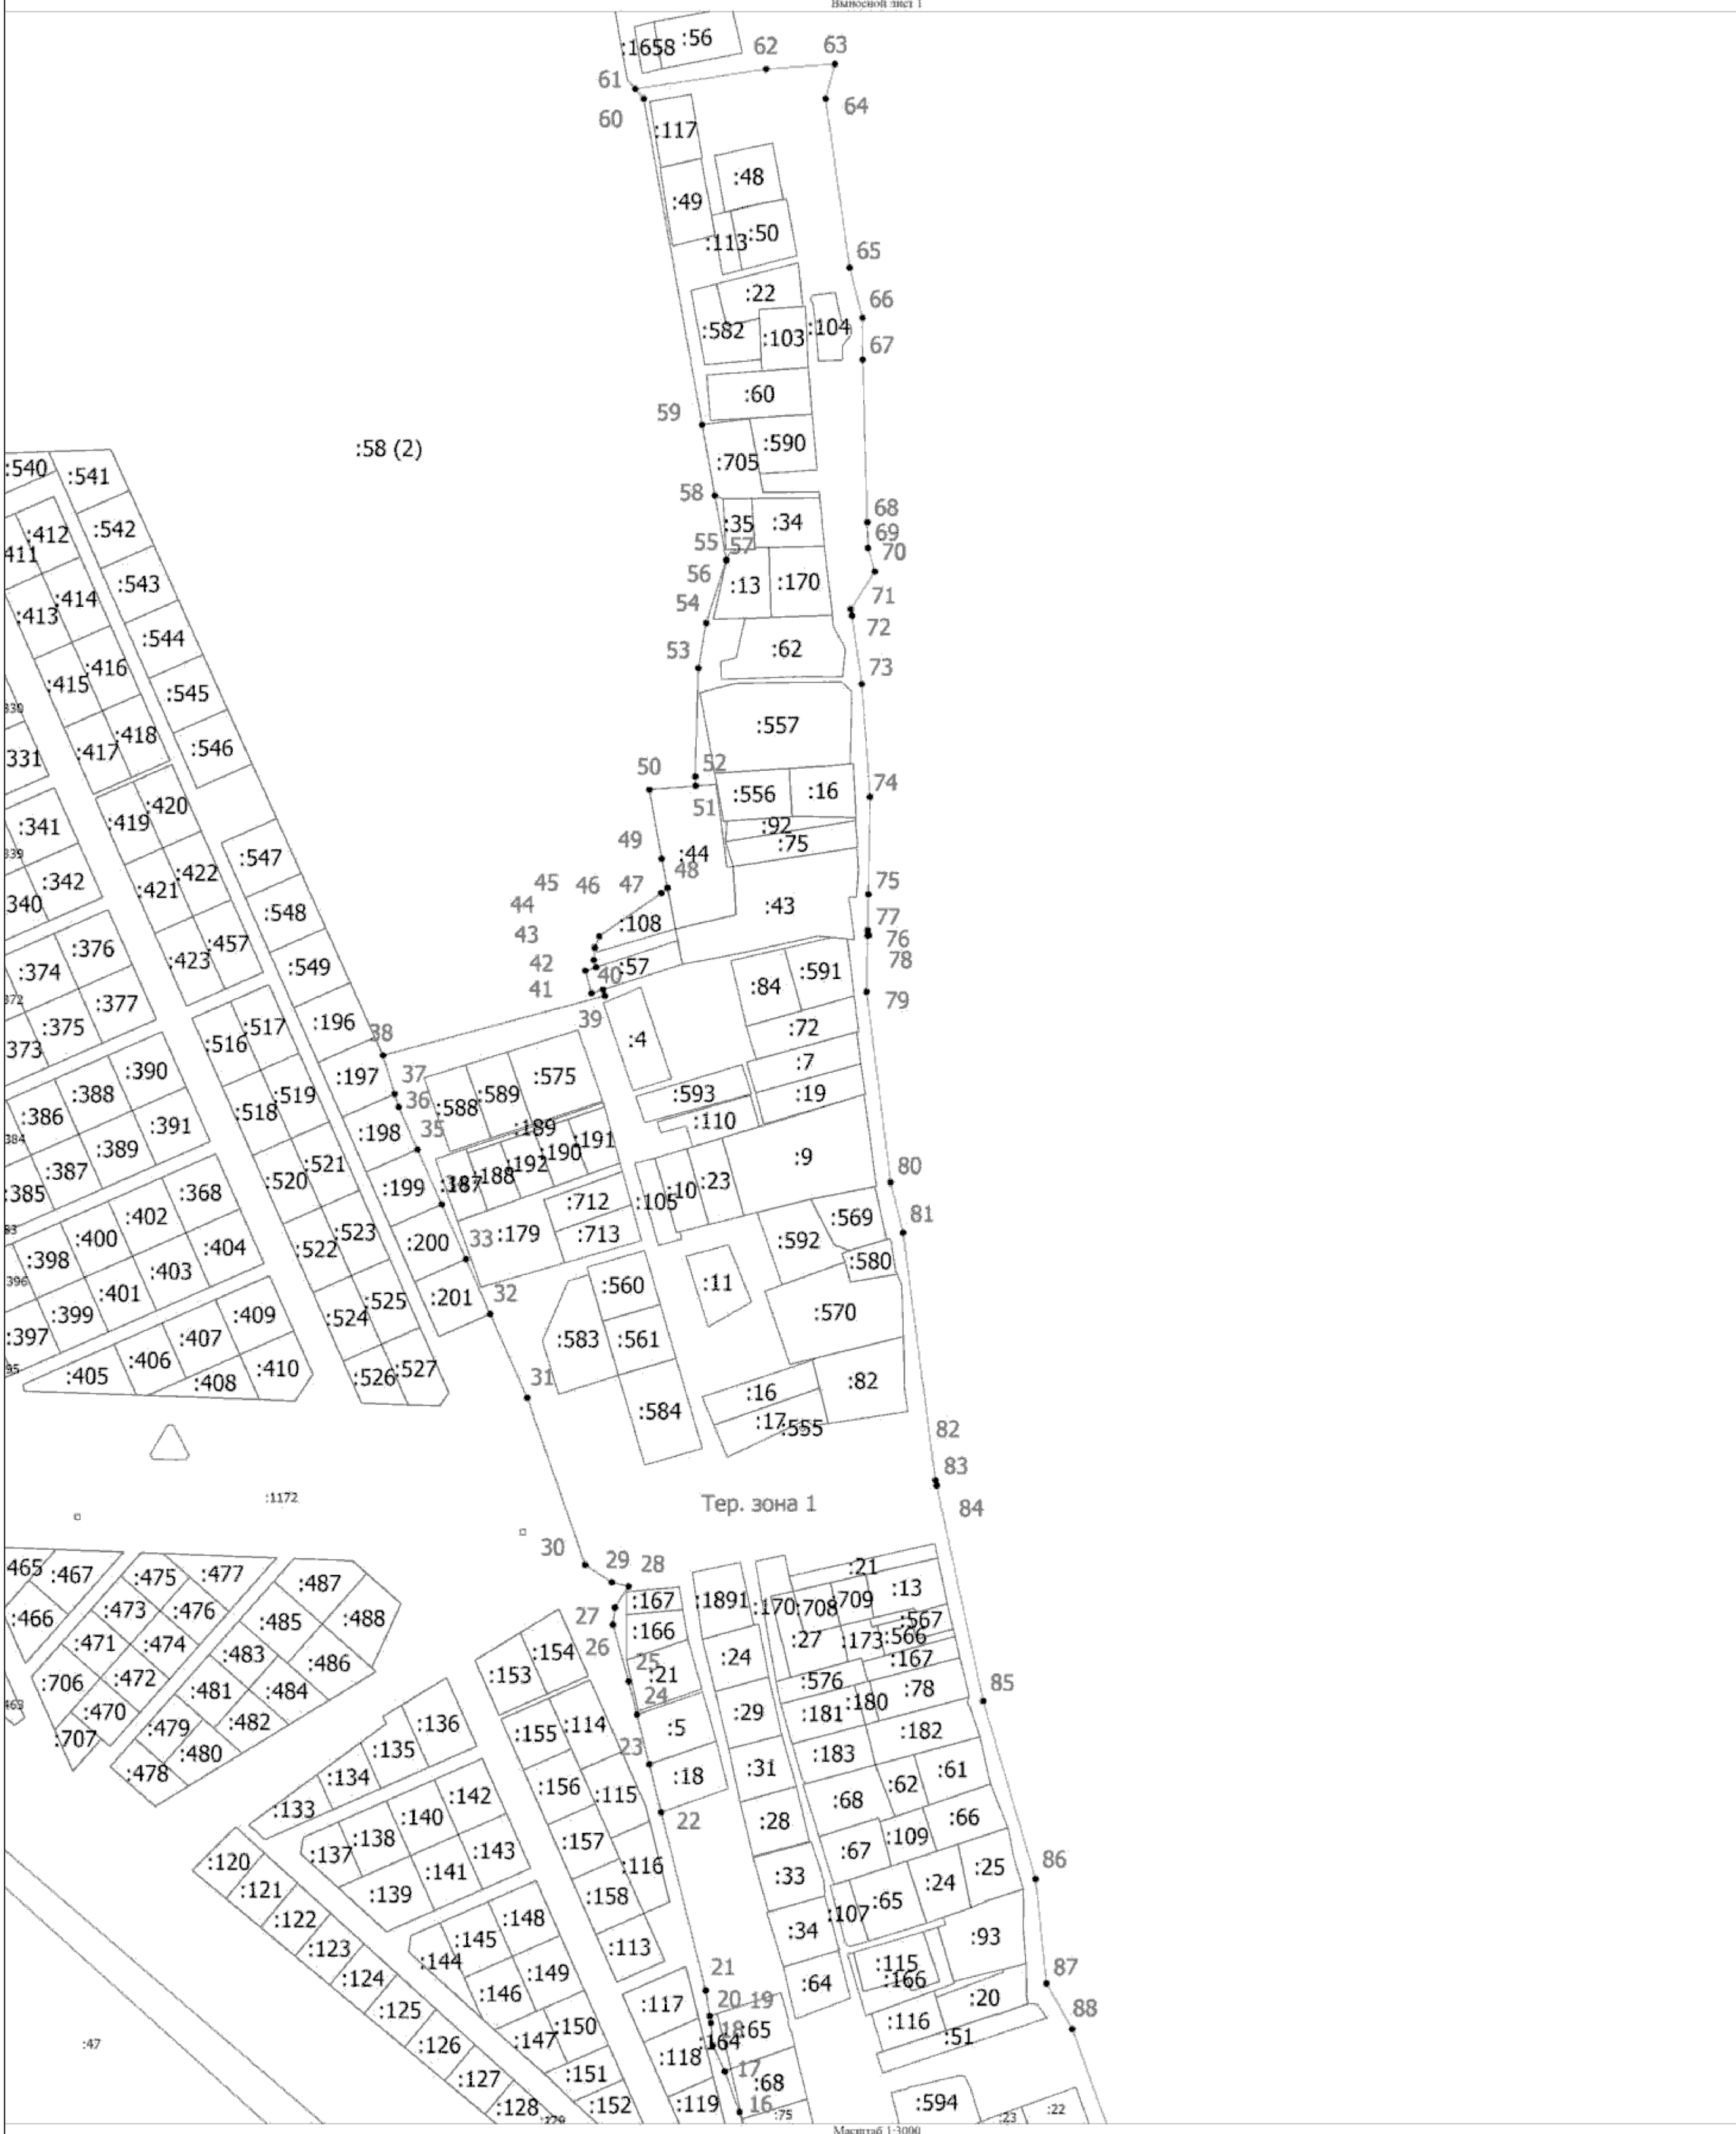

Условные обозначения


- Существующая часть границы, имеющаяся в ЕГРН сведения о которой достаточны для определения ее местоположения
- Вновь образованная часть границы, сведения о которой достаточны для определения ее местоположения
- Характерная точка границы, сведения о которой позволяют однозначно определить ее положение на местности
- Тер. зона 1 — Территориальная зона Тер. зона 1 — Ж1
- 1 — Обозначение новой характерной точки
- :47 — Кадастровый номер земельного участка
- :1036 (1) — Обозначение контура земельного участка

Подпись _____ Дата "_____" _____ _____г.

Место для оттиска печати (при наличии) лица, составившего описание местоположения границ объекта

Раздел 4

План границ объекта

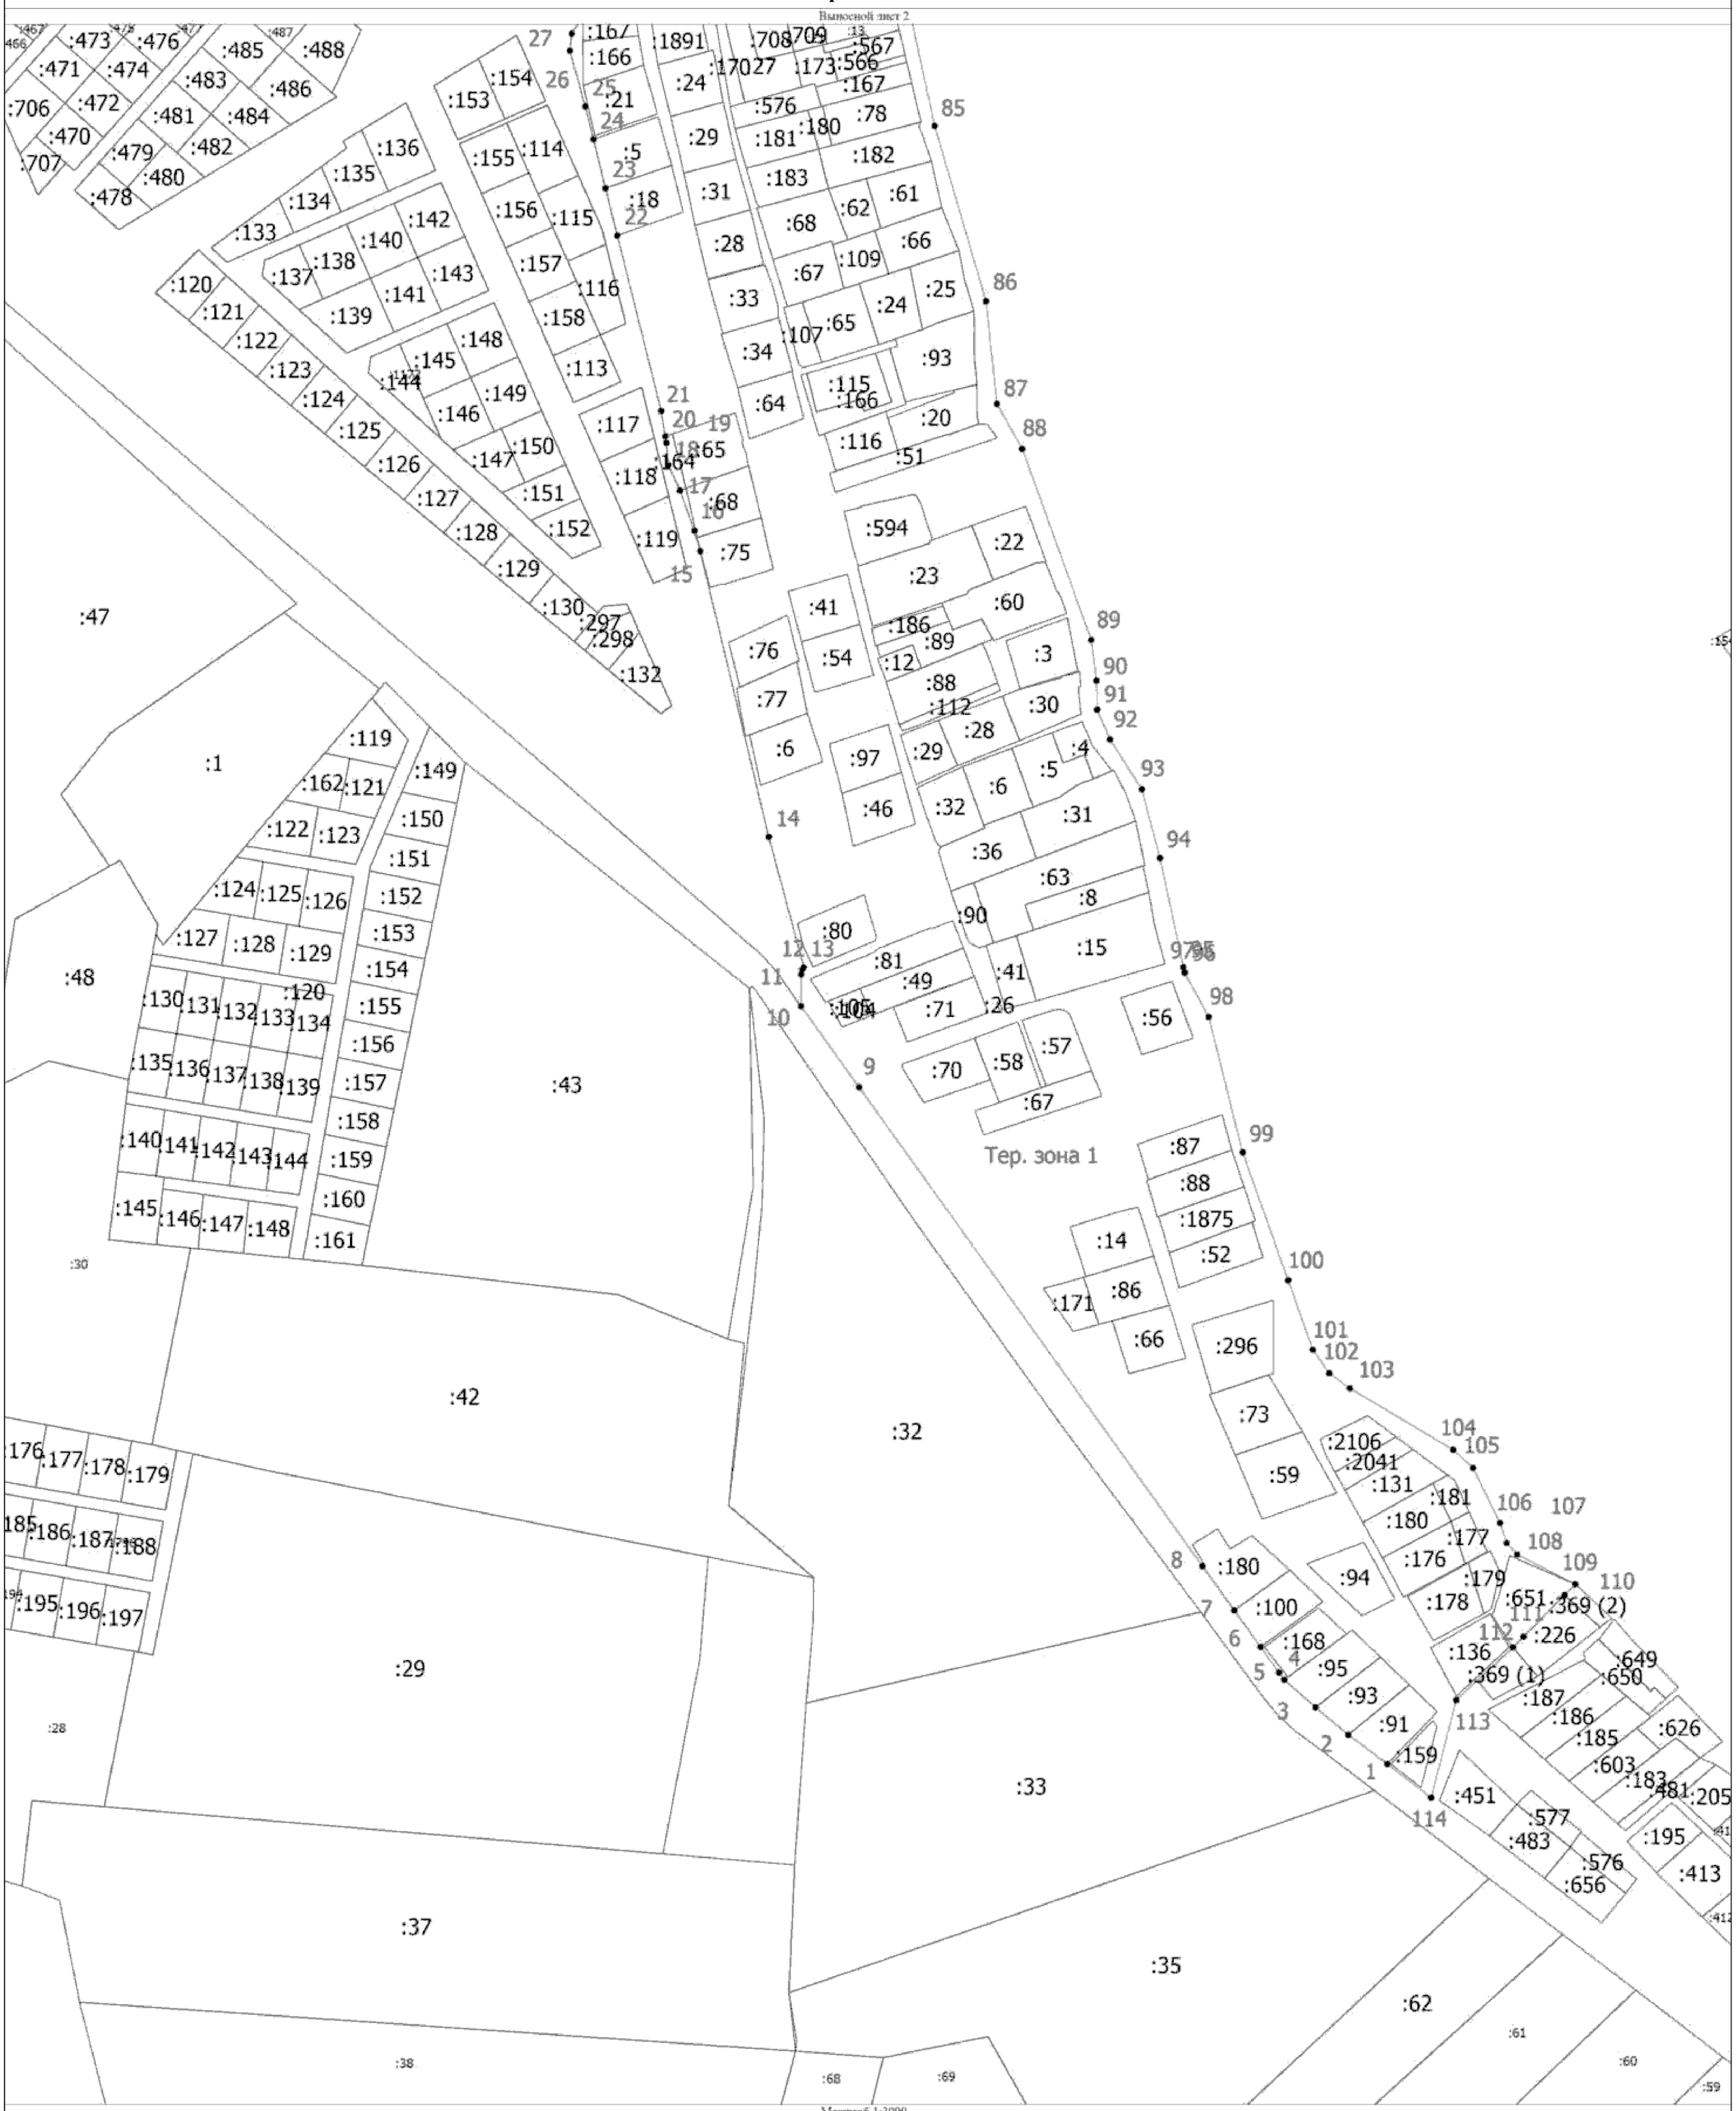

Подпись _____

Дата "_____" _____ _____г.

Место для оттиска печати (при наличии) лица, составившего описание местоположения границ объекта

ОПИСАНИЕ МЕСТОПОЛОЖЕНИЯ ГРАНИЦ

Р-2. Зона территорий открытых пространств для пассивного отдыха

(наименование объекта, местоположение границ которого описано (далее - объект))

Раздел 1

Сведения об объекте

№ п/п	Характеристики объекта	Описание характеристик
1	2	3
1.	Местоположение объекта	Псковская область, район Псковский, деревня Северик
2.	Площадь объекта +/- величина погрешности определения площади (Р +/- Дельта Р)	-
3.	Иные характеристики объекта	-

Раздел 2

Сведения о местоположении границ объекта

1. Система координат МСК - 60, зона 1

2. Сведения о характерных точках границ объекта

Обозначение характерных точек границ	Координаты, м		Метод определения координат характерной точки	Средняя квадратическая погрешность положения характерной точки (Mt), м	Описание обозначения точки на местности (при наличии)
	X	Y			
1	2	3	4	5	6
1	500087.25	1262221.98	Аналитический метод	0.10	-
2	500094.97	1262215.02	Аналитический метод	0.10	-
3	500108.64	1262210.46	Аналитический метод	0.10	-
4	500145.90	1262192.19	Аналитический метод	0.10	-
5	500158.25	1262178.71	Аналитический метод	0.10	-
6	500199.92	1262108.68	Аналитический метод	0.10	-
7	500210.06	1262094.76	Аналитический метод	0.10	-
8	500225.94	1262083.67	Аналитический метод	0.10	-
9	500273.12	1262066.93	Аналитический метод	0.10	-
10	500359.77	1262036.05	Аналитический метод	0.10	-
11	500451.49	1262013.21	Аналитический метод	0.10	-
12	500481.45	1261996.80	Аналитический метод	0.10	-
13	500481.55	1261997.12	Аналитический метод	0.10	-
14	500485.20	1261995.99	Аналитический метод	0.10	-
15	500559.25	1261980.14	Аналитический метод	0.10	-
16	500605.80	1261967.77	Аналитический метод	0.10	-
17	500639.57	1261946.30	Аналитический метод	0.10	-
18	500659.73	1261937.60	Аналитический метод	0.10	-
19	500679.45	1261937.18	Аналитический метод	0.10	-
20	500706.99	1261933.62	Аналитический метод	0.10	-
21	500836.48	1261886.82	Аналитический метод	0.10	-
22	500866.92	1261869.66	Аналитический метод	0.10	-

2. Сведения о характерных точках границ объекта					
Обозначение характерных точек границ	**Координаты, м**		**Метод определения координат характерной точки**	**Средняя квадратическая погрешность положения характерной точки (Mt), м**	**Описание обозначения точки на местности (при наличии)**
	X	**Y**			
1	**2**	**3**	**4**	**5**	**6**
23	500936.57	1261862.32	Аналитический метод	0.10	-
24	501055.40	1261827.46	Аналитический метод	0.10	-
25	501199.10	1261796.32	Аналитический метод	0.10	-
26	501199.17	1261796.56	Аналитический метод	0.10	-
27	501202.73	1261795.54	Аналитический метод	0.10	-
28	501367.94	1261773.95	Аналитический метод	0.10	-
29	501401.55	1261765.59	Аналитический метод	0.10	-
30	501528.84	1261749.57	Аналитический метод	0.10	-
31	501566.23	1261750.29	Аналитический метод	0.10	-
32	501566.42	1261751.13	Аналитический метод	0.10	-
33	501569.85	1261750.36	Аналитический метод	0.10	-
34	501593.87	1261750.82	Аналитический метод	0.10	-
35	501658.87	1261751.88	Аналитический метод	0.10	-
36	501734.16	1261746.45	Аналитический метод	0.10	-
37	501779.73	1261739.84	Аналитический метод	0.10	-
38	501784.00	1261739.03	Аналитический метод	0.10	-
39	501809.25	1261755.08	Аналитический метод	0.10	-
40	501824.90	1261750.52	Аналитический метод	0.10	-
41	501842.10	1261750.08	Аналитический метод	0.10	-
42	501950.58	1261747.04	Аналитический метод	0.10	-
43	501978.58	1261746.82	Аналитический метод	0.10	-
44	502012.09	1261738.34	Аналитический метод	0.10	-
45	502124.76	1261722.24	Аналитический метод	0.10	-
46	502148.06	1261728.54	Аналитический метод	0.10	-
47	502151.25	1261771.27	Аналитический метод	0.10	-
48	502131.54	1261774.36	Аналитический метод	0.10	-

2. Сведения о характерных точках границ объекта					
Обозначение характерных точек границ	**Координаты, м**		**Метод определения координат характерной точки**	**Средняя квадратическая погрешность положения характерной точки (Mt), м**	**Описание обозначения точки на местности (при наличии)**
	X	**Y**			
1	**2**	**3**	**4**	**5**	**6**
49	502104.94	1261761.25	Аналитический метод	0.10	-
50	501988.33	1261778.26	Аналитический метод	0.10	-
51	501933.30	1261786.28	Аналитический метод	0.10	-
52	501847.48	1261792.24	Аналитический метод	0.10	-
53	501638.36	1261792.24	Аналитический метод	0.10	-
54	501473.97	1261797.01	Аналитический метод	0.10	-
55	501249.14	1261823.24	Аналитический метод	0.10	-
56	500983.21	1261884.04	Аналитический метод	0.10	-
57	500823.05	1261930.54	Аналитический метод	0.10	-
58	500678.00	1261979.42	Аналитический метод	0.10	-
59	500645.37	1261987.76	Аналитический метод	0.10	-
60	500609.71	1262003.86	Аналитический метод	0.10	-
61	500583.72	1262008.03	Аналитический метод	0.10	-
62	500565.59	1262021.74	Аналитический метод	0.10	-
63	500523.28	1262037.24	Аналитический метод	0.10	-
64	500469.49	1262047.38	Аналитический метод	0.10	-
65	500447.13	1262062.28	Аналитический метод	0.10	-
66	500404.22	1262064.66	Аналитический метод	0.10	-
67	500374.60	1262077.18	Аналитический метод	0.10	-
68	500320.81	1262089.70	Аналитический метод	0.10	-
69	500222.30	1262123.68	Аналитический метод	0.10	-
70	500160.65	1262212.49	Аналитический метод	0.10	-
71	500135.87	1262240.51	Аналитический метод	0.10	-
72	500114.12	1262254.22	Аналитический метод	0.10	-
73	500088.73	1262270.91	Аналитический метод	0.10	-
74	500086.05	1262275.58	Аналитический метод	0.10	-

2. Сведения о характерных точках границ объекта

Обозначение характерных точек границ	Координаты, м		Метод определения координат характерной точки	Средняя квадратическая погрешность положения характерной точки (Mt), м	Описание обозначения точки на местности (при наличии)
	X	Y			
1	2	3	4	5	6
75	500083.54	1262276.23	Аналитический метод	0.10	-
76	500067.10	1262261.43	Аналитический метод	0.10	-
1	500087.25	1262221.98	Аналитический метод	0.10	-

3. Сведения о характерных точках части (частей) границы объекта

Обозначение характерных точек части границы	Координаты, м		Метод определения координат характерной точки	Средняя квадратическая погрешность положения характерной точки (Mt), м	Описание обозначения точки на местности (при наличии)
	X	Y			
1	2	3	4	5	6
-	-	-	-	-	-

Раздел 3

Сведения о местоположении измененных (уточненных) границ объекта

1. Система координат -

2. Сведения о характерных точках границ объекта

Обозначение характерных точек границ	Существующие координаты, м		Измененные (уточненные) координаты, м		Метод определения координат характерной точки	Средняя квадратическая погрешность положения характерной точки (Mt), м	Описание обозначения точки на местности (при наличии)
	X	Y	X	Y			
1	2	3	4	5	6	7	8
-	-	-	-	-	-	-	

3. Сведения о характерных точках части (частей) границы объекта

Обозначение характерных точек части границы	Существующие координаты, м		Измененные (уточненные) координаты, м		Метод определения координат характерной точки	Средняя квадратическая погрешность положения характерной точки (Mt), м	Описание обозначения точки на местности (при наличии)
	X	Y	X	Y			
1	2	3	4	5	6	7	8
-	-	-	-	-	-	-	

Текстовое описание местоположения границ населенных пунктов, территориальных зон, особо охраняемых природных территорий, зон с особыми условиями использования территорий

Прохождение границы		Описание прохождения границы
от точки	до точки	
1	2	3
-	-	-

Раздел 4

План границ объекта



Масштаб 1:4600

Условные обозначения

- Существующая часть границы, имеющаяся в ЕГРН сведения о которой достаточны для определения ее местоположения
- Вновь образованная часть границы, сведения о которой достаточны для определения ее местоположения
- Характерная точка границы, сведения о которой позволяют однозначно определить ее положение на местности
- Тер. зона 1 — Территориальная зона Тер. зона 1 — Р2
- 1 — Обозначение новой характерной точки
- :47 — Кадастровый номер земельного участка
- :1036 (1) — Обозначение контура земельного участка

Подпись _____ Дата "_____" _____ _____г.

Место для оттиска печати (при наличии) лица, составившего описание местоположения границ объекта

ОПИСАНИЕ МЕСТОПОЛОЖЕНИЯ ГРАНИЦ

Ж1. Зона застройки индивидуальными жилыми домами (с площадью участка от 15 сот.).

(наименование объекта, местоположение границ которого описано (далее - объект))

Раздел 1

Сведения об объекте

№ п/п	Характеристики объекта	Описание характеристик
1	2	3
1.	Местоположение объекта	180503, Псковская область, район Псковский, деревня Селище
2.	Площадь объекта +/- величина погрешности определения площади (Р +/- Дельта Р)	-
3.	Иные характеристики объекта	-

Раздел 2

Сведения о местоположении границ объекта

1. Система координат МСК - 60, зона 1

2. Сведения о характерных точках границ объекта

Обозначение характерных точек границ	Координаты, м		Метод определения координат характерной точки	Средняя квадратическая погрешность положения характерной точки (Mt), м	Описание обозначения точки на местности (при наличии)
	X	Y			
1	2	3	4	5	6
1	498705.34	1264613.25	Аналитический метод	0.10	-
2	498712.91	1264602.79	Аналитический метод	0.10	-
3	498727.46	1264581.55	Аналитический метод	0.10	-
4	498739.34	1264566.39	Аналитический метод	0.10	-
5	498749.93	1264555.03	Аналитический метод	0.10	-
6	498772.23	1264533.41	Аналитический метод	0.10	-
7	498803.29	1264505.00	Аналитический метод	0.10	-
8	498824.37	1264486.60	Аналитический метод	0.10	-
9	498853.82	1264462.09	Аналитический метод	0.10	-
10	498720.76	1264382.82	Аналитический метод	0.10	-
11	498828.02	1264202.81	Аналитический метод	0.10	-
12	499033.74	1263857.53	Аналитический метод	0.10	-
13	499036.31	1263858.75	Аналитический метод	0.10	-
14	499107.79	1263894.70	Аналитический метод	0.10	-
15	499125.57	1263861.91	Аналитический метод	0.10	-
16	499223.32	1263681.47	Аналитический метод	0.10	-
17	499255.25	1263636.33	Аналитический метод	0.10	-
18	499347.70	1263505.63	Аналитический метод	0.10	-
19	499383.21	1263430.99	Аналитический метод	0.10	-
20	499436.39	1263414.41	Аналитический метод	0.10	-
21	499560.36	1263433.73	Аналитический метод	0.10	-
22	499568.62	1263420.98	Аналитический метод	0.10	-

2. Сведения о характерных точках границ объекта					
Обозначение характерных точек границ	**Координаты, м**		**Метод определения координат характерной точки**	**Средняя квадратическая погрешность положения характерной точки (Mt), м**	**Описание обозначения точки на местности (при наличии)**
	X	**Y**			
1	**2**	**3**	**4**	**5**	**6**
23	499602.09	1263424.06	Аналитический метод	0.10	-
24	499635.57	1263427.15	Аналитический метод	0.10	-
25	499630.52	1263520.02	Аналитический метод	0.10	-
26	499630.13	1263523.60	Аналитический метод	0.10	-
27	499629.81	1263524.74	Аналитический метод	0.10	-
28	499627.12	1263524.38	Аналитический метод	0.10	-
29	499604.67	1263669.25	Аналитический метод	0.10	-
30	499587.85	1263809.14	Аналитический метод	0.10	-
31	499569.30	1263808.57	Аналитический метод	0.10	-
32	499576.84	1263843.97	Аналитический метод	0.10	-
33	499620.68	1263844.93	Аналитический метод	0.10	-
34	499621.18	1263844.91	Аналитический метод	0.10	-
35	499639.61	1263845.24	Аналитический метод	0.10	-
36	499747.00	1263851.99	Аналитический метод	0.10	-
37	499748.53	1263840.57	Аналитический метод	0.10	-
38	499782.28	1263845.43	Аналитический метод	0.10	-
39	499779.11	1263892.41	Аналитический метод	0.10	-
40	499775.08	1263924.61	Аналитический метод	0.10	-
41	499754.12	1263964.64	Аналитический метод	0.10	-
42	499751.48	1263971.24	Аналитический метод	0.10	-
43	499749.15	1263984.62	Аналитический метод	0.10	-
44	499735.26	1264113.54	Аналитический метод	0.10	-
45	499732.02	1264134.08	Аналитический метод	0.10	-
46	499725.06	1264144.51	Аналитический метод	0.10	-
47	499684.11	1264219.79	Аналитический метод	0.10	-
48	499688.74	1264245.67	Аналитический метод	0.10	-

2. Сведения о характерных точках границ объекта					
Обозначение характерных точек границ	**Координаты, м**		**Метод определения координат характерной точки**	**Средняя квадратическая погрешность положения характерной точки (Mt), м**	**Описание обозначения точки на местности (при наличии)**
	X	**Y**			
1	**2**	**3**	**4**	**5**	**6**
49	499691.83	1264262.63	Аналитический метод	0.10	-
50	499694.11	1264265.07	Аналитический метод	0.10	-
51	499702.41	1264273.94	Аналитический метод	0.10	-
52	499712.55	1264283.95	Аналитический метод	0.10	-
53	499707.30	1264302.19	Аналитический метод	0.10	-
54	499700.65	1264325.27	Аналитический метод	0.10	-
55	499667.13	1264370.06	Аналитический метод	0.10	-
56	499584.67	1264440.96	Аналитический метод	0.10	-
57	499505.30	1264506.63	Аналитический метод	0.10	-
58	499399.90	1264645.37	Аналитический метод	0.10	-
59	499358.89	1264721.92	Аналитический метод	0.10	-
60	499347.17	1264758.44	Аналитический метод	0.10	-
61	499342.14	1264774.11	Аналитический метод	0.10	-
62	499333.32	1264814.13	Аналитический метод	0.10	-
63	499317.44	1264851.97	Аналитический метод	0.10	-
64	499301.13	1264877.19	Аналитический метод	0.10	-
65	499284.81	1264898.50	Аналитический метод	0.10	-
66	499260.12	1264913.73	Аналитический метод	0.10	-
67	499209.50	1264941.75	Аналитический метод	0.10	-
68	499131.52	1265025.64	Аналитический метод	0.10	-
69	499112.91	1265009.66	Аналитический метод	0.10	-
70	499063.48	1264966.38	Аналитический метод	0.10	-
71	499037.59	1264946.15	Аналитический метод	0.10	-
72	499036.96	1264935.50	Аналитический метод	0.10	-
73	499057.66	1264905.59	Аналитический метод	0.10	-
74	499075.25	1264880.16	Аналитический метод	0.10	-

2. Сведения о характерных точках границ объекта

Обозначение характерных точек границ	Координаты, м		Метод определения координат характерной точки	Средняя квадратическая погрешность положения характерной точки (Mt), м	Описание обозначения точки на местности (при наличии)
	X	Y			
1	2	3	4	5	6
75	499106.18	1264835.45	Аналитический метод	0.10	-
76	499059.62	1264840.17	Аналитический метод	0.10	-
77	499033.80	1264827.97	Аналитический метод	0.10	-
78	498971.87	1264798.71	Аналитический метод	0.10	-
79	498965.22	1264795.50	Аналитический метод	0.10	-
80	498965.87	1264792.99	Аналитический метод	0.10	-
81	498968.82	1264781.76	Аналитический метод	0.10	-
82	498871.50	1264721.78	Аналитический метод	0.10	-
83	498777.87	1264651.41	Аналитический метод	0.10	-
84	498758.76	1264639.66	Аналитический метод	0.10	-
85	498721.32	1264616.64	Аналитический метод	0.10	-
86	498699.48	1264620.65	Аналитический метод	0.10	-
1	498705.34	1264613.25	Аналитический метод	0.10	-

3. Сведения о характерных точках части (частей) границы объекта

Обозначение характерных точек части границы	Координаты, м		Метод определения координат характерной точки	Средняя квадратическая погрешность положения характерной точки (Mt), м	Описание обозначения точки на местности (при наличии)
	X	Y			
1	2	3	4	5	6
-	-	-	-	-	-

Раздел 3

Сведения о местоположении измененных (уточненных) границ объекта

1. Система координат -

2. Сведения о характерных точках границ объекта

Обозначение характерных точек границ	Существующие координаты, м		Измененные (уточненные) координаты, м		Метод определения координат характерной точки	Средняя квадратическая погрешность положения характерной точки (Mt), м	Описание обозначения точки на местности (при наличии)
	X	Y	X	Y			
1	2	3	4	5	6	7	8
-	-	-	-	-	-	-	

3. Сведения о характерных точках части (частей) границы объекта

Обозначение характерных точек части границы	Существующие координаты, м		Измененные (уточненные) координаты, м		Метод определения координат характерной точки	Средняя квадратическая погрешность положения характерной точки (Mt), м	Описание обозначения точки на местности (при наличии)
	X	Y	X	Y			
1	2	3	4	5	6	7	8
-	-	-	-	-	-	-	

Текстовое описание местоположения границ населенных пунктов, территориальных зон, особо охраняемых природных территорий, зон с особыми условиями использования территорий

Прохождение границы		Описание прохождения границы
от точки	до точки	
1	2	3
-	-	-

Раздел 4

План границ объекта



Масштаб 1:4500

Условные обозначения

- Существующая часть границы, имеющаяся в ЕГРН сведения о которой достаточны для определения ее местоположения
- Вновь образованная часть границы, сведения о которой достаточны для определения ее местоположения
- Характерная точка границы, сведения о которой позволяют однозначно определить ее положение на местности
- Тер. зона 1 - Территориальная зона Тер. зона 1 — Ж1
- 1 - Обозначение новой характерной точки
- :47 - Кадастровый номер земельного участка
- :1036 (1) - Обозначение контура земельного участка

Подпись _____ Дата "_____" _____ _____г.

Место для оттиска печати (при наличии) лица, составившего описание местоположения границ объекта

ОПИСАНИЕ МЕСТОПОЛОЖЕНИЯ ГРАНИЦ

Ж-2. Зона застройки индивидуальными жилыми домами (с площадью участка от 6 сот.)

(наименование объекта, местоположение границ которого описано (далее - объект))

Раздел 1

Сведения об объекте

№ п/п	Характеристики объекта	Описание характеристик
1	2	3
1.	Местоположение объекта	180503, Псковская область, район Псковский, деревня Селище
2.	Площадь объекта +/- величина погрешности определения площади (Р +/- Дельта Р)	-
3.	Иные характеристики объекта	-

Раздел 2

Сведения о местоположении границ объекта

1. Система координат МСК - 60, зона 1

2. Сведения о характерных точках границ объекта

Обозначение характерных точек границ	Координаты, м		Метод определения координат характерной точки	Средняя квадратическая погрешность положения характерной точки (Mt), м	Описание обозначения точки на местности (при наличии)
	X	Y			
1	2	3	4	5	6
1	498720.76	1264382.82	Аналитический метод	0.10	-
2	498853.82	1264462.09	Аналитический метод	0.10	-
3	498824.37	1264486.60	Аналитический метод	0.10	-
4	498803.29	1264505.00	Аналитический метод	0.10	-
5	498772.23	1264533.41	Аналитический метод	0.10	-
6	498749.93	1264555.03	Аналитический метод	0.10	-
7	498739.34	1264566.39	Аналитический метод	0.10	-
8	498727.46	1264581.55	Аналитический метод	0.10	-
9	498712.91	1264602.79	Аналитический метод	0.10	-
10	498705.34	1264613.25	Аналитический метод	0.10	-
11	498699.48	1264620.65	Аналитический метод	0.10	-
12	498721.31	1264616.67	Аналитический метод	0.10	-
13	498758.74	1264639.69	Аналитический метод	0.10	-
14	498777.85	1264651.43	Аналитический метод	0.10	-
15	498871.48	1264721.80	Аналитический метод	0.10	-
16	498968.79	1264781.77	Аналитический метод	0.10	-
17	498965.22	1264795.50	Аналитический метод	0.10	-
18	498963.20	1264794.55	Аналитический метод	0.10	-
19	498674.62	1264626.37	Аналитический метод	0.10	-
20	498669.50	1264625.11	Аналитический метод	0.10	-
21	498624.94	1264603.11	Аналитический метод	0.10	-
22	498598.32	1264588.45	Аналитический метод	0.10	-

2. Сведения о характерных точках границ объекта					
Обозначение характерных точек границ	**Координаты, м**		**Метод определения координат характерной точки**	**Средняя квадратическая погрешность положения характерной точки (Mt), м**	**Описание обозначения точки на местности (при наличии)**
	X	**Y**			
1	**2**	**3**	**4**	**5**	**6**
1	498720.76	1264382.82	Аналитический метод	0.10	-
23	499569.30	1263808.57	Аналитический метод	0.10	-
24	499576.84	1263843.97	Аналитический метод	0.10	-
25	499620.68	1263844.93	Аналитический метод	0.10	-
26	499621.18	1263844.91	Аналитический метод	0.10	-
27	499639.61	1263845.24	Аналитический метод	0.10	-
28	499747.00	1263851.99	Аналитический метод	0.10	-
29	499748.53	1263840.57	Аналитический метод	0.10	-
30	499774.51	1263628.04	Аналитический метод	0.10	-
31	499784.07	1263549.76	Аналитический метод	0.10	-
32	499785.10	1263549.92	Аналитический метод	0.10	-
33	499785.44	1263549.97	Аналитический метод	0.10	-
34	499791.50	1263505.51	Аналитический метод	0.10	-
35	499799.72	1263490.44	Аналитический метод	0.10	-
36	499799.76	1263490.13	Аналитический метод	0.10	-
37	499799.77	1263490.01	Аналитический метод	0.10	-
38	499816.02	1263357.93	Аналитический метод	0.10	-
39	499812.41	1263349.19	Аналитический метод	0.10	-
40	499731.07	1263340.15	Аналитический метод	0.10	-
41	499645.46	1263310.19	Аналитический метод	0.10	-
42	499643.21	1263377.01	Аналитический метод	0.10	-
43	499635.57	1263427.15	Аналитический метод	0.10	-
44	499630.52	1263520.02	Аналитический метод	0.10	-
45	499630.13	1263523.60	Аналитический метод	0.10	-
46	499629.81	1263524.74	Аналитический метод	0.10	-
47	499627.12	1263524.38	Аналитический метод	0.10	-

2. Сведения о характерных точках границ объекта

Обозначение характерных точек границ	Координаты, м		Метод определения координат характерной точки	Средняя квадратическая погрешность положения характерной точки (Mt), м	Описание обозначения точки на местности (при наличии)
	X	Y			
1	2	3	4	5	6
48	499604.67	1263669.25	Аналитический метод	0.10	-
49	499587.85	1263809.14	Аналитический метод	0.10	-
23	499569.30	1263808.57	Аналитический метод	0.10	-

3. Сведения о характерных точках части (частей) границы объекта

Обозначение характерных точек части границы	Координаты, м		Метод определения координат характерной точки	Средняя квадратическая погрешность положения характерной точки (Mt), м	Описание обозначения точки на местности (при наличии)
	X	Y			
1	2	3	4	5	6
-	-	-	-	-	-

Раздел 3

Сведения о местоположении измененных (уточненных) границ объекта

1. Система координат -

2. Сведения о характерных точках границ объекта

Обозначение характерных точек границ	Существующие координаты, м		Измененные (уточненные) координаты, м		Метод определения координат характерной точки	Средняя квадратическая погрешность положения характерной точки (Mt), м	Описание обозначения точки на местности (при наличии)
	X	Y	X	Y			
1	2	3	4	5	6	7	8
-	-	-	-	-	-	-	

3. Сведения о характерных точках части (частей) границы объекта

Обозначение характерных точек части границы	Существующие координаты, м		Измененные (уточненные) координаты, м		Метод определения координат характерной точки	Средняя квадратическая погрешность положения характерной точки (Mt), м	Описание обозначения точки на местности (при наличии)
	X	Y	X	Y			
1	2	3	4	5	6	7	8
-	-	-	-	-	-	-	

Текстовое описание местоположения границ населенных пунктов, территориальных зон, особо охраняемых природных территорий, зон с особыми условиями использования территорий

Прохождение границы		Описание прохождения границы
от точки	до точки	
1	2	3
-	-	-

Раздел 4

План границ объекта



Условные обозначения

_____ - Существующая часть границы, имеющиеся в ЕГРН сведения о которой достаточны для определения ее местоположения

_____ - Вновь образованная часть границы, сведения о которой достаточны для определения ее местоположения

• - Характерная точка границы, сведения о которой позволяют однозначно определить ее положение на местности

Тер. зона 1 (1) - Территориальная зона Тер. зона 1 — Ж2

1 - Обозначение новой характерной точки

:47 - Кадастровый номер земельного участка

:1036 (1) - Обозначение контура земельного участка

Подпись _____ Дата "_____ " _____ _____г.

Место для оттиска печати (при наличии) лица, составившего описание местоположения границ объекта

Раздел 4

План границ объекта

Выносной лист 1



Масштаб 1:1500

Условные обозначения

_____ - Существующая часть границы, имеющиеся в ЕГРН сведения о которой достаточны для определения ее местоположения

_____ - Вновь образованная часть границы, сведения о которой достаточны для определения ее местоположения

• - Характерная точка границы, сведения о которой позволяют однозначно определить ее положение на местности

Тер. зона 1 (1) - Территориальная зона Тер. зона 1 — Ж2

1 - Обозначение новой характерной точки

:47 - Кадастровый номер земельного участка

:1036 (1) - Обозначение контура земельного участка


Подпись _____ Дата "_____" _____ _____г.

Место для оттиска печати (при наличии) лица, составившего описание местоположения границ объекта

Раздел 4

План границ объекта

Выносной лист 2

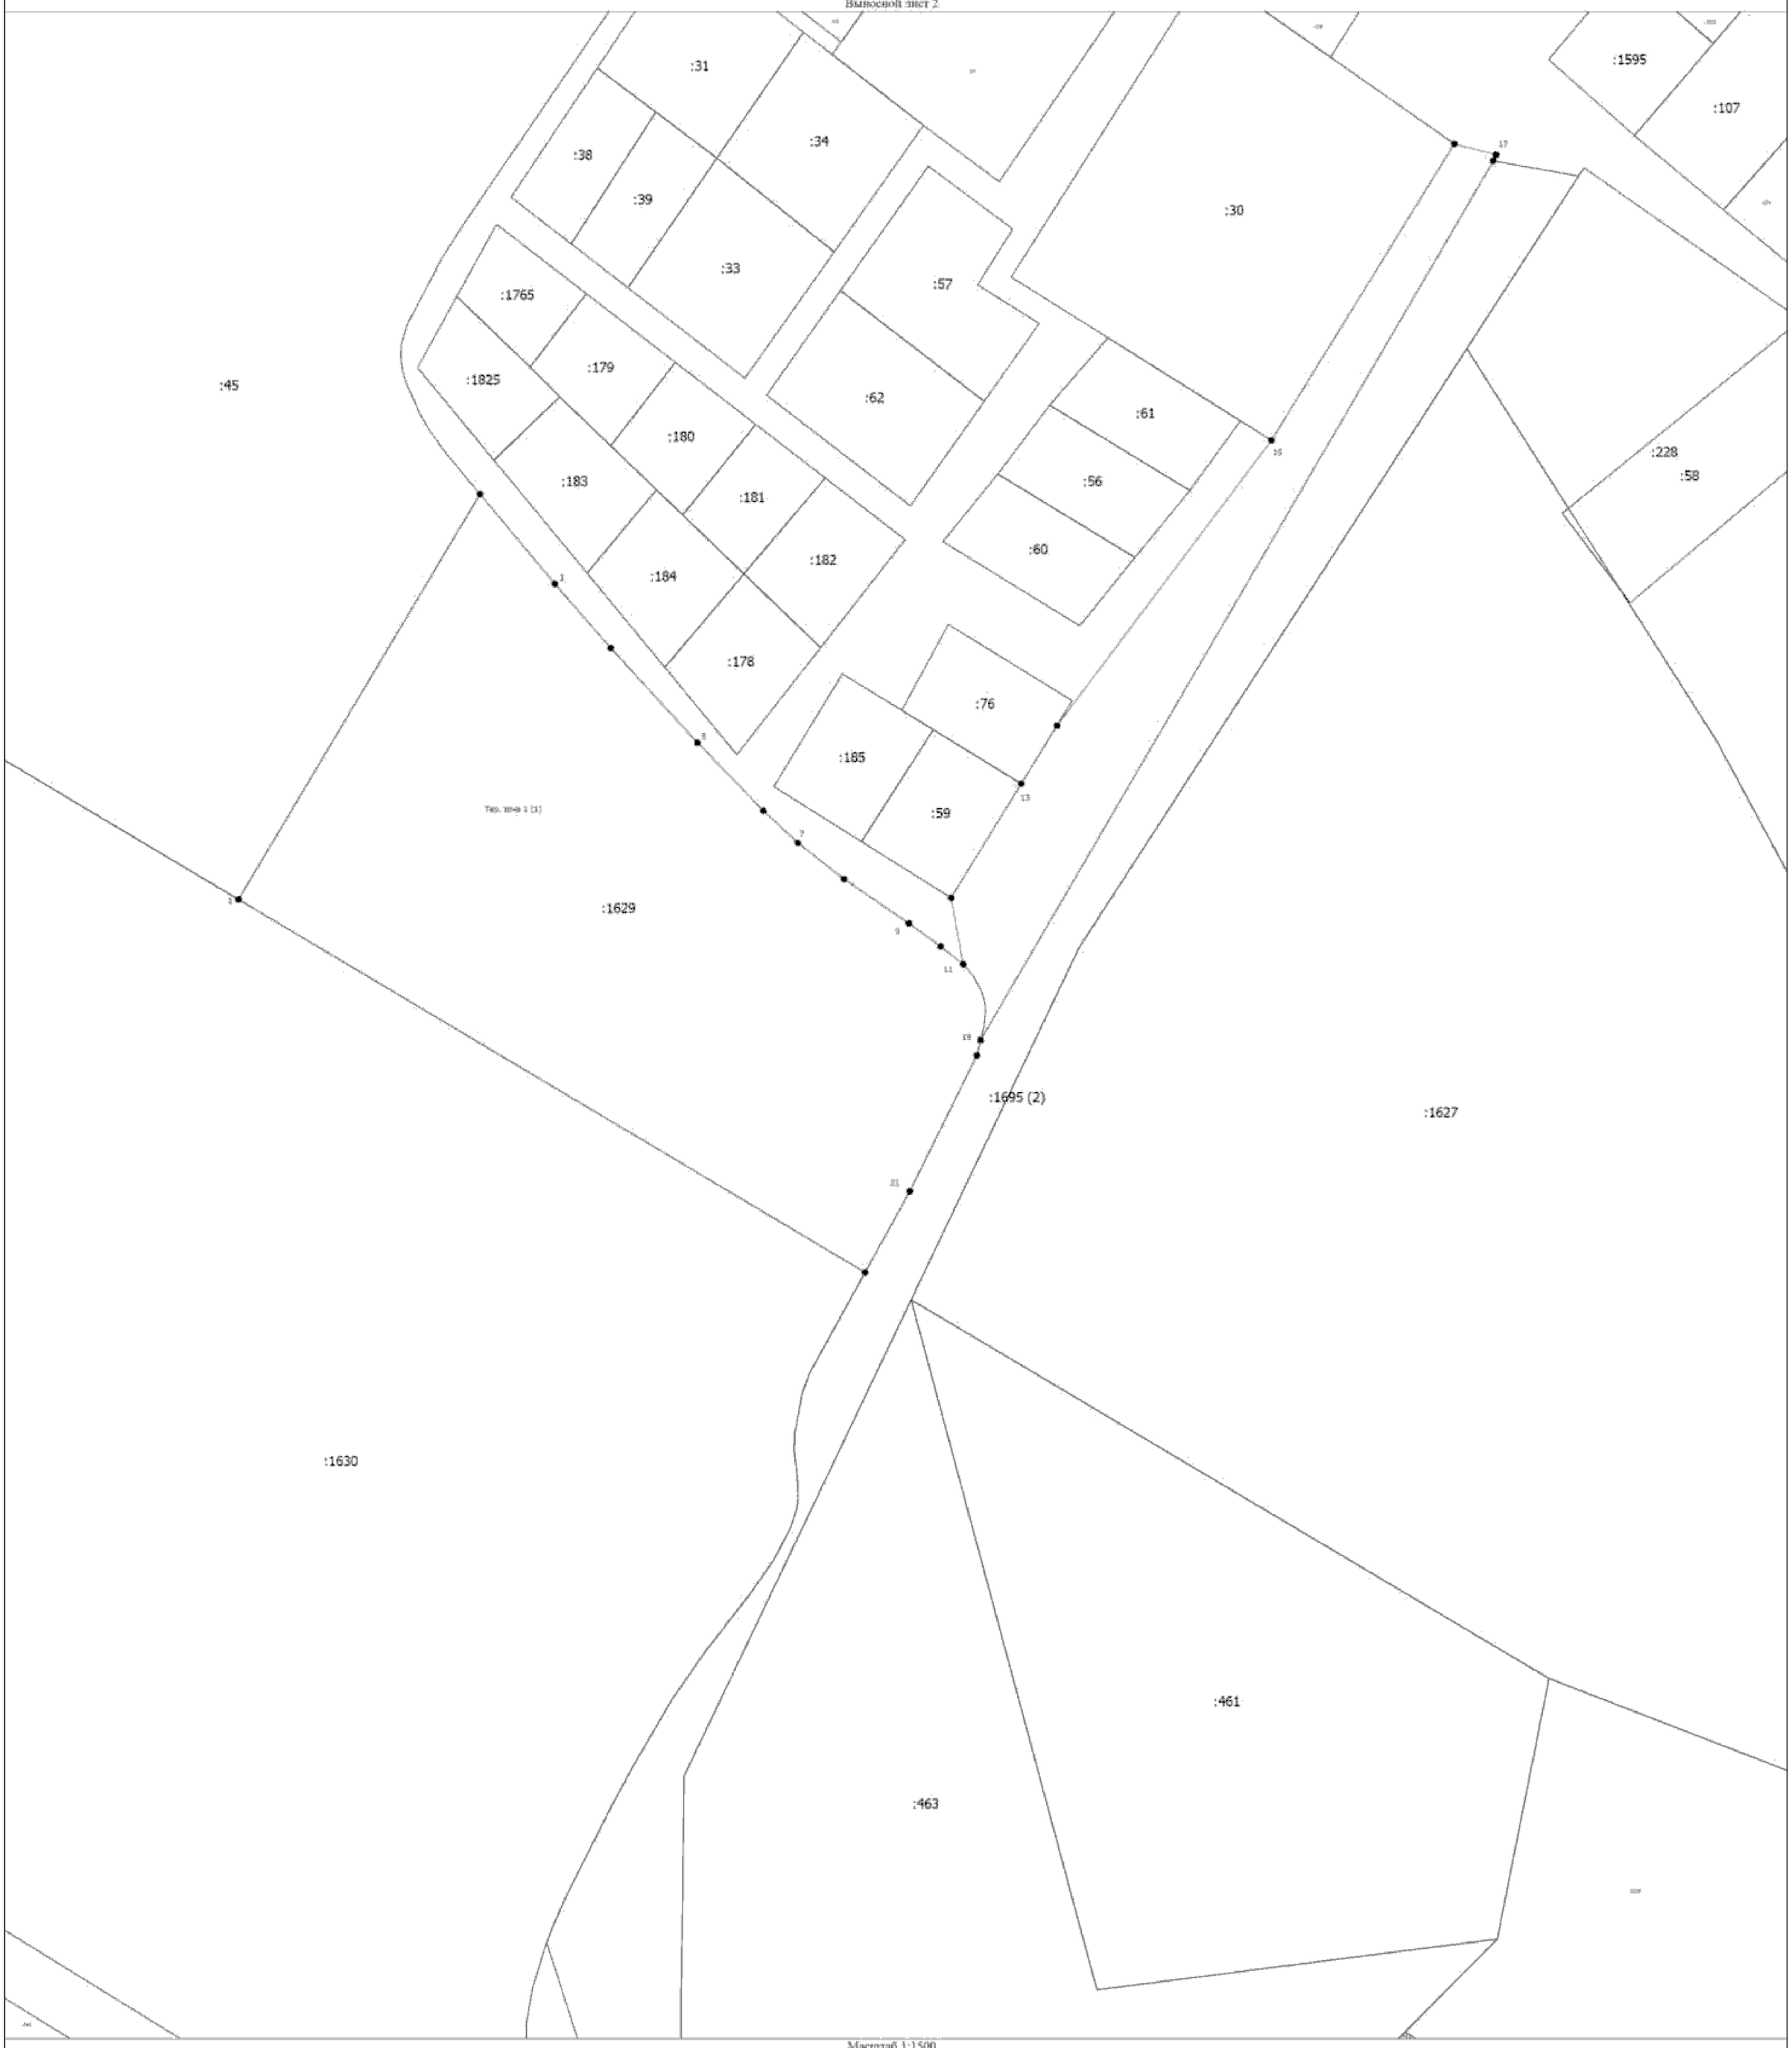

Масштаб 1:1500

Условные обозначения

- Существующая часть границы, имеющиеся в ЕГРН сведения о которой достаточны для определения ее местоположения
- Вновь образованная часть границы, сведения о которой достаточны для определения ее местоположения
- Характерная точка границы, сведения о которой позволяют однозначно определить ее положение на местности
- Территориальная зона Тер. зона 1 — Ж2
- Обозначение новой характерной точки
- Кадастровый номер земельного участка
- Обозначение контура земельного участка

Подпись _____ Дата "_____" _____ _____г.

Место для оттиска печати (при наличии) лица, составившего описание местоположения границ объекта

ОПИСАНИЕ МЕСТОПОЛОЖЕНИЯ ГРАНИЦ

Ж-3. Зона застройки малоэтажными многоквартирными домами

(наименование объекта, местоположение границ которого описано (далее - объект))

Раздел 1

Сведения об объекте

№ п/п	Характеристики объекта	Описание характеристик
1	2	3
1.	Местоположение объекта	180503, Псковская область, район Псковский, деревня Селище
2.	Площадь объекта +/- величина погрешности определения площади (Р +/- Дельта Р)	-
3.	Иные характеристики объекта	-

Раздел 2

Сведения о местоположении границ объекта

1. Система координат МСК - 60, зона 1

2. Сведения о характерных точках границ объекта

Обозначение характерных точек границ	Координаты, м		Метод определения координат характерной точки	Средняя квадратическая погрешность положения характерной точки (Mt), м	Описание обозначения точки на местности (при наличии)
	X	Y			
1	2	3	4	5	6
1	498247.87	1264523.86	Аналитический метод	0.10	-
2	498389.31	1264294.92	Аналитический метод	0.10	-
3	498430.14	1264227.02	Аналитический метод	0.10	-
4	498470.34	1264159.76	Аналитический метод	0.10	-
5	498519.76	1264077.79	Аналитический метод	0.10	-
6	498520.98	1264075.76	Аналитический метод	0.10	-
7	498543.89	1264036.96	Аналитический метод	0.10	-
8	498568.82	1263995.52	Аналитический метод	0.10	-
9	498597.86	1263946.61	Аналитический метод	0.10	-
10	498629.94	1263893.14	Аналитический метод	0.10	-
11	498658.25	1263846.49	Аналитический метод	0.10	-
12	498708.31	1263762.87	Аналитический метод	0.10	-
13	498737.62	1263712.04	Аналитический метод	0.10	-
14	498744.31	1263700.92	Аналитический метод	0.10	-
15	498780.37	1263715.39	Аналитический метод	0.10	-
16	498780.79	1263722.55	Аналитический метод	0.10	-
17	498782.33	1263728.26	Аналитический метод	0.10	-
18	498784.05	1263731.93	Аналитический метод	0.10	-
19	498788.90	1263738.49	Аналитический метод	0.10	-
20	498793.52	1263742.38	Аналитический метод	0.10	-
21	498796.06	1263743.89	Аналитический метод	0.10	-
22	498845.90	1263768.29	Аналитический метод	0.10	-

2. Сведения о характерных точках границ объекта					
Обозначение характерных точек границ	**Координаты, м**		**Метод определения координат характерной точки**	**Средняя квадратическая погрешность положения характерной точки (Mt), м**	**Описание обозначения точки на местности (при наличии)**
	X	**Y**			
1	**2**	**3**	**4**	**5**	**6**
23	499033.74	1263857.53	Аналитический метод	0.10	-
24	498828.02	1264202.81	Аналитический метод	0.10	-
25	498720.76	1264382.82	Аналитический метод	0.10	-
26	498598.32	1264588.45	Аналитический метод	0.10	-
27	498565.35	1264570.30	Аналитический метод	0.10	-
28	498558.92	1264567.87	Аналитический метод	0.10	-
29	498545.52	1264565.35	Аналитический метод	0.10	-
30	498540.04	1264565.16	Аналитический метод	0.10	-
31	498531.09	1264566.17	Аналитический метод	0.10	-
32	498528.96	1264566.38	Аналитический метод	0.10	-
33	498523.46	1264566.41	Аналитический метод	0.10	-
34	498520.74	1264565.97	Аналитический метод	0.10	-
35	498514.92	1264564.16	Аналитический метод	0.10	-
36	498504.02	1264558.54	Аналитический метод	0.10	-
37	498493.57	1264551.26	Аналитический метод	0.10	-
38	498473.66	1264535.84	Аналитический метод	0.10	-
39	498458.19	1264525.12	Аналитический метод	0.10	-
40	498437.17	1264512.85	Аналитический метод	0.10	-
41	498422.93	1264505.14	Аналитический метод	0.10	-
42	498393.78	1264490.46	Аналитический метод	0.10	-
43	498383.87	1264486.07	Аналитический метод	0.10	-
44	498378.28	1264483.95	Аналитический метод	0.10	-
45	498377.18	1264483.54	Аналитический метод	0.10	-
46	498363.43	1264479.32	Аналитический метод	0.10	-
47	498352.39	1264477.39	Аналитический метод	0.10	-
48	498346.80	1264477.31	Аналитический метод	0.10	-

2. Сведения о характерных точках границ объекта

Обозначение характерных точек границ	Координаты, м		Метод определения координат характерной точки	Средняя квадратическая погрешность положения характерной точки (Mt), м	Описание обозначения точки на местности (при наличии)
	X	Y			
1	2	3	4	5	6
49	498338.66	1264478.70	Аналитический метод	0.10	-
50	498311.83	1264487.05	Аналитический метод	0.10	-
51	498305.78	1264491.61	Аналитический метод	0.10	-
52	498288.34	1264505.33	Аналитический метод	0.10	-
53	498279.57	1264512.13	Аналитический метод	0.10	-
54	498273.08	1264517.06	Аналитический метод	0.10	-
55	498265.94	1264522.03	Аналитический метод	0.10	-
56	498262.62	1264523.51	Аналитический метод	0.10	-
57	498255.41	1264524.50	Аналитический метод	0.10	-
58	498247.17	1264524.95	Аналитический метод	0.10	-
1	498247.87	1264523.86	Аналитический метод	0.10	-

3. Сведения о характерных точках части (частей) границы объекта

Обозначение характерных точек части границы	Координаты, м		Метод определения координат характерной точки	Средняя квадратическая погрешность положения характерной точки (Mt), м	Описание обозначения точки на местности (при наличии)
	X	Y			
1	2	3	4	5	6
-	-	-	-	-	-

Раздел 3

Сведения о местоположении измененных (уточненных) границ объекта

1. Система координат -

2. Сведения о характерных точках границ объекта

Обозначение характерных точек границ	Существующие координаты, м		Измененные (уточненные) координаты, м		Метод определения координат характерной точки	Средняя квадратическая погрешность положения характерной точки (Mt), м	Описание обозначения точки на местности (при наличии)
	X	Y	X	Y			
1	2	3	4	5	6	7	8
-	-	-	-	-	-	-	

3. Сведения о характерных точках части (частей) границы объекта


Обозначение характерных точек части границы	Существующие координаты, м		Измененные (уточненные) координаты, м		Метод определения координат характерной точки	Средняя квадратическая погрешность положения характерной точки (Mt), м	Описание обозначения точки на местности (при наличии)
	X	Y	X	Y			
1	2	3	4	5	6	7	8
-	-	-	-	-	-	-	

Текстовое описание местоположения границ населенных пунктов, территориальных зон, особо охраняемых природных территорий, зон с особыми условиями использования территорий

Прохождение границы		Описание прохождения границы
от точки	до точки	
1	2	3
-	-	-

Раздел 4

План границ объекта

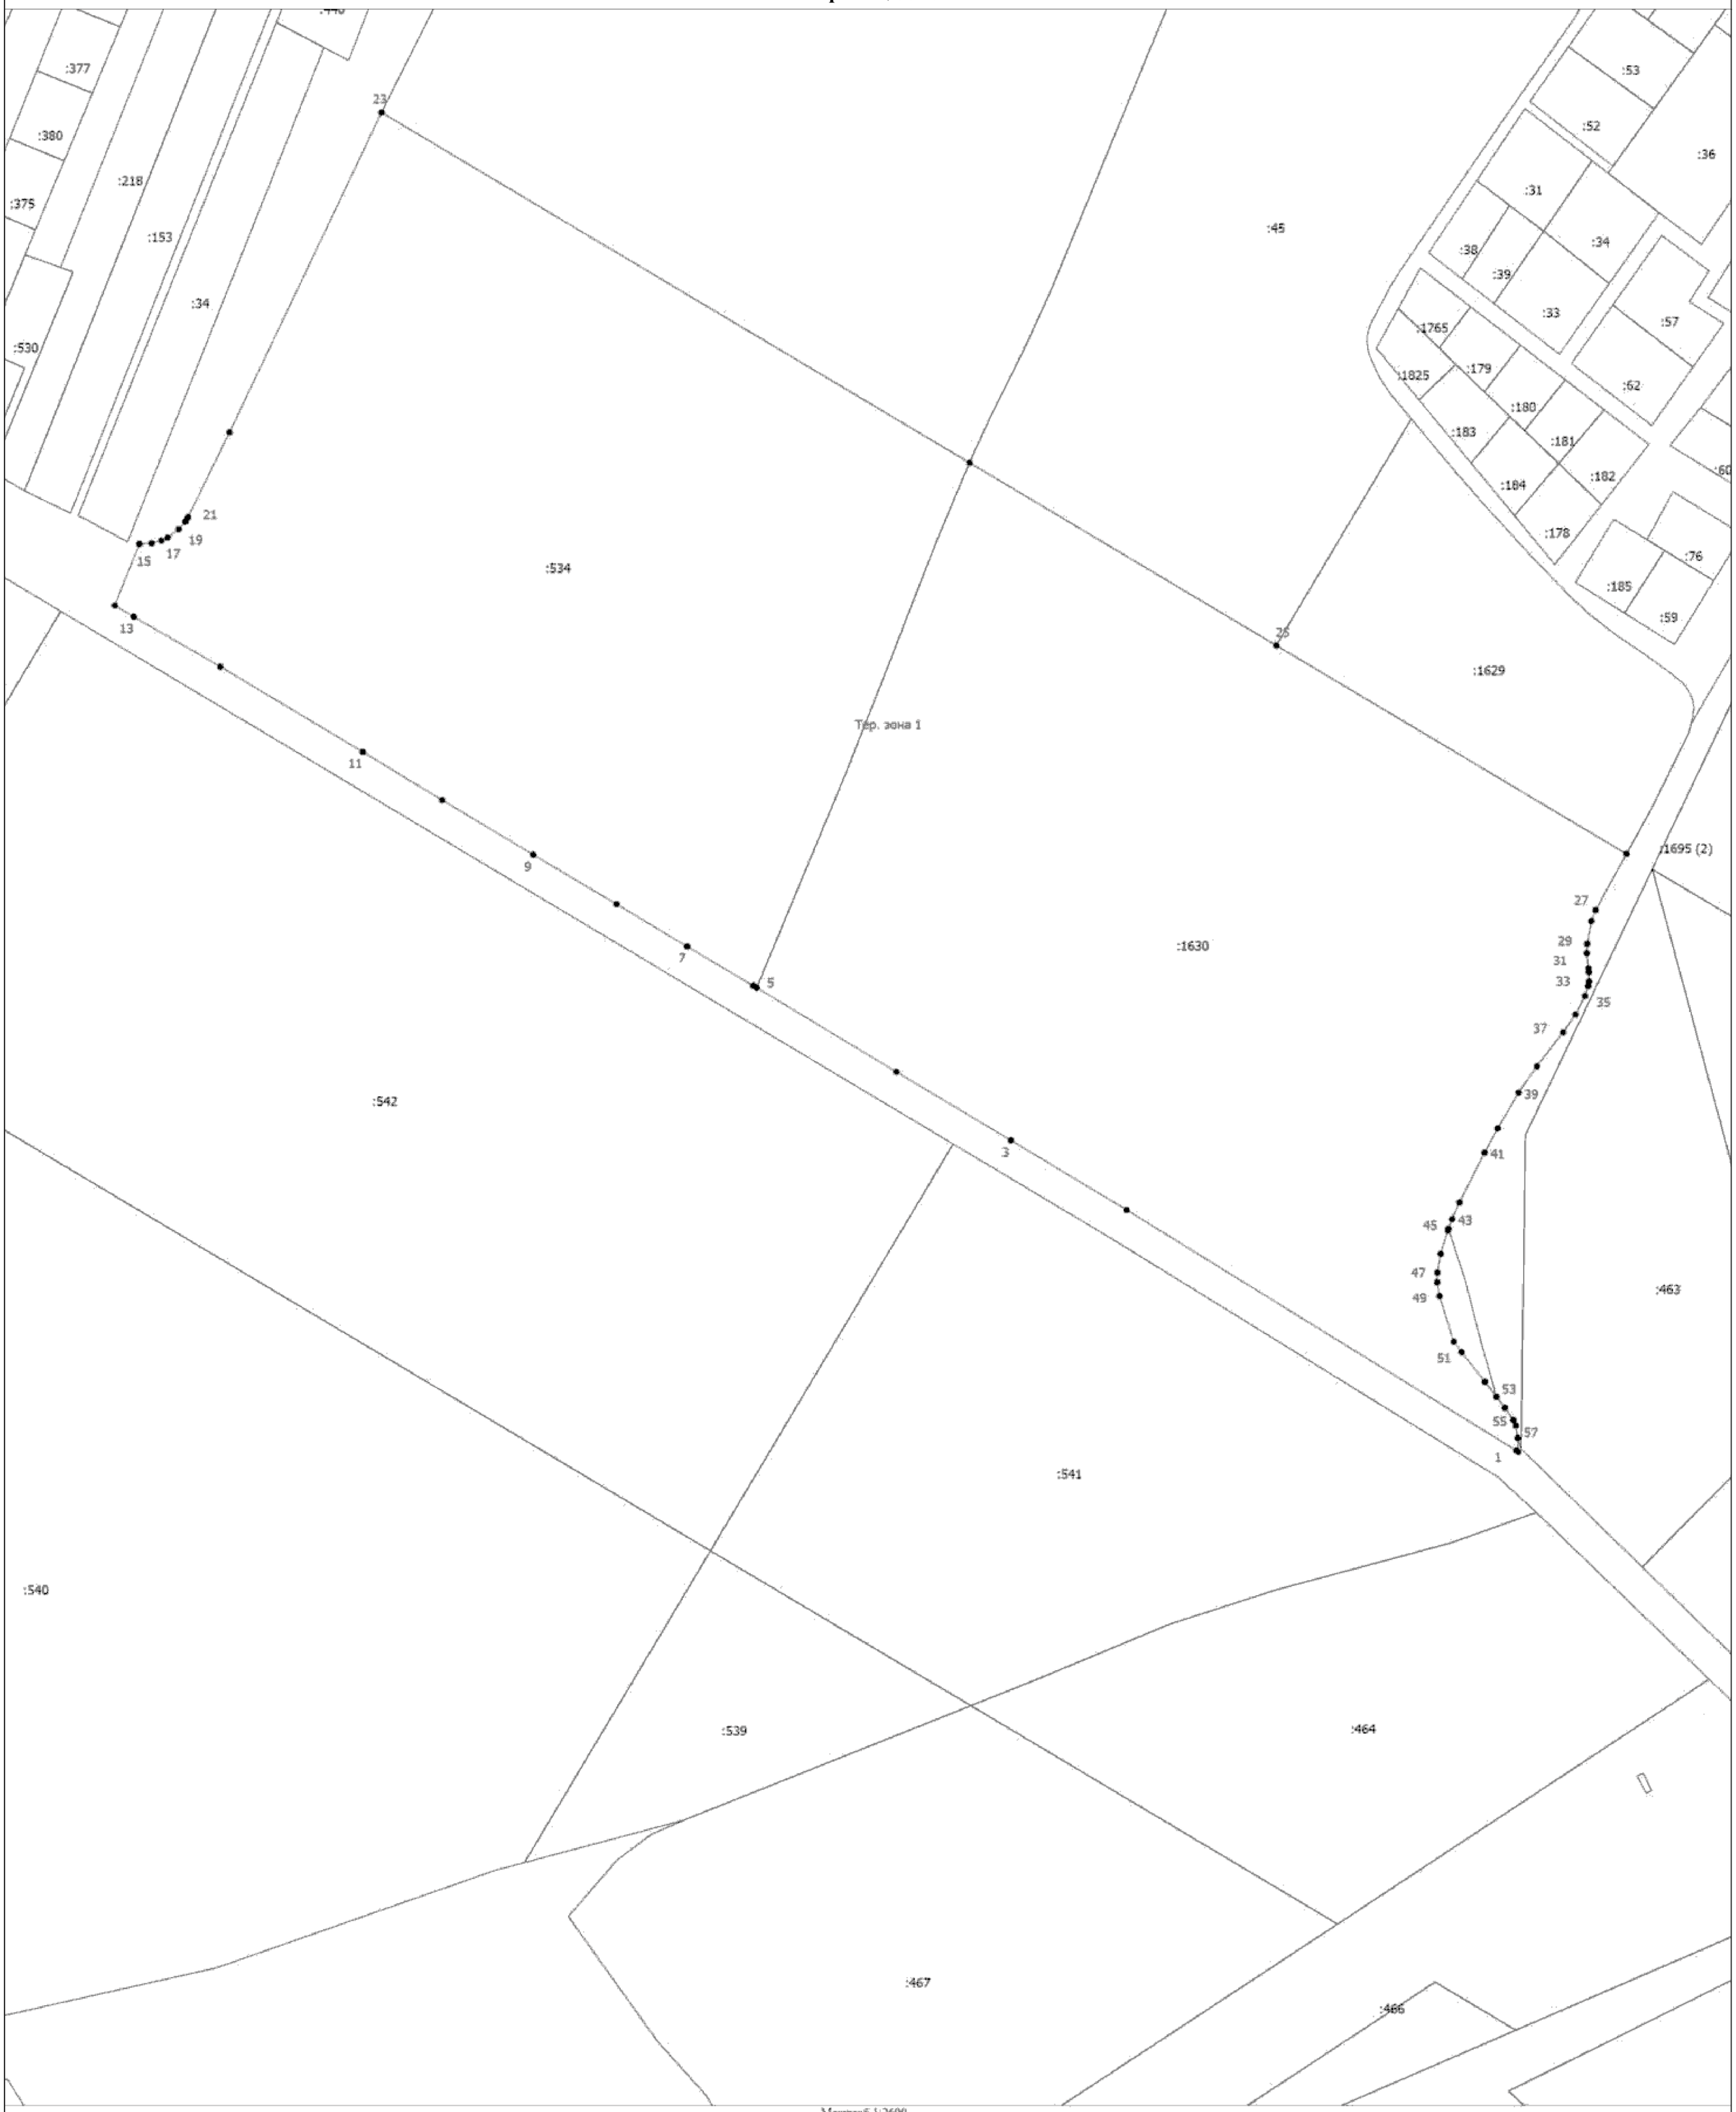

Масштаб 1:2600

Условные обозначения

- Существующая часть границы, имеющаяся в ЕГРН сведения о которой достаточны для определения ее местоположения
- Вновь образованная часть границы, сведения о которой достаточны для определения ее местоположения
- Характерная точка границы, сведения о которой позволяют однозначно определить ее положение на местности
- Тер. зона 1 — Территориальная зона Тер. зона 1 — Ж3
- 1 — Обозначение новой характерной точки
- :47 — Кадастровый номер земельного участка
- :1036 (1) — Обозначение контура земельного участка

Подпись _____ Дата "_____" _____ _____г.

Место для оттиска печати (при наличии) лица, составившего описание местоположения границ объекта

ОПИСАНИЕ МЕСТОПОЛОЖЕНИЯ ГРАНИЦ

Р-2. Зона территорий открытых пространств для пассивного отдыха

(наименование объекта, местоположение границ которого описано (далее - объект))

Раздел 1

Сведения об объекте

№ п/п	Характеристики объекта	Описание характеристик
1	2	3
1.	Местоположение объекта	180503, Псковская область, район Псковский, деревня Селище
2.	Площадь объекта +/- величина погрешности определения площади (Р +/- Дельта Р)	-
3.	Иные характеристики объекта	-

Раздел 2

Сведения о местоположении границ объекта

1. Система координат МСК - 60, зона 1

2. Сведения о характерных точках границ объекта

Обозначение характерных точек границ	Координаты, м		Метод определения координат характерной точки	Средняя квадратическая погрешность положения характерной точки (Mt), м	Описание обозначения точки на местности (при наличии)
	X	Y			
1	2	3	4	5	6
1	499260.12	1264913.73	Аналитический метод	0.10	-
2	499284.81	1264898.50	Аналитический метод	0.10	-
3	499301.13	1264877.19	Аналитический метод	0.10	-
4	499317.44	1264851.97	Аналитический метод	0.10	-
5	499333.32	1264814.13	Аналитический метод	0.10	-
6	499342.14	1264774.11	Аналитический метод	0.10	-
7	499347.17	1264758.44	Аналитический метод	0.10	-
8	499358.89	1264721.92	Аналитический метод	0.10	-
9	499399.90	1264645.37	Аналитический метод	0.10	-
10	499505.30	1264506.63	Аналитический метод	0.10	-
11	499584.67	1264440.96	Аналитический метод	0.10	-
12	499667.13	1264370.06	Аналитический метод	0.10	-
13	499700.65	1264325.27	Аналитический метод	0.10	-
14	499707.30	1264302.19	Аналитический метод	0.10	-
15	499712.55	1264283.95	Аналитический метод	0.10	-
16	499702.41	1264273.94	Аналитический метод	0.10	-
17	499694.11	1264265.07	Аналитический метод	0.10	-
18	499691.83	1264262.63	Аналитический метод	0.10	-
19	499688.74	1264245.67	Аналитический метод	0.10	-
20	499684.11	1264219.79	Аналитический метод	0.10	-
21	499725.06	1264144.51	Аналитический метод	0.10	-
22	499732.02	1264134.08	Аналитический метод	0.10	-

2. Сведения о характерных точках границ объекта					
Обозначение характерных точек границ	**Координаты, м**		**Метод определения координат характерной точки**	**Средняя квадратическая погрешность положения характерной точки (Mt), м**	**Описание обозначения точки на местности (при наличии)**
	X	**Y**			
1	**2**	**3**	**4**	**5**	**6**
23	499735.26	1264113.54	Аналитический метод	0.10	-
24	499749.15	1263984.62	Аналитический метод	0.10	-
25	499751.48	1263971.24	Аналитический метод	0.10	-
26	499754.12	1263964.64	Аналитический метод	0.10	-
27	499775.08	1263924.61	Аналитический метод	0.10	-
28	499782.28	1263845.43	Аналитический метод	0.10	-
29	499748.53	1263840.57	Аналитический метод	0.10	-
30	499784.10	1263549.79	Аналитический метод	0.10	-
31	499785.47	1263550.01	Аналитический метод	0.10	-
32	499791.53	1263505.52	Аналитический метод	0.10	-
33	499799.75	1263490.45	Аналитический метод	0.10	-
34	499816.02	1263357.93	Аналитический метод	0.10	-
35	499812.41	1263349.19	Аналитический метод	0.10	-
36	499844.78	1263352.79	Аналитический метод	0.10	-
37	499840.78	1263386.05	Аналитический метод	0.10	-
38	499832.46	1263428.85	Аналитический метод	0.10	-
39	499834.00	1263489.21	Аналитический метод	0.10	-
40	499833.39	1263531.70	Аналитический метод	0.10	-
41	499827.85	1263564.34	Аналитический метод	0.10	-
42	499835.35	1263687.36	Аналитический метод	0.10	-
43	499835.35	1263805.00	Аналитический метод	0.10	-
44	499829.19	1263913.39	Аналитический метод	0.10	-
45	499824.27	1264013.78	Аналитический метод	0.10	-
46	499827.96	1264047.65	Аналитический метод	0.10	-
47	499849.51	1264066.12	Аналитический метод	0.10	-
48	499865.06	1264075.36	Аналитический метод	0.10	-

2. Сведения о характерных точках границ объекта					
Обозначение характерных точек границ	**Координаты, м**		**Метод определения координат характерной точки**	**Средняя квадратическая погрешность положения характерной точки (Mt), м**	**Описание обозначения точки на местности (при наличии)**
	X	**Y**			
1	**2**	**3**	**4**	**5**	**6**
49	499868.14	1264087.99	Аналитический метод	0.10	-
50	499854.29	1264103.39	Аналитический метод	0.10	-
51	499827.81	1264120.94	Аналитический метод	0.10	-
52	499818.88	1264134.18	Аналитический метод	0.10	-
53	499819.18	1264149.27	Аналитический метод	0.10	-
54	499831.19	1264153.27	Аналитический метод	0.10	-
55	499847.21	1264147.73	Аналитический метод	0.10	-
56	499860.14	1264155.73	Аналитический метод	0.10	-
57	499865.68	1264173.59	Аналитический метод	0.10	-
58	499863.83	1264202.54	Аналитический метод	0.10	-
59	499824.42	1264309.70	Аналитический метод	0.10	-
60	499808.72	1264343.27	Аналитический метод	0.10	-
61	499796.40	1264354.97	Аналитический метод	0.10	-
62	499777.00	1264357.12	Аналитический метод	0.10	-
63	499767.45	1264362.67	Аналитический метод	0.10	-
64	499763.06	1264368.80	Аналитический метод	0.10	-
65	499753.17	1264387.93	Аналитический метод	0.10	-
66	499741.03	1264400.07	Аналитический метод	0.10	-
67	499721.77	1264411.44	Аналитический метод	0.10	-
68	499710.92	1264423.60	Аналитический метод	0.10	-
69	499706.26	1264435.49	Аналитический метод	0.10	-
70	499705.49	1264446.60	Аналитический метод	0.10	-
71	499709.88	1264457.72	Аналитический метод	0.10	-
72	499724.10	1264470.90	Аналитический метод	0.10	-
73	499724.87	1264486.15	Аналитический метод	0.10	-
74	499714.27	1264506.31	Аналитический метод	0.10	-

2. Сведения о характерных точках границ объекта					
Обозначение характерных точек границ	**Координаты, м**		**Метод определения координат характерной точки**	**Средняя квадратическая погрешность положения характерной точки (Mt), м**	**Описание обозначения точки на местности (при наличии)**
	X	**Y**			
1	**2**	**3**	**4**	**5**	**6**
75	499701.87	1264513.04	Аналитический метод	0.10	-
76	499695.41	1264529.32	Аналитический метод	0.10	-
77	499694.48	1264542.19	Аналитический метод	0.10	-
78	499706.80	1264552.97	Аналитический метод	0.10	-
79	499716.03	1264564.36	Аналитический метод	0.10	-
80	499710.49	1264574.83	Аналитический метод	0.10	-
81	499686.47	1264590.54	Аналитический метод	0.10	-
82	499638.75	1264601.32	Аналитический метод	0.10	-
83	499619.96	1264606.55	Аналитический метод	0.10	-
84	499590.71	1264647.20	Аналитический метод	0.10	-
85	499584.94	1264661.83	Аналитический метод	0.10	-
86	499590.63	1264669.52	Аналитический метод	0.10	-
87	499613.42	1264668.14	Аналитический метод	0.10	-
88	499623.27	1264675.84	Аналитический метод	0.10	-
89	499627.70	1264687.38	Аналитический метод	0.10	-
90	499626.62	1264704.78	Аналитический метод	0.10	-
91	499618.77	1264718.49	Аналитический метод	0.10	-
92	499604.60	1264726.95	Аналитический метод	0.10	-
93	499592.75	1264729.73	Аналитический метод	0.10	-
94	499582.32	1264728.26	Аналитический метод	0.10	-
95	499565.69	1264723.80	Аналитический метод	0.10	-
96	499555.07	1264723.49	Аналитический метод	0.10	-
97	499543.37	1264729.19	Аналитический метод	0.10	-
98	499532.90	1264742.89	Аналитический метод	0.10	-
99	499522.89	1264760.75	Аналитический метод	0.10	-
100	499519.97	1264773.07	Аналитический метод	0.10	-

2. Сведения о характерных точках границ объекта					
Обозначение характерных точек границ	**Координаты, м**		**Метод определения координат характерной точки**	**Средняя квадратическая погрешность положения характерной точки (Mt), м**	**Описание обозначения точки на местности (при наличии)**
	X	**Y**			
1	**2**	**3**	**4**	**5**	**6**
101	499522.89	1264781.38	Аналитический метод	0.10	-
102	499538.17	1264791.78	Аналитический метод	0.10	-
103	499560.00	1264802.48	Аналитический метод	0.10	-
104	499572.23	1264814.56	Аналитический метод	0.10	-
105	499587.32	1264834.73	Аналитический метод	0.10	-
106	499590.86	1264846.90	Аналитический метод	0.10	-
107	499592.48	1264858.52	Аналитический метод	0.10	-
108	499602.26	1264868.45	Аналитический метод	0.10	-
109	499613.80	1264878.77	Аналитический метод	0.10	-
110	499619.19	1264890.01	Аналитический метод	0.10	-
111	499623.93	1264901.02	Аналитический метод	0.10	-
112	499628.45	1264903.63	Аналитический метод	0.10	-
113	499640.15	1264905.25	Аналитический метод	0.10	-
114	499648.31	1264912.64	Аналитический метод	0.10	-
115	499655.09	1264928.04	Аналитический метод	0.10	-
116	499654.09	1264949.05	Аналитический метод	0.10	-
117	499657.55	1264957.68	Аналитический метод	0.10	-
118	499668.64	1264969.07	Аналитический метод	0.10	-
119	499674.80	1264976.00	Аналитический метод	0.10	-
120	499678.68	1264984.47	Аналитический метод	0.10	-
121	499679.22	1264993.01	Аналитический метод	0.10	-
122	499676.22	1264999.94	Аналитический метод	0.10	-
123	499667.06	1265004.02	Аналитический метод	0.10	-
124	499654.29	1265005.37	Аналитический метод	0.10	-
125	499616.52	1265003.63	Аналитический метод	0.10	-
126	499591.27	1265008.95	Аналитический метод	0.10	-

2. Сведения о характерных точках границ объекта

Обозначение характерных точек границ	Координаты, м		Метод определения координат характерной точки	Средняя квадратическая погрешность положения характерной точки (Mt), м	Описание обозначения точки на местности (при наличии)
	X	Y			
1	2	3	4	5	6
127	499584.72	1265007.18	Аналитический метод	0.10	-
128	499582.80	1265001.56	Аналитический метод	0.10	-
129	499581.18	1264990.39	Аналитический метод	0.10	-
130	499574.87	1264986.54	Аналитический метод	0.10	-
131	499568.09	1264990.39	Аналитический метод	0.10	-
132	499559.01	1265002.56	Аналитический метод	0.10	-
133	499550.23	1265007.18	Аналитический метод	0.10	-
134	499533.76	1265012.56	Аналитический метод	0.10	-
135	499527.29	1265023.19	Аналитический метод	0.10	-
136	499527.91	1265031.35	Аналитический метод	0.10	-
137	499537.61	1265044.74	Аналитический метод	0.10	-
138	499541.61	1265055.37	Аналитический метод	0.10	-
139	499539.76	1265067.99	Аналитический метод	0.10	-
140	499520.82	1265100.79	Аналитический метод	0.10	-
141	499519.44	1265111.10	Аналитический метод	0.10	-
142	499516.36	1265148.36	Аналитический метод	0.10	-
143	499209.50	1264941.75	Аналитический метод	0.10	-
1	499260.12	1264913.73	Аналитический метод	0.10	-

3. Сведения о характерных точках части (частей) границы объекта

Обозначение характерных точек части границы	Координаты, м		Метод определения координат характерной точки	Средняя квадратическая погрешность положения характерной точки (Mt), м	Описание обозначения точки на местности (при наличии)
	X	Y			
1	2	3	4	5	6
-	-	-	-	-	-

Раздел 3

Сведения о местоположении измененных (уточненных) границ объекта

1. Система координат -

2. Сведения о характерных точках границ объекта

Обозначение характерных точек границ	Существующие координаты, м		Измененные (уточненные) координаты, м		Метод определения координат характерной точки	Средняя квадратическая погрешность положения характерной точки (Mt), м	Описание обозначения точки на местности (при наличии)
	X	Y	X	Y			
1	2	3	4	5	6	7	8
-	-	-	-	-	-	-	

3. Сведения о характерных точках части (частей) границы объекта


Обозначение характерных точек части границы	Существующие координаты, м		Измененные (уточненные) координаты, м		Метод определения координат характерной точки	Средняя квадратическая погрешность положения характерной точки (Mt), м	Описание обозначения точки на местности (при наличии)
	X	Y	X	Y			
1	2	3	4	5	6	7	8
-	-	-	-	-	-	-	

Текстовое описание местоположения границ населенных пунктов, территориальных зон, особо охраняемых природных территорий, зон с особыми условиями использования территорий

Прохождение границы		Описание прохождения границы
от точки	до точки	
1	2	3
-	-	-

Раздел 4

План границ объекта

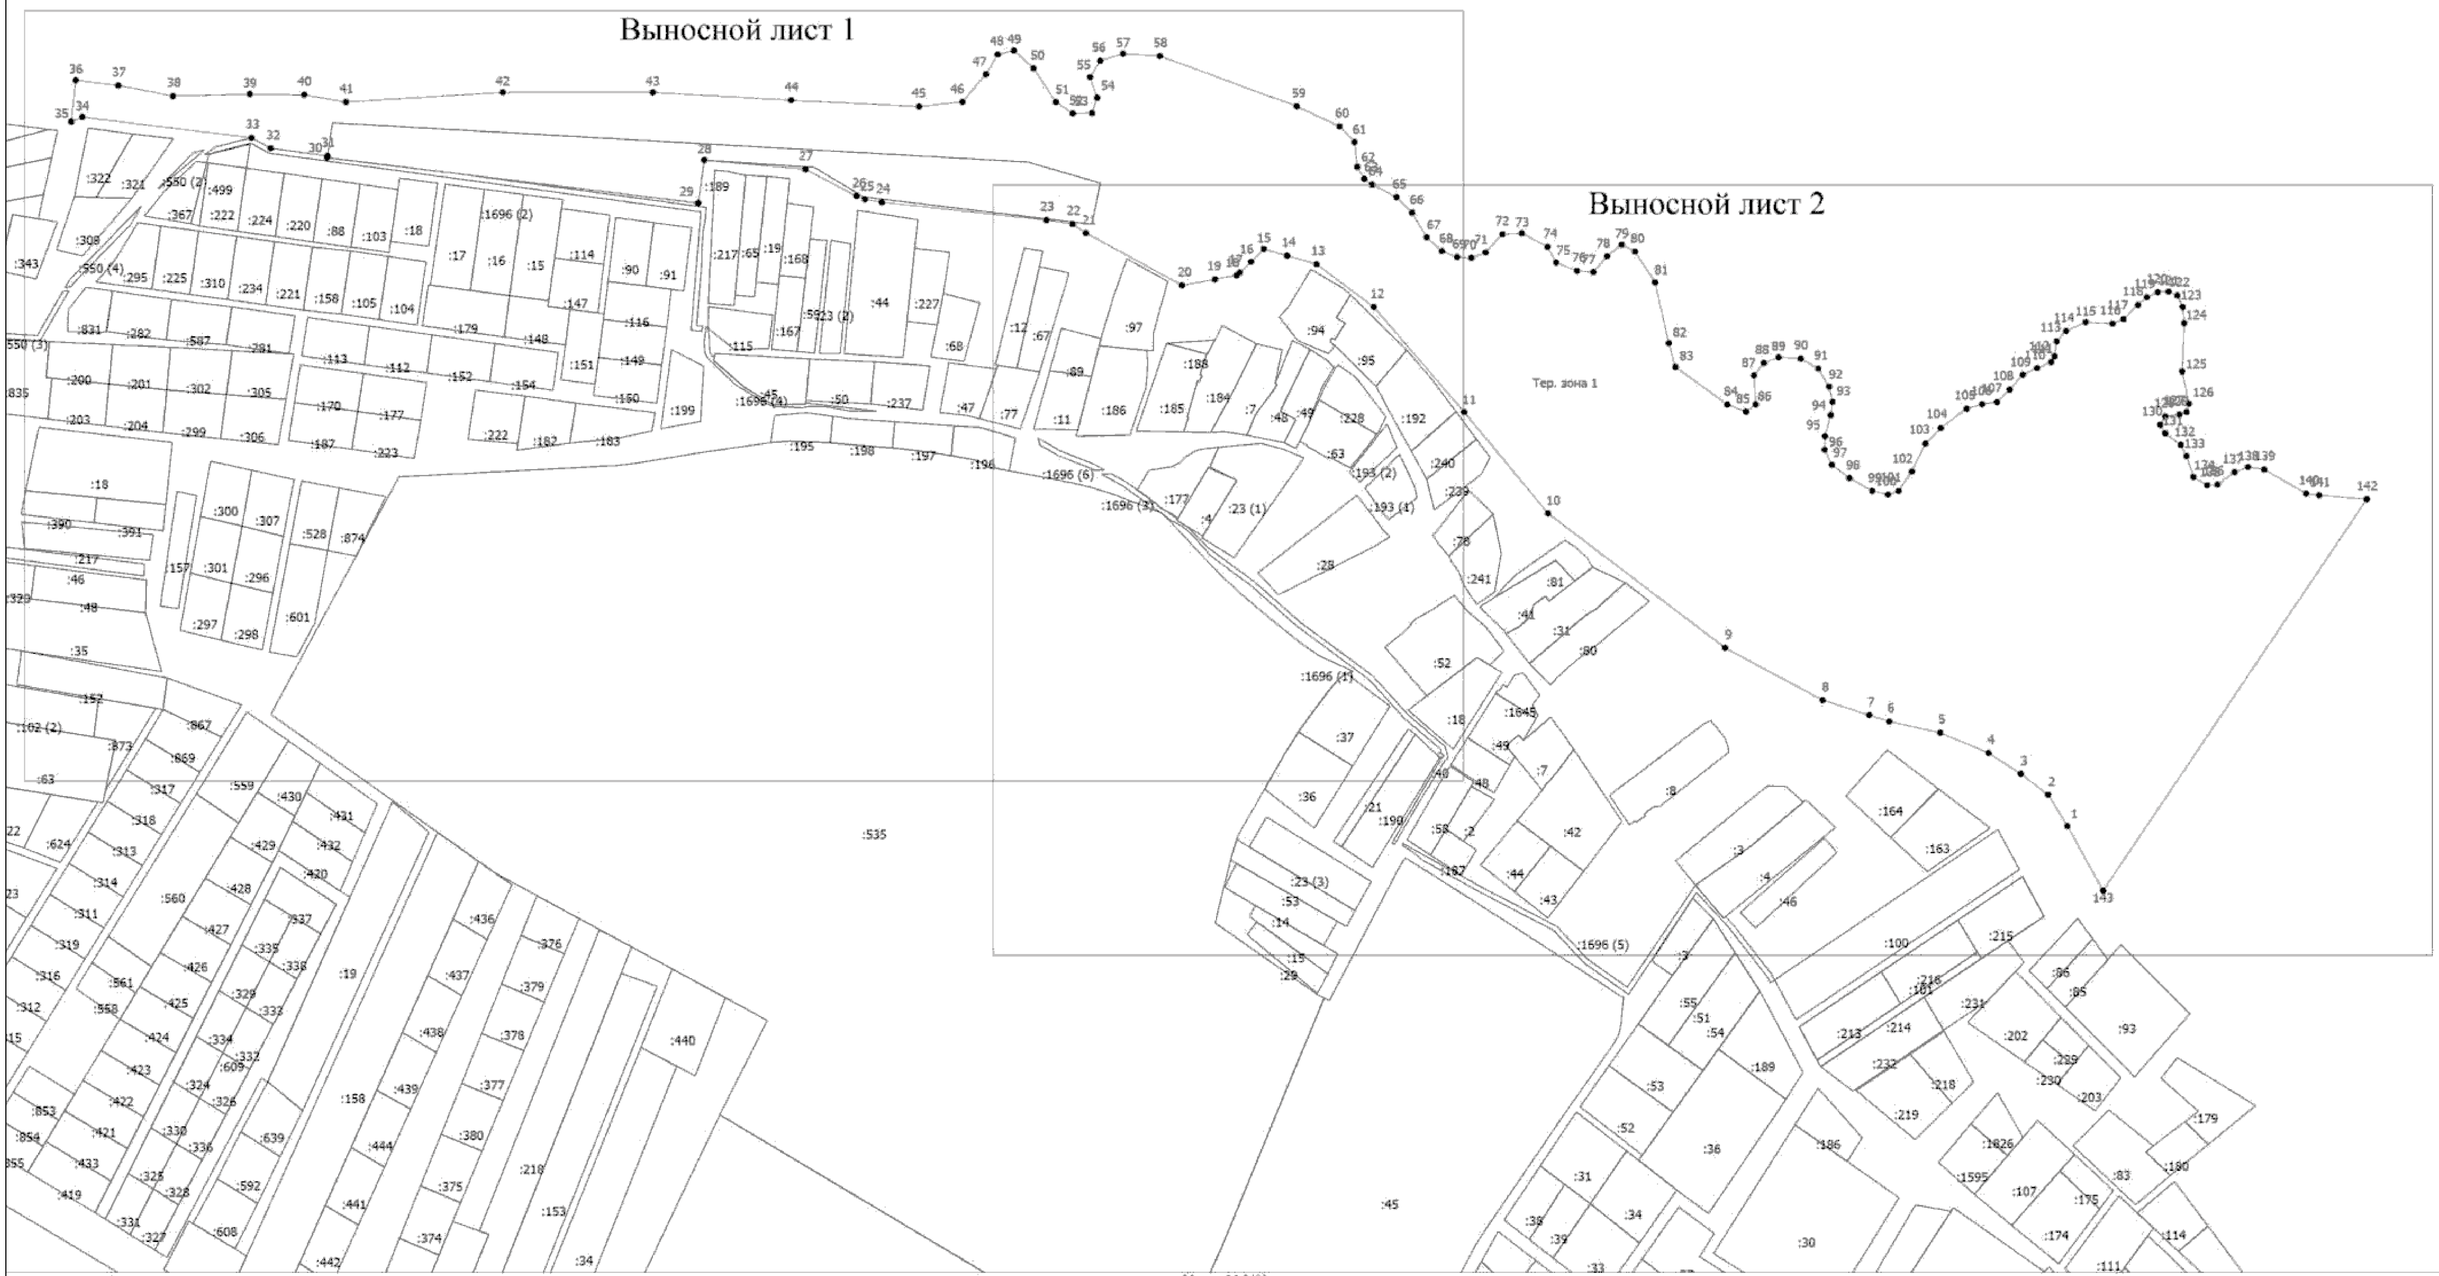

Условные обозначения

- Существующая часть границы, имеющиеся в ЕГРН сведения о которой достаточны для определения ее местоположения
- Вновь образованная часть границы, сведения о которой достаточны для определения ее местоположения
- Характерная точка границы, сведения о которой позволяют однозначно определить ее положение на местности
- Тер. зона 1 — Территориальная зона Тер. зона 1 — Р2
- 1 — Обозначение новой характерной точки
- :47 — Кадастровый номер земельного участка
- :1036 (1) — Обозначение контура земельного участка

Подпись _____

Дата "_____" _____ _____г.

Место для оттиска печати (при наличии) лица, составившего описание местоположения границ объекта

Раздел 4

План границ объекта

Выносной лист 1



Масштаб 1:2000

Условные обозначения

- Существующая часть границы, имеющаяся в ЕГРН сведения о которой достаточны для определения ее местоположения
- Вновь образованная часть границы, сведения о которой достаточны для определения ее местоположения
- Характерная точка границы, сведения о которой позволяют однозначно определить ее положение на местности
- Тер. зона 1 — Территориальная зона Тер. зона 1 — P2
- 1 — Обозначение новой характерной точки
- :47 — Кадастровый номер земельного участка
- :1036 (1) — Обозначение контура земельного участка

Подпись _____

Дата "_____" _____ _____г.

Место для оттиска печати (при наличии) лица, составившего описание местоположения границ объекта

Раздел 4

План границ объекта

Выносной лист 2



Масштаб 1:2000

Условные обозначения

_____ - Существующая часть границы, имеющаяся в ЕГРН сведения о которой достаточны для определения ее местоположения

_____ - Вновь образованная часть границы, сведения о которой достаточны для определения ее местоположения

• - Характерная точка границы, сведения о которой позволяют однозначно определить ее положение на местности

Тер. зона 1 - Территориальная зона Тер. зона 1 — P2

1 - Обозначение новой характерной точки

:47 - Кадастровый номер земельного участка

:1036 (1) - Обозначение контура земельного участка

Подпись _____

Дата "_____" _____ _____г.

Место для оттиска печати (при наличии) лица, составившего описание местоположения границ объекта

ОПИСАНИЕ МЕСТОПОЛОЖЕНИЯ ГРАНИЦ

Ж1. Зона застройки индивидуальными жилыми домами (с площадью участка от 15 сот.).

(наименование объекта, местоположение границ которого описано (далее - объект))

Раздел 1

Сведения об объекте

№ п/п	Характеристики объекта	Описание характеристик
1	2	3
1.	Местоположение объекта	180503, Псковская область, район Псковский, деревня Сенницы
2.	Площадь объекта +/- величина погрешности определения площади (Р +/- Дельта Р)	-
3.	Иные характеристики объекта	-

Раздел 2

Сведения о местоположении границ объекта

1. Система координат МСК - 60, зона 1

2. Сведения о характерных точках границ объекта

Обозначение характерных точек границ	Координаты, м		Метод определения координат характерной точки	Средняя квадратическая погрешность положения характерной точки (Mt), м	Описание обозначения точки на местности (при наличии)
	X	Y			
1	2	3	4	5	6
1	498705.34	1264613.25	Аналитический метод	0.10	-
2	498712.91	1264602.79	Аналитический метод	0.10	-
3	498727.46	1264581.55	Аналитический метод	0.10	-
4	498739.34	1264566.39	Аналитический метод	0.10	-
5	498749.93	1264555.03	Аналитический метод	0.10	-
6	498772.23	1264533.41	Аналитический метод	0.10	-
7	498803.29	1264505.00	Аналитический метод	0.10	-
8	498824.37	1264486.60	Аналитический метод	0.10	-
9	498853.82	1264462.09	Аналитический метод	0.10	-
10	498720.76	1264382.82	Аналитический метод	0.10	-
11	498828.02	1264202.81	Аналитический метод	0.10	-
12	499033.74	1263857.53	Аналитический метод	0.10	-
13	499036.31	1263858.75	Аналитический метод	0.10	-
14	499107.79	1263894.70	Аналитический метод	0.10	-
15	499125.57	1263861.91	Аналитический метод	0.10	-
16	499223.32	1263681.47	Аналитический метод	0.10	-
17	499255.25	1263636.33	Аналитический метод	0.10	-
18	499347.70	1263505.63	Аналитический метод	0.10	-
19	499383.21	1263430.99	Аналитический метод	0.10	-
20	499436.39	1263414.41	Аналитический метод	0.10	-
21	499560.36	1263433.73	Аналитический метод	0.10	-
22	499568.62	1263420.98	Аналитический метод	0.10	-

2. Сведения о характерных точках границ объекта					
Обозначение характерных точек границ	**Координаты, м**		**Метод определения координат характерной точки**	**Средняя квадратическая погрешность положения характерной точки (Mt), м**	**Описание обозначения точки на местности (при наличии)**
	X	**Y**			
1	**2**	**3**	**4**	**5**	**6**
23	499602.09	1263424.06	Аналитический метод	0.10	-
24	499635.57	1263427.15	Аналитический метод	0.10	-
25	499630.52	1263520.02	Аналитический метод	0.10	-
26	499630.13	1263523.60	Аналитический метод	0.10	-
27	499629.81	1263524.74	Аналитический метод	0.10	-
28	499627.12	1263524.38	Аналитический метод	0.10	-
29	499604.67	1263669.25	Аналитический метод	0.10	-
30	499587.85	1263809.14	Аналитический метод	0.10	-
31	499569.30	1263808.57	Аналитический метод	0.10	-
32	499576.84	1263843.97	Аналитический метод	0.10	-
33	499620.68	1263844.93	Аналитический метод	0.10	-
34	499621.18	1263844.91	Аналитический метод	0.10	-
35	499639.61	1263845.24	Аналитический метод	0.10	-
36	499747.00	1263851.99	Аналитический метод	0.10	-
37	499748.53	1263840.57	Аналитический метод	0.10	-
38	499782.28	1263845.43	Аналитический метод	0.10	-
39	499779.11	1263892.41	Аналитический метод	0.10	-
40	499775.08	1263924.61	Аналитический метод	0.10	-
41	499754.12	1263964.64	Аналитический метод	0.10	-
42	499751.48	1263971.24	Аналитический метод	0.10	-
43	499749.15	1263984.62	Аналитический метод	0.10	-
44	499735.26	1264113.54	Аналитический метод	0.10	-
45	499732.02	1264134.08	Аналитический метод	0.10	-
46	499725.06	1264144.51	Аналитический метод	0.10	-
47	499684.11	1264219.79	Аналитический метод	0.10	-
48	499688.74	1264245.67	Аналитический метод	0.10	-

2. Сведения о характерных точках границ объекта					
Обозначение характерных точек границ	**Координаты, м**		**Метод определения координат характерной точки**	**Средняя квадратическая погрешность положения характерной точки (Mt), м**	**Описание обозначения точки на местности (при наличии)**
	X	**Y**			
1	**2**	**3**	**4**	**5**	**6**
49	499691.83	1264262.63	Аналитический метод	0.10	-
50	499694.11	1264265.07	Аналитический метод	0.10	-
51	499702.41	1264273.94	Аналитический метод	0.10	-
52	499712.55	1264283.95	Аналитический метод	0.10	-
53	499707.30	1264302.19	Аналитический метод	0.10	-
54	499700.65	1264325.27	Аналитический метод	0.10	-
55	499667.13	1264370.06	Аналитический метод	0.10	-
56	499584.67	1264440.96	Аналитический метод	0.10	-
57	499505.30	1264506.63	Аналитический метод	0.10	-
58	499399.90	1264645.37	Аналитический метод	0.10	-
59	499358.89	1264721.92	Аналитический метод	0.10	-
60	499347.17	1264758.44	Аналитический метод	0.10	-
61	499342.14	1264774.11	Аналитический метод	0.10	-
62	499333.32	1264814.13	Аналитический метод	0.10	-
63	499317.44	1264851.97	Аналитический метод	0.10	-
64	499301.13	1264877.19	Аналитический метод	0.10	-
65	499284.81	1264898.50	Аналитический метод	0.10	-
66	499260.12	1264913.73	Аналитический метод	0.10	-
67	499209.50	1264941.75	Аналитический метод	0.10	-
68	499131.52	1265025.64	Аналитический метод	0.10	-
69	499112.91	1265009.66	Аналитический метод	0.10	-
70	499063.48	1264966.38	Аналитический метод	0.10	-
71	499037.59	1264946.15	Аналитический метод	0.10	-
72	499036.96	1264935.50	Аналитический метод	0.10	-
73	499057.66	1264905.59	Аналитический метод	0.10	-
74	499075.25	1264880.16	Аналитический метод	0.10	-

2. Сведения о характерных точках границ объекта

Обозначение характерных точек границ	Координаты, м		Метод определения координат характерной точки	Средняя квадратическая погрешность положения характерной точки (Mt), м	Описание обозначения точки на местности (при наличии)
	X	Y			
1	2	3	4	5	6
75	499106.18	1264835.45	Аналитический метод	0.10	-
76	499059.62	1264840.17	Аналитический метод	0.10	-
77	499033.80	1264827.97	Аналитический метод	0.10	-
78	498971.87	1264798.71	Аналитический метод	0.10	-
79	498965.22	1264795.50	Аналитический метод	0.10	-
80	498965.87	1264792.99	Аналитический метод	0.10	-
81	498968.82	1264781.76	Аналитический метод	0.10	-
82	498871.50	1264721.78	Аналитический метод	0.10	-
83	498777.87	1264651.41	Аналитический метод	0.10	-
84	498758.76	1264639.66	Аналитический метод	0.10	-
85	498721.32	1264616.64	Аналитический метод	0.10	-
86	498699.48	1264620.65	Аналитический метод	0.10	-
1	498705.34	1264613.25	Аналитический метод	0.10	-

3. Сведения о характерных точках части (частей) границы объекта

Обозначение характерных точек части границы	Координаты, м		Метод определения координат характерной точки	Средняя квадратическая погрешность положения характерной точки (Mt), м	Описание обозначения точки на местности (при наличии)
	X	Y			
1	2	3	4	5	6
-	-	-	-	-	-

Раздел 3

Сведения о местоположении измененных (уточненных) границ объекта

1. Система координат -

2. Сведения о характерных точках границ объекта

Обозначение характерных точек границ	Существующие координаты, м		Измененные (уточненные) координаты, м		Метод определения координат характерной точки	Средняя квадратическая погрешность положения характерной точки (Mt), м	Описание обозначения точки на местности (при наличии)
	X	Y	X	Y			
1	2	3	4	5	6	7	8
-	-	-	-	-	-	-	

3. Сведения о характерных точках части (частей) границы объекта


Обозначение характерных точек части границы	Существующие координаты, м		Измененные (уточненные) координаты, м		Метод определения координат характерной точки	Средняя квадратическая погрешность положения характерной точки (Mt), м	Описание обозначения точки на местности (при наличии)
	X	Y	X	Y			
1	2	3	4	5	6	7	8
-	-	-	-	-	-	-	

Текстовое описание местоположения границ населенных пунктов, территориальных зон, особо охраняемых природных территорий, зон с особыми условиями использования территорий

Прохождение границы		Описание прохождения границы
от точки	до точки	
1	2	3
-	-	-

Раздел 4

План границ объекта

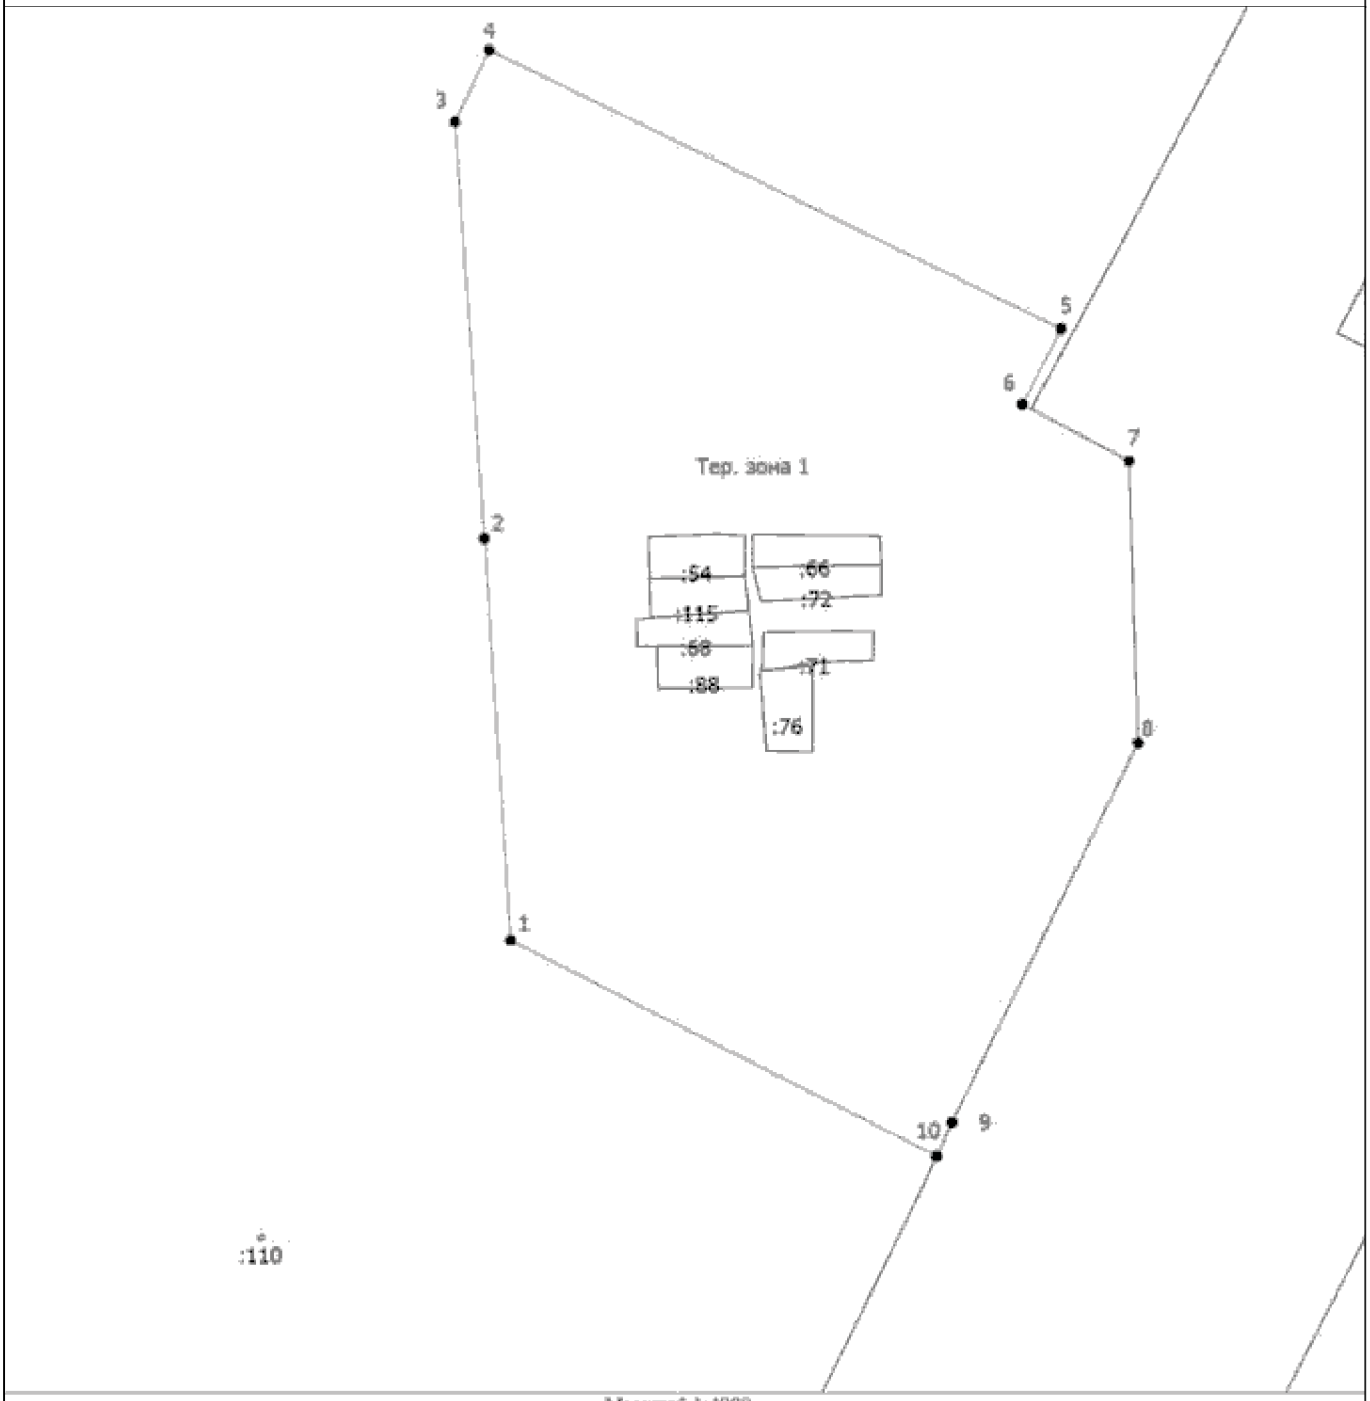

Масштаб 1:4900

Условные обозначения

- Существующая часть границы, имеющаяся в ЕГРН сведения о которой достаточны для определения ее местоположения
- Вновь образованная часть границы, сведения о которой достаточны для определения ее местоположения
- Характерная точка границы, сведения о которой позволяют однозначно определить ее положение на местности
- Территориальная зона Тер. зона 1 — Ж1
- Обозначение новой характерной точки
- Кадастровый номер земельного участка

Подпись _____ Дата "_____" _____ _____г.

Место для оттиска печати (при наличии) лица, составившего описание местоположения границ объекта

ОПИСАНИЕ МЕСТОПОЛОЖЕНИЯ ГРАНИЦ

СХ-1. Зона пассивного сельскохозяйственного использования территорий

(наименование объекта, местоположение границ которого описано (далее - объект))

Раздел 1

Сведения об объекте

№ п/п	Характеристики объекта	Описание характеристик
1	2	3
1.	Местоположение объекта	180503, Псковская область, район Псковский, деревня Сенницы
2.	Площадь объекта +/- величина погрешности определения площади (Р +/- Дельта Р)	-
3.	Иные характеристики объекта	-

Раздел 2

Сведения о местоположении границ объекта

1. Система координат МСК - 60, зона 1

2. Сведения о характерных точках границ объекта

Обозначение характерных точек границ	Координаты, м		Метод определения координат характерной точки	Средняя квадратическая погрешность положения характерной точки (Mt), м	Описание обозначения точки на местности (при наличии)
	X	Y			
1	2	3	4	5	6
1	496755.52	1259030.40	Аналитический метод	0.10	-
2	497155.58	1259233.47	Аналитический метод	0.10	-
3	497017.73	1259555.74	Аналитический метод	0.10	-
4	496609.45	1259350.34	Аналитический метод	0.10	-
1	496755.52	1259030.40	Аналитический метод	0.10	-

3. Сведения о характерных точках части (частей) границы объекта

Обозначение характерных точек части границы	Координаты, м		Метод определения координат характерной точки	Средняя квадратическая погрешность положения характерной точки (Mt), м	Описание обозначения точки на местности (при наличии)
	X	Y			
1	2	3	4	5	6
-	-	-	-	-	-

Раздел 3

Сведения о местоположении измененных (уточненных) границ объекта

1. Система координат -

2. Сведения о характерных точках границ объекта

Обозначение характерных точек границ	Существующие координаты, м		Измененные (уточненные) координаты, м		Метод определения координат характерной точки	Средняя квадратическая погрешность положения характерной точки (Mt), м	Описание обозначения точки на местности (при наличии)
	X	Y	X	Y			
1	2	3	4	5	6	7	8
-	-	-	-	-	-	-	

3. Сведения о характерных точках части (частей) границы объекта


Обозначение характерных точек части границы	Существующие координаты, м		Измененные (уточненные) координаты, м		Метод определения координат характерной точки	Средняя квадратическая погрешность положения характерной точки (Mt), м	Описание обозначения точки на местности (при наличии)
	X	Y	X	Y			
1	2	3	4	5	6	7	8
-	-	-	-	-	-	-	

Текстовое описание местоположения границ населенных пунктов, территориальных зон, особо охраняемых природных территорий, зон с особыми условиями использования территорий

Прохождение границы		Описание прохождения границы
от точки	до точки	
1	2	3
-	-	-

Раздел 4

План границ объекта

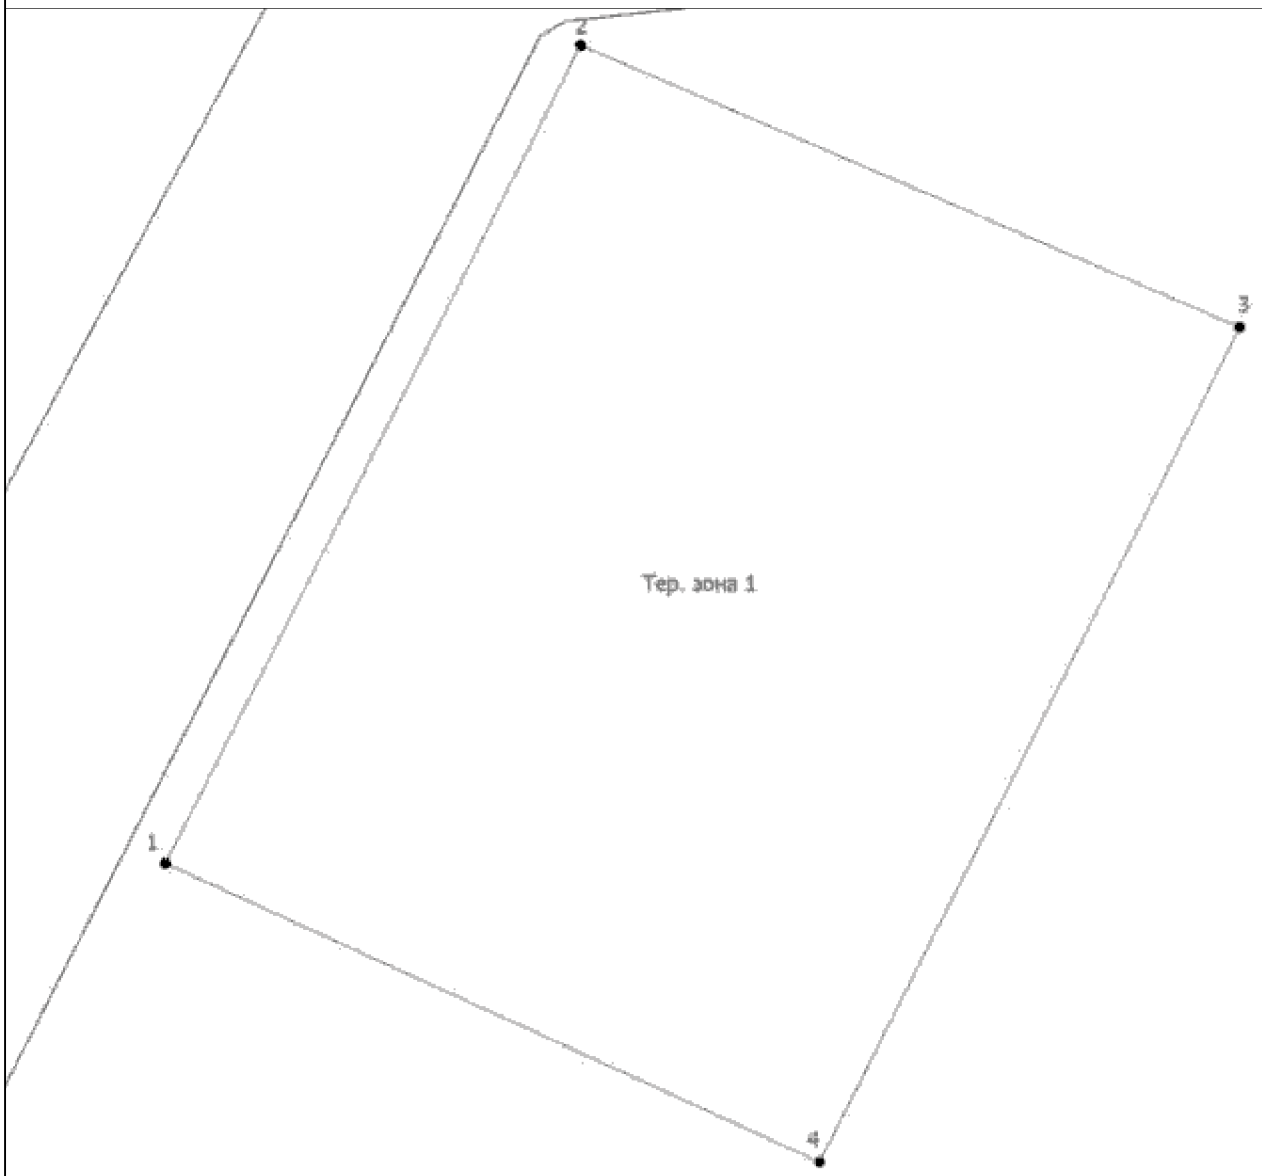

Масштаб 1:3700

Условные обозначения

- Существующая часть границы, имеющиеся в ЕГРН сведения о которой достаточны для определения ее местоположения
- Вновь образованная часть границы, сведения о которой достаточны для определения ее местоположения
- Характерная точка границы, сведения о которой позволяют однозначно определить ее положение на местности
- Тер. зона 1 — Территориальная зона Тер. зона 1 — СХ1
- 1 — Обозначение новой характерной точки

Подпись _____ Дата "_____" _____ _____г.

Место для оттиска печати (при наличии) лица, составившего описание местоположения границ объекта

ОПИСАНИЕ МЕСТОПОЛОЖЕНИЯ ГРАНИЦ

Ж1. Зона застройки индивидуальными жилыми домами (с площадью участка от 15 сот.).

(наименование объекта, местоположение границ которого описано (далее - объект))

Раздел 1

Сведения об объекте

№ п/п	Характеристики объекта	Описание характеристик
1	2	3
1.	Местоположение объекта	180506, Псковская область, район Псковский, деревня Стяглы
2.	Площадь объекта +/- величина погрешности определения площади (Р +/- Дельта Р)	-
3.	Иные характеристики объекта	-

Раздел 2

Сведения о местоположении границ объекта

1. Система координат МСК - 60, зона 1

2. Сведения о характерных точках границ объекта

Обозначение характерных точек границ	Координаты, м		Метод определения координат характерной точки	Средняя квадратическая погрешность положения характерной точки (Mt), м	Описание обозначения точки на местности (при наличии)
	X	Y			
1	2	3	4	5	6
1	502493.73	1257962.80	Аналитический метод	0.10	-
2	502502.02	1257956.52	Аналитический метод	0.10	-
3	502504.39	1257948.03	Аналитический метод	0.10	-
4	502503.96	1257942.73	Аналитический метод	0.10	-
5	502502.88	1257937.64	Аналитический метод	0.10	-
6	502502.45	1257934.03	Аналитический метод	0.10	-
7	502502.45	1257927.24	Аналитический метод	0.10	-
8	502505.03	1257919.81	Аналитический метод	0.10	-
9	502507.62	1257913.87	Аналитический метод	0.10	-
10	502511.27	1257908.77	Аналитический метод	0.10	-
11	502517.73	1257903.47	Аналитический метод	0.10	-
12	502526.55	1257899.44	Аналитический метод	0.10	-
13	502536.23	1257891.16	Аналитический метод	0.10	-
14	502536.23	1257886.28	Аналитический метод	0.10	-
15	502533.22	1257882.04	Аналитический метод	0.10	-
16	502524.58	1257879.50	Аналитический метод	0.10	-
17	502534.91	1257877.62	Аналитический метод	0.10	-
18	502558.10	1257867.44	Аналитический метод	0.10	-
19	502575.64	1257856.69	Аналитический метод	0.10	-
20	502586.86	1257847.08	Аналитический метод	0.10	-
21	502598.52	1257831.37	Аналитический метод	0.10	-
22	502646.05	1257829.65	Аналитический метод	0.10	-

2. Сведения о характерных точках границ объекта

Обозначение характерных точек границ	Координаты, м		Метод определения координат характерной точки	Средняя квадратическая погрешность положения характерной точки (Mt), м	Описание обозначения точки на местности (при наличии)
	X	Y			
1	2	3	4	5	6
23	502679.38	1257823.70	Аналитический метод	0.10	-
24	502692.47	1257817.67	Аналитический метод	0.10	-
25	502775.05	1257756.78	Аналитический метод	0.10	-
26	502814.16	1257762.51	Аналитический метод	0.10	-
27	502863.07	1257761.13	Аналитический метод	0.10	-
28	502863.34	1257773.32	Аналитический метод	0.10	-
29	503109.02	1257867.20	Аналитический метод	0.10	-
30	503194.83	1258087.14	Аналитический метод	0.10	-
31	503085.98	1258215.58	Аналитический метод	0.10	-
32	503076.79	1258221.87	Аналитический метод	0.10	-
33	503076.93	1258222.38	Аналитический метод	0.10	-
34	503076.10	1258222.34	Аналитический метод	0.10	-
35	503015.90	1258263.29	Аналитический метод	0.10	-
36	503013.91	1258263.46	Аналитический метод	0.10	-
37	502899.73	1258273.31	Аналитический метод	0.10	-
38	502887.69	1258230.17	Аналитический метод	0.10	-
39	502717.55	1258241.79	Аналитический метод	0.10	-
40	502625.29	1258237.72	Аналитический метод	0.10	-
41	502621.19	1258250.49	Аналитический метод	0.10	-
42	502449.82	1258258.05	Аналитический метод	0.10	-
43	502416.44	1258032.19	Аналитический метод	0.10	-
44	502409.86	1257988.12	Аналитический метод	0.10	-
1	502493.73	1257962.80	Аналитический метод	0.10	-

3. Сведения о характерных точках части (частей) границы объекта

Обозначение характерных точек части границы	Координаты, м		Метод определения координат характерной точки	Средняя квадратическая погрешность положения характерной точки (Mt), м	Описание обозначения точки на местности (при наличии)
	X	Y			
1	2	3	4	5	6
-	-	-	-	-	-

Раздел 3

Сведения о местоположении измененных (уточненных) границ объекта

1. Система координат -

2. Сведения о характерных точках границ объекта

Обозначение характерных точек границ	Существующие координаты, м		Измененные (уточненные) координаты, м		Метод определения координат характерной точки	Средняя квадратическая погрешность положения характерной точки (Mt), м	Описание обозначения точки на местности (при наличии)
	X	Y	X	Y			
1	2	3	4	5	6	7	8
-	-	-	-	-	-	-	

3. Сведения о характерных точках части (частей) границы объекта

Обозначение характерных точек части границы	Существующие координаты, м		Измененные (уточненные) координаты, м		Метод определения координат характерной точки	Средняя квадратическая погрешность положения характерной точки (Mt), м	Описание обозначения точки на местности (при наличии)
	X	Y	X	Y			
1	2	3	4	5	6	7	8
-	-	-	-	-	-	-	

Текстовое описание местоположения границ населенных пунктов, территориальных зон, особо охраняемых природных территорий, зон с особыми условиями использования территорий

Прохождение границы		Описание прохождения границы
от точки	до точки	
1	2	3
-	-	-

Раздел 4

План границ объекта



Масштаб 1:1800

Условные обозначения

- Существующая часть границы, имеющаяся в ЕГРН сведения о которой достаточны для определения ее местоположения
- Вновь образованная часть границы, сведения о которой достаточны для определения ее местоположения
- Характерная точка границы, сведения о которой позволяют однозначно определить ее положение на местности
- Тер. зона 1 — Территориальная зона Тер. зона 1 — Ж1
- 1 — Обозначение новой характерной точки
- :47 — Кадастровый номер земельного участка
- :1036 (1) — Обозначение контура земельного участка

Подпись _____ Дата "_____" _____ _____г.

Место для оттиска печати (при наличии) лица, составившего описание местоположения границ объекта

ОПИСАНИЕ МЕСТОПОЛОЖЕНИЯ ГРАНИЦ

Р-2. Зона территорий открытых пространств для пассивного отдыха

(наименование объекта, местоположение границ которого описано (далее - объект))

Раздел 1

Сведения об объекте

№ п/п	Характеристики объекта	Описание характеристик
1	2	3
1.	Местоположение объекта	180506, Псковская область, район Псковский, деревня Стяглы
2.	Площадь объекта +/- величина погрешности определения площади (Р +/- Дельта Р)	-
3.	Иные характеристики объекта	-

Раздел 2

Сведения о местоположении границ объекта

1. Система координат МСК - 60, зона 1

2. Сведения о характерных точках границ объекта

Обозначение характерных точек границ	Координаты, м		Метод определения координат характерной точки	Средняя квадратическая погрешность положения характерной точки (Mt), м	Описание обозначения точки на местности (при наличии)
	X	Y			
1	2	3	4	5	6
1	502440.43	1257892.85	Аналитический метод	0.10	-
2	502498.13	1257884.37	Аналитический метод	0.10	-
3	502524.58	1257879.50	Аналитический метод	0.10	-
4	502533.22	1257882.04	Аналитический метод	0.10	-
5	502536.23	1257886.28	Аналитический метод	0.10	-
6	502536.23	1257891.16	Аналитический метод	0.10	-
7	502526.55	1257899.44	Аналитический метод	0.10	-
8	502517.73	1257903.47	Аналитический метод	0.10	-
9	502511.27	1257908.77	Аналитический метод	0.10	-
10	502507.62	1257913.87	Аналитический метод	0.10	-
11	502505.03	1257919.81	Аналитический метод	0.10	-
12	502502.45	1257927.24	Аналитический метод	0.10	-
13	502502.45	1257934.03	Аналитический метод	0.10	-
14	502502.88	1257937.64	Аналитический метод	0.10	-
15	502503.96	1257942.73	Аналитический метод	0.10	-
16	502504.39	1257948.03	Аналитический метод	0.10	-
17	502502.02	1257956.52	Аналитический метод	0.10	-
18	502493.73	1257962.80	Аналитический метод	0.10	-
19	502409.86	1257988.12	Аналитический метод	0.10	-
20	502399.59	1257895.54	Аналитический метод	0.10	-
1	502440.43	1257892.85	Аналитический метод	0.10	-

3. Сведения о характерных точках части (частей) границы объекта

Обозначение характерных точек части границы	Координаты, м		Метод определения координат характерной точки	Средняя квадратическая погрешность положения характерной точки (Mt), м	Описание обозначения точки на местности (при наличии)
	X	Y			
1	2	3	4	5	6
-	-	-	-	-	-

Раздел 3

Сведения о местоположении измененных (уточненных) границ объекта

1. Система координат -

2. Сведения о характерных точках границ объекта

Обозначение характерных точек границ	Существующие координаты, м		Измененные (уточненные) координаты, м		Метод определения координат характерной точки	Средняя квадратическая погрешность положения характерной точки (Mt), м	Описание обозначения точки на местности (при наличии)
	X	Y	X	Y			
1	2	3	4	5	6	7	8
-	-	-	-	-	-	-	

3. Сведения о характерных точках части (частей) границы объекта


Обозначение характерных точек части границы	Существующие координаты, м		Измененные (уточненные) координаты, м		Метод определения координат характерной точки	Средняя квадратическая погрешность положения характерной точки (Mt), м	Описание обозначения точки на местности (при наличии)
	X	Y	X	Y			
1	2	3	4	5	6	7	8
-	-	-	-	-	-	-	

Текстовое описание местоположения границ населенных пунктов, территориальных зон, особо охраняемых природных территорий, зон с особыми условиями использования территорий

Прохождение границы		Описание прохождения границы
от точки	до точки	
1	2	3
-	-	-

Раздел 4

План границ объекта

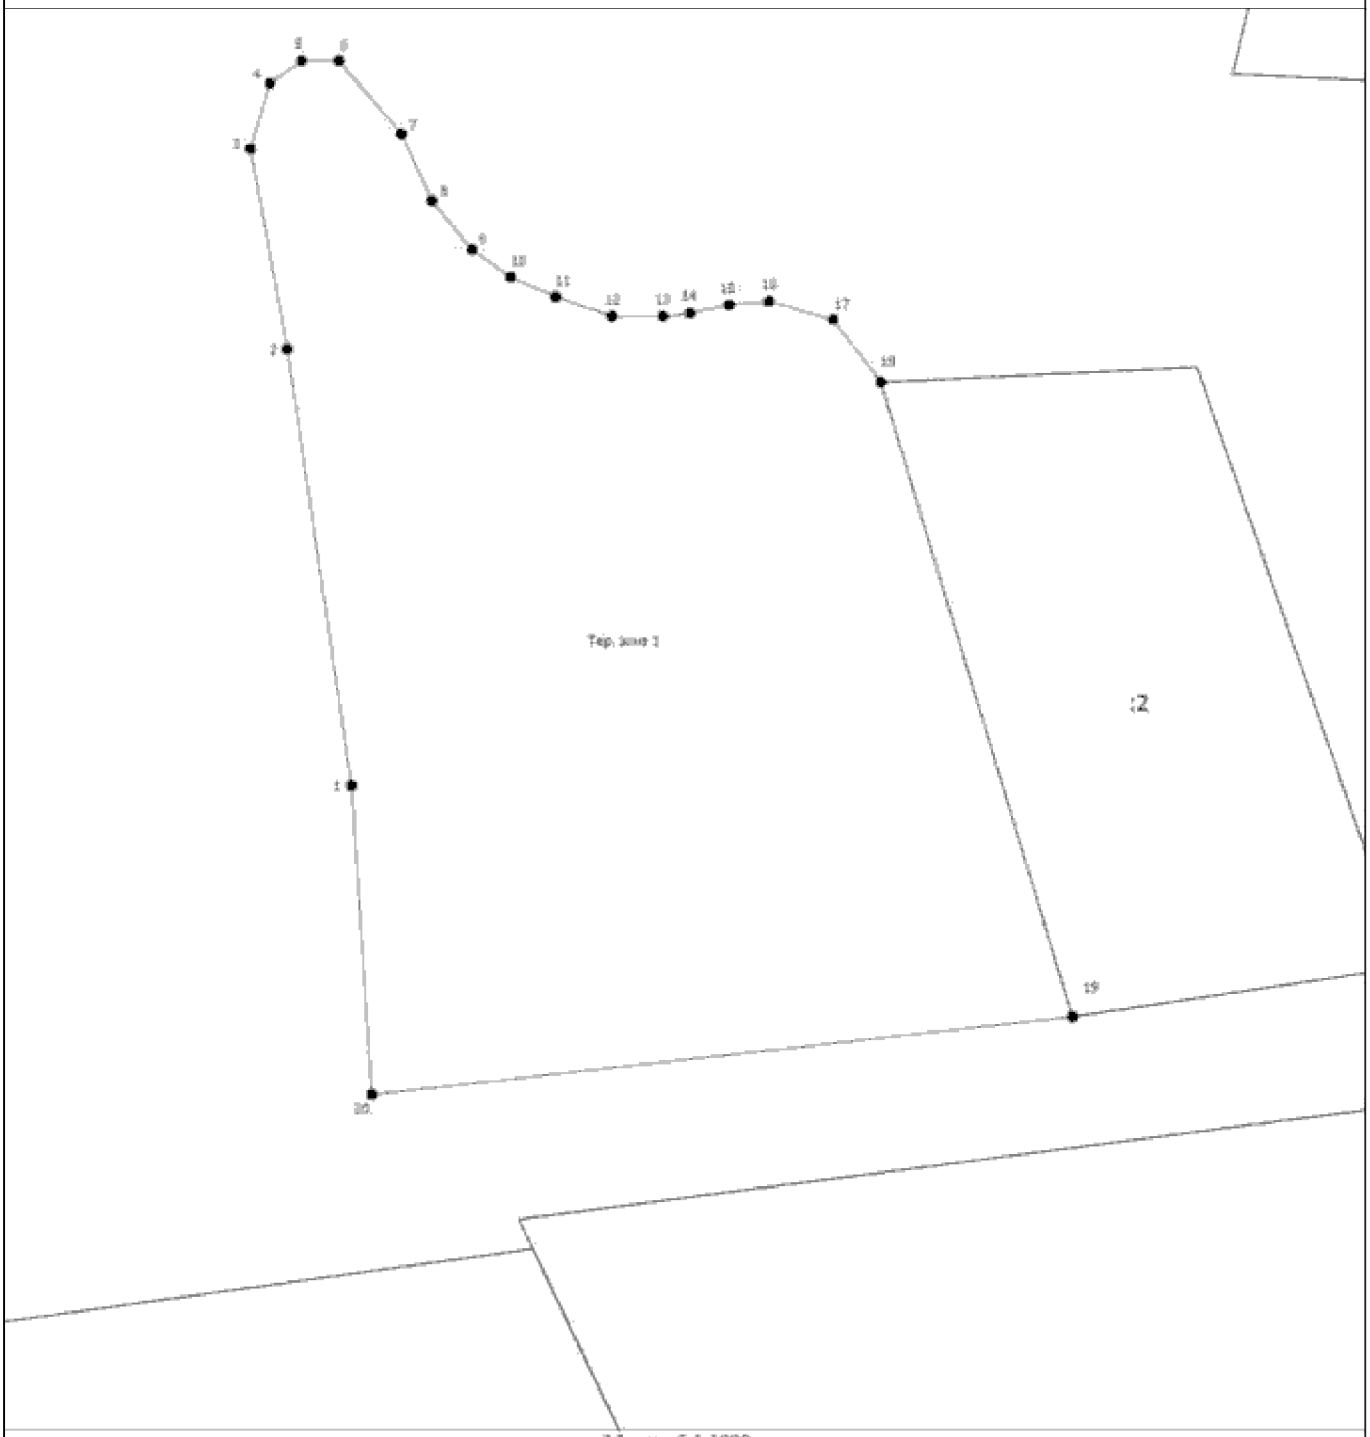

Масштаб 1:1000

Условные обозначения

- Существующая часть границы, имеющиеся в ЕГРН сведения о которой достаточны для определения ее местоположения
- Вновь образованная часть границы, сведения о которой достаточны для определения ее местоположения
- Характерная точка границы, сведения о которой позволяют однозначно определить ее положение на местности
- Тер. зона 1 — Территориальная зона Тер. зона 1 — Р2
- 1 — Обозначение новой характерной точки
- :47 — Кадастровый номер земельного участка

Подпись _____ Дата "_____" _____ _____г.

Место для оттиска печати (при наличии) лица, составившего описание местоположения границ объекта

ОПИСАНИЕ МЕСТОПОЛОЖЕНИЯ ГРАНИЦ

Ж1. Зона застройки индивидуальными жилыми домами (с площадью участка от 15 сот.).

(наименование объекта, местоположение границ которого описано (далее - объект))

Раздел 1

Сведения об объекте

№ п/п	Характеристики объекта	Описание характеристик
1	2	3
1.	Местоположение объекта	180503, Псковская область, район Псковский, деревня Токарево
2.	Площадь объекта +/- величина погрешности определения площади (Р +/- Дельта Р)	-
3.	Иные характеристики объекта	-

Раздел 2

Сведения о местоположении границ объекта

1. Система координат МСК - 60, зона 1

2. Сведения о характерных точках границ объекта

Обозначение характерных точек границ	Координаты, м		Метод определения координат характерной точки	Средняя квадратическая погрешность положения характерной точки (Mt), м	Описание обозначения точки на местности (при наличии)
	X	Y			
1	2	3	4	5	6
1	496625.33	1257460.63	Аналитический метод	0.10	-
2	496600.53	1257403.54	Аналитический метод	0.10	-
3	496890.81	1257299.10	Аналитический метод	0.10	-
4	496980.77	1257316.50	Аналитический метод	0.10	-
5	497296.87	1258023.53	Аналитический метод	0.10	-
6	497262.99	1258084.59	Аналитический метод	0.10	-
7	497173.91	1258212.46	Аналитический метод	0.10	-
8	497027.51	1258221.15	Аналитический метод	0.10	-
9	496932.26	1258084.59	Аналитический метод	0.10	-
10	496930.79	1257956.14	Аналитический метод	0.10	-
11	496775.05	1257853.07	Аналитический метод	0.10	-
12	496719.79	1257883.80	Аналитический метод	0.10	-
13	496672.73	1257796.05	Аналитический метод	0.10	-
14	496789.18	1257735.69	Аналитический метод	0.10	-
15	496728.86	1257625.85	Аналитический метод	0.10	-
16	496712.76	1257600.86	Аналитический метод	0.10	-
17	496603.10	1257666.21	Аналитический метод	0.10	-
18	496517.82	1257507.21	Аналитический метод	0.10	-
1	496625.33	1257460.63	Аналитический метод	0.10	-

3. Сведения о характерных точках части (частей) границы объекта

Обозначение характерных точек части границы	Координаты, м		Метод определения координат характерной точки	Средняя квадратическая погрешность положения характерной точки (Mt), м	Описание обозначения точки на местности (при наличии)
	X	Y			
1	2	3	4	5	6
-	-	-	-	-	-

Раздел 3

Сведения о местоположении измененных (уточненных) границ объекта

1. Система координат -

2. Сведения о характерных точках границ объекта

Обозначение характерных точек границ	Существующие координаты, м		Измененные (уточненные) координаты, м		Метод определения координат характерной точки	Средняя квадратическая погрешность положения характерной точки (Mt), м	Описание обозначения точки на местности (при наличии)
	X	Y	X	Y			
1	2	3	4	5	6	7	8
-	-	-	-	-	-	-	

3. Сведения о характерных точках части (частей) границы объекта


Обозначение характерных точек части границы	Существующие координаты, м		Измененные (уточненные) координаты, м		Метод определения координат характерной точки	Средняя квадратическая погрешность положения характерной точки (Mt), м	Описание обозначения точки на местности (при наличии)
	X	Y	X	Y			
1	2	3	4	5	6	7	8
-	-	-	-	-	-	-	

Текстовое описание местоположения границ населенных пунктов, территориальных зон, особо охраняемых природных территорий, зон с особыми условиями использования территорий

Прохождение границы		Описание прохождения границы
от точки	до точки	
1	2	3
-	-	-

Раздел 4

План границ объекта

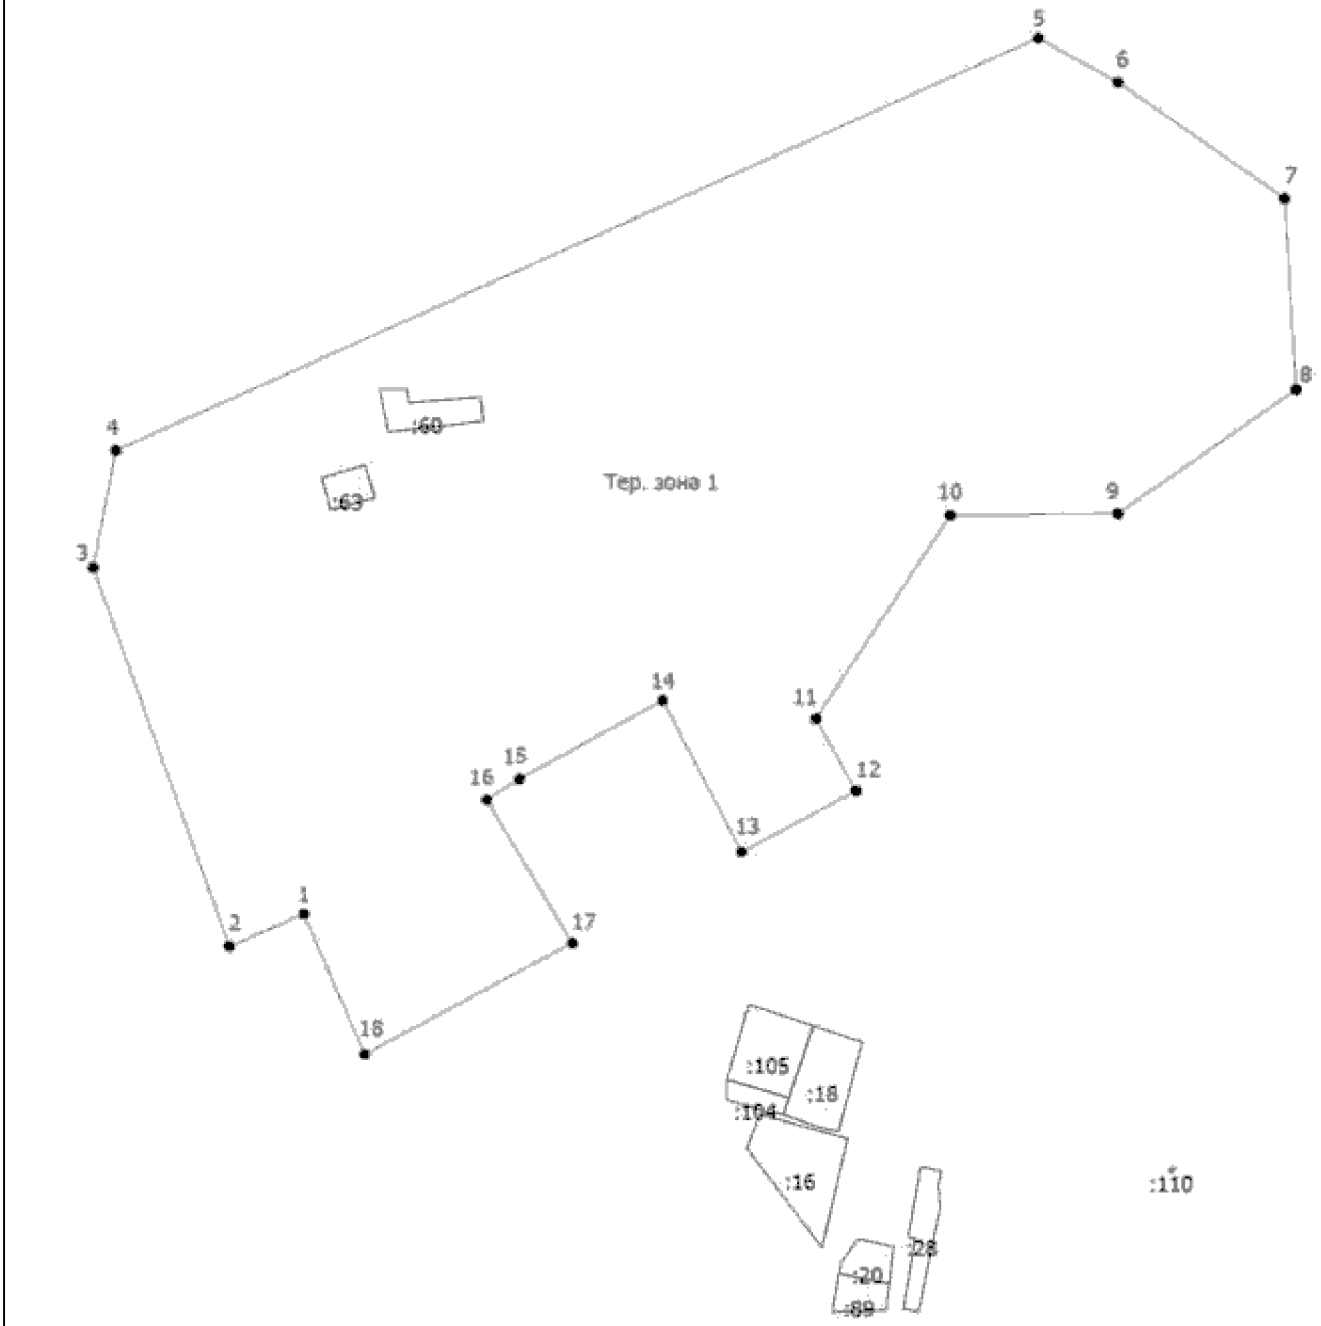

Масштаб 1:5800

Условные обозначения

_____ - Существующая часть границы, имеющиеся в ЕГРН сведения о которой достаточны для определения ее местоположения

_____ - Вновь образованная часть границы, сведения о которой достаточны для определения ее местоположения

● - Характерная точка границы, сведения о которой позволяют однозначно определить ее положение на местности

Тер. зона 1 - Территориальная зона Тер. зона 1 — Ж1

1 – Обозначение новой характерной точки

:47 - Кадастровый номер земельного участка

Подпись _____ Дата "_____" _____ _____г.

Место для оттиска печати (при наличии) лица, составившего описание местоположения границ объекта

ОПИСАНИЕ МЕСТОПОЛОЖЕНИЯ ГРАНИЦ

ОД-2. Зона локального общественно делового центра

(наименование объекта, местоположение границ которого описано (далее - объект))

Раздел 1

Сведения об объекте

№ п/п	Характеристики объекта	Описание характеристик
1	2	3
1.	Местоположение объекта	180503, Псковская область, район Псковский, деревня Токарево
2.	Площадь объекта +/- величина погрешности определения площади (Р +/- Дельта Р)	-
3.	Иные характеристики объекта	-

Раздел 2

Сведения о местоположении границ объекта

1. Система координат МСК - 60, зона 1

2. Сведения о характерных точках границ объекта

Обозначение характерных точек границ	Координаты, м		Метод определения координат характерной точки	Средняя квадратическая погрешность положения характерной точки (Mt), м	Описание обозначения точки на местности (при наличии)
	X	Y			
1	2	3	4	5	6
1	496712.76	1257600.86	Аналитический метод	0.10	-
2	496728.86	1257625.85	Аналитический метод	0.10	-
3	496789.18	1257735.69	Аналитический метод	0.10	-
4	496672.73	1257796.05	Аналитический метод	0.10	-
5	496631.06	1257718.35	Аналитический метод	0.10	-
6	496614.46	1257687.40	Аналитический метод	0.10	-
7	496603.10	1257666.21	Аналитический метод	0.10	-
1	496712.76	1257600.86	Аналитический метод	0.10	-

3. Сведения о характерных точках части (частей) границы объекта

Обозначение характерных точек части границы	Координаты, м		Метод определения координат характерной точки	Средняя квадратическая погрешность положения характерной точки (Mt), м	Описание обозначения точки на местности (при наличии)
	X	Y			
1	2	3	4	5	6
-	-	-	-	-	-

Раздел 3

Сведения о местоположении измененных (уточненных) границ объекта

1. Система координат -

2. Сведения о характерных точках границ объекта

Обозначение характерных точек границ	Существующие координаты, м		Измененные (уточненные) координаты, м		Метод определения координат характерной точки	Средняя квадратическая погрешность положения характерной точки (Mt), м	Описание обозначения точки на местности (при наличии)
	X	Y	X	Y			
1	2	3	4	5	6	7	8
-	-	-	-	-	-	-	

3. Сведения о характерных точках части (частей) границы объекта


Обозначение характерных точек части границы	Существующие координаты, м		Измененные (уточненные) координаты, м		Метод определения координат характерной точки	Средняя квадратическая погрешность положения характерной точки (Mt), м	Описание обозначения точки на местности (при наличии)
	X	Y	X	Y			
1	2	3	4	5	6	7	8
-	-	-	-	-	-	-	

Текстовое описание местоположения границ населенных пунктов, территориальных зон, особо охраняемых природных территорий, зон с особыми условиями использования территорий

Прохождение границы		Описание прохождения границы
от точки	до точки	
1	2	3
-	-	-

Раздел 4

План границ объекта

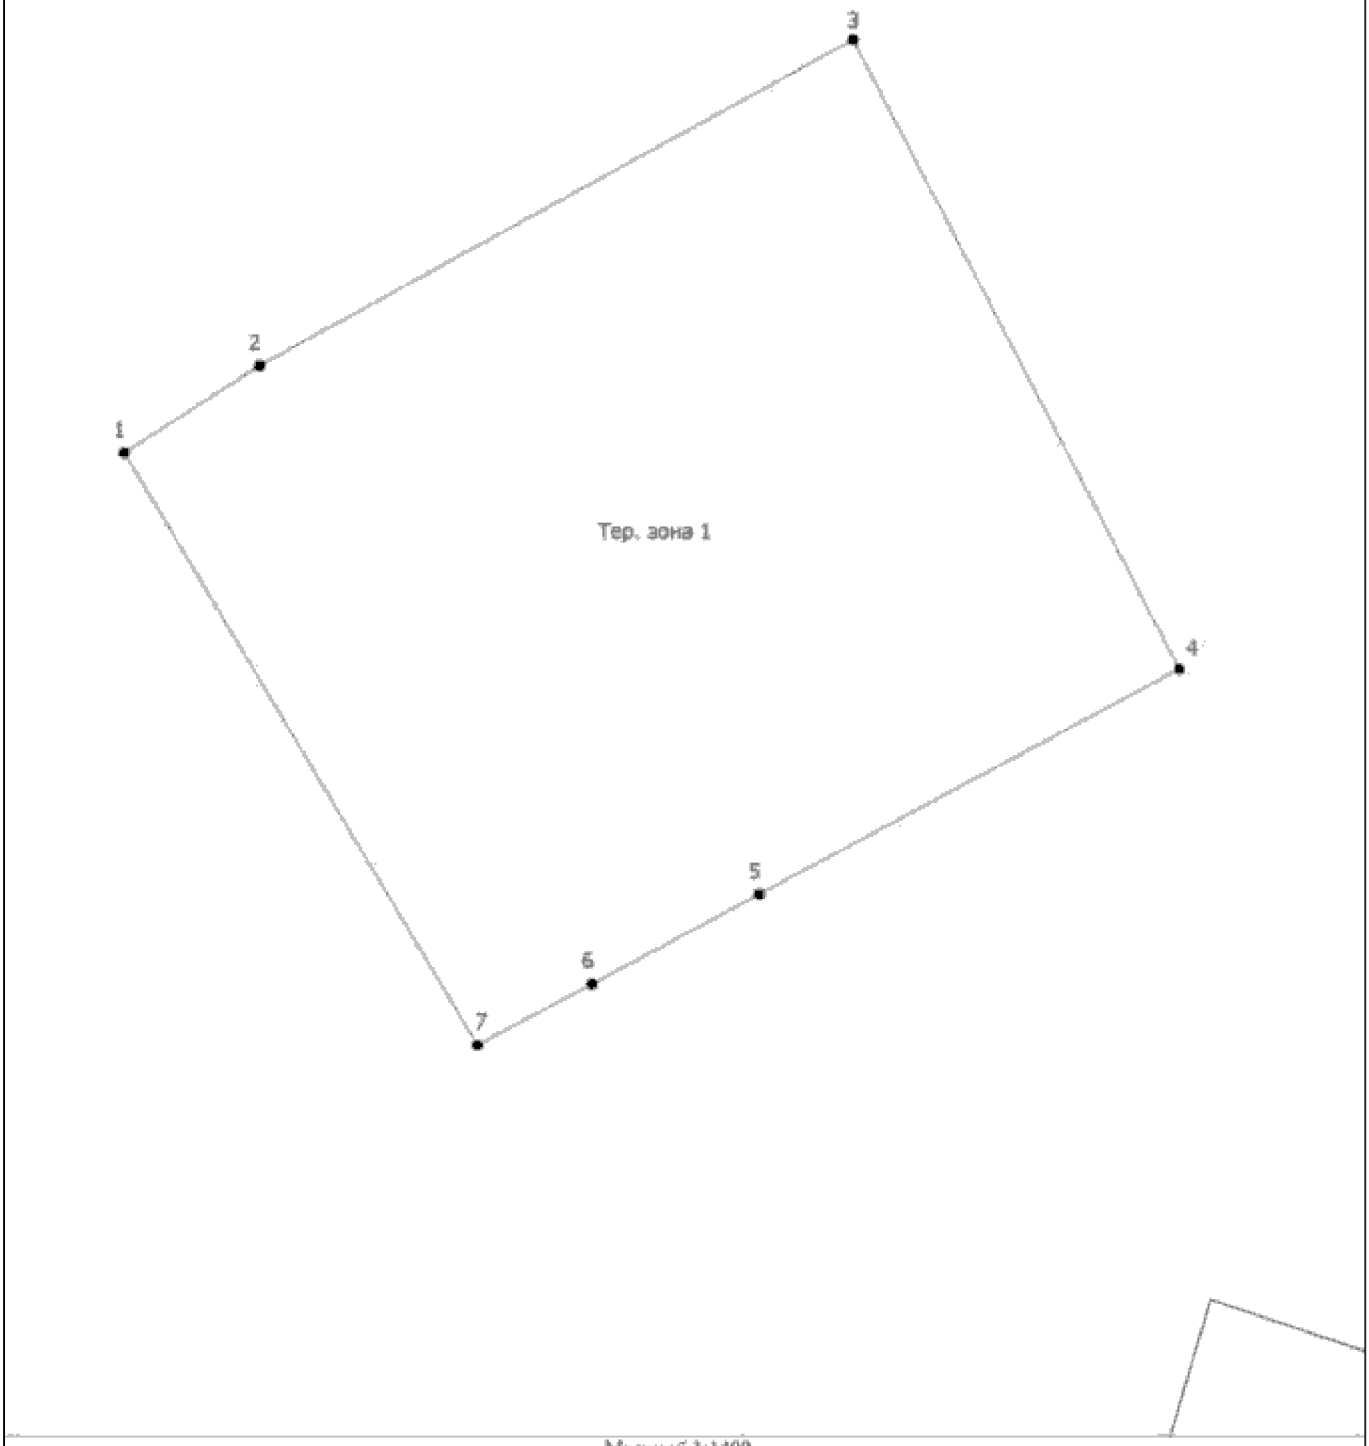

Масштаб 1:1400

Условные обозначения

- Существующая часть границы, имеющаяся в ЕГРН сведения о которой достаточны для определения ее местоположения
- Вновь образованная часть границы, сведения о которой достаточны для определения ее местоположения
- Характерная точка границы, сведения о которой позволяют однозначно определить ее положение на местности
- Тер. зона 1 — Территориальная зона Тер. зона 1 — ОД2
- 1 — Обозначение новой характерной точки
- :47 — Кадастровый номер земельного участка

Подпись _____ Дата "_____" _____ _____г.

Место для оттиска печати (при наличии) лица, составившего описание местоположения границ объекта

ОПИСАНИЕ МЕСТОПОЛОЖЕНИЯ ГРАНИЦ

Ж1. Зона застройки индивидуальными жилыми домами (с площадью участка от 15 сот.).

(наименование объекта, местоположение границ которого описано (далее - объект))

Раздел 1

Сведения об объекте

№ п/п	Характеристики объекта	Описание характеристик
1	2	3
1.	Местоположение объекта	Псковская область, район Псковский, деревня Тупы
2.	Площадь объекта +/- величина погрешности определения площади (Р +/- Дельта Р)	-
3.	Иные характеристики объекта	-

Раздел 2

Сведения о местоположении границ объекта

1. Система координат МСК - 60, зона 1

2. Сведения о характерных точках границ объекта

Обозначение характерных точек границ	Координаты, м		Метод определения координат характерной точки	Средняя квадратическая погрешность положения характерной точки (Mt), м	Описание обозначения точки на местности (при наличии)
	X	Y			
1	2	3	4	5	6
1	498053.49	1256355.62	Аналитический метод	0.10	-
2	498251.48	1256252.98	Аналитический метод	0.10	-
3	498612.46	1256739.88	Аналитический метод	0.10	-
4	498647.51	1256836.45	Аналитический метод	0.10	-
5	498660.81	1256927.05	Аналитический метод	0.10	-
6	498668.06	1256987.86	Аналитический метод	0.10	-
7	498695.49	1257041.93	Аналитический метод	0.10	-
8	498273.97	1257256.37	Аналитический метод	0.10	-
9	498080.66	1257360.02	Аналитический метод	0.10	-
10	497962.53	1257165.17	Аналитический метод	0.10	-
11	497867.95	1257216.63	Аналитический метод	0.10	-
12	497757.82	1257220.84	Аналитический метод	0.10	-
13	497760.19	1256795.61	Аналитический метод	0.10	-
14	497605.90	1256808.82	Аналитический метод	0.10	-
15	497662.88	1256711.20	Аналитический метод	0.10	-
16	497601.93	1256593.53	Аналитический метод	0.10	-
1	498053.49	1256355.62	Аналитический метод	0.10	-
17	498695.91	1257042.06	Аналитический метод	0.10	-
18	498753.31	1257157.64	Аналитический метод	0.10	-
19	498865.76	1257291.60	Аналитический метод	0.10	-
20	498918.23	1257381.63	Аналитический метод	0.10	-
21	498953.51	1257445.56	Аналитический метод	0.10	-

2. Сведения о характерных точках границ объекта					
Обозначение характерных точек границ	**Координаты, м**		**Метод определения координат характерной точки**	**Средняя квадратическая погрешность положения характерной точки (Mt), м**	**Описание обозначения точки на местности (при наличии)**
	X	**Y**			
1	**2**	**3**	**4**	**5**	**6**
22	498997.61	1257502.54	Аналитический метод	0.10	-
23	499465.92	1257393.81	Аналитический метод	0.10	-
24	499333.63	1257131.11	Аналитический метод	0.10	-
25	499395.36	1257088.05	Аналитический метод	0.10	-
26	499331.86	1256993.23	Аналитический метод	0.10	-
27	499273.66	1257025.85	Аналитический метод	0.10	-
28	499238.82	1256957.13	Аналитический метод	0.10	-
29	499215.01	1256839.27	Аналитический метод	0.10	-
30	499212.36	1256768.81	Аналитический метод	0.10	-
17	498695.91	1257042.06	Аналитический метод	0.10	-
31	499190.53	1257875.39	Аналитический метод	0.10	-
32	499198.58	1257923.10	Аналитический метод	0.10	-
33	499200.58	1257934.98	Аналитический метод	0.10	-
34	499203.38	1257951.59	Аналитический метод	0.10	-
35	499230.28	1258031.74	Аналитический метод	0.10	-
36	499247.59	1258061.99	Аналитический метод	0.10	-
37	499487.35	1258125.36	Аналитический метод	0.10	-
38	499489.41	1258125.91	Аналитический метод	0.10	-
39	499501.44	1258129.09	Аналитический метод	0.10	-
40	499428.82	1258739.48	Аналитический метод	0.10	-
41	499605.41	1258738.05	Аналитический метод	0.10	-
42	499788.00	1258735.15	Аналитический метод	0.10	-
43	499929.83	1258732.89	Аналитический метод	0.10	-
44	500070.05	1258705.56	Аналитический метод	0.10	-
45	500105.77	1258695.56	Аналитический метод	0.10	-
46	500136.64	1258664.24	Аналитический метод	0.10	-

2. Сведения о характерных точках границ объекта					
Обозначение характерных точек границ	**Координаты, м**		**Метод определения координат характерной точки**	**Средняя квадратическая погрешность положения характерной точки (Mt), м**	**Описание обозначения точки на местности (при наличии)**
	X	**Y**			
1	**2**	**3**	**4**	**5**	**6**
47	500173.68	1258646.84	Аналитический метод	0.10	-
48	500256.58	1258646.84	Аналитический метод	0.10	-
49	500266.44	1258643.23	Аналитический метод	0.10	-
50	500275.55	1258639.88	Аналитический метод	0.10	-
51	500279.07	1258625.53	Аналитический метод	0.10	-
52	500276.43	1258610.74	Аналитический метод	0.10	-
53	500253.06	1258583.78	Аналитический метод	0.10	-
54	500202.34	1258537.68	Аналитический метод	0.10	-
55	500073.14	1258416.77	Аналитический метод	0.10	-
56	499999.94	1258321.95	Аналитический метод	0.10	-
57	499996.69	1258316.67	Аналитический метод	0.10	-
58	499993.87	1258314.81	Аналитический метод	0.10	-
59	499898.33	1258176.80	Аналитический метод	0.10	-
60	499884.83	1258163.75	Аналитический метод	0.10	-
61	499889.42	1258150.26	Аналитический метод	0.10	-
62	499889.42	1258118.51	Аналитический метод	0.10	-
63	499885.89	1258084.15	Аналитический метод	0.10	-
64	499895.15	1258050.66	Аналитический метод	0.10	-
65	499920.29	1258017.17	Аналитический метод	0.10	-
66	499952.31	1257985.31	Аналитический метод	0.10	-
67	499967.31	1257960.09	Аналитический метод	0.10	-
68	499978.77	1257916.16	Аналитический метод	0.10	-
69	499981.47	1257855.31	Аналитический метод	0.10	-
70	500014.71	1257791.52	Аналитический метод	0.10	-
71	499996.27	1257788.72	Аналитический метод	0.10	-
72	499991.14	1257787.95	Аналитический метод	0.10	-

2. Сведения о характерных точках границ объекта					
Обозначение характерных точек границ	**Координаты, м**		**Метод определения координат характерной точки**	**Средняя квадратическая погрешность положения характерной точки (Mt), м**	**Описание обозначения точки на местности (при наличии)**
	X	**Y**			
1	**2**	**3**	**4**	**5**	**6**
73	499989.79	1257787.38	Аналитический метод	0.10	-
74	499931.55	1257774.92	Аналитический метод	0.10	-
75	499858.23	1257755.71	Аналитический метод	0.10	-
76	499813.44	1257747.59	Аналитический метод	0.10	-
77	499774.43	1257742.81	Аналитический метод	0.10	-
78	499736.74	1257745.59	Аналитический метод	0.10	-
79	499712.02	1257743.57	Аналитический метод	0.10	-
80	499688.31	1257738.67	Аналитический метод	0.10	-
81	499678.76	1257732.63	Аналитический метод	0.10	-
82	499672.03	1257721.78	Аналитический метод	0.10	-
83	499670.51	1257717.12	Аналитический метод	0.10	-
84	499671.21	1257730.91	Аналитический метод	0.10	-
85	499670.39	1257735.66	Аналитический метод	0.10	-
86	499664.32	1257741.74	Аналитический метод	0.10	-
87	499620.99	1257771.00	Аналитический метод	0.10	-
88	499607.51	1257785.92	Аналитический метод	0.10	-
89	499525.81	1257798.41	Аналитический метод	0.10	-
90	499506.45	1257799.38	Аналитический метод	0.10	-
91	499488.58	1257797.04	Аналитический метод	0.10	-
92	499457.40	1257799.59	Аналитический метод	0.10	-
93	499435.73	1257803.11	Аналитический метод	0.10	-
94	499423.59	1257805.92	Аналитический метод	0.10	-
95	499411.12	1257808.79	Аналитический метод	0.10	-
96	499366.34	1257822.68	Аналитический метод	0.10	-
97	499339.32	1257826.54	Аналитический метод	0.10	-
98	499302.04	1257836.44	Аналитический метод	0.10	-

2. Сведения о характерных точках границ объекта

Обозначение характерных точек границ	Координаты, м		Метод определения координат характерной точки	Средняя квадратическая погрешность положения характерной точки (Mt), м	Описание обозначения точки на местности (при наличии)
	X	Y			
1	2	3	4	5	6
99	499272.54	1257841.31	Аналитический метод	0.10	-
31	499190.53	1257875.39	Аналитический метод	0.10	-

3. Сведения о характерных точках части (частей) границы объекта

Обозначение характерных точек части границы	Координаты, м		Метод определения координат характерной точки	Средняя квадратическая погрешность положения характерной точки (Mt), м	Описание обозначения точки на местности (при наличии)
	X	Y			
1	2	3	4	5	6
-	-	-	-	-	-

Раздел 3

Сведения о местоположении измененных (уточненных) границ объекта

1. Система координат -

2. Сведения о характерных точках границ объекта

Обозначение характерных точек границ	Существующие координаты, м		Измененные (уточненные) координаты, м		Метод определения координат характерной точки	Средняя квадратическая погрешность положения характерной точки (Mt), м	Описание обозначения точки на местности (при наличии)
	X	Y	X	Y			
1	2	3	4	5	6	7	8
-	-	-	-	-	-	-	

3. Сведения о характерных точках части (частей) границы объекта

Обозначение характерных точек части границы	Существующие координаты, м		Измененные (уточненные) координаты, м		Метод определения координат характерной точки	Средняя квадратическая погрешность положения характерной точки (Mt), м	Описание обозначения точки на местности (при наличии)
	X	Y	X	Y			
1	2	3	4	5	6	7	8
-	-	-	-	-	-	-	

Текстовое описание местоположения границ населенных пунктов, территориальных зон, особо охраняемых природных территорий, зон с особыми условиями использования территорий

Прохождение границы		Описание прохождения границы
от точки	до точки	
1	2	3
-	-	-

Раздел 4

План границ объекта



Масштаб 1:6700

Условные обозначения

- Существующая часть границы, имеющаяся в ЕГРН сведения о которой достаточны для определения ее местоположения
- Вновь образованная часть границы, сведения о которой достаточны для определения ее местоположения
- Характерная точка границы, сведения о которой позволяют однозначно определить ее положение на местности
- Тер. зона 1 (1) — Территориальная зона Тер. зона 1 — Ж1
- 1 — Обозначение новой характерной точки
- :47 — Кадастровый номер земельного участка
- :1036 (1) — Обозначение контура земельного участка

Подпись _____ Дата "_____" _____ _____г.

Место для оттиска печати (при наличии) лица, составившего описание местоположения границ объекта

ОПИСАНИЕ МЕСТОПОЛОЖЕНИЯ ГРАНИЦ

Р-2. Зона территорий открытых пространств для пассивного отдыха

(наименование объекта, местоположение границ которого описано (далее - объект))

Раздел 1

Сведения об объекте

№ п/п	Характеристики объекта	Описание характеристик
1	2	3
1.	Местоположение объекта	Псковская область, район Псковский, деревня Тупы
2.	Площадь объекта +/- величина погрешности определения площади (Р +/- Дельта Р)	-
3.	Иные характеристики объекта	-

Раздел 2

Сведения о местоположении границ объекта

1. Система координат МСК - 60, зона 1

2. Сведения о характерных точках границ объекта

Обозначение характерных точек границ	Координаты, м		Метод определения координат характерной точки	Средняя квадратическая погрешность положения характерной точки (Mt), м	Описание обозначения точки на местности (при наличии)
	X	Y			
1	2	3	4	5	6
1	499889.42	1258150.26	Аналитический метод	0.10	-
2	499889.42	1258118.51	Аналитический метод	0.10	-
3	499885.89	1258084.15	Аналитический метод	0.10	-
4	499895.15	1258050.66	Аналитический метод	0.10	-
5	499920.29	1258017.17	Аналитический метод	0.10	-
6	499952.31	1257985.31	Аналитический метод	0.10	-
7	499967.31	1257960.09	Аналитический метод	0.10	-
8	499978.77	1257916.16	Аналитический метод	0.10	-
9	499981.47	1257855.31	Аналитический метод	0.10	-
10	500037.08	1257872.00	Аналитический метод	0.10	-
11	500039.49	1257978.10	Аналитический метод	0.10	-
12	500165.81	1257982.87	Аналитический метод	0.10	-
13	500336.24	1258618.32	Аналитический метод	0.10	-
14	500326.57	1258651.10	Аналитический метод	0.10	-
15	500294.67	1258670.32	Аналитический метод	0.10	-
16	500302.53	1258689.99	Аналитический метод	0.10	-
17	500340.32	1258726.37	Аналитический метод	0.10	-
18	500050.58	1258730.97	Аналитический метод	0.10	-
19	499960.80	1258732.40	Аналитический метод	0.10	-
20	499929.83	1258732.89	Аналитический метод	0.10	-
21	500070.05	1258705.56	Аналитический метод	0.10	-
22	500105.77	1258695.56	Аналитический метод	0.10	-

2. Сведения о характерных точках границ объекта

Обозначение характерных точек границ	Координаты, м		Метод определения координат характерной точки	Средняя квадратическая погрешность положения характерной точки (Mt), м	Описание обозначения точки на местности (при наличии)
	X	Y			
1	2	3	4	5	6
23	500136.64	1258664.24	Аналитический метод	0.10	-
24	500173.68	1258646.84	Аналитический метод	0.10	-
25	500256.58	1258646.84	Аналитический метод	0.10	-
26	500266.44	1258643.23	Аналитический метод	0.10	-
27	500275.55	1258639.88	Аналитический метод	0.10	-
28	500279.07	1258625.53	Аналитический метод	0.10	-
29	500276.43	1258610.74	Аналитический метод	0.10	-
30	500253.06	1258583.78	Аналитический метод	0.10	-
31	500202.34	1258537.68	Аналитический метод	0.10	-
32	500073.14	1258416.77	Аналитический метод	0.10	-
33	499993.87	1258314.81	Аналитический метод	0.10	-
34	499898.33	1258176.80	Аналитический метод	0.10	-
35	499884.83	1258163.75	Аналитический метод	0.10	-
1	499889.42	1258150.26	Аналитический метод	0.10	-

3. Сведения о характерных точках части (частей) границы объекта

Обозначение характерных точек части границы	Координаты, м		Метод определения координат характерной точки	Средняя квадратическая погрешность положения характерной точки (Mt), м	Описание обозначения точки на местности (при наличии)
	X	Y			
1	2	3	4	5	6
-	-	-	-	-	-

Раздел 3

Сведения о местоположении измененных (уточненных) границ объекта

1. Система координат -

2. Сведения о характерных точках границ объекта

Обозначение характерных точек границ	Существующие координаты, м		Измененные (уточненные) координаты, м		Метод определения координат характерной точки	Средняя квадратическая погрешность положения характерной точки (Mt), м	Описание обозначения точки на местности (при наличии)
	X	Y	X	Y			
1	2	3	4	5	6	7	8
-	-	-	-	-	-	-	

3. Сведения о характерных точках части (частей) границы объекта


Обозначение характерных точек части границы	Существующие координаты, м		Измененные (уточненные) координаты, м		Метод определения координат характерной точки	Средняя квадратическая погрешность положения характерной точки (Mt), м	Описание обозначения точки на местности (при наличии)
	X	Y	X	Y			
1	2	3	4	5	6	7	8
-	-	-	-	-	-	-	

Текстовое описание местоположения границ населенных пунктов, территориальных зон, особо охраняемых природных территорий, зон с особыми условиями использования территорий

Прохождение границы		Описание прохождения границы
от точки	до точки	
1	2	3
-	-	-

Раздел 4

План границ объекта

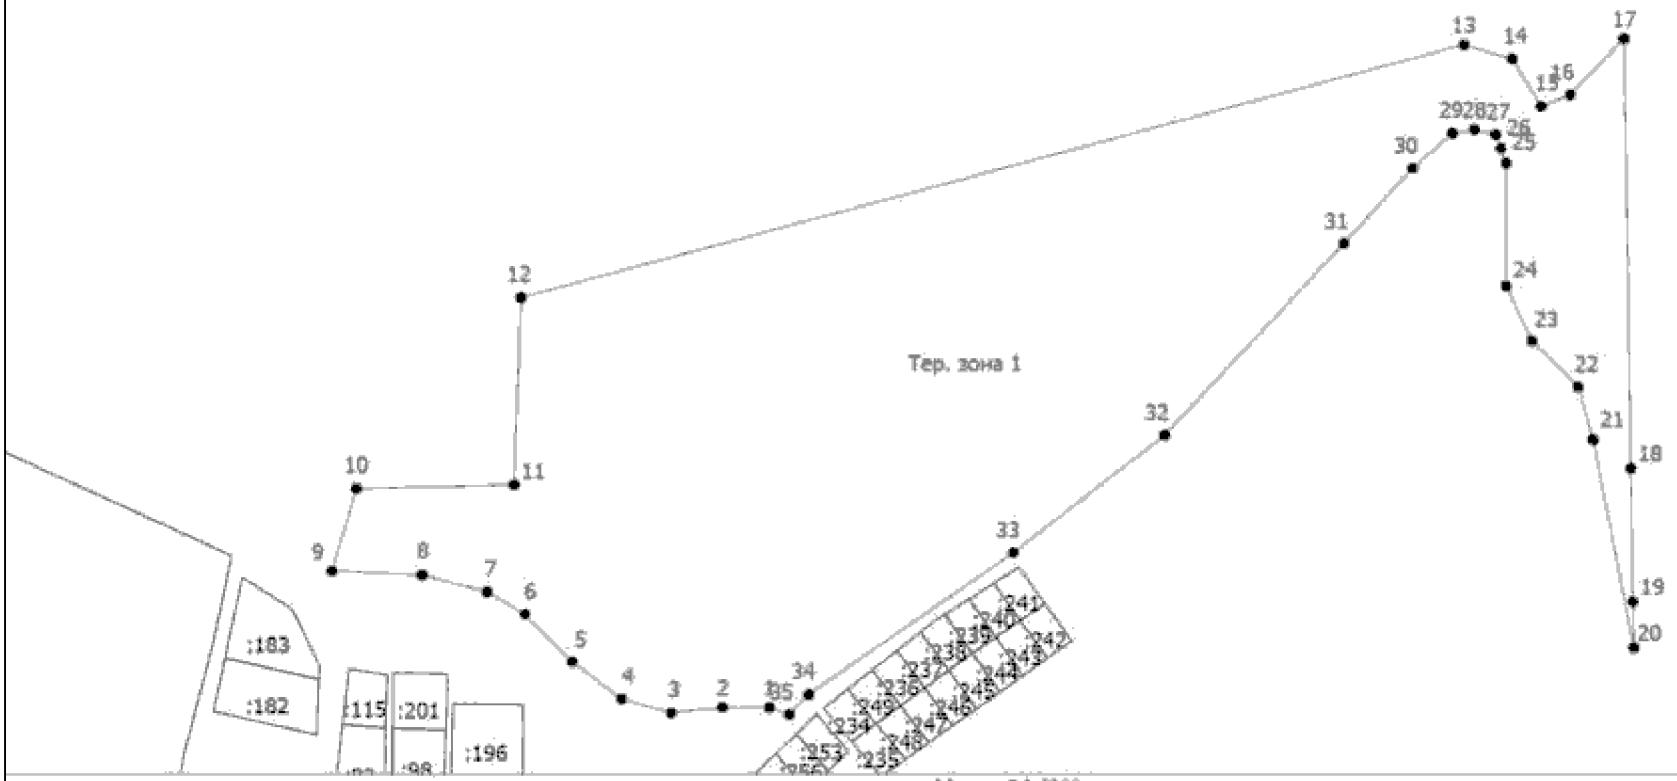

Масштаб 1:5100

Условные обозначения

- Существующая часть границы, имеющиеся в ЕГРН сведения о которой достаточны для определения ее местоположения
- Вновь образованная часть границы, сведения о которой достаточны для определения ее местоположения
- Характерная точка границы, сведения о которой позволяют однозначно определить ее положение на местности
- Тер. зона 1 — Территориальная зона Тер. зона 1 —Р2
- 1 — Обозначение новой характерной точки
- :47 — Кадастровый номер земельного участка

Подпись _____ Дата "_____" _____ _____г.

Место для оттиска печати (при наличии) лица, составившего описание местоположения границ объекта

ОПИСАНИЕ МЕСТОПОЛОЖЕНИЯ ГРАНИЦ

Ж1. Зона застройки индивидуальными жилыми домами (с площадью участка от 15 сот.).

(наименование объекта, местоположение границ которого описано (далее - объект))

Раздел 1

Сведения об объекте

№ п/п	Характеристики объекта	Описание характеристик
1	2	3
1.	Местоположение объекта	180506, Псковская область, район Псковский, деревня Устье
2.	Площадь объекта +/- величина погрешности определения площади (Р +/- Дельта Р)	-
3.	Иные характеристики объекта	-

Раздел 2

Сведения о местоположении границ объекта

1. Система координат МСК - 60, зона 1

2. Сведения о характерных точках границ объекта

Обозначение характерных точек границ	Координаты, м		Метод определения координат характерной точки	Средняя квадратическая погрешность положения характерной точки (Mt), м	Описание обозначения точки на местности (при наличии)
	X	Y			
1	2	3	4	5	6
1	503658.71	1261180.58	Аналитический метод	0.10	-
2	503676.06	1261149.74	Аналитический метод	0.10	-
3	503714.28	1261108.77	Аналитический метод	0.10	-
4	503720.83	1261073.82	Аналитический метод	0.10	-
5	503746.65	1261059.02	Аналитический метод	0.10	-
6	503761.30	1261053.13	Аналитический метод	0.10	-
7	503861.05	1261043.47	Аналитический метод	0.10	-
8	503873.58	1261050.08	Аналитический метод	0.10	-
9	503904.14	1261075.72	Аналитический метод	0.10	-
10	503919.56	1261083.28	Аналитический метод	0.10	-
11	503931.60	1261083.88	Аналитический метод	0.10	-
12	503958.83	1261075.94	Аналитический метод	0.10	-
13	504018.10	1261061.45	Аналитический метод	0.10	-
14	504089.48	1261061.97	Аналитический метод	0.10	-
15	504121.53	1261054.08	Аналитический метод	0.10	-
16	504162.76	1261059.24	Аналитический метод	0.10	-
17	504253.62	1261057.62	Аналитический метод	0.10	-
18	504318.36	1260889.48	Аналитический метод	0.10	-
19	504341.50	1260926.48	Аналитический метод	0.10	-
20	504357.11	1260977.13	Аналитический метод	0.10	-
21	504362.94	1261056.87	Аналитический метод	0.10	-
22	504398.24	1261091.61	Аналитический метод	0.10	-

2. Сведения о характерных точках границ объекта					
Обозначение характерных точек границ	**Координаты, м**		**Метод определения координат характерной точки**	**Средняя квадратическая погрешность положения характерной точки (Mt), м**	**Описание обозначения точки на местности (при наличии)**
	X	**Y**			
1	**2**	**3**	**4**	**5**	**6**
23	504420.04	1261121.11	Аналитический метод	0.10	-
24	504432.84	1261195.60	Аналитический метод	0.10	-
25	504403.68	1261330.16	Аналитический метод	0.10	-
26	504423.88	1261419.42	Аналитический метод	0.10	-
27	504391.46	1261440.77	Аналитический метод	0.10	-
28	504355.66	1261440.39	Аналитический метод	0.10	-
29	504338.33	1261389.80	Аналитический метод	0.10	-
30	504296.74	1261380.17	Аналитический метод	0.10	-
31	504243.83	1261372.62	Аналитический метод	0.10	-
32	504241.87	1261340.82	Аналитический метод	0.10	-
33	504227.30	1261331.57	Аналитический метод	0.10	-
34	504162.24	1261320.78	Аналитический метод	0.10	-
35	504129.98	1261315.69	Аналитический метод	0.10	-
36	504120.41	1261314.18	Аналитический метод	0.10	-
37	504109.46	1261310.90	Аналитический метод	0.10	-
38	504100.82	1261308.32	Аналитический метод	0.10	-
39	504071.08	1261304.34	Аналитический метод	0.10	-
40	504052.28	1261301.82	Аналитический метод	0.10	-
41	504036.70	1261250.02	Аналитический метод	0.10	-
42	504011.92	1261206.32	Аналитический метод	0.10	-
43	503951.07	1261207.09	Аналитический метод	0.10	-
44	503910.18	1261218.23	Аналитический метод	0.10	-
45	503692.20	1261172.17	Аналитический метод	0.10	-
46	503651.49	1261213.07	Аналитический метод	0.10	-
1	503658.71	1261180.58	Аналитический метод	0.10	-
47	504375.29	1261119.48	Аналитический метод	0.10	-

2. Сведения о характерных точках границ объекта

Обозначение характерных точек границ	Координаты, м		Метод определения координат характерной точки	Средняя квадратическая погрешность положения характерной точки (Mt), м	Описание обозначения точки на местности (при наличии)
	X	Y			
1	2	3	4	5	6
48	504372.87	1261176.02	Аналитический метод	0.10	-
49	504373.20	1261198.43	Аналитический метод	0.10	-
50	504377.26	1261201.95	Аналитический метод	0.10	-
51	504382.46	1261205.31	Аналитический метод	0.10	-
52	504392.50	1261208.49	Аналитический метод	0.10	-
53	504403.83	1261210.99	Аналитический метод	0.10	-
54	504409.82	1261211.81	Аналитический метод	0.10	-
55	504411.45	1261211.20	Аналитический метод	0.10	-
56	504414.26	1261207.50	Аналитический метод	0.10	-
57	504416.97	1261194.21	Аналитический метод	0.10	-
58	504417.66	1261189.41	Аналитический метод	0.10	-
59	504414.77	1261151.42	Аналитический метод	0.10	-
60	504403.10	1261104.54	Аналитический метод	0.10	-
61	504396.55	1261097.59	Аналитический метод	0.10	-
62	504391.01	1261094.60	Аналитический метод	0.10	-
63	504380.15	1261090.47	Аналитический метод	0.10	-
64	504366.94	1261086.77	Аналитический метод	0.10	-
65	504362.94	1261087.52	Аналитический метод	0.10	-
47	504375.29	1261119.48	Аналитический метод	0.10	-

3. Сведения о характерных точках части (частей) границы объекта

Обозначение характерных точек части границы	Координаты, м		Метод определения координат характерной точки	Средняя квадратическая погрешность положения характерной точки (Mt), м	Описание обозначения точки на местности (при наличии)
	X	Y			
1	2	3	4	5	6
-	-	-	-	-	-

Раздел 3

Сведения о местоположении измененных (уточненных) границ объекта

1. Система координат -

2. Сведения о характерных точках границ объекта

Обозначение характерных точек границ	Существующие координаты, м		Измененные (уточненные) координаты, м		Метод определения координат характерной точки	Средняя квадратическая погрешность положения характерной точки (Mt), м	Описание обозначения точки на местности (при наличии)
	X	Y	X	Y			
1	2	3	4	5	6	7	8
-	-	-	-	-	-	-	

3. Сведения о характерных точках части (частей) границы объекта

Обозначение характерных точек части границы	Существующие координаты, м		Измененные (уточненные) координаты, м		Метод определения координат характерной точки	Средняя квадратическая погрешность положения характерной точки (Mt), м	Описание обозначения точки на местности (при наличии)
	X	Y	X	Y			
1	2	3	4	5	6	7	8
-	-	-	-	-	-	-	

Текстовое описание местоположения границ населенных пунктов, территориальных зон, особо охраняемых природных территорий, зон с особыми условиями использования территорий

Прохождение границы		Описание прохождения границы
от точки	до точки	
1	2	3
-	-	-

Раздел 4

План границ объекта



Масштаб 1:1800

Условные обозначения

- Существующая часть границы, имеющиеся в ЕГРН сведении о которой достаточны для определения ее местоположения
- Вновь образованная часть границы, сведения о которой достаточны для определения ее местоположения
- Характерная точка границы, сведения о которой позволяют однозначно определить ее положение на местности
- Территориальная зона Тер. зона 1 — Ж1
- Обозначение новой характерной точки
- Кадастровый номер земельного участка
- Обозначение контура земельного участка

Подпись _____ Дата "_____" _____ _____г.

Место для оттиска печати (при наличии) лица, составившего описание местоположения границ объекта

ОПИСАНИЕ МЕСТОПОЛОЖЕНИЯ ГРАНИЦ

СН. Зона специального назначения

(наименование объекта, местоположение границ которого описано (далее - объект))

Раздел 1

Сведения об объекте

№ п/п	Характеристики объекта	Описание характеристик
1	2	3
1.	Местоположение объекта	180506, Псковская область, район Псковский, деревня Устье
2.	Площадь объекта +/- величина погрешности определения площади (Р +/- Дельта Р)	-
3.	Иные характеристики объекта	-

Раздел 2

Сведения о местоположении границ объекта

1. Система координат МСК - 60, зона 1

2. Сведения о характерных точках границ объекта

Обозначение характерных точек границ	Координаты, м		Метод определения координат характерной точки	Средняя квадратическая погрешность положения характерной точки (Mt), м	Описание обозначения точки на местности (при наличии)
	X	Y			
1	2	3	4	5	6
1	504366.84	1261086.74	Аналитический метод	0.10	-
2	504380.15	1261090.47	Аналитический метод	0.10	-
3	504391.01	1261094.60	Аналитический метод	0.10	-
4	504396.55	1261097.59	Аналитический метод	0.10	-
5	504403.10	1261104.54	Аналитический метод	0.10	-
6	504414.77	1261151.42	Аналитический метод	0.10	-
7	504417.66	1261189.41	Аналитический метод	0.10	-
8	504416.97	1261194.21	Аналитический метод	0.10	-
9	504414.26	1261207.50	Аналитический метод	0.10	-
10	504411.45	1261211.20	Аналитический метод	0.10	-
11	504409.82	1261211.81	Аналитический метод	0.10	-
12	504403.83	1261210.99	Аналитический метод	0.10	-
13	504392.50	1261208.49	Аналитический метод	0.10	-
14	504382.46	1261205.31	Аналитический метод	0.10	-
15	504377.13	1261201.87	Аналитический метод	0.10	-
16	504373.20	1261198.43	Аналитический метод	0.10	-
17	504372.87	1261176.02	Аналитический метод	0.10	-
18	504375.29	1261119.48	Аналитический метод	0.10	-
19	504362.94	1261087.52	Аналитический метод	0.10	-
1	504366.84	1261086.74	Аналитический метод	0.10	-

3. Сведения о характерных точках части (частей) границы объекта

Обозначение характерных точек части границы	Координаты, м		Метод определения координат характерной точки	Средняя квадратическая погрешность положения характерной точки (Mt), м	Описание обозначения точки на местности (при наличии)
	X	Y			
1	2	3	4	5	6
-	-	-	-	-	-

Раздел 3

Сведения о местоположении измененных (уточненных) границ объекта

1. Система координат -

2. Сведения о характерных точках границ объекта

Обозначение характерных точек границ	Существующие координаты, м		Измененные (уточненные) координаты, м		Метод определения координат характерной точки	Средняя квадратическая погрешность положения характерной точки (Mt), м	Описание обозначения точки на местности (при наличии)
	X	Y	X	Y			
1	2	3	4	5	6	7	8
-	-	-	-	-	-	-	

3. Сведения о характерных точках части (частей) границы объекта


Обозначение характерных точек части границы	Существующие координаты, м		Измененные (уточненные) координаты, м		Метод определения координат характерной точки	Средняя квадратическая погрешность положения характерной точки (Mt), м	Описание обозначения точки на местности (при наличии)
	X	Y	X	Y			
1	2	3	4	5	6	7	8
-	-	-	-	-	-	-	

Текстовое описание местоположения границ населенных пунктов, территориальных зон, особо охраняемых природных территорий, зон с особыми условиями использования территорий

Прохождение границы		Описание прохождения границы
от точки	до точки	
1	2	3
-	-	-

Раздел 4

План границ объекта

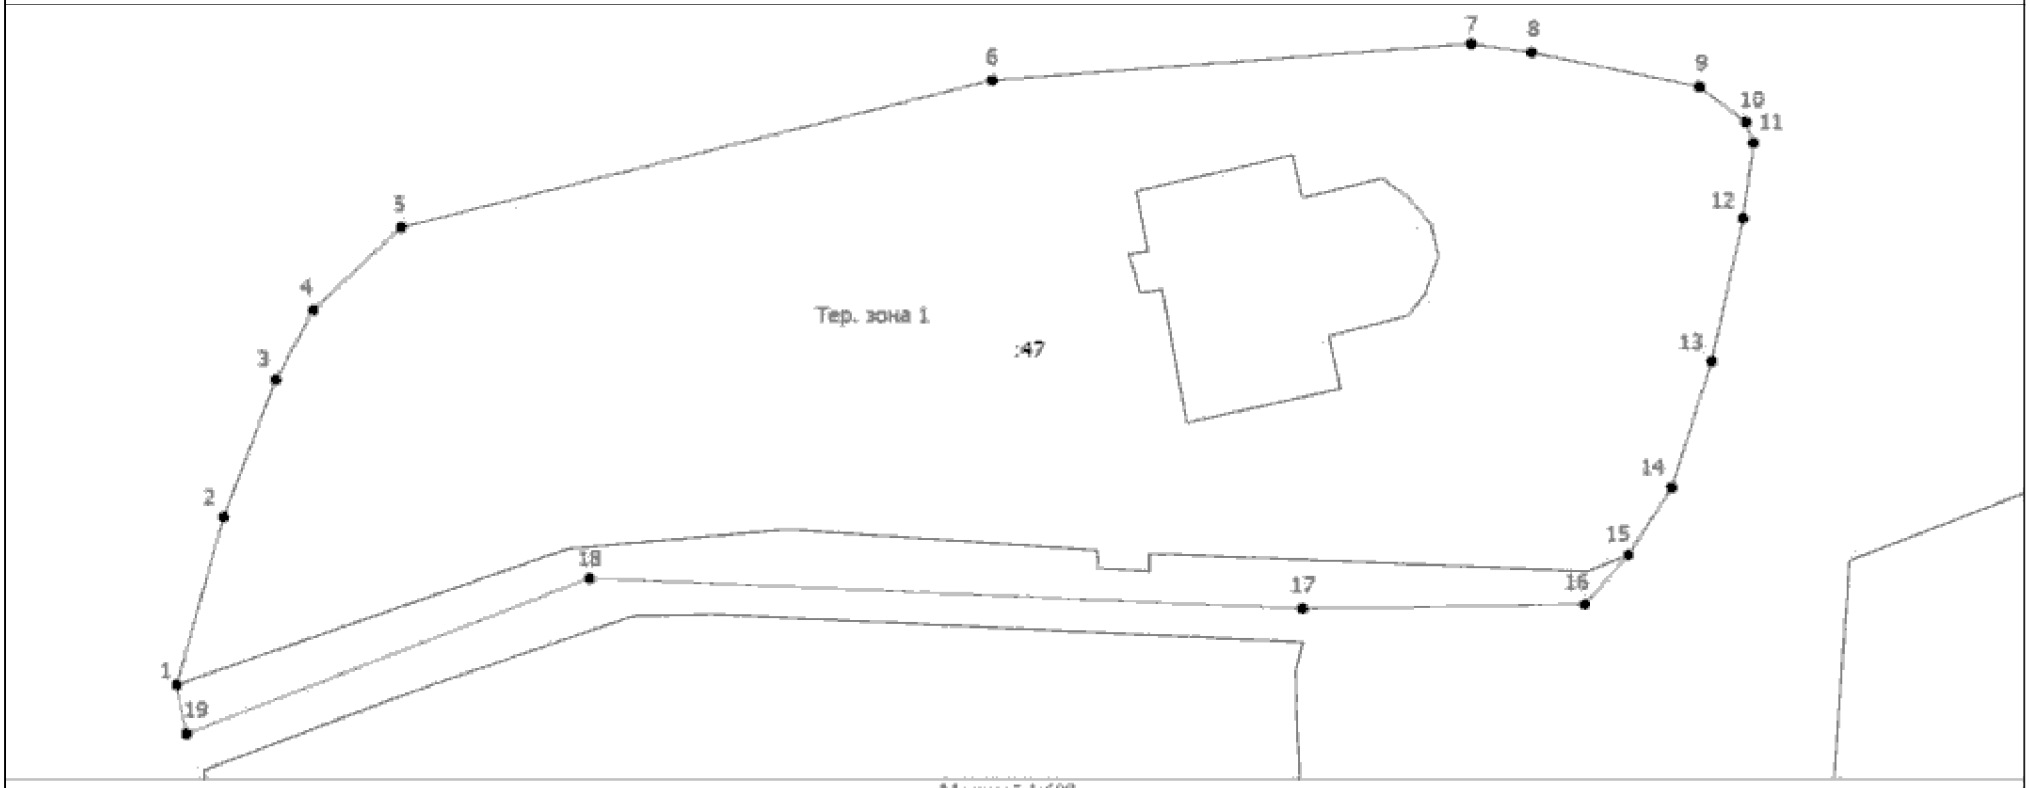

Масштаб 1:600

Условные обозначения

- Существующая часть границы, имеющиеся в ЕГРН сведения о которой достаточны для определения ее местоположения
- Вновь образованная часть границы, сведения о которой достаточны для определения ее местоположения
- Характерная точка границы, сведения о которой позволяют однозначно определить ее положение на местности
- Тер. зона 1 — Территориальная зона Тер. зона 1 — СН
- 1 — Обозначение новой характерной точки
- :47 — Кадастровый номер земельного участка

Подпись _____ Дата "_____" _____ _____г.

Место для оттиска печати (при наличии) лица, составившего описание местоположения границ объекта

ОПИСАНИЕ МЕСТОПОЛОЖЕНИЯ ГРАНИЦ

Ж1. Зона застройки индивидуальными жилыми домами (с площадью участка от 15 сот.).

(наименование объекта, местоположение границ которого описано (далее - объект))

Раздел 1

Сведения об объекте

№ п/п	Характеристики объекта	Описание характеристик
1	2	3
1.	Местоположение объекта	180502, Псковская область, район Псковский, деревня Федоровщина
2.	Площадь объекта +/- величина погрешности определения площади (Р +/- Дельта Р)	-
3.	Иные характеристики объекта	-

Раздел 2

Сведения о местоположении границ объекта

1. Система координат МСК - 60, зона 1

2. Сведения о характерных точках границ объекта

Обозначение характерных точек границ	Координаты, м		Метод определения координат характерной точки	Средняя квадратическая погрешность положения характерной точки (Mt), м	Описание обозначения точки на местности (при наличии)
	X	Y			
1	2	3	4	5	6
1	497183.32	1264064.60	Аналитический метод	0.10	-
2	497308.10	1263994.07	Аналитический метод	0.10	-
3	497327.10	1263982.21	Аналитический метод	0.10	-
4	497342.28	1263973.55	Аналитический метод	0.10	-
5	497377.39	1263952.50	Аналитический метод	0.10	-
6	497468.70	1263896.07	Аналитический метод	0.10	-
7	497468.73	1263896.05	Аналитический метод	0.10	-
8	497526.23	1263860.51	Аналитический метод	0.10	-
9	497530.74	1263867.17	Аналитический метод	0.10	-
10	497682.26	1264107.08	Аналитический метод	0.10	-
11	497689.01	1264117.01	Аналитический метод	0.10	-
12	497675.98	1264121.98	Аналитический метод	0.10	-
13	497641.78	1264140.37	Аналитический метод	0.10	-
14	497521.77	1264221.43	Аналитический метод	0.10	-
15	497528.18	1264240.59	Аналитический метод	0.10	-
16	497541.89	1264277.44	Аналитический метод	0.10	-
17	497561.19	1264322.43	Аналитический метод	0.10	-
18	497576.82	1264349.05	Аналитический метод	0.10	-
19	497588.28	1264372.60	Аналитический метод	0.10	-
20	497606.47	1264433.79	Аналитический метод	0.10	-
21	497626.63	1264489.27	Аналитический метод	0.10	-
22	497628.23	1264493.32	Аналитический метод	0.10	-

2. Сведения о характерных точках границ объекта					
Обозначение характерных точек границ	**Координаты, м**		**Метод определения координат характерной точки**	**Средняя квадратическая погрешность положения характерной точки (Mt), м**	**Описание обозначения точки на местности (при наличии)**
	X	**Y**			
1	**2**	**3**	**4**	**5**	**6**
23	497639.96	1264519.75	Аналитический метод	0.10	-
24	497652.28	1264547.54	Аналитический метод	0.10	-
25	497667.26	1264572.86	Аналитический метод	0.10	-
26	497693.08	1264608.89	Аналитический метод	0.10	-
27	497705.01	1264633.87	Аналитический метод	0.10	-
28	497722.46	1264670.40	Аналитический метод	0.10	-
29	497726.40	1264678.03	Аналитический метод	0.10	-
30	497856.03	1264907.00	Аналитический метод	0.10	-
31	497856.05	1264907.03	Аналитический метод	0.10	-
32	497844.68	1264913.78	Аналитический метод	0.10	-
33	497770.76	1264989.21	Аналитический метод	0.10	-
34	497765.35	1264993.86	Аналитический метод	0.10	-
35	497762.27	1264996.49	Аналитический метод	0.10	-
36	497760.99	1264997.59	Аналитический метод	0.10	-
37	497748.04	1265010.48	Аналитический метод	0.10	-
38	497721.31	1265036.22	Аналитический метод	0.10	-
39	497708.68	1265054.09	Аналитический метод	0.10	-
40	497669.22	1265094.79	Аналитический метод	0.10	-
41	497617.38	1265150.49	Аналитический метод	0.10	-
42	497617.38	1265150.49	Аналитический метод	0.10	-
43	497617.04	1265150.84	Аналитический метод	0.10	-
44	497578.61	1265121.96	Аналитический метод	0.10	-
45	497549.63	1265104.03	Аналитический метод	0.10	-
46	497544.61	1265099.34	Аналитический метод	0.10	-
47	497531.82	1265086.87	Аналитический метод	0.10	-
48	497531.23	1265086.84	Аналитический метод	0.10	-

2. Сведения о характерных точках границ объекта					
Обозначение характерных точек границ	**Координаты, м**		**Метод определения координат характерной точки**	**Средняя квадратическая погрешность положения характерной точки (Mt), м**	**Описание обозначения точки на местности (при наличии)**
	X	**Y**			
1	**2**	**3**	**4**	**5**	**6**
49	497508.42	1265065.53	Аналитический метод	0.10	-
50	497507.74	1265065.96	Аналитический метод	0.10	-
51	497505.98	1265063.24	Аналитический метод	0.10	-
52	497505.16	1265062.48	Аналитический метод	0.10	-
53	497490.40	1265038.45	Аналитический метод	0.10	-
54	497481.78	1265027.74	Аналитический метод	0.10	-
55	497476.91	1265019.65	Аналитический метод	0.10	-
56	497465.88	1265000.17	Аналитический метод	0.10	-
57	497448.42	1264966.93	Аналитический метод	0.10	-
58	497448.39	1264966.95	Аналитический метод	0.10	-
59	497446.26	1264962.13	Аналитический метод	0.10	-
60	497445.41	1264956.83	Аналитический метод	0.10	-
61	497442.20	1264935.17	Аналитический метод	0.10	-
62	497441.07	1264921.87	Аналитический метод	0.10	-
63	497441.36	1264910.22	Аналитический метод	0.10	-
64	497435.94	1264885.93	Аналитический метод	0.10	-
65	497417.30	1264816.82	Аналитический метод	0.10	-
66	497390.42	1264683.16	Аналитический метод	0.10	-
67	497390.39	1264683.17	Аналитический метод	0.10	-
68	497388.85	1264676.65	Аналитический метод	0.10	-
69	497381.35	1264647.85	Аналитический метод	0.10	-
70	497381.35	1264647.84	Аналитический метод	0.10	-
71	497333.39	1264474.60	Аналитический метод	0.10	-
72	497333.36	1264474.61	Аналитический метод	0.10	-
73	497324.12	1264441.83	Аналитический метод	0.10	-
74	497324.15	1264441.82	Аналитический метод	0.10	-

2. Сведения о характерных точках границ объекта					
Обозначение характерных точек границ	**Координаты, м**		**Метод определения координат характерной точки**	**Средняя квадратическая погрешность положения характерной точки (Mt), м**	**Описание обозначения точки на местности (при наличии)**
	X	**Y**			
1	**2**	**3**	**4**	**5**	**6**
75	497304.96	1264357.14	Аналитический метод	0.10	-
76	497304.93	1264357.15	Аналитический метод	0.10	-
77	497303.00	1264348.49	Аналитический метод	0.10	-
78	497301.73	1264342.90	Аналитический метод	0.10	-
79	497292.01	1264319.00	Аналитический метод	0.10	-
80	497292.62	1264310.80	Аналитический метод	0.10	-
81	497292.63	1264310.70	Аналитический метод	0.10	-
82	497290.07	1264301.10	Аналитический метод	0.10	-
83	497287.79	1264293.42	Аналитический метод	0.10	-
84	497278.22	1264261.99	Аналитический метод	0.10	-
85	497259.50	1264225.72	Аналитический метод	0.10	-
86	497222.47	1264160.29	Аналитический метод	0.10	-
87	497206.56	1264129.59	Аналитический метод	0.10	-
88	497176.86	1264072.74	Аналитический метод	0.10	-
89	497176.74	1264068.04	Аналитический метод	0.10	-
1	497183.32	1264064.60	Аналитический метод	0.10	-
90	497489.55	1264956.95	Аналитический метод	0.10	-
91	497493.98	1264961.54	Аналитический метод	0.10	-
92	497512.68	1264980.93	Аналитический метод	0.10	-
93	497517.61	1264986.48	Аналитический метод	0.10	-
94	497527.87	1264996.20	Аналитический метод	0.10	-
95	497550.03	1264972.66	Аналитический метод	0.10	-
96	497556.78	1264979.18	Аналитический метод	0.10	-
97	497572.79	1264994.24	Аналитический метод	0.10	-
98	497579.83	1265000.87	Аналитический метод	0.10	-
99	497583.65	1265004.46	Аналитический метод	0.10	-

2. Сведения о характерных точках границ объекта					
Обозначение характерных точек границ	**Координаты, м**		**Метод определения координат характерной точки**	**Средняя квадратическая погрешность положения характерной точки (Mt), м**	**Описание обозначения точки на местности (при наличии)**
	X	**Y**			
1	**2**	**3**	**4**	**5**	**6**
100	497609.70	1265028.98	Аналитический метод	0.10	-
101	497658.59	1265074.98	Аналитический метод	0.10	-
102	497691.68	1265040.70	Аналитический метод	0.10	-
103	497703.35	1265028.60	Аналитический метод	0.10	-
104	497708.42	1265023.35	Аналитический метод	0.10	-
105	497721.29	1265036.20	Аналитический метод	0.10	-
106	497748.04	1265010.47	Аналитический метод	0.10	-
107	497760.99	1264997.56	Аналитический метод	0.10	-
108	497760.94	1264994.44	Аналитический метод	0.10	-
109	497748.66	1264981.65	Аналитический метод	0.10	-
110	497750.24	1264980.01	Аналитический метод	0.10	-
111	497741.63	1264971.73	Аналитический метод	0.10	-
112	497735.81	1264966.10	Аналитический метод	0.10	-
113	497735.87	1264963.46	Аналитический метод	0.10	-
114	497692.10	1264921.37	Аналитический метод	0.10	-
115	497685.84	1264927.73	Аналитический метод	0.10	-
116	497684.61	1264928.49	Аналитический метод	0.10	-
117	497640.57	1264885.67	Аналитический метод	0.10	-
118	497602.69	1264850.36	Аналитический метод	0.10	-
119	497591.68	1264862.25	Аналитический метод	0.10	-
120	497585.32	1264869.12	Аналитический метод	0.10	-
121	497555.92	1264861.14	Аналитический метод	0.10	-
122	497549.48	1264856.15	Аналитический метод	0.10	-
123	497529.78	1264841.00	Аналитический метод	0.10	-
124	497523.69	1264845.85	Аналитический метод	0.10	-
125	497522.73	1264850.49	Аналитический метод	0.10	-

2. Сведения о характерных точках границ объекта					
Обозначение характерных точек границ	**Координаты, м**		**Метод определения координат характерной точки**	**Средняя квадратическая погрешность положения характерной точки (Mt), м**	**Описание обозначения точки на местности (при наличии)**
	X	**Y**			
1	**2**	**3**	**4**	**5**	**6**
126	497509.56	1264860.37	Аналитический метод	0.10	-
127	497493.38	1264872.52	Аналитический метод	0.10	-
128	497490.15	1264871.99	Аналитический метод	0.10	-
129	497460.35	1264894.67	Аналитический метод	0.10	-
130	497444.36	1264906.80	Аналитический метод	0.10	-
90	497489.55	1264956.95	Аналитический метод	0.10	-
131	497522.45	1265056.10	Аналитический метод	0.10	-
132	497524.31	1265055.18	Аналитический метод	0.10	-
133	497530.23	1265043.60	Аналитический метод	0.10	-
134	497534.25	1265033.45	Аналитический метод	0.10	-
135	497535.53	1265031.08	Аналитический метод	0.10	-
136	497528.40	1265026.26	Аналитический метод	0.10	-
137	497519.07	1265034.19	Аналитический метод	0.10	-
138	497518.47	1265034.06	Аналитический метод	0.10	-
139	497512.63	1265038.56	Аналитический метод	0.10	-
131	497522.45	1265056.10	Аналитический метод	0.10	-
140	497603.64	1264833.56	Аналитический метод	0.10	-
141	497666.99	1264771.79	Аналитический метод	0.10	-
142	497661.16	1264763.98	Аналитический метод	0.10	-
143	497648.70	1264747.09	Аналитический метод	0.10	-
144	497637.81	1264754.80	Аналитический метод	0.10	-
145	497625.56	1264762.29	Аналитический метод	0.10	-
146	497620.55	1264772.45	Аналитический метод	0.10	-
147	497608.70	1264784.74	Аналитический метод	0.10	-
148	497604.40	1264782.85	Аналитический метод	0.10	-
149	497602.20	1264785.36	Аналитический метод	0.10	-

2. Сведения о характерных точках границ объекта					
Обозначение характерных точек границ	**Координаты, м**		**Метод определения координат характерной точки**	**Средняя квадратическая погрешность положения характерной точки (Mt), м**	**Описание обозначения точки на местности (при наличии)**
	X	**Y**			
1	**2**	**3**	**4**	**5**	**6**
150	497578.92	1264798.33	Аналитический метод	0.10	-
151	497577.31	1264796.23	Аналитический метод	0.10	-
152	497574.72	1264800.29	Аналитический метод	0.10	-
140	497603.64	1264833.56	Аналитический метод	0.10	-
153	497619.90	1265176.49	Аналитический метод	0.10	-
154	497621.57	1265177.05	Аналитический метод	0.10	-
155	497624.51	1265178.09	Аналитический метод	0.10	-
156	497621.21	1265187.30	Аналитический метод	0.10	-
157	497699.70	1265219.35	Аналитический метод	0.10	-
158	497716.25	1265226.10	Аналитический метод	0.10	-
159	497716.86	1265226.29	Аналитический метод	0.10	-
160	497716.80	1265225.33	Аналитический метод	0.10	-
161	497841.65	1265246.47	Аналитический метод	0.10	-
162	497911.57	1265249.50	Аналитический метод	0.10	-
163	497955.19	1265262.07	Аналитический метод	0.10	-
164	497975.29	1265273.55	Аналитический метод	0.10	-
165	498008.47	1265296.65	Аналитический метод	0.10	-
166	498037.33	1265310.38	Аналитический метод	0.10	-
167	498090.25	1265333.40	Аналитический метод	0.10	-
168	498144.68	1265344.39	Аналитический метод	0.10	-
169	498144.12	1265326.74	Аналитический метод	0.10	-
170	498147.75	1265320.21	Аналитический метод	0.10	-
171	498155.37	1265312.80	Аналитический метод	0.10	-
172	498160.30	1265303.74	Аналитический метод	0.10	-
173	498162.82	1265300.31	Аналитический метод	0.10	-
174	498164.48	1265299.00	Аналитический метод	0.10	-

2. Сведения о характерных точках границ объекта					
Обозначение характерных точек границ	**Координаты, м**		**Метод определения координат характерной точки**	**Средняя квадратическая погрешность положения характерной точки (Mt), м**	**Описание обозначения точки на местности (при наличии)**
	X	**Y**			
1	**2**	**3**	**4**	**5**	**6**
175	498175.72	1265298.02	Аналитический метод	0.10	-
176	498175.72	1265292.60	Аналитический метод	0.10	-
177	498176.21	1265212.90	Аналитический метод	0.10	-
178	498164.80	1265199.81	Аналитический метод	0.10	-
179	498158.95	1265172.32	Аналитический метод	0.10	-
180	498166.14	1265163.26	Аналитический метод	0.10	-
181	498197.57	1265123.65	Аналитический метод	0.10	-
182	498216.14	1265099.06	Аналитический метод	0.10	-
183	498273.79	1265036.38	Аналитический метод	0.10	-
184	498299.85	1264990.23	Аналитический метод	0.10	-
185	498268.84	1264983.15	Аналитический метод	0.10	-
186	498268.79	1264983.25	Аналитический метод	0.10	-
187	498230.53	1264968.20	Аналитический метод	0.10	-
188	498203.69	1264957.64	Аналитический метод	0.10	-
189	498175.16	1264946.41	Аналитический метод	0.10	-
190	498154.69	1264938.36	Аналитический метод	0.10	-
191	498132.67	1264929.70	Аналитический метод	0.10	-
192	498110.50	1264920.98	Аналитический метод	0.10	-
193	498088.00	1264912.13	Аналитический метод	0.10	-
194	498066.25	1264903.57	Аналитический метод	0.10	-
195	498044.46	1264895.00	Аналитический метод	0.10	-
196	498023.47	1264886.74	Аналитический метод	0.10	-
197	498002.59	1264878.53	Аналитический метод	0.10	-
198	497981.74	1264870.33	Аналитический метод	0.10	-
199	497961.29	1264862.28	Аналитический метод	0.10	-
200	497933.77	1264851.45	Аналитический метод	0.10	-

2. Сведения о характерных точках границ объекта

Обозначение характерных точек границ	Координаты, м		Метод определения координат характерной точки	Средняя квадратическая погрешность положения характерной точки (Mt), м	Описание обозначения точки на местности (при наличии)
	X	Y			
1	2	3	4	5	6
201	497933.52	1264851.34	Аналитический метод	0.10	-
202	497931.69	1264853.32	Аналитический метод	0.10	-
203	497918.79	1264867.21	Аналитический метод	0.10	-
204	497884.11	1264904.73	Аналитический метод	0.10	-
205	497884.79	1264904.98	Аналитический метод	0.10	-
206	497884.58	1264905.20	Аналитический метод	0.10	-
207	497879.01	1264911.71	Аналитический метод	0.10	-
208	497860.18	1264930.75	Аналитический метод	0.10	-
209	497820.05	1264972.47	Аналитический метод	0.10	-
210	497813.64	1264976.71	Аналитический метод	0.10	-
211	497678.60	1265111.90	Аналитический метод	0.10	-
212	497634.29	1265158.46	Аналитический метод	0.10	-
213	497632.35	1265160.63	Аналитический метод	0.10	-
214	497630.41	1265163.35	Аналитический метод	0.10	-
215	497630.19	1265163.64	Аналитический метод	0.10	-
216	497627.33	1265167.72	Аналитический метод	0.10	-
217	497624.77	1265171.31	Аналитический метод	0.10	-
153	497619.90	1265176.49	Аналитический метод	0.10	-

3. Сведения о характерных точках части (частей) границы объекта

Обозначение характерных точек части границы	Координаты, м		Метод определения координат характерной точки	Средняя квадратическая погрешность положения характерной точки (Mt), м	Описание обозначения точки на местности (при наличии)
	X	Y			
1	2	3	4	5	6
-	-	-	-	-	-

Раздел 3

Сведения о местоположении измененных (уточненных) границ объекта

1. Система координат -

2. Сведения о характерных точках границ объекта

Обозначение характерных точек границ	Существующие координаты, м		Измененные (уточненные) координаты, м		Метод определения координат характерной точки	Средняя квадратическая погрешность положения характерной точки (Mt), м	Описание обозначения точки на местности (при наличии)
	X	Y	X	Y			
1	2	3	4	5	6	7	8
-	-	-	-	-	-	-	

3. Сведения о характерных точках части (частей) границы объекта


Обозначение характерных точек части границы	Существующие координаты, м		Измененные (уточненные) координаты, м		Метод определения координат характерной точки	Средняя квадратическая погрешность положения характерной точки (Mt), м	Описание обозначения точки на местности (при наличии)
	X	Y	X	Y			
1	2	3	4	5	6	7	8
-	-	-	-	-	-	-	

Текстовое описание местоположения границ населенных пунктов, территориальных зон, особо охраняемых природных территорий, зон с особыми условиями использования территорий

Прохождение границы		Описание прохождения границы
от точки	до точки	
1	2	3
-	-	-

Раздел 4

План границ объекта

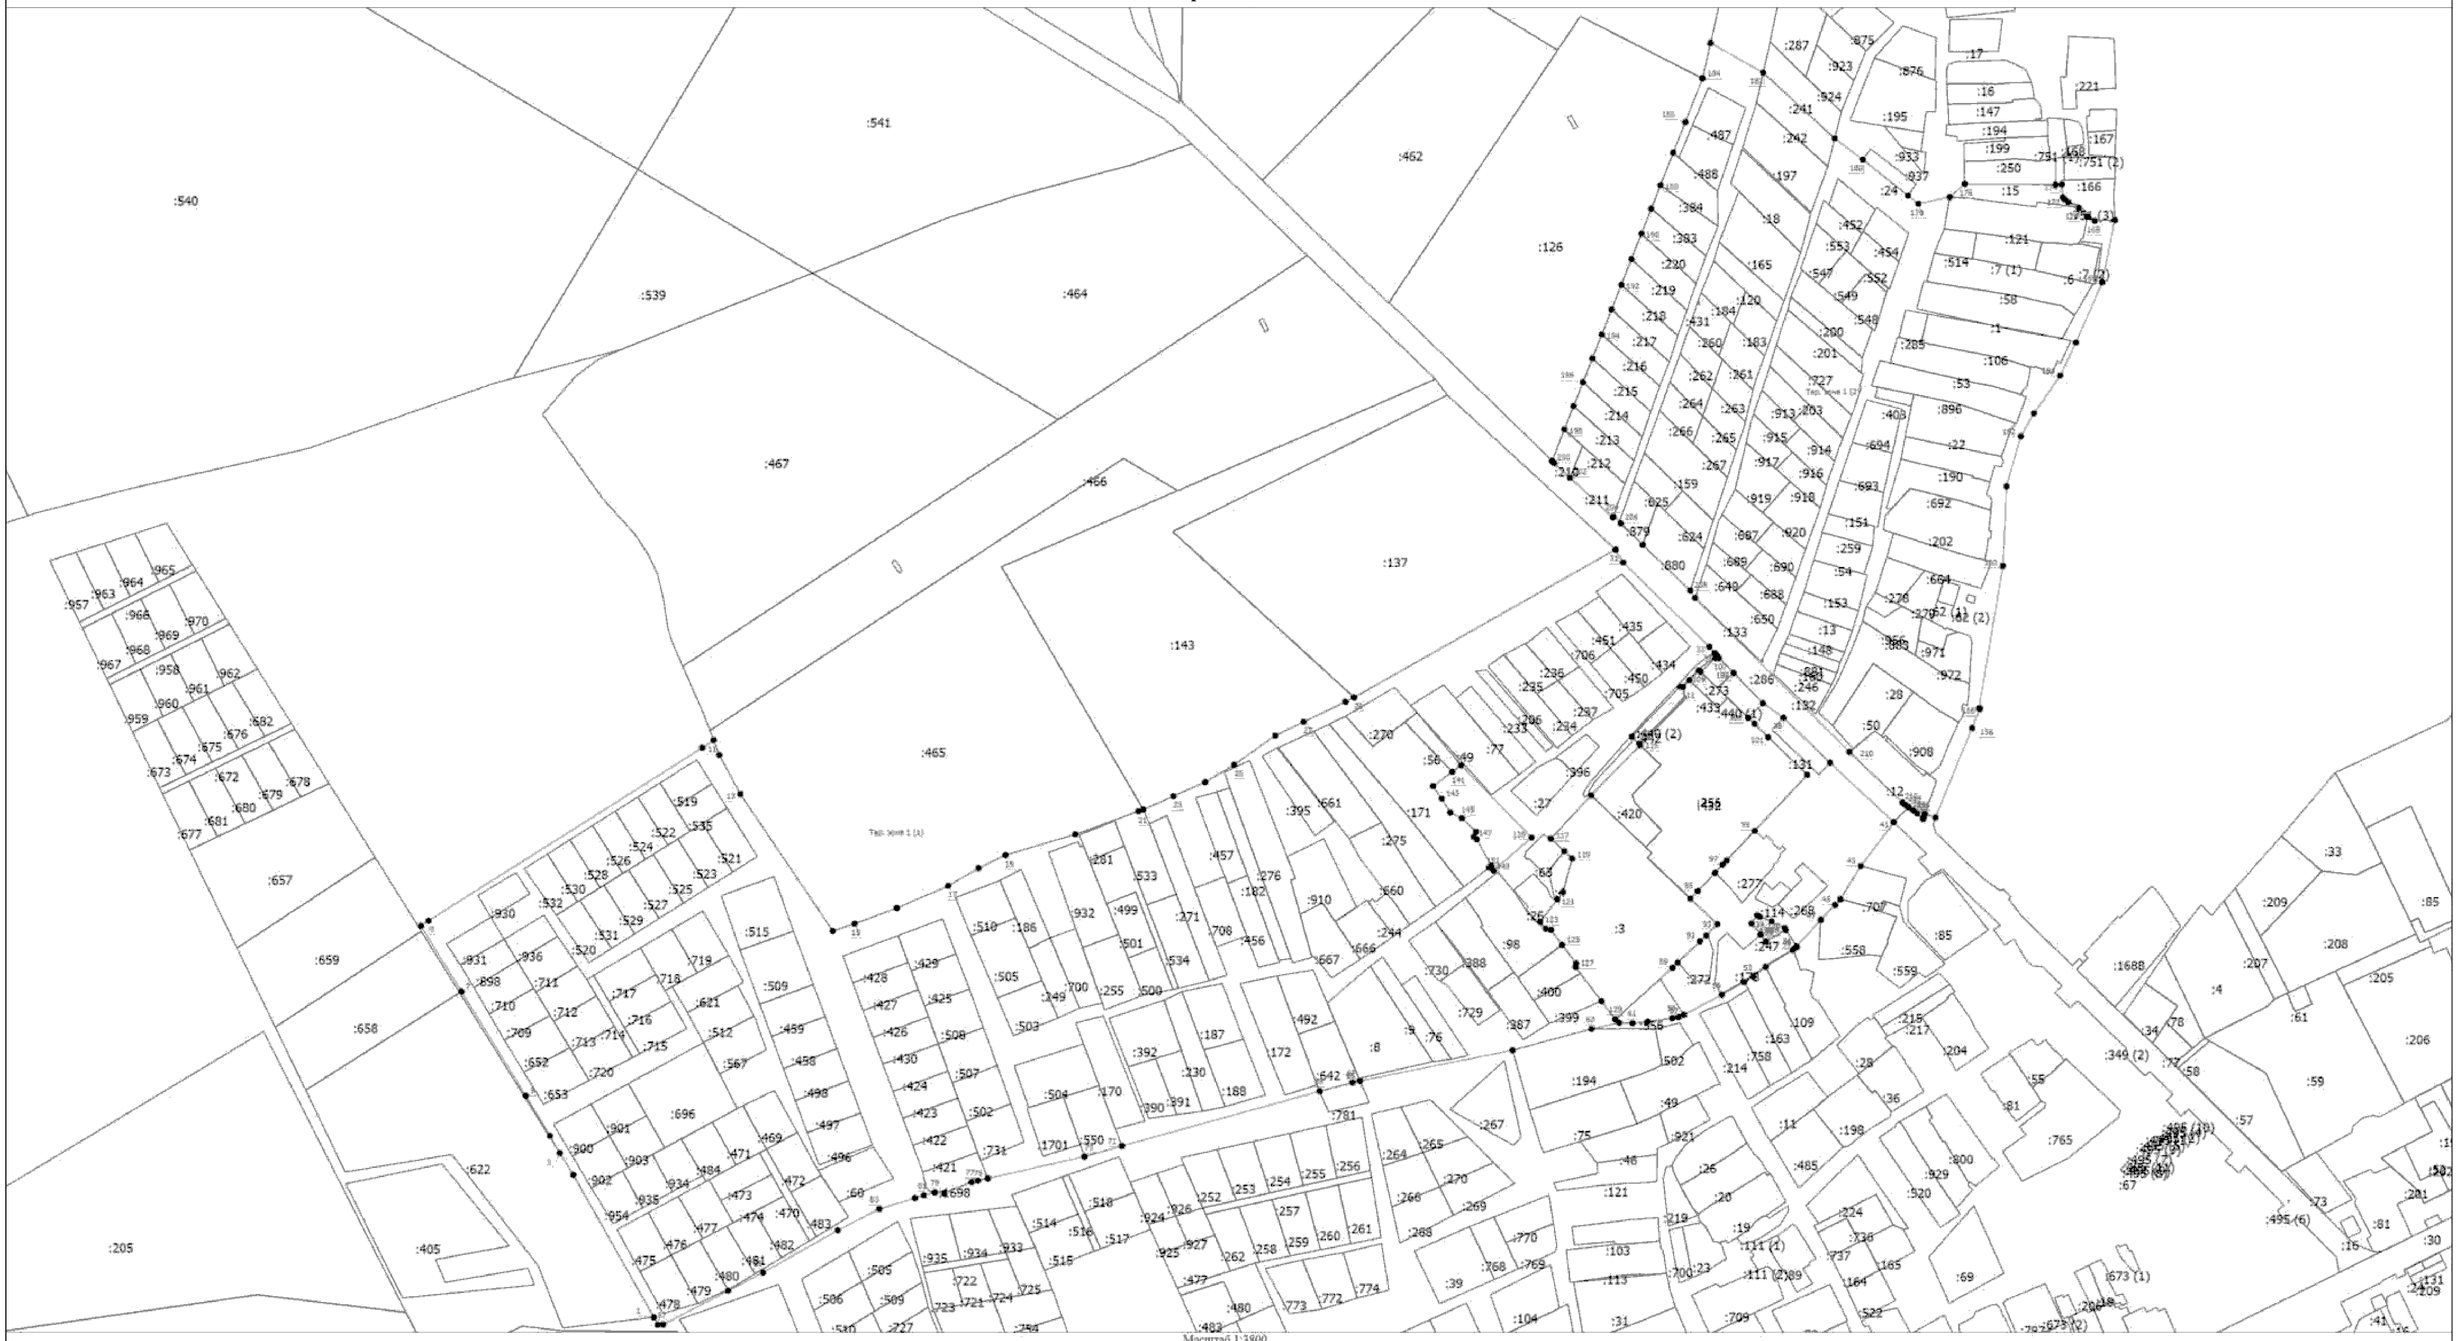

Масштаб 1:3800

Условные обозначения

_____ - Существующая часть границы, имеющиеся в ЕГРН сведения о которой достаточны для определения ее местоположения

_____ - Вновь образованная часть границы, сведения о которой достаточны для определения ее местоположения

• - Характерная точка границы, сведения о которой позволяют однозначно определить ее положение на местности

Тер. зона 1 (1) - Территориальная зона Тер. зона 1 — Ж1

1 - Обозначение новой характерной точки

:47 - Кадастровый номер земельного участка

:1036 (1) - Обозначение контура земельного участка

Подпись _____ Дата "_____ " _____ _____г.

Место для оттиска печати (при наличии) лица, составившего описание местоположения границ объекта

ОПИСАНИЕ МЕСТОПОЛОЖЕНИЯ ГРАНИЦ

Ж-3. Зона застройки малоэтажными многоквартирными домами

(наименование объекта, местоположение границ которого описано (далее - объект))

Раздел 1

Сведения об объекте

№ п/п	Характеристики объекта	Описание характеристик
1	2	3
1.	Местоположение объекта	180502, Псковская область, район Псковский, деревня Федоровщина
2.	Площадь объекта +/- величина погрешности определения площади (Р +/- Дельта Р)	-
3.	Иные характеристики объекта	-

Раздел 2

Сведения о местоположении границ объекта

1. Система координат МСК - 60, зона 1

2. Сведения о характерных точках границ объекта

Обозначение характерных точек границ	Координаты, м		Метод определения координат характерной точки	Средняя квадратическая погрешность положения характерной точки (Mt), м	Описание обозначения точки на местности (при наличии)
	X	Y			
1	2	3	4	5	6
1	498179.56	1264597.79	Аналитический метод	0.10	-
2	498379.49	1264795.96	Аналитический метод	0.10	-
3	498464.96	1264812.90	Аналитический метод	0.10	-
4	498459.83	1264826.33	Аналитический метод	0.10	-
5	498402.18	1264975.59	Аналитический метод	0.10	-
6	498390.62	1265007.75	Аналитический метод	0.10	-
7	498389.54	1265010.58	Аналитический метод	0.10	-
8	498299.85	1264990.23	Аналитический метод	0.10	-
9	498268.84	1264983.15	Аналитический метод	0.10	-
10	498323.19	1264876.19	Аналитический метод	0.10	-
11	498293.46	1264856.32	Аналитический метод	0.10	-
12	498072.68	1264708.71	Аналитический метод	0.10	-
13	498071.90	1264708.18	Аналитический метод	0.10	-
1	498179.56	1264597.79	Аналитический метод	0.10	-

3. Сведения о характерных точках части (частей) границы объекта

Обозначение характерных точек части границы	Координаты, м		Метод определения координат характерной точки	Средняя квадратическая погрешность положения характерной точки (Mt), м	Описание обозначения точки на местности (при наличии)
	X	Y			
1	2	3	4	5	6
-	-	-	-	-	-

Раздел 3

Сведения о местоположении измененных (уточненных) границ объекта

1. Система координат -

2. Сведения о характерных точках границ объекта

Обозначение характерных точек границ	Существующие координаты, м		Измененные (уточненные) координаты, м		Метод определения координат характерной точки	Средняя квадратическая погрешность положения характерной точки (Mt), м	Описание обозначения точки на местности (при наличии)
	X	Y	X	Y			
1	2	3	4	5	6	7	8
-	-	-	-	-	-	-	

3. Сведения о характерных точках части (частей) границы объекта


Обозначение характерных точек части границы	Существующие координаты, м		Измененные (уточненные) координаты, м		Метод определения координат характерной точки	Средняя квадратическая погрешность положения характерной точки (Mt), м	Описание обозначения точки на местности (при наличии)
	X	Y	X	Y			
1	2	3	4	5	6	7	8
-	-	-	-	-	-	-	

Текстовое описание местоположения границ населенных пунктов, территориальных зон, особо охраняемых природных территорий, зон с особыми условиями использования территорий

Прохождение границы		Описание прохождения границы
от точки	до точки	
1	2	3
-	-	-

Раздел 4

План границ объекта

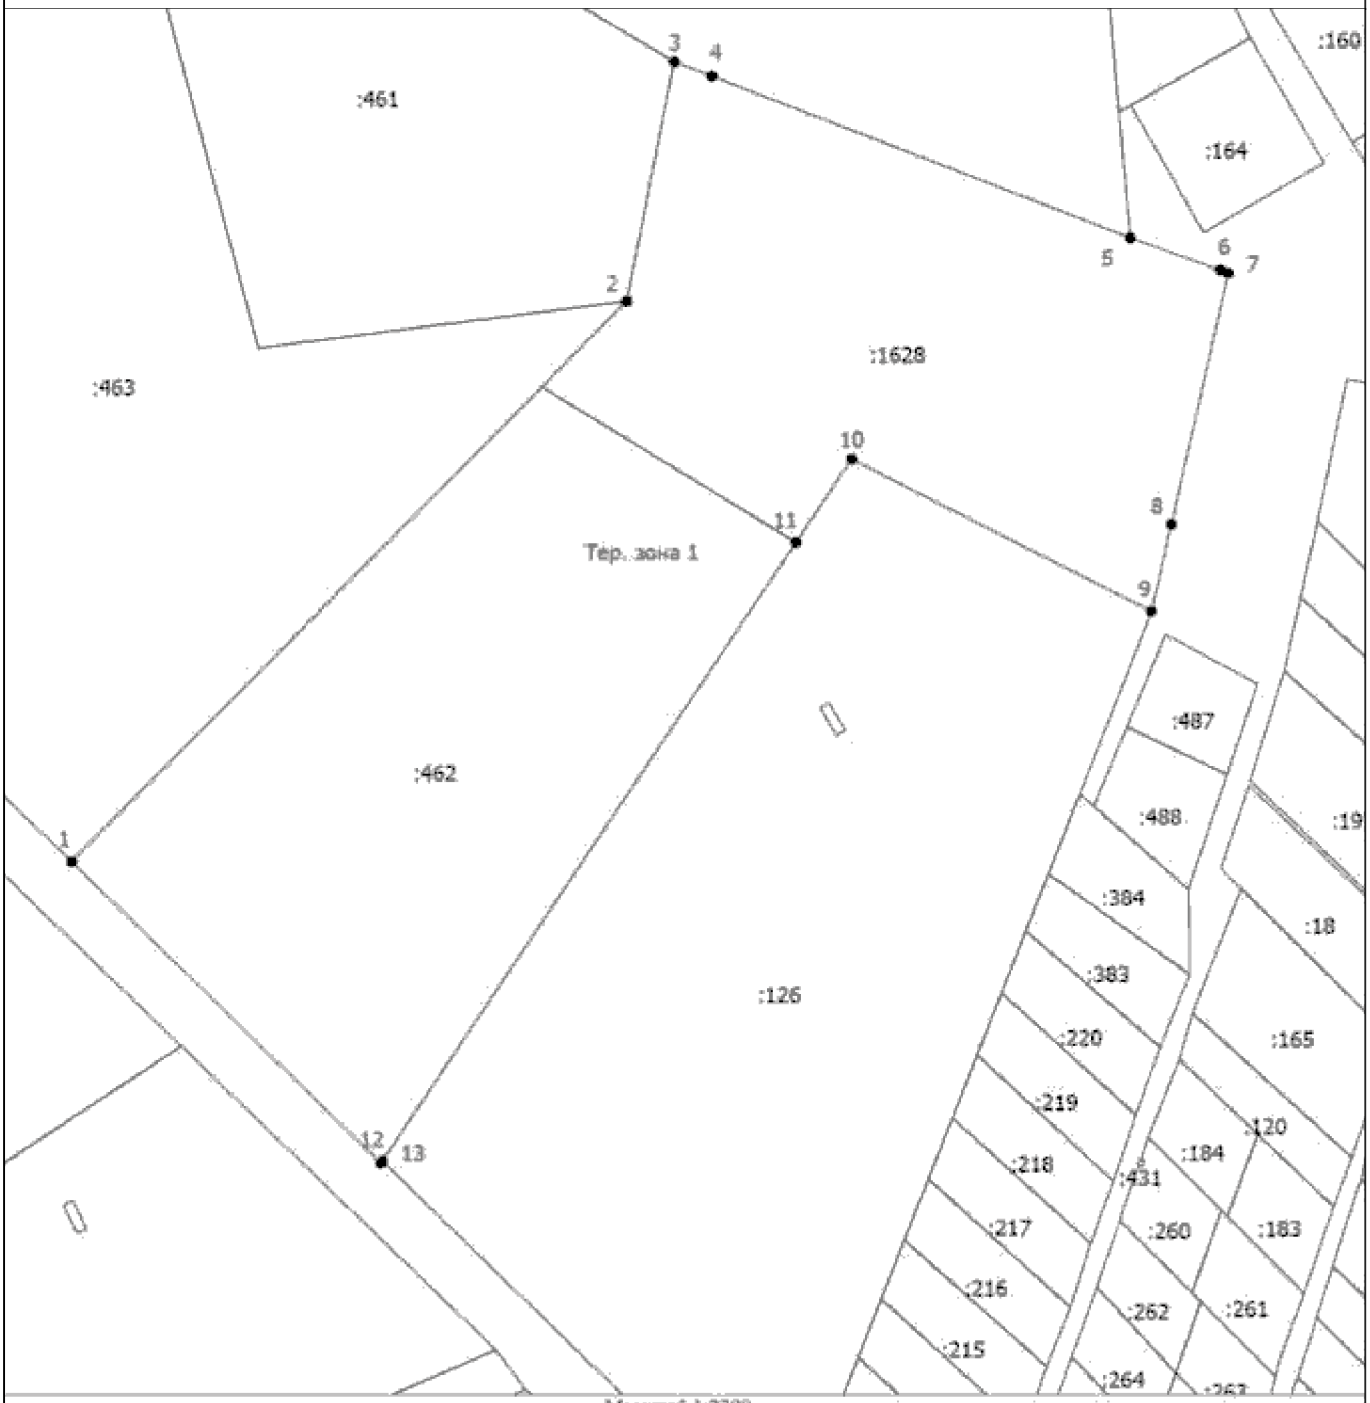

Масштаб 1:2700

Условные обозначения

- Существующая часть границы, имеющаяся в ЕГРН сведения о которой достаточны для определения ее местоположения
- Вновь образованная часть границы, сведения о которой достаточны для определения ее местоположения
- Характерная точка границы, сведения о которой позволяют однозначно определить ее положение на местности
- Тер. зона 1 — Территориальная зона Тер. зона 1 — ЖЗ
- 1 — Обозначение новой характерной точки
- :47 — Кадастровый номер земельного участка
- :1036 (1) — Обозначение контура земельного участка

Подпись _____ Дата "_____" _____ _____г.

Место для оттиска печати (при наличии) лица, составившего описание местоположения границ объекта

ОПИСАНИЕ МЕСТОПОЛОЖЕНИЯ ГРАНИЦ

ОД-1. Зона многофункционального центра поселения

(наименование объекта, местоположение границ которого описано (далее - объект))

Раздел 1

Сведения об объекте

№ п/п	Характеристики объекта	Описание характеристик
1	2	3
1.	Местоположение объекта	180502, Псковская область, район Псковский, деревня Федоровщина
2.	Площадь объекта +/- величина погрешности определения площади (Р +/- Дельта Р)	-
3.	Иные характеристики объекта	-

Раздел 2

Сведения о местоположении границ объекта

1. Система координат МСК - 60, зона 1

2. Сведения о характерных точках границ объекта

Обозначение характерных точек границ	Координаты, м		Метод определения координат характерной точки	Средняя квадратическая погрешность положения характерной точки (Mt), м	Описание обозначения точки на местности (при наличии)
	X	Y			
1	2	3	4	5	6
1	497460.35	1264894.67	Аналитический метод	0.10	-
2	497490.15	1264871.99	Аналитический метод	0.10	-
3	497493.38	1264872.52	Аналитический метод	0.10	-
4	497509.56	1264860.37	Аналитический метод	0.10	-
5	497522.73	1264850.49	Аналитический метод	0.10	-
6	497523.69	1264845.85	Аналитический метод	0.10	-
7	497529.78	1264841.00	Аналитический метод	0.10	-
8	497549.48	1264856.15	Аналитический метод	0.10	-
9	497555.92	1264861.14	Аналитический метод	0.10	-
10	497585.32	1264869.12	Аналитический метод	0.10	-
11	497591.68	1264862.25	Аналитический метод	0.10	-
12	497602.69	1264850.36	Аналитический метод	0.10	-
13	497640.57	1264885.67	Аналитический метод	0.10	-
14	497684.61	1264928.49	Аналитический метод	0.10	-
15	497685.84	1264927.73	Аналитический метод	0.10	-
16	497692.10	1264921.37	Аналитический метод	0.10	-
17	497735.87	1264963.46	Аналитический метод	0.10	-
18	497735.81	1264966.10	Аналитический метод	0.10	-
19	497741.63	1264971.73	Аналитический метод	0.10	-
20	497750.24	1264980.01	Аналитический метод	0.10	-
21	497748.66	1264981.65	Аналитический метод	0.10	-
22	497760.94	1264994.44	Аналитический метод	0.10	-

2. Сведения о характерных точках границ объекта					
Обозначение характерных точек границ	**Координаты, м**		**Метод определения координат характерной точки**	**Средняя квадратическая погрешность положения характерной точки (Mt), м**	**Описание обозначения точки на местности (при наличии)**
	X	**Y**			
1	**2**	**3**	**4**	**5**	**6**
23	497760.99	1264997.56	Аналитический метод	0.10	-
24	497748.04	1265010.47	Аналитический метод	0.10	-
25	497721.29	1265036.20	Аналитический метод	0.10	-
26	497708.42	1265023.35	Аналитический метод	0.10	-
27	497703.35	1265028.60	Аналитический метод	0.10	-
28	497691.68	1265040.70	Аналитический метод	0.10	-
29	497658.59	1265074.98	Аналитический метод	0.10	-
30	497609.70	1265028.98	Аналитический метод	0.10	-
31	497583.65	1265004.46	Аналитический метод	0.10	-
32	497579.83	1265000.87	Аналитический метод	0.10	-
33	497572.79	1264994.24	Аналитический метод	0.10	-
34	497556.78	1264979.18	Аналитический метод	0.10	-
35	497550.03	1264972.66	Аналитический метод	0.10	-
36	497527.87	1264996.20	Аналитический метод	0.10	-
37	497517.61	1264986.48	Аналитический метод	0.10	-
38	497512.68	1264980.93	Аналитический метод	0.10	-
39	497493.98	1264961.54	Аналитический метод	0.10	-
40	497489.55	1264956.95	Аналитический метод	0.10	-
41	497444.36	1264906.80	Аналитический метод	0.10	-
1	497460.35	1264894.67	Аналитический метод	0.10	-
42	497933.77	1264851.45	Аналитический метод	0.10	-
43	497961.29	1264862.28	Аналитический метод	0.10	-
44	497981.74	1264870.33	Аналитический метод	0.10	-
45	498002.59	1264878.53	Аналитический метод	0.10	-
46	498023.47	1264886.74	Аналитический метод	0.10	-
47	498044.46	1264895.00	Аналитический метод	0.10	-

2. Сведения о характерных точках границ объекта

Обозначение характерных точек границ	Координаты, м		Метод определения координат характерной точки	Средняя квадратическая погрешность положения характерной точки (Mt), м	Описание обозначения точки на местности (при наличии)
	X	Y			
1	2	3	4	5	6
48	498066.25	1264903.57	Аналитический метод	0.10	-
49	498088.00	1264912.13	Аналитический метод	0.10	-
50	498110.50	1264920.98	Аналитический метод	0.10	-
51	498132.67	1264929.70	Аналитический метод	0.10	-
52	498154.69	1264938.36	Аналитический метод	0.10	-
53	498175.16	1264946.41	Аналитический метод	0.10	-
54	498203.69	1264957.64	Аналитический метод	0.10	-
55	498230.53	1264968.20	Аналитический метод	0.10	-
56	498268.79	1264983.25	Аналитический метод	0.10	-
57	498323.19	1264876.19	Аналитический метод	0.10	-
58	498293.46	1264856.32	Аналитический метод	0.10	-
59	498072.68	1264708.71	Аналитический метод	0.10	-
60	498071.90	1264708.18	Аналитический метод	0.10	-
42	497933.77	1264851.45	Аналитический метод	0.10	-

3. Сведения о характерных точках части (частей) границы объекта

Обозначение характерных точек части границы	Координаты, м		Метод определения координат характерной точки	Средняя квадратическая погрешность положения характерной точки (Mt), м	Описание обозначения точки на местности (при наличии)
	X	Y			
1	2	3	4	5	6
-	-	-	-	-	-

Раздел 3

Сведения о местоположении измененных (уточненных) границ объекта

1. Система координат -

2. Сведения о характерных точках границ объекта

Обозначение характерных точек границ	Существующие координаты, м		Измененные (уточненные) координаты, м		Метод определения координат характерной точки	Средняя квадратическая погрешность положения характерной точки (Mt), м	Описание обозначения точки на местности (при наличии)
	X	Y	X	Y			
1	2	3	4	5	6	7	8
-	-	-	-	-	-	-	

3. Сведения о характерных точках части (частей) границы объекта

Обозначение характерных точек части границы	Существующие координаты, м		Измененные (уточненные) координаты, м		Метод определения координат характерной точки	Средняя квадратическая погрешность положения характерной точки (Mt), м	Описание обозначения точки на местности (при наличии)
	X	Y	X	Y			
1	2	3	4	5	6	7	8
-	-	-	-	-	-	-	

Текстовое описание местоположения границ населенных пунктов, территориальных зон, особо охраняемых природных территорий, зон с особыми условиями использования территорий

Прохождение границы		Описание прохождения границы
от точки	до точки	
1	2	3
-	-	-

Раздел 4

План границ объекта

Масштаб 1:2100

Условные обозначения

- Существующая часть границы, имеющиеся в ЕГРН сведения о которой достаточны для определения ее местоположения
- Вновь образованная часть границы, сведения о которой достаточны для определения ее местоположения
- Характерная точка границы, сведения о которой позволяют однозначно определить ее положение на местности
- Тер. зона 1 (1) - Территориальная зона Тер. зона 1 — ОДЗ
- 1 - Обозначение новой характерной точки
- :47 - Кадастровый номер земельного участка
- :1036 (1) - Обозначение контура земельного участка

Подпись _____ Дата "_____" _____ _____г.

Место для оттиска печати (при наличии) лица, составившего описание местоположения границ объекта

ОПИСАНИЕ МЕСТОПОЛОЖЕНИЯ ГРАНИЦ

Р-2. Зона территорий открытых пространств для пассивного отдыха

(наименование объекта, местоположение границ которого описано (далее - объект))

Раздел 1

Сведения об объекте

№ п/п	Характеристики объекта	Описание характеристик
1	2	3
1.	Местоположение объекта	180502, Псковская область, район Псковский, деревня Федоровщина
2.	Площадь объекта +/- величина погрешности определения площади (Р +/- Дельта Р)	-
3.	Иные характеристики объекта	-

Раздел 2

Сведения о местоположении границ объекта

1. Система координат МСК - 60, зона 1

2. Сведения о характерных точках границ объекта

Обозначение характерных точек границ	Координаты, м		Метод определения координат характерной точки	Средняя квадратическая погрешность положения характерной точки (Mt), м	Описание обозначения точки на местности (при наличии)
	X	Y			
1	2	3	4	5	6
1	497433.66	1263722.76	Аналитический метод	0.10	-
2	497439.78	1263731.86	Аналитический метод	0.10	-
3	497437.53	1263732.95	Аналитический метод	0.10	-
4	497521.50	1263860.87	Аналитический метод	0.10	-
5	497525.00	1263858.68	Аналитический метод	0.10	-
6	497526.23	1263860.51	Аналитический метод	0.10	-
7	497468.73	1263896.05	Аналитический метод	0.10	-
8	497467.69	1263894.46	Аналитический метод	0.10	-
9	497382.29	1263759.65	Аналитический метод	0.10	-
10	497381.93	1263759.82	Аналитический метод	0.10	-
11	497376.71	1263751.62	Аналитический метод	0.10	-
1	497433.66	1263722.76	Аналитический метод	0.10	-
12	497574.72	1264800.29	Аналитический метод	0.10	-
13	497603.64	1264833.56	Аналитический метод	0.10	-
14	497666.99	1264771.79	Аналитический метод	0.10	-
15	497661.16	1264763.98	Аналитический метод	0.10	-
16	497648.70	1264747.09	Аналитический метод	0.10	-
17	497637.81	1264754.80	Аналитический метод	0.10	-
18	497625.56	1264762.29	Аналитический метод	0.10	-
19	497620.55	1264772.45	Аналитический метод	0.10	-
20	497608.70	1264784.74	Аналитический метод	0.10	-
21	497604.40	1264782.85	Аналитический метод	0.10	-

2. Сведения о характерных точках границ объекта

Обозначение характерных точек границ	Координаты, м		Метод определения координат характерной точки	Средняя квадратическая погрешность положения характерной точки (Mt), м	Описание обозначения точки на местности (при наличии)
	X	Y			
1	2	3	4	5	6
22	497602.20	1264785.36	Аналитический метод	0.10	-
23	497578.92	1264798.33	Аналитический метод	0.10	-
24	497577.31	1264796.23	Аналитический метод	0.10	-
12	497574.72	1264800.29	Аналитический метод	0.10	-
25	497716.80	1265225.33	Аналитический метод	0.10	-
26	497716.86	1265226.29	Аналитический метод	0.10	-
27	497822.78	1265259.41	Аналитический метод	0.10	-
28	497929.77	1265275.57	Аналитический метод	0.10	-
29	498182.09	1265388.01	Аналитический метод	0.10	-
30	498182.46	1265388.15	Аналитический метод	0.10	-
31	498180.95	1265344.44	Аналитический метод	0.10	-
32	498165.77	1265343.41	Аналитический метод	0.10	-
33	498144.68	1265344.39	Аналитический метод	0.10	-
34	498144.41	1265344.33	Аналитический метод	0.10	-
35	498090.25	1265333.40	Аналитический метод	0.10	-
36	498037.33	1265310.38	Аналитический метод	0.10	-
37	498008.47	1265296.65	Аналитический метод	0.10	-
38	497975.29	1265273.55	Аналитический метод	0.10	-
39	497955.19	1265262.07	Аналитический метод	0.10	-
40	497911.57	1265249.50	Аналитический метод	0.10	-
41	497841.65	1265246.47	Аналитический метод	0.10	-
25	497716.80	1265225.33	Аналитический метод	0.10	-

3. Сведения о характерных точках части (частей) границы объекта

Обозначение характерных точек части границы	Координаты, м		Метод определения координат характерной точки	Средняя квадратическая погрешность положения характерной точки (Mt), м	Описание обозначения точки на местности (при наличии)
	X	Y			
1	2	3	4	5	6
-	-	-	-	-	-

Раздел 3

Сведения о местоположении измененных (уточненных) границ объекта

1. Система координат -

2. Сведения о характерных точках границ объекта

Обозначение характерных точек границ	Существующие координаты, м		Измененные (уточненные) координаты, м		Метод определения координат характерной точки	Средняя квадратическая погрешность положения характерной точки (Mt), м	Описание обозначения точки на местности (при наличии)
	X	Y	X	Y			
1	2	3	4	5	6	7	8
-	-	-	-	-	-	-	

3. Сведения о характерных точках части (частей) границы объекта


Обозначение характерных точек части границы	Существующие координаты, м		Измененные (уточненные) координаты, м		Метод определения координат характерной точки	Средняя квадратическая погрешность положения характерной точки (Mt), м	Описание обозначения точки на местности (при наличии)
	X	Y	X	Y			
1	2	3	4	5	6	7	8
-	-	-	-	-	-	-	

Текстовое описание местоположения границ населенных пунктов, территориальных зон, особо охраняемых природных территорий, зон с особыми условиями использования территорий

Прохождение границы		Описание прохождения границы
от точки	до точки	
1	2	3
-	-	-

Раздел 4

План границ объекта

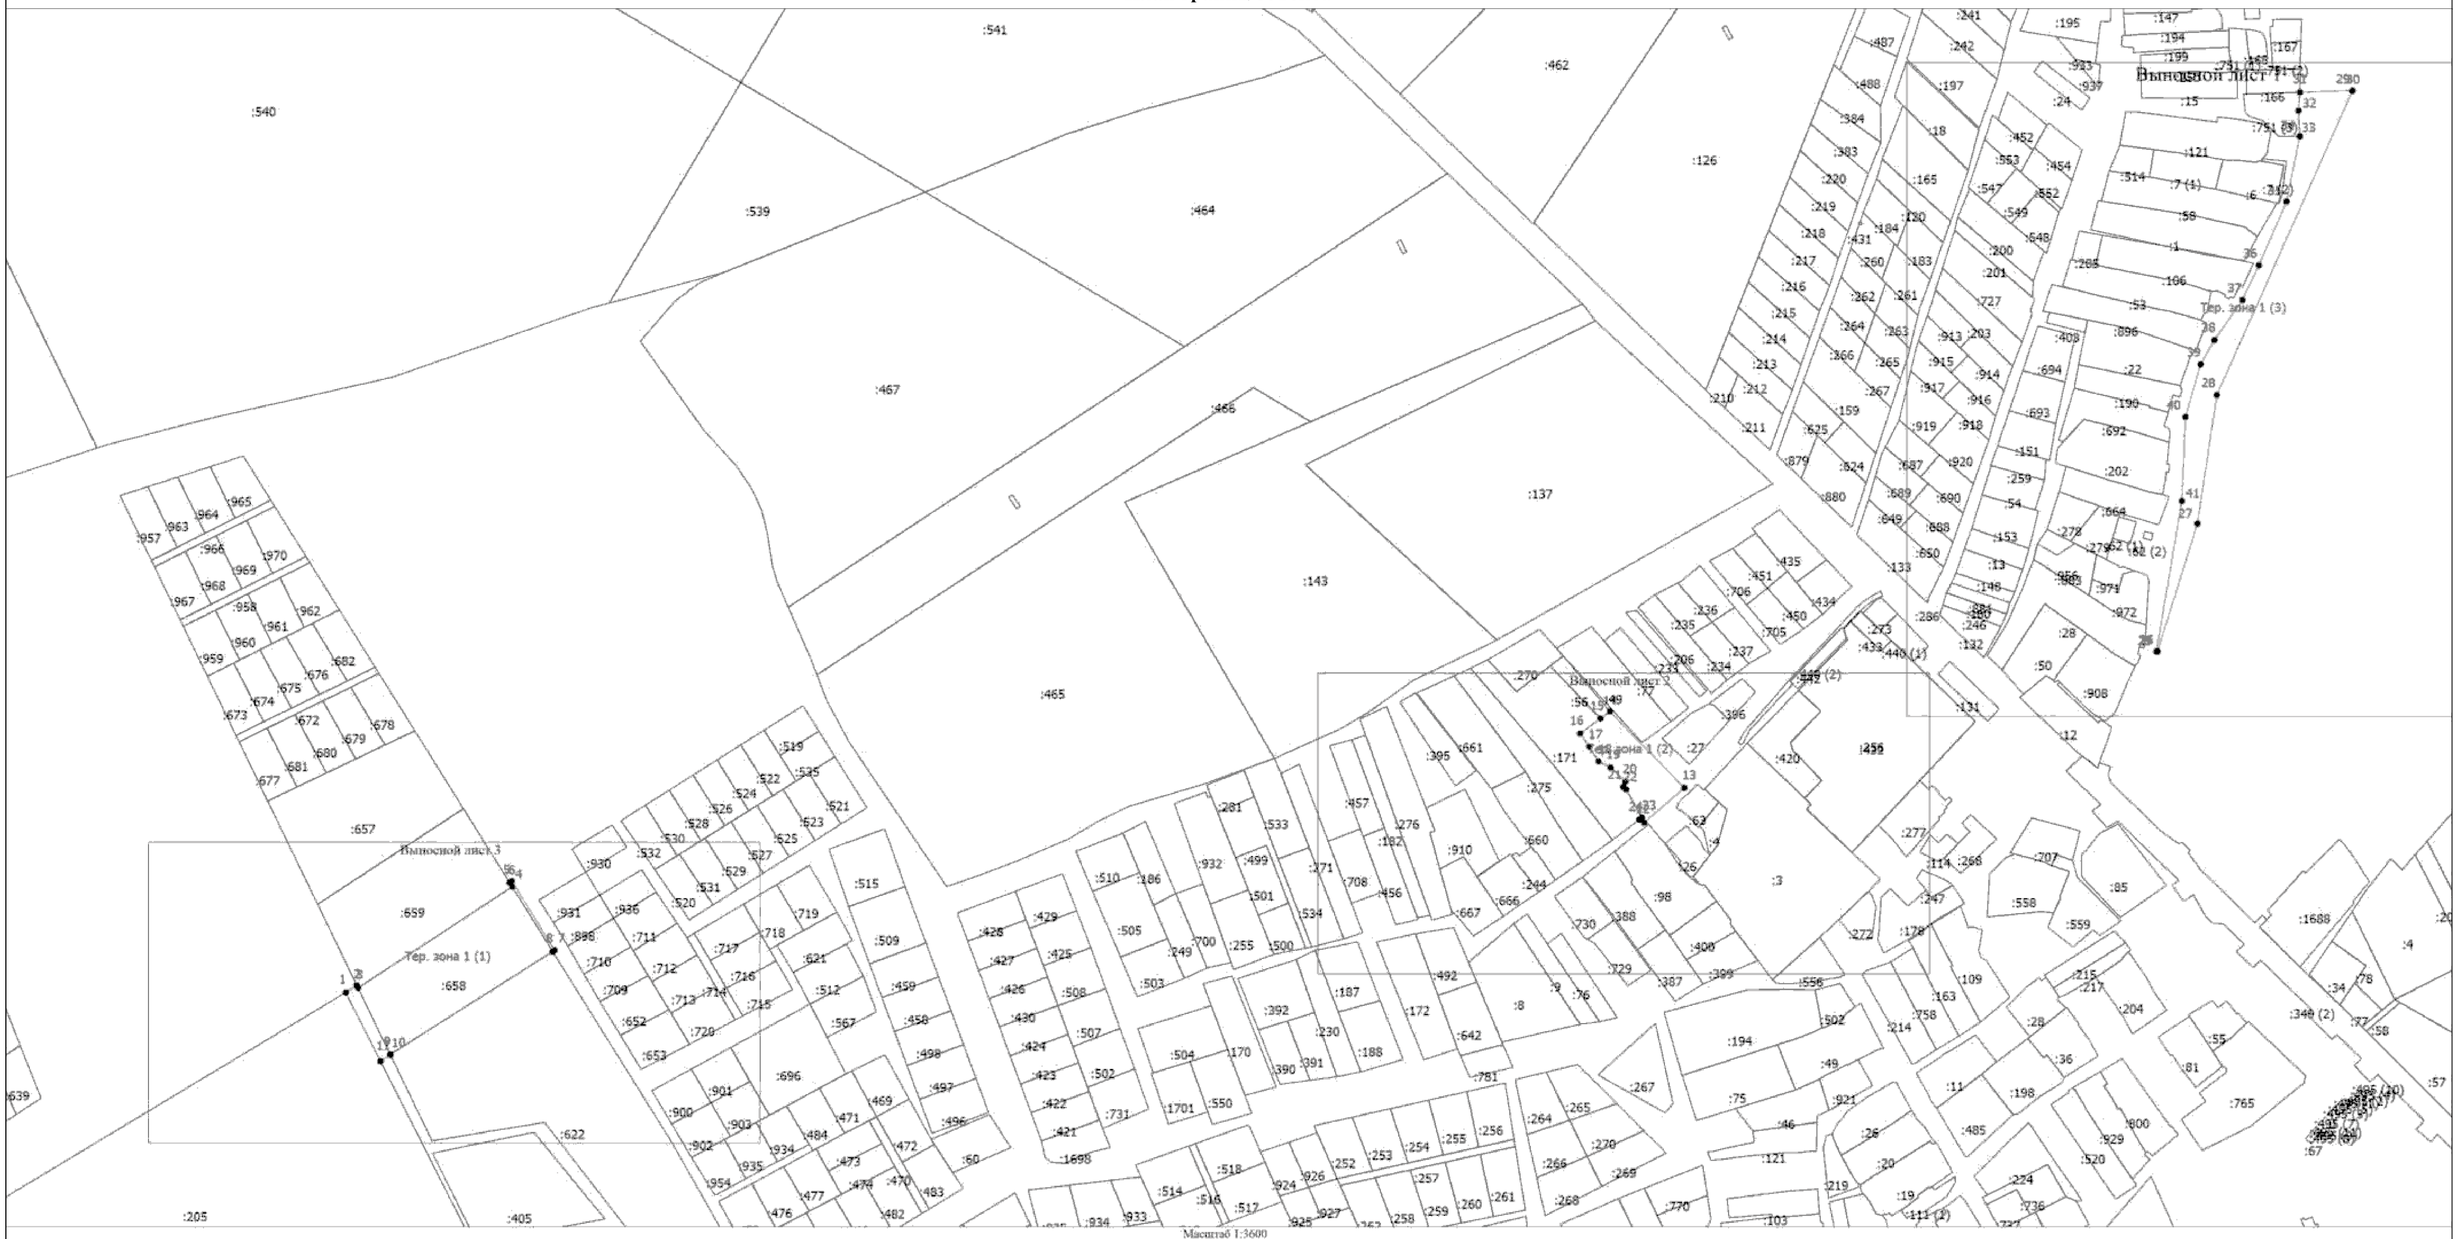

Условные обозначения

_____ - Существующая часть границы, имеющаяся в ЕГРН сведения о которой достаточны для определения ее местоположения

_____ - Вновь образованная часть границы, сведения о которой достаточны для определения ее местоположения

• - Характерная точка границы, сведения о которой позволяют однозначно определить ее положение на местности

Тер. зона 1 (1) - Территориальная зона Тер. зона 1 — Р2

1 - Обозначение новой характерной точки

:47 - Кадастровый номер земельного участка

:1036 (1) - Обозначение контура земельного участка


Подпись _____

Дата "_____" _____ _____г.

Место для оттиска печати (при наличии) лица, составившего описание местоположения границ объекта

Раздел 4

План границ объекта

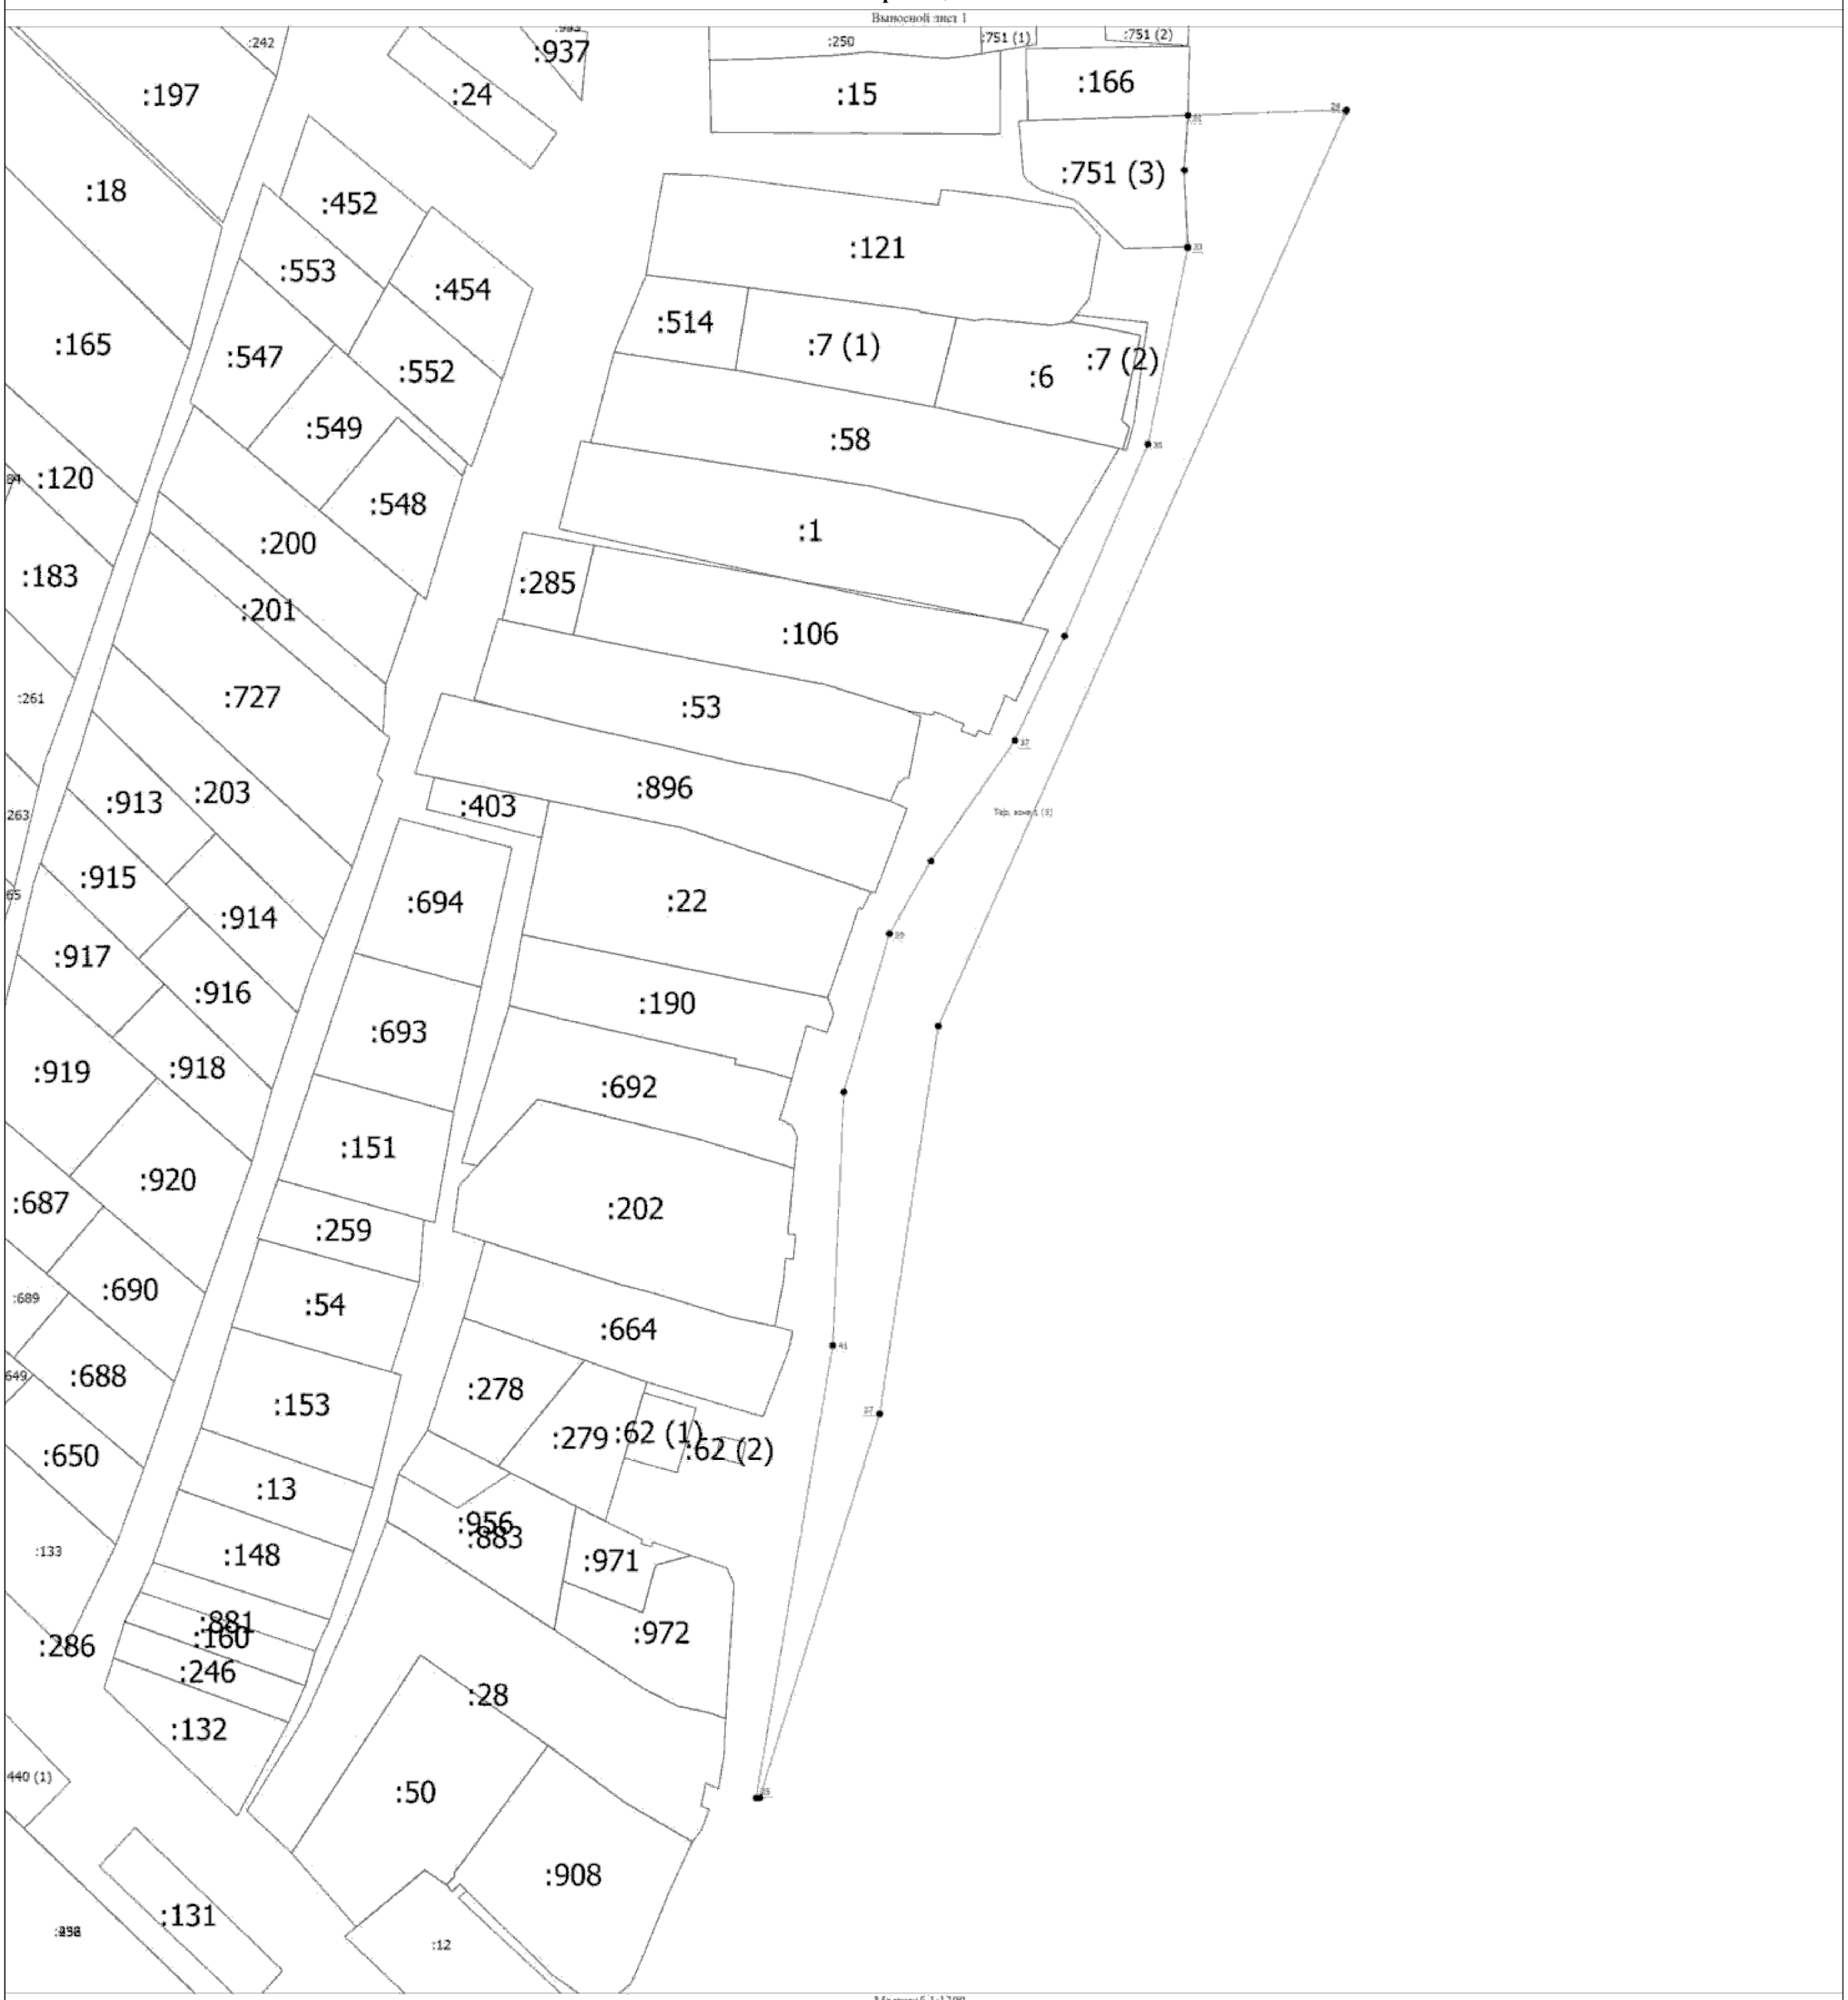

Масштаб 1:1300

Условные обозначения

- Существующая часть границы, имеющиеся в ЕГРН сведения о которой достаточны для определения ее местоположения
- Вновь образованная часть границы, сведения о которой достаточны для определения ее местоположения
- Характерная точка границы, сведения о которой позволяют однозначно определить ее положение на местности
- Территориальная зона Тер. зона 1 — Р2
- Обозначение новой характерной точки
- Кадастровый номер земельного участка
- Обозначение контура земельного участка
- Граница территориальной зоны

Подпись _____ Дата "_____" _____ _____г.

Место для оттиска печати (при наличии) лица, составившего описание местоположения границ объекта

Раздел 4

План границ объекта



Масштаб 1:900

Условные обозначения

_____ - Существующая часть границы, имеющаяся в ЕГРН сведения о которой достаточны для определения ее местоположения

_____ - Вновь образованная часть границы, сведения о которой достаточны для определения ее местоположения

• - Характерная точка границы, сведения о которой позволяют однозначно определить ее положение на местности

Тер. зона 1 (1) - Территориальная зона Тер. зона 1 — Р2

1 - Обозначение новой характерной точки

:47 - Кадастровый номер земельного участка

:1036 (1) - Обозначение контура земельного участка

Подпись _____


Дата "_____" _____ _____г.

Место для оттиска печати (при наличии) лица, составившего описание местоположения границ объекта

Раздел 4

План границ объекта

Выносной лист 3

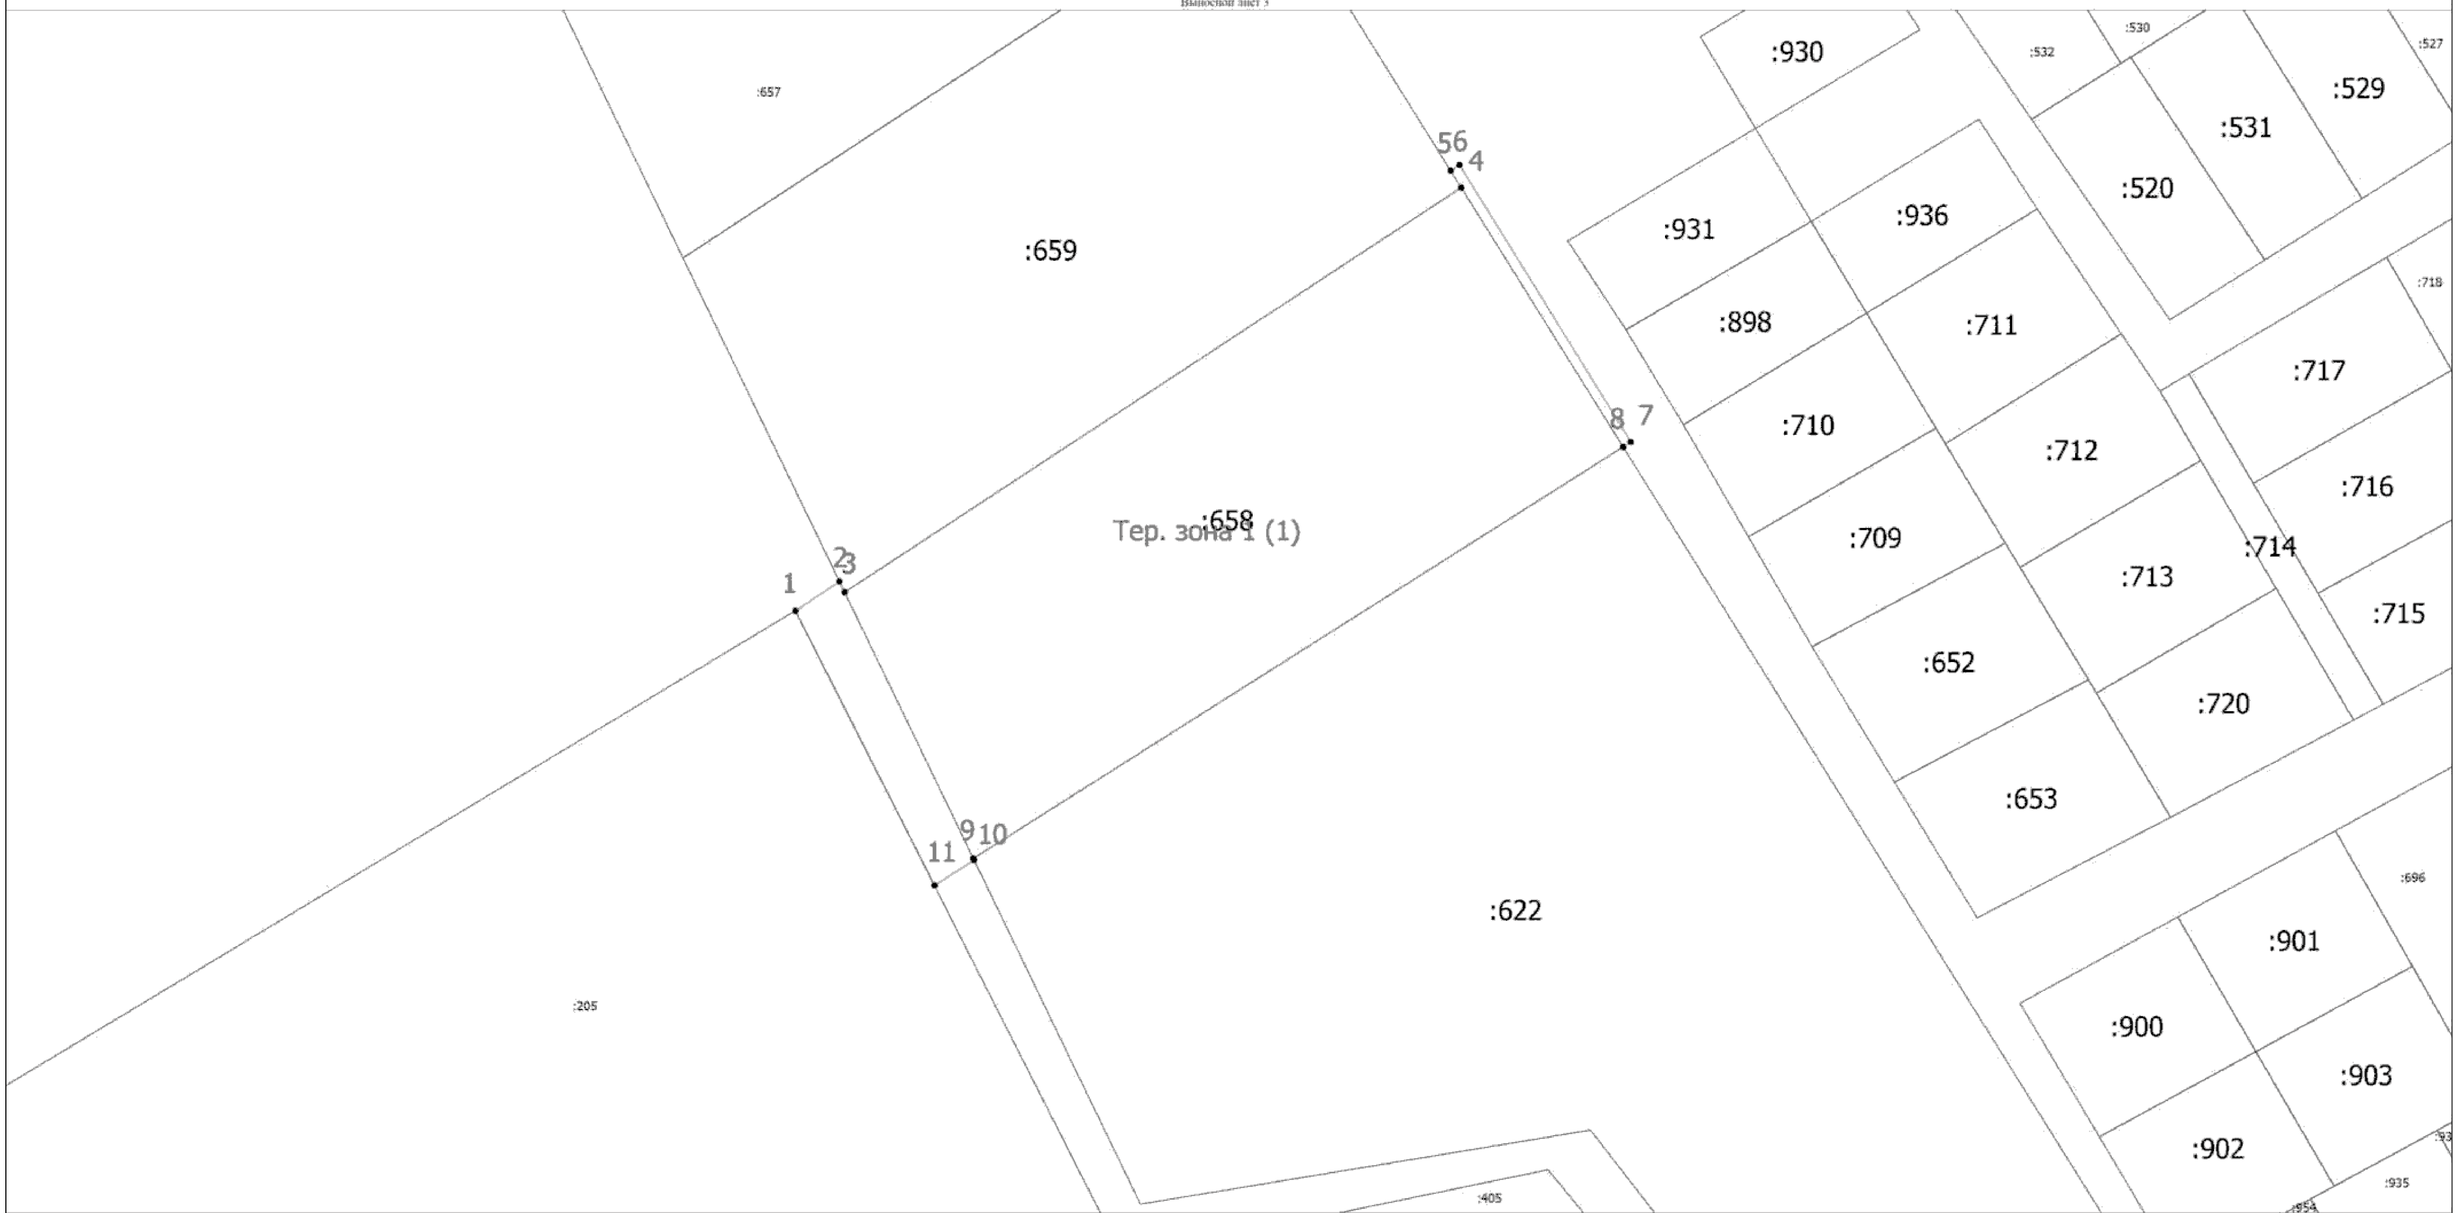

Масштаб 1:900

Условные обозначения

_____ - Существующая часть границы, имеющаяся в ЕГРН сведения о которой достаточны для определения ее местоположения

_____ - Вновь образованная часть границы, сведения о которой достаточны для определения ее местоположения

• - Характерная точка границы, сведения о которой позволяют однозначно определить ее положение на местности

Тер. зона 1 (1) - Территориальная зона Тер. зона 1 — Р2

1 - Обозначение новой характерной точки

:47 - Кадастровый номер земельного участка

:1036 (1) - Обозначение контура земельного участка

Подпись _____

Дата "_____" _____ _____г.

Место для оттиска печати (при наличии) лица, составившего описание местоположения границ объекта

ОПИСАНИЕ МЕСТОПОЛОЖЕНИЯ ГРАНИЦ

СХ-2. Зона активного сельскохозяйственного использования территорий

(наименование объекта, местоположение границ которого описано (далее - объект))

Раздел 1

Сведения об объекте

№ п/п	Характеристики объекта	Описание характеристик
1	2	3
1.	Местоположение объекта	180502, Псковская область, район Псковский, деревня Федоровщина
2.	Площадь объекта +/- величина погрешности определения площади (Р +/- Дельта Р)	-
3.	Иные характеристики объекта	-

Раздел 2

Сведения о местоположении границ объекта

1. Система координат МСК - 60, зона 1

2. Сведения о характерных точках границ объекта

Обозначение характерных точек границ	Координаты, м		Метод определения координат характерной точки	Средняя квадратическая погрешность положения характерной точки (Mt), м	Описание обозначения точки на местности (при наличии)
	X	Y			
1	2	3	4	5	6
1	497174.05	1263982.49	Аналитический метод	0.10	-
2	497175.55	1263949.70	Аналитический метод	0.10	-
3	497187.66	1263847.40	Аналитический метод	0.10	-
4	497376.67	1263751.61	Аналитический метод	0.10	-
5	497381.91	1263759.84	Аналитический метод	0.10	-
6	497382.29	1263759.65	Аналитический метод	0.10	-
7	497467.69	1263894.46	Аналитический метод	0.10	-
8	497468.73	1263896.05	Аналитический метод	0.10	-
9	497377.39	1263952.50	Аналитический метод	0.10	-
10	497342.28	1263973.55	Аналитический метод	0.10	-
11	497327.10	1263982.21	Аналитический метод	0.10	-
12	497308.10	1263994.07	Аналитический метод	0.10	-
13	497183.32	1264064.60	Аналитический метод	0.10	-
14	497176.74	1264068.04	Аналитический метод	0.10	-
15	497176.40	1264057.89	Аналитический метод	0.10	-
16	497174.19	1263986.89	Аналитический метод	0.10	-
17	497173.93	1263984.70	Аналитический метод	0.10	-
1	497174.05	1263982.49	Аналитический метод	0.10	-
18	497521.77	1264221.43	Аналитический метод	0.10	-
19	497528.18	1264240.59	Аналитический метод	0.10	-
20	497541.89	1264277.44	Аналитический метод	0.10	-
21	497561.19	1264322.43	Аналитический метод	0.10	-

2. Сведения о характерных точках границ объекта					
Обозначение характерных точек границ	**Координаты, м**		**Метод определения координат характерной точки**	**Средняя квадратическая погрешность положения характерной точки (Mt), м**	**Описание обозначения точки на местности (при наличии)**
	X	**Y**			
1	**2**	**3**	**4**	**5**	**6**
22	497576.82	1264349.05	Аналитический метод	0.10	-
23	497588.28	1264372.60	Аналитический метод	0.10	-
24	497606.47	1264433.79	Аналитический метод	0.10	-
25	497626.63	1264489.27	Аналитический метод	0.10	-
26	497628.23	1264493.32	Аналитический метод	0.10	-
27	497652.28	1264547.54	Аналитический метод	0.10	-
28	497667.26	1264572.86	Аналитический метод	0.10	-
29	497693.08	1264608.89	Аналитический метод	0.10	-
30	497722.46	1264670.40	Аналитический метод	0.10	-
31	497726.40	1264678.03	Аналитический метод	0.10	-
32	497856.03	1264907.00	Аналитический метод	0.10	-
33	497877.49	1264883.59	Аналитический метод	0.10	-
34	497921.75	1264835.36	Аналитический метод	0.10	-
35	497991.26	1264759.69	Аналитический метод	0.10	-
36	498005.25	1264749.22	Аналитический метод	0.10	-
37	498054.22	1264698.50	Аналитический метод	0.10	-
38	498040.89	1264677.27	Аналитический метод	0.10	-
39	497859.52	1264388.53	Аналитический метод	0.10	-
40	497858.33	1264386.61	Аналитический метод	0.10	-
41	497848.65	1264371.20	Аналитический метод	0.10	-
42	497827.83	1264338.04	Аналитический метод	0.10	-
43	497765.07	1264238.12	Аналитический метод	0.10	-
44	497699.36	1264133.49	Аналитический метод	0.10	-
45	497697.43	1264130.40	Аналитический метод	0.10	-
46	497689.01	1264117.01	Аналитический метод	0.10	-
47	497675.98	1264121.98	Аналитический метод	0.10	-

2. Сведения о характерных точках границ объекта

Обозначение характерных точек границ	Координаты, м		Метод определения координат характерной точки	Средняя квадратическая погрешность положения характерной точки (Mt), м	Описание обозначения точки на местности (при наличии)
	X	Y			
1	2	3	4	5	6
48	497641.78	1264140.37	Аналитический метод	0.10	-
18	497521.77	1264221.43	Аналитический метод	0.10	-

3. Сведения о характерных точках части (частей) границы объекта

Обозначение характерных точек части границы	Координаты, м		Метод определения координат характерной точки	Средняя квадратическая погрешность положения характерной точки (Mt), м	Описание обозначения точки на местности (при наличии)
	X	Y			
1	2	3	4	5	6
-	-	-	-	-	-

Раздел 3

Сведения о местоположении измененных (уточненных) границ объекта

1. Система координат -

2. Сведения о характерных точках границ объекта

Обозначение характерных точек границ	Существующие координаты, м		Измененные (уточненные) координаты, м		Метод определения координат характерной точки	Средняя квадратическая погрешность положения характерной точки (Mt), м	Описание обозначения точки на местности (при наличии)
	X	Y	X	Y			
1	2	3	4	5	6	7	8
-	-	-	-	-	-	-	

3. Сведения о характерных точках части (частей) границы объекта

Обозначение характерных точек части границы	Существующие координаты, м		Измененные (уточненные) координаты, м		Метод определения координат характерной точки	Средняя квадратическая погрешность положения характерной точки (Mt), м	Описание обозначения точки на местности (при наличии)
	X	Y	X	Y			
1	2	3	4	5	6	7	8
-	-	-	-	-	-	-	

Текстовое описание местоположения границ населенных пунктов, территориальных зон, особо охраняемых природных территорий, зон с особыми условиями использования территорий

Прохождение границы		Описание прохождения границы
от точки	до точки	
1	2	3
-	-	-

Раздел 4

План границ объекта



Масштаб 1:3200

Условные обозначения

- Существующая часть границы, имеющиеся в ЕГРН сведения о которой достаточны для определения ее местоположения
- Вновь образованная часть границы, сведения о которой достаточны для определения ее местоположения
- Характерная точка границы, сведения о которой позволяют однозначно определить ее положение на местности

Тер. зона 1 (1) - Территориальная зона Тер. зона 1 — СХ2

1 - Обозначение новой характерной точки

:47 - Кадастровый номер земельного участка

:1036 (1) - Обозначение контура земельного участка

Подпись _____ Дата "_____" _____ _____г.

Место для оттиска печати (при наличии) лица, составившего описание местоположения границ объекта

ОПИСАНИЕ МЕСТОПОЛОЖЕНИЯ ГРАНИЦ

Ж1. Зона застройки индивидуальными жилыми домами (с площадью участка от 15 сот.).

(наименование объекта, местоположение границ которого описано (далее - объект))

Раздел 1

Сведения об объекте

№ п/п	Характеристики объекта	Описание характеристик
1	2	3
1.	Местоположение объекта	180506, Псковская область, район Псковский, деревня Щиглицы
2.	Площадь объекта +/- величина погрешности определения площади (Р +/- Дельта Р)	-
3.	Иные характеристики объекта	-

Раздел 2

Сведения о местоположении границ объекта

1. Система координат МСК - 60, зона 1

2. Сведения о характерных точках границ объекта

Обозначение характерных точек границ	Координаты, м		Метод определения координат характерной точки	Средняя квадратическая погрешность положения характерной точки (Mt), м	Описание обозначения точки на местности (при наличии)
	X	Y			
1	2	3	4	5	6
1	503439.85	1261261.91	Аналитический метод	0.10	-
2	503467.04	1261222.01	Аналитический метод	0.10	-
3	503490.99	1261193.13	Аналитический метод	0.10	-
4	503525.61	1261169.61	Аналитический метод	0.10	-
5	503549.27	1261149.79	Аналитический метод	0.10	-
6	503554.55	1261153.57	Аналитический метод	0.10	-
7	503645.78	1261218.85	Аналитический метод	0.10	-
8	503649.63	1261221.61	Аналитический метод	0.10	-
9	503651.50	1261213.14	Аналитический метод	0.10	-
10	503692.22	1261172.23	Аналитический метод	0.10	-
11	503910.18	1261218.26	Аналитический метод	0.10	-
12	503951.07	1261207.12	Аналитический метод	0.10	-
13	504011.90	1261206.35	Аналитический метод	0.10	-
14	504011.99	1261206.44	Аналитический метод	0.10	-
15	504036.67	1261250.03	Аналитический метод	0.10	-
16	504052.28	1261301.82	Аналитический метод	0.10	-
17	504071.08	1261304.34	Аналитический метод	0.10	-
18	504100.82	1261308.32	Аналитический метод	0.10	-
19	504109.47	1261310.92	Аналитический метод	0.10	-
20	504114.52	1261312.44	Аналитический метод	0.10	-
21	504072.49	1261505.39	Аналитический метод	0.10	-
22	504065.78	1261535.77	Аналитический метод	0.10	-

2. Сведения о характерных точках границ объекта					
Обозначение характерных точек границ	**Координаты, м**		**Метод определения координат характерной точки**	**Средняя квадратическая погрешность положения характерной точки (Mt), м**	**Описание обозначения точки на местности (при наличии)**
	X	**Y**			
1	**2**	**3**	**4**	**5**	**6**
23	504057.19	1261571.90	Аналитический метод	0.10	-
24	503962.70	1261974.59	Аналитический метод	0.10	-
25	503965.05	1261979.54	Аналитический метод	0.10	-
26	503972.20	1261985.87	Аналитический метод	0.10	-
27	504086.73	1262000.77	Аналитический метод	0.10	-
28	504197.99	1262007.48	Аналитический метод	0.10	-
29	504232.68	1262010.08	Аналитический метод	0.10	-
30	504282.25	1262014.54	Аналитический метод	0.10	-
31	504312.43	1261913.73	Аналитический метод	0.10	-
32	504348.12	1261791.76	Аналитический метод	0.10	-
33	504364.94	1261783.67	Аналитический метод	0.10	-
34	504370.18	1261771.35	Аналитический метод	0.10	-
35	504382.94	1261682.67	Аналитический метод	0.10	-
36	504392.16	1261601.18	Аналитический метод	0.10	-
37	504392.25	1261537.04	Аналитический метод	0.10	-
38	504394.95	1261469.49	Аналитический метод	0.10	-
39	504391.44	1261440.86	Аналитический метод	0.10	-
40	504423.90	1261419.48	Аналитический метод	0.10	-
41	504438.05	1261482.00	Аналитический метод	0.10	-
42	504442.57	1261660.18	Аналитический метод	0.10	-
43	504339.84	1262025.50	Аналитический метод	0.10	-
44	504308.96	1262090.54	Аналитический метод	0.10	-
45	504295.27	1262129.39	Аналитический метод	0.10	-
46	504259.02	1262199.83	Аналитический метод	0.10	-
47	504237.74	1262192.69	Аналитический метод	0.10	-
48	504155.21	1262219.75	Аналитический метод	0.10	-

2. Сведения о характерных точках границ объекта					
Обозначение характерных точек границ	**Координаты, м**		**Метод определения координат характерной точки**	**Средняя квадратическая погрешность положения характерной точки (Mt), м**	**Описание обозначения точки на местности (при наличии)**
	X	**Y**			
1	**2**	**3**	**4**	**5**	**6**
49	504126.28	1262237.94	Аналитический метод	0.10	-
50	504111.62	1262250.81	Аналитический метод	0.10	-
51	504072.35	1262278.69	Аналитический метод	0.10	-
52	504046.58	1262289.02	Аналитический метод	0.10	-
53	504060.82	1262318.47	Аналитический метод	0.10	-
54	504014.93	1262339.49	Аналитический метод	0.10	-
55	504013.95	1262337.63	Аналитический метод	0.10	-
56	504011.78	1262332.75	Аналитический метод	0.10	-
57	504010.53	1262331.75	Аналитический метод	0.10	-
58	504008.47	1262327.04	Аналитический метод	0.10	-
59	504007.60	1262326.42	Аналитический метод	0.10	-
60	504006.35	1262323.70	Аналитический метод	0.10	-
61	504006.50	1262322.44	Аналитический метод	0.10	-
62	503997.03	1262300.60	Аналитический метод	0.10	-
63	503995.94	1262299.27	Аналитический метод	0.10	-
64	503976.96	1262254.56	Аналитический метод	0.10	-
65	503968.64	1262234.98	Аналитический метод	0.10	-
66	503966.83	1262231.75	Аналитический метод	0.10	-
67	503966.69	1262230.51	Аналитический метод	0.10	-
68	503934.87	1262162.96	Аналитический метод	0.10	-
69	503903.22	1262176.29	Аналитический метод	0.10	-
70	503852.31	1262202.30	Аналитический метод	0.10	-
71	503841.83	1262207.66	Аналитический метод	0.10	-
72	503793.75	1262232.21	Аналитический метод	0.10	-
73	503774.63	1262213.46	Аналитический метод	0.10	-
74	503776.63	1262211.40	Аналитический метод	0.10	-

2. Сведения о характерных точках границ объекта					
Обозначение характерных точек границ	**Координаты, м**		**Метод определения координат характерной точки**	**Средняя квадратическая погрешность положения характерной точки (Mt), м**	**Описание обозначения точки на местности (при наличии)**
	X	**Y**			
1	**2**	**3**	**4**	**5**	**6**
75	503771.22	1262206.23	Аналитический метод	0.10	-
76	503769.25	1262208.32	Аналитический метод	0.10	-
77	503746.55	1262188.55	Аналитический метод	0.10	-
78	503741.86	1262193.93	Аналитический метод	0.10	-
79	503739.09	1262197.97	Аналитический метод	0.10	-
80	503732.50	1262196.67	Аналитический метод	0.10	-
81	503728.09	1262193.78	Аналитический метод	0.10	-
82	503728.25	1262191.67	Аналитический метод	0.10	-
83	503732.42	1262185.83	Аналитический метод	0.10	-
84	503728.34	1262182.51	Аналитический метод	0.10	-
85	503717.73	1262180.98	Аналитический метод	0.10	-
86	503695.15	1262184.64	Аналитический метод	0.10	-
87	503691.64	1262183.94	Аналитический метод	0.10	-
88	503650.44	1262133.37	Аналитический метод	0.10	-
89	503636.14	1262112.63	Аналитический метод	0.10	-
90	503632.94	1262092.70	Аналитический метод	0.10	-
91	503619.31	1262077.49	Аналитический метод	0.10	-
92	503574.10	1262109.34	Аналитический метод	0.10	-
93	503566.97	1262098.64	Аналитический метод	0.10	-
94	503597.11	1262040.72	Аналитический метод	0.10	-
95	503599.61	1262037.60	Аналитический метод	0.10	-
96	503653.77	1262089.97	Аналитический метод	0.10	-
97	503670.31	1262072.34	Аналитический метод	0.10	-
98	503637.02	1262039.06	Аналитический метод	0.10	-
99	503653.12	1262014.42	Аналитический метод	0.10	-
100	503630.78	1261998.82	Аналитический метод	0.10	-

2. Сведения о характерных точках границ объекта					
Обозначение характерных точек границ	**Координаты, м**		**Метод определения координат характерной точки**	**Средняя квадратическая погрешность положения характерной точки (Mt), м**	**Описание обозначения точки на местности (при наличии)**
	X	**Y**			
1	**2**	**3**	**4**	**5**	**6**
101	503662.38	1261959.51	Аналитический метод	0.10	-
102	503702.83	1261931.71	Аналитический метод	0.10	-
103	503709.13	1261927.57	Аналитический метод	0.10	-
104	503722.14	1261915.10	Аналитический метод	0.10	-
105	503729.65	1261900.28	Аналитический метод	0.10	-
106	503776.55	1261882.04	Аналитический метод	0.10	-
107	503701.69	1261794.08	Аналитический метод	0.10	-
108	503798.36	1261745.21	Аналитический метод	0.10	-
109	503810.78	1261734.99	Аналитический метод	0.10	-
110	503822.45	1261703.15	Аналитический метод	0.10	-
111	503822.62	1261702.66	Аналитический метод	0.10	-
112	503842.74	1261647.95	Аналитический метод	0.10	-
113	503844.67	1261642.75	Аналитический метод	0.10	-
114	503876.25	1261578.27	Аналитический метод	0.10	-
115	503885.96	1261556.01	Аналитический метод	0.10	-
116	503898.53	1261527.10	Аналитический метод	0.10	-
117	503901.96	1261515.77	Аналитический метод	0.10	-
118	503909.99	1261490.93	Аналитический метод	0.10	-
119	503914.71	1261482.84	Аналитический метод	0.10	-
120	503914.29	1261482.70	Аналитический метод	0.10	-
121	503911.30	1261481.68	Аналитический метод	0.10	-
122	503909.54	1261481.10	Аналитический метод	0.10	-
123	503906.25	1261480.01	Аналитический метод	0.10	-
124	503905.96	1261479.92	Аналитический метод	0.10	-
125	503561.91	1261366.67	Аналитический метод	0.10	-
126	503417.36	1261321.36	Аналитический метод	0.10	-

2. Сведения о характерных точках границ объекта

Обозначение характерных точек границ	Координаты, м		Метод определения координат характерной точки	Средняя квадратическая погрешность положения характерной точки (Mt), м	Описание обозначения точки на местности (при наличии)
	X	Y			
1	2	3	4	5	6
127	503411.76	1261318.74	Аналитический метод	0.10	-
128	503406.28	1261316.19	Аналитический метод	0.10	-
1	503439.85	1261261.91	Аналитический метод	0.10	-
129	503969.13	1262145.76	Аналитический метод	0.10	-
130	503990.39	1262196.65	Аналитический метод	0.10	-
131	503991.93	1262200.34	Аналитический метод	0.10	-
132	504027.08	1262185.22	Аналитический метод	0.10	-
133	504000.65	1262119.60	Аналитический метод	0.10	-
134	503959.27	1262123.44	Аналитический метод	0.10	-
129	503969.13	1262145.76	Аналитический метод	0.10	-

3. Сведения о характерных точках части (частей) границы объекта

Обозначение характерных точек части границы	Координаты, м		Метод определения координат характерной точки	Средняя квадратическая погрешность положения характерной точки (Mt), м	Описание обозначения точки на местности (при наличии)
	X	Y			
1	2	3	4	5	6
-	-	-	-	-	-

Раздел 3

Сведения о местоположении измененных (уточненных) границ объекта

1. Система координат -

2. Сведения о характерных точках границ объекта

Обозначение характерных точек границ	Существующие координаты, м		Измененные (уточненные) координаты, м		Метод определения координат характерной точки	Средняя квадратическая погрешность положения характерной точки (Mt), м	Описание обозначения точки на местности (при наличии)
	X	Y	X	Y			
1	2	3	4	5	6	7	8
-	-	-	-	-	-	-	

3. Сведения о характерных точках части (частей) границы объекта


Обозначение характерных точек части границы	Существующие координаты, м		Измененные (уточненные) координаты, м		Метод определения координат характерной точки	Средняя квадратическая погрешность положения характерной точки (Mt), м	Описание обозначения точки на местности (при наличии)
	X	Y	X	Y			
1	2	3	4	5	6	7	8
-	-	-	-	-	-	-	

Текстовое описание местоположения границ населенных пунктов, территориальных зон, особо охраняемых природных территорий, зон с особыми условиями использования территорий

Прохождение границы		Описание прохождения границы
от точки	до точки	
1	2	3
-	-	-

Раздел 4

План границ объекта

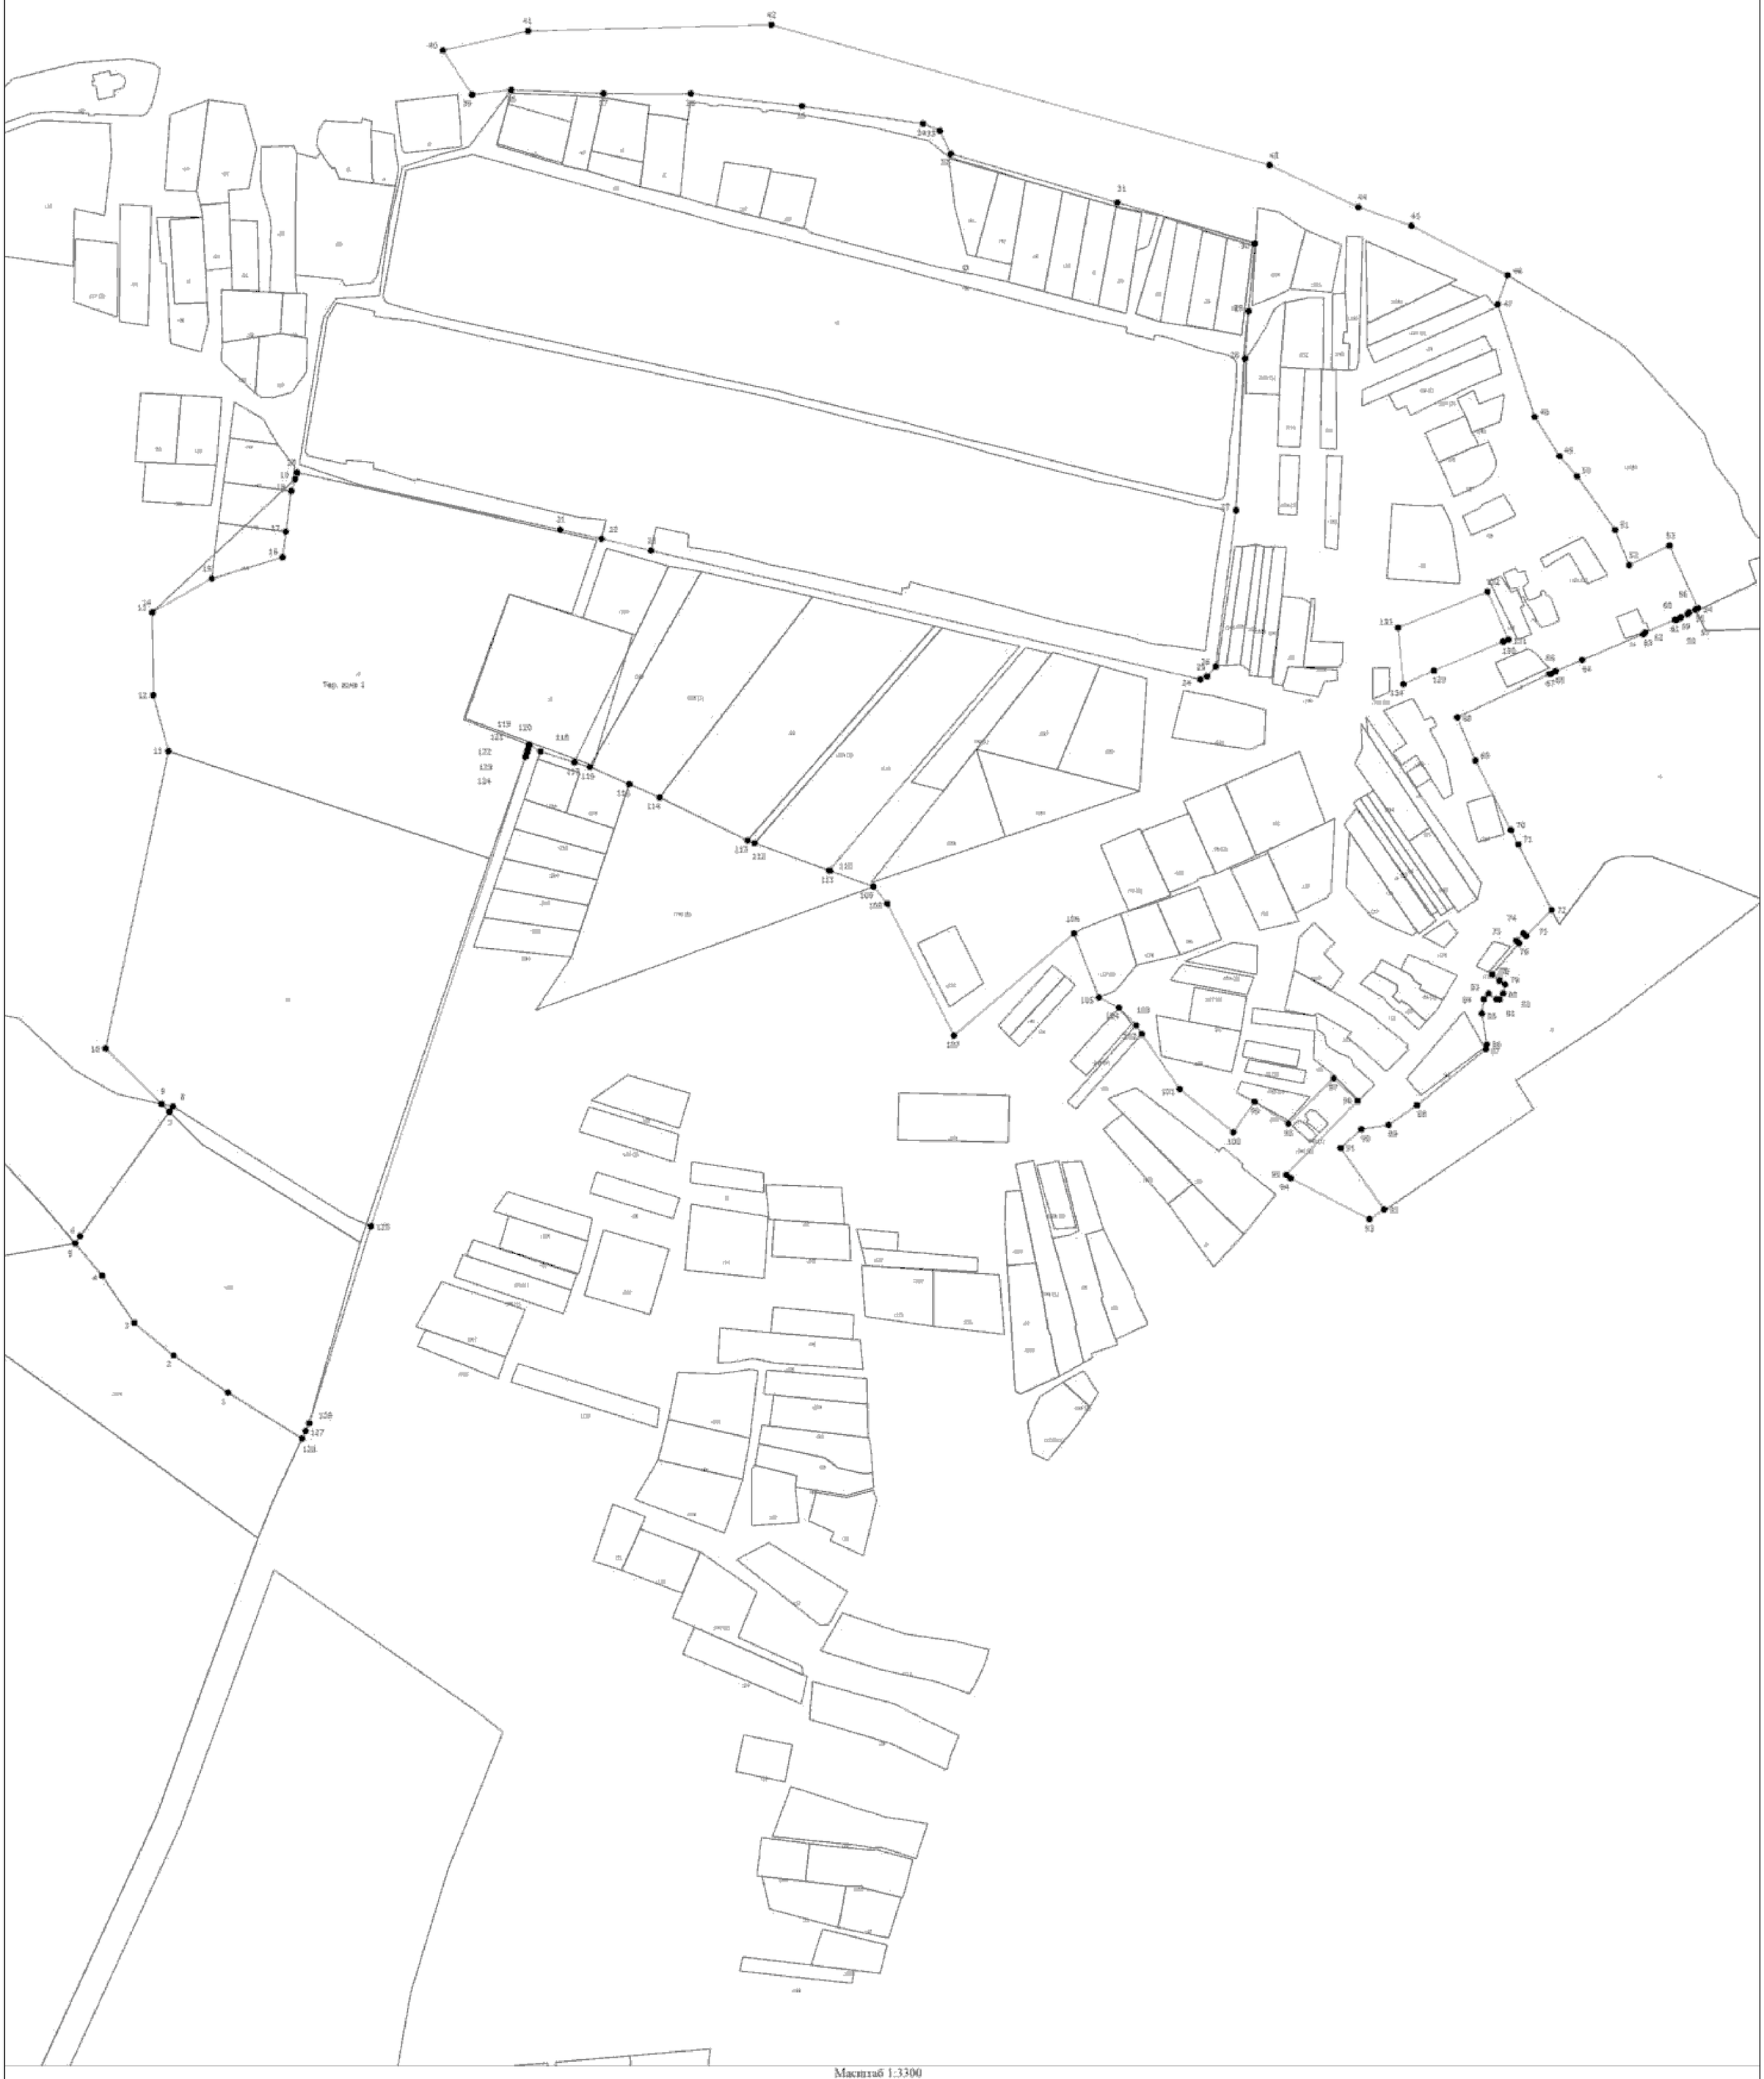

Масштаб 1:3300

Условные обозначения

- Существующая часть границы, имеющиеся в ЕГРН сведения о которой достаточны для определения ее местоположения
- Вновь образованная часть границы, сведения о которой достаточны для определения ее местоположения
- Характерная точка границы, сведения о которой позволяют однозначно определить ее положение на местности
- Тер. зона 1 — Территориальная зона Тер. зона 1 — Ж1
- 1 — Обозначение новой характерной точки
- :47 — Кадастровый номер земельного участка
- :1036 (1) — Обозначение контура земельного участка

Подпись _____ Дата "_____" _____ _____г.

Место для оттиска печати (при наличии) лица, составившего описание местоположения границ объекта

ОПИСАНИЕ МЕСТОПОЛОЖЕНИЯ ГРАНИЦ

Ж-2. Зона застройки индивидуальными жилыми домами (с площадью участка от 6 сот.)

(наименование объекта, местоположение границ которого описано (далее - объект))

Раздел 1

Сведения об объекте

№ п/п	Характеристики объекта	Описание характеристик
1	2	3
1.	Местоположение объекта	180506, Псковская область, район Псковский, деревня Щиглицы
2.	Площадь объекта +/- величина погрешности определения площади (Р +/- Дельта Р)	-
3.	Иные характеристики объекта	-

Раздел 2

Сведения о местоположении границ объекта

1. Система координат МСК - 60, зона 1

2. Сведения о характерных точках границ объекта

Обозначение характерных точек границ	Координаты, м		Метод определения координат характерной точки	Средняя квадратическая погрешность положения характерной точки (Mt), м	Описание обозначения точки на местности (при наличии)
	X	Y			
1	2	3	4	5	6
1	504057.19	1261571.90	Аналитический метод	0.10	-
2	504065.78	1261535.77	Аналитический метод	0.10	-
3	504072.49	1261505.39	Аналитический метод	0.10	-
4	504114.52	1261312.44	Аналитический метод	0.10	-
5	504120.40	1261314.21	Аналитический метод	0.10	-
6	504129.98	1261315.72	Аналитический метод	0.10	-
7	504162.24	1261320.81	Аналитический метод	0.10	-
8	504227.29	1261331.60	Аналитический метод	0.10	-
9	504241.84	1261340.84	Аналитический метод	0.10	-
10	504243.80	1261372.65	Аналитический метод	0.10	-
11	504296.73	1261380.20	Аналитический метод	0.10	-
12	504338.31	1261389.83	Аналитический метод	0.10	-
13	504347.12	1261415.49	Аналитический метод	0.10	-
14	504347.33	1261416.28	Аналитический метод	0.10	-
15	504355.57	1261440.35	Аналитический метод	0.10	-
16	504355.73	1261440.48	Аналитический метод	0.10	-
17	504391.44	1261440.86	Аналитический метод	0.10	-
18	504394.95	1261469.49	Аналитический метод	0.10	-
19	504392.25	1261537.04	Аналитический метод	0.10	-
20	504392.16	1261601.18	Аналитический метод	0.10	-
21	504382.94	1261682.67	Аналитический метод	0.10	-
22	504370.18	1261771.35	Аналитический метод	0.10	-

2. Сведения о характерных точках границ объекта

Обозначение характерных точек границ	Координаты, м		Метод определения координат характерной точки	Средняя квадратическая погрешность положения характерной точки (Mt), м	Описание обозначения точки на местности (при наличии)
	X	Y			
1	2	3	4	5	6
23	504364.94	1261783.67	Аналитический метод	0.10	-
24	504348.12	1261791.76	Аналитический метод	0.10	-
25	504312.43	1261913.73	Аналитический метод	0.10	-
26	504282.25	1262014.54	Аналитический метод	0.10	-
27	504232.68	1262010.08	Аналитический метод	0.10	-
28	504197.99	1262007.48	Аналитический метод	0.10	-
29	504086.73	1262000.77	Аналитический метод	0.10	-
30	503972.20	1261985.87	Аналитический метод	0.10	-
31	503965.05	1261979.54	Аналитический метод	0.10	-
32	503962.70	1261974.59	Аналитический метод	0.10	-
1	504057.19	1261571.90	Аналитический метод	0.10	-

3. Сведения о характерных точках части (частей) границы объекта

Обозначение характерных точек части границы	Координаты, м		Метод определения координат характерной точки	Средняя квадратическая погрешность положения характерной точки (Mt), м	Описание обозначения точки на местности (при наличии)
	X	Y			
1	2	3	4	5	6
-	-	-	-	-	-

Раздел 3

Сведения о местоположении измененных (уточненных) границ объекта

1. Система координат -

2. Сведения о характерных точках границ объекта

Обозначение характерных точек границ	Существующие координаты, м		Измененные (уточненные) координаты, м		Метод определения координат характерной точки	Средняя квадратическая погрешность положения характерной точки (Mt), м	Описание обозначения точки на местности (при наличии)
	X	Y	X	Y			
1	2	3	4	5	6	7	8
-	-	-	-	-	-	-	

3. Сведения о характерных точках части (частей) границы объекта


Обозначение характерных точек части границы	Существующие координаты, м		Измененные (уточненные) координаты, м		Метод определения координат характерной точки	Средняя квадратическая погрешность положения характерной точки (Mt), м	Описание обозначения точки на местности (при наличии)
	X	Y	X	Y			
1	2	3	4	5	6	7	8
-	-	-	-	-	-	-	

Текстовое описание местоположения границ населенных пунктов, территориальных зон, особо охраняемых природных территорий, зон с особыми условиями использования территорий

Прохождение границы		Описание прохождения границы
от точки	до точки	
1	2	3
-	-	-

Раздел 4

План границ объекта

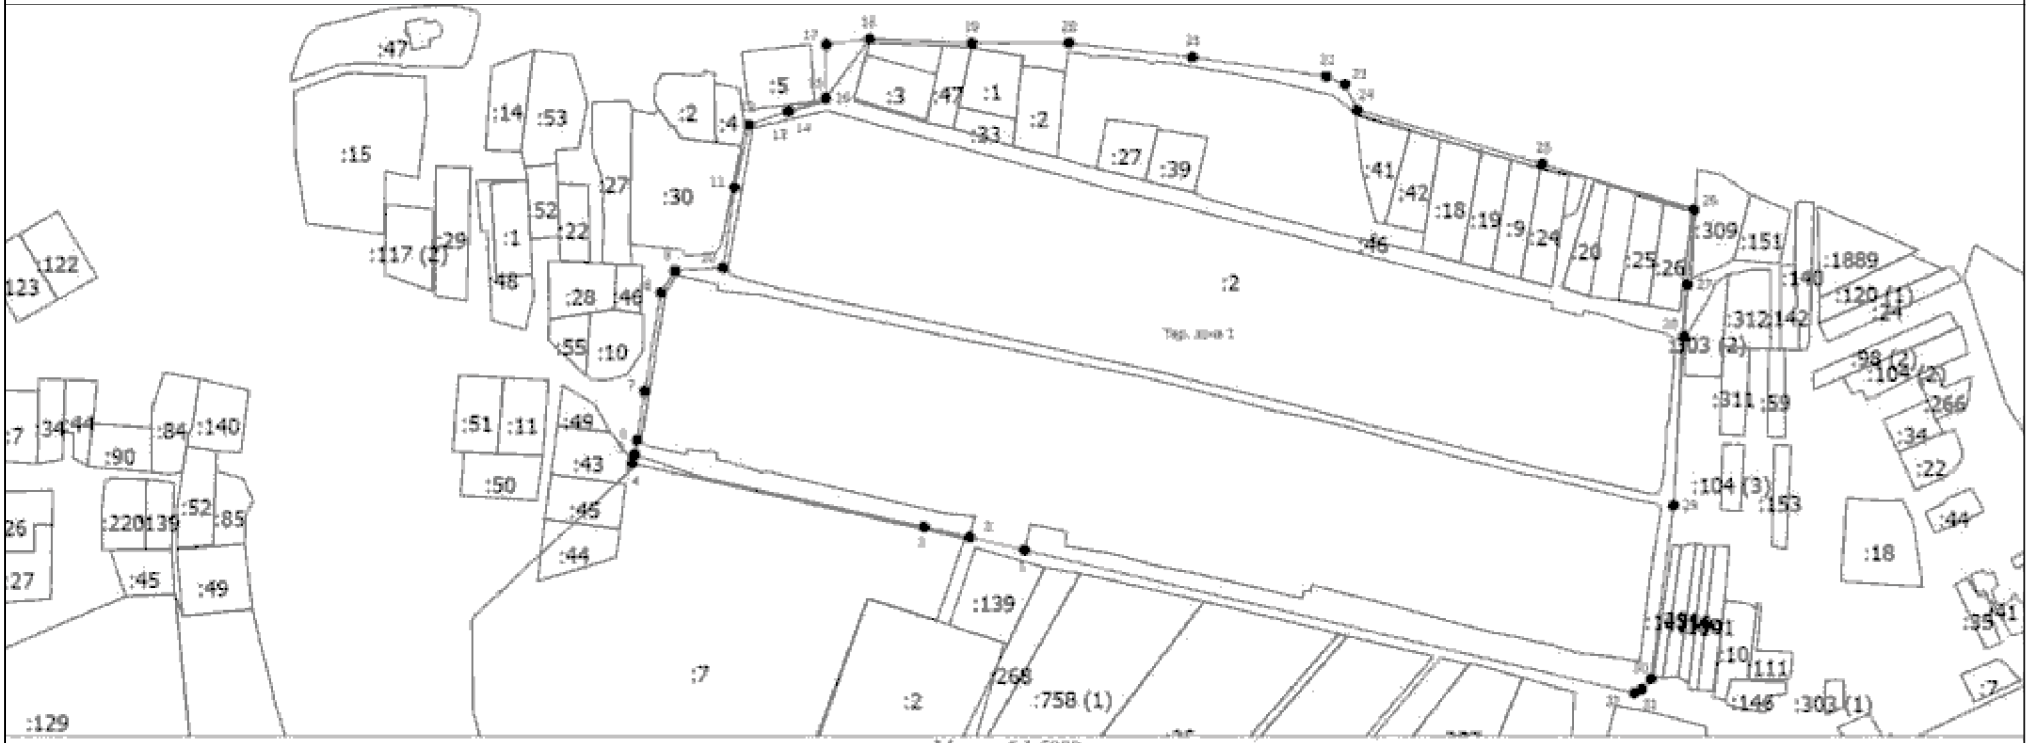

Масштаб 1:5000

Условные обозначения

_____ - Существующая часть границы, имеющиеся в ЕГРН сведения о которой достаточны для определения ее местоположения

_____ - Вновь образованная часть границы, сведения о которой достаточны для определения ее местоположения

• - Характерная точка границы, сведения о которой позволяют однозначно определить ее положение на местности

Тер. зона 1 - Территориальная зона Тер. зона 1 — Ж2

1 - Обозначение новой характерной точки

:47 - Кадастровый номер земельного участка

:1036 (1) - Обозначение контура земельного участка

Подпись _____ Дата "_____" _____ _____г.

Место для оттиска печати (при наличии) лица, составившего описание местоположения границ объекта

ОПИСАНИЕ МЕСТОПОЛОЖЕНИЯ ГРАНИЦ

Ж-4. Зона застройки среднеэтажными многоквартирными домами

(наименование объекта, местоположение границ которого описано (далее - объект))

Раздел 1

Сведения об объекте

№ п/п	Характеристики объекта	Описание характеристик
1	2	3
1.	Местоположение объекта	180506, Псковская область, район Псковский, деревня Щиглицы
2.	Площадь объекта +/- величина погрешности определения площади (Р +/- Дельта Р)	-
3.	Иные характеристики объекта	-

Раздел 2

Сведения о местоположении границ объекта

1. Система координат МСК - 60, зона 1

2. Сведения о характерных точках границ объекта

Обозначение характерных точек границ	Координаты, м		Метод определения координат характерной точки	Средняя квадратическая погрешность положения характерной точки (Mt), м	Описание обозначения точки на местности (при наличии)
	X	Y			
1	2	3	4	5	6
1	504000.65	1262119.60	Аналитический метод	0.10	-
2	504027.08	1262185.22	Аналитический метод	0.10	-
3	503991.93	1262200.34	Аналитический метод	0.10	-
4	503959.27	1262123.44	Аналитический метод	0.10	-
1	504000.65	1262119.60	Аналитический метод	0.10	-

3. Сведения о характерных точках части (частей) границы объекта

Обозначение характерных точек части границы	Координаты, м		Метод определения координат характерной точки	Средняя квадратическая погрешность положения характерной точки (Mt), м	Описание обозначения точки на местности (при наличии)
	X	Y			
1	2	3	4	5	6
-	-	-	-	-	-

Раздел 3

Сведения о местоположении измененных (уточненных) границ объекта

1. Система координат -

2. Сведения о характерных точках границ объекта

Обозначение характерных точек границ	Существующие координаты, м		Измененные (уточненные) координаты, м		Метод определения координат характерной точки	Средняя квадратическая погрешность положения характерной точки (Mt), м	Описание обозначения точки на местности (при наличии)
	X	Y	X	Y			
1	2	3	4	5	6	7	8
-	-	-	-	-	-	-	

3. Сведения о характерных точках части (частей) границы объекта


Обозначение характерных точек части границы	Существующие координаты, м		Измененные (уточненные) координаты, м		Метод определения координат характерной точки	Средняя квадратическая погрешность положения характерной точки (Mt), м	Описание обозначения точки на местности (при наличии)
	X	Y	X	Y			
1	2	3	4	5	6	7	8
-	-	-	-	-	-	-	

Текстовое описание местоположения границ населенных пунктов, территориальных зон, особо охраняемых природных территорий, зон с особыми условиями использования территорий

Прохождение границы		Описание прохождения границы
от точки	до точки	
1	2	3
-	-	-

Раздел 4

План границ объекта

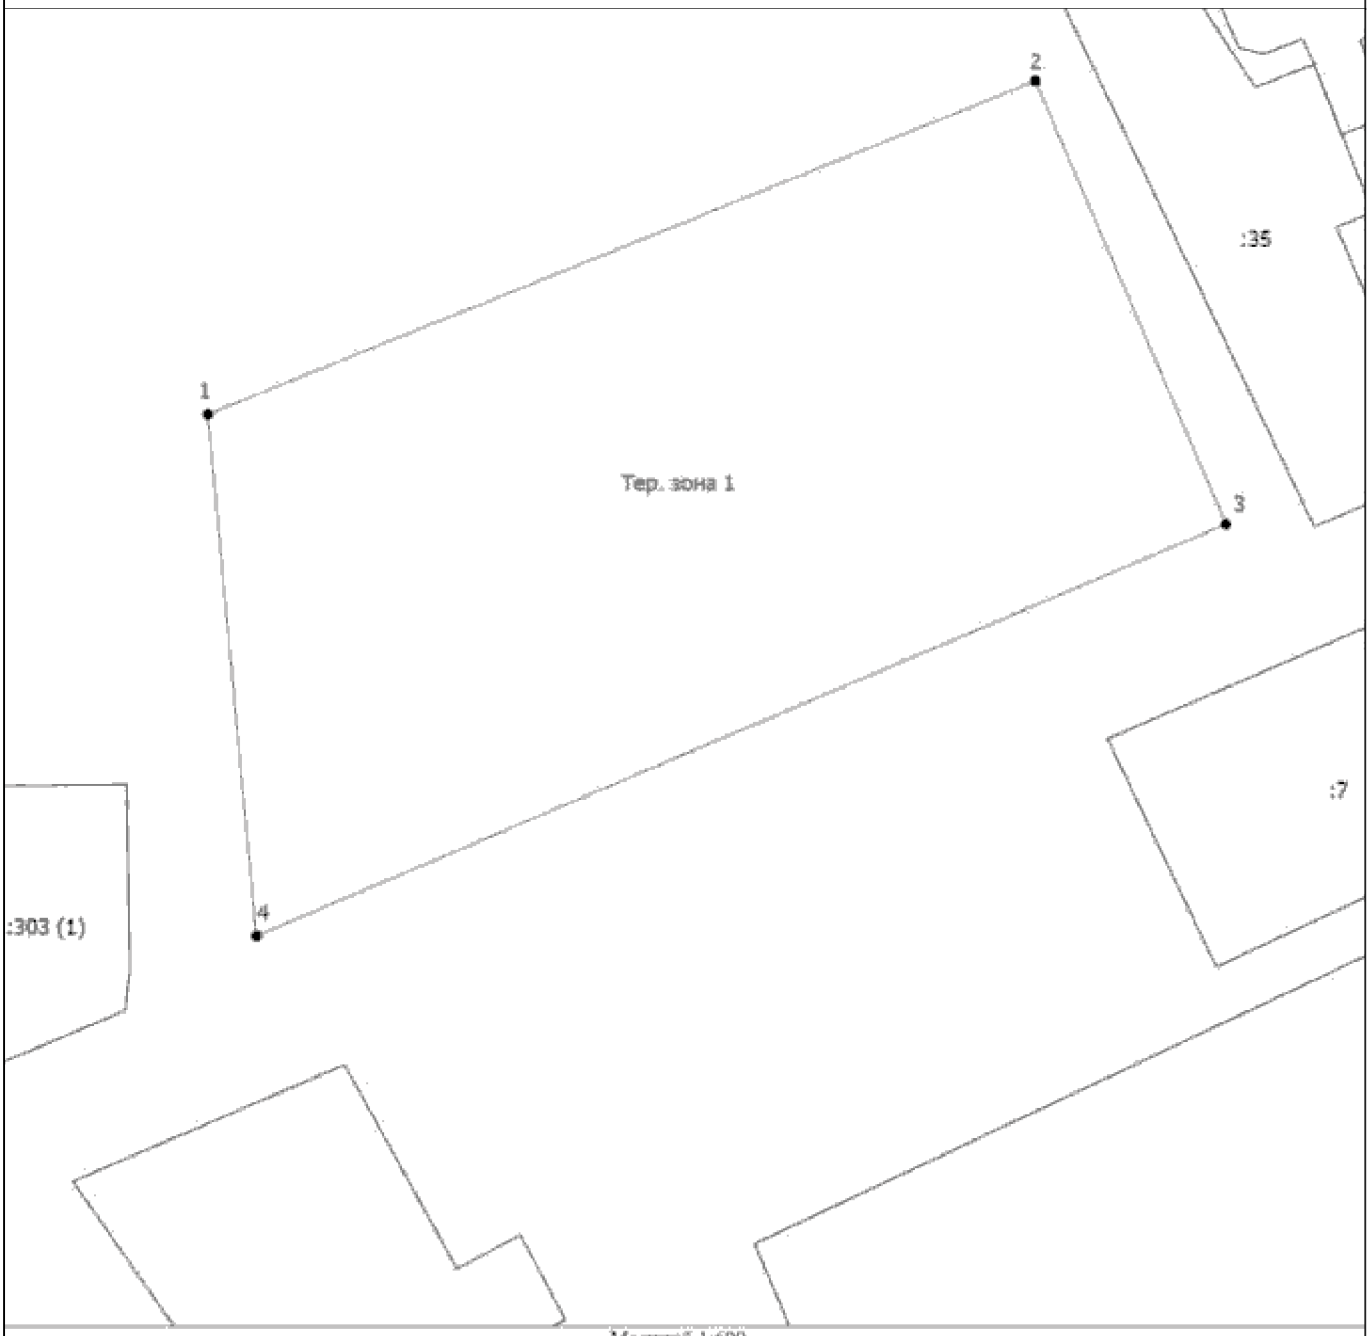

Масштаб 1:600

Условные обозначения

- Существующая часть границы, имеющиеся в ЕГРН сведения о которой достаточны для определения ее местоположения
- Вновь образованная часть границы, сведения о которой достаточны для определения ее местоположения
- Характерная точка границы, сведения о которой позволяют однозначно определить ее положение на местности
- Тер. зона 1 — Территориальная зона Тер. зона 1 — Ж4
- 1 — Обозначение новой характерной точки
- :47 — Кадастровый номер земельного участка
- :1036 (1) — Обозначение контура земельного участка

Подпись _____ Дата "_____" _____ _____г.

Место для оттиска печати (при наличии) лица, составившего описание местоположения границ объекта

ОПИСАНИЕ МЕСТОПОЛОЖЕНИЯ ГРАНИЦ

Ж-5. Зона застройки многоэтажными многоквартирными жилыми домами

(наименование объекта, местоположение границ которого описано (далее - объект))

Раздел 1

Сведения об объекте

№ п/п	Характеристики объекта	Описание характеристик
1	2	3
1.	Местоположение объекта	180506, Псковская область, район Псковский, деревня Щиглицы
2.	Площадь объекта +/- величина погрешности определения площади (Р +/- Дельта Р)	-
3.	Иные характеристики объекта	-

Раздел 2

Сведения о местоположении границ объекта

1. Система координат МСК - 60, зона 1

2. Сведения о характерных точках границ объекта

Обозначение характерных точек границ	Координаты, м		Метод определения координат характерной точки	Средняя квадратическая погрешность положения характерной точки (Mt), м	Описание обозначения точки на местности (при наличии)
	X	Y			
1	2	3	4	5	6
1	503630.78	1261998.82	Аналитический метод	0.10	-
2	503653.12	1262014.42	Аналитический метод	0.10	-
3	503637.02	1262039.06	Аналитический метод	0.10	-
4	503670.31	1262072.34	Аналитический метод	0.10	-
5	503653.77	1262089.97	Аналитический метод	0.10	-
6	503599.61	1262037.60	Аналитический метод	0.10	-
1	503630.78	1261998.82	Аналитический метод	0.10	-

3. Сведения о характерных точках части (частей) границы объекта

Обозначение характерных точек части границы	Координаты, м		Метод определения координат характерной точки	Средняя квадратическая погрешность положения характерной точки (Mt), м	Описание обозначения точки на местности (при наличии)
	X	Y			
1	2	3	4	5	6
-	-	-	-	-	-

Раздел 3

Сведения о местоположении измененных (уточненных) границ объекта

1. Система координат -

2. Сведения о характерных точках границ объекта

Обозначение характерных точек границ	Существующие координаты, м		Измененные (уточненные) координаты, м		Метод определения координат характерной точки	Средняя квадратическая погрешность положения характерной точки (Mt), м	Описание обозначения точки на местности (при наличии)
	X	Y	X	Y			
1	2	3	4	5	6	7	8
-	-	-	-	-	-	-	

3. Сведения о характерных точках части (частей) границы объекта


Обозначение характерных точек части границы	Существующие координаты, м		Измененные (уточненные) координаты, м		Метод определения координат характерной точки	Средняя квадратическая погрешность положения характерной точки (Mt), м	Описание обозначения точки на местности (при наличии)
	X	Y	X	Y			
1	2	3	4	5	6	7	8
-	-	-	-	-	-	-	

Текстовое описание местоположения границ населенных пунктов, территориальных зон, особо охраняемых природных территорий, зон с особыми условиями использования территорий

Прохождение границы		Описание прохождения границы
от точки	до точки	
1	2	3
-	-	-

Раздел 4

План границ объекта

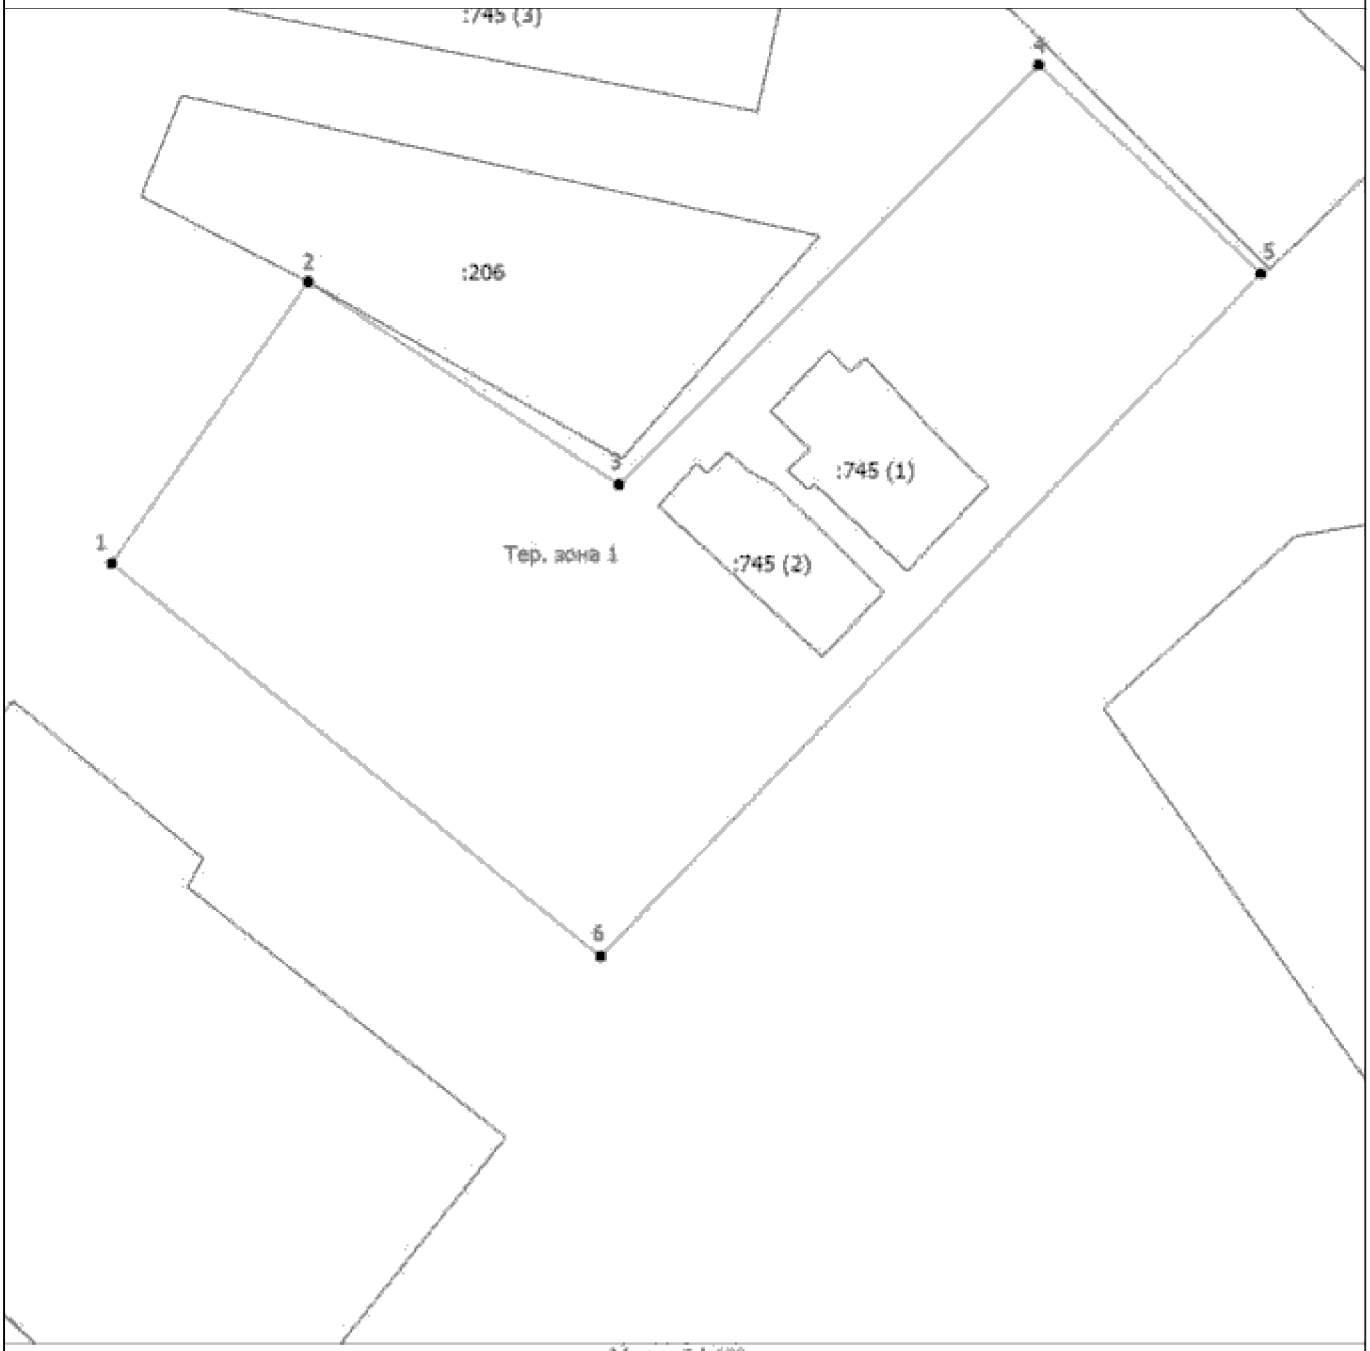

Масштаб 1:600

Условные обозначения

- Существующая часть границы, имеющиеся в ЕГРН сведения о которой достаточны для определения ее местоположения
- Вновь образованная часть границы, сведения о которой достаточны для определения ее местоположения
- Характерная точка границы, сведения о которой позволяют однозначно определить ее положение на местности
- Тер. зона 1 — Территориальная зона Тер. зона 1 — Ж5
- 1 — Обозначение новой характерной точки
- :47 — Кадастровый номер земельного участка
- :1036 (1) — Обозначение контура земельного участка

Подпись _____ Дата "_____" _____ _____г.

Место для оттиска печати (при наличии) лица, составившего описание местоположения границ объекта

ОПИСАНИЕ МЕСТОПОЛОЖЕНИЯ ГРАНИЦ

П-1. Зона производственного и коммунально-складского назначения с объектами IV – V класса санитарной опасности

(наименование объекта, местоположение границ которого описано (далее - объект))

Раздел 1

Сведения об объекте

№ п/п	Характеристики объекта	Описание характеристик
1	2	3
1.	Местоположение объекта	180506, Псковская область, район Псковский, деревня Щиглицы
2.	Площадь объекта +/- величина погрешности определения площади (Р +/- Дельта Р)	-
3.	Иные характеристики объекта	-

Раздел 2

Сведения о местоположении границ объекта

1. Система координат МСК - 60, зона 1

2. Сведения о характерных точках границ объекта

Обозначение характерных точек границ	Координаты, м		Метод определения координат характерной точки	Средняя квадратическая погрешность положения характерной точки (Mt), м	Описание обозначения точки на местности (при наличии)
	X	Y			
1	2	3	4	5	6
1	503574.10	1262109.34	Аналитический метод	0.10	-
2	503619.31	1262077.49	Аналитический метод	0.10	-
3	503632.94	1262092.70	Аналитический метод	0.10	-
4	503636.14	1262112.63	Аналитический метод	0.10	-
5	503650.44	1262133.37	Аналитический метод	0.10	-
6	503691.64	1262183.94	Аналитический метод	0.10	-
7	503695.15	1262184.64	Аналитический метод	0.10	-
8	503717.73	1262180.98	Аналитический метод	0.10	-
9	503728.34	1262182.51	Аналитический метод	0.10	-
10	503732.42	1262185.83	Аналитический метод	0.10	-
11	503728.25	1262191.67	Аналитический метод	0.10	-
12	503728.09	1262193.78	Аналитический метод	0.10	-
13	503732.50	1262196.67	Аналитический метод	0.10	-
14	503739.09	1262197.97	Аналитический метод	0.10	-
15	503741.86	1262193.93	Аналитический метод	0.10	-
16	503746.55	1262188.55	Аналитический метод	0.10	-
17	503769.25	1262208.32	Аналитический метод	0.10	-
18	503771.22	1262206.23	Аналитический метод	0.10	-
19	503776.63	1262211.40	Аналитический метод	0.10	-
20	503774.63	1262213.46	Аналитический метод	0.10	-
21	503793.75	1262232.21	Аналитический метод	0.10	-
22	503841.83	1262207.66	Аналитический метод	0.10	-

2. Сведения о характерных точках границ объекта					
Обозначение характерных точек границ	**Координаты, м**		**Метод определения координат характерной точки**	**Средняя квадратическая погрешность положения характерной точки (Mt), м**	**Описание обозначения точки на местности (при наличии)**
	X	**Y**			
1	**2**	**3**	**4**	**5**	**6**
23	503852.31	1262202.30	Аналитический метод	0.10	-
24	503903.22	1262176.29	Аналитический метод	0.10	-
25	503934.87	1262162.96	Аналитический метод	0.10	-
26	503966.69	1262230.51	Аналитический метод	0.10	-
27	503966.83	1262231.75	Аналитический метод	0.10	-
28	503968.64	1262234.98	Аналитический метод	0.10	-
29	503976.96	1262254.56	Аналитический метод	0.10	-
30	503995.94	1262299.27	Аналитический метод	0.10	-
31	503997.03	1262300.60	Аналитический метод	0.10	-
32	504006.50	1262322.44	Аналитический метод	0.10	-
33	504006.35	1262323.70	Аналитический метод	0.10	-
34	504007.60	1262326.42	Аналитический метод	0.10	-
35	504008.47	1262327.04	Аналитический метод	0.10	-
36	504010.53	1262331.75	Аналитический метод	0.10	-
37	504011.78	1262332.75	Аналитический метод	0.10	-
38	504013.95	1262337.63	Аналитический метод	0.10	-
39	504014.89	1262339.40	Аналитический метод	0.10	-
40	504013.74	1262340.03	Аналитический метод	0.10	-
41	504026.79	1262367.52	Аналитический метод	0.10	-
42	504029.66	1262373.92	Аналитический метод	0.10	-
43	504033.94	1262382.08	Аналитический метод	0.10	-
44	504049.52	1262376.40	Аналитический метод	0.10	-
45	504056.95	1262400.23	Аналитический метод	0.10	-
46	504046.78	1262406.61	Аналитический метод	0.10	-
47	504028.44	1262416.21	Аналитический метод	0.10	-
48	504001.06	1262422.97	Аналитический метод	0.10	-

2. Сведения о характерных точках границ объекта

Обозначение характерных точек границ	Координаты, м		Метод определения координат характерной точки	Средняя квадратическая погрешность положения характерной точки (Mt), м	Описание обозначения точки на местности (при наличии)
	X	Y			
1	2	3	4	5	6
49	503994.13	1262424.68	Аналитический метод	0.10	-
50	503953.48	1262431.14	Аналитический метод	0.10	-
51	503887.13	1262429.32	Аналитический метод	0.10	-
52	503841.39	1262406.75	Аналитический метод	0.10	-
53	503801.01	1262387.96	Аналитический метод	0.10	-
54	503711.29	1262271.04	Аналитический метод	0.10	-
55	503668.73	1262206.00	Аналитический метод	0.10	-
56	503647.83	1262218.89	Аналитический метод	0.10	-
57	503573.48	1262109.78	Аналитический метод	0.10	-
1	503574.10	1262109.34	Аналитический метод	0.10	-

3. Сведения о характерных точках части (частей) границы объекта

Обозначение характерных точек части границы	Координаты, м		Метод определения координат характерной точки	Средняя квадратическая погрешность положения характерной точки (Mt), м	Описание обозначения точки на местности (при наличии)
	X	Y			
1	2	3	4	5	6
-	-	-	-	-	-

Раздел 3

Сведения о местоположении измененных (уточненных) границ объекта

1. Система координат -

2. Сведения о характерных точках границ объекта

Обозначение характерных точек границ	Существующие координаты, м		Измененные (уточненные) координаты, м		Метод определения координат характерной точки	Средняя квадратическая погрешность положения характерной точки (Mt), м	Описание обозначения точки на местности (при наличии)
	X	Y	X	Y			
1	2	3	4	5	6	7	8
-	-	-	-	-	-	-	

3. Сведения о характерных точках части (частей) границы объекта


Обозначение характерных точек части границы	Существующие координаты, м		Измененные (уточненные) координаты, м		Метод определения координат характерной точки	Средняя квадратическая погрешность положения характерной точки (Mt), м	Описание обозначения точки на местности (при наличии)
	X	Y	X	Y			
1	2	3	4	5	6	7	8
-	-	-	-	-	-	-	

Текстовое описание местоположения границ населенных пунктов, территориальных зон, особо охраняемых природных территорий, зон с особыми условиями использования территорий

Прохождение границы		Описание прохождения границы
от точки	до точки	
1	2	3
-	-	-

Раздел 4

План границ объекта

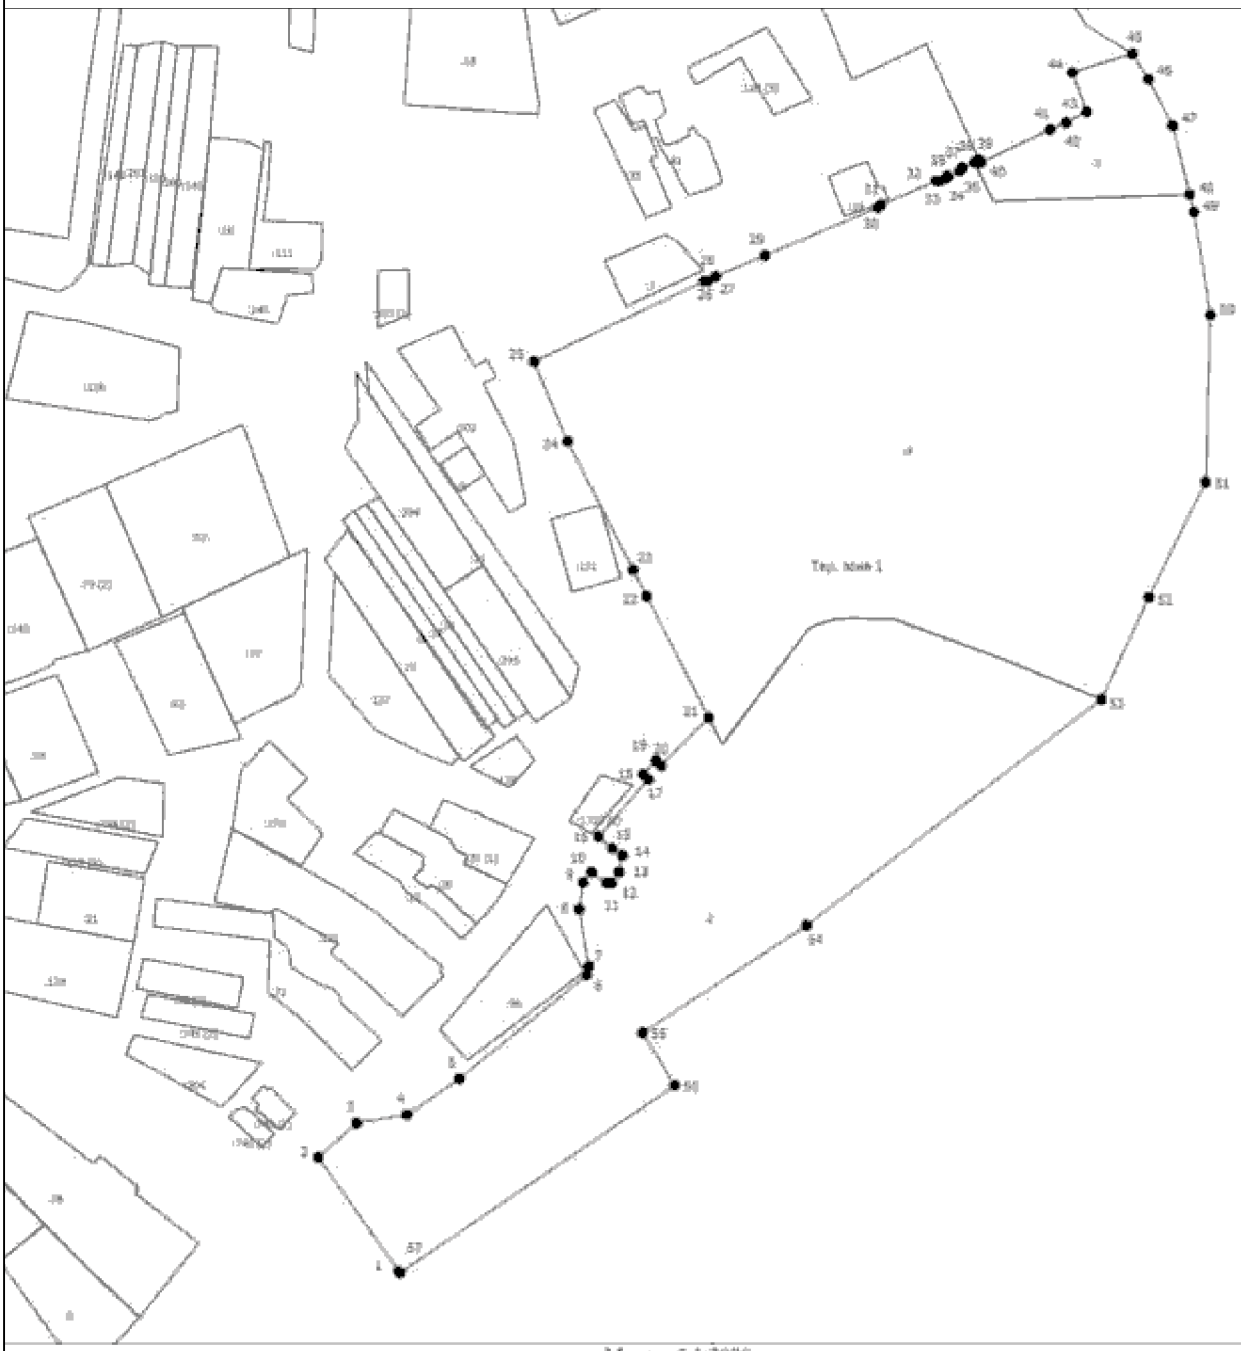

Масштаб 1:3000

Условные обозначения

- Существующая часть границы, имеющиеся в ЕГРН сведения о которой достаточны для определения ее местоположения
- Вновь образованная часть границы, сведения о которой достаточны для определения ее местоположения
- Характерная точка границы, сведения о которой позволяют однозначно определить ее положение на местности
- Тер. зона 1 — Территориальная зона Тер. зона 1 — ПП
- 1 — Обозначение новой характерной точки
- :47 — Кадастровый номер земельного участка
- :1036 (1) — Обозначение контура земельного участка

Подпись _____ Дата "_____" _____ _____г.

Место для оттиска печати (при наличии) лица, составившего описание местоположения границ объекта

ОПИСАНИЕ МЕСТОПОЛОЖЕНИЯ ГРАНИЦ

Р-1. Зона размещения объектов активного отдыха

(наименование объекта, местоположение границ которого описано (далее - объект))

Раздел 1

Сведения об объекте

№ п/п	Характеристики объекта	Описание характеристик
1	2	3
1.	Местоположение объекта	180506, Псковская область, район Псковский, деревня Щиглицы
2.	Площадь объекта +/- величина погрешности определения площади (Р +/- Дельта Р)	-
3.	Иные характеристики объекта	-

Раздел 2

Сведения о местоположении границ объекта

1. Система координат МСК - 60, зона 1

2. Сведения о характерных точках границ объекта

Обозначение характерных точек границ	Координаты, м		Метод определения координат характерной точки	Средняя квадратическая погрешность положения характерной точки (Mt), м	Описание обозначения точки на местности (при наличии)
	X	Y			
1	2	3	4	5	6
1	504014.89	1262339.40	Аналитический метод	0.10	-
2	504060.82	1262318.47	Аналитический метод	0.10	-
3	504046.58	1262289.02	Аналитический метод	0.10	-
4	504072.35	1262278.69	Аналитический метод	0.10	-
5	504111.62	1262250.81	Аналитический метод	0.10	-
6	504126.28	1262237.94	Аналитический метод	0.10	-
7	504155.21	1262219.75	Аналитический метод	0.10	-
8	504237.74	1262192.69	Аналитический метод	0.10	-
9	504259.05	1262199.84	Аналитический метод	0.10	-
10	504209.51	1262282.07	Аналитический метод	0.10	-
11	504200.12	1262292.37	Аналитический метод	0.10	-
12	504142.90	1262344.11	Аналитический метод	0.10	-
13	504120.46	1262351.63	Аналитический метод	0.10	-
14	504098.45	1262368.48	Аналитический метод	0.10	-
15	504082.14	1262372.67	Аналитический метод	0.10	-
16	504067.97	1262382.22	Аналитический метод	0.10	-
17	504056.95	1262400.23	Аналитический метод	0.10	-
18	504049.52	1262376.40	Аналитический метод	0.10	-
19	504033.94	1262382.08	Аналитический метод	0.10	-
20	504029.66	1262373.91	Аналитический метод	0.10	-
21	504026.79	1262367.52	Аналитический метод	0.10	-
22	504013.74	1262340.03	Аналитический метод	0.10	-

2. Сведения о характерных точках границ объекта

Обозначение характерных точек границ	Координаты, м		Метод определения координат характерной точки	Средняя квадратическая погрешность положения характерной точки (Mt), м	Описание обозначения точки на местности (при наличии)
	X	Y			
1	2	3	4	5	6
1	504014.89	1262339.40	Аналитический метод	0.10	-

3. Сведения о характерных точках части (частей) границы объекта

Обозначение характерных точек части границы	Координаты, м		Метод определения координат характерной точки	Средняя квадратическая погрешность положения характерной точки (Mt), м	Описание обозначения точки на местности (при наличии)
	X	Y			
1	2	3	4	5	6
-	-	-	-	-	-

Раздел 3

Сведения о местоположении измененных (уточненных) границ объекта

1. Система координат -

2. Сведения о характерных точках границ объекта

Обозначение характерных точек границ	Существующие координаты, м		Измененные (уточненные) координаты, м		Метод определения координат характерной точки	Средняя квадратическая погрешность положения характерной точки (Mt), м	Описание обозначения точки на местности (при наличии)
	X	Y	X	Y			
1	2	3	4	5	6	7	8
-	-	-	-	-	-	-	

3. Сведения о характерных точках части (частей) границы объекта


Обозначение характерных точек части границы	Существующие координаты, м		Измененные (уточненные) координаты, м		Метод определения координат характерной точки	Средняя квадратическая погрешность положения характерной точки (Mt), м	Описание обозначения точки на местности (при наличии)
	X	Y	X	Y			
1	2	3	4	5	6	7	8
-	-	-	-	-	-	-	

Текстовое описание местоположения границ населенных пунктов, территориальных зон, особо охраняемых природных территорий, зон с особыми условиями использования территорий

Прохождение границы		Описание прохождения границы
от точки	до точки	
1	2	3
-	-	-

Раздел 4

План границ объекта

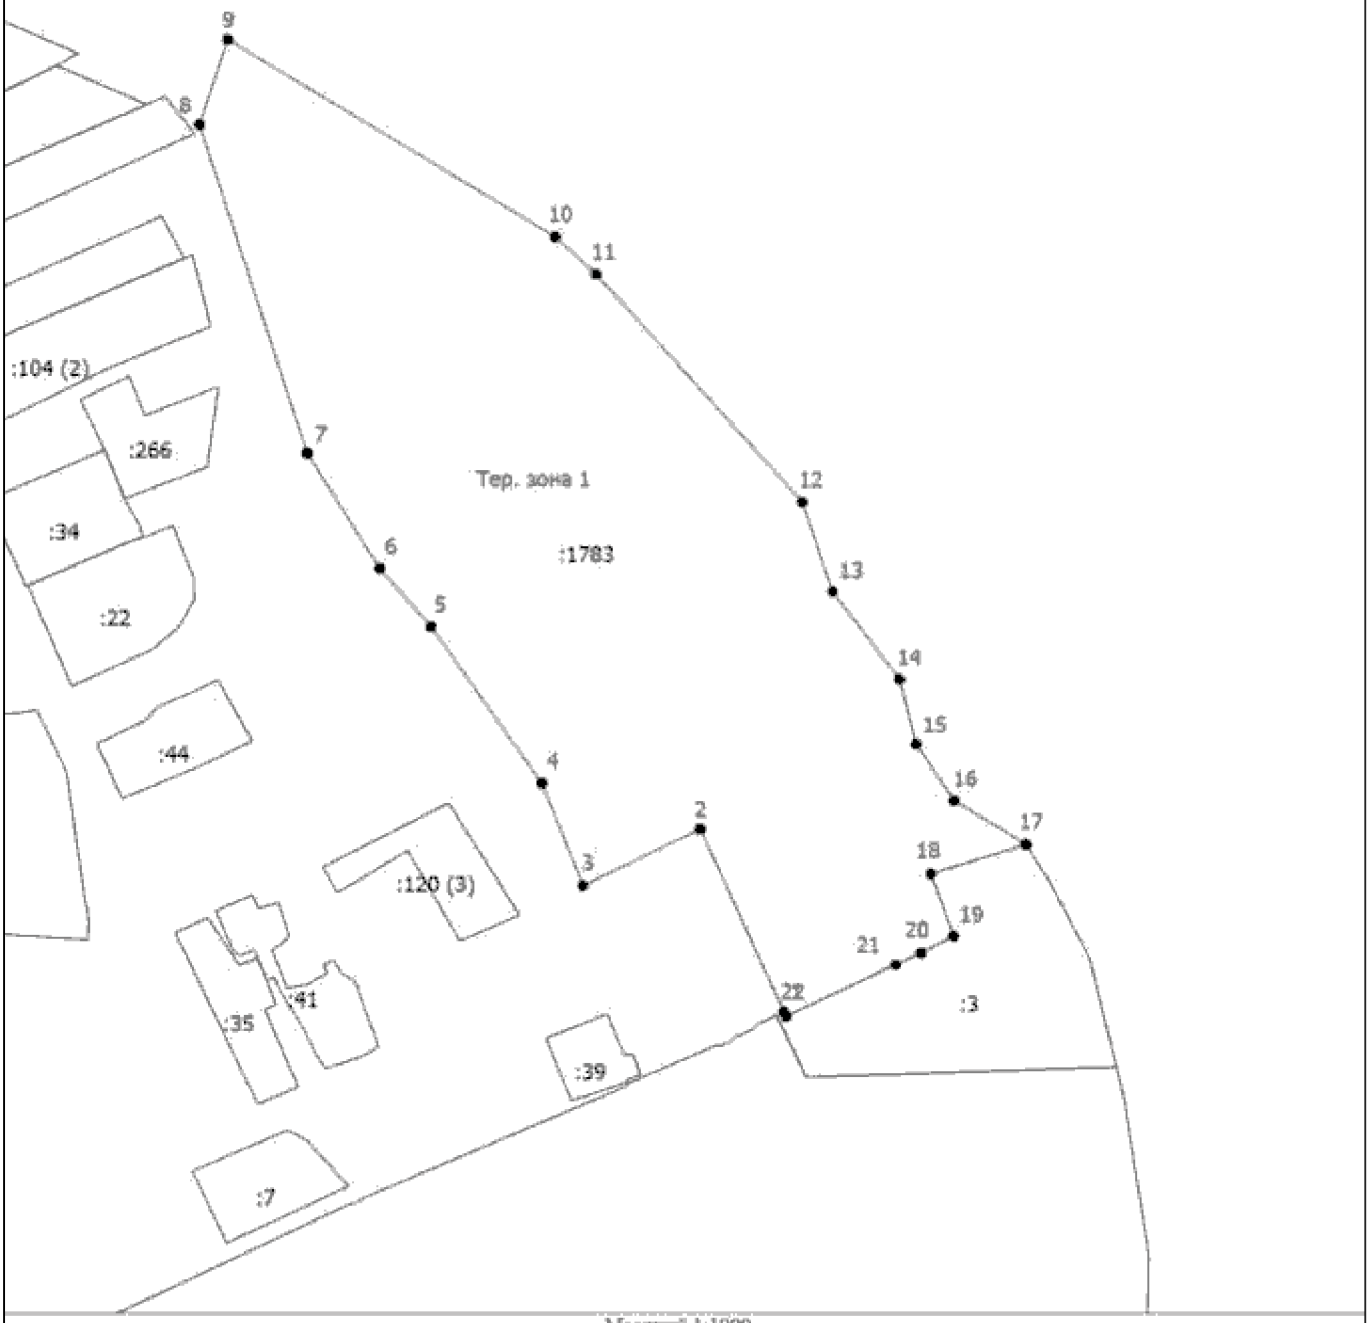

Масштаб 1:1900

Условные обозначения

- Существующая часть границы, имеющиеся в ЕГРН сведения о которой достаточны для определения ее местоположения
- Вновь образованная часть границы, сведения о которой достаточны для определения ее местоположения
- Характерная точка границы, сведения о которой позволяют однозначно определить ее положение на местности
- Тер. зона 1 — Территориальная зона Тер. зона 1 — Р1
- 1 — Обозначение новой характерной точки
- :47 — Кадастровый номер земельного участка
- :1036 (1) — Обозначение контура земельного участка

Подпись _____ Дата "_____" _____ _____г.

Место для оттиска печати (при наличии) лица, составившего описание местоположения границ объекта

ОПИСАНИЕ МЕСТОПОЛОЖЕНИЯ ГРАНИЦ

Ж1. Зона застройки индивидуальными жилыми домами (с площадью участка от 15 сот.).

(наименование объекта, местоположение границ которого описано (далее - объект))

Раздел 1

Сведения об объекте

№ п/п	Характеристики объекта	Описание характеристик
1	2	3
1.	Местоположение объекта	180506, Псковская область, район Псковский, деревня Криушино
2.	Площадь объекта +/- величина погрешности определения площади (Р +/- Дельта Р)	-
3.	Иные характеристики объекта	-

Раздел 2

Сведения о местоположении границ объекта

1. Система координат МСК - 60, зона 1

2. Сведения о характерных точках границ объекта

Обозначение характерных точек границ	Координаты, м		Метод определения координат характерной точки	Средняя квадратическая погрешность положения характерной точки (Mt), м	Описание обозначения точки на местности (при наличии)
	X	Y			
1	2	3	4	5	6
1	500634.91	1260194.97	Аналитический метод	0.10	-
2	500676.63	1260227.76	Аналитический метод	0.10	-
3	500715.24	1260244.12	Аналитический метод	0.10	-
4	500868.10	1260235.16	Аналитический метод	0.10	-
5	500866.05	1260215.26	Аналитический метод	0.10	-
6	500926.28	1260212.03	Аналитический метод	0.10	-
7	500987.12	1260205.59	Аналитический метод	0.10	-
8	501091.05	1260205.56	Аналитический метод	0.10	-
9	501238.11	1260217.63	Аналитический метод	0.10	-
10	501289.48	1260220.02	Аналитический метод	0.10	-
11	501361.40	1260218.23	Аналитический метод	0.10	-
12	501423.05	1260225.98	Аналитический метод	0.10	-
13	501553.00	1260228.96	Аналитический метод	0.10	-
14	501705.28	1260178.48	Аналитический метод	0.10	-
15	501695.08	1260212.56	Аналитический метод	0.10	-
16	501691.11	1260212.31	Аналитический метод	0.10	-
17	501690.04	1260212.25	Аналитический метод	0.10	-
18	501685.61	1260229.06	Аналитический метод	0.10	-
19	501685.48	1260229.55	Аналитический метод	0.10	-
20	501688.86	1260231.30	Аналитический метод	0.10	-
21	501662.45	1260308.53	Аналитический метод	0.10	-
22	501646.34	1260356.19	Аналитический метод	0.10	-

2. Сведения о характерных точках границ объекта

Обозначение характерных точек границ	Координаты, м		Метод определения координат характерной точки	Средняя квадратическая погрешность положения характерной точки (Mt), м	Описание обозначения точки на местности (при наличии)
	X	Y			
1	2	3	4	5	6
23	501618.85	1260409.53	Аналитический метод	0.10	-
24	501596.90	1260432.44	Аналитический метод	0.10	-
25	501592.74	1260436.78	Аналитический метод	0.10	-
26	501476.73	1260557.89	Аналитический метод	0.10	-
27	501474.61	1260526.32	Аналитический метод	0.10	-
28	501320.74	1260533.11	Аналитический метод	0.10	-
29	501303.62	1260528.57	Аналитический метод	0.10	-
30	501259.41	1260330.52	Аналитический метод	0.10	-
31	501082.99	1260420.55	Аналитический метод	0.10	-
32	500990.02	1260466.13	Аналитический метод	0.10	-
33	500856.75	1260313.54	Аналитический метод	0.10	-
34	500728.61	1260397.00	Аналитический метод	0.10	-
35	500644.03	1260393.43	Аналитический метод	0.10	-
36	500596.29	1260211.63	Аналитический метод	0.10	-
1	500634.91	1260194.97	Аналитический метод	0.10	-

3. Сведения о характерных точках части (частей) границы объекта

Обозначение характерных точек части границы	Координаты, м		Метод определения координат характерной точки	Средняя квадратическая погрешность положения характерной точки (Mt), м	Описание обозначения точки на местности (при наличии)
	X	Y			
1	2	3	4	5	6
-	-	-	-	-	-

Раздел 3

Сведения о местоположении измененных (уточненных) границ объекта

1. Система координат -

2. Сведения о характерных точках границ объекта

Обозначение характерных точек границ	Существующие координаты, м		Измененные (уточненные) координаты, м		Метод определения координат характерной точки	Средняя квадратическая погрешность положения характерной точки (Mt), м	Описание обозначения точки на местности (при наличии)
	X	Y	X	Y			
1	2	3	4	5	6	7	8
-	-	-	-	-	-	-	

3. Сведения о характерных точках части (частей) границы объекта

Обозначение характерных точек части границы	Существующие координаты, м		Измененные (уточненные) координаты, м		Метод определения координат характерной точки	Средняя квадратическая погрешность положения характерной точки (Mt), м	Описание обозначения точки на местности (при наличии)
	X	Y	X	Y			
1	2	3	4	5	6	7	8
-	-	-	-	-	-	-	

Текстовое описание местоположения границ населенных пунктов, территориальных зон, особо охраняемых природных территорий, зон с особыми условиями использования территорий

Прохождение границы		Описание прохождения границы
от точки	до точки	
1	2	3
-	-	-

Раздел 4

План границ объекта



Масштаб 1:2500

Условные обозначения

- Существующая часть границы, имеющаяся в ЕГРН сведения о которой достаточны для определения ее местоположения
- Вновь образованная часть границы, сведения о которой достаточны для определения ее местоположения
- Характерная точка границы, сведения о которой позволяют однозначно определить ее положение на местности
- Тер. зона 1 — Территориальная зона Тер. зона 1 — Ж1
- 1 — Обозначение новой характерной точки
- :47 — Кадастровый номер земельного участка
- :1036 (1) — Обозначение контура земельного участка

Подпись _____ Дата "_____" _____ _____г.

Место для оттиска печати (при наличии) лица, составившего описание местоположения границ объекта

ОПИСАНИЕ МЕСТОПОЛОЖЕНИЯ ГРАНИЦ

Ж1. Зона застройки индивидуальными жилыми домами (с площадью участка от 15 сот.).

(наименование объекта, местоположение границ которого описано (далее - объект))

Раздел 1

Сведения об объекте

№ п/п	Характеристики объекта	Описание характеристик
1	2	3
1.	Местоположение объекта	180503, Псковская область, район Псковский, деревня Астратово
2.	Площадь объекта +/- величина погрешности определения площади (Р +/- Дельта Р)	-
3.	Иные характеристики объекта	-

Раздел 2

Сведения о местоположении границ объекта

1. Система координат МСК - 60, зона 1

2. Сведения о характерных точках границ объекта

Обозначение характерных точек границ	Координаты, м		Метод определения координат характерной точки	Средняя квадратическая погрешность положения характерной точки (Mt), м	Описание обозначения точки на местности (при наличии)
	X	Y			
1	2	3	4	5	6
1	497961.75	1259659.78	Аналитический метод	0.10	-
2	498151.39	1259651.54	Аналитический метод	0.10	-
3	498153.80	1259743.73	Аналитический метод	0.10	-
4	498165.72	1259781.08	Аналитический метод	0.10	-
5	498174.04	1259808.23	Аналитический метод	0.10	-
6	498035.89	1259836.38	Аналитический метод	0.10	-
7	497981.92	1259838.12	Аналитический метод	0.10	-
8	497967.19	1259788.54	Аналитический метод	0.10	-
9	497938.78	1259748.01	Аналитический метод	0.10	-
10	497866.86	1259743.24	Аналитический метод	0.10	-
11	497878.95	1259666.94	Аналитический метод	0.10	-
1	497961.75	1259659.78	Аналитический метод	0.10	-

3. Сведения о характерных точках части (частей) границы объекта

Обозначение характерных точек части границы	Координаты, м		Метод определения координат характерной точки	Средняя квадратическая погрешность положения характерной точки (Mt), м	Описание обозначения точки на местности (при наличии)
	X	Y			
1	2	3	4	5	6
-	-	-	-	-	-

Раздел 3

Сведения о местоположении измененных (уточненных) границ объекта

1. Система координат -

2. Сведения о характерных точках границ объекта

Обозначение характерных точек границ	Существующие координаты, м		Измененные (уточненные) координаты, м		Метод определения координат характерной точки	Средняя квадратическая погрешность положения характерной точки (Mt), м	Описание обозначения точки на местности (при наличии)
	X	Y	X	Y			
1	2	3	4	5	6	7	8
-	-	-	-	-	-	-	

3. Сведения о характерных точках части (частей) границы объекта


Обозначение характерных точек части границы	Существующие координаты, м		Измененные (уточненные) координаты, м		Метод определения координат характерной точки	Средняя квадратическая погрешность положения характерной точки (Mt), м	Описание обозначения точки на местности (при наличии)
	X	Y	X	Y			
1	2	3	4	5	6	7	8
-	-	-	-	-	-	-	

Текстовое описание местоположения границ населенных пунктов, территориальных зон, особо охраняемых природных территорий, зон с особыми условиями использования территорий

Прохождение границы		Описание прохождения границы
от точки	до точки	
1	2	3
-	-	-

Раздел 4

План границ объекта

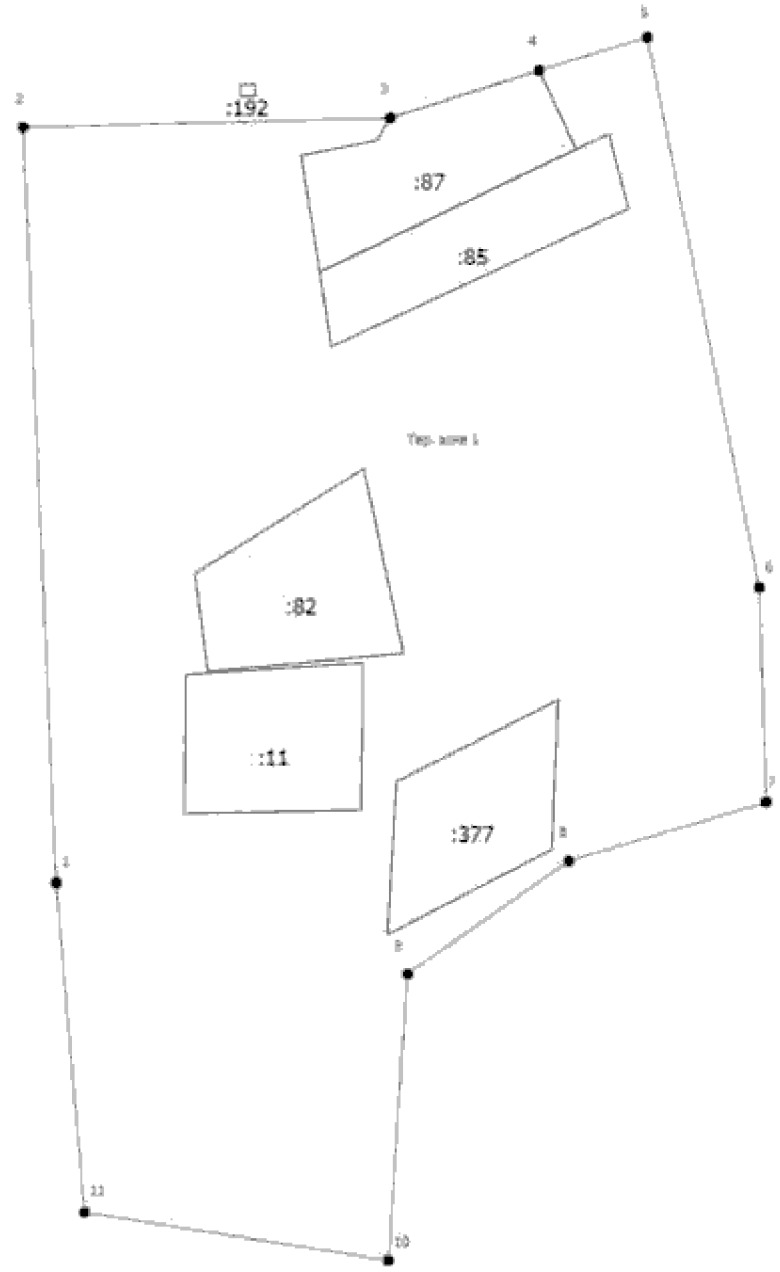

Масштаб 1:1900

Условные обозначения

- Существующая часть границы, имеющаяся в ЕГРН сведения о которой достаточны для определения ее местоположения
- Вновь образованная часть границы, сведения о которой достаточны для определения ее местоположения
- Характерная точка границы, сведения о которой позволяют однозначно определить ее положение на местности
- Тер. зона 1 — Территориальная зона Тер. зона 1 — Ж1
- 1 — Обозначение новой характерной точки
- :47 — Кадастровый номер земельного участка

Подпись _____ Дата "_____" _____ _____г.

Место для оттиска печати (при наличии) лица, составившего описание местоположения границ объекта

ОПИСАНИЕ МЕСТОПОЛОЖЕНИЯ ГРАНИЦ

Р-2. Зона территорий открытых пространств для пассивного отдыха

(наименование объекта, местоположение границ которого описано (далее - объект))

Раздел 1

Сведения об объекте

№ п/п	Характеристики объекта	Описание характеристик
1	2	3
1.	Местоположение объекта	180503, Псковская область, район Псковский, деревня Астратово
2.	Площадь объекта +/- величина погрешности определения площади (Р +/- Дельта Р)	-
3.	Иные характеристики объекта	-

Раздел 2

Сведения о местоположении границ объекта

1. Система координат МСК - 60, зона 1

2. Сведения о характерных точках границ объекта

Обозначение характерных точек границ	Координаты, м		Метод определения координат характерной точки	Средняя квадратическая погрешность положения характерной точки (Mt), м	Описание обозначения точки на местности (при наличии)
	X	Y			
1	2	3	4	5	6
1	498136.87	1259512.51	Аналитический метод	0.10	-
2	498150.33	1259611.26	Аналитический метод	0.10	-
3	498151.39	1259651.54	Аналитический метод	0.10	-
4	497961.75	1259659.78	Аналитический метод	0.10	-
5	497947.24	1259535.80	Аналитический метод	0.10	-
1	498136.87	1259512.51	Аналитический метод	0.10	-

3. Сведения о характерных точках части (частей) границы объекта

Обозначение характерных точек части границы	Координаты, м		Метод определения координат характерной точки	Средняя квадратическая погрешность положения характерной точки (Mt), м	Описание обозначения точки на местности (при наличии)
	X	Y			
1	2	3	4	5	6
-	-	-	-	-	-

Раздел 3

Сведения о местоположении измененных (уточненных) границ объекта

1. Система координат -

2. Сведения о характерных точках границ объекта

Обозначение характерных точек границ	Существующие координаты, м		Измененные (уточненные) координаты, м		Метод определения координат характерной точки	Средняя квадратическая погрешность положения характерной точки (Mt), м	Описание обозначения точки на местности (при наличии)
	X	Y	X	Y			
1	2	3	4	5	6	7	8
-	-	-	-	-	-	-	

3. Сведения о характерных точках части (частей) границы объекта


Обозначение характерных точек части границы	Существующие координаты, м		Измененные (уточненные) координаты, м		Метод определения координат характерной точки	Средняя квадратическая погрешность положения характерной точки (Mt), м	Описание обозначения точки на местности (при наличии)
	X	Y	X	Y			
1	2	3	4	5	6	7	8
-	-	-	-	-	-	-	

Текстовое описание местоположения границ населенных пунктов, территориальных зон, особо охраняемых природных территорий, зон с особыми условиями использования территорий

Прохождение границы		Описание прохождения границы
от точки	до точки	
1	2	3
-	-	-

Раздел 4

План границ объекта

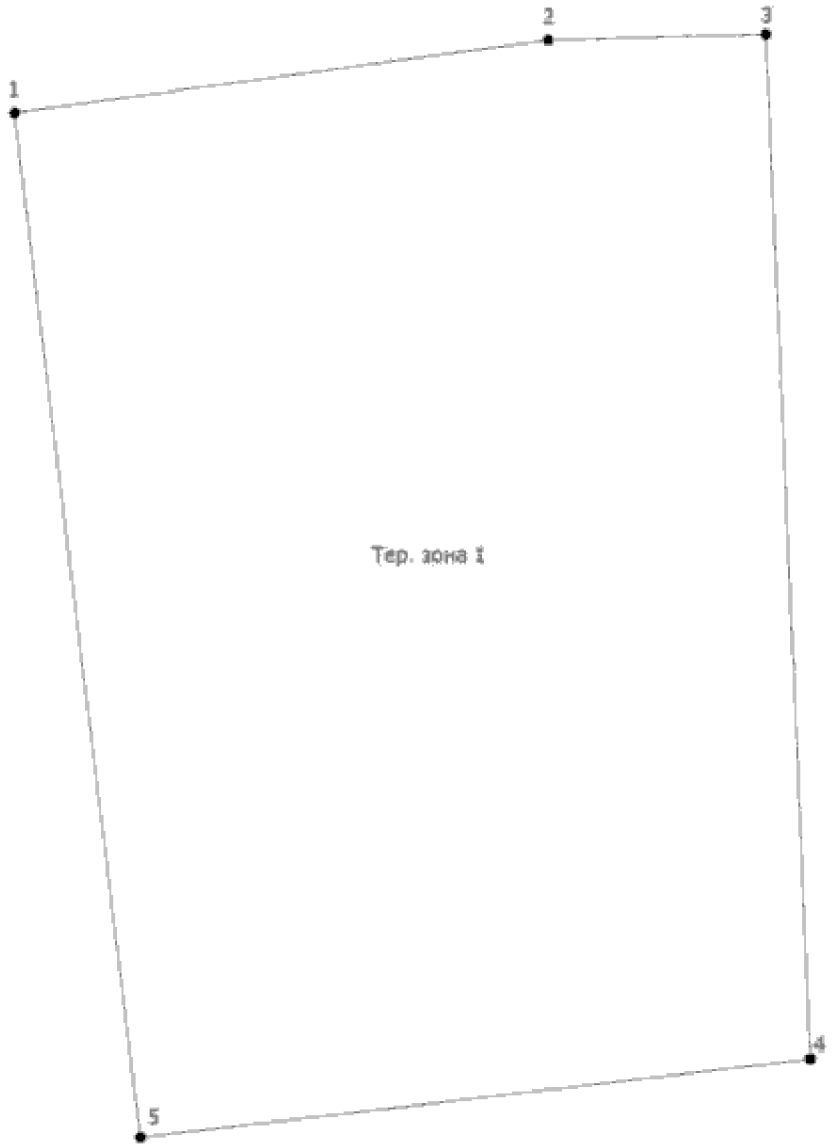

Масштаб 1:1400

Условные обозначения

_____	- Существующая часть границы, имеющиеся в ЕГРН сведения о которой достаточны для определения ее местоположения
_____	- Вновь образованная часть границы, сведения о которой достаточны для определения ее местоположения
•	- Характерная точка границы, сведения о которой позволяют однозначно определить ее положение на местности
Тер. зона 1	- Территориальная зона Тер. зона 1 — Р2
1	- Обозначение новой характерной точки

Подпись _____ Дата "_____" _____ _____г.

Место для оттиска печати (при наличии) лица, составившего описание местоположения границ объекта

ОПИСАНИЕ МЕСТОПОЛОЖЕНИЯ ГРАНИЦ

Ж1. Зона застройки индивидуальными жилыми домами (с площадью участка от 15 сот.).

(наименование объекта, местоположение границ которого описано (далее - объект))

Раздел 1

Сведения об объекте

№ п/п	Характеристики объекта	Описание характеристик
1	2	3
1.	Местоположение объекта	180506, Псковская область, район Псковский, деревня Балсовик
2.	Площадь объекта +/- величина погрешности определения площади (Р +/- Дельта Р)	-
3.	Иные характеристики объекта	-

Раздел 2

Сведения о местоположении границ объекта

1. Система координат МСК - 60, зона 1

2. Сведения о характерных точках границ объекта

Обозначение характерных точек границ	Координаты, м		Метод определения координат характерной точки	Средняя квадратическая погрешность положения характерной точки (Mt), м	Описание обозначения точки на местности (при наличии)
	X	Y			
1	2	3	4	5	6
1	501786.76	1260392.55	Аналитический метод	0.10	-
2	501787.11	1260392.09	Аналитический метод	0.10	-
3	501813.41	1260410.66	Аналитический метод	0.10	-
4	501912.35	1260479.12	Аналитический метод	0.10	-
5	502014.84	1260553.33	Аналитический метод	0.10	-
6	502039.24	1260570.40	Аналитический метод	0.10	-
7	502063.62	1260587.36	Аналитический метод	0.10	-
8	502088.10	1260604.39	Аналитический метод	0.10	-
9	502112.43	1260621.29	Аналитический метод	0.10	-
10	502136.55	1260638.12	Аналитический метод	0.10	-
11	502161.39	1260655.51	Аналитический метод	0.10	-
12	502160.29	1260657.11	Аналитический метод	0.10	-
13	502250.35	1260720.46	Аналитический метод	0.10	-
14	502257.83	1260725.49	Аналитический метод	0.10	-
15	502257.96	1260724.25	Аналитический метод	0.10	-
16	502276.10	1260736.80	Аналитический метод	0.10	-
17	502296.17	1260747.74	Аналитический метод	0.10	-
18	502321.42	1260761.49	Аналитический метод	0.10	-
19	502320.92	1260764.39	Аналитический метод	0.10	-
20	502359.49	1260781.06	Аналитический метод	0.10	-
21	502462.96	1260827.50	Аналитический метод	0.10	-
22	502416.27	1260975.32	Аналитический метод	0.10	-

2. Сведения о характерных точках границ объекта					
Обозначение характерных точек границ	**Координаты, м**		**Метод определения координат характерной точки**	**Средняя квадратическая погрешность положения характерной точки (Mt), м**	**Описание обозначения точки на местности (при наличии)**
	X	**Y**			
1	**2**	**3**	**4**	**5**	**6**
23	502372.84	1260990.44	Аналитический метод	0.10	-
24	502359.85	1260995.74	Аналитический метод	0.10	-
25	502348.65	1261003.64	Аналитический метод	0.10	-
26	502337.61	1261018.42	Аналитический метод	0.10	-
27	502347.12	1261057.09	Аналитический метод	0.10	-
28	502343.42	1261063.08	Аналитический метод	0.10	-
29	502287.83	1261068.34	Аналитический метод	0.10	-
30	502249.71	1261067.44	Аналитический метод	0.10	-
31	502195.96	1261046.85	Аналитический метод	0.10	-
32	502181.48	1261038.26	Аналитический метод	0.10	-
33	502102.61	1261025.45	Аналитический метод	0.10	-
34	502099.19	1261023.56	Аналитический метод	0.10	-
35	502095.93	1261020.09	Аналитический метод	0.10	-
36	502085.63	1261007.09	Аналитический метод	0.10	-
37	502079.86	1261004.59	Аналитический метод	0.10	-
38	502073.07	1261005.72	Аналитический метод	0.10	-
39	502062.69	1261012.52	Аналитический метод	0.10	-
40	502056.63	1261013.38	Аналитический метод	0.10	-
41	502052.69	1261012.88	Аналитический метод	0.10	-
42	502049.70	1261011.17	Аналитический метод	0.10	-
43	502027.15	1260986.26	Аналитический метод	0.10	-
44	502015.67	1260973.58	Аналитический метод	0.10	-
45	502002.09	1260972.64	Аналитический метод	0.10	-
46	501994.82	1260963.61	Аналитический метод	0.10	-
47	501992.68	1260957.74	Аналитический метод	0.10	-
48	501983.22	1260931.78	Аналитический метод	0.10	-

2. Сведения о характерных точках границ объекта

Обозначение характерных точек границ	Координаты, м		Метод определения координат характерной точки	Средняя квадратическая погрешность положения характерной точки (Mt), м	Описание обозначения точки на местности (при наличии)
	X	Y			
1	2	3	4	5	6
49	501973.76	1260911.44	Аналитический метод	0.10	-
50	501952.68	1260866.09	Аналитический метод	0.10	-
51	501931.60	1260820.74	Аналитический метод	0.10	-
52	501910.52	1260775.39	Аналитический метод	0.10	-
53	501893.81	1260739.45	Аналитический метод	0.10	-
54	501902.06	1260733.11	Аналитический метод	0.10	-
55	501901.14	1260729.48	Аналитический метод	0.10	-
56	501882.93	1260703.41	Аналитический метод	0.10	-
57	501879.03	1260697.82	Аналитический метод	0.10	-
58	501878.16	1260690.81	Аналитический метод	0.10	-
59	501879.89	1260687.80	Аналитический метод	0.10	-
60	501921.31	1260655.38	Аналитический метод	0.10	-
61	501869.43	1260582.38	Аналитический метод	0.10	-
62	501780.27	1260449.12	Аналитический метод	0.10	-
63	501707.83	1260338.14	Аналитический метод	0.10	-
1	501786.76	1260392.55	Аналитический метод	0.10	-

3. Сведения о характерных точках части (частей) границы объекта

Обозначение характерных точек части границы	Координаты, м		Метод определения координат характерной точки	Средняя квадратическая погрешность положения характерной точки (Mt), м	Описание обозначения точки на местности (при наличии)
	X	Y			
1	2	3	4	5	6
-	-	-	-	-	-

Раздел 3

Сведения о местоположении измененных (уточненных) границ объекта

1. Система координат -

2. Сведения о характерных точках границ объекта

Обозначение характерных точек границ	Существующие координаты, м		Измененные (уточненные) координаты, м		Метод определения координат характерной точки	Средняя квадратическая погрешность положения характерной точки (Mt), м	Описание обозначения точки на местности (при наличии)
	X	Y	X	Y			
1	2	3	4	5	6	7	8
-	-	-	-	-	-	-	

3. Сведения о характерных точках части (частей) границы объекта


Обозначение характерных точек части границы	Существующие координаты, м		Измененные (уточненные) координаты, м		Метод определения координат характерной точки	Средняя квадратическая погрешность положения характерной точки (Mt), м	Описание обозначения точки на местности (при наличии)
	X	Y	X	Y			
1	2	3	4	5	6	7	8
-	-	-	-	-	-	-	

Текстовое описание местоположения границ населенных пунктов, территориальных зон, особо охраняемых природных территорий, зон с особыми условиями использования территорий

Прохождение границы		Описание прохождения границы
от точки	до точки	
1	2	3
-	-	-

Раздел 4

План границ объекта

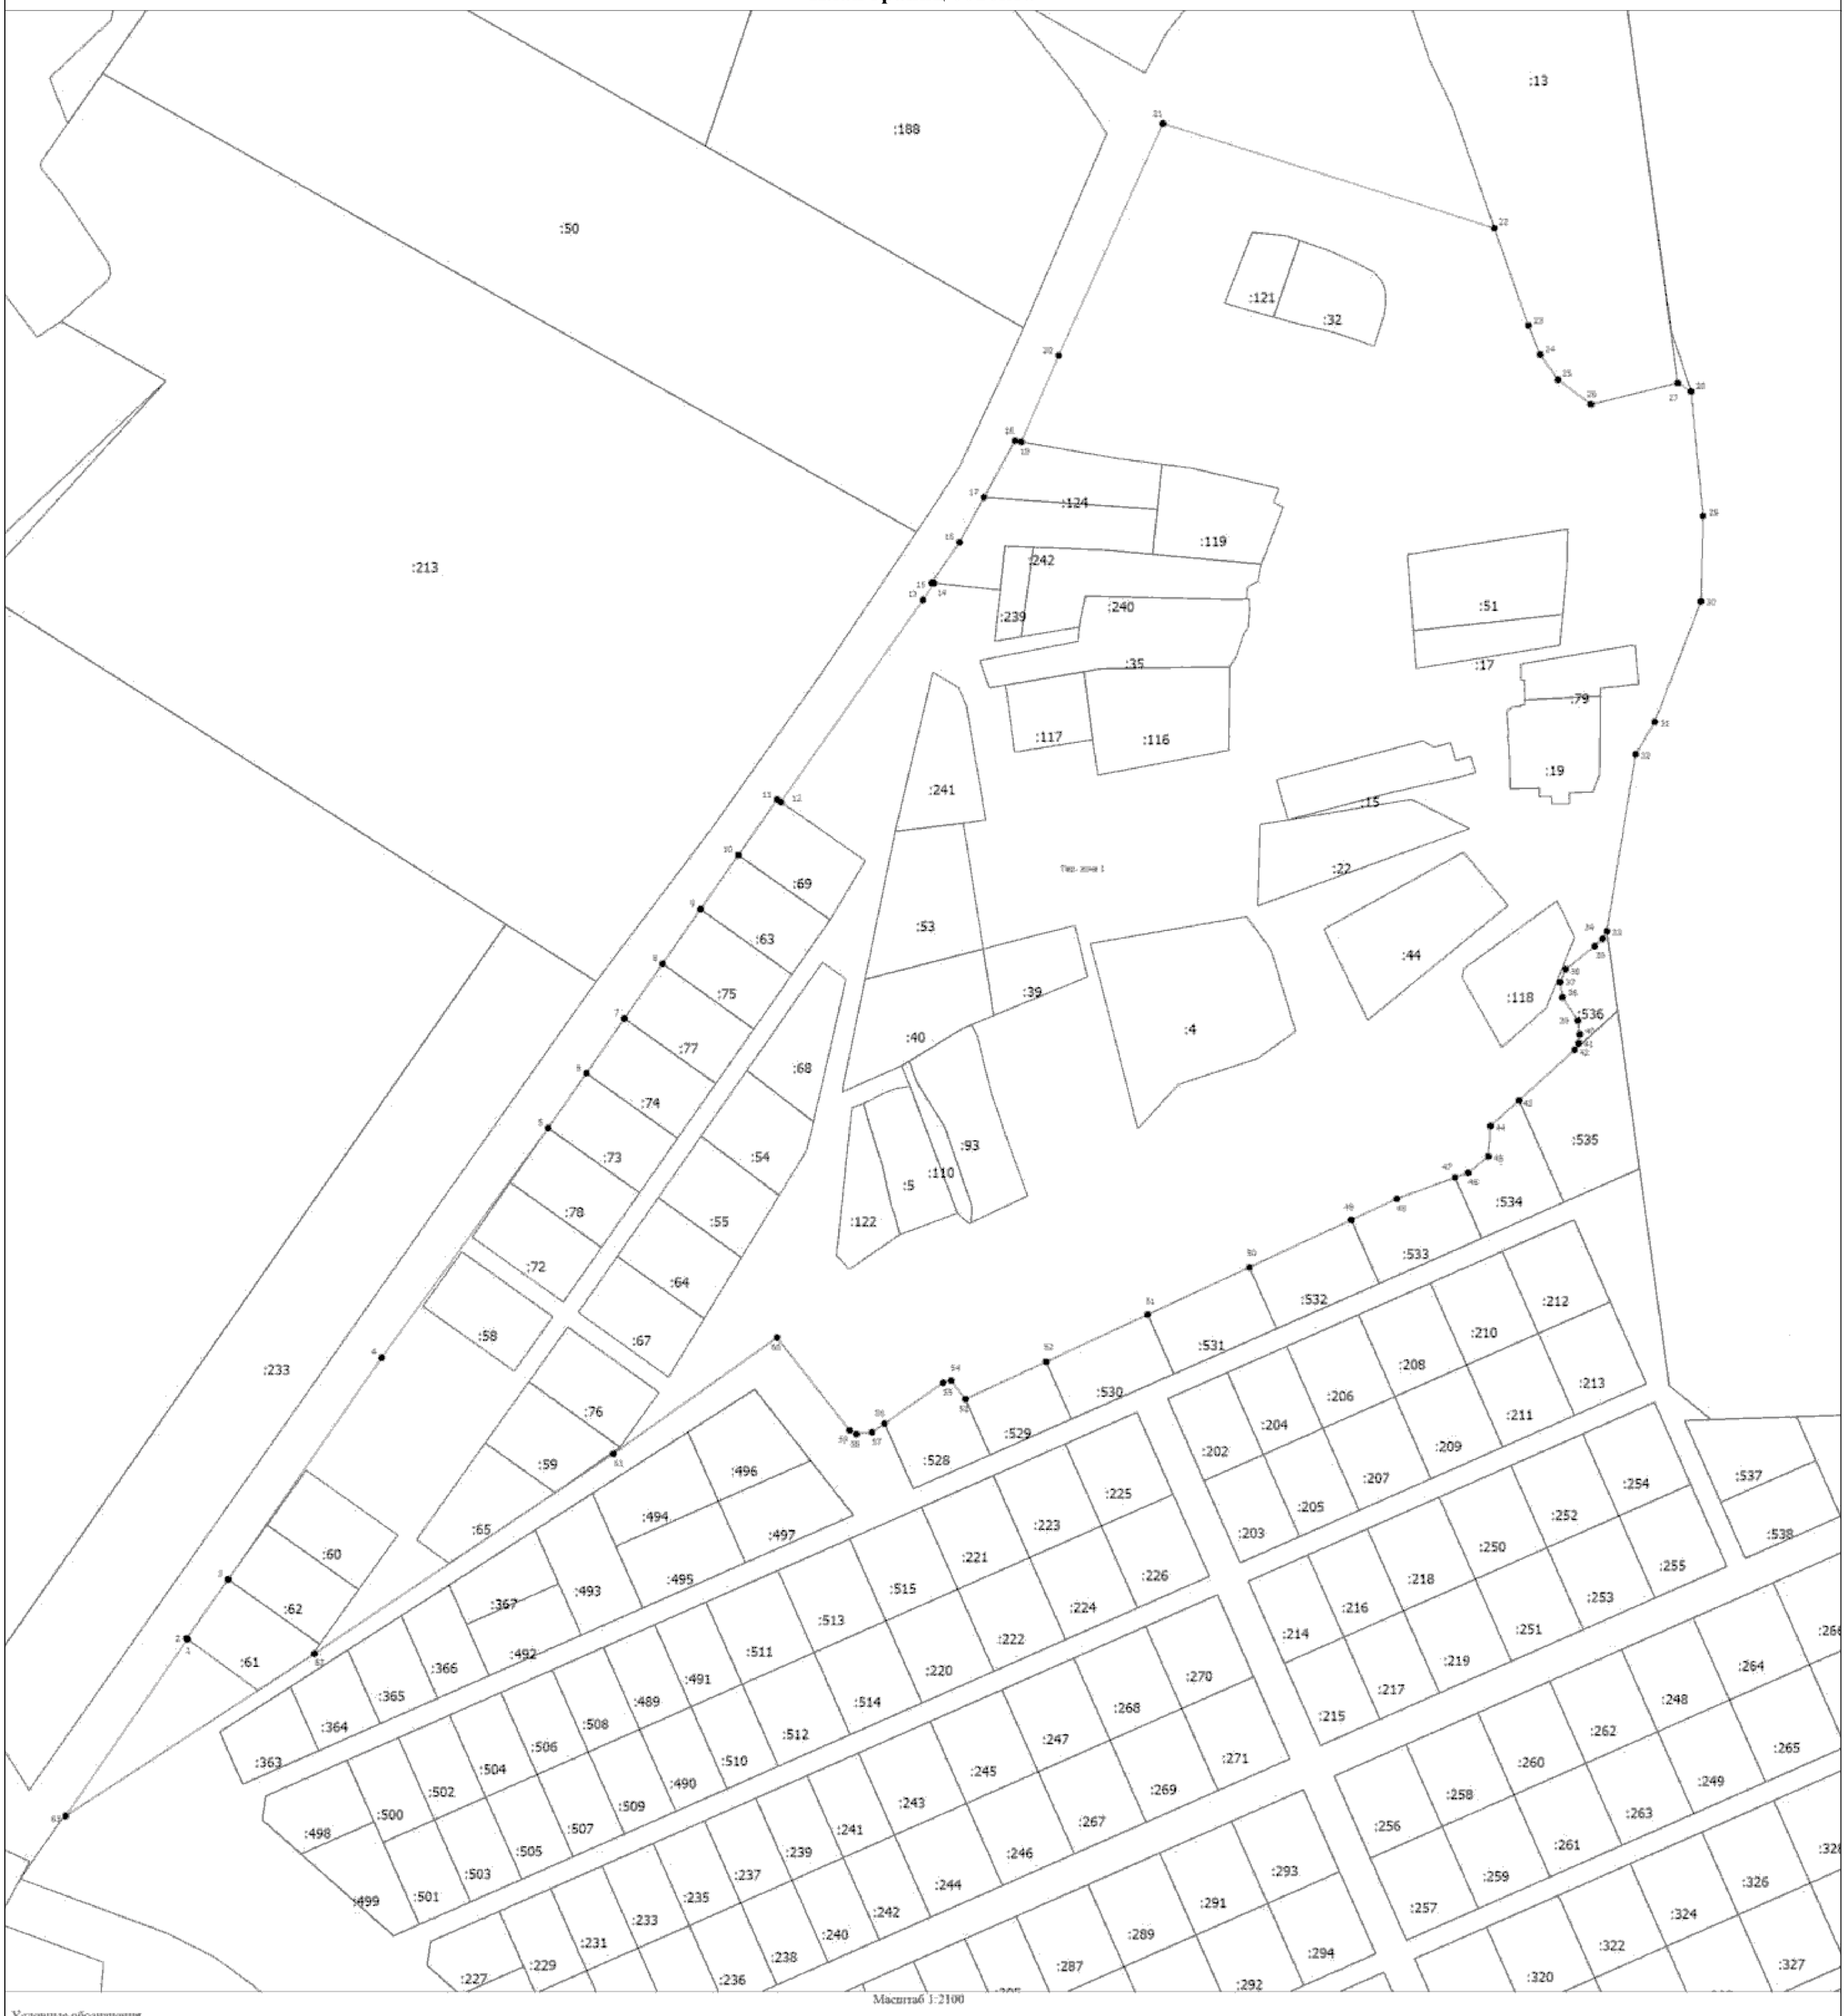

Масштаб 1:2100

Условные обозначения

- Существующая часть границы, имеющиеся в ЕГРН сведения о которой достаточны для определения ее местоположения
- Вновь образованная часть границы, сведения о которой достаточны для определения ее местоположения
- Характерная точка границы, сведения о которой позволяют однозначно определить ее положение на местности
- Тер. зона 1 — Территориальная зона Тер. зона 1 — Ж1
- 1 — Обозначение новой характерной точки
- :47 — Кадастровый номер земельного участка
- :1036 (1) — Обозначение контура земельного участка

Подпись _____ Дата "_____" _____ _____г.

Место для оттиска печати (при наличии) лица, составившего описание местоположения границ объекта

ОПИСАНИЕ МЕСТОПОЛОЖЕНИЯ ГРАНИЦ

Ж1. Зона застройки индивидуальными жилыми домами (с площадью участка от 15 сот.).

(наименование объекта, местоположение границ которого описано (далее - объект))

Раздел 1

Сведения об объекте

№ п/п	Характеристики объекта	Описание характеристик
1	2	3
1.	Местоположение объекта	180506, Псковская область, район Псковский, деревня Большая Листовка
2.	Площадь объекта +/- величина погрешности определения площади (Р +/- Дельта Р)	-
3.	Иные характеристики объекта	-

Раздел 2

Сведения о местоположении границ объекта

1. Система координат МСК - 60, зона 1

2. Сведения о характерных точках границ объекта

Обозначение характерных точек границ	Координаты, м		Метод определения координат характерной точки	Средняя квадратическая погрешность положения характерной точки (Mt), м	Описание обозначения точки на местности (при наличии)
	X	Y			
1	2	3	4	5	6
1	502887.69	1258230.17	Аналитический метод	0.10	-
2	502899.73	1258273.31	Аналитический метод	0.10	-
3	503013.91	1258263.46	Аналитический метод	0.10	-
4	503012.27	1258283.49	Аналитический метод	0.10	-
5	503018.73	1258294.10	Аналитический метод	0.10	-
6	503026.47	1258298.34	Аналитический метод	0.10	-
7	503033.36	1258294.10	Аналитический метод	0.10	-
8	503044.11	1258287.31	Аналитический метод	0.10	-
9	503052.72	1258288.58	Аналитический метод	0.10	-
10	503067.35	1258294.52	Аналитический метод	0.10	-
11	503078.11	1258304.28	Аналитический метод	0.10	-
12	503092.31	1258370.07	Аналитический метод	0.10	-
13	503106.51	1258398.51	Аналитический метод	0.10	-
14	503123.34	1258436.37	Аналитический метод	0.10	-
15	503128.89	1258466.41	Аналитический метод	0.10	-
16	503127.17	1258484.24	Аналитический метод	0.10	-
17	503123.72	1258503.76	Аналитический метод	0.10	-
18	503130.61	1258520.74	Аналитический метод	0.10	-
19	503137.06	1258531.35	Аналитический метод	0.10	-
20	503145.67	1258535.59	Аналитический метод	0.10	-
21	503154.71	1258525.83	Аналитический метод	0.10	-
22	503151.26	1258510.98	Аналитический метод	0.10	-

2. Сведения о характерных точках границ объекта					
Обозначение характерных точек границ	**Координаты, м**		**Метод определения координат характерной точки**	**Средняя квадратическая погрешность положения характерной точки (Mt), м**	**Описание обозначения точки на местности (при наличии)**
	X	**Y**			
1	**2**	**3**	**4**	**5**	**6**
23	503151.26	1258499.94	Аналитический метод	0.10	-
24	503173.21	1258486.36	Аналитический метод	0.10	-
25	503183.11	1258485.94	Аналитический метод	0.10	-
26	503187.41	1258503.34	Аналитический метод	0.10	-
27	503191.47	1258535.87	Аналитический метод	0.10	-
28	503194.30	1258558.51	Аналитический метод	0.10	-
29	503190.85	1258601.81	Аналитический метод	0.10	-
30	503180.10	1258630.24	Аналитический метод	0.10	-
31	503171.92	1258645.10	Аналитический метод	0.10	-
32	503167.19	1258651.89	Аналитический метод	0.10	-
33	503155.57	1258673.96	Аналитический метод	0.10	-
34	503147.82	1258687.96	Аналитический метод	0.10	-
35	503139.65	1258721.49	Аналитический метод	0.10	-
36	503136.63	1258762.24	Аналитический метод	0.10	-
37	503145.24	1258793.64	Аналитический метод	0.10	-
38	503136.82	1258840.37	Аналитический метод	0.10	-
39	503176.79	1258860.63	Аналитический метод	0.10	-
40	503208.77	1258867.68	Аналитический метод	0.10	-
41	503243.22	1258875.32	Аналитический метод	0.10	-
42	503244.00	1258875.49	Аналитический метод	0.10	-
43	503245.30	1258874.28	Аналитический метод	0.10	-
44	503255.99	1258864.36	Аналитический метод	0.10	-
45	503284.93	1258827.95	Аналитический метод	0.10	-
46	503303.68	1258786.35	Аналитический метод	0.10	-
47	503312.18	1258771.57	Аналитический метод	0.10	-
48	503322.56	1258757.55	Аналитический метод	0.10	-

2. Сведения о характерных точках границ объекта					
Обозначение характерных точек границ	**Координаты, м**		**Метод определения координат характерной точки**	**Средняя квадратическая погрешность положения характерной точки (Mt), м**	**Описание обозначения точки на местности (при наличии)**
	X	**Y**			
1	**2**	**3**	**4**	**5**	**6**
49	503333.53	1258746.73	Аналитический метод	0.10	-
50	503344.01	1258739.04	Аналитический метод	0.10	-
51	503371.29	1258731.32	Аналитический метод	0.10	-
52	503380.81	1258728.60	Аналитический метод	0.10	-
53	503387.40	1258677.62	Аналитический метод	0.10	-
54	503378.69	1258655.92	Аналитический метод	0.10	-
55	503355.88	1258604.99	Аналитический метод	0.10	-
56	503349.43	1258576.55	Аналитический метод	0.10	-
57	503355.45	1258542.17	Аналитический метод	0.10	-
58	503357.17	1258510.34	Аналитический метод	0.10	-
59	503364.49	1258480.63	Аналитический метод	0.10	-
60	503370.94	1258460.26	Аналитический метод	0.10	-
61	503370.94	1258433.95	Аналитический метод	0.10	-
62	503367.93	1258413.15	Аналитический метод	0.10	-
63	503362.77	1258398.72	Аналитический метод	0.10	-
64	503355.45	1258383.01	Аналитический метод	0.10	-
65	503343.40	1258370.28	Аналитический метод	0.10	-
66	503331.35	1258362.64	Аналитический метод	0.10	-
67	503322.75	1258352.88	Аналитический метод	0.10	-
68	503318.44	1258341.85	Аналитический метод	0.10	-
69	503313.71	1258328.69	Аналитический метод	0.10	-
70	503299.51	1258312.98	Аналитический метод	0.10	-
71	503277.99	1258298.55	Аналитический метод	0.10	-
72	503264.22	1258286.67	Аналитический метод	0.10	-
73	503266.16	1258269.91	Аналитический метод	0.10	-
74	503272.18	1258246.99	Аналитический метод	0.10	-

2. Сведения о характерных точках границ объекта					
Обозначение характерных точек границ	**Координаты, м**		**Метод определения координат характерной точки**	**Средняя квадратическая погрешность положения характерной точки (Mt), м**	**Описание обозначения точки на местности (при наличии)**
	X	**Y**			
1	**2**	**3**	**4**	**5**	**6**
75	503489.92	1257881.13	Аналитический метод	0.10	-
76	503522.63	1257854.82	Аналитический метод	0.10	-
77	503548.45	1257847.18	Аналитический метод	0.10	-
78	503564.80	1257850.58	Аналитический метод	0.10	-
79	503587.18	1257874.34	Аналитический метод	0.10	-
80	503609.55	1257875.19	Аналитический метод	0.10	-
81	503634.51	1257875.19	Аналитический метод	0.10	-
82	503646.56	1257877.74	Аналитический метод	0.10	-
83	503661.19	1257888.77	Аналитический метод	0.10	-
84	503672.38	1257910.84	Аналитический метод	0.10	-
85	503682.71	1257950.74	Аналитический метод	0.10	-
86	503711.11	1257960.93	Аналитический метод	0.10	-
87	503709.39	1257856.52	Аналитический метод	0.10	-
88	503710.67	1257757.14	Аналитический метод	0.10	-
89	503724.88	1257623.08	Аналитический метод	0.10	-
90	503777.64	1257091.22	Аналитический метод	0.10	-
91	503894.47	1256934.75	Аналитический метод	0.10	-
92	503924.99	1256903.05	Аналитический метод	0.10	-
93	504011.47	1256938.07	Аналитический метод	0.10	-
94	504068.27	1256934.67	Аналитический метод	0.10	-
95	504065.69	1256919.39	Аналитический метод	0.10	-
96	504057.94	1256897.32	Аналитический метод	0.10	-
97	504057.08	1256870.16	Аналитический метод	0.10	-
98	504059.67	1256853.18	Аналитический метод	0.10	-
99	504071.71	1256842.99	Аналитический метод	0.10	-
100	504095.81	1256829.41	Аналитический метод	0.10	-

2. Сведения о характерных точках границ объекта					
Обозначение характерных точек границ	**Координаты, м**		**Метод определения координат характерной точки**	**Средняя квадратическая погрешность положения характерной точки (Mt), м**	**Описание обозначения точки на местности (при наличии)**
	X	**Y**			
1	**2**	**3**	**4**	**5**	**6**
101	504120.77	1256827.72	Аналитический метод	0.10	-
102	504142.29	1256831.11	Аналитический метод	0.10	-
103	504157.78	1256853.18	Аналитический метод	0.10	-
104	504162.08	1256905.81	Аналитический метод	0.10	-
105	504175.85	1256921.09	Аналитический метод	0.10	-
106	504204.25	1256923.63	Аналитический метод	0.10	-
107	504218.88	1256949.95	Аналитический метод	0.10	-
108	504208.56	1257026.35	Аналитический метод	0.10	-
109	504205.11	1257054.36	Аналитический метод	0.10	-
110	504208.56	1257072.18	Аналитический метод	0.10	-
111	504221.47	1257084.07	Аналитический метод	0.10	-
112	504238.68	1257085.76	Аналитический метод	0.10	-
113	504254.17	1257074.73	Аналитический метод	0.10	-
114	504286.01	1257030.59	Аналитический метод	0.10	-
115	504340.23	1256991.54	Аналитический метод	0.10	-
116	504388.43	1256959.29	Аналитический метод	0.10	-
117	504397.90	1256934.67	Аналитический метод	0.10	-
118	504416.83	1256912.60	Аналитический метод	0.10	-
119	504445.23	1256909.20	Аналитический метод	0.10	-
120	504487.40	1256921.94	Аналитический метод	0.10	-
121	504508.92	1256850.63	Аналитический метод	0.10	-
122	504514.08	1256833.66	Аналитический метод	0.10	-
123	504530.43	1256820.08	Аналитический метод	0.10	-
124	504562.05	1256788.82	Аналитический метод	0.10	-
125	504564.91	1256791.57	Аналитический метод	0.10	-
126	504573.51	1256798.97	Аналитический метод	0.10	-

2. Сведения о характерных точках границ объекта					
Обозначение характерных точек границ	**Координаты, м**		**Метод определения координат характерной точки**	**Средняя квадратическая погрешность положения характерной точки (Mt), м**	**Описание обозначения точки на местности (при наличии)**
	X	**Y**			
1	**2**	**3**	**4**	**5**	**6**
127	504591.38	1256818.53	Аналитический метод	0.10	-
128	504596.48	1256827.88	Аналитический метод	0.10	-
129	504614.35	1256907.83	Аналитический метод	0.10	-
130	504625.41	1256950.35	Аналитический метод	0.10	-
131	504639.03	1256986.08	Аналитический метод	0.10	-
132	504656.90	1257020.95	Аналитический метод	0.10	-
133	504667.12	1257038.81	Аналитический метод	0.10	-
134	504676.49	1257049.02	Аналитический метод	0.10	-
135	504710.53	1257083.05	Аналитический метод	0.10	-
136	504737.77	1257118.77	Аналитический метод	0.10	-
137	504769.26	1257158.74	Аналитический метод	0.10	-
138	504808.40	1257215.73	Аналитический метод	0.10	-
139	504839.04	1257255.70	Аналитический метод	0.10	-
140	504873.11	1257299.06	Аналитический метод	0.10	-
141	504883.69	1257310.44	Аналитический метод	0.10	-
142	504886.12	1257314.09	Аналитический метод	0.10	-
143	504888.56	1257321.40	Аналитический метод	0.10	-
144	504893.03	1257338.07	Аналитический метод	0.10	-
145	504897.50	1257351.07	Аналитический метод	0.10	-
146	504900.36	1257356.37	Аналитический метод	0.10	-
147	504908.50	1257366.12	Аналитический метод	0.10	-
148	504914.18	1257374.66	Аналитический метод	0.10	-
149	504929.23	1257400.25	Аналитический метод	0.10	-
150	504938.43	1257420.23	Аналитический метод	0.10	-
151	504950.72	1257443.45	Аналитический метод	0.10	-
152	504952.59	1257447.77	Аналитический метод	0.10	-

2. Сведения о характерных точках границ объекта					
Обозначение характерных точек границ	**Координаты, м**		**Метод определения координат характерной точки**	**Средняя квадратическая погрешность положения характерной точки (Mt), м**	**Описание обозначения точки на местности (при наличии)**
	X	**Y**			
1	**2**	**3**	**4**	**5**	**6**
153	504954.77	1257457.01	Аналитический метод	0.10	-
154	504957.71	1257476.04	Аналитический метод	0.10	-
155	504959.76	1257481.95	Аналитический метод	0.10	-
156	504961.23	1257484.75	Аналитический метод	0.10	-
157	504974.53	1257504.34	Аналитический метод	0.10	-
158	504984.47	1257517.06	Аналитический метод	0.10	-
159	504987.13	1257521.14	Аналитический метод	0.10	-
160	504989.75	1257526.29	Аналитический метод	0.10	-
161	504992.98	1257537.01	Аналитический метод	0.10	-
162	504994.10	1257548.05	Аналитический метод	0.10	-
163	504994.01	1257555.47	Аналитический метод	0.10	-
164	504992.73	1257570.11	Аналитический метод	0.10	-
165	504991.91	1257575.72	Аналитический метод	0.10	-
166	504989.23	1257586.90	Аналитический метод	0.10	-
167	504984.69	1257598.11	Аналитический метод	0.10	-
168	504977.44	1257612.46	Аналитический метод	0.10	-
169	504974.52	1257619.79	Аналитический метод	0.10	-
170	504973.81	1257623.92	Аналитический метод	0.10	-
171	504974.94	1257632.69	Аналитический метод	0.10	-
172	504978.13	1257644.68	Аналитический метод	0.10	-
173	504978.76	1257649.18	Аналитический метод	0.10	-
174	504978.84	1257650.42	Аналитический метод	0.10	-
175	504944.92	1257708.95	Аналитический метод	0.10	-
176	504912.29	1257742.34	Аналитический метод	0.10	-
177	504888.11	1257776.91	Аналитический метод	0.10	-
178	504867.56	1257807.91	Аналитический метод	0.10	-

2. Сведения о характерных точках границ объекта					
Обозначение характерных точек границ	**Координаты, м**		**Метод определения координат характерной точки**	**Средняя квадратическая погрешность положения характерной точки (Mt), м**	**Описание обозначения точки на местности (при наличии)**
	X	**Y**			
1	**2**	**3**	**4**	**5**	**6**
179	504840.97	1257853.21	Аналитический метод	0.10	-
180	504785.37	1257934.28	Аналитический метод	0.10	-
181	504758.78	1257945.01	Аналитический метод	0.10	-
182	504741.85	1257962.89	Аналитический метод	0.10	-
183	504735.81	1257996.27	Аналитический метод	0.10	-
184	504721.30	1258035.62	Аналитический метод	0.10	-
185	504704.38	1258074.96	Аналитический метод	0.10	-
186	504681.42	1258109.53	Аналитический метод	0.10	-
187	504681.42	1258138.15	Аналитический метод	0.10	-
188	504666.91	1258183.45	Аналитический метод	0.10	-
189	504653.61	1258215.64	Аналитический метод	0.10	-
190	504622.47	1258238.26	Аналитический метод	0.10	-
191	504602.00	1258271.93	Аналитический метод	0.10	-
192	504592.78	1258287.09	Аналитический метод	0.10	-
193	504550.99	1258293.40	Аналитический метод	0.10	-
194	504543.74	1258294.49	Аналитический метод	0.10	-
195	504476.45	1258268.51	Аналитический метод	0.10	-
196	504402.22	1258208.38	Аналитический метод	0.10	-
197	504301.87	1258160.96	Аналитический метод	0.10	-
198	504166.88	1258156.52	Аналитический метод	0.10	-
199	504104.55	1258144.17	Аналитический метод	0.10	-
200	504109.85	1258093.73	Аналитический метод	0.10	-
201	504076.33	1258067.15	Аналитический метод	0.10	-
202	504023.46	1258076.51	Аналитический метод	0.10	-
203	504015.33	1258063.98	Аналитический метод	0.10	-
204	503995.25	1258081.23	Аналитический метод	0.10	-

2. Сведения о характерных точках границ объекта					
Обозначение характерных точек границ	**Координаты, м**		**Метод определения координат характерной точки**	**Средняя квадратическая погрешность положения характерной точки (Mt), м**	**Описание обозначения точки на местности (при наличии)**
	X	**Y**			
1	**2**	**3**	**4**	**5**	**6**
205	503977.26	1258100.60	Аналитический метод	0.10	-
206	503971.46	1258111.13	Аналитический метод	0.10	-
207	503969.80	1258121.64	Аналитический метод	0.10	-
208	503970.99	1258133.75	Аналитический метод	0.10	-
209	503974.14	1258149.88	Аналитический метод	0.10	-
210	503978.94	1258169.24	Аналитический метод	0.10	-
211	503981.65	1258195.39	Аналитический метод	0.10	-
212	503978.09	1258213.20	Аналитический метод	0.10	-
213	503968.51	1258232.32	Аналитический метод	0.10	-
214	503950.32	1258251.58	Аналитический метод	0.10	-
215	503935.94	1258267.69	Аналитический метод	0.10	-
216	503922.59	1258279.49	Аналитический метод	0.10	-
217	503905.85	1258287.75	Аналитический метод	0.10	-
218	503892.27	1258293.83	Аналитический метод	0.10	-
219	503890.26	1258290.84	Аналитический метод	0.10	-
220	503881.93	1258295.57	Аналитический метод	0.10	-
221	503865.32	1258306.65	Аналитический метод	0.10	-
222	503827.52	1258331.85	Аналитический метод	0.10	-
223	503829.42	1258334.77	Аналитический метод	0.10	-
224	503830.08	1258335.80	Аналитический метод	0.10	-
225	503825.15	1258339.16	Аналитический метод	0.10	-
226	503823.11	1258340.55	Аналитический метод	0.10	-
227	503821.60	1258340.89	Аналитический метод	0.10	-
228	503772.36	1258351.92	Аналитический метод	0.10	-
229	503748.08	1258354.27	Аналитический метод	0.10	-
230	503734.53	1258356.47	Аналитический метод	0.10	-

2. Сведения о характерных точках границ объекта					
Обозначение характерных точек границ	**Координаты, м**		**Метод определения координат характерной точки**	**Средняя квадратическая погрешность положения характерной точки (Mt), м**	**Описание обозначения точки на местности (при наличии)**
	X	**Y**			
1	**2**	**3**	**4**	**5**	**6**
231	503712.22	1258362.83	Аналитический метод	0.10	-
232	503679.37	1258370.34	Аналитический метод	0.10	-
233	503670.45	1258371.73	Аналитический метод	0.10	-
234	503670.80	1258372.09	Аналитический метод	0.10	-
235	503673.65	1258386.85	Аналитический метод	0.10	-
236	503675.58	1258407.09	Аналитический метод	0.10	-
237	503682.13	1258432.30	Аналитический метод	0.10	-
238	503691.69	1258459.53	Аналитический метод	0.10	-
239	503694.14	1258482.14	Аналитический метод	0.10	-
240	503693.41	1258500.33	Аналитический метод	0.10	-
241	503689.34	1258502.03	Аналитический метод	0.10	-
242	503685.29	1258503.13	Аналитический метод	0.10	-
243	503664.20	1258512.15	Аналитический метод	0.10	-
244	503653.45	1258503.66	Аналитический метод	0.10	-
245	503644.41	1258491.77	Аналитический метод	0.10	-
246	503627.20	1258492.20	Аналитический метод	0.10	-
247	503609.55	1258484.98	Аналитический метод	0.10	-
248	503596.64	1258487.53	Аналитический метод	0.10	-
249	503582.44	1258493.47	Аналитический метод	0.10	-
250	503566.52	1258493.90	Аналитический метод	0.10	-
251	503551.03	1258492.20	Аналитический метод	0.10	-
252	503534.25	1258494.74	Аналитический метод	0.10	-
253	503523.92	1258504.08	Аналитический метод	0.10	-
254	503518.76	1258515.97	Аналитический метод	0.10	-
255	503517.03	1258533.37	Аналитический метод	0.10	-
256	503516.60	1258543.55	Аналитический метод	0.10	-

2. Сведения о характерных точках границ объекта					
Обозначение характерных точек границ	**Координаты, м**		**Метод определения координат характерной точки**	**Средняя квадратическая погрешность положения характерной точки (Mt), м**	**Описание обозначения точки на местности (при наличии)**
	X	**Y**			
1	**2**	**3**	**4**	**5**	**6**
257	503520.05	1258554.16	Аналитический метод	0.10	-
258	503529.51	1258567.75	Аналитический метод	0.10	-
259	503535.54	1258583.87	Аналитический метод	0.10	-
260	503540.27	1258602.12	Аналитический метод	0.10	-
261	503541.99	1258617.40	Аналитический метод	0.10	-
262	503538.55	1258641.17	Аналитический метод	0.10	-
263	503539.41	1258648.81	Аналитический метод	0.10	-
264	503544.58	1258652.21	Аналитический метод	0.10	-
265	503548.88	1258659.42	Аналитический метод	0.10	-
266	503544.58	1258673.43	Аналитический метод	0.10	-
267	503544.74	1258674.67	Аналитический метод	0.10	-
268	503538.66	1258702.87	Аналитический метод	0.10	-
269	503532.63	1258714.12	Аналитический метод	0.10	-
270	503527.47	1258728.34	Аналитический метод	0.10	-
271	503524.46	1258739.37	Аналитический метод	0.10	-
272	503523.60	1258755.92	Аналитический метод	0.10	-
273	503528.12	1258767.60	Аналитический метод	0.10	-
274	503532.63	1258786.06	Аналитический метод	0.10	-
275	503535.00	1258797.31	Аналитический метод	0.10	-
276	503535.65	1258809.19	Аналитический метод	0.10	-
277	503569.21	1258821.92	Аналитический метод	0.10	-
278	503556.95	1258872.43	Аналитический метод	0.10	-
279	503551.57	1258888.77	Аналитический метод	0.10	-
280	503550.49	1258896.83	Аналитический метод	0.10	-
281	503550.49	1258904.05	Аналитический метод	0.10	-
282	503550.49	1258912.96	Аналитический метод	0.10	-

2. Сведения о характерных точках границ объекта					
Обозначение характерных точек границ	**Координаты, м**		**Метод определения координат характерной точки**	**Средняя квадратическая погрешность положения характерной точки (Mt), м**	**Описание обозначения точки на местности (при наличии)**
	X	**Y**			
1	**2**	**3**	**4**	**5**	**6**
283	503548.77	1258924.42	Аналитический метод	0.10	-
284	503547.91	1258941.18	Аналитический метод	0.10	-
285	503539.95	1258973.44	Аналитический метод	0.10	-
286	503536.72	1258997.42	Аналитический метод	0.10	-
287	503538.87	1259006.76	Аналитический метод	0.10	-
288	503539.72	1259065.26	Аналитический метод	0.10	-
289	503534.27	1259127.06	Аналитический метод	0.10	-
290	503514.42	1259195.02	Аналитический метод	0.10	-
291	503502.91	1259239.70	Аналитический метод	0.10	-
292	503481.52	1259235.40	Аналитический метод	0.10	-
293	503473.00	1259273.61	Аналитический метод	0.10	-
294	503431.95	1259262.94	Аналитический метод	0.10	-
295	503421.54	1259309.75	Аналитический метод	0.10	-
296	503438.05	1259318.51	Аналитический метод	0.10	-
297	503443.15	1259321.34	Аналитический метод	0.10	-
298	503440.21	1259335.96	Аналитический метод	0.10	-
299	503456.64	1259340.36	Аналитический метод	0.10	-
300	503430.64	1259416.29	Аналитический метод	0.10	-
301	503450.55	1259432.74	Аналитический метод	0.10	-
302	503434.08	1259460.73	Аналитический метод	0.10	-
303	503413.00	1259453.26	Аналитический метод	0.10	-
304	503401.12	1259448.15	Аналитический метод	0.10	-
305	503392.52	1259486.71	Аналитический метод	0.10	-
306	503388.97	1259484.80	Аналитический метод	0.10	-
307	503387.10	1259483.79	Аналитический метод	0.10	-
308	503370.08	1259478.77	Аналитический метод	0.10	-

2. Сведения о характерных точках границ объекта					
Обозначение характерных точек границ	**Координаты, м**		**Метод определения координат характерной точки**	**Средняя квадратическая погрешность положения характерной точки (Mt), м**	**Описание обозначения точки на местности (при наличии)**
	X	**Y**			
1	**2**	**3**	**4**	**5**	**6**
309	503365.80	1259477.29	Аналитический метод	0.10	-
310	503310.00	1259458.18	Аналитический метод	0.10	-
311	503315.76	1259438.86	Аналитический метод	0.10	-
312	503316.04	1259427.46	Аналитический метод	0.10	-
313	503316.25	1259418.82	Аналитический метод	0.10	-
314	503311.98	1259415.42	Аналитический метод	0.10	-
315	503307.28	1259411.68	Аналитический метод	0.10	-
316	503262.18	1259386.43	Аналитический метод	0.10	-
317	503259.48	1259385.32	Аналитический метод	0.10	-
318	503259.05	1259386.30	Аналитический метод	0.10	-
319	503243.65	1259430.35	Аналитический метод	0.10	-
320	503239.60	1259433.43	Аналитический метод	0.10	-
321	503208.77	1259419.89	Аналитический метод	0.10	-
322	503202.83	1259417.61	Аналитический метод	0.10	-
323	503191.67	1259440.97	Аналитический метод	0.10	-
324	503172.81	1259466.44	Аналитический метод	0.10	-
325	503141.98	1259494.16	Аналитический метод	0.10	-
326	503121.37	1259485.31	Аналитический метод	0.10	-
327	503090.48	1259465.25	Аналитический метод	0.10	-
328	503088.57	1259464.20	Аналитический метод	0.10	-
329	503086.68	1259463.16	Аналитический метод	0.10	-
330	503140.17	1259366.30	Аналитический метод	0.10	-
331	503134.23	1259362.49	Аналитический метод	0.10	-
332	503134.06	1259362.38	Аналитический метод	0.10	-
333	503138.15	1259354.69	Аналитический метод	0.10	-
334	503149.57	1259333.20	Аналитический метод	0.10	-

2. Сведения о характерных точках границ объекта					
Обозначение характерных точек границ	**Координаты, м**		**Метод определения координат характерной точки**	**Средняя квадратическая погрешность положения характерной точки (Mt), м**	**Описание обозначения точки на местности (при наличии)**
	X	**Y**			
1	**2**	**3**	**4**	**5**	**6**
335	503149.08	1259332.95	Аналитический метод	0.10	-
336	503108.27	1259312.21	Аналитический метод	0.10	-
337	503103.40	1259309.74	Аналитический метод	0.10	-
338	503106.01	1259304.05	Аналитический метод	0.10	-
339	503071.13	1259283.97	Аналитический метод	0.10	-
340	503068.67	1259276.90	Аналитический метод	0.10	-
341	503042.11	1259261.30	Аналитический метод	0.10	-
342	503039.47	1259259.75	Аналитический метод	0.10	-
343	503074.07	1259202.97	Аналитический метод	0.10	-
344	503021.56	1259165.66	Аналитический метод	0.10	-
345	503018.86	1259163.98	Аналитический метод	0.10	-
346	503008.67	1259157.63	Аналитический метод	0.10	-
347	502961.58	1259128.31	Аналитический метод	0.10	-
348	502958.25	1259126.24	Аналитический метод	0.10	-
349	502919.35	1259106.10	Аналитический метод	0.10	-
350	502921.69	1259093.96	Аналитический метод	0.10	-
351	502925.90	1259062.22	Аналитический метод	0.10	-
352	502926.29	1259060.63	Аналитический метод	0.10	-
353	502936.32	1259000.94	Аналитический метод	0.10	-
354	502939.35	1258960.79	Аналитический метод	0.10	-
355	502956.44	1258786.80	Аналитический метод	0.10	-
356	502961.36	1258772.77	Аналитический метод	0.10	-
357	502998.16	1258784.14	Аналитический метод	0.10	-
358	503014.21	1258767.98	Аналитический метод	0.10	-
359	503016.22	1258763.43	Аналитический метод	0.10	-
360	503018.38	1258755.13	Аналитический метод	0.10	-

2. Сведения о характерных точках границ объекта

Обозначение характерных точек границ	Координаты, м		Метод определения координат характерной точки	Средняя квадратическая погрешность положения характерной точки (Mt), м	Описание обозначения точки на местности (при наличии)
	X	Y			
1	2	3	4	5	6
361	503031.26	1258736.65	Аналитический метод	0.10	-
362	502980.87	1258659.22	Аналитический метод	0.10	-
363	502962.54	1258631.05	Аналитический метод	0.10	-
364	502960.92	1258635.55	Аналитический метод	0.10	-
365	502929.72	1258588.96	Аналитический метод	0.10	-
366	502923.39	1258582.31	Аналитический метод	0.10	-
367	502907.24	1258560.79	Аналитический метод	0.10	-
368	502902.23	1258547.30	Аналитический метод	0.10	-
369	502893.56	1258531.43	Аналитический метод	0.10	-
370	502879.29	1258510.52	Аналитический метод	0.10	-
371	502855.76	1258481.36	Аналитический метод	0.10	-
372	502849.81	1258470.81	Аналитический метод	0.10	-
373	502844.56	1258456.77	Аналитический метод	0.10	-
374	502839.59	1258446.44	Аналитический метод	0.10	-
375	502832.72	1258435.98	Аналитический метод	0.10	-
376	502816.66	1258406.55	Аналитический метод	0.10	-
377	502818.58	1258400.16	Аналитический метод	0.10	-
378	502717.55	1258241.79	Аналитический метод	0.10	-
1	502887.69	1258230.17	Аналитический метод	0.10	-

3. Сведения о характерных точках части (частей) границы объекта

Обозначение характерных точек части границы	Координаты, м		Метод определения координат характерной точки	Средняя квадратическая погрешность положения характерной точки (Mt), м	Описание обозначения точки на местности (при наличии)
	X	Y			
1	2	3	4	5	6
-	-	-	-	-	-

Раздел 3

Сведения о местоположении измененных (уточненных) границ объекта

1. Система координат -

2. Сведения о характерных точках границ объекта

Обозначение характерных точек границ	Существующие координаты, м		Измененные (уточненные) координаты, м		Метод определения координат характерной точки	Средняя квадратическая погрешность положения характерной точки (Mt), м	Описание обозначения точки на местности (при наличии)
	X	Y	X	Y			
1	2	3	4	5	6	7	8
-	-	-	-	-	-	-	

3. Сведения о характерных точках части (частей) границы объекта

Обозначение характерных точек части границы	Существующие координаты, м		Измененные (уточненные) координаты, м		Метод определения координат характерной точки	Средняя квадратическая погрешность положения характерной точки (Mt), м	Описание обозначения точки на местности (при наличии)
	X	Y	X	Y			
1	2	3	4	5	6	7	8
-	-	-	-	-	-	-	

Текстовое описание местоположения границ населенных пунктов, территориальных зон, особо охраняемых природных территорий, зон с особыми условиями использования территорий

Прохождение границы		Описание прохождения границы
от точки	до точки	
1	2	3
-	-	-

Раздел 4

План границ объекта



Масштаб 1:7800

Условные обозначения

- Существующая часть границы, имеющиеся в ЕГРН сведения о которой достаточны для определения ее местоположения
- Вновь образованная часть границы, сведения о которой достаточны для определения ее местоположения
- Характерная точка границы, сведения о которой позволяют однозначно определить ее положение на местности
- Тер. зона 1 — Территориальная зона Тер. зона 1 — Ж1
- 1 — Обозначение новой характерной точки
- :47 — Кадастровый номер земельного участка
- :1036 (1) — Обозначение контура земельного участка

Подпись _____ Дата "_____" _____ _____г.

Место для оттиска печати (при наличии) лица, составившего описание местоположения границ объекта

ОПИСАНИЕ МЕСТОПОЛОЖЕНИЯ ГРАНИЦ

ОД-3. Зона специализированной общественно-деловой застройки

(наименование объекта, местоположение границ которого описано (далее - объект))

Раздел 1

Сведения об объекте

№ п/п	Характеристики объекта	Описание характеристик
1	2	3
1.	Местоположение объекта	180506, Псковская область, район Псковский, деревня Большая Листовка
2.	Площадь объекта +/- величина погрешности определения площади (Р +/- Дельта Р)	-
3.	Иные характеристики объекта	-

Раздел 2

Сведения о местоположении границ объекта

1. Система координат МСК - 60, зона 1

2. Сведения о характерных точках границ объекта

Обозначение характерных точек границ	Координаты, м		Метод определения координат характерной точки	Средняя квадратическая погрешность положения характерной точки (Mt), м	Описание обозначения точки на местности (при наличии)
	X	Y			
1	2	3	4	5	6
1	503431.95	1259262.94	Аналитический метод	0.10	-
2	503473.00	1259273.62	Аналитический метод	0.10	-
3	503481.52	1259235.40	Аналитический метод	0.10	-
4	503502.91	1259239.70	Аналитический метод	0.10	-
5	503480.64	1259346.77	Аналитический метод	0.10	-
6	503456.64	1259340.36	Аналитический метод	0.10	-
7	503440.21	1259335.96	Аналитический метод	0.10	-
8	503443.15	1259321.34	Аналитический метод	0.10	-
9	503438.05	1259318.51	Аналитический метод	0.10	-
10	503421.54	1259309.75	Аналитический метод	0.10	-
1	503431.95	1259262.94	Аналитический метод	0.10	-

3. Сведения о характерных точках части (частей) границы объекта

Обозначение характерных точек части границы	Координаты, м		Метод определения координат характерной точки	Средняя квадратическая погрешность положения характерной точки (Mt), м	Описание обозначения точки на местности (при наличии)
	X	Y			
1	2	3	4	5	6
-	-	-	-	-	-

Раздел 3

Сведения о местоположении измененных (уточненных) границ объекта

1. Система координат -

2. Сведения о характерных точках границ объекта

Обозначение характерных точек границ	Существующие координаты, м		Измененные (уточненные) координаты, м		Метод определения координат характерной точки	Средняя квадратическая погрешность положения характерной точки (Mt), м	Описание обозначения точки на местности (при наличии)
	X	Y	X	Y			
1	2	3	4	5	6	7	8
-	-	-	-	-	-	-	

3. Сведения о характерных точках части (частей) границы объекта


Обозначение характерных точек части границы	Существующие координаты, м		Измененные (уточненные) координаты, м		Метод определения координат характерной точки	Средняя квадратическая погрешность положения характерной точки (Mt), м	Описание обозначения точки на местности (при наличии)
	X	Y	X	Y			
1	2	3	4	5	6	7	8
-	-	-	-	-	-	-	

Текстовое описание местоположения границ населенных пунктов, территориальных зон, особо охраняемых природных территорий, зон с особыми условиями использования территорий

Прохождение границы		Описание прохождения границы
от точки	до точки	
1	2	3
-	-	-

Раздел 4

План границ объекта

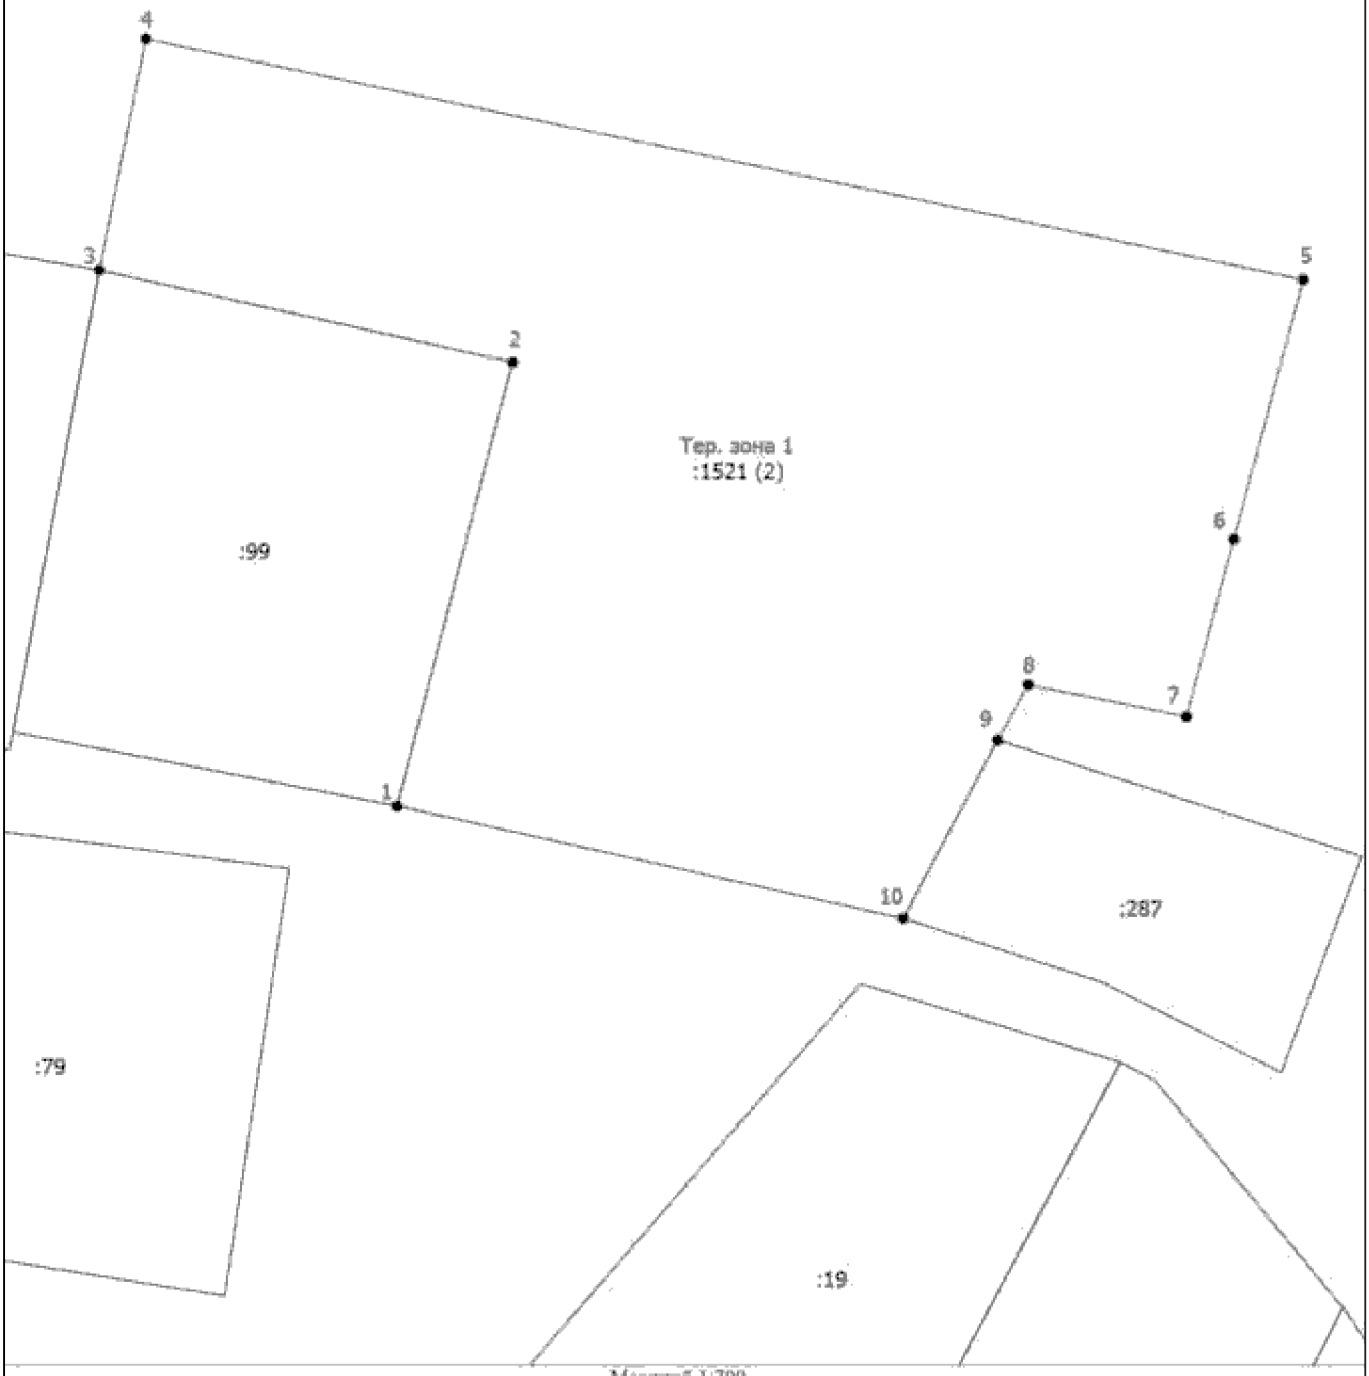

Масштаб 1:700

Условные обозначения

- Существующая часть границы, имеющейся в ЕГРН сведения о которой достаточны для определения ее местоположения
- Вновь образованная часть границы, сведения о которой достаточны для определения ее местоположения
- Характерная точка границы, сведения о которой позволяют однозначно определить ее положение на местности
- Тер. зона 1 — Территориальная зона Тер. зона 1 — ОДЗ
- 1 — Обозначение новой характерной точки
- :47 — Кадастровый номер земельного участка

Подпись _____ Дата "_____" _____ _____г.

Место для оттиска печати (при наличии) лица, составившего описание местоположения границ объекта

ОПИСАНИЕ МЕСТОПОЛОЖЕНИЯ ГРАНИЦ

Р-2. Зона территорий открытых пространств для пассивного отдыха

(наименование объекта, местоположение границ которого описано (далее - объект))

Раздел 1

Сведения об объекте

№ п/п	Характеристики объекта	Описание характеристик
1	2	3
1.	Местоположение объекта	180506, Псковская область, район Псковский, деревня Большая Листовка
2.	Площадь объекта +/- величина погрешности определения площади (Р +/- Дельта Р)	-
3.	Иные характеристики объекта	-

Раздел 2

Сведения о местоположении границ объекта

1. Система координат МСК - 60, зона 1

2. Сведения о характерных точках границ объекта

Обозначение характерных точек границ	Координаты, м		Метод определения координат характерной точки	Средняя квадратическая погрешность положения характерной точки (Mt), м	Описание обозначения точки на местности (при наличии)
	X	Y			
1	2	3	4	5	6
1	502911.89	1257578.36	Аналитический метод	0.10	-
2	502882.50	1257415.87	Аналитический метод	0.10	-
3	502883.46	1257386.65	Аналитический метод	0.10	-
4	502918.95	1257264.56	Аналитический метод	0.10	-
5	502957.55	1257333.26	Аналитический метод	0.10	-
6	503019.20	1257379.13	Аналитический метод	0.10	-
7	503060.30	1257395.25	Аналитический метод	0.10	-
8	503204.33	1257424.91	Аналитический метод	0.10	-
9	503229.22	1257430.03	Аналитический метод	0.10	-
10	503267.81	1257435.57	Аналитический метод	0.10	-
11	503328.46	1257425.49	Аналитический метод	0.10	-
12	503362.05	1257438.09	Аналитический метод	0.10	-
13	503385.10	1257439.61	Аналитический метод	0.10	-
14	503461.29	1257440.11	Аналитический метод	0.10	-
15	503518.94	1257432.05	Аналитический метод	0.10	-
16	503527.96	1257422.97	Аналитический метод	0.10	-
17	503528.46	1257085.81	Аналитический метод	0.10	-
18	503528.87	1256991.53	Аналитический метод	0.10	-
19	503438.58	1256990.01	Аналитический метод	0.10	-
20	503438.08	1256928.88	Аналитический метод	0.10	-
21	503451.62	1256897.05	Аналитический метод	0.10	-
22	503456.64	1256851.07	Аналитический метод	0.10	-

2. Сведения о характерных точках границ объекта					
Обозначение характерных точек границ	**Координаты, м**		**Метод определения координат характерной точки**	**Средняя квадратическая погрешность положения характерной точки (Mt), м**	**Описание обозначения точки на местности (при наличии)**
	X	**Y**			
1	**2**	**3**	**4**	**5**	**6**
23	503453.63	1256848.55	Аналитический метод	0.10	-
24	503449.11	1256770.23	Аналитический метод	0.10	-
25	503465.67	1256757.60	Аналитический метод	0.10	-
26	503496.27	1256710.61	Аналитический метод	0.10	-
27	503541.92	1256659.08	Аналитический метод	0.10	-
28	503583.05	1256629.27	Аналитический метод	0.10	-
29	503594.08	1256626.24	Аналитический метод	0.10	-
30	503695.14	1256732.73	Аналитический метод	0.10	-
31	503807.56	1256698.15	Аналитический метод	0.10	-
32	504078.32	1256469.25	Аналитический метод	0.10	-
33	504136.34	1256433.48	Аналитический метод	0.10	-
34	504156.92	1256425.31	Аналитический метод	0.10	-
35	504327.49	1256564.29	Аналитический метод	0.10	-
36	504428.22	1256513.14	Аналитический метод	0.10	-
37	504438.58	1256540.20	Аналитический метод	0.10	-
38	504479.04	1256656.39	Аналитический метод	0.10	-
39	504488.75	1256680.65	Аналитический метод	0.10	-
40	504496.00	1256696.49	Аналитический метод	0.10	-
41	504512.10	1256727.59	Аналитический метод	0.10	-
42	504524.55	1256748.04	Аналитический метод	0.10	-
43	504531.57	1256757.65	Аналитический метод	0.10	-
44	504543.45	1256770.88	Аналитический метод	0.10	-
45	504562.07	1256788.80	Аналитический метод	0.10	-
46	504530.43	1256820.08	Аналитический метод	0.10	-
47	504514.08	1256833.66	Аналитический метод	0.10	-
48	504508.92	1256850.63	Аналитический метод	0.10	-

2. Сведения о характерных точках границ объекта					
Обозначение характерных точек границ	**Координаты, м**		**Метод определения координат характерной точки**	**Средняя квадратическая погрешность положения характерной точки (Mt), м**	**Описание обозначения точки на местности (при наличии)**
	X	**Y**			
1	**2**	**3**	**4**	**5**	**6**
49	504487.40	1256921.94	Аналитический метод	0.10	-
50	504445.23	1256909.20	Аналитический метод	0.10	-
51	504416.83	1256912.60	Аналитический метод	0.10	-
52	504397.90	1256934.67	Аналитический метод	0.10	-
53	504388.43	1256959.29	Аналитический метод	0.10	-
54	504340.23	1256991.54	Аналитический метод	0.10	-
55	504286.01	1257030.59	Аналитический метод	0.10	-
56	504254.17	1257074.73	Аналитический метод	0.10	-
57	504238.68	1257085.76	Аналитический метод	0.10	-
58	504221.47	1257084.07	Аналитический метод	0.10	-
59	504208.56	1257072.18	Аналитический метод	0.10	-
60	504205.11	1257054.36	Аналитический метод	0.10	-
61	504208.56	1257026.35	Аналитический метод	0.10	-
62	504218.88	1256949.95	Аналитический метод	0.10	-
63	504204.25	1256923.63	Аналитический метод	0.10	-
64	504175.85	1256921.09	Аналитический метод	0.10	-
65	504162.08	1256905.81	Аналитический метод	0.10	-
66	504157.78	1256853.18	Аналитический метод	0.10	-
67	504142.29	1256831.11	Аналитический метод	0.10	-
68	504120.77	1256827.72	Аналитический метод	0.10	-
69	504095.81	1256829.41	Аналитический метод	0.10	-
70	504071.71	1256842.99	Аналитический метод	0.10	-
71	504059.67	1256853.18	Аналитический метод	0.10	-
72	504057.08	1256870.16	Аналитический метод	0.10	-
73	504057.94	1256897.32	Аналитический метод	0.10	-
74	504065.69	1256919.39	Аналитический метод	0.10	-

2. Сведения о характерных точках границ объекта					
Обозначение характерных точек границ	**Координаты, м**		**Метод определения координат характерной точки**	**Средняя квадратическая погрешность положения характерной точки (Mt), м**	**Описание обозначения точки на местности (при наличии)**
	X	**Y**			
1	**2**	**3**	**4**	**5**	**6**
75	504068.27	1256934.67	Аналитический метод	0.10	-
76	504011.47	1256938.07	Аналитический метод	0.10	-
77	503924.99	1256903.05	Аналитический метод	0.10	-
78	503894.47	1256934.75	Аналитический метод	0.10	-
79	503777.64	1257091.22	Аналитический метод	0.10	-
80	503724.88	1257623.08	Аналитический метод	0.10	-
81	503710.67	1257757.14	Аналитический метод	0.10	-
82	503709.39	1257856.52	Аналитический метод	0.10	-
83	503711.11	1257960.93	Аналитический метод	0.10	-
84	503682.71	1257950.74	Аналитический метод	0.10	-
85	503672.38	1257910.84	Аналитический метод	0.10	-
86	503661.19	1257888.77	Аналитический метод	0.10	-
87	503646.56	1257877.74	Аналитический метод	0.10	-
88	503634.51	1257875.19	Аналитический метод	0.10	-
89	503609.55	1257875.19	Аналитический метод	0.10	-
90	503587.18	1257874.34	Аналитический метод	0.10	-
91	503564.80	1257850.58	Аналитический метод	0.10	-
92	503548.45	1257847.18	Аналитический метод	0.10	-
93	503522.63	1257854.82	Аналитический метод	0.10	-
94	503489.92	1257881.13	Аналитический метод	0.10	-
95	503272.18	1258246.99	Аналитический метод	0.10	-
96	503266.16	1258269.91	Аналитический метод	0.10	-
97	503264.22	1258286.67	Аналитический метод	0.10	-
98	503277.99	1258298.55	Аналитический метод	0.10	-
99	503299.51	1258312.98	Аналитический метод	0.10	-
100	503313.71	1258328.69	Аналитический метод	0.10	-

2. Сведения о характерных точках границ объекта					
Обозначение характерных точек границ	**Координаты, м**		**Метод определения координат характерной точки**	**Средняя квадратическая погрешность положения характерной точки (Mt), м**	**Описание обозначения точки на местности (при наличии)**
	X	**Y**			
1	**2**	**3**	**4**	**5**	**6**
101	503318.44	1258341.85	Аналитический метод	0.10	-
102	503322.75	1258352.88	Аналитический метод	0.10	-
103	503331.35	1258362.64	Аналитический метод	0.10	-
104	503343.40	1258370.28	Аналитический метод	0.10	-
105	503355.45	1258383.01	Аналитический метод	0.10	-
106	503362.77	1258398.72	Аналитический метод	0.10	-
107	503367.93	1258413.15	Аналитический метод	0.10	-
108	503370.94	1258433.95	Аналитический метод	0.10	-
109	503370.94	1258460.26	Аналитический метод	0.10	-
110	503364.49	1258480.63	Аналитический метод	0.10	-
111	503357.17	1258510.34	Аналитический метод	0.10	-
112	503355.45	1258542.17	Аналитический метод	0.10	-
113	503349.43	1258576.55	Аналитический метод	0.10	-
114	503355.88	1258604.99	Аналитический метод	0.10	-
115	503378.69	1258655.92	Аналитический метод	0.10	-
116	503387.40	1258677.62	Аналитический метод	0.10	-
117	503380.81	1258728.60	Аналитический метод	0.10	-
118	503371.29	1258731.32	Аналитический метод	0.10	-
119	503344.01	1258739.04	Аналитический метод	0.10	-
120	503333.53	1258746.73	Аналитический метод	0.10	-
121	503322.56	1258757.55	Аналитический метод	0.10	-
122	503312.18	1258771.57	Аналитический метод	0.10	-
123	503303.68	1258786.35	Аналитический метод	0.10	-
124	503284.93	1258827.95	Аналитический метод	0.10	-
125	503255.99	1258864.36	Аналитический метод	0.10	-
126	503245.30	1258874.28	Аналитический метод	0.10	-

2. Сведения о характерных точках границ объекта					
Обозначение характерных точек границ	**Координаты, м**		**Метод определения координат характерной точки**	**Средняя квадратическая погрешность положения характерной точки (Mt), м**	**Описание обозначения точки на местности (при наличии)**
	X	**Y**			
1	**2**	**3**	**4**	**5**	**6**
127	503244.00	1258875.49	Аналитический метод	0.10	-
128	503243.22	1258875.32	Аналитический метод	0.10	-
129	503208.77	1258867.68	Аналитический метод	0.10	-
130	503176.79	1258860.63	Аналитический метод	0.10	-
131	503136.82	1258840.37	Аналитический метод	0.10	-
132	503145.24	1258793.64	Аналитический метод	0.10	-
133	503136.63	1258762.24	Аналитический метод	0.10	-
134	503139.65	1258721.49	Аналитический метод	0.10	-
135	503147.82	1258687.96	Аналитический метод	0.10	-
136	503155.57	1258673.96	Аналитический метод	0.10	-
137	503167.19	1258651.89	Аналитический метод	0.10	-
138	503171.92	1258645.10	Аналитический метод	0.10	-
139	503180.10	1258630.24	Аналитический метод	0.10	-
140	503190.85	1258601.81	Аналитический метод	0.10	-
141	503194.30	1258558.51	Аналитический метод	0.10	-
142	503191.47	1258535.87	Аналитический метод	0.10	-
143	503187.41	1258503.34	Аналитический метод	0.10	-
144	503183.11	1258485.94	Аналитический метод	0.10	-
145	503173.21	1258486.36	Аналитический метод	0.10	-
146	503151.26	1258499.94	Аналитический метод	0.10	-
147	503151.26	1258510.98	Аналитический метод	0.10	-
148	503154.71	1258525.83	Аналитический метод	0.10	-
149	503145.67	1258535.59	Аналитический метод	0.10	-
150	503137.06	1258531.35	Аналитический метод	0.10	-
151	503130.61	1258520.74	Аналитический метод	0.10	-
152	503123.72	1258503.76	Аналитический метод	0.10	-

2. Сведения о характерных точках границ объекта					
Обозначение характерных точек границ	**Координаты, м**		**Метод определения координат характерной точки**	**Средняя квадратическая погрешность положения характерной точки (Mt), м**	**Описание обозначения точки на местности (при наличии)**
	X	**Y**			
1	**2**	**3**	**4**	**5**	**6**
153	503127.17	1258484.24	Аналитический метод	0.10	-
154	503128.89	1258466.41	Аналитический метод	0.10	-
155	503123.34	1258436.37	Аналитический метод	0.10	-
156	503106.51	1258398.51	Аналитический метод	0.10	-
157	503092.31	1258370.07	Аналитический метод	0.10	-
158	503078.11	1258304.28	Аналитический метод	0.10	-
159	503067.35	1258294.52	Аналитический метод	0.10	-
160	503052.72	1258288.58	Аналитический метод	0.10	-
161	503044.11	1258287.31	Аналитический метод	0.10	-
162	503033.36	1258294.10	Аналитический метод	0.10	-
163	503026.47	1258298.34	Аналитический метод	0.10	-
164	503018.73	1258294.10	Аналитический метод	0.10	-
165	503012.27	1258283.49	Аналитический метод	0.10	-
166	503013.91	1258263.46	Аналитический метод	0.10	-
167	503015.90	1258263.29	Аналитический метод	0.10	-
168	503076.10	1258222.34	Аналитический метод	0.10	-
169	503076.93	1258222.38	Аналитический метод	0.10	-
170	503076.79	1258221.87	Аналитический метод	0.10	-
171	503086.00	1258215.60	Аналитический метод	0.10	-
172	503194.87	1258087.14	Аналитический метод	0.10	-
173	503109.05	1257867.18	Аналитический метод	0.10	-
174	502863.37	1257773.29	Аналитический метод	0.10	-
175	502863.10	1257761.10	Аналитический метод	0.10	-
176	502857.15	1257652.11	Аналитический метод	0.10	-
1	502911.89	1257578.36	Аналитический метод	0.10	-
177	503392.52	1259486.71	Аналитический метод	0.10	-

2. Сведения о характерных точках границ объекта					
Обозначение характерных точек границ	**Координаты, м**		**Метод определения координат характерной точки**	**Средняя квадратическая погрешность положения характерной точки (Mt), м**	**Описание обозначения точки на местности (при наличии)**
	X	**Y**			
1	**2**	**3**	**4**	**5**	**6**
178	503412.47	1259497.46	Аналитический метод	0.10	-
179	503434.08	1259460.73	Аналитический метод	0.10	-
180	503413.00	1259453.26	Аналитический метод	0.10	-
181	503401.12	1259448.15	Аналитический метод	0.10	-
177	503392.52	1259486.71	Аналитический метод	0.10	-
182	503430.64	1259416.29	Аналитический метод	0.10	-
183	503450.55	1259432.74	Аналитический метод	0.10	-
184	503493.94	1259359.00	Аналитический метод	0.10	-
185	503499.29	1259349.91	Аналитический метод	0.10	-
186	503500.12	1259348.50	Аналитический метод	0.10	-
187	503503.00	1259276.80	Аналитический метод	0.10	-
188	503557.84	1259118.60	Аналитический метод	0.10	-
189	503564.71	1259041.54	Аналитический метод	0.10	-
190	503564.52	1259025.23	Аналитический метод	0.10	-
191	503563.71	1258956.31	Аналитический метод	0.10	-
192	503572.44	1258897.08	Аналитический метод	0.10	-
193	503574.74	1258850.90	Аналитический метод	0.10	-
194	503621.55	1258849.64	Аналитический метод	0.10	-
195	503640.48	1258836.86	Аналитический метод	0.10	-
196	503697.05	1258673.92	Аналитический метод	0.10	-
197	503678.86	1258639.87	Аналитический метод	0.10	-
198	503700.14	1258569.86	Аналитический метод	0.10	-
199	503703.93	1258557.38	Аналитический метод	0.10	-
200	503706.85	1258547.78	Аналитический метод	0.10	-
201	503708.36	1258542.81	Аналитический метод	0.10	-
202	503710.40	1258527.36	Аналитический метод	0.10	-

2. Сведения о характерных точках границ объекта					
Обозначение характерных точек границ	**Координаты, м**		**Метод определения координат характерной точки**	**Средняя квадратическая погрешность положения характерной точки (Mt), м**	**Описание обозначения точки на местности (при наличии)**
	X	**Y**			
1	**2**	**3**	**4**	**5**	**6**
203	503710.62	1258525.68	Аналитический метод	0.10	-
204	503723.51	1258428.16	Аналитический метод	0.10	-
205	503756.37	1258394.99	Аналитический метод	0.10	-
206	503831.79	1258360.11	Аналитический метод	0.10	-
207	503849.94	1258351.72	Аналитический метод	0.10	-
208	503917.88	1258309.42	Аналитический метод	0.10	-
209	503959.31	1258277.05	Аналитический метод	0.10	-
210	504045.75	1258275.88	Аналитический метод	0.10	-
211	504056.34	1258261.76	Аналитический метод	0.10	-
212	504044.57	1258218.84	Аналитический метод	0.10	-
213	504067.76	1258190.64	Аналитический метод	0.10	-
214	504042.81	1258105.96	Аналитический метод	0.10	-
215	504014.59	1258109.48	Аналитический метод	0.10	-
216	503990.74	1258119.40	Аналитический метод	0.10	-
217	503993.53	1258104.38	Аналитический метод	0.10	-
218	504023.46	1258076.51	Аналитический метод	0.10	-
219	504015.33	1258063.98	Аналитический метод	0.10	-
220	503995.25	1258081.23	Аналитический метод	0.10	-
221	503977.26	1258100.60	Аналитический метод	0.10	-
222	503971.46	1258111.13	Аналитический метод	0.10	-
223	503969.80	1258121.64	Аналитический метод	0.10	-
224	503970.99	1258133.75	Аналитический метод	0.10	-
225	503974.14	1258149.88	Аналитический метод	0.10	-
226	503978.94	1258169.24	Аналитический метод	0.10	-
227	503981.65	1258195.39	Аналитический метод	0.10	-
228	503978.09	1258213.20	Аналитический метод	0.10	-

2. Сведения о характерных точках границ объекта					
Обозначение характерных точек границ	**Координаты, м**		**Метод определения координат характерной точки**	**Средняя квадратическая погрешность положения характерной точки (Mt), м**	**Описание обозначения точки на местности (при наличии)**
	X	**Y**			
1	**2**	**3**	**4**	**5**	**6**
229	503968.51	1258232.32	Аналитический метод	0.10	-
230	503950.32	1258251.58	Аналитический метод	0.10	-
231	503935.94	1258267.69	Аналитический метод	0.10	-
232	503922.59	1258279.49	Аналитический метод	0.10	-
233	503905.85	1258287.75	Аналитический метод	0.10	-
234	503892.27	1258293.83	Аналитический метод	0.10	-
235	503890.26	1258290.84	Аналитический метод	0.10	-
236	503881.93	1258295.57	Аналитический метод	0.10	-
237	503865.32	1258306.65	Аналитический метод	0.10	-
238	503827.52	1258331.85	Аналитический метод	0.10	-
239	503829.42	1258334.77	Аналитический метод	0.10	-
240	503830.08	1258335.80	Аналитический метод	0.10	-
241	503825.15	1258339.16	Аналитический метод	0.10	-
242	503823.11	1258340.55	Аналитический метод	0.10	-
243	503821.60	1258340.89	Аналитический метод	0.10	-
244	503772.36	1258351.92	Аналитический метод	0.10	-
245	503748.08	1258354.27	Аналитический метод	0.10	-
246	503734.53	1258356.47	Аналитический метод	0.10	-
247	503712.22	1258362.83	Аналитический метод	0.10	-
248	503679.37	1258370.34	Аналитический метод	0.10	-
249	503670.45	1258371.73	Аналитический метод	0.10	-
250	503670.80	1258372.09	Аналитический метод	0.10	-
251	503673.65	1258386.85	Аналитический метод	0.10	-
252	503675.58	1258407.09	Аналитический метод	0.10	-
253	503682.13	1258432.30	Аналитический метод	0.10	-
254	503691.69	1258459.53	Аналитический метод	0.10	-

2. Сведения о характерных точках границ объекта					
Обозначение характерных точек границ	**Координаты, м**		**Метод определения координат характерной точки**	**Средняя квадратическая погрешность положения характерной точки (Mt), м**	**Описание обозначения точки на местности (при наличии)**
	X	**Y**			
1	**2**	**3**	**4**	**5**	**6**
255	503694.14	1258482.14	Аналитический метод	0.10	-
256	503693.41	1258500.33	Аналитический метод	0.10	-
257	503689.34	1258502.03	Аналитический метод	0.10	-
258	503685.29	1258503.13	Аналитический метод	0.10	-
259	503664.20	1258512.15	Аналитический метод	0.10	-
260	503653.45	1258503.66	Аналитический метод	0.10	-
261	503644.41	1258491.77	Аналитический метод	0.10	-
262	503627.20	1258492.20	Аналитический метод	0.10	-
263	503609.55	1258484.98	Аналитический метод	0.10	-
264	503596.64	1258487.53	Аналитический метод	0.10	-
265	503582.44	1258493.47	Аналитический метод	0.10	-
266	503566.52	1258493.90	Аналитический метод	0.10	-
267	503551.03	1258492.20	Аналитический метод	0.10	-
268	503534.25	1258494.74	Аналитический метод	0.10	-
269	503523.92	1258504.08	Аналитический метод	0.10	-
270	503518.76	1258515.97	Аналитический метод	0.10	-
271	503517.03	1258533.37	Аналитический метод	0.10	-
272	503516.60	1258543.55	Аналитический метод	0.10	-
273	503520.05	1258554.16	Аналитический метод	0.10	-
274	503529.51	1258567.75	Аналитический метод	0.10	-
275	503535.54	1258583.87	Аналитический метод	0.10	-
276	503540.27	1258602.12	Аналитический метод	0.10	-
277	503541.99	1258617.40	Аналитический метод	0.10	-
278	503538.55	1258641.17	Аналитический метод	0.10	-
279	503539.41	1258648.81	Аналитический метод	0.10	-
280	503544.58	1258652.21	Аналитический метод	0.10	-

2. Сведения о характерных точках границ объекта					
Обозначение характерных точек границ	**Координаты, м**		**Метод определения координат характерной точки**	**Средняя квадратическая погрешность положения характерной точки (Mt), м**	**Описание обозначения точки на местности (при наличии)**
	X	**Y**			
1	**2**	**3**	**4**	**5**	**6**
281	503548.88	1258659.42	Аналитический метод	0.10	-
282	503544.58	1258673.43	Аналитический метод	0.10	-
283	503544.74	1258674.67	Аналитический метод	0.10	-
284	503538.66	1258702.87	Аналитический метод	0.10	-
285	503532.63	1258714.12	Аналитический метод	0.10	-
286	503527.47	1258728.34	Аналитический метод	0.10	-
287	503524.46	1258739.37	Аналитический метод	0.10	-
288	503523.60	1258755.92	Аналитический метод	0.10	-
289	503528.12	1258767.60	Аналитический метод	0.10	-
290	503532.63	1258786.06	Аналитический метод	0.10	-
291	503535.00	1258797.31	Аналитический метод	0.10	-
292	503535.65	1258809.19	Аналитический метод	0.10	-
293	503569.21	1258821.92	Аналитический метод	0.10	-
294	503556.95	1258872.43	Аналитический метод	0.10	-
295	503551.57	1258888.77	Аналитический метод	0.10	-
296	503550.49	1258896.83	Аналитический метод	0.10	-
297	503550.49	1258904.05	Аналитический метод	0.10	-
298	503550.49	1258912.96	Аналитический метод	0.10	-
299	503548.77	1258924.42	Аналитический метод	0.10	-
300	503547.91	1258941.18	Аналитический метод	0.10	-
301	503539.95	1258973.44	Аналитический метод	0.10	-
302	503536.72	1258997.42	Аналитический метод	0.10	-
303	503538.87	1259006.76	Аналитический метод	0.10	-
304	503539.72	1259065.26	Аналитический метод	0.10	-
305	503534.27	1259127.06	Аналитический метод	0.10	-
306	503514.42	1259195.02	Аналитический метод	0.10	-

2. Сведения о характерных точках границ объекта

Обозначение характерных точек границ	Координаты, м		Метод определения координат характерной точки	Средняя квадратическая погрешность положения характерной точки (Mt), м	Описание обозначения точки на местности (при наличии)
	X	Y			
1	2	3	4	5	6
307	503502.91	1259239.70	Аналитический метод	0.10	-
308	503480.64	1259346.77	Аналитический метод	0.10	-
309	503456.64	1259340.36	Аналитический метод	0.10	-
182	503430.64	1259416.29	Аналитический метод	0.10	-

3. Сведения о характерных точках части (частей) границы объекта

Обозначение характерных точек части границы	Координаты, м		Метод определения координат характерной точки	Средняя квадратическая погрешность положения характерной точки (Mt), м	Описание обозначения точки на местности (при наличии)
	X	Y			
1	2	3	4	5	6
-	-	-	-	-	-

Раздел 3

Сведения о местоположении измененных (уточненных) границ объекта

1. Система координат -

2. Сведения о характерных точках границ объекта

Обозначение характерных точек границ	Существующие координаты, м		Измененные (уточненные) координаты, м		Метод определения координат характерной точки	Средняя квадратическая погрешность положения характерной точки (Mt), м	Описание обозначения точки на местности (при наличии)
	X	Y	X	Y			
1	2	3	4	5	6	7	8
-	-	-	-	-	-	-	

3. Сведения о характерных точках части (частей) границы объекта

Обозначение характерных точек части границы	Существующие координаты, м		Измененные (уточненные) координаты, м		Метод определения координат характерной точки	Средняя квадратическая погрешность положения характерной точки (Mt), м	Описание обозначения точки на местности (при наличии)
	X	Y	X	Y			
1	2	3	4	5	6	7	8
-	-	-	-	-	-	-	

Текстовое описание местоположения границ населенных пунктов, территориальных зон, особо охраняемых природных территорий, зон с особыми условиями использования территорий

Прохождение границы		Описание прохождения границы
от точки	до точки	
1	2	3
-	-	-

Раздел 4

План границ объекта



Масштаб 1:7400

Условные обозначения

_____ - Существующая часть границы, имеющиеся в ЕГРН сведения о которой достаточны для определения ее местоположения

_____ - Вновь образованная часть границы, сведения о которой достаточны для определения ее местоположения

• - Характерная точка границы, сведения о которой позволяют однозначно определить ее положение на местности

Тер. зона 1 (1) - Территориальная зона Тер. зона 1 — Р2

1 - Обозначение новой характерной точки

:47 - Кадастровый номер земельного участка

:1036 (1) - Обозначение контура земельного участка

Подпись _____ Дата "_____" _____ _____г.

Место для оттиска печати (при наличии) лица, составившего описание местоположения границ объекта

ОПИСАНИЕ МЕСТОПОЛОЖЕНИЯ ГРАНИЦ

Ж1. Зона застройки индивидуальными жилыми домами (с площадью участка от 15 сот.).

(наименование объекта, местоположение границ которого описано (далее - объект))

Раздел 1

Сведения об объекте

№ п/п	Характеристики объекта	Описание характеристик
1	2	3
1.	Местоположение объекта	180506, Псковская область, район Псковский, деревня Ваймицы
2.	Площадь объекта +/- величина погрешности определения площади (Р +/- Дельта Р)	-
3.	Иные характеристики объекта	-

Раздел 2

Сведения о местоположении границ объекта

1. Система координат МСК - 60, зона 1

2. Сведения о характерных точках границ объекта

Обозначение характерных точек границ	Координаты, м		Метод определения координат характерной точки	Средняя квадратическая погрешность положения характерной точки (Mt), м	Описание обозначения точки на местности (при наличии)
	X	Y			
1	2	3	4	5	6
1	503582.06	1260546.03	Аналитический метод	0.10	-
2	503619.27	1260356.83	Аналитический метод	0.10	-
3	503625.34	1260337.10	Аналитический метод	0.10	-
4	503638.35	1260305.71	Аналитический метод	0.10	-
5	503658.60	1260256.85	Аналитический метод	0.10	-
6	503664.91	1260246.15	Аналитический метод	0.10	-
7	503637.54	1260232.66	Аналитический метод	0.10	-
8	503640.23	1260230.45	Аналитический метод	0.10	-
9	503643.82	1260227.49	Аналитический метод	0.10	-
10	503681.20	1260167.42	Аналитический метод	0.10	-
11	503671.50	1260118.27	Аналитический метод	0.10	-
12	503669.78	1260117.16	Аналитический метод	0.10	-
13	503662.70	1260112.57	Аналитический метод	0.10	-
14	503667.06	1260101.79	Аналитический метод	0.10	-
15	503672.62	1260088.04	Аналитический метод	0.10	-
16	503688.62	1260096.18	Аналитический метод	0.10	-
17	503690.33	1260091.63	Аналитический метод	0.10	-
18	503711.19	1260036.07	Аналитический метод	0.10	-
19	503739.85	1259969.52	Аналитический метод	0.10	-
20	503779.98	1259904.72	Аналитический метод	0.10	-
21	503801.59	1259872.54	Аналитический метод	0.10	-
22	503802.10	1259871.82	Аналитический метод	0.10	-

2. Сведения о характерных точках границ объекта					
Обозначение характерных точек границ	**Координаты, м**		**Метод определения координат характерной точки**	**Средняя квадратическая погрешность положения характерной точки (Mt), м**	**Описание обозначения точки на местности (при наличии)**
	X	**Y**			
1	**2**	**3**	**4**	**5**	**6**
23	503821.65	1259844.84	Аналитический метод	0.10	-
24	503845.68	1259811.64	Аналитический метод	0.10	-
25	503874.79	1259816.86	Аналитический метод	0.10	-
26	503871.79	1259851.99	Аналитический метод	0.10	-
27	503865.09	1259930.38	Аналитический метод	0.10	-
28	503891.54	1259963.87	Аналитический метод	0.10	-
29	503898.16	1259974.74	Аналитический метод	0.10	-
30	503909.18	1260019.11	Аналитический метод	0.10	-
31	503916.24	1260051.73	Аналитический метод	0.10	-
32	503923.74	1260098.70	Аналитический метод	0.10	-
33	503915.80	1260136.10	Аналитический метод	0.10	-
34	503920.85	1260161.29	Аналитический метод	0.10	-
35	503924.18	1260177.86	Аналитический метод	0.10	-
36	503922.41	1260202.65	Аналитический метод	0.10	-
37	503902.82	1260199.77	Аналитический метод	0.10	-
38	503872.14	1260195.25	Аналитический метод	0.10	-
39	503906.98	1260254.84	Аналитический метод	0.10	-
40	503928.15	1260289.63	Аналитический метод	0.10	-
41	503934.89	1260319.06	Аналитический метод	0.10	-
42	503936.77	1260324.04	Аналитический метод	0.10	-
43	503936.54	1260324.13	Аналитический метод	0.10	-
44	503949.09	1260362.70	Аналитический метод	0.10	-
45	503978.03	1260360.19	Аналитический метод	0.10	-
46	503982.84	1260359.77	Аналитический метод	0.10	-
47	503997.00	1260399.13	Аналитический метод	0.10	-
48	504008.53	1260454.58	Аналитический метод	0.10	-

2. Сведения о характерных точках границ объекта					
Обозначение характерных точек границ	**Координаты, м**		**Метод определения координат характерной точки**	**Средняя квадратическая погрешность положения характерной точки (Mt), м**	**Описание обозначения точки на местности (при наличии)**
	X	**Y**			
1	**2**	**3**	**4**	**5**	**6**
49	504001.57	1260463.61	Аналитический метод	0.10	-
50	504006.42	1260487.53	Аналитический метод	0.10	-
51	504069.92	1260578.43	Аналитический метод	0.10	-
52	504070.80	1260591.91	Аналитический метод	0.10	-
53	504069.04	1260602.35	Аналитический метод	0.10	-
54	504073.89	1260614.53	Аналитический метод	0.10	-
55	504099.46	1260664.98	Аналитический метод	0.10	-
56	504119.31	1260687.16	Аналитический метод	0.10	-
57	504161.64	1260717.61	Аналитический метод	0.10	-
58	504186.78	1260772.41	Аналитический метод	0.10	-
59	504199.12	1260782.41	Аналитический метод	0.10	-
60	504209.71	1260795.46	Аналитический метод	0.10	-
61	504215.44	1260804.59	Аналитический метод	0.10	-
62	504223.20	1260810.91	Аналитический метод	0.10	-
63	504245.87	1260829.38	Аналитический метод	0.10	-
64	504270.12	1260852.00	Аналитический метод	0.10	-
65	504282.47	1260857.22	Аналитический метод	0.10	-
66	504318.35	1260889.41	Аналитический метод	0.10	-
67	504253.60	1261057.60	Аналитический метод	0.10	-
68	504162.76	1261059.21	Аналитический метод	0.10	-
69	504121.53	1261054.05	Аналитический метод	0.10	-
70	504089.48	1261061.94	Аналитический метод	0.10	-
71	504018.10	1261061.42	Аналитический метод	0.10	-
72	504013.88	1261016.55	Аналитический метод	0.10	-
73	504013.78	1261015.49	Аналитический метод	0.10	-
74	504027.96	1261010.41	Аналитический метод	0.10	-

2. Сведения о характерных точках границ объекта					
Обозначение характерных точек границ	**Координаты, м**		**Метод определения координат характерной точки**	**Средняя квадратическая погрешность положения характерной точки (Mt), м**	**Описание обозначения точки на местности (при наличии)**
	X	**Y**			
1	**2**	**3**	**4**	**5**	**6**
75	504026.75	1260977.94	Аналитический метод	0.10	-
76	504024.40	1260972.46	Аналитический метод	0.10	-
77	503964.41	1260832.73	Аналитический метод	0.10	-
78	503959.61	1260821.54	Аналитический метод	0.10	-
79	503957.97	1260817.72	Аналитический метод	0.10	-
80	503925.84	1260742.89	Аналитический метод	0.10	-
81	503920.68	1260731.31	Аналитический метод	0.10	-
82	503901.04	1260687.20	Аналитический метод	0.10	-
83	503894.52	1260688.79	Аналитический метод	0.10	-
84	503887.04	1260665.90	Аналитический метод	0.10	-
85	503885.82	1260662.34	Аналитический метод	0.10	-
86	503884.87	1260652.48	Аналитический метод	0.10	-
87	503870.75	1260649.66	Аналитический метод	0.10	-
88	503820.93	1260646.36	Аналитический метод	0.10	-
89	503778.47	1260647.82	Аналитический метод	0.10	-
90	503756.42	1260650.34	Аналитический метод	0.10	-
91	503738.43	1260657.97	Аналитический метод	0.10	-
92	503734.72	1260763.76	Аналитический метод	0.10	-
93	503736.62	1260781.30	Аналитический метод	0.10	-
94	503736.25	1260802.21	Аналитический метод	0.10	-
95	503735.64	1260836.22	Аналитический метод	0.10	-
96	503730.82	1260896.30	Аналитический метод	0.10	-
97	503727.18	1260941.76	Аналитический метод	0.10	-
98	503711.30	1260921.49	Аналитический метод	0.10	-
99	503700.36	1260915.49	Аналитический метод	0.10	-
100	503676.43	1260910.55	Аналитический метод	0.10	-

2. Сведения о характерных точках границ объекта

Обозначение характерных точек границ	Координаты, м		Метод определения координат характерной точки	Средняя квадратическая погрешность положения характерной точки (Mt), м	Описание обозначения точки на местности (при наличии)
	X	Y			
1	2	3	4	5	6
101	503653.76	1260908.29	Аналитический метод	0.10	-
102	503629.92	1260907.98	Аналитический метод	0.10	-
103	503607.25	1260910.95	Аналитический метод	0.10	-
104	503594.62	1260916.36	Аналитический метод	0.10	-
105	503584.02	1260924.37	Аналитический метод	0.10	-
106	503576.10	1260935.14	Аналитический метод	0.10	-
107	503560.44	1260801.73	Аналитический метод	0.10	-
108	503533.52	1260681.85	Аналитический метод	0.10	-
109	503521.47	1260586.52	Аналитический метод	0.10	-
110	503518.34	1260581.87	Аналитический метод	0.10	-
1	503582.06	1260546.03	Аналитический метод	0.10	-

3. Сведения о характерных точках части (частей) границы объекта

Обозначение характерных точек части границы	Координаты, м		Метод определения координат характерной точки	Средняя квадратическая погрешность положения характерной точки (Mt), м	Описание обозначения точки на местности (при наличии)
	X	Y			
1	2	3	4	5	6
-	-	-	-	-	-

Раздел 3

Сведения о местоположении измененных (уточненных) границ объекта

1. Система координат -

2. Сведения о характерных точках границ объекта

Обозначение характерных точек границ	Существующие координаты, м		Измененные (уточненные) координаты, м		Метод определения координат характерной точки	Средняя квадратическая погрешность положения характерной точки (Mt), м	Описание обозначения точки на местности (при наличии)
	X	Y	X	Y			
1	2	3	4	5	6	7	8
-	-	-	-	-	-	-	

3. Сведения о характерных точках части (частей) границы объекта

Обозначение характерных точек части границы	Существующие координаты, м		Измененные (уточненные) координаты, м		Метод определения координат характерной точки	Средняя квадратическая погрешность положения характерной точки (Mt), м	Описание обозначения точки на местности (при наличии)
	X	Y	X	Y			
1	2	3	4	5	6	7	8
-	-	-	-	-	-	-	

Текстовое описание местоположения границ населенных пунктов, территориальных зон, особо охраняемых природных территорий, зон с особыми условиями использования территорий

Прохождение границы		Описание прохождения границы
от точки	до точки	
1	2	3
-	-	-

Раздел 4

План границ объекта



Масштаб 1:2700

Условные обозначения

_____ - Существующая часть границы, имеющиеся в ЕГРН сведения о которой достаточны для определения ее местоположения

_____ - Вновь образованная часть границы, сведения о которой достаточны для определения ее местоположения

• - Характерная точка границы, сведения о которой позволяют однозначно определить ее положение на местности

Тер. зона 1 - Территориальная зона Тер. зона 1 — Ж1

1 - Обозначение новой характерной точки

:47 - Кадастровый номер земельного участка

:1036 (1) - Обозначение контура земельного участка

Подпись _____ Дата "_____" _____ _____г.

Место для оттиска печати (при наличии) лица, составившего описание местоположения границ объекта

ОПИСАНИЕ МЕСТОПОЛОЖЕНИЯ ГРАНИЦ

Р-2. Зона территорий открытых пространств для пассивного отдыха

(наименование объекта, местоположение границ которого описано (далее - объект))

Раздел 1

Сведения об объекте

№ п/п	Характеристики объекта	Описание характеристик
1	2	3
1.	Местоположение объекта	180506, Псковская область, район Псковский, деревня Ваймицы
2.	Площадь объекта +/- величина погрешности определения площади (Р +/- Дельта Р)	-
3.	Иные характеристики объекта	-

Раздел 2

Сведения о местоположении границ объекта

1. Система координат МСК - 60, зона 1

2. Сведения о характерных точках границ объекта

Обозначение характерных точек границ	Координаты, м		Метод определения координат характерной точки	Средняя квадратическая погрешность положения характерной точки (Mt), м	Описание обозначения точки на местности (при наличии)
	X	Y			
1	2	3	4	5	6
1	502651.21	1260804.67	Аналитический метод	0.10	-
2	502657.65	1260797.73	Аналитический метод	0.10	-
3	502662.66	1260793.72	Аналитический метод	0.10	-
4	502673.73	1260787.03	Аналитический метод	0.10	-
5	502684.41	1260782.11	Аналитический метод	0.10	-
6	502717.87	1260766.52	Аналитический метод	0.10	-
7	502733.76	1260758.35	Аналитический метод	0.10	-
8	502739.82	1260753.83	Аналитический метод	0.10	-
9	502742.52	1260751.14	Аналитический метод	0.10	-
10	502749.67	1260742.69	Аналитический метод	0.10	-
11	502762.96	1260725.23	Аналитический метод	0.10	-
12	502800.09	1260675.96	Аналитический метод	0.10	-
13	502825.12	1260641.61	Аналитический метод	0.10	-
14	502831.75	1260632.16	Аналитический метод	0.10	-
15	502839.36	1260619.16	Аналитический метод	0.10	-
16	502856.87	1260578.13	Аналитический метод	0.10	-
17	502899.84	1260533.05	Аналитический метод	0.10	-
18	502912.45	1260527.52	Аналитический метод	0.10	-
19	502924.41	1260521.19	Аналитический метод	0.10	-
20	502948.10	1260507.88	Аналитический метод	0.10	-
21	502960.32	1260502.02	Аналитический метод	0.10	-
22	502966.63	1260499.54	Аналитический метод	0.10	-

2. Сведения о характерных точках границ объекта					
Обозначение характерных точек границ	**Координаты, м**		**Метод определения координат характерной точки**	**Средняя квадратическая погрешность положения характерной точки (Mt), м**	**Описание обозначения точки на местности (при наличии)**
	X	**Y**			
1	**2**	**3**	**4**	**5**	**6**
23	502974.92	1260496.88	Аналитический метод	0.10	-
24	502988.00	1260493.46	Аналитический метод	0.10	-
25	502991.77	1260492.54	Аналитический метод	0.10	-
26	503004.38	1260489.20	Аналитический метод	0.10	-
27	503032.59	1260481.13	Аналитический метод	0.10	-
28	503046.36	1260476.01	Аналитический метод	0.10	-
29	503063.78	1260467.54	Аналитический метод	0.10	-
30	503097.50	1260448.63	Аналитический метод	0.10	-
31	503143.25	1260423.21	Аналитический метод	0.10	-
32	503221.21	1260432.12	Аналитический метод	0.10	-
33	503340.88	1260339.55	Аналитический метод	0.10	-
34	503458.20	1260160.20	Аналитический метод	0.10	-
35	503670.84	1259768.30	Аналитический метод	0.10	-
36	503810.41	1259541.18	Аналитический метод	0.10	-
37	503859.72	1259571.74	Аналитический метод	0.10	-
38	503942.36	1259694.73	Аналитический метод	0.10	-
39	503947.03	1260000.53	Аналитический метод	0.10	-
40	503964.60	1260309.09	Аналитический метод	0.10	-
41	503982.84	1260359.77	Аналитический метод	0.10	-
42	503978.09	1260360.18	Аналитический метод	0.10	-
43	503949.09	1260362.70	Аналитический метод	0.10	-
44	503936.54	1260324.13	Аналитический метод	0.10	-
45	503936.77	1260324.04	Аналитический метод	0.10	-
46	503934.89	1260319.06	Аналитический метод	0.10	-
47	503928.15	1260289.63	Аналитический метод	0.10	-
48	503906.98	1260254.84	Аналитический метод	0.10	-

2. Сведения о характерных точках границ объекта					
Обозначение характерных точек границ	**Координаты, м**		**Метод определения координат характерной точки**	**Средняя квадратическая погрешность положения характерной точки (Mt), м**	**Описание обозначения точки на местности (при наличии)**
	X	**Y**			
1	**2**	**3**	**4**	**5**	**6**
49	503872.14	1260195.25	Аналитический метод	0.10	-
50	503902.88	1260199.78	Аналитический метод	0.10	-
51	503922.41	1260202.65	Аналитический метод	0.10	-
52	503924.18	1260177.86	Аналитический метод	0.10	-
53	503920.87	1260161.37	Аналитический метод	0.10	-
54	503915.80	1260136.10	Аналитический метод	0.10	-
55	503923.74	1260098.70	Аналитический метод	0.10	-
56	503916.24	1260051.73	Аналитический метод	0.10	-
57	503909.18	1260019.11	Аналитический метод	0.10	-
58	503898.16	1259974.74	Аналитический метод	0.10	-
59	503891.54	1259963.87	Аналитический метод	0.10	-
60	503865.09	1259930.38	Аналитический метод	0.10	-
61	503871.82	1259851.62	Аналитический метод	0.10	-
62	503874.79	1259816.86	Аналитический метод	0.10	-
63	503845.68	1259811.64	Аналитический метод	0.10	-
64	503821.75	1259844.69	Аналитический метод	0.10	-
65	503801.94	1259872.05	Аналитический метод	0.10	-
66	503801.59	1259872.54	Аналитический метод	0.10	-
67	503779.98	1259904.72	Аналитический метод	0.10	-
68	503739.85	1259969.52	Аналитический метод	0.10	-
69	503711.19	1260036.07	Аналитический метод	0.10	-
70	503690.35	1260091.57	Аналитический метод	0.10	-
71	503688.62	1260096.18	Аналитический метод	0.10	-
72	503672.62	1260088.04	Аналитический метод	0.10	-
73	503666.92	1260102.14	Аналитический метод	0.10	-
74	503662.70	1260112.57	Аналитический метод	0.10	-

2. Сведения о характерных точках границ объекта					
Обозначение характерных точек границ	**Координаты, м**		**Метод определения координат характерной точки**	**Средняя квадратическая погрешность положения характерной точки (Mt), м**	**Описание обозначения точки на местности (при наличии)**
	X	**Y**			
1	**2**	**3**	**4**	**5**	**6**
75	503671.50	1260118.27	Аналитический метод	0.10	-
76	503681.20	1260167.42	Аналитический метод	0.10	-
77	503643.82	1260227.49	Аналитический метод	0.10	-
78	503637.54	1260232.66	Аналитический метод	0.10	-
79	503664.91	1260246.15	Аналитический метод	0.10	-
80	503658.60	1260256.85	Аналитический метод	0.10	-
81	503638.81	1260304.60	Аналитический метод	0.10	-
82	503626.35	1260334.68	Аналитический метод	0.10	-
83	503625.34	1260337.10	Аналитический метод	0.10	-
84	503619.27	1260356.83	Аналитический метод	0.10	-
85	503604.05	1260434.21	Аналитический метод	0.10	-
86	503582.06	1260546.03	Аналитический метод	0.10	-
87	503518.34	1260581.87	Аналитический метод	0.10	-
88	503541.21	1260510.41	Аналитический метод	0.10	-
89	503527.88	1260454.26	Аналитический метод	0.10	-
90	503518.09	1260432.32	Аналитический метод	0.10	-
91	503504.64	1260411.94	Аналитический метод	0.10	-
92	503459.94	1260362.91	Аналитический метод	0.10	-
93	503450.17	1260357.45	Аналитический метод	0.10	-
94	503444.53	1260358.46	Аналитический метод	0.10	-
95	503431.63	1260365.17	Аналитический метод	0.10	-
96	503191.70	1260516.68	Аналитический метод	0.10	-
97	503043.81	1260608.90	Аналитический метод	0.10	-
98	503031.24	1260616.46	Аналитический метод	0.10	-
99	502915.74	1260703.23	Аналитический метод	0.10	-
100	502901.14	1260707.48	Аналитический метод	0.10	-

2. Сведения о характерных точках границ объекта					
Обозначение характерных точек границ	**Координаты, м**		**Метод определения координат характерной точки**	**Средняя квадратическая погрешность положения характерной точки (Mt), м**	**Описание обозначения точки на местности (при наличии)**
	X	**Y**			
1	**2**	**3**	**4**	**5**	**6**
101	502843.43	1260716.53	Аналитический метод	0.10	-
102	502830.50	1260722.51	Аналитический метод	0.10	-
103	502819.05	1260730.01	Аналитический метод	0.10	-
104	502746.91	1260799.39	Аналитический метод	0.10	-
105	502722.67	1260818.21	Аналитический метод	0.10	-
106	502688.23	1260840.83	Аналитический метод	0.10	-
107	502661.32	1260817.38	Аналитический метод	0.10	-
108	502653.03	1260815.01	Аналитический метод	0.10	-
109	502650.65	1260810.51	Аналитический метод	0.10	-
110	502650.25	1260807.99	Аналитический метод	0.10	-
1	502651.21	1260804.67	Аналитический метод	0.10	-
111	504001.57	1260463.61	Аналитический метод	0.10	-
112	504006.42	1260487.53	Аналитический метод	0.10	-
113	504069.92	1260578.43	Аналитический метод	0.10	-
114	504070.80	1260591.91	Аналитический метод	0.10	-
115	504069.04	1260602.35	Аналитический метод	0.10	-
116	504073.89	1260614.53	Аналитический метод	0.10	-
117	504099.46	1260664.98	Аналитический метод	0.10	-
118	504119.31	1260687.16	Аналитический метод	0.10	-
119	504161.64	1260717.61	Аналитический метод	0.10	-
120	504186.78	1260772.41	Аналитический метод	0.10	-
121	504199.12	1260782.41	Аналитический метод	0.10	-
122	504209.71	1260795.46	Аналитический метод	0.10	-
123	504215.44	1260804.59	Аналитический метод	0.10	-
124	504223.26	1260810.97	Аналитический метод	0.10	-
125	504245.87	1260829.38	Аналитический метод	0.10	-

2. Сведения о характерных точках границ объекта

Обозначение характерных точек границ	Координаты, м		Метод определения координат характерной точки	Средняя квадратическая погрешность положения характерной точки (Mt), м	Описание обозначения точки на местности (при наличии)
	X	Y			
1	2	3	4	5	6
126	504270.12	1260852.00	Аналитический метод	0.10	-
127	504282.47	1260857.22	Аналитический метод	0.10	-
128	504318.35	1260889.41	Аналитический метод	0.10	-
129	504319.92	1260853.20	Аналитический метод	0.10	-
130	504311.76	1260831.90	Аналитический метод	0.10	-
131	504305.46	1260815.44	Аналитический метод	0.10	-
132	504255.48	1260777.96	Аналитический метод	0.10	-
133	504240.38	1260744.19	Аналитический метод	0.10	-
134	504237.42	1260740.70	Аналитический метод	0.10	-
135	504072.08	1260545.72	Аналитический метод	0.10	-
136	504008.53	1260454.58	Аналитический метод	0.10	-
111	504001.57	1260463.61	Аналитический метод	0.10	-

3. Сведения о характерных точках части (частей) границы объекта

Обозначение характерных точек части границы	Координаты, м		Метод определения координат характерной точки	Средняя квадратическая погрешность положения характерной точки (Mt), м	Описание обозначения точки на местности (при наличии)
	X	Y			
1	2	3	4	5	6
-	-	-	-	-	-

Раздел 3

Сведения о местоположении измененных (уточненных) границ объекта

1. Система координат -

2. Сведения о характерных точках границ объекта

Обозначение характерных точек границ	Существующие координаты, м		Измененные (уточненные) координаты, м		Метод определения координат характерной точки	Средняя квадратическая погрешность положения характерной точки (Mt), м	Описание обозначения точки на местности (при наличии)
	X	Y	X	Y			
1	2	3	4	5	6	7	8
-	-	-	-	-	-	-	

3. Сведения о характерных точках части (частей) границы объекта


Обозначение характерных точек части границы	Существующие координаты, м		Измененные (уточненные) координаты, м		Метод определения координат характерной точки	Средняя квадратическая погрешность положения характерной точки (Mt), м	Описание обозначения точки на местности (при наличии)
	X	Y	X	Y			
1	2	3	4	5	6	7	8
-	-	-	-	-	-	-	

Текстовое описание местоположения границ населенных пунктов, территориальных зон, особо охраняемых природных территорий, зон с особыми условиями использования территорий

Прохождение границы		Описание прохождения границы
от точки	до точки	
1	2	3
-	-	-

Раздел 4

План границ объекта

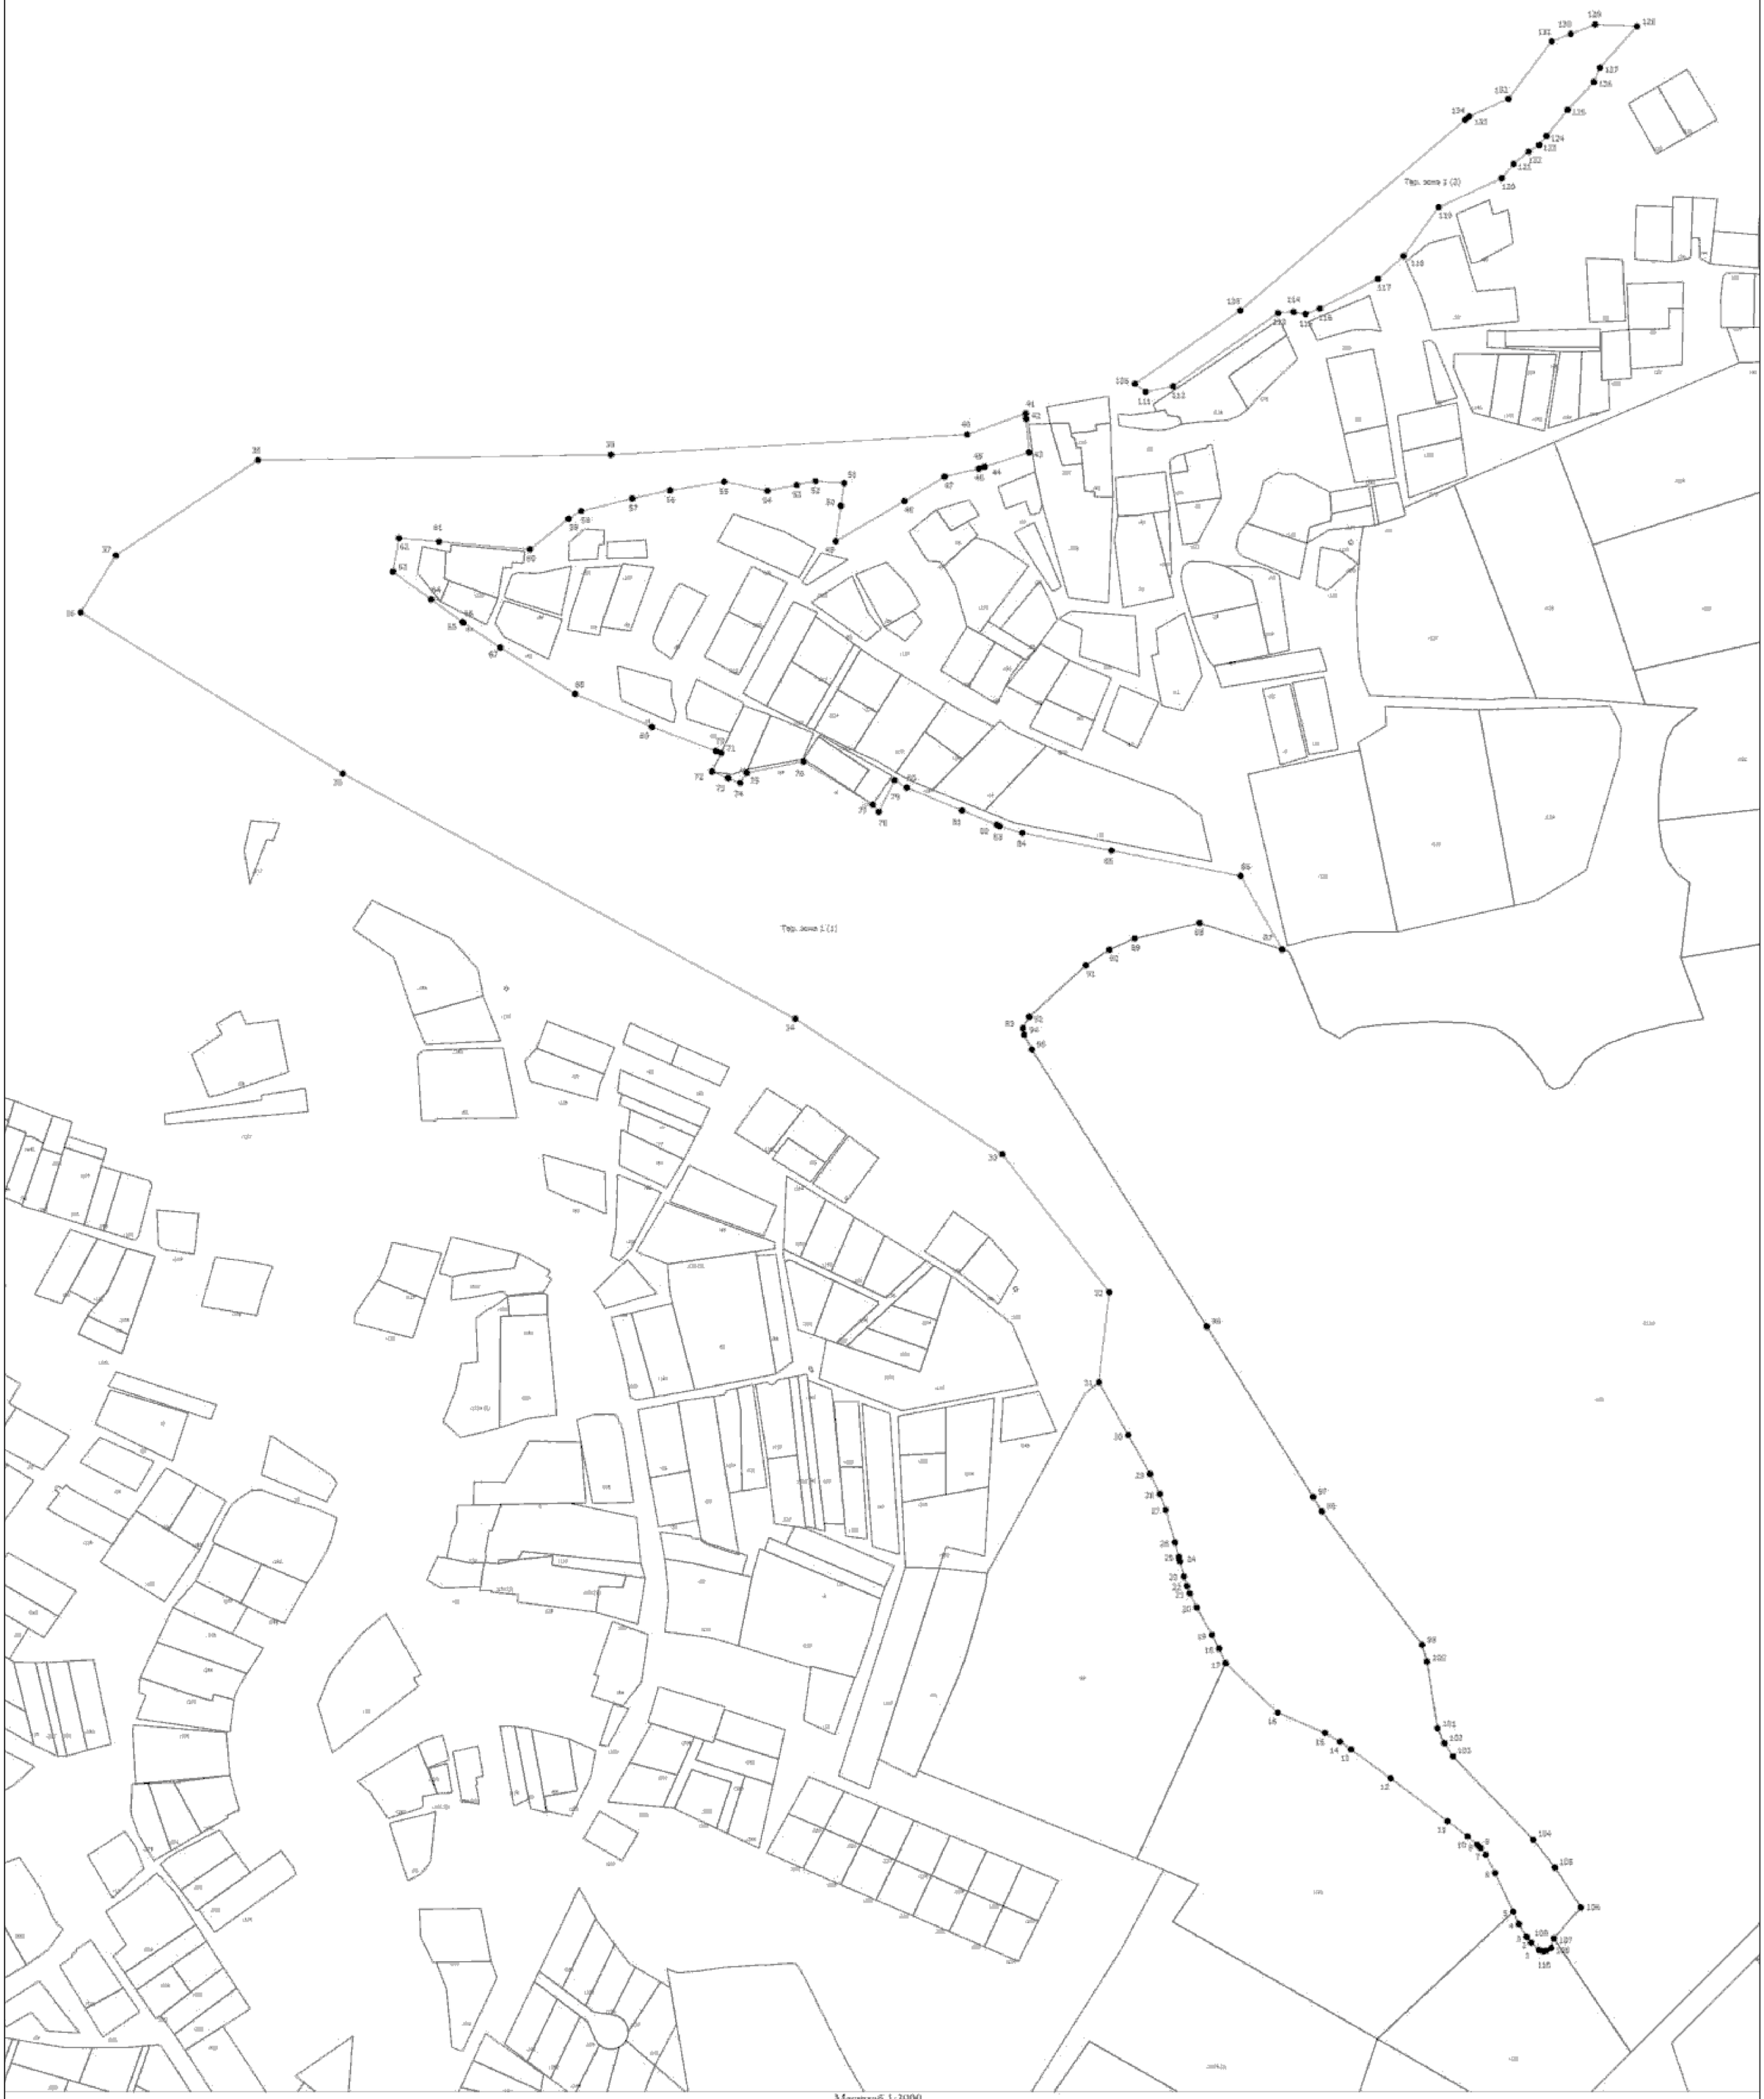

Масштаб 1:3900

Условные обозначения

- Существующая часть границы, имеющаяся в ЕГРН сведения о которой достаточны для определения ее местоположения
- Вновь образованная часть границы, сведения о которой достаточны для определения ее местоположения
- Характерная точка границы, сведения о которой позволяют однозначно определить ее положение на местности
- Тер. зона 1 (1) - Территориальная зона Тер. зона 1 — Р2
- 1 - Обозначение новой характерной точки
- :47 - Кадастровый номер земельного участка
- :1036 (1) - Обозначение контура земельного участка

Подпись _____ Дата "_____" _____ _____г.

Место для оттиска печати (при наличии) лица, составившего описание местоположения границ объекта

ОПИСАНИЕ МЕСТОПОЛОЖЕНИЯ ГРАНИЦ

Ж1. Зона застройки индивидуальными жилыми домами (с площадью участка от 15 сот.).

(наименование объекта, местоположение границ которого описано (далее - объект))

Раздел 1

Сведения об объекте

№ п/п	Характеристики объекта	Описание характеристик
1	2	3
1.	Местоположение объекта	Псковская область, район Псковский, деревня Дуброво
2.	Площадь объекта +/- величина погрешности определения площади (Р +/- Дельта Р)	-
3.	Иные характеристики объекта	-

Раздел 2

Сведения о местоположении границ объекта

1. Система координат МСК - 60, зона 1

2. Сведения о характерных точках границ объекта

Обозначение характерных точек границ	Координаты, м		Метод определения координат характерной точки	Средняя квадратическая погрешность положения характерной точки (Mt), м	Описание обозначения точки на местности (при наличии)
	X	Y			
1	2	3	4	5	6
1	497047.04	1262337.58	Аналитический метод	0.10	-
2	497196.89	1262306.84	Аналитический метод	0.10	-
3	497211.56	1262508.95	Аналитический метод	0.10	-
4	497247.15	1262507.47	Аналитический метод	0.10	-
5	497778.92	1262446.08	Аналитический метод	0.10	-
6	497776.55	1262472.37	Аналитический метод	0.10	-
7	497777.69	1262527.40	Аналитический метод	0.10	-
8	497748.66	1263038.77	Аналитический метод	0.10	-
9	497739.45	1263155.90	Аналитический метод	0.10	-
10	497739.45	1263233.78	Аналитический метод	0.10	-
11	497739.45	1263309.14	Аналитический метод	0.10	-
12	497739.45	1263384.14	Аналитический метод	0.10	-
13	497693.79	1263454.48	Аналитический метод	0.10	-
14	497663.58	1263455.85	Аналитический метод	0.10	-
15	497630.73	1263392.78	Аналитический метод	0.10	-
16	497602.50	1263404.33	Аналитический метод	0.10	-
17	497564.61	1263419.83	Аналитический метод	0.10	-
18	497560.40	1263411.09	Аналитический метод	0.10	-
19	497551.99	1263393.61	Аналитический метод	0.10	-
20	497451.01	1263429.12	Аналитический метод	0.10	-
21	497433.27	1263435.36	Аналитический метод	0.10	-
22	497389.65	1263452.57	Аналитический метод	0.10	-

2. Сведения о характерных точках границ объекта					
Обозначение характерных точек границ	**Координаты, м**		**Метод определения координат характерной точки**	**Средняя квадратическая погрешность положения характерной точки (Mt), м**	**Описание обозначения точки на местности (при наличии)**
	X	**Y**			
1	**2**	**3**	**4**	**5**	**6**
23	497346.03	1263469.78	Аналитический метод	0.10	-
24	497338.96	1263471.99	Аналитический метод	0.10	-
25	497127.75	1263138.83	Аналитический метод	0.10	-
26	497163.21	1262903.06	Аналитический метод	0.10	-
27	497142.33	1262540.62	Аналитический метод	0.10	-
28	497024.01	1262535.99	Аналитический метод	0.10	-
1	497047.04	1262337.58	Аналитический метод	0.10	-
29	498521.32	1260268.61	Аналитический метод	0.10	-
30	498528.31	1260614.09	Аналитический метод	0.10	-
31	498529.19	1260616.55	Аналитический метод	0.10	-
32	498529.62	1260678.92	Аналитический метод	0.10	-
33	498531.30	1260761.71	Аналитический метод	0.10	-
34	498727.35	1260750.20	Аналитический метод	0.10	-
35	498743.29	1260749.70	Аналитический метод	0.10	-
36	498777.71	1260747.01	Аналитический метод	0.10	-
37	498815.24	1260744.82	Аналитический метод	0.10	-
38	498815.26	1260744.99	Аналитический метод	0.10	-
39	498819.36	1260744.69	Аналитический метод	0.10	-
40	498814.27	1260687.45	Аналитический метод	0.10	-
41	498803.17	1260566.59	Аналитический метод	0.10	-
42	498796.72	1260497.42	Аналитический метод	0.10	-
43	498796.24	1260496.46	Аналитический метод	0.10	-
44	498792.60	1260453.65	Аналитический метод	0.10	-
45	498878.44	1260417.61	Аналитический метод	0.10	-
46	498878.32	1260416.15	Аналитический метод	0.10	-
47	498943.18	1260411.67	Аналитический метод	0.10	-

2. Сведения о характерных точках границ объекта					
Обозначение характерных точек границ	**Координаты, м**		**Метод определения координат характерной точки**	**Средняя квадратическая погрешность положения характерной точки (Mt), м**	**Описание обозначения точки на местности (при наличии)**
	X	**Y**			
1	**2**	**3**	**4**	**5**	**6**
48	498953.10	1260392.01	Аналитический метод	0.10	-
49	498972.76	1260349.59	Аналитический метод	0.10	-
50	499037.12	1260385.04	Аналитический метод	0.10	-
51	499057.70	1260393.50	Аналитический метод	0.10	-
52	499165.17	1260366.01	Аналитический метод	0.10	-
53	499143.05	1260345.20	Аналитический метод	0.10	-
54	499139.04	1260329.66	Аналитический метод	0.10	-
55	499123.86	1260263.08	Аналитический метод	0.10	-
56	499133.94	1260260.59	Аналитический метод	0.10	-
57	499125.50	1260216.87	Аналитический метод	0.10	-
58	499135.88	1260179.23	Аналитический метод	0.10	-
59	499106.63	1260184.06	Аналитический метод	0.10	-
60	499028.50	1260223.39	Аналитический метод	0.10	-
61	499022.91	1260213.15	Аналитический метод	0.10	-
62	499019.86	1260207.55	Аналитический метод	0.10	-
63	499014.60	1260175.11	Аналитический метод	0.10	-
64	499012.00	1260106.12	Аналитический метод	0.10	-
65	498986.65	1259966.18	Аналитический метод	0.10	-
66	498984.03	1259966.52	Аналитический метод	0.10	-
67	498981.75	1259966.81	Аналитический метод	0.10	-
68	498661.35	1260008.16	Аналитический метод	0.10	-
69	498665.43	1260063.54	Аналитический метод	0.10	-
70	498741.02	1260151.83	Аналитический метод	0.10	-
71	498764.71	1260319.01	Аналитический метод	0.10	-
72	498629.01	1260290.91	Аналитический метод	0.10	-
29	498521.32	1260268.61	Аналитический метод	0.10	-

3. Сведения о характерных точках части (частей) границы объекта

Обозначение характерных точек части границы	Координаты, м		Метод определения координат характерной точки	Средняя квадратическая погрешность положения характерной точки (Mt), м	Описание обозначения точки на местности (при наличии)
	X	Y			
1	2	3	4	5	6
-	-	-	-	-	-

Раздел 3

Сведения о местоположении измененных (уточненных) границ объекта

1. Система координат -

2. Сведения о характерных точках границ объекта

Обозначение характерных точек границ	Существующие координаты, м		Измененные (уточненные) координаты, м		Метод определения координат характерной точки	Средняя квадратическая погрешность положения характерной точки (Mt), м	Описание обозначения точки на местности (при наличии)
	X	Y	X	Y			
1	2	3	4	5	6	7	8
-	-	-	-	-	-	-	

3. Сведения о характерных точках части (частей) границы объекта

Обозначение характерных точек части границы	Существующие координаты, м		Измененные (уточненные) координаты, м		Метод определения координат характерной точки	Средняя квадратическая погрешность положения характерной точки (Mt), м	Описание обозначения точки на местности (при наличии)
	X	Y	X	Y			
1	2	3	4	5	6	7	8
-	-	-	-	-	-	-	

Текстовое описание местоположения границ населенных пунктов, территориальных зон, особо охраняемых природных территорий, зон с особыми условиями использования территорий

Прохождение границы		Описание прохождения границы
от точки	до точки	
1	2	3
-	-	-

Раздел 4

План границ объекта



Условные обозначения

_____ - Существующая часть границы, имеющиеся в ЕГРН сведения о которой достаточны для определения ее местоположения

_____ - Вновь образованная часть границы, сведения о которой достаточны для определения ее местоположения

• - Характерная точка границы, сведения о которой позволяют однозначно определить ее положение на местности

Тер. зона 1 (1) - Территориальная зона Тер. зона 1 — Ж1

1 - Обозначение новой характерной точки

:47 - Кадастровый номер земельного участка


Подпись _____

Дата "_____" _____ _____г.

Место для оттиска печати (при наличии) лица, составившего описание местоположения границ объекта

Раздел 4

План границ объекта

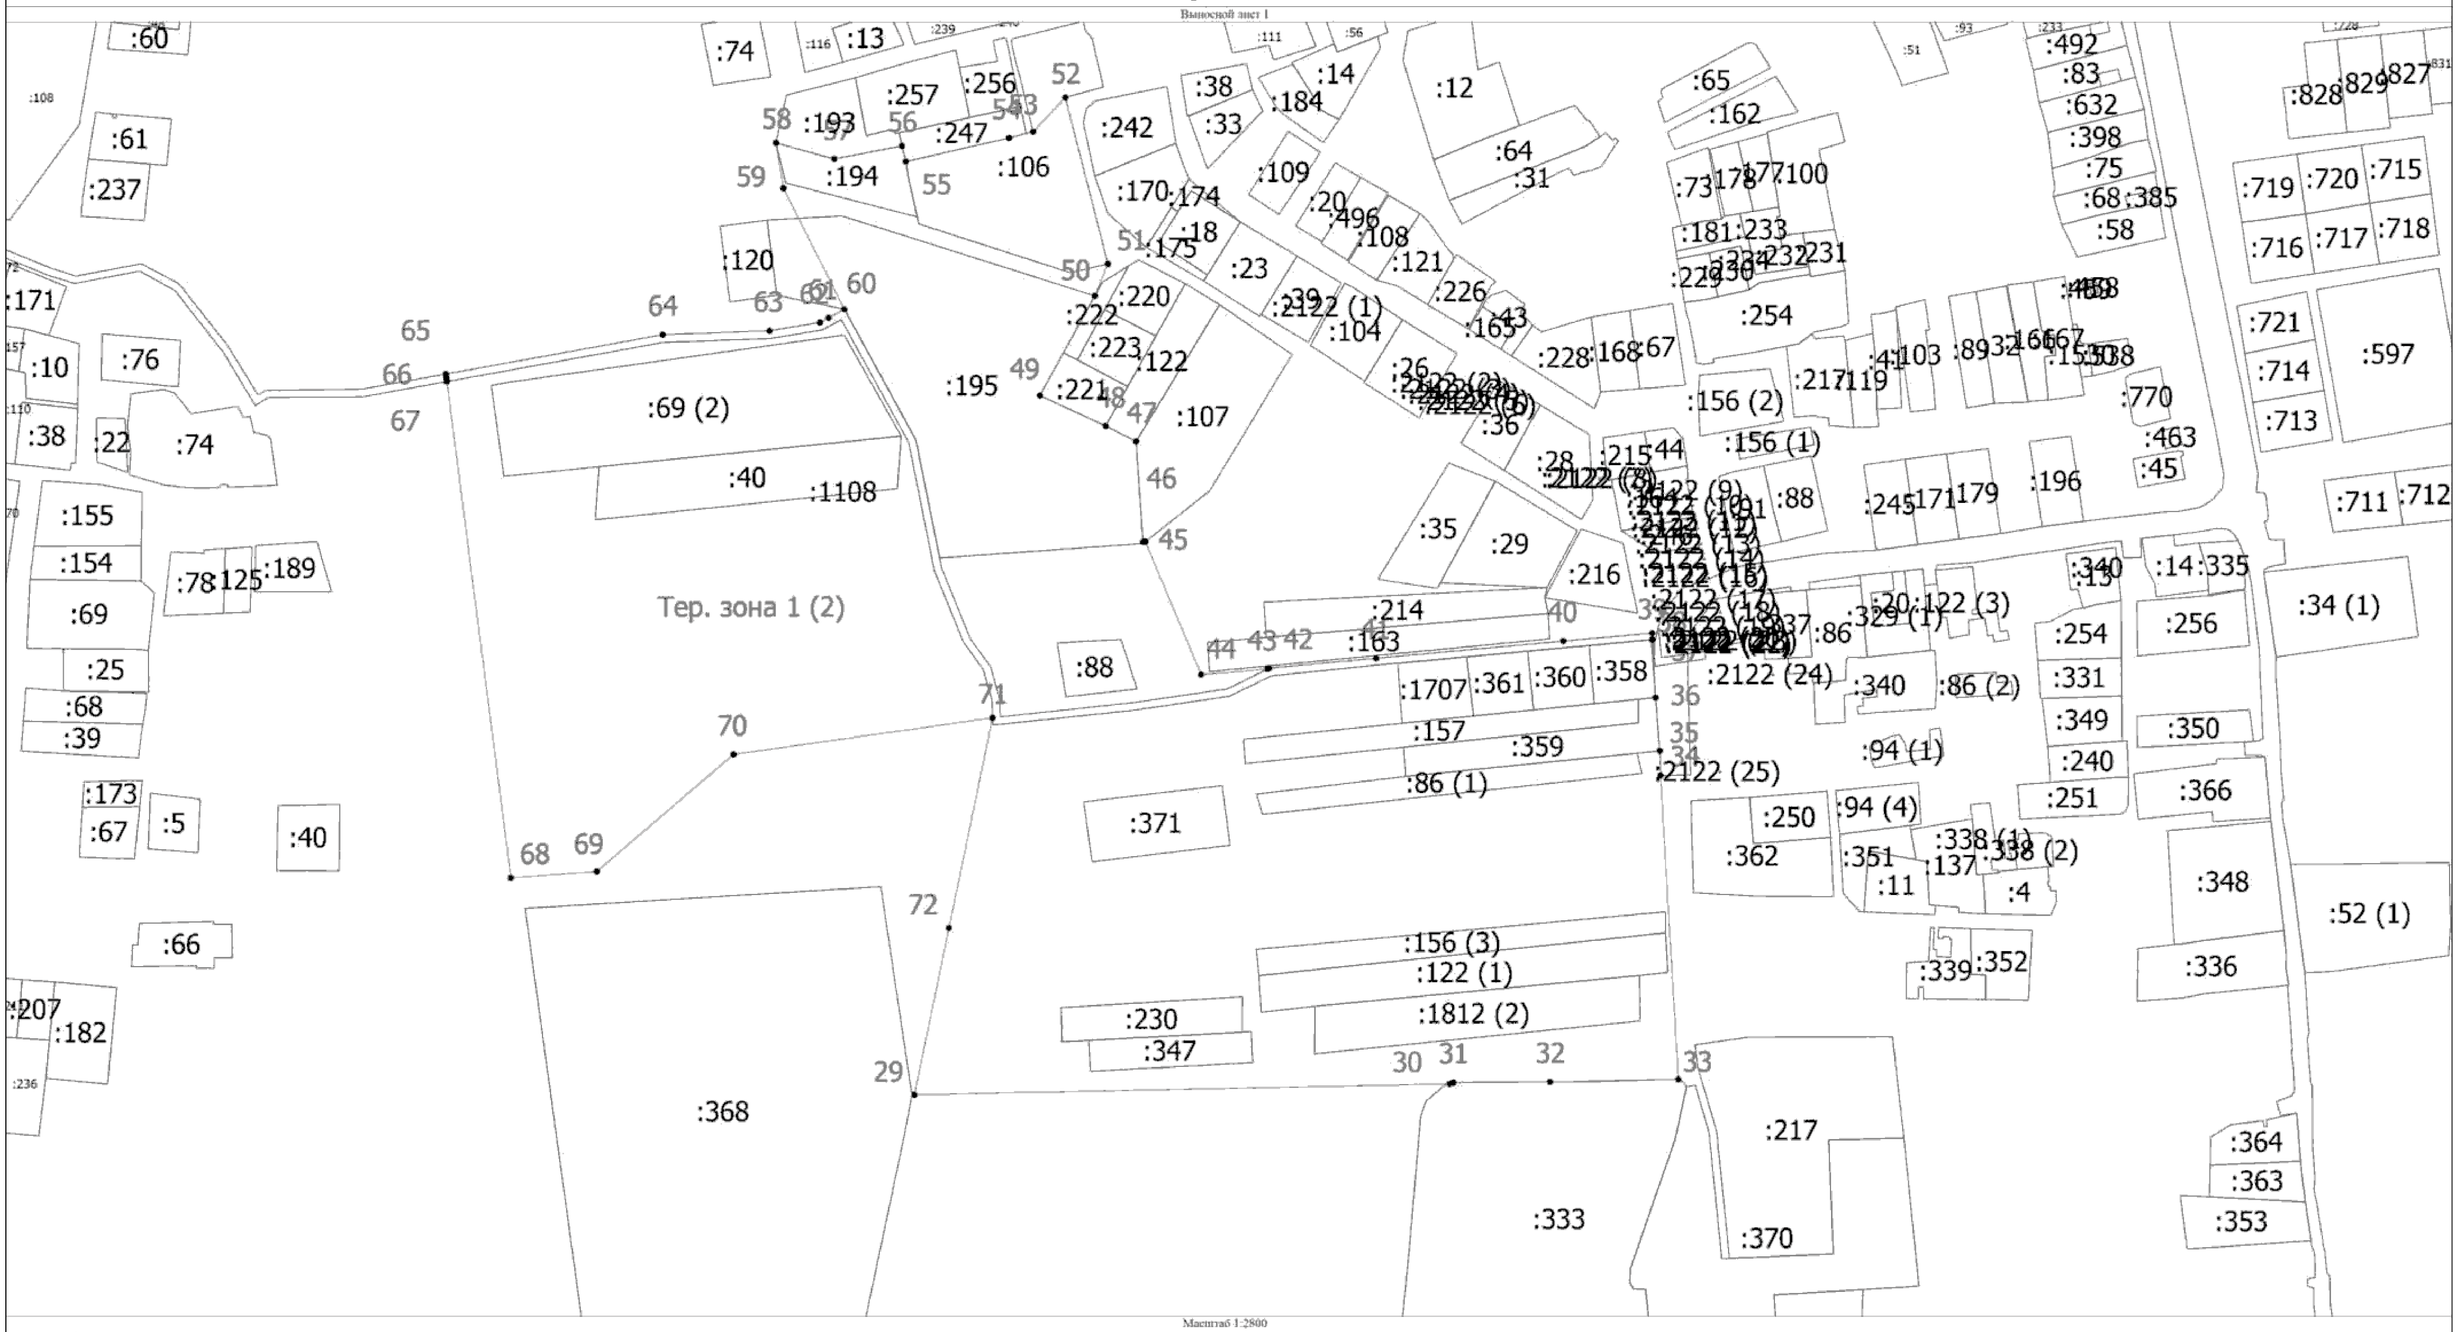

Масштаб 1:2800

Условные обозначения

_____ - Существующая часть границы, имеющиеся в ЕГРН сведения о которой достаточны для определения ее местоположения

_____ - Вновь образованная часть границы, сведения о которой достаточны для определения ее местоположения

• - Характерная точка границы, сведения о которой позволяют однозначно определить ее положение на местности

Тер. зона 1 (1) - Территориальная зона Тер. зона 1 — Ж1

1 - Обозначение новой характерной точки

:47 - Кадастровый номер земельного участка

:1036 (1) - Обозначение контура земельного участка


Подпись _____

Дата "_____" _____ _____г.

Место для оттиска печати (при наличии) лица, составившего описание местоположения границ объекта

Раздел 4

План границ объекта

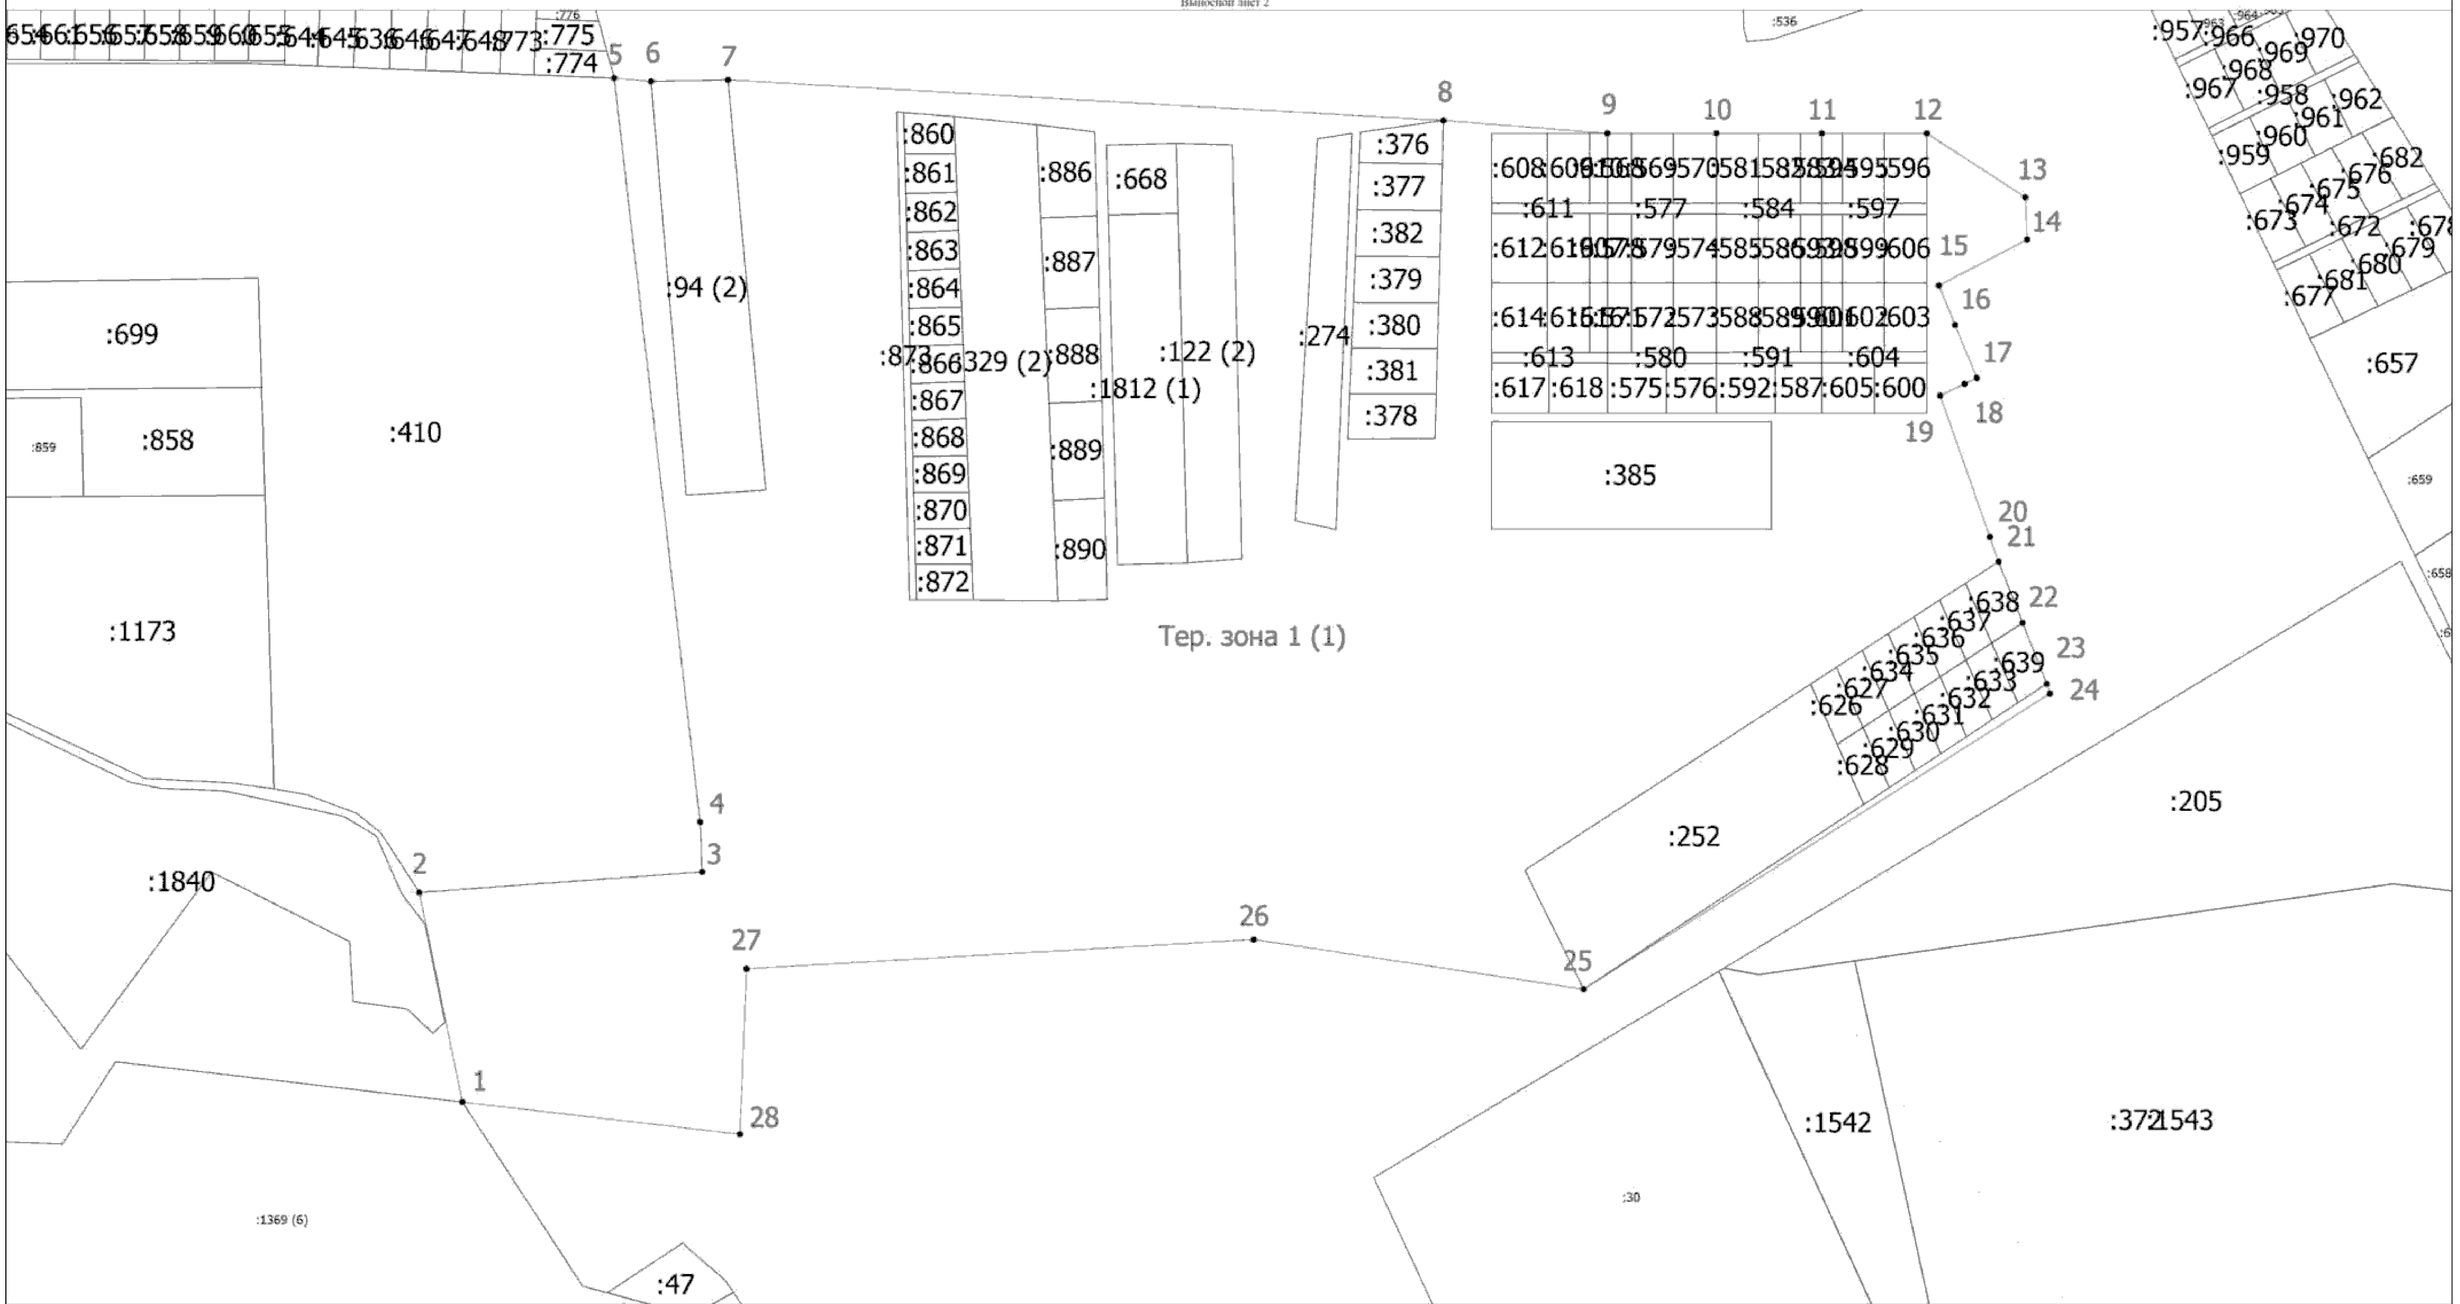

Маспитаб 1:3100

Условные обозначения

_____ - Существующая часть границы, имеющиеся в ЕГРН сведения о которой достаточны для определения ее местоположения

_____ - Вновь образованная часть границы, сведения о которой достаточны для определения ее местоположения

• - Характерная точка границы, сведения о которой позволяют однозначно определить ее положение на местности

Тер. зона 1 (1) - Территориальная зона Тер. зона 1 — Ж1

1 - Обозначение новой характерной точки

:47 - Кадастровый номер земельного участка

:1036 (1) - Обозначение контура земельного участка

Подпись _____

Дата "_____" _____ _____г.

Место для оттиска печати (при наличии) лица, составившего описание местоположения границ объекта

ОПИСАНИЕ МЕСТОПОЛОЖЕНИЯ ГРАНИЦ

ЖД. Многофункциональная зона малоэтажных жилых домов и объектов общественно-деловой застройки, расположенных на территории сельских населенных пунктов

(наименование объекта, местоположение границ которого описано (далее - объект))

Раздел 1

Сведения об объекте

№ п/п	Характеристики объекта	Описание характеристик
1	2	3
1.	Местоположение объекта	Псковская область, район Псковский, деревня Дуброво
2.	Площадь объекта +/- величина погрешности определения площади (Р +/- Дельта Р)	-
3.	Иные характеристики объекта	-

Раздел 2

Сведения о местоположении границ объекта

1. Система координат МСК - 60, зона 1

2. Сведения о характерных точках границ объекта

Обозначение характерных точек границ	Координаты, м		Метод определения координат характерной точки	Средняя квадратическая погрешность положения характерной точки (Mt), м	Описание обозначения точки на местности (при наличии)
	X	Y			
1	2	3	4	5	6
1	497474.27	1261707.87	Аналитический метод	0.10	-
2	497518.73	1261659.52	Аналитический метод	0.10	-
3	497548.04	1261616.76	Аналитический метод	0.10	-
4	497569.76	1261585.09	Аналитический метод	0.10	-
5	497584.45	1261568.46	Аналитический метод	0.10	-
6	497661.02	1261481.87	Аналитический метод	0.10	-
7	497666.37	1261477.51	Аналитический метод	0.10	-
8	497670.05	1261474.52	Аналитический метод	0.10	-
9	497674.00	1261461.04	Аналитический метод	0.10	-
10	497638.05	1261450.03	Аналитический метод	0.10	-
11	497639.03	1261413.77	Аналитический метод	0.10	-
12	497516.97	1261362.92	Аналитический метод	0.10	-
13	497528.05	1261203.07	Аналитический метод	0.10	-
14	497522.58	1261174.30	Аналитический метод	0.10	-
15	497536.22	1261159.95	Аналитический метод	0.10	-
16	497536.69	1261139.52	Аналитический метод	0.10	-
17	497563.34	1261134.20	Аналитический метод	0.10	-
18	497691.24	1260796.09	Аналитический метод	0.10	-
19	497999.24	1260792.86	Аналитический метод	0.10	-
20	497996.01	1260859.86	Аналитический метод	0.10	-
21	498026.66	1260846.51	Аналитический метод	0.10	-
22	498032.14	1260842.36	Аналитический метод	0.10	-

2. Сведения о характерных точках границ объекта					
Обозначение характерных точек границ	**Координаты, м**		**Метод определения координат характерной точки**	**Средняя квадратическая погрешность положения характерной точки (Mt), м**	**Описание обозначения точки на местности (при наличии)**
	X	**Y**			
1	**2**	**3**	**4**	**5**	**6**
23	498040.66	1260844.29	Аналитический метод	0.10	-
24	498046.15	1260839.60	Аналитический метод	0.10	-
25	498048.19	1260846.00	Аналитический метод	0.10	-
26	498051.01	1260851.18	Аналитический метод	0.10	-
27	498055.28	1260853.72	Аналитический метод	0.10	-
28	498060.44	1260853.97	Аналитический метод	0.10	-
29	498114.10	1260845.62	Аналитический метод	0.10	-
30	498128.74	1260845.62	Аналитический метод	0.10	-
31	498152.47	1260833.04	Аналитический метод	0.10	-
32	498228.00	1260825.60	Аналитический метод	0.10	-
33	498256.94	1260822.70	Аналитический метод	0.10	-
34	498258.75	1260841.01	Аналитический метод	0.10	-
35	498254.42	1260841.44	Аналитический метод	0.10	-
36	498250.14	1260868.09	Аналитический метод	0.10	-
37	498259.74	1260889.45	Аналитический метод	0.10	-
38	498322.49	1260894.05	Аналитический метод	0.10	-
39	498323.12	1260877.93	Аналитический метод	0.10	-
40	498395.59	1260880.88	Аналитический метод	0.10	-
41	498397.74	1260917.00	Аналитический метод	0.10	-
42	498493.33	1260907.28	Аналитический метод	0.10	-
43	498558.80	1260899.91	Аналитический метод	0.10	-
44	498558.56	1260807.46	Аналитический метод	0.10	-
45	498553.60	1260772.39	Аналитический метод	0.10	-
46	498539.39	1260774.15	Аналитический метод	0.10	-
47	498529.78	1260776.96	Аналитический метод	0.10	-
48	498526.30	1260766.89	Аналитический метод	0.10	-

2. Сведения о характерных точках границ объекта					
Обозначение характерных точек границ	**Координаты, м**		**Метод определения координат характерной точки**	**Средняя квадратическая погрешность положения характерной точки (Mt), м**	**Описание обозначения точки на местности (при наличии)**
	X	**Y**			
1	**2**	**3**	**4**	**5**	**6**
49	498529.31	1260765.23	Аналитический метод	0.10	-
50	498531.30	1260761.71	Аналитический метод	0.10	-
51	498727.35	1260750.20	Аналитический метод	0.10	-
52	498727.80	1260769.63	Аналитический метод	0.10	-
53	498791.07	1260767.77	Аналитический метод	0.10	-
54	498809.67	1260767.74	Аналитический метод	0.10	-
55	498819.98	1260769.22	Аналитический метод	0.10	-
56	498831.80	1260778.10	Аналитический метод	0.10	-
57	498841.36	1260785.50	Аналитический метод	0.10	-
58	498845.92	1260811.52	Аналитический метод	0.10	-
59	498849.36	1260834.05	Аналитический метод	0.10	-
60	498846.32	1260834.34	Аналитический метод	0.10	-
61	498847.19	1260844.25	Аналитический метод	0.10	-
62	498847.43	1260846.60	Аналитический метод	0.10	-
63	498852.06	1260846.00	Аналитический метод	0.10	-
64	498856.60	1260878.90	Аналитический метод	0.10	-
65	498858.76	1260899.73	Аналитический метод	0.10	-
66	498859.57	1260907.61	Аналитический метод	0.10	-
67	498860.80	1260919.40	Аналитический метод	0.10	-
68	498850.33	1260920.46	Аналитический метод	0.10	-
69	498851.07	1260928.73	Аналитический метод	0.10	-
70	498859.94	1260927.56	Аналитический метод	0.10	-
71	498863.27	1260928.87	Аналитический метод	0.10	-
72	498864.74	1260951.03	Аналитический метод	0.10	-
73	498869.56	1260981.95	Аналитический метод	0.10	-
74	498874.07	1261013.76	Аналитический метод	0.10	-

2. Сведения о характерных точках границ объекта					
Обозначение характерных точек границ	**Координаты, м**		**Метод определения координат характерной точки**	**Средняя квадратическая погрешность положения характерной точки (Mt), м**	**Описание обозначения точки на местности (при наличии)**
	X	**Y**			
1	**2**	**3**	**4**	**5**	**6**
75	498878.20	1261038.68	Аналитический метод	0.10	-
76	498878.89	1261047.64	Аналитический метод	0.10	-
77	498872.45	1261048.33	Аналитический метод	0.10	-
78	498867.88	1261048.90	Аналитический метод	0.10	-
79	498868.14	1261060.23	Аналитический метод	0.10	-
80	498841.15	1261063.23	Аналитический метод	0.10	-
81	498844.27	1261103.88	Аналитический метод	0.10	-
82	498847.93	1261127.53	Аналитический метод	0.10	-
83	498848.76	1261131.84	Аналитический метод	0.10	-
84	498809.97	1261136.43	Аналитический метод	0.10	-
85	498770.28	1261138.18	Аналитический метод	0.10	-
86	498751.36	1261139.04	Аналитический метод	0.10	-
87	498749.77	1261136.39	Аналитический метод	0.10	-
88	498749.46	1261132.88	Аналитический метод	0.10	-
89	498749.06	1261127.01	Аналитический метод	0.10	-
90	498740.38	1261127.58	Аналитический метод	0.10	-
91	498740.51	1261137.09	Аналитический метод	0.10	-
92	498739.33	1261140.37	Аналитический метод	0.10	-
93	498700.05	1261143.88	Аналитический метод	0.10	-
94	498697.81	1261144.21	Аналитический метод	0.10	-
95	498627.41	1261152.62	Аналитический метод	0.10	-
96	498626.38	1261152.76	Аналитический метод	0.10	-
97	498623.11	1261152.90	Аналитический метод	0.10	-
98	498611.88	1261154.05	Аналитический метод	0.10	-
99	498603.16	1261153.87	Аналитический метод	0.10	-
100	498592.04	1261155.66	Аналитический метод	0.10	-

2. Сведения о характерных точках границ объекта					
Обозначение характерных точек границ	**Координаты, м**		**Метод определения координат характерной точки**	**Средняя квадратическая погрешность положения характерной точки (Mt), м**	**Описание обозначения точки на местности (при наличии)**
	X	**Y**			
1	**2**	**3**	**4**	**5**	**6**
101	498591.94	1261154.79	Аналитический метод	0.10	-
102	498567.05	1261156.81	Аналитический метод	0.10	-
103	498549.84	1261157.95	Аналитический метод	0.10	-
104	498549.78	1261157.29	Аналитический метод	0.10	-
105	498538.28	1261158.66	Аналитический метод	0.10	-
106	498523.76	1261159.39	Аналитический метод	0.10	-
107	498520.55	1261157.68	Аналитический метод	0.10	-
108	498520.48	1261157.16	Аналитический метод	0.10	-
109	498517.04	1261147.65	Аналитический метод	0.10	-
110	498507.83	1261150.53	Аналитический метод	0.10	-
111	498508.46	1261153.09	Аналитический метод	0.10	-
112	498509.53	1261160.78	Аналитический метод	0.10	-
113	498478.41	1261163.34	Аналитический метод	0.10	-
114	498471.07	1261163.95	Аналитический метод	0.10	-
115	498452.13	1261166.46	Аналитический метод	0.10	-
116	498442.64	1261167.71	Аналитический метод	0.10	-
117	498427.18	1261170.15	Аналитический метод	0.10	-
118	498423.63	1261170.46	Аналитический метод	0.10	-
119	498419.88	1261172.08	Аналитический метод	0.10	-
120	498414.37	1261172.61	Аналитический метод	0.10	-
121	498403.36	1261172.73	Аналитический метод	0.10	-
122	498402.37	1261167.93	Аналитический метод	0.10	-
123	498398.00	1261167.53	Аналитический метод	0.10	-
124	498396.65	1261171.70	Аналитический метод	0.10	-
125	498385.75	1261171.75	Аналитический метод	0.10	-
126	498364.38	1261174.41	Аналитический метод	0.10	-

2. Сведения о характерных точках границ объекта					
Обозначение характерных точек границ	**Координаты, м**		**Метод определения координат характерной точки**	**Средняя квадратическая погрешность положения характерной точки (Mt), м**	**Описание обозначения точки на местности (при наличии)**
	X	**Y**			
1	**2**	**3**	**4**	**5**	**6**
127	498354.25	1261177.16	Аналитический метод	0.10	-
128	498353.29	1261181.66	Аналитический метод	0.10	-
129	498338.71	1261184.00	Аналитический метод	0.10	-
130	498331.91	1261183.87	Аналитический метод	0.10	-
131	498310.68	1261184.11	Аналитический метод	0.10	-
132	498311.31	1261180.32	Аналитический метод	0.10	-
133	498279.77	1261178.24	Аналитический метод	0.10	-
134	498276.74	1261178.04	Аналитический метод	0.10	-
135	498256.96	1261175.71	Аналитический метод	0.10	-
136	498257.09	1261175.08	Аналитический метод	0.10	-
137	498222.00	1261172.72	Аналитический метод	0.10	-
138	498183.55	1261170.11	Аналитический метод	0.10	-
139	498183.24	1261166.40	Аналитический метод	0.10	-
140	498177.37	1261165.49	Аналитический метод	0.10	-
141	498170.67	1261164.41	Аналитический метод	0.10	-
142	498154.47	1261161.72	Аналитический метод	0.10	-
143	498148.03	1261160.59	Аналитический метод	0.10	-
144	498145.92	1261165.21	Аналитический метод	0.10	-
145	498143.44	1261165.40	Аналитический метод	0.10	-
146	498128.92	1261163.15	Аналитический метод	0.10	-
147	498104.29	1261158.53	Аналитический метод	0.10	-
148	498090.73	1261155.96	Аналитический метод	0.10	-
149	498090.81	1261155.41	Аналитический метод	0.10	-
150	498069.18	1261151.97	Аналитический метод	0.10	-
151	498038.94	1261147.19	Аналитический метод	0.10	-
152	498034.37	1261144.11	Аналитический метод	0.10	-

2. Сведения о характерных точках границ объекта					
Обозначение характерных точек границ	**Координаты, м**		**Метод определения координат характерной точки**	**Средняя квадратическая погрешность положения характерной точки (Mt), м**	**Описание обозначения точки на местности (при наличии)**
	X	**Y**			
1	**2**	**3**	**4**	**5**	**6**
153	498032.51	1261141.39	Аналитический метод	0.10	-
154	498031.31	1261136.50	Аналитический метод	0.10	-
155	498032.67	1261131.23	Аналитический метод	0.10	-
156	498038.56	1261104.35	Аналитический метод	0.10	-
157	498041.84	1261086.34	Аналитический метод	0.10	-
158	498045.05	1261060.67	Аналитический метод	0.10	-
159	498048.37	1261034.74	Аналитический метод	0.10	-
160	498049.46	1261026.19	Аналитический метод	0.10	-
161	498029.74	1261025.45	Аналитический метод	0.10	-
162	498027.91	1261026.25	Аналитический метод	0.10	-
163	498022.25	1261026.86	Аналитический метод	0.10	-
164	498021.87	1261039.51	Аналитический метод	0.10	-
165	498027.59	1261039.17	Аналитический метод	0.10	-
166	498033.11	1261040.76	Аналитический метод	0.10	-
167	498036.70	1261044.35	Аналитический метод	0.10	-
168	498035.36	1261057.07	Аналитический метод	0.10	-
169	498031.71	1261089.91	Аналитический метод	0.10	-
170	498029.76	1261104.81	Аналитический метод	0.10	-
171	498026.47	1261105.10	Аналитический метод	0.10	-
172	498022.08	1261121.71	Аналитический метод	0.10	-
173	498020.39	1261129.26	Аналитический метод	0.10	-
174	498019.77	1261140.93	Аналитический метод	0.10	-
175	498011.11	1261149.66	Аналитический метод	0.10	-
176	498017.67	1261155.06	Аналитический метод	0.10	-
177	498019.40	1261153.25	Аналитический метод	0.10	-
178	498021.90	1261151.59	Аналитический метод	0.10	-

2. Сведения о характерных точках границ объекта					
Обозначение характерных точек границ	**Координаты, м**		**Метод определения координат характерной точки**	**Средняя квадратическая погрешность положения характерной точки (Mt), м**	**Описание обозначения точки на местности (при наличии)**
	X	**Y**			
1	**2**	**3**	**4**	**5**	**6**
179	498023.19	1261151.64	Аналитический метод	0.10	-
180	498027.42	1261152.09	Аналитический метод	0.10	-
181	498053.16	1261160.15	Аналитический метод	0.10	-
182	498059.00	1261161.21	Аналитический метод	0.10	-
183	498062.40	1261160.50	Аналитический метод	0.10	-
184	498088.98	1261164.98	Аналитический метод	0.10	-
185	498123.48	1261171.10	Аналитический метод	0.10	-
186	498123.07	1261173.33	Аналитический метод	0.10	-
187	498148.83	1261176.14	Аналитический метод	0.10	-
188	498153.76	1261178.79	Аналитический метод	0.10	-
189	498155.64	1261178.58	Аналитический метод	0.10	-
190	498197.12	1261181.97	Аналитический метод	0.10	-
191	498201.38	1261183.54	Аналитический метод	0.10	-
192	498233.80	1261186.02	Аналитический метод	0.10	-
193	498238.27	1261186.37	Аналитический метод	0.10	-
194	498246.54	1261186.68	Аналитический метод	0.10	-
195	498262.68	1261187.50	Аналитический метод	0.10	-
196	498270.15	1261187.94	Аналитический метод	0.10	-
197	498315.63	1261190.71	Аналитический метод	0.10	-
198	498321.41	1261190.50	Аналитический метод	0.10	-
199	498344.32	1261190.86	Аналитический метод	0.10	-
200	498346.95	1261191.74	Аналитический метод	0.10	-
201	498346.05	1261199.55	Аналитический метод	0.10	-
202	498346.09	1261201.75	Аналитический метод	0.10	-
203	498356.48	1261201.24	Аналитический метод	0.10	-
204	498356.57	1261198.52	Аналитический метод	0.10	-

2. Сведения о характерных точках границ объекта					
Обозначение характерных точек границ	**Координаты, м**		**Метод определения координат характерной точки**	**Средняя квадратическая погрешность положения характерной точки (Mt), м**	**Описание обозначения точки на местности (при наличии)**
	X	**Y**			
1	**2**	**3**	**4**	**5**	**6**
205	498357.61	1261189.75	Аналитический метод	0.10	-
206	498365.35	1261186.08	Аналитический метод	0.10	-
207	498369.03	1261184.51	Аналитический метод	0.10	-
208	498379.77	1261183.44	Аналитический метод	0.10	-
209	498386.07	1261182.52	Аналитический метод	0.10	-
210	498404.51	1261182.16	Аналитический метод	0.10	-
211	498404.44	1261181.53	Аналитический метод	0.10	-
212	498405.69	1261181.55	Аналитический метод	0.10	-
213	498405.71	1261180.38	Аналитический метод	0.10	-
214	498421.42	1261178.89	Аналитический метод	0.10	-
215	498421.45	1261178.48	Аналитический метод	0.10	-
216	498450.94	1261173.89	Аналитический метод	0.10	-
217	498459.97	1261171.85	Аналитический метод	0.10	-
218	498466.95	1261172.49	Аналитический метод	0.10	-
219	498488.97	1261171.10	Аналитический метод	0.10	-
220	498499.23	1261170.98	Аналитический метод	0.10	-
221	498527.29	1261170.78	Аналитический метод	0.10	-
222	498528.77	1261169.86	Аналитический метод	0.10	-
223	498557.57	1261167.67	Аналитический метод	0.10	-
224	498559.55	1261168.28	Аналитический метод	0.10	-
225	498563.56	1261168.91	Аналитический метод	0.10	-
226	498563.55	1261168.42	Аналитический метод	0.10	-
227	498600.31	1261165.98	Аналитический метод	0.10	-
228	498670.01	1261156.90	Аналитический метод	0.10	-
229	498697.98	1261152.06	Аналитический метод	0.10	-
230	498709.83	1261151.15	Аналитический метод	0.10	-

2. Сведения о характерных точках границ объекта					
Обозначение характерных точек границ	**Координаты, м**		**Метод определения координат характерной точки**	**Средняя квадратическая погрешность положения характерной точки (Mt), м**	**Описание обозначения точки на местности (при наличии)**
	X	**Y**			
1	**2**	**3**	**4**	**5**	**6**
231	498711.92	1261152.47	Аналитический метод	0.10	-
232	498731.16	1261150.65	Аналитический метод	0.10	-
233	498745.75	1261150.34	Аналитический метод	0.10	-
234	498792.65	1261147.30	Аналитический метод	0.10	-
235	498803.93	1261147.55	Аналитический метод	0.10	-
236	498858.65	1261139.52	Аналитический метод	0.10	-
237	498860.41	1261140.04	Аналитический метод	0.10	-
238	498862.15	1261142.67	Аналитический метод	0.10	-
239	498864.02	1261153.56	Аналитический метод	0.10	-
240	498879.67	1261152.43	Аналитический метод	0.10	-
241	498879.54	1261145.01	Аналитический метод	0.10	-
242	498880.30	1261142.79	Аналитический метод	0.10	-
243	498891.44	1261139.91	Аналитический метод	0.10	-
244	498891.96	1261141.60	Аналитический метод	0.10	-
245	498894.07	1261142.45	Аналитический метод	0.10	-
246	498907.98	1261140.89	Аналитический метод	0.10	-
247	498909.87	1261139.91	Аналитический метод	0.10	-
248	498910.19	1261134.70	Аналитический метод	0.10	-
249	498922.31	1261135.87	Аналитический метод	0.10	-
250	498978.10	1261125.26	Аналитический метод	0.10	-
251	499066.14	1261107.48	Аналитический метод	0.10	-
252	499171.71	1261086.81	Аналитический метод	0.10	-
253	499230.57	1261075.29	Аналитический метод	0.10	-
254	499279.92	1261065.78	Аналитический метод	0.10	-
255	499302.80	1261060.64	Аналитический метод	0.10	-
256	499311.98	1261060.64	Аналитический метод	0.10	-

2. Сведения о характерных точках границ объекта					
Обозначение характерных точек границ	**Координаты, м**		**Метод определения координат характерной точки**	**Средняя квадратическая погрешность положения характерной точки (Mt), м**	**Описание обозначения точки на местности (при наличии)**
	X	**Y**			
1	**2**	**3**	**4**	**5**	**6**
257	499317.32	1261069.04	Аналитический метод	0.10	-
258	499319.21	1261069.11	Аналитический метод	0.10	-
259	499320.09	1261029.35	Аналитический метод	0.10	-
260	499318.02	1261029.61	Аналитический метод	0.10	-
261	499311.88	1261038.54	Аналитический метод	0.10	-
262	499302.19	1261040.23	Аналитический метод	0.10	-
263	499251.78	1261049.04	Аналитический метод	0.10	-
264	499234.08	1261052.25	Аналитический метод	0.10	-
265	499197.26	1261059.51	Аналитический метод	0.10	-
266	499121.99	1261073.91	Аналитический метод	0.10	-
267	499062.76	1261085.44	Аналитический метод	0.10	-
268	498997.26	1261098.93	Аналитический метод	0.10	-
269	498991.36	1261072.83	Аналитический метод	0.10	-
270	498986.60	1261053.38	Аналитический метод	0.10	-
271	498986.41	1261053.19	Аналитический метод	0.10	-
272	498984.86	1261047.03	Аналитический метод	0.10	-
273	498895.92	1261060.96	Аналитический метод	0.10	-
274	498891.59	1261023.30	Аналитический метод	0.10	-
275	498888.13	1260996.47	Аналитический метод	0.10	-
276	498883.68	1260969.79	Аналитический метод	0.10	-
277	498880.22	1260942.96	Аналитический метод	0.10	-
278	498876.59	1260916.20	Аналитический метод	0.10	-
279	498872.96	1260889.44	Аналитический метод	0.10	-
280	498870.82	1260855.33	Аналитический метод	0.10	-
281	498866.60	1260826.75	Аналитический метод	0.10	-
282	498862.09	1260799.11	Аналитический метод	0.10	-

2. Сведения о характерных точках границ объекта					
Обозначение характерных точек границ	**Координаты, м**		**Метод определения координат характерной точки**	**Средняя квадратическая погрешность положения характерной точки (Mt), м**	**Описание обозначения точки на местности (при наличии)**
	X	**Y**			
1	**2**	**3**	**4**	**5**	**6**
283	498854.52	1260781.61	Аналитический метод	0.10	-
284	498848.42	1260764.17	Аналитический метод	0.10	-
285	498831.72	1260750.76	Аналитический метод	0.10	-
286	498817.68	1260744.81	Аналитический метод	0.10	-
287	498819.36	1260744.69	Аналитический метод	0.10	-
288	498814.27	1260687.45	Аналитический метод	0.10	-
289	498803.17	1260566.59	Аналитический метод	0.10	-
290	498796.72	1260497.42	Аналитический метод	0.10	-
291	498796.24	1260496.46	Аналитический метод	0.10	-
292	498792.60	1260453.65	Аналитический метод	0.10	-
293	498878.44	1260417.61	Аналитический метод	0.10	-
294	498878.32	1260416.15	Аналитический метод	0.10	-
295	498943.18	1260411.67	Аналитический метод	0.10	-
296	498953.10	1260392.01	Аналитический метод	0.10	-
297	498972.76	1260349.59	Аналитический метод	0.10	-
298	499037.12	1260385.04	Аналитический метод	0.10	-
299	499057.70	1260393.50	Аналитический метод	0.10	-
300	499165.17	1260366.01	Аналитический метод	0.10	-
301	499172.06	1260390.56	Аналитический метод	0.10	-
302	499187.29	1260387.00	Аналитический метод	0.10	-
303	499211.88	1260468.93	Аналитический метод	0.10	-
304	499193.94	1260473.91	Аналитический метод	0.10	-
305	499198.79	1260497.35	Аналитический метод	0.10	-
306	499189.55	1260500.42	Аналитический метод	0.10	-
307	499198.15	1260527.75	Аналитический метод	0.10	-
308	499198.88	1260539.93	Аналитический метод	0.10	-

2. Сведения о характерных точках границ объекта					
Обозначение характерных точек границ	**Координаты, м**		**Метод определения координат характерной точки**	**Средняя квадратическая погрешность положения характерной точки (Mt), м**	**Описание обозначения точки на местности (при наличии)**
	X	**Y**			
1	**2**	**3**	**4**	**5**	**6**
309	499194.45	1260541.54	Аналитический метод	0.10	-
310	499200.91	1260558.08	Аналитический метод	0.10	-
311	499207.17	1260574.04	Аналитический метод	0.10	-
312	499135.30	1260541.86	Аналитический метод	0.10	-
313	499073.66	1260615.19	Аналитический метод	0.10	-
314	499023.47	1260705.37	Аналитический метод	0.10	-
315	498975.09	1260711.52	Аналитический метод	0.10	-
316	498977.13	1260736.83	Аналитический метод	0.10	-
317	498979.50	1260766.28	Аналитический метод	0.10	-
318	498987.99	1260771.96	Аналитический метод	0.10	-
319	498991.93	1260786.09	Аналитический метод	0.10	-
320	499004.61	1260831.47	Аналитический метод	0.10	-
321	499006.13	1260839.39	Аналитический метод	0.10	-
322	499012.36	1260847.61	Аналитический метод	0.10	-
323	499013.68	1260849.36	Аналитический метод	0.10	-
324	499017.31	1260867.25	Аналитический метод	0.10	-
325	499019.49	1260871.66	Аналитический метод	0.10	-
326	499030.60	1260887.01	Аналитический метод	0.10	-
327	499055.68	1261007.72	Аналитический метод	0.10	-
328	499064.74	1261008.91	Аналитический метод	0.10	-
329	499092.40	1261002.58	Аналитический метод	0.10	-
330	499092.84	1261004.10	Аналитический метод	0.10	-
331	499188.88	1260981.42	Аналитический метод	0.10	-
332	499315.09	1260951.62	Аналитический метод	0.10	-
333	499327.92	1260995.13	Аналитический метод	0.10	-
334	499456.91	1260939.23	Аналитический метод	0.10	-

2. Сведения о характерных точках границ объекта					
Обозначение характерных точек границ	**Координаты, м**		**Метод определения координат характерной точки**	**Средняя квадратическая погрешность положения характерной точки (Mt), м**	**Описание обозначения точки на местности (при наличии)**
	X	**Y**			
1	**2**	**3**	**4**	**5**	**6**
335	499439.53	1260895.50	Аналитический метод	0.10	-
336	499380.76	1260796.00	Аналитический метод	0.10	-
337	499365.32	1260766.97	Аналитический метод	0.10	-
338	499497.38	1260736.48	Аналитический метод	0.10	-
339	499625.03	1260841.76	Аналитический метод	0.10	-
340	499684.94	1261019.52	Аналитический метод	0.10	-
341	499524.85	1261114.10	Аналитический метод	0.10	-
342	499358.39	1261173.59	Аналитический метод	0.10	-
343	499324.09	1261177.53	Аналитический метод	0.10	-
344	499332.61	1261368.93	Аналитический метод	0.10	-
345	499452.24	1261362.84	Аналитический метод	0.10	-
346	499600.90	1261294.56	Аналитический метод	0.10	-
347	499598.85	1261340.18	Аналитический метод	0.10	-
348	499583.83	1261674.00	Аналитический метод	0.10	-
349	499360.39	1261628.43	Аналитический метод	0.10	-
350	499373.37	1261965.16	Аналитический метод	0.10	-
351	498904.93	1261978.52	Аналитический метод	0.10	-
352	498908.72	1262125.26	Аналитический метод	0.10	-
353	498908.27	1262125.24	Аналитический метод	0.10	-
354	498904.74	1262125.08	Аналитический метод	0.10	-
355	498884.16	1262124.17	Аналитический метод	0.10	-
356	498865.34	1262123.34	Аналитический метод	0.10	-
357	498850.68	1262122.69	Аналитический метод	0.10	-
358	498825.21	1262121.56	Аналитический метод	0.10	-
359	498799.73	1262120.43	Аналитический метод	0.10	-
360	498772.85	1262119.24	Аналитический метод	0.10	-

2. Сведения о характерных точках границ объекта

Обозначение характерных точек границ	Координаты, м		Метод определения координат характерной точки	Средняя квадратическая погрешность положения характерной точки (Mt), м	Описание обозначения точки на местности (при наличии)
	X	Y			
1	2	3	4	5	6
361	498076.99	1262088.47	Аналитический метод	0.10	-
362	498054.00	1262273.46	Аналитический метод	0.10	-
363	498046.52	1262333.58	Аналитический метод	0.10	-
364	498046.07	1262333.51	Аналитический метод	0.10	-
365	498003.40	1262327.00	Аналитический метод	0.10	-
366	497999.24	1262326.52	Аналитический метод	0.10	-
367	497970.10	1262324.11	Аналитический метод	0.10	-
368	497963.64	1262427.42	Аналитический метод	0.10	-
369	497860.99	1262425.98	Аналитический метод	0.10	-
370	497778.92	1262446.08	Аналитический метод	0.10	-
371	497781.34	1262387.02	Аналитический метод	0.10	-
372	497789.54	1262186.61	Аналитический метод	0.10	-
373	497789.36	1261852.23	Аналитический метод	0.10	-
374	497630.77	1261852.91	Аналитический метод	0.10	-
375	497636.00	1262191.68	Аналитический метод	0.10	-
376	497480.78	1262196.49	Аналитический метод	0.10	-
377	497479.81	1262066.89	Аналитический метод	0.10	-
378	497478.21	1261853.56	Аналитический метод	0.10	-
379	497425.47	1261854.47	Аналитический метод	0.10	-
1	497474.27	1261707.87	Аналитический метод	0.10	-

3. Сведения о характерных точках части (частей) границы объекта

Обозначение характерных точек части границы	Координаты, м		Метод определения координат характерной точки	Средняя квадратическая погрешность положения характерной точки (Mt), м	Описание обозначения точки на местности (при наличии)
	X	Y			
1	2	3	4	5	6
-	-	-	-	-	-

Раздел 3

Сведения о местоположении измененных (уточненных) границ объекта

1. Система координат -

2. Сведения о характерных точках границ объекта

Обозначение характерных точек границ	Существующие координаты, м		Измененные (уточненные) координаты, м		Метод определения координат характерной точки	Средняя квадратическая погрешность положения характерной точки (Mt), м	Описание обозначения точки на местности (при наличии)
	X	Y	X	Y			
1	2	3	4	5	6	7	8
-	-	-	-	-	-	-	

3. Сведения о характерных точках части (частей) границы объекта


Обозначение характерных точек части границы	Существующие координаты, м		Измененные (уточненные) координаты, м		Метод определения координат характерной точки	Средняя квадратическая погрешность положения характерной точки (Mt), м	Описание обозначения точки на местности (при наличии)
	X	Y	X	Y			
1	2	3	4	5	6	7	8
-	-	-	-	-	-	-	

Текстовое описание местоположения границ населенных пунктов, территориальных зон, особо охраняемых природных территорий, зон с особыми условиями использования территорий

Прохождение границы		Описание прохождения границы
от точки	до точки	
1	2	3
-	-	-

Раздел 4

План границ объекта

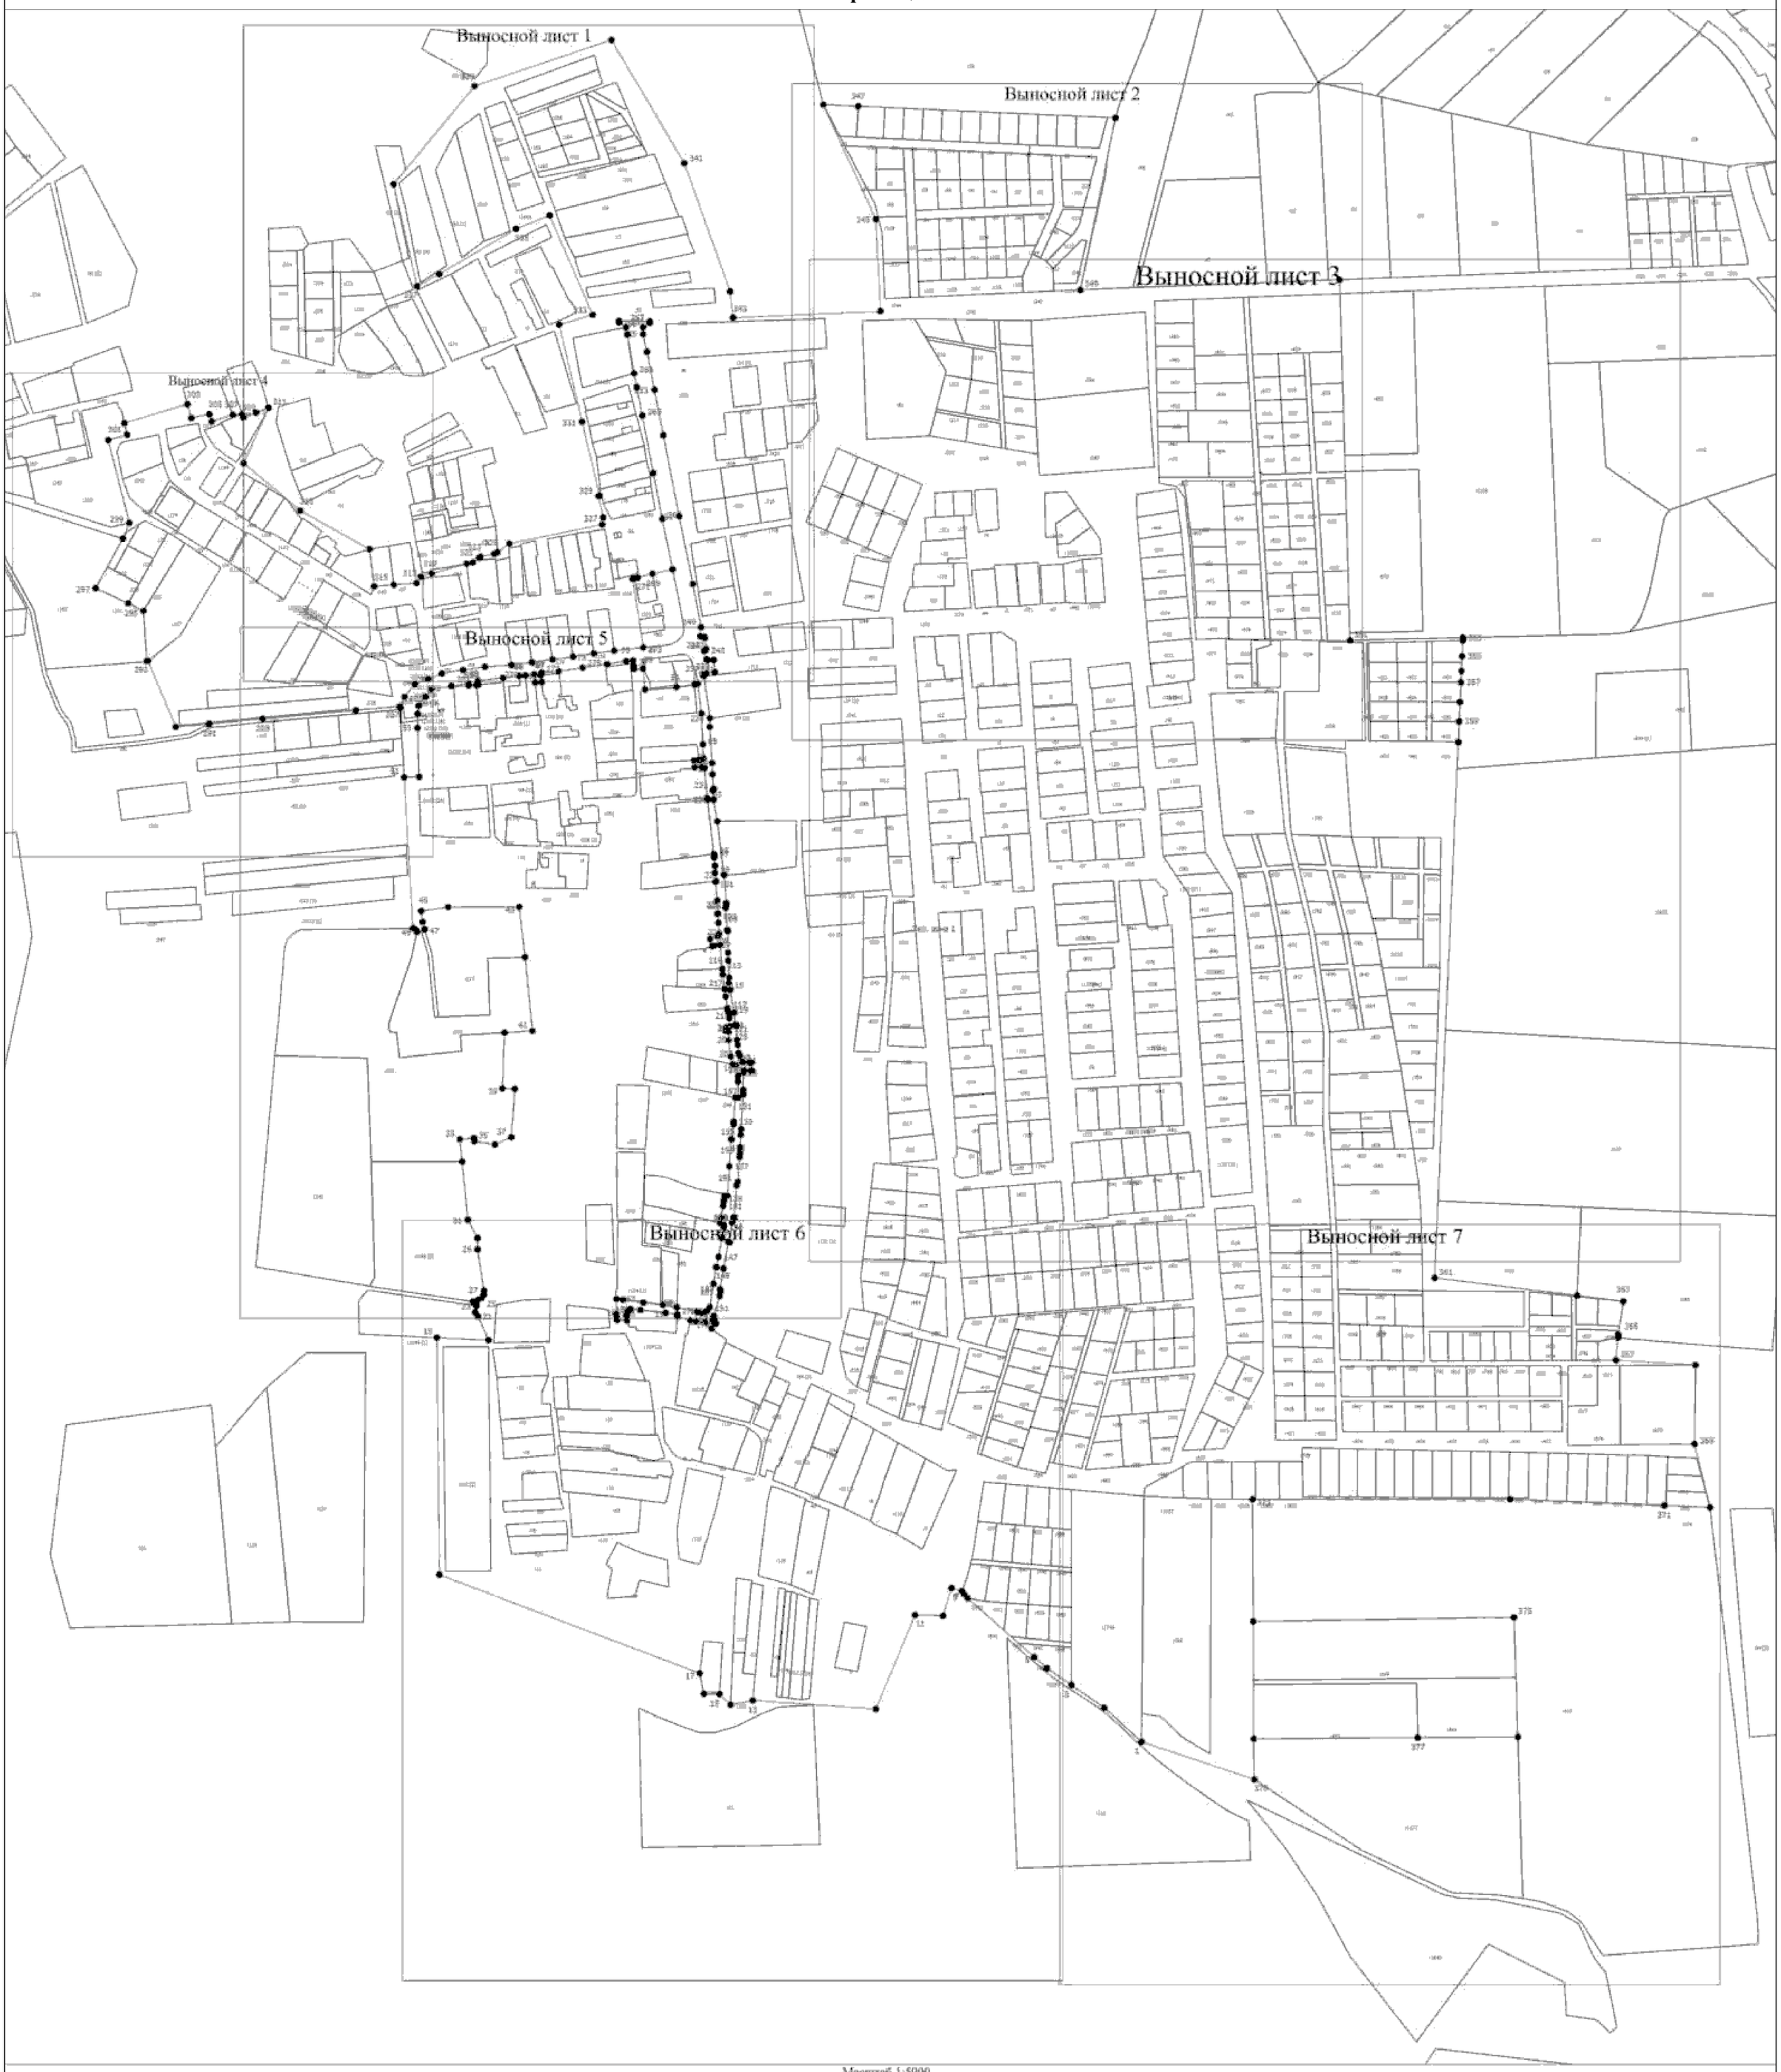

Масштаб 1:5900

Условные обозначения

- Существующая часть границы, имеющиеся в ЕГРН сведения о которой достаточны для определения ее местоположения
- Вновь образованная часть границы, сведения о которой достаточны для определения ее местоположения
- Характерная точка границы, сведения о которой позволяют однозначно определить ее положение на местности
- Тер. зона 1 — Территориальная зона Тер. зона 1 — ЖД
- 1 — Обозначение новой характерной точки
- :47 — Кадастровый номер земельного участка
- :1036 (1) — Обозначение контура земельного участка

Подпись _____ Дата "_____" _____ _____г.

Место для оттиска печати (при наличии) лица, составившего описание местоположения границ объекта

Раздел 4

План границ объекта

Выносной лист 1



Масштаб 1:1900

Условные обозначения

- Существующая часть границы, имеющиеся в ЕГРН сведения о которой достаточны для определения ее местоположения
- Вновь образованная часть границы, сведения о которой достаточны для определения ее местоположения
- Характерная точка границы, сведения о которой позволяют однозначно определить ее положение на местности
- Тер. зона 1 — Территориальная зона Тер. зона 1 — ЖД
- 1 — Обозначение новой характерной точки
- :47 — Кадастровый номер земельного участка
- :1036 (1) — Обозначение контура земельного участка

Подпись _____ Дата "_____" _____ _____г.

Место для оттиска печати (при наличии) лица, составившего описание местоположения границ объекта

Раздел 4

План границ объекта

Выносной лист 2



Масштаб 1:1900

Условные обозначения

- Существующая часть границы, имеющиеся в ЕГРН сведения о которой достаточны для определения ее местоположения
- Вновь образованная часть границы, сведения о которой достаточны для определения ее местоположения
- Характерная точка границы, сведения о которой позволяют однозначно определить ее положение на местности
- Тер. зона 1 — Территориальная зона Тер. зона 1 — ЖД
- 1 — Обозначение новой характерной точки
- :47 — Кадастровый номер земельного участка
- :1036 (1) — Обозначение контура земельного участка

Подпись _____ Дата "_____" _____ _____г.

Место для оттиска печати (при наличии) лица, составившего описание местоположения границ объекта

Раздел 4

План границ объекта



Подпись _____ Дата "_____" _____ _____г.

Место для оттиска печати (при наличии) лица, составившего описание местоположения границ объекта

Раздел 4

План границ объекта

Выносной лист 4



Масштаб 1:1400

Условные обозначения

- Существующая часть границы, имеющиеся в ЕГРН сведения о которой достаточны для определения ее местоположения
- Вновь образованная часть границы, сведения о которой достаточны для определения ее местоположения
- Характерная точка границы, сведения о которой позволяют однозначно определить ее положение на местности
- Тер. зона 1 — Территориальная зона Тер. зона 1 — ЖД
- 1 — Обозначение новой характерной точки
- :47 — Кадастровый номер земельного участка
- :1036 (1) — Обозначение контура земельного участка

Подпись _____ Дата "_____" _____ _____г.

Место для оттиска печати (при наличии) лица, составившего описание местоположения границ объекта

Раздел 4

План границ объекта



Масштаб 1:2000

Условные обозначения

- Существующая часть границы, имеющиеся в ЕГРН сведения о которой достаточны для определения ее местоположения
- Вновь образованная часть границы, сведения о которой достаточны для определения ее местоположения
- Характерная точка границы, сведения о которой позволяют однозначно определить ее положение на местности
- Тер. зона 1 — Территориальная зона Тер. зона 1 — ЖД
- 1 — Обозначение новой характерной точки
- :47 — Кадастровый номер земельного участка
- :1036 (1) — Обозначение контура земельного участка

Подпись _____ Дата "_____" _____ _____г.

Место для оттиска печати (при наличии) лица, составившего описание местоположения границ объекта

Раздел 4

План границ объекта



Масштаб 1:2200

Условные обозначения

- Существующая часть границы, имеющиеся в ЕГРН сведения о которой достаточны для определения ее местоположения
- Вновь образованная часть границы, сведения о которой достаточны для определения ее местоположения
- Характерная точка границы, сведения о которой позволяют однозначно определить ее положение на местности
- Тер. зона 1 — Территориальная зона Тер. зона 1 — ЖД
- 1 — Обозначение новой характерной точки
- :47 — Кадастровый номер земельного участка
- :1036 (1) — Обозначение контура земельного участка

Подпись _____ Дата "_____" _____ _____г.

Место для оттиска печати (при наличии) лица, составившего описание местоположения границ объекта

Раздел 4

План границ объекта



Масштаб 1:2200

Условные обозначения

- Существующая часть границы, имеющиеся в ЕГРН сведения о которой достаточны для определения ее местоположения
- Вновь образованная часть границы, сведения о которой достаточны для определения ее местоположения
- Характерная точка границы, сведения о которой позволяют однозначно определить ее положение на местности
- Тер. зона 1 — Территориальная зона Тер. зона 1 — ЖД
- 1 — Обозначение новой характерной точки
- :47 — Кадастровый номер земельного участка
- :1036 (1) — Обозначение контура земельного участка

Подпись _____ Дата "_____" _____ _____г.

Место для оттиска печати (при наличии) лица, составившего описание местоположения границ объекта

ОПИСАНИЕ МЕСТОПОЛОЖЕНИЯ ГРАНИЦ

ИТ. Зона инженерной и транспортной инфраструктур

(наименование объекта, местоположение границ которого описано (далее - объект))

Раздел 1

Сведения об объекте

№ п/п	Характеристики объекта	Описание характеристик
1	2	3
1.	Местоположение объекта	Псковская область, район Псковский, деревня Дуброво
2.	Площадь объекта +/- величина погрешности определения площади (Р +/- Дельта Р)	-
3.	Иные характеристики объекта	-

Раздел 2

Сведения о местоположении границ объекта

1. Система координат МСК - 60, зона 1

2. Сведения о характерных точках границ объекта

Обозначение характерных точек границ	Координаты, м		Метод определения координат характерной точки	Средняя квадратическая погрешность положения характерной точки (Mt), м	Описание обозначения точки на местности (при наличии)
	X	Y			
1	2	3	4	5	6
1	498019.77	1261140.93	Аналитический метод	0.10	-
2	498020.39	1261129.26	Аналитический метод	0.10	-
3	498022.08	1261121.71	Аналитический метод	0.10	-
4	498026.47	1261105.10	Аналитический метод	0.10	-
5	498029.76	1261104.81	Аналитический метод	0.10	-
6	498031.71	1261089.91	Аналитический метод	0.10	-
7	498035.36	1261057.07	Аналитический метод	0.10	-
8	498036.70	1261044.35	Аналитический метод	0.10	-
9	498033.11	1261040.76	Аналитический метод	0.10	-
10	498027.59	1261039.17	Аналитический метод	0.10	-
11	498021.87	1261039.51	Аналитический метод	0.10	-
12	498022.25	1261026.86	Аналитический метод	0.10	-
13	498027.91	1261026.25	Аналитический метод	0.10	-
14	498029.74	1261025.45	Аналитический метод	0.10	-
15	498049.46	1261026.19	Аналитический метод	0.10	-
16	498048.37	1261034.74	Аналитический метод	0.10	-
17	498045.05	1261060.67	Аналитический метод	0.10	-
18	498041.84	1261086.34	Аналитический метод	0.10	-
19	498038.56	1261104.35	Аналитический метод	0.10	-
20	498032.67	1261131.23	Аналитический метод	0.10	-
21	498031.31	1261136.50	Аналитический метод	0.10	-
22	498032.51	1261141.39	Аналитический метод	0.10	-

2. Сведения о характерных точках границ объекта					
Обозначение характерных точек границ	**Координаты, м**		**Метод определения координат характерной точки**	**Средняя квадратическая погрешность положения характерной точки (Mt), м**	**Описание обозначения точки на местности (при наличии)**
	X	**Y**			
1	**2**	**3**	**4**	**5**	**6**
23	498034.37	1261144.11	Аналитический метод	0.10	-
24	498038.94	1261147.19	Аналитический метод	0.10	-
25	498069.18	1261151.97	Аналитический метод	0.10	-
26	498090.81	1261155.41	Аналитический метод	0.10	-
27	498090.73	1261155.96	Аналитический метод	0.10	-
28	498104.29	1261158.53	Аналитический метод	0.10	-
29	498128.92	1261163.15	Аналитический метод	0.10	-
30	498143.44	1261165.40	Аналитический метод	0.10	-
31	498145.92	1261165.21	Аналитический метод	0.10	-
32	498148.03	1261160.59	Аналитический метод	0.10	-
33	498154.47	1261161.72	Аналитический метод	0.10	-
34	498170.67	1261164.41	Аналитический метод	0.10	-
35	498177.37	1261165.49	Аналитический метод	0.10	-
36	498183.24	1261166.40	Аналитический метод	0.10	-
37	498183.55	1261170.11	Аналитический метод	0.10	-
38	498222.00	1261172.72	Аналитический метод	0.10	-
39	498257.09	1261175.08	Аналитический метод	0.10	-
40	498256.96	1261175.71	Аналитический метод	0.10	-
41	498276.74	1261178.04	Аналитический метод	0.10	-
42	498279.77	1261178.24	Аналитический метод	0.10	-
43	498311.31	1261180.32	Аналитический метод	0.10	-
44	498310.68	1261184.11	Аналитический метод	0.10	-
45	498331.91	1261183.87	Аналитический метод	0.10	-
46	498338.71	1261184.00	Аналитический метод	0.10	-
47	498353.29	1261181.66	Аналитический метод	0.10	-
48	498354.25	1261177.16	Аналитический метод	0.10	-

2. Сведения о характерных точках границ объекта					
Обозначение характерных точек границ	**Координаты, м**		**Метод определения координат характерной точки**	**Средняя квадратическая погрешность положения характерной точки (Mt), м**	**Описание обозначения точки на местности (при наличии)**
	X	**Y**			
1	**2**	**3**	**4**	**5**	**6**
49	498364.38	1261174.41	Аналитический метод	0.10	-
50	498385.75	1261171.75	Аналитический метод	0.10	-
51	498396.65	1261171.70	Аналитический метод	0.10	-
52	498398.00	1261167.53	Аналитический метод	0.10	-
53	498402.37	1261167.93	Аналитический метод	0.10	-
54	498403.36	1261172.73	Аналитический метод	0.10	-
55	498414.37	1261172.61	Аналитический метод	0.10	-
56	498419.88	1261172.08	Аналитический метод	0.10	-
57	498423.63	1261170.46	Аналитический метод	0.10	-
58	498427.18	1261170.15	Аналитический метод	0.10	-
59	498442.64	1261167.71	Аналитический метод	0.10	-
60	498452.13	1261166.46	Аналитический метод	0.10	-
61	498471.07	1261163.95	Аналитический метод	0.10	-
62	498478.41	1261163.34	Аналитический метод	0.10	-
63	498509.53	1261160.78	Аналитический метод	0.10	-
64	498508.46	1261153.09	Аналитический метод	0.10	-
65	498507.83	1261150.53	Аналитический метод	0.10	-
66	498517.04	1261147.65	Аналитический метод	0.10	-
67	498520.48	1261157.16	Аналитический метод	0.10	-
68	498520.55	1261157.68	Аналитический метод	0.10	-
69	498523.76	1261159.39	Аналитический метод	0.10	-
70	498538.28	1261158.66	Аналитический метод	0.10	-
71	498549.78	1261157.29	Аналитический метод	0.10	-
72	498549.84	1261157.95	Аналитический метод	0.10	-
73	498567.05	1261156.81	Аналитический метод	0.10	-
74	498591.94	1261154.79	Аналитический метод	0.10	-

2. Сведения о характерных точках границ объекта					
Обозначение характерных точек границ	**Координаты, м**		**Метод определения координат характерной точки**	**Средняя квадратическая погрешность положения характерной точки (Mt), м**	**Описание обозначения точки на местности (при наличии)**
	X	**Y**			
1	**2**	**3**	**4**	**5**	**6**
75	498592.04	1261155.66	Аналитический метод	0.10	-
76	498603.16	1261153.87	Аналитический метод	0.10	-
77	498611.88	1261154.05	Аналитический метод	0.10	-
78	498623.11	1261152.90	Аналитический метод	0.10	-
79	498626.38	1261152.76	Аналитический метод	0.10	-
80	498627.41	1261152.62	Аналитический метод	0.10	-
81	498697.81	1261144.21	Аналитический метод	0.10	-
82	498700.05	1261143.88	Аналитический метод	0.10	-
83	498739.33	1261140.37	Аналитический метод	0.10	-
84	498740.51	1261137.09	Аналитический метод	0.10	-
85	498740.38	1261127.58	Аналитический метод	0.10	-
86	498749.06	1261127.01	Аналитический метод	0.10	-
87	498749.46	1261132.88	Аналитический метод	0.10	-
88	498749.77	1261136.39	Аналитический метод	0.10	-
89	498751.36	1261139.04	Аналитический метод	0.10	-
90	498770.28	1261138.18	Аналитический метод	0.10	-
91	498809.97	1261136.43	Аналитический метод	0.10	-
92	498848.35	1261131.89	Аналитический метод	0.10	-
93	498849.05	1261131.81	Аналитический метод	0.10	-
94	498861.76	1261129.53	Аналитический метод	0.10	-
95	498865.49	1261128.34	Аналитический метод	0.10	-
96	498879.06	1261123.07	Аналитический метод	0.10	-
97	498883.99	1261119.71	Аналитический метод	0.10	-
98	498886.49	1261116.33	Аналитический метод	0.10	-
99	498886.87	1261108.31	Аналитический метод	0.10	-
100	498885.37	1261101.18	Аналитический метод	0.10	-

2. Сведения о характерных точках границ объекта					
Обозначение характерных точек границ	**Координаты, м**		**Метод определения координат характерной точки**	**Средняя квадратическая погрешность положения характерной точки (Mt), м**	**Описание обозначения точки на местности (при наличии)**
	X	**Y**			
1	**2**	**3**	**4**	**5**	**6**
101	498882.78	1261081.36	Аналитический метод	0.10	-
102	498880.59	1261060.85	Аналитический метод	0.10	-
103	498880.52	1261060.06	Аналитический метод	0.10	-
104	498873.06	1261060.37	Аналитический метод	0.10	-
105	498868.14	1261060.23	Аналитический метод	0.10	-
106	498867.88	1261048.90	Аналитический метод	0.10	-
107	498872.45	1261048.33	Аналитический метод	0.10	-
108	498878.89	1261047.64	Аналитический метод	0.10	-
109	498878.20	1261038.68	Аналитический метод	0.10	-
110	498874.07	1261013.76	Аналитический метод	0.10	-
111	498869.56	1260981.95	Аналитический метод	0.10	-
112	498864.74	1260951.03	Аналитический метод	0.10	-
113	498863.27	1260928.87	Аналитический метод	0.10	-
114	498859.94	1260927.56	Аналитический метод	0.10	-
115	498851.07	1260928.73	Аналитический метод	0.10	-
116	498850.33	1260920.46	Аналитический метод	0.10	-
117	498860.80	1260919.40	Аналитический метод	0.10	-
118	498859.57	1260907.61	Аналитический метод	0.10	-
119	498858.76	1260899.73	Аналитический метод	0.10	-
120	498856.60	1260878.90	Аналитический метод	0.10	-
121	498852.06	1260846.00	Аналитический метод	0.10	-
122	498847.43	1260846.60	Аналитический метод	0.10	-
123	498847.19	1260844.25	Аналитический метод	0.10	-
124	498846.32	1260834.34	Аналитический метод	0.10	-
125	498849.36	1260834.05	Аналитический метод	0.10	-
126	498845.92	1260811.52	Аналитический метод	0.10	-

2. Сведения о характерных точках границ объекта					
Обозначение характерных точек границ	**Координаты, м**		**Метод определения координат характерной точки**	**Средняя квадратическая погрешность положения характерной точки (Mt), м**	**Описание обозначения точки на местности (при наличии)**
	X	**Y**			
1	**2**	**3**	**4**	**5**	**6**
127	498841.36	1260785.50	Аналитический метод	0.10	-
128	498831.80	1260778.10	Аналитический метод	0.10	-
129	498819.98	1260769.22	Аналитический метод	0.10	-
130	498809.67	1260767.74	Аналитический метод	0.10	-
131	498791.07	1260767.77	Аналитический метод	0.10	-
132	498727.80	1260769.63	Аналитический метод	0.10	-
133	498727.35	1260750.20	Аналитический метод	0.10	-
134	498743.29	1260749.70	Аналитический метод	0.10	-
135	498777.71	1260747.01	Аналитический метод	0.10	-
136	498797.97	1260745.87	Аналитический метод	0.10	-
137	498817.53	1260744.82	Аналитический метод	0.10	-
138	498831.72	1260750.76	Аналитический метод	0.10	-
139	498848.42	1260764.17	Аналитический метод	0.10	-
140	498854.52	1260781.61	Аналитический метод	0.10	-
141	498862.09	1260799.11	Аналитический метод	0.10	-
142	498866.60	1260826.75	Аналитический метод	0.10	-
143	498870.82	1260855.33	Аналитический метод	0.10	-
144	498872.96	1260889.44	Аналитический метод	0.10	-
145	498876.59	1260916.20	Аналитический метод	0.10	-
146	498880.22	1260942.96	Аналитический метод	0.10	-
147	498883.68	1260969.79	Аналитический метод	0.10	-
148	498888.13	1260996.47	Аналитический метод	0.10	-
149	498891.59	1261023.30	Аналитический метод	0.10	-
150	498897.91	1261078.28	Аналитический метод	0.10	-
151	498897.97	1261085.08	Аналитический метод	0.10	-
152	498900.53	1261098.30	Аналитический метод	0.10	-

2. Сведения о характерных точках границ объекта					
Обозначение характерных точек границ	**Координаты, м**		**Метод определения координат характерной точки**	**Средняя квадратическая погрешность положения характерной точки (Mt), м**	**Описание обозначения точки на местности (при наличии)**
	X	**Y**			
1	**2**	**3**	**4**	**5**	**6**
153	498905.15	1261105.99	Аналитический метод	0.10	-
154	498912.84	1261112.80	Аналитический метод	0.10	-
155	498921.50	1261113.74	Аналитический метод	0.10	-
156	498945.79	1261109.48	Аналитический метод	0.10	-
157	498991.00	1261100.22	Аналитический метод	0.10	-
158	499062.76	1261085.44	Аналитический метод	0.10	-
159	499121.99	1261073.91	Аналитический метод	0.10	-
160	499197.26	1261059.51	Аналитический метод	0.10	-
161	499234.08	1261052.25	Аналитический метод	0.10	-
162	499251.78	1261049.04	Аналитический метод	0.10	-
163	499302.19	1261040.23	Аналитический метод	0.10	-
164	499311.88	1261038.54	Аналитический метод	0.10	-
165	499318.02	1261029.61	Аналитический метод	0.10	-
166	499320.09	1261029.35	Аналитический метод	0.10	-
167	499319.21	1261069.11	Аналитический метод	0.10	-
168	499317.32	1261069.04	Аналитический метод	0.10	-
169	499311.98	1261060.64	Аналитический метод	0.10	-
170	499302.80	1261060.64	Аналитический метод	0.10	-
171	499279.92	1261065.78	Аналитический метод	0.10	-
172	499230.57	1261075.29	Аналитический метод	0.10	-
173	499171.71	1261086.81	Аналитический метод	0.10	-
174	499066.14	1261107.48	Аналитический метод	0.10	-
175	498978.10	1261125.26	Аналитический метод	0.10	-
176	498922.31	1261135.87	Аналитический метод	0.10	-
177	498910.19	1261134.70	Аналитический метод	0.10	-
178	498909.87	1261139.91	Аналитический метод	0.10	-

2. Сведения о характерных точках границ объекта					
Обозначение характерных точек границ	**Координаты, м**		**Метод определения координат характерной точки**	**Средняя квадратическая погрешность положения характерной точки (Mt), м**	**Описание обозначения точки на местности (при наличии)**
	X	**Y**			
1	**2**	**3**	**4**	**5**	**6**
179	498907.98	1261140.89	Аналитический метод	0.10	-
180	498894.07	1261142.45	Аналитический метод	0.10	-
181	498891.96	1261141.60	Аналитический метод	0.10	-
182	498891.44	1261139.91	Аналитический метод	0.10	-
183	498880.30	1261142.79	Аналитический метод	0.10	-
184	498879.54	1261145.01	Аналитический метод	0.10	-
185	498879.67	1261152.43	Аналитический метод	0.10	-
186	498864.02	1261153.56	Аналитический метод	0.10	-
187	498862.15	1261142.67	Аналитический метод	0.10	-
188	498860.41	1261140.04	Аналитический метод	0.10	-
189	498858.65	1261139.52	Аналитический метод	0.10	-
190	498803.93	1261147.55	Аналитический метод	0.10	-
191	498792.65	1261147.30	Аналитический метод	0.10	-
192	498745.75	1261150.34	Аналитический метод	0.10	-
193	498731.16	1261150.65	Аналитический метод	0.10	-
194	498711.92	1261152.47	Аналитический метод	0.10	-
195	498709.83	1261151.15	Аналитический метод	0.10	-
196	498697.98	1261152.06	Аналитический метод	0.10	-
197	498670.01	1261156.90	Аналитический метод	0.10	-
198	498600.31	1261165.98	Аналитический метод	0.10	-
199	498563.55	1261168.42	Аналитический метод	0.10	-
200	498563.56	1261168.91	Аналитический метод	0.10	-
201	498559.55	1261168.28	Аналитический метод	0.10	-
202	498557.57	1261167.67	Аналитический метод	0.10	-
203	498528.77	1261169.86	Аналитический метод	0.10	-
204	498527.29	1261170.78	Аналитический метод	0.10	-

2. Сведения о характерных точках границ объекта					
Обозначение характерных точек границ	**Координаты, м**		**Метод определения координат характерной точки**	**Средняя квадратическая погрешность положения характерной точки (Mt), м**	**Описание обозначения точки на местности (при наличии)**
	X	**Y**			
1	**2**	**3**	**4**	**5**	**6**
205	498499.23	1261170.98	Аналитический метод	0.10	-
206	498488.97	1261171.10	Аналитический метод	0.10	-
207	498466.95	1261172.49	Аналитический метод	0.10	-
208	498459.97	1261171.85	Аналитический метод	0.10	-
209	498450.94	1261173.89	Аналитический метод	0.10	-
210	498421.45	1261178.48	Аналитический метод	0.10	-
211	498421.42	1261178.89	Аналитический метод	0.10	-
212	498405.71	1261180.38	Аналитический метод	0.10	-
213	498405.69	1261181.55	Аналитический метод	0.10	-
214	498404.44	1261181.53	Аналитический метод	0.10	-
215	498404.51	1261182.16	Аналитический метод	0.10	-
216	498386.07	1261182.52	Аналитический метод	0.10	-
217	498379.77	1261183.44	Аналитический метод	0.10	-
218	498369.03	1261184.51	Аналитический метод	0.10	-
219	498365.35	1261186.08	Аналитический метод	0.10	-
220	498357.61	1261189.75	Аналитический метод	0.10	-
221	498356.57	1261198.52	Аналитический метод	0.10	-
222	498356.48	1261201.24	Аналитический метод	0.10	-
223	498346.09	1261201.75	Аналитический метод	0.10	-
224	498346.05	1261199.55	Аналитический метод	0.10	-
225	498346.95	1261191.74	Аналитический метод	0.10	-
226	498344.32	1261190.86	Аналитический метод	0.10	-
227	498321.41	1261190.50	Аналитический метод	0.10	-
228	498315.63	1261190.71	Аналитический метод	0.10	-
229	498270.15	1261187.94	Аналитический метод	0.10	-
230	498262.68	1261187.50	Аналитический метод	0.10	-

2. Сведения о характерных точках границ объекта					
Обозначение характерных точек границ	**Координаты, м**		**Метод определения координат характерной точки**	**Средняя квадратическая погрешность положения характерной точки (Mt), м**	**Описание обозначения точки на местности (при наличии)**
	X	**Y**			
1	**2**	**3**	**4**	**5**	**6**
231	498246.54	1261186.68	Аналитический метод	0.10	-
232	498238.27	1261186.37	Аналитический метод	0.10	-
233	498233.80	1261186.02	Аналитический метод	0.10	-
234	498201.38	1261183.54	Аналитический метод	0.10	-
235	498197.12	1261181.97	Аналитический метод	0.10	-
236	498155.64	1261178.58	Аналитический метод	0.10	-
237	498153.76	1261178.79	Аналитический метод	0.10	-
238	498148.83	1261176.14	Аналитический метод	0.10	-
239	498123.07	1261173.33	Аналитический метод	0.10	-
240	498123.48	1261171.10	Аналитический метод	0.10	-
241	498088.98	1261164.98	Аналитический метод	0.10	-
242	498062.40	1261160.50	Аналитический метод	0.10	-
243	498059.00	1261161.21	Аналитический метод	0.10	-
244	498053.16	1261160.15	Аналитический метод	0.10	-
245	498027.42	1261152.09	Аналитический метод	0.10	-
246	498023.19	1261151.64	Аналитический метод	0.10	-
247	498021.90	1261151.59	Аналитический метод	0.10	-
248	498019.40	1261153.25	Аналитический метод	0.10	-
249	498017.67	1261155.06	Аналитический метод	0.10	-
250	498011.11	1261149.66	Аналитический метод	0.10	-
1	498019.77	1261140.93	Аналитический метод	0.10	-
251	498363.00	1260744.04	Аналитический метод	0.10	-
252	498371.45	1260825.10	Аналитический метод	0.10	-
253	498392.14	1260823.25	Аналитический метод	0.10	-
254	498395.59	1260880.88	Аналитический метод	0.10	-
255	498397.74	1260917.00	Аналитический метод	0.10	-

2. Сведения о характерных точках границ объекта

Обозначение характерных точек границ	Координаты, м		Метод определения координат характерной точки	Средняя квадратическая погрешность положения характерной точки (Mt), м	Описание обозначения точки на местности (при наличии)
	X	Y			
1	2	3	4	5	6
256	498493.33	1260907.28	Аналитический метод	0.10	-
257	498492.06	1260858.75	Аналитический метод	0.10	-
258	498418.55	1260861.76	Аналитический метод	0.10	-
259	498415.75	1260794.72	Аналитический метод	0.10	-
260	498497.45	1260786.42	Аналитический метод	0.10	-
261	498529.78	1260776.96	Аналитический метод	0.10	-
262	498526.30	1260766.89	Аналитический метод	0.10	-
263	498492.86	1260759.72	Аналитический метод	0.10	-
264	498409.17	1260730.79	Аналитический метод	0.10	-
265	498400.26	1260730.34	Аналитический метод	0.10	-
266	498396.02	1260732.61	Аналитический метод	0.10	-
267	498395.84	1260740.58	Аналитический метод	0.10	-
251	498363.00	1260744.04	Аналитический метод	0.10	-

3. Сведения о характерных точках части (частей) границы объекта

Обозначение характерных точек части границы	Координаты, м		Метод определения координат характерной точки	Средняя квадратическая погрешность положения характерной точки (Mt), м	Описание обозначения точки на местности (при наличии)
	X	Y			
1	2	3	4	5	6
-	-	-	-	-	-

Раздел 3

Сведения о местоположении измененных (уточненных) границ объекта

1. Система координат -

2. Сведения о характерных точках границ объекта

Обозначение характерных точек границ	Существующие координаты, м		Измененные (уточненные) координаты, м		Метод определения координат характерной точки	Средняя квадратическая погрешность положения характерной точки (Mt), м	Описание обозначения точки на местности (при наличии)
	X	Y	X	Y			
1	2	3	4	5	6	7	8
-	-	-	-	-	-	-	

3. Сведения о характерных точках части (частей) границы объекта

Обозначение характерных точек части границы	Существующие координаты, м		Измененные (уточненные) координаты, м		Метод определения координат характерной точки	Средняя квадратическая погрешность положения характерной точки (Mt), м	Описание обозначения точки на местности (при наличии)
	X	Y	X	Y			
1	2	3	4	5	6	7	8
-	-	-	-	-	-	-	

Текстовое описание местоположения границ населенных пунктов, территориальных зон, особо охраняемых природных территорий, зон с особыми условиями использования территорий

Прохождение границы		Описание прохождения границы
от точки	до точки	
1	2	3
-	-	-

Раздел 4

План границ объекта



Условные обозначения

- Существующая часть границы, имеющиеся в ЕГРН сведения о которой достаточны для определения ее местоположения
- Вновь образованная часть границы, сведения о которой достаточны для определения ее местоположения
- Характерная точка границы, сведения о которой позволяют однозначно определить ее положение на местности
- Тер. зона 1 (1) - Территориальная зона Тер. зона 1 — ИТ
- 1 - Обозначение новой характерной точки
- :47 - Кадастровый номер земельного участка
- :1036 (1) - Обозначение контура земельного участка

Подпись _____ Дата "_____" _____ _____г.

Место для оттиска печати (при наличии) лица, составившего описание местоположения границ объекта

Раздел 4

План границ объекта



Масштаб 1:2000

Условные обозначения

- Существующая часть границы, имеющаяся в ЕГРН сведения о которой достаточны для определения ее местоположения
- Вновь образованная часть границы, сведения о которой достаточны для определения ее местоположения
- Характерная точка границы, сведения о которой позволяют однозначно определить ее положение на местности
- Тер. зона 1 (1) - Территориальная зона Тер. зона 1 — ИТ
- 1 - Обозначение новой характерной точки
- :47 - Кадастровый номер земельного участка
- :1036 (1) - Обозначение контура земельного участка

Подпись _____ Дата "_____" _____ _____г.

Место для оттиска печати (при наличии) лица, составившего описание местоположения границ объекта

Раздел 4

План границ объекта



Условные обозначения

- Существующая часть границы, имеющиеся в ЕГРН сведения о которой достаточны для определения ее местоположения
- Вновь образованная часть границы, сведения о которой достаточны для определения ее местоположения
- Характерная точка границы, сведения о которой позволяют однозначно определить ее положение на местности
- Тер. зона 1 (1) — Территориальная зона Тер. зона 1 — ИТ
- 1 — Обозначение новой характерной точки
- :47 — Кадастровый номер земельного участка
- :1036 (1) — Обозначение контура земельного участка

Подпись _____ Дата "_____" _____ _____г.

Место для оттиска печати (при наличии) лица, составившего описание местоположения границ объекта

ОПИСАНИЕ МЕСТОПОЛОЖЕНИЯ ГРАНИЦ

ОД-2. Зона локального общественно делового центра

(наименование объекта, местоположение границ которого описано (далее - объект))

Раздел 1

Сведения об объекте

№ п/п	Характеристики объекта	Описание характеристик
1	2	3
1.	Местоположение объекта	Псковская область, район Псковский, деревня Дуброво
2.	Площадь объекта +/- величина погрешности определения площади (Р +/- Дельта Р)	-
3.	Иные характеристики объекта	-

Раздел 2

Сведения о местоположении границ объекта

1. Система координат МСК - 60, зона 1

2. Сведения о характерных точках границ объекта

Обозначение характерных точек границ	Координаты, м		Метод определения координат характерной точки	Средняя квадратическая погрешность положения характерной точки (Mt), м	Описание обозначения точки на местности (при наличии)
	X	Y			
1	2	3	4	5	6
1	498868.14	1261060.23	Аналитический метод	0.10	-
2	498873.06	1261060.37	Аналитический метод	0.10	-
3	498880.52	1261060.06	Аналитический метод	0.10	-
4	498880.59	1261060.85	Аналитический метод	0.10	-
5	498882.78	1261081.36	Аналитический метод	0.10	-
6	498885.37	1261101.18	Аналитический метод	0.10	-
7	498886.87	1261108.31	Аналитический метод	0.10	-
8	498886.49	1261116.33	Аналитический метод	0.10	-
9	498883.99	1261119.71	Аналитический метод	0.10	-
10	498879.06	1261123.07	Аналитический метод	0.10	-
11	498865.49	1261128.34	Аналитический метод	0.10	-
12	498861.76	1261129.53	Аналитический метод	0.10	-
13	498849.05	1261131.81	Аналитический метод	0.10	-
14	498848.35	1261131.89	Аналитический метод	0.10	-
15	498847.76	1261127.56	Аналитический метод	0.10	-
16	498844.27	1261103.88	Аналитический метод	0.10	-
17	498841.15	1261063.23	Аналитический метод	0.10	-
1	498868.14	1261060.23	Аналитический метод	0.10	-
18	498895.92	1261060.96	Аналитический метод	0.10	-
19	498897.91	1261078.28	Аналитический метод	0.10	-
20	498897.97	1261085.08	Аналитический метод	0.10	-
21	498900.53	1261098.30	Аналитический метод	0.10	-

2. Сведения о характерных точках границ объекта

Обозначение характерных точек границ	Координаты, м		Метод определения координат характерной точки	Средняя квадратическая погрешность положения характерной точки (Mt), м	Описание обозначения точки на местности (при наличии)
	X	Y			
1	2	3	4	5	6
22	498905.15	1261105.99	Аналитический метод	0.10	-
23	498912.84	1261112.80	Аналитический метод	0.10	-
24	498921.50	1261113.74	Аналитический метод	0.10	-
25	498945.79	1261109.48	Аналитический метод	0.10	-
26	498991.00	1261100.22	Аналитический метод	0.10	-
27	498997.26	1261098.93	Аналитический метод	0.10	-
28	498991.37	1261072.83	Аналитический метод	0.10	-
29	498987.91	1261055.34	Аналитический метод	0.10	-
30	498984.86	1261047.03	Аналитический метод	0.10	-
31	498931.73	1261054.62	Аналитический метод	0.10	-
18	498895.92	1261060.96	Аналитический метод	0.10	-

3. Сведения о характерных точках части (частей) границы объекта

Обозначение характерных точек части границы	Координаты, м		Метод определения координат характерной точки	Средняя квадратическая погрешность положения характерной точки (Mt), м	Описание обозначения точки на местности (при наличии)
	X	Y			
1	2	3	4	5	6
-	-	-	-	-	-

Раздел 3

Сведения о местоположении измененных (уточненных) границ объекта

1. Система координат -

2. Сведения о характерных точках границ объекта

Обозначение характерных точек границ	Существующие координаты, м		Измененные (уточненные) координаты, м		Метод определения координат характерной точки	Средняя квадратическая погрешность положения характерной точки (Mt), м	Описание обозначения точки на местности (при наличии)
	X	Y	X	Y			
1	2	3	4	5	6	7	8
-	-	-	-	-	-	-	

3. Сведения о характерных точках части (частей) границы объекта

Обозначение характерных точек части границы	Существующие координаты, м		Измененные (уточненные) координаты, м		Метод определения координат характерной точки	Средняя квадратическая погрешность положения характерной точки (Mt), м	Описание обозначения точки на местности (при наличии)
	X	Y	X	Y			
1	2	3	4	5	6	7	8
-	-	-	-	-	-	-	

Текстовое описание местоположения границ населенных пунктов, территориальных зон, особо охраняемых природных территорий, зон с особыми условиями использования территорий

Прохождение границы		Описание прохождения границы
от точки	до точки	
1	2	3
-	-	-

Раздел 4

План границ объекта



Масштаб 1:400

Условные обозначения

- Существующая часть границы, имеющаяся в ЕГРН сведения о которой достаточны для определения ее местоположения
- Вновь образованная часть границы, сведения о которой достаточны для определения ее местоположения
- Характерная точка границы, сведения о которой позволяют однозначно определить ее положение на местности
- Тер. зона 1 (1) - Территориальная зона Тер. зона 1 — ОД2
- 1 - Обозначение новой характерной точки
- :47 - Кадастровый номер земельного участка

Подпись _____ Дата "_____" _____ _____г.

Место для оттиска печати (при наличии) лица, составившего описание местоположения границ объекта

ОПИСАНИЕ МЕСТОПОЛОЖЕНИЯ ГРАНИЦ

П-1. Зона производственного и коммунально-складского назначения с объектами IV – V класса санитарной опасности

(наименование объекта, местоположение границ которого описано (далее - объект))

Раздел 1

Сведения об объекте

№ п/п	Характеристики объекта	Описание характеристик
1	2	3
1.	Местоположение объекта	Псковская область, район Псковский, деревня Дуброво
2.	Площадь объекта +/- величина погрешности определения площади (Р +/- Дельта Р)	-
3.	Иные характеристики объекта	-

Раздел 2

Сведения о местоположении границ объекта

1. Система координат МСК - 60, зона 1

2. Сведения о характерных точках границ объекта

Обозначение характерных точек границ	Координаты, м		Метод определения координат характерной точки	Средняя квадратическая погрешность положения характерной точки (Mt), м	Описание обозначения точки на местности (при наличии)
	X	Y			
1	2	3	4	5	6
1	498124.51	1260338.21	Аналитический метод	0.10	-
2	498231.19	1260317.25	Аналитический метод	0.10	-
3	498384.25	1260321.45	Аналитический метод	0.10	-
4	498522.47	1260325.24	Аналитический метод	0.10	-
5	498528.18	1260607.32	Аналитический метод	0.10	-
6	498517.16	1260598.74	Аналитический метод	0.10	-
7	498507.08	1260595.31	Аналитический метод	0.10	-
8	498422.83	1260588.11	Аналитический метод	0.10	-
9	498365.64	1260582.50	Аналитический метод	0.10	-
10	498091.21	1260557.86	Аналитический метод	0.10	-
1	498124.51	1260338.21	Аналитический метод	0.10	-

3. Сведения о характерных точках части (частей) границы объекта

Обозначение характерных точек части границы	Координаты, м		Метод определения координат характерной точки	Средняя квадратическая погрешность положения характерной точки (Mt), м	Описание обозначения точки на местности (при наличии)
	X	Y			
1	2	3	4	5	6
-	-	-	-	-	-

Раздел 3

Сведения о местоположении измененных (уточненных) границ объекта

1. Система координат -

2. Сведения о характерных точках границ объекта

Обозначение характерных точек границ	Существующие координаты, м		Измененные (уточненные) координаты, м		Метод определения координат характерной точки	Средняя квадратическая погрешность положения характерной точки (Mt), м	Описание обозначения точки на местности (при наличии)
	X	Y	X	Y			
1	2	3	4	5	6	7	8
-	-	-	-	-	-	-	

3. Сведения о характерных точках части (частей) границы объекта


Обозначение характерных точек части границы	Существующие координаты, м		Измененные (уточненные) координаты, м		Метод определения координат характерной точки	Средняя квадратическая погрешность положения характерной точки (Mt), м	Описание обозначения точки на местности (при наличии)
	X	Y	X	Y			
1	2	3	4	5	6	7	8
-	-	-	-	-	-	-	

Текстовое описание местоположения границ населенных пунктов, территориальных зон, особо охраняемых природных территорий, зон с особыми условиями использования территорий

Прохождение границы		Описание прохождения границы
от точки	до точки	
1	2	3
-	-	-

Раздел 4

План границ объекта

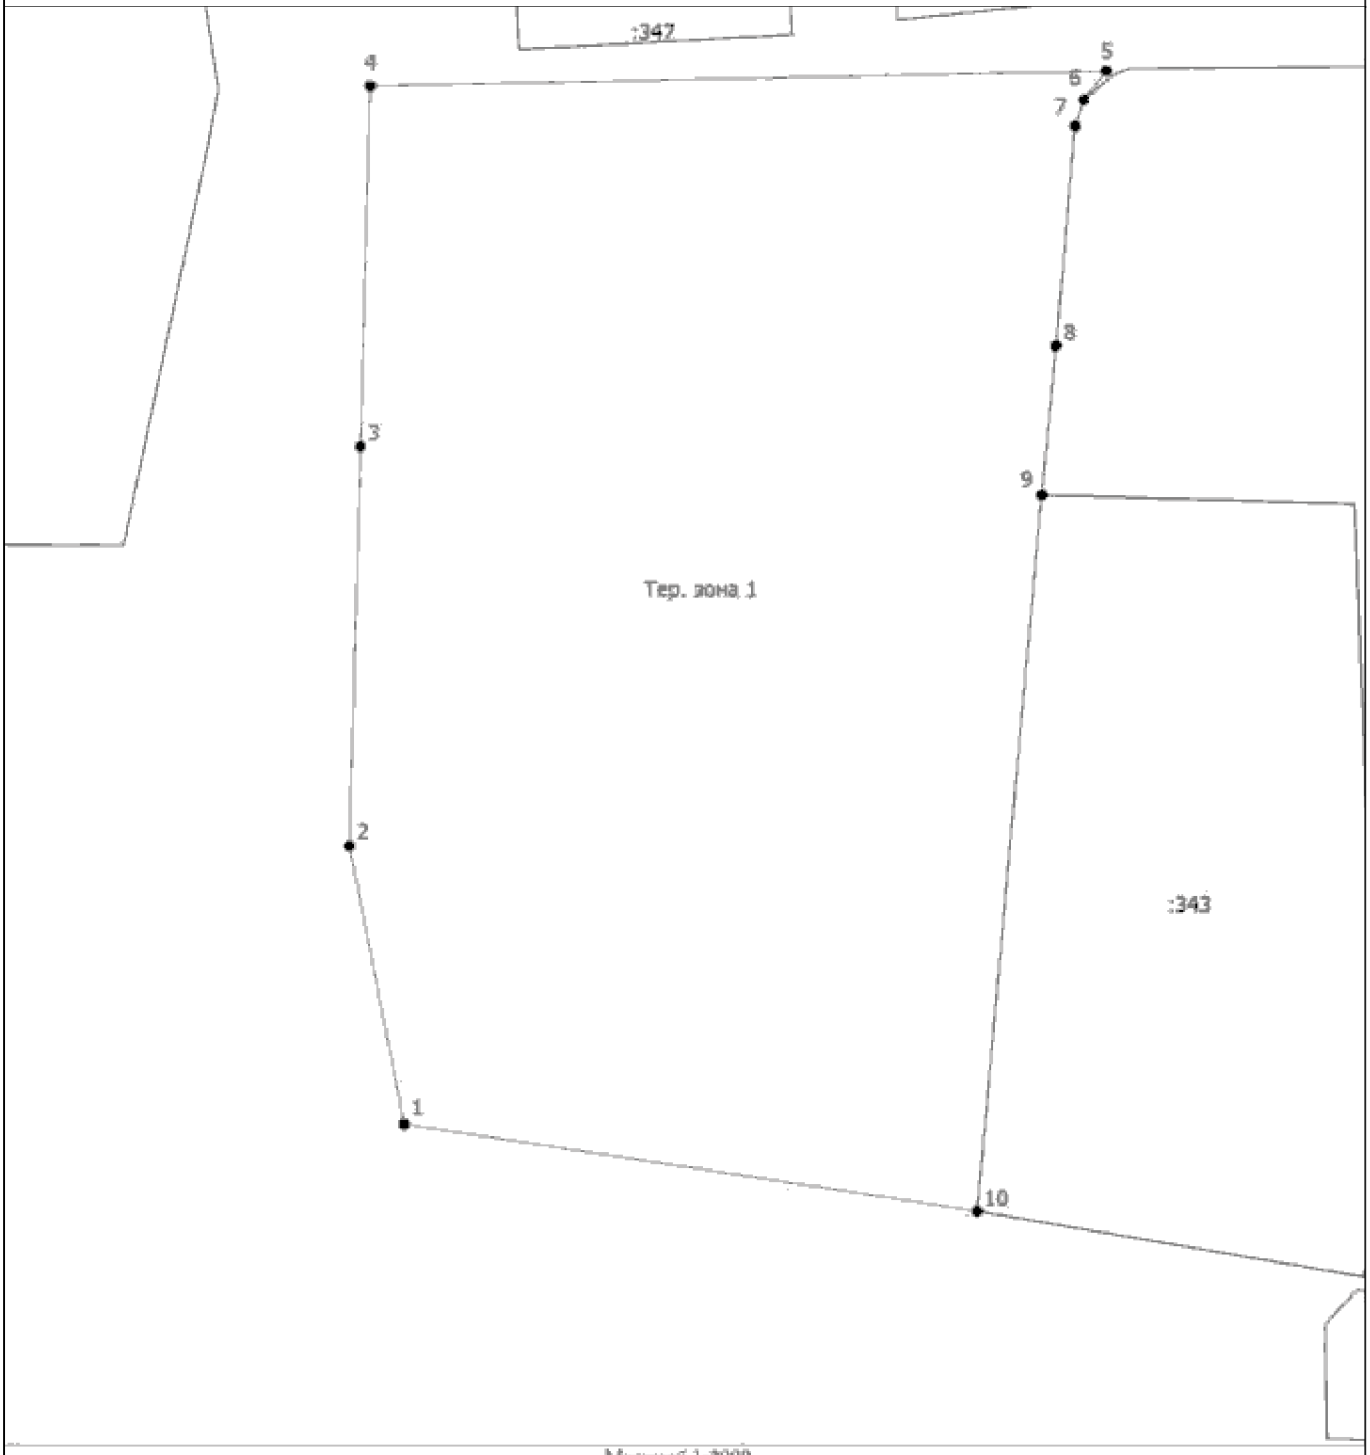

Масштаб 1:2900

Условные обозначения

- Существующая часть границы, имеющаяся в ЕГРН сведения о которой достаточны для определения ее местоположения
- Вновь образованная часть границы, сведения о которой достаточны для определения ее местоположения
- Характерная точка границы, сведения о которой позволяют однозначно определить ее положение на местности
- Тер. зона 1 — Территориальная зона Тер. зона 1 — П1
- 1 — Обозначение новой характерной точки
- :47 — Кадастровый номер земельного участка

Подпись _____ Дата "_____" _____ _____г.

Место для оттиска печати (при наличии) лица, составившего описание местоположения границ объекта

ОПИСАНИЕ МЕСТОПОЛОЖЕНИЯ ГРАНИЦ

Р-2. Зона территорий открытых пространств для пассивного отдыха

(наименование объекта, местоположение границ которого описано (далее - объект))

Раздел 1

Сведения об объекте

№ п/п	Характеристики объекта	Описание характеристик
1	2	3
1.	Местоположение объекта	Псковская область, район Псковский, деревня Дуброво
2.	Площадь объекта +/- величина погрешности определения площади (Р +/- Дельта Р)	-
3.	Иные характеристики объекта	-

Раздел 2

Сведения о местоположении границ объекта

1. Система координат МСК - 60, зона 1

2. Сведения о характерных точках границ объекта

Обозначение характерных точек границ	Координаты, м		Метод определения координат характерной точки	Средняя квадратическая погрешность положения характерной точки (Mt), м	Описание обозначения точки на местности (при наличии)
	X	Y			
1	2	3	4	5	6
1	497275.32	1262171.19	Аналитический метод	0.10	-
2	497278.36	1262110.70	Аналитический метод	0.10	-
3	497333.07	1261994.59	Аналитический метод	0.10	-
4	497425.47	1261854.47	Аналитический метод	0.10	-
5	497478.21	1261853.56	Аналитический метод	0.10	-
6	497479.81	1262066.89	Аналитический метод	0.10	-
7	497480.78	1262196.49	Аналитический метод	0.10	-
8	497270.93	1262203.04	Аналитический метод	0.10	-
1	497275.32	1262171.19	Аналитический метод	0.10	-
9	498124.51	1260338.21	Аналитический метод	0.10	-
10	498231.19	1260317.25	Аналитический метод	0.10	-
11	498522.47	1260325.24	Аналитический метод	0.10	-
12	498521.32	1260268.61	Аналитический метод	0.10	-
13	498255.26	1260213.50	Аналитический метод	0.10	-
14	498169.78	1260225.81	Аналитический метод	0.10	-
15	498138.70	1260244.59	Аналитический метод	0.10	-
9	498124.51	1260338.21	Аналитический метод	0.10	-
16	499324.09	1261177.53	Аналитический метод	0.10	-
17	499332.61	1261368.93	Аналитический метод	0.10	-
18	499452.24	1261362.84	Аналитический метод	0.10	-
19	499600.90	1261294.56	Аналитический метод	0.10	-
20	499684.94	1261019.52	Аналитический метод	0.10	-

2. Сведения о характерных точках границ объекта

Обозначение характерных точек границ	Координаты, м		Метод определения координат характерной точки	Средняя квадратическая погрешность положения характерной точки (Mt), м	Описание обозначения точки на местности (при наличии)
	X	Y			
1	2	3	4	5	6
21	499524.85	1261114.10	Аналитический метод	0.10	-
22	499358.39	1261173.59	Аналитический метод	0.10	-
16	499324.09	1261177.53	Аналитический метод	0.10	-

3. Сведения о характерных точках части (частей) границы объекта

Обозначение характерных точек части границы	Координаты, м		Метод определения координат характерной точки	Средняя квадратическая погрешность положения характерной точки (Mt), м	Описание обозначения точки на местности (при наличии)
	X	Y			
1	2	3	4	5	6
-	-	-	-	-	-

Раздел 3

Сведения о местоположении измененных (уточненных) границ объекта

1. Система координат -

2. Сведения о характерных точках границ объекта

Обозначение характерных точек границ	Существующие координаты, м		Измененные (уточненные) координаты, м		Метод определения координат характерной точки	Средняя квадратическая погрешность положения характерной точки (Mt), м	Описание обозначения точки на местности (при наличии)
	X	Y	X	Y			
1	2	3	4	5	6	7	8
-	-	-	-	-	-	-	

3. Сведения о характерных точках части (частей) границы объекта

Обозначение характерных точек части границы	Существующие координаты, м		Измененные (уточненные) координаты, м		Метод определения координат характерной точки	Средняя квадратическая погрешность положения характерной точки (Mt), м	Описание обозначения точки на местности (при наличии)
	X	Y	X	Y			
1	2	3	4	5	6	7	8
-	-	-	-	-	-	-	

Текстовое описание местоположения границ населенных пунктов, территориальных зон, особо охраняемых природных территорий, зон с особыми условиями использования территорий

Прохождение границы		Описание прохождения границы
от точки	до точки	
1	2	3
-	-	-

Раздел 4

План границ объекта



Масштаб 1:6500

Условные обозначения

- Существующая часть границы, имеющаяся в ЕГРН сведения о которой достаточны для определения ее местоположения
- Вновь образованная часть границы, сведения о которой достаточны для определения ее местоположения
- Характерная точка границы, сведения о которой позволяют однозначно определить ее положение на местности
- Тер. зона 1 (1) - Территориальная зона Тер. зона 1 — Р2
- 1 - Обозначение новой характерной точки
- :47 - Кадастровый номер земельного участка
- :1036 (1) - Обозначение контура земельного участка

Подпись _____ Дата "_____" _____ _____г.

Место для оттиска печати (при наличии) лица, составившего описание местоположения границ объекта

Раздел 4

План границ объекта

Выносной лист 1



Масштаб 1:1600

Условные обозначения

- Существующая часть границы, имеющиеся в ЕГРН сведения о которой достаточны для определения ее местоположения
- Вновь образованная часть границы, сведения о которой достаточны для определения ее местоположения
- Характерная точка границы, сведения о которой позволяют однозначно определить ее положение на местности
- Тер. зона 1 (1) - Территориальная зона Тер. зона 1 — Р2
- 1 - Обозначение новой характерной точки
- :47 - Кадастровый номер земельного участка
- :1036 (1) - Обозначение контура земельного участка


Подпись _____ Дата "_____" _____ _____г.

Место для оттиска печати (при наличии) лица, составившего описание местоположения границ объекта

Раздел 4

План границ объекта

Выносной лист 2

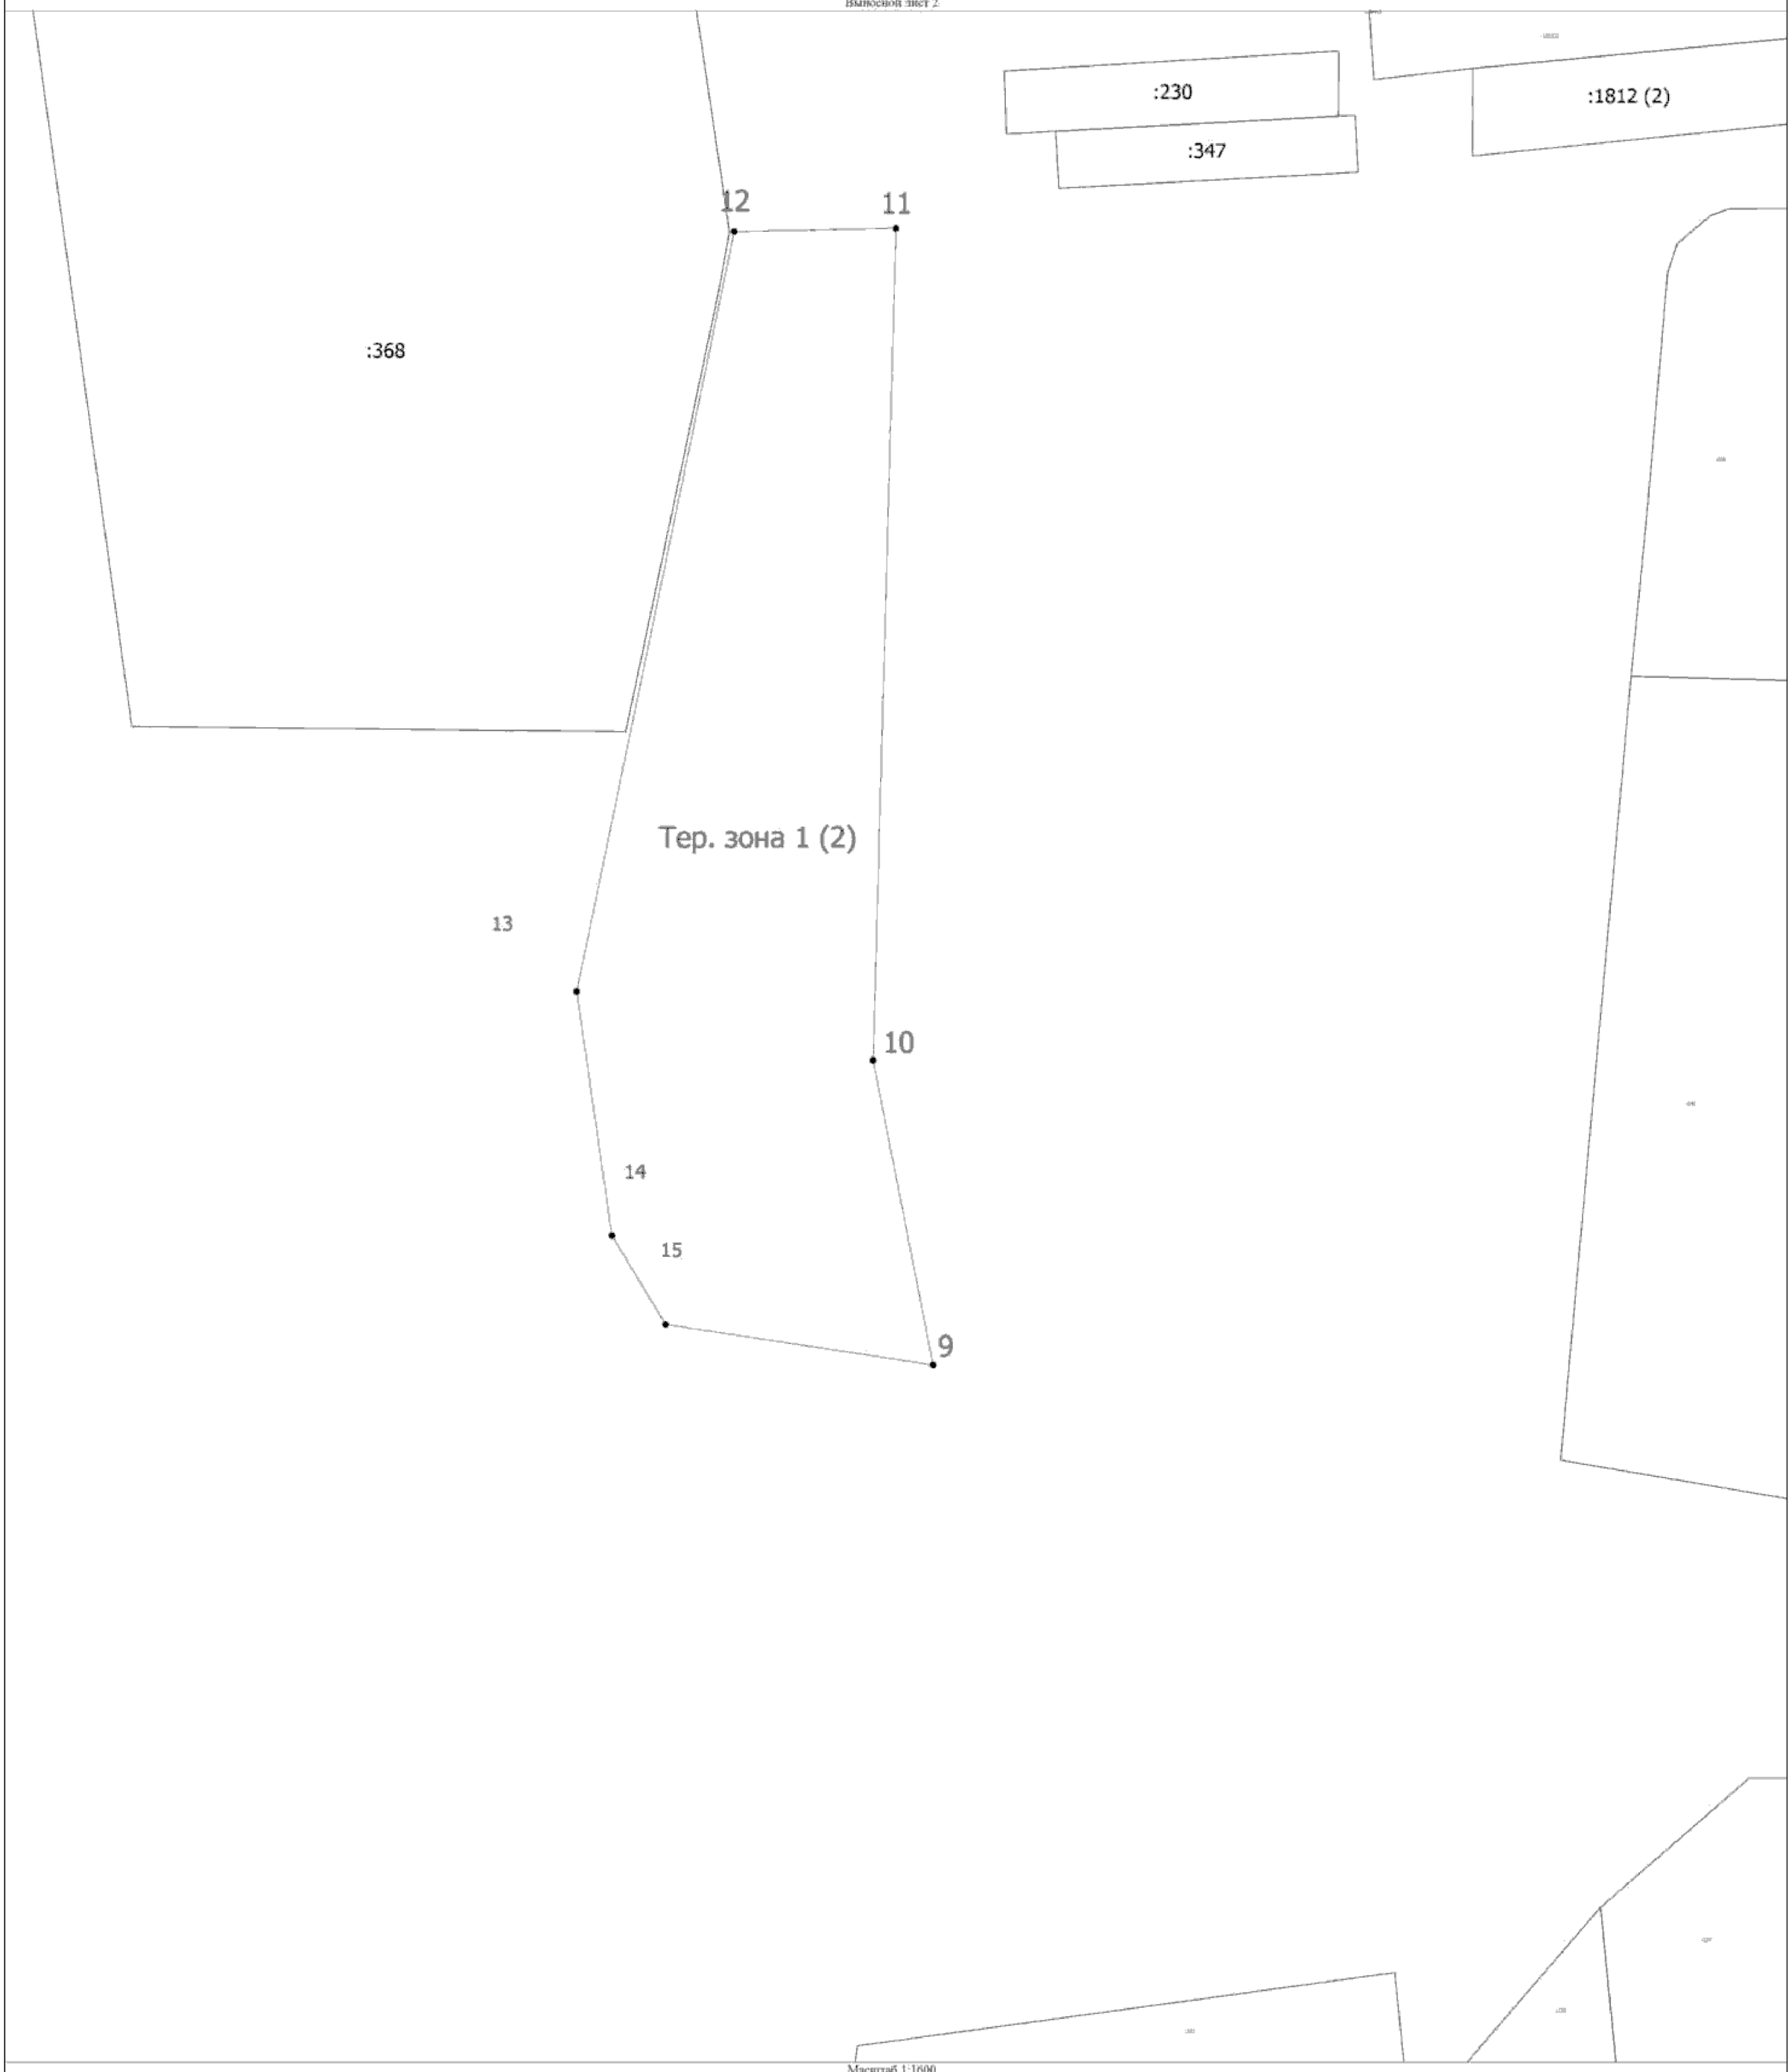

Масштаб 1:1600

Условные обозначения

- Существующая часть границы, имеющиеся в ЕГРН сведения о которой достаточны для определения ее местоположения
- Вновь образованная часть границы, сведения о которой достаточны для определения ее местоположения
- Характерная точка границы, сведения о которой позволяют однозначно определить ее положение на местности
- Тер. зона 1 (1) - Территориальная зона Тер. зона 1 — Р2
- 1 - Обозначение новой характерной точки
- :47 - Кадастровый номер земельного участка
- :1036 (1) - Обозначение контура земельного участка


Подпись _____ Дата "_____" _____ _____г.

Место для оттиска печати (при наличии) лица, составившего описание местоположения границ объекта

Раздел 4

План границ объекта

Выносной лист 3

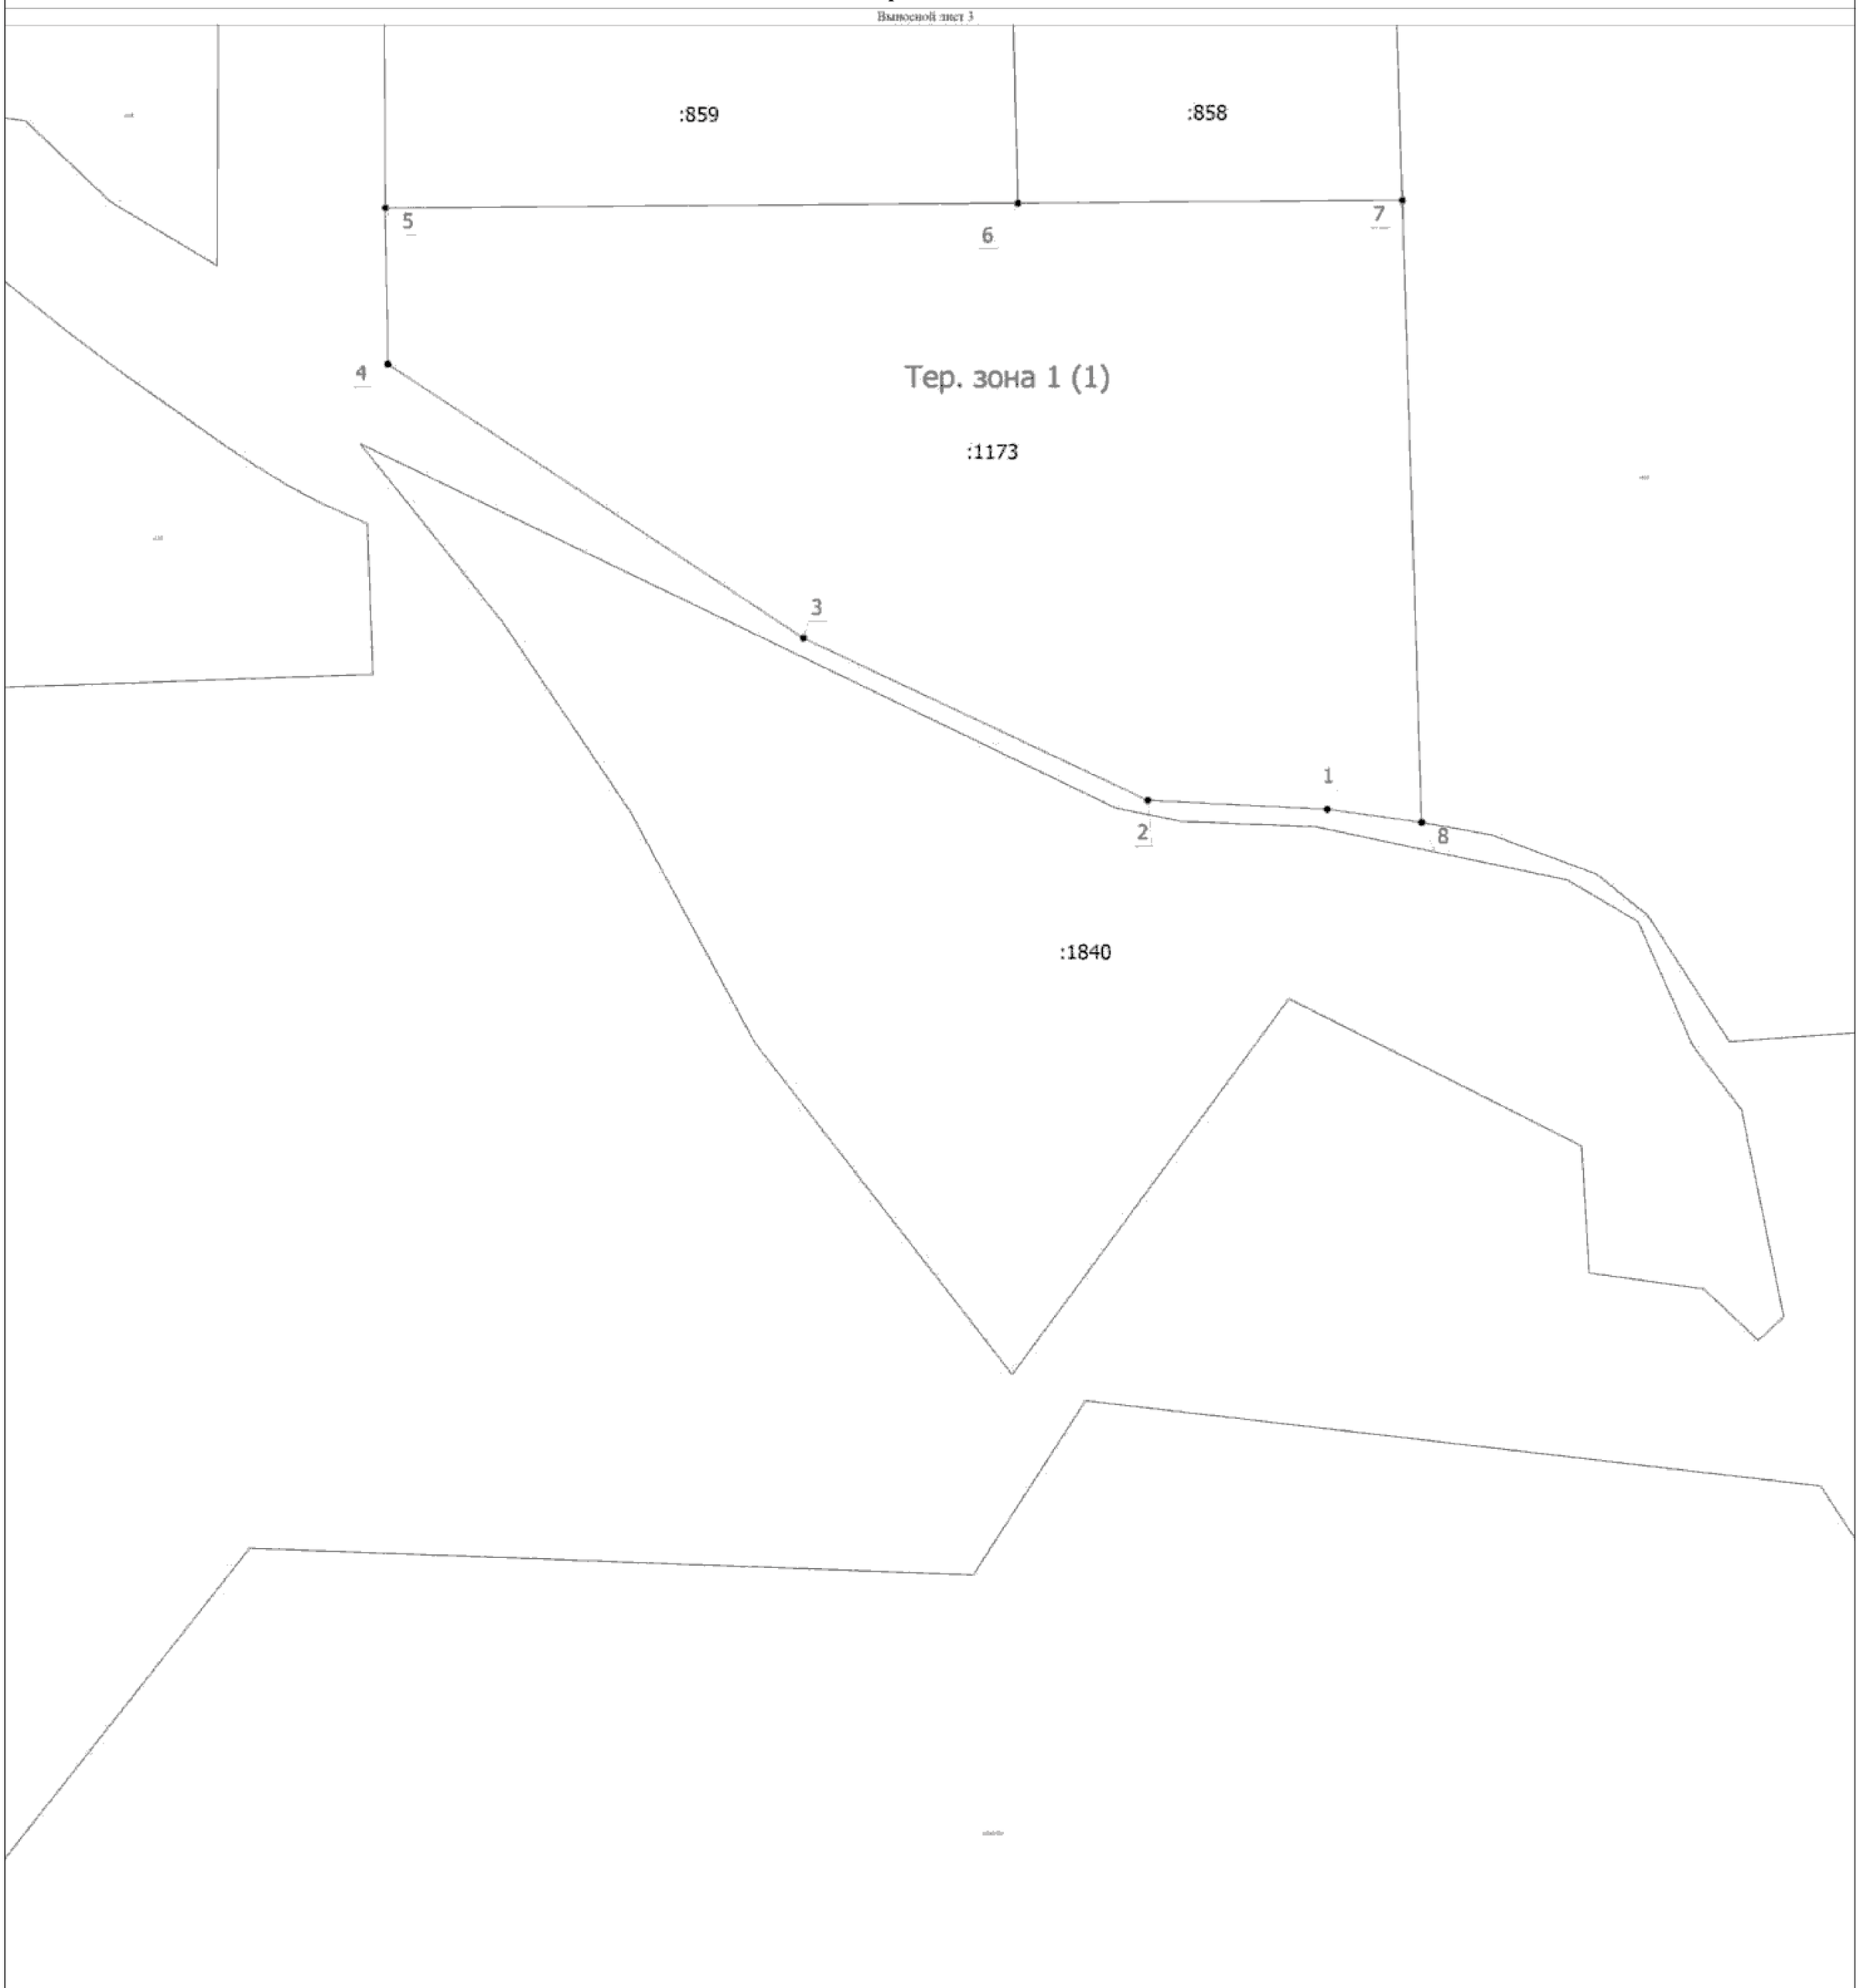

Масштаб 1:1600

Условные обозначения

- Существующая часть границы, имеющиеся в ЕГРН сведения о которой достаточны для определения ее местоположения
- Вновь образованная часть границы, сведения о которой достаточны для определения ее местоположения
- Характерная точка границы, сведения о которой позволяют однозначно определить ее положение на местности
- Тер. зона 1 (1) - Территориальная зона Тер. зона 1 — Р2
- 1 - Обозначение новой характерной точки
- :47 - Кадастровый номер земельного участка
- :1036 (1) - Обозначение контура земельного участка

Подпись _____ Дата "_____" _____ _____г.

Место для оттиска печати (при наличии) лица, составившего описание местоположения границ объекта

ОПИСАНИЕ МЕСТОПОЛОЖЕНИЯ ГРАНИЦ

СХ-2. Зона активного сельскохозяйственного использования территорий

(наименование объекта, местоположение границ которого описано (далее - объект))

Раздел 1

Сведения об объекте

№ п/п	Характеристики объекта	Описание характеристик
1	2	3
1.	Местоположение объекта	Псковская область, район Псковский, деревня Дуброво
2.	Площадь объекта +/- величина погрешности определения площади (Р +/- Дельта Р)	-
3.	Иные характеристики объекта	-

Раздел 2

Сведения о местоположении границ объекта

1. Система координат МСК - 60, зона 1

2. Сведения о характерных точках границ объекта

Обозначение характерных точек границ	Координаты, м		Метод определения координат характерной точки	Средняя квадратическая погрешность положения характерной точки (Mt), м	Описание обозначения точки на местности (при наличии)
	X	Y			
1	2	3	4	5	6
1	497239.51	1262279.29	Аналитический метод	0.10	-
2	497253.45	1262262.03	Аналитический метод	0.10	-
3	497266.65	1262226.71	Аналитический метод	0.10	-
4	497270.93	1262203.04	Аналитический метод	0.10	-
5	497636.00	1262191.68	Аналитический метод	0.10	-
6	497630.77	1261852.91	Аналитический метод	0.10	-
7	497789.36	1261852.23	Аналитический метод	0.10	-
8	497789.54	1262186.61	Аналитический метод	0.10	-
9	497781.34	1262387.02	Аналитический метод	0.10	-
10	497778.92	1262446.08	Аналитический метод	0.10	-
11	497716.77	1262453.25	Аналитический метод	0.10	-
12	497247.15	1262507.47	Аналитический метод	0.10	-
13	497211.56	1262508.95	Аналитический метод	0.10	-
14	497196.89	1262306.84	Аналитический метод	0.10	-
1	497239.51	1262279.29	Аналитический метод	0.10	-
15	497996.01	1260859.86	Аналитический метод	0.10	-
16	498026.66	1260846.51	Аналитический метод	0.10	-
17	498032.14	1260842.36	Аналитический метод	0.10	-
18	498040.66	1260844.29	Аналитический метод	0.10	-
19	498046.15	1260839.60	Аналитический метод	0.10	-
20	498048.19	1260846.00	Аналитический метод	0.10	-
21	498051.01	1260851.18	Аналитический метод	0.10	-

2. Сведения о характерных точках границ объекта					
Обозначение характерных точек границ	**Координаты, м**		**Метод определения координат характерной точки**	**Средняя квадратическая погрешность положения характерной точки (Mt), м**	**Описание обозначения точки на местности (при наличии)**
	X	**Y**			
1	**2**	**3**	**4**	**5**	**6**
22	498055.28	1260853.72	Аналитический метод	0.10	-
23	498060.44	1260853.97	Аналитический метод	0.10	-
24	498114.10	1260845.62	Аналитический метод	0.10	-
25	498128.74	1260845.62	Аналитический метод	0.10	-
26	498152.47	1260833.04	Аналитический метод	0.10	-
27	498228.00	1260825.60	Аналитический метод	0.10	-
28	498256.94	1260822.70	Аналитический метод	0.10	-
29	498258.75	1260841.01	Аналитический метод	0.10	-
30	498254.42	1260841.44	Аналитический метод	0.10	-
31	498250.14	1260868.09	Аналитический метод	0.10	-
32	498259.74	1260889.45	Аналитический метод	0.10	-
33	498322.49	1260894.05	Аналитический метод	0.10	-
34	498323.12	1260877.93	Аналитический метод	0.10	-
35	498395.59	1260880.88	Аналитический метод	0.10	-
36	498392.14	1260823.25	Аналитический метод	0.10	-
37	498371.45	1260825.10	Аналитический метод	0.10	-
38	498363.00	1260744.04	Аналитический метод	0.10	-
39	498395.84	1260740.58	Аналитический метод	0.10	-
40	498396.02	1260732.61	Аналитический метод	0.10	-
41	498400.26	1260730.34	Аналитический метод	0.10	-
42	498409.17	1260730.79	Аналитический метод	0.10	-
43	498492.86	1260759.72	Аналитический метод	0.10	-
44	498526.30	1260766.89	Аналитический метод	0.10	-
45	498529.31	1260765.23	Аналитический метод	0.10	-
46	498531.30	1260761.71	Аналитический метод	0.10	-
47	498529.81	1260705.45	Аналитический метод	0.10	-

2. Сведения о характерных точках границ объекта

Обозначение характерных точек границ	Координаты, м		Метод определения координат характерной точки	Средняя квадратическая погрешность положения характерной точки (Mt), м	Описание обозначения точки на местности (при наличии)
	X	Y			
1	2	3	4	5	6
48	498529.19	1260616.55	Аналитический метод	0.10	-
49	498528.31	1260614.09	Аналитический метод	0.10	-
50	498528.18	1260607.32	Аналитический метод	0.10	-
51	498517.16	1260598.74	Аналитический метод	0.10	-
52	498507.08	1260595.31	Аналитический метод	0.10	-
53	498422.83	1260588.11	Аналитический метод	0.10	-
54	498365.64	1260582.50	Аналитический метод	0.10	-
55	498091.20	1260557.86	Аналитический метод	0.10	-
56	498066.04	1260705.68	Аналитический метод	0.10	-
57	498061.01	1260703.45	Аналитический метод	0.10	-
58	498047.76	1260691.23	Аналитический метод	0.10	-
59	498004.11	1260691.89	Аналитический метод	0.10	-
60	497999.24	1260792.86	Аналитический метод	0.10	-
15	497996.01	1260859.86	Аналитический метод	0.10	-
61	498415.75	1260794.72	Аналитический метод	0.10	-
62	498418.55	1260861.76	Аналитический метод	0.10	-
63	498492.06	1260858.75	Аналитический метод	0.10	-
64	498493.33	1260907.28	Аналитический метод	0.10	-
65	498558.80	1260899.91	Аналитический метод	0.10	-
66	498558.56	1260807.46	Аналитический метод	0.10	-
67	498553.60	1260772.39	Аналитический метод	0.10	-
68	498539.39	1260774.15	Аналитический метод	0.10	-
69	498497.45	1260786.42	Аналитический метод	0.10	-
61	498415.75	1260794.72	Аналитический метод	0.10	-

3. Сведения о характерных точках части (частей) границы объекта

Обозначение характерных точек части границы	Координаты, м		Метод определения координат характерной точки	Средняя квадратическая погрешность положения характерной точки (Mt), м	Описание обозначения точки на местности (при наличии)
	X	Y			
1	2	3	4	5	6
-	-	-	-	-	-

Раздел 3

Сведения о местоположении измененных (уточненных) границ объекта

1. Система координат -

2. Сведения о характерных точках границ объекта

Обозначение характерных точек границ	Существующие координаты, м		Измененные (уточненные) координаты, м		Метод определения координат характерной точки	Средняя квадратическая погрешность положения характерной точки (Mt), м	Описание обозначения точки на местности (при наличии)
	X	Y	X	Y			
1	2	3	4	5	6	7	8
-	-	-	-	-	-	-	

3. Сведения о характерных точках части (частей) границы объекта


Обозначение характерных точек части границы	Существующие координаты, м		Измененные (уточненные) координаты, м		Метод определения координат характерной точки	Средняя квадратическая погрешность положения характерной точки (Mt), м	Описание обозначения точки на местности (при наличии)
	X	Y	X	Y			
1	2	3	4	5	6	7	8
-	-	-	-	-	-	-	

Текстовое описание местоположения границ населенных пунктов, территориальных зон, особо охраняемых природных территорий, зон с особыми условиями использования территорий

Прохождение границы		Описание прохождения границы
от точки	до точки	
1	2	3
-	-	-

Раздел 4

План границ объекта

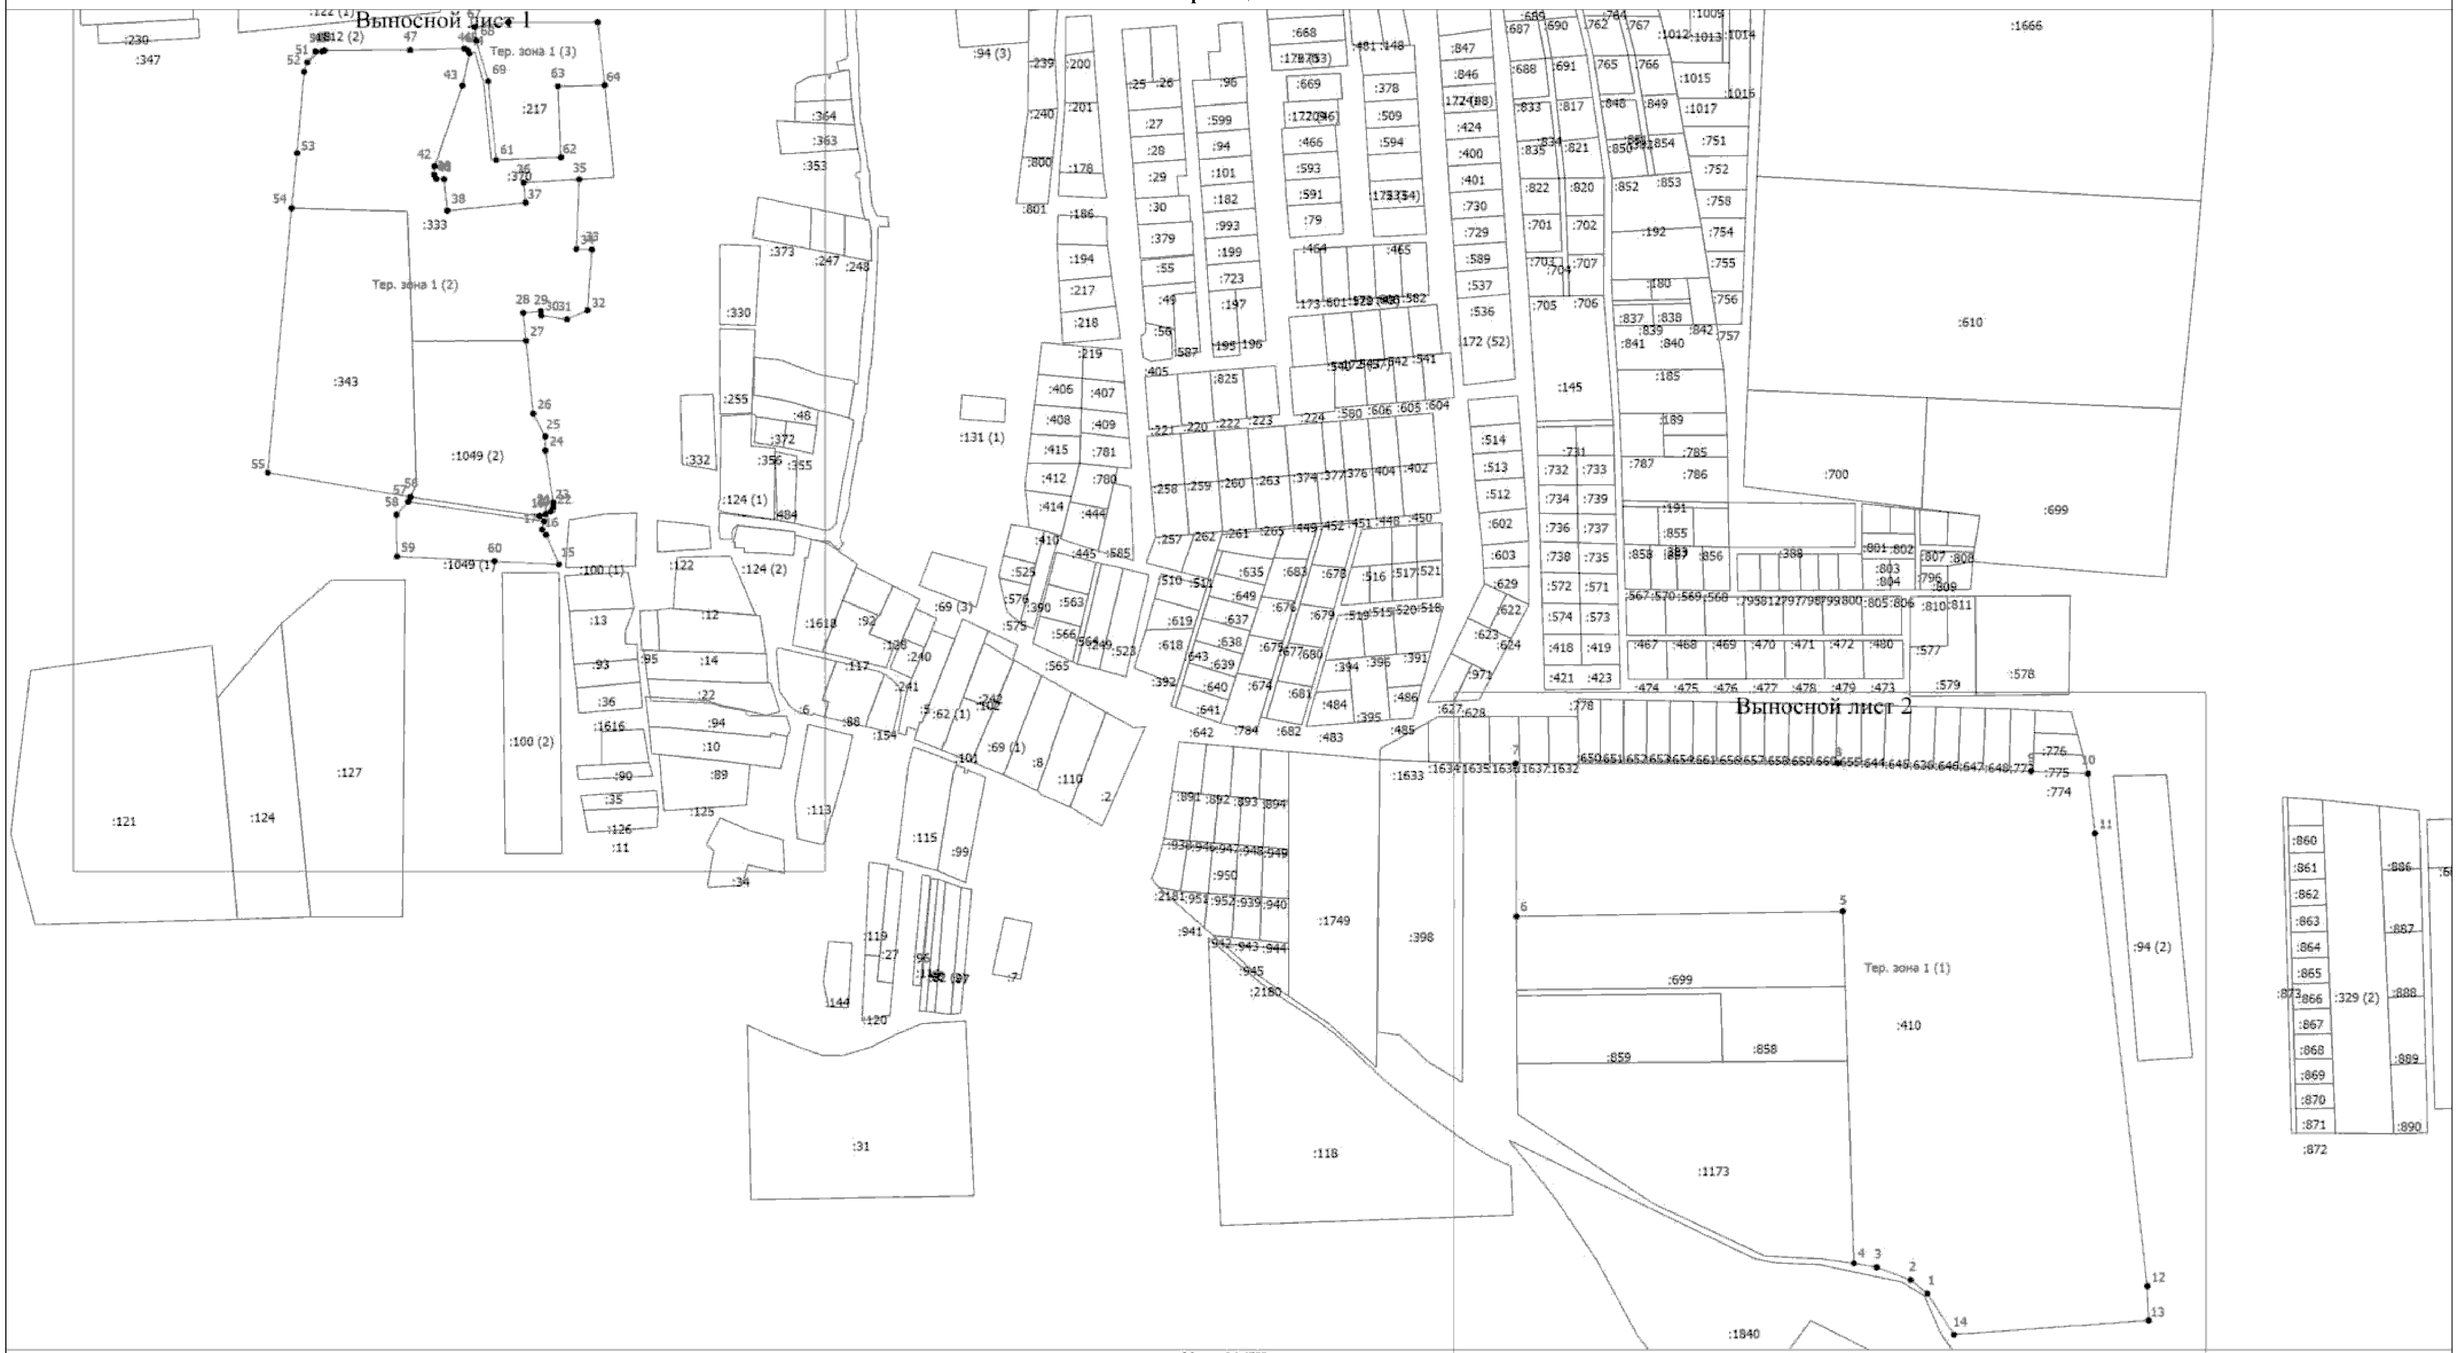

Масштаб 1:4500

Условные обозначения

_____ - Существующая часть границы, имеющиеся в ЕГРН сведения о которой достаточны для определения ее местоположения

_____ - Вновь образованная часть границы, сведения о которой достаточны для определения ее местоположения

● - Характерная точка границы, сведения о которой позволяют однозначно определить ее положение на местности

Тер. зона 1 (1) - Территориальная зона Тер. зона 1 — СХ2

1 - Обозначение новой характерной точки

:47 - Кадастровый номер земельного участка


Подпись _____

Дата "_____" _____ _____г.

Место для оттиска печати (при наличии) лица, составившего описание местоположения границ объекта

Раздел 4

План границ объекта

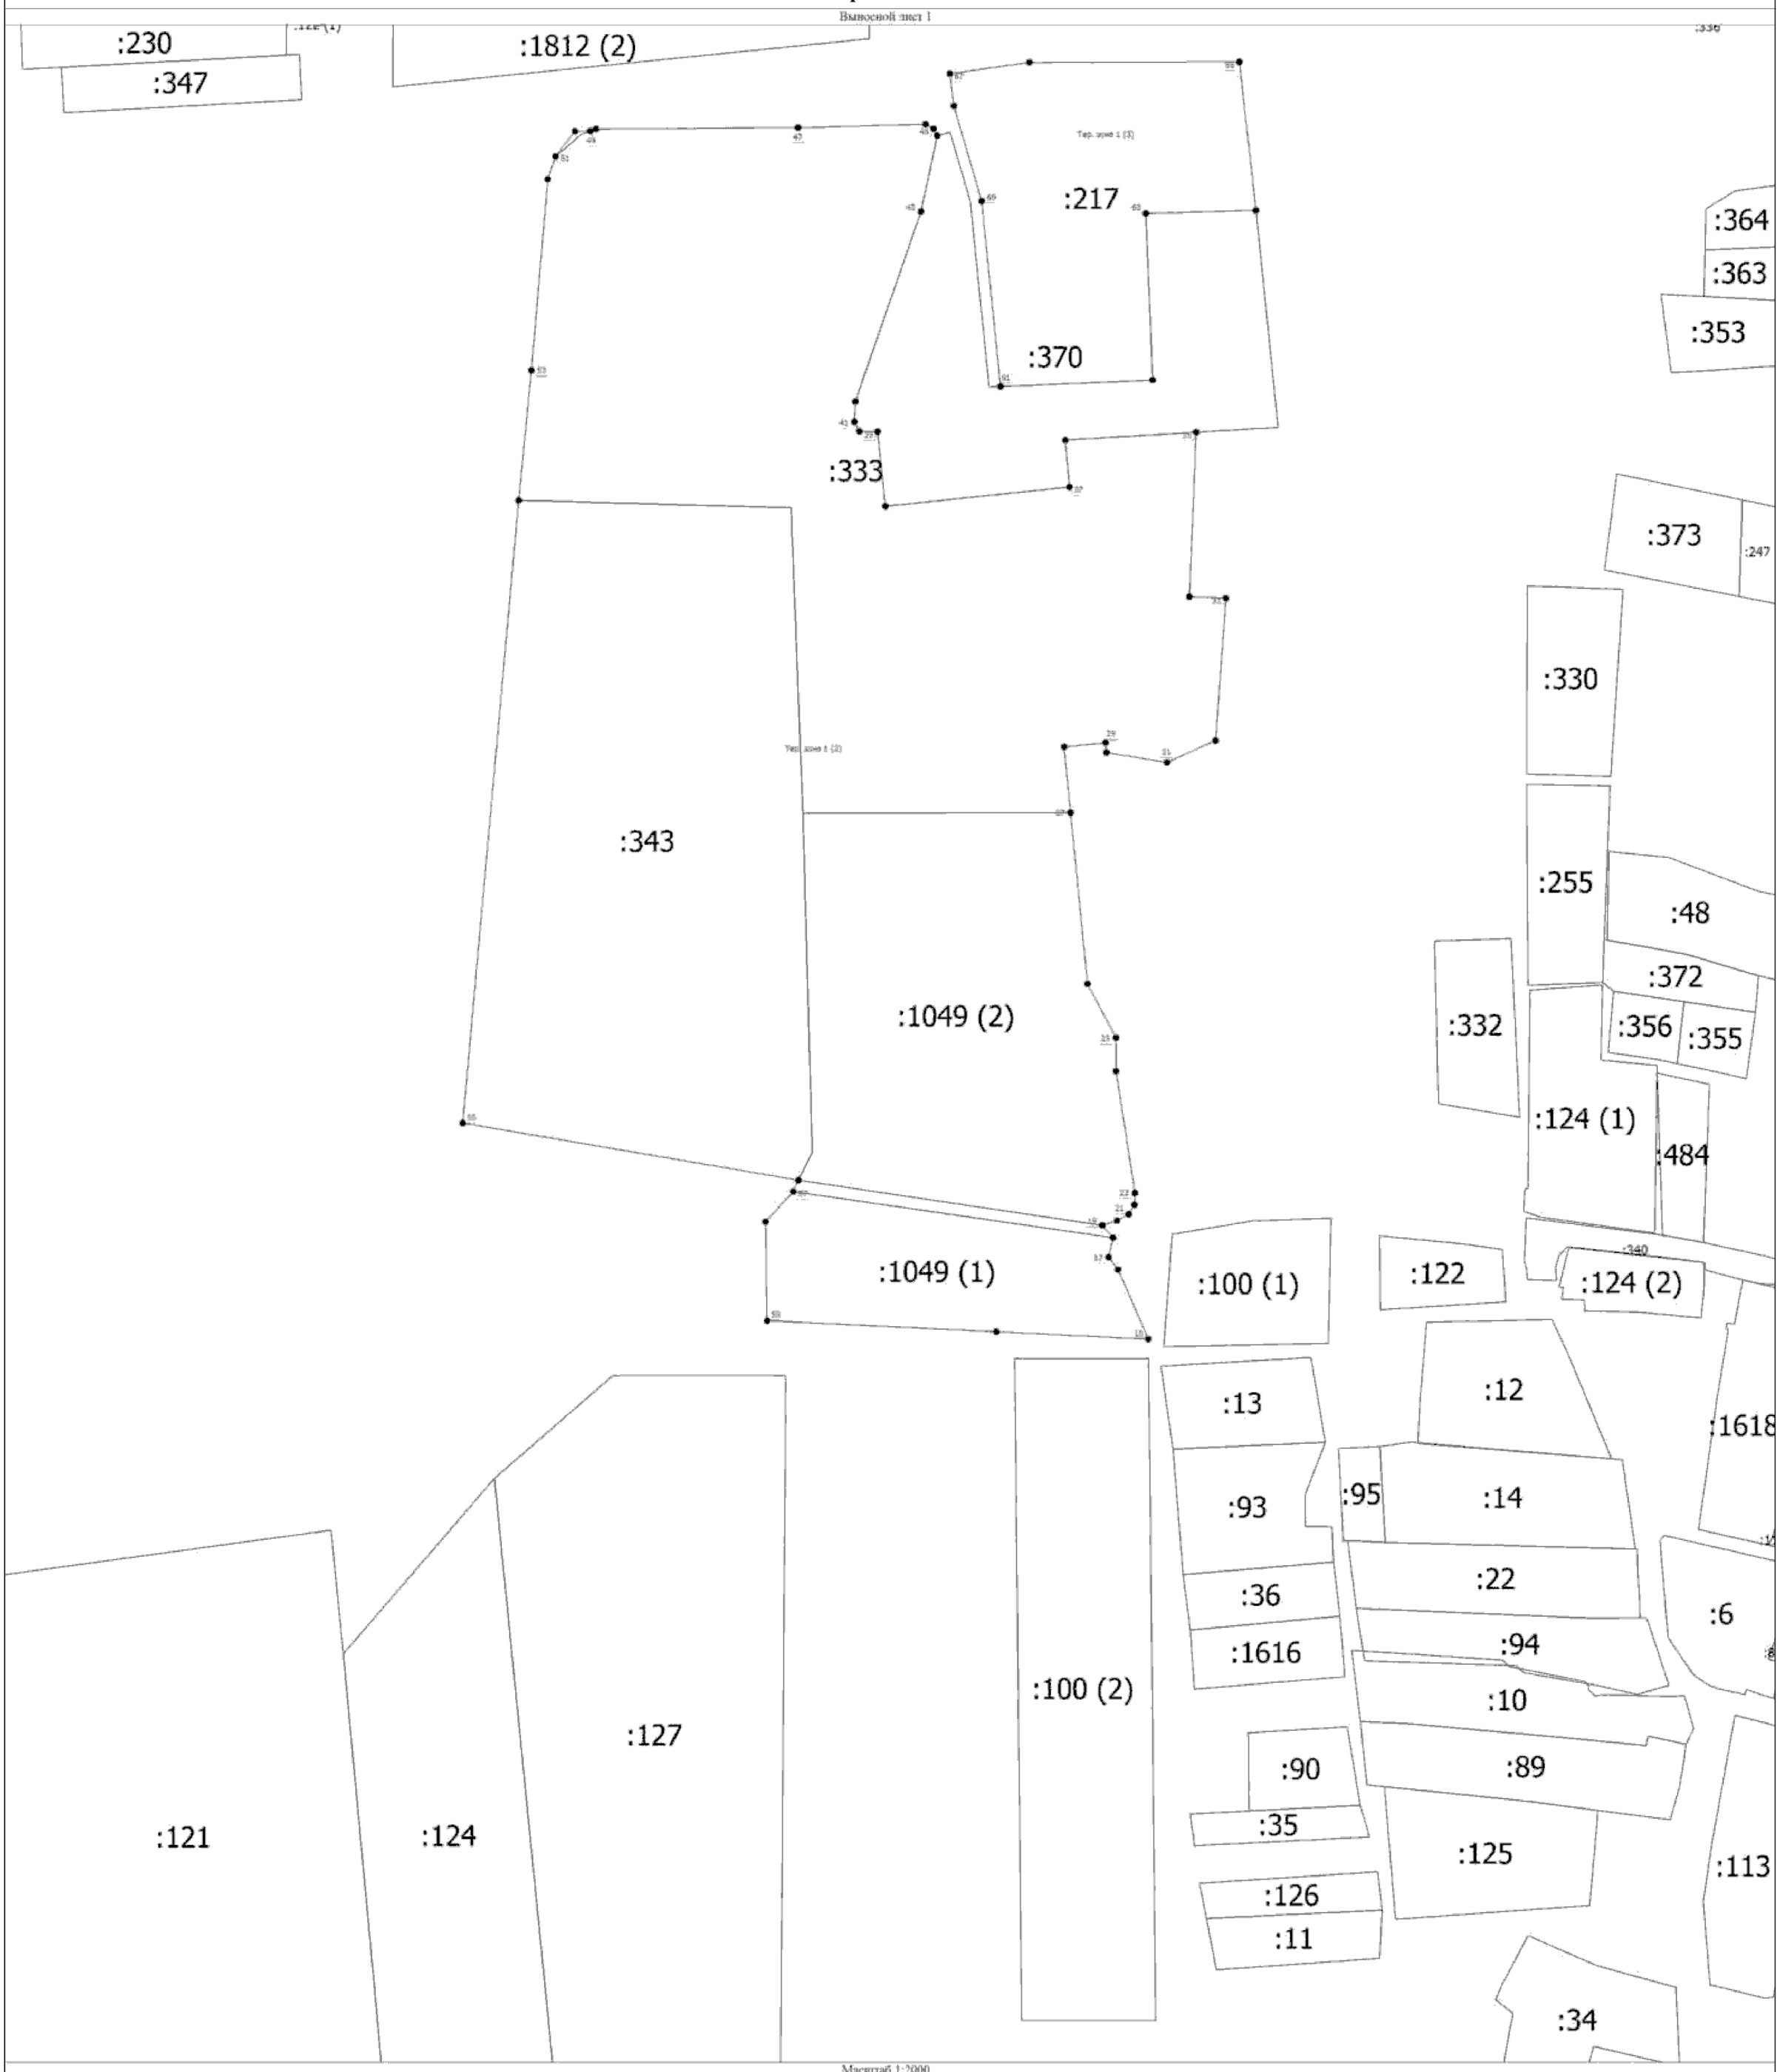

Масштаб 1:2000

Условные обозначения


- Существующая часть границы, имеющиеся в ЕГРН сведения о которой достаточны для определения ее местоположения
- Вновь образованная часть границы, сведения о которой достаточны для определения ее местоположения
- Характерная точка границы, сведения о которой позволяют однозначно определить ее положение на местности
- Тер. зона 1 (1) - Территориальная зона Тер. зона 1 — СХ2
- 1 - Обозначение новой характерной точки
- :47 - Кадастровый номер земельного участка
- :1036 (1) - Обозначение контура земельного участка

Подпись _____ Дата "_____" _____ _____г.

Место для оттиска печати (при наличии) лица, составившего описание местоположения границ объекта

Раздел 4

План границ объекта

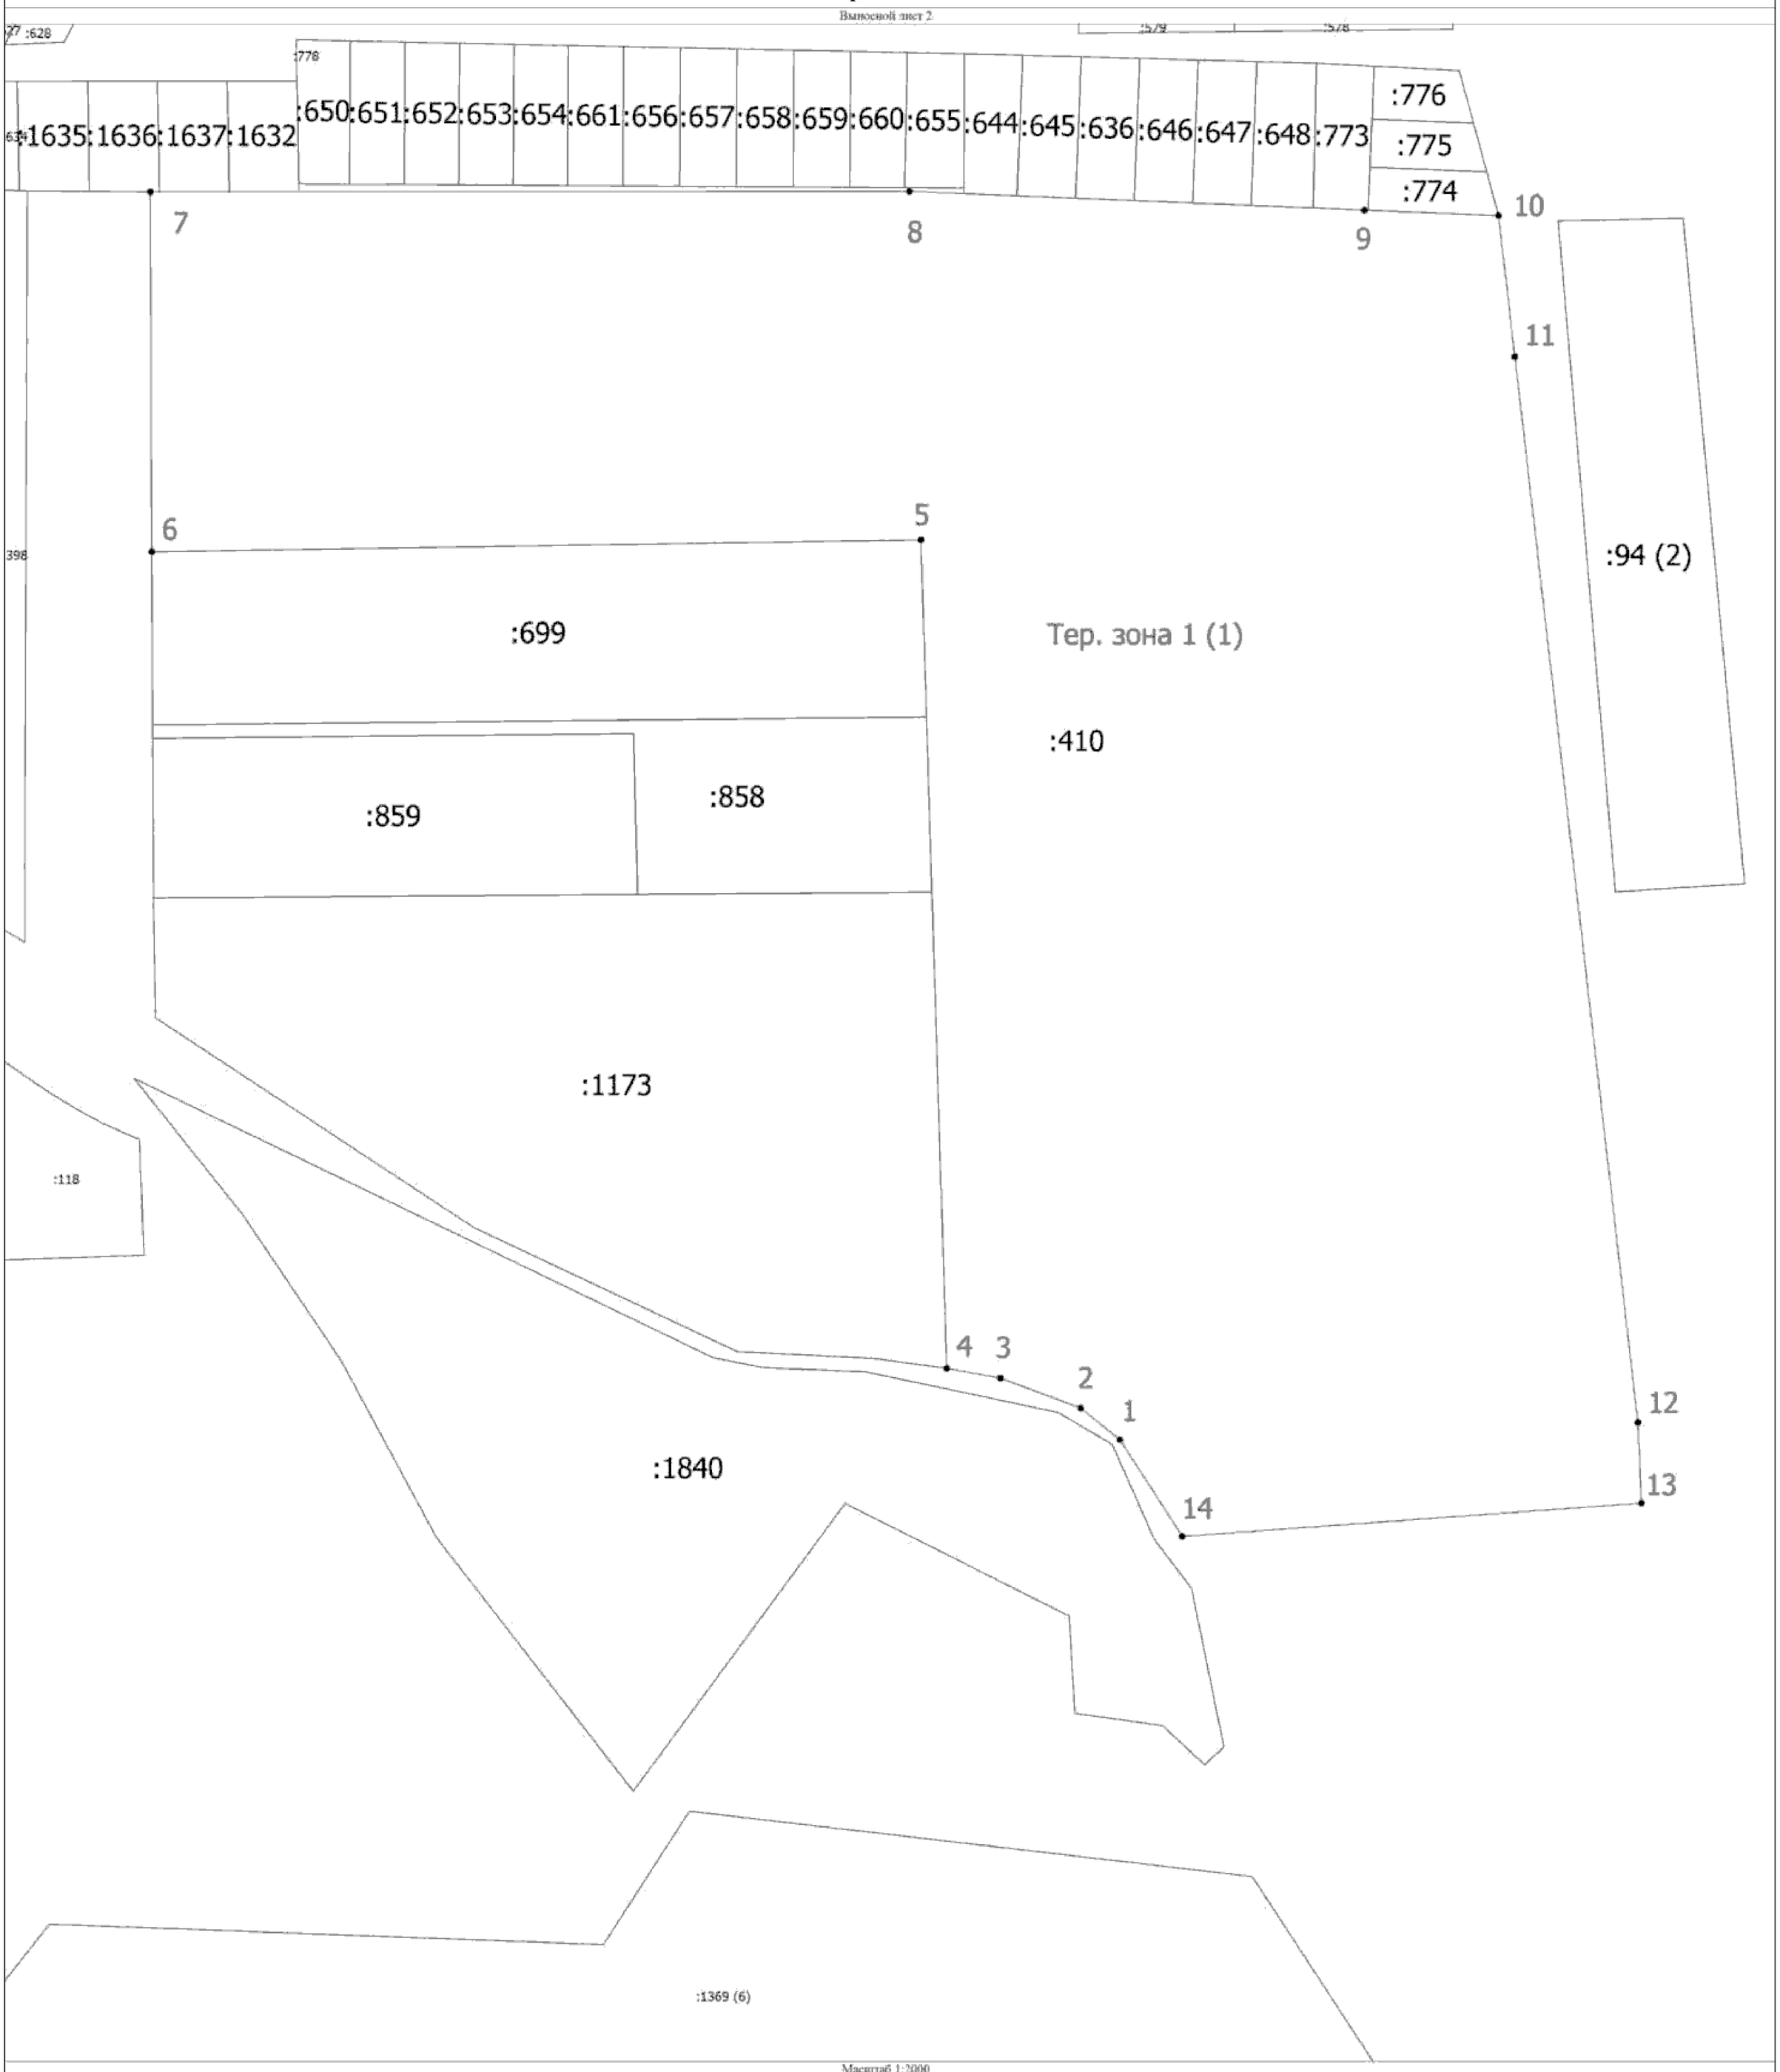

Масштаб 1:2000

Условные обозначения

_____ - Существующая часть границы, имеющиеся в ЕГРН сведения о которой достаточны для определения ее местоположения

_____ - Вновь образованная часть границы, сведения о которой достаточны для определения ее местоположения

• - Характерная точка границы, сведения о которой позволяют однозначно определить ее положение на местности

Тер. зона 1 (1) - Территориальная зона Тер. зона 1 — СХ2

1 - Обозначение новой характерной точки

:47 - Кадастровый номер земельного участка

:1036 (1) - Обозначение контура земельного участка

Подпись _____ Дата "_____" _____ _____г.

Место для оттиска печати (при наличии) лица, составившего описание местоположения границ объекта

ОПИСАНИЕ МЕСТОПОЛОЖЕНИЯ ГРАНИЦ

Ж1. Зона застройки индивидуальными жилыми домами (с площадью участка от 15 сот.).

(наименование объекта, местоположение границ которого описано (далее - объект))

Раздел 1

Сведения об объекте

№ п/п	Характеристики объекта	Описание характеристик
1	2	3
1.	Местоположение объекта	180502, Псковская область, район Псковский, деревня Задорожье
2.	Площадь объекта +/- величина погрешности определения площади (Р +/- Дельта Р)	-
3.	Иные характеристики объекта	-

Раздел 2

Сведения о местоположении границ объекта

1. Система координат МСК - 60, зона 1

2. Сведения о характерных точках границ объекта

Обозначение характерных точек границ	Координаты, м		Метод определения координат характерной точки	Средняя квадратическая погрешность положения характерной точки (Mt), м	Описание обозначения точки на местности (при наличии)
	X	Y			
1	2	3	4	5	6
1	498147.74	1265320.28	Аналитический метод	0.10	-
2	498155.44	1265312.86	Аналитический метод	0.10	-
3	498160.33	1265303.76	Аналитический метод	0.10	-
4	498162.84	1265300.33	Аналитический метод	0.10	-
5	498164.49	1265299.03	Аналитический метод	0.10	-
6	498175.72	1265298.02	Аналитический метод	0.10	-
7	498175.75	1265292.60	Аналитический метод	0.10	-
8	498176.25	1265212.89	Аналитический метод	0.10	-
9	498164.89	1265199.77	Аналитический метод	0.10	-
10	498159.04	1265172.35	Аналитический метод	0.10	-
11	498166.16	1265163.28	Аналитический метод	0.10	-
12	498197.59	1265123.67	Аналитический метод	0.10	-
13	498216.17	1265099.07	Аналитический метод	0.10	-
14	498273.82	1265036.40	Аналитический метод	0.10	-
15	498299.91	1264990.37	Аналитический метод	0.10	-
16	498389.62	1265010.72	Аналитический метод	0.10	-
17	498402.18	1264975.59	Аналитический метод	0.10	-
18	498465.04	1264812.85	Аналитический метод	0.10	-
19	498589.33	1264603.55	Аналитический метод	0.10	-
20	498704.76	1264658.56	Аналитический метод	0.10	-
21	498901.54	1264785.88	Аналитический метод	0.10	-
22	498958.22	1264822.55	Аналитический метод	0.10	-

2. Сведения о характерных точках границ объекта					
Обозначение характерных точек границ	**Координаты, м**		**Метод определения координат характерной точки**	**Средняя квадратическая погрешность положения характерной точки (Mt), м**	**Описание обозначения точки на местности (при наличии)**
	X	**Y**			
1	**2**	**3**	**4**	**5**	**6**
23	498965.21	1264795.63	Аналитический метод	0.10	-
24	499059.61	1264840.23	Аналитический метод	0.10	-
25	499106.06	1264835.52	Аналитический метод	0.10	-
26	499057.61	1264905.56	Аналитический метод	0.10	-
27	499036.90	1264935.48	Аналитический метод	0.10	-
28	499037.59	1264946.15	Аналитический метод	0.10	-
29	499063.44	1264966.42	Аналитический метод	0.10	-
30	499112.87	1265009.71	Аналитический метод	0.10	-
31	499131.47	1265025.67	Аналитический метод	0.10	-
32	499057.40	1265072.22	Аналитический метод	0.10	-
33	498957.64	1265147.73	Аналитический метод	0.10	-
34	498918.20	1265179.77	Аналитический метод	0.10	-
35	498879.92	1265198.07	Аналитический метод	0.10	-
36	498815.54	1265215.23	Аналитический метод	0.10	-
37	498798.72	1265211.80	Аналитический метод	0.10	-
38	498792.34	1265199.79	Аналитический метод	0.10	-
39	498774.36	1265188.92	Аналитический метод	0.10	-
40	498733.18	1265192.92	Аналитический метод	0.10	-
41	498662.42	1265196.36	Аналитический метод	0.10	-
42	498643.28	1265198.07	Аналитический метод	0.10	-
43	498630.52	1265212.37	Аналитический метод	0.10	-
44	498606.16	1265248.41	Аналитический метод	0.10	-
45	498584.12	1265268.44	Аналитический метод	0.10	-
46	498565.56	1265279.88	Аналитический метод	0.10	-
47	498539.46	1265283.88	Аналитический метод	0.10	-
48	498496.54	1265291.89	Аналитический метод	0.10	-

2. Сведения о характерных точках границ объекта

Обозначение характерных точек границ	Координаты, м		Метод определения координат характерной точки	Средняя квадратическая погрешность положения характерной точки (Mt), м	Описание обозначения точки на местности (при наличии)
	X	Y			
1	2	3	4	5	6
49	498445.50	1265319.35	Аналитический метод	0.10	-
50	498384.02	1265370.26	Аналитический метод	0.10	-
51	498374.32	1265396.65	Аналитический метод	0.10	-
52	498264.14	1265382.37	Аналитический метод	0.10	-
53	498182.59	1265388.15	Аналитический метод	0.10	-
54	498181.01	1265344.38	Аналитический метод	0.10	-
55	498165.77	1265343.35	Аналитический метод	0.10	-
56	498144.71	1265344.36	Аналитический метод	0.10	-
57	498144.15	1265326.75	Аналитический метод	0.10	-
1	498147.74	1265320.28	Аналитический метод	0.10	-

3. Сведения о характерных точках части (частей) границы объекта

Обозначение характерных точек части границы	Координаты, м		Метод определения координат характерной точки	Средняя квадратическая погрешность положения характерной точки (Mt), м	Описание обозначения точки на местности (при наличии)
	X	Y			
1	2	3	4	5	6
-	-	-	-	-	-

Раздел 3

Сведения о местоположении измененных (уточненных) границ объекта

1. Система координат -

2. Сведения о характерных точках границ объекта

Обозначение характерных точек границ	Существующие координаты, м		Измененные (уточненные) координаты, м		Метод определения координат характерной точки	Средняя квадратическая погрешность положения характерной точки (Mt), м	Описание обозначения точки на местности (при наличии)
	X	Y	X	Y			
1	2	3	4	5	6	7	8
-	-	-	-	-	-	-	

3. Сведения о характерных точках части (частей) границы объекта

Обозначение характерных точек части границы	Существующие координаты, м		Измененные (уточненные) координаты, м		Метод определения координат характерной точки	Средняя квадратическая погрешность положения характерной точки (Mt), м	Описание обозначения точки на местности (при наличии)
	X	Y	X	Y			
1	2	3	4	5	6	7	8
-	-	-	-	-	-	-	

Текстовое описание местоположения границ населенных пунктов, территориальных зон, особо охраняемых природных территорий, зон с особыми условиями использования территорий

Прохождение границы		Описание прохождения границы
от точки	до точки	
1	2	3
-	-	-

Раздел 4

План границ объекта



Масштаб 1:2300

Условные обозначения

- Существующая часть границы, имеющаяся в ЕГРН сведения о которой достаточны для определения ее местоположения
- Вновь образованная часть границы, сведения о которой достаточны для определения ее местоположения
- Характерная точка границы, сведения о которой позволяют однозначно определить ее положение на местности
- Тер. зона 1 — Территориальная зона Тер. зона 1 — Ж1
- 1 — Обозначение новой характерной точки
- :47 — Кадастровый номер земельного участка
- :1036 (1) — Обозначение контура земельного участка

Подпись _____ Дата "_____" _____ _____г.

Место для оттиска печати (при наличии) лица, составившего описание местоположения границ объекта

ОПИСАНИЕ МЕСТОПОЛОЖЕНИЯ ГРАНИЦ

Ж-2. Зона застройки индивидуальными жилыми домами (с площадью участка от 6 сот.)

(наименование объекта, местоположение границ которого описано (далее - объект))

Раздел 1

Сведения об объекте

№ п/п	Характеристики объекта	Описание характеристик
1	2	3
1.	Местоположение объекта	180502, Псковская область, район Псковский, деревня Задорожье
2.	Площадь объекта +/- величина погрешности определения площади (Р +/- Дельта Р)	-
3.	Иные характеристики объекта	-

Раздел 2

Сведения о местоположении границ объекта

1. Система координат МСК - 60, зона 1

2. Сведения о характерных точках границ объекта

Обозначение характерных точек границ	Координаты, м		Метод определения координат характерной точки	Средняя квадратическая погрешность положения характерной точки (Mt), м	Описание обозначения точки на местности (при наличии)
	X	Y			
1	2	3	4	5	6
1	498181.30	1264595.92	Аналитический метод	0.10	-
2	498247.17	1264524.95	Аналитический метод	0.10	-
3	498255.41	1264524.50	Аналитический метод	0.10	-
4	498262.61	1264523.51	Аналитический метод	0.10	-
5	498265.94	1264522.03	Аналитический метод	0.10	-
6	498273.07	1264517.06	Аналитический метод	0.10	-
7	498279.57	1264512.13	Аналитический метод	0.10	-
8	498280.87	1264511.12	Аналитический метод	0.10	-
9	498288.38	1264505.38	Аналитический метод	0.10	-
10	498305.82	1264491.66	Аналитический метод	0.10	-
11	498311.86	1264487.10	Аналитический метод	0.10	-
12	498338.67	1264478.76	Аналитический метод	0.10	-
13	498346.80	1264477.37	Аналитический метод	0.10	-
14	498352.38	1264477.45	Аналитический метод	0.10	-
15	498363.43	1264479.32	Аналитический метод	0.10	-
16	498377.18	1264483.54	Аналитический метод	0.10	-
17	498378.27	1264483.95	Аналитический метод	0.10	-
18	498378.28	1264483.95	Аналитический метод	0.10	-
19	498383.87	1264486.07	Аналитический метод	0.10	-
20	498393.78	1264490.46	Аналитический метод	0.10	-
21	498422.93	1264505.14	Аналитический метод	0.10	-
22	498437.17	1264512.85	Аналитический метод	0.10	-

2. Сведения о характерных точках границ объекта					
Обозначение характерных точек границ	**Координаты, м**		**Метод определения координат характерной точки**	**Средняя квадратическая погрешность положения характерной точки (Mt), м**	**Описание обозначения точки на местности (при наличии)**
	X	**Y**			
1	**2**	**3**	**4**	**5**	**6**
23	498458.19	1264525.12	Аналитический метод	0.10	-
24	498473.66	1264535.84	Аналитический метод	0.10	-
25	498493.57	1264551.26	Аналитический метод	0.10	-
26	498504.02	1264558.54	Аналитический метод	0.10	-
27	498514.92	1264564.16	Аналитический метод	0.10	-
28	498520.74	1264565.97	Аналитический метод	0.10	-
29	498523.46	1264566.41	Аналитический метод	0.10	-
30	498528.96	1264566.38	Аналитический метод	0.10	-
31	498531.09	1264566.17	Аналитический метод	0.10	-
32	498540.04	1264565.16	Аналитический метод	0.10	-
33	498545.52	1264565.35	Аналитический метод	0.10	-
34	498558.92	1264567.87	Аналитический метод	0.10	-
35	498565.35	1264570.30	Аналитический метод	0.10	-
36	498598.32	1264588.45	Аналитический метод	0.10	-
37	498624.94	1264603.11	Аналитический метод	0.10	-
38	498669.50	1264625.11	Аналитический метод	0.10	-
39	498674.62	1264626.37	Аналитический метод	0.10	-
40	498963.17	1264794.60	Аналитический метод	0.10	-
41	498965.19	1264795.62	Аналитический метод	0.10	-
42	498958.22	1264822.55	Аналитический метод	0.10	-
43	498901.54	1264785.88	Аналитический метод	0.10	-
44	498704.76	1264658.56	Аналитический метод	0.10	-
45	498589.33	1264603.55	Аналитический метод	0.10	-
46	498362.84	1264664.52	Аналитический метод	0.10	-
47	498379.52	1264795.90	Аналитический метод	0.10	-
48	498348.94	1264765.59	Аналитический метод	0.10	-

2. Сведения о характерных точках границ объекта

Обозначение характерных точек границ	Координаты, м		Метод определения координат характерной точки	Средняя квадратическая погрешность положения характерной точки (Mt), м	Описание обозначения точки на местности (при наличии)
	X	Y			
1	2	3	4	5	6
49	498179.56	1264597.70	Аналитический метод	0.10	-
1	498181.30	1264595.92	Аналитический метод	0.10	-

3. Сведения о характерных точках части (частей) границы объекта

Обозначение характерных точек части границы	Координаты, м		Метод определения координат характерной точки	Средняя квадратическая погрешность положения характерной точки (Mt), м	Описание обозначения точки на местности (при наличии)
	X	Y			
1	2	3	4	5	6
-	-	-	-	-	-

Раздел 3

Сведения о местоположении измененных (уточненных) границ объекта

1. Система координат -

2. Сведения о характерных точках границ объекта

Обозначение характерных точек границ	Существующие координаты, м		Измененные (уточненные) координаты, м		Метод определения координат характерной точки	Средняя квадратическая погрешность положения характерной точки (Mt), м	Описание обозначения точки на местности (при наличии)
	X	Y	X	Y			
1	2	3	4	5	6	7	8
-	-	-	-	-	-	-	

3. Сведения о характерных точках части (частей) границы объекта


Обозначение характерных точек части границы	Существующие координаты, м		Измененные (уточненные) координаты, м		Метод определения координат характерной точки	Средняя квадратическая погрешность положения характерной точки (Mt), м	Описание обозначения точки на местности (при наличии)
	X	Y	X	Y			
1	2	3	4	5	6	7	8
-	-	-	-	-	-	-	

Текстовое описание местоположения границ населенных пунктов, территориальных зон, особо охраняемых природных территорий, зон с особыми условиями использования территорий

Прохождение границы		Описание прохождения границы
от точки	до точки	
1	2	3
-	-	-

Раздел 4

План границ объекта

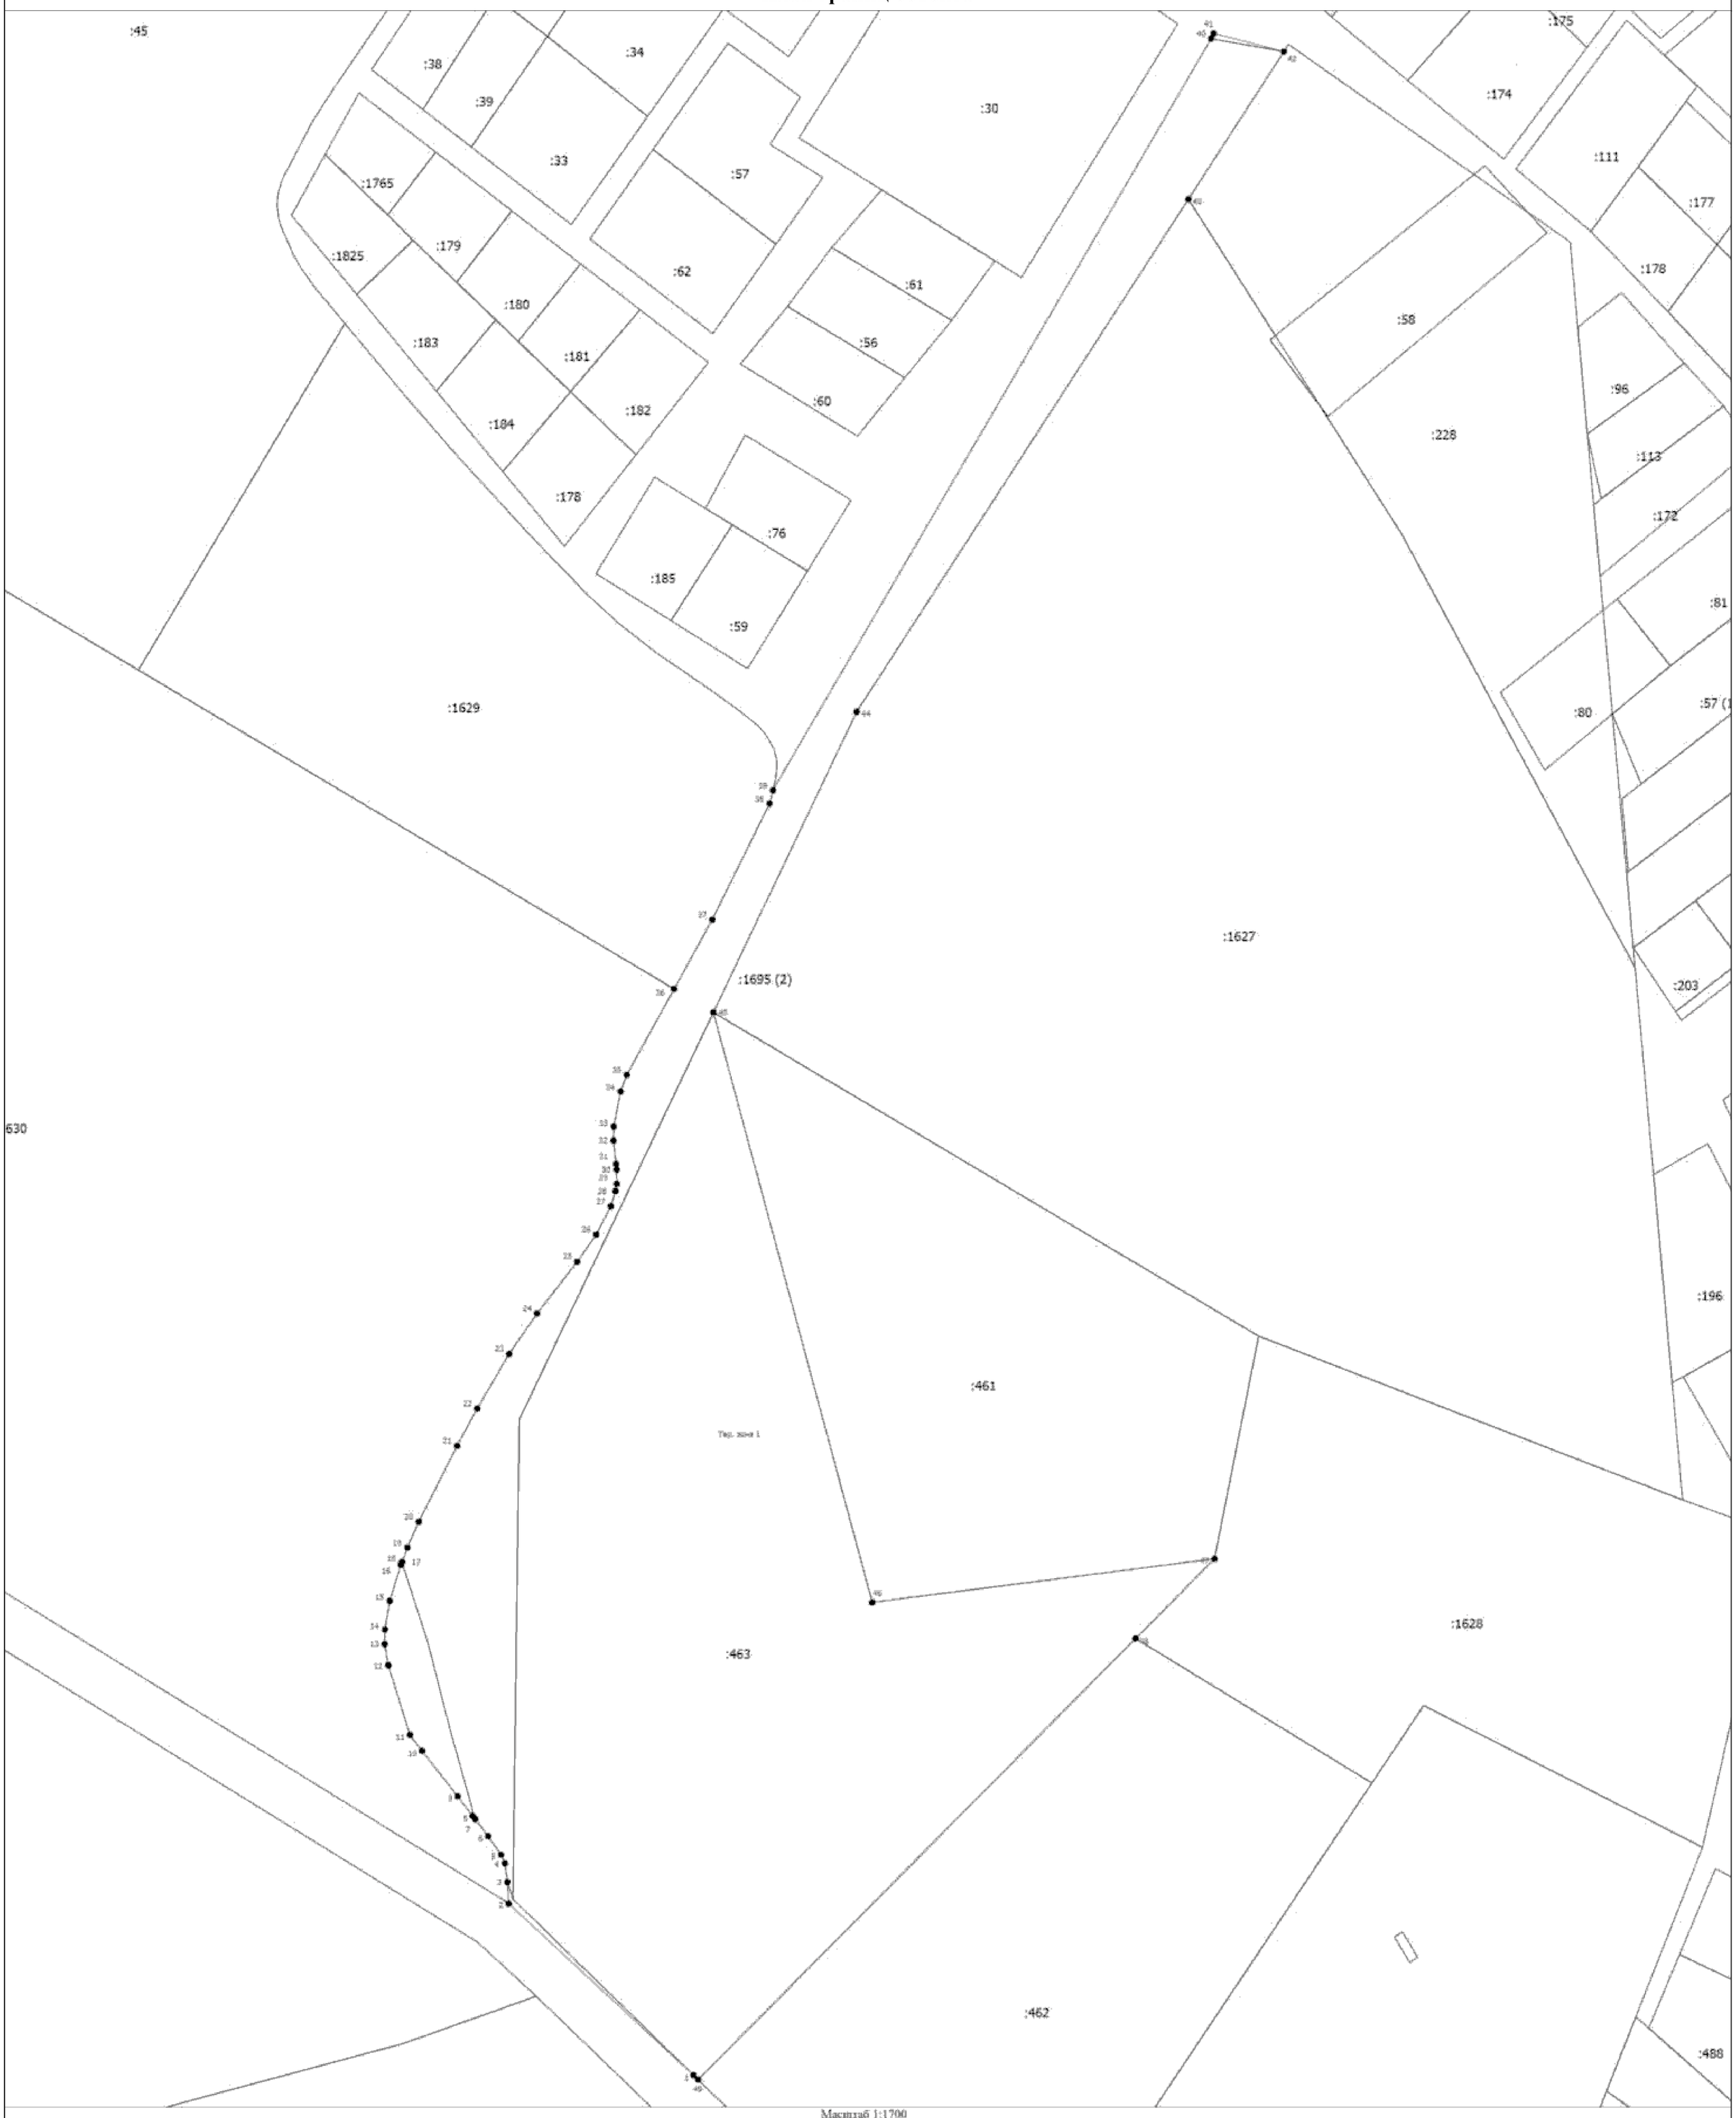

Масштаб 1:1700

Условные обозначения

- Существующая часть границы, имеющиеся в ЕГРН сведения о которой достаточны для определения ее местоположения
- Вновь образованная часть границы, сведения о которой достаточны для определения ее местоположения
- Характерная точка границы, сведения о которой позволяют однозначно определить ее положение на местности
- Тер. зона 1 — Территориальная зона Тер. зона 1 — Ж2
- 1 — Обозначение новой характерной точки
- :47 — Кадастровый номер земельного участка
- :1036 (1) — Обозначение контура земельного участка

Подпись _____ Дата "_____" _____ _____г.

Место для оттиска печати (при наличии) лица, составившего описание местоположения границ объекта

ОПИСАНИЕ МЕСТОПОЛОЖЕНИЯ ГРАНИЦ

Р-1. Зона размещения объектов активного отдыха

(наименование объекта, местоположение границ которого описано (далее - объект))

Раздел 1

Сведения об объекте

№ п/п	Характеристики объекта	Описание характеристик
1	2	3
1.	Местоположение объекта	180502, Псковская область, район Псковский, деревня Задорожье
2.	Площадь объекта +/- величина погрешности определения площади (Р +/- Дельта Р)	-
3.	Иные характеристики объекта	-

Раздел 2

Сведения о местоположении границ объекта

1. Система координат МСК - 60, зона 1

2. Сведения о характерных точках границ объекта

Обозначение характерных точек границ	Координаты, м		Метод определения координат характерной точки	Средняя квадратическая погрешность положения характерной точки (Mt), м	Описание обозначения точки на местности (при наличии)
	X	Y			
1	2	3	4	5	6
1	498589.33	1264603.55	Аналитический метод	0.10	-
2	498465.04	1264812.85	Аналитический метод	0.10	-
3	498379.52	1264795.90	Аналитический метод	0.10	-
4	498362.84	1264664.52	Аналитический метод	0.10	-
1	498589.33	1264603.55	Аналитический метод	0.10	-

3. Сведения о характерных точках части (частей) границы объекта

Обозначение характерных точек части границы	Координаты, м		Метод определения координат характерной точки	Средняя квадратическая погрешность положения характерной точки (Mt), м	Описание обозначения точки на местности (при наличии)
	X	Y			
1	2	3	4	5	6
-	-	-	-	-	-

Раздел 3

Сведения о местоположении измененных (уточненных) границ объекта

1. Система координат -

2. Сведения о характерных точках границ объекта

Обозначение характерных точек границ	Существующие координаты, м		Измененные (уточненные) координаты, м		Метод определения координат характерной точки	Средняя квадратическая погрешность положения характерной точки (Mt), м	Описание обозначения точки на местности (при наличии)
	X	Y	X	Y			
1	2	3	4	5	6	7	8
-	-	-	-	-	-	-	

3. Сведения о характерных точках части (частей) границы объекта


Обозначение характерных точек части границы	Существующие координаты, м		Измененные (уточненные) координаты, м		Метод определения координат характерной точки	Средняя квадратическая погрешность положения характерной точки (Mt), м	Описание обозначения точки на местности (при наличии)
	X	Y	X	Y			
1	2	3	4	5	6	7	8
-	-	-	-	-	-	-	

Текстовое описание местоположения границ населенных пунктов, территориальных зон, особо охраняемых природных территорий, зон с особыми условиями использования территорий

Прохождение границы		Описание прохождения границы
от точки	до точки	
1	2	3
-	-	-

Раздел 4

План границ объекта

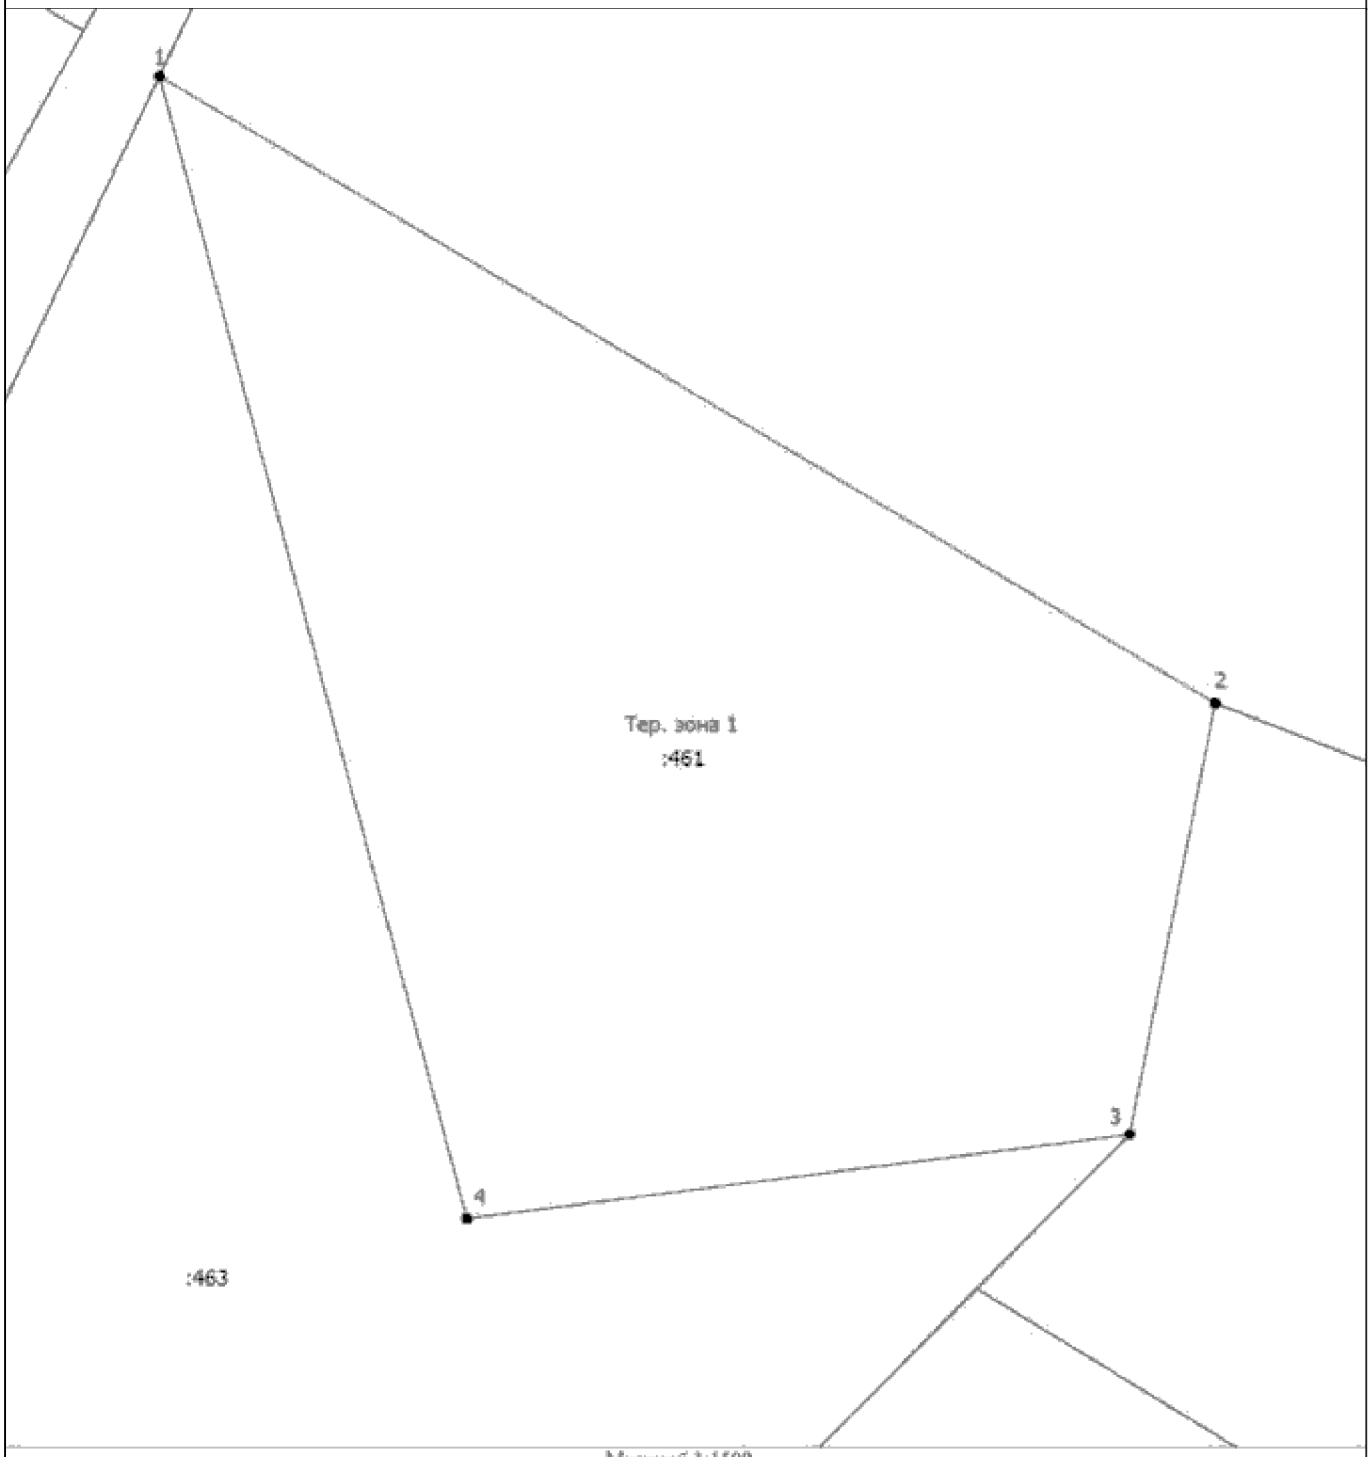

Масштаб 1:1500

Условные обозначения

- Существующая часть границы, имеющаяся в ЕГРН сведения о которой достаточны для определения ее местоположения
- Вновь образованная часть границы, сведения о которой достаточны для определения ее местоположения
- Характерная точка границы, сведения о которой позволяют однозначно определить ее положение на местности
- Тер. зона 1 — Территориальная зона Тер. зона 1 — Р1
- 1 — Обозначение новой характерной точки
- :47 — Кадастровый номер земельного участка

Подпись _____ Дата "_____" _____ _____г.

Место для оттиска печати (при наличии) лица, составившего описание местоположения границ объекта

ОПИСАНИЕ МЕСТОПОЛОЖЕНИЯ ГРАНИЦ

Р-2. Зона территорий открытых пространств для пассивного отдыха

(наименование объекта, местоположение границ которого описано (далее - объект))

Раздел 1

Сведения об объекте

№ п/п	Характеристики объекта	Описание характеристик
1	2	3
1.	Местоположение объекта	180502, Псковская область, район Псковский, деревня Задорожье
2.	Площадь объекта +/- величина погрешности определения площади (Р +/- Дельта Р)	-
3.	Иные характеристики объекта	-

Раздел 2

Сведения о местоположении границ объекта

1. Система координат МСК - 60, зона 1

2. Сведения о характерных точках границ объекта

Обозначение характерных точек границ	Координаты, м		Метод определения координат характерной точки	Средняя квадратическая погрешность положения характерной точки (Mt), м	Описание обозначения точки на местности (при наличии)
	X	Y			
1	2	3	4	5	6
1	498384.04	1265370.28	Аналитический метод	0.10	-
2	498445.52	1265319.37	Аналитический метод	0.10	-
3	498496.55	1265291.92	Аналитический метод	0.10	-
4	498539.46	1265283.91	Аналитический метод	0.10	-
5	498565.57	1265279.91	Аналитический метод	0.10	-
6	498584.14	1265268.46	Аналитический метод	0.10	-
7	498606.18	1265248.43	Аналитический метод	0.10	-
8	498630.54	1265212.39	Аналитический метод	0.10	-
9	498643.30	1265198.10	Аналитический метод	0.10	-
10	498662.42	1265196.39	Аналитический метод	0.10	-
11	498733.18	1265192.95	Аналитический метод	0.10	-
12	498774.35	1265188.95	Аналитический метод	0.10	-
13	498792.32	1265199.81	Аналитический метод	0.10	-
14	498798.70	1265211.83	Аналитический метод	0.10	-
15	498815.54	1265215.26	Аналитический метод	0.10	-
16	498879.93	1265198.10	Аналитический метод	0.10	-
17	498918.22	1265179.79	Аналитический метод	0.10	-
18	498957.66	1265147.75	Аналитический метод	0.10	-
19	499057.42	1265072.24	Аналитический метод	0.10	-
20	499131.49	1265025.69	Аналитический метод	0.10	-
21	499209.51	1264941.83	Аналитический метод	0.10	-
22	499516.36	1265148.36	Аналитический метод	0.10	-

2. Сведения о характерных точках границ объекта					
Обозначение характерных точек границ	**Координаты, м**		**Метод определения координат характерной точки**	**Средняя квадратическая погрешность положения характерной точки (Mt), м**	**Описание обозначения точки на местности (при наличии)**
	X	**Y**			
1	**2**	**3**	**4**	**5**	**6**
23	499529.87	1265157.62	Аналитический метод	0.10	-
24	499559.28	1265180.41	Аналитический метод	0.10	-
25	499535.63	1265192.69	Аналитический метод	0.10	-
26	499497.57	1265238.37	Аналитический метод	0.10	-
27	499483.35	1265274.41	Аналитический метод	0.10	-
28	499446.36	1265250.69	Аналитический метод	0.10	-
29	499400.61	1265257.37	Аналитический метод	0.10	-
30	499389.19	1265283.06	Аналитический метод	0.10	-
31	499409.13	1265336.29	Аналитический метод	0.10	-
32	499354.07	1265371.41	Аналитический метод	0.10	-
33	499340.63	1265371.10	Аналитический метод	0.10	-
34	499336.50	1265372.60	Аналитический метод	0.10	-
35	499323.01	1265374.37	Аналитический метод	0.10	-
36	499298.96	1265372.78	Аналитический метод	0.10	-
37	499286.13	1265368.77	Аналитический метод	0.10	-
38	499240.79	1265349.91	Аналитический метод	0.10	-
39	499228.74	1265348.22	Аналитический метод	0.10	-
40	499223.36	1265348.64	Аналитический метод	0.10	-
41	499221.66	1265348.79	Аналитический метод	0.10	-
42	499218.96	1265351.34	Аналитический метод	0.10	-
43	499207.84	1265361.90	Аналитический метод	0.10	-
44	499194.07	1265367.39	Аналитический метод	0.10	-
45	499189.78	1265368.59	Аналитический метод	0.10	-
46	499185.49	1265369.77	Аналитический метод	0.10	-
47	499179.30	1265370.77	Аналитический метод	0.10	-
48	499173.10	1265371.76	Аналитический метод	0.10	-

2. Сведения о характерных точках границ объекта

Обозначение характерных точек границ	Координаты, м		Метод определения координат характерной точки	Средняя квадратическая погрешность положения характерной точки (Mt), м	Описание обозначения точки на местности (при наличии)
	X	Y			
1	2	3	4	5	6
49	499119.58	1265376.99	Аналитический метод	0.10	-
50	499092.96	1265379.10	Аналитический метод	0.10	-
51	499081.11	1265380.81	Аналитический метод	0.10	-
52	499073.07	1265384.05	Аналитический метод	0.10	-
53	499055.32	1265394.07	Аналитический метод	0.10	-
54	499039.96	1265405.77	Аналитический метод	0.10	-
55	498997.73	1265446.92	Аналитический метод	0.10	-
56	498983.91	1265458.09	Аналитический метод	0.10	-
57	498950.81	1265527.10	Аналитический метод	0.10	-
58	498924.46	1265577.26	Аналитический метод	0.10	-
59	498890.01	1265605.12	Аналитический метод	0.10	-
60	498877.35	1265611.71	Аналитический метод	0.10	-
61	498842.89	1265625.39	Аналитический метод	0.10	-
62	498819.08	1265633.49	Аналитический метод	0.10	-
63	498792.25	1265638.56	Аналитический метод	0.10	-
64	498783.65	1265635.52	Аналитический метод	0.10	-
65	498745.68	1265623.38	Аналитический метод	0.10	-
66	498721.65	1265517.62	Аналитический метод	0.10	-
67	498716.86	1265517.32	Аналитический метод	0.10	-
68	498705.04	1265515.32	Аналитический метод	0.10	-
69	498674.42	1265404.33	Аналитический метод	0.10	-
70	498423.33	1265403.06	Аналитический метод	0.10	-
71	498374.35	1265396.65	Аналитический метод	0.10	-
1	498384.04	1265370.28	Аналитический метод	0.10	-

3. Сведения о характерных точках части (частей) границы объекта

Обозначение характерных точек части границы	Координаты, м		Метод определения координат характерной точки	Средняя квадратическая погрешность положения характерной точки (Mt), м	Описание обозначения точки на местности (при наличии)
	X	Y			
1	2	3	4	5	6
-	-	-	-	-	-

Раздел 3

Сведения о местоположении измененных (уточненных) границ объекта

1. Система координат -

2. Сведения о характерных точках границ объекта

Обозначение характерных точек границ	Существующие координаты, м		Измененные (уточненные) координаты, м		Метод определения координат характерной точки	Средняя квадратическая погрешность положения характерной точки (Mt), м	Описание обозначения точки на местности (при наличии)
	X	Y	X	Y			
1	2	3	4	5	6	7	8
-	-	-	-	-	-	-	

3. Сведения о характерных точках части (частей) границы объекта


Обозначение характерных точек части границы	Существующие координаты, м		Измененные (уточненные) координаты, м		Метод определения координат характерной точки	Средняя квадратическая погрешность положения характерной точки (Mt), м	Описание обозначения точки на местности (при наличии)
	X	Y	X	Y			
1	2	3	4	5	6	7	8
-	-	-	-	-	-	-	

Текстовое описание местоположения границ населенных пунктов, территориальных зон, особо охраняемых природных территорий, зон с особыми условиями использования территорий

Прохождение границы		Описание прохождения границы
от точки	до точки	
1	2	3
-	-	-

Раздел 4

План границ объекта

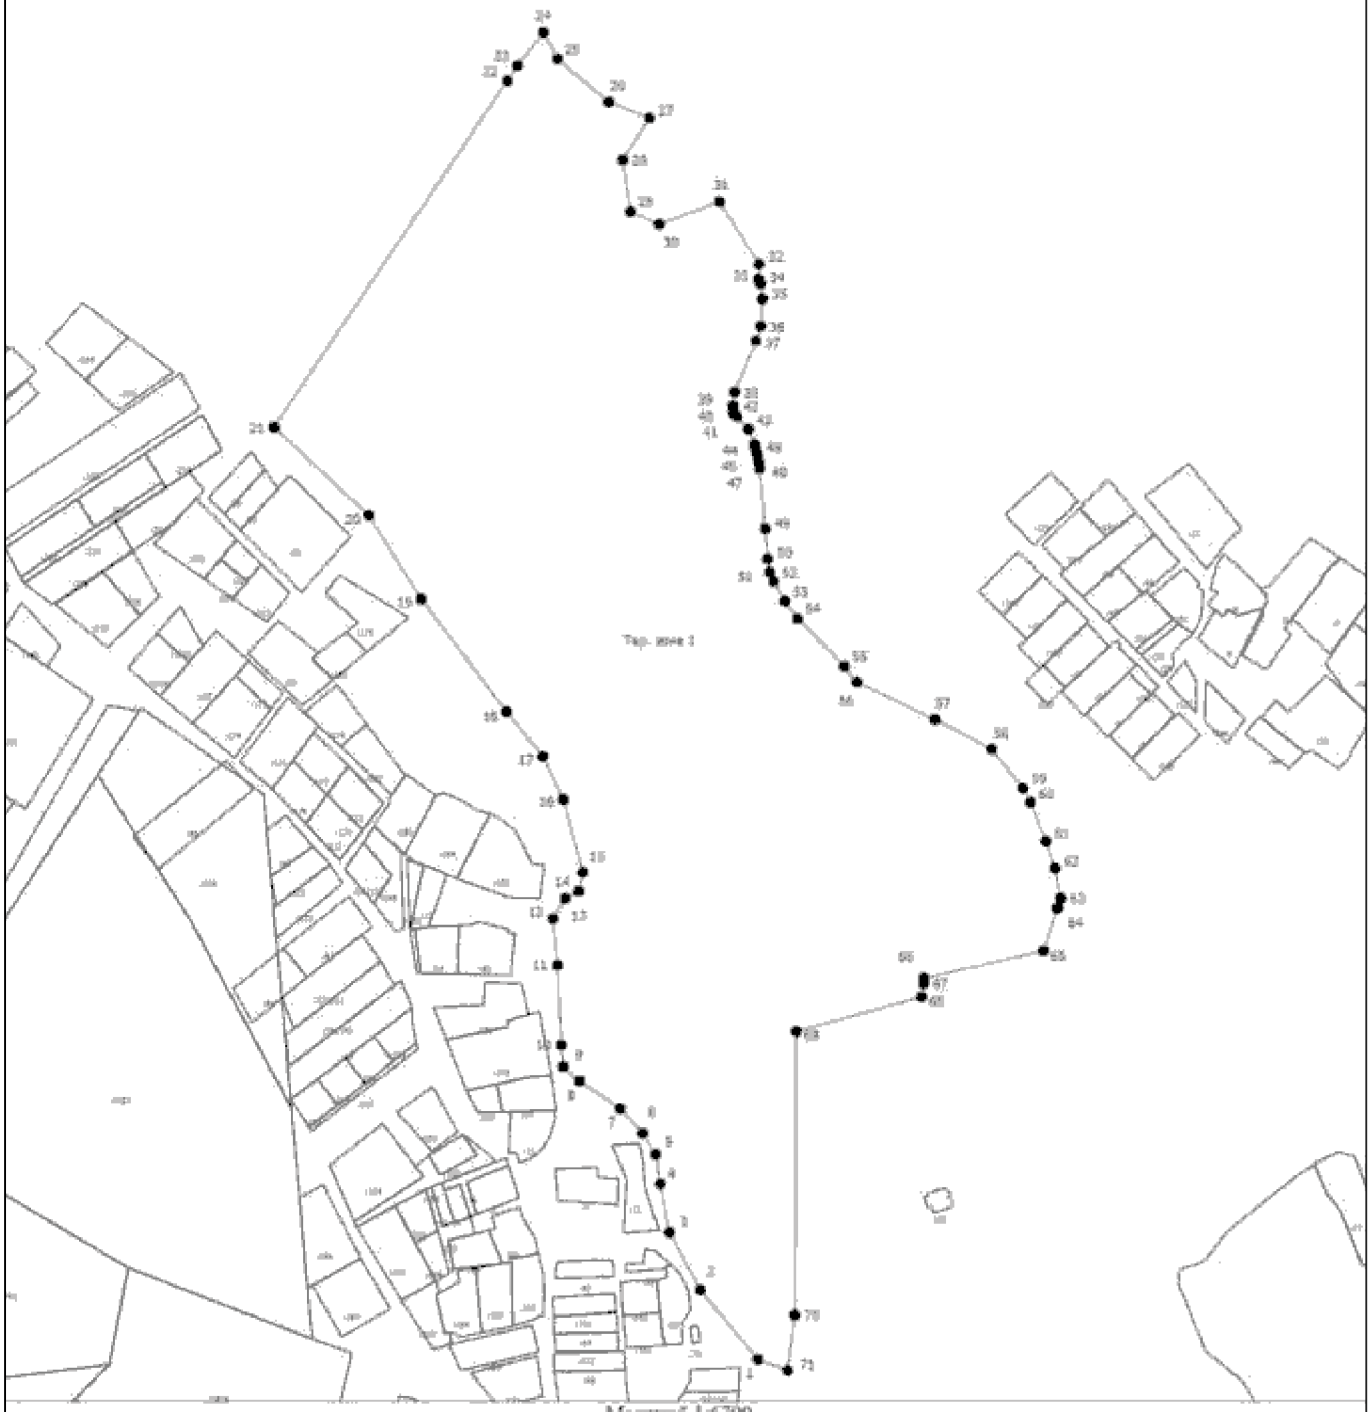

Масштаб 1:6700

Условные обозначения

- Существующая часть границы, имеющейся в ЕГРН сведения о которой достаточны для определения ее местоположения
- Вновь образованная часть границы, сведения о которой достаточны для определения ее местоположения
- Характерная точка границы, сведения о которой позволяют однозначно определить ее положение на местности
- Тер. зона 1 - Территориальная зона Тер. зона 1 — Р2
- 1 - Обозначение новой характерной точки
- :47 - Кадастровый номер земельного участка
- :1036 (1) - Обозначение контура земельного участка

Подпись _____ Дата "_____" _____ _____г.

Место для оттиска печати (при наличии) лица, составившего описание местоположения границ объекта

ОПИСАНИЕ МЕСТОПОЛОЖЕНИЯ ГРАНИЦ

Ж1. Зона застройки индивидуальными жилыми домами (с площадью участка от 15 сот.).

(наименование объекта, местоположение границ которого описано (далее - объект))

Раздел 1

Сведения об объекте

№ п/п	Характеристики объекта	Описание характеристик
1	2	3
1.	Местоположение объекта	180502, Псковская область, район Псковский, деревня Золотуха
2.	Площадь объекта +/- величина погрешности определения площади (Р +/- Дельта Р)	-
3.	Иные характеристики объекта	-

Раздел 2

Сведения о местоположении границ объекта

1. Система координат МСК - 60, зона 1

2. Сведения о характерных точках границ объекта

Обозначение характерных точек границ	Координаты, м		Метод определения координат характерной точки	Средняя квадратическая погрешность положения характерной точки (Mt), м	Описание обозначения точки на местности (при наличии)
	X	Y			
1	2	3	4	5	6
1	496196.31	1262291.86	Аналитический метод	0.10	-
2	496228.91	1262297.79	Аналитический метод	0.10	-
3	496327.44	1262376.25	Аналитический метод	0.10	-
4	496336.42	1262392.08	Аналитический метод	0.10	-
5	496446.93	1262407.30	Аналитический метод	0.10	-
6	496655.80	1262271.25	Аналитический метод	0.10	-
7	496844.86	1262494.43	Аналитический метод	0.10	-
8	496873.07	1262552.84	Аналитический метод	0.10	-
9	496646.77	1262713.11	Аналитический метод	0.10	-
10	496637.06	1262726.45	Аналитический метод	0.10	-
11	496599.48	1262778.07	Аналитический метод	0.10	-
12	496497.41	1262918.09	Аналитический метод	0.10	-
13	496417.81	1262875.97	Аналитический метод	0.10	-
14	496414.70	1262879.59	Аналитический метод	0.10	-
15	496392.83	1262920.10	Аналитический метод	0.10	-
16	496378.72	1262982.80	Аналитический метод	0.10	-
17	496333.08	1262979.90	Аналитический метод	0.10	-
18	496328.01	1262966.17	Аналитический метод	0.10	-
19	496308.91	1262956.65	Аналитический метод	0.10	-
20	496222.55	1262948.91	Аналитический метод	0.10	-
21	496215.47	1262844.06	Аналитический метод	0.10	-
22	496210.70	1262766.38	Аналитический метод	0.10	-

2. Сведения о характерных точках границ объекта

Обозначение характерных точек границ	Координаты, м		Метод определения координат характерной точки	Средняя квадратическая погрешность положения характерной точки (Mt), м	Описание обозначения точки на местности (при наличии)
	X	Y			
1	2	3	4	5	6
23	496205.38	1262679.63	Аналитический метод	0.10	-
24	496193.54	1262572.36	Аналитический метод	0.10	-
25	496183.93	1262485.37	Аналитический метод	0.10	-
26	496180.09	1262325.15	Аналитический метод	0.10	-
27	496180.06	1262310.84	Аналитический метод	0.10	-
1	496196.31	1262291.86	Аналитический метод	0.10	-

3. Сведения о характерных точках части (частей) границы объекта

Обозначение характерных точек части границы	Координаты, м		Метод определения координат характерной точки	Средняя квадратическая погрешность положения характерной точки (Mt), м	Описание обозначения точки на местности (при наличии)
	X	Y			
1	2	3	4	5	6
-	-	-	-	-	-

Раздел 3

Сведения о местоположении измененных (уточненных) границ объекта

1. Система координат -

2. Сведения о характерных точках границ объекта

Обозначение характерных точек границ	Существующие координаты, м		Измененные (уточненные) координаты, м		Метод определения координат характерной точки	Средняя квадратическая погрешность положения характерной точки (Mt), м	Описание обозначения точки на местности (при наличии)
	X	Y	X	Y			
1	2	3	4	5	6	7	8
-	-	-	-	-	-	-	

3. Сведения о характерных точках части (частей) границы объекта


Обозначение характерных точек части границы	Существующие координаты, м		Измененные (уточненные) координаты, м		Метод определения координат характерной точки	Средняя квадратическая погрешность положения характерной точки (Mt), м	Описание обозначения точки на местности (при наличии)
	X	Y	X	Y			
1	2	3	4	5	6	7	8
-	-	-	-	-	-	-	

Текстовое описание местоположения границ населенных пунктов, территориальных зон, особо охраняемых природных территорий, зон с особыми условиями использования территорий

Прохождение границы		Описание прохождения границы
от точки	до точки	
1	2	3
-	-	-

Раздел 4

План границ объекта

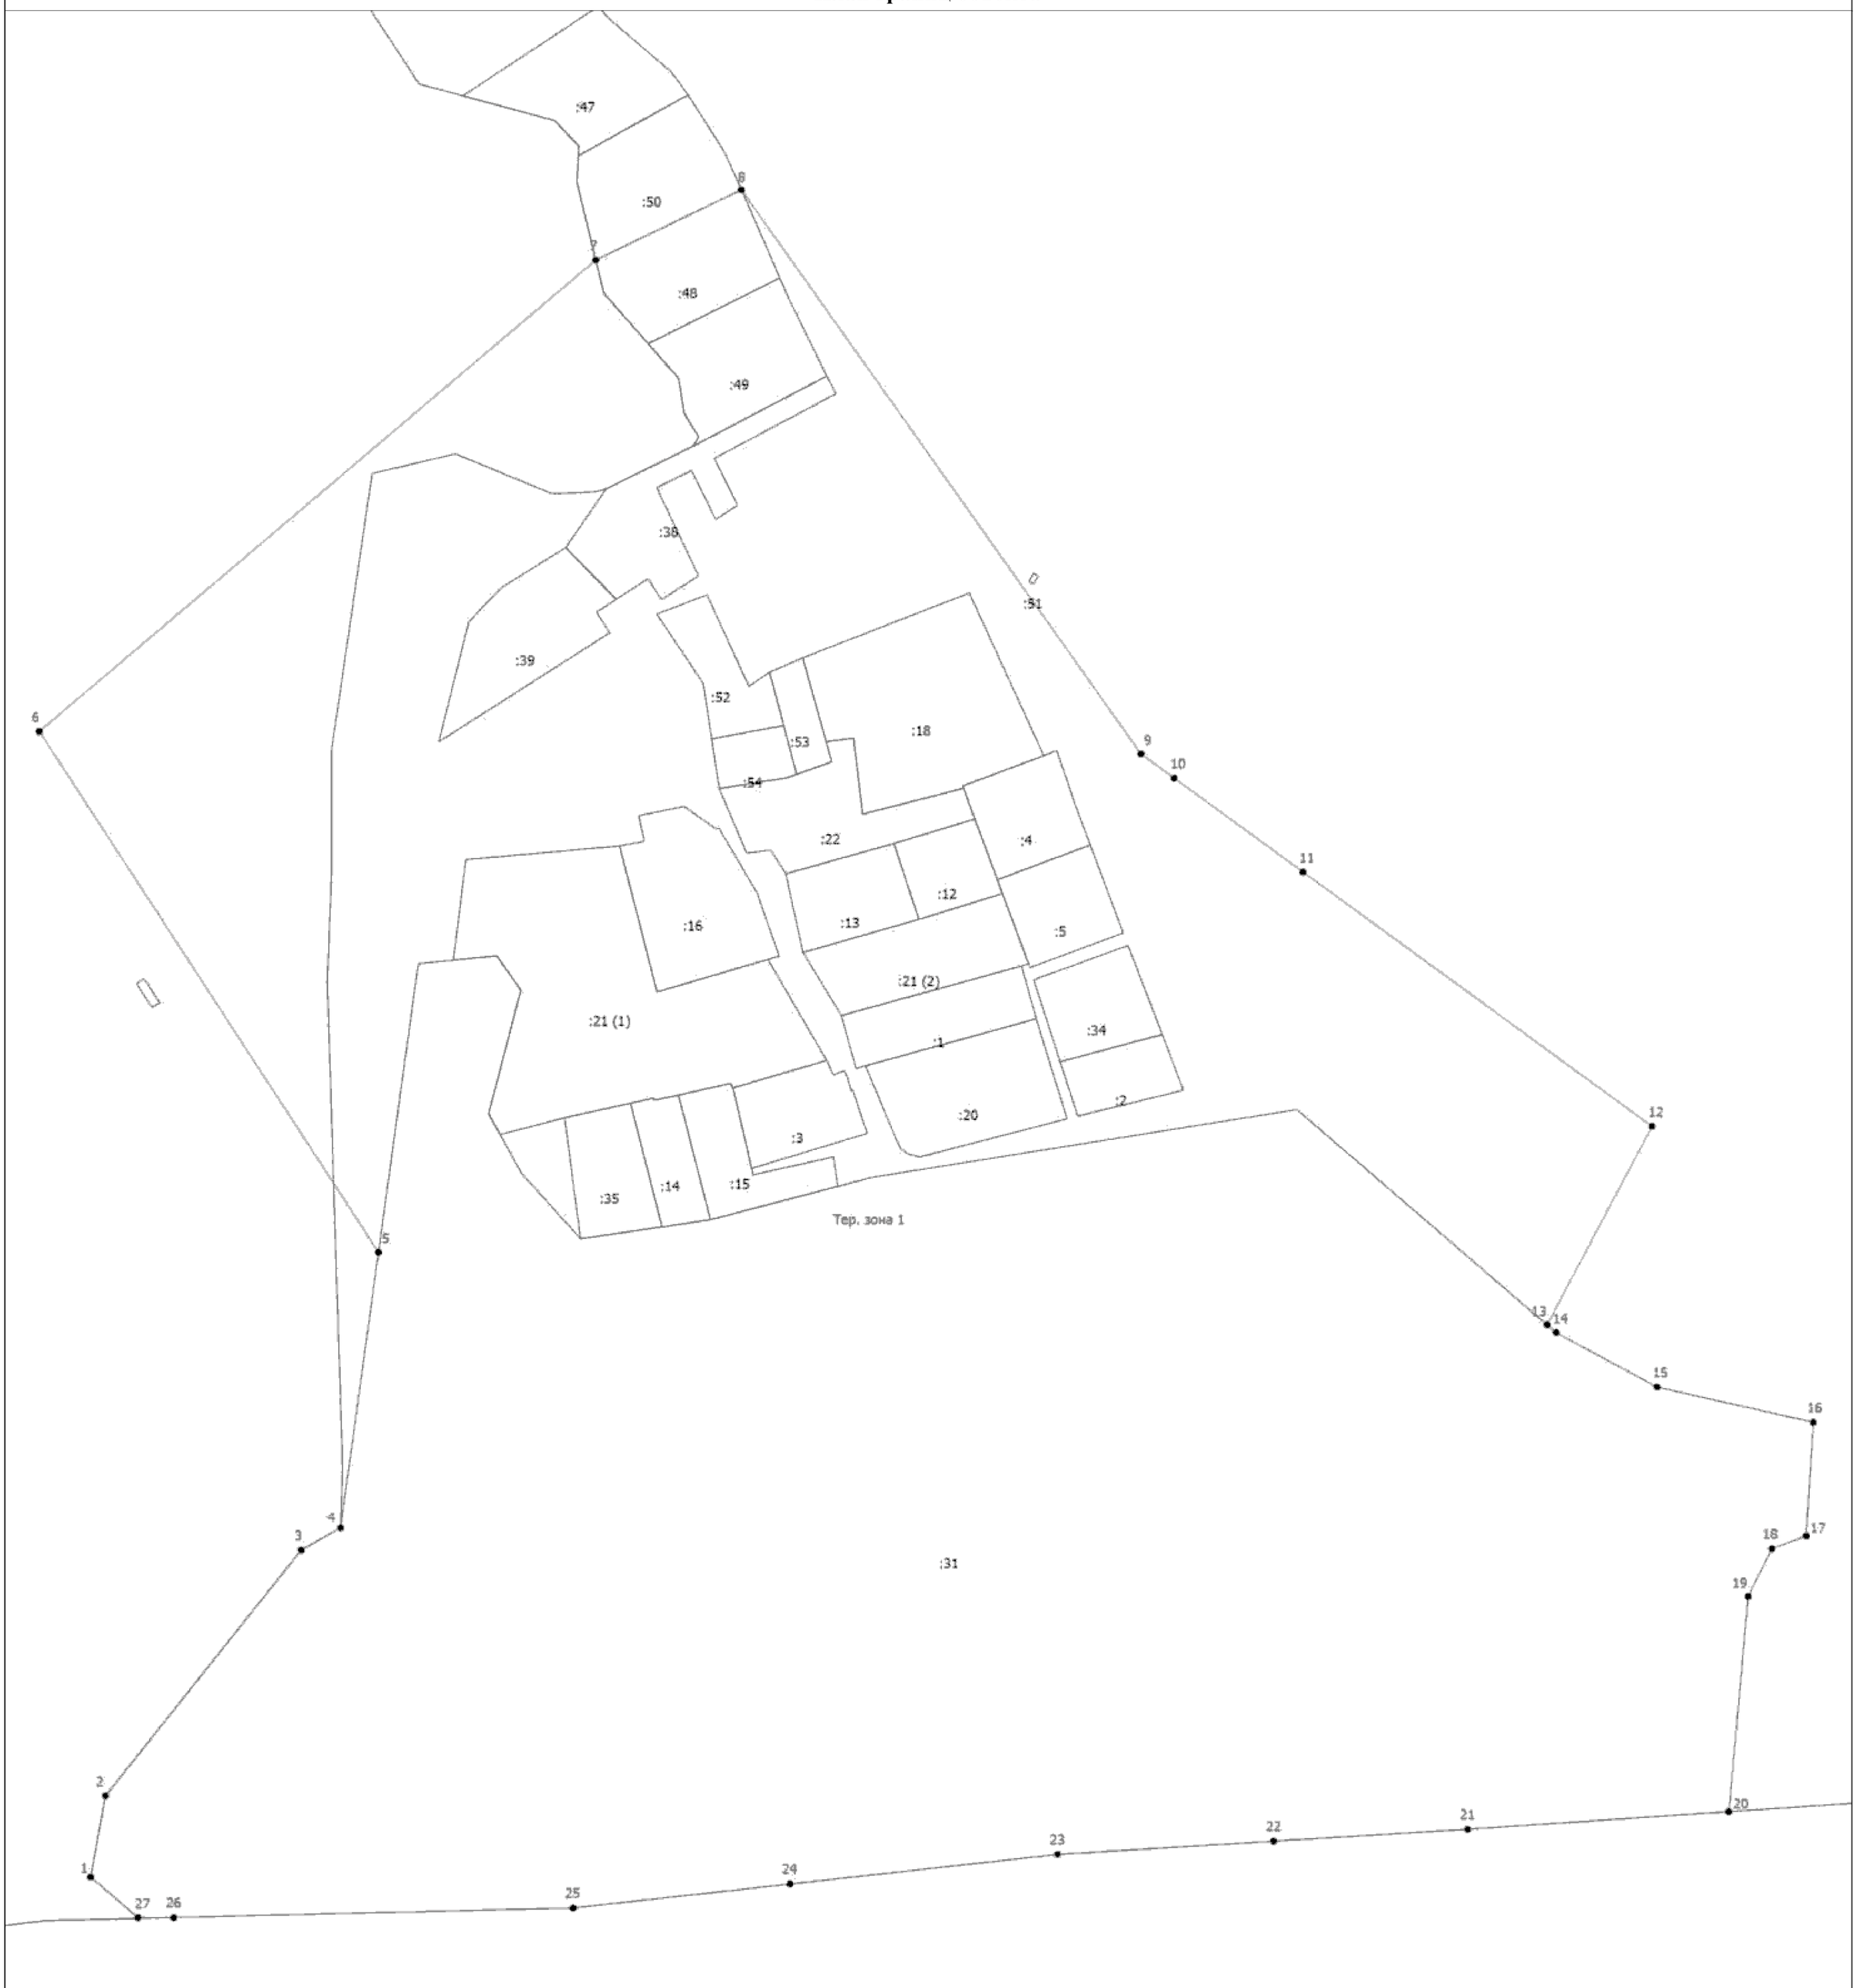

Масштаб 1:1900

Условные обозначения

- Существующая часть границы, имеющиеся в ЕГРН сведении о которой достаточна для определения ее местоположения
- Вновь образованная часть границы, сведения о которой достаточны для определения ее местоположения
- Характерная точка границы, сведения о которой позволяют однозначно определить ее подожение на местности
- Тер. зона 1 — Территориальная зона Тер. зона 1 — Ж1
- Обозначение новой характерной точки
- :47 — Кадастровый номер земельного участка
- :1036 (1) — Обозначение контура земельного участка

Подпись _____ Дата "_____" _____ _____г.

Место для оттиска печати (при наличии) лица, составившего описание местоположения границ объекта

ОПИСАНИЕ МЕСТОПОЛОЖЕНИЯ ГРАНИЦ

ОД-2. Зона локального общественно делового центра

(наименование объекта, местоположение границ которого описано (далее - объект))

Раздел 1

Сведения об объекте

№ п/п	Характеристики объекта	Описание характеристик
1	2	3
1.	Местоположение объекта	180502, Псковская область, район Псковский, деревня Камно
2.	Площадь объекта +/- величина погрешности определения площади (Р +/- Дельта Р)	-
3.	Иные характеристики объекта	-

Раздел 2

Сведения о местоположении границ объекта

1. Система координат МСК - 60, зона 1

2. Сведения о характерных точках границ объекта

Обозначение характерных точек границ	Координаты, м		Метод определения координат характерной точки	Средняя квадратическая погрешность положения характерной точки (Mt), м	Описание обозначения точки на местности (при наличии)
	X	Y			
1	2	3	4	5	6
1	498391.98	1265534.76	Аналитический метод	0.10	-
2	498440.89	1265425.55	Аналитический метод	0.10	-
3	498514.87	1265438.04	Аналитический метод	0.10	-
4	498522.48	1265487.29	Аналитический метод	0.10	-
5	498491.06	1265493.49	Аналитический метод	0.10	-
6	498489.85	1265500.78	Аналитический метод	0.10	-
7	498493.60	1265518.83	Аналитический метод	0.10	-
8	498484.00	1265520.89	Аналитический метод	0.10	-
9	498487.86	1265534.81	Аналитический метод	0.10	-
10	498489.52	1265547.97	Аналитический метод	0.10	-
11	498454.35	1265562.54	Аналитический метод	0.10	-
12	498451.81	1265556.66	Аналитический метод	0.10	-
13	498411.80	1265570.58	Аналитический метод	0.10	-
14	498400.06	1265554.26	Аналитический метод	0.10	-
15	498389.70	1265539.84	Аналитический метод	0.10	-
1	498391.98	1265534.76	Аналитический метод	0.10	-

3. Сведения о характерных точках части (частей) границы объекта

Обозначение характерных точек части границы	Координаты, м		Метод определения координат характерной точки	Средняя квадратическая погрешность положения характерной точки (Mt), м	Описание обозначения точки на местности (при наличии)
	X	Y			
1	2	3	4	5	6
-	-	-	-	-	-

Раздел 3

Сведения о местоположении измененных (уточненных) границ объекта

1. Система координат -

2. Сведения о характерных точках границ объекта

Обозначение характерных точек границ	Существующие координаты, м		Измененные (уточненные) координаты, м		Метод определения координат характерной точки	Средняя квадратическая погрешность положения характерной точки (Mt), м	Описание обозначения точки на местности (при наличии)
	X	Y	X	Y			
1	2	3	4	5	6	7	8
-	-	-	-	-	-	-	

3. Сведения о характерных точках части (частей) границы объекта


Обозначение характерных точек части границы	Существующие координаты, м		Измененные (уточненные) координаты, м		Метод определения координат характерной точки	Средняя квадратическая погрешность положения характерной точки (Mt), м	Описание обозначения точки на местности (при наличии)
	X	Y	X	Y			
1	2	3	4	5	6	7	8
-	-	-	-	-	-	-	

Текстовое описание местоположения границ населенных пунктов, территориальных зон, особо охраняемых природных территорий, зон с особыми условиями использования территорий

Прохождение границы		Описание прохождения границы
от точки	до точки	
1	2	3
-	-	-

Раздел 4

План границ объекта

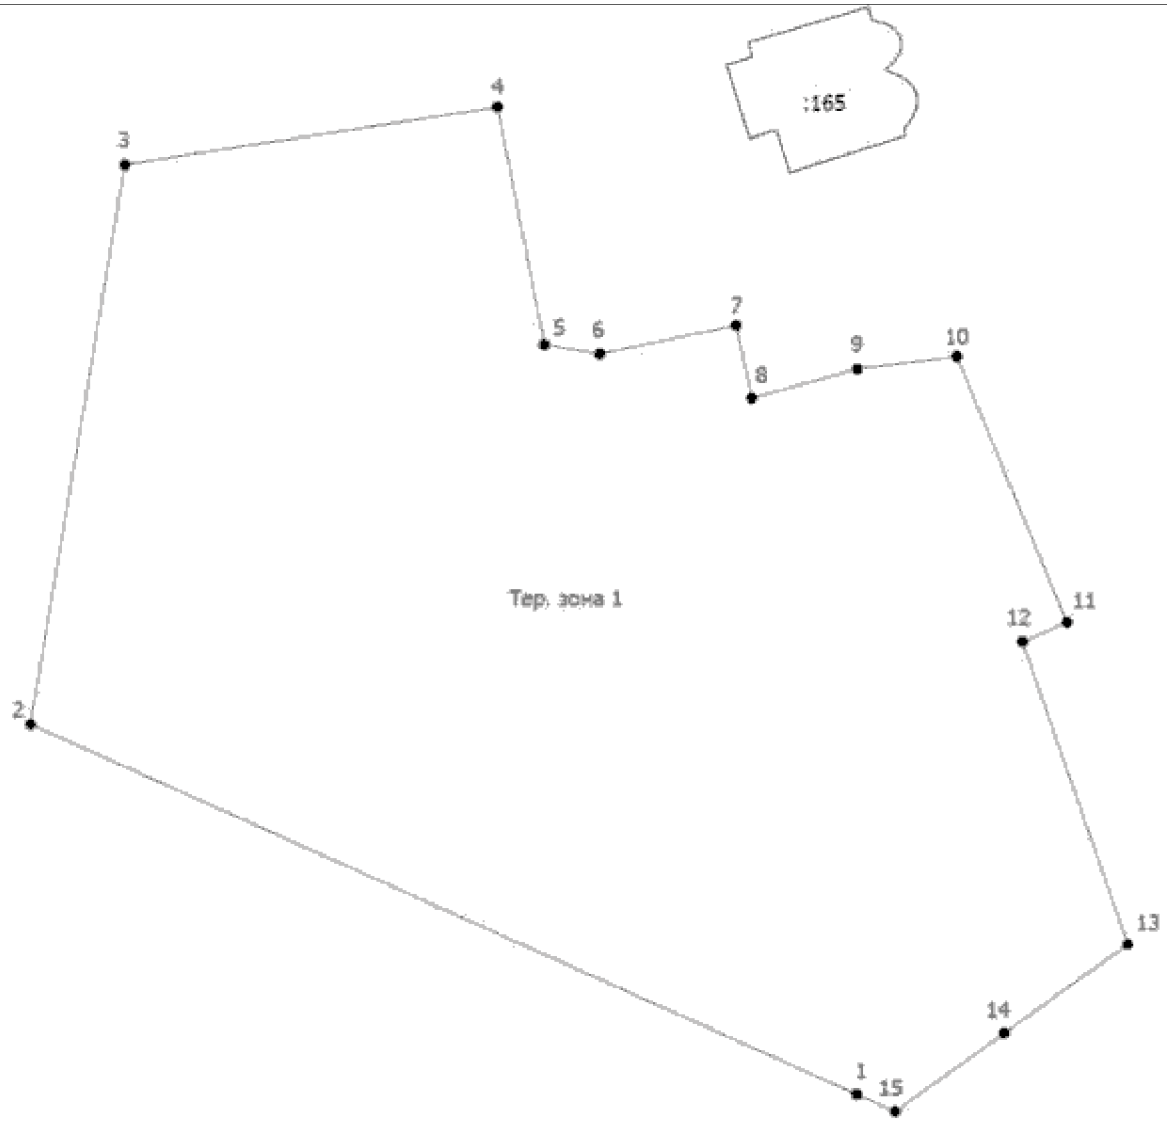

Масштаб 1:1000

Условные обозначения

- Существующая часть границы, имеющиеся в ЕГРН сведения о которой достаточны для определения ее местоположения
- Вновь образованная часть границы, сведения о которой достаточны для определения ее местоположения
- Характерная точка границы, сведения о которой позволяют однозначно определить ее положение на местности
- Территориальная зона Тер. зона 1 — ОД2
- Обозначение новой характерной точки
- Кадастровый номер земельного участка

Подпись _____ Дата "_____" _____ _____г.

Место для оттиска печати (при наличии) лица, составившего описание местоположения границ объекта

ОПИСАНИЕ МЕСТОПОЛОЖЕНИЯ ГРАНИЦ

СН. Зона специального назначения

(наименование объекта, местоположение границ которого описано (далее - объект))

Раздел 1

Сведения об объекте

№ п/п	Характеристики объекта	Описание характеристик
1	2	3
1.	Местоположение объекта	180502, Псковская область, район Псковский, деревня Камно
2.	Площадь объекта +/- величина погрешности определения площади (Р +/- Дельта Р)	-
3.	Иные характеристики объекта	-

Раздел 2

Сведения о местоположении границ объекта

1. Система координат МСК - 60, зона 1

2. Сведения о характерных точках границ объекта

Обозначение характерных точек границ	Координаты, м		Метод определения координат характерной точки	Средняя квадратическая погрешность положения характерной точки (Mt), м	Описание обозначения точки на местности (при наличии)
	X	Y			
1	2	3	4	5	6
1	498281.26	1265731.89	Аналитический метод	0.10	-
2	498362.52	1265589.33	Аналитический метод	0.10	-
3	498383.80	1265569.45	Аналитический метод	0.10	-
4	498400.06	1265554.26	Аналитический метод	0.10	-
5	498411.80	1265570.58	Аналитический метод	0.10	-
6	498451.81	1265556.66	Аналитический метод	0.10	-
7	498454.35	1265562.54	Аналитический метод	0.10	-
8	498489.52	1265547.97	Аналитический метод	0.10	-
9	498487.86	1265534.81	Аналитический метод	0.10	-
10	498484.00	1265520.89	Аналитический метод	0.10	-
11	498493.60	1265518.83	Аналитический метод	0.10	-
12	498489.85	1265500.78	Аналитический метод	0.10	-
13	498491.06	1265493.49	Аналитический метод	0.10	-
14	498522.48	1265487.29	Аналитический метод	0.10	-
15	498514.87	1265438.04	Аналитический метод	0.10	-
16	498514.90	1265438.04	Аналитический метод	0.10	-
17	498539.24	1265437.28	Аналитический метод	0.10	-
18	498553.57	1265441.41	Аналитический метод	0.10	-
19	498558.53	1265445.32	Аналитический метод	0.10	-
20	498562.72	1265450.43	Аналитический метод	0.10	-
21	498585.43	1265465.00	Аналитический метод	0.10	-
22	498601.19	1265509.15	Аналитический метод	0.10	-

2. Сведения о характерных точках границ объекта

Обозначение характерных точек границ	Координаты, м		Метод определения координат характерной точки	Средняя квадратическая погрешность положения характерной точки (Mt), м	Описание обозначения точки на местности (при наличии)
	X	Y			
1	2	3	4	5	6
23	498597.22	1265513.82	Аналитический метод	0.10	-
24	498582.45	1265519.26	Аналитический метод	0.10	-
25	498552.91	1265538.94	Аналитический метод	0.10	-
26	498527.77	1265550.79	Аналитический метод	0.10	-
27	498511.34	1265564.17	Аналитический метод	0.10	-
28	498476.40	1265587.87	Аналитический метод	0.10	-
29	498455.01	1265601.68	Аналитический метод	0.10	-
30	498444.87	1265610.81	Аналитический метод	0.10	-
31	498421.50	1265639.19	Аналитический метод	0.10	-
32	498420.84	1265646.80	Аналитический метод	0.10	-
33	498419.18	1265657.35	Аналитический метод	0.10	-
34	498411.80	1265678.55	Аналитический метод	0.10	-
35	498373.34	1265716.44	Аналитический метод	0.10	-
36	498303.65	1265778.97	Аналитический метод	0.10	-
37	498264.78	1265797.97	Аналитический метод	0.10	-
38	498248.30	1265774.08	Аналитический метод	0.10	-
1	498281.26	1265731.89	Аналитический метод	0.10	-

3. Сведения о характерных точках части (частей) границы объекта

Обозначение характерных точек части границы	Координаты, м		Метод определения координат характерной точки	Средняя квадратическая погрешность положения характерной точки (Mt), м	Описание обозначения точки на местности (при наличии)
	X	Y			
1	2	3	4	5	6
-	-	-	-	-	-

Раздел 3

Сведения о местоположении измененных (уточненных) границ объекта

1. Система координат -

2. Сведения о характерных точках границ объекта

Обозначение характерных точек границ	Существующие координаты, м		Измененные (уточненные) координаты, м		Метод определения координат характерной точки	Средняя квадратическая погрешность положения характерной точки (Mt), м	Описание обозначения точки на местности (при наличии)
	X	Y	X	Y			
1	2	3	4	5	6	7	8
-	-	-	-	-	-	-	

3. Сведения о характерных точках части (частей) границы объекта


Обозначение характерных точек части границы	Существующие координаты, м		Измененные (уточненные) координаты, м		Метод определения координат характерной точки	Средняя квадратическая погрешность положения характерной точки (Mt), м	Описание обозначения точки на местности (при наличии)
	X	Y	X	Y			
1	2	3	4	5	6	7	8
-	-	-	-	-	-	-	

Текстовое описание местоположения границ населенных пунктов, территориальных зон, особо охраняемых природных территорий, зон с особыми условиями использования территорий

Прохождение границы		Описание прохождения границы
от точки	до точки	
1	2	3
-	-	-

Раздел 4

План границ объекта

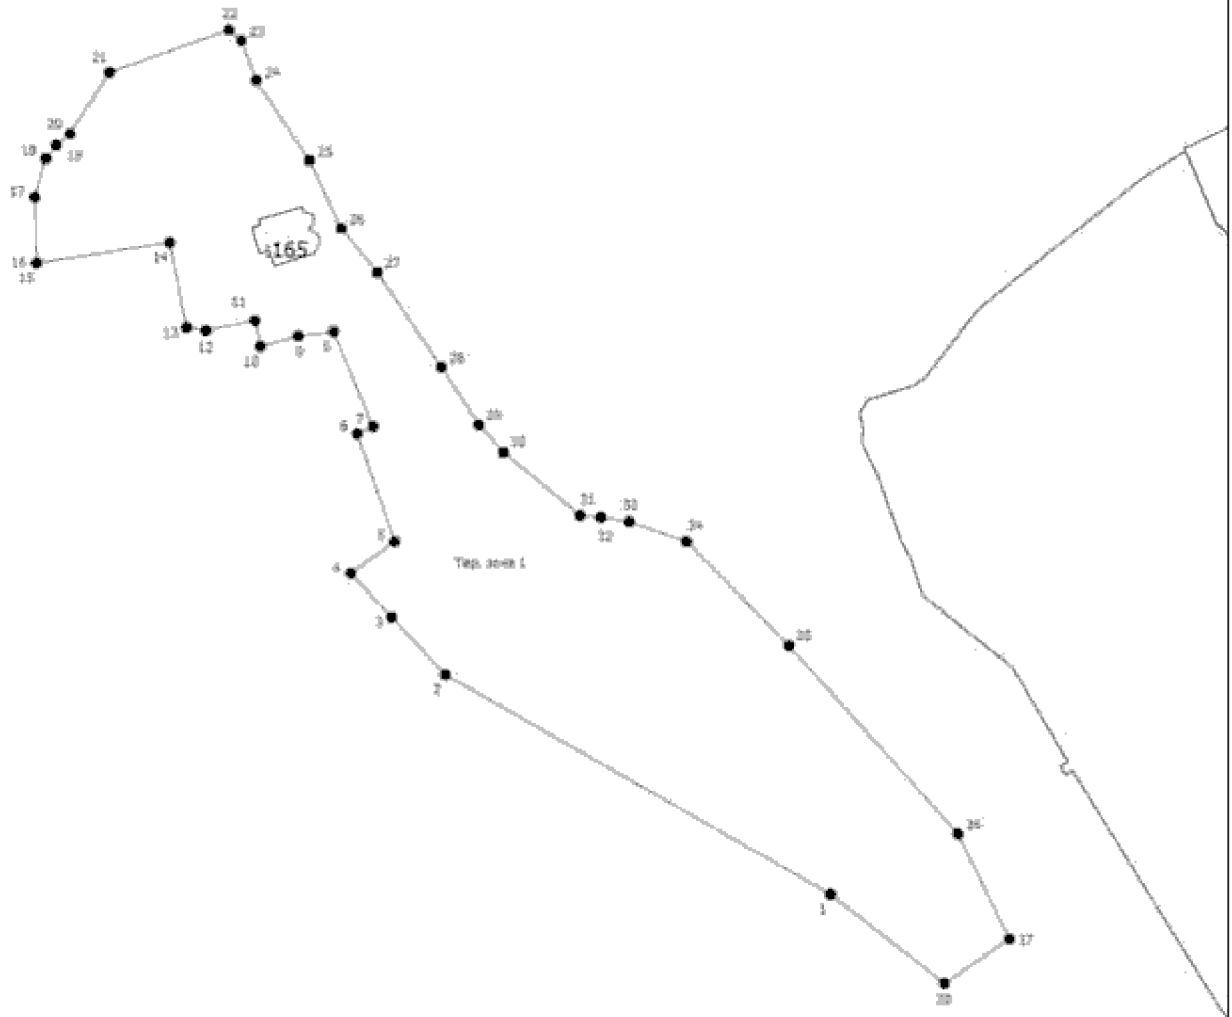

Масштаб 1:2800

Условные обозначения

- Существующая часть границы, имеющаяся в ЕГРН сведения о которой достаточны для определения ее местоположения
- Вновь образованная часть границы, сведения о которой достаточны для определения ее местоположения
- Характерная точка границы, сведения о которой позволяют однозначно определить ее положение на местности
- Территориальная зона Тер. зона 1 — СН
- Обозначение новой характерной точки
- Кадастровый номер земельного участка

Подпись _____ Дата "_____" _____ _____г.

Место для оттиска печати (при наличии) лица, составившего описание местоположения границ объекта

ОПИСАНИЕ МЕСТОПОЛОЖЕНИЯ ГРАНИЦ

СХ-1. Зона пассивного сельскохозяйственного использования территорий

(наименование объекта, местоположение границ которого описано (далее - объект))

Раздел 1

Сведения об объекте

№ п/п	Характеристики объекта	Описание характеристик
1	2	3
1.	Местоположение объекта	180502, Псковская область, район Псковский, деревня Камно
2.	Площадь объекта +/- величина погрешности определения площади (Р +/- Дельта Р)	-
3.	Иные характеристики объекта	-

Раздел 2

Сведения о местоположении границ объекта

1. Система координат МСК - 60, зона 1

2. Сведения о характерных точках границ объекта

Обозначение характерных точек границ	Координаты, м		Метод определения координат характерной точки	Средняя квадратическая погрешность положения характерной точки (Mt), м	Описание обозначения точки на местности (при наличии)
	X	Y			
1	2	3	4	5	6
1	498346.19	1265577.23	Аналитический метод	0.10	-
2	498392.04	1265534.62	Аналитический метод	0.10	-
3	498389.70	1265539.84	Аналитический метод	0.10	-
4	498400.06	1265554.26	Аналитический метод	0.10	-
5	498383.80	1265569.45	Аналитический метод	0.10	-
6	498362.52	1265589.33	Аналитический метод	0.10	-
7	498281.26	1265731.89	Аналитический метод	0.10	-
8	498248.30	1265774.08	Аналитический метод	0.10	-
9	498231.05	1265749.07	Аналитический метод	0.10	-
1	498346.19	1265577.23	Аналитический метод	0.10	-
10	498264.78	1265797.97	Аналитический метод	0.10	-
11	498273.34	1265810.38	Аналитический метод	0.10	-
12	498378.18	1265764.56	Аналитический метод	0.10	-
13	498390.42	1265744.85	Аналитический метод	0.10	-
14	498407.66	1265719.54	Аналитический метод	0.10	-
15	498416.99	1265712.68	Аналитический метод	0.10	-
16	498421.27	1265708.24	Аналитический метод	0.10	-
17	498428.13	1265697.85	Аналитический метод	0.10	-
18	498434.91	1265685.81	Аналитический метод	0.10	-
19	498439.25	1265680.56	Аналитический метод	0.10	-
20	498449.26	1265672.69	Аналитический метод	0.10	-
21	498489.92	1265644.74	Аналитический метод	0.10	-

2. Сведения о характерных точках границ объекта					
Обозначение характерных точек границ	**Координаты, м**		**Метод определения координат характерной точки**	**Средняя квадратическая погрешность положения характерной точки (Mt), м**	**Описание обозначения точки на местности (при наличии)**
	X	**Y**			
1	**2**	**3**	**4**	**5**	**6**
22	498499.81	1265641.03	Аналитический метод	0.10	-
23	498501.56	1265638.44	Аналитический метод	0.10	-
24	498501.92	1265631.15	Аналитический метод	0.10	-
25	498502.60	1265627.65	Аналитический метод	0.10	-
26	498503.52	1265626.21	Аналитический метод	0.10	-
27	498508.97	1265621.59	Аналитический метод	0.10	-
28	498510.57	1265620.81	Аналитический метод	0.10	-
29	498512.17	1265620.03	Аналитический метод	0.10	-
30	498515.46	1265619.60	Аналитический метод	0.10	-
31	498522.33	1265620.76	Аналитический метод	0.10	-
32	498525.54	1265620.64	Аналитический метод	0.10	-
33	498527.00	1265620.03	Аналитический метод	0.10	-
34	498531.91	1265616.54	Аналитический метод	0.10	-
35	498541.01	1265608.39	Аналитический метод	0.10	-
36	498548.02	1265602.74	Аналитический метод	0.10	-
37	498553.66	1265599.41	Аналитический метод	0.10	-
38	498565.63	1265593.39	Аналитический метод	0.10	-
39	498573.97	1265587.92	Аналитический метод	0.10	-
40	498577.32	1265584.06	Аналитический метод	0.10	-
41	498582.05	1265574.66	Аналитический метод	0.10	-
42	498580.37	1265569.72	Аналитический метод	0.10	-
43	498585.94	1265562.11	Аналитический метод	0.10	-
44	498595.57	1265552.48	Аналитический метод	0.10	-
45	498606.72	1265544.37	Аналитический метод	0.10	-
46	498630.04	1265529.17	Аналитический метод	0.10	-
47	498634.09	1265536.26	Аналитический метод	0.10	-

2. Сведения о характерных точках границ объекта					
Обозначение характерных точек границ	**Координаты, м**		**Метод определения координат характерной точки**	**Средняя квадратическая погрешность положения характерной точки (Mt), м**	**Описание обозначения точки на местности (при наличии)**
	X	**Y**			
1	**2**	**3**	**4**	**5**	**6**
48	498639.74	1265540.07	Аналитический метод	0.10	-
49	498652.60	1265546.00	Аналитический метод	0.10	-
50	498655.37	1265546.44	Аналитический метод	0.10	-
51	498661.11	1265546.24	Аналитический метод	0.10	-
52	498666.98	1265544.80	Аналитический метод	0.10	-
53	498670.86	1265543.25	Аналитический метод	0.10	-
54	498678.30	1265539.08	Аналитический метод	0.10	-
55	498682.86	1265535.23	Аналитический метод	0.10	-
56	498690.06	1265526.41	Аналитический метод	0.10	-
57	498696.10	1265520.30	Аналитический метод	0.10	-
58	498701.83	1265516.23	Аналитический метод	0.10	-
59	498704.99	1265515.36	Аналитический метод	0.10	-
60	498674.37	1265404.39	Аналитический метод	0.10	-
61	498423.31	1265403.09	Аналитический метод	0.10	-
62	498440.89	1265425.55	Аналитический метод	0.10	-
63	498514.87	1265438.04	Аналитический метод	0.10	-
64	498539.24	1265437.28	Аналитический метод	0.10	-
65	498553.57	1265441.41	Аналитический метод	0.10	-
66	498558.53	1265445.32	Аналитический метод	0.10	-
67	498562.72	1265450.43	Аналитический метод	0.10	-
68	498585.43	1265465.00	Аналитический метод	0.10	-
69	498601.19	1265509.15	Аналитический метод	0.10	-
70	498597.22	1265513.82	Аналитический метод	0.10	-
71	498582.45	1265519.26	Аналитический метод	0.10	-
72	498552.91	1265538.94	Аналитический метод	0.10	-
73	498527.77	1265550.79	Аналитический метод	0.10	-

2. Сведения о характерных точках границ объекта

Обозначение характерных точек границ	Координаты, м		Метод определения координат характерной точки	Средняя квадратическая погрешность положения характерной точки (Mt), м	Описание обозначения точки на местности (при наличии)
	X	Y			
1	2	3	4	5	6
74	498511.34	1265564.17	Аналитический метод	0.10	-
75	498476.40	1265587.87	Аналитический метод	0.10	-
76	498455.01	1265601.68	Аналитический метод	0.10	-
77	498444.87	1265610.81	Аналитический метод	0.10	-
78	498421.50	1265639.19	Аналитический метод	0.10	-
79	498420.84	1265646.80	Аналитический метод	0.10	-
80	498419.18	1265657.35	Аналитический метод	0.10	-
81	498411.80	1265678.55	Аналитический метод	0.10	-
82	498373.32	1265716.46	Аналитический метод	0.10	-
83	498303.65	1265778.97	Аналитический метод	0.10	-
10	498264.78	1265797.97	Аналитический метод	0.10	-

3. Сведения о характерных точках части (частей) границы объекта

Обозначение характерных точек части границы	Координаты, м		Метод определения координат характерной точки	Средняя квадратическая погрешность положения характерной точки (Mt), м	Описание обозначения точки на местности (при наличии)
	X	Y			
1	2	3	4	5	6
-	-	-	-	-	-

Раздел 3

Сведения о местоположении измененных (уточненных) границ объекта

1. Система координат -

2. Сведения о характерных точках границ объекта

Обозначение характерных точек границ	Существующие координаты, м		Измененные (уточненные) координаты, м		Метод определения координат характерной точки	Средняя квадратическая погрешность положения характерной точки (Mt), м	Описание обозначения точки на местности (при наличии)
	X	Y	X	Y			
1	2	3	4	5	6	7	8
-	-	-	-	-	-	-	

3. Сведения о характерных точках части (частей) границы объекта


Обозначение характерных точек части границы	Существующие координаты, м		Измененные (уточненные) координаты, м		Метод определения координат характерной точки	Средняя квадратическая погрешность положения характерной точки (Mt), м	Описание обозначения точки на местности (при наличии)
	X	Y	X	Y			
1	2	3	4	5	6	7	8
-	-	-	-	-	-	-	

Текстовое описание местоположения границ населенных пунктов, территориальных зон, особо охраняемых природных территорий, зон с особыми условиями использования территорий

Прохождение границы		Описание прохождения границы
от точки	до точки	
1	2	3
-	-	-

Раздел 4

План границ объекта

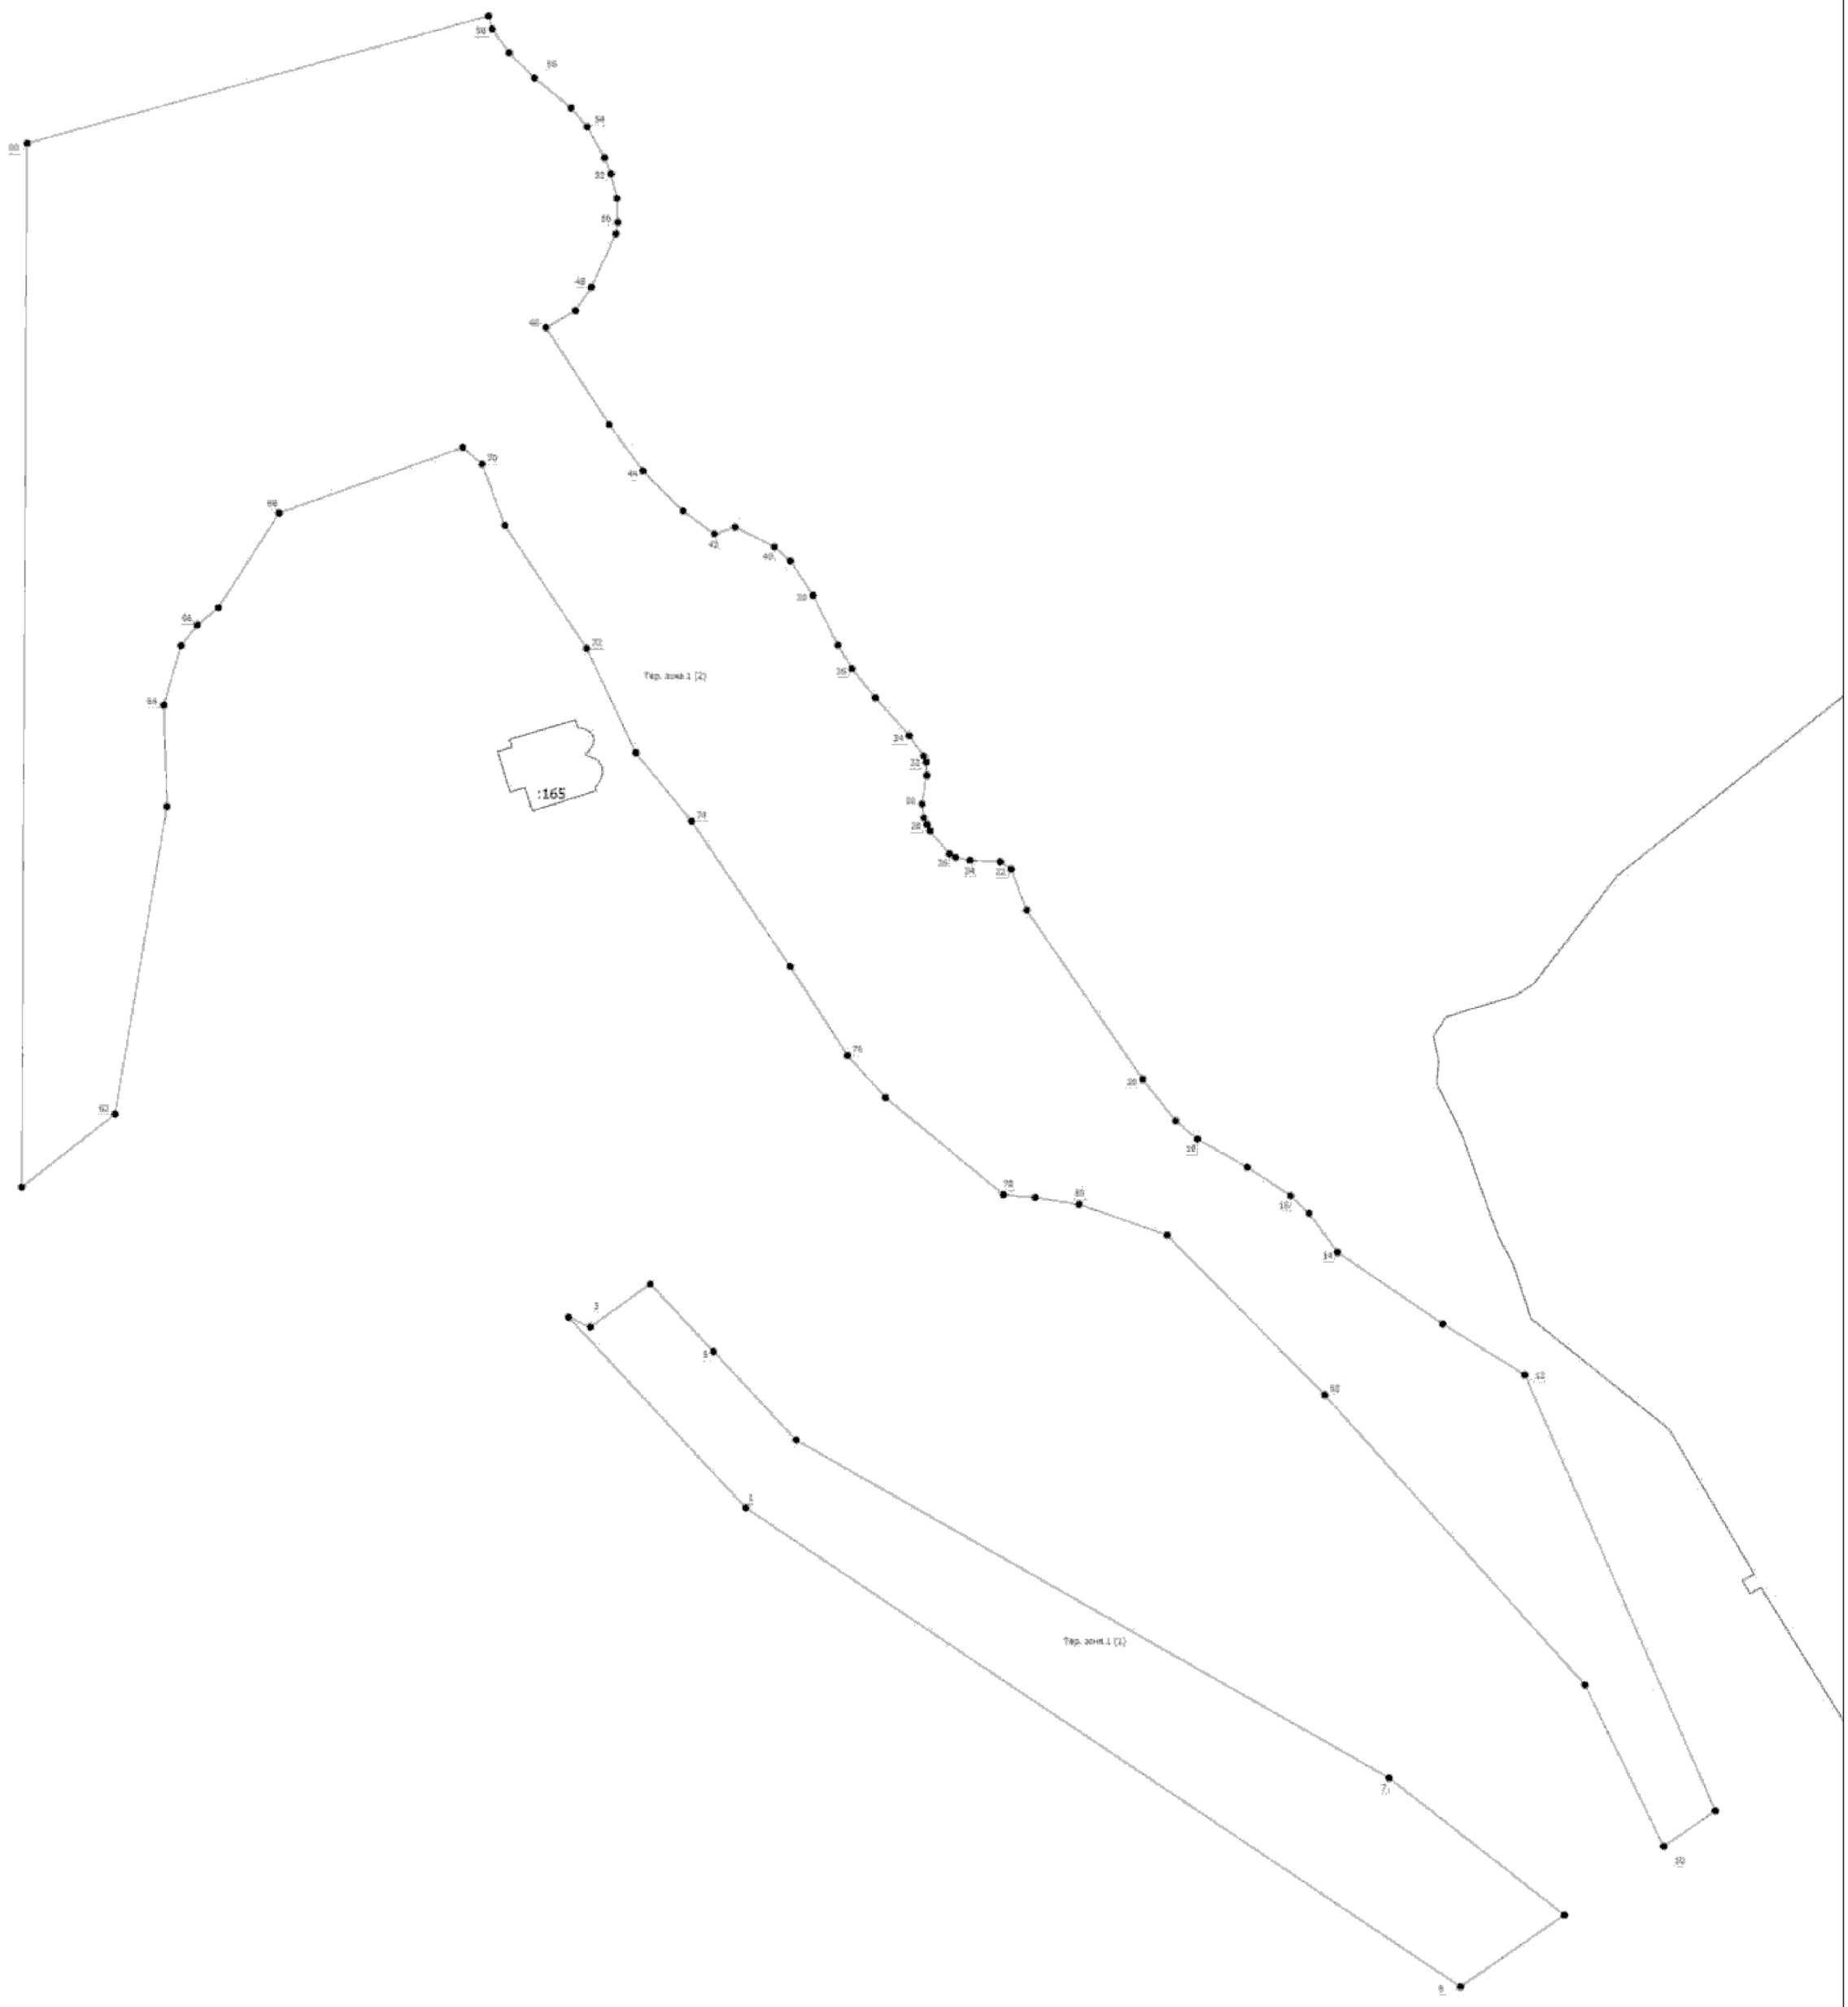

Масштаб 1:1200

Условные обозначения

- Существующая часть границы, имеющаяся в ЕГРН сведения о которой достаточны для определения ее местоположения
- Вновь образованная часть границы, сведения о которой достаточны для определения ее местоположения
- Характерная точка границы, сведения о которой позволяют однозначно определить ее положение на местности

Тер. зона 1 (1) - Территориальная зона Тер. зона 1 — СХ1

1 - Обозначение новой характерной точки

:47 - Кадастровый номер земельного участка

:1036 (1) - Обозначение контура земельного участка

Подпись _____ Дата "_____" _____ _____г.

Место для оттиска печати (при наличии) лица, составившего описание местоположения границ объекта

ОПИСАНИЕ МЕСТОПОЛОЖЕНИЯ ГРАНИЦ

Ж1. Зона застройки индивидуальными жилыми домами (с площадью участка от 15 сот.).

(наименование объекта, местоположение границ которого описано (далее - объект))

Раздел 1

Сведения об объекте

№ п/п	Характеристики объекта	Описание характеристик
1	2	3
1.	Местоположение объекта	180506, Псковская область, район Псковский, деревня Корлы
2.	Площадь объекта +/- величина погрешности определения площади (Р +/- Дельта Р)	-
3.	Иные характеристики объекта	-

Раздел 2

Сведения о местоположении границ объекта

1. Система координат МСК - 60, зона 1

2. Сведения о характерных точках границ объекта

Обозначение характерных точек границ	Координаты, м		Метод определения координат характерной точки	Средняя квадратическая погрешность положения характерной точки (Mt), м	Описание обозначения точки на местности (при наличии)
	X	Y			
1	2	3	4	5	6
1	501362.20	1256797.75	Аналитический метод	0.10	-
2	501498.93	1256743.10	Аналитический метод	0.10	-
3	501507.36	1256739.62	Аналитический метод	0.10	-
4	501512.97	1256737.98	Аналитический метод	0.10	-
5	501557.83	1256728.55	Аналитический метод	0.10	-
6	501796.41	1256679.08	Аналитический метод	0.10	-
7	501936.25	1256651.66	Аналитический метод	0.10	-
8	501943.98	1256650.16	Аналитический метод	0.10	-
9	502047.26	1256630.11	Аналитический метод	0.10	-
10	502050.18	1256643.63	Аналитический метод	0.10	-
11	502059.03	1256641.28	Аналитический метод	0.10	-
12	502066.89	1256662.73	Аналитический метод	0.10	-
13	502084.52	1256699.83	Аналитический метод	0.10	-
14	502098.61	1256726.17	Аналитический метод	0.10	-
15	502132.48	1256782.80	Аналитический метод	0.10	-
16	501687.19	1256965.90	Аналитический метод	0.10	-
17	501530.97	1257030.14	Аналитический метод	0.10	-
18	501505.47	1257010.51	Аналитический метод	0.10	-
19	501457.73	1257010.51	Аналитический метод	0.10	-
20	501338.67	1257093.37	Аналитический метод	0.10	-
21	501338.67	1257203.05	Аналитический метод	0.10	-
22	501208.72	1257287.10	Аналитический метод	0.10	-

2. Сведения о характерных точках границ объекта					
Обозначение характерных точек границ	**Координаты, м**		**Метод определения координат характерной точки**	**Средняя квадратическая погрешность положения характерной точки (Mt), м**	**Описание обозначения точки на местности (при наличии)**
	X	**Y**			
1	**2**	**3**	**4**	**5**	**6**
23	501194.82	1257286.50	Аналитический метод	0.10	-
24	501181.53	1257275.18	Аналитический метод	0.10	-
25	501149.49	1257184.57	Аналитический метод	0.10	-
26	501142.15	1257190.00	Аналитический метод	0.10	-
27	501082.73	1257023.28	Аналитический метод	0.10	-
28	501081.82	1257023.70	Аналитический метод	0.10	-
29	501060.07	1256963.75	Аналитический метод	0.10	-
30	501061.34	1256963.25	Аналитический метод	0.10	-
31	501050.85	1256933.83	Аналитический метод	0.10	-
1	501362.20	1256797.75	Аналитический метод	0.10	-
32	502075.34	1256392.10	Аналитический метод	0.10	-
33	502136.48	1256406.32	Аналитический метод	0.10	-
34	502162.63	1256429.40	Аналитический метод	0.10	-
35	502171.09	1256452.47	Аналитический метод	0.10	-
36	502288.79	1256438.51	Аналитический метод	0.10	-
37	502309.34	1256589.91	Аналитический метод	0.10	-
38	502211.42	1256619.17	Аналитический метод	0.10	-
39	502112.71	1256702.63	Аналитический метод	0.10	-
40	502114.68	1256717.43	Аналитический метод	0.10	-
41	502150.15	1256775.54	Аналитический метод	0.10	-
42	502265.18	1256973.55	Аналитический метод	0.10	-
43	502292.82	1257122.63	Аналитический метод	0.10	-
44	502309.76	1257242.78	Аналитический метод	0.10	-
45	502365.26	1257193.60	Аналитический метод	0.10	-
46	502443.82	1257126.33	Аналитический метод	0.10	-
47	502519.38	1257040.67	Аналитический метод	0.10	-

2. Сведения о характерных точках границ объекта					
Обозначение характерных точек границ	**Координаты, м**		**Метод определения координат характерной точки**	**Средняя квадратическая погрешность положения характерной точки (Mt), м**	**Описание обозначения точки на местности (при наличии)**
	X	**Y**			
1	**2**	**3**	**4**	**5**	**6**
48	502559.56	1256994.39	Аналитический метод	0.10	-
49	502565.84	1256961.17	Аналитический метод	0.10	-
50	502591.90	1256954.48	Аналитический метод	0.10	-
51	502598.28	1256983.68	Аналитический метод	0.10	-
52	502603.85	1257047.04	Аналитический метод	0.10	-
53	502604.73	1257084.64	Аналитический метод	0.10	-
54	502582.73	1257125.43	Аналитический метод	0.10	-
55	502498.55	1257196.02	Аналитический метод	0.10	-
56	502461.60	1257223.50	Аналитический метод	0.10	-
57	502386.51	1257250.40	Аналитический метод	0.10	-
58	502379.47	1257263.71	Аналитический метод	0.10	-
59	502384.46	1257275.86	Аналитический метод	0.10	-
60	502393.84	1257281.36	Аналитический метод	0.10	-
61	502402.94	1257285.98	Аналитический метод	0.10	-
62	502412.69	1257311.14	Аналитический метод	0.10	-
63	502408.69	1257310.09	Аналитический метод	0.10	-
64	502379.11	1257318.14	Аналитический метод	0.10	-
65	502361.57	1257336.29	Аналитический метод	0.10	-
66	502346.53	1257357.46	Аналитический метод	0.10	-
67	502328.99	1257379.13	Аналитический метод	0.10	-
68	502349.20	1257526.58	Аналитический метод	0.10	-
69	502353.58	1257558.57	Аналитический метод	0.10	-
70	502368.08	1257664.38	Аналитический метод	0.10	-
71	502556.05	1257648.76	Аналитический метод	0.10	-
72	502521.94	1257380.26	Аналитический метод	0.10	-
73	502517.93	1257348.78	Аналитический метод	0.10	-

2. Сведения о характерных точках границ объекта					
Обозначение характерных точек границ	**Координаты, м**		**Метод определения координат характерной точки**	**Средняя квадратическая погрешность положения характерной точки (Mt), м**	**Описание обозначения точки на местности (при наличии)**
	X	**Y**			
1	**2**	**3**	**4**	**5**	**6**
74	502519.62	1257312.73	Аналитический метод	0.10	-
75	502749.18	1257214.10	Аналитический метод	0.10	-
76	502879.99	1257218.15	Аналитический метод	0.10	-
77	502918.95	1257264.56	Аналитический метод	0.10	-
78	502978.09	1257084.55	Аналитический метод	0.10	-
79	502985.11	1257088.34	Аналитический метод	0.10	-
80	503067.32	1257088.83	Аналитический метод	0.10	-
81	503127.47	1257085.81	Аналитический метод	0.10	-
82	503140.00	1257086.81	Аналитический метод	0.10	-
83	503190.13	1257115.04	Аналитический метод	0.10	-
84	503206.36	1257114.02	Аналитический метод	0.10	-
85	503229.72	1257104.96	Аналитический метод	0.10	-
86	503241.75	1257085.30	Аналитический метод	0.10	-
87	503241.94	1257085.30	Аналитический метод	0.10	-
88	503239.44	1257028.92	Аналитический метод	0.10	-
89	503264.02	1256944.54	Аналитический метод	0.10	-
90	503249.97	1256885.43	Аналитический метод	0.10	-
91	503253.48	1256831.87	Аналитический метод	0.10	-
92	503245.96	1256828.34	Аналитический метод	0.10	-
93	503241.44	1256817.73	Аналитический метод	0.10	-
94	503243.45	1256791.45	Аналитический метод	0.10	-
95	503243.45	1256790.95	Аналитический метод	0.10	-
96	503250.47	1256671.20	Аналитический метод	0.10	-
97	503265.02	1256649.48	Аналитический метод	0.10	-
98	503287.09	1256642.91	Аналитический метод	0.10	-
99	503298.63	1256632.81	Аналитический метод	0.10	-

2. Сведения о характерных точках границ объекта					
Обозначение характерных точек границ	**Координаты, м**		**Метод определения координат характерной точки**	**Средняя квадратическая погрешность положения характерной точки (Mt), м**	**Описание обозначения точки на местности (при наличии)**
	X	**Y**			
1	**2**	**3**	**4**	**5**	**6**
100	503302.69	1256630.52	Аналитический метод	0.10	-
101	503319.20	1256621.19	Аналитический метод	0.10	-
102	503394.44	1256609.06	Аналитический метод	0.10	-
103	503424.54	1256588.34	Аналитический метод	0.10	-
104	503362.11	1256524.70	Аналитический метод	0.10	-
105	503321.43	1256484.55	Аналитический метод	0.10	-
106	503346.66	1256470.85	Аналитический метод	0.10	-
107	503389.63	1256433.19	Аналитический метод	0.10	-
108	503472.43	1256379.54	Аналитический метод	0.10	-
109	503473.34	1256372.84	Аналитический метод	0.10	-
110	503473.98	1256365.37	Аналитический метод	0.10	-
111	503482.04	1256334.54	Аналитический метод	0.10	-
112	503471.18	1256268.73	Аналитический метод	0.10	-
113	503442.51	1256233.19	Аналитический метод	0.10	-
114	503433.77	1256219.68	Аналитический метод	0.10	-
115	503362.80	1256313.63	Аналитический метод	0.10	-
116	503330.52	1256285.35	Аналитический метод	0.10	-
117	503331.70	1256272.33	Аналитический метод	0.10	-
118	503360.30	1256231.63	Аналитический метод	0.10	-
119	503355.95	1256225.25	Аналитический метод	0.10	-
120	503328.67	1256191.11	Аналитический метод	0.10	-
121	503307.85	1256171.15	Аналитический метод	0.10	-
122	503291.13	1256147.72	Аналитический метод	0.10	-
123	503289.08	1256139.91	Аналитический метод	0.10	-
124	503290.54	1256127.18	Аналитический метод	0.10	-
125	503254.11	1256180.33	Аналитический метод	0.10	-

2. Сведения о характерных точках границ объекта					
Обозначение характерных точек границ	**Координаты, м**		**Метод определения координат характерной точки**	**Средняя квадратическая погрешность положения характерной точки (Mt), м**	**Описание обозначения точки на местности (при наличии)**
	X	**Y**			
1	**2**	**3**	**4**	**5**	**6**
126	503194.52	1256263.00	Аналитический метод	0.10	-
127	503065.81	1256424.43	Аналитический метод	0.10	-
128	502999.47	1256537.27	Аналитический метод	0.10	-
129	502998.64	1256542.51	Аналитический метод	0.10	-
130	502994.96	1256540.18	Аналитический метод	0.10	-
131	502975.83	1256528.06	Аналитический метод	0.10	-
132	502953.59	1256487.31	Аналитический метод	0.10	-
133	502924.19	1256448.92	Аналитический метод	0.10	-
134	502904.33	1256441.86	Аналитический метод	0.10	-
135	502882.88	1256439.51	Аналитический метод	0.10	-
136	502862.22	1256445.00	Аналитический метод	0.10	-
137	502839.18	1256459.10	Аналитический метод	0.10	-
138	502816.14	1256464.59	Аналитический метод	0.10	-
139	502808.77	1256460.85	Аналитический метод	0.10	-
140	502803.03	1256457.94	Аналитический метод	0.10	-
141	502799.33	1256456.06	Аналитический метод	0.10	-
142	502799.36	1256450.30	Аналитический метод	0.10	-
143	502799.45	1256430.11	Аналитический метод	0.10	-
144	502807.40	1256407.38	Аналитический метод	0.10	-
145	502824.88	1256386.23	Аналитический метод	0.10	-
146	502859.84	1256361.15	Аналитический метод	0.10	-
147	502898.77	1256349.39	Аналитический метод	0.10	-
148	502979.01	1256326.67	Аналитический метод	0.10	-
149	503014.77	1256285.92	Аналитический метод	0.10	-
150	503071.97	1256231.07	Аналитический метод	0.10	-
151	503110.11	1256187.97	Аналитический метод	0.10	-

2. Сведения о характерных точках границ объекта					
Обозначение характерных точек границ	**Координаты, м**		**Метод определения координат характерной точки**	**Средняя квадратическая погрешность положения характерной точки (Mt), м**	**Описание обозначения точки на местности (при наличии)**
	X	**Y**			
1	**2**	**3**	**4**	**5**	**6**
152	503140.30	1256154.27	Аналитический метод	0.10	-
153	503167.31	1256111.17	Аналитический метод	0.10	-
154	503195.91	1256054.75	Аналитический метод	0.10	-
155	503205.45	1256024.19	Аналитический метод	0.10	-
156	503210.22	1255995.20	Аналитический метод	0.10	-
157	503207.83	1255965.42	Аналитический метод	0.10	-
158	503203.06	1255945.04	Аналитический метод	0.10	-
159	503195.12	1255923.10	Аналитический метод	0.10	-
160	503171.68	1255910.56	Аналитический метод	0.10	-
161	503147.05	1255901.16	Аналитический метод	0.10	-
162	503124.01	1255906.65	Аналитический метод	0.10	-
163	503107.33	1255922.32	Аналитический метод	0.10	-
164	503058.46	1255969.34	Аналитический метод	0.10	-
165	503025.89	1256032.81	Аналитический метод	0.10	-
166	503020.33	1256068.07	Аналитический метод	0.10	-
167	503006.42	1256096.28	Аналитический метод	0.10	-
168	502983.78	1256126.84	Аналитический метод	0.10	-
169	502952.00	1256149.96	Аналитический метод	0.10	-
170	502874.53	1256165.63	Аналитический метод	0.10	-
171	502843.15	1256174.65	Аналитический метод	0.10	-
172	502808.99	1256202.46	Аналитический метод	0.10	-
173	502758.14	1256233.03	Аналитический метод	0.10	-
174	502729.14	1256256.53	Аналитический метод	0.10	-
175	502700.93	1256262.02	Аналитический метод	0.10	-
176	502676.30	1256259.28	Аналитический метод	0.10	-
177	502626.65	1256246.74	Аналитический метод	0.10	-

2. Сведения о характерных точках границ объекта					
Обозначение характерных точек границ	**Координаты, м**		**Метод определения координат характерной точки**	**Средняя квадратическая погрешность положения характерной точки (Mt), м**	**Описание обозначения точки на местности (при наличии)**
	X	**Y**			
1	**2**	**3**	**4**	**5**	**6**
178	502607.98	1256249.87	Аналитический метод	0.10	-
179	502590.50	1256256.14	Аналитический метод	0.10	-
180	502577.39	1256265.55	Аналитический метод	0.10	-
181	502557.13	1256296.50	Аналитический метод	0.10	-
182	502546.40	1256309.82	Аналитический метод	0.10	-
183	502532.10	1256314.52	Аналитический метод	0.10	-
184	502507.79	1256314.06	Аналитический метод	0.10	-
185	502499.28	1256313.90	Аналитический метод	0.10	-
186	502494.63	1256313.81	Аналитический метод	0.10	-
187	502464.17	1256296.87	Аналитический метод	0.10	-
188	502459.68	1256272.73	Аналитический метод	0.10	-
189	502456.43	1256257.42	Аналитический метод	0.10	-
190	502452.75	1256242.19	Аналитический метод	0.10	-
191	502448.85	1256235.53	Аналитический метод	0.10	-
192	502416.69	1256229.24	Аналитический метод	0.10	-
193	502390.55	1256225.83	Аналитический метод	0.10	-
194	502371.24	1256200.23	Аналитический метод	0.10	-
195	502351.42	1256188.87	Аналитический метод	0.10	-
196	502328.69	1256189.26	Аналитический метод	0.10	-
197	502328.31	1256197.29	Аналитический метод	0.10	-
198	502282.62	1256202.86	Аналитический метод	0.10	-
199	502239.71	1256198.72	Аналитический метод	0.10	-
200	502229.79	1256197.76	Аналитический метод	0.10	-
201	502227.84	1256196.40	Аналитический метод	0.10	-
202	502203.57	1256179.35	Аналитический метод	0.10	-
203	502167.42	1256178.96	Аналитический метод	0.10	-

2. Сведения о характерных точках границ объекта					
Обозначение характерных точек границ	**Координаты, м**		**Метод определения координат характерной точки**	**Средняя квадратическая погрешность положения характерной точки (Mt), м**	**Описание обозначения точки на местности (при наличии)**
	X	**Y**			
1	**2**	**3**	**4**	**5**	**6**
204	502142.00	1256167.98	Аналитический метод	0.10	-
205	502117.37	1256166.03	Аналитический метод	0.10	-
206	502102.73	1256185.35	Аналитический метод	0.10	-
207	502099.87	1256206.93	Аналитический метод	0.10	-
208	502099.60	1256206.82	Аналитический метод	0.10	-
209	502096.45	1256232.76	Аналитический метод	0.10	-
32	502075.34	1256392.10	Аналитический метод	0.10	-
210	502342.87	1256474.91	Аналитический метод	0.10	-
211	502375.79	1256475.03	Аналитический метод	0.10	-
212	502375.75	1256460.05	Аналитический метод	0.10	-
213	502375.22	1256442.55	Аналитический метод	0.10	-
214	502374.41	1256439.82	Аналитический метод	0.10	-
215	502335.56	1256436.31	Аналитический метод	0.10	-
210	502342.87	1256474.91	Аналитический метод	0.10	-
216	502443.91	1256628.07	Аналитический метод	0.10	-
217	502446.90	1256650.53	Аналитический метод	0.10	-
218	502458.77	1256654.60	Аналитический метод	0.10	-
219	502466.86	1256659.42	Аналитический метод	0.10	-
220	502470.55	1256661.64	Аналитический метод	0.10	-
221	502472.46	1256671.03	Аналитический метод	0.10	-
222	502503.98	1256666.93	Аналитический метод	0.10	-
223	502501.55	1256626.04	Аналитический метод	0.10	-
224	502501.76	1256609.02	Аналитический метод	0.10	-
225	502500.64	1256583.09	Аналитический метод	0.10	-
226	502480.99	1256582.24	Аналитический метод	0.10	-
227	502480.66	1256586.16	Аналитический метод	0.10	-

2. Сведения о характерных точках границ объекта					
Обозначение характерных точек границ	**Координаты, м**		**Метод определения координат характерной точки**	**Средняя квадратическая погрешность положения характерной точки (Mt), м**	**Описание обозначения точки на местности (при наличии)**
	X	**Y**			
1	**2**	**3**	**4**	**5**	**6**
228	502472.26	1256585.47	Аналитический метод	0.10	-
229	502472.67	1256580.56	Аналитический метод	0.10	-
230	502451.92	1256578.76	Аналитический метод	0.10	-
231	502436.79	1256581.38	Аналитический метод	0.10	-
216	502443.91	1256628.07	Аналитический метод	0.10	-
232	502109.40	1256135.02	Аналитический метод	0.10	-
233	502120.94	1256148.00	Аналитический метод	0.10	-
234	502146.37	1256156.62	Аналитический метод	0.10	-
235	502168.61	1256162.50	Аналитический метод	0.10	-
236	502184.50	1256165.63	Аналитический метод	0.10	-
237	502199.60	1256164.46	Аналитический метод	0.10	-
238	502215.88	1256167.98	Аналитический метод	0.10	-
239	502229.79	1256180.52	Аналитический метод	0.10	-
240	502242.86	1256183.19	Аналитический метод	0.10	-
241	502247.07	1256184.05	Аналитический метод	0.10	-
242	502251.10	1256183.93	Аналитический метод	0.10	-
243	502260.52	1256183.65	Аналитический метод	0.10	-
244	502277.03	1256183.16	Аналитический метод	0.10	-
245	502325.15	1256169.75	Аналитический метод	0.10	-
246	502345.55	1256171.57	Аналитический метод	0.10	-
247	502358.10	1256172.69	Аналитический метод	0.10	-
248	502377.34	1256181.47	Аналитический метод	0.10	-
249	502380.11	1256184.10	Аналитический метод	0.10	-
250	502406.90	1256203.70	Аналитический метод	0.10	-
251	502422.73	1256213.78	Аналитический метод	0.10	-
252	502442.72	1256219.70	Аналитический метод	0.10	-

2. Сведения о характерных точках границ объекта					
Обозначение характерных точек границ	**Координаты, м**		**Метод определения координат характерной точки**	**Средняя квадратическая погрешность положения характерной точки (Mt), м**	**Описание обозначения точки на местности (при наличии)**
	X	**Y**			
1	**2**	**3**	**4**	**5**	**6**
253	502465.76	1256229.50	Аналитический метод	0.10	-
254	502476.09	1256244.39	Аналитический метод	0.10	-
255	502479.27	1256257.32	Аналитический метод	0.10	-
256	502483.24	1256264.76	Аналитический метод	0.10	-
257	502492.75	1256272.32	Аналитический метод	0.10	-
258	502498.46	1256276.87	Аналитический метод	0.10	-
259	502506.08	1256298.26	Аналитический метод	0.10	-
260	502510.10	1256298.32	Аналитический метод	0.10	-
261	502520.58	1256298.46	Аналитический метод	0.10	-
262	502532.10	1256294.54	Аналитический метод	0.10	-
263	502551.57	1256268.29	Аналитический метод	0.10	-
264	502565.87	1256247.91	Аналитический метод	0.10	-
265	502583.74	1256237.73	Аналитический метод	0.10	-
266	502597.25	1256231.07	Аналитический метод	0.10	-
267	502608.23	1256225.04	Аналитический метод	0.10	-
268	502590.60	1256221.22	Аналитический метод	0.10	-
269	502530.02	1256143.66	Аналитический метод	0.10	-
270	502532.65	1256139.58	Аналитический метод	0.10	-
271	502556.21	1256083.88	Аналитический метод	0.10	-
272	502551.90	1256082.75	Аналитический метод	0.10	-
273	502563.42	1256053.20	Аналитический метод	0.10	-
274	502521.76	1256050.02	Аналитический метод	0.10	-
275	502490.51	1256047.77	Аналитический метод	0.10	-
276	502465.06	1256045.93	Аналитический метод	0.10	-
277	502458.23	1256045.87	Аналитический метод	0.10	-
278	502456.50	1256045.97	Аналитический метод	0.10	-

2. Сведения о характерных точках границ объекта

Обозначение характерных точек границ	Координаты, м		Метод определения координат характерной точки	Средняя квадратическая погрешность положения характерной точки (Mt), м	Описание обозначения точки на местности (при наличии)
	X	Y			
1	2	3	4	5	6
279	502430.78	1256040.05	Аналитический метод	0.10	-
280	502421.34	1256038.62	Аналитический метод	0.10	-
281	502411.19	1256038.25	Аналитический метод	0.10	-
282	502410.09	1256038.26	Аналитический метод	0.10	-
283	502285.86	1256051.87	Аналитический метод	0.10	-
284	502284.95	1256051.68	Аналитический метод	0.10	-
285	502283.37	1256051.37	Аналитический метод	0.10	-
286	502270.50	1256049.44	Аналитический метод	0.10	-
287	502263.64	1256048.99	Аналитический метод	0.10	-
288	502254.47	1256048.50	Аналитический метод	0.10	-
289	502250.01	1256047.30	Аналитический метод	0.10	-
290	502245.39	1256044.11	Аналитический метод	0.10	-
291	502240.37	1256038.36	Аналитический метод	0.10	-
292	502237.62	1256035.78	Аналитический метод	0.10	-
293	502226.74	1256027.51	Аналитический метод	0.10	-
294	502225.16	1256027.37	Аналитический метод	0.10	-
295	502223.28	1256027.21	Аналитический метод	0.10	-
296	502135.67	1256019.45	Аналитический метод	0.10	-
297	502124.82	1256018.65	Аналитический метод	0.10	-
232	502109.40	1256135.02	Аналитический метод	0.10	-

3. Сведения о характерных точках части (частей) границы объекта

Обозначение характерных точек части границы	Координаты, м		Метод определения координат характерной точки	Средняя квадратическая погрешность положения характерной точки (Mt), м	Описание обозначения точки на местности (при наличии)
	X	Y			
1	2	3	4	5	6
-	-	-	-	-	-

Раздел 3

Сведения о местоположении измененных (уточненных) границ объекта

1. Система координат -

2. Сведения о характерных точках границ объекта

Обозначение характерных точек границ	Существующие координаты, м		Измененные (уточненные) координаты, м		Метод определения координат характерной точки	Средняя квадратическая погрешность положения характерной точки (Mt), м	Описание обозначения точки на местности (при наличии)
	X	Y	X	Y			
1	2	3	4	5	6	7	8
-	-	-	-	-	-	-	

3. Сведения о характерных точках части (частей) границы объекта

Обозначение характерных точек части границы	Существующие координаты, м		Измененные (уточненные) координаты, м		Метод определения координат характерной точки	Средняя квадратическая погрешность положения характерной точки (Mt), м	Описание обозначения точки на местности (при наличии)
	X	Y	X	Y			
1	2	3	4	5	6	7	8
-	-	-	-	-	-	-	

Текстовое описание местоположения границ населенных пунктов, территориальных зон, особо охраняемых природных территорий, зон с особыми условиями использования территорий

Прохождение границы		Описание прохождения границы
от точки	до точки	
1	2	3
-	-	-

Раздел 4

План границ объекта



Масштаб 1:5300

Условные обозначения

- Существующая часть границы, имеющиеся в ЕГРН сведения о которой достаточны для определения ее местоположения
- Вновь образованная часть границы, сведения о которой достаточны для определения ее местоположения
- Характерная точка границы, сведения о которой позволяют однозначно определить ее положение на местности
- Тер. зона 1 (1) — Территориальная зона Тер. зона 1 — Ж1
- 1 — Обозначение новой характерной точки
- :47 — Кадастровый номер земельного участка
- :1036 (1) — Обозначение контура земельного участка

Подпись _____ Дата "_____" _____ _____г.

Место для оттиска печати (при наличии) лица, составившего описание местоположения границ объекта

ОПИСАНИЕ МЕСТОПОЛОЖЕНИЯ ГРАНИЦ

ИТ. Зона инженерной и транспортной инфраструктур

(наименование объекта, местоположение границ которого описано (далее - объект))

Раздел 1

Сведения об объекте

№ п/п	Характеристики объекта	Описание характеристик
1	2	3
1.	Местоположение объекта	180506, Псковская область, район Псковский, деревня Корлы
2.	Площадь объекта +/- величина погрешности определения площади (Р +/- Дельта Р)	-
3.	Иные характеристики объекта	-

Раздел 2

Сведения о местоположении границ объекта

1. Система координат МСК - 60, зона 1

2. Сведения о характерных точках границ объекта

Обозначение характерных точек границ	Координаты, м		Метод определения координат характерной точки	Средняя квадратическая погрешность положения характерной точки (Mt), м	Описание обозначения точки на местности (при наличии)
	X	Y			
1	2	3	4	5	6
1	502074.11	1256624.86	Аналитический метод	0.10	-
2	502084.75	1256652.21	Аналитический метод	0.10	-
3	502092.64	1256672.42	Аналитический метод	0.10	-
4	502112.71	1256702.63	Аналитический метод	0.10	-
5	502114.68	1256717.43	Аналитический метод	0.10	-
6	502150.15	1256775.54	Аналитический метод	0.10	-
7	502132.48	1256782.80	Аналитический метод	0.10	-
8	502098.61	1256726.17	Аналитический метод	0.10	-
9	502084.52	1256699.83	Аналитический метод	0.10	-
10	502066.89	1256662.73	Аналитический метод	0.10	-
11	502059.03	1256641.28	Аналитический метод	0.10	-
12	502050.18	1256643.63	Аналитический метод	0.10	-
13	502047.26	1256630.11	Аналитический метод	0.10	-
1	502074.11	1256624.86	Аналитический метод	0.10	-

3. Сведения о характерных точках части (частей) границы объекта

Обозначение характерных точек части границы	Координаты, м		Метод определения координат характерной точки	Средняя квадратическая погрешность положения характерной точки (Mt), м	Описание обозначения точки на местности (при наличии)
	X	Y			
1	2	3	4	5	6
-	-	-	-	-	-

Раздел 3

Сведения о местоположении измененных (уточненных) границ объекта

1. Система координат -

2. Сведения о характерных точках границ объекта

Обозначение характерных точек границ	Существующие координаты, м		Измененные (уточненные) координаты, м		Метод определения координат характерной точки	Средняя квадратическая погрешность положения характерной точки (Mt), м	Описание обозначения точки на местности (при наличии)
	X	Y	X	Y			
1	2	3	4	5	6	7	8
-	-	-	-	-	-	-	

3. Сведения о характерных точках части (частей) границы объекта


Обозначение характерных точек части границы	Существующие координаты, м		Измененные (уточненные) координаты, м		Метод определения координат характерной точки	Средняя квадратическая погрешность положения характерной точки (Mt), м	Описание обозначения точки на местности (при наличии)
	X	Y	X	Y			
1	2	3	4	5	6	7	8
-	-	-	-	-	-	-	

Текстовое описание местоположения границ населенных пунктов, территориальных зон, особо охраняемых природных территорий, зон с особыми условиями использования территорий

Прохождение границы		Описание прохождения границы
от точки	до точки	
1	2	3
-	-	-

Раздел 4

План границ объекта

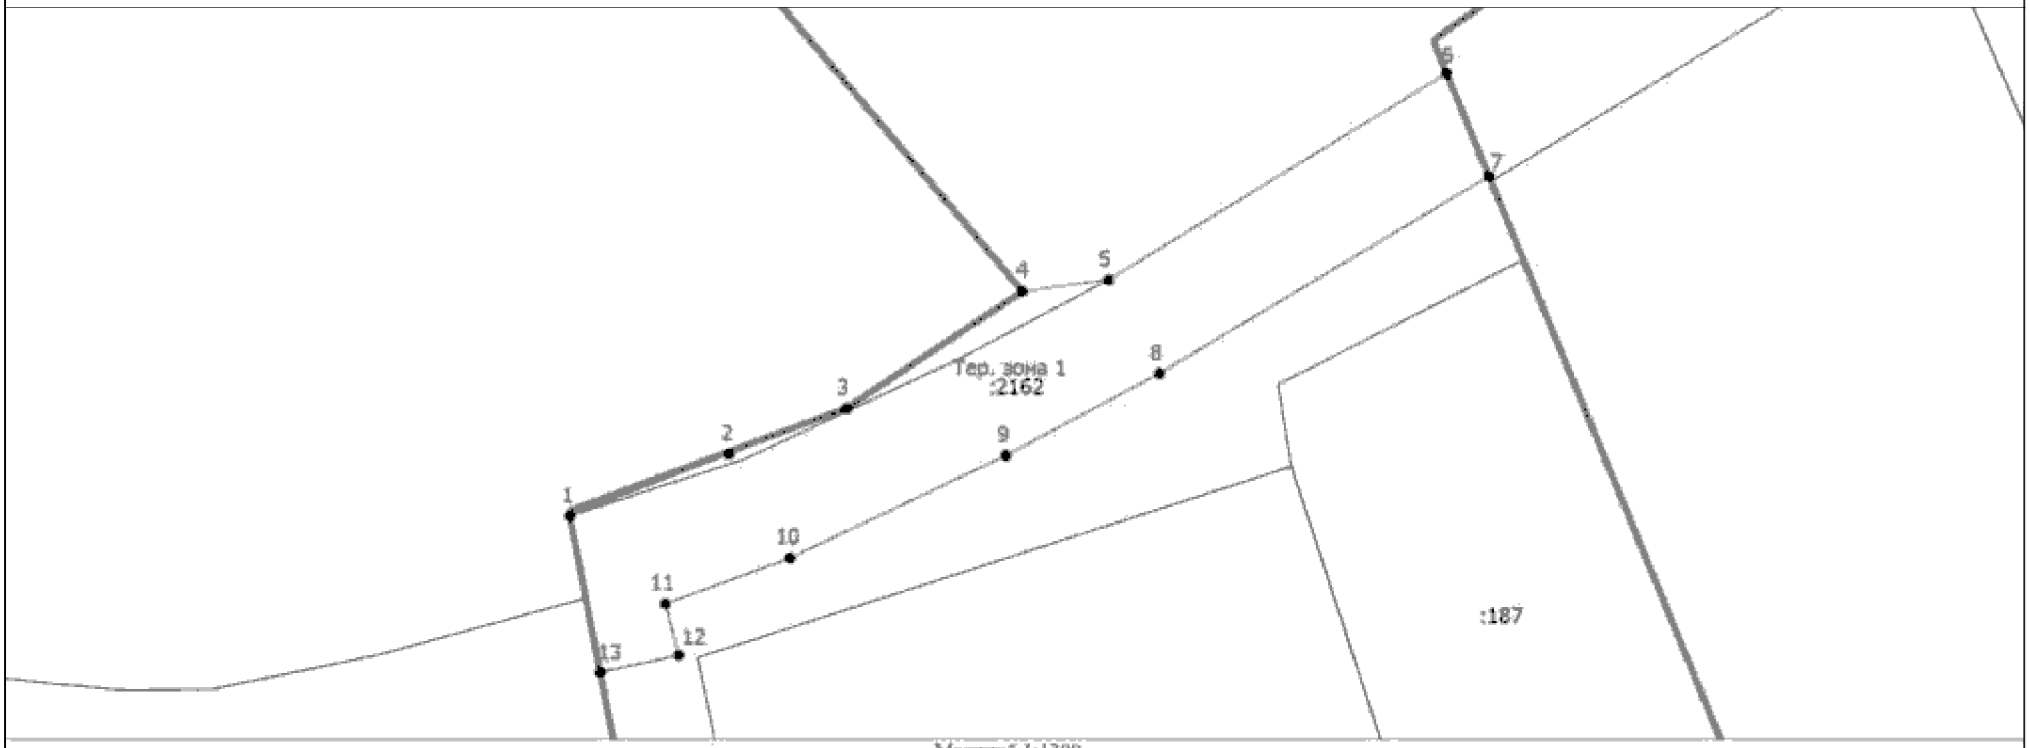

Масштаб 1:1300

Условные обозначения

- Существующая часть границы, имеющиеся в ЕГРН сведения о которой достаточны для определения ее местоположения
- Вновь образованная часть границы, сведения о которой достаточны для определения ее местоположения
- Характерная точка границы, сведения о которой позволяют однозначно определить ее положение на местности
- Тер. зона 1 — Территориальная зона Тер. зона 1 — ИТ
- 1 — Обозначение новой характерной точки
- :47 — Кадастровый номер земельного участка
- Граница населенного пункта

Подпись _____ Дата "_____" _____ _____г.

Место для оттиска печати (при наличии) лица, составившего описание местоположения границ объекта

ОПИСАНИЕ МЕСТОПОЛОЖЕНИЯ ГРАНИЦ

ОД-1. Зона многофункционального центра поселения

(наименование объекта, местоположение границ которого описано (далее - объект))

Раздел 1

Сведения об объекте

№ п/п	Характеристики объекта	Описание характеристик
1	2	3
1.	Местоположение объекта	180506, Псковская область, район Псковский, деревня Корлы
2.	Площадь объекта +/- величина погрешности определения площади (Р +/- Дельта Р)	-
3.	Иные характеристики объекта	-

Раздел 2

Сведения о местоположении границ объекта

1. Система координат МСК - 60, зона 1

2. Сведения о характерных точках границ объекта

Обозначение характерных точек границ	Координаты, м		Метод определения координат характерной точки	Средняя квадратическая погрешность положения характерной точки (Mt), м	Описание обозначения точки на местности (при наличии)
	X	Y			
1	2	3	4	5	6
1	502374.41	1256439.82	Аналитический метод	0.10	-
2	502375.22	1256442.55	Аналитический метод	0.10	-
3	502375.75	1256460.05	Аналитический метод	0.10	-
4	502375.79	1256475.03	Аналитический метод	0.10	-
5	502342.87	1256474.91	Аналитический метод	0.10	-
6	502335.56	1256436.31	Аналитический метод	0.10	-
1	502374.41	1256439.82	Аналитический метод	0.10	-

3. Сведения о характерных точках части (частей) границы объекта

Обозначение характерных точек части границы	Координаты, м		Метод определения координат характерной точки	Средняя квадратическая погрешность положения характерной точки (Mt), м	Описание обозначения точки на местности (при наличии)
	X	Y			
1	2	3	4	5	6
-	-	-	-	-	-

Раздел 3

Сведения о местоположении измененных (уточненных) границ объекта

1. Система координат -

2. Сведения о характерных точках границ объекта

Обозначение характерных точек границ	Существующие координаты, м		Измененные (уточненные) координаты, м		Метод определения координат характерной точки	Средняя квадратическая погрешность положения характерной точки (Mt), м	Описание обозначения точки на местности (при наличии)
	X	Y	X	Y			
1	2	3	4	5	6	7	8
-	-	-	-	-	-	-	

3. Сведения о характерных точках части (частей) границы объекта


Обозначение характерных точек части границы	Существующие координаты, м		Измененные (уточненные) координаты, м		Метод определения координат характерной точки	Средняя квадратическая погрешность положения характерной точки (Mt), м	Описание обозначения точки на местности (при наличии)
	X	Y	X	Y			
1	2	3	4	5	6	7	8
-	-	-	-	-	-	-	

Текстовое описание местоположения границ населенных пунктов, территориальных зон, особо охраняемых природных территорий, зон с особыми условиями использования территорий

Прохождение границы		Описание прохождения границы
от точки	до точки	
1	2	3
-	-	-

Раздел 4

План границ объекта

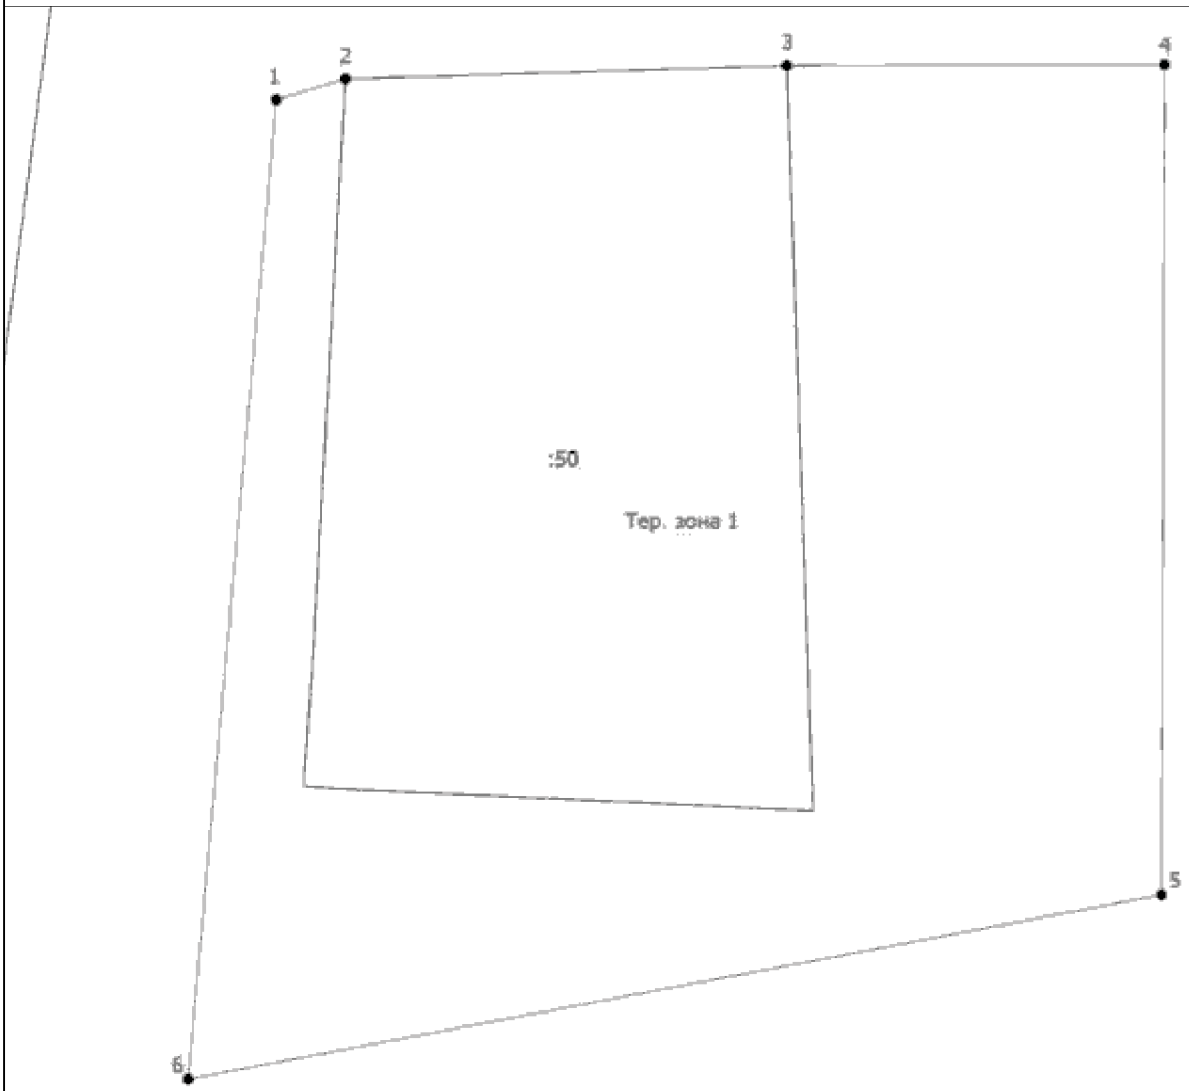

Масштаб 1:300

Условные обозначения

- Существующая часть границы, имеющаяся в ЕГРН сведения о которой достаточны для определения ее местоположения
- Вновь образованная часть границы, сведения о которой достаточны для определения ее местоположения
- Характерная точка границы, сведения о которой позволяют однозначно определить ее положение на местности
- Тер. зона 1 — Территориальная зона Тер. зона 1 — ОД1
- 1 — Обозначение новой характерной точки
- :47 — Кадастровый номер земельного участка

Подпись _____ Дата "_____" _____ _____г.

Место для оттиска печати (при наличии) лица, составившего описание местоположения границ объекта

ОПИСАНИЕ МЕСТОПОЛОЖЕНИЯ ГРАНИЦ

Р-2. Зона территорий открытых пространств для пассивного отдыха

(наименование объекта, местоположение границ которого описано (далее - объект))

Раздел 1

Сведения об объекте

№ п/п	Характеристики объекта	Описание характеристик
1	2	3
1.	Местоположение объекта	180506, Псковская область, район Псковский, деревня Корлы
2.	Площадь объекта +/- величина погрешности определения площади (Р +/- Дельта Р)	-
3.	Иные характеристики объекта	-

Раздел 2

Сведения о местоположении границ объекта

1. Система координат МСК - 60, зона 1

2. Сведения о характерных точках границ объекта

Обозначение характерных точек границ	Координаты, м		Метод определения координат характерной точки	Средняя квадратическая погрешность положения характерной точки (Mt), м	Описание обозначения точки на местности (при наличии)
	X	Y			
1	2	3	4	5	6
1	502109.40	1256135.02	Аналитический метод	0.10	-
2	502120.94	1256148.00	Аналитический метод	0.10	-
3	502146.37	1256156.62	Аналитический метод	0.10	-
4	502168.61	1256162.50	Аналитический метод	0.10	-
5	502184.50	1256165.63	Аналитический метод	0.10	-
6	502199.60	1256164.46	Аналитический метод	0.10	-
7	502215.88	1256167.98	Аналитический метод	0.10	-
8	502229.79	1256180.52	Аналитический метод	0.10	-
9	502242.86	1256183.19	Аналитический метод	0.10	-
10	502247.07	1256184.05	Аналитический метод	0.10	-
11	502251.10	1256183.93	Аналитический метод	0.10	-
12	502260.52	1256183.65	Аналитический метод	0.10	-
13	502277.03	1256183.16	Аналитический метод	0.10	-
14	502325.15	1256169.75	Аналитический метод	0.10	-
15	502345.55	1256171.57	Аналитический метод	0.10	-
16	502358.10	1256172.69	Аналитический метод	0.10	-
17	502377.34	1256181.47	Аналитический метод	0.10	-
18	502380.11	1256184.10	Аналитический метод	0.10	-
19	502406.90	1256203.70	Аналитический метод	0.10	-
20	502422.73	1256213.78	Аналитический метод	0.10	-
21	502442.72	1256219.70	Аналитический метод	0.10	-
22	502465.76	1256229.50	Аналитический метод	0.10	-

2. Сведения о характерных точках границ объекта					
Обозначение характерных точек границ	**Координаты, м**		**Метод определения координат характерной точки**	**Средняя квадратическая погрешность положения характерной точки (Mt), м**	**Описание обозначения точки на местности (при наличии)**
	X	**Y**			
1	**2**	**3**	**4**	**5**	**6**
23	502476.09	1256244.39	Аналитический метод	0.10	-
24	502479.27	1256257.32	Аналитический метод	0.10	-
25	502483.24	1256264.76	Аналитический метод	0.10	-
26	502492.75	1256272.32	Аналитический метод	0.10	-
27	502498.46	1256276.87	Аналитический метод	0.10	-
28	502506.08	1256298.26	Аналитический метод	0.10	-
29	502510.10	1256298.32	Аналитический метод	0.10	-
30	502520.58	1256298.46	Аналитический метод	0.10	-
31	502532.10	1256294.54	Аналитический метод	0.10	-
32	502551.57	1256268.29	Аналитический метод	0.10	-
33	502565.87	1256247.91	Аналитический метод	0.10	-
34	502583.74	1256237.73	Аналитический метод	0.10	-
35	502597.25	1256231.07	Аналитический метод	0.10	-
36	502608.23	1256225.04	Аналитический метод	0.10	-
37	502622.40	1256226.00	Аналитический метод	0.10	-
38	502629.51	1256225.99	Аналитический метод	0.10	-
39	502631.80	1256225.88	Аналитический метод	0.10	-
40	502654.75	1256179.76	Аналитический метод	0.10	-
41	502658.85	1256172.06	Аналитический метод	0.10	-
42	502668.05	1256157.28	Аналитический метод	0.10	-
43	502688.10	1256128.58	Аналитический метод	0.10	-
44	502697.63	1256113.75	Аналитический метод	0.10	-
45	502700.84	1256107.77	Аналитический метод	0.10	-
46	502705.74	1256095.22	Аналитический метод	0.10	-
47	502706.38	1256092.32	Аналитический метод	0.10	-
48	502718.58	1256084.43	Аналитический метод	0.10	-

2. Сведения о характерных точках границ объекта					
Обозначение характерных точек границ	**Координаты, м**		**Метод определения координат характерной точки**	**Средняя квадратическая погрешность положения характерной точки (Mt), м**	**Описание обозначения точки на местности (при наличии)**
	X	**Y**			
1	**2**	**3**	**4**	**5**	**6**
49	502719.33	1256086.69	Аналитический метод	0.10	-
50	502722.81	1256094.48	Аналитический метод	0.10	-
51	502725.90	1256097.95	Аналитический метод	0.10	-
52	502726.90	1256098.64	Аналитический метод	0.10	-
53	502841.58	1256032.33	Аналитический метод	0.10	-
54	502849.11	1256032.47	Аналитический метод	0.10	-
55	502850.28	1256032.73	Аналитический метод	0.10	-
56	502850.81	1256032.76	Аналитический метод	0.10	-
57	502855.60	1256032.59	Аналитический метод	0.10	-
58	502860.45	1256032.69	Аналитический метод	0.10	-
59	502861.05	1256032.03	Аналитический метод	0.10	-
60	502862.35	1256031.81	Аналитический метод	0.10	-
61	502868.40	1256029.96	Аналитический метод	0.10	-
62	502874.15	1256026.98	Аналитический метод	0.10	-
63	502876.83	1256025.02	Аналитический метод	0.10	-
64	502883.95	1256018.49	Аналитический метод	0.10	-
65	502895.67	1256004.49	Аналитический метод	0.10	-
66	502901.88	1255995.40	Аналитический метод	0.10	-
67	502913.40	1255976.64	Аналитический метод	0.10	-
68	502920.07	1255968.09	Аналитический метод	0.10	-
69	502923.93	1255964.27	Аналитический метод	0.10	-
70	502940.81	1255949.20	Аналитический метод	0.10	-
71	502941.93	1255946.41	Аналитический метод	0.10	-
72	502945.40	1255940.20	Аналитический метод	0.10	-
73	502950.45	1255933.73	Аналитический метод	0.10	-
74	502959.90	1255913.78	Аналитический метод	0.10	-

2. Сведения о характерных точках границ объекта					
Обозначение характерных точек границ	**Координаты, м**		**Метод определения координат характерной точки**	**Средняя квадратическая погрешность положения характерной точки (Mt), м**	**Описание обозначения точки на местности (при наличии)**
	X	**Y**			
1	**2**	**3**	**4**	**5**	**6**
75	502970.13	1255894.80	Аналитический метод	0.10	-
76	502977.97	1255882.73	Аналитический метод	0.10	-
77	502983.63	1255874.92	Аналитический метод	0.10	-
78	502995.86	1255859.86	Аналитический метод	0.10	-
79	503005.24	1255849.97	Аналитический метод	0.10	-
80	503011.85	1255843.85	Аналитический метод	0.10	-
81	503025.84	1255832.48	Аналитический метод	0.10	-
82	503072.08	1255799.96	Аналитический метод	0.10	-
83	503081.01	1255792.76	Аналитический метод	0.10	-
84	503096.74	1255778.57	Аналитический метод	0.10	-
85	503116.71	1255764.44	Аналитический метод	0.10	-
86	503126.03	1255763.16	Аналитический метод	0.10	-
87	503139.18	1255763.89	Аналитический метод	0.10	-
88	503167.59	1255783.93	Аналитический метод	0.10	-
89	503235.93	1255823.40	Аналитический метод	0.10	-
90	503291.22	1255855.33	Аналитический метод	0.10	-
91	503424.52	1255893.47	Аналитический метод	0.10	-
92	503414.61	1255937.70	Аналитический метод	0.10	-
93	503398.18	1255969.81	Аналитический метод	0.10	-
94	503382.35	1255990.06	Аналитический метод	0.10	-
95	503356.83	1256036.34	Аналитический метод	0.10	-
96	503336.28	1256064.51	Аналитический метод	0.10	-
97	503290.54	1256127.18	Аналитический метод	0.10	-
98	503254.11	1256180.33	Аналитический метод	0.10	-
99	503194.52	1256263.00	Аналитический метод	0.10	-
100	503065.81	1256424.43	Аналитический метод	0.10	-

2. Сведения о характерных точках границ объекта					
Обозначение характерных точек границ	**Координаты, м**		**Метод определения координат характерной точки**	**Средняя квадратическая погрешность положения характерной точки (Mt), м**	**Описание обозначения точки на местности (при наличии)**
	X	**Y**			
1	**2**	**3**	**4**	**5**	**6**
101	502999.47	1256537.27	Аналитический метод	0.10	-
102	502998.64	1256542.51	Аналитический метод	0.10	-
103	502994.96	1256540.18	Аналитический метод	0.10	-
104	502975.83	1256528.06	Аналитический метод	0.10	-
105	502953.59	1256487.31	Аналитический метод	0.10	-
106	502924.19	1256448.92	Аналитический метод	0.10	-
107	502904.33	1256441.86	Аналитический метод	0.10	-
108	502882.88	1256439.51	Аналитический метод	0.10	-
109	502862.22	1256445.00	Аналитический метод	0.10	-
110	502839.18	1256459.10	Аналитический метод	0.10	-
111	502816.14	1256464.59	Аналитический метод	0.10	-
112	502808.77	1256460.85	Аналитический метод	0.10	-
113	502803.03	1256457.94	Аналитический метод	0.10	-
114	502799.33	1256456.06	Аналитический метод	0.10	-
115	502799.36	1256450.30	Аналитический метод	0.10	-
116	502799.45	1256430.11	Аналитический метод	0.10	-
117	502807.40	1256407.38	Аналитический метод	0.10	-
118	502824.88	1256386.23	Аналитический метод	0.10	-
119	502859.84	1256361.15	Аналитический метод	0.10	-
120	502898.77	1256349.39	Аналитический метод	0.10	-
121	502979.01	1256326.67	Аналитический метод	0.10	-
122	503014.77	1256285.92	Аналитический метод	0.10	-
123	503071.97	1256231.07	Аналитический метод	0.10	-
124	503110.11	1256187.97	Аналитический метод	0.10	-
125	503140.30	1256154.27	Аналитический метод	0.10	-
126	503167.31	1256111.17	Аналитический метод	0.10	-

2. Сведения о характерных точках границ объекта					
Обозначение характерных точек границ	**Координаты, м**		**Метод определения координат характерной точки**	**Средняя квадратическая погрешность положения характерной точки (Mt), м**	**Описание обозначения точки на местности (при наличии)**
	X	**Y**			
1	**2**	**3**	**4**	**5**	**6**
127	503195.91	1256054.75	Аналитический метод	0.10	-
128	503205.45	1256024.19	Аналитический метод	0.10	-
129	503210.22	1255995.20	Аналитический метод	0.10	-
130	503207.83	1255965.42	Аналитический метод	0.10	-
131	503203.06	1255945.04	Аналитический метод	0.10	-
132	503195.12	1255923.10	Аналитический метод	0.10	-
133	503171.68	1255910.56	Аналитический метод	0.10	-
134	503147.05	1255901.16	Аналитический метод	0.10	-
135	503124.01	1255906.65	Аналитический метод	0.10	-
136	503107.33	1255922.32	Аналитический метод	0.10	-
137	503058.46	1255969.34	Аналитический метод	0.10	-
138	503025.89	1256032.81	Аналитический метод	0.10	-
139	503020.33	1256068.07	Аналитический метод	0.10	-
140	503006.42	1256096.28	Аналитический метод	0.10	-
141	502983.78	1256126.84	Аналитический метод	0.10	-
142	502952.00	1256149.96	Аналитический метод	0.10	-
143	502874.53	1256165.63	Аналитический метод	0.10	-
144	502843.15	1256174.65	Аналитический метод	0.10	-
145	502808.99	1256202.46	Аналитический метод	0.10	-
146	502758.14	1256233.03	Аналитический метод	0.10	-
147	502729.14	1256256.53	Аналитический метод	0.10	-
148	502700.93	1256262.02	Аналитический метод	0.10	-
149	502676.30	1256259.28	Аналитический метод	0.10	-
150	502626.65	1256246.74	Аналитический метод	0.10	-
151	502607.98	1256249.87	Аналитический метод	0.10	-
152	502590.50	1256256.14	Аналитический метод	0.10	-

2. Сведения о характерных точках границ объекта					
Обозначение характерных точек границ	**Координаты, м**		**Метод определения координат характерной точки**	**Средняя квадратическая погрешность положения характерной точки (Mt), м**	**Описание обозначения точки на местности (при наличии)**
	X	**Y**			
1	**2**	**3**	**4**	**5**	**6**
153	502577.39	1256265.55	Аналитический метод	0.10	-
154	502557.13	1256296.50	Аналитический метод	0.10	-
155	502546.40	1256309.82	Аналитический метод	0.10	-
156	502532.10	1256314.52	Аналитический метод	0.10	-
157	502507.79	1256314.06	Аналитический метод	0.10	-
158	502499.28	1256313.90	Аналитический метод	0.10	-
159	502494.63	1256313.81	Аналитический метод	0.10	-
160	502464.17	1256296.87	Аналитический метод	0.10	-
161	502459.68	1256272.73	Аналитический метод	0.10	-
162	502456.43	1256257.42	Аналитический метод	0.10	-
163	502452.75	1256242.19	Аналитический метод	0.10	-
164	502448.85	1256235.53	Аналитический метод	0.10	-
165	502416.69	1256229.24	Аналитический метод	0.10	-
166	502390.55	1256225.83	Аналитический метод	0.10	-
167	502371.24	1256200.23	Аналитический метод	0.10	-
168	502351.42	1256188.87	Аналитический метод	0.10	-
169	502328.69	1256189.26	Аналитический метод	0.10	-
170	502328.31	1256197.29	Аналитический метод	0.10	-
171	502282.62	1256202.86	Аналитический метод	0.10	-
172	502239.71	1256198.72	Аналитический метод	0.10	-
173	502229.79	1256197.76	Аналитический метод	0.10	-
174	502227.84	1256196.40	Аналитический метод	0.10	-
175	502203.57	1256179.35	Аналитический метод	0.10	-
176	502167.42	1256178.96	Аналитический метод	0.10	-
177	502142.00	1256167.98	Аналитический метод	0.10	-
178	502117.37	1256166.03	Аналитический метод	0.10	-

2. Сведения о характерных точках границ объекта					
Обозначение характерных точек границ	**Координаты, м**		**Метод определения координат характерной точки**	**Средняя квадратическая погрешность положения характерной точки (Mt), м**	**Описание обозначения точки на местности (при наличии)**
	X	**Y**			
1	**2**	**3**	**4**	**5**	**6**
179	502102.73	1256185.35	Аналитический метод	0.10	-
1	502109.40	1256135.02	Аналитический метод	0.10	-
180	502309.76	1257242.78	Аналитический метод	0.10	-
181	502328.99	1257379.13	Аналитический метод	0.10	-
182	502346.53	1257357.46	Аналитический метод	0.10	-
183	502361.57	1257336.29	Аналитический метод	0.10	-
184	502379.11	1257318.14	Аналитический метод	0.10	-
185	502408.69	1257310.09	Аналитический метод	0.10	-
186	502412.69	1257311.14	Аналитический метод	0.10	-
187	502402.94	1257285.98	Аналитический метод	0.10	-
188	502393.84	1257281.36	Аналитический метод	0.10	-
189	502384.46	1257275.86	Аналитический метод	0.10	-
190	502379.47	1257263.71	Аналитический метод	0.10	-
191	502386.51	1257250.40	Аналитический метод	0.10	-
192	502461.60	1257223.50	Аналитический метод	0.10	-
193	502498.55	1257196.02	Аналитический метод	0.10	-
194	502582.73	1257125.43	Аналитический метод	0.10	-
195	502604.73	1257084.64	Аналитический метод	0.10	-
196	502603.85	1257047.04	Аналитический метод	0.10	-
197	502598.28	1256983.68	Аналитический метод	0.10	-
198	502591.90	1256954.48	Аналитический метод	0.10	-
199	502565.84	1256961.17	Аналитический метод	0.10	-
200	502559.56	1256994.39	Аналитический метод	0.10	-
201	502519.38	1257040.67	Аналитический метод	0.10	-
202	502443.82	1257126.33	Аналитический метод	0.10	-
203	502365.26	1257193.60	Аналитический метод	0.10	-

2. Сведения о характерных точках границ объекта

Обозначение характерных точек границ	Координаты, м		Метод определения координат характерной точки	Средняя квадратическая погрешность положения характерной точки (Mt), м	Описание обозначения точки на местности (при наличии)
	X	Y			
1	2	3	4	5	6
180	502309.76	1257242.78	Аналитический метод	0.10	-
204	502519.62	1257312.73	Аналитический метод	0.10	-
205	502883.46	1257386.65	Аналитический метод	0.10	-
206	502918.95	1257264.56	Аналитический метод	0.10	-
207	502879.99	1257218.15	Аналитический метод	0.10	-
208	502749.18	1257214.10	Аналитический метод	0.10	-
204	502519.62	1257312.73	Аналитический метод	0.10	-

3. Сведения о характерных точках части (частей) границы объекта

Обозначение характерных точек части границы	Координаты, м		Метод определения координат характерной точки	Средняя квадратическая погрешность положения характерной точки (Mt), м	Описание обозначения точки на местности (при наличии)
	X	Y			
1	2	3	4	5	6
-	-	-	-	-	-

Раздел 3

Сведения о местоположении измененных (уточненных) границ объекта

1. Система координат -

2. Сведения о характерных точках границ объекта

Обозначение характерных точек границ	Существующие координаты, м		Измененные (уточненные) координаты, м		Метод определения координат характерной точки	Средняя квадратическая погрешность положения характерной точки (Mt), м	Описание обозначения точки на местности (при наличии)
	X	Y	X	Y			
1	2	3	4	5	6	7	8
-	-	-	-	-	-	-	

3. Сведения о характерных точках части (частей) границы объекта

Обозначение характерных точек части границы	Существующие координаты, м		Измененные (уточненные) координаты, м		Метод определения координат характерной точки	Средняя квадратическая погрешность положения характерной точки (Mt), м	Описание обозначения точки на местности (при наличии)
	X	Y	X	Y			
1	2	3	4	5	6	7	8
-	-	-	-	-	-	-	

Текстовое описание местоположения границ населенных пунктов, территориальных зон, особо охраняемых природных территорий, зон с особыми условиями использования территорий

Прохождение границы		Описание прохождения границы
от точки	до точки	
1	2	3
-	-	-

Раздел 4

План границ объекта



Масштаб 1:6100

Условные обозначения

- Существующая часть границы, имеющиеся в ЕГРН сведении о которой достаточны для определения ее местоположения
- Вновь образованная часть границы, сведения о которой достаточны для определения ее местоположения
- Характерная точка границы, сведения о которой позволяют однозначно определить ее положение на местности
- Тер. зона 1 (1) - Территориальная зона Тер. зона 1 — Р2
- 1 - Обозначение новой характерной точки
- :47 - Кадастровый номер земельного участка
- :1036 (1) - Обозначение контура земельного участка
- Граница населенного пункта

Подпись _____ Дата "_____" _____ _____г.

Место для оттиска печати (при наличии) лица, составившего описание местоположения границ объекта

ОПИСАНИЕ МЕСТОПОЛОЖЕНИЯ ГРАНИЦ

СН. Зона специального назначения

(наименование объекта, местоположение границ которого описано (далее - объект))

Раздел 1

Сведения об объекте

№ п/п	Характеристики объекта	Описание характеристик
1	2	3
1.	Местоположение объекта	180506, Псковская область, район Псковский, деревня Корлы
2.	Площадь объекта +/- величина погрешности определения площади (Р +/- Дельта Р)	-
3.	Иные характеристики объекта	-

Раздел 2

Сведения о местоположении границ объекта

1. Система координат МСК - 60, зона 1

2. Сведения о характерных точках границ объекта

Обозначение характерных точек границ	Координаты, м		Метод определения координат характерной точки	Средняя квадратическая погрешность положения характерной точки (Mt), м	Описание обозначения точки на местности (при наличии)
	X	Y			
1	2	3	4	5	6
1	502451.92	1256578.76	Аналитический метод	0.10	-
2	502472.67	1256580.56	Аналитический метод	0.10	-
3	502472.26	1256585.47	Аналитический метод	0.10	-
4	502480.66	1256586.16	Аналитический метод	0.10	-
5	502480.99	1256582.24	Аналитический метод	0.10	-
6	502500.64	1256583.09	Аналитический метод	0.10	-
7	502501.76	1256609.02	Аналитический метод	0.10	-
8	502501.55	1256626.04	Аналитический метод	0.10	-
9	502503.98	1256666.93	Аналитический метод	0.10	-
10	502472.46	1256671.03	Аналитический метод	0.10	-
11	502470.55	1256661.64	Аналитический метод	0.10	-
12	502466.86	1256659.42	Аналитический метод	0.10	-
13	502458.77	1256654.60	Аналитический метод	0.10	-
14	502446.90	1256650.53	Аналитический метод	0.10	-
15	502443.91	1256628.07	Аналитический метод	0.10	-
16	502436.79	1256581.38	Аналитический метод	0.10	-
1	502451.92	1256578.76	Аналитический метод	0.10	-

3. Сведения о характерных точках части (частей) границы объекта

Обозначение характерных точек части границы	Координаты, м		Метод определения координат характерной точки	Средняя квадратическая погрешность положения характерной точки (Mt), м	Описание обозначения точки на местности (при наличии)
	X	Y			
1	2	3	4	5	6
-	-	-	-	-	-

Раздел 3

Сведения о местоположении измененных (уточненных) границ объекта

1. Система координат -

2. Сведения о характерных точках границ объекта

Обозначение характерных точек границ	Существующие координаты, м		Измененные (уточненные) координаты, м		Метод определения координат характерной точки	Средняя квадратическая погрешность положения характерной точки (Mt), м	Описание обозначения точки на местности (при наличии)
	X	Y	X	Y			
1	2	3	4	5	6	7	8
-	-	-	-	-	-	-	

3. Сведения о характерных точках части (частей) границы объекта


Обозначение характерных точек части границы	Существующие координаты, м		Измененные (уточненные) координаты, м		Метод определения координат характерной точки	Средняя квадратическая погрешность положения характерной точки (Mt), м	Описание обозначения точки на местности (при наличии)
	X	Y	X	Y			
1	2	3	4	5	6	7	8
-	-	-	-	-	-	-	

Текстовое описание местоположения границ населенных пунктов, территориальных зон, особо охраняемых природных территорий, зон с особыми условиями использования территорий

Прохождение границы		Описание прохождения границы
от точки	до точки	
1	2	3
-	-	-

Раздел 4

План границ объекта

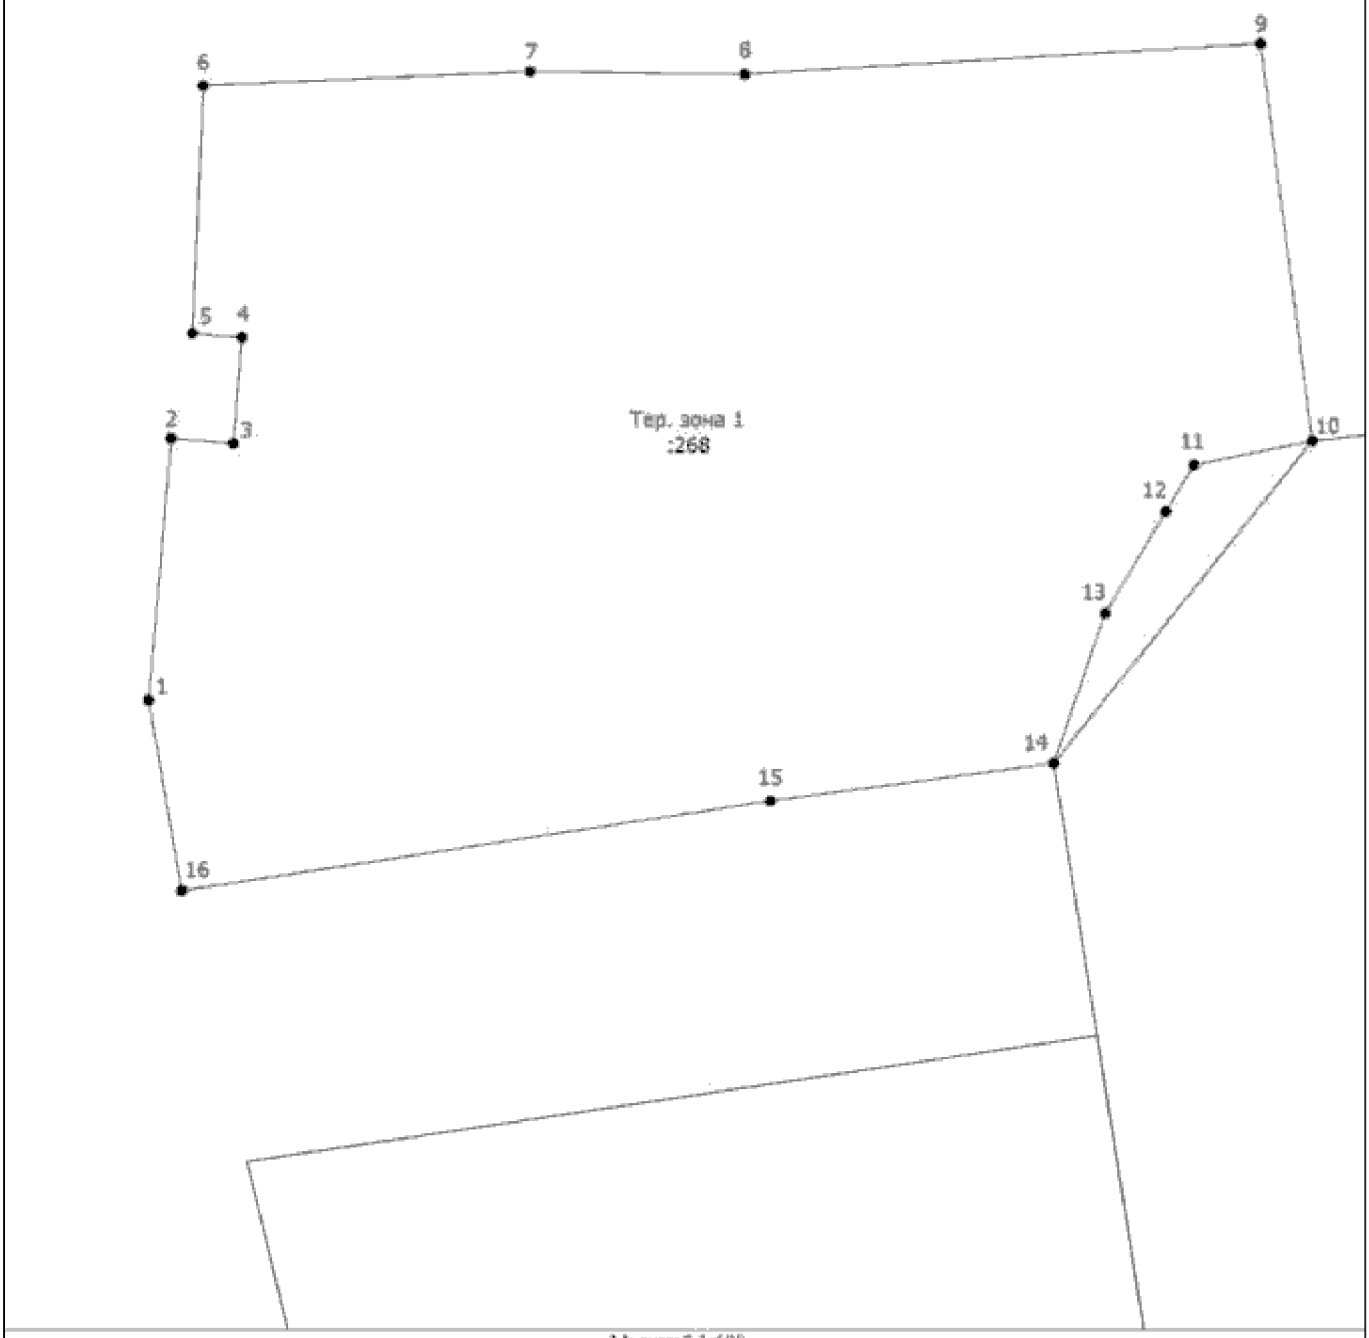

Масштаб 1:600

Условные обозначения

- Существующая часть границы, имеющиеся в ЕГРН сведения о которой достаточны для определения ее местоположения
- Вновь образованная часть границы, сведения о которой достаточны для определения ее местоположения
- Характерная точка границы, сведения о которой позволяют однозначно определить ее положение на местности
- Территориальная зона Тер. зона 1 — СН
- Обозначение новой характерной точки
- Кадастровый номер земельного участка

Подпись _____ Дата "_____" _____ _____г.

Место для оттиска печати (при наличии) лица, составившего описание местоположения границ объекта