ГЛАВНОЕ УПРАВЛЕНИЕ АРХИТЕКТУРЫ И ГРАДОСТРОИТЕЛЬСТВА РЯЗАНСКОЙ ОБЛАСТИ

П О С Т А Н О В Л Е Н И Е

«23» ноября 2021 г. № 535-П

Об утверждении генерального плана муниципального образования – Кочуровское сельское поселение Милославского муниципального района Рязанской области

На основании статей 23-25 Градостроительного кодекса Российской Федерации, статьи 2 Закона Рязанской области от 28.12.2018 № 106-ОЗ «О перераспределении отдельных полномочий в области градостроительной деятельности между органами местного самоуправления муниципальных образований Рязанской области и органами государственной власти Рязанской области», с учетом заключения о результатах общественных обсуждений от 15.10.2021 по проекту генерального плана муниципального образования – Кочуровское сельское поселение Милославского муниципального района Рязанской области, руководствуясь постановлением Правительства Рязанской области от 06.08.2008 № 153 «Об утверждении Положения о главном управлении архитектуры и градостроительства Рязанской области», главное управление архитектуры и градостроительства Рязанской области ПОСТАНОВЛЯЕТ:

1. Утвердить прилагаемый генеральный план муниципального образования – Кочуровское сельское поселение Милославского муниципального района Рязанской области.

2. Настоящее постановление вступает в силу со дня его официального опубликования.

3. Государственному казенному учреждению Рязанской области «Центр градостроительного развития Рязанской области» разместить настоящее постановление в федеральной государственной информационной системе территориального планирования (ФГИС ТП).

4. Отделу кадровой работы и делопроизводства обеспечить опубликование настоящего постановления в сетевом издании «Рязанские ведомости» (www.rv-ryazan.ru) и на официальном интернет-портале правовой информации (www.pravo.gov.ru) в течение двух дней со дня его издания.

5. Отделу информационного обеспечения градостроительной деятельности разместить настоящее постановление на официальном сайте главного управления архитектуры и градостроительства Рязанской области в сети «Интернет».

6. Предложить главе муниципального образования – Милославский муниципальный район Рязанской области, главе муниципального образования – Кочуровское сельское поселение Милославского муниципального района Рязанской области обеспечить размещение настоящего постановления на официальном сайте муниципального образования в сети «Интернет», публикацию в средствах массовой информации.

7. Кадастровому сектору проектного отдела государственного казенного учреждения Рязанской области «Центр градостроительного развития Рязанской области» направить информацию о границах населенных пунктов в филиал Федерального государственного бюджетного учреждения «Федеральная кадастровая палата Федеральной службы государственной регистрации, кадастра и картографии» по Рязанской области для внесения сведений в Единый государственный реестр недвижимости (ЕГРН) в течение 5 рабочих дней со дня опубликования настоящего постановления на официальном интернет-портале правовой информации (www.pravo.gov.ru).

8. Признать не подлежащим применению решение Совета депутатов муниципального образования – Кочуровское сельское поселение Милославского муниципального района Рязанской области от 26.12.2013 № 35 «Об утверждении генерального плана Кочуровского сельского поселения».

9. Контроль за исполнением настоящего постановления оставляю за собой.

Начальник Р.В. Шапкин

Утвержден
постановлением главного управления
архитектуры и градостроительства
Рязанской области
от 23 ноября 2021 г. № 533-п

ГЕНЕРАЛЬНЫЙ ПЛАН
муниципального образования – Кочуровское сельское поселение Милославского муниципального района Рязанской области

ПОЛОЖЕНИЕ О ТЕРРИТОРИАЛЬНОМ ПЛАНИРОВАНИИ

1. Сведения о видах, назначении и наименованиях планируемых для размещения объектов местного значения поселения, их основные характеристики, их местоположение, а также характеристики зон с особыми условиями использования территорий в случае, если установление таких зон требуется в связи с размещением данных объектов.

1.1. Сведения о видах, назначении и наименованиях планируемых для размещения объектов местного значения, их основные характеристики.

В документах территориального планирования Рязанской области размещение объектов местного значения на территории муниципального образования – Кочуровское сельское поселение Милославского муниципального района Рязанской области в расчетный срок генерального плана не предусмотрено.

2. Параметры функциональных зон, а также сведения о планируемых для размещения в них объектах федерального и регионального значения, объектов местного значения, за исключением линейных объектов.

2.1. Основные характеристики функциональных зон.

Согласно пункту 5 статьи 1 Градостроительного кодекса Российской Федерации, функциональные зоны – это зоны, для которых документами территориального планирования определены границы и функциональное назначение. Утверждение в документах территориального планирования границ функциональных зон не влечет за собой изменение правового режима земель, находящихся в границах указанных зон. При установлении территориальных зон учтены положения Градостроительного, Земельного и Водного кодексов Российской Федерации, требования специальных нормативов и правил, касающиеся зон с нормируемым режимом градостроительной деятельности.

Функциональное зонирование территории муниципального образования является одним из основных инструментов регулирования градостроительной деятельности. Зонирование устанавливает условия использования территории, обязательные для всех участников градостроительной деятельности, в части функциональной принадлежности, плотности и характера застройки, ландшафтной организации территории.

Генеральным планом на территории Кочуровского сельского поселения выделены следующие функциональные зоны, для которых определены границы и площади соответствующего функционального назначения:

- жилые зоны;
- производственная зона;
- зона транспортной инфраструктуры;
- зоны сельскохозяйственного использования;
- производственная зона сельскохозяйственных предприятий;

- зона озелененных территорий общего пользования (лесопарки, парки, сады, скверы, бульвары, городские леса);
- зона лесов;
- зона кладбищ.

Границы и описание функциональных зон отображены на «Карте функциональных зон».

Жилые зоны предназначены для застройки многоквартирными жилыми домами, жилыми домами малой и средней этажности, индивидуальными жилыми домами с приусадебными земельными участками. В жилых зонах допускается размещение отдельно стоящих, встроенных или пристроенных объектов социального и коммунально-бытового назначения, объектов управления, здравоохранения, культуры, просвещения, связи, торговли, общественного питания, коммерческой деятельности, а также учреждений среднего профессионального и высшего образования, научно-исследовательских, административных учреждений, культовых объектов, центров деловой, финансовой и общественной активности, стоянок автомобильного транспорта и иных зданий не оказывающих негативного воздействия на окружающую среду.

Производственная зона предназначена для размещения промышленных, коммунальных и складских объектов, а также для установления санитарно-защитных зон таких объектов в соответствии с требованиями технических регламентов.

Зона транспортной инфраструктуры предназначена для размещения объектов транспортной инфраструктуры и связанных с ними объектов обустройства и обслуживания.

Зоны сельскохозяйственного использования предназначены для обеспечения условий ведения крестьянско-фермерских хозяйств, а также для выращивания, производства и первичной переработки сельскохозяйственной продукции.

Производственная зона сельскохозяйственных предприятий предназначена для размещения животноводческих, птицеводческих и звероводческих предприятий, предприятий по хранению и переработке сельскохозяйственной продукции, ремонту, техническому обслуживанию и хранению сельскохозяйственных машин и автомобилей, по изготовлению строительных конструкций, изделий и деталей из местных материалов, машиноиспытательные станции, ветеринарные учреждения, теплицы и парники, промысловые цеха, материальные склады, транспортные, энергетические и другие объекты, связанные с проектируемыми предприятиями, а также коммуникации, обеспечивающие внутренние и внешние связи объектов производственной зоны.

Зона озелененных территорий общего пользования, специально выделяемая территория, предназначенная для организации мест отдыха населения и включающая в себя парки, сады, городские леса, лесопарки, пляжи,

иные объекты. В рекреационные зоны могут включаться особо охраняемые природные территории и природные объекты.

Зона лесов определяется в целях дифференциации режима использования, охраны, защиты и воспроизводства лесов, а также для сохранения мест обитания фауны и восстановления нарушенных природных ландшафтов.

Зона кладбищ – это территория предназначенная для захоронения, на которой размещаются здания и сооружения для проведения скорбных и траурных обрядов, культовые здания и сооружения. В зонах кладбищ допускается размещение объектов общественно-делового назначения, связанных с обслуживанием данной зоны.

2.2. Параметры функциональных зон.

Основными параметрами функциональных зон, на территории муниципального образования, приняты показатели, с учетом, установленных в пункте 9.8 Методических рекомендаций по разработке проектов генеральных планов поселений и городских округов, утвержденных приказом Минрегиона РФ от 26.05.2011 № 244.

Границы, характеристики и параметры функциональных зон подлежат учету при:

1) определении градостроительных регламентов, подготавливаемых как предложения о внесении изменений в правила землепользования и застройки – изменений, целесообразность которых следует из генерального плана;

2) подготовке местных нормативов градостроительного проектирования на основании и с учетом расчетных показателей генерального плана;

3) подготовке Муниципальных программ социально-экономического развития, в том числе в отношении развития муниципальной инфраструктуры, подготовке иных актов и документов, регулирующих развитие муниципального образования;

4) подготовке документации по планировке территории.

В генеральном плане муниципального образования – Кочуровское сельское поселение выделены следующие функциональные зоны, для которых определены границы и площади соответствующего функционального назначения:

№ п/п	Наименование зоны	Площадь, га
1	Жилые зоны	1210,12
2	Производственная зона	9,47
3	Зона транспортной инфраструктуры	161,43
4	Зоны сельскохозяйственного использования	22942,53

№ п/п	Наименование зоны	Площадь, га
5	Производственная зона сельскохозяйственных предприятий	59,51
6	Зона озелененных территорий общего пользования (лесопарки, парки, сады, скверы, бульвары, городские леса)	3,26
7	Зона лесов	487,71
8	Зона кладбищ	7,29

2.3. Сведения о планируемых для размещения в зонах объектах федерального и регионального значения, объектах местного значения.


Утвержденными документами территориального планирования Рязанской области на территории муниципального образования – Кочуровское сельское поселение Милославского муниципального района Рязанской области не планируется размещение объектов федерального, регионального и местного значения.

Приложение № 1 к генеральному плану муниципального образования - Кочуровское сельское поселение Милославского муниципального района Рязанской области

ГЕНЕРАЛЬНЫЙ ПЛАН МУНИЦИПАЛЬНОГО ОБРАЗОВАНИЯ - КОЧУРОВСКОЕ СЕЛЬСКОЕ ПОСЕЛЕНИЕ МИЛОСЛАВСКОГО МУНИЦИПАЛЬНОГО РАЙОНА РЯЗАНСКОЙ ОБЛАСТИ

Карта планируемого размещения объектов местного значения поселения

М 1:40 000

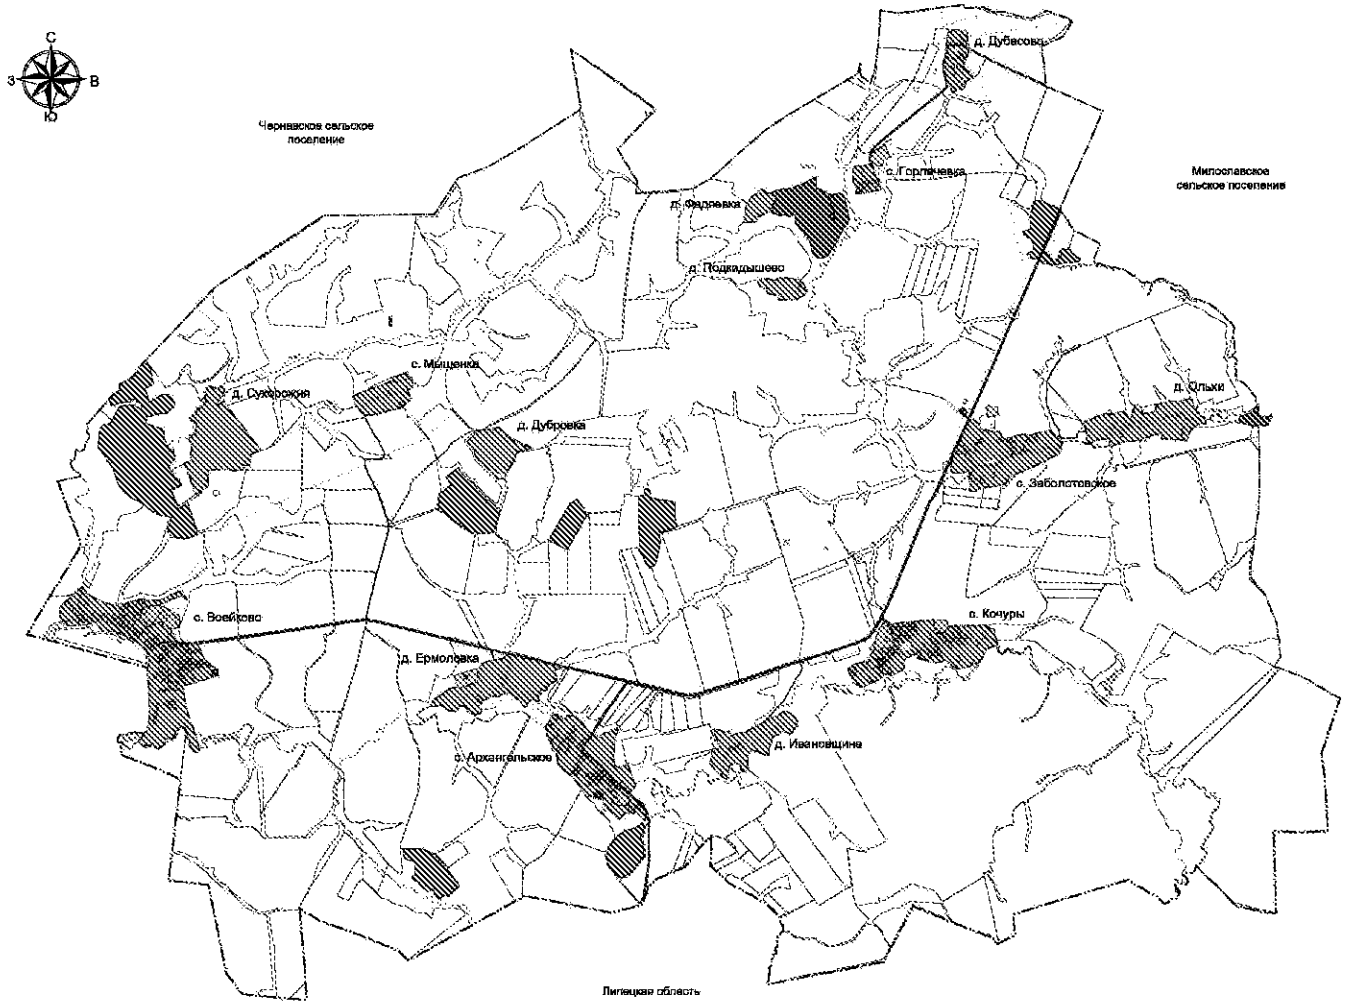

Условные обозначения

Код объекта	Значение	Условное обозначение: Сущ.	Усл.
Границы единиц административно-территориального деления Российской Федерации			
601010200	Граница субъекта Российской Федерации		
601010307	Граница сельского поселения		
601010400	Граница населенного пункта		
Автомобильные дороги			
602032302	Автомобильные дороги регионального или межмуниципального значения		
602032303	Автомобильные дороги местного значения		
Улично-дорожная сеть сельского населенного пункта			
602030501	Поселковая дорога		
602030503	Улицы в жилой застройке		
Функциональные зоны			
701010100	Жилые зоны		
701010401	Производственная зона		
701010406	Зона транспортной инфраструктуры		
701010500	Зоны сельскохозяйственного использования		
701010513	Производственная зона сельскохозяйственных предприятий		
701010601	Зоны озелененных территорий общего пользования (лесопарки, парки, сады, скверы, бульвары, городские леса)		
701010608	Зона лесов		
701010701	Зона кладбищ		
Поверхностные водные объекты			
706020200	Водоток (река, ручей, канал)		
706020300	Водоем (озеро, пруд, обводненный карьер, водохранилище)		

Изм.	Кол.уч.	Лист	№док.	Подпись	Дата	Генеральный план муниципального образования - Кочуровское сельское поселение Милославского муниципального района Рязанской области			
							Стадия	Лист	Листов
						Карта планируемого размещения объектов местного значения поселения М 1:40 000	ГАУ РО "Центр градостроительного развития Рязанской области"		


Формат А1

Приложение № 2 к генеральному плану муниципального образования - Кочуровское сельское поселение Милославского муниципального района Рязанской области

ГЕНЕРАЛЬНЫЙ ПЛАН МУНИЦИПАЛЬНОГО ОБРАЗОВАНИЯ - КОЧУРОВСКОЕ СЕЛЬСКОЕ ПОСЕЛЕНИЕ МИЛОСЛАВСКОГО МУНИЦИПАЛЬНОГО РАЙОНА РЯЗАНСКОЙ ОБЛАСТИ

Карта границ населенных пунктов, входящих в состав поселения

М 1:40 000

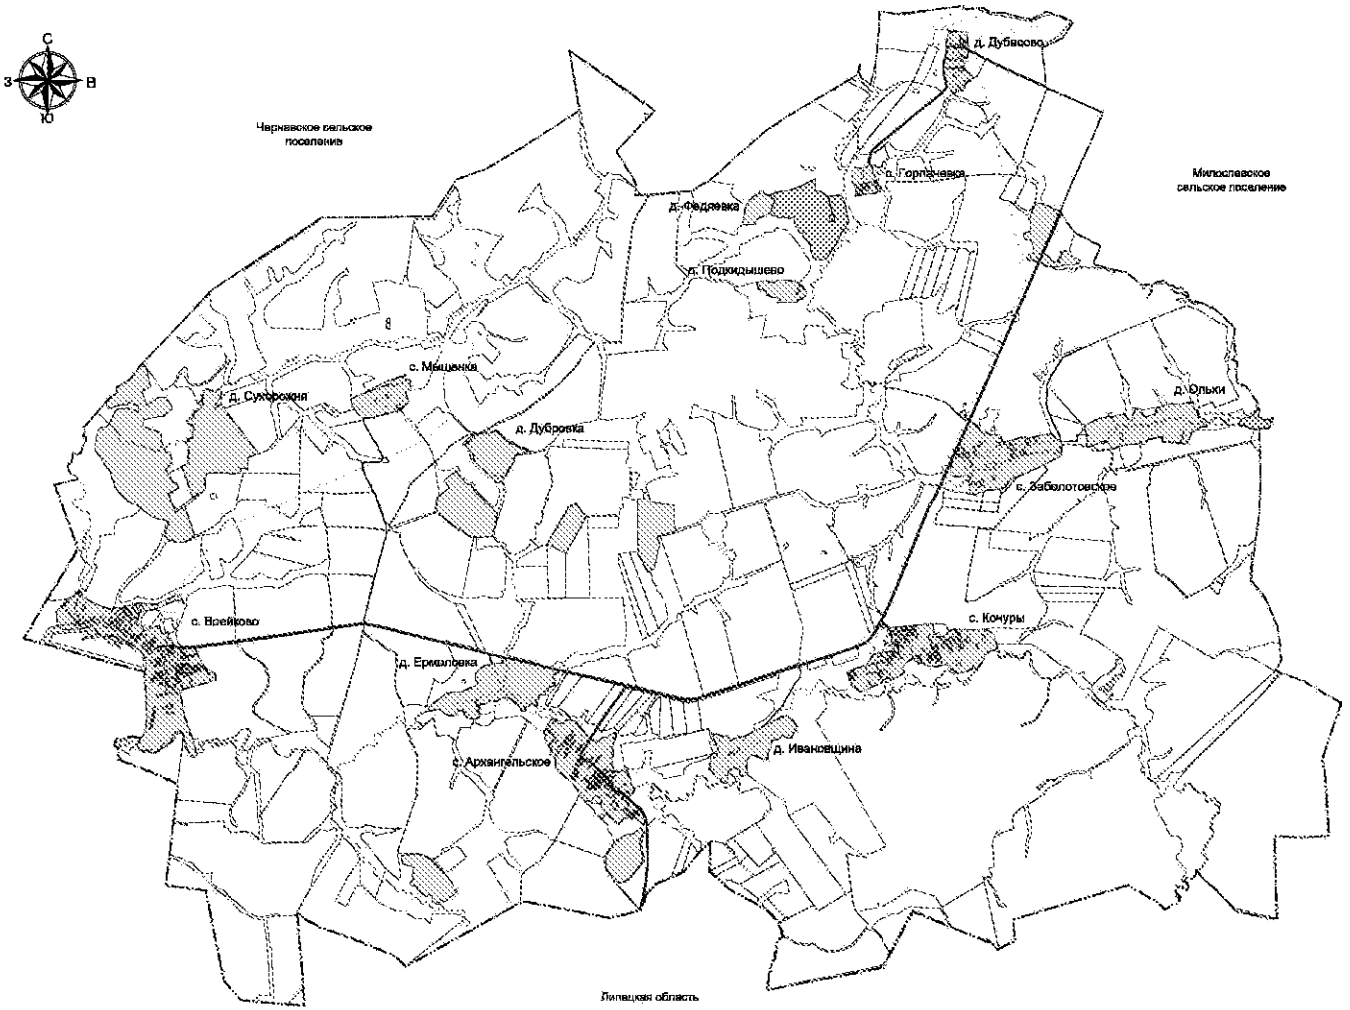

Условные обозначения

Код объекта	Значение	Условное обозначение: Сущ.	Условное обозначение: План.
Границы единиц административно-территориального деления Российской Федерации			
801010200	Граница субъекта Российской Федерации		
801010307	Граница сельского поселения		
801010400	Граница населенного пункта		
Автомобильные дороги			
802030502	Автомобильные дороги регионального или межмуниципального значения		
802030503	Автомобильные дороги местного значения		
Улично-дорожная сеть сельского населенного пункта			
802030601	Проезжая дорога		
802030603	Улица в жилой застройке		
Земли по категориям			
702010100	Земли населенных пунктов		
702010200	Земли сельскохозяйственного назначения		
702010300	Земли промышленности, энергетики, транспорта, связи, радиовещания, телевидения, информатики, земли для обеспечения космической деятельности, земли обороны, безопасности и земли иного специального назначения		
702010400	Земли особо охраняемых территорий и объектов		
702010500	Земли лесного фонда		
Поверхностные водные объекты			
706020200	Водоток (река, ручей, канал)		
706020300	Водоем (озеро, пруд, обводненный карьер, водохранилище)		

Изм.	Кол.уч.	Лист	№док.	Подпись	Дата	Генеральный план муниципального образования - Кочуровское сельское поселение Милославского муниципального района Рязанской области			
							Стадия	Лист	Листов
						Карта границ населенных пунктов, входящих в состав поселения М 1:40 000	ГАУРЯ "Центр государственной экспертизы Рязанской области"		


Формат А3

Приложение № 3 к генеральному плану муниципального образования - Кочуровское сельское поселение Милославского муниципального района Рязанской области

ГЕНЕРАЛЬНЫЙ ПЛАН МУНИЦИПАЛЬНОГО ОБРАЗОВАНИЯ - КОЧУРОВСКОЕ СЕЛЬСКОЕ ПОСЕЛЕНИЕ МИЛОСЛАВСКОГО МУНИЦИПАЛЬНОГО РАЙОНА РЯЗАНСКОЙ ОБЛАСТИ

Карта функциональных зон поселения

М 1:40 000

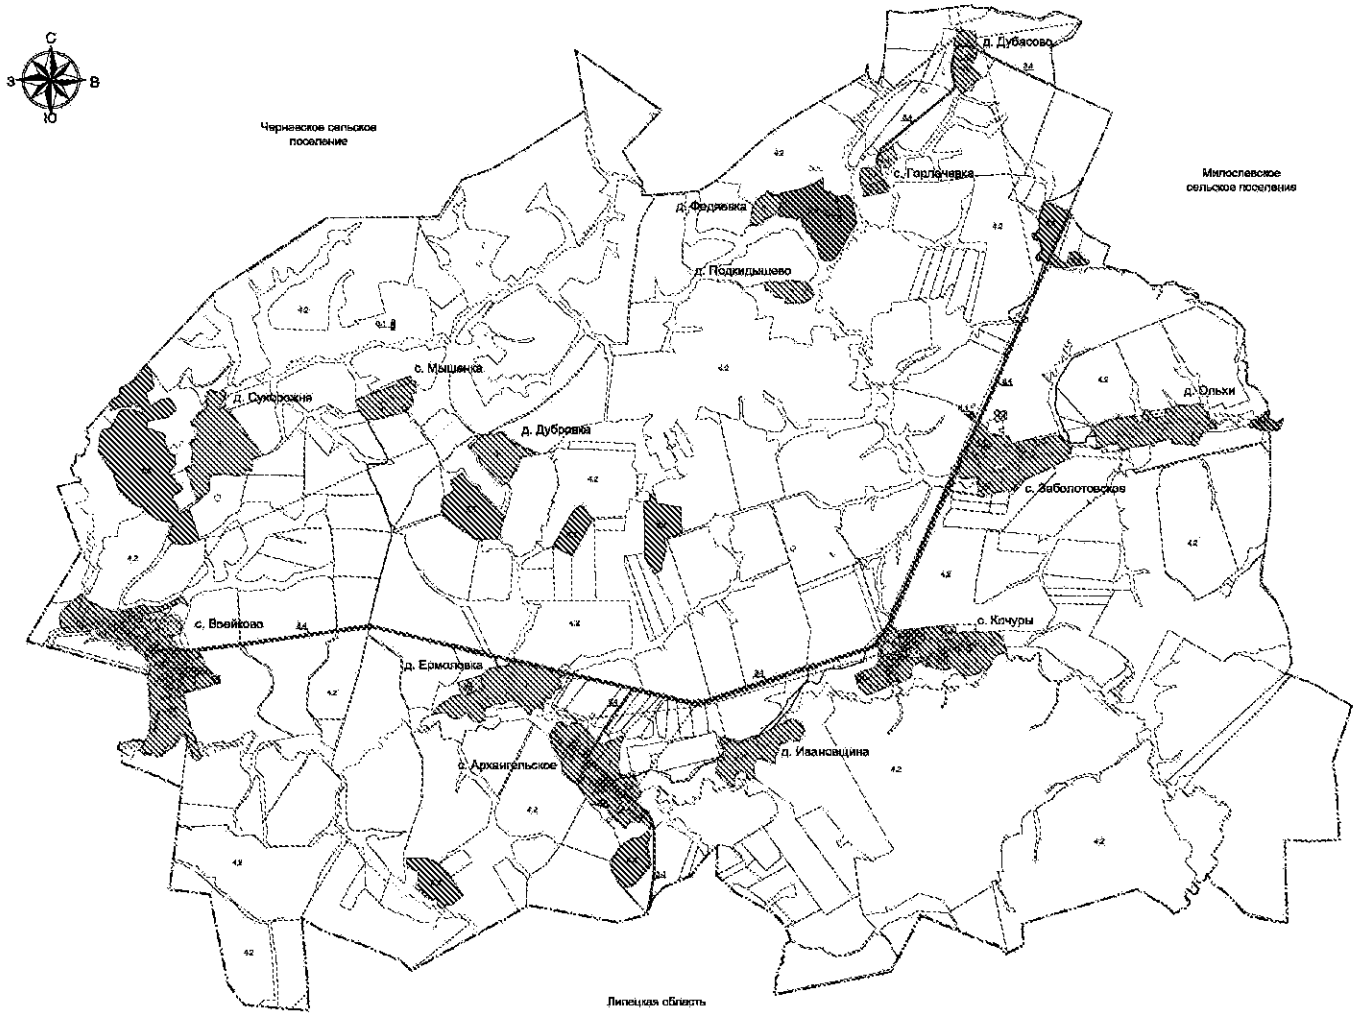

Условные обозначения

Код объекта	Значение	Условное обозначение Сущ.	Условное обозначение План.
	Границы единиц административно-территориального деления Российской Федерации		
801012000	Граница субъекта Российской Федерации		
801010007	Граница сельского поселения		
801010001	Граница населенного пункта		
	Автомобильные дороги		
802030302	Автомобильная дорога регионального или межмуниципального значения		
802030301	Автомобильная дорога местного значения		
	Улично-дорожная сеть сельского населенного пункта		
802050501	Поселковая дорога		
802050503	Улица в жилой застройке		
	Функциональные зоны		
701010100	Жилые зоны		
701010401	Производственная зона		
701010405	Зоны транспортной инфраструктуры		
701010600	Зоны сельскохозяйственного использования	4.2	
701010603	Производственная зона сельскохозяйственных предприятий	4.5	
701010801	Зоны озелененных территорий общего пользования (скверы, парки, сады, бульвары, городские леса)	5.3	
701010809	Зоны кладбищ		
701010701	Зоны свалок		
	Поверхностные водные объекты		
706020200	Водоток (река, ручей, канал)		
706000000	Водоем (озеро, пруд, обводненный карьер, водохранилище)		
	Линии электропередачи (ЛЭП)		
802040313	Линии электропередачи 35 кВ		
802040315	Линии электропередачи 10 кВ		
	Сети связи		
802041801	Линии связи		
	Распределительные трубопроводы для транспортировки газа		
802040601	Газопровод высокого давления		
802040602	Газопровод среднего давления		

Изм.	Кол.уч.	Лист	№док.	Подпись	Дата	Генеральный план муниципального образования - Кочуровское сельское поселение Милославского муниципального района Рязанской области			
							Стадия	Лист	Листов
						Карта функциональных зон поселения М 1:40 000	ГБУ РО "Центр градостроительного развития Рязанской области"		

вариант А1

Приложение № 4 к генеральному плану
муниципального образования -
Кочуровское сельское поселение
Милославского муниципального района
Рязанской области

Графическое описание местоположения границ населенных пунктов, перечень координат характерных точек этих границ муниципального образования – Кочуровское сельское поселение Милославского муниципального района Рязанской области

ОПИСАНИЕ МЕСТОПОЛОЖЕНИЯ ГРАНИЦ

Граница населённого пункта с.Горлачевка

(наименование объекта местоположение границ, которого описано (далее - объект)

Раздел 1

Сведения об объекте		
№ п/п	Характеристики объекта	Описание характеристик
1	2	3
1	Местоположение объекта	*Российская Федерация, Рязанская область, р-н Милославский, с/п Кочуровское, с Горлачевка*
2	Площадь объекта ± величина погрешности определения площади (Р ± Дельта Р)	*175698кв.м. ± 147кв.м.*
3	Иные характеристики объекта	-

Раздел 2

Сведения о местоположении границ объекта					
1. Система координат *МСК-62*					
2. Сведения о характерных точках границ объекта					
Обозначение характерных точек границ	Координаты, м		Метод определения координат характерной точки	Средняя квадратическая погрешность положения характерной точки (Mt), м	Описание обозначения точки на местности (при наличии)
	X	Y			
1	2	3	4	5	6
1	*319504,67*	*1307675,57*	*Картометрический метод*	*2,50*	-
2	*319521,21*	*1307680,33*	*Картометрический метод*	*2,50*	-
3	*319558,5*	*1307690,17*	*Картометрический метод*	*2,50*	-
4	*319580,72*	*1307704,29*	*Картометрический метод*	*2,50*	-
5	*319599,69*	*1307725,88*	*Картометрический метод*	*2,50*	-
6	*319608,43*	*1307751,43*	*Картометрический метод*	*2,50*	-
7	*319589,86*	*1307824,92*	*Картометрический метод*	*2,50*	-
8	*319600,49*	*1307855,07*	*Картометрический метод*	*2,50*	-
9	*319614,14*	*1307896,01*	*Картометрический метод*	*2,50*	-
10	*319648,07*	*1307973,12*	*Картометрический метод*	*2,50*	-
11	*319646,62*	*1307995,75*	*Картометрический метод*	*2,50*	-
12	*319632,32*	*1308006,56*	*Картометрический метод*	*2,50*	-
13	*319615,14*	*1308019,64*	*Картометрический метод*	*2,50*	-
14	*319584,1*	*1308025,57*	*Картометрический метод*	*2,50*	-
15	*319552,01*	*1308030,8*	*Картометрический метод*	*2,50*	-
16	*319526,2*	*1308032,89*	*Картометрический метод*	*2,50*	-
17	*319484,01*	*1308037,77*	*Картометрический метод*	*2,50*	-
18	*319482,07*	*1308051,01*	*Картометрический метод*	*2,50*	-
19	*319443,53*	*1308063,32*	*Картометрический метод*	*2,50*	-
20	*319397,67*	*1308091,4*	*Картометрический метод*	*2,50*	-
21	*319355,56*	*1308103,54*	*Картометрический метод*	*2,50*	-
22	*319255,63*	*1308148,51*	*Картометрический метод*	*2,50*	-
23	*319194,95*	*1308163,5*	*Картометрический метод*	*2,50*	-
24	*319202,92*	*1308153,76*	*Картометрический метод*	*2,50*	-
25	*319198,47*	*1308141,38*	*Картометрический метод*	*2,50*	-
26	*319167,68*	*1308001,4*	*Картометрический метод*	*2,50*	-
27	*319145,78*	*1307869,03*	*Картометрический метод*	*2,50*	-
28	*319133,4*	*1307777,24*	*Картометрический метод*	*2,50*	-
29	*319130,71*	*1307734,51*	*Картометрический метод*	*2,50*	-
30	*319167,05*	*1307745,87*	*Картометрический метод*	*2,50*	-
31	*319204,82*	*1307745,08*	*Картометрический метод*	*2,50*	-
32	*319253,39*	*1307734,45*	*Картометрический метод*	*2,50*	-
33	*319292,43*	*1307714,77*	*Картометрический метод*	*2,50*	-
34	*319319,1*	*1307698,9*	*Картометрический метод*	*2,50*	-
35	*319345,28*	*1307689,53*	*Картометрический метод*	*2,50*	-
36	*319374,33*	*1307684,93*	*Картометрический метод*	*2,50*	-

Сведения о местоположении границ объекта					
37	*319403,18*	*1307681,33*	*Картометрический метод*	*2,50*	-
38	*319438,29*	*1307680,81*	*Картометрический метод*	*2,50*	-
39	*319490,74*	*1307676,36*	*Картометрический метод*	*2,50*	-
1	*319504,67*	*1307675,57*	*Картометрический метод*	*2,50*	-
3. Сведения о характерных точках части (частей) границы объекта					
Обозначение характерных точек части границы	Координаты, м		Метод определения координат характерной точки	Средняя квадратическая погрешность положения характерной точки (Mt), м	Описание обозначения точки на местности (при наличии)
	X	Y			
1	2	3	4	5	6
Часть № -					
-	-	-	-	-	-

Раздел 4

План границ объекта



Используемые условные знаки и обозначения:

Масштаб 1:5000

1 - характерная точка контура, сведения о которой позволяют однозначно определить её на местности

..... - вновь образованная часть контура, сведения о которой достаточны для определения её местоположения

ОПИСАНИЕ МЕСТОПОЛОЖЕНИЯ ГРАНИЦ

Граница населённого пункта д.Ермоловка

(наименование объекта местоположение границ, которого описано (далее - объект)

Раздел 1

Сведения об объекте		
№ п/п	Характеристики объекта	Описание характеристик
1	2	3
1	Местоположение объекта	*Российская Федерация, Рязанская область, р-н Милославский, с/п Кочуровское, д Ермоловка*
2	Площадь объекта ± величина погрешности определения площади (Р ± Дельта Р)	*1089552кв.м. ± 365кв.м.*
3	Иные характеристики объекта	-

Раздел 2

Сведения о местоположении границ объекта					
1. Система координат *МСК-62*					
2. Сведения о характерных точках границ объекта					
Обозначение характерных точек границ	Координаты, м		Метод определения координат характерной точки	Средняя квадратическая погрешность положения характерной точки (Mt), м	Описание обозначения точки на местности (при наличии)
	X	Y			
1	2	3	4	5	6
1	*311181,81*	*1301480,42*	*Картометрический метод*	*2,50*	-
2	*311203,81*	*1301592,84*	*Картометрический метод*	*2,50*	-
3	*311195,97*	*1301598,8*	*Картометрический метод*	*2,50*	-
4	*311195,18*	*1301599,42*	*Картометрический метод*	*2,50*	-
5	*311198,92*	*1301606,66*	*Картометрический метод*	*2,50*	-
6	*311205,88*	*1301620,13*	*Картометрический метод*	*2,50*	-
7	*311222,56*	*1301713,05*	*Картометрический метод*	*2,50*	-
8	*311230,9*	*1301765,86*	*Картометрический метод*	*2,50*	-
9	*311240,43*	*1301779,76*	*Картометрический метод*	*2,50*	-
10	*311259,49*	*1301780,95*	*Картометрический метод*	*2,50*	-
11	*311318,42*	*1301738,37*	*Картометрический метод*	*2,50*	-
12	*311296,21*	*1301871,85*	*Картометрический метод*	*2,50*	-
13	*311264,4*	*1302003,83*	*Картометрический метод*	*2,50*	-
14	*311190,07*	*1302340,11*	*Картометрический метод*	*2,50*	-
15	*311152,33*	*1302492,64*	*Картометрический метод*	*2,50*	-
16	*311133,36*	*1302559,38*	*Картометрический метод*	*2,50*	-
17	*311095,64*	*1302705,3*	*Картометрический метод*	*2,50*	-
18	*311078,22*	*1302731,62*	*Картометрический метод*	*2,50*	-
19	*311058,49*	*1302708,96*	*Картометрический метод*	*2,50*	-
20	*311045,32*	*1302665,48*	*Картометрический метод*	*2,50*	-
21	*311032,78*	*1302643,74*	*Картометрический метод*	*2,50*	-
22	*311024,62*	*1302629,1*	*Картометрический метод*	*2,50*	-
23	*311012,31*	*1302624,06*	*Картометрический метод*	*2,50*	-
24	*310990,88*	*1302622,94*	*Картометрический метод*	*2,50*	-
25	*310979,77*	*1302632,31*	*Картометрический метод*	*2,50*	-
26	*310978,34*	*1302639,61*	*Картометрический метод*	*2,50*	-
27	*310960,89*	*1302653,58*	*Картометрический метод*	*2,50*	-
28	*310947,4*	*1302663,73*	*Картометрический метод*	*2,50*	-
29	*310932,6*	*1302665,72*	*Картометрический метод*	*2,50*	-
30	*310931,49*	*1302662,86*	*Картометрический метод*	*2,50*	-
31	*310907,42*	*1302645,17*	*Картометрический метод*	*2,50*	-
32	*310898,06*	*1302644,37*	*Картометрический метод*	*2,50*	-
33	*310880,48*	*1302655,71*	*Картометрический метод*	*2,50*	-
34	*310860,44*	*1302657,7*	*Картометрический метод*	*2,50*	-
35	*310844,1*	*1302638,82*	*Картометрический метод*	*2,50*	-
36	*310829,65*	*1302599,72*	*Картометрический метод*	*2,50*	-

Сведения о местоположении границ объекта					
37	310813,47	1302554,39	Картометрический метод	2,50	-
38	310786,17	1302537,24	Картометрический метод	2,50	-
39	310769,34	1302530,42	Картометрический метод	2,50	-
40	310756,96	1302532,64	Картометрический метод	2,50	-
41	310752,22	1302508	Картометрический метод	2,50	-
42	310748,87	1302490,26	Картометрический метод	2,50	-
43	310704,17	1302498,47	Картометрический метод	2,50	-
44	310687,1	1302488,94	Картометрический метод	2,50	-
45	310681,14	1302472,26	Картометрический метод	2,50	-
46	310690,28	1302430,17	Картометрический метод	2,50	-
47	310689,88	1302407,54	Картометрический метод	2,50	-
48	310684,72	1302397,21	Картометрический метод	2,50	-
49	310672,81	1302389,67	Картометрический метод	2,50	-
50	310656,52	1302390,86	Картометрический метод	2,50	-
51	310619,6	1302405,95	Картометрический метод	2,50	-
52	310611,66	1302396,02	Картометрический метод	2,50	-
53	310609,27	1302374,98	Картометрический метод	2,50	-
54	310608,48	1302361,87	Картометрический метод	2,50	-
55	310598,95	1302345,19	Картометрический метод	2,50	-
56	310581,87	1302340,43	Картометрический метод	2,50	-
57	310551,3	1302347,58	Картометрический метод	2,50	-
58	310525,49	1302362,27	Картометрический метод	2,50	-
59	310510	1302366,64	Картометрический метод	2,50	-
60	310498,89	1302356,71	Картометрический метод	2,50	-
61	310508,41	1302336,46	Картометрический метод	2,50	-
62	310508,41	1302311,44	Картометрический метод	2,50	-
63	310516,75	1302301,12	Картометрический метод	2,50	-
64	310528,67	1302295,96	Картометрический метод	2,50	-
65	310536,61	1302283,25	Картометрический метод	2,50	-
66	310536,21	1302264,59	Картометрический метод	2,50	-
67	310530,65	1302247,91	Картометрический метод	2,50	-
68	310515,17	1302229,64	Картометрический метод	2,50	-
69	310505,89	1302213,63	Картометрический метод	2,50	-
70	310489,22	1302208,71	Картометрический метод	2,50	-
71	310479,03	1302202,64	Картометрический метод	2,50	-
72	310477,84	1302177,23	Картометрический метод	2,50	-
73	310469,5	1302157,38	Картометрический метод	2,50	-
74	310454,94	1302146,49	Картометрический метод	2,50	-
75	310429,4	1302160,55	Картометрический метод	2,50	-
76	310419,07	1302156,58	Картометрический метод	2,50	-
77	310410,73	1302141,49	Картометрический метод	2,50	-
78	310407,56	1302116,87	Картометрический метод	2,50	-
79	310413,91	1302102,18	Картометрический метод	2,50	-

Сведения о местоположении границ объекта					
80	310448,46	1302085,9	Картометрический метод	2,50	-
81	310519,93	1302026,34	Картометрический метод	2,50	-
82	310583,46	1301958,84	Картометрический метод	2,50	-
83	310616,82	1301909,6	Картометрический метод	2,50	-
84	310636,67	1301857,19	Картометрический метод	2,50	-
85	310640,64	1301827,41	Картометрический метод	2,50	-
86	310639,05	1301792,86	Картометрический метод	2,50	-
87	310629,13	1301754,34	Картометрический метод	2,50	-
88	310612,45	1301722,18	Картометрический метод	2,50	-
89	310589,02	1301692,4	Картометрический метод	2,50	-
90	310575,52	1301661,43	Картометрический метод	2,50	-
91	310575,92	1301641,57	Картометрический метод	2,50	-
92	310589,02	1301610,2	Картометрический метод	2,50	-
93	310590,31	1301589,16	Картометрический метод	2,50	-
94	310583,46	1301567,32	Картометрический метод	2,50	-
95	310565,2	1301526,82	Картометрический метод	2,50	-
96	310541,37	1301485,12	Картометрический метод	2,50	-
97	310532,24	1301459,71	Картометрический метод	2,50	-
98	310527,08	1301425,56	Картометрический метод	2,50	-
99	310522,31	1301404,52	Картометрический метод	2,50	-
100	310508,02	1301381,49	Картометрический метод	2,50	-
101	310492,93	1301373,94	Картометрический метод	2,50	-
102	310471	1301373	Картометрический метод	2,50	-
103	310455	1301359	Картометрический метод	2,50	-
104	310422	1301348	Картометрический метод	2,50	-
105	310388	1301353	Картометрический метод	2,50	-
106	310353	1301378	Картометрический метод	2,50	-
107	310318	1301380	Картометрический метод	2,50	-
108	310297	1301361	Картометрический метод	2,50	-
109	310277	1301280	Картометрический метод	2,50	-
110	310282	1301233	Картометрический метод	2,50	-
111	310304	1301182	Картометрический метод	2,50	-
112	310380	1301127	Картометрический метод	2,50	-
113	310424	1301086	Картометрический метод	2,50	-
114	310427	1301051	Картометрический метод	2,50	-
115	310409	1301019	Картометрический метод	2,50	-
116	310357	1300996	Картометрический метод	2,50	-
117	310334	1300963	Картометрический метод	2,50	-
118	310331	1300946	Картометрический метод	2,50	-
119	310338	1300874	Картометрический метод	2,50	-
120	310350	1300831	Картометрический метод	2,50	-
121	310373	1300787	Картометрический метод	2,50	-
122	310379	1300770	Картометрический метод	2,50	-


Сведения о местоположении границ объекта					
123	310412	1300745	Картометрический метод	2,50	-
124	310436	1300699	Картометрический метод	2,50	-
125	310434	1300654	Картометрический метод	2,50	-
126	310419	1300569	Картометрический метод	2,50	-
127	310408,42	1300509,4	Картометрический метод	2,50	-
128	310458,98	1300522,21	Картометрический метод	2,50	-
129	310526,66	1300577,48	Картометрический метод	2,50	-
130	310616,17	1300702,55	Картометрический метод	2,50	-
131	310700,6	1300809,2	Картометрический метод	2,50	-
132	310709,84	1300828,25	Картометрический метод	2,50	-
133	310716,19	1300854,91	Картометрический метод	2,50	-
134	310721,27	1300882,85	Картометрический метод	2,50	-
135	310734,6	1300924,11	Картометрический метод	2,50	-
136	310741,59	1300978,07	Картометрический метод	2,50	-
137	310736,19	1300998,07	Картометрический метод	2,50	-
138	310730,16	1301062,19	Картометрический метод	2,50	-
139	310776,07	1301163,45	Картометрический метод	2,50	-
140	310795,23	1301199,95	Картометрический метод	2,50	-
141	310804,76	1301248,83	Картометрический метод	2,50	-
142	310822,21	1301277,4	Картометрический метод	2,50	-
143	310848,56	1301303,75	Картометрический метод	2,50	-
144	310869,43	1301330,73	Картометрический метод	2,50	-
145	310873,68	1301348,03	Картометрический метод	2,50	-
146	310873,61	1301368,34	Картометрический метод	2,50	-
147	310934,55	1301318,82	Картометрический метод	2,50	-
148	311018,99	1301311,84	Картометрический метод	2,50	-
149	311067,19	1301330,15	Картометрический метод	2,50	-
150	311139,79	1301404,64	Картометрический метод	2,50	-
151	311164,71	1301445,8	Картометрический метод	2,50	-
1	311181,81	1301480,42	Картометрический метод	2,50	-

3. Сведения о характерных точках части (частей) границы объекта

Обозначение характерных точек части границы	Координаты, м		Метод определения координат характерной точки	Средняя квадратическая погрешность положения характерной точки (Mt), м	Описание обозначения точки на местности (при наличии)
	X	Y			
1	2	3	4	5	6
Часть № -					
-	-	-	-	-	-

Раздел 4

План границ объекта

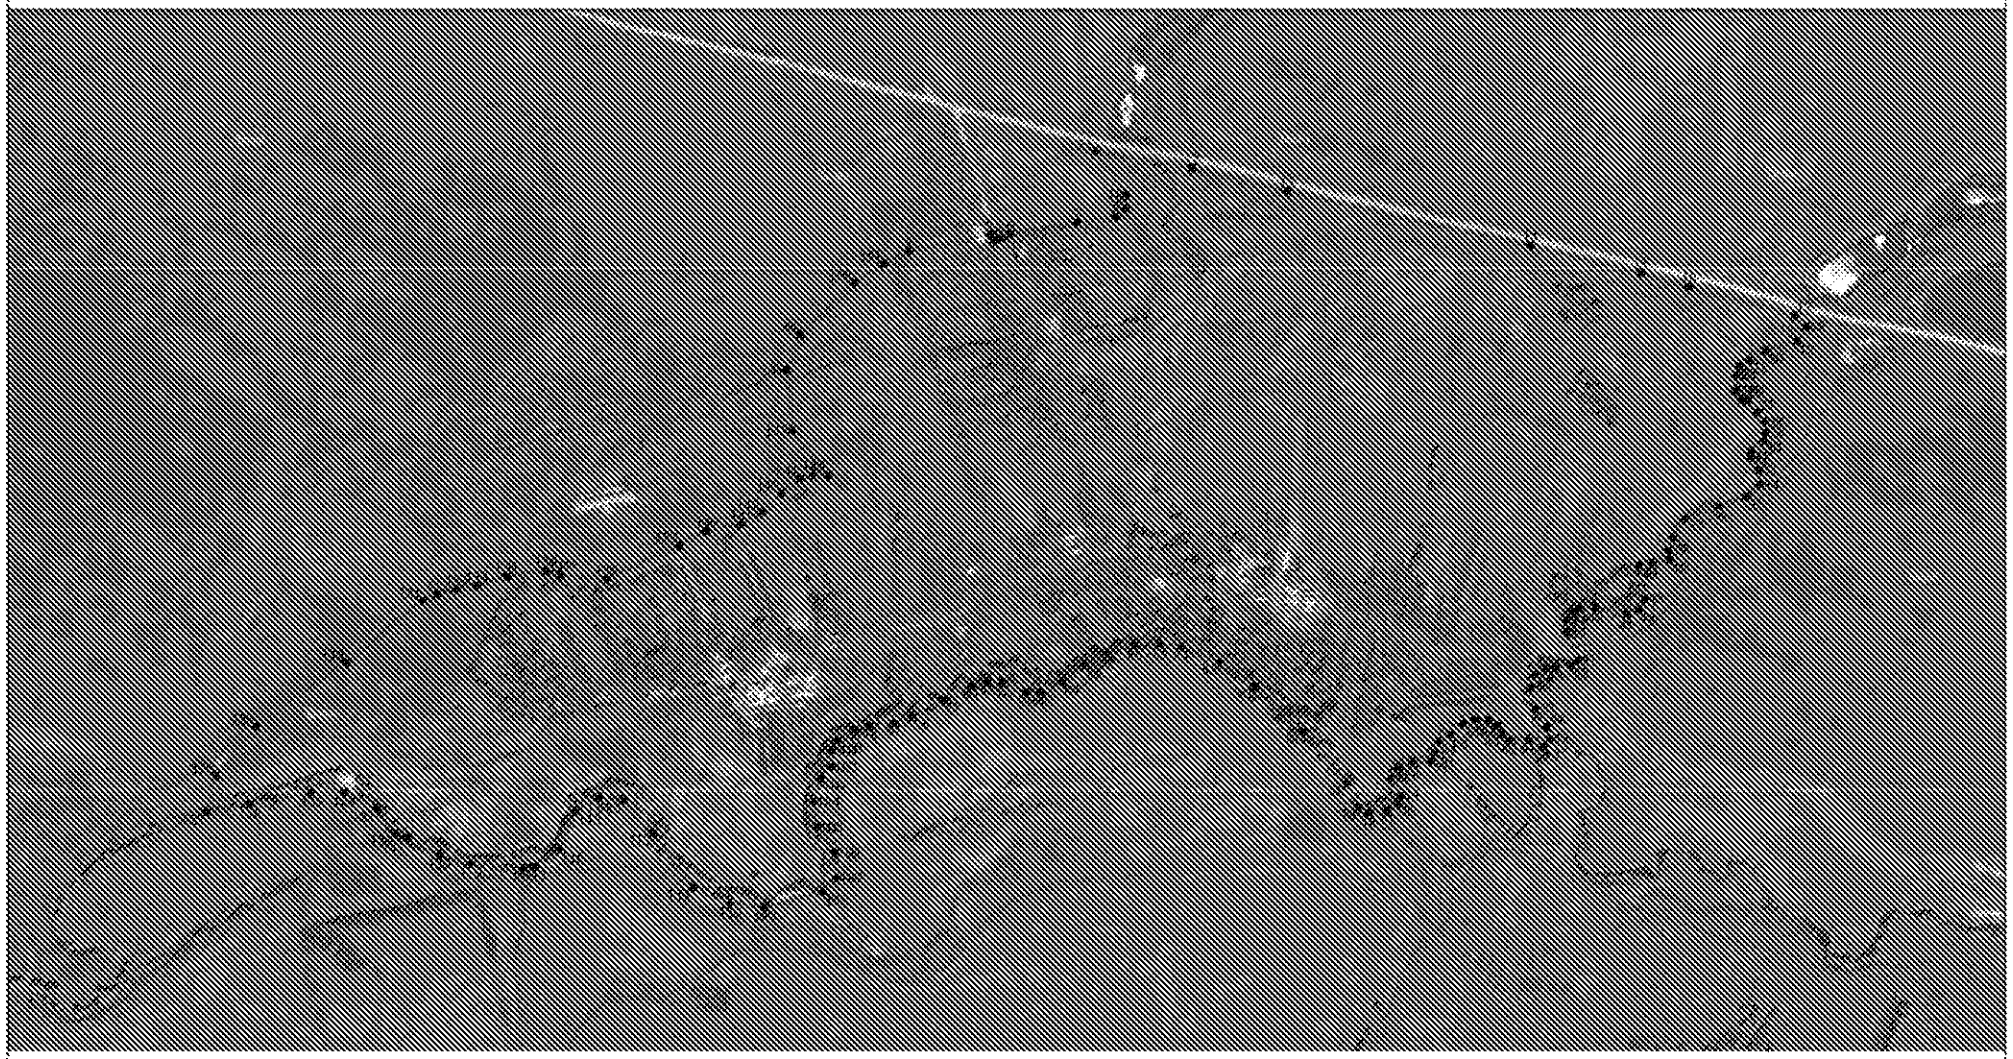

Используемые условные знаки и обозначения

Масштаб 1:7000

● 1 - характерная точка контура, сведения о которой позволяют однозначно определить ее на местности

..... - линия, обозначающая часть контура, сведения о которой достаточны для определения ее местоположения

ОПИСАНИЕ МЕСТОПОЛОЖЕНИЯ ГРАНИЦ

Граница населённого пункта д.Ивановщина

(наименование объекта местоположение границ, которого описано (далее - объект)

Раздел 1

Сведения об объекте		
№ п/п	Характеристики объекта	Описание характеристик
1	2	3
1	Местоположение объекта	*Российская Федерация, Рязанская область, р-н Милославский, с/п Кочуровское, д Ивановщина*
2	Площадь объекта ± величина погрешности определения площади (Р ± Дельта Р)	*702344кв.м. ± 293кв.м.*
3	Иные характеристики объекта	-

Раздел 2

Сведения о местоположении границ объекта					
1. Система координат *МСК-62*					
2. Сведения о характерных точках границ объекта					
Обозначение характерных точек границ	Координаты, м		Метод определения координат характерной точки	Средняя квадратическая погрешность положения характерной точки (Mt), м	Описание обозначения точки на местности (при наличии)
	X	Y			
1	2	3	4	5	6
1	*310026*	*1305306*	*Картометрический метод*	*2,50*	-
2	*310026*	*1305367*	*Картометрический метод*	*2,50*	-
3	*309981*	*1305504*	*Картометрический метод*	*2,50*	-
4	*309999*	*1305587*	*Картометрический метод*	*2,50*	-
5	*309905*	*1305617*	*Картометрический метод*	*2,50*	-
6	*309976*	*1305755*	*Картометрический метод*	*2,50*	-
7	*309979*	*1305862*	*Картометрический метод*	*2,50*	-
8	*310079*	*1306038*	*Картометрический метод*	*2,50*	-
9	*310142,71*	*1306170,56*	*Картометрический метод*	*2,50*	-
10	*310179,81*	*1306211,89*	*Картометрический метод*	*2,50*	-
11	*310227,23*	*1306300,34*	*Картометрический метод*	*2,50*	-
12	*310263,48*	*1306412,11*	*Картометрический метод*	*2,50*	-
13	*310309,64*	*1306473,31*	*Картометрический метод*	*2,50*	-
14	*310328,86*	*1306524,56*	*Картометрический метод*	*2,50*	-
15	*310324,16*	*1306577,08*	*Картометрический метод*	*2,50*	-
16	*310306,48*	*1306622,55*	*Картометрический метод*	*2,50*	-
17	*310266,23*	*1306674,7*	*Картометрический метод*	*2,50*	-
18	*310166,5*	*1306738,75*	*Картометрический метод*	*2,50*	-
19	*310127,16*	*1306743,32*	*Картометрический метод*	*2,50*	-
20	*310072,26*	*1306713,13*	*Картометрический метод*	*2,50*	-
21	*310027,43*	*1306683,85*	*Картометрический метод*	*2,50*	-
22	*309973,45*	*1306661,89*	*Картометрический метод*	*2,50*	-
23	*309952,4*	*1306617,97*	*Картометрический метод*	*2,50*	-
24	*309969,79*	*1306563,99*	*Картометрический метод*	*2,50*	-
25	*309989,91*	*1306488,97*	*Картометрический метод*	*2,50*	-
26	*309939,59*	*1306443,22*	*Картометрический метод*	*2,50*	-
27	*309916,72*	*1306356,3*	*Картометрический метод*	*2,50*	-
28	*309909,01*	*1306329,83*	*Картометрический метод*	*2,50*	-
29	*309881,95*	*1306321,53*	*Картометрический метод*	*2,50*	-
30	*309782,22*	*1306307,81*	*Картометрический метод*	*2,50*	-
31	*309695,3*	*1306256,57*	*Картометрический метод*	*2,50*	-
32	*309580,02*	*1306257,48*	*Картометрический метод*	*2,50*	-
33	*309591,91*	*1306197,1*	*Картометрический метод*	*2,50*	-
34	*309662,36*	*1306017,77*	*Картометрический метод*	*2,50*	-
35	*309658,7*	*1305965,62*	*Картометрический метод*	*2,50*	-
36	*309624,85*	*1305925,36*	*Картометрический метод*	*2,50*	-

Сведения о местоположении границ объекта					
37	309536,1	1305900,66	Картометрический метод	2,50	-
38	309443,69	1305891,51	Картометрический метод	2,50	-
39	309354,03	1305923,53	Картометрический метод	2,50	-
40	309334,44	1305910,75	Картометрический метод	2,50	-
41	309317	1305859	Картометрический метод	2,50	-
42	309305,94	1305822,97	Картометрический метод	2,50	-
43	309326,04	1305791,7	Картометрический метод	2,50	-
44	309340	1305779	Картометрический метод	2,50	-
45	309368	1305777	Картометрический метод	2,50	-
46	309404	1305784	Картометрический метод	2,50	-
47	309434	1305763	Картометрический метод	2,50	-
48	309434	1305743	Картометрический метод	2,50	-
49	309451	1305684	Картометрический метод	2,50	-
50	309445	1305657	Картометрический метод	2,50	-
51	309408,92	1305597,81	Картометрический метод	2,50	-
52	309310,11	1305568,53	Картометрический метод	2,50	-
53	309266,45	1305576,71	Картометрический метод	2,50	-
54	309186,97	1305568,06	Картометрический метод	2,50	-
55	309181,21	1305563,24	Картометрический метод	2,50	-
56	309178,96	1305551,71	Картометрический метод	2,50	-
57	309218,7	1305470,31	Картометрический метод	2,50	-
58	309232,34	1305465,14	Картометрический метод	2,50	-
59	309279,92	1305463,1	Картометрический метод	2,50	-
60	309272,71	1305451,72	Картометрический метод	2,50	-
61	309268,86	1305433,94	Картометрический метод	2,50	-
62	309281,36	1305401,57	Картометрический метод	2,50	-
63	309296,58	1305377,69	Картометрический метод	2,50	-
64	309349,78	1305337,15	Картометрический метод	2,50	-
65	309378,62	1305322,57	Картометрический метод	2,50	-
66	309398,33	1305306,71	Картометрический метод	2,50	-
67	309413,07	1305289,36	Картометрический метод	2,50	-
68	309433,74	1305267,61	Картометрический метод	2,50	-
69	309455,54	1305261,53	Картометрический метод	2,50	-
70	309497,04	1305271,3	Картометрический метод	2,50	-
71	309549,6	1305284,91	Картометрический метод	2,50	-
72	309598,78	1305288,28	Картометрический метод	2,50	-
73	309649,42	1305280,43	Картометрический метод	2,50	-
74	309688	1305309	Картометрический метод	2,50	-
75	309701,98	1305350,14	Картометрический метод	2,50	-
76	309731,02	1305419,67	Картометрический метод	2,50	-
77	309856	1305373	Картометрический метод	2,50	-
78	309952	1305342	Картометрический метод	2,50	-
79	309901	1305326	Картометрический метод	2,50	-
1	310026	1305306	Картометрический метод	2,50	-

3. Сведения о характерных точках части (частей) границы объекта					
Обозначение характерных точек части границы	Координаты, м		Метод определения координат характерной точки	Средняя квадратическая погрешность положения характерной точки (Mt), м	Описание обозначения точки на местности (при наличии)
	X	Y			
1	2	3	4	5	6
Часть № -					
-	-	-	-	-	-

Раздел 4

План границ объекта



Используемые условные знаки и обозначения:

Масштаб 1:2000

● 1 - характерная точка контура, сведения о которой позволяют однозначно определить ее на местности

..... - часть образованной части контура, сведения о которой достаточны для определения ее местоположения

ОПИСАНИЕ МЕСТОПОЛОЖЕНИЯ ГРАНИЦ

Граница населённого пункта д.Ольхи

(наименование объекта местоположение границ, которого описано (далее - объект)

Раздел 1

Сведения об объекте		
№ п/п	Характеристики объекта	Описание характеристик
1	2	3
1	Местоположение объекта	*Российская Федерация, Рязанская область, р-н Милославский, с/п Кочуровское, д Ольхи*
2	Площадь объекта ± величина погрешности определения площади (Р ± Дельта Р)	*973768кв.м. ± 345кв.м.*
3	Иные характеристики объекта	-

Раздел 2

Сведения о местоположении границ объекта					
1. Система координат *МСК-62*					
2. Сведения о характерных точках границ объекта					
Обозначение характерных точек границ	Координаты, м		Метод определения координат характерной точки	Средняя квадратическая погрешность положения характерной точки (Mt), м	Описание обозначения точки на местности (при наличии)
	X	Y			
1	2	3	4	5	6
1	*315246,7*	*1311620,36*	*Картометрический метод*	*2,50*	-
2	*315308,03*	*1311747,6*	*Картометрический метод*	*2,50*	-
3	*315347,38*	*1311819,02*	*Картометрический метод*	*2,50*	-
4	*315364,21*	*1311862,82*	*Картометрический метод*	*2,50*	-
5	*315383,57*	*1311942,49*	*Картометрический метод*	*2,50*	-
6	*315396,9*	*1312005,02*	*Картометрический метод*	*2,50*	-
7	*315394,36*	*1312026,61*	*Картометрический метод*	*2,50*	-
8	*315373,9*	*1312066,68*	*Картометрический метод*	*2,50*	-
9	*315421,31*	*1312177,32*	*Картометрический метод*	*2,50*	-
10	*315432,6*	*1312230,01*	*Картометрический метод*	*2,50*	-
11	*315427,34*	*1312268,39*	*Картометрический метод*	*2,50*	-
12	*315411,82*	*1312289,75*	*Картометрический метод*	*2,50*	-
13	*315369,38*	*1312328,6*	*Картометрический метод*	*2,50*	-
14	*315345,48*	*1312346,57*	*Картометрический метод*	*2,50*	-
15	*315312,79*	*1312384,98*	*Картометрический метод*	*2,50*	-
16	*315321,99*	*1312406,25*	*Картометрический метод*	*2,50*	-
17	*315390,87*	*1312419,58*	*Картометрический метод*	*2,50*	-
18	*315429,6*	*1312431,96*	*Картометрический метод*	*2,50*	-
19	*315531,17*	*1312465,39*	*Картометрический метод*	*2,50*	-
20	*315539,48*	*1312481,39*	*Картометрический метод*	*2,50*	-
21	*315535,77*	*1312506,07*	*Картометрический метод*	*2,50*	-
22	*315514,35*	*1312565,59*	*Картометрический метод*	*2,50*	-
23	*315498,16*	*1312570,04*	*Картометрический метод*	*2,50*	-
24	*315411,82*	*1312597,02*	*Картометрический метод*	*2,50*	-
25	*315393,57*	*1312630,67*	*Картометрический метод*	*2,50*	-
26	*315395,79*	*1312674,31*	*Картометрический метод*	*2,50*	-
27	*315404,36*	*1312712,56*	*Картометрический метод*	*2,50*	-
28	*315427,91*	*1312789,37*	*Картометрический метод*	*2,50*	-
29	*315446,32*	*1312807,46*	*Картометрический метод*	*2,50*	-
30	*315543,24*	*1312823,1*	*Картометрический метод*	*2,50*	-
31	*315550,02*	*1312881,8*	*Картометрический метод*	*2,50*	-
32	*315575,61*	*1312937,5*	*Картометрический метод*	*2,50*	-
33	*315604,96*	*1313023,3*	*Картометрический метод*	*2,50*	-
34	*315605,71*	*1313077,49*	*Картометрический метод*	*2,50*	-
35	*315601,85*	*1313182,02*	*Картометрический метод*	*2,50*	-
36	*315607,25*	*1313263,28*	*Картометрический метод*	*2,50*	-

Сведения о местоположении границ объекта					
37	315633,56	1313358,99	Картометрический метод	2,50	-
38	315631,31	1313443,28	Картометрический метод	2,50	-
39	315507,87	1313460,6	Картометрический метод	2,50	-
40	315507,87	1313506,51	Картометрический метод	2,50	-
41	315418,3	1313514,79	Картометрический метод	2,50	-
42	315347,1	1313606,8	Картометрический метод	2,50	-
43	315276,05	1313659,3	Картометрический метод	2,50	-
44	315216,59	1313674,35	Картометрический метод	2,50	-
45	315227,88	1313609,62	Картометрический метод	2,50	-
46	315190,25	1313523,07	Картометрический метод	2,50	-
47	315127,03	1313420,7	Картометрический метод	2,50	-
48	315002,84	1313365,01	Картометрический метод	2,50	-
49	314937,36	1313322,86	Картометрический метод	2,50	-
50	314962,95	1313075,24	Картометрический метод	2,50	-
51	314965,96	1312922,45	Картометрический метод	2,50	-
52	315046,49	1312925,46	Картометрический метод	2,50	-
53	315049,5	1312895,35	Картометрический метод	2,50	-
54	315020,9	1312753,1	Картометрический метод	2,50	-
55	314935,85	1312503,97	Картометрический метод	2,50	-
56	314915,53	1312316,56	Картометрический метод	2,50	-
57	314890,69	1312203,66	Картометрический метод	2,50	-
58	314838,28	1312075,33	Картометрический метод	2,50	-
59	314923,9	1312028,23	Картометрический метод	2,50	-
60	314979,02	1312018,06	Картометрический метод	2,50	-
61	314951,2	1311946,89	Картометрический метод	2,50	-
62	314976,5	1311930,07	Картометрический метод	2,50	-
63	314949,02	1311863,84	Картометрический метод	2,50	-
64	314937,36	1311814,54	Картометрический метод	2,50	-
65	314880,91	1311695,62	Картометрический метод	2,50	-
66	314879,4	1311639,17	Картометрический метод	2,50	-
67	314965,96	1311630,46	Картометрический метод	2,50	-
68	315034,45	1311649,71	Картометрический метод	2,50	-
69	315106,71	1311637,67	Картометрический метод	2,50	-
70	315219,6	1311595,52	Картометрический метод	2,50	-
1	315246,7	1311620,36	Картометрический метод	2,50	-

3. Сведения о характерных точках части (частей) границы объекта

Обозначение характерных точек части границы	Координаты, м		Метод определения координат характерной точки	Средняя квадратическая погрешность положения характерной точки (Mt), м	Описание обозначения точки на местности (при наличии)
	X	Y			
1	2	3	4	5	6
Часть № -					
-	-	-	-	-	-

Раздел 4

План границ объекта



Используемые условные знаки и обозначения:

Масштаб 1:7000

1 - характерные точки контура, сведения о которой позволяют однозначно определить ее на местности

- линия, образующая часть контура, сведения о которой достаточны для определения ее местоположения.

ОПИСАНИЕ МЕСТОПОЛОЖЕНИЯ ГРАНИЦ

Граница населённого пункта д.Сухорожня

(наименование объекта местоположение границ, которого описано (далее - объект)

Раздел 1

Сведения об объекте		
№ п/п	Характеристики объекта	Описание характеристик
1	2	3
1	Местоположение объекта	*Российская Федерация, Рязанская область, р-н Милославский, с/п Кочуровское, д Сухорожня*
2	Площадь объекта ± величина погрешности определения площади (Р ± Дельта Р)	*1184345кв.м. ± 381кв.м.*
3	Иные характеристики объекта	-

Раздел 2


Сведения о местоположении границ объекта					
1. Система координат *МСК-62*					
2. Сведения о характерных точках границ объекта					
Обозначение характерных точек границ	Координаты, м		Метод определения координат характерной точки	Средняя квадратическая погрешность положения характерной точки (Mt), м	Описание обозначения точки на местности (при наличии)
	X	Y			
1	2	3	4	5	6
1	*314962,13*	*1296417,1*	*Картометрический метод*	*2,50*	-
2	*314982,07*	*1296451,73*	*Картометрический метод*	*2,50*	-
3	*315021,95*	*1296472,72*	*Картометрический метод*	*2,50*	-
4	*315034,54*	*1296532,54*	*Картометрический метод*	*2,50*	-
5	*315064,98*	*1296544,08*	*Картометрический метод*	*2,50*	-
6	*315095,93*	*1296533,58*	*Картометрический метод*	*2,50*	-
7	*315117,45*	*1296524,66*	*Картометрический метод*	*2,50*	-
8	*315180,41*	*1296549,85*	*Картометрический метод*	*2,50*	-
9	*315212,94*	*1296551,95*	*Картометрический метод*	*2,50*	-
10	*315249,67*	*1296532,01*	*Картометрический метод*	*2,50*	-
11	*315263,32*	*1296509,45*	*Картометрический метод*	*2,50*	-
12	*315266,46*	*1296462,75*	*Картометрический метод*	*2,50*	-
13	*315278,53*	*1296444,38*	*Картометрический метод*	*2,50*	-
14	*315300,05*	*1296440,19*	*Картометрический метод*	*2,50*	-
15	*315326,81*	*1296456,98*	*Картометрический метод*	*2,50*	-
16	*315357,24*	*1296495,81*	*Картометрический метод*	*2,50*	-
17	*315358,29*	*1296510,5*	*Картометрический метод*	*2,50*	-
18	*315369,31*	*1296539,36*	*Картометрический метод*	*2,50*	-
19	*315431,22*	*1296550,38*	*Картометрический метод*	*2,50*	-
20	*315457,98*	*1296560,34*	*Картометрический метод*	*2,50*	-
21	*315481,07*	*1296591,83*	*Картометрический метод*	*2,50*	-
22	*315495,24*	*1296630,13*	*Картометрический метод*	*2,50*	-
23	*315518,33*	*1296660,04*	*Картометрический метод*	*2,50*	-
24	*315542,99*	*1296674,21*	*Картометрический метод*	*2,50*	-
25	*315579,72*	*1296667,39*	*Картометрический метод*	*2,50*	-
26	*315586,54*	*1296676,83*	*Картометрический метод*	*2,50*	-
27	*315577,62*	*1296700,44*	*Картометрический метод*	*2,50*	-
28	*315589,69*	*1296709,89*	*Картометрический метод*	*2,50*	-
29	*315624,32*	*1296704,64*	*Картометрический метод*	*2,50*	-
30	*315677,84*	*1296693,1*	*Картометрический метод*	*2,50*	-
31	*315751,3*	*1296708,84*	*Картометрический метод*	*2,50*	-
32	*315827,9*	*1296720,38*	*Картометрический метод*	*2,50*	-
33	*315857,29*	*1296740,32*	*Картометрический метод*	*2,50*	-
34	*315865,68*	*1296774,95*	*Картометрический метод*	*2,50*	-
35	*315846,79*	*1296822,17*	*Картометрический метод*	*2,50*	-
36	*315814,26*	*1296881,99*	*Картометрический метод*	*2,50*	-

Сведения о местоположении границ объекта					
37	315824,76	1296928,17	Картометрический метод	2,50	-
38	315858,34	1296989,03	Картометрический метод	2,50	-
39	315798,52	1297029,96	Картометрический метод	2,50	-
40	315695,68	1296990,08	Картометрический метод	2,50	-
41	315639,01	1296953,35	Картометрический метод	2,50	-
42	315558,2	1296908,23	Картометрический метод	2,50	-
43	315534,07	1296911,38	Картометрический метод	2,50	-
44	315597,03	1297006,87	Картометрический метод	2,50	-
45	315530	1297065,35	Картометрический метод	2,50	-
46	314770,06	1297645,24	Картометрический метод	2,50	-
47	314763,79	1297639,15	Картометрический метод	2,50	-
48	314745,95	1297576,71	Картометрический метод	2,50	-
49	314697,16	1297469,67	Картометрический метод	2,50	-
50	314668,82	1297473,34	Картометрический метод	2,50	-
51	314604,28	1297466,52	Картометрический метод	2,50	-
52	314527,15	1297461,8	Картометрический метод	2,50	-
53	314508,26	1297453,92	Картометрический метод	2,50	-
54	314520,33	1297348,46	Картометрический метод	2,50	-
55	314437,95	1297345,31	Картометрический метод	2,50	-
56	314420,11	1297169,53	Картометрический метод	2,50	-
57	314440,05	1297142,25	Картометрический метод	2,50	-
58	314442,15	1297069,84	Картометрический метод	2,50	-
59	314445,29	1297011,07	Картометрический метод	2,50	-
60	314444,25	1296891,96	Картометрический метод	2,50	-
61	314436,37	1296795,41	Картометрический метод	2,50	-
62	314420,11	1296762,88	Картометрический метод	2,50	-
63	314384,95	1296749,76	Картометрический метод	2,50	-
64	314296,28	1296743,99	Картометрический метод	2,50	-
65	314151,98	1296750,29	Картометрический метод	2,50	-
66	314122,6	1296706,74	Картометрический метод	2,50	-
67	314096,36	1296645,87	Картометрический метод	2,50	-
68	314094,79	1296621,74	Картометрический метод	2,50	-
69	314066,45	1296609,14	Картометрический метод	2,50	-
70	314017,13	1296535,16	Картометрический метод	2,50	-
71	314363,44	1296418,67	Картометрический метод	2,50	-
72	314544,99	1296345,21	Картометрический метод	2,50	-
73	314605,86	1296473,77	Картометрический метод	2,50	-
74	314647,31	1296458,03	Картометрический метод	2,50	-
75	314706,6	1296453,83	Картометрический метод	2,50	-
76	314784,26	1296469,57	Картометрический метод	2,50	-
77	314832,53	1296464,32	Картометрический метод	2,50	-
78	314888,15	1296451,73	Картометрический метод	2,50	-
1	314962,13	1296417,1	Картометрический метод	2,50	-

3. Сведения о характерных точках части (частей) границы объекта					
Обозначение характерных точек части границы	Координаты, м		Метод определения координат характерной точки	Средняя квадратическая погрешность положения характерной точки (Mt), м	Описание обозначения точки на местности (при наличии)
	X	Y			
1	2	3	4	5	6
Часть № -					
-	-	-	-	-	-

Раздел 4

План границ объекта

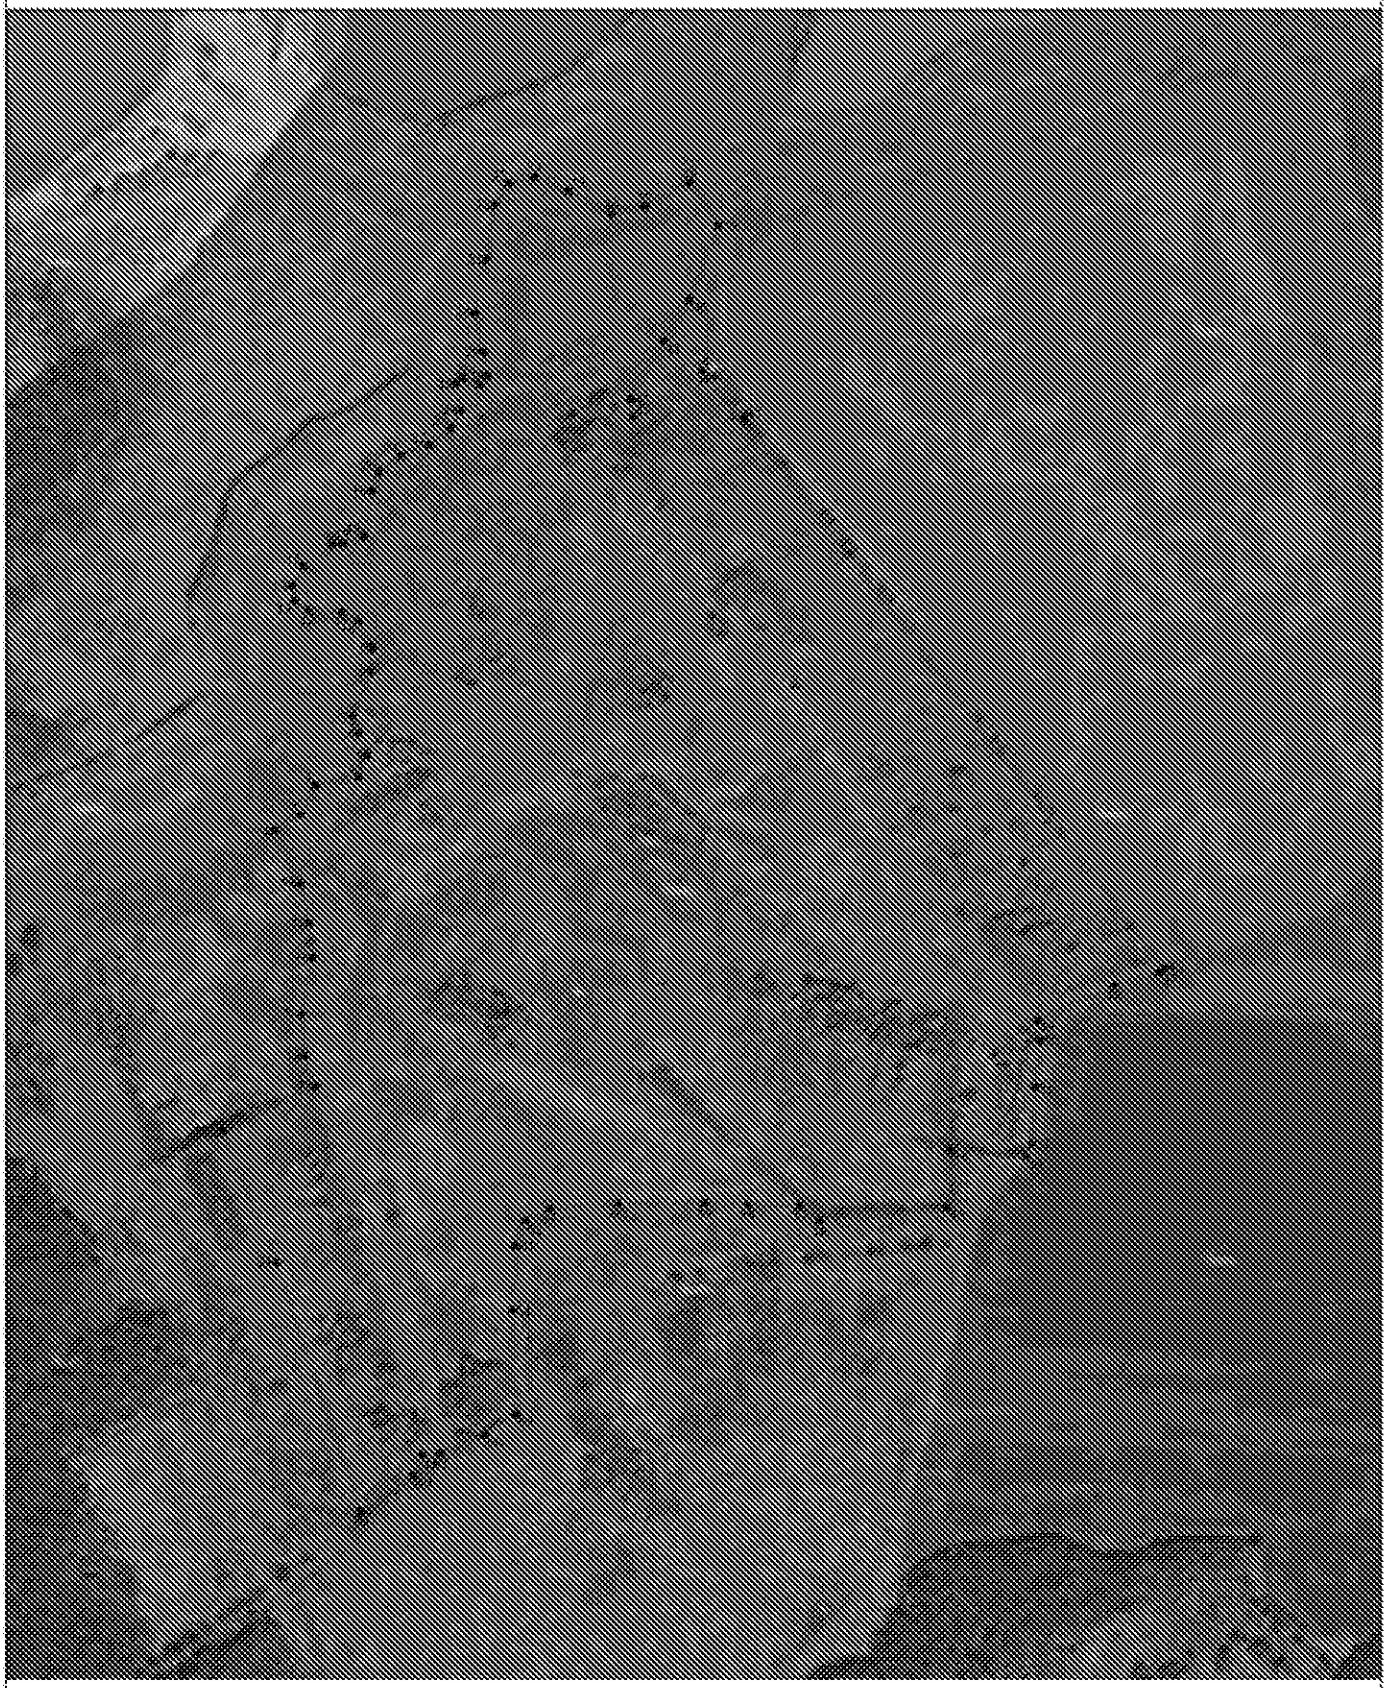

Используемые условные знаки и обозначения:

Масштаб 1:7000

1 - характерная точка контура, сведения о которой позволяют однозначно определить ее на местности

..... - иная обрисовывающая часть контура, сведения о которой достаточны для определения ее местоположения

ОПИСАНИЕ МЕСТОПОЛОЖЕНИЯ ГРАНИЦ

Граница населённого пункта д.Дубасово

(наименование объекта местоположение границ, которого описано (далее - объект)

Раздел 1

Сведения об объекте		
№ п/п	Характеристики объекта	Описание характеристик
1	2	3
1	Местоположение объекта	*Российская Федерация, Рязанская область, р-н Милославский, с/п Кочуровское, д Дубасово*
2	Площадь объекта ± величина погрешности определения площади (Р ± Дельта Р)	*353485кв.м. ± 208кв.м.*
3	Иные характеристики объекта	-

Раздел 2

Сведения о местоположении границ объекта					
1. Система координат *МСК-62*					
2. Сведения о характерных точках границ объекта					
Обозначение характерных точек границ	Координаты, м		Метод определения координат характерной точки	Средняя квадратическая погрешность положения характерной точки (Mt), м	Описание обозначения точки на местности (при наличии)
	X	Y			
1	2	3	4	5	6
1	*321336,03*	*1309228,4*	*Картометрический метод*	*2,50*	-
2	*321384,04*	*1309239,41*	*Картометрический метод*	*2,50*	-
3	*321490,12*	*1309264*	*Картометрический метод*	*2,50*	-
4	*321570,32*	*1309267*	*Картометрический метод*	*2,50*	-
5	*321637,11*	*1309260,23*	*Картометрический метод*	*2,50*	-
6	*321753,8*	*1309280,09*	*Картометрический метод*	*2,50*	-
7	*321788,56*	*1309287,54*	*Картометрический метод*	*2,50*	-
8	*321796,84*	*1309298,3*	*Картометрический метод*	*2,50*	-
9	*321892,01*	*1309299,95*	*Картометрический метод*	*2,50*	-
10	*321899,46*	*1309393,47*	*Картометрический метод*	*2,50*	-
11	*321918,49*	*1309398,43*	*Картометрический метод*	*2,50*	-
12	*321904,78*	*1309545,87*	*Картометрический метод*	*2,50*	-
13	*321892,22*	*1309613,54*	*Картометрический метод*	*2,50*	-
14	*321864,87*	*1309620,46*	*Картометрический метод*	*2,50*	-
15	*321713,25*	*1309629,33*	*Картометрический метод*	*2,50*	-
16	*321620,66*	*1309615,24*	*Картометрический метод*	*2,50*	-
17	*321604,96*	*1309609,62*	*Картометрический метод*	*2,50*	-
18	*321588,48*	*1309649,94*	*Картометрический метод*	*2,50*	-
19	*321477,43*	*1309629,11*	*Картометрический метод*	*2,50*	-
20	*321422,3*	*1309606,68*	*Картометрический метод*	*2,50*	-
21	*321359,04*	*1309578,85*	*Картометрический метод*	*2,50*	-
22	*321320,07*	*1309563,73*	*Картометрический метод*	*2,50*	-
23	*321294,43*	*1309567,26*	*Картометрический метод*	*2,50*	-
24	*321252,28*	*1309594,57*	*Картометрический метод*	*2,50*	-
25	*321206,77*	*1309655,81*	*Картометрический метод*	*2,50*	-
26	*321173,66*	*1309702,16*	*Картометрический метод*	*2,50*	-
27	*321140,56*	*1309722,02*	*Картометрический метод*	*2,50*	-
28	*321114,08*	*1309723,67*	*Картометрический метод*	*2,50*	-
29	*321094,21*	*1309669,05*	*Картометрический метод*	*2,50*	-
30	*321048,95*	*1309619,5*	*Картометрический метод*	*2,50*	-
31	*320997,99*	*1309577,84*	*Картометрический метод*	*2,50*	-
32	*320950,88*	*1309540,02*	*Картометрический метод*	*2,50*	-
33	*320923*	*1309507,33*	*Картометрический метод*	*2,50*	-
34	*320903*	*1309462*	*Картометрический метод*	*2,50*	-
35	*320851,73*	*1309390,16*	*Картометрический метод*	*2,50*	-
36	*320893,34*	*1309363,47*	*Картометрический метод*	*2,50*	-

Сведения о местоположении границ объекта					
37	320915,66	1309348,82	Картометрический метод	2,50	-
38	320942,16	1309338,71	Картометрический метод	2,50	-
39	320958,55	1309326,85	Картометрический метод	2,50	-
40	320968,25	1309288,47	Картометрический метод	2,50	-
41	321006,66	1309280,72	Картометрический метод	2,50	-
42	321182,06	1309240,48	Картометрический метод	2,50	-
43	321306,67	1309228,18	Картометрический метод	2,50	-
1	321336,03	1309228,4	Картометрический метод	2,50	-

3. Сведения о характерных точках части (частей) границы объекта

Обозначение характерных точек части границы	Координаты, м		Метод определения координат характерной точки	Средняя квадратическая погрешность положения характерной точки (Mt), м	Описание обозначения точки на местности (при наличии)
	X	Y			
1	2	3	4	5	6
Часть № -					
-	-	-	-	-	-

Раздел 4

План границ объекта



Используемые условные знаки и обозначения: Масштаб 1:5000

1 - характерная точка контура, сведения о которой позволяют однозначно определить ее на местности

- вновь образованная часть контура, сведения о которой достаточны для определения ее местоположения

ОПИСАНИЕ МЕСТОПОЛОЖЕНИЯ ГРАНИЦ

Граница населённого пункта д.Дубровка

(наименование объекта местоположение границ, которого описано (далее - объект)

Раздел 1

Сведения об объекте		
№ п/п	Характеристики объекта	Описание характеристик
1	2	3
1	Местоположение объекта	*Российская Федерация, Рязанская область, р-н Милославский, с/п Кочуровское, д Дубровка*
2	Площадь объекта ± величина погрешности определения площади (Р ± Дельта Р)	*475205кв.м. ± 241кв.м.*
3	Иные характеристики объекта	-

Раздел 2

Сведения о местоположении границ объекта					
1. Система координат *МСК-62*					
2. Сведения о характерных точках границ объекта					
Обозначение характерных точек границ	Координаты, м		Метод определения координат характерной точки	Средняя квадратическая погрешность положения характерной точки (Mt), м	Описание обозначения точки на местности (при наличии)
	X	Y			
1	2	3	4	5	6
1	*314892,22*	*1301159,12*	*Картометрический метод*	*2,50*	-
2	*314916,74*	*1301139,41*	*Картометрический метод*	*2,50*	-
3	*314928,76*	*1301147,43*	*Картометрический метод*	*2,50*	-
4	*314973,59*	*1301205,11*	*Картометрический метод*	*2,50*	-
5	*315022,94*	*1301245,81*	*Картометрический метод*	*2,50*	-
6	*315051,46*	*1301270,49*	*Картометрический метод*	*2,50*	-
7	*315079,81*	*1301322,88*	*Картометрический метод*	*2,50*	-
8	*315109,54*	*1301365,08*	*Картометрический метод*	*2,50*	-
9	*315118,05*	*1301428,14*	*Картометрический метод*	*2,50*	-
10	*315120,42*	*1301453,37*	*Картометрический метод*	*2,50*	-
11	*315119,08*	*1301476,24*	*Картометрический метод*	*2,50*	-
12	*315112,03*	*1301499,15*	*Картометрический метод*	*2,50*	-
13	*315106,9*	*1301532,16*	*Картометрический метод*	*2,50*	-
14	*315113,79*	*1301568,21*	*Картометрический метод*	*2,50*	-
15	*315150,33*	*1301648,01*	*Картометрический метод*	*2,50*	-
16	*315151,29*	*1301670,28*	*Картометрический метод*	*2,50*	-
17	*315137,83*	*1301689,83*	*Картометрический метод*	*2,50*	-
18	*315085,51*	*1301731,65*	*Картометрический метод*	*2,50*	-
19	*314994,91*	*1301828,77*	*Картометрический метод*	*2,50*	-
20	*314950,07*	*1301906,63*	*Картометрический метод*	*2,50*	-
21	*314899,07*	*1301991,97*	*Картометрический метод*	*2,50*	-
22	*314842,72*	*1302142,21*	*Картометрический метод*	*2,50*	-
23	*314799,33*	*1302227,7*	*Картометрический метод*	*2,50*	-
24	*314788,97*	*1302199,2*	*Картометрический метод*	*2,50*	-
25	*314787,03*	*1302159,7*	*Картометрический метод*	*2,50*	-
26	*314762,42*	*1302083,93*	*Картометрический метод*	*2,50*	-
27	*314756,59*	*1302050,25*	*Картометрический метод*	*2,50*	-
28	*314746,88*	*1302005,57*	*Картометрический метод*	*2,50*	-
29	*314735,22*	*1301985,49*	*Картометрический метод*	*2,50*	-
30	*314713,85*	*1301969,95*	*Картометрический метод*	*2,50*	-
31	*314688,59*	*1301968,65*	*Картометрический метод*	*2,50*	-
32	*314668,52*	*1301970,6*	*Картометрический метод*	*2,50*	-
33	*314634,84*	*1301955,7*	*Картометрический метод*	*2,50*	-
34	*314615,41*	*1301952,46*	*Картометрический метод*	*2,50*	-
35	*314588,86*	*1301929,15*	*Картометрический метод*	*2,50*	-
36	*314542,23*	*1301904,54*	*Картометрический метод*	*2,50*	-


Сведения о местоположении границ объекта					
37	314476,82	1301862,45	Картометрический метод	2,50	-
38	314373	1301814,25	Картометрический метод	2,50	-
39	314301,97	1301769,84	Картометрический метод	2,50	-
40	314273,55	1301667,23	Картометрический метод	2,50	-
41	314334,92	1301613,4	Картометрический метод	2,50	-
42	314388,12	1301564,37	Картометрический метод	2,50	-
43	314473,53	1301477,2	Картометрический метод	2,50	-
44	314548,71	1301392,28	Картометрический метод	2,50	-
45	314616,06	1301318,45	Картометрический метод	2,50	-
46	314652,33	1301293,84	Картометрический метод	2,50	-
47	314720,33	1301275,06	Картометрический метод	2,50	-
48	314761,07	1301264,72	Картометрический метод	2,50	-
49	314813,95	1301226,59	Картометрический метод	2,50	-
1	314892,22	1301159,12	Картометрический метод	2,50	-

3. Сведения о характерных точках части (частей) границы объекта

Обозначение характерных точек части границы	Координаты, м		Метод определения координат характерной точки	Средняя квадратическая погрешность положения характерной точки (Mt), м	Описание обозначения точки на местности (при наличии)
	X	Y			
1	2	3	4	5	6
Часть № -					
-	-	-	-	-	-

Раздел 4

План границ объекта

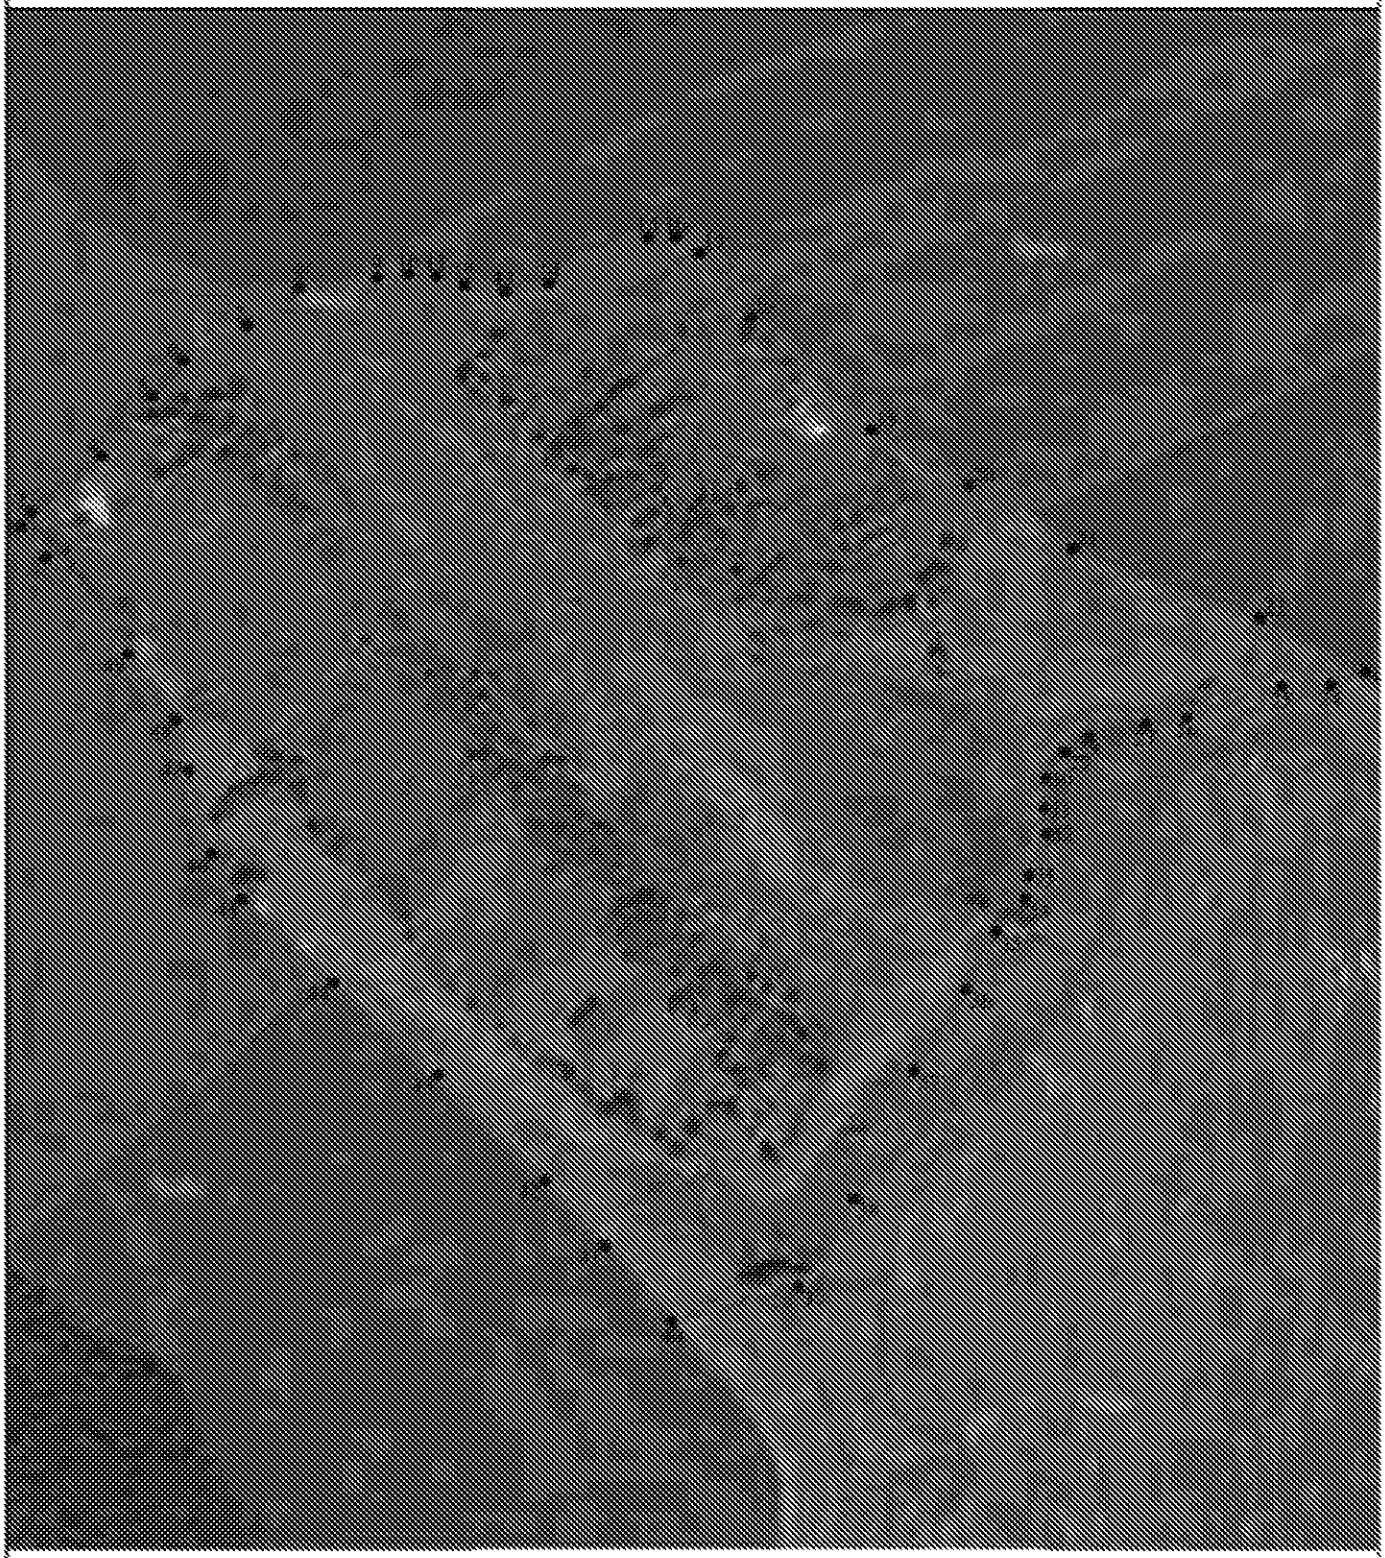

Используемые условные знаки и обозначения: Масштаб 1:6000

1 – характерная точка контура, сведения о которой позволяют однозначно определить её на местности

..... – иная обрамляющая часть контура, сведения о которой достаточны для определения её местоположения

ОПИСАНИЕ МЕСТОПОЛОЖЕНИЯ ГРАНИЦ

Граница населённого пункта с.Мышенка

(наименование объекта местоположение границ, которого описано (далее - объект)

Раздел 1

Сведения об объекте		
№ п/п	Характеристики объекта	Описание характеристик
1	2	3
1	Местоположение объекта	*Российская Федерация, Рязанская область, р-н Милославский, с/п Кочуровское, с Мышенка*
2	Площадь объекта ± величина погрешности определения площади (Р ± Дельта Р)	*430713кв.м. ± 230кв.м.*
3	Иные характеристики объекта	-

Раздел 2

Сведения о местоположении границ объекта					
1. Система координат *МСК-62*					
2. Сведения о характерных точках границ объекта					
Обозначение характерных точек границ	Координаты, м		Метод определения координат характерной точки	Средняя квадратическая погрешность положения характерной точки (Mt), м	Описание обозначения точки на местности (при наличии)
	X	Y			
1	2	3	4	5	6
1	*315331,89*	*1299412,71*	*Картометрический метод*	*2,50*	-
2	*315368,21*	*1299439,61*	*Картометрический метод*	*2,50*	-
3	*315372,54*	*1299562,61*	*Картометрический метод*	*2,50*	-
4	*315430,02*	*1299760,2*	*Картометрический метод*	*2,50*	-
5	*315481,85*	*1299966,22*	*Картометрический метод*	*2,50*	-
6	*315512,28*	*1300044,93*	*Картометрический метод*	*2,50*	-
7	*315519,89*	*1300059,22*	*Картометрический метод*	*2,50*	-
8	*315543,19*	*1300084,43*	*Картометрический метод*	*2,50*	-
9	*315558,62*	*1300095,72*	*Картометрический метод*	*2,50*	-
10	*315584,01*	*1300124,29*	*Картометрический метод*	*2,50*	-
11	*315619,88*	*1300176,03*	*Картометрический метод*	*2,50*	-
12	*315642,88*	*1300180,54*	*Картометрический метод*	*2,50*	-
13	*315692,28*	*1300171,56*	*Картометрический метод*	*2,50*	-
14	*315799,16*	*1300130,24*	*Картометрический метод*	*2,50*	-
15	*315808,11*	*1300173,49*	*Картометрический метод*	*2,50*	-
16	*315813,83*	*1300188,09*	*Картометрический метод*	*2,50*	-
17	*315828,8*	*1300212,87*	*Картометрический метод*	*2,50*	-
18	*315848,56*	*1300225,44*	*Картометрический метод*	*2,50*	-
19	*315879,99*	*1300225,44*	*Картометрический метод*	*2,50*	-
20	*315936,58*	*1300206,58*	*Картометрический метод*	*2,50*	-
21	*316010,93*	*1300204,52*	*Картометрический метод*	*2,50*	-
22	*316015*	*1300162,24*	*Картометрический метод*	*2,50*	-
23	*316090*	*1300116*	*Картометрический метод*	*2,50*	-
24	*316008*	*1299881*	*Картометрический метод*	*2,50*	-
25	*315961,74*	*1299891,3*	*Картометрический метод*	*2,50*	-
26	*315935,36*	*1299845,04*	*Картометрический метод*	*2,50*	-
27	*315909,65*	*1299779,97*	*Картометрический метод*	*2,50*	-
28	*315876,64*	*1299681,57*	*Картометрический метод*	*2,50*	-
29	*315850,35*	*1299596,74*	*Картометрический метод*	*2,50*	-
30	*315755,15*	*1299346,15*	*Картометрический метод*	*2,50*	-
31	*315708,45*	*1299248,26*	*Картометрический метод*	*2,50*	-
32	*315685,22*	*1299207,41*	*Картометрический метод*	*2,50*	-
33	*315661,41*	*1299211,37*	*Картометрический метод*	*2,50*	-
34	*315636,75*	*1299217*	*Картометрический метод*	*2,50*	-
35	*315589,38*	*1299233,15*	*Картометрический метод*	*2,50*	-
36	*315564,43*	*1299245,37*	*Картометрический метод*	*2,50*	-


Сведения о местоположении границ объекта					
37	315526,96	1299270,93	Картометрический метод	2,50	-
38	315521,49	1299274,49	Картометрический метод	2,50	-
39	315517,1	1299277,36	Картометрический метод	2,50	-
40	315441,64	1299326,54	Картометрический метод	2,50	-
41	315398,24	1299355,95	Картометрический метод	2,50	-
42	315382,43	1299370,2	Картометрический метод	2,50	-
43	315357,23	1299392,92	Картометрический метод	2,50	-
1	315331,89	1299412,71	Картометрический метод	2,50	-

3. Сведения о характерных точках части (частей) границы объекта

Обозначение характерных точек части границы	Координаты, м		Метод определения координат характерной точки	Средняя квадратическая погрешность положения характерной точки (Mt), м	Описание обозначения точки на местности (при наличии)
	X	Y			
1	2	3	4	5	6
Часть № -					
-	-	-	-	-	-

Раздел 4

План границ объекта

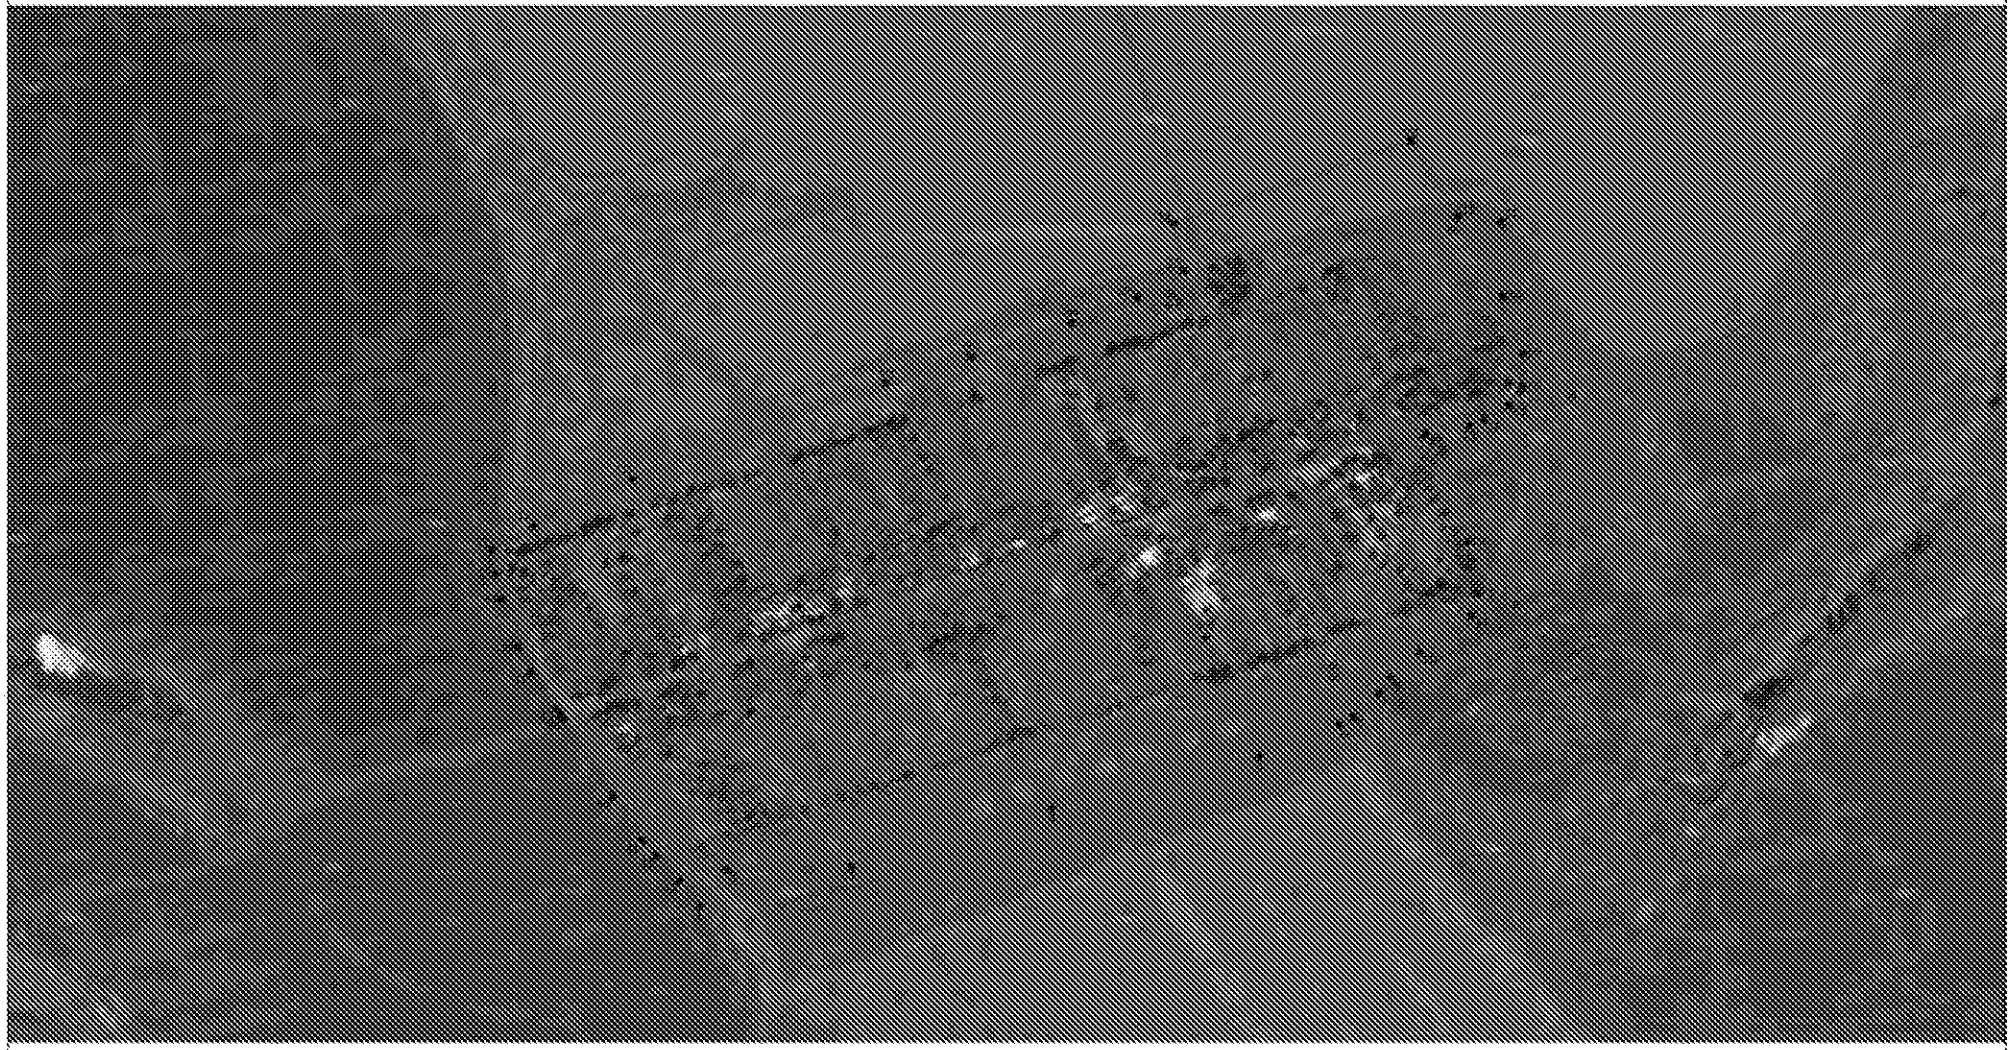

Используемые условные знаки и обозначения:

Масштаб 1:5000

1 – характерная точка контура, сведения о которой позволяют однозначно определить её на местности

..... – иная обрисованная часть контура, сведения о которой достаточны для определения её местоположения

ОПИСАНИЕ МЕСТОПОЛОЖЕНИЯ ГРАНИЦ

Граница населённого пункта д.Подкидышево

(наименование объекта местоположение границ, которого описано (далее - объект)

Раздел 1

Сведения об объекте		
№ п/п	Характеристики объекта	Описание характеристик
1	2	3
1	Местоположение объекта	*Российская Федерация, Рязанская область, р-н Милославский, с/п Кочуровское, д Подкидышево*
2	Площадь объекта ± величина погрешности определения площади (Р ± Дельта Р)	*221491кв.м. ± 165кв.м.*
3	Иные характеристики объекта	-


Раздел 2

Сведения о местоположении границ объекта					
1. Система координат *МСК-62*					
2. Сведения о характерных точках границ объекта					
Обозначение характерных точек границ	Координаты, м		Метод определения координат характерной точки	Средняя квадратическая погрешность положения характерной точки (Mt), м	Описание обозначения точки на местности (при наличии)
	X	Y			
1	2	3	4	5	6
1	*317480,08*	*1306225,63*	*Картометрический метод*	*2,50*	-
2	*317512,77*	*1306223,72*	*Картометрический метод*	*2,50*	-
3	*317520,08*	*1306223,09*	*Картометрический метод*	*2,50*	-
4	*317521,5*	*1306189,12*	*Картометрический метод*	*2,50*	-
5	*317529,76*	*1306174,37*	*Картометрический метод*	*2,50*	-
6	*317541,34*	*1306150,4*	*Картометрический метод*	*2,50*	-
7	*317543,04*	*1306102,62*	*Картометрический метод*	*2,50*	-
8	*317638*	*1306074,25*	*Картометрический метод*	*2,50*	-
9	*317635,58*	*1306072,09*	*Картометрический метод*	*2,50*	-
10	*317684,72*	*1306139,03*	*Картометрический метод*	*2,50*	-
11	*317689,4*	*1306227,88*	*Картометрический метод*	*2,50*	-
12	*317636,66*	*1306344,79*	*Картометрический метод*	*2,50*	-
13	*317701,09*	*1306435,99*	*Картометрический метод*	*2,50*	-
14	*317701,09*	*1306564,59*	*Картометрический метод*	*2,50*	-
15	*317666,01*	*1306807,77*	*Картометрический метод*	*2,50*	-
16	*317647,27*	*1306781,87*	*Картометрический метод*	*2,50*	-
17	*317637*	*1306793*	*Картометрический метод*	*2,50*	-
18	*317623*	*1306814*	*Картометрический метод*	*2,50*	-
19	*317615,42*	*1306821,83*	*Картометрический метод*	*2,50*	-
20	*317598,03*	*1306841,13*	*Картометрический метод*	*2,50*	-
21	*317577,8*	*1306853,17*	*Картометрический метод*	*2,50*	-
22	*317558,27*	*1306863,45*	*Картометрический метод*	*2,50*	-
23	*317531,07*	*1306882,46*	*Картометрический метод*	*2,50*	-
24	*317527,58*	*1306879,5*	*Картометрический метод*	*2,50*	-
25	*317508,65*	*1306896,34*	*Картометрический метод*	*2,50*	-
26	*317481,35*	*1306919,19*	*Картометрический метод*	*2,50*	-
27	*317413,1*	*1306871,9*	*Картометрический метод*	*2,50*	-
28	*317380,92*	*1306809,19*	*Картометрический метод*	*2,50*	-
29	*317371,05*	*1306781,29*	*Картометрический метод*	*2,50*	-
30	*317336,32*	*1306732,65*	*Картометрический метод*	*2,50*	-
31	*317327,39*	*1306695,71*	*Картометрический метод*	*2,50*	-
32	*317332,21*	*1306590,8*	*Картометрический метод*	*2,50*	-
33	*317323,64*	*1306475,18*	*Картометрический метод*	*2,50*	-
34	*317329*	*1306412,01*	*Картометрический метод*	*2,50*	-
35	*317381,63*	*1306464,12*	*Картометрический метод*	*2,50*	-
36	*317397,11*	*1306455,28*	*Картометрический метод*	*2,50*	-

Сведения о местоположении границ объекта					
37	*317401,74*	*1306424,59*	*Картометрический метод*	*2,50*	-
38	*317409,27*	*1306349,89*	*Картометрический метод*	*2,50*	-
39	*317444,05*	*1306239,75*	*Картометрический метод*	*2,50*	-
40	*317458,97*	*1306220,87*	*Картометрический метод*	*2,50*	-
1	*317480,08*	*1306225,63*	*Картометрический метод*	*2,50*	-
3. Сведения о характерных точках части (частей) границы объекта					
Обозначение характерных точек части границы	Координаты, м		Метод определения координат характерной точки	Средняя квадратическая погрешность положения характерной точки (Mt), м	Описание обозначения точки на местности (при наличии)
	X	Y			
1	2	3	4	5	6
Часть № -					
-	-	-	-	-	-

Раздел 4

План границ объекта

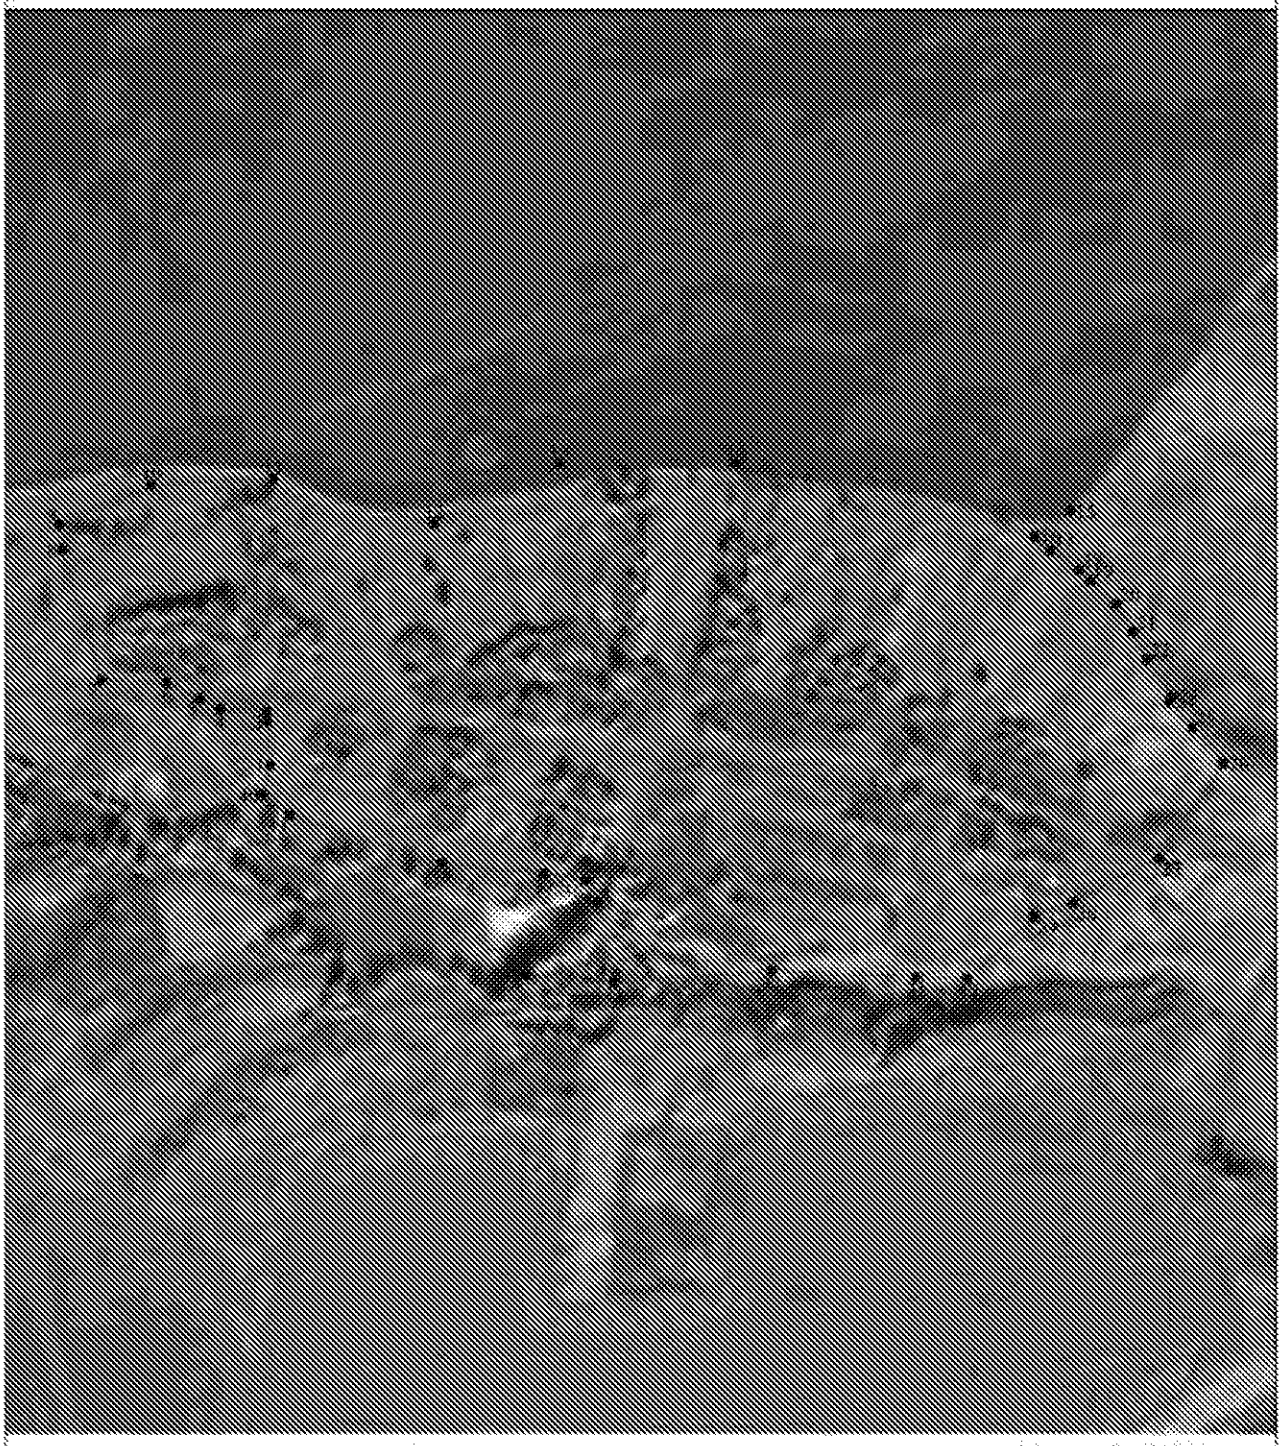

Используемые условные знаки и обозначения:

Масштаб 1:500

1 - характерная точка контура, сведения о которой позволяют однозначно определить её на местности

..... - вновь образованная часть контура, сведения о которой достаточны для определения её местоположения

ОПИСАНИЕ МЕСТОПОЛОЖЕНИЯ ГРАНИЦ

Граница населённого пункта с.Архангельское

(наименование объекта местоположение границ, которого описано (далее - объект)

Раздел 1

Сведения об объекте		
№ п/п	Характеристики объекта	Описание характеристик
1	2	3
1	Местоположение объекта	*Российская Федерация, Рязанская область, р-н Милославский, с/п Кочуровское, с Архангельское*
2	Площадь объекта ± величина погрешности определения площади (Р ± Дельта Р)	*1441428кв.м. ± 420кв.м.*
3	Иные характеристики объекта	-

Раздел 2

Сведения о местоположении границ объекта					
1. Система координат *МСК-62*					
2. Сведения о характерных точках границ объекта					
Обозначение характерных точек границ	Координаты, м		Метод определения координат характерной точки	Средняя квадратическая погрешность положения характерной точки (Mt), м	Описание обозначения точки на местности (при наличии)
	X	Y			
1	2	3	4	5	6
1	*310263,71*	*1302582,63*	*Картометрический метод*	*2,50*	-
2	*310277,36*	*1302647,07*	*Картометрический метод*	*2,50*	-
3	*310277*	*1302676,24*	*Картометрический метод*	*2,50*	-
4	*310251,03*	*1302700,09*	*Картометрический метод*	*2,50*	-
5	*310244,14*	*1302735,07*	*Картометрический метод*	*2,50*	-
6	*310209,69*	*1302760,51*	*Картометрический метод*	*2,50*	-
7	*310200,68*	*1302789,13*	*Картометрический метод*	*2,50*	-
8	*310217,64*	*1302817,75*	*Картометрический метод*	*2,50*	-
9	*310253,68*	*1302831,53*	*Картометрический метод*	*2,50*	-
10	*310265,87*	*1302855,38*	*Картометрический метод*	*2,50*	-
11	*310254,74*	*1302942,83*	*Картометрический метод*	*2,50*	-
12	*310243,08*	*1303002,73*	*Картометрический метод*	*2,50*	-
13	*310172,59*	*1303066,86*	*Картометрический метод*	*2,50*	-
14	*310014,23*	*1303184,25*	*Картометрический метод*	*2,50*	-
15	*309933,03*	*1303238*	*Картометрический метод*	*2,50*	-
16	*309881,48*	*1303206,97*	*Картометрический метод*	*2,50*	-
17	*309875,26*	*1303213,98*	*Картометрический метод*	*2,50*	-
18	*309866,67*	*1303231,38*	*Картометрический метод*	*2,50*	-
19	*309928,52*	*1303260,14*	*Картометрический метод*	*2,50*	-
20	*309937,36*	*1303306,38*	*Картометрический метод*	*2,50*	-
21	*309893,28*	*1303374,26*	*Картометрический метод*	*2,50*	-
22	*309968,01*	*1303473,37*	*Картометрический метод*	*2,50*	-
23	*309969,07*	*1303547,58*	*Картометрический метод*	*2,50*	-
24	*310015,18*	*1303589,98*	*Картометрический метод*	*2,50*	-
25	*310046,45*	*1303680,61*	*Картометрический метод*	*2,50*	-
26	*310017,83*	*1303701,28*	*Картометрический метод*	*2,50*	-
27	*309934,09*	*1303668,42*	*Картометрический метод*	*2,50*	-
28	*309773,49*	*1303630,79*	*Картометрический метод*	*2,50*	-
29	*309688,16*	*1303648,28*	*Картометрический метод*	*2,50*	-
30	*309603,45*	*1303615,99*	*Картометрический метод*	*2,50*	-
31	*309531,07*	*1303629,96*	*Картометрический метод*	*2,50*	-
32	*309469,27*	*1303632,91*	*Картометрический метод*	*2,50*	-
33	*309412,03*	*1303651,46*	*Картометрический метод*	*2,50*	-
34	*309383,94*	*1303680,08*	*Картометрический метод*	*2,50*	-
35	*309375,99*	*1303716,65*	*Картометрический метод*	*2,50*	-
36	*309423,69*	*1303826,36*	*Картометрический метод*	*2,50*	-

Сведения о местоположении границ объекта					
37	309410,87	1303859,13	Картометрический метод	2,50	-
38	309409,38	1303862,93	Картометрический метод	2,50	-
39	309352,67	1303900,56	Картометрический метод	2,50	-
40	309112,36	1303976,52	Картометрический метод	2,50	-
41	309079,47	1304003,88	Картометрический метод	2,50	-
42	308953,27	1303924,99	Картометрический метод	2,50	-
43	309084,34	1303722,88	Картометрический метод	2,50	-
44	309066,64	1303708,11	Картометрический метод	2,50	-
45	309058,93	1303703,85	Картометрический метод	2,50	-
46	309051,23	1303699,59	Картометрический метод	2,50	-
47	309031,69	1303683	Картометрический метод	2,50	-
48	309001,78	1303786,59	Картометрический метод	2,50	-
49	308940,92	1303879,15	Картометрический метод	2,50	-
50	308863,38	1303955,19	Картометрический метод	2,50	-
51	308811,74	1304016,02	Картометрический метод	2,50	-
52	308763,03	1304093,4	Картометрический метод	2,50	-
53	308743,34	1304109,96	Картометрический метод	2,50	-
54	308356,68	1304180,42	Картометрический метод	2,50	-
55	308482,74	1304155,77	Картометрический метод	2,50	-
56	308634,21	1303991,32	Картометрический метод	2,50	-
57	308632,27	1303989,94	Картометрический метод	2,50	-
58	308594,49	1303969,56	Картометрический метод	2,50	-
59	308596,45	1303967,82	Картометрический метод	2,50	-
60	308586,82	1303962,13	Картометрический метод	2,50	-
61	308631,13	1303919,31	Картометрический метод	2,50	-
62	308641,67	1303927,58	Картометрический метод	2,50	-
63	308643,26	1303926,16	Картометрический метод	2,50	-
64	308587,58	1303875,89	Картометрический метод	2,50	-
65	308615,68	1303830,7	Картометрический метод	2,50	-
66	308487,22	1303721,09	Картометрический метод	2,50	-
67	308727,12	1303475,82	Картометрический метод	2,50	-
68	308768,47	1303442,37	Картометрический метод	2,50	-
69	308806,88	1303444,91	Картометрический метод	2,50	-
70	308853,54	1303447,13	Картометрический метод	2,50	-
71	308894,49	1303445,86	Картометрический метод	2,50	-
72	308873,85	1303433,48	Картометрический метод	2,50	-
73	308852,9	1303423,64	Картометрический метод	2,50	-
74	308837,03	1303408,4	Картометрический метод	2,50	-
75	308834,17	1303388,72	Картометрический метод	2,50	-
76	308846,55	1303347,78	Картометрический метод	2,50	-
77	308836,95	1303302,54	Картометрический метод	2,50	-
78	308888,53	1303240,17	Картометрический метод	2,50	-
79	308895,99	1303203,66	Картометрический метод	2,50	-


Сведения о местоположении границ объекта					
80	308869,42	1303174,71	Картометрический метод	2,50	-
81	309007	1303079	Картометрический метод	2,50	-
82	309196	1302946	Картометрический метод	2,50	-
83	309426	1302669	Картометрический метод	2,50	-
84	309576,33	1302674,12	Картометрический метод	2,50	-
85	309621	1302654	Картометрический метод	2,50	-
86	309693	1302569	Картометрический метод	2,50	-
87	309731,04	1302599,78	Картометрический метод	2,50	-
88	309747,38	1302603,74	Картометрический метод	2,50	-
89	309771,03	1302599,46	Картометрический метод	2,50	-
90	309786,78	1302584,02	Картометрический метод	2,50	-
91	309848,79	1302523,96	Картометрический метод	2,50	-
92	309892,41	1302491,85	Картометрический метод	2,50	-
93	309911,77	1302490,89	Картометрический метод	2,50	-
94	309945,1	1302502,96	Картометрический метод	2,50	-
95	309973,35	1302510,57	Картометрический метод	2,50	-
96	309996,52	1302501,69	Картометрический метод	2,50	-
97	310038,74	1302469	Картометрический метод	2,50	-
98	310060,17	1302470,11	Картометрический метод	2,50	-
1	310263,71	1302582,63	Картометрический метод	2,50	-

3. Сведения о характерных точках части (частей) границы объекта

Обозначение характерных точек части границы	Координаты, м		Метод определения координат характерной точки	Средняя квадратическая погрешность положения характерной точки (Mt), м	Описание обозначения точки на местности (при наличии)
	X	Y			
1	2	3	4	5	6
Часть № 2					
-	-	-	-	-	-

Раздел 4

План границ объекта

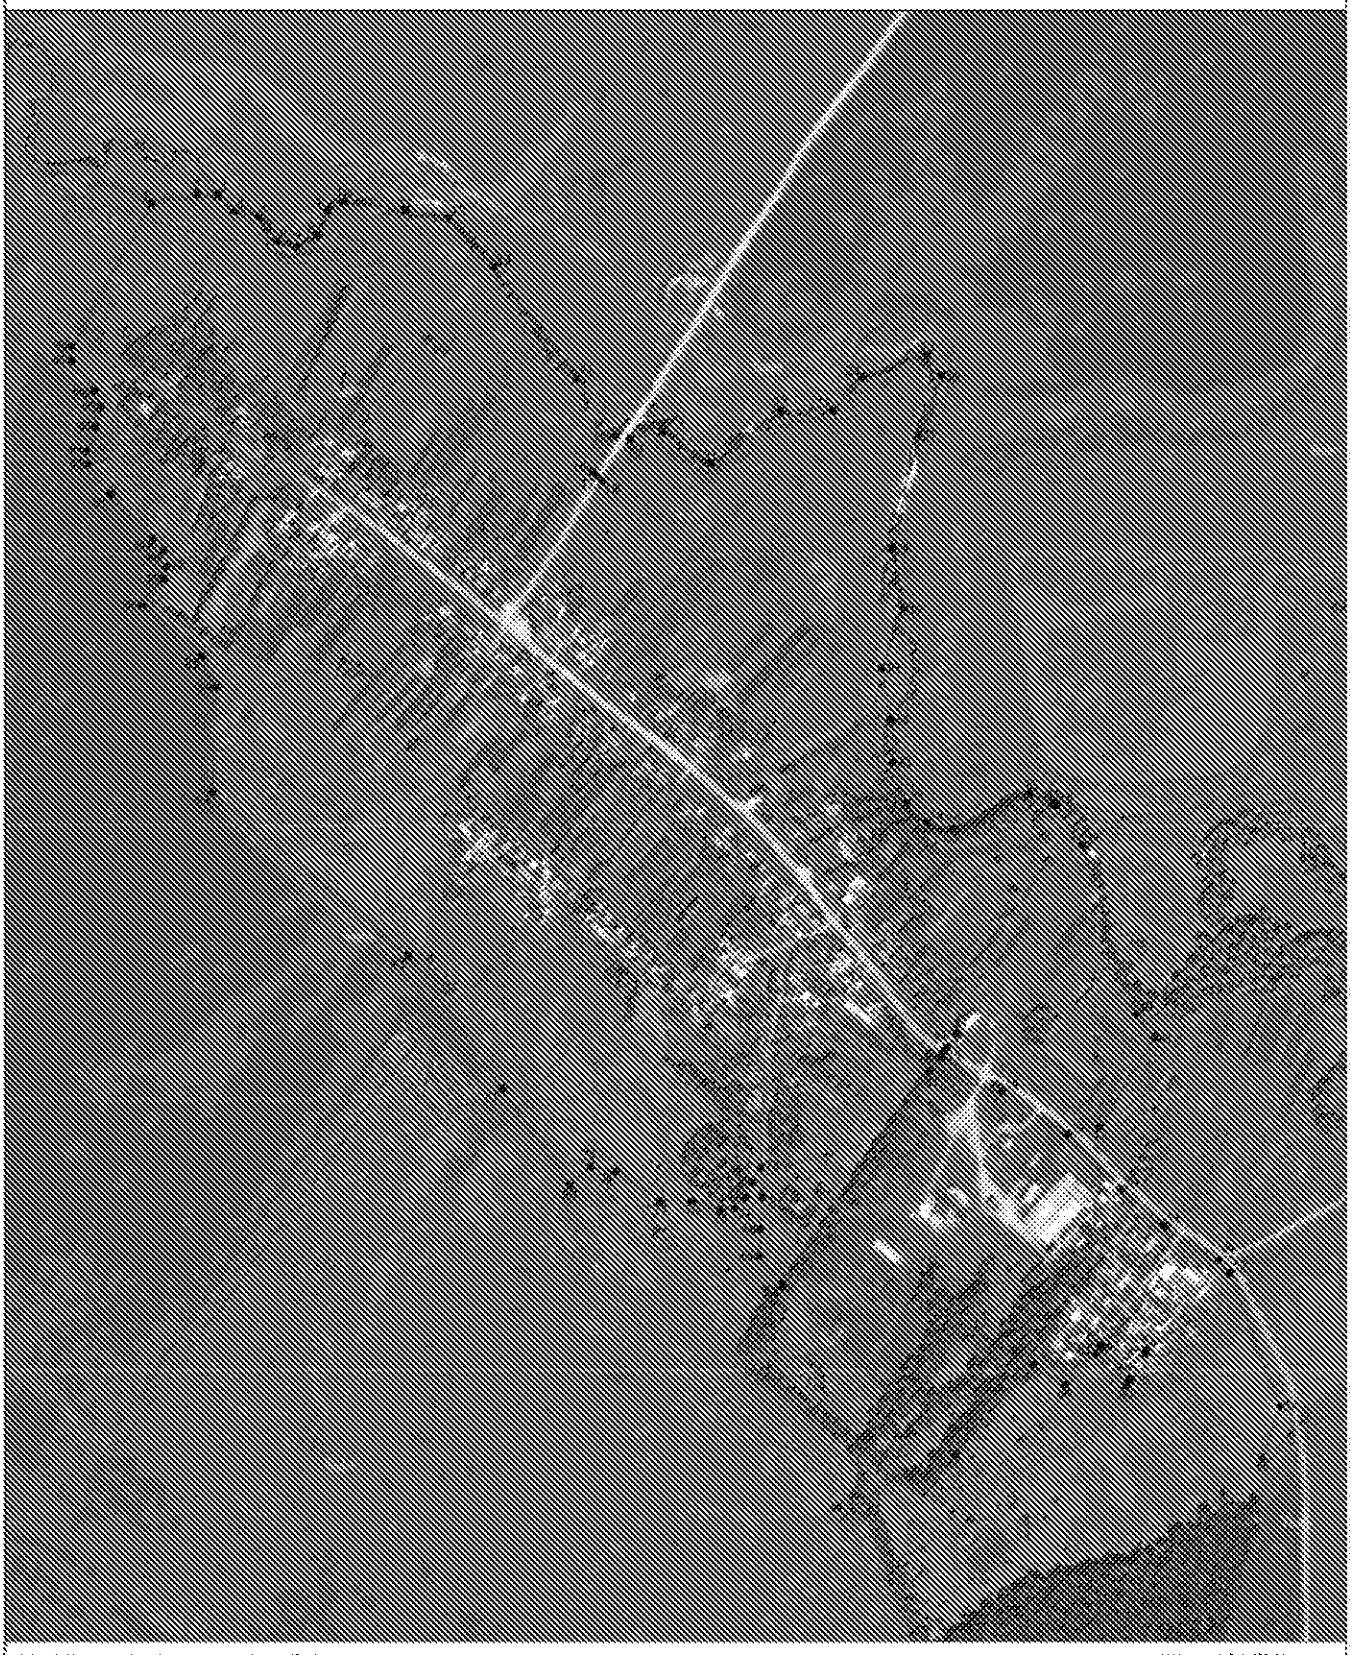

Используемые условные знаки и обозначения:

Масштаб 1:2000

*1 – характерная точка контура, сведения о которой позволяют однозначно определить её местоположение

..... – иная образованная часть контура, сведения о которой достаточны для определения её местоположения

ОПИСАНИЕ МЕСТОПОЛОЖЕНИЯ ГРАНИЦ

Граница населённого пункта с.Воейково

(наименование объекта местоположение границ, которого описано (далее - объект)

Раздел 1

Сведения об объекте		
№ п/п	Характеристики объекта	Описание характеристик
1	2	3
1	Местоположение объекта	*Российская Федерация, Рязанская область, р-н Милославский, с/п Кочуровское, с Воейково*
2	Площадь объекта ± величина погрешности определения площади (Р ± Дельта Р)	*2318569кв.м. ± 533кв.м.*
3	Иные характеристики объекта	-

Раздел 2

Сведения о местоположении границ объекта					
1. Система координат *МСК-62*					
2. Сведения о характерных точках границ объекта					
Обозначение характерных точек границ	Координаты, м		Метод определения координат характерной точки	Средняя квадратическая погрешность положения характерной точки (Mt), м	Описание обозначения точки на местности (при наличии)
	X	Y			
1	2	3	4	5	6
1	*312102,66*	*1294233,11*	*Картометрический метод*	*2,50*	-
2	*312210,39*	*1294350,35*	*Картометрический метод*	*2,50*	-
3	*312330,76*	*1294483,12*	*Картометрический метод*	*2,50*	-
4	*312355,09*	*1294510,16*	*Картометрический метод*	*2,50*	-
5	*312437,71*	*1294601,37*	*Картометрический метод*	*2,50*	-
6	*312390,75*	*1294634,77*	*Картометрический метод*	*2,50*	-
7	*312360,67*	*1294659,58*	*Картометрический метод*	*2,50*	-
8	*312348,87*	*1294673,88*	*Картометрический метод*	*2,50*	-
9	*312322,84*	*1294701,89*	*Картометрический метод*	*2,50*	-
10	*312269,47*	*1294802,04*	*Картометрический метод*	*2,50*	-
11	*312260,9*	*1294823,12*	*Картометрический метод*	*2,50*	-
12	*312234,22*	*1294875,18*	*Картометрический метод*	*2,50*	-
13	*312141,64*	*1295109,42*	*Картометрический метод*	*2,50*	-
14	*312135,71*	*1295158,5*	*Картометрический метод*	*2,50*	-
15	*312133,94*	*1295170,81*	*Картометрический метод*	*2,50*	-
16	*312141,61*	*1295196,27*	*Картометрический метод*	*2,50*	-
17	*312164,98*	*1295232,54*	*Картометрический метод*	*2,50*	-
18	*312167,77*	*1295245,44*	*Картометрический метод*	*2,50*	-
19	*312159,4*	*1295262,53*	*Картометрический метод*	*2,50*	-
20	*312166,38*	*1295284,51*	*Картометрический метод*	*2,50*	-
21	*312156,26*	*1295296,37*	*Картометрический метод*	*2,50*	-
22	*312141,61*	*1295303,69*	*Картометрический метод*	*2,50*	-
23	*312132,9*	*1295317,99*	*Картометрический метод*	*2,50*	-
24	*312142,38*	*1295337,27*	*Картометрический метод*	*2,50*	-
25	*312152,08*	*1295352,52*	*Картометрический метод*	*2,50*	-
26	*312167,42*	*1295364,72*	*Картометрический метод*	*2,50*	-
27	*312182,07*	*1295388,09*	*Картометрический метод*	*2,50*	-
28	*312190,79*	*1295428,55*	*Картометрический метод*	*2,50*	-
29	*312202,65*	*1295482,61*	*Картометрический метод*	*2,50*	-
30	*312234,63*	*1295546,44*	*Картометрический метод*	*2,50*	-
31	*312237,88*	*1295593,87*	*Картометрический метод*	*2,50*	-
32	*312234,82*	*1295624,19*	*Картометрический метод*	*2,50*	-
33	*312247,5*	*1295651,56*	*Картометрический метод*	*2,50*	-
34	*312231,17*	*1295660,36*	*Картометрический метод*	*2,50*	-
35	*312226,02*	*1295711,4*	*Картометрический метод*	*2,50*	-
36	*312221,95*	*1295865,28*	*Картометрический метод*	*2,50*	-

Сведения о местоположении границ объекта					
37	312217,51	1295900,75	Картометрический метод	2,50	-
38	312223,85	1295940,66	Картометрический метод	2,50	-
39	312256,15	1296007,17	Картометрический метод	2,50	-
40	312308,73	1296119,29	Картометрический метод	2,50	-
41	312330,26	1296176,93	Картометрический метод	2,50	-
42	312370,17	1296248,51	Картометрический метод	2,50	-
43	312373,97	1296296,01	Картометрический метод	2,50	-
44	312383,47	1296320,72	Картометрический метод	2,50	-
45	312315,06	1296345,43	Картометрический метод	2,50	-
46	312228,35	1296391,12	Картометрический метод	2,50	-
47	312288,09	1296312,52	Картометрический метод	2,50	-
48	312288,09	1296275,22	Картометрический метод	2,50	-
49	312239,26	1296136,88	Картометрический метод	2,50	-
50	312182,3	1296020,24	Картометрический метод	2,50	-
51	312135,51	1295904,28	Картометрический метод	2,50	-
52	312121,27	1295774,08	Картометрический метод	2,50	-
53	312102,28	1295712,71	Картометрический метод	2,50	-
54	312069,05	1295632,69	Картометрический метод	2,50	-
55	311995,13	1295617,94	Картометрический метод	2,50	-
56	311976	1295608	Картометрический метод	2,50	-
57	311935,37	1295573,88	Картометрический метод	2,50	-
58	311925,67	1295575,23	Картометрический метод	2,50	-
59	311908,63	1295611,66	Картометрический метод	2,50	-
60	311858,41	1295668,86	Картометрический метод	2,50	-
61	311809,58	1295705,83	Картометрический метод	2,50	-
62	311774,74	1295706,61	Картометрический метод	2,50	-
63	311772,43	1295741,05	Картометрический метод	2,50	-
64	311788,3	1295767,64	Картометрический метод	2,50	-
65	311801,87	1295804,93	Картометрический метод	2,50	-
66	311857,47	1295964,3	Картометрический метод	2,50	-
67	311706,25	1296021,26	Картометрический метод	2,50	-
68	311726,47	1296073,1	Картометрический метод	2,50	-
69	311743,55	1296116,88	Картометрический метод	2,50	-
70	311723,75	1296118,94	Картометрический метод	2,50	-
71	311688,38	1296122,61	Картометрический метод	2,50	-
72	311647,58	1296126,1	Картометрический метод	2,50	-
73	311643	1296167	Картометрический метод	2,50	-
74	311531	1296211	Картометрический метод	2,50	-
75	311502,15	1296255,32	Картометрический метод	2,50	-
76	311523,54	1296176,86	Картометрический метод	2,50	-
77	311524,83	1296146,64	Картометрический метод	2,50	-
78	311520,79	1296102,31	Картометрический метод	2,50	-
79	311513,89	1296045,78	Картометрический метод	2,50	-

Сведения о местоположении границ объекта					
80	311517,24	1296008,92	Картометрический метод	2,50	-
81	311510,48	1295990,39	Картометрический метод	2,50	-
82	311497,62	1295968	Картометрический метод	2,50	-
83	311490,56	1295957,21	Картометрический метод	2,50	-
84	311481,45	1295936,39	Картометрический метод	2,50	-
85	311450,29	1295874,1	Картометрический метод	2,50	-
86	311443,15	1295881,39	Картометрический метод	2,50	-
87	311471,58	1295947,22	Картометрический метод	2,50	-
88	311485,41	1295982,75	Картометрический метод	2,50	-
89	311498,29	1296046,7	Картометрический метод	2,50	-
90	311507,68	1296103,01	Картометрический метод	2,50	-
91	311510,86	1296148,06	Картометрический метод	2,50	-
92	311507,03	1296183,44	Картометрический метод	2,50	-
93	311482,11	1296270,06	Картометрический метод	2,50	-
94	311475,09	1296304,07	Картометрический метод	2,50	-
95	311470,47	1296401,04	Картометрический метод	2,50	-
96	311471,75	1296470,34	Картометрический метод	2,50	-
97	311472,35	1296563,51	Картометрический метод	2,50	-
98	311316,67	1296651,35	Картометрический метод	2,50	-
99	311229,55	1296682,77	Картометрический метод	2,50	-
100	311109,45	1296783,54	Картометрический метод	2,50	-
101	311081,44	1296782,25	Картометрический метод	2,50	-
102	311043,02	1296791,17	Картометрический метод	2,50	-
103	311045,97	1296799,08	Картометрический метод	2,50	-
104	311071,88	1296868,5	Картометрический метод	2,50	-
105	311059,1	1296900,28	Картометрический метод	2,50	-
106	311003,84	1296916,85	Картометрический метод	2,50	-
107	310939,29	1296927,73	Картометрический метод	2,50	-
108	310914,25	1296832,24	Картометрический метод	2,50	-
109	310911,49	1296821,72	Картометрический метод	2,50	-
110	310909,57	1296822,17	Картометрический метод	2,50	-
111	310830,35	1296566,36	Картометрический метод	2,50	-
112	310762,51	1296313,56	Картометрический метод	2,50	-
113	310708,12	1296327,24	Картометрический метод	2,50	-
114	310382,29	1296383,74	Картометрический метод	2,50	-
115	310325,45	1296398	Картометрический метод	2,50	-
116	310063,21	1296482,88	Картометрический метод	2,50	-
117	309927,65	1296539,89	Картометрический метод	2,50	-
118	309802,87	1296574,72	Картометрический метод	2,50	-
119	309742,69	1296584,23	Картометрический метод	2,50	-
120	309718,62	1296588,66	Картометрический метод	2,50	-
121	309702,78	1296599,43	Картометрический метод	2,50	-
122	309699,62	1296614	Картометрический метод	2,50	-

Сведения о местоположении границ объекта					
123	309669,21	1296601,96	Картометрический метод	2,50	-
124	309630,57	1296566,49	Картометрический метод	2,50	-
125	309625,5	1296546,85	Картометрический метод	2,50	-
126	309639,44	1296512,65	Картометрический метод	2,50	-
127	309657,81	1296495,55	Картометрический метод	2,50	-
128	309734,45	1296457,54	Картометрический метод	2,50	-
129	309801,6	1296432,84	Картометрический метод	2,50	-
130	309904,85	1296406,86	Картометрический метод	2,50	-
131	309997,96	1296378,36	Картометрический метод	2,50	-
132	310042,94	1296363,79	Картометрический метод	2,50	-
133	310063,21	1296342,89	Картометрический метод	2,50	-
134	310070,81	1296318,18	Картометрический метод	2,50	-
135	310064,47	1296287,15	Картометрический метод	2,50	-
136	310044,2	1296252,31	Картометрический метод	2,50	-
137	310020,13	1296228,24	Картометрический метод	2,50	-
138	309981,49	1296208,6	Картометрический метод	2,50	-
139	309923,85	1296185,16	Картометрический метод	2,50	-
140	309891,55	1296164,26	Картометрический метод	2,50	-
141	309870,01	1296143,04	Картометрический метод	2,50	-
142	309857,02	1296124,04	Картометрический метод	2,50	-
143	309853,54	1296102,5	Картометрический метод	2,50	-
144	309862,09	1296074,63	Картометрический метод	2,50	-
145	309869,06	1296046,76	Картометрический метод	2,50	-
146	309863,99	1296033,14	Картометрический метод	2,50	-
147	309849,11	1296025,54	Картометрический метод	2,50	-
148	309813,63	1296021,1	Картометрический метод	2,50	-
149	309779,74	1296006,54	Картометрический метод	2,50	-
150	309762,01	1295993,23	Картометрический метод	2,50	-
151	309747,12	1295972,65	Картометрический метод	2,50	-
152	309724,32	1295925,14	Картометрический метод	2,50	-
153	309713,23	1295909,3	Картометрический метод	2,50	-
154	309703,1	1295897,58	Картометрический метод	2,50	-
155	309700,57	1295880,48	Картометрический метод	2,50	-
156	309706,27	1295862,43	Картометрический метод	2,50	-
157	309718,62	1295841,53	Картометрический метод	2,50	-
158	309753,14	1295815,87	Картометрический метод	2,50	-
159	309763,28	1295802,89	Картометрический метод	2,50	-
160	309763,59	1295791,17	Картометрический метод	2,50	-
161	309757,57	1295775,65	Картометрический метод	2,50	-
162	309744,59	1295748,09	Картометрический метод	2,50	-
163	309739,52	1295724,02	Картометрический метод	2,50	-
164	309739,84	1295693,94	Картометрический метод	2,50	-
165	309756,62	1295670,18	Картометрический метод	2,50	-

Сведения о местоположении границ объекта					
166	309769,93	1295640,41	Картометрический метод	2,50	-
167	309791,46	1295610,96	Картометрический метод	2,50	-
168	309809,2	1295596,7	Картометрический метод	2,50	-
169	309836,44	1295592,27	Картометрический метод	2,50	-
170	309859,56	1295594,8	Картометрический метод	2,50	-
171	309874,76	1295605,26	Картометрический метод	2,50	-
172	309886,16	1295635,66	Картометрический метод	2,50	-
173	309951,12	1295644,77	Картометрический метод	2,50	-
174	309988,33	1295696,14	Картометрический метод	2,50	-
175	310119,75	1295740,73	Картометрический метод	2,50	-
176	310364,48	1295765,34	Картометрический метод	2,50	-
177	310462,51	1295747,87	Картометрический метод	2,50	-
178	310712,76	1295744,44	Картометрический метод	2,50	-
179	311020,54	1295719,57	Картометрический метод	2,50	-
180	311074,05	1295724,01	Картометрический метод	2,50	-
181	311167,91	1295750	Картометрический метод	2,50	-
182	311279,4	1295736,06	Картометрический метод	2,50	-
183	311378,21	1295695,52	Картометрический метод	2,50	-
184	311427,62	1295646,11	Картометрический метод	2,50	-
185	311556,21	1295476,35	Картометрический метод	2,50	-
186	311584,08	1295426,31	Картометрический метод	2,50	-
187	311589,15	1295356	Картометрический метод	2,50	-
188	311608,78	1295312,93	Картометрический метод	2,50	-
189	311662,62	1295235,01	Картометрический метод	2,50	-
190	311684,16	1295174,2	Картометрический метод	2,50	-
191	311686,69	1295103,89	Картометрический метод	2,50	-
192	311675,93	1295034,85	Картометрический метод	2,50	-
193	311677,19	1294996,84	Картометрический метод	2,50	-
194	311693,03	1294963,27	Картометрический метод	2,50	-
195	311718,37	1294937,3	Картометрический метод	2,50	-
196	311770,94	1294903,73	Картометрический метод	2,50	-
197	311806,41	1294870,16	Картометрический метод	2,50	-
198	311831,12	1294857,49	Картометрический метод	2,50	-
199	311846,32	1294828,98	Картометрический метод	2,50	-
200	311842,52	1294790,34	Картометрический метод	2,50	-
201	311808,31	1294696,6	Картометрический метод	2,50	-
202	311795,01	1294609,18	Картометрический метод	2,50	-
203	311784,24	1294428,65	Картометрический метод	2,50	-
204	311790,58	1294355,18	Картометрический метод	2,50	-
205	311858,9	1294249,73	Картометрический метод	2,50	-
1	312102,66	1294233,11	Картометрический метод	2,50	-

3. Сведения о характерных точках части (частей) границы объекта					
Обозначение характерных точек части границы	Координаты, м		Метод определения координат характерной точки	Средняя квадратическая погрешность положения характерной точки (Mt), м	Описание обозначения точки на местности (при наличии)
	X	Y			
1	2	3	4	5	6
Часть № -					
-	-	-	-	-	-

Раздел 4

План границ объекта



Используемые условные знаки и обозначения

Масштаб 1:1000

- характерная точка контура, сведения о которой позволяют однозначно определить её на местности
- иная обозначающая часть контура, сведения о которой достаточны для определения её местоположения

ОПИСАНИЕ МЕСТОПОЛОЖЕНИЯ ГРАНИЦ

Граница населённого пункта с.Заболотовское

(наименование объекта местоположение границ, которого описано (далее - объект)

Раздел 1

Сведения об объекте		
№ п/п	Характеристики объекта	Описание характеристик
1	2	3
1	Местоположение объекта	*Российская Федерация, Рязанская область, р-н Милославский, с/п Кочуровское, с Заболотовское*
2	Площадь объекта ± величина погрешности определения площади (Р ± Дельта Р)	*1298337кв.м. ± 399кв.м.*
3	Иные характеристики объекта	-

Раздел 2

Сведения о местоположении границ объекта					
1. Система координат *МСК-62*					
2. Сведения о характерных точках границ объекта					
Обозначение характерных точек границ	Координаты, м		Метод определения координат характерной точки	Средняя квадратическая погрешность положения характерной точки (Mt), м	Описание обозначения точки на местности (при наличии)
	X	Y			
1	2	3	4	5	6
1	*314721,36*	*1309400,01*	*Картометрический метод*	*2,50*	-
2	*314840,04*	*1309460,08*	*Картометрический метод*	*2,50*	-
3	*315188,35*	*1309612*	*Картометрический метод*	*2,50*	-
4	*315305,34*	*1309664,27*	*Картометрический метод*	*2,50*	-
5	*315280,48*	*1309737,99*	*Картометрический метод*	*2,50*	-
6	*315226,6*	*1309804,07*	*Картометрический метод*	*2,50*	-
7	*315179,28*	*1309826,46*	*Картометрический метод*	*2,50*	-
8	*315165,31*	*1309841,63*	*Картометрический метод*	*2,50*	-
9	*315130,61*	*1309868,84*	*Картометрический метод*	*2,50*	-
10	*315113,3*	*1309883,22*	*Картометрический метод*	*2,50*	-
11	*315102,35*	*1309901,98*	*Картометрический метод*	*2,50*	-
12	*315129,21*	*1309917,67*	*Картометрический метод*	*2,50*	-
13	*315132,7*	*1309942,43*	*Картометрический метод*	*2,50*	-
14	*315114,21*	*1309964,06*	*Картометрический метод*	*2,50*	-
15	*315101,66*	*1309984,64*	*Картометрический метод*	*2,50*	-
16	*315092,59*	*1310012,89*	*Картометрический метод*	*2,50*	-
17	*315086,01*	*1310095,78*	*Картометрический метод*	*2,50*	-
18	*315091,06*	*1310183,34*	*Картометрический метод*	*2,50*	-
19	*315025,39*	*1310196,81*	*Картометрический метод*	*2,50*	-
20	*314968,14*	*1310231,75*	*Картометрический метод*	*2,50*	-
21	*314963,51*	*1310263,74*	*Картометрический метод*	*2,50*	-
22	*315036,33*	*1310523,04*	*Картометрический метод*	*2,50*	-
23	*315043,07*	*1310592,49*	*Картометрический метод*	*2,50*	-
24	*315032,13*	*1310707,41*	*Картометрический метод*	*2,50*	-
25	*315041,39*	*1310738,14*	*Картометрический метод*	*2,50*	-
26	*315085,58*	*1310893,04*	*Картометрический метод*	*2,50*	-
27	*315094,85*	*1310970,07*	*Картометрический метод*	*2,50*	-
28	*315102,42*	*1311045,42*	*Картометрический метод*	*2,50*	-
29	*314989,21*	*1311149,42*	*Картометрический метод*	*2,50*	-
30	*314990,93*	*1311164,84*	*Картометрический метод*	*2,50*	-
31	*314960,93*	*1311190,56*	*Картометрический метод*	*2,50*	-
32	*314919,79*	*1311242,84*	*Картометрический метод*	*2,50*	-
33	*314858,26*	*1311220,84*	*Картометрический метод*	*2,50*	-
34	*314837,09*	*1311218,32*	*Картометрический метод*	*2,50*	-
35	*314754,67*	*1311217,82*	*Картометрический метод*	*2,50*	-
36	*314699,73*	*1311166,4*	*Картометрический метод*	*2,50*	-

Сведения о местоположении границ объекта					
37	314634,7	1311025,26	Картометрический метод	2,50	-
38	314582,03	1310925,45	Картометрический метод	2,50	-
39	314576,02	1310913,55	Картометрический метод	2,50	-
40	314574,61	1310910,9	Картометрический метод	2,50	-
41	314456,11	1310672,02	Картометрический метод	2,50	-
42	314379,88	1310488,44	Картометрический метод	2,50	-
43	314378,63	1310486,09	Картометрический метод	2,50	-
44	314365	1310446,18	Картометрический метод	2,50	-
45	314344,69	1310387,47	Картометрический метод	2,50	-
46	314288,98	1310329,19	Картометрический метод	2,50	-
47	314191,27	1310264,91	Картометрический метод	2,50	-
48	314149,69	1310032,25	Картометрический метод	2,50	-
49	314138,09	1309929,79	Картометрический метод	2,50	-
50	314119,01	1309906,06	Картометрический метод	2,50	-
51	314106,59	1309840,85	Картометрический метод	2,50	-
52	314092,84	1309800,7	Картометрический метод	2,50	-
53	314068,43	1309756,42	Картометрический метод	2,50	-
54	314068,11	1309736,74	Картометрический метод	2,50	-
55	314079,97	1309667,17	Картометрический метод	2,50	-
56	314117,9	1309665,18	Картометрический метод	2,50	-
57	314192,13	1309665,81	Картометрический метод	2,50	-
58	314294,12	1309651,35	Картометрический метод	2,50	-
59	314369,77	1309679,95	Картометрический метод	2,50	-
60	314372,91	1309660,86	Картометрический метод	2,50	-
61	314376,05	1309644,01	Картометрический метод	2,50	-
62	314410,68	1309634,1	Картометрический метод	2,50	-
63	314382,4	1309552,68	Картометрический метод	2,50	-
64	314378,12	1309442,97	Картометрический метод	2,50	-
65	314388,4	1309352,12	Картометрический метод	2,50	-
66	314516,96	1309342,69	Картометрический метод	2,50	-
67	314680,66	1309382,6	Картометрический метод	2,50	-
1	314721,36	1309400,01	Картометрический метод	2,50	-

3. Сведения о характерных точках части (частей) границы объекта

Обозначение характерных точек части границы	Координаты, м		Метод определения координат характерной точки	Средняя квадратическая погрешность положения характерной точки (Mt), м	Описание обозначения точки на местности (при наличии)
	X	Y			
1	2	3	4	5	6
Часть № -					
-	-	-	-	-	-

Раздел 4

План границ объекта



Неиспользуемые условные знаки и обозначения:

Масштаб 1:2000

1 – характерная точка контура, сведения о которой позволяют однозначно определить ее на местности

..... – часть обрабатываемая часть контура, сведения о которой достаточны для определения ее местоположения

ОПИСАНИЕ МЕСТОПОЛОЖЕНИЯ ГРАНИЦ

Граница населённого пункта с.Кочуры

(наименование объекта местоположение границ, которого описано (далее - объект)

Раздел 1

Сведения об объекте		
№ п/п	Характеристики объекта	Описание характеристик
1	2	3
1	Местоположение объекта	*Российская Федерация, Рязанская область, р-н Милославский, с/п Кочуровское, с Кочуры*
2	Площадь объекта ± величина погрешности определения площади (Р ± Дельта Р)	*1400068кв.м. ± 414кв.м.*
3	Иные характеристики объекта	-

Раздел 2

Сведения о местоположении границ объекта					
1. Система координат *МСК-62*					
2. Сведения о характерных точках границ объекта					
Обозначение характерных точек границ	Координаты, м		Метод определения координат характерной точки	Средняя квадратическая погрешность положения характерной точки (Mt), м	Описание обозначения точки на местности (при наличии)
	X	Y			
1	2	3	4	5	6
1	*311321,21*	*1308004,99*	*Картометрический метод*	*2,50*	-
2	*311353,29*	*1308037,66*	*Картометрический метод*	*2,50*	-
3	*311377,71*	*1308058,71*	*Картометрический метод*	*2,50*	-
4	*311387,53*	*1308088,63*	*Картометрический метод*	*2,50*	-
5	*311411,94*	*1308235,12*	*Картометрический метод*	*2,50*	-
6	*311403,8*	*1308239,87*	*Картометрический метод*	*2,50*	-
7	*311414,65*	*1308324,44*	*Картометрический метод*	*2,50*	-
8	*311418,67*	*1308355,03*	*Картометрический метод*	*2,50*	-
9	*311417,37*	*1308366*	*Картометрический метод*	*2,50*	-
10	*311515,82*	*1308360,4*	*Картометрический метод*	*2,50*	-
11	*311565,98*	*1308349,02*	*Картометрический метод*	*2,50*	-
12	*311541,2*	*1308361,23*	*Картометрический метод*	*2,50*	-
13	*311541,29*	*1308389,1*	*Картометрический метод*	*2,50*	-
14	*311538,62*	*1308423,24*	*Картометрический метод*	*2,50*	-
15	*311529,62*	*1308439,99*	*Картометрический метод*	*2,50*	-
16	*311504,46*	*1308448,2*	*Картометрический метод*	*2,50*	-
17	*311402,27*	*1308453,92*	*Картометрический метод*	*2,50*	-
18	*311370,49*	*1308457*	*Картометрический метод*	*2,50*	-
19	*311376,33*	*1308471,49*	*Картометрический метод*	*2,50*	-
20	*311405,71*	*1308465,65*	*Картометрический метод*	*2,50*	-
21	*311504,7*	*1308461,71*	*Картометрический метод*	*2,50*	-
22	*311529,78*	*1308458,48*	*Картометрический метод*	*2,50*	-
23	*311531,16*	*1308457,72*	*Картометрический метод*	*2,50*	-
24	*311536,32*	*1308454,86*	*Картометрический метод*	*2,50*	-
25	*311544,4*	*1308450,39*	*Картометрический метод*	*2,50*	-
26	*311545,47*	*1308442,06*	*Картометрический метод*	*2,50*	-
27	*311554,07*	*1308412,36*	*Картометрический метод*	*2,50*	-
28	*311557,11*	*1308369,39*	*Картометрический метод*	*2,50*	-
29	*311571,54*	*1308361,98*	*Картометрический метод*	*2,50*	-
30	*311631,57*	*1308357,85*	*Картометрический метод*	*2,50*	-
31	*311725,49*	*1308340,5*	*Картометрический метод*	*2,50*	-
32	*311780,75*	*1308328,6*	*Картометрический метод*	*2,50*	-
33	*311814,75*	*1308305,51*	*Картометрический метод*	*2,50*	-
34	*311815,67*	*1308312,33*	*Картометрический метод*	*2,50*	-
35	*311841,12*	*1308554,29*	*Картометрический метод*	*2,50*	-
36	*311888,25*	*1308988,39*	*Картометрический метод*	*2,50*	-

Сведения о местоположении границ объекта					
37	311886,66	1309052,01	Картометрический метод	2,50	-
38	311912,37	1309058,99	Картометрический метод	2,50	-
39	311766,16	1309064,22	Картометрический метод	2,50	-
40	311705,47	1309062,13	Картометрический метод	2,50	-
41	311661,18	1309060,03	Картометрический метод	2,50	-
42	311665,36	1309143,74	Картометрический метод	2,50	-
43	311666,06	1309183,5	Картометрический метод	2,50	-
44	311666,41	1309206,52	Картометрический метод	2,50	-
45	311681,06	1309233,37	Картометрический метод	2,50	-
46	311700,59	1309250,46	Картометрический метод	2,50	-
47	311726,75	1309273,48	Картометрический метод	2,50	-
48	311750,46	1309317,78	Картометрический метод	2,50	-
49	311776,27	1309335,56	Картометрический метод	2,50	-
50	311779,81	1309342,03	Картометрический метод	2,50	-
51	311783,43	1309408,17	Картометрический метод	2,50	-
52	311796,78	1309403,42	Картометрический метод	2,50	-
53	311804,69	1309427,76	Картометрический метод	2,50	-
54	311784,79	1309434,6	Картометрический метод	2,50	-
55	311792,73	1309588,14	Картометрический метод	2,50	-
56	311783,66	1309763,56	Картометрический метод	2,50	-
57	311797,84	1309922,75	Картометрический метод	2,50	-
58	311747,58	1310008,7	Картометрический метод	2,50	-
59	311705,04	1310087,87	Картометрический метод	2,50	-
60	311588,55	1310102,87	Картометрический метод	2,50	-
61	311537,92	1310123,47	Картометрический метод	2,50	-
62	311516,75	1310129,52	Картометрический метод	2,50	-
63	311462,31	1310136,58	Картометрический метод	2,50	-
64	311400,76	1310170,7	Картометрический метод	2,50	-
65	311397,56	1310140,97	Картометрический метод	2,50	-
66	311430,04	1310124,95	Картометрический метод	2,50	-
67	311444,22	1310097,05	Картометрический метод	2,50	-
68	311422,72	1310017,45	Картометрический метод	2,50	-
69	311379,71	1309952,49	Картометрический метод	2,50	-
70	311332,22	1309920,92	Картометрический метод	2,50	-
71	311255,78	1309886,75	Картометрический метод	2,50	-
72	311224,18	1309870,1	Картометрический метод	2,50	-
73	311154,64	1309808,38	Картометрический метод	2,50	-
74	311116,67	1309774,53	Картометрический метод	2,50	-
75	311180,39	1309733,17	Картометрический метод	2,50	-
76	311185,97	1309720,26	Картометрический метод	2,50	-
77	311176,21	1309710,84	Картометрический метод	2,50	-
78	311136,8	1309713,98	Картометрический метод	2,50	-
79	311118,32	1309701,78	Картометрический метод	2,50	-

Сведения о местоположении границ объекта					
80	311098,78	1309665,15	Картометрический метод	2,50	-
81	311085,18	1309626,79	Картометрический метод	2,50	-
82	311071,92	1309580,06	Картометрический метод	2,50	-
83	311048,05	1309483,58	Картометрический метод	2,50	-
84	311050,3	1309464,26	Картометрический метод	2,50	-
85	311076,11	1309419,27	Картометрический метод	2,50	-
86	311115,18	1309355,45	Картометрический метод	2,50	-
87	311182,54	1309295,1	Картометрический метод	2,50	-
88	311201,32	1309264,06	Картометрический метод	2,50	-
89	311191,69	1309220,07	Картометрический метод	2,50	-
90	311167,48	1309146,53	Картометрический метод	2,50	-
91	311160,16	1309095,26	Картометрический метод	2,50	-
92	311166,09	1309035,97	Картометрический метод	2,50	-
93	311170,97	1308966,21	Картометрический метод	2,50	-
94	311189,86	1308915,4	Картометрический метод	2,50	-
95	311234,96	1308849,01	Картометрический метод	2,50	-
96	311215,31	1308814,09	Картометрический метод	2,50	-
97	311210,01	1308786,07	Картометрический метод	2,50	-
98	311235,95	1308779,17	Картометрический метод	2,50	-
99	311259,56	1308794,29	Картометрический метод	2,50	-
100	311289,44	1308789,56	Картометрический метод	2,50	-
101	311307,35	1308769,5	Картометрический метод	2,50	-
102	311298,63	1308726,6	Картометрический метод	2,50	-
103	311290,61	1308687,2	Картометрический метод	2,50	-
104	311265,84	1308651,62	Картометрический метод	2,50	-
105	311252,24	1308631,04	Картометрический метод	2,50	-
106	311243,87	1308604,19	Картометрический метод	2,50	-
107	311238,29	1308585	Картометрический метод	2,50	-
108	311200,62	1308566,52	Картометрический метод	2,50	-
109	311164,69	1308543,85	Картометрический метод	2,50	-
110	311065,43	1308552,17	Картометрический метод	2,50	-
111	311023,34	1308514,65	Картометрический метод	2,50	-
112	311013,28	1308489,03	Картометрический метод	2,50	-
113	310994,07	1308467,99	Картометрический метод	2,50	-
114	310970,43	1308395,27	Картометрический метод	2,50	-
115	310947,4	1308376,5	Картометрический метод	2,50	-
116	310934,59	1308327,09	Картометрический метод	2,50	-
117	310968,45	1308324,34	Картометрический метод	2,50	-
118	310950,61	1308205,86	Картометрический метод	2,50	-
119	310887,93	1308175,21	Картометрический метод	2,50	-
120	310781,8	1307929,09	Картометрический метод	2,50	-
121	310750,71	1307890,24	Картометрический метод	2,50	-
122	310745,2	1307797,79	Картометрический метод	2,50	-

Сведения о местоположении границ объекта					
123	310767,53	1307776,2	Картометрический метод	2,50	-
124	310786,37	1307756,62	Картометрический метод	2,50	-
125	310816,9	1307696,75	Картометрический метод	2,50	-
126	310829,91	1307688,01	Картометрический метод	2,50	-
127	310851,2	1307673,71	Картометрический метод	2,50	-
128	310861,89	1307668,7	Картометрический метод	2,50	-
129	310866,88	1307666,36	Картометрический метод	2,50	-
130	310872,67	1307664,71	Картометрический метод	2,50	-
131	310880,61	1307662,44	Картометрический метод	2,50	-
132	310888,94	1307660,48	Картометрический метод	2,50	-
133	310893,84	1307659,5	Картометрический метод	2,50	-
134	310898,74	1307659,01	Картометрический метод	2,50	-
135	310908,05	1307658,03	Картометрический метод	2,50	-
136	310925,79	1307645,4	Картометрический метод	2,50	-
137	311064,95	1307596,58	Картометрический метод	2,50	-
138	311074,58	1307615,72	Картометрический метод	2,50	-
139	311134,51	1307714,08	Картометрический метод	2,50	-
140	311158,3	1307825,24	Картометрический метод	2,50	-
141	311174,03	1307868,62	Картометрический метод	2,50	-
142	311181,36	1307908,03	Картометрический метод	2,50	-
143	311210,3	1307934,54	Картометрический метод	2,50	-
144	311235,76	1307954,77	Картометрический метод	2,50	-
145	311285,63	1307987,21	Картометрический метод	2,50	-
1	311321,21	1308004,99	Картометрический метод	2,50	-

3. Сведения о характерных точках части (частей) границы объекта

Обозначение характерных точек части границы	Координаты, м		Метод определения координат характерной точки	Средняя квадратическая погрешность положения характерной точки (Mt), м	Описание обозначения точки на местности (при наличии)
	X	Y			
1	2	3	4	5	6
Часть № -					
-	-	-	-	-	-

Раздел 4

План границ объекта



Используемые условные знаки и обозначения:

Масштаб 1:10000

- 1 - характерная точка контура, сведения о которой позволяют однозначно определить ее на местности
- ..... - линия, обозначающая часть контура, сведения о которой достаточны для определения его местоположения

ОПИСАНИЕ МЕСТОПОЛОЖЕНИЯ ГРАНИЦ

Граница населённого пункта д.Федяевка

(наименование объекта местоположение границ, которого описано (далее - объект)

Раздел 1

Сведения об объекте		
№ п/п	Характеристики объекта	Описание характеристик
1	2	3
1	Местоположение объекта	*Российская Федерация, Рязанская область, р-н Милославский, с/п Кочуровское, д Федяевка*
2	Площадь объекта ± величина погрешности определения площади (Р ± Дельта Р)	*184299кв.м. ± 150кв.м.*
3	Иные характеристики объекта	-

Раздел 2

Сведения о местоположении границ объекта					
1. Система координат *МСК-62*					
2. Сведения о характерных точках границ объекта					
Обозначение характерных точек границ	Координаты, м		Метод определения координат характерной точки	Средняя квадратическая погрешность положения характерной точки (Mt), м	Описание обозначения точки на местности (при наличии)
	X	Y			
1	2	3	4	5	6
1	*318972,36*	*1305881,38*	*Картометрический метод*	*2,50*	-
2	*318999,86*	*1305917,52*	*Картометрический метод*	*2,50*	-
3	*319041,77*	*1305935,75*	*Картометрический метод*	*2,50*	-
4	*319094,01*	*1305987,99*	*Картометрический метод*	*2,50*	-
5	*319128,25*	*1306029,82*	*Картометрический метод*	*2,50*	-
6	*319140,18*	*1306067,56*	*Картометрический метод*	*2,50*	-
7	*319223,12*	*1306136,88*	*Картометрический метод*	*2,50*	-
8	*319147,23*	*1306222,47*	*Картометрический метод*	*2,50*	-
9	*319140,9*	*1306235,83*	*Картометрический метод*	*2,50*	-
10	*319144,08*	*1306285,98*	*Картометрический метод*	*2,50*	-
11	*319108*	*1306312*	*Картометрический метод*	*2,50*	-
12	*319058*	*1306371*	*Картометрический метод*	*2,50*	-
13	*318850*	*1306295*	*Картометрический метод*	*2,50*	-
14	*318826,74*	*1306272,87*	*Картометрический метод*	*2,50*	-
15	*318779,36*	*1306168,39*	*Картометрический метод*	*2,50*	-
16	*318731,37*	*1306063,92*	*Картометрический метод*	*2,50*	-
17	*318649,98*	*1306046,3*	*Картометрический метод*	*2,50*	-
18	*318644,74*	*1305944,12*	*Картометрический метод*	*2,50*	-
19	*318636,17*	*1305901,9*	*Картометрический метод*	*2,50*	-
20	*318639,67*	*1305873,97*	*Картометрический метод*	*2,50*	-
21	*318645,7*	*1305834,61*	*Картометрический метод*	*2,50*	-
22	*318664,38*	*1305835,29*	*Картометрический метод*	*2,50*	-
1	*318972,36*	*1305881,38*	*Картометрический метод*	*2,50*	-
3. Сведения о характерных точках части (частей) границы объекта					
Обозначение характерных точек части границы	Координаты, м		Метод определения координат характерной точки	Средняя квадратическая погрешность положения характерной точки (Mt), м	Описание обозначения точки на местности (при наличии)
	X	Y			
1	2	3	4	5	6
Часть № -					
-	-	-	-	-	-

Раздел 4

План границ объекта



Используемые условные знаки и обозначения: Масштаб 1:5000

1 - характерная точка контура, сведения о которой позволяют однозначно определить её на местности

..... - вновь образованная часть контура, сведения о которой достаточны для определения её местоположения