ГЛАВНОЕ УПРАВЛЕНИЕ АРХИТЕКТУРЫ И ГРАДОСТРОИТЕЛЬСТВА РЯЗАНСКОЙ ОБЛАСТИ

П О С Т А Н О В Л Е Н И Е

«28» апреля 2022 г. № 225-п

Об утверждении генерального плана муниципального образования – Нестеровское сельское поселение Пителинского муниципального района Рязанской области

На основании статей 23-25 Градостроительного кодекса Российской Федерации, статьи 2 Закона Рязанской области от 28.12.2018 № 106-ОЗ «О перераспределении отдельных полномочий в области градостроительной деятельности между органами местного самоуправления муниципальных образований Рязанской области и органами государственной власти Рязанской области», с учетом заключения о результатах общественных обсуждений от 18.04.2022 по проекту генерального плана муниципального образования – Нестеровское сельское поселение Пителинского муниципального района Рязанской области, руководствуясь постановлением Правительства Рязанской области от 06.08.2008 № 153 «Об утверждении Положения о главном управлении архитектуры и градостроительства Рязанской области», главное управление архитектуры и градостроительства Рязанской области ПОСТАНОВЛЯЕТ:

1. Утвердить прилагаемый генеральный план муниципального образования – Нестеровское сельское поселение Пителинского муниципального района Рязанской области.
2. Настоящее постановление вступает в силу со дня его официального опубликования.
3. Государственному казенному учреждению Рязанской области «Центр градостроительного развития Рязанской области» разместить настоящее постановление в федеральной государственной информационной системе территориального планирования (ФГИС ТП).
4. Отделу кадровой работы и делопроизводства обеспечить опубликование настоящего постановления в сетевом издании «Рязанские ведомости» (www.rv-ryazan.ru) и на официальном интернет-портале правовой информации (www.pravo.gov.ru) в течение двух дней со дня его издания.


5. Отделу информационного обеспечения градостроительной деятельности разместить настоящее постановление на официальном сайте главного управления архитектуры и градостроительства Рязанской области в сети «Интернет».

6. Предложить главе муниципального образования – Пителинский муниципальный район Рязанской области, главе муниципального образования – Нестеровское сельское поселение Пителинского муниципального района Рязанской области обеспечить размещение настоящего постановления на официальном сайте муниципального образования в сети «Интернет», публикацию в средствах массовой информации.

7. Кадастровому сектору проектного отдела государственного казенного учреждения Рязанской области «Центр градостроительного развития Рязанской области» направить информацию о границах населенных пунктов в филиал Федерального государственного бюджетного учреждения «Федеральная кадастровая палата Федеральной службы государственной регистрации, кадастра и картографии» по Рязанской области для внесения сведений в Единый государственный реестр недвижимости (ЕГРН) в течение 5 рабочих дней со дня опубликования настоящего постановления на официальном интернет-портале правовой информации (www.pravo.gov.ru).

8. Признать не подлежащим применению решение Пителинского районного Совета от 27.12.2013 № 62 «Об утверждении генерального плана муниципального образования – Нестеровское сельское поселение Пителинского муниципального района Рязанской области».

9. Контроль за исполнением настоящего постановления возложить на заместителя начальника главного управления архитектуры и градостроительства Рязанской области Н.А. Дыкину.

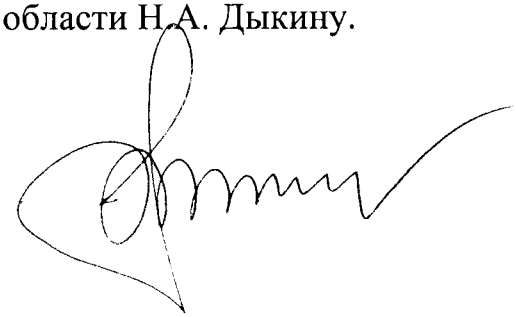Начальник  Р.В. Шашкин

Утвержден
постановлением главного управления
архитектуры и градостроительства
Рязанской области
от 28 апреля 2022 г. № 225-п

ГЕНЕРАЛЬНЫЙ ПЛАН
муниципального образования - Нестеровское сельское поселение Пителинского муниципального района Рязанской области

ПОЛОЖЕНИЕ О ТЕРРИТОРИАЛЬНОМ ПЛАНИРОВАНИИ

1. Сведения о видах, назначении и наименованиях планируемых для размещения объектов местного значения поселения, городского округа, их основные характеристики, их местоположение, а также характеристики зон с особыми условиями использования территорий в случае, если установление таких зон требуется в связи с размещением данных объектов.

Сведения о видах, назначении и наименованиях планируемых и реконструируемых объектов местного значения, их основные характеристики, их местоположение (для объектов местного значения, не являющихся линейными объектами, указываются функциональные зоны), а также характеристики зон с особыми условиями использования территорий в случае, если установление таких зон требуется в связи с размещением данных объектов представлены в таблице.

Наименование объекта	Местоположение	Статус объекта	Зона с особыми условиями использования территории	Функциональная зона
ФАП	с. Высокое; с. Свищево	планируемый	не требуется	жилые зоны
Водонапорная башня	с. Гридино	планируемый	требуется (СанПиН 2.1.4.1110-02 «Зоны санитарной охраны источников водоснабжения и водопроводов питьевого назначения»)	жилые зоны
Спортивная площадка	с. Новый Уикор; с. Гридино	планируемый	не требуется	жилые зоны
ДЮСШ	с. Нестерово	планируемый	не требуется	жилые зоны
Очистное сооружение	с. Нестерово	к реконструкции	требуется (СанПиН 2.2.1/2.1.1.1200-03 «Санитарно-защитные зоны и санитарная классификация предприятий, сооружений и иных объектов»)	жилые зоны
Автодорога	с. Нестерово; с. Свищево	планируемый	не требуется Федеральный закон 8 ноября 2007 года № 257-ФЗ "Об автомобильных дорогах и о дорожной деятельности в Российской Федерации и о внесении	зоны сельскохозяйственного использования

Наименование объекта	Местоположение	Статус объекта	Зона с особыми условиями использования территории	Функциональная зона
			изменений в отдельные законодательные акты Российской Федерации" Приказ Минтранса РФ от 13.01.2010 № 4 "Об установлении и использовании придорожных полос автомобильных дорог федерального значения"	

Планируемые для размещения, либо реконструкции объекты местного значения поселения отображены на карте «Карта планируемого размещения объектов местного значения».

2. Параметры функциональных зон, а также сведения о планируемых для размещения в них объектах федерального и регионального значения, объектов местного значения, за исключением линейных объектов.

Согласно пункту 5 статьи 1 Градостроительного кодекса Российской Федерации, функциональные зоны - это зоны, для которых документами территориального планирования определены границы и функциональное назначение. Утверждение в документах территориального планирования границ функциональных зон не влечет за собой изменение правового режима земель, находящихся в границах указанных зон. При установлении функциональных зон учтены положения Градостроительного, Земельного, Лесного и Водного кодексов Российской Федерации, требования специальных нормативов и правил, касающиеся зон с нормируемым режимом градостроительной деятельности.

Функциональное зонирование территории муниципального образования является одним из основных инструментов регулирования градостроительной деятельности. Зонирование устанавливает условия использования территории, обязательные для всех участников градостроительной деятельности, в части функциональной принадлежности, плотности и характера застройки, ландшафтной организации территории.

Границы и описание функциональных зон с указанием планируемых для размещения в них объектов федерального значения, объектов регионального значения, объектов местного значения отображены на карте «Карта функциональных зон».

2.1. Перечень функциональных зон.

Жилые зоны предназначены для размещения различных видов жилых домов, а также отдельно стоящих, встроенных или пристроенных объектов социального и коммунально-бытового назначения, объектов здравоохранения, объектов дошкольного, начального общего и среднего общего образования, стоянок автомобильного транспорта, гаражей и иных объектов связанных с проживанием граждан и не оказывающих негативного воздействия на окружающую среду.

Производственная зона выделена для обеспечения правовых условий использования земельных участков и объектов капитального строительства предприятий, деятельность которых связана с шумом, загрязнениями, для которых необходима организация санитарно-защитной зоны.

Зона транспортной инфраструктуры предназначена для размещения объектов автомобильного и железнодорожного транспорта, связанных с ними объектов обустройства и обслуживания.

Зона сельскохозяйственного использования предназначена для обеспечения условий ведения крестьянско-фермерских хозяйств, а также для выращивания, производства и первичной переработки сельскохозяйственной продукции

Производственная зона сельскохозяйственных предприятий выделена для обеспечения правовых условий использования земельных участков, занятых объектами сельскохозяйственного назначения: зданиями, строениями, сооружениями, либо комплексами, используемыми для производства, хранения и первичной переработки сельскохозяйственной продукции и расположенных за границей населенных пунктов.

Зона лесов определяется в целях дифференциации режима использования, охраны, защиты и воспроизводства лесов, расположенных в лесопарковых зонах, а также для сохранения мест обитания фауны и восстановления нарушенных природных ландшафтов.

Зона кладбищ предназначена для обеспечения правовых условий использования территорий, занятых кладбищами. В указанной зоне разрешается размещение зданий, сооружений и коммуникаций, связанных только с организацией и эксплуатацией кладбищ.

Иные зоны выделены для обеспечения правовых условий использования территорий, занятых землями запаса. Согласно статье 103 Земельного кодекса Российской Федерации, к землям запаса относятся земли, находящиеся в государственной или муниципальной собственности и не предоставленные гражданам или юридическим лицам, за исключением земель фонда перераспределения земель, формируемого в соответствии со статьей 80 Земельного кодекса Российской Федерации.

Функциональные зоны		
Код объекта	Значение	Условные обозначения
701010100	Жилые зоны	1
701010401	Производственная зона	
701010405	Зона транспортной инфраструктуры	
701010500	Зоны сельскохозяйственного использования	4.2
701010503	Производственная зона сельскохозяйственных предприятий	4.4
701010605	Зона лесов	
701010701	Зона кладбищ	
701011000	Иные зоны	7.0

2.2. Параметры функциональных зон.

Основными параметрами функциональных зон, на территории муниципального образования, приняты показатели, с учетом, установленных в пункте 9.8 Методических рекомендаций по разработке проектов генеральных планов поселений и городских округов, утвержденных приказом Минрегиона РФ от 26.05.2011 № 244.

Границы, характеристики и параметры функциональных зон подлежат учету при:

1) определении градостроительных регламентов, подготавливаемых как предложения о внесении изменений в правила землепользования и застройки - изменений, целесообразность которых следует из Генерального плана;

2) подготовке местных нормативов градостроительного проектирования на основании и с учетом расчетных показателей Генерального плана;

3) подготовке Муниципальных программ социально-экономического развития, в том числе в отношении развития муниципальной инфраструктуры, подготовке иных актов и документов, регулирующих развитие муниципального образования;

4) подготовке документации по планировке территории.

В генеральном плане муниципального образования - Нестеровское сельское поселение выделены следующие функциональные зоны, для которых определены границы и площади соответствующего функционального назначения:

№ п/п	Наименование зоны	Площадь, га
1.	Жилые зоны	1156,73
2.	Производственная зона	27,92
3.	Зона транспортной инфраструктуры	61,89
4.	Зоны сельскохозяйственного использования	17808,04
5.	Производственная зона сельскохозяйственных предприятий	2,97
6.	Зона лесов	6335.41
7.	Зона кладбищ	3,75
8.	Иные зоны	192,53

2.3. Сведения о планируемых для размещения в зонах объектах федерального и регионального значения, объектах местного значения.


Утвержденными документами территориального планирования на территории муниципального образования – Нестеровское сельское поселение Пителинского муниципального образования Рязанской области не предусматривается строительство объектов капитального строительства федерального и регионального значения в расчетный срок Генерального плана.

Перечень объектов местного значения, планируемых для размещения приведен в разделе 1 настоящего положения.

Генеральный план муниципального образования - Нестеровское сельское поселение Пителинского муниципального района Рязанской области

Карта планируемого размещения объектов местного значения поселения

Приложение № 1 к генеральному плану муниципального образования - Нестеровское сельское поселение Пителинского муниципального района Рязанской области

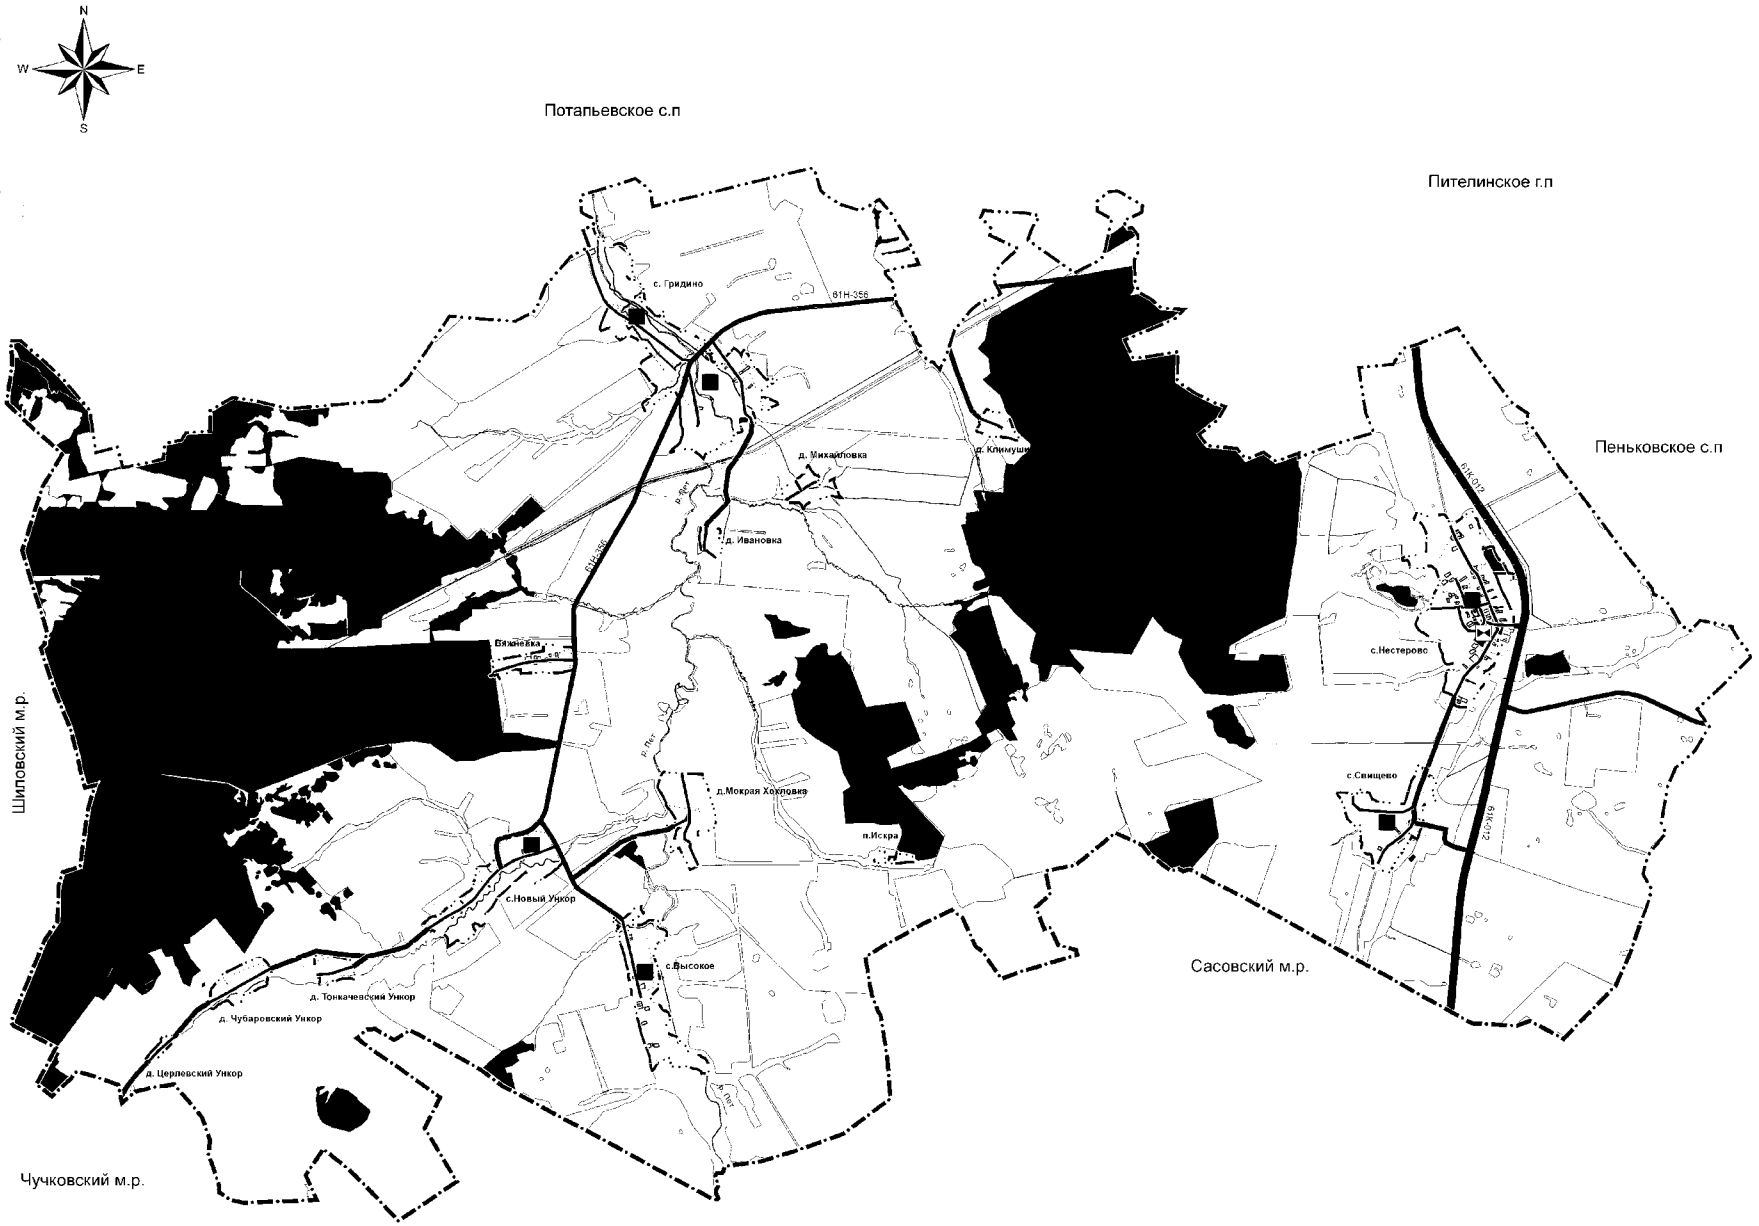

Условные обозначения

Реестр	Граф.	Ед.ед.	
			Границы единиц административно-территориального деления Российской Федерации
9010103001			Граница муниципального района
9010103007			Граница сельского поселения
9010104001			Граница населенного пункта
			Функциональные зоны
7010103000			Жилые зоны
7010104001			Производственная зона
7010104005			Зона транспортной инфраструктуры
7010103000			Зона сельскохозяйственного использования
7010103003			Производственная зона сельскохозяйственных предприятий
7010103005			Зона лесов
7010103001			Зона кладбищ
7010101000			Иные зоны
			Поверхностные водные объекты
7060202200			Водоток (река, ручей, канал)
7060202300			Водоем (озеро, пруд, обводненный карьер, водохранилище
			Автомобильные дороги
6020303002			Автомобильные дороги регионального или межмуниципального значения
6020303003			Автомобильные дороги местного значения
			Улично-дорожная сеть сельского населенного пункта
6022330501			Поселковая дорога
6022330503			Улица в жилой застройке
			Объекты образования и науки
6020401102			Организация дополнительного образования
			Объекты физической культуры и массового спорта
6020402002			Спортивное сооружение
			Объекты здравоохранения
6020102402			Обособленное структурное подразделение медицинской организации, оказывающее медицинскую помощь
			Объекты водоснабжения
6020411104			Водонапорная башня
			Объекты водоотведения
6020413001			Очистные сооружения (КОС)


Изм.	Кол.уч.	Лист	№ док.	Подпись	Дата	Генеральный план муниципального образования – Нестеровское сельское поселение Пителинского муниципального района Рязанской области	Стадия	Лист	Листов
							П		
						Карта планируемого размещения объектов местного значения поселения М 1:50 000			

0 875 1 750 3 500 5 250 7 000 Метры

Генеральный план муниципального образования - Нестеровское сельское поселение Пителинского муниципального района Рязанской области

Карта границ населенных пунктов,входящих в состав поселения

Приложение № 2 к генеральному плану муниципального образования – Нестеровское сельское поселение Пителинского муниципального района Рязанской области

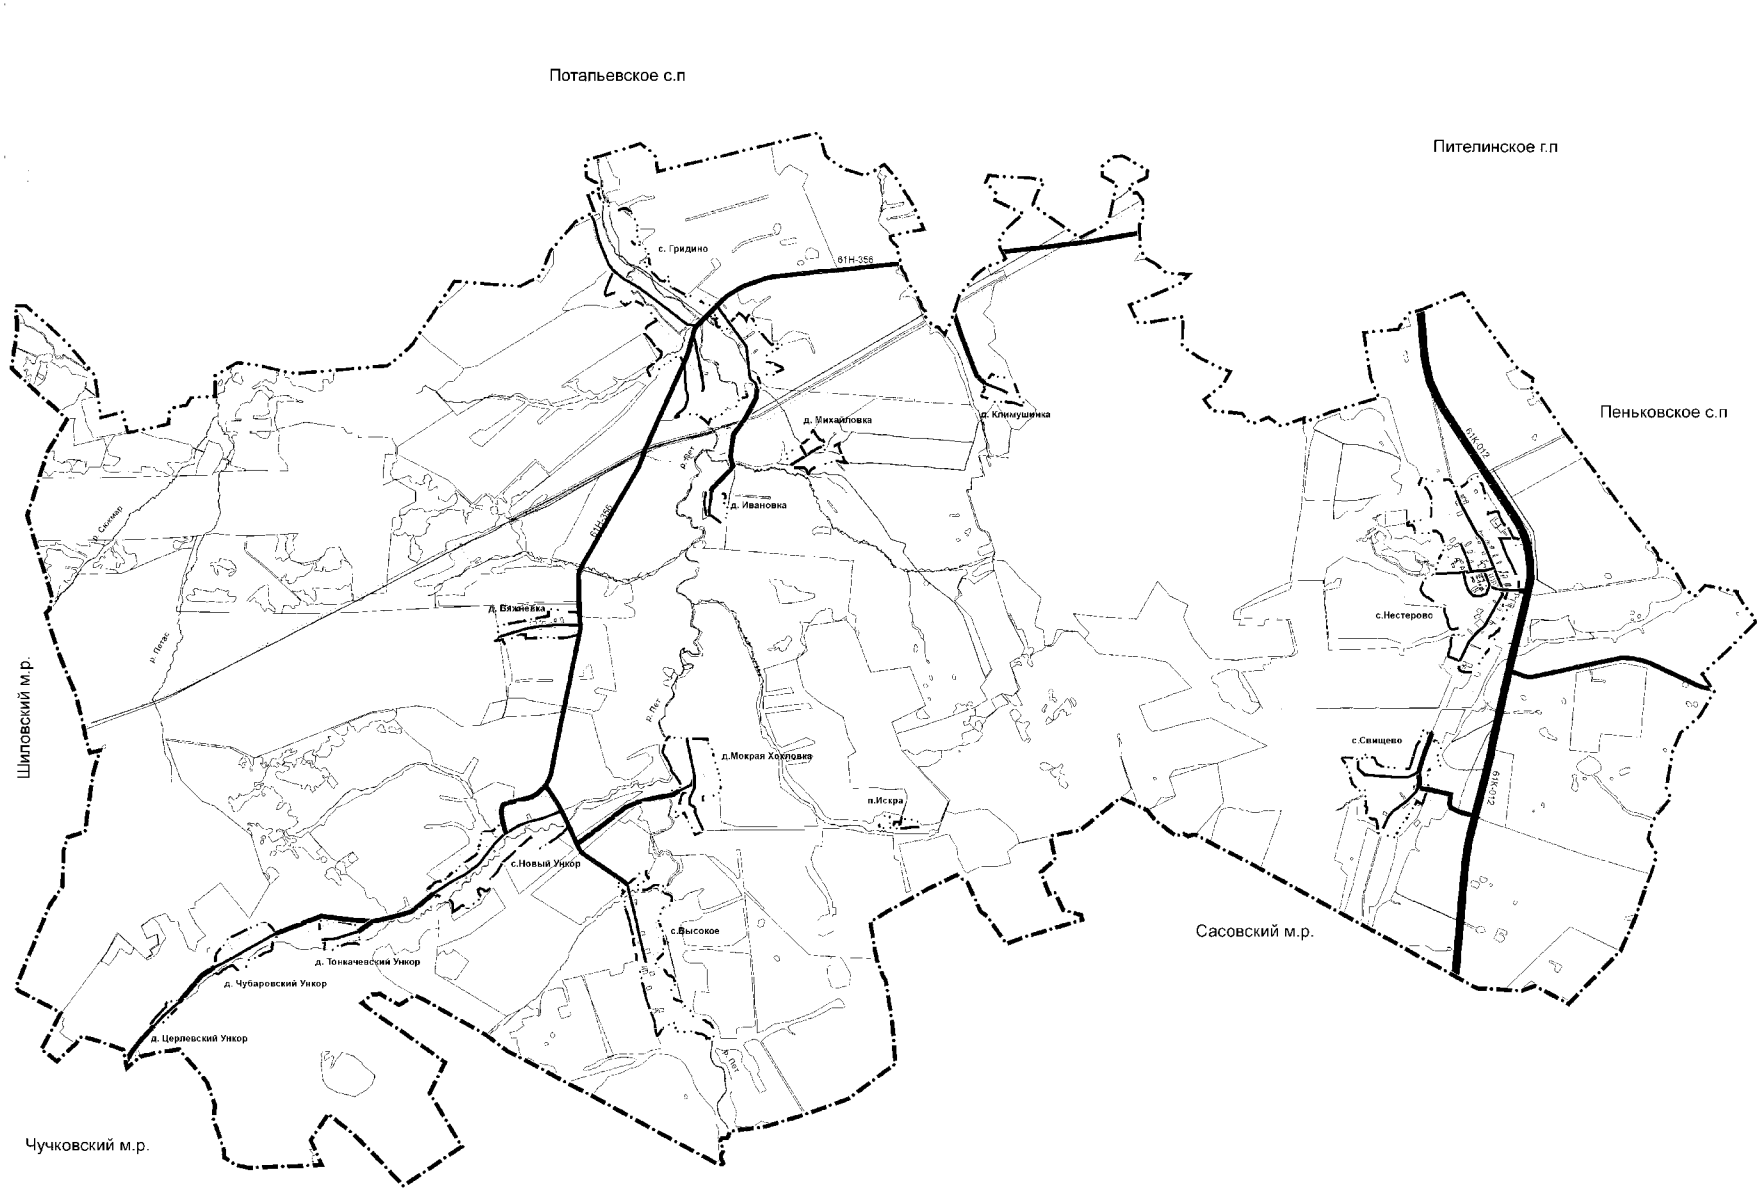

Условные обозначения

планир	сущ	
Границы единиц административно-территориального деления Российской Федерации		
601010301		Граница муниципального района
601010302		Граница сельского поселения
601010400		Граница населенного пункта
Земли по категориям		
702010100		Земли населенных пунктов
702010200		Земли сельскохозяйственного назначения
702010300		Земли промышленности, энергетики, транспорта, связи, радиовещания телевидения, информатики, земли для обеспечения космической деятельности, земли обороны, безопасности и земли иного специального назначения
702010400		Земли особо охраняемых территорий и объектов
702010500		Земли лесного фонда
702010700		Земли запаса
Поверхностные водные объекты		
706020200		Водоток (река, ручей, канал)
706020300		Водоем, озеро, пруд, обводненный карьер, водохранилище)
Автомобильные дороги		
602020302		Автомобильные дороги регионального или межмуниципального значения
602020303		Автомобильные дороги местного значения
Улично-дорожная сеть сельского населенного пункта		
602050501		Проезжая дорога
602050503		Улица в жилой застройке


0 875 1 750 3 500 5 250 7 000 Метры

Изм.	Кол.уч.	Лист	№ док.	Подпись	Дата			
						Генеральный план муниципального образования – Нестеровское сельское поселение Пителинского муниципального района Рязанской области	Стадия	Лист	Листов
							П		
						Карта границ населенных пунктов, входящих в состав поселения			
							М 1:40 000		

Генеральный план муниципального образования - Нестеровское сельское поселение Пителинского муниципального района Рязанской области

Карта функциональных зон

Приложение №3 к генеральному плану муниципального образования – Нестеровское сельское поселение Пителинского муниципального района Рязанской области

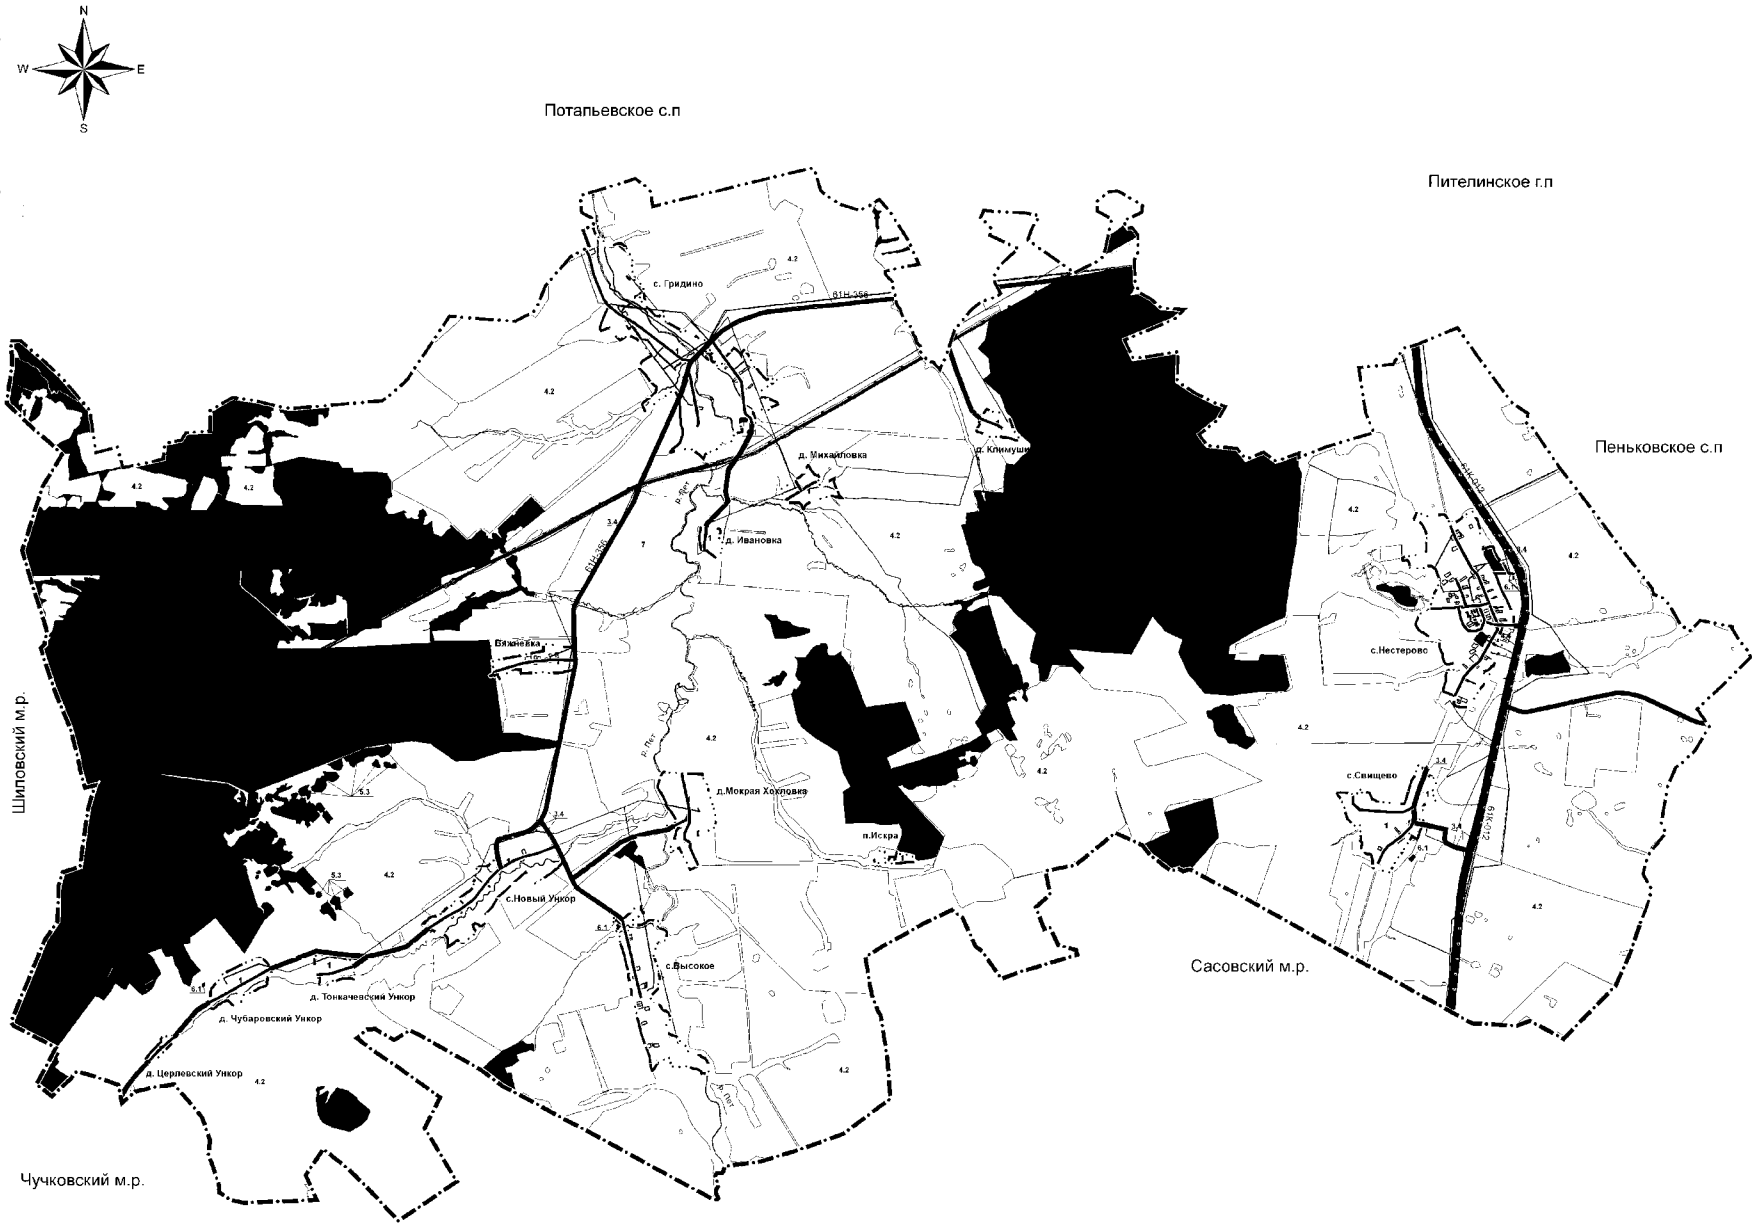

Условные обозначения

Границы единиц административно-территориального деления Российской Федерации

601010301 — Границы муниципального района

601010302 — Граница сельского поселения

601010400 — Граница населенного пункта

Функциональные зоны

701013000 — 1 — Жилые зоны

701014431 — Производственная зона

701010405 — Зоны транспортной инфраструктуры

701013000 — 4.2 — Зоны сельскохозяйственного использования

701013000 — 4.4 — Производственная зона сельскохозяйственных предприятий

701010505 — Зоны лесов

701010701 — 6.1 — Зоны кладбищ

701011000 — 7 — Иные зоны

Прикрепленные водные объекты

706020200 — Водотоки (реки, ручьи, каналы)

706020300 — Водоемы (озера, пруды, обводненный карьер, водохранилище)

Автомобильные дороги:

602030302 — Автомобильные дороги регионального или межмуниципального значения

602030303 — Автомобильные дороги местного значения

Улично-дорожная сеть сельского населенного пункта

602033501 — Основная дорога

602033503 — Улица в жилой застройке

Линии электропередачи (ЛЭП)

602040315 — Линии электропередачи 10 кВ

602040311 — Линии электропередачи 110 кВ

Распределительные трубопроводы для транспортировки газа

602040601 — Газопровод распределительный высокого давления

Магистральные трубопроводы для транспортировки нефти и нефтяных углеводородов

602041401 — Магистральный нефтепровод

Сети электросвязи

602041601 — Точки связи

Метры

0 — 875 — 1 750 — 3 500 — 5 250 — 7 000

Изм.	Кол.уч.	Г.лист	№ док.	Подпись	Дата	Генеральный план муниципального образования – Нестеровское сельское поселение Пителинского муниципального района Рязанской области	Стадия	Лист	Листов
							П		
						Карта функциональных зон М 1:40 000			

Приложение № 4 к генеральному плану
муниципального образования —
Нестеровское сельское поселение
Пителинского муниципального района
Рязанской области

Графическое описание местоположения границ населенных пунктов, перечень координат характерных точек этих границ муниципального образования - Нестеровское сельское поселение Пителинского муниципального района Рязанской области

ОПИСАНИЕ МЕСТОПОЛОЖЕНИЯ ГРАНИЦ

д.Ивановка

(наименование объекта местоположение границ, которого описано (далее - объект)

Раздел 1


Сведения об объекте		
№ п/п	Характеристики объекта	Описание характеристик
1	2	3
1	Местоположение объекта	*Российская Федерация, Рязанская область, р-н Пителинский, с/п Нестеровское*
2	Площадь объекта ± величина погрешности определения площади (Р ± Дельта Р)	*124007кв.м. ± 123кв.м.*
3	Иные характеристики объекта	-

Раздел 2

Сведения о местоположении границ объекта					
1. Система координат *МСК-62*					
2. Сведения о характерных точках границ объекта					
Обозначение характерных точек границ	Координаты, м		Метод определения координат характерной точки	Средняя квадратическая погрешность положения характерной точки (Mt), м	Описание обозначения точки на местности (при наличии)
	X	Y			
1	2	3	4	5	6
1	*431754,04*	*2259933,45*	*Картометрический метод*	*2,50*	-
2	*431748,5*	*2260086,55*	*Картометрический метод*	*2,50*	-
3	*431734,59*	*2260114,37*	*Картометрический метод*	*2,50*	-
4	*431726,03*	*2260159,29*	*Картометрический метод*	*2,50*	-
5	*431713,19*	*2260217,06*	*Картометрический метод*	*2,50*	-
6	*431697,14*	*2260224,54*	*Картометрический метод*	*2,50*	-
7	*431529,14*	*2260208,5*	*Картометрический метод*	*2,50*	-
8	*431524,85*	*2260247,01*	*Картометрический метод*	*2,50*	-
9	*431516,29*	*2260255,57*	*Картометрический метод*	*2,50*	-
10	*431438,18*	*2260252,36*	*Картометрический метод*	*2,50*	-
11	*431263,75*	*2260223,47*	*Картометрический метод*	*2,50*	-
12	*431260,54*	*2260215,99*	*Картометрический метод*	*2,50*	-
13	*431263,75*	*2260199,94*	*Картометрический метод*	*2,50*	-
14	*431286,22*	*2260158,22*	*Картометрический метод*	*2,50*	-
15	*431397,51*	*2260011,68*	*Картометрический метод*	*2,50*	-
16	*431397,51*	*2260000,98*	*Картометрический метод*	*2,50*	-
17	*431404,26*	*2259943,09*	*Картометрический метод*	*2,50*	-
18	*431422,12*	*2259934,55*	*Картометрический метод*	*2,50*	-
19	*431444,65*	*2259930,67*	*Картометрический метод*	*2,50*	-
20	*431535,53*	*2259910,49*	*Картометрический метод*	*2,50*	-
21	*431586,01*	*2259908,94*	*Картометрический метод*	*2,50*	-
22	*431621,74*	*2259911,26*	*Картометрический метод*	*2,50*	-
23	*431660,58*	*2259915,15*	*Картометрический метод*	*2,50*	-
24	*431697,09*	*2259926,79*	*Картометрический метод*	*2,50*	-
1	*431754,04*	*2259933,45*	*Картометрический метод*	*2,50*	-
3. Сведения о характерных точках части (частей) границы объекта					
Обозначение характерных точек части границы	Координаты, м		Метод определения координат характерной точки	Средняя квадратическая погрешность положения характерной точки (Mt), м	Описание обозначения точки на местности (при наличии)
	X	Y			
1	2	3	4	5	6
Часть № -					
-	-	-	-	-	-

Раздел 4

План границ объекта

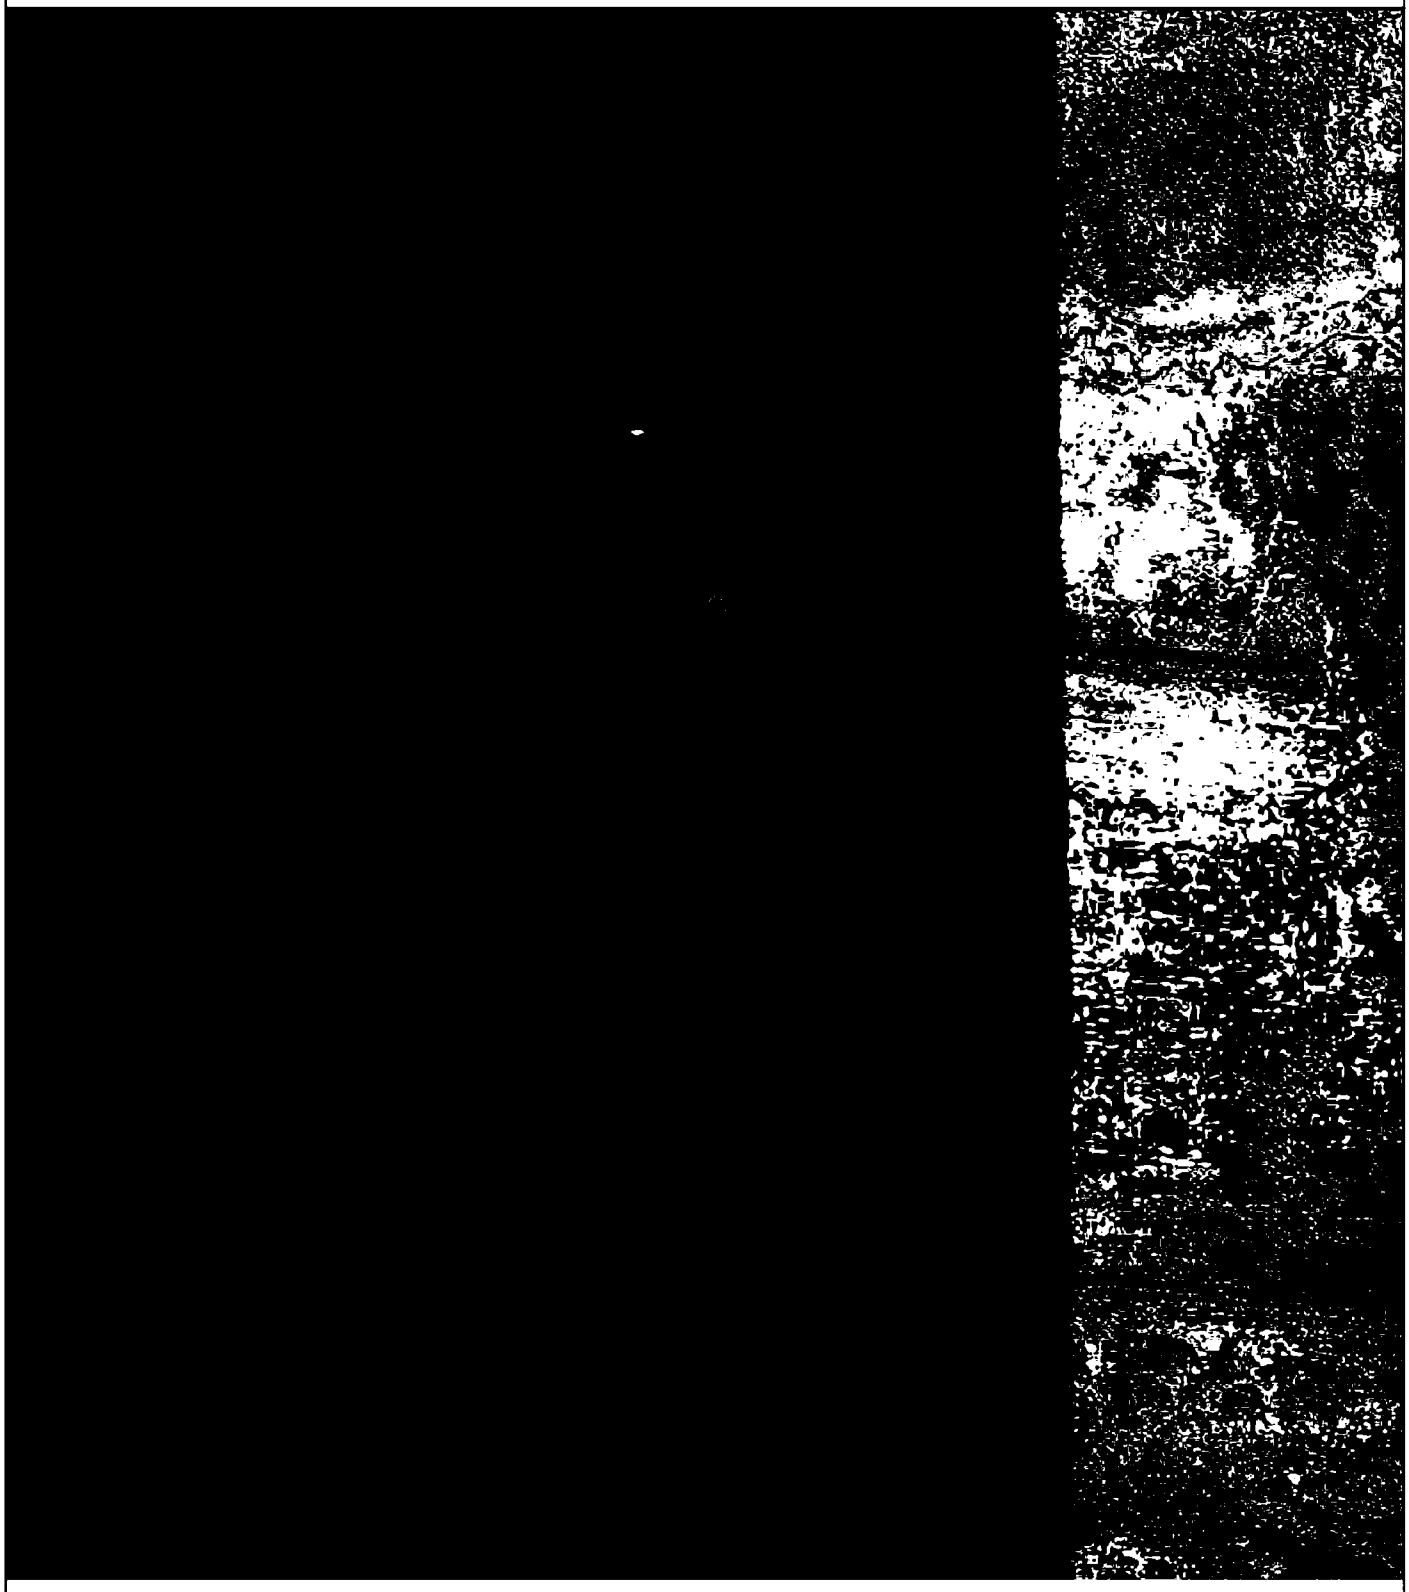

Используемые условные знаки и обозначения: Масштаб 1:10000

●1 - характерная точка контура, сведения о которой позволяют однозначно определить её на местности

_____ - вновь образованная часть контура, сведения о которой достаточны для определения её местоположения

Подпись _____ Дата «____» _____ _____ г.

Место для оттиска печати (при наличии) лица, составившего описание местоположения границ обьекта

ОПИСАНИЕ МЕСТОПОЛОЖЕНИЯ ГРАНИЦ

д.Вяжневка

(наименование объекта местоположение границ, которого описано (далее - объект)

Раздел 1

Сведения об объекте		
№ п/п	Характеристики объекта	Описание характеристик
1	2	3
1	Местоположение объекта	*Российская Федерация, Рязанская область, р-н Пителинский, с/п Нестеровское*
2	Площадь объекта ± величина погрешности определения площади (Р ± Дельта Р)	*374676кв.м. ± 214кв.м.*
3	Иные характеристики объекта	-

Раздел 2

Сведения о местоположении границ объекта					
1. Система координат *МСК-62*					
2. Сведения о характерных точках границ объекта					
Обозначение характерных точек границ	Координаты, м		Метод определения координат характерной точки	Средняя квадратическая погрешность положения характерной точки (Mt), м	Описание обозначения точки на местности (при наличии)
	X	Y			
1	2	3	4	5	6
1	429738,76	2256819,04	Картометрический метод	2,50	-
2	429886,81	2257575,28	Картометрический метод	2,50	-
3	429980,82	2257575,28	Картометрический метод	2,50	-
4	429993,76	2257668,09	Картометрический метод	2,50	-
5	429946,34	2257818,83	Картометрический метод	2,50	-
6	429946,34	2257973,53	Картометрический метод	2,50	-
7	429934,99	2258002,38	Картометрический метод	2,50	-
8	429934,99	2258012,81	Картометрический метод	2,50	-
9	429927,88	2258027,27	Картометрический метод	2,50	-
10	429923,7	2258027,36	Картометрический метод	2,50	-
11	429900,52	2258030,09	Картометрический метод	2,50	-
12	429828,48	2258038,7	Картометрический метод	2,50	-
13	429746,52	2258044,29	Картометрический метод	2,50	-
14	429742,51	2258026,88	Картометрический метод	2,50	-
15	429737,7	2258027,15	Картометрический метод	2,50	-
16	429737,78	2258043,48	Картометрический метод	2,50	-
17	429730,54	2258045,53	Картометрический метод	2,50	-
18	429699,7	2258043,63	Картометрический метод	2,50	-
19	429656,3	2258036,11	Картометрический метод	2,50	-
20	429611,05	2258026,69	Картометрический метод	2,50	-
21	429610,98	2258025,51	Картометрический метод	2,50	-
22	429563,56	2257856,83	Картометрический метод	2,50	-
23	429552,73	2257656,03	Картометрический метод	2,50	-
24	429567,29	2257568,58	Картометрический метод	2,50	-
25	429547,25	2257238,99	Картометрический метод	2,50	-
26	429604,72	2257235,49	Картометрический метод	2,50	-
27	429604,72	2257146,35	Картометрический метод	2,50	-
28	429523,84	2256966,41	Картометрический метод	2,50	-
29	429449,34	2256936,6	Картометрический метод	2,50	-
30	429469,21	2256918,1	Картометрический метод	2,50	-
31	429504,16	2256900,99	Картометрический метод	2,50	-
32	429539,82	2256887,44	Картометрический метод	2,50	-
33	429544,1	2256878,89	Картометрический метод	2,50	-
34	429539,82	2256868,2	Картометрический метод	2,50	-
35	429514,86	2256842,53	Картометрический метод	2,50	-
36	429521,99	2256822,57	Картометрический метод	2,50	-
37	429514,86	2256796,19	Картометрический метод	2,50	-
38	429514,14	2256784,07	Картометрический метод	2,50	-
39	429515,57	2256779,8	Картометрический метод	2,50	-

Сведения о местоположении границ объекта					
40	*429521,99*	*2256784,79*	*Картометрический метод*	*2,50*	-
41	*429528,41*	*2256809,02*	*Картометрический метод*	*2,50*	-
42	*429536,25*	*2256824*	*Картометрический метод*	*2,50*	-
43	*429548,8*	*2256834,98*	*Картометрический метод*	*2,50*	-
44	*429706,16*	*2256815,97*	*Картометрический метод*	*2,50*	-
45	*429708,22*	*2256824,33*	*Картометрический метод*	*2,50*	-
1	*429738,76*	*2256819,04*	*Картометрический метод*	*2,50*	-
3. Сведения о характерных точках части (частей) границы объекта					
Обозначение характерных точек части границы	Координаты, м		Метод определения координат характерной точки	Средняя квадратическая погрешность положения характерной точки (Mt), м	Описание обозначения точки на местности (при наличии)
	X	Y			
1	2	3	4	5	6
Часть № -					
-	-	-	-	-	-

Раздел 4

План границ объекта



Используемые условные знаки и обозначения: Масштаб 1:10000

●1 - характерная точка контура, сведения о которой позволяют однозначно определить её на местности

——— - вновь образованная часть контура, сведения о которой достаточны для определения её местоположения

Подпись _____ Дата «____» _____ _____ г.

Место для оттиска печати (при наличии) лица, составившего описание местоположения границ обьекта

ОПИСАНИЕ МЕСТОПОЛОЖЕНИЯ ГРАНИЦ

п.Искра

(наименование объекта местоположение границ, которого описано (далее - объект)

Раздел 1

Сведения об объекте		
№ п/п	Характеристики объекта	Описание характеристик
1	2	3
1	Местоположение объекта	*Российская Федерация, Рязанская область, р-н Пителинский, с/п Нестеровское*
2	Площадь объекта ± величина погрешности определения площади (Р ± Дельта Р)	*67489кв.м. ± 91кв.м.*
3	Иные характеристики объекта	-


Раздел 2

Сведения о местоположении границ объекта					
1. Система координат *МСК-62*					
2. Сведения о характерных точках границ объекта					
Обозначение характерных точек границ	Координаты, м		Метод определения координат характерной точки	Средняя квадратическая погрешность положения характерной точки (Mt), м	Описание обозначения точки на местности (при наличии)
	X	Y			
1	2	3	4	5	6
1	426882,34	2262574,21	Картометрический метод	2,50	-
2	426885,33	2262588,27	Картометрический метод	2,50	-
3	426888,26	2262642,85	Картометрический метод	2,50	-
4	426887,07	2262654,74	Картометрический метод	2,50	-
5	426884,65	2262671,24	Картометрический метод	2,50	-
6	426875,8	2262685,74	Картометрический метод	2,50	-
7	426833,67	2262691,55	Картометрический метод	2,50	-
8	426760,24	2262690,57	Картометрический метод	2,50	-
9	426760,28	2262700,36	Картометрический метод	2,50	-
10	426756,17	2262703,29	Картометрический метод	2,50	-
11	426754,41	2262742,02	Картометрический метод	2,50	-
12	426769,68	2262752	Картометрический метод	2,50	-
13	426798,09	2262753,78	Картометрический метод	2,50	-
14	426799,3	2262833,9	Картометрический метод	2,50	-
15	426786,11	2262840,61	Картометрический метод	2,50	-
16	426768,5	2262841,19	Картометрический метод	2,50	-
17	426772,02	2262850	Картометрический метод	2,50	-
18	426850,83	2262859,67	Картометрический метод	2,50	-
19	426868,65	2262868,13	Картометрический метод	2,50	-
20	426852,54	2262886,65	Картометрический метод	2,50	-
21	426842,08	2262905,97	Картометрический метод	2,50	-
22	426836,04	2262934,96	Картометрический метод	2,50	-
23	426832,82	2263002,6	Картометрический метод	2,50	-
24	426816,31	2263064,2	Картометрический метод	2,50	-
25	426805,44	2263104,91	Картометрический метод	2,50	-
26	426720,48	2263109,3	Картометрический метод	2,50	-
27	426719,28	2263035,62	Картометрический метод	2,50	-
28	426706,39	2262919,26	Картометрический метод	2,50	-
29	426699,95	2262816,19	Картометрический метод	2,50	-
30	426705,99	2262748,55	Картометрический метод	2,50	-
31	426708,41	2262666,41	Картометрический метод	2,50	-
32	426707,6	2262576,23	Картометрический метод	2,50	-
33	426711,63	2262539,18	Картометрический метод	2,50	-
34	426735,38	2262527,11	Картометрический метод	2,50	-
35	426755,11	2262527,11	Картометрический метод	2,50	-
36	426770,81	2262546,43	Картометрический метод	2,50	-
1	426882,34	2262574,21	Картометрический метод	2,50	-
3. Сведения о характерных точках части (частей) границы объекта					

Сведения о местоположении границ объекта					
Обозначение характерных точек части границы	Координаты, м		Метод определения координат характерной точки	Средняя квадратическая погрешность положения характерной точки (Mt), м	Описание обозначения точки на местности (при наличии)
	X	Y			
1	2	3	4	5	6
Часть № -					
-	-	-	-	-	-

Раздел 4

План границ объекта

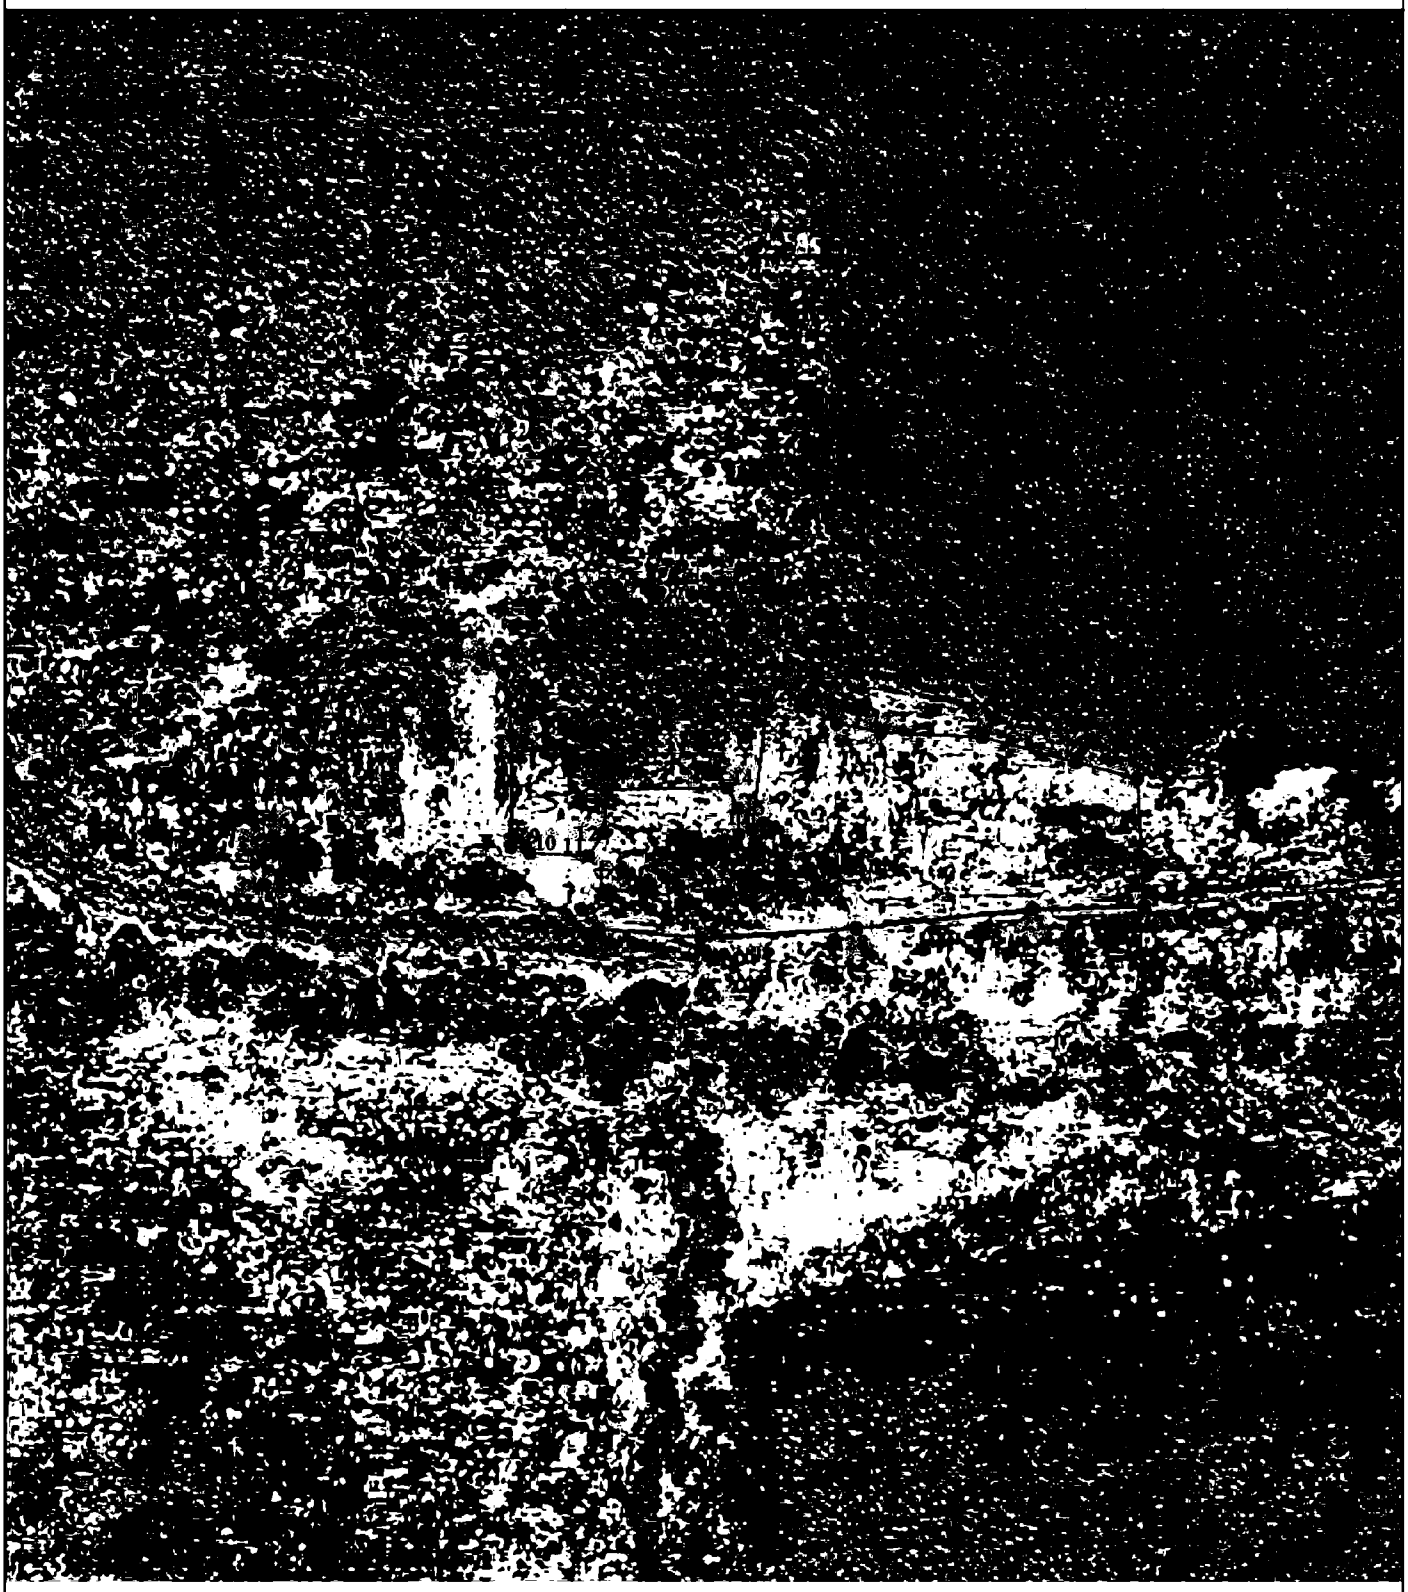

Используемые условные знаки и обозначения: Масштаб 1:5000

●1 - характерная точка контура, сведения о которой позволяют однозначно определить её на местности

_____ - вновь образованная часть контура, сведения о которой достаточны для определения её местоположения

Подпись _____ Дата «____» _____ _____ г.

Место для оттиска печати (при наличии) лица, составившего описание местоположения границ объекта

ОПИСАНИЕ МЕСТОПОЛОЖЕНИЯ ГРАНИЦ

д.Мокрая Хохловка

(наименование объекта местоположение границ, которого описано (далее - объект)

Раздел 1

Сведения об объекте		
№ п/п	Характеристики объекта	Описание характеристик
1	2	3
1	Местоположение объекта	*Российская Федерация, Рязанская область, р-н Пителинский, с/п Нестеровское*
2	Площадь объекта ± величина погрешности определения площади (Р ± Дельта Р)	*712000кв.м. ± 295кв.м.*
3	Иные характеристики объекта	-

Раздел 2

Сведения о местоположении границ объекта					
1. Система координат *МСК-62*					
2. Сведения о характерных точках границ объекта					
Обозначение характерных точек границ	Координаты, м		Метод определения координат характерной точки	Средняя квадратическая погрешность положения характерной точки (Mt), м	Описание обозначения точки на местности (при наличии)
	X	Y			
1	2	3	4	5	6
1	428071,21	2259367,34	Картометрический метод	2,50	-
2	428070,36	2259391,95	Картометрический метод	2,50	-
3	428062,49	2259524,58	Картометрический метод	2,50	-
4	428039,75	2259953,09	Картометрический метод	2,50	-
5	427960,16	2259974,5	Картометрический метод	2,50	-
6	427919,08	2260015,6	Картометрический метод	2,50	-
7	427872,11	2260029,72	Картометрический метод	2,50	-
8	427737,35	2260055,03	Картометрический метод	2,50	-
9	427480,69	2260138,31	Картометрический метод	2,50	-
10	427337,97	2260157,83	Картометрический метод	2,50	-
11	427241,1	2260134,86	Картометрический метод	2,50	-
12	427196,89	2260100,51	Картометрический метод	2,50	-
13	427188,31	2260085,07	Картометрический метод	2,50	-
14	427192,71	2259956,77	Картометрический метод	2,50	-
15	427189,49	2259921,75	Картометрический метод	2,50	-
16	427183,45	2259894,37	Картометрический метод	2,50	-
17	427173,5	2259885,09	Картометрический метод	2,50	-
18	427036,69	2259899,6	Картометрический метод	2,50	-
19	427027,03	2259875,85	Картометрический метод	2,50	-
20	427027,43	2259854,51	Картометрический метод	2,50	-
21	427009,72	2259773,77	Картометрический метод	2,50	-
22	426942,03	2259769,4	Картометрический метод	2,50	-
23	426661,78	2259893,28	Картометрический метод	2,50	-
24	426606,65	2259772,65	Картометрический метод	2,50	-
25	426932,55	2259609,73	Картометрический метод	2,50	-
26	426879,8	2259497,64	Картометрический метод	2,50	-
27	426920,19	2259480,18	Картометрический метод	2,50	-
28	426939,66	2259482,49	Картометрический метод	2,50	-
29	426980,07	2259460,34	Картометрический метод	2,50	-
30	426994,57	2259456,52	Картометрический метод	2,50	-
31	427004,43	2259456,72	Картометрический метод	2,50	-
32	427030,2	2259459,54	Картометрический метод	2,50	-
33	427040,67	2259465,98	Картометрический метод	2,50	-
34	427056,45	2259491,26	Картометрический метод	2,50	-
35	427065,03	2259510,87	Картометрический метод	2,50	-
36	427070,06	2259529,59	Картометрический метод	2,50	-
37	427073,92	2259543,65	Картометрический метод	2,50	-
38	427091,9	2259541,27	Картометрический метод	2,50	-
39	427128,14	2259552,95	Картометрический метод	2,50	-


Сведения о местоположении границ объекта					
40	427172,02	2259562,61	Картометрический метод	2,50	-
41	427193,87	2259569,45	Картометрический метод	2,50	-
42	427225,57	2259585,36	Картометрический метод	2,50	-
43	427230,81	2259599,45	Картометрический метод	2,50	-
44	427236,14	2259590,39	Картометрический метод	2,50	-
45	427258,89	2259544,09	Картометрический метод	2,50	-
46	427264,17	2259532,81	Картометрический метод	2,50	-
47	427264,36	2259421,16	Картометрический метод	2,50	-
48	427268,08	2259428,03	Картометрический метод	2,50	-
49	427277,59	2259473,63	Картометрический метод	2,50	-
50	427289,47	2259511,64	Картометрический метод	2,50	-
51	427309,43	2259540,62	Картометрический метод	2,50	-
52	427327,28	2259551,5	Картометрический метод	2,50	-
53	427342,97	2259556,25	Картометрический метод	2,50	-
54	427355,32	2259554,83	Картометрический метод	2,50	-
55	427371,95	2259548,18	Картометрический метод	2,50	-
56	427402,84	2259534,88	Картометрический метод	2,50	-
57	427471,75	2259486,9	Картометрический метод	2,50	-
58	427537,15	2259438,04	Картометрический метод	2,50	-
59	427563,76	2259416,66	Картометрический метод	2,50	-
60	427571,84	2259412,86	Картометрический метод	2,50	-
61	427590,38	2259411,43	Картометрический метод	2,50	-
62	427618,41	2259404,31	Картометрический метод	2,50	-
63	427677,98	2259379,65	Картометрический метод	2,50	-
64	427701,75	2259369,67	Картометрический метод	2,50	-
65	427751,17	2259337,84	Картометрический метод	2,50	-
66	427792,51	2259309,82	Картометрический метод	2,50	-
67	427814,85	2259296,99	Картометрический метод	2,50	-
68	427839,79	2259288,92	Картометрический метод	2,50	-
69	427863,55	2259287,02	Картометрический метод	2,50	-
70	427884,94	2259289,88	Картометрический метод	2,50	-
71	427915,82	2259299,38	Картометрический метод	2,50	-
72	427944,81	2259311,73	Картометрический метод	2,50	-
73	427959,54	2259316,48	Картометрический метод	2,50	-
74	427964,07	2259316,48	Картометрический метод	2,50	-
75	427976,05	2259323,38	Картометрический метод	2,50	-
76	427987,78	2259328,2	Картометрический метод	2,50	-
77	428044,89	2259348,66	Картометрический метод	2,50	-
1	428071,21	2259367,34	Картометрический метод	2,50	-

3. Сведения о характерных точках части (частей) границы объекта

Обозначение характерных точек части границы	Координаты, м		Метод определения координат характерной точки	Средняя квадратическая погрешность положения характерной точки (Mt), м	Описание обозначения точки на местности (при наличии)
	X	Y			
1	2	3	4	5	6
Часть № -					
-	-	-	-	-	-

Раздел 4

План границ объекта

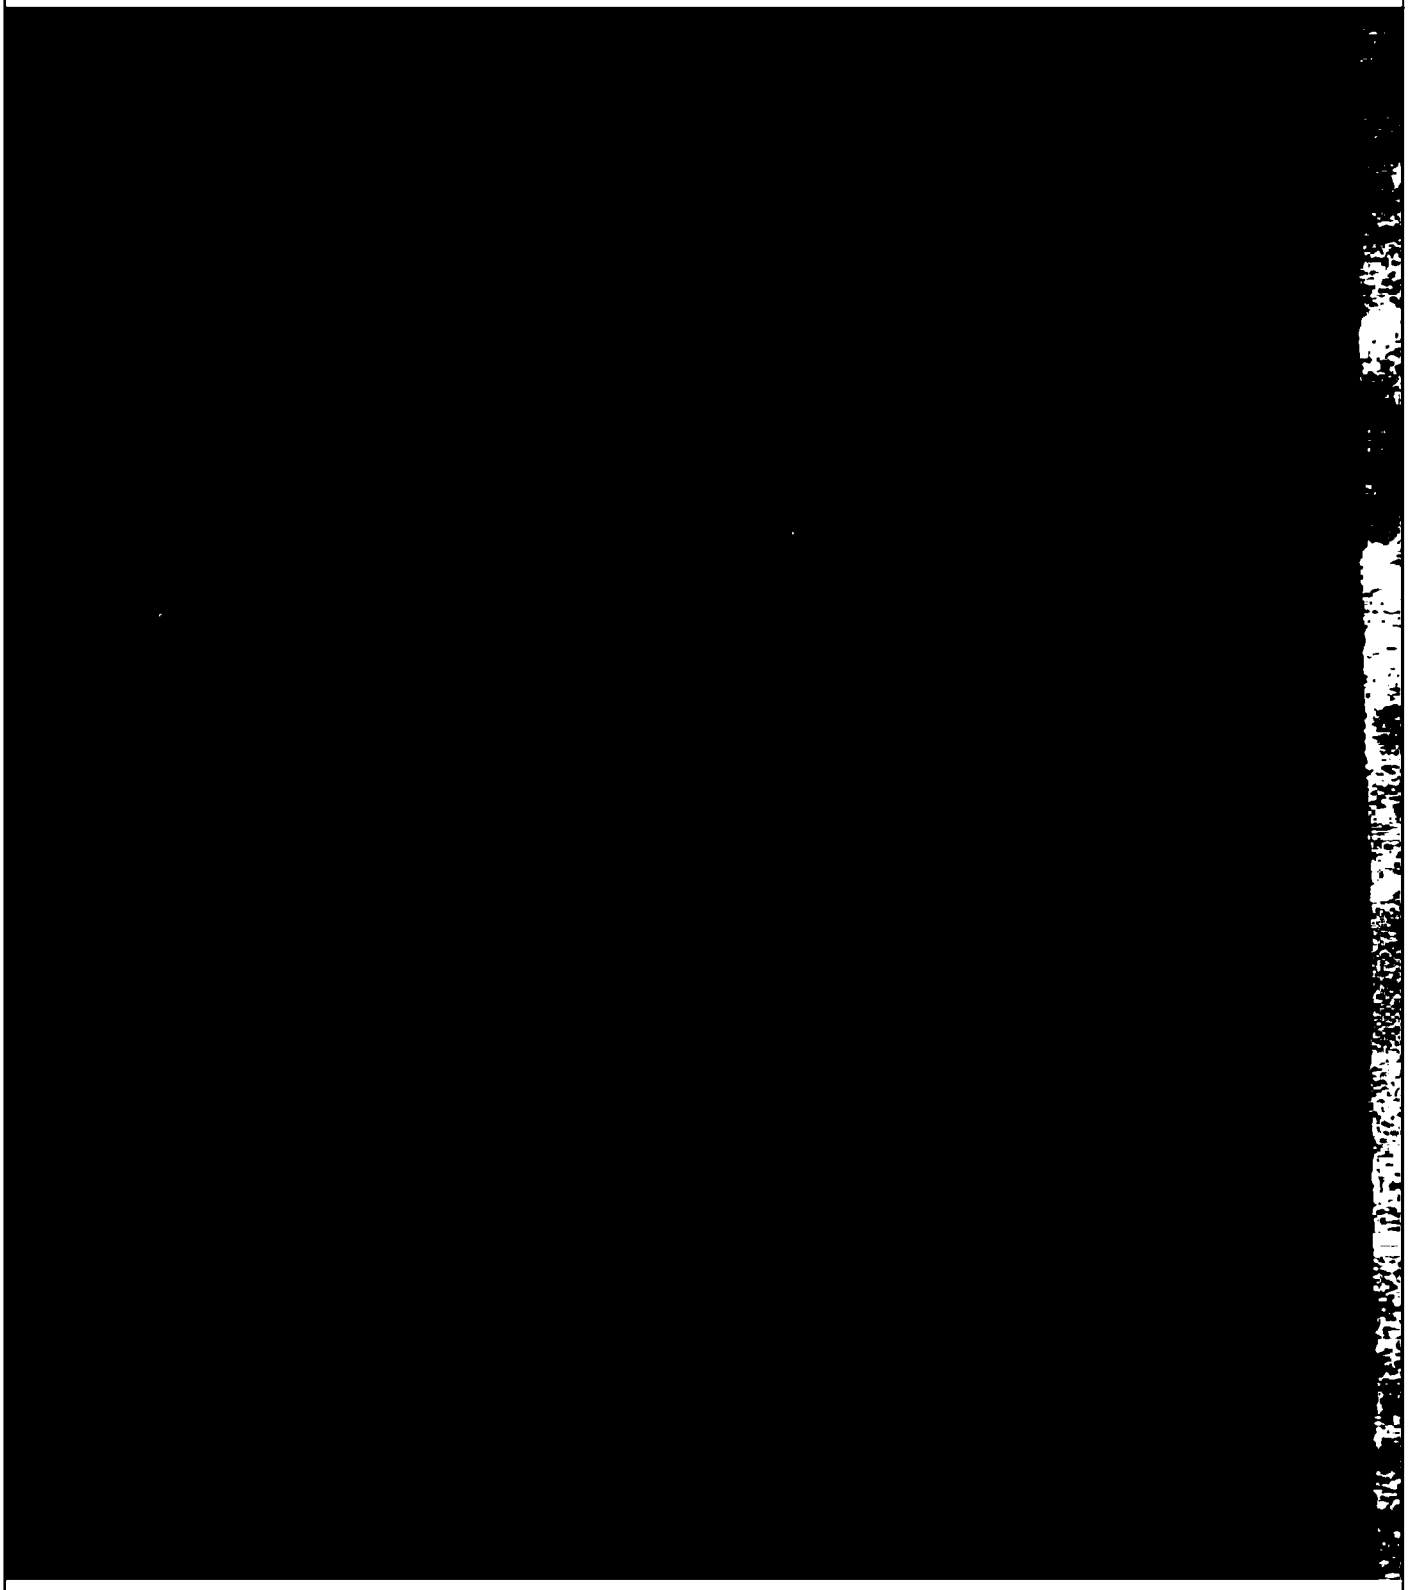

Используемые условные знаки и обозначения: Масштаб 1:10000

●1 - характерная точка контура, сведения о которой позволяют однозначно определить её на местности

——— - вновь образованная часть контура, сведения о которой достаточны для определения её местоположения

Подпись _____ Дата «____» _____ _____ г.

Место для оттиска печати (при наличии) лица, составившего описание местоположения границ обьекта

ОПИСАНИЕ МЕСТОПОЛОЖЕНИЯ ГРАНИЦ

с.Высокое

(наименование объекта местоположение границ, которого описано (далее - объект)

Раздел 1

Сведения об объекте		
№ п/п	Характеристики объекта	Описание характеристик
1	2	3
1	Местоположение объекта	*Российская Федерация, Рязанская область, р-н Пителинский, с/п Нестеровское*
2	Площадь объекта ± величина погрешности определения площади (Р ± Дельта Р)	*1159872кв.м. ± 377кв.м.*
3	Иные характеристики объекта	-

Раздел 2

Сведения о местоположении границ объекта					
1. Система координат *МСК-62*					
2. Сведения о характерных точках границ объекта					
Обозначение характерных точек границ	Координаты, м		Метод определения координат характерной точки	Средняя квадратическая погрешность положения характерной точки (Mt), м	Описание обозначения точки на местности (при наличии)
	X	Y			
1	2	3	4	5	6
1	426098,8	2259020,25	Картометрический метод	2,50	-
2	426087,37	2259047,66	Картометрический метод	2,50	-
3	426011,7	2259031,98	Картометрический метод	2,50	-
4	425982,25	2259053,28	Картометрический метод	2,50	-
5	425975,89	2259066,32	Картометрический метод	2,50	-
6	425965,1	2259074,22	Картометрический метод	2,50	-
7	425957,91	2259074,22	Картометрический метод	2,50	-
8	425946,41	2259067,75	Картометрический метод	2,50	-
9	425923,41	2259031,12	Картометрический метод	2,50	-
10	425892,11	2258974,46	Картометрический метод	2,50	-
11	425861,91	2258930,64	Картометрический метод	2,50	-
12	425836,75	2258904,07	Картометрический метод	2,50	-
13	425821,65	2258893,29	Картометрический метод	2,50	-
14	425806,56	2258888,26	Картометрический метод	2,50	-
15	425793,62	2258891,13	Картометрический метод	2,50	-
16	425780,68	2258913,4	Картометрический метод	2,50	-
17	425774,92	2258956,51	Картометрический метод	2,50	-
18	425776,36	2259016,85	Картометрический метод	2,50	-
19	425784,27	2259059,23	Картометрический метод	2,50	-
20	425810,11	2259102,7	Картометрический метод	2,50	-
21	425838,15	2259135,74	Картометрический метод	2,50	-
22	425851,81	2259183,16	Картометрический метод	2,50	-
23	425851,09	2259211,17	Картометрический метод	2,50	-
24	425846,05	2259260,02	Картометрический метод	2,50	-
25	425847,19	2259278,74	Картометрический метод	2,50	-
26	425828,36	2259300	Картометрический метод	2,50	-
27	425818,98	2259287,95	Картометрический метод	2,50	-
28	425799,4	2259270,6	Картометрический метод	2,50	-
29	425788,28	2259266,59	Картометрический метод	2,50	-
30	425772,7	2259267,93	Картометрический метод	2,50	-
31	425764,25	2259273,27	Картометрический метод	2,50	-
32	425749,32	2259293,25	Картометрический метод	2,50	-
33	425742,2	2259307,04	Картометрический метод	2,50	-
34	425729,3	2259321,28	Картометрический метод	2,50	-
35	425718,17	2259347,08	Картометрический метод	2,50	-
36	425708,38	2259376,89	Картометрический метод	2,50	-
37	425701,26	2259393,8	Картометрический метод	2,50	-
38	425685,24	2259411,6	Картометрический метод	2,50	-
39	425671,45	2259420,94	Картометрический метод	2,50	-

Сведения о местоположении границ объекта					
40	425651,87	2259425,83	Картометрический метод	2,50	-
41	425629,18	2259423,61	Картометрический метод	2,50	-
42	425591,35	2259414,26	Картометрический метод	2,50	-
43	425565,38	2259404,98	Картометрический метод	2,50	-
44	425546,25	2259395,64	Картометрический метод	2,50	-
45	425530,23	2259380,07	Картометрический метод	2,50	-
46	425528,68	2259346,4	Картометрический метод	2,50	-
47	425523,64	2259318,02	Картометрический метод	2,50	-
48	425511,16	2259290,64	Картометрический метод	2,50	-
49	425484,74	2259270,31	Картометрический метод	2,50	-
50	425460,03	2259245,95	Картометрический метод	2,50	-
51	425450,97	2259246,15	Картометрический метод	2,50	-
52	425436,28	2259250,78	Картометрический метод	2,50	-
53	425411,11	2259255,21	Картометрический метод	2,50	-
54	425398,63	2259236,08	Картометрический метод	2,50	-
55	425388,77	2259228,84	Картометрический метод	2,50	-
56	425372,26	2259225,21	Картометрический метод	2,50	-
57	425337,83	2259223,8	Картометрический метод	2,50	-
58	425308,85	2259226,42	Картометрический метод	2,50	-
59	425293,75	2259237,29	Картометрический метод	2,50	-
60	425252,68	2259245,54	Картометрический метод	2,50	-
61	425219,63	2259258,73	Картометрический метод	2,50	-
62	425183,3	2259270,71	Картометрический метод	2,50	-
63	425162,83	2259282,72	Картометрический метод	2,50	-
64	425146,81	2259297,4	Картометрический метод	2,50	-
65	425136,12	2259301,91	Картометрический метод	2,50	-
66	425118,21	2259298,49	Картометрический метод	2,50	-
67	425097,07	2259295,07	Картометрический метод	2,50	-
68	425057,11	2259297,28	Картометрический метод	2,50	-
69	425036,57	2259299,29	Картометрический метод	2,50	-
70	425014,88	2259303,2	Картометрический метод	2,50	-
71	425008,49	2259311,98	Картометрический метод	2,50	-
72	424976,99	2259314,19	Картометрический метод	2,50	-
73	424912,57	2259300,1	Картометрический метод	2,50	-
74	424877,14	2259294,87	Картометрический метод	2,50	-
75	424847,74	2259292,05	Картометрический метод	2,50	-
76	424819,29	2259287,2	Картометрический метод	2,50	-
77	424795,26	2259271,18	Картометрический метод	2,50	-
78	424760,98	2259228,43	Картометрический метод	2,50	-
79	424732,39	2259203,87	Картометрический метод	2,50	-
80	424696,16	2259188,17	Картометрический метод	2,50	-
81	424665,46	2259179,51	Картометрический метод	2,50	-
82	424634,15	2259200,65	Картометрический метод	2,50	-
83	424616,74	2259209,71	Картометрический метод	2,50	-
84	424605,07	2259223	Картометрический метод	2,50	-
85	424596,58	2259243,24	Картометрический метод	2,50	-
86	424584,93	2259257,82	Картометрический метод	2,50	-
87	424582,62	2259278,36	Картометрический метод	2,50	-
88	424574,83	2259310,75	Картометрический метод	2,50	-
89	424566,67	2259328,89	Картометрический метод	2,50	-
90	424544,52	2259334,93	Картометрический метод	2,50	-

Сведения о местоположении границ объекта					
91	424523,38	2259346	Картометрический метод	2,50	-
92	424497,82	2259369,95	Картометрический метод	2,50	-
93	424486,95	2259389,88	Картометрический метод	2,50	-
94	424485,13	2259401,16	Картометрический метод	2,50	-
95	424489,16	2259408,81	Картометрический метод	2,50	-
96	424464,15	2259442,63	Картометрический метод	2,50	-
97	424442,2	2259457,73	Картометрический метод	2,50	-
98	424406,62	2259465,38	Картометрический метод	2,50	-
99	424381,26	2259470,01	Картометрический метод	2,50	-
100	424355,49	2259470,61	Картометрический метод	2,50	-
101	424330,93	2259458,73	Картометрический метод	2,50	-
102	424285,48	2259420,89	Картометрический метод	2,50	-
103	424251,66	2259411,22	Картометрический метод	2,50	-
104	424216,23	2259414,44	Картометрический метод	2,50	-
105	424182,82	2259421,69	Картометрический метод	2,50	-
106	424154,99	2259449,07	Картометрический метод	2,50	-
107	424136,46	2259467,19	Картометрический метод	2,50	-
108	424127,61	2259487,72	Картометрический метод	2,50	-
109	424125,59	2259504,23	Картометрический метод	2,50	-
110	424117,94	2259523,55	Картометрический метод	2,50	-
111	424103,85	2259564,62	Картометрический метод	2,50	-
112	424084,82	2259582,68	Картометрический метод	2,50	-
113	424074,14	2259592,92	Картометрический метод	2,50	-
114	424033,78	2259618,58	Картометрический метод	2,50	-
115	424011,65	2259650,78	Картометрический метод	2,50	-
116	423965,7	2259702,22	Картометрический метод	2,50	-
117	423947,9	2259714,23	Картометрический метод	2,50	-
118	423926,1	2259722,24	Картометрический метод	2,50	-
119	423880,71	2259741,37	Картометрический метод	2,50	-
120	423870,48	2259750,27	Картометрический метод	2,50	-
121	423857,78	2259766,59	Картометрический метод	2,50	-
122	423837,32	2259812,86	Картометрический метод	2,50	-
123	423822,19	2259857,35	Картометрический метод	2,50	-
124	423820	2259870,49	Картометрический метод	2,50	-
125	423824,89	2259888,73	Картометрический метод	2,50	-
126	423825,78	2259902,08	Картометрический метод	2,50	-
127	423824,89	2259911,42	Картометрический метод	2,50	-
128	423817,77	2259923,43	Картометрический метод	2,50	-
129	423798,19	2259941,67	Картометрический метод	2,50	-
130	423791,07	2259955,91	Картометрический метод	2,50	-
131	423784,84	2259974,59	Картометрический метод	2,50	-
132	423779,06	2259991,5	Картометрический метод	2,50	-
133	423771,49	2260001,29	Картометрический метод	2,50	-
134	423757,25	2260010,19	Картометрический метод	2,50	-
135	423731,63	2260024,76	Картометрический метод	2,50	-
136	423699,62	2260044,14	Картометрический метод	2,50	-
137	423687,14	2260043	Картометрический метод	2,50	-
138	423673,34	2260047,89	Картометрический метод	2,50	-
139	423658,21	2260047,89	Картометрический метод	2,50	-
140	423649,31	2260045,67	Картометрический метод	2,50	-
141	423639,97	2260042,55	Картометрический метод	2,50	-

Сведения о местоположении границ объекта					
142	423624,39	2260040,77	Картометрический метод	2,50	-
143	423606,15	2260041,66	Картометрический метод	2,50	-
144	423566,81	2260053,5	Картометрический метод	2,50	-
145	423558,96	2260037,8	Картометрический метод	2,50	-
146	423548,64	2260024,41	Картометрический метод	2,50	-
147	423549,44	2260011,13	Картометрический метод	2,50	-
148	423547,43	2260001,87	Картометрический метод	2,50	-
149	423550,65	2259986,97	Картометрический метод	2,50	-
150	423557,8	2259977,91	Картометрический метод	2,50	-
151	423555,18	2259963,82	Картометрический метод	2,50	-
152	423551,15	2259945,1	Картометрический метод	2,50	-
153	423570,08	2259940,87	Картометрический метод	2,50	-
154	423579,54	2259937,05	Картометрический метод	2,50	-
155	423588,2	2259927,99	Картометрический метод	2,50	-
156	423604,3	2259895,98	Картометрический метод	2,50	-
157	423612,96	2259875,85	Картометрический метод	2,50	-
158	423612,96	2259848,07	Картометрический метод	2,50	-
159	423615,78	2259833,17	Картометрический метод	2,50	-
160	423628,46	2259804,78	Картометрический метод	2,50	-
161	423638,93	2259778,41	Картометрический метод	2,50	-
162	423643,96	2259756,87	Картометрический метод	2,50	-
163	423645,98	2259728,84	Картометрический метод	2,50	-
164	423656,24	2259711,78	Картометрический метод	2,50	-
165	423649,6	2259679,77	Картометрический метод	2,50	-
166	423646,37	2259622,6	Картометрический метод	2,50	-
167	423640,13	2259586,97	Картометрический метод	2,50	-
168	423642,75	2259570,46	Картометрический метод	2,50	-
169	423637,5	2259556,29	Картометрический метод	2,50	-
170	423632,28	2259543,69	Картометрический метод	2,50	-
171	423632,28	2259533,62	Картометрический метод	2,50	-
172	423640,74	2259522,75	Картометрический метод	2,50	-
173	423652,41	2259511,48	Картометрический метод	2,50	-
174	423667,31	2259496,98	Картометрический метод	2,50	-
175	423724,89	2259473,23	Картометрический метод	2,50	-
176	423745,02	2259471,62	Картометрический метод	2,50	-
177	423763,13	2259467,19	Картометрический метод	2,50	-
178	423777,92	2259462,76	Картометрический метод	2,50	-
179	423787,29	2259451,49	Картометрический метод	2,50	-
180	423796,15	2259436,99	Картометрический метод	2,50	-
181	423791,32	2259420,48	Картометрический метод	2,50	-
182	423777,63	2259408,4	Картометрический метод	2,50	-
183	423756,29	2259387,87	Картометрический метод	2,50	-
184	423743,41	2259364,12	Картометрический метод	2,50	-
185	423725,15	2259312,63	Картометрический метод	2,50	-
186	423698,72	2259281,18	Картометрический метод	2,50	-
187	423674,16	2259265,07	Картометрический метод	2,50	-
188	423636,31	2259247,76	Картометрический метод	2,50	-
189	423621,66	2259230,8	Картометрический метод	2,50	-
190	423598,26	2259220,91	Картометрический метод	2,50	-
191	423593,44	2259203,23	Картометрический метод	2,50	-
192	423645,2	2259182,83	Картометрический метод	2,50	-

Сведения о местоположении границ объекта					
193	423806,61	2259162,03	Картометрический метод	2,50	-
194	424165,87	2259032,99	Картометрический метод	2,50	-
195	424394,3	2258981,61	Картометрический метод	2,50	-
196	424584,32	2258943,29	Картометрический метод	2,50	-
197	424668,97	2258912,31	Картометрический метод	2,50	-
198	424690,02	2258887,01	Картометрический метод	2,50	-
199	424708,54	2258885	Картометрический метод	2,50	-
200	424724,24	2258892,65	Картометрический метод	2,50	-
201	424783,02	2258894,66	Картометрический метод	2,50	-
202	424829,32	2258882,58	Картометрический метод	2,50	-
203	424864,76	2258875,74	Картометрический метод	2,50	-
204	424953,33	2258856,81	Картометрический метод	2,50	-
205	424997,22	2258848,76	Картометрический метод	2,50	-
206	425034,26	2258844,74	Картометрический метод	2,50	-
207	425062,84	2258857,22	Картометрический метод	2,50	-
208	425058,01	2258845,54	Картометрический метод	2,50	-
209	425127,67	2258835,07	Картометрический метод	2,50	-
210	425151,42	2258821,79	Картометрический метод	2,50	-
211	425314,48	2258785,55	Картометрический метод	2,50	-
212	425471,91	2258740,05	Картометрический метод	2,50	-
213	425503,71	2258724,75	Картометрический метод	2,50	-
214	425521,03	2258720,33	Картометрический метод	2,50	-
215	425551,63	2258717,51	Картометрический метод	2,50	-
216	425580,21	2258714,29	Картометрический метод	2,50	-
217	425606,38	2258728,58	Картометрический метод	2,50	-
218	425601,85	2258713,88	Картометрический метод	2,50	-
219	425601,05	2258702,21	Картометрический метод	2,50	-
220	425604,47	2258691,54	Картометрический метод	2,50	-
221	425609,3	2258681,88	Картометрический метод	2,50	-
222	425616,75	2258675,23	Картометрический метод	2,50	-
223	425657,62	2258666,17	Картометрический метод	2,50	-
224	425668,89	2258660,54	Картометрический метод	2,50	-
225	425686,81	2258669,6	Картометрический метод	2,50	-
226	425698,31	2258661,48	Картометрический метод	2,50	-
227	425750,35	2258710,1	Картометрический метод	2,50	-
228	425753,64	2258705,76	Картометрический метод	2,50	-
229	425841,23	2258590,26	Картометрический метод	2,50	-
230	425904,34	2258649,15	Картометрический метод	2,50	-
231	425920,96	2258664,66	Картометрический метод	2,50	-
232	425882,48	2258713,85	Картометрический метод	2,50	-
233	425878,99	2258716,94	Картометрический метод	2,50	-
234	425865,38	2258711,43	Картометрический метод	2,50	-
235	425862,6	2258715,35	Картометрический метод	2,50	-
236	425871,55	2258723,31	Картометрический метод	2,50	-
237	425868,81	2258726,68	Картометрический метод	2,50	-
238	425844,4	2258743,93	Картометрический метод	2,50	-
239	425857,36	2258759,12	Картометрический метод	2,50	-
240	425871,73	2258775,95	Картометрический метод	2,50	-
241	425877,23	2258773,74	Картометрический метод	2,50	-
242	425937,42	2258851,46	Картометрический метод	2,50	-
1	426098,8	2259020,25	Картометрический метод	2,50	-

Сведения о местоположении границ объекта					
3. Сведения о характерных точках части (частей) границы объекта					
Обозначение характерных точек части границы	Координаты, м		Метод определения координат характерной точки	Средняя квадратическая погрешность положения характерной точки (Mt), м	Описание обозначения точки на местности (при наличии)
	X	Y			
1	2	3	4	5	6
Часть № -					
-	-	-	-	-	-

Раздел 4

План границ объекта



Используемые условные знаки и обозначения:

Масштаб 1:10000

●1 - характерная точка контура, сведения о которой позволяют однозначно определить её на местности

——— - вновь образованная часть контура, сведения о которой достаточны для определения её местоположения

Подпись _____ Дата «____» _____ _____ г.

Место для оттиска печати (при наличии) лица, составившего описание местоположения границ объекта

ОПИСАНИЕ МЕСТОПОЛОЖЕНИЯ ГРАНИЦ

с.Новый Ункор

(наименование объекта местоположение границ, которого описано (далее - объект)

Раздел 1

Сведения об объекте		
№ п/п	Характеристики объекта	Описание характеристик
1	2	3
1	Местоположение объекта	*Российская Федерация, Рязанская область, р-н Пителинский, с/п Нестеровское*
2	Площадь объекта ± величина погрешности определения площади (Р ± Дельта Р)	*1253266кв.м. ± 392кв.м.*
3	Иные характеристики объекта	-

Раздел 2

Сведения о местоположении границ объекта					
1. Система координат *МСК-62*					
2. Сведения о характерных точках границ объекта					
Обозначение характерных точек границ	Координаты, м		Метод определения координат характерной точки	Средняя квадратическая погрешность положения характерной точки (Mt), м	Описание обозначения точки на местности (при наличии)
	X	Y			
1	2	3	4	5	6
1	426730,18	2256807,04	Картометрический метод	2,50	-
2	426743,67	2256825,72	Картометрический метод	2,50	-
3	426761,98	2256847,76	Картометрический метод	2,50	-
4	426777,11	2256869,81	Картометрический метод	2,50	-
5	426780,3	2256882,52	Картометрический метод	2,50	-
6	426752,43	2256890,59	Картометрический метод	2,50	-
7	426760,56	2256908,99	Картометрический метод	2,50	-
8	426779,15	2256903,29	Картометрический метод	2,50	-
9	426795,34	2256897,91	Картометрический метод	2,50	-
10	426928,61	2256876,37	Картометрический метод	2,50	-
11	426934,49	2256876,09	Картометрический метод	2,50	-
12	426938,71	2256888,24	Картометрический метод	2,50	-
13	426947,05	2256896,26	Картометрический метод	2,50	-
14	426951,22	2256891,21	Картометрический метод	2,50	-
15	426946,15	2256884,56	Картометрический метод	2,50	-
16	426944,34	2256875,69	Картометрический метод	2,50	-
17	426951,83	2256875,37	Картометрический метод	2,50	-
18	426983,55	2256880,13	Картометрический метод	2,50	-
19	427007,22	2256886,22	Картометрический метод	2,50	-
20	427029,67	2256893,3	Картометрический метод	2,50	-
21	427053,97	2256910,09	Картометрический метод	2,50	-
22	427061,96	2256922,33	Картометрический метод	2,50	-
23	427067,41	2256940,7	Картометрический метод	2,50	-
24	427088,28	2257032,56	Картометрический метод	2,50	-
25	427089,04	2257036,75	Картометрический метод	2,50	-
26	427086,89	2257040	Картометрический метод	2,50	-
27	427069,81	2257046,71	Картометрический метод	2,50	-
28	427071,44	2257051,97	Картометрический метод	2,50	-
29	427089,53	2257047,35	Картометрический метод	2,50	-
30	427091,79	2257049,21	Картометрический метод	2,50	-
31	427140,42	2257254,95	Картометрический метод	2,50	-
32	427153,16	2257296,95	Картометрический метод	2,50	-
33	427163,52	2257321,19	Картометрический метод	2,50	-
34	427169,81	2257334,01	Картометрический метод	2,50	-
35	427173,46	2257341,01	Картометрический метод	2,50	-
36	427194,14	2257377,29	Картометрический метод	2,50	-
37	427220,72	2257416,65	Картометрический метод	2,50	-
38	427264,71	2257471,13	Картометрический метод	2,50	-
39	427299,29	2257504,55	Картометрический метод	2,50	-

Сведения о местоположении границ объекта					
40	427300,51	2257505,56	Картометрический метод	2,50	-
41	427318,61	2257520,48	Картометрический метод	2,50	-
42	427306,06	2257546,81	Картометрический метод	2,50	-
43	427158,61	2257645,85	Картометрический метод	2,50	-
44	427079,59	2257697,31	Картометрический метод	2,50	-
45	427042,86	2257718,17	Картометрический метод	2,50	-
46	427005,25	2257740,05	Картометрический метод	2,50	-
47	426972,14	2257756,44	Картометрический метод	2,50	-
48	426967,01	2257756,43	Картометрический метод	2,50	-
49	426961,5	2257749,3	Картометрический метод	2,50	-
50	426956,05	2257751,9	Картометрический метод	2,50	-
51	426959,86	2257761,47	Картометрический метод	2,50	-
52	426946,25	2257769,69	Картометрический метод	2,50	-
53	426925,05	2257779	Картометрический метод	2,50	-
54	426919,04	2257780,37	Картометрический метод	2,50	-
55	426915,42	2257782,49	Картометрический метод	2,50	-
56	426898,41	2257793,3	Картометрический метод	2,50	-
57	426745,5	2257863,07	Картометрический метод	2,50	-
58	426739,05	2257865,89	Картометрический метод	2,50	-
59	426731,03	2257856,13	Картометрический метод	2,50	-
60	426724,52	2257859,42	Картометрический метод	2,50	-
61	426693,01	2257846,07	Картометрический метод	2,50	-
62	426660,16	2257811,48	Картометрический метод	2,50	-
63	426638,46	2257797,99	Картометрический метод	2,50	-
64	426589,18	2257728,81	Картометрический метод	2,50	-
65	426564,72	2257706,39	Картометрический метод	2,50	-
66	426387,96	2257428,47	Картометрический метод	2,50	-
67	426569,42	2257307,19	Картометрический метод	2,50	-
68	426195,66	2256893,79	Картометрический метод	2,50	-
69	426082,74	2256827,39	Картометрический метод	2,50	-
70	426056,34	2256813,91	Картометрический метод	2,50	-
71	426021,73	2256785,18	Картометрический метод	2,50	-
72	425958,96	2256720,1	Картометрический метод	2,50	-
73	425927,35	2256694,93	Картометрический метод	2,50	-
74	425906,81	2256689,07	Картометрический метод	2,50	-
75	425890,98	2256692,59	Картометрический метод	2,50	-
76	425877,48	2256696,1	Картометрический метод	2,50	-
77	425853,43	2256714,28	Картометрический метод	2,50	-
78	425833,49	2256722,49	Картометрический метод	2,50	-
79	425825,86	2256722,49	Картометрический метод	2,50	-
80	425815,42	2256713,77	Картометрический метод	2,50	-
81	425762,04	2256649,86	Картометрический метод	2,50	-
82	425755	2256638,13	Картометрический метод	2,50	-
83	425759,69	2256627	Картометрический метод	2,50	-
84	425776,7	2256611,75	Картометрический метод	2,50	-
85	425786,09	2256597,68	Картометрический метод	2,50	-
86	425785,5	2256587,71	Картометрический метод	2,50	-
87	425801,12	2256555,05	Картометрический метод	2,50	-
88	425787,43	2256538,14	Картометрический метод	2,50	-
89	425774,95	2256517,2	Картометрический метод	2,50	-
90	425741,54	2256527,27	Картометрический метод	2,50	-

Сведения о местоположении границ объекта					
91	425718,59	2256536,53	Картометрический метод	2,50	-
92	425698,45	2256551,02	Картометрический метод	2,50	-
93	425678,15	2256563,68	Картометрический метод	2,50	-
94	425642,56	2256554,4	Картометрический метод	2,50	-
95	425630,01	2256529,69	Картометрический метод	2,50	-
96	425609,48	2256499,49	Картометрический метод	2,50	-
97	425555,93	2256442,32	Картометрический метод	2,50	-
98	425513,85	2256377,9	Картометрический метод	2,50	-
99	425513,45	2256354,55	Картометрический метод	2,50	-
100	425519,49	2256331,6	Картометрический метод	2,50	-
101	425532,78	2256311,87	Картометрический метод	2,50	-
102	425542,64	2256298,18	Картометрический метод	2,50	-
103	425541,84	2256280,06	Картометрический метод	2,50	-
104	425537	2256263,55	Картометрический метод	2,50	-
105	425519,29	2256245,84	Картометрический метод	2,50	-
106	425493,52	2256217,25	Картометрический метод	2,50	-
107	425473,79	2256185,04	Картометрический метод	2,50	-
108	425462,12	2256166,12	Картометрический метод	2,50	-
109	425446,01	2256141,96	Картометрический метод	2,50	-
110	425547,77	2256145,34	Картометрический метод	2,50	-
111	425573,58	2256139,48	Картометрический метод	2,50	-
112	425598,22	2256127,16	Картометрический метод	2,50	-
113	425619,34	2256108,4	Картометрический метод	2,50	-
114	425634,78	2256084,62	Картометрический метод	2,50	-
115	425643,93	2256047,14	Картометрический метод	2,50	-
116	425656,73	2255997,78	Картометрический метод	2,50	-
117	425664,63	2255967,22	Картометрический метод	2,50	-
118	425702,08	2255916,09	Картометрический метод	2,50	-
119	425678,73	2255887,1	Картометрический метод	2,50	-
120	425722,11	2255849,94	Картометрический метод	2,50	-
121	425743,15	2255804,23	Картометрический метод	2,50	-
122	425749,56	2255800,58	Картометрический метод	2,50	-
123	425760,54	2255804,23	Картометрический метод	2,50	-
124	425771,73	2255801,75	Картометрический метод	2,50	-
125	425787,03	2255809,8	Картометрический метод	2,50	-
126	425795,08	2255804,97	Картометрический метод	2,50	-
127	425799,11	2255789,27	Картометрический метод	2,50	-
128	425799,92	2255773,97	Картометрический метод	2,50	-
129	425821,25	2255800,54	Картометрический метод	2,50	-
130	425847,42	2255834,76	Картометрический метод	2,50	-
131	425878,83	2255861,34	Картометрический метод	2,50	-
132	425897,35	2255890,73	Картометрический метод	2,50	-
133	425904,8	2255914,88	Картометрический метод	2,50	-
134	425911,64	2255969,24	Картометрический метод	2,50	-
135	425923,03	2255995,08	Картометрический метод	2,50	-
136	425944,25	2256041,31	Картометрический метод	2,50	-
137	425954,32	2256050,57	Картометрический метод	2,50	-
138	425979,69	2256074,32	Картометрический метод	2,50	-
139	426008,07	2256100,09	Картометрический метод	2,50	-
140	426058,6	2256166,52	Картометрический метод	2,50	-
141	426068,66	2256185,44	Картометрический метод	2,50	-


Сведения о местоположении границ объекта					
142	426067,86	2256196,72	Картометрический метод	2,50	-
143	426063,43	2256205,17	Картометрический метод	2,50	-
144	426066,25	2256207,99	Картометрический метод	2,50	-
145	426088,8	2256207,19	Картометрический метод	2,50	-
146	426110,54	2256216,45	Картометрический метод	2,50	-
147	426144,76	2256267,58	Картометрический метод	2,50	-
148	426203,14	2256345,69	Картометрический метод	2,50	-
149	426274,53	2256449,87	Картометрический метод	2,50	-
150	426312,25	2256500,7	Картометрический метод	2,50	-
151	426337,21	2256524,85	Картометрический метод	2,50	-
152	426376,99	2256530,31	Картометрический метод	2,50	-
153	426404,45	2256527,27	Картометрический метод	2,50	-
154	426441,89	2256536,93	Картометрический метод	2,50	-
155	426497,75	2256554,99	Картометрический метод	2,50	-
156	426559,95	2256565,96	Картометрический метод	2,50	-
157	426601,33	2256563,1	Картометрический метод	2,50	-
158	426626,29	2256573,17	Картометрический метод	2,50	-
159	426639,24	2256597,72	Картометрический метод	2,50	-
160	426646,56	2256605,04	Картометрический метод	2,50	-
161	426652,97	2256622,4	Картометрический метод	2,50	-
162	426652,05	2256641,6	Картометрический метод	2,50	-
163	426652,05	2256674,51	Картометрический метод	2,50	-
164	426656,62	2256713,81	Картометрический метод	2,50	-
165	426662,11	2256733,01	Картометрический метод	2,50	-
166	426677,24	2256762,44	Картометрический метод	2,50	-
167	426699,57	2256778,91	Картометрический метод	2,50	-
168	426711,49	2256794,6	Картометрический метод	2,50	-
1	426730,18	2256807,04	Картометрический метод	2,50	-

3. Сведения о характерных точках части (частей) границы объекта

Обозначение характерных точек части границы	Координаты, м		Метод определения координат характерной точки	Средняя квадратическая погрешность положения характерной точки (Mt), м	Описание обозначения точки на местности (при наличии)
	X	Y			
1	2	3	4	5	6
Часть № -					
-	-	-	-	-	-

Раздел 4

План границ объекта

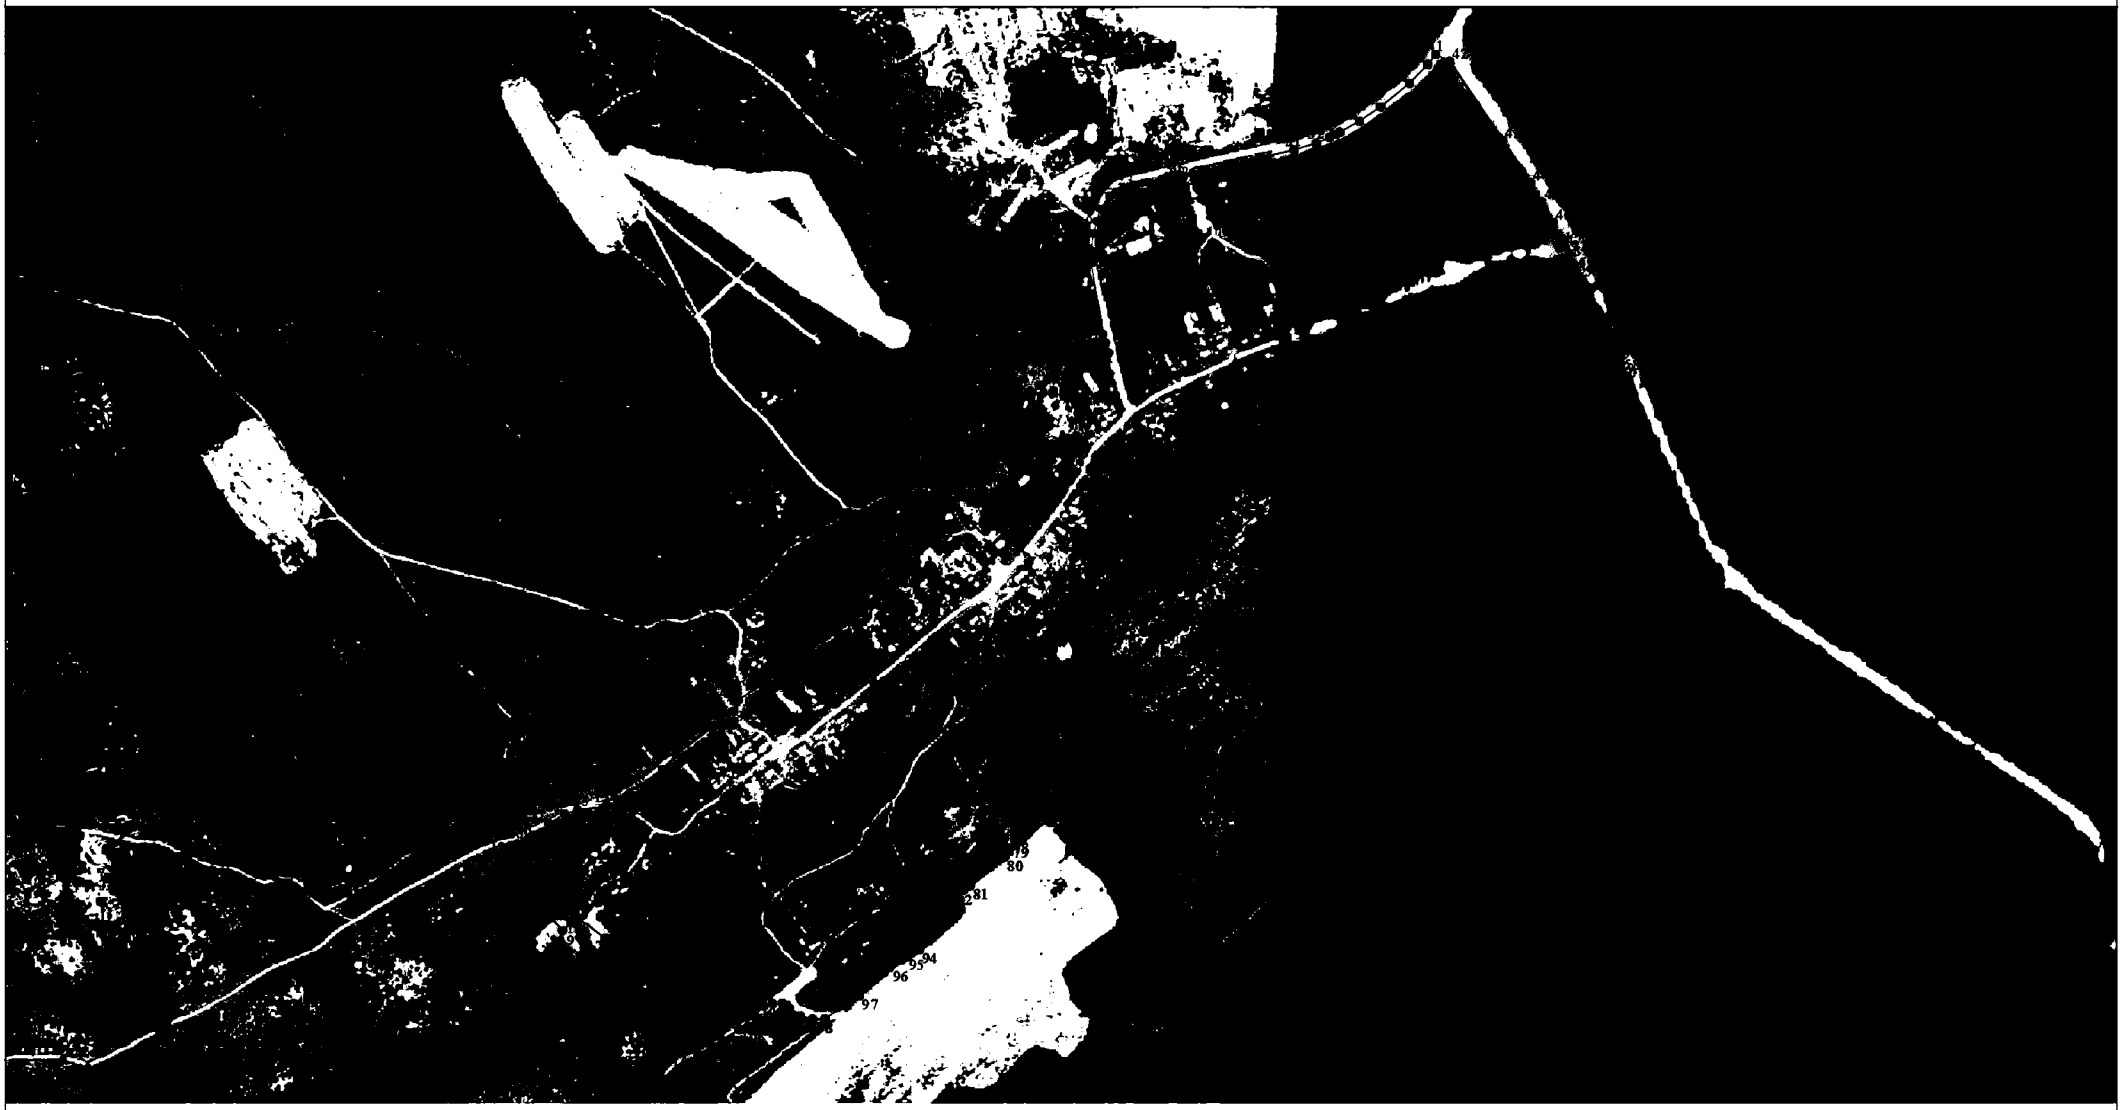

Используемые условные знаки и обозначения:

Масштаб 1:10000

●1 - характерная точка контура, сведения о которой позволяют однозначно определить её на местности

——— - вновь образованная часть контура, сведения о которой достаточны для определения её местоположения

Подпись _____ Дата «____» _____ _____ г.

Место для оттиска печати (при наличии) лица, составившего описание местоположения границ объекта

ОПИСАНИЕ МЕСТОПОЛОЖЕНИЯ ГРАНИЦ

д.Танкачевский Ункор

(наименование объекта местоположение границ, которого описано (далее - объект)

Раздел 1

Сведения об объекте		
№ п/п	Характеристики объекта	Описание характеристик
1	2	3
1	Местоположение объекта	*Российская Федерация, Рязанская область, р-н Пителинский, с/п Нестеровское*
2	Площадь объекта ± величина погрешности определения площади (Р ± Дельта Р)	*207119кв.м. ± 159кв.м.*
3	Иные характеристики объекта	-

Раздел 2

Сведения о местоположении границ объекта					
1. Система координат *МСК-62*					
2. Сведения о характерных точках границ объекта					
Обозначение характерных точек границ	Координаты, м		Метод определения координат характерной точки	Средняя квадратическая погрешность положения характерной точки (Mt), м	Описание обозначения точки на местности (при наличии)
	X	Y			
1	2	3	4	5	6
1	425300,23	2254140,98	Картометрический метод	2,50	-
2	425333,06	2254208,88	Картометрический метод	2,50	-
3	425323,05	2254355,8	Картометрический метод	2,50	-
4	425294,67	2254483,95	Картометрический метод	2,50	-
5	425284,09	2254556,14	Картометрический метод	2,50	-
6	425254,79	2254660,3	Картометрический метод	2,50	-
7	425255,6	2254678,01	Картометрический метод	2,50	-
8	425244,44	2254684,73	Картометрический метод	2,50	-
9	425213,73	2254700,56	Картометрический метод	2,50	-
10	425185,95	2254707,81	Картометрический метод	2,50	-
11	425170,95	2254712,24	Картометрический метод	2,50	-
12	425151,62	2254719,68	Картометрический метод	2,50	-
13	425138,94	2254722,5	Картометрический метод	2,50	-
14	425118,41	2254727,94	Картометрический метод	2,50	-
15	425096,46	2254727,13	Картометрический метод	2,50	-
16	425068,28	2254737,6	Картометрический метод	2,50	-
17	425021,98	2254751,29	Картометрический метод	2,50	-
18	424964	2254731,56	Картометрический метод	2,50	-
19	424978,4	2254671,17	Картометрический метод	2,50	-
20	424972,36	2254607,96	Картометрический метод	2,50	-
21	424975,98	2254566,08	Картометрический метод	2,50	-
22	424947,8	2254493,61	Картометрический метод	2,50	-
23	424929,68	2254464,62	Картометрический метод	2,50	-
24	424926,86	2254442,48	Картометрический метод	2,50	-
25	424936,93	2254421,54	Картометрический метод	2,50	-
26	424930,89	2254395,78	Картометрический метод	2,50	-
27	424883,38	2254357,93	Картометрический метод	2,50	-
28	424862,44	2254329,34	Картометрический метод	2,50	-
29	424834,5	2254225,7	Картометрический метод	2,50	-
30	424864,1	2254224,77	Картометрический метод	2,50	-
31	424898,68	2254212,99	Картометрический метод	2,50	-
32	424945,98	2254224,66	Картометрический метод	2,50	-
33	424969,13	2254227,88	Картометрический метод	2,50	-
34	424989,87	2254225,67	Картометрический метод	2,50	-
35	424991,18	2254196,08	Картометрический метод	2,50	-
36	424989,57	2254180,78	Картометрический метод	2,50	-
37	425028,32	2254172,72	Картометрический метод	2,50	-
38	425051,87	2254166,48	Картометрический метод	2,50	-
39	425097,97	2254160,65	Картометрический метод	2,50	-

Сведения о местоположении границ объекта					
40	*425123,34*	*2254157,42*	*Картометрический метод*	*2,50*	-
41	*425157,92*	*2254152,44*	*Картометрический метод*	*2,50*	-
42	*425198,71*	*2254147,5*	*Картометрический метод*	*2,50*	-
43	*425206,48*	*2254148,97*	*Картометрический метод*	*2,50*	-
44	*425240,69*	*2254147,11*	*Картометрический метод*	*2,50*	-
1	*425300,23*	*2254140,98*	*Картометрический метод*	*2,50*	-

3. Сведения о характерных точках части (частей) границы объекта

Обозначение характерных точек части границы	Координаты, м		Метод определения координат характерной точки	Средняя квадратическая погрешность положения характерной точки (Mt), м	Описание обозначения точки на местности (при наличии)
	X	Y			
1	2	3	4	5	6
Часть № -					
-	-	-	-	-	-

Раздел 4

План границ объекта



Используемые условные знаки и обозначения: Масштаб 1:10000

● 1 - характерная точка контура, сведения о которой позволяют однозначно определить её на местности

——— - вновь образованная часть контура, сведения о которой достаточны для определения её местоположения

Подпись _____ Дата «____» _____ _____ г.

Место для оттиска печати (при наличии) лица, составившего описание местоположения границ объекта

ОПИСАНИЕ МЕСТОПОЛОЖЕНИЯ ГРАНИЦ

д. Чубаровский Ункор

(наименование объекта местоположение границ, которого описано (далее - объект)

Раздел 1

Сведения об объекте		
№ п/п	Характеристики объекта	Описание характеристик
1	2	3
1	Местоположение объекта	*Российская Федерация, Рязанская область, р-н Пителинский, с/п Нестеровское*
2	Площадь объекта ± величина погрешности определения площади (Р ± Дельта Р)	*393795кв.м. ± 220кв.м.*
3	Иные характеристики объекта	-

Раздел 2

Сведения о местоположении границ объекта					
1. Система координат *МСК-62*					
2. Сведения о характерных точках границ объекта					
Обозначение характерных точек границ	Координаты, м		Метод определения координат характерной точки	Средняя квадратическая погрешность положения характерной точки (Mt), м	Описание обозначения точки на местности (при наличии)
	X	Y			
1	2	3	4	5	6
1	424921,79	2252688,98	Картометрический метод	2,50	-
2	424974,28	2252726,44	Картометрический метод	2,50	-
3	425014,98	2252755,33	Картометрический метод	2,50	-
4	425038,54	2252773,53	Картометрический метод	2,50	-
5	425061,04	2252802,43	Картометрический метод	2,50	-
6	425108,96	2252907,14	Картометрический метод	2,50	-
7	425173,23	2253033,43	Картометрический метод	2,50	-
8	425218,21	2253135,1	Картометрический метод	2,50	-
9	425256,77	2253233,56	Картометрический метод	2,50	-
10	425269,4	2253267,49	Картометрический метод	2,50	-
11	425272,62	2253301,74	Картометрический метод	2,50	-
12	425272,62	2253343,48	Картометрический метод	2,50	-
13	425258,69	2253384,15	Картометрический метод	2,50	-
14	425243,7	2253405,55	Картометрический метод	2,50	-
15	425185,86	2253452,64	Картометрический метод	2,50	-
16	425139,8	2253478,33	Картометрический метод	2,50	-
17	425102,31	2253497,59	Картометрический метод	2,50	-
18	425076,6	2253504,02	Картометрический метод	2,50	-
19	425055,18	2253501,88	Картометрический метод	2,50	-
20	425040,19	2253487,96	Картометрический метод	2,50	-
21	425025,19	2253463,35	Картометрический метод	2,50	-
22	424997,34	2253444,08	Картометрический метод	2,50	-
23	424972,71	2253439,8	Картометрический метод	2,50	-
24	424933,08	2253435,52	Картометрический метод	2,50	-
25	424898,8	2253435,52	Картометрический метод	2,50	-
26	424872,03	2253426,96	Картометрический метод	2,50	-
27	424860,24	2253410,9	Картометрический метод	2,50	-
28	424850,6	2253378,8	Картометрический метод	2,50	-
29	424835,42	2253327,72	Картометрический метод	2,50	-
30	424801,15	2253271	Картометрический метод	2,50	-
31	424790,43	2253249,59	Картометрический метод	2,50	-
32	424769,01	2253214,27	Картометрический метод	2,50	-
33	424751,88	2253177,88	Картометрический метод	2,50	-
34	424737,95	2253145,78	Картометрический метод	2,50	-
35	424728,31	2253095,47	Картометрический метод	2,50	-
36	424732,6	2253068,72	Картометрический метод	2,50	-
37	424745,29	2253036,4	Картометрический метод	2,50	-
38	424745,29	2253029,89	Картометрический метод	2,50	-
39	424739,59	2253029,07	Картометрический метод	2,50	-

Сведения о местоположении границ объекта					
40	424697,23	2253038,84	Картометрический метод	2,50	-
41	424644,28	2253048,61	Картометрический метод	2,50	-
42	424605,99	2253047,8	Картометрический метод	2,50	-
43	424587,26	2253042,91	Картометрический метод	2,50	-
44	424563,64	2253032,33	Картометрический метод	2,50	-
45	424549,79	2253015,24	Картометрический метод	2,50	-
46	424537,57	2252989,19	Картометрический метод	2,50	-
47	424537,57	2252968,03	Картометрический метод	2,50	-
48	424551,42	2252944,42	Картометрический метод	2,50	-
49	424584	2252911,86	Картометрический метод	2,50	-
50	424618,21	2252877,68	Картометрический метод	2,50	-
51	424633,69	2252857,33	Картометрический метод	2,50	-
52	424639,39	2252848,37	Картометрический метод	2,50	-
53	424641,84	2252837,79	Картометрический метод	2,50	-
54	424638,58	2252824,77	Картометрический метод	2,50	-
55	424636,13	2252812,56	Картометрический метод	2,50	-
56	424630,43	2252806,05	Картометрический метод	2,50	-
57	424618,21	2252794,65	Картометрический метод	2,50	-
58	424616,58	2252785,7	Картометрический метод	2,50	-
59	424620,66	2252770,23	Картометрический метод	2,50	-
60	424617,4	2252762,09	Картометрический метод	2,50	-
61	424607,62	2252753,95	Картометрический метод	2,50	-
62	424602,74	2252744,19	Картометрический метод	2,50	-
63	424591,33	2252733,61	Картометрический метод	2,50	-
64	424587,26	2252726,28	Картометрический метод	2,50	-
65	424584,81	2252711,63	Картометрический метод	2,50	-
66	424577,48	2252698,6	Картометрический метод	2,50	-
67	424567,71	2252688,84	Картометрический метод	2,50	-
68	424558,75	2252684,77	Картометрический метод	2,50	-
69	424548,97	2252676,63	Картометрический метод	2,50	-
70	424538,38	2252659,53	Картометрический метод	2,50	-
71	424526,16	2252646,51	Картометрический метод	2,50	-
72	424514,76	2252627,79	Картометрический метод	2,50	-
73	424518,83	2252615,58	Картометрический метод	2,50	-
74	424527,79	2252591,98	Картометрический метод	2,50	-
75	424536,76	2252582,46	Картометрический метод	2,50	-
76	424619,94	2252575,62	Картометрический метод	2,50	-
77	424722,77	2252585,26	Картометрический метод	2,50	-
78	424781,68	2252589,54	Картометрический метод	2,50	-
79	424821,31	2252602,38	Картометрический метод	2,50	-
80	424873,79	2252643,05	Картометрический метод	2,50	-
1	424921,79	2252688,98	Картометрический метод	2,50	-


3. Сведения о характерных точках части (частей) границы объекта

Обозначение характерных точек части границы	Координаты, м		Метод определения координат характерной точки	Средняя квадратическая погрешность положения характерной точки (Mt), м	Описание обозначения точки на местности (при наличии)
	X	Y			
1	2	3	4	5	6

Сведения о местоположении границ объекта					
Часть № -					
-	-	-	-	-	-

Раздел 4

План границ объекта

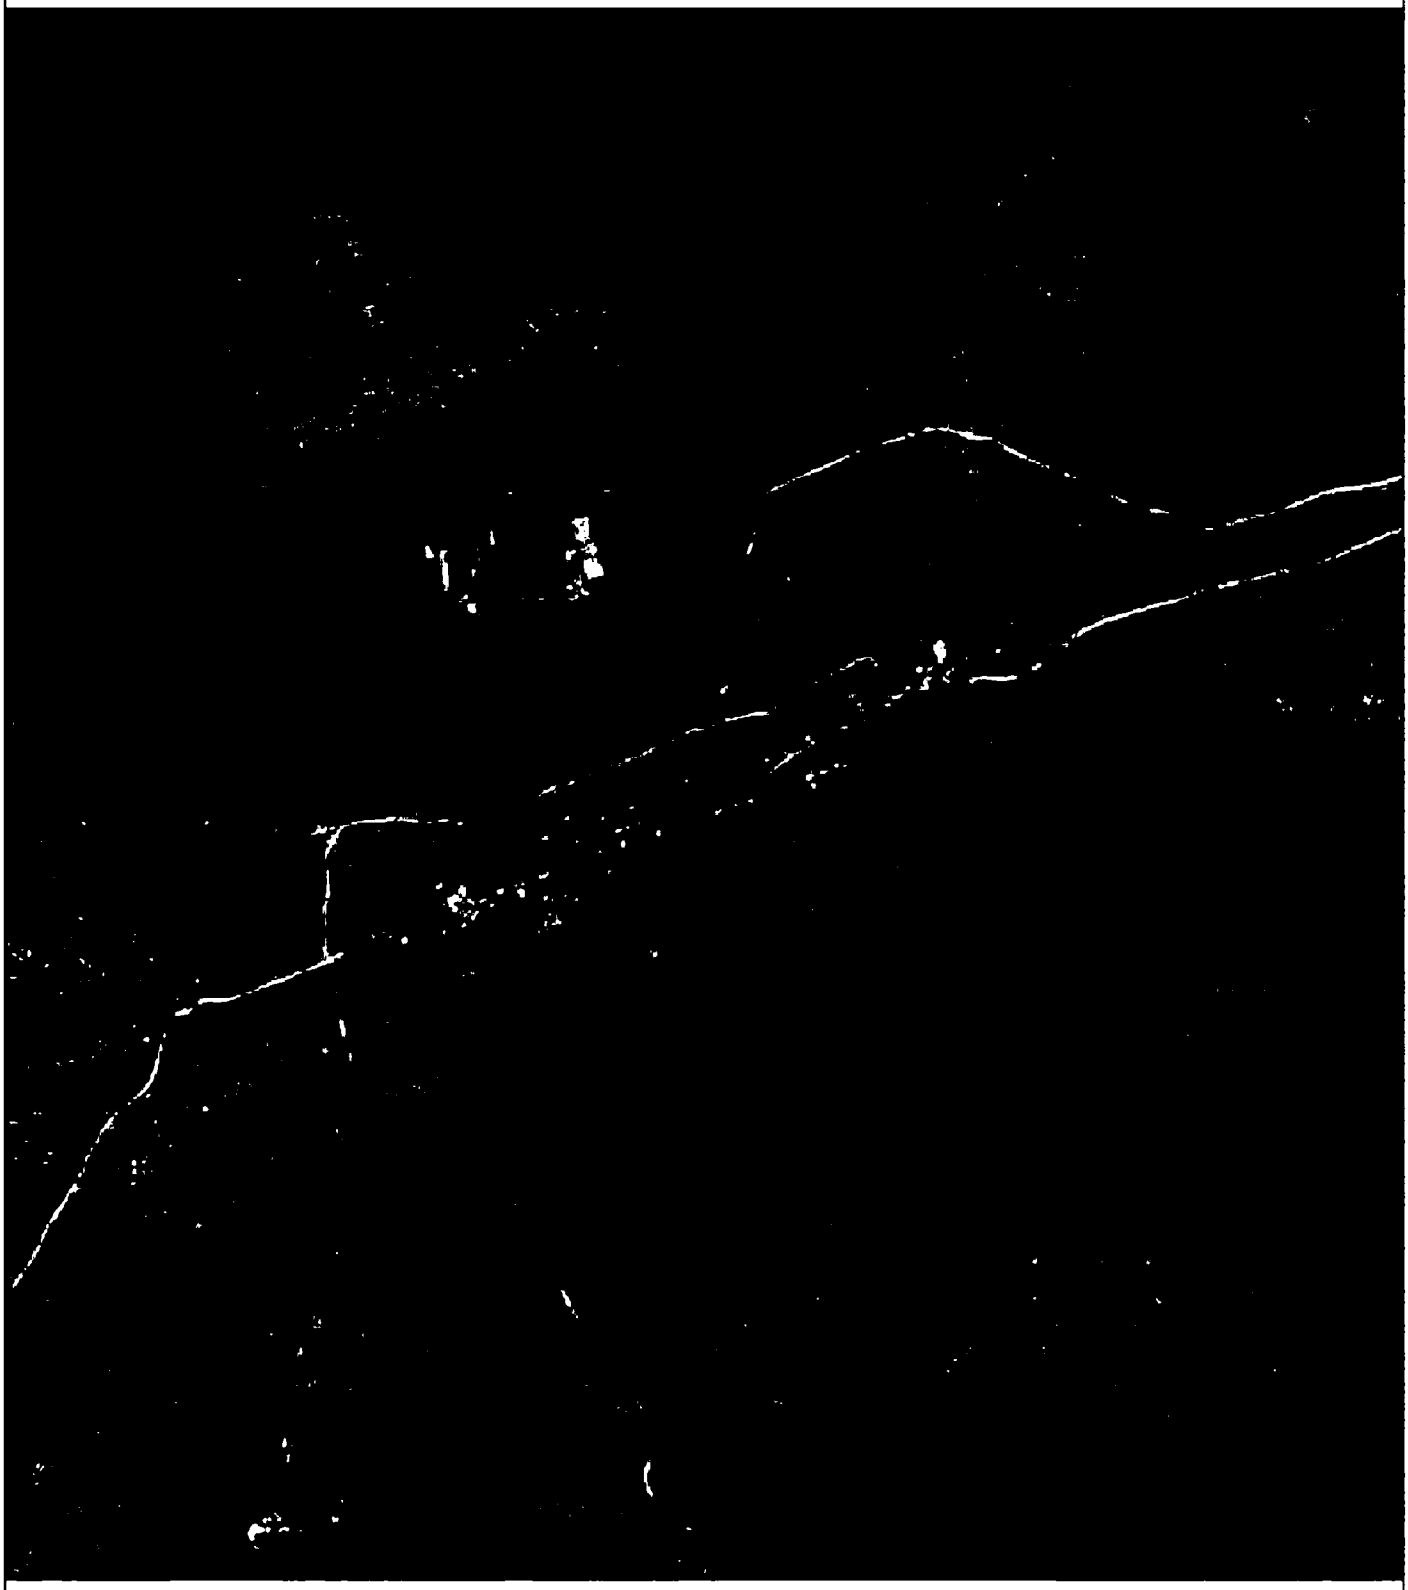

Используемые условные знаки и обозначения: Масштаб 1:10000

●1 - характерная точка контура, сведения о которой позволяют однозначно определить её на местности

——— - вновь образованная часть контура, сведения о которой достаточны для определения её местоположения

Подпись _____ Дата «_____» _____ _____ г.

Место для оттиска печати (при наличии) лица, составившего описание местоположения границ объекта

ОПИСАНИЕ МЕСТОПОЛОЖЕНИЯ ГРАНИЦ

д.Церлевский Ункор

(наименование объекта местоположение границ, которого описано (далее - объект)

Раздел 1

Сведения об объекте		
№ п/п	Характеристики объекта	Описание характеристик
1	2	3
1	Местоположение объекта	*Российская Федерация, Рязанская область, р-н Пителинский, с/п Нестеровское*
2	Площадь объекта ± величина погрешности определения площади (Р ± Дельта Р)	*68009кв.м. ± 91кв.м.*
3	Иные характеристики объекта	-


Раздел 2

Сведения о местоположении границ объекта					
1. Система координат *МСК-62*					
2. Сведения о характерных точках границ объекта					
Обозначение характерных точек границ	Координаты, м		Метод определения координат характерной точки	Средняя квадратическая погрешность положения характерной точки (Mt), м	Описание обозначения точки на местности (при наличии)
	X	Y			
1	2	3	4	5	6
1	424064,07	2251844,76	Картометрический метод	2,50	-
2	424088,83	2251860,92	Картометрический метод	2,50	-
3	424095,71	2251872,26	Картометрический метод	2,50	-
4	424095,02	2251881,89	Картометрический метод	2,50	-
5	424094,67	2251895,64	Картометрический метод	2,50	-
6	424100,18	2251904,23	Картометрический метод	2,50	-
7	424103,96	2251913,51	Картометрический метод	2,50	-
8	424106,71	2251927,95	Картометрический метод	2,50	-
9	424118,4	2251942,04	Картометрический метод	2,50	-
10	424139,73	2251961,72	Картометрический метод	2,50	-
11	424131,06	2251994,64	Картометрический метод	2,50	-
12	424103,98	2252026,89	Картометрический метод	2,50	-
13	424084,33	2252058,65	Картометрический метод	2,50	-
14	424076,24	2252069,04	Картометрический метод	2,50	-
15	424017,3	2252017,07	Картометрический метод	2,50	-
16	423986,4	2251992,35	Картометрический метод	2,50	-
17	423954,04	2251965,79	Картометрический метод	2,50	-
18	423906,07	2251919,02	Картометрический метод	2,50	-
19	423877,75	2251892,45	Картометрический метод	2,50	-
20	423863,88	2251879,17	Картометрический метод	2,50	-
21	423840,19	2251849,14	Картометрический метод	2,50	-
22	423825,74	2251834,71	Картометрический метод	2,50	-
23	423800,51	2251817,44	Картометрический метод	2,50	-
24	423768,73	2251796,65	Картометрический метод	2,50	-
25	423757,75	2251789,15	Картометрический метод	2,50	-
26	423738,1	2251764,89	Картометрический метод	2,50	-
27	423721,34	2251726,78	Картометрический метод	2,50	-
28	423724,23	2251708,88	Картометрический метод	2,50	-
29	423740,99	2251673,66	Картометрический метод	2,50	-
30	423764,68	2251636,7	Картометрический метод	2,50	-
31	423777,4	2251624,57	Картометрический метод	2,50	-
32	423828,25	2251666,15	Картометрический метод	2,50	-
33	423866,75	2251696,7	Картометрический метод	2,50	-
34	423941,88	2251770,61	Картометрический метод	2,50	-
35	423989,69	2251809,83	Картометрический метод	2,50	-
36	424013,16	2251835,25	Картометрический метод	2,50	-
37	424027,62	2251849,23	Картометрический метод	2,50	-
38	424038,96	2251851,98	Картометрический метод	2,50	-
39	424058,22	2251845,1	Картометрический метод	2,50	-

Сведения о местоположении границ объекта					
1	*424064,07*	*2251844,76*	*Картометрический метод*	*2,50*	-
3. Сведения о характерных точках части (частей) границы объекта					
Обозначение характерных точек части границы	Координаты, м		Метод определения координат характерной точки	Средняя квадратическая погрешность положения характерной точки (Mt), м	Описание обозначения точки на местности (при наличии)
	X	Y			
1	2	3	4	5	6
Часть № -					
-	-	-	-	-	-

Раздел 4

План границ объекта

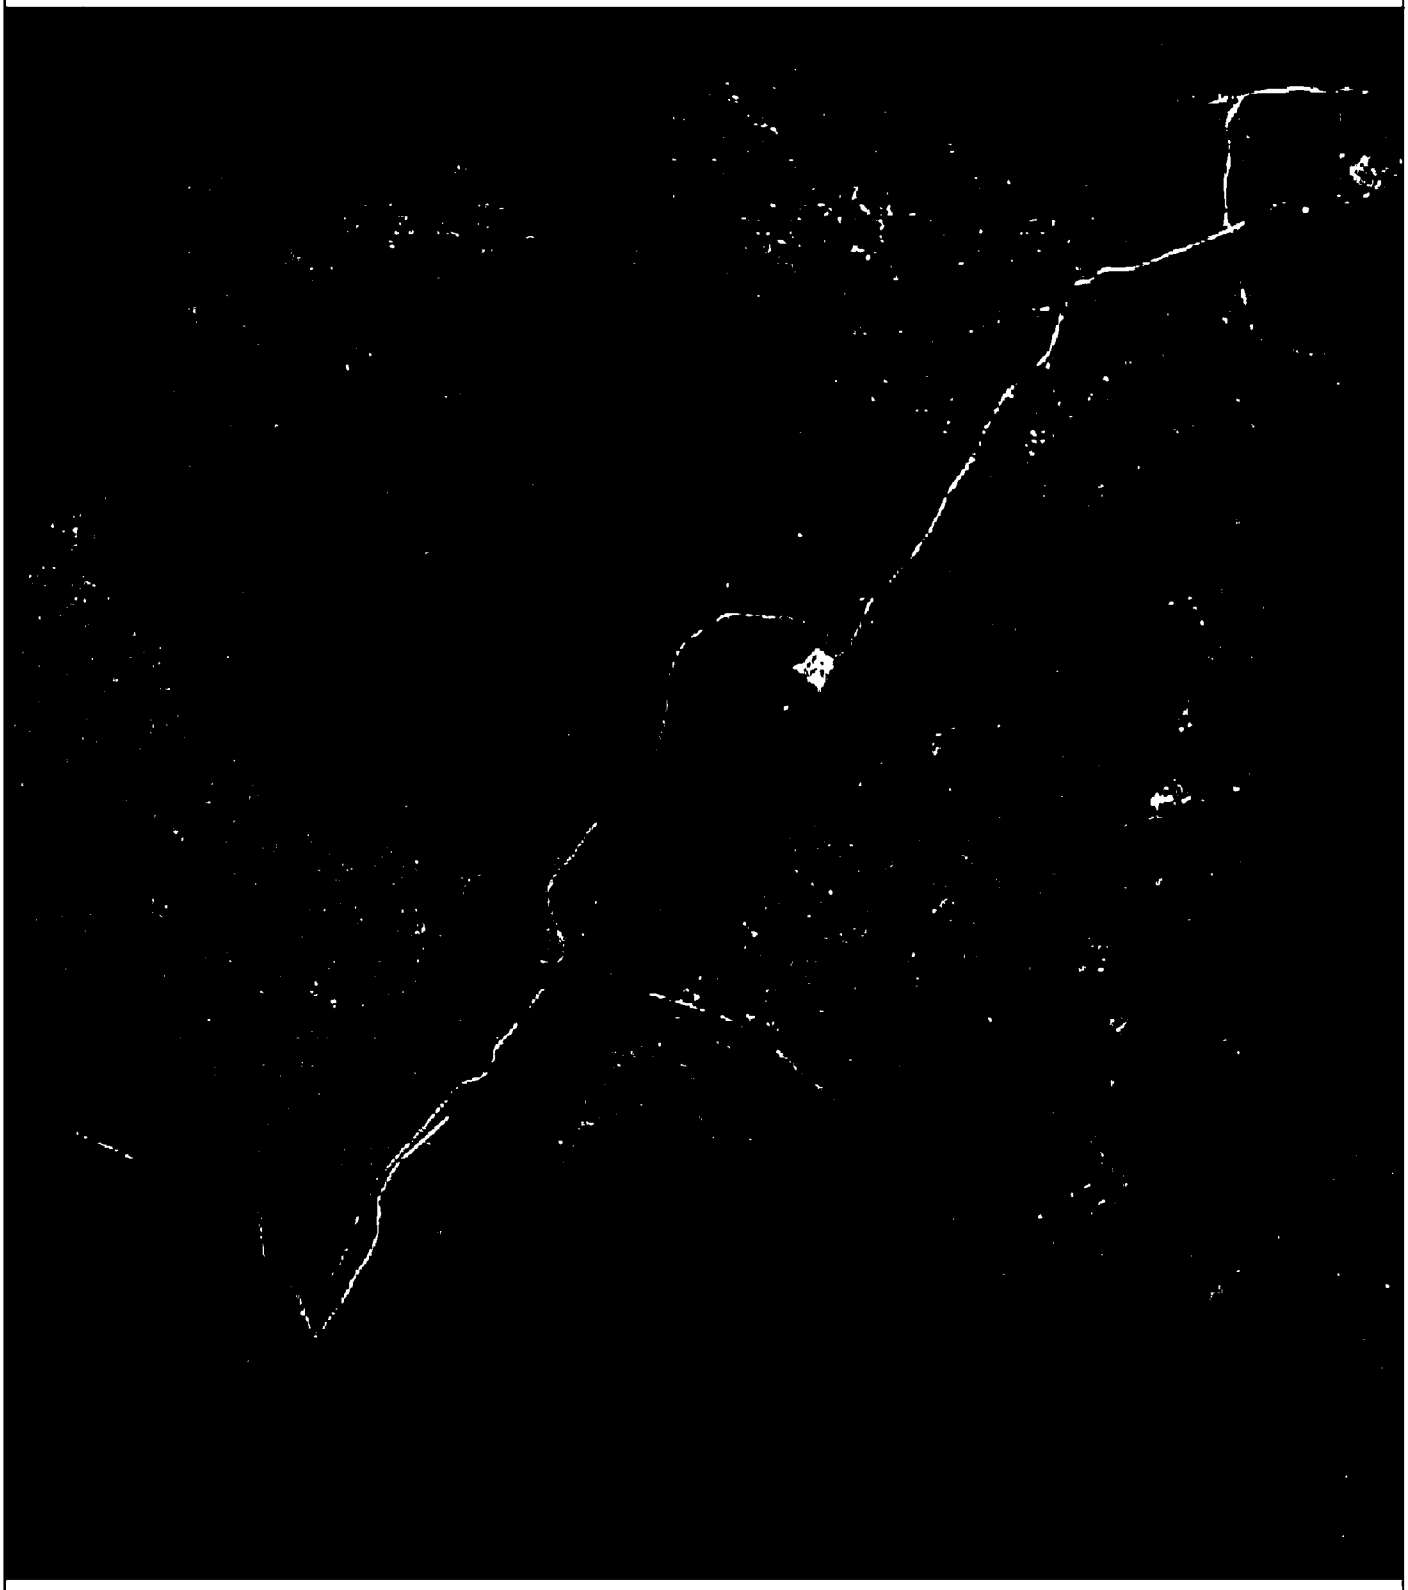

Используемые условные знаки и обозначения: Масштаб 1:10000

●1 - характерная точка контура, сведения о которой позволяют однозначно определить её на местности

_____ - вновь образованная часть контура, сведения о которой достаточны для определения её местоположения

Подпись _____ Дата «____» _____ _____ г.

Место для оттиска печати (при наличии) лица, составившего описание местоположения границ обьекта

ОПИСАНИЕ МЕСТОПОЛОЖЕНИЯ ГРАНИЦ

с.Свищево

(наименование объекта местоположение границ, которого описано (далее - объект)

Раздел 1

Сведения об объекте		
№ п/п	Характеристики объекта	Описание характеристик
1	2	3
1	Местоположение объекта	*Российская Федерация, Рязанская область, р-н Пителинский, с/п Нестеровское*
2	Площадь объекта ± величина погрешности определения площади (Р ± Дельта Р)	*1030210кв.м. ± 457кв.м.*
3	Иные характеристики объекта	-

Раздел 2

Сведения о местоположении границ объекта					
1. Система координат *МСК-62*					
2. Сведения о характерных точках границ объекта					
Обозначение характерных точек границ	Координаты, м		Метод определения координат характерной точки	Средняя квадратическая погрешность положения характерной точки (Mt), м	Описание обозначения точки на местности (при наличии)
	X	Y			
1	2	3	4	5	6
ЗУ1					
1	*427772,09*	*2269468,41*	*Картометрический метод*	*2,50*	-
2	*427763,69*	*2269584,26*	*Картометрический метод*	*2,50*	-
3	*427756,04*	*2269628,55*	*Картометрический метод*	*2,50*	-
4	*427745,17*	*2269658,34*	*Картометрический метод*	*2,50*	-
5	*427740,74*	*2269712,3*	*Картометрический метод*	*2,50*	-
6	*427719,4*	*2269750,54*	*Картометрический метод*	*2,50*	-
7	*427715,78*	*2269763,43*	*Картометрический метод*	*2,50*	-
8	*427747,59*	*2269765,04*	*Картометрический метод*	*2,50*	-
9	*427785,23*	*2269762,82*	*Картометрический метод*	*2,50*	-
10	*427790,7*	*2269762,82*	*Картометрический метод*	*2,50*	-
11	*427798,37*	*2269783,62*	*Картометрический метод*	*2,50*	-
12	*427803,84*	*2269818,64*	*Картометрический метод*	*2,50*	-
13	*427785,23*	*2269818,64*	*Картометрический метод*	*2,50*	-
14	*427769,56*	*2269821,79*	*Картометрический метод*	*2,50*	-
15	*427761,32*	*2269827,56*	*Картометрический метод*	*2,50*	-
16	*427762,97*	*2269845,68*	*Картометрический метод*	*2,50*	-
17	*427765,44*	*2269887,7*	*Картометрический метод*	*2,50*	-
18	*427772,95*	*2269939,37*	*Картометрический метод*	*2,50*	-
19	*427755,24*	*2269947,43*	*Картометрический метод*	*2,50*	-
20	*427731,08*	*2269956,69*	*Картометрический метод*	*2,50*	-
21	*427678,34*	*2269982,86*	*Картометрический метод*	*2,50*	-
22	*427665,85*	*2269988,09*	*Картометрический метод*	*2,50*	-
23	*427659,41*	*2270013,86*	*Картометрический метод*	*2,50*	-
24	*427630,27*	*2270057,43*	*Картометрический метод*	*2,50*	-
25	*427624,69*	*2270141,49*	*Картометрический метод*	*2,50*	-
26	*427596,1*	*2270199,47*	*Картометрический метод*	*2,50*	-
27	*427609,66*	*2270303,78*	*Картометрический метод*	*2,50*	-
28	*427598,2*	*2270441,07*	*Картометрический метод*	*2,50*	-
29	*427598,2*	*2270467,43*	*Картометрический метод*	*2,50*	-
30	*427608,09*	*2270474,85*	*Картометрический метод*	*2,50*	-
31	*427949,5*	*2270577,93*	*Картометрический метод*	*2,50*	-
32	*428006,27*	*2270617,79*	*Картометрический метод*	*2,50*	-
33	*428144,09*	*2270660,94*	*Картометрический метод*	*2,50*	-
34	*428165,52*	*2270673,3*	*Картометрический метод*	*2,50*	-
35	*428172,93*	*2270695,55*	*Картометрический метод*	*2,50*	-
36	*428176,23*	*2270727,68*	*Картометрический метод*	*2,50*	-
37	*428166,34*	*2270779,59*	*Картометрический метод*	*2,50*	-
38	*428148,21*	*2270820,78*	*Картометрический метод*	*2,50*	-

Сведения о местоположении границ объекта					
39	428130,96	2270813,64	Картометрический метод	2,50	-
40	428135,22	2270800,94	Картометрический метод	2,50	-
41	428117,31	2270794,16	Картометрический метод	2,50	-
42	428132,66	2270745,06	Картометрический метод	2,50	-
43	428124,13	2270742,52	Картометрический метод	2,50	-
44	428097,68	2270786,54	Картометрический метод	2,50	-
45	427794,78	2270673,94	Картометрический метод	2,50	-
46	427546,5	2270598,6	Картометрический метод	2,50	-
47	427526,87	2270597,75	Картометрический метод	2,50	-
48	427495,3	2270605,37	Картометрический метод	2,50	-
49	427484,21	2270596,06	Картометрический метод	2,50	-
50	427486,77	2270552,03	Картометрический метод	2,50	-
51	427475,68	2270550,34	Картометрический метод	2,50	-
52	427473,97	2270593,52	Картометрический метод	2,50	-
53	427468,85	2270611,29	Картометрический метод	2,50	-
54	427386,09	2270614,68	Картометрический метод	2,50	-
55	427334,04	2270605,37	Картометрический метод	2,50	-
56	427315,27	2270595,21	Картометрический метод	2,50	-
57	427328,92	2270546,11	Картометрический метод	2,50	-
58	427317,83	2270543,57	Картометрический метод	2,50	-
59	427293,94	2270583,36	Картометрический метод	2,50	-
60	427257,25	2270562,19	Картометрический метод	2,50	-
61	427252,13	2270571,5	Картометрический метод	2,50	-
62	427303,33	2270602,83	Картометрический метод	2,50	-
63	427293,09	2270651,93	Картометрический метод	2,50	-
64	427285,41	2270695,11	Картометрический метод	2,50	-
65	427281,99	2270726,43	Картометрический метод	2,50	-
66	427262,53	2270705,96	Картометрический метод	2,50	-
67	427229,11	2270720,86	Картометрический метод	2,50	-
68	427218,64	2270718,85	Картометрический метод	2,50	-
69	427178,38	2270699,12	Картометрический метод	2,50	-
70	427149,39	2270693,88	Картометрический метод	2,50	-
71	427126,44	2270686,23	Картометрический метод	2,50	-
72	427059,61	2270656,44	Картометрический метод	2,50	-
73	427074,51	2270637,12	Картометрический метод	2,50	-
74	427090,21	2270608,13	Картометрический метод	2,50	-
75	427102,09	2270590,01	Картометрический метод	2,50	-
76	427113,76	2270577,33	Картометрический метод	2,50	-
77	427086,76	2270572,97	Картометрический метод	2,50	-
78	427065	2270556,95	Картометрический метод	2,50	-
79	426992,17	2270515,52	Картометрический метод	2,50	-
80	426901,58	2270456,34	Картометрический метод	2,50	-
81	426761,56	2270363,5	Картометрический метод	2,50	-
82	426617,73	2270273,95	Картометрический метод	2,50	-
83	426570,34	2270245,61	Картометрический метод	2,50	-
84	426562,32	2270228,44	Картометрический метод	2,50	-
85	426562,32	2270205,54	Картометрический метод	2,50	-
86	426585,22	2270163,19	Картометрический метод	2,50	-
87	426603,74	2270121,03	Картометрический метод	2,50	-
88	426638,09	2270082,11	Картометрический метод	2,50	-
89	426622,34	2270064,64	Картометрический метод	2,50	-

Сведения о местоположении границ объекта					
90	426612,93	2270053,67	Картометрический метод	2,50	-
91	426611,36	2270041,91	Картометрический метод	2,50	-
92	426616,85	2270027,01	Картометрический метод	2,50	-
93	426626,26	2270012,9	Картометрический метод	2,50	-
94	426637,46	2269995,34	Картометрический метод	2,50	-
95	426673,7	2269994,53	Картометрический метод	2,50	-
96	426713,15	2269996,95	Картометрический метод	2,50	-
97	426746,97	2269992,92	Картометрический метод	2,50	-
98	426790,86	2269981,25	Картометрический метод	2,50	-
99	426816,06	2269976,84	Картометрический метод	2,50	-
100	426835,67	2269967,43	Картометрический метод	2,50	-
101	426841,94	2269950,96	Картометрический метод	2,50	-
102	426845,08	2269905,49	Картометрический метод	2,50	-
103	426849	2269887,46	Картометрический метод	2,50	-
104	426907,81	2269853,5	Картометрический метод	2,50	-
105	426913,95	2269818,82	Картометрический метод	2,50	-
106	427011,12	2269837,6	Картометрический метод	2,50	-
107	427038,87	2269804,9	Картометрический метод	2,50	-
108	427052,97	2269815,37	Картометрический метод	2,50	-
109	427061,82	2269818,99	Картометрический метод	2,50	-
110	427142,75	2269813,76	Картометрический метод	2,50	-
111	427271,99	2269810,94	Картометрический метод	2,50	-
112	427253,87	2269777,12	Картометрический метод	2,50	-
113	427238,57	2269750,54	Картометрический метод	2,50	-
114	427357,54	2269629,48	Картометрический метод	2,50	-
115	427365,14	2269615,15	Картометрический метод	2,50	-
116	427451,02	2269589,04	Картометрический метод	2,50	-
117	427552,03	2269567,99	Картометрический метод	2,50	-
118	427596,74	2269555,34	Картометрический метод	2,50	-
119	427652,42	2269525,83	Картометрический метод	2,50	-
120	427705,56	2269492,1	Картометрический метод	2,50	-
121	427731,71	2269466,8	Картометрический метод	2,50	-
122	427746,9	2269460,05	Картометрический метод	2,50	-
1	427772,09	2269468,41	Картометрический метод	2,50	-
ЗУ2					
123	428002,12	2270767,07	Картометрический метод	2,50	-
124	427989,32	2270823,79	Картометрический метод	2,50	-
125	428001,27	2270827,18	Картометрический метод	2,50	-
126	428016,11	2270827,52	Картометрический метод	2,50	-
127	428009,78	2270867,42	Картометрический метод	2,50	-
128	427950,25	2270942,83	Картометрический метод	2,50	-
129	427926,66	2270948,27	Картометрический метод	2,50	-
130	427908,53	2270947,45	Картометрический метод	2,50	-
131	427896,16	2270937,56	Картометрический метод	2,50	-
132	427879,68	2270916,14	Картометрический метод	2,50	-
133	427856,6	2270900,48	Картометрический метод	2,50	-
134	427820,33	2270893,89	Картометрический метод	2,50	-
135	427772,77	2270896,35	Картометрический метод	2,50	-
136	427754,64	2270896,35	Картометрический метод	2,50	-
137	427734,85	2270896,35	Картометрический метод	2,50	-
138	427721,67	2270903,76	Картометрический метод	2,50	-

Сведения о местоположении границ объекта					
139	427711,78	2270915,3	Картометрический метод	2,50	-
140	427701,89	2270927,66	Картометрический метод	2,50	-
141	427685,4	2270947,43	Картометрический метод	2,50	-
142	427666,44	2270942,49	Картометрический метод	2,50	-
143	427640,07	2270932,6	Картометрический метод	2,50	-
144	427625,23	2270921,07	Картометрический метод	2,50	-
145	427617,81	2270905,41	Картометрический метод	2,50	-
146	427602,15	2270839,5	Картометрический метод	2,50	-
147	427593,91	2270795,01	Картометрический метод	2,50	-
148	427584,85	2270771,11	Картометрический метод	2,50	-
149	427565,89	2270753,81	Картометрический метод	2,50	-
150	427548,58	2270743,92	Картометрический метод	2,50	-
151	427538,69	2270742,28	Картометрический метод	2,50	-
152	427518,91	2270744,75	Картометрический метод	2,50	-
153	427495,01	2270748,04	Картометрический метод	2,50	-
154	427466,45	2270744,8	Картометрический метод	2,50	-
155	427441,73	2270739,03	Картометрический метод	2,50	-
156	427421,94	2270736,56	Картометрический метод	2,50	-
157	427369,19	2270747,27	Картометрический метод	2,50	-
158	427326,33	2270757,16	Картометрический метод	2,50	-
159	427300,77	2270726,43	Картометрический метод	2,50	-
160	427302,47	2270695,96	Картометрический метод	2,50	-
161	427307,59	2270652,78	Картометрический метод	2,50	-
162	427307,59	2270618,91	Картометрический метод	2,50	-
163	427333,19	2270617,22	Картометрический метод	2,50	-
164	427384,38	2270626,53	Картометрический метод	2,50	-
165	427479,09	2270623,15	Картометрический метод	2,50	-
166	427526,02	2270609,6	Картометрический метод	2,50	-
167	427541,38	2270612,14	Картометрический метод	2,50	-
168	427791,37	2270687,49	Картометрический метод	2,50	-
123	428002,12	2270767,07	Картометрический метод	2,50	-

3. Сведения о характерных точках части (частей) границы объекта

Обозначение характерных точек части границы	Координаты, м		Метод определения координат характерной точки	Средняя квадратическая погрешность положения характерной точки (Mt), м	Описание обозначения точки на местности (при наличии)
	X	Y			
1	2	3	4	5	6
Часть № -					
-	-	-	-	-	-

Раздел 4

План границ объекта



Масштаб 1:10000

Используемые условные знаки и обозначения:

● 1 - характерная точка контура, сведения о которой позволяют однозначно определить её на местности

_____ - вновь образованная часть контура, сведения о которой достаточны для определения её местоположения

Подпись _____ Дата «_____» _____ _____ г.

Место для оттиска печати (при наличии) лица, составившего описание местоположения границ объекта

ОПИСАНИЕ МЕСТОПОЛОЖЕНИЯ ГРАНИЦ

с.Нестерово

(наименование объекта местоположение границ, которого описано (далее - объект)

Раздел 1

Сведения об объекте		
№ п/п	Характеристики объекта	Описание характеристик
1	2	3
1	Местоположение объекта	*Российская Федерация, Рязанская область, р-н Пителинский, с/п Нестеровское*
2	Площадь объекта ± величина погрешности определения площади (Р ± Дельта Р)	*263558кв.м. ± 56кв.м.*
3	Иные характеристики объекта	-

Раздел 2

Сведения о местоположении границ объекта					
1. Система координат *МСК-62*					
2. Сведения о характерных точках границ объекта					
Обозначение характерных точек границ	Координаты, м		Метод определения координат характерной точки	Средняя квадратическая погрешность положения характерной точки (Mt), м	Описание обозначения точки на местности (при наличии)
	X	Y			
1	2	3	4	5	6
1	431953,57	2270646,38	Картометрический метод	2,50	-
2	431953,57	2270664,09	Картометрический метод	2,50	-
3	431944,48	2270710,85	Картометрический метод	2,50	-
4	431939,03	2270727,17	Картометрический метод	2,50	-
5	431915,22	2270757,09	Картометрический метод	2,50	-
6	431909,09	2270774,09	Картометрический метод	2,50	-
7	431911,13	2270810,81	Картометрический метод	2,50	-
8	431926,75	2270979,23	Картометрический метод	2,50	-
9	431934,92	2271045,19	Картометрический метод	2,50	-
10	431932,87	2271068,99	Картометрический метод	2,50	-
11	431925,82	2271079,01	Картометрический метод	2,50	-
12	431922,46	2271083,78	Картометрический метод	2,50	-
13	431919,95	2271087,35	Картометрический метод	2,50	-
14	431891,37	2271103,67	Картометрический метод	2,50	-
15	431863,15	2271120,78	Картометрический метод	2,50	-
16	431851,78	2271125,15	Картометрический метод	2,50	-
17	431768,36	2271157,18	Картометрический метод	2,50	-
18	431849,52	2271292,39	Картометрический метод	2,50	-
19	431902,35	2271347,18	Картометрический метод	2,50	-
20	431947,2	2271412,94	Картометрический метод	2,50	-
21	431977,1	2271487,66	Картометрический метод	2,50	-
22	431991,33	2271539,55	Картометрический метод	2,50	-
23	431982,87	2271553,03	Картометрический метод	2,50	-
24	431930,13	2271530,88	Картометрический метод	2,50	-
25	431907,18	2271529,27	Картометрический метод	2,50	-
26	431879,8	2271541,35	Картометрический метод	2,50	-
27	431859,27	2271553,83	Картометрический метод	2,50	-
28	431847,99	2271566,72	Картометрический метод	2,50	-
29	431830,28	2271573,96	Картометрический метод	2,50	-
30	431808,94	2271577,18	Картометрический метод	2,50	-
31	431791,22	2271578,79	Картометрический метод	2,50	-
32	431754,99	2271592,08	Картометрический метод	2,50	-
33	431727,61	2271596,91	Картометрический метод	2,50	-
34	431702,24	2271596,11	Картометрический метод	2,50	-
35	431658,76	2271605,37	Картометрический метод	2,50	-
36	431627,76	2271608,99	Картометрический метод	2,50	-
37	431595,95	2271608,59	Картометрический метод	2,50	-
38	431563,74	2271617,45	Картометрический метод	2,50	-
39	431537,57	2271617,04	Картометрический метод	2,50	-

Сведения о местоположении границ объекта					
40	431470,74	2271639,19	Картометрический метод	2,50	-
41	431438,93	2271650,06	Картометрический метод	2,50	-
42	431415,98	2271649,25	Картометрический метод	2,50	-
43	431447,42	2271730,14	Картометрический метод	2,50	-
44	431459,03	2271789,8	Картометрический метод	2,50	-
45	431453,42	2271796,61	Картометрический метод	2,50	-
46	431402,33	2271812,35	Картометрический метод	2,50	-
47	431377,73	2271824,08	Картометрический метод	2,50	-
48	431287,37	2271867,11	Картометрический метод	2,50	-
49	431257,6	2271888,01	Картометрический метод	2,50	-
50	431228,85	2271931,14	Картометрический метод	2,50	-
51	431208,72	2271952,48	Картометрический метод	2,50	-
52	431126,99	2271994,75	Картометрический метод	2,50	-
53	431058,95	2272023,34	Картометрический метод	2,50	-
54	431050,47	2272028,27	Картометрический метод	2,50	-
55	431044,35	2272065,26	Картометрический метод	2,50	-
56	431044,35	2272075,14	Картометрический метод	2,50	-
57	431035,9	2272075,14	Картометрический метод	2,50	-
58	431026,39	2272155,27	Картометрический метод	2,50	-
59	430919,35	2272145,16	Картометрический метод	2,50	-
60	430923,48	2272100,22	Картометрический метод	2,50	-
61	430958,89	2272049,15	Картометрический метод	2,50	-
62	430970,83	2272051,07	Картометрический метод	2,50	-
63	431037,23	2272063,92	Картометрический метод	2,50	-
64	431044,35	2272053,21	Картометрический метод	2,50	-
65	431048,93	2271829,03	Картометрический метод	2,50	-
66	431020,27	2271843,75	Картометрический метод	2,50	-
67	430896,89	2271886,37	Картометрический метод	2,50	-
68	430764,66	2271942,16	Картометрический метод	2,50	-
69	430663,74	2271997,42	Картометрический метод	2,50	-
70	430563,54	2272039,27	Картометрический метод	2,50	-
71	430417,56	2272107,45	Картометрический метод	2,50	-
72	430266,81	2272110,81	Картометрический метод	2,50	-
73	430259,95	2272107,08	Картометрический метод	2,50	-
74	430259,14	2272092,19	Картометрический метод	2,50	-
75	430259,14	2272077,29	Картометрический метод	2,50	-
76	430259,14	2272049,11	Картометрический метод	2,50	-
77	430262,97	2271988,31	Картометрический метод	2,50	-
78	430264,58	2271940,4	Картометрический метод	2,50	-
79	430232,77	2271933,55	Картометрический метод	2,50	-
80	430184,35	2271918,46	Картометрический метод	2,50	-
81	430179,52	2271908,59	Картометрический метод	2,50	-
82	430183,75	2271887,05	Картометрический метод	2,50	-
83	430164,22	2271883,43	Картометрический метод	2,50	-
84	430162,21	2271888,26	Картометрический метод	2,50	-
85	430160	2271905,97	Картометрический метод	2,50	-
86	430152,75	2271913,62	Картометрический метод	2,50	-
87	430112,89	2271900,14	Картометрический метод	2,50	-
88	430098,04	2271881,17	Картометрический метод	2,50	-
89	430081,17	2271879,77	Картометрический метод	2,50	-
90	430035,59	2271868,33	Картометрический метод	2,50	-

Сведения о местоположении границ объекта					
91	430027,33	2271864,91	Картометрический метод	2,50	-
92	430014,43	2271864,31	Картометрический метод	2,50	-
93	429986,32	2271905,05	Картометрический метод	2,50	-
94	429979,42	2271920,87	Картометрический метод	2,50	-
95	429970,56	2271931,94	Картометрический метод	2,50	-
96	429960,09	2271941,61	Картометрический метод	2,50	-
97	429949,43	2271947,44	Картометрический метод	2,50	-
98	429938,96	2271940,4	Картометрический метод	2,50	-
99	429931,71	2271929,93	Картометрический метод	2,50	-
100	429931,71	2271907,38	Картометрический метод	2,50	-
101	429928,49	2271898,53	Картометрический метод	2,50	-
102	429922,25	2271892,69	Картометрический метод	2,50	-
103	429912,38	2271888,66	Картометрический метод	2,50	-
104	429902,72	2271888,26	Картометрический метод	2,50	-
105	429884,4	2271890,88	Картометрический метод	2,50	-
106	429865,08	2271886,04	Картометрический метод	2,50	-
107	429831,05	2271870,95	Картометрический метод	2,50	-
108	429814,75	2271864,5	Картометрический метод	2,50	-
109	429802,07	2271858,46	Картометрический метод	2,50	-
110	429793,61	2271855,85	Картометрический метод	2,50	-
111	429785,16	2271850,21	Картометрический метод	2,50	-
112	429767,84	2271839,34	Картометрический метод	2,50	-
113	429755,76	2271833,7	Картометрический метод	2,50	-
114	429739,86	2271832,7	Картометрический метод	2,50	-
115	429711,48	2271823,03	Картометрический метод	2,50	-
116	429670,81	2271806,33	Картометрический метод	2,50	-
117	429664,17	2271804,92	Картометрический метод	2,50	-
118	429669	2271793,64	Картометрический метод	2,50	-
119	429656,32	2271776,33	Картометрический метод	2,50	-
120	429630,75	2271754,79	Картометрический метод	2,50	-
121	429618,67	2271741,3	Картометрический метод	2,50	-
122	429599,35	2271718,15	Картометрический метод	2,50	-
123	429591,7	2271703,66	Картометрический метод	2,50	-
124	429587,27	2271685,54	Картометрический метод	2,50	-
125	429577,2	2271664,6	Картометрический метод	2,50	-
126	429565,53	2271647,69	Картометрический метод	2,50	-
127	429545,8	2271633,6	Картометрический метод	2,50	-
128	429551,43	2271660,17	Картометрический метод	2,50	-
129	429558,28	2271690,77	Картометрический метод	2,50	-
130	429560,29	2271706,07	Картометрический метод	2,50	-
131	429557,07	2271721,78	Картометрический метод	2,50	-
132	429541,77	2271744,72	Картометрический метод	2,50	-
133	429503,93	2271731,84	Картометрический метод	2,50	-
134	429453,6	2271707,68	Картометрический метод	2,50	-
135	429411,32	2271673,86	Картометрический метод	2,50	-
136	429375,49	2271650,91	Картометрический метод	2,50	-
137	429346,9	2271624,74	Картометрический метод	2,50	-
138	429325,16	2271611,46	Картометрический метод	2,50	-
139	429301,81	2271597,37	Картометрический метод	2,50	-
140	429205,58	2271534,56	Картометрический метод	2,50	-
141	429155,57	2271504,97	Картометрический метод	2,50	-

Сведения о местоположении границ объекта					
142	429086,41	2271473,36	Картометрический метод	2,50	-
143	429065,07	2271462,08	Картометрический метод	2,50	-
144	429055,57	2271446,04	Картометрический метод	2,50	-
145	429040,91	2271421,42	Картометрический метод	2,50	-
146	429039,7	2271370,29	Картометрический метод	2,50	-
147	429040,91	2271332,04	Картометрический метод	2,50	-
148	429052,59	2271266,41	Картометрический метод	2,50	-
149	429058,22	2271237,42	Картометрический метод	2,50	-
150	429069,9	2271222,53	Картометрический метод	2,50	-
151	429094,86	2271213,27	Картометрический метод	2,50	-
152	429139,15	2271214,88	Картометрический метод	2,50	-
153	429164,52	2271220,51	Картометрический метод	2,50	-
154	429208,8	2271239,84	Картометрический метод	2,50	-
155	429215,45	2271210,45	Картометрический метод	2,50	-
156	429230,34	2271187,5	Картометрический метод	2,50	-
157	429240,81	2271153,27	Картометрический метод	2,50	-
158	429250,88	2271139,59	Картометрический метод	2,50	-
159	429257,72	2271124,29	Картометрический метод	2,50	-
160	429272,62	2271059,87	Картометрический метод	2,50	-
161	429283,89	2271052,22	Картометрический метод	2,50	-
162	429312,48	2271052,62	Картометрический метод	2,50	-
163	429362,4	2271063,89	Картометрический метод	2,50	-
164	429427,63	2271084,83	Картометрический метод	2,50	-
165	429461,85	2271092,48	Картометрический метод	2,50	-
166	429496,78	2271085,63	Картометрический метод	2,50	-
167	429519,43	2271084,83	Картометрический метод	2,50	-
168	429558,38	2271097,91	Картометрический метод	2,50	-
169	429593,16	2271113,52	Картометрический метод	2,50	-
170	429602,17	2271129,52	Картометрический метод	2,50	-
171	429606,19	2271154,89	Картометрический метод	2,50	-
172	429605,29	2271179,85	Картометрический метод	2,50	-
173	429602,47	2271205,82	Картометрический метод	2,50	-
174	429598,84	2271225,95	Картометрический метод	2,50	-
175	429592	2271252,32	Картометрический метод	2,50	-
176	429587,37	2271268,22	Картометрический метод	2,50	-
177	429582,54	2271295	Картометрический метод	2,50	-
178	429607,9	2271269,03	Картометрический метод	2,50	-
179	429618,77	2271263,59	Картометрический метод	2,50	-
180	429631,46	2271260,77	Картометрический метод	2,50	-
181	429644,14	2271259,77	Картометрический метод	2,50	-
182	429657,42	2271252,32	Картометрический метод	2,50	-
183	429681,58	2271237,22	Картометрический метод	2,50	-
184	429705,14	2271230,38	Картометрический метод	2,50	-
185	429709,16	2271220,51	Картометрический метод	2,50	-
186	429706,34	2271202,8	Картометрический метод	2,50	-
187	429690,01	2271150,35	Картометрический метод	2,50	-
188	429685	2271128,51	Картометрический метод	2,50	-
189	429688,23	2271102,95	Картометрический метод	2,50	-
190	429695,67	2271089,66	Картометрический метод	2,50	-
191	429708,15	2271076,78	Картометрический метод	2,50	-
192	429731,91	2271063,49	Картометрический метод	2,50	-

Сведения о местоположении границ объекта					
193	429779,62	2271046,58	Картометрический метод	2,50	-
194	429820,69	2271046,58	Картометрический метод	2,50	-
195	429832,36	2271043,76	Картометрический метод	2,50	-
196	429868,4	2271025,24	Картометрический метод	2,50	-
197	429918,12	2271003,3	Картометрический метод	2,50	-
198	429944,29	2270993,43	Картометрический метод	2,50	-
199	429995,68	2270995,81	Картометрический метод	2,50	-
200	430010,12	2270993,03	Картометрический метод	2,50	-
201	430029,04	2270994,64	Картометрический метод	2,50	-
202	430049,17	2271002,29	Картометрический метод	2,50	-
203	430062,86	2271009,14	Картометрический метод	2,50	-
204	430051,39	2270992,83	Картометрический метод	2,50	-
205	430048,37	2270986,99	Картометрический метод	2,50	-
206	430048,77	2270982,36	Картометрический метод	2,50	-
207	430051,59	2270964,65	Картометрический метод	2,50	-
208	430069,51	2270935,46	Картометрический метод	2,50	-
209	430084	2270909,09	Картометрический метод	2,50	-
210	430099,9	2270867,41	Картометрический метод	2,50	-
211	430117,02	2270815,68	Картометрический метод	2,50	-
212	430130,32	2270798,14	Картометрический метод	2,50	-
213	430161,3	2270753,07	Картометрический метод	2,50	-
214	430170,77	2270729,52	Картометрический метод	2,50	-
215	430183,25	2270710,19	Картометрический метод	2,50	-
216	430201,77	2270686,03	Картометрический метод	2,50	-
217	430233,37	2270663,08	Картометрический метод	2,50	-
218	430272,03	2270639,13	Картометрический метод	2,50	-
219	430297,39	2270638,93	Картометрический метод	2,50	-
220	430332,62	2270650,8	Картометрический метод	2,50	-
221	430398,85	2270674,36	Картометрический метод	2,50	-
222	430415,96	2270682,81	Картометрический метод	2,50	-
223	430475,35	2270740,19	Картометрический метод	2,50	-
224	430492,26	2270787,29	Картометрический метод	2,50	-
225	430505,14	2270820,71	Картометрический метод	2,50	-
226	430514	2270845,27	Картометрический метод	2,50	-
227	430517,22	2270860,17	Картометрический метод	2,50	-
228	430612,64	2270873,05	Картометрический метод	2,50	-
229	430635,59	2270875,47	Картометрический метод	2,50	-
230	430654,92	2270883,92	Картометрический метод	2,50	-
231	430673,84	2270893,99	Картометрический метод	2,50	-
232	430688,74	2270898,01	Картометрический метод	2,50	-
233	430755,17	2270920,16	Картометрический метод	2,50	-
234	430851,4	2270964,45	Картометрический метод	2,50	-
235	430891,26	2270982,97	Картометрический метод	2,50	-
236	430920,65	2270995,45	Картометрический метод	2,50	-
237	430942,39	2270998,27	Картометрический метод	2,50	-
238	430965,74	2270992,63	Картометрический метод	2,50	-
239	431035,39	2270963,24	Картометрический метод	2,50	-
240	431087,33	2270946,33	Картометрический метод	2,50	-
241	431111,49	2270939,08	Картометрический метод	2,50	-
242	431130,41	2270914,12	Картометрический метод	2,50	-
243	431147,73	2270885,93	Картометрический метод	2,50	-

Сведения о местоположении границ объекта					
244	431158,19	2270868,62	Картометрический метод	2,50	-
245	431161,41	2270852,11	Картометрический метод	2,50	-
246	431156,18	2270810,24	Картометрический метод	2,50	-
247	431133,63	2270767,16	Картометрический метод	2,50	-
248	431125,98	2270736,16	Картометрический метод	2,50	-
249	431122,36	2270722,07	Картометрический метод	2,50	-
250	431124,78	2270663,69	Картометрический метод	2,50	-
251	431121,96	2270644,36	Картометрический метод	2,50	-
252	431106,65	2270597,06	Картометрический метод	2,50	-
253	431104,65	2270559,01	Картометрический метод	2,50	-
254	431156,65	2270552,53	Картометрический метод	2,50	-
255	431206,1	2270540,58	Картометрический метод	2,50	-
256	431232,45	2270527,15	Картометрический метод	2,50	-
257	431246,58	2270511,4	Картометрический метод	2,50	-
258	431248,76	2270484,79	Картометрический метод	2,50	-
259	431244,95	2270445,68	Картометрический метод	2,50	-
260	431285,71	2270435,36	Картометрический метод	2,50	-
261	431299,3	2270473,92	Картометрический метод	2,50	-
262	431313,43	2270557,03	Картометрический метод	2,50	-
263	431325,93	2270638,5	Картометрический метод	2,50	-
264	431338,85	2270710,55	Картометрический метод	2,50	-
265	431354,61	2270759,43	Картометрический метод	2,50	-
266	431376,89	2270787,67	Картометрический метод	2,50	-
267	431402,98	2270799,62	Картометрический метод	2,50	-
268	431448,63	2270801,25	Картометрический метод	2,50	-
269	431507,38	2270798,05	Картометрический метод	2,50	-
270	431609,53	2270805,41	Картометрический метод	2,50	-
271	431679,59	2270786,89	Картометрический метод	2,50	-
272	431724,68	2270767,56	Картометрический метод	2,50	-
273	431773,8	2270744,21	Картометрический метод	2,50	-
274	431796,95	2270726,09	Картометрический метод	2,50	-
275	431819,9	2270699,12	Картометрический метод	2,50	-
276	431829,16	2270666,51	Картометрический метод	2,50	-
277	431854,53	2270611,75	Картометрический метод	2,50	-
278	431869,02	2270613,36	Картометрический метод	2,50	-
279	431887,54	2270620,61	Картометрический метод	2,50	-
280	431928,61	2270635,5	Картометрический метод	2,50	-
1	431953,57	2270646,38	Картометрический метод	2,50	-

3. Сведения о характерных точках части (частей) границы объекта

Обозначение характерных точек части границы	Координаты, м		Метод определения координат характерной точки	Средняя квадратическая погрешность положения характерной точки (Mt), м	Описание обозначения точки на местности (при наличии)
	X	Y			
1	2	3	4	5	6
Часть № -					
-	-	-	-	-	-

Раздел 4

План границ объекта



Используемые условные знаки и обозначения:

Масштаб 1:10000

●1 - характерная точка контура, сведения о которой позволяют однозначно определить её на местности

_____ - вновь образованная часть контура, сведения о которой достаточны для определения её местоположения

Подпись _____ Дата «_____» _____ _____ г.

Место для оттиска печати (при наличии) лица, составившего описание местоположения границ объекта

ОПИСАНИЕ МЕСТОПОЛОЖЕНИЯ ГРАНИЦ

с.Гридино

(наименование объекта местоположение границ, которого описано (далее - объект)

Раздел 1

Сведения об объекте		
№ п/п	Характеристики объекта	Описание характеристик
1	2	3
1	Местоположение объекта	*Российская Федерация, Рязанская область, р-н Пителинский, с/п Нестеровское*
2	Площадь объекта ± величина погрешности определения площади (Р ± Дельта Р)	*321508?кв.м. ± 628кв.м.*
3	Иные характеристики объекта	-

Раздел 2

Сведения о местоположении границ объекта					
1. Система координат *МСК-62*					
2. Сведения о характерных точках границ объекта					
Обозначение характерных точек границ	Координаты, м		Метод определения координат характерной точки	Средняя квадратическая погрешность положения характерной точки (Mt), м	Описание обозначения точки на местности (при наличии)
	X	Y			
1	2	3	4	5	6
1	436216,2	2258162,34	Картометрический метод	2,50	-
2	436267,32	2258320,72	Картометрический метод	2,50	-
3	436260,76	2258322,13	Картометрический метод	2,50	-
4	436253,61	2258323,14	Картометрический метод	2,50	-
5	436214,16	2258324,75	Картометрический метод	2,50	-
6	436157,19	2258344,68	Картометрический метод	2,50	-
7	436105,65	2258379,1	Картометрический метод	2,50	-
8	436058,96	2258432,59	Картометрический метод	2,50	-
9	436026,86	2258494,86	Картометрический метод	2,50	-
10	435984,19	2258514,59	Картометрический метод	2,50	-
11	435975,3	2258564,41	Картометрический метод	2,50	-
12	435982,57	2258589,47	Картометрический метод	2,50	-
13	435976,54	2258626,11	Картометрический метод	2,50	-
14	435999,08	2258684,49	Картометрический метод	2,50	-
15	436001,9	2258737,24	Картометрический метод	2,50	-
16	435970,18	2258774,36	Картометрический метод	2,50	-
17	435963,75	2258791,08	Картометрический метод	2,50	-
18	435944,44	2258811,66	Картометрический метод	2,50	-
19	435903,9	2258834,16	Картометрический метод	2,50	-
20	435791,13	2258892,54	Картометрический метод	2,50	-
21	435730,13	2258911,57	Картометрический метод	2,50	-
22	435693,09	2258917,21	Картометрический метод	2,50	-
23	435679	2258917,61	Картометрический метод	2,50	-
24	435666,11	2258906,34	Картометрический метод	2,50	-
25	435646,79	2258895,87	Картометрический метод	2,50	-
26	435626,26	2258901,91	Картометрический метод	2,50	-
27	435604,92	2258910,77	Картометрический метод	2,50	-
28	435590,82	2258915,19	Картометрический метод	2,50	-
29	435573,51	2258909,96	Картометрический метод	2,50	-
30	435561,84	2258898,69	Картометрический метод	2,50	-
31	435552,58	2258876,14	Картометрический метод	2,50	-
32	435534,86	2258808,5	Картометрический метод	2,50	-
33	435524,39	2258813,73	Картометрический метод	2,50	-
34	435489,36	2258838,29	Картометрический метод	2,50	-
35	435473,66	2258850,37	Картометрический метод	2,50	-
36	435465,61	2258863,26	Картометрический метод	2,50	-
37	435464	2258908,75	Картометрический метод	2,50	-
38	435453,36	2258933,41	Картометрический метод	2,50	-
39	435421,72	2258988,87	Картометрический метод	2,50	-

Сведения о местоположении границ объекта					
40	435394,35	2259025,92	Картометрический метод	2,50	-
41	435380,5	2259052,54	Картометрический метод	2,50	-
42	435377,96	2259061,11	Картометрический метод	2,50	-
43	435308,42	2259075,94	Картометрический метод	2,50	-
44	435171,22	2259088,3	Картометрический метод	2,50	-
45	435191,9	2259015,56	Картометрический метод	2,50	-
46	435176,29	2258997,33	Картометрический метод	2,50	-
47	435034,47	2259137,91	Картометрический метод	2,50	-
48	434919,83	2259245,8	Картометрический метод	2,50	-
49	434906,97	2259311,04	Картометрический метод	2,50	-
50	434976,89	2259367,4	Картометрический метод	2,50	-
51	434960,59	2259407,14	Картометрический метод	2,50	-
52	434854,91	2259360,52	Картометрический метод	2,50	-
53	434693,27	2259647,63	Картометрический метод	2,50	-
54	434674,19	2259630,22	Картометрический метод	2,50	-
55	434662,92	2259647,53	Картометрический метод	2,50	-
56	434649,63	2259661,22	Картометрический метод	2,50	-
57	434691,24	2259706,22	Картометрический метод	2,50	-
58	434691,24	2259721,4	Картометрический метод	2,50	-
59	434689,89	2259745,77	Картометрический метод	2,50	-
60	434652,59	2259805,55	Картометрический метод	2,50	-
61	434584,94	2259882,8	Картометрический метод	2,50	-
62	434544,9	2259939,36	Картометрический метод	2,50	-
63	434541,56	2259963,2	Картометрический метод	2,50	-
64	434548,97	2259994,29	Картометрический метод	2,50	-
65	434565,75	2260024,01	Картометрический метод	2,50	-
66	434570,18	2260043,74	Картометрический метод	2,50	-
67	434561,73	2260073,53	Картометрический метод	2,50	-
68	434548,84	2260092,46	Картометрический метод	2,50	-
69	434604,34	2260145,67	Картометрический метод	2,50	-
70	434603,79	2260160,68	Картометрический метод	2,50	-
71	434595,9	2260176,41	Картометрический метод	2,50	-
72	434562,89	2260149,09	Картометрический метод	2,50	-
73	434410,97	2259996,41	Картометрический метод	2,50	-
74	434395,61	2259987,02	Картометрический метод	2,50	-
75	434348	2260035,46	Картометрический метод	2,50	-
76	434410,35	2260081,54	Картометрический метод	2,50	-
77	434397,17	2260096,77	Картометрический метод	2,50	-
78	434379,8	2260116,82	Картометрический метод	2,50	-
79	434356,43	2260097,43	Картометрический метод	2,50	-
80	434318,24	2260065,75	Картометрический метод	2,50	-
81	434300,88	2260083,41	Картометрический метод	2,50	-
82	434297,39	2260086,6	Картометрический метод	2,50	-
83	434240,03	2260091,65	Картометрический метод	2,50	-
84	434220,71	2260112,59	Картометрический метод	2,50	-
85	434216,68	2260119,43	Картометрический метод	2,50	-
86	434217,89	2260131,11	Картометрический метод	2,50	-
87	434223,6	2260144,24	Картометрический метод	2,50	-
88	434212,5	2260155,32	Картометрический метод	2,50	-
89	434195,64	2260145,8	Картометрический метод	2,50	-
90	434186,79	2260160,5	Картометрический метод	2,50	-

Сведения о местоположении границ объекта					
91	434179,7	2260167,41	Картометрический метод	2,50	-
92	434171,89	2260172,18	Картометрический метод	2,50	-
93	434168,16	2260178,01	Картометрический метод	2,50	-
94	434168,57	2260190,5	Картометрический метод	2,50	-
95	434175,72	2260197,91	Картометрический метод	2,50	-
96	434197,56	2260219,96	Картометрический метод	2,50	-
97	434185,48	2260232,97	Картометрический метод	2,50	-
98	434180,44	2260242,03	Картометрический метод	2,50	-
99	434183,87	2260248,88	Картометрический метод	2,50	-
100	434207,82	2260247,47	Картометрический метод	2,50	-
101	434212,65	2260242,03	Картометрический метод	2,50	-
102	434221,71	2260234,99	Картометрический метод	2,50	-
103	434240,64	2260231,76	Картометрический метод	2,50	-
104	434252,31	2260255,32	Картометрический метод	2,50	-
105	434258,15	2260267,19	Картометрический метод	2,50	-
106	434278,29	2260284,28	Картометрический метод	2,50	-
107	434324,78	2260329,4	Картометрический метод	2,50	-
108	434431,28	2260428,44	Картометрический метод	2,50	-
109	434403,3	2260468,47	Картометрический метод	2,50	-
110	434379,35	2260496,46	Картометрический метод	2,50	-
111	434361,05	2260516,39	Картометрический метод	2,50	-
112	434334,65	2260530,28	Картометрический метод	2,50	-
113	434321,37	2260535,91	Картометрический метод	2,50	-
114	434342,51	2260543,16	Картометрический метод	2,50	-
115	434381,36	2260557,65	Картометрический метод	2,50	-
116	434399,48	2260574,56	Картометрический метод	2,50	-
117	434393,43	2260580,64	Картометрический метод	2,50	-
118	434376,52	2260601,97	Картометрический метод	2,50	-
119	434363,84	2260615,06	Картометрический метод	2,50	-
120	434345,72	2260629,55	Картометрический метод	2,50	-
121	434300,63	2260657,74	Картометрический метод	2,50	-
122	434277,08	2260668,38	Картометрический метод	2,50	-
123	434247,88	2260681,49	Картометрический метод	2,50	-
124	434195,14	2260691,56	Картометрический метод	2,50	-
125	434178,23	2260697,19	Картометрический метод	2,50	-
126	434165,16	2260709,21	Картометрический метод	2,50	-
127	434153,67	2260730,61	Картометрический метод	2,50	-
128	434125,49	2260768,06	Картометрический метод	2,50	-
129	434059,22	2260821,88	Картометрический метод	2,50	-
130	434024,03	2260852,2	Картометрический метод	2,50	-
131	433999,06	2260875,55	Картометрический метод	2,50	-
132	433976,11	2260895,69	Картометрический метод	2,50	-
133	433960,81	2260911,39	Картометрический метод	2,50	-
134	433955,98	2260924,27	Картометрический метод	2,50	-
135	433972,09	2260954,47	Картометрический метод	2,50	-
136	433961,77	2261089,45	Картометрический метод	2,50	-
137	433754,25	2260783,27	Картометрический метод	2,50	-
138	433749,21	2260785,18	Картометрический метод	2,50	-
139	433701,15	2260803,46	Картометрический метод	2,50	-
140	433675,31	2260947,79	Картометрический метод	2,50	-
141	433617,34	2261076,84	Картометрический метод	2,50	-

Сведения о местоположении границ объекта					
142	433588,01	2261088,26	Картометрический метод	2,50	-
143	433536,84	2260969,11	Картометрический метод	2,50	-
144	433503,97	2260961,96	Картометрический метод	2,50	-
145	433504,77	2260799,84	Картометрический метод	2,50	-
146	433489,39	2260741,77	Картометрический метод	2,50	-
147	433479,46	2260711,25	Картометрический метод	2,50	-
148	433464,16	2260716,09	Картометрический метод	2,50	-
149	433444,84	2260719,71	Картометрический метод	2,50	-
150	433427,52	2260729,37	Картометрический метод	2,50	-
151	433406,59	2260740,24	Картометрический метод	2,50	-
152	433390,48	2260743,06	Картометрический метод	2,50	-
153	433302,71	2260755,14	Картометрический метод	2,50	-
154	433298,28	2260745,48	Картометрический метод	2,50	-
155	433296,27	2260729,37	Картометрический метод	2,50	-
156	433295,06	2260698,37	Картометрический метод	2,50	-
157	433293,85	2260637,98	Картометрический метод	2,50	-
158	433289,93	2260623,28	Картометрический метод	2,50	-
159	433288,72	2260580,2	Картометрический метод	2,50	-
160	433283,08	2260559,47	Картометрический метод	2,50	-
161	433274,63	2260546,18	Картометрический метод	2,50	-
162	433256,71	2260535,31	Картометрический метод	2,50	-
163	433233,76	2260536,11	Картометрический метод	2,50	-
164	433210,01	2260543,76	Картометрический метод	2,50	-
165	433188,27	2260555,44	Картометрический метод	2,50	-
166	433174,18	2260547,79	Картометрический метод	2,50	-
167	433162,95	2260516,79	Картометрический метод	2,50	-
168	433153,98	2260461,06	Картометрический метод	2,50	-
169	433148,4	2260435,92	Картометрический метод	2,50	-
170	433138,39	2260435,92	Картометрический метод	2,50	-
171	433105,18	2260421,77	Картометрический метод	2,50	-
172	433068	2260411,78	Картометрический метод	2,50	-
173	433036,95	2260391,08	Картометрический метод	2,50	-
174	433024,52	2260373,15	Картометрический метод	2,50	-
175	433014,17	2260345,55	Картометрический метод	2,50	-
176	433016,6	2260311,05	Картометрический метод	2,50	-
177	433010,16	2260275,22	Картометрический метод	2,50	-
178	432998,08	2260239,38	Картометрический метод	2,50	-
179	432960,55	2260229,2	Картометрический метод	2,50	-
180	432934,32	2260198,84	Картометрический метод	2,50	-
181	432907,53	2260161,65	Картометрический метод	2,50	-
182	432885,45	2260103,01	Картометрический метод	2,50	-
183	432861,3	2260048,51	Картометрический метод	2,50	-
184	432848,42	2260022,37	Картометрический метод	2,50	-
185	432834,82	2259992,98	Картометрический метод	2,50	-
186	432798,04	2259985,12	Картометрический метод	2,50	-
187	432763,54	2259971,32	Картометрический метод	2,50	-
188	432824,02	2259914,45	Картометрический метод	2,50	-
189	432903,51	2259810,59	Картометрический метод	2,50	-
190	432912,77	2259788,85	Картометрический метод	2,50	-
191	432924,45	2259749,39	Картометрический метод	2,50	-
192	432911,1	2259683,56	Картометрический метод	2,50	-

Сведения о местоположении границ объекта					
193	432905,93	2259632,23	Картометрический метод	2,50	-
194	432908,29	2259581,5	Картометрический метод	2,50	-
195	432885,8	2259533,59	Картометрический метод	2,50	-
196	432864	2259489,98	Картометрический метод	2,50	-
197	432863,12	2259479,32	Картометрический метод	2,50	-
198	432869,34	2259473,11	Картометрический метод	2,50	-
199	432875,13	2259476,82	Картометрический метод	2,50	-
200	432922,94	2259510,64	Картометрический метод	2,50	-
201	432961,19	2259568,62	Картометрический метод	2,50	-
202	432990,58	2259602,44	Картометрический метод	2,50	-
203	433018,36	2259622,97	Картометрический метод	2,50	-
204	433059,83	2259635,85	Картометрический метод	2,50	-
205	433094,46	2259639,08	Картометрический метод	2,50	-
206	433103,72	2259651,96	Картометрический метод	2,50	-
207	433125,68	2259655,13	Картометрический метод	2,50	-
208	433187,88	2259659,57	Картометрический метод	2,50	-
209	433212,76	2259657,8	Картометрический метод	2,50	-
210	433250,96	2259646,25	Картометрический метод	2,50	-
211	433266,07	2259636,49	Картометрический метод	2,50	-
212	433285,62	2259631,16	Картометрический метод	2,50	-
213	433362,4	2259629,41	Картометрический метод	2,50	-
214	433426,01	2259621,36	Картометрический метод	2,50	-
215	433467,89	2259621,36	Картометрический метод	2,50	-
216	433550,78	2259619,6	Картометрический метод	2,50	-
217	433697	2259600,08	Картометрический метод	2,50	-
218	433698,16	2259599,53	Картометрический метод	2,50	-
219	433700,28	2259600,49	Картометрический метод	2,50	-
220	433706,69	2259590,01	Картометрический метод	2,50	-
221	433714,14	2259585,12	Картометрический метод	2,50	-
222	433737,49	2259576,47	Картометрический метод	2,50	-
223	433759,23	2259559,16	Картометрический метод	2,50	-
224	433772,32	2259546,67	Картометрический метод	2,50	-
225	433782,59	2259532,78	Картометрический метод	2,50	-
226	433784,5	2259519,9	Картометрический метод	2,50	-
227	433771,21	2259488,5	Картометрический метод	2,50	-
228	433754,3	2259456,29	Картометрический метод	2,50	-
229	433739,4	2259435,35	Картометрический метод	2,50	-
230	433716,05	2259410,39	Картометрический метод	2,50	-
231	433703,57	2259379,79	Картометрический метод	2,50	-
232	433683,44	2259341,54	Картометрический метод	2,50	-
233	433608,15	2259256,59	Картометрический метод	2,50	-
234	433572,72	2259220,75	Картометрический метод	2,50	-
235	433547,76	2259197,4	Картометрический метод	2,50	-
236	433513,53	2259159,55	Картометрический метод	2,50	-
237	433492,2	2259136,2	Картометрический метод	2,50	-
238	433482,94	2259117,68	Картометрический метод	2,50	-
239	433489,24	2259094,57	Картометрический метод	2,50	-
240	433548,33	2259066,89	Картометрический метод	2,50	-
241	433572,33	2259056,74	Картометрический метод	2,50	-
242	433592,64	2259055,82	Картометрический метод	2,50	-
243	433607,41	2259065,05	Картометрический метод	2,50	-

Сведения о местоположении границ объекта					
244	433681,26	2259156,39	Картометрический метод	2,50	-
245	433728,35	2259211,75	Картометрический метод	2,50	-
246	433770,21	2259255,78	Картометрический метод	2,50	-
247	433847,51	2259268,26	Картометрический метод	2,50	-
248	433875,29	2259229,61	Картометрический метод	2,50	-
249	433902,62	2259198,81	Картометрический метод	2,50	-
250	433951,46	2259162,52	Картометрический метод	2,50	-
251	434017,82	2259111,21	Картометрический метод	2,50	-
252	434082,94	2259057,4	Картометрический метод	2,50	-
253	434115,21	2259018,31	Картометрический метод	2,50	-
254	434133,07	2259001,74	Картометрический метод	2,50	-
255	434146,08	2258994,03	Картометрический метод	2,50	-
256	434161,79	2258994,03	Картометрический метод	2,50	-
257	434181,28	2259017,43	Картометрический метод	2,50	-
258	434230,79	2259054,8	Картометрический метод	2,50	-
259	434267	2259103,96	Картометрический метод	2,50	-
260	434300,48	2259166,09	Картометрический метод	2,50	-
261	434319,86	2259194,13	Картометрический метод	2,50	-
262	434359,42	2259170,96	Картометрический метод	2,50	-
263	434430,92	2259115,19	Картометрический метод	2,50	-
264	434485,86	2259065,53	Картометрический метод	2,50	-
265	434576,08	2258951,8	Картометрический метод	2,50	-
266	434597,01	2258911,71	Картометрический метод	2,50	-
267	434612,74	2258863,43	Картометрический метод	2,50	-
268	434612,14	2258841,48	Картометрический метод	2,50	-
269	434610,53	2258832,02	Картометрический метод	2,50	-
270	434609,52	2258824,78	Картометрический метод	2,50	-
271	434607,91	2258818,53	Картометрический метод	2,50	-
272	434591,78	2258797,57	Картометрический метод	2,50	-
273	434589,6	2258794,1	Картометрический метод	2,50	-
274	434589,56	2258790,97	Картометрический метод	2,50	-
275	434561,39	2258749,21	Картометрический метод	2,50	-
276	434544,69	2258722,64	Картометрический метод	2,50	-
277	434584,08	2258685,67	Картометрический метод	2,50	-
278	434617,9	2258651,85	Картометрический метод	2,50	-
279	434630,78	2258634,94	Картометрический метод	2,50	-
280	434676,68	2258601,32	Картометрический метод	2,50	-
281	434710,7	2258580,99	Картометрический метод	2,50	-
282	434732,02	2258561,66	Картометрический метод	2,50	-
283	434728,01	2258535,29	Картометрический метод	2,50	-
284	434720,14	2258508,52	Картометрический метод	2,50	-
285	434706,68	2258479,53	Картометрический метод	2,50	-
286	434693,19	2258437,05	Картометрический метод	2,50	-
287	434704,97	2258426,71	Картометрический метод	2,50	-
288	434726,77	2258422,36	Картометрический метод	2,50	-
289	434753,81	2258423,23	Картометрический метод	2,50	-
290	434788,69	2258436,3	Картометрический метод	2,50	-
291	434840,6	2258454,51	Картометрический метод	2,50	-
292	434962,68	2258506,79	Картометрический метод	2,50	-
293	435055,12	2258549,58	Картометрический метод	2,50	-
294	435085,72	2258515,76	Картометрический метод	2,50	-


Сведения о местоположении границ объекта					
295	435126,79	2258482,75	Картометрический метод	2,50	-
296	435174,29	2258456,18	Картометрический метод	2,50	-
297	435258,85	2258420,75	Картометрический метод	2,50	-
298	435332,93	2258389,34	Картометрический метод	2,50	-
299	435450,17	2258339,43	Картометрический метод	2,50	-
300	435505,56	2258315,62	Картометрический метод	2,50	-
301	435564,84	2258293,52	Картометрический метод	2,50	-
302	435679,18	2258272,58	Картометрический метод	2,50	-
303	435787,08	2258250,03	Картометрический метод	2,50	-
304	435845,87	2258227,49	Картометрический метод	2,50	-
305	435894,18	2258203,33	Картометрический метод	2,50	-
306	435914,18	2258194,51	Картометрический метод	2,50	-
307	435921,61	2258207,45	Картометрический метод	2,50	-
308	435958,89	2258259,56	Картометрический метод	2,50	-
1	436216,2	2258162,34	Картометрический метод	2,50	-

3. Сведения о характерных точках части (частей) границы объекта

Обозначение характерных точек части границы	Координаты, м		Метод определения координат характерной точки	Средняя квадратическая погрешность положения характерной точки (Mt), м	Описание обозначения точки на местности (при наличии)
	X	Y			
1	2	3	4	5	6
Часть № -					
-	-	-	-	-	-

Раздел 4

План границ объекта

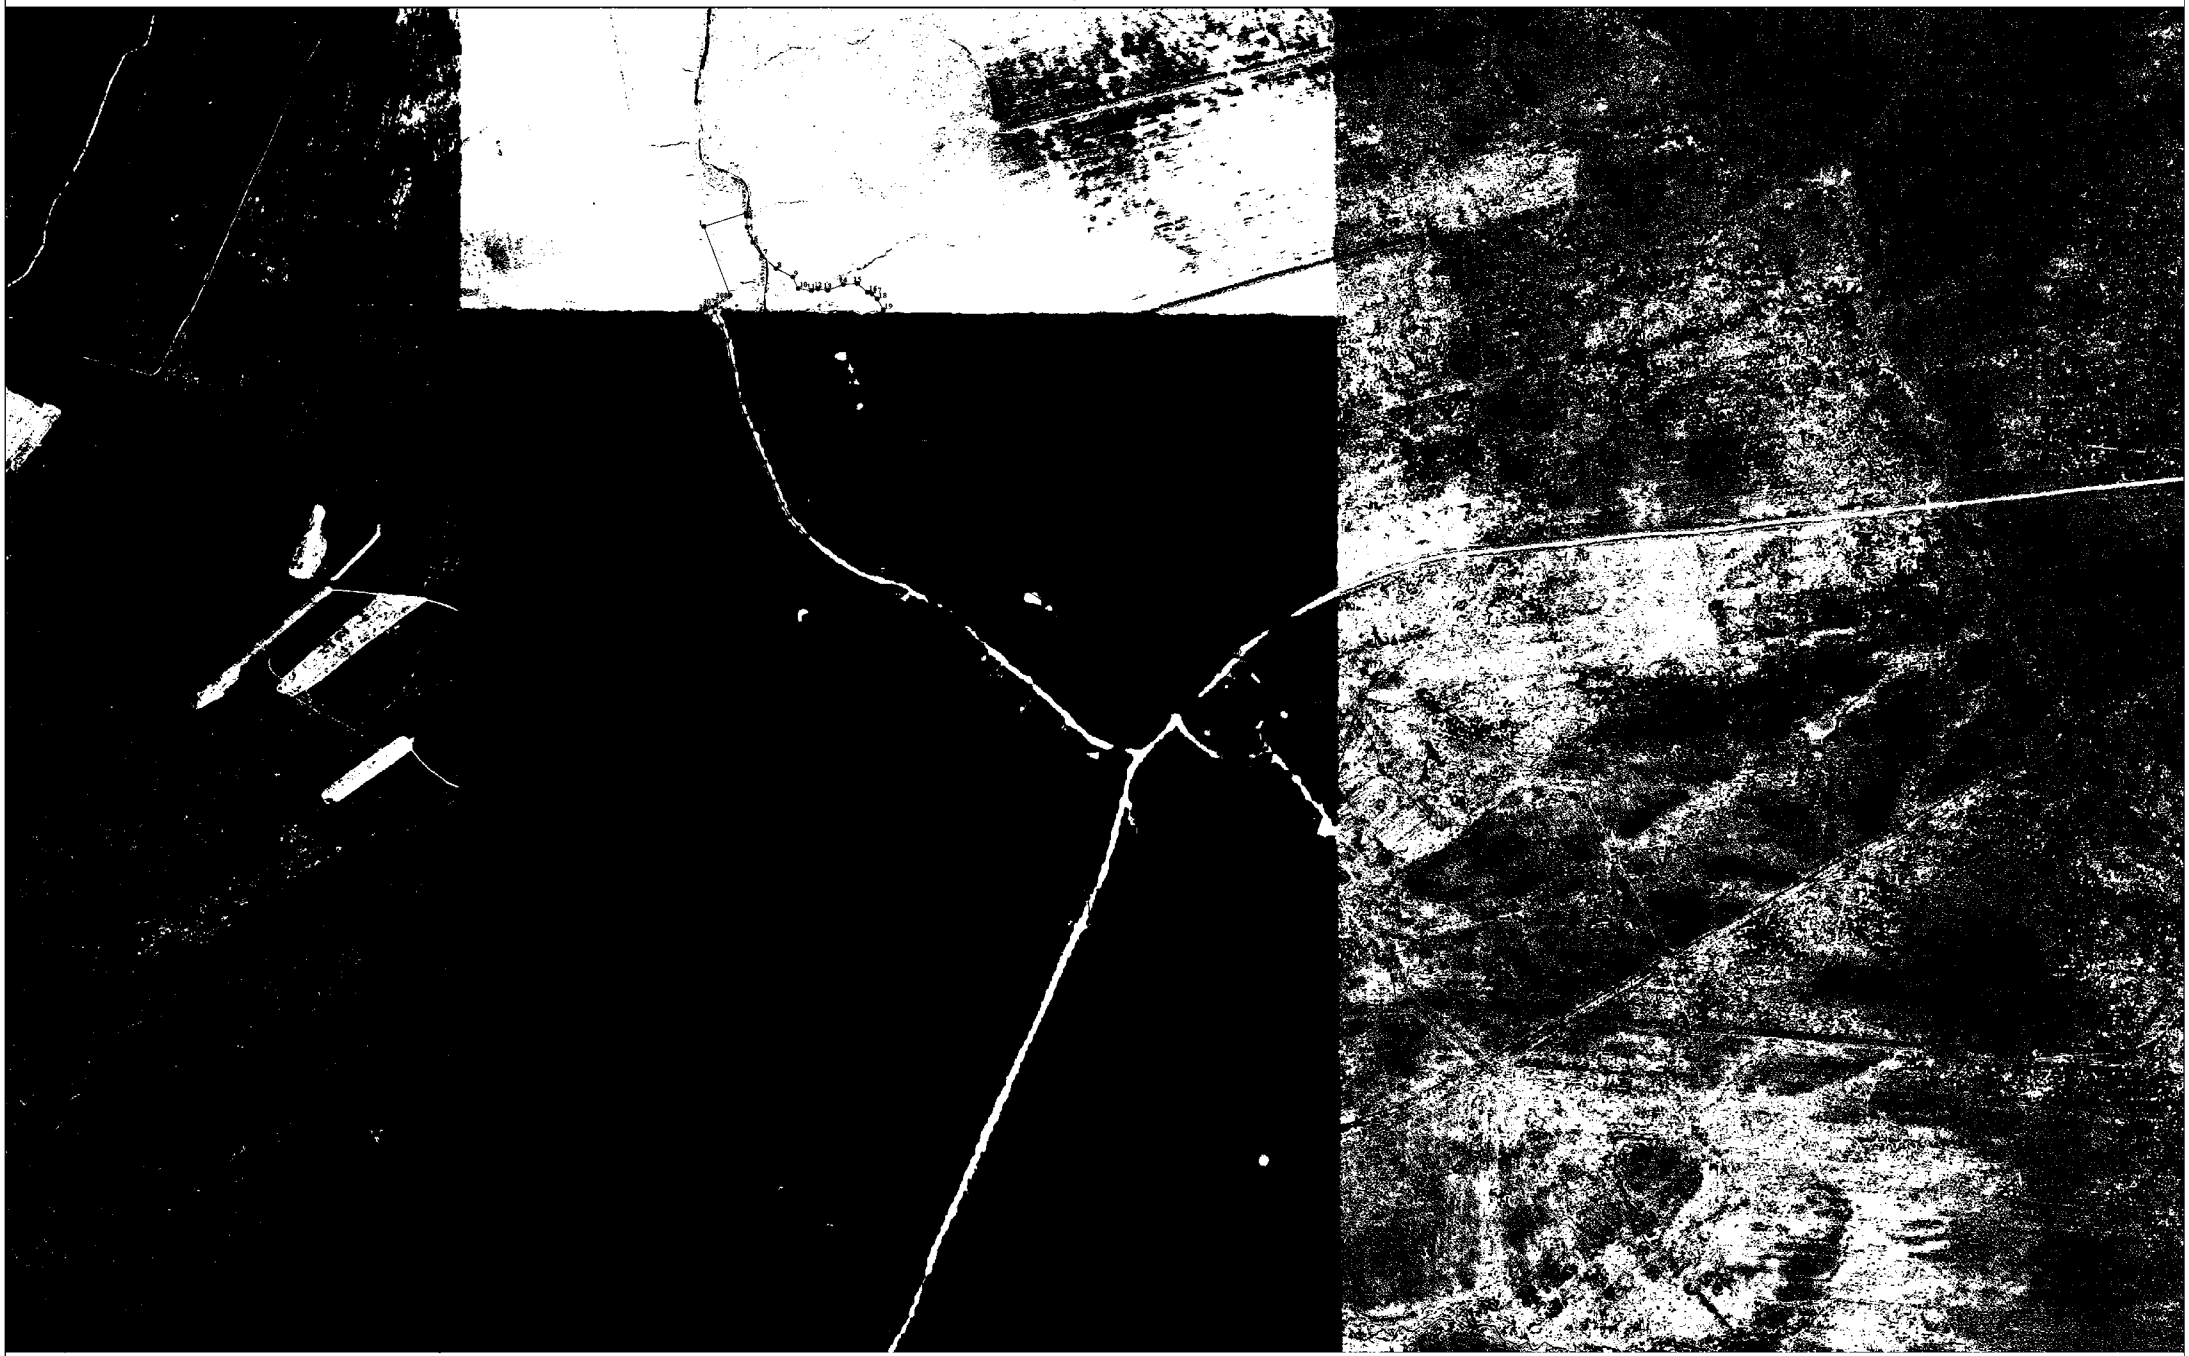

Используемые условные знаки и обозначения:

Масштаб 1:10000

● 1 - характерная точка контура, сведения о которой позволяют однозначно определить её на местности

- вновь образованная часть контура, сведения о которой достаточны для определения её местоположения

Подпись _____ Дата «____» _____ _____ г.

Место для оттиска печати (при наличии) лица, составившего описание местоположения границ объекта

ОПИСАНИЕ МЕСТОПОЛОЖЕНИЯ ГРАНИЦ

д.Климушинка

(наименование объекта местоположение границ, которого описано (далее - объект)

Раздел 1

Сведения об объекте		
№ п/п	Характеристики объекта	Описание характеристик
1	2	3
1	Местоположение объекта	*Российская Федерация, Рязанская область, р-н Пителинский, с/п Нестеровское*
2	Площадь объекта ± величина погрешности определения площади (Р ± Дельта Р)	*178910кв.м. ± 148кв.м.*
3	Иные характеристики объекта	-


Раздел 2

Сведения о местоположении границ объекта					
1. Система координат *МСК-62*					
2. Сведения о характерных точках границ объекта					
Обозначение характерных точек границ	Координаты, м		Метод определения координат характерной точки	Средняя квадратическая погрешность положения характерной точки (Mt), м	Описание обозначения точки на местности (при наличии)
	X	Y			
1	2	3	4	5	6
1	433516,07	2264214,29	Картометрический метод	2,50	-
2	433509,89	2264232,29	Картометрический метод	2,50	-
3	433480,62	2264276,59	Картометрический метод	2,50	-
4	433477,27	2264312,54	Картометрический метод	2,50	-
5	433478,95	2264340,13	Картометрический метод	2,50	-
6	433451,35	2264439,61	Картометрический метод	2,50	-
7	433410,58	2264508,6	Картометрический метод	2,50	-
8	433380,18	2264550,27	Картометрический метод	2,50	-
9	433337,71	2264571,81	Картометрический метод	2,50	-
10	433241,68	2264601,41	Картометрический метод	2,50	-
11	433167,2	2264639,25	Картометрический метод	2,50	-
12	433145,86	2264656,97	Картометрический метод	2,50	-
13	433126,13	2264673,07	Картометрический метод	2,50	-
14	433060,1	2264705,69	Картометрический метод	2,50	-
15	433046,81	2264649,72	Картометрический метод	2,50	-
16	433074,19	2264577,65	Картометрический метод	2,50	-
17	433086,67	2264537,79	Картометрический метод	2,50	-
18	433089,9	2264514,04	Картометрический метод	2,50	-
19	433093,12	2264473,78	Картометрический метод	2,50	-
20	433099,27	2264360,19	Картометрический метод	2,50	-
21	433087,56	2264276,59	Картометрический метод	2,50	-
22	433112,64	2264243,48	Картометрический метод	2,50	-
23	433139,52	2264257,57	Картометрический метод	2,50	-
24	433144,45	2264253,54	Картометрический метод	2,50	-
25	433127,54	2264210,06	Картометрический метод	2,50	-
26	433128,75	2264193,96	Картометрический метод	2,50	-
27	433162,97	2264113,83	Картометрический метод	2,50	-
28	433172,86	2264075,12	Картометрический метод	2,50	-
29	433185,41	2264063,42	Картометрический метод	2,50	-
30	433211,33	2264062,58	Картометрический метод	2,50	-
31	433248,97	2264084,32	Картометрический метод	2,50	-
32	433287,43	2264106,89	Картометрический метод	2,50	-
33	433319,49	2264100,14	Картометрический метод	2,50	-
34	433376,66	2264111,42	Картометрический метод	2,50	-
35	433431,92	2264162,15	Картометрический метод	2,50	-
36	433495,54	2264195,77	Картометрический метод	2,50	-
37	433509,22	2264206,84	Картометрический метод	2,50	-
1	433516,07	2264214,29	Картометрический метод	2,50	-

Сведения о местоположении границ объекта					
3. Сведения о характерных точках части (частей) границы объекта					
Обозначение характерных точек части границы	Координаты, м		Метод определения координат характерной точки	Средняя квадратическая погрешность положения характерной точки (Mt), м	Описание обозначения точки на местности (при наличии)
	X	Y			
1	2	3	4	5	6
Часть № -					
-	-	-	-	-	-

Раздел 4

План границ объекта

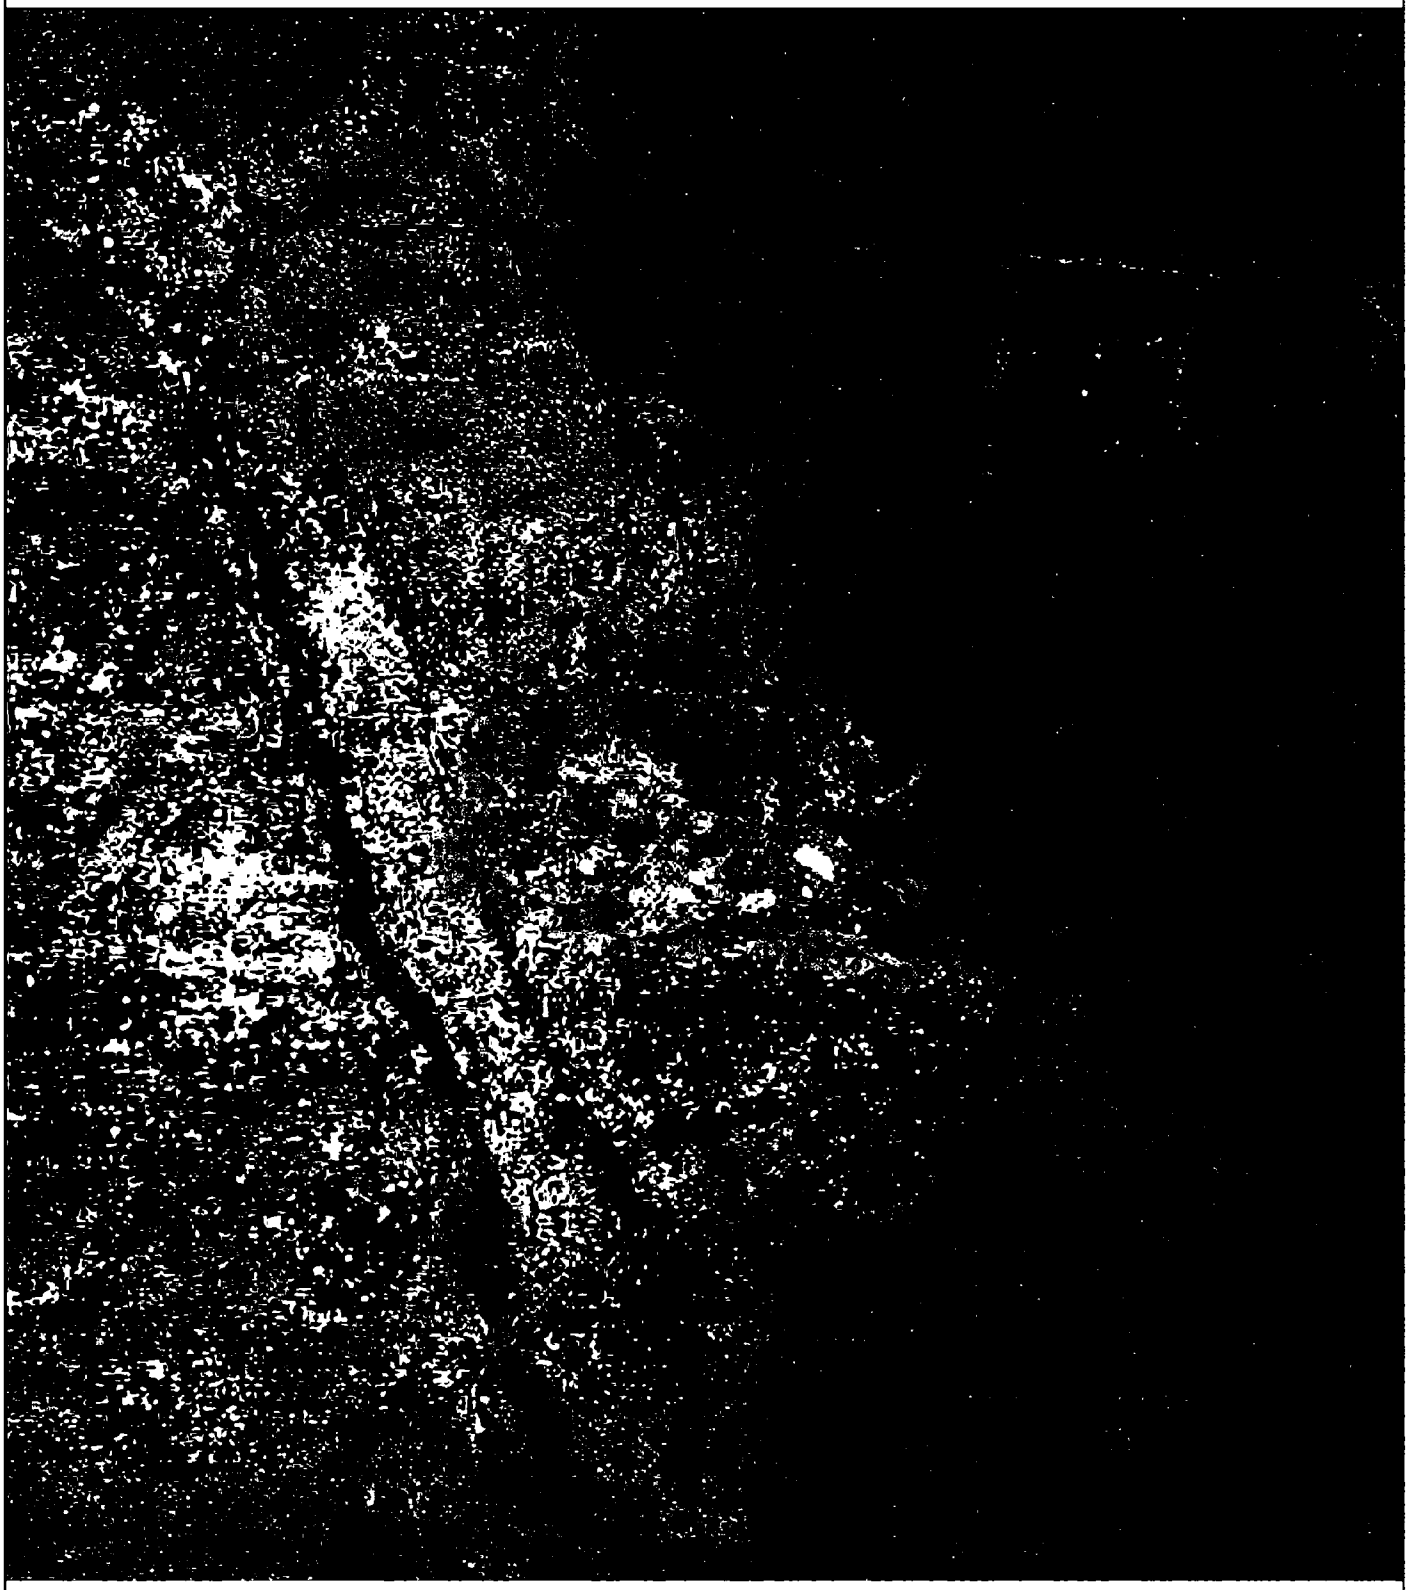

Используемые условные знаки и обозначения: Масштаб 1:10000

●1 - характерная точка контура, сведения о которой позволяют однозначно определить её на местности

_____ - вновь образованная часть контура, сведения о которой достаточны для определения её местоположения

Подпись _____ Дата «_____» _____ _____ г.

Место для оттиска печати (при наличии) лица, составившего описание местоположения границ объекта

ОПИСАНИЕ МЕСТОПОЛОЖЕНИЯ ГРАНИЦ

д.Михайловка

(наименование объекта местоположение границ, которого описано (далее - объект)

Раздел 1

Сведения об объекте		
№ п/п	Характеристики объекта	Описание характеристик
1	2	3
1	Местоположение объекта	*Российская Федерация, Рязанская область, р-н Пителинский, с/п Нестеровское*
2	Площадь объекта ± величина погрешности определения площади (Р ± Дельта Р)	*266490кв.м. ± 181кв.м.*
3	Иные характеристики объекта	-

Раздел 2

Сведения о местоположении границ объекта					
1. Система координат *МСК-62*					
2. Сведения о характерных точках границ объекта					
Обозначение характерных точек границ	Координаты, м		Метод определения координат характерной точки	Средняя квадратическая погрешность положения характерной точки (Mt), м	Описание обозначения точки на местности (при наличии)
	X	Y			
1	2	3	4	5	6
1	432352,57	2261188,49	Картометрический метод	2,50	-
2	432389,94	2261259,16	Картометрический метод	2,50	-
3	432433,37	2261326,8	Картометрический метод	2,50	-
4	432499,02	2261418,67	Картометрический метод	2,50	-
5	432562,64	2261487,33	Картометрический метод	2,50	-
6	432582,84	2261511,56	Картометрический метод	2,50	-
7	432604,05	2261507,52	Картометрический метод	2,50	-
8	432627,28	2261510,55	Картометрический метод	2,50	-
9	432656,57	2261524,68	Картометрический метод	2,50	-
10	432669,7	2261532,76	Картометрический метод	2,50	-
11	432672,73	2261539,83	Картометрический метод	2,50	-
12	432668,69	2261546,89	Картометрический метод	2,50	-
13	432629,3	2261568,09	Картометрический метод	2,50	-
14	432569,71	2261605,45	Картометрический метод	2,50	-
15	432530,32	2261641,79	Картометрический метод	2,50	-
16	432521,23	2261661,99	Картометрический метод	2,50	-
17	432523,18	2261688,54	Картометрический метод	2,50	-
18	432460,67	2261723,25	Картометрический метод	2,50	-
19	432428,35	2261667,72	Картометрический метод	2,50	-
20	432362,82	2261726,03	Картометрический метод	2,50	-
21	432441,04	2261858,28	Картометрический метод	2,50	-
22	432477,42	2261933,14	Картометрический метод	2,50	-
23	432421,06	2261925,3	Картометрический метод	2,50	-
24	432400,37	2261927,44	Картометрический метод	2,50	-
25	432324,75	2261961,66	Картометрический метод	2,50	-
26	432254,83	2261993,03	Картометрический метод	2,50	-
27	432215,6	2262009,43	Картометрический метод	2,50	-
28	432189,2	2262036,53	Картометрический метод	2,50	-
29	432191,34	2261985,19	Картометрический метод	2,50	-
30	432194,19	2261954,53	Картометрический метод	2,50	-
31	432212,74	2261905,33	Картометрический метод	2,50	-
32	432215,6	2261878,24	Картометрический метод	2,50	-
33	432207,34	2261847,43	Картометрический метод	2,50	-
34	432187,14	2261794,93	Картометрический метод	2,50	-
35	432177,04	2261752,53	Картометрический метод	2,50	-
36	432166,94	2261716,19	Картометрический метод	2,50	-
37	432115,43	2261560,71	Картометрический метод	2,50	-
38	432082,1	2261509,22	Картометрический метод	2,50	-
39	432051,8	2261486	Картометрический метод	2,50	-

Сведения о местоположении границ объекта					
40	432022,51	2261478,93	Картометрический метод	2,50	-
41	432016,45	2261468,83	Картометрический метод	2,50	-
42	432019,48	2261461,77	Картометрический метод	2,50	-
43	432036,65	2261450,66	Картометрический метод	2,50	-
44	432073,01	2261441,58	Картометрический метод	2,50	-
45	432092,2	2261426,43	Картометрический метод	2,50	-
46	432106,34	2261405,23	Картометрический метод	2,50	-
47	432109,37	2261355,76	Картометрический метод	2,50	-
48	432113,41	2261284,08	Картометрический метод	2,50	-
49	432109,37	2261266,92	Картометрический метод	2,50	-
50	432110,17	2261253,1	Картометрический метод	2,50	-
51	432153,6	2261208,68	Картометрический метод	2,50	-
52	432228,34	2261163,25	Картометрический метод	2,50	-
53	432288,94	2261125,89	Картометрический метод	2,50	-
54	432304,09	2261123,87	Картометрический метод	2,50	-
55	432318,23	2261140,03	Картометрический метод	2,50	-
1	432352,57	2261188,49	Картометрический метод	2,50	-

3. Сведения о характерных точках части (частей) границы объекта

Обозначение характерных точек части границы	Координаты, м		Метод определения координат характерной точки	Средняя квадратическая погрешность положения характерной точки (Mt), м	Описание обозначения точки на местности (при наличии)
	X	Y			
1	2	3	4	5	6
Часть № -					
-	-	-	-	-	-

Раздел 4

План границ объекта



Используемые условные знаки и обозначения: Масштаб 1:10000

● 1 - характерная точка контура, сведения о которой позволяют однозначно определить её на местности

_____ - вновь образованная часть контура, сведения о которой достаточны для определения её местоположения

Подпись _____ Дата «____» _____ _____ г.

Место для оттиска печати (при наличии) лица, составившего описание местоположения границ объекта