ГЛАВНОЕ УПРАВЛЕНИЕ АРХИТЕКТУРЫ И ГРАДОСТРОИТЕЛЬСТВА РЯЗАНСКОЙ ОБЛАСТИ

П О С Т А Н О В Л Е Н И Е

«28» апреля 2022 г. № 226-п

Об утверждении генерального плана муниципального образования – Панинское сельское поселение Спасского муниципального района Рязанской области

На основании статей 23-25 Градостроительного кодекса Российской Федерации, статьи 2 Закона Рязанской области от 28.12.2018 № 106-ОЗ «О перераспределении отдельных полномочий в области градостроительной деятельности между органами местного самоуправления муниципальных образований Рязанской области и органами государственной власти Рязанской области», с учетом рекомендаций, указанных в заключении о результатах общественных обсуждений от 18.04.2022 по проекту генерального плана муниципального образования – Панинское сельское поселение Спасского муниципального района Рязанской области, руководствуясь постановлением Правительства Рязанской области от 06.08.2008 № 153 «Об утверждении Положения о главном управлении архитектуры и градостроительства Рязанской области», главное управление архитектуры и градостроительства Рязанской области ПОСТАНОВЛЯЕТ:

1. Утвердить прилагаемый генеральный план муниципального образования – Панинское сельское поселение Спасского муниципального района Рязанской области.
2. Настоящее постановление вступает в силу со дня его официального опубликования.
3. Государственному казенному учреждению Рязанской области «Центр градостроительного развития Рязанской области» разместить настоящее постановление в федеральной государственной информационной системе территориального планирования (ФГИС ТП).
4. Отделу кадровой работы и делопроизводства обеспечить опубликование настоящего постановления в сетевом издании «Рязанские ведомости» (www.rv-ryazan.ru) и на официальном интернет-портале правовой информации (www.pravo.gov.ru) в течение двух дней со дня его издания.

5. Отделу информационного обеспечения градостроительной деятельности разместить настоящее постановление на официальном сайте главного управления архитектуры и градостроительства Рязанской области в сети «Интернет».

6. Предложить главе муниципального образования – Спасский муниципальный район Рязанской области, главе муниципального образования – Панинское сельское поселение Спасского муниципального района Рязанской области обеспечить размещение настоящего постановления на официальном сайте муниципального образования в сети «Интернет», публикацию в средствах массовой информации.

7. Кадастровому сектору проектного отдела государственного казенного учреждения Рязанской области «Центр градостроительного развития Рязанской области» направить информацию о границах населенных пунктов в филиал Федерального государственного бюджетного учреждения «Федеральная кадастровая палата Федеральной службы государственной регистрации, кадастра и картографии» по Рязанской области для внесения сведений в Единый государственный реестр недвижимости (ЕГРН) в течение 5 рабочих дней со дня опубликования настоящего постановления на официальном интернет-портале правовой информации (www.pravo.gov.ru).

8. Признать не подлежащим применению постановление главного управления архитектуры и градостроительства Рязанской области от 12.07.2019 № 56-п «Об утверждении Генерального плана муниципального образования — Панинское сельское поселение Спасского муниципального района Рязанской области».

9. Контроль за исполнением настоящего постановления возложить на заместителя начальника главного управления архитектуры и градостроительства Рязанской области Н.А. Дыкину.

Начальник Р.В. Шашкин

Утвержден постановлением
главного управления
архитектуры и градостроительства
Рязанской области
от 28 апреля 2022 г. № 226-п

ГЕНЕРАЛЬНЫЙ ПЛАН
муниципального образования – Панинское сельское поселение Спасского муниципального района Рязанской области

ПОЛОЖЕНИЕ О ТЕРРИТОРИАЛЬНОМ ПЛАНИРОВАНИИ

1. Сведения о видах, назначении и наименованиях планируемых для размещения объектов местного значения поселения, их основные характеристики, их местоположение (для объектов местного значения, не являющихся линейными объектами, указываются функциональные зоны), а также характеристики зон с особыми условиями использования территорий в случае, если установление таких зон требуется в связи с размещением данных объектов.

Генеральным планом муниципального образования – Панинское сельское поселение Спасского муниципального района Рязанской области планируется размещение объектов местного значения поселения, приведенных в таблице ниже:

Наименование объекта	Местоположение	Зона с особыми условиями использования территории	Вид функциональной зоны
Строительство детского сада	с. Панино	не требуется	жилые зоны
Строительство спортивного зала для школы	с. Панино	не требуется	зона специализированной общественной застройки
Строительство спортивной площадки	с. Панино	не требуется	жилые зоны

Планируемые объекты местного значения поселения отображены на «Карте планируемого размещения объектов местного значения поселения».

2. Параметры функциональных зон.

Согласно пункту 5 статьи 1 Градостроительного кодекса Российской Федерации, функциональные зоны – это зоны, для которых документами территориального планирования определены границы и функциональное назначение. Утверждение в документах территориального планирования границ функциональных зон не влечет за собой изменение правового режима земель, находящихся в границах указанных зон. При установлении функциональных зон учтены положения Градостроительного, Земельного, Лесного и Водного кодекса Российской Федерации, требования специальных нормативов и правил, касающиеся зон с нормируемым режимом градостроительной деятельности.

Функциональное зонирование территории муниципального образования является одним из основных инструментов регулирования градостроительной деятельности. Зонирование устанавливает условия использования территории, обязательные для всех участников градостроительной деятельности, в части функциональной принадлежности, плотности и характера застройки, ландшафтной организации территории.

При определении параметров функциональных зон на территории Панинского сельского поселения учитывались общие градостроительные требования планирования развития в отношении к характеру протекающих в пределах зоны процессов, в том числе:

- рациональные формы расселения населения;

- оптимальные варианты сочетания в пределах зон градостроительных объектов различного функционального назначения;

- структурирование сети общественного обслуживания по принципу привлекательности для различных групп населения дифференцированных видов предложений в зависимости от предпочтений;

- обеспечение равной доступности территории общественного центра поселения по отношению ко всем функциональным зонам и планировочным частям населенного пункта, локализация центра с учетом исторически сложившегося характера использования территории;

- структурное разделение и обособление функциональных зон посредством выделения территорий, предназначенных для обеспечения транспортного и пешеходного обслуживания с учетом формирования рациональной системы связи и возможного осуществления альтернативных вариантов пространственных связей;

- максимальное использование особенностей природного ландшафта в процессе структурного выделения функциональных зон в целях наибольшего использования его преимуществ.

К функциональным зонам в генеральном плане муниципального образования – Панинское сельское поселение Спасского муниципального района Рязанской области относятся зоны, перечисленные в таблице ниже:

Код объекта	Условное обозначение	Наименование зоны
701010100	1	Жилые зоны
701010302	2.2	Зона специализированной общественной застройки
701010401		Производственная зона
701010404		Зона инженерной инфраструктуры
701010405		Зона транспортной инфраструктуры
701010502	4.1	Зона садоводческих, огороднических или дачных некоммерческих объединений граждан
701010500	4.2	Зоны сельскохозяйственного использования
701010503	4.4	Производственная зона сельскохозяйственных предприятий
701010501	4.5	Зона сельскохозяйственных угодий
701010602	5.2	Зона отдыха
701010605		Зона лесов

Код объекта	Условное обозначение	Наименование зоны
701010701	[redacted]	Зона кладбищ

Границы функциональных зон отображены на «Карте функциональных зон поселения».

Жилые зоны.

Жилые зоны предназначены для размещения преимущественно индивидуальных жилых домов с приусадебными земельными участками, малоэтажных многоквартирных и блокированных жилых домов, объектов государственного и делового управления, коммунально-бытового обслуживания, здравоохранения, образования, культуры, спорта, торговли и общественного питания, а также необходимых объектов инженерной и транспортной инфраструктуры.

Зона специализированной общественной застройки.

Зона специализированной общественной застройки предназначена для размещения объектов здравоохранения, образования, культуры, спорта, культовых объектов, а также необходимых объектов инженерной и транспортной инфраструктуры.

Производственная зона.

Производственная зона предназначена для размещения производственных, коммунально-складских объектов, деятельность которых связана с воздействием на окружающую среду, для которых необходима организация санитарно-защитной зоны в соответствии с требованиями технических регламентов.

Зона инженерной инфраструктуры.

Зона инженерной инфраструктуры предназначена для размещения объектов коммунального обслуживания, энергетики, связи, трубопроводного транспорта.

Зона транспортной инфраструктуры.

Зона транспортной инфраструктуры предназначена для размещения объектов дорожного сервиса, гаражей, железнодорожного, автомобильного и трубопроводного транспорта, объектов улично-дорожной сети.

Зона садоводческих, огороднических или дачных некоммерческих объединений граждан.

Зона садоводческих, огороднических или дачных некоммерческих объединений граждан предназначена для ведения огородничества, ведения садоводства, осуществление отдыха и выращивания гражданами для собственных нужд сельскохозяйственных культур.

Зоны сельскохозяйственного использования.

Зоны сельскохозяйственного использования предназначены для выращивания зерновых и иных сельскохозяйственных культур, сенокошения, выпаса сельскохозяйственных животных, ведения личного подсобного хозяйства на полевых участках.

Производственная зона сельскохозяйственных предприятий.

Производственные зоны сельскохозяйственных предприятий предназначена для размещения объектов сельскохозяйственного назначения, используемых для содержания и разведения сельскохозяйственных животных, производства, хранения и переработки сельскохозяйственной продукции, питомников, для которых необходима организация санитарно-защитной зоны в соответствии с требованиями технических регламентов.

Зона сельскохозяйственных угодий.

Зона сельскохозяйственных угодий предназначена для сохранения особо ценных сельскохозяйственных угодий на территории поселения, использование для других целей не допускается.

Зона отдыха.

Зона отдыха предназначена для обеспечения правовых условий сохранения, использования и формирования территорий, предназначенных для туризма и отдыха.

Зона лесов.

Зона лесов предназначена для дифференциации режима использования, охраны, защиты и воспроизводства лесов, а также для сохранения мест обитания фауны и восстановления нарушенных природных ландшафтов.

Зона кладбищ.

Зона кладбищ предназначена для обеспечения правовых условий использования земельных участков предназначенных для размещения кладбищ и соответствующих культовых сооружений, для которых необходима организация санитарно-защитной зоны в соответствии с требованиями технических регламентов.

Основными параметрами функциональных зон, на территории муниципального образования – Панинское сельское поселение, приняты показатели, с учетом методических рекомендаций по разработке проектов генеральных планов поселений и городских округов, утвержденных приказом Министерства регионального развития Российской Федерации от 26 мая 2011 года № 244 «Об утверждении методических рекомендаций по разработке проектов генеральных планов поселений и городских округов».

Границы, характеристики и параметры функциональных зон подлежат учету при:

1) определении градостроительных регламентов, подготавливаемых как предложения о внесении изменений в правила землепользования и застройки, целесообразность которых следует из Генерального плана;

2) подготовке местных нормативов градостроительного проектирования на основании и с учетом расчетных показателей Генерального плана;

3) подготовке муниципальных программ социально-экономического развития, в том числе в отношении развития муниципальной инфраструктуры, подготовке иных актов и документов, регулирующих развитие муниципального образования;

4) подготовке документации по планировке территории.

В генеральном плане муниципального образования – Панинское сельское поселение Спасского муниципального района Рязанской области выделены следующие функциональные зоны, для которых определены площади соответствующего функционального назначения, перечисленные в таблице ниже

№ п/п	Наименование зоны	Площадь, га
1	Жилые зоны	1306,4683
2	Зона специализированной общественной застройки	3,3319
3	Производственная зона	16,6990
4	Зона инженерной инфраструктуры	0,4941
5	Зона транспортной инфраструктуры	81,6841
6	Зона садоводческих, огороднических или дачных некоммерческих объединений граждан	337,3085
7	Зона сельскохозяйственного использования	15026,0532
8	Производственная зона сельскохозяйственных предприятий	215,5474
9	Зона сельскохозяйственных угодий	2271,8854
10	Зона отдыха	13,7481
11	Зона лесов	2692,4535
12	Зона кладбищ	3,2618
13	Иные территории (поверхностные водные объекты)	621,8694

3. Сведения о планируемых для размещения в функциональных зонах объектов федерального значения, объектов регионального значения, объектов местного значения, за исключением линейных объектов.

Генеральным планом муниципального образования – Панинское сельское поселение Спасского муниципального района Рязанской области планируется размещение объектов регионального значения, приведенных в таблице ниже:

Наименование объекта	Местоположение	Зона с особыми условиями использования территории	Вид функциональной зоны
Строительство фельдшерско-акушерского пункта	с. Панино	не требуется	жилые зоны


Планируемые объекты регионального значения отображены на «Карте функциональных зон поселения».

На территории муниципального образования – Панинское сельское поселение Спасского муниципального района Рязанской области в расчетный срок Генеральным планом не планируется размещение объектов капитального строительства федерального значения, объектов местного значения муниципального района.

Генеральный план муниципального образования - Панинское сельское поселение Спасского муниципального района Рязанской области
Карта планируемого размещения объектов местного значения поселения
М 1:30000

Приложение №1 к Генеральному плану муниципального образования - Панинское сельское поселение Спасского муниципального района Рязанской области



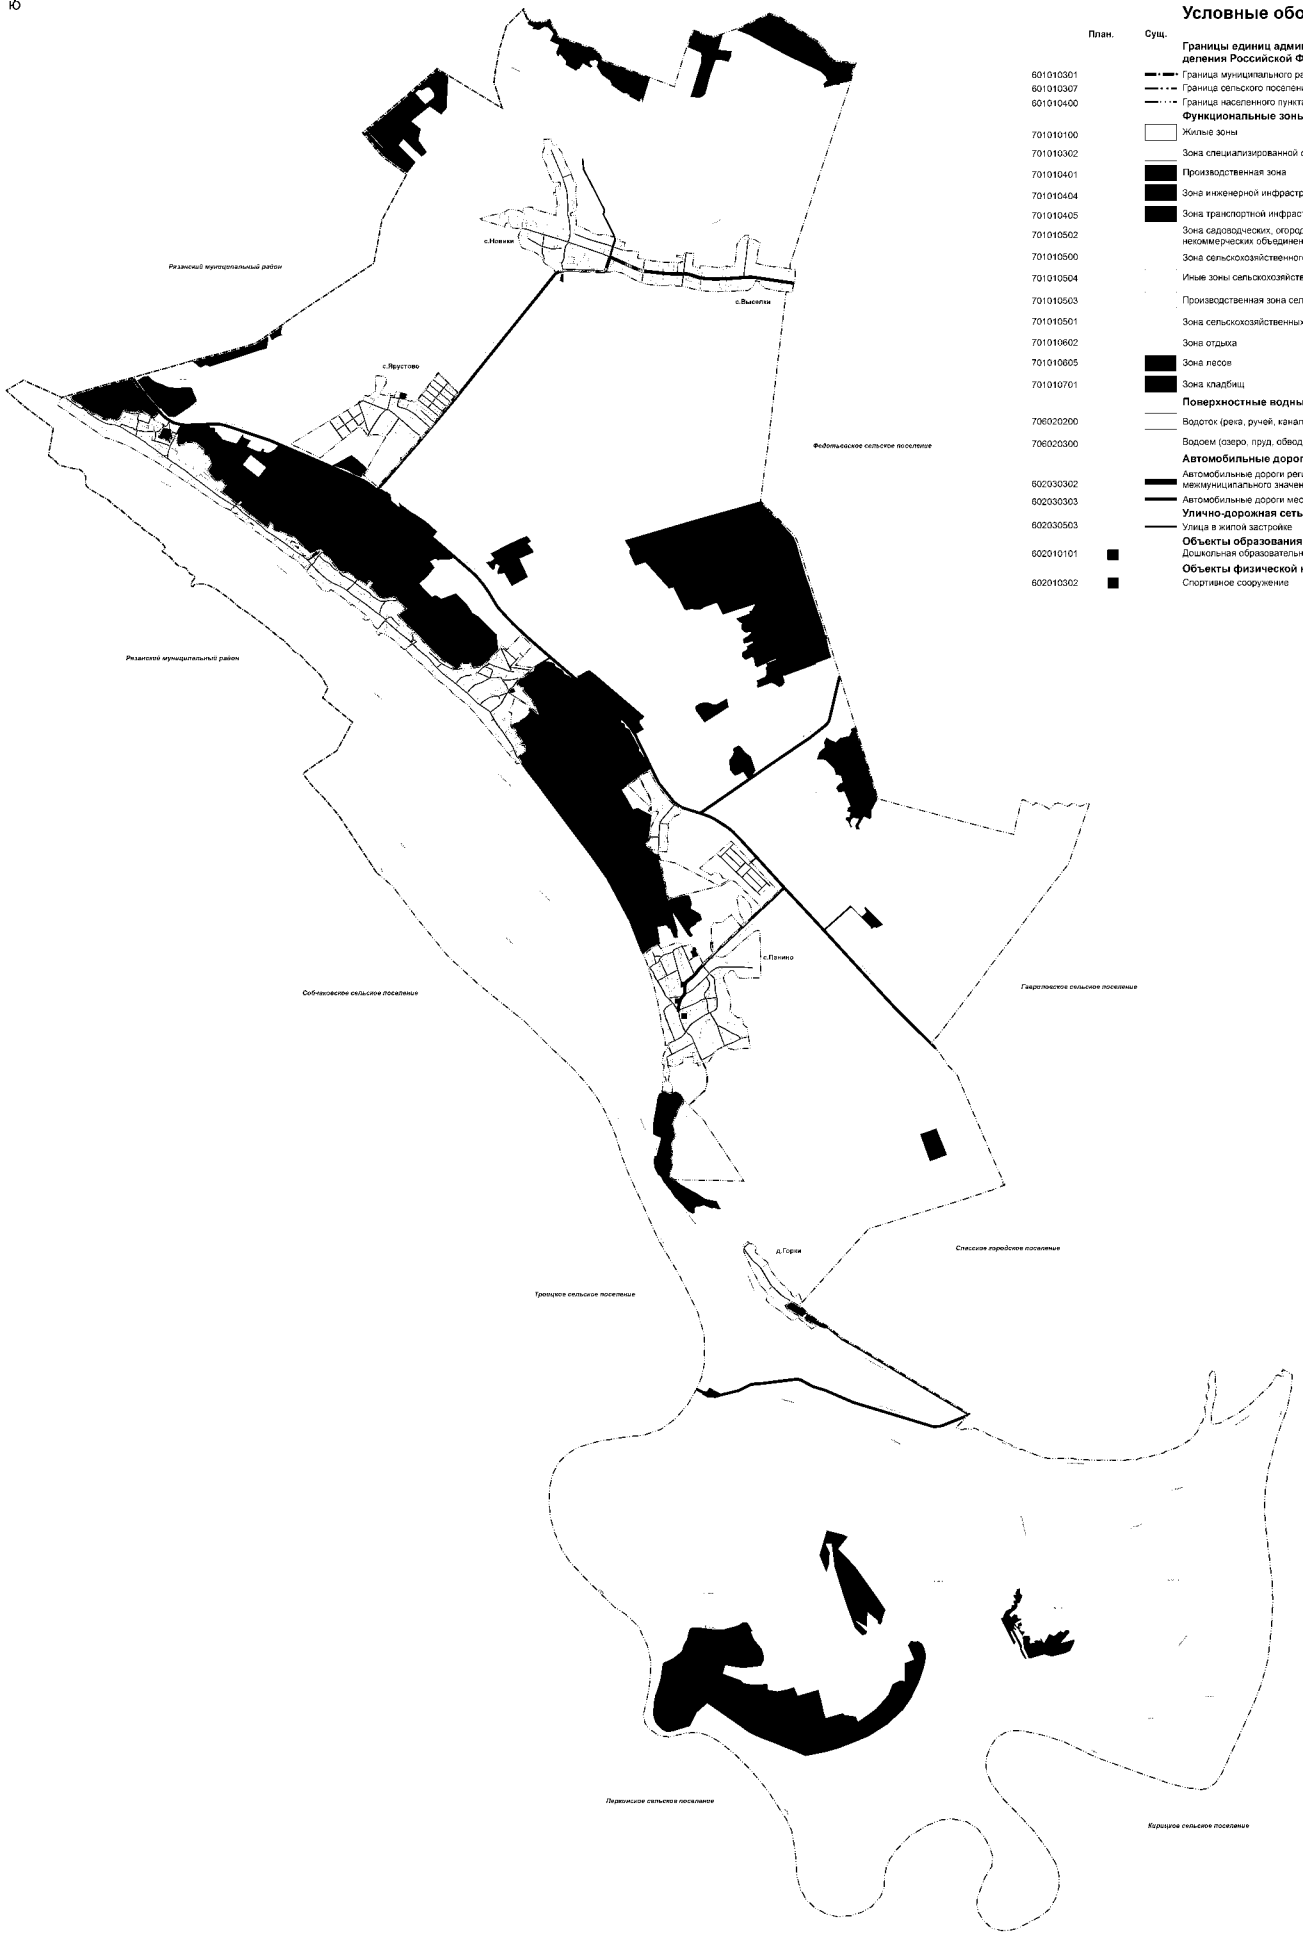

Условные обозначения

План.	Сущ.	
		Границы единиц административно-территориального деления Российской Федерации
601010301		Граница муниципального района
601010307		Граница сельского поселения
601010400		Граница населенного пункта
		Функциональные зоны
701010100		Жилые зоны
701010302		Зона специализированной общественной застройки
701010401		Производственная зона
701010404		Зона инженерной инфраструктуры
701010405		Зона транспортной инфраструктуры
701010502		Зона садоводческих, огороднических или дачных некоммерческих объединений граждан
701010600		Зона сельскохозяйственного использования
701010504		Иные зоны сельскохозяйственного назначения
701010503		Производственная зона сельскохозяйственных предприятий
701010501		Зона сельскохозяйственных угодий
701010602		Зона отдыха
701010605		Зона лесов
701010701		Зона кладбищ
		Поверхностные водные объекты
706020200		Водоток (река, ручей, канал)
706020300		Водоем (озеро, пруд, обводненный карьер, водохранилище)
		Автомобильные дороги
602030302		Автомобильные дороги регионального или межмуниципального значения
602030303		Автомобильные дороги местного значения
		Улично-дорожная сеть сельского населенного пункта
602030503		Улица в жилой застройке
		Объекты образования и науки
602010101		Дошкольная образовательная организация
		Объекты физической культуры и массового спорта
602010302		Спортивное сооружение


								245-1.д
Изм.	Кол.уч.	Лист	№ док.	Подпись	Дата	Генеральный план муниципального образования - Панинское сельское поселение Спасского муниципального района Рязанской области		
ГИП	Сидорова						Стадия	Лист	Листов
Арх.	Сидорова					Карта планируемого размещения объектов местного значения поселения М 1:30000			
							ООО "РЯЗГРАЖДАНПРОЕКТ"	

Инв.№ подл. | Подпись и дата | Взам.инв.№

Генеральный план муниципального образования - Панинское сельское поселение Спасского муниципального района Рязанской области
Карта границ населенных пунктов, входящих в состав поселения
М 1:30000

Приложение №2 к Генеральному плану муниципального образования - Панинское сельское поселение Спасского муниципального района Рязанской области



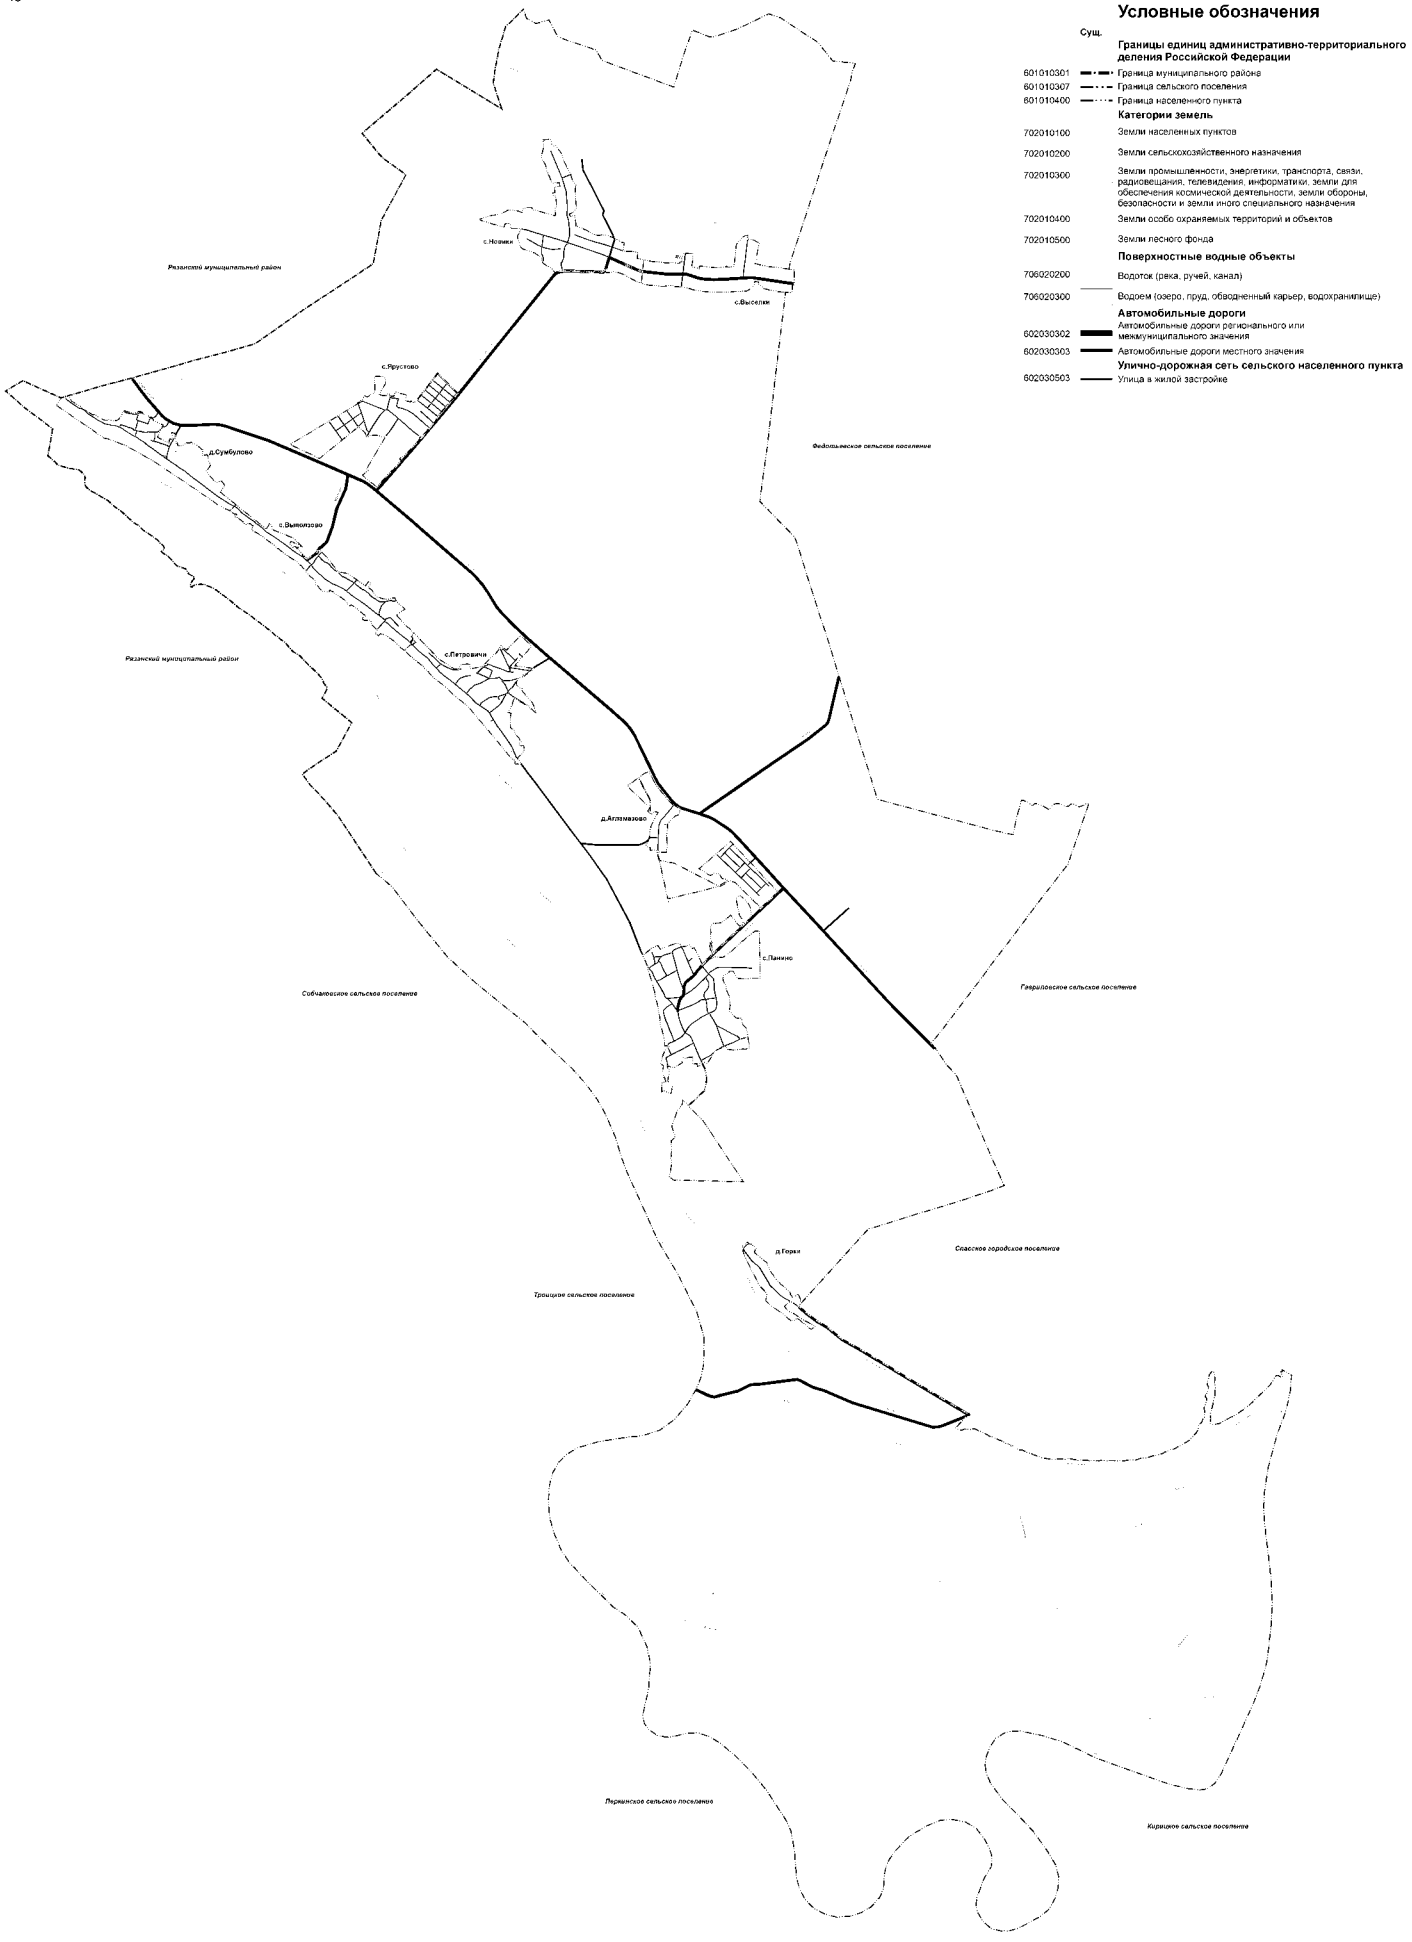

Условные обозначения


Сущ.	
	Границы единиц административно-территориального деления Российской Федерации
601010301	Граница муниципального района
601010307	Граница сельского поселения
601010400	Граница населенного пункта
	Категории земель
702010100	Земли населенных пунктов
702010200	Земли сельскохозяйственного назначения
702010300	Земли промышленности, энергетики, транспорта, связи, радиовещания, телевидения, информатики, земли для обеспечения космической деятельности, земли обороны, безопасности и земли иного специального назначения
702010400	Земли особо охраняемых территорий и объектов
702010500	Земли лесного фонда
	Поверхностные водные объекты
706020200	Водоток (река, ручей, канал)
706020300	Водоем (озеро, пруд, обводненный карьер, водохранилище)
	Автомобильные дороги
602030302	Автомобильные дороги регионального или межмуниципального значения
602030303	Автомобильные дороги местного значения
	Улично-дорожная сеть сельского населенного пункта
602030503	Улица в жилой застройке

							245-ГД
Изм.	Кол.уч.	Лист	№ док.	Подпись	Дата	Генеральный план муниципального образования - Панинское сельское поселение Спасского муниципального района Рязанской области	
ГИП	Сидоренко						
Арх.	Сидоренко					Карта границ населенных пунктов, входящих в состав поселения М 1:30000	ООО "ГРАЖДАНПРОЕКТ"

Генеральный план муниципального образования - Панинское сельское поселение Спасского муниципального района Рязанской области
Карта функциональных зон поселения
М 1:30000

Приложение №3 к Генеральному плану муниципального образования - Панинское сельское поселение Спасского муниципального района Рязанской области



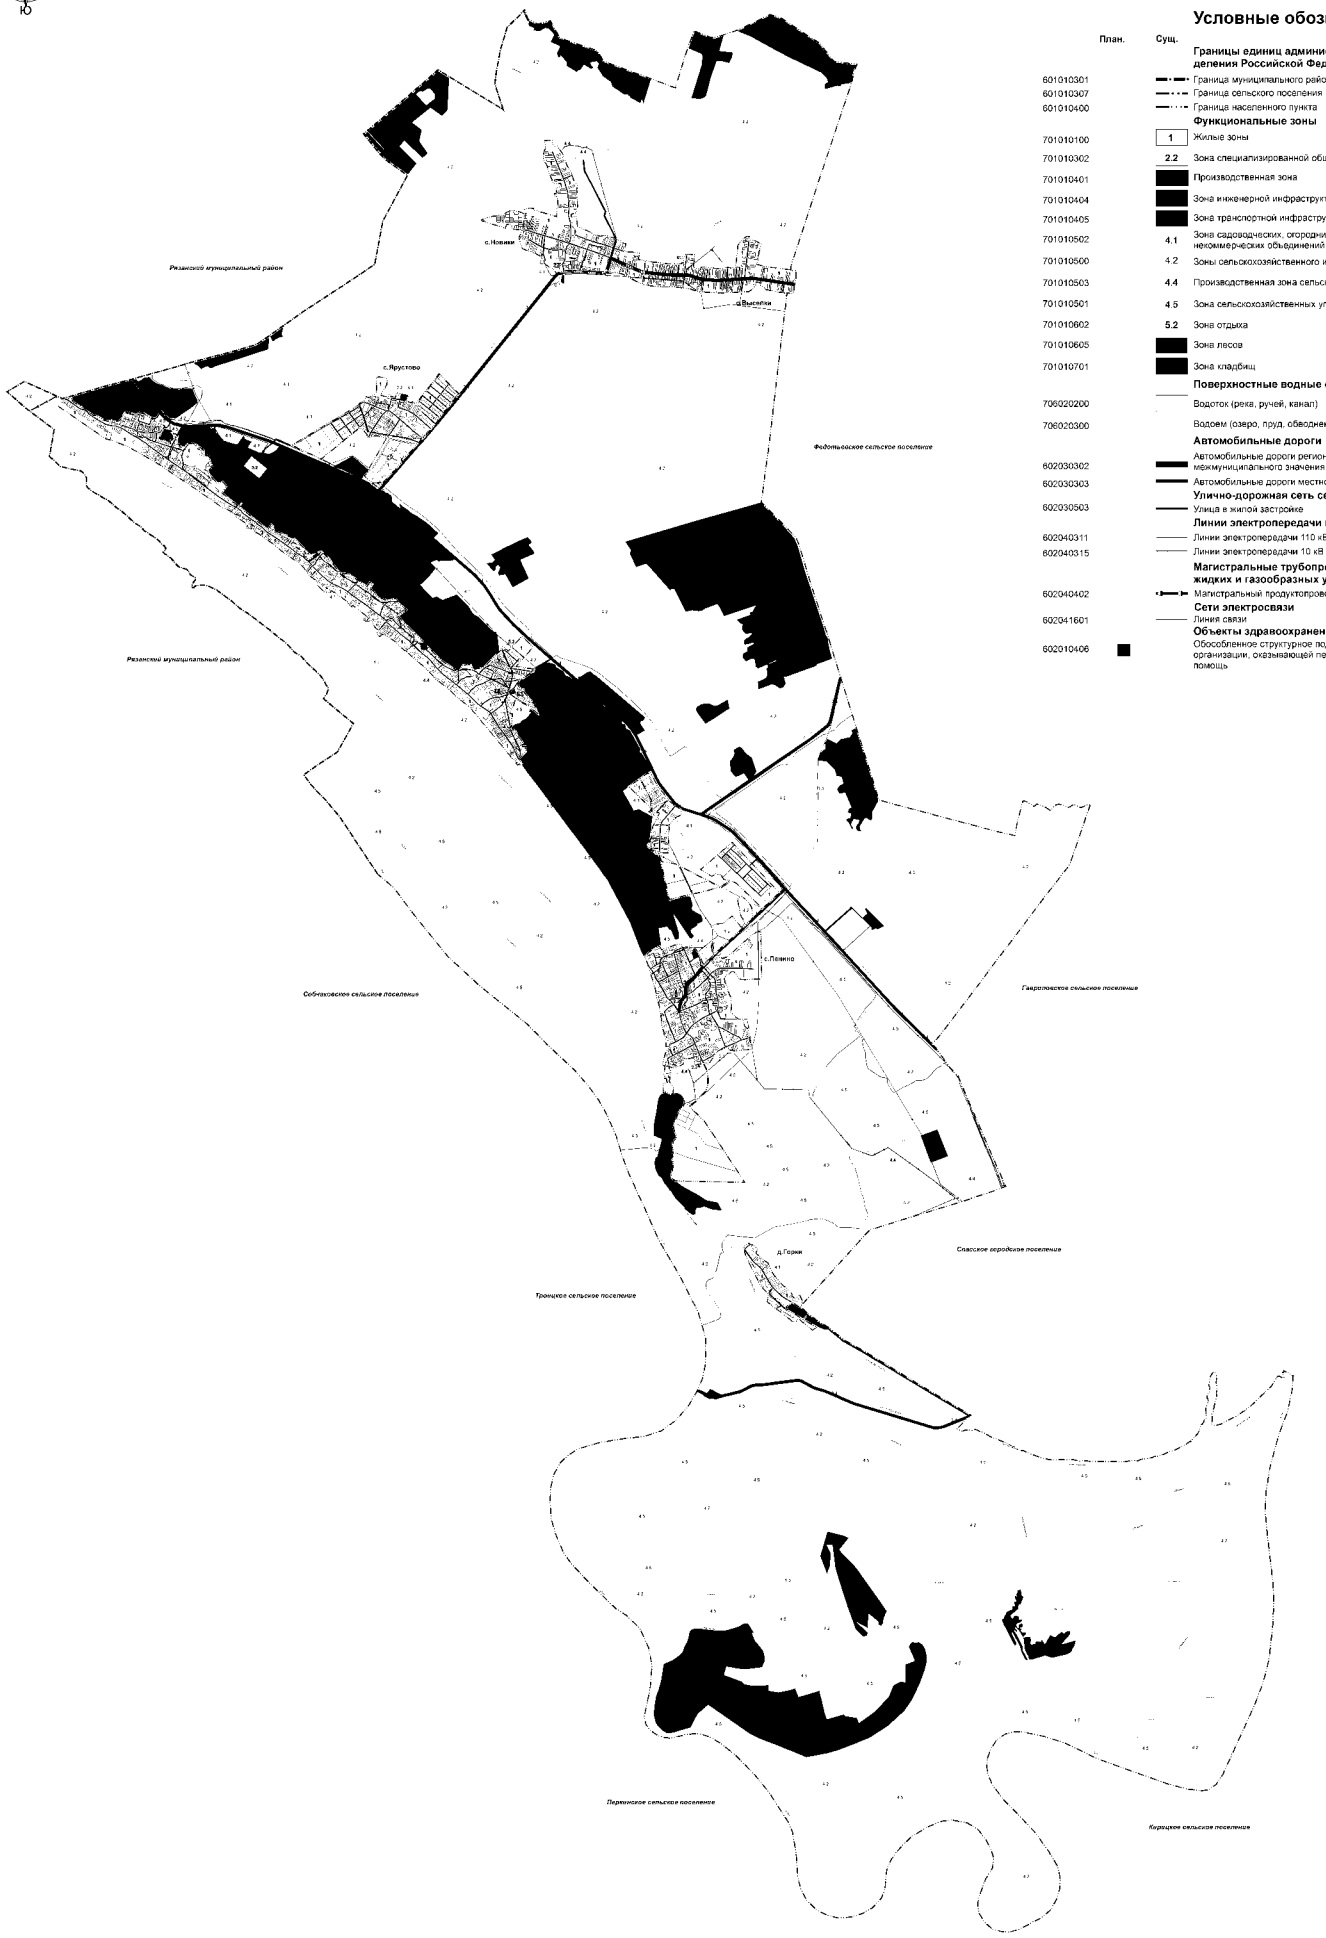

Условные обозначения

План.	Сущ.	
		Границы единиц административно-территориального деления Российской Федерации
601010301		Граница муниципального района
601010307		Граница сельского поселения
601010400		Граница населенного пункта
		Функциональные зоны
701010100	1	Жилые зоны
701010302	2.2	Зона специализированной общественной застройки
701010401		Производственная зона
701010404		Зона инженерной инфраструктуры
701010405		Зона транспортной инфраструктуры
701010502	4.1	Зона садоводческих, огороднических или дачных некоммерческих объединений граждан
701010500	4.2	Зоны сельскохозяйственного использования
701010503	4.4	Производственная зона сельскохозяйственных предприятий
701010501	4.5	Зона сельскохозяйственных угодий
701010602	5.2	Зона отдыха
701010605		Зона лесов
701010701		Зона кладбищ
		Поверхностные водные объекты
706020200		Водоток (река, ручей, канал)
706020300		Водоем (озеро, пруд, обводненный карьер, водохранилище)
		Автомобильные дороги
602030302		Автомобильные дороги регионального или межмуниципального значения
602030303		Автомобильные дороги местного значения
		Улично-дорожная сеть сельского населенного пункта
602030503		Улица в жилой застройке
		Линии электропередачи (ЛЭП)
602040311		Линии электропередачи 110 кВ
602040315		Линии электропередачи 10 кВ
		Магистральные трубопроводы для транспортировки жидких и газообразных углеводородов
602040402		Магистральный продуктопровод
		Сети электросвязи
602041601		Линия связи
		Объекты здравоохранения
602010406		Обособленное структурное подразделение медицинской организации, оказывающей первичную медико-санитарную помощь

| | | |

Приложение № 4 к Генеральному плану
Муниципального образования-
Панинское сельское поселение
Спасского муниципального района
Рязанской области

Графическое описание местоположения границ населенных пунктов, перечень координат характерных точек этих границ муниципального образования – Панинское сельское поселение Спасского муниципального района Рязанской области

ОПИСАНИЕ МЕСТОПОЛОЖЕНИЯ ГРАНИЦ

Граница населенного пункта д. Агламазово

(наименование объекта местоположение границ которого описано (далее объект))

Раздел 1

Сведения об объекте

№ п/п	Характеристики объекта	Описание характеристик
1	2	3
1	Местоположение объекта	*Российская Федерация, Рязанская обл., Спасский р-н, Панинское с\п, д. Агламазово*
2	Площадь объекта ± величина погрешности определения площади (**Р + ΔР**)	*1274312±395 кв.м*
3	Иные характеристики объекта	—

Раздел 2

Сведения о местоположении измененных (уточненных) границ объекта

1. Система координат *МСК-62, зона 2*

2. Сведения о характерных точках границ объекта

Обозначение характерных точек границ	Существующие координаты, м		Измененные (уточненные) координаты, м		Метод определения координат характерной точки	Средняя квадратическая погрешность положения характерной точки (M_t),	Описание обозначения точки
	X	Y	X	Y			
1	2	3	4	5	6		7
1	428729,55	2170617,93	428729,55	2170617,93	Картометрический метод;	2,5	—
2	428774,36	2170683,07	428774,36	2170683,07	Картометрический метод;	2,5	
3	428814,13	2170732,08	428814,13	2170732,08	Картометрический метод;	2,5	—
4	428855,15	2170793,01	428855,15	2170793,01	Картометрический метод;	2,5	—
5	428501,95	2170979,02	428501,95	2170979,02	Картометрический метод;	2,5	
6	428495,64	2170980,53	428495,64	2170980,53	Картометрический метод;	2,5	—
7	428336,73	2170978,90	428336,73	2170978,90	Картометрический метод;	2,5	—
8	428334,38	2170978,86	428334,38	2170978,86	Картометрический метод;	2,5	
9	428334,34	2170981,21	428334,34	2170981,21	Картометрический метод;	2,5	
10	428334,32	2170987,23	428334,32	2170987,23	Картометрический метод;	2,5	—
11	428497,39	2170988,43	428497,39	2170988,43	Картометрический метод;	2,5	
12	428503,72	2170986,91	428503,72	2170986,91	Картометрический метод;	2,5	—
13	428860,96	2170801,01	428860,96	2170801,01	Картометрический метод;	2,5	—

Раздел 2

Сведения о местоположении измененных (уточненных) границ объекта

1	2	3	4	5	6		7
14	428929,15	2170889,85	428929,15	2170889,85	Картометрический метод;	2,5	—
15	428952,59	2170964,74	428952,59	2170964,74	Картометрический метод;	2,5	—
16	428733,88	2171080,32	428733,88	2171080,32	Картометрический метод;	2,5	
17	428530,57	2171248,03	428530,57	2171248,03	Картометрический метод;	2,5	—
18	428509,01	2171252,19	428509,01	2171252,19	Картометрический метод;	2,5	
19	428486,06	2171285,03	428486,06	2171285,03	Картометрический метод;	2,5	
20	428442,69	2171329,98	428442,69	2171329,98	Картометрический метод;	2,5	—
21	428423,25	2171340,51	428423,25	2171340,51	Картометрический метод;	2,5	
22	428420,06	2171353,90	428420,06	2171353,90	Картометрический метод;	2,5	
23	428425,16	2171359,32	428425,16	2171359,32	Картометрический метод;	2,5	—
24	428366,50	2171451,46	428366,50	2171451,46	Картометрический метод;	2,5	
25	428304,64	2171453,69	428304,64	2171453,69	Картометрический метод;	2,5	—
26	428265,42	2171426,91	428265,42	2171426,91	Картометрический метод;	2,5	—
27	428252,67	2171386,10	428252,67	2171386,10	Картометрический метод;	2,5	
28	428221,74	2171344,97	428221,74	2171344,97	Картометрический метод;	2,5	—
29	428182,74	2171309,68	428182,74	2171309,68	Картометрический метод;	2,5	—
30	428121,91	2171258,27	428121,91	2171258,27	Картометрический метод;	2,5	

Раздел 2

Сведения о местоположении измененных (уточненных) границ объекта

1	2	3	4	5	6		7
31	—	—	428110,25	2171279,49	Картометрический метод;	2,5	—
32	—	—	428078,23	2171305,22	Картометрический метод;	2,5	—
33			428033,08	2171333,59	Картометрический метод;	2,5	
34	—	—	427963,71	2171375,30	Картометрический метод;	2,5	—
35			427840,91	2171415,60	Картометрический метод;	2,5	
36			427781,97	2171450,20	Картометрический метод;	2,5	
37	—	—	427694,19	2171504,53	Картометрический метод;	2,5	—
38	427705,30	2171243,55	427705,30	2171243,55	Картометрический метод;	2,5	
39	427675,54	2171239,38	427675,54	2171239,38	Картометрический метод;	2,5	
40	427683,28	2171106,18	427683,28	2171106,18	Картометрический метод;	2,5	—
41	427638,35	2171109,40	427638,35	2171109,40	Картометрический метод;	2,5	
42	427544,51	2171133,92	427544,51	2171133,92	Картометрический метод;	2,5	—
43	427503,03	2171360,35	427503,03	2171360,35	Картометрический метод;	2,5	—
44	427482,91	2171399,48	427482,91	2171399,48	Картометрический метод;	2,5	
45	427434,67	2171493,27	427434,67	2171493,27	Картометрический метод;	2,5	—
46	427313,60	2171729,32	427313,60	2171729,32	Картометрический метод;	2,5	—
47	427233,12	2171884,91	427233,12	2171884,91	Картометрический метод;	2,5	

Раздел 2

Сведения о местоположении измененных (уточненных) границ объекта

1	2	3	4	5	6		7
48	427185,72	2171976,59	427185,72	2171976,59	Картометрический метод;	2,5	—
49	427139,60	2172065,81	427139,60	2172065,81	Картометрический метод;	2,5	—
50	427231,30	2172224,81	427231,30	2172224,81	Картометрический метод;	2,5	
51	427236,04	2172209,90	427236,04	2172209,90	Картометрический метод;	2,5	—
52	427259,60	2172122,38	427259,60	2172122,38	Картометрический метод;	2,5	
53	427285,91	2172108,74	427285,91	2172108,74	Картометрический метод;	2,5	
54	427325,56	2172088,19	427325,56	2172088,19	Картометрический метод;	2,5	—
55	427342,56	2171993,45	427342,56	2171993,45	Картометрический метод;	2,5	
56	427302,28	2171941,04	427302,28	2171941,04	Картометрический метод;	2,5	
57	427414,13	2171760,01	427414,13	2171760,01	Картометрический метод;	2,5	—
58	427643,75	2172026,92	427643,75	2172026,92	Картометрический метод;	2,5	
59	427845,92	2172261,92	427845,92	2172261,92	Картометрический метод;	2,5	—
60	427532,23	2172555,35	427532,23	2172555,35	Картометрический метод;	2,5	—
61	427161,97	2172901,69	427161,97	2172901,69	Картометрический метод;	2,5	
62	427045,12	2173010,99	427045,12	2173010,99	Картометрический метод;	2,5	—
63	427039,50	2173005,07	427039,50	2173005,07	Картометрический метод;	2,5	—
64	426989,00	2172951,13	426989,00	2172951,13	Картометрический метод;	2,5	

Раздел 2

Сведения о местоположении измененных (уточненных) границ объекта

1	2	3	4	5	6		7
65	426938,18	2172896,88	426938,18	2172896,88	Картометрический метод;	2,5	—
66	426887,28	2172843,01	426887,28	2172843,01	Картометрический метод;	2,5	—
67	426873,97	2172828,76	426873,97	2172828,76	Картометрический метод;	2,5	
68	426836,38	2172788,50	426836,38	2172788,50	Картометрический метод;	2,5	—
69	426786,47	2172735,57	426786,47	2172735,57	Картометрический метод;	2,5	
70	426826,76	2172708,57	426826,76	2172708,57	Картометрический метод;	2,5	
71	426843,89	2172690,94	426843,89	2172690,94	Картометрический метод;	2,5	—
72	426904,93	2172627,89	426904,93	2172627,89	Картометрический метод;	2,5	
73	426911,03	2172621,59	426911,03	2172621,59	Картометрический метод;	2,5	
74	427199,25	2172325,58	427199,25	2172325,58	Картометрический метод;	2,5	—
75	427222,83	2172251,42	427222,83	2172251,42	Картометрический метод;	2,5	
76	427128,42	2172087,45	427128,42	2172087,45	Картометрический метод;	2,5	—
77	427113,21	2171983,77	427113,21	2171983,77	Картометрический метод;	2,5	—
78	427059,71	2171803,47	427059,71	2171803,47	Картометрический метод;	2,5	
79	427022,90	2171630,87	427022,90	2171630,87	Картометрический метод;	2,5	—
80	427010,12	2171570,95	427010,12	2171570,95	Картометрический метод;	2,5	—
81	426951,03	2171332,43	426951,03	2171332,43	Картометрический метод;	2,5	

Раздел 2

Сведения о местоположении измененных (уточненных) границ объекта

1	2	3	4	5	6		7
82	426939,12	2171280,72	426939,12	2171280,72	Картометрический метод;	2,5	—
83	426937,58	2171261,33	426937,58	2171261,33	Картометрический метод;	2,5	—
84	427469,90	2171144,08	427469,90	2171144,08	Картометрический метод;	2,5	
85	427634,87	2171102,27	427634,87	2171102,27	Картометрический метод;	2,5	—
86	427647,15	2171091,73	427647,15	2171091,73	Картометрический метод;	2,5	
87	427694,64	2171090,18	427694,64	2171090,18	Картометрический метод;	2,5	
88	427705,48	2171063,85	427705,48	2171063,85	Картометрический метод;	2,5	—
89	427709,57	2170984,71	427709,57	2170984,71	Картометрический метод;	2,5	
90	427749,29	2170985,39	427749,29	2170985,39	Картометрический метод;	2,5	
91	427749,77	2170948,73	427749,77	2170948,73	Картометрический метод;	2,5	—
92	427785,07	2170917,17	427785,07	2170917,17	Картометрический метод;	2,5	
93	427861,79	2170954,89	427861,79	2170954,89	Картометрический метод;	2,5	—
94	427956,52	2170978,39	427956,52	2170978,39	Картометрический метод;	2,5	—
95	428042,88	2170983,42	428042,88	2170983,42	Картометрический метод;	2,5	
96	428101,86	2170999,36	428101,86	2170999,36	Картометрический метод;	2,5	—
97	428125,82	2171013,42	428125,82	2171013,42	Картометрический метод;	2,5	—
98	428141,62	2171020,12	428141,62	2171020,12	Картометрический метод;	2,5	


Раздел 2

Сведения о местоположении измененных (уточненных) границ объекта

1	2	3	4	5	6		7
99	428245,60	2171074,29	428245,60	2171074,29	Картометрический метод;	2,5	—
100	428267,31	2171083,63	428267,31	2171083,63	Картометрический метод;	2,5	—
101	428303,02	2171105,34	428303,02	2171105,34	Картометрический метод;	2,5	
102	428310,72	2171101,68	428310,72	2171101,68	Картометрический метод;	2,5	—
103	428322,84	2171049,89	428322,84	2171049,89	Картометрический метод;	2,5	
104	428275,44	2170999,11	428275,44	2170999,11	Картометрический метод;	2,5	
105	428328,21	2170948,26	428328,21	2170948,26	Картометрический метод;	2,5	—
106	428328,82	2170944,53	428328,82	2170944,53	Картометрический метод;	2,5	
107	428385,65	2170976,90	428385,65	2170976,90	Картометрический метод;	2,5	
108	428401,18	2170960,71	428401,18	2170960,71	Картометрический метод;	2,5	—
109	428429,33	2170930,79	428429,33	2170930,79	Картометрический метод;	2,5	
110	428456,13	2170901,67	428456,13	2170901,67	Картометрический метод;	2,5	—
111	428487,09	2170867,87	428487,09	2170867,87	Картометрический метод;	2,5	—
112	428566,87	2170783,85	428566,87	2170783,85	Картометрический метод;	2,5	
113	428606,53	2170741,98	428606,53	2170741,98	Картометрический метод;	2,5	—
1	428729,55	2170617,93	428729,55	2170617,93	Картометрический метод;	2,5	—

Раздел 4

План границ объекта

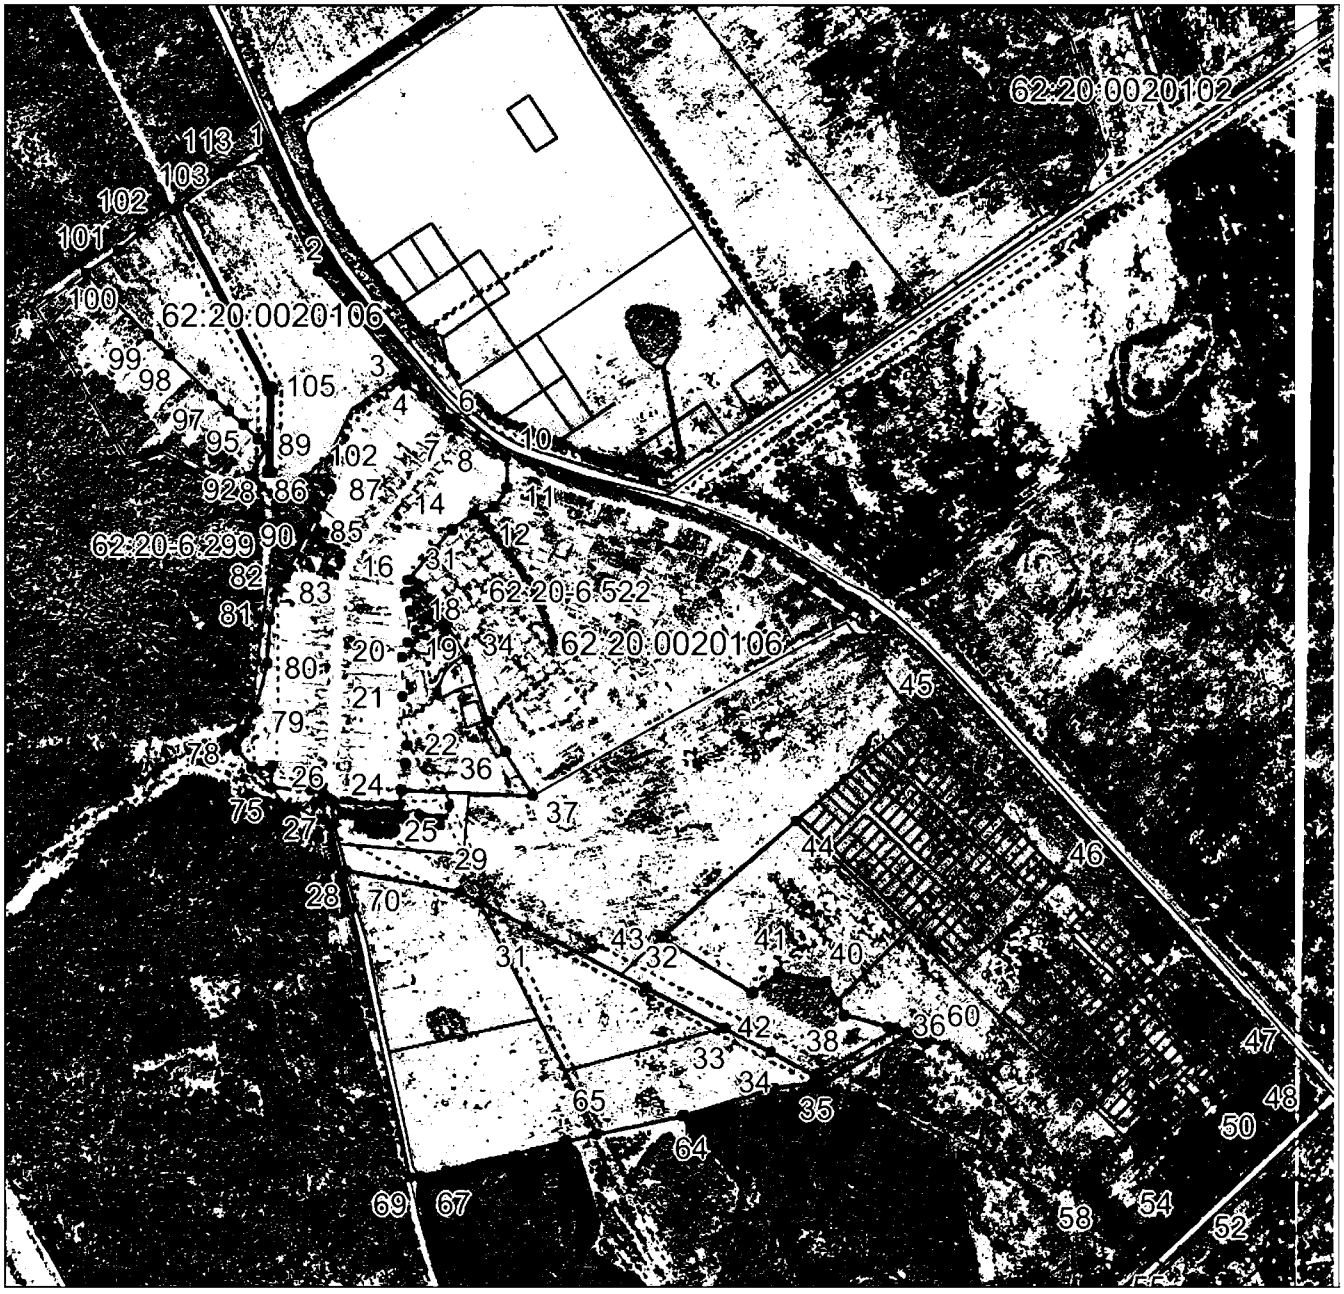

Масштаб 1: 15000

Используемые условные знаки и обозначения:

————	– граница объекта,
–·–·–·–·–	– установленная граница муниципального образования,
–·–·–·–·–	– установленная граница населенного пункта,
- - - - - - - - - - - -	– граница зоны с особыми условиями использования территорий
	– граница кадастрового квартала
————	– граница земельного участка,
•64	– характерная точка объекта.

ОПИСАНИЕ МЕСТОПОЛОЖЕНИЯ ГРАНИЦ

Граница населенного пункта с. Выползово

(наименование объекта местоположение границ которого описано (далее-объект))

Раздел 1

Сведения об объекте

№ п/п	Характеристики объекта	Описание характеристик
1	2	3
1	Местоположение объекта	*Российская Федерация, Рязанская обл., р-н Спасский, Панинское с\п, с. Выползово*
2	Площадь объекта ± величина погрешности определения площади (**Р ± ΔР**)	*1089871±365 кв.м*
3	Иные характеристики объекта	

Раздел 2

Сведения о местоположении границ объекта

1. Система координат *МСК-62, зона 2*

2. Сведения о характерных точках границ объекта

Обозначение характерных точек границ	Координаты, м		Метод определения координат характерной точки	Средняя квадратическая погрешность положения характерной точки (M_t), м	Описание обозначения точки
	X	Y			
1	2	3	4		5
1	433197,38	2164395,26	Картометрический метод;	2,5	—
2	433096,80	2164521,23	Картометрический метод;	2,5	—
3	433050,57	2164578,93	Картометрический метод;	2,5	
4	433015,38	2164622,86	Картометрический метод;	2,5	
5	433008,22	2164631,79	Картометрический метод;	2,5	—
6	432979,58	2164667,54	Картометрический метод;	2,5	—
7	432949,54	2164705,03	Картометрический метод;	2,5	—
8	432938,66	2164718,61	Картометрический метод;	2,5	—
9	432809,41	2164879,97	Картометрический метод;	2,5	—
10	432863,41	2164911,27	Картометрический метод;	2,5	—
11	432899,06	2164932,01	Картометрический метод;	2,5	—
12	432869,87	2164963,71	Картометрический метод;	2,5	
13	432863,30	2164964,53	Картометрический метод;	2,5	
14	432800,95	2164972,72	Картометрический метод;	2,5	
15	432666,53	2165309,72	Картометрический метод;	2,5	
16	432528,22	2165448,68	Картометрический метод;	2,5	
17	432527,57	2165449,40	Картометрический метод;	2,5	—
18	432524,64	2165445,30	Картометрический метод;	2,5	—
19	432523,64	2165444,01	Картометрический метод;	2,5	—
20	432544,50	2165409,50	Картометрический метод;	2,5	—
21	432552,98	2165399,36	Картометрический метод;	2,5	—

1	2	3	4		5
22	432567,65	2165382,44	Картометрический метод;	2,5	
23	432572,76	2165371,67	Картометрический метод;	2,5	
24	432578,47	2165340,38	Картометрический метод;	2,5	
25	432601,06	2165303,90	Картометрический метод;	2,5	—
26	432602,40	2165298,72	Картометрический метод;	2,5	—
27	432608,02	2165278,05	Картометрический метод;	2,5	—
28	432608,35	2165275,34	Картометрический метод;	2,5	—
29	432606,67	2165273,50	Картометрический метод;	2,5	—
30	432601,84	2165269,31	Картометрический метод;	2,5	—
31	432600,08	2165267,63	Картометрический метод;	2,5	—
32	432597,16	2165264,91	Картометрический метод;	2,5	
33	432584,85	2165253,33	Картометрический метод;	2,5	
34	432578,42	2165258,40	Картометрический метод;	2,5	
35	432573,08	2165254,53	Картометрический метод;	2,5	
36	432569,42	2165251,91	Картометрический метод;	2,5	
37	432567,72	2165253,69	Картометрический метод;	2,5	—
38	432560,41	2165261,06	Картометрический метод;	2,5	—
39	432560,71	2165261,35	Картометрический метод;	2,5	—
40	432517,70	2165300,76	Картометрический метод;	2,5	—
41	432515,26	2165303,05	Картометрический метод;	2,5	
42	432513,24	2165305,35	Картометрический метод;	2,5	
43	432519,41	2165311,91	Картометрический метод;	2,5	–
44	432523,57	2165314,91	Картометрический метод;	2,5	
45	432529,65	2165322,63	Картометрический метод;	2,5	
46	432535,00	2165330,17	Картометрический метод;	2,5	—
47	432519,34	2165358,66	Картометрический метод;	2,5	—
48	432511,42	2165354,15	Картометрический метод;	2,5	—

1	2	3	4		5
49	432510,20	2165356,13	Картометрический метод;	2,5	
50	432500,29	2165370,27	Картометрический метод;	2,5	
51	432520,41	2165384,90	Картометрический метод;	2,5	
52	432516,35	2165389,30	Картометрический метод;	2,5	—
53	432507,62	2165395,89	Картометрический метод;	2,5	—
54	432492,91	2165386,17	Картометрический метод;	2,5	—
55	432492,65	2165386,27	Картометрический метод;	2,5	—
56	432472,53	2165401,31	Картометрический метод;	2,5	—
57	432461,93	2165409,14	Картометрический метод;	2,5	—
58	432458,06	2165412,02	Картометрический метод;	2,5	—
59	432446,95	2165420,82	Картометрический метод;	2,5	
60	432433,10	2165431,79	Картометрический метод;	2,5	
61	432417,38	2165446,46	Картометрический метод;	2,5	
62	432415,45	2165447,91	Картометрический метод;	2,5	
63	432405,64	2165456,48	Картометрический метод;	2,5	
64	432401,86	2165457,28	Картометрический метод;	2,5	—
65	432397,74	2165456,73	Картометрический метод;	2,5	—
66	432389,86	2165448,49	Картометрический метод;	2,5	—
67	432388,50	2165449,86	Картометрический метод;	2,5	—
68	432376,55	2165464,50	Картометрический метод;	2,5	
69	432381,01	2165469,88	Картометрический метод;	2,5	
70	432371,93	2165478,04	Картометрический метод;	2,5	—
71	432381,22	2165488,80	Картометрический метод;	2,5	
72	432341,33	2165523,34	Картометрический метод;	2,5	
73	432341,17	2165524,00	Картометрический метод;	2,5	—
74	432340,01	2165532,83	Картометрический метод;	2,5	—
75	432340,40	2165533,54	Картометрический метод;	2,5	—

1	2	3	4		5
76	432343,00	2165537,88	Картометрический метод;	2,5	
77	432392,68	2165614,95	Картометрический метод;	2,5	
78	432396,45	2165621,22	Картометрический метод;	2,5	
79	432401,30	2165627,52	Картометрический метод;	2,5	—
80	432403,05	2165629,62	Картометрический метод;	2,5	—
81	432405,91	2165632,38	Картометрический метод;	2,5	—
82	432410,35	2165641,28	Картометрический метод;	2,5	—
83	432410,79	2165642,54	Картометрический метод;	2,5	—
84	432411,59	2165644,07	Картометрический метод;	2,5	—
85	432435,71	2165681,76	Картометрический метод;	2,5	—
86	432441,71	2165685,45	Картометрический метод;	2,5	
87	432442,22	2165685,09	Картометрический метод;	2,5	
88	432443,05	2165686,08	Картометрический метод;	2,5	
89	432445,09	2165686,46	Картометрический метод;	2,5	
90	432446,52	2165685,31	Картометрический метод;	2,5	
91	432450,25	2165682,40	Картометрический метод;	2,5	—
92	432454,83	2165679,14	Картометрический метод;	2,5	—
93	432461,18	2165694,50	Картометрический метод;	2,5	—
94	432466,00	2165708,84	Картометрический метод;	2,5	—
95	432469,99	2165730,02	Картометрический метод;	2,5	
96	432354,41	2165851,04	Картометрический метод;	2,5	
97	432243,80	2165933,83	Картометрический метод;	2,5	—
98	432222,32	2165949,84	Картометрический метод;	2,5	
99	432195,49	2165969,85	Картометрический метод;	2,5	
100	432126,04	2166022,25	Картометрический метод;	2,5	—
101	432107,68	2166161,07	Картометрический метод;	2,5	—
102	432081,28	2166202,44	Картометрический метод;	2,5	—

1	2	3	4		5
103	432070,45	2166222,92	Картометрический метод;	2,5	
104	431964,29	2166373,84	Картометрический метод;	2,5	
105	431952,08	2166391,95	Картометрический метод;	2,5	
106	431940,74	2166408,78	Картометрический метод;	2,5	—
107	431935,85	2166416,04	Картометрический метод;	2,5	—
108	431912,21	2166451,12	Картометрический метод;	2,5	—
109	431909,42	2166455,29	Картометрический метод;	2,5	—
110	431973,00	2166500,01	Картометрический метод;	2,5	—
111	431946,00	2166547,01	Картометрический метод;	2,5	—
112	431894,50	2166515,00	Картометрический метод;	2,5	—
113	431877,09	2166504,21	Картометрический метод;	2,5	
114	431844,00	2166553,01	Картометрический метод;	2,5	
115	431750,55	2166619,52	Картометрический метод;	2,5	
116	431733,00	2166632,01	Картометрический метод;	2,5	
117	431730,72	2166640,22	Картометрический метод;	2,5	
118	431711,91	2166707,91	Картометрический метод;	2,5	—
119	431703,51	2166738,15	Картометрический метод;	2,5	—
120	431693,00	2166776,01	Картометрический метод;	2,5	—
121	431697,00	2166839,01	Картометрический метод;	2,5	—
122	431717,01	2166888,01	Картометрический метод;	2,5	
123	431713,17	2166924,72	Картометрический метод;	2,5	
124	431660,98	2166950,43	Картометрический метод;	2,5	—
125	431641,40	2166965,10	Картометрический метод;	2,5	
126	431583,75	2167031,64	Картометрический метод;	2,5	
127	431553,06	2167067,73	Картометрический метод;	2,5	—
128	431537,62	2167085,88	Картометрический метод;	2,5	—
129	431489,97	2167017,93	Картометрический метод;	2,5	—

1	2	3	4		5
130	431442,95	2166950,88	Картометрический метод;	2,5	
131	431342,95	2167035,45	Картометрический метод;	2,5	
132	431331,00	2167045,55	Картометрический метод;	2,5	
133	431322,78	2167054,08	Картометрический метод;	2,5	—
134	431257,24	2167122,08	Картометрический метод;	2,5	—
135	431235,02	2167145,14	Картометрический метод;	2,5	—
136	431186,69	2167195,29	Картометрический метод;	2,5	—
137	431161,48	2167221,43	Картометрический метод;	2,5	—
138	431154,53	2167216,63	Картометрический метод;	2,5	—
139	431101,15	2167187,26	Картометрический метод;	2,5	—
140	431085,36	2167205,59	Картометрический метод;	2,5	
141	431078,83	2167204,26	Картометрический метод;	2,5	
142	431075,68	2167200,25	Картометрический метод;	2,5	
143	431054,12	2167204,98	Картометрический метод;	2,5	
144	431030,51	2167182,61	Картометрический метод;	2,5	
145	431020,27	2167172,85	Картометрический метод;	2,5	—
146	431009,30	2167184,24	Картометрический метод;	2,5	—
147	431030,96	2167204,48	Картометрический метод;	2,5	—
148	431048,12	2167221,59	Картометрический метод;	2,5	—
149	431027,41	2167238,91	Картометрический метод;	2,5	
150	431017,71	2167247,73	Картометрический метод;	2,5	
151	431012,91	2167254,76	Картометрический метод;	2,5	–
152	431000,66	2167238,92	Картометрический метод;	2,5	
153	430975,02	2167208,06	Картометрический метод;	2,5	
154	430963,82	2167164,26	Картометрический метод;	2,5	—
155	430953,91	2167154,68	Картометрический метод;	2,5	—
156	430951,99	2167154,67	Картометрический метод;	2,5	—

1	2	3	4		5
157	430941,37	2167142,50	Картометрический метод;	2,5	
158	430916,00	2167113,14	Картометрический метод;	2,5	
159	430908,62	2167104,60	Картометрический метод;	2,5	
160	430885,81	2167080,46	Картометрический метод;	2,5	—
161	430893,84	2167053,69	Картометрический метод;	2,5	—
162	430927,76	2167011,76	Картометрический метод;	2,5	—
163	431026,59	2166914,57	Картометрический метод;	2,5	—
164	431065,86	2166860,14	Картометрический метод;	2,5	—
165	431134,35	2166746,92	Картометрический метод;	2,5	—
166	431144,56	2166686,92	Картометрический метод;	2,5	—
167	431114,59	2166660,85	Картометрический метод;	2,5	
168	431155,85	2166608,17	Картометрический метод;	2,5	
169	431187,33	2166631,70	Картометрический метод;	2,5	
170	431188,64	2166632,25	Картометрический метод;	2,5	
171	431199,37	2166640,65	Картометрический метод;	2,5	
172	431206,85	2166646,51	Картометрический метод;	2,5	—
173	431221,82	2166629,14	Картометрический метод;	2,5	—
174	431242,99	2166601,61	Картометрический метод;	2,5	—
175	431292,12	2166558,09	Картометрический метод;	2,5	—
176	431309,08	2166552,73	Картометрический метод;	2,5	
177	431328,72	2166558,98	Картометрический метод;	2,5	
178	431366,21	2166522,39	Картометрический метод;	2,5	—
179	431354,96	2166470,64	Картометрический метод;	2,5	
180	431353,67	2166442,38	Картометрический метод;	2,5	
181	431384,49	2166398,04	Картометрический метод;	2,5	—
182	431417,13	2166420,67	Картометрический метод;	2,5	—
183	431401,33	2166442,56	Картометрический метод;	2,5	—

1	2	3	4		5
184	431425,97	2166463,68	Картометрический метод;	2,5	
185	431495,64	2166376,05	Картометрический метод;	2,5	
186	431516,17	2166352,85	Картометрический метод;	2,5	
187	431608,93	2166230,36	Картометрический метод;	2,5	—
188	431588,25	2166214,21	Картометрический метод;	2,5	—
189	431609,32	2166187,44	Картометрический метод;	2,5	—
190	431627,27	2166155,80	Картометрический метод;	2,5	—
191	431648,36	2166167,25	Картометрический метод;	2,5	—
192	431705,03	2166093,09	Картометрический метод;	2,5	—
193	431709,19	2166084,93	Картометрический метод;	2,5	—
194	431740,90	2166046,93	Картометрический метод;	2,5	
195	431775,31	2165987,54	Картометрический метод;	2,5	
196	431794,47	2165964,48	Картометрический метод;	2,5	
197	431818,16	2165942,03	Картометрический метод;	2,5	
198	431820,41	2165920,07	Картометрический метод;	2,5	
199	431842,68	2165895,56	Картометрический метод;	2,5	—
200	431810,61	2165868,88	Картометрический метод;	2,5	—
201	431822,26	2165775,42	Картометрический метод;	2,5	—
202	431846,17	2165747,96	Картометрический метод;	2,5	—
203	431880,31	2165715,30	Картометрический метод;	2,5	
204	431902,80	2165696,80	Картометрический метод;	2,5	
205	431918,97	2165676,80	Картометрический метод;	2,5	—
206	431935,34	2165659,57	Картометрический метод;	2,5	
207	431970,68	2165664,39	Картометрический метод;	2,5	
208	431994,20	2165655,75	Картометрический метод;	2,5	—
209	432062,14	2165568,37	Картометрический метод;	2,5	—
210	432101,74	2165530,09	Картометрический метод;	2,5	—


1	2	3	4		5
211	432124,05	2165514,92	Картометрический метод;	2,5	
212	432161,28	2165493,18	Картометрический метод;	2,5	
213	432187,78	2165466,36	Картометрический метод;	2,5	
214	432217,51	2165442,45	Картометрический метод;	2,5	—
215	432238,11	2165418,25	Картометрический метод;	2,5	—
216	432251,16	2165401,00	Картометрический метод;	2,5	—
217	432286,33	2165373,31	Картометрический метод;	2,5	—
218	432314,44	2165330,66	Картометрический метод;	2,5	—
219	432343,84	2165277,34	Картометрический метод;	2,5	—
220	432395,16	2165208,05	Картометрический метод;	2,5	—
221	432424,55	2165160,70	Картометрический метод;	2,5	
222	432449,26	2165129,52	Картометрический метод;	2,5	
223	432531,98	2165025,80	Картометрический метод;	2,5	
224	432559,14	2165000,38	Картометрический метод;	2,5	
225	432650,13	2164868,27	Картометрический метод;	2,5	
226	432658,95	2164856,36	Картометрический метод;	2,5	—
227	432667,39	2164844,96	Картометрический метод;	2,5	—
228	432676,71	2164832,64	Картометрический метод;	2,5	—
229	432679,37	2164828,70	Картометрический метод;	2,5	—
230	432691,80	2164814,41	Картометрический метод;	2,5	
231	432710,05	2164785,65	Картометрический метод;	2,5	
232	432725,83	2164760,80	Картометрический метод;	2,5	—
233	432745,68	2164735,23	Картометрический метод;	2,5	
234	432761,36	2164704,21	Картометрический метод;	2,5	
235	432772,92	2164681,36	Картометрический метод;	2,5	—
236	432797,53	2164646,08	Картометрический метод;	2,5	—
237	432808,37	2164652,94	Картометрический метод;	2,5	—

1	2	3	4		5
238	432816,10	2164641,60	Картометрический метод;	2,5	
239	432851,10	2164669,10	Картометрический метод;	2,5	
240	432857,06	2164671,89	Картометрический метод;	2,5	
241	432883,57	2164633,27	Картометрический метод;	2,5	—
242	432888,35	2164636,89	Картометрический метод;	2,5	—
243	432900,19	2164619,92	Картометрический метод;	2,5	—
244	432892,82	2164615,19	Картометрический метод;	2,5	—
245	432905,68	2164588,70	Картометрический метод;	2,5	—
246	432875,02	2164567,51	Картометрический метод;	2,5	—
247	432893,04	2164542,13	Картометрический метод;	2,5	—
248	432911,04	2164516,77	Картометрический метод;	2,5	
249	432916,23	2164520,59	Картометрический метод;	2,5	
250	432954,21	2164468,69	Картометрический метод;	2,5	
251	432957,08	2164464,60	Картометрический метод;	2,5	
252	432996,31	2164408,76	Картометрический метод;	2,5	
253	432990,39	2164404,55	Картометрический метод;	2,5	—
254	433018,65	2164368,72	Картометрический метод;	2,5	—
255	433038,53	2164407,64	Картометрический метод;	2,5	—
256	433053,08	2164387,85	Картометрический метод;	2,5	—
257	433051,35	2164385,56	Картометрический метод;	2,5	
258	433051,27	2164384,26	Картометрический метод;	2,5	
259	433048,74	2164387,54	Картометрический метод;	2,5	—
260	433047,48	2164386,69	Картометрический метод;	2,5	
261	433047,68	2164376,67	Картометрический метод;	2,5	
262	433045,44	2164375,45	Картометрический метод;	2,5	—
263	433050,21	2164367,93	Картометрический метод;	2,5	—
264	433073,49	2164331,21	Картометрический метод;	2,5	—

1	2	3	4		5
265	433075,37	2164328,25	Картометрический метод;	2,5	
266	433078,66	2164323,06	Картометрический метод;	2,5	
267	433071,83	2164316,79	Картометрический метод;	2,5	
268	433088,94	2164298,72	Картометрический метод;	2,5	—
269	433099,32	2164301,29	Картометрический метод;	2,5	—
270	433161,53	2164360,84	Картометрический метод;	2,5	—
1	433197,38	2164395,26	Картометрический метод;	2,5	—

1	2	3	4	5

Раздел 4
План границ объекта

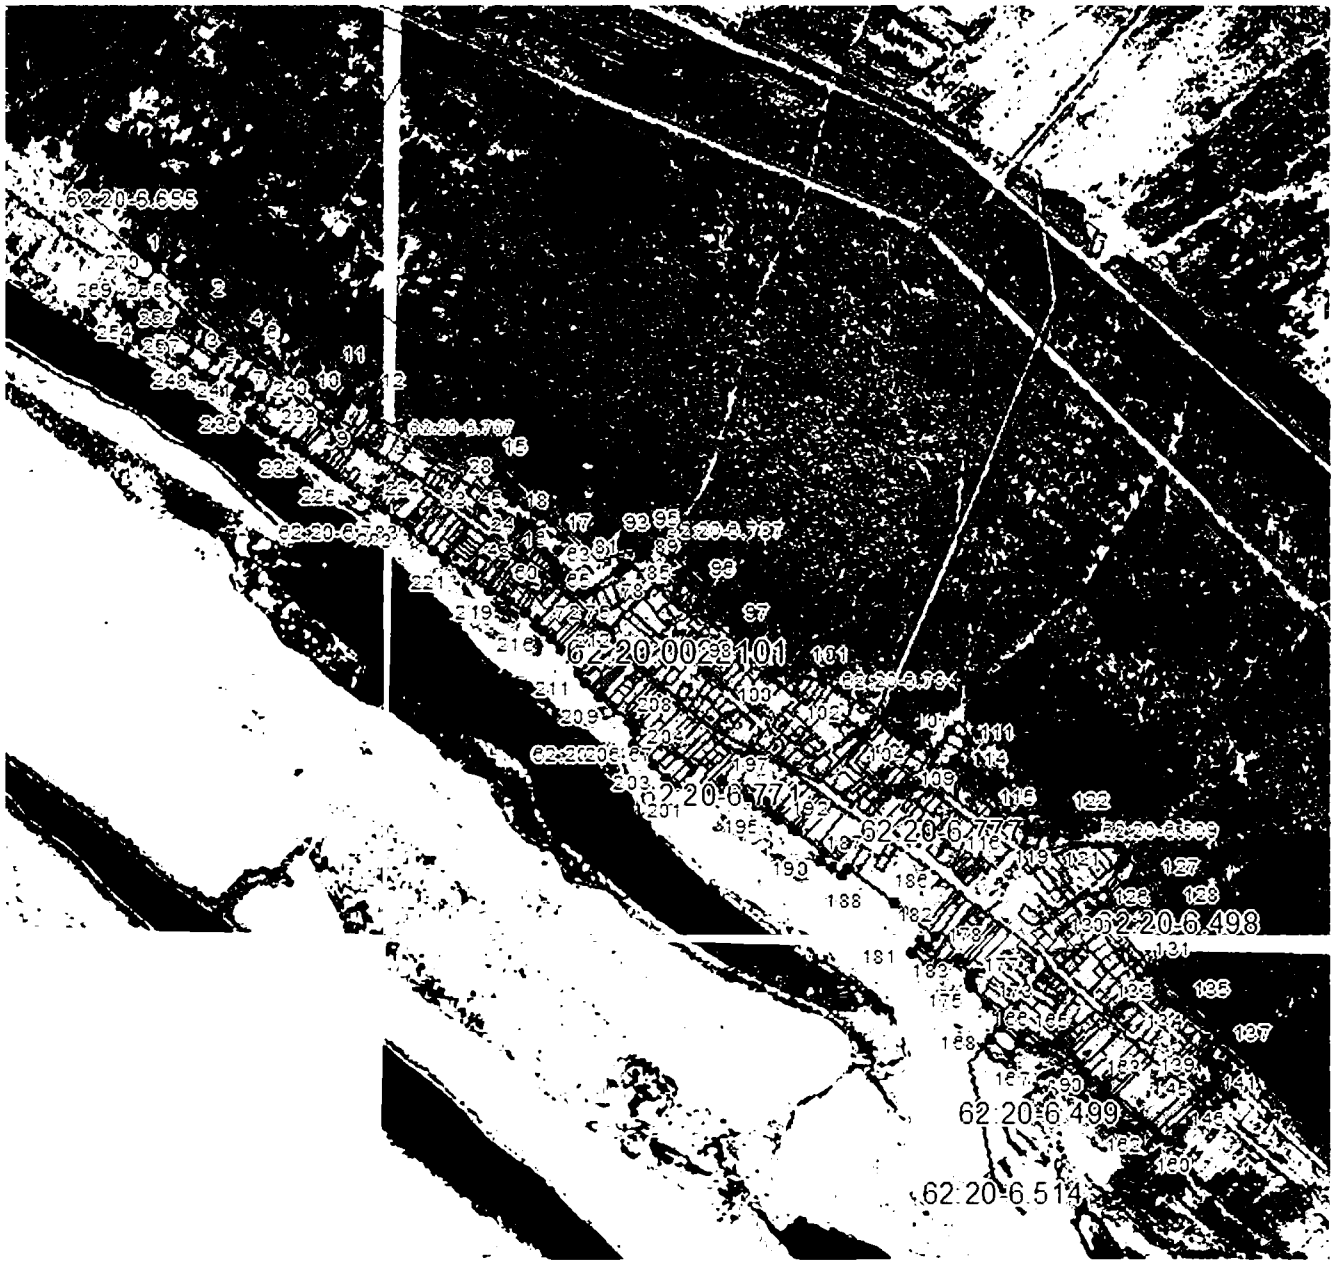

Масштаб 1: 20000

Используемые условные знаки

————————	– граница объекта,
–·–·–·–·–·–	– установленная граница муниципального образования,
–··–··–··–··	– установленная граница населенного пункта,
- - - - - - - - - - - -	– граница зоны с особыми условиями использования территорий
	– граница кадастрового квартала
————————	– граница земельного участка,
•64	– характерная точка объекта.

ОПИСАНИЕ МЕСТОПОЛОЖЕНИЯ ГРАНИЦ

Границы населенного пункта с. Выселки

(наименование объекта местоположение границ которого описано (далее-объект))

Раздел 1

Сведения об объекте

№ п/п	Характеристики объекта	Описание характеристик
1	2	3
1	Местоположение объекта	*Российская Федерация, Рязанская обл., р-н Спасский, Панинское с\п, с. Выселки*
2	Площадь объекта ± величина погрешности определения площади (**Р ± ΔР**)	1085963±365 кв.м
3	Иные характеристики объекта	

Раздел 2

Сведения о местоположении границ объекта

1. Система координат *МСК-62, зона2*

2. Сведения о характерных точках границ объекта

Обозначение характерных точек границ	Координаты, м		Метод определения координат характерной точки	Средняя квадратическая погрешность положения характерной точки (M_t), м	Описание обозначения точки
	X	Y			
1	2	3	4	5	6
1	437190,41	2171529,27	Картометрический метод	2,5	---
2	437186,10	2171585,88	Картометрический метод	2,5	---
3	437177,90	2171669,26	Картометрический метод	2,5	---
4	437116,59	2171663,43	Картометрический метод	2,5	---
5	437024,33	2171649,42	Картометрический метод	2,5	---
6	436974,29	2171643,65	Картометрический метод	2,5	---
7	436970,74	2171668,16	Картометрический метод	2,5	---
8	436945,44	2171758,28	Картометрический метод	2,5	---
9	436982,87	2171769,08	Картометрический метод	2,5	---
10	436982,89	2171813,34	Картометрический метод	2,5	---
11	436973,14	2171887,56	Картометрический метод	2,5	---
12	436960,07	2172023,89	Картометрический метод	2,5	---
13	436956,12	2172073,69	Картометрический метод	2,5	---
14	436965,79	2172134,40	Картометрический метод	2,5	---
15	436969,51	2172179,84	Картометрический метод	2,5	---
16	436980,76	2172181,09	Картометрический метод	2,5	---
17	436983,17	2172197,67	Картометрический метод	2,5	---
18	436970,62	2172197,54	Картометрический метод	2,5	---
19	436972,91	2172260,87	Картометрический метод	2,5	---
20	436975,83	2172313,40	Картометрический метод	2,5	---
21	437020,66	2172319,91	Картометрический метод	2,5	---
22	437127,15	2172332,97	Картометрический метод	2,5	---
23	437219,38	2172346,86	Картометрический метод	2,5	---
24	437278,26	2172346,44	Картометрический метод	2,5	---
25	437330,01	2172353,14	Картометрический метод	2,5	---
26	437386,26	2172396,23	Картометрический метод	2,5	---
27	437443,18	2172451,57	Картометрический метод	2,5	---
28	437469,26	2172487,93	Картометрический метод	2,5	---
29	437470,06	2172534,58	Картометрический метод	2,5	---
30	437414,35	2172530,70	Картометрический метод	2,5	---
31	437409,68	2172553,56	Картометрический метод	2,5	---
32	437396,72	2172636,48	Картометрический метод	2,5	---
33	437377,04	2172671,82	Картометрический метод	2,5	---
34	437344,19	2172718,93	Картометрический метод	2,5	---
35	437233,22	2172692,27	Картометрический метод	2,5	---
36	437148,28	2172676,77	Картометрический метод	2,5	---
37	437111,71	2172686,69	Картометрический метод	2,5	---
38	437027,39	2172653,21	Картометрический метод	2,5	---
39	437008,80	2172715,21	Картометрический метод	2,5	---
40	436988,21	2172789,20	Картометрический метод	2,5	---
41	436978,97	2172855,19	Картометрический метод	2,5	---
42	436964,23	2173007,94	Картометрический метод	2,5	---
43	436951,98	2173085,80	Картометрический метод	2,5	---
44	436944,76	2173140,87	Картометрический метод	2,5	---
45	436938,75	2173186,69	Картометрический метод	2,5	---
46	436925,26	2173195,90	Картометрический метод	2,5	---
47	436923,38	2173278,62	Картометрический метод	2,5	---

Раздел 2					
Сведения о местоположении границ объекта					
1	**2**	**3**	**4**	**5**	**6**
48	436703,09	2173273,16	Картометрический метод	2,5	---
49	436702,82	2173250,17	Картометрический метод	2,5	---
50	436559,21	2173234,99	Картометрический метод	2,5	---
51	436567,86	2173134,28	Картометрический метод	2,5	---
52	436570,97	2173096,11	Картометрический метод	2,5	---
53	436577,96	2173029,61	Картометрический метод	2,5	---
54	436598,76	2172921,44	Картометрический метод	2,5	---
55	436606,64	2172874,35	Картометрический метод	2,5	---
56	436625,93	2172795,45	Картометрический метод	2,5	---
57	436656,25	2172765,33	Картометрический метод	2,5	---
58	436683,27	2172713,00	Картометрический метод	2,5	---
59	436730,25	2172707,59	Картометрический метод	2,5	---
60	436744,03	2172645,11	Картометрический метод	2,5	---
61	436692,27	2172634,88	Картометрический метод	2,5	---
62	436636,72	2172591,65	Картометрический метод	2,5	---
63	436588,73	2172521,44	Картометрический метод	2,5	---
64	436586,87	2172448,90	Картометрический метод	2,5	---
65	436584,29	2172395,93	Картометрический метод	2,5	---
66	436579,60	2172376,49	Картометрический метод	2,5	---
67	436581,29	2172325,54	Картометрический метод	2,5	---
68	436576,88	2172290,23	Картометрический метод	2,5	---
69	436573,54	2172234,16	Картометрический метод	2,5	---
70	436569,45	2172159,16	Картометрический метод	2,5	---
71	436570,58	2172080,61	Картометрический метод	2,5	---
72	436572,78	2172033,88	Картометрический метод	2,5	---
73	436573,32	2172009,65	Картометрический метод	2,5	---
74	436574,37	2171963,01	Картометрический метод	2,5	---
75	436574,64	2171951,08	Картометрический метод	2,5	---
76	436577,57	2171869,14	Картометрический метод	2,5	---
77	436585,76	2171810,50	Картометрический метод	2,5	---
78	436596,12	2171731,52	Картометрический метод	2,5	---
79	436607,80	2171674,23	Картометрический метод	2,5	---
80	436632,12	2171597,11	Картометрический метод	2,5	---
81	436650,99	2171498,24	Картометрический метод	2,5	---
82	436661,26	2171384,47	Картометрический метод	2,5	---
83	436673,04	2171336,73	Картометрический метод	2,5	---
84	436664,42	2171170,20	Картометрический метод	2,5	---
85	436673,34	2171050,34	Картометрический метод	2,5	---
86	436684,48	2170960,91	Картометрический метод	2,5	---
87	436690,42	2170921,18	Картометрический метод	2,5	---
88	436697,11	2170873,28	Картометрический метод	2,5	---
89	436711,93	2170839,88	Картометрический метод	2,5	---
90	436737,44	2170842,54	Картометрический метод	2,5	---
91	436749,88	2170844,03	Картометрический метод	2,5	---
92	436852,85	2170856,57	Картометрический метод	2,5	---
93	436872,44	2170859,51	Картометрический метод	2,5	---
94	436874,60	2170859,88	Картометрический метод	2,5	---
95	436884,56	2170861,63	Картометрический метод	2,5	---
96	436892,74	2170858,59	Картометрический метод	2,5	---
97	436899,34	2170825,58	Картометрический метод	2,5	---
98	436916,21	2170783,18	Картометрический метод	2,5	---
99	436951,73	2170693,88	Картометрический метод	2,5	---
100	437021,93	2170538,93	Картометрический метод	2,5	---
101	437031,90	2170535,54	Картометрический метод	2,5	---
102	437037,70	2170536,23	Картометрический метод	2,5	---
103	436963,56	2170698,75	Картометрический метод	2,5	---
104	436929,38	2170787,36	Картометрический метод	2,5	---

Раздел 2

Сведения о местоположении границ объекта

1	2	3	4	5	6
105	436915,06	2170824,48	Картометрический метод	2,5	---
106	436905,02	2170860,92	Картометрический метод	2,5	---
107	437084,29	2170882,12	Картометрический метод	2,5	---
108	437084,29	2170882,13	Картометрический метод	2,5	---
109	437075,41	2170925,00	Картометрический метод	2,5	---
110	437057,22	2171029,79	Картометрический метод	2,5	---
111	437057,55	2171059,24	Картометрический метод	2,5	---
112	437054,56	2171079,75	Картометрический метод	2,5	---
113	437048,11	2171129,71	Картометрический метод	2,5	---
114	437045,75	2171147,22	Картометрический метод	2,5	---
115	437034,82	2171255,29	Картометрический метод	2,5	---
116	437036,45	2171338,93	Картометрический метод	2,5	---
117	437035,16	2171357,43	Картометрический метод	2,5	---
118	437032,80	2171407,22	Картометрический метод	2,5	---
119	437032,73	2171413,75	Картометрический метод	2,5	---
120	437031,41	2171452,57	Картометрический метод	2,5	---
121	437050,30	2171460,01	Картометрический метод	2,5	---
122	437048,37	2171488,04	Картометрический метод	2,5	---
123	437110,19	2171493,83	Картометрический метод	2,5	---
124	437110,67	2171477,89	Картометрический метод	2,5	---
125	437123,72	2171391,87	Картометрический метод	2,5	---
126	437148,14	2171396,85	Картометрический метод	2,5	---
127	437138,11	2171487,85	Картометрический метод	2,5	---
128	437147,42	2171504,52	Картометрический метод	2,5	---
1	437190,41	2171529,27	Картометрический метод	2,5	---

3. Сведения о характерных точках части (частей) границы объекта

Обозначение характерных точек части границ	Координаты, м		Метод определения координат и средняя квадратическая погрешность положения характерной точки (M_t), м	Описание обозначения точки
	X	Y		
1	2	3	4	5
Часть №				

Раздел 4

План границ объекта



Масштаб 1: 20000

Используемые условные знаки и обозначения:

————	– граница объекта,
–·–·–·–·–	– установленная граница муниципального образования,
–·–·–·–·–	– установленная граница населенного пункта,
- - - - - - - - - - -	– граница зоны с особыми условиями использования территорий
	– граница кадастрового квартала
————	– граница земельного участка,
•64	– характерная точка объекта.

ОПИСАНИЕ МЕСТОПОЛОЖЕНИЯ ГРАНИЦ

Граница населенного пункта д. Горки

(наименование объекта местоположение границ которого описано (далее- объект))

Раздел 1

Сведения об объекте

№ п/п	Характеристики объекта	Описание характеристик
1	**2**	**3**
1	Местоположение объекта	*Российская Федерация, Рязанская обл., р-н Спасский, Панинское с\п, д. Горки*
2	Площадь объекта + величина погрешности определения площади (**Р ± ΔР**)	*345137 ±213 кв.м*
3	Иные характеристики объекта	—

Раздел 2

Сведения о местоположении измененных (уточненных) границ объекта

1. Система координат *МСК-62, зона2*

2. Сведения о характерных точках границ объекта

Обозначение характерных точек границ	Существующие координаты, м		Измененные (уточненные) координаты, м		Метод определения координат и характерной точки	Средняя квадратическая погрешность положения характерной точки (M_t), м	Описание обозначения точки
	X	Y	X	Y			
1	2	3	4	5	6	7	8
1	421428,52	2172446,81	421428,52	2172446,81	Картометрический метод	2,5	—
2	421453,78	2172486,00	421453,78	2172486,00	Картометрический метод	2,5	—
3			421460,24	2172495,09	Картометрический метод	2,5	—
4	421485,13	2172530,13	421485,11	2172530,15	Картометрический метод	2,5	—
5			421474,15	2172539,68	Картометрический метод	2,5	—
6			421464,34	2172548,21	Картометрический метод	2,5	—
7	421458,42	2172553,36	421458,42	2172553,36	Картометрический метод	2,5	—
8	421447,68	2172593,14	421447,68	2172593,14	Картометрический метод	2,5	—
9	421393,17	2172663,39	421393,17	2172663,39	Картометрический метод	2,5	—
10	421376,33	2172666,59	421376,33	2172666,59	Картометрический метод	2,5	—
11	421341,49	2172643,94	421341,49	2172643,94	Картометрический метод	2,5	—
12	421320,59	2172640,46	421320,59	2172640,46	Картометрический метод	2,5	—
13	421299,18	2172657,89	421299,18	2172657,89	Картометрический метод	2,5	—

Раздел 2

Сведения о местоположении измененных (уточненных) границ объекта

1	2	3	4	5	6	7	8
14	421278,76	2172690,02	421278,76	2172690,02	Картометрический метод	2,5	—
15	421265,39	2172706,88	421265,39	2172706,88	Картометрический метод	2,5	—
16	421209,96	2172765,31	421209,96	2172765,31	Картометрический метод	2,5	—
17	421163,80	2172831,80	421163,80	2172831,80	Картометрический метод	2,5	—
18	421122,28	2172850,67	421122,28	2172850,67	Картометрический метод	2,5	—
19	421090,93	2172865,48	421090,93	2172865,48	Картометрический метод	2,5	—
20	421055,80	2172877,09	421055,80	2172877,09	Картометрический метод	2,5	—
21	421020,09	2172895,09	421020,09	2172895,09	Картометрический метод	2,5	—
22	420909,76	2172976,09	420909,76	2172976,09	Картометрический метод	2,5	—
23	420847,62	2173032,42	420847,62	2173032,42	Картометрический метод	2,5	—
24	420804,07	2173072,77	420804,07	2173072,77	Картометрический метод	2,5	—
25	420784,33	2173103,84	420784,33	2173103,84	Картометрический метод	2,5	—
26	420769,49	2173121,01	420769,49	2173121,01	Картометрический метод	2,5	—
27	420707,68	2173172,36	420707,68	2173172,36	Картометрический метод	2,5	—
28	420705,07	2173190,65	420705,07	2173190,65	Картометрический метод	2,5	—
29	420660,50	2173216,78	420660,50	2173216,78	Картометрический метод	2,5	—
30	420654,12	2173205,75	420654,12	2173205,75	Картометрический метод	2,5	—
31	420596,92	2173258,30	420596,92	2173258,30	Картометрический метод	2,5	—
32	420632,92	2173305,63	420632,92	2173305,63	Картометрический метод	2,5	—
33	420660,46	2173338,43	420660,46	2173338,43	Картометрический метод	2,5	—

Раздел 2

Сведения о местоположении измененных (уточненных) границ объекта

1	2	3	4	5	6	7	8
34	420644,79	2173341,72	420644,79	2173341,72	Картометрический метод	2,5	—
35	420621,47	2173353,48	420621,47	2173353,48	Картометрический метод	2,5	—
36	420586,75	2173367,19	420586,75	2173367,19	Картометрический метод	2,5	—
37	420577,31	2173370,39	420577,31	2173370,39	Картометрический метод	2,5	—
38	420557,02	2173370,75	420557,02	2173370,75	Картометрический метод	2,5	—
39	420536,01	2173373,24	420536,01	2173373,24	Картометрический метод	2,5	—
40			420522,62	2173389,58	Картометрический метод	2,5	—
41			420471,83	2173343,59	Картометрический метод	2,5	—
42			420464,43	2173336,89	Картометрический метод	2,5	—
43	420502,22	2173278,63	420502,22	2173278,63	Картометрический метод	2,5	—
44	420540,63	2173206,80	420540,63	2173206,80	Картометрический метод	2,5	—
45	420464,67	2173115,74	420464,67	2173115,74	Картометрический метод	2,5	—
46	420457,08	2173121,62	420457,08	2173121,62	Картометрический метод	2,5	—
47	420406,81	2173157,23	420406,81	2173157,23	Картометрический метод	2,5	—
48	420384,14	2173189,16	420384,14	2173189,16	Картометрический метод	2,5	—
49			420346,09	2173263,73	Картометрический метод	2,5	—
50			420334,18	2173256,57	Картометрический метод	2,5	—
51			420247,60	2173204,49	Картометрический метод	2,5	—
52	420385,41	2173035,48	420385,41	2173035,48	Картометрический метод	2,5	—
53	420464,92	2172911,57	420464,92	2172911,57	Картометрический метод	2,5	—


Раздел 2

Сведения о местоположении измененных (уточненных) границ объекта

1	2	3	4	5	6	7	8
54	420551,62	2172818,99	420551,62	2172818,99	Картометрический метод	2,5	—
55	420647,46	2172836,26	420647,46	2172836,26	Картометрический метод	2,5	—
56	420671,61	2172831,36	420671,61	2172831,36	Картометрический метод	2,5	—
57	420717,34	2172793,32	420717,34	2172793,32	Картометрический метод	2,5	—
58	420786,87	2172722,92	420786,87	2172722,92	Картометрический метод	2,5	—
59	420927,98	2172651,79	420927,98	2172651,79	Картометрический метод	2,5	—
60	420983,43	2172620,72	420983,43	2172620,72	Картометрический метод	2,5	—
61	421038,59	2172592,84	421038,59	2172592,84	Картометрический метод	2,5	—
62	421128,31	2172550,75	421128,31	2172550,75	Картометрический метод	2,5	—
63	421233,41	2172498,49	421233,41	2172498,49	Картометрический метод	2,5	—
64	421334,15	2172458,13	421334,15	2172458,13	Картометрический метод	2,5	—
65	421373,29	2172462,92	421373,29	2172462,92	Картометрический метод	2,5	—
66			421393,82	2172456,93	Картометрический метод	2,5	—
1	421428,52	2172446,81	421428,52	2172446,81	Картометрический метод	2,5	—

Раздел 4

План границ объекта

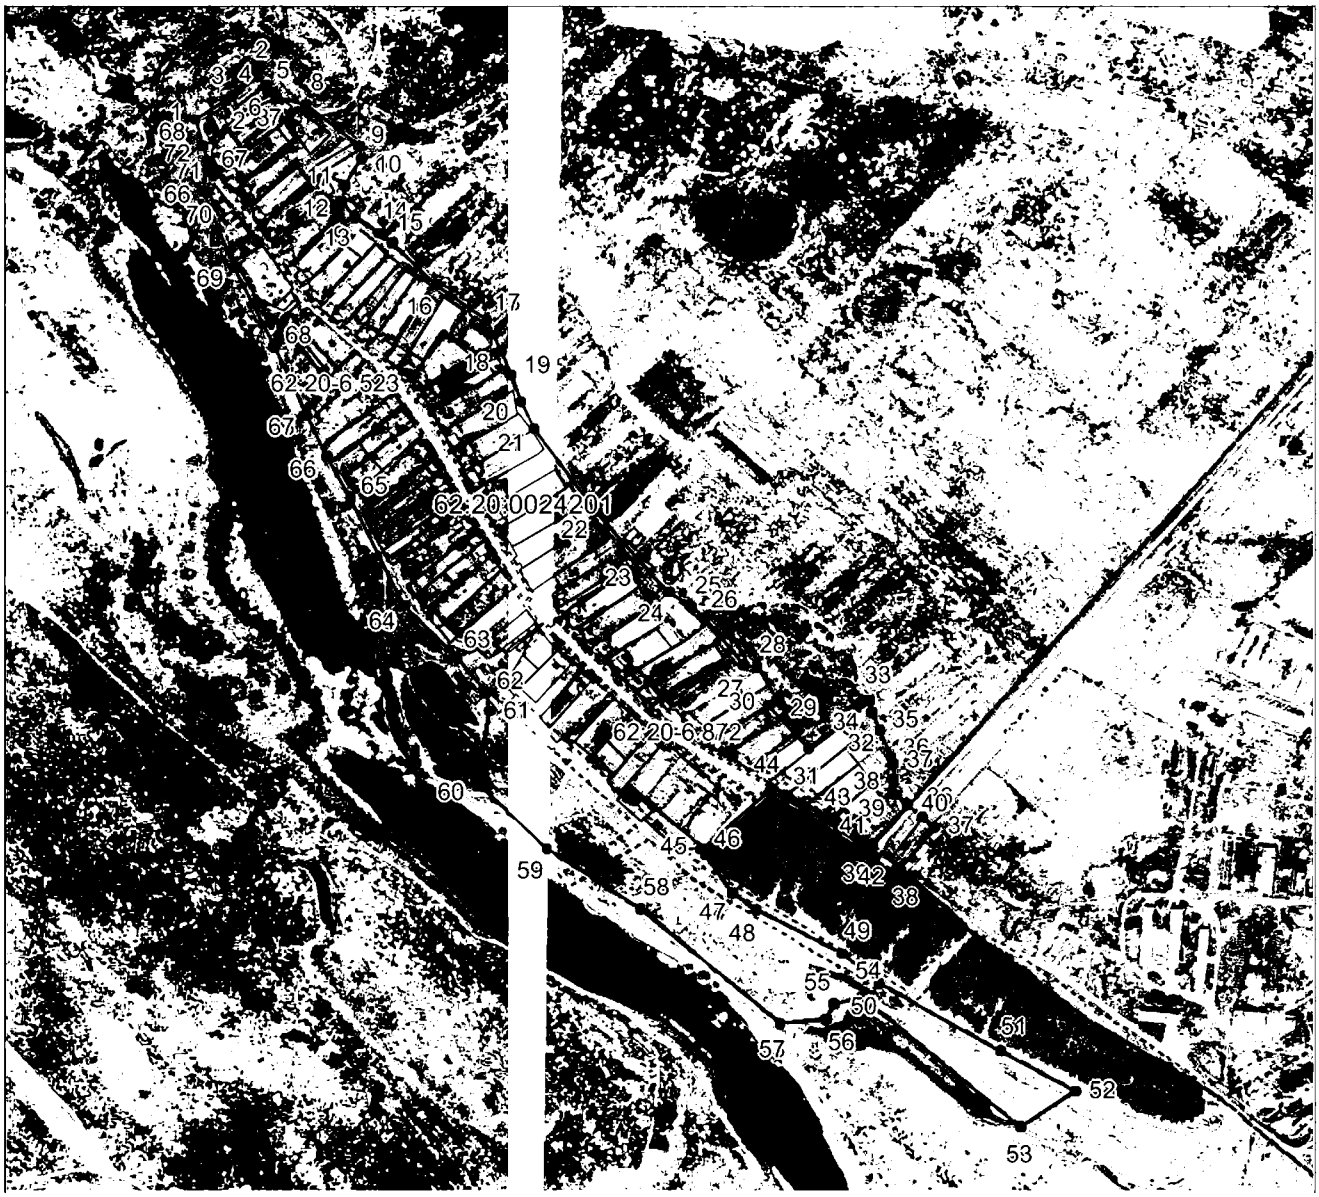

Масштаб 1: 10000

Используемые условные знаки и обозначения

————	– граница объекта,
–·–·–·–	– установленная граница муниципального образования,
–·–·–·–	– установленная граница населенного пункта,
- - - - - - - - - - -	– граница зоны с особыми условиями использования территорий
	– граница кадастрового квартала
————	– граница земельного участка,
•64	– характерная точка объекта.

ОПИСАНИЕ МЕСТОПОЛОЖЕНИЯ ГРАНИЦ

Граница населенного пункта с. Новики

(наименование объекта местоположение границ которого описано (далее-объект))

Раздел 1

Сведения об объекте

№ п/п	Характеристики объекта	Описание характеристик
1	2	3
1	Местоположение объекта	*Российская Федерация, Рязанская обл., Спасский р-н, Панинское с\п, с. Новики*
2	Площадь объекта ± величина погрешности определения площади (**Р ± ΔР**)	1751817±463 кв.м
3	Иные характеристики объекта	

Раздел 2

Сведения о местоположении границ объекта

1. Система координат *МСК-62, зона 2*

2. Сведения о характерных точках границ объекта

Обозначение характерных точек границ	Существующие координаты, м		Измененные (уточненные) координаты, м		Метод определения координат характерной точки	Средняя квадратическая погрешность положения характерной точки (M_t), м	Описание обозначения точки
	X	Y	X	Y			
1	2	3	4	5	6	7	8
1	438759,16	2169259,52	438759,16	2169259,52	Картометрический метод	2,5	
2	438815,60	2169271,64	438815,60	2169271,64	Картометрический метод	2,5	
3	438861,08	2169288,81	438861,08	2169288,81	Картометрический метод	2,5	
4	438879,27	2169291,84	438879,27	2169291,84	Картометрический метод	2,5	
5	438991,08	2169281,76	438991,08	2169281,76	Картометрический метод	2,5	
6	438997,55	2169365,15	438997,55	2169365,15	Картометрический метод	2,5	
7	438999,16	2169385,79	438999,16	2169385,79	Картометрический метод	2,5	
8	438997,17	2169399,88	438997,17	2169399,88	Картометрический метод	2,5	
9	438936,45	2169412,24	438936,45	2169412,24	Картометрический метод	2,5	
10	438901,46	2169422,73	438901,46	2169422,73	Картометрический метод	2,5	
11	438894,10	2169446,34	438894,10	2169446,34	Картометрический метод	2,5	
12	438899,71	2169486,27	438899,71	2169486,27	Картометрический метод	2,5	
13	438862,77	2169506,93	438862,77	2169506,93	Картометрический метод	2,5	
14	438780,26	2169569,16	438780,26	2169569,16	Картометрический метод	2,5	
15	438691,68	2169597,56	438691,68	2169597,56	Картометрический метод	2,5	
16	438580,26	2169645,14	438580,26	2169645,14	Картометрический метод	2,5	
17	438539,47	2169668,89	438539,47	2169668,89	Картометрический метод	2,5	
18	438473,47	2169707,74	438473,47	2169707,74	Картометрический метод	2,5	
19	438449,40	2169716,38	438449,40	2169716,38	Картометрический метод	2,5	
20	438429,03	2169719,01	438429,03	2169719,01	Картометрический метод	2,5	
21	438414,70	2169724,38	438414,70	2169724,38	Картометрический метод	2,5	

Раздел 2							
Сведения о местоположении границ объекта							
1	2	3	4	5	6	7	8
22	438367,61	2169741,07	438367,61	2169741,07	Картометрический метод	2,5	—
23	438325,94	2169755,88	438325,94	2169755,88	Картометрический метод	2,5	—
24	438284,22	2169800,06	438284,22	2169800,06	Картометрический метод	2,5	—
25	438265,12	2169806,62	438265,12	2169806,62	Картометрический метод	2,5	—
26	438216,76	2169791,04	438216,76	2169791,04	Картометрический метод	2,5	—
27	438203,72	2169791,69	438203,72	2169791,69	Картометрический метод	2,5	—
28	438026,57	2169799,40	438026,57	2169799,40	Картометрический метод	2,5	—
29	437898,48	2169805,88	437898,48	2169805,88	Картометрический метод	2,5	—
30	437843,62	2169777,95	437843,62	2169777,95	Картометрический метод	2,5	—
31	437826,58	2169725,82	437826,58	2169725,82	Картометрический метод	2,5	—
32	437816,15	2169702,70	437816,15	2169702,70	Картометрический метод	2,5	—
33	437794,30	2169702,13	437794,30	2169702,13	Картометрический метод	2,5	—
34	437776,49	2169714,66	437776,49	2169714,66	Картометрический метод	2,5	—
35	437784,98	2169764,05	437784,98	2169764,05	Картометрический метод	2,5	—
36	437786,98	2169783,00	437786,98	2169783,00	Картометрический метод	2,5	—
37	437742,87	2169791,92	437742,87	2169791,92	Картометрический метод	2,5	—
38	437690,79	2169797,30	437690,79	2169797,30	Картометрический метод	2,5	—
39	437626,77	2169801,45	437626,77	2169801,45	Картометрический метод	2,5	—
40	437593,60	2169876,99	437593,60	2169876,99	Картометрический метод	2,5	—
41	437554,95	2169970,91	437554,95	2169970,91	Картометрический метод	2,5	—
42	437492,08	2170074,50	437492,08	2170074,50	Картометрический метод	2,5	—
43	437471,04	2170168,60	437471,04	2170168,60	Картометрический метод	2,5	—
44	437480,79	2170208,01	437480,79	2170208,01	Картометрический метод	2,5	—
45	437477,82	2170262,25	437477,82	2170262,25	Картометрический метод	2,5	—
46	437452,40	2170352,08	437452,40	2170352,08	Картометрический метод	2,5	—
47	437438,84	2170396,14	437438,84	2170396,14	Картометрический метод	2,5	—
48	437420,31	2170415,28	437420,31	2170415,28	Картометрический метод	2,5	—
49	437410,30	2170442,86	437410,30	2170442,86	Картометрический метод	2,5	—
50	437395,64	2170493,68	437395,64	2170493,68	Картометрический метод	2,5	—

Раздел 2							
Сведения о местоположении границ объекта							
1	2	3	4	5	6	7	8
51	437374,73	2170487,02	437374,73	2170487,02	Картометрический метод	2,5	—
52	437362,05	2170532,91	437362,05	2170532,91	Картометрический метод	2,5	—
53	437355,48	2170571,35	437355,48	2170571,35	Картометрический метод	2,5	—
54	437224,40	2170554,16	437224,40	2170554,16	Картометрический метод	2,5	—
55	437220,64	2170591,22	437220,64	2170591,22	Картометрический метод	2,5	—
56	437221,26	2170658,43	437221,26	2170658,43	Картометрический метод	2,5	—
57	437218,29	2170707,58	437218,29	2170707,58	Картометрический метод	2,5	—
58	437211,09	2170733,43	437211,09	2170733,43	Картометрический метод	2,5	—
59	437200,50	2170790,20	437200,50	2170790,20	Картометрический метод	2,5	—
60	437105,51	2170772,78	437105,51	2170772,78	Картометрический метод	2,5	—
61	437084,29	2170882,12	437084,29	2170882,12	Картометрический метод	2,5	—
62	436905,02	2170860,92	436905,02	2170860,92	Картометрический метод	2,5	—
63	436915,06	2170824,48	436915,06	2170824,48	Картометрический метод	2,5	—
64	436963,56	2170698,75	436963,56	2170698,75	Картометрический метод	2,5	—
65	437037,70	2170536,23	437037,70	2170536,23	Картометрический метод	2,5	—
66	437031,90	2170535,54	437031,90	2170535,54	Картометрический метод	2,5	—
67	437021,93	2170538,93	437021,93	2170538,93	Картометрический метод	2,5	—
68	436951,73	2170693,88	436951,73	2170693,88	Картометрический метод	2,5	—
69	436899,34	2170825,58	436899,34	2170825,58	Картометрический метод	2,5	—
70	436892,74	2170858,59	436892,74	2170858,59	Картометрический метод	2,5	—
71	436884,56	2170861,63	436884,56	2170861,63	Картометрический метод	2,5	—
72	436874,60	2170859,88	436874,60	2170859,88	Картометрический метод	2,5	—
73	436872,44	2170859,51	436872,44	2170859,51	Картометрический метод	2,5	—
74	436852,85	2170856,57	436852,85	2170856,57	Картометрический метод	2,5	—
75	436749,88	2170844,03	436749,88	2170844,03	Картометрический метод	2,5	—
76	436737,44	2170842,54	436737,44	2170842,54	Картометрический метод	2,5	—
77	436711,93	2170839,88	436711,93	2170839,88	Картометрический метод	2,5	—
78	436735,65	2170772,49	436735,65	2170772,49	Картометрический метод	2,5	—
79	436798,15	2170652,01	436798,15	2170652,01	Картометрический метод	2,5	—

Раздел 2							
Сведения о местоположении границ объекта							
1	2	3	4	5	6	7	8
80	436815,47	2170625,28	436815,47	2170625,28	Картометрический метод	2,5	—
81	436828,26	2170598,56	436828,26	2170598,56	Картометрический метод	2,5	—
82	436844,08	2170579,36	436844,08	2170579,36	Картометрический метод	2,5	—
83	436876,83	2170498,04	436876,83	2170498,04	Картометрический метод	2,5	—
84	436880,59	2170469,05	436880,59	2170469,05	Картометрический метод	2,5	—
85	436895,28	2170404,30	436895,28	2170404,30	Картометрический метод	2,5	—
86	436881,35	2170305,66	436881,35	2170305,66	Картометрический метод	2,5	—
87	436888,13	2170266,89	436888,13	2170266,89	Картометрический метод	2,5	—
88	436931,03	2170280,11	436931,03	2170280,11	Картометрический метод	2,5	—
89	436934,41	2170266,23	436934,41	2170266,23	Картометрический метод	2,5	—
90	436921,82	2170256,72	436921,82	2170256,72	Картометрический метод	2,5	—
91	436904,51	2170242,04	436904,51	2170242,04	Картометрический метод	2,5	—
92	436896,60	2170216,81	436896,60	2170216,81	Картометрический метод	2,5	—
93	436894,36	2170210,16	436894,36	2170210,16	Картометрический метод	2,5	—
94	436890,00	2170204,48	436890,00	2170204,48	Картометрический метод	2,5	—
95	436884,61	2170143,15	436884,61	2170143,15	Картометрический метод	2,5	—
96	436887,86	2170075,21	436887,86	2170075,21	Картометрический метод	2,5	—
97	436892,64	2169996,18	436892,64	2169996,18	Картометрический метод	2,5	—
98	436903,64	2169823,53	436903,64	2169823,53	Картометрический метод	2,5	—
99	436909,86	2169713,03	436909,86	2169713,03	Картометрический метод	2,5	—
100	436909,86	2169599,58	436909,86	2169599,58	Картометрический метод	2,5	—
101	436909,16	2169587,47	436909,16	2169587,47	Картометрический метод	2,5	—
102	436907,05	2169550,95	436907,05	2169550,95	Картометрический метод	2,5	—
103	436903,08	2169525,57	436903,08	2169525,57	Картометрический метод	2,5	—
104	436883,28	2169464,64	436883,28	2169464,64	Картометрический метод	2,5	—
105	436952,05	2169416,30	436952,05	2169416,30	Картометрический метод	2,5	—
106	436993,95	2169333,57	436993,95	2169333,57	Картометрический метод	2,5	—
107	437024,03	2169292,75	437024,03	2169292,75	Картометрический метод	2,5	—
108	437050,63	2169267,71	437050,63	2169267,71	Картометрический метод	2,5	—

Раздел 2 Сведения о местоположении границ объекта							
1	2	3	4	5	6	7	8
109	437104,40	2169258,03	437104,40	2169258,03	Картометрический метод	2,5	—
110	437128,06	2169244,05	437128,06	2169244,05	Картометрический метод	2,5	—
111	437146,34	2169216,09	437146,34	2169216,09	Картометрический метод	2,5	—
112	437191,51	2169147,27	437191,51	2169147,27	Картометрический метод	2,5	—
113	437220,90	2169068,42	437220,90	2169068,42	Картометрический метод	2,5	—
114	437251,01	2168977,01	437251,01	2168977,01	Картометрический метод	2,5	—
115	437265,35	2168945,11	437265,35	2168945,11	Картометрический метод	2,5	—
116	437287,94	2168921,45	437287,94	2168921,45	Картометрический метод	2,5	—
117	437380,77	2168892,06	437380,77	2168892,06	Картометрический метод	2,5	—
118	437445,29	2168871,63	437445,29	2168871,63	Картометрический метод	2,5	—
119	437468,95	2168875,93	437468,95	2168875,93	Картометрический метод	2,5	—
120	437504,44	2168897,44	437504,44	2168897,44	Картометрический метод	2,5	—
121	437552,11	2168917,87	437552,11	2168917,87	Картометрический метод	2,5	—
122	437575,77	2168922,17	437575,77	2168922,17	Картометрический метод	2,5	—
123	437581,15	2168784,53	437581,15	2168784,53	Картометрический метод	2,5	—
124	437592,94	2168759,20	437592,94	2168759,20	Картометрический метод	2,5	—
125	437623,02	2168762,15	437623,02	2168762,15	Картометрический метод	2,5	—
126	437651,49	2168753,02	437651,49	2168753,02	Картометрический метод	2,5	—
127	437666,53	2168721,87	437666,53	2168721,87	Картометрический метод	2,5	—
128	437656,33	2168677,82	437656,33	2168677,82	Картометрический метод	2,5	—
129	437629,47	2168664,93	437629,47	2168664,93	Картометрический метод	2,5	—
130	437597,28	2168656,92	437597,28	2168656,92	Картометрический метод	2,5	—
131	437634,20	2168543,30	437634,20	2168543,30	Картометрический метод	2,5	—
132	437712,70	2168289,16	437712,70	2168289,16	Картометрический метод	2,5	—
133	437732,07	2168272,26	437732,07	2168272,26	Картометрический метод	2,5	—
134	437787,93	2168452,75	437787,93	2168452,75	Картометрический метод	2,5	
135	437810,50	2168606,38	437810,50	2168606,38	Картометрический метод	2,5	—
136	437872,91	2168715,79	437872,91	2168715,79	Картометрический метод	2,5	
137	437877,45	2168785,97	437877,45	2168785,97	Картометрический метод	2,5	—

Раздел 2							
Сведения о местоположении границ объекта							
1	2	3	4	5	6	7	8
138	437859,86	2168881,64	437859,86	2168881,64	Картометрический метод	2,5	—
139	437851,71	2168910,38	437851,71	2168910,38	Картометрический метод	2,5	—
140	437830,71	2168944,40	437830,71	2168944,40	Картометрический метод	2,5	—
141	437898,05	2168960,33	437898,05	2168960,33	Картометрический метод	2,5	—
142	437913,90	2169027,23	437913,90	2169027,23	Картометрический метод	2,5	—
143	437915,87	2169078,35	437915,87	2169078,35	Картометрический метод	2,5	—
144	437911,94	2169102,60	437911,94	2169102,60	Картометрический метод	2,5	—
145	437875,22	2169118,33	437875,22	2169118,33	Картометрический метод	2,5	—
146	437868,66	2169129,47	437868,66	2169129,47	Картометрический метод	2,5	—
147	437871,94	2169158,30	437871,94	2169158,30	Картометрический метод	2,5	—
148	437783,36	2169473,70	437783,36	2169473,70	Картометрический метод	2,5	—
149	437925,54	2169476,50	437925,54	2169476,50	Картометрический метод	2,5	—
150	437926,55	2169495,69	437926,55	2169495,69	Картометрический метод	2,5	—
151	438099,35	2169482,56	438099,35	2169482,56	Картометрический метод	2,5	—
152	438100,44	2169440,69	438100,44	2169440,69	Картометрический метод	2,5	—
153	438146,51	2169435,45	438146,51	2169435,45	Картометрический метод	2,5	—
154	438146,46	2169466,42	438146,46	2169466,42	Картометрический метод	2,5	—
155	438242,46	2169462,38	438242,46	2169462,38	Картометрический метод	2,5	—
156	438249,81	2169545,94	438249,81	2169545,94	Картометрический метод	2,5	—
157	438308,41	2169539,54	438308,41	2169539,54	Картометрический метод	2,5	—
158	438304,14	2169423,41	438304,14	2169423,41	Картометрический метод	2,5	—
159	438498,37	2169341,16	438498,37	2169341,16	Картометрический метод	2,5	—
160	438569,18	2169326,18	438569,18	2169326,18	Картометрический метод	2,5	—
161	438612,63	2169308,00	438612,63	2169308,00	Картометрический метод	2,5	—
162	438672,25	2169269,62	438672,25	2169269,62	Картометрический метод	2,5	—
163	438712,68	2169260,53	438712,68	2169260,53	Картометрический метод	2,5	—
1	438759,16	2169259,52	438759,16	2169259,52	Картометрический метод	2,5	—

Раздел 4

План границ объекта



Масштаб 1: 20000

Используемые условные знаки и обозначения:

————————	– граница объекта,
-·-·-·-·-·-	– установленная граница муниципального образования,
-·-·-·-·-·-	– установленная граница населенного пункта,
- - - - - - - - - - - -	– граница зоны с особыми условиями использования территорий
	– граница кадастрового квартала
————————	– граница земельного участка,
•64	– характерная точка объекта.

ОПИСАНИЕ МЕСТОПОЛОЖЕНИЯ ГРАНИЦ

Граница населенного пункта с. Панино

(наименование объекта местоположение которого описано (далее объект))

Сведения об объекте

№ п/п	Характеристики объекта	Описание характеристик
1	2	3
1	Местоположение объекта	Российская Федерация, Рязанская область, Спасский р-н, Панинское с\п, с. Панино
2	Площадь объекта + величина погрешности определения площади (**Р ± ΔР**)	3520423±657
3	Иные характеристики объекта	—

Раздел 2

Сведения о местоположении измененных (уточненных) границ объекта

1. Система координат *МСК-62, зона2*

2. Сведения о характерных точках границ объекта

Обозначение характерных точек границ	Существующие координаты, м		Измененные (уточненные) координаты, м		Метод определения координат характерной точки	Средняя квадратическая погрешность положения характерной точки (M_t), м	Описание закрепления точки
	X	Y	X	Y			
1	2	3	4	5	6	7	8
1	426037,09	2170868,36	426037,09	2170868,36	Картометрический метод:	2,5	
2	426145,59	2170997,71	426145,59	2170997,71	Картометрический метод:	2,5	—
3	426196,34	2171105,90	426196,34	2171105,90	Картометрический метод:	2,5	—
4	426138,02	2171139,56	426138,02	2171139,56	Картометрический метод:	2,5	—
5	426226,97	2171381,24	426226,97	2171381,24	Картометрический метод:	2,5	
6	426220,81	2171459,66	426220,81	2171459,66	Картометрический метод:	2,5	
7	426174,26	2171476,00	426174,26	2171476,00	Картометрический метод:	2,5	
8	426186,99	2171558,94	426186,99	2171558,94	Картометрический метод:	2,5	—
9	426205,80	2171614,08	426205,80	2171614,08	Картометрический метод:	2,5	—
10	426146,97	2171646,38	426146,97	2171646,38	Картометрический метод:	2,5	
11	426159,32	2171682,35	426159,32	2171682,35	Картометрический метод:	2,5	
12	426034,78	2171749,26	426034,78	2171749,26	Картометрический метод:	2,5	
13	425892,38	2171810,56	425892,38	2171810,56	Картометрический метод:	2,5	—
14	425983,54	2171899,27	425983,54	2171899,27	Картометрический метод:	2,5	—
15	425994,70	2171899,74	425994,70	2171899,74	Картометрический метод:	2,5	—
16	426063,22	2171972,26	426063,22	2171972,26	Картометрический метод:	2,5	
17	426067,81	2171976,62	426067,81	2171976,62	Картометрический метод:	2,5	
18	426092,40	2171955,92	426092,40	2171955,92	Картометрический метод:	2,5	
19	426127,28	2171936,14	426127,28	2171936,14	Картометрический метод:	2,5	—
20	426193,27	2171932,82	426193,27	2171932,82	Картометрический метод:	2,5	—
21	426239,79	2171937,57	426239,79	2171937,57	Картометрический метод:	2,5	
22	426254,54	2171944,09	426254,54	2171944,09	Картометрический метод:	2,5	

Раздел 2

Сведения о местоположении измененных (уточненных) границ объекта

1	2	3	4	5	6	7	8
23	426263,46	2171954,04	426263,46	2171954,04	Картометрический метод:	2,5	
24	426289,84	2171948,78	426289,84	2171948,78	Картометрический метод:	2,5	
25	426497,25	2171943,56	426497,25	2171943,56	Картометрический метод:	2,5	
26	426544,21	2171976,13	426544,21	2171976,13	Картометрический метод:	2,5	
27	426556,24	2172120,17	426556,24	2172120,17	Картометрический метод:	2,5	
28	426677,11	2172261,17	426677,11	2172261,17	Картометрический метод:	2,5	
29	426499,44	2172405,84	426499,44	2172405,84	Картометрический метод:	2,5	
30	426545,83	2172462,60	426545,83	2172462,60	Картометрический метод:	2,5	
31	426608,23	2172447,44	426608,23	2172447,44	Картометрический метод:	2,5	
32	426668,84	2172402,87	426668,84	2172402,87	Картометрический метод:	2,5	
33	426931,82	2172346,81	426931,82	2172346,81	Картометрический метод:	2,5	
34	426970,15	2172370,44	426970,15	2172370,44	Картометрический метод:	2,5	
35	426984,41	2172418,13	426984,41	2172418,13	Картометрический метод:	2,5	
36	426950,87	2172458,14	426950,87	2172458,14	Картометрический метод:	2,5	
37	426944,74	2172454,24	426944,74	2172454,24	Картометрический метод:	2,5	
38	426943,18	2172456,91	426943,18	2172456,91	Картометрический метод:	2,5	
39	426947,86	2172460,93	426947,86	2172460,93	Картометрический метод:	2,5	
40	426855,15	2172546,51	426855,15	2172546,51	Картометрический метод:	2,5	
41	426796,32	2172576,38	426796,32	2172576,38	Картометрический метод:	2,5	
42	426634,62	2172587,54	426634,62	2172587,54	Картометрический метод:	2,5	
43	426268,74	2172197,52	426268,74	2172197,52	Картометрический метод:	2,5	
44	426084,51	2172001,25	426084,51	2172001,25	Картометрический метод:	2,5	
45	426091,42	2171994,40	426091,42	2171994,40	Картометрический метод:	2,5	
46	426119,01	2171974,66	426119,01	2171974,66	Картометрический метод:	2,5	
47	426132,20	2171968,12	426132,20	2171968,12	Картометрический метод:	2,5	
48	426159,55	2171964,41	426159,55	2171964,41	Картометрический метод:	2,5	
49	426186,28	2171961,83	426186,28	2171961,83	Картометрический метод:	2,5	
50	426218,88	2171952,97	426218,88	2171952,97	Картометрический метод:	2,5	
51	426233,41	2171954,63	426233,41	2171954,63	Картометрический метод:	2,5	

Раздел 2							
Сведения о местоположении измененных (уточненных) границ объекта							
1	2	3	4	5	6	7	8
52	426234,78	2171956,98	426234,78	2171956,98	Картометрический метод:	2,5	
53	426236,00	2171961,54	426236,00	2171961,54	Картометрический метод:	2,5	
54	426231,27	2171964,82	426231,27	2171964,82	Картометрический метод:	2,5	
55	426237,27	2171975,21	426237,27	2171975,21	Картометрический метод:	2,5	
56	426242,46	2171972,22	426242,46	2171972,22	Картометрический метод:	2,5	
57	426245,15	2171975,52	426245,15	2171975,52	Картометрический метод:	2,5	
58	426257,91	2171970,84	426257,91	2171970,84	Картометрический метод:	2,5	
59	426262,43	2171967,72	426262,43	2171967,72	Картометрический метод:	2,5	
60	426265,94	2171964,66	426265,94	2171964,66	Картометрический метод:	2,5	
61	426260,66	2171955,37	426260,66	2171955,37	Картометрический метод:	2,5	
62	426251,44	2171946,49	426251,44	2171946,49	Картометрический метод:	2,5	
63	426239,19	2171941,69	426239,19	2171941,69	Картометрический метод:	2,5	
64	426226,82	2171939,61	426226,82	2171939,61	Картометрический метод:	2,5	
65	426209,26	2171937,96	426209,26	2171937,96	Картометрический метод:	2,5	
66	426193,10	2171936,51	426193,10	2171936,51	Картометрический метод:	2,5	
67	426170,15	2171937,70	426170,15	2171937,70	Картометрический метод:	2,5	
68	426128,71	2171940,22	426128,71	2171940,22	Картометрический метод:	2,5	
69	426094,78	2171960,06	426094,78	2171960,06	Картометрический метод:	2,5	
70	426073,19	2171980,05	426073,19	2171980,05	Картометрический метод:	2,5	
71	426068,94	2171984,67	426068,94	2171984,67	Картометрический метод:	2,5	
72	425991,78	2171902,48	425991,78	2171902,48	Картометрический метод:	2,5	
73	425985,07	2171908,21	425985,07	2171908,21	Картометрический метод:	2,5	
74	425982,08	2171920,15	425982,08	2171920,15	Картометрический метод:	2,5	
75	425979,84	2171929,12	425979,84	2171929,12	Картометрический метод:	2,5	
76	426012,52	2172007,50	426012,52	2172007,50	Картометрический метод:	2,5	
77	426016,85	2172025,58	426016,85	2172025,58	Картометрический метод:	2,5	
78	426016,20	2172035,74	426016,20	2172035,74	Картометрический метод:	2,5	
79	426008,10	2172081,33	426008,10	2172081,33	Картометрический метод:	2,5	
80	426002,29	2172127,87	426002,29	2172127,87	Картометрический метод:	2,5	

Раздел 2							
Сведения о местоположении измененных (уточненных) границ объекта							
1	2	3	4	5	6	7	8
81	426001,25	2172131,69	426001,25	2172131,69	Картометрический метод:	2,5	
82	426017,35	2172149,05	426017,35	2172149,05	Картометрический метод:	2,5	
83	426020,41	2172165,56	426020,41	2172165,56	Картометрический метод:	2,5	
84	426027,47	2172182,50	426027,47	2172182,50	Картометрический метод:	2,5	
85	426040,00	2172200,02	426040,00	2172200,02	Картометрический метод:	2,5	
86	426067,80	2172231,68	426067,80	2172231,68	Картометрический метод:	2,5	
87	426094,46	2172260,88	426094,46	2172260,88	Картометрический метод:	2,5	
88	426116,84	2172286,61	426116,84	2172286,61	Картометрический метод:	2,5	
89	426145,70	2172316,85	426145,70	2172316,85	Картометрический метод:	2,5	
90	426174,87	2172349,55	426174,87	2172349,55	Картометрический метод:	2,5	
91	426203,29	2172383,80	426203,29	2172383,80	Картометрический метод:	2,5	
92	426244,95	2172427,93	426244,95	2172427,93	Картометрический метод:	2,5	
93	426272,98	2172459,29	426272,98	2172459,29	Картометрический метод:	2,5	
94	426292,63	2172484,00	426292,63	2172484,00	Картометрический метод:	2,5	
95	426311,98	2172508,10	426311,98	2172508,10	Картометрический метод:	2,5	
96	426328,38	2172529,14	426328,38	2172529,14	Картометрический метод:	2,5	
97	426339,72	2172542,22	426339,72	2172542,22	Картометрический метод:	2,5	
98	426367,43	2172577,01	426367,43	2172577,01	Картометрический метод:	2,5	
99	426398,32	2172615,98	426398,32	2172615,98	Картометрический метод:	2,5	
100	426421,10	2172646,10	426421,10	2172646,10	Картометрический метод:	2,5	
101	426428,70	2172717,31	426428,70	2172717,31	Картометрический метод:	2,5	
102	425945,93	2172726,50	425945,93	2172726,50	Картометрический метод:	2,5	
103	425672,67	2172731,02	425672,67	2172731,02	Картометрический метод:	2,5	
104	425673,14	2172591,15	425673,14	2172591,15	Картометрический метод:	2,5	
105	425663,38	2172487,15	425663,38	2172487,15	Картометрический метод:	2,5	
106	425664,87	2172455,45	425664,87	2172455,45	Картометрический метод:	2,5	
107	425672,90	2172369,01	425672,90	2172369,01	Картометрический метод:	2,5	
108	425756,31	2172322,66	425756,31	2172322,66	Картометрический метод:	2,5	
109	425775,15	2172304,38	425775,15	2172304,38	Картометрический метод:	2,5	

Раздел 2							
Сведения о местоположении измененных (уточненных) границ объекта							
1	2	3	4	5	6	7	8
110	425787,46	2172294,79	425787,46	2172294,79	Картометрический метод:	2,5	
111	425787,35	2172243,08	425787,35	2172243,08	Картометрический метод:	2,5	
112	425753,31	2172221,02	425753,31	2172221,02	Картометрический метод:	2,5	
113	425731,91	2172162,18	425731,91	2172162,18	Картометрический метод:	2,5	
114	425679,32	2172136,33	425679,32	2172136,33	Картометрический метод:	2,5	
115	425617,81	2172150,59	425617,81	2172150,59	Картометрический метод:	2,5	
116	425545,60	2172194,27	425545,60	2172194,27	Картометрический метод:	2,5	
117	425496,58	2172190,71	425496,58	2172190,71	Картометрический метод:	2,5	
118	425411,61	2172228,00	425411,61	2172228,00	Картометрический метод:	2,5	
119	425390,47	2172240,87	425390,47	2172240,87	Картометрический метод:	2,5	
120	425365,19	2172240,87	425365,19	2172240,87	Картометрический метод:	2,5	
121	425242,51	2172253,12	425242,51	2172253,12	Картометрический метод:	2,5	
122	425168,52	2172241,53	425168,52	2172241,53	Картометрический метод:	2,5	
123	425148,37	2172235,77	425148,37	2172235,77	Картометрический метод:	2,5	
124	425041,26	2172354,85	425041,26	2172354,85	Картометрический метод:	2,5	
125	425038,22	2172406,14	425038,22	2172406,14	Картометрический метод:	2,5	
126	425042,27	2172429,66	425042,27	2172429,66	Картометрический метод:	2,5	
127	425015,50	2172440,20	425015,50	2172440,20	Картометрический метод:	2,5	
128	424930,31	2172458,04	424930,31	2172458,04	Картометрический метод:	2,5	
129	424878,30	2172514,87	424878,30	2172514,87	Картометрический метод:	2,5	
130	424566,03	2172563,01	424566,03	2172563,01	Картометрический метод:	2,5	
131	424560,47	2172550,58	424560,47	2172550,58	Картометрический метод:	2,5	
132	424549,90	2172507,38	424549,90	2172507,38	Картометрический метод:	2,5	
133	424548,06	2172450,40	424548,06	2172450,40	Картометрический метод:	2,5	
134	424545,51	2172394,60	424545,51	2172394,60	Картометрический метод:	2,5	
135	424531,35	2172329,32	424531,35	2172329,32	Картометрический метод:	2,5	
136	424537,40	2172283,49	424537,40	2172283,49	Картометрический метод:	2,5	
137	424550,76	2172214,89	424550,76	2172214,89	Картометрический метод:	2,5	
138	424591,22	2172197,28	424591,22	2172197,28	Картометрический метод:	2,5	

Раздел 2							
Сведения о местоположении измененных (уточненных) границ объекта							
1	2	3	4	5	6	7	8
139	424558,48	2172095,52	424558,48	2172095,52	Картометрический метод:	2,5	
140	424539,95	2172048,61	424539,95	2172048,61	Картометрический метод:	2,5	
141	424517,59	2172017,51	424517,59	2172017,51	Картометрический метод:	2,5	
142	424353,67	2171909,54	424353,67	2171909,54	Картометрический метод:	2,5	
143	424324,39	2171885,25	424324,39	2171885,25	Картометрический метод:	2,5	
144	424345,73	2171819,37	424345,73	2171819,37	Картометрический метод:	2,5	
145	424344,08	2171807,31	424344,08	2171807,31	Картометрический метод:	2,5	
146	424333,74	2171812,27	424333,74	2171812,27	Картометрический метод:	2,5	
147	424315,67	2171821,07	424315,67	2171821,07	Картометрический метод:	2,5	
148	424228,32	2171863,63	424228,32	2171863,63	Картометрический метод:	2,5	
149	424098,04	2171882,26	424098,04	2171882,26	Картометрический метод:	2,5	
150	423984,68	2171878,87	423984,68	2171878,87	Картометрический метод:	2,5	
151	423886,54	2171848,39	423886,54	2171848,39	Картометрический метод:	2,5	
152	423791,13	2171747,28	423791,13	2171747,28	Картометрический метод:	2,5	
153	423642,98	2171590,27	423642,98	2171590,27	Картометрический метод:	2,5	
154	423412,07	2171822,69	423412,07	2171822,69	Картометрический метод:	2,5	
155	423383,26	2171841,79	423383,26	2171841,79	Картометрический метод:	2,5	
156	423167,52	2171984,83	423167,52	2171984,83	Картометрический метод:	2,5	
157	422444,33	2172464,30	422444,33	2172464,30	Картометрический метод:	2,5	
158	422468,06	2171357,75	422468,06	2171357,75	Картометрический метод:	2,5	
159	422520,03	2171287,95	422520,03	2171287,95	Картометрический метод:	2,5	
160	422714,46	2171322,65	422714,46	2171322,65	Картометрический метод:	2,5	
161	422785,92	2171322,84	422785,92	2171322,84	Картометрический метод:	2,5	
162	422805,38	2171308,24	422805,38	2171308,24	Картометрический метод:	2,5	
163	422866,71	2171318,95	422866,71	2171318,95	Картометрический метод:	2,5	
164	422884,23	2171313,11	422884,23	2171313,11	Картометрический метод:	2,5	
165	422910,51	2171323,82	422910,51	2171323,82	Картометрический метод:	2,5	
166	423097,83	2171318,24	423097,83	2171318,24	Картометрический метод:	2,5	
167	423106,53	2171333,70	423106,53	2171333,70	Картометрический метод:	2,5	

Раздел 2							
Сведения о местоположении измененных (уточненных) границ объекта							
1	2	3	4	5	6	7	8
168	423150,03	2171377,21	423150,03	2171377,21	Картометрический метод:	2,5	
169	423191,58	2171380,11	423191,58	2171380,11	Картометрический метод:	2,5	
170	423252,47	2171346,27	423252,47	2171346,27	Картометрический метод:	2,5	
171	423326,51	2171324,84	423326,51	2171324,84	Картометрический метод:	2,5	
172	423556,83	2171407,40	423556,83	2171407,40	Картометрический метод:	2,5	
173	423606,73	2171443,88	423606,73	2171443,88	Картометрический метод:	2,5	
174	423673,90	2171495,72	423673,90	2171495,72	Картометрический метод:	2,5	
175	423732,02	2171500,64	423732,02	2171500,64	Картометрический метод:	2,5	
176	423736,47	2171499,78	423736,47	2171499,78	Картометрический метод:	2,5	
177	423735,49	2171504,24	423735,49	2171504,24	Картометрический метод:	2,5	
178	423653,50	2171587,08	423653,50	2171587,08	Картометрический метод:	2,5	
179	423892,58	2171840,42	423892,58	2171840,42	Картометрический метод:	2,5	
180	423988,13	2171869,49	423988,13	2171869,49	Картометрический метод:	2,5	
181	424097,00	2171872,31	424097,00	2171872,31	Картометрический метод:	2,5	
182	424225,27	2171854,11	424225,27	2171854,11	Картометрический метод:	2,5	
183	424308,68	2171813,40	424308,68	2171813,40	Картометрический метод:	2,5	
184	424335,60	2171800,26	424335,60	2171800,26	Картометрический метод:	2,5	
185	424342,77	2171796,77	424342,77	2171796,77	Картометрический метод:	2,5	
186	424341,85	2171788,75	424341,85	2171788,75	Картометрический метод:	2,5	
187	—	—	424332,23	2171771,52	Картометрический метод:	2,5	
188	—	—	424281,05	2171768,33	Картометрический метод:	2,5	
189			424278,26	2171733,03	Картометрический метод:	2,5	
190	—	—	424317,78	2171723,75	Картометрический метод:	2,5	
191	—	—	424311,23	2171672,51	Картометрический метод:	2,5	
192	424317,50	2171662,81	424317,50	2171662,81	Картометрический метод:	2,5	
193	424366,96	2171662,90	424366,96	2171662,90	Картометрический метод:	2,5	
194	—	—	424377,79	2171663,34	Картометрический метод:	2,5	
195	424409,12	2171664,61	424409,12	2171664,61	Картометрический метод:	2,5	
196	424424,30	2171655,08	424424,30	2171655,08	Картометрический метод:	2,5	

Раздел 2

Сведения о местоположении измененных (уточненных) границ объекта

1	2	3	4	5	6	7	8
197	424420,37	2171627,95	424420,37	2171627,95	Картометрический метод:	2,5	
198	424410,69	2171555,06	424410,69	2171555,06	Картометрический метод:	2,5	
199	424405,63	2171537,84	424405,63	2171537,84	Картометрический метод:	2,5	
200	424412,68	2171528,68	424412,68	2171528,68	Картометрический метод:	2,5	
201	424418,49	2171514,96	424418,49	2171514,96	Картометрический метод:	2,5	
202	—	—	424392,97	2171493,15	Картометрический метод:	2,5	
203	—	—	424331,94	2171489,67	Картометрический метод:	2,5	
204	—	—	424327,01	2171489,47	Картометрический метод:	2,5	
205	424325,88	2171487,31	424325,88	2171487,31	Картометрический метод:	2,5	
206	424262,93	2171371,05	424262,93	2171371,05	Картометрический метод:	2,5	
207	424260,86	2171328,55	424260,86	2171328,55	Картометрический метод:	2,5	
208	424284,64	2171255,48	424284,64	2171255,48	Картометрический метод:	2,5	
209	424284,68	2171254,50	424284,68	2171254,50	Картометрический метод:	2,5	
210	424260,02	2171258,82	424260,02	2171258,82	Картометрический метод:	2,5	
211	424238,64	2171269,85	424238,64	2171269,85	Картометрический метод:	2,5	
212	424216,12	2171287,29	424216,12	2171287,29	Картометрический метод:	2,5	
213	424185,12	2171286,70	424185,12	2171286,70	Картометрический метод:	2,5	
214	424125,09	2171275,81	424125,09	2171275,81	Картометрический метод:	2,5	
215	424115,24	2171274,03	424115,24	2171274,03	Картометрический метод:	2,5	
216	424048,88	2171261,99	424048,88	2171261,99	Картометрический метод:	2,5	
217	423949,99	2171331,60	423949,99	2171331,60	Картометрический метод:	2,5	
218	423891,98	2171325,90	423891,98	2171325,90	Картометрический метод:	2,5	
219	423853,26	2171323,03	423853,26	2171323,03	Картометрический метод:	2,5	
220	423843,60	2171290,08	423843,60	2171290,08	Картометрический метод:	2,5	
221	423887,54	2171202,71	423887,54	2171202,71	Картометрический метод:	2,5	
222	423872,36	2171162,86	423872,36	2171162,86	Картометрический метод:	2,5	
223	424020,19	2171169,59	424020,19	2171169,59	Картометрический метод:	2,5	
224	424023,29	2171203,35	424023,29	2171203,35	Картометрический метод:	2,5	
225	424035,47	2171226,94	424035,47	2171226,94	Картометрический метод:	2,5	

Раздел 2

Сведения о местоположении измененных (уточненных) границ объекта

1	2	3	4	5	6	7	8
226	424100,91	2171210,40	424100,91	2171210,40	Картометрический метод:	2,5	-
227	424098,55	2171188,97	424098,55	2171188,97	Картометрический метод:	2,5	
228	424108,53	2171189,64	424108,53	2171189,64	Картометрический метод:	2,5	
229	424131,46	2171191,17	424131,46	2171191,17	Картометрический метод:	2,5	
230	424161,75	2171177,64	424161,75	2171177,64	Картометрический метод:	2,5	
231	424280,21	2171193,50	424280,21	2171193,50	Картометрический метод:	2,5	-
232	424296,22	2171183,07	424296,22	2171183,07	Картометрический метод:	2,5	
233	424308,58	2171151,02	424308,58	2171151,02	Картометрический метод:	2,5	
234	424467,70	2171190,80	424467,70	2171190,80	Картометрический метод:	2,5	
235	424504,99	2171206,55	424504,99	2171206,55	Картометрический метод:	2,5	
236	424547,25	2171235,55	424547,25	2171235,55	Картометрический метод:	2,5	
237	424577,92	2171265,39	424577,92	2171265,39	Картометрический метод:	2,5	
238	424600,29	2171271,19	424600,29	2171271,19	Картометрический метод:	2,5	
239	424602,85	2171211,22	424602,85	2171211,22	Картометрический метод:	2,5	
240	424695,64	2171210,65	424695,64	2171210,65	Картометрический метод:	2,5	
241	424781,57	2171187,05	424781,57	2171187,05	Картометрический метод:	2,5	
242	424842,61	2171174,38	424842,61	2171174,38	Картометрический метод:	2,5	
243	424905,80	2171148,88	424905,80	2171148,88	Картометрический метод:	2,5	
244	424956,11	2171141,98	424956,11	2171141,98	Картометрический метод:	2,5	
245	425020,21	2171138,77	425020,21	2171138,77	Картометрический метод:	2,5	
246	425090,89	2171128,55	425090,89	2171128,55	Картометрический метод:	2,5	
247	425287,81	2171090,89	425287,81	2171090,89	Картометрический метод:	2,5	
248	425377,52	2171065,40	425377,52	2171065,40	Картометрический метод:	2,5	
249	425484,23	2171046,52	425484,23	2171046,52	Картометрический метод:	2,5	
250	425595,05	2171015,98	425595,05	2171015,98	Картометрический метод:	2,5	
251	425673,65	2170992,87	425673,65	2170992,87	Картометрический метод:	2,5	
252	425680,87	2170989,50	425680,87	2170989,50	Картометрический метод:	2,5	
253	425748,00	2170967,69	425748,00	2170967,69	Картометрический метод:	2,5	
254	425842,15	2170942,75	425842,15	2170942,75	Картометрический метод:	2,5	

Раздел 2

Сведения о местоположении измененных (уточненных) границ объекта

1	2	3	4	5	6	7	8
255	425933,29	2170911,04	425933,29	2170911,04	Картометрический метод:	2,5	
1	426037,09	2170868,36	426037,09	2170868,36	Картометрический метод:	2,5	

Раздел 4

План границ объекта



Масштаб 1: 30000

Используемые условные знаки и обозначения:

————	– граница объекта,
–·–·–·–·–	– установленная граница муниципального образования,
–·–·–·–·–	– установленная граница населенного пункта,
- - - - - - - - - - - -	– граница зоны с особыми условиями использования территорий
	– граница кадастрового квартала
————	– граница земельного участка,
•64	– характерная точка объекта.

ОПИСАНИЕ МЕСТОПОЛОЖЕНИЯ ГРАНИЦ

Граница населенного пункта с. Петровичи

(наименование объекта местоположение границ которого описано(далее объект))

Сведения об объекте

№ п/п	Характеристики объекта	Описание характеристик
1	2	3
1	Местоположение объекта	*Российская Федерация, Рязанская область, Спасский р-н, Панинское с\п, с. Петровичи*
2	Площадь объекта + величина погрешности определения площади (**Р ± ΔР**)	1474857±425 кв.м
3	Иные характеристики объекта	—

Раздел 2

Сведения о местоположении измененных (уточненных) границ объекта

1. Система координат *МСК-62, зона2*

2. Сведения о характерных точках границ объекта

Обозначение характерных точек границ	Существующие координаты, м		Измененные (уточненные) координаты, м		Метод определения координат характерной точки	Средняя квадратическая погрешность положения характерной точки (M_t), м	Описание закрепления точки
	X	Y	X	Y			
1	2	3	4	5	6	7	8
1	431161,48	2167221,43	431161,48	2167221,43	Картометрический метод	2,5	—
2	431134,26	2167249,69	431134,26	2167249,69	Картометрический метод	2,5	—
3	430919,24	2167456,00	430919,24	2167456,00	Картометрический метод	2,5	
4	430792,26	2167577,84	430792,26	2167577,84	Картометрический метод	2,5	
5	430748,20	2167620,12	430748,20	2167620,12	Картометрический метод	2,5	
6	430738,44	2167635,05	430738,44	2167635,05	Картометрический метод	2,5	
7	430710,64	2167677,60	430710,64	2167677,60	Картометрический метод	2,5	
8	430674,04	2167733,61	430674,04	2167733,61	Картометрический метод	2,5	—
9	430585,21	2167869,54	430585,21	2167869,54	Картометрический метод	2,5	—
10			430587,49	2167940,85	Картометрический метод	2,5	—
11			430661,08	2167977,46	Картометрический метод	2,5	—
12			430668,41	2168112,27	Картометрический метод	2,5	—
13			430590,95	2168126,02	Картометрический метод	2,5	

Раздел 2							
Сведения о местоположении измененных (уточненных) границ объекта							
1	2	3	4	5	6	7	8
14			430621,08	2168309,91	Картометрический метод	2,5	—
15	430667,74	2168355,74	430667,74	2168355,74	Картометрический метод	2,5	—
16	430679,18	2168366,97	430679,18	2168366,97	Картометрический метод	2,5	
17	430691,60	2168379,53	430691,60	2168379,53	Картометрический метод	2,5	
18	430871,71	2168561,60	430871,71	2168561,60	Картометрический метод	2,5	
19	430960,82	2168613,98	430960,82	2168613,98	Картометрический метод	2,5	
20	430884,11	2168695,91	430884,11	2168695,91	Картометрический метод	2,5	
21	431117,48	2168918,76	431117,48	2168918,76	Картометрический метод	2,5	
22	430947,13	2169097,80	430947,13	2169097,80	Картометрический метод	2,5	—
23	430782,79	2168954,14	430782,79	2168954,14	Картометрический метод	2,5	—
24	430823,70	2168902,65	430823,70	2168902,65	Картометрический метод	2,5	—
25	430825,22	2168900,86	430825,22	2168900,86	Картометрический метод	2,5	—
26	430823,43	2168899,34	430823,43	2168899,34	Картометрический метод	2,5	—
27	430821,91	2168901,13	430821,91	2168901,13	Картометрический метод	2,5	
28	430780,88	2168952,61	430780,88	2168952,61	Картометрический метод	2,5	
29	430691,71	2168875,11	430691,71	2168875,11	Картометрический метод	2,5	
30	430639,50	2168829,49	430639,50	2168829,49	Картометрический метод	2,5	
31	430598,17	2169110,92	430598,17	2169110,92	Картометрический метод	2,5	

Раздел 2							
Сведения о местоположении измененных (уточненных) границ объекта							
1	2	3	4	5	6	7	8
32	430593,94	2169120,47	430593,94	2169120,47	Картометрический метод	2,5	—
33	430574,67	2169109,62	430574,67	2169109,62	Картометрический метод	2,5	—
34	430557,96	2169113,77	430557,96	2169113,77	Картометрический метод	2,5	
35	430534,89	2169044,85	430534,89	2169044,85	Картометрический метод	2,5	
36	430507,65	2169029,71	430507,65	2169029,71	Картометрический метод	2,5	
37	430463,26	2168962,43	430463,26	2168962,43	Картометрический метод	2,5	
38	430450,77	2168937,25	430450,77	2168937,25	Картометрический метод	2,5	
39	430449,76	2168908,80	430449,76	2168908,80	Картометрический метод	2,5	
40	430443,22	2168894,13	430443,22	2168894,13	Картометрический метод	2,5	—
41	430371,90	2168853,34	430371,90	2168853,34	Картометрический метод	2,5	—
42	430323,93	2168863,91	430323,93	2168863,91	Картометрический метод	2,5	—
43	430282,11	2168903,76	430282,11	2168903,76	Картометрический метод	2,5	—
44	430276,70	2168946,48	430276,70	2168946,48	Картометрический метод	2,5	—
45	430225,71	2168954,82	430225,71	2168954,82	Картометрический метод	2,5	
46	430089,79	2169073,75	430089,79	2169073,75	Картометрический метод	2,5	
47	430045,42	2169112,56	430045,42	2169112,56	Картометрический метод	2,5	
48	429987,18	2169135,13	429987,18	2169135,13	Картометрический метод	2,5	
49	429884,23	2169175,03	429884,23	2169175,03	Картометрический метод	2,5	

Раздел 2							
Сведения о местоположении измененных (уточненных) границ объекта							
1	2	3	4	5	6	7	8
50	429900,81	2169152,63	429900,81	2169152,63	Картометрический метод	2,5	—
51	429936,57	2169113,74	429936,57	2169113,74	Картометрический метод	2,5	—
52	429958,35	2169082,68	429958,35	2169082,68	Картометрический метод	2,5	
53	429976,46	2169058,50	429976,46	2169058,50	Картометрический метод	2,5	
54	429979,75	2169051,72	429979,75	2169051,72	Картометрический метод	2,5	
55	430000,85	2169057,58	430000,85	2169057,58	Картометрический метод	2,5	
56	430029,17	2168981,24	430029,17	2168981,24	Картометрический метод	2,5	
57	430123,54	2168819,24	430123,54	2168819,24	Картометрический метод	2,5	
58	430097,55	2168811,00	430097,55	2168811,00	Картометрический метод	2,5	—
59	430057,49	2168798,28	430057,49	2168798,28	Картометрический метод	2,5	—
60	429999,62	2168780,55	429999,62	2168780,55	Картометрический метод	2,5	—
61	429900,61	2168724,52	429900,61	2168724,52	Картометрический метод	2,5	—
62	—	—	429890,68	2168748,25	Картометрический метод	2,5	—
63	429880,75	2168771,98	429880,75	2168771,98	Картометрический метод	2,5	
64	429837,27	2168762,19	429837,27	2168762,19	Картометрический метод	2,5	
65	429690,74	2168757,50	429690,74	2168757,50	Картометрический метод	2,5	
66	429655,92	2168764,89	429655,92	2168764,89	Картометрический метод	2,5	
67	429644,24	2168771,78	429644,24	2168771,78	Картометрический метод	2,5	

Раздел 2							
Сведения о местоположении измененных (уточненных) границ объекта							
1	2	3	4	5	6	7	8
68	429622,81	2168806,47	429622,81	2168806,47	Картометрический метод	2,5	—
69	429606,89	2168825,57	429606,89	2168825,57	Картометрический метод	2,5	—
70	429590,38	2168833,13	429590,38	2168833,13	Картометрический метод	2,5	
71	429560,36	2168827,94	429560,36	2168827,94	Картометрический метод	2,5	
72	429487,25	2168896,23	429487,25	2168896,23	Картометрический метод	2,5	
73	429427,06	2168932,33	429427,06	2168932,33	Картометрический метод	2,5	
74	429398,89	2168893,81	429398,89	2168893,81	Картометрический метод	2,5	
75	429383,14	2168895,57	429383,14	2168895,57	Картометрический метод	2,5	
76	429366,79	2168914,39	429366,79	2168914,39	Картометрический метод	2,5	—
77	429369,72	2168973,66	429369,72	2168973,66	Картометрический метод	2,5	—
78	429329,34	2168976,61	429329,34	2168976,61	Картометрический метод	2,5	—
79	429280,32	2168980,21	429280,32	2168980,21	Картометрический метод	2,5	—
80	429193,80	2168890,76	429193,80	2168890,76	Картометрический метод	2,5	—
81	429171,22	2168867,42	429171,22	2168867,42	Картометрический метод	2,5	
82	429150,36	2168883,01	429150,36	2168883,01	Картометрический метод	2,5	
83	429100,29	2168920,44	429100,29	2168920,44	Картометрический метод	2,5	
84	429090,39	2168911,44	429090,39	2168911,44	Картометрический метод	2,5	
85	429077,11	2168897,02	429077,11	2168897,02	Картометрический метод	2,5	

Раздел 2							
Сведения о местоположении измененных (уточненных) границ объекта							
1	2	3	4	5	6	7	8
86	429065,02	2168885,82	429065,02	2168885,82	Картометрический метод	2,5	—
87	429073,44	2168879,99	429073,44	2168879,99	Картометрический метод	2,5	—
88	429080,30	2168874,64	429080,30	2168874,64	Картометрический метод	2,5	
89	429084,85	2168870,02	429084,85	2168870,02	Картометрический метод	2,5	
90	429080,42	2168864,51	429080,42	2168864,51	Картометрический метод	2,5	
91	429073,40	2168854,94	429073,40	2168854,94	Картометрический метод	2,5	
92	429076,91	2168846,33	429076,91	2168846,33	Картометрический метод	2,5	
93	429083,29	2168838,35	429083,29	2168838,35	Картометрический метод	2,5	
94	429093,18	2168828,15	429093,18	2168828,15	Картометрический метод	2,5	—
95	429101,47	2168826,87	429101,47	2168826,87	Картометрический метод	2,5	—
96	429112,96	2168838,99	429112,96	2168838,99	Картометрический метод	2,5	—
97	429126,04	2168831,97	429126,04	2168831,97	Картометрический метод	2,5	—
98	429137,52	2168822,08	429137,52	2168822,08	Картометрический метод	2,5	—
99	429145,50	2168815,39	429145,50	2168815,39	Картометрический метод	2,5	
100	429142,31	2168806,77	429142,31	2168806,77	Картометрический метод	2,5	
101	429156,77	2168798,57	429156,77	2168798,57	Картометрический метод	2,5	
102	429152,07	2168787,50	429152,07	2168787,50	Картометрический метод	2,5	
103	429226,55	2168726,28	429226,55	2168726,28	Картометрический метод	2,5	

Раздел 2							
Сведения о местоположении измененных (уточненных) границ объекта							
1	2	3	4	5	6	7	8
104	429299,38	2168660,10	429299,38	2168660,10	Картометрический метод	2,5	—
105	429328,75	2168644,63	429328,75	2168644,63	Картометрический метод	2,5	—
106	429998,10	2168081,94	429998,10	2168081,94	Картометрический метод	2,5	
107	430069,52	2167988,47	430069,52	2167988,47	Картометрический метод	2,5	
108	430178,07	2167852,83	430178,07	2167852,83	Картометрический метод	2,5	
109	430240,77	2167792,56	430240,77	2167792,56	Картометрический метод	2,5	
110	430300,25	2167731,74	430300,25	2167731,74	Картометрический метод	2,5	
111	430445,70	2167538,60	430445,70	2167538,60	Картометрический метод	2,5	
112	430476,63	2167516,50	430476,63	2167516,50	Картометрический метод	2,5	—
113	430494,72	2167500,67	430494,72	2167500,67	Картометрический метод	2,5	—
114	430544,57	2167451,68	430544,57	2167451,68	Картометрический метод	2,5	—
115	430561,50	2167433,41	430561,50	2167433,41	Картометрический метод	2,5	—
116	430595,21	2167394,43	430595,21	2167394,43	Картометрический метод	2,5	—
117	430626,28	2167373,33	430626,28	2167373,33	Картометрический метод	2,5	
118	430781,00	2167181,76	430781,00	2167181,76	Картометрический метод	2,5	
119	430826,00	2167134,89	430826,00	2167134,89	Картометрический метод	2,5	
120	430885,81	2167080,46	430885,81	2167080,46	Картометрический метод	2,5	
121	430908,62	2167104,60	430908,62	2167104,60	Картометрический метод	2,5	

Раздел 2							
Сведения о местоположении измененных (уточненных) границ объекта							
1	2	3	4	5	6	7	8
122			430916,00	2167113,14	Картометрический метод	2,5	—
123	430941,37	2167142,50	430941,37	2167142,50	Картометрический метод	2,5	—
124	430951,99	2167154,67	430951,99	2167154,67	Картометрический метод	2,5	
125	430953,91	2167154,68	430953,91	2167154,68	Картометрический метод	2,5	
126	430963,82	2167164,26	430963,82	2167164,26	Картометрический метод	2,5	
127	430975,02	2167208,06	430975,02	2167208,06	Картометрический метод	2,5	
128	—	—	431000,66	2167238,92	Картометрический метод	2,5	
129	431012,91	2167254,76	431012,91	2167254,76	Картометрический метод	2,5	
130	431017,71	2167247,73	431017,71	2167247,73	Картометрический метод	2,5	—
131	431027,41	2167238,91	431027,41	2167238,91	Картометрический метод	2,5	—
132	431048,12	2167221,59	431048,12	2167221,59	Картометрический метод	2,5	—
133	431030,96	2167204,48	431030,96	2167204,48	Картометрический метод	2,5	—
134	431009,30	2167184,24	431009,30	2167184,24	Картометрический метод	2,5	—
135	431020,27	2167172,85	431020,27	2167172,85	Картометрический метод	2,5	
136	431030,51	2167182,61	431030,51	2167182,61	Картометрический метод	2,5	
137	431054,12	2167204,98	431054,12	2167204,98	Картометрический метод	2,5	
138	431075,68	2167200,25	431075,68	2167200,25	Картометрический метод	2,5	
139	431078,83	2167204,26	431078,83	2167204,26	Картометрический метод	2,5	

Раздел 2

Сведения о местоположении измененных (уточненных) границ объекта

1	2	3	4	5	6	7	8
140	431085,36	2167205,59	431085,36	2167205,59	Картометрический метод	2,5	—
141	431101,15	2167187,26	431101,15	2167187,26	Картометрический метод	2,5	—
142	431154,53	2167216,63	431154,53	2167216,63	Картометрический метод	2,5	
1	431161,48	2167221,43	431161,48	2167221,43	Картометрический метод	2,5	


3. Сведения о характерных точках части (частей) границы объекта

Часть №

Обозначение характерных точек границ	Существующие координаты, м		Измененные (уточненные) координаты, м		Метод определения координат и средняя квадратическая погрешность положения характерной точки (M_t), м	Описание обозначения точки
	X	Y	X	Y		
1	2	3	4	5	6	7
—	—	—	—	—	—	—

Раздел 4

План границ объекта

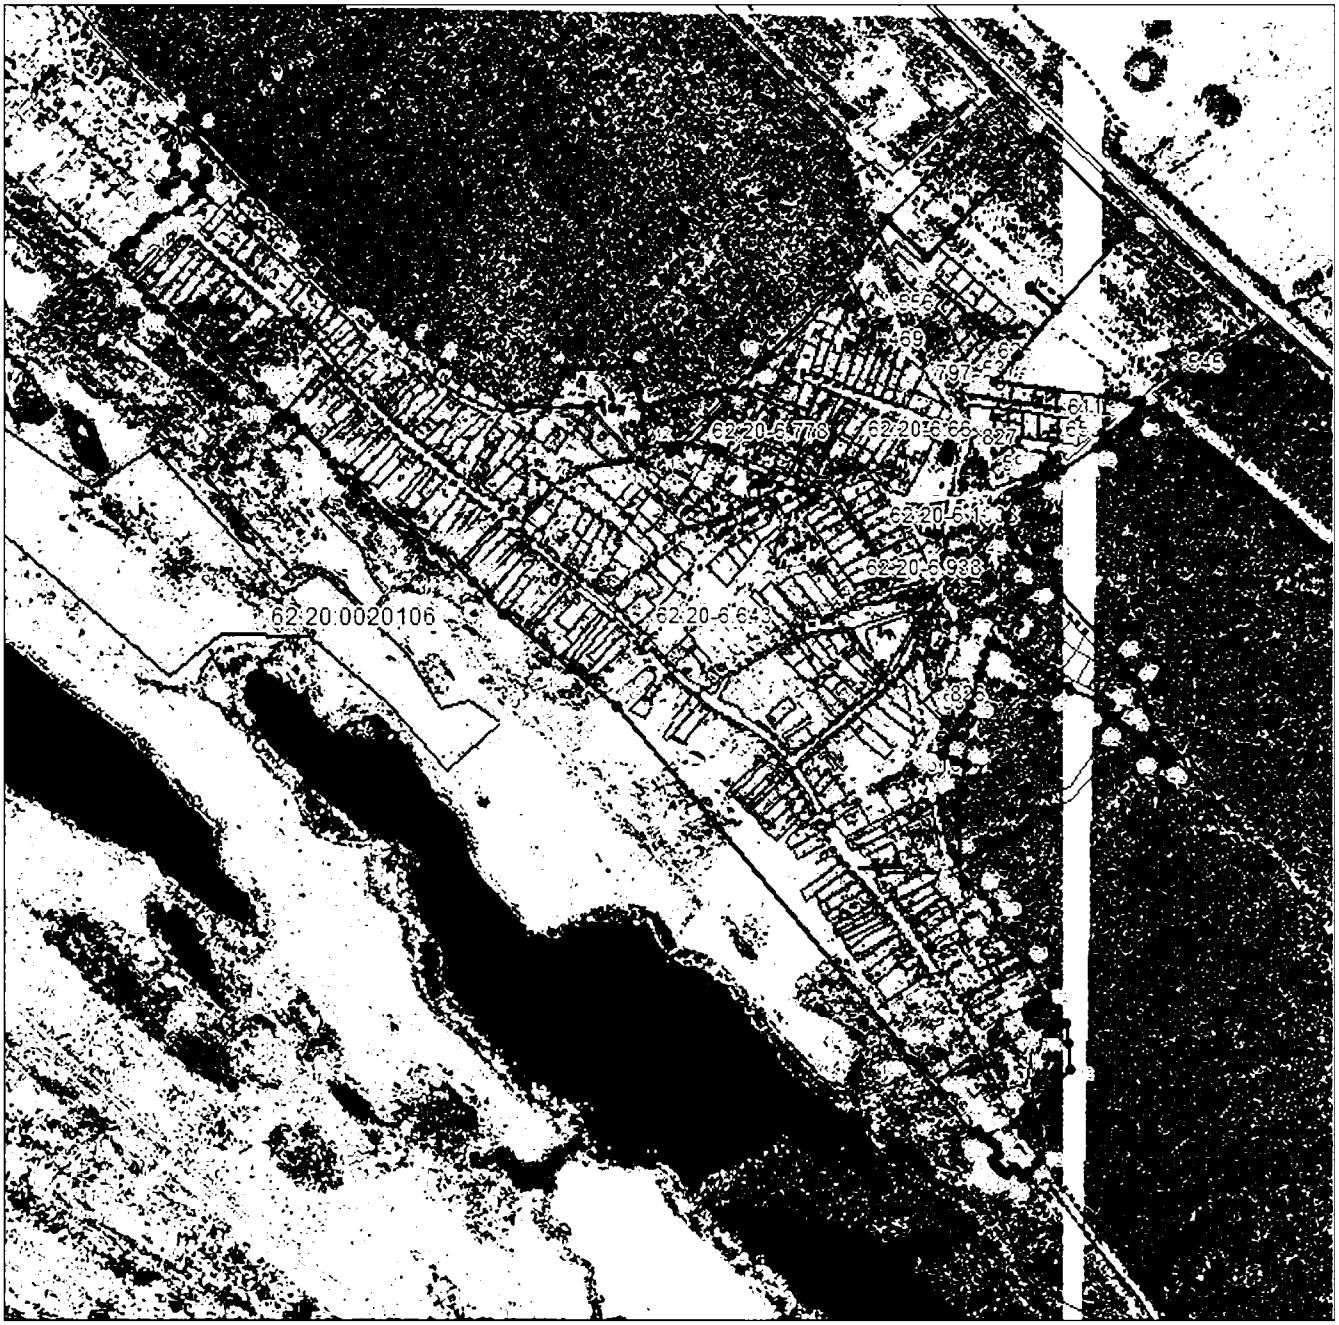

Масштаб 1: 15000

Используемые условные знаки и обозначения:

———————	– граница объекта,
–·–·–·–·–·–	– установленная граница муниципального образования,
–·–·–·–·–·–	– установленная граница населенного пункта,
- - - - - - - - - - - -	– граница зоны с особыми условиями использования территорий
	– граница кадастрового квартала
———————	– граница земельного участка,
•64	– характерная точка объекта.

ОПИСАНИЕ МЕСТОПОЛОЖЕНИЯ ГРАНИЦ

Граница населенного пункта д. Сумбулово

(наименование объекта местоположение границ которого описано (далее –объект))

Сведения об объекте

№ п/п	Характеристики объекта	Описание характеристик
1	**2**	**3**
1	Местоположение объекта	*Российская Федерация, Рязанская область, Спасский район, Панинское с/п, д. Сумбулово*
2	Площадь объекта ± величина погрешности определения площади (**Р ± ΔР**)	1121981±371 кв.м
3	Иные характеристики объекта	

Раздел 2

Сведения о местоположении измененных (уточненных) границ объекта

1. Система координат *МСК-62, зона 2*

2. Сведения о характерных точках границ объекта

Обозначение характерных точек границ	Существующие координаты, м		Измененные (уточненные) координаты, м		Метод определения координат характерной точки	Средняя квадратическая погрешность положения характерной точки (M_t), м	Описание обозначения точки
	X	Y	X	Y			
1	2	3	4	5	6	7	8
1	434926,19	2161753,41	434926,19	2161753,41	Картометрический метод	2,5	
2	434910,06	2161760,94	434910,06	2161760,94	Картометрический метод	2,5	
3	434891,23	2161758,79	434891,23	2161758,79	Картометрический метод	2,5	
4	434872,94	2161761,21	434872,94	2161761,21	Картометрический метод	2,5	
5	434838,79	2161787,56	434838,79	2161787,56	Картометрический метод	2,5	
6	434780,96	2161880,34	434780,96	2161880,34	Картометрический метод	2,5	—
7	434759,18	2161927,40	434759,18	2161927,40	Картометрический метод	2,5	—
8	434719,91	2161945,69	434719,91	2161945,69	Картометрический метод	2,5	—
9	434695,17	2162001,62	434695,17	2162001,62	Картометрический метод	2,5	—
10	434661,28	2162064,28	434661,28	2162064,28	Картометрический метод	2,5	—
11	434624,53	2162111,85	434624,53	2162111,85	Картометрический метод	2,5	—
12	434628,33	2162126,88	434628,33	2162126,88	Картометрический метод	2,5	
13	434625,74	2162158,77	434625,74	2162158,77	Картометрический метод	2,5	

Раздел 2							
Сведения о местоположении измененных (уточненных) границ объекта							
1	2	3	4	5	6	7	8
14	434556,39	2162265,70	434556,39	2162265,70	Картометрический метод	2,5	—
15	434541,33	2162297,43	434541,33	2162297,43	Картометрический метод	2,5	—
16	434536,75	2162330,78	434536,75	2162330,78	Картометрический метод	2,5	
17	434538,64	2162348,80	434538,64	2162348,80	Картометрический метод	2,5	
18	434550,20	2162392,09	434550,20	2162392,09	Картометрический метод	2,5	
19	434525,73	2162430,55	434525,73	2162430,55	Картометрический метод	2,5	
20	434531,11	2162446,41	434531,11	2162446,41	Картометрический метод	2,5	
21	434531,38	2162496,97	434531,38	2162496,97	Картометрический метод	2,5	
22	434555,58	2162535,42	434555,58	2162535,42	Картометрический метод	2,5	—
23	434613,14	2162582,75	434613,14	2162582,75	Картометрический метод	2,5	—
24	434640,84	2162584,10	434640,84	2162584,10	Картометрический метод	2,5	—
25	434657,24	2162591,09	434657,24	2162591,09	Картометрический метод	2,5	—
26	434679,30	2162609,65	434679,30	2162609,65	Картометрический метод	2,5	—
27	434683,60	2162630,08	434683,60	2162630,08	Картометрический метод	2,5	
28	434677,15	2162664,50	434677,15	2162664,50	Картометрический метод	2,5	
29	434653,21	2162743,03	434653,21	2162743,03	Картометрический метод	2,5	
30	434644,60	2162784,98	434644,60	2162784,98	Картометрический метод	2,5	
31	434671,77	2162844,41	434671,77	2162844,41	Картометрический метод	2,5	

Раздел 2							
Сведения о местоположении измененных (уточненных) границ объекта							
1	2	3	4	5	6	7	8
32	434677,68	2162871,57	434677,68	2162871,57	Картометрический метод	2,5	—
33	434667,46	2162902,23	434667,46	2162902,23	Картометрический метод	2,5	—
34	434595,66	2163019,48	434595,66	2163019,48	Картометрический метод	2,5	
35	434579,70	2163064,20	434579,70	2163064,20	Картометрический метод	2,5	
36	434530,67	2163088,84	434530,67	2163088,84	Картометрический метод	2,5	
37	434457,70	2163240,76	434457,70	2163240,76	Картометрический метод	2,5	
38	434418,06	2163221,41	434418,06	2163221,41	Картометрический метод	2,5	
39	434389,15	2163205,10	434389,15	2163205,10	Картометрический метод	2,5	
40	434328,48	2163172,35	434328,48	2163172,35	Картометрический метод	2,5	—
41	434320,05	2163173,79	434320,05	2163173,79	Картометрический метод	2,5	—
42	434279,89	2163153,83	434279,89	2163153,83	Картометрический метод	2,5	—
43	434264,87	2163152,29	434264,87	2163152,29	Картометрический метод	2,5	—
44	434234,37	2163212,75	434234,37	2163212,75	Картометрический метод	2,5	—
45	434224,64	2163232,74	434224,64	2163232,74	Картометрический метод	2,5	
46	434222,75	2163236,64	434222,75	2163236,64	Картометрический метод	2,5	
47	434208,87	2163265,16	434208,87	2163265,16	Картометрический метод	2,5	
48	434176,33	2163332,42	434176,33	2163332,42	Картометрический метод	2,5	
49	434206,71	2163336,23	434206,71	2163336,23	Картометрический метод	2,5	

Раздел 2							
Сведения о местоположении измененных (уточненных) границ объекта							
1	2	3	4	5	6	7	8
50	434226,81	2163337,72	434226,81	2163337,72	Картометрический метод	2,5	—
51	434240,47	2163348,78	434240,47	2163348,78	Картометрический метод	2,5	—
52	434237,36	2163362,59	434237,36	2163362,59	Картометрический метод	2,5	
53	434231,76	2163378,72	434231,76	2163378,72	Картометрический метод	2,5	
54	434256,04	2163388,36	434256,04	2163388,36	Картометрический метод	2,5	
55	434292,38	2163386,77	434292,38	2163386,77	Картометрический метод	2,5	
56	434303,36	2163383,15	434303,36	2163383,15	Картометрический метод	2,5	
57	434315,33	2163378,51	434315,33	2163378,51	Картометрический метод	2,5	
58	434341,21	2163367,97	434341,21	2163367,97	Картометрический метод	2,5	—
59	434345,02	2163366,80	434345,02	2163366,80	Картометрический метод	2,5	—
60	434322,87	2163439,22	434322,87	2163439,22	Картометрический метод	2,5	—
61	434268,57	2163423,03	434268,57	2163423,03	Картометрический метод	2,5	—
62	—	—	434264,68	2163424,34	Картометрический метод	2,5	—
63	434228,32	2163436,57	434228,32	2163436,57	Картометрический метод	2,5	
64	434170,75	2163448,92	434170,75	2163448,92	Картометрический метод	2,5	
65	434176,35	2163466,12	434176,35	2163466,12	Картометрический метод	2,5	
66	434131,35	2163474,83	434131,35	2163474,83	Картометрический метод	2,5	
67	434129,03	2163555,58	434129,03	2163555,58	Картометрический метод	2,5	

Раздел 2							
Сведения о местоположении измененных (уточненных) границ объекта							
1	2	3	4	5	6	7	8
68	434178,18	2163604,25	434178,18	2163604,25	Картометрический метод	2,5	—
69	434175,47	2163657,74	434175,47	2163657,74	Картометрический метод	2,5	—
70	434187,88	2163690,48	434187,88	2163690,48	Картометрический метод	2,5	
71	434167,13	2163699,26	434167,13	2163699,26	Картометрический метод	2,5	
72	434169,99	2163708,99	434169,99	2163708,99	Картометрический метод	2,5	
73	434160,06	2163713,11	434160,06	2163713,11	Картометрический метод	2,5	
74	434164,70	2163744,17	434164,70	2163744,17	Картометрический метод	2,5	
75	434080,59	2163850,17	434080,59	2163850,17	Картометрический метод	2,5	
76	434074,91	2163850,57	434074,91	2163850,57	Картометрический метод	2,5	—
77	434077,78	2163852,41	434077,78	2163852,41	Картометрический метод	2,5	—
78	434065,00	2163868,99	434065,00	2163868,99	Картометрический метод	2,5	—
79	434020,00	2163868,99	434020,00	2163868,99	Картометрический метод	2,5	—
80	433973,43	2163858,12	433973,43	2163858,12	Картометрический метод	2,5	—
81	433992,02	2163932,28	433992,02	2163932,28	Картометрический метод	2,5	
82	433978,28	2163937,24	433978,28	2163937,24	Картометрический метод	2,5	
83	433980,00	2163945,00	433980,00	2163945,00	Картометрический метод	2,5	
84	433967,87	2163949,84	433967,87	2163949,84	Картометрический метод	2,5	
85	433943,27	2163949,86	433943,27	2163949,86	Картометрический метод	2,5	

Раздел 2							
Сведения о местоположении измененных (уточненных) границ объекта							
1	2	3	4	5	6	7	8
86			433877,53	2163973,56	Картометрический метод	2,5	—
87	—	—	433852,31	2163982,66	Картометрический метод	2,5	—
88	433817,69	2163995,14	433817,69	2163995,14	Картометрический метод	2,5	
89	—	—	433741,84	2163938,01	Картометрический метод	2,5	
90	433722,72	2163923,61	433722,72	2163923,61	Картометрический метод	2,5	
91	—	—	433704,76	2163938,83	Картометрический метод	2,5	
92	—	—	433664,31	2163973,09	Картометрический метод	2,5	
93	—	—	433623,85	2164007,37	Картометрический метод	2,5	
94	—	—	433612,47	2164017,00	Картометрический метод	2,5	—
95	433551,36	2164068,77	433551,36	2164068,77	Картометрический метод	2,5	—
96	433551,89	2164114,41	433551,89	2164114,41	Картометрический метод	2,5	—
97	433571,88	2164168,73	433571,88	2164168,73	Картометрический метод	2,5	—
98	433498,55	2164223,95	433498,55	2164223,95	Картометрический метод	2,5	—
99	433396,66	2164146,97	433396,66	2164146,97	Картометрический метод	2,5	
100	—	—	433390,58	2164154,55	Картометрический метод	2,5	
101	433316,16	2164247,42	433316,16	2164247,42	Картометрический метод	2,5	
102	433266,39	2164309,54	433266,39	2164309,54	Картометрический метод	2,5	
103	433229,48	2164355,46	433229,51	2164355,44	Картометрический метод	2,5	

Раздел 2							
Сведения о местоположении измененных (уточненных) границ объекта							
1	2	3	4	5	6	7	8
104	433231,32	2164356,66	433231,32	2164356,66	Картометрический метод	2,5	—
105	433204,95	2164386,36	433204,95	2164386,36	Картометрический метод	2,5	—
106	433204,89	2164386,32	433204,89	2164386,32	Картометрический метод	2,5	
107	433197,38	2164395,26	433197,38	2164395,26	Картометрический метод	2,5	
108	433161,53	2164360,84	433161,53	2164360,84	Картометрический метод	2,5	
109	433099,32	2164301,29	433099,32	2164301,29	Картометрический метод	2,5	
110	433134,25	2164221,43	433134,25	2164221,43	Картометрический метод	2,5	
111	433184,96	2164119,85	433184,96	2164119,85	Картометрический метод	2,5	
112	433246,81	2164036,72	433246,81	2164036,72	Картометрический метод	2,5	—
113	433308,45	2163948,99	433308,45	2163948,99	Картометрический метод	2,5	—
114	433364,76	2163862,75	433364,76	2163862,75	Картометрический метод	2,5	—
115	433398,98	2163815,62	433398,98	2163815,62	Картометрический метод	2,5	—
116	—	—	433405,64	2163807,08	Картометрический метод	2,5	—
117	—	—	433413,32	2163797,23	Картометрический метод	2,5	
118	433435,87	2163768,34	433435,87	2163768,34	Картометрический метод	2,5	
119	—	—	433440,31	2163761,07	Картометрический метод	2,5	
120	—	—	433447,19	2163749,81	Картометрический метод	2,5	
121	433483,59	2163690,25	433483,59	2163690,25	Картометрический метод	2,5	

Раздел 2

Сведения о местоположении измененных (уточненных) границ объекта

1	2	3	4	5	6	7	8
122	433547,88	2163594,19	433547,88	2163594,19	Картометрический метод	2,5	—
123	433637,39	2163463,19	433637,39	2163463,19	Картометрический метод	2,5	—
124	433759,77	2163279,15	433759,77	2163279,15	Картометрический метод	2,5	
125	433808,39	2163207,36	433808,39	2163207,36	Картометрический метод	2,5	
126	433870,27	2163113,88	433870,27	2163113,88	Картометрический метод	2,5	
127	—	—	433894,04	2163072,02	Картометрический метод	2,5	
128	—	—	433905,05	2163052,63	Картометрический метод	2,5	
129	—	—	433942,78	2162986,20	Картометрический метод	2,5	
130	—	—	433954,68	2162965,23	Картометрический метод	2,5	—
131			433961,04	2162954,05	Картометрический метод	2,5	—
132			433972,78	2162933,37	Картометрический метод	2,5	—
133	—	—	434012,80	2162862,89	Картометрический метод	2,5	—
134	434128,06	2162659,93	434128,06	2162659,93	Картометрический метод	2,5	—
135	—	—	434350,29	2162395,97	Картометрический метод	2,5	
136	—	—	434366,86	2162330,19	Картометрический метод	2,5	
137	—	—	434375,05	2162301,14	Картометрический метод	2,5	
138	—	—	434383,14	2162276,78	Картометрический метод	2,5	
139	—	—	434418,00	2162208,23	Картометрический метод	2,5	

Раздел 2

Сведения о местоположении измененных (уточненных) границ объекта

1	2	3	4	5	6	7	8
140			434449,96	2162150,09	Картометрический метод	2,5	—
141	—	—	434507,91	2162084,47	Картометрический метод	2,5	—
142	—	—	434514,78	2162074,48	Картометрический метод	2,5	
143	—	—	434521,26	2162065,06	Картометрический метод	2,5	
144	434832,54	2161581,80	434832,54	2161581,80	Картометрический метод	2,5	
145	434890,42	2161618,57	434890,42	2161618,57	Картометрический метод	2,5	
1	434926,19	2161753,41	434926,19	2161753,41	Картометрический метод	2,5	

3. Сведения о характерных точках части (частей) границы объекта

Часть №

Обозначение характерных точек границ	Существующие координаты, м		Измененные (уточненные) координаты, м		Метод определения координат и средняя квадратическая погрешность положения характерной точки (M_t), м	Описание обозначения точки
	X	Y	X	Y		
1	2	3	4	5	6	7
—	—	—	—	—	—	—

Раздел 4

План границ объекта



Масштаб 1: 20000

Используемые условные знаки и обозначения:

————	– граница объекта,
-·-·-·-·-·-	– установленная граница муниципального образования,
-·-·-·-·-·-	– установленная граница населенного пункта,
- - - - - - - - - - -	– граница зоны с особыми условиями использования территорий
	– граница кадастрового квартала
————	– граница земельного участка,
•64	– характерная точка объекта.

п/п	Характеристики объекта	Описание характеристик
1	2	3

ОПИСАНИЕ МЕСТОПОЛОЖЕНИЯ ГРАНИЦ

Граница населенного пункта с. Ярустово

(наименование объекта местоположение границ которого описано (далее-объект)

Сведения об объекте

1	2	3
1	Местоположение объекта	*Российская Федерация, Рязанская обл., Спасский р-н, Панинское с\п, с. Ярустово*
2	Площадь объекта ± величина погрешности определения площади (**Р ± ΔР**)	1677036±453 кв.м
3	Иные характеристики объекта	

Раздел 2

Сведения о местоположении измененных (уточненных) границ объекта

1. Система координат *МСК-62, зона2*

2. Сведения о характерных точках границ объекта

Обозначение характерных точек границ	Существующие координаты, м		Измененные (уточненные) координаты, м		Метод определения координат характерной точки	Средняя квадратическая погрешность положения характерной точки (M_t), м	Описание обозначения точки
	X	Y	X	Y			
1	2	3	4	5	6	7	8
1	434822.28	2166343,73	434822,28	2166343,73	Картометрический метод	2,5	
2	434849,57	2166383,34	434849,57	2166383,34	Картометрический метод	2,5	—
3	434853,92	2166390,88	434853,92	2166390,88	Картометрический метод	2,5	—
4	434869,00	2166417,05	434869,00	2166417,05	Картометрический метод	2,5	
5	434926,59	2166440,10	434926,59	2166440,10	Картометрический метод	2,5	—
6	434908,15	2166484,99	434908,15	2166484,99	Картометрический метод	2,5	
7	434976,33	2166603,31	434976,33	2166603,31	Картометрический метод	2,5	—
8	435049,65	2166606,02	435049,65	2166606,02	Картометрический метод	2,5	
9	435075,65	2166606,71	435075,65	2166606,71	Картометрический метод	2,5	—
10	435230,79	2166604,97	435230,79	2166604,97	Картометрический метод	2,5	
11	435237,21	2166641,92	435237,21	2166641,92	Картометрический метод	2,5	—
12	435228,96	2166728,46	435228,96	2166728,46	Картометрический метод	2,5	—
13	435208,99	2166764,34	435208,99	2166764,34	Картометрический метод	2,5	—
14	435176,47	2166779,42	435176,47	2166779,42	Картометрический метод	2,5	—
15	435112,95	2166771,86	435112,95	2166771,86	Картометрический метод	2,5	
16	435054,96	2166737,34	435054,96	2166737,34	Картометрический метод	2,5	—
17	434998,04	2166707,50	434998,04	2166707,50	Картометрический метод	2,5	
18	434948,68	2166677,44	434948,68	2166677,44	Картометрический метод	2,5	—
19	434931,57	2166723,30	434931,57	2166723,30	Картометрический метод	2,5	
20	434927,28	2166798,27	434927,28	2166798,27	Картометрический метод	2,5	—

Раздел 2

Сведения о местоположении измененных (уточненных) границ объекта

1	2	3	4	5	6	7	8
21	434957,76	2166800,72	434957,76	2166800,72	Картометрический метод	2,5	
22	434953,58	2166839,26	434953,58	2166839,26	Картометрический метод	2,5	—
23	434924,80	2166835,77	434924,80	2166835,77	Картометрический метод	2,5	
24	434914,76	2166907,62	434914,76	2166907,62	Картометрический метод	2,5	—
25	434985,20	2166927,92	434985,20	2166927,92	Картометрический метод	2,5	
26	434940,08	2167111,98	434940,08	2167111,98	Картометрический метод	2,5	—
27	434849,87	2167088,71	434849,87	2167088,71	Картометрический метод	2,5	—
28	434829,81	2167168,35	434829,81	2167168,35	Картометрический метод	2,5	—
29	434845,33	2167177,80	434845,33	2167177,80	Картометрический метод	2,5	
30	434812,28	2167232,80	434812,28	2167232,80	Картометрический метод	2,5	—
31	434826,08	2167243,86	434826,08	2167243,86	Картометрический метод	2,5	—
32	435129,36	2167481,63	435129,36	2167481,63	Картометрический метод	2,5	—
33	435289,78	2167600,82	435289,78	2167600,82	Картометрический метод	2,5	—
34	434968,31	2167924,08	434968,31	2167924,08	Картометрический метод	2,5	
35	434555,53	2167577,39	434555,53	2167577,39	Картометрический метод	2,5	—
36	434547,96	2167587,39	434547,96	2167587,39	Картометрический метод	2,5	
37	434462,38	2167515,44	434462,38	2167515,44	Картометрический метод	2,5	—
38	434349,95	2167425,52	434349,95	2167425,52	Картометрический метод	2,5	
39	434250,58	2167339,33	434250,58	2167339,33	Картометрический метод	2,5	—
40	434271,60	2167313,84	434271,60	2167313,84	Картометрический метод	2,5	—
41	434232,36	2167312,38	434232,36	2167312,38	Картометрический метод	2,5	—
42	434016,42	2167118,00	434016,42	2167118,00	Картометрический метод	2,5	—
43	433963,43	2167063,82	433963,43	2167063,82	Картометрический метод	2,5	—
44	433966,77	2167053,03	433966,77	2167053,03	Картометрический метод	2,5	—
45	433933,89	2167003,71	433933,89	2167003,71	Картометрический метод	2,5	
46	433917,45	2167002,92	433917,45	2167002,92	Картометрический метод	2,5	—
47	433908,06	2167027,19	433908,06	2167027,19	Картометрический метод	2,5	
48	433746,54	2166892,55	433746,54	2166892,55	Картометрический метод	2,5	—
49	433727,60	2166860,98	433727,60	2166860,98	Картометрический метод	2,5	


Раздел 2							
Сведения о местоположении измененных (уточненных) границ объекта							
1	2	3	4	5	6	7	8
50	433476,92	2166638,93	433476,92	2166638,93	Картометрический метод	2,5	
51	433482,98	2166627,56	433482,98	2166627,56	Картометрический метод	2,5	—
52	433526,87	2166573,69	433526,87	2166573,69	Картометрический метод	2,5	
53	433563,73	2166527,34	433563,73	2166527,34	Картометрический метод	2,5	—
54	433595,80	2166486,53	433595,80	2166486,53	Картометрический метод	2,5	
55	433623,49	2166453,36	433623,49	2166453,36	Картометрический метод	2,5	—
56	433666,22	2166410,69	433666,22	2166410,69	Картометрический метод	2,5	—
57	433743,17	2166502,07	433743,17	2166502,07	Картометрический метод	2,5	—
58	433767,02	2166476,13	433767,02	2166476,13	Картометрический метод	2,5	
59	433929,09	2166571,25	433929,09	2166571,25	Картометрический метод	2,5	—
60	434268,64	2166770,54	434268,64	2166770,54	Картометрический метод	2,5	—
61	434268,36	2166769,54	434268,36	2166769,54	Картометрический метод	2,5	—
62	434269,75	2166750,96	434269,75	2166750,96	Картометрический метод	2,5	—
63	434275,79	2166716,09	434275,79	2166716,09	Картометрический метод	2,5	
64	434289,74	2166665,89	434289,74	2166665,89	Картометрический метод	2,5	—
65	434301,36	2166619,40	434301,36	2166619,40	Картометрический метод	2,5	
66	434299,69	2166577,30	434299,69	2166577,30	Картометрический метод	2,5	—
67	434285,09	2166524,10	434285,09	2166524,10	Картометрический метод	2,5	
68	434266,96	2166473,43	434266,96	2166473,43	Картометрический метод	2,5	—
69	434276,09	2166469,15	434276,09	2166469,15	Картометрический метод	2,5	—
70	434331,90	2166452,06	434331,90	2166452,06	Картометрический метод	2,5	—
71	434376,63	2166411,68	434376,63	2166411,68	Картометрический метод	2,5	—
72	434412,93	2166366,69	434412,93	2166366,69	Картометрический метод	2,5	—
73	434431,08	2166342,23	434431,08	2166342,23	Картометрический метод	2,5	—
74	434220,37	2166083,07	434220,37	2166083,07	Картометрический метод	2,5	
75	433930,72	2165726,84	433930,72	2165726,84	Картометрический метод	2,5	—
76	434151,99	2165257,93	434151,99	2165257,93	Картометрический метод	2,5	
77	434513,87	2165861,11	434513,87	2165861,11	Картометрический метод	2,5	—
78	434794,12	2166328,80	434794,12	2166328,80	Картометрический метод	2,5	

Раздел 2

Сведения о местоположении измененных (уточненных) границ объекта

1	2	3	4	5	6	7	8
79	434811,47	2166330,51	434811,47	2166330,51	Картометрический метод	2,5	—
1	434822,28	2166343,73	434822,28	2166343,73	Картометрический метод	2,5	—

Раздел 4
План границ объекта

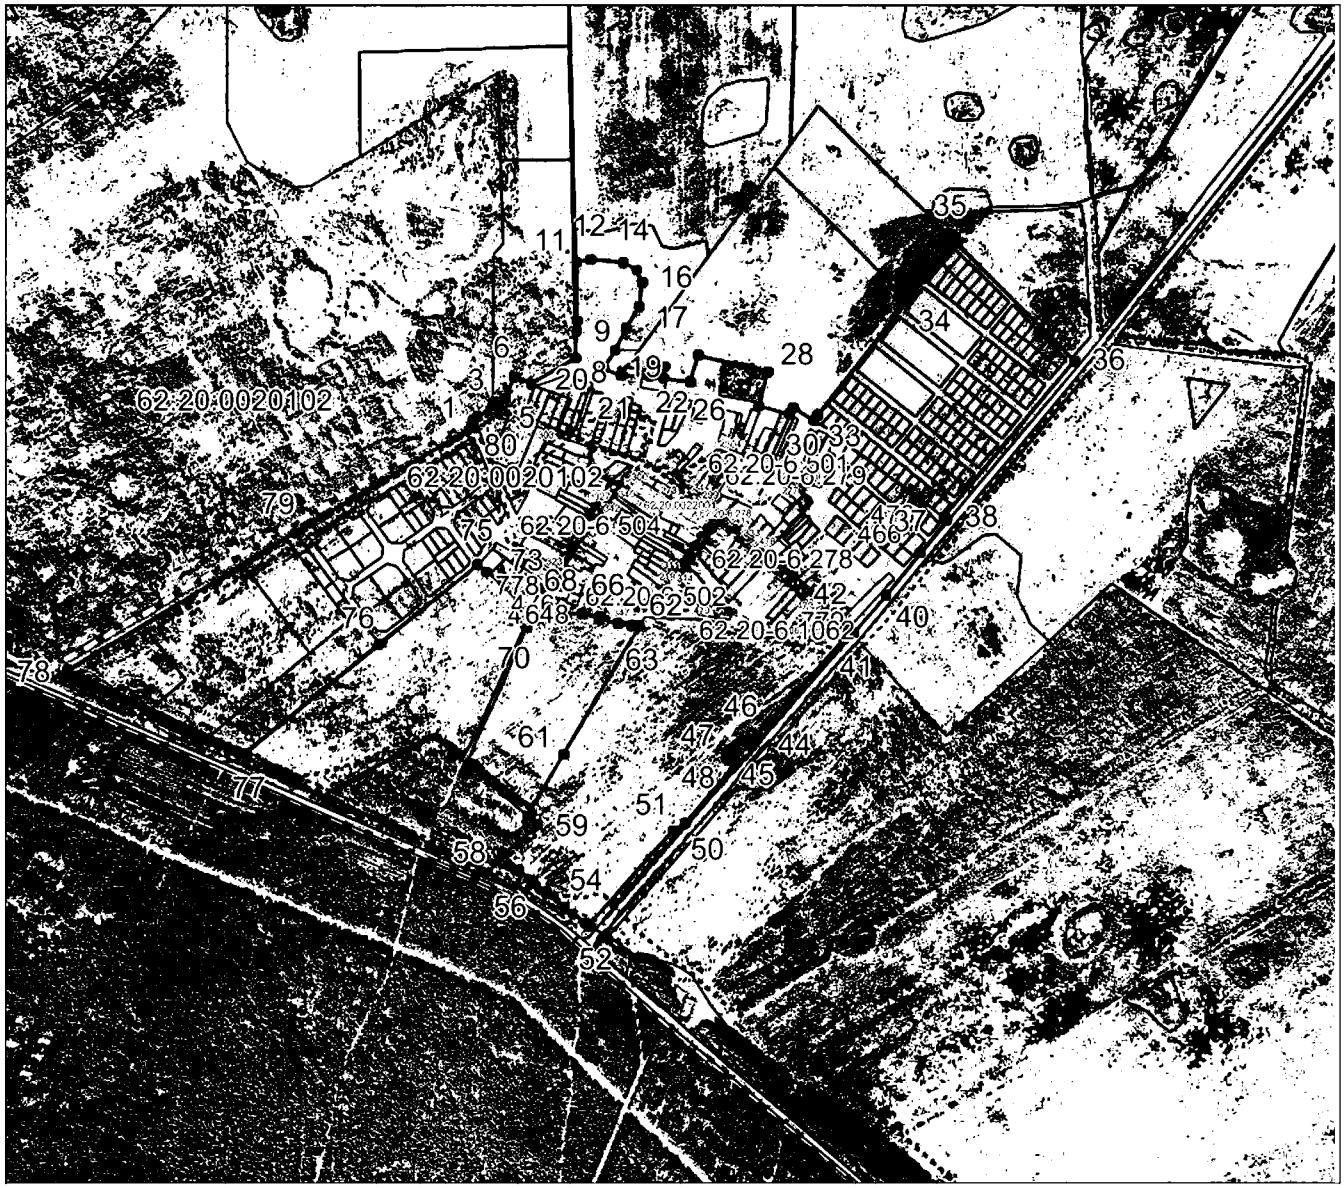

Масштаб 1: 20000

Используемые условные знаки и обозначения:

———————	– граница объекта,
-·-·-·-·-·-	– установленная граница муниципального образования,
-·-·-·-·-·-	– установленная граница населенного пункта,
- - - - - - - - - - -	– граница зоны с особыми условиями использования территорий
	– граница кадастрового квартала
———————	– граница земельного участка,
•64	– характерная точка объекта.