ГЛАВНОЕ УПРАВЛЕНИЕ АРХИТЕКТУРЫ И ГРАДОСТРОИТЕЛЬСТВА РЯЗАНСКОЙ ОБЛАСТИ

П О С Т А Н О В Л Е Н И Е

«31» мая 2022 г. № 278-п

Об утверждении генерального плана муниципального образования – Батьковское сельское поселение Сасовского муниципального района Рязанской области

На основании статей 23-25 Градостроительного кодекса Российской Федерации, статьи 2 Закона Рязанской области от 28.12.2018 № 106-ОЗ «О перераспределении отдельных полномочий в области градостроительной деятельности между органами местного самоуправления муниципальных образований Рязанской области и органами государственной власти Рязанской области», с учетом заключения о результатах общественных обсуждений от 19.05.2022 по проекту генерального плана муниципального образования – Батьковское сельское поселение Сасовского муниципального района Рязанской области, руководствуясь постановлением Правительства Рязанской области от 06.08.2008 № 153 «Об утверждении Положения о главном управлении архитектуры и градостроительства Рязанской области», главное управление архитектуры и градостроительства Рязанской области ПОСТАНОВЛЯЕТ:

1. Утвердить прилагаемый генеральный план муниципального образования – Батьковское сельское поселение Сасовского муниципального района Рязанской области.
2. Настоящее постановление вступает в силу со дня его официального опубликования.
3. Государственному казенному учреждению Рязанской области «Центр градостроительного развития Рязанской области» разместить настоящее постановление в федеральной государственной информационной системе территориального планирования (ФГИС ТП).
4. Отделу кадровой работы и делопроизводства обеспечить опубликование настоящего постановления в сетевом издании «Рязанские ведомости» (www.rv-ryazan.ru) и на официальном интернет-портале правовой информации (www.pravo.gov.ru) в течение двух дней со дня его издания.

5. Отделу информационного обеспечения градостроительной деятельности разместить настоящее постановление на официальном сайте главного управления архитектуры и градостроительства Рязанской области в сети «Интернет».

6. Предложить главе муниципального образования – Сасовский муниципальный район Рязанской области, главе муниципального образования – Батьковское сельское поселение Сасовского муниципального района Рязанской области обеспечить размещение настоящего постановления на официальном сайте муниципального образования в сети «Интернет», публикацию в средствах массовой информации.

7. Кадастровому сектору проектного отдела государственного казенного учреждения Рязанской области «Центр градостроительного развития Рязанской области» направить информацию о границах населенных пунктов в филиал Федерального государственного бюджетного учреждения «Федеральная кадастровая палата Федеральной службы государственной регистрации, кадастра и картографии» по Рязанской области для внесения сведений в Единый государственный реестр недвижимости (ЕГРН) в течение 5 рабочих дней со дня опубликования настоящего постановления на официальном интернет-портале правовой информации (www.pravo.gov.ru).

8. Признать не подлежащим применению решение Совета депутатов муниципального образования – Батьковского сельского поселения Сасовского муниципального района Рязанской области от 17.12.2013 № 23 «Об утверждении генерального плана муниципального образования – Батьковское сельское поселение Сасовского муниципального района Рязанской области», решение Сасовской районной Думы Рязанской области от 26.04.2019 № 45 «Об утверждении генерального плана муниципального образования – Батьковское сельское поселение Сасовского муниципального района Рязанской области».

9. Контроль за исполнением настоящего постановления возложить на заместителя начальника главного управления архитектуры и градостроительства Рязанской области Н.А. Дыкину.

Начальник Р.В. Шашкин

Утвержден
постановлением главного управления
архитектуры и градостроительства
Рязанской области
от 31 мая 2022 г. № 278-п

ГЕНЕРАЛЬНЫЙ ПЛАН
муниципального образования — Батьковское сельское поселение Сасовского муниципального района Рязанской области

ПОЛОЖЕНИЕ О ТЕРРИТОРИАЛЬНОМ ПЛАНИРОВАНИИ

1. Сведения о видах, назначении и наименованиях, планируемых для размещения объектов местного значения поселения, их основные характеристики, их местоположение, а также характеристики зон с особыми условиями использования территорий.

Утвержденными документами территориального планирования Сасовского муниципального района на территории муниципального образования – Батьковское сельское поселение Сасовского муниципального района Рязанской области не планируется размещение объектов капитального строительства местного значения.

2. Параметры функциональных зон, а также сведения о планируемых для размещения в них объектах федерального и регионального значения, объектов местного значения, за исключением линейных объектов.

2.1. Основные характеристики функциональных зон.

Согласно пункту 5 статьи 1 Градостроительного кодекса Российской Федерации, функциональные зоны – это зоны, для которых документами территориального планирования определены границы и функциональное назначение. Утверждение в документах территориального планирования границ функциональных зон не влечет за собой изменение правового режима земель, находящихся в границах указанных зон. При установлении функциональных зон учтены положения Градостроительного, Земельного, Лесного и Водного кодексов Российской Федерации, требования специальных нормативов и правил, касающиеся зон с нормируемым режимом градостроительной деятельности.

Функциональное зонирование территории муниципального образования является одним из основных инструментов регулирования градостроительной деятельности. Зонирование устанавливает условия использования территории, обязательные для всех участников градостроительной деятельности, в части функциональной принадлежности, плотности и характера застройки, ландшафтной организации территории.

Границы функциональных зон отображены на карте функциональных зон поселения.

Зона застройки индивидуальными жилыми домами предназначена для развития на основе существующих и вновь осваиваемых территорий зон комфортного жилья, включающих:

- застройку преимущественно отдельно стоящими жилыми домами, не предназначенными для раздела на квартиры, усадебного (коттеджного) типа,

малой этажности с приусадебными земельными участками из расчета проживания в каждом доме одной семьи;

- объекты сферы социального и культурно-бытового обслуживания, обеспечивающей потребности жителей указанных территорий;

- создание условий для размещения необходимых объектов инженерной и транспортной инфраструктур.

Зона застройки малоэтажными жилыми домами предназначена для развития на основе существующих и вновь осваиваемых территорий зон комфортного жилья, включающих:

- застройку преимущественно малоэтажными многоквартирными жилыми домами;

- объекты сферы социального и культурно-бытового обслуживания, обеспечивающей потребности жителей указанных территорий;

- создание условий для размещения необходимых объектов инженерной и транспортной инфраструктур.

Многофункциональная общественно-деловая зона предназначена для размещения муниципальных учреждений, комплексных многофункциональных зон общественно-деловой и коммерческой сферы, необходимых объектов инженерной и транспортной инфраструктуры.

Зона специализированной общественной застройки предназначена для создания условий функционирования существующих, реконструируемых и создания новых дошкольных, школьных, специализированных общеобразовательных учреждений среднего и высшего профессионального образования, лечебно-профилактических учреждений, спортивных и спортивно-зрелищных сооружений, объектов культового назначения.

Производственная зона предназначена для размещения производственных объектов с различными нормативами воздействия на окружающую среду, для которых необходима организация санитарно-защитной зоны.

Зона инженерной инфраструктуры выделена для обеспечения правовых условий использования участков инженерных сооружений (источники водоснабжения, очистные сооружения, электростанции, иные сооружения). Разрешается размещение зданий, сооружений и коммуникаций, связанных с эксплуатацией инженерных, технических сооружений.

Зона транспортной инфраструктуры выделена для обеспечения правовых условий формирования территорий, размещения объектов транспортной инфраструктуры.

Зоны сельскохозяйственного использования выделены для обеспечения условий ведения крестьянско-фермерских хозяйств, а также для выращивания сельскохозяйственной продукции.

Иные зоны сельскохозяйственного назначения предназначены для осуществления хозяйственной деятельности, связанной с выращиванием для собственных нужд продукции сельскохозяйственного производства, в границах населенного пункта.

Производственная зона сельскохозяйственных предприятий выделена для обеспечения правовых условий использования земельных участков, занятых объектами сельскохозяйственного назначения: зданиями, строениями, сооружениями, либо комплексами, используемыми для производства, хранения и первичной переработки сельскохозяйственной продукции.

Зона рекреационного назначения выделена для сохранения отдельных естественных качеств окружающей природной среды путем ограничения хозяйственной деятельности в данной зоне.

Зоны отдыха выделены для обеспечения правовых условий использования и обустройства земельных участков, на которых расположены объекты сферы отдыха, туризма, спорта, охоты, рыбалки и иной деятельности, а также в целях организации отдыха и досуга населения.

Зона лесов устанавливается на землях лесного фонда и определяется в целях дифференциации режима использования, охраны, защиты и воспроизводства лесов, а также для сохранения мест обитания фауны и восстановления нарушенных природных ландшафтов.

Зона кладбищ – это территория, предназначенная для захоронения, на которой размещаются здания и сооружения для проведения скорбных и траурных обрядов, культовые здания и сооружения.

Перечень функциональных зон.

Код объекта	Значение	Условные обозначения	
		существующий	планируемый
Территориальные зоны			
701010101	Зона застройки индивидуальными жилыми домами	1.1	
701010102	Зона застройки малоэтажными жилыми домами	1.2	
701010301	Многофункциональная общественно-деловая зона		
701010302	Зона специализированной общественной застройки	2.2	
701010401	Производственная зона		

Код объекта	Значение	Условные обозначения	
		существующий	планируемый
701010404	Зона инженерной инфраструктуры		
701010405	Зона транспортной инфраструктуры		
701010500	Зоны сельскохозяйственного использования	4.2	
701010504	Иные зоны сельскохозяйственного назначения	4.3	
701010503	Производственная зона сельскохозяйственных предприятий	4.4	
701010600	Зона рекреационного назначения		
701010602	Зона отдыха	5.2	
701010605	Зона лесов		
701010701	Зона кладбищ	6.1	

2.2. Параметры функциональных зон.

Основными параметрами функциональных зон, на территории муниципального образования, приняты показатели, с учетом, установленных в пункте 9.8 Методических рекомендаций по разработке проектов генеральных планов поселений и городских округов, утвержденных приказом Минрегиона РФ от 26.05.2011 № 244.

Границы, характеристики и параметры функциональных зон подлежат учету при:

1) определении градостроительных регламентов, подготавливаемых как предложения о внесении изменений в правила землепользования и застройки, целесообразность которых следует из Генерального плана;

2) подготовке местных нормативов градостроительного проектирования на основании и с учетом расчетных показателей Генерального плана;

3) подготовке Муниципальных программ социально-экономического развития, в том числе в отношении развития муниципальной инфраструктуры, подготовке иных актов и документов, регулирующих развитие муниципального образования;

4) подготовке документации по планировке территории.

В генеральном плане муниципального образования – Батьковское сельское поселение Сасовского муниципального района Рязанской области выделены следующие функциональные зоны, для которых определены площади соответствующего функционального назначения:

№ п/п	Наименование зоны	Площадь, га
1	Зона застройки индивидуальными жилыми домами	485,50
2	Зона застройки малоэтажными жилыми домами	1,46
3	Многофункциональная общественно-деловая зона	0,38
4	Зона специализированной общественной застройки	3,11
5	Производственная зона	12,64
6	Зона инженерной инфраструктуры	0,52
7	Зона транспортной инфраструктуры	98,90
8	Зоны сельскохозяйственного использования	6119,38
9	Иные зоны сельскохозяйственного назначения	427,47
10	Производственная зона сельскохозяйственных предприятий	17,38
11	Зона рекреационного назначения	223,36
12	Зона отдыха	4,20
13	Зона лесов	9732,69
14	Зона кладбищ	3,01


2.3. Сведения о планируемых для размещения в зонах объектах федерального и регионального значения, объектах местного значения.

Генеральным планом Батьковского сельского поселения размещение объектов федерального, регионального и местного значения на территории муниципального образования – Батьковское сельское поселение Сасовского муниципального образования Рязанской области не планируется.

Генеральный план муниципального образования - Батьковское сельское поселение Сасовского района Рязанской области

Приложение № 1 к генеральному плану муниципального образования - Батьковское сельское поселение Сасовского муниципального района Рязанской области

Карта планируемого размещения объектов местного значения поселения

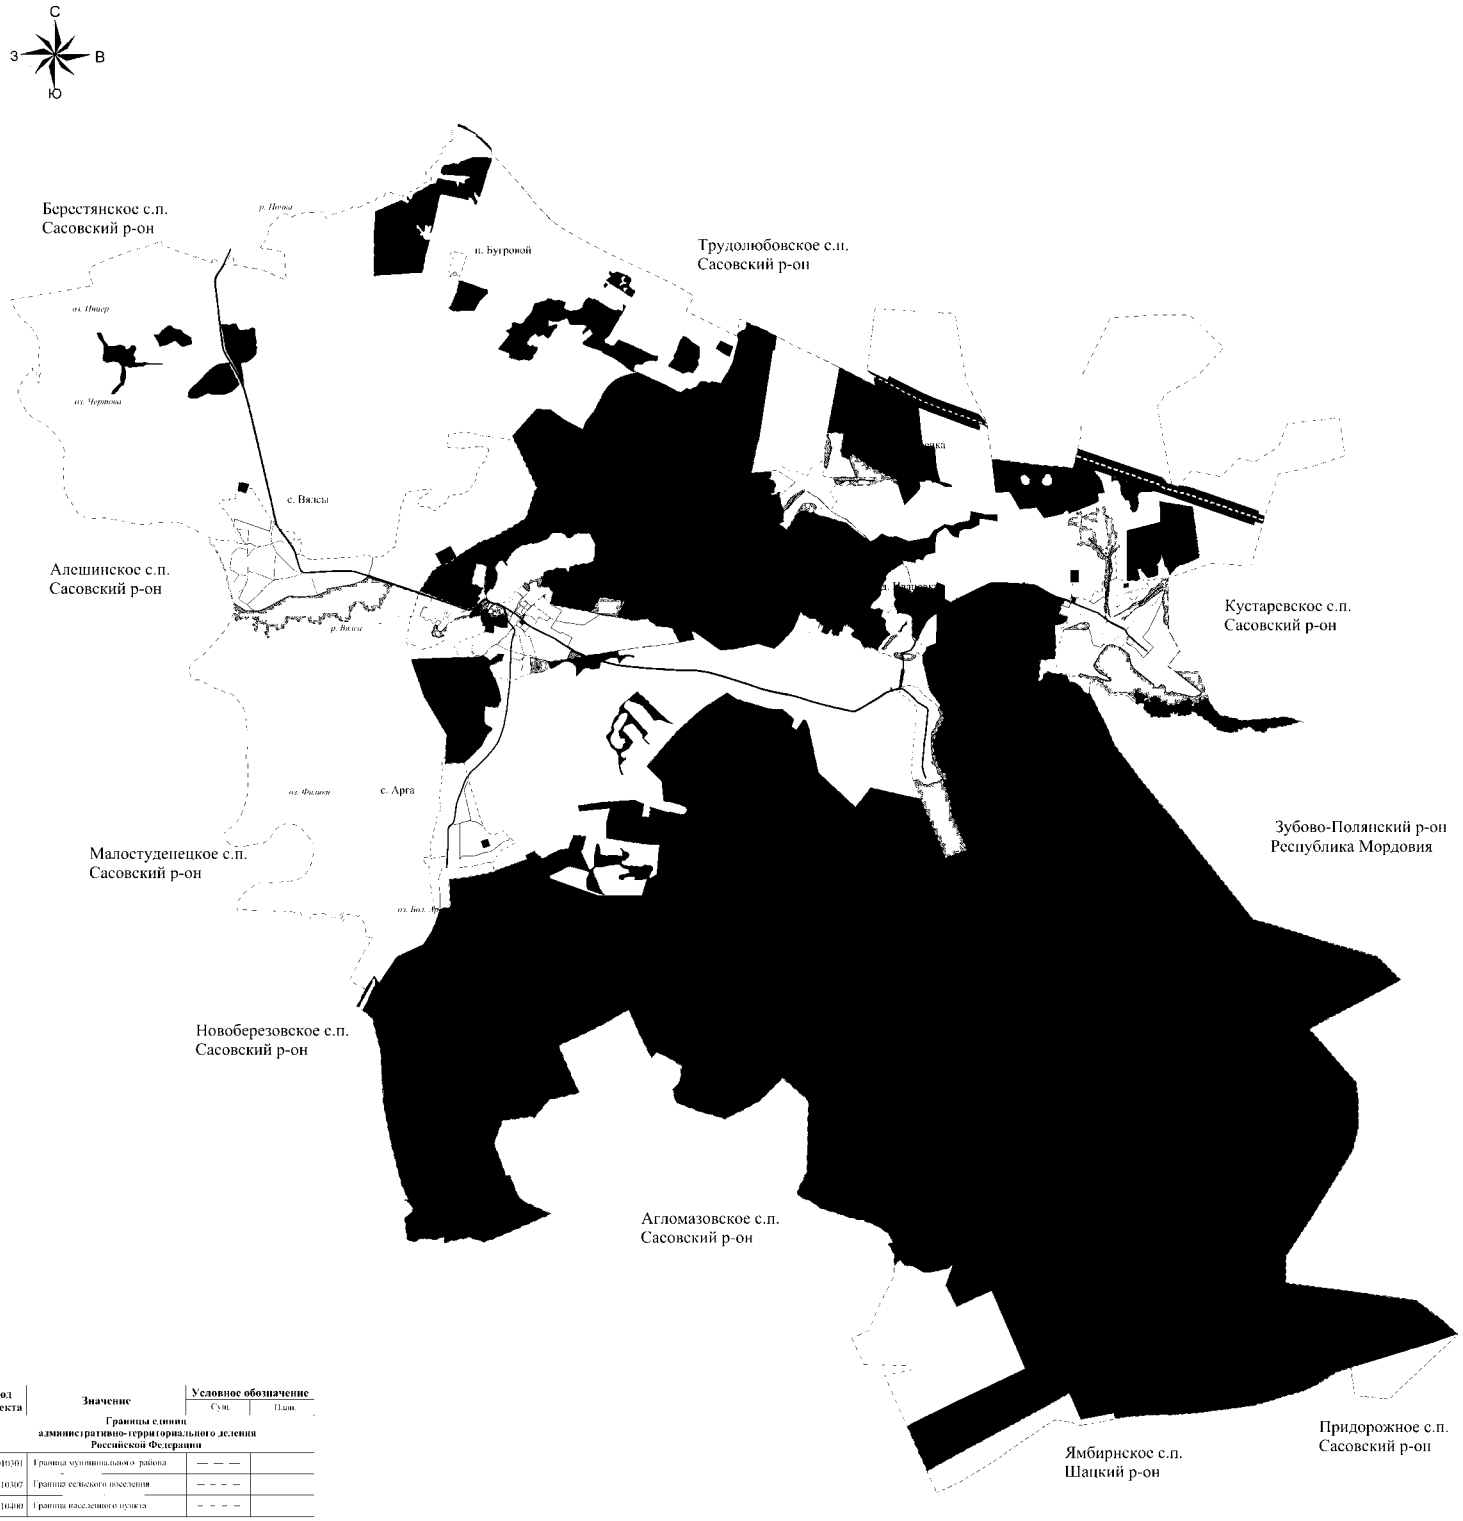

Код объекта	Значение	Условное обозначение: Сущ.	Условное обозначение: План.
	Границы единиц административно-территориального деления Российской Федерации		
601010301	Граница муниципального района		
601010307	Граница сельского поселения		
601010400	Граница населенного пункта		
	Объекты транспортной инфраструктуры		
	Автомобильные дороги		
602030302	Автомобильные дороги регионального или муниципального значения		
602030303	Автомобильные дороги местного значения		
	Улично-дорожная сеть сельского населенного пункта		
602030503	Улицы в жилой застройке		
	Функциональные зоны		
701010101	Зона застройки индивидуальными жилыми домами		
701010102	Зона застройки малоэтажными жилыми домами (до 4 этажей, включая мансардный)		
701010301	Многофункциональная общественно-деловая зона		
701010302	Зона специализированной общественной застройки		
701010400	Производственные зоны		
701010404	Зона инженерной инфраструктуры		
701010405	Зона транспортной инфраструктуры		
701010500	Зона сельскохозяйственного использования		
701010504	Иные зоны сельскохозяйственного назначения		
701010503	Производственная зона сельскохозяйственных предприятий		
701010600	Зоны рекреационного назначения		
701010602	Зона отдыха		
701010605	Зона лесов		
701010701	Зона кладбищ		
	Поверхностные водные объекты		
706020300	Водоем (озеро, пруд, обводненный карьер, водохранилище)		
706020200	Водоток (река, ручей, канал)		

ГКУ РО "Центр градостроительного развития Рязанской области"	Стадия: П	Лист:	Листов:
Карта планируемого размещения объектов местного значения поселения	Масштаб: М 1:25000		


Копировал

Формат А1

Генеральный план муниципального образования - Батьковское сельское поселение Сасовского района Рязанской облати

Приложение № 2 к генеральному плану муниципального образования - Батьковское сельское поселение Сасовского муниципального района Рязанской области

Карта границ населенных пунктов, входящих в состав поселения

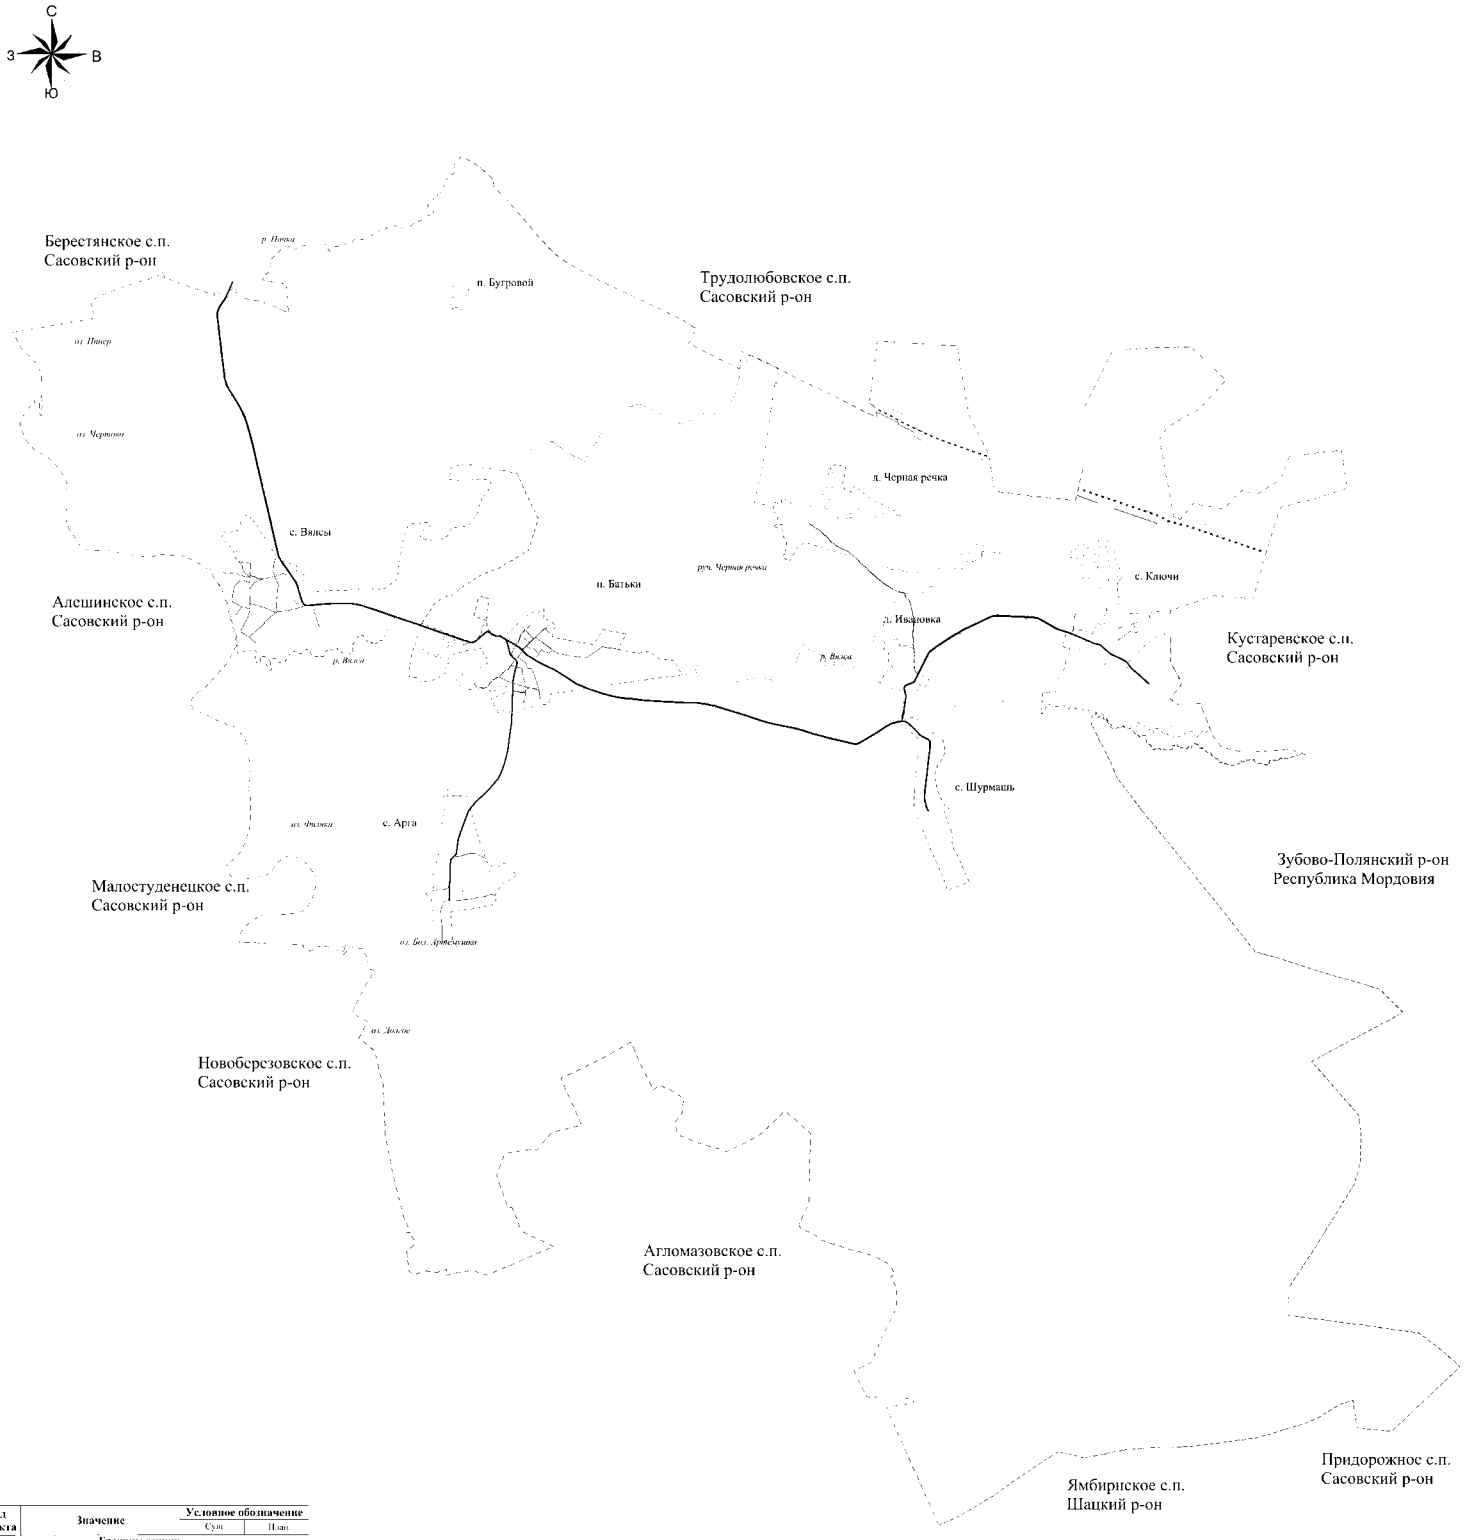

Код объекта	Значение	Условное обозначение: Сущ.	Условное обозначение: План.
	Границы единиц административно-территориального деления Российской Федерации		
60101030I	Границы муниципального района	— — —	
60101030Г	Граница сельского поселения	— – — –	
60101040Г	Границы населенного пункта	– – – –	
	Объекты транспортной инфраструктуры		
	Автомобильные дороги		
60203030Г	Автомобильные дороги регионального или муниципального значения	▬▬	
60203030З	Автомобильные дороги местного значения	▬▬	
	Улично-дорожная сеть сельского населенного пункта		
60207050З	Улица в жилой застройке	▬▬	
	Земли по категориям		
70201010Г	Земли населенных пунктов		
70201020Г	Земли сельскохозяйственного назначения		
70201030Г	Земли промышленности, энергетики, транспорта, связи, радиовещания, телевидения, информатики, земли для обеспечения космической деятельности, земли обороны, безопасности и земли иного специального назначения		
70201040Г	Земли особо охраняемых территорий и объектов		
70201050Г	Земли лесного фонда		
	Поверхностные водные объекты		
70602030Г	Водоем (озеро, пруд, обводненный карьер, водохранилище)		
70602020Г	Водоток (река, ручей, канал)		

ГКУ РО "Центр градостроительного развития Рязанской области"		Стадия: П	Лист:	Листов:
Карта границ населенных пунктов, входящих в состав поселения		Масштаб: 1:25000	

Копировал

Формат А1

Генеральный план муниципального образования - Батьковское сельское поселение Сасовского района Рязанской области

Приложение № 3 к генеральному плану муниципального образования - Батьковское сельское поселение Сасовского муниципального района Рязанской области

Карта функциональных зон поселения



Код объекта	Значение	Условное обозначение: Сущ.	Условное обозначение: План.
	Границы единиц административно-территориального деления Российской Федерации		
601010301	Граница муниципального района	— — —	
601010307	Граница сельского поселения	— — —	
601010400	Граница населенного пункта	— — —	
	Объекты транспортной инфраструктуры		
	Автомобильные дороги		
602030302	Автомобильные дороги регионального или муниципального значения		
602030303	Автомобильные дороги местного значения		
	Улично-дорожная сеть сельского населенного пункта		
602030503	Улицы в жилой застройке		
	Функциональные зоны		
701010101	Зона застройки индивидуальными жилыми домами	1.1	
701020102	Зона застройки малоэтажными жилыми домами (до 4 этажей, включая мансардный)	1.2	
701010301	Многофункциональная общественно-деловая зона		
701010302	Зона специализированной общественной застройки	2.2	
701010401	Производственная зона		
701010404	Зона инженерной инфраструктуры		
701010405	Зоны транспортной инфраструктуры		
701010500	Зона сельскохозяйственного использования	4.2	
701010504	Иные зоны сельскохозяйственного назначения	4.3	
701010503	Производственная зона сельскохозяйственных предприятий	4.4	
701010600	Зона рекреационного назначения		
701010602	Зона отдыха	5.2	
701010605	Зона лесов		
701010701	Зона кладбищ	6.1	
	Поверхностные водные объекты		
706020300	Водоем (озера, пруд, обводненный карьер, водохранилище)		
706020200	Водоток (река, ручей, канал)		

Код объекта	Значение	Условное обозначение: Сущ.	Условное обозначение: План.
	Магистральные трубопроводы для транспортировки жидких и газообразных углеводородов		
602040403	Магистральный газопровод		
	Линии электропередачи (ЛЭП)		
602040313	Линии электропередач 35 кВ		
602040315	Линии электропередач 10 кВ		
	Распределительные трубопроводы для транспортировки газа		
602040601	Газопровод высокого давления		
602040603	Газопровод низкого давления		
	Сети связи		
602041601	Линии связи		

ГКУ РО "Центр градостроительного развития Рязанской области"		Стадия: П	Лист:	Листов:
			Масштаб:
Карта функциональных зон поселения			М 1:25000

Копировал

Формат А1

Приложение № 4 к генеральному плану
муниципального образования -
Батьковское сельское поселение
Сасовского муниципального района
Рязанской области

Графическое описание местоположения границ населенных пунктов, перечень координат характерных точек этих границ муниципального образования - Батьковское сельское поселение Сасовского муниципального района Рязанской области

ОПИСАНИЕ МЕСТОПОЛОЖЕНИЯ ГРАНИЦ

граница населенного пункта с.Арга

(наименование объекта местоположение границ, которого описано (далее - объект)

Раздел 1

Сведения об объекте		
№ п/п	Характеристики объекта	Описание характеристик
1	2	3
1	Местоположение объекта	*Российская Федерация, Рязанская область, р-н Сасовский, с/п Батьковское, с Арга*
2	Площадь объекта ± величина погрешности определения площади (Р ± Дельта Р)	*1041160кв.м. ± 357кв.м.*
3	Иные характеристики объекта	-

Раздел 2

Сведения о местоположении границ объекта					
1. Система координат *МСК-62*					
2. Сведения о характерных точках границ объекта					
Обозначение характерных точек границ	Координаты, м		Метод определения координат характерной точки	Средняя квадратическая погрешность положения характерной точки (Mt), м	Описание обозначения точки на местности (при наличии)
	X	Y			
1	2	3	4	5	6
1	*401215,77*	*2286066,3*	*Картометрический метод*	*0,10*	-
2	*401125,83*	*2286064,85*	*Картометрический метод*	*0,10*	-
3	*401133,09*	*2286207,02*	*Картометрический метод*	*0,10*	-
4	*401135,99*	*2286311,48*	*Картометрический метод*	*0,10*	-
5	*400941,6*	*2286366,6*	*Картометрический метод*	*0,10*	-
6	*400816,85*	*2286399,97*	*Картометрический метод*	*0,10*	-
7	*400671,78*	*2286447,85*	*Картометрический метод*	*0,10*	-
8	*400592*	*2286469,61*	*Картометрический метод*	*0,10*	-
9	*400500,61*	*2286495,72*	*Картометрический метод*	*0,10*	-
10	*400301,87*	*2286568,26*	*Картометрический метод*	*0,10*	-
11	*400264,66*	*2286587,75*	*Картометрический метод*	*0,10*	-
12	*400226,8*	*2286622,34*	*Картометрический метод*	*0,10*	-
13	*400203,23*	*2286666,91*	*Картометрический метод*	*0,10*	-
14	*400203,23*	*2286693,02*	*Картометрический метод*	*0,10*	-
15	*400203,23*	*2286711,88*	*Картометрический метод*	*0,10*	-
16	*400209,03*	*2286726,39*	*Картометрический метод*	*0,10*	-
17	*400224,99*	*2286753,95*	*Картометрический метод*	*0,10*	-
18	*400255,45*	*2286800,38*	*Картометрический метод*	*0,10*	-
19	*400252,55*	*2286813,43*	*Картометрический метод*	*0,10*	-
20	*400242,39*	*2286832,29*	*Картометрический метод*	*0,10*	-
21	*400207,58*	*2286864,21*	*Картометрический метод*	*0,10*	-
22	*400120,54*	*2286951,26*	*Картометрический метод*	*0,10*	-
23	*400092,98*	*2286981,72*	*Картометрический метод*	*0,10*	-
24	*400091,98*	*2286979,34*	*Картометрический метод*	*0,10*	-
25	*400081,37*	*2286954,16*	*Картометрический метод*	*0,10*	-
26	*400063,97*	*2286928,04*	*Картометрический метод*	*0,10*	-
27	*400024,8*	*2286867,11*	*Картометрический метод*	*0,10*	-
28	*400008,84*	*2286819,24*	*Картометрический метод*	*0,10*	-
29	*399995,79*	*2286796,03*	*Картометрический метод*	*0,10*	-
30	*399981,28*	*2286777,17*	*Картометрический метод*	*0,10*	-
31	*399969,67*	*2286765,56*	*Картометрический метод*	*0,10*	-
32	*399949,36*	*2286756,85*	*Картометрический метод*	*0,10*	-
33	*399913,1*	*2286735,09*	*Картометрический метод*	*0,10*	-
34	*399882,64*	*2286707,53*	*Картометрический метод*	*0,10*	-
35	*399850,72*	*2286691,57*	*Картометрический метод*	*0,10*	-
36	*399827,51*	*2286688,67*	*Картометрический метод*	*0,10*	-
37	*399792,7*	*2286693,02*	*Картометрический метод*	*0,10*	-
38	*399746,28*	*2286703,18*	*Картометрический метод*	*0,10*	-
39	*399731,77*	*2286698,82*	*Картометрический метод*	*0,10*	-

Сведения о местоположении границ объекта					
40	399714,72	2286684,62	Картометрический метод	0,10	-
41	399714,36	2286684,32	Картометрический метод	0,10	-
42	399698,4	2286611,78	Картометрический метод	0,10	-
43	399669,39	2286465,25	Картометрический метод	0,10	-
44	399638,93	2286288,26	Картометрический метод	0,10	-
45	399624,42	2286141,74	Картометрический метод	0,10	-
46	399614,27	2286111,27	Картометрический метод	0,10	-
47	399256,55	2286129,03	Картометрический метод	0,10	-
48	399232,35	2285996,39	Картометрический метод	0,10	-
49	399225,6	2285980,54	Картометрический метод	0,10	-
50	399216,79	2285911,07	Картометрический метод	0,10	-
51	399241,45	2285919,77	Картометрический метод	0,10	-
52	399282,07	2285925,58	Картометрический метод	0,10	-
53	399312,53	2285916,87	Картометрический метод	0,10	-
54	399372,01	2285898,01	Картометрический метод	0,10	-
55	399403,92	2285893,66	Картометрический метод	0,10	-
56	399415,73	2285891,54	Картометрический метод	0,10	-
57	399460,5	2285883,5	Картометрический метод	0,10	-
58	399564,95	2285867,55	Картометрический метод	0,10	-
59	399689,7	2285867,55	Картометрический метод	0,10	-
60	399718,71	2285853,04	Картометрический метод	0,10	-
61	399754,98	2285854,49	Картометрический метод	0,10	-
62	399781,09	2285851,59	Картометрический метод	0,10	-
63	399815,91	2285806,61	Картометрический метод	0,10	-
64	399853,62	2285786,3	Картометрический метод	0,10	-
65	399873,93	2285783,4	Картометрический метод	0,10	-
66	399895,69	2285789,21	Картометрический метод	0,10	-
67	399907,3	2285795,01	Картометрический метод	0,10	-
68	399898,59	2285858,84	Картометрический метод	0,10	-
69	399920,35	2285858,84	Картометрический метод	0,10	-
70	399924,7	2285876,25	Картометрический метод	0,10	-
71	399940,66	2285879,15	Картометрический метод	0,10	-
72	399942,11	2285886,41	Картометрический метод	0,10	-
73	399994,33	2285871,9	Картометрический метод	0,10	-
74	400052,36	2285861,74	Картометрический метод	0,10	-
75	400100,23	2285874,8	Картометрический метод	0,10	-
76	400111,84	2285879,15	Картометрический метод	0,10	-
77	400132,15	2285902,36	Картометрический метод	0,10	-
78	400149,55	2285905,27	Картометрический метод	0,10	-
79	400211,93	2285905,27	Картометрический метод	0,10	-
80	400267,05	2285918,32	Картометрический метод	0,10	-
81	400317,83	2285937,18	Картометрический метод	0,10	-
82	400449,28	2285957,91	Картометрический метод	0,10	-
83	400488,78	2285988,99	Картометрический метод	0,10	-
84	400525,27	2286005,37	Картометрический метод	0,10	-
85	400557,18	2286005,37	Картометрический метод	0,10	-
86	400590,55	2286005,37	Картометрический метод	0,10	-
87	400654,38	2285990,86	Картометрический метод	0,10	-
88	400715,3	2285983,61	Картометрический метод	0,10	-
89	400754,47	2285987,96	Картометрический метод	0,10	-
90	400773,33	2285995,21	Картометрический метод	0,10	-

Сведения о местоположении границ объекта					
91	*400902,43*	*2286015,52*	*Картометрический метод*	*0,10*	-
92	*400916,94*	*2286008,27*	*Картометрический метод*	*0,10*	-
93	*400980,77*	*2286025,68*	*Картометрический метод*	*0,10*	-
94	*401003,98*	*2286028,58*	*Картометрический метод*	*0,10*	-
95	*401024,29*	*2286025,68*	*Картометрический метод*	*0,10*	-
96	*401064,91*	*2286032,93*	*Картометрический метод*	*0,10*	-
97	*401131,64*	*2286018,42*	*Картометрический метод*	*0,10*	-
98	*401159,2*	*2286025,68*	*Картометрический метод*	*0,10*	-
99	*401194,01*	*2286045,99*	*Картометрический метод*	*0,10*	-
1	*401215,77*	*2286066,3*	*Картометрический метод*	*0,10*	-

3. Сведения о характерных точках части (частей) границы объекта

Обозначение характерных точек части границы	Координаты, м		Метод определения координат характерной точки	Средняя квадратическая погрешность положения характерной точки (Mt), м	Описание обозначения точки на местности (при наличии)
	X	Y			
1	2	3	4	5	6
Часть № -					
-	-	-	-	-	-

Раздел 4

План границ объекта



Используемые условные знаки и обозначения:

Масштаб 1:7000

●1 - характерная точка контура, сведения о которой позволяют однозначно определить её на местности

——— - вновь образованная часть контура, сведения о которой достаточны для определения её местоположения

ОПИСАНИЕ МЕСТОПОЛОЖЕНИЯ ГРАНИЦ

граница населенного пункта п.Батьки

(наименование объекта местоположение границ, которого описано (далее - объект)

Раздел 1

Сведения об объекте		
№ п/п	Характеристики объекта	Описание характеристик
1	2	3
1	Местоположение объекта	*Российская Федерация, Рязанская область, р-н Сасовский, с/п Батьковское, п Батьки*
2	Площадь объекта ± величина погрешности определения площади (Р ± Дельта Р)	*2283583кв.м. ± 529кв.м.*
3	Иные характеристики объекта	-

Раздел 3

Сведения о местоположении измененных (уточненных) границ объекта							
1. Система координат	*МСК-62*						
2. Сведения о характерных точках границ объекта							
Обозначение характерных точек границ	Существующие координаты, м		Измененные (уточненные) координаты, м		Метод определения координат характерной точки	Средняя квадратическая погрешность положения характерной точки (Mt), м	Описание обозначения точки на местности (при наличии)
	X	Y	X	Y			
1	2	3	4	5	6	7	8
2	*402979,75*	*2285594,81*	*402979,75*	*2285594,81*	*Картометрический метод*	*2,50*	-
3	*403004,41*	*2285602,06*	*403004,41*	*2285602,06*	*Картометрический метод*	*2,50*	-
4	*403043,58*	*2285609,31*	*403043,58*	*2285609,31*	*Картометрический метод*	*2,50*	-
5	*403071,14*	*2285631,07*	*403071,14*	*2285631,07*	*Картометрический метод*	*2,50*	-
6	*403330,8*	*2285709,41*	*403330,8*	*2285709,41*	*Картометрический метод*	*2,50*	-
7	*403349,66*	*2285716,67*	*403349,66*	*2285716,67*	*Картометрический метод*	*2,50*	-
8	*403351,94*	*2285717,43*	*403351,94*	*2285717,43*	*Картометрический метод*	*2,50*	-
9	*403371,34*	*2285723,89*	*403371,34*	*2285723,89*	*Картометрический метод*	*2,50*	-
10	*403388,83*	*2285729,73*	*403388,83*	*2285729,73*	*Картометрический метод*	*2,50*	-
11	*403233,45*	*2286124,23*	*403233,45*	*2286124,23*	*Картометрический метод*	*2,50*	-
12	*403177,51*	*2286279,96*	*403177,51*	*2286279,96*	*Картометрический метод*	*2,50*	-
13	*403159,15*	*2286332,65*	*403159,15*	*2286332,65*	*Картометрический метод*	*2,50*	-
14	*403152,01*	*2286355,14*	*403152,01*	*2286355,14*	*Картометрический метод*	*2,50*	-
15	*403149,74*	*2286381,13*	*403149,74*	*2286381,13*	*Картометрический метод*	*2,50*	-
16	*403156,46*	*2286406,99*	*403156,46*	*2286406,99*	*Картометрический метод*	*2,50*	-
17	*403162,88*	*2286421,01*	*403162,88*	*2286421,01*	*Картометрический метод*	*2,50*	-
18	*403178,36*	*2286445,18*	*403178,36*	*2286445,18*	*Картометрический метод*	*2,50*	-
19	*403195,64*	*2286465,73*	*403195,64*	*2286465,73*	*Картометрический метод*	*2,50*	-
140	-	-	*403288,25*	*2286520,54*	*Картометрический метод*	*2,50*	-
141	-	-	*403316,63*	*2286500,6*	*Картометрический метод*	*2,50*	-
142	-	-	*403423,48*	*2286572,03*	*Картометрический метод*	*2,50*	-
143	-	-	*403491,8*	*2286410,01*	*Картометрический метод*	*2,50*	-

Сведения о местоположении измененных (уточненных) границ объекта							
144	-	-	403744,54	2286475,38	Картометрический метод	2,50	-
145	-	-	403717,7	2286603,64	Картометрический метод	2,50	-
146	-	-	403434,42	2286573,21	Картометрический метод	2,50	-
25	403329,12	2286584,27	403329,12	2286584,27	Картометрический метод	2,50	-
26	403329,94	2286591,45	403329,94	2286591,45	Картометрический метод	2,50	-
27	403303,42	2286599,01	403303,42	2286599,01	Картометрический метод	2,50	-
28	403295,02	2286606,3	403295,02	2286606,3	Картометрический метод	2,50	-
29	403283,92	2286629,21	403283,92	2286629,21	Картометрический метод	2,50	-
30	403275,47	2286636,49	403275,47	2286636,49	Картометрический метод	2,50	-
31	403270,19	2286642,22	403270,19	2286642,22	Картометрический метод	2,50	-
32	403262,49	2286649,34	403262,49	2286649,34	Картометрический метод	2,50	-
33	403250,92	2286663,24	403250,92	2286663,24	Картометрический метод	2,50	-
34	403239,87	2286682,63	403239,87	2286682,63	Картометрический метод	2,50	-
35	403237,13	2286693,14	403237,13	2286693,14	Картометрический метод	2,50	-
36	403234,09	2286731,62	403234,09	2286731,62	Картометрический метод	2,50	-
37	403232,16	2286756,9	403232,16	2286756,9	Картометрический метод	2,50	-
38	403216,63	2286783,61	403216,63	2286783,61	Картометрический метод	2,50	-
39	403226,36	2286793,12	403226,36	2286793,12	Картометрический метод	2,50	-
40	403239,41	2286833,74	403239,41	2286833,74	Картометрический метод	2,50	-
41	403269,88	2286875,82	403269,88	2286875,82	Картометрический метод	2,50	-
42	403317,75	2286923,69	403317,75	2286923,69	Картометрический метод	2,50	-
43	403370,01	2286966,86	403370,01	2286966,86	Картометрический метод	2,50	-
44	403386,11	2286984,91	403386,11	2286984,91	Картометрический метод	2,50	-
45	403432,35	2287042,65	403432,35	2287042,65	Картометрический метод	2,50	-
46	403462,81	2287073,12	403462,81	2287073,12	Картометрический метод	2,50	-
47	403487,47	2287096,33	403487,47	2287096,33	Картометрический метод	2,50	-
48	403499,08	2287113,74	403499,08	2287113,74	Картометрический метод	2,50	-
49	403503,43	2287128,25	403503,43	2287128,25	Картометрический метод	2,50	-
50	403503,43	2287154,36	403503,43	2287154,36	Картометрический метод	2,50	-

Сведения о местоположении измененных (уточненных) границ объекта							
51	403513,58	2287168,87	403513,58	2287168,87	Картометрический метод	2,50	-
52	403532,44	2287180,47	403532,44	2287180,47	Картометрический метод	2,50	-
53	403542,6	2287194,98	403542,6	2287194,98	Картометрический метод	2,50	-
54	403546,95	2287212,39	403546,95	2287212,39	Картометрический метод	2,50	-
55	403542,6	2287234,15	403542,6	2287234,15	Картометрический метод	2,50	-
56	403538,24	2287257,36	403538,24	2287257,36	Картометрический метод	2,50	-
57	403545,5	2287270,42	403545,5	2287270,42	Картометрический метод	2,50	-
58	403565,81	2287289,28	403565,81	2287289,28	Картометрический метод	2,50	-
59	403573,06	2287303,79	403573,06	2287303,79	Картометрический метод	2,50	-
60	403580,31	2287324,1	403580,31	2287324,1	Картометрический метод	2,50	-
61	403491,82	2287324,1	403491,82	2287324,1	Картометрический метод	2,50	-
62	403441,39	2287320,62	403441,39	2287320,62	Картометрический метод	2,50	-
63	403433,68	2287413,64	403433,68	2287413,64	Картометрический метод	2,50	-
64	403365,67	2287470,19	403365,67	2287470,19	Картометрический метод	2,50	-
65	403216,56	2287434,67	403216,56	2287434,67	Картометрический метод	2,50	-
66	403194,44	2287519,95	403194,44	2287519,95	Картометрический метод	2,50	-
67	403127,71	2287882,64	403127,71	2287882,64	Картометрический метод	2,50	-
68	403108,86	2287976,93	403108,86	2287976,93	Картометрический метод	2,50	-
69	403307,59	2288098,8	403307,59	2288098,8	Картометрический метод	2,50	-
70	403251,02	2288399,1	403251,02	2288399,1	Картометрический метод	2,50	-
71	403047,93	2288301,9	403047,93	2288301,9	Картометрический метод	2,50	-
72	402998,61	2288544,18	402998,61	2288544,18	Картометрический метод	2,50	-
73	403021,82	2288703,76	403021,82	2288703,76	Картометрический метод	2,50	-
74	402924,62	2288837,23	402924,62	2288837,23	Картометрический метод	2,50	-
75	402904,32	2289033,08	402904,32	2289033,08	Картометрический метод	2,50	-
76	402711,38	2289130,28	402711,38	2289130,28	Картометрический метод	2,50	-
77	402667,39	2288770,95	402667,39	2288770,95	Картометрический метод	2,50	-
78	402648,76	2288615,35	402648,76	2288615,35	Картометрический метод	2,50	-
79	402638,07	2288544,66	402638,07	2288544,66	Картометрический метод	2,50	-

Сведения о местоположении измененных (уточненных) границ объекта							
80	402622,94	2288436,94	402622,94	2288436,94	Картометрический метод	2,50	-
81	402615,64	2288390,25	402615,64	2288390,25	Картометрический метод	2,50	-
82	402606,25	2288329,21	402606,25	2288329,21	Картометрический метод	2,50	-
83	402579,37	2288165,53	402579,37	2288165,53	Картометрический метод	2,50	-
84	402542,6	2287914,28	402542,6	2287914,28	Картометрический метод	2,50	-
85	402535,93	2287875,52	402535,93	2287875,52	Картометрический метод	2,50	-
86	402467,67	2287419,85	402467,67	2287419,85	Картометрический метод	2,50	-
87	402354,88	2287393,07	402354,88	2287393,07	Картометрический метод	2,50	-
88	402340,39	2287375,77	402340,39	2287375,77	Картометрический метод	2,50	-
89	402330,92	2287350,07	402330,92	2287350,07	Картометрический метод	2,50	-
90	402313,39	2287229,01	402313,39	2287229,01	Картометрический метод	2,50	-
91	402300,07	2287182,26	402300,07	2287182,26	Картометрический метод	2,50	-
92	402268,99	2287055,13	402268,99	2287055,13	Картометрический метод	2,50	-
93	402230,66	2286987,35	402230,66	2286987,35	Картометрический метод	2,50	-
94	402202,21	2286934,71	402202,21	2286934,71	Картометрический метод	2,50	-
95	402186,25	2286914,4	402186,25	2286914,4	Картометрический метод	2,50	-
96	402230,66	2286912,57	402230,66	2286912,57	Картометрический метод	2,50	-
97	402218,74	2286810,67	402218,74	2286810,67	Картометрический метод	2,50	-
98	402248,66	2286799,45	402248,66	2286799,45	Картометрический метод	2,50	-
99	402223,47	2286727,06	402223,47	2286727,06	Картометрический метод	2,50	-
100	402399,16	2286636,32	402399,16	2286636,32	Картометрический метод	2,50	-
101	402477,22	2286812,53	402477,22	2286812,53	Картометрический метод	2,50	-
102	402566,97	2286833,1	402566,97	2286833,1	Картометрический метод	2,50	-
103	402566,32	2286759,76	402566,32	2286759,76	Картометрический метод	2,50	-
104	402482,83	2286651,74	402482,83	2286651,74	Картометрический метод	2,50	-
105	402546,4	2286573,22	402546,4	2286573,22	Картометрический метод	2,50	-
147	-	-	402525,92	2286456,02	Картометрический метод	2,50	-
148	-	-	402521,01	2286249,94	Картометрический метод	2,50	-
106	402530,5	2286251,17	402530,5	2286251,17	Картометрический метод	2,50	-

Сведения о местоположении измененных (уточненных) границ объекта							
107	402649,7	2286182,46	402649,7	2286182,46	Картометрический метод	2,50	-
108	402696,44	2286226,4	402696,44	2286226,4	Картометрический метод	2,50	-
109	402751,6	2286302,58	402751,6	2286302,58	Картометрический метод	2,50	-
110	402792,03	2286443,75	402792,03	2286443,75	Картометрический метод	2,50	-
111	402853,54	2286581,31	402853,54	2286581,31	Картометрический метод	2,50	-
112	402879,65	2286582,76	402879,65	2286582,76	Картометрический метод	2,50	-
113	402936,23	2286581,31	402936,23	2286581,31	Картометрический метод	2,50	-
114	402937,68	2286552,3	402937,68	2286552,3	Картометрический метод	2,50	-
115	402955,09	2286553,75	402955,09	2286553,75	Картометрический метод	2,50	-
116	402994,25	2286539,24	402994,25	2286539,24	Картометрический метод	2,50	-
117	403031,97	2286529,09	403031,97	2286529,09	Картометрический метод	2,50	-
118	403062,43	2286524,74	403062,43	2286524,74	Картометрический метод	2,50	-
119	403056,63	2286487,02	403056,63	2286487,02	Картометрический метод	2,50	-
120	403039,22	2286436,24	403039,22	2286436,24	Картометрический метод	2,50	-
121	403034,87	2286395,62	403034,87	2286395,62	Картометрический метод	2,50	-
122	403046,48	2286373,86	403046,48	2286373,86	Картометрический метод	2,50	-
123	402995,71	2286176,56	402995,71	2286176,56	Картометрический метод	2,50	-
124	402981,2	2286141,74	402981,2	2286141,74	Картометрический метод	2,50	-
125	402968,14	2286111,27	402968,14	2286111,27	Картометрический метод	2,50	-
126	402944,93	2286086,61	402944,93	2286086,61	Картометрический метод	2,50	-
127	402936,23	2286082,26	402936,23	2286082,26	Картометрический метод	2,50	-
128	402866,6	2286088,06	402866,6	2286088,06	Картометрический метод	2,50	-
129	402854,99	2286028,58	402854,99	2286028,58	Картометрический метод	2,50	-
130	402753,45	2286063,4	402753,45	2286063,4	Картометрический метод	2,50	-
131	402666,41	2285925,58	402666,41	2285925,58	Картометрический метод	2,50	-
132	402644,65	2285857,39	402644,65	2285857,39	Картометрический метод	2,50	-
133	402630,14	2285767,44	402630,14	2285767,44	Картометрический метод	2,50	-
134	402621,44	2285709,41	402621,44	2285709,41	Картометрический метод	2,50	-
135	402660,61	2285705,06	402660,61	2285705,06	Картометрический метод	2,50	-

Сведения о местоположении измененных (уточненных) границ объекта							
136	*402679,47*	*2285667,34*	*402679,47*	*2285667,34*	*Картометрический метод*	*2,50*	-
137	*402685,27*	*2285567,24*	*402685,27*	*2285567,24*	*Картометрический метод*	*2,50*	-
138	*402743,29*	*2285561,44*	*402743,29*	*2285561,44*	*Картометрический метод*	*2,50*	-
139	*402831,78*	*2285570,14*	*402831,78*	*2285570,14*	*Картометрический метод*	*2,50*	-
1	*402942,03*	*2285591,9*	*402942,03*	*2285591,9*	*Картометрический метод*	*2,50*	-
2	*402979,75*	*2285594,81*	*402979,75*	*2285594,81*	*Картометрический метод*	*2,50*	-


3. Сведения о характерных точках части (частей) границы объекта

Часть № -

Обозначение характерных точек границ	Существующие координаты, м		Измененные (уточненные) координаты, м		Метод определения координат характерной точки	Средняя квадратическая погрешность положения характерной точки (Mt), м	Описание обозначения точки на местности (при наличии)
	X	Y	X	Y			
1	2	3	4	5	6	7	8
-	-	-	-	-	-	-	-

Раздел 4

План границ объекта

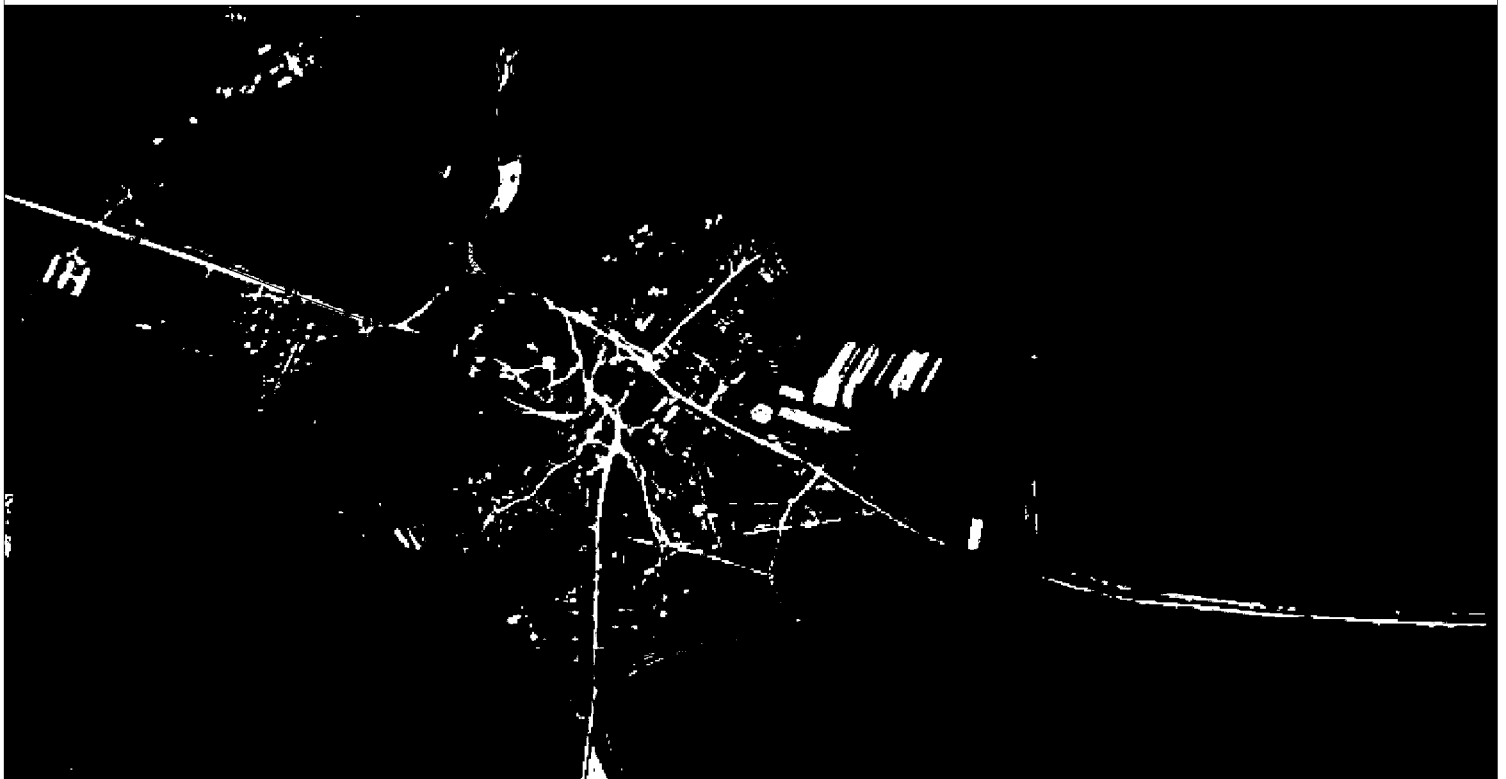

Масштаб 1:10000

Используемые условные знаки и обозначения:

● 2 - характерная точка контура, сведения о которой позволяют однозначно определить её на местности

- вновь образованная часть контура, сведения о которой достаточны для определения её местоположения

——— - существующая часть контура, имеющиеся в ЕГРН сведения о которой достаточны для определения её местоположения

ОПИСАНИЕ МЕСТОПОЛОЖЕНИЯ ГРАНИЦ

граница населенного пункта п.Бугровой

(наименование объекта местоположение границ, которого описано (далее - объект)

Раздел 1

Сведения об объекте		
№ п/п	Характеристики объекта	Описание характеристик
1	2	3
1	Местоположение объекта	*Российская Федерация, Рязанская область, р-н Сасовский, с/п Батьковское, п Бугровой*
2	Площадь объекта + величина погрешности определения площади (Р ± Дельта Р)	*51604кв.м. ± 80кв.м.*
3	Иные характеристики объекта	-

Раздел 2

Сведения о местоположении границ объекта					
1. Система координат *МСК-62*					
2. Сведения о характерных точках границ объекта					
Обозначение характерных точек границ	Координаты, м		Метод определения координат характерной точки	Средняя квадратическая погрешность положения характерной точки (Mt), м	Описание обозначения точки на местности (при наличии)
	X	Y			
1	2	3	4	5	6
1	*407820,53*	*2286145,1*	*Картометрический метод*	*0,10*	-
2	*407810,37*	*2286172,2*	*Картометрический метод*	*0,10*	-
3	*407823,43*	*2286179,46*	*Картометрический метод*	*0,10*	-
4	*407817,63*	*2286191,06*	*Картометрический метод*	*0,10*	-
5	*407827,78*	*2286196,87*	*Картометрический метод*	*0,10*	-
6	*407817,63*	*2286234,59*	*Картометрический метод*	*0,10*	-
7	*407807,47*	*2286276,66*	*Картометрический метод*	*0,10*	-
8	*407774,11*	*2286343,39*	*Картометрический метод*	*0,10*	-
9	*407650,8*	*2286307,12*	*Картометрический метод*	*0,10*	-
10	*407492,68*	*2286250,54*	*Картометрический метод*	*0,10*	-
11	*407517,35*	*2286205,57*	*Картометрический метод*	*0,10*	-
12	*407524,6*	*2286172,2*	*Картометрический метод*	*0,10*	-
13	*407489,78*	*2286163,5*	*Картометрический метод*	*0,10*	-
14	*407494,14*	*2286148,99*	*Картометрический метод*	*0,10*	-
15	*407508,64*	*2286121,43*	*Картометрический метод*	*0,10*	-
16	*407511,54*	*2286103,02*	*Картометрический метод*	*0,10*	-
17	*407555,06*	*2286113,18*	*Картометрический метод*	*0,10*	-
18	*407584,07*	*2286120,43*	*Картометрический метод*	*0,10*	-
19	*407605,83*	*2286120,43*	*Картометрический метод*	*0,10*	-
20	*407636,3*	*2286130,59*	*Картометрический метод*	*0,10*	-
21	*407691,42*	*2286149,46*	*Картометрический метод*	*0,10*	-
22	*407766,86*	*2286172,67*	*Картометрический метод*	*0,10*	-
23	*407779,91*	*2286132,04*	*Картометрический метод*	*0,10*	-
1	*407820,53*	*2286145,1*	*Картометрический метод*	*0,10*	-
3. Сведения о характерных точках части (частей) границы объекта					
Обозначение характерных точек части границы	Координаты, м		Метод определения координат характерной точки	Средняя квадратическая погрешность положения характерной точки (Mt), м	Описание обозначения точки на местности (при наличии)
	X	Y			
1	2	3	4	5	6
Часть № -					
-	-	-	-	-	-

Раздел 4

План границ объекта



Используемые условные знаки и обозначения:

Масштаб 1:2000

● 1 - характерная точка контура, сведения о которой позволяют однозначно определить её на местности

——— - вновь образованная часть контура, сведения о которой достаточны для определения её местоположения

ОПИСАНИЕ МЕСТОПОЛОЖЕНИЯ ГРАНИЦ

граница населенного пункта с.Вялсы

(наименование объекта местоположение границ, которого описано (далее - объект)

Раздел 1

Сведения об объекте		
№ п/п	Характеристики объекта	Описание характеристик
1	2	3
1	Местоположение объекта	*Российская Федерация, Рязанская область, р-н Сасовский, с/п Батьковское, с Вялсы*
2	Площадь объекта + величина погрешности определения площади (Р ± Дельта Р)	*4175142кв.м. ± 715кв.м.*
3	Иные характеристики объекта	-

Раздел 2

Сведения о местоположении границ объекта					
1. Система координат *МСК-62*					
2. Сведения о характерных точках границ объекта					
Обозначение характерных точек границ	Координаты, м		Метод определения координат характерной точки	Средняя квадратическая погрешность положения характерной точки (Mt), м	Описание обозначения точки на местности (при наличии)
	X	Y			
1	2	3	4	5	6
1	*404513,07*	*2283108,22*	*Картометрический метод*	*0,10*	-
2	*404524,68*	*2283111,12*	*Картометрический метод*	*0,10*	-
3	*404558,04*	*2283127,08*	*Картометрический метод*	*0,10*	-
4	*404584,15*	*2283132,89*	*Картометрический метод*	*0,10*	-
5	*404574*	*2283199,62*	*Картометрический метод*	*0,10*	-
6	*404576,9*	*2283235,89*	*Картометрический метод*	*0,10*	-
7	*404594,31*	*2283248,95*	*Картометрический метод*	*0,10*	-
8	*404604,46*	*2283260,55*	*Картометрический метод*	*0,10*	-
9	*404613,17*	*2283279,41*	*Картометрический метод*	*0,10*	-
10	*404613,17*	*2283296,82*	*Картометрический метод*	*0,10*	-
11	*404598,66*	*2283305,53*	*Картометрический метод*	*0,10*	-
12	*404595,76*	*2283315,68*	*Картометрический метод*	*0,10*	-
13	*404607,36*	*2283346,15*	*Картометрический метод*	*0,10*	-
14	*404613,17*	*2283350,5*	*Картометрический метод*	*0,10*	-
15	*404616,07*	*2283333,09*	*Картометрический метод*	*0,10*	-
16	*404629,12*	*2283320,03*	*Картометрический метод*	*0,10*	-
17	*404640,73*	*2283317,13*	*Картометрический метод*	*0,10*	-
18	*404656,69*	*2283324,38*	*Картометрический метод*	*0,10*	-
19	*404672,64*	*2283343,24*	*Картометрический метод*	*0,10*	-
20	*404679,9*	*2283367,91*	*Картометрический метод*	*0,10*	-
21	*404709,33*	*2283352,33*	*Картометрический метод*	*0,10*	-
22	*404812,57*	*2283367,06*	*Картометрический метод*	*0,10*	-
23	*404789,26*	*2283497,47*	*Картометрический метод*	*0,10*	-
24	*404733,4*	*2283480,41*	*Картометрический метод*	*0,10*	-
25	*404735,02*	*2283505,73*	*Картометрический метод*	*0,10*	-
26	*404721,97*	*2283547,8*	*Картометрический метод*	*0,10*	-
27	*404691,5*	*2283559,41*	*Картометрический метод*	*0,10*	-
28	*404581,25*	*2283627,59*	*Картометрический метод*	*0,10*	-
29	*404450,7*	*2283707,38*	*Картометрический метод*	*0,10*	-
30	*404337,55*	*2283782,82*	*Картометрический метод*	*0,10*	-
31	*404263,56*	*2283839,18*	*Картометрический метод*	*0,10*	-
32	*404250,09*	*2283820,51*	*Картометрический метод*	*0,10*	-
33	*404245,02*	*2283823,56*	*Картометрический метод*	*0,10*	-
34	*404256,8*	*2283849,99*	*Картометрический метод*	*0,10*	-
35	*404210,83*	*2283873,53*	*Картометрический метод*	*0,10*	-
36	*404201,69*	*2283903,18*	*Картометрический метод*	*0,10*	-
37	*404159,12*	*2284041,05*	*Картометрический метод*	*0,10*	-
38	*404164,92*	*2284061,36*	*Картометрический метод*	*0,10*	-
39	*404157,67*	*2284083,13*	*Картометрический метод*	*0,10*	-

Сведения о местоположении границ объекта					
40	404141,71	2284094,73	Картометрический метод	0,10	-
41	404115,6	2284094,73	Картометрический метод	0,10	-
42	404096,74	2284093,28	Картометрический метод	0,10	-
43	404047,42	2284090,38	Картометрический метод	0,10	-
44	404032,91	2284103,44	Картометрический метод	0,10	-
45	404035,81	2284116,49	Картометрический метод	0,10	-
46	404060,47	2284146,96	Картометрический метод	0,10	-
47	404067,73	2284167,27	Картометрический метод	0,10	-
48	404063,38	2284186,13	Картометрический метод	0,10	-
49	404051,77	2284187,58	Картометрический метод	0,10	-
50	403869,53	2284168,92	Картометрический метод	0,10	-
51	403867,54	2284168,72	Картометрический метод	0,10	-
52	403857,38	2284194,83	Картометрический метод	0,10	-
53	403808,06	2284277,53	Картометрический метод	0,10	-
54	403800,81	2284316,7	Картометрический метод	0,10	-
55	403799,36	2284380,53	Картометрический метод	0,10	-
56	403819,67	2284532,86	Картометрический метод	0,10	-
57	403821,12	2284699,69	Картометрический метод	0,10	-
58	403824,02	2284786,74	Картометрический метод	0,10	-
59	403835,63	2284888,29	Картометрический метод	0,10	-
60	403861,74	2285023,21	Картометрический метод	0,10	-
61	403858,84	2285050,78	Картометрический метод	0,10	-
62	403844,33	2285084,14	Картометрический метод	0,10	-
63	403834,17	2285098,68	Картометрический метод	0,10	-
64	403831,27	2285111,74	Картометрический метод	0,10	-
65	403834,17	2285139,31	Картометрический метод	0,10	-
66	403837,08	2285204,6	Картометрический метод	0,10	-
67	403851,58	2285256,84	Картометрический метод	0,10	-
68	403863,19	2285281,51	Картометрический метод	0,10	-
69	403898	2285317,78	Картометрический метод	0,10	-
70	403919,76	2285339,55	Картометрический метод	0,10	-
71	403953,13	2285375,83	Картометрический метод	0,10	-
72	403966,18	2285407,75	Картометрический метод	0,10	-
73	403982,14	2285415	Картометрический метод	0,10	-
74	404028,56	2285413,55	Картометрический метод	0,10	-
75	404073,53	2285413,55	Картометрический метод	0,10	-
76	404138,81	2285428,06	Картометрический метод	0,10	-
77	404208,44	2285444,03	Картометрический метод	0,10	-
78	404259,21	2285451,28	Картометрический метод	0,10	-
79	404317,24	2285458,54	Картометрический метод	0,10	-
80	404402,82	2285471,59	Картометрический метод	0,10	-
81	404465,2	2285480,3	Картометрический метод	0,10	-
82	404521,78	2285491,91	Картометрический метод	0,10	-
83	404553,69	2285507,87	Картометрический метод	0,10	-
84	404601,56	2285529,64	Картометрический метод	0,10	-
85	404679,9	2285555,76	Картометрический метод	0,10	-
86	404688,6	2285597,84	Картометрический метод	0,10	-
87	404698,76	2285677,64	Картометрический метод	0,10	-
88	404704,56	2285728,43	Картометрический метод	0,10	-
89	404711,81	2285795,18	Картометрический метод	0,10	-
90	404719,06	2285835,8	Картометрический метод	0,10	-

Сведения о местоположении границ объекта					
91	404723,42	2285867,73	Картометрический метод	0,10	-
92	404720,51	2285880,79	Картометрический метод	0,10	-
93	404708,91	2285880,79	Картометрический метод	0,10	-
94	404700,21	2285869,18	Картометрический метод	0,10	-
95	404675,54	2285841,61	Картометрический метод	0,10	-
96	404659,59	2285827,1	Картометрический метод	0,10	-
97	404652,33	2285816,94	Картометрический метод	0,10	-
98	404618,97	2285769,06	Картометрический метод	0,10	-
99	404589,96	2285726,98	Картометрический метод	0,10	-
100	404588,51	2285716,82	Картометрический метод	0,10	-
101	404565,3	2285716,82	Картометрический метод	0,10	-
102	404514,52	2285711,02	Картометрический метод	0,10	-
103	404504,37	2285713,92	Картометрический метод	0,10	-
104	404497,12	2285724,08	Картометрический метод	0,10	-
105	404495,67	2285764,7	Картометрический метод	0,10	-
106	404495,67	2285806,78	Картометрический метод	0,10	-
107	404489,86	2285831,45	Картометрический метод	0,10	-
108	404469,55	2285874,98	Картометрический метод	0,10	-
109	404453,6	2285893,85	Картометрический метод	0,10	-
110	404443,44	2285914,16	Картометрический метод	0,10	-
111	404444,89	2285937,38	Картометрический метод	0,10	-
112	404443,44	2285947,53	Картометрический метод	0,10	-
113	404447,79	2285959,14	Картометрический метод	0,10	-
114	404462,3	2285982,36	Картометрический метод	0,10	-
115	404497,12	2285992,52	Картометрический метод	0,10	-
116	404517,43	2286001,22	Картометрический метод	0,10	-
117	404521,78	2286012,83	Картометрический метод	0,10	-
118	404524,68	2286049,11	Картометрический метод	0,10	-
119	404529,03	2286062,17	Картометрический метод	0,10	-
120	404537,73	2286069,42	Картометрический метод	0,10	-
121	404578,35	2286086,83	Картометрический метод	0,10	-
122	404621,87	2286108,6	Картометрический метод	0,10	-
123	404639,28	2286121,66	Картометрический метод	0,10	-
124	404642,18	2286130,37	Картометрический метод	0,10	-
125	404642,18	2286173,9	Картометрический метод	0,10	-
126	404645,08	2286213,07	Картометрический метод	0,10	-
127	404652,33	2286249,35	Картометрический метод	0,10	-
128	404662,49	2286288,53	Картометрический метод	0,10	-
129	404677	2286319	Картометрический метод	0,10	-
130	404684,25	2286345,12	Картометрический метод	0,10	-
131	404698,76	2286371,24	Картометрический метод	0,10	-
132	404721,97	2286388,65	Картометрический метод	0,10	-
133	404774,19	2286417,67	Картометрический метод	0,10	-
134	404811,9	2286446,69	Картометрический метод	0,10	-
135	404846,72	2286465,55	Картометрический метод	0,10	-
136	404885,89	2286472,81	Картометрический метод	0,10	-
137	404913,45	2286474,26	Картометрический метод	0,10	-
138	404959,87	2286494,58	Картометрический метод	0,10	-
139	405010,64	2286510,54	Картометрический метод	0,10	-
140	405035,3	2286520,69	Картометрический метод	0,10	-
141	405051,26	2286533,75	Картометрический метод	0,10	-

Сведения о местоположении границ объекта					
142	405064,32	2286558,42	Картометрический метод	0,10	-
143	405080,27	2286581,64	Картометрический метод	0,10	-
144	405113,64	2286593,25	Картометрический метод	0,10	-
145	405132,5	2286599,05	Картометрический метод	0,10	-
146	405151,35	2286609,21	Картометрический метод	0,10	-
147	405168,76	2286615,01	Картометрический метод	0,10	-
148	405183,27	2286619,36	Картометрический метод	0,10	-
149	405205,03	2286625,17	Картометрический метод	0,10	-
150	405219,53	2286629,52	Картометрический метод	0,10	-
151	405241,29	2286629,52	Картометрический метод	0,10	-
152	405260,15	2286612,11	Картометрический метод	0,10	-
153	405268,86	2286578,74	Картометрический метод	0,10	-
154	405271,76	2286545,36	Картометрический метод	0,10	-
155	405274,66	2286503,28	Картометрический метод	0,10	-
156	405270,31	2286449,59	Картометрический метод	0,10	-
157	405270,31	2286427,83	Картометрический метод	0,10	-
158	405270,31	2286408,96	Картометрический метод	0,10	-
159	405265,95	2286391,55	Картометрический метод	0,10	-
160	405263,05	2286368,34	Картометрический метод	0,10	-
161	405258,7	2286339,31	Картометрический метод	0,10	-
162	405257,25	2286301,59	Картометрический метод	0,10	-
163	405255,8	2286265,31	Картометрический метод	0,10	-
164	405255,8	2286239,19	Картометрический метод	0,10	-
165	405258,7	2286215,98	Картометрический метод	0,10	-
166	405261,6	2286188,41	Картометрический метод	0,10	-
167	405263,05	2286168,09	Картометрический метод	0,10	-
168	405265,95	2286143,42	Картометрический метод	0,10	-
169	405268,86	2286101,34	Картометрический метод	0,10	-
170	405271,76	2286086,83	Картометрический метод	0,10	-
171	405296,42	2286091,19	Картометрический метод	0,10	-
172	405332,68	2286098,44	Картометрический метод	0,10	-
173	405345,74	2286102,8	Картометрический метод	0,10	-
174	405395,06	2286105,7	Картометрический метод	0,10	-
175	405431,33	2286110,05	Картометрический метод	0,10	-
176	405440,03	2286121,66	Картометрический метод	0,10	-
177	405448,74	2286165,19	Картометрический метод	0,10	-
178	405457,44	2286229,04	Картометрический метод	0,10	-
179	405464,69	2286297,23	Картометрический метод	0,10	-
180	405460,34	2286358,18	Картометрический метод	0,10	-
181	405457,44	2286407,51	Картометрический метод	0,10	-
182	405447,28	2286452,5	Картометрический метод	0,10	-
183	405435,68	2286494,58	Картометрический метод	0,10	-
184	405419,72	2286538,11	Картометрический метод	0,10	-
185	405416,82	2286568,58	Картометрический метод	0,10	-
186	405415,37	2286609,21	Картометрический метод	0,10	-
187	405411,02	2286632,42	Картометрический метод	0,10	-
188	405402,31	2286668,7	Картометрический метод	0,10	-
189	405397,96	2286697,72	Картометрический метод	0,10	-
190	405397,96	2286729,64	Картометрический метод	0,10	-
191	405392,16	2286773,17	Картометрический метод	0,10	-
192	405384,91	2286816,71	Картометрический метод	0,10	-

Сведения о местоположении границ объекта					
193	405376,2	2286841,37	Картометрический метод	0,10	-
194	405376,2	2286846,8	Картометрический метод	0,10	-
195	405352,99	2286971,57	Картометрический метод	0,10	-
196	404743,72	2287258,81	Картометрический метод	0,10	-
197	404682,8	2287229,8	Картометрический метод	0,10	-
198	404343,35	2287120,99	Картометрический метод	0,10	-
199	404206,99	2286901,93	Картометрический метод	0,10	-
200	404172,17	2286822,14	Картометрический метод	0,10	-
201	404125,75	2286758,31	Картометрический метод	0,10	-
202	404095,29	2286706,08	Картометрический метод	0,10	-
203	404077,88	2286640,8	Картометрический метод	0,10	-
204	404019,86	2286502,97	Картометрический метод	0,10	-
205	403860,15	2286251,96	Картометрический метод	0,10	-
206	403749,14	2286110,33	Картометрический метод	0,10	-
207	403739,88	2286015,52	Картометрический метод	0,10	-
208	403639,79	2285892,21	Картометрический метод	0,10	-
209	403388,83	2285729,73	Картометрический метод	0,10	-
210	403371,34	2285723,89	Картометрический метод	0,10	-
211	403351,94	2285717,43	Картометрический метод	0,10	-
212	403349,66	2285716,67	Картометрический метод	0,10	-
213	403392,18	2285592,52	Картометрический метод	0,10	-
214	403393,82	2285588,3	Картометрический метод	0,10	-
215	403428,81	2285485,49	Картометрический метод	0,10	-
216	403459,99	2285394,26	Картометрический метод	0,10	-
217	403465,71	2285372,84	Картометрический метод	0,10	-
218	403211,85	2285233,57	Картометрический метод	0,10	-
219	403156,73	2285213,26	Картометрический метод	0,10	-
220	403166,88	2285211,81	Картометрический метод	0,10	-
221	403172,68	2285203,1	Картометрический метод	0,10	-
222	403172,68	2285191,5	Картометрический метод	0,10	-
223	403162,53	2285152,33	Картометрический метод	0,10	-
224	403149,47	2285143,62	Картометрический метод	0,10	-
225	403136,42	2285145,07	Картометрический метод	0,10	-
226	403129,16	2285130,57	Картометрический метод	0,10	-
227	403124,81	2285118,96	Картометрический метод	0,10	-
228	403120,46	2285116,06	Картометрический метод	0,10	-
229	403116,11	2285104,45	Картометрический метод	0,10	-
230	403116,11	2285091,4	Картометрический метод	0,10	-
231	403121,91	2285085,59	Картометрический метод	0,10	-
232	403134,97	2285087,04	Картометрический метод	0,10	-
233	403142,22	2285082,69	Картометрический метод	0,10	-
234	403143,67	2285075,44	Картометрический метод	0,10	-
235	403134,97	2285069,63	Картометрический метод	0,10	-
236	403121,91	2285062,38	Картометрический метод	0,10	-
237	403117,56	2285056,58	Картометрический метод	0,10	-
238	403119,01	2285043,52	Картометрический метод	0,10	-
239	403127,71	2285034,82	Картометрический метод	0,10	-
240	403177,04	2284997,1	Картометрический метод	0,10	-
241	403200,25	2284979,69	Картометрический метод	0,10	-
242	403223,46	2284966,63	Картометрический метод	0,10	-
243	403233,61	2284956,48	Картометрический метод	0,10	-

Сведения о местоположении границ объекта					
244	403235,06	2284931,81	Картометрический метод	0,10	-
245	403229,26	2284910,05	Картометрический метод	0,10	-
246	403224,91	2284897	Картометрический метод	0,10	-
247	403211,85	2284888,29	Картометрический метод	0,10	-
248	403192,99	2284881,04	Картометрический метод	0,10	-
249	403172,68	2284875,23	Картометрический метод	0,10	-
250	403156,73	2284865,08	Картометрический метод	0,10	-
251	403145,12	2284850,57	Картометрический метод	0,10	-
252	403133,52	2284834,61	Картометрический метод	0,10	-
253	403119,01	2284828,81	Картометрический метод	0,10	-
254	403081,29	2284828,81	Картометрический метод	0,10	-
255	403060,98	2284820,11	Картометрический метод	0,10	-
256	403039,22	2284827,36	Картометрический метод	0,10	-
257	403017,47	2284821,56	Картометрический метод	0,10	-
258	403005,86	2284811,4	Картометрический метод	0,10	-
259	402995,71	2284798,34	Картометрический метод	0,10	-
260	402989,9	2284779,49	Картометрический метод	0,10	-
261	402991,35	2284737,41	Картометрический метод	0,10	-
262	402997,16	2284705,5	Картометрический метод	0,10	-
263	403004,41	2284685,19	Картометрический метод	0,10	-
264	403018,92	2284669,23	Картометрический метод	0,10	-
265	403029,07	2284660,52	Картометрический метод	0,10	-
266	403030,52	2284634,41	Картометрический метод	0,10	-
267	403037,77	2284628,61	Картометрический метод	0,10	-
268	403050,83	2284630,06	Картометрический метод	0,10	-
269	403060,98	2284630,06	Картометрический метод	0,10	-
270	403060,98	2284624,26	Картометрический метод	0,10	-
271	403055,18	2284582,18	Картометрический метод	0,10	-
272	403050,83	2284569,13	Картометрический метод	0,10	-
273	403046,48	2284561,87	Картометрический метод	0,10	-
274	403045,03	2284550,27	Картометрический метод	0,10	-
275	403047,93	2284540,11	Картометрический метод	0,10	-
276	403058,08	2284528,51	Картометрический метод	0,10	-
277	403060,98	2284515,45	Картометрический метод	0,10	-
278	403056,63	2284505,29	Картометрический метод	0,10	-
279	403042,13	2284496,59	Картометрический метод	0,10	-
280	403031,97	2284489,34	Картометрический метод	0,10	-
281	403020,37	2284467,57	Картометрический метод	0,10	-
282	403008,76	2284457,42	Картометрический метод	0,10	-
283	402978,3	2284454,52	Картометрический метод	0,10	-
284	402965,24	2284448,71	Картометрический метод	0,10	-
285	402957,99	2284438,56	Картометрический метод	0,10	-
286	402955,09	2284426,95	Картометрический метод	0,10	-
287	402956,54	2284415,35	Картометрический метод	0,10	-
288	402960,89	2284409,54	Картометрический метод	0,10	-
289	402968,14	2284399,39	Картометрический метод	0,10	-
290	402968,14	2284393,59	Картометрический метод	0,10	-
291	402957,99	2284380,53	Картометрический метод	0,10	-
292	402966,69	2284307,99	Картометрический метод	0,10	-
293	402972,5	2284289,13	Картометрический метод	0,10	-
294	402984,1	2284286,23	Картометрический метод	0,10	-

Сведения о местоположении границ объекта					
295	403000,06	2284278,98	Картометрический метод	0,10	-
296	403034,87	2284257,22	Картометрический метод	0,10	-
297	403047,93	2284244,16	Картометрический метод	0,10	-
298	403047,93	2284219,5	Картометрический метод	0,10	-
299	403043,58	2284206,44	Картометрический метод	0,10	-
300	403005,86	2284171,62	Картометрический метод	0,10	-
301	402991,35	2284152,76	Картометрический метод	0,10	-
302	402991,35	2284139,71	Картометрический метод	0,10	-
303	402998,61	2284117,94	Картометрический метод	0,10	-
304	403018,92	2284088,93	Картометрический метод	0,10	-
305	403024,72	2284071,52	Картометрический метод	0,10	-
306	403024,72	2284051,21	Картометрический метод	0,10	-
307	403021,82	2284036,7	Картометрический метод	0,10	-
308	403014,56	2284022,19	Картометрический метод	0,10	-
309	402995,71	2284007,69	Картометрический метод	0,10	-
310	402915,92	2283956,91	Картометрический метод	0,10	-
311	402895,61	2283940,95	Картометрический метод	0,10	-
312	402886,91	2283922,09	Картометрический метод	0,10	-
313	402875,3	2283884,37	Картометрический метод	0,10	-
314	402876,75	2283868,42	Картометрический метод	0,10	-
315	402894,16	2283851,01	Картометрический метод	0,10	-
316	402924,62	2283824,89	Картометрический метод	0,10	-
317	402930,43	2283810,39	Картометрический метод	0,10	-
318	402930,43	2283787,17	Картометрический метод	0,10	-
319	402926,07	2283772,67	Картометрический метод	0,10	-
320	402913,02	2283756,71	Картометрический метод	0,10	-
321	402882,56	2283749,45	Картометрический метод	0,10	-
322	402839,04	2283750,9	Картометрический метод	0,10	-
323	402788,26	2283759,61	Картометрический метод	0,10	-
324	402778,11	2283755,26	Картометрический метод	0,10	-
325	402773,76	2283746,55	Картометрический метод	0,10	-
326	402773,76	2283734,95	Картометрический метод	0,10	-
327	402788,26	2283726,24	Картометрический метод	0,10	-
328	402815,83	2283720,44	Картометрический метод	0,10	-
329	402828,88	2283713,19	Картометрический метод	0,10	-
330	402843,39	2283701,58	Картометрический метод	0,10	-
331	402852,09	2283698,68	Картометрический метод	0,10	-
332	402859,35	2283701,58	Картометрический метод	0,10	-
333	402875,3	2283720,44	Картометрический метод	0,10	-
334	402891,26	2283730,59	Картометрический метод	0,10	-
335	402907,22	2283732,05	Картометрический метод	0,10	-
336	402926,07	2283726,24	Картометрический метод	0,10	-
337	402942,03	2283713,19	Картометрический метод	0,10	-
338	402949,28	2283695,78	Картометрический метод	0,10	-
339	402959,44	2283666,76	Картометрический метод	0,10	-
340	402960,89	2283647,9	Картометрический метод	0,10	-
341	402957,99	2283633,39	Картометрический метод	0,10	-
342	402950,74	2283624,69	Картометрический метод	0,10	-
343	402936,23	2283614,53	Картометрический метод	0,10	-
344	402892,71	2283614,53	Картометрический метод	0,10	-
345	402868,05	2283611,63	Картометрический метод	0,10	-

Сведения о местоположении границ объекта					
346	402859,35	2283602,93	Картометрический метод	0,10	-
347	402859,35	2283594,22	Картометрический метод	0,10	-
348	402877,16	2283565,25	Картометрический метод	0,10	-
349	402894,69	2283571,56	Картометрический метод	0,10	-
350	402908,48	2283567,35	Картометрический метод	0,10	-
351	402934,78	2283550,7	Картометрический метод	0,10	-
352	402944,93	2283544,9	Картометрический метод	0,10	-
353	402963,79	2283559,41	Картометрический метод	0,10	-
354	402985,55	2283578,27	Картометрический метод	0,10	-
355	402998,61	2283578,27	Картометрический метод	0,10	-
356	403017,47	2283565,21	Картометрический метод	0,10	-
357	403043,58	2283533,29	Картометрический метод	0,10	-
358	403049,38	2283517,33	Картометрический метод	0,10	-
359	403046,48	2283498,47	Картометрический метод	0,10	-
360	403023,27	2283465,11	Картометрический метод	0,10	-
361	403021,82	2283454,95	Картометрический метод	0,10	-
362	403027,62	2283437,54	Картометрический метод	0,10	-
363	403029,07	2283418,68	Картометрический метод	0,10	-
364	403021,82	2283394,02	Картометрический метод	0,10	-
365	403005,86	2283367,91	Картометрический метод	0,10	-
366	402995,71	2283344,7	Картометрический метод	0,10	-
367	402998,61	2283331,64	Картометрический метод	0,10	-
368	403018,92	2283318,58	Картометрический метод	0,10	-
369	403052,28	2283309,88	Картометрический метод	0,10	-
370	403097,25	2283304,07	Картометрический метод	0,10	-
371	403100,15	2283317,13	Картометрический метод	0,10	-
372	403092,9	2283337,44	Картометрический метод	0,10	-
373	403100,15	2283346,15	Картометрический метод	0,10	-
374	403119,01	2283341,79	Картометрический метод	0,10	-
375	403127,71	2283327,29	Картометрический метод	0,10	-
376	403148,02	2283315,68	Картометрический метод	0,10	-
377	403165,43	2283309,88	Картометрический метод	0,10	-
378	403226,36	2283305,53	Картометрический метод	0,10	-
379	403287,28	2283285,21	Картометрический метод	0,10	-
380	403417,84	2283248,95	Картометрический метод	0,10	-
381	403494,73	2283227,18	Картометрический метод	0,10	-
382	403548,4	2283218,48	Картометрический метод	0,10	-
383	403607,88	2283206,87	Картометрический метод	0,10	-
384	403649,94	2283193,82	Картометрический метод	0,10	-
385	403707,97	2283169,15	Картометрический метод	0,10	-
386	403784,85	2283137,24	Картометрический метод	0,10	-
387	403839,98	2283115,48	Картометрический метод	0,10	-
388	403884,95	2283090,81	Картометрический метод	0,10	-
389	403982,14	2283037,14	Картометрический метод	0,10	-
390	404043,07	2282995,07	Картометрический метод	0,10	-
391	404103,99	2282950,09	Картометрический метод	0,10	-
392	404085,13	2282986,36	Картометрический метод	0,10	-
393	404066,28	2283041,49	Картометрический метод	0,10	-
394	404051,77	2283154,65	Картометрический метод	0,10	-
395	404048,87	2283259,1	Картометрический метод	0,10	-
396	404037,26	2283311,33	Картометрический метод	0,10	-

Сведения о местоположении границ объекта					
397	*404057,57*	*2283312,78*	*Картометрический метод*	*0,10*	-
398	*404093,84*	*2283314,23*	*Картометрический метод*	*0,10*	-
399	*404122,85*	*2283318,58*	*Картометрический метод*	*0,10*	-
400	*404159,12*	*2283317,13*	*Картометрический метод*	*0,10*	-
401	*404225,85*	*2283301,17*	*Картометрический метод*	*0,10*	-
402	*404296,93*	*2283282,31*	*Картометрический метод*	*0,10*	-
403	*404334,64*	*2283264,9*	*Картометрический метод*	*0,10*	-
404	*404392,67*	*2283218,48*	*Картометрический метод*	*0,10*	-
405	*404453,6*	*2283172,06*	*Картометрический метод*	*0,10*	-
406	*404478,26*	*2283128,53*	*Картометрический метод*	*0,10*	-
407	*404495,67*	*2283114,03*	*Картометрический метод*	*0,10*	-
1	*404513,07*	*2283108,22*	*Картометрический метод*	*0,10*	-

3. Сведения о характерных точках части (частей) границы объекта

Обозначение характерных точек части границы	Координаты, м		Метод определения координат характерной точки	Средняя квадратическая погрешность положения характерной точки (Mt), м	Описание обозначения точки на местности (при наличии)
	X	Y			
1	2	3	4	5	6
Часть № -					
-	-	-	-	-	-

Раздел 4

План границ объекта



Используемые условные знаки и обозначения:

Масштаб 1:15000

● 1 - характерная точка контура, сведения о которой позволяют однозначно определить её на местности

——— - вновь образованная часть контура, сведения о которой достаточны для определения её местоположения

ОПИСАНИЕ МЕСТОПОЛОЖЕНИЯ ГРАНИЦ

граница населенного пункта д.Ивановка

(наименование объекта местоположение границ, которого описано (далее - объект)

Раздел 1

Сведения об объекте		
№ п/п	Характеристики объекта	Описание характеристик
1	2	3
1	Местоположение объекта	*Российская Федерация, Рязанская область, р-н Сасовский, с/п Батьковское, д Ивановка*
2	Площадь объекта ± величина погрешности определения площади (Р ± Дельта Р)	*252400кв.м. ± 176кв.м.*
3	Иные характеристики объекта	-

Раздел 2

Сведения о местоположении границ объекта					
1. Система координат *МСК-62*					
2. Сведения о характерных точках границ объекта					
Обозначение характерных точек границ	Координаты, м		Метод определения координат характерной точки	Средняя квадратическая погрешность положения характерной точки (Mt), м	Описание обозначения точки на местности (при наличии)
	X	Y			
1	2	3	4	5	6
1	*403226,18*	*2291927,52*	*Картометрический метод*	*0,10*	-
2	*403104,5*	*2291981*	*Картометрический метод*	*0,10*	-
3	*403087,25*	*2291979,87*	*Картометрический метод*	*0,10*	-
4	*403097,06*	*2292061,67*	*Картометрический метод*	*0,10*	-
5	*403065,28*	*2292156,55*	*Картометрический метод*	*0,10*	-
6	*403014,33*	*2292170,11*	*Картометрический метод*	*0,10*	-
7	*402964,32*	*2292177,12*	*Картометрический метод*	*0,10*	-
8	*402934,87*	*2292168,71*	*Картометрический метод*	*0,10*	-
9	*402878,32*	*2292172,92*	*Картометрический метод*	*0,10*	-
10	*402826,44*	*2292171,98*	*Картометрический метод*	*0,10*	-
11	*402786,81*	*2292173,95*	*Картометрический метод*	*0,10*	-
12	*402763,6*	*2292204,41*	*Картометрический метод*	*0,10*	-
13	*402755,45*	*2292223,77*	*Картометрический метод*	*0,10*	-
14	*402752*	*2292231,98*	*Картометрический метод*	*0,10*	-
15	*402744,79*	*2292241,6*	*Картометрический метод*	*0,10*	-
16	*402730,24*	*2292260,99*	*Картометрический метод*	*0,10*	-
17	*402696,87*	*2292287,11*	*Картометрический метод*	*0,10*	-
18	*402670,1*	*2292303,79*	*Картометрический метод*	*0,10*	-
19	*402671,5*	*2292322,96*	*Картометрический метод*	*0,10*	-
20	*402661,21*	*2292366,89*	*Картометрический метод*	*0,10*	-
21	*402570,89*	*2292322,96*	*Картометрический метод*	*0,10*	-
22	*402554,71*	*2292304,52*	*Картометрический метод*	*0,10*	-
23	*402556,16*	*2292263,89*	*Картометрический метод*	*0,10*	-
24	*402581,4*	*2292253,31*	*Картометрический метод*	*0,10*	-
25	*402580,82*	*2292234,88*	*Картометрический метод*	*0,10*	-
26	*402575,02*	*2292226,18*	*Картометрический метод*	*0,10*	-
27	*402563,42*	*2292221,82*	*Картометрический метод*	*0,10*	-
28	*402532,95*	*2292226,18*	*Картометрический метод*	*0,10*	-
29	*402525,7*	*2292220,37*	*Картометрический метод*	*0,10*	-
30	*402505,39*	*2292198,61*	*Картометрический метод*	*0,10*	-
31	*402480,73*	*2292155,09*	*Картометрический метод*	*0,10*	-
32	*402473,48*	*2292113,02*	*Картометрический метод*	*0,10*	-
33	*402476,38*	*2292089,8*	*Картометрический метод*	*0,10*	-
34	*402475,23*	*2292073,81*	*Картометрический метод*	*0,10*	-
35	*402474,93*	*2292069,49*	*Картометрический метод*	*0,10*	-
36	*402483,38*	*2292044,55*	*Картометрический метод*	*0,10*	-
37	*402503,94*	*2291983,9*	*Картометрический метод*	*0,10*	-
38	*402518,45*	*2291962,14*	*Картометрический метод*	*0,10*	-
39	*402525,7*	*2291944,73*	*Картометрический метод*	*0,10*	-

Сведения о местоположении границ объекта					
40	402530,05	2291918,62	Картометрический метод	0,10	-
41	402532,95	2291896,86	Картометрический метод	0,10	-
42	402543,11	2291866,39	Картометрический метод	0,10	-
43	402557,61	2291840,28	Картометрический метод	0,10	-
44	402566,32	2291821,42	Картометрический метод	0,10	-
45	402567,77	2291796,75	Картометрический метод	0,10	-
46	402569,22	2291776,44	Картометрический метод	0,10	-
47	402576,47	2291753,23	Картометрический метод	0,10	-
48	402586,63	2291740,17	Картометрический метод	0,10	-
49	402608,39	2291718,41	Картометрический метод	0,10	-
50	402696,87	2291769,19	Картометрический метод	0,10	-
51	402749,1	2291809,81	Картометрический метод	0,10	-
52	402772,31	2291833,02	Картометрический метод	0,10	-
53	402801,32	2291872,19	Картометрический метод	0,10	-
54	402817,28	2291885,25	Картометрический метод	0,10	-
55	402833,23	2291880,9	Картометрический метод	0,10	-
56	402859,35	2291860,59	Картометрический метод	0,10	-
57	402886,91	2291833,02	Картометрический метод	0,10	-
58	402924,62	2291831,57	Картометрический метод	0,10	-
59	402940,58	2291824,32	Картометрический метод	0,10	-
60	402959,44	2291827,22	Картометрический метод	0,10	-
61	402991,35	2291833,02	Картометрический метод	0,10	-
62	403011,66	2291831,57	Картометрический метод	0,10	-
63	403027,62	2291812,71	Картометрический метод	0,10	-
64	403039,22	2291785,15	Картометрический метод	0,10	-
65	403055,18	2291770,64	Картометрический метод	0,10	-
66	403072,59	2291770,64	Картометрический метод	0,10	-
67	403091,45	2291785,15	Картометрический метод	0,10	-
68	403111,76	2291788,05	Картометрический метод	0,10	-
69	403140,77	2291785,15	Картометрический метод	0,10	-
70	403123,36	2291814,16	Картометрический метод	0,10	-
71	403116,11	2291838,83	Картометрический метод	0,10	-
72	403104,5	2291860,59	Картометрический метод	0,10	-
73	403111,76	2291870,74	Картометрический метод	0,10	-
74	403148,02	2291895,4	Картометрический метод	0,10	-
1	403226,18	2291927,52	Картометрический метод	0,10	-

3. Сведения о характерных точках части (частей) границы объекта

Обозначение характерных точек части границы	Координаты, м		Метод определения координат характерной точки	Средняя квадратическая погрешность положения характерной точки (Mt), м	Описание обозначения точки на местности (при наличии)
	X	Y			
1	2	3	4	5	6
Часть № -					
-	-	-	-	-	-

Раздел 4

План границ объекта



Используемые условные знаки и обозначения:

Масштаб 1:3000

● 1 - характерная точка контура, сведения о которой позволяют однозначно определить её на местности

——— - вновь образованная часть контура, сведения о которой достаточны для определения её местоположения

ОПИСАНИЕ МЕСТОПОЛОЖЕНИЯ ГРАНИЦ

граница населенного пункта с.Ключи

(наименование объекта местоположение границ, которого описано (далее - объект)

Раздел 1

Сведения об объекте		
№ п/п	Характеристики объекта	Описание характеристик
1	2	3
1	Местоположение объекта	*Российская Федерация, Рязанская область, р-н Сасовский, с/п Батьковское, с Ключи*
2	Площадь объекта + величина погрешности определения площади (Р ± Дельта Р)	*2363809кв.м. ± 538кв.м.*
3	Иные характеристики объекта	-

Раздел 2

Сведения о местоположении границ объекта					
1. Система координат *МСК-62*					
2. Сведения о характерных точках границ объекта					
Обозначение характерных точек границ	Координаты, м		Метод определения координат характерной точки	Средняя квадратическая погрешность положения характерной точки (Mt), м	Описание обозначения точки на местности (при наличии)
	X	Y			
1	2	3	4	5	6
1	*404407,18*	*2294316,7*	*Картометрический метод*	*0,10*	-
2	*404431,84*	*2294380,54*	*Картометрический метод*	*0,10*	-
3	*404392,67*	*2294395,04*	*Картометрический метод*	*0,10*	-
4	*404365,11*	*2294396,49*	*Картометрический метод*	*0,10*	-
5	*404376,71*	*2294435,66*	*Картометрический метод*	*0,10*	-
6	*404410,08*	*2294515,46*	*Картометрический метод*	*0,10*	-
7	*404423,13*	*2294570,58*	*Картометрический метод*	*0,10*	-
8	*404439,09*	*2294583,64*	*Картометрический метод*	*0,10*	-
9	*404475,36*	*2294579,29*	*Картометрический метод*	*0,10*	-
10	*404482,61*	*2294586,54*	*Картометрический метод*	*0,10*	-
11	*404485,51*	*2294611,2*	*Картометрический метод*	*0,10*	-
12	*404408,63*	*2294621,36*	*Картометрический метод*	*0,10*	-
13	*404394,12*	*2294585,09*	*Картометрический метод*	*0,10*	-
14	*404360,76*	*2294583,64*	*Картометрический метод*	*0,10*	-
15	*404279,52*	*2294593,8*	*Картометрический метод*	*0,10*	-
16	*404278,07*	*2294574,94*	*Картометрический метод*	*0,10*	-
17	*404308,53*	*2294487,89*	*Картометрический метод*	*0,10*	-
18	*404336,1*	*2294400,85*	*Картометрический метод*	*0,10*	-
19	*404254,86*	*2294381,99*	*Картометрический метод*	*0,10*	-
20	*404218,59*	*2294473,38*	*Картометрический метод*	*0,10*	-
21	*404172,17*	*2294566,23*	*Картометрический метод*	*0,10*	-
22	*404130,1*	*2294570,58*	*Картометрический метод*	*0,10*	-
23	*404067,73*	*2294577,84*	*Картометрический метод*	*0,10*	-
24	*404005,35*	*2294593,8*	*Картометрический метод*	*0,10*	-
25	*403953,13*	*2294667,78*	*Картометрический метод*	*0,10*	-
26	*403941,52*	*2294699,7*	*Картометрический метод*	*0,10*	-
27	*403945,87*	*2294712,76*	*Картометрический метод*	*0,10*	-
28	*403987,94*	*2294721,46*	*Картометрический метод*	*0,10*	-
29	*404019,86*	*2294733,07*	*Картометрический метод*	*0,10*	-
30	*404044,52*	*2294734,52*	*Картометрический метод*	*0,10*	-
31	*404103,99*	*2294727,26*	*Картометрический метод*	*0,10*	-
32	*404177,98*	*2294718,56*	*Картометрический метод*	*0,10*	-
33	*404238,9*	*2294708,41*	*Картометрический метод*	*0,10*	-
34	*404301,28*	*2294699,7*	*Картометрический метод*	*0,10*	-
35	*404365,11*	*2294683,74*	*Картометрический метод*	*0,10*	-
36	*404410,08*	*2294664,88*	*Картометрический метод*	*0,10*	-
37	*404479,71*	*2294659,08*	*Картометрический метод*	*0,10*	-
38	*404500,02*	*2294688,09*	*Картометрический метод*	*0,10*	-
39	*404495,67*	*2294696,8*	*Картометрический метод*	*0,10*	-

Сведения о местоположении границ объекта					
40	404391,22	2294704,05	Картометрический метод	0,10	-
41	404372,36	2294721,46	Картометрический метод	0,10	-
42	404365,11	2294749,03	Картометрический метод	0,10	-
43	404366,56	2294780,94	Картометрический метод	0,10	-
44	404164,92	2294820,11	Картометрический метод	0,10	-
45	404160,57	2294853,48	Картометрический метод	0,10	-
46	404144,61	2294862,18	Картометрический метод	0,10	-
47	404111,25	2294854,93	Картометрический метод	0,10	-
48	403951,68	2294823,01	Картометрический метод	0,10	-
49	403948,78	2294833,17	Картометрический метод	0,10	-
50	403953,13	2294853,48	Картометрический метод	0,10	-
51	403963,28	2294862,18	Картометрический метод	0,10	-
52	404003,9	2294869,44	Картометрический метод	0,10	-
53	403996,65	2294879,59	Картометрический метод	0,10	-
54	403958,93	2294891,2	Картометрический метод	0,10	-
55	403948,78	2294888,3	Картометрический метод	0,10	-
56	403940,07	2294859,28	Картометрический метод	0,10	-
57	403931,37	2294856,38	Картометрический метод	0,10	-
58	403918,31	2294836,07	Картометрический метод	0,10	-
59	403773,36	2294828,71	Картометрический метод	0,10	-
60	403745,69	2294838,97	Картометрический метод	0,10	-
61	403735,53	2294847,68	Картометрический метод	0,10	-
62	403632,54	2294838,97	Картометрический метод	0,10	-
63	403558,55	2294844,78	Картометрический метод	0,10	-
64	403554,2	2294866,54	Картометрический метод	0,10	-
65	403554,2	2294883,95	Картометрический метод	0,10	-
66	403533,89	2294908,61	Картометрический метод	0,10	-
67	403519,39	2294981,15	Картометрический метод	0,10	-
68	403519,39	2295049,33	Картометрический метод	0,10	-
69	403523,74	2295117,52	Картометрический метод	0,10	-
70	403532,33	2295226,75	Картометрический метод	0,10	-
71	403438,86	2295261,97	Картометрический метод	0,10	-
72	403440,38	2295266,15	Картометрический метод	0,10	-
73	403532,69	2295231,36	Картометрический метод	0,10	-
74	403554,2	2295504,87	Картометрический метод	0,10	-
75	403554,2	2295519,37	Картометрический метод	0,10	-
76	403227,81	2295523,73	Картометрический метод	0,10	-
77	403029,07	2295523,73	Картометрический метод	0,10	-
78	402878,2	2295519,37	Картометрический метод	0,10	-
79	402602,58	2295670,25	Картометрический метод	0,10	-
80	402403,85	2295513,57	Картометрический метод	0,10	-
81	402332,76	2295616,57	Картометрический метод	0,10	-
82	402337,33	2295910,11	Картометрический метод	0,10	-
83	401996,22	2296044,54	Картометрический метод	0,10	-
84	401990,41	2296025,68	Картометрический метод	0,10	-
85	401980,26	2296009,73	Картометрический метод	0,10	-
86	401955,6	2295976,36	Картометрический метод	0,10	-
87	401957,05	2295961,85	Картометрический метод	0,10	-
88	401975,91	2295956,05	Картометрический метод	0,10	-
89	401984,61	2295948,79	Картометрический метод	0,10	-
90	401975,91	2295927,03	Картометрический метод	0,10	-

Сведения о местоположении границ объекта					
91	401935,29	2295918,33	Картометрический метод	0,10	-
92	401920,78	2295884,96	Картометрический метод	0,10	-
93	401887,42	2295850,14	Картометрический метод	0,10	-
94	401894,67	2295831,28	Картометрический метод	0,10	-
95	401909,18	2295829,83	Картометрический метод	0,10	-
96	401943,99	2295844,34	Картометрический метод	0,10	-
97	401965,75	2295835,64	Картометрический метод	0,10	-
98	401978,81	2295790,66	Картометрический метод	0,10	-
99	401967,2	2295752,94	Картометрический метод	0,10	-
100	401933,84	2295681,86	Картометрический метод	0,10	-
101	401907,73	2295655,74	Картометрический метод	0,10	-
102	401907,73	2295626,73	Картометрический метод	0,10	-
103	401894,67	2295600,62	Картометрический метод	0,10	-
104	401909,18	2295567,25	Картометрический метод	0,10	-
105	401893,22	2295542,59	Картометрический метод	0,10	-
106	401891,77	2295523,73	Картометрический метод	0,10	-
107	401941,09	2295484,56	Картометрический метод	0,10	-
108	401955,6	2295455,54	Картометрический метод	0,10	-
109	401945,44	2295441,03	Картометрический метод	0,10	-
110	401946,89	2295422,17	Картометрический метод	0,10	-
111	401977,36	2295410,57	Картометрический метод	0,10	-
112	402013,62	2295378,65	Картометрический метод	0,10	-
113	402013,62	2295335,13	Картометрический метод	0,10	-
114	402009,27	2295294,51	Картометрический метод	0,10	-
115	401988,96	2295290,16	Картометрический метод	0,10	-
116	401961,4	2295298,86	Картометрический метод	0,10	-
117	401945,44	2295295,96	Картометрический метод	0,10	-
118	401938,19	2295282,9	Картометрический метод	0,10	-
119	401959,95	2295256,79	Картометрический метод	0,10	-
120	401955,6	2295213,27	Картометрический метод	0,10	-
121	401970,1	2295211,81	Картометрический метод	0,10	-
122	402004,92	2295250,98	Картометрический метод	0,10	-
123	402025,23	2295235,03	Картометрический метод	0,10	-
124	402049,89	2295162,49	Картометрический метод	0,10	-
125	402097,76	2295094,3	Картометрический метод	0,10	-
126	402080,35	2295081,25	Картометрический метод	0,10	-
127	402044,09	2295081,25	Картометрический метод	0,10	-
128	401964,3	2295095,75	Картометрический метод	0,10	-
129	402050,31	2294988,37	Картометрический метод	0,10	-
130	402054,7	2294850,52	Картометрический метод	0,10	-
131	402042,12	2294763,64	Картометрический метод	0,10	-
132	402196,83	2294639,81	Картометрический метод	0,10	-
133	402225,33	2294548,13	Картометрический метод	0,10	-
134	402255,88	2294399,4	Картометрический метод	0,10	-
135	402277,64	2294276,08	Картометрический метод	0,10	-
136	402279,09	2294254,32	Картометрический метод	0,10	-
137	402266,03	2294244,17	Картометрический метод	0,10	-
138	402268,94	2294199,19	Картометрический метод	0,10	-
139	402293,6	2294181,78	Картометрический метод	0,10	-
140	402309,55	2294126,66	Картометрический метод	0,10	-
141	402303,75	2294026,55	Картометрический метод	0,10	-

Сведения о местоположении границ объекта					
142	402329,86	2293990,28	Картометрический метод	0,10	-
143	402334,21	2293951,11	Картометрический метод	0,10	-
144	402319,71	2293900,34	Картометрический метод	0,10	-
145	402263,13	2293882,93	Картометрический метод	0,10	-
146	402216,71	2293851,01	Картометрический метод	0,10	-
147	402203,66	2293830,7	Картометрический метод	0,10	-
148	402281,99	2293837,96	Картометрический метод	0,10	-
149	402476,38	2293851,01	Картометрический метод	0,10	-
150	402505,39	2294045,41	Картометрический метод	0,10	-
151	402666,41	2294049,77	Картометрический метод	0,10	-
152	402724,44	2294106,34	Картометрический метод	0,10	-
153	402741,84	2294135,36	Картометрический метод	0,10	-
154	402767,96	2294117,95	Картометрический метод	0,10	-
155	402783,91	2294122,3	Картометрический метод	0,10	-
156	402808,57	2294144,06	Картометрический метод	0,10	-
157	402843,39	2294142,61	Картометрический метод	0,10	-
158	402863,7	2294155,67	Картометрический метод	0,10	-
159	402881,11	2294148,42	Картометрический метод	0,10	-
160	402888,36	2294123,75	Картометрический метод	0,10	-
161	402901,41	2294112,15	Картометрический метод	0,10	-
162	402908,67	2294155,67	Картометрический метод	0,10	-
163	402930,43	2294181,78	Картометрический метод	0,10	-
164	402966,69	2294196,29	Картометрический метод	0,10	-
165	402989,9	2294196,29	Картометрический метод	0,10	-
166	403014,56	2294210,8	Картометрический метод	0,10	-
167	403066,79	2294199,19	Картометрический метод	0,10	-
168	403068,24	2294193,39	Картометрический метод	0,10	-
169	403060,98	2294189,04	Картометрический метод	0,10	-
170	403090	2294103,44	Картометрический метод	0,10	-
171	403179,94	2294128,11	Картометрический метод	0,10	-
172	403253,92	2294160,02	Картометрический метод	0,10	-
173	403260,73	2294173,86	Картометрический метод	0,10	-
174	403239,63	2294234,19	Картометрический метод	0,10	-
175	403257,45	2294245,46	Картометрический метод	0,10	-
176	403321,66	2294258,93	Картометрический метод	0,10	-
177	403301,8	2294326,01	Картометрический метод	0,10	-
178	403299,46	2294369,71	Картометрический метод	0,10	-
179	403279,25	2294433,04	Картометрический метод	0,10	-
180	403252,47	2294498,05	Картометрический метод	0,10	-
181	403271,33	2294514	Картометрический метод	0,10	-
182	403397,53	2294557,53	Картометрический метод	0,10	-
183	403378,67	2294601,05	Картометрический метод	0,10	-
184	403369,97	2294640,22	Картометрический метод	0,10	-
185	403377,22	2294653,28	Картометрический метод	0,10	-
186	403400,43	2294657,63	Картометрический метод	0,10	-
187	403488,92	2294657,63	Картометрический метод	0,10	-
188	403501,98	2294666,33	Картометрический метод	0,10	-
189	403530,99	2294686,64	Картометрический метод	0,10	-
190	403607,88	2294691	Картометрический метод	0,10	-
191	403649,94	2294701,15	Картометрический метод	0,10	-
192	403764,54	2294706,95	Картометрический метод	0,10	-


Сведения о местоположении границ объекта					
193	403774,7	2294702,6	Картометрический метод	0,10	-
194	403806,61	2294656,18	Картометрический метод	0,10	-
195	403821,12	2294624,26	Картометрический метод	0,10	-
196	403824,02	2294605,4	Картометрический метод	0,10	-
197	403902,35	2294587,99	Картометрический метод	0,10	-
198	403925,56	2294550,27	Картометрический метод	0,10	-
199	403967,63	2294506,75	Картометрический метод	0,10	-
200	403993,74	2294400,85	Картометрический метод	0,10	-
201	403964,73	2294348,62	Картометрический метод	0,10	-
202	403967,63	2294341,37	Картометрический метод	0,10	-
203	403999,55	2294331,21	Картометрический метод	0,10	-
204	404028,56	2294367,48	Картометрический метод	0,10	-
205	404047,42	2294379,09	Картометрический метод	0,10	-
206	404109,8	2294371,83	Картометрический метод	0,10	-
207	404218,59	2294354,42	Картометрический метод	0,10	-
208	404240,35	2294303,65	Картометрический метод	0,10	-
209	404250,51	2294267,38	Картометрический метод	0,10	-
210	404249,06	2294226,76	Картометрический метод	0,10	-
211	404246,16	2294212,25	Картометрический метод	0,10	-
212	404278,07	2294207,9	Картометрический метод	0,10	-
213	404330,29	2294231,11	Картометрический метод	0,10	-
214	404349,15	2294248,52	Картометрический метод	0,10	-
215	404354,95	2294273,18	Картометрический метод	0,10	-
216	404353,5	2294305,1	Картометрический метод	0,10	-
217	404356,4	2294329,76	Картометрический метод	0,10	-
1	404407,18	2294316,7	Картометрический метод	0,10	-

3. Сведения о характерных точках части (частей) границы объекта

Обозначение характерных точек части границы	Координаты, м		Метод определения координат характерной точки	Средняя квадратическая погрешность положения характерной точки (Mt), м	Описание обозначения точки на местности (при наличии)
	X	Y			
1	2	3	4	5	6
Часть № -					
-	-	-	-	-	-

Раздел 4

План границ объекта

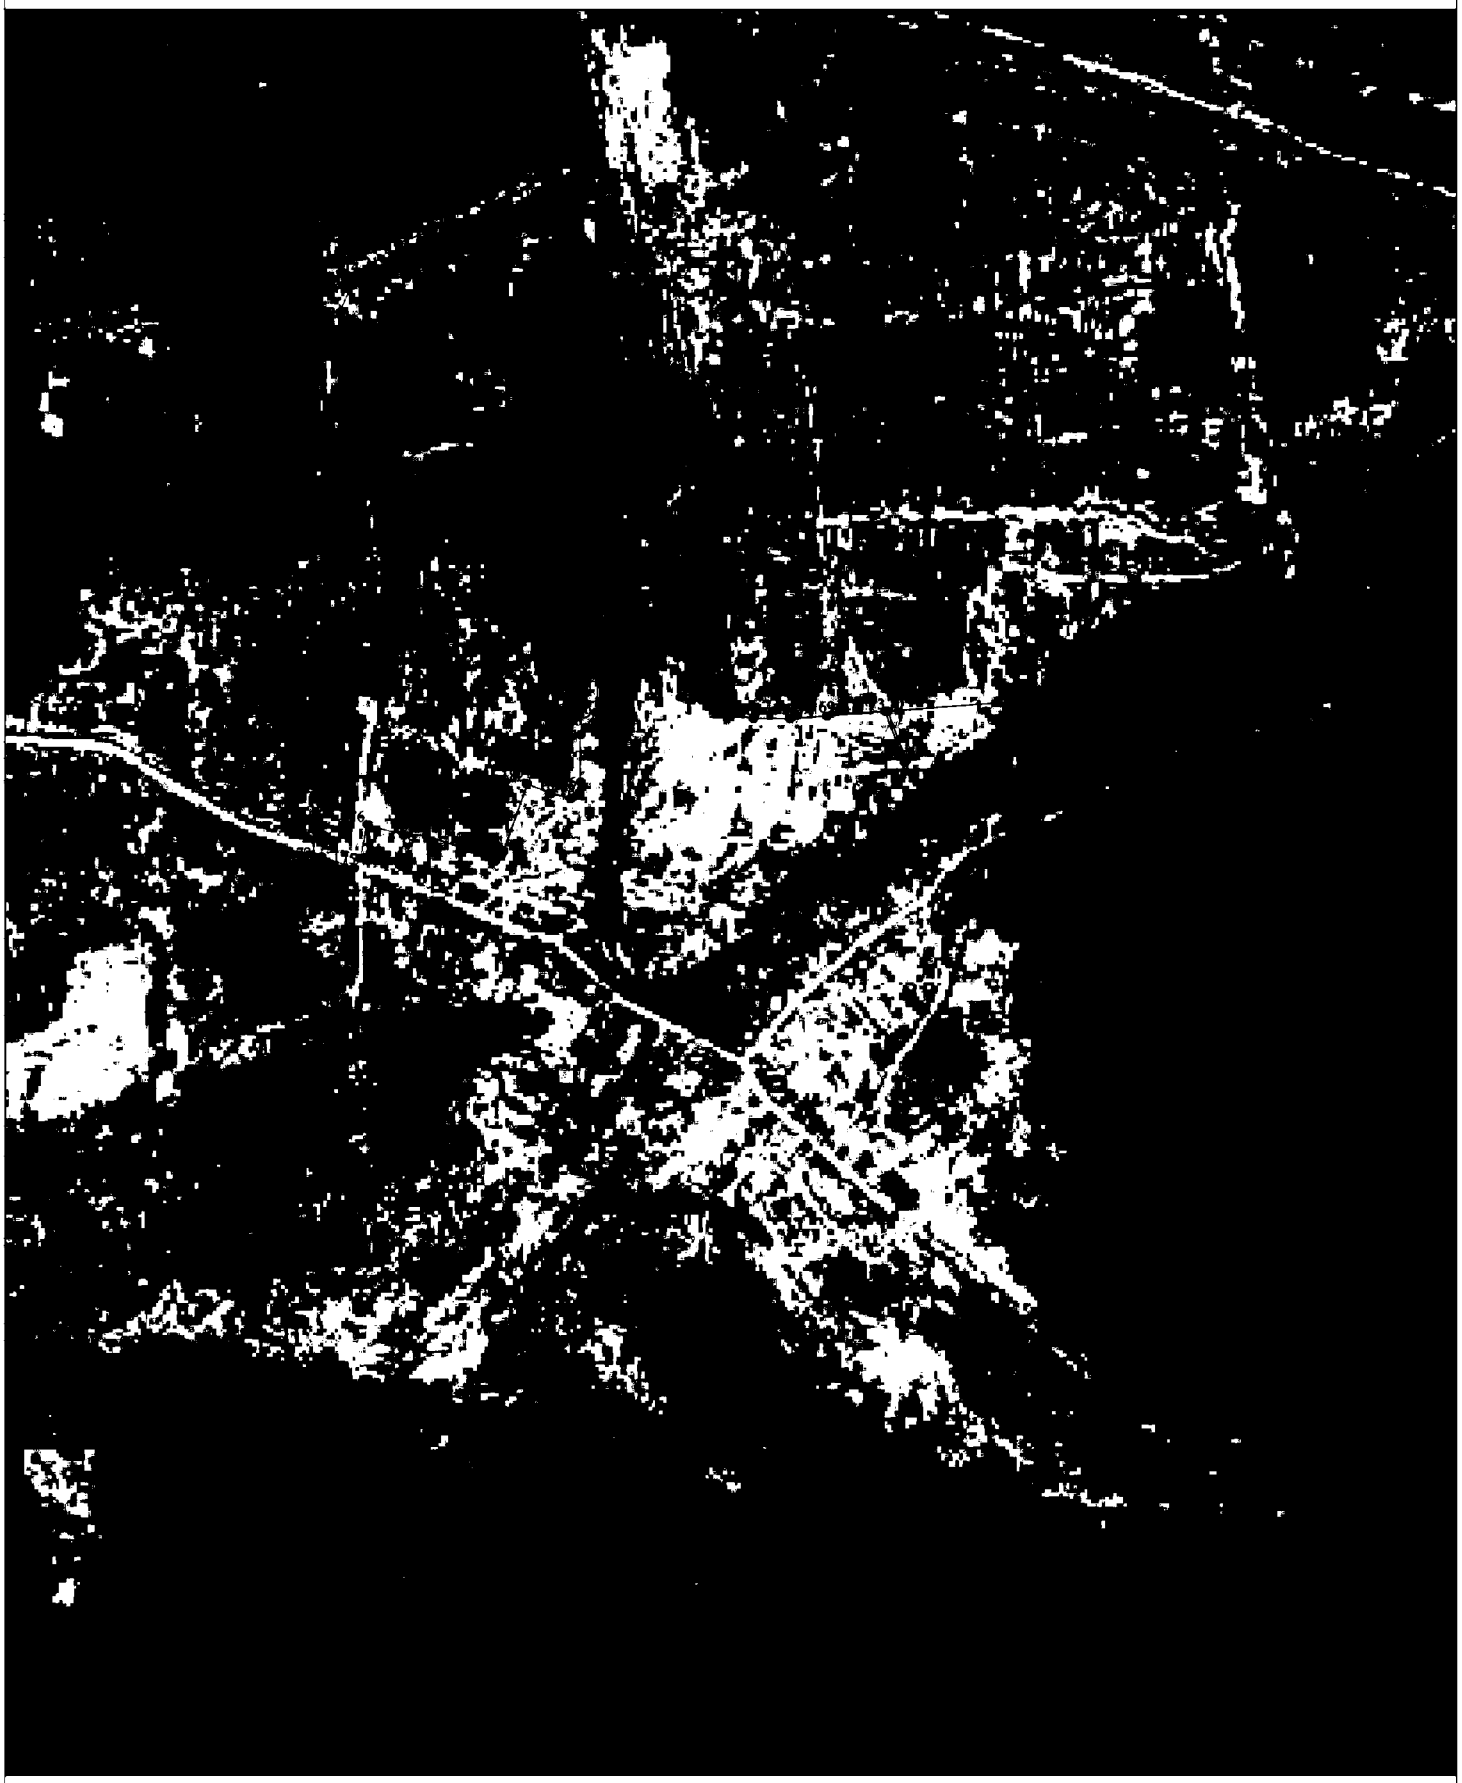

Используемые условные знаки и обозначения:

Масштаб 1:10000

● 1 - характерная точка контура, сведения о которой позволяют однозначно определить её на местности

——— - вновь образованная часть контура, сведения о которой достаточны для определения её местоположения

ОПИСАНИЕ МЕСТОПОЛОЖЕНИЯ ГРАНИЦ

граница населенного пункта д.Черная Речка

(наименование объекта местоположение границ, которого описано (далее - объект)

Раздел 1

Сведения об объекте		
№ п/п	Характеристики объекта	Описание характеристик
1	2	3
1	Местоположение объекта	*Российская Федерация, Рязанская область, р-н Сасовский, с/п Батьковское, д Черная Речка*
2	Площадь объекта ± величина погрешности определения площади (Р ± Дельта Р)	*718413кв.м. ± 297кв.м.*
3	Иные характеристики объекта	-

Раздел 2

Сведения о местоположении границ объекта					
1. Система координат *МСК-62*					
2. Сведения о характерных точках границ объекта					
Обозначение характерных точек границ	Координаты, м		Метод определения координат характерной точки	Средняя квадратическая погрешность положения характерной точки (Mt), м	Описание обозначения точки на местности (при наличии)
	X	Y			
1	2	3	4	5	6
1	*404852,52*	*2290312,64*	*Картометрический метод*	*0,10*	-
2	*404867,03*	*2290315,54*	*Картометрический метод*	*0,10*	-
3	*404965,92*	*2290351,05*	*Картометрический метод*	*0,10*	-
4	*404963,18*	*2290393,13*	*Картометрический метод*	*0,10*	-
5	*404953,81*	*2290433,33*	*Картометрический метод*	*0,10*	-
6	*405003,68*	*2290431,85*	*Картометрический метод*	*0,10*	-
7	*405023,04*	*2290449,53*	*Картометрический метод*	*0,10*	-
8	*405024,31*	*2290461,74*	*Картометрический метод*	*0,10*	-
9	*404963,49*	*2290560,64*	*Картометрический метод*	*0,10*	-
10	*404957,6*	*2290577,68*	*Картометрический метод*	*0,10*	-
11	*404952,34*	*2290636,6*	*Картометрический метод*	*0,10*	-
12	*404943,72*	*2290701,2*	*Картометрический метод*	*0,10*	-
13	*404937,83*	*2290716,14*	*Картометрический метод*	*0,10*	-
14	*404898,9*	*2290766,01*	*Картометрический метод*	*0,10*	-
15	*404890,06*	*2290781,79*	*Картометрический метод*	*0,10*	-
16	*404890,59*	*2290791,27*	*Картометрический метод*	*0,10*	-
17	*404901,74*	*2290807,47*	*Картометрический метод*	*0,10*	-
18	*404948,45*	*2290825,99*	*Картометрический метод*	*0,10*	-
19	*405030,2*	*2290871,65*	*Картометрический метод*	*0,10*	-
20	*405044,09*	*2290887,85*	*Картометрический метод*	*0,10*	-
21	*405046,91*	*2290940,81*	*Картометрический метод*	*0,10*	-
22	*405073,02*	*2290972,73*	*Картометрический метод*	*0,10*	-
23	*405090,43*	*2290995,94*	*Картометрический метод*	*0,10*	-
24	*405115,09*	*2291014,8*	*Картометрический метод*	*0,10*	-
25	*405158,61*	*2291029,31*	*Картометрический метод*	*0,10*	-
26	*405220,98*	*2291033,66*	*Картометрический метод*	*0,10*	-
27	*405293,52*	*2291030,76*	*Картометрический метод*	*0,10*	-
28	*405350,09*	*2291051,07*	*Картометрический метод*	*0,10*	-
29	*405387,81*	*2291055,42*	*Картометрический метод*	*0,10*	-
30	*405408,12*	*2291053,97*	*Картометрический метод*	*0,10*	-
31	*405451,64*	*2291059,77*	*Картометрический метод*	*0,10*	-
32	*405448,74*	*2291103,3*	*Картометрический метод*	*0,10*	-
33	*405458,89*	*2291130,86*	*Картометрический метод*	*0,10*	-
34	*405458,89*	*2291180,19*	*Картометрический метод*	*0,10*	-
35	*405441,48*	*2291275,94*	*Картометрический метод*	*0,10*	-
36	*405323,98*	*2291254,17*	*Картометрический метод*	*0,10*	-
37	*405209,38*	*2291229,51*	*Картометрический метод*	*0,10*	-
38	*405136,85*	*2291262,88*	*Картометрический метод*	*0,10*	-
39	*405110,74*	*2291333,97*	*Картометрический метод*	*0,10*	-

Сведения о местоположении границ объекта					
40	405109,29	2291358,63	Картометрический метод	0,10	-
41	405183,27	2291381,84	Картометрический метод	0,10	-
42	405007,74	2291625,57	Картометрический метод	0,10	-
43	404838,02	2291965,04	Картометрический метод	0,10	-
44	404775,64	2291985,35	Картометрический метод	0,10	-
45	404817,71	2291918,62	Картометрический метод	0,10	-
46	404839,47	2291870,74	Картометрический метод	0,10	-
47	404840,92	2291840,28	Картометрический метод	0,10	-
48	404830,76	2291782,25	Картометрический метод	0,10	-
49	404778,54	2291654,58	Картометрический метод	0,10	-
50	404765,48	2291589,3	Картометрический метод	0,10	-
51	404765,48	2291521,11	Картометрический метод	0,10	-
52	404764,03	2291436,97	Картометрический метод	0,10	-
53	404778,54	2291364,43	Картометрический метод	0,10	-
54	404777,09	2291339,77	Картометрический метод	0,10	-
55	404755,33	2291300,6	Картометрический метод	0,10	-
56	404764,03	2291275,94	Картометрический метод	0,10	-
57	404775,64	2291210,65	Картометрический метод	0,10	-
58	404779,99	2291174,38	Картометрический метод	0,10	-
59	404708,91	2291122,16	Картометрический метод	0,10	-
60	404652,33	2291091,69	Картометрический метод	0,10	-
61	404569,65	2291187,44	Картометрический метод	0,10	-
62	404436,8	2291106,7	Картометрический метод	0,10	-
63	404465,2	2291080,08	Картометрический метод	0,10	-
64	404465,2	2291010,45	Картометрический метод	0,10	-
65	404473,91	2290956,77	Картометрический метод	0,10	-
66	404485,51	2290926,3	Картометрический метод	0,10	-
67	404439,09	2290900,19	Картометрический метод	0,10	-
68	404426,04	2290897,29	Картометрический метод	0,10	-
69	404401,37	2290900,19	Картометрический метод	0,10	-
70	404446,34	2290752,22	Картометрический метод	0,10	-
71	404405,73	2290659,37	Картометрический метод	0,10	-
72	404195,38	2290534,6	Картометрический метод	0,10	-
73	404270,82	2290437,4	Картометрический метод	0,10	-
74	404301,28	2290502,69	Картометрический метод	0,10	-
75	404324,49	2290488,18	Картометрический метод	0,10	-
76	404344,8	2290483,83	Картометрический метод	0,10	-
77	404391,22	2290499,78	Картометрический метод	0,10	-
78	404434,74	2290499,78	Картометрический метод	0,10	-
79	404473,91	2290491,08	Картометрический метод	0,10	-
80	404481,16	2290483,83	Картометрический метод	0,10	-
81	404495,67	2290473,67	Картометрический метод	0,10	-
82	404527,72	2290456,49	Картометрический метод	0,10	-
83	404555,14	2290459,16	Картометрический метод	0,10	-
84	404630,58	2290440,3	Картометрический метод	0,10	-
85	404679,9	2290447,56	Картометрический метод	0,10	-
86	404682,8	2290437,4	Картометрический метод	0,10	-
87	404682,8	2290408,39	Картометрический метод	0,10	-
88	404677	2290398,23	Картометрический метод	0,10	-
89	404653,79	2290396,78	Картометрический метод	0,10	-
90	404643,63	2290360,51	Картометрический метод	0,10	-


Сведения о местоположении границ объекта					
91	*404647,98*	*2290335,85*	*Картометрический метод*	*0,10*	-
92	*404665,39*	*2290330,05*	*Картометрический метод*	*0,10*	-
93	*404672,64*	*2290363,41*	*Картометрический метод*	*0,10*	-
94	*404682,8*	*2290367,77*	*Картометрический метод*	*0,10*	-
95	*404779,99*	*2290389,53*	*Картометрический метод*	*0,10*	-
96	*404803,2*	*2290385,18*	*Картометрический метод*	*0,10*	-
97	*404822,06*	*2290367,77*	*Картометрический метод*	*0,10*	-
1	*404852,52*	*2290312,64*	*Картометрический метод*	*0,10*	-

3. Сведения о характерных точках части (частей) границы объекта

Обозначение характерных точек части границы	Координаты, м		Метод определения координат характерной точки	Средняя квадратическая погрешность положения характерной точки (Mt), м	Описание обозначения точки на местности (при наличии)
	X	Y			
1	2	3	4	5	6
Часть № -					
-	-	-	-	-	-

Раздел 4

План границ объекта

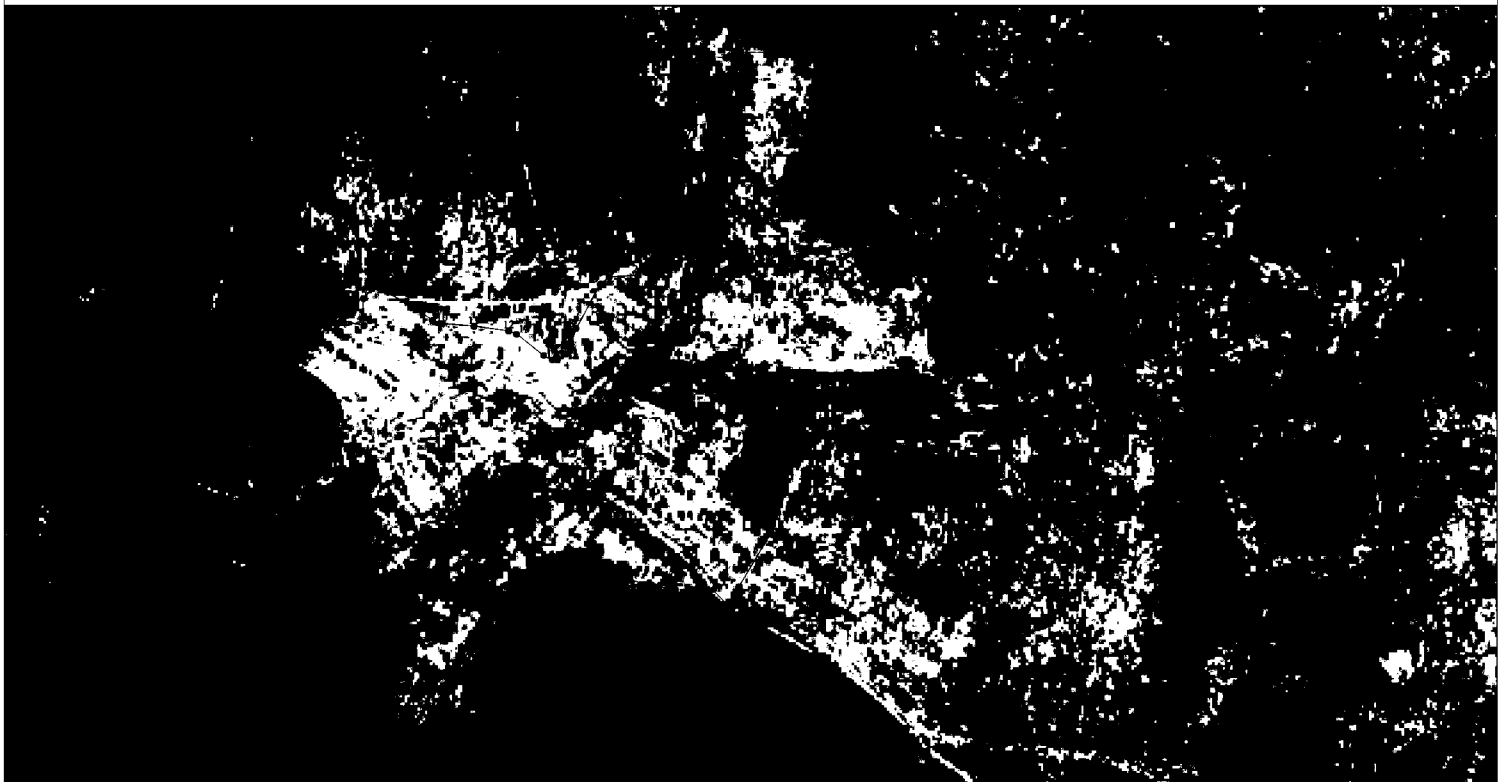

Используемые условные знаки и обозначения:

Масштаб 1:7000

● 1 - характерная точка контура, сведения о которой позволяют однозначно определить её на местности

——— - вновь образованная часть контура, сведения о которой достаточны для определения её местоположения

ОПИСАНИЕ МЕСТОПОЛОЖЕНИЯ ГРАНИЦ

граница населенного пункта с.Шурмашь

(наименование объекта местоположение границ, которого описано (далее - объект)

Раздел 1

Сведения об объекте		
№ п/п	Характеристики объекта	Описание характеристик
1	2	3
1	Местоположение объекта	*Российская Федерация, Рязанская область, р-н Сасовский, с/п Батьковское, с Шурмашь*
2	Площадь объекта ± величина погрешности определения площади (Р ± Дельта Р)	*702201кв.м. ± 293кв.м.*
3	Иные характеристики объекта	-

Раздел 2

Сведения о местоположении границ объекта					
1. Система координат *МСК-62*					
2. Сведения о характерных точках границ объекта					
Обозначение характерных точек границ	Координаты, м		Метод определения координат характерной точки	Средняя квадратическая погрешность положения характерной точки (Mt), м	Описание обозначения точки на местности (при наличии)
	X	Y			
1	2	3	4	5	6
1	*402125,44*	*2292031,54*	*Картометрический метод*	*0,10*	-
2	*402152,92*	*2292113,73*	*Картометрический метод*	*0,10*	-
3	*402154,34*	*2292152,19*	*Картометрический метод*	*0,10*	-
4	*402147,08*	*2292173,95*	*Картометрический метод*	*0,10*	-
5	*402129,67*	*2292207,32*	*Картометрический метод*	*0,10*	-
6	*402125,32*	*2292240,68*	*Картометрический метод*	*0,10*	-
7	*402110,82*	*2292258,09*	*Картометрический метод*	*0,10*	-
8	*402074,55*	*2292287,11*	*Картометрический метод*	*0,10*	-
9	*402042,64*	*2292305,97*	*Картометрический метод*	*0,10*	-
10	*401971,55*	*2292400,26*	*Картометрический метод*	*0,10*	-
11	*401935,29*	*2292439,44*	*Картометрический метод*	*0,10*	-
12	*401913,62*	*2292476,72*	*Картометрический метод*	*0,10*	-
13	*401875,81*	*2292507,62*	*Картометрический метод*	*0,10*	-
14	*401871,46*	*2292538,09*	*Картометрический метод*	*0,10*	-
15	*401856,95*	*2292540,99*	*Картометрический метод*	*0,10*	-
16	*401825,04*	*2292556,95*	*Картометрический метод*	*0,10*	-
17	*401787,32*	*2292571,45*	*Картометрический метод*	*0,10*	-
18	*401751,06*	*2292570*	*Картометрический метод*	*0,10*	-
19	*401717,69*	*2292574,35*	*Картометрический метод*	*0,10*	-
20	*401679,98*	*2292565,65*	*Картометрический метод*	*0,10*	-
21	*401636,46*	*2292538,09*	*Картометрический метод*	*0,10*	-
22	*401588,59*	*2292517,78*	*Картометрический метод*	*0,10*	-
23	*401543,62*	*2292485,86*	*Картометрический метод*	*0,10*	-
24	*401520,41*	*2292472,8*	*Картометрический метод*	*0,10*	-
25	*401473,99*	*2292469,9*	*Картометрический метод*	*0,10*	-
26	*401452,23*	*2292451,04*	*Картометрический метод*	*0,10*	-
27	*401434,82*	*2292442,34*	*Картометрический метод*	*0,10*	-
28	*401378,24*	*2292439,44*	*Картометрический метод*	*0,10*	-
29	*401341,98*	*2292446,69*	*Картометрический метод*	*0,10*	-
30	*401315,87*	*2292455,39*	*Картометрический метод*	*0,10*	-
31	*401253,49*	*2292455,39*	*Картометрический метод*	*0,10*	-
32	*401149,04*	*2292494,56*	*Картометрический метод*	*0,10*	-
33	*401124,38*	*2292498,92*	*Картометрический метод*	*0,10*	-
34	*401088,12*	*2292527,93*	*Картометрический метод*	*0,10*	-
35	*401043,15*	*2292548,24*	*Картометрический метод*	*0,10*	-
36	*401032,99*	*2292555,49*	*Картометрический метод*	*0,10*	-
37	*401006,88*	*2292571,45*	*Картометрический метод*	*0,10*	-
38	*400999,63*	*2292599,02*	*Картометрический метод*	*0,10*	-
39	*400986,57*	*2292613,52*	*Картометрический метод*	*0,10*	-

Сведения о местоположении границ объекта					
40	*400935,8*	*2292625,13*	*Картометрический метод*	*0,10*	-
41	*400932,9*	*2292617,88*	*Картометрический метод*	*0,10*	-
42	*400928,55*	*2292616,43*	*Картометрический метод*	*0,10*	-
43	*400928,55*	*2292559,85*	*Картометрический метод*	*0,10*	-
44	*400732,71*	*2292633,84*	*Картометрический метод*	*0,10*	-
45	*400628,26*	*2292670,1*	*Картометрический метод*	*0,10*	-
46	*400593,45*	*2292674,46*	*Картометрический метод*	*0,10*	-
47	*400583,29*	*2292665,75*	*Картометрический метод*	*0,10*	-
48	*400551,38*	*2292680,26*	*Картометрический метод*	*0,10*	-
49	*400533,97*	*2292673,01*	*Картометрический метод*	*0,10*	-
50	*400519,47*	*2292661,4*	*Картометрический метод*	*0,10*	-
51	*400471,59*	*2292684,61*	*Картометрический метод*	*0,10*	-
52	*400419,37*	*2292693,32*	*Картометрический метод*	*0,10*	-
53	*400388,91*	*2292719,43*	*Картометрический метод*	*0,10*	-
54	*400284,46*	*2292767,3*	*Картометрический метод*	*0,10*	-
55	*400004,49*	*2292887,72*	*Картометрический метод*	*0,10*	-
56	*399900,04*	*2292606,27*	*Картометрический метод*	*0,10*	-
57	*399989,98*	*2292577,26*	*Картометрический метод*	*0,10*	-
58	*400209,03*	*2292485,86*	*Картометрический метод*	*0,10*	-
59	*400532,52*	*2292340,78*	*Картометрический метод*	*0,10*	-
60	*400663,08*	*2292291,46*	*Картометрический метод*	*0,10*	-
61	*400930*	*2292179,75*	*Картометрический метод*	*0,10*	-
62	*400979,32*	*2292165,24*	*Картометрический метод*	*0,10*	-
63	*401066,36*	*2292165,24*	*Картометрический метод*	*0,10*	-
64	*401323,12*	*2292184,1*	*Картометрический метод*	*0,10*	-
65	*401540,72*	*2292204,41*	*Картометрический метод*	*0,10*	-
66	*401694,48*	*2292221,82*	*Картометрический метод*	*0,10*	-
67	*401868,56*	*2292231,98*	*Картометрический метод*	*0,10*	-
68	*401921,35*	*2292181,91*	*Картометрический метод*	*0,10*	-
69	*401984,27*	*2292101,73*	*Картометрический метод*	*0,10*	-
70	*402066,44*	*2292001,36*	*Картометрический метод*	*0,10*	-
71	*402099,87*	*2292031,2*	*Картометрический метод*	*0,10*	-
1	*402125,44*	*2292031,54*	*Картометрический метод*	*0,10*	-

3. Сведения о характерных точках части (частей) границы объекта

Обозначение характерных точек части границы	Координаты, м		Метод определения координат характерной точки	Средняя квадратическая погрешность положения характерной точки (Mt), м	Описание обозначения точки на местности (при наличии)
	X	Y			
1	2	3	4	5	6
Часть № -					
-	-	-	-	-	-

Раздел 4

План границ объекта



Используемые условные знаки и обозначения:

Масштаб 1:8000

●1 - характерная точка контура, сведения о которой позволяют однозначно определить её на местности

——— - вновь образованная часть контура, сведения о которой достаточны для определения её местоположения