ГЛАВНОЕ УПРАВЛЕНИЕ АРХИТЕКТУРЫ И ГРАДОСТРОИТЕЛЬСТВА РЯЗАНСКОЙ ОБЛАСТИ

П О С Т А Н О В Л Е Н И Е

«01» июля 2022 г. № 362-п

Об утверждении генерального плана муниципального образования – Занино-Починковское сельское поселение Шиловского муниципального района Рязанской области

На основании статей 23-25 Градостроительного кодекса Российской Федерации, статьи 2 Закона Рязанской области от 28.12.2018 № 106-ОЗ «О перераспределении отдельных полномочий в области градостроительной деятельности между органами местного самоуправления муниципальных образований Рязанской области и органами государственной власти Рязанской области», с учетом заключения о результатах общественных обсуждений от 27.06.2022 по проекту генерального плана муниципального образования – Занино-Починковское сельское поселение Шиловского муниципального района Рязанской области, руководствуясь постановлением Правительства Рязанской области от 06.08.2008 № 153 «Об утверждении Положения о главном управлении архитектуры и градостроительства Рязанской области», главное управление архитектуры и градостроительства Рязанской области ПОСТАНОВЛЯЕТ:

1. Утвердить прилагаемый генеральный план муниципального образования – Занино-Починковское сельское поселение Шиловского муниципального района Рязанской области.
2. Настоящее постановление вступает в силу со дня его официального опубликования.
3. Государственному казенному учреждению Рязанской области «Центр градостроительного развития Рязанской области» разместить настоящее постановление в федеральной государственной информационной системе территориального планирования (ФГИС ТП).
4. Отделу кадровой работы и делопроизводства обеспечить опубликование настоящего постановления в сетевом издании «Рязанские ведомости» (www.rv-ryazan.ru) и на официальном интернет-портале правовой информации (www.pravo.gov.ru) в течение двух дней со дня его издания.

5. Отделу информационного обеспечения градостроительной деятельности разместить настоящее постановление на официальном сайте главного управления архитектуры и градостроительства Рязанской области в сети «Интернет».

6. Предложить главе муниципального образования – Шиловский муниципальный район Рязанской области, главе муниципального образования – Занино-Починковское сельское поселение Шиловского муниципального района Рязанской области обеспечить размещение настоящего постановления на официальном сайте муниципального образования в сети «Интернет», публикацию в средствах массовой информации.

7. Кадастровому сектору проектного отдела государственного казенного учреждения Рязанской области «Центр градостроительного развития Рязанской области» направить информацию о границах населенных пунктов в филиал Федерального государственного бюджетного учреждения «Федеральная кадастровая палата Федеральной службы государственной регистрации, кадастра и картографии» по Рязанской области для внесения сведений в Единый государственный реестр недвижимости (ЕГРН) в течение 5 рабочих дней со дня опубликования настоящего постановления на официальном интернет-портале правовой информации (www.pravo.gov.ru).

8. Признать не подлежащим применению решение Совета депутатов муниципального образования – Занино-Починковское сельское поселение Шиловского муниципального района Рязанской области от 14.11.2013 № 11 «Об утверждении «Генерального плана муниципального образования – Занино-Починковское сельское поселение Шиловского муниципального района Рязанской области».

9. Контроль за исполнением настоящего постановления возложить на заместителя начальника главного управления архитектуры и градостроительства Рязанской области Н.А. Дыкину.

Начальник Р.В. Шашкин

Утвержден постановлением
главного управления архитектуры
и градостроительства
Рязанской области
от 01 июля 2022 г. № 362-п

ГЕНЕРАЛЬНЫЙ ПЛАН
муниципального образования – Занино-Починковское сельское поселение Шиловского муниципального района Рязанской области

ПОЛОЖЕНИЕ О ТЕРРИТОРИАЛЬНОМ ПЛАНИРОВАНИИ

1. Сведения о видах, назначении и наименованиях планируемых для размещения объектов местного значения поселения, их основные характеристики, их местоположение, а также характеристики зон с особыми условиями использования территорий в случае, если установление таких зон требуется в связи с размещением данных объектов.

В документах территориального планирования Рязанской области размещение объектов местного значения поселения на территории муниципального образования — Занино-Починковское сельское поселение Шиловского муниципального образования Рязанской области в расчетный срок Генерального плана не предусмотрено.

2. Параметры функциональных зон.

Согласно пункту 5 статьи 1 Градостроительного кодекса Российской Федерации, функциональные зоны – это зоны, для которых документами территориального планирования определены границы и функциональное назначение. Утверждение в документах территориального планирования границ функциональных зон не влечет за собой изменение правового режима земель, находящихся в границах указанных зон. При установлении функциональных зон учтены положения Градостроительного, Земельного и Водного кодексов Российской Федерации, требования специальных нормативов и правил, касающиеся зон с нормируемым режимом градостроительной деятельности.

Функциональное зонирование территории муниципального образования является одним из основных инструментов регулирования градостроительной деятельности. Функциональное зонирование необходимо для определения условий использования территории, обязательных для всех участников градостроительной деятельности, в части функциональной принадлежности, плотности и характера застройки, ландшафтной организации территории.

При определении параметров функциональных зон на территории Занино-Починковского сельского поселения учитывались общие градостроительные требования планирования развития в отношении к характеру протекающих в пределах зоны процессов, в том числе:

- рациональные формы расселения населения;
- оптимальные варианты сочетания в пределах зон градостроительных объектов различного функционального назначения;
- структурирование сети общественного обслуживания по принципу привлекательности для различных групп населения дифференцированных видов предложений в зависимости от предпочтений;
- обеспечение равной доступности территории общественного центра поселения по отношению ко всем функциональным зонам и планировочным частям населенного пункта, локализация центра с учетом исторически сложившегося характера использования территории;
- структурное разделение и обособление функциональных зон посредством выделения территорий, предназначенных для обеспечения транспортного и

пешеходного обслуживания с учетом формирования рациональной системы связи и возможного осуществления альтернативных вариантов пространственных связей;

- максимальное использование особенностей природного ландшафта в процессе структурного выделения функциональных зон в целях наибольшего использования его преимуществ.

К функциональным зонам в генеральном плане муниципального образования – Занино-Починковское сельское поселение Шиловского муниципального района Рязанской области относятся зоны, перечисленные в таблице ниже:

Код объекта	Наименование зоны	Условное обозначение
701010101	Жилые зоны	1
701010301	Многофункциональная общественно-деловая зона	
701010302	Зона специализированной общественной застройки	2.2
701010401	Производственная зона	
701010404	Зона инженерной инфраструктуры	
701010405	Зона транспортной инфраструктуры	
701010500	Зоны сельскохозяйственного использования	4.2
701010503	Производственная зона сельскохозяйственных предприятий	4.4
701010605	Зона лесов	
701010701	Зона кладбищ	

Жилые зоны.

Жилые зоны предназначены для размещения различных видов жилых домов, а также отдельно стоящих, встроенных или пристроенных объектов социального и коммунально-бытового назначения, объектов здравоохранения, объектов дошкольного, начального общего и среднего общего образования, стоянок автомобильного транспорта, гаражей и иных объектов, связанных с проживанием граждан и не оказывающих негативного воздействия на окружающую среду.

Многофункциональная общественно-деловая зона.

Многофункциональная общественно-деловая зона предназначена для размещения муниципальных учреждений, общественно-деловых и коммерческих объектов, а также необходимых объектов инженерной и транспортной инфраструктуры. В многофункциональных общественно-деловых зонах размещение объектов торговли, общественного питания, бань, прачечных, гаражей, площадок и сооружений для хранения общественного и индивидуального транспорта должно осуществляться с соблюдением санитарно-эпидемиологические требований.

Зона специализированной общественной застройки.

Зона специализированной общественной застройки предназначена для обеспечения правовых условий использования земельных участков и строительства объектов социального назначения, объектов здравоохранения, объектов дошкольного, начального общего и среднего общего образования, объектов культуры и искусства, объектов физической культуры и массового спорта, культовых объектов, а также объектов инженерной и транспортной инфраструктуры, связанных с обслуживанием данной зоны.

Производственная зона.

Производственная зона выделена для обеспечения правовых условий использования земельных участков и объектов капитального строительства предприятий, деятельность которых связана с шумом, загрязнениями, для которых необходима организация санитарно – защитной зоны.

Зона инженерной инфраструктуры.

Зона инженерной инфраструктуры предназначена для обеспечения правовых условий использования участков инженерных сооружений (источники водоснабжения, очистные сооружения, электростанции, иные сооружения). Разрешается размещение зданий, сооружений и коммуникаций, связанных с эксплуатацией инженерных, технических сооружений.

Зона транспортной инфраструктуры.

Зона транспортной инфраструктуры предназначена для обеспечения правовых условий формирования территорий, размещения объектов транспортной инфраструктуры (линейные объекты с обслуживающей инфраструктурой).

Зона сельскохозяйственного использования.

Зона сельскохозяйственного использования предназначена для выращивания зерновых и иных сельскохозяйственных культур, сенокошения, выпаса сельскохозяйственных животных, ведения личного подсобного хозяйства на полевых участках без права возведения объектов капитального строительства,

а также для обеспечения правовых условий использования земельных участков, занятых объектами сельскохозяйственного назначения, используемыми для производства, хранения и первичной переработки сельскохозяйственной продукции.

Производственная зона сельскохозяйственных предприятий.

Производственная зона сельскохозяйственных предприятий предназначена для обеспечения правовых условий использования земельных участков, занятых объектами сельскохозяйственного назначения: зданиями, сооружениями, используемых для производства, хранения, первичной и глубокой переработки сельскохозяйственной продукции, для которых необходима организация санитарно-защитной зоны в соответствии с требованиями технических регламентов.

Зона лесов.

Зона лесов определяется в целях дифференциации режима использования, охраны, защиты и воспроизводства лесов, расположенных в лесопарковых зонах, а также для сохранения мест обитания фауны и восстановления нарушенных природных ландшафтов.

Зона кладбищ.

Зона кладбищ предназначена для обеспечения правовых условий использования земельных участков, предназначенных для размещения кладбищ и соответствующих культовых сооружений, для которых необходима организация санитарно-защитной зоны в соответствии с требованиями технических регламентов.

Основными параметрами функциональных зон на территории муниципального образования приняты показатели с учетом методических рекомендаций по разработке проектов генеральных планов поселений и городских округов, утвержденных приказом Министерства регионального развития Российской Федерации от 26 мая 2011 года № 244.

Границы, характеристики и параметры функциональных зон подлежат учету при:

1) определении градостроительных регламентов, подготавливаемых как предложения о внесении изменений в правила землепользования и застройки - изменений, целесообразность которых следует из Генерального плана;

2) подготовке местных нормативов градостроительного проектирования на основании и с учетом расчетных показателей Генерального плана;

3) подготовке Муниципальных программ социально-экономического развития, в том числе в отношении развития муниципальной инфраструктуры, подготовке иных актов и документов, регулирующих развитие муниципального образования;

4) подготовке документации по планировке территории.

В генеральном плане муниципального образования – Занино-Починковское сельское поселение выделены следующие функциональные зоны, для которых определены границы и площади соответствующего функционального назначения:

№ п/п	Наименование зоны	Площадь, га
1.	Жилые зоны	520,42
2.	Многофункциональная общественно-деловая зона	0,42
3.	Зона специализированной общественной застройки	1,61
4.	Производственная зона	13,52
5.	Зона инженерной инфраструктуры	0,19
6.	Зона транспортной инфраструктуры	175,75
7.	Зона сельскохозяйственного использования	26 783,33
8.	Производственная зона сельскохозяйственных предприятий	13,17
9.	Зона лесов	22 143,49
10.	Зона кладбищ	5,4

3. Сведения о планируемых для размещения в функциональных зонах объектов федерального значения, объектов регионального значения, объектов местного значения, за исключением линейных объектов.

На территории муниципального образования – Занино-Починковское сельское поселение Шиловского муниципального района Рязанской области строительство и реконструкция объектов регионального, федерального и местного значения, за исключением линейных объектов, не планируется.

Генеральный план муниципального образования - Занино-Починковское сельское поселение Шиловского муниципального района

Карта планируемого размещения объектов местного значения поселения



Приложение № 1 к генеральному плану муниципального образования - Занино-Починковское сельское поселение Шиловского муниципального района Рязанской области

Условные обозначения

Код обозначения	Наименование	Условные обозначения: Суш	Плавень, ерик, пр

Границы сложившихся административно-территориальных образований Российской Федерации

60101030301	Граница муниципального района	
60101030307	Граница сельского поселения	
60101030800	Граница населенного пункта	

Объекты транспортной инфраструктуры

60201030302	Автомобильные дороги регионального или межмуниципального значения	
60201030303	Автомобильные дороги местного значения	

Улично-дорожная сеть сельского населенного пункта

60201030501	Второстепенная дорога	

Железнодорожные пути

60201030102	Железнодорожный путь общего пользования	

Функциональные зоны

70101010101	Жилая зона	
70101010401	Многофункциональная общественно-деловая зона	
70101010402	Зона специализированной общественной застройки	
70101010403	Производственная зона	
70101010404	Зона инженерной инфраструктуры	
70101010405	Зона транспортной инфраструктуры	
70101010501	Зона сельскохозяйственного использования	
70101010502	Природно-рекреационная зона	
70101010503	Зона специализированных предприятий	
70101010504	Зона отдыха	
70101010701	Зона кладбищ	

Инженерно-технические объекты

70102020101	Водозаборы, груз, водозаборные каптаж, водозаборные шахты	
70102020201	Водонапорная башня, ручей, колодец	
70102020402	Газопровод	

Планируемые к размещению объекты федерального значения

Магистральные трубопроводы для транспортировки жидких и газообразных углеводородов

60202040401	Магистральный газопровод	

Газопровод «отвод от "Починковский - Высоковский ГРС"

Газопровод «отвод от "Починковский - Высоковский ГРС"


*Планируемые к размещению объекты местного значения в расчетный период не планируются к размещению

Генеральный план муниципального образования - Занино-Починковское сельское поселение Шиловского муниципального района

Карта границ населенных пунктов (в том числе границ образуемых населенных пунктов), входящих в состав поселения

Приложение № 2 к генеральному плану муниципального образования - Занино-Починковское сельское поселение Шиловского муниципального района Рязанской области



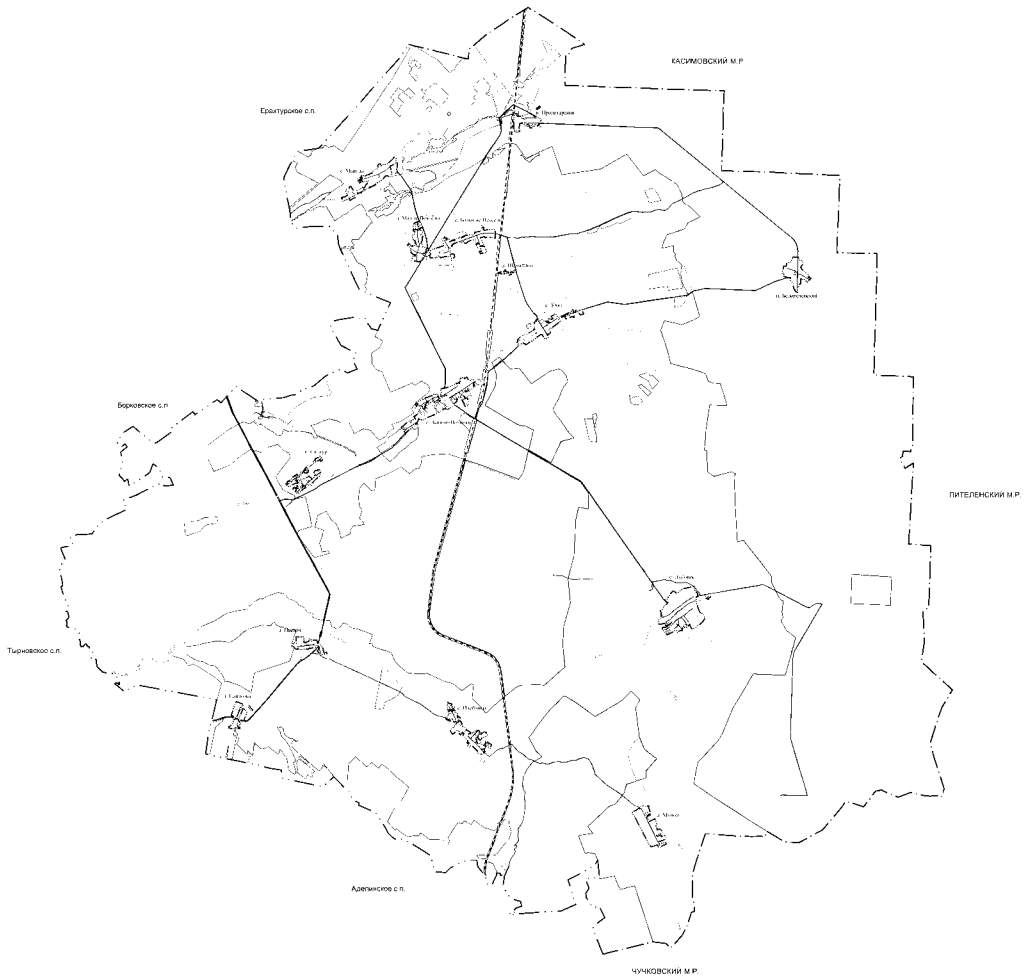

Условные обозначения

Код объекта	Наименование	Условное обозначение: Сущ.	Проект
Границы единиц административно-территориального деления Российской Федерации			
60101030	Границ муниципального района		
60101007	Границ сельского поселения		
60101040	Границ населенного пункта		
Объекты транспортной инфраструктуры			
60301040	Автомагистраль, дорог различного административного значения		
60209303	Автомобильные дороги местного значения		
Улично-дорожная сеть сельского населенного пункта			
60209050	Внеуличный дорог		
Железнодорожные пути			
60203010	Железнодорожный путь общего пользования		
Земли по категориям			
70201010	Земли населенных пунктов		
70201020	Земли сельскохозяйственного назначения		
70201030	Земли промышленности, энергетики, транспорта, связи, радиовещания, телевидения, информатики, обеспечения космической деятельности, обороны, безопасности и земли иного специального назначения		
70201050	Земли лесного фонда		
Некапитальные водные объекты			
70402010	Водоем (пруд, обводненный карьер, водохранилище)		
70402020	Водоток (река, ручей, канал)		
70403000	Болото		

Генеральный план муниципального образования - Занино-Починковское сельское поселение Шиловского муниципального района

Карта функциональных зон



Приложение № 3 к генеральному плану муниципального образования - Занино-Починковское сельское поселение Шиловского муниципального района Рязанской области

Условные обозначения

Код обозначения	Наименование	Условные обозначения: Один	Один в масштабе
Границы земель, имеющие границы территориальных делений Российской Федерации			
66:00:0000001	Граница муниципального района		
66:00:0000007	Граница сельского поселения		
66:00:0000000	Граница населенного пункта		
Объекты транспортной инфраструктуры			
66:20:0000000	Автомобильные дороги регионального или межмуниципального значения		
66:20:0000001	Автомобильные дороги местного значения		
Улично-дорожная сеть сельского населенного пункта			
66:20:0000001	Второстепенные дороги		
Железнодорожные пути			
66:20:0000000	Железнодорожный путь общего пользования		
Функциональные зоны			
66:00:0000000	Жилые зоны		
66:00:0000001	Многофункциональная общественно-деловая зона		
66:00:0000002	Зоны специализированной общественной застройки		
66:00:0000003	Производственная зона		
66:00:0000004	Зоны инженерной инфраструктуры		
66:00:0000005	Зоны транспортной инфраструктуры		
66:00:0000006	Зоны сельскохозяйственного использования		
66:00:0000007	Производственная зона сельскохозяйственных предприятий		
66:00:0000008	Зоны отдыха		
66:00:0000009	Зона кладбищ		
Инвентаризированные объекты			
66:00:0000000	Водопроводно-канализационное хозяйство		
66:00:0000000	Почтовое отделение		
66:00:0000000	Школа		
Линии электропередачи (ЛЭП)			
66:20:0000000	Линии электропередач 10 кВ		
66:20:0000000	Линии электропередач 500 кВ		
Распределительные трансформаторы для трансформаторных			
66:20:0000000	Трансформаторы высокого давления		
66:20:0000000	Трансформаторы среднего давления		
66:20:0000000	Трансформаторы низкого давления		
Магистральные трубопроводы для транспортировки жидких и газообразных углеводородов			
66:20:0000000	Магистральный газопровод		

Генеральный план МО "Занино-Починковское сельское поселение" Шиловского района Рязанской области

Приложение № 4 к генеральному плану
муниципального образования —
Занино-Починковское сельское поселение
Шиловского муниципального района
Рязанской области

Графическое описание местоположения границ населенных пунктов, перечень координат характерных точек этих границ муниципального образования - Занино-Починковское сельское поселение Шиловского муниципального района Рязанской области

ОПИСАНИЕ МЕСТОПОЛОЖЕНИЯ ГРАНИЦ

Граница населенного пункта с.Запино-Починки

(наименование объекта местоположение границ, которого описано (далее - объект)

Раздел 1

Сведения об объекте		
№ п/п	Характеристики объекта	Описание характеристик
1	2	3
1	Местоположение объекта	*Российская Федерация, Рязанская область, р-н Шиловский, с/п Запино-Починковское, с Запино-Починки*
2	Площадь объекта ± величина погрешности определения площади (Р ± Дельта Р)	*810685кв.м. ± 401кв.м.*
3	Иные характеристики объекта	-

Раздел 2

Сведения о местоположении границ объекта					
1. Система координат *МСК-62*					
2. Сведения о характерных точках границ объекта					
Обозначение характерных точек границ	Координаты, м		Метод определения координат характерной точки	Средняя квадратическая погрешность положения характерной точки (Mt), м	Описание обозначения точки на местности (при наличии)
	X	Y			
1	2	3	4	5	6
ЗУ1(1)					
1	*440518,62*	*2236197,98*	*Картометрический метод*	*2,50*	-
2	*440545,94*	*2236237,76*	*Картометрический метод*	*2,50*	-
3	*440551,77*	*2236258*	*Картометрический метод*	*2,50*	-
4	*440579,14*	*2236284,72*	*Картометрический метод*	*2,50*	-
5	*440602,45*	*2236313,62*	*Картометрический метод*	*2,50*	-
6	*440614,93*	*2236329,09*	*Картометрический метод*	*2,50*	-
7	*440595,39*	*2236359,57*	*Картометрический метод*	*2,50*	-
8	*440588,04*	*2236371,03*	*Картометрический метод*	*2,50*	-
9	*440599,29*	*2236392,03*	*Картометрический метод*	*2,50*	-
10	*440616,39*	*2236424,31*	*Картометрический метод*	*2,50*	-
11	*440599,38*	*2236437,75*	*Картометрический метод*	*2,50*	-
12	*440604,39*	*2236492,82*	*Картометрический метод*	*2,50*	-
13	*440613,95*	*2236501,07*	*Картометрический метод*	*2,50*	-
14	*440635,81*	*2236516,46*	*Картометрический метод*	*2,50*	-
15	*440640,37*	*2236521,82*	*Картометрический метод*	*2,50*	-
16	*440624,48*	*2236539,13*	*Картометрический метод*	*2,50*	-
17	*440639,22*	*2236558,89*	*Картометрический метод*	*2,50*	-
18	*440651,36*	*2236557,43*	*Картометрический метод*	*2,50*	-
19	*440674,17*	*2236546,64*	*Картометрический метод*	*2,50*	-
20	*440699,3*	*2236571,85*	*Картометрический метод*	*2,50*	-
21	*440723,59*	*2236614,44*	*Картометрический метод*	*2,50*	-
22	*440743,89*	*2236639,04*	*Картометрический метод*	*2,50*	-
23	*440766,07*	*2236681,28*	*Картометрический метод*	*2,50*	-
24	*440769,77*	*2236711,38*	*Картометрический метод*	*2,50*	-
25	*440770,82*	*2236719,3*	*Картометрический метод*	*2,50*	-
26	*440789,5*	*2236708,04*	*Картометрический метод*	*2,50*	-
27	*440777,19*	*2236674,03*	*Картометрический метод*	*2,50*	-
28	*440791,6*	*2236665,77*	*Картометрический метод*	*2,50*	-
29	*440748,36*	*2236599,22*	*Картометрический метод*	*2,50*	-
30	*440752,09*	*2236583,35*	*Картометрический метод*	*2,50*	-
31	*440759,1*	*2236564,07*	*Картометрический метод*	*2,50*	-
32	*440786,03*	*2236545,59*	*Картометрический метод*	*2,50*	-
33	*440795,65*	*2236563,1*	*Картометрический метод*	*2,50*	-
34	*440814,02*	*2236573,04*	*Картометрический метод*	*2,50*	-
35	*440818,97*	*2236581,56*	*Картометрический метод*	*2,50*	-
36	*440842,78*	*2236569,74*	*Картометрический метод*	*2,50*	-
37	*440851,36*	*2236587,07*	*Картометрический метод*	*2,50*	-
38	*440862,27*	*2236582,01*	*Картометрический метод*	*2,50*	-

Сведения о местоположении границ объекта					
39	440895,01	2236566,83	Картометрический метод	2,50	-
40	440938,65	2236546,59	Картометрический метод	2,50	-
41	440976,71	2236656,4	Картометрический метод	2,50	-
42	440977,46	2236672,98	Картометрический метод	2,50	-
43	440977,64	2236677,09	Картометрический метод	2,50	-
44	440978,76	2236689,55	Картометрический метод	2,50	-
45	440981,74	2236722,61	Картометрический метод	2,50	-
46	440993	2236752,72	Картометрический метод	2,50	-
47	441004,26	2236782,83	Картометрический метод	2,50	-
48	441011,84	2236803,1	Картометрический метод	2,50	-
49	441028,74	2236845,98	Картометрический метод	2,50	-
50	441031,48	2236854,63	Картометрический метод	2,50	-
51	441034,22	2236863,28	Картометрический метод	2,50	-
52	441045,2	2236897,87	Картометрический метод	2,50	-
53	441050,35	2236914,1	Картометрический метод	2,50	-
54	441055,07	2236927,05	Картометрический метод	2,50	-
55	441095,98	2236970,26	Картометрический метод	2,50	-
56	441112,95	2236995,39	Картометрический метод	2,50	-
57	441112,57	2236995,72	Картометрический метод	2,50	-
58	441095,31	2237006,06	Картометрический метод	2,50	-
59	441093,65	2237007,07	Картометрический метод	2,50	-
60	441096,63	2237012,18	Картометрический метод	2,50	-
61	441124,81	2237048,94	Картометрический метод	2,50	-
62	441099,39	2237071,13	Картометрический метод	2,50	-
63	441110,88	2237083,43	Картометрический метод	2,50	-
64	441127,47	2237069,86	Картометрический метод	2,50	-
65	441135,82	2237063,03	Картометрический метод	2,50	-
66	441180,27	2237103,03	Картометрический метод	2,50	-
67	441231,61	2237072,74	Картометрический метод	2,50	-
68	441255,25	2237113,23	Картометрический метод	2,50	-
69	441268,53	2237137,52	Картометрический метод	2,50	-
70	441232,9	2237164,73	Картометрический метод	2,50	-
71	441239,77	2237175,08	Картометрический метод	2,50	-
72	441255,25	2237198,41	Картометрический метод	2,50	-
73	441231,05	2237215,74	Картометрический метод	2,50	-
74	441255,35	2237254,25	Картометрический метод	2,50	-
75	441260,13	2237248,79	Картометрический метод	2,50	-
76	441274,06	2237269,49	Картометрический метод	2,50	-
77	441250,5	2237285,41	Картометрический метод	2,50	-
78	441238,87	2237286,94	Картометрический метод	2,50	-
79	441224,17	2237288,88	Картометрический метод	2,50	-
80	441210,31	2237304,11	Картометрический метод	2,50	-
81	441170,1	2237322,71	Картометрический метод	2,50	-
82	441176,34	2237344,87	Картометрический метод	2,50	-
83	441198,51	2237371,18	Картометрический метод	2,50	-
84	441217,22	2237412,04	Картометрический метод	2,50	-
85	441220,59	2237430,81	Картометрический метод	2,50	-
86	441222,07	2237439,04	Картометрический метод	2,50	-
87	441170,1	2237461,9	Картометрический метод	2,50	-
88	441152,1	2237473,87	Картометрический метод	2,50	-
89	441147,61	2237476,86	Картометрический метод	2,50	-

Сведения о местоположении границ объекта					
90	441140,55	2237481,56	Картометрический метод	2,50	-
91	441105,26	2237441,09	Картометрический метод	2,50	-
92	441040,82	2237487,49	Картометрический метод	2,50	-
93	441026,26	2237464,64	Картометрический метод	2,50	-
94	441050,52	2237440,4	Картометрический метод	2,50	-
95	441036,66	2237423,09	Картометрический метод	2,50	-
96	440999,93	2237448,02	Картометрический метод	2,50	-
97	440968,86	2237410,56	Картометрический метод	2,50	-
98	440951,85	2237386,43	Картометрический метод	2,50	-
99	440921,57	2237323,75	Картометрический метод	2,50	-
100	440961,73	2237294,12	Картометрический метод	2,50	-
101	440952,5	2237282,13	Картометрический метод	2,50	-
102	440916,71	2237309,99	Картометрический метод	2,50	-
103	440881,08	2237257,19	Картометрический метод	2,50	-
104	440903,92	2237241,33	Картометрический метод	2,50	-
105	440895,34	2237226,76	Картометрический метод	2,50	-
106	440882,06	2237232,75	Картометрический метод	2,50	-
107	440873,41	2237218,52	Картометрический метод	2,50	-
108	440866,02	2237206,35	Картометрический метод	2,50	-
109	440871,21	2237201,82	Картометрический метод	2,50	-
110	440822,95	2237131,21	Картометрический метод	2,50	-
111	440815,65	2237133,47	Картометрический метод	2,50	-
112	440796,92	2237109,61	Картометрический метод	2,50	-
113	440795,57	2237107,89	Картометрический метод	2,50	-
114	440759,4	2237128,86	Картометрический метод	2,50	-
115	440750,56	2237133,98	Картометрический метод	2,50	-
116	440761,16	2237152,84	Картометрический метод	2,50	-
117	440771,77	2237171,69	Картометрический метод	2,50	-
118	440756,55	2237193,23	Картометрический метод	2,50	-
119	440732,98	2237212,82	Картометрический метод	2,50	-
120	440726,27	2237200,52	Картометрический метод	2,50	-
121	440713,37	2237214,33	Картометрический метод	2,50	-
122	440712,69	2237222,83	Картометрический метод	2,50	-
123	440712,35	2237227,07	Картометрический метод	2,50	-
124	440712,01	2237231,32	Картометрический метод	2,50	-
125	440709,18	2237266,53	Картометрический метод	2,50	-
126	440702,62	2237273,77	Картометрический метод	2,50	-
127	440671,99	2237295,71	Картометрический метод	2,50	-
128	440595,42	2237322,01	Картометрический метод	2,50	-
129	440588,93	2237324,24	Картометрический метод	2,50	-
130	440576,97	2237321,4	Картометрический метод	2,50	-
131	440551,71	2237315,41	Картометрический метод	2,50	-
132	440521,64	2237308,27	Картометрический метод	2,50	-
133	440515,15	2237306,73	Картометрический метод	2,50	-
134	440494,48	2237265,78	Картометрический метод	2,50	-
135	440489,94	2237252,29	Картометрический метод	2,50	-
136	440481,32	2237226,71	Картометрический метод	2,50	-
137	440604,7	2237161,74	Картометрический метод	2,50	-
138	440619,95	2237153,71	Картометрический метод	2,50	-
139	440622,18	2237152,54	Картометрический метод	2,50	-
140	440635,75	2237145,39	Картометрический метод	2,50	-

Сведения о местоположении границ объекта					
141	440712,28	2237105,09	Картометрический метод	2,50	-
142	440724,68	2237122,75	Картометрический метод	2,50	-
143	440730,88	2237118,66	Картометрический метод	2,50	-
144	440745,1	2237109,26	Картометрический метод	2,50	-
145	440749,71	2237106,22	Картометрический метод	2,50	-
146	440746,13	2237100,8	Картометрический метод	2,50	-
147	440731,96	2237079,39	Картометрический метод	2,50	-
148	440735,39	2237076,13	Картометрический метод	2,50	-
149	440744,87	2237067,11	Картометрический метод	2,50	-
150	440698,17	2236997,72	Картометрический метод	2,50	-
151	440668,68	2237016,14	Картометрический метод	2,50	-
152	440647,18	2236988,51	Картометрический метод	2,50	-
153	440611,75	2237002,69	Картометрический метод	2,50	-
154	440601,47	2236988,41	Картометрический метод	2,50	-
155	440547,23	2236913,05	Картометрический метод	2,50	-
156	440543,18	2236905,61	Картометрический метод	2,50	-
157	440508,04	2236933,79	Картометрический метод	2,50	-
158	440479,7	2236899,62	Картометрический метод	2,50	-
159	440434,03	2236809,91	Картометрический метод	2,50	-
160	440417,64	2236782,74	Картометрический метод	2,50	-
161	440403,72	2236759,64	Картометрический метод	2,50	-
162	440401,99	2236755,02	Картометрический метод	2,50	-
163	440400,27	2236750,41	Картометрический метод	2,50	-
164	440399,96	2236744,93	Картометрический метод	2,50	-
165	440399,66	2236739,45	Картометрический метод	2,50	-
166	440400,03	2236727,39	Картометрический метод	2,50	-
167	440401,38	2236718,53	Картометрический метод	2,50	-
168	440403,72	2236715,58	Картометрический метод	2,50	-
169	440434,54	2236693,22	Картометрический метод	2,50	-
170	440392,22	2236630	Картометрический метод	2,50	-
171	440318,47	2236509,8	Картометрический метод	2,50	-
172	440311,59	2236498,86	Картометрический метод	2,50	-
173	440294,13	2236465,71	Картометрический метод	2,50	-
174	440260,2	2236392,98	Картометрический метод	2,50	-
175	440217,81	2236319,3	Картометрический метод	2,50	-
176	440210,46	2236289,89	Картометрический метод	2,50	-
177	440203,86	2236262,81	Картометрический метод	2,50	-
178	440192,86	2236234,55	Картометрический метод	2,50	-
179	440160,03	2236190,37	Картометрический метод	2,50	-
180	440143,78	2236156,02	Картометрический метод	2,50	-
181	440138,2	2236148,4	Картометрический метод	2,50	-
182	440130,58	2236129,28	Картометрический метод	2,50	-
183	440120,59	2236109,64	Картометрический метод	2,50	-
184	440112,47	2236088,82	Картометрический метод	2,50	-
185	440111,96	2236066,65	Картометрический метод	2,50	-
186	440111,96	2236044,31	Картометрический метод	2,50	-
187	440111,83	2236016,36	Картометрический метод	2,50	-
188	440148,82	2235973,73	Картометрический метод	2,50	-
189	440052,95	2235930,71	Картометрический метод	2,50	-
190	440038,04	2235924,65	Картометрический метод	2,50	-
191	440007,57	2235908,23	Картометрический метод	2,50	-

Сведения о местоположении границ объекта					
192	439817,91	2235677,73	Картометрический метод	2,50	-
193	439773,57	2235633,5	Картометрический метод	2,50	-
194	439745,26	2235620,99	Картометрический метод	2,50	-
195	439748,9	2235614,72	Картометрический метод	2,50	-
196	439764,7	2235606,55	Картометрический метод	2,50	-
197	439812,86	2235581,68	Картометрический метод	2,50	-
198	439861,96	2235556,28	Картометрический метод	2,50	-
199	439895,95	2235538,67	Картометрический метод	2,50	-
200	439868,37	2235462,66	Картометрический метод	2,50	-
201	439876,23	2235460,25	Картометрический метод	2,50	-
202	439904,36	2235481,81	Картометрический метод	2,50	-
203	439984,77	2235590,59	Картометрический метод	2,50	-
204	440025,09	2235627,16	Картометрический метод	2,50	-
205	440062,73	2235692,13	Картометрический метод	2,50	-
206	440137,27	2235846,01	Картометрический метод	2,50	-
207	440139,38	2235867,55	Картометрический метод	2,50	-
208	440145,53	2235881,8	Картометрический метод	2,50	-
209	440204,8	2235839,7	Картометрический метод	2,50	-
210	440264,4	2235927,47	Картометрический метод	2,50	-
211	440275,32	2235939,62	Картометрический метод	2,50	-
212	440318,56	2235974,27	Картометрический метод	2,50	-
213	440369,58	2235973,14	Картометрический метод	2,50	-
214	440402,77	2235983,82	Картометрический метод	2,50	-
215	440423,51	2236009,25	Картометрический метод	2,50	-
216	440436,14	2236031,92	Картометрический метод	2,50	-
217	440444,88	2236051,36	Картометрический метод	2,50	-
218	440446,18	2236068,2	Картометрический метод	2,50	-
219	440436,89	2236076,45	Картометрический метод	2,50	-
220	440408,24	2236101,88	Картометрический метод	2,50	-
221	440417,22	2236118,25	Картометрический метод	2,50	-
222	440440,99	2236150,46	Картометрический метод	2,50	-
223	440472,15	2236126,17	Картометрический метод	2,50	-
224	440505,42	2236170,52	Картометрический метод	2,50	-
1	440518,62	2236197,98	Картометрический метод	2,50	-
ЗУ1(2)					
225	440698,95	2236133,91	Картометрический метод	2,50	-
226	440699,93	2236135,53	Картометрический метод	2,50	-
227	440703,32	2236143,62	Картометрический метод	2,50	-
228	440712,9	2236165,88	Картометрический метод	2,50	-
229	440729,58	2236207,18	Картометрический метод	2,50	-
230	440752,9	2236259	Картометрический метод	2,50	-
231	440764,19	2236296,43	Картометрический метод	2,50	-
232	440769,58	2236322,97	Картометрический метод	2,50	-
233	440813,96	2236389,04	Картометрический метод	2,50	-
234	440819,14	2236409,44	Картометрический метод	2,50	-
235	440813,42	2236423,59	Картометрический метод	2,50	-
236	440797,23	2236443,53	Картометрический метод	2,50	-
237	440796,99	2236448,96	Картометрический метод	2,50	-
238	440817,14	2236477,71	Картометрический метод	2,50	-
239	440771,25	2236510,81	Картометрический метод	2,50	-
240	440750,85	2236481,61	Картометрический метод	2,50	-

Сведения о местоположении границ объекта					
241	440737,03	2236478,27	Картометрический метод	2,50	-
242	440737,84	2236496,57	Картометрический метод	2,50	-
243	440729,42	2236506,13	Картометрический метод	2,50	-
244	440706,91	2236523,78	Картометрический метод	2,50	-
245	440688,28	2236533,98	Картометрический метод	2,50	-
246	440651,85	2236490,25	Картометрический метод	2,50	-
247	440640,52	2236464,18	Картометрический метод	2,50	-
248	440633,07	2236424,99	Картометрический метод	2,50	-
249	440617,2	2236405,73	Картометрический метод	2,50	-
250	440612,24	2236374,62	Картометрический метод	2,50	-
251	440605,35	2236355,2	Картометрический метод	2,50	-
252	440619,79	2236336,54	Картометрический метод	2,50	-
253	440634,79	2236316,37	Картометрический метод	2,50	-
254	440622,89	2236290,69	Картометрический метод	2,50	-
255	440607,48	2236273,9	Картометрический метод	2,50	-
256	440583,18	2236251,55	Картометрический метод	2,50	-
257	440624,15	2236223,68	Картометрический метод	2,50	-
258	440606,51	2236192,12	Картометрический метод	2,50	-
259	440585,61	2236203,78	Картометрический метод	2,50	-
260	440574,93	2236178,35	Картометрический метод	2,50	-
261	440540,27	2236171,07	Картометрический метод	2,50	-
262	440515,65	2236118,76	Картометрический метод	2,50	-
263	440486,39	2236078,83	Картометрический метод	2,50	-
264	440481,37	2236064,01	Картометрический метод	2,50	-
265	440498,69	2236049,39	Картометрический метод	2,50	-
266	440509,56	2236040,21	Картометрический метод	2,50	-
267	440490,15	2236014,95	Картометрический метод	2,50	-
268	440490,79	2236001,67	Картометрический метод	2,50	-
269	440494,68	2235991,63	Картометрический метод	2,50	-
270	440555,57	2235943,84	Картометрический метод	2,50	-
271	440491,86	2235916,19	Картометрический метод	2,50	-
272	440486,52	2235913,87	Картометрический метод	2,50	-
273	440506,33	2235891,22	Картометрический метод	2,50	-
274	440524,43	2235879,41	Картометрический метод	2,50	-
275	440547,81	2235886,18	Картометрический метод	2,50	-
276	440572,15	2235911,82	Картометрический метод	2,50	-
277	440572,82	2235912,52	Картометрический метод	2,50	-
278	440565,11	2235919,02	Картометрический метод	2,50	-
279	440573,08	2235930,09	Картометрический метод	2,50	-
280	440568,53	2235933,66	Картометрический метод	2,50	-
281	440578,89	2235940,78	Картометрический метод	2,50	-
282	440605,77	2235975,44	Картометрический метод	2,50	-
225	440698,95	2236133,91	Картометрический метод	2,50	-

3. Сведения о характерных точках части (частей) границы объекта

Обозначение характерных точек части границы	Координаты, м		Метод определения координат характерной точки	Средняя квадратическая погрешность положения характерной точки (Mt), м	Описание обозначения точки на местности (при наличии)
	X	Y			

Сведения о местоположении границ объекта					
1	2	3	4	5	6
Часть № -					
-	-	-	-	-	-

Раздел 4

План границ объекта



Используемые условные знаки и обозначения:

Масштаб 1:8000

● 1 - характерная точка контура, сведения о которой позволяют однозначно определить её на местности

——— - вновь образованная часть контура, сведения о которой достаточны для определения её местоположения

ОПИСАНИЕ МЕСТОПОЛОЖЕНИЯ ГРАНИЦ

Граница населенного пункта с.Илебники

(наименование объекта местоположение границ, которого описано (далее - объект)

Раздел 1

Сведения об объекте		
№ п/п	Характеристики объекта	Описание характеристик
1	2	3
1	Местоположение объекта	*Российская Федерация, Рязанская область, р-н Шиловский, с/п Заишно-Починковское, с Илебники*
2	Площадь объекта ± величина погрешности определения площади (Р ± Дельта Р)	*405918кв.м. ± 223кв.м.*
3	Иные характеристики объекта	-

Раздел 2

Сведения о местоположении границ объекта					
1. Система координат *МСК-62*					
2. Сведения о характерных точках границ объекта					
Обозначение характерных точек границ	Координаты, м		Метод определения координат характерной точки	Средняя квадратическая погрешность положения характерной точки (Mt), м	Описание обозначения точки на местности (при наличии)
	X	Y			
1	2	3	4	5	6
1	*432477,83*	*2236731,39*	*Картометрический метод*	*2,50*	-
2	*432500,74*	*2236764,18*	*Картометрический метод*	*2,50*	-
3	*432476,15*	*2236781,36*	*Картометрический метод*	*2,50*	-
4	*432456,7*	*2236803,2*	*Картометрический метод*	*2,50*	-
5	*432479,69*	*2236838,18*	*Картометрический метод*	*2,50*	-
6	*432437,6*	*2236873,61*	*Картометрический метод*	*2,50*	-
7	*432417,83*	*2236847,09*	*Картометрический метод*	*2,50*	-
8	*432379,93*	*2236871,86*	*Картометрический метод*	*2,50*	-
9	*432365,84*	*2236852,43*	*Картометрический метод*	*2,50*	-
10	*432355,11*	*2236859,77*	*Картометрический метод*	*2,50*	-
11	*432398,89*	*2236932,07*	*Картометрический метод*	*2,50*	-
12	*432368,38*	*2236952,41*	*Картометрический метод*	*2,50*	-
13	*432318,95*	*2236884,91*	*Картометрический метод*	*2,50*	-
14	*432310,31*	*2236887,43*	*Картометрический метод*	*2,50*	-
15	*432296,47*	*2236865,68*	*Картометрический метод*	*2,50*	-
16	*432269,49*	*2236878,99*	*Картометрический метод*	*2,50*	-
17	*432294,75*	*2236937,77*	*Картометрический метод*	*2,50*	-
18	*432256,69*	*2236957,69*	*Картометрический метод*	*2,50*	-
19	*432240,34*	*2236927,57*	*Картометрический метод*	*2,50*	-
20	*432208,43*	*2236945,22*	*Картометрический метод*	*2,50*	-
21	*432227,25*	*2236983,22*	*Картометрический метод*	*2,50*	-
22	*432199,72*	*2237000,93*	*Картометрический метод*	*2,50*	-
23	*432205,67*	*2237014,47*	*Картометрический метод*	*2,50*	-
24	*432174,92*	*2237028,62*	*Картометрический метод*	*2,50*	-
25	*432165,36*	*2237008,7*	*Картометрический метод*	*2,50*	-
26	*432116,13*	*2237030,73*	*Картометрический метод*	*2,50*	-
27	*432106,58*	*2237010,48*	*Картометрический метод*	*2,50*	-
28	*432086,49*	*2237017,61*	*Картометрический метод*	*2,50*	-
29	*432108,03*	*2237081,58*	*Картометрический метод*	*2,50*	-
30	*432066,8*	*2237099,99*	*Картометрический метод*	*2,50*	-
31	*432035,1*	*2237031,99*	*Картометрический метод*	*2,50*	-
32	*432003,07*	*2237044,9*	*Картометрический метод*	*2,50*	-
33	*431980,59*	*2237009,52*	*Картометрический метод*	*2,50*	-
34	*431933,95*	*2237033,11*	*Картометрический метод*	*2,50*	-
35	*431948*	*2237050,52*	*Картометрический метод*	*2,50*	-
36	*431974,97*	*2237037,6*	*Картометрический метод*	*2,50*	-
37	*432005,68*	*2237087,25*	*Картометрический метод*	*2,50*	-
38	*431980,42*	*2237102,63*	*Картометрический метод*	*2,50*	-
39	*431955,79*	*2237117,9*	*Картометрический метод*	*2,50*	-

Сведения о местоположении границ объекта					
40	431963,11	2237127,52	Картометрический метод	2,50	-
41	431929,86	2237139,96	Картометрический метод	2,50	-
42	431926,75	2237135,21	Картометрический метод	2,50	-
43	431881,47	2237157,69	Картометрический метод	2,50	-
44	431862,52	2237133,24	Картометрический метод	2,50	-
45	431841,15	2237147,81	Картометрический метод	2,50	-
46	431855,79	2237187,62	Картометрический метод	2,50	-
47	431840,39	2237198,17	Картометрический метод	2,50	-
48	431791,05	2237230,39	Картометрический метод	2,50	-
49	431756,86	2237271,12	Картометрический метод	2,50	-
50	431722,6	2237317,7	Картометрический метод	2,50	-
51	431714,34	2237345,87	Картометрический метод	2,50	-
52	431687,2	2237370,88	Картометрический метод	2,50	-
53	431645,96	2237338,42	Картометрический метод	2,50	-
54	431627,54	2237359,64	Картометрический метод	2,50	-
55	431653,29	2237382,15	Картометрический метод	2,50	-
56	431665,27	2237405,31	Картометрический метод	2,50	-
57	431675,15	2237428,63	Картометрический метод	2,50	-
58	431667,22	2237449,85	Картометрический метод	2,50	-
59	431710,46	2237470,74	Картометрический метод	2,50	-
60	431701,87	2237488,88	Картометрический метод	2,50	-
61	431730,7	2237507,66	Картометрический метод	2,50	-
62	431711,1	2237535,35	Картометрический метод	2,50	-
63	431720,94	2237549,95	Картометрический метод	2,50	-
64	431750,93	2237550,47	Картометрический метод	2,50	-
65	431743,78	2237601,32	Картометрический метод	2,50	-
66	431708,79	2237600,71	Картометрический метод	2,50	-
67	431696,69	2237613,57	Картометрический метод	2,50	-
68	431665,6	2237618,11	Картометрический метод	2,50	-
69	431634,02	2237558,19	Картометрический метод	2,50	-
70	431600,33	2237580,53	Картометрический метод	2,50	-
71	431642,92	2237611,62	Картометрический метод	2,50	-
72	431624,3	2237631,54	Картометрический метод	2,50	-
73	431640,65	2237655,84	Картометрический метод	2,50	-
74	431652,8	2237646,6	Картометрический метод	2,50	-
75	431678,22	2237676,56	Картометрический метод	2,50	-
76	431670,94	2237686,29	Картометрический метод	2,50	-
77	431697,34	2237714,95	Картометрический метод	2,50	-
78	431703,17	2237734,55	Картометрический метод	2,50	-
79	431692,48	2237789,45	Картометрический метод	2,50	-
80	431660,9	2237802,24	Картометрический метод	2,50	-
81	431651,18	2237799,81	Картометрический метод	2,50	-
82	431628,92	2237825,87	Картометрический метод	2,50	-
83	431579,93	2237781,82	Картометрический метод	2,50	-
84	431582,2	2237744,59	Картометрический метод	2,50	-
85	431554,5	2237723,05	Картометрический метод	2,50	-
86	431558,07	2237692,93	Картометрический метод	2,50	-
87	431508,49	2237658,13	Картометрический метод	2,50	-
88	431477,05	2237632,36	Картометрический метод	2,50	-
89	431500,61	2237603,58	Картометрический метод	2,50	-
90	431524,16	2237584,89	Картометрический метод	2,50	-

Сведения о местоположении границ объекта					
91	431543,73	2237571,59	Картометрический метод	2,50	-
92	431564,87	2237569,36	Картометрический метод	2,50	-
93	431585,76	2237571,14	Картометрический метод	2,50	-
94	431597,74	2237572,44	Картометрический метод	2,50	-
95	431610,7	2237562,56	Картометрический метод	2,50	-
96	431590,62	2237544,42	Картометрический метод	2,50	-
97	431620,09	2237511,87	Картометрический метод	2,50	-
98	431607,62	2237503,94	Картометрический метод	2,50	-
99	431560,17	2237520,94	Картометрический метод	2,50	-
100	431537,5	2237491,63	Картометрический метод	2,50	-
101	431515,47	2237513,17	Картометрический метод	2,50	-
102	431509,48	2237507,01	Картометрический метод	2,50	-
103	431474,34	2237539,56	Картометрический метод	2,50	-
104	431463,78	2237536,3	Картометрический метод	2,50	-
105	431436,53	2237509,86	Картометрический метод	2,50	-
106	431431,1	2237514,3	Картометрический метод	2,50	-
107	431444,22	2237530,65	Картометрический метод	2,50	-
108	431413,93	2237558,83	Картометрический метод	2,50	-
109	431404,22	2237550,25	Картометрический метод	2,50	-
110	431369,89	2237581,66	Картометрический метод	2,50	-
111	431419,76	2237642,72	Картометрический метод	2,50	-
112	431388,99	2237671,87	Картометрический метод	2,50	-
113	431383,81	2237666,36	Картометрический метод	2,50	-
114	431362,88	2237684,96	Картометрический метод	2,50	-
115	431339,44	2237711,38	Картометрический метод	2,50	-
116	431348,83	2237725,15	Картометрический метод	2,50	-
117	431332,96	2237751,39	Картометрический метод	2,50	-
118	431313,04	2237770,33	Картометрический метод	2,50	-
119	431322,6	2237779,56	Картометрический метод	2,50	-
120	431354,34	2237749,6	Картометрический метод	2,50	-
121	431371,04	2237769,27	Картометрический метод	2,50	-
122	431386,73	2237756,56	Картометрический метод	2,50	-
123	431408,1	2237780,86	Картометрический метод	2,50	-
124	431381,71	2237811,79	Картометрический метод	2,50	-
125	431394,5	2237822,8	Картометрический метод	2,50	-
126	431455,76	2237746,74	Картометрический метод	2,50	-
127	431465,76	2237780,21	Картометрический метод	2,50	-
128	431412,31	2237853,89	Картометрический метод	2,50	-
129	431394,5	2237879,16	Картометрический метод	2,50	-
130	431393,85	2237892,61	Картометрический метод	2,50	-
131	431356,28	2237943,62	Картометрический метод	2,50	-
132	431325,99	2237924,46	Картометрический метод	2,50	-
133	431296,26	2237910,41	Картометрический метод	2,50	-
134	431286,13	2237916,86	Картометрический метод	2,50	-
135	431256,63	2237897,51	Картометрический метод	2,50	-
136	431280,97	2237864,89	Картометрический метод	2,50	-
137	431323,41	2237808,19	Картометрический метод	2,50	-
138	431237,51	2237725,55	Картометрический метод	2,50	-
139	431218,1	2237744,95	Картометрический метод	2,50	-
140	431203	2237733,09	Картометрический метод	2,50	-
141	431179,2	2237759,16	Картометрический метод	2,50	-

Сведения о местоположении границ объекта					
142	431155,39	2237743,29	Картометрический метод	2,50	-
143	431129,64	2237729,52	Картометрический метод	2,50	-
144	431137,09	2237707,01	Картометрический метод	2,50	-
145	431107,13	2237678,02	Картометрический метод	2,50	-
146	431104,7	2237665,72	Картометрический метод	2,50	-
147	431120,73	2237647,58	Картометрический метод	2,50	-
148	431100,33	2237626,04	Картометрический метод	2,50	-
149	431117,49	2237593,01	Картометрический метод	2,50	-
150	431141,3	2237558,03	Картометрический метод	2,50	-
151	431161,7	2237576	Картометрический метод	2,50	-
152	431196,4	2237542,31	Картометрический метод	2,50	-
153	431212,49	2237527,03	Картометрический метод	2,50	-
154	431229,12	2237510,14	Картометрический метод	2,50	-
155	431341,46	2237392,68	Картометрический метод	2,50	-
156	431283,32	2237338,75	Картометрический метод	2,50	-
157	431341,35	2237279,03	Картометрический метод	2,50	-
158	431397,8	2237334,5	Картометрический метод	2,50	-
159	431417,57	2237314,94	Картометрический метод	2,50	-
160	431392,31	2237286,44	Картометрический метод	2,50	-
161	431425,02	2237273,97	Картометрический метод	2,50	-
162	431454,66	2237302,64	Картометрический метод	2,50	-
163	431481,82	2237279,46	Картометрический метод	2,50	-
164	431626,81	2237148,47	Картометрический метод	2,50	-
165	431658,22	2237188,63	Картометрический метод	2,50	-
166	431685,43	2237159,64	Картометрический метод	2,50	-
167	431626,81	2237092,6	Картометрический метод	2,50	-
168	431668,1	2237056,32	Картометрический метод	2,50	-
169	431698,23	2237090,33	Картометрический метод	2,50	-
170	431721,87	2237066,36	Картометрический метод	2,50	-
171	431710,05	2237052,43	Картометрический метод	2,50	-
172	431747,62	2237020,04	Картометрический метод	2,50	-
173	431639,13	2236891,96	Картометрический метод	2,50	-
174	431695,81	2236847,54	Картометрический метод	2,50	-
175	431722,56	2236827,48	Картометрический метод	2,50	-
176	431759,35	2236821,91	Картометрический метод	2,50	-
177	431843,5	2236937,24	Картометрический метод	2,50	-
178	431864,12	2236934,46	Картометрический метод	2,50	-
179	431885,3	2236966,21	Картометрический метод	2,50	-
180	431896,45	2236962,87	Картометрический метод	2,50	-
181	431909,82	2236972,9	Картометрический метод	2,50	-
182	431929,33	2236972,9	Картометрический метод	2,50	-
183	431937,13	2236976,8	Картометрический метод	2,50	-
184	431955,52	2236998,53	Картометрический метод	2,50	-
185	431994,83	2236975,83	Картометрический метод	2,50	-
186	431962,12	2236923,69	Картометрический метод	2,50	-
187	432033,82	2236883,32	Картометрический метод	2,50	-
188	432051,03	2236910,41	Картометрический метод	2,50	-
189	432067,06	2236835,1	Картометрический метод	2,50	-
190	432001,15	2236834,94	Картометрический метод	2,50	-
191	431989,98	2236804,13	Картометрический метод	2,50	-
192	432022,8	2236787,04	Картометрический метод	2,50	-


Сведения о местоположении границ объекта					
193	*432020,49*	*2236757,93*	*Картометрический метод*	*2,50*	-
194	*432035,28*	*2236746,38*	*Картометрический метод*	*2,50*	-
195	*432038,51*	*2236708,02*	*Картометрический метод*	*2,50*	-
196	*432074,1*	*2236709,87*	*Картометрический метод*	*2,50*	-
197	*432082,12*	*2236742,79*	*Картометрический метод*	*2,50*	-
198	*432103,82*	*2236742,14*	*Картометрический метод*	*2,50*	-
199	*432161,8*	*2236745,87*	*Картометрический метод*	*2,50*	-
200	*432167,79*	*2236803,04*	*Картометрический метод*	*2,50*	-
201	*432189,65*	*2236794,62*	*Картометрический метод*	*2,50*	-
202	*432242,5*	*2236761,03*	*Картометрический метод*	*2,50*	-
203	*432272,65*	*2236808,12*	*Картометрический метод*	*2,50*	-
204	*432276,29*	*2236823,44*	*Картометрический метод*	*2,50*	-
205	*432278,07*	*2236835,26*	*Картометрический метод*	*2,50*	-
206	*432313,86*	*2236815,67*	*Картометрический метод*	*2,50*	-
207	*432287,62*	*2236764,98*	*Картометрический метод*	*2,50*	-
208	*432316,29*	*2236747,33*	*Картометрический метод*	*2,50*	-
209	*432322,77*	*2236758,18*	*Картометрический метод*	*2,50*	-
210	*432354,35*	*2236739,07*	*Картометрический метод*	*2,50*	-
211	*432377,67*	*2236763,36*	*Картометрический метод*	*2,50*	-
212	*432389,16*	*2236760,6*	*Картометрический метод*	*2,50*	-
213	*432412,95*	*2236743,91*	*Картометрический метод*	*2,50*	-
214	*432426,25*	*2236759,96*	*Картометрический метод*	*2,50*	-
215	*432450,38*	*2236744,46*	*Картометрический метод*	*2,50*	-
216	*432453,24*	*2236748,57*	*Картометрический метод*	*2,50*	-
1	*432477,83*	*2236731,39*	*Картометрический метод*	*2,50*	-

3. Сведения о характерных точках части (частей) границы объекта

Обозначение характерных точек части границы	Координаты, м		Метод определения координат характерной точки	Средняя квадратическая погрешность положения характерной точки (Mt), м	Описание обозначения точки на местности (при наличии)
	X	Y			
1	2	3	4	5	6
Часть № -					
-	-	-	-	-	-

Раздел 4

План границ объекта

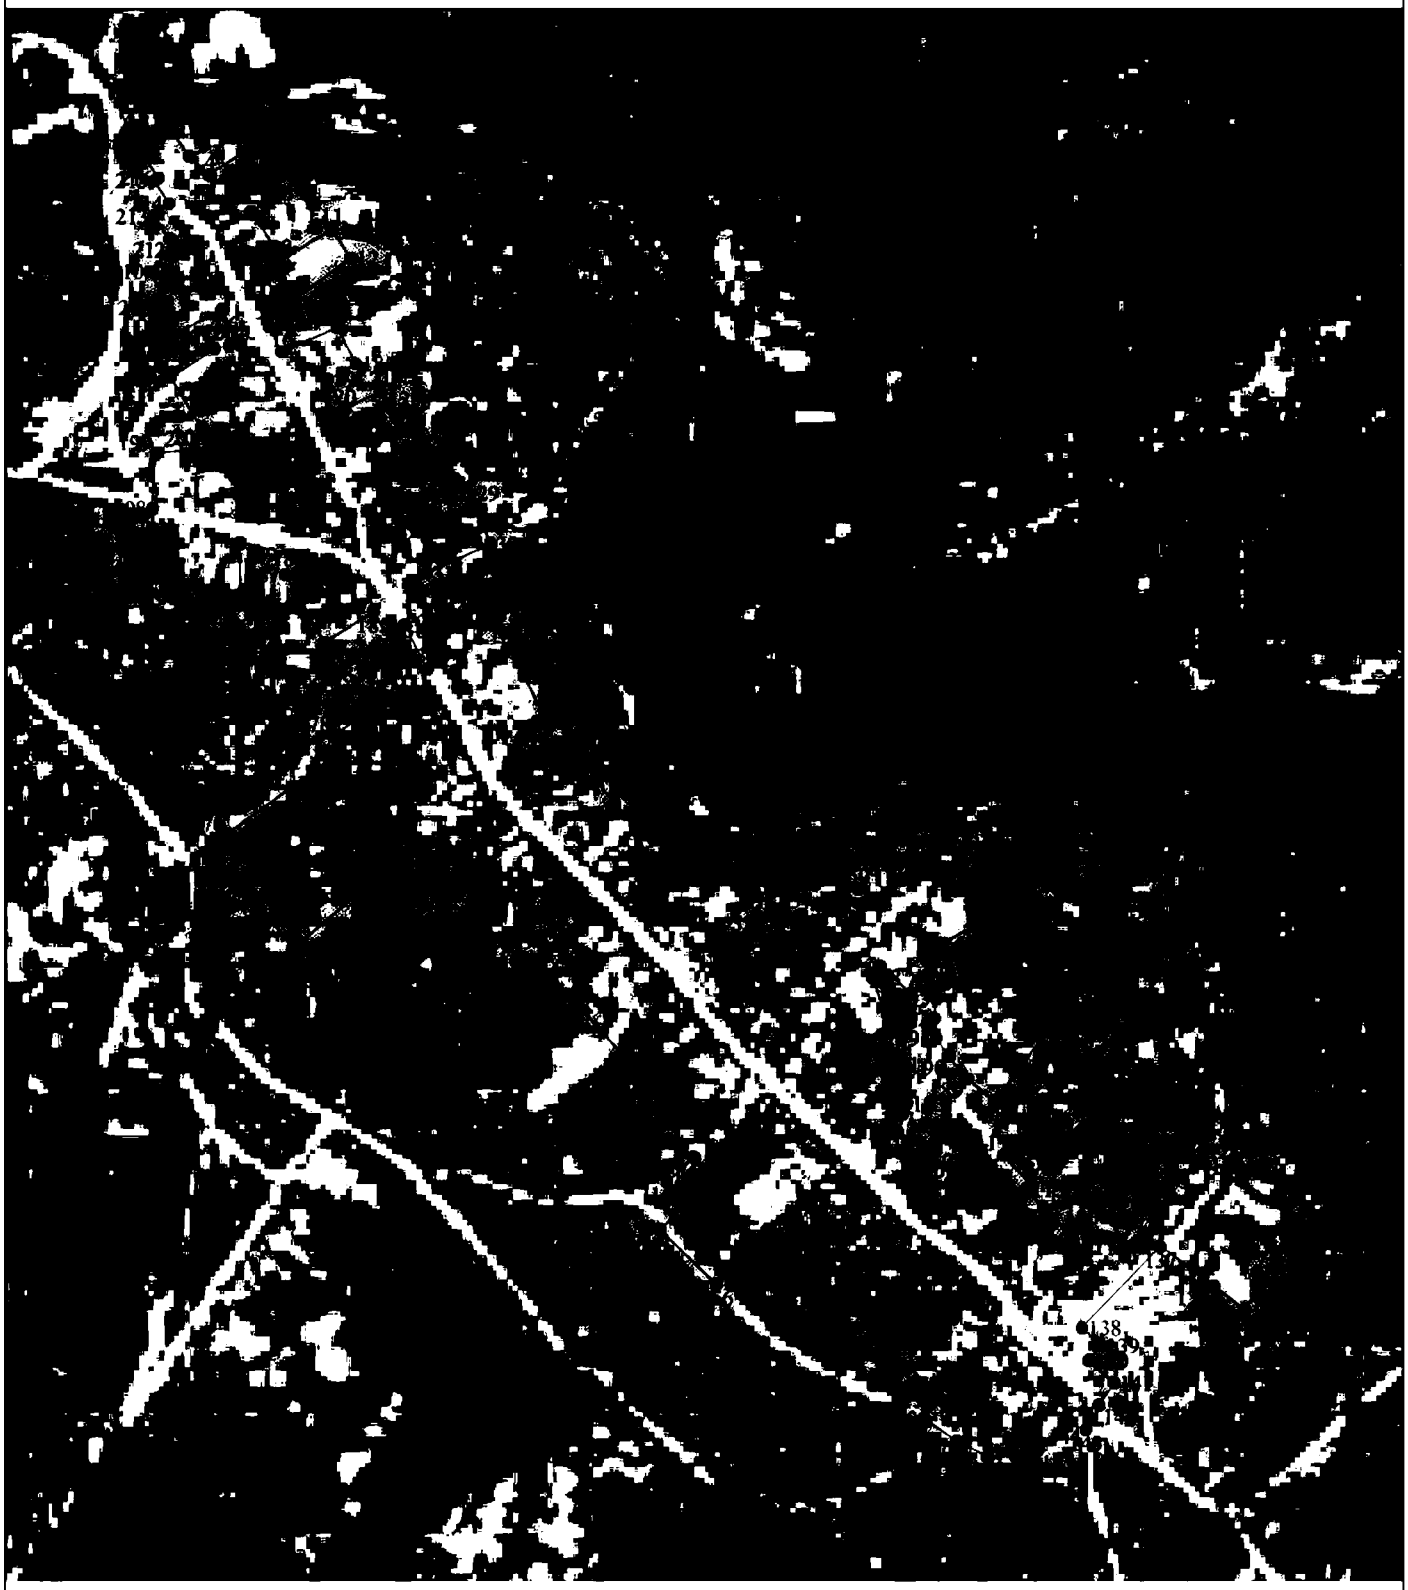

Используемые условные знаки и обозначения: Масштаб 1:8000

● 1 - характерная точка контура, сведения о которой позволяют однозначно определить её на местности

——— - вновь образованная часть контура, сведения о которой достаточны для определения её местоположения

ОПИСАНИЕ МЕСТОПОЛОЖЕНИЯ ГРАНИЦ

Граница населенного пункта с.Лубонос

(наименование объекта местоположение границ, которого описано (далее - объект)

Раздел 1

Сведения об объекте		
№ п/п	Характеристики объекта	Описание характеристик
1	2	3
1	Местоположение объекта	*Российская Федерация, Рязанская область, р-н Шиловский, с/п Заишно-Починковское, с Лубонос*
2	Площадь объекта + величина погрешности определения площади (Р ± Дельта Р)	*1008305кв.м. ± 378кв.м.*
3	Иные характеристики объекта	-

Раздел 2

Сведения о местоположении границ объекта					
1. Система координат *МСК-62*					
2. Сведения о характерных точках границ объекта					
Обозначение характерных точек границ	Координаты, м		Метод определения координат характерной точки	Средняя квадратическая погрешность положения характерной точки (Mt), м	Описание обозначения точки на местности (при наличии)
	X	Y			
1	2	3	4	5	6
ЗУ1(1)					
1	*435502,56*	*2242824,54*	*Картометрический метод*	*2,50*	-
2	*435501,97*	*2242833,43*	*Картометрический метод*	*2,50*	-
3	*435438,74*	*2242936,88*	*Картометрический метод*	*2,50*	-
4	*435557,42*	*2243081,29*	*Картометрический метод*	*2,50*	-
5	*435597,66*	*2243242,21*	*Картометрический метод*	*2,50*	-
6	*435631,2*	*2243363,86*	*Картометрический метод*	*2,50*	-
7	*435472,14*	*2243444,32*	*Картометрический метод*	*2,50*	-
8	*435474,06*	*2243474,97*	*Картометрический метод*	*2,50*	-
9	*435362,44*	*2243506,71*	*Картометрический метод*	*2,50*	-
10	*435333,84*	*2243445,1*	*Картометрический метод*	*2,50*	-
11	*435264,62*	*2243463,32*	*Картометрический метод*	*2,50*	-
12	*435240,57*	*2243464,42*	*Картометрический метод*	*2,50*	-
13	*435190,21*	*2243459,69*	*Картометрический метод*	*2,50*	-
14	*435044,24*	*2243505,47*	*Картометрический метод*	*2,50*	-
15	*434909,91*	*2243567,88*	*Картометрический метод*	*2,50*	-
16	*434915,32*	*2243598,49*	*Картометрический метод*	*2,50*	-
17	*434854,98*	*2243661,51*	*Картометрический метод*	*2,50*	-
18	*434759,51*	*2243687,62*	*Картометрический метод*	*2,50*	-
19	*434672,15*	*2243628,2*	*Картометрический метод*	*2,50*	-
20	*434603,71*	*2243558,88*	*Картометрический метод*	*2,50*	-
21	*434517,25*	*2243434,63*	*Картометрический метод*	*2,50*	-
22	*434476,42*	*2243347,82*	*Картометрический метод*	*2,50*	-
23	*434497,6*	*2243324,17*	*Картометрический метод*	*2,50*	-
24	*434569,65*	*2243292,66*	*Картометрический метод*	*2,50*	-
25	*434609,64*	*2243278,59*	*Картометрический метод*	*2,50*	-
26	*434565,9*	*2243241,39*	*Картометрический метод*	*2,50*	-
27	*434530,78*	*2243203,58*	*Картометрический метод*	*2,50*	-
28	*434511,86*	*2243159,46*	*Картометрический метод*	*2,50*	-
29	*434561,62*	*2243118,97*	*Картометрический метод*	*2,50*	-
30	*434522,78*	*2243075,04*	*Картометрический метод*	*2,50*	-
31	*434506,92*	*2243086,74*	*Картометрический метод*	*2,50*	-
32	*434486,18*	*2243060,83*	*Картометрический метод*	*2,50*	-
33	*434450,3*	*2243093,74*	*Картометрический метод*	*2,50*	-
34	*434438,27*	*2243080,27*	*Картометрический метод*	*2,50*	-
35	*434433,41*	*2243074,41*	*Картометрический метод*	*2,50*	-
36	*434424,39*	*2243038,8*	*Картометрический метод*	*2,50*	-
37	*434439,22*	*2243024,53*	*Картометрический метод*	*2,50*	-
38	*434380,68*	*2242947,1*	*Картометрический метод*	*2,50*	-

Сведения о местоположении границ объекта					
39	434447,02	2242921,63	Картометрический метод	2,50	-
40	434318,73	2242678,49	Картометрический метод	2,50	-
41	434363,8	2242639,66	Картометрический метод	2,50	-
42	434435,21	2242567,99	Картометрический метод	2,50	-
43	434451,26	2242607,26	Картометрический метод	2,50	-
44	434481,25	2242592,84	Картометрический метод	2,50	-
45	434472,57	2242555,67	Картометрический метод	2,50	-
46	434519,79	2242543,48	Картометрический метод	2,50	-
47	434525,72	2242621,15	Картометрический метод	2,50	-
48	434563,76	2242705,74	Картометрический метод	2,50	-
49	434528,2	2242728,89	Картометрический метод	2,50	-
50	434620,94	2242822,88	Картометрический метод	2,50	-
51	434658,95	2242794,48	Картометрический метод	2,50	-
52	434607,57	2242747,22	Картометрический метод	2,50	-
53	434591,62	2242722,24	Картометрический метод	2,50	-
54	434570,05	2242651,01	Картометрический метод	2,50	-
55	434580,29	2242646,66	Картометрический метод	2,50	-
56	434566,73	2242607,63	Картометрический метод	2,50	-
57	434582,24	2242599,4	Картометрический метод	2,50	-
58	434584,09	2242598,42	Картометрический метод	2,50	-
59	434626,4	2242690,57	Картометрический метод	2,50	-
60	434635,62	2242686,23	Картометрический метод	2,50	-
61	434647,01	2242707,92	Картометрический метод	2,50	-
62	434656,23	2242688,4	Картометрический метод	2,50	-
63	434626,4	2242571,86	Картометрический метод	2,50	-
64	434604,7	2242517,11	Картометрический метод	2,50	-
65	434613,69	2242446,74	Картометрический метод	2,50	-
66	434718,13	2242435,24	Картометрический метод	2,50	-
67	434780,41	2242522,41	Картометрический метод	2,50	-
68	434814,65	2242504,45	Картометрический метод	2,50	-
69	434823,14	2242512,41	Картометрический метод	2,50	-
70	434840,78	2242508,04	Картометрический метод	2,50	-
71	434846,5	2242519,84	Картометрический метод	2,50	-
72	434884,73	2242500,21	Картометрический метод	2,50	-
73	434894,29	2242517,19	Картометрический метод	2,50	-
74	434970,13	2242485,05	Картометрический метод	2,50	-
75	435014,21	2242554,98	Картометрический метод	2,50	-
76	435088,5	2242580,81	Картометрический метод	2,50	-
77	435182,58	2242697,05	Картометрический метод	2,50	-
78	435222,01	2242643,22	Картометрический метод	2,50	-
79	435266,76	2242605,12	Картометрический метод	2,50	-
80	435266,12	2242619,56	Картометрический метод	2,50	-
81	435264,93	2242646,41	Картометрический метод	2,50	-
82	435273,68	2242665,96	Картометрический метод	2,50	-
83	435324	2242694,13	Картометрический метод	2,50	-
84	435420,84	2242757,49	Картометрический метод	2,50	-
1	435502,56	2242824,54	Картометрический метод	2,50	-
ЗУ1(2)					
85	435359,07	2243704,74	Картометрический метод	2,50	-
86	435362,05	2243745,08	Картометрический метод	2,50	-
87	435333,61	2243754,03	Картометрический метод	2,50	-


Сведения о местоположении границ объекта					
88	*435336,72*	*2243792,97*	*Картометрический метод*	*2,50*	-
89	*435355,42*	*2243792,58*	*Картометрический метод*	*2,50*	-
90	*435362,44*	*2243838,13*	*Картометрический метод*	*2,50*	-
91	*435329,32*	*2243849,81*	*Картометрический метод*	*2,50*	-
92	*435321,92*	*2243798,03*	*Картометрический метод*	*2,50*	-
93	*435302,83*	*2243796,86*	*Картометрический метод*	*2,50*	-
94	*435291,92*	*2243784,79*	*Картометрический метод*	*2,50*	-
95	*435280,57*	*2243778,27*	*Картометрический метод*	*2,50*	-
96	*435276,33*	*2243775,83*	*Картометрический метод*	*2,50*	-
97	*435275,55*	*2243761,82*	*Картометрический метод*	*2,50*	-
98	*435281,31*	*2243760,34*	*Картометрический метод*	*2,50*	-
99	*435305,94*	*2243754,03*	*Картометрический метод*	*2,50*	-
100	*435305,16*	*2243713,54*	*Картометрический метод*	*2,50*	-
85	*435359,07*	*2243704,74*	*Картометрический метод*	*2,50*	-

3. Сведения о характерных точках части (частей) границы объекта

Обозначение характерных точек части границы	Координаты, м		Метод определения координат характерной точки	Средняя квадратическая погрешность положения характерной точки (Mt), м	Описание обозначения точки на местности (при наличии)
	X	Y			
1	2	3	4	5	6
Часть № -					
-	-	-	-	-	-

Раздел 4

План границ объекта

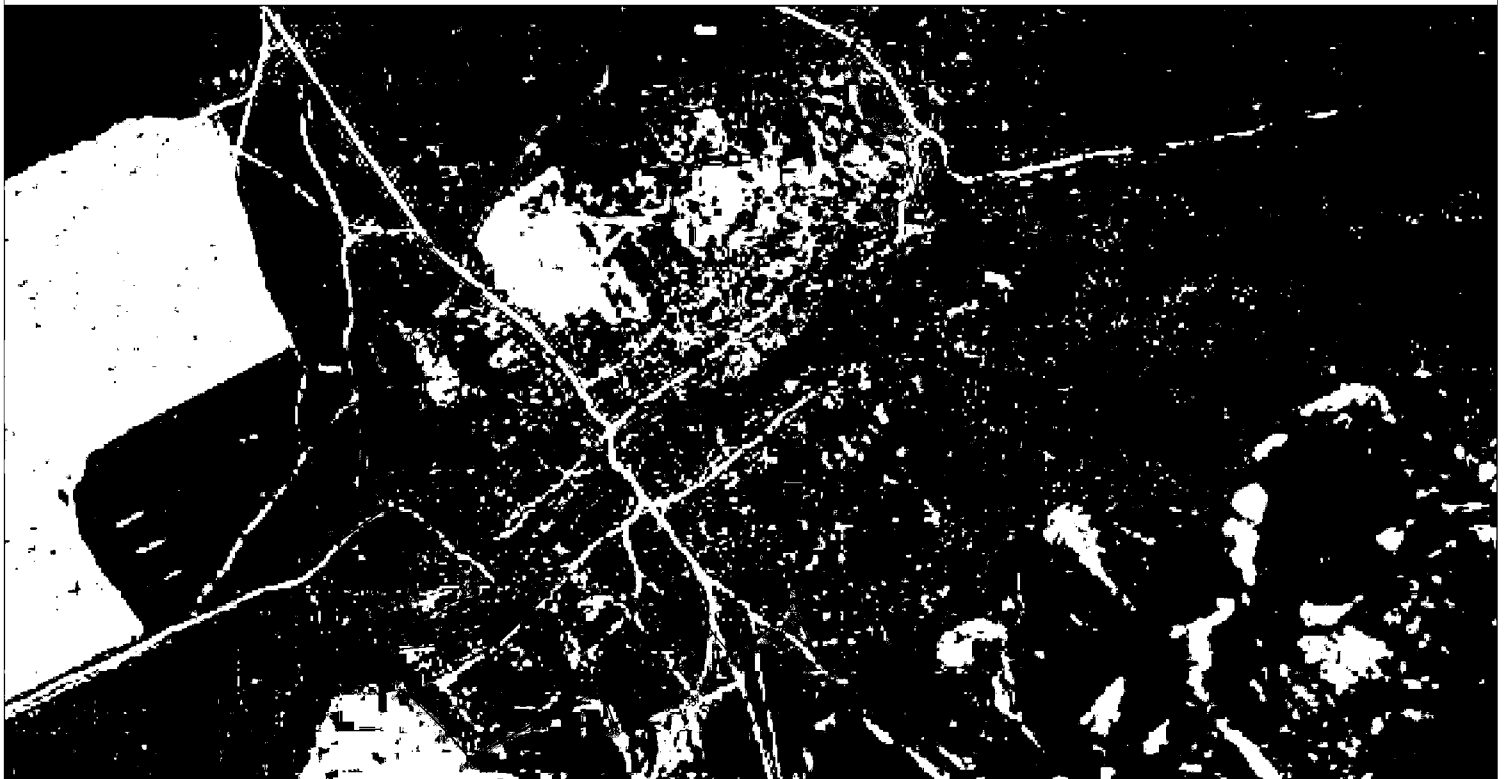

Используемые условные знаки и обозначения:

Масштаб 1:7000

●1 - характерная точка контура, сведения о которой позволяют однозначно определить её на местности

——— - вновь образованная часть контура, сведения о которой достаточны для определения её местоположения

ОПИСАНИЕ МЕСТОПОЛОЖЕНИЯ ГРАНИЦ

Граница населенного пункта с.Большие Пекселы

(наименование объекта местоположение границ, которого описано (далее - объект)

Раздел 1

Сведения об объекте		
№ п/п	Характеристики объекта	Описание характеристик
1	2	3
1	Местоположение объекта	*Российская Федерация, Рязанская область, р-н Шиловский, с/п Заишно-Починковское, с Большие Пекселы*
2	Площадь объекта + величина погрешности определения площади (Р ± Дельта Р)	*468648кв.м. ± 240кв.м.*
3	Иные характеристики объекта	-

Раздел 2

Сведения о местоположении границ объекта					
1. Система координат *МСК-62*					
2. Сведения о характерных точках границ объекта					
Обозначение характерных точек границ	Координаты, м		Метод определения координат характерной точки	Средняя квадратическая погрешность положения характерной точки (Mt), м	Описание обозначения точки на местности (при наличии)
	X	Y			
1	2	3	4	5	6
1	*444997,47*	*2236593,95*	*Картометрический метод*	*2,50*	-
2	*445023,27*	*2236628,99*	*Картометрический метод*	*2,50*	-
3	*445025,96*	*2236660,28*	*Картометрический метод*	*2,50*	-
4	*445027,14*	*2236663,16*	*Картометрический метод*	*2,50*	-
5	*445037,6*	*2236671,85*	*Картометрический метод*	*2,50*	-
6	*445052,43*	*2236663,79*	*Картометрический метод*	*2,50*	-
7	*445052,65*	*2236664,51*	*Картометрический метод*	*2,50*	-
8	*445036,78*	*2236679,86*	*Картометрический метод*	*2,50*	-
9	*445016,65*	*2236689,07*	*Картометрический метод*	*2,50*	-
10	*445024,51*	*2236735,18*	*Картометрический метод*	*2,50*	-
11	*445012,71*	*2236733,21*	*Картометрический метод*	*2,50*	-
12	*444990,19*	*2236715,83*	*Картометрический метод*	*2,50*	-
13	*444980,81*	*2236710,38*	*Картометрический метод*	*2,50*	-
14	*444966,3*	*2236710,69*	*Картометрический метод*	*2,50*	-
15	*444950,27*	*2236716,73*	*Картометрический метод*	*2,50*	-
16	*444958,59*	*2236742,3*	*Картометрический метод*	*2,50*	-
17	*444998,54*	*2236729,07*	*Картометрический метод*	*2,50*	-
18	*445013,89*	*2236783,31*	*Картометрический метод*	*2,50*	-
19	*444922,85*	*2236813,55*	*Картометрический метод*	*2,50*	-
20	*444929,01*	*2236834,66*	*Картометрический метод*	*2,50*	-
21	*444940,07*	*2236832,26*	*Картометрический метод*	*2,50*	-
22	*444967,58*	*2236889,41*	*Картометрический метод*	*2,50*	-
23	*444960,18*	*2236891,53*	*Картометрический метод*	*2,50*	-
24	*444970,69*	*2236919,17*	*Картометрический метод*	*2,50*	-
25	*444948,91*	*2236927,34*	*Картометрический метод*	*2,50*	-
26	*444954,36*	*2236941,25*	*Картометрический метод*	*2,50*	-
27	*444960,25*	*2236939,58*	*Картометрический метод*	*2,50*	-
28	*444963,58*	*2236948,05*	*Картометрический метод*	*2,50*	-
29	*444994,05*	*2236941,54*	*Картометрический метод*	*2,50*	-
30	*445016,27*	*2237008,74*	*Картометрический метод*	*2,50*	-
31	*445029,34*	*2237084,26*	*Картометрический метод*	*2,50*	-
32	*445047,78*	*2237079,28*	*Картометрический метод*	*2,50*	-
33	*445048,74*	*2237079,02*	*Картометрический метод*	*2,50*	-
34	*445051,17*	*2237095,82*	*Картометрический метод*	*2,50*	-
35	*445053,84*	*2237111,98*	*Картометрический метод*	*2,50*	-
36	*445052,92*	*2237112,38*	*Картометрический метод*	*2,50*	-
37	*445031,09*	*2237118,81*	*Картометрический метод*	*2,50*	-
38	*445053,31*	*2237187,6*	*Картометрический метод*	*2,50*	-
39	*445073,68*	*2237183,89*	*Картометрический метод*	*2,50*	-

Сведения о местоположении границ объекта					
40	445102,21	2237257,22	Картометрический метод	2,50	-
41	445080,57	2237263,01	Картометрический метод	2,50	-
42	445098,9	2237313,98	Картометрический метод	2,50	-
43	445110,25	2237356,23	Картометрический метод	2,50	-
44	445115,66	2237388,45	Картометрический метод	2,50	-
45	445116,12	2237400,24	Картометрический метод	2,50	-
46	445109,37	2237415,7	Картометрический метод	2,50	-
47	445089,03	2237422,81	Картометрический метод	2,50	-
48	445091,68	2237434,72	Картометрический метод	2,50	-
49	445104,91	2237431,01	Картометрический метод	2,50	-
50	445116,28	2237455,35	Картометрический метод	2,50	-
51	445136,96	2237474,97	Картометрический метод	2,50	-
52	445153,06	2237479,7	Картометрический метод	2,50	-
53	445185,6	2237471,5	Картометрический метод	2,50	-
54	445186,47	2237521,94	Картометрический метод	2,50	-
55	445192,62	2237563,06	Картометрический метод	2,50	-
56	445204,44	2237608,41	Картометрический метод	2,50	-
57	445218,14	2237659,88	Картометрический метод	2,50	-
58	445226,1	2237681,59	Картометрический метод	2,50	-
59	445347,97	2237665,89	Картометрический метод	2,50	-
60	445349,14	2237674,1	Картометрический метод	2,50	-
61	445305,21	2237679,79	Картометрический метод	2,50	-
62	445307,6	2237697,05	Картометрический метод	2,50	-
63	445311,02	2237721,75	Картометрический метод	2,50	-
64	445230,7	2237733,38	Картометрический метод	2,50	-
65	445231,22	2237736,91	Картометрический метод	2,50	-
66	445236,07	2237775,7	Картометрический метод	2,50	-
67	445242,75	2237839,8	Картометрический метод	2,50	-
68	445245,77	2237874,41	Картометрический метод	2,50	-
69	445249,77	2237929,53	Картометрический метод	2,50	-
70	445250,96	2238003,84	Картометрический метод	2,50	-
71	445241,8	2238024,98	Картометрический метод	2,50	-
72	445233,23	2238031,88	Картометрический метод	2,50	-
73	445224,23	2238033,74	Картометрический метод	2,50	-
74	445203,33	2238034	Картометрический метод	2,50	-
75	445159,41	2238033,47	Картометрический метод	2,50	-
76	445146,97	2238040,09	Картометрический метод	2,50	-
77	445143,18	2238040,04	Картометрический метод	2,50	-
78	445017,86	2238038,5	Картометрический метод	2,50	-
79	445017,73	2238006,22	Картометрический метод	2,50	-
80	445024,34	2237967,33	Картометрический метод	2,50	-
81	445038,37	2237936,63	Картометрический метод	2,50	-
82	445038,82	2237912,46	Картометрический метод	2,50	-
83	445039,18	2237893,2	Картометрический метод	2,50	-
84	445039,69	2237865,73	Картометрический метод	2,50	-
85	445046,3	2237827,1	Картометрический метод	2,50	-
86	445054,24	2237825,77	Картометрический метод	2,50	-
87	445056,09	2237798,79	Картометрический метод	2,50	-
88	445050,36	2237799,22	Картометрический метод	2,50	-
89	445046,88	2237785,76	Картометрический метод	2,50	-
90	445032,28	2237785,82	Картометрический метод	2,50	-

Сведения о местоположении границ объекта					
91	445030,69	2237758,3	Картометрический метод	2,50	-
92	445052,91	2237756,19	Картометрический метод	2,50	-
93	445039,69	2237662	Картометрический метод	2,50	-
94	445029,37	2237634,75	Картометрический метод	2,50	-
95	444974,16	2237671,61	Картометрический метод	2,50	-
96	444929,88	2237687,4	Картометрический метод	2,50	-
97	444828,55	2237722,32	Картометрический метод	2,50	-
98	444807,12	2237653,79	Картометрический метод	2,50	-
99	444809,26	2237638,21	Картометрический метод	2,50	-
100	444785,63	2237644,4	Картометрический метод	2,50	-
101	444794,7	2237658	Картометрический метод	2,50	-
102	444799,24	2237686,13	Картометрический метод	2,50	-
103	444808,16	2237715,91	Картометрический метод	2,50	-
104	444805,74	2237736,47	Картометрический метод	2,50	-
105	444801,43	2237743,49	Картометрический метод	2,50	-
106	444685,01	2237792,44	Картометрический метод	2,50	-
107	444626,28	2237798,52	Картометрический метод	2,50	-
108	444613,28	2237719,84	Картометрический метод	2,50	-
109	444607,75	2237670,2	Картометрический метод	2,50	-
110	444600,63	2237634,77	Картометрический метод	2,50	-
111	444657,94	2237602,81	Картометрический метод	2,50	-
112	444663,45	2237630,13	Картометрический метод	2,50	-
113	444669,14	2237658,3	Картометрический метод	2,50	-
114	444786,61	2237627,34	Картометрический метод	2,50	-
115	444766,24	2237549,02	Картометрический метод	2,50	-
116	444850,38	2237516,74	Картометрический метод	2,50	-
117	444851,22	2237520,71	Картометрический метод	2,50	-
118	444868,1	2237600,88	Картометрический метод	2,50	-
119	444885,3	2237594,79	Картометрический метод	2,50	-
120	444869,42	2237516,21	Картометрический метод	2,50	-
121	444924,99	2237504,04	Картометрический метод	2,50	-
122	444965,2	2237493,46	Картометрический метод	2,50	-
123	444964,41	2237464,09	Картометрический метод	2,50	-
124	444971,56	2237461,44	Картометрический метод	2,50	-
125	444959,92	2237389,74	Картометрический метод	2,50	-
126	444906,99	2237268,83	Картометрический метод	2,50	-
127	444889,8	2237272	Картометрический метод	2,50	-
128	444887,7	2237224,76	Картометрический метод	2,50	-
129	444882,36	2237187,54	Картометрический метод	2,50	-
130	444917,84	2237180,19	Картометрический метод	2,50	-
131	444915,99	2237140,77	Картометрический метод	2,50	-
132	444900,65	2237139,71	Картометрический метод	2,50	-
133	444894,83	2237105,31	Картометрический метод	2,50	-
134	444898,57	2237090,46	Картометрический метод	2,50	-
135	444909,45	2237072,62	Картометрический метод	2,50	-
136	444913,96	2237043,15	Картометрический метод	2,50	-
137	444905,25	2237017,37	Картометрический метод	2,50	-
138	444893,53	2236986,24	Картометрический метод	2,50	-
139	444877,46	2236951,08	Картометрический метод	2,50	-
140	444837,64	2236875,03	Картометрический метод	2,50	-
141	444818,29	2236883,64	Картометрический метод	2,50	-

Сведения о местоположении границ объекта					
142	444781,05	2236841,52	Картометрический метод	2,50	-
143	444750,36	2236821,94	Картометрический метод	2,50	-
144	444714,11	2236818,77	Картометрический метод	2,50	-
145	444685,28	2236825,65	Картометрический метод	2,50	-
146	444681,04	2236803,16	Картометрический метод	2,50	-
147	444593,73	2236828,03	Картометрический метод	2,50	-
148	444594,53	2236855,28	Картометрический метод	2,50	-
149	444587,91	2236922,75	Картометрический метод	2,50	-
150	444525,47	2236946,83	Картометрический метод	2,50	-
151	444479,16	2236914,28	Картометрический метод	2,50	-
152	444470,43	2236858,46	Картометрический метод	2,50	-
153	444470,44	2236847,08	Картометрический метод	2,50	-
154	444528,65	2236829,09	Картометрический метод	2,50	-
155	444518,06	2236767,7	Картометрический метод	2,50	-
156	444530,49	2236765,85	Картометрический метод	2,50	-
157	444523,35	2236719,81	Картометрический метод	2,50	-
158	444523,61	2236709,76	Картометрический метод	2,50	-
159	444521,5	2236684,36	Картометрический метод	2,50	-
160	444510,38	2236645,46	Картометрический метод	2,50	-
161	444486,31	2236556,83	Картометрический метод	2,50	-
162	444538,7	2236545,19	Картометрический метод	2,50	-
163	444528,91	2236519	Картометрический метод	2,50	-
164	444535,79	2236513,44	Картометрический метод	2,50	-
165	444491,6	2236452,85	Картометрический метод	2,50	-
166	444485,52	2236424,54	Картометрический метод	2,50	-
167	444495,57	2236424,54	Картометрический метод	2,50	-
168	444488,16	2236361,57	Картометрический метод	2,50	-
169	444492,93	2236290,92	Картометрический метод	2,50	-
170	444501,39	2236278,49	Картометрический метод	2,50	-
171	444515,18	2236274,15	Картометрический метод	2,50	-
172	444528,12	2236271,87	Картометрический метод	2,50	-
173	444540,02	2236280,34	Картометрический метод	2,50	-
174	444564,89	2236283,78	Картометрический метод	2,50	-
175	444584,61	2236290,32	Картометрический метод	2,50	-
176	444627,73	2236270,55	Картометрический метод	2,50	-
177	444658,42	2236276,64	Картометрический метод	2,50	-
178	444675,62	2236288,81	Картометрический метод	2,50	-
179	444687,53	2236298,86	Картометрический метод	2,50	-
180	444709,75	2236329,55	Картометрический метод	2,50	-
181	444718,21	2236357,07	Картометрический метод	2,50	-
182	444730,91	2236394,64	Картометрический метод	2,50	-
183	444757,9	2236475,87	Картометрический метод	2,50	-
184	444788,6	2236566,62	Картометрический метод	2,50	-
185	444823,52	2236648,91	Картометрический метод	2,50	-
186	444832,95	2236656,96	Картометрический метод	2,50	-
187	444913,82	2236626,34	Картометрический метод	2,50	-
188	444925,74	2236621,87	Картометрический метод	2,50	-
189	444989,58	2236596,82	Картометрический метод	2,50	-
1	444997,47	2236593,95	Картометрический метод	2,50	-
3. Сведения о характерных точках части (частей) границы объекта					

Сведения о местоположении границ объекта					
Обозначение характерных точек части границы	Координаты, м		Метод определения координат характерной точки	Средняя квадратическая погрешность положения характерной точки (Mt), м	Описание обозначения точки на местности (при наличии)
	X	Y			
1	2	3	4	5	6
Часть № -					
-	-	-	-	-	-

Раздел 4

План границ объекта



Используемые условные знаки и обозначения:

Масштаб 1:6000

●1 - характерная точка контура, сведения о которой позволяют однозначно определить её на местности

——— - вновь образованная часть контура, сведения о которой достаточны для определения её местоположения

ОПИСАНИЕ МЕСТОПОЛОЖЕНИЯ ГРАНИЦ

Граница населенного пункта с.Мышца

(наименование объекта местоположение границ, которого описано (далее - объект)

Раздел 1

Сведения об объекте		
№ п/п	Характеристики объекта	Описание характеристик
1	2	3
1	Местоположение объекта	*Российская Федерация, Рязанская область, р-н Шиловский, с/п Заишно-Починковское, с Мышца*
2	Площадь объекта ± величина погрешности определения площади (Р ± Дельта Р)	*399694кв.м. ± 295кв.м.*
3	Иные характеристики объекта	-

Раздел 2

Сведения о местоположении границ объекта					
1. Система координат *МСК-62*					
2. Сведения о характерных точках границ объекта					
Обозначение характерных точек границ	Координаты, м		Метод определения координат характерной точки	Средняя квадратическая погрешность положения характерной точки (Mt), м	Описание обозначения точки на местности (при наличии)
	X	Y			
1	2	3	4	5	6
ЗУ1(1)					
1	*446715,3*	*2234448,33*	*Картометрический метод*	*2,50*	-
2	*446696,09*	*2234460,45*	*Картометрический метод*	*2,50*	-
3	*446704,78*	*2234536,34*	*Картометрический метод*	*2,50*	-
4	*446716,44*	*2234573,83*	*Картометрический метод*	*2,50*	-
5	*446734,73*	*2234630,98*	*Картометрический метод*	*2,50*	-
6	*446736,49*	*2234635,63*	*Картометрический метод*	*2,50*	-
7	*446746,56*	*2234634,48*	*Картометрический метод*	*2,50*	-
8	*446759,13*	*2234672,43*	*Картометрический метод*	*2,50*	-
9	*446767,51*	*2234702,92*	*Картометрический метод*	*2,50*	-
10	*446784,73*	*2234721,57*	*Картометрический метод*	*2,50*	-
11	*446802,43*	*2234735,92*	*Картометрический метод*	*2,50*	-
12	*446823,95*	*2234739,73*	*Картометрический метод*	*2,50*	-
13	*446890,45*	*2234845,91*	*Картометрический метод*	*2,50*	-
14	*446913,41*	*2234884,65*	*Картометрический метод*	*2,50*	-
15	*446967*	*2234855,96*	*Картометрический метод*	*2,50*	-
16	*446997,66*	*2234881,88*	*Картометрический метод*	*2,50*	-
17	*447018,82*	*2234906,32*	*Картометрический метод*	*2,50*	-
18	*447029,09*	*2234928,71*	*Картометрический метод*	*2,50*	-
19	*447017,24*	*2234932,01*	*Картометрический метод*	*2,50*	-
20	*446965,56*	*2234966,44*	*Картометрический метод*	*2,50*	-
21	*447013,89*	*2235045,63*	*Картометрический метод*	*2,50*	-
22	*447004,83*	*2235062,35*	*Картометрический метод*	*2,50*	-
23	*446998,88*	*2235077,89*	*Картометрический метод*	*2,50*	-
24	*447013,51*	*2235107,38*	*Картометрический метод*	*2,50*	-
25	*447025,63*	*2235122,93*	*Картометрический метод*	*2,50*	-
26	*447060,8*	*2235163,99*	*Картометрический метод*	*2,50*	-
27	*447079,98*	*2235190,11*	*Картометрический метод*	*2,50*	-
28	*447144,74*	*2235251,81*	*Картометрический метод*	*2,50*	-
29	*447164,07*	*2235278,43*	*Картометрический метод*	*2,50*	-
30	*447204,28*	*2235313,25*	*Картометрический метод*	*2,50*	-
31	*447170,15*	*2235352,75*	*Картометрический метод*	*2,50*	-
32	*447158,22*	*2235363,5*	*Картометрический метод*	*2,50*	-
33	*447146,15*	*2235362,26*	*Картометрический метод*	*2,50*	-
34	*447138,67*	*2235361,56*	*Картометрический метод*	*2,50*	-
35	*447133,52*	*2235360,15*	*Картометрический метод*	*2,50*	-
36	*447124,64*	*2235357,35*	*Картометрический метод*	*2,50*	-
37	*447109,45*	*2235353,38*	*Картометрический метод*	*2,50*	-
38	*447103,13*	*2235352,21*	*Картометрический метод*	*2,50*	-

Сведения о местоположении границ объекта					
39	447096,12	2235351,51	Картометрический метод	2,50	-
40	447087,94	2235350,81	Картометрический метод	2,50	-
41	447066,9	2235350,81	Картометрический метод	2,50	-
42	447050,77	2235352,14	Картометрический метод	2,50	-
43	447046,56	2235352,44	Картометрический метод	2,50	-
44	447037,83	2235343,83	Картометрический метод	2,50	-
45	447029,88	2235334,71	Картометрический метод	2,50	-
46	447022,63	2235325,83	Картометрический метод	2,50	-
47	447016,79	2235316,95	Картометрический метод	2,50	-
48	447010,94	2235306,9	Картометрический метод	2,50	-
49	447000,66	2235286,8	Картометрический метод	2,50	-
50	446987,57	2235261,09	Картометрический метод	2,50	-
51	446974,01	2235233,98	Картометрический метод	2,50	-
52	446970,27	2235226,74	Картометрический метод	2,50	-
53	446966,29	2235219,49	Картометрический метод	2,50	-
54	446958,89	2235208,39	Картометрический метод	2,50	-
55	446954,74	2235203,15	Картометрический метод	2,50	-
56	446951,02	2235198,63	Картометрический метод	2,50	-
57	446912,99	2235208,55	Картометрический метод	2,50	-
58	446885,03	2235214,81	Картометрический метод	2,50	-
59	446870,13	2235218,16	Картометрический метод	2,50	-
60	446829,24	2235225,95	Картометрический метод	2,50	-
61	446813,05	2235233,28	Картометрический метод	2,50	-
62	446798,08	2235236,94	Картометрический метод	2,50	-
63	446784,68	2235239,99	Картометрический метод	2,50	-
64	446768,03	2235241,06	Картометрический метод	2,50	-
65	446751,98	2235241,52	Картометрический метод	2,50	-
66	446735,79	2235241,21	Картометрический метод	2,50	-
67	446731,21	2235239,84	Картометрический метод	2,50	-
68	446722,35	2235230,83	Картометрический метод	2,50	-
69	446662,28	2235177,77	Картометрический метод	2,50	-
70	446689,35	2235145,03	Картометрический метод	2,50	-
71	446703,9	2235083,05	Картометрический метод	2,50	-
72	446691,27	2235070,5	Картометрический метод	2,50	-
73	446658,78	2235042,18	Картометрический метод	2,50	-
74	446631,52	2235022,31	Картометрический метод	2,50	-
75	446611,08	2235005,47	Картометрический метод	2,50	-
76	446597,82	2234992,41	Картометрический метод	2,50	-
77	446582,87	2234976,32	Картометрический метод	2,50	-
78	446562,68	2234949,35	Картометрический метод	2,50	-
79	446532,58	2234906,96	Картометрический метод	2,50	-
80	446500,02	2234863,43	Картометрический метод	2,50	-
81	446461,89	2234807,21	Картометрический метод	2,50	-
82	446449,9	2234787,09	Картометрический метод	2,50	-
83	446425,06	2234741,06	Картометрический метод	2,50	-
84	446409	2234711,52	Картометрический метод	2,50	-
85	446394,54	2234683,8	Картометрический метод	2,50	-
86	446389,18	2234670,1	Картометрический метод	2,50	-
87	446381,26	2234647,84	Картометрический метод	2,50	-
88	446374,19	2234630,28	Картометрический метод	2,50	-
89	446367,52	2234619,18	Картометрический метод	2,50	-

Сведения о местоположении границ объекта					
90	446360,33	2234607,68	Картометрический метод	2,50	-
91	446349,44	2234590,42	Картометрический метод	2,50	-
92	446333,01	2234564,96	Картометрический метод	2,50	-
93	446314,11	2234535,99	Картометрический метод	2,50	-
94	446350,26	2234504,57	Картометрический метод	2,50	-
95	446329,31	2234492,24	Картометрический метод	2,50	-
96	446309,8	2234476,84	Картометрический метод	2,50	-
97	446275,29	2234444,8	Картометрический метод	2,50	-
98	446263,59	2234429,8	Картометрический метод	2,50	-
99	446256,02	2234414,34	Картометрический метод	2,50	-
100	446248,99	2234413,35	Картометрический метод	2,50	-
101	446237,06	2234419,98	Картометрический метод	2,50	-
102	446229,74	2234407,14	Картометрический метод	2,50	-
103	446242,3	2234400,77	Картометрический метод	2,50	-
104	446249,62	2234394,68	Картометрический метод	2,50	-
105	446243,87	2234377,84	Картометрический метод	2,50	-
106	446234,01	2234359,56	Картометрический метод	2,50	-
107	446219,64	2234330,48	Картометрический метод	2,50	-
108	446225,89	2234325,92	Картометрический метод	2,50	-
109	446248,31	2234315,97	Картометрический метод	2,50	-
110	446302,3	2234302,48	Картометрический метод	2,50	-
111	446319,87	2234358,94	Картометрический метод	2,50	-
112	446322,12	2234375,49	Картометрический метод	2,50	-
113	446362,01	2234417,25	Картометрический метод	2,50	-
114	446367,66	2234431,17	Картометрический метод	2,50	-
115	446389,67	2234456,6	Картометрический метод	2,50	-
116	446366,72	2234498,36	Картометрический метод	2,50	-
117	446376,88	2234505,88	Картометрический метод	2,50	-
118	446407,73	2234518,68	Картометрический метод	2,50	-
119	446435,2	2234532,59	Картометрический метод	2,50	-
120	446463,8	2234549,9	Картометрический метод	2,50	-
121	446479,6	2234565,7	Картометрический метод	2,50	-
122	446502,56	2234589,78	Картометрический метод	2,50	-
123	446534,91	2234613,63	Картометрический метод	2,50	-
124	446566,13	2234606,86	Картометрический метод	2,50	-
125	446560,84	2234574,78	Картометрический метод	2,50	-
126	446536,87	2234538,84	Картометрический метод	2,50	-
127	446554,19	2234524,19	Картометрический метод	2,50	-
128	446525,66	2234477,72	Картометрический метод	2,50	-
129	446587,24	2234421,48	Картометрический метод	2,50	-
130	446566,94	2234383,2	Картометрический метод	2,50	-
131	446528,65	2234408,17	Картометрический метод	2,50	-
132	446492,27	2234351,93	Картометрический метод	2,50	-
133	446548,86	2234312,99	Картометрический метод	2,50	-
134	446567,17	2234341,28	Картометрический метод	2,50	-
135	446614,45	2234321,31	Картометрический метод	2,50	-
136	446632,42	2234356,92	Картометрический метод	2,50	-
137	446584,82	2234374,97	Картометрический метод	2,50	-
138	446601,46	2234406,84	Картометрический метод	2,50	-
139	446656,3	2234389,96	Картометрический метод	2,50	-
140	446669,65	2234423,03	Картометрический метод	2,50	-


Сведения о местоположении границ объекта					
141	446615,63	2234445	Картометрический метод	2,50	-
142	446625,76	2234469,75	Картометрический метод	2,50	-
143	446640,08	2234466,09	Картометрический метод	2,50	-
144	446635,96	2234454,04	Картометрический метод	2,50	-
145	446678,71	2234437,36	Картометрический метод	2,50	-
146	446707,75	2234426,84	Картометрический метод	2,50	-
1	446715,3	2234448,33	Картометрический метод	2,50	-
ЗУ1(2)					
147	446312,06	2233994,14	Картометрический метод	2,50	-
148	446359,75	2234088,68	Картометрический метод	2,50	-
149	446365,87	2234091,96	Картометрический метод	2,50	-
150	446384,68	2234084,09	Картометрический метод	2,50	-
151	446417,94	2234144,93	Картометрический метод	2,50	-
152	446307,23	2234207,57	Картометрический метод	2,50	-
153	446269,65	2234180,26	Картометрический метод	2,50	-
154	446247,26	2234206,75	Картометрический метод	2,50	-
155	446179,97	2234246,42	Картометрический метод	2,50	-
156	446166,41	2234255,38	Картометрический метод	2,50	-
157	446163,56	2234251,01	Картометрический метод	2,50	-
158	446123,22	2234271,82	Картометрический метод	2,50	-
159	446086,26	2234213,67	Картометрический метод	2,50	-
160	446044,77	2234134,85	Картометрический метод	2,50	-
161	446033,04	2234113,52	Картометрический метод	2,50	-
162	446088,11	2234092,47	Картометрический метод	2,50	-
163	446012,45	2233938,16	Картометрический метод	2,50	-
164	446014,14	2233924,75	Картометрический метод	2,50	-
165	446028,72	2233912,83	Картометрический метод	2,50	-
166	446044,33	2233917,15	Картометрический метод	2,50	-
167	446057,43	2233918,27	Картометрический метод	2,50	-
168	446109,43	2233890,48	Картометрический метод	2,50	-
169	446128,24	2233924,15	Картометрический метод	2,50	-
170	446123,43	2233951,04	Картометрический метод	2,50	-
171	446123,65	2233959,35	Картометрический метод	2,50	-
172	446129,33	2233975,74	Картометрический метод	2,50	-
173	446145,51	2233995,2	Картометрический метод	2,50	-
174	446156,59	2234013,28	Картометрический метод	2,50	-
175	446164,9	2234028,58	Картометрический метод	2,50	-
176	446176,05	2234055,26	Картометрический метод	2,50	-
177	446215,62	2234027,46	Картометрический метод	2,50	-
147	446312,06	2233994,14	Картометрический метод	2,50	-

3. Сведения о характерных точках части (частей) границы объекта

Обозначение характерных точек части границы	Координаты, м		Метод определения координат характерной точки	Средняя квадратическая погрешность положения характерной точки (Mt), м	Описание обозначения точки на местности (при наличии)
	X	Y			
1	2	3	4	5	6
Часть № -					
-	-	-	-	-	-

Раздел 4

План границ объекта

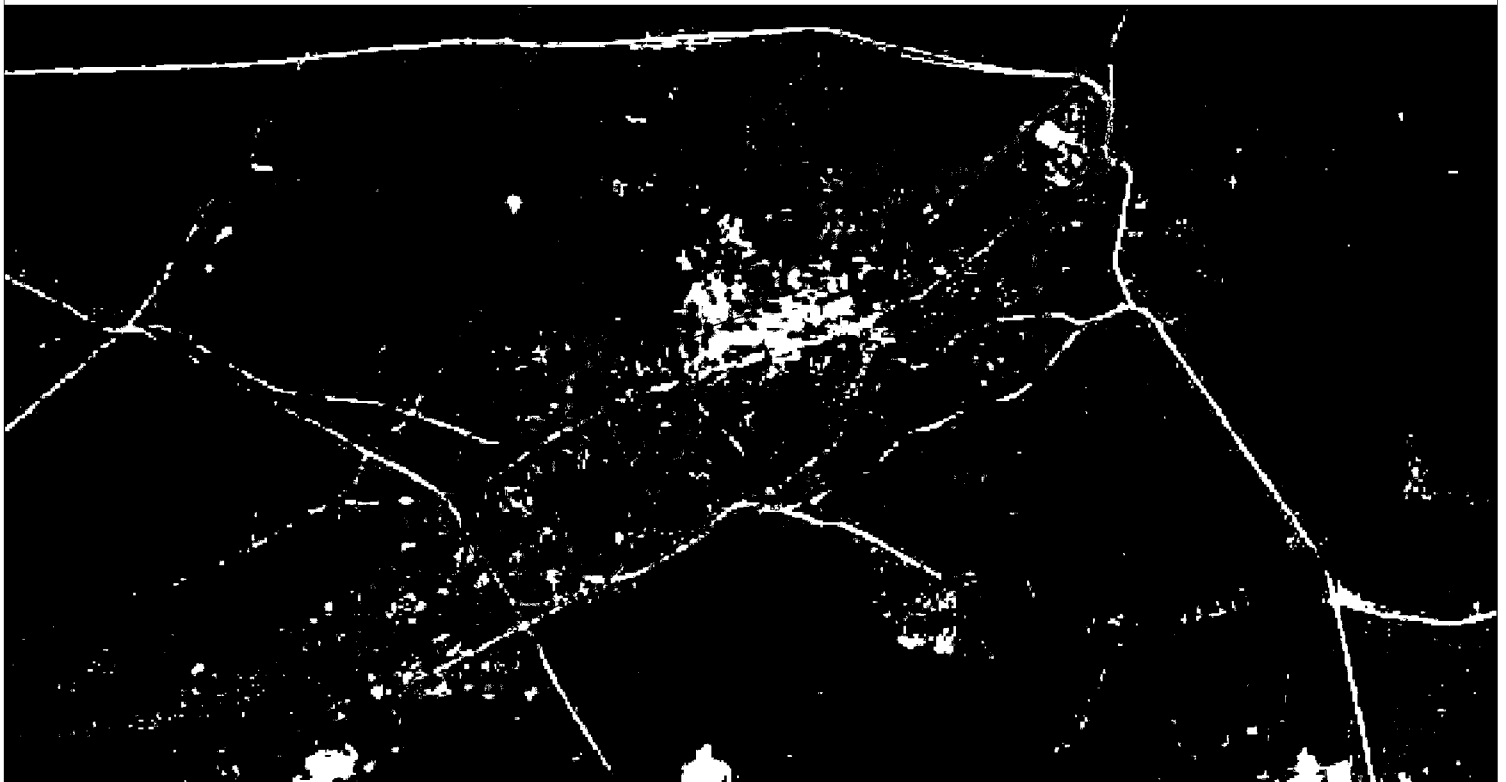

Используемые условные знаки и обозначения:

Масштаб 1:7000

●1 - характерная точка контура, сведения о которой позволяют однозначно определить её на местности

——— - вновь образованная часть контура, сведения о которой достаточны для определения её местоположения

ОПИСАНИЕ МЕСТОПОЛОЖЕНИЯ ГРАНИЦ

Граница населенного пункта с.Увяз

(наименование объекта местоположение границ, которого описано (далее - объект)

Раздел 1

Сведения об объекте		
№ п/п	Характеристики объекта	Описание характеристик
1	2	3
1	Местоположение объекта	*Российская Федерация, Рязанская область, р-н Шиловский, с/п Заишно-Починковское, с Увяз*
2	Площадь объекта ± величина погрешности определения площади (Р ± Дельта Р)	*408662кв.м. ± 224кв.м.*
3	Иные характеристики объекта	-

Раздел 2

Сведения о местоположении границ объекта					
1. Система координат *МСК-62*					
2. Сведения о характерных точках границ объекта					
Обозначение характерных точек границ	Координаты, м		Метод определения координат характерной точки	Средняя квадратическая погрешность положения характерной точки (Mt), м	Описание обозначения точки на местности (при наличии)
	X	Y			
1	2	3	4	5	6
1	*442669,26*	*2239067,74*	*Картометрический метод*	*2,50*	-
2	*442686,09*	*2239095,15*	*Картометрический метод*	*2,50*	-
3	*442707,11*	*2239083,7*	*Картометрический метод*	*2,50*	-
4	*442749,46*	*2239090,95*	*Картометрический метод*	*2,50*	-
5	*442778,62*	*2239143,45*	*Картометрический метод*	*2,50*	-
6	*442802,11*	*2239129,52*	*Картометрический метод*	*2,50*	-
7	*442810,24*	*2239133,84*	*Картометрический метод*	*2,50*	-
8	*442831,3*	*2239157,81*	*Картометрический метод*	*2,50*	-
9	*442831,67*	*2239158,36*	*Картометрический метод*	*2,50*	-
10	*442838,33*	*2239168,18*	*Картометрический метод*	*2,50*	-
11	*442837,19*	*2239175,8*	*Картометрический метод*	*2,50*	-
12	*442833,91*	*2239199,11*	*Картометрический метод*	*2,50*	-
13	*442839,68*	*2239216,98*	*Картометрический метод*	*2,50*	-
14	*442800,18*	*2239243,12*	*Картометрический метод*	*2,50*	-
15	*442802,09*	*2239246,23*	*Картометрический метод*	*2,50*	-
16	*442803,77*	*2239248,2*	*Картометрический метод*	*2,50*	-
17	*442812,51*	*2239261,15*	*Картометрический метод*	*2,50*	-
18	*442821,91*	*2239283,08*	*Картометрический метод*	*2,50*	-
19	*442818,68*	*2239297,44*	*Картометрический метод*	*2,50*	-
20	*442804,72*	*2239316,91*	*Картометрический метод*	*2,50*	-
21	*442787,26*	*2239329,82*	*Картометрический метод*	*2,50*	-
22	*442782,83*	*2239338,09*	*Картометрический метод*	*2,50*	-
23	*442777,31*	*2239356,8*	*Картометрический метод*	*2,50*	-
24	*442779,63*	*2239369,12*	*Картометрический метод*	*2,50*	-
25	*442780,8*	*2239391,02*	*Картометрический метод*	*2,50*	-
26	*442778,17*	*2239408,51*	*Картометрический метод*	*2,50*	-
27	*442771,1*	*2239413,31*	*Картометрический метод*	*2,50*	-
28	*442742,21*	*2239432,94*	*Картометрический метод*	*2,50*	-
29	*442750,77*	*2239448,17*	*Картометрический метод*	*2,50*	-
30	*442770,5*	*2239436,57*	*Картометрический метод*	*2,50*	-
31	*442785,58*	*2239462,53*	*Картометрический метод*	*2,50*	-
32	*442734,39*	*2239489,65*	*Картометрический метод*	*2,50*	-
33	*442749,29*	*2239511,56*	*Картометрический метод*	*2,50*	-
34	*442850,99*	*2239454,51*	*Картометрический метод*	*2,50*	-
35	*442864,94*	*2239475,39*	*Картометрический метод*	*2,50*	-
36	*442837,4*	*2239495,05*	*Картометрический метод*	*2,50*	-
37	*442854,18*	*2239522,28*	*Картометрический метод*	*2,50*	-
38	*442818,94*	*2239541,28*	*Картометрический метод*	*2,50*	-
39	*442827,96*	*2239557,94*	*Картометрический метод*	*2,50*	-

Сведения о местоположении границ объекта					
40	442845,19	2239585,81	Картометрический метод	2,50	-
41	442875,29	2239566,95	Картометрический метод	2,50	-
42	442911,18	2239544,47	Картометрический метод	2,50	-
43	442971,93	2239664,86	Картометрический метод	2,50	-
44	442922,64	2239702,12	Картометрический метод	2,50	-
45	442876,52	2239730,99	Картометрический метод	2,50	-
46	442888,15	2239751,88	Картометрический метод	2,50	-
47	442929,89	2239848,46	Картометрический метод	2,50	-
48	442986,89	2239994,66	Картометрический метод	2,50	-
49	443014,16	2239986,97	Картометрический метод	2,50	-
50	443021,41	2240014,09	Картометрический метод	2,50	-
51	442993,42	2240023,67	Картометрический метод	2,50	-
52	443016,68	2240089,62	Картометрический метод	2,50	-
53	443080,23	2240081,96	Картометрический метод	2,50	-
54	443090,59	2240123,16	Картометрический метод	2,50	-
55	443014,77	2240148,69	Картометрический метод	2,50	-
56	443034,61	2240209,31	Картометрический метод	2,50	-
57	443068,4	2240199,16	Картометрический метод	2,50	-
58	443085,06	2240258,45	Картометрический метод	2,50	-
59	443055,19	2240269,86	Картометрический метод	2,50	-
60	443088,81	2240379,24	Картометрический метод	2,50	-
61	443083,79	2240381,05	Картометрический метод	2,50	-
62	443079,99	2240382,43	Картометрический метод	2,50	-
63	443068,12	2240386,73	Картометрический метод	2,50	-
64	442977,08	2240417,06	Картометрический метод	2,50	-
65	442943,75	2240341,53	Картометрический метод	2,50	-
66	442974,7	2240309,42	Картометрический метод	2,50	-
67	443004,15	2240296,91	Картометрический метод	2,50	-
68	443035,18	2240283,13	Картометрический метод	2,50	-
69	442990,27	2240147,49	Картометрический метод	2,50	-
70	442928,38	2240163,54	Картометрический метод	2,50	-
71	442923,03	2240159,38	Картометрический метод	2,50	-
72	442877,8	2240174,25	Картометрический метод	2,50	-
73	442869,47	2240142,13	Картометрический метод	2,50	-
74	442911,62	2240126,06	Картометрический метод	2,50	-
75	442880,29	2240050,5	Картометрический метод	2,50	-
76	442953,1	2240027,87	Картометрический метод	2,50	-
77	442925,86	2239941,89	Картометрический метод	2,50	-
78	442845,67	2239967,3	Картометрический метод	2,50	-
79	442836,4	2239941,12	Картометрический метод	2,50	-
80	442914,7	2239913,78	Картометрический метод	2,50	-
81	442897,34	2239861,36	Картометрический метод	2,50	-
82	442876,89	2239813,45	Картометрический метод	2,50	-
83	442844,19	2239740,21	Картометрический метод	2,50	-
84	442808,93	2239757,82	Картометрический метод	2,50	-
85	442786,31	2239780,44	Картометрический метод	2,50	-
86	442752,37	2239794,8	Картометрический метод	2,50	-
87	442737,86	2239767,68	Картометрический метод	2,50	-
88	442728,44	2239741,57	Картометрический метод	2,50	-
89	442710,31	2239711,55	Картометрический метод	2,50	-
90	442691,54	2239685,72	Картометрический метод	2,50	-

Сведения о местоположении границ объекта					
91	442677,71	2239664,12	Картометрический метод	2,50	-
92	442626,15	2239580,47	Картометрический метод	2,50	-
93	442604,43	2239593,78	Картометрический метод	2,50	-
94	442572,96	2239540,85	Картометрический метод	2,50	-
95	442591,67	2239527,65	Картометрический метод	2,50	-
96	442562,28	2239476,87	Картометрический метод	2,50	-
97	442463,6	2239528,52	Картометрический метод	2,50	-
98	442455,77	2239522,86	Картометрический метод	2,50	-
99	442427,78	2239489,94	Картометрический метод	2,50	-
100	442422,85	2239472,3	Картометрический метод	2,50	-
101	442419,95	2239461,94	Картометрический метод	2,50	-
102	442437,06	2239458,46	Картометрический метод	2,50	-
103	442421,25	2239427,43	Картометрический метод	2,50	-
104	442366,14	2239477,76	Картометрический метод	2,50	-
105	442360,2	2239481,81	Картометрический метод	2,50	-
106	442327,85	2239459,19	Картометрический метод	2,50	-
107	442320,31	2239451,07	Картометрический метод	2,50	-
108	442307,69	2239423,08	Картометрический метод	2,50	-
109	442297,54	2239407,99	Картометрический метод	2,50	-
110	442291,82	2239392,41	Картометрический метод	2,50	-
111	442302,4	2239374,26	Картометрический метод	2,50	-
112	442377,16	2239327,45	Картометрический метод	2,50	-
113	442401,53	2239310,09	Картометрический метод	2,50	-
114	442411,68	2239296,31	Картометрический метод	2,50	-
115	442416,32	2239285,44	Картометрический метод	2,50	-
116	442417,48	2239274,41	Картометрический метод	2,50	-
117	442414	2239262,23	Картометрический метод	2,50	-
118	442392,1	2239227,86	Картометрический метод	2,50	-
119	442318,35	2239117,4	Картометрический метод	2,50	-
120	442153,88	2238884,1	Картометрический метод	2,50	-
121	442145,66	2238864,99	Картометрический метод	2,50	-
122	442148,3	2238858,02	Картометрический метод	2,50	-
123	442164,11	2238841,49	Картометрический метод	2,50	-
124	442173,68	2238827,13	Картометрический метод	2,50	-
125	442195,2	2238787,84	Картометрический метод	2,50	-
126	442198,05	2238767,38	Картометрический метод	2,50	-
127	442162,5	2238730,53	Картометрический метод	2,50	-
128	442121,83	2238687,11	Картометрический метод	2,50	-
129	442119,71	2238684,85	Картометрический метод	2,50	-
130	442199,41	2238614,11	Картометрический метод	2,50	-
131	442229,3	2238635,03	Картометрический метод	2,50	-
132	442258,38	2238638,44	Картометрический метод	2,50	-
133	442289,42	2238640,9	Картометрический метод	2,50	-
134	442314,94	2238660,34	Картометрический метод	2,50	-
135	442371,8	2238728,65	Картометрический метод	2,50	-
136	442385,43	2238760,71	Картометрический метод	2,50	-
137	442400,66	2238780,57	Картометрический метод	2,50	-
138	442424,88	2238797,25	Картометрический метод	2,50	-
139	442439,19	2238828,72	Картометрический метод	2,50	-
140	442430,39	2238874,41	Картометрический метод	2,50	-
141	442474,93	2238960,26	Картометрический метод	2,50	-


Сведения о местоположении границ объекта					
142	*442507,98*	*2239008,57*	*Картометрический метод*	*2,50*	-
143	*442524,52*	*2239028,15*	*Картометрический метод*	*2,50*	-
144	*442527,86*	*2239045,7*	*Картометрический метод*	*2,50*	-
145	*442537,28*	*2239057,01*	*Картометрический метод*	*2,50*	-
146	*442562,81*	*2239062,96*	*Картометрический метод*	*2,50*	-
147	*442556,14*	*2239089,64*	*Картометрический метод*	*2,50*	-
148	*442533,66*	*2239114,73*	*Картометрический метод*	*2,50*	-
149	*442544,01*	*2239119,41*	*Картометрический метод*	*2,50*	-
150	*442569,95*	*2239099,24*	*Картометрический метод*	*2,50*	-
151	*442603,81*	*2239086,27*	*Картометрический метод*	*2,50*	-
152	*442613,9*	*2239101,4*	*Картометрический метод*	*2,50*	-
1	*442669,26*	*2239067,74*	*Картометрический метод*	*2,50*	-

3. Сведения о характерных точках части (частей) границы объекта

Обозначение характерных точек части границы	Координаты, м		Метод определения координат характерной точки	Средняя квадратическая погрешность положения характерной точки (Mt), м	Описание обозначения точки на местности (при наличии)
	X	Y			
1	2	3	4	5	6
Часть № -					
-	-	-	-	-	-

Раздел 4

План границ объекта

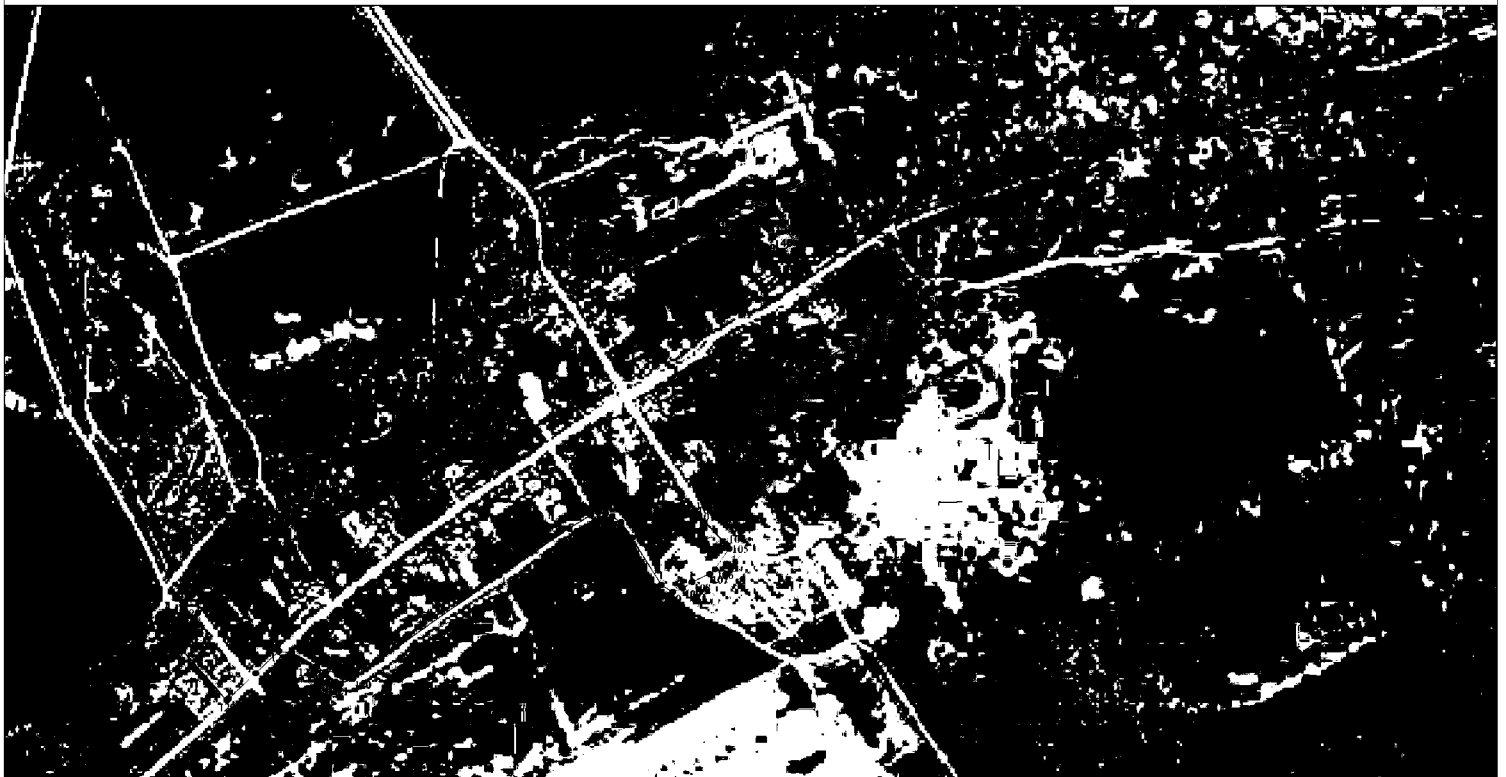

Используемые условные знаки и обозначения:

Масштаб 1:6000

●1 - характерная точка контура, сведения о которой позволяют однозначно определить её на местности

——— - вновь образованная часть контура, сведения о которой достаточны для определения её местоположения

ОПИСАНИЕ МЕСТОПОЛОЖЕНИЯ ГРАНИЦ

Граница населенного пункта п.Белореченский

(наименование объекта местоположение границ, которого описано (далее - объект)

Раздел 1

Сведения об объекте		
№ п/п	Характеристики объекта	Описание характеристик
1	2	3
1	Местоположение объекта	*Российская Федерация, Рязанская область, р-н Шиловский, с/п Заишно-Починковское, п Белореченский*
2	Площадь объекта ± величина погрешности определения площади (Р ± Дельта Р)	*337970кв.м. ± 203кв.м.*
3	Иные характеристики объекта	-

Раздел 2

Сведения о местоположении границ объекта					
1. Система координат *МСК-62*					
2. Сведения о характерных точках границ объекта					
Обозначение характерных точек границ	Координаты, м		Метод определения координат характерной точки	Средняя квадратическая погрешность положения характерной точки (Mt), м	Описание обозначения точки на местности (при наличии)
	X	Y			
1	2	3	4	5	6
1	*444505,02*	*2246062,08*	*Картометрический метод*	*2,50*	-
2	*444509,1*	*2246210,83*	*Картометрический метод*	*2,50*	-
3	*444442,67*	*2246221,39*	*Картометрический метод*	*2,50*	-
4	*444423,05*	*2246241,01*	*Картометрический метод*	*2,50*	-
5	*444409,46*	*2246313,45*	*Картометрический метод*	*2,50*	-
6	*444350,58*	*2246336,09*	*Картометрический метод*	*2,50*	-
7	*444335,13*	*2246327,56*	*Картометрический метод*	*2,50*	-
8	*444308,04*	*2246329,25*	*Картометрический метод*	*2,50*	-
9	*444298,73*	*2246315,71*	*Картометрический метод*	*2,50*	-
10	*444271,64*	*2246315,71*	*Картометрический метод*	*2,50*	-
11	*444258,94*	*2246286,94*	*Картометрический метод*	*2,50*	-
12	*444231,86*	*2246272,56*	*Картометрический метод*	*2,50*	-
13	*444205,61*	*2246297,1*	*Картометрический метод*	*2,50*	-
14	*444167,52*	*2246303,87*	*Картометрический метод*	*2,50*	-
15	*444142,13*	*2246362,25*	*Картометрический метод*	*2,50*	-
16	*444104,04*	*2246369,02*	*Картометрический метод*	*2,50*	-
17	*444014,31*	*2246503,57*	*Картометрический метод*	*2,50*	-
18	*443964,37*	*2246474,8*	*Картометрический метод*	*2,50*	-
19	*443944,05*	*2246500,19*	*Картометрический метод*	*2,50*	-
20	*443959,29*	*2246514,57*	*Картометрический метод*	*2,50*	-
21	*443931,35*	*2246547,57*	*Картометрический метод*	*2,50*	-
22	*443895,94*	*2246521,39*	*Картометрический метод*	*2,50*	-
23	*443894,25*	*2246501,93*	*Картометрический метод*	*2,50*	-
24	*443829,07*	*2246452,85*	*Картометрический метод*	*2,50*	-
25	*443847,69*	*2246413,08*	*Картометрический метод*	*2,50*	-
26	*443862,93*	*2246421,54*	*Картометрический метод*	*2,50*	-
27	*443908,64*	*2246374,15*	*Картометрический метод*	*2,50*	-
28	*443901,87*	*2246349,61*	*Картометрический метод*	*2,50*	-
29	*443917,1*	*2246275,99*	*Картометрический метод*	*2,50*	-
30	*443784,21*	*2246270,07*	*Картометрический метод*	*2,50*	-
31	*443784,21*	*2246239,6*	*Картометрический метод*	*2,50*	-
32	*443754,58*	*2246237,07*	*Картометрический метод*	*2,50*	-
33	*443733,71*	*2246229,77*	*Картометрический метод*	*2,50*	-
34	*443686,52*	*2246227,38*	*Картометрический метод*	*2,50*	-
35	*443686,79*	*2246200,3*	*Картометрический метод*	*2,50*	-
36	*443639,84*	*2246196,47*	*Картометрический метод*	*2,50*	-
37	*443558,58*	*2246188*	*Картометрический метод*	*2,50*	-
38	*443570,43*	*2246155,85*	*Картометрический метод*	*2,50*	-
39	*443580,59*	*2246133,85*	*Картометрический метод*	*2,50*	-

Сведения о местоположении границ объекта					
40	*443664,39*	*2246089*	*Картометрический метод*	*2,50*	-
41	*443715,18*	*2246075,46*	*Картометрический метод*	*2,50*	-
42	*443808,29*	*2246072,07*	*Картометрический метод*	*2,50*	-
43	*443869,01*	*2245985,86*	*Картометрический метод*	*2,50*	-
44	*443949,43*	*2245997,71*	*Картометрический метод*	*2,50*	-
45	*443950,9*	*2245947,05*	*Картометрический метод*	*2,50*	-
46	*443988,99*	*2245805,73*	*Картометрический метод*	*2,50*	-
47	*444067,71*	*2245831,97*	*Картометрический метод*	*2,50*	-
48	*444064,33*	*2245804,89*	*Картометрический метод*	*2,50*	-
49	*444080,41*	*2245782,89*	*Картометрический метод*	*2,50*	-
50	*444257,92*	*2245811,61*	*Картометрический метод*	*2,50*	-
51	*444265,38*	*2245885,97*	*Картометрический метод*	*2,50*	-
52	*444334,95*	*2245890,31*	*Картометрический метод*	*2,50*	-
53	*444347,58*	*2245922,46*	*Картометрический метод*	*2,50*	-
54	*444363,66*	*2245999,46*	*Картометрический метод*	*2,50*	-
55	*444390,75*	*2246003,69*	*Картометрический метод*	*2,50*	-
56	*444392,44*	*2246023,16*	*Картометрический метод*	*2,50*	-
57	*444419,53*	*2246030,77*	*Картометрический метод*	*2,50*	-
58	*444418,68*	*2246046*	*Картометрический метод*	*2,50*	-
1	*444505,02*	*2246062,08*	*Картометрический метод*	*2,50*	-

3. Сведения о характерных точках части (частей) границы объекта

Обозначение характерных точек части границы	Координаты, м		Метод определения координат характерной точки	Средняя квадратическая погрешность положения характерной точки (Mt), м	Описание обозначения точки на местности (при наличии)
	X	Y			
1	2	3	4	5	6
Часть № -					
-	-	-	-	-	-

Раздел 4

План границ объекта



Используемые условные знаки и обозначения:

Масштаб 1:5000

● 1 - характерная точка контура, сведения о которой позволяют однозначно определить её на местности

- вновь образованная часть контура, сведения о которой достаточны для определения её местоположения

ОПИСАНИЕ МЕСТОПОЛОЖЕНИЯ ГРАНИЦ

Граница населенного пункта п.Пролетарский

(наименование объекта местоположение границ, которого описано (далее - объект)

Раздел 1

Сведения об объекте		
№ п/п	Характеристики объекта	Описание характеристик
1	2	3
1	Местоположение объекта	*Российская Федерация, Рязанская область, р-н Шиловский, с/п Защино-Починковское, п Пролетарский*
2	Площадь объекта ± величина погрешности определения площади (Р ± Дельта Р)	*206146кв.м. ± 159кв.м.*
3	Иные характеристики объекта	-

Раздел 2

Сведения о местоположении границ объекта					
1. Система координат *МСК-62*					
2. Сведения о характерных точках границ объекта					
Обозначение характерных точек границ	Координаты, м		Метод определения координат характерной точки	Средняя квадратическая погрешность положения характерной точки (Mt), м	Описание обозначения точки на местности (при наличии)
	X	Y			
1	2	3	4	5	6
1	*448330,15*	*2238541,67*	*Картометрический метод*	*2,50*	-
2	*448330,15*	*2238549,08*	*Картометрический метод*	*2,50*	-
3	*448330,18*	*2238565,4*	*Картометрический метод*	*2,50*	-
4	*448369,5*	*2238565,16*	*Картометрический метод*	*2,50*	-
5	*448369,14*	*2238626,35*	*Картометрический метод*	*2,50*	-
6	*448306,22*	*2238624,1*	*Картометрический метод*	*2,50*	-
7	*448305,63*	*2238650,73*	*Картометрический метод*	*2,50*	-
8	*448305,3*	*2238665,75*	*Картометрический метод*	*2,50*	-
9	*448304,65*	*2238695,12*	*Картометрический метод*	*2,50*	-
10	*448325,65*	*2238821,42*	*Картометрический метод*	*2,50*	-
11	*448362,35*	*2238898,29*	*Картометрический метод*	*2,50*	-
12	*448387,23*	*2238950,41*	*Картометрический метод*	*2,50*	-
13	*448365,45*	*2239014,41*	*Картометрический метод*	*2,50*	-
14	*448340,49*	*2239057,99*	*Картометрический метод*	*2,50*	-
15	*448222,23*	*2239261,37*	*Картометрический метод*	*2,50*	-
16	*448118,71*	*2239263,89*	*Картометрический метод*	*2,50*	-
17	*448113,67*	*2239264,37*	*Картометрический метод*	*2,50*	-
18	*448114,46*	*2239220,4*	*Картометрический метод*	*2,50*	-
19	*448106,97*	*2239220,35*	*Картометрический метод*	*2,50*	-
20	*448105,88*	*2239244,5*	*Картометрический метод*	*2,50*	-
21	*448103,92*	*2239244,41*	*Картометрический метод*	*2,50*	-
22	*448105,01*	*2239220,33*	*Картометрический метод*	*2,50*	-
23	*448060,18*	*2239220,01*	*Картометрический метод*	*2,50*	-
24	*448057,8*	*2239211,29*	*Картометрический метод*	*2,50*	-
25	*448057,41*	*2239163,36*	*Картометрический метод*	*2,50*	-
26	*448058,99*	*2239143,16*	*Картометрический метод*	*2,50*	-
27	*448064,54*	*2239132,86*	*Картометрический метод*	*2,50*	-
28	*448071,67*	*2239126,13*	*Картометрический метод*	*2,50*	-
29	*448074,44*	*2239001,09*	*Картометрический метод*	*2,50*	-
30	*448042,79*	*2239005,67*	*Картометрический метод*	*2,50*	-
31	*448021,73*	*2239009,95*	*Картометрический метод*	*2,50*	-
32	*448019,43*	*2239015,21*	*Картометрический метод*	*2,50*	-
33	*447996,07*	*2239024,09*	*Картометрический метод*	*2,50*	-
34	*447982,57*	*2238977,71*	*Картометрический метод*	*2,50*	-
35	*447998,37*	*2238970,8*	*Картометрический метод*	*2,50*	-
36	*448042,46*	*2238961,26*	*Картометрический метод*	*2,50*	-
37	*448053,98*	*2238957,31*	*Картометрический метод*	*2,50*	-
38	*448063,52*	*2238947,77*	*Картометрический метод*	*2,50*	-
39	*448072,08*	*2238925,73*	*Картометрический метод*	*2,50*	-

Сведения о местоположении границ объекта					
40	448082,03	2238924,89	Картометрический метод	2,50	-
41	448082,38	2238912,96	Картометрический метод	2,50	-
42	448108,78	2238914,68	Картометрический метод	2,50	-
43	448109,26	2238898,43	Картометрический метод	2,50	-
44	448092,02	2238893,52	Картометрический метод	2,50	-
45	448069,7	2238883,82	Картометрический метод	2,50	-
46	448060,33	2238878,03	Картометрический метод	2,50	-
47	448052,5	2238871,05	Картометрический метод	2,50	-
48	448044,32	2238863,72	Картометрический метод	2,50	-
49	448043,13	2238861	Картометрический метод	2,50	-
50	448041,94	2238856,23	Картометрический метод	2,50	-
51	448042,45	2238852,83	Картометрический метод	2,50	-
52	448045,18	2238845,33	Картометрический метод	2,50	-
53	448053,35	2238826,43	Картометрический метод	2,50	-
54	448060,33	2238816,9	Картометрический метод	2,50	-
55	448073,62	2238814,34	Картометрический метод	2,50	-
56	448098,66	2238808,55	Картометрический метод	2,50	-
57	448110,41	2238805,32	Картометрический метод	2,50	-
58	448113,82	2238804,13	Картометрический метод	2,50	-
59	448117,05	2238801,06	Картометрический метод	2,50	-
60	448120,29	2238798	Картометрический метод	2,50	-
61	448121,3	2238794,52	Картометрический метод	2,50	-
62	448122,15	2238786,86	Картометрический метод	2,50	-
63	448120,96	2238757,57	Картометрический метод	2,50	-
64	448118,91	2238735,26	Картометрический метод	2,50	-
65	448115,33	2238713,29	Картометрический метод	2,50	-
66	448112,78	2238702,23	Картометрический метод	2,50	-
67	448111,25	2238697,8	Картометрический метод	2,50	-
68	448108,69	2238694,05	Картометрический метод	2,50	-
69	448096,43	2238691,16	Картометрический метод	2,50	-
70	448046,69	2238687,75	Картометрический метод	2,50	-
71	447992,82	2238682,01	Картометрический метод	2,50	-
72	447949,39	2238680,14	Картометрический метод	2,50	-
73	447915,56	2238674,85	Картометрический метод	2,50	-
74	447913,35	2238671,62	Картометрический метод	2,50	-
75	447911,81	2238665,83	Картометрический метод	2,50	-
76	447912,5	2238634,67	Картометрический метод	2,50	-
77	447911,73	2238604,89	Картометрический метод	2,50	-
78	447907,67	2238539,61	Картометрический метод	2,50	-
79	447927,7	2238540,52	Картометрический метод	2,50	-
80	447954,52	2238543,01	Картометрический метод	2,50	-
81	447967,35	2238543,27	Картометрический метод	2,50	-
82	447978,73	2238541,44	Картометрический метод	2,50	-
83	448013,34	2238533,33	Картометрический метод	2,50	-
84	448028,09	2238532,82	Картометрический метод	2,50	-
85	448055,44	2238533,86	Картометрический метод	2,50	-
86	448067,38	2238532,83	Картометрический метод	2,50	-
87	448079,03	2238532,44	Картометрический метод	2,50	-
88	448092,38	2238532,96	Картометрический метод	2,50	-
89	448118,55	2238532,83	Картометрический метод	2,50	-
90	448141,19	2238531,52	Картометрический метод	2,50	-


Сведения о местоположении границ объекта					
91	*448151,98*	*2238529,97*	*Картометрический метод*	*2,50*	-
92	*448165,1*	*2238526,83*	*Картометрический метод*	*2,50*	-
93	*448248,64*	*2238535,55*	*Картометрический метод*	*2,50*	-
94	*448248,59*	*2238532,89*	*Картометрический метод*	*2,50*	-
1	*448330,15*	*2238541,67*	*Картометрический метод*	*2,50*	-

3. Сведения о характерных точках части (частей) границы объекта

Обозначение характерных точек части границы	Координаты, м		Метод определения координат характерной точки	Средняя квадратическая погрешность положения характерной точки (Mt), м	Описание обозначения точки на местности (при наличии)
	X	Y			
1	2	3	4	5	6
Часть № -					
-	-	-	-	-	-

Раздел 4

План границ объекта

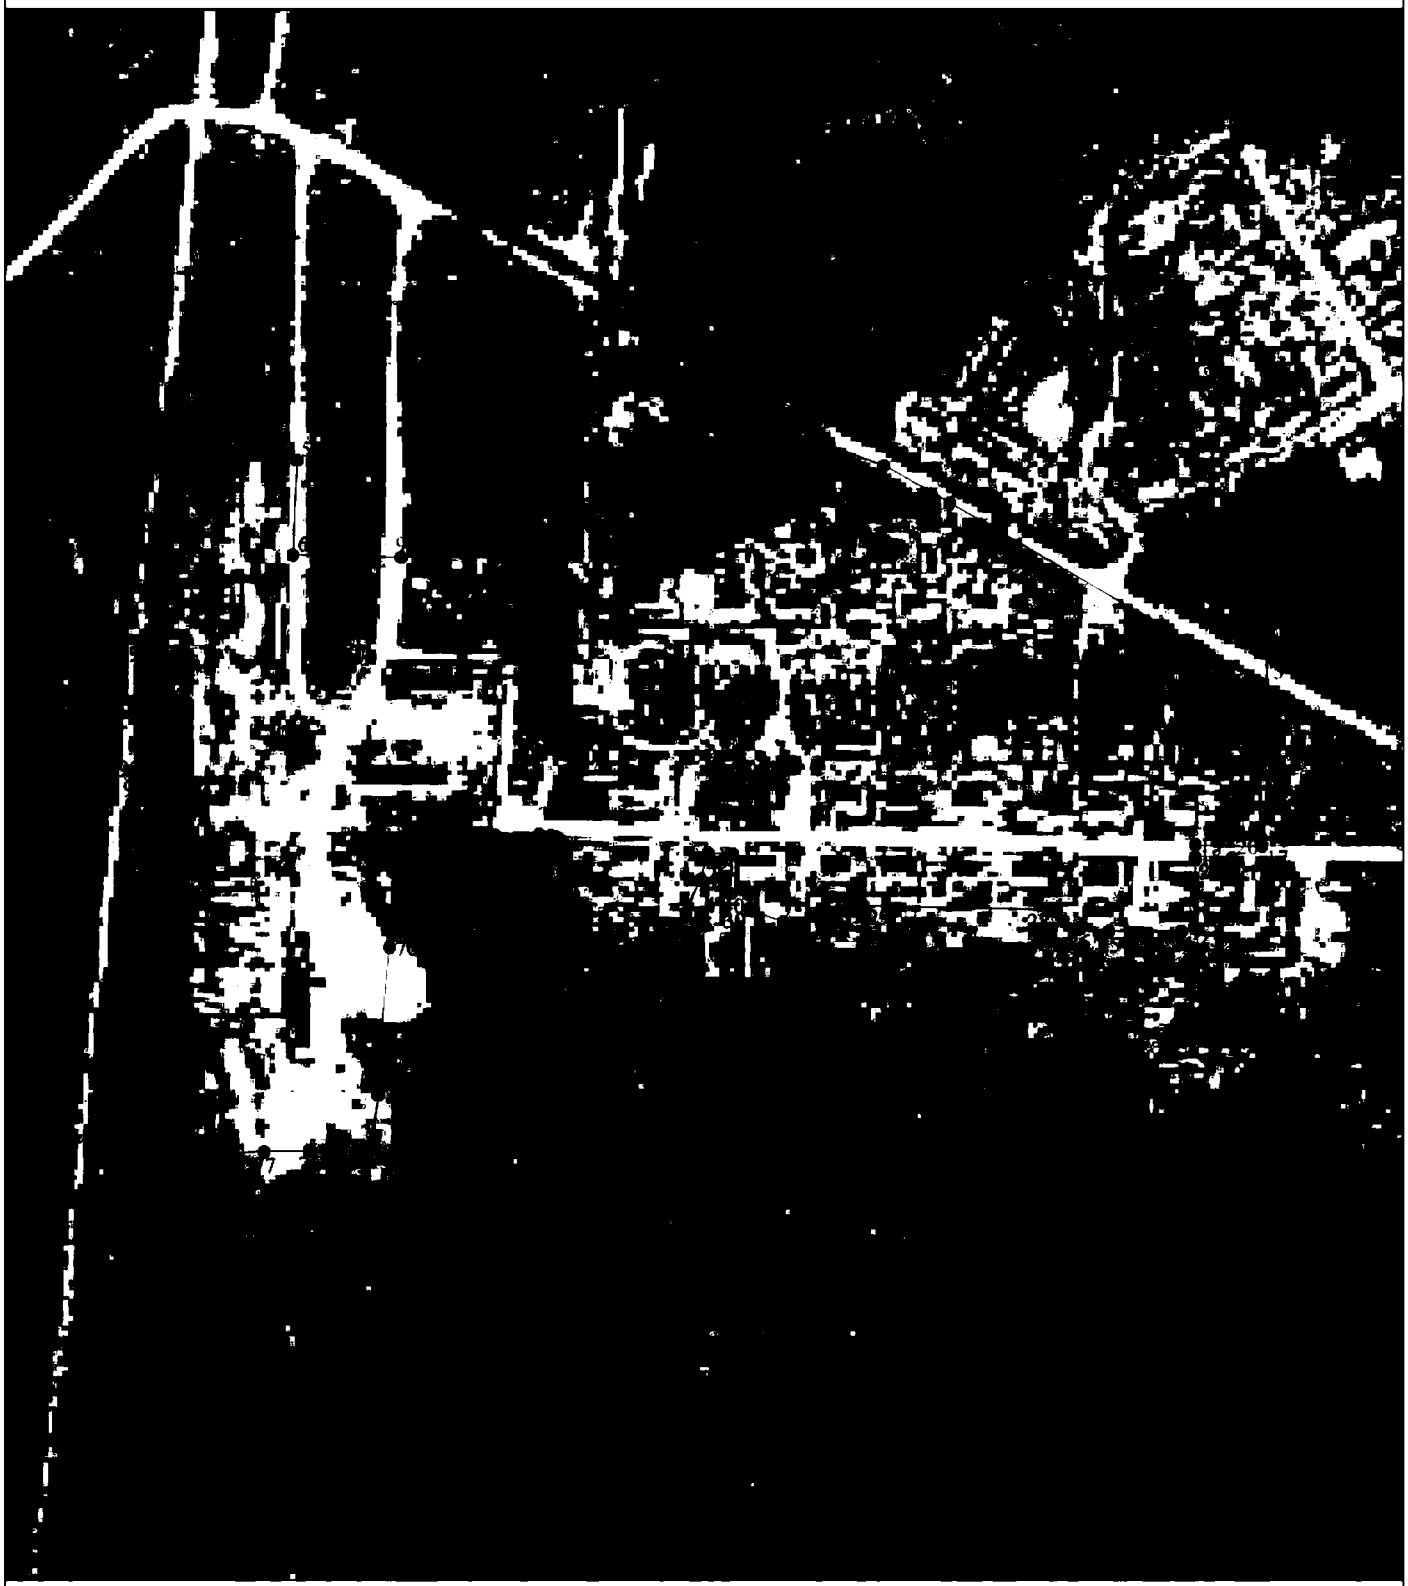

Используемые условные знаки и обозначения: Масштаб 1:5000

● 1 - характерная точка контура, сведения о которой позволяют однозначно определить её на местности

——— - вновь образованная часть контура, сведения о которой достаточны для определения её местоположения

ОПИСАНИЕ МЕСТОПОЛОЖЕНИЯ ГРАНИЦ

Граница населенного пункта д.Мунор

(наименование объекта местоположение границ, которого описано (далее - объект)

Раздел 1

Сведения об объекте		
№ п/п	Характеристики объекта	Описание характеристик
1	2	3
1	Местоположение объекта	*Российская Федерация, Рязанская область, р-н Шиловский, с/п Заишно-Починковское, д Мунор*
2	Площадь объекта ± величина погрешности определения площади (Р ± Дельта Р)	*448009кв.м. ± 234кв.м.*
3	Иные характеристики объекта	-

Раздел 2

Сведения о местоположении границ объекта					
1. Система координат *МСК-62*					
2. Сведения о характерных точках границ объекта					
Обозначение характерных точек границ	Координаты, м		Метод определения координат характерной точки	Средняя квадратическая погрешность положения характерной точки (Mt), м	Описание обозначения точки на местности (при наличии)
	X	Y			
1	2	3	4	5	6
1	*429537,49*	*2241730,68*	*Картометрический метод*	*2,50*	-
2	*429571,75*	*2241775,32*	*Картометрический метод*	*2,50*	-
3	*429576,01*	*2241799,39*	*Картометрический метод*	*2,50*	-
4	*429586,57*	*2241828,66*	*Картометрический метод*	*2,50*	-
5	*429603,97*	*2241845,14*	*Картометрический метод*	*2,50*	-
6	*429620,92*	*2241869,03*	*Картометрический метод*	*2,50*	-
7	*429637,87*	*2241892,92*	*Картометрический метод*	*2,50*	-
8	*429646,07*	*2241950,15*	*Картометрический метод*	*2,50*	-
9	*429659,7*	*2241947,9*	*Картометрический метод*	*2,50*	-
10	*429686,03*	*2241960,6*	*Картометрический метод*	*2,50*	-
11	*429706,39*	*2241979,52*	*Картометрический метод*	*2,50*	-
12	*429708,24*	*2241993,94*	*Картометрический метод*	*2,50*	-
13	*429699,35*	*2242163,38*	*Картометрический метод*	*2,50*	-
14	*429698,99*	*2242170,29*	*Картометрический метод*	*2,50*	-
15	*429696,23*	*2242171,01*	*Картометрический метод*	*2,50*	-
16	*429695,57*	*2242164,55*	*Картометрический метод*	*2,50*	-
17	*429560,4*	*2242206,26*	*Картометрический метод*	*2,50*	-
18	*429510,7*	*2242079,12*	*Картометрический метод*	*2,50*	-
19	*429450,13*	*2242109,86*	*Картометрический метод*	*2,50*	-
20	*429455,85*	*2242126,37*	*Картометрический метод*	*2,50*	-
21	*429454,58*	*2242135,27*	*Картометрический метод*	*2,50*	-
22	*429489,54*	*2242208,95*	*Картометрический метод*	*2,50*	-
23	*429466,66*	*2242217,21*	*Картометрический метод*	*2,50*	-
24	*429417,08*	*2242127,01*	*Картометрический метод*	*2,50*	-
25	*429427,25*	*2242118,75*	*Картометрический метод*	*2,50*	-
26	*429418,99*	*2242097,79*	*Картометрический метод*	*2,50*	-
27	*429394,2*	*2242107,95*	*Картометрический метод*	*2,50*	-
28	*429399,92*	*2242125,74*	*Картометрический метод*	*2,50*	-
29	*429381,63*	*2242135,88*	*Картометрический метод*	*2,50*	-
30	*429371,46*	*2242121,27*	*Картометрический метод*	*2,50*	-
31	*429344,77*	*2242134,61*	*Картометрический метод*	*2,50*	-
32	*429357,48*	*2242161,29*	*Картометрический метод*	*2,50*	-
33	*429291,65*	*2242199,31*	*Картометрический метод*	*2,50*	-
34	*429363,48*	*2242340,33*	*Картометрический метод*	*2,50*	-
35	*429324,71*	*2242355,57*	*Картометрический метод*	*2,50*	-
36	*429224,91*	*2242386,06*	*Картометрический метод*	*2,50*	-
37	*429196,95*	*2242388,6*	*Картометрический метод*	*2,50*	-
38	*429181,06*	*2242375,26*	*Картометрический метод*	*2,50*	-
39	*429158,81*	*2242372,72*	*Картометрический метод*	*2,50*	-

Сведения о местоположении границ объекта					
40	429129,9	2242378,06	Картометрический метод	2,50	-
41	429057,36	2242409,49	Картометрический метод	2,50	-
42	429087,55	2242479,88	Картометрический метод	2,50	-
43	429021,72	2242551,96	Картометрический метод	2,50	-
44	428908,26	2242391,87	Картометрический метод	2,50	-
45	428883,55	2242397,58	Картометрический метод	2,50	-
46	428926,6	2242495,25	Картометрический метод	2,50	-
47	428913,69	2242502,99	Картометрический метод	2,50	-
48	428885,99	2242519,54	Картометрический метод	2,50	-
49	428920,14	2242616,58	Картометрический метод	2,50	-
50	428912,82	2242631,64	Картометрический метод	2,50	-
51	428895,6	2242641,53	Картометрический метод	2,50	-
52	428882,26	2242642,39	Картометрический метод	2,50	-
53	428845,23	2242642,39	Картометрический метод	2,50	-
54	428816,39	2242642,82	Картометрический метод	2,50	-
55	428739,11	2242430,28	Картометрический метод	2,50	-
56	428693,05	2242453,08	Картометрический метод	2,50	-
57	428690,89	2242475,02	Картометрический метод	2,50	-
58	428695,82	2242497,97	Картометрический метод	2,50	-
59	428705,96	2242543	Картометрический метод	2,50	-
60	428729,21	2242619,15	Картометрический метод	2,50	-
61	428721,89	2242628,62	Картометрический метод	2,50	-
62	428673,67	2242653,14	Картометрический метод	2,50	-
63	428614,72	2242490,96	Картометрический метод	2,50	-
64	428613,21	2242487,07	Картометрический метод	2,50	-
65	428610,36	2242479,85	Картометрический метод	2,50	-
66	428600,04	2242482,89	Картометрический метод	2,50	-
67	428592,23	2242475,62	Картометрический метод	2,50	-
68	428591,76	2242473,48	Картометрический метод	2,50	-
69	428605,49	2242467,92	Картометрический метод	2,50	-
70	428589,96	2242429,41	Картометрический метод	2,50	-
71	428621,71	2242410,08	Картометрический метод	2,50	-
72	428632,43	2242433,04	Картометрический метод	2,50	-
73	428661,54	2242418,5	Картометрический метод	2,50	-
74	428605,46	2242249,53	Картометрический метод	2,50	-
75	428609,83	2242237,89	Картометрический метод	2,50	-
76	428636,95	2242207,33	Картометрический метод	2,50	-
77	428958,26	2242032,03	Картометрический метод	2,50	-
78	429147,12	2241940,44	Картометрический метод	2,50	-
79	429233,32	2241890,49	Картометрический метод	2,50	-
80	429400,54	2241803,18	Картометрический метод	2,50	-
81	429424,35	2241791,8	Картометрический метод	2,50	-
82	429445,25	2241769,31	Картометрический метод	2,50	-
83	429528,59	2241729,48	Картометрический метод	2,50	-
1	429537,49	2241730,68	Картометрический метод	2,50	-

3. Сведения о характерных точках части (частей) границы объекта

Обозначение характер...	Координаты, м		Метод определения координат характерной	Средняя квадратическая погрешност	Описание обозначения точки

Сведения о местоположении границ объекта					
ных точек части границы	X	Y	координат характерной точки	ь положения характерной точки (Mt), м	на местности (при наличии)
1	2	3	4	5	6
Часть № -					
-	-	-	-	-	-

Раздел 4

План границ объекта



Используемые условные знаки и обозначения:

Масштаб 1:5000

●1 - характерная точка контура, сведения о которой позволяют однозначно определить её на местности

——— - вновь образованная часть контура, сведения о которой достаточны для определения её местоположения

ОПИСАНИЕ МЕСТОПОЛОЖЕНИЯ ГРАНИЦ

Граница населенного пункта д.Салаур

(наименование объекта местоположение границ, которого описано (далее - объект)

Раздел 1

Сведения об объекте		
№ п/п	Характеристики объекта	Описание характеристик
1	2	3
1	Местоположение объекта	*Российская Федерация, Рязанская область, р-н Шиловский, с/п Защино-Починковское, д Салаур*
2	Площадь объекта ± величина погрешности определения площади (Р ± Дельта Р)	*221155кв.м. ± 296кв.м.*
3	Иные характеристики объекта	-

Раздел 2

Сведения о местоположении границ объекта					
1. Система координат *МСК-62*					
2. Сведения о характерных точках границ объекта					
Обозначение характерных точек границ	Координаты, м		Метод определения координат характерной точки	Средняя квадратическая погрешность положения характерной точки (Mt), м	Описание обозначения точки на местности (при наличии)
	X	Y			
1	2	3	4	5	6
ЗУ1(1)					
1	*438943,25*	*2233148,77*	*Картометрический метод*	*2,50*	-
2	*438997,37*	*2233229,96*	*Картометрический метод*	*2,50*	-
3	*439047,56*	*2233305,7*	*Картометрический метод*	*2,50*	-
4	*439000,7*	*2233333,51*	*Картометрический метод*	*2,50*	-
5	*439021,71*	*2233378,42*	*Картометрический метод*	*2,50*	-
6	*439083,09*	*2233354,23*	*Картометрический метод*	*2,50*	-
7	*439140,57*	*2233312,97*	*Картометрический метод*	*2,50*	-
8	*439123,14*	*2233284,22*	*Картометрический метод*	*2,50*	-
9	*439077,05*	*2233213,17*	*Картометрический метод*	*2,50*	-
10	*439087,94*	*2233207,28*	*Картометрический метод*	*2,50*	-
11	*439064,5*	*2233167,21*	*Картометрический метод*	*2,50*	-
12	*439051,73*	*2233173,71*	*Картометрический метод*	*2,50*	-
13	*439038,95*	*2233180,21*	*Картометрический метод*	*2,50*	-
14	*439026,71*	*2233164,35*	*Картометрический метод*	*2,50*	-
15	*439023,67*	*2233150,95*	*Картометрический метод*	*2,50*	-
16	*439021,81*	*2233150,72*	*Картометрический метод*	*2,50*	-
17	*439018,78*	*2233148,42*	*Картометрический метод*	*2,50*	-
18	*439018,21*	*2233145,83*	*Картометрический метод*	*2,50*	-
19	*439016,39*	*2233142,16*	*Картометрический метод*	*2,50*	-
20	*439012,85*	*2233143,91*	*Картометрический метод*	*2,50*	-
21	*438993,66*	*2233129,33*	*Картометрический метод*	*2,50*	-
22	*438986,13*	*2233134,77*	*Картометрический метод*	*2,50*	-
23	*438974,93*	*2233141,91*	*Картометрический метод*	*2,50*	-
24	*438967,24*	*2233131,43*	*Картометрический метод*	*2,50*	-
1	*438943,25*	*2233148,77*	*Картометрический метод*	*2,50*	-
ЗУ1(2)					
25	*438326,34*	*2232517,04*	*Картометрический метод*	*2,50*	-
26	*438351,58*	*2232552,27*	*Картометрический метод*	*2,50*	-
27	*438381,44*	*2232593,99*	*Картометрический метод*	*2,50*	-
28	*438413,41*	*2232665,6*	*Картометрический метод*	*2,50*	-
29	*438401,88*	*2232684,03*	*Картометрический метод*	*2,50*	-
30	*438412,95*	*2232696,93*	*Картометрический метод*	*2,50*	-
31	*438406,95*	*2232707,06*	*Картометрический метод*	*2,50*	-
32	*438512,29*	*2232797,79*	*Картометрический метод*	*2,50*	-
33	*438562,78*	*2232741,7*	*Картометрический метод*	*2,50*	-
34	*438454,25*	*2232691,34*	*Картометрический метод*	*2,50*	-
35	*438490,67*	*2232650,8*	*Картометрический метод*	*2,50*	-
36	*438509,57*	*2232669,22*	*Картометрический метод*	*2,50*	-

Сведения о местоположении границ объекта					
37	438525,24	2232655,86	Картометрический метод	2,50	-
38	438587,12	2232717,96	Картометрический метод	2,50	-
39	438588,79	2232738,82	Картометрический метод	2,50	-
40	438599,37	2232768,61	Картометрический метод	2,50	-
41	438633,09	2232802,17	Картометрический метод	2,50	-
42	438682,3	2232837,83	Картометрический метод	2,50	-
43	438716,73	2232877,91	Картометрический метод	2,50	-
44	438689,06	2232899,83	Картометрический метод	2,50	-
45	438698,21	2232913,07	Картометрический метод	2,50	-
46	438679,84	2232928,71	Картометрический метод	2,50	-
47	438699,95	2232958,04	Картометрический метод	2,50	-
48	438685,74	2232968,93	Картометрический метод	2,50	-
49	438725,24	2232991,48	Картометрический метод	2,50	-
50	438730,49	2232994,48	Картометрический метод	2,50	-
51	438747,27	2232994,18	Картометрический метод	2,50	-
52	438758,57	2232989,72	Картометрический метод	2,50	-
53	438795,16	2232959,03	Картометрический метод	2,50	-
54	438831,44	2232998,18	Картометрический метод	2,50	-
55	438851,25	2233022,68	Картометрический метод	2,50	-
56	438885,41	2232981,4	Картометрический метод	2,50	-
57	438848,68	2232935,74	Картометрический метод	2,50	-
58	438836,88	2232943,91	Картометрический метод	2,50	-
59	438810,46	2232913,59	Картометрический метод	2,50	-
60	438802,75	2232920,55	Картометрический метод	2,50	-
61	438753,39	2232865,77	Картометрический метод	2,50	-
62	438737,62	2232879,28	Картометрический метод	2,50	-
63	438697,98	2232830,29	Картометрический метод	2,50	-
64	438726,1	2232810,33	Картометрический метод	2,50	-
65	438705,69	2232772,54	Картометрический метод	2,50	-
66	438664,54	2232800,51	Картометрический метод	2,50	-
67	438602,7	2232724,31	Картометрический метод	2,50	-
68	438616,09	2232711,11	Картометрический метод	2,50	-
69	438651,84	2232681,98	Картометрический метод	2,50	-
70	438617,66	2232622,26	Картометрический метод	2,50	-
71	438602,54	2232637,53	Картометрический метод	2,50	-
72	438589,18	2232620,52	Картометрический метод	2,50	-
73	438583,19	2232612,89	Картометрический метод	2,50	-
74	438583,95	2232603,97	Картометрический метод	2,50	-
75	438582,44	2232592,33	Картометрический метод	2,50	-
76	438575,01	2232570,17	Картометрический метод	2,50	-
77	438573,23	2232568,12	Картометрический метод	2,50	-
78	438563,39	2232560,12	Картометрический метод	2,50	-
79	438546,3	2232553,92	Картометрический метод	2,50	-
80	438532,24	2232555,44	Картометрический метод	2,50	-
81	438520,15	2232541,53	Картометрический метод	2,50	-
82	438529,52	2232533,82	Картометрический метод	2,50	-
83	438488,55	2232482,72	Картометрический метод	2,50	-
84	438468,97	2232496,06	Картометрический метод	2,50	-
85	438448,36	2232511,98	Картометрический метод	2,50	-
86	438435,79	2232496,78	Картометрический метод	2,50	-
87	438478,88	2232465,94	Картометрический метод	2,50	-

Сведения о местоположении границ объекта					
88	438440,18	2232414,99	Картометрический метод	2,50	-
89	438395,51	2232443,97	Картометрический метод	2,50	-
90	438373,5	2232416,2	Картометрический метод	2,50	-
91	438395,12	2232395,79	Картометрический метод	2,50	-
92	438378,19	2232374,62	Картометрический метод	2,50	-
93	438332,75	2232423,06	Картометрический метод	2,50	-
94	438334,55	2232434,45	Картометрический метод	2,50	-
95	438320,76	2232448,82	Картометрический метод	2,50	-
96	438353,13	2232487,17	Картометрический метод	2,50	-
25	438326,34	2232517,04	Картометрический метод	2,50	-
ЗУ1(3)					
97	438275,7	2232563,82	Картометрический метод	2,50	-
98	438275,01	2232564,21	Картометрический метод	2,50	-
99	438254,49	2232575,8	Картометрический метод	2,50	-
100	438301,51	2232628,33	Картометрический метод	2,50	-
101	438284	2232635,7	Картометрический метод	2,50	-
102	438320,88	2232712,18	Картометрический метод	2,50	-
103	438364,3	2232701,8	Картометрический метод	2,50	-
104	438343,44	2232619,86	Картометрический метод	2,50	-
105	438331,8	2232621,07	Картометрический метод	2,50	-
97	438275,7	2232563,82	Картометрический метод	2,50	-
ЗУ1(4)					
106	438391,44	2233067,31	Картометрический метод	2,50	-
107	438415,38	2233095,96	Картометрический метод	2,50	-
108	438498,89	2233179,88	Картометрический метод	2,50	-
109	438512,51	2233195,59	Картометрический метод	2,50	-
110	438576,42	2233264,36	Картометрический метод	2,50	-
111	438608,19	2233308,35	Картометрический метод	2,50	-
112	438688,86	2233324,06	Картометрический метод	2,50	-
113	438765,21	2233304,41	Картометрический метод	2,50	-
114	438767,48	2233290,01	Картометрический метод	2,50	-
115	438762,95	2233274,89	Картометрический метод	2,50	-
116	438764,16	2233237,7	Картометрический метод	2,50	-
117	438752,07	2233200,82	Картометрический метод	2,50	-
118	438746,13	2233186,16	Картометрический метод	2,50	-
119	438738,76	2233170,88	Картометрический метод	2,50	-
120	438727,57	2233162,71	Картометрический метод	2,50	-
121	438714,26	2233155,45	Картометрический метод	2,50	-
122	438691,89	2233152,13	Картометрический метод	2,50	-
123	438638,92	2233182,67	Картометрический метод	2,50	-
124	438629,79	2233172,84	Картометрический метод	2,50	-
125	438611,45	2233186,72	Картометрический метод	2,50	-
126	438604,35	2233177,09	Картометрический метод	2,50	-
127	438614,48	2233166,61	Картометрический метод	2,50	-
128	438596,67	2233144,97	Картометрический метод	2,50	-
129	438584,1	2233155,09	Картометрический метод	2,50	-
130	438520,67	2233085	Картометрический метод	2,50	-
131	438559,98	2233058,7	Картометрический метод	2,50	-
132	438592,33	2233013,04	Картометрический метод	2,50	-
133	438560,43	2232928,45	Картометрический метод	2,50	-
134	438536,85	2232877,82	Картометрический метод	2,50	-


Сведения о местоположении границ объекта					
135	438514,55	2232846,94	Картометрический метод	2,50	-
136	438477,07	2232801,16	Картометрический метод	2,50	-
137	438446,17	2232819,78	Картометрический метод	2,50	-
138	438424,17	2232802,5	Картометрический метод	2,50	-
139	438339,3	2232875,31	Картометрический метод	2,50	-
140	438302,42	2232835,92	Картометрический метод	2,50	-
141	438310,07	2232829,87	Картометрический метод	2,50	-
142	438322,18	2232841,97	Картометрический метод	2,50	-
143	438346,39	2232815,22	Картометрический метод	2,50	-
144	438314,53	2232779,88	Картометрический метод	2,50	-
145	438293,5	2232798,98	Картометрический метод	2,50	-
146	438299,87	2232805,67	Картометрический метод	2,50	-
147	438288,72	2232813,31	Картометрический метод	2,50	-
148	438244,31	2232764,49	Картометрический метод	2,50	-
149	438282,11	2232728,51	Картометрический метод	2,50	-
150	438261,85	2232700,09	Картометрический метод	2,50	-
151	438284,53	2232682,25	Картометрический метод	2,50	-
152	438257,34	2232645,77	Картометрический метод	2,50	-
153	438226,92	2232669,25	Картометрический метод	2,50	-
154	438205,75	2232646,54	Картометрический метод	2,50	-
155	438190,73	2232654,62	Картометрический метод	2,50	-
156	438177,07	2232639,73	Картометрический метод	2,50	-
157	438138,62	2232673,81	Картометрический метод	2,50	-
158	438152,39	2232691,92	Картометрический метод	2,50	-
159	438132,74	2232711,27	Картометрический метод	2,50	-
160	438220,43	2232816,8	Картометрический метод	2,50	-
161	438277,35	2232889,52	Картометрический метод	2,50	-
162	438268,88	2232896,32	Картометрический метод	2,50	-
163	438290,34	2232925,5	Картометрический метод	2,50	-
164	438326,32	2232897,84	Картометрический метод	2,50	-
165	438386,84	2232970,58	Картометрический метод	2,50	-
166	438349,49	2233003,58	Картометрический метод	2,50	-
167	438366,53	2233022,79	Картометрический метод	2,50	-
106	438391,44	2233067,31	Картометрический метод	2,50	-

3. Сведения о характерных точках части (частей) границы объекта

Обозначение характерных точек части границы	Координаты, м		Метод определения координат характерной точки	Средняя квадратическая погрешность положения характерной точки (Mt), м	Описание обозначения точки на местности (при наличии)
	X	Y			
1	2	3	4	5	6
Часть № -					
-	-	-	-	-	-

Раздел 4

План границ объекта

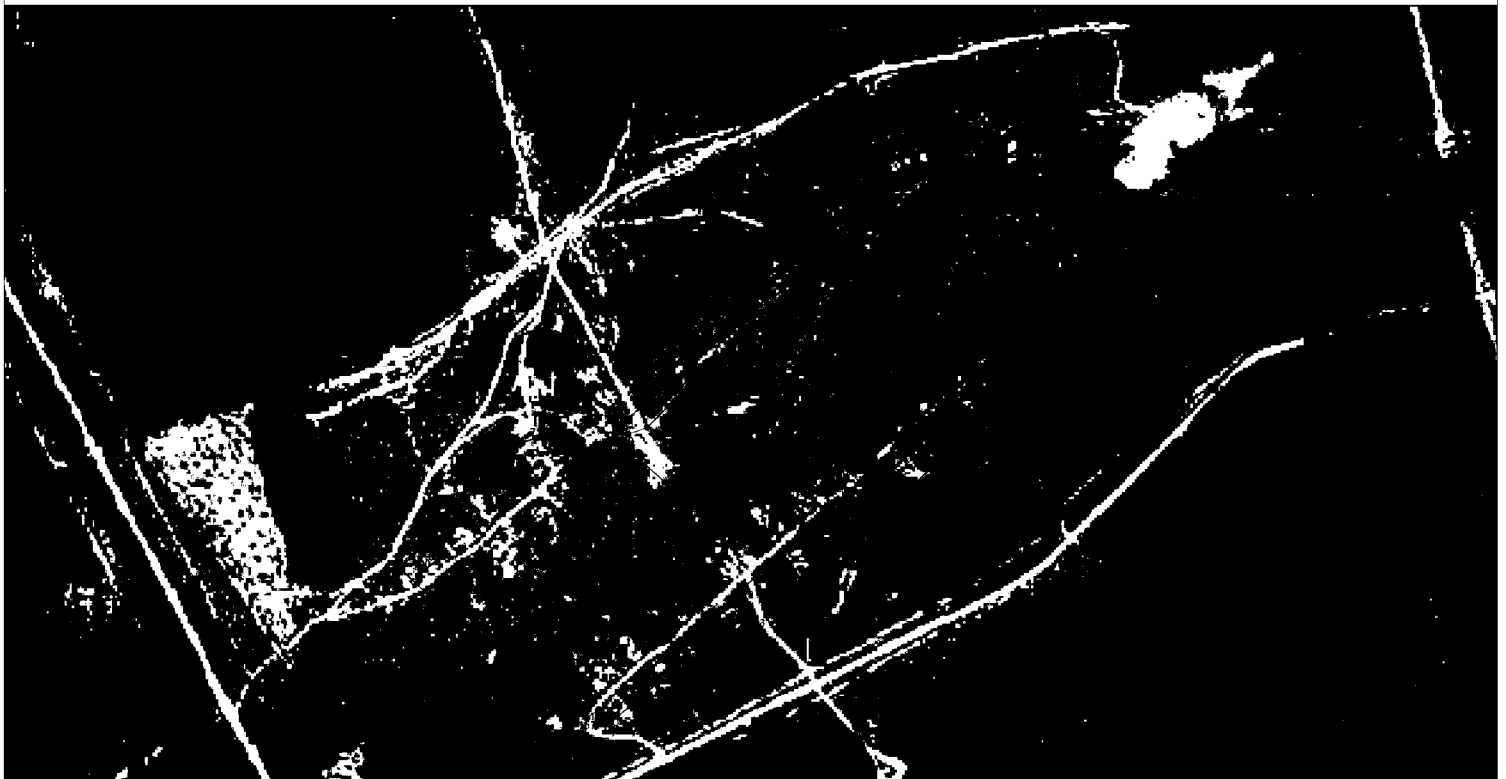

Используемые условные знаки и обозначения:

Масштаб 1:6000

●1 - характерная точка контура, сведения о которой позволяют однозначно определить её на местности

——— - вновь образованная часть контура, сведения о которой достаточны для определения её местоположения

ОПИСАНИЕ МЕСТОПОЛОЖЕНИЯ ГРАНИЦ

Граница населенного пункта д.Павловка

(наименование объекта местоположение границ, которого описано (далее - объект)

Раздел 1

Сведения об объекте		
№ п/п	Характеристики объекта	Описание характеристик
1	2	3
1	Местоположение объекта	*Российская Федерация, Рязанская область, р-н Шиловский, с/п Защино-Починковское, д Павловка*
2	Площадь объекта ± величина погрешности определения площади (Р ± Дельта Р)	*166323кв.м. ± 220кв.м.*
3	Иные характеристики объекта	-

Раздел 2

Сведения о местоположении границ объекта					
1. Система координат *МСК-62*					
2. Сведения о характерных точках границ объекта					
Обозначение характерных точек границ	Координаты, м		Метод определения координат характерной точки	Средняя квадратическая погрешность положения характерной точки (Mt), м	Описание обозначения точки на местности (при наличии)
	X	Y			
1	2	3	4	5	6
ЗУ1(1)					
1	*432520,98*	*2231049,52*	*Картометрический метод*	*2,50*	-
2	*432451,65*	*2231244,89*	*Картометрический метод*	*2,50*	-
3	*432392,3*	*2231217,37*	*Картометрический метод*	*2,50*	-
4	*432402,46*	*2231189,72*	*Картометрический метод*	*2,50*	-
5	*432352,18*	*2231168,57*	*Картометрический метод*	*2,50*	-
6	*432354,69*	*2231162,13*	*Картометрический метод*	*2,50*	-
7	*432208,64*	*2231105,97*	*Картометрический метод*	*2,50*	-
8	*432093,08*	*2231057,87*	*Картометрический метод*	*2,50*	-
9	*432064,68*	*2231128,08*	*Картометрический метод*	*2,50*	-
10	*432194,43*	*2231175,52*	*Картометрический метод*	*2,50*	-
11	*432290,46*	*2231219,91*	*Картометрический метод*	*2,50*	-
12	*432296,27*	*2231208,13*	*Картометрический метод*	*2,50*	-
13	*432330,24*	*2231222,11*	*Картометрический метод*	*2,50*	-
14	*432295,52*	*2231306,59*	*Картометрический метод*	*2,50*	-
15	*432283,19*	*2231303,51*	*Картометрический метод*	*2,50*	-
16	*432254,79*	*2231317,23*	*Картометрический метод*	*2,50*	-
17	*432232,04*	*2231326,1*	*Картометрический метод*	*2,50*	-
18	*432212,51*	*2231328,85*	*Картометрический метод*	*2,50*	-
19	*432196,69*	*2231327,23*	*Картометрический метод*	*2,50*	-
20	*432010,89*	*2231252,87*	*Картометрический метод*	*2,50*	-
21	*432004,44*	*2231244,43*	*Картометрический метод*	*2,50*	-
22	*432010,35*	*2231215,45*	*Картометрический метод*	*2,50*	-
23	*432017,14*	*2231196,03*	*Картометрический метод*	*2,50*	-
24	*432026,91*	*2231170,3*	*Картометрический метод*	*2,50*	-
25	*432035,66*	*2231147,65*	*Картометрический метод*	*2,50*	-
26	*432030,33*	*2231145,5*	*Картометрический метод*	*2,50*	-
27	*432038,05*	*2231127,89*	*Картометрический метод*	*2,50*	-
28	*432042,57*	*2231129,41*	*Картометрический метод*	*2,50*	-
29	*432046,4*	*2231124,04*	*Картометрический метод*	*2,50*	-
30	*432082,34*	*2231034,23*	*Картометрический метод*	*2,50*	-
31	*432096,22*	*2230996,39*	*Картометрический метод*	*2,50*	-
32	*432107,68*	*2230999,61*	*Картометрический метод*	*2,50*	-
33	*432142,59*	*2230911,09*	*Картометрический метод*	*2,50*	-
34	*432329,08*	*2230969,73*	*Картометрический метод*	*2,50*	-
35	*432345,58*	*2230975,57*	*Картометрический метод*	*2,50*	-
1	*432520,98*	*2231049,52*	*Картометрический метод*	*2,50*	-
ЗУ1(2)					
36	*432410,08*	*2231403,4*	*Картометрический метод*	*2,50*	-

Сведения о местоположении границ объекта					
37	432390,76	2231420,01	Картометрический метод	2,50	-
38	432382,62	2231414,25	Картометрический метод	2,50	-
39	432296,16	2231498,98	Картометрический метод	2,50	-
40	432272,09	2231471,53	Картометрический метод	2,50	-
41	432369,06	2231372,22	Картометрический метод	2,50	-
36	432410,08	2231403,4	Картометрический метод	2,50	-
ЗУ1(3)					
42	432061,02	2230991,73	Картометрический метод	2,50	-
43	432049,4	2231025,62	Картометрический метод	2,50	-
44	432058,06	2231028,32	Картометрический метод	2,50	-
45	432068,52	2231032,22	Картометрический метод	2,50	-
46	432058,44	2231058,76	Картометрический метод	2,50	-
47	432036,2	2231116,61	Картометрический метод	2,50	-
48	432025,67	2231112,63	Картометрический метод	2,50	-
49	432009,53	2231108,26	Картометрический метод	2,50	-
50	431984,03	2231123,91	Картометрический метод	2,50	-
51	431969,35	2231135,37	Картометрический метод	2,50	-
52	431956,18	2231138,21	Картометрический метод	2,50	-
53	431934,01	2231132,46	Картометрический метод	2,50	-
54	431921,42	2231167,48	Картометрический метод	2,50	-
55	431895,27	2231161,35	Картометрический метод	2,50	-
56	431913,03	2231102,61	Картометрический метод	2,50	-
57	431935,63	2231084,88	Картометрический метод	2,50	-
58	431885,43	2231072,58	Картометрический метод	2,50	-
59	431878,49	2231093,89	Картометрический метод	2,50	-
60	431848,31	2231088,72	Картометрический метод	2,50	-
61	431826,84	2231149,41	Картометрический метод	2,50	-
62	431789,24	2231137,14	Картометрический метод	2,50	-
63	431803,92	2231087,92	Картометрический метод	2,50	-
64	431795,05	2231059,19	Картометрический метод	2,50	-
65	431827,81	2231049,51	Картометрический метод	2,50	-
66	431832,97	2231038,37	Картометрический метод	2,50	-
67	431827,97	2231024,49	Картометрический метод	2,50	-
68	431789,61	2231024,06	Картометрический метод	2,50	-
69	431786,98	2231014,97	Картометрический метод	2,50	-
70	431777,14	2230956,06	Картометрический метод	2,50	-
71	431783,59	2230936,21	Картометрический метод	2,50	-
72	431813,61	2230850,52	Картометрический метод	2,50	-
73	431823,77	2230843,73	Картометрический метод	2,50	-
74	431848,14	2230853,25	Картометрический метод	2,50	-
75	431866,22	2230888,12	Картометрический метод	2,50	-
76	431897,85	2230938,15	Картометрический метод	2,50	-
77	431948,05	2230955,74	Картометрический метод	2,50	-
78	432009,21	2230977,21	Картометрический метод	2,50	-
79	432025,35	2230981,24	Картометрический метод	2,50	-
42	432061,02	2230991,73	Картометрический метод	2,50	-

3. Сведения о характерных точках части (частей) границы объекта

Обозначение характер	Координаты, м		Метод определения	Средняя квадратическая погрешност	Описание обозначения точки

Сведения о местоположении границ объекта					
ных точек части границы	X	Y	координат характерной точки	ь положения характерной точки (Mt), м	на местности (при наличии)
1	2	3	4	5	6
Часть № -					
-	-	-	-	-	-

Раздел 4

План границ объекта



Используемые условные знаки и обозначения: Масштаб 1:5000

● 1 - характерная точка контура, сведения о которой позволяют однозначно определить её на местности

——— - вновь образованная часть контура, сведения о которой достаточны для определения её местоположения

ОПИСАНИЕ МЕСТОПОЛОЖЕНИЯ ГРАНИЦ

Граница населенного пункта д.Погари

(наименование объекта местоположение границ, которого описано (далее - объект)

Раздел 1

Сведения об объекте		
№ п/п	Характеристики объекта	Описание характеристик
1	2	3
1	Местоположение объекта	*Российская Федерация, Рязанская область, р-н Шиловский, с/п Защино-Починковское, д Погари*
2	Площадь объекта ± величина погрешности определения площади (Р ± Дельта Р)	*186209кв.м. ± 202кв.м.*
3	Иные характеристики объекта	-

Раздел 2

Сведения о местоположении границ объекта					
1. Система координат *МСК-62*					
2. Сведения о характерных точках границ объекта					
Обозначение характерных точек границ	Координаты, м		Метод определения координат характерной точки	Средняя квадратическая погрешность положения характерной точки (Mt), м	Описание обозначения точки на местности (при наличии)
	X	Y			
1	2	3	4	5	6
ЗУ1(1)					
1	*434057,07*	*2233248,07*	*Картометрический метод*	*2,50*	-
2	*434039,53*	*2233242,88*	*Картометрический метод*	*2,50*	-
3	*434045,76*	*2233233,16*	*Картометрический метод*	*2,50*	-
4	*434049,88*	*2233229,26*	*Картометрический метод*	*2,50*	-
5	*434049,28*	*2233205,38*	*Картометрический метод*	*2,50*	-
6	*433989,11*	*2233199,18*	*Картометрический метод*	*2,50*	-
7	*433981,71*	*2233160,32*	*Картометрический метод*	*2,50*	-
8	*433974,75*	*2233117,69*	*Картометрический метод*	*2,50*	-
9	*433962,5*	*2233072,18*	*Картометрический метод*	*2,50*	-
10	*433958,27*	*2233041,8*	*Картометрический метод*	*2,50*	-
11	*433952,07*	*2233017,15*	*Картометрический метод*	*2,50*	-
12	*433944,81*	*2232998,26*	*Картометрический метод*	*2,50*	-
13	*433931,21*	*2232984,2*	*Картометрический метод*	*2,50*	-
14	*433929,64*	*2232948,03*	*Картометрический метод*	*2,50*	-
15	*433930,15*	*2232893,03*	*Картометрический метод*	*2,50*	-
16	*433933,02*	*2232758,33*	*Картометрический метод*	*2,50*	-
17	*433944,21*	*2232745,32*	*Картометрический метод*	*2,50*	-
18	*433962,36*	*2232730,05*	*Картометрический метод*	*2,50*	-
19	*433962,36*	*2232726,43*	*Картометрический метод*	*2,50*	-
20	*433945,42*	*2232717,51*	*Картометрический метод*	*2,50*	-
21	*433937,41*	*2232707,53*	*Картометрический метод*	*2,50*	-
22	*433938,17*	*2232677,74*	*Картометрический метод*	*2,50*	-
23	*433939,53*	*2232643,88*	*Картометрический метод*	*2,50*	-
24	*433966,43*	*2232624,83*	*Картометрический метод*	*2,50*	-
25	*434000,3*	*2232587,64*	*Картометрический метод*	*2,50*	-
26	*434023,43*	*2232569,19*	*Картометрический метод*	*2,50*	-
27	*434102,65*	*2232586,73*	*Картометрический метод*	*2,50*	-
28	*434091,59*	*2232669,12*	*Картометрический метод*	*2,50*	-
29	*434092,96*	*2232673,16*	*Картометрический метод*	*2,50*	-
30	*434271,07*	*2232666,37*	*Картометрический метод*	*2,50*	-
31	*434271,5*	*2232677,87*	*Картометрический метод*	*2,50*	-
32	*434269,73*	*2232677,94*	*Картометрический метод*	*2,50*	-
33	*434269,85*	*2232684,94*	*Картометрический метод*	*2,50*	-
34	*434260,27*	*2232766*	*Картометрический метод*	*2,50*	-
35	*434261,5*	*2232865,34*	*Картометрический метод*	*2,50*	-
36	*434218,55*	*2232868,76*	*Картометрический метод*	*2,50*	-
37	*434122,83*	*2232878,67*	*Картометрический метод*	*2,50*	-
38	*434123,74*	*2232890,91*	*Картометрический метод*	*2,50*	-

Сведения о местоположении границ объекта					
39	434121,62	2232894,54	Картометрический метод	2,50	-
40	434110,74	2232902,86	Картометрический метод	2,50	-
41	434098,79	2232909,21	Картометрический метод	2,50	-
42	434099,12	2232915,55	Картометрический метод	2,50	-
43	434114,71	2232925,84	Картометрический метод	2,50	-
44	434121,36	2232932,94	Картометрический метод	2,50	-
45	434126,2	2232942,01	Картометрический метод	2,50	-
46	434132,24	2232960,61	Картометрический метод	2,50	-
47	434152,65	2233009,14	Картометрический метод	2,50	-
48	434207,6	2233005,38	Картометрический метод	2,50	-
49	434211,77	2233060,7	Картометрический метод	2,50	-
50	434154,39	2233066,89	Картометрический метод	2,50	-
51	434160,29	2233096,98	Картометрический метод	2,50	-
52	434171,17	2233094,56	Картометрический метод	2,50	-
53	434178,89	2233133,41	Картометрический метод	2,50	-
54	434188,11	2233214,45	Картометрический метод	2,50	-
55	434116,59	2233240	Картометрический метод	2,50	-
56	434115,57	2233242,03	Картометрический метод	2,50	-
57	434107,94	2233242,39	Картометрический метод	2,50	-
58	434104,9	2233248,47	Картометрический метод	2,50	-
59	434088,24	2233245,54	Картометрический метод	2,50	-
60	434083,91	2233255,88	Картометрический метод	2,50	-
1	434057,07	2233248,07	Картометрический метод	2,50	-
ЗУ1(2)					
61	434022,53	2233237,85	Картометрический метод	2,50	-
62	434039,53	2233242,88	Картометрический метод	2,50	-
63	434033,34	2233252,52	Картометрический метод	2,50	-
64	434031,37	2233255,59	Картометрический метод	2,50	-
65	434035,95	2233272,37	Картометрический метод	2,50	-
66	434045,2	2233306,52	Картометрический метод	2,50	-
67	434054,53	2233340,41	Картометрический метод	2,50	-
68	433981,93	2233366,5	Картометрический метод	2,50	-
69	433982,56	2233383,78	Картометрический метод	2,50	-
70	433904,87	2233407,34	Картометрический метод	2,50	-
71	433891,18	2233398,07	Картометрический метод	2,50	-
72	433837,1	2233421,02	Картометрический метод	2,50	-
73	433848,47	2233483,58	Картометрический метод	2,50	-
74	433812,44	2233495,79	Картометрический метод	2,50	-
75	433784,45	2233369,73	Картометрический метод	2,50	-
76	433825,96	2233352,67	Картометрический метод	2,50	-
77	433808,47	2233283,79	Картометрический метод	2,50	-
78	433827,77	2233278,33	Картометрический метод	2,50	-
79	433830,93	2233284,23	Картометрический метод	2,50	-
80	433841,46	2233279,39	Картометрический метод	2,50	-
81	433840,83	2233268,65	Картометрический метод	2,50	-
82	433855,79	2233260,85	Картометрический метод	2,50	-
83	433853,69	2233250,74	Картометрический метод	2,50	-
84	433892,88	2233236,42	Картометрический метод	2,50	-
85	433909,42	2233253,02	Картометрический метод	2,50	-
86	433915,44	2233249,84	Картометрический метод	2,50	-
87	433919,17	2233256,94	Картометрический метод	2,50	-

Сведения о местоположении границ объекта					
88	*433920,61*	*2233256,59*	*Картометрический метод*	*2,50*	-
89	*433929,66*	*2233273,07*	*Картометрический метод*	*2,50*	-
90	*433995,13*	*2233251,38*	*Картометрический метод*	*2,50*	-
91	*433993,44*	*2233242,32*	*Картометрический метод*	*2,50*	-
92	*433994,62*	*2233239,93*	*Картометрический метод*	*2,50*	-
93	*433999,52*	*2233229,98*	*Картометрический метод*	*2,50*	-
61	*434022,53*	*2233237,85*	*Картометрический метод*	*2,50*	-

3. Сведения о характерных точках части (частей) границы объекта

Обозначение характерных точек части границы	Координаты, м		Метод определения координат характерной точки	Средняя квадратическая погрешность положения характерной точки (Mt), м	Описание обозначения точки на местности (при наличии)
	X	Y			
1	2	3	4	5	6
Часть № -					
-	-	-	-	-	-

Раздел 4

План границ объекта



Используемые условные знаки и обозначения:

Масштаб 1:7000

●1 - характерная точка контура, сведения о которой позволяют однозначно определить её на местности

——— - вновь образованная часть контура, сведения о которой достаточны для определения её местоположения

ОПИСАНИЕ МЕСТОПОЛОЖЕНИЯ ГРАНИЦ

Граница населенного пункта д.Малые Пекселы

(наименование объекта местоположение границ, которого описано (далее - объект)

Раздел 1

Сведения об объекте		
№ п/п	Характеристики объекта	Описание характеристик
1	2	3
1	Местоположение объекта	*Российская Федерация, Рязанская область, р-н Шиловский, с/п Заишно-Починковское, д Малые Пекселы*
2	Площадь объекта ± величина погрешности определения площади (Р ± Дельта Р)	*269562кв.м. ± 182кв.м.*
3	Иные характеристики объекта	-

Раздел 2

Сведения о местоположении границ объекта					
1. Система координат *МСК-62*					
2. Сведения о характерных точках границ объекта					
Обозначение характерных точек границ	Координаты, м		Метод определения координат характерной точки	Средняя квадратическая погрешность положения характерной точки (Mt), м	Описание обозначения точки на местности (при наличии)
	X	Y			
1	2	3	4	5	6
1	*445459,95*	*2235923,38*	*Картометрический метод*	*2,50*	-
2	*445464,18*	*2235935,17*	*Картометрический метод*	*2,50*	-
3	*445468,54*	*2235984,97*	*Картометрический метод*	*2,50*	-
4	*445462,51*	*2235986,4*	*Картометрический метод*	*2,50*	-
5	*445460,73*	*2235999,79*	*Картометрический метод*	*2,50*	-
6	*445417,8*	*2236021,11*	*Картометрический метод*	*2,50*	-
7	*445363,08*	*2236046,95*	*Картометрический метод*	*2,50*	-
8	*445350,57*	*2235966,01*	*Картометрический метод*	*2,50*	-
9	*445328,2*	*2235969,04*	*Картометрический метод*	*2,50*	-
10	*445283,9*	*2235984,15*	*Картометрический метод*	*2,50*	-
11	*445269,39*	*2235990,65*	*Картометрический метод*	*2,50*	-
12	*445268,48*	*2236012,88*	*Картометрический метод*	*2,50*	-
13	*445300,53*	*2236025,43*	*Картометрический метод*	*2,50*	-
14	*445295*	*2236079,1*	*Картометрический метод*	*2,50*	-
15	*445287,14*	*2236082,82*	*Картометрический метод*	*2,50*	-
16	*445206,15*	*2236108,33*	*Картометрический метод*	*2,50*	-
17	*445203,47*	*2236102,08*	*Картометрический метод*	*2,50*	-
18	*445190,46*	*2236068,51*	*Картометрический метод*	*2,50*	-
19	*445143,15*	*2236082,88*	*Картометрический метод*	*2,50*	-
20	*445118,65*	*2236012,73*	*Картометрический метод*	*2,50*	-
21	*445112,76*	*2236015,75*	*Картометрический метод*	*2,50*	-
22	*445106,26*	*2236024,22*	*Картометрический метод*	*2,50*	-
23	*445101,12*	*2236040,39*	*Картометрический метод*	*2,50*	-
24	*445088,27*	*2236061,26*	*Картометрический метод*	*2,50*	-
25	*445076,93*	*2236069,87*	*Картометрический метод*	*2,50*	-
26	*445062,87*	*2236077,43*	*Картометрический метод*	*2,50*	-
27	*445049,26*	*2236075,62*	*Картометрический метод*	*2,50*	-
28	*445028,4*	*2236074,71*	*Картометрический метод*	*2,50*	-
29	*445016,26*	*2236074,63*	*Картометрический метод*	*2,50*	-
30	*444969,74*	*2236070,33*	*Картометрический метод*	*2,50*	-
31	*444933,01*	*2236053,7*	*Картометрический метод*	*2,50*	-
32	*444881,15*	*2236037,67*	*Картометрический метод*	*2,50*	-
33	*444865,28*	*2236038,28*	*Картометрический метод*	*2,50*	-
34	*444851,93*	*2236078,75*	*Картометрический метод*	*2,50*	-
35	*444813,34*	*2236067,13*	*Картометрический метод*	*2,50*	-
36	*444799,65*	*2236062,57*	*Картометрический метод*	*2,50*	-
37	*444793,7*	*2236063,59*	*Картометрический метод*	*2,50*	-
38	*444767,58*	*2236187,42*	*Картометрический метод*	*2,50*	-
39	*444702,44*	*2236174,73*	*Картометрический метод*	*2,50*	-

Сведения о местоположении границ объекта					
40	444646,03	2236159,65	Картометрический метод	2,50	-
41	444641,14	2236157,56	Картометрический метод	2,50	-
42	444623,41	2236151,12	Картометрический метод	2,50	-
43	444614,33	2236132,87	Картометрический метод	2,50	-
44	444609,49	2236123,15	Картометрический метод	2,50	-
45	444602,75	2236109,61	Картометрический метод	2,50	-
46	444594,04	2236092,1	Картометрический метод	2,50	-
47	444580,48	2236086,83	Картометрический метод	2,50	-
48	444567,55	2236113,72	Картометрический метод	2,50	-
49	444551,18	2236104,79	Картометрический метод	2,50	-
50	444546,54	2236103,81	Картометрический метод	2,50	-
51	444534,11	2236101,18	Картометрический метод	2,50	-
52	444497,59	2236093,46	Картометрический метод	2,50	-
53	444503,79	2236062,92	Картометрический метод	2,50	-
54	444463,42	2236053,55	Картометрический метод	2,50	-
55	444449,67	2236039,94	Картометрический метод	2,50	-
56	444413,54	2236034,35	Картометрический метод	2,50	-
57	444413,08	2236023,46	Картометрический метод	2,50	-
58	444377,4	2236016,96	Картометрический метод	2,50	-
59	444383,14	2235966,61	Картометрический метод	2,50	-
60	444392,22	2235914,43	Картометрический метод	2,50	-
61	444392,06	2235893,14	Картометрический метод	2,50	-
62	444407,64	2235791,4	Картометрический метод	2,50	-
63	444410,13	2235789,98	Картометрический метод	2,50	-
64	444410,18	2235789,69	Картометрический метод	2,50	-
65	444410,55	2235789,73	Картометрический метод	2,50	-
66	444418,22	2235785,35	Картометрический метод	2,50	-
67	444480,51	2235798,65	Картометрический метод	2,50	-
68	444543,4	2235814,98	Картометрический метод	2,50	-
69	444533,12	2235876,66	Картометрический метод	2,50	-
70	444569,4	2235886,49	Картометрический метод	2,50	-
71	444567,89	2235852,32	Картометрический метод	2,50	-
72	444574,85	2235828,89	Картометрический метод	2,50	-
73	444583,92	2235809,99	Картометрический метод	2,50	-
74	444594,65	2235809,99	Картометрический метод	2,50	-
75	444606,2	2235797,3	Картометрический метод	2,50	-
76	444608,15	2235792,28	Картометрический метод	2,50	-
77	444613,83	2235783,28	Картометрический метод	2,50	-
78	444619,3	2235774,42	Картометрический метод	2,50	-
79	444620,8	2235772,15	Картометрический метод	2,50	-
80	444629,73	2235761,91	Картометрический метод	2,50	-
81	444639,25	2235765,09	Картометрический метод	2,50	-
82	444669,19	2235782,17	Картометрический метод	2,50	-
83	444692,77	2235743,77	Картометрический метод	2,50	-
84	444712,27	2235751,78	Картометрический метод	2,50	-
85	444735,41	2235748,61	Картометрический метод	2,50	-
86	444744,02	2235737,27	Картометрический метод	2,50	-
87	444752,94	2235734,7	Картометрический метод	2,50	-
88	444765,95	2235744,83	Картометрический метод	2,50	-
89	444840,18	2235674,68	Картометрический метод	2,50	-
90	444872,68	2235703,1	Картометрический метод	2,50	-

Сведения о местоположении границ объекта					
91	444811,45	2235772,19	Картометрический метод	2,50	-
92	444806,46	2235774,16	Картометрический метод	2,50	-
93	444793,91	2235802,13	Картометрический метод	2,50	-
94	444835,05	2235825,35	Картометрический метод	2,50	-
95	444831,71	2235833,12	Картометрический метод	2,50	-
96	444803,59	2235875	Картометрический метод	2,50	-
97	444783,78	2235904,78	Картометрический метод	2,50	-
98	444762,77	2235933,35	Картометрический метод	2,50	-
99	444788,17	2235944,69	Картометрический метод	2,50	-
100	444811,9	2235917,63	Картометрический метод	2,50	-
101	444829,59	2235925,34	Картометрический метод	2,50	-
102	444854,39	2235895,56	Картометрический метод	2,50	-
103	444874,34	2235899,79	Картометрический метод	2,50	-
104	444876,01	2235888,3	Картометрический метод	2,50	-
105	444880,39	2235887,09	Картометрический метод	2,50	-
106	444889,46	2235881,8	Картометрический метод	2,50	-
107	444900,8	2235878,93	Картометрический метод	2,50	-
108	444904,4	2235878,08	Картометрический метод	2,50	-
109	444907,52	2235879,64	Картометрический метод	2,50	-
110	444919,4	2235884,83	Картометрический метод	2,50	-
111	444937,24	2235886,64	Картометрический метод	2,50	-
112	444952,47	2235860,41	Картометрический метод	2,50	-
113	444963,24	2235839,17	Картометрический метод	2,50	-
114	444973,98	2235826,92	Картометрический метод	2,50	-
115	444988,34	2235814,98	Картометрический метод	2,50	-
116	444997,26	2235809,99	Картометрический метод	2,50	-
117	445009,96	2235806,67	Картометрический метод	2,50	-
118	445055,62	2235803,94	Картометрический метод	2,50	-
119	445072,24	2235804,24	Картометрический метод	2,50	-
120	445084,04	2235808,02	Картометрический метод	2,50	-
121	445123,19	2235816,34	Картометрический метод	2,50	-
122	445137,7	2235868,5	Картометрический метод	2,50	-
123	445144,66	2235873,64	Картометрический метод	2,50	-
124	445203,62	2235864,42	Картометрический метод	2,50	-
125	445208,76	2235822,69	Картометрический метод	2,50	-
126	445257,14	2235834,48	Картометрический метод	2,50	-
127	445247,62	2235922,62	Картометрический метод	2,50	-
128	445275,29	2235926,25	Картометрический метод	2,50	-
129	445282,8	2235824,5	Картометрический метод	2,50	-
130	445285,66	2235822,57	Картометрический метод	2,50	-
131	445316,84	2235822,17	Картометрический метод	2,50	-
132	445355,36	2235823,18	Картометрический метод	2,50	-
133	445385,94	2235825,98	Картометрический метод	2,50	-
134	445388,34	2235827,77	Картометрический метод	2,50	-
135	445400,99	2235841,44	Картометрический метод	2,50	-
136	445412,18	2235857,16	Картометрический метод	2,50	-
137	445421,55	2235870,16	Картометрический метод	2,50	-
138	445430,62	2235879,53	Картометрический метод	2,50	-
139	445440,6	2235893,44	Картометрический метод	2,50	-
140	445446,34	2235902,51	Картометрический метод	2,50	-
141	445453,3	2235911,59	Картометрический метод	2,50	-

Сведения о местоположении границ объекта					
1	*445459,95*	*2235923,38*	*Картометрический метод*	*2,50*	-
3. Сведения о характерных точках части (частей) границы объекта					
Обозначение характерных точек части границы	Координаты, м		Метод определения координат характерной точки	Средняя квадратическая погрешность положения характерной точки (Mt), м	Описание обозначения точки на местности (при наличии)
	X	Y			
1	2	3	4	5	6
Часть № -					
-	-	-	-	-	-

Раздел 4

План границ объекта



Используемые условные знаки и обозначения:

Масштаб 1:5000

● 1 - характерная точка контура, сведения о которой позволяют однозначно определить её на местности

——— - вновь образованная часть контура, сведения о которой достаточны для определения её местоположения

ОПИСАНИЕ МЕСТОПОЛОЖЕНИЯ ГРАНИЦ

Граница населенного пункта д.Шемякино

(наименование объекта местоположение границ, которого описано (далее - объект)

Раздел 1

Сведения об объекте		
№ п/п	Характеристики объекта	Описание характеристик
1	2	3
1	Местоположение объекта	*Российская Федерация, Рязанская область, р-н Шиловский, с/п Заишно-Починковское, д Шемякино*
2	Площадь объекта ± величина погрешности определения площади (Р ± Дельта Р)	*22596кв.м. ± 53кв.м.*
3	Иные характеристики объекта	-

Раздел 2

Сведения о местоположении границ объекта					
1. Система координат *МСК-62*					
2. Сведения о характерных точках границ объекта					
Обозначение характерных точек границ	Координаты, м		Метод определения координат характерной точки	Средняя квадратическая погрешность положения характерной точки (Mt), м	Описание обозначения точки на местности (при наличии)
	X	Y			
1	2	3	4	5	6
1	*444094,68*	*2238124,23*	*Картометрический метод*	*2,50*	-
2	*444090,65*	*2238156,84*	*Картометрический метод*	*2,50*	-
3	*444108,53*	*2238163,54*	*Картометрический метод*	*2,50*	-
4	*444103,61*	*2238192,13*	*Картометрический метод*	*2,50*	-
5	*444113,89*	*2238197,94*	*Картометрический метод*	*2,50*	-
6	*444124,61*	*2238268,97*	*Картометрический метод*	*2,50*	-
7	*444084,85*	*2238272,54*	*Картометрический метод*	*2,50*	-
8	*444082,15*	*2238254,39*	*Картометрический метод*	*2,50*	-
9	*444061,13*	*2238257,27*	*Картометрический метод*	*2,50*	-
10	*444063,55*	*2238288,56*	*Картометрический метод*	*2,50*	-
11	*444085,02*	*2238287,05*	*Картометрический метод*	*2,50*	-
12	*444085,29*	*2238294,43*	*Картометрический метод*	*2,50*	-
13	*444154,27*	*2238294,76*	*Картометрический метод*	*2,50*	-
14	*444154,87*	*2238317,59*	*Картометрический метод*	*2,50*	-
15	*444139,45*	*2238319,41*	*Картометрический метод*	*2,50*	-
16	*444131,13*	*2238330,29*	*Картометрический метод*	*2,50*	-
17	*444100,04*	*2238339,55*	*Картометрический метод*	*2,50*	-
18	*444091,53*	*2238344,35*	*Картометрический метод*	*2,50*	-
19	*444092,74*	*2238352,81*	*Картометрический метод*	*2,50*	-
20	*444101,81*	*2238358,26*	*Картометрический метод*	*2,50*	-
21	*444106,74*	*2238382,88*	*Картометрический метод*	*2,50*	-
22	*444099,09*	*2238388,64*	*Картометрический метод*	*2,50*	-
23	*444099,14*	*2238411,02*	*Картометрический метод*	*2,50*	-
24	*444148,74*	*2238533,87*	*Картометрический метод*	*2,50*	-
25	*444138,37*	*2238537,06*	*Картометрический метод*	*2,50*	-
26	*444088,19*	*2238552,68*	*Картометрический метод*	*2,50*	-
27	*444074,43*	*2238528,04*	*Картометрический метод*	*2,50*	-
28	*444101,35*	*2238510,95*	*Картометрический метод*	*2,50*	-
29	*444091,52*	*2238491,15*	*Картометрический метод*	*2,50*	-
30	*444112,38*	*2238487,07*	*Картометрический метод*	*2,50*	-
31	*444099,54*	*2238458,49*	*Картометрический метод*	*2,50*	-
32	*444033,01*	*2238462,57*	*Картометрический метод*	*2,50*	-
33	*444018,35*	*2238390,61*	*Картометрический метод*	*2,50*	-
34	*444065,37*	*2238381,69*	*Картометрический метод*	*2,50*	-
35	*444051,78*	*2238305,15*	*Картометрический метод*	*2,50*	-
36	*444047,07*	*2238268,15*	*Картометрический метод*	*2,50*	-
37	*444055,85*	*2238212,82*	*Картометрический метод*	*2,50*	-
38	*444077,92*	*2238116,21*	*Картометрический метод*	*2,50*	-
1	*444094,68*	*2238124,23*	*Картометрический метод*	*2,50*	-

Сведения о местоположении границ объекта					
3. Сведения о характерных точках части (частей) границы объекта					
Обозначение характерных точек части границы	Координаты, м		Метод определения координат характерной точки	Средняя квадратическая погрешность положения характерной точки (Mt), м	Описание обозначения точки на местности (при наличии)
	X	Y			
1	2	3	4	5	6
Часть № -					
-	-	-	-	-	-

Раздел 4

План границ объекта



Используемые условные знаки и обозначения:

Масштаб 1:5000

● 1 - характерная точка контура, сведения о которой позволяют однозначно определить её на местности

——— - вновь образованная часть контура, сведения о которой достаточны для определения её местоположения