ГЛАВНОЕ УПРАВЛЕНИЕ АРХИТЕКТУРЫ И ГРАДОСТРОИТЕЛЬСТВА РЯЗАНСКОЙ ОБЛАСТИ

П О С Т А Н О В Л Е Н И Е

«04» августа 2022 г. № 420-п

Об утверждении генерального плана муниципального образования – Просеченское сельское поселение Александро-Невского муниципального района Рязанской области

На основании статей 23-25 Градостроительного кодекса Российской Федерации, статьи 2 Закона Рязанской области от 28.12.2018 № 106-ОЗ «О перераспределении отдельных полномочий в области градостроительной деятельности между органами местного самоуправления муниципальных образований Рязанской области и органами государственной власти Рязанской области», с учетом заключения о результатах общественных обсуждений от 25.07.2022 по проекту генерального плана муниципального образования – Просеченское сельское поселение Александро-Невского муниципального района Рязанской области, руководствуясь постановлением Правительства Рязанской области от 06.08.2008 № 153 «Об утверждении Положения о главном управлении архитектуры и градостроительства Рязанской области», главное управление архитектуры и градостроительства Рязанской области ПОСТАНОВЛЯЕТ:

1. Утвердить прилагаемый генеральный план муниципального образования – Просеченское сельское поселение Александро-Невского муниципального района Рязанской области.

2. Настоящее постановление вступает в силу со дня его официального опубликования.

3. Государственному казенному учреждению Рязанской области «Центр градостроительного развития Рязанской области» обеспечить доступ к генеральному плану муниципального образования – Просеченское сельское поселение Александро-Невского муниципального района Рязанской области в федеральной государственной информационной системе территориального планирования и размещение в государственных информационных системах обеспечения градостроительной деятельности в соответствии с требованиями Градостроительного кодекса Российской Федерации.

4. Отделу кадровой работы и делопроизводства обеспечить опубликование настоящего постановления в сетевом издании «Рязанские ведомости» (www.rv-ryazan.ru) и на официальном интернет-портале правовой информации (www.pravo.gov.ru) в течение двух дней со дня его издания.

5. Отделу информационного обеспечения градостроительной деятельности разместить настоящее постановление на официальном сайте главного управления архитектуры и градостроительства Рязанской области в сети «Интернет».

6. Предложить главе муниципального образования – Александро-Невский муниципальный район Рязанской области, главе муниципального образования – Просеченское сельское поселение Александро-Невского муниципального района Рязанской области обеспечить размещение настоящего постановления на официальном сайте муниципального образования в сети «Интернет», публикацию в средствах массовой информации.

7. Кадастровому сектору проектного отдела государственного казенного учреждения Рязанской области «Центр градостроительного развития Рязанской области» направить информацию о границах населенных пунктов в филиал Федерального государственного бюджетного учреждения «Федеральная кадастровая палата Федеральной службы государственной регистрации, кадастра и картографии» по Рязанской области для внесения сведений в Единый государственный реестр недвижимости (ЕГРН) в течение 5 рабочих дней со дня опубликования настоящего постановления на официальном интернет-портале правовой информации (www.pravo.gov.ru).

8. Признать не подлежащим применению решение Александро-Невской районной Думы Рязанской области от 16.08.2018 № 284 «Об утверждении Генерального плана муниципального образования – Просеченское сельское поселение Александро-Невского муниципального района Рязанской области».

9. Контроль за исполнением настоящего постановления возложить на заместителя начальника главного управления архитектуры и градостроительства Рязанской области Н.А. Дыкину.

Начальник Р.В. Шашкин

Утвержден постановлением
главного управления архитектуры
и градостроительства
Рязанской области
от 04 августа 2022 г. № 420-п

ГЕНЕРАЛЬНЫЙ ПЛАН

муниципального образования - Просеченское сельское поселение Александро-Невского муниципального района Рязанской области

ПОЛОЖЕНИЕ О ТЕРРИТОРИАЛЬНОМ ПЛАНИРОВАНИИ

1. Сведения о видах, назначении и наименованиях планируемых для размещения объектов местного значения поселения, городского округа, их основные характеристики, их местоположение.

Формирование перечня объектов капитального строительства производилось с учетом:

- действующих целевых областных и районных программ, а также программ муниципального образования - Просеченское сельское поселение;
- предложений Схемы территориального планирования Рязанской области, утвержденной Постановлением Правительства Рязанской области от 28.10.2009 № 301;
- предложений Схемы территориального планирования Александро-Невского муниципального района, утвержденной решением Александро-Невской районной Думы Рязанской области от 23.03.2016 г № 136;
- письма от администрации Александро-Невского муниципального района Рязанской области № 01-25-1539 от 30.12.2019 г. с предложениями перспективного развития территории муниципального района на срок до 20 лет.

№ п/п	Наименование	Функциональная зона по генеральному плану муниципального образования
1	2	3
1	Объекты культуры и искусства	
	Строительство клуба со зрительным залом на 150 мест в с. Просечье	Жилая зона
2	Объекты образования	
	Строительство Просеченской средней общеобразовательной школы им. Генерала М.Д. Скобелева на 132 учащихся	Зона специализированной общественной застройки

Установление зон с особыми условиями использования территорий в связи с размещением объектов местного значения поселения не требуется.

Сведения о размещении планируемых объектов местного значения сельского поселения отображены в карте «Карта планируемого размещения объектов местного значения поселения».

2. Параметры функциональных зон, а также сведения о планируемых для размещения в них объектах федерального значения, объектах регионального значения, объектах местного значения, за исключением линейных объектов.

Согласно пункту 5 статьи 1 Градостроительного кодекса Российской Федерации, функциональные зоны - это зоны, для которых документами территориального планирования определены границы и функциональное назначение. Утверждение в документах территориального планирования границ функциональных зон не влечет за собой изменение правового режима земель, находящихся в границах указанных зон. При установлении функциональных зон учтены положения Градостроительного, Земельного, Лесного и Водного кодексов Российской Федерации, требования специальных нормативов и правил, касающиеся зон с нормируемым режимом градостроительной деятельности.

Жилые зоны предназначены для застройки индивидуальными жилыми домами с приусадебными земельными участками, а также малоэтажными и блокированными жилыми домами. В жилых зонах допускается размещение отдельно стоящих, встроенных или пристроенных объектов социального и коммунально-бытового назначения, объектов здравоохранения, объектов дошкольного, начального общего и среднего общего образования, стоянок автомобильного транспорта, гаражей, объектов, связанных с проживанием граждан и не оказывающих негативного воздействия на окружающую среду.

Зона специализированной общественной застройки предназначена для создания условий функционирования существующих, реконструируемых и создания новых дошкольных, школьных, специализированных общеобразовательных учреждений среднего и высшего профессионального образования, лечебно-профилактических учреждений, спортивных и спортивно-зрелищных сооружений, объектов культового назначения.

Зона исторической застройки предназначена для сохранения или восстановления характера исторической планировки, пространственной структуры, своеобразия архитектурного облика, для закрепления значения памятника в застройке или ландшафте, для обеспечения архитектурного единства новых построек с исторически сложившейся средой.

Зона инженерной инфраструктуры предназначена для размещения объектов, сооружений и коммуникаций инженерной инфраструктуры, в том числе водоснабжения, канализации, санитарной очистки, тепло-, газо- и электроснабжения, связи, радиовещания и телевидения, пожарной и охранной сигнализации, диспетчеризации систем инженерного оборудования, а также для установления санитарно-защитных зон и зон санитарной охраны данных объектов, сооружений и коммуникаций.

Зона транспортной инфраструктуры предназначена для размещения объектов транспортной инфраструктуры, в том числе сооружений и

коммуникаций автомобильного и воздушного транспорта (линейные объекты с обслуживающей инфраструктурой).

Зона сельскохозяйственного использования предназначена для обеспечения условий ведения крестьянско-фермерских хозяйств.

Производственная зона сельскохозяйственных предприятий предназначена для размещения животноводческих, птицеводческих и звероводческих предприятий, предприятий по хранению и переработке сельскохозяйственной продукции, ремонту, техническому обслуживанию и хранению сельскохозяйственных машин и автомобилей, по изготовлению строительных конструкций, изделий и деталей из местных материалов, машиноиспытательные станции, ветеринарные учреждения, теплицы и парники, промысловые цеха, материальные склады, транспортные, энергетические и другие объекты, связанные с проектируемыми предприятиями, а также коммуникации, обеспечивающие внутренние и внешние связи объектов производственной зоны.

Функциональная зона лесов определяется в целях дифференциации режима использования, охраны, защиты и воспроизводства лесов, расположенных в лесопарковых зонах, а также для сохранения мест обитания фауны и восстановления нарушенных природных ландшафтов.

Зона кладбищ - это территория предназначенная для захоронения, на которой размещаются здания и сооружения для проведения скорбных и траурных обрядов.

2.1. Перечень функциональных зон.

Код объекта	Значение	Условные обозначения
701010100	Жилые зоны	1
701010302	Зона специализированной общественной застройки	2.2
701010303	Зона исторической застройки	2.3
701010404	Зона инженерной инфраструктуры	
701010405	Зона транспортной инфраструктуры	
701010500	Зоны сельскохозяйственного использования	4.2

701010503	Производственная зона сельскохозяйственных предприятий	4.4
701010605	Зона лесов	
701010701	Зона кладбищ	

2.2. Параметры функциональных зон.

Основными параметрами функциональных зон, на территории муниципального образования, приняты показатели, с учетом, установленных в пункте 9.8 Методических рекомендаций по разработке проектов генеральных планов поселений и городских округов, утвержденных приказом Минрегиона РФ от 26.05.2011 № 244.

Границы, характеристики и параметры функциональных зон подлежат учету при:

1) определении градостроительных регламентов, подготавливаемых как предложения о внесении изменений в правила землепользования и застройки, целесообразность которых следует из Генерального плана;

2) подготовке местных нормативов градостроительного проектирования на основании и с учетом расчетных показателей Генерального плана;

3) подготовке Муниципальных программ социально-экономического развития, в том числе в отношении развития муниципальной инфраструктуры, подготовке иных актов и документов, регулирующих развитие муниципального образования;

4) подготовке документации по планировке территории.

В генеральном плане муниципального образования - Просеченское сельское поселение Александро-Невского муниципального района Рязанской области выделены следующие функциональные зоны, для которых определены границы и площади соответствующего функционального назначения:

№ п/п	Наименование зоны	Площадь, га
1.	Жилые зоны	699,98
2.	Зона специализированной общественной застройки	6,64
3.	Зона исторической застройки	37,65
4.	Зона инженерной инфраструктуры	1,27

№ п/п	Наименование зоны	Площадь, га
5.	Зона транспортной инфраструктуры	10,91
6.	Зоны сельскохозяйственного использования	16154,40
7.	Производственная зона сельскохозяйственных предприятий	56,10
8.	Зона лесов	95,80
9.	Зона кладбищ	4,75

2.3. Сведения о планируемых для размещения в зонах объектах федерального и регионального значения, объектах местного значения.

Согласно информации, предоставленной администрацией Александро-Невского муниципального района, на территории Просеченского сельского поселения планируется строительство следующих объектов регионального значения:

№ п/п	Наименование	Функциональная зона по генеральному плану муниципального образования
1	2	3
Объекты здравоохранения		
	Строительство фельдшерско-акушерского пункта в с. Спешнево;	Жилая зона
	Строительство фельдшерско-акушерского пункта в д. Михалково	Жилая зона

Установление зон с особыми условиями использования территорий в связи с размещением объекта регионального значения не требуется.


Сведения о размещении планируемых объектов регионального значения отображены на карте «Карта функциональных зон поселения».

Перечень объектов местного значения, планируемых для размещения, приведен в пункте 1 настоящего положения.

ГЕНЕРАЛЬНЫЙ ПЛАН МУНИЦИПАЛЬНОГО ОБРАЗОВАНИЯ - ПРОСЕЧЕНСКОЕ СЕЛЬСКОЕ ПОСЕЛЕНИЕ АЛЕКСАНДРО-НЕВСКОГО МУНИЦИПАЛЬНОГО РАЙОНА РЯЗАНСКОЙ ОБЛАСТИ

Карта границ населенных пунктов, входящих в состав поселения


Приложение № 1 к генеральному плану муниципального образования - Просеченское сельское поселение Александро-Невского муниципального района Рязанской области

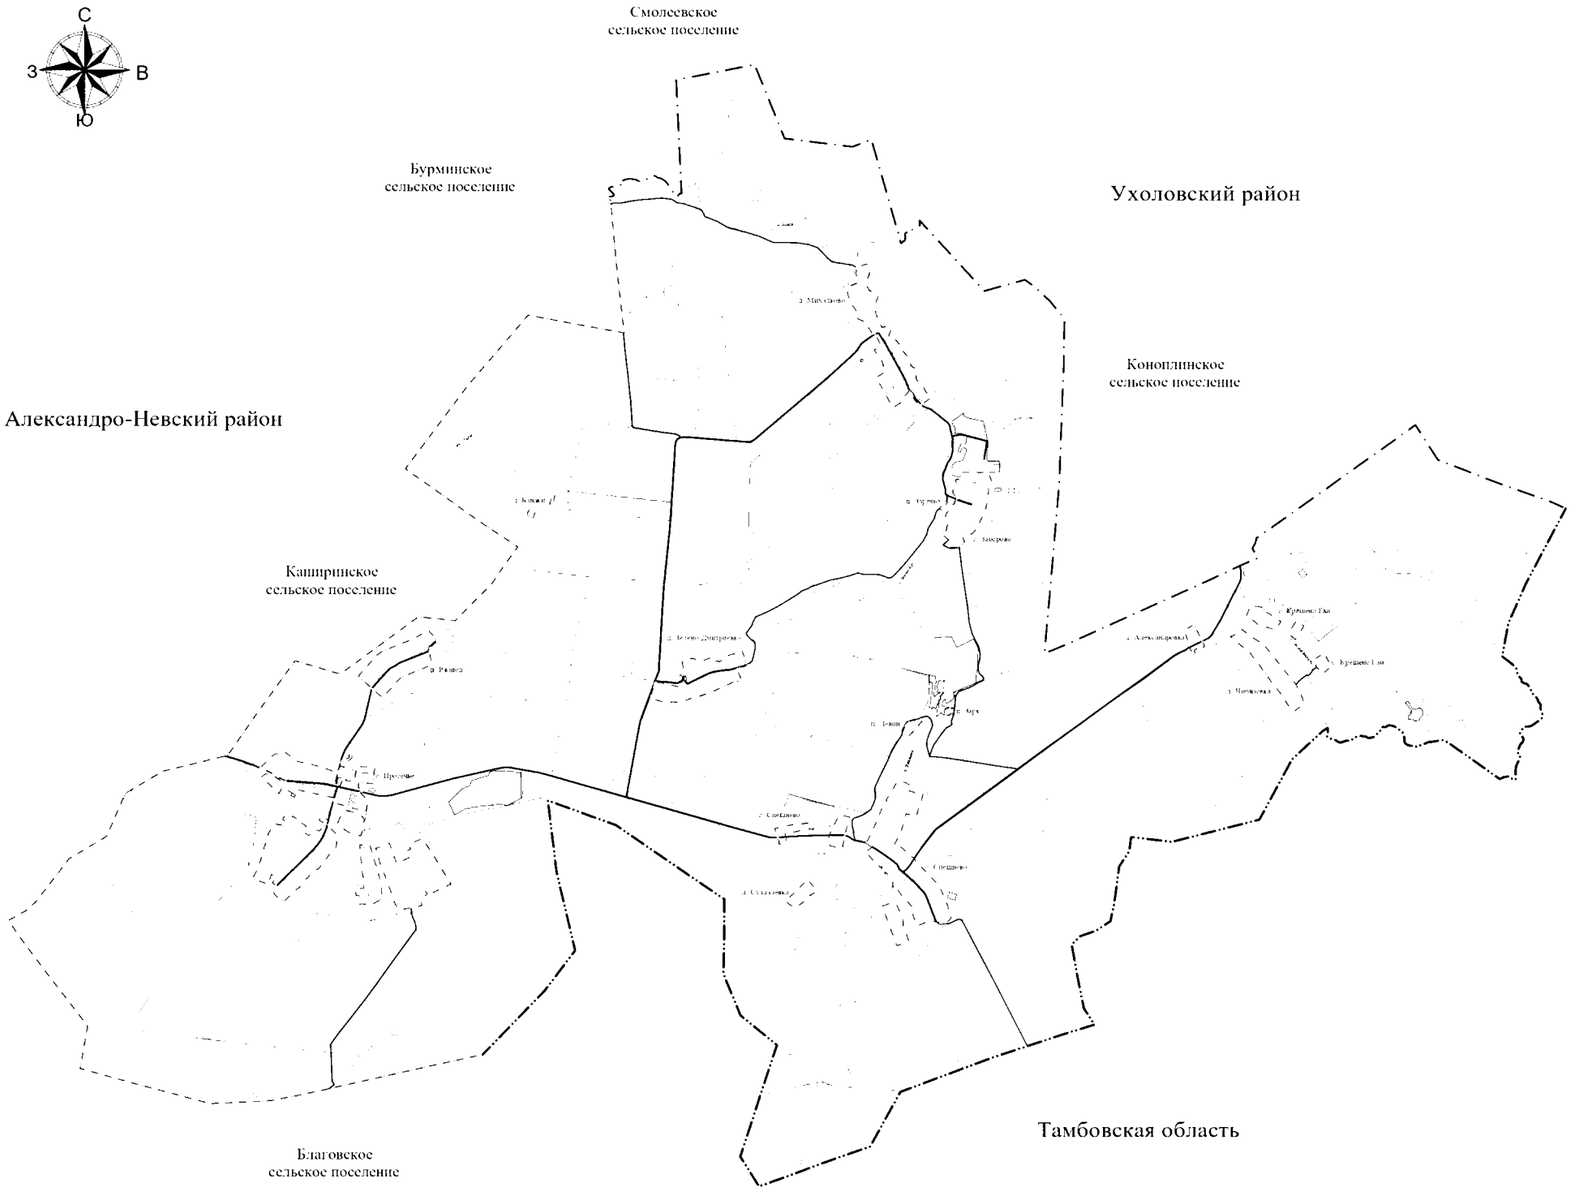
С
З
В
Ю
Смолеевское сельское поселение
Бурминское сельское поселение
Ухоловский район
Александро-Невский район
Коноплинское сельское поселение
Каширинское сельское поселение
Благовское сельское поселение
Тамбовская область
с. Просеченский
с. Александровский
с. Курашево-Гай
с. Курашево-Слип
с. Чапыгинский
с. Ивановка
с. Ряжки
с. Ерахово
с. Ерахово-Покровское
с. Ерахово-Троицкое
с. Ерахово-Ивановское
с. Ерахово-Ивановское
с. Ерахово-Ивановское

ГЕНЕРАЛЬНЫЙ ПЛАН МУНИЦИПАЛЬНОГО ОБРАЗОВАНИЯ - ПРОСЕЧЕНСКОЕ СЕЛЬСКОЕ ПОСЕЛЕНИЕ АЛЕКСАНДРО-НЕВСКОГО МУНИЦИПАЛЬНОГО РАЙОНА РЯЗАНСКОЙ ОБЛАСТИ

Карта планируемого размещения объектов местного значения поселения

Приложение № 2 к генеральному плану муниципального образования - Просеченское сельское поселение Александро-Невского муниципального района Рязанской области

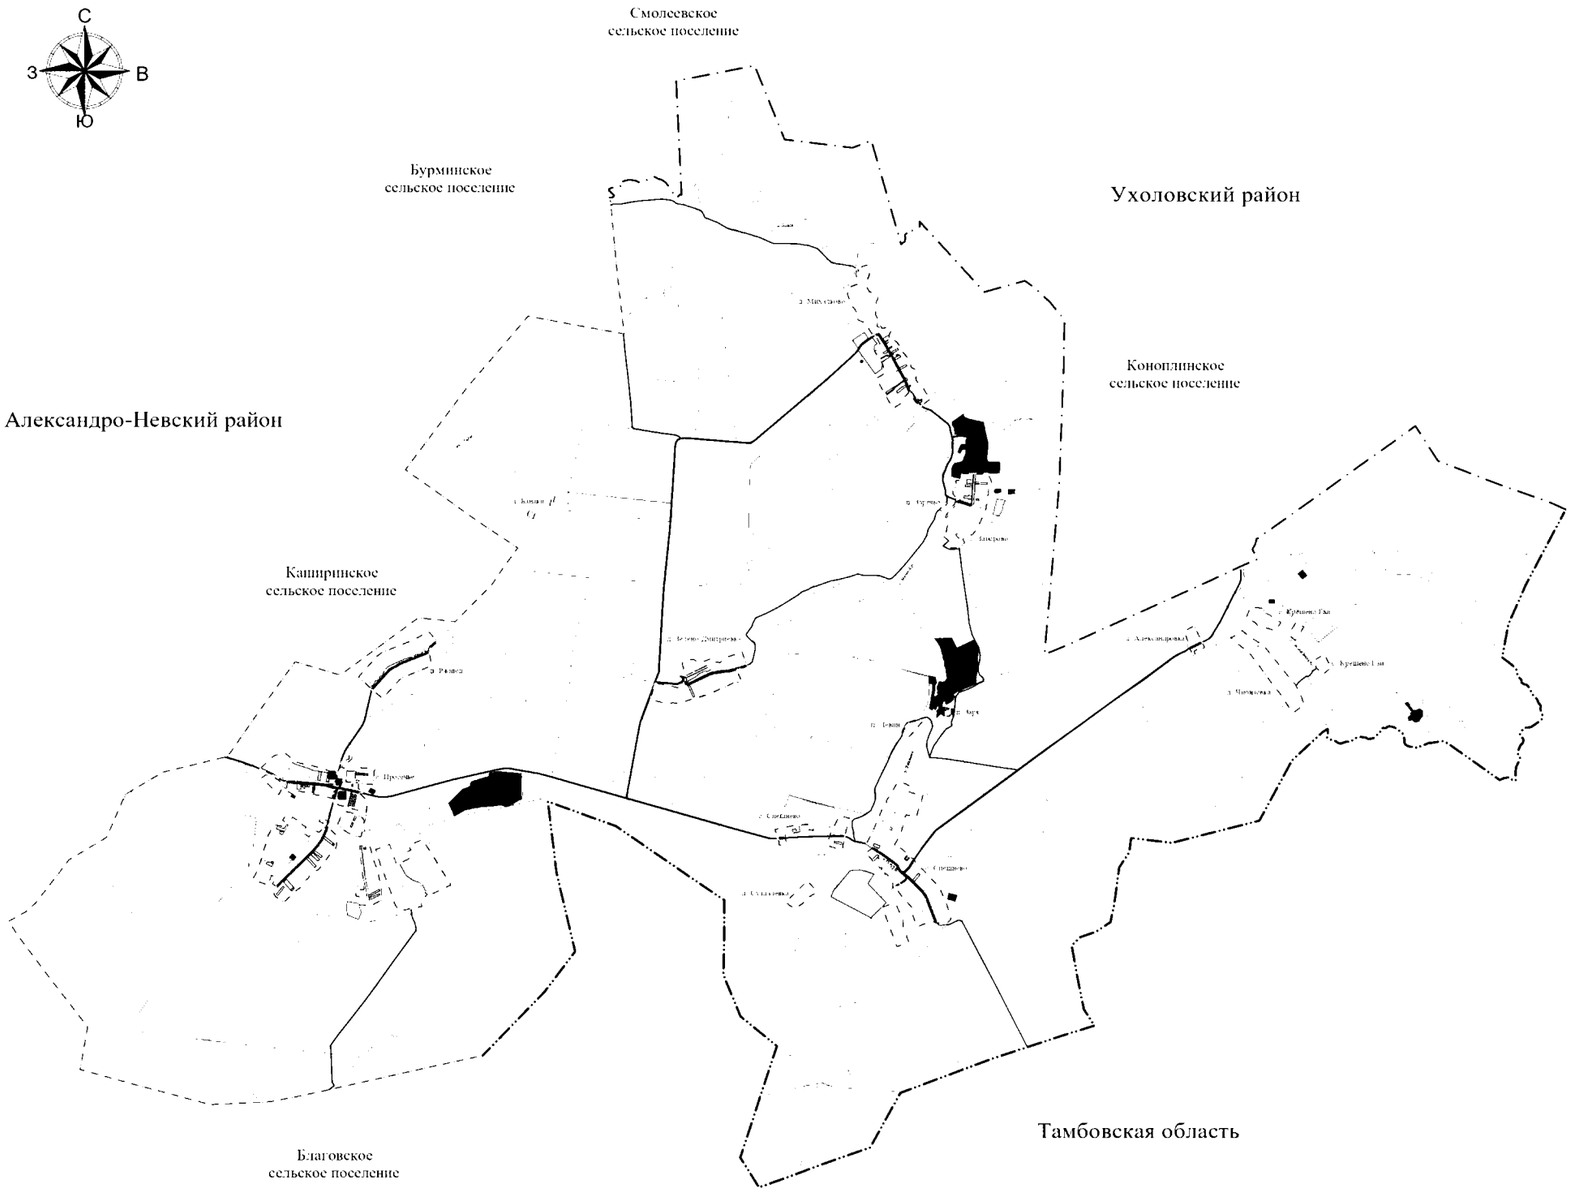

Условные обозначения

Код элемента	Название	Условное изображение: Слой	Условное изображение: Штрих
	Границы земель административно-территориального деления Российской Федерации		
600(1)0101	Граница муниципального района		
600(1)0102	Граница сельского поселения		
600(1)0103	Граница населенного пункта		
600(1)0104	Граница субъекта Российской Федерации		
	Объекты транспортной инфраструктуры		
601(2)0101	Автомобильная дорога регионального или межмуниципального значения		
601(2)0102	Автомобильная дорога местного значения		
	Элементы планировочной структуры и элементы озеленения		
605(5)0101	Площадь жилой застройки		
	Функциональные зоны		
606(6)0101	Жилые зоны		
606(6)0102	Зоны смешанной общественной застройки		
606(6)0103	Зоны специального назначения		
606(6)0104	Зоны инженерной инфраструктуры		
606(6)0105	Зоны транспортной инфраструктуры		
606(6)0106	Зоны сельскохозяйственного использования		
606(6)0107	Производственные зоны сельскохозяйственных предприятий		
606(6)0108	Зоны рекреации		
606(6)0109	Зоны отдыха		
	Поверхностные водные объекты		
666(26)01	Водотоки (реки, ручьи, каналы)		
666(26)02	Водоемы (озера, пруды, водохранилища, карьеры, водохранилища)		
666(26)03	Болота		
	Объекты инженерной защиты		
667(27)0101	Объекты инженерной подготовки		
	Объекты культурного наследия		
668(28)0101	Объекты культурного наследия (памятники, зоны)		


Изм.	Кол.уч.	Лист	№ док.	Подпись	Дата	Генеральный план муниципального образования - Просеченское сельское поселение Александро-Невского муниципального района Рязанской области			
							Стадия	Лист	Листов
						Карта планируемого размещения объектов местного значения поселения М 1:40 000	ГБУ "РЦ Центр градостроительного развития Рязанской области"		

Формат А1

ГЕНЕРАЛЬНЫЙ ПЛАН МУНИЦИПАЛЬНОГО ОБРАЗОВАНИЯ - ПРОСЕЧЕНСКОЕ СЕЛЬСКОЕ ПОСЕЛЕНИЕ АЛЕКСАНДРО-НЕВСКОГО МУНИЦИПАЛЬНОГО РАЙОНА РЯЗАНСКОЙ ОБЛАСТИ

Карта функциональных зон поселения

Приложение № 3 к генеральному плану муниципального образования - Просеченское сельское поселение Александро-Невского муниципального района Рязанской области

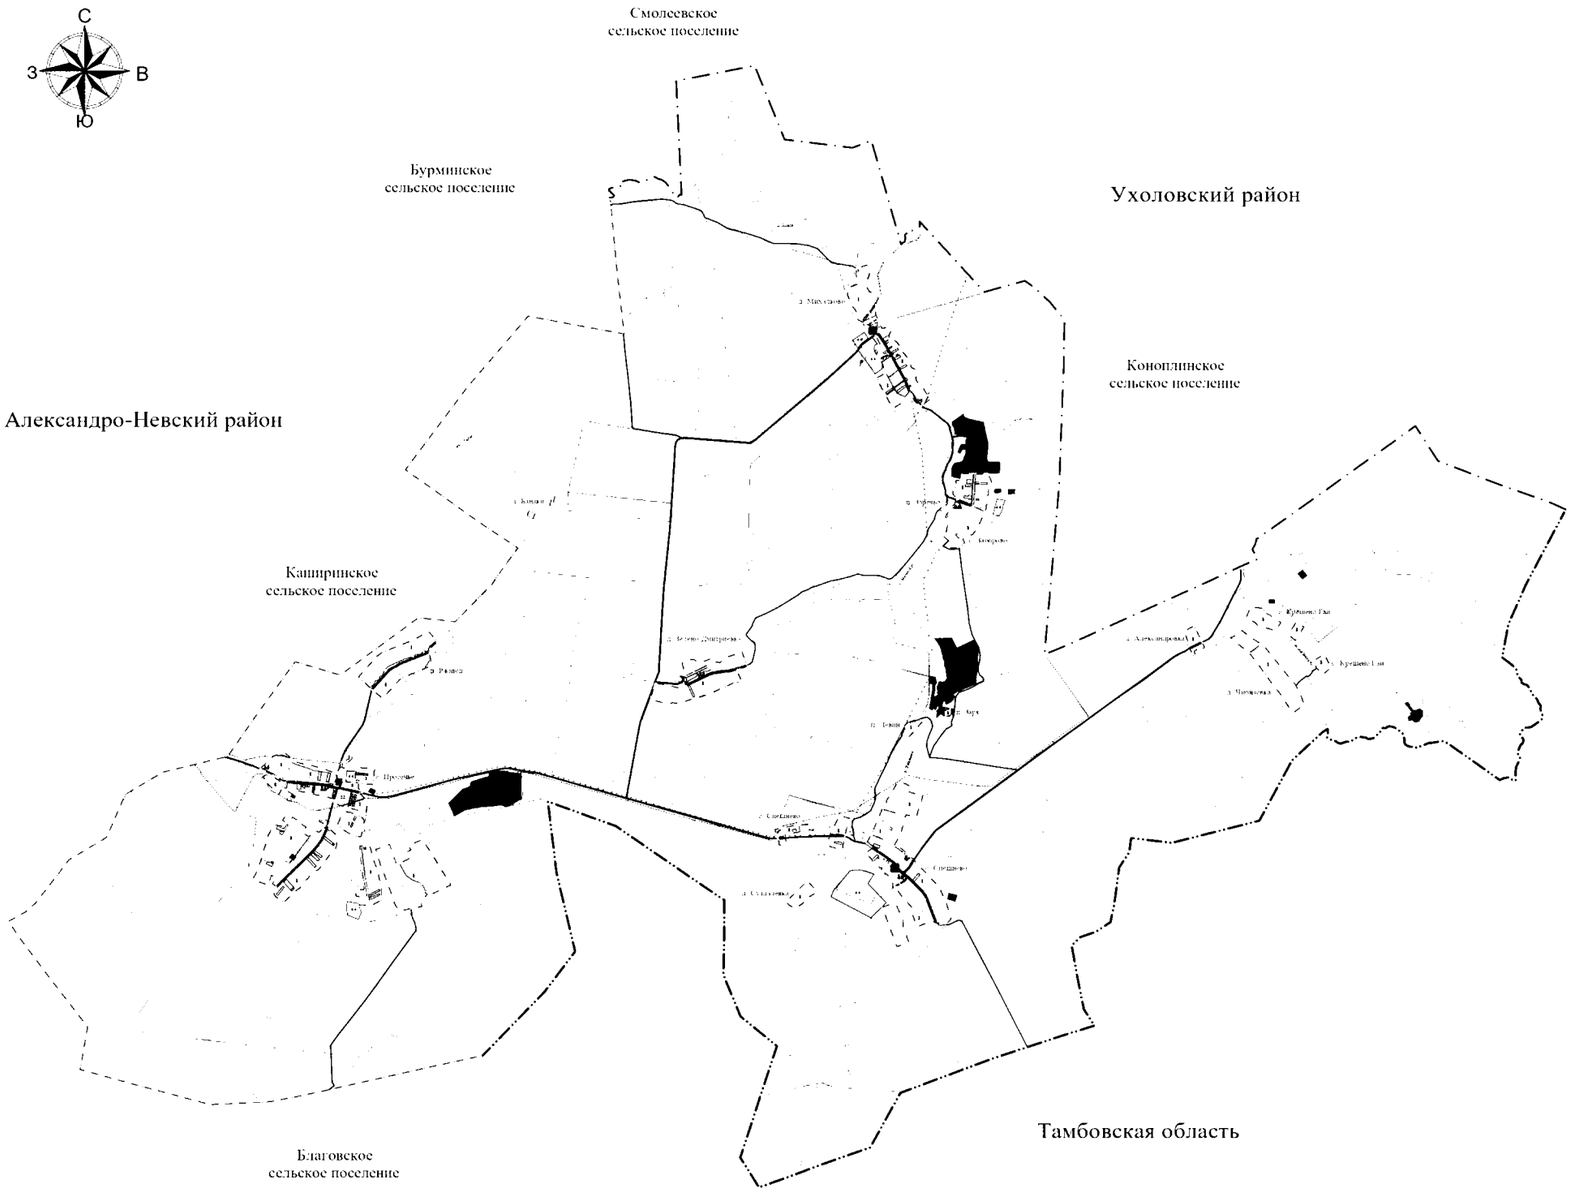

Условные обозначения

Код элемента	Значение	Условное изображение: Слайд	Слайд
	Границы и зоны: административно-территориальное деление Российской Федерации		
0000 10000	Граница муниципального района		
0000 10001	Граница сельского поселения		
0000 10004	Граница населенного пункта		
0000 10006	Граница субъекта Российской Федерации		
	Объекты транспортной инфраструктуры		
0000 20001	Автомобильные дороги регионального или межмуниципального значения		
0000 20002	Автомобильные дороги местного значения		
	Элементы планировочной структуры и элементы озеленения		
0000 30001	Существующая застройка		
	Функциональные зоны		
0000 50000	Жилые зоны	1	
0000 50002	Зоны делового, общественного и коммерческого назначения	2.2	
0000 50003	Зоны производственного назначения		
0000 50004	Зоны инженерной инфраструктуры		
0000 50005	Зоны транспортной инфраструктуры		
0000 50006	Зоны сельскохозяйственного использования	4.7	
0000 50007	Зоны специального назначения, связанные с захоронением	4.4	
0000 50008	Зоны рекреационного назначения		
0000 50009	Зоны отдыха		
	Планировочные ограничения:		
0000 70000	Водоохранная зона		
0000 70001	Прибрежная защитная полоса		
0000 70003	Береговая полоса		
	Линии электропередачи 220 кВ:		
0000 80002	Линии электропередачи 220 кВ		
	Линии электропередачи 35 кВ:		
0000 80003	Линии электропередачи 35 кВ		
	Размещение объектов транспортной инфраструктуры		
0000 90001	Планируемое строительство автомобильных дорог		
	Сети связи:		
0000 95001	Линии связи		
	Объекты культового значения:		
0000 97001	Объекты религиозного назначения (церкви, часовни, соборы, монастыри, храмовые комплексы, синагоги, мечети)		

						Генеральный план муниципального образования - Просеченское сельское поселение Александро-Невского муниципального района Рязанской области	
Изм.	Кол.уч.	Лист	№ док.	Подпись	Дата		
						Стадия	Лист	Листов
						Карта функциональных зон поселения М 1 : 50 000	ГБУ "РО Центр государственной кадастровой оценки" Рязанской области

Формат А1

Приложение № 4 к генеральному плану муниципального образования - Просеченское сельское поселение Александро-Невского муниципального района Рязанской области

Графическое описание местоположения границ населенных пунктов, перечень координат характерных точек этих границ муниципального образования - Просеченское сельское поселение Александро-Невского муниципального района Рязанской области

ОПИСАНИЕ МЕСТОПОЛОЖЕНИЯ ГРАНИЦ

Граница населённого пункта д.Александровка

(наименование объекта местоположение границ, которого описано (далее - объект)

Раздел 1


Сведения об объекте		
№ п/п	Характеристики объекта	Описание характеристик
1	2	3
1	Местоположение объекта	*Российская Федерация, Рязанская область, р-н Александро-Невский, с/п Просеченское, д Александровка*
2	Площадь объекта ± величина погрешности определения площади (Р ± Дельта Р)	*72481кв.м. ± 94кв.м.*
3	Иные характеристики объекта	-

Раздел 2

Сведения о местоположении границ объекта					
1. Система координат *МСК-62*					
2. Сведения о характерных точках границ объекта					
Обозначение характерных точек границ	Координаты, м		Метод определения координат характерной точки	Средняя квадратическая погрешность положения характерной точки (Mt), м	Описание обозначения точки на местности (при наличии)
	X	Y			
1	2	3	4	5	6
1	*320241,5*	*2189435,15*	*Картометрический метод*	*2,50*	-
2	*319970,79*	*2189566,76*	*Картометрический метод*	*2,50*	-
3	*319912,44*	*2189595,12*	*Картометрический метод*	*2,50*	-
4	*319871,16*	*2189515,81*	*Картометрический метод*	*2,50*	-
5	*319900,94*	*2189498,84*	*Картометрический метод*	*2,50*	-
6	*319851,81*	*2189436,37*	*Картометрический метод*	*2,50*	-
7	*319826,48*	*2189448,38*	*Картометрический метод*	*2,50*	-
8	*319774,38*	*2189434,36*	*Картометрический метод*	*2,50*	-
9	*319890,06*	*2189367,79*	*Картометрический метод*	*2,50*	-
10	*319882,98*	*2189354,4*	*Картометрический метод*	*2,50*	-
11	*319886,34*	*2189352,51*	*Картометрический метод*	*2,50*	-
12	*319913,52*	*2189339,26*	*Картометрический метод*	*2,50*	-
13	*319946,54*	*2189323,46*	*Картометрический метод*	*2,50*	-
14	*319985,08*	*2189344,32*	*Картометрический метод*	*2,50*	-
15	*320160,57*	*2189280,53*	*Картометрический метод*	*2,50*	-
1	*320241,5*	*2189435,15*	*Картометрический метод*	*2,50*	-
3. Сведения о характерных точках части (частей) границы объекта					
Обозначение характерных точек части границы	Координаты, м		Метод определения координат характерной точки	Средняя квадратическая погрешность положения характерной точки (Mt), м	Описание обозначения точки на местности (при наличии)
	X	Y			
1	2	3	4	5	6
	Часть № -				
-	-	-	-	-	-

Раздел 4

План границ объекта

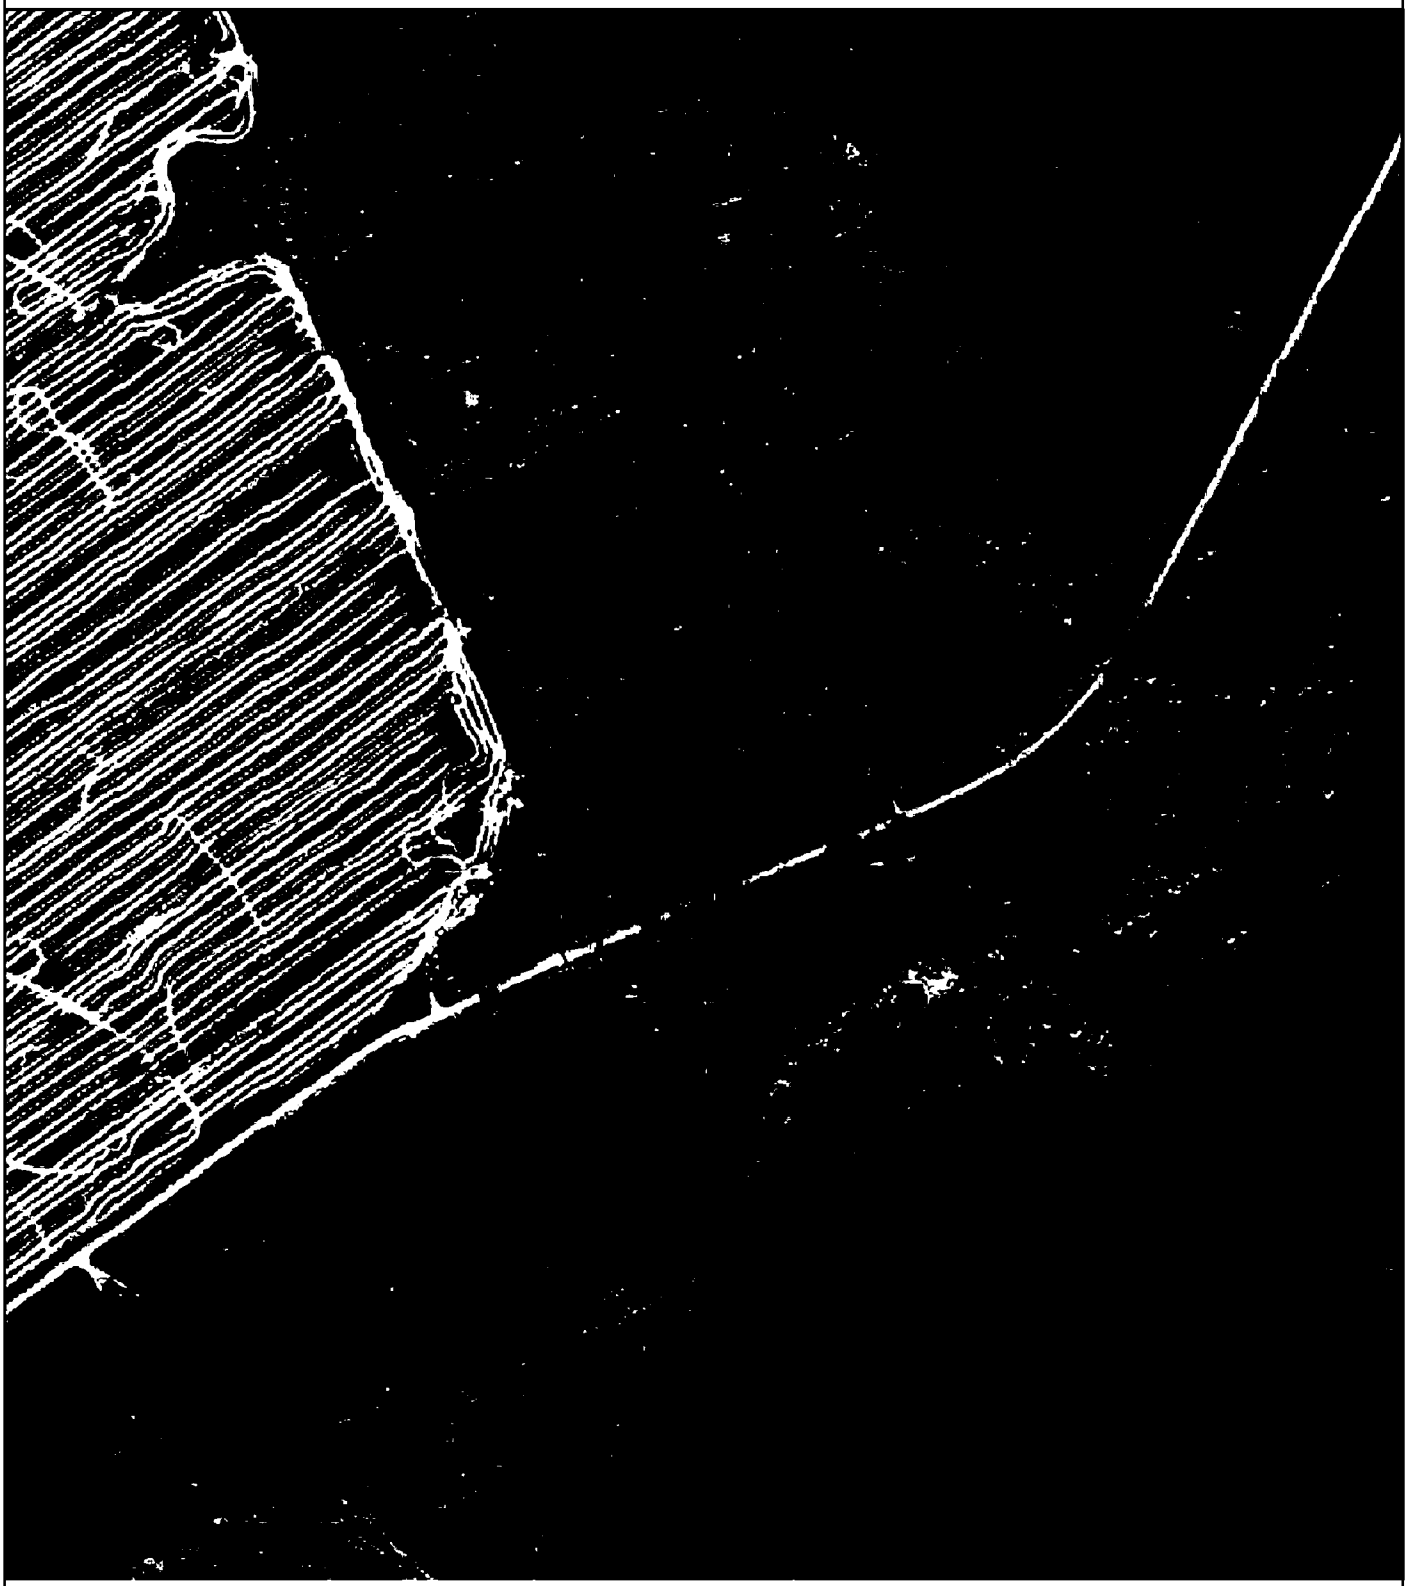

Используемые условные знаки и обозначения: Масштаб 1:5000

● 1 - характерная точка контура, сведения о которой позволяют однозначно определить её на местности

——— - вновь образованная часть контура, сведения о которой достаточны для определения её местоположения

ОПИСАНИЕ МЕСТОПОЛОЖЕНИЯ ГРАНИЦ

Граница населённого пункта д.Банаки

(наименование объекта местоположение границ, которого описано (далее - объект)

Раздел 1


Сведения об объекте		
№ п/п	Характеристики объекта	Описание характеристик
1	2	3
1	Местоположение объекта	*Российская Федерация, Рязанская область, р-н Александро-Невский, с/п Просеченское, д Банаки*
2	Площадь объекта ± величина погрешности определения площади (Р ± Дельта Р)	*16410кв.м. ± 64кв.м.*
3	Иные характеристики объекта	-

Раздел 2

Сведения о местоположении границ объекта					
1. Система координат *МСК-62*					
2. Сведения о характерных точках границ объекта					
Обозначение характерных точек границ	Координаты, м		Метод определения координат характерной точки	Средняя квадратическая погрешность положения характерной точки (Mt), м	Описание обозначения точки на местности (при наличии)
	X	Y			
1	2	3	4	5	6
ЗУ1(1)					
1	*321973,17*	*2179409,92*	*Картометрический метод*	*2,50*	-
2	*321935,11*	*2179498,43*	*Картометрический метод*	*2,50*	-
3	*321848,33*	*2179469,21*	*Картометрический метод*	*2,50*	-
4	*321893*	*2179385,74*	*Картометрический метод*	*2,50*	-
5	*321921,26*	*2179382,72*	*Картометрический метод*	*2,50*	-
1	*321973,17*	*2179409,92*	*Картометрический метод*	*2,50*	-
ЗУ1(2)					
6	*322206,03*	*2179754,83*	*Картометрический метод*	*2,50*	-
7	*322192,57*	*2179797,55*	*Картометрический метод*	*2,50*	-
8	*322034,05*	*2179762,18*	*Картометрический метод*	*2,50*	-
9	*322026,71*	*2179754,5*	*Картометрический метод*	*2,50*	-
10	*322043,06*	*2179717,13*	*Картометрический метод*	*2,50*	-
6	*322206,03*	*2179754,83*	*Картометрический метод*	*2,50*	-
3. Сведения о характерных точках части (частей) границы объекта					
Обозначение характерных точек части границы	Координаты, м		Метод определения координат характерной точки	Средняя квадратическая погрешность положения характерной точки (Mt), м	Описание обозначения точки на местности (при наличии)
	X	Y			
1	2	3	4	5	6
Часть № -					
-	-	-	-	-	-

Раздел 4

План границ объекта

 

Используемые условные знаки и обозначения: Масштаб 1:5000

● 1 - характерная точка контура, сведения о которой позволяют однозначно определить её на местности

——— - вновь образованная часть контура, сведения о которой достаточны для определения её местоположения

ОПИСАНИЕ МЕСТОПОЛОЖЕНИЯ ГРАНИЦ

Граница населённого пункта с.Заборово

(наименование объекта местоположение границ, которого описано (далее - объект)

Раздел 1

Сведения об объекте		
№ п/п	Характеристики объекта	Описание характеристик
1	2	3
1	Местоположение объекта	*Российская Федерация, Рязанская область, р-н Александро-Невский, с/п Просеченское, с Заборово*
2	Площадь объекта ± величина погрешности определения площади (Р ± Дельта Р)	*513786кв.м. ± 251кв.м.*
3	Иные характеристики объекта	-

Раздел 2

Сведения о местоположении границ объекта					
1. Система координат *МСК-62*					
2. Сведения о характерных точках границ объекта					
Обозначение характерных точек границ	Координаты, м		Метод определения координат характерной точки	Средняя квадратическая погрешность положения характерной точки (Mt), м	Описание обозначения точки на местности (при наличии)
	X	Y			
1	2	3	4	5	6
1	322534,27	2185936,76	Картометрический метод	2,50	-
2	322536,7	2186116,79	Картометрический метод	2,50	-
3	322538,55	2186253,03	Картометрический метод	2,50	-
4	322539,54	2186326,54	Картометрический метод	2,50	-
5	322491,05	2186348,7	Картометрический метод	2,50	-
6	322385,63	2186393,16	Картометрический метод	2,50	-
7	322367,66	2186369,61	Картометрический метод	2,50	-
8	322295,69	2186339,29	Картометрический метод	2,50	-
9	322206,25	2186329,95	Картометрический метод	2,50	-
10	322114,13	2186318,49	Картометрический метод	2,50	-
11	321998,68	2186295,91	Картометрический метод	2,50	-
12	321898,56	2186256,53	Картометрический метод	2,50	-
13	321781,06	2186200,75	Картометрический метод	2,50	-
14	321675,09	2186143,43	Картометрический метод	2,50	-
15	321614,05	2186094,78	Картометрический метод	2,50	-
16	321600,89	2186029,6	Картометрический метод	2,50	-
17	321541,48	2185946,84	Картометрический метод	2,50	-
18	321495,43	2185977,54	Картометрический метод	2,50	-
19	321423,35	2185896,11	Картометрический метод	2,50	-
20	321409,33	2185842,05	Картометрический метод	2,50	-
21	321416,3	2185741,26	Картометрический метод	2,50	-
22	321509,26	2185745,59	Картометрический метод	2,50	-
23	321606,83	2185630,8	Картометрический метод	2,50	-
24	321633,79	2185680,68	Картометрический метод	2,50	-
25	321671,09	2185696,8	Картометрический метод	2,50	-
26	321710,75	2185701,13	Картометрический метод	2,50	-
27	321738,78	2185715,38	Картометрический метод	2,50	-
28	321753,19	2185714,45	Картометрический метод	2,50	-
29	321774,88	2185711,35	Картометрический метод	2,50	-
30	321793,16	2185699,89	Картометрический метод	2,50	-
31	321814,54	2185682,23	Картометрический метод	2,50	-
32	321835,61	2185679,13	Картометрический метод	2,50	-
33	321852,65	2185681,61	Картометрический метод	2,50	-
34	321864,42	2185682,85	Картометрический метод	2,50	-
35	321888,28	2185688,74	Картометрический метод	2,50	-
36	321917,13	2185696,17	Картометрический метод	2,50	-
37	321941,46	2185718,79	Картометрический метод	2,50	-
38	321987,86	2185748,23	Картометрический метод	2,50	-
39	322011,87	2185760,62	Картометрический метод	2,50	-


Сведения о местоположении границ объекта					
40	322030,15	2185776,89	Картометрический метод	2,50	-
41	322047,04	2185793,15	Картометрический метод	2,50	-
42	322071,43	2185819,49	Картометрический метод	2,50	-
43	322116,41	2185831,81	Картометрический метод	2,50	-
44	322128,02	2185834,99	Картометрический метод	2,50	-
45	322138,79	2185866,23	Картометрический метод	2,50	-
46	322145,84	2185869,29	Картометрический метод	2,50	-
47	322142,69	2185877,52	Картометрический метод	2,50	-
48	322145,3	2185885,1	Картометрический метод	2,50	-
49	322145,53	2185885,2	Картометрический метод	2,50	-
50	322172,85	2185835,83	Картометрический метод	2,50	-
51	322228,31	2185796,18	Картометрический метод	2,50	-
52	322267,86	2185795,86	Картометрический метод	2,50	-
53	322296,99	2185817,55	Картометрический метод	2,50	-
54	322342,22	2185837,07	Картометрический метод	2,50	-
55	322397,99	2185843,89	Картометрический метод	2,50	-
56	322426,5	2185836,14	Картометрический метод	2,50	-
57	322440,86	2185913,46	Картометрический метод	2,50	-
58	322476,9	2185925,48	Картометрический метод	2,50	-
59	322506,38	2185925,14	Картометрический метод	2,50	-
1	322534,27	2185936,76	Картометрический метод	2,50	-

3. Сведения о характерных точках части (частей) границы объекта

Обозначение характерных точек части границы	Координаты, м		Метод определения координат характерной точки	Средняя квадратическая погрешность положения характерной точки (Mt), м	Описание обозначения точки на местности (при наличии)
	X	Y			
1	2	3	4	5	6
Часть № -					
-	-	-	-	-	-

Раздел 4

План границ объекта

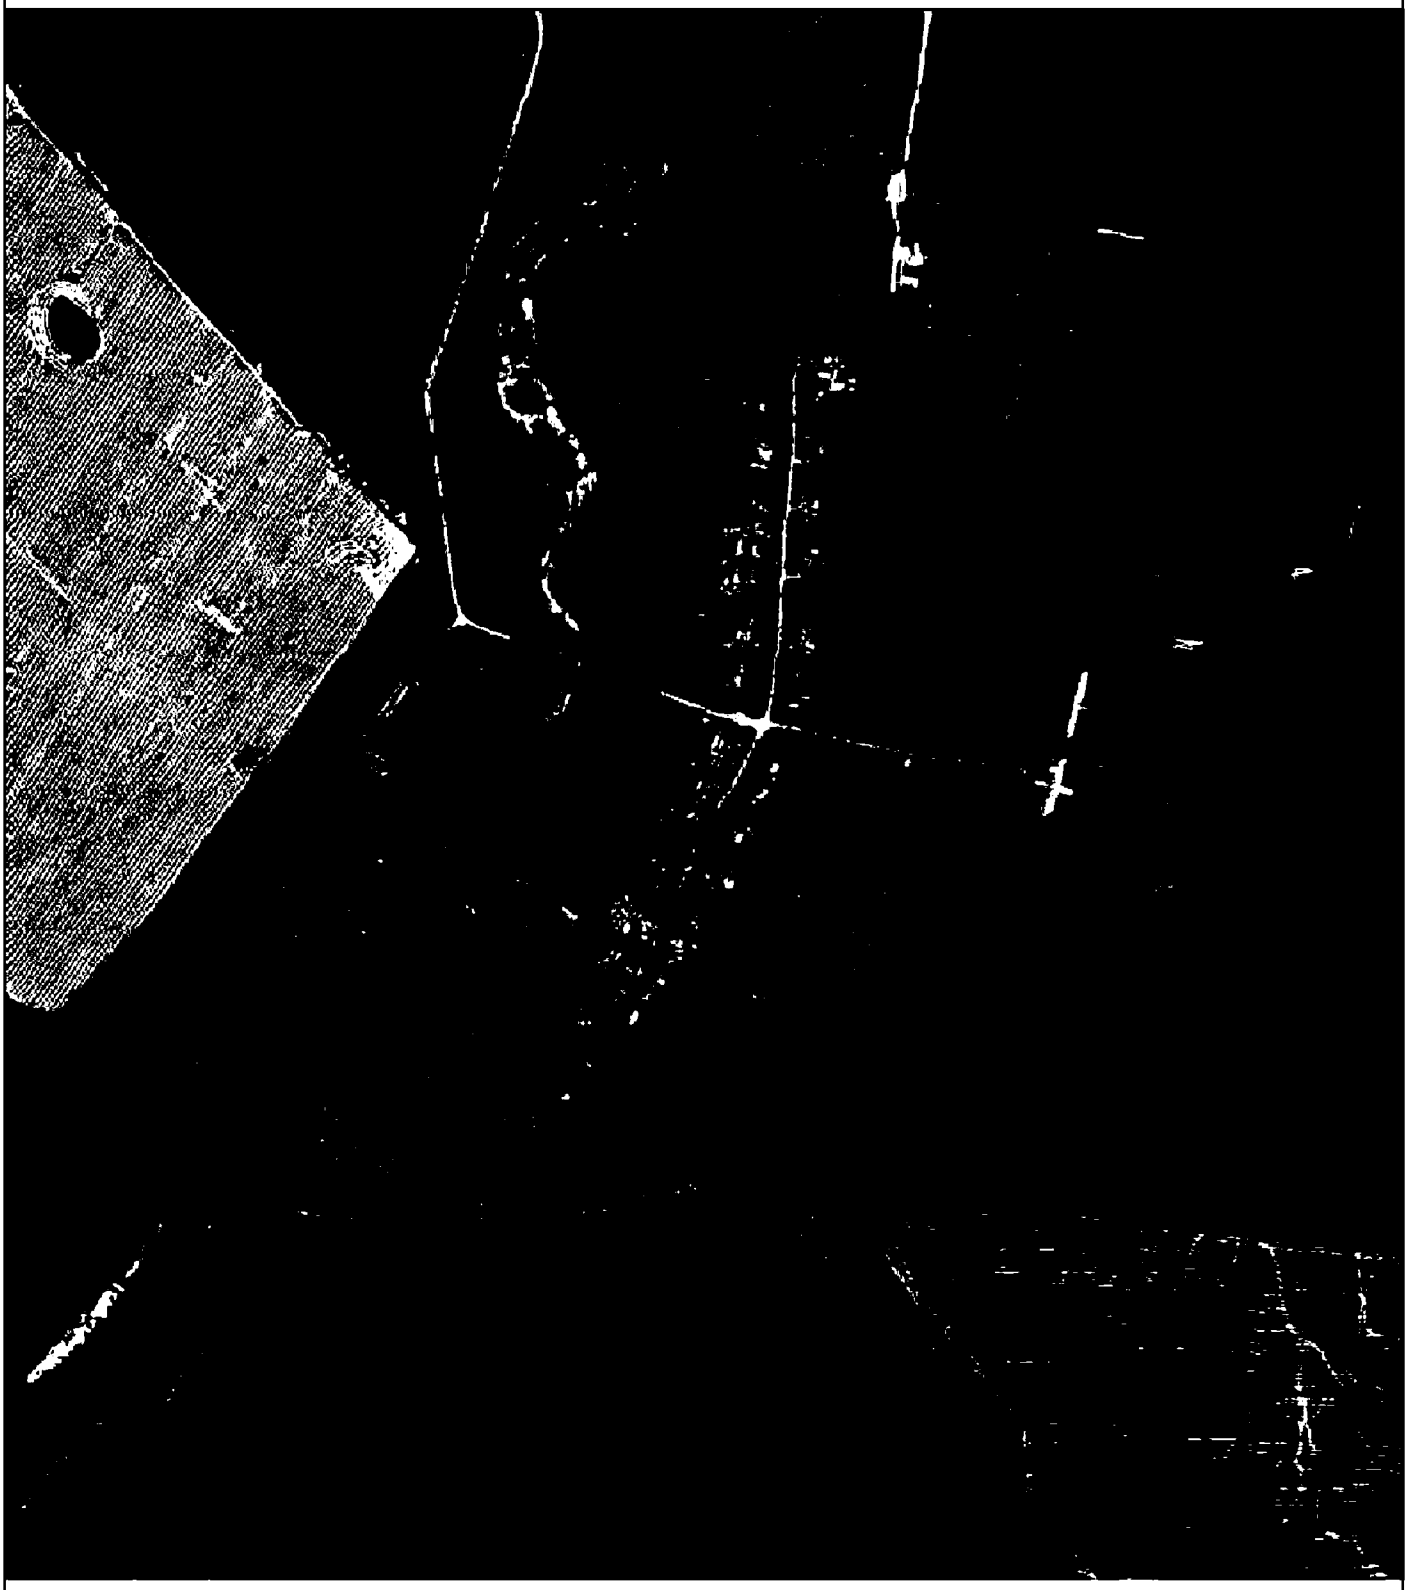

Используемые условные знаки и обозначения: Масштаб 1:10000

●1 - характерная точка контура, сведения о которой позволяют однозначно определить её на местности

——— - вновь образованная часть контура, сведения о которой достаточны для определения её местоположения

ОПИСАНИЕ МЕСТОПОЛОЖЕНИЯ ГРАНИЦ

Граница населённого пункта п.Заречье

(наименование объекта местоположение границ, которого описано (далее - объект)

Раздел 1


Сведения об объекте		
№ п/п	Характеристики объекта	Описание характеристик
1	2	3
1	Местоположение объекта	*Российская Федерация, Рязанская область, р-н Александро-Невский, с/п Просеченское, п Заречье*
2	Площадь объекта ± величина погрешности определения площади (Р ± Дельта Р)	*5070кв.м. ± 25кв.м.*
3	Иные характеристики объекта	-

Раздел 2

Сведения о местоположении границ объекта					
1. Система координат *МСК-62*					
2. Сведения о характерных точках границ объекта					
Обозначение характерных точек границ	Координаты, м		Метод определения координат характерной точки	Средняя квадратическая погрешность положения характерной точки (Mt), м	Описание обозначения точки на местности (при наличии)
	X	Y			
1	2	3	4	5	6
1	*322105,35*	*2185698,19*	*Картометрический метод*	*2,50*	-
2	*322092,93*	*2185719,87*	*Картометрический метод*	*2,50*	-
3	*321967,38*	*2185628,32*	*Картометрический метод*	*2,50*	-
4	*321993,31*	*2185591,19*	*Картометрический метод*	*2,50*	-
5	*322025,07*	*2185623,68*	*Картометрический метод*	*2,50*	-
6	*322076,44*	*2185676,48*	*Картометрический метод*	*2,50*	-
1	*322105,35*	*2185698,19*	*Картометрический метод*	*2,50*	-
3. Сведения о характерных точках части (частей) границы объекта					
Обозначение характерных точек части границы	Координаты, м		Метод определения координат характерной точки	Средняя квадратическая погрешность положения характерной точки (Mt), м	Описание обозначения точки на местности (при наличии)
	X	Y			
1	2	3	4	5	6
Часть № -					
-	-	-	-	-	-

Раздел 4

План границ объекта

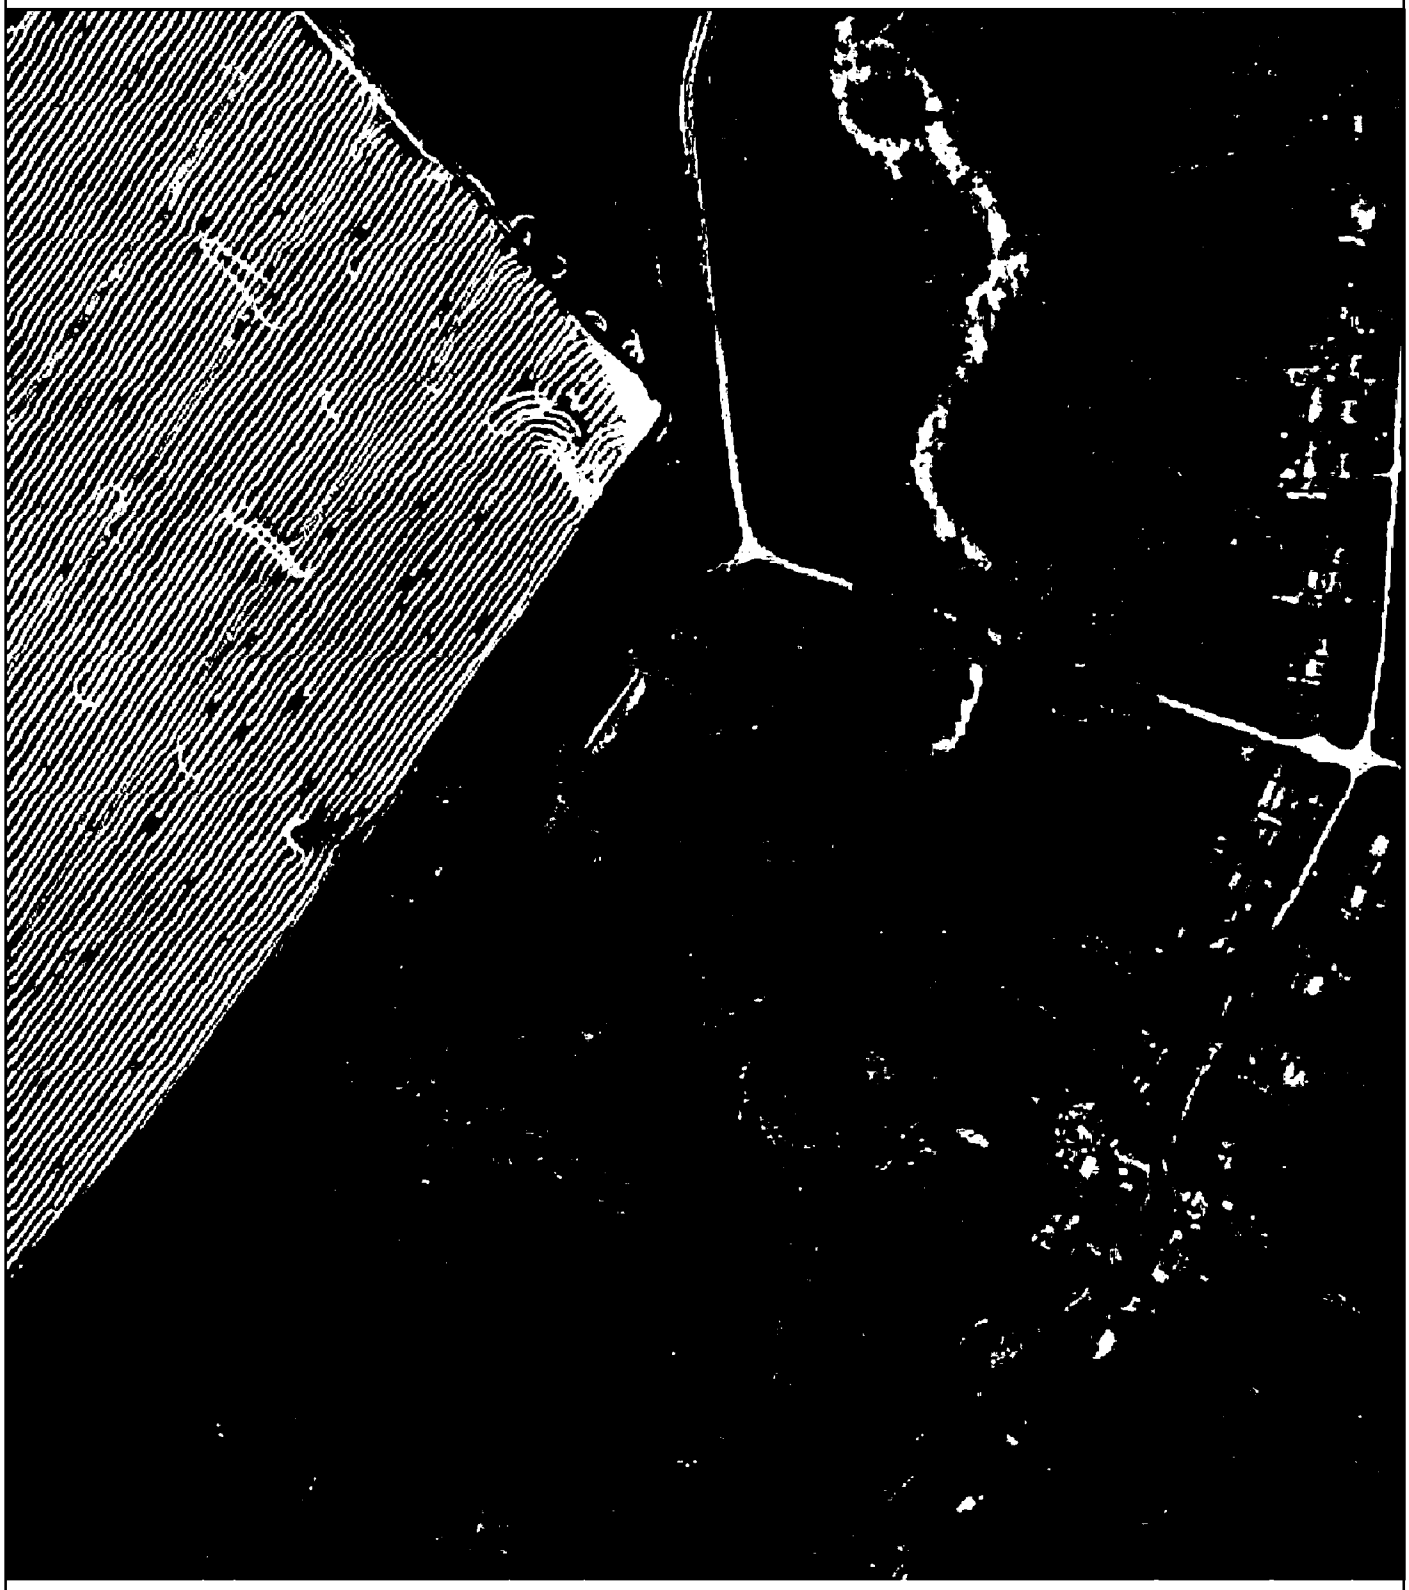

Используемые условные знаки и обозначения: Масштаб 1:5000

● 1 - характерная точка контура, сведения о которой позволяют однозначно определить её на местности

——— - вновь образованная часть контура, сведения о которой достаточны для определения её местоположения

ОПИСАНИЕ МЕСТОПОЛОЖЕНИЯ ГРАНИЦ

Граница населённого пункта п.Заря

(наименование объекта местоположение границ, которого описано (далее - объект)

Раздел 1


Сведения об объекте		
№ п/п	Характеристики объекта	Описание характеристик
1	2	3
1	Местоположение объекта	*Российская Федерация, Рязанская область, р-н Александро-Невский, с/п Просеченское, п Заря*
2	Площадь объекта ± величина погрешности определения площади (Р ± Дельта Р)	*7181кв.м. ± 30кв.м.*
3	Иные характеристики объекта	-

Раздел 2

Сведения о местоположении границ объекта					
1. Система координат *МСК-62*					
2. Сведения о характерных точках границ объекта					
Обозначение характерных точек границ	Координаты, м		Метод определения координат характерной точки	Средняя квадратическая погрешность положения характерной точки (Mt), м	Описание обозначения точки на местности (при наличии)
	X	Y			
1	2	3	4	5	6
1	*318981,41*	*2185683,67*	*Картометрический метод*	*2,50*	-
2	*318985,98*	*2185753,32*	*Картометрический метод*	*2,50*	-
3	*318908,18*	*2185755,64*	*Картометрический метод*	*2,50*	-
4	*318879,3*	*2185756,49*	*Картометрический метод*	*2,50*	-
5	*318878,27*	*2185689,49*	*Картометрический метод*	*2,50*	-
1	*318981,41*	*2185683,67*	*Картометрический метод*	*2,50*	-
3. Сведения о характерных точках части (частей) границы объекта					
Обозначение характерных точек части границы	Координаты, м		Метод определения координат характерной точки	Средняя квадратическая погрешность положения характерной точки (Mt), м	Описание обозначения точки на местности (при наличии)
	X	Y			
1	2	3	4	5	6
Часть № -					
-	-	-	-	-	-

Раздел 4

План границ объекта

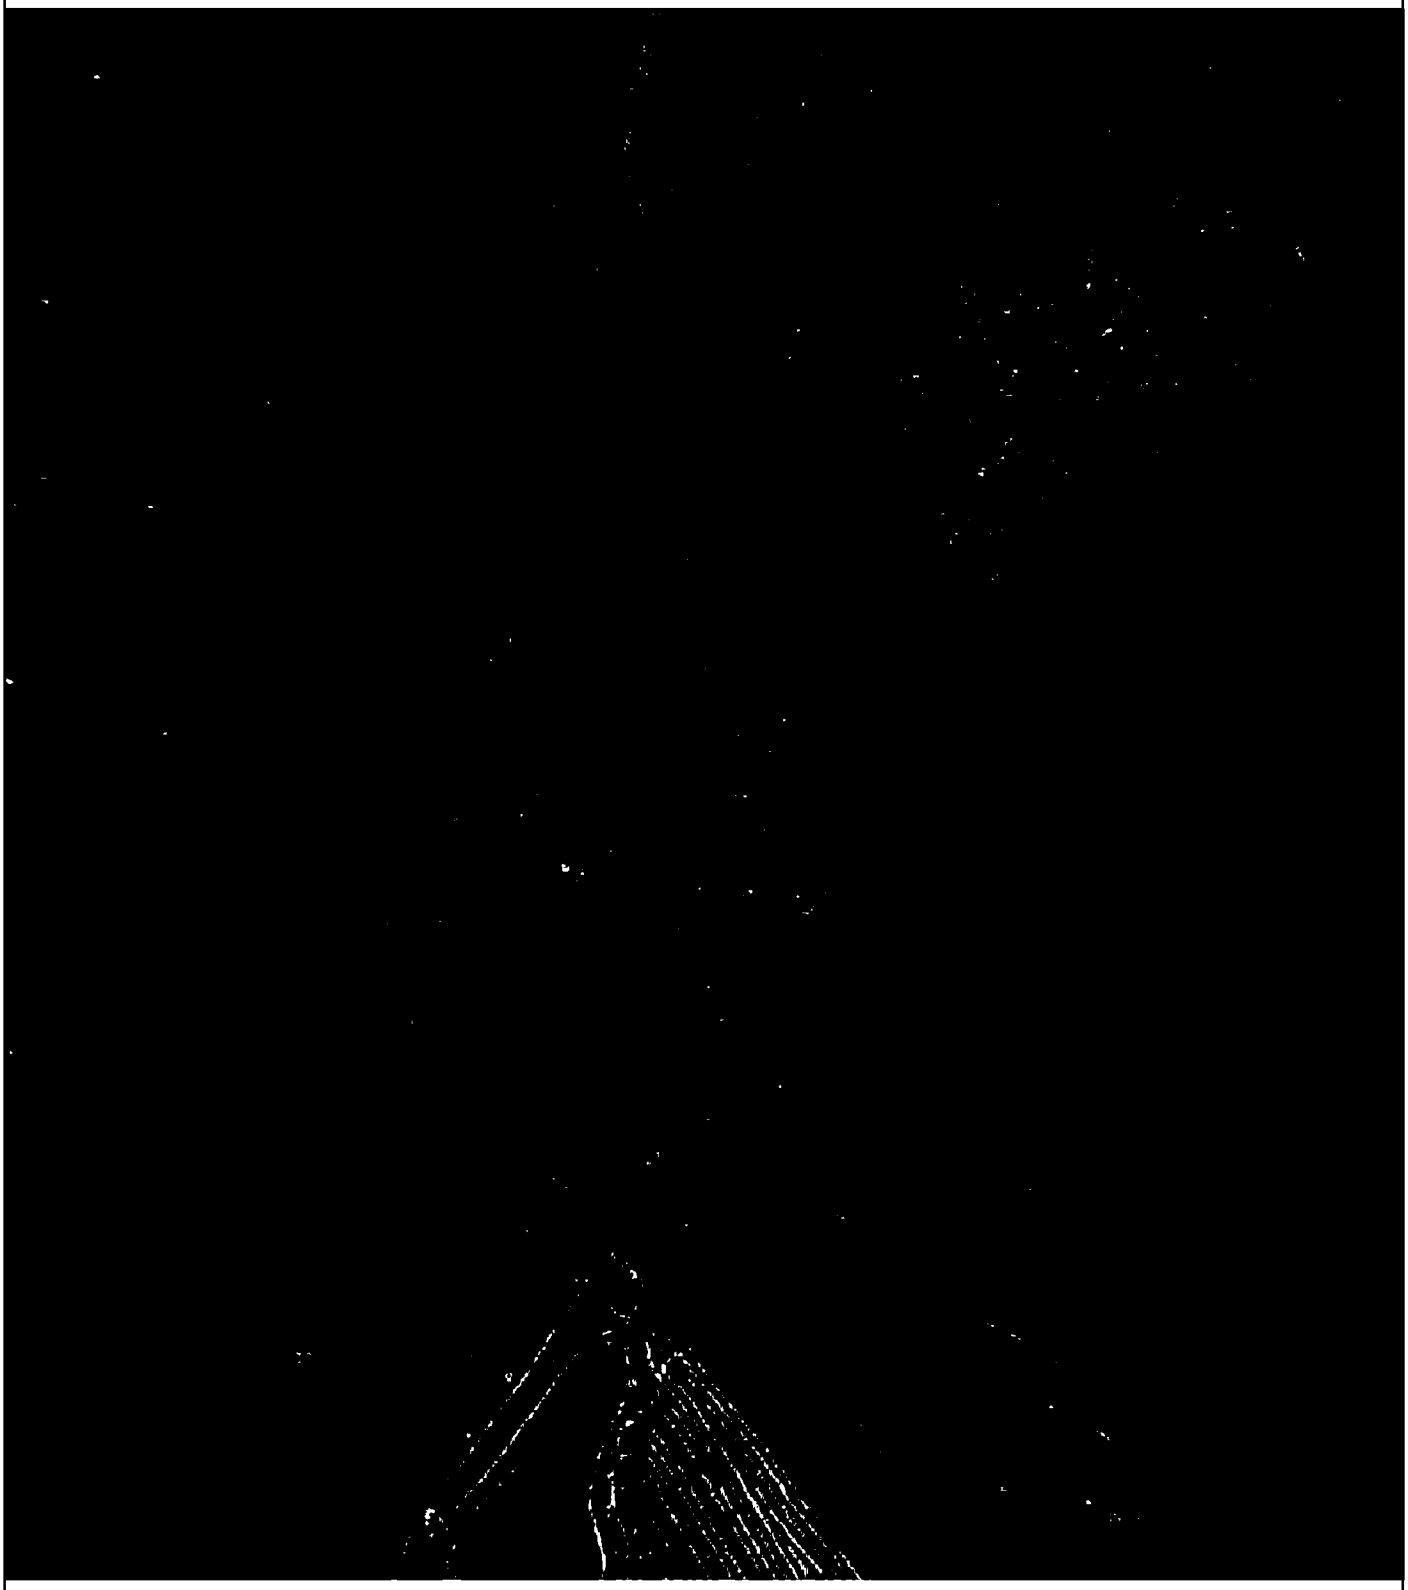

Используемые условные знаки и обозначения:

Масштаб 1:5000

● 1 - характерная точка контура, сведения о которой позволяют однозначно определить её на местности

——— - вновь образованная часть контура, сведения о которой достаточны для определения её местоположения

ОПИСАНИЕ МЕСТОПОЛОЖЕНИЯ ГРАНИЦ

Граница населённого пункта д. Зелено-Дмитриевка

(наименование объекта местоположение границ, которого описано (далее - объект)

Раздел 1

Сведения об объекте		
№ п/п	Характеристики объекта	Описание характеристик
1	2	3
1	Местоположение объекта	*Российская Федерация, Рязанская область, р-н Александро-Невский, с/п Просеченское, д Зелено-Дмитриевка*
2	Площадь объекта ± величина погрешности определения площади (Р ± Дельта Р)	*555243кв.м. ± 261кв.м.*
3	Иные характеристики объекта	-

Раздел 2

Сведения о местоположении границ объекта					
1. Система координат *МСК-62*					
2. Сведения о характерных точках границ объекта					
Обозначение характерных точек границ	Координаты, м		Метод определения координат характерной точки	Средняя квадратическая погрешность положения характерной точки (Mt), м	Описание обозначения точки на местности (при наличии)
	X	Y			
1	2	3	4	5	6
1	319692,1	2181719,28	Картометрический метод	2,50	-
2	319736,95	2181825,67	Картометрический метод	2,50	-
3	319729,14	2181897,12	Картометрический метод	2,50	-
4	319682,54	2181974,28	Картометрический метод	2,50	-
5	319700,9	2182021,32	Картометрический метод	2,50	-
6	319706,79	2182046,94	Картометрический метод	2,50	-
7	319720,38	2182080,7	Картометрический метод	2,50	-
8	319755,85	2182175,87	Картометрический метод	2,50	-
9	319689,46	2182219,69	Картометрический метод	2,50	-
10	319699,91	2182245,55	Картометрический метод	2,50	-
11	319683,39	2182278,18	Картометрический метод	2,50	-
12	319765,09	2182387,72	Картометрический метод	2,50	-
13	319790,46	2182443,78	Картометрический метод	2,50	-
14	319804,47	2182505,19	Картометрический метод	2,50	-
15	319855,3	2182617,51	Картометрический метод	2,50	-
16	319705,03	2182669,38	Картометрический метод	2,50	-
17	319659,58	2182681,47	Картометрический метод	2,50	-
18	319638,73	2182687,02	Картометрический метод	2,50	-
19	319634,3	2182688,18	Картометрический метод	2,50	-
20	319623,19	2182679,37	Картометрический метод	2,50	-
21	319612,46	2182659,05	Картометрический метод	2,50	-
22	319579,98	2182538,55	Картометрический метод	2,50	-
23	319435,24	2182600,26	Картометрический метод	2,50	-
24	319369,06	2182469,78	Картометрический метод	2,50	-
25	319333,55	2182395,32	Картометрический метод	2,50	-
26	319210,85	2182121,86	Картометрический метод	2,50	-
27	319125,8	2181836,07	Картометрический метод	2,50	-
28	319095,76	2181756,65	Картометрический метод	2,50	-
29	319077,74	2181686,57	Картометрический метод	2,50	-
30	319073,74	2181641,18	Картометрический метод	2,50	-
31	319078,46	2181575,14	Картометрический метод	2,50	-
32	319072,4	2181514,37	Картометрический метод	2,50	-
33	319077,08	2181438,28	Картометрический метод	2,50	-
34	319101,1	2181340,17	Картометрический метод	2,50	-
35	319118,46	2181293,45	Картометрический метод	2,50	-
36	319133,14	2181269,42	Картометрический метод	2,50	-
37	319151,83	2181251,73	Картометрический метод	2,50	-
38	319171,3	2181243,91	Картометрический метод	2,50	-
39	319378,65	2181308,92	Картометрический метод	2,50	-


Сведения о местоположении границ объекта					
40	319349,18	2181499,95	Картометрический метод	2,50	-
41	319315,91	2181614,82	Картометрический метод	2,50	-
42	319310,68	2181645,19	Картометрический метод	2,50	-
43	319317,24	2181676,23	Картометрический метод	2,50	-
44	319356,55	2181708,49	Картометрический метод	2,50	-
45	319390,88	2181743,85	Картометрический метод	2,50	-
46	319394,86	2181759,39	Картометрический метод	2,50	-
47	319398	2181771,67	Картометрический метод	2,50	-
48	319422,7	2181780,35	Картометрический метод	2,50	-
49	319460,75	2181768,68	Картометрический метод	2,50	-
50	319476,19	2181763,95	Картометрический метод	2,50	-
51	319561,79	2181737,78	Картометрический метод	2,50	-
52	319652,97	2181720,95	Картометрический метод	2,50	-
1	319692,1	2181719,28	Картометрический метод	2,50	-

3. Сведения о характерных точках части (частей) границы объекта

Обозначение характерных точек части границы	Координаты, м		Метод определения координат характерной точки	Средняя квадратическая погрешность положения характерной точки (Mt), м	Описание обозначения точки на местности (при наличии)
	X	Y			
1	2	3	4	5	6
Часть № -					
-	-	-	-	-	-

Раздел 4

План границ объекта

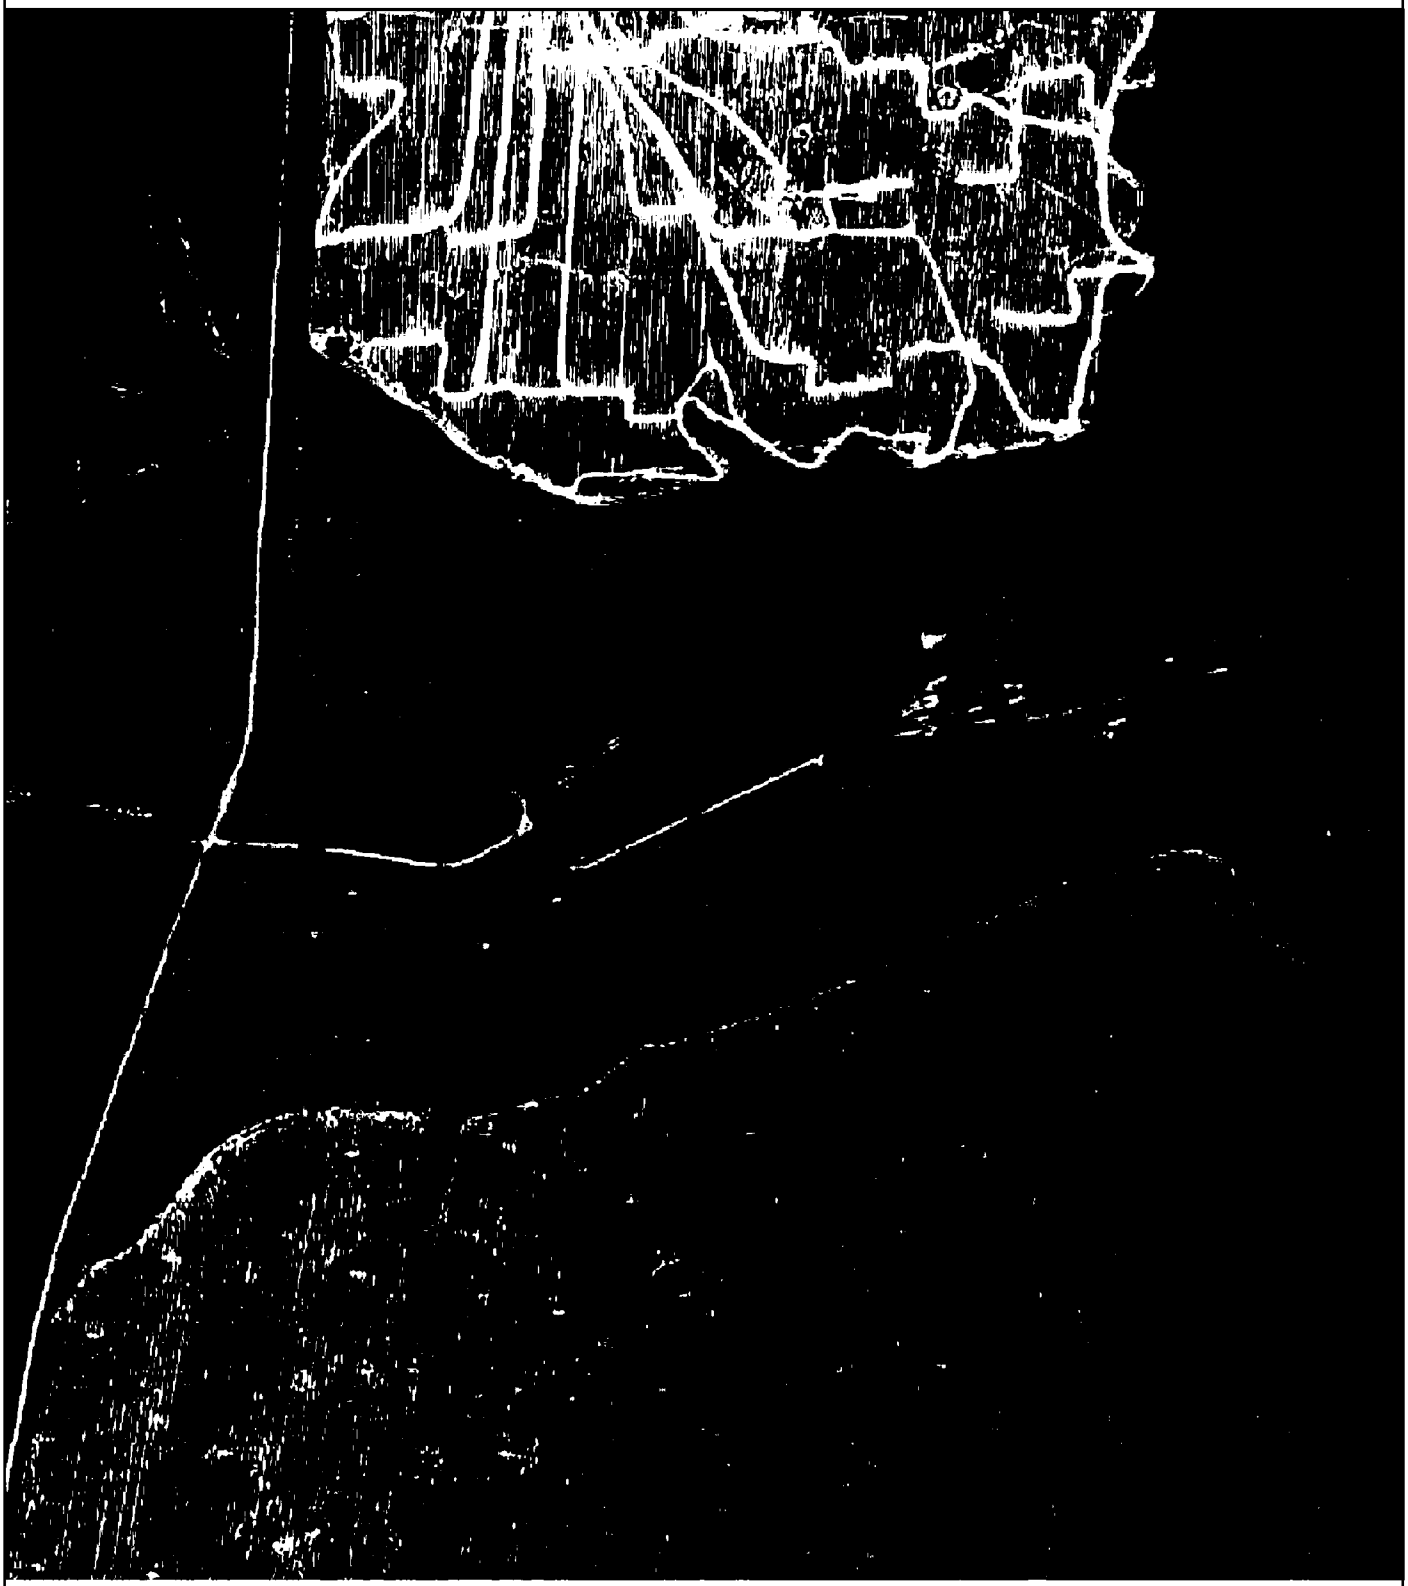

Используемые условные знаки и обозначения: Масштаб 1:10000

●1 - характерная точка контура, сведения о которой позволяют однозначно определить её на местности

——— - вновь образованная часть контура, сведения о которой достаточны для определения её местоположения

ОПИСАНИЕ МЕСТОПОЛОЖЕНИЯ ГРАНИЦ

Граница населённого пункта с.Крещено Гаи

(наименование объекта местоположение границ, которого описано (далее - объект)

Раздел 1

Сведения об объекте		
№ п/п	Характеристики объекта	Описание характеристик
1	2	3
1	Местоположение объекта	*Российская Федерация, Рязанская область, р-н Александро-Невский, с/п Просеченское, с Крещено Гаи*
2	Площадь объекта ± величина погрешности определения площади (Р ± Дельта Р)	*178571кв.м. ± 249кв.м.*
3	Иные характеристики объекта	-

Раздел 2

Сведения о местоположении границ объекта					
1. Система координат *МСК-62*					
2. Сведения о характерных точках границ объекта					
Обозначение характерных точек границ	Координаты, м		Метод определения координат характерной точки	Средняя квадратическая погрешность положения характерной точки (Mt), м	Описание обозначения точки на местности (при наличии)
	X	Y			
1	2	3	4	5	6
ЗУ1(1)					
1	*320530,26*	*2190287,35*	*Картометрический метод*	*2,50*	-
2	*320520,25*	*2190354,1*	*Картометрический метод*	*2,50*	-
3	*320510,9*	*2190428,18*	*Картометрический метод*	*2,50*	-
4	*320498,22*	*2190492,26*	*Картометрический метод*	*2,50*	-
5	*320450,22*	*2190474,52*	*Картометрический метод*	*2,50*	-
6	*320397,63*	*2190584,23*	*Картометрический метод*	*2,50*	-
7	*320386,79*	*2190596,37*	*Картометрический метод*	*2,50*	-
8	*320322,3*	*2190686,02*	*Картометрический метод*	*2,50*	-
9	*320307,41*	*2190718,54*	*Картометрический метод*	*2,50*	-
10	*320288,31*	*2190742,98*	*Картометрический метод*	*2,50*	-
11	*320164,83*	*2190665,12*	*Картометрический метод*	*2,50*	-
12	*320241,59*	*2190394,81*	*Картометрический метод*	*2,50*	-
13	*320284,31*	*2190355,43*	*Картометрический метод*	*2,50*	-
14	*320308,33*	*2190319,39*	*Картометрический метод*	*2,50*	-
15	*320321,01*	*2190290,69*	*Картометрический метод*	*2,50*	-
16	*320319,68*	*2190266,66*	*Картометрический метод*	*2,50*	-
17	*320368,4*	*2190218,61*	*Картометрический метод*	*2,50*	-
1	*320530,26*	*2190287,35*	*Картометрический метод*	*2,50*	-
ЗУ1(2)					
18	*320166,58*	*2190888,54*	*Картометрический метод*	*2,50*	-
19	*320306*	*2190980,15*	*Картометрический метод*	*2,50*	-
20	*320241,13*	*2191063,4*	*Картометрический метод*	*2,50*	-
21	*320222,02*	*2191091,19*	*Картометрический метод*	*2,50*	-
22	*320191,82*	*2191070,42*	*Картометрический метод*	*2,50*	-
23	*320018,82*	*2190960,04*	*Картометрический метод*	*2,50*	-
24	*320109,12*	*2190853,35*	*Картометрический метод*	*2,50*	-
18	*320166,58*	*2190888,54*	*Картометрический метод*	*2,50*	-
ЗУ1(3)					
25	*319719,95*	*2191246,9*	*Картометрический метод*	*2,50*	-
26	*319737,93*	*2191272,29*	*Картометрический метод*	*2,50*	-
27	*319807,75*	*2191386,29*	*Картометрический метод*	*2,50*	-
28	*319760,37*	*2191423*	*Картометрический метод*	*2,50*	-
29	*319739,65*	*2191432,67*	*Картометрический метод*	*2,50*	-
30	*319701,83*	*2191455,68*	*Картометрический метод*	*2,50*	-
31	*319637,04*	*2191486,88*	*Картометрический метод*	*2,50*	-
32	*319610,41*	*2191494,28*	*Картометрический метод*	*2,50*	-
33	*319568,36*	*2191452,5*	*Картометрический метод*	*2,50*	-
34	*319528,03*	*2191403,25*	*Картометрический метод*	*2,50*	-

Сведения о местоположении границ объекта					
35	319518,98	2191389,04	Картометрический метод	2,50	-
36	319509,18	2191366,85	Картометрический метод	2,50	-
37	319570,41	2191313,41	Картометрический метод	2,50	-
38	319588,26	2191295,43	Картометрический метод	2,50	-
39	319607,56	2191273,08	Картометрический метод	2,50	-
40	319647,49	2191271,23	Картометрический метод	2,50	-
25	319719,95	2191246,9	Картометрический метод	2,50	-

3. Сведения о характерных точках части (частей) границы объекта

Обозначение характерных точек части границы	Координаты, м		Метод определения координат характерной точки	Средняя квадратическая погрешность положения характерной точки (Mt), м	Описание обозначения точки на местности (при наличии)
	X	Y			
1	2	3	4	5	6
Часть № -					
-	-	-	-	-	-

Раздел 4

План границ объекта



Используемые условные знаки и обозначения: Масштаб 1:10000

●1 - характерная точка контура, сведения о которой позволяют однозначно определить её на местности

——— - вновь образованная часть контура, сведения о которой достаточны для определения её местоположения

ОПИСАНИЕ МЕСТОПОЛОЖЕНИЯ ГРАНИЦ

Граница населённого пункта п.Левин

(наименование объекта местоположение границ, которого описано (далее - объект)

Раздел 1


Сведения об объекте		
№ п/п	Характеристики объекта	Описание характеристик
1	2	3
1	Местоположение объекта	*Российская Федерация, Рязанская область, р-н Александро-Невский, с/п Просеченское, п Левин*
2	Площадь объекта ± величина погрешности определения площади (Р ± Дельта Р)	*36365кв.м. ± 67кв.м.*
3	Иные характеристики объекта	-

Раздел 2

Сведения о местоположении границ объекта					
1. Система координат *МСК-62*					
2. Сведения о характерных точках границ объекта					
Обозначение характерных точек границ	Координаты, м		Метод определения координат характерной точки	Средняя квадратическая погрешность положения характерной точки (Mt), м	Описание обозначения точки на местности (при наличии)
	X	Y			
1	2	3	4	5	6
1	*318718,62*	*2185079,37*	*Картометрический метод*	*2,50*	-
2	*318755,33*	*2185110,74*	*Картометрический метод*	*2,50*	-
3	*318780,69*	*2185144,11*	*Картометрический метод*	*2,50*	-
4	*318798,71*	*2185184,82*	*Картометрический метод*	*2,50*	-
5	*318800,71*	*2185225,54*	*Картометрический метод*	*2,50*	-
6	*318802,38*	*2185260,91*	*Картометрический метод*	*2,50*	-
7	*318811,39*	*2185287,27*	*Картометрический метод*	*2,50*	-
8	*318818,07*	*2185302,63*	*Картометрический метод*	*2,50*	-
9	*318790,7*	*2185332,99*	*Картометрический метод*	*2,50*	-
10	*318661,89*	*2185222,2*	*Картометрический метод*	*2,50*	-
11	*318569,78*	*2185139,44*	*Картометрический метод*	*2,50*	-
12	*318579,12*	*2185103,4*	*Картометрический метод*	*2,50*	-
13	*318597,15*	*2185078,03*	*Картометрический метод*	*2,50*	-
14	*318614,5*	*2185039,99*	*Картометрический метод*	*2,50*	-
15	*318656,55*	*2185052*	*Картометрический метод*	*2,50*	-
1	*318718,62*	*2185079,37*	*Картометрический метод*	*2,50*	-
3. Сведения о характерных точках части (частей) границы объекта					
Обозначение характерных точек части границы	Координаты, м		Метод определения координат характерной точки	Средняя квадратическая погрешность положения характерной точки (Mt), м	Описание обозначения точки на местности (при наличии)
	X	Y			
1	2	3	4	5	6
	Часть № -				
-	-	-	-	-	-

Раздел 4

План границ объекта

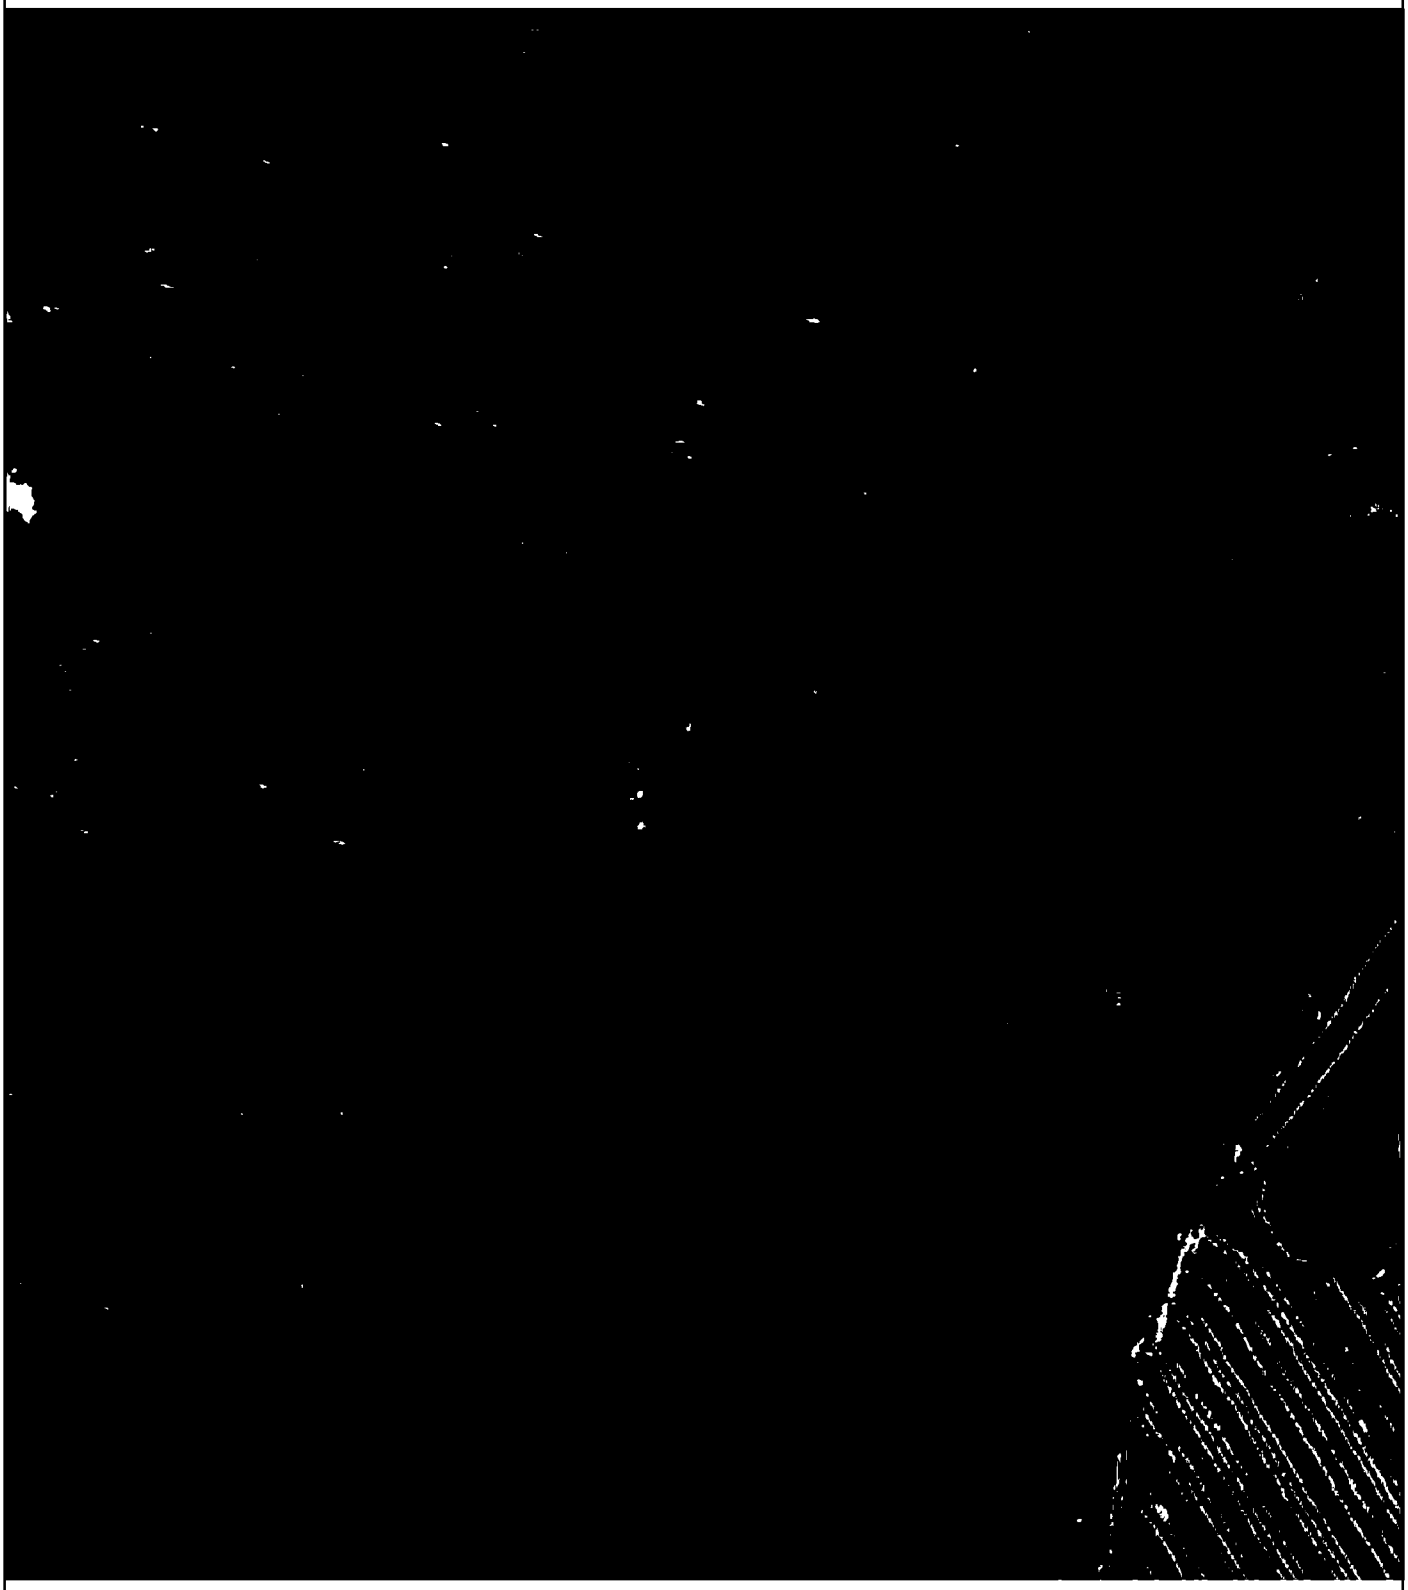

Используемые условные знаки и обозначения: Масштаб 1:5000

● 1 - характерная точка контура, сведения о которой позволяют однозначно определить её на местности

——— - вновь образованная часть контура, сведения о которой достаточны для определения её местоположения

ОПИСАНИЕ МЕСТОПОЛОЖЕНИЯ ГРАНИЦ

Граница населённого пункта д.Михалково

(наименование объекта местоположение границ, которого описано (далее - объект)

Раздел 1

Сведения об объекте		
№ п/п	Характеристики объекта	Описание характеристик
1	2	3
1	Местоположение объекта	*Российская Федерация, Рязанская область, р-н Александро-Невский, с/п Просеченское, д Михалково*
2	Площадь объекта ± величина погрешности определения площади (Р ± Дельта Р)	*759204кв.м. ± 305кв.м.*
3	Иные характеристики объекта	-

Раздел 2

Сведения о местоположении границ объекта					
1. Система координат *МСК-62*					
2. Сведения о характерных точках границ объекта					
Обозначение характерных точек границ	Координаты, м		Метод определения координат характерной точки	Средняя квадратическая погрешность положения характерной точки (Mt), м	Описание обозначения точки на местности (при наличии)
	X	Y			
1	2	3	4	5	6
1	325621,65	2184328,02	Картометрический метод	2,50	-
2	325622,35	2184330,2	Картометрический метод	2,50	-
3	325679,08	2184504,36	Картометрический метод	2,50	-
4	325553,81	2184544,85	Картометрический метод	2,50	-
5	325438,66	2184504,5	Картометрический метод	2,50	-
6	325406,77	2184489,33	Картометрический метод	2,50	-
7	325365,17	2184491,14	Картометрический метод	2,50	-
8	325324,53	2184509,84	Картометрический метод	2,50	-
9	325275,14	2184539,21	Картометрический метод	2,50	-
10	325265,79	2184565,9	Картометрический метод	2,50	-
11	325219,24	2184622,47	Картометрический метод	2,50	-
12	325192,88	2184664,85	Картометрический метод	2,50	-
13	325186,37	2184669,69	Картометрический метод	2,50	-
14	325170,68	2184668,36	Картометрический метод	2,50	-
15	325157,33	2184662,68	Картометрический метод	2,50	-
16	325132,47	2184649	Картометрический метод	2,50	-
17	325111,11	2184642,99	Картометрический метод	2,50	-
18	325094,43	2184643,33	Картометрический метод	2,50	-
19	325063,06	2184646,5	Картометрический метод	2,50	-
20	325046,04	2184643,49	Картометрический метод	2,50	-
21	325008,66	2184632,82	Картометрический метод	2,50	-
22	324990,64	2184630,98	Картометрический метод	2,50	-
23	324968,45	2184630,48	Картометрический метод	2,50	-
24	324935,24	2184635,15	Картометрический метод	2,50	-
25	324908,71	2184642,99	Картометрический метод	2,50	-
26	324890,19	2184652,34	Картометрический метод	2,50	-
27	324848,35	2184668,84	Картометрический метод	2,50	-
28	324817,16	2184681,17	Картометрический метод	2,50	-
29	324784,26	2184693,56	Картометрический метод	2,50	-
30	324721,08	2184730,76	Картометрический метод	2,50	-
31	324732,34	2184778,15	Картометрический метод	2,50	-
32	324741,69	2184819,2	Картометрический метод	2,50	-
33	324731,12	2184835,88	Картометрический метод	2,50	-
34	324721,44	2184861,24	Картометрический метод	2,50	-
35	324678,61	2184863,58	Картометрический метод	2,50	-
36	324611,2	2184834,88	Картометрический метод	2,50	-
37	324568,49	2184841,56	Картометрический метод	2,50	-
38	324519,87	2184869,92	Картометрический метод	2,50	-
39	324543,12	2184914,98	Картометрический метод	2,50	-

Сведения о местоположении границ объекта					
40	324513,76	2184955,69	Картометрический метод	2,50	-
41	324421,65	2185016,43	Картометрический метод	2,50	-
42	324377,6	2185027,11	Картометрический метод	2,50	-
43	324352,39	2185051,96	Картометрический метод	2,50	-
44	324309,47	2185092,02	Картометрический метод	2,50	-
45	324274,81	2185117,88	Картометрический метод	2,50	-
46	324261,46	2185132,56	Картометрический метод	2,50	-
47	324196,45	2185144,17	Картометрический метод	2,50	-
48	324170,47	2185157,75	Картометрический метод	2,50	-
49	324139,19	2185168,96	Картометрический метод	2,50	-
50	324090,91	2185251,06	Картометрический метод	2,50	-
51	324071,22	2185254,06	Картометрический метод	2,50	-
52	324024,66	2185241,57	Картометрический метод	2,50	-
53	323966,22	2185238,03	Картометрический метод	2,50	-
54	323927,26	2185252,79	Картометрический метод	2,50	-
55	323818,65	2185356,68	Картометрический метод	2,50	-
56	323743,29	2185393,14	Картометрический метод	2,50	-
57	323704,13	2185444,64	Картометрический метод	2,50	-
58	323667,64	2185473,23	Картометрический метод	2,50	-
59	323547,55	2185315,17	Картометрический метод	2,50	-
60	323561,14	2185295,15	Картометрический метод	2,50	-
61	323594,04	2185254,86	Картометрический метод	2,50	-
62	323621,22	2185226	Картометрический метод	2,50	-
63	323656,6	2185201,97	Картометрический метод	2,50	-
64	323705,99	2185189,29	Картометрический метод	2,50	-
65	323738,14	2185172,93	Картометрический метод	2,50	-
66	323767,5	2185138,23	Картометрический метод	2,50	-
67	323736,69	2185117,21	Картометрический метод	2,50	-
68	323675,29	2185058,47	Картометрический метод	2,50	-
69	323644,96	2185028,48	Картометрический метод	2,50	-
70	323620,17	2185032,77	Картометрический метод	2,50	-
71	323595,85	2185017,03	Картометрический метод	2,50	-
72	323569,15	2184985,56	Картометрический метод	2,50	-
73	323538,75	2184935,14	Картометрический метод	2,50	-
74	323524,99	2184883,45	Картометрический метод	2,50	-
75	323823,79	2184719,9	Картометрический метод	2,50	-
76	323828,96	2184717,07	Картометрический метод	2,50	-
77	323831,92	2184715,19	Картометрический метод	2,50	-
78	323968,89	2184635,83	Картометрический метод	2,50	-
79	324053,72	2184787,49	Картометрический метод	2,50	-
80	324122,47	2184757,46	Картометрический метод	2,50	-
81	324205,46	2184729,37	Картометрический метод	2,50	-
82	324214,81	2184723,1	Картометрический метод	2,50	-
83	324257,2	2184694,67	Картометрический метод	2,50	-
84	324379,84	2184612,42	Картометрический метод	2,50	-
85	324451,16	2184715,44	Картометрический метод	2,50	-
86	324633,57	2184616,84	Картометрический метод	2,50	-
87	324616,48	2184589,59	Картометрический метод	2,50	-
88	324734,52	2184513,11	Картометрический метод	2,50	-
89	324794,69	2184474,13	Картометрический метод	2,50	-
90	324810,04	2184456,1	Картометрический метод	2,50	-

Сведения о местоположении границ объекта					
91	*324846,75*	*2184368,67*	*Картометрический метод*	*2,50*	-
92	*324914,47*	*2184337,52*	*Картометрический метод*	*2,50*	-
93	*324927,58*	*2184360,58*	*Картометрический метод*	*2,50*	-
94	*325010,27*	*2184317,28*	*Картометрический метод*	*2,50*	-
95	*325053,74*	*2184276,47*	*Картометрический метод*	*2,50*	-
96	*325142,36*	*2184242,11*	*Картометрический метод*	*2,50*	-
97	*325202,05*	*2184216,79*	*Картометрический метод*	*2,50*	-
98	*325272,58*	*2184202,48*	*Картометрический метод*	*2,50*	-
99	*325327,97*	*2184203,81*	*Картометрический метод*	*2,50*	-
100	*325394,72*	*2184375,34*	*Картометрический метод*	*2,50*	-
101	*325533,48*	*2184335,26*	*Картометрический метод*	*2,50*	-
102	*325569,2*	*2184340,68*	*Картометрический метод*	*2,50*	-
1	*325621,65*	*2184328,02*	*Картометрический метод*	*2,50*	-

3. Сведения о характерных точках части (частей) границы объекта

Обозначение характерных точек части границы	Координаты, м		Метод определения координат характерной точки	Средняя квадратическая погрешность положения характерной точки (Mt), м	Описание обозначения точки на местности (при наличии)
	X	Y			
1	2	3	4	5	6
Часть № -					
-	-	-	-	-	-

Раздел 4

План границ объекта



Используемые условные знаки и обозначения:

Масштаб 1:10000

●1 - характерная точка контура, сведения о которой позволяют однозначно определить её на местности

——— - вновь образованная часть контура, сведения о которой достаточны для определения её местоположения

ОПИСАНИЕ МЕСТОПОЛОЖЕНИЯ ГРАНИЦ

Граница населённого пункта с.Просечье

(наименование объекта местоположение границ, которого описано (далее - объект)

Раздел 1

Сведения об объекте		
№ п/п	Характеристики объекта	Описание характеристик
1	2	3
1	Местоположение объекта	*Российская Федерация, Рязанская область, р-н Александро-Невский, с/п Просеченское, с Просечье*
2	Площадь объекта ± величина погрешности определения площади (Р ± Дельта Р)	*2633044кв.м. ± 1197кв.м.*
3	Иные характеристики объекта	-

Раздел 2

Сведения о местоположении границ объекта					
1. Система координат *МСК-62*					
2. Сведения о характерных точках границ объекта					
Обозначение характерных точек границ	Координаты, м		Метод определения координат характерной точки	Средняя квадратическая погрешность положения характерной точки (Mt), м	Описание обозначения точки на местности (при наличии)
	X	Y			
1	2	3	4	5	6
ЗУ1(1)					
1	*318084,6*	*2175350,23*	*Картометрический метод*	*2,50*	-
2	*318092,87*	*2175358,72*	*Картометрический метод*	*2,50*	-
3	*318159,24*	*2175427,33*	*Картометрический метод*	*2,50*	-
4	*318205,29*	*2175482,06*	*Картометрический метод*	*2,50*	-
5	*318252,34*	*2175520,98*	*Картометрический метод*	*2,50*	-
6	*318282,14*	*2175561,75*	*Картометрический метод*	*2,50*	-
7	*318292,82*	*2175586,77*	*Картометрический метод*	*2,50*	-
8	*318306,04*	*2175652,56*	*Картометрический метод*	*2,50*	-
9	*318324,31*	*2175678,43*	*Картометрический метод*	*2,50*	-
10	*318327,13*	*2175707,67*	*Картометрический метод*	*2,50*	-
11	*318324,88*	*2175723,69*	*Картометрический метод*	*2,50*	-
12	*318274,55*	*2175792,01*	*Картометрический метод*	*2,50*	-
13	*318236,71*	*2175830,04*	*Картометрический метод*	*2,50*	-
14	*318224,82*	*2175841,98*	*Картометрический метод*	*2,50*	-
15	*318209,94*	*2175861,1*	*Картометрический метод*	*2,50*	-
16	*318190,81*	*2175892,12*	*Картометрический метод*	*2,50*	-
17	*318180,17*	*2175923,77*	*Картометрический метод*	*2,50*	-
18	*318144,54*	*2176073,04*	*Картометрический метод*	*2,50*	-
19	*318138,61*	*2176127,09*	*Картометрический метод*	*2,50*	-
20	*318070,51*	*2176352,8*	*Картометрический метод*	*2,50*	-
21	*318043,48*	*2176425,07*	*Картометрический метод*	*2,50*	-
22	*318012,74*	*2176514,04*	*Картометрический метод*	*2,50*	-
23	*318149,91*	*2176563,13*	*Картометрический метод*	*2,50*	-
24	*318200,05*	*2176586,08*	*Картометрический метод*	*2,50*	-
25	*318234,56*	*2176695,13*	*Картометрический метод*	*2,50*	-
26	*318315,58*	*2176697,29*	*Картометрический метод*	*2,50*	-
27	*318314,3*	*2176741,18*	*Картометрический метод*	*2,50*	-
28	*318232,78*	*2176737,36*	*Картометрический метод*	*2,50*	-
29	*318135,14*	*2176616,77*	*Картометрический метод*	*2,50*	-
30	*318134,2*	*2176625,35*	*Картометрический метод*	*2,50*	-
31	*318132,92*	*2176625,29*	*Картометрический метод*	*2,50*	-
32	*318103,85*	*2176624,04*	*Картометрический метод*	*2,50*	-
33	*318092,45*	*2176623,35*	*Картометрический метод*	*2,50*	-
34	*318092,61*	*2176617,18*	*Картометрический метод*	*2,50*	-
35	*318093,28*	*2176599,8*	*Картометрический метод*	*2,50*	-
36	*318105,04*	*2176600,69*	*Картометрический метод*	*2,50*	-
37	*318108,38*	*2176559,96*	*Картометрический метод*	*2,50*	-
38	*318009,38*	*2176530,34*	*Картометрический метод*	*2,50*	-

Сведения о местоположении границ объекта					
39	317904,77	2176490,27	Картометрический метод	2,50	-
40	317847,68	2176477,68	Картометрический метод	2,50	-
41	317846,93	2176481,19	Картометрический метод	2,50	-
42	317829,2	2176476,22	Картометрический метод	2,50	-
43	317829,18	2176476,22	Картометрический метод	2,50	-
44	317828,7	2176478,53	Картометрический метод	2,50	-
45	317829,57	2176484,46	Картометрический метод	2,50	-
46	317816,58	2176560,69	Картометрический метод	2,50	-
47	317950,24	2176616,48	Картометрический метод	2,50	-
48	317947,49	2176650,94	Картометрический метод	2,50	-
49	317891,84	2176649,01	Картометрический метод	2,50	-
50	317878,31	2176776,41	Картометрический метод	2,50	-
51	318111,86	2176807,84	Картометрический метод	2,50	-
52	318100,26	2176911,69	Картометрический метод	2,50	-
53	318081,26	2177079,9	Картометрический метод	2,50	-
54	317844,98	2177049,2	Картометрический метод	2,50	-
55	317844,91	2177049,16	Картометрический метод	2,50	-
56	317870,39	2176841,26	Картометрический метод	2,50	-
57	317792,63	2176832,26	Картометрический метод	2,50	-
58	317725,65	2176901,88	Картометрический метод	2,50	-
59	317718,8	2176854,13	Картометрический метод	2,50	-
60	317627,08	2176943,65	Картометрический метод	2,50	-
61	317576,53	2176962,63	Картометрический метод	2,50	-
62	317476,69	2176958,83	Картометрический метод	2,50	-
63	317422,16	2176946,77	Картометрический метод	2,50	-
64	317555,44	2176483,79	Картометрический метод	2,50	-
65	317584,2	2176457,6	Картометрический метод	2,50	-
66	317631,78	2176466,65	Картометрический метод	2,50	-
67	317633,5	2176458,87	Картометрический метод	2,50	-
68	317699,7	2176159,18	Картометрический метод	2,50	-
69	317733,6	2176005,74	Картометрический метод	2,50	-
70	317759,86	2175877,66	Картометрический метод	2,50	-
71	317690,8	2175860,83	Картометрический метод	2,50	-
72	317791,08	2175686,67	Картометрический метод	2,50	-
73	317693,7	2175635,02	Картометрический метод	2,50	-
74	317948,87	2175375,8	Картометрический метод	2,50	-
75	317993,11	2175431,5	Картометрический метод	2,50	-
76	317974,17	2175537,84	Картометрический метод	2,50	-
77	317855,07	2175720,59	Картометрический метод	2,50	-
78	317884,23	2175734,53	Картометрический метод	2,50	-
79	317895,71	2175740,02	Картометрический метод	2,50	-
80	317898,37	2175715,66	Картометрический метод	2,50	-
81	317972,79	2175580,5	Картометрический метод	2,50	-
82	317997,16	2175536,79	Картометрический метод	2,50	-
83	318041,21	2175447,01	Картометрический метод	2,50	-
1	318084,6	2175350,23	Картометрический метод	2,50	-
ЗУ1(2)					
84	317432,3	2176596,74	Картометрический метод	2,50	-
85	317439,05	2176644,95	Картометрический метод	2,50	-
86	317428,5	2176720,82	Картометрический метод	2,50	-
87	317396,46	2176795,57	Картометрический метод	2,50	-

Сведения о местоположении границ объекта					
88	317347,07	2176895,02	Картометрический метод	2,50	-
89	317307,04	2176924,57	Картометрический метод	2,50	-
90	317216,51	2176910,23	Картометрический метод	2,50	-
91	317127,38	2176890,83	Картометрический метод	2,50	-
92	317063,28	2176872,27	Картометрический метод	2,50	-
93	317061,03	2176801,14	Картометрический метод	2,50	-
94	317093,45	2176730,83	Картометрический метод	2,50	-
95	317128,82	2176658,75	Картометрический метод	2,50	-
96	317192,23	2176583,33	Картометрический метод	2,50	-
97	317240,28	2176516,59	Картометрический метод	2,50	-
84	317432,3	2176596,74	Картометрический метод	2,50	-
ЗУ1(3)					
98	317379,11	2175736,35	Картометрический метод	2,50	-
99	317335,73	2175826,45	Картометрический метод	2,50	-
100	317358,42	2175841,14	Картометрический метод	2,50	-
101	317323,71	2175893,2	Картометрический метод	2,50	-
102	317331,72	2175909,88	Картометрический метод	2,50	-
103	317278,33	2175987,31	Картометрический метод	2,50	-
104	317249,63	2175985,3	Картометрический метод	2,50	-
105	317206,91	2176047,38	Картометрический метод	2,50	-
106	317122,81	2175992,38	Картометрический метод	2,50	-
107	317115,47	2176008	Картометрический метод	2,50	-
108	317081,43	2176061,39	Картометрический метод	2,50	-
109	317062,08	2176086,09	Картометрический метод	2,50	-
110	317131,49	2176141,48	Картометрический метод	2,50	-
111	317149,51	2176172,85	Картометрический метод	2,50	-
112	317149,51	2176195,55	Картометрический метод	2,50	-
113	317131,28	2176247,96	Картометрический метод	2,50	-
114	317248,29	2176333,04	Картометрический метод	2,50	-
115	317292,34	2176242,94	Картометрический метод	2,50	-
116	317353,08	2176262,29	Картометрический метод	2,50	-
117	317294,02	2176388,99	Картометрический метод	2,50	-
118	317226,08	2176373,93	Картометрический метод	2,50	-
119	317206,1	2176420,1	Картометрический метод	2,50	-
120	317174,33	2176405,48	Картометрический метод	2,50	-
121	317154,23	2176434,72	Картометрический метод	2,50	-
122	317121,33	2176466,77	Картометрический метод	2,50	-
123	317096,31	2176491,79	Картометрический метод	2,50	-
124	317066,22	2176505,57	Картометрический метод	2,50	-
125	317007,18	2176508,1	Картометрический метод	2,50	-
126	316952,49	2176506,69	Картометрический метод	2,50	-
127	316929,01	2176506,13	Картометрический метод	2,50	-
128	316888,25	2176495,16	Картометрический метод	2,50	-
129	316837,92	2176456,65	Картометрический метод	2,50	-
130	316784,22	2176400,7	Картометрический метод	2,50	-
131	316678,51	2176323,94	Картометрический метод	2,50	-
132	316572,37	2176240,72	Картометрический метод	2,50	-
133	316554,72	2176214,85	Картометрический метод	2,50	-
134	316518,38	2176141,75	Картометрический метод	2,50	-
135	316465,32	2176094,1	Картометрический метод	2,50	-
136	316433,05	2176081,02	Картометрический метод	2,50	-

Сведения о местоположении границ объекта					
137	316408,03	2176042,5	Картометрический метод	2,50	-
138	316392,43	2176025,63	Картометрический метод	2,50	-
139	316326,07	2175983,46	Картометрический метод	2,50	-
140	316288,53	2175952,81	Картометрический метод	2,50	-
141	316249,73	2175897,7	Картометрический метод	2,50	-
142	316229,77	2175876,9	Картометрический метод	2,50	-
143	316095,09	2175736,32	Картометрический метод	2,50	-
144	316084,28	2175703,98	Картометрический метод	2,50	-
145	316121,66	2175639,24	Картометрический метод	2,50	-
146	316153,69	2175590,18	Картометрический метод	2,50	-
147	316175,05	2175571,83	Картометрический метод	2,50	-
148	316193,74	2175562,15	Картометрический метод	2,50	-
149	316222,77	2175555,14	Картометрический метод	2,50	-
150	316246,47	2175556,14	Картометрический метод	2,50	-
151	316277,17	2175568,82	Картометрический метод	2,50	-
152	316309,21	2175596,19	Картометрический метод	2,50	-
153	316352,59	2175537,45	Картометрический метод	2,50	-
154	316447,37	2175594,18	Картометрический метод	2,50	-
155	316477,09	2175521,87	Картометрический метод	2,50	-
156	316332,37	2175473,84	Картометрический метод	2,50	-
157	316408,31	2175251,04	Картометрический метод	2,50	-
158	316448,7	2175252,46	Картометрический метод	2,50	-
159	316512,78	2175289,83	Картометрический метод	2,50	-
160	316667,54	2175346,89	Картометрический метод	2,50	-
161	316685,85	2175361,3	Картометрический метод	2,50	-
162	316892,43	2175415,02	Картометрический метод	2,50	-
163	316977,31	2175449,35	Картометрический метод	2,50	-
164	317092,78	2175478,72	Картометрический метод	2,50	-
165	317171,54	2175518,76	Картометрический метод	2,50	-
166	317228,27	2175546,13	Картометрический метод	2,50	-
167	317247,63	2175562,82	Картометрический метод	2,50	-
168	317227,6	2175653,59	Картометрический метод	2,50	-
169	317215,94	2175706,79	Картометрический метод	2,50	-
170	317272	2175745,43	Картометрический метод	2,50	-
171	317310,64	2175689,69	Картометрический метод	2,50	-
98	317379,11	2175736,35	Картометрический метод	2,50	-
ЗУ1(4)					
172	316920,59	2176851,98	Картометрический метод	2,50	-
173	316931,26	2176932,4	Картометрический метод	2,50	-
174	316927,92	2176980,46	Картометрический метод	2,50	-
175	316913,91	2177009,82	Картометрический метод	2,50	-
176	316819,8	2177038,52	Картометрический метод	2,50	-
177	316721,02	2177062,55	Картометрический метод	2,50	-
178	316608,22	2177102,6	Картометрический метод	2,50	-
179	316495,42	2177135,3	Картометрический метод	2,50	-
180	316360,99	2177170,88	Картометрический метод	2,50	-
181	316277,17	2177182,69	Картометрический метод	2,50	-
182	316149,69	2177184,69	Картометрический метод	2,50	-
183	316108,14	2177188,25	Картометрический метод	2,50	-
184	316037,18	2177054,96	Картометрический метод	2,50	-
185	316028,74	2176957,11	Картометрический метод	2,50	-

Сведения о местоположении границ объекта					
186	316031,55	2176851,4	Картометрический метод	2,50	-
187	316152,59	2176853,09	Картометрический метод	2,50	-
188	316167,07	2176794,61	Картометрический метод	2,50	-
189	316260,42	2176791,23	Картометрический метод	2,50	-
190	316272,09	2176919,15	Картометрический метод	2,50	-
172	316920,59	2176851,98	Картометрический метод	2,50	-
ЗУ1(5)					
191	316870,52	2177093,25	Картометрический метод	2,50	-
192	316947,99	2177302,91	Картометрический метод	2,50	-
193	316743,28	2177373,91	Картометрический метод	2,50	-
194	316641,33	2177412,5	Картометрический метод	2,50	-
195	316741,1	2177615,38	Картометрический метод	2,50	-
196	316833,32	2177565,33	Картометрический метод	2,50	-
197	316862,81	2177624,82	Картометрический метод	2,50	-
198	316916,31	2177592,73	Картометрический метод	2,50	-
199	316973,34	2177683,7	Картометрический метод	2,50	-
200	317020,03	2177799,4	Картометрический метод	2,50	-
201	316941,27	2177851,46	Картометрический метод	2,50	-
202	316823,8	2177930,22	Картометрический метод	2,50	-
203	316653,6	2178031,67	Картометрический метод	2,50	-
204	316487,41	2178134,46	Картометрический метод	2,50	-
205	316338,57	2178226,56	Картометрический метод	2,50	-
206	316329,9	2178219,89	Картометрический метод	2,50	-
207	316190,88	2177930,84	Картометрический метод	2,50	-
208	316204,42	2177910,87	Картометрический метод	2,50	-
209	316227,11	2177876,16	Картометрический метод	2,50	-
210	316223,21	2177838,9	Картометрический метод	2,50	-
211	316194,25	2177874,32	Картометрический метод	2,50	-
212	316079,54	2177778,45	Картометрический метод	2,50	-
213	316061,59	2177786,05	Картометрический метод	2,50	-
214	316010,86	2177793,4	Картометрический метод	2,50	-
215	315974,62	2177622,21	Картометрический метод	2,50	-
216	315972,15	2177610,52	Картометрический метод	2,50	-
217	315942,11	2177443,62	Картометрический метод	2,50	-
218	316031,55	2177389,6	Картометрический метод	2,50	-
219	316055,08	2177379,27	Картометрический метод	2,50	-
220	316070,26	2177372,6	Картометрический метод	2,50	-
221	316086,28	2177365,57	Картометрический метод	2,50	-
222	316209,09	2177326,86	Картометрический метод	2,50	-
223	316504,1	2177218,73	Картометрический метод	2,50	-
224	316544,31	2177202,72	Картометрический метод	2,50	-
225	316648,27	2177161,33	Картометрический метод	2,50	-
191	316870,52	2177093,25	Картометрический метод	2,50	-

3. Сведения о характерных точках части (частей) границы объекта

Обозначение характерных точек части границы	Координаты, м		Метод определения координат характерной точки	Средняя квадратическая погрешность положения характерной точки (Mt), м	Описание обозначения точки на местности (при наличии)
	X	Y			

Сведения о местоположении границ объекта					
1	2	3	4	5	6
	Часть № -				
-	-	-	-	-	-

Раздел 4

План границ объекта



Используемые условные знаки и обозначения:

Масштаб 1:12000

●1 - характерная точка контура, сведения о которой позволяют однозначно определить её на местности

——— - вновь образованная часть контура, сведения о которой достаточны для определения её местоположения

ОПИСАНИЕ МЕСТОПОЛОЖЕНИЯ ГРАНИЦ

Граница населённого пункта п.Ржавец

(наименование объекта местоположение границ, которого описано (далее - объект)

Раздел 1

Сведения об объекте		
№ п/п	Характеристики объекта	Описание характеристик
1	2	3
1	Местоположение объекта	*Российская Федерация, Рязанская область, р-н Александро-Невский, с/п Просеченское, п Ржавец*
2	Площадь объекта ± величина погрешности определения площади (Р ± Дельта Р)	*542313кв.м. ± 258кв.м.*
3	Иные характеристики объекта	-

Раздел 2

Сведения о местоположении границ объекта					
1. Система координат *МСК-62*					
2. Сведения о характерных точках границ объекта					
Обозначение характерных точек границ	Координаты, м		Метод определения координат характерной точки	Средняя квадратическая погрешность положения характерной точки (Mt), м	Описание обозначения точки на местности (при наличии)
	X	Y			
1	2	3	4	5	6
1	319683,11	2177024,51	Картометрический метод	2,50	-
2	319700,35	2177046,2	Картометрический метод	2,50	-
3	319707,03	2177038,2	Картометрический метод	2,50	-
4	319775,11	2177102,94	Картометрический метод	2,50	-
5	319828,5	2177173,02	Картометрический метод	2,50	-
6	319899,36	2177337,54	Картометрический метод	2,50	-
7	319998,03	2177587,5	Картометрический метод	2,50	-
8	320048,76	2177698,96	Картометрический метод	2,50	-
9	320080,9	2177759,36	Картометрический метод	2,50	-
10	320154,88	2177871,16	Картометрический метод	2,50	-
11	320150,73	2177896,25	Картометрический метод	2,50	-
12	320092,24	2177950,91	Картометрический метод	2,50	-
13	320001,45	2178012,97	Картометрический метод	2,50	-
14	319991,48	2178020,32	Картометрический метод	2,50	-
15	319892,07	2177910,29	Картометрический метод	2,50	-
16	319871,02	2177906,86	Картометрический метод	2,50	-
17	319850,36	2177903,49	Картометрический метод	2,50	-
18	319840,29	2177901,85	Картометрический метод	2,50	-
19	319670,76	2177937,23	Картометрический метод	2,50	-
20	319647,74	2177936,56	Картометрический метод	2,50	-
21	319624,4	2177910,5	Картометрический метод	2,50	-
22	319546,29	2177719,64	Картометрический метод	2,50	-
23	319452,84	2177490,71	Картометрический метод	2,50	-
24	319430,15	2177461,35	Картометрический метод	2,50	-
25	319240,4	2177287,06	Картометрический метод	2,50	-
26	319144,76	2177198,3	Картометрический метод	2,50	-
27	319265,73	2177049,54	Картометрический метод	2,50	-
28	319275,27	2177039,55	Картометрический метод	2,50	-
29	319288,34	2177026,19	Картометрический метод	2,50	-
30	319376,76	2176935,74	Картометрический метод	2,50	-
31	319470,75	2176835,96	Картометрический метод	2,50	-
1	319683,11	2177024,51	Картометрический метод	2,50	-
3. Сведения о характерных точках части (частей) границы объекта					
Обозначение характер	Координаты, м		Метод определения координат характерной	Средняя квадратическая погрешност	Описание обозначения точки

Сведения о местоположении границ объекта					
ных точек части границы	X	Y	координат характерной точки	ь положения характерной точки (Mt), м	на местности (при наличии)
1	2	3	4	5	6
Часть № -					
-	-	-	-	-	-

Раздел 4

План границ объекта



Используемые условные знаки и обозначения: Масштаб 1:7000

●1 - характерная точка контура, сведения о которой позволяют однозначно определить её на местности

——— - вновь образованная часть контура, сведения о которой достаточны для определения её местоположения

ОПИСАНИЕ МЕСТОПОЛОЖЕНИЯ ГРАНИЦ

Граница населённого пункта с.Спешнево

(наименование объекта местоположение границ, которого описано (далее - объект)

Раздел 1

Сведения об объекте		
№ п/п	Характеристики объекта	Описание характеристик
1	2	3
1	Местоположение объекта	*Российская Федерация, Рязанская область, р-н Александро-Невский, с/п Просеченское, с Спешнево*
2	Площадь объекта ± величина погрешности определения площади (Р ± Дельта Р)	*1411900кв.м. ± 702кв.м.*
3	Иные характеристики объекта	-

Раздел 2

Сведения о местоположении границ объекта					
1. Система координат *МСК-62*					
2. Сведения о характерных точках границ объекта					
Обозначение характерных точек границ	Координаты, м		Метод определения координат характерной точки	Средняя квадратическая погрешность положения характерной точки (Mt), м	Описание обозначения точки на местности (при наличии)
	X	Y			
1	2	3	4	5	6
ЗУ1(1)					
1	*317170,91*	*2183113,39*	*Картометрический метод*	*2,50*	-
2	*317210,42*	*2183284*	*Картометрический метод*	*2,50*	-
3	*317230,77*	*2183401,13*	*Картометрический метод*	*2,50*	-
4	*317241,79*	*2183495,58*	*Картометрический метод*	*2,50*	-
5	*317247,82*	*2183580,11*	*Картометрический метод*	*2,50*	-
6	*317249,79*	*2183607,71*	*Картометрический метод*	*2,50*	-
7	*317250,13*	*2183655,76*	*Картометрический метод*	*2,50*	-
8	*317244,62*	*2183675,95*	*Картометрический метод*	*2,50*	-
9	*317234,94*	*2183682,29*	*Картометрический метод*	*2,50*	-
10	*317165,7*	*2183691,64*	*Картометрический метод*	*2,50*	-
11	*317150,01*	*2183690,8*	*Картометрический метод*	*2,50*	-
12	*317165,44*	*2183643,65*	*Картометрический метод*	*2,50*	-
13	*317161,92*	*2183614,39*	*Картометрический метод*	*2,50*	-
14	*317119,98*	*2183417,36*	*Картометрический метод*	*2,50*	-
15	*317089,76*	*2183270,02*	*Картометрический метод*	*2,50*	-
16	*317059,13*	*2183275,66*	*Картометрический метод*	*2,50*	-
17	*317048,73*	*2183276,66*	*Картометрический метод*	*2,50*	-
18	*316959,46*	*2183288*	*Картометрический метод*	*2,50*	-
19	*316942,77*	*2183283,33*	*Картометрический метод*	*2,50*	-
20	*316930,76*	*2183194,23*	*Картометрический метод*	*2,50*	-
21	*316934,43*	*2183177,54*	*Картометрический метод*	*2,50*	-
22	*317026,34*	*2183167,22*	*Картометрический метод*	*2,50*	-
23	*317029,54*	*2183166,87*	*Картометрический метод*	*2,50*	-
24	*317039,1*	*2183149,64*	*Картометрический метод*	*2,50*	-
25	*317047,27*	*2183147,42*	*Картометрический метод*	*2,50*	-
1	*317170,91*	*2183113,39*	*Картометрический метод*	*2,50*	-
ЗУ1(2)					
26	*317195,83*	*2183978,67*	*Картометрический метод*	*2,50*	-
27	*317213,54*	*2184000,9*	*Картометрический метод*	*2,50*	-
28	*317373,99*	*2184083,57*	*Картометрический метод*	*2,50*	-
29	*317364,59*	*2184148,67*	*Картометрический метод*	*2,50*	-
30	*317346,57*	*2184229,43*	*Картометрический метод*	*2,50*	-
31	*317343,24*	*2184238,1*	*Картометрический метод*	*2,50*	-
32	*317090,09*	*2184173,29*	*Картометрический метод*	*2,50*	-
33	*317055,83*	*2184164,53*	*Картометрический метод*	*2,50*	-
34	*317054,07*	*2184164,07*	*Картометрический метод*	*2,50*	-
35	*316870,5*	*2184133,12*	*Картометрический метод*	*2,50*	-
36	*316889,38*	*2184029,86*	*Картометрический метод*	*2,50*	-

Сведения о местоположении границ объекта					
37	316913,41	2183937,76	Картометрический метод	2,50	-
38	316961,46	2183945,76	Картометрический метод	2,50	-
39	316984,15	2183923,07	Картометрический метод	2,50	-
40	316984,82	2183912,39	Картометрический метод	2,50	-
41	317018,19	2183920,4	Картометрический метод	2,50	-
42	317062,09	2183935,35	Картометрический метод	2,50	-
43	317066,17	2183936,74	Картометрический метод	2,50	-
44	317078,93	2183941,09	Картометрический метод	2,50	-
26	317195,83	2183978,67	Картометрический метод	2,50	-
ЗУ1(3)					
45	317886,96	2185000,37	Картометрический метод	2,50	-
46	317862,39	2185083,98	Картометрический метод	2,50	-
47	317840,2	2185119,8	Картометрический метод	2,50	-
48	317819,51	2185171,86	Картометрический метод	2,50	-
49	317742,09	2185127,14	Картометрический метод	2,50	-
50	317722,06	2185190,54	Картометрический метод	2,50	-
51	317692,7	2185314,69	Картометрический метод	2,50	-
52	317688,26	2185348,86	Картометрический метод	2,50	-
53	317625,36	2185331,93	Картометрический метод	2,50	-
54	317594,69	2185326,36	Картометрический метод	2,50	-
55	317472,55	2185281,64	Картометрический метод	2,50	-
56	317375,77	2185251,61	Картометрический метод	2,50	-
57	317357,75	2185238,26	Картометрический метод	2,50	-
58	317390,35	2185090,43	Картометрический метод	2,50	-
59	317369,66	2185084,42	Картометрический метод	2,50	-
60	317309,59	2185072,41	Картометрический метод	2,50	-
61	317189,45	2185036,37	Картометрический метод	2,50	-
62	317111,46	2185012,69	Картометрический метод	2,50	-
63	317075,32	2184998,99	Картометрический метод	2,50	-
64	316926,48	2184911,55	Картометрический метод	2,50	-
65	316933,14	2184944,63	Картометрический метод	2,50	-
66	316922,47	2184956,94	Картометрический метод	2,50	-
67	316912,46	2184983,64	Картометрический метод	2,50	-
68	316865,07	2185046,38	Картометрический метод	2,50	-
69	316789,61	2185119,96	Картометрический метод	2,50	-
70	316771,96	2185137,16	Картометрический метод	2,50	-
71	316762,89	2185148,96	Картометрический метод	2,50	-
72	316743,26	2185174,47	Картометрический метод	2,50	-
73	316736,98	2185197,25	Картометрический метод	2,50	-
74	316720,35	2185214,24	Картометрический метод	2,50	-
75	316716,74	2185216,2	Картометрический метод	2,50	-
76	316657,3	2185247,96	Картометрический метод	2,50	-
77	316622,55	2185272,54	Картометрический метод	2,50	-
78	316565,98	2185349,05	Картометрический метод	2,50	-
79	316483,68	2185420,55	Картометрический метод	2,50	-
80	316404,22	2185496,13	Картометрический метод	2,50	-
81	316318,47	2185585,31	Картометрический метод	2,50	-
82	316287,24	2185599,7	Картометрический метод	2,50	-
83	316062,32	2185698,87	Картометрический метод	2,50	-
84	316005,52	2185718,48	Картометрический метод	2,50	-
85	315966,14	2185729,16	Картометрический метод	2,50	-

Сведения о местоположении границ объекта					
86	315882,65	2185754,39	Картометрический метод	2,50	-
87	315848,25	2185768,15	Картометрический метод	2,50	-
88	315811	2185766,25	Картометрический метод	2,50	-
89	315774,52	2185727,11	Картометрический метод	2,50	-
90	315753,88	2185626,51	Картометрический метод	2,50	-
91	315758,86	2185579,53	Картометрический метод	2,50	-
92	315760,43	2185553,28	Картометрический метод	2,50	-
93	315761	2185543,7	Картометрический метод	2,50	-
94	315764,79	2185536,7	Картометрический метод	2,50	-
95	315776,78	2185514,52	Картометрический метод	2,50	-
96	315778,68	2185496,61	Картометрический метод	2,50	-
97	315776,59	2185445,5	Картометрический метод	2,50	-
98	315773,52	2185406,57	Картометрический метод	2,50	-
99	315752,93	2185378,81	Картометрический метод	2,50	-
100	315734,13	2185339,66	Картометрический метод	2,50	-
101	315716,39	2185292,45	Картометрический метод	2,50	-
102	315713,07	2185251,41	Картометрический метод	2,50	-
103	315807,29	2185215,9	Картометрический метод	2,50	-
104	315885,87	2185189,94	Картометрический метод	2,50	-
105	315936,51	2185214,36	Картометрический метод	2,50	-
106	315964,09	2185205,31	Картометрический метод	2,50	-
107	316085,27	2185096,34	Картометрический метод	2,50	-
108	316150,38	2185033,49	Картометрический метод	2,50	-
109	316229,06	2184978,33	Картометрический метод	2,50	-
110	316299,6	2184958,43	Картометрический метод	2,50	-
111	316314,52	2184935,82	Картометрический метод	2,50	-
112	316287,18	2184890,86	Картометрический метод	2,50	-
113	316292,66	2184891,06	Картометрический метод	2,50	-
114	316300,1	2184891,33	Картометрический метод	2,50	-
115	316332,9	2184892,53	Картометрический метод	2,50	-
116	316361,93	2184889,86	Картометрический метод	2,50	-
117	316437,02	2184840,13	Картометрический метод	2,50	-
118	316489,75	2184806,76	Картометрический метод	2,50	-
119	316504,1	2184795,75	Картометрический метод	2,50	-
120	316490,08	2184781,06	Картометрический метод	2,50	-
121	316503,43	2184767,05	Картометрический метод	2,50	-
122	316526,12	2184773,05	Картометрический метод	2,50	-
123	316546,15	2184785,74	Картометрический метод	2,50	-
124	316553,49	2184771,72	Картометрический метод	2,50	-
125	316541,53	2184727,84	Картометрический метод	2,50	-
126	316561,13	2184707,76	Картометрический метод	2,50	-
127	316577,43	2184729,96	Картометрический метод	2,50	-
128	316593,54	2184729,67	Картометрический метод	2,50	-
129	316590,2	2184694,96	Картометрический метод	2,50	-
130	316624,24	2184674,27	Картометрический метод	2,50	-
131	316639,59	2184637,56	Картометрический метод	2,50	-
132	316663,05	2184621,08	Картометрический метод	2,50	-
133	316686,98	2184590,18	Картометрический метод	2,50	-
134	316718,35	2184574,16	Картометрический метод	2,50	-
135	316741,04	2184548,8	Картометрический метод	2,50	-
136	316773,74	2184524,77	Картометрический метод	2,50	-

Сведения о местоположении границ объекта					
137	316785,09	2184502,07	Картометрический метод	2,50	-
138	316814,46	2184472,71	Картометрический метод	2,50	-
139	316877,2	2184564,15	Картометрический метод	2,50	-
140	316896,43	2184584,29	Картометрический метод	2,50	-
141	316898,22	2184586,17	Картометрический метод	2,50	-
142	316960,29	2184492,73	Картометрический метод	2,50	-
143	316961,72	2184493,48	Картометрический метод	2,50	-
144	317080,49	2184556,94	Картометрический метод	2,50	-
145	317268,54	2184643,24	Картометрический метод	2,50	-
146	317447,41	2184716	Картометрический метод	2,50	-
147	317494,94	2184738,12	Картометрический метод	2,50	-
148	317503,37	2184752,18	Картометрический метод	2,50	-
149	317529,17	2184774,06	Картометрический метод	2,50	-
150	317552,54	2184786,41	Картометрический метод	2,50	-
151	317573,23	2184791,42	Картометрический метод	2,50	-
152	317595,92	2184794,09	Картометрический метод	2,50	-
153	317619,95	2184802,76	Картометрический метод	2,50	-
154	317658,66	2184827,46	Картометрический метод	2,50	-
155	317695,37	2184842,81	Картометрический метод	2,50	-
156	317755,77	2184888,19	Картометрический метод	2,50	-
157	317788,25	2184907,21	Картометрический метод	2,50	-
158	317834,19	2184930,91	Картометрический метод	2,50	-
159	317846,32	2184941,92	Картометрический метод	2,50	-
160	317867,57	2184959,28	Картометрический метод	2,50	-
161	317877,35	2184968,61	Картометрический метод	2,50	-
45	317886,96	2185000,37	Картометрический метод	2,50	-
ЗУ1(4)					
162	316000,85	2184730,67	Картометрический метод	2,50	-
163	316058,99	2184888,25	Картометрический метод	2,50	-
164	316022,61	2184951,58	Картометрический метод	2,50	-
165	315945,24	2184983,39	Картометрический метод	2,50	-
166	315834,05	2185043,85	Картометрический метод	2,50	-
167	315702,5	2185049,71	Картометрический метод	2,50	-
168	315604,39	2185087,75	Картометрический метод	2,50	-
169	315501,08	2185122,36	Картометрический метод	2,50	-
170	315469,57	2185135,81	Картометрический метод	2,50	-
171	315403,49	2184952,93	Картометрический метод	2,50	-
172	315605,31	2184877,81	Картометрический метод	2,50	-
162	316000,85	2184730,67	Картометрический метод	2,50	-

3. Сведения о характерных точках части (частей) границы объекта

Обозначение характерных точек части границы	Координаты, м		Метод определения координат характерной точки	Средняя квадратическая погрешность положения характерной точки (Mt), м	Описание обозначения точки на местности (при наличии)
	X	Y			
1	2	3	4	5	6
Часть № -					
-	-	-	-	-	-

Раздел 4

План границ объекта



Используемые условные знаки и обозначения:

Масштаб 1:10000

●1 - характерная точка контура, сведения о которой позволяют однозначно определить её на местности

- вновь образованная часть контура, сведения о которой достаточны для определения её местоположения

ОПИСАНИЕ МЕСТОПОЛОЖЕНИЯ ГРАНИЦ

Граница населённого пункта д.Суздалевка

(наименование объекта местоположение границ, которого описано (далее - объект)

Раздел 1

Сведения об объекте		
№ п/п	Характеристики объекта	Описание характеристик
1	2	3
1	Местоположение объекта	*Российская Федерация, Рязанская область, р-н Александро-Невский, с/п Просеченское, д Суздалевка*
2	Площадь объекта ± величина погрешности определения площади (Р ± Дельта Р)	*5530кв.м. ± 102кв.м.*
3	Иные характеристики объекта	-

Раздел 2

Сведения о местоположении границ объекта					
1. Система координат *МСК-62*					
2. Сведения о характерных точках границ объекта					
Обозначение характерных точек границ	Координаты, м		Метод определения координат характерной точки	Средняя квадратическая погрешность положения характерной точки (Mt), м	Описание обозначения точки на местности (при наличии)
	X	Y			
1	2	3	4	5	6
1	*316285,68*	*2183490,4*	*Картометрический метод*	*2,50*	-
2	*316297,14*	*2183607,87*	*Картометрический метод*	*2,50*	-
3	*316364,29*	*2183635,76*	*Картометрический метод*	*2,50*	-
4	*316289,68*	*2183703,32*	*Картометрический метод*	*2,50*	-
5	*316277,67*	*2183718,67*	*Картометрический метод*	*2,50*	-
6	*316250,97*	*2183740,03*	*Картометрический метод*	*2,50*	-
7	*316217,6*	*2183728,68*	*Картометрический метод*	*2,50*	-
8	*316202,25*	*2183715,33*	*Картометрический метод*	*2,50*	-
9	*316185,56*	*2183679,29*	*Картометрический метод*	*2,50*	-
10	*316159,58*	*2183638,34*	*Картометрический метод*	*2,50*	-
11	*316134,86*	*2183605,14*	*Картометрический метод*	*2,50*	-
12	*316110,15*	*2183578,21*	*Картометрический метод*	*2,50*	-
13	*316074,1*	*2183552,48*	*Картометрический метод*	*2,50*	-
14	*316046,74*	*2183520,44*	*Картометрический метод*	*2,50*	-
15	*315997,35*	*2183442,35*	*Картометрический метод*	*2,50*	-
16	*315980,66*	*2183407,64*	*Картометрический метод*	*2,50*	-
17	*316026,05*	*2183332,89*	*Картометрический метод*	*2,50*	-
18	*316076,77*	*2183275,49*	*Картометрический метод*	*2,50*	-
19	*316178,89*	*2183379,61*	*Картометрический метод*	*2,50*	-
1	*316285,68*	*2183490,4*	*Картометрический метод*	*2,50*	-
3. Сведения о характерных точках части (частей) границы объекта					
Обозначение характерных точек части границы	Координаты, м		Метод определения координат характерной точки	Средняя квадратическая погрешность положения характерной точки (Mt), м	Описание обозначения точки на местности (при наличии)
	X	Y			
1	2	3	4	5	6
Часть № -					
-	-	-	-	-	-

Раздел 4

План границ объекта



Используемые условные знаки и обозначения: Масштаб 1:5000

● 1 - характерная точка контура, сведения о которой позволяют однозначно определить её на местности

——— - вновь образованная часть контура, сведения о которой достаточны для определения её местоположения

ОПИСАНИЕ МЕСТОПОЛОЖЕНИЯ ГРАНИЦ

Граница населённого пункта д. Чибизовка

(наименование объекта местоположение границ, которого описано (далее - объект)

Раздел 1

Сведения об объекте		
№ п/п	Характеристики объекта	Описание характеристик
1	2	3
1	Местоположение объекта	*Российская Федерация, Рязанская область, р-н Александро-Невский, с/п Просеченское, д Чибизовка*
2	Площадь объекта ± величина погрешности определения площади (Р ± Дельта Р)	*355972кв.м. ± 209кв.м.*
3	Иные характеристики объекта	-

Раздел 2

Сведения о местоположении границ объекта					
1. Система координат *МСК-62*					
2. Сведения о характерных точках границ объекта					
Обозначение характерных точек границ	Координаты, м		Метод определения координат характерной точки	Средняя квадратическая погрешность положения характерной точки (Mt), м	Описание обозначения точки на местности (при наличии)
	X	Y			
1	2	3	4	5	6
1	*320062,15*	*2189982,33*	*Картометрический метод*	*2,50*	-
2	*320078,6*	*2190027,47*	*Картометрический метод*	*2,50*	-
3	*320172,77*	*2190152,14*	*Картометрический метод*	*2,50*	-
4	*320041,87*	*2190326,42*	*Картометрический метод*	*2,50*	-
5	*319943,32*	*2190484,84*	*Картометрический метод*	*2,50*	-
6	*319840,67*	*2190566,59*	*Картометрический метод*	*2,50*	-
7	*319443,66*	*2190883,41*	*Картометрический метод*	*2,50*	-
8	*319356,36*	*2190962,74*	*Картометрический метод*	*2,50*	-
9	*319199,03*	*2191043,33*	*Картометрический метод*	*2,50*	-
10	*319052,93*	*2191097,12*	*Картометрический метод*	*2,50*	-
11	*318926,73*	*2190931,76*	*Картометрический метод*	*2,50*	-
12	*318952,1*	*2190901,73*	*Картометрический метод*	*2,50*	-
13	*319037,11*	*2190846,5*	*Картометрический метод*	*2,50*	-
14	*319089,01*	*2190813,49*	*Картометрический метод*	*2,50*	-
15	*319103,39*	*2190804,47*	*Картометрический метод*	*2,50*	-
16	*319139,84*	*2190781,59*	*Картометрический метод*	*2,50*	-
17	*319187,7*	*2190751,56*	*Картометрический метод*	*2,50*	-
18	*319367,08*	*2190608,97*	*Картометрический метод*	*2,50*	-
19	*319539,44*	*2190483,25*	*Картометрический метод*	*2,50*	-
20	*319587,06*	*2190450,32*	*Картометрический метод*	*2,50*	-
21	*319682,28*	*2190384,46*	*Картометрический метод*	*2,50*	-
22	*319716,98*	*2190346,42*	*Картометрический метод*	*2,50*	-
23	*319800,41*	*2190291,69*	*Картометрический метод*	*2,50*	-
24	*319827,11*	*2190264,33*	*Картометрический метод*	*2,50*	-
25	*319927,23*	*2190141,52*	*Картометрический метод*	*2,50*	-
26	*320023,44*	*2190027,52*	*Картометрический метод*	*2,50*	-
1	*320062,15*	*2189982,33*	*Картометрический метод*	*2,50*	-
3. Сведения о характерных точках части (частей) границы объекта					
Обозначение характерных точек части границы	Координаты, м		Метод определения координат характерной точки	Средняя квадратическая погрешность положения характерной точки (Mt), м	Описание обозначения точки на местности (при наличии)
	X	Y			
1	2	3	4	5	6
Часть № -					
-	-	-	-	-	-

Раздел 4

План границ объекта



Используемые условные знаки и обозначения: Масштаб 1:10000

●1 - характерная точка контура, сведения о которой позволяют однозначно определить её на местности

——— - вновь образованная часть контура, сведения о которой достаточны для определения её местоположения