Государственная регистрация:
дата: 23.03.2023 № 239

ГЛАВНОЕ УПРАВЛЕНИЕ АРХИТЕКТУРЫ И ГРАДОСТРОИТЕЛЬСТВА РЯЗАНСКОЙ ОБЛАСТИ

П О С Т А Н О В Л Е Н И Е

«22» марта 2023 г. № 146-п

Об утверждении генерального плана муниципального образования – Азеевское сельское поселение Ермишинского муниципального района Рязанской области

На основании статей 23-25 Градостроительного кодекса Российской Федерации, статьи 2 Закона Рязанской области от 28.12.2018 № 106-ОЗ «О перераспределении отдельных полномочий в области градостроительной деятельности между органами местного самоуправления муниципальных образований Рязанской области и органами государственной власти Рязанской области», с учетом заключения о результатах общественных обсуждений от 27.02.2023 по проекту генерального плана муниципального образования – Азеевское сельское поселение Ермишинского муниципального района Рязанской области, руководствуясь постановлением Правительства Рязанской области от 06.08.2008 № 153 «Об утверждении Положения о главном управлении архитектуры и градостроительства Рязанской области», главное управление архитектуры и градостроительства Рязанской области ПОСТАНОВЛЯЕТ:

1. Утвердить прилагаемый генеральный план муниципального образования – Азеевское сельское поселение Ермишинского муниципального района Рязанской области.

2. Настоящее постановление вступает в силу со дня его официального опубликования.

3. Государственному казенному учреждению Рязанской области «Центр градостроительного развития Рязанской области»:

1) обеспечить доступ к генеральному плану муниципального образования – Азеевское сельское поселение Ермишинского муниципального района Рязанской области в федеральной государственной информационной системе территориального планирования и размещение в государственных информационных системах обеспечения градостроительной деятельности в соответствии с требованиями Градостроительного кодекса Российской

Федерации;

2) подготовить, заверить усиленной квалифицированной электронной подписью и направить в территориальный орган федерального органа исполнительной власти, уполномоченный Правительством Российской Федерации на осуществление государственного кадастрового учета, государственной регистрации прав, ведение Единого государственного реестра недвижимости, сведения о границах населенных пунктов для внесения в Единый государственный реестр недвижимости в соответствии с Федеральным законом от 13.07.2015 № 218-ФЗ «О государственной регистрации недвижимости».

4. Отделу кадровой работы и делопроизводства обеспечить:

1) государственную регистрацию настоящего постановления в правовом департаменте аппарата Губернатора и Правительства Рязанской области;

2) опубликование настоящего постановления в сетевом издании «Рязанские ведомости» (www.rv-ryazan.ru) и на официальном интернет-портале правовой информации (www.pravo.gov.ru).

5. Отделу информационного обеспечения градостроительной деятельности разместить настоящее постановление на официальном сайте главного управления архитектуры и градостроительства Рязанской области в сети «Интернет».

6. Предложить главе муниципального образования – Ермишинский муниципальный район Рязанской области, главе муниципального образования – Азеевское сельское поселение Ермишинского муниципального района Рязанской области обеспечить размещение настоящего постановления на официальном сайте муниципального образования в сети «Интернет», публикацию в средствах массовой информации.

7. Признать не подлежащим применению решение Думы муниципального образования – Ермишинский муниципальный район Рязанской области от 13.06.2017 № 310 «Об утверждении генерального плана муниципального образования – Азеевское сельское поселение Ермишинского муниципального района Рязанской области».

8. Контроль за исполнением настоящего постановления возложить на заместителя начальника главного управления архитектуры и градостроительства Рязанской области Н.А. Дыкину.

Начальник Р.В. Шашкин

Утвержден постановлением
главного управления архитектуры
и градостроительства
Рязанской области
от 22 марта 2023 г. № 146-п

ГЕНЕРАЛЬНЫЙ ПЛАН

муниципального образования - Азеевское сельское поселение Ермишинского муниципального района Рязанской области

ПОЛОЖЕНИЕ О ТЕРРИТОРИАЛЬНОМ ПЛАНИРОВАНИИ

1. Сведения о видах, назначении и наименованиях планируемых для размещения объектов местного значения поселения, городского округа, их основные характеристики, их местоположение.

На территории муниципального образования - Азеевское сельское поселение Ермишинского муниципального района Рязанской области строительство и реконструкция объектов местного значения поселения не планируется.

2. Параметры функциональных зон, а также сведения о планируемых для размещения в них объектах федерального значения, объектах регионального значения, объектах местного значения, за исключением линейных объектов.

Согласно пункту 5 статьи 1 Градостроительного кодекса Российской Федерации, функциональные зоны - это зоны, для которых документами территориального планирования определены границы и функциональное назначение. Утверждение в документах территориального планирования границ функциональных зон не влечет за собой изменение правового режима земель, находящихся в границах указанных зон. При установлении функциональных зон учтены положения Градостроительного, Земельного и Водного кодексов Российской Федерации, требования специальных нормативов и правил, касающиеся зон с нормируемым режимом градостроительной деятельности.

Жилые зоны предназначены для размещения преимущественно индивидуальных жилых домов с приусадебными земельными участками, блокированных жилых домов, объектов государственного и делового управления, коммунально-бытового обслуживания, здравоохранения, образования, культуры, спорта, торговли и общественного питания, а также необходимых объектов инженерной и транспортной инфраструктуры.

Производственная зона предназначена для размещения производственных объектов с различными нормативами воздействия на окружающую среду, для которых необходима организация санитарно-защитной зоны, в соответствии с требованиями технических регламентов.

Коммунально-складская зона предназначена для размещения коммунально-складских объектов, деятельность которых связана с воздействием на окружающую среду, для которых необходима организация санитарно-защитной зоны в соответствии с требованиями технических регламентов.

Зона инженерной инфраструктуры предназначена для размещения объектов коммунального обслуживания, объектов энергетики, объектов связи.

Зона транспортной инфраструктуры предназначена для размещения автомобильного транспорта, объектов дорожного сервиса и улично-дорожной сети.

Зоны сельскохозяйственного использования предназначены для выращивания сельскохозяйственных культур, сенокошения, выпаса

сельскохозяйственных животных, ведения личного подсобного хозяйства на полевых участках.

Зона сельскохозяйственных угодий сформирована для выделения территорий сельскохозяйственных угодий в составе земель сельскохозяйственного назначения. Согласно статьи 79 Земельного кодекса Российской Федерации к сельскохозяйственным угодьям относят пашни, сенокосы, пастбища, залежи, земли, занятые многолетними насаждениями.

Производственная зона сельскохозяйственных предприятий предназначена для размещения животноводческих, птицеводческих и звероводческих предприятий, предприятий по хранению и первичной переработке сельскохозяйственной продукции.




Функциональная зона лесов предназначена для охраны, защиты и воспроизводства лесов, а также для сохранения и восстановления природных ландшафтов.

Зона кладбищ предназначена для размещения кладбищ, мест захоронения и соответствующих культовых сооружений, для которых необходима организация санитарно-защитной зоны в соответствии с требованиями технических регламентов.

Иные зоны выделены для обозначения территорий, занятых зданиями и сооружениями религиозного использования (объекта культурного наследия) и образовательной деятельности.

2.1. Перечень функциональных зон.

Код объекта	Значение	Условные обозначения
		существующий
Функциональные зоны		
701010100	Жилые зоны	
701010401	Производственная зона	
701010402	Коммунально-складская зона	
701010404	Зона инженерной инфраструктуры	
701010405	Зона транспортной инфраструктуры	

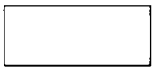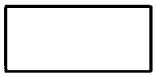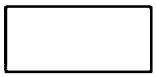Код объекта	Значение	Условные обозначения
		существующий
701010500	Зоны сельскохозяйственного использования	
701010501	Зона сельскохозяйственных угодий	
701010503	Производственная зона сельскохозяйственных предприятий	
701010605	Зона лесов	
701010701	Зона кладбищ	
7010101000	Иные зоны	

2.2. Параметры функциональных зон.

Основными параметрами функциональных зон, на территории муниципального образования, приняты показатели, с учетом, установленных в пункте 9.8 методических рекомендаций по разработке проектов генеральных планов поселений и городских округов, утвержденных приказом Минрегиона РФ от 26.05.2011 № 244.

Границы, характеристики и параметры функциональных зон подлежат учету при:

1) определении градостроительных регламентов, подготавливаемых как предложения о внесении изменений в правила землепользования и застройки, целесообразность которых следует из генерального плана;

2) подготовке местных нормативов градостроительного проектирования на основании и с учетом расчетных показателей генерального плана;

3) подготовке муниципальных программ социально-экономического развития, в том числе в отношении развития муниципальной инфраструктуры, подготовке иных актов и документов, регулирующих развитие муниципального образования;

4) подготовке документации по планировке территории.

В генеральном плане муниципального образования - Азеевское сельское поселение Ермишинского муниципального района Рязанской области выделены следующие функциональные зоны, для которых определены границы и площади соответствующего функционального назначения:

№ п/п	Наименование зоны	Площадь, га
1.	Жилые зоны	529,05
2.	Производственная зона	1,46
3.	Коммунально-складская зона	1,36
4.	Зона инженерной инфраструктуры	0,80
5.	Зона транспортной инфраструктуры	54,25
6.	Зоны сельскохозяйственного использования	15216,72
7.	Зона сельскохозяйственных угодий	175,04
8.	Производственная зона сельскохозяйственных предприятий	85,89
9.	Зона лесов	2146,41
10.	Зона кладбищ	16,73
11.	Иные зоны	5,25

2.3. Сведения о планируемых для размещения в зонах объектах федерального и регионального значения, объектах местного значения муниципального района.

Согласно региональной программе «Модернизация первичного звена здравоохранения» на 2021-2025 годы (приложение к распоряжению Правительства Рязанской области от 15.12.2020 №592-р) на территории муниципального образования - Азеевское сельское поселение Ермишинского муниципального района Рязанской области предусматривается строительство следующего объекта капитального строительства регионального значения:

Наименование объекта	Местоположение	Зона с особыми условиями использования территории	Вид функциональной зоны
Строительство объекта «Фельдшерский пункт в с. Торопово Ермишинского района Рязанской области»	с. Торопово	не требуется	жилые зоны


Сведения о планируемых для размещения в функциональных зонах объектов регионального значения отображены на карте «Карта функциональных зон».

Утвержденными документами территориального планирования, на территории муниципального образования - Азеевское сельское поселение Ермишинского муниципального района Рязанской области не планируется размещение объектов федерального значения, объектов местного значения муниципального района.

Приложение №1 к генеральному плану муниципального образования - Азеевское сельское поселение Ермишинского муниципального района Рязанской области

Генеральный план муниципального образования - Азеевское сельское поселение Ермишинского муниципального района Рязанской области

Карта планируемого размещения объектов местного значения поселения

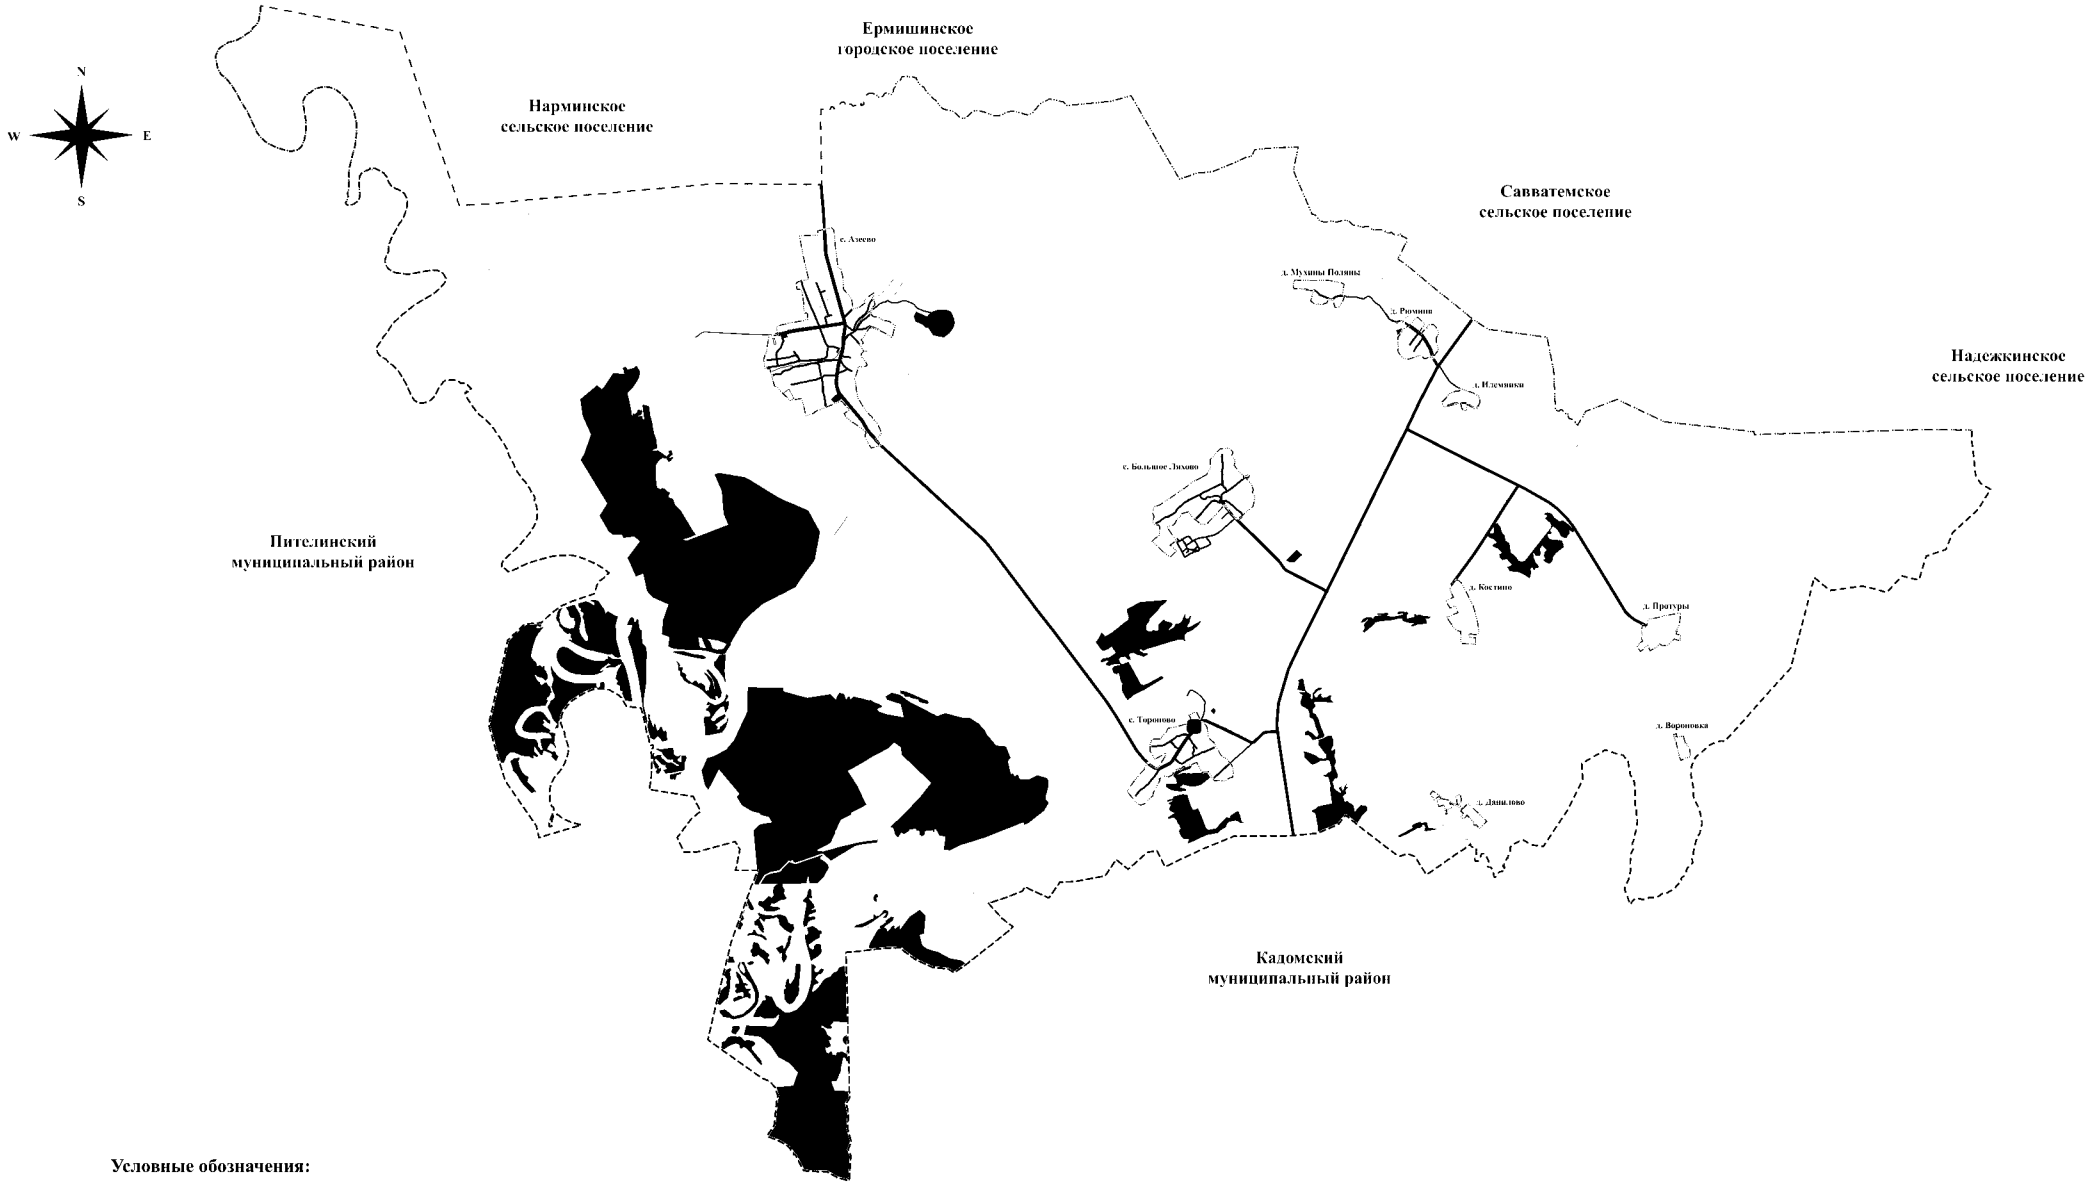

Условные обозначения:

Границы единиц административно-территориального деления Российской Федерации

- Граница муниципального района
- Граница сельского поселения
- Граница населенного пункта

Автомобильные дороги

- Автомобильные дороги регионального или межмуниципального значения
- Автомобильные дороги местного значения

Поверхностные водные объекты

- Водоток (река, ручей, канал)
- Водоем (озеро, пруд, обводненный карьер, водохранилище)

Функциональные зоны

- Жилые зоны
- Производственная зона
- Коммунально-складская зона
- Зона инженерной инфраструктуры
- Зона транспортной инфраструктуры

Зоны сельскохозяйственного использования

- Зона сельскохозяйственных угодий
- Производственная зона сельскохозяйственных предприятий
- Зона лесов
- Зона кладбищ
- Иные зоны

Объекты здравоохранения

- Обособленное структурное подразделение медицинской организации, оказывающей первичную медико-санитарную помощь

Изм.	Кол.уч.	Лист	№ док.	Подпись	Дата

Генеральный план муниципального образования - Азеевское сельское поселение Ермишинского муниципального района Рязанской области

Стадия	Лист	Листов


Карта планируемого размещения объектов местного значения поселения М 1:27000

ГКУ РО "Центр градостроительного развития Рязанской области"

Приложение №2 к генеральному плану муниципального образования - Азеевское сельское поселение Ермишинского муниципального района Рязанской области

Генеральный план муниципального образования - Азеевское сельское поселение Ермишинского муниципального района Рязанской области

Карта границ населенных пунктов, входящих в состав поселения

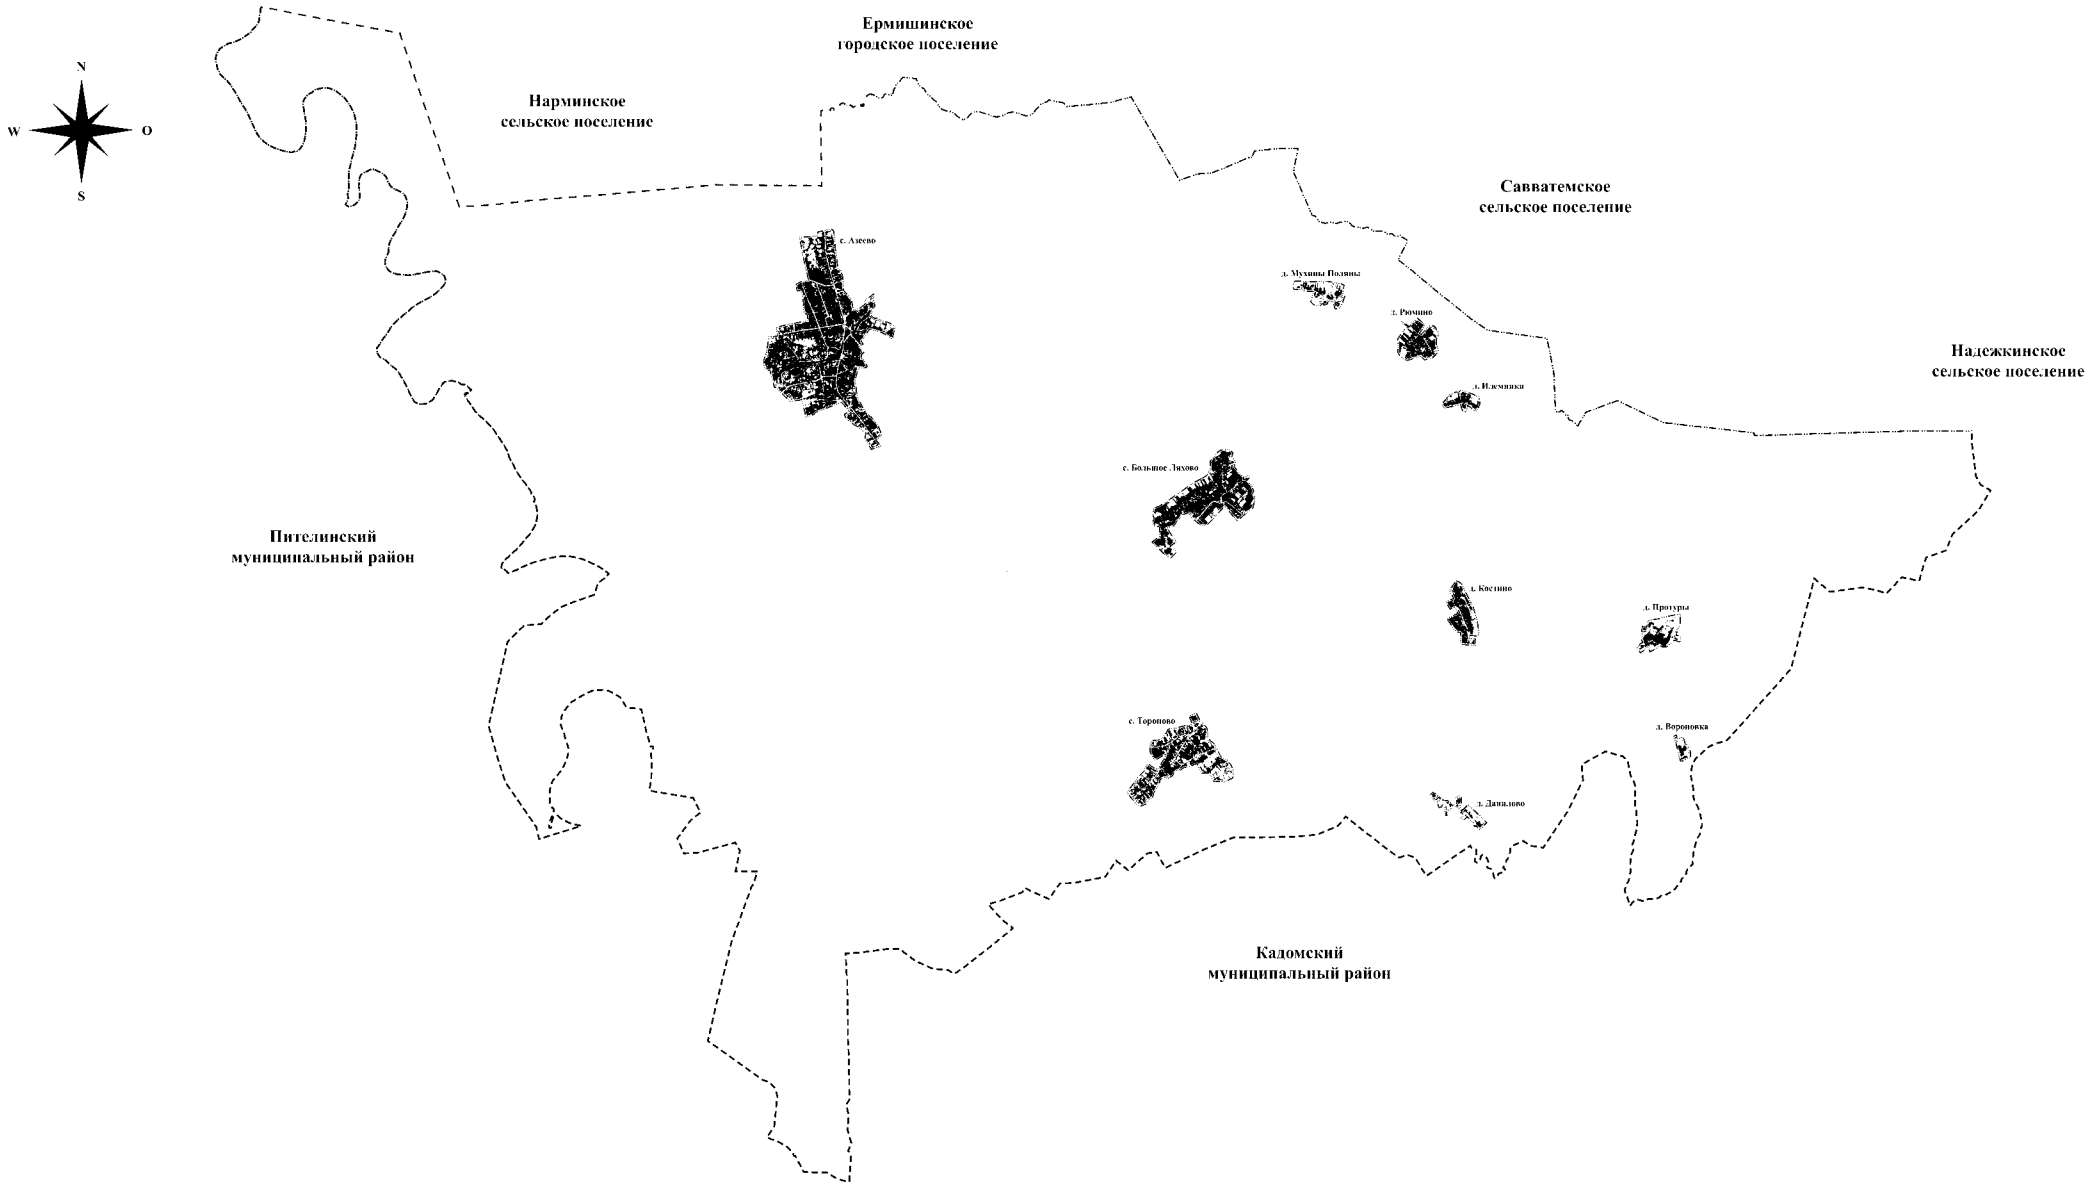

Условные обозначения:

Границы единиц административно-территориального деления Российской Федерации


- Граница муниципального района
- Граница сельского поселения
- Граница населенного пункта

Изм.	Кол.уч.	Лист	№док.	Подпись	Дата	Генеральный план муниципального образования - Азеевское сельское поселение Ермишинского муниципального района Рязанской области		
							Стадия	Лист	Листов
						Карта границ населенных пунктов, входящих в состав поселения М 1:27000			
							ГКУ РО "Центр градостроительного развития Рязанской области"		

Приложение №3 к генеральному плану муниципального образования - Азеевское сельское поселение Ермишинского муниципального района Рязанской области

Генеральный план муниципального образования - Азеевское сельское поселение Ермишинского муниципального района Рязанской области

Карта функциональных зон поселения

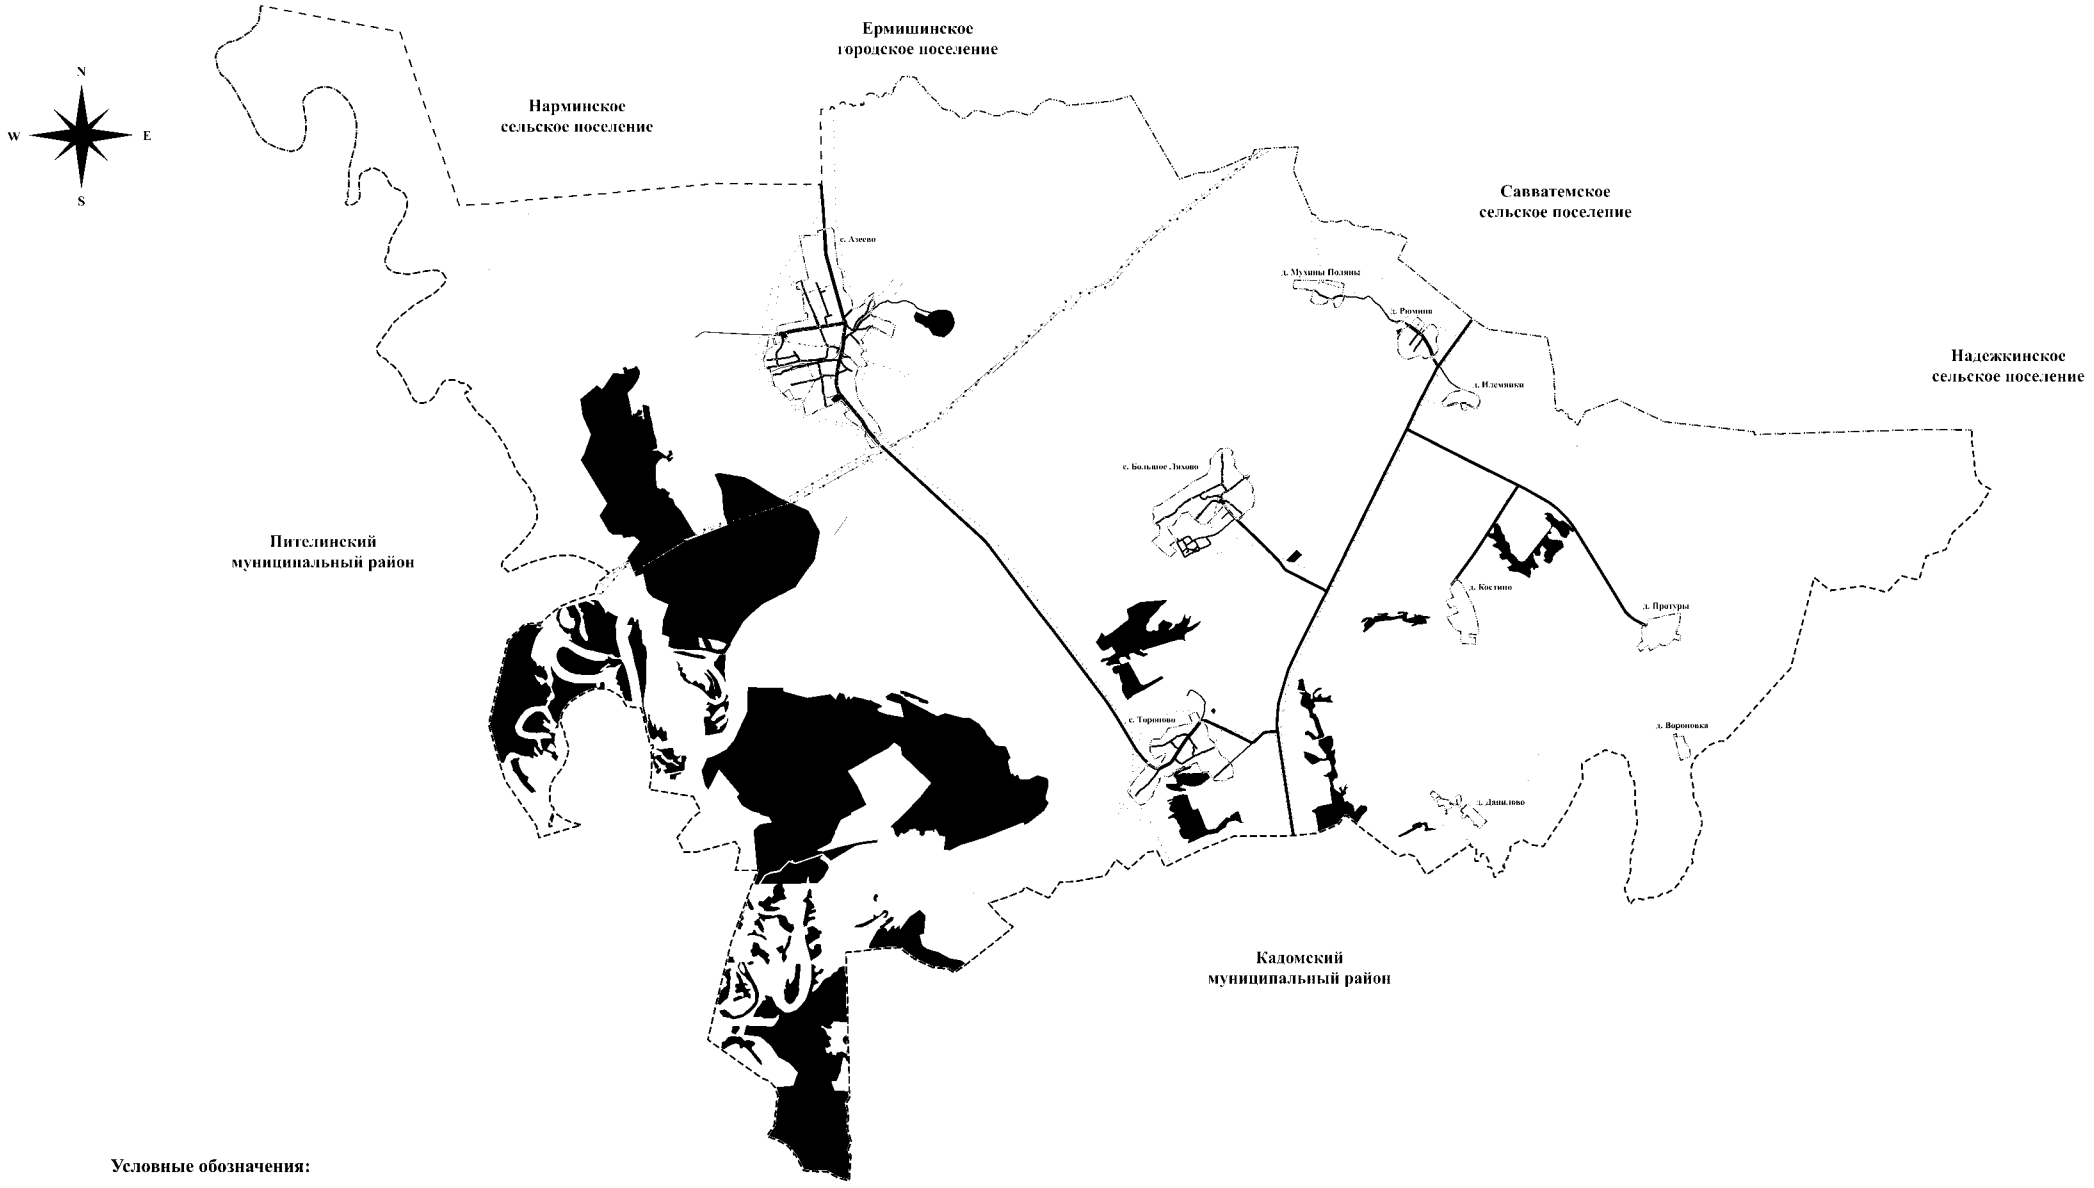

Условные обозначения:

Границы единиц административно-территориального деления Российской Федерации

- Граница муниципального района
- Граница сельского поселения
- Граница населенного пункта

Автомобильные дороги

- Автомобильные дороги регионального или межмуниципального значения
- Автомобильные дороги местного значения

Поверхностные водные объекты

- Водоток (река, ручей, канал)
- Водоем (озеро, пруд, обводненный карьер, водохранилище)

Функциональные зоны

- Жилые зоны
- Производственная зона
- Коммунально-складская зона
- Зона инженерной инфраструктуры
- Зона транспортной инфраструктуры
- Зоны сельскохозяйственного использования
- Зона сельскохозяйственных угодий
- Производственная зона сельскохозяйственных предприятий
- Зона лесов
- Зона кладбищ
- Иные зоны

Линии электропередачи (ЛЭП)

- Линии электропередачи 110 кВ
- Линии электропередачи 10 кВ
- Линии электропередачи 6 кВ

Магистральные трубопроводы для транспортировки жидких и газообразных углеводородов

- Магистральный нефтепровод

Распределительные трубопроводы для транспортировки газа

- Газопровод распределительный высокого давления
- Газопровод распределительный среднего давления
- Газопровод распределительный низкого давления

Сети электросвязи

- Линия связи

Изм.	Кол.уч.	Лист	№ док.	Подпись	Дата

Генеральный план муниципального образования - Азеевское сельское поселение Ермишинского муниципального района Рязанской области

Стадия	Лист	Листов

Карта функциональных зон поселения
М 1:27000

ГКУ РО "Центр градостроительного развития Рязанской области"

Приложение № 4 к генеральному плану
муниципального образования -
Азеевское сельское поселение
Ермишинского муниципального района
Рязанской области

Графическое описание местоположения границ населенных пунктов, перечень координат характерных точек этих границ муниципального образования - Азеевское сельское поселение Ермишинского муниципального района Рязанской области

ОПИСАНИЕ МЕСТОПОЛОЖЕНИЯ ГРАНИЦ

Граница населенного пункта с.Азеево

(наименование объекта местоположение границ, которого описано (далее - объект)

Раздел 1

Сведения об объекте		
№ п/п	Характеристики объекта	Описание характеристик
1	2	3
1	Местоположение объекта	*Российская Федерация, Рязанская область, р-н Ермишинский, с/п Азеевское, с Азеево*
2	Площадь объекта ± величина погрешности определения площади (Р ± Дельта Р)	*2514450кв.м. ± 555кв.м.*
3	Иные характеристики объекта	-

Раздел 3

Сведения о местоположении измененных (уточненных) границ объекта							
1. Система координат	*МСК-62*						
2. Сведения о характерных точках границ объекта							
Обозначение характерных точек границ	Существующие координаты, м		Измененные (уточненные) координаты, м		Метод определения координат характерной точки	Средняя квадратическая погрешность положения характерной точки (Mt), м	Описание обозначения точки на местности (при наличии)
	X	Y	X	Y			
1	2	3	4	5	6	7	8
1	*448603,58*	*2284843,86*	*448603,58*	*2284843,86*	*Картометрический метод*	*2,50*	-
2	*448627,66*	*2284856,77*	*448627,66*	*2284856,77*	*Картометрический метод*	*2,50*	-
3	*448656,96*	*2284929,84*	*448656,96*	*2284929,84*	*Картометрический метод*	*2,50*	-
4	*448667,62*	*2285028,23*	*448667,62*	*2285028,23*	*Картометрический метод*	*2,50*	-
5	*448672,93*	*2285026,25*	*448672,93*	*2285026,25*	*Картометрический метод*	*2,50*	-
6	*449000,39*	*2284948,51*	*449000,39*	*2284948,51*	*Картометрический метод*	*2,50*	-
7	*449289,29*	*2284896,38*	*449289,29*	*2284896,38*	*Картометрический метод*	*2,50*	-
8	*449305,53*	*2285148,63*	*449305,53*	*2285148,63*	*Картометрический метод*	*2,50*	-
9	*449364,47*	*2285158,47*	*449364,47*	*2285158,47*	*Картометрический метод*	*2,50*	-
10	*449385*	*2285243*	*449385*	*2285243*	*Картометрический метод*	*2,50*	-
11	*449385*	*2285253*	*449385*	*2285253*	*Картометрический метод*	*2,50*	-
12	*449385*	*2285263*	*449385*	*2285263*	*Картометрический метод*	*2,50*	-
13	*449393,34*	*2285276,82*	*449393,34*	*2285276,82*	*Картометрический метод*	*2,50*	-
14	*449402,99*	*2285360,19*	*449402,99*	*2285360,19*	*Картометрический метод*	*2,50*	-
15	*449379,63*	*2285383,99*	*449379,63*	*2285383,99*	*Картометрический метод*	*2,50*	-
16	*449366,32*	*2285388,41*	*449366,32*	*2285388,41*	*Картометрический метод*	*2,50*	-
17	*449172,76*	*2285406,44*	*449172,76*	*2285406,44*	*Картометрический метод*	*2,50*	-
18	*449103,53*	*2285411,54*	*449103,53*	*2285411,54*	*Картометрический метод*	*2,50*	-
19	*448977,15*	*2285432,04*	*448977,15*	*2285432,04*	*Картометрический метод*	*2,50*	-
20	*448836,55*	*2285443,24*	*448836,55*	*2285443,24*	*Картометрический метод*	*2,50*	-
21	*448825,35*	*2285484,78*	*448825,35*	*2285484,78*	*Картометрический метод*	*2,50*	-
22	*448744,9*	*2285506,95*	*448744,9*	*2285506,95*	*Картометрический метод*	*2,50*	-

Сведения о местоположении измененных (уточненных) границ объекта							
23	448702,8	2285515,42	448702,8	2285515,42	Картометрический метод	2,50	-
24	448632,75	2285520,89	448632,75	2285520,89	Картометрический метод	2,50	-
25	448526,97	2285525,45	448526,97	2285525,45	Картометрический метод	2,50	-
26	448510,74	2285542,98	448510,74	2285542,98	Картометрический метод	2,50	-
27	448396,78	2285638,25	448396,78	2285638,25	Картометрический метод	2,50	-
28	448248,78	2285662,44	448248,78	2285662,44	Картометрический метод	2,50	-
29	448271,03	2285748,89	448271,03	2285748,89	Картометрический метод	2,50	-
30	448326,98	2285823,66	448326,98	2285823,66	Картометрический метод	2,50	-
31	448352,63	2285812,04	448352,63	2285812,04	Картометрический метод	2,50	-
32	448404,02	2285853,09	448404,02	2285853,09	Картометрический метод	2,50	-
33	448475,99	2285953,26	448475,99	2285953,26	Картометрический метод	2,50	-
34	448468,64	2285960,7	448468,64	2285960,7	Картометрический метод	2,50	-
35	448458,53	2285954,17	448458,53	2285954,17	Картометрический метод	2,50	-
36	448452,31	2285953,89	448452,31	2285953,89	Картометрический метод	2,50	-
37	448440	2285961,86	448440	2285961,86	Картометрический метод	2,50	-
38	448417,08	2285940,04	448417,08	2285940,04	Картометрический метод	2,50	-
39	448359,66	2285964,51	448359,66	2285964,51	Картометрический метод	2,50	-
40	448307,49	2285971,94	448307,49	2285971,94	Картометрический метод	2,50	-
41	448281,16	2285954,06	448281,16	2285954,06	Картометрический метод	2,50	-
42	448260,54	2285917,65	448260,54	2285917,65	Картометрический метод	2,50	-
43	448228,47	2285936,25	448228,47	2285936,25	Картометрический метод	2,50	-
44	448185,29	2285910,04	448185,29	2285910,04	Картометрический метод	2,50	-
45	448147,41	2285939,8	448147,41	2285939,8	Картометрический метод	2,50	-
46	448134,82	2285966,04	448134,82	2285966,04	Картометрический метод	2,50	-
47	448131,83	2286006,81	448131,83	2286006,81	Картометрический метод	2,50	-
48	448083,49	2286106	448083,49	2286106	Картометрический метод	2,50	-
49	448070,89	2286177,29	448070,89	2286177,29	Картометрический метод	2,50	-
50	448011,17	2286264,52	448011,17	2286264,52	Картометрический метод	2,50	-
51	447955,3	2286248,18	447955,3	2286248,18	Картометрический метод	2,50	-

Сведения о местоположении измененных (уточненных) границ объекта							
52	447836,85	2286219,42	447836,85	2286219,42	Картометрический метод	2,50	-
53	447895,61	2286131,77	447895,61	2286131,77	Картометрический метод	2,50	-
54	447929,81	2286069,1	447929,81	2286069,1	Картометрический метод	2,50	-
55	447951,76	2286004,21	447951,76	2286004,21	Картометрический метод	2,50	-
56	447964,22	2285960,11	447964,22	2285960,11	Картометрический метод	2,50	-
57	447980,41	2285896,18	447980,41	2285896,18	Картометрический метод	2,50	-
58	447931,26	2285862,28	447931,26	2285862,28	Картометрический метод	2,50	-
59	447903,76	2285845,12	447903,76	2285845,12	Картометрический метод	2,50	-
60	447844,04	2285813,21	447844,04	2285813,21	Картометрический метод	2,50	-
61	447806,96	2285776,5	447806,96	2285776,5	Картометрический метод	2,50	-
62	447763,89	2285808,76	447763,89	2285808,76	Картометрический метод	2,50	-
63	447733,04	2285752,65	447733,04	2285752,65	Картометрический метод	2,50	-
64	447644,43	2285817,83	447644,43	2285817,83	Картометрический метод	2,50	-
65	447607,78	2285778,58	447607,78	2285778,58	Картометрический метод	2,50	-
66	447554,67	2285778,76	447554,67	2285778,76	Картометрический метод	2,50	-
67	447552,23	2285800,15	447552,23	2285800,15	Картометрический метод	2,50	-
68	447451,55	2285863,16	447451,55	2285863,16	Картометрический метод	2,50	-
69	447427,01	2285846,25	447427,01	2285846,25	Картометрический метод	2,50	-
70	447421,3	2285808,02	447421,3	2285808,02	Картометрический метод	2,50	-
71	447424,5	2285741,05	447424,5	2285741,05	Картометрический метод	2,50	-
72	447292,95	2285702,71	447292,95	2285702,71	Картометрический метод	2,50	-
73	447239,77	2285685,28	447239,77	2285685,28	Картометрический метод	2,50	-
74	447196,05	2285698,43	447196,05	2285698,43	Картометрический метод	2,50	-
75	447079,83	2285710,51	447079,83	2285710,51	Картометрический метод	2,50	-
76	446975,15	2285732,96	446975,15	2285732,96	Картометрический метод	2,50	-
77	446891,19	2285780,84	446891,19	2285780,84	Картометрический метод	2,50	-
78	446830	2285814	446830	2285814	Картометрический метод	2,50	-
79	446819,07	2285827,95	446819,07	2285827,95	Картометрический метод	2,50	-
80	446775,83	2285868,17	446775,83	2285868,17	Картометрический метод	2,50	-

Сведения о местоположении измененных (уточненных) границ объекта							
81	446727,35	2285899,19	446727,35	2285899,19	Картометрический метод	2,50	-
82	446720,53	2285920,49	446720,53	2285920,49	Картометрический метод	2,50	-
83	446657,51	2285968,34	446657,51	2285968,34	Картометрический метод	2,50	-
84	446632,65	2285991,09	446632,65	2285991,09	Картометрический метод	2,50	-
85	446590,97	2286021,48	446590,97	2286021,48	Картометрический метод	2,50	-
86	446473,68	2286066,67	446473,68	2286066,67	Картометрический метод	2,50	-
87	446443,96	2286048,53	446443,96	2286048,53	Картометрический метод	2,50	-
88	446397,77	2285994,75	446397,77	2285994,75	Картометрический метод	2,50	-
89	446391,81	2285985,6	446391,81	2285985,6	Картометрический метод	2,50	-
90	446380,59	2285994,15	446380,59	2285994,15	Картометрический метод	2,50	-
91	446365,68	2286009,3	446365,68	2286009,3	Картометрический метод	2,50	-
92	446310	2286060	446310	2286060	Картометрический метод	2,50	-
93	446305	2286052	446305	2286052	Картометрический метод	2,50	-
94	446300	2286045	446300	2286045	Картометрический метод	2,50	-
95	446260,26	2285922,77	446260,26	2285922,77	Картометрический метод	2,50	-
96	446395,56	2285841,44	446395,56	2285841,44	Картометрический метод	2,50	-
97	446433,23	2285831,34	446433,23	2285831,34	Картометрический метод	2,50	-
98	446491,23	2285847,85	446491,23	2285847,85	Картометрический метод	2,50	-
99	446571,82	2285743,22	446571,82	2285743,22	Картометрический метод	2,50	-
100	446612,66	2285677,77	446612,66	2285677,77	Картометрический метод	2,50	-
101	446695,94	2285564,64	446695,94	2285564,64	Картометрический метод	2,50	-
102	446757,31	2285533,89	446757,31	2285533,89	Картометрический метод	2,50	-
103	446803,68	2285611,8	446803,68	2285611,8	Картометрический метод	2,50	-
104	446932,05	2285495,85	446932,05	2285495,85	Картометрический метод	2,50	-
105	446787,36	2285127,25	446787,36	2285127,25	Картометрический метод	2,50	-
106	446754,53	2285098,53	446754,53	2285098,53	Картометрический метод	2,50	-
107	446721,3	2284989,35	446721,3	2284989,35	Картометрический метод	2,50	-
108	446969,21	2284928,52	446969,21	2284928,52	Картометрический метод	2,50	-
109	446943,88	2284763,4	446943,88	2284763,4	Картометрический метод	2,50	-

Сведения о местоположении измененных (уточненных) границ объекта							
110	447082,5	2284615,29	447082,5	2284615,29	Картометрический метод	2,50	-
111	447143,96	2284566,68	447143,96	2284566,68	Картометрический метод	2,50	-
112	447141,48	2284538,09	447141,48	2284538,09	Картометрический метод	2,50	-
113	447257,19	2284507,71	447257,19	2284507,71	Картометрический метод	2,50	-
114	447392,74	2284471,39	447392,74	2284471,39	Картометрический метод	2,50	-
115	447398,98	2284400,17	447398,98	2284400,17	Картометрический метод	2,50	-
116	447528,76	2284380,04	447528,76	2284380,04	Картометрический метод	2,50	-
117	447652,37	2284426,57	447652,37	2284426,57	Картометрический метод	2,50	-
118	447868,22	2284459,73	447868,22	2284459,73	Картометрический метод	2,50	-
119	447866,76	2284480,94	447866,76	2284480,94	Картометрический метод	2,50	-
120	447869,59	2284526,55	447869,59	2284526,55	Картометрический метод	2,50	-
121	447877,61	2284584,1	447877,61	2284584,1	Картометрический метод	2,50	-
122	447892,69	2284585,12	447892,69	2284585,12	Картометрический метод	2,50	-
123	447993,22	2284561,97	447993,22	2284561,97	Картометрический метод	2,50	-
124	448025,6	2284651,17	448025,6	2284651,17	Картометрический метод	2,50	-
125	448058,92	2284817,31	448058,92	2284817,31	Картометрический метод	2,50	-
126	448095,21	2285013,84	448095,21	2285013,84	Картометрический метод	2,50	-
127	448121,34	2285007,59	448121,34	2285007,59	Картометрический метод	2,50	-
128	448158,67	2285014,53	448158,67	2285014,53	Картометрический метод	2,50	-
129	448170,02	2285011,32	448170,02	2285011,32	Картометрический метод	2,50	-
130	448197,01	2284994,7	448197,01	2284994,7	Картометрический метод	2,50	-
131	448192,22	2284974,01	448192,22	2284974,01	Картометрический метод	2,50	-
132	448230,25	2284959,02	448230,25	2284959,02	Картометрический метод	2,50	-
133	448320,54	2284951,36	448320,54	2284951,36	Картометрический метод	2,50	-
134	448332,43	2284954,81	448332,43	2284954,81	Картометрический метод	2,50	-
135	448422,75	2284942,92	448422,75	2284942,92	Картометрический метод	2,50	-
136	448482,94	2284929,98	448482,94	2284929,98	Картометрический метод	2,50	-
137	448513,78	2284919,94	448513,78	2284919,94	Картометрический метод	2,50	-
138	448531,63	2284893,88	448531,63	2284893,88	Картометрический метод	2,50	-

Сведения о местоположении измененных (уточненных) границ объекта							
139	*448525,8*	*2284864,12*	*448525,8*	*2284864,12*	*Картометрический метод*	*2,50*	-
1	*448603,58*	*2284843,86*	*448603,58*	*2284843,86*	*Картометрический метод*	*2,50*	-

3. Сведения о характерных точках части (частей) границы объекта

Часть № -

Обозначение характерных точек границ	Существующие координаты, м		Измененные (уточненные) координаты, м		Метод определения координат характерной точки	Средняя квадратическая погрешность положения характерной точки (Mt), м	Описание обозначения точки на местности (при наличии)
	X	Y	X	Y			
1	2	3	4	5	6	7	8
-	-	-	-	-	-	-	-

Раздел 4

План границ объекта



Используемые условные знаки и обозначения:

Масштаб 1:10000

● 1 - характерная точка контура, сведения о которой позволяют однозначно определить её на местности

——— - существующая часть контура, имеющиеся в ЕГРН сведения о которой достаточны для определения её местоположения

62:01-4.1 - обозначение границы населенного пункта

ОПИСАНИЕ МЕСТОПОЛОЖЕНИЯ ГРАНИЦ

Граница населенного пункта с.Большое Ляхово

(наименование объекта местоположение границ, которого описано (далее - объект)

Раздел 1

Сведения об объекте		
№ п/п	Характеристики объекта	Описание характеристик
1	2	3
1	Местоположение объекта	*Российская Федерация, Рязанская область, р-н Ермишинский, с/п Азеевское, с Большое Ляхово*
2	Площадь объекта ± величина погрешности определения площади (Р ± Дельта Р)	*893612кв.м. ± 331кв.м.*
3	Иные характеристики объекта	-

Раздел 3

Сведения о местоположении измененных (уточненных) границ объекта							
1. Система координат	*МСК-62*						
2. Сведения о характерных точках границ объекта							
Обозначение характерных точек границ	Существующие координаты, м		Измененные (уточненные) координаты, м		Метод определения координат характерной точки	Средняя квадратическая погрешность положения характерной точки (Mt), м	Описание обозначения точки на местности (при наличии)
	X	Y	X	Y			
1	2	3	4	5	6	7	8
1	*445845,31*	*2290651,24*	*445845,31*	*2290651,24*	*Картометрический метод*	*2,50*	-
2	*445886,67*	*2290717,46*	*445886,67*	*2290717,46*	*Картометрический метод*	*2,50*	-
3	*445987,73*	*2290775,11*	*445987,73*	*2290775,11*	*Картометрический метод*	*2,50*	-
4	*446033,27*	*2290768,7*	*446033,27*	*2290768,7*	*Картометрический метод*	*2,50*	-
5	*446071,71*	*2290763,72*	*446071,71*	*2290763,72*	*Картометрический метод*	*2,50*	-
6	*446098,04*	*2290770,84*	*446098,04*	*2290770,84*	*Картометрический метод*	*2,50*	-
7	*446199,81*	*2290856,95*	*446199,81*	*2290856,95*	*Картометрический метод*	*2,50*	-
8	*446250,49*	*2290910,96*	*446250,49*	*2290910,96*	*Картометрический метод*	*2,50*	-
9	*446259,74*	*2291034,69*	*446259,74*	*2291034,69*	*Картометрический метод*	*2,50*	-
10	*446205,49*	*2291091,15*	*446205,49*	*2291091,15*	*Картометрический метод*	*2,50*	-
11	*446154,25*	*2291076,2*	*446154,25*	*2291076,2*	*Картометрический метод*	*2,50*	-
12	*446079,53*	*2291126,02*	*446079,53*	*2291126,02*	*Картометрический метод*	*2,50*	-
13	*446016,9*	*2291108,23*	*446016,9*	*2291108,23*	*Картометрический метод*	*2,50*	-
14	*445930,79*	*2291170,86*	*445930,79*	*2291170,86*	*Картометрический метод*	*2,50*	-
15	*445857,48*	*2291244,16*	*445857,48*	*2291244,16*	*Картометрический метод*	*2,50*	-
16	*445820,48*	*2291242,74*	*445820,48*	*2291242,74*	*Картометрический метод*	*2,50*	-
17	*445835,18*	*2291271,72*	*445835,18*	*2291271,72*	*Картометрический метод*	*2,50*	-
18	*445844,79*	*2291287,42*	*445844,79*	*2291287,42*	*Картометрический метод*	*2,50*	-
19	*445858,88*	*2291269,02*	*445858,88*	*2291269,02*	*Картометрический метод*	*2,50*	-
20	*445885,26*	*2291296,96*	*445885,26*	*2291296,96*	*Картометрический метод*	*2,50*	-
21	*445866,72*	*2291327,09*	*445866,72*	*2291327,09*	*Картометрический метод*	*2,50*	-
22	*445864,25*	*2291329,54*	*445864,25*	*2291329,54*	*Картометрический метод*	*2,50*	-

Сведения о местоположении измененных (уточненных) границ объекта							
23	445860,61	2291328,6	445860,61	2291328,6	Картометрический метод	2,50	-
24	445831,24	2291305,22	445831,24	2291305,22	Картометрический метод	2,50	-
25	445844,29	2291288,09	445844,29	2291288,09	Картометрический метод	2,50	-
26	445834,3	2291272,14	445834,3	2291272,14	Картометрический метод	2,50	-
27	445740,59	2291359,27	445740,59	2291359,27	Картометрический метод	2,50	-
28	445695,04	2291368,52	445695,04	2291368,52	Картометрический метод	2,50	-
29	445666,22	2291386,32	445666,22	2291386,32	Картометрический метод	2,50	-
30	445633,84	2291371,37	445633,84	2291371,37	Картометрический метод	2,50	-
31	445565,35	2291408,2	445565,35	2291408,2	Картометрический метод	2,50	-
32	445426,56	2291379,38	445426,56	2291379,38	Картометрический метод	2,50	-
33	445303,95	2291231,86	445303,95	2291231,86	Картометрический метод	2,50	-
34	445242,42	2291152,99	445242,42	2291152,99	Картометрический метод	2,50	-
35	445243,84	2291151,35	445243,84	2291151,35	Картометрический метод	2,50	-
36	445321,12	2291080,07	445321,12	2291080,07	Картометрический метод	2,50	-
37	445445	2290980	445445	2290980	Картометрический метод	2,50	-
38	445442,5	2290972,5	445442,5	2290972,5	Картометрический метод	2,50	-
39	445440	2290965	445440	2290965	Картометрический метод	2,50	-
40	445435,95	2290961,17	445435,95	2290961,17	Картометрический метод	2,50	-
41	445173,53	2290719,12	445173,53	2290719,12	Картометрический метод	2,50	-
42	445170,97	2290700,33	445170,97	2290700,33	Картометрический метод	2,50	-
43	445177,91	2290628,09	445177,91	2290628,09	Картометрический метод	2,50	-
44	445267,19	2290515,02	445267,19	2290515,02	Картометрический метод	2,50	-
45	445353,26	2290454,11	445353,26	2290454,11	Картометрический метод	2,50	-
46	445320,91	2290355,89	445320,91	2290355,89	Картометрический метод	2,50	-
47	445279,31	2290336,25	445279,31	2290336,25	Картометрический метод	2,50	-
48	445235,33	2290282,8	445235,33	2290282,8	Картометрический метод	2,50	-
49	445202,72	2290275,64	445202,72	2290275,64	Картометрический метод	2,50	-
50	445161,12	2290242,73	445161,12	2290242,73	Картометрический метод	2,50	-
51	445137,37	2290147,74	445137,37	2290147,74	Картометрический метод	2,50	-

Сведения о местоположении измененных (уточненных) границ объекта							
52	*444964,42*	*2290260,56*	*444964,42*	*2290260,56*	*Картометрический метод*	*2,50*	-
53	*444934,95*	*2290279,62*	*444934,95*	*2290279,62*	*Картометрический метод*	*2,50*	-
54	*444877,17*	*2290194,11*	*444877,17*	*2290194,11*	*Картометрический метод*	*2,50*	-
55	*444793,97*	*2290284,25*	*444793,97*	*2290284,25*	*Картометрический метод*	*2,50*	-
56	*444698,81*	*2290191,15*	*444698,81*	*2290191,15*	*Картометрический метод*	*2,50*	-
57	*444779,09*	*2290094,79*	*444779,09*	*2290094,79*	*Картометрический метод*	*2,50*	-
58	*444780,1*	*2290093,58*	*444780,1*	*2290093,58*	*Картометрический метод*	*2,50*	-
59	*444931,08*	*2289934,76*	*444931,08*	*2289934,76*	*Картометрический метод*	*2,50*	-
60	*444959,65*	*2289963,7*	*444959,65*	*2289963,7*	*Картометрический метод*	*2,50*	-
61	*444995,04*	*2290010,38*	*444995,04*	*2290010,38*	*Картометрический метод*	*2,50*	-
62	*444998,6*	*2290035,69*	*444998,6*	*2290035,69*	*Картометрический метод*	*2,50*	-
63	*445138,86*	*2290043,85*	*445138,86*	*2290043,85*	*Картометрический метод*	*2,50*	-
64	*445158,89*	*2290033,46*	*445158,89*	*2290033,46*	*Картометрический метод*	*2,50*	-
65	*445157,41*	*2289970,38*	*445157,41*	*2289970,38*	*Картометрический метод*	*2,50*	-
66	*445198,22*	*2289940,33*	*445198,22*	*2289940,33*	*Картометрический метод*	*2,50*	-
67	*445283,9*	*2289963,6*	*445283,9*	*2289963,6*	*Картометрический метод*	*2,50*	-
68	*445335,7*	*2289941,88*	*445335,7*	*2289941,88*	*Картометрический метод*	*2,50*	-
69	*445419,24*	*2289963,6*	*445419,24*	*2289963,6*	*Картометрический метод*	*2,50*	-
70	*445452,66*	*2290048,82*	*445452,66*	*2290048,82*	*Картометрический метод*	*2,50*	-
71	*445671,67*	*2290373,7*	*445671,67*	*2290373,7*	*Картометрический метод*	*2,50*	-
72	*445781,34*	*2290520,33*	*445781,34*	*2290520,33*	*Картометрический метод*	*2,50*	-
1	*445845,31*	*2290651,24*	*445845,31*	*2290651,24*	*Картометрический метод*	*2,50*	-

3. Сведения о характерных точках части (частей) границы объекта

Часть № -

Обозначение характерных точек границ	Существующие координаты, м		Измененные (уточненные) координаты, м		Метод определения координат характерной точки	Средняя квадратическая погрешность положения характерной точки (Mt), м	Описание обозначения точки на местности (при наличии)
	X	Y	X	Y			
1	2	3	4	5	6	7	8
-	-	-	-	-	-	-	-

Раздел 4

План границ объекта



Используемые условные знаки и обозначения: Масштаб 1:10000

● 1 - характерная точка контура, сведения о которой позволяют однозначно определить её на местности

——— - существующая часть контура, имеющиеся в ЕГРН сведения о которой достаточны для определения её местоположения

62:01-4.104 - обозначение границы населенного пункта

ОПИСАНИЕ МЕСТОПОЛОЖЕНИЯ ГРАНИЦ

Граница населенного пункта д.Вороновка

(наименование объекта местоположение границ, которого описано (далее - объект)

Раздел 1

Сведения об объекте		
№ п/п	Характеристики объекта	Описание характеристик
1	2	3
1	Местоположение объекта	*Российская Федерация, Рязанская область, р-н Ермишинский, с/п Азеевское, д Вороновка*
2	Площадь объекта ± величина погрешности определения площади (Р ± Дельта Р)	*48300кв.м. ± 77кв.м.*
3	Иные характеристики объекта	-

Раздел 3

Сведения о местоположении измененных (уточненных) границ объекта							
1. Система координат *МСК-62*							
2. Сведения о характерных точках границ объекта							
Обозначение характерных точек границ	Существующие координаты, м		Измененные (уточненные) координаты, м		Метод определения координат характерной точки	Средняя квадратическая погрешность положения характерной точки (Mt), м	Описание обозначения точки на местности (при наличии)
	X	Y	X	Y			
1	2	3	4	5	6	7	8
1	*442167,37*	*2297387,8*	*442167,37*	*2297387,8*	*Картометрический метод*	*2,50*	-
2	*442178,35*	*2297426,51*	*442178,35*	*2297426,51*	*Картометрический метод*	*2,50*	-
3	*442146,57*	*2297438,07*	*442146,57*	*2297438,07*	*Картометрический метод*	*2,50*	-
4	*442138,48*	*2297416,69*	*442138,48*	*2297416,69*	*Картометрический метод*	*2,50*	-
5	*442123,46*	*2297422,47*	*442123,46*	*2297422,47*	*Картометрический метод*	*2,50*	-
6	*442151,19*	*2297527,04*	*442151,19*	*2297527,04*	*Картометрический метод*	*2,50*	-
7	*442048,35*	*2297554,78*	*442048,35*	*2297554,78*	*Картометрический метод*	*2,50*	-
8	*442052,39*	*2297572,69*	*442052,39*	*2297572,69*	*Картометрический метод*	*2,50*	-
9	*441999,23*	*2297583,67*	*441999,23*	*2297583,67*	*Картометрический метод*	*2,50*	-
10	*442003,28*	*2297598,69*	*442003,28*	*2297598,69*	*Картометрический метод*	*2,50*	-
11	*441950,12*	*2297625,85*	*441950,12*	*2297625,85*	*Картометрический метод*	*2,50*	-
12	*441851,32*	*2297627*	*441851,32*	*2297627*	*Картометрический метод*	*2,50*	-
13	*441819,54*	*2297516,64*	*441819,54*	*2297516,64*	*Картометрический метод*	*2,50*	-
14	*441806,25*	*2297518,96*	*441806,25*	*2297518,96*	*Картометрический метод*	*2,50*	-
15	*441803,37*	*2297488,33*	*441803,37*	*2297488,33*	*Картометрический метод*	*2,50*	-
16	*441884,25*	*2297465,22*	*441884,25*	*2297465,22*	*Картометрический метод*	*2,50*	-
17	*442063,37*	*2297422,47*	*442063,37*	*2297422,47*	*Картометрический метод*	*2,50*	-
1	*442167,37*	*2297387,8*	*442167,37*	*2297387,8*	*Картометрический метод*	*2,50*	-
3. Сведения о характерных точках части (частей) границы объекта							
Часть № -							
Обозначение характер	Существующие координаты, м		Измененные (уточненные) координаты, м		Метод определения	Средняя квадратическая	Описание обозначения

Сведения о местоположении измененных (уточненных) границ объекта							
ных точек границ	X	Y	X	Y	координат характерной точки	погрешность положения характерной точки (Mt), м	точки на местности (при наличии)
1	2	3	4	5	6	7	8
-	-	-	-	-	-	-	-

Раздел 4

План границ объекта



Используемые условные знаки и обозначения: Масштаб 1:5000

● 1 - характерная точка контура, сведения о которой позволяют однозначно определить её на местности

——— - существующая часть контура, имеющиеся в ЕГРН сведения о которой достаточны для определения её местоположения

62:01-4.106 - обозначение границы населенного пункта

ОПИСАНИЕ МЕСТОПОЛОЖЕНИЯ ГРАНИЦ

Граница населенного пункта д.Протуры

(наименование объекта местоположение границ, которого описано (далее - объект)

Раздел 1

Сведения об объекте		
№ п/п	Характеристики объекта	Описание характеристик
1	2	3
1	Местоположение объекта	*Российская Федерация, Рязанская область, р-н Ермишинский, с/п Азеевское, д Данилово*
2	Площадь объекта ± величина погрешности определения площади (Р ± Дельта Р)	*98445кв.м. ± 110кв.м.*
3	Иные характеристики объекта	-

Раздел 3

Сведения о местоположении измененных (уточненных) границ объекта							
1. Система координат	*МСК-62*						
2. Сведения о характерных точках границ объекта							
Обозначение характерных точек границ	Существующие координаты, м		Измененные (уточненные) координаты, м		Метод определения координат характерной точки	Средняя квадратическая погрешность положения характерной точки (Mt), м	Описание обозначения точки на местности (при наличии)
	X	Y	X	Y			
1	2	3	4	5	6	7	8
1	*441323,72*	*2293912,92*	*441323,72*	*2293912,92*	*Картометрический метод*	*2,50*	-
2	*441363,92*	*2293946,84*	*441363,92*	*2293946,84*	*Картометрический метод*	*2,50*	-
3	*441303,16*	*2294039,74*	*441303,16*	*2294039,74*	*Картометрический метод*	*2,50*	-
4	*441252,7*	*2294085,75*	*441252,7*	*2294085,75*	*Картометрический метод*	*2,50*	-
5	*441233,69*	*2294187,2*	*441233,69*	*2294187,2*	*Картометрический метод*	*2,50*	-
6	*441186,65*	*2294229,71*	*441186,65*	*2294229,71*	*Картометрический метод*	*2,50*	-
7	*441177,51*	*2294262,15*	*441177,51*	*2294262,15*	*Картометрический метод*	*2,50*	-
8	*441168,14*	*2294300*	*441168,14*	*2294300*	*Картометрический метод*	*2,50*	-
9	*441291,1*	*2294278,84*	*441291,1*	*2294278,84*	*Картометрический метод*	*2,50*	-
10	*441304,23*	*2294310,95*	*441304,23*	*2294310,95*	*Картометрический метод*	*2,50*	-
11	*441315,91*	*2294332,84*	*441315,91*	*2294332,84*	*Картометрический метод*	*2,50*	-
12	*441288,18*	*2294348,89*	*441288,18*	*2294348,89*	*Картометрический метод*	*2,50*	-
13	*441234,18*	*2294358,38*	*441234,18*	*2294358,38*	*Картометрический метод*	*2,50*	-
14	*441176,53*	*2294342,32*	*441176,53*	*2294342,32*	*Картометрический метод*	*2,50*	-
15	*441165,59*	*2294311,68*	*441165,59*	*2294311,68*	*Картометрический метод*	*2,50*	-
16	*441111,7*	*2294378,87*	*441111,7*	*2294378,87*	*Картометрический метод*	*2,50*	-
17	*441186,7*	*2294450,97*	*441186,7*	*2294450,97*	*Картометрический метод*	*2,50*	-
18	*440929,37*	*2294716,65*	*440929,37*	*2294716,65*	*Картометрический метод*	*2,50*	-
19	*440824,1*	*2294619,74*	*440824,1*	*2294619,74*	*Картометрический метод*	*2,50*	-
20	*440885,37*	*2294565,13*	*440885,37*	*2294565,13*	*Картометрический метод*	*2,50*	-
21	*440871,27*	*2294552,52*	*440871,27*	*2294552,52*	*Картометрический метод*	*2,50*	-
22	*440882,4*	*2294533,22*	*440882,4*	*2294533,22*	*Картометрический метод*	*2,50*	-

Сведения о местоположении измененных (уточненных) границ объекта							
23	*440906,15*	*2294545,1*	*440906,15*	*2294545,1*	*Картометрический метод*	*2,50*	-
24	*441016,26*	*2294437,6*	*441016,26*	*2294437,6*	*Картометрический метод*	*2,50*	-
25	*440962,79*	*2294392,49*	*440962,79*	*2294392,49*	*Картометрический метод*	*2,50*	-
26	*440991,19*	*2294350,71*	*440991,19*	*2294350,71*	*Картометрический метод*	*2,50*	-
27	*441042,99*	*2294385,8*	*441042,99*	*2294385,8*	*Картометрический метод*	*2,50*	-
28	*441079,05*	*2294346,96*	*441079,05*	*2294346,96*	*Картометрический метод*	*2,50*	-
29	*441098,14*	*2294365,75*	*441098,14*	*2294365,75*	*Картометрический метод*	*2,50*	-
30	*441129,88*	*2294327,32*	*441129,88*	*2294327,32*	*Картометрический метод*	*2,50*	-
31	*441154*	*2294292,79*	*441154*	*2294292,79*	*Картометрический метод*	*2,50*	-
32	*441161,63*	*2294244,61*	*441161,63*	*2294244,61*	*Картометрический метод*	*2,50*	-
33	*441196,72*	*2294188,63*	*441196,72*	*2294188,63*	*Картометрический метод*	*2,50*	-
34	*441116,52*	*2294213,69*	*441116,52*	*2294213,69*	*Картометрический метод*	*2,50*	-
35	*441096,26*	*2294140,19*	*441096,26*	*2294140,19*	*Картометрический метод*	*2,50*	-
36	*441034,24*	*2294152,6*	*441034,24*	*2294152,6*	*Картометрический метод*	*2,50*	-
37	*441033,51*	*2294131,44*	*441033,51*	*2294131,44*	*Картометрический метод*	*2,50*	-
38	*441091,45*	*2294125,13*	*441091,45*	*2294125,13*	*Картометрический метод*	*2,50*	-
39	*441163,3*	*2294106,75*	*441163,3*	*2294106,75*	*Картометрический метод*	*2,50*	-
40	*441141,58*	*2294038,24*	*441141,58*	*2294038,24*	*Картометрический метод*	*2,50*	-
41	*441228,47*	*2294003,15*	*441228,47*	*2294003,15*	*Картометрический метод*	*2,50*	-
42	*441250,19*	*2294066,65*	*441250,19*	*2294066,65*	*Картометрический метод*	*2,50*	-
43	*441290,3*	*2294034,9*	*441290,3*	*2294034,9*	*Картометрический метод*	*2,50*	-
44	*441236,83*	*2293968,06*	*441236,83*	*2293968,06*	*Картометрический метод*	*2,50*	-
1	*441323,72*	*2293912,92*	*441323,72*	*2293912,92*	*Картометрический метод*	*2,50*	-

3. Сведения о характерных точках части (частей) границы объекта

Часть № -

Обозначение характерных точек границ	Существующие координаты, м		Измененные (уточненные) координаты, м		Метод определения координат характерной точки	Средняя квадратическая погрешность положения характерной точки (Mt), м	Описание обозначения точки на местности (при наличии)
	X	Y	X	Y			
1	2	3	4	5	6	7	8
-	-	-	-	-	-	-	-

Сведения о местоположении измененных (уточненных) границ объекта

Раздел 4

План границ объекта



Используемые условные знаки и обозначения: Масштаб 1:5000

● 1 - характерная точка контура, сведения о которой позволяют однозначно определить её на местности

——— - существующая часть контура, имеющиеся в ЕГРН сведения о которой достаточны для определения её местоположения

62:01-4.107 - обозначение земельного участка

ОПИСАНИЕ МЕСТОПОЛОЖЕНИЯ ГРАНИЦ

Граница населенного пункта д.Племники

(наименование объекта местоположение границ, которого описано (далее - объект)

Раздел 1

Сведения об объекте		
№ п/п	Характеристики объекта	Описание характеристик
1	2	3
1	Местоположение объекта	*Российская Федерация, Рязанская область, р-н Ермишинский, с/п Азеево, д Племники*
2	Площадь объекта ± величина погрешности определения площади (Р ± Дельта Р)	*101654кв.м. ± 112кв.м.*
3	Иные характеристики объекта	-

Раздел 2

Сведения о местоположении границ объекта					
1. Система координат *МСК-62*					
2. Сведения о характерных точках границ объекта					
Обозначение характерных точек границ	Координаты, м		Метод определения координат характерной точки	Средняя квадратическая погрешность положения характерной точки (Mt), м	Описание обозначения точки на местности (при наличии)
	X	Y			
1	2	3	4	5	6
1	*446965,84*	*2294125,87*	*Картометрический метод*	*2,50*	-
2	*447037,86*	*2294185,89*	*Картометрический метод*	*2,50*	-
3	*447076,84*	*2294281,37*	*Картометрический метод*	*2,50*	-
4	*447071,74*	*2294313,87*	*Картометрический метод*	*2,50*	-
5	*447105,43*	*2294352,6*	*Картометрический метод*	*2,50*	-
6	*447055,09*	*2294502,45*	*Картометрический метод*	*2,50*	-
7	*447009,01*	*2294601,58*	*Картометрический метод*	*2,50*	-
8	*446966,8*	*2294615,91*	*Картометрический метод*	*2,50*	-
9	*446906,78*	*2294622,5*	*Картометрический метод*	*2,50*	-
10	*446878,12*	*2294602,36*	*Картометрический метод*	*2,50*	-
11	*446861,86*	*2294604,3*	*Картометрический метод*	*2,50*	-
12	*446822,75*	*2294589,19*	*Картометрический метод*	*2,50*	-
13	*446808,04*	*2294560,93*	*Картометрический метод*	*2,50*	-
14	*446886,64*	*2294443,98*	*Картометрический метод*	*2,50*	-
15	*446797,15*	*2294429,93*	*Картометрический метод*	*2,50*	-
16	*446796,03*	*2294394,03*	*Картометрический метод*	*2,50*	-
17	*446818,11*	*2294372,35*	*Картометрический метод*	*2,50*	-
18	*446835,03*	*2294358,9*	*Картометрический метод*	*2,50*	-
19	*446899,81*	*2294347,95*	*Картометрический метод*	*2,50*	-
20	*446887,78*	*2294281,81*	*Картометрический метод*	*2,50*	-
21	*446870,64*	*2294207,07*	*Картометрический метод*	*2,50*	-
22	*446849,24*	*2294104,79*	*Картометрический метод*	*2,50*	-
23	*446900,2*	*2294083,47*	*Картометрический метод*	*2,50*	-
24	*446917,04*	*2294077,85*	*Картометрический метод*	*2,50*	-
1	*446965,84*	*2294125,87*	*Картометрический метод*	*2,50*	-
3. Сведения о характерных точках части (частей) границы объекта					
Обозначение характерных точек части границы	Координаты, м		Метод определения координат характерной точки	Средняя квадратическая погрешность положения характерной точки (Mt), м	Описание обозначения точки на местности (при наличии)
	X	Y			
1	2	3	4	5	6
Часть № -					
-	-	-	-	-	-

Раздел 4

План границ объекта



Используемые условные знаки и обозначения: Масштаб 1:5000

● 1 - характерная точка контура, сведения о которой позволяют однозначно определить её на местности

——— - вновь образованная часть контура, сведения о которой достаточны для определения её местоположения

ОПИСАНИЕ МЕСТОПОЛОЖЕНИЯ ГРАНИЦ

Граница населенного пункта д.Костино

(наименование объекта местоположение границ, которого описано (далее - объект)

Раздел 1

Сведения об объекте		
№ п/п	Характеристики объекта	Описание характеристик
1	2	3
1	Местоположение объекта	*Российская Федерация, Рязанская область, р-н Ермишинский, с/п Азеевское, д Костино*
2	Площадь объекта ± величина погрешности определения площади (Р ± Дельта Р)	*242198кв.м. ± 172кв.м.*
3	Иные характеристики объекта	-

Раздел 3

Сведения о местоположении измененных (уточненных) границ объекта							
1. Система координат	*МСК-62*						
2. Сведения о характерных точках границ объекта							
Обозначение характерных точек границ	Существующие координаты, м		Измененные (уточненные) координаты, м		Метод определения координат характерной точки	Средняя квадратическая погрешность положения характерной точки (Mt), м	Описание обозначения точки на местности (при наличии)
	X	Y	X	Y			
1	2	3	4	5	6	7	8
1	*444381,97*	*2294280,3*	*444381,97*	*2294280,3*	*Картометрический метод*	*2,50*	-
2	*444368,44*	*2294319,44*	*444368,44*	*2294319,44*	*Картометрический метод*	*2,50*	-
3	*444332,92*	*2294362,85*	*444332,92*	*2294362,85*	*Картометрический метод*	*2,50*	-
4	*444216,12*	*2294418,09*	*444216,12*	*2294418,09*	*Картометрический метод*	*2,50*	-
5	*443999,89*	*2294527,79*	*443999,89*	*2294527,79*	*Картометрический метод*	*2,50*	-
6	*443800,08*	*2294585,48*	*443800,08*	*2294585,48*	*Картометрический метод*	*2,50*	-
7	*443624,63*	*2294607,21*	*443624,63*	*2294607,21*	*Картометрический метод*	*2,50*	-
8	*443591,71*	*2294582,85*	*443591,71*	*2294582,85*	*Картометрический метод*	*2,50*	-
9	*443608,08*	*2294461,77*	*443608,08*	*2294461,77*	*Картометрический метод*	*2,50*	-
10	*443555,58*	*2294475,67*	*443555,58*	*2294475,67*	*Картометрический метод*	*2,50*	-
11	*443552,78*	*2294562,09*	*443552,78*	*2294562,09*	*Картометрический метод*	*2,50*	-
12	*443457,98*	*2294561,23*	*443457,98*	*2294561,23*	*Картометрический метод*	*2,50*	-
13	*443470,9*	*2294357,4*	*443470,9*	*2294357,4*	*Картометрический метод*	*2,50*	-
14	*443519,2*	*2294344,82*	*443519,2*	*2294344,82*	*Картометрический метод*	*2,50*	-
15	*443566,15*	*2294349,88*	*443566,15*	*2294349,88*	*Картометрический метод*	*2,50*	-
16	*443639,67*	*2294346,54*	*443639,67*	*2294346,54*	*Картометрический метод*	*2,50*	-
17	*443653,55*	*2294291,7*	*443653,55*	*2294291,7*	*Картометрический метод*	*2,50*	-
18	*443694,81*	*2294249,62*	*443694,81*	*2294249,62*	*Картометрический метод*	*2,50*	-
19	*443841,85*	*2294144,35*	*443841,85*	*2294144,35*	*Картометрический метод*	*2,50*	-
20	*443913,71*	*2294308,1*	*443913,71*	*2294308,1*	*Картометрический метод*	*2,50*	-
21	*444005,61*	*2294268*	*444005,61*	*2294268*	*Картометрический метод*	*2,50*	-
22	*443976,4*	*2294196*	*443976,4*	*2294196*	*Картометрический метод*	*2,50*	-

Сведения о местоположении измененных (уточненных) границ объекта							
23	*444080,79*	*2294131,76*	*444080,79*	*2294131,76*	*Картометрический метод*	*2,50*	-
24	*444130,69*	*2294244,16*	*444130,69*	*2294244,16*	*Картометрический метод*	*2,50*	-
25	*444223,96*	*2294198,99*	*444223,96*	*2294198,99*	*Картометрический метод*	*2,50*	-
26	*444253,13*	*2294186,15*	*444253,13*	*2294186,15*	*Картометрический метод*	*2,50*	-
27	*444256,58*	*2294197,36*	*444256,58*	*2294197,36*	*Картометрический метод*	*2,50*	-
28	*444279,31*	*2294201,99*	*444279,31*	*2294201,99*	*Картометрический метод*	*2,50*	-
29	*444375*	*2294275*	*444375*	*2294275*	*Картометрический метод*	*2,50*	-
1	*444381,97*	*2294280,3*	*444381,97*	*2294280,3*	*Картометрический метод*	*2,50*	-

3. Сведения о характерных точках части (частей) границы объекта

Часть № -

Обозначение характерных точек границ	Существующие координаты, м		Измененные (уточненные) координаты, м		Метод определения координат характерной точки	Средняя квадратическая погрешность положения характерной точки (Mt), м	Описание обозначения точки на местности (при наличии)
	X	Y	X	Y			
1	2	3	4	5	6	7	8
-	-	-	-	-	-	-	-

Раздел 4

План границ объекта



Используемые условные знаки и обозначения: Масштаб 1:5000

● 1 - характерная точка контура, сведения о которой позволяют однозначно определить её на местности

——— - существующая часть контура, имеющиеся в ЕГРН сведения о которой достаточны для определения её местоположения

62:01-4.109 - обозначение границы населенного пункта

ОПИСАНИЕ МЕСТОПОЛОЖЕНИЯ ГРАНИЦ

Граница населенного пункта д.Мухины Поляны

(наименование объекта местоположение границ, которого описано (далее - объект)

Раздел 1

Сведения об объекте		
№ п/п	Характеристики объекта	Описание характеристик
1	2	3
1	Местоположение объекта	*Российская Федерация, Рязанская область, р-н Ермишинский, с/п Азеевское, д Мухины Поляны*
2	Площадь объекта ± величина погрешности определения площади (Р ± Дельта Р)	*179461кв.м. ± 148кв.м.*
3	Иные характеристики объекта	-

Раздел 3

Сведения о местоположении измененных (уточненных) границ объекта							
1. Система координат	*МСК-62*						
2. Сведения о характерных точках границ объекта							
Обозначение характерных точек границ	Существующие координаты, м		Измененные (уточненные) координаты, м		Метод определения координат характерной точки	Средняя квадратическая погрешность положения характерной точки (Mt), м	Описание обозначения точки на местности (при наличии)
	X	Y	X	Y			
1	2	3	4	5	6	7	8
1	*448653,03*	*2291966,4*	*448653,03*	*2291966,4*	*Картометрический метод*	*2,50*	-
2	*448661,86*	*2291985,83*	*448661,86*	*2291985,83*	*Картометрический метод*	*2,50*	-
3	*448654,62*	*2292210,5*	*448654,62*	*2292210,5*	*Картометрический метод*	*2,50*	-
4	*448659,24*	*2292431,61*	*448659,24*	*2292431,61*	*Картометрический метод*	*2,50*	-
5	*448654,62*	*2292477,61*	*448654,62*	*2292477,61*	*Картометрический метод*	*2,50*	-
6	*448630,98*	*2292600,57*	*448630,98*	*2292600,57*	*Картометрический метод*	*2,50*	-
7	*448624,3*	*2292635,83*	*448624,3*	*2292635,83*	*Картометрический метод*	*2,50*	-
8	*448612,66*	*2292662,7*	*448612,66*	*2292662,7*	*Картометрический метод*	*2,50*	-
9	*448602,43*	*2292680,59*	*448602,43*	*2292680,59*	*Картометрический метод*	*2,50*	-
10	*448455,38*	*2292657,19*	*448455,38*	*2292657,19*	*Картометрический метод*	*2,50*	-
11	*448443,77*	*2292690,42*	*448443,77*	*2292690,42*	*Картометрический метод*	*2,50*	-
12	*448357,24*	*2292659,52*	*448357,24*	*2292659,52*	*Картометрический метод*	*2,50*	-
13	*448293,67*	*2292622,44*	*448293,67*	*2292622,44*	*Картометрический метод*	*2,50*	-
14	*448273,36*	*2292602,13*	*448273,36*	*2292602,13*	*Картометрический метод*	*2,50*	-
15	*448265,41*	*2292552,91*	*448265,41*	*2292552,91*	*Картометрический метод*	*2,50*	-
16	*448377,11*	*2292516,7*	*448377,11*	*2292516,7*	*Картометрический метод*	*2,50*	-
17	*448380,2*	*2292470,13*	*448380,2*	*2292470,13*	*Картометрический метод*	*2,50*	-
18	*448384,59*	*2292453,74*	*448384,59*	*2292453,74*	*Картометрический метод*	*2,50*	-
19	*448331,52*	*2292434,29*	*448331,52*	*2292434,29*	*Картометрический метод*	*2,50*	-
20	*448324,57*	*2292400,6*	*448324,57*	*2292400,6*	*Картометрический метод*	*2,50*	-
21	*448311,33*	*2292358,66*	*448311,33*	*2292358,66*	*Картометрический метод*	*2,50*	-
22	*448316,62*	*2292320,25*	*448316,62*	*2292320,25*	*Картометрический метод*	*2,50*	-

Сведения о местоположении измененных (уточненных) границ объекта							
23	*448310,88*	*2292266,83*	*448310,88*	*2292266,83*	*Картометрический метод*	*2,50*	-
24	*448336,83*	*2292229,54*	*448336,83*	*2292229,54*	*Картометрический метод*	*2,50*	-
25	*448366,95*	*2292202,81*	*448366,95*	*2292202,81*	*Картометрический метод*	*2,50*	-
26	*448511,5*	*2292243,69*	*448511,5*	*2292243,69*	*Картометрический метод*	*2,50*	-
27	*448519,9*	*2292130,49*	*448519,9*	*2292130,49*	*Картометрический метод*	*2,50*	-
28	*448540,69*	*2292055,75*	*448540,69*	*2292055,75*	*Картометрический метод*	*2,50*	-
29	*448540,25*	*2291965,1*	*448540,25*	*2291965,1*	*Картометрический метод*	*2,50*	-
30	*448567,38*	*2291950,51*	*448567,38*	*2291950,51*	*Картометрический метод*	*2,50*	-
31	*448615,06*	*2291954,93*	*448615,06*	*2291954,93*	*Картометрический метод*	*2,50*	-
1	*448653,03*	*2291966,4*	*448653,03*	*2291966,4*	*Картометрический метод*	*2,50*	-

3. Сведения о характерных точках части (частей) границы объекта

Часть № -

Обозначение характерных точек границ	Существующие координаты, м		Измененные (уточненные) координаты, м		Метод определения координат характерной точки	Средняя квадратическая погрешность положения характерной точки (Mt), м	Описание обозначения точки на местности (при наличии)
	X	Y	X	Y			
1	2	3	4	5	6	7	8
-	-	-	-	-	-	-	-

Раздел 4

План границ объекта



Используемые условные знаки и обозначения: Масштаб 1:10000

● 1 - характерная точка контура, сведения о которой позволяют однозначно определить её на местности

——— - существующая часть контура, имеющиеся в ЕГРН сведения о которой достаточны для определения её местоположения

62:01-4.108 - обозначение границы населенного пункта

ОПИСАНИЕ МЕСТОПОЛОЖЕНИЯ ГРАНИЦ

Граница населенного пункта д.Протуры

(наименование объекта местоположение границ, которого описано (далее - объект)

Раздел 1

Сведения об объекте		
№ п/п	Характеристики объекта	Описание характеристик
1	2	3
1	Местоположение объекта	*Российская Федерация, Рязанская область, р-н Ермишинский, с/п Азеевское, д Протуры*
2	Площадь объекта ± величина погрешности определения площади (Р ± Дельта Р)	*215685кв.м. ± 163кв.м.*
3	Иные характеристики объекта	-

Раздел 3

Сведения о местоположении измененных (уточненных) границ объекта							
1. Система координат	*МСК-62*						
2. Сведения о характерных точках границ объекта							
Обозначение характерных точек границ	Существующие координаты, м		Измененные (уточненные) координаты, м		Метод определения координат характерной точки	Средняя квадратическая погрешность положения характерной точки (Mt), м	Описание обозначения точки на местности (при наличии)
	X	Y	X	Y			
1	2	3	4	5	6	7	8
1	*443729,29*	*2296944,27*	*443729,29*	*2296944,27*	*Картометрический метод*	*2,50*	-
2	*443722,32*	*2297003,6*	*443722,32*	*2297003,6*	*Картометрический метод*	*2,50*	-
3	*443815,55*	*2297027,03*	*443815,55*	*2297027,03*	*Картометрический метод*	*2,50*	-
4	*443841,26*	*2297175,15*	*443841,26*	*2297175,15*	*Картометрический метод*	*2,50*	-
5	*443859,32*	*2297229,81*	*443859,32*	*2297229,81*	*Картометрический метод*	*2,50*	-
6	*443871,64*	*2297292,31*	*443871,64*	*2297292,31*	*Картометрический метод*	*2,50*	-
7	*443885,92*	*2297362,56*	*443885,92*	*2297362,56*	*Картометрический метод*	*2,50*	-
8	*443908,28*	*2297489,72*	*443908,28*	*2297489,72*	*Картометрический метод*	*2,50*	-
9	*443749,34*	*2297478,51*	*443749,34*	*2297478,51*	*Картометрический метод*	*2,50*	-
10	*443651,12*	*2297424,2*	*443651,12*	*2297424,2*	*Картометрический метод*	*2,50*	-
11	*443646,49*	*2297435,76*	*443646,49*	*2297435,76*	*Картометрический метод*	*2,50*	-
12	*443602,58*	*2297427,67*	*443602,58*	*2297427,67*	*Картометрический метод*	*2,50*	-
13	*443594,49*	*2297488,91*	*443594,49*	*2297488,91*	*Картометрический метод*	*2,50*	-
14	*443506,67*	*2297481,98*	*443506,67*	*2297481,98*	*Картометрический метод*	*2,50*	-
15	*443532,09*	*2297397,62*	*443532,09*	*2297397,62*	*Картометрический метод*	*2,50*	-
16	*443440,8*	*2297299,4*	*443440,8*	*2297299,4*	*Картометрический метод*	*2,50*	-
17	*443436,18*	*2297230,06*	*443436,18*	*2297230,06*	*Картометрический метод*	*2,50*	-
18	*443468,54*	*2297182,69*	*443468,54*	*2297182,69*	*Картометрический метод*	*2,50*	-
19	*443422,31*	*2297154,95*	*443422,31*	*2297154,95*	*Картометрический метод*	*2,50*	-
20	*443365,69*	*2297050,95*	*443365,69*	*2297050,95*	*Картометрический метод*	*2,50*	-
21	*443439,65*	*2297024,37*	*443439,65*	*2297024,37*	*Картометрический метод*	*2,50*	-
22	*443421,16*	*2296981,62*	*443421,16*	*2296981,62*	*Картометрический метод*	*2,50*	-

Сведения о местоположении измененных (уточненных) границ объекта							
23	*443387,65*	*2296963,13*	*443387,65*	*2296963,13*	*Картометрический метод*	*2,50*	-
24	*443355,29*	*2296913,44*	*443355,29*	*2296913,44*	*Картометрический метод*	*2,50*	-
25	*443433,87*	*2296867,22*	*443433,87*	*2296867,22*	*Картометрический метод*	*2,50*	-
26	*443454,67*	*2296904,19*	*443454,67*	*2296904,19*	*Картометрический метод*	*2,50*	-
27	*443470,85*	*2296894,95*	*443470,85*	*2296894,95*	*Картометрический метод*	*2,50*	-
28	*443502,05*	*2296948,11*	*443502,05*	*2296948,11*	*Картометрический метод*	*2,50*	-
29	*443542,49*	*2296929,62*	*443542,49*	*2296929,62*	*Картометрический метод*	*2,50*	-
30	*443556,29*	*2296934,79*	*443556,29*	*2296934,79*	*Картометрический метод*	*2,50*	-
31	*443587,56*	*2296939,44*	*443587,56*	*2296939,44*	*Картометрический метод*	*2,50*	-
32	*443654,51*	*2296933,8*	*443654,51*	*2296933,8*	*Картометрический метод*	*2,50*	-
1	*443729,29*	*2296944,27*	*443729,29*	*2296944,27*	*Картометрический метод*	*2,50*	-

3. Сведения о характерных точках части (частей) границы объекта

Часть № -

Обозначение характерных точек границ	Существующие координаты, м		Измененные (уточненные) координаты, м		Метод определения координат характерной точки	Средняя квадратическая погрешность положения характерной точки (Mt), м	Описание обозначения точки на местности (при наличии)
	X	Y	X	Y			
1	2	3	4	5	6	7	8
-	-	-	-	-	-	-	-

Раздел 4

План границ объекта



Масштаб 1:5000

Используемые условные знаки и обозначения:

● 1 - характерная точка контура, сведения о которой позволяют однозначно определить её на местности

——— - существующая часть контура, имеющиеся в ЕГРН сведения о которой достаточны для определения её местоположения

62:01-4.105 - обозначение границы населенного пункта

ОПИСАНИЕ МЕСТОПОЛОЖЕНИЯ ГРАНИЦ

Граница населенного пункта д.Рюмино

(наименование объекта местоположение границ, которого описано (далее - объект)

Раздел 1

Сведения об объекте		
№ п/п	Характеристики объекта	Описание характеристик
1	2	3
1	Местоположение объекта	*Российская Федерация, Рязанская область, р-н Ермишинский, с/п Азеевское, д Рюмино*
2	Площадь объекта ± величина погрешности определения площади (Р ± Дельта Р)	*252408кв.м. ± 176кв.м.*
3	Иные характеристики объекта	-

Раздел 2

Сведения о местоположении границ объекта					
1. Система координат *МСК-62*					
2. Сведения о характерных точках границ объекта					
Обозначение характерных точек границ	Координаты, м		Метод определения координат характерной точки	Средняя квадратическая погрешность положения характерной точки (Mt), м	Описание обозначения точки на местности (при наличии)
	X	Y			
1	2	3	4	5	6
1	*448086,24*	*2293506,18*	*Картометрический метод*	*2,50*	-
2	*448013,4*	*2293615,11*	*Картометрический метод*	*2,50*	-
3	*448078,16*	*2293662,35*	*Картометрический метод*	*2,50*	-
4	*448129,54*	*2293733,29*	*Картометрический метод*	*2,50*	-
5	*448037,5*	*2293834,4*	*Картометрический метод*	*2,50*	-
6	*447916,68*	*2293755,29*	*Картометрический метод*	*2,50*	-
7	*447895,55*	*2293777,64*	*Картометрический метод*	*2,50*	-
8	*448010,91*	*2293885,35*	*Картометрический метод*	*2,50*	-
9	*448022,78*	*2293899,73*	*Картометрический метод*	*2,50*	-
10	*448023,82*	*2293955,8*	*Картометрический метод*	*2,50*	-
11	*447989,18*	*2293995,63*	*Картометрический метод*	*2,50*	-
12	*447942,24*	*2294018,22*	*Картометрический метод*	*2,50*	-
13	*447896,16*	*2294031,39*	*Картометрический метод*	*2,50*	-
14	*447836,91*	*2293996,92*	*Картометрический метод*	*2,50*	-
15	*447741,88*	*2294000,65*	*Картометрический метод*	*2,50*	-
16	*447715,67*	*2294017,17*	*Картометрический метод*	*2,50*	-
17	*447662,66*	*2294026,35*	*Картометрический метод*	*2,50*	-
18	*447590,25*	*2293973,3*	*Картометрический метод*	*2,50*	-
19	*447582,89*	*2293949,1*	*Картометрический метод*	*2,50*	-
20	*447547,5*	*2293962,77*	*Картометрический метод*	*2,50*	-
21	*447545,33*	*2293945,81*	*Картометрический метод*	*2,50*	-
22	*447559,99*	*2293940,6*	*Картометрический метод*	*2,50*	-
23	*447562,91*	*2293932,41*	*Картометрический метод*	*2,50*	-
24	*447555,85*	*2293893,56*	*Картометрический метод*	*2,50*	-
25	*447538,45*	*2293843,29*	*Картометрический метод*	*2,50*	-
26	*447538,63*	*2293826,01*	*Картометрический метод*	*2,50*	-
27	*447571,74*	*2293794,67*	*Картометрический метод*	*2,50*	-
28	*447586,48*	*2293770,05*	*Картометрический метод*	*2,50*	-
29	*447544,71*	*2293636,38*	*Картометрический метод*	*2,50*	-
30	*447534,58*	*2293609,59*	*Картометрический метод*	*2,50*	-
31	*447529,54*	*2293581,13*	*Картометрический метод*	*2,50*	-
32	*447533,22*	*2293567,58*	*Картометрический метод*	*2,50*	-
33	*447541,28*	*2293533,31*	*Картометрический метод*	*2,50*	-
34	*447583,66*	*2293482,68*	*Картометрический метод*	*2,50*	-
35	*447637,49*	*2293450,93*	*Картометрический метод*	*2,50*	-
36	*447796,25*	*2293449,38*	*Картометрический метод*	*2,50*	-
37	*447836,91*	*2293445,89*	*Картометрический метод*	*2,50*	-
38	*447955,4*	*2293526,05*	*Картометрический метод*	*2,50*	-
39	*448008,46*	*2293597,3*	*Картометрический метод*	*2,50*	-

Сведения о местоположении границ объекта					
40	*448077,63*	*2293500*	*Картометрический метод*	*2,50*	-
1	*448086,24*	*2293506,18*	*Картометрический метод*	*2,50*	-
3. Сведения о характерных точках части (частей) границы объекта					
Обозначение характерных точек части границы	Координаты, м		Метод определения координат характерной точки	Средняя квадратическая погрешность положения характерной точки (Mt), м	Описание обозначения точки на местности (при наличии)
	X	Y			
1	2	3	4	5	6
Часть № -					
-	-	-	-	-	-

Раздел 4

План границ объекта



Используемые условные знаки и обозначения: Масштаб 1:5000

● 1 - характерная точка контура, сведения о которой позволяют однозначно определить её на местности

——— - вновь образованная часть контура, сведения о которой достаточны для определения её местоположения

ОПИСАНИЕ МЕСТОПОЛОЖЕНИЯ ГРАНИЦ

Граница населенного пункта с.Торопово

(наименование объекта местоположение границ, которого описано (далее - объект)

Раздел 1

Сведения об объекте		
№ п/п	Характеристики объекта	Описание характеристик
1	2	3
1	Местоположение объекта	*Российская Федерация, Рязанская область, р-н Ермишинский, с/п Азеевское, с Торопово*
2	Площадь объекта ± величина погрешности определения площади (Р ± Дельта Р)	*772456кв.м. ± 308кв.м.*
3	Иные характеристики объекта	-

Раздел 2

Сведения о местоположении границ объекта					
1. Система координат *МСК-62*					
2. Сведения о характерных точках границ объекта					
Обозначение характерных точек границ	Координаты, м		Метод определения координат характерной точки	Средняя квадратическая погрешность положения характерной точки (Mt), м	Описание обозначения точки на местности (при наличии)
	X	Y			
1	2	3	4	5	6
1	*442100,71*	*2289928,51*	*Картометрический метод*	*2,50*	-
2	*442108,95*	*2290053,69*	*Картометрический метод*	*2,50*	-
3	*442150,14*	*2290082,81*	*Картометрический метод*	*2,50*	-
4	*442204,31*	*2290135,71*	*Картометрический метод*	*2,50*	-
5	*442261,12*	*2290165,79*	*Картометрический метод*	*2,50*	-
6	*442276,3*	*2290263,87*	*Картометрический метод*	*2,50*	-
7	*442310,43*	*2290395,22*	*Картометрический метод*	*2,50*	-
8	*442317,94*	*2290469,9*	*Картометрический метод*	*2,50*	-
9	*442334,18*	*2290511,73*	*Картометрический метод*	*2,50*	-
10	*442448,27*	*2290463,22*	*Картометрический метод*	*2,50*	-
11	*442498,4*	*2290566,82*	*Картометрический метод*	*2,50*	-
12	*442406,5*	*2290613,61*	*Картометрический метод*	*2,50*	-
13	*442362,02*	*2290619,47*	*Картометрический метод*	*2,50*	-
14	*442349,52*	*2290630,55*	*Картометрический метод*	*2,50*	-
15	*442351,53*	*2290657,79*	*Картометрический метод*	*2,50*	-
16	*442322*	*2290677,91*	*Картометрический метод*	*2,50*	-
17	*442297,6*	*2290707,88*	*Картометрический метод*	*2,50*	-
18	*442269,77*	*2290720,72*	*Картометрический метод*	*2,50*	-
19	*442214,98*	*2290730,14*	*Картометрический метод*	*2,50*	-
20	*442176,89*	*2290731,42*	*Картометрический метод*	*2,50*	-
21	*442156,34*	*2290728,42*	*Картометрический метод*	*2,50*	-
22	*442132,8*	*2290745,12*	*Картометрический метод*	*2,50*	-
23	*442099,41*	*2290766,09*	*Картометрический метод*	*2,50*	-
24	*442066,88*	*2290809,33*	*Картометрический метод*	*2,50*	-
25	*442036,91*	*2290834,58*	*Картометрический метод*	*2,50*	-
26	*442010,17*	*2290838,03*	*Картометрический метод*	*2,50*	-
27	*441981,48*	*2290855,77*	*Картометрический метод*	*2,50*	-
28	*441969,5*	*2290868,18*	*Картометрический метод*	*2,50*	-
29	*441874,04*	*2290918,69*	*Картометрический метод*	*2,50*	-
30	*441832,09*	*2290976,9*	*Картометрический метод*	*2,50*	-
31	*441820,11*	*2291012*	*Картометрический метод*	*2,50*	-
32	*441793,95*	*2291023,02*	*Картометрический метод*	*2,50*	-
33	*441756,54*	*2291059,74*	*Картометрический метод*	*2,50*	-
34	*441698,32*	*2291088,84*	*Картометрический метод*	*2,50*	-
35	*441661,51*	*2291092,27*	*Картометрический метод*	*2,50*	-
36	*441605,01*	*2291098,26*	*Картометрический метод*	*2,50*	-
37	*441556,21*	*2291082*	*Картометрический метод*	*2,50*	-
38	*441549,36*	*2291044,33*	*Картометрический метод*	*2,50*	-
39	*441524,53*	*2291008,37*	*Картометрический метод*	*2,50*	-

Сведения о местоположении границ объекта					
40	441506,55	2290962,14	Картометрический метод	2,50	-
41	441512,55	2290921,05	Картометрический метод	2,50	-
42	441517,68	2290892,8	Картометрический метод	2,50	-
43	441509,12	2290828,59	Картометрический метод	2,50	-
44	441539,94	2290801,19	Картометрический метод	2,50	-
45	441635,83	2290743,83	Картометрический метод	2,50	-
46	441632,83	2290645,81	Картометрический метод	2,50	-
47	441769,86	2290573,5	Картометрический метод	2,50	-
48	441745,31	2290505,83	Картометрический метод	2,50	-
49	441722,57	2290430,88	Картометрический метод	2,50	-
50	441710,54	2290384,53	Картометрический метод	2,50	-
51	441674,04	2290342,58	Картометрический метод	2,50	-
52	441692,5	2290325,8	Картометрический метод	2,50	-
53	441669,95	2290298,35	Картометрический метод	2,50	-
54	441676,98	2290286,86	Картометрический метод	2,50	-
55	441635,73	2290241,2	Картометрический метод	2,50	-
56	441600,04	2290231,47	Картометрический метод	2,50	-
57	441557,6	2290160,73	Картометрический метод	2,50	-
58	441576,52	2290131,78	Картометрический метод	2,50	-
59	441576,15	2290107,67	Картометрический метод	2,50	-
60	441559,08	2290072,42	Картометрический метод	2,50	-
61	441530,08	2290037,13	Картометрический метод	2,50	-
62	441517,55	2290047,99	Картометрический метод	2,50	-
63	441343,25	2289956,86	Картометрический метод	2,50	-
64	441295,31	2289945,3	Картометрический метод	2,50	-
65	441229,23	2289875,03	Картометрический метод	2,50	-
66	441190,43	2289840,42	Картометрический метод	2,50	-
67	441161,76	2289774,93	Картометрический метод	2,50	-
68	441181,87	2289723,14	Картометрический метод	2,50	-
69	441358,81	2289575,94	Картометрический метод	2,50	-
70	441587,73	2289743,04	Картометрический метод	2,50	-
71	441673,07	2289824,38	Картометрический метод	2,50	-
72	441718,87	2289838,5	Картометрический метод	2,50	-
73	441757,28	2289865,76	Картометрический метод	2,50	-
74	441762,65	2289873,7	Картометрический метод	2,50	-
75	441768,76	2289881,55	Картометрический метод	2,50	-
76	441726,38	2289935,3	Картометрический метод	2,50	-
77	441707,53	2289969,23	Картометрический метод	2,50	-
78	441697,68	2289993,55	Картометрический метод	2,50	-
79	441693,7	2290015,46	Картометрический метод	2,50	-
80	441857,4	2290123,99	Картометрический метод	2,50	-
81	441908,6	2290135,87	Картометрический метод	2,50	-
82	441819,55	2289981,14	Картометрический метод	2,50	-
83	441835,88	2289965,93	Картометрический метод	2,50	-
84	441933,62	2289906,79	Картометрический метод	2,50	-
85	442043,9	2289905,12	Картометрический метод	2,50	-
86	442063,02	2289923,25	Картометрический метод	2,50	-
1	442100,71	2289928,51	Картометрический метод	2,50	-
3. Сведения о характерных точках части (частей) границы объекта					

Сведения о местоположении границ объекта					
Обозначение характерных точек части границы	Координаты, м		Метод определения координат характерной точки	Средняя квадратическая погрешность положения характерной точки (Mt), м	Описание обозначения точки на местности (при наличии)
	X	Y			
1	2	3	4	5	6
Часть № -					
-	-	-	-	-	-

Раздел 4

План границ объекта



Используемые условные знаки и обозначения: Масштаб 1:10000

● 1 - характерная точка контура, сведения о которой позволяют однозначно определить её на местности

——— - вновь образованная часть контура, сведения о которой достаточны для определения её местоположения