Государственная регистрация:
дата: 30.03.2023 № 268

ГЛАВНОЕ УПРАВЛЕНИЕ АРХИТЕКТУРЫ И ГРАДОСТРОИТЕЛЬСТВА РЯЗАНСКОЙ ОБЛАСТИ

П О С Т А Н О В Л Е Н И Е

«30» марта 2023 г. № 155-п

Об утверждении генерального плана муниципального образования – Чернавское сельское поселение Милославского муниципального района Рязанской области

На основании статей 23-25 Градостроительного кодекса Российской Федерации, статьи 2 Закона Рязанской области от 28.12.2018 № 106-ОЗ «О перераспределении отдельных полномочий в области градостроительной деятельности между органами местного самоуправления муниципальных образований Рязанской области и органами государственной власти Рязанской области», с учетом заключения о результатах общественных обсуждений от 27.02.2023 по проекту генерального плана муниципального образования – Чернавское сельское поселение Милославского муниципального района Рязанской области, руководствуясь постановлением Правительства Рязанской области от 06.08.2008 № 153 «Об утверждении Положения о главном управлении архитектуры и градостроительства Рязанской области», главное управление архитектуры и градостроительства Рязанской области ПОСТАНОВЛЯЕТ:

1. Утвердить прилагаемый генеральный план муниципального образования – Чернавское сельское поселение Милославского муниципального района Рязанской области.

2. Настоящее постановление вступает в силу со дня его официального опубликования.

3. Государственному казенному учреждению Рязанской области «Центр градостроительного развития Рязанской области»:

1) обеспечить доступ к генеральному плану муниципального образования – Чернавское сельское поселение Милославского муниципального района Рязанской области в федеральной государственной информационной системе территориального планирования и размещение в государственных информационных системах обеспечения градостроительной деятельности в соответствии с требованиями Градостроительного кодекса Российской

Федерации;

2) подготовить, заверить усиленной квалифицированной электронной подписью и направить в территориальный орган федерального органа исполнительной власти, уполномоченный Правительством Российской Федерации на осуществление государственного кадастрового учета, государственной регистрации прав, ведение Единого государственного реестра недвижимости, сведения о границах населенных пунктов для внесения в Единый государственный реестр недвижимости в соответствии с Федеральным законом от 13.07.2015 № 218-ФЗ «О государственной регистрации недвижимости».

4. Отделу кадровой работы и делопроизводства обеспечить:

1) государственную регистрацию настоящего постановления в правовом департаменте аппарата Губернатора и Правительства Рязанской области;

2) опубликование настоящего постановления в сетевом издании «Рязанские ведомости» (www.rv-ryazan.ru) и на официальном интернет-портале правовой информации (www.pravo.gov.ru).

5. Отделу информационного обеспечения градостроительной деятельности разместить настоящее постановление на официальном сайте главного управления архитектуры и градостроительства Рязанской области в сети «Интернет».

6. Предложить главе муниципального образования – Милославский муниципальный район Рязанской области, главе муниципального образования – Чернавское сельское поселение Милославского муниципального района Рязанской области обеспечить размещение настоящего постановления на официальном сайте муниципального образования в сети «Интернет», публикацию в средствах массовой информации.

7. Признать не подлежащим применению решение Совета депутатов муниципального образования – Чернавское сельское поселение Милославского муниципального района Рязанской области от 26.11.2013 № 33а «Об утверждении Генерального плана Чернавского сельского поселения Милославского муниципального района Рязанской области».

8. Контроль за исполнением настоящего постановления возложить на заместителя начальника главного управления архитектуры и градостроительства Рязанской области Н.А. Дыкину.

Начальник Р.В. Шашкин

Утвержден постановлением
главного управления архитектуры
и градостроительства
Рязанской области
от 30 марта 2023 г. № 155-п

ГЕНЕРАЛЬНЫЙ ПЛАН

муниципального образования — Чернавское сельское поселение Милославского муниципального района Рязанской области

ПОЛОЖЕНИЕ О ТЕРРИТОРИАЛЬНОМ ПЛАНИРОВАНИИ

1. Сведения о видах, назначении и наименованиях, планируемых для размещения объектов местного значения поселения, их основные характеристики, их местоположение, а также характеристики зон с особыми условиями использования территорий.

На территории муниципального образования – Чернавское сельское поселение Милославского муниципального района Рязанской области генеральным планом не планируется размещение объектов местного значения.

2. Параметры функциональных зон, а также сведения о планируемых для размещения в них объектах федерального и регионального значения, объектов местного значения, за исключением линейных объектов.

Согласно пункту 5 статьи 1 Градостроительного кодекса Российской Федерации функциональные зоны – это зоны, для которых документами территориального планирования определены границы и функциональное назначение.

Согласно части 12 статьи 9 Градостроительного кодекса Российской Федерации установлено, что утверждение в документах территориального планирования границ функциональных зон не влечет за собой изменение правового режима земель, находящихся в границах указанных зон.

Функциональное зонирование на территории муниципального образования – Чернавское сельское поселение Милославского муниципального района Рязанской области определено в соответствии с законодательством Российской Федерации.

2.1. Перечень функциональных зон.

Жилые зоны предназначены для размещения индивидуальных жилых домов с приусадебными земельными участками, малоэтажных и блокированных жилых домов, объектов государственного и делового управления, социального и культурно-бытового обслуживания.

Производственная зона предназначена для размещения производственных, коммунально-складских объектов, деятельность которых связана с воздействием на окружающую среду, для которых необходима организация санитарно-защитной зоны в соответствии с требованиями технических регламентов.

Зона инженерной инфраструктуры предназначена для размещения объектов коммунального обслуживания, энергетики, связи, трубопроводного транспорта.

Зона транспортной инфраструктуры предназначена для размещения улично — дорожной сети и дорог, объектов и сооружений автомобильного, железнодорожного транспорта. В зоне транспортной инфраструктуры допускается размещение объектов, связанных с обслуживанием данной зоны.





Зоны сельскохозяйственного использования предназначены для выращивания зерновых и иных сельскохозяйственных культур, сенокошения, выпаса сельскохозяйственных животных, ведения личного подсобного хозяйства на полевых участках.

Производственная зона сельскохозяйственных предприятий предназначена для размещения объектов сельскохозяйственного назначения, используемых для содержания и разведения сельскохозяйственных животных, производства, хранения и переработки сельскохозяйственной продукции, питомников, для которых необходима организация санитарно-защитной зоны в соответствии с требованиями технических регламентов.

Иные зоны сельскохозяйственного назначения предназначены для осуществления хозяйственной деятельности, связанной с выращиванием для собственных нужд продукции сельскохозяйственного производства, в границах населенного пункта.

Зона лесов устанавливается на землях лесного фонда и определяется в целях дифференциации режима использования, охраны, защиты и воспроизводства лесов, а также для сохранения мест обитания фауны и восстановления нарушенных природных ландшафтов.

Зона кладбищ предназначена для размещения кладбищ, мест захоронения и соответствующих культовых сооружений, для которых необходима организация санитарно-защитной зоны в соответствии с требованиями технических регламентов.

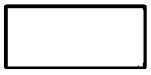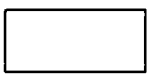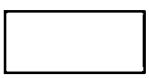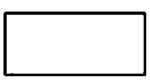Условное обозначение	Наименование зоны
	Жилые зоны
	Производственная зона
	Зона инженерной инфраструктуры
	Зона транспортной инфраструктуры
	Зоны сельскохозяйственного использования
	Производственная зона сельскохозяйственных предприятий
	Иные зоны сельскохозяйственного назначения
	Зона лесов
	Зона кладбищ

В генеральном плане муниципального образования - Чернавское сельское поселение Милославского муниципального района Рязанской области выделены следующие функциональные зоны, для которых определены площади соответствующего функционального назначения:


№ п/п	Наименование зоны	Площадь, га
1	Жилые зоны	921,13
2	Производственная зона	42,48
3	Зона инженерной инфраструктуры	0,76
4	Зона транспортной инфраструктуры	51,59
5	Зоны сельскохозяйственного использования	7947,60
6	Производственная зона сельскохозяйственных предприятий	61,46
7	Иные зоны сельскохозяйственного назначения	1,32
8	Зона лесов	550,9
9	Зона кладбищ	4,86

2.2 Сведения о планируемых для размещения в зонах объектах федерального и регионального значения, объектах местного значения муниципального района.

Генеральным планом Чернавского сельского поселения размещение объектов федерального, регионального и местного значения муниципального района на территории муниципального образования — Чернавское сельское поселение Милославского муниципального района Рязанской области документами территориального планирования не предусмотрено.

Генеральный план муниципального образования - Чернавское сельское поселение Милославского муниципального района Рязанской области
Карта планируемого размещения объектов местного значения поселения

Приложение №1 к генеральному плану муниципального образования - Чернавское сельское поселение Милославского муниципального района Рязанской области

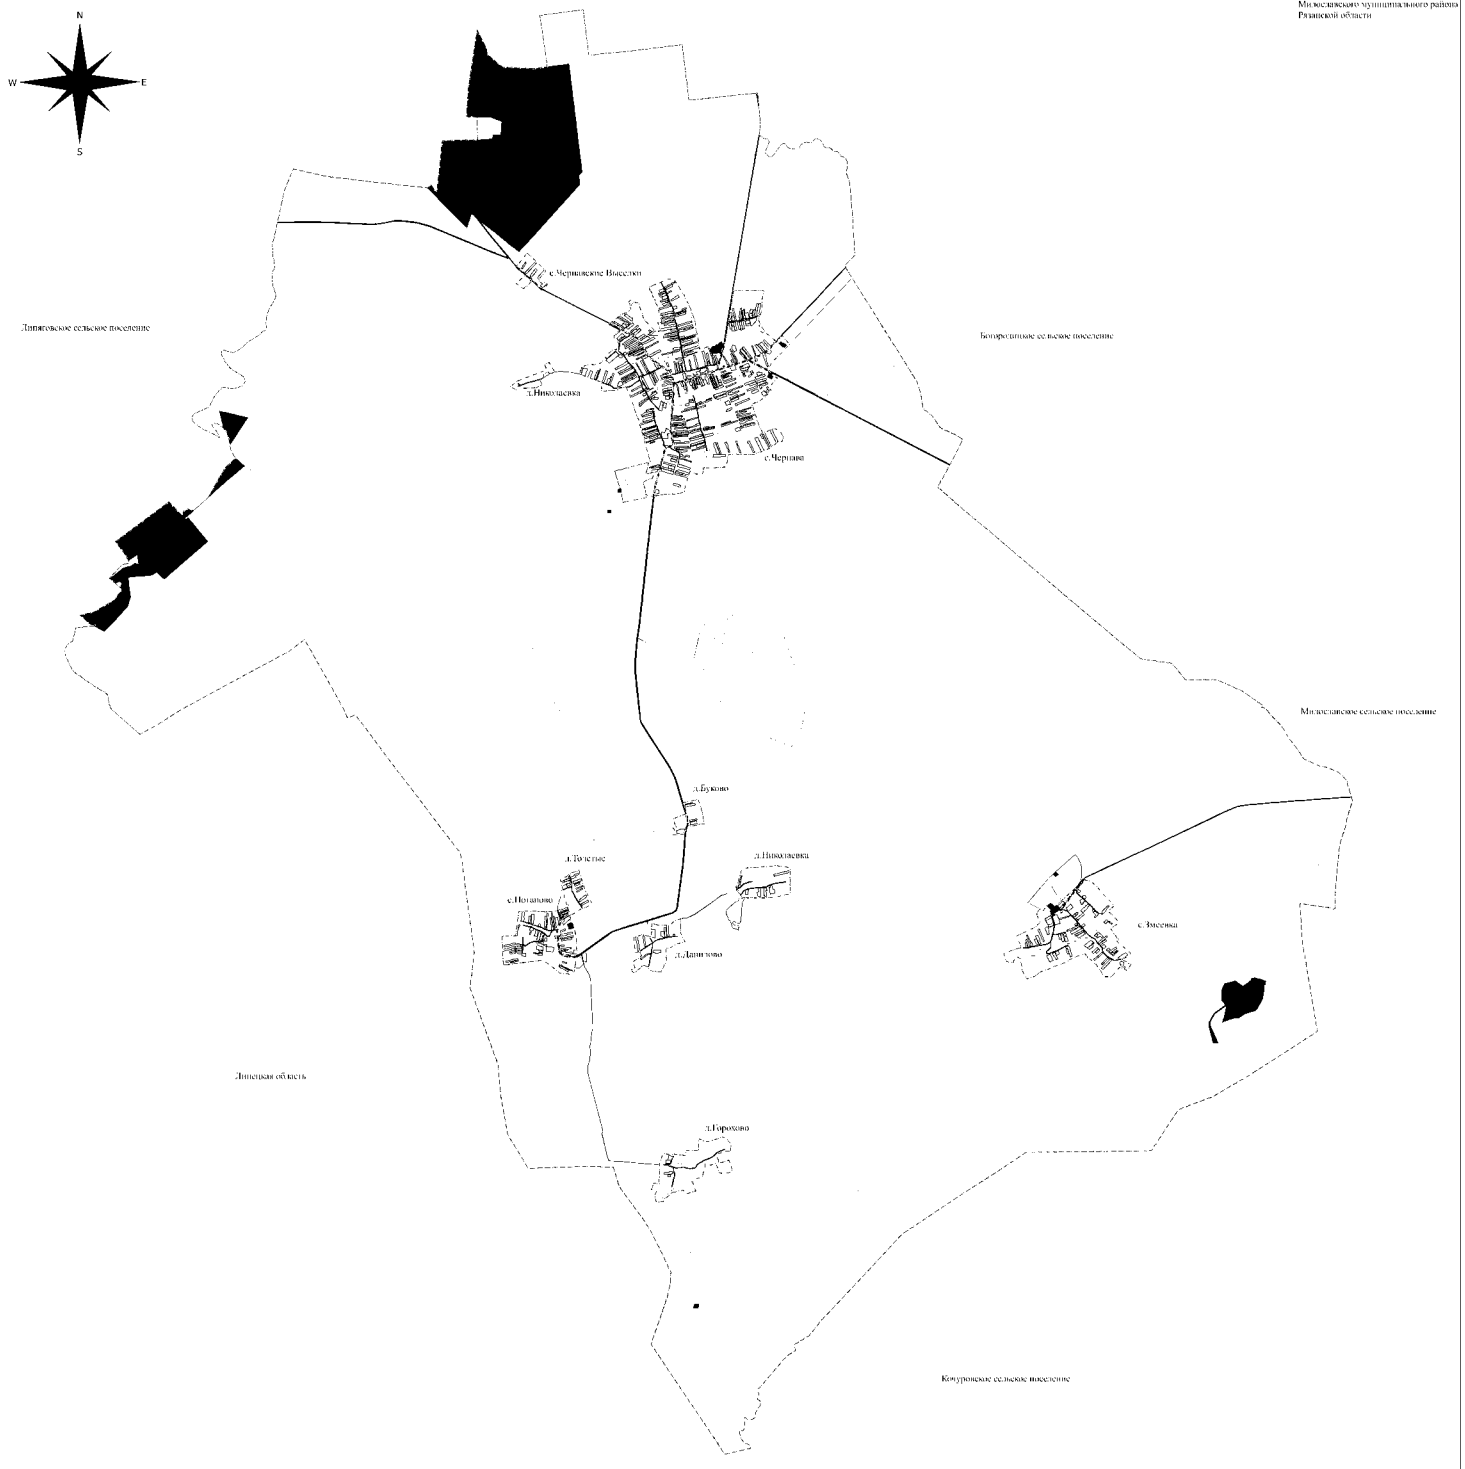

Границы единиц административно-территориального деления Российской Федерации

- Граница сельского поселения
- Граница населенного пункта

Автомобильные дороги

- Автомобильные дороги регионального или межмуниципального значения
- Автомобильные дороги местного значения

Поверхностные водные объекты

- Водоток (река, ручей, канал)
- Водоток (река, ручей, канал)

Функциональные зоны


- Жилые зоны
- Производственная зона
- Зона инженерной инфраструктуры
- Зона транспортной инфраструктуры
- Зоны сельскохозяйственного использования
- Производственная зона сельскохозяйственных предприятий
- Иные зоны сельскохозяйственного назначения
- Зона лесов
- Зона кладбищ

* Планируемые и реконструируемые объекты местного значения в расчетный период не планируется к размещению

			Генеральный план муниципального образования - Чернавское сельское поселение Милославского муниципального района Рязанской области
			Карта планируемого размещения объектов местного значения поселения
			М 1:10000
			ГКУ РО "Центр градостроительного развития Рязанской области"

Генеральный план муниципального образования - Чернавское сельское поселение Милославского муниципального района Рязанской области
Карта границ населенных пунктов (в том числе границ образуемых населенных пунктов), входящих в состав поселения

Приложение №2 к генеральному плану муниципального образования - Чернавское сельское поселение Милославского муниципального района Рязанской области

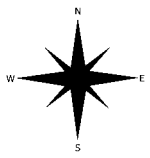

Границы единиц административно-территориального деления Российской Федерации


— • • • Граница сельского поселения

— • • • Граница населенного пункта

			Генеральный план муниципального образования - Чернавское сельское поселение Милославского муниципального района Рязанской области
			Карта границ населенных пунктов (в том числе границ образуемых населенных пунктов, входящих в состав поселения
			М 1:10000
			ГКУ РО "Центр градостроительного развития Рязанской области"

Генеральный план муниципального образования - Чернавское сельское поселение Милославского муниципального района Рязанской области
Карта функциональных зон поселения

Приложение №3 к генеральному плану муниципального образования - Чернавское сельское поселение Милославского муниципального района Рязанской области

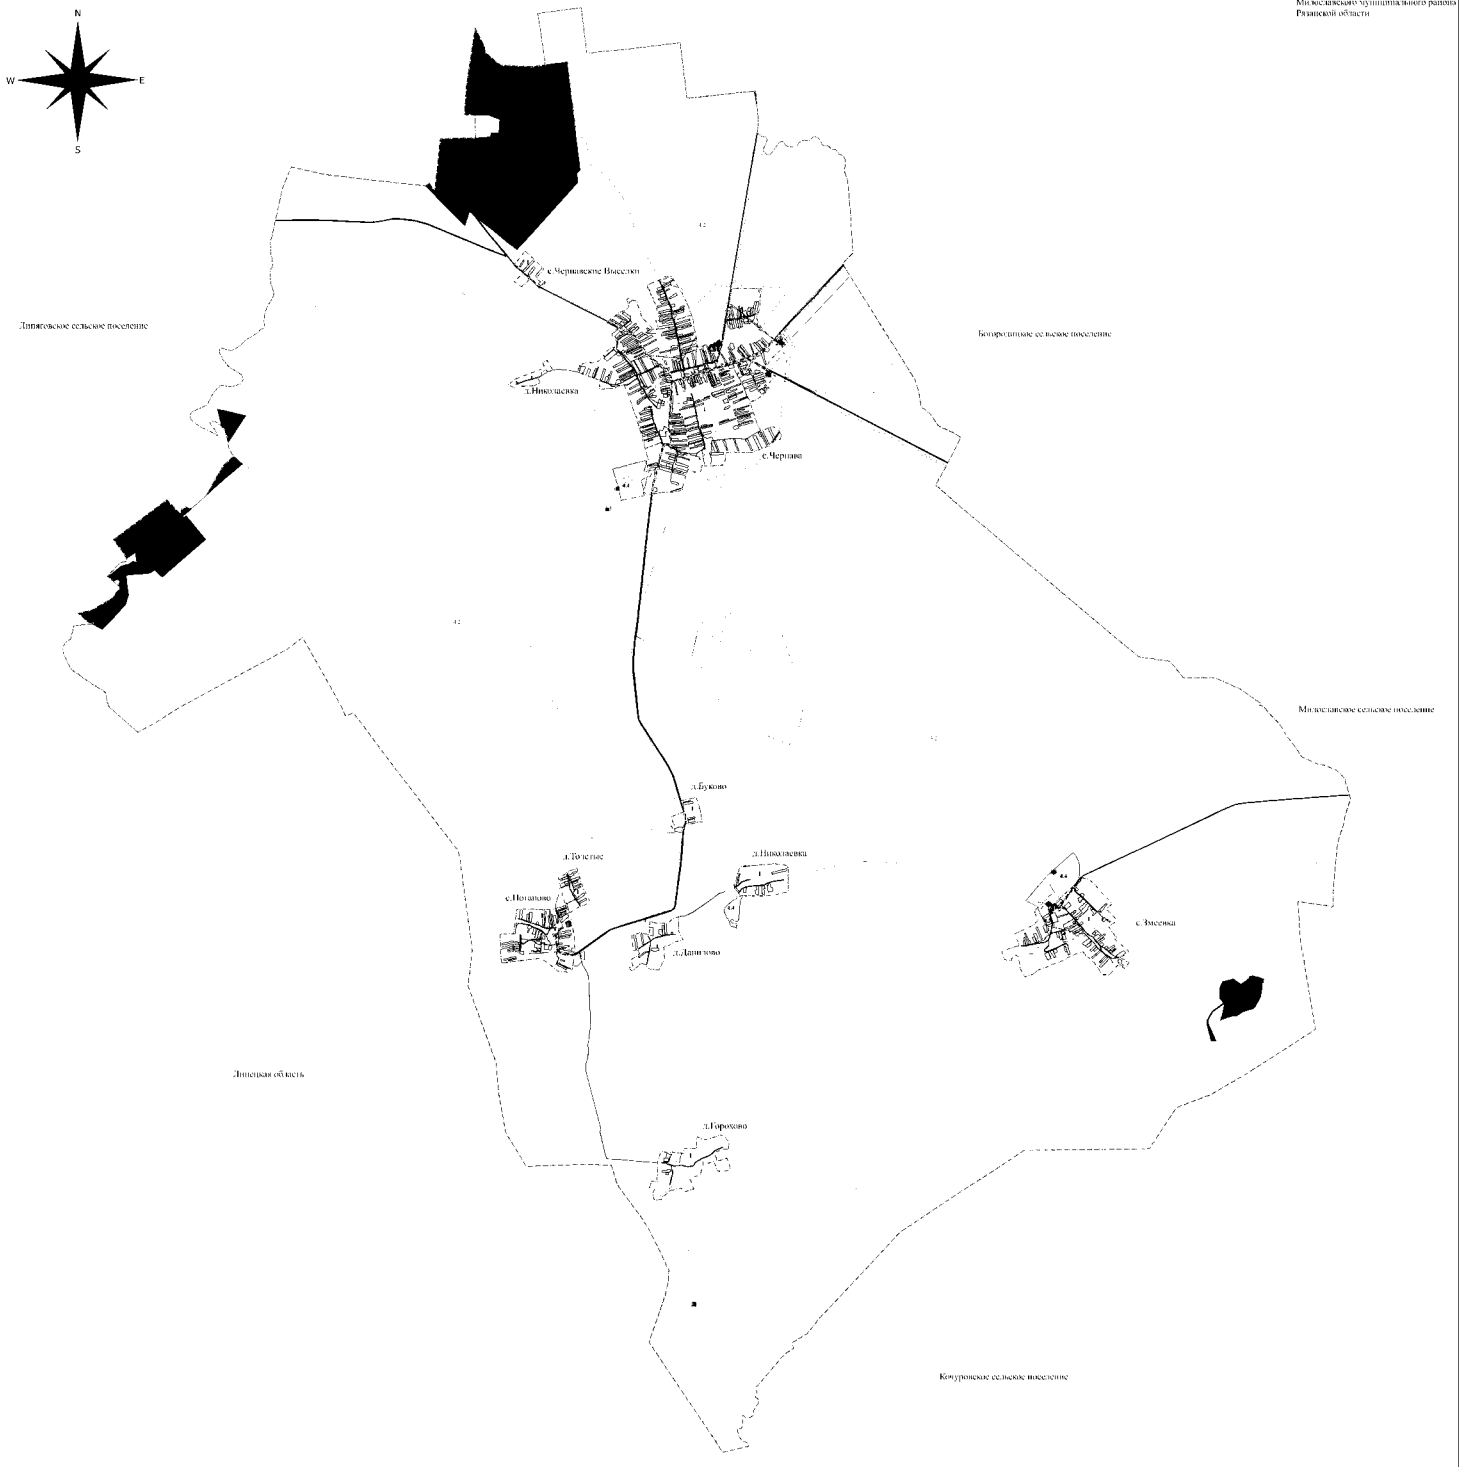

Границы единиц административно-территориального деления Российской Федерации

- Граница сельского поселения
- Граница населенного пункта

Автомобильные дороги

- Автомобильные дороги регионального или межмуниципального значения
- Автомобильные дороги местного значения

Поверхностные водные объекты

- Водоток (река, ручей, канал)
- Водоток (река, ручей, канал)

Линии электропередачи

- Линии электропередачи 10 кВ

Распределительные трубопроводы для транспортировки газа

- Газопровод распределительный высокого давления
- Газопровод распределительный низкого давления

Сети электросвязи

- Линии связи

Функциональные зоны

- Жилые зоны
- Производственная зона
- Зона инженерной инфраструктуры
- Зона транспортной инфраструктуры
- Зоны сельскохозяйственного использования
- Производственная зона сельскохозяйственных предприятий
- Иные зоны сельскохозяйственного назначения
- Зона лесов
- Зона кладбищ

			Генеральный план муниципального образования - Чернавское сельское поселение Милославского муниципального района Рязанской области
			Карта функциональных зон поселения
		М 1:10000	ГКУ РО "Центр градостроительного развития Рязанской области"

Приложение № 4 к генеральному плану
муниципального образования -
Чернавское сельское поселение
Милославского муниципального района
Рязанской области

Графическое описание местоположения границ населенных пунктов, перечень координат характерных точек этих границ муниципального образования — Чернавское сельское поселение Милославского муниципального района Рязанской области

ОПИСАНИЕ МЕСТОПОЛОЖЕНИЯ ГРАНИЦ

граница населенного пункта д.Буково

(наименование объекта местоположение границ, которого описано (далее - объект)

Раздел 1

Сведения об объекте		
№ п/п	Характеристики объекта	Описание характеристик
1	2	3
1	Местоположение объекта	*Российская Федерация, Рязанская область, р-н Милославский, с/п Чернавское, д Буково*
2	Площадь объекта ± величина погрешности определения площади (Р ± Дельта Р)	*136915кв.м. ± 181кв.м.*
3	Иные характеристики объекта	-

Раздел 2

Сведения о местоположении границ объекта					
1. Система координат *МСК-62*					
2. Сведения о характерных точках границ объекта					
Обозначение характерных точек границ	Координаты, м		Метод определения координат характерной точки	Средняя квадратическая погрешность положения характерной точки (Mt), м	Описание обозначения точки на местности (при наличии)
	X	Y			
1	2	3	4	5	6
ЗУ1(1)					
1	*323996,03*	*1293575,91*	*Картометрический метод*	*2,50*	-
2	*323998,64*	*1293582,98*	*Картометрический метод*	*2,50*	-
3	*324007,91*	*1293627,49*	*Картометрический метод*	*2,50*	-
4	*324039,26*	*1293802,55*	*Картометрический метод*	*2,50*	-
5	*323975,24*	*1293827,45*	*Картометрический метод*	*2,50*	-
6	*323838,5*	*1293867,17*	*Картометрический метод*	*2,50*	-
7	*323775,39*	*1293876,93*	*Картометрический метод*	*2,50*	-
8	*323672,55*	*1293892,75*	*Картометрический метод*	*2,50*	-
9	*323669,62*	*1293841,48*	*Картометрический метод*	*2,50*	-
10	*323638,86*	*1293684,36*	*Картометрический метод*	*2,50*	-
11	*323660,35*	*1293648,16*	*Картометрический метод*	*2,50*	-
12	*323693,26*	*1293652,94*	*Картометрический метод*	*2,50*	-
13	*323748,58*	*1293650,18*	*Картометрический метод*	*2,50*	-
14	*323786,37*	*1293639,7*	*Картометрический метод*	*2,50*	-
1	*323996,03*	*1293575,91*	*Картометрический метод*	*2,50*	-
ЗУ1(2)					
15	*323751,22*	*1293427,2*	*Картометрический метод*	*2,50*	-
16	*323821,83*	*1293606,95*	*Картометрический метод*	*2,50*	-
17	*323823,4*	*1293611,42*	*Картометрический метод*	*2,50*	-
18	*323780,59*	*1293624,61*	*Картометрический метод*	*2,50*	-
19	*323741,53*	*1293635,51*	*Картометрический метод*	*2,50*	-
20	*323688,65*	*1293636,94*	*Картометрический метод*	*2,50*	-
21	*323635,81*	*1293626,38*	*Картометрический метод*	*2,50*	-
22	*323531,86*	*1293600,41*	*Картометрический метод*	*2,50*	-
23	*323519,5*	*1293579,48*	*Картометрический метод*	*2,50*	-
24	*323509,36*	*1293431,16*	*Картометрический метод*	*2,50*	-
25	*323562,1*	*1293423,25*	*Картометрический метод*	*2,50*	-
26	*323573,96*	*1293446,83*	*Картометрический метод*	*2,50*	-
27	*323596,08*	*1293441,56*	*Картометрический метод*	*2,50*	-
28	*323603,7*	*1293427,49*	*Картометрический метод*	*2,50*	-
29	*323619,08*	*1293431,3*	*Картометрический метод*	*2,50*	-
30	*323628,02*	*1293468,22*	*Картометрический метод*	*2,50*	-
31	*323704,63*	*1293446,54*	*Картометрический метод*	*2,50*	-
15	*323751,22*	*1293427,2*	*Картометрический метод*	*2,50*	-
3. Сведения о характерных точках части (частей) границы объекта					

Сведения о местоположении границ объекта					
Обозначение характерных точек части границы	Координаты, м		Метод определения координат характерной точки	Средняя квадратическая погрешность положения характерной точки (Mt), м	Описание обозначения точки на местности (при наличии)
	X	Y			
1	2	3	4	5	6
Часть № -					
-	-	-	-	-	-

Раздел 4

План границ объекта



Используемые условные знаки и обозначения: Масштаб 1:5000

● 1 - характерная точка контура, сведения о которой позволяют однозначно определить её на местности

——— - вновь образованная часть контура, сведения о которой достаточны для определения её местоположения

ОПИСАНИЕ МЕСТОПОЛОЖЕНИЯ ГРАНИЦ

граница населенного пункта д.Горохово

(наименование объекта местоположение границ, которого описано (далее - объект)

Раздел 1

Сведения об объекте		
№ п/п	Характеристики объекта	Описание характеристик
1	2	3
1	Местоположение объекта	*Российская Федерация, Рязанская область, р-н Милославский, с/п Чернавское, д Горохово*
2	Площадь объекта ± величина погрешности определения площади (Р ± Дельта Р)	*554827кв.м. ± 261кв.м.*
3	Иные характеристики объекта	-

Раздел 2

Сведения о местоположении границ объекта					
1. Система координат *МСК-62*					
2. Сведения о характерных точках границ объекта					
Обозначение характерных точек границ	Координаты, м		Метод определения координат характерной точки	Средняя квадратическая погрешность положения характерной точки (Mt), м	Описание обозначения точки на местности (при наличии)
	X	Y			
1	2	3	4	5	6
1	*318737,83*	*1293276,4*	*Картометрический метод*	*2,50*	-
2	*318732,94*	*1293455,71*	*Картометрический метод*	*2,50*	-
3	*318711,41*	*1293609,86*	*Картометрический метод*	*2,50*	-
4	*318766,21*	*1293621,08*	*Картометрический метод*	*2,50*	-
5	*318780,81*	*1293625,91*	*Картометрический метод*	*2,50*	-
6	*318792,41*	*1293629,31*	*Картометрический метод*	*2,50*	-
7	*318784,41*	*1293808,86*	*Картометрический метод*	*2,50*	-
8	*318878,73*	*1293809,37*	*Картометрический метод*	*2,50*	-
9	*318957,67*	*1293816,09*	*Картометрический метод*	*2,50*	-
10	*318926,59*	*1293896,68*	*Картометрический метод*	*2,50*	-
11	*318919,48*	*1293948,31*	*Картометрический метод*	*2,50*	-
12	*318990,28*	*1294171,69*	*Картометрический метод*	*2,50*	-
13	*318968,92*	*1294219*	*Картометрический метод*	*2,50*	-
14	*318885,35*	*1294297,52*	*Картометрический метод*	*2,50*	-
15	*318779,93*	*1294291,22*	*Картометрический метод*	*2,50*	-
16	*318777,38*	*1294212,94*	*Картометрический метод*	*2,50*	-
17	*318747,37*	*1294136,4*	*Картометрический метод*	*2,50*	-
18	*318731,34*	*1294087,53*	*Картометрический метод*	*2,50*	-
19	*318705,22*	*1294075,19*	*Картометрический метод*	*2,50*	-
20	*318677,82*	*1294088,17*	*Картометрический метод*	*2,50*	-
21	*318652,3*	*1294105,73*	*Картометрический метод*	*2,50*	-
22	*318594,67*	*1294109,33*	*Картометрический метод*	*2,50*	-
23	*318642,93*	*1294259,47*	*Картометрический метод*	*2,50*	-
24	*318564,98*	*1294300,17*	*Картометрический метод*	*2,50*	-
25	*318468,72*	*1294309,01*	*Картометрический метод*	*2,50*	-
26	*318449,76*	*1294252,86*	*Картометрический метод*	*2,50*	-
27	*318449,76*	*1294226,91*	*Картометрический метод*	*2,50*	-
28	*318446,33*	*1294172,36*	*Картометрический метод*	*2,50*	-
29	*318444,05*	*1294142,17*	*Картометрический метод*	*2,50*	-
30	*318449,82*	*1294125,35*	*Картометрический метод*	*2,50*	-
31	*318454,31*	*1294118,13*	*Картометрический метод*	*2,50*	-
32	*318475,78*	*1294105,47*	*Картометрический метод*	*2,50*	-
33	*318503,82*	*1294103,55*	*Картометрический метод*	*2,50*	-
34	*318545,09*	*1294087,86*	*Картометрический метод*	*2,50*	-
35	*318575,61*	*1294073,11*	*Картометрический метод*	*2,50*	-
36	*318595,32*	*1294064,29*	*Картометрический метод*	*2,50*	-
37	*318592,74*	*1294053,82*	*Картометрический метод*	*2,50*	-
38	*318562,96*	*1293993,41*	*Картометрический метод*	*2,50*	-
39	*318583,38*	*1293931,3*	*Картометрический метод*	*2,50*	-


Сведения о местоположении границ объекта					
40	*318584,1*	*1293911,56*	*Картометрический метод*	*2,50*	-
41	*318571,37*	*1293905,28*	*Картометрический метод*	*2,50*	-
42	*318529,43*	*1293903,89*	*Картометрический метод*	*2,50*	-
43	*318434,48*	*1293874,29*	*Картометрический метод*	*2,50*	-
44	*318385,98*	*1293859,82*	*Картометрический метод*	*2,50*	-
45	*318369,81*	*1293790,05*	*Картометрический метод*	*2,50*	-
46	*318329,82*	*1293736,44*	*Картометрический метод*	*2,50*	-
47	*318316,2*	*1293716,87*	*Картометрический метод*	*2,50*	-
48	*318179,21*	*1293768,78*	*Картометрический метод*	*2,50*	-
49	*318138,37*	*1293621,58*	*Картометрический метод*	*2,50*	-
50	*318197,2*	*1293577,57*	*Картометрический метод*	*2,50*	-
51	*318158,79*	*1293422,47*	*Картометрический метод*	*2,50*	-
52	*318066,9*	*1293308,45*	*Картометрический метод*	*2,50*	-
53	*318022,65*	*1293283,78*	*Картометрический метод*	*2,50*	-
54	*318019,63*	*1293265,42*	*Картометрический метод*	*2,50*	-
55	*318011,59*	*1293216,56*	*Картометрический метод*	*2,50*	-
56	*318014,99*	*1293176,57*	*Картометрический метод*	*2,50*	-
57	*318105*	*1293151*	*Картометрический метод*	*2,50*	-
58	*318174*	*1293174*	*Картометрический метод*	*2,50*	-
59	*318179*	*1293141*	*Картометрический метод*	*2,50*	-
60	*318190*	*1293140*	*Картометрический метод*	*2,50*	-
61	*318197*	*1293101*	*Картометрический метод*	*2,50*	-
62	*318242*	*1293115*	*Картометрический метод*	*2,50*	-
63	*318283*	*1293128*	*Картометрический метод*	*2,50*	-
64	*318283,71*	*1293132,81*	*Картометрический метод*	*2,50*	-
65	*318294,77*	*1293133,96*	*Картометрический метод*	*2,50*	-
66	*318291,72*	*1293221,33*	*Картометрический метод*	*2,50*	-
67	*318586,44*	*1293226,48*	*Картометрический метод*	*2,50*	-
68	*318653,59*	*1293247,84*	*Картометрический метод*	*2,50*	-
69	*318696,23*	*1293259,7*	*Картометрический метод*	*2,50*	-
1	*318737,83*	*1293276,4*	*Картометрический метод*	*2,50*	-

3. Сведения о характерных точках части (частей) границы объекта

Обозначение характерных точек части границы	Координаты, м		Метод определения координат характерной точки	Средняя квадратическая погрешность положения характерной точки (Mt), м	Описание обозначения точки на местности (при наличии)
	X	Y			
1	2	3	4	5	6
	Часть № -				
-	-	-	-	-	-

Раздел 4

План границ объекта

 

Используемые условные знаки и обозначения: Масштаб 1:10000

● 1 - характерная точка контура, сведения о которой позволяют однозначно определить её на местности

——— - вновь образованная часть контура, сведения о которой достаточны для определения её местоположения

ОПИСАНИЕ МЕСТОПОЛОЖЕНИЯ ГРАНИЦ

граница населенного пункта д.Данилово

(наименование объекта местоположение границ, которого описано (далее - объект)

Раздел 1

Сведения об объекте		
№ п/п	Характеристики объекта	Описание характеристик
1	2	3
1	Местоположение объекта	*Российская Федерация, Рязанская область, р-н Милославский, с/п Чернавское, д Данилово*
2	Площадь объекта ± величина погрешности определения площади (Р ± Дельта Р)	*352339кв.м. ± 208кв.м.*
3	Иные характеристики объекта	-


Раздел 2

Сведения о местоположении границ объекта					
1. Система координат *МСК-62*					
2. Сведения о характерных точках границ объекта					
Обозначение характерных точек границ	Координаты, м		Метод определения координат характерной точки	Средняя квадратическая погрешность положения характерной точки (Mt), м	Описание обозначения точки на местности (при наличии)
	X	Y			
1	2	3	4	5	6
1	*321980,57*	*1292838,3*	*Картометрический метод*	*2,50*	-
2	*322014,55*	*1292956,08*	*Картометрический метод*	*2,50*	-
3	*322015,72*	*1292974,83*	*Картометрический метод*	*2,50*	-
4	*322008,61*	*1293011,29*	*Картометрический метод*	*2,50*	-
5	*321982,42*	*1293096,2*	*Картометрический метод*	*2,50*	-
6	*322185,66*	*1293102,57*	*Картометрический метод*	*2,50*	-
7	*322172,7*	*1293172,13*	*Картометрический метод*	*2,50*	-
8	*322166,61*	*1293204,83*	*Картометрический метод*	*2,50*	-
9	*322158,41*	*1293346,04*	*Картометрический метод*	*2,50*	-
10	*322167,2*	*1293389,99*	*Картометрический метод*	*2,50*	-
11	*322224,04*	*1293452,1*	*Картометрический метод*	*2,50*	-
12	*322258,02*	*1293544,1*	*Картометрический метод*	*2,50*	-
13	*322038,62*	*1293541,47*	*Картометрический метод*	*2,50*	-
14	*321910,45*	*1293603,23*	*Картометрический метод*	*2,50*	-
15	*321860,6*	*1293440,51*	*Картометрический метод*	*2,50*	-
16	*321824,77*	*1293400,28*	*Картометрический метод*	*2,50*	-
17	*321805,41*	*1293319,06*	*Картометрический метод*	*2,50*	-
18	*321634,24*	*1293334,08*	*Картометрический метод*	*2,50*	-
19	*321576,04*	*1293304,83*	*Картометрический метод*	*2,50*	-
20	*321460,72*	*1293250,58*	*Картометрический метод*	*2,50*	-
21	*321460,72*	*1293188,04*	*Картометрический метод*	*2,50*	-
22	*321482,54*	*1293081,51*	*Картометрический метод*	*2,50*	-
23	*321512,51*	*1293060,01*	*Картометрический метод*	*2,50*	-
24	*321544,11*	*1293027,59*	*Картометрический метод*	*2,50*	-
25	*321557,31*	*1292997,78*	*Картометрический метод*	*2,50*	-
26	*321544,77*	*1292968,14*	*Картометрический метод*	*2,50*	-
27	*321492,89*	*1292909,09*	*Картометрический метод*	*2,50*	-
28	*321442,34*	*1292846,42*	*Картометрический метод*	*2,50*	-
29	*321461,91*	*1292826*	*Картометрический метод*	*2,50*	-
30	*321494,49*	*1292800,08*	*Картометрический метод*	*2,50*	-
31	*321530,44*	*1292860,35*	*Картометрический метод*	*2,50*	-
32	*321606,2*	*1292817,35*	*Картометрический метод*	*2,50*	-
33	*321701,59*	*1292957,96*	*Картометрический метод*	*2,50*	-
34	*321765,67*	*1292922,15*	*Картометрический метод*	*2,50*	-
35	*321750,35*	*1292884,71*	*Картометрический метод*	*2,50*	-
36	*321741,42*	*1292862,82*	*Картометрический метод*	*2,50*	-
37	*321773,13*	*1292855,88*	*Картометрический метод*	*2,50*	-
1	*321980,57*	*1292838,3*	*Картометрический метод*	*2,50*	-

Сведения о местоположении границ объекта					
3. Сведения о характерных точках части (частей) границы объекта					
Обозначение характерных точек части границы	Координаты, м		Метод определения координат характерной точки	Средняя квадратическая погрешность положения характерной точки (Mt), м	Описание обозначения точки на местности (при наличии)
	X	Y			
1	2	3	4	5	6
Часть № -					
-	-	-	-	-	-

Раздел 4

План границ объекта

 

Используемые условные знаки и обозначения: Масштаб 1:7000

● 1 - характерная точка контура, сведения о которой позволяют однозначно определить её на местности

——— - вновь образованная часть контура, сведения о которой достаточны для определения её местоположения

ОПИСАНИЕ МЕСТОПОЛОЖЕНИЯ ГРАНИЦ

граница населенного пункта с.Змеевка

(наименование объекта местоположение границ, которого описано (далее - объект)

Раздел 1

Сведения об объекте		
№ п/п	Характеристики объекта	Описание характеристик
1	2	3
1	Местоположение объекта	*Российская Федерация, Рязанская область, р-н Милославский, с/п Чернавское, с Змеевка*
2	Площадь объекта + величина погрешности определения площади (Р ± Дельта Р)	*1482527кв.м. ± 426кв.м.*
3	Иные характеристики объекта	-

Раздел 2

Сведения о местоположении границ объекта					
1. Система координат *МСК-62*					
2. Сведения о характерных точках границ объекта					
Обозначение характерных точек границ	Координаты, м		Метод определения координат характерной точки	Средняя квадратическая погрешность положения характерной точки (Mt), м	Описание обозначения точки на местности (при наличии)
	X	Y			
1	2	3	4	5	6
1	*322327,5*	*1298865,87*	*Картометрический метод*	*2,50*	-
2	*322404,54*	*1298915,63*	*Картометрический метод*	*2,50*	-
3	*322399,95*	*1298931,42*	*Картометрический метод*	*2,50*	-
4	*322367,82*	*1298960,31*	*Картометрический метод*	*2,50*	-
5	*322449,92*	*1299014,78*	*Картометрический метод*	*2,50*	-
6	*322487,52*	*1299088,03*	*Картометрический метод*	*2,50*	-
7	*322439,84*	*1299151,22*	*Картометрический метод*	*2,50*	-
8	*322475,25*	*1299187,55*	*Картометрический метод*	*2,50*	-
9	*322573,79*	*1299294,73*	*Картометрический метод*	*2,50*	-
10	*322731,89*	*1299465,26*	*Картометрический метод*	*2,50*	-
11	*322427,92*	*1299244,51*	*Картометрический метод*	*2,50*	-
12	*322389,33*	*1299214,65*	*Картометрический метод*	*2,50*	-
13	*322369,26*	*1299224,26*	*Картометрический метод*	*2,50*	-
14	*322379,11*	*1299249,63*	*Картометрический метод*	*2,50*	-
15	*322382,07*	*1299263,73*	*Картометрический метод*	*2,50*	-
16	*322415,9*	*1299261,75*	*Картометрический метод*	*2,50*	-
17	*322799,59*	*1299539,72*	*Картометрический метод*	*2,50*	-
18	*322840,88*	*1299580,97*	*Картометрический метод*	*2,50*	-
19	*322814,27*	*1299684,02*	*Картометрический метод*	*2,50*	-
20	*322743,8*	*1299763,06*	*Картометрический метод*	*2,50*	-
21	*322624,77*	*1299866,25*	*Картометрический метод*	*2,50*	-
22	*322498,53*	*1299991,83*	*Картометрический метод*	*2,50*	-
23	*322442,37*	*1300019,38*	*Картометрический метод*	*2,50*	-
24	*322407,08*	*1299978,87*	*Картометрический метод*	*2,50*	-
25	*322363,04*	*1299946,77*	*Картометрический метод*	*2,50*	-
26	*322244,73*	*1300071,61*	*Картометрический метод*	*2,50*	-
27	*322187,05*	*1300089,07*	*Картометрический метод*	*2,50*	-
28	*322107,56*	*1299979,4*	*Картометрический метод*	*2,50*	-
29	*322014,27*	*1300038,09*	*Картометрический метод*	*2,50*	-
30	*321934,24*	*1300100,56*	*Картометрический метод*	*2,50*	-
31	*321917,36*	*1300071,67*	*Картометрический метод*	*2,50*	-
32	*321765,36*	*1300255,39*	*Картометрический метод*	*2,50*	-
33	*321739,32*	*1300273,06*	*Картометрический метод*	*2,50*	-
34	*321718,25*	*1300268,08*	*Картометрический метод*	*2,50*	-
35	*321655,72*	*1300172,22*	*Картометрический метод*	*2,50*	-
36	*321648,62*	*1300139,84*	*Картометрический метод*	*2,50*	-
37	*321567,85*	*1300280,46*	*Картометрический метод*	*2,50*	-
38	*321477,45*	*1300219,93*	*Картометрический метод*	*2,50*	-
39	*321518,74*	*1300149,91*	*Картометрический метод*	*2,50*	-

Сведения о местоположении границ объекта					
40	321533,88	1300121,12	Картометрический метод	2,50	-
41	321473,56	1300063,34	Картометрический метод	2,50	-
42	321419,92	1300021,76	Картометрический метод	2,50	-
43	321386,11	1299982,63	Картометрический метод	2,50	-
44	321389,78	1299874,45	Картометрический метод	2,50	-
45	321494,08	1299813,37	Картометрический метод	2,50	-
46	321585,46	1299741,78	Картометрический метод	2,50	-
47	321632,1	1299685,67	Картометрический метод	2,50	-
48	321671,19	1299627,88	Картометрический метод	2,50	-
49	321728,06	1299598,08	Картометрический метод	2,50	-
50	321690,05	1299470,09	Картометрический метод	2,50	-
51	321670,21	1299422,63	Картометрический метод	2,50	-
52	321641,01	1299361,84	Картометрический метод	2,50	-
53	321596,88	1299309,79	Картометрический метод	2,50	-
54	321567,95	1299208,31	Картометрический метод	2,50	-
55	321504,2	1299044,74	Картометрический метод	2,50	-
56	321483,57	1298988,24	Картометрический метод	2,50	-
57	321461,03	1298926,03	Картометрический метод	2,50	-
58	321423,89	1298884,44	Картометрический метод	2,50	-
59	321386,12	1298826,99	Картометрический метод	2,50	-
60	321350,47	1298720,56	Картометрический метод	2,50	-
61	321410,68	1298695,04	Картометрический метод	2,50	-
62	321442,59	1298664,07	Картометрический метод	2,50	-
63	321606,53	1298627,91	Картометрический метод	2,50	-
64	321663,96	1298609,76	Картометрический метод	2,50	-
65	321685,13	1298571,95	Картометрический метод	2,50	-
66	321688,92	1298558,09	Картометрический метод	2,50	-
67	321672,03	1298541,71	Картометрический метод	2,50	-
68	321611,28	1298527,34	Картометрический метод	2,50	-
69	321598,42	1298516	Картометрический метод	2,50	-
70	321605,99	1298489,53	Картометрический метод	2,50	-
71	321611,03	1298470,37	Картометрический метод	2,50	-
72	321603,47	1298446,43	Картометрический метод	2,50	-
73	321614,92	1298418,1	Картометрический метод	2,50	-
74	321660,63	1298394,67	Картометрический метод	2,50	-
75	321742,39	1298378,32	Картометрический метод	2,50	-
76	321824,7	1298631,56	Картометрический метод	2,50	-
77	321864,78	1298623,84	Картометрический метод	2,50	-
78	321937,79	1298589,88	Картометрический метод	2,50	-
79	322000,11	1298573,66	Картометрический метод	2,50	-
80	322064,73	1298710,35	Картометрический метод	2,50	-
81	322122,04	1298829,72	Картометрический метод	2,50	-
82	322196,2	1298917,78	Картометрический метод	2,50	-
1	322327,5	1298865,87	Картометрический метод	2,50	-

3. Сведения о характерных точках части (частей) границы объекта

Обозначение характер...	Координаты, м		Метод определения координат характерной	Средняя квадратическая погрешност	Описание обозначения точки

Сведения о местоположении границ объекта					
ных точек части границы	X	Y	координат характерной точки	ь положения характерной точки (Mt), м	на местности (при наличии)
1	2	3	4	5	6
Часть № -					
-	-	-	-	-	-

Раздел 4

План границ объекта



Используемые условные знаки и обозначения: Масштаб 1:15000

● 1 - характерная точка контура, сведения о которой позволяют однозначно определить её на местности

——— - вновь образованная часть контура, сведения о которой достаточны для определения её местоположения

ОПИСАНИЕ МЕСТОПОЛОЖЕНИЯ ГРАНИЦ

граница населенного пункта д.Николаевка

(наименование объекта местоположение границ, которого описано (далее - объект)

Раздел 1


Сведения об объекте		
№ п/п	Характеристики объекта	Описание характеристик
1	2	3
1	Местоположение объекта	*Российская Федерация, Рязанская область, р-н Милославский, с/п Чернавское, д Николаевка*
2	Площадь объекта ± величина погрешности определения площади (Р ± Дельта Р)	*87906кв.м. ± 104кв.м.*
3	Иные характеристики объекта	-

Раздел 2

Сведения о местоположении границ объекта					
1. Система координат *МСК-62*					
2. Сведения о характерных точках границ объекта					
Обозначение характерных точек границ	Координаты, м		Метод определения координат характерной точки	Средняя квадратическая погрешность положения характерной точки (Mt), м	Описание обозначения точки на местности (при наличии)
	X	Y			
1	2	3	4	5	6
1	*330215,91*	*1290988,05*	*Картометрический метод*	*2,50*	-
2	*330298,23*	*1291084,6*	*Картометрический метод*	*2,50*	-
3	*330470,92*	*1291533,35*	*Картометрический метод*	*2,50*	-
4	*330551,85*	*1291501,37*	*Картометрический метод*	*2,50*	-
5	*330581,08*	*1291576,69*	*Картометрический метод*	*2,50*	-
6	*330445,46*	*1291655,37*	*Картометрический метод*	*2,50*	-
7	*330408,87*	*1291572,7*	*Картометрический метод*	*2,50*	-
8	*330436,11*	*1291561,15*	*Картометрический метод*	*2,50*	-
9	*330407,22*	*1291490,59*	*Картометрический метод*	*2,50*	-
10	*330340,37*	*1291491*	*Картометрический метод*	*2,50*	-
11	*330313,5*	*1291437,82*	*Картометрический метод*	*2,50*	-
12	*330244,18*	*1291467,95*	*Картометрический метод*	*2,50*	-
13	*330201,88*	*1291379,43*	*Картометрический метод*	*2,50*	-
14	*330192,39*	*1291152,48*	*Картометрический метод*	*2,50*	-
15	*330239,43*	*1291121,74*	*Картометрический метод*	*2,50*	-
16	*330170,11*	*1291080,27*	*Картометрический метод*	*2,50*	-
1	*330215,91*	*1290988,05*	*Картометрический метод*	*2,50*	-
3. Сведения о характерных точках части (частей) границы объекта					
Обозначение характерных точек части границы	Координаты, м		Метод определения координат характерной точки	Средняя квадратическая погрешность положения характерной точки (Mt), м	Описание обозначения точки на местности (при наличии)
	X	Y			
1	2	3	4	5	6
Часть № -					
-	-	-	-	-	-

Раздел 4

План границ объекта

 

Используемые условные знаки и обозначения:

Масштаб 1:5000

● 1 - характерная точка контура, сведения о которой позволяют однозначно определить её на местности

——— - вновь образованная часть контура, сведения о которой достаточны для определения её местоположения

ОПИСАНИЕ МЕСТОПОЛОЖЕНИЯ ГРАНИЦ

граница населенного пункта д. Николаевка

(наименование объекта местоположение границ, которого описано (далее - объект)

Раздел 1


Сведения об объекте		
№ п/п	Характеристики объекта	Описание характеристик
1	2	3
1	Местоположение объекта	*Российская Федерация, Рязанская область, р-н Милославский, с/п Чернавское, д Николаевка*
2	Площадь объекта ± величина погрешности определения площади (Р ± Дельта Р)	*344580кв.м. ± 205кв.м.*
3	Иные характеристики объекта	-

Раздел 2

Сведения о местоположении границ объекта					
1. Система координат *МСК-62*					
2. Сведения о характерных точках границ объекта					
Обозначение характерных точек границ	Координаты, м		Метод определения координат характерной точки	Средняя квадратическая погрешность положения характерной точки (Mt), м	Описание обозначения точки на местности (при наличии)
	X	Y			
1	2	3	4	5	6
1	*322992,24*	*1294454,4*	*Картометрический метод*	*2,50*	-
2	*323017,14*	*1294514,76*	*Картометрический метод*	*2,50*	-
3	*323029,74*	*1294742,99*	*Картометрический метод*	*2,50*	-
4	*323053,62*	*1294982,65*	*Картометрический метод*	*2,50*	-
5	*323042,05*	*1295026,89*	*Картометрический метод*	*2,50*	-
6	*323033,26*	*1295111,57*	*Картометрический метод*	*2,50*	-
7	*323024,76*	*1295156,1*	*Картометрический метод*	*2,50*	-
8	*322998,98*	*1295177,2*	*Картометрический метод*	*2,50*	-
9	*322630,7*	*1295179,25*	*Картометрический метод*	*2,50*	-
10	*322577,96*	*1294967,13*	*Картометрический метод*	*2,50*	-
11	*322566,24*	*1294803,05*	*Картометрический метод*	*2,50*	-
12	*322569,46*	*1294555,19*	*Картометрический метод*	*2,50*	-
13	*322571,31*	*1294484,27*	*Картометрический метод*	*2,50*	-
14	*322571,92*	*1294460,66*	*Картометрический метод*	*2,50*	-
15	*322700,65*	*1294376,37*	*Картометрический метод*	*2,50*	-
16	*322732,66*	*1294371,49*	*Картометрический метод*	*2,50*	-
17	*322763,42*	*1294381,16*	*Картометрический метод*	*2,50*	-
1	*322992,24*	*1294454,4*	*Картометрический метод*	*2,50*	-
3. Сведения о характерных точках части (частей) границы объекта					
Обозначение характерных точек части границы	Координаты, м		Метод определения координат характерной точки	Средняя квадратическая погрешность положения характерной точки (Mt), м	Описание обозначения точки на местности (при наличии)
	X	Y			
1	2	3	4	5	6
Часть № -					
-	-	-	-	-	-

Раздел 4

План границ объекта

 

Используемые условные знаки и обозначения: Масштаб 1:7000

● 1 - характерная точка контура, сведения о которой позволяют однозначно определить её на местности

——— - вновь образованная часть контура, сведения о которой достаточны для определения её местоположения

ОПИСАНИЕ МЕСТОПОЛОЖЕНИЯ ГРАНИЦ

граница населенного пункта с.Потапово

(наименование объекта местоположение границ, которого описано (далее - объект)

Раздел 1

Сведения об объекте		
№ п/п	Характеристики объекта	Описание характеристик
1	2	3
1	Местоположение объекта	*Российская Федерация, Рязанская область, р-н Милославский, с/п Чернавское, с Потапово*
2	Площадь объекта ± величина погрешности определения площади (Р ± Дельта Р)	*791481кв.м. ± 311кв.м.*
3	Иные характеристики объекта	-

Раздел 2

Сведения о местоположении границ объекта					
1. Система координат *МСК-62*					
2. Сведения о характерных точках границ объекта					
Обозначение характерных точек границ	Координаты, м		Метод определения координат характерной точки	Средняя квадратическая погрешность положения характерной точки (Mt), м	Описание обозначения точки на местности (при наличии)
	X	Y			
1	2	3	4	5	6
1	*321999,63*	*1290869,11*	*Картометрический метод*	*2,50*	-
2	*322004,6*	*1291069,6*	*Картометрический метод*	*2,50*	-
3	*322127,87*	*1291086,7*	*Картометрический метод*	*2,50*	-
4	*322359,44*	*1291119,13*	*Картометрический метод*	*2,50*	-
5	*322364,75*	*1291168,94*	*Картометрический метод*	*2,50*	-
6	*322367,7*	*1291199,99*	*Картометрический метод*	*2,50*	-
7	*322368,39*	*1291205,19*	*Картометрический метод*	*2,50*	-
8	*322365,77*	*1291382,43*	*Картометрический метод*	*2,50*	-
9	*322358,8*	*1291486,01*	*Картометрический метод*	*2,50*	-
10	*322361,24*	*1291596,92*	*Картометрический метод*	*2,50*	-
11	*322371,01*	*1291667,02*	*Картометрический метод*	*2,50*	-
12	*322381,47*	*1291700,16*	*Картометрический метод*	*2,50*	-
13	*322422,26*	*1291846,58*	*Картометрический метод*	*2,50*	-
14	*322322,15*	*1291879,25*	*Картометрический метод*	*2,50*	-
15	*322246,23*	*1291895,81*	*Картометрический метод*	*2,50*	-
16	*322187,16*	*1291922,65*	*Картометрический метод*	*2,50*	-
17	*322118,2*	*1291947,71*	*Картометрический метод*	*2,50*	-
18	*321993,33*	*1291976,7*	*Картометрический метод*	*2,50*	-
19	*321775,7*	*1291985,6*	*Картометрический метод*	*2,50*	-
20	*321710,44*	*1292002,88*	*Картометрический метод*	*2,50*	-
21	*321710,04*	*1292002,9*	*Картометрический метод*	*2,50*	-
22	*321699,16*	*1291984,57*	*Картометрический метод*	*2,50*	-
23	*321697,02*	*1291934,72*	*Картометрический метод*	*2,50*	-
24	*321709,49*	*1291802,99*	*Картометрический метод*	*2,50*	-
25	*321718,42*	*1291768,1*	*Картометрический метод*	*2,50*	-
26	*321738,72*	*1291749,6*	*Картометрический метод*	*2,50*	-
27	*321779,53*	*1291737,53*	*Картометрический метод*	*2,50*	-
28	*321857,34*	*1291722,23*	*Картометрический метод*	*2,50*	-
29	*321914,19*	*1291714,37*	*Картометрический метод*	*2,50*	-
30	*322012,65*	*1291709,11*	*Картометрический метод*	*2,50*	-
31	*322050,08*	*1291704,57*	*Картометрический метод*	*2,50*	-
32	*322052,73*	*1291699,49*	*Картометрический метод*	*2,50*	-
33	*322067,89*	*1291694,29*	*Картометрический метод*	*2,50*	-
34	*322071,42*	*1291698,51*	*Картометрический метод*	*2,50*	-
35	*322094,25*	*1291702,5*	*Картометрический метод*	*2,50*	-
36	*322130,02*	*1291731,69*	*Картометрический метод*	*2,50*	-
37	*322168,41*	*1291742,39*	*Картометрический метод*	*2,50*	-
38	*322196,71*	*1291747*	*Картометрический метод*	*2,50*	-
39	*322207,47*	*1291761,78*	*Картометрический метод*	*2,50*	-

Сведения о местоположении границ объекта					
40	322230,45	1291754,38	Картометрический метод	2,50	-
41	322195,75	1291731,46	Картометрический метод	2,50	-
42	322159,48	1291725,43	Картометрический метод	2,50	-
43	322137,81	1291715,4	Картометрический метод	2,50	-
44	322101,26	1291686,8	Картометрический метод	2,50	-
45	322074,46	1291679,46	Картометрический метод	2,50	-
46	322061,64	1291682,78	Картометрический метод	2,50	-
47	322064,48	1291686,4	Картометрический метод	2,50	-
48	322050,43	1291691,25	Картометрический метод	2,50	-
49	322048,25	1291686,34	Картометрический метод	2,50	-
50	322012,87	1291692,01	Картометрический метод	2,50	-
51	321914,31	1291695,15	Картометрический метод	2,50	-
52	321860,09	1291702,98	Картометрический метод	2,50	-
53	321772,23	1291718,65	Картометрический метод	2,50	-
54	321735,74	1291731,04	Картометрический метод	2,50	-
55	321698,91	1291766,32	Картометрический метод	2,50	-
56	321690,73	1291797,37	Картометрический метод	2,50	-
57	321676,7	1291934,84	Картометрический метод	2,50	-
58	321677,94	1291978,43	Картометрический метод	2,50	-
59	321666,66	1291976,53	Картометрический метод	2,50	-
60	321658,14	1291975,1	Картометрический метод	2,50	-
61	321592,8	1291966,62	Картометрический метод	2,50	-
62	321479,97	1291953,37	Картометрический метод	2,50	-
63	321456,69	1291944,12	Картометрический метод	2,50	-
64	321422,95	1291887,27	Картометрический метод	2,50	-
65	321444,56	1291727,7	Картометрический метод	2,50	-
66	321533,24	1291614,53	Картометрический метод	2,50	-
67	321634,04	1291484,27	Картометрический метод	2,50	-
68	321560,13	1290882,63	Картометрический метод	2,50	-
69	321832,12	1290874,26	Картометрический метод	2,50	-
1	321999,63	1290869,11	Картометрический метод	2,50	-

3. Сведения о характерных точках части (частей) границы объекта

Обозначение характерных точек части границы	Координаты, м		Метод определения координат характерной точки	Средняя квадратическая погрешность положения характерной точки (Mt), м	Описание обозначения точки на местности (при наличии)
	X	Y			
1	2	3	4	5	6
Часть № -					
-	-	-	-	-	-

Раздел 4

План границ объекта



Используемые условные знаки и обозначения: Масштаб 1:10000

● 1 - характерная точка контура, сведения о которой позволяют однозначно определить её на местности

——— - вновь образованная часть контура, сведения о которой достаточны для определения её местоположения

ОПИСАНИЕ МЕСТОПОЛОЖЕНИЯ ГРАНИЦ

граница населенного пункта д. Толстые

(наименование объекта местоположение границ, которого описано (далее - объект)

Раздел 1

Сведения об объекте		
№ п/п	Характеристики объекта	Описание характеристик
1	2	3
1	Местоположение объекта	*Российская Федерация, Рязанская область, р-н Милославский, с/п Чернавское, д Толстые*
2	Площадь объекта ± величина погрешности определения площади (Р ± Дельта Р)	*184528кв.м. ± 150кв.м.*
3	Иные характеристики объекта	-

Раздел 2

Сведения о местоположении границ объекта					
1. Система координат *МСК-62*					
2. Сведения о характерных точках границ объекта					
Обозначение характерных точек границ	Координаты, м		Метод определения координат характерной точки	Средняя квадратическая погрешность положения характерной точки (Mt), м	Описание обозначения точки на местности (при наличии)
	X	Y			
1	2	3	4	5	6
1	*322958,97*	*1291961,98*	*Картометрический метод*	*2,50*	-
2	*322981,05*	*1292019,22*	*Картометрический метод*	*2,50*	-
3	*322873*	*1292053,68*	*Картометрический метод*	*2,50*	-
4	*322705,22*	*1292100,31*	*Картометрический метод*	*2,50*	-
5	*322478,12*	*1292219,23*	*Картометрический метод*	*2,50*	-
6	*322419,79*	*1292118,48*	*Картометрический метод*	*2,50*	-
7	*322400,13*	*1292036,6*	*Картометрический метод*	*2,50*	-
8	*322361,02*	*1292000,63*	*Картометрический метод*	*2,50*	-
9	*322307,83*	*1291888,49*	*Картометрический метод*	*2,50*	-
10	*322322,15*	*1291879,25*	*Картометрический метод*	*2,50*	-
11	*322422,26*	*1291846,58*	*Картометрический метод*	*2,50*	-
12	*322566,32*	*1291799,56*	*Картометрический метод*	*2,50*	-
13	*322758,14*	*1291763,08*	*Картометрический метод*	*2,50*	-
14	*322844,85*	*1291737,13*	*Картометрический метод*	*2,50*	-
15	*322891,06*	*1291837,19*	*Картометрический метод*	*2,50*	-
16	*322927,93*	*1291879,03*	*Картометрический метод*	*2,50*	-
17	*322930,6*	*1291886,06*	*Картометрический метод*	*2,50*	-
1	*322958,97*	*1291961,98*	*Картометрический метод*	*2,50*	-
3. Сведения о характерных точках части (частей) границы объекта					
Обозначение характерных точек части границы	Координаты, м		Метод определения координат характерной точки	Средняя квадратическая погрешность положения характерной точки (Mt), м	Описание обозначения точки на местности (при наличии)
	X	Y			
1	2	3	4	5	6
Часть № -					
-	-	-	-	-	-

Раздел 4

План границ объекта



Используемые условные знаки и обозначения: Масштаб 1:5000

●1 - характерная точка контура, сведения о которой позволяют однозначно определить её на местности

——— - вновь образованная часть контура, сведения о которой достаточны для определения её местоположения

ОПИСАНИЕ МЕСТОПОЛОЖЕНИЯ ГРАНИЦ

граница населенного пункта д.Чернавские Выселки

(наименование объекта местоположение границ, которого описано (далее - объект)

Раздел 1

Сведения об объекте		
№ п/п	Характеристики объекта	Описание характеристик
1	2	3
1	Местоположение объекта	*Российская Федерация, Рязанская область, р-н Милославский, с/п Чернавское, д Чернавские Выселки*
2	Площадь объекта ± величина погрешности определения площади (Р ± Дельта Р)	*133624кв.м. ± 171кв.м.*
3	Иные характеристики объекта	-


Раздел 2

Сведения о местоположении границ объекта					
1. Система координат *МСК-62*					
2. Сведения о характерных точках границ объекта					
Обозначение характерных точек границ	Координаты, м		Метод определения координат характерной точки	Средняя квадратическая погрешность положения характерной точки (Mt), м	Описание обозначения точки на местности (при наличии)
	X	Y			
1	2	3	4	5	6
ЗУ1(1)					
1	*332221,43*	*1291244,05*	*Картометрический метод*	*2,50*	-
2	*332066,48*	*1291412,61*	*Картометрический метод*	*2,50*	-
3	*331948,26*	*1291526,78*	*Картометрический метод*	*2,50*	-
4	*331821,31*	*1291416,16*	*Картометрический метод*	*2,50*	-
5	*331753,71*	*1291465,13*	*Картометрический метод*	*2,50*	-
6	*331776,95*	*1291491,57*	*Картометрический метод*	*2,50*	-
7	*331789,87*	*1291507,1*	*Картометрический метод*	*2,50*	-
8	*331758,19*	*1291537,73*	*Картометрический метод*	*2,50*	-
9	*331748,67*	*1291546,84*	*Картометрический метод*	*2,50*	-
10	*331701,96*	*1291511,06*	*Картометрический метод*	*2,50*	-
11	*331665*	*1291497,59*	*Картометрический метод*	*2,50*	-
12	*331681,89*	*1291466,08*	*Картометрический метод*	*2,50*	-
13	*331719,54*	*1291418,42*	*Картометрический метод*	*2,50*	-
14	*331827,05*	*1291313,45*	*Картометрический метод*	*2,50*	-
15	*331866,4*	*1291268,22*	*Картометрический метод*	*2,50*	-
16	*331988,09*	*1291119,59*	*Картометрический метод*	*2,50*	-
17	*332022,23*	*1291085,36*	*Картометрический метод*	*2,50*	-
1	*332221,43*	*1291244,05*	*Картометрический метод*	*2,50*	-
ЗУ1(2)					
18	*331817,32*	*1291135,41*	*Картометрический метод*	*2,50*	-
19	*331887,54*	*1291216,12*	*Картометрический метод*	*2,50*	-
20	*331853,94*	*1291257,7*	*Картометрический метод*	*2,50*	-
21	*331814,13*	*1291301,23*	*Картометрический метод*	*2,50*	-
22	*331791,54*	*1291322,8*	*Картометрический метод*	*2,50*	-
23	*331680,22*	*1291184,88*	*Картометрический метод*	*2,50*	-
24	*331764,43*	*1291074,62*	*Картометрический метод*	*2,50*	-
18	*331817,32*	*1291135,41*	*Картометрический метод*	*2,50*	-
3. Сведения о характерных точках части (частей) границы объекта					
Обозначение характерных точек части границы	Координаты, м		Метод определения координат характерной точки	Средняя квадратическая погрешность положения характерной точки (Mt), м	Описание обозначения точки на местности (при наличии)
	X	Y			
1	2	3	4	5	6
	Часть № -				
-	-	-	-	-	-

Сведения о местоположении границ объекта

Раздел 4

План границ объекта

 

Используемые условные знаки и обозначения: Масштаб 1:5000

● 1 - характерная точка контура, сведения о которой позволяют однозначно определить её на местности

——— - вновь образованная часть контура, сведения о которой достаточны для определения её местоположения

ОПИСАНИЕ МЕСТОПОЛОЖЕНИЯ ГРАНИЦ

граница населенного пункта с.Чернава

(наименование объекта местоположение границ, которого описано (далее - объект)

Раздел 1

Сведения об объекте		
№ п/п	Характеристики объекта	Описание характеристик
1	2	3
1	Местоположение объекта	*Российская Федерация, Рязанская область, р-н Милославский, с/п Чернавское, с Чернава*
2	Площадь объекта ± величина погрешности определения площади (Р ± Дельта Р)	*5208619кв.м. ± 1655кв.м.*
3	Иные характеристики объекта	-

Раздел 2

Сведения о местоположении границ объекта					
1. Система координат *МСК-62*					
2. Сведения о характерных точках границ объекта					
Обозначение характерных точек границ	Координаты, м		Метод определения координат характерной точки	Средняя квадратическая погрешность положения характерной точки (Mt), м	Описание обозначения точки на местности (при наличии)
	X	Y			
1	2	3	4	5	6
ЗУ1					
1	*331168,41*	*1292481,21*	*Картометрический метод*	*2,50*	-
2	*331301,07*	*1292658,79*	*Картометрический метод*	*2,50*	-
3	*331337,03*	*1292753,2*	*Картометрический метод*	*2,50*	-
4	*331375,25*	*1292794,03*	*Картометрический метод*	*2,50*	-
5	*331432,19*	*1292784,29*	*Картометрический метод*	*2,50*	-
6	*331481,64*	*1292767,81*	*Картометрический метод*	*2,50*	-
7	*331506,36*	*1292773,05*	*Картометрический метод*	*2,50*	-
8	*331513,86*	*1292790,29*	*Картометрический метод*	*2,50*	-
9	*331498,12*	*1292830*	*Картометрический метод*	*2,50*	-
10	*331471,15*	*1292878,7*	*Картометрический метод*	*2,50*	-
11	*331468,25*	*1292910,62*	*Картометрический метод*	*2,50*	-
12	*331224,09*	*1292993,29*	*Картометрический метод*	*2,50*	-
13	*331178,47*	*1293035,06*	*Картометрический метод*	*2,50*	-
14	*331041,45*	*1293166,37*	*Картометрический метод*	*2,50*	-
15	*331055,34*	*1293235,69*	*Картометрический метод*	*2,50*	-
16	*331171,87*	*1293199,96*	*Картометрический метод*	*2,50*	-
17	*331185,06*	*1293259,33*	*Картометрический метод*	*2,50*	-
18	*331422,88*	*1293193,43*	*Картометрический метод*	*2,50*	-
19	*331706,2*	*1293065,24*	*Картометрический метод*	*2,50*	-
20	*331722,9*	*1293099,73*	*Картометрический метод*	*2,50*	-
21	*331782,84*	*1293249,58*	*Картометрический метод*	*2,50*	-
22	*331830,79*	*1293345,48*	*Картометрический метод*	*2,50*	-
23	*331833,06*	*1293436,49*	*Картометрический метод*	*2,50*	-
24	*331582,89*	*1293598,86*	*Картометрический метод*	*2,50*	-
25	*331510,68*	*1293621,57*	*Картометрический метод*	*2,50*	-
26	*331455,09*	*1293660,9*	*Картометрический метод*	*2,50*	-
27	*331191,69*	*1293759,88*	*Картометрический метод*	*2,50*	-
28	*331100,51*	*1293765,98*	*Картометрический метод*	*2,50*	-
29	*330934,74*	*1293803,95*	*Картометрический метод*	*2,50*	-
30	*330777,45*	*1293825,93*	*Картометрический метод*	*2,50*	-
31	*330820,9*	*1293963,16*	*Картометрический метод*	*2,50*	-
32	*330783,02*	*1293977,62*	*Картометрический метод*	*2,50*	-
33	*330821,85*	*1294024,64*	*Картометрический метод*	*2,50*	-
34	*330857,16*	*1294090,19*	*Картометрический метод*	*2,50*	-
35	*330884,67*	*1294144,24*	*Картометрический метод*	*2,50*	-
36	*330881,74*	*1294186,57*	*Картометрический метод*	*2,50*	-
37	*330841,01*	*1294179,13*	*Картометрический метод*	*2,50*	-
38	*330787,38*	*1294165,54*	*Картометрический метод*	*2,50*	-

Сведения о местоположении границ объекта					
39	330700,64	1294142,52	Картометрический метод	2,50	-
40	330632,74	1294124,5	Картометрический метод	2,50	-
41	330558,74	1294100,48	Картометрический метод	2,50	-
42	330514,63	1294090,29	Картометрический метод	2,50	-
43	330491,93	1294086,48	Картометрический метод	2,50	-
44	330478,56	1294084,43	Картометрический метод	2,50	-
45	330434,16	1293956,26	Картометрический метод	2,50	-
46	330283,18	1293486,57	Картометрический метод	2,50	-
47	330283,98	1293461,61	Картометрический метод	2,50	-
48	330301,21	1293443,13	Картометрический метод	2,50	-
49	330387,2	1293407,55	Картометрический метод	2,50	-
50	330441,23	1293375,2	Картометрический метод	2,50	-
51	330469,98	1293351,48	Картометрический метод	2,50	-
52	330492,96	1293325,35	Картометрический метод	2,50	-
53	330488,74	1293319,65	Картометрический метод	2,50	-
54	330512,11	1293286,26	Картометрический метод	2,50	-
55	330536,65	1293256,6	Картометрический метод	2,50	-
56	330619,53	1293135,62	Картометрический метод	2,50	-
57	330653,05	1293087,37	Картометрический метод	2,50	-
58	330686,2	1293062,91	Картометрический метод	2,50	-
59	330801,67	1292989,99	Картометрический метод	2,50	-
60	330901,31	1292925,91	Картометрический метод	2,50	-
61	330950,85	1292890,85	Картометрический метод	2,50	-
62	330982,94	1292840,52	Картометрический метод	2,50	-
63	331078,04	1292645,44	Картометрический метод	2,50	-
64	331096,43	1292613,91	Картометрический метод	2,50	-
1	331168,41	1292481,21	Картометрический метод	2,50	-
ЗУ1(2)					
65	331660,78	1294335,16	Картометрический метод	2,50	-
66	331654,71	1294787,99	Картометрический метод	2,50	-
67	331483,89	1294759,52	Картометрический метод	2,50	-
68	331414,96	1294758,02	Картометрический метод	2,50	-
69	331343,78	1294754,27	Картометрический метод	2,50	-
70	331271,1	1294722,06	Картометрический метод	2,50	-
71	331239,63	1294709,32	Картометрический метод	2,50	-
72	331199,17	1294714,56	Картометрический метод	2,50	-
73	331139,98	1294735,54	Картометрический метод	2,50	-
74	331025,35	1294814,21	Картометрический метод	2,50	-
75	330963,17	1294892,31	Картометрический метод	2,50	-
76	330903,36	1294953,95	Картометрический метод	2,50	-
77	330901,65	1294955,68	Картометрический метод	2,50	-
78	330781,49	1294856,38	Картометрический метод	2,50	-
79	330749,82	1294824,88	Картометрический метод	2,50	-
80	330734,63	1294807,95	Картометрический метод	2,50	-
81	330718,22	1294774,63	Картометрический метод	2,50	-
82	330636,08	1294573,41	Картометрический метод	2,50	-
83	330624,4	1294541,54	Картометрический метод	2,50	-
84	330605,86	1294490,1	Картометрический метод	2,50	-
85	330484,4	1294111,83	Картометрический метод	2,50	-
86	330495,69	1294106,11	Картометрический метод	2,50	-
87	330512,21	1294103,67	Картометрический метод	2,50	-

Сведения о местоположении границ объекта					
88	330545,65	1294113,13	Картометрический метод	2,50	-
89	330625,57	1294142,93	Картометрический метод	2,50	-
90	330782,93	1294184,97	Картометрический метод	2,50	-
91	330956,45	1294219,64	Картометрический метод	2,50	-
92	331266,44	1294270,44	Картометрический метод	2,50	-
65	331660,78	1294335,16	Картометрический метод	2,50	-
ЗУ1(3)					
93	330743,81	1294840,56	Картометрический метод	2,50	-
94	330889,25	1294971,72	Картометрический метод	2,50	-
95	330984,75	1295058,8	Картометрический метод	2,50	-
96	330907,72	1295125,9	Картометрический метод	2,50	-
97	330864,26	1295164,11	Картометрический метод	2,50	-
98	330853,02	1295170,11	Картометрический метод	2,50	-
99	330839,53	1295161,12	Картометрический метод	2,50	-
100	330731,64	1295057,72	Картометрический метод	2,50	-
101	330599,78	1294922,85	Картометрический метод	2,50	-
102	330575,8	1294900,38	Картометрический метод	2,50	-
103	330468,71	1294852,28	Картометрический метод	2,50	-
104	330599,61	1294594,88	Картометрический метод	2,50	-
105	330611,79	1294582,79	Картометрический метод	2,50	-
106	330621,59	1294582,9	Картометрический метод	2,50	-
107	330702,88	1294785,58	Картометрический метод	2,50	-
108	330721,39	1294816,28	Картометрический метод	2,50	-
93	330743,81	1294840,56	Картометрический метод	2,50	-
ЗУ1(4)					
109	330258,7	1293451,9	Картометрический метод	2,50	-
110	330258,69	1293451,92	Картометрический метод	2,50	-
111	330266,86	1293487,39	Картометрический метод	2,50	-
112	330417,13	1293959,92	Картометрический метод	2,50	-
113	330455,11	1294084,3	Картометрический метод	2,50	-
114	330590,36	1294498,37	Картометрический метод	2,50	-
115	330599,31	1294536,57	Картометрический метод	2,50	-
116	330588,21	1294577,78	Картометрический метод	2,50	-
117	330452,03	1294844,26	Картометрический метод	2,50	-
118	330446,85	1294853,83	Картометрический метод	2,50	-
119	330444	1294859,15	Картометрический метод	2,50	-
120	330414	1294915,94	Картометрический метод	2,50	-
121	330411,46	1294921,38	Картометрический метод	2,50	-
122	330408,69	1294923,26	Картометрический метод	2,50	-
123	330390,55	1294915,11	Картометрический метод	2,50	-
124	330346,86	1294991,02	Картометрический метод	2,50	-
125	330221,37	1294878,64	Картометрический метод	2,50	-
126	330187,23	1294871,76	Картометрический метод	2,50	-
127	330164,65	1294894,23	Картометрический метод	2,50	-
128	330147,31	1294877,83	Картометрический метод	2,50	-
129	330158,25	1294865,99	Картометрический метод	2,50	-
130	330095,48	1294842,36	Картометрический метод	2,50	-
131	330056,23	1294801,63	Картометрический метод	2,50	-
132	330035,59	1294773,75	Картометрический метод	2,50	-
133	329975,65	1294678,6	Картометрический метод	2,50	-
134	329965,89	1294606,14	Картометрический метод	2,50	-

Сведения о местоположении границ объекта					
135	329657,1	1294705,36	Картометрический метод	2,50	-
136	329521,61	1294767,01	Картометрический метод	2,50	-
137	329524,29	1294770,85	Картометрический метод	2,50	-
138	329596,53	1294935,59	Картометрический метод	2,50	-
139	329577,8	1294983,54	Картометрический метод	2,50	-
140	329536,59	1295035,24	Картометрический метод	2,50	-
141	329508,12	1295056,22	Картометрический метод	2,50	-
142	329473,66	1295074,95	Картометрический метод	2,50	-
143	329437,69	1295077,2	Картометрический метод	2,50	-
144	329394,24	1295056,97	Картометрический метод	2,50	-
145	329383,75	1294999,28	Картометрический метод	2,50	-
146	329285,12	1294845,14	Картометрический метод	2,50	-
147	329208,42	1294645,63	Картометрический метод	2,50	-
148	329198,68	1294623,91	Картометрический метод	2,50	-
149	329201,68	1294414,12	Картометрический метод	2,50	-
150	329209,17	1294356,42	Картометрический метод	2,50	-
151	329196,44	1294264,27	Картометрический метод	2,50	-
152	329166,47	1294246,28	Картометрический метод	2,50	-
153	329014,6	1294225,14	Картометрический метод	2,50	-
154	329000,13	1294017,76	Картометрический метод	2,50	-
155	329003,98	1293886,3	Картометрический метод	2,50	-
156	328906,36	1293868,73	Картометрический метод	2,50	-
157	328912,47	1293762,27	Картометрический метод	2,50	-
158	328953,68	1293681,35	Картометрический метод	2,50	-
159	328723,66	1293609,42	Картометрический метод	2,50	-
160	328643,49	1293598,94	Картометрический метод	2,50	-
161	328632,25	1293561,47	Картометрический метод	2,50	-
162	328622,51	1293527,01	Картометрический метод	2,50	-
163	328607,53	1293455,83	Картометрический метод	2,50	-
164	328609,77	1293386,15	Картометрический метод	2,50	-
165	328606,78	1293300,73	Картометрический метод	2,50	-
166	328576,64	1293150,03	Картометрический метод	2,50	-
167	328647,17	1293156,97	Картометрический метод	2,50	-
168	328730,98	1293169,77	Картометрический метод	2,50	-
169	328791,26	1293183,06	Картометрический метод	2,50	-
170	328845,37	1293195,13	Картометрический метод	2,50	-
171	328983,52	1293238,37	Картометрический метод	2,50	-
172	329062,34	1293258,98	Картометрический метод	2,50	-
173	329159,98	1293277,69	Картометрический метод	2,50	-
174	329257,95	1293309,72	Картометрический метод	2,50	-
175	329293,69	1293333,07	Картометрический метод	2,50	-
176	329313,58	1293377,63	Картометрический метод	2,50	-
177	329330,18	1293405,9	Картометрический метод	2,50	-
178	329357,01	1293426,66	Картометрический метод	2,50	-
179	329389,92	1293430,41	Картометрический метод	2,50	-
180	329428,96	1293425,75	Картометрический метод	2,50	-
181	329527,75	1293403,36	Картометрический метод	2,50	-
182	329575,81	1293399,26	Картометрический метод	2,50	-
183	329658,88	1293404,8	Картометрический метод	2,50	-
184	329761,11	1293413,73	Картометрический метод	2,50	-
185	329912,36	1293427,05	Картометрический метод	2,50	-

Сведения о местоположении границ объекта					
186	329914,74	1293421,72	Картометрический метод	2,50	-
187	329964,57	1293426,21	Картометрический метод	2,50	-
188	329965,69	1293431,77	Картометрический метод	2,50	-
189	330090	1293442,47	Картометрический метод	2,50	-
190	330151,21	1293439,84	Картометрический метод	2,50	-
191	330184,91	1293438,42	Картометрический метод	2,50	-
192	330216,12	1293438,82	Картометрический метод	2,50	-
193	330245,44	1293442,81	Картометрический метод	2,50	-
109	330258,7	1293451,9	Картометрический метод	2,50	-
ЗУ1(5)					
194	331068,68	1292628,11	Картометрический метод	2,50	-
195	331064,16	1292638,64	Картометрический метод	2,50	-
196	330968,04	1292830,78	Картометрический метод	2,50	-
197	330929,32	1292882,69	Картометрический метод	2,50	-
198	330892,21	1292912,84	Картометрический метод	2,50	-
199	330793,73	1292978,12	Картометрический метод	2,50	-
200	330678,82	1293046,68	Картометрический метод	2,50	-
201	330641,59	1293078,4	Картометрический метод	2,50	-
202	330604,34	1293121,89	Картометрический метод	2,50	-
203	330500,92	1293276,35	Картометрический метод	2,50	-
204	330503,92	1293280,35	Картометрический метод	2,50	-
205	330480,13	1293313,79	Картометрический метод	2,50	-
206	330456,85	1293339,89	Картометрический метод	2,50	-
207	330431,09	1293364,75	Картометрический метод	2,50	-
208	330379,37	1293394,01	Картометрический метод	2,50	-
209	330291,31	1293427,94	Картометрический метод	2,50	-
210	330259,34	1293428,9	Картометрический метод	2,50	-
211	330213,57	1293423,76	Картометрический метод	2,50	-
212	330182,36	1293426,32	Картометрический метод	2,50	-
213	330147,45	1293426,37	Картометрический метод	2,50	-
214	330093,58	1293424,79	Картометрический метод	2,50	-
215	329968	1293410,86	Картометрический метод	2,50	-
216	329966,27	1293416,12	Картометрический метод	2,50	-
217	329915,01	1293411,69	Картометрический метод	2,50	-
218	329914,35	1293406,02	Картометрический метод	2,50	-
219	329756,81	1293397,56	Картометрический метод	2,50	-
220	329656,75	1293389,67	Картометрический метод	2,50	-
221	329573,74	1293382,89	Картометрический метод	2,50	-
222	329525,14	1293391,13	Картометрический метод	2,50	-
223	329425,1	1293411,33	Картометрический метод	2,50	-
224	329386,05	1293416,42	Картометрический метод	2,50	-
225	329361,85	1293410,02	Картометрический метод	2,50	-
226	329339,14	1293395,67	Картометрический метод	2,50	-
227	329329,07	1293371,66	Картометрический метод	2,50	-
228	329303,63	1293320,68	Картометрический метод	2,50	-
229	329258,81	1293291,09	Картометрический метод	2,50	-
230	329162,06	1293267,2	Картометрический метод	2,50	-
231	329068	1293241,98	Картометрический метод	2,50	-
232	328989,6	1293224,09	Картометрический метод	2,50	-
233	328848,48	1293179,95	Картометрический метод	2,50	-
234	328734,27	1293153,92	Картометрический метод	2,50	-

Сведения о местоположении границ объекта					
235	328644,22	1293139,96	Картометрический метод	2,50	-
236	328573,07	1293129,57	Картометрический метод	2,50	-
237	328600,78	1293019,02	Картометрический метод	2,50	-
238	328628,51	1293012,27	Картометрический метод	2,50	-
239	328695,19	1293010,03	Картометрический метод	2,50	-
240	328725,91	1292989,8	Картометрический метод	2,50	-
241	328797,09	1292983,8	Картометрический метод	2,50	-
242	328842,04	1293090,95	Картометрический метод	2,50	-
243	328844,26	1293118,59	Картометрический метод	2,50	-
244	328936,19	1293140,79	Картометрический метод	2,50	-
245	328909,47	1293020,52	Картометрический метод	2,50	-
246	329085,55	1293062,1	Картометрический метод	2,50	-
247	329095,29	1293086,45	Картометрический метод	2,50	-
248	329487,89	1292977,43	Картометрический метод	2,50	-
249	329725,96	1292896,97	Картометрический метод	2,50	-
250	329783,84	1292879,66	Картометрический метод	2,50	-
251	330074,62	1292787,08	Картометрический метод	2,50	-
252	330218,14	1292717,36	Картометрический метод	2,50	-
253	330156,22	1292543,25	Картометрический метод	2,50	-
254	330153,22	1292348,14	Картометрический метод	2,50	-
255	330279,4	1292362,55	Картометрический метод	2,50	-
256	330406,02	1292024,46	Картометрический метод	2,50	-
257	330510,08	1292057,12	Картометрический метод	2,50	-
258	330553,38	1292170,3	Картометрический метод	2,50	-
259	330549,22	1292293,26	Картометрический метод	2,50	-
260	330564,49	1292332,16	Картометрический метод	2,50	-
261	330603,56	1292382,52	Картометрический метод	2,50	-
262	330643,79	1292428,6	Картометрический метод	2,50	-
263	330659,12	1292415,06	Картометрический метод	2,50	-
264	330678,29	1292435,14	Картометрический метод	2,50	-
265	330691,05	1292431,61	Картометрический метод	2,50	-
266	330789,04	1292550,55	Картометрический метод	2,50	-
267	330767,62	1292568,12	Картометрический метод	2,50	-
268	330782,22	1292584,45	Картометрический метод	2,50	-
269	330824,92	1292612,18	Картометрический метод	2,50	-
270	330866,88	1292610,68	Картометрический метод	2,50	-
271	330904,72	1292593,07	Картометрический метод	2,50	-
272	330925,7	1292571,72	Картометрический метод	2,50	-
273	330941,81	1292545,87	Картометрический метод	2,50	-
274	330960,16	1292539,87	Картометрический метод	2,50	-
275	330983,76	1292546,24	Картометрический метод	2,50	-
194	331068,68	1292628,11	Картометрический метод	2,50	-

3. Сведения о характерных точках части (частей) границы объекта

Обозначение характерных точек части границы	Координаты, м		Метод определения координат характерной точки	Средняя квадратическая погрешность положения характерной точки (Mt), м	Описание обозначения точки на местности (при наличии)
	X	Y			
1	2	3	4	5	6

Сведения о местоположении границ объекта					
Часть № -					
-	-	-	-	-	-

Раздел 4

План границ объекта



Используемые условные знаки и обозначения: Масштаб 1:20000

● 1 - характерная точка контура, сведения о которой позволяют однозначно определить её на местности

——— - вновь образованная часть контура, сведения о которой достаточны для определения её местоположения