Управление выпуска правовых актов
Губернатора Свердловской области
и Правительства Свердловской области
ЗАРЕГИСТРИРОВАН В РЕЕСТРЕ
«2» марта 2026 г.
Регистрационный № 4328

МИНИСТЕРСТВО СТРОИТЕЛЬСТВА И РАЗВИТИЯ ИНФРАСТРУКТУРЫ СВЕРДЛОВСКОЙ ОБЛАСТИ

П Р И К А З

26.02.2026 № 96-П

г. Екатеринбург

О внесении изменений в Генеральный план Сысертского городского округа, утвержденный приказом Министерства строительства и развития инфраструктуры Свердловской области от 29.05.2024 № 251-П

В соответствии со статьей 9, частями 1, 2 статьи 18, статьями 23–25 Градостроительного кодекса Российской Федерации, Законом Свердловской области от 19 октября 2007 года № 100-ОЗ «О документах территориального планирования муниципальных образований, расположенных на территории Свердловской области», статьей 2 Закона Свердловской области от 21 декабря 2023 года № 144-ОЗ «О перераспределении полномочий по утверждению генеральных планов муниципальных округов, городских округов между органами местного самоуправления отдельных муниципальных образований, расположенных на территории Свердловской области, и органами государственной власти Свердловской области», подпунктом 10 пункта 6 Положения о Министерстве строительства и развития инфраструктуры Свердловской области, утвержденного постановлением Правительства Свердловской области от 05.09.2012 № 963-ПП «Об утверждении Положения, предельного лимита штатной численности Министерства строительства и развития инфраструктуры Свердловской области», приказом Министерства строительства и развития инфраструктуры Свердловской области от 17.10.2025 № 482-П «О порядке утверждения Министерством строительства и развития инфраструктуры Свердловской области генеральных планов муниципальных округов, городских округов, расположенных на территории Свердловской области, и внесения в них изменений, в том числе в целях реализации решений о комплексном развитии территорий», на основании обращения Главы Сысертского муниципального округа Д.А. Нисковских от 25.02.2026 № 130-01-19/2735, заключения о результатах общественных обсуждений от 24.02.2026, протокола совещания комиссии по рассмотрению проектов генеральных планов муниципальных округов, городских округов, расположенных на территории Свердловской области, и внесения в них изменений, в том числе в целях реализации решений о комплексном развитии территорий, подлежащих утверждению Министерством строительства и развития инфраструктуры Свердловской области от 25.02.2026 № 2, протокола заседания Общественного

совета при Министерстве строительства и развития инфраструктуры Свердловской области от 26.02.2026 № 32

ПРИКАЗЫВАЮ:

1. Внести в приказ Министерства строительства и развития инфраструктуры Свердловской области от 29.05.2024 № 251-П «Об утверждении Генерального плана Сысертского городского округа» («Официальный интернет-портал правовой информации Свердловской области» (http://www.pravo.gov66.ru), 2024, 5 мая, № 43035) (далее – приказ Министерства строительства и развития инфраструктуры Свердловской области от 29.05.2024 № 251-П) следующее изменение:

в наименовании и пункте 1 слова «Сысертского городского округа» заменить словами «Сысертского муниципального округа».

2. Внести изменения в Генеральный план Сысертского городского округа, утвержденный приказом Министерства строительства и развития инфраструктуры Свердловской области от 29.05.2024 № 251-П, изложив его в новой редакции (приложение) в следующем составе:

1) Положение о территориальном планировании Сысертского муниципального округа (Книга 1);

2) Карта функциональных зон Сысертского муниципального округа (Карта 1);

3) Карта планируемого размещения объектов местного значения Сысертского муниципального округа (Карта 2);

4) Карта границ населенных пунктов Сысертского муниципального округа (Карта 3);

5) Сведения о границах населенных пунктов. Перечень координат характерных точек границ населенных пунктов (Книга 2).

3. Отделу специальных работ и защиты информации Министерства строительства и развития инфраструктуры Свердловской области организовать хранение утверждаемой части и материалов по обоснованию Генерального плана Сысертского муниципального округа.

4. Отделу территориального планирования и городской среды Министерства строительства и развития инфраструктуры Свердловской области:

1) опубликовать настоящий приказ на «Официальном интернет-портале правовой информации Свердловской области» (www.pravo.gov66.ru);

2) разместить настоящий приказ на официальном сайте Министерства (https://minstroy.midural.ru);

3) направить настоящий приказ:

в Администрацию Сысертского муниципального округа в течение двух рабочих дней со дня его подписания;

в Управление выпуска правовых актов Губернатора Свердловской области и Правительства Свердловской области в порядке, установленном Указом Губернатора Свердловской области от 27.02.2023 № 77-УГ «О государственной регистрации нормативных правовых актов областных и территориальных исполнительных органов государственной власти Свердловской области».

5. Отделу комплексного развития территорий Министерства строительства и развития инфраструктуры Свердловской области в течение двух дней с даты

поступления документов, необходимых для внесения в Единый государственный реестр недвижимости сведений о границах населенных пунктов, входящих в состав Сысертского муниципального округа, обеспечить их направление в публично-правовую компанию «Роскадастр».

6. Администрации Сысертского муниципального округа:

1) Генеральный план Сысертского муниципального округа, являющийся приложением к настоящему приказу, и материалы по его обоснованию разместить в федеральной государственной информационной системе территориального планирования с использованием официального сайта в сети «Интернет» https://fgistp.economy.gov.ru/) в срок, не превышающий десять дней со дня принятия настоящего приказа;

2) Генеральный план Сысертского муниципального округа, являющийся приложением к настоящему приказу, разместить в Государственной информационной системе обеспечения градостроительной деятельности в срок, не превышающий пять рабочих дней со дня принятия настоящего приказа;

3) в течение трех дней с даты вступления в силу настоящего приказа обеспечить направление в адрес Министерства строительства и развития инфраструктуры Свердловской области сведений, необходимых для внесения в Единый государственный реестр недвижимости о границах населенных пунктов, входящих в состав Сысертского муниципального округа.

7. Контроль за исполнением настоящего приказа возложить на Заместителя Министра строительства и развития инфраструктуры Свердловской области Е.В. Тележук.

8. Настоящий приказ вступает в силу со дня его официального опубликования.

Министр Г.В. Сурганов

Приложение к приказу
Министерства строительства
и развития инфраструктуры
Свердловской области
от 26.02.2026 № 96-П

Внесение изменений в Генеральный план

Сысертского муниципального округа

Книга 1. Положение о территориальном планировании Сысертского муниципального округа

Положение о территориальном планировании

Сысертского муниципального округа

Код: 10-2025/ГП -Т.1

ОГЛАВЛЕНИЕ

1. Общие положения 13

2. Сведения об объектах местного значения, планируемых к строительству и реконструкции на территории Сысертского муниципального округа 15

3. Сведения об объектах федерального значения (за исключением линейных), планируемых к строительству и реконструкции на территории муниципального округа 66

4. Сведения об объектах регионального значения (за исключением линейных), планируемых к строительству и реконструкции на территории муниципального округа 72

5. Сведения о функциональных зонах, установленных на территории Сысертского муниципального округа 87

Приложение № 1 92

1.1. Сведения о видах, назначении и наименованиях планируемых для размещения объектов местного значения на территории города Сысерть 92

1.2. Сведения об объектах федерального значения (за исключением линейных), планируемых к строительству и реконструкции на территории города Сысерть 107

1.3. Сведения об объектах регионального значения (за исключением линейных), планируемых к строительству и реконструкции на территории города Сысерть 107

1.4. Сведения о функциональных зонах, установленных на территории города Сысерть 115

Приложение № 2 118

2.1. Сведения о видах, назначении и наименованиях планируемых для размещения объектов местного значения на территории деревни Андреевка 118

2.2. Сведения об объектах федерального значения (за исключением линейных), планируемых к строительству и реконструкции на территории деревни Андреевка 128

2.3. Сведения об объектах регионального значения (за исключением линейных), планируемых к строительству и реконструкции на территории деревни Андреевка 128

2.4. Сведения о функциональных зонах, установленных на территории деревни Андреевка 129

Приложение № 3 130

3.1. Сведения о видах, назначении и наименованиях планируемых для размещения объектов местного значения на территории деревни Большое Седельниково 130

3.2. Сведения об объектах федерального значения (за исключением линейных), планируемых к строительству и реконструкции на территории деревни Большое Седельниково 140

3.3. Сведения об объектах регионального значения (за исключением линейных), планируемых к строительству и реконструкции на территории деревни Большое Седельниково 140

3.4. Сведения о функциональных зонах, установленных на территории деревни Большое Седельниково 143

Приложение № 4 145

4.1. Сведения о видах, назначении и наименованиях планируемых для размещения объектов местного значения на территории деревни Верхняя Боёвка 145

4.2. Сведения об объектах федерального значения (за исключением линейных), планируемых к строительству и реконструкции на территории деревни Верхняя Боёвка 155

4.3. Сведения об объектах регионального значения (за исключением линейных), планируемых к строительству и реконструкции на территории деревни Верхняя Боёвка 155

4.4. Сведения о функциональных зонах, установленных на территории деревни Верхняя Боёвка 156

Приложение № 5 158

5.1. Сведения о видах, назначении и наименованиях планируемых для размещения объектов местного значения на территории деревни Ключи.....158
5.2. Сведения об объектах федерального значения (за исключением линейных), планируемых к строительству и реконструкции на территории деревни Ключи.....168
5.3. Сведения об объектах регионального значения (за исключением линейных), планируемых к строительству и реконструкции на территории деревни Ключи.....168
5.4. Сведения о функциональных зонах, установленных на территории деревни Ключи 169
Приложение № 6 171

6.1. Сведения о видах, назначении и наименованиях планируемых для размещения объектов местного значения на территории деревни Космакова 171
6.2. Сведения об объектах федерального значения (за исключением линейных), планируемых к строительству и реконструкции на территории деревни Космакова 180
6.3. Сведения об объектах регионального значения (за исключением линейных), планируемых к строительству и реконструкции на территории деревни Космакова 180
6.4. Сведения о функциональных зонах, установленных на территории деревни Космакова .181
Приложение № 7 183

7.1. Сведения о видах, назначении и наименованиях планируемых для размещения объектов местного значения на территории деревни Малое Седельниково 183
7.2. Сведения об объектах федерального значения (за исключением линейных), планируемых к строительству и реконструкции на территории деревни Малое Седельниково 192
7.3. Сведения об объектах регионального значения (за исключением линейных), планируемых к строительству и реконструкции на территории деревни Малое Седельниково 192
7.4. Сведения о функциональных зонах, установленных на территории деревни Малое Седельниково.....193
Приложение № 8 195

8.1. Сведения о видах, назначении и наименованиях планируемых для размещения объектов местного значения на территории деревни Ольховка 195
8.2. Сведения об объектах федерального значения (за исключением линейных), планируемых к строительству и реконструкции на территории деревни Ольховка 205
8.3. Сведения об объектах регионального значения (за исключением линейных), планируемых к строительству и реконструкции на территории деревни Ольховка 205
8.4. Сведения о функциональных зонах, установленных на территории деревни Ольховка ...206
Приложение № 9 208

9.1. Сведения о видах, назначении и наименованиях планируемых для размещения объектов местного значения на территории деревни Токарево.....208
9.2. Сведения об объектах федерального значения (за исключением линейных), планируемых к строительству и реконструкции на территории деревни Токарево 217
9.3. Сведения об объектах регионального значения (за исключением линейных), планируемых к строительству и реконструкции на территории деревни Токарево 217
9.4. Сведения о функциональных зонах, установленных на территории деревни Токарево ...218
Приложение № 10 220

10.1. Сведения о видах, назначении и наименованиях планируемых для размещения объектов местного значения на территории деревни Шайдурово.....220
10.2. Сведения об объектах федерального значения (за исключением линейных), планируемых к строительству и реконструкции на территории деревни Шайдурово 229

10.3. Сведения об объектах регионального значения (за исключением линейных), планируемых к строительству и реконструкции на территории деревни Шайдурово 229
10.4. Сведения о функциональных зонах, установленных на территории деревни Шайдурово 230
Приложение № 11..... 232

11.1. Сведения о видах, назначении и наименованиях планируемых для размещения объектов местного значения на территории поселка Асбест, их основные характеристики, их местоположение 232
11.2. Сведения об объектах федерального значения (за исключением линейных), планируемых к строительству и реконструкции на территории поселка Асбест..... 242
11.3. Сведения об объектах регионального значения (за исключением линейных), планируемых к строительству и реконструкции на территории поселка Асбест..... 242
11.4. Сведения о функциональных зонах, установленных на территории поселка Асбест..... 243
Приложение № 12..... 245

12.1. Сведения о видах, назначении и наименованиях планируемых для размещения объектов местного значения на территории поселка Бобровский..... 245
12.2. Сведения об объектах федерального значения (за исключением линейных), планируемых к строительству и реконструкции на территории поселка Бобровский..... 255
12.3. Сведения об объектах регионального значения (за исключением линейных), планируемых к строительству и реконструкции на территории поселка Бобровский..... 255
12.4. Сведения о функциональных зонах, установленных на территории поселка Бобровский 259
Приложение № 13..... 262

13.1. Сведения о видах, назначении и наименованиях планируемых для размещения объектов местного значения на территории поселка Большой Исток, их основные характеристики, их местоположение 262
13.2. Сведения об объектах федерального значения (за исключением линейных), планируемых к строительству и реконструкции на территории поселка Большой Исток 276
13.3. Сведения об объектах регионального значения (за исключением линейных), планируемых к строительству и реконструкции на территории поселка Большой Исток..... 276
13.4. Сведения о функциональных зонах, установленных на территории поселка Большой Исток..... 281
Приложение № 14..... 284

14.1. Сведения о видах, назначении и наименованиях планируемых для размещения объектов местного значения на территории поселка Верхняя Сысерть 284
14.2. Сведения об объектах федерального значения (за исключением линейных), планируемых к строительству и реконструкции на территории поселка Верхняя Сысерть 293
14.3. Сведения об объектах регионального значения (за исключением линейных), планируемых к строительству и реконструкции на территории поселка Верхняя Сысерть... 293
14.4. Сведения о функциональных зонах, установленных на территории поселка Верхняя Сысерть..... 297
Приложение № 15..... 300

15.1. Сведения о видах, назначении и наименованиях планируемых для размещения объектов местного значения на территории поселка Вьюхино 300
15.2. Сведения об объектах федерального значения (за исключением линейных), планируемых к строительству и реконструкции на территории поселка Вьюхино 310

15.3. Сведения об объектах регионального значения (за исключением линейных), планируемых к строительству и реконструкции на территории поселка Вьюхино.....310
15.4. Сведения о функциональных зонах, установленных на территории поселка Вьюхино..311
Приложение № 16 313

16.1. Сведения о видах, назначении и наименованиях планируемых для размещения объектов местного значения на территории поселка Габиевский.....313
16.2. Сведения об объектах федерального значения (за исключением линейных), планируемых к строительству и реконструкции на территории поселка Габиевский.....322
16.3. Сведения об объектах регионального значения (за исключением линейных), планируемых к строительству и реконструкции на территории поселка Габиевский.....322
16.4. Сведения о функциональных зонах, установленных на территории поселка Габиевский 323
Приложение № 17 325

17.1. Сведения о видах, назначении и наименованиях планируемых для размещения объектов местного значения на территории поселка Двуреченск, их основные характеристики, их местоположение 325
17.2. Сведения об объектах федерального значения (за исключением линейных), планируемых к строительству и реконструкции на территории поселка Двуреченск.....336
17.3. Сведения об объектах регионального значения (за исключением линейных), планируемых к строительству и реконструкции на территории поселка Двуреченск 336
17.4. Сведения о функциональных зонах, установленных на территории поселка Двуреченск 340
Приложение № 18 342

18.1. Сведения о видах, назначении и наименованиях планируемых для размещения объектов местного значения на территории поселка Каменка 342
18.2. Сведения об объектах федерального значения (за исключением линейных), планируемых к строительству и реконструкции на территории поселка Каменка 351
15.8. Сведения об объектах регионального значения (за исключением линейных), планируемых к строительству и реконструкции на территории поселка Каменка.....351
18.4. Сведения о функциональных зонах, установленных на территории поселка Каменка...352
Приложение № 19 354

19.1. Сведения о видах, назначении и наименованиях планируемых для размещения объектов местного значения на территории поселка Колос 354
19.2. Сведения об объектах федерального значения (за исключением линейных), планируемых к строительству и реконструкции на территории поселка Колос 363
19.3. Сведения об объектах регионального значения (за исключением линейных), планируемых к строительству и реконструкции на территории поселка Колос 364
19.4. Сведения о функциональных зонах, установленных на территории поселка Колос 365
Приложение № 20 366

20.1. Сведения о видах, назначении и наименованиях планируемых для размещения объектов местного значения на территории поселка Лечебный, их основные характеристики, их местоположение 366
20.2. Сведения об объектах федерального значения (за исключением линейных), планируемых к строительству и реконструкции на территории поселка Лечебный 376
20.3. Сведения об объектах регионального значения (за исключением линейных), планируемых к строительству и реконструкции на территории поселка Лечебный 376

20.4. Сведения о функциональных зонах, установленных на территории поселка Лечебный 377
Приложение № 21 ... 378

21.1. Сведения о видах, назначении и наименованиях планируемых для размещения объектов местного значения на территории поселка Луч ... 378
21.2. Сведения об объектах федерального значения (за исключением линейных), планируемых к строительству и реконструкции на территории поселка Луч ... 387
21.3. Сведения об объектах регионального значения (за исключением линейных), планируемых к строительству и реконструкции на территории поселка Луч ... 387
21.4. Сведения о функциональных зонах, установленных на территории поселка Луч ... 388
Приложение № 22 ... 390

22.1. Сведения о видах, назначении и наименованиях планируемых для размещения объектов местного значения на территории поселка Октябрьский ... 390
22.2. Сведения об объектах федерального значения (за исключением линейных), планируемых к строительству и реконструкции на территории поселка Октябрьский ... 401
22.3. Сведения об объектах регионального значения (за исключением линейных), планируемых к строительству и реконструкции на территории поселка Октябрьский ... 401
22.4. Сведения о функциональных зонах, установленных на территории поселка Октябрьский ... 402
Приложение № 23 ... 405

23.1. Сведения о видах, назначении и наименованиях планируемых для размещения объектов местного значения на территории поселка Первомайский ... 405
23.2. Сведения об объектах федерального значения (за исключением линейных), планируемых к строительству и реконструкции на территории поселка Первомайский ... 414
23.3. Сведения об объектах регионального значения (за исключением линейных), планируемых к строительству и реконструкции на территории поселка Первомайский ... 414
23.4. Сведения о функциональных зонах, установленных на территории поселка Первомайский ... 415
Приложение № 24 ... 417

24.1. Сведения о видах, назначении и наименованиях планируемых для размещения объектов местного значения на территории поселка Полевой ... 417
24.2. Сведения об объектах федерального значения (за исключением линейных), планируемых к строительству и реконструкции на территории поселка Полевой ... 427
24.3. Сведения об объектах регионального значения (за исключением линейных), планируемых к строительству и реконструкции на территории поселка Полевой ... 427
24.4. Сведения о функциональных зонах, установленных на территории поселка Полевой ... 428
Приложение № 25 ... 430

25.1. Сведения о видах, назначении и наименованиях планируемых для размещения объектов местного значения на территории поселка Поляна, их основные характеристики, их местоположение ... 430
25.2. Сведения об объектах федерального значения (за исключением линейных), планируемых к строительству и реконструкции на территории поселка Поляна ... 440
25.3. Сведения об объектах регионального значения (за исключением линейных), планируемых к строительству и реконструкции на территории поселка Поляна ... 440
25.4. Сведения о функциональных зонах, установленных на территории поселка Поляна ... 441
Приложение № 26 ... 442

26.1. Сведения о видах, назначении и наименованиях планируемых для размещения объектов местного значения на территории поселка Трактовский 442
26.2. Сведения об объектах федерального значения (за исключением линейных), планируемых к строительству и реконструкции на территории поселка Трактовский 452
26.3. Сведения об объектах регионального значения (за исключением линейных), планируемых к строительству и реконструкции на территории поселка Трактовский 452
26.4. Сведения о функциональных зонах, установленных на территории поселка Трактовский 453
Приложение № 27 454

27.1. Сведения о видах, назначении и наименованиях планируемых для размещения объектов местного значения на территории поселка Школьный 454
27.2. Сведения об объектах федерального значения (за исключением линейных), планируемых к строительству и реконструкции на территории поселка Школьный 464
27.3. Сведения об объектах регионального значения (за исключением линейных), планируемых к строительству и реконструкции на территории поселка Школьный 464
27.4. Сведения о функциональных зонах, установленных на территории поселка Школьный 465
Приложение № 28 467

28.1. Сведения о видах, назначении и наименованиях планируемых для размещения объектов местного значения на территории села Абрамово 467
28.2. Сведения об объектах федерального значения (за исключением линейных), планируемых к строительству и реконструкции на территории села Абрамово 477
28.3. Сведения об объектах регионального значения (за исключением линейных), планируемых к строительству и реконструкции на территории села Абрамово 477
28.4. Сведения о функциональных зонах, установленных на территории села Абрамово 478
Приложение № 29 480

29.1. Сведения о видах, назначении и наименованиях планируемых для размещения объектов местного значения на территории села Аверино 480
29.2. Сведения об объектах федерального значения (за исключением линейных), планируемых к строительству и реконструкции на территории села Аверино 491
29.3. Сведения об объектах регионального значения (за исключением линейных), планируемых к строительству и реконструкции на территории села Аверино 491
29.4. Сведения о функциональных зонах, установленных на территории села Аверино 497
Приложение № 30 499

30.1. Сведения о видах, назначении и наименованиях планируемых для размещения объектов местного значения на территории села Бородулино 499
30.2. Сведения об объектах федерального значения (за исключением линейных), планируемых к строительству и реконструкции на территории села Бородулино 509
30.3. Сведения об объектах регионального значения (за исключением линейных), планируемых к строительству и реконструкции на территории села Бородулино 509
30.4. Сведения о функциональных зонах, установленных на территории села Бородулино 510
Приложение № 31 512

31.1. Сведения о видах, назначении и наименованиях планируемых для размещения объектов местного значения на территории села Кадниково 512
31.2. Сведения об объектах федерального значения (за исключением линейных), планируемых к строительству и реконструкции на территории села Кадниково 521

31.3. Сведения об объектах регионального значения (за исключением линейных), планируемых к строительству и реконструкции на территории села Кадниково 521
31.4. Сведения о функциональных зонах, установленных на территории села Кадниково 522
Приложение № 32..... 525

32.1. Сведения о видах, назначении и наименованиях планируемых для размещения объектов местного значения на территории села Кашино 525
32.2. Сведения об объектах федерального значения (за исключением линейных), планируемых к строительству и реконструкции на территории села Кашино 534
32.3. Сведения об объектах регионального значения (за исключением линейных), планируемых к строительству и реконструкции на территории села Кашино 534
32.4. Сведения о функциональных зонах, установленных на территории села Кашино 539
Приложение № 33..... 542

33.1. Сведения о видах, назначении и наименованиях планируемых для размещения объектов местного значения на территории села Никольское..... 542
33.2. Сведения об объектах федерального значения (за исключением линейных), планируемых к строительству и реконструкции на территории села Никольское..... 554
33.3. Сведения об объектах регионального значения (за исключением линейных), планируемых к строительству и реконструкции на территории села Никольское..... 554
33.4. Сведения о функциональных зонах, установленных на территории села Никольское... 555
Приложение № 34..... 558

34.1. Сведения о видах, назначении и наименованиях планируемых для размещения объектов местного значения на территории села Новоипатово..... 558
34.2. Сведения об объектах федерального значения (за исключением линейных), планируемых к строительству и реконструкции на территории села Новоипатово..... 569
34.3. Сведения об объектах регионального значения (за исключением линейных), планируемых к строительству и реконструкции на территории села Новоипатово 569
34.4. Сведения о функциональных зонах, установленных на территории села Новоипатово 570
Приложение № 35..... 572

35.1. Сведения о видах, назначении и наименованиях планируемых для размещения объектов местного значения на территории села Патруши..... 572
35.2. Сведения об объектах федерального значения (за исключением линейных), планируемых к строительству и реконструкции на территории села Патруши 583
35.3. Сведения об объектах регионального значения (за исключением линейных), планируемых к строительству и реконструкции на территории села Патруши 583
35.4. Сведения о функциональных зонах, установленных на территории села Патруши 584
Приложение № 36..... 587

36.1. Сведения о видах, назначении и наименованиях планируемых для размещения объектов местного значения на территории села Фомино 587
36.2. Сведения об объектах федерального значения (за исключением линейных), планируемых к строительству и реконструкции на территории села Фомино..... 597
36.3. Сведения об объектах регионального значения (за исключением линейных), планируемых к строительству и реконструкции на территории села Фомино..... 597
36.4. Сведения о функциональных зонах, установленных на территории села Фомино..... 598
Приложение № 37..... 600

37.1. Сведения о видах, назначении и наименованиях планируемых для размещения объектов местного значения на территории села Черданцево 600

37.2. Сведения об объектах федерального значения (за исключением линейных), планируемых к строительству и реконструкции на территории села Черданцево.....611
37.3. Сведения об объектах регионального значения (за исключением линейных), планируемых к строительству и реконструкции на территории села Черданцево 611
37.4. Сведения о функциональных зонах, установленных на территории села Черданцево....612
Приложение № 38 614

38.1. Сведения о видах, назначении и наименованиях планируемых для размещения объектов местного значения на территории села Щелкун.....614
38.2. Сведения об объектах федерального значения (за исключением линейных), планируемых к строительству и реконструкции на территории села Щелкун.....626
38.3. Сведения об объектах регионального значения (за исключением линейных), планируемых к строительству и реконструкции на территории села Щелкун.....626
38.4. Сведения о функциональных зонах, установленных на территории села Щелкун.....631

Положение о территориальном планировании Сысертского муниципального округа

1. Общие положения

1.1. Генеральный план Сысертского муниципального округа (далее - Генеральный план) разработан на период: 2021-2045 год.

1.2. Планируемая численность населения муниципального округа на 2030 год составит **109292 человека**, на 2045 год – **172 445 человек.**

1.3. Количество населенных пунктов, входящих в состав Сысертского муниципального округа – **38**.

1.4. Информация о перечне населенных пунктов, входящих в состав муниципального округа, о планируемой численности населения и площади территории на 2045 год по населенным пунктам Сысертского муниципального округа применительно к территории каждого населенного пункта, приведена в таблице 1.

Планируемая численность населения и площади территории по населенным пунктам Сысертского муниципального округа на 2045 год

Таблица 1

№ п/п	Наименование населенных пунктов	Показатели на 2045 год	
		Численность населения (чел.)	Площадь территории (га)
1.	г. Сысерть	22779	1865,1869
2.	д. Андреевка	53	87,4316
3.	д. Большое Седельниково	9710	848,9723
4.	д. Верхняя Боёвка	402	135,6592
5.	д. Ключи	4802	524,5508
6.	д. Космакова	292	119,8049
7.	д. Малое Седельниково	1807	231,99115
8.	д. Ольховка	1792	188,579
9.	д. Токарево	1036	165,2488
10.	д. Шайдурово	1038	187,5715
11.	п. Асбест	492	83,071
12.	п. Бобровский	13860	1457,2061
13.	п. Большой Исток	15489	1013,6288
14.	п. Верхняя Сысерть	1315	327,9827
15.	п. Вьюхино	299	36,72035
16.	п. Габиевский	8220	619,0944
17.	п. Двуреченск	5174	515,9562
18.	п. Каменка	745	142,562
19.	п. Колос	177	35,5988
20.	п. Лечебный	20	19,8297
21.	п. Луч	294	50,1243
22.	п. Октябрьский	5994	401,2461
23.	п. Первомайский	1896	204,0047
24.	п. Полевой	2054	199,0531
25.	п. Поляна	38	29,8299
26.	п. Трактовский	58	12,3255
27.	п. Школьный	213	18,4124
28.	с. Абрамово	412	125,626
29.	с. Аверино	1401	230,9846
30.	с. Бородулино	20028	609,0866
31.	с. Кадниково	1623	463,1971
32.	с. Кашино	6931	851,1828
33.	с. Никольское	2649	506,9458
34.	с. Новоипатово	1139	403,9263
35.	с. Патруши	25682	584,1759

№ п/п	Наименование населенных пунктов	Показатели на 2045 год	
		Численность населения (чел.)	Площадь территории (га)
36.	с. Фомино	4055	396,1481
37.	с. Черданцево	7576	658,753
38.	с. Щелкун	3587	1138,3047
ИТОГО:		172 445	15 489,9731

Перечень нормативных правовых актов, на основании которых утверждены документы территориального планирования Сысертского муниципального округа и на основании которых внесены изменения в указанные документы, приведен в таблице 2.

Перечень и реквизиты нормативных правовых актов, на основании которых подготовлены документы территориального планирования Сысертского муниципального округа и на основании которых внесены изменения в указанные документы

Таблица 2

№ п/п	Реквизиты документов об утверждении		
	Дата	Номер	Наименование
1.	29.05.2024	251-П	Приказ Министерства строительства и развития инфраструктуры Свердловской области «Об утверждении Генерального плана Сысертского городского округа»

2. Сведения об объектах местного значения, планируемых к строительству и реконструкции на территории Сысертского муниципального округа

Сведения о видах, назначении и наименованиях планируемых для размещения объектов местного значения, их основные характеристики приведены в таблицах 3-12. Местоположение объектов указано на карте 2 «Объекты местного значения, размещаемые на территории Сысертского муниципального округа» (с приложениями).

Объекты электро- газо- тепло- и водоснабжения населения, объекты водоотведения

Таблица 3

N п\п	Вид объекта\ наименование объекта	Характеристика объекта		Местоположение, наименование населенного пункта, адрес (при наличии)	Функциональная зона/ подтип зоны	Наличие зоны с особыми условиями	
		Единица измерения	Количественный показатель			Вид зоны	Количественный показатель
1.	**Водозаборные сооружения**						
1.1	новое строительство, всего, в том числе:	объект	**6**				
1.1.1	Резервуары	- « -	2	Местоположение и функциональные зоны указаны на приложении 13 к карте 2 «Объекты местного значения, размещаемые на территории поселка Большой Исток»		Зона санитарной охраны I пояса	30 м
1.1.2	Водозаборные сооружения	- « -	3	Местоположение и функциональные зоны указаны на карте 2 «Объекты местного значения, размещаемые на территории Сысертского муниципального округа»		1 пояс ЗСО 2-3 пояс ЗСО	50 м По расчету
1.1.3	Водозаборные сооружения	- « -	1	Местоположение и функциональные зоны указаны на приложении 29 к карте 2 «Объекты местного значения, размещаемые на территории села Аверино»		1 пояс ЗСО 2-3 пояс ЗСО	50 м По расчету
1.2	реконструкция, всего, в том числе:	объект	**4**				
1.2.1	Водозаборные сооружения	- « -	3	Местоположение и функциональные зоны указаны на приложении 13 к карте 2 «Объекты местного значения,		1 пояс ЗСО 2-3 пояс ЗСО	50 м По расчету

N п\п	Вид объекта\ наименование объекта	Характеристика объекта		Местоположение, наименование населенного пункта, адрес (при наличии)	Функциональная зона/ подтип зоны	Наличие зоны с особыми условиями	
		Единица измерения	Количественный показатель			Вид зоны	Количественный показатель
1.2.2	Резервуары	- « -	1	размещаемые на территории поселка Большой Исток»		Зона санитарной охраны I пояса	30 м
2.	**Водопроводные очистные сооружения**						
2.1	новое строительство, всего, в том числе:	объект	**4**				
2.1.1	Станция водоподготовки	- « -	1	Местоположение и функциональные зоны указаны на приложении 13 к карте 2 «Объекты местного значения, размещаемые на территории поселка Большой Исток»		Зона санитарной охраны I пояса	30 м
2.1.2	Водопроводные очистные сооружения	- « -	3	Местоположение и функциональные зоны указаны на карте 2 «Объекты местного значения, размещаемые на территории Сысертского муниципального округа»		Зона санитарной охраны I пояса	30 м
2.2	реконструкция, всего, в том числе:	объект					
3.	**Насосные станции**						
3.1	новое строительство, всего, в том числе:	объект	**1**				
3.1.1	Насосная станция	- « -	1	Местоположение и функциональные зоны указаны на приложении 29 к карте 2 «Объекты местного значения, размещаемые на территории села Аверино»		Зона санитарной охраны I пояса	30 м
3.2	реконструкция, всего, в том числе:	объект	**1**				

N п\п	Вид объекта\ наименование объекта	Характеристика объекта		Местоположение, наименование населенного пункта, адрес (при наличии)	Функциональная зона/ подтип зоны	Наличие зоны с особыми условиями	
		Единица измерения	Количественный показатель			Вид зоны	Количественный показатель
3.2.1	Насосная станция	- « -	1	Местоположение и функциональные зоны указаны на приложении 13 к карте 2 «Объекты местного значения, размещаемые на территории поселка Большой Исток»		ЗСО 1 пояс	30 м
4.	**Сети водоснабжения**						
4.1.	новое строительство, всего, в том числе:	км	**36,9909**				
4.1.1	Наружные сети водоснабжения микрорайон «Комфорт», районы заводов ККЗ, РТПС, ЗЭТ	- « -	По проекту	Местоположение и функциональные зоны указаны на приложении 13 к карте 2 «Объекты местного значения, размещаемые на территории поселка Большой Исток»		Минимальные расстояния до фундаментов зданий и сооружений	3-5 м
4.1.2	Водопровод	- « -	30,3712				
4.1.3	Водопровод	- « -	1,6708	Местоположение и функциональные зоны указаны на приложении 38 к карте 2 «Объекты местного значения, размещаемые на территории села Щелкун»		Минимальные расстояния до фундаментов зданий и сооружений	3-5 м
4.1.4	Водопровод	- « -	0,073	Местоположение и функциональные зоны указаны на приложении 1 к карте 2 «Объекты местного значения, размещаемые на территории города Сысерть»		Минимальные расстояния до фундаментов зданий и сооружений	3-5 м
4.1.5	Водовод	- « -	0,2246	Местоположение и функциональные зоны указаны на карте 2 «Объекты местного значения, размещаемые на территории Сысертского муниципального округа»		Минимальные расстояния до фундаментов	3-5 м

N п\п	Вид объекта\ наименование объекта	Характеристика объекта		Местоположение, наименование населенного пункта, адрес (при наличии)	Функциональная зона/ подтип зоны	Наличие зоны с особыми условиями	
		Единица измерения	Количественный показатель			Вид зоны	Количественный показатель
						зданий и сооружений	
4.1.6	Водопровод	- « -	2,5522	Местоположение и функциональные зоны указаны на карте 2 «Объекты местного значения, размещаемые на территории Сысертского муниципального округа»		Минимальные расстояния до фундаментов зданий и сооружений	3-5 м
4.1.7	Водопровод	- « -	1,2395	Местоположение и функциональные зоны указаны на приложении 17 к карте 2 «Объекты местного значения, размещаемые на территории поселка Двуреченск»		Минимальные расстояния до фундаментов зданий и сооружений	3-5 м
4.1.8	Водопровод	- « -	0,8596	Местоположение и функциональные зоны указаны на приложении 29 к карте 2 «Объекты местного значения, размещаемые на территории села Аверино»		Минимальные расстояния до фундаментов зданий и сооружений	3-5 м
4.2.	реконструкция, всего, в том числе:	км	**1,218**				
4.2.1	Водопровод	- « -	0,365	Местоположение и функциональные зоны указаны на приложении 13 к карте 2 «Объекты местного значения, размещаемые на территории поселка Большой Исток»		Минимальные расстояния до фундаментов зданий и сооружений	3-5 м
4.2.2	Водопровод	- « -	0,853	Местоположение и функциональные зоны указаны на приложении 1 к карте 2 «Объекты местного значения, размещаемые на территории города Сысерть»		Минимальные расстояния до фундаментов	3-5 м

N п\п	Вид объекта\ наименование объекта	Характеристика объекта		Местоположение, наименование населенного пункта, адрес (при наличии)	Функциональная зона/ подтип зоны	Наличие зоны с особыми условиями	
		Единица измерения	Количественный показатель			Вид зоны	Количественный показатель
						зданий и сооружений	
5.	**Очистные сооружения сточных вод**						
5.1	новое строительство, всего, в том числе:	объект	**4**				
5.1.1	Локальные очистные сооружения дождевой канализации	- « -	1	Местоположение и функциональные зоны указаны на приложении 13 к карте 2 «Объекты местного значения, размещаемые на территории поселка Большой Исток»		СЗЗ	20 м
5.1.2	КОС	- « -	1	восточная окраина с. Никольское	Зона объектов водоотведения	СЗЗ	100 м
5.1.3	КОС	- « -	1	1730 м на северо-восток от с. Щелкун	Зона объектов водоснабжения	СЗЗ	100 м
5.1.4	КОС	- « -	1	г. Сысерть	Зона объектов водоотведения	СЗЗ	300 м
5.2	реконструкция, всего, в том числе:	- « -	**2**				
5.2.1	КОС	- « -	1	п. Двуреченск	Зона объектов водоснабжения	СЗЗ	300 м
5.2.2	КОС	- « -	1	п. Бобровский, ул. Лесная	Производственная зона	СЗЗ	300 м
6.	**Канализационные насосные станции и колодцы гашения напора**						
6.1	новое строительство, всего, в том числе:	объект	**12**				

N п\п	Вид объекта\ наименование объекта	Характеристика объекта		Местоположение, наименование населенного пункта, адрес (при наличии)	Функциональная зона/ подтип зоны	Наличие зоны с особыми условиями	
		Единица измерения	Количественный показатель			Вид зоны	Количественный показатель
6.1.1	Канализационная насосная станция	- « -	7	Местоположение и функциональные зоны указаны на приложении 13 к карте 2 «Объекты местного значения, размещаемые на территории поселка Большой Исток»		СЗЗ	15-20 м
6.1.2	Насосная станция дождевой канализации	- « -	2			СЗЗ	15 м
6.1.4	Канализационная насосная станция (КНС)	- « -	1	Местоположение и функциональные зоны указаны на приложении 38 к карте 2 «Объекты местного значения, размещаемые на территории села Щелкун»		СЗЗ	15 м
6.1.5	Канализационная насосная станция (КНС)	- « -	1	Местоположение и функциональные зоны указаны на приложении 12 к карте 2 «Объекты местного значения, размещаемые на территории поселка Бобровский»		СЗЗ	15 м
6.1.6	Насосная станция дождевой канализации	- « -	1			СЗЗ	15 м
6.2	реконструкция, всего, в том числе:	объект					
7.	**Сети водоотведения**						
7.1	новое строительство, всего, в том числе:	км	**32,7992**				
7.1.1	Канализация самотечная	- « -	14,8016	Местоположение и функциональные зоны указаны на приложении 13 к карте 2 «Объекты местного значения, размещаемые на территории поселка Большой Исток»		Минимальные расстояния до фундаментов зданий и сооружений	3 м
7.1.2	Канализация напорная	- « -	4,399				5 м
7.1.3	Канализация напорная	- « -	0,0149	Местоположение и функциональные зоны указаны на			

N п\п	Вид объекта\ наименование объекта	Характеристика объекта		Местоположение, наименование населенного пункта, адрес (при наличии)	Функциональная зона/ подтип зоны	Наличие зоны с особыми условиями	
		Единица измерения	Количественный показатель			Вид зоны	Количественный показатель
7.1.4	Водовыпуск	- « -	0,0294	приложении 38 к карте 2 «Объекты местного значения, размещаемые на территории села Щелкун»			
7.1.5	Канализация самотечная	- « -	0,1023	Местоположение и функциональные зоны указаны на карте «Объекты местного значения, размещаемые на территории Сысертского муниципального округа»			
7.1.6	Канализация напорная	- « -	1,3718				
7.1.7	Водовыпуск	- « -	3,4153				
7.1.8	Канализация дождевая	- « -	0,999	Местоположение и функциональные зоны указаны на приложении 1 к карте 2 «Объекты местного значения, размещаемые на территории города Сысерть»			
7.1.9	Канализация дождевая	- « -	1,528	Местоположение и функциональные зоны указаны на приложении 35 к карте 2 «Объекты местного значения, размещаемые на территории села Патруши»			
7.1.10	Канализация самотечная	- « -	0,427	Местоположение и функциональные зоны указаны на приложении 33 к карте 2 «Объекты местного значения, размещаемые на территории села Никольское»			
7.1.11	Канализация самотечная	- « -	3,8806	Местоположение и функциональные зоны указаны на приложении 12 к карте 2 «Объекты местного значения, размещаемые на территории поселка Бобровский»			
7.1.12	Канализация напорная		1,8164				
7.1.13	Водовыпуск	- « -	0,0139	Местоположение и функциональные зоны указаны на приложении 32 к карте 2 «Объекты местного значения, размещаемые на территории села Кашино»			
7.2	реконструкция, всего, в том числе:	км	**3,4531**				

N п\п	Вид объекта\ наименование объекта	Характеристика объекта		Местоположение, наименование населенного пункта, адрес (при наличии)	Функциональная зона/ подтип зоны	Наличие зоны с особыми условиями	
		Единица измерения	Количественный показатель			Вид зоны	Количественный показатель
7.2.1	Канализация самотечная	- « -	1,3689	Местоположение и функциональные зоны указаны на приложении 17 к карте 2 «Объекты местного значения, размещаемые на территории поселка Двуреченск»			
7.2.2	Канализация напорная		1,1124				
7.2.3	Канализация напорная	- « -	0,9718	Местоположение и функциональные зоны указаны на приложении 1 к карте 2 «Объекты местного значения, размещаемые на территории города Сысерть»			
8.	**Магистральные теплопроводы**						
8.1	новое строительство, всего, в том числе:	км					
8.1.1	Теплопровод магистральный	- « -	0,0145	Местоположение и функциональные зоны указаны на приложении 22 к карте 2 «Объекты местного значения, размещаемые на территории поселка Октябрьский»			
8.2	реконструкция, всего, в том числе:	км					
9.	**Теплопроводы распределительные**						
9.1	новое строительство, всего, в том числе:	км	**0,3935**				
9.1.1	Теплопровод	- « -	0,018	Местоположение и функциональные зоны указаны на приложении 3 к карте 2 «Объекты местного значения, размещаемые на территории деревни Большое Седельниково»			
9.1.2	Теплопровод	- « -	0,109	Местоположение и функциональные зоны указаны на приложении 33 к карте 2 «Объекты местного значения,			

N п\п	Вид объекта\ наименование объекта	Характеристика объекта		Местоположение, наименование населенного пункта, адрес (при наличии)	Функциональная зона/ подтип зоны	Наличие зоны с особыми условиями	
		Единица измерения	Количественный показатель			Вид зоны	Количественный показатель
				размещаемые на территории села Никольское»			
9.1.3	Теплопровод (подключение проектируемой котельной к существующим сетям теплоснабжения с. Бородулино)	- « -	0,023	Местоположение и функциональные зоны указаны на приложении 30 к карте 2 «Объекты местного значения, размещаемые на территории села Бородулино»			
9.1.4	Теплопровод (подключение проектируемой котельной к существующим сетям теплоснабжения с. Патруши)	- « -	0,032	Местоположение и функциональные зоны указаны на приложении 35 к карте 2 «Объекты местного значения, размещаемые на территории села Патруши»			
9.1.5	Теплопровод (теплоснабжение жилой застройки, расположенной в квартале улиц Луговая-Строителей-Революции-Советская в с. Патруши)	- « -	0,0085				
9.1.6	Теплопровод	- « -	0,203	Местоположение и функциональные зоны указаны на приложении 1 к карте 2 «Объекты местного значения, размещаемые на территории города Сысерть»			
9.2	реконструкция,	- « -	**5,5379**				

N п\п	Вид объекта\ наименование объекта	Характеристика объекта		Местоположение, наименование населенного пункта, адрес (при наличии)	Функциональная зона/ подтип зоны	Наличие зоны с особыми условиями	
		Единица измерения	Количественный показатель			Вид зоны	Количественный показатель
	всего, в том числе:						
9.2.1	Теплопровод распределительный (квартальный)	- « -	2,745	Местоположение и функциональные зоны указаны на приложении 13 к карте 2 «Объекты местного значения, размещаемые на территории поселка Большой Исток»		Минимальные расстояния до фундаментов зданий и сооружений	5 м
9.2.2	Реконструкция тепловой сети 2d Ду 300 L= 250 м от тп № 3 до ул. Сосновая	- « -	0,288	Местоположение и функциональные зоны указаны на приложении 17 к карте 2 «Объекты местного значения, размещаемые на территории поселка Двуреченск»			
9.2.3	Реконструкция тепловой сети 2d 4Ду 80 по ул. Ленина от дома 27 до дома 56	- « -	0,284				
9.2.4	Реконструкция тепловой сети 2d Ду 150 от ул. Кольцевая, д.3-4 до ул.Лесная,д.1	- « -	0,149				
9.2.5	Реконструкция тепловой сети 2d Ду 80 от ул. Лесная, д.1 до ул. Горная, д.1А	- « -	0,108				
9.2.6	Реконструкция тепловой сети 2d Ду 100 ул. Мира 8-ул.Мира,6	- « -	0,146				

N п\п	Вид объекта\ наименование объекта	Характеристика объекта		Местоположение, наименование населенного пункта, адрес (при наличии)	Функциональная зона/ подтип зоны	Наличие зоны с особыми условиями	
		Единица измерения	Количественный показатель			Вид зоны	Количественный показатель
9.6.7	Теплопровод распределительный (квартальный)	- « -	0,236	Местоположение и функциональные зоны указаны на приложении 11 к карте 2 «Объекты местного значения, размещаемые на территории поселка Асбест»			
9.6.8	Теплопровод распределительный (квартальный)	- « -	1,5819	Местоположение и функциональные зоны указаны на приложении 38 к карте 2 «Объекты местного значения, размещаемые на территории села Щелкун»			
10.	**Котельные**						
10.1	новое строительство, всего, в том числе:	объект	**24**				
10.1.1	Котельная	- « -	1	д. Большое Седельниково, ул. Ленина	Зона смешанной и общественно-деловой застройки	СЗЗ	по расчету
10.1.2	Модульная газовая котельная	- « -	1	п. Большой Исток, Парковый планировочный район	Зона дошкольных образовательных организаций	СЗЗ	по расчету
10.1.3		- « -	1	п. Большой Исток, ул. Советская	Зона общеобразовательных организаций	СЗЗ	по расчету
10.1.4		- « -	1	п. Большой Исток, ул. Октябрьская	Зона объектов теплоснабжения	СЗЗ	по расчету
10.1.5		- « -	1	п. Большой Исток, ул. Пушкина	Зона делового, общественного и коммерческого назначения	СЗЗ	по расчету
10.1.6		- « -	1	п. Большой Исток, ул. Береговая	Зона объектов теплоснабжения	СЗЗ	по расчету

N п\п	Вид объекта\ наименование объекта	Характеристика объекта		Местоположение, наименование населенного пункта, адрес (при наличии)	Функциональная зона/ подтип зоны	Наличие зоны с особыми условиями	
		Единица измерения	Количественный показатель			Вид зоны	Количественный показатель
10.1.7	Блочно-модульные котельные	- « -	2	п. Большой Исток, Квартал застройки ул. Октябрьской-Комсомольской	Зона застройки индивидуальными жилыми домами	СЗЗ	по расчету
		- « -	1	п. Большой Исток, ул. Парковая	Зона делового, общественного и коммерческого назначения	СЗЗ	по расчету
10.1.8	Котельная	- « -	1	с. Щелкун	Зона смешанной и общественно-деловой застройки	СЗЗ	по расчету
10.1.9	Котельная	- « -	1	с. Патруши, ул. Революции	Зона смешанной и общественно-деловой застройки	СЗЗ	по расчету
10.1.10	Котельная	- « -	1	п. Октябрьский, ул. Чапаева	Зона объектов теплоснабжения	СЗЗ	по расчету
10.1.11	Котельная (теплоснабжение жилой застройки в с. Бородулино)	- « -	1	с. Бородулино, улица Садовая	Зона застройки малоэтажными жилыми домами (до 4 этажей, включая мансардный)	СЗЗ	по расчету
10.1.12	Котельная (теплоснабжение жилой застройки, расположенной в квартале улиц Луговая-Строителей-Революции-Советская в с. Патруши)	- « -	1	с. Патруши, ул. Новая	Зона делового, общественного и коммерческого назначения	СЗЗ	по расчету

N п\п	Вид объекта\ наименование объекта	Характеристика объекта		Местоположение, наименование населенного пункта, адрес (при наличии)	Функциональная зона/ подтип зоны	Наличие зоны с особыми условиями	
		Единица измерения	Количественный показатель			Вид зоны	Количественный показатель
10.1.13	Котельная (теплоснабжение с. Патруши)	- « -	1	с. Патруши, мкр-н "Экспериментальный"	Зона смешанной и общественно-деловой застройки	СЗЗ	по расчету
10.1.14	Автономная котельная (теплоснабжение МАДОУ «Детский сад № 36»)	- « -	1	с. Щелкун	Зона смешанной и общественно-деловой застройки	СЗЗ	по расчету
10.1.15	Котельная Д/с №38	- « -	1	г. Сысерть, ул. Красноармейская, 1	Зона смешанной и общественно-деловой застройки	СЗЗ	по расчету
10.1.16	Котельная ул. Тимирязева	- « -	1	г. Сысерть, ул. Тимирязева, 4	Зона делового, общественного и коммерческого назначения	СЗЗ	по расчету
10.1.17	Котельная по ул. Лермонтова	- « -	1	г. Сысерть	Зона смешанной и общественно-деловой застройки	СЗЗ	по расчету
10.1.18	Котельная	- « -	1	с. Аверино	Зона делового, общественного и коммерческого назначения	СЗЗ	по расчету
10.1.19	Котельная с. Никольское	- « -	1	с. Никольское	Зона смешанной и общественно-деловой застройки	СЗЗ	по расчету
10.1.20	Котельная ул. К. Маркса	- « -	1	г. Сысерть, ул. К. Маркса	Зона смешанной и общественно-деловой застройки	СЗЗ	по расчету

N п\п	Вид объекта\ наименование объекта	Характеристика объекта		Местоположение, наименование населенного пункта, адрес (при наличии)	Функциональная зона/ подтип зоны	Наличие зоны с особыми условиями	
		Единица измерения	Количественный показатель			Вид зоны	Количественный показатель
10.1.21	Котельная ул. Свердлова	- « -	1	д. Большое Седельниково, ул. Свердлова	Зона смешанной и общественно-деловой застройки	СЗЗ	по расчету
10.1.22	Котельная с. Никольское	- « -	1	с. Никольское	Зона объектов теплоснабжения	СЗЗ	по расчету
10.2	реконструкция	объект	**9**				
10.2.1	Котельная	- « -	1	с. Аверино, ул. Гагарина, 9а	Зона инженерной инфраструктуры иных видов		
10.2.2	Котельная мкр Новый	- « -	1	г. Сысерть, микрорайон «Новый», 33	Зона объектов теплоснабжения		
10.2.3	Котельная п. Асбест	- « -	1	п. Асбест	Зона объектов теплоснабжения		
10.2.4	Котельная	- « -	1	п. Бобровский, ул. Чернавских, 1	Зона объектов теплоснабжения		
10.2.5	Котельная	- « -	1	п. Бобровский, пер. Дружбы	Зона объектов теплоснабжения		
10.2.6	Котельная п. Школьный	- « -	1	п. Школьный	Зона специализированной общественной застройки иных видов		
10.2.7	Котельная	- « -	1	с. Кашино	Зона объектов теплоснабжения		
10.2.8	Котельная №1	- « -	1	с. Щелкун	Зона объектов теплоснабжения		

N п\п	Вид объекта\ наименование объекта	Характеристика объекта		Местоположение, наименование населенного пункта, адрес (при наличии)	Функциональная зона/ подтип зоны	Наличие зоны с особыми условиями	
		Единица измерения	Количественный показатель			Вид зоны	Количественный показатель
10.2.9	Котельная	- « -	1	с. Черданцево	Зона объектов теплоснабжения		
11.	**Электроподстанции**						
11.1	новое строительство (всего), в том числе:	объект	**1**				
11.1.1	КТПН-2	- « -	1	Местоположение и функциональные зоны указаны на приложении 12 к карте 2 «Объекты местного значения, размещаемые на территории поселка Бобровский»		Охранная зона объектов электросетевого хозяйства	10 м
11.2	реконструкция, всего, в том числе:	объект	**2**				
11.2.1	ПС "БИЗ" 35/6 кВ	- « -	1	Местоположение и функциональные зоны указаны на приложении 12 к карте 2 «Объекты местного значения, размещаемые на территории поселка Бобровский»		Охранная зона объектов электросетевого хозяйства	15 м
11.2.2	ПС Монтажная 110/10 кВ	-«-	1	Местоположение и функциональные зоны указаны на карте 2 «Объекты местного значения, размещаемые на территории Сысертского муниципального округа»		Охранная зона объектов электросетевого хозяйства	15 м
12.	**Электростанции**						
12.1	новое строительство (всего), в том числе:	объект					
12.2	реконструкция,	объект					

N п\п	Вид объекта\ наименование объекта	Характеристика объекта		Местоположение, наименование населенного пункта, адрес (при наличии)	Функциональная зона/ подтип зоны	Наличие зоны с особыми условиями	
		Единица измерения	Количественный показатель			Вид зоны	Количественный показатель
	всего, в том числе:						
13.	**Линии электропередач**						
13.1	новое строительство (всего), в том числе:	км	**18,5132**				
13.1.1	Линии электропередач 10 кВ	- « -	8,2181	Территория МО, с. Черданцево			
13.1.2	ПС Фомино-РП-1	- « -	0,3085				
13.1.3	ПС Фомино-РП-2	- « -	1,102				
13.1.4	Линии электропередач 0,4 кВ	- « -	3,3558				
13.1.5	КВЛ 110 кВ отп. на ПС Монтажная 1	- « -	2,7611	Территория МО, п. Большой Исток			
13.1.6	КВЛ 110 кВ отп. на ПС Монтажная 2	- « -	2,7677				
13.2	реконструкция, всего, в том числе:	км					
14.	**Гидротехнические сооружения**						
14.1	новое строительство	объект	**1**				

N п\п	Вид объекта\ наименование объекта	Характеристика объекта		Местоположение, наименование населенного пункта, адрес (при наличии)	Функциональная зона/ подтип зоны	Наличие зоны с особыми условиями	
		Единица измерения	Количественный показатель			Вид зоны	Количественный показатель
	(всего), в том числе:						
14.1.1	ГТС Бобровское	- « -	1	Через р. Исеть, Зона улично-дорожной сети			
14.2	реконструкция, всего, в том числе:	объект					
15.	**Тепловые насосно-подкачивающие станции и иные объекты теплоснабжения**						
15.1	новое строительство (всего), в том числе:	объект	**3**				
15.1.1	Тепловой пункт	- « -	1	с. Никольское, ул. Жукова, 6/Зона застройки малоэтажными жилыми домами (до 4 этажей, включая мансардный)			
15.1.2	Тепловой пункт	- « -	1	с. Щелкун, ул. Советская/Зона смешанной и общественно-деловой застройки			
15.1.3	Тепловой пункт	- « -	1	с. Щелкун, ул. Строителей/Зона застройки малоэтажными жилыми домами (до 4 этажей, включая мансардный)			
15.2	реконструкция, всего, в том числе:	объект	**4**				
15.2.1	Тепловой пункт №9	- « -	1	г. Сысерть, ул. Лермонтова, Зона смешанной и общественно-деловой застройки			
15.2.2	Тепловой пункт №7	- « -	1	г. Сысерть, Зона застройки среднеэтажными жилыми домами (от 5 до 8 этажей, включая мансардный)			
15.2.3	Тепловой пункт №4	- « -	1	г. Сысерть, Зона застройки среднеэтажными жилыми домами (от 5 до 8 этажей, включая мансардный)			

N п\п	Вид объекта\ наименование объекта	Характеристика объекта		Местоположение, наименование населенного пункта, адрес (при наличии)	Функциональная зона/ подтип зоны	Наличие зоны с особыми условиями	
		Единица измерения	Количественный показатель			Вид зоны	Количественный показатель
15.2.4	Тепловой пункт №6	- « -	1	г. Сысерть, Зона улично-дорожной сети			
16.	**Газопроводы**						
16.1	новое строительство (всего), в том числе:	км	**51,437**				
16.1.1	Газопровод высокого давления II категории (газоснабжение проектируемой котельной)	- « -	0,067	д. Большое Седельниково		Санитарный разрыв Охранная зона	7 м 2 м
16.1.2	Газопровод высокого давления II категории	- « -	0,571	д. Верхняя Боёвка		Санитарный разрыв Охранная зона	7 м 2 м
16.1.3	Газопровод высокого давления II категории (газоснабжения квартала, ограниченного улицами Садовой – Набережной – Января – Уральской, д. Ключи)	- « -	0,63	д. Ключи		Санитарный разрыв Охранная зона	7 м 2 м
16.1.4	Газопровод распределительный высокого давления	- « -	1,5123	п. Большой Исток		Санитарный разрыв Охранная зона	7 м 2 м
16.1.5	Подводящий газопровод к п. Колос и	- « -	0,0361	с. Фомино		Санитарный разрыв	7 м

N п\п	Вид объекта\ наименование объекта	Характеристика объекта		Местоположение, наименование населенного пункта, адрес (при наличии)	Функциональная зона/ подтип зоны	Наличие зоны с особыми условиями	
		Единица измерения	Количественный показатель			Вид зоны	Количественный показатель
	с. Фомино					Охранная зона	2 м
16.1.6	Газопровод высокого давления II категории (газоснабжение ул. Ленина, ул. 1 Мая, ул. Чапаева с. Никольское)	- « -	0,245	с. Никольское, ул. Чапаева		Санитарный разрыв Охранная зона	7 м 2 м
16.1.7	Газопровод высокого давления II категории (газоснабжение ул. 1 Мая, ул. Октябрьской с. Никольское)	- « -	0,617	с. Никольское, ул. 1 Мая, ул. Октябрьская		Санитарный разрыв Охранная зона	7 м 2 м
16.1.8	Газопровод высокого давления II категории (газоснабжение ул. Фролова, ул. Свободы с. Никольское)	- « -	0,0074	с. Никольское, ул. Свободы		Санитарный разрыв Охранная зона	7 м 2 м
16.1.9	Газопровод высокого давления II категории (газоснабжение ул. 1 Мая с. Новоипатово)	- « -	0,8587	с. Новоипатово		Санитарный разрыв Охранная зона	7 м 2 м
16.1.10	Газопровод высокого давления II категории (газоснабжение ул. Ленина, ул. Советская с. Новоипатово)	- « -	0,3006	с. Новоипатово		Санитарный разрыв Охранная зона	7 м 2 м

N п\п	Вид объекта\ наименование объекта	Характеристика объекта		Местоположение, наименование населенного пункта, адрес (при наличии)	Функциональная зона/ подтип зоны	Наличие зоны с особыми условиями	
		Единица измерения	Количественный показатель			Вид зоны	Количественный показатель
16.1.11	Газопровод высокого давления II категории (газоснабжение проектируемой котельной с. Патруши)	- « -	0,199	с. Патруши		Санитарный разрыв Охранная зона	7 м 2 м
16.1.12	Газопровод высокого давления II категории (газоснабжение ул. Южной, ул. Новой, ул. Трудовой, ул. Рябиновой, ул. Молодежной, с. Щелкун)	- « -	0,6397	с. Щелкун		Санитарный разрыв Охранная зона	7 м 2 м
16.1.13	Газопровод высокого давления II категории (газоснабжение квартала, ограниченного улицами Набережной – Ленина – Советской – Власова, с. Щелкун)	- « -	1,2329	с. Щелкун		Санитарный разрыв Охранная зона	7 м 2 м
16.1.14	Газопровод высокого давления II категории (газоснабжение ул. Ленина, ул. Советской, с. Щелкун)	- « -	0,5354	с. Щелкун		Санитарный разрыв Охранная зона	7 м 2 м
16.1.15	Газопровод распределительный высокого давления	- « -	0,0093	с. Абрамово		Санитарный разрыв	7 м 2 м

N п\п	Вид объекта\ наименование объекта	Характеристика объекта		Местоположение, наименование населенного пункта, адрес (при наличии)	Функциональная зона/ подтип зоны	Наличие зоны с особыми условиями	
		Единица измерения	Количественный показатель			Вид зоны	Количественный показатель
						Охранная зона	
16.1.16	Газопровод распределительный от ГРС г. Арамиль	- « -	0,5353	Территория МО, с. Бородулино		Санитарный разрыв Охранная зона	7 м 2 м
16.1.17	Газопровод распределительный от ГРС Никольское	- « -	8,7780	Территория МО, п. Трактовский, п. Поляна, д. Андреевка, с. Никольское		Санитарный разрыв Охранная зона	7 м 2 м
16.1.18	Газопровод высокого давления (Газификация п. Полевой)	- « -	0,0451	п. Полевой		Санитарный разрыв Охранная зона	7 м 2 м
16.1.19	Газопровод высокого давления II категории (газоснабжение жилых домов по ул. Маяковского, ул. Новой)	- « -	0,2628	п. Октябрьский		Санитарный разрыв Охранная зона	7 м 2 м
16.1.20	Газопровод высокого давления II категории (газоснабжение ул. Сосновой, ул. Рябиновой, ул. Ясной, ул. Цветочной)	- « -	0,3671	п. Октябрьский		Санитарный разрыв Охранная зона	7 м 2 м
16.1.21	Газопровод	- « -	0,1535	п. Октябрьский		Санитарный	7 м

N п\п	Вид объекта\ наименование объекта	Характеристика объекта		Местоположение, наименование населенного пункта, адрес (при наличии)	Функциональная зона/ подтип зоны	Наличие зоны с особыми условиями	
		Единица измерения	Количественный показатель			Вид зоны	Количественный показатель
	распределительный высокого давления II категории					разрыв Охранная зона	2 м
16.1.22	Газопровод распределительный от ГРС с. Бородулино	- « -	0,052	Территория МО		Санитарный разрыв Охранная зона	7 м 2 м
16.1.23	Газопровод высокого давления II категории (газоснабжение ОЭЗ «Титановая долина», п. Большой Исток)	- « -	8,0091	Территория МО		Санитарный разрыв Охранная зона	7 м 2 м
16.1.24	Газопровод распределительный от ГРС с. Кадниково	- « -	3,4367	Территория МО		Санитарный разрыв Охранная зона	7 м 2 м
16.1.25	Газопровод распределительный высокого давления II категории	- « -	22,14	Территория МО		Санитарный разрыв Охранная зона	7 м 2 м
16.1.26	Распределительный газопровод от ГРС АРП Сысерть	- « -	0,185	Территория МО		Санитарный разрыв Охранная зона	7 м 2 м
16.1.27	Газопровод распределительный высокого давления	- « -	0,011	с. Аверино		Санитарный разрыв	7 м 2 м

N п\п	Вид объекта\ наименование объекта	Характеристика объекта		Местоположение, наименование населенного пункта, адрес (при наличии)	Функциональная зона/ подтип зоны	Наличие зоны с особыми условиями	
		Единица измерения	Количественный показатель			Вид зоны	Количественный показатель
						Охранная зона	
16.2	реконструкция, всего, в том числе:	км					
17.	**Пункты редуцирования газа**						
17.1	новое строительство (всего), в том числе:	объект	**39**				
17.1.1	ПРГ (газоснабжение ул. Ворошилова, ул. Октябрьской, ул. Революционеров д. Верхняя Боёвка)	- « -	1	д. Верхняя Боёвка, ул. Октябрьская	Зона инженерной инфраструктуры (Зона объектов газоснабжения)	Санитарный разрыв Охранная зона	10 м 10 м
17.1.2	ПРГ (газоснабжение квартала, ограниченного улицами Садовой – Набережной – Января – Уральской, д. Ключи)	- « -	1	д. Ключи, ул. Набережная	Зона инженерной инфраструктуры (Зона объектов газоснабжения)	Санитарный разрыв Охранная зона	10 м 10 м
17.1.3	ПРГ п. Колос	- « -	1	п. Колос	Зона транспортной инфраструктуры (Зона улично-дорожной сети)	Санитарный разрыв Охранная зона	10 м 10 м
17.1.4	ПРГ (газоснабжение ул. Ленина, ул. 1 Мая, ул. Чапаева с. Никольское)	- « -	1	с. Никольское, ул. Чапаева	Зона инженерной инфраструктуры (Зона объектов газоснабжения)	Санитарный разрыв Охранная зона	10 м 10 м

N п\п	Вид объекта\ наименование объекта	Характеристика объекта		Местоположение, наименование населенного пункта, адрес (при наличии)	Функциональная зона/ подтип зоны	Наличие зоны с особыми условиями	
		Единица измерения	Количественный показатель			Вид зоны	Количественный показатель
17.1.5	ПРГ (газоснабжение ул. Ленина, ул. 1 Мая, ул. Чапаева с. Никольское)	- « -	1	с. Никольское, ул. 1 Мая	Зона инженерной инфраструктуры (Зона объектов газоснабжения)	Санитарный разрыв Охранная зона	10 м 10 м
17.1.6	ПРГ (газоснабжение ул. Фролова, ул. Свободы с. Никольское)	- « -	1	с. Никольское, ул. Свободы	Зона транспортной инфраструктуры (Зона улично-дорожной сети)	Санитарный разрыв Охранная зона	10 м 10 м
17.1.7	ПРГ (газоснабжение ул. Ленина с. Новоипатово)	- « -	1	с. Новоипатово, ул. Ленина	Зона инженерной инфраструктуры (Зона объектов газоснабжения)	Санитарный разрыв Охранная зона	10 м 10 м
17.1.8	ПРГ (газоснабжение ул. 1 Мая с. Новоипатово)	- « -	1	с. Новоипатово, ул. 1 Мая	Зона инженерной инфраструктуры (Зона объектов газоснабжения)	Санитарный разрыв Охранная зона	10 м 10 м
17.1.9	ПРГ с. Фомино	- « -	1	с. Фомино	Зона транспортной инфраструктуры (Зона улично-дорожной сети)	Санитарный разрыв Охранная зона	10 м 10 м
17.1.10	ПРГ (газоснабжение ул. Южной, ул. Новой, ул. Трудовой, ул. Рябиновой, ул. Молодежной, с. Щелкун)	- « -	1	с. Щелкун, ул. Южная	Зона инженерной инфраструктуры (Зона объектов газоснабжения)	Санитарный разрыв Охранная зона	10 м 10 м
17.1.11	ПРГ (газоснабжение квартала, ограниченного улицами Набережной –	- « -	1	с. Щелкун, ул. Ленина	Зона смешанной и общественно-деловой застройки	Санитарный разрыв Охранная зона	10 м 10 м

N п\п	Вид объекта\ наименование объекта	Характеристика объекта		Местоположение, наименование населенного пункта, адрес (при наличии)	Функциональная зона/ подтип зоны	Наличие зоны с особыми условиями	
		Единица измерения	Количественный показатель			Вид зоны	Количественный показатель
	Ленина – Советской – Власова, с. Щелкун)						
17.1.12	ПРГ (газоснабжение ул. Ленина, ул. Советской, с. Щелкун)	- « -	1	с. Щелкун, ул. Советская	Зона инженерной инфраструктуры (Зона объектов газоснабжения)	Санитарный разрыв Охранная зона	10 м 10 м
17.1.13	ПРГ (закольцовка существующих газопроводов высокого и низкого давления для стабильной работы системы)	- « -	1	севернее п. Двуреченск	Зона лесов	Санитарный разрыв Охранная зона	10 м 10 м
17.1.14	ПРГ п. Лечебный	- « -	1	п. Лечебный	Зона инженерной инфраструктуры (Зона объектов газоснабжения)	Санитарный разрыв Охранная зона	10 м 10 м
17.1.15	ГГРП с. Бородулино	- « -	1	с. Бородулино	Зона смешанной и общественно-деловой застройки	Санитарный разрыв Охранная зона	10 м 10 м
17.1.16	ПРГ с. Аверино	- « -	1	с. Аверино, ул. Животноводческая	Зона инженерной инфраструктуры (Зона объектов газоснабжения)	Санитарный разрыв Охранная зона	10 м 10 м
17.1.17	ГРПШ Октябрьский	- « -	1	п. Октябрьский, ул. Заречная	Зона озелененных территорий общего пользования (лесопарки, парки, сады, скверы, бульвары, городские леса)	Санитарный разрыв Охранная зона	10 м 10 м
17.1.18	ПРГ д. Ольховка	- « -	1	д. Ольховка	Зона сельскохозяйственных	Санитарный	10 м

N п\п	Вид объекта\ наименование объекта	Характеристика объекта		Местоположение, наименование населенного пункта, адрес (при наличии)	Функциональная зона/ подтип зоны	Наличие зоны с особыми условиями	
		Единица измерения	Количественный показатель			Вид зоны	Количественный показатель
					угодий	разрыв Охранная зона	10 м
17.1.19	ПРГ п. Асбест	- « -	1	восточная окраина п. Асбест	Зона озелененных территорий общего пользования (лесопарки, парки, сады, скверы, бульвары, городские леса)	Санитарный разрыв Охранная зона	10 м 10 м
17.1.20	ПРГ п. Трактовский	- « -	1	восточная окраина п. Трактовский	Производственная зона	Санитарный разрыв Охранная зона	10 м 10 м
17.1.21	ПРГ п. Вьюхино	- « -	1	п. Вьюхино	Зона транспортной инфраструктуры (Зона улично-дорожной сети)	Санитарный разрыв Охранная зона	10 м 10 м
17.1.22	ГГРП Кашино	- « -	1	территория теннисного центра с. Кашино	Зона специализированной общественной застройки (Зона объектов физической культуры и массового спорта)	Санитарный разрыв Охранная зона	10 м 10 м
17.1.23	ПРГ Инвестплощадка	- « -	1	0,7 км юго-восточнее п. Полевой	Зона сельскохозяйственных угодий	Санитарный разрыв Охранная зона	10 м 10 м
17.1.24	ПРГ ООО Агро Актив (УГМК)	- « -	1	1,2 км севернее д. Малое Седельниково	Зона сельскохозяйственных угодий	Санитарный разрыв Охранная зона	10 м 10 м
17.1.25	ПРГ Инвестплощадка	- « -	1	0,3 км восточнее д. Малое Седельниково	Зона сельскохозяйственных угодий	Санитарный разрыв	10 м

N п\п	Вид объекта\ наименование объекта	Характеристика объекта		Местоположение, наименование населенного пункта, адрес (при наличии)	Функциональная зона/ подтип зоны	Наличие зоны с особыми условиями	
		Единица измерения	Количественный показатель			Вид зоны	Количественный показатель
						Охранная зона	10 м
17.1.26	ГГРП 2 Арамиль	- « -	1	1,8 км западнее г. Арамиль	Производственная зона	Санитарный разрыв Охранная зона	10 м 10 м
17.1.27	ПРГ ТЛЦ Екатеринбург	- « -	1	1,2 км юго-восточнее д. Малое Седельниково	Зона транспортной инфраструктуры (Зона объектов железнодорожного транспорта)	Санитарный разрыв Охранная зона	10 м 10 м
17.1.28	ПРГ Большое Седельниково	- « -	1	севернее д. Большое Седельниково	Зона сельскохозяйственных угодий	Санитарный разрыв Охранная зона	10 м 10 м
17.1.29	ПРГ п. Большой Исток	- « -	1	п. Большой Исток, ул. Проектная 13.12	Зона транспортной инфраструктуры (Зона улично-дорожной сети)	Санитарный разрыв Охранная зона	10 м 10 м
17.1.30	ПРГ с. Абрамовское	- « -	1	с. Абрамово, 25 м к северу от ул. Дачная, 1	Зона транспортной инфраструктуры (Зона улично-дорожной сети)	Санитарный разрыв Охранная зона	10 м 10 м
17.1.31	ГГРП Первомайский	- « -	1	0,08 км западнее п. Октябрьский	Зона сельскохозяйственных угодий	Санитарный разрыв Охранная зона	10 м 10 м
17.1.32	ПРГ б/о Газпром	- « -	1	0,8 км восточнее с. Кашино	Зона сельскохозяйственных угодий	Санитарный разрыв Охранная зона	10 м 10 м
17.1.33	ПРГ д. Андреевка	- « -	1	в северной части д. Андреевка	Зона озелененных территорий общего	Санитарный разрыв	10 м

N п\п	Вид объекта\ наименование объекта	Характеристика объекта		Местоположение, наименование населенного пункта, адрес (при наличии)	Функциональная зона/ подтип зоны	Наличие зоны с особыми условиями	
		Единица измерения	Количественный показатель			Вид зоны	Количественный показатель
					пользования (лесопарки, парки, сады, скверы, бульвары, городские леса)	Охранная зона	10 м
17.1.34	ГГРП Кадниково	- « -	1	0,2 км южнее ГРС с. Кадниково	Зона сельскохозяйственных угодий	Санитарный разрыв Охранная зона	10 м 10 м
17.1.35	ГГРП-2 г. Сысерть	- « -	1	0,16 км западнее ГРП Сысерть	Зона лесов	Санитарный разрыв Охранная зона	10 м 10 м
17.1.36	ПРГ п. Поляна	- « -	1	п. Поляна	Зона транспортной инфраструктуры (Зона улично-дорожной сети)	Санитарный разрыв Охранная зона	10 м 10 м
17.1.37	ПРГ п. Полевой	- « -	1	п. Полевой	Зона инженерной инфраструктуры (Зона объектов теплоснабжения)	Санитарный разрыв Охранная зона	10 м 10 м
17.1.38	ГРПШ п. Октябрьский	- « -	1	п. Октябрьский, ул. Сосновая	Зона транспортной инфраструктуры (Зона улично-дорожной сети)	Санитарный разрыв Охранная зона	10 м 10 м
17.1.39	ГРП п. Большой Исток	- « -	1	п. Большой Исток	Коммунально-складская зона	Санитарный разрыв Охранная зона	10 м 10 м
17.2	реконструкция, всего, в том числе:	объект					

N п\п	Вид объекта\ наименование объекта	Характеристика объекта		Местоположение, наименование населенного пункта, адрес (при наличии)	Функциональная зона/ подтип зоны	Наличие зоны с особыми условиями	
		Единица измерения	Количественный показатель			Вид зоны	Количественный показатель
18.	**Объекты связи**						
18.1	новое строительство (всего), в том числе:	объект					
18.2	реконструкция, всего, в том числе:	объект					

Объекты транспортной инфраструктуры

Таблица 4

N п\п	Наименование объекта	Характеристика объекта		Местоположение, наименование населенного пункта, адрес (при наличии)	Функциональная зона	Наличие зоны с особыми условиями	
		Единица измерения	Количественный показатель			Вид зоны	Количественный показатель
1.	**Улично-дорожная сеть**						
1.1	новое строительство, всего, в том числе:	км	**3,349**				
1.1.1	Улицы и проезды	- « -	0,038	п. Бобровский	Зона улично-дорожной сети		
1.1.2	Улицы и проезды	- « -	0,211	с. Фомино	Зона улично-дорожной сети		
1.1.3	Улицы и проезды	- « -	0,343	с. Новоипатово	Зона улично-дорожной сети		
1.1.4	Подъездная автомобильная дорога к земельным участкам, расположенным в юго-западной части поселка Бобровский	- « -	2,757	Территория МО	Зона объектов автомобильного транспорта		
1.1.5	А/д от город Сысерть от ул. Энгельса до а/д «г. Сысерть-п. Верхняя Сысерть- охотхозяйство»	- « -	0,81	Территория МО	Зона объектов автомобильного транспорта		
1.2	реконструкция, всего, в том числе:	км	**30,9584**				
1.2.1	Улицы и проезды	- « -	23,032	г. Сысерть	Зона улично-дорожной сети		
1.2.2	Улицы и проезды	- « -	0,089	д. Большое Седельниково	Зона улично-дорожной сети		
1.2.3	Улицы и проезды	- « -	1,172	д. Малое Седельниково	Зона улично-дорожной сети		

N п\п	Наименование объекта	Характеристика объекта		Местоположение, наименование населенного пункта, адрес (при наличии)	Функциональная зона	Наличие зоны с особыми условиями	
		Единица измерения	Количественный показатель			Вид зоны	Количественный показатель
1.2.4	Улицы и проезды	- « -	0,262	д. Токарево	Зона улично-дорожной сети		
1.2.5	Улицы и проезды	- « -	0,216	п. Трактовский	Зона улично-дорожной сети		
1.2.6	Улицы и проезды	- « -	1,333	с. Кашино	Зона улично-дорожной сети		
1.2.7	Улицы и проезды	- « -	0,357	с. Патруши	Зона улично-дорожной сети		
1.2.8	Улицы и проезды	- « -	1,185	с. Аверино	Зона улично-дорожной сети		
1.2.9	Улицы и проезды	- « -	0,371	п. Бобровский	Зона улично-дорожной сети		
1.2.10	Улицы и проезды	- « -	0,240	п. Большой Исток	Зона улично-дорожной сети		
1.2.11	Подъезд к промзоне от западной границы п. Бобровский	- « -	0,798	Территория МО	Зона объектов автомобильного транспорта		
1.2.12	Подъезд к земельному участку с кадастровым номером 66:25:0000000:389	- « -	1,9034	Территория МО	Зона объектов автомобильного транспорта		
2.	**Искусственные дорожные сооружения**						
2.1	новое строительство, всего, в том числе:	объект					
2.2	реконструкция, всего, в том числе:	объект	**3**				

N п\п	Наименование объекта	Характеристика объекта		Местоположение, наименование населенного пункта, адрес (при наличии)	Функциональная зона	Наличие зоны с особыми условиями	
		Единица измерения	Количественный показатель			Вид зоны	Количественный показатель
2.2.1	Мосты автомобильные	- « -	2	с. Кашино	Зона улично-дорожной сети		
2.2.2	Мост через р. Исеть на а/д Подъезд к д.Ключи	- « -	1	Пересечение а/д «Подъезд к д. Ключи от а/д «д. Ольховка - п. Двуреченск» и р. Исеть	Зоны акваторий		
3.	**Пассажирский транспорт**						
3.1	новое строительство, всего, в том числе:	км	**77,5869**				
3.1.1	Двуреченск - Сысерть (Через Черданцево2,3)	- « -	37,6544	Территория МО, Местоположение и функциональные зоны указаны на карте 2 «Объекты местного значения, размещаемые на территории Сысертского муниципального округа»			
3.1.2	Маршрутка 103а (Новоипатово-Микрорайон Новый)	- « -	4,7867	Территория МО, Местоположение и функциональные зоны указаны на карте 2 «Объекты местного значения, размещаемые на территории Сысертского муниципального округа»			
3.1.3	Патруши-Бородулино-Седельниково-Полевой	- « -	31,8157	Территория МО, Местоположение и функциональные зоны указаны на карте 2 «Объекты местного значения, размещаемые на территории Сысертского муниципального округа»			
3.1.4	Двуреченск - Сысерть (Через Черданцево2,3)	- « -	3,3301	с. Черданцево, Местоположение и функциональные зоны указаны на карте 2 «Объекты местного значения, размещаемые на территории Сысертского муниципального округа»			
3.2	реконструкция, всего, в том числе:	км	**105,6534**				
3.2.1	Маршрутка 104 (Школьный-Микрорайон Новый)	- « -	6,6754	Территория МО, Местоположение и функциональные зоны указаны на карте 2 «Объекты местного значения, размещаемые на территории Сысертского муниципального округа»			

N п\п	Наименование объекта	Характеристика объекта		Местоположение, наименование населенного пункта, адрес (при наличии)	Функциональная зона	Наличие зоны с особыми условиями	
		Единица измерения	Количественный показатель			Вид зоны	Количественный показатель
3.2.2	Маршрутка 106 (Микрорайон Новый-Бобровский (Борновойсково поле))	- « -	40,6776	Территория МО, Местоположение и функциональные зоны указаны на карте 2 «Объекты местного значения, размещаемые на территории Сысертского муниципального округа»			
3.2.3	Маршрутка 109 (Микрорайон Новый-Автостанция Двуреченск)	- « -	37,5793	Территория МО, Местоположение и функциональные зоны указаны на карте 2 «Объекты местного значения, размещаемые на территории Сысертского муниципального округа»			
3.2.4	№3 Кладбище – Мебельная	- « -	7,2698	г. Сысерть, Местоположение и функциональные зоны указаны на карте 2 «Объекты местного значения, размещаемые на территории Сысертского муниципального округа»			
3.2.5	Автобус №2	- « -	8,9159	г. Сысерть, Местоположение и функциональные зоны указаны на карте 2 «Объекты местного значения, размещаемые на территории Сысертского муниципального округа»			
3.2.6	Маршрутка 104 (Школьный-Микрорайон Новый)	- « -	1,9714	г. Сысерть, Местоположение и функциональные зоны указаны на карте 2 «Объекты местного значения, размещаемые на территории Сысертского муниципального округа»			
3.2.7	Маршрутка 109 (Микрорайон Новый-Автостанция Двуреченск)	- « -	2,564	г. Сысерть, Местоположение и функциональные зоны указаны на карте 2 «Объекты местного значения, размещаемые на территории Сысертского муниципального округа»			
4.	**Транспортные развязки в разных уровнях**						
4.1	Строительство, всего, в том числе:	объект					
4.2	Реконструкция, всего, в	объект					

N п\п	Наименование объекта	Характеристика объекта		Местоположение, наименование населенного пункта, адрес (при наличии)	Функциональная зона	Наличие зоны с особыми условиями	
		Единица измерения	Количественный показатель			Вид зоны	Количественный показатель
	том числе:						

Объекты физической культуры и массового спорта

Таблица 5

N п\п	Наименование объекта	Характеристика объекта		Местоположение, наименование населенного пункта, адрес (при наличии)	Функциональная зона	Наличие зоны с особыми условиями	
		Единица измерения	Количественный показатель			Вид зоны	Количественный показатель
1.	**Спортивные залы, стадионы, плоскостные спортивные объекты**						
1.1	новое строительство, всего, в том числе:	Объект	**13**				
1.1.1	ФОК с универсальным спортивным залом 42х24 (Развлекательно-оздоровительный центр)	- « -	1	г. Сысерть, ул. Коммуны, 2	Зона смешанной и общественно-деловой застройки	-	-
1.1.2	Мини-футбольное поле	- « -	2	г. Сысерть	Зона смешанной и общественно-деловой застройки	-	-
1.1.3	Административное здание (Медиа центр) в составе Комплекса зданий учебно-тренировочного ледового центра для детей с открытой спортивной тренировочной площадкой	- « -	1	г. Сысерть, ул. Трактовая, 25	Зона смешанной и общественно-деловой застройки	-	-
1.1.4	Площадка для уличной гимнастики	- « -	1	г. Сысерть	Зона смешанной и общественно-деловой застройки	-	-
1.1.5	Зал бокса	- « -	1	г. Сысерть, ул. Трактовая, 25	Зона смешанной и общественно-деловой застройки	-	-

N п\п	Наименование объекта	Характеристика объекта		Местоположение, наименование населенного пункта, адрес (при наличии)	Функциональная зона	Наличие зоны с особыми условиями	
		Единица измерения	Количественный показатель			Вид зоны	Количественный показатель
1.1.6	Центр гимнастики	- « -	1	г. Сысерть, ул. Трактовая, 25	Зона смешанной и общественно-деловой застройки	-	-
1.1.7	Освещенная лыжная трасса	- « -	1	п. Большой Исток, Парковый планировочный район ЗУ с К№ 66:25:0106002:268 2022-2024 гг.	Зона озелененных территорий общего пользования (лесопарки, парки, сады, скверы, бульвары, городские леса	-	-
1.1.8	Лыжная база	- « -				-	-
1.1.9	Хоккейный корт	- « -	1	с. Щелкун	Зона смешанной и общественно-деловой застройки	-	-
1.1.10	Ледовый дворец	- « -	1	п. Двуреченск	Зона объектов физической культуры и массового спорта	-	-
1.1.11	Лыжная база	- « -	1	п. Двуреченск	Зона объектов физической культуры и массового спорта	-	-
1.1.12	Лыжный стадион, освещенная и лыжероллерная трассы	- « -	1	п. Октябрьский, ул. Цветочная	Зона иных объектов отдыха и туризма	-	-
1.1.13	Хоккейный корт	- « -	1	с. Патруши	Зона озелененных территорий общего пользования (лесопарки, парки, сады, скверы, бульвары, городские леса	-	-
1.2	реконструкция,	объект	**1**				

N п\п	Наименование объекта	Характеристика объекта		Местоположение, наименование населенного пункта, адрес (при наличии)	Функциональная зона	Наличие зоны с особыми условиями	
		Единица измерения	Количественный показатель			Вид зоны	Количественный показатель
	всего, в том числе:						
1.2.1	Спортивный зал	- « -	1	п. Большой Исток, ул. Парковая 16	Зона объектов физической культуры и массового спорта	-	-

Объекты образования

Таблица 6

N п\п	Наименование объекта	Характеристика объекта		Местоположение, наименование населенного пункта, адрес (при наличии)	Функциональная зона	Наличие зоны с особыми условиями	
		Единица измерения	Количественный показатель			Вид зоны	Количественный показатель
1.	**Детские дошкольные учреждения**						
1.1	новое строительство, всего, в том числе:	Объект\ кол. мест	**19/3164**				
1.1.1	Детские дошкольные учреждения	- « -	3/890	Местоположение указано на карте «Карта планируемого размещения объектов местного значения Сысертского муниципального округа» г. Сысерть	- Зона дошкольных образовательных организаций - Зона общеобразовательных организаций - Зона специализированной общественной застройки иных видов	-	-
1.1.2		- « -	1/135	д. Большое Седельниково	Зона специализированной	-	-

N п\п	Наименование объекта	Характеристика объекта		Местоположение, наименование населенного пункта, адрес (при наличии)	Функциональная зона	Наличие зоны с особыми условиями	
		Единица измерения	Количественный показатель			Вид зоны	Количественный показатель
					общественной застройки иных видов		
1.1.3		- « -	1/90	д. Ольховка	Зона общеобразовательных организаций	-	-
1.1.4		- « -	1/270	п. Бобровский, ул. Краснодеревцев, 37А	Зона делового, общественного и коммерческого назначения	-	-
1.1.5		- « -	1/270	п. Большой Исток, Парковый планировочный район	Зона дошкольных образовательных организаций	-	-
1.1.6		- « -	1/75	п. Верхняя Сысерть	Зона специализированной общественной застройки иных видов	-	-
1.1.7		- « -	1/15	п. Вьюхино	Зона делового, общественного и коммерческого назначения	-	-
1.1.8		- « -	1/275	территория Второго участка поселка Габиевский	Зона делового, общественного и коммерческого назначения	-	-
1.1.9		- « -	1/38	п. Каменка	Зона специализированной общественной застройки иных видов	-	-
1.1.10		- « -	1/60	п. Октябрьский, улица 12	Зона делового, общественного и коммерческого назначения	-	-

N п\п	Наименование объекта	Характеристика объекта		Местоположение, наименование населенного пункта, адрес (при наличии)	Функциональная зона	Наличие зоны с особыми условиями	
		Единица измерения	Количественный показатель			Вид зоны	Количественный показатель
1.1.11		- « -	1/110	п. Полевой	Зона дошкольных образовательных организаций	-	-
1.1.12		- « -	1/30	с. Абрамово, ул. Школьная, 13	Зона смешанной и общественно-деловой застройки	-	-
1.1.13		-«-	1/70	с. Кадниково	Зона общеобразовательных организаций	-	-
1.1.14		- « -	1/275	с. Кашино, коттеджный поселок "Николин Ключ"	Зона смешанной и общественно-деловой застройки	-	-
1.1.15		- « -	1/270	с. Патруши	Зона специализированной общественной застройки иных видов	-	-
1.1.16		- « -	2/291	с. Фомино	Зона делового, общественного и коммерческого назначения	-	-
1.2	реконструкция, всего, в том числе:	- « -	**1/27***				
1.2.1	МАДОУ «Детский сад «Колосок»	- « -	1/27*	д. Шайдурово, ул. Строителей, 12а	Зона дошкольных образовательных организаций	-	-
2.	**Общеобразовательные учреждения**						
2.1	новое строительство,	Объект\	**22/8532**				

N п\п	Наименование объекта	Характеристика объекта		Местоположение, наименование населенного пункта, адрес (при наличии)	Функциональная зона	Наличие зоны с особыми условиями	
		Единица измерения	Количественный показатель			Вид зоны	Количественный показатель
	всего, в том числе:	кол. мест					
2.1.1.	Школы	- « -	3/2300	Местоположение указано на карте «Карта планируемого размещения объектов местного значения Сысертского муниципального округа» г. Сысерть	Зона общеобразовательных организаций, Зона специализированной общественной застройки иных видов	-	-
2.1.2		- « -	1/80	д. Большое Седельниково	Зона специализированной общественной застройки иных видов	-	-
2.1.3		- « -	1/200	д. Ольховка	Зона общеобразовательных организаций	-	-
2.1.4		- « -	2/790	Местоположение указано на карте «Карта планируемого размещения объектов местного значения Сысертского муниципального округа» п. Большой Исток	- Зона делового, общественного и коммерческого назначения - Зона общеобразовательных организаций	-	-
2.1.5	Школы	- « -	1/80	п. Верхняя Сысерть	Зона специализированной общественной застройки иных видов	-	-
2.1.6		- « -	1/800	территория Второго участка поселка Габиевский	Зона делового, общественного и коммерческого назначения	-	-
2.1.7		- « -	1/400	п. Двуреченск, ул. Клубная, 10а	Зона смешанной и общественно-деловой	-	-

N п\п	Наименование объекта	Характеристика объекта		Местоположение, наименование населенного пункта, адрес (при наличии)	Функциональная зона	Наличие зоны с особыми условиями	
		Единица измерения	Количественный показатель			Вид зоны	Количественный показатель
					застройки		
2.1.8		- « -	1/84	п. Каменка	Зона специализированной общественной застройки иных видов	-	-
2.1.9		- « -	2/200	п. Октябрьский	Зона общеобразовательных организаций	-	-
2.1.10		- « -	1/250	п. Полевой	Зона общеобразовательных организаций	-	-
2.1.11		- « -	1/70	с. Абрамово, ул. Школьная, 13	Зона смешанной и общественно-деловой застройки	-	-
2.1.12		-«-	2/750	Южная часть с. Кашино	Зона делового, общественного и коммерческого назначения	-	-
2.1.13	Школы	- « -	2/738	с. Фомино	Зона делового, общественного и коммерческого назначения	-	-
2.1.14		- « -	1/550	с. Щелкун	Зона делового, общественного и коммерческого назначения	-	-
2.1.15		- « -	1/40	с. Аверино, ул. Советская,100	Зона делового, общественного и коммерческого назначения	-	-
2.1.16		- « -	1/1200	с. Патруши	Зона специализированной	-	

N п\п	Наименование объекта	Характеристика объекта		Местоположение, наименование населенного пункта, адрес (при наличии)	Функциональная зона	Наличие зоны с особыми условиями	
		Единица измерения	Количественный показатель			Вид зоны	Количественный показатель
					общественной застройки иных видов		
2.2	реконструкция, всего, в том числе:	- « -	**1/450***				
2.2.1	Общеобразовательная школа (в составе комплекса школа-комплекс)	- « -	1/450*	п. Бобровский, ул. Краснодеревцев, 37	Зона общеобразовательных организаций	-	-
3.	**Учреждения дополнительного образования**						
3.1	новое строительство, всего, в том числе:	Объект\ кол. мест	**4/452**				
3.1.1	Учреждения дополнительного образования для детей, учащийся	- « -	1/100	д. Большое Седельниково	Зона специализированной общественной застройки иных видов	-	-
3.1.2		- « -	1/150	п. Бобровский, ул. Краснодеревцев, 37	Зона общеобразовательных организаций	-	-
3.1.3		- « -	1/150	п. Верхняя Сысерть	Зона специализированной общественной застройки иных видов	-	-
3.1.4		- « -	1/52	с. Фомино	Зона делового, общественного и коммерческого назначения	-	-
3.2	реконструкция, всего, в том числе:	Объект					

N п\п	Наименование объекта	Характеристика объекта		Местоположение, наименование населенного пункта, адрес (при наличии)	Функциональная зона	Наличие зоны с особыми условиями	
		Единица измерения	Количественный показатель			Вид зоны	Количественный показатель

Примечание: * – указан параметр, необходимый для увеличения мощности.

Объекты здравоохранения

Таблица 7

N п\п	Наименование объекта	Характеристика объекта		Местоположение, наименование населенного пункта, адрес (при наличии)	Функциональная зона	Наличие зоны с особыми условиями	
		Единица измерения	Количественный показатель			Вид зоны	Количественный показатель
1.	**Учреждения здравоохранения**						
1.1	новое строительство, всего, в том числе:	объект/ посещений в смену	**1**				
1.1.1	Комплексный центр предоставления социальных и медицинских услуг для населения Сысертского муниципального округа	- « -	1	г. Сысерть, ул. Коммуны	Зона делового, общественного и коммерческого назначения	-	-
1.2	реконструкция, всего, в том числе:	объект/ посещений в смену					

Объекты в области обработки, утилизации, обезвреживания, размещения твердых коммунальных отходов, скотомогильники

Таблица 8

N п\п	Наименование объекта	Характеристика объекта		Местоположение, наименование населенного пункта, адрес (при наличии)	Функциональная зона	Наличие зоны с особыми условиями	
		Единица измерения	Количественный показатель			Вид зоны	Количественный показатель
1.	**Полигоны твердых бытовых отходов**						
1.1	новое строительство, всего, в том числе:	Объект					
1.2	реконструкция, всего, в том числе:	Объект					
2.	**Полигоны промышленных и строительных отходов**						
2.1	новое строительство, всего, в том числе:	Объект\ площадь, га					
2.2	реконструкция	Объект\ площадь, га					
3.	**Полигоны комплексные (сортировка и переработка ТКО, полигон для захоронения ТКО и промышленных отходов)**						
3.1	новое строительство, всего, в том числе:	Объект\ площадь, га					

N п\п	Наименование объекта	Характеристика объекта		Местоположение, наименование населенного пункта, адрес (при наличии)	Функциональная зона	Наличие зоны с особыми условиями	
		Единица измерения	Количественный показатель			Вид зоны	Количественный показатель
3.2	реконструкция	Объект\ площадь, га					
4.	**Полигоны для складирования снега**						
4.1	новое строительство, всего, в том числе:	Объект					
4.2	реконструкция	Объект					
5.	**Скотомогильники, Ямы Беккари**						
5.1	новое строительство, всего, в том числе:	Объект					
5.2	реконструкция	Объект					

Объекты обслуживания населения в сфере культуры и досуга

Таблица 9

N п\п	Наименование объекта	Характеристика объекта		Местоположение, наименование населенного пункта, адрес (при наличии)	Функциональная зона	Наличие зоны с особыми условиями	
		Единица измерения	Количественный показатель			Вид зоны	Количественный показатель
1.	**Объекты культуры**						
1.1	новое строительство, всего, в том числе:	Объект/ кол-во мест	**5/426**				
1.1.1	Молодежный центр	- « -	1	г. Сысерть	Зона делового, общественного и коммерческого назначения	-	-
1.1.2	Учреждение культуры клубного типа	-«-	1/40	п. Асбест	Зона объектов культуры и искусства	-	-
1.1.3			1/150	п. Большой Исток, ул. Парковая	Зона объектов культуры и искусства	-	-
1.1.4			1/130	с. Кадниково	Зона делового, общественного и коммерческого назначения	-	-
1.1.5	Центр культурного развития /Культурно-досуговое учреждение	-«-	1/106	п. Верхняя Сысерть, ул. Ленина, 2 (на месте старого железоделательного завода) 2022-2035 гг.	Зона делового, общественного и коммерческого назначения	-	-
1.2	реконструкция, всего, в том числе:	Объект/ кол-во мест	**2/92**				
1.2.1	«Каретный двор усадебного комплекса	- « -	1	г. Сысерть, ул. Быкова, 62	Зона смешанной и общественно-деловой	-	-

N п\п	Наименование объекта	Характеристика объекта		Местоположение, наименование населенного пункта, адрес (при наличии)	Функциональная зона	Наличие зоны с особыми условиями	
		Единица измерения	Количественный показатель			Вид зоны	Количественный показатель
	Турчаниновых-Соломирских»				застройки		
1.2.2	Учреждение культуры клубного типа (Новоипатовский сельский дом культуры, обособленное структурное подразделение МБУК «Щелкунский дом культуры им. Ф. В. Партина»)	- « -	1/92	с. Новоипатово, ул. Мира, 26б	Зона делового, общественного и коммерческого назначения	-	-
2.	**Библиотеки**						
2.1	новое строительство, всего, в том числе:	Объект					
2.2	реконструкция, всего, в том числе:	Объект	**1**				
2.2.1	Библиотека (Новоипатовская сельская библиотека)	- « -	1	с. Новоипатово, ул. Мира, 26б	Зона делового, общественного и коммерческого назначения	-	-
3.	**Зрелищные организации**						
3.1	новое строительство, всего, в том числе:	Объект					

N п\п	Наименование объекта	Характеристика объекта		Местоположение, наименование населенного пункта, адрес (при наличии)	Функциональная зона	Наличие зоны с особыми условиями	
		Единица измерения	Количественный показатель			Вид зоны	Количественный показатель
3.2	реконструкция, всего, в том числе:	Объект					

Объекты обеспечения пожарной безопасности

Таблица 10

N п\п	Наименование объекта	Характеристика объекта		Местоположение, наименование населенного пункта, адрес (при наличии)	Функциональная зона	Наличие зоны с особыми условиями	
		Ед. изм.	Ед. изм.			Вид зоны	Количественный показатель
1.	**Пожарные депо**						
1.1	новое строительство, всего, в том числе:	объект/автомобиль	**1/2**				
1.1.1	Пожарное депо	-«-	1/2	с. Черданцево, территория ЖК Изумрудный	Зона смешанной и общественно-деловой застройки		
1.2	реконструкция, всего, в том числе:	объект/автомобиль					

Объекты туризма и отдыха

Таблица 11

N п\п	Наименование объекта	Характеристика объекта		Местоположение, наименование населенного пункта, адрес (при наличии)	Функциональная зона	Наличие зоны с особыми условиями	
		Единица измерения	Количественный показатель			Вид зоны	Количественный показатель
1.	**Объекты туризма**						
1.1	новое строительство, всего, в том числе:	Объект/ кол-во мест	**1/300**				
1.1.1	Детский загородный лагерь «Эколёнок» (реконструкция старой турбазы)	- « -	1/300	западнее д. Космакова, ЗУ 66:25:2704001:9	Зона детских оздоровительных учреждений		
1.2	реконструкция, всего, в том числе:	Объект/ кол-во мест	**1**				
1.2.1	Реконструкция и перепрофилирование под объекты туризма комплекса корпусов бывшего санатория «Урал»	- « -	1	г. Сысерть, ул. Ленина, д. 1, д. 4, д. 6	Зона смешанной и общественно-деловой застройки	-	-

Объекты захоронения

Таблица 12

N п\п	Наименование объекта	Характеристика объекта		Местоположение, наименование населенного пункта, адрес (при наличии)	Функциональная зона	Наличие зоны с особыми условиями	
		Единица измерения	Количественный показатель			Вид зоны	Количественный показатель
1.	**Кладбища**						
1.1	новое строительство,	Объект/	**1/21,08**				

N п\п	Наименование объекта	Характеристика объекта		Местоположение, наименование населенного пункта, адрес (при наличии)	Функциональная зона	Наличие зоны с особыми условиями	
		Единица измерения	Количественный показатель			Вид зоны	Количественный показатель
	всего, в том числе:	га					
1.1.1	Кладбище г. Сысерть	- « -	1/21,08	Территория МО	Зона кладбищ	СЗЗ	500 метров
1.2	реконструкция, всего, в том числе:	Объект/ га	**12/47,48***				
1.2.1	Кладбище с. Черданцево	- « -	1/2,52*	Территория МО	Зона кладбищ	СЗЗ	50 метров
1.2.2	Кладбище с. Никольское	- « -	1/1,75*			СЗЗ	50 метров
1.2.3	Кладбище с. Щелкун	- « -	1/2,22*			СЗЗ	50 метров
1.2.4	Кладбище с. Кашино	- « -	1/5,54*			СЗЗ	50 метров
1.2.5	Кладбище п. Первомайский	- « -	1/11,49*			СЗЗ	50 метров
1.2.6	Кладбище г. Сысерть	- « -	1/5,71*			СЗЗ	50 метров
1.2.7	Кладбище с. Аверино	- « -	1/0,35*				
1.2.8	Кладбище п. Верхняя Сысерть	- « -	1/1,58*			СЗЗ	50 метров
1.2.9	Кладбище п. Большой Исток	- « -	1/5,07*			СЗЗ	50 метров
1.2.10	Кладбище п. Бобровский	- « -	1/3,16*			СЗЗ	50 метров
1.2.11	Кладбище между д. Малое Седельниково и д. Большое Седельниково	- « -	1/5,68*			СЗЗ	50 метров

N п\п	Наименование объекта	Характеристика объекта		Местоположение, наименование населенного пункта, адрес (при наличии)	Функциональная зона	Наличие зоны с особыми условиями	
		Единица измерения	Количественный показатель			Вид зоны	Количественный показатель
1.2.12	Кладбище п. Двуреченск	- « -	1/3,40*			СЗЗ	50 метров

Примечание: * – указан параметр, необходимый для увеличения мощности.

3. Сведения об объектах федерального значения (за исключением линейных), планируемых к строительству и реконструкции на территории муниципального округа

Объекты газо-,электроснабжения, объекты связи

Таблица 12

N п\п	Наименование объекта	Характеристика объекта		Местоположение, наименование населенного пункта, адрес (при наличии)	Функциональная зона	Наличие зоны с особыми условиями	
		Единица измерения	Количественный показатель			Вид зоны	Количественный показатель
1.	**Объекты электроснабжения**						
1.1	новое строительство (всего), в том числе:	объект					
1.2	реконструкция, всего, в том числе:	объект					
2.	**Объекты связи**						
2.1	новое строительство (всего), в том числе:	объект					
						-	-
2.2	реконструкция, всего, в том числе:	объект					
3.	**Объекты газоснабжения**						
3.1	новое строительство	объект					

N п\п	Наименование объекта	Характеристика объекта		Местоположение, наименование населенного пункта, адрес (при наличии)	Функциональная зона	Наличие зоны с особыми условиями	
		Единица измерения	Количественный показатель			Вид зоны	Количественный показатель
	(всего), в том числе:						
3.2	реконструкция, всего, в том числе:	объект тыс.м3/час					

Объекты транспортной инфраструктуры

Таблица 13

N п\п	Наименование объекта	Характеристика объекта		Местоположение, наименование населенного пункта, адрес (при наличии)	Функциональная зона	Наличие зоны с особыми условиями	
		Единица измерения	Количественный показатель			Вид зоны	Количественный показатель
1.	**Объекты железнодорожного транспорта**						
1.1	новое строительство, всего, в том числе:	объект	**1**				
1.1.1	Остановочный пассажирский железнодорожный пункт	объект	-	-	-	-	-
			-	-	-		
1.1.2	Железнодорожная станция «Сысерть ВСМ»	- « -	1	Сысертский ГО, вне границ НП	Зона объектов железнодорожного транспорта		

N п\п	Наименование объекта	Характеристика объекта		Местоположение, наименование населенного пункта, адрес (при наличии)	Функциональная зона	Наличие зоны с особыми условиями	
		Единица измерения	Количественный показатель			Вид зоны	Количественный показатель
1.2.	реконструкция, всего, в том числе:	объект					
2.	**Транспортные развязки в разных уровнях**						
2.1	Строительство, всего, в том числе:	объект	-				
2.2	Реконструкция, всего, в том числе:	объект	-				
3.	**Мостовые сооружения**						
3.1	Строительство, всего, в том числе:	объект	-				
3.2	Реконструкция, всего, в том числе:	объект	-				

Объекты здравоохранения

Таблица 14

N п\п	Наименование объекта	Характеристика объекта		Местоположение, наименование населенного пункта, адрес (при наличии)	Функциональная зона	Наличие зоны с особыми условиями	
		Единица измерения	Количественный показатель			Вид зоны	Количественный показатель
1.	**Стационары**						
1.1	новое строительство, всего, в том числе:	Объект					
1.2.	реконструкция, всего, в том числе:	Объект					
2.	**Станции (подстанции) скорой помощи**						
2.1	новое строительство, всего, в том числе:	объект					
2.2.	реконструкция, всего, в том числе:	объект					
3.	**Поликлиники**						
3.1	новое строительство, всего, в том числе:	объект					

N п\п	Наименование объекта	Характеристика объекта		Местоположение, наименование населенного пункта, адрес (при наличии)	Функциональная зона	Наличие зоны с особыми условиями	
		Единица измерения	Количественный показатель			Вид зоны	Количественный показатель
3.2	реконструкция, всего, в том числе:	объект					
4.	**Специализированные объекты здравоохранения**						
4.1	новое строительство, всего, в том числе:	объект					
4.2	реконструкция, всего, в том числе:	объект					

Прочие объекты обслуживания

Таблица 15

N п\п	Наименование объекта	Характеристика объекта		Местоположение, наименование населенного пункта, адрес (при наличии)	Функциональная зона	Наличие зоны с особыми условиями	
		Единица измерения	Количественный показатель			Вид зоны	Количественный показатель
1.	**Прочие объекты обслуживания**						
1.1	новое строительство, всего, в том числе:	объект					
1.2.	реконструкция, всего, в том числе:	объект					

4. Сведения об объектах регионального значения (за исключением линейных), планируемых к строительству и реконструкции на территории муниципального округа

Объекты электро- и газоснабжения населения, объекты связи

Таблица 16

N п\п	Наименование объекта	Характеристика объекта		Местоположение, наименование населенного пункта, адрес (при наличии)	Функциональная зона	Наличие зоны с особыми условиями	
		Единица измерения	Количественный показатель			Вид зоны	Количественный показатель
1.	**Объекты электроснабжения**						
1.1	новое строительство (всего), в том числе:	объект					
1.2	реконструкция, всего, в том числе:	Объект/ мощность	2				
1.2.1	ПС Кадниковская 110/10 кВ (СТП СО 1.16.172)	-«-	1/2х25 МВА	2 км юго-западнее с. Кадниково	Зона инженерной инфраструктуры/ Зона объектов электроснабжения	Охранная зона	Расчетный
1.2.2	ПС "Свобода" 110/10 кВ (СТП СО 1.16.170)	-«-	1/2х16 МВА	г. Сысерть, ул. Декабристов, дом 92	Зона инженерной инфраструктуры/ Зона инженерной инфраструктуры иных видов		
2.	**Объекты газоснабжения**						
2.1	новое строительство (всего), в том числе:	Объект/ тыс.м3/сут.	**6**				
2.1.1	ГРС Седельниково (СТП СО 1.15.27)	-«-	1/100	0,5 км восточнее д. Малое Седельниково	Зона инженерной инфраструктуры / Зона объектов газоснабжения	СЗЗ Санитарный разрыв	300 150 100

N п\п	Наименование объекта	Характеристика объекта		Местоположение, наименование населенного пункта, адрес (при наличии)	Функциональная зона	Наличие зоны с особыми условиями	
		Единица измерения	Количественный показатель			Вид зоны	Количественный показатель
						Охранная зона	
2.1.2	ГРС п. Двуреченск (СТП СО 1.15.28)	-«-	1/ 18,6	0,4 км южнее п. Двуреченск	Зона инженерной инфраструктуры / Зона объектов газоснабжения	СЗЗ Санитарный разрыв Охранная зона	300 150 100
2.1.3	ГРС совхоза Бородулинский (СТП СО 1.15.29)	-«-	1/5	1,44 км восточнее п. Октябрьский	Зона инженерной инфраструктуры / Зона объектов газоснабжения	СЗЗ Санитарный разрыв Охранная зона	300 150 100
2.1.4	ГРС-3 (Новая) (СТП СО 1.15.30)	-«-	1/н/д	Сысертский ГО, 2 км юго-западнее п. Полевой	Зона инженерной инфраструктуры / Зона объектов газоснабжения	СЗЗ Санитарный разрыв Охранная зона	300 150 100
2.1.5	ГРС г. Арамиль (новая) (СТП СО 1.15.31)	-«-	1/ 58,6	3 км восточнее п. Октябрьский	Зона инженерной инфраструктуры / Зона объектов газоснабжения	СЗЗ Санитарный разрыв Охранная зона	300 150 100
2.1.6	ГРС Шабровского талькового завода (новая) (СТП СО 1.15.32)	-«-	1/н/д	Сысертский ГО, 4 км южнее ст. Седельниково	Зона инженерной инфраструктуры / Зона объектов газоснабжения	СЗЗ Санитарный разрыв Охранная зона	300 150 100
2.2	реконструкция, всего, в том числе:	объект					

Объекты транспортной инфраструктуры

Таблица 17

N п\п	Наименование объекта	Характеристика объекта		Местоположение, функциональная зона	Наличие зоны с особыми условиями	
		Единица измерения	Количественный показатель		Вид зоны	Количественный показатель
1.	**Искусственные дорожные сооружения**					
1.1	новое строительство, всего, в том числе:	объект				
1.1.1						
1.2	реконструкция, всего, в том числе:	объект				
1.2.1						
2.	**Транспортные развязки**					
2.1	Строительство, всего, в том числе:	объект				
2.1.1						
2.2	Реконструкция, всего, в том числе:	объект				
3.	**Объекты воздушного транспорта**					
3.1	Строительство, всего, в том числе:	объект				
3.2	Реконструкция, всего, в том числе:	объект	**1**			
3.2.1	Аэродром «Екатеринбург (Арамиль)» (СТП СО 1.1.6.1)	объект	1	южнее п. Большой Исток, Зона режимных территорий		
4.	**Пассажирский транспорт**					

N п\п	Наименование объекта	Характеристика объекта		Местоположение, функциональная зона	Наличие зоны с особыми условиями	
		Единица измерения	Количественный показатель		Вид зоны	Количественный показатель
4.1	новое строительство, всего, в том числе:	объект	1			
4.1.1	ТПУ г. Сысерть в составе "Наземное метро" (Екатеринбургское центральное пассажирское кольцо) маршрут "Екатеринбург (гг. Сысерть) - Сысерть (ст. Турбинная)"	объект	1	г. Сысерть, Зона улично-дорожной сети, Зона объектов железнодорожного транспорта		
4.2	реконструкция, всего, в том числе:	объект				

Объекты здравоохранения

Таблица 18

N п\п	Наименование объекта	Характеристика объекта		Местоположение, наименование населенного пункта, адрес (при наличии)	Функциональная зона	Наличие зоны с особыми условиями	
		Единица измерения	Количественный показатель			Вид зоны	Количественный показатель
1.	**Фельдшерско-акушерские пункты, общие врачебные практики**						
1.1	новое строительство, всего, в том числе:	Объект/посещений в смену					

N п\п	Наименование объекта	Характеристика объекта		Местоположение, наименование населенного пункта, адрес (при наличии)	Функциональная зона	Наличие зоны с особыми условиями	
		Единица измерения	Количественный показатель			Вид зоны	Количественный показатель
1.2	реконструкция, всего, в том числе:	объект					
2.	**Амбулаторно-поликлинические учреждения**						
2.1	новое строительство, всего, в том числе:	объект/ посещений в смену					
2.2	реконструкция, всего, в том числе:	объект/ посещений в смену					

Объекты обслуживания населения в сфере культуры

Таблица 19

N п\п	Наименование объекта	Характеристика объекта		Местоположение, наименование населенного пункта, адрес (при наличии)	Функциональная зона	Наличие зоны с особыми условиями	
		Единица измерения	Количественный показатель			Вид зоны	Количественный показатель
1.	**Учреждения культуры**						
1.1	новое строительство, всего, в том числе:	объект/ мест	**2/1800**				
1.1.1	Многофункциональный информационно-культурный центр с кинотеатром и детской школой искусств (СТП СО 1.3.12)	-«-	1/150	г. Сысерть, ул. Быкова, 29-4	Зона смешанной и общественно-деловой застройки	Не устанавливаются	
1.1.2	Центр культурного развития/Культурно-досуговое учреждение (СТП СО 2.3.19)	-«-	1/1650	Сысертский городской округ, п. Большой Исток, ул. Пушкина, 2022-2035 гг.	Зона делового, общественного и коммерческого назначения	Не устанавливаются	
1.2	реконструкция, всего, в том числе:	объект/ мест					
1.2.1							

Объекты образования

Таблица 20

N п\п	Наименование объекта	Характеристика объекта		Местоположение, наименование населенного пункта, адрес (при наличии)	Функциональная зона	Наличие зоны с особыми условиями	
		Единица измерения	Количественный показатель			Вид зоны	Количественный показатель
1.	**Образовательные учреждения**						
1.1	новое строительство, всего, в том числе:	Объект/ кол. мест	**3/5700**				
1.1.1	Региональный центр подготовки персонала (СТП СО 1.2.12)	- « -	1/200	п. Бобровский, ул. Краснодеревцев, 37	Зона общеобразовательных организаций	-	-
1.1.2	Строительство комплекса «Университетский» в рамках частного партнерства (СТП СО 1.2.13)	-«-	1/5000	с. Кашино	Зона специализированной общественной застройки иных видов	-	-
1.1.3	Учреждение профессионального образования (СТП СО 1.2.11)	- « -	1/500	с. Щелкун	Зона смешанной и общественно-деловой застройки	-	-
1.1.4	Школа с межшкольным стадионом (СТП СО 1.2.10)	- « -	1/550	г. Сысерть	Зона общеобразовательных организаций	-	-
1.2	реконструкция, всего, в том числе:	Объект/ кол. мест					

N п\п	Наименование объекта	Характеристика объекта		Местоположение, наименование населенного пункта, адрес (при наличии)	Функциональная зона	Наличие зоны с особыми условиями	
		Единица измерения	Количественный показатель			Вид зоны	Количественный показатель

Объекты обеспечения пожарной безопасности

Таблица 21

N п\п	Наименование объекта	Характеристика объекта		Местоположение, наименование населенного пункта, адрес (при наличии)	Функциональная зона	Наличие зоны с особыми условиями	
		Ед. изм.	Ед. изм.			Вид зоны	Количественный показатель
1.	**Пожарные депо**						
1..1	новое строительство, всего, в том числе:	Объект/ автомобиль	**3/6**				
1.1.1	Пожарное депо (СТП СО 1.10.21)	-«-	1/2	п. Верхняя Сысерть	Коммунально-складская зона		
1.1.2	Пожарное депо (СТП СО 1.10.1)	-«-	1/2	п. Двуреченск	Коммунально-складская зона		
1.1.3	Пожарное депо (СТП СО 1.10.2)	-«-	1/2	д. Большое Седельниково	Зона смешанной и общественно-деловой застройки		

N п\п	Наименование объекта	Характеристика объекта		Местоположение, наименование населенного пункта, адрес (при наличии)	Функциональная зона	Наличие зоны с особыми условиями	
		Ед. изм.	Ед. изм.			Вид зоны	Количественный показатель
1.2	реконструкция, всего, в том числе:	Объект					

Объекты физической культуры и массового спорта

Таблица 22

N п\п	Наименование объекта	Характеристика объекта		Местоположение, наименование населенного пункта, адрес (при наличии)	Функциональная зона	Наличие зоны с особыми условиями	
		Единица измерения	Количественный показатель			Вид зоны	Количественный показатель
1.	**Спортивные залы, стадионы**						
1.1	новое строительство, всего, в том числе:	Объект	**2**				
1.1.1	Центр тенниса (СТП СО 1.4.26) в т.ч.:	Объект	1	Свердловская область, Сысертский муниципальный	Зона объектов физической культуры и массового	-	-

N п\п	Наименование объекта	Характеристика объекта		Местоположение, наименование населенного пункта, адрес (при наличии)	Функциональная зона	Наличие зоны с особыми условиями	
		Единица измерения	Количественный показатель			Вид зоны	Количественный показатель
	Теннисные корты	Объект	6	округ, с. Кашино	спорта		
	Трибуны	Мест	1400				
1.1.2	Лыжный комплекс (СТП СО 1.4.24) в т.ч.:	- « -	1	г. Сысерть, ул. Загородная, 1	Зона озелененных территорий общего пользования (лесопарки, парки, сады, скверы, бульвары, городские леса)	-	-
	Лыжные трассы	Объект	6				
	Лыже-роллерная трасса	Объект	1				
	Лыжный стадион,	Объект	1				
	Газовая котельная	Объект	1				
1.2	реконструкция, всего, в том числе:	$м^2$					

Объекты особых экономических зон и прочих объектов, связанных с производственной деятельностью регионального значения в сфере промышленности и агропромышленного комплекса

Таблица 23

N п\п	Наименование объекта	Характеристика объекта	Местоположение, наименование населенного пункта, адрес	Функциональная зона	Наличие зоны с особыми условиями

		Единица измерения	Количественный показатель	(при наличии)		Вид зоны	Количественный показатель
1.	**Индустриальные парки**						
1.1	новое строительство, всего, в том числе:		-				
1.1.1						-	-
1.2	реконструкция, всего, в том числе:						
1.2.1							
2.	**Особые экономические зоны**						
2.1	новое строительство, всего, в том числе:	Объект/рабочих мест					

N п\п	Наименование объекта	Характеристика объекта		Местоположение, наименование населенного пункта, адрес (при наличии)	Функциональная зона	Наличие зоны с особыми условиями	
		Единица измерения	Количественный показатель			Вид зоны	Количественный показатель
2.1.1	Особая экономическая зона «Титановая долина» * (СТП СО 1.11.8)		1/2500	Сысертский муниципальный округ 66:25:0000000:8299, 66:25:0106002:876,66:25:0201019:42, 66:25:0201019:44, 66:25:0201019:46, 66:25:0201019:161, 66:00:0000000:60337, 66:25:0201019:169, 66:25:0201019:170, 66:25:0201019:171, 66:25:0201019:172, 66:25:0201019:40, 66:25:0201019:41, 66:25:0201019:43, 66:25:0201019:45, 66:25:0201019:47, 66:25:0201019:48, 66:25:0201019:50, 66:25:0106002:873, 66:25:0106002:874, 66:25:0106002:875, 66:00:0000000:1887, 66:00:0000000:1888, 66:25:0201019:49, 66:25:0201019:166, 66:25:0307001:161, 66:25:0307001:174, 66:25:0307001:175, 66:25:0307001:176, 66:25:0307001:177, 66:25:0307001:178, 66:25:0307001:179, 66:25:0307001:180, 66:25:0307001:181, 66:25:0307001:182.	Производственная зона	Санитарно-защитная зона	По проекту
2.2	реконструкция,					жж	

N п\п	Наименование объекта	Характеристика объекта		Местоположение, наименование населенного пункта, адрес (при наличии)	Функциональная зона	Наличие зоны с особыми условиями	
		Единица измерения	Количественный показатель			Вид зоны	Количественный показатель
	всего, в том числе:						
2.2.1							

*Примечание: в рамках государственной программы Свердловской области «Повышение инвестиционной привлекательности Свердловской области до 2027 года», утвержденной постановлением Правительства Свердловской области от 17.11.2014 № 1002-ПП.

Объекты в области обработки, утилизации, обезвреживания, размещения твердых коммунальных отходов, скотомогильники

Таблица 24

N п\п	Наименование объекта	Характеристика объекта		Местоположение, наименование населенного пункта, адрес (при наличии)	Функциональная зона	Наличие зоны с особыми условиями	
		Единица измерения	Количественный показатель			Вид зоны	Количественный показатель
1.	**Полигоны твердых бытовых отходов**						
1.1	новое строительство, всего, в том числе:	Объект					
1.2	реконструкция, всего, в том числе:	Объект					
2.	**Полигоны промышленных и строительных отходов**						
2.1	новое строительство, всего, в том числе:	Объект\ площадь, га					
2.2	реконструкция	Объект\ площадь, га					
3.	**Полигоны комплексные (сортировка и переработка ТКО, полигон для захоронения ТКО и промышленных отходов)**						
3.1	новое строительство, всего, в том числе:	Объект\ площадь, га					

N п\п	Наименование объекта	Характеристика объекта		Местоположение, наименование населенного пункта, адрес (при наличии)	Функциональная зона	Наличие зоны с особыми условиями	
		Единица измерения	Количественный показатель			Вид зоны	Количественный показатель
3.2	реконструкция	Объект\ площадь, га					
4.	**Полигоны для складирования снега**						
4.1	новое строительство, всего, в том числе:	Объект					
4.2	реконструкция	Объект					
5.	**Скотомогильники, Ямы Беккари**						
5.1	новое строительство, всего, в том числе:	Объект					
5.2	реконструкция	Объект					

5. Сведения о функциональных зонах, установленных на территории Сысертского муниципального округа

Параметры функциональных зон, а также сведения о планируемых для размещения в них объектах федерального, регионального и местного значения, за исключением линейных объектов, планируемых к строительству и реконструкции, представлены в таблице 25.

Параметры функциональных зон Сысертского муниципального округа

Таблица 25

№ п/п	Код зоны*	Наименование зоны	Площадь,(га)	Объекты		
				Местного значения	Регионального значения	Федерального значения
1	701010101	Зона застройки индивидуальными жилыми домами	**5750,13**	См. таб. 3		
2	701010102	Зона застройки малоэтажными жилыми домами (до 4 этажей, включая мансардный)	**112,97**	См. таб. 3		
3	701010103	Зона застройки среднеэтажными жилыми домами (от 5 до 8 этажей, включая мансардный)	**176,92**	См. таб. 3		
4	701010104	Зона застройки многоэтажными жилыми домами (9 этажей и более)	**1,82**			
5	701010200	Зона смешанной и общественно-деловой застройки	**2023,43**	См. таб. 3, 5, 6, 9, 10, 11	См. таб. 19, 20	
6	701010301	Многофункциональная общественно-деловая зона, ***в том числе подтипы:***	**296,15**	См. таб. 3,6,7, 9	См. таб. 19	
		Зона делового, общественного и коммерческого назначения	268,30		См. таб. 19	
		Зона объектов торговли	21,33			
		Зона объектов общественного питания	1,80			
		Зона общегородского	2,80			

№ п/п	Код зоны*	Наименование зоны	Площадь,(га)	Объекты		
				Местного значения	Регионального значения	Федерального значения
		центра				
		Зона объектов коммунально-бытового назначения	1,92			
7	701010302	Зона специализированной общественной застройки, ***в том числе подтипы:***	**468,84**	См. таб. 3, 5, 6, 9	См. таб. 20, 22	
		Зона общеобразовательных организаций	39,60	См. таб. 3,6	См. таб. 20	
		Зона объектов здравоохранения	46,92			
		Зона объектов физической культуры и массового спорта	248,68	См. таб. 3, 5	См. таб. 22	
		Зона дошкольных образовательных организаций	28,12	См. таб. 3,6		
		Зона объектов культуры и искусства	3,53	См. таб. 9		
		Зона объектов, реализующих программы профессионального и высшего образования	6,54			
		Зона научных организаций	5,05			
		Зона специализированной общественной застройки иных видов	79,17	См. таб. 3, 6	См. таб. 20	
		Зона культовых зданий и сооружений	10,11			
		Зона организаций дополнительного образования	1,12			

№ п/п	Код зоны*	Наименование зоны	Площадь,(га)	Объекты		
				Местного значения	Регионального значения	Федерального значения
		Зона объектов социального назначения				
8	701010400	Производственные зоны, зоны инженерной и транспортной инфраструктур				
9	701010401	Производственная зона	**3141,65**	См. таб. 3	См. таб. 23	
10	701010402	Коммунально-складская зона	**300,59**	См. таб. 3	См. таб. 21	
11	701010404	Зона инженерной инфраструктуры, ***в том числе подтипы:***	**208,98**	См. таб. 3	См. таб. 16	
		Зона объектов водоснабжения	85,57	См. таб. 3		
		Зона объектов электроснабжения	2,08	См. таб. 3	См. таб. 16	
		Зона объектов водоотведения	17,73	См. таб. 3		
		Зона объектов связи	8,99	См. таб. 3		
		Зона объектов теплоснабжения	10,56	См. таб. 3		
		Зона объектов газоснабжения	42,66	См. таб. 3	См. таб. 16	
		Зона инженерной инфраструктуры иных видов	41,39	См. таб. 3	См. таб. 16	
12	701010405	Зона транспортной инфраструктуры, ***в том числе подтипы:***	**6115,54**	См. таб. 3, 4		См. таб. 13
		Зона объектов автомобильного транспорта	2255,68	См. таб. 4		
		Зона объектов воздушного транспорта	82,34			

№ п/п	Код зоны*	Наименование зоны	Площадь,(га)	Объекты		
				Местного значения	Регионального значения	Федерального значения
		Зона объектов железнодорожного транспорта	1429,68	См. таб. 3	См. таб. 17	См. таб. 13
		Зона транспортной инфраструктуры иных видов	239,46			
		Зона улично-дорожной сети	2108,38	См. таб. 3,4	См. таб. 17	
13	701010501	Зона сельскохозяйственных угодий	**33573,47**			
14	701010502	Зона садоводства, огородничества	**2110,89**			
15	701010503	Производственная зона сельскохозяйственных предприятий	**399,94**			
16	701010504	Иные зоны сельскохозяйственного назначения, ***в том числе подтипы:***	**973,38**			
		Зона для ведения крестьянского фермерского хозяйства	755,03			
		Зона для ведения личного подсобного хозяйства	218,35			
		Зона для целей аквакультуры (рыбоводства)				
17	701010600	Зоны рекреационного назначения	4,54			
18	701010601	Зона озелененных территорий общего пользования (лесопарки, парки, сады, скверы, бульвары, городские леса)	**1544,53**	См. таб. 3, 5, 9	См. таб. 22	

№ п/п	Код зоны*	Наименование зоны	Площадь,(га)	Объекты		
				Местного значения	Регионального значения	Федерального значения
19	701010602	Зона отдыха, ***в том числе подтипы:***	**1605,79**	См. таб. 5		
		Зона иных объектов отдыха и туризма	1403,73	См. таб. 5		
		Зона пляжей	122,54			
		Зона оздоровительно-спортивных лагерей	5,52			
		Зона детских оздоровительных учреждений	74,00	См. таб. 11		
20	701010605	Зона лесов	**136771,48**			
21	701010606	Иные рекреационные зоны, ***в том числе подтипы:***	**51,09**			
		Зона зоопарков	9,00			
		Зона тематических парков иных видов	42,09			
22	701010701	Зона кладбищ	**125,26**	См. таб. 12		
23	701010702	Зона складирования и захоронения отходов	**19,56**			
24	701010703	Зона озеленения территорий специального назначения				
25	701010800	Зона режимных территорий	**286,73**		См. таб. 17	
26	701010900	Зоны акваторий	**4071,83**			
27	701011000	Иные зоны	**48,69**			

Приложение № 1
к книге 1. Положения о территориальном планировании
Сысертского муниципального округа

ТЕХНИКО-ЭКОНОМИЧЕСКИЕ ПОКАЗАТЕЛИ НАСЕЛЕННОГО ПУНКТА ГОРОД СЫСЕРТЬ

Наименование населенного пункта: **город Сысерть**

Площадь территории – **1865,1869 га**

1.1. Сведения о видах, назначении и наименованиях планируемых для размещения объектов местного значения на территории города Сысерть

Сведения о видах, назначении и наименованиях планируемых для размещения объектов местного значения, их основные характеристики приведены в таблицах 1.1.1-1.8.1. Местоположение объектов указано на карте 2 «Объекты местного значения, размещаемые на территории Сысертского муниципального округа».

Объекты электро- газо- тепло- и водоснабжения населения, объекты водоотведения

Таблица 1.1.1

N п\п	Вид объекта\ наименование объекта	Характеристика объекта		Местоположение, наименование населенного пункта, адрес (при наличии)	Функциональная зона/ подтип зоны	Наличие зоны с особыми условиями	
		Единица измерения	Количественный показатель			Вид зоны	Количественный показатель
1.	**Водозаборные сооружения**						
1.1	новое строительство, всего, в том числе:	объект					
1.2	реконструкция, всего, в том числе:	объект					

N п\п	Вид объекта\ наименование объекта	Характеристика объекта		Местоположение, наименование населенного пункта, адрес (при наличии)	Функциональная зона/ подтип зоны	Наличие зоны с особыми условиями	
		Единица измерения	Количественный показатель			Вид зоны	Количественный показатель
2.	**Насосные станции**						
2.1	новое строительство, всего, в том числе:	объект					
2.2	реконструкция, всего, в том числе:	объект					
3.	**Сети водоснабжения**						
3.1.	новое строительство, всего, в том числе:	км	**0,073**				
3.1.1	Водопровод	км	0,073	Территория населенного пункта	Зона улично-дорожной сети, Зона смешанной и общественно-деловой застройки	Минимальные расстояния до фундаментов зданий и сооружений	3-5 м
3.2.	реконструкция, всего, в том числе:	км	**0,853**				
3.2.1	Водопровод	км	0,853	Территория населенного пункта		Минимальные расстояния до фундаментов зданий и сооружений	3-5 м
4.	**Очистные сооружения сточных вод**						

N п\п	Вид объекта\ наименование объекта	Характеристика объекта		Местоположение, наименование населенного пункта, адрес (при наличии)	Функциональная зона/ подтип зоны	Наличие зоны с особыми условиями	
		Единица измерения	Количественный показатель			Вид зоны	Количественный показатель
4.1	новое строительство, всего, в том числе:	объект	**1**				
4.1.1	КОС	- « -	1	г. Сысерть	Зона объектов водоотведения	СЗЗ	300 м
4.2	реконструкция, всего, в том числе:	объект					
5.	**Канализационные насосные станции и колодцы гашения напора**						
5.1	новое строительство, всего, в том числе:	объект					
5.2	Реконструкция, всего, в том числе:	объект					
6.	**Сети водоотведения**						
6.1	новое строительство, всего, в том числе:	км	**0,999**				
6.1.1	Канализация дождевая	- « -	0,999	Местоположение и функциональные зоны указаны на приложении 1 к карте 2 «Объекты местного значения, размещаемые на территории города Сысерть»			
6.2	Реконструкция, всего, в том числе:	км	**0,9718**				

N п\п	Вид объекта\ наименование объекта	Характеристика объекта		Местоположение, наименование населенного пункта, адрес (при наличии)	Функциональная зона/ подтип зоны	Наличие зоны с особыми условиями	
		Единица измерения	Количественный показатель			Вид зоны	Количественный показатель
6.2.1	Канализация напорная	- « -	0,9718	Местоположение и функциональные зоны указаны на приложении 1 к карте 2 «Объекты местного значения, размещаемые на территории города Сысерть»			
7.	**Теплопроводы распределительные**						
7.1	новое строительство, всего, в том числе:	км	**0,203**				
7.1.1	Теплопровод	- « -	0,203	Местоположение и функциональные зоны указаны на приложении 1 к карте 2 «Объекты местного значения, размещаемые на территории города Сысерть»			
7.2	реконструкция, всего, в том числе:	км					
8.	**Котельные**						
8.1	новое строительство, всего, в том числе:	Объект/ Гкал/час	**4**				
8.1.1	Котельная Д/с №38	- « -	1	г. Сысерть, ул. Красноармейская, 1	Зона смешанной и общественно-деловой застройки	С33	по расчету
8.1.2	Котельная ул. Тимирязева	- « -	1	г. Сысерть, ул. Тимирязева, 4	Зона делового, общественного и коммерческого назначения	С33	по расчету
8.1.3	Котельная по ул. Лермонтова	- « -	1	г. Сысерть	Зона смешанной и общественно-	С33	по расчету

N п\п	Вид объекта\ наименование объекта	Характеристика объекта		Местоположение, наименование населенного пункта, адрес (при наличии)	Функциональная зона/ подтип зоны	Наличие зоны с особыми условиями	
		Единица измерения	Количественный показатель			Вид зоны	Количественный показатель
					деловой застройки		
8.1.4	Котельная ул. К. Маркса	- « -	1	г. Сысерть, ул. К. Маркса	Зона смешанной и общественно-деловой застройки	С33	по расчету
8.2	реконструкция	Объект/ Гкал/час	**1**				
8.2.1	Котельная мкр. Новый	- « -	1	г. Сысерть, микрорайон «Новый», 33	Зона объектов теплоснабжения		
9.	**Электроподстанции**						
9.1	новое строительство (всего), в том числе:	объект					
9.2	реконструкция	объект					
10.	**Линии электропередач**						
10.1	новое строительство (всего), в том числе:	км					
10.2	реконструкция, всего, в том числе:	км					

N п\п	Вид объекта\ наименование объекта	Характеристика объекта		Местоположение, наименование населенного пункта, адрес (при наличии)	Функциональная зона/ подтип зоны	Наличие зоны с особыми условиями	
		Единица измерения	Количественный показатель			Вид зоны	Количественный показатель
11.	**Тепловые насосно-подкачивающие станции и иные объекты теплоснабжения**						
11.1	новое строительство (всего), в том числе:	объект					
11.2	реконструкция, всего, в том числе:	объект	**4**				
11.2.1	Тепловой пункт №9	- « -	1	г. Сысерть, ул. Лермонтова	Зона смешанной и общественно-деловой застройки		
11.2.2	Тепловой пункт №7	- « -	1	г. Сысерть	Зона застройки среднеэтажными жилыми домами (от 5 до 8 этажей, включая мансардный)		
11.2.3	Тепловой пункт №4	- « -	1	г. Сысерть	Зона застройки среднеэтажными жилыми домами (от 5 до 8 этажей, включая мансардный)		
11.2.4	Тепловой пункт №6	- « -	1	г. Сысерть	Зона улично-дорожной сети		

Улично-дорожная сеть, объекты транспортной инфраструктуры

Таблица 1.2.1

N п\п	Наименование объекта	Характеристика объекта		Местоположение, наименование населенного пункта, адрес (при наличии)	Функциональная зона	Наличие зоны с особыми условиями	
		Единица измерения	Количественный показатель			Вид зоны	Количественный показатель
1.	**Улично-дорожная сеть**						
1.1	новое строительство, всего, в том числе:	км					
1.2	реконструкция, всего, в том числе:	км	**23,032**				
1.2.1	Улицы и проезды	- « -	23,032	г. Сысерть	Зона улично-дорожной сети	-	-
2.	**Искусственные дорожные сооружения**						
2.1	новое строительство, всего, в том числе:	объект					
2.2	реконструкция, всего, в том числе:	объект					
3.	**Остановочные пункты**						
3.1	новое строительство, всего, в том числе:	объект					

N п\п	Наименование объекта	Характеристика объекта		Местоположение, наименование населенного пункта, адрес (при наличии)	Функциональная зона	Наличие зоны с особыми условиями	
		Единица измерения	Количественный показатель			Вид зоны	Количественный показатель
3.2	реконструкция, всего, в том числе:	объект					

Объекты физической культуры и массового спорта

Таблица 1.3.1

N п\п	Наименование объекта	Характеристика объекта		Местоположение, наименование населенного пункта, адрес (при наличии)	Функциональная зона	Наличие зоны с особыми условиями	
		Единица измерения	Количественный показатель			Вид зоны	Количественный показатель
1.	**Спортивные залы, стадионы, плоскостные спортивные объекты**						
1.1	новое строительство, всего, в том числе:	Объект	**7**				
1.1.1	ФОК с универсальным спортивным залом 42х24 (Развлекательно-оздоровительный центр)	- « -	1	г. Сысерть, ул. Коммуны, 2	Зона смешанной и общественно-деловой застройки	-	-
1.1.2	Мини-футбольное поле	- « -	2	г. Сысерть	Зона смешанной и общественно-деловой застройки	-	-
1.1.3	Административное здание (Медиа центр) в составе Комплекса зданий учебно-тренировочного ледового	- « -	1	г. Сысерть, ул. Трактовая, 25	Зона смешанной и общественно-деловой застройки	-	-

N п\п	Наименование объекта	Характеристика объекта		Местоположение, наименование населенного пункта, адрес (при наличии)	Функциональная зона	Наличие зоны с особыми условиями	
		Единица измерения	Количественный показатель			Вид зоны	Количественный показатель
	центра для детей с открытой спортивной тренировочной площадкой						
1.1.4	Площадка для уличной гимнастики	- « -	1	г. Сысерть		-	-
1.1.5	Зал бокса	- « -	1	г. Сысерть, ул. Трактовая, 25	Зона смешанной и общественно-деловой застройки	-	-
1.1.6	Центр гимнастики	- « -	1	г. Сысерть, ул. Трактовая, 25	Зона смешанной и общественно-деловой застройки	-	-
1.2	реконструкция, всего, в том числе:	Объект					

Объекты образования

Таблица 1.4.1

N п\п	Наименование объекта	Характеристика объекта		Местоположение, наименование населенного пункта, адрес (при наличии)	Функциональная зона	Наличие зоны с особыми условиями	
		Единица измерения	Количественный показатель			Вид зоны	Количественный показатель
1.	**Детские дошкольные учреждения**						
1.1	новое строительство, всего, в том числе:	Объект\ кол. мест	**3/890**				
1.1.1	Детский сад	- « -	1/350	г. Сысерть	Зона дошкольных образовательных организаций	-	-
1.1.2	Детский сад в составе объекта Школа-комплекс	- « -	1/270	г. Сысерть, южная часть	Зона общеобразовательных организаций	-	-
1.1.3	Детский сад	- « -	1/270	г. Сысерть	Зона специализированной общественной застройки иных видов	-	-
1.2	реконструкция, всего, в том числе:	Объект\ кол. мест					
2.	**Общеобразовательные учреждения**						
2.1	новое строительство, всего, в том числе:	Объект/ кол. мест	**3/2300**				
2.1.1	Школа	- « -	1/1200	г. Сысерть	Зона общеобразовательных организаций	-	-

N п\п	Наименование объекта	Характеристика объекта		Местоположение, наименование населенного пункта, адрес (при наличии)	Функциональная зона	Наличие зоны с особыми условиями	
		Единица измерения	Количественный показатель			Вид зоны	Количественный показатель
2.1.2	Школа-комплекс	- « -	1/550	г. Сысерть, южная часть	Зона общеобразовательных организаций	-	-
2.1.3	Школа	- « -	1/550	г. Сысерть	Зона специализированной общественной застройки иных видов	-	-
2.2	реконструкция, всего, в том числе:	Объект/ кол. мест					
3.	**Учреждения дополнительного образования**						
3.1	новое строительство, всего, в том числе:	Объект\ кол. мест					
3.2	реконструкция, всего, в том числе:	Объект/ кол. мест					

Объекты обслуживания населения в сфере культуры

Таблица 1.5.1

N п\п	Наименование объекта	Характеристика объекта		Местоположение, наименование населенного пункта, адрес (при наличии)	Функциональная зона	Наличие зоны с особыми условиями	
		Единица измерения	Количественный показатель			Вид зоны	Количественный показатель
1.	**Объекты культуры**						
1.1	новое строительство, всего, в том числе:	Объект/ кол-во мест	**1**				
1.1.1	Молодежный центр	- « -	1	г. Сысерть	Зона делового, общественного и коммерческого назначения	-	-
1.2	реконструкция, всего, в том числе:	Объект/ кол-во мест	**1**				
1.2.1	«Каретный двор усадебного комплекса Турчаниновых-Соломирских»	- « -	1	г. Сысерть, ул. Быкова, 62	Зона смешанной и общественно-деловой застройки	-	-
2.	**Библиотеки**						
2.1	новое строительство, всего, в том числе:	Объект					
2.2	реконструкция, всего, в том числе:	Объект					
3.	**Зрелищные организации**						

N п\п	Наименование объекта	Характеристика объекта		Местоположение, наименование населенного пункта, адрес (при наличии)	Функциональная зона	Наличие зоны с особыми условиями	
		Единица измерения	Количественный показатель			Вид зоны	Количественный показатель
3.1	новое строительство, всего, в том числе:	Объект					
3.2	реконструкция, всего, в том числе:	Объект					
4.	**Общественные пространства**						
4.1	новое строительство, всего, в том числе:	Объект					
4.2	реконструкция, всего, в том числе:	Объект					

Объекты туризма и отдыха

Таблица 1.6.1

N п\п	Наименование объекта	Характеристика объекта		Местоположение, наименование населенного пункта, адрес (при наличии)	Функциональная зона	Наличие зоны с особыми условиями	
		Единица измерения	Количественный показатель			Вид зоны	Количественный показатель
1.	**Объекты туризма**						
1.1	новое строительство, всего, в том числе:	Объект/ кол-во мест					
1.2	реконструкция, всего, в том числе:	Объект/ кол-во мест	**1**				
1.2.1	Реконструкция и перепрофилирование под объекты туризма комплекса корпусов бывшего санатория «Урал»	- « -	1	г. Сысерть, ул. Ленина, д. 1, д. 4, д. 6	Зона смешанной и общественно-деловой застройки	-	-

Объекты здравоохранения

Таблица 1.7.1

N п\п	Наименование объекта	Характеристика объекта		Местоположение, наименование населенного пункта, адрес (при наличии)	Функциональная зона	Наличие зоны с особыми условиями	
		Единица измерения	Количественный показатель			Вид зоны	Количественный показатель
1.	**Учреждения здравоохранения**						
1.1	новое строительство, всего, в том числе:	объект/ посещений в смену	**1**				
1.1.1	Комплексный центр предоставления социальных и медицинских услуг для населения Сысертского муниципального округа	- « -	1	г. Сысерть, ул. Коммуны	Зона делового, общественного и коммерческого назначения	-	-
1.2	реконструкция, всего, в том числе:	объект/ посещений в смену					

Объекты захоронения

Таблица 1.8.1

N п\п	Наименование объекта	Характеристика объекта		Местоположение, наименование населенного пункта, адрес (при наличии)	Функциональная зона	Наличие зоны с особыми условиями	
		Единица измерения	Количественный показатель			Вид зоны	Количественный показатель
1.	**Кладбища**						
1.1	новое строительство, всего, в том числе:	Объект/ га					
1.2	реконструкция, всего, в том числе:	Объект/ га	**1/5,71***				
1.2.1	Кладбище г. Сысерть	- « -	1/5,71*	г. Сысерть	Зона кладбищ	СЗЗ	50 метров

Примечание: * – указан параметр, необходимый для увеличения мощности.

1.2. Сведения об объектах федерального значения (за исключением линейных), планируемых к строительству и реконструкции на территории города Сысерть

На территории города Сысерть отсутствуют объекты федерального значения (за исключением линейных), планируемые к строительству и реконструкции.

1.3. Сведения об объектах регионального значения (за исключением линейных), планируемых к строительству и реконструкции на территории города Сысерть

Сведения о видах, назначении и наименованиях планируемых для размещения объектов регионального значения (за исключением линейных), их основные характеристики приведены в таблицах 3.1.1-3.7.1. Местоположение объектов указано на карте 2 «Функциональное зонирование территории Сысертского муниципального округа».

Объекты транспортной инфраструктуры

Таблица 3.1.1

N п\п	Наименование объекта	Характеристика объекта		Местоположение, функциональная зона	Наличие зоны с особыми условиями	
		Единица измерения	Количественный показатель		Вид зоны	Количественный показатель
1.	**Пассажирский транспорт**					
1.1	новое строительство, всего, в том числе:	объект	1			
1.1.1	ТПУ г. Сысерть в составе "Наземное метро" (Екатеринбургское центральное пассажирское кольцо) маршрут "Екатеринбург (гг. Сысерть) - Сысерть (ст. Турбинная)"	-«-	1	г. Сысерть, Зона улично-дорожной сети, Зона объектов железнодорожного транспорта		
1.2	реконструкция, всего, в том числе:	объект				

Объекты образования

Таблица 3.2.1

N п\п	Наименование объекта	Характеристика объекта		Местоположение, наименование населенного пункта, адрес (при наличии)	Функциональная зона	Наличие зоны с особыми условиями	
		Единица измерения	Количественный показатель			Вид зоны	Количественный показатель
1.	**Образовательные учреждения**						
1.1	новое строительство, всего, в том числе:	объект/ посещений в смену					
1.1.1	Школа с межшкольным стадионом (СТП СО 1.2.10)	- « -	1/550	г. Сысерть	Зона общеобразовательных организаций	-	-
1.2	реконструкция, всего, в том числе:	объект/ посещений в смену					

Объекты обслуживания населения в сфере культуры

Таблица 3.3.1

N п\п	Наименование объекта	Характеристика объекта		Местоположение, наименование населенного пункта, адрес (при наличии)	Функциональная зона	Наличие зоны с особыми условиями	
		Единица измерения	Количественный показатель			Вид зоны	Количественный показатель
1.	**Учреждения культуры**						
1.1	новое строительство, всего, в том числе:	объект/ мест	**1**				
1.1.1	Многофункциональный информационно-культурный центр с кинотеатром и детской школой искусств (Культурно-образовательный центр)	-«-	1	г. Сысерть, ул. Быкова, 29-4	Зона смешанной и общественно-деловой застройки	Не устанавливаются	
1.2	реконструкция, всего, в том числе:	объект/ мест					

Объекты электро- газо- тепло- и водоснабжения населения, объекты водоотведения

Таблица 3.4.1

N п\п	Наименование объекта	Характеристика объекта		Местоположение, наименование населенного пункта, адрес (при наличии)	Функциональная зона	Наличие зоны с особыми условиями	
		Единица измерения	Количественный показатель			Вид зоны	Количественный показатель
1.	**Объекты электрообеспечения**						
1.1	новое строительство, всего, в том числе:	объект					
1.2	реконструкция, всего, в том числе:	Объект/ МВА	**1/2х16 МВА**				
1.2.1	ПС "Свобода" 110/10 кВ	-«-	1/2х16 МВА	г. Сысерть, ул. Декабристов, дом 92	Зона инженерной инфраструктуры /Зона инженерной инфраструктуры иных видов	Охранная зона	20 м

Объекты физической культуры и массового спорта

Таблица 3.5.1

N п\п	Наименование объекта	Характеристика объекта		Местоположение, наименование населенного пункта, адрес (при наличии)	Функциональная зона	Наличие зоны с особыми условиями	
		Единица измерения	Количественный показатель			Вид зоны	Количественный показатель
1.	**Спортивные объекты**						

N п\п	Наименование объекта	Характеристика объекта		Местоположение, наименование населенного пункта, адрес (при наличии)	Функциональная зона	Наличие зоны с особыми условиями	
		Единица измерения	Количественный показатель			Вид зоны	Количественный показатель
1.1	новое строительство, всего, в том числе:	Объект	**1**				
1.1.1	Лыжная база, лыжный комплекс)	- « -	1	г. Сысерть, ул. Загородная	Зона озелененных территорий общего пользования (лесопарки, парки, сады, скверы, бульвары, городские леса)	-	-
1.2	реконструкция, всего, в том числе:	Объект					

Объекты в области обработки, утилизации, обезвреживания, размещения твердых коммунальных отходов, скотомогильники

Таблица 3.6.1

N п\п	Наименование объекта	Характеристика объекта		Местоположение, наименование населенного пункта, адрес (при наличии)	Функциональная зона	Наличие зоны с особыми условиями	
		Единица измерения	Количественный показатель			Вид зоны	Количественный показатель
1.	**Полигоны твердых бытовых отходов**						
1.1	новое строительство, всего, в том числе:	Объект					
1.2	реконструкция, всего, в том числе:	Объект					
2.	**Полигоны промышленных и строительных отходов**						
2.1	новое строительство, всего, в том числе:	Объект\ площадь, га					
2.2	реконструкция	Объект\ площадь, га					
3.	**Полигоны комплексные (сортировка и переработка ТКО, полигон для захоронения ТКО и промышленных отходов)**						
3.1	новое строительство, всего, в том числе:	Объект\ площадь, га					

N п\п	Наименование объекта	Характеристика объекта		Местоположение, наименование населенного пункта, адрес (при наличии)	Функциональная зона	Наличие зоны с особыми условиями	
		Единица измерения	Количественный показатель			Вид зоны	Количественный показатель
3.2	реконструкция	Объект\ площадь, га					
4.	**Полигоны для складирования снега**						
4.1	новое строительство, всего, в том числе:	Объект					
4.2	реконструкция	Объект					
5.	**Скотомогильники, Ямы Беккари**						
5.1	новое строительство, всего, в том числе:	Объект					
5.2	реконструкция	Объект					

1.4. Сведения о функциональных зонах, установленных на территории города Сысерть

Параметры функциональных зон, а также сведения о планируемых для размещения в них объектах федерального, регионального и местного значения, за исключением линейных объектов, представлены в таблице 4.1.1.

Параметры функциональных зон города Сысерть

Таблица 4.1.1

	Код зоны*	Наименование зоны	Площадь (га)	Объекты		
				Местного значения	Регионального значения	Федерального значения
1	701010101	Зона застройки индивидуальными жилыми домами	**582,58**			
2	701010102	Зона застройки малоэтажными жилыми домами (до 4 этажей, включая мансардный)	**7,52**			
3	701010103	Зона застройки среднеэтажными жилыми домами (от 5 до 8 этажей, включая мансардный)	**54,97**	Таб. 1.1.1		
4	701010104	Зона застройки многоэтажными жилыми домами (9 этажей и более)	**1,82**			
5	701010200	Зона смешанной и общественно-деловой застройки	**154,23**	Таб. 1.1.1, Таб. 1.3.1, Таб. 1.5.1, Таб. 1.6.1	Таб. 3.3.1	
6	701010301	Многофункциональная общественно-деловая зона, ***в том числе подтипы:***	**49,00**	Таб. 1.1.1, Таб. 1.4.1, Таб. 1.5.1, Таб. 1.7.1		
		Зона делового, общественного и коммерческого назначения	42,27			
		Зона общегородского центра	2,68			
		Зона объектов торговли	3,99			
		Зона объектов общественного питания	0,06			
7	701010302	Зона специализированной общественной застройки, ***в том числе***	**71,99**	Таб. 1.4.1		

	Код зоны*	Наименование зоны	Площадь (га)	Объекты		
				Местного значения	Регионального значения	Федерального значения
		подтипы:				
		Зона объектов здравоохранения				
		Зона объектов физической культуры и массового спорта	24,49			
		Зона дошкольных образовательных организаций	7,64	Таб. 1.4.1		
		Зона общеобразовательных организаций	15,04	Таб. 1.4.1	Таб. 3.2.1	
		Зона организация дополнительного образования	0,23			
		Зона объектов культуры и искусства				
		Зона культовых зданий и сооружений	4,09			
		Зона специализированной общественной застройки иных видов	20,50			
8	701010401	Производственная зона	**109,23**			
9	701010402	Коммунально-складская зона	**4,00**			
10	701010404	Зона инженерной инфраструктуры, ***в том числе подтипы:***	**10,06**	Таб. 1.1.1	Таб. 3.4.1	
		Зона объектов теплоснабжения	2,05	Таб. 1.1.1		
		Зона объектов водоснабжения	1,14			
		Зона объектов связи	0,65			
		Зона инженерной инфраструктуры иных видов	2,76		Таб. 3.4.1	
		Зона объектов водоотведения	3,46			
11	701010405	Зона транспортной	**392,40**	Таб. 1.1.1,		

	Код зоны*	Наименование зоны	Площадь (га)	Объекты		
				Местного значения	Регионального значения	Федерального значения
		инфраструктуры, ***в том числе подтипы:***		Таб. 1.2.1		
		Зона объектов железнодорожного транспорта	11,74		Таб. 3.1.1	
		Зона транспортной инфраструктуры иных видов	20,38			
		Зона улично-дорожной сети	360,28	Таб. 1.1.1, Таб. 1.2.1	Таб. 3.1.1	
12	701010502	Зона садоводства, огородничества	**58,04**			
13	701010600	Зоны рекреационного назначения	**4,54**			
14	701010601	Зона озелененных территорий общего пользования (лесопарки, парки, сады, скверы, бульвары, городские леса)	**180,04**		Таб. 3.5.1	
15	701010602	Зона отдыха, ***в том числе подтипы:***	**28,21**			
		Зона детский оздоровительных учреждений	2,07			
		Зона иных объектов отдыха и туризма	26,14			
16	701010701	Зона кладбищ	**13,23**	Таб. 1.8.1		
17	701010702	Зона складирования и захоронения отходов	**0,31**			
18	701010900	Зоны акваторий	**142,26**			

Приложение № 2
к книге 1. Положения о территориальном планировании
Сысертского муниципального округа

ТЕХНИКО-ЭКОНОМИЧЕСКИЕ ПОКАЗАТЕЛИ НАСЕЛЕННОГО ПУНКТА ДЕРЕВНЯ АНДРЕЕВКА

Наименование населенного пункта: **деревня Андреевка**

Площадь территории – **87,4316 га**

2.1. Сведения о видах, назначении и наименованиях планируемых для размещения объектов местного значения на территории деревни Андреевка

Сведения о видах, назначении и наименованиях планируемых для размещения и реконструкции объектов местного значения, их основные характеристики приведены в таблицах 1.1.2-1.5.2. Местоположение объектов указано на карте 2 «Объекты местного значения, размещаемые на территории Сысертского муниципального округа».

Объекты электро- газо- тепло- и водоснабжения населения, объекты водоотведения

Таблица 1.1.2

N п\п	Вид объекта\ наименование объекта	Характеристика объекта		Местоположение, наименование населенного пункта, адрес (при наличии)	Функциональная зона/ подтип зоны	Наличие зоны с особыми условиями	
		Единица измерения	Количественный показатель			Вид зоны	Количественный показатель
1.	**Водозаборные сооружения**						
1.1	новое строительство, всего, в том числе:	объект					
1.2	реконструкция, всего, в том числе:	объект					

N п\п	Вид объекта\ наименование объекта	Характеристика объекта		Местоположение, наименование населенного пункта, адрес (при наличии)	Функциональная зона/ подтип зоны	Наличие зоны с особыми условиями	
		Единица измерения	Количественный показатель			Вид зоны	Количественный показатель
2.	**Насосные станции**						
2.1	новое строительство, всего, в том числе:	объект					
2.2	реконструкция, всего, в том числе:	объект					
3.	**Сети водоснабжения**						
3.1.	новое строительство, всего, в том числе:	км					
3.2.	реконструкция, всего, в том числе:	км					
4.	**Очистные сооружения сточных вод**						
4.1	новое строительство, всего, в том числе:	объект					
4.2	реконструкция, всего, в том числе:	объект					

N п\п	Вид объекта\ наименование объекта	Характеристика объекта		Местоположение, наименование населенного пункта, адрес (при наличии)	Функциональная зона/ подтип зоны	Наличие зоны с особыми условиями	
		Единица измерения	Количественный показатель			Вид зоны	Количественный показатель
5.	**Канализационные насосные станции и колодцы гашения напора**						
5.1	новое строительство, всего, в том числе:	объект					
5.2	реконструкция, всего, в том числе:	объект					
6.	**Сети водоотведения**						
6.1	новое строительство, всего, в том числе:	км					
6.2	реконструкция, всего, в том числе:	км					
7.	**Теплопроводы распределительные**						
7.1	новое строительство, всего, в том числе:	км					
7.2	реконструкция,	км					

N п\п	Вид объекта\ наименование объекта	Характеристика объекта		Местоположение, наименование населенного пункта, адрес (при наличии)	Функциональная зона/ подтип зоны	Наличие зоны с особыми условиями	
		Единица измерения	Количественный показатель			Вид зоны	Количественный показатель
	всего, в том числе:						
8.	**Котельные**						
8.1	новое строительство, всего, в том числе:	Объект/ Гкал/час					
8.2	реконструкция, всего, в том числе:	Объект/ Гкал/час					
9.	**Электроподстанции**						
9.1	новое строительство (всего), в том числе:	объект					
9.2	реконструкция, всего, в том числе:	объект					
10.	**Линии электропередач**						
10.1	новое строительство (всего), в том числе:	км					

N п\п	Вид объекта\ наименование объекта	Характеристика объекта		Местоположение, наименование населенного пункта, адрес (при наличии)	Функциональная зона/ подтип зоны	Наличие зоны с особыми условиями	
		Единица измерения	Количественный показатель			Вид зоны	Количественный показатель
10.2	реконструкция, всего, в том числе:	км					
11.	**Газопроводы**	км					
11.1	новое строительство (всего), в том числе:	км					
11.2	реконструкция, всего, в том числе:	км					
12.	**Пункты редуцирования газа**						
12.1	новое строительство (всего), в том числе:	объект	**1**				
12.1.1	ПРГ д. Андреевка	- « -	1	в северной части д. Андреевка. Зона озелененных территорий общего пользования (лесопарки, парки, сады, скверы, бульвары, городские леса)		Санитарный разрыв Охранная зона	10 м 10 м
12.2	реконструкция, всего, в том числе:	объект					

Улично-дорожная сеть, объекты транспортной инфраструктуры

Таблица 1.2.2

N п\п	Наименование объекта	Характеристика объекта		Местоположение, наименование населенного пункта, адрес (при наличии)	Функциональная зона	Наличие зоны с особыми условиями	
		Единица измерения	Количественный показатель			Вид зоны	Количественный показатель
1.	**Улично-дорожная сеть**						
1.1	новое строительство, всего, в том числе:	км					
1.2	реконструкция, всего, в том числе:	км					
2.	**Искусственные дорожные сооружения**						
2.1	новое строительство, всего, в том числе:	объект					
2.2	реконструкция, всего, в том числе:	объект					
3.	**Остановочные пункты**						
3.1	новое строительство, всего, в том числе:	объект					

N п\п	Наименование объекта	Характеристика объекта		Местоположение, наименование населенного пункта, адрес (при наличии)	Функциональная зона	Наличие зоны с особыми условиями	
		Единица измерения	Количественный показатель			Вид зоны	Количественный показатель
3.2	реконструкция, всего, в том числе:	объект					

Объекты физической культуры и массового спорта

Таблица 1.3.2

N п\п	Наименование объекта	Характеристика объекта		Местоположение, наименование населенного пункта, адрес (при наличии)	Функциональная зона	Наличие зоны с особыми условиями	
		Единица измерения	Количественный показатель			Вид зоны	Количественный показатель
1.	**Спортивные залы, стадионы**						
1.1	новое строительство, всего, в том числе:	Объект					
1.2	реконструкция, всего, в том числе:	$м^2$					

Объекты образования

Таблица 1.4.2

N п\п	Наименование объекта	Характеристика объекта		Местоположение, наименование населенного пункта, адрес (при наличии)	Функциональная зона	Наличие зоны с особыми условиями	
		Единица измерения	Количественный показатель			Вид зоны	Количественный показатель
1.	**Детские дошкольные учреждения**						
1.1	новое строительство, всего, в том числе:	Объект\ кол. мест					
1.2	реконструкция, всего, в том числе:	Объект\ кол. мест					
2.	**Общеобразовательные учреждения**						
2.1	новое строительство, всего, в том числе:	Объект/ кол. мест					
2.2	реконструкция, всего, в том числе:	Объект/ кол. мест					
3.	**Учреждения дополнительного образования**						
3.1	новое строительство, всего, в том числе:	Объект\ кол. мест					

N п\п	Наименование объекта	Характеристика объекта		Местоположение, наименование населенного пункта, адрес (при наличии)	Функциональная зона	Наличие зоны с особыми условиями	
		Единица измерения	Количественный показатель			Вид зоны	Количественный показатель
3.2	реконструкция, всего, в том числе:	Объект/ кол. мест					

Примечание: * – указан параметр, необходимый для увеличения мощности.

Объекты обслуживания населения в сфере культуры

Таблица 1.5.2

N п\п	Наименование объекта	Характеристика объекта		Местоположение, наименование населенного пункта, адрес (при наличии)	Функциональная зона	Наличие зоны с особыми условиями	
		Единица измерения	Количественный показатель			Вид зоны	Количественный показатель
1.	**Объекты культуры**						
1.1	новое строительство, всего, в том числе:	Объект/ кол-во мест					
1.2	реконструкция, всего, в том числе:	Объект/ кол-во мест					
2.	**Библиотеки**						
2.1	новое строительство, всего, в том числе:	Объект					

N п\п	Наименование объекта	Характеристика объекта		Местоположение, наименование населенного пункта, адрес (при наличии)	Функциональная зона	Наличие зоны с особыми условиями	
		Единица измерения	Количественный показатель			Вид зоны	Количественный показатель
2.2	реконструкция, всего, в том числе:	Объект					
3.	**Зрелищные организации**						
3.1	новое строительство, всего, в том числе:	Объект					
3.2	реконструкция, всего, в том числе:	Объект					
4.	**Общественные пространства**						
4.1	новое строительство, всего, в том числе:	Объект					
4.2	реконструкция, всего, в том числе:	Объект					

2.2. Сведения об объектах федерального значения (за исключением линейных), планируемых к строительству и реконструкции на территории деревни Андреевка

На территории деревни Андреевка отсутствуют объекты федерального значения (за исключением линейных), планируемые к строительству и реконструкции.

2.3. Сведения об объектах регионального значения (за исключением линейных), планируемых к строительству и реконструкции на территории деревни Андреевка

На территории деревни Андреевка отсутствуют объекты регионального значения (за исключением линейных), планируемые к строительству и реконструкции.

2.4. Сведения о функциональных зонах, установленных на территории деревни Андреевка

Параметры функциональных зон, а также сведения о планируемых для размещения и реконструкции в них объектах федерального, регионального и местного значения, за исключением линейных объектов, представлены в таблице 4.1.2.

Параметры функциональных зон деревни Андреевка

Таблица 4.1.2

	Код зоны*	Наименование зоны	Площадь (га)	Объекты		
				Местного значения	Регионального значения	Федерального значения
1	701010101	Зона застройки индивидуальными жилыми домами	**18,1**			
2	701010301	Многофункциональная общественно-деловая зона, ***в том числе подтипы:***	**0,43**			
		Зона делового, общественного и коммерческого назначения	0,43			
3	701010404	Зона инженерной инфраструктуры, ***в том числе подтипы:***	**1,27**			
		Зона объектов водоснабжения	1,27			
4	701010405	Зона транспортной инфраструктуры, ***в том числе подтипы:***	**7,48**			
		Зона улично-дорожной сети	7,48			
5	701010601	Зона озелененных территорий общего пользования (лесопарки, парки, сады, скверы, бульвары, городские леса)	**57,32**			
6	701010900	Зоны акваторий	**2,81**			
7	701011000	Иные зоны	**0,02**			

Приложение № 3
к книге 1. Положения о территориальном планировании
Сысертского муниципального округа

ТЕХНИКО-ЭКОНОМИЧЕСКИЕ ПОКАЗАТЕЛИ НАСЕЛЕННОГО ПУНКТА ДЕРЕВНЯ БОЛЬШОЕ СЕДЕЛЬНИКОВО

Наименование населенного пункта: **деревня Большое Седельниково**

Площадь территории – **848,9723 га**

3.1. Сведения о видах, назначении и наименованиях планируемых для размещения объектов местного значения на территории деревни Большое Седельниково

Сведения о видах, назначении и наименованиях планируемых для размещения и реконструкции объектов местного значения, их основные характеристики приведены в таблицах 1.1.3-1.5.3. Местоположение объектов указано на карте 2 «Объекты местного значения, размещаемые на территории Сысертского муниципального округа».

Объекты электро- газо- тепло- и водоснабжения населения, объекты водоотведения

Таблица 1.1.3

N п\п	Вид объекта\ наименование объекта	Характеристика объекта		Местоположение, наименование населенного пункта, адрес (при наличии)	Функциональная зона/ подтип зоны	Наличие зоны с особыми условиями	
		Единица измерения	Количественный показатель			Вид зоны	Количественный показатель
1.	**Водозаборные сооружения**						
1.1	новое строительство, всего, в том числе:	объект					
1.2	реконструкция, всего, в том числе:	объект					

N п\п	Вид объекта\ наименование объекта	Характеристика объекта		Местоположение, наименование населенного пункта, адрес (при наличии)	Функциональная зона/ подтип зоны	Наличие зоны с особыми условиями	
		Единица измерения	Количественный показатель			Вид зоны	Количественный показатель
2.	**Насосные станции**						
2.1	новое строительство, всего, в том числе:	объект					
2.2	реконструкция, всего, в том числе:	объект					
3.	**Сети водоснабжения**						
3.1.	новое строительство, всего, в том числе:	км					
3.2.	реконструкция, всего, в том числе:	км					
4.	**Очистные сооружения сточных вод**						
4.1	новое строительство, всего, в том числе:	объект					

N п\п	Вид объекта\ наименование объекта	Характеристика объекта		Местоположение, наименование населенного пункта, адрес (при наличии)	Функциональная зона/ подтип зоны	Наличие зоны с особыми условиями	
		Единица измерения	Количественный показатель			Вид зоны	Количественный показатель
4.2	реконструкция, всего, в том числе:	объект					
5.	**Канализационные насосные станции и колодцы гашения напора**						
5.1	новое строительство, всего, в том числе:	объект					
5.2	реконструкция, всего, в том числе:	объект					
6.	**Сети водоотведения**						
6.1	новое строительство, всего, в том числе:	км					
6.2	реконструкция, всего, в том числе:	км					
7.	**Теплопроводы распределительные**						
7.1	новое строительство, всего, в том числе:	км	**0,018**				

N п\п	Вид объекта\ наименование объекта	Характеристика объекта		Местоположение, наименование населенного пункта, адрес (при наличии)	Функциональная зона/ подтип зоны	Наличие зоны с особыми условиями	
		Единица измерения	Количественный показатель			Вид зоны	Количественный показатель
7.1.1	Теплопровод	- « -	0,018	д. Большое Седельниково			
7.2	реконструкция, всего, в том числе:	км					
8.	**Котельные**						
8.1	новое строительство, всего, в том числе:	Объект/ Гкал/час	**2/3,09**				
8.1.1	Котельная	- « -	1/0,69	д. Большое Седельниково, ул. Ленина	Зона смешанной и общественно-деловой застройки		
8.1.2	Котельная ул. Свердлова	- « -	1/2,4	д. Большое Седельниково, ул. Свердлова	Зона смешанной и общественно-деловой застройки	СЗЗ	по расчету
8.2	реконструкция, всего, в том числе:	Объект/ Гкал/час					
9.	**Электроподстанции**						
9.1	новое строительство (всего), в том числе:	объект					
9.2	реконструкция,	объект					

N п\п	Вид объекта\ наименование объекта	Характеристика объекта		Местоположение, наименование населенного пункта, адрес (при наличии)	Функциональная зона/ подтип зоны	Наличие зоны с особыми условиями	
		Единица измерения	Количественный показатель			Вид зоны	Количественный показатель
	всего, в том числе:						
10.	**Линии электропередач**						
10.1	новое строительство (всего), в том числе:	км					
10.2	реконструкция, всего, в том числе:	км					
11.	**Газопроводы распределительные**						
11.1	новое строительство (всего), в том числе:	км	**0,067**				
11.1.1	Газопровод высокого давления II категории (газоснабжение проектируемой котельной)	- « -	0,067	д. Большое Седельниково		СЗЗ Охранная зона	7 м 2 м
11.2	реконструкция, всего, в том числе:	км					

Улично-дорожная сеть, объекты транспортной инфраструктуры

Таблица 1.2.3

N п\п	Наименование объекта	Характеристика объекта		Местоположение, наименование населенного пункта, адрес (при наличии)	Функциональная зона	Наличие зоны с особыми условиями	
		Единица измерения	Количественный показатель			Вид зоны	Количественный показатель
1.	**Улично-дорожная сеть**						
1.1	новое строительство, всего, в том числе:	км					
1.2	реконструкция, всего, в том числе:	км	**0,089**				
1.2.1	Улицы и проезды	- « -	0,089	д. Большое Седельниково	Зона улично-дорожной сети	-	-
2.	**Искусственные дорожные сооружения**						
2.1	новое строительство, всего, в том числе:	объект					
2.2	реконструкция, всего, в том числе:	объект					
3.	**Остановочные пункты**						
3.1	новое строительство, всего, в том числе:	объект					

N п\п	Наименование объекта	Характеристика объекта		Местоположение, наименование населенного пункта, адрес (при наличии)	Функциональная зона	Наличие зоны с особыми условиями	
		Единица измерения	Количественный показатель			Вид зоны	Количественный показатель
3.2	реконструкция, всего, в том числе:	объект					

Объекты физической культуры и массового спорта

Таблица 1.3.3

N п\п	Наименование объекта	Характеристика объекта		Местоположение, наименование населенного пункта, адрес (при наличии)	Функциональная зона	Наличие зоны с особыми условиями	
		Единица измерения	Количественный показатель			Вид зоны	Количественный показатель
1.	**Спортивные залы, стадионы**						
1.1	новое строительство, всего, в том числе:	Объект					
1.2	реконструкция, всего, в том числе:	$м^2$					

Объекты образования

Таблица 1.4.3

N п\п	Наименование объекта	Характеристика объекта		Местоположение, наименование населенного пункта, адрес (при наличии)	Функциональная зона	Наличие зоны с особыми условиями	
		Единица измерения	Количественный показатель			Вид зоны	Количественный показатель
1.	**Детские дошкольные учреждения**						
1.1	новое строительство, всего, в том числе:	Объект\ кол. мест	**1/135**				
1.1.1	Детский сад (в составе школы-комплекса)	- « -	1/135	д. Большое Седельниково	Зона специализированной общественной застройки иных видов		
1.2	реконструкция, всего, в том числе:	Объект\ кол. мест					
2.	**Общеобразовательные учреждения**						
2.1	новое строительство, всего, в том числе:	Объект/ кол. мест	**1/80**				
2.1.1	Начальная школа (в составе школы-комплекса)	- « -	1/80	д. Большое Седельниково	Зона специализированной общественной застройки иных видов		
2.2	реконструкция, всего, в том числе:	Объект/ кол. мест					
3.	**Учреждения дополнительного образования**						

N п\п	Наименование объекта	Характеристика объекта		Местоположение, наименование населенного пункта, адрес (при наличии)	Функциональная зона	Наличие зоны с особыми условиями	
		Единица измерения	Количественный показатель			Вид зоны	Количественный показатель
3.1	новое строительство, всего, в том числе:	Объект\ кол. мест	**1/100**				
3.1.1	Учреждение дополнительного образования для детей (в составе школы-комплекса)	- « -	1/100	д. Большое Седельниково	Зона специализированной общественной застройки иных видов		
3.2	реконструкция, всего, в том числе:	Объект/ кол. мест					

Примечание: * – указан параметр, необходимый для увеличения мощности.

Объекты обслуживания населения в сфере культуры

Таблица 1.5.3

N п\п	Наименование объекта	Характеристика объекта		Местоположение, наименование населенного пункта, адрес (при наличии)	Функциональная зона	Наличие зоны с особыми условиями	
		Единица измерения	Количественный показатель			Вид зоны	Количественный показатель
1.	**Объекты культуры**						
1.1	новое строительство, всего, в том числе:	Объект/ кол-во мест					
1.2	реконструкция, всего, в том числе:	Объект/ кол-во мест					

N п\п	Наименование объекта	Характеристика объекта		Местоположение, наименование населенного пункта, адрес (при наличии)	Функциональная зона	Наличие зоны с особыми условиями	
		Единица измерения	Количественный показатель			Вид зоны	Количественный показатель
2.	**Библиотеки**						
2.1	новое строительство, всего, в том числе:	Объект					
2.2	реконструкция, всего, в том числе:	Объект					
3.	**Зрелищные организации**						
3.1	новое строительство, всего, в том числе:	Объект					
3.2	реконструкция, всего, в том числе:	Объект					
4.	**Общественные пространства**						
4.1	новое строительство, всего, в том числе:	Объект					
4.2	реконструкция,	Объект					

N п\п	Наименование объекта	Характеристика объекта		Местоположение, наименование населенного пункта, адрес (при наличии)	Функциональная зона	Наличие зоны с особыми условиями	
		Единица измерения	Количественный показатель			Вид зоны	Количественный показатель
	всего, в том числе:						

3.2. Сведения об объектах федерального значения (за исключением линейных), планируемых к строительству и реконструкции на территории деревни Большое Седельниково

На территории деревни Большое Седельниково отсутствуют объекты федерального значения (за исключением линейных), планируемые к строительству и реконструкции.

3.3. Сведения об объектах регионального значения (за исключением линейных), планируемых к строительству и реконструкции на территории деревни Большое Седельниково

Сведения о видах, назначении и наименованиях планируемых для размещения и реконструкции объектов регионального значения (за исключением линейных), их основные характеристики приведены в таблицах 3.1.3-3.3.3. Местоположение объектов указано на карте 2 «Функциональное зонирование территории Сысертского муниципального округа».

Объекты транспортной инфраструктуры

Таблица 3.1.3

N п\п	Наименование объекта	Характеристика объекта		Местоположение, функциональная зона	Наличие зоны с особыми условиями	
		Единица измерения	Количественный показатель		Вид зоны	Количественный показатель
1.	**Искусственные дорожные сооружения**					
1.1	новое строительство, всего, в том числе:	объект				

N п\п	Наименование объекта	Характеристика объекта		Местоположение, функциональная зона	Наличие зоны с особыми условиями	
		Единица измерения	Количественный показатель		Вид зоны	Количественный показатель
1.2	реконструкция, всего, в том числе:	объект				

Объекты здравоохранения

Таблица 3.2.3

N п\п	Наименование объекта	Характеристика объекта		Местоположение, наименование населенного пункта, адрес (при наличии)	Функциональная зона	Наличие зоны с особыми условиями	
		Единица измерения	Количественный показатель			Вид зоны	Количественный показатель
1.	**Амбулаторно-поликлинические учреждения**						
1.1	новое строительство, всего, в том числе:	объект/ посещений в смену					
1.2	реконструкция, всего, в том числе:	объект/ посещений в смену					

Объекты обеспечения пожарной безопасности

Таблица 3.3.3

N п\п	Наименование объекта	Характеристика объекта		Местоположение, наименование населенного пункта, адрес (при наличии)	Функциональная зона	Наличие зоны с особыми условиями	
		Ед. изм.	Ед. изм.			Вид зоны	Количественный показатель
1.	**Пожарные депо**						
1.1	новое строительство, всего, в том числе:	Объект	**1**				
1.1.1	Пожарное депо	-«-	1	д. Большое Седельниково	Зона смешанной и общественно-деловой застройки		
1.2	реконструкция, всего, в том числе:	Объект					

3.4. Сведения о функциональных зонах, установленных на территории деревни Большое Седельниково

Параметры функциональных зон, а также сведения о планируемых для размещения и реконструкции в них объектах федерального, регионального и местного значения, за исключением линейных объектов, представлены в таблице 4.1.3.

Параметры функциональных зон деревни Большое Седельниково

Таблица 4.1.3

	Код зоны*	Наименование зоны	Площадь (га)	Объекты		
				Местного значения	Регионального значения	Федерального значения
1	701010101	Зона застройки индивидуальными жилыми домами	**131,94**			
2	701010102	Зона застройки малоэтажными жилыми домами (до 4 этажей, включая мансардный)	**5,04**			
3	701010103	Зона застройки среднеэтажными жилыми домами (от 5 до 8 этажей, включая мансардный)	**2,57**			
4	701010200	Зона смешанной и общественно-деловой застройки	**601,08**	Таб. 1.1.3	Таб. 3.3.3	
5	701010301	Многофункциональная общественно-деловая зона, ***в том числе подтипы:***	**0,20**			
		Зона делового, общественного и коммерческого назначения	0,07			
		Зона объектов торговли	0,13			
6	701010302	Зона специализированной общественной застройки, ***в том числе подтипы:***	**17,98**	Таб. 1.4.3		
		Зона дошкольных образовательных организаций	0,67			
		Зона специализированной общественной застройки иных видов	17,31	Таб. 1.4.3		
7	701010405	Зона транспортной инфраструктуры, ***в том числе подтипы:***	**61,01**	Таб. 1.2.3		
		Зона транспортной инфраструктуры иных видов	13,25			

	Код зоны*	Наименование зоны	Площадь (га)	Объекты		
				Местного значения	Регионального значения	Федерального значения
		Зона улично-дорожной сети	47,76	Таб. 1.2.3		
8	701010501	Зона сельскохозяйственных угодий	2,14			
9	701010601	Зона озелененных территорий общего пользования (лесопарки, парки, сады, скверы, бульвары, городские леса)	**16,62**			
10	701010900	Зоны акваторий	**10,39**			

Приложение № 4
к книге 1. Положения о территориальном планировании
Сысертского муниципального округа

ТЕХНИКО-ЭКОНОМИЧЕСКИЕ ПОКАЗАТЕЛИ НАСЕЛЕННОГО ПУНКТА ДЕРЕВНЯ ВЕРХНЯЯ БОЁВКА

Наименование населенного пункта: **деревня Верхняя Боёвка**

Площадь территории – **135,6592 га**

4.1. Сведения о видах, назначении и наименованиях планируемых для размещения объектов местного значения на территории деревни Верхняя Боёвка

Сведения о видах, назначении и наименованиях планируемых для размещения и реконструкции объектов местного значения, их основные характеристики приведены в таблицах 1.1.4-1.5.4. Местоположение объектов указано на карте 2 «Объекты местного значения, размещаемые на территории Сысертского муниципального округа».

Объекты электро- газо- тепло- и водоснабжения населения, объекты водоотведения

Таблица 1.1.4

N п\п	Вид объекта\ наименование объекта	Характеристика объекта		Местоположение, наименование населенного пункта, адрес (при наличии)	Функциональная зона/ подтип зоны	Наличие зоны с особыми условиями	
		Единица измерения	Количественный показатель			Вид зоны	Количественный показатель
1.	**Водозаборные сооружения**						
1.1	новое строительство, всего, в том числе:	объект					
1.2	реконструкция, всего, в том числе:	объект					

N п\п	Вид объекта\ наименование объекта	Характеристика объекта		Местоположение, наименование населенного пункта, адрес (при наличии)	Функциональная зона/ подтип зоны	Наличие зоны с особыми условиями	
		Единица измерения	Количественный показатель			Вид зоны	Количественный показатель
2.	**Насосные станции**						
2.1	новое строительство, всего, в том числе:	объект					
2.2	реконструкция, всего, в том числе:	объект					
3.	**Сети водоснабжения**						
3.1.	новое строительство, всего, в том числе:	км					
3.1.1							
3.2.	реконструкция, всего, в том числе:	км					
4.	**Очистные сооружения сточных вод**						
4.1	новое строительство, всего, в том числе:	объект					
4.2	реконструкция, всего, в том числе:	объект					

N п\п	Вид объекта\ наименование объекта	Характеристика объекта		Местоположение, наименование населенного пункта, адрес (при наличии)	Функциональная зона/ подтип зоны	Наличие зоны с особыми условиями	
		Единица измерения	Количественный показатель			Вид зоны	Количественный показатель
5.	**Канализационные насосные станции и колодцы гашения напора**						
5.1	новое строительство, всего, в том числе:	объект					
5.2	реконструкция, всего, в том числе:	объект					
6.	**Сети водоотведения**						
6.1	новое строительство, всего, в том числе:	км					
6.2	реконструкция, всего, в том числе:	км					
7.	**Теплопроводы распределительные**						
7.1	новое строительство, всего, в том числе:	км					
7.2	реконструкция,	км					

N п\п	Вид объекта\ наименование объекта	Характеристика объекта		Местоположение, наименование населенного пункта, адрес (при наличии)	Функциональная зона/ подтип зоны	Наличие зоны с особыми условиями	
		Единица измерения	Количественный показатель			Вид зоны	Количественный показатель
	всего, в том числе:						
8.	**Котельные**						
8.1	новое строительство, всего, в том числе:	Объект/ Гкал/час					
8.2	реконструкция, всего, в том числе:	Объект/ Гкал/час					
9.	**Электроподстанции**						
9.1	новое строительство (всего), в том числе:	объект					
9.2	реконструкция, всего, в том числе:	объект					
10.	**Линии электропередач**						
10.1	новое строительство (всего), в том числе:	км					

N п\п	Вид объекта\ наименование объекта	Характеристика объекта		Местоположение, наименование населенного пункта, адрес (при наличии)	Функциональная зона/ подтип зоны	Наличие зоны с особыми условиями	
		Единица измерения	Количественный показатель			Вид зоны	Количественный показатель
10.2	реконструкция, всего, в том числе:	км					
11.	**Пункты редуцирования газа**						
11.1	новое строительство (всего), в том числе:	объект	**1**				
11.1.1	ПРГ (газоснабжение ул. Ворошилова, ул. Октябрьской, ул. Революционеров д. Верхняя Боевка)	- « -	1	д. Верхняя Боёвка, ул. Октябрьская, Зона объектов газоснабжения		СЗЗ Охранная зона	10 м 10 м
11.2	реконструкция, всего, в том числе:	объект					
12.	**Газопроводы распределительные**						
12.1	новое строительство (всего), в том числе:	км	**0,571**				
12.1.1	Газопровод высокого давления II категории	- « -	0,571	д. Верхняя Боёвка		СЗЗ Охранная зона	7 м 2 м
12.2	реконструкция, всего, в том числе:	км					

Улично-дорожная сеть, объекты транспортной инфраструктуры

Таблица 1.2.4

N п\п	Наименование объекта	Характеристика объекта		Местоположение, наименование населенного пункта, адрес (при наличии)	Функциональная зона	Наличие зоны с особыми условиями	
		Единица измерения	Количественный показатель			Вид зоны	Количественный показатель
1.	**Улично-дорожная сеть**						
1.1	новое строительство, всего, в том числе:	км					
1.2	реконструкция, всего, в том числе:	км					
2.	**Искусственные дорожные сооружения**						
2.1	новое строительство, всего, в том числе:	объект					
2.2	реконструкция, всего, в том числе:	объект					
3.	**Остановочные пункты**						
3.1	новое строительство, всего, в том числе:	объект					
3.2	реконструкция,	объект					

N п\п	Наименование объекта	Характеристика объекта		Местоположение, наименование населенного пункта, адрес (при наличии)	Функциональная зона	Наличие зоны с особыми условиями	
		Единица измерения	Количественный показатель			Вид зоны	Количественный показатель
	всего, в том числе:						

Объекты физической культуры и массового спорта

Таблица 1.3.4

N п\п	Наименование объекта	Характеристика объекта		Местоположение, наименование населенного пункта, адрес (при наличии)	Функциональная зона	Наличие зоны с особыми условиями	
		Единица измерения	Количественный показатель			Вид зоны	Количественный показатель
1.	**Спортивные залы, стадионы**						
1.1	новое строительство, всего, в том числе:	Объект					
1.2	реконструкция, всего, в том числе:	$м^2$					

Объекты образования

Таблица 1.4.4

N п\п	Наименование объекта	Характеристика объекта		Местоположение, наименование населенного пункта, адрес (при наличии)	Функциональная зона	Наличие зоны с особыми условиями	
		Единица измерения	Количественный показатель			Вид зоны	Количественный показатель
1.	**Детские дошкольные учреждения**						
1.1	новое строительство, всего, в том числе:	Объект\ кол. мест					
1.2	реконструкция, всего, в том числе:	Объект\ кол. мест					
2.	**Общеобразовательные учреждения**						
2.1	новое строительство, всего, в том числе:	Объект/ кол. мест					
2.2	реконструкция, всего, в том числе:	Объект/ кол. мест					
3.	**Учреждения дополнительного образования**						
3.1	новое строительство, всего, в том числе:	Объект\ кол. мест					

N п\п	Наименование объекта	Характеристика объекта		Местоположение, наименование населенного пункта, адрес (при наличии)	Функциональная зона	Наличие зоны с особыми условиями	
		Единица измерения	Количественный показатель			Вид зоны	Количественный показатель
3.2	реконструкция, всего, в том числе:	Объект/ кол. мест					

Примечание: * – указан параметр, необходимый для увеличения мощности.

Объекты обслуживания населения в сфере культуры

Таблица 1.5.4

N п\п	Наименование объекта	Характеристика объекта		Местоположение, наименование населенного пункта, адрес (при наличии)	Функциональная зона	Наличие зоны с особыми условиями	
		Единица измерения	Количественный показатель			Вид зоны	Количественный показатель
1.	**Объекты культуры**						
1.1	новое строительство, всего, в том числе:	Объект/ кол-во мест					
1.2	реконструкция, всего, в том числе:	Объект/ кол-во мест					
2.	**Библиотеки**						
2.1	новое строительство, всего, в том числе:	Объект					

N п\п	Наименование объекта	Характеристика объекта		Местоположение, наименование населенного пункта, адрес (при наличии)	Функциональная зона	Наличие зоны с особыми условиями	
		Единица измерения	Количественный показатель			Вид зоны	Количественный показатель
2.2	реконструкция, всего, в том числе:	Объект					
3.	**Зрелищные организации**						
3.1	новое строительство, всего, в том числе:	Объект					
3.2	реконструкция, всего, в том числе:	Объект					
4.	**Общественные пространства**						
4.1	новое строительство, всего, в том числе:	Объект					
4.2	реконструкция, всего, в том числе:	Объект					

4.2. Сведения об объектах федерального значения (за исключением линейных), планируемых к строительству и реконструкции на территории деревни Верхняя Боёвка

На территории деревни Верхняя Боёвка отсутствуют объекты федерального значения (за исключением линейных), планируемые к строительству и реконструкции.

4.3. Сведения об объектах регионального значения (за исключением линейных), планируемых к строительству и реконструкции на территории деревни Верхняя Боёвка

На территории деревни Верхняя Боёвка отсутствуют объекты регионального значения (за исключением линейных), планируемые к строительству и реконструкции.

4.4. Сведения о функциональных зонах, установленных на территории деревни Верхняя Боёвка

Параметры функциональных зон, а также сведения о планируемых для размещения и реконструкции в них объектах федерального, регионального и местного значения, за исключением линейных объектов, представлены в таблице 4.1.4.

Параметры функциональных зон деревни Верхняя Боёвка

Таблица 4.1.4

	Код зоны*	Наименование зоны	Площадь (га)	Объекты		
				Местного значения	Регионального значения	Федерального значения
1	701010101	Зона застройки индивидуальными жилыми домами	**66,33**			
2	701010301	Многофункциональная общественно-деловая зона, ***в том числе подтипы:***	**0,82**		Таб. 3.1.4	
		Зона делового, общественного и коммерческого назначения	0,82		Таб. 3.1.4	
3	701010302	Зона специализированной общественной застройки, ***в том числе подтипы:***	**0,26**			
		Зона объектов физической культуры и массового спорта	0,26			
4	701010404	Зона инженерной инфраструктуры, ***в том числе подтипы:***	**2,15**			
		Зона объектов газоснабжения	0,01			
		Зона объектов водоотведения	0,25			
		Зона инженерной инфраструктуры иных видов	1,89			
		Зона объектов электроснабжения				
5	701010405	Зона транспортной инфраструктуры, ***в том числе подтипы:***	**19,06**	Таб. 1.1.4		
		Зона транспортной инфраструктуры иных	0,36			

	Код зоны*	Наименование зоны	Площадь (га)	Объекты		
				Местного значения	Регионального значения	Федерального значения
		видов				
		Зона улично-дорожной сети	18.70	Таб. 1.1.4		
6	701010501	Зона сельскохозяйственных угодий				
7	701010601	Зона озелененных территорий общего пользования (лесопарки, парки, сады, скверы, бульвары, городские леса)	**38,43**			
8	701010900	Зоны акваторий	**8,61**			
9	701011000	Иные зоны				

ТЕХНИКО-ЭКОНОМИЧЕСКИЕ ПОКАЗАТЕЛИ НАСЕЛЕННОГО ПУНКТА ДЕРЕВНЯ КЛЮЧИ

Наименование населенного пункта: **деревня Ключи**

Площадь территории – **524,5508 га**

5.1. Сведения о видах, назначении и наименованиях планируемых для размещения объектов местного значения на территории деревни Ключи

Сведения о видах, назначении и наименованиях планируемых для размещения и реконструкции объектов местного значения, их основные характеристики приведены в таблицах 1.1.5-1.5.5. Местоположение объектов указано на карте 2 «Объекты местного значения, размещаемые на территории Сысертского муниципального округа».

Объекты электро- газо- тепло- и водоснабжения населения, объекты водоотведения

Таблица 1.1.5

N п\п	Вид объекта\ наименование объекта	Характеристика объекта		Местоположение, наименование населенного пункта, адрес (при наличии)	Функциональная зона/ подтип зоны	Наличие зоны с особыми условиями	
		Единица измерения	Количественный показатель			Вид зоны	Количественный показатель
1.	**Водозаборные сооружения**						
1.1	новое строительство, всего, в том числе:	объект					
1.2	реконструкция, всего, в том числе:	объект					

N п\п	Вид объекта\ наименование объекта	Характеристика объекта		Местоположение, наименование населенного пункта, адрес (при наличии)	Функциональная зона/ подтип зоны	Наличие зоны с особыми условиями	
		Единица измерения	Количественный показатель			Вид зоны	Количественный показатель
2.	**Насосные станции**						
2.1	новое строительство, всего, в том числе:	объект					
2.2	реконструкция, всего, в том числе:	объект					
3.	**Сети водоснабжения**						
3.1.	новое строительство, всего, в том числе:	км					
3.2.	реконструкция, всего, в том числе:	км					
4.	**Очистные сооружения сточных вод**						
4.1	новое строительство, всего, в том числе:	объект					
4.2	реконструкция, всего, в том числе:	объект					

N п\п	Вид объекта\ наименование объекта	Характеристика объекта		Местоположение, наименование населенного пункта, адрес (при наличии)	Функциональная зона/ подтип зоны	Наличие зоны с особыми условиями	
		Единица измерения	Количественный показатель			Вид зоны	Количественный показатель
5.	**Канализационные насосные станции и колодцы гашения напора**						
5.1	новое строительство, всего, в том числе:	объект					
5.2	реконструкция, всего, в том числе:	объект					
6.	**Сети водоотведения**						
6.1	новое строительство, всего, в том числе:	км					
6.2	реконструкция, всего, в том числе:	км					
7.	**Теплопроводы распределительные**						
7.1	новое строительство, всего, в том числе:	км					

N п\п	Вид объекта\ наименование объекта	Характеристика объекта		Местоположение, наименование населенного пункта, адрес (при наличии)	Функциональная зона/ подтип зоны	Наличие зоны с особыми условиями	
		Единица измерения	Количественный показатель			Вид зоны	Количественный показатель
7.2	реконструкция, всего, в том числе:	км					
8.	**Котельные**						
8.1	новое строительство, всего, в том числе:	Объект/ Гкал/час					
8.2	реконструкция, всего, в том числе:	Объект/ Гкал/час					
9.	**Электроподстанции**						
9.1	новое строительство (всего), в том числе:	объект					
9.2	реконструкция, всего, в том числе:	объект					
10.	**Линии электропередач**						
10.1	новое строительство (всего), в том числе:	км					

N п\п	Вид объекта\ наименование объекта	Характеристика объекта		Местоположение, наименование населенного пункта, адрес (при наличии)	Функциональная зона/ подтип зоны	Наличие зоны с особыми условиями	
		Единица измерения	Количественный показатель			Вид зоны	Количественный показатель
10.2	реконструкция, всего, в том числе:	км					
11.	**Пункты редуцирования газа**						
11.1	новое строительство (всего), в том числе:	объект	**1**				
11.1.1	ПРГ (газоснабжение квартала, ограниченного улицами Садовой – Набережной – Января – Уральской, д. Ключи)	- « -	1	д. Ключи, ул. Набережная, Зона объектов газоснабжения		СЗЗ Охранная зона	10 м 10 м
11.2	реконструкция, всего, в том числе:	объект					
12.	**Газопроводы распределительные**						
12.1	новое строительство (всего), в том числе:	км	**0,63**				
12.1.1	Газопровод высокого давления II категории (газоснабжения	- « -	0,63	д. Ключи		СЗЗ Охранная зона	7 м 2 м

N п\п	Вид объекта\ наименование объекта	Характеристика объекта		Местоположение, наименование населенного пункта, адрес (при наличии)	Функциональная зона/ подтип зоны	Наличие зоны с особыми условиями	
		Единица измерения	Количественный показатель			Вид зоны	Количественный показатель
	квартала, ограниченного улицами Садовой – Набережной – Января – Уральской, д. Ключи)						
12.2	реконструкция, всего, в том числе:	км					

Улично-дорожная сеть, объекты транспортной инфраструктуры

Таблица 1.2.5

N п\п	Наименование объекта	Характеристика объекта		Местоположение, наименование населенного пункта, адрес (при наличии)	Функциональная зона	Наличие зоны с особыми условиями	
		Единица измерения	Количественный показатель			Вид зоны	Количественный показатель
1.	**Улично-дорожная сеть**						
1.1	новое строительство, всего, в том числе:	км					
1.2	реконструкция, всего, в том числе:	км					

N п\п	Наименование объекта	Характеристика объекта		Местоположение, наименование населенного пункта, адрес (при наличии)	Функциональная зона	Наличие зоны с особыми условиями	
		Единица измерения	Количественный показатель			Вид зоны	Количественный показатель
2.	**Искусственные дорожные сооружения**						
2.1	новое строительство, всего, в том числе:	объект					
2.2	реконструкция, всего, в том числе:	объект					
3.	**Остановочные пункты**						
3.1	новое строительство, всего, в том числе:	объект					
3.2	реконструкция, всего, в том числе:	объект					

Объекты физической культуры и массового спорта

Таблица 1.3.5

N п\п	Наименование объекта	Характеристика объекта		Местоположение, наименование населенного пункта, адрес (при наличии)	Функциональная зона	Наличие зоны с особыми условиями	
		Единица измерения	Количественный показатель			Вид зоны	Количественный показатель
1.	**Спортивные залы, стадионы**						
1.1	новое строительство, всего, в том числе:	Объект					
1.2	реконструкция, всего, в том числе:	$м^2$					

Объекты образования

Таблица 1.4.5

N п\п	Наименование объекта	Характеристика объекта		Местоположение, наименование населенного пункта, адрес (при наличии)	Функциональная зона	Наличие зоны с особыми условиями	
		Единица измерения	Количественный показатель			Вид зоны	Количественный показатель
1.	**Детские дошкольные учреждения**						
1.1	новое строительство, всего, в том числе:	Объект\ кол. мест					
1.2	реконструкция, всего, в том числе:	Объект\ кол. мест					

N п\п	Наименование объекта	Характеристика объекта		Местоположение, наименование населенного пункта, адрес (при наличии)	Функциональная зона	Наличие зоны с особыми условиями	
		Единица измерения	Количественный показатель			Вид зоны	Количественный показатель
2.	**Общеобразовательные учреждения**						
2.1	новое строительство, всего, в том числе:	Объект/ кол. мест					
2.2	реконструкция, всего, в том числе:	Объект/ кол. мест					
3.	**Учреждения дополнительного образования**						
3.1	новое строительство, всего, в том числе:	Объект\ кол. мест					
3.2	реконструкция, всего, в том числе:	Объект/ кол. мест					

Примечание: * – указан параметр, необходимый для увеличения мощности.

Объекты обслуживания населения в сфере культуры

Таблица 1.5.5

N п\п	Наименование объекта	Характеристика объекта		Местоположение, наименование населенного пункта, адрес (при наличии)	Функциональная зона	Наличие зоны с особыми условиями	
		Единица измерения	Количественный показатель			Вид зоны	Количественный показатель
1.	**Объекты культуры**						
1.1	новое строительство, всего, в том числе:	Объект/ кол-во мест					
1.2	реконструкция, всего, в том числе:	Объект/ кол-во мест					
2.	**Библиотеки**						
2.1	новое строительство, всего, в том числе:	Объект					
2.2	реконструкция, всего, в том числе:	Объект					
3.	**Зрелищные организации**						
3.1	новое строительство, всего, в том числе:	Объект					
3.2	реконструкция,	Объект					

N п\п	Наименование объекта	Характеристика объекта		Местоположение, наименование населенного пункта, адрес (при наличии)	Функциональная зона	Наличие зоны с особыми условиями	
		Единица измерения	Количественный показатель			Вид зоны	Количественный показатель
	всего, в том числе:						
4.	**Общественные пространства**						
4.1	новое строительство, всего, в том числе:	Объект					
4.2	реконструкция, всего, в том числе:	Объект					

5.2. Сведения об объектах федерального значения (за исключением линейных), планируемых к строительству и реконструкции на территории деревни Ключи

На территории деревни Ключи отсутствуют объекты федерального значения (за исключением линейных), планируемые к строительству и реконструкции.

5.3. Сведения об объектах регионального значения (за исключением линейных), планируемых к строительству и реконструкции на территории деревни Ключи

На территории деревни Ключи отсутствуют объекты регионального значения (за исключением линейных), планируемые к строительству и реконструкции.

5.4. Сведения о функциональных зонах, установленных на территории деревни Ключи

Параметры функциональных зон, а также сведения о планируемых для размещения и реконструкции в них объектах федерального, регионального и местного значения, за исключением линейных объектов, представлены в таблице 4.1.5.

Параметры функциональных зон деревни Ключи

Таблица 4.1.5

	Код зоны*	Наименование зоны	Площадь (га)	Объекты		
				Местного значения	Регионального значения	Федерального значения
1	701010101	Зона застройки индивидуальными жилыми домами	**287,55**			
2	701010200	Зона смешанной и общественно-деловой застройки				
3	701010301	Многофункциональная общественно-деловая зона, ***в том числе подтипы:***	**2,20**			
		Зона делового, общественного и коммерческого назначения	1,46			
		Зона объектов торговли	0,74			
4	701010302	Зона специализированной общественной застройки, ***в том числе подтипы:***	**5,46**			
		Зона дошкольных образовательных организаций	5,21			
		Зона культовых зданий и сооружений	0,25			
5	701010404	Зона инженерной инфраструктуры, ***в том числе подтипы:***	**0,59**	Таб. 1.1.5		
		Зона объектов газоснабжения	0,08	Таб. 1.1.5		
		Зона объектов водоснабжения	0,45			
		Зона объектов электроснабжения	0,04			

	Код зоны*	Наименование зоны	Площадь (га)	Объекты		
				Местного значения	Регионального значения	Федерального значения
		Зона объектов связи	0,02			
6	701010405	Зона транспортной инфраструктуры, ***в том числе подтипы:***	**84,20**	Таб. 1.1.5		
		Зона улично-дорожной сети	84,20	Таб. 1.1.5		
7	701010501	Зона сельскохозяйственных угодий				
8	701010502	Зона садоводства, огородничества	**69,61**			
9	701010601	Зона озелененных территорий общего пользования (лесопарки, парки, сады, скверы, бульвары, городские леса)	**64,16**			
10	701010602	Зона отдыха, ***в том числе подтипы:***	**8,40**			
		Зона детских оздоровительных учреждений	8,40			
11	701010900	Зоны акваторий	**2,40**			

ТЕХНИКО-ЭКОНОМИЧЕСКИЕ ПОКАЗАТЕЛИ НАСЕЛЕННОГО ПУНКТА ДЕРЕВНЯ КОСМАКОВА

Наименование населенного пункта: **деревня Космакова**

Площадь территории – **119,8049 га**

6.1. Сведения о видах, назначении и наименованиях планируемых для размещения объектов местного значения на территории деревни Космакова

Сведения о видах, назначении и наименованиях планируемых для размещения и реконструкции объектов местного значения, их основные характеристики приведены в таблицах 1.1.6-1.5.6. Местоположение объектов указано на карте 2 «Объекты местного значения, размещаемые на территории Сысертского муниципального округа».

Объекты электро- газо- тепло- и водоснабжения населения, объекты водоотведения

Таблица 1.1.6

N п\п	Вид объекта\ наименование объекта	Характеристика объекта		Местоположение, наименование населенного пункта, адрес (при наличии)	Функциональная зона/ подтип зоны	Наличие зоны с особыми условиями	
		Единица измерения	Количественный показатель			Вид зоны	Количественный показатель
1.	**Водозаборные сооружения**						
1.1	новое строительство, всего, в том числе:	объект					
1.2	реконструкция, всего, в том числе:	объект					

N п\п	Вид объекта\ наименование объекта	Характеристика объекта		Местоположение, наименование населенного пункта, адрес (при наличии)	Функциональная зона/ подтип зоны	Наличие зоны с особыми условиями	
		Единица измерения	Количественный показатель			Вид зоны	Количественный показатель
2.	**Насосные станции**						
2.1	новое строительство, всего, в том числе:	объект					
2.2	реконструкция, всего, в том числе:	объект					
3.	**Сети водоснабжения**						
3.1.	новое строительство, всего, в том числе:	км					
3.2.	реконструкция, всего, в том числе:	км					
4.	**Очистные сооружения сточных вод**						
4.1	новое строительство, всего, в том числе:	объект					
4.2	реконструкция, всего, в том числе:	объект					

N п\п	Вид объекта\ наименование объекта	Характеристика объекта		Местоположение, наименование населенного пункта, адрес (при наличии)	Функциональная зона/ подтип зоны	Наличие зоны с особыми условиями	
		Единица измерения	Количественный показатель			Вид зоны	Количественный показатель
5.	**Канализационные насосные станции и колодцы гашения напора**						
5.1	новое строительство, всего, в том числе:	объект					
5.2	реконструкция, всего, в том числе:	объект					
6.	**Сети водоотведения**						
6.1	новое строительство, всего, в том числе:	км					
6.2	реконструкция, всего, в том числе:	км					
7.	**Теплопроводы распределительные**						
7.1	новое строительство, всего, в том числе:	км					
7.2	реконструкция,	км					

N п\п	Вид объекта\ наименование объекта	Характеристика объекта		Местоположение, наименование населенного пункта, адрес (при наличии)	Функциональная зона/ подтип зоны	Наличие зоны с особыми условиями	
		Единица измерения	Количественный показатель			Вид зоны	Количественный показатель
	всего, в том числе:						
8.	**Котельные**						
8.1	новое строительство, всего, в том числе:	Объект/ Гкал/час					
8.2	реконструкция, всего, в том числе:	Объект/ Гкал/час					
9.	**Электроподстанции**						
9.1	новое строительство (всего), в том числе:	объект					
9.2	реконструкция, всего, в том числе:	объект					

Улично-дорожная сеть, объекты транспортной инфраструктуры

Таблица 1.2.6

N п\п	Наименование объекта	Характеристика объекта		Местоположение, наименование населенного пункта, адрес (при наличии)	Функциональная зона	Наличие зоны с особыми условиями	
		Единица измерения	Количественный показатель			Вид зоны	Количественный показатель
1.	**Улично-дорожная сеть**						
1.1	новое строительство, всего, в том числе:	км					
1.2	реконструкция, всего, в том числе:	км					
2.	**Искусственные дорожные сооружения**						
2.1	новое строительство, всего, в том числе:	объект					
2.2	реконструкция, всего, в том числе:	объект					
3.	**Остановочные пункты**						
3.1	новое строительство, всего, в том числе:	объект					

N п\п	Наименование объекта	Характеристика объекта		Местоположение, наименование населенного пункта, адрес (при наличии)	Функциональная зона	Наличие зоны с особыми условиями	
		Единица измерения	Количественный показатель			Вид зоны	Количественный показатель
3.2	реконструкция, всего, в том числе:	объект					

Объекты физической культуры и массового спорта

Таблица 1.3.6

N п\п	Наименование объекта	Характеристика объекта		Местоположение, наименование населенного пункта, адрес (при наличии)	Функциональная зона	Наличие зоны с особыми условиями	
		Единица измерения	Количественный показатель			Вид зоны	Количественный показатель
1.	**Спортивные залы, стадионы**						
1.1	новое строительство, всего, в том числе:	Объект					
1.2	реконструкция, всего, в том числе:	$м^2$					

Объекты образования

Таблица 1.4.6

N п\п	Наименование объекта	Характеристика объекта		Местоположение, наименование населенного пункта, адрес (при наличии)	Функциональная зона	Наличие зоны с особыми условиями	
		Единица измерения	Количественный показатель			Вид зоны	Количественный показатель
1.	**Детские дошкольные учреждения**						
1.1	новое строительство, всего, в том числе:	Объект\ кол. мест					
1.2	реконструкция, всего, в том числе:	Объект\ кол. мест					
2.	**Общеобразовательные учреждения**						
2.1	новое строительство, всего, в том числе:	Объект/ кол. мест					
2.2	реконструкция, всего, в том числе:	Объект/ кол. мест					
3.	**Учреждения дополнительного образования**						
3.1	новое строительство, всего, в том числе:	Объект\ кол. мест					

N п\п	Наименование объекта	Характеристика объекта		Местоположение, наименование населенного пункта, адрес (при наличии)	Функциональная зона	Наличие зоны с особыми условиями	
		Единица измерения	Количественный показатель			Вид зоны	Количественный показатель
3.2	реконструкция, всего, в том числе:	Объект/ кол. мест					

Объекты обслуживания населения в сфере культуры

Таблица 1.5.6

N п\п	Наименование объекта	Характеристика объекта		Местоположение, наименование населенного пункта, адрес (при наличии)	Функциональная зона	Наличие зоны с особыми условиями	
		Единица измерения	Количественный показатель			Вид зоны	Количественный показатель
1.	**Объекты культуры**						
1.1	новое строительство, всего, в том числе:	Объект/ кол-во мест					
1.2	реконструкция, всего, в том числе:	Объект/ кол-во мест					
2.	**Библиотеки**						
2.1	новое строительство, всего, в том числе:	Объект					

N п\п	Наименование объекта	Характеристика объекта		Местоположение, наименование населенного пункта, адрес (при наличии)	Функциональная зона	Наличие зоны с особыми условиями	
		Единица измерения	Количественный показатель			Вид зоны	Количественный показатель
2.2	реконструкция, всего, в том числе:	Объект					
3.	**Зрелищные организации**						
3.1	новое строительство, всего, в том числе:	Объект					
3.2	реконструкция, всего, в том числе:	Объект					
4.	**Общественные пространства**						
4.1	новое строительство, всего, в том числе:	Объект					
4.2	реконструкция, всего, в том числе:	Объект					

6.2. Сведения об объектах федерального значения (за исключением линейных), планируемых к строительству и реконструкции на территории деревни Космакова

На территории деревни Космакова отсутствуют объекты федерального значения (за исключением линейных), планируемые к строительству и реконструкции.

6.3. Сведения об объектах регионального значения (за исключением линейных), планируемых к строительству и реконструкции на территории деревни Космакова

На территории деревни Космакова отсутствуют объекты регионального значения (за исключением линейных), планируемые к строительству и реконструкции.

6.4. Сведения о функциональных зонах, установленных на территории деревни Космакова

Параметры функциональных зон, а также сведения о планируемых для размещения и реконструкции в них объектах федерального, регионального и местного значения, за исключением линейных объектов, представлены в таблице 4.1.6.

Параметры функциональных зон деревни Космакова

Таблица 4.1.6

	Код зоны*	Наименование зоны	Площадь (га)	Объекты		
				Местного значения	Регионального значения	Федерального значения
1	701010101	Зона застройки индивидуальными жилыми домами	**70,31**			
2	701010301	Многофункциональная общественно-деловая зона, ***в том числе подтипы:***	**2,18**			
		Зона делового, общественного и коммерческого назначения	1,95			
		Зона объектов торговли	0,23			
3	701010302	Зона специализированной общественной застройки, ***в том числе подтипы:***	**2,71**			
		Зона объектов здравоохранения	0,06			
		Зона объектов физической культуры и массового спорта	2,55			
		Зона культовых зданий и сооружений	0,11			
4	701010404	Зона инженерной инфраструктуры, ***в том числе подтипы:***	**0,02**			
		Зона объектов электроснабжения	0,005			
		Зона объектов связи	0,005			
		Зона объектов водоотведения	0,01			
5	701010405	Зона транспортной инфраструктуры, ***в том числе подтипы:***	**24,01**			

	Код зоны*	Наименование зоны	Площадь (га)	Объекты		
				Местного значения	Регионального значения	Федерального значения
		Зона транспортной инфраструктуры иных видов	0,95			
		Зона улично-дорожной сети	23,06			
6	701010601	Зона озелененных территорий общего пользования (лесопарки, парки, сады, скверы, бульвары, городские леса)	**15,96**			
7	701010602	Зона отдыха, ***в том числе подтипы:***	**2,38**			
		Зона иных объектов отдыха и туризма	2,38			
8	701010702	Зона складирования и захоронения отходов	**0,10**			
9	701010900	Зоны акваторий	**2,13**			
10	701011000	Иные зоны				

ТЕХНИКО-ЭКОНОМИЧЕСКИЕ ПОКАЗАТЕЛИ НАСЕЛЕННОГО ПУНКТА ДЕРЕВНЯ МАЛОЕ СЕДЕЛЬНИКОВО

Наименование населенного пункта: **деревня Малое Седельниково**

Площадь территории – **231,9911 га**

7.1. Сведения о видах, назначении и наименованиях планируемых для размещения объектов местного значения на территории деревни Малое Седельниково

Сведения о видах, назначении и наименованиях планируемых для размещения и реконструкции объектов местного значения, их основные характеристики приведены в таблицах 1.1.7-1.5.7. Местоположение объектов указано на карте 2 «Объекты местного значения, размещаемые на территории Сысертского муниципального округа».

Объекты электро- газо- тепло- и водоснабжения населения, объекты водоотведения

Таблица 1.1.7

N п\п	Вид объекта\ наименование объекта	Характеристика объекта		Местоположение, наименование населенного пункта, адрес (при наличии)	Функциональная зона/ подтип зоны	Наличие зоны с особыми условиями	
		Единица измерения	Количественный показатель			Вид зоны	Количественный показатель
1.	**Водозаборные сооружения**						
1.1	новое строительство, всего, в том числе:	объект					
1.2	реконструкция, всего, в том числе:	объект					

N п\п	Вид объекта\ наименование объекта	Характеристика объекта		Местоположение, наименование населенного пункта, адрес (при наличии)	Функциональная зона/ подтип зоны	Наличие зоны с особыми условиями	
		Единица измерения	Количественный показатель			Вид зоны	Количественный показатель
2.	**Насосные станции**						
2.1	новое строительство, всего, в том числе:	объект					
2.2	реконструкция, всего, в том числе:	объект					
3.	**Сети водоснабжения**						
3.1.	новое строительство, всего, в том числе:	км					
3.2.	реконструкция, всего, в том числе:	км					
4.	**Очистные сооружения сточных вод**						
4.1	новое строительство, всего, в том числе:	объект					
4.2	реконструкция, всего, в том числе:	объект					

N п\п	Вид объекта\ наименование объекта	Характеристика объекта		Местоположение, наименование населенного пункта, адрес (при наличии)	Функциональная зона/ подтип зоны	Наличие зоны с особыми условиями	
		Единица измерения	Количественный показатель			Вид зоны	Количественный показатель
5.	**Канализационные насосные станции и колодцы гашения напора**						
5.1	новое строительство, всего, в том числе:	объект					
5.2	реконструкция, всего, в том числе:	объект					
6.	**Сети водоотведения**						
6.1	новое строительство, всего, в том числе:	км					
6.2	реконструкция, всего, в том числе:	км					
7.	**Теплопроводы распределительные**						
7.1	новое строительство, всего, в том числе:	км					

N п\п	Вид объекта\ наименование объекта	Характеристика объекта		Местоположение, наименование населенного пункта, адрес (при наличии)	Функциональная зона/ подтип зоны	Наличие зоны с особыми условиями	
		Единица измерения	Количественный показатель			Вид зоны	Количественный показатель
7.2	реконструкция, всего, в том числе:	км					
8.	**Котельные**						
8.1	новое строительство, всего, в том числе:	Объект/ Гкал/час					
8.2	реконструкция, всего, в том числе:	Объект/ Гкал/час					
9.	**Электроподстанции**						
9.1	новое строительство (всего), в том числе:	объект					
9.2	реконструкция, всего, в том числе:	объект					
10.	**Линии электропередач**						
10.1	новое строительство (всего), в том числе:	км					

N п\п	Вид объекта\ наименование объекта	Характеристика объекта		Местоположение, наименование населенного пункта, адрес (при наличии)	Функциональная зона/ подтип зоны	Наличие зоны с особыми условиями	
		Единица измерения	Количественный показатель			Вид зоны	Количественный показатель
10.2	реконструкция, всего, в том числе:	км					

Улично-дорожная сеть, объекты транспортной инфраструктуры

Таблица 1.2.7

N п\п	Наименование объекта	Характеристика объекта		Местоположение, наименование населенного пункта, адрес (при наличии)	Функциональная зона	Наличие зоны с особыми условиями	
		Единица измерения	Количественный показатель			Вид зоны	Количественный показатель
1.	**Улично-дорожная сеть**						
1.1	новое строительство, всего, в том числе:	км					
1.2	реконструкция, всего, в том числе:	км	**1,172**				
1.2.1	Улицы и проезды	- « -	1,172	д. Малое Седельниково	Зона улично-дорожной сети	-	-
2.	**Искусственные дорожные сооружения**						
2.1	новое строительство, всего, в том числе:	объект					

N п\п	Наименование объекта	Характеристика объекта		Местоположение, наименование населенного пункта, адрес (при наличии)	Функциональная зона	Наличие зоны с особыми условиями	
		Единица измерения	Количественный показатель			Вид зоны	Количественный показатель
2.2	реконструкция, всего, в том числе:	объект					
3.	**Остановочные пункты**						
3.1	новое строительство, всего, в том числе:	объект					
3.2	реконструкция, всего, в том числе:	объект					

Объекты физической культуры и массового спорта

Таблица 1.3.7

N п\п	Наименование объекта	Характеристика объекта		Местоположение, наименование населенного пункта, адрес (при наличии)	Функциональная зона	Наличие зоны с особыми условиями	
		Единица измерения	Количественный показатель			Вид зоны	Количественный показатель
1.	**Спортивные залы, стадионы**						
1.1	новое строительство, всего, в том числе:	Объект					

N п\п	Наименование объекта	Характеристика объекта		Местоположение, наименование населенного пункта, адрес (при наличии)	Функциональная зона	Наличие зоны с особыми условиями	
		Единица измерения	Количественный показатель			Вид зоны	Количественный показатель
1.2	реконструкция, всего, в том числе:	$м^2$					

Объекты образования

Таблица 1.4.7

N п\п	Наименование объекта	Характеристика объекта		Местоположение, наименование населенного пункта, адрес (при наличии)	Функциональная зона	Наличие зоны с особыми условиями	
		Единица измерения	Количественный показатель			Вид зоны	Количественный показатель
1.	**Детские дошкольные учреждения**						
1.1	новое строительство, всего, в том числе:	Объект\ кол. мест					
1.2	реконструкция, всего, в том числе:	Объект\ кол. мест					
2.	**Общеобразовательные учреждения**						
2.1	новое строительство, всего, в том числе:	Объект/ кол. мест					

N п\п	Наименование объекта	Характеристика объекта		Местоположение, наименование населенного пункта, адрес (при наличии)	Функциональная зона	Наличие зоны с особыми условиями	
		Единица измерения	Количественный показатель			Вид зоны	Количественный показатель
2.2	реконструкция, всего, в том числе:	Объект/ кол. мест					
3.	**Учреждения дополнительного образования**						
3.1	новое строительство, всего, в том числе:	Объект\ кол. мест					
3.2	реконструкция, всего, в том числе:	Объект/ кол. мест					

Примечание: * – указан параметр, необходимый для увеличения мощности.

Объекты обслуживания населения в сфере культуры

Таблица 1.5.7

N п\п	Наименование объекта	Характеристика объекта		Местоположение, наименование населенного пункта, адрес (при наличии)	Функциональная зона	Наличие зоны с особыми условиями	
		Единица измерения	Количественный показатель			Вид зоны	Количественный показатель
1.	**Объекты культуры**						
1.1	новое строительство, всего, в том числе:	Объект/ кол-во мест					

N п\п	Наименование объекта	Характеристика объекта		Местоположение, наименование населенного пункта, адрес (при наличии)	Функциональная зона	Наличие зоны с особыми условиями	
		Единица измерения	Количественный показатель			Вид зоны	Количественный показатель
1.2	реконструкция, всего, в том числе:	Объект/ кол-во мест					
2.	**Библиотеки**						
2.1	новое строительство, всего, в том числе:	Объект					
2.2	реконструкция, всего, в том числе:	Объект					
3.	**Зрелищные организации**						
3.1	новое строительство, всего, в том числе:	Объект					
3.2	реконструкция, всего, в том числе:	Объект					
4.	**Общественные пространства**						
4.1	новое строительство, всего, в том числе:	Объект					

N п\п	Наименование объекта	Характеристика объекта		Местоположение, наименование населенного пункта, адрес (при наличии)	Функциональная зона	Наличие зоны с особыми условиями	
		Единица измерения	Количественный показатель			Вид зоны	Количественный показатель
4.2	реконструкция, всего, в том числе:	Объект					

7.2. Сведения об объектах федерального значения (за исключением линейных), планируемых к строительству и реконструкции на территории деревни Малое Седельниково

На территории деревни Малое Седельниково отсутствуют объекты федерального значения (за исключением линейных), планируемые к строительству и реконструкции.

7.3. Сведения об объектах регионального значения (за исключением линейных), планируемых к строительству и реконструкции на территории деревни Малое Седельниково

На территории деревни Малое Седельниково отсутствуют объекты регионального значения (за исключением линейных), планируемые к строительству и реконструкции.

7.4. Сведения о функциональных зонах, установленных на территории деревни Малое Седельниково

Параметры функциональных зон, а также сведения о планируемых для размещения и реконструкции в них объектах федерального, регионального и местного значения, за исключением линейных объектов, представлены в таблице 4.1.7.

Параметры функциональных зон деревни Малое Седельниково

Таблица 4.1.7

	Код зоны*	Наименование зоны	Площадь (га)	Объекты		
				Местного значения	Регионального значения	Федерального значения
1	701010101	Зона застройки индивидуальными жилыми домами	**80,40**			
2	701010200	Зона смешанной и общественно-деловой застройки	**103,39**			
3	701010301	Многофункциональная общественно-деловая зона, ***в том числе подтипы:***	**0,53**			
		Зона делового, общественного и коммерческого назначения	0,49			
		Зона объектов торговли	0,04			
4	701010302	Зона специализированной общественной застройки, ***в том числе подтипы:***	**0,56**			
		Зона объектов физической культуры и массового спорта	0,10			
		Зона дошкольных образовательных организаций	0,46			
5	701010404	Зона инженерной инфраструктуры, ***в том числе подтипы:***	**3,00**			
		Зона объектов водоснабжения	3,00			
6	701010405	Зона транспортной инфраструктуры, ***в том числе подтипы:***	**22,29**	Таб. 1.2.7		
		Зона транспортной инфраструктуры иных	1,49			

	Код зоны*	Наименование зоны	Площадь (га)	Объекты		
				Местного значения	Регионального значения	Федерального значения
		видов				
		Зона улично-дорожной сети	20,80	Таб. 1.2.7		
7	701010601	Зона озелененных территорий общего пользования (лесопарки, парки, сады, скверы, бульвары, городские леса)	**6,12**			
8	701010900	Зоны акваторий	**15,70**			
9	701011000	Иные зоны				

ТЕХНИКО-ЭКОНОМИЧЕСКИЕ ПОКАЗАТЕЛИ НАСЕЛЕННОГО ПУНКТА ДЕРЕВНЯ ОЛЬХОВКА

Наименование населенного пункта: **деревня Ольховка**

Площадь территории – **188,579 га**

8.1. Сведения о видах, назначении и наименованиях планируемых для размещения объектов местного значения на территории деревни Ольховка

Сведения о видах, назначении и наименованиях планируемых для размещения объектов местного значения, их основные характеристики приведены в таблицах 1.1.8-1.5.8. Местоположение объектов указано на карте 2 «Объекты местного значения, размещаемые на территории Сысертского муниципального округа».

Объекты электро- газо- тепло- и водоснабжения населения, объекты водоотведения

Таблица 1.1.8

N п\п	Вид объекта\ наименование объекта	Характеристика объекта		Местоположение, наименование населенного пункта, адрес (при наличии)	Функциональная зона/ подтип зоны	Наличие зоны с особыми условиями	
		Единица измерения	Количественный показатель			Вид зоны	Количественный показатель
1.	**Водозаборные сооружения**						
1.1	новое строительство, всего, в том числе:	объект					
1.2	реконструкция, всего, в том числе:	объект					

N п\п	Вид объекта\ наименование объекта	Характеристика объекта		Местоположение, наименование населенного пункта, адрес (при наличии)	Функциональная зона/ подтип зоны	Наличие зоны с особыми условиями	
		Единица измерения	Количественный показатель			Вид зоны	Количественный показатель
2.	**Насосные станции**						
2.1	новое строительство, всего, в том числе:	объект					
2.2	реконструкция, всего, в том числе:	объект					
3.	**Сети водоснабжения**						
3.1.	новое строительство, всего, в том числе:	км					
3.2.	реконструкция, всего, в том числе:	км					
4.	**Очистные сооружения сточных вод**						
4.1	новое строительство, всего, в том числе:	объект					
4.2	реконструкция, всего, в том числе:	объект					

N п\п	Вид объекта\ наименование объекта	Характеристика объекта		Местоположение, наименование населенного пункта, адрес (при наличии)	Функциональная зона/ подтип зоны	Наличие зоны с особыми условиями	
		Единица измерения	Количественный показатель			Вид зоны	Количественный показатель
5.	**Канализационные насосные станции и колодцы гашения напора**						
5.1	новое строительство, всего, в том числе:	объект					
5.2	Реконструкция, всего, в том числе:	объект					
6.	**Сети водоотведения**						
6.1	новое строительство, всего, в том числе:	км					
6.2	Реконструкция, всего, в том числе:	км					
7.	**Теплопроводы распределительные**						
7.1	новое строительство, всего, в том числе:	км					
7.2	реконструкция,	км					

N п\п	Вид объекта\ наименование объекта	Характеристика объекта		Местоположение, наименование населенного пункта, адрес (при наличии)	Функциональная зона/ подтип зоны	Наличие зоны с особыми условиями	
		Единица измерения	Количественный показатель			Вид зоны	Количественный показатель
	всего, в том числе:						
8.	**Котельные**						
8.1	новое строительство, всего, в том числе:	Объект/ Гкал/час					
8.2	реконструкция	Объект/ Гкал/час					
9.	**Электроподстанции**						
9.1	новое строительство (всего), в том числе:	объект					
9.2	реконструкция	объект					
10.	**Линии электропередач**						
10.1	новое строительство (всего), в том числе:	км					

N п\п	Вид объекта\ наименование объекта	Характеристика объекта		Местоположение, наименование населенного пункта, адрес (при наличии)	Функциональная зона/ подтип зоны	Наличие зоны с особыми условиями	
		Единица измерения	Количественный показатель			Вид зоны	Количественный показатель
10.2	реконструкция, всего, в том числе:	км					
11.	**Газопроводы**	км					
11.1	новое строительство (всего), в том числе:	км					
11.2	реконструкция, всего, в том числе:	км					
12.	**Пункт редуцирования газа**						
12.1	новое строительство (всего), в том числе:	объект	**1**				
12.1.1	ПРГ д. Ольховка	- « -	1	д. Ольховка, Зона сельскохозяйственных угодий		Санитарный разрыв Охранная зона	10 м 10 м
12.2	реконструкция, всего, в том числе:	объект					

Улично-дорожная сеть, объекты транспортной инфраструктуры

Таблица 1.2.8

N п\п	Наименование объекта	Характеристика объекта		Местоположение, наименование населенного пункта, адрес (при наличии)	Функциональная зона	Наличие зоны с особыми условиями	
		Единица измерения	Количественный показатель			Вид зоны	Количественный показатель
1.	**Улично-дорожная сеть**						
1.1	новое строительство, всего, в том числе:	км					
1.2	реконструкция, всего, в том числе:	км					
2.	**Искусственные дорожные сооружения**						
2.1	новое строительство, всего, в том числе:	объект					
2.2	реконструкция, всего, в том числе:	объект					
3.	**Остановочные пункты**						
3.1	новое строительство, всего, в том числе:	объект					

N п\п	Наименование объекта	Характеристика объекта		Местоположение, наименование населенного пункта, адрес (при наличии)	Функциональная зона	Наличие зоны с особыми условиями	
		Единица измерения	Количественный показатель			Вид зоны	Количественный показатель
3.2	реконструкция, всего, в том числе:	объект					

Объекты физической культуры и массового спорта

Таблица 1.3.8

N п\п	Наименование объекта	Характеристика объекта		Местоположение, наименование населенного пункта, адрес (при наличии)	Функциональная зона	Наличие зоны с особыми условиями	
		Единица измерения	Количественный показатель			Вид зоны	Количественный показатель
1.	**Спортивные залы, стадионы**						
1.1	новое строительство, всего, в том числе:	Объект					
1.2	реконструкция, всего, в том числе:	$м^2$					

Объекты образования

Таблица 1.4.8

N п\п	Наименование объекта	Характеристика объекта		Местоположение, наименование населенного пункта, адрес (при наличии)	Функциональная зона	Наличие зоны с особыми условиями	
		Единица измерения	Количественный показатель			Вид зоны	Количественный показатель
1.	**Детские дошкольные учреждения**						
1.1	новое строительство, всего, в том числе:	Объект\ кол. мест	**1/90**				
1.1.1	Детские дошкольные учреждения (в составе комплекса школа-детский сад)	- « -	1/90	д. Ольховка	Зона общеобразовательных организаций	-	-
1.2	реконструкция, всего, в том числе:	Объект\ кол. мест					
2.	**Общеобразовательные учреждения**						
2.1	новое строительство, всего, в том числе:	Объект/ кол. мест	**1/200**				
2.1.1	Общеобразовательная школа (в составе комплекса школа-детский сад)	- « -	1/200	д. Ольховка	Зона общеобразовательных организаций	-	-
2.2	реконструкция, всего, в том числе:	Объект/ кол. мест					

N п\п	Наименование объекта	Характеристика объекта		Местоположение, наименование населенного пункта, адрес (при наличии)	Функциональная зона	Наличие зоны с особыми условиями	
		Единица измерения	Количественный показатель			Вид зоны	Количественный показатель
3.	**Учреждения дополнительного образования**						
3.1	новое строительство, всего, в том числе:	Объект\ кол. мест					
3.2	реконструкция, всего, в том числе:	Объект/ кол. мест					

Объекты обслуживания населения в сфере культуры

Таблица 1.5.8

N п\п	Наименование объекта	Характеристика объекта		Местоположение, наименование населенного пункта, адрес (при наличии)	Функциональная зона	Наличие зоны с особыми условиями	
		Единица измерения	Количественный показатель			Вид зоны	Количественный показатель
1.	**Объекты культуры**						
1.1	новое строительство, всего, в том числе:	Объект/ кол-во мест					
1.2	реконструкция, всего, в том числе:	Объект					
2.	**Библиотеки**						

N п\п	Наименование объекта	Характеристика объекта		Местоположение, наименование населенного пункта, адрес (при наличии)	Функциональная зона	Наличие зоны с особыми условиями	
		Единица измерения	Количественный показатель			Вид зоны	Количественный показатель
2.1	новое строительство, всего, в том числе:	Объект					
2.2	реконструкция, всего, в том числе:	Объект					
3.	**Зрелищные организации**						
3.1	новое строительство, всего, в том числе:	Объект					
3.2	реконструкция, всего, в том числе:	Объект					
4.	**Общественные пространства**						
4.1	новое строительство, всего, в том числе:	Объект					
4.2	реконструкция, всего, в том числе:	Объект					

8.2. Сведения об объектах федерального значения (за исключением линейных), планируемых к строительству и реконструкции на территории деревни Ольховка

На территории деревни Ольховка отсутствуют объекты федерального значения (за исключением линейных), планируемые к строительству и реконструкции.

8.3. Сведения об объектах регионального значения (за исключением линейных), планируемых к строительству и реконструкции на территории деревни Ольховка

На территории деревни Ольховка отсутствуют объекты регионального значения (за исключением линейных), планируемые к строительству и реконструкции.

8.4. Сведения о функциональных зонах, установленных на территории деревни Ольховка

Параметры функциональных зон, а также сведения о планируемых для размещения в них объектах федерального, регионального и местного значения, за исключением линейных объектов, представлены в таблице 4.1.8.

Параметры функциональных зон деревни Ольховка

Таблица 4.1.8

	Код зоны*	Наименование зоны	Площадь (га)	Объекты		
				Местного значения	Регионального значения	Федерального значения
1	701010101	Зона застройки индивидуальными жилыми домами	**58,60**			
2	701010102	Зона застройки малоэтажными жилыми домами (до 4 этажей, включая мансардный)	**1,37**			
3	701010301	Многофункциональная общественно-деловая зона, ***в том числе подтипы:***	**2,68**			
		Зона делового, общественного и коммерческого назначения	2,04			
		Зона объектов торговли	0,53			
		Зона объектов коммунально-бытового назначения	0,11			
4	701010302	Зона специализированной общественной застройки, ***в том числе подтипы:***	**1,77**	Таб. 1.4.8		
		Зона общеобразовательных организаций	1,77	Таб. 1.4.8		
5	701010401	Производственная зона	**12,33**			
6	701010404	Зона инженерной инфраструктуры, ***в том числе подтипы:***	**0,30**			
		Зона объектов	0,09			

	Код зоны*	Наименование зоны	Площадь (га)	Объекты		
				Местного значения	Регионального значения	Федерального значения
		электроснабжения				
		Зона инженерной инфраструктуры иных видов	0,19			
		Зона объектов водоотведения	0,02			
7	701010405	Зона транспортной инфраструктуры, ***в том числе подтипы:***	**32,13**			
		Зона улично-дорожной сети	32,13			
8	701010502	Зона садоводства, огородничества	**4,34**			
9	701010504	Иные зоны сельскохозяйственного назначения, ***в том числе подтипы:***	**1,00**			
		Зона для ведения крестьянского фермерского хозяйства	1,00			
10	701010601	Зона озелененных территорий общего пользования (лесопарки, парки, сады, скверы, бульвары, городские леса)	**4,42**			
11		Зона отдыха, ***в том числе подтипы:***	**69,58**			
		Зона иных объектов отдыха и туризма	69,58			
12	701010900	Зоны акваторий	**0,06**			

Приложение № 9
к книге 1. Положения о территориальном планировании
Сысертского муниципального округа

ТЕХНИКО-ЭКОНОМИЧЕСКИЕ ПОКАЗАТЕЛИ НАСЕЛЕННОГО ПУНКТА ДЕРЕВНЯ ТОКАРЕВО

Наименование населенного пункта: **деревня Токарево**

Площадь территории – **165,2488 га**

9.1. Сведения о видах, назначении и наименованиях планируемых для размещения объектов местного значения на территории деревни Токарево

Сведения о видах, назначении и наименованиях планируемых для размещения объектов местного значения, их основные характеристики приведены в таблицах 1.1.9-1.5.9. Местоположение объектов указано на карте 2 «Объекты местного значения, размещаемые на территории Сысертского муниципального округа».

Объекты электро- газо- тепло- и водоснабжения населения, объекты водоотведения

Таблица 1.1.9

N п\п	Вид объекта\ наименование объекта	Характеристика объекта		Местоположение, наименование населенного пункта, адрес (при наличии)	Функциональная зона/ подтип зоны	Наличие зоны с особыми условиями	
		Единица измерения	Количественный показатель			Вид зоны	Количественный показатель
1.	**Водозаборные сооружения**						
1.1	новое строительство, всего, в том числе:	объект					
1.2	реконструкция, всего, в том числе:	объект					

N п\п	Вид объекта\ наименование объекта	Характеристика объекта		Местоположение, наименование населенного пункта, адрес (при наличии)	Функциональная зона/ подтип зоны	Наличие зоны с особыми условиями	
		Единица измерения	Количественный показатель			Вид зоны	Количественный показатель
2.	**Насосные станции**						
2.1	новое строительство, всего, в том числе:	объект					
2.2	реконструкция, всего, в том числе:	объект					
3.	**Сети водоснабжения**						
3.1.	новое строительство, всего, в том числе:	км					
3.2.	реконструкция, всего, в том числе:	км					
4.	**Очистные сооружения сточных вод**						
4.1	новое строительство, всего, в том числе:	объект					
4.2	реконструкция, всего, в том числе:	объект					

N п\п	Вид объекта\ наименование объекта	Характеристика объекта		Местоположение, наименование населенного пункта, адрес (при наличии)	Функциональная зона/ подтип зоны	Наличие зоны с особыми условиями	
		Единица измерения	Количественный показатель			Вид зоны	Количественный показатель
5.	**Канализационные насосные станции и колодцы гашения напора**						
5.1	новое строительство, всего, в том числе:	объект					
5.2	Реконструкция, всего, в том числе:	объект					
6.	**Сети водоотведения**						
6.1	новое строительство, всего, в том числе:	км					
6.2	Реконструкция, всего, в том числе:	км					
7.	**Теплопроводы распределительные**						
7.1	новое строительство, всего, в том числе:	км					
7.2	реконструкция,	км					

N п\п	Вид объекта\ наименование объекта	Характеристика объекта		Местоположение, наименование населенного пункта, адрес (при наличии)	Функциональная зона/ подтип зоны	Наличие зоны с особыми условиями	
		Единица измерения	Количественный показатель			Вид зоны	Количественный показатель
	всего, в том числе:						
8.	**Котельные**						
8.1	новое строительство, всего, в том числе:	Объект/ Гкал/час					
8.2	реконструкция	Объект/ Гкал/час					
9.	**Электроподстанции**						
9.1	новое строительство (всего), в том числе:	объект					
9.2	реконструкция	объект					
10.	**Линии электропередач**						
10.1	новое строительство (всего), в том числе:	км					

N п\п	Вид объекта\ наименование объекта	Характеристика объекта		Местоположение, наименование населенного пункта, адрес (при наличии)	Функциональная зона/ подтип зоны	Наличие зоны с особыми условиями	
		Единица измерения	Количественный показатель			Вид зоны	Количественный показатель
10.2	реконструкция, всего, в том числе:	км					

Улично-дорожная сеть, объекты транспортной инфраструктуры

Таблица 1.2.9

N п\п	Наименование объекта	Характеристика объекта		Местоположение, наименование населенного пункта, адрес (при наличии)	Функциональная зона	Наличие зоны с особыми условиями	
		Единица измерения	Количественный показатель			Вид зоны	Количественный показатель
1.	**Улично-дорожная сеть**						
1.1	новое строительство, всего, в том числе:	км					
1.2	реконструкция, всего, в том числе:	км	**0,262**				
1.2.1	Улицы и проезды	- « -	0,262	д. Токарево	Зона улично-дорожной сети	-	-
2.	**Искусственные дорожные сооружения**						
2.1	новое строительство, всего, в том числе:	объект					

N п\п	Наименование объекта	Характеристика объекта		Местоположение, наименование населенного пункта, адрес (при наличии)	Функциональная зона	Наличие зоны с особыми условиями	
		Единица измерения	Количественный показатель			Вид зоны	Количественный показатель
2.2	реконструкция, всего, в том числе:	объект					
3.	**Остановочные пункты**						
3.1	новое строительство, всего, в том числе:	объект					
3.2	реконструкция, всего, в том числе:	объект					

Объекты физической культуры и массового спорта

Таблица 1.3.9

N п\п	Наименование объекта	Характеристика объекта		Местоположение, наименование населенного пункта, адрес (при наличии)	Функциональная зона	Наличие зоны с особыми условиями	
		Единица измерения	Количественный показатель			Вид зоны	Количественный показатель
1.	**Спортивные залы, стадионы**						
1.1	новое строительство, всего, в том числе:	Объект					
1.2	реконструкция,	$м^2$					

N п\п	Наименование объекта	Характеристика объекта		Местоположение, наименование населенного пункта, адрес (при наличии)	Функциональная зона	Наличие зоны с особыми условиями	
		Единица измерения	Количественный показатель			Вид зоны	Количественный показатель
	всего, в том числе:						

Объекты образования

Таблица 1.4.9

N п\п	Наименование объекта	Характеристика объекта		Местоположение, наименование населенного пункта, адрес (при наличии)	Функциональная зона	Наличие зоны с особыми условиями	
		Единица измерения	Количественный показатель			Вид зоны	Количественный показатель
1.	**Детские дошкольные учреждения**						
1.1	новое строительство, всего, в том числе:	Объект\ кол. мест					
1.2	реконструкция, всего, в том числе:	Объект\ кол. мест					
2.	**Общеобразовательные учреждения**						
2.1	новое строительство, всего, в том числе:	Объект/ кол. мест					
2.2	реконструкция,	Объект/					

N п\п	Наименование объекта	Характеристика объекта		Местоположение, наименование населенного пункта, адрес (при наличии)	Функциональная зона	Наличие зоны с особыми условиями	
		Единица измерения	Количественный показатель			Вид зоны	Количественный показатель
	всего, в том числе:	кол. мест					
3.	**Учреждения дополнительного образования**						
3.1	новое строительство, всего, в том числе:	Объект\ кол. мест					
3.2	реконструкция, всего, в том числе:	Объект/ кол. мест					

Объекты обслуживания населения в сфере культуры

Таблица 1.5.9

N п\п	Наименование объекта	Характеристика объекта		Местоположение, наименование населенного пункта, адрес (при наличии)	Функциональная зона	Наличие зоны с особыми условиями	
		Единица измерения	Количественный показатель			Вид зоны	Количественный показатель
1.	**Объекты культуры**						
1.1	новое строительство, всего, в том числе:	Объект/ кол-во мест					
1.2	реконструкция,	Объект/					

N п\п	Наименование объекта	Характеристика объекта		Местоположение, наименование населенного пункта, адрес (при наличии)	Функциональная зона	Наличие зоны с особыми условиями	
		Единица измерения	Количественный показатель			Вид зоны	Количественный показатель
	всего, в том числе:	кол-во мест					
2.	**Библиотеки**						
2.1	новое строительство, всего, в том числе:	Объект					
2.2	реконструкция, всего, в том числе:	Объект					
3.	**Зрелищные организации**						
3.1	новое строительство, всего, в том числе:	Объект					
3.2	реконструкция, всего, в том числе:	Объект					
4.	**Общественные пространства**						
4.1	новое строительство, всего, в том числе:	Объект					

N п\п	Наименование объекта	Характеристика объекта		Местоположение, наименование населенного пункта, адрес (при наличии)	Функциональная зона	Наличие зоны с особыми условиями	
		Единица измерения	Количественный показатель			Вид зоны	Количественный показатель
4.2	реконструкция, всего, в том числе:	Объект					

9.2. Сведения об объектах федерального значения (за исключением линейных), планируемых к строительству и реконструкции на территории деревни Токарево

На территории деревни Токарево отсутствуют объекты федерального значения (за исключением линейных), планируемые к строительству и реконструкции.

9.3. Сведения об объектах регионального значения (за исключением линейных), планируемых к строительству и реконструкции на территории деревни Токарево

На территории деревни Токарево отсутствуют объекты регионального значения (за исключением линейных), планируемые к строительству и реконструкции.

9.4. Сведения о функциональных зонах, установленных на территории деревни Токарево

Параметры функциональных зон, а также сведения о планируемых для размещения в них объектах федерального, регионального и местного значения, за исключением линейных объектов, представлены в таблице 4.1.9.

Параметры функциональных зон деревни Токарево

Таблица 4.1.9

	Код зоны*	Наименование зоны	Площадь (га)	Объекты		
				Местного значения	Регионального значения	Федерального значения
1	701010101	Зона застройки индивидуальными жилыми домами	**97,00**			
2	701010301	Многофункциональная общественно-деловая зона, ***в том числе подтипы:***	**1,83**			
		Зона делового, общественного и коммерческого назначения	1,82			
		Зона объектов торговли	0,02			
3	701010404	Зона инженерной инфраструктуры, ***в том числе подтипы:***	**0,04**			
		Зона объектов водоотведения	0,04			
4	701010405	Зона транспортной инфраструктуры, ***в том числе подтипы:***	**23,76**	Таб. 1.2.9		
		Зона улично-дорожной сети	23,76	Таб. 1.2.9		
5	701010502	Зона садоводства, огородничества	**8,60**			
6	701010601	Зона озелененных территорий общего пользования (лесопарки, парки, сады, скверы, бульвары, городские леса)	**23,56**			
7	701010602	Зона отдыха, ***в том числе подтипы:***	**4,08**			

	Код зоны*	Наименование зоны	Площадь (га)	Объекты		
				Местного значения	Регионального значения	Федерального значения
		Зона иных объектов отдыха и туризма	4,08			
8	701010900	Зоны акваторий	**6,37**			

ТЕХНИКО-ЭКОНОМИЧЕСКИЕ ПОКАЗАТЕЛИ НАСЕЛЕННОГО ПУНКТА ДЕРЕВНЯ ШАЙДУРОВО

Наименование населенного пункта: **деревня Шайдурово**

Площадь территории – **187,5715 га**

10.1. Сведения о видах, назначении и наименованиях планируемых для размещения объектов местного значения на территории деревни Шайдурово

Сведения о видах, назначении и наименованиях планируемых для размещения и реконструкции объектов местного значения, их основные характеристики приведены в таблицах 1.1.10-1.5.10. Местоположение объектов указано на карте 2 «Объекты местного значения, размещаемые на территории Сысертского муниципального округа».

Объекты электро- газо- тепло- и водоснабжения населения, объекты водоотведения

Таблица 1.1.10

N п\п	Вид объекта\ наименование объекта	Характеристика объекта		Местоположение, наименование населенного пункта, адрес (при наличии)	Функциональная зона/ подтип зоны	Наличие зоны с особыми условиями	
		Единица измерения	Количественный показатель			Вид зоны	Количественный показатель
1.	**Водозаборные сооружения**						
1.1	новое строительство, всего, в том числе:	объект					
1.2	реконструкция, всего, в том числе:	объект					

N п\п	Вид объекта\ наименование объекта	Характеристика объекта		Местоположение, наименование населенного пункта, адрес (при наличии)	Функциональная зона/ подтип зоны	Наличие зоны с особыми условиями	
		Единица измерения	Количественный показатель			Вид зоны	Количественный показатель
2.	**Насосные станции**						
2.1	новое строительство, всего, в том числе:	объект					
2.2	реконструкция, всего, в том числе:	объект					
3.	**Сети водоснабжения**						
3.1.	новое строительство, всего, в том числе:	км					
3.2.	реконструкция, всего, в том числе:	км					
4.	**Очистные сооружения сточных вод**						
4.1	новое строительство, всего, в том числе:	объект					
4.2	реконструкция, всего, в том числе:	объект					

N п\п	Вид объекта\ наименование объекта	Характеристика объекта		Местоположение, наименование населенного пункта, адрес (при наличии)	Функциональная зона/ подтип зоны	Наличие зоны с особыми условиями	
		Единица измерения	Количественный показатель			Вид зоны	Количественный показатель
5.	**Канализационные насосные станции и колодцы гашения напора**						
5.1	новое строительство, всего, в том числе:	объект					
5.2	Реконструкция, всего, в том числе:	объект					
6.	**Сети водоотведения**						
6.1	новое строительство, всего, в том числе:	км					
6.2	Реконструкция, всего, в том числе:	км					
7.	**Теплопроводы распределительные**						
7.1	новое строительство, всего, в том числе:	км					
7.2	реконструкция,	км					

N п\п	Вид объекта\ наименование объекта	Характеристика объекта		Местоположение, наименование населенного пункта, адрес (при наличии)	Функциональная зона/ подтип зоны	Наличие зоны с особыми условиями	
		Единица измерения	Количественный показатель			Вид зоны	Количественный показатель
	всего, в том числе:						
8.	**Котельные**						
8.1	новое строительство, всего, в том числе:	Объект/ Гкал/час					
8.2	реконструкция	Объект/ Гкал/час					
9.	**Электроподстанции**						
9.1	новое строительство (всего), в том числе:	объект					
9.2	реконструкция	объект					
10.	**Линии электропередач**						
10.1	новое строительство (всего), в том числе:	км					

N п\п	Вид объекта\ наименование объекта	Характеристика объекта		Местоположение, наименование населенного пункта, адрес (при наличии)	Функциональная зона/ подтип зоны	Наличие зоны с особыми условиями	
		Единица измерения	Количественный показатель			Вид зоны	Количественный показатель
10.2	реконструкция, всего, в том числе:	км					

Улично-дорожная сеть, объекты транспортной инфраструктуры

Таблица 1.2.10

N п\п	Наименование объекта	Характеристика объекта		Местоположение, наименование населенного пункта, адрес (при наличии)	Функциональная зона	Наличие зоны с особыми условиями	
		Единица измерения	Количественный показатель			Вид зоны	Количественный показатель
1.	**Улично-дорожная сеть**						
1.1	новое строительство, всего, в том числе:	км					
1.2	реконструкция, всего, в том числе:	км					
2.	**Искусственные дорожные сооружения**						
2.1	новое строительство, всего, в том числе:	объект					
2.2	реконструкция,	объект					

N п\п	Наименование объекта	Характеристика объекта		Местоположение, наименование населенного пункта, адрес (при наличии)	Функциональная зона	Наличие зоны с особыми условиями	
		Единица измерения	Количественный показатель			Вид зоны	Количественный показатель
	всего, в том числе:						
3.	**Остановочные пункты**						
3.1	новое строительство, всего, в том числе:	объект					
3.2	реконструкция, всего, в том числе:	объект					

Объекты физической культуры и массового спорта

Таблица 1.3.10

N п\п	Наименование объекта	Характеристика объекта		Местоположение, наименование населенного пункта, адрес (при наличии)	Функциональная зона	Наличие зоны с особыми условиями	
		Единица измерения	Количественный показатель			Вид зоны	Количественный показатель
1.	**Спортивные залы, стадионы**						
1.1	новое строительство, всего, в том числе:	Объект					
1.2	реконструкция, всего, в том числе:	$м^2$					

N п\п	Наименование объекта	Характеристика объекта		Местоположение, наименование населенного пункта, адрес (при наличии)	Функциональная зона	Наличие зоны с особыми условиями	
		Единица измерения	Количественный показатель			Вид зоны	Количественный показатель

Объекты образования

Таблица 1.4.10

N п\п	Наименование объекта	Характеристика объекта		Местоположение, наименование населенного пункта, адрес (при наличии)	Функциональная зона	Наличие зоны с особыми условиями	
		Единица измерения	Количественный показатель			Вид зоны	Количественный показатель
1.	**Детские дошкольные учреждения**						
1.1	новое строительство, всего, в том числе:	Объект\ кол. мест					
1.2	реконструкция, всего, в том числе:	Объект\ кол. мест	**1/27***				
1.2.1	МАДОУ "Детский сад "Колосок"	- « -	1/27*	д. Шайдурово, ул. Строителей, 12а	Зона дошкольных образовательных организаций		
2.	**Общеобразовательные учреждения**						
2.1	новое строительство, всего, в том числе:	Объект/ кол. мест					
2.2	реконструкция,	Объект/					

N п\п	Наименование объекта	Характеристика объекта		Местоположение, наименование населенного пункта, адрес (при наличии)	Функциональная зона	Наличие зоны с особыми условиями	
		Единица измерения	Количественный показатель			Вид зоны	Количественный показатель
	всего, в том числе:	кол. мест					
3.	**Учреждения дополнительного образования**						
3.1	новое строительство, всего, в том числе:	Объект\ кол. мест					
3.2	реконструкция, всего, в том числе:	Объект/ кол. мест					

Примечание: * – указан параметр, необходимый для увеличения мощности.

Объекты обслуживания населения в сфере культуры

Таблица 1.5.10

N п\п	Наименование объекта	Характеристика объекта		Местоположение, наименование населенного пункта, адрес (при наличии)	Функциональная зона	Наличие зоны с особыми условиями	
		Единица измерения	Количественный показатель			Вид зоны	Количественный показатель
1.	**Объекты культуры**						
1.1	новое строительство, всего, в том числе:	Объект/ кол-во мест					

N п\п	Наименование объекта	Характеристика объекта		Местоположение, наименование населенного пункта, адрес (при наличии)	Функциональная зона	Наличие зоны с особыми условиями	
		Единица измерения	Количественный показатель			Вид зоны	Количественный показатель
1.2	реконструкция, всего, в том числе:	Объект/ кол-во мест					
2.	**Библиотеки**						
2.1	новое строительство, всего, в том числе:	Объект					
2.2	реконструкция, всего, в том числе:	Объект					
3.	**Зрелищные организации**						
3.1	новое строительство, всего, в том числе:	Объект					
3.2	реконструкция, всего, в том числе:	Объект					
4.	**Общественные пространства**						
4.1	новое строительство, всего, в том числе:	Объект					

N п\п	Наименование объекта	Характеристика объекта		Местоположение, наименование населенного пункта, адрес (при наличии)	Функциональная зона	Наличие зоны с особыми условиями	
		Единица измерения	Количественный показатель			Вид зоны	Количественный показатель
4.2	реконструкция, всего, в том числе:	Объект					

10.2. Сведения об объектах федерального значения (за исключением линейных), планируемых к строительству и реконструкции на территории деревни Шайдурово

На территории деревни Шайдурово отсутствуют объекты федерального значения (за исключением линейных), планируемые к строительству и реконструкции.

10.3. Сведения об объектах регионального значения (за исключением линейных), планируемых к строительству и реконструкции на территории деревни Шайдурово

На территории деревни Шайдурово отсутствуют объекты регионального значения (за исключением линейных), планируемые к строительству и реконструкции.

10.4. Сведения о функциональных зонах, установленных на территории деревни Шайдурово

Параметры функциональных зон, а также сведения о планируемых для размещения и реконструкции в них объектах федерального, регионального и местного значения, за исключением линейных объектов, представлены в таблице 4.1.10.

Параметры функциональных зон деревни Шайдурово

Таблица 4.1.10

	Код зоны*	Наименование зоны	Площадь (га)	Объекты		
				Местного значения	Регионального значения	Федерального значения
1	701010101	Зона застройки индивидуальными жилыми домами	**78,41**			
2	701010200	Зона смешанной и общественно-деловой застройки	**5,68**			
3	701010301	Многофункциональная общественно-деловая зона, ***в том числе подтипы:***	**0,43**			
		Зона делового, общественного и коммерческого назначения	0,23			
		Зона объектов торговли	0,20			
4	701010302	Зона специализированной общественной застройки, ***в том числе подтипы:***	**0,23**	Таб. 1.4.10		
		Зона объектов здравоохранения	0,07			
		Зона дошкольных образовательных организаций	0,16	Таб. 1.4.10		
5	701010402	Коммунально-складская зона	**0,97**			
6	701010404	Зона инженерной инфраструктуры, ***в том числе подтипы:***	**0,08**			
		Зона объектов газоснабжения	0,04			

	Код зоны*	Наименование зоны	Площадь (га)	Объекты		
				Местного значения	Регионального значения	Федерального значения
		Зона объектов водоотведения	0,04			
7	701010405	Зона транспортной инфраструктуры, ***в том числе подтипы:***	**22,97**			
		Зона улично-дорожной сети	22,97			
8	701010501	Зона сельскохозяйственных угодий	**0,01**			
9	701010502	Зона садоводства, огородничества	**20,43**			
10	701010601	Зона озелененных территорий общего пользования (лесопарки, парки, сады, скверы, бульвары, городские леса)	**7,48**			
11	701010602	Зона отдыха, ***в том числе подтипы:***	**48,33**			
		Зона иных объектов отдыха и туризма	48,33			
12	701010900	Зоны акваторий	**2,55**			

ТЕХНИКО-ЭКОНОМИЧЕСКИЕ ПОКАЗАТЕЛИ НАСЕЛЕННОГО ПУНКТА ПОСЕЛОК АСБЕСТ

Наименование населенного пункта: **поселок Асбест**

Площадь территории – **83,071 га**

11.1. Сведения о видах, назначении и наименованиях планируемых для размещения объектов местного значения на территории поселка Асбест, их основные характеристики, их местоположение

Сведения о видах, назначении и наименованиях планируемых для размещения объектов местного значения, их основные характеристики приведены в таблицах 1.1.11-1.5.11. Местоположение объектов указано на карте 2 «Объекты местного значения, размещаемые на территории Сысертского муниципального округа».

Объекты электро- газо- тепло- и водоснабжения населения, объекты водоотведения

Таблица 1.1.11

N п\п	Вид объекта\ наименование объекта	Характеристика объекта		Местоположение, наименование населенного пункта, адрес (при наличии)	Функциональная зона/ подтип зоны	Наличие зоны с особыми условиями	
		Единица измерения	Количественный показатель			Вид зоны	Количественный показатель
1.	**Водозаборные сооружения**						
1.1	новое строительство, всего, в том числе:	объект					
1.2	реконструкция, всего, в том числе:	объект					

N п\п	Вид объекта\ наименование объекта	Характеристика объекта		Местоположение, наименование населенного пункта, адрес (при наличии)	Функциональная зона/ подтип зоны	Наличие зоны с особыми условиями	
		Единица измерения	Количественный показатель			Вид зоны	Количественный показатель
2.	**Водопроводные очистные сооружения**						
2.1	новое строительство, всего, в том числе:	объект					
2.2	реконструкция, всего, в том числе:	объект					
3.	**Насосные станции**						
3.1	новое строительство, всего, в том числе:	объект					
3.2	реконструкция, всего, в том числе:	объект					
4.	**Сети водоснабжения**						
4.1	новое строительство, всего, в том числе:	км					
4.2	реконструкция, всего, в том числе:	км					

N п\п	Вид объекта\ наименование объекта	Характеристика объекта		Местоположение, наименование населенного пункта, адрес (при наличии)	Функциональная зона/ подтип зоны	Наличие зоны с особыми условиями	
		Единица измерения	Количественный показатель			Вид зоны	Количественный показатель
5.	**Очистные сооружения сточных вод**						
5.1	новое строительство, всего, в том числе:	объект					
5.2	реконструкция, всего, в том числе:	объект					
6.	**Канализационные насосные станции и колодцы гашения напора**						
6.1	новое строительство, всего, в том числе:	объект					
6.2	реконструкция, всего, в том числе:	объект					
7.	**Сети водоотведения**						
7.1	новое строительство, всего, в том числе:	км					
7.2	реконструкция,	км					

N п\п	Вид объекта\ наименование объекта	Характеристика объекта		Местоположение, наименование населенного пункта, адрес (при наличии)	Функциональная зона/ подтип зоны	Наличие зоны с особыми условиями	
		Единица измерения	Количественный показатель			Вид зоны	Количественный показатель
	всего, в том числе:						
8.	**Теплопроводы распределительные**						
8.1	новое строительство, всего, в том числе:	км					
8.2	реконструкция, всего, в том числе:	км	**0,236**				
8.2.1	Теплопровод распределительный (квартальный)	- « -	0,236	п. Асбест			
9.	**Котельные**						
9.1	новое строительство, всего, в том числе:	Объект					
9.2	реконструкция, всего, в том числе:	Объект	**1**				
9.2.1	Котельная п. Асбест	- « -	1	п. Асбест	Зона объектов теплоснабжения		
10.	**Электроподстанции**						
10.1	новое строительство	объект					

N п\п	Вид объекта\ наименование объекта	Характеристика объекта		Местоположение, наименование населенного пункта, адрес (при наличии)	Функциональная зона/ подтип зоны	Наличие зоны с особыми условиями	
		Единица измерения	Количественный показатель			Вид зоны	Количественный показатель
	(всего), в том числе:						
10.2	реконструкция, всего, в том числе:	объект					
11.	**Линии электропередач**						
11.1	новое строительство (всего), в том числе:	км					
11.2	реконструкция, всего, в том числе:	км					
12.	**Распределительные газопроводы**						
12.1	новое строительство (всего), в том числе:	км					
12.2	реконструкция, всего, в том числе:	км					
13.	**Пункты редуцирования газа**						

N п\п	Вид объекта\ наименование объекта	Характеристика объекта		Местоположение, наименование населенного пункта, адрес (при наличии)	Функциональная зона/ подтип зоны	Наличие зоны с особыми условиями	
		Единица измерения	Количественный показатель			Вид зоны	Количественный показатель
13.1	новое строительство (всего), в том числе:	Объект / $м^3$/ч	**1/240**				
13.1.1	ПРГ п. Асбест	- « -	1/ 240	восточная окраина п. Асбест	Зона озелененных территорий общего пользования (лесопарки, парки, сады, скверы, бульвары, городские леса)	Санитарный разрыв Охранная зона	10 м 10 м
13.2	реконструкция, всего, в том числе:	объект					

Улично-дорожная сеть, объекты транспортной инфраструктуры

Таблица 1.2.11

N п\п	Наименование объекта	Характеристика объекта		Местоположение, наименование населенного пункта, адрес (при наличии)	Функциональная зона	Наличие зоны с особыми условиями	
		Единица измерения	Количественный показатель			Вид зоны	Количественный показатель
1.	**Улично-дорожная сеть**						
1.1	новое строительство, всего, в том числе:	км					
1.2	реконструкция,	км					

N п\п	Наименование объекта	Характеристика объекта		Местоположение, наименование населенного пункта, адрес (при наличии)	Функциональная зона	Наличие зоны с особыми условиями	
		Единица измерения	Количественный показатель			Вид зоны	Количественный показатель
	всего, в том числе:						
2.	**Искусственные дорожные сооружения**						
2.1	новое строительство, всего, в том числе:	объект					
2.2	реконструкция, всего, в том числе:	объект					
3.	**Объекты обслуживания транспортной инфраструктуры**						
3.1	новое строительство, всего, в том числе:	объект					
3.2	реконструкция, всего, в том числе:	объект					

Объекты физической культуры и массового спорта

Таблица 1.3.11

N п\п	Наименование объекта	Характеристика объекта		Местоположение, наименование населенного пункта, адрес (при наличии)	Функциональная зона	Наличие зоны с особыми условиями	
		Единица измерения	Количественный показатель			Вид зоны	Количественный показатель
1.	**Спортивные залы, стадионы**						
1.1	новое строительство, всего, в том числе:	Объект					
1.2	реконструкция, всего, в том числе:	$м^2$					

Объекты образования

Таблица 1.4.11

N п\п	Наименование объекта	Характеристика объекта		Местоположение, наименование населенного пункта, адрес (при наличии)	Функциональная зона	Наличие зоны с особыми условиями	
		Единица измерения	Количественный показатель			Вид зоны	Количественный показатель
1.	**Детские дошкольные учреждения**						
1.1	новое строительство, всего, в том числе:	Объект\ кол. мест					
1.2	реконструкция, всего, в том числе:	Объект\ кол. мест					

N п\п	Наименование объекта	Характеристика объекта		Местоположение, наименование населенного пункта, адрес (при наличии)	Функциональная зона	Наличие зоны с особыми условиями	
		Единица измерения	Количественный показатель			Вид зоны	Количественный показатель
2.	**Общеобразовательные учреждения**						
2.1	новое строительство, всего, в том числе:	Объект/ кол. мест					
2.2	реконструкция, всего, в том числе:	Объект/ кол. мест					
3.	**Учреждения дополнительного образования**						
3.1	новое строительство, всего, в том числе:	Объект\ кол. мест					
3.2	реконструкция, всего, в том числе:	Объект\ кол. мест					

Объекты обслуживания населения в сфере культуры

Таблица 1.5.11

N п\п	Наименование объекта	Характеристика объекта		Местоположение, наименование населенного пункта, адрес (при наличии)	Функциональная зона	Наличие зоны с особыми условиями	
		Единица измерения	Количественный показатель			Вид зоны	Количественный показатель
1.	**Объекты культуры**						
1.1	новое строительство, всего, в том числе:	Объект/ кол-во мест	**1/40**				
1.1.1	Учреждение культуры клубного типа	-«-	1/40	п. Асбест	Зона объектов культуры и искусства		
1.2	реконструкция, всего, в том числе:	Объект/ кол-во мест					
2.	**Библиотеки**						
2.1	новое строительство, всего, в том числе:	Объект					
2.2	реконструкция, всего, в том числе:	Объект					
3.	**Зрелищные организации**						
3.1	новое строительство, всего, в том числе:	Объект					

N п\п	Наименование объекта	Характеристика объекта		Местоположение, наименование населенного пункта, адрес (при наличии)	Функциональная зона	Наличие зоны с особыми условиями	
		Единица измерения	Количественный показатель			Вид зоны	Количественный показатель
3.2	реконструкция, всего, в том числе:	Объект					
4.	**Общественные пространства**						
4.1	новое строительство, всего, в том числе:	Объект					
4.2	реконструкция, всего, в том числе:	Объект					

11.2. Сведения об объектах федерального значения (за исключением линейных), планируемых к строительству и реконструкции на территории поселка Асбест

На территории поселка Асбест отсутствуют объекты федерального значения (за исключением линейных), планируемые к строительству и реконструкции.

11.3. Сведения об объектах регионального значения (за исключением линейных), планируемых к строительству и реконструкции на территории поселка Асбест

На территории поселка Асбест отсутствуют объекты регионального значения (за исключением линейных), планируемые к строительству и реконструкции.

11.4. Сведения о функциональных зонах, установленных на территории поселка Асбест

Параметры функциональных зон, а также сведения о планируемых для размещения в них объектах федерального, регионального и местного значения, за исключением линейных объектов, представлены в таблице 4.1.11.

Параметры функциональных зон п. Асбест

Таблица 4.1.11

	Код зоны*	Наименование зоны	Площадь (га)	Объекты		
				Местного значения	Регионального значения	Федерального значения
1	701010101	Зона застройки индивидуальными жилыми домами	**40,19**			
2	701010102	Зона застройки малоэтажными жилыми домами (до 4 этажей, включая мансардный)	**0,99**			
3	701010200	Зона смешанной и общественно-деловой застройки	**0,92**			
4	701010301	Многофункциональная общественно-деловая зона, ***в том числе подтипы:***	**1,70**			
		Зона делового, общественного и коммерческого назначения	1,67			
		Зона объектов торговли	0,03			
5	701010302	Зона специализированной общественной застройки, ***в том числе подтипы:***	**1,83**	Таб. 1.5.11		
		Зона общеобразовательных организаций	0,39			
		Зона объектов здравоохранения	0,07			
		Зона объектов физической культуры и массового спорта	0,95			
		Зона объектов культуры и искусства	0,42	Таб. 1.5.11		
		Зона объектов социального назначения				

	Код зоны*	Наименование зоны	Площадь (га)	Объекты		
				Местного значения	Регионального значения	Федерального значения
6	701010401	Производственная зона	**0,57**			
7	701010404	Зона инженерной инфраструктуры, ***в том числе подтипы:***	**0,75**	Таб. 1.1.11		
		Зона объектов водоснабжения	0,54			
		Зона объектов теплоснабжения	0,21	Таб. 1.1.11		
8	701010405	Зона транспортной инфраструктуры, ***в том числе подтипы:***	**18,11**			
		Зона транспортной инфраструктуры иных видов	0,56			
		Зона улично-дорожной сети	17,55			
9	701010504	Иные зоны сельскохозяйственного назначения, ***в том числе подтипы:***	**0,69**			
		Зона для ведения крестьянского фермерского хозяйства	0,69			
10	701010601	Зона озелененных территорий общего пользования (лесопарки, парки, сады, скверы, бульвары, городские леса)	**14,27**			
11	701010602	Зона отдыха, ***в том числе подтипы:***	**2,95**			
		Зона иных объектов отдыха и туризма	2,95			
12	701010900	Зоны акваторий	**0,10**			

ТЕХНИКО-ЭКОНОМИЧЕСКИЕ ПОКАЗАТЕЛИ НАСЕЛЕННОГО ПУНКТА ПОСЕЛОК БОБРОВСКИЙ

Наименование населенного пункта: **поселок Бобровский**

Площадь территории – **1457,2061 га**

12.1. Сведения о видах, назначении и наименованиях планируемых для размещения объектов местного значения на территории поселка Бобровский

Сведения о видах, назначении и наименованиях планируемых для размещения объектов местного значения, их основные характеристики приведены в таблицах 1.1.12-1.5.12. Местоположение объектов указано на карте 2 «Объекты местного значения, размещаемые на территории Сысертского муниципального округа».

Объекты электро- газо- тепло- и водоснабжения населения, объекты водоотведения

Таблица 1.1.12

N п\п	Вид объекта\ наименование объекта	Характеристика объекта		Местоположение, наименование населенного пункта, адрес (при наличии)	Функциональная зона/ подтип зоны	Наличие зоны с особыми условиями	
		Единица измерения	Количественный показатель			Вид зоны	Количественный показатель
1.	**Водозаборные сооружения**						
1.1	новое строительство, всего, в том числе:	объект					
1.2	реконструкция, всего, в том числе:	объект					

N п\п	Вид объекта\ наименование объекта	Характеристика объекта		Местоположение, наименование населенного пункта, адрес (при наличии)	Функциональная зона/ подтип зоны	Наличие зоны с особыми условиями	
		Единица измерения	Количественный показатель			Вид зоны	Количественный показатель
2.	**Насосные станции**						
2.1	новое строительство, всего, в том числе:	объект					
2.2	реконструкция, всего, в том числе:	объект					
3.	**Сети водоснабжения**						
3.1	новое строительство, всего, в том числе:	км					
3.2	реконструкция, всего, в том числе:	км					
3.2.1							
4.	**Очистные сооружения сточных вод**						
4.1	новое строительство, всего, в том числе:	объект					
4.2	реконструкция, всего, в том числе:	объект	**1**				

N п\п	Вид объекта\ наименование объекта	Характеристика объекта		Местоположение, наименование населенного пункта, адрес (при наличии)	Функциональная зона/ подтип зоны	Наличие зоны с особыми условиями	
		Единица измерения	Количественный показатель			Вид зоны	Количественный показатель
4.2.1	КОС	- « -	1	п. Бобровский, ул. Лесная	Производственная зона	СЗЗ	300 м
5.	**Канализационные насосные станции и колодцы гашения напора**						
5.1	новое строительство, всего, в том числе:	Объект / $м^3$ сутки	**2/100**				
5.1.1	КНС	- « -	1/50	п. Бобровский	Зона улично-дорожной сети	СЗЗ	15 м
5.1.2	Насосная станция дождевой канализации	- « -	1/50	п. Бобровский	Зона улично-дорожной сети	СЗЗ	15 м
5.2	Реконструкция, всего, в том числе:	объект					
6.	**Сети водоотведения**						
6.1	новое строительство, всего, в том числе:	км	**5,6970**				
6.1.1	Канализация самотечная	- « -	3,8806	п. Бобровский			
6.1.2	Канализация напорная		1,8164				
6.2	Реконструкция, всего, в том числе:	км					

N п\п	Вид объекта\ наименование объекта	Характеристика объекта		Местоположение, наименование населенного пункта, адрес (при наличии)	Функциональная зона/ подтип зоны	Наличие зоны с особыми условиями	
		Единица измерения	Количественный показатель			Вид зоны	Количественный показатель
7.	**Теплопроводы распределительные**						
7.1	новое строительство, всего, в том числе:	км					
7.2	реконструкция, всего, в том числе:	км					
8.	**Котельные**						
8.1	новое строительство, всего, в том числе:	Объект/ Гкал/час					
8.2	реконструкция	Объект/ Гкал/час	**2**				
8.2.1	Котельная	- « -	1	п. Бобровский, ул. Чернавских, 1	Зона объектов теплоснабжения		
8.2.2	Котельная	- « -	1	п. Бобровский, пер. Дружбы	Зона объектов теплоснабжения		
9.	**Электроподстанции**						
9.1	новое строительство (всего), в том числе:	объект	**1**				

N п\п	Вид объекта\ наименование объекта	Характеристика объекта		Местоположение, наименование населенного пункта, адрес (при наличии)	Функциональная зона/ подтип зоны	Наличие зоны с особыми условиями	
		Единица измерения	Количественный показатель			Вид зоны	Количественный показатель
9.1.1	КТПН-2	- « -	1	п. Бобровский		Охранная зона	10 м
9.2	реконструкция	объект	**1**				
9.2.1	ПС "БИЗ" 35/6 кВ	- « -	1	п. Бобровский		Охранная зона	15 м
10.	**Линии электропередач**						
10.1	новое строительство (всего), в том числе:	км					
10.2	реконструкция, всего, в том числе:	км					
11.	**Газопроводы распределительные**						
11.1	новое строительство (всего), в том числе:	км					
11.2	реконструкция, всего, в том числе:	км					
12.	**Гидротехнические сооружения**						
12.1	новое строительство	объект	**1**				

N п\п	Вид объекта\ наименование объекта	Характеристика объекта		Местоположение, наименование населенного пункта, адрес (при наличии)	Функциональная зона/ подтип зоны	Наличие зоны с особыми условиями	
		Единица измерения	Количественный показатель			Вид зоны	Количественный показатель
	(всего), в том числе:						
12.1.1	ГТС Бобровское	- « -	1	Через р. Исеть, Зона улично-дорожной сети			
12.2	реконструкция, всего, в том числе:	объект					

Улично-дорожная сеть, объекты транспортной инфраструктуры

Таблица 1.2.12

N п\п	Наименование объекта	Характеристика объекта		Местоположение, наименование населенного пункта, адрес (при наличии)	Функциональная зона	Наличие зоны с особыми условиями	
		Единица измерения	Количественный показатель			Вид зоны	Количественный показатель
1.	**Улично-дорожная сеть**						
1.1	новое строительство, всего, в том числе:	км	**0,038**				
1.1.1	Улицы и проезды	- « -	0,038	п. Бобровский	Зона улично-дорожной сети	-	-
1.2	реконструкция, всего, в том числе:	км	**0,371**				
1.2.1	Улицы и проезды	- « -	0,371	п. Бобровский	Зона улично-дорожной сети	-	-
2.	**Искусственные дорожные сооружения**						

N п\п	Наименование объекта	Характеристика объекта		Местоположение, наименование населенного пункта, адрес (при наличии)	Функциональная зона	Наличие зоны с особыми условиями	
		Единица измерения	Количественный показатель			Вид зоны	Количественный показатель
2.1	новое строительство, всего, в том числе:	объект					
2.2	реконструкция, всего, в том числе:	объект					
3.	**Остановочные пункты**						
3.1	новое строительство, всего, в том числе:	объект					
3.2	реконструкция, всего, в том числе:	- « -					

Объекты физической культуры и массового спорта

Таблица 1.3.12

N п\п	Наименование объекта	Характеристика объекта		Местоположение, наименование населенного пункта, адрес (при наличии)	Функциональная зона	Наличие зоны с особыми условиями	
		Единица измерения	Количественный показатель			Вид зоны	Количественный показатель
1.	**Спортивные залы, стадионы**						
1.1	новое строительство, всего, в том числе:	Объект					
1.2	реконструкция, всего, в том числе:	$м^2$					

Объекты образования

Таблица 1.4.12

N п\п	Наименование объекта	Характеристика объекта		Местоположение, наименование населенного пункта, адрес (при наличии)	Функциональная зона	Наличие зоны с особыми условиями	
		Единица измерения	Количественный показатель			Вид зоны	Количественный показатель
1.	**Детские дошкольные учреждения**						
1.1	новое строительство, всего, в том числе:	Объект\ кол. мест	**1\270**				
1.1.1	Детский сад (в составе комплекса школа-сад)	- « -	1\270	п. Бобровский, ул. Краснодеревцев, 37А	Зона делового, общественного и коммерческого	-	-

N п\п	Наименование объекта	Характеристика объекта		Местоположение, наименование населенного пункта, адрес (при наличии)	Функциональная зона	Наличие зоны с особыми условиями	
		Единица измерения	Количественный показатель			Вид зоны	Количественный показатель
					назначения		
1.2	реконструкция, всего, в том числе:	Объект\ кол. мест					
2.	**Общеобразовательные учреждения**						
2.1	новое строительство, всего, в том числе:	Объект/ кол. мест					
2.2	реконструкция, всего, в том числе:	Объект/ кол. мест	**1/450**				
2.2.1	Общеобразовательная школа (в составе комплекса школа-комплекс)	- « -	1/450	п. Бобровский, ул. Краснодеревцев, 37	Зона общеобразовательных организаций	-	-
3.	**Учреждения дополнительного образования**						
3.1	новое строительство, всего, в том числе:	Объект\ кол. мест	**1\150**				
3.1.1	Учреждение дополнительного образования для детей (в составе школы-комплекса)	- « -	1\150	п. Бобровский, ул. Краснодеревцев, 37	Зона общеобразовательных организаций	-	-

N п\п	Наименование объекта	Характеристика объекта		Местоположение, наименование населенного пункта, адрес (при наличии)	Функциональная зона	Наличие зоны с особыми условиями	
		Единица измерения	Количественный показатель			Вид зоны	Количественный показатель
3.2	реконструкция, всего, в том числе:	Объект\ кол. мест					

Объекты обслуживания населения в сфере культуры

Таблица 1.5.12

N п\п	Наименование объекта	Характеристика объекта		Местоположение, наименование населенного пункта, адрес (при наличии)	Функциональная зона	Наличие зоны с особыми условиями	
		Единица измерения	Количественный показатель			Вид зоны	Количественный показатель
1.	**Объекты культуры**						
1.1	новое строительство, всего, в том числе:	Объект/ кол-во мест					
1.2	реконструкция, всего, в том числе:	Объект/ кол-во мест					
2.	**Библиотеки**						
2.1	новое строительство, всего, в том числе:	Объект					

N п\п	Наименование объекта	Характеристика объекта		Местоположение, наименование населенного пункта, адрес (при наличии)	Функциональная зона	Наличие зоны с особыми условиями	
		Единица измерения	Количественный показатель			Вид зоны	Количественный показатель
2.2	реконструкция, всего, в том числе:	Объект					
3.	**Зрелищные организации**						
3.1	новое строительство, всего, в том числе:	Объект					
3.2	реконструкция, всего, в том числе:	Объект					

12.2. Сведения об объектах федерального значения (за исключением линейных), планируемых к строительству и реконструкции на территории поселка Бобровский

На территории поселка Бобровский отсутствуют объекты федерального значения (за исключением линейных), планируемые к строительству и реконструкции.

12.3. Сведения об объектах регионального значения (за исключением линейных), планируемых к строительству и реконструкции на территории поселка Бобровский

Сведения о видах, назначении и наименованиях планируемых для размещения объектов регионального значения (за исключением линейных), их основные характеристики приведены в таблицах 3.1.12-3.4.12. Местоположение объектов указано на карте 2 «Функциональное зонирование территории Сысертского муниципального округа».

Объекты транспортной инфраструктуры

Таблица 3.1.12

N п\п	Наименование объекта	Характеристика объекта		Местоположение, функциональная зона	Наличие зоны с особыми условиями	
		Единица измерения	Количественный показатель		Вид зоны	Количественный показатель
1.	**Искусственные дорожные сооружения**					
1.1	новое строительство, всего, в том числе:	объект				
1.2	реконструкция, всего, в том числе:	объект				

Объекты здравоохранения

Таблица 3.2.12

N п\п	Наименование объекта	Характеристика объекта		Местоположение, наименование населенного пункта, адрес (при наличии)	Функциональная зона	Наличие зоны с особыми условиями	
		Единица измерения	Количественный показатель			Вид зоны	Количественный показатель
1.	**Амбулаторно-поликлинические учреждения**						
1.1	новое строительство, всего, в том числе:	объект/ посещений в смену					
1.2	реконструкция, всего, в том числе:	объект					

N п\п	Наименование объекта	Характеристика объекта		Местоположение, наименование населенного пункта, адрес (при наличии)	Функциональная зона	Наличие зоны с особыми условиями	
		Единица измерения	Количественный показатель			Вид зоны	Количественный показатель

Объекты электро- газо- тепло- и водоснабжения населения, объекты водоотведения

Таблица 3.3.12

N п\п	Наименование объекта	Характеристика объекта		Местоположение, наименование населенного пункта, адрес (при наличии)	Функциональная зона	Наличие зоны с особыми условиями	
		Единица измерения	Количественный показатель			Вид зоны	Количественный показатель
1.	**Объекты газоснабжения**						
1.1	новое строительство, всего, в том числе:	объект					
1.2	реконструкция, всего, в том числе:	объект					

Объекты образования

Таблица 3.4.12

N п\п	Наименование объекта	Характеристика объекта		Местоположение, наименование населенного пункта, адрес (при наличии)	Функциональная зона	Наличие зоны с особыми условиями	
		Единица измерения	Количественный показатель			Вид зоны	Количественный показатель
1.	**Общеобразовательные учреждения**						
1.1	новое строительство, всего, в том числе:	Объект/ кол. мест	**1/-**				
1.1.1	Региональный центр подготовки персонала (СТП СО 1.2.12)	- « -	1/-	п. Бобровский, ул. Краснодеревцев, 37	Зона общеобразовательных организаций	-	-
1.2	реконструкция, всего, в том числе:	Объект/ кол. мест					

12.4. Сведения о функциональных зонах, установленных на территории поселка Бобровский

Параметры функциональных зон, а также сведения о планируемых для размещения в них объектах федерального, регионального и местного значения, за исключением линейных объектов, представлены в таблице 4.1.12.

Параметры функциональных зон поселка Бобровский

Таблица 4.1.12

	Код зоны*	Наименование зоны	Площадь (га)	Объекты		
				Местного значения	Регионального значения	Федерального значения
1	701010101	Зона застройки индивидуальными жилыми домами	**646,37**			
2	701010102	Зона застройки малоэтажными жилыми домами (до 4 этажей, включая мансардный)	**17,72**			
3	701010103	Зона застройки среднеэтажными жилыми домами (от 5 до 8 этажей, включая мансардный)				
4	701010200	Зона смешанной и общественно-деловой застройки	**67,59**			
5	701010301	Многофункциональная общественно-деловая зона, ***в том числе подтипы:***	**34,91**	Таб. 1.4.12		
		Зона делового, общественного и коммерческого назначения	32,95			
		Зона объектов торговли	1,96			
6	701010302	Зона специализированной общественной застройки, ***в том числе подтипы:***	**11,94**	Таб. 1.4.12	Таб. 3.4.12	
		Зона объектов здравоохранения	2,62			
		Зона объектов физической культуры и	1,40			

	Код зоны*	Наименование зоны	Площадь (га)	Объекты		
				Местного значения	Регионального значения	Федерального значения
		массового спорта				
		Зона дошкольных образовательных организаций	2,59			
		Зона общеобразовательных организаций	4,21	Таб. 1.4.12	Таб. 3.4.12	
		Зона культовых зданий и сооружений	1,12			
7	701010401	Производственная зона	**41,78**	Таб. 1.1.12		
8	701010404	Зона инженерной инфраструктуры, ***в том числе подтипы:***	**2,04**	Таб. 1.1.12		
		Зона объектов водоснабжения	1,26			
		Зона объектов водоотведения	0,19			
		Зона объектов теплоснабжения	0,59	Таб. 1.1.12		
9	701010405	Зона транспортной инфраструктуры, ***в том числе подтипы:***	**239,99**	Таб. 1.1.12, Таб. 1.2.12		
		Зона транспортной инфраструктуры иных видов	7,15			
		Зона улично-дорожной сети	232,84	Таб. 1.1.12, Таб. 1.2.12		
10	701010501	Зона сельскохозяйственных угодий				
11	701010502	Зона садоводства, огородничества	**250,11**			
12	701010504	Иные зоны сельскохозяйственного назначения, ***в том числе подтипы:***	**7,51**			
		Зона для ведения	0,99			

	Код зоны*	Наименование зоны	Площадь (га)	Объекты		
				Местного значения	Регионального значения	Федерального значения
		крестьянского фермерского хозяйства				
		Зона для ведения личного подсобного хозяйства	6,52			
13	701010601	Зона озелененных территорий общего пользования (лесопарки, парки, сады, скверы, бульвары, городские леса)	**115,42**			
14	701010602	Зона отдыха, ***в том числе подтипы:***	**1,41**			
		Зона иных объектов отдыха и туризма	1,41			
15	701010900	Зоны акваторий	**20,40**			
16	701011000	Иные зоны	**0,02**			

Приложение № 13
к книге 1. Положения о территориальном планировании
Сысертского муниципального округа

ТЕХНИКО-ЭКОНОМИЧЕСКИЕ ПОКАЗАТЕЛИ НАСЕЛЕННОГО ПУНКТА ПОСЕЛОК БОЛЬШОЙ ИСТОК

Наименование населенного пункта: **поселок Большой Исток**

Площадь территории – **1013,6288 га**

13.1. Сведения о видах, назначении и наименованиях планируемых для размещения объектов местного значения на территории поселка Большой Исток, их основные характеристики, их местоположение

Сведения о видах, назначении и наименованиях планируемых для размещения объектов местного значения, их основные характеристики приведены в таблицах 1.1.13-1.5.13. Местоположение объектов указано на карте 2 «Объекты местного значения, размещаемые на территории Сысертского муниципального округа»

Объекты электро- газо- тепло- и водоснабжения населения, объекты водоотведения

Таблица 1.1.13

N п\п	Вид объекта\ наименование объекта	Характеристика объекта		Местоположение, наименование населенного пункта, адрес (при наличии)	Функциональная зона/ подтип зоны	Наличие зоны с особыми условиями	
		Единица измерения	Количественный показатель			Вид зоны	Количественный показатель
1.	**Водозаборные сооружения**						
1.1	новое строительство, всего, в том числе:	объект	**2**				
1.1.1	Резервуары	- « -	2	Территория населенного пункта	Зона объектов водоснабжения	Зона санитарной охраны I пояса	30 м
1.2	реконструкция,	объект	**4**				

N п\п	Вид объекта\ наименование объекта	Характеристика объекта		Местоположение, наименование населенного пункта, адрес (при наличии)	Функциональная зона/ подтип зоны	Наличие зоны с особыми условиями	
		Единица измерения	Количественный показатель			Вид зоны	Количественный показатель
	всего, в том числе:						
1.2.1	Водозаборные сооружения	- « -	3	ул. Свердлова, КУ № 66:25:0104002:38, 2022-2024 гг.	Зона объектов водоснабжения	1 пояс ЗСО 2-3 пояс ЗСО	50 м По расчету
1.2.2	Резервуары	- « -	1	Территория населенного пункта	Зона объектов водоснабжения	Зона санитарной охраны I пояса	30 м
2.	**Водопроводные очистные сооружения**						
2.1	новое строительство, всего, в том числе:	объект	**1**				
2.1.1	Станция водоподготовки	- « -	1	Территория населенного пункта	Зона объектов водоснабжения	Зона санитарной охраны I пояса	30 м
2.2	реконструкция, всего, в том числе:	объект					
3.	**Насосные станции**						
3.1	новое строительство, всего, в том числе:	объект					
3.2	реконструкция,	объект	**1**				

N п\п	Вид объекта\ наименование объекта	Характеристика объекта		Местоположение, наименование населенного пункта, адрес (при наличии)	Функциональная зона/ подтип зоны	Наличие зоны с особыми условиями	
		Единица измерения	Количественный показатель			Вид зоны	Количественный показатель
	всего, в том числе:						
3.2.1	Насосная станция	- « -	1	ул. Свердлова, КУ № 66:25:0104002:38, 2022-2024 гг.	Зона объектов водоснабжения	ЗСО 1 пояс	30 м
4.	**Сети водоснабжения**						
4.1	новое строительство, всего, в том числе:	км	**30,3712**				
4.1.1	Наружные сети водоснабжения	- « -	По проекту	микрорайон «Комфорт», районы заводов ККЗ, РТПС, ЗЭТ, 2022-2024 гг.	Зона улично-дорожной сети, Зона объектов водоснабжения	Минимальные расстояния до фундаментов зданий и сооружений	3-5 м
4.1.2.	Водопровод	- « -	30,3712	Территория населенного пункта	Зона улично-дорожной сети, Зона объектов водоснабжения		
4.2	реконструкция, всего, в том числе:	км	**0,365**				
4.2.1	Водопровод	- « -	0,365	Территория населенного пункта		Минимальные расстояния до фундаментов зданий и сооружений	3-5 м
5.	**Очистные сооружения сточных вод**						
5.1	новое строительство,	объект	**1**				

N п\п	Вид объекта\ наименование объекта	Характеристика объекта		Местоположение, наименование населенного пункта, адрес (при наличии)	Функциональная зона/ подтип зоны	Наличие зоны с особыми условиями	
		Единица измерения	Количественный показатель			Вид зоны	Количественный показатель
	всего, в том числе:						
5.1.1	Локальные очистные сооружения дождевой канализации	- « -	1	Территория населенного пункта	Зона улично-дорожной сети	СЗЗ	20 м
5.2	реконструкция, всего, в том числе:	объект					
6.	**Канализационные насосные станции и колодцы гашения напора**						
6.1	новое строительство, всего, в том числе:	объект	**10**				
6.1.1	Канализационная насосная станция	- « -	7	Территория населенного пункта	Зона улично-дорожной сети	СЗЗ	15-20 м
6.1.2	Насосная станция дождевой канализации	- « -	2	Территория населенного пункта, Микрорайон Центральный и Микрорайон Гагаринский	Зона улично-дорожной сети	СЗЗ	15 м
6.1.3	КГН	- « -	1	Территория населенного пункта	Зона улично-дорожной сети	-	-
6.2	Реконструкция, всего, в том числе:	объект					
7.	**Сети водоотведения**						
7.1	новое строительство,	км	**19,201**				

N п\п	Вид объекта\ наименование объекта	Характеристика объекта		Местоположение, наименование населенного пункта, адрес (при наличии)	Функциональная зона/ подтип зоны	Наличие зоны с особыми условиями	
		Единица измерения	Количественный показатель			Вид зоны	Количественный показатель
	всего, в том числе:						
7.1.1	Канализация самотечная	- « -	14,8016	Территория населенного пункта, 2022-2035 гг.	Зона улично-дорожной сети, Зона объектов водоотведения	Минимальные расстояния до фундаментов зданий и сооружений	3 м
7.1.2	Канализация напорная	- « -	4,399				5 м
7.2	Реконструкция, всего, в том числе:	км					
8.	**Теплопроводы распределительные**						
8.1	новое строительство, всего, в том числе:	км					
8.2	реконструкция, всего, в том числе:	км	**2,745**				
8.2.1	Сети теплоснабжения	- « -	2,745	Территория населенного пункта		Минимальные расстояния до фундаментов зданий и сооружений	5 м
9.	**Котельные**						
9.1	новое строительство,	Объект	**8**				

N п\п	Вид объекта\ наименование объекта	Характеристика объекта		Местоположение, наименование населенного пункта, адрес (при наличии)	Функциональная зона/ подтип зоны	Наличие зоны с особыми условиями	
		Единица измерения	Количественный показатель			Вид зоны	Количественный показатель
	всего, в том числе:						
9.1.1	Модульная газовая котельная	- « -	1	Парковый планировочный район, 2022-2024 гг.	Зона дошкольных образовательных организаций	СЗЗ	по расчету
			1	п. Большой Исток, ул. Советская	Зона общеобразовательных организаций	СЗЗ	по расчету
			1	п. Большой Исток, ул. Октябрьская	Зона объектов теплоснабжения	СЗЗ	по расчету
			1	п. Большой Исток, ул. Пушкина	Зона делового, общественного и коммерческого назначения	СЗЗ	по расчету
			1	п. Большой Исток, ул. Береговая	Зона объектов теплоснабжения	СЗЗ	по расчету
9.1.2.	Блочно-модульные котельные	- « -	2	Квартал застройки ул. Октябрьской- Комсомольской, 2022-2024 гг.	Зона застройки индивидуальными жилыми домами	СЗЗ	по расчету
		- « -	1	п. Большой Исток, ул. Парковая	Зона делового, общественного и коммерческого назначения	СЗЗ	по расчету
9.2	реконструкция, всего, в том числе:	Объект					

N п\п	Вид объекта\ наименование объекта	Характеристика объекта		Местоположение, наименование населенного пункта, адрес (при наличии)	Функциональная зона/ подтип зоны	Наличие зоны с особыми условиями	
		Единица измерения	Количественный показатель			Вид зоны	Количественный показатель
10.	**Электроподстанции**						
10.1	новое строительство (всего), в том числе:	объект					
10.2	реконструкция, всего, в том числе:	объект					
11.	**Линии электропередач**						
11.1	новое строительство (всего), в том числе:	км	**5,528**				
11.1.1	КВЛ 110 кВ отп. на ПС Монтажная 1	- « -	2,761	Территория населенного пункта			
11.1.2	КВЛ 110 кВ отп. на ПС Монтажная 2	- « -	2,767				
11.2	реконструкция, всего, в том числе:	км					
12.	**Распределительные газопроводы**						
12.1	новое строительство (всего), в том числе:	км	**1,5123**				

N п\п	Вид объекта\ наименование объекта	Характеристика объекта		Местоположение, наименование населенного пункта, адрес (при наличии)	Функциональная зона/ подтип зоны	Наличие зоны с особыми условиями	
		Единица измерения	Количественный показатель			Вид зоны	Количественный показатель
12.1.1	Газопровод распределительный высокого давления	- « -	1,5123	Территория населенного пункта		Санитарный разрыв Охранная зона	– 7 м до фундаментов зданий – 3 метра от газопровода со стороны медного провода и 2 метра – с противоположной стороны.
12.2	реконструкция, всего, в том числе:	км					
13.	**Пункты редуцирования газа**						
13.1	новое строительство (всего), в том числе:	Объект / $м^3/ч$	**2/200**				
13.1.1	ПРГ п. Большой Исток	- « -	1/ 100	п. Большой Исток, ул. Проектная 13.12	Зона транспортной инфраструктуры	Санитарный разрыв Охранная зона	10 м 10 м
13.1.2	ГРП п. Большой Исток	- « -	1/100	п. Большой Исток	Коммунально-складская зона	Санитарный разрыв Охранная зона	10 м 10 м
13.2	реконструкция, всего, в том числе:	объект					

N п\п	Вид объекта\ наименование объекта	Характеристика объекта		Местоположение, наименование населенного пункта, адрес (при наличии)	Функциональная зона/ подтип зоны	Наличие зоны с особыми условиями	
		Единица измерения	Количественный показатель			Вид зоны	Количественный показатель

Улично-дорожная сеть, объекты транспортной инфраструктуры

Таблица 1.2.13

N п\п	Наименование объекта	Характеристика объекта		Местоположение, наименование населенного пункта, адрес (при наличии)	Функциональная зона	Наличие зоны с особыми условиями	
		Единица измерения	Количественный показатель			Вид зоны	Количественный показатель
1.	**Улично-дорожная сеть**						
1.1	новое строительство, всего, в том числе:	км					
1.2	реконструкция, всего, в том числе:	км	**0,240**				
1.2.1	Улицы и проезды	- « -	0,240	п. Большой Исток	Зона улично-дорожной сети		
2.	**Искусственные дорожные сооружения**						
2.1	новое строительство, всего, в том числе:	объект					
2.2	реконструкция, всего, в том числе:	объект					
3.	**Объекты обслуживания транспортной инфраструктуры**						
3.1	новое строительство, всего, в том числе:	объект					

N п\п	Наименование объекта	Характеристика объекта		Местоположение, наименование населенного пункта, адрес (при наличии)	Функциональная зона	Наличие зоны с особыми условиями	
		Единица измерения	Количественный показатель			Вид зоны	Количественный показатель
3.2	реконструкция, всего, в том числе:	- « -					

Объекты физической культуры и массового спорта

Таблица 1.3.13

N п\п	Наименование объекта	Характеристика объекта		Местоположение, наименование населенного пункта, адрес (при наличии)	Функциональная зона	Наличие зоны с особыми условиями	
		Единица измерения	Количественный показатель			Вид зоны	Количественный показатель
1.	**Спортивные объекты**						
1.1	новое строительство, всего, в том числе:	Объект	**1**				
1.1.1	Освещенная лыжная трасса	- « -	1	Парковый планировочный район ЗУ с К№ 66:25:0106002:268 2022-2024 гг.	Зона озелененных территорий общего пользования (лесопарки, парки, сады, скверы, бульвары, городские леса)	Не устанавливаются	
1.1.2.	Лыжная база	- « -					
1.2	реконструкция, всего, в том числе:	$м^2$	**650,0**				
1.2.1	Спортивный зал	- « -	650,0	ул. Парковая 16, 2021-2023 гг.	Зона объектов физической культуры и массового спорта	Не устанавливаются	

Объекты образования

Таблица 1.4.13

N п\п	Наименование объекта	Характеристика объекта		Местоположение, наименование населенного пункта, адрес (при наличии)	Функциональная зона	Наличие зоны с особыми условиями	
		Единица измерения	Количественный показатель			Вид зоны	Количественный показатель
1.	**Детские дошкольные учреждения**						
1.1	новое строительство, всего, в том числе:	Объект\ кол. мест	**1/270**				
1.1.1	Детские дошкольные учреждения (МАДОУ)	- « -	1/270	Парковый планировочный район, 2022-2024 гг.	Зона дошкольных образовательных организаций	Не устанавливаются	
1.2	реконструкция, всего, в том числе:	Объект\ кол. мест					
2.	**Общеобразовательные учреждения**						
2.1	новое строительство, всего, в том числе:	Объект/ кол. мест	**2/790**				
2.1.1.	Школа	- « -	1/550	Парковый планировочный район, 2021-2024	Зона общеобразовательных организаций	Не устанавливаются	
2.1.2	Школа	- « -	1/240	Левобережный планировочный район, 2022-2035 гг.	Зона делового, общественного и коммерческого назначения	Не устанавливаются	
2.2	реконструкция, всего, в том числе:	Объект/ кол. мест					

N п\п	Наименование объекта	Характеристика объекта		Местоположение, наименование населенного пункта, адрес (при наличии)	Функциональная зона	Наличие зоны с особыми условиями	
		Единица измерения	Количественный показатель			Вид зоны	Количественный показатель
3.	**Учреждения дополнительного образования**						
3.1	новое строительство, всего, в том числе:	Объект\ кол. мест					
3.2	реконструкция, всего, в том числе:	Объект\ кол. мест					

Объекты обслуживания населения в сфере культуры

Таблица 1.5.13

N п\п	Наименование объекта	Характеристика объекта		Местоположение, наименование населенного пункта, адрес (при наличии)	Функциональная зона	Наличие зоны с особыми условиями	
		Единица измерения	Количественный показатель			Вид зоны	Количественный показатель
1.	**Объекты культуры**						
1.1	новое строительство, всего, в том числе:	Объект/ кол-во мест	**1/150**				
1.1.1	Учреждение культуры клубного типа	-«-	1/150	п. Большой Исток, ул. Парковая	Зона объектов культуры и искусства	-	
1.2	реконструкция, всего, в том числе:	Объект/ кол-во мест					

N п\п	Наименование объекта	Характеристика объекта		Местоположение, наименование населенного пункта, адрес (при наличии)	Функциональная зона	Наличие зоны с особыми условиями	
		Единица измерения	Количественный показатель			Вид зоны	Количественный показатель
2.	**Библиотеки**						
2.1	новое строительство, всего, в том числе:	Объект					
2.2	реконструкция, всего, в том числе:	Объект					
3.	**Зрелищные организации**						
3.1	новое строительство, всего, в том числе:	Объект					
3.2	реконструкция, всего, в том числе:	Объект					
4.	**Общественные пространства**						
4.1	новое строительство, всего, в том числе:	Объект					
4.2	реконструкция,	Объект					

N п\п	Наименование объекта	Характеристика объекта		Местоположение, наименование населенного пункта, адрес (при наличии)	Функциональная зона	Наличие зоны с особыми условиями	
		Единица измерения	Количественный показатель			Вид зоны	Количественный показатель
	всего, в том числе:						

13.2. Сведения об объектах федерального значения (за исключением линейных), планируемых к строительству и реконструкции на территории поселка Большой Исток

На территории поселка Большой Исток отсутствуют объекты федерального значения (за исключением линейных), планируемые к строительству и реконструкции.

13.3. Сведения об объектах регионального значения (за исключением линейных), планируемых к строительству и реконструкции на территории поселка Большой Исток

Сведения о видах, назначении и наименованиях планируемых для размещения объектов регионального значения (за исключением линейных), их основные характеристики приведены в таблицах 3.1.13-3.4.13. Местоположение объектов указано на карте 2 «Функциональное зонирование территории Сысертского городского округа»

Объекты транспортной инфраструктуры

Таблица 3.1.13

N п\п	Наименование объекта	Характеристика объекта		Местоположение, функциональная зона	Наличие зоны с особыми условиями	
		Единица измерения	Количественный показатель		Вид зоны	Количественный показатель
1.	**Искусственные дорожные сооружения**					
1.1	новое строительство, всего, в том числе:	объект				

N п\п	Наименование объекта	Характеристика объекта		Местоположение, функциональная зона	Наличие зоны с особыми условиями	
		Единица измерения	Количественный показатель		Вид зоны	Количественный показатель
1.2	реконструкция, всего, в том числе:	объект				

Объекты здравоохранения

Таблица 3.2.13

N п\п	Наименование объекта	Характеристика объекта		Местоположение, наименование населенного пункта, адрес (при наличии)	Функциональная зона	Наличие зоны с особыми условиями	
		Единица измерения	Количественный показатель			Вид зоны	Количественный показатель
1.	**Амбулаторно-поликлинические учреждения**						
1.1	новое строительство, всего, в том числе:	объект/ посещений в смену					
1.2	реконструкция, всего, в том числе:	объект/ посещений в смену					

Объекты обслуживания населения в сфере культуры

Таблица 3.3.13

N п\п	Наименование объекта	Характеристика объекта		Местоположение, наименование населенного пункта, адрес (при наличии)	Функциональная зона	Наличие зоны с особыми условиями	
		Единица измерения	Количественный показатель			Вид зоны	Количественный показатель
1.	**Учреждения культуры**						
1.1	новое строительство, всего, в том числе:	объект/ мест	**1/1650**				
1.1.1	Центр культурного развития	-«-	1/1650	Сысертский городской округ, п. Большой Исток, ул. Пушкина, 2022-2035 гг.	Зона делового, общественного и коммерческого назначения	Не устанавливаются	
1.2	реконструкция, всего, в том числе:	объект/ мест					

Объекты электро- газо- тепло- и водоснабжения населения, объекты водоотведения

Таблица 3.4.13

N п\п	Наименование объекта	Характеристика объекта		Местоположение, наименование населенного пункта, адрес (при наличии)	Функциональная зона	Наличие зоны с особыми условиями	
		Единица измерения	Количественный показатель			Вид зоны	Количественный показатель
1.	**Объекты электрообеспечения**						
1.1	новое строительство, всего, в том числе:	объект					

N п\п	Наименование объекта	Характеристика объекта		Местоположение, наименование населенного пункта, адрес (при наличии)	Функциональная зона	Наличие зоны с особыми условиями	
		Единица измерения	Количественный показатель			Вид зоны	Количественный показатель
1.2	реконструкция, всего, в том числе:	объект					

Объекты обслуживания населения в сфере культуры

Таблица 3.3.13

N п\п	Наименование объекта	Характеристика объекта		Местоположение, наименование населенного пункта, адрес (при наличии)	Функциональная зона	Наличие зоны с особыми условиями	
		Единица измерения	Количественный показатель			Вид зоны	Количественный показатель
1.	**Учреждения культуры**						
1.1	новое строительство, всего, в том числе:	объект/ мест	**1/1650**				
1.1.1	Центр культурного развития	-«-	1/1650	Сысертский городской округ, п. Большой Исток, ул. Пушкина, 2022-2035 гг.	Зона делового, общественного и коммерческого назначения	Не устанавливаются	
1.2	реконструкция, всего, в том числе:	объект/ мест					

13.4. Сведения о функциональных зонах, установленных на территории поселка Большой Исток

Параметры функциональных зон, а также сведения о планируемых для размещения в них объектах федерального, регионального и местного значения, за исключением линейных объектов, представлены в таблице 4.1.13.

Параметры функциональных зон п. Большой Исток

Таблица 4.1.13

	Код зоны*	Наименование зоны	Площадь (га)	Объекты		
				Местного значения	Регионального значения	Федерального значения
1	701010101	Зона застройки индивидуальными жилыми домами	**245,27**	Таб. 1.1.13		
2	701010102	Зона застройки малоэтажными жилыми домами (до 4 этажей, включая мансардный)	**36,39**			
3	701010103	Зона застройки среднеэтажными жилыми домами (от 5 до 8 этажей, включая мансардный)	**1,10**			
4	701010200	Зона смешанной и общественно-деловой застройки	**34,89**			
5	701010301	Многофункциональная общественно-деловая зона, ***в том числе подтипы:***	**26,47**	Таб.1.1.13, Таб. 1.4.13	Таб. 3.3.13	
		Зона делового, общественного и коммерческого назначения	19,14	Таб.1.1.13, Таб. 1.4.13	Таб. 3.3.13	
		Зона объектов торговли	5,02			
		Зона объектов общественного питания	0,50			
		Зона объектов коммунально-бытового назначения	1,81			
6	701010302	Зона специализированной общественной застройки, ***в том числе подтипы:***	**19,43**	Таб.1.1.13, Таб. 1.3.13, Таб. 1.4.13, Таб.1.5.13		
		Зона общеобразовательных организаций	9,24	Таб. 1.1.13, Таб. 1.4.13		

	Код зоны*	Наименование зоны	Площадь (га)	Объекты		
				Местного значения	Регионального значения	Федерального значения
		Зона дошкольных образовательных организаций	3,69	Таб.1.1.13, Таб. 1.4.13		
		Зона объектов здравоохранения	0,53			
		Зона объектов физической культуры и массового спорта	3,69	Таб. 1.3.13		
		Зона объектов культуры и искусства	0,36	Таб.1.5.13		
		Зона организаций дополнительного образования	0,81			
		Зона культовых зданий и сооружений	1,11			
7	701010401	Производственная зона	**208,40**			
8	701010402	Коммунально-складская зона	**42,88**	Таб. 1.1.13		
9	701010404	Зона инженерной инфраструктуры, ***в том числе подтипы:***	**12,03**	Таб.1.1.13		
		Зона инженерной инфраструктуры иных видов	3,48			
		Зона объектов электроснабжения	0,26			
		Зона объектов водоотведения	0,14	Таб. 1.1.13		
		Зона объектов водоснабжения	7,79	Таб. 1.1.13		
		Зона объектов теплоснабжения	0,36	Таб.1.1.13		
10	701010405	Зона транспортной инфраструктуры, ***в том числе подтипы:***	**133,23**	Таб. 1.1.13		
		Зона транспортной инфраструктуры иных видов	1,07			
		Зона улично-дорожной сети	132,16	Таб. 1.1.13, Таб. 1.2.13		

	Код зоны*	Наименование зоны	Площадь (га)	Объекты		
				Местного значения	Регионального значения	Федерального значения
11	701010502	Зона садоводства, огородничества	**122,26**			
12	701010601	Зона озелененных территорий общего пользования (лесопарки, парки, сады, скверы, бульвары, городские леса)	**101,37**	Таб. 1.3.13		
13	701010602	Зона отдыха, ***в том числе подтипы:***	**2,12**			
		Зона иных объектов отдыха и туризма	2,12			
14	701010900	Зоны акваторий	**27,79**			
15	701011000	Иные зоны				

ТЕХНИКО-ЭКОНОМИЧЕСКИЕ ПОКАЗАТЕЛИ НАСЕЛЕННОГО ПУНКТА ПОСЕЛОК ВЕРХНЯЯ СЫСЕРТЬ

Наименование населенного пункта: **поселок Верхняя Сысерть**

Площадь территории – **327,9827 га**

14.1. Сведения о видах, назначении и наименованиях планируемых для размещения объектов местного значения на территории поселка Верхняя Сысерть

Сведения о видах, назначении и наименованиях планируемых для размещения объектов местного значения, их основные характеристики приведены в таблицах 1.1.14-1.5.14. Местоположение объектов указано на карте 2 «Объекты местного значения, размещаемые на территории Сысертского муниципального округа».

Объекты электро- газо- тепло- и водоснабжения населения, объекты водоотведения

Таблица 1.1.14

N п\п	Вид объекта\ наименование объекта	Характеристика объекта		Местоположение, наименование населенного пункта, адрес (при наличии)	Функциональная зона/ подтип зоны	Наличие зоны с особыми условиями	
		Единица измерения	Количественный показатель			Вид зоны	Количественный показатель
1.	**Водозаборные сооружения**						
1.1	новое строительство, всего, в том числе:	объект					
1.2	реконструкция, всего, в том числе:	объект					

N п\п	Вид объекта\ наименование объекта	Характеристика объекта		Местоположение, наименование населенного пункта, адрес (при наличии)	Функциональная зона/ подтип зоны	Наличие зоны с особыми условиями	
		Единица измерения	Количественный показатель			Вид зоны	Количественный показатель
2.	**Насосные станции**						
2.1	новое строительство, всего, в том числе:	объект					
2.2	реконструкция, всего, в том числе:	объект					
3.	**Сети водоснабжения**						
3.1.	новое строительство, всего, в том числе:	км					
3.2.	реконструкция, всего, в том числе:	км					
4.	**Очистные сооружения сточных вод**						
4.1	новое строительство, всего, в том числе:	объект					
4.2	реконструкция, всего, в том числе:	объект					

N п\п	Вид объекта\ наименование объекта	Характеристика объекта		Местоположение, наименование населенного пункта, адрес (при наличии)	Функциональная зона/ подтип зоны	Наличие зоны с особыми условиями	
		Единица измерения	Количественный показатель			Вид зоны	Количественный показатель
5.	**Канализационные насосные станции и колодцы гашения напора**						
5.1	новое строительство, всего, в том числе:	объект					
5.2	Реконструкция, всего, в том числе:	объект					
6.	**Сети водоотведения**						
6.1	новое строительство, всего, в том числе:	км					
6.2	Реконструкция, всего, в том числе:	км					
7.	**Теплопроводы распределительные**						
7.1	новое строительство, всего, в том числе:	км					

N п\п	Вид объекта\ наименование объекта	Характеристика объекта		Местоположение, наименование населенного пункта, адрес (при наличии)	Функциональная зона/ подтип зоны	Наличие зоны с особыми условиями	
		Единица измерения	Количественный показатель			Вид зоны	Количественный показатель
7.2	реконструкция, всего, в том числе:	км					
8.	**Котельные**						
8.1	новое строительство, всего, в том числе:	Объект/ Гкал/час					
8.2	реконструкция	Объект/ Гкал/час					
9.	**Электроподстанции**						
9.1	новое строительство (всего), в том числе:	объект					
9.2	реконструкция	объект					
10.	**Линии электропередач**						
10.1	новое строительство (всего), в том числе:	км					

N п\п	Вид объекта\ наименование объекта	Характеристика объекта		Местоположение, наименование населенного пункта, адрес (при наличии)	Функциональная зона/ подтип зоны	Наличие зоны с особыми условиями	
		Единица измерения	Количественный показатель			Вид зоны	Количественный показатель
10.2	реконструкция, всего, в том числе:	км					

Улично-дорожная сеть, объекты транспортной инфраструктуры

Таблица 1.2.14

N п\п	Наименование объекта	Характеристика объекта		Местоположение, наименование населенного пункта, адрес (при наличии)	Функциональная зона	Наличие зоны с особыми условиями	
		Единица измерения	Количественный показатель			Вид зоны	Количественный показатель
1.	**Улично-дорожная сеть**						
1.1	новое строительство, всего, в том числе:	км					
1.2	реконструкция, всего, в том числе:	км					
2.	**Искусственные дорожные сооружения**						
2.1	новое строительство, всего, в том числе:	объект					

N п\п	Наименование объекта	Характеристика объекта		Местоположение, наименование населенного пункта, адрес (при наличии)	Функциональная зона	Наличие зоны с особыми условиями	
		Единица измерения	Количественный показатель			Вид зоны	Количественный показатель
2.2	реконструкция, всего, в том числе:	объект					
3.	**Остановочные пункты**						
3.1	новое строительство, всего, в том числе:	объект					
3.2	реконструкция, всего, в том числе:	объект					

Объекты физической культуры и массового спорта

Таблица 1.3.14

N п\п	Наименование объекта	Характеристика объекта		Местоположение, наименование населенного пункта, адрес (при наличии)	Функциональная зона	Наличие зоны с особыми условиями	
		Единица измерения	Количественный показатель			Вид зоны	Количественный показатель
1.	**Спортивные залы, стадионы**						
1.1	новое строительство, всего, в том числе:	Объект					

N п\п	Наименование объекта	Характеристика объекта		Местоположение, наименование населенного пункта, адрес (при наличии)	Функциональная зона	Наличие зоны с особыми условиями	
		Единица измерения	Количественный показатель			Вид зоны	Количественный показатель
1.2	реконструкция, всего, в том числе:	$м^2$					

Объекты образования

Таблица 1.4.14

N п\п	Наименование объекта	Характеристика объекта		Местоположение, наименование населенного пункта, адрес (при наличии)	Функциональная зона	Наличие зоны с особыми условиями	
		Единица измерения	Количественный показатель			Вид зоны	Количественный показатель
1.	**Детские дошкольные учреждения**						
1.1	новое строительство, всего, в том числе:	Объект\ кол. мест	**1\75**				
1.1.1	Детские дошкольные учреждения (в составе объекта «Школа-комплекс»)	- « -	1\75	п. Верхняя Сысерть	Зона специализированной общественной застройки иных видов	-	-
1.2	реконструкция, всего, в том числе:	Объект\ кол. мест					
2.	**Общеобразовательные учреждения**						
2.1	новое строительство, всего, в том числе:	Объект/ кол. мест	**1\80**				

N п\п	Наименование объекта	Характеристика объекта		Местоположение, наименование населенного пункта, адрес (при наличии)	Функциональная зона	Наличие зоны с особыми условиями	
		Единица измерения	Количественный показатель			Вид зоны	Количественный показатель
2.1.1	Начальная школа (в составе объекта «Школа-комплекс»)	- « -	1\80	п. Верхняя Сысерть	Зона специализированной общественной застройки иных видов	-	-
2.2	реконструкция, всего, в том числе:	Объект/ кол. мест					
3.	**Учреждения дополнительного образования**						
3.1	новое строительство, всего, в том числе:	Объект\ кол. мест	**1\150**				
3.1.1	Учреждение дополнительного образования для детей (в составе объекта «Школа-комплекс»)	- « -	1\150	п. Верхняя Сысерть	Зона специализированной общественной застройки иных видов	-	-
3.2	реконструкция, всего, в том числе:	Объект/ кол. мест					

Объекты обслуживания населения в сфере культуры

Таблица 1.5.14

N п\п	Наименование объекта	Характеристика объекта		Местоположение, наименование населенного пункта, адрес (при наличии)	Функциональная зона	Наличие зоны с особыми условиями	
		Единица измерения	Количественный показатель			Вид зоны	Количественный показатель
1.	**Объекты культуры**						
1.1	новое строительство, всего, в том числе:	Объект/ кол-во мест	**1/106**				
1.1.1	Центр культурного развития /Культурно-досуговое учреждение	-«-	1/106	п. Верхняя Сысерть, ул. Ленина, 2 (на месте старого железоделательного завода) 2022-2035 гг.	Зона делового, общественного и коммерческого назначения	-	-
1.2	реконструкция, всего, в том числе:	Объект/ кол-во мест					
2.	**Библиотеки**						
2.1	новое строительство, всего, в том числе:	Объект					
2.2	реконструкция, всего, в том числе:	Объект					
3.	**Зрелищные организации**						
3.1	новое строительство, всего, в том числе:	Объект					

N п\п	Наименование объекта	Характеристика объекта		Местоположение, наименование населенного пункта, адрес (при наличии)	Функциональная зона	Наличие зоны с особыми условиями	
		Единица измерения	Количественный показатель			Вид зоны	Количественный показатель
3.2	реконструкция, всего, в том числе:	Объект					
4.	**Общественные пространства**						
4.1	новое строительство, всего, в том числе:	Объект					
4.2	реконструкция, всего, в том числе:	Объект					

14.2. Сведения об объектах федерального значения (за исключением линейных), планируемых к строительству и реконструкции на территории поселка Верхняя Сысерть

На территории поселка Верхняя Сысерть отсутствуют объекты федерального значения (за исключением линейных), планируемые к строительству и реконструкции.

14.3. Сведения об объектах регионального значения (за исключением линейных), планируемых к строительству и реконструкции на территории поселка Верхняя Сысерть

Сведения о видах, назначении и наименованиях планируемых для размещения объектов регионального значения (за исключением линейных), их основные характеристики приведены в таблицах 3.1.14-3.4.14. Местоположение объектов указано на карте 2 «Функциональное зонирование территории Сысертского муниципального округа».

Объекты транспортной инфраструктуры

Таблица 3.1.14

N п\п	Наименование объекта	Характеристика объекта		Местоположение, функциональная зона	Наличие зоны с особыми условиями	
		Единица измерения	Количественный показатель		Вид зоны	Количественный показатель
1.	**Искусственные дорожные сооружения**					
1.1	новое строительство, всего, в том числе:	объект				
1.2	реконструкция, всего, в том числе:	объект				

Объекты здравоохранения

Таблица 3.2.14

N п\п	Наименование объекта	Характеристика объекта		Местоположение, наименование населенного пункта, адрес (при наличии)	Функциональная зона	Наличие зоны с особыми условиями	
		Единица измерения	Количественный показатель			Вид зоны	Количественный показатель
1.	**Амбулаторно-поликлинические учреждения**						
1.1	новое строительство, всего, в том числе:	объект/ посещений в смену					
1.2	реконструкция,	объект/					

N п\п	Наименование объекта	Характеристика объекта		Местоположение, наименование населенного пункта, адрес (при наличии)	Функциональная зона	Наличие зоны с особыми условиями	
		Единица измерения	Количественный показатель			Вид зоны	Количественный показатель
	всего, в том числе:	посещений в смену					

Объекты обслуживания населения в сфере культуры

Таблица 3.3.14

N п\п	Наименование объекта	Характеристика объекта		Местоположение, наименование населенного пункта, адрес (при наличии)	Функциональная зона	Наличие зоны с особыми условиями	
		Единица измерения	Количественный показатель			Вид зоны	Количественный показатель
1.	**Учреждения культуры**						
1.1	новое строительство, всего, в том числе:	объект/ мест					
1.2	реконструкция, всего, в том числе:	объект/ мест					

Объекты обеспечения пожарной безопасности

Таблица 3.4.14

N п\п	Наименование объекта	Характеристика объекта		Местоположение, наименование населенного пункта, адрес (при наличии)	Функциональная зона	Наличие зоны с особыми условиями	
		Ед. изм.	Ед. изм.			Вид зоны	Количественный показатель
1.	**Пожарные депо**						
1..1	новое строительство, всего, в том числе:	Объект	**1**				
1.1.1	Пожарное депо	-«-	1	п. Верхняя Сысерть	Коммунально-складская зона		
1.2	реконструкция, всего, в том числе:	Объект					

14.4. Сведения о функциональных зонах, установленных на территории поселка Верхняя Сысерть

Параметры функциональных зон, а также сведения о планируемых для размещения в них объектах федерального, регионального и местного значения, за исключением линейных объектов, представлены в таблице 4.1.14.

Параметры функциональных зон поселка Верхняя Сысерть

Таблица 4.1.14

	Код зоны*	Наименование зоны	Площадь (га)	Объекты		
				Местного значения	Регионального значения	Федерального значения
1	701010101	Зона застройки индивидуальными жилыми домами	**191,58**			
2	701010200	Зона смешанной и общественно-деловой застройки	**27,20**			
3	701010301	Многофункциональная общественно-деловая зона, ***в том числе подтипы:***	**3,45**	Таб. 1.5.14		
		Зона делового, общественного и коммерческого назначения	2,60	Таб. 1.5.14		
		Зона объектов торговли	0,85			
4	701010302	Зона специализированной общественной застройки, ***в том числе подтипы:***	**9,65**	Таб. 1.4.14		
		Зона объектов здравоохранения	0,25			
		Зона объектов физической культуры и массового спорта	0,45			
		Зона дошкольных образовательных организаций				
		Зона организаций дополнительного образования	0,08			
		Зона объектов,	6,47			

	Код зоны*	Наименование зоны	Площадь (га)	Объекты		
				Местного значения	Регионального значения	Федерального значения
		реализующих программы профессионального и высшего образования				
		Зона объектов культуры и искусства	0,07			
		Зона культовых зданий и сооружений	0,40			
		Зона специализированной общественной застройки иных видов	1,93	Таб. 1.4.14		
5	701010402	Коммунально-складская зона	**0,52**		Таб. 3.5.14	
6	701010404	Зона инженерной инфраструктуры, ***в том числе подтипы:***	**0,14**			
		Зона объектов газоснабжения	0,07			
		Зона объектов водоотведения	0,07			
7	701010405	Зона транспортной инфраструктуры, ***в том числе подтипы:***	**66,74**			
		Зона транспортной инфраструктуры иных видов	0,29			
		Зона улично-дорожной сети	66,45			
8	701010601	Зона озелененных территорий общего пользования (лесопарки, парки, сады, скверы, бульвары, городские леса)	**18,00**			
9	701010602	Зона отдыха, ***в том числе подтипы:***	**8,64**			
		Зона иных объектов	8,64			

	Код зоны*	Наименование зоны	Площадь (га)	Объекты		
				Местного значения	Регионального значения	Федерального значения
		отдыха и туризма				
11	701010900	Зоны акваторий	**2,06**			

ТЕХНИКО-ЭКОНОМИЧЕСКИЕ ПОКАЗАТЕЛИ НАСЕЛЕННОГО ПУНКТА ПОСЕЛОК ВЬЮХИНО

Наименование населенного пункта: **поселок Вьюхино**

Площадь территории – **36,7203 га**

15.1. Сведения о видах, назначении и наименованиях планируемых для размещения объектов местного значения на территории поселка Вьюхино

Сведения о видах, назначении и наименованиях планируемых для размещения и реконструкции объектов местного значения, их основные характеристики приведены в таблицах 1.1.15-1.5.15. Местоположение объектов указано на карте 2 «Объекты местного значения, размещаемые на территории Сысертского муниципального округа».

Объекты электро- газо- тепло- и водоснабжения населения, объекты водоотведения

Таблица 1.1.15

N п\п	Вид объекта\ наименование объекта	Характеристика объекта		Местоположение, наименование населенного пункта, адрес (при наличии)	Функциональная зона/ подтип зоны	Наличие зоны с особыми условиями	
		Единица измерения	Количественный показатель			Вид зоны	Количественный показатель
1.	**Водозаборные сооружения**						
1.1	новое строительство, всего, в том числе:	объект					
1.2	реконструкция, всего, в том числе:	объект					

N п\п	Вид объекта\ наименование объекта	Характеристика объекта		Местоположение, наименование населенного пункта, адрес (при наличии)	Функциональная зона/ подтип зоны	Наличие зоны с особыми условиями	
		Единица измерения	Количественный показатель			Вид зоны	Количественный показатель
2.	**Насосные станции**						
2.1	новое строительство, всего, в том числе:	объект					
2.2	реконструкция, всего, в том числе:	объект					
3.	**Сети водоснабжения**						
3.1.	новое строительство, всего, в том числе:	км					
3.2.	реконструкция, всего, в том числе:	км					
4.	**Очистные сооружения сточных вод**						
4.1	новое строительство, всего, в том числе:	объект					

N п\п	Вид объекта\ наименование объекта	Характеристика объекта		Местоположение, наименование населенного пункта, адрес (при наличии)	Функциональная зона/ подтип зоны	Наличие зоны с особыми условиями	
		Единица измерения	Количественный показатель			Вид зоны	Количественный показатель
4.2	реконструкция, всего, в том числе:	объект					
5.	**Канализационные насосные станции и колодцы гашения напора**						
5.1	новое строительство, всего, в том числе:	объект					
5.2	Реконструкция, всего, в том числе:	объект					
6.	**Сети водоотведения**						
6.1	новое строительство, всего, в том числе:	км					
6.2	Реконструкция, всего, в том числе:	км					
7.	**Теплопроводы распределительные**						
7.1	новое строительство, всего, в том числе:	км					

N п\п	Вид объекта\ наименование объекта	Характеристика объекта		Местоположение, наименование населенного пункта, адрес (при наличии)	Функциональная зона/ подтип зоны	Наличие зоны с особыми условиями	
		Единица измерения	Количественный показатель			Вид зоны	Количественный показатель
7.2	реконструкция, всего, в том числе:	км					
8.	**Котельные**						
8.1	новое строительство, всего, в том числе:	Объект/ Гкал/час					
8.2	реконструкция	Объект/ Гкал/час					
9.	**Электроподстанции**						
9.1	новое строительство (всего), в том числе:	объект					
9.2	реконструкция	объект					
10.	**Линии электропередач**						
10.1	новое строительство (всего), в том числе:	км					

N п\п	Вид объекта\ наименование объекта	Характеристика объекта		Местоположение, наименование населенного пункта, адрес (при наличии)	Функциональная зона/ подтип зоны	Наличие зоны с особыми условиями	
		Единица измерения	Количественный показатель			Вид зоны	Количественный показатель
10.2	реконструкция, всего, в том числе:	км					
11.	**Пункты редуцирования газа**						
11.1	новое строительство (всего), в том числе:	Объект / $м^3/ч$	**1/100**				
11.1.1	ПРГ п. Вьюхино	- « -	1/ 100	п. Вьюхино	Зона транспортной инфраструктуры	Санитарный разрыв Охранная зона	10 м 10 м
11.2	реконструкция, всего, в том числе:	Объект / $м^3/ч$					

Улично-дорожная сеть, объекты транспортной инфраструктуры

Таблица 1.2.15

N п\п	Наименование объекта	Характеристика объекта		Местоположение, наименование населенного пункта, адрес (при наличии)	Функциональная зона	Наличие зоны с особыми условиями	
		Единица измерения	Количественный показатель			Вид зоны	Количественный показатель
1.	**Улично-дорожная сеть**						
1.1	новое строительство, всего, в том числе:	км					
1.2	реконструкция, всего, в том числе:	км					
2.	**Искусственные дорожные сооружения**						
2.1	новое строительство, всего, в том числе:	объект					
2.2	реконструкция, всего, в том числе:	объект					
3.	**Остановочные пункты**						
3.1	новое строительство, всего, в том числе:	объект					
3.2	реконструкция,	объект					

N п\п	Наименование объекта	Характеристика объекта		Местоположение, наименование населенного пункта, адрес (при наличии)	Функциональная зона	Наличие зоны с особыми условиями	
		Единица измерения	Количественный показатель			Вид зоны	Количественный показатель
	всего, в том числе:						

Объекты физической культуры и массового спорта

Таблица 1.3.15

N п\п	Наименование объекта	Характеристика объекта		Местоположение, наименование населенного пункта, адрес (при наличии)	Функциональная зона	Наличие зоны с особыми условиями	
		Единица измерения	Количественный показатель			Вид зоны	Количественный показатель
1.	**Спортивные залы, стадионы**						
1.1	новое строительство, всего, в том числе:	Объект					
1.2	реконструкция, всего, в том числе:	$м^2$					

Объекты образования

Таблица 1.4.15

N п\п	Наименование объекта	Характеристика объекта		Местоположение, наименование населенного пункта, адрес (при наличии)	Функциональная зона	Наличие зоны с особыми условиями	
		Единица измерения	Количественный показатель			Вид зоны	Количественный показатель
1.	**Детские дошкольные учреждения**						
1.1	новое строительство, всего, в том числе:	Объект\ кол. мест	**1\15**				
1.1.1	Детские дошкольные учреждения	- « -	1\15	п. Вьюхино	Зона делового, общественного и коммерческого назначения		

N п\п	Наименование объекта	Характеристика объекта		Местоположение, наименование населенного пункта, адрес (при наличии)	Функциональная зона	Наличие зоны с особыми условиями	
		Единица измерения	Количественный показатель			Вид зоны	Количественный показатель
1.2	реконструкция, всего, в том числе:	Объект\ кол. мест					
2.	**Общеобразовательные учреждения**						
2.1	новое строительство, всего, в том числе:	Объект/ кол. мест					
2.2	реконструкция, всего, в том числе:	Объект/ кол. мест					
3.	**Учреждения дополнительного образования**						
3.1	новое строительство, всего, в том числе:	Объект\ кол. мест					
3.2	реконструкция, всего, в том числе:	Объект/ кол. мест					

Объекты обслуживания населения в сфере культуры

Таблица 1.5.15

N п\п	Наименование объекта	Характеристика объекта		Местоположение, наименование населенного пункта, адрес (при наличии)	Функциональная зона	Наличие зоны с особыми условиями	
		Единица измерения	Количественный показатель			Вид зоны	Количественный показатель
1.	**Объекты культуры**						
1.1	новое строительство, всего, в том числе:	Объект/ кол-во мест					
1.2	реконструкция, всего, в том числе:	Объект/ кол-во мест					
2.	**Библиотеки**						
2.1	новое строительство, всего, в том числе:	Объект					
2.2	реконструкция, всего, в том числе:	Объект					
3.	**Зрелищные организации**						
3.1	новое строительство, всего, в том числе:	Объект					

N п\п	Наименование объекта	Характеристика объекта		Местоположение, наименование населенного пункта, адрес (при наличии)	Функциональная зона	Наличие зоны с особыми условиями	
		Единица измерения	Количественный показатель			Вид зоны	Количественный показатель
3.2	реконструкция, всего, в том числе:	Объект					
4.	**Общественные пространства**						
4.1	новое строительство, всего, в том числе:	Объект					
4.2	реконструкция, всего, в том числе:	Объект					

15.2. Сведения об объектах федерального значения (за исключением линейных), планируемых к строительству и реконструкции на территории поселка Вьюхино

На территории поселка Вьюхино отсутствуют объекты федерального значения (за исключением линейных), планируемые к строительству и реконструкции.

15.3. Сведения об объектах регионального значения (за исключением линейных), планируемых к строительству и реконструкции на территории поселка Вьюхино

На территории поселка Вьюхино отсутствуют объекты регионального значения (за исключением линейных), планируемые к строительству и реконструкции.

15.4. Сведения о функциональных зонах, установленных на территории поселка Вьюхино

Параметры функциональных зон, а также сведения о планируемых для размещения и реконструкции в них объектах федерального, регионального и местного значения, за исключением линейных объектов, представлены в таблице 4.1.15.

Параметры функциональных зон поселка Вьюхино

Таблица 4.1.15

	Код зоны*	Наименование зоны	Площадь (га)	Объекты		
				Местного значения	Регионального значения	Федерального значения
1	701010101	Зона застройки индивидуальными жилыми домами	**13,14**			
2	701010301	Многофункциональная общественно-деловая зона, ***в том числе подтипы:***	**10,66**	Таб. 1.4.15		
		Зона делового, общественного и коммерческого назначения	10,66	Таб. 1.4.15		
3	701010302	Зона специализированной общественной застройки, ***в том числе подтипы:***	**2,08**			
		Зона объектов здравоохранения	2,08			
4	701010404	Зона инженерной инфраструктуры, ***в том числе подтипы:***	**2,23**			
		Зона объектов водоснабжения	2,23			
5	701010405	Зона транспортной инфраструктуры, ***в том числе подтипы:***	**6,18**			
		Зона улично-дорожной сети	6,18			
6	701010601	Зона озелененных территорий общего пользования (лесопарки, парки, сады, скверы, бульвары, городские	**2,42**			

	Код зоны*	Наименование зоны	Площадь (га)	Объекты		
				Местного значения	Регионального значения	Федерального значения
		леса)				
7	701010900	Зоны акваторий	**0,01**			

ТЕХНИКО-ЭКОНОМИЧЕСКИЕ ПОКАЗАТЕЛИ НАСЕЛЕННОГО ПУНКТА ПОСЕЛОК ГАБИЕВСКИЙ

Наименование населенного пункта: **поселок Габиевский**

Площадь территории – **619,0944 га**

16.1. Сведения о видах, назначении и наименованиях планируемых для размещения объектов местного значения на территории поселка Габиевский

Сведения о видах, назначении и наименованиях планируемых для размещения объектов местного значения, их основные характеристики приведены в таблицах 1.1.16-1.5.16. Местоположение объектов указано на карте 2 «Объекты местного значения, размещаемые на территории Сысертского муниципального округа».

Объекты электро- газо- тепло- и водоснабжения населения, объекты водоотведения

Таблица 1.1.16

N п\п	Вид объекта\ наименование объекта	Характеристика объекта		Местоположение, наименование населенного пункта, адрес (при наличии)	Функциональная зона/ подтип зоны	Наличие зоны с особыми условиями	
		Единица измерения	Количественный показатель			Вид зоны	Количественный показатель
1.	**Водозаборные сооружения**						
1.1	новое строительство, всего, в том числе:	объект					
1.2	реконструкция, всего, в том числе:	объект					

N п\п	Вид объекта\ наименование объекта	Характеристика объекта		Местоположение, наименование населенного пункта, адрес (при наличии)	Функциональная зона/ подтип зоны	Наличие зоны с особыми условиями	
		Единица измерения	Количественный показатель			Вид зоны	Количественный показатель
2.	**Насосные станции**						
2.1	новое строительство, всего, в том числе:	объект					
2.2	реконструкция, всего, в том числе:	объект					
3.	**Сети водоснабжения**						
3.1	новое строительство, всего, в том числе:	км					
3.2	реконструкция, всего, в том числе:	км					
4.	**Очистные сооружения сточных вод**						
4.1	новое строительство, всего, в том числе:	объект					
4.2	реконструкция, всего, в том числе:	объект					

N п\п	Вид объекта\ наименование объекта	Характеристика объекта		Местоположение, наименование населенного пункта, адрес (при наличии)	Функциональная зона/ подтип зоны	Наличие зоны с особыми условиями	
		Единица измерения	Количественный показатель			Вид зоны	Количественный показатель
5.	**Канализационные насосные станции и колодцы гашения напора**						
5.1	новое строительство, всего, в том числе:	объект					
5.2	Реконструкция, всего, в том числе:	объект					
6.	**Сети водоотведения**						
6.1	новое строительство, всего, в том числе:	км					
6.2	Реконструкция, всего, в том числе:	км					
7.	**Теплопроводы распределительные**						
7.1	новое строительство, всего, в том числе:	км					
7.2	реконструкция,	км					

N п\п	Вид объекта\ наименование объекта	Характеристика объекта		Местоположение, наименование населенного пункта, адрес (при наличии)	Функциональная зона/ подтип зоны	Наличие зоны с особыми условиями	
		Единица измерения	Количественный показатель			Вид зоны	Количественный показатель
	всего, в том числе:						
8.	**Котельные**						
8.1	новое строительство, всего, в том числе:	Объект/ Гкал/час					
8.2	реконструкция	Объект/ Гкал/час					
9.	**Электроподстанции**						
9.1	новое строительство (всего), в том числе:	объект					
9.2	реконструкция	объект					
10.	**Линии электропередач**						
10.1	новое строительство (всего), в том числе:	км					

N п\п	Вид объекта\ наименование объекта	Характеристика объекта		Местоположение, наименование населенного пункта, адрес (при наличии)	Функциональная зона/ подтип зоны	Наличие зоны с особыми условиями	
		Единица измерения	Количественный показатель			Вид зоны	Количественный показатель
10.2	реконструкция, всего, в том числе:	км					

Улично-дорожная сеть, объекты транспортной инфраструктуры

Таблица 1.2.16

N п\п	Наименование объекта	Характеристика объекта		Местоположение, наименование населенного пункта, адрес (при наличии)	Функциональная зона	Наличие зоны с особыми условиями	
		Единица измерения	Количественный показатель			Вид зоны	Количественный показатель
1.	**Улично-дорожная сеть**						
1.1	новое строительство, всего, в том числе:	км					
1.2	реконструкция, всего, в том числе:	км					
2.	**Искусственные дорожные сооружения**						
2.1	новое строительство, всего, в том числе:	объект					
2.2	реконструкция,	объект					

N п\п	Наименование объекта	Характеристика объекта		Местоположение, наименование населенного пункта, адрес (при наличии)	Функциональная зона	Наличие зоны с особыми условиями	
		Единица измерения	Количественный показатель			Вид зоны	Количественный показатель
	всего, в том числе:						
3.	**Остановочные пункты**						
3.1	новое строительство, всего, в том числе:	объект					
3.2	реконструкция, всего, в том числе:	объект					

Объекты физической культуры и массового спорта

Таблица 1.3.16

N п\п	Наименование объекта	Характеристика объекта		Местоположение, наименование населенного пункта, адрес (при наличии)	Функциональная зона	Наличие зоны с особыми условиями	
		Единица измерения	Количественный показатель			Вид зоны	Количественный показатель
1.	**Спортивные залы, стадионы**						
1.1	новое строительство, всего, в том числе:	Объект					
1.2	реконструкция, всего, в том числе:	Объект					

N п\п	Наименование объекта	Характеристика объекта		Местоположение, наименование населенного пункта, адрес (при наличии)	Функциональная зона	Наличие зоны с особыми условиями	
		Единица измерения	Количественный показатель			Вид зоны	Количественный показатель

Объекты образования

Таблица 1.4.16

N п\п	Наименование объекта	Характеристика объекта		Местоположение, наименование населенного пункта, адрес (при наличии)	Функциональная зона	Наличие зоны с особыми условиями	
		Единица измерения	Количественный показатель			Вид зоны	Количественный показатель
1.	**Детские дошкольные учреждения**						
1.1	новое строительство, всего, в том числе:	Объект\ кол. мест	**1\275**				
1.1.1	Детский сад	Объект\ кол. мест	1\275	территория Второго участка поселка Габиевский	Зона делового, общественного и коммерческого назначения	-	-
1.2	реконструкция, всего, в том числе:	Объект\ кол. мест					
2.	**Общеобразовательные учреждения**						
2.1	новое строительство, всего, в том числе:	Объект/ кол. мест	**1/800**				
2.1.1	Общеобразовательная школа	Объект/ кол. мест	1/800	территория Второго участка поселка Габиевский	Зона делового, общественного и	-	-

N п\п	Наименование объекта	Характеристика объекта		Местоположение, наименование населенного пункта, адрес (при наличии)	Функциональная зона	Наличие зоны с особыми условиями	
		Единица измерения	Количественный показатель			Вид зоны	Количественный показатель
					коммерческого назначения		
2.2	реконструкция, всего, в том числе:	Объект/ кол. мест					
3.	**Учреждения дополнительного образования**						
3.1	новое строительство, всего, в том числе:	Объект\ кол. мест					
3.2	реконструкция, всего, в том числе:	Объект\ кол. мест					

Объекты обслуживания населения в сфере культуры

Таблица 1.5.16

N п\п	Наименование объекта	Характеристика объекта		Местоположение, наименование населенного пункта, адрес (при наличии)	Функциональная зона	Наличие зоны с особыми условиями	
		Единица измерения	Количественный показатель			Вид зоны	Количественный показатель
1.	**Объекты культуры**						
1.1	новое строительство, всего, в том числе:	Объект/ кол-во мест					
1.2	реконструкция, всего, в том числе:	Объект/ кол-во мест					
2.	**Библиотеки**						
2.1	новое строительство, всего, в том числе:	Объект					
2.2	реконструкция, всего, в том числе:	Объект					
3.	**Зрелищные организации**						
3.1	новое строительство, всего, в том числе:	Объект					

N п\п	Наименование объекта	Характеристика объекта		Местоположение, наименование населенного пункта, адрес (при наличии)	Функциональная зона	Наличие зоны с особыми условиями	
		Единица измерения	Количественный показатель			Вид зоны	Количественный показатель
3.2	реконструкция, всего, в том числе:	Объект					
4.	**Общественные пространства**						
4.1	новое строительство, всего, в том числе:	Объект					
4.2	реконструкция, всего, в том числе:	Объект					

16.2. Сведения об объектах федерального значения (за исключением линейных), планируемых к строительству и реконструкции на территории поселка Габиевский

На территории поселка Габиевский отсутствуют объекты федерального значения (за исключением линейных), планируемые к строительству и реконструкции.

16.3. Сведения об объектах регионального значения (за исключением линейных), планируемых к строительству и реконструкции на территории поселка Габиевский

На территории поселка Габиевский отсутствуют объекты регионального значения (за исключением линейных), планируемые к строительству и реконструкции.

16.4. Сведения о функциональных зонах, установленных на территории поселка Габиевский

Параметры функциональных зон, а также сведения о планируемых для размещения в них объектах федерального, регионального и местного значения, за исключением линейных объектов, представлены в таблице 4.1.16.

Параметры функциональных зон поселка Габиевский

Таблица 4.1.16

	Код зоны*	Наименование зоны	Площадь (га)	Объекты		
				Местного значения	Регионального значения	Федерального значения
1	701010101	Зона застройки индивидуальными жилыми домами	**562,51**			
2	701010301	Многофункциональная общественно-деловая зона, ***в том числе подтипы:***	**17,83**	Таб. 1.4.16		
		Зона делового, общественного и коммерческого назначения	17,83			
3	701010302	Зона специализированной общественной застройки, ***в том числе подтипы:***	**2,45**			
		Зона дошкольных образовательных организаций	0,93			
		Зона общеобразовательных организаций	1,52			
4	701010404	Зона инженерной инфраструктуры, ***в том числе подтипы:***	**2,17**			
		Зона объектов водоснабжения	0,17			
		Зона инженерной инфраструктуры иных видов	2,00			
5	701010405	Зона транспортной инфраструктуры, ***в том числе подтипы:***	**27,91**			

	Код зоны*	Наименование зоны	Площадь (га)	Объекты		
				Местного значения	Регионального значения	Федерального значения
		Зона улично-дорожной сети	27,91			
6	701010601	Зона озелененных территорий общего пользования (лесопарки, парки, сады, скверы, бульвары, городские леса)	**5,27**			
7	701010900	Зоны акваторий	**0,95**			

Приложение № 17
к книге 1. Положения о территориальном планировании
Сысертского муниципального округа

ТЕХНИКО-ЭКОНОМИЧЕСКИЕ ПОКАЗАТЕЛИ НАСЕЛЕННОГО ПУНКТА ПОСЕЛОК ДВУРЕЧЕНСК

Наименование населенного пункта: **поселок Двуреченск**

Площадь территории – **515,9562 га**

17.1. Сведения о видах, назначении и наименованиях планируемых для размещения объектов местного значения на территории поселка Двуреченск, их основные характеристики, их местоположение

Сведения о видах, назначении и наименованиях планируемых для размещения объектов местного значения, их основные характеристики приведены в таблицах 1.1.17-1.6.17. Местоположение объектов указано на карте 2 «Объекты местного значения, размещаемые на территории Сысертского муниципального округа».

Объекты электро- газо- тепло- и водоснабжения населения, объекты водоотведения

Таблица 1.1.17

N п\п	Вид объекта\ наименование объекта	Характеристика объекта		Местоположение, наименование населенного пункта, адрес (при наличии)	Функциональная зона/ подтип зоны	Наличие зоны с особыми условиями	
		Единица измерения	Количественный показатель			Вид зоны	Количественный показатель
1.	**Водозаборные сооружения**						
1.1	новое строительство, всего, в том числе:	объект					
1.2	реконструкция, всего, в том числе:	объект					

N п\п	Вид объекта\ наименование объекта	Характеристика объекта		Местоположение, наименование населенного пункта, адрес (при наличии)	Функциональная зона/ подтип зоны	Наличие зоны с особыми условиями	
		Единица измерения	Количественный показатель			Вид зоны	Количественный показатель
2.	**Водопроводные очистные сооружения**						
2.1	новое строительство, всего, в том числе:	объект					
2.2	реконструкция, всего, в том числе:	объект					
3.	**Насосные станции**						
3.1	новое строительство, всего, в том числе:	объект					
3.2	реконструкция, всего, в том числе:	объект					
4.	**Сети водоснабжения**						
4.1	новое строительство, всего, в том числе:	км	**1,2395**				
4.1.1	Водопровод	- « -	1,2395	Территория населенного пункта			
4.2	реконструкция, всего, в том числе:	км					

N п\п	Вид объекта\ наименование объекта	Характеристика объекта		Местоположение, наименование населенного пункта, адрес (при наличии)	Функциональная зона/ подтип зоны	Наличие зоны с особыми условиями	
		Единица измерения	Количественный показатель			Вид зоны	Количественный показатель
5.	**Очистные сооружения сточных вод**						
5.1	новое строительство, всего, в том числе:	объект					
5.2	реконструкция, всего, в том числе:	объект	**1**				
5.2.1	КОС	- « -	1	п. Двуреченск	Зона объектов водоснабжения	СЗЗ	300 м
6.	**Канализационные насосные станции и колодцы гашения напора**						
6.1	новое строительство, всего, в том числе:	объект					
6.2	реконструкция, всего, в том числе:	объект					
7.	**Сети водоотведения**						
7.1	новое строительство, всего, в том числе:	км					

N п\п	Вид объекта\ наименование объекта	Характеристика объекта		Местоположение, наименование населенного пункта, адрес (при наличии)	Функциональная зона/ подтип зоны	Наличие зоны с особыми условиями	
		Единица измерения	Количественный показатель			Вид зоны	Количественный показатель
7.2	реконструкция, всего, в том числе:	км	**2,4813**				
7.2.1	Канализация самотечная	- « -	1,3689	п. Двуреченск			
7.2.2	Канализация напорная		1,1124				
8.	**Теплопроводы распределительные**						
8.1	новое строительство, всего, в том числе:	км					
8.2	реконструкция, всего, в том числе:	км	**0,975**				
8.2.1	Реконструкция тепловой сети 2d Ду 300 L= 250 м от тп № 3 до ул. Сосновая	- « -	0,288	Территория населенного пункта			
8.2.2	Реконструкция тепловой сети 2d 4Ду 80 по ул. Ленина от дома 27 до дома 56	- « -	0,284				
8.2.3	Реконструкция тепловой сети 2d Ду 150 от ул. Кольцевая, д.3-4 до ул.Лесная,д.1	- « -	0,149				
8.2.4	Реконструкция тепловой сети 2d Ду 80 от ул.	- « -	0,108				

N п\п	Вид объекта\ наименование объекта	Характеристика объекта		Местоположение, наименование населенного пункта, адрес (при наличии)	Функциональная зона/ подтип зоны	Наличие зоны с особыми условиями	
		Единица измерения	Количественный показатель			Вид зоны	Количественный показатель
	Лесная, д.1 до ул. Горная, д.1А						
8.2.5	Реконструкция тепловой сети 2d Ду 100 ул. Мира 8-ул.Мира,6	- « -	0,146				
9.	**Котельные**						
9.1	новое строительство, всего, в том числе:	Объект/ Гкал/час					
9.2	реконструкция, всего, в том числе:	Объект/ Гкал/час					
10.	**Электроподстанции**						
10.1	новое строительство (всего), в том числе:	объект					
10.2	реконструкция, всего, в том числе:	объект					
11.	**Линии электропередач**						
11.1	новое строительство (всего), в том числе:	км					

N п\п	Вид объекта\ наименование объекта	Характеристика объекта		Местоположение, наименование населенного пункта, адрес (при наличии)	Функциональная зона/ подтип зоны	Наличие зоны с особыми условиями	
		Единица измерения	Количественный показатель			Вид зоны	Количественный показатель
11.2	реконструкция, всего, в том числе:	км					
12.	**Распределительные газопроводы**						
12.1	новое строительство (всего), в том числе:	км					
12.2	реконструкция, всего, в том числе:	км					
13.	**Пункты редуцирования газа**						
13.1	новое строительство (всего), в том числе:	объект					
13.2	реконструкция, всего, в том числе:	объект					

Улично-дорожная сеть, объекты транспортной инфраструктуры

Таблица 1.2.17

N п\п	Наименование объекта	Характеристика объекта		Местоположение, наименование населенного пункта, адрес (при наличии)	Функциональная зона	Наличие зоны с особыми условиями	
		Единица измерения	Количественный показатель			Вид зоны	Количественный показатель
1.	**Улично-дорожная сеть**						
1.1	новое строительство, всего, в том числе:	км					
1.2	реконструкция, всего, в том числе:	км					
2.	**Искусственные дорожные сооружения**						
2.1	новое строительство, всего, в том числе:	объект					
2.2	реконструкция, всего, в том числе:	объект					
3.	**Объекты обслуживания транспортной инфраструктуры**						
3.1	новое строительство, всего, в том числе:	объект					

N п\п	Наименование объекта	Характеристика объекта		Местоположение, наименование населенного пункта, адрес (при наличии)	Функциональная зона	Наличие зоны с особыми условиями	
		Единица измерения	Количественный показатель			Вид зоны	Количественный показатель
3.2	реконструкция, всего, в том числе:	- « -					

Объекты физической культуры и массового спорта

Таблица 1.3.17

N п\п	Наименование объекта	Характеристика объекта		Местоположение, наименование населенного пункта, адрес (при наличии)	Функциональная зона	Наличие зоны с особыми условиями	
		Единица измерения	Количественный показатель			Вид зоны	Количественный показатель
1.	**Спортивные залы, стадионы, иные спортивные объекты**						
1.1	новое строительство, всего, в том числе:	Объект	**2**				
1.1.1	Ледовый дворец	- « -	1	п. Двуреченск	Зона объектов физической культуры и массового спорта	Не устанавливаются	
1.1.2.	Лыжная база	- « -	1	п. Двуреченск	Зона объектов физической культуры и массового спорта		
1.2	реконструкция, всего, в том числе:	$м^2$					

Объекты образования

Таблица 1.4.17

N п\п	Наименование объекта	Характеристика объекта		Местоположение, наименование населенного пункта, адрес (при наличии)	Функциональная зона	Наличие зоны с особыми условиями	
		Единица измерения	Количественный показатель			Вид зоны	Количественный показатель
1.	**Детские дошкольные учреждения**						
1.1	новое строительство, всего, в том числе:	Объект\ кол. мест					
1.2	реконструкция, всего, в том числе:	Объект\ кол. мест					
2.	**Общеобразовательные учреждения**						
2.1	новое строительство, всего, в том числе:	Объект/ кол. мест	**1/400**				
2.1.1.	Пристрой к МАОУ СОШ № 3	- « -	1/400	п. Двуреченск, ул. Клубная, 10а	Зона смешанной и общественно-деловой застройки	Не устанавливаются	
2.2	реконструкция, всего, в том числе:	Объект/ кол. мест					
3.	**Учреждения дополнительного образования**						
3.1	новое строительство, всего, в том числе:	Объект\ кол. мест					

N п\п	Наименование объекта	Характеристика объекта		Местоположение, наименование населенного пункта, адрес (при наличии)	Функциональная зона	Наличие зоны с особыми условиями	
		Единица измерения	Количественный показатель			Вид зоны	Количественный показатель
3.2	реконструкция, всего, в том числе:	Объект\ кол. мест					

Объекты обслуживания населения в сфере культуры

Таблица 1.5.17

N п\п	Наименование объекта	Характеристика объекта		Местоположение, наименование населенного пункта, адрес (при наличии)	Функциональная зона	Наличие зоны с особыми условиями	
		Единица измерения	Количественный показатель			Вид зоны	Количественный показатель
1.	**Объекты культуры**						
1.1	новое строительство, всего, в том числе:	Объект/ кол-во мест					
1.2	реконструкция, всего, в том числе:	Объект/ кол-во мест					
2.	**Библиотеки**						
2.1	новое строительство, всего, в том числе:	Объект					

N п\п	Наименование объекта	Характеристика объекта		Местоположение, наименование населенного пункта, адрес (при наличии)	Функциональная зона	Наличие зоны с особыми условиями	
		Единица измерения	Количественный показатель			Вид зоны	Количественный показатель
2.2	реконструкция, всего, в том числе:	Объект					
3.	**Зрелищные организации**						
3.1	новое строительство, всего, в том числе:	Объект					
3.2	реконструкция, всего, в том числе:	Объект					
4.	**Общественные пространства**						
4.1	новое строительство, всего, в том числе:	Объект					
4.2	реконструкция, всего, в том числе:	Объект					

Объекты захоронения

Таблица 1.6.17

N п\п	Наименование объекта	Характеристика объекта		Местоположение, наименование населенного пункта, адрес (при наличии)	Функциональная зона	Наличие зоны с особыми условиями	
		Единица измерения	Количественный показатель			Вид зоны	Количественный показатель
1.	**Кладбища**						
1.1	новое строительство, всего, в том числе:	Объект/ га					
1.2	реконструкция, всего, в том числе:	Объект/ га	**1/3,40***				
1.2.1	Кладбище п. Двуреченск	- « -	1/3,40*	п. Двуреченск	Зона кладбищ		

Примечание: * – указан параметр, необходимый для увеличения мощности.

17.2. Сведения об объектах федерального значения (за исключением линейных), планируемых к строительству и реконструкции на территории поселка Двуреченск

На территории поселка Двуреченск отсутствуют объекты федерального значения (за исключением линейных), планируемые к строительству и реконструкции.

17.3. Сведения об объектах регионального значения (за исключением линейных), планируемых к строительству и реконструкции на территории поселка Двуреченск

Сведения о видах, назначении и наименованиях планируемых для размещения объектов регионального значения (за исключением линейных), их основные характеристики приведены в таблицах 3.1.17-3.4.17. Местоположение объектов указано на карте 2 «Функциональное зонирование территории Сысертского муниципального округа».

Объекты транспортной инфраструктуры

Таблица 3.1.17

N п\п	Наименование объекта	Характеристика объекта		Местоположение, функциональная зона	Наличие зоны с особыми условиями	
		Единица измерения	Количественный показатель		Вид зоны	Количественный показатель
1.	**Искусственные дорожные сооружения**					
1.1	новое строительство, всего, в том числе:	объект				
1.2	реконструкция, всего, в том числе:	объект				

Объекты здравоохранения

Таблица 3.2.17

N п\п	Наименование объекта	Характеристика объекта		Местоположение, наименование населенного пункта, адрес (при наличии)	Функциональная зона	Наличие зоны с особыми условиями	
		Единица измерения	Количественный показатель			Вид зоны	Количественный показатель
1.	**Амбулаторно-поликлинические учреждения**						
1.1	новое строительство, всего, в том числе:	объект/ посещений в смену					
1.2	реконструкция, всего, в том числе:	объект/ посещений в смену					

N п\п	Наименование объекта	Характеристика объекта		Местоположение, наименование населенного пункта, адрес (при наличии)	Функциональная зона	Наличие зоны с особыми условиями	
		Единица измерения	Количественный показатель			Вид зоны	Количественный показатель

Объекты обеспечения пожарной безопасности

Таблица 3.3.17

N п\п	Наименование объекта	Характеристика объекта		Местоположение, наименование населенного пункта, адрес (при наличии)	Функциональная зона	Наличие зоны с особыми условиями	
		Ед. изм.	Ед. изм.			Вид зоны	Количественный показатель
1.	**Пожарные депо**						
1..1	новое строительство, всего, в том числе:	Объект	**1**				
1.1.1	Пожарное депо	-«-	1	п. Двуреченск	Коммунально-складская зона		
1.2	реконструкция, всего, в том числе:	Объект					

Объекты электро- газо- тепло- и водоснабжения населения, объекты водоотведения

Таблица 3.4.17

N п\п	Наименование объекта	Характеристика объекта		Местоположение, наименование населенного пункта, адрес (при наличии)	Функциональная зона	Наличие зоны с особыми условиями	
		Единица измерения	Количественный показатель			Вид зоны	Количественный показатель
1.	**Объекты газоснабжения**						
1.1	новое строительство, всего, в том числе:	объект					
1.2	реконструкция, всего, в том числе:	объект					
2.	**Объекты электрообеспечения**						
2.1	новое строительство, всего, в том числе:	объект					
2.2	реконструкция, всего, в том числе:	объект					

17.4. Сведения о функциональных зонах, установленных на территории поселка Двуреченск

Параметры функциональных зон, а также сведения о планируемых для размещения в них объектах федерального, регионального и местного значения, за исключением линейных объектов, представлены в таблице 4.1.17.

Параметры функциональных зон п. Двуреченск

Таблица 4.1.17

	Код зоны*	Наименование зоны	Площадь (га)	Объекты		
				Местного значения	Регионального значения	Федерального значения
1	701010101	Зона застройки индивидуальными жилыми домами	**109,47**			
2	701010102	Зона застройки малоэтажными жилыми домами (до 4 этажей, включая мансардный)	**10,79**	Таб. 1.1.17		
5	701010200	Зона смешанной и общественно-деловой застройки	**11,95**	Таб. 1.4.17		
6	701010301	Многофункциональная общественно-деловая зона, ***в том числе подтипы:***	**3,61**			
		Зона делового, общественного и коммерческого назначения	3,52			
		Зона объектов торговли	0,09			
7	701010302	Зона специализированной общественной застройки, ***в том числе подтипы:***	**10,56**	Таб.1.3.17		
		Зона дошкольных образовательных организаций	0,75			
		Зона объектов здравоохранения	0,07			
		Зона объектов физической культуры и массового спорта	8,00	Таб. 1.3.17		
		Зона объектов культуры и искусства	1,24			
		Зона культовых зданий и сооружений	0,50			

	Код зоны*	Наименование зоны	Площадь (га)	Объекты		
				Местного значения	Регионального значения	Федерального значения
8	701010401	Производственная зона	**66,32**	Таб.1.1.17		
9	701010402	Коммунально-складская зона	**0,62**		Таб.3.3.17	
10	701010404	Зона инженерной инфраструктуры, ***в том числе подтипы:***	**4,90**	Таб.1.1.17		
		Зона объектов теплоснабжения	0,16	Таб.1.1.17		
		Зона объектов водоснабжения	4,62	Таб.1.1.17		
		Зона объектов связи	0,12			
11	701010405	Зона транспортной инфраструктуры, ***в том числе подтипы:***	**76,41**	Таб. 1.1.17		
		Зона транспортной инфраструктуры иных видов	7,86			
		Зона улично-дорожной сети	68,55	Таб. 1.1.17		
12	701010501	Зона сельскохозяйственных угодий				
13	701010502	Зона садоводства, огородничества	**43,92**			
14	701010503	Производственная зона сельскохозяйственных предприятий	**0,58**			
15	701010601	Зона озелененных территорий общего пользования (лесопарки, парки, сады, скверы, бульвары, городские леса)	**148,80**			
16	701010602	Зона отдыха, ***в том числе подтипы:***	**0,78**			
		Зона иных объектов отдыха и туризма	0,78			
17	701010701	Зона кладбищ	**4,00**	Таб. 1.6.17		
18	701010900	Зоны акваторий	**23,25**			
19	701011000	Иные зоны				

Приложение № 18
к книге 1. Положения о территориальном планировании
Сысертского муниципального округа

ТЕХНИКО-ЭКОНОМИЧЕСКИЕ ПОКАЗАТЕЛИ НАСЕЛЕННОГО ПУНКТА ПОСЕЛОК КАМЕНКА

Наименование населенного пункта: **поселок Каменка**

Площадь территории – **142,562 га**

18.1. Сведения о видах, назначении и наименованиях планируемых для размещения объектов местного значения на территории поселка Каменка

Сведения о видах, назначении и наименованиях планируемых для размещения и реконструкции объектов местного значения, их основные характеристики приведены в таблицах 1.1.18-1.5.18. Местоположение объектов указано на карте 2 «Объекты местного значения, размещаемые на территории Сысертского муниципального округа».

Объекты электро- газо- тепло- и водоснабжения населения, объекты водоотведения

Таблица 1.1.18

N п\п	Вид объекта\ наименование объекта	Характеристика объекта		Местоположение, наименование населенного пункта, адрес (при наличии)	Функциональная зона/ подтип зоны	Наличие зоны с особыми условиями	
		Единица измерения	Количественный показатель			Вид зоны	Количественный показатель
1.	**Водозаборные сооружения**						
1.1	новое строительство, всего, в том числе:	объект					
1.2	реконструкция, всего, в том числе:	объект					

N п\п	Вид объекта\ наименование объекта	Характеристика объекта		Местоположение, наименование населенного пункта, адрес (при наличии)	Функциональная зона/ подтип зоны	Наличие зоны с особыми условиями	
		Единица измерения	Количественный показатель			Вид зоны	Количественный показатель
2.	**Насосные станции**						
2.1	новое строительство, всего, в том числе:	объект					
2.2	реконструкция, всего, в том числе:	объект					
3.	**Сети водоснабжения**						
3.1.	новое строительство, всего, в том числе:	км					
3.2.	реконструкция, всего, в том числе:	км					
4.	**Очистные сооружения сточных вод**						
4.1	новое строительство, всего, в том числе:	объект					
4.2	реконструкция, всего, в том числе:	объект					

N п\п	Вид объекта\ наименование объекта	Характеристика объекта		Местоположение, наименование населенного пункта, адрес (при наличии)	Функциональная зона/ подтип зоны	Наличие зоны с особыми условиями	
		Единица измерения	Количественный показатель			Вид зоны	Количественный показатель
5.	**Канализационные насосные станции и колодцы гашения напора**						
5.1	новое строительство, всего, в том числе:	объект					
5.2	Реконструкция, всего, в том числе:	объект					
6.	**Сети водоотведения**						
6.1	новое строительство, всего, в том числе:	км					
6.2	Реконструкция, всего, в том числе:	км					
7.	**Теплопроводы распределительные**						
7.1	новое строительство, всего, в том числе:	км					

N п\п	Вид объекта\ наименование объекта	Характеристика объекта		Местоположение, наименование населенного пункта, адрес (при наличии)	Функциональная зона/ подтип зоны	Наличие зоны с особыми условиями	
		Единица измерения	Количественный показатель			Вид зоны	Количественный показатель
7.2	реконструкция, всего, в том числе:	км					
8.	**Котельные**						
8.1	новое строительство, всего, в том числе:	Объект/ Гкал/час					
8.2	реконструкция	Объект/ Гкал/час					
9.	**Электроподстанции**						
9.1	новое строительство (всего), в том числе:	объект					
9.2	реконструкция	объект					
10.	**Линии электропередач**						
10.1	новое строительство (всего), в том числе:	км					

N п\п	Вид объекта\ наименование объекта	Характеристика объекта		Местоположение, наименование населенного пункта, адрес (при наличии)	Функциональная зона/ подтип зоны	Наличие зоны с особыми условиями	
		Единица измерения	Количественный показатель			Вид зоны	Количественный показатель
10.2	реконструкция, всего, в том числе:	км					

Улично-дорожная сеть, объекты транспортной инфраструктуры

Таблица 1.2.18

N п\п	Наименование объекта	Характеристика объекта		Местоположение, наименование населенного пункта, адрес (при наличии)	Функциональная зона	Наличие зоны с особыми условиями	
		Единица измерения	Количественный показатель			Вид зоны	Количественный показатель
1.	**Улично-дорожная сеть**						
1.1	новое строительство, всего, в том числе:	км					
1.2	реконструкция, всего, в том числе:	км					
2.	**Искусственные дорожные сооружения**						
2.1	новое строительство, всего, в том числе:	объект					

N п\п	Наименование объекта	Характеристика объекта		Местоположение, наименование населенного пункта, адрес (при наличии)	Функциональная зона	Наличие зоны с особыми условиями	
		Единица измерения	Количественный показатель			Вид зоны	Количественный показатель
2.2	реконструкция, всего, в том числе:	объект					
3.	**Остановочные пункты**						
3.1	новое строительство, всего, в том числе:	объект					
3.2	реконструкция, всего, в том числе:	объект					

Объекты физической культуры и массового спорта

Таблица 1.3.18

N п\п	Наименование объекта	Характеристика объекта		Местоположение, наименование населенного пункта, адрес (при наличии)	Функциональная зона	Наличие зоны с особыми условиями	
		Единица измерения	Количественный показатель			Вид зоны	Количественный показатель
1.	**Спортивные залы, стадионы**						
1.1	новое строительство, всего, в том числе:	Объект					

N п\п	Наименование объекта	Характеристика объекта		Местоположение, наименование населенного пункта, адрес (при наличии)	Функциональная зона	Наличие зоны с особыми условиями	
		Единица измерения	Количественный показатель			Вид зоны	Количественный показатель
1.2	реконструкция, всего, в том числе:	$м^2$					

Объекты образования

Таблица 1.4.18

N п\п	Наименование объекта	Характеристика объекта		Местоположение, наименование населенного пункта, адрес (при наличии)	Функциональная зона	Наличие зоны с особыми условиями	
		Единица измерения	Количественный показатель			Вид зоны	Количественный показатель
1.	**Детские дошкольные учреждения**						
1.1	новое строительство, всего, в том числе:	Объект\ кол. мест	**1\38**				
1.1.1	Детские дошкольные учреждения	- « -	1\38	п. Каменка	Зона специализированной общественной застройки иных видов		
1.2	реконструкция, всего, в том числе:	Объект\ кол. мест					
2.	**Общеобразовательные учреждения**						

N п\п	Наименование объекта	Характеристика объекта		Местоположение, наименование населенного пункта, адрес (при наличии)	Функциональная зона	Наличие зоны с особыми условиями	
		Единица измерения	Количественный показатель			Вид зоны	Количественный показатель
2.1	новое строительство, всего, в том числе:	Объект/ кол. мест	**1\84**				
2.1.1	Начальная школа	- « -	1\84	п. Каменка	Зона специализированной общественной застройки иных видов		
2.2	реконструкция, всего, в том числе:	Объект/ кол. мест					
3.	**Учреждения дополнительного образования**						
3.1	новое строительство, всего, в том числе:	Объект\ кол. мест					
3.2	реконструкция, всего, в том числе:	Объект/ кол. мест					

Объекты обслуживания населения в сфере культуры

Таблица 1.5.18

N п\п	Наименование объекта	Характеристика объекта		Местоположение, наименование населенного пункта, адрес (при наличии)	Функциональная зона	Наличие зоны с особыми условиями	
		Единица измерения	Количественный показатель			Вид зоны	Количественный показатель
1.	**Объекты культуры**						
1.1	новое строительство, всего, в том числе:	Объект/ кол-во мест					
1.2	реконструкция, всего, в том числе:	Объект/ кол-во мест					
2.	**Библиотеки**						
2.1	новое строительство, всего, в том числе:	Объект					
2.2	реконструкция, всего, в том числе:	Объект					
3.	**Зрелищные организации**						
3.1	новое строительство, всего, в том числе:	Объект					

N п\п	Наименование объекта	Характеристика объекта		Местоположение, наименование населенного пункта, адрес (при наличии)	Функциональная зона	Наличие зоны с особыми условиями	
		Единица измерения	Количественный показатель			Вид зоны	Количественный показатель
3.2	реконструкция, всего, в том числе:	Объект					
4.	**Общественные пространства**						
4.1	новое строительство, всего, в том числе:	Объект					
4.2	реконструкция, всего, в том числе:	Объект					

18.2. Сведения об объектах федерального значения (за исключением линейных), планируемых к строительству и реконструкции на территории поселка Каменка

На территории поселка Каменка отсутствуют объекты федерального значения (за исключением линейных), планируемые к строительству и реконструкции.

15.8. Сведения об объектах регионального значения (за исключением линейных), планируемых к строительству и реконструкции на территории поселка Каменка

На территории поселка Каменка отсутствуют объекты регионального значения (за исключением линейных), планируемые к строительству и реконструкции.

18.4. Сведения о функциональных зонах, установленных на территории поселка Каменка

Параметры функциональных зон, а также сведения о планируемых для размещения и реконструкции в них объектах федерального, регионального и местного значения, за исключением линейных объектов, представлены в таблице 4.1.18.

Параметры функциональных зон поселка Каменка

Таблица 4.1.18

	Код зоны*	Наименование зоны	Площадь (га)	Объекты		
				Местного значения	Регионального значения	Федерального значения
1	701010101	Зона застройки индивидуальными жилыми домами	**55,01**			
2	701010200	Зона смешанной и общественно-деловой застройки	**2,20**			
3	701010301	Многофункциональная общественно-деловая зона, ***в том числе подтипы:***	**0,17**			
		Зона делового, общественного и коммерческого назначения	0,17			
4	701010302	Зона специализированной общественной застройки, ***в том числе подтипы:***	**14,57**	Таб. 1.4.18		
		Зона объектов здравоохранения	11,58			
		Зона объектов физической культуры и массового спорта	0,16			
		Зона объектов культуры и искусства	0,11			
		Зона культовых зданий и сооружений	0,21			
		Зона специализированной общественной застройки иных видов	2,51	Таб. 1.4.18		

	Код зоны*	Наименование зоны	Площадь (га)	Объекты		
				Местного значения	Регионального значения	Федерального значения
5	701010401	Производственная зона	**1,79**			
6	701010404	Зона инженерной инфраструктуры, ***в том числе подтипы:***	**0,08**			
		Зона объектов водоотведения	0,05			
		Зона объектов водоснабжения	0,03			
7	701010405	Зона транспортной инфраструктуры, ***в том числе подтипы:***	**25,79**			
		Зона транспортной инфраструктуры иных видов	0,09			
		Зона улично-дорожной сети	25,70			
8	701010501	Зона сельскохозяйственных угодий				
9	701010502	Зона садоводства, огородничества	**7,52**			
10	701010601	Зона озелененных территорий общего пользования (лесопарки, парки, сады, скверы, бульвары, городские леса)	**22,14**			
11	701010900	Зоны акваторий	**13,29**			

ТЕХНИКО-ЭКОНОМИЧЕСКИЕ ПОКАЗАТЕЛИ НАСЕЛЕННОГО ПУНКТА ПОСЕЛОК КОЛОС

Наименование населенного пункта: **поселок Колос**

Площадь территории – **35,5988 га**

19.1. Сведения о видах, назначении и наименованиях планируемых для размещения объектов местного значения на территории поселка Колос

Сведения о видах, назначении и наименованиях планируемых для размещения и реконструкции объектов местного значения, их основные характеристики приведены в таблицах 1.1.19-1.5.19. Местоположение объектов указано на карте 2 «Объекты местного значения, размещаемые на территории Сысертского муниципального округа».

Объекты электро- газо- тепло- и водоснабжения населения, объекты водоотведения

Таблица 1.1.19

N п\п	Вид объекта\ наименование объекта	Характеристика объекта		Местоположение, наименование населенного пункта, адрес (при наличии)	Функциональная зона/ подтип зоны	Наличие зоны с особыми условиями	
		Единица измерения	Количественный показатель			Вид зоны	Количественный показатель
1.	**Водозаборные сооружения**						
1.1	новое строительство, всего, в том числе:	объект					
1.2	реконструкция, всего, в том числе:	объект					

N п\п	Вид объекта\ наименование объекта	Характеристика объекта		Местоположение, наименование населенного пункта, адрес (при наличии)	Функциональная зона/ подтип зоны	Наличие зоны с особыми условиями	
		Единица измерения	Количественный показатель			Вид зоны	Количественный показатель
2.	**Насосные станции**						
2.1	новое строительство, всего, в том числе:	объект					
2.2	реконструкция, всего, в том числе:	объект					
3.	**Сети водоснабжения**						
3.1	новое строительство, всего, в том числе:	км					
3.2	реконструкция, всего, в том числе:	км					
4.	**Очистные сооружения сточных вод**						
4.1	новое строительство, всего, в том числе:	объект					
4.2	реконструкция, всего, в том числе:	объект					

N п\п	Вид объекта\ наименование объекта	Характеристика объекта		Местоположение, наименование населенного пункта, адрес (при наличии)	Функциональная зона/ подтип зоны	Наличие зоны с особыми условиями	
		Единица измерения	Количественный показатель			Вид зоны	Количественный показатель
5.	**Канализационные насосные станции и колодцы гашения напора**						
5.1	новое строительство, всего, в том числе:	объект					
5.2	Реконструкция, всего, в том числе:	объект					
6.	**Сети водоотведения**						
6.1	новое строительство, всего, в том числе:	км					
6.2	Реконструкция, всего, в том числе:	км					
7.	**Теплопроводы распределительные**						
7.1	новое строительство, всего, в том числе:	км					

N п\п	Вид объекта\ наименование объекта	Характеристика объекта		Местоположение, наименование населенного пункта, адрес (при наличии)	Функциональная зона/ подтип зоны	Наличие зоны с особыми условиями	
		Единица измерения	Количественный показатель			Вид зоны	Количественный показатель
7.2	реконструкция, всего, в том числе:	км					
8.	**Котельные**						
8.1	новое строительство, всего, в том числе:	Объект/ Гкал/час					
8.2	реконструкция	Объект/ Гкал/час					
9.	**Электроподстанции**						
9.1	новое строительство (всего), в том числе:	объект					
9.2	реконструкция	объект					
10.	**Линии электропередач**						
10.1	новое строительство (всего), в том числе:	км					

N п\п	Вид объекта\ наименование объекта	Характеристика объекта		Местоположение, наименование населенного пункта, адрес (при наличии)	Функциональная зона/ подтип зоны	Наличие зоны с особыми условиями	
		Единица измерения	Количественный показатель			Вид зоны	Количественный показатель
10.2	реконструкция, всего, в том числе:	км					
11.	**Газопроводы распределительные**						
11.1	новое строительство (всего), в том числе:	км					
11.2	реконструкция, всего, в том числе:	км					
12.	**Пункты редуцирования газа**						
12.1	новое строительство (всего), в том числе:	объект	**1**				
12.1.1	ПРГ	- « -	1	Зона улично-дорожной сети		С33 Охранная зона	10 м 10 м
12.2	реконструкция, всего, в том числе:	объект					

Улично-дорожная сеть, объекты транспортной инфраструктуры

Таблица 1.2.19

N п\п	Наименование объекта	Характеристика объекта		Местоположение, наименование населенного пункта, адрес (при наличии)	Функциональная зона	Наличие зоны с особыми условиями	
		Единица измерения	Количественный показатель			Вид зоны	Количественный показатель
1.	**Улично-дорожная сеть**						
1.1	новое строительство, всего, в том числе:	км					
1.2	реконструкция, всего, в том числе:	км					
2.	**Искусственные дорожные сооружения**						
2.1	новое строительство, всего, в том числе:	объект					
2.2	реконструкция, всего, в том числе:	объект					
3.	**Остановочные пункты**						
3.1	новое строительство, всего, в том числе:	объект					

N п\п	Наименование объекта	Характеристика объекта		Местоположение, наименование населенного пункта, адрес (при наличии)	Функциональная зона	Наличие зоны с особыми условиями	
		Единица измерения	Количественный показатель			Вид зоны	Количественный показатель
3.2	реконструкция, всего, в том числе:	объект					

Объекты физической культуры и массового спорта

Таблица 1.3.19

N п\п	Наименование объекта	Характеристика объекта		Местоположение, наименование населенного пункта, адрес (при наличии)	Функциональная зона	Наличие зоны с особыми условиями	
		Единица измерения	Количественный показатель			Вид зоны	Количественный показатель
1.	**Спортивные залы, стадионы**						
1.1	новое строительство, всего, в том числе:	Объект					
1.2	реконструкция, всего, в том числе:	$м^2$					

Объекты образования

Таблица 1.4.19

N п\п	Наименование объекта	Характеристика объекта		Местоположение, наименование населенного пункта, адрес (при наличии)	Функциональная зона	Наличие зоны с особыми условиями	
		Единица измерения	Количественный показатель			Вид зоны	Количественный показатель
1.	**Детские дошкольные учреждения**						
1.1	новое строительство, всего, в том числе:	Объект\ кол. мест					
1.2	реконструкция, всего, в том числе:	Объект\ кол. мест					
2.	**Общеобразовательные учреждения**						
2.1	новое строительство, всего, в том числе:	Объект/ кол. мест					
2.2	реконструкция, всего, в том числе:	Объект/ кол. мест					
3.	**Учреждения дополнительного образования**						
3.1	новое строительство, всего, в том числе:	Объект\ кол. мест					

N п\п	Наименование объекта	Характеристика объекта		Местоположение, наименование населенного пункта, адрес (при наличии)	Функциональная зона	Наличие зоны с особыми условиями	
		Единица измерения	Количественный показатель			Вид зоны	Количественный показатель
3.2	реконструкция, всего, в том числе:	Объект/ кол. мест					

Объекты обслуживания населения в сфере культуры

Таблица 1.5.19

N п\п	Наименование объекта	Характеристика объекта		Местоположение, наименование населенного пункта, адрес (при наличии)	Функциональная зона	Наличие зоны с особыми условиями	
		Единица измерения	Количественный показатель			Вид зоны	Количественный показатель
1.	**Объекты культуры**						
1.1	новое строительство, всего, в том числе:	Объект/ кол-во мест					
1.2	реконструкция, всего, в том числе:	Объект/ кол-во мест					
2.	**Библиотеки**						
2.1	новое строительство, всего, в том числе:	Объект					
2.2	реконструкция,	Объект					

N п\п	Наименование объекта	Характеристика объекта		Местоположение, наименование населенного пункта, адрес (при наличии)	Функциональная зона	Наличие зоны с особыми условиями	
		Единица измерения	Количественный показатель			Вид зоны	Количественный показатель
	всего, в том числе:						
3.	**Зрелищные организации**						
3.1	новое строительство, всего, в том числе:	Объект					
3.2	реконструкция, всего, в том числе:	Объект					
4.	**Общественные пространства**						
4.1	новое строительство, всего, в том числе:	Объект					
4.2	реконструкция, всего, в том числе:	Объект					

19.2. Сведения об объектах федерального значения (за исключением линейных), планируемых к строительству и реконструкции на территории поселка Колос

На территории поселка Колос отсутствуют объекты федерального значения (за исключением линейных), планируемые к строительству и реконструкции.

19.3. Сведения об объектах регионального значения (за исключением линейных), планируемых к строительству и реконструкции на территории поселка Колос

На территории поселка Колос отсутствуют объекты регионального значения (за исключением линейных), планируемые к строительству и реконструкции.

19.4. Сведения о функциональных зонах, установленных на территории поселка Колос

Параметры функциональных зон, а также сведения о планируемых для размещения и реконструкции в них объектах федерального, регионального и местного значения, за исключением линейных объектов, представлены в таблице 4.1.19.

Параметры функциональных зон поселка Колос

Таблица 4.1.19

	Код зоны*	Наименование зоны	Площадь (га)	Объекты		
				Местного значения	Регионального значения	Федерального значения
1	701010101	Зона застройки индивидуальными жилыми домами	**14,33**			
2	701010200	Зона смешанной и общественно-деловой застройки	**1,76**			
3	701010301	Многофункциональная общественно-деловая зона, ***в том числе подтипы:***	**1,99**			
		Зона делового, общественного и коммерческого назначения	0,25			
		Зона объектов торговли	1,74			
4	701010401	Производственная зона	**3,79**			
5	701010405	Зона транспортной инфраструктуры, ***в том числе подтипы:***	**7,96**	Таб. 1.1.19		
		Зона улично-дорожной сети	7,96	Таб. 1.1.19		
6	701010601	Зона озелененных территорий общего пользования (лесопарки, парки, сады, скверы, бульвары, городские леса)	**5,77**			

ТЕХНИКО-ЭКОНОМИЧЕСКИЕ ПОКАЗАТЕЛИ НАСЕЛЕННОГО ПУНКТА ПОСЕЛОК ЛЕЧЕБНЫЙ

Наименование населенного пункта: **поселок Лечебный**

Площадь территории – **19,8297 га**

20.1. Сведения о видах, назначении и наименованиях планируемых для размещения объектов местного значения на территории поселка Лечебный, их основные характеристики, их местоположение

Сведения о видах, назначении и наименованиях планируемых для размещения объектов местного значения, их основные характеристики приведены в таблицах 1.1.20-1.5.20. Местоположение объектов указано на карте 2 «Объекты местного значения, размещаемые на территории Сысертского муниципального округа».

Объекты электро- газо- тепло- и водоснабжения населения, объекты водоотведения

Таблица 1.1.20

N п\п	Вид объекта\ наименование объекта	Характеристика объекта		Местоположение, наименование населенного пункта, адрес (при наличии)	Функциональная зона/ подтип зоны	Наличие зоны с особыми условиями	
		Единица измерения	Количественный показатель			Вид зоны	Количественный показатель
1.	**Водозаборные сооружения**						
1.1	новое строительство, всего, в том числе:	объект					
1.2	реконструкция, всего, в том числе:	объект					

N п\п	Вид объекта\ наименование объекта	Характеристика объекта		Местоположение, наименование населенного пункта, адрес (при наличии)	Функциональная зона/ подтип зоны	Наличие зоны с особыми условиями	
		Единица измерения	Количественный показатель			Вид зоны	Количественный показатель
2.	**Водопроводные очистные сооружения**						
2.1	новое строительство, всего, в том числе:	объект					
2.2	реконструкция, всего, в том числе:	объект					
3.	**Насосные станции**						
3.1	новое строительство, всего, в том числе:	объект					
3.2	реконструкция, всего, в том числе:	объект					
4.	**Сети водоснабжения**						
4.1	новое строительство, всего, в том числе:	км					
4.2	реконструкция, всего, в том числе:	км					

N п\п	Вид объекта\ наименование объекта	Характеристика объекта		Местоположение, наименование населенного пункта, адрес (при наличии)	Функциональная зона/ подтип зоны	Наличие зоны с особыми условиями	
		Единица измерения	Количественный показатель			Вид зоны	Количественный показатель
5.	**Очистные сооружения сточных вод**						
5.1	новое строительство, всего, в том числе:	объект					
5.2	реконструкция, всего, в том числе:	объект					
6.	**Канализационные насосные станции и колодцы гашения напора**						
6.1	новое строительство, всего, в том числе:	объект					
6.2	реконструкция, всего, в том числе:	объект					
7.	**Сети водоотведения**						
7.1	новое строительство, всего, в том числе:	км					
7.2	реконструкция,	км					

N п\п	Вид объекта\ наименование объекта	Характеристика объекта		Местоположение, наименование населенного пункта, адрес (при наличии)	Функциональная зона/ подтип зоны	Наличие зоны с особыми условиями	
		Единица измерения	Количественный показатель			Вид зоны	Количественный показатель
	всего, в том числе:						
8.	**Теплопроводы распределительные**						
8.1	новое строительство, всего, в том числе:	км					
8.2	реконструкция, всего, в том числе:	км					
9.	**Котельные**						
9.1	новое строительство, всего, в том числе:	Объект					
9.2	реконструкция, всего, в том числе:	Объект					
10.	**Электроподстанции**						
10.1	новое строительство (всего), в том числе:	объект					

N п\п	Вид объекта\ наименование объекта	Характеристика объекта		Местоположение, наименование населенного пункта, адрес (при наличии)	Функциональная зона/ подтип зоны	Наличие зоны с особыми условиями	
		Единица измерения	Количественный показатель			Вид зоны	Количественный показатель
10.2	реконструкция, всего, в том числе:	объект					
11.	**Линии электропередач**						
11.1	новое строительство (всего), в том числе:	км					
11.2	реконструкция, всего, в том числе:	км					
12.	**Распределительные газопроводы**						
12.1	новое строительство (всего), в том числе:	км					
12.2	реконструкция, всего, в том числе:	км					
13.	**Пункты редуцирования газа**						
13.1	новое строительство (всего), в том числе:	объект	**1/100**				

N п\п	Вид объекта\ наименование объекта	Характеристика объекта		Местоположение, наименование населенного пункта, адрес (при наличии)	Функциональная зона/ подтип зоны	Наличие зоны с особыми условиями	
		Единица измерения	Количественный показатель			Вид зоны	Количественный показатель
13.1.1	ПРГ п. Лечебный	- « -	1/ 100	п. Лечебный	Зона инженерной инфраструктуры	Санитарный разрыв Охранная зона	10 м 10 м
13.2	реконструкция, всего, в том числе:	объект					

Улично-дорожная сеть, объекты транспортной инфраструктуры

Таблица 1.2.20

N п\п	Наименование объекта	Характеристика объекта		Местоположение, наименование населенного пункта, адрес (при наличии)	Функциональная зона	Наличие зоны с особыми условиями	
		Единица измерения	Количественный показатель			Вид зоны	Количественный показатель
1.	**Улично-дорожная сеть**						
1.1	новое строительство, всего, в том числе:	км					
1.2	реконструкция, всего, в том числе:	км					
2.	**Искусственные дорожные сооружения**						
2.1	новое строительство,	объект					

N п\п	Наименование объекта	Характеристика объекта		Местоположение, наименование населенного пункта, адрес (при наличии)	Функциональная зона	Наличие зоны с особыми условиями	
		Единица измерения	Количественный показатель			Вид зоны	Количественный показатель
	всего, в том числе:						
2.2	реконструкция, всего, в том числе:	объект					
3.	**Объекты обслуживания транспортной инфраструктуры**						
3.1	новое строительство, всего, в том числе:	объект					
3.2	реконструкция, всего, в том числе:	- « -					

Объекты физической культуры и массового спорта

Таблица 1.3.20

N п\п	Наименование объекта	Характеристика объекта		Местоположение, наименование населенного пункта, адрес (при наличии)	Функциональная зона	Наличие зоны с особыми условиями	
		Единица измерения	Количественный показатель			Вид зоны	Количественный показатель
1.	**Спортивные залы, стадионы**						
1.1	новое строительство, всего, в том числе:	Объект					
1.2	реконструкция, всего, в том числе:	$м^2$					

Объекты образования

Таблица 1.4.20

N п\п	Наименование объекта	Характеристика объекта		Местоположение, наименование населенного пункта, адрес (при наличии)	Функциональная зона	Наличие зоны с особыми условиями	
		Единица измерения	Количественный показатель			Вид зоны	Количественный показатель
1.	**Детские дошкольные учреждения**						
1.1	новое строительство, всего, в том числе:	Объект\ кол. мест					
1.2	реконструкция, всего, в том числе:	Объект\ кол. мест					

N п\п	Наименование объекта	Характеристика объекта		Местоположение, наименование населенного пункта, адрес (при наличии)	Функциональная зона	Наличие зоны с особыми условиями	
		Единица измерения	Количественный показатель			Вид зоны	Количественный показатель
2.	**Общеобразовательные учреждения**						
2.1	новое строительство, всего, в том числе:	Объект/ кол. мест					
2.2	реконструкция, всего, в том числе:	Объект/ кол. мест					
3.	**Учреждения дополнительного образования**						
3.1	новое строительство, всего, в том числе:	Объект\ кол. мест					
3.2	реконструкция, всего, в том числе:	Объект\ кол. мест					

Объекты обслуживания населения в сфере культуры

Таблица 1.5.20

N п\п	Наименование объекта	Характеристика объекта		Местоположение, наименование населенного пункта, адрес (при наличии)	Функциональная зона	Наличие зоны с особыми условиями	
		Единица измерения	Количественный показатель			Вид зоны	Количественный показатель
1.	**Объекты культуры**						
1.1	новое строительство, всего, в том числе:	Объект/ кол-во мест					
1.2	реконструкция, всего, в том числе:	Объект/ кол-во мест					
2.	**Библиотеки**						
2.1	новое строительство, всего, в том числе:	Объект					
2.2	реконструкция, всего, в том числе:	Объект					
3.	**Зрелищные организации**						
3.1	новое строительство, всего, в том числе:	Объект					
3.2	реконструкция,	Объект					

N п\п	Наименование объекта	Характеристика объекта		Местоположение, наименование населенного пункта, адрес (при наличии)	Функциональная зона	Наличие зоны с особыми условиями	
		Единица измерения	Количественный показатель			Вид зоны	Количественный показатель
	всего, в том числе:						
4.	**Общественные пространства**						
4.1	новое строительство, всего, в том числе:	Объект					
4.2	реконструкция, всего, в том числе:	Объект					

20.2. Сведения об объектах федерального значения (за исключением линейных), планируемых к строительству и реконструкции на территории поселка Лечебный

На территории поселка Лечебный отсутствуют объекты федерального значения (за исключением линейных), планируемые к строительству и реконструкции.

20.3. Сведения об объектах регионального значения (за исключением линейных), планируемых к строительству и реконструкции на территории поселка Лечебный

На территории поселка Лечебный отсутствуют объекты регионального значения (за исключением линейных), планируемые к строительству и реконструкции.

20.4. Сведения о функциональных зонах, установленных на территории поселка Лечебный

Параметры функциональных зон, а также сведения о планируемых для размещения в них объектах федерального, регионального и местного значения, за исключением линейных объектов, представлены в таблице 4.1.20.

Параметры функциональных зон п. Лечебный

Таблица 4.1.20

	Код зоны*	Наименование зоны	Площадь (га)	Объекты		
				Местного значения	Регионального значения	Федерального значения
1	701010101	Зона застройки индивидуальными жилыми домами	**10,61**			
2	701010200	Зона смешанной и общественно-деловой застройки	**1,91**			
3	701010404	Зона инженерной инфраструктуры, ***в том числе подтипы:***	**0,05**			
		Зона объектов газоснабжения	0,05			
4	701010405	Зона транспортной инфраструктуры, ***в том числе подтипы:***	**2,52**			
		Зона улично-дорожной сети	2,52			
5	701010601	Зона озелененных территорий общего пользования (лесопарки, парки, сады, скверы, бульвары, городские леса)	**2,65**			
6	701010602	Зона отдыха, ***в том числе подтипы:***	**2,04**			
		Зона иных объектов отдыха и туризма	2,04			
7	701010900	Зоны акваторий	**0,05**			

ТЕХНИКО-ЭКОНОМИЧЕСКИЕ ПОКАЗАТЕЛИ НАСЕЛЕННОГО ПУНКТА ПОСЕЛОК ЛУЧ

Наименование населенного пункта: **поселок Луч**

Площадь территории – **50,1243 га**

21.1. Сведения о видах, назначении и наименованиях планируемых для размещения объектов местного значения на территории поселка Луч

Сведения о видах, назначении и наименованиях планируемых для размещения объектов местного значения, их основные характеристики приведены в таблицах 1.1.21-1.5.21 Местоположение объектов указано на карте 2 «Объекты местного значения, размещаемые на территории Сысертского муниципального округа».

Объекты электро- газо- тепло- и водоснабжения населения, объекты водоотведения

Таблица 1.1.21

N п\п	Вид объекта\ наименование объекта	Характеристика объекта		Местоположение, наименование населенного пункта, адрес (при наличии)	Функциональная зона/ подтип зоны	Наличие зоны с особыми условиями	
		Единица измерения	Количественный показатель			Вид зоны	Количественный показатель
1.	**Водозаборные сооружения**						
1.1	новое строительство, всего, в том числе:	объект					
1.2	реконструкция, всего, в том числе:	объект					

N п\п	Вид объекта\ наименование объекта	Характеристика объекта		Местоположение, наименование населенного пункта, адрес (при наличии)	Функциональная зона/ подтип зоны	Наличие зоны с особыми условиями	
		Единица измерения	Количественный показатель			Вид зоны	Количественный показатель
2.	**Насосные станции**						
2.1	новое строительство, всего, в том числе:	объект					
2.2	реконструкция, всего, в том числе:	объект					
3.	**Сети водоснабжения**						
3.1.	новое строительство, всего, в том числе:	км					
3.2.	реконструкция, всего, в том числе:	км					
4.	**Очистные сооружения сточных вод**						
4.1	новое строительство, всего, в том числе:	объект					
4.2	реконструкция, всего, в том числе:	объект					

N п\п	Вид объекта\ наименование объекта	Характеристика объекта		Местоположение, наименование населенного пункта, адрес (при наличии)	Функциональная зона/ подтип зоны	Наличие зоны с особыми условиями	
		Единица измерения	Количественный показатель			Вид зоны	Количественный показатель
5.	**Канализационные насосные станции и колодцы гашения напора**						
5.1	новое строительство, всего, в том числе:	объект					
5.2	Реконструкция, всего, в том числе:	объект					
6.	**Сети водоотведения**						
6.1	новое строительство, всего, в том числе:	км					
6.2	Реконструкция, всего, в том числе:	км					
7.	**Теплопроводы распределительные**						
7.1	новое строительство, всего, в том числе:	км					
7.2	реконструкция, всего, в том числе:	км					

N п\п	Вид объекта\ наименование объекта	Характеристика объекта		Местоположение, наименование населенного пункта, адрес (при наличии)	Функциональная зона/ подтип зоны	Наличие зоны с особыми условиями	
		Единица измерения	Количественный показатель			Вид зоны	Количественный показатель
8.	**Котельные**						
8.1	новое строительство, всего, в том числе:	Объект/ Гкал/час					
8.2	реконструкция	Объект/ Гкал/час					
9.	**Электроподстанции**						
9.1	новое строительство (всего), в том числе:	объект					
9.2	реконструкция	объект					
10.	**Линии электропередач**						
10.1	новое строительство (всего), в том числе:	км					
10.2	реконструкция, всего, в том числе:	км					

Улично-дорожная сеть, объекты транспортной инфраструктуры

Таблица 1.2.21

N п\п	Наименование объекта	Характеристика объекта		Местоположение, наименование населенного пункта, адрес (при наличии)	Функциональная зона	Наличие зоны с особыми условиями	
		Единица измерения	Количественный показатель			Вид зоны	Количественный показатель
1.	**Улично-дорожная сеть**						
1.1	новое строительство, всего, в том числе:	км					
1.2	реконструкция, всего, в том числе:	км					
2.	**Искусственные дорожные сооружения**						
2.1	новое строительство, всего, в том числе:	объект					
2.2	реконструкция, всего, в том числе:	объект					
3.	**Объекты обслуживания транспортной инфраструктуры**						
3.1	новое строительство, всего, в том числе:	объект					
3.2	реконструкция,	объект					

N п\п	Наименование объекта	Характеристика объекта		Местоположение, наименование населенного пункта, адрес (при наличии)	Функциональная зона	Наличие зоны с особыми условиями	
		Единица измерения	Количественный показатель			Вид зоны	Количественный показатель
	всего, в том числе:						

Объекты физической культуры и массового спорта

Таблица 1.3.21

N п\п	Наименование объекта	Характеристика объекта		Местоположение, наименование населенного пункта, адрес (при наличии)	Функциональная зона	Наличие зоны с особыми условиями	
		Единица измерения	Количественный показатель			Вид зоны	Количественный показатель
1.	**Спортивные залы, стадионы**						
1.1	новое строительство, всего, в том числе:	Объект					
1.2	реконструкция, всего, в том числе:	$м^2$					

Объекты образования

Таблица 1.4.21

N п\п	Наименование объекта	Характеристика объекта		Местоположение, наименование населенного пункта, адрес (при наличии)	Функциональная зона	Наличие зоны с особыми условиями	
		Единица измерения	Количественный показатель			Вид зоны	Количественный показатель
1.	**Детские дошкольные учреждения**						
1.1	новое строительство, всего, в том числе:	Объект\ кол. мест					
1.2	реконструкция, всего, в том числе:	Объект\ кол. мест					
2.	**Общеобразовательные учреждения**						
2.1	новое строительство, всего, в том числе:	Объект/ кол. мест					
2.2	реконструкция, всего, в том числе:	Объект/ кол. мест					
3.	**Учреждения дополнительного образования**						
3.1	новое строительство, всего, в том числе:	Объект\ кол. мест					

N п\п	Наименование объекта	Характеристика объекта		Местоположение, наименование населенного пункта, адрес (при наличии)	Функциональная зона	Наличие зоны с особыми условиями	
		Единица измерения	Количественный показатель			Вид зоны	Количественный показатель
3.2	реконструкция, всего, в том числе:	Объект/ кол. мест					

Объекты обслуживания населения в сфере культуры

Таблица 1.5.21

N п\п	Наименование объекта	Характеристика объекта		Местоположение, наименование населенного пункта, адрес (при наличии)	Функциональная зона	Наличие зоны с особыми условиями	
		Единица измерения	Количественный показатель			Вид зоны	Количественный показатель
1.	**Объекты культуры**						
1.1	новое строительство, всего, в том числе:	Объект/ кол-во мест					
1.2	реконструкция, всего, в том числе:	Объект/ кол-во мест					
2.	**Библиотеки**						
2.1	новое строительство, всего, в том числе:	Объект					
2.2	реконструкция,	Объект					

N п\п	Наименование объекта	Характеристика объекта		Местоположение, наименование населенного пункта, адрес (при наличии)	Функциональная зона	Наличие зоны с особыми условиями	
		Единица измерения	Количественный показатель			Вид зоны	Количественный показатель
	всего, в том числе:						
3.	**Зрелищные организации**						
3.1	новое строительство, всего, в том числе:	Объект					
3.2	реконструкция, всего, в том числе:	Объект					
4.	**Общественные пространства**						
4.1	новое строительство, всего, в том числе:	Объект					
4.2	реконструкция, всего, в том числе:	Объект					

21.2. Сведения об объектах федерального значения (за исключением линейных), планируемых к строительству и реконструкции на территории поселка Луч

На территории поселка Луч отсутствуют объекты федерального значения (за исключением линейных), планируемые к строительству и реконструкции.

21.3. Сведения об объектах регионального значения (за исключением линейных), планируемых к строительству и реконструкции на территории поселка Луч

На территории поселка Луч отсутствуют объекты регионального значения (за исключением линейных), планируемые к строительству и реконструкции.

21.4. Сведения о функциональных зонах, установленных на территории поселка Луч

Параметры функциональных зон, а также сведения о планируемых для размещения в них объектах федерального, регионального и местного значения, за исключением линейных объектов, представлены в таблице 4.1.21.

Параметры функциональных зон п. Луч

Таблица 4.1.21

	Код зоны*	Наименование зоны	Площадь (га)	Объекты		
				Местного значения	Регионального значения	Федерального значения
1	701010101	Зона застройки индивидуальными жилыми домами	**22,65**			
2	701010200	Зона смешанной и общественно-деловой застройки	**0,69**			
3	701010301	Многофункциональная общественно-деловая зона, ***в том числе подтипы:***	**0,21**			
		Зона делового, общественного и коммерческого назначения	0,21			
4	701010302	Зона специализированной общественной застройки, ***в том числе подтипы:***	**12,79**			
		Зона объектов здравоохранения	12,79			
5	701010404	Зона инженерной инфраструктуры, ***в том числе подтипы:***	**0,23**			
		Зона объектов водоснабжения	0,23			
6	701010405	Зона транспортной инфраструктуры, ***в том числе подтипы:***	**5,50**			
		Зона транспортной инфраструктуры иных видов	0,95			

	Код зоны*	Наименование зоны	Площадь (га)	Объекты		
				Местного значения	Регионального значения	Федерального значения
		Зона улично-дорожной сети	4,55			
7	701010601	Зона озелененных территорий общего пользования (лесопарки, парки, сады, скверы, бульвары, городские леса)	**2,26**			
8	701010602	Зона отдыха, ***в том числе подтипы:***	**5,78**			
		Зона иных объектов отдыха и туризма	5,78			
9	701010900	Зоны акваторий	**0,01**			

ТЕХНИКО-ЭКОНОМИЧЕСКИЕ ПОКАЗАТЕЛИ НАСЕЛЕННОГО ПУНКТА ПОСЕЛОК ОКТЯБРЬСКИЙ

Наименование населенного пункта: **поселок Октябрьский**

Площадь территории – **401,2461 га**

22.1. Сведения о видах, назначении и наименованиях планируемых для размещения объектов местного значения на территории поселка Октябрьский

Сведения о видах, назначении и наименованиях планируемых для размещения объектов местного значения, их основные характеристики приведены в таблицах 1.1.22-1.5.22. Местоположение объектов указано на карте 2 «Объекты местного значения, размещаемые на территории Сысертского муниципального округа».

Объекты электро- газо- тепло- и водоснабжения населения, объекты водоотведения

Таблица 1.1.22

N п\п	Вид объекта\ наименование объекта	Характеристика объекта		Местоположение, наименование населенного пункта, адрес (при наличии)	Функциональная зона/ подтип зоны	Наличие зоны с особыми условиями	
		Единица измерения	Количественный показатель			Вид зоны	Количественный показатель
1.	**Водозаборные сооружения**						
1.1	новое строительство, всего, в том числе:	объект					
1.2	реконструкция, всего, в том числе:	объект					

N п\п	Вид объекта\ наименование объекта	Характеристика объекта		Местоположение, наименование населенного пункта, адрес (при наличии)	Функциональная зона/ подтип зоны	Наличие зоны с особыми условиями	
		Единица измерения	Количественный показатель			Вид зоны	Количественный показатель
2.	**Насосные станции**						
2.1	новое строительство, всего, в том числе:	объект					
2.2	реконструкция, всего, в том числе:	объект					
3.	**Сети водоснабжения**						
3.1	новое строительство, всего, в том числе:	км					
3.2	реконструкция, всего, в том числе:	км					
4.	**Очистные сооружения сточных вод**						
4.1	новое строительство, всего, в том числе:	объект					
4.2	реконструкция, всего, в том числе:	объект					

N п\п	Вид объекта\ наименование объекта	Характеристика объекта		Местоположение, наименование населенного пункта, адрес (при наличии)	Функциональная зона/ подтип зоны	Наличие зоны с особыми условиями	
		Единица измерения	Количественный показатель			Вид зоны	Количественный показатель
5.	**Канализационные насосные станции и колодцы гашения напора**						
5.1	новое строительство, всего, в том числе:	объект					
5.2	Реконструкция, всего, в том числе:	объект					
6.	**Теплопроводы распределительные**						
6.1	новое строительство, всего, в том числе:	км	**0,014**				
6.1.1	Теплопровод (подключение проектируемой котельной к существующим тепловым сетям п. Октябрьский)	- « -	0,014	п. Октябрьский (Зона объектов теплоснабжения)			
6.2	реконструкция, всего, в том числе:	км					
7.	**Котельные**						

N п\п	Вид объекта\ наименование объекта	Характеристика объекта		Местоположение, наименование населенного пункта, адрес (при наличии)	Функциональная зона/ подтип зоны	Наличие зоны с особыми условиями	
		Единица измерения	Количественный показатель			Вид зоны	Количественный показатель
7.1	новое строительство, всего, в том числе:	Объект/ Гкал/час	**1**				
7.1.1	Котельная Октябрьский	- « -	1	п. Октябрьский, ул. Чапаева	Зона объектов теплоснабжения	СЗЗ	по расчету
7.2	реконструкция	Объект/ Гкал/час					
8.	**Электроподстанции**						
8.1	новое строительство (всего), в том числе:	объект					
8.2	реконструкция	объект					
9.	**Линии электропередач**						
9.1	новое строительство (всего), в том числе:	км					
9.2	реконструкция, всего, в том числе:	км					

N п\п	Вид объекта\ наименование объекта	Характеристика объекта		Местоположение, наименование населенного пункта, адрес (при наличии)	Функциональная зона/ подтип зоны	Наличие зоны с особыми условиями	
		Единица измерения	Количественный показатель			Вид зоны	Количественный показатель
10.	**Газопроводы**						
10.1	новое строительство (всего), в том числе:	км	**0,7834**				
10.1.1	Газопровод высокого давления II категории (газоснабжение жилых домов по ул. Маяковского, ул. Новой)	- « -	0,2628	п. Октябрьский		Санитарный разрыв Охранная зона	7 м 2 м
10.1.2	Газопровод высокого давления II категории (газоснабжение ул. Сосновой, ул. Рябиновой, ул. Ясной, ул. Цветочной)	- « -	0,3671	п. Октябрьский		Санитарный разрыв Охранная зона	7 м 2 м
10.1.3	Газопровод распределительный высокого давления II категории	- « -	0,1535	п. Октябрьский		Санитарный разрыв Охранная зона	7 м 2 м
10.2	реконструкция, всего, в том числе:	км					
11.	**Пункты редуцирования газа**						
11.1	новое строительство (всего), в том числе:	Объект / $м^3$/ч	**2/600**				

N п\п	Вид объекта\ наименование объекта	Характеристика объекта		Местоположение, наименование населенного пункта, адрес (при наличии)	Функциональная зона/ подтип зоны	Наличие зоны с особыми условиями	
		Единица измерения	Количественный показатель			Вид зоны	Количественный показатель
11.1.1	ГРПШ Октябрьский	- « -	1/ 300	п. Октябрьский, ул. Заречная	Зона озелененных территорий общего пользования (лесопарки, парки, сады, скверы, бульвары, городские леса)	Санитарный разрыв Охранная зона	10 м 10 м
11.1.2	ГРПШ п. Октябрьский	- « -	1/ 300	п. Октябрьский, ул. Сосновая	Зона транспортной инфраструктуры	Санитарный разрыв Охранная зона	10 м 10 м
11.2	реконструкция, всего, в том числе:	Объект / $м^3/ч$					

Улично-дорожная сеть, объекты транспортной инфраструктуры

Таблица 1.2.22

N п\п	Наименование объекта	Характеристика объекта		Местоположение, наименование населенного пункта, адрес (при наличии)	Функциональная зона	Наличие зоны с особыми условиями	
		Единица измерения	Количественный показатель			Вид зоны	Количественный показатель
1.	**Улично-дорожная сеть**						
1.1	новое строительство, всего, в том числе:	км					
1.2	реконструкция,	км					

N п\п	Наименование объекта	Характеристика объекта		Местоположение, наименование населенного пункта, адрес (при наличии)	Функциональная зона	Наличие зоны с особыми условиями	
		Единица измерения	Количественный показатель			Вид зоны	Количественный показатель
	всего, в том числе:						
2.	**Искусственные дорожные сооружения**						
2.1	новое строительство, всего, в том числе:	объект					
2.2	реконструкция, всего, в том числе:	объект					
3.	**Остановочные пункты**						
3.1	новое строительство, всего, в том числе:	объект					
3.2	реконструкция, всего, в том числе:	объект					

Объекты физической культуры и массового спорта

Таблица 1.3.22

N п\п	Наименование объекта	Характеристика объекта		Местоположение, наименование населенного пункта, адрес (при наличии)	Функциональная зона	Наличие зоны с особыми условиями	
		Единица измерения	Количественный показатель			Вид зоны	Количественный показатель
1.	**Спортивные залы, стадионы, плоскостные спортивные сооружения**						
1.1	новое строительство, всего, в том числе:	объект/ пропускная способность	**1/30**				
1.1.1	Лыжный стадион, освещенная и лыжероллерная трассы	- « -	1/30	п. Октябрьский, ул. Цветочная	Зона иных объектов отдыха и туризма	-	-
1.2	реконструкция, всего, в том числе:	объект/ пропускная способность					

Объекты образования

Таблица 1.4.22

N п\п	Наименование объекта	Характеристика объекта		Местоположение, наименование населенного пункта, адрес (при наличии)	Функциональная зона	Наличие зоны с особыми условиями	
		Единица измерения	Количественный показатель			Вид зоны	Количественный показатель
1.	**Детские дошкольные учреждения**						
1.1	новое строительство, всего, в том числе:	Объект\ кол. мест	**1/60**				
1.1.1	Детский сад	- « -	1/60	п. Октябрьский, Улица 12	Зона делового, общественного и коммерческого назначения	-	-
1.2	реконструкция, всего, в том числе:	Объект\ кол. мест					
2.	**Общеобразовательные учреждения**						
2.1	новое строительство, всего, в том числе:	Объект/ кол. мест	**2/200**				
2.1.1	Школа	- « -	2/200	п. Октябрьский	Зона общеобразовательных организаций	-	-
2.2	реконструкция, всего, в том числе:	Объект/ кол. мест					
3.	**Учреждения дополнительного образования**						

N п\п	Наименование объекта	Характеристика объекта		Местоположение, наименование населенного пункта, адрес (при наличии)	Функциональная зона	Наличие зоны с особыми условиями	
		Единица измерения	Количественный показатель			Вид зоны	Количественный показатель
3.1	новое строительство, всего, в том числе:	Объект\ кол. мест					
3.2	реконструкция, всего, в том числе:	Объект/ кол. мест					

Объекты обслуживания населения в сфере культуры

Таблица 1.5.22

N п\п	Наименование объекта	Характеристика объекта		Местоположение, наименование населенного пункта, адрес (при наличии)	Функциональная зона	Наличие зоны с особыми условиями	
		Единица измерения	Количественный показатель			Вид зоны	Количественный показатель
1.	**Объекты культуры**						
1.1	новое строительство, всего, в том числе:	Объект/ кол-во мест					
1.2	реконструкция, всего, в том числе:	Объект/ кол-во мест					
2.	**Библиотеки**						

N п\п	Наименование объекта	Характеристика объекта		Местоположение, наименование населенного пункта, адрес (при наличии)	Функциональная зона	Наличие зоны с особыми условиями	
		Единица измерения	Количественный показатель			Вид зоны	Количественный показатель
2.1	новое строительство, всего, в том числе:	Объект					
2.2	реконструкция, всего, в том числе:	Объект					
3.	**Зрелищные организации**						
3.1	новое строительство, всего, в том числе:	Объект					
3.2	реконструкция, всего, в том числе:	Объект					
4.	**Общественные пространства**						
4.1	новое строительство, всего, в том числе:	Объект					
4.2	реконструкция, всего, в том числе:	Объект					

22.2. Сведения об объектах федерального значения (за исключением линейных), планируемых к строительству и реконструкции на территории поселка Октябрьский

На территории поселка Октябрьский отсутствуют объекты федерального значения (за исключением линейных), планируемые к строительству и реконструкции.

22.3. Сведения об объектах регионального значения (за исключением линейных), планируемых к строительству и реконструкции на территории поселка Октябрьский

На территории поселка Октябрьский отсутствуют объекты регионального значения (за исключением линейных), планируемые к строительству и реконструкции.

22.4. Сведения о функциональных зонах, установленных на территории поселка Октябрьский

Параметры функциональных зон, а также сведения о планируемых для размещения в них объектах федерального, регионального и местного значения, за исключением линейных объектов, представлены в таблице 4.1.22.

Параметры функциональных зон поселка Октябрьский

Таблица 4.1.22

	Код зоны*	Наименование зоны	Площадь (га)	Объекты		
				Местного значения	Регионального значения	Федерального значения
1	701010101	Зона застройки индивидуальными жилыми домами	**161,68**			
2	701010102	Зона застройки малоэтажными жилыми домами (до 4 этажей, включая мансардный)	**2,65**			
3	701010200	Зона смешанной и общественно-деловой застройки	**32,64**			
4	701010301	Многофункциональная общественно-деловая зона, ***в том числе подтипы:***	**13,14**	Таб. 1.4.22		
		Зона делового, общественного и коммерческого назначения	12,33	Таб. 1.4.22		
		Зона объектов торговли	0,81			
5	701010302	Зона специализированной общественной застройки, ***в том числе подтипы:***	**2,51**	Таб. 1.4.22		
		Зона объектов здравоохранения	0,24			
		Зона общеобразовательных организаций	1,85	Таб. 1.4.22		
		Зона объектов культуры и искусства	0,17			
		Зона культовых зданий и	0,25			

	Код зоны*	Наименование зоны	Площадь (га)	Объекты		
				Местного значения	Регионального значения	Федерального значения
		сооружений				
6	701010401	Производственная зона	**43,46**			
7	701010402	Коммунально-складская зона	**0,53**			
8	701010404	Зона инженерной инфраструктуры, ***в том числе подтипы:***	**3,89**	Таб. 1.1.22		
		Зона объектов теплоснабжения	0,40	Таб. 1.1.22		
		Зона объектов связи	0,06			
		Зона объектов водоснабжения	2,85			
		Зона объектов водоотведения	0,58			
		Зона объектов газоснабжения				
9	701010405	Зона транспортной инфраструктуры, ***в том числе подтипы:***	**61,27**			
		Зона транспортной инфраструктуры иных видов	7,39			
		Зона улично-дорожной сети	53,88			
10	701010501	Зона сельскохозяйственных угодий	**0,77**			
11	701010502	Зона садоводства, огородничества	**32,65**			
12	701010601	Зона озелененных территорий общего пользования (лесопарки, парки, сады, скверы, бульвары, городские леса)	**43,80**			
13	701010602	Зона отдыха,	**1,91**	Таб. 1.3.22		

	Код зоны*	Наименование зоны	Площадь (га)	Объекты		
				Местного значения	Регионального значения	Федерального значения
		в том числе подтипы:				
		Зона иных объектов отдыха и туризма	1,91	Таб. 1.3.22		
14	701010900	Зоны акваторий	**0,32**			
15	701011000	Иные зоны	**0,03**			

ТЕХНИКО-ЭКОНОМИЧЕСКИЕ ПОКАЗАТЕЛИ НАСЕЛЕННОГО ПУНКТА ПОСЕЛОК ПЕРВОМАЙСКИЙ

Наименование населенного пункта: **поселок Первомайский**

Площадь территории – **204,0047 га**

23.1. Сведения о видах, назначении и наименованиях планируемых для размещения объектов местного значения на территории поселка Первомайский

Сведения о видах, назначении и наименованиях планируемых для размещения объектов местного значения, их основные характеристики приведены в таблицах 1.1.23-1.5.23. Местоположение объектов указано на карте 2 «Объекты местного значения, размещаемые на территории Сысертского муниципального округа».

Объекты электро- газо- тепло- и водоснабжения населения, объекты водоотведения

Таблица 1.1.23

N п\п	Вид объекта\ наименование объекта	Характеристика объекта		Местоположение, наименование населенного пункта, адрес (при наличии)	Функциональная зона/ подтип зоны	Наличие зоны с особыми условиями	
		Единица измерения	Количественный показатель			Вид зоны	Количественный показатель
1.	**Водозаборные сооружения**						
1.1	новое строительство, всего, в том числе:	объект					
1.2	реконструкция, всего, в том числе:	объект					

N п\п	Вид объекта\ наименование объекта	Характеристика объекта		Местоположение, наименование населенного пункта, адрес (при наличии)	Функциональная зона/ подтип зоны	Наличие зоны с особыми условиями	
		Единица измерения	Количественный показатель			Вид зоны	Количественный показатель
2.	**Насосные станции**						
2.1	новое строительство, всего, в том числе:	объект					
2.2	реконструкция, всего, в том числе:	объект					
3.	**Сети водоснабжения**						
3.1.	новое строительство, всего, в том числе:	км					
3.2.	реконструкция, всего, в том числе:	км					
4.	**Очистные сооружения сточных вод**						
4.1	новое строительство, всего, в том числе:	объект					
4.2	реконструкция, всего, в том числе:	объект					

N п\п	Вид объекта\ наименование объекта	Характеристика объекта		Местоположение, наименование населенного пункта, адрес (при наличии)	Функциональная зона/ подтип зоны	Наличие зоны с особыми условиями	
		Единица измерения	Количественный показатель			Вид зоны	Количественный показатель
5.	**Канализационные насосные станции и колодцы гашения напора**						
5.1	новое строительство, всего, в том числе:	объект					
5.2	Реконструкция, всего, в том числе:	объект					
6.	**Сети водоотведения**						
6.1	новое строительство, всего, в том числе:	км					
6.2	Реконструкция, всего, в том числе:	км					
7.	**Теплопроводы распределительные**						
7.1	новое строительство, всего, в том числе:	км					
7.2	реконструкция, всего, в том числе:	км					

N п\п	Вид объекта\ наименование объекта	Характеристика объекта		Местоположение, наименование населенного пункта, адрес (при наличии)	Функциональная зона/ подтип зоны	Наличие зоны с особыми условиями	
		Единица измерения	Количественный показатель			Вид зоны	Количественный показатель
8.	**Котельные**						
8.1	новое строительство, всего, в том числе:	Объект/ Гкал/час					
8.2	реконструкция	Объект/ Гкал/час					
9.	**Электроподстанции**						
9.1	новое строительство (всего), в том числе:	объект					
9.2	реконструкция	объект					
10.	**Линии электропередач**						
10.1	новое строительство (всего), в том числе:	км					
10.2	реконструкция, всего, в том числе:	км					

Улично-дорожная сеть, объекты транспортной инфраструктуры

Таблица 1.2.23

N п\п	Наименование объекта	Характеристика объекта		Местоположение, наименование населенного пункта, адрес (при наличии)	Функциональная зона	Наличие зоны с особыми условиями	
		Единица измерения	Количественный показатель			Вид зоны	Количественный показатель
1.	**Улично-дорожная сеть**						
1.1	новое строительство, всего, в том числе:	км					
1.2	реконструкция, всего, в том числе:	км					
2.	**Искусственные дорожные сооружения**						
2.1	новое строительство, всего, в том числе:	объект					
2.2	реконструкция, всего, в том числе:	объект					
3.	**Остановочные пункты**						
3.1	новое строительство, всего, в том числе:	объект					
3.2	реконструкция,	объект					

N п\п	Наименование объекта	Характеристика объекта		Местоположение, наименование населенного пункта, адрес (при наличии)	Функциональная зона	Наличие зоны с особыми условиями	
		Единица измерения	Количественный показатель			Вид зоны	Количественный показатель
	всего, в том числе:						

Объекты физической культуры и массового спорта

Таблица 1.3.23

N п\п	Наименование объекта	Характеристика объекта		Местоположение, наименование населенного пункта, адрес (при наличии)	Функциональная зона	Наличие зоны с особыми условиями	
		Единица измерения	Количественный показатель			Вид зоны	Количественный показатель
1.	**Спортивные залы, стадионы**						
1.1	новое строительство, всего, в том числе:	Объект					
1.2	реконструкция, всего, в том числе:	Объект					

Объекты образования

Таблица 1.4.23

N п\п	Наименование объекта	Характеристика объекта		Местоположение, наименование населенного пункта, адрес (при наличии)	Функциональная зона	Наличие зоны с особыми условиями	
		Единица измерения	Количественный показатель			Вид зоны	Количественный показатель
1.	**Детские дошкольные учреждения**						
1.1	новое строительство, всего, в том числе:	Объект\ кол. мест					
1.2	реконструкция, всего, в том числе:	Объект\ кол. мест					
2.	**Общеобразовательные учреждения**						
2.1	новое строительство, всего, в том числе:	Объект/ кол. мест					
2.2	реконструкция, всего, в том числе:	Объект/ кол. мест					
3.	**Учреждения дополнительного образования**						
3.1	новое строительство, всего, в том числе:	Объект\ кол. мест					

N п\п	Наименование объекта	Характеристика объекта		Местоположение, наименование населенного пункта, адрес (при наличии)	Функциональная зона	Наличие зоны с особыми условиями	
		Единица измерения	Количественный показатель			Вид зоны	Количественный показатель
3.2	реконструкция, всего, в том числе:	Объект/ кол. мест					

Объекты обслуживания населения в сфере культуры

Таблица 1.5.23

N п\п	Наименование объекта	Характеристика объекта		Местоположение, наименование населенного пункта, адрес (при наличии)	Функциональная зона	Наличие зоны с особыми условиями	
		Единица измерения	Количественный показатель			Вид зоны	Количественный показатель
1.	**Объекты культуры**						
1.1	новое строительство, всего, в том числе:	Объект/ кол-во мест					
1.2	реконструкция, всего, в том числе:	Объект/ кол-во мест					
2.	**Библиотеки**						
2.1	новое строительство, всего, в том числе:	Объект					
2.2	реконструкция,	Объект					

N п\п	Наименование объекта	Характеристика объекта		Местоположение, наименование населенного пункта, адрес (при наличии)	Функциональная зона	Наличие зоны с особыми условиями	
		Единица измерения	Количественный показатель			Вид зоны	Количественный показатель
	всего, в том числе:						
3.	**Зрелищные организации**						
3.1	новое строительство, всего, в том числе:	Объект					
3.2	реконструкция, всего, в том числе:	Объект					
4.	**Общественные пространства**						
4.1	новое строительство, всего, в том числе:	Объект					
4.2	реконструкция, всего, в том числе:	Объект					

23.2. Сведения об объектах федерального значения (за исключением линейных), планируемых к строительству и реконструкции на территории поселка Первомайский

На территории поселка Первомайский отсутствуют объекты федерального значения (за исключением линейных), планируемые к строительству и реконструкции.

23.3. Сведения об объектах регионального значения (за исключением линейных), планируемых к строительству и реконструкции на территории поселка Первомайский

На территории поселка Первомайский отсутствуют объекты регионального значения (за исключением линейных), планируемые к строительству и реконструкции.

23.4. Сведения о функциональных зонах, установленных на территории поселка Первомайский

Параметры функциональных зон, а также сведения о планируемых для размещения в них объектах федерального, регионального и местного значения, за исключением линейных объектов, представлены в таблице 4.1.23.

Параметры функциональных зон поселка Первомайский

Таблица 4.1.23

	Код зоны*	Наименование зоны	Площадь (га)	Объекты		
				Местного значения	Регионального значения	Федерального значения
1	701010101	Зона застройки индивидуальными жилыми домами	**110,19**			
2	701010200	Зона смешанной и общественно-деловой застройки	**30,72**			
3	701010301	Многофункциональная общественно-деловая зона, ***в том числе подтипы:***	**1,74**			
		Зона делового, общественного и коммерческого назначения	1,11			
		Зона объектов торговли	0,63			
4	701010302	Зона специализированной общественной застройки, ***в том числе подтипы:***	**1,45**			
		Зона объектов физической культуры и массового спорта	0,29			
		Зона дошкольных образовательных организаций	0,59			
		Зона общеобразовательных организаций	0,57			
5	701010404	Зона инженерной инфраструктуры, ***в том числе подтипы:***	**0,22**			

	Код зоны*	Наименование зоны	Площадь (га)	Объекты		
				Местного значения	Регионального значения	Федерального значения
		Зона инженерной инфраструктуры иных видов	0,22			
6	701010405	Зона транспортной инфраструктуры, ***в том числе подтипы:***	**31,67**			
		Зона улично-дорожной сети	31,67			
7	701010502	Зона садоводства, огородничества	**26,13**			
8	701010601	Зона озелененных территорий общего пользования (лесопарки, парки, сады, скверы, бульвары, городские леса)	**1,88**			

ТЕХНИКО-ЭКОНОМИЧЕСКИЕ ПОКАЗАТЕЛИ НАСЕЛЕННОГО ПУНКТА ПОСЕЛОК ПОЛЕВОЙ

Наименование населенного пункта: **поселок Полевой**

Площадь территории – **199,0531 га**

24.1. Сведения о видах, назначении и наименованиях планируемых для размещения объектов местного значения на территории поселка Полевой

Сведения о видах, назначении и наименованиях планируемых для размещения объектов местного значения, их основные характеристики приведены в таблицах 1.1.24-1.5.24. Местоположение объектов указано на карте 2 «Объекты местного значения, размещаемые на территории Сысертского муниципального округа».

Объекты электро- газо- тепло- и водоснабжения населения, объекты водоотведения

Таблица 1.1.24

N п\п	Вид объекта\ наименование объекта	Характеристика объекта		Местоположение, наименование населенного пункта, адрес (при наличии)	Функциональная зона/ подтип зоны	Наличие зоны с особыми условиями	
		Единица измерения	Количественный показатель			Вид зоны	Количественный показатель
1.	**Водозаборные сооружения**						
1.1	новое строительство, всего, в том числе:	объект					
1.2	реконструкция, всего, в том числе:	объект					

N п\п	Вид объекта\ наименование объекта	Характеристика объекта		Местоположение, наименование населенного пункта, адрес (при наличии)	Функциональная зона/ подтип зоны	Наличие зоны с особыми условиями	
		Единица измерения	Количественный показатель			Вид зоны	Количественный показатель
2.	**Насосные станции**						
2.1	новое строительство, всего, в том числе:	объект					
2.2	реконструкция, всего, в том числе:	объект					
3.	**Сети водоснабжения**						
3.1	новое строительство, всего, в том числе:	км					
3.2	реконструкция, всего, в том числе:	км					
4.	**Очистные сооружения сточных вод**						
4.1	новое строительство, всего, в том числе:	объект					
4.2	реконструкция, всего, в том числе:	объект					

N п\п	Вид объекта\ наименование объекта	Характеристика объекта		Местоположение, наименование населенного пункта, адрес (при наличии)	Функциональная зона/ подтип зоны	Наличие зоны с особыми условиями	
		Единица измерения	Количественный показатель			Вид зоны	Количественный показатель
5.	**Канализационные насосные станции и колодцы гашения напора**						
5.1	новое строительство, всего, в том числе:	объект					
5.2	Реконструкция, всего, в том числе:	объект					
6.	**Сети водоотведения**						
6.1	новое строительство, всего, в том числе:	км					
6.2	Реконструкция, всего, в том числе:	км					
7.	**Теплопроводы распределительные**						
7.1	новое строительство, всего, в том числе:	км					
7.2	реконструкция,	км					

N п\п	Вид объекта\ наименование объекта	Характеристика объекта		Местоположение, наименование населенного пункта, адрес (при наличии)	Функциональная зона/ подтип зоны	Наличие зоны с особыми условиями	
		Единица измерения	Количественный показатель			Вид зоны	Количественный показатель
	всего, в том числе:						
8.	**Котельные**						
8.1	новое строительство, всего, в том числе:	Объект/ Гкал/час					
8.2	реконструкция	Объект/ Гкал/час					
9.	**Электроподстанции**						
9.1	новое строительство (всего), в том числе:	объект					
9.2	реконструкция	объект					
10.	**Линии электропередач**						
10.1	новое строительство (всего), в том числе:	км					

N п\п	Вид объекта\ наименование объекта	Характеристика объекта		Местоположение, наименование населенного пункта, адрес (при наличии)	Функциональная зона/ подтип зоны	Наличие зоны с особыми условиями	
		Единица измерения	Количественный показатель			Вид зоны	Количественный показатель
10.2	реконструкция, всего, в том числе:	км					
11.	**Пункты редуцирования газа**						
11.1	новое строительство (всего), в том числе:	Объект / $м^3/ч$	**1/240**				
11.1.1	ПРГ п. Полевой	- « -	1/ 240	п. Полевой	Зона инженерной инфраструктуры	Санитарный разрыв Охранная зона	10 м 10 м
11.2	реконструкция, всего, в том числе:	Объект / $м^3/ч$					
12.	**Газопроводы**						
12.1	новое строительство (всего), в том числе:	км	**0,0451**				
12.1.1	Газопровод высокого давления (Газификация п. Полевой)	- « -	0,0451	п. Полевой		Санитарный разрыв Охранная зона	7 м 2 м
12.2	реконструкция, всего, в том числе:	км					

Улично-дорожная сеть, объекты транспортной инфраструктуры

Таблица 1.2.24

N п\п	Наименование объекта	Характеристика объекта		Местоположение, наименование населенного пункта, адрес (при наличии)	Функциональная зона	Наличие зоны с особыми условиями	
		Единица измерения	Количественный показатель			Вид зоны	Количественный показатель
1.	**Улично-дорожная сеть**						
1.1	новое строительство, всего, в том числе:	км					
1.2	реконструкция, всего, в том числе:	км					
2.	**Искусственные дорожные сооружения**						
2.1	новое строительство, всего, в том числе:	объект					
2.2	реконструкция, всего, в том числе:	объект					
3.	**Остановочные пункты**						
3.1	новое строительство, всего, в том числе:	объект					
3.2	реконструкция,	объект					

N п\п	Наименование объекта	Характеристика объекта		Местоположение, наименование населенного пункта, адрес (при наличии)	Функциональная зона	Наличие зоны с особыми условиями	
		Единица измерения	Количественный показатель			Вид зоны	Количественный показатель
	всего, в том числе:						

Объекты физической культуры и массового спорта

Таблица 1.3.24

N п\п	Наименование объекта	Характеристика объекта		Местоположение, наименование населенного пункта, адрес (при наличии)	Функциональная зона	Наличие зоны с особыми условиями	
		Единица измерения	Количественный показатель			Вид зоны	Количественный показатель
1.	**Спортивные залы, стадионы**						
1.1	новое строительство, всего, в том числе:	Объект					
1.2	реконструкция, всего, в том числе:	$м^2$					

Объекты образования

Таблица 1.4.24

N п\п	Наименование объекта	Характеристика объекта		Местоположение, наименование населенного пункта, адрес (при наличии)	Функциональная зона	Наличие зоны с особыми условиями	
		Единица измерения	Количественный показатель			Вид зоны	Количественный показатель
1.	**Детские дошкольные учреждения**						
1.1	новое строительство, всего, в том числе:	Объект\ кол. мест	**1\110**				
1.1.1	Детский сад (в составе комплекса школа-сад)	- « -	1\110	п. Полевой	Зона дошкольных образовательных организаций	-	-
1.2	реконструкция, всего, в том числе:	Объект\ кол. мест					
2.	**Общеобразовательные учреждения**						
2.1	новое строительство, всего, в том числе:	Объект/ кол. мест	**1\250**				
2.1.1	Общеобразовательная школа (в составе комплекса школа-сад)	- « -	1\250	п. Полевой	Зона общеобразовательных организаций	-	-
2.2	реконструкция, всего, в том числе:	Объект/ кол. мест					
3.	**Учреждения дополнительного образования**						

N п\п	Наименование объекта	Характеристика объекта		Местоположение, наименование населенного пункта, адрес (при наличии)	Функциональная зона	Наличие зоны с особыми условиями	
		Единица измерения	Количественный показатель			Вид зоны	Количественный показатель
3.1	новое строительство, всего, в том числе:	Объект\ кол. мест					
3.2	реконструкция, всего, в том числе:	Объект\ кол. мест					

Объекты обслуживания населения в сфере культуры

Таблица 1.5.24

N п\п	Наименование объекта	Характеристика объекта		Местоположение, наименование населенного пункта, адрес (при наличии)	Функциональная зона	Наличие зоны с особыми условиями	
		Единица измерения	Количественный показатель			Вид зоны	Количественный показатель
1.	**Объекты культуры**						
1.1	новое строительство, всего, в том числе:	Объект/ кол-во мест					
1.2	реконструкция, всего, в том числе:	Объект/ кол-во мест					
2.	**Библиотеки**						
2.1	новое строительство,	Объект					

N п\п	Наименование объекта	Характеристика объекта		Местоположение, наименование населенного пункта, адрес (при наличии)	Функциональная зона	Наличие зоны с особыми условиями	
		Единица измерения	Количественный показатель			Вид зоны	Количественный показатель
	всего, в том числе:						
2.2	реконструкция, всего, в том числе:	Объект					
3.	**Зрелищные организации**						
3.1	новое строительство, всего, в том числе:	Объект					
3.2	реконструкция, всего, в том числе:	Объект					
4.	**Общественные пространства**						
4.1	новое строительство, всего, в том числе:	Объект					
4.2	реконструкция, всего, в том числе:	Объект					

24.2. Сведения об объектах федерального значения (за исключением линейных), планируемых к строительству и реконструкции на территории поселка Полевой

На территории поселка Полевой отсутствуют объекты федерального значения (за исключением линейных), планируемые к строительству и реконструкции.

24.3. Сведения об объектах регионального значения (за исключением линейных), планируемых к строительству и реконструкции на территории поселка Полевой

На территории поселка Полевой отсутствуют объекты регионального значения (за исключением линейных), планируемые к строительству и реконструкции.

24.4. Сведения о функциональных зонах, установленных на территории поселка Полевой

Параметры функциональных зон, а также сведения о планируемых для размещения в них объектах федерального, регионального и местного значения, за исключением линейных объектов, представлены в таблице 4.1.24.

Параметры функциональных зон поселка Полевой

Таблица 4.1.24

	Код зоны*	Наименование зоны	Площадь (га)	Объекты		
				Местного значения	Регионального значения	Федерального значения
1	701010101	Зона застройки индивидуальными жилыми домами	**80,20**			
2	701010301	Многофункциональная общественно-деловая зона, ***в том числе подтипы:***	**13,98**			
		Зона делового, общественного и коммерческого назначения	12,93			
		Зона объектов общественного питания	1,05			
3	701010302	Зона специализированной общественной застройки, ***в том числе подтипы:***	**2,38**	Таб. 1.4.24		
		Зона дошкольных образовательных организаций	0,99	Таб. 1.4.24		
		Зона общеобразовательных организаций	1,39	Таб. 1.4.24		
4	701010402	Коммунально-складская зона	**2,57**			
5	701010404	Зона инженерной инфраструктуры, ***в том числе подтипы:***	**1,98**			
		Зона объектов водоснабжения	1,62			

	Код зоны*	Наименование зоны	Площадь (га)	Объекты		
				Местного значения	Регионального значения	Федерального значения
		Зона объектов связи	0,08			
		Зона объектов теплоснабжения	0,26			
		Зона инженерной инфраструктуры иных видов	0,02			
6	701010405	Зона транспортной инфраструктуры, ***в том числе подтипы:***	**51,05**			
		Зона транспортной инфраструктуры иных видов	3,98			
		Зона улично-дорожной сети	47,07			
7	701010502	Зона садоводства, огородничества	**33,64**			
8	701010601	Зона озелененных территорий общего пользования (лесопарки, парки, сады, скверы, бульвары, городские леса)	**8,57**			
9	701010602	Зона отдыха, ***в том числе подтипы:***	**4,64**			
		Зона иных объектов отдыха и туризма	4,64			
10	7010110000	Иные зоны	**0,04**			

ТЕХНИКО-ЭКОНОМИЧЕСКИЕ ПОКАЗАТЕЛИ НАСЕЛЕННОГО ПУНКТА ПОСЕЛОК ПОЛЯНА

Наименование населенного пункта: **поселок Поляна**

Площадь территории – **29,8299 га**

25.1. Сведения о видах, назначении и наименованиях планируемых для размещения объектов местного значения на территории поселка Поляна, их основные характеристики, их местоположение

Сведения о видах, назначении и наименованиях планируемых для размещения объектов местного значения, их основные характеристики приведены в таблицах 1.1.25-1.5.25. Местоположение объектов указано на карте 2 «Объекты местного значения, размещаемые на территории Сысертского муниципального округа».

Объекты электро- газо- тепло- и водоснабжения населения, объекты водоотведения

Таблица 1.1.25

N п\п	Вид объекта\ наименование объекта	Характеристика объекта		Местоположение, наименование населенного пункта, адрес (при наличии)	Функциональная зона/ подтип зоны	Наличие зоны с особыми условиями	
		Единица измерения	Количественный показатель			Вид зоны	Количественный показатель
1.	**Водозаборные сооружения**						
1.1	новое строительство, всего, в том числе:	объект					
1.2	реконструкция, всего, в том числе:	объект					

N п\п	Вид объекта\ наименование объекта	Характеристика объекта		Местоположение, наименование населенного пункта, адрес (при наличии)	Функциональная зона/ подтип зоны	Наличие зоны с особыми условиями	
		Единица измерения	Количественный показатель			Вид зоны	Количественный показатель
2.	**Водопроводные очистные сооружения**						
2.1	новое строительство, всего, в том числе:	объект					
2.2	реконструкция, всего, в том числе:	объект					
3.	**Насосные станции**						
3.1	новое строительство, всего, в том числе:	объект					
3.2	реконструкция, всего, в том числе:	объект					
4.	**Сети водоснабжения**						
4.1	новое строительство, всего, в том числе:	км					
4.2	реконструкция, всего, в том числе:	км					

N п\п	Вид объекта\ наименование объекта	Характеристика объекта		Местоположение, наименование населенного пункта, адрес (при наличии)	Функциональная зона/ подтип зоны	Наличие зоны с особыми условиями	
		Единица измерения	Количественный показатель			Вид зоны	Количественный показатель
5.	**Очистные сооружения сточных вод**						
5.1	новое строительство, всего, в том числе:	объект					
5.2	реконструкция, всего, в том числе:	объект					
6.	**Канализационные насосные станции и колодцы гашения напора**						
6.1	новое строительство, всего, в том числе:	объект					
6.2	реконструкция, всего, в том числе:	объект					
7.	**Сети водоотведения**						
7.1	новое строительство, всего, в том числе:	км					

N п\п	Вид объекта\ наименование объекта	Характеристика объекта		Местоположение, наименование населенного пункта, адрес (при наличии)	Функциональная зона/ подтип зоны	Наличие зоны с особыми условиями	
		Единица измерения	Количественный показатель			Вид зоны	Количественный показатель
7.2	реконструкция, всего, в том числе:	км					
8.	**Теплопроводы распределительные**						
8.1	новое строительство, всего, в том числе:	км					
8.2	реконструкция, всего, в том числе:	км					
9.	**Котельные**						
9.1	новое строительство, всего, в том числе:	Объект					
9.2	реконструкция, всего, в том числе:	Объект					
10.	**Электроподстанции**						
10.1	новое строительство (всего), в том числе:	объект					

N п\п	Вид объекта\ наименование объекта	Характеристика объекта		Местоположение, наименование населенного пункта, адрес (при наличии)	Функциональная зона/ подтип зоны	Наличие зоны с особыми условиями	
		Единица измерения	Количественный показатель			Вид зоны	Количественный показатель
10.2	реконструкция, всего, в том числе:	объект					
11.	**Линии электропередач**						
11.1	новое строительство (всего), в том числе:	км					
11.2	реконструкция, всего, в том числе:	км					
12.	**Распределительные газопроводы**						
12.1	новое строительство (всего), в том числе:	км					
12.2	реконструкция, всего, в том числе:	км					
13.	**Пункты редуцирования газа**						
13.1	новое строительство	объект					

N п\п	Вид объекта\ наименование объекта	Характеристика объекта		Местоположение, наименование населенного пункта, адрес (при наличии)	Функциональная зона/ подтип зоны	Наличие зоны с особыми условиями	
		Единица измерения	Количественный показатель			Вид зоны	Количественный показатель
	(всего), в том числе:						
13.1.1	ПРГ п. Поляна	- « -	1/ 100	п. Поляна	Зона транспортной инфраструктуры	Санитарный разрыв Охранная зона	10 м 10 м
13.2	реконструкция, всего, в том числе:	объект					

Улично-дорожная сеть, объекты транспортной инфраструктуры

Таблица 1.2.25

N п\п	Наименование объекта	Характеристика объекта		Местоположение, наименование населенного пункта, адрес (при наличии)	Функциональная зона	Наличие зоны с особыми условиями	
		Единица измерения	Количественный показатель			Вид зоны	Количественный показатель
1.	**Улично-дорожная сеть**						
1.1	новое строительство, всего, в том числе:	км					
1.2	реконструкция, всего, в том числе:	км					

N п\п	Наименование объекта	Характеристика объекта		Местоположение, наименование населенного пункта, адрес (при наличии)	Функциональная зона	Наличие зоны с особыми условиями	
		Единица измерения	Количественный показатель			Вид зоны	Количественный показатель
2.	**Искусственные дорожные сооружения**						
2.1	новое строительство, всего, в том числе:	объект					
2.2	реконструкция, всего, в том числе:	объект					
3.	**Объекты обслуживания транспортной инфраструктуры**						
3.1	новое строительство, всего, в том числе:	объект					
3.2	реконструкция, всего, в том числе:	объект					

Объекты физической культуры и массового спорта

Таблица 1.3.25

N п\п	Наименование объекта	Характеристика объекта		Местоположение, наименование населенного пункта, адрес (при наличии)	Функциональная зона	Наличие зоны с особыми условиями	
		Единица измерения	Количественный показатель			Вид зоны	Количественный показатель
1.	**Спортивные залы, стадионы**						
1.1	новое строительство, всего, в том числе:	Объект					
1.2	реконструкция, всего, в том числе:	$м^2$					

Объекты образования

Таблица 1.4.25

N п\п	Наименование объекта	Характеристика объекта		Местоположение, наименование населенного пункта, адрес (при наличии)	Функциональная зона	Наличие зоны с особыми условиями	
		Единица измерения	Количественный показатель			Вид зоны	Количественный показатель
1.	**Детские дошкольные учреждения**						
1.1	новое строительство, всего, в том числе:	Объект\ кол. мест					
1.2	реконструкция, всего, в том числе:	Объект\ кол. мест					

N п\п	Наименование объекта	Характеристика объекта		Местоположение, наименование населенного пункта, адрес (при наличии)	Функциональная зона	Наличие зоны с особыми условиями	
		Единица измерения	Количественный показатель			Вид зоны	Количественный показатель
2.	**Общеобразовательные учреждения**						
2.1	новое строительство, всего, в том числе:	Объект/ кол. мест					
2.2	реконструкция, всего, в том числе:	Объект/ кол. мест					
3.	**Учреждения дополнительного образования**						
3.1	новое строительство, всего, в том числе:	Объект\ кол. мест					
3.2	реконструкция, всего, в том числе:	Объект\ кол. мест					

Объекты обслуживания населения в сфере культуры

Таблица 1.5.25

N п\п	Наименование объекта	Характеристика объекта		Местоположение, наименование населенного пункта, адрес (при наличии)	Функциональная зона	Наличие зоны с особыми условиями	
		Единица измерения	Количественный показатель			Вид зоны	Количественный показатель
1.	**Объекты культуры**						
1.1	новое строительство, всего, в том числе:	Объект/ кол-во мест					
1.2	реконструкция, всего, в том числе:	Объект/ кол-во мест					
2.	**Библиотеки**						
2.1	новое строительство, всего, в том числе:	Объект					
2.2	реконструкция, всего, в том числе:	Объект					
3.	**Зрелищные организации**						
3.1	новое строительство, всего, в том числе:	Объект					

N п\п	Наименование объекта	Характеристика объекта		Местоположение, наименование населенного пункта, адрес (при наличии)	Функциональная зона	Наличие зоны с особыми условиями	
		Единица измерения	Количественный показатель			Вид зоны	Количественный показатель
3.2	реконструкция, всего, в том числе:	Объект					
4.	**Общественные пространства**						
4.1	новое строительство, всего, в том числе:	Объект					
4.2	реконструкция, всего, в том числе:	Объект					

25.2. Сведения об объектах федерального значения (за исключением линейных), планируемых к строительству и реконструкции на территории поселка Поляна

На территории поселка Поляна отсутствуют объекты федерального значения (за исключением линейных), планируемые к строительству и реконструкции.

25.3. Сведения об объектах регионального значения (за исключением линейных), планируемых к строительству и реконструкции на территории поселка Поляна

На территории поселка Поляна отсутствуют объекты регионального значения (за исключением линейных), планируемые к строительству и реконструкции.

25.4. Сведения о функциональных зонах, установленных на территории поселка Поляна

Параметры функциональных зон, а также сведения о планируемых для размещения в них объектах федерального, регионального и местного значения, за исключением линейных объектов представлены в таблице 4.1.25.

Параметры функциональных зон п. Поляна

Таблица 4.1.25

	Код зоны*	Наименование зоны	Площадь (га)	Объекты		
				Местного значения	Регионального значения	Федерального значения
1	701010101	Зона застройки индивидуальными жилыми домами	**15,06**			
2	701010301	Многофункциональная общественно-деловая зона, ***в том числе подтипы:***	**0,32**			
		Зона делового, общественного и коммерческого назначения	0,32			
3	701010405	Зона транспортной инфраструктуры, ***в том числе подтипы:***	**4,44**			
		Зона улично-дорожной сети	4,44			
4	701010503	Производственная зона сельскохозяйственных предприятий	**6,38**			
5	701010601	Зона озелененных территорий общего пользования (лесопарки, парки, сады, скверы, бульвары, городские леса)	**0,15**			
6	701010602	Зона отдыха, ***в том числе подтипы:***	**3,30**			
		Зона иных объектов отдыха и туризма	3,30			
7	701010900	Зоны акваторий	**0,18**			

ТЕХНИКО-ЭКОНОМИЧЕСКИЕ ПОКАЗАТЕЛИ НАСЕЛЕННОГО ПУНКТА ПОСЕЛОК ТРАКТОВСКИЙ

Наименование населенного пункта: **поселок Трактовский**

Площадь территории – **12,3255 га**

26.1. Сведения о видах, назначении и наименованиях планируемых для размещения объектов местного значения на территории поселка Трактовский

Сведения о видах, назначении и наименованиях планируемых для размещения объектов местного значения, их основные характеристики приведены в таблицах 1.1.26-1.5.26. Местоположение объектов указано на карте 2 «Объекты местного значения, размещаемые на территории Сысертского муниципального округа».

Объекты электро- газо- тепло- и водоснабжения населения, объекты водоотведения

Таблица 1.1.26

N п\п	Вид объекта\ наименование объекта	Характеристика объекта		Местоположение, наименование населенного пункта, адрес (при наличии)	Функциональная зона/ подтип зоны	Наличие зоны с особыми условиями	
		Единица измерения	Количественный показатель			Вид зоны	Количественный показатель
1.	**Водозаборные сооружения**						
1.1	новое строительство, всего, в том числе:	объект					
1.2	реконструкция, всего, в том числе:	объект					

N п\п	Вид объекта\ наименование объекта	Характеристика объекта		Местоположение, наименование населенного пункта, адрес (при наличии)	Функциональная зона/ подтип зоны	Наличие зоны с особыми условиями	
		Единица измерения	Количественный показатель			Вид зоны	Количественный показатель
2.	**Насосные станции**						
2.1	новое строительство, всего, в том числе:	объект					
2.2	реконструкция, всего, в том числе:	объект					
3.	**Сети водоснабжения**						
3.1	новое строительство, всего, в том числе:	км					
3.2	реконструкция, всего, в том числе:	км					
4.	**Очистные сооружения сточных вод**						
4.1	новое строительство, всего, в том числе:	объект					
4.2	реконструкция, всего, в том числе:	объект					

N п\п	Вид объекта\ наименование объекта	Характеристика объекта		Местоположение, наименование населенного пункта, адрес (при наличии)	Функциональная зона/ подтип зоны	Наличие зоны с особыми условиями	
		Единица измерения	Количественный показатель			Вид зоны	Количественный показатель
5.	**Канализационные насосные станции и колодцы гашения напора**						
5.1	новое строительство, всего, в том числе:	объект					
5.2	Реконструкция, всего, в том числе:	объект					
6.	**Сети водоотведения**						
6.1	новое строительство, всего, в том числе:	км					
6.2	Реконструкция, всего, в том числе:	км					
7.	**Теплопроводы распределительные**						
7.1	новое строительство, всего, в том числе:	км					

N п\п	Вид объекта\ наименование объекта	Характеристика объекта		Местоположение, наименование населенного пункта, адрес (при наличии)	Функциональная зона/ подтип зоны	Наличие зоны с особыми условиями	
		Единица измерения	Количественный показатель			Вид зоны	Количественный показатель
7.2	реконструкция, всего, в том числе:	км					
8.	**Котельные**						
8.1	новое строительство, всего, в том числе:	Объект/ Гкал/час					
8.2	реконструкция	Объект/ Гкал/час					
9.	**Электроподстанции**						
9.1	новое строительство (всего), в том числе:	объект					
9.2	реконструкция	объект					
10.	**Линии электропередач**						
10.1	новое строительство (всего), в том числе:	км					

N п\п	Вид объекта\ наименование объекта	Характеристика объекта		Местоположение, наименование населенного пункта, адрес (при наличии)	Функциональная зона/ подтип зоны	Наличие зоны с особыми условиями	
		Единица измерения	Количественный показатель			Вид зоны	Количественный показатель
10.2	реконструкция, всего, в том числе:	км					
11.	**Пункты редуцирования газа**						
11.1	новое строительство (всего), в том числе:	Объект / $м^3/ч$	**1/100**				
11.1.1	ПРГ п. Трактовский	- « -	1/ 100	восточная окраина п. Трактовский	Производственная зона	Санитарный разрыв Охранная зона	10 м 10 м
11.2	реконструкция, всего, в том числе:	Объект / $м^3/ч$					

Улично-дорожная сеть, объекты транспортной инфраструктуры

Таблица 1.2.26

N п\п	Наименование объекта	Характеристика объекта		Местоположение, наименование населенного пункта, адрес (при наличии)	Функциональная зона	Наличие зоны с особыми условиями	
		Единица измерения	Количественный показатель			Вид зоны	Количественный показатель
1.	**Улично-дорожная сеть**						
1.1	новое строительство, всего, в том числе:	км					
1.2	реконструкция, всего, в том числе:	км	**0,216**				
1.2.1	Улицы и проезды	- « -	0,216	п. Трактовский	Зона улично-дорожной сети	-	-
2.	**Искусственные дорожные сооружения**						
2.1	новое строительство, всего, в том числе:	объект					
2.2	реконструкция, всего, в том числе:	объект					
3.	**Остановочные пункты**						
3.1	новое строительство, всего, в том числе:	объект					

N п\п	Наименование объекта	Характеристика объекта		Местоположение, наименование населенного пункта, адрес (при наличии)	Функциональная зона	Наличие зоны с особыми условиями	
		Единица измерения	Количественный показатель			Вид зоны	Количественный показатель
3.2	реконструкция, всего, в том числе:	объект					

Объекты физической культуры и массового спорта

Таблица 1.3.26

N п\п	Наименование объекта	Характеристика объекта		Местоположение, наименование населенного пункта, адрес (при наличии)	Функциональная зона	Наличие зоны с особыми условиями	
		Единица измерения	Количественный показатель			Вид зоны	Количественный показатель
1.	**Спортивные залы, стадионы**						
1.1	новое строительство, всего, в том числе:	Объект					
1.2	реконструкция, всего, в том числе:	$м^2$					

Объекты образования

Таблица 1.4.26

N п\п	Наименование объекта	Характеристика объекта		Местоположение, наименование населенного пункта, адрес (при наличии)	Функциональная зона	Наличие зоны с особыми условиями	
		Единица измерения	Количественный показатель			Вид зоны	Количественный показатель
1.	**Детские дошкольные учреждения**						
1.1	новое строительство, всего, в том числе:	Объект\ кол. мест					
1.2	реконструкция, всего, в том числе:	Объект\ кол. мест					

N п\п	Наименование объекта	Характеристика объекта		Местоположение, наименование населенного пункта, адрес (при наличии)	Функциональная зона	Наличие зоны с особыми условиями	
		Единица измерения	Количественный показатель			Вид зоны	Количественный показатель
2.	**Общеобразовательные учреждения**						
2.1	новое строительство, всего, в том числе:	Объект/ кол. мест					
2.2	реконструкция, всего, в том числе:	Объект\ кол. мест					
3.	**Учреждения дополнительного образования**						
3.1	новое строительство, всего, в том числе:	Объект\ кол. мест					
3.2	реконструкция, всего, в том числе:	Объект\ кол. мест					

Объекты обслуживания населения в сфере культуры

Таблица 1.5.26

N п\п	Наименование объекта	Характеристика объекта		Местоположение, наименование населенного пункта, адрес (при наличии)	Функциональная зона	Наличие зоны с особыми условиями	
		Единица измерения	Количественный показатель			Вид зоны	Количественный показатель
1.	**Объекты культуры**						
1.1	новое строительство, всего, в том числе:	Объект/ кол-во мест					
1.2	реконструкция, всего, в том числе:	Объект/ кол-во мест					
2.	**Библиотеки**						
2.1	новое строительство, всего, в том числе:	Объект					
2.2	реконструкция, всего, в том числе:	Объект					
3.	**Зрелищные организации**						
3.1	новое строительство, всего, в том числе:	Объект					

N п\п	Наименование объекта	Характеристика объекта		Местоположение, наименование населенного пункта, адрес (при наличии)	Функциональная зона	Наличие зоны с особыми условиями	
		Единица измерения	Количественный показатель			Вид зоны	Количественный показатель
3.2	реконструкция, всего, в том числе:	Объект					
4.	**Общественные пространства**						
4.1	новое строительство, всего, в том числе:	Объект					
4.2	реконструкция, всего, в том числе:	Объект					

26.2. Сведения об объектах федерального значения (за исключением линейных), планируемых к строительству и реконструкции на территории поселка Трактовский

На территории поселка Трактовский отсутствуют объекты федерального значения (за исключением линейных), планируемые к строительству и реконструкции.

26.3. Сведения об объектах регионального значения (за исключением линейных), планируемых к строительству и реконструкции на территории поселка Трактовский

На территории поселка Трактовский отсутствуют объекты регионального значения (за исключением линейных), планируемые к строительству и реконструкции.

26.4. Сведения о функциональных зонах, установленных на территории поселка Трактовский

Параметры функциональных зон, а также сведения о планируемых для размещения в них объектах федерального, регионального и местного значения, за исключением линейных объектов, представлены в таблице 4.1.26.

Параметры функциональных зон поселка Трактовский

Таблица 4.1.26

	Код зоны*	Наименование зоны	Площадь (га)	Объекты		
				Местного значения	Регионального значения	Федерального значения
1	701010101	Зона застройки индивидуальными жилыми домами	**4,73**			
2	701010301	Многофункциональная общественно-деловая зона, ***в том числе подтипы:***	**2,04**			
		Зона делового, общественного и коммерческого назначения	1,99			
		Зона объектов торговли	0,05			
3	701010401	Производственная зона	**3,39**			
4	701010404	Зона инженерной инфраструктуры, ***в том числе подтипы:***	**0,25**			
		Зона объектов связи	0,25			
5	701010405	Зона транспортной инфраструктуры, ***в том числе подтипы:***	**1,33**	Таб. 1.2.26		
		Зона улично-дорожной сети	1,33	Таб. 1.2.26		
6	701010601	Зона озелененных территорий общего пользования (лесопарки, парки, сады, скверы, бульвары, городские леса)	**0,52**			
7	701010900	Зоны акваторий	**0,07**			

ТЕХНИКО-ЭКОНОМИЧЕСКИЕ ПОКАЗАТЕЛИ НАСЕЛЕННОГО ПУНКТА ПОСЕЛОК ШКОЛЬНЫЙ

Наименование населенного пункта: **поселок Школьный**

Площадь территории – **18,4124 га**

27.1. Сведения о видах, назначении и наименованиях планируемых для размещения объектов местного значения на территории поселка Школьный

Сведения о видах, назначении и наименованиях планируемых для размещения объектов местного значения, их основные характеристики приведены в таблицах 1.1.27-1.5.27. Местоположение объектов указано на карте 2 «Объекты местного значения, размещаемые на территории Сысертского муниципального округа».

Объекты электро- газо- тепло- и водоснабжения населения, объекты водоотведения

Таблица 1.1.27

N п\п	Вид объекта\ наименование объекта	Характеристика объекта		Местоположение, наименование населенного пункта, адрес (при наличии)	Функциональная зона/ подтип зоны	Наличие зоны с особыми условиями	
		Единица измерения	Количественный показатель			Вид зоны	Количественный показатель
1.	**Водозаборные сооружения**						
1.1	новое строительство, всего, в том числе:	объект					
1.2	реконструкция, всего, в том числе:	объект					

N п\п	Вид объекта\ наименование объекта	Характеристика объекта		Местоположение, наименование населенного пункта, адрес (при наличии)	Функциональная зона/ подтип зоны	Наличие зоны с особыми условиями	
		Единица измерения	Количественный показатель			Вид зоны	Количественный показатель
2.	**Насосные станции**						
2.1	новое строительство, всего, в том числе:	объект					
2.2	реконструкция, всего, в том числе:	объект					
3.	**Сети водоснабжения**						
3.1	новое строительство, всего, в том числе:	км					
3.2	реконструкция, всего, в том числе:	км					
4.	**Очистные сооружения сточных вод**						
4.1	новое строительство, всего, в том числе:	объект					
4.2	реконструкция, всего, в том числе:	объект					

N п\п	Вид объекта\ наименование объекта	Характеристика объекта		Местоположение, наименование населенного пункта, адрес (при наличии)	Функциональная зона/ подтип зоны	Наличие зоны с особыми условиями	
		Единица измерения	Количественный показатель			Вид зоны	Количественный показатель
5.	**Канализационные насосные станции и колодцы гашения напора**						
5.1	новое строительство, всего, в том числе:	объект					
5.2	Реконструкция, всего, в том числе:	объект					
6.	**Сети водоотведения**						
6.1	новое строительство, всего, в том числе:	км					
6.2	Реконструкция, всего, в том числе:	км					
7.	**Теплопроводы распределительные**						
7.1	новое строительство, всего, в том числе:	км					

N п\п	Вид объекта\ наименование объекта	Характеристика объекта		Местоположение, наименование населенного пункта, адрес (при наличии)	Функциональная зона/ подтип зоны	Наличие зоны с особыми условиями	
		Единица измерения	Количественный показатель			Вид зоны	Количественный показатель
7.2	реконструкция, всего, в том числе:	км					
8.	**Котельные**						
8.1	новое строительство, всего, в том числе:	Объект/ Гкал/час					
8.2	реконструкция	Объект/ Гкал/час	**1**				
8.2.1	Котельная п. Школьный	- « -	1	п. Школьный	Зона специализированной общественной застройки иных видов		
9.	**Электроподстанции**						
9.1	новое строительство (всего), в том числе:	объект					
9.2	реконструкция	объект					
10.	**Линии электропередач**						

N п\п	Вид объекта\ наименование объекта	Характеристика объекта		Местоположение, наименование населенного пункта, адрес (при наличии)	Функциональная зона/ подтип зоны	Наличие зоны с особыми условиями	
		Единица измерения	Количественный показатель			Вид зоны	Количественный показатель
10.1	новое строительство (всего), в том числе:	км					
10.2	реконструкция, всего, в том числе:	км					
11.	**Газопроводы распределительные**						
11.1	новое строительство (всего), в том числе:	км					
11.2	реконструкция, всего, в том числе:	км					

Улично-дорожная сеть, объекты транспортной инфраструктуры

Таблица 1.2.27

N п\п	Наименование объекта	Характеристика объекта		Местоположение, наименование населенного пункта, адрес (при наличии)	Функциональная зона	Наличие зоны с особыми условиями	
		Единица измерения	Количественный показатель			Вид зоны	Количественный показатель
1.	**Улично-дорожная сеть**						
1.1	новое строительство, всего, в том числе:	км					
1.2	реконструкция, всего, в том числе:	км					
2.	**Искусственные дорожные сооружения**						
2.1	новое строительство, всего, в том числе:	объект					
2.2	реконструкция, всего, в том числе:	объект					
3.	**Остановочные пункты**						
3.1	новое строительство, всего, в том числе:	объект					

N п\п	Наименование объекта	Характеристика объекта		Местоположение, наименование населенного пункта, адрес (при наличии)	Функциональная зона	Наличие зоны с особыми условиями	
		Единица измерения	Количественный показатель			Вид зоны	Количественный показатель
3.2	реконструкция, всего, в том числе:	объект					

Объекты физической культуры и массового спорта

Таблица 1.3.27

N п\п	Наименование объекта	Характеристика объекта		Местоположение, наименование населенного пункта, адрес (при наличии)	Функциональная зона	Наличие зоны с особыми условиями	
		Единица измерения	Количественный показатель			Вид зоны	Количественный показатель
1.	**Спортивные залы, стадионы**						
1.1	новое строительство, всего, в том числе:	Объект					
1.2	реконструкция, всего, в том числе:	$м^2$					

Объекты образования

Таблица 1.4.27

N п\п	Наименование объекта	Характеристика объекта		Местоположение, наименование населенного пункта, адрес (при наличии)	Функциональная зона	Наличие зоны с особыми условиями	
		Единица измерения	Количественный показатель			Вид зоны	Количественный показатель
1.	**Детские дошкольные учреждения**						
1.1	новое строительство, всего, в том числе:	Объект\ кол. мест					
1.2	реконструкция, всего, в том числе:	Объект\ кол. мест					

N п\п	Наименование объекта	Характеристика объекта		Местоположение, наименование населенного пункта, адрес (при наличии)	Функциональная зона	Наличие зоны с особыми условиями	
		Единица измерения	Количественный показатель			Вид зоны	Количественный показатель
2.	**Общеобразовательные учреждения**						
2.1	новое строительство, всего, в том числе:	Объект/ кол. мест					
2.2	реконструкция, всего, в том числе:	Объект/ кол. мест					
3.	**Учреждения дополнительного образования**						
3.1	новое строительство, всего, в том числе:	Объект\ кол. мест					
3.2	реконструкция, всего, в том числе:	Объект/ кол. мест					

Объекты обслуживания населения в сфере культуры

Таблица 1.5.27

N п\п	Наименование объекта	Характеристика объекта		Местоположение, наименование населенного пункта, адрес (при наличии)	Функциональная зона	Наличие зоны с особыми условиями	
		Единица измерения	Количественный показатель			Вид зоны	Количественный показатель
1.	**Объекты культуры**						
1.1	новое строительство, всего, в том числе:	Объект/ кол-во мест					
1.2	реконструкция, всего, в том числе:	Объект/ кол-во мест					
2.	**Библиотеки**						
2.1	новое строительство, всего, в том числе:	Объект					
2.2	реконструкция, всего, в том числе:	Объект					
3.	**Зрелищные организации**						
3.1	новое строительство, всего, в том числе:	Объект					
3.2	реконструкция,	Объект					

N п\п	Наименование объекта	Характеристика объекта		Местоположение, наименование населенного пункта, адрес (при наличии)	Функциональная зона	Наличие зоны с особыми условиями	
		Единица измерения	Количественный показатель			Вид зоны	Количественный показатель
	всего, в том числе:						
4.	**Общественные пространства**						
4.1	новое строительство, всего, в том числе:	Объект					
4.2	реконструкция, всего, в том числе:	Объект					

27.2. Сведения об объектах федерального значения (за исключением линейных), планируемых к строительству и реконструкции на территории поселка Школьный

На территории поселка Школьный отсутствуют объекты федерального значения (за исключением линейных), планируемые к строительству и реконструкции.

27.3. Сведения об объектах регионального значения (за исключением линейных), планируемых к строительству и реконструкции на территории поселка Школьный

На территории поселка Школьный отсутствуют объекты регионального значения (за исключением линейных), планируемые к строительству и реконструкции.

27.4. Сведения о функциональных зонах, установленных на территории поселка Школьный

Параметры функциональных зон, а также сведения о планируемых для размещения в них объектах федерального, регионального и местного значения, за исключением линейных объектов, представлены в таблице 4.1.27.

Параметры функциональных зон поселка Школьный

Таблица 4.1.27

	Код зоны*	Наименование зоны	Площадь (га)	Объекты		
				Местного значения	Регионального значения	Федерального значения
1	701010101	Зона застройки индивидуальными жилыми домами	**9,76**			
2	701010200	Зона смешанной и общественно-деловой застройки	**0,11**			
3	701010301	Многофункциональная общественно-деловая зона, ***в том числе подтипы:***				
		Зона объектов торговли				
4	701010302	Зона специализированной общественной застройки, ***в том числе подтипы:***	**2,00**	Таб. 1.1.27		
		Зона специализированной общественной застройки иных видов	2,00	Таб. 1.1.27		
5	701010404	Зона инженерной инфраструктуры, ***в том числе подтипы:***	**1,54**			
		Зона инженерной инфраструктуры иных видов	1,52			
		Зона объектов водоотведения	0,02			
6	701010405	Зона транспортной инфраструктуры, ***в том числе подтипы:***	**3,27**			
		Зона улично-дорожной	3,27			

	Код зоны*	Наименование зоны	Площадь (га)	Объекты		
				Местного значения	Регионального значения	Федерального значения
		сети				
7	701010601	Зона озелененных территорий общего пользования (лесопарки, парки, сады, скверы, бульвары, городские леса)	**1,65**			
8	701010900	Зоны акваторий	**0,08**			
9	701011000	Иные зоны				

ТЕХНИКО-ЭКОНОМИЧЕСКИЕ ПОКАЗАТЕЛИ НАСЕЛЕННОГО ПУНКТА СЕЛО АБРАМОВО

Наименование населенного пункта: **село Абрамово**

Площадь территории – **125,626 га**

28.1. Сведения о видах, назначении и наименованиях планируемых для размещения объектов местного значения на территории села Абрамово

Сведения о видах, назначении и наименованиях планируемых для размещения и реконструкции объектов местного значения, их основные характеристики приведены в таблицах 1.1.28-1.5.28. Местоположение объектов указано на карте 2 «Объекты местного значения, размещаемые на территории Сысертского муниципального округа».

Объекты электро- газо- тепло- и водоснабжения населения, объекты водоотведения

Таблица 1.1.28

N п\п	Вид объекта\ наименование объекта	Характеристика объекта		Местоположение, наименование населенного пункта, адрес (при наличии)	Функциональная зона/ подтип зоны	Наличие зоны с особыми условиями	
		Единица измерения	Количественный показатель			Вид зоны	Количественный показатель
1.	**Водозаборные сооружения**						
1.1	новое строительство, всего, в том числе:	объект					
1.2	реконструкция, всего, в том числе:	объект					

N п\п	Вид объекта\ наименование объекта	Характеристика объекта		Местоположение, наименование населенного пункта, адрес (при наличии)	Функциональная зона/ подтип зоны	Наличие зоны с особыми условиями	
		Единица измерения	Количественный показатель			Вид зоны	Количественный показатель
2.	**Насосные станции**						
2.1	новое строительство, всего, в том числе:	объект					
2.2	реконструкция, всего, в том числе:	объект					
3.	**Сети водоснабжения**						
3.1.	новое строительство, всего, в том числе:	км					
3.2.	реконструкция, всего, в том числе:	км					
4.	**Очистные сооружения сточных вод**						
4.1	новое строительство, всего, в том числе:	объект					
4.2	реконструкция, всего, в том числе:	объект					

N п\п	Вид объекта\ наименование объекта	Характеристика объекта		Местоположение, наименование населенного пункта, адрес (при наличии)	Функциональная зона/ подтип зоны	Наличие зоны с особыми условиями	
		Единица измерения	Количественный показатель			Вид зоны	Количественный показатель
5.	**Канализационные насосные станции и колодцы гашения напора**						
5.1	новое строительство, всего, в том числе:	объект					
5.2	Реконструкция, всего, в том числе:	объект					
6.	**Сети водоотведения**						
6.1	новое строительство, всего, в том числе:	км					
6.2	Реконструкция, всего, в том числе:	км					
7.	**Теплопроводы распределительные**						
7.1	новое строительство, всего, в том числе:	км					
7.2	реконструкция,	км					

N п\п	Вид объекта\ наименование объекта	Характеристика объекта		Местоположение, наименование населенного пункта, адрес (при наличии)	Функциональная зона/ подтип зоны	Наличие зоны с особыми условиями	
		Единица измерения	Количественный показатель			Вид зоны	Количественный показатель
	всего, в том числе:						
8.	**Котельные**						
8.1	новое строительство, всего, в том числе:	Объект/ Гкал/час					
8.2	реконструкция	Объект/ Гкал/час					
9.	**Электроподстанции**						
9.1	новое строительство (всего), в том числе:	объект					
9.2	реконструкция	объект					
10.	**Линии электропередач**						
10.1	новое строительство (всего), в том числе:	км					

N п\п	Вид объекта\ наименование объекта	Характеристика объекта		Местоположение, наименование населенного пункта, адрес (при наличии)	Функциональная зона/ подтип зоны	Наличие зоны с особыми условиями	
		Единица измерения	Количественный показатель			Вид зоны	Количественный показатель
10.2	реконструкция, всего, в том числе:	км					
11.	**Пункты редуцирования газа**						
11.1	новое строительство (всего), в том числе:	Объект / $м^3/ч$	**1/240**				
11.1.1	ПРГ с. Абрамовское	- « -	1/ 240	с. Абрамово, 25 м к северу от ул. Дачная, 1	Зона транспортной инфраструктуры	Санитарный разрыв Охранная зона	10 м 10 м
11.2	реконструкция, всего, в том числе:	Объект / $м^3/ч$					
12.	**Газопроводы**						
12.1	новое строительство (всего), в том числе:	км	**0,0093**				
12.1.1	Газопровод распределительный высокого давления	- « -	0,0093	с. Абрамово		Санитарный разрыв Охранная зона	7 м 2 м
12.2	реконструкция, всего, в том числе:	км					

Улично-дорожная сеть, объекты транспортной инфраструктуры

Таблица 1.2.28

N п\п	Наименование объекта	Характеристика объекта		Местоположение, наименование населенного пункта, адрес (при наличии)	Функциональная зона	Наличие зоны с особыми условиями	
		Единица измерения	Количественный показатель			Вид зоны	Количественный показатель
1.	**Улично-дорожная сеть**						
1.1	новое строительство, всего, в том числе:	км					
1.2	реконструкция, всего, в том числе:	км					
2.	**Искусственные дорожные сооружения**						
2.1	новое строительство, всего, в том числе:	объект					
2.2	реконструкция, всего, в том числе:	объект					
3.	**Остановочные пункты**						
3.1	новое строительство, всего, в том числе:	объект					
3.2	реконструкция,	объект					

N п\п	Наименование объекта	Характеристика объекта		Местоположение, наименование населенного пункта, адрес (при наличии)	Функциональная зона	Наличие зоны с особыми условиями	
		Единица измерения	Количественный показатель			Вид зоны	Количественный показатель
	всего, в том числе:						

Объекты физической культуры и массового спорта

Таблица 1.3.28

N п\п	Наименование объекта	Характеристика объекта		Местоположение, наименование населенного пункта, адрес (при наличии)	Функциональная зона	Наличие зоны с особыми условиями	
		Единица измерения	Количественный показатель			Вид зоны	Количественный показатель
1.	**Спортивные залы, стадионы**						
1.1	новое строительство, всего, в том числе:	Объект					
1.2	реконструкция, всего, в том числе:	$м^2$					

Объекты образования

Таблица 1.4.28

N п\п	Наименование объекта	Характеристика объекта		Местоположение, наименование населенного пункта, адрес (при наличии)	Функциональная зона	Наличие зоны с особыми условиями	
		Единица измерения	Количественный показатель			Вид зоны	Количественный показатель
1.	**Детские дошкольные учреждения**						
1.1	новое строительство, всего, в том числе:	Объект\ кол. мест	**1\30**				
1.1.1	Детские дошкольные учреждения	- « -	1\30	с. Абрамово, ул. Школьная, 13	Зона смешанной и общественно-деловой застройки		
1.2	реконструкция, всего, в том числе:	Объект\ кол. мест					
2.	**Общеобразовательные учреждения**						
2.1	новое строительство, всего, в том числе:	Объект/ кол. мест	**1\70**				
2.1.1	Начальная школа	- « -	1\70	с. Абрамово, ул. Школьная, 13	Зона смешанной и общественно-деловой застройки		
2.2	реконструкция, всего, в том числе:	Объект\ кол. мест					
3.	**Учреждения дополнительного образования**						

N п\п	Наименование объекта	Характеристика объекта		Местоположение, наименование населенного пункта, адрес (при наличии)	Функциональная зона	Наличие зоны с особыми условиями	
		Единица измерения	Количественный показатель			Вид зоны	Количественный показатель
3.1	новое строительство, всего, в том числе:	Объект\ кол. мест					
3.2	реконструкция, всего, в том числе:	Объект\ кол. мест					

Объекты обслуживания населения в сфере культуры

Таблица 1.5.28

N п\п	Наименование объекта	Характеристика объекта		Местоположение, наименование населенного пункта, адрес (при наличии)	Функциональная зона	Наличие зоны с особыми условиями	
		Единица измерения	Количественный показатель			Вид зоны	Количественный показатель
1.	**Объекты культуры**						
1.1	новое строительство, всего, в том числе:	Объект/ кол-во мест					
1.2	реконструкция, всего, в том числе:	Объект/ кол-во мест					
2.	**Библиотеки**						

N п\п	Наименование объекта	Характеристика объекта		Местоположение, наименование населенного пункта, адрес (при наличии)	Функциональная зона	Наличие зоны с особыми условиями	
		Единица измерения	Количественный показатель			Вид зоны	Количественный показатель
2.1	новое строительство, всего, в том числе:	Объект					
2.2	реконструкция, всего, в том числе:	Объект					
3.	**Зрелищные организации**						
3.1	новое строительство, всего, в том числе:	Объект					
3.2	реконструкция, всего, в том числе:	Объект					
4.	**Общественные пространства**						
4.1	новое строительство, всего, в том числе:	Объект					
4.2	реконструкция, всего, в том числе:	Объект					

28.2. Сведения об объектах федерального значения (за исключением линейных), планируемых к строительству и реконструкции на территории села Абрамово

На территории села Абрамово отсутствуют объекты федерального значения (за исключением линейных), планируемые к строительству и реконструкции.

28.3. Сведения об объектах регионального значения (за исключением линейных), планируемых к строительству и реконструкции на территории села Абрамово

На территории села Абрамово отсутствуют объекты регионального значения (за исключением линейных), планируемые к строительству и реконструкции.

28.4. Сведения о функциональных зонах, установленных на территории села Абрамово

Параметры функциональных зон, а также сведения о планируемых для размещения и реконструкции в них объектах федерального, регионального и местного значения, за исключением линейных объектов, представлены в таблице 4.1.28.

Параметры функциональных зон села Абрамово

Таблица 4.1.28

	Код зоны*	Наименование зоны	Площадь (га)	Объекты		
				Местного значения	Регионального значения	Федерального значения
1	701010101	Зона застройки индивидуальными жилыми домами	**76,24**			
2	701010200	Зона смешанной и общественно-деловой застройки	**3,11**	Таб. 1.4.28		
3	701010301	Многофункциональная общественно-деловая зона, ***в том числе подтипы:***	**0,35**			
		Зона делового, общественного и коммерческого назначения	0,19			
		Зона объектов торговли	0,16			
4	701010302	Зона специализированной общественной застройки, ***в том числе подтипы:***	**0,21**			
		Зона объектов здравоохранения	0,09			
		Зона культовых зданий и сооружений	0,12			
5	701010402	Коммунально-складская зона	**0,27**			
6	701010404	Зона инженерной инфраструктуры, ***в том числе подтипы:***	**0,23**			
		Зона инженерной инфраструктуры иных видов	0,23			

	Код зоны*	Наименование зоны	Площадь (га)	Объекты		
				Местного значения	Регионального значения	Федерального значения
7	701010405	Зона транспортной инфраструктуры, ***в том числе подтипы:***	**22,73**			
		Зона улично-дорожной сети	22,73			
8	701010503	Производственная зона сельскохозяйственных предприятий	**1,39**			
9	701010601	Зона озелененных территорий общего пользования (лесопарки, парки, сады, скверы, бульвары, городские леса)	**6,50**			
10	701010602	Зона отдыха, ***в том числе подтипы:***	**0,66**			
		Зона иных объектов отдыха и туризма	0,66			
11	701010900	Зоны акваторий	**13,94**			
12	701011000	Иные зоны				

ТЕХНИКО-ЭКОНОМИЧЕСКИЕ ПОКАЗАТЕЛИ НАСЕЛЕННОГО ПУНКТА СЕЛО АВЕРИНО

Наименование населенного пункта: **село Аверино**

Площадь территории – **230,9846 га**

29.1. Сведения о видах, назначении и наименованиях планируемых для размещения объектов местного значения на территории села Аверино

Сведения о видах, назначении и наименованиях планируемых для размещения и реконструкции объектов местного значения, их основные характеристики приведены в таблицах 1.1.29-1.6.29. Местоположение объектов указано на карте 2 «Объекты местного значения, размещаемые на территории Сысертского муниципального округа».

Объекты электро- газо- тепло- и водоснабжения населения, объекты водоотведения

Таблица 1.1.29

N п\п	Вид объекта\ наименование объекта	Характеристика объекта		Местоположение, наименование населенного пункта, адрес (при наличии)	Функциональная зона/ подтип зоны	Наличие зоны с особыми условиями	
		Единица измерения	Количественный показатель			Вид зоны	Количественный показатель
1.	**Водозаборные сооружения**						
1.1	новое строительство, всего, в том числе:	объект	**1**				
1.1.1	Водозаборные сооружения	- « -	1	с. Аверино	Зона инженерной инфраструктуры (Зона объектов водоснабжения)	1 пояс ЗСО 2-3 пояс ЗСО	50 м По расчету
1.2	реконструкция, всего, в том числе:	объект					

N п\п	Вид объекта\ наименование объекта	Характеристика объекта		Местоположение, наименование населенного пункта, адрес (при наличии)	Функциональная зона/ подтип зоны	Наличие зоны с особыми условиями	
		Единица измерения	Количественный показатель			Вид зоны	Количественный показатель
2.	**Насосные станции**						
2.1	новое строительство, всего, в том числе:	объект	**1**				
2.1.1	Насосная станция	- « -	1	с. Аверино	Зона инженерной инфраструктуры (Зона объектов водоснабжения)	Зона санитарной охраны I пояса	30 м
2.2	реконструкция, всего, в том числе:	объект					
3.	**Сети водоснабжения**						
3.1	новое строительство, всего, в том числе:	км					
3.1.1	Водопровод	- « -	0,8596	Местоположение и функциональные зоны указаны на приложении 29 к карте 2 «Объекты местного значения, размещаемые на территории села Аверино»		Минимальные расстояния до фундаментов зданий и сооружений	3-5 м
3.2	реконструкция, всего, в том числе:	км					
4.	**Очистные сооружения сточных вод**						

N п\п	Вид объекта\ наименование объекта	Характеристика объекта		Местоположение, наименование населенного пункта, адрес (при наличии)	Функциональная зона/ подтип зоны	Наличие зоны с особыми условиями	
		Единица измерения	Количественный показатель			Вид зоны	Количественный показатель
4.1	новое строительство, всего, в том числе:	объект					
4.2	реконструкция, всего, в том числе:	объект					
5.	**Канализационные насосные станции и колодцы гашения напора**						
5.1	новое строительство, всего, в том числе:	объект					
5.2	Реконструкция, всего, в том числе:	объект					
6.	**Сети водоотведения**						
6.1	новое строительство, всего, в том числе:	км					
6.2	Реконструкция, всего, в том числе:	км					
7.	**Теплопроводы распределительные**						

N п\п	Вид объекта\ наименование объекта	Характеристика объекта		Местоположение, наименование населенного пункта, адрес (при наличии)	Функциональная зона/ подтип зоны	Наличие зоны с особыми условиями	
		Единица измерения	Количественный показатель			Вид зоны	Количественный показатель
7.1	новое строительство, всего, в том числе:	км					
7.2	реконструкция, всего, в том числе:	км					
8.	**Котельные**						
8.1	новое строительство, всего, в том числе:	Объект/ МВт	**1**				
8.1.1	Котельная	- « -	1	с. Аверино	Зона делового, общественного и коммерческого назначения	С33	по расчету
8.2	реконструкция	Объект/ Гкал/час	**1/0,167**				
8.2.1	Котельная	- « -	1/0,167	с. Аверино, ул. Гагарина, 9а	Зона инженерной инфраструктуры иных видов		
9.	**Электроподстанции**						
9.1	новое строительство (всего), в том числе:	объект					
9.2	реконструкция	объект					

N п\п	Вид объекта\ наименование объекта	Характеристика объекта		Местоположение, наименование населенного пункта, адрес (при наличии)	Функциональная зона/ подтип зоны	Наличие зоны с особыми условиями	
		Единица измерения	Количественный показатель			Вид зоны	Количественный показатель
10.	**Линии электропередач**						
10.1	новое строительство (всего), в том числе:	км					
10.2	реконструкция, всего, в том числе:	км					
11.	**Газопроводы распределительные**						
11.1	новое строительство (всего), в том числе:	км	**0,011**				
11.1.1	Газопровод распределительный высокого давления	- « -	0,011	с. Аверино		Санитарный разрыв Охранная зона	7 м 2 м
11.2	реконструкция, всего, в том числе:	км					
12.	**Пункты редуцирования газа**						
12.1	новое строительство (всего), в том числе:	Объект / $м^3$/ч	**1/100**				
12.1.1	ПРГ с. Аверино	- « -	1/ 100	с. Аверино, ул. Животноводческая	Зона инженерной инфраструктуры	Санитарный разрыв Охранная зона	10 м 10 м

N п\п	Вид объекта\ наименование объекта	Характеристика объекта		Местоположение, наименование населенного пункта, адрес (при наличии)	Функциональная зона/ подтип зоны	Наличие зоны с особыми условиями	
		Единица измерения	Количественный показатель			Вид зоны	Количественный показатель
12.2	реконструкция, всего, в том числе:	Объект / $м^3$/ч					

Улично-дорожная сеть, объекты транспортной инфраструктуры

Таблица 1.2.29

N п\п	Наименование объекта	Характеристика объекта		Местоположение, наименование населенного пункта, адрес (при наличии)	Функциональная зона	Наличие зоны с особыми условиями	
		Единица измерения	Количественный показатель			Вид зоны	Количественный показатель
1.	**Улично-дорожная сеть**						
1.1	новое строительство, всего, в том числе:	км					
1.2	реконструкция, всего, в том числе:	км	**1,185**				
1.2.1	Улицы и проезды	- « -	1,185	с. Аверино	Зона улично-дорожной сети		
2.	**Искусственные дорожные сооружения**						
2.1	новое строительство, всего, в том числе:	объект					
2.2	реконструкция, всего, в том числе:	объект					
3.	**Остановочные пункты**						
3.1	новое строительство, всего, в том числе:	объект					

N п\п	Наименование объекта	Характеристика объекта		Местоположение, наименование населенного пункта, адрес (при наличии)	Функциональная зона	Наличие зоны с особыми условиями	
		Единица измерения	Количественный показатель			Вид зоны	Количественный показатель
3.2	реконструкция, всего, в том числе:	объект					

Объекты физической культуры и массового спорта

Таблица 1.3.29

N п\п	Наименование объекта	Характеристика объекта		Местоположение, наименование населенного пункта, адрес (при наличии)	Функциональная зона	Наличие зоны с особыми условиями	
		Единица измерения	Количественный показатель			Вид зоны	Количественный показатель
1.	**Спортивные залы, стадионы**						
1.1	новое строительство, всего, в том числе:	Объект					
1.2	реконструкция, всего, в том числе:	$м^2$					

Объекты образования

Таблица 1.4.29

N п\п	Наименование объекта	Характеристика объекта		Местоположение, наименование населенного пункта, адрес (при наличии)	Функциональная зона	Наличие зоны с особыми условиями	
		Единица измерения	Количественный показатель			Вид зоны	Количественный показатель
1.	**Детские дошкольные учреждения**						
1.1	новое строительство, всего, в том числе:	Объект\ кол. мест					
1.2	реконструкция, всего, в том числе:	Объект\ кол. мест					
2.	**Общеобразовательные учреждения**						
2.1	новое строительство, всего, в том числе:	Объект/ кол. мест	**1\40**				
2.1.1	Начальная школа	- « -	1\40	с. Аверино, ул. Советская,100	Зона делового, общественного и коммерческого назначения		
2.2	реконструкция, всего, в том числе:	Объект/ кол. мест					
3.	**Учреждения дополнительного образования**						
3.1	новое строительство, всего, в том числе:	Объект\ кол. мест					

N п\п	Наименование объекта	Характеристика объекта		Местоположение, наименование населенного пункта, адрес (при наличии)	Функциональная зона	Наличие зоны с особыми условиями	
		Единица измерения	Количественный показатель			Вид зоны	Количественный показатель
3.2	реконструкция, всего, в том числе:	Объект/ кол. мест					

Объекты обслуживания населения в сфере культуры

Таблица 1.5.29

N п\п	Наименование объекта	Характеристика объекта		Местоположение, наименование населенного пункта, адрес (при наличии)	Функциональная зона	Наличие зоны с особыми условиями	
		Единица измерения	Количественный показатель			Вид зоны	Количественный показатель
1.	**Объекты культуры**						
1.1	новое строительство, всего, в том числе:	Объект/ кол-во мест					
1.2	реконструкция, всего, в том числе:	Объект/ кол-во мест					
2.	**Библиотеки**						
2.1	новое строительство, всего, в том числе:	Объект					

N п\п	Наименование объекта	Характеристика объекта		Местоположение, наименование населенного пункта, адрес (при наличии)	Функциональная зона	Наличие зоны с особыми условиями	
		Единица измерения	Количественный показатель			Вид зоны	Количественный показатель
2.2	реконструкция, всего, в том числе:	Объект					
3.	**Зрелищные организации**						
3.1	новое строительство, всего, в том числе:	Объект					
3.2	реконструкция, всего, в том числе:	Объект					
4.	**Общественные пространства**						
4.1	новое строительство, всего, в том числе:	Объект					
4.2	реконструкция, всего, в том числе:	Объект					

Объекты захоронения

Таблица 1.6.29

N п\п	Наименование объекта	Характеристика объекта		Местоположение, наименование населенного пункта, адрес (при наличии)	Функциональная зона	Наличие зоны с особыми условиями	
		Единица измерения	Количественный показатель			Вид зоны	Количественный показатель
1.	**Кладбища**						
1.1	новое строительство, всего, в том числе:	Объект/ га					
1.2	реконструкция, всего, в том числе:	Объект/ га	**1/0,35***				
1.2.1	Кладбище с. Аверино	- « -	1/0,35*	с. Аверино	Зона кладбищ		

Примечание: * – указан параметр, необходимый для увеличения мощности.

29.2. Сведения об объектах федерального значения (за исключением линейных), планируемых к строительству и реконструкции на территории села Аверино

На территории села Аверино отсутствуют объекты федерального значения (за исключением линейных), планируемые к строительству и реконструкции.

29.3. Сведения об объектах регионального значения (за исключением линейных), планируемых к строительству и реконструкции на территории села Аверино

Сведения о видах, назначении и наименованиях планируемых для размещения и реконструкции объектов регионального значения (за исключением линейных), их основные характеристики приведены в таблицах 3.1.29-3.6.29. Местоположение объектов указано на карте 2 «Функциональное зонирование территории Сысертского муниципального округа».

Объекты транспортной инфраструктуры

Таблица 3.1.29

N п\п	Наименование объекта	Характеристика объекта		Местоположение, функциональная зона	Наличие зоны с особыми условиями	
		Единица измерения	Количественный показатель		Вид зоны	Количественный показатель
1.	**Искусственные дорожные сооружения**					
1.1	новое строительство, всего, в том числе:	объект				
1.2	реконструкция, всего, в том числе:	объект				

Объекты здравоохранения

Таблица 3.2.29

N п\п	Наименование объекта	Характеристика объекта		Местоположение, наименование населенного пункта, адрес (при наличии)	Функциональная зона	Наличие зоны с особыми условиями	
		Единица измерения	Количественный показатель			Вид зоны	Количественный показатель
1.	**Амбулаторно-поликлинические учреждения**						
1.1	новое строительство, всего, в том числе:	объект/ посещений в смену					
1.2	реконструкция, всего, в том числе:	объект	**1**				

N п\п	Наименование объекта	Характеристика объекта		Местоположение, наименование населенного пункта, адрес (при наличии)	Функциональная зона	Наличие зоны с особыми условиями	
		Единица измерения	Количественный показатель			Вид зоны	Количественный показатель
1.2.1	Общая врачебная практика (расширение существующего ФАП)	-«-	1	с. Аверино, ул. Советская, 96	Зона делового, общественного и коммерческого назначения		

Объекты обслуживания населения в сфере культуры

Таблица 3.3.29

N п\п	Наименование объекта	Характеристика объекта		Местоположение, наименование населенного пункта, адрес (при наличии)	Функциональная зона	Наличие зоны с особыми условиями	
		Единица измерения	Количественный показатель			Вид зоны	Количественный показатель
1.	**Учреждения культуры**						
1.1	новое строительство, всего, в том числе:	объект/ мест					
1.2	реконструкция, всего, в том числе:	объект/ мест					

Объекты электро- газо- тепло- и водоснабжения населения, объекты водоотведения

Таблица 3.4.29

N п\п	Наименование объекта	Характеристика объекта		Местоположение, наименование населенного пункта, адрес (при наличии)	Функциональная зона	Наличие зоны с особыми условиями	
		Единица измерения	Количественный показатель			Вид зоны	Количественный показатель
1.	**Пункты редуцирования газа**						
1.1	новое строительство, всего, в том числе:	объект					
1.2	реконструкция, всего, в том числе:	объект					

Объекты обеспечения пожарной безопасности

Таблица 3.5.29

N п\п	Наименование объекта	Характеристика объекта		Местоположение, наименование населенного пункта, адрес (при наличии)	Функциональная зона	Наличие зоны с особыми условиями	
		Ед. изм.	Ед. изм.			Вид зоны	Количественный показатель
1.	**Пожарные депо**						
1..1	новое строительство, всего, в том числе:	Объект					
1.2	реконструкция, всего, в том числе:	Объект					

Объекты в области обработки, утилизации, обезвреживания, размещения твердых коммунальных отходов, скотомогильники

Таблица 3.6.29

N п\п	Наименование объекта	Характеристика объекта		Местоположение, наименование населенного пункта, адрес (при наличии)	Функциональная зона	Наличие зоны с особыми условиями	
		Единица измерения	Количественный показатель			Вид зоны	Количественный показатель
1.	**Полигоны твердых бытовых отходов**						
1.1	новое строительство, всего, в том числе:	Объект					
1.2	реконструкция, всего, в том числе:	Объект					
2.	**Полигоны промышленных и строительных отходов**						
2.1	новое строительство, всего, в том числе:	Объект\ площадь, га					
2.2	реконструкция	Объект\ площадь, га					
3.	**Полигоны комплексные (сортировка и переработка ТКО, полигон для захоронения ТКО и промышленных отходов)**						
3.1	новое строительство, всего, в том числе:	Объект\ площадь, га					

N п\п	Наименование объекта	Характеристика объекта		Местоположение, наименование населенного пункта, адрес (при наличии)	Функциональная зона	Наличие зоны с особыми условиями	
		Единица измерения	Количественный показатель			Вид зоны	Количественный показатель
3.2	реконструкция	Объект\ площадь, га					
4.	**Полигоны для складирования снега**						
4.1	новое строительство, всего, в том числе:	Объект					
4.2	реконструкция	Объект					
5.	**Скотомогильники, Ямы Беккари**						
5.1	новое строительство, всего, в том числе:	Объект					
5.2	реконструкция	Объект					

29.4. Сведения о функциональных зонах, установленных на территории села Аверино

Параметры функциональных зон, а также сведения о планируемых для размещения и реконструкции в них объектах федерального, регионального и местного значения, за исключением линейных объектов, представлены в таблице 4.1.29.

Параметры функциональных зон села Аверино

Таблица 4.1.29

	Код зоны*	Наименование зоны	Площадь (га)	Объекты		
				Местного значения	Регионального значения	Федерального значения
1	701010101	Зона застройки индивидуальными жилыми домами	**125,62**			
2	701010200	Зона смешанной и общественно-деловой застройки	**0,61**			
3	701010301	Многофункциональная общественно-деловая зона, ***в том числе подтипы:***	**3,67**	Таб. 1.1.29, Таб. 1.4.29	Таб. 3.2.29	
		Зона делового, общественного и коммерческого назначения	3,67	Таб. 1.1.29, Таб. 1.4.29	Таб. 3.2.29	
4	701010302	Зона специализированной общественной застройки, ***в том числе подтипы:***	**0,33**			
		Зона объектов физической культуры и массового спорта	0,33			
5	701010401	Производственная зона	**0,60**			
6	701010404	Зона инженерной инфраструктуры, ***в том числе подтипы:***	**1,06**	Таб. 1.1.29		
		Зона объектов водоснабжения	1,02			
		Зона инженерной инфраструктуры иных видов	0,04	Таб. 1.1.29		
7	701010405	Зона транспортной	**45,60**			

	Код зоны*	Наименование зоны	Площадь (га)	Объекты		
				Местного значения	Регионального значения	Федерального значения
		инфраструктуры, ***в том числе подтипы:***				
		Зона транспортной инфраструктуры иных видов	1,69			
		Зона улично-дорожной сети	43,91			
8	701010503	Производственная зона сельскохозяйственных предприятий	**6,93**			
9	701010601	Зона озелененных территорий общего пользования (лесопарки, парки, сады, скверы, бульвары, городские леса)	**34,89**			
10	701010701	Зона кладбищ	**1,76**	Таб. 1.6.29		
11	701010702	Зона складирования и захоронения отходов	**0,07**		Таб. 3.6.29	
12	701010900	Зоны акваторий	**9,84**			

ТЕХНИКО-ЭКОНОМИЧЕСКИЕ ПОКАЗАТЕЛИ НАСЕЛЕННОГО ПУНКТА СЕЛО БОРОДУЛИНО

Наименование населенного пункта: **село Бородулино**

Площадь территории – **609,0866 га**

30.1. Сведения о видах, назначении и наименованиях планируемых для размещения объектов местного значения на территории села Бородулино

Сведения о видах, назначении и наименованиях планируемых для размещения и реконструкции объектов местного значения, их основные характеристики приведены в таблицах 1.1.30-1.5.30. Местоположение объектов указано на карте 2 «Объекты местного значения, размещаемые на территории Сысертского муниципального округа».

Объекты электро- газо- тепло- и водоснабжения населения, объекты водоотведения

Таблица 1.1.30

N п\п	Вид объекта\ наименование объекта	Характеристика объекта		Местоположение, наименование населенного пункта, адрес (при наличии)	Функциональная зона/ подтип зоны	Наличие зоны с особыми условиями	
		Единица измерения	Количественный показатель			Вид зоны	Количественный показатель
1.	**Водозаборные сооружения**						
1.1	новое строительство, всего, в том числе:	объект					
1.2	реконструкция, всего, в том числе:	объект					

N п\п	Вид объекта\ наименование объекта	Характеристика объекта		Местоположение, наименование населенного пункта, адрес (при наличии)	Функциональная зона/ подтип зоны	Наличие зоны с особыми условиями	
		Единица измерения	Количественный показатель			Вид зоны	Количественный показатель
2.	**Насосные станции**						
2.1	новое строительство, всего, в том числе:	объект					
2.2	реконструкция, всего, в том числе:	объект					
3.	**Сети водоснабжения**						
3.1	новое строительство, всего, в том числе:	км					
3.2	реконструкция, всего, в том числе:	км					
4.	**Очистные сооружения сточных вод**						
4.1	новое строительство, всего, в том числе:	объект					
4.2	реконструкция, всего, в том числе:	объект					

N п\п	Вид объекта\ наименование объекта	Характеристика объекта		Местоположение, наименование населенного пункта, адрес (при наличии)	Функциональная зона/ подтип зоны	Наличие зоны с особыми условиями	
		Единица измерения	Количественный показатель			Вид зоны	Количественный показатель
5.	**Канализационные насосные станции и колодцы гашения напора**						
5.1	новое строительство, всего, в том числе:	объект					
5.2	реконструкция, всего, в том числе:	объект					
6.	**Сети водоотведения**						
6.1	новое строительство, всего, в том числе:	км					
6.2	реконструкция, всего, в том числе:	км					
7.	**Теплопроводы распределительные**						
7.1	новое строительство, всего, в том числе:	км	**0,023**				
7.1.1	Теплопровод (подключение	- « -	0,023	с. Бородулино			

N п\п	Вид объекта\ наименование объекта	Характеристика объекта		Местоположение, наименование населенного пункта, адрес (при наличии)	Функциональная зона/ подтип зоны	Наличие зоны с особыми условиями	
		Единица измерения	Количественный показатель			Вид зоны	Количественный показатель
	проектируемой котельной к существующим сетям теплоснабжения с. Бородулино)						
7.2	реконструкция, всего, в том числе:	км					
8.	**Котельные**						
8.1	новое строительство, всего, в том числе:	Объект/ Гкал/час	**1/0,92**				
8.1.1	Котельная (теплоснабжение жилой застройки в с. Бородулино)	- « -	1/0,92	с. Бородулино, улица Садовая	Зона застройки малоэтажными жилыми домами (до 4 этажей, включая мансардный)		
8.2	реконструкция, всего, в том числе:	Объект/ Гкал/час					
9.	**Электроподстанции**						
9.1	новое строительство (всего), в том числе:	объект					

N п\п	Вид объекта\ наименование объекта	Характеристика объекта		Местоположение, наименование населенного пункта, адрес (при наличии)	Функциональная зона/ подтип зоны	Наличие зоны с особыми условиями	
		Единица измерения	Количественный показатель			Вид зоны	Количественный показатель
9.2	реконструкция, всего, в том числе:	объект					
10.	**Линии электропередач**						
10.1	новое строительство (всего), в том числе:	км					
10.2	реконструкция, всего, в том числе:	км					
11.	**Газопроводы распределительные**						
11.1	новое строительство (всего), в том числе:	км	**0,5353**				
11.1.1	Газопровод распределительный от ГРС г. Арамиль	- « -	0,5353	Территория МО, с. Бородулино		Санитарный разрыв Охранная зона	7 м 2 м
11.2	реконструкция, всего, в том числе:	км					
12.	**Пункты редуцирования газа**						

N п\п	Вид объекта\ наименование объекта	Характеристика объекта		Местоположение, наименование населенного пункта, адрес (при наличии)	Функциональная зона/ подтип зоны	Наличие зоны с особыми условиями	
		Единица измерения	Количественный показатель			Вид зоны	Количественный показатель
12.1	новое строительство (всего), в том числе:	Объект / $м^3$/ч	**1/5000**				
12.1.1	ГГРП с. Бородулино	- « -	1/ 5000	с. Бородулино	Зона смешанной и общественно-деловой застройки	Санитарный разрыв Охранная зона	10 м 10 м
12.2	реконструкция, всего, в том числе:	Объект / $м^3$/ч					

Улично-дорожная сеть, объекты транспортной инфраструктуры

Таблица 1.2.30

N п\п	Наименование объекта	Характеристика объекта		Местоположение, наименование населенного пункта, адрес (при наличии)	Функциональная зона	Наличие зоны с особыми условиями	
		Единица измерения	Количественный показатель			Вид зоны	Количественный показатель
1.	**Улично-дорожная сеть**						
1.1	новое строительство, всего, в том числе:	км					
1.2	реконструкция, всего, в том числе:	км					

N п\п	Наименование объекта	Характеристика объекта		Местоположение, наименование населенного пункта, адрес (при наличии)	Функциональная зона	Наличие зоны с особыми условиями	
		Единица измерения	Количественный показатель			Вид зоны	Количественный показатель
2.	**Искусственные дорожные сооружения**						
2.1	новое строительство, всего, в том числе:	объект					
2.2	реконструкция, всего, в том числе:	объект					
3.	**Остановочные пункты**						
3.1	новое строительство, всего, в том числе:	объект					
3.2	реконструкция, всего, в том числе:	объект					

Объекты физической культуры и массового спорта

Таблица 1.3.30

N п\п	Наименование объекта	Характеристика объекта		Местоположение, наименование населенного пункта, адрес (при наличии)	Функциональная зона	Наличие зоны с особыми условиями	
		Единица измерения	Количественный показатель			Вид зоны	Количественный показатель
1.	**Спортивные залы, стадионы**						
1.1	новое строительство, всего, в том числе:	Объект					
1.2	реконструкция, всего, в том числе:	$м^2$					

Объекты образования

Таблица 1.4.30

N п\п	Наименование объекта	Характеристика объекта		Местоположение, наименование населенного пункта, адрес (при наличии)	Функциональная зона	Наличие зоны с особыми условиями	
		Единица измерения	Количественный показатель			Вид зоны	Количественный показатель
1.	**Детские дошкольные учреждения**						
1.1	новое строительство, всего, в том числе:	Объект\ кол. мест					
1.2	реконструкция, всего, в том числе:	Объект\ кол. мест					

N п\п	Наименование объекта	Характеристика объекта		Местоположение, наименование населенного пункта, адрес (при наличии)	Функциональная зона	Наличие зоны с особыми условиями	
		Единица измерения	Количественный показатель			Вид зоны	Количественный показатель
2.	**Общеобразовательные учреждения**						
2.1	новое строительство, всего, в том числе:	Объект/ кол. мест					
2.2	реконструкция, всего, в том числе:	Объект/ кол. мест					
3.	**Учреждения дополнительного образования**						
3.1	новое строительство, всего, в том числе:	Объект\ кол. мест					
3.2	реконструкция, всего, в том числе:	Объект/ кол. мест					

Объекты обслуживания населения в сфере культуры

Таблица 1.5.30

N п\п	Наименование объекта	Характеристика объекта		Местоположение, наименование населенного пункта, адрес (при наличии)	Функциональная зона	Наличие зоны с особыми условиями	
		Единица измерения	Количественный показатель			Вид зоны	Количественный показатель
1.	**Объекты культуры**						
1.1	новое строительство, всего, в том числе:	Объект/ кол-во мест					
1.2	реконструкция, всего, в том числе:	Объект/ кол-во мест					
2.	**Библиотеки**						
2.1	новое строительство, всего, в том числе:	Объект					
2.2	реконструкция, всего, в том числе:	Объект					
3.	**Зрелищные организации**						
3.1	новое строительство, всего, в том числе:	Объект					

N п\п	Наименование объекта	Характеристика объекта		Местоположение, наименование населенного пункта, адрес (при наличии)	Функциональная зона	Наличие зоны с особыми условиями	
		Единица измерения	Количественный показатель			Вид зоны	Количественный показатель
3.2	реконструкция, всего, в том числе:	Объект					
4.	**Общественные пространства**						
4.1	новое строительство, всего, в том числе:	Объект					
4.2	реконструкция, всего, в том числе:	Объект					

30.2. Сведения об объектах федерального значения (за исключением линейных), планируемых к строительству и реконструкции на территории села Бородулино

На территории села Бородулино отсутствуют объекты федерального значения (за исключением линейных), планируемые к строительству и реконструкции.

30.3. Сведения об объектах регионального значения (за исключением линейных), планируемых к строительству и реконструкции на территории села Бородулино

На территории села Бородулино отсутствуют объекты регионального значения (за исключением линейных), планируемые к строительству и реконструкции.

30.4. Сведения о функциональных зонах, установленных на территории села Бородулино

Параметры функциональных зон, а также сведения о планируемых для размещения и реконструкции в них объектах федерального, регионального и местного значения, за исключением линейных объектов, представлены в таблице 4.1.30.

Параметры функциональных зон села Бородулино

Таблица 4.1.30

	Код зоны*	Наименование зоны	Площадь (га)	Объекты		
				Местного значения	Регионального значения	Федерального значения
1	701010101	Зона застройки индивидуальными жилыми домами	**202,99**			
2	701010102	Зона застройки малоэтажными жилыми домами (до 4 этажей, включая мансардный)	**0,91**	Таб. 1.1.30		
3	701010200	Зона смешанной и общественно-деловой застройки	**206,11**	Таб. 1.1.30		
4	701010301	Многофункциональная общественно-деловая зона, ***в том числе подтипы:***	**8,91**			
		Зона делового, общественного и коммерческого назначения	8,73			
		Зона объектов торговли	0,18			
5	701010302	Зона специализированной общественной застройки, ***в том числе подтипы:***	**7,82**			
		Зона культовых зданий и сооружений	0,09			
		Зона объектов, реализующих программы профессионального и высшего образования	0,07			
		Зона специализированной общественной застройки иных видов	7,28			
		Зона дошкольных	0,38			

	Код зоны*	Наименование зоны	Площадь (га)	Объекты		
				Местного значения	Регионального значения	Федерального значения
		образовательных организаций				
6	701010402	Коммунально-складская зона	**13,98**			
7	701010404	Зона инженерной инфраструктуры, ***в том числе подтипы:***	**0,79**			
		Зона объектов водоснабжения	0,25			
		Зона объектов водоотведения	0,23			
		Зона объектов связи	0,02			
		Зона объектов теплоснабжения	0,29			
8	701010405	Зона транспортной инфраструктуры, ***в том числе подтипы:***	**87,94**	Таб. 1.1.30		
		Зона транспортной инфраструктуры иных видов	0,92			
		Зона улично-дорожной сети	87,02	Таб. 1.1.30		
9	701010501	Зона сельскохозяйственных угодий	**0,09**			
10	701010502	Зона садоводства, огородничества	**5,24**			
11	701010601	Зона озелененных территорий общего пользования (лесопарки, парки, сады, скверы, бульвары, городские леса)	**45,05**			
12	701010602	Зона отдыха, ***в том числе подтипы:***	**3,27**			
		Зона иных объектов отдыха и туризма	3,27			
13	701010900	Зоны акваторий	**23,51**			
14	701011000	Иные зоны	**2,48**			

Приложение № 31
к книге 1. Положения о территориальном планировании
Сысертского муниципального округа

ТЕХНИКО-ЭКОНОМИЧЕСКИЕ ПОКАЗАТЕЛИ НАСЕЛЕННОГО ПУНКТА СЕЛО КАДНИКОВО

Наименование населенного пункта: **село Кадниково**

Площадь территории – **463,1971 га**

31.1. Сведения о видах, назначении и наименованиях планируемых для размещения объектов местного значения на территории села Кадниково

Сведения о видах, назначении и наименованиях планируемых для размещения и реконструкции объектов местного значения, их основные характеристики приведены в таблицах 1.1.31-1.5.31. Местоположение объектов указано на карте 2 «Объекты местного значения, размещаемые на территории Сысертского муниципального округа».

Объекты электро- газо- тепло- и водоснабжения населения, объекты водоотведения

Таблица 1.1.31

N п\п	Вид объекта\ наименование объекта	Характеристика объекта		Местоположение, наименование населенного пункта, адрес (при наличии)	Функциональная зона/ подтип зоны	Наличие зоны с особыми условиями	
		Единица измерения	Количественный показатель			Вид зоны	Количественный показатель
1.	**Водозаборные сооружения**						
1.1	новое строительство, всего, в том числе:	объект					
1.2	реконструкция, всего, в том числе:	объект					

N п\п	Вид объекта\ наименование объекта	Характеристика объекта		Местоположение, наименование населенного пункта, адрес (при наличии)	Функциональная зона/ подтип зоны	Наличие зоны с особыми условиями	
		Единица измерения	Количественный показатель			Вид зоны	Количественный показатель
2.	**Насосные станции**						
2.1	новое строительство, всего, в том числе:	объект					
2.2	реконструкция, всего, в том числе:	объект					
3.	**Сети водоснабжения**						
3.1.	новое строительство, всего, в том числе:	км					
3.2.	реконструкция, всего, в том числе:	км					
4.	**Очистные сооружения сточных вод**						
4.1	новое строительство, всего, в том числе:	объект					
4.2	реконструкция, всего, в том числе:	объект					

N п\п	Вид объекта\ наименование объекта	Характеристика объекта		Местоположение, наименование населенного пункта, адрес (при наличии)	Функциональная зона/ подтип зоны	Наличие зоны с особыми условиями	
		Единица измерения	Количественный показатель			Вид зоны	Количественный показатель
5.	**Канализационные насосные станции и колодцы гашения напора**						
5.1	новое строительство, всего, в том числе:	объект					
5.2	Реконструкция, всего, в том числе:	объект					
6.	**Сети водоотведения**						
6.1	новое строительство, всего, в том числе:	км					
6.2	Реконструкция, всего, в том числе:	км					
7.	**Теплопроводы распределительные**						
7.1	новое строительство, всего, в том числе:	км					
7.2	реконструкция,	км					

N п\п	Вид объекта\ наименование объекта	Характеристика объекта		Местоположение, наименование населенного пункта, адрес (при наличии)	Функциональная зона/ подтип зоны	Наличие зоны с особыми условиями	
		Единица измерения	Количественный показатель			Вид зоны	Количественный показатель
	всего, в том числе:						
8.	**Котельные**						
8.1	новое строительство, всего, в том числе:	Объект/ Гкал/час					
8.2	реконструкция	Объект/ Гкал/час					
9.	**Электроподстанции**						
9.1	новое строительство (всего), в том числе:	объект					
9.2	реконструкция	объект					
10.	**Линии электропередач**						
10.1	новое строительство (всего), в том числе:	км					

N п\п	Вид объекта\ наименование объекта	Характеристика объекта		Местоположение, наименование населенного пункта, адрес (при наличии)	Функциональная зона/ подтип зоны	Наличие зоны с особыми условиями	
		Единица измерения	Количественный показатель			Вид зоны	Количественный показатель
10.2	реконструкция, всего, в том числе:	км					

Улично-дорожная сеть, объекты транспортной инфраструктуры

Таблица 1.2.31

N п\п	Наименование объекта	Характеристика объекта		Местоположение, наименование населенного пункта, адрес (при наличии)	Функциональная зона	Наличие зоны с особыми условиями	
		Единица измерения	Количественный показатель			Вид зоны	Количественный показатель
1.	**Улично-дорожная сеть**						
1.1	новое строительство, всего, в том числе:	км					
1.2	реконструкция, всего, в том числе:	км					
2.	**Искусственные дорожные сооружения**						
2.1	новое строительство, всего, в том числе:	объект					

N п\п	Наименование объекта	Характеристика объекта		Местоположение, наименование населенного пункта, адрес (при наличии)	Функциональная зона	Наличие зоны с особыми условиями	
		Единица измерения	Количественный показатель			Вид зоны	Количественный показатель
2.2	реконструкция, всего, в том числе:	объект					
3.	**Остановочные пункты**						
3.1	новое строительство, всего, в том числе:	объект					
3.2	реконструкция, всего, в том числе:	объект					

Объекты физической культуры и массового спорта

Таблица 1.3.31

N п\п	Наименование объекта	Характеристика объекта		Местоположение, наименование населенного пункта, адрес (при наличии)	Функциональная зона	Наличие зоны с особыми условиями	
		Единица измерения	Количественный показатель			Вид зоны	Количественный показатель
1.	**Спортивные залы, стадионы**						
1.1	новое строительство, всего, в том числе:	Объект					

N п\п	Наименование объекта	Характеристика объекта		Местоположение, наименование населенного пункта, адрес (при наличии)	Функциональная зона	Наличие зоны с особыми условиями	
		Единица измерения	Количественный показатель			Вид зоны	Количественный показатель
1.2	реконструкция, всего, в том числе:	$м^2$					

Объекты образования

Таблица 1.4.31

N п\п	Наименование объекта	Характеристика объекта		Местоположение, наименование населенного пункта, адрес (при наличии)	Функциональная зона	Наличие зоны с особыми условиями	
		Единица измерения	Количественный показатель			Вид зоны	Количественный показатель
1.	**Детские дошкольные учреждения**						
1.1	новое строительство, всего, в том числе:	Объект\ кол. мест	**1/70**				
1.1.1	Детский сад	-«-	1/70	с. Кадниково	Зона общеобразовательных организаций		
1.2	реконструкция, всего, в том числе:	Объект\ кол. мест					
2.	**Общеобразовательные учреждения**						
2.1	новое строительство, всего, в том числе:	Объект/ кол. мест					

N п\п	Наименование объекта	Характеристика объекта		Местоположение, наименование населенного пункта, адрес (при наличии)	Функциональная зона	Наличие зоны с особыми условиями	
		Единица измерения	Количественный показатель			Вид зоны	Количественный показатель
2.2	реконструкция, всего, в том числе:	Объект/ кол. мест					
3.	**Учреждения дополнительного образования**						
3.1	новое строительство, всего, в том числе:	Объект\ кол. мест					
3.2	реконструкция, всего, в том числе:	Объект/ кол. мест					

Объекты обслуживания населения в сфере культуры

Таблица 1.5.31

N п\п	Наименование объекта	Характеристика объекта		Местоположение, наименование населенного пункта, адрес (при наличии)	Функциональная зона	Наличие зоны с особыми условиями	
		Единица измерения	Количественный показатель			Вид зоны	Количественный показатель
1.	**Объекты культуры**						
1.1	новое строительство, всего, в том числе:	Объект/ кол-во мест	**1/130**				

N п\п	Наименование объекта	Характеристика объекта		Местоположение, наименование населенного пункта, адрес (при наличии)	Функциональная зона	Наличие зоны с особыми условиями	
		Единица измерения	Количественный показатель			Вид зоны	Количественный показатель
1.1.1	Учреждение культуры клубного типа	-«-	1/130	с. Кадниково	Зона делового, общественного и коммерческого назначения		
1.2	реконструкция, всего, в том числе:	Объект/ кол-во мест					
2.	**Библиотеки**						
2.1	новое строительство, всего, в том числе:	Объект					
2.2	реконструкция, всего, в том числе:	Объект					
3.	**Зрелищные организации**						
3.1	новое строительство, всего, в том числе:	Объект					
3.2	реконструкция, всего, в том числе:	Объект					

N п\п	Наименование объекта	Характеристика объекта		Местоположение, наименование населенного пункта, адрес (при наличии)	Функциональная зона	Наличие зоны с особыми условиями	
		Единица измерения	Количественный показатель			Вид зоны	Количественный показатель
4.	**Общественные пространства**						
4.1	новое строительство, всего, в том числе:	Объект					
4.2	реконструкция, всего, в том числе:	Объект					

31.2. Сведения об объектах федерального значения (за исключением линейных), планируемых к строительству и реконструкции на территории села Кадниково

На территории села Кадниково отсутствуют объекты федерального значения (за исключением линейных), планируемые к строительству и реконструкции.

31.3. Сведения об объектах регионального значения (за исключением линейных), планируемых к строительству и реконструкции на территории села Кадниково

На территории села Кадниково отсутствуют объекты регионального значения (за исключением линейных), планируемые к строительству и реконструкции.

31.4. Сведения о функциональных зонах, установленных на территории села Кадниково

Параметры функциональных зон, а также сведения о планируемых для размещения и реконструкции в них объектах федерального, регионального и местного значения, за исключением линейных объектов, представлены в таблице 4.1.31.

Параметры функциональных зон села Кадниково

Таблица 4.1.31

	Код зоны*	Наименование зоны	Площадь (га)	Объекты		
				Местного значения	Регионального значения	Федерального значения
1	701010101	Зона застройки индивидуальными жилыми домами	**248,99**			
2	701010200	Зона смешанной и общественно-деловой застройки	**26,48**			
3	701010301	Многофункциональная общественно-деловая зона, ***в том числе подтипы:***	**11,42**	Таб. 1.5.31		
		Зона делового, общественного и коммерческого назначения	10,72			
		Зона объектов торговли	0,70			
4	701010302	Зона специализированной общественной застройки, ***в том числе подтипы:***	**1,96**	Таб. 1.4.31		
		Зона общеобразовательных организаций	1,75			
		Зона объектов здравоохранения	0,21			
		Зона объектов физической культуры и массового спорта				
5	701010404	Зона инженерной инфраструктуры, ***в том числе подтипы:***	**0,16**			
		Зона объектов	0,12			

	Код зоны*	Наименование зоны	Площадь (га)	Объекты		
				Местного значения	Регионального значения	Федерального значения
		водоснабжения				
		Зона объектов водоотведения	0,04			
		Зона объектов связи				
		Зона объектов теплоснабжения				
6	701010405	Зона транспортной инфраструктуры, ***в том числе подтипы:***	**70,86**			
		Зона транспортной инфраструктуры иных видов	0,47			
		Зона улично-дорожной сети	70,39			
7	701010501	Зона сельскохозяйственных угодий				
8	701010502	Зона садоводства, огородничества				
9	701010503	Производственная зона сельскохозяйственных предприятий	**0,92**			
10	701010504	Иные зоны сельскохозяйственного назначения, ***в том числе подтипы:***	**0,17**			
		Зона для ведения личного подсобного хозяйства	0,17			
11	701010601	Зона озелененных территорий общего пользования (лесопарки, парки, сады, скверы, бульвары, городские леса)	**44,66**			
12	701010602	Зона отдыха, ***в том числе подтипы:***	**38,91**			

	Код зоны*	Наименование зоны	Площадь (га)	Объекты		
				Местного значения	Регионального значения	Федерального значения
		Зона иных объектов отдыха и туризма	38,91			
13	701010900	Зоны акваторий	**18,67**			
14	701011000	Иные зоны				

ТЕХНИКО-ЭКОНОМИЧЕСКИЕ ПОКАЗАТЕЛИ НАСЕЛЕННОГО ПУНКТА СЕЛО КАШИНО

Наименование населенного пункта: **село Кашино**

Площадь территории – **851,1828 га**

32.1. Сведения о видах, назначении и наименованиях планируемых для размещения объектов местного значения на территории села Кашино

Сведения о видах, назначении и наименованиях планируемых для размещения объектов местного значения, их основные характеристики приведены в таблицах 1.1.32-1.5.32 Местоположение объектов указано на карте 2 «Объекты местного значения, размещаемые на территории Сысертского муниципального округа».

Объекты электро- газо- тепло- и водоснабжения населения, объекты водоотведения

Таблица 1.1.32

N п\п	Вид объекта\ наименование объекта	Характеристика объекта		Местоположение, наименование населенного пункта, адрес (при наличии)	Функциональная зона/ подтип зоны	Наличие зоны с особыми условиями	
		Единица измерения	Количественный показатель			Вид зоны	Количественный показатель
1.	**Водозаборные сооружения**						
1.1	новое строительство, всего, в том числе:	объект					
1.2	реконструкция, всего, в том числе:	объект					

N п\п	Вид объекта\ наименование объекта	Характеристика объекта		Местоположение, наименование населенного пункта, адрес (при наличии)	Функциональная зона/ подтип зоны	Наличие зоны с особыми условиями	
		Единица измерения	Количественный показатель			Вид зоны	Количественный показатель
2.	**Насосные станции**						
2.1	новое строительство, всего, в том числе:	объект					
2.2	реконструкция, всего, в том числе:	объект					
3.	**Сети водоснабжения**						
3.1	новое строительство, всего, в том числе:	км					
3.2	реконструкция, всего, в том числе:	км					
4.	**Очистные сооружения сточных вод**						
4.1	новое строительство, всего, в том числе:	объект					
4.2	реконструкция, всего, в том числе:	объект					

N п\п	Вид объекта\ наименование объекта	Характеристика объекта		Местоположение, наименование населенного пункта, адрес (при наличии)	Функциональная зона/ подтип зоны	Наличие зоны с особыми условиями	
		Единица измерения	Количественный показатель			Вид зоны	Количественный показатель
5.	**Канализационные насосные станции и колодцы гашения напора**						
5.1	новое строительство, всего, в том числе:	объект					
5.2	Реконструкция, всего, в том числе:	объект					
6.	**Сети водоотведения**						
6.1	новое строительство, всего, в том числе:	км	**0,0139**				
6.1.1	Водовыпуск	- « -	0,0139	с. Кашино			
6.2	Реконструкция, всего, в том числе:	км					
7.	**Теплопроводы распределительные**						
7.1	новое строительство, всего, в том числе:	км					

N п\п	Вид объекта\ наименование объекта	Характеристика объекта		Местоположение, наименование населенного пункта, адрес (при наличии)	Функциональная зона/ подтип зоны	Наличие зоны с особыми условиями	
		Единица измерения	Количественный показатель			Вид зоны	Количественный показатель
7.2	реконструкция, всего, в том числе:	км					
8.	**Котельные**						
8.1	новое строительство, всего, в том числе:	Объект/ Гкал/час					
8.2	реконструкция	Объект/ Гкал/час	**1**				
8.2.1	Котельная	- « -	1	с. Кашино	Зона объектов теплоснабжения		
9.	**Электроподстанции**						
9.1	новое строительство (всего), в том числе:	объект					
9.2	реконструкция	объект					
10.	**Линии электропередач**						
10.1	новое строительство (всего), в том числе:	км					

N п\п	Вид объекта\ наименование объекта	Характеристика объекта		Местоположение, наименование населенного пункта, адрес (при наличии)	Функциональная зона/ подтип зоны	Наличие зоны с особыми условиями	
		Единица измерения	Количественный показатель			Вид зоны	Количественный показатель
10.2	реконструкция, всего, в том числе:	км					

Улично-дорожная сеть, объекты транспортной инфраструктуры

Таблица 1.2.32

N п\п	Наименование объекта	Характеристика объекта		Местоположение, наименование населенного пункта, адрес (при наличии)	Функциональная зона	Наличие зоны с особыми условиями	
		Единица измерения	Количественный показатель			Вид зоны	Количественный показатель
1.	**Улично-дорожная сеть**						
1.1	новое строительство, всего, в том числе:	км					
1.2	реконструкция, всего, в том числе:	км	**1,333**				
1.2.1	Улицы и проезды	- « -	1,333	с. Кашино	Зона улично-дорожной сети	-	-
2.	**Искусственные дорожные сооружения**						
2.1	новое строительство, всего, в том числе:	объект					

N п\п	Наименование объекта	Характеристика объекта		Местоположение, наименование населенного пункта, адрес (при наличии)	Функциональная зона	Наличие зоны с особыми условиями	
		Единица измерения	Количественный показатель			Вид зоны	Количественный показатель
2.2	реконструкция, всего, в том числе:	объект	**2**				
2.2.1	Мосты автомобильные	- « -	2	с. Кашино	Зона улично-дорожной сети		
3.	**Остановочные пункты**						
3.1	новое строительство, всего, в том числе:	объект					
3.2	реконструкция, всего, в том числе:	объект					

Объекты физической культуры и массового спорта

Таблица 1.3.32

N п\п	Наименование объекта	Характеристика объекта		Местоположение, наименование населенного пункта, адрес (при наличии)	Функциональная зона	Наличие зоны с особыми условиями	
		Единица измерения	Количественный показатель			Вид зоны	Количественный показатель
1.	**Спортивные залы, стадионы**						
1.1	новое строительство, всего, в том числе:	Объект					
1.2	реконструкция, всего, в том числе:	$м^2$					

Объекты образования

Таблица 1.4.32

N п\п	Наименование объекта	Характеристика объекта		Местоположение, наименование населенного пункта, адрес (при наличии)	Функциональная зона	Наличие зоны с особыми условиями	
		Единица измерения	Количественный показатель			Вид зоны	Количественный показатель
1.	**Детские дошкольные учреждения**						
1.1	новое строительство, всего, в том числе:	Объект\ кол. мест	**1\275**				
1.1.1	Детские дошкольные учреждения	- « -	1\275	с. Кашино, коттеджный поселок "Николин Ключ"	Зона смешанной и общественно-деловой застройки	-	-

N п\п	Наименование объекта	Характеристика объекта		Местоположение, наименование населенного пункта, адрес (при наличии)	Функциональная зона	Наличие зоны с особыми условиями	
		Единица измерения	Количественный показатель			Вид зоны	Количественный показатель
1.2	реконструкция, всего, в том числе:	Объект\ кол. мест					
2.	**Общеобразовательные учреждения**						
2.1	новое строительство, всего, в том числе:	Объект/ кол. мест	**2/750**				
2.1.1	Общеобразовательная школа	- « -	1/350	Южная часть с. Кашино	Зона делового, общественного и коммерческого назначения	-	-
2.1.2	Начальная школа	- « -	1/400			-	-
2.2	реконструкция, всего, в том числе:	Объект/ кол. мест					
3.	**Учреждения дополнительного образования**						
3.1	новое строительство, всего, в том числе:	Объект\ кол. мест					
3.2	реконструкция, всего, в том числе:	Объект\ кол. мест					

Объекты обслуживания населения в сфере культуры

Таблица 1.5.32

N п\п	Наименование объекта	Характеристика объекта		Местоположение, наименование населенного пункта, адрес (при наличии)	Функциональная зона	Наличие зоны с особыми условиями	
		Единица измерения	Количественный показатель			Вид зоны	Количественный показатель
1.	**Объекты культуры**						
1.1	новое строительство, всего, в том числе:	Объект/ кол-во мест					
1.2	реконструкция, всего, в том числе:	Объект/ кол-во мест					
2.	**Библиотеки**						
2.1	новое строительство, всего, в том числе:	Объект					
2.2	реконструкция, всего, в том числе:	Объект					
3.	**Зрелищные организации**						
3.1	новое строительство, всего, в том числе:	Объект					

N п\п	Наименование объекта	Характеристика объекта		Местоположение, наименование населенного пункта, адрес (при наличии)	Функциональная зона	Наличие зоны с особыми условиями	
		Единица измерения	Количественный показатель			Вид зоны	Количественный показатель
3.2	реконструкция, всего, в том числе:	Объект					
4.	**Общественные пространства**						
4.1	новое строительство, всего, в том числе:	Объект					
4.2	реконструкция, всего, в том числе:	Объект					

32.2. Сведения об объектах федерального значения (за исключением линейных), планируемых к строительству и реконструкции на территории села Кашино

На территории села Кашино отсутствуют объекты федерального значения (за исключением линейных), планируемые к строительству и реконструкции.

32.3. Сведения об объектах регионального значения (за исключением линейных), планируемых к строительству и реконструкции на территории села Кашино

Сведения о видах, назначении и наименованиях планируемых для размещения объектов регионального значения (за исключением линейных), их основные характеристики приведены в таблицах 3.1.32-3.5.32. Местоположение объектов указано на карте 2 «Функциональное зонирование территории Сысертского муниципального округа».

Объекты транспортной инфраструктуры

Таблица 3.1.32

N п\п	Наименование объекта	Характеристика объекта		Местоположение, функциональная зона	Наличие зоны с особыми условиями	
		Единица измерения	Количественный показатель		Вид зоны	Количественный показатель
1.	**Искусственные дорожные сооружения**					
1.1	новое строительство, всего, в том числе:	объект				
1.2	реконструкция, всего, в том числе:	объект				

Объекты здравоохранения

Таблица 3.2.32

N п\п	Наименование объекта	Характеристика объекта		Местоположение, наименование населенного пункта, адрес (при наличии)	Функциональная зона	Наличие зоны с особыми условиями	
		Единица измерения	Количественный показатель			Вид зоны	Количественный показатель
1.	**Амбулаторно-поликлинические учреждения**						
1.1	новое строительство, всего, в том числе:	объект/ посещений в смену					
1.2	реконструкция, всего, в том числе:	объект/ посещений					

N п\п	Наименование объекта	Характеристика объекта		Местоположение, наименование населенного пункта, адрес (при наличии)	Функциональная зона	Наличие зоны с особыми условиями	
		Единица измерения	Количественный показатель			Вид зоны	Количественный показатель
		в смену					

Объекты физической культуры и массового спорта

Таблица 3.3.32

N п\п	Наименование объекта	Характеристика объекта		Местоположение, наименование населенного пункта, адрес (при наличии)	Функциональная зона	Наличие зоны с особыми условиями	
		Единица измерения	Количественный показатель			Вид зоны	Количественный показатель
1.	**Спортивные залы, стадионы**						
1.1	новое строительство, всего, в том числе:	Объект	**1**				
1.1.1	Теннисный центр со вспомогательной инфраструктурой	- « -	1	Северная часть с. Кашино	Зона объектов физической культуры и массового спорта	-	-
1.2	реконструкция, всего, в том числе:	$м^2$					

Объекты электро- газо- тепло- и водоснабжения населения, объекты водоотведения

Таблица 3.4.32

N п\п	Наименование объекта	Характеристика объекта		Местоположение, наименование населенного пункта, адрес (при наличии)	Функциональная зона	Наличие зоны с особыми условиями	
		Единица измерения	Количественный показатель			Вид зоны	Количественный показатель
1.	**Объекты газоснабжения**						
1.1	новое строительство, всего, в том числе:	объект					
1.2	реконструкция, всего, в том числе:	объект					

Объекты образования

Таблица 3.5.32

N п\п	Наименование объекта	Характеристика объекта		Местоположение, наименование населенного пункта, адрес (при наличии)	Функциональная зона	Наличие зоны с особыми условиями	
		Единица измерения	Количественный показатель			Вид зоны	Количественный показатель
1.	**Образовательные учреждения**						
1.1	новое строительство, всего, в том числе:	Объект/ кол. мест	**1**				
1.1.1	Строительство комплекса «Университетский» (в рамках частного партнерства) (СТП СО 1.2.13)	-«-	1	с. Кашино	Зона специализированной общественной застройки иных видов		

N п\п	Наименование объекта	Характеристика объекта		Местоположение, наименование населенного пункта, адрес (при наличии)	Функциональная зона	Наличие зоны с особыми условиями	
		Единица измерения	Количественный показатель			Вид зоны	Количественный показатель
1.2	реконструкция, всего, в том числе:	Объект/ кол. мест					

Примечание: * – указан параметр, необходимый для увеличения мощности.

32.4. Сведения о функциональных зонах, установленных на территории села Кашино

Параметры функциональных зон, а также сведения о планируемых для размещения в них объектах федерального, регионального и местного значения, за исключением линейных объектов, представлены в таблице 4.1.32.

Параметры функциональных зон села Кашино

Таблица 4.1.32

№ п/п	Код зоны*	Наименование зоны	Площадь (га)	Объекты		
				Местного значения	Регионального значения	Федерального значения
1	701010101	Зона застройки индивидуальными жилыми домами	**304,08**			
2	701010102	Зона застройки малоэтажными жилыми домами (до 4 этажей, включая мансардный)	**8,59**			
3	701010200	Зона смешанной и общественно-деловой застройки	**87,30**	Таб. 1.4.32		
4	701010301	Многофункциональная общественно-деловая зона, ***в том числе подтипы:***	**20,36**	Таб. 1.4.32		
		Зона делового, общественного и коммерческого назначения	20,05			
		Зона объектов торговли	0,31			
5	701010302	Зона специализированной общественной застройки, ***в том числе подтипы:***	**109,75**	Таб. 1.4.32	Таб. 3.5.32	
		Зона объектов физической культуры и массового спорта	98,57			
		Зона дошкольных образовательных организаций	0,51			
		Зона общеобразовательных организаций	1,87			
		Зона специализированной общественной застройки	8,19	Таб. 1.4.32	Таб. 3.5.32	

№ п/п	Код зоны*	Наименование зоны	Площадь (га)	Объекты		
				Местного значения	Регионального значения	Федерального значения
		иных видов				
		Зона культовых зданий и сооружений	0,61			
6	701010402	Коммунально-складская зона	**5,08**			
7	701010404	Зона инженерной инфраструктуры, ***в том числе подтипы:***	**3,03**	Таб. 1.1.32		
		Зона объектов водоснабжения	1,90			
		Зона объектов электроснабжения	0,16			
		Зона объектов водоотведения	0,35			
		Зона объектов газоснабжения	0,02			
		Зона объектов связи	0,01			
		Зона объектов теплоснабжения	0,12	Таб. 1.1.32		
		Зона инженерной инфраструктуры иных видов	0,47			
8	701010405	Зона транспортной инфраструктуры, ***в том числе подтипы:***	**139,61**	Таб. 1.2.32		
		Зона транспортной инфраструктуры иных видов	8,61			
		Зона улично-дорожной сети	131,00	Таб. 1.2.32		
9	701010502	Зона садоводства, огородничества	**103,84**			
10	701010601	Зона озелененных территорий общего пользования (лесопарки, парки, сады, скверы, бульвары, городские леса)	**53,29**			
11	701010602	Зона отдыха, ***в том числе подтипы:***	**3,79**			
		Зона иных объектов	3,79			

№ п/п	Код зоны*	Наименование зоны	Площадь (га)	Объекты		
				Местного значения	Регионального значения	Федерального значения
		отдыха и туризма				
12	701010900	Зоны акваторий	**12,44**			
13	701011000	Иные зоны	**0,02**			

ТЕХНИКО-ЭКОНОМИЧЕСКИЕ ПОКАЗАТЕЛИ НАСЕЛЕННОГО ПУНКТА СЕЛО НИКОЛЬСКОЕ

Наименование населенного пункта: **село Никольское**

Площадь территории – **506,9458 га**

33.1. Сведения о видах, назначении и наименованиях планируемых для размещения объектов местного значения на территории села Никольское

Сведения о видах, назначении и наименованиях планируемых для размещения и реконструкции объектов местного значения, их основные характеристики приведены в таблицах 1.1.33-1.5.33. Местоположение объектов указано на карте 2 «Объекты местного значения, размещаемые на территории Сысертского муниципального округа».

Объекты электро- газо- тепло- и водоснабжения населения, объекты водоотведения

Таблица 1.1.33

N п\п	Вид объекта\ наименование объекта	Характеристика объекта		Местоположение, наименование населенного пункта, адрес (при наличии)	Функциональная зона/ подтип зоны	Наличие зоны с особыми условиями	
		Единица измерения	Количественный показатель			Вид зоны	Количественный показатель
1.	**Водозаборные сооружения**						
1.1	новое строительство, всего, в том числе:	объект					
1.2	реконструкция, всего, в том числе:	объект					

N п\п	Вид объекта\ наименование объекта	Характеристика объекта		Местоположение, наименование населенного пункта, адрес (при наличии)	Функциональная зона/ подтип зоны	Наличие зоны с особыми условиями	
		Единица измерения	Количественный показатель			Вид зоны	Количественный показатель
2.	**Насосные станции**						
2.1	новое строительство, всего, в том числе:	объект					
2.2	реконструкция, всего, в том числе:	объект					
3.	**Сети водоснабжения**						
3.1	новое строительство, всего, в том числе:	км					
3.2	реконструкция, всего, в том числе:	км					
4.	**Очистные сооружения сточных вод**						
4.1	новое строительство, всего, в том числе:	объект	**1**				
4.1.1	КОС	- « -	1	восточная окраина с. Никольское	Зона объектов водоотведения	СЗЗ	100 м
4.2	реконструкция, всего, в том числе:	объект					

N п\п	Вид объекта\ наименование объекта	Характеристика объекта		Местоположение, наименование населенного пункта, адрес (при наличии)	Функциональная зона/ подтип зоны	Наличие зоны с особыми условиями	
		Единица измерения	Количественный показатель			Вид зоны	Количественный показатель
5.	**Канализационные насосные станции и колодцы гашения напора**						
5.1	новое строительство, всего, в том числе:	объект					
5.2	реконструкция, всего, в том числе:	объект					
6.	**Сети водоотведения**						
6.1	новое строительство, всего, в том числе:	км	**0,427**				
6.1.1	Канализация самотечная	- « -	0,427	с. Никольское			
6.2	реконструкция, всего, в том числе:	км					
7.	**Теплопроводы распределительные**						
7.1	новое строительство, всего, в том числе:	км	**0,109**				
7.1.1	Теплопровод	- « -	0,109	с. Никольское			
7.2	реконструкция,	км					

N п\п	Вид объекта\ наименование объекта	Характеристика объекта		Местоположение, наименование населенного пункта, адрес (при наличии)	Функциональная зона/ подтип зоны	Наличие зоны с особыми условиями	
		Единица измерения	Количественный показатель			Вид зоны	Количественный показатель
	всего, в том числе:						
8.	**Котельные**						
8.1	новое строительство, всего, в том числе:	Объект/ МВт	**2**				
8.1.1	Котельная с. Никольское	- « -	1	с. Никольское	Зона смешанной и общественно-деловой застройки	СЗЗ	по расчету
8.1.2	Котельная с. Никольское	- « -	1	с. Никольское	Зона объектов теплоснабжения	СЗЗ	по расчету
8.2	реконструкция, всего, в том числе:	Объект/ Гкал/час					
9.	**Тепловые насосно-подкачивающие станции и иные объекты теплоснабжения**						
9.1	новое строительство (всего), в том числе:	объект	**3**				
9.1.1	Тепловой пункт	- « -	1	с. Никольское, ул. Жукова, 6/Зона застройки малоэтажными жилыми домами (до 4 этажей, включая мансардный)			
9.1.2	Тепловой пункт	- « -	1	с. Щелкун, ул. Советская/Зона смешанной и общественно-деловой застройки			

N п\п	Вид объекта\ наименование объекта	Характеристика объекта		Местоположение, наименование населенного пункта, адрес (при наличии)	Функциональная зона/ подтип зоны	Наличие зоны с особыми условиями	
		Единица измерения	Количественный показатель			Вид зоны	Количественный показатель
9.1.3	Тепловой пункт	- « -	1	с. Щелкун, ул. Строителей/Зона застройки малоэтажными жилыми домами (до 4 этажей, включая мансардный)			
9.2	реконструкция, всего, в том числе:	объект					
10.	**Электроподстанции**						
10.1	новое строительство (всего), в том числе:	объект					
10.2	реконструкция, всего, в том числе:	объект					
11.	**Линии электропередач**						
11.1	новое строительство (всего), в том числе:	км					
11.2	реконструкция, всего, в том числе:	км					

N п\п	Вид объекта\ наименование объекта	Характеристика объекта		Местоположение, наименование населенного пункта, адрес (при наличии)	Функциональная зона/ подтип зоны	Наличие зоны с особыми условиями	
		Единица измерения	Количественный показатель			Вид зоны	Количественный показатель
12.	**Газопроводы распределительные**						
12.1	новое строительство (всего), в том числе:	км	**0,9024**				
12.1.1	Газопровод высокого давления II категории (газоснабжение ул. Ленина, ул. 1 Мая, ул. Чапаева с. Никольское)	- « -	0,245	с. Никольское, ул. Чапаева		СЗЗ Охранная зона	7 м 2 м
12.1.2	Газопровод высокого давления II категории (газоснабжение ул. 1 Мая, ул. Октябрьской с. Никольское)	- « -	0,617	с. Никольское, ул. 1 Мая, ул. Октябрьская		СЗЗ Охранная зона	7 м 2 м
12.1.3	Газопровод высокого давления II категории (газоснабжение ул. Фролова, ул. Свободы с. Никольское)	- « -	0,0074	с. Никольское, ул. Свободы		СЗЗ Охранная зона	7 м 2 м
12.1.4	Газопровод высокого давления II категории	- « -	0,033	с. Никольское		СЗЗ Охранная зона	7 м 2 м
12.2	реконструкция, всего, в том числе:	км					

N п\п	Вид объекта\ наименование объекта	Характеристика объекта		Местоположение, наименование населенного пункта, адрес (при наличии)	Функциональная зона/ подтип зоны	Наличие зоны с особыми условиями	
		Единица измерения	Количественный показатель			Вид зоны	Количественный показатель
13.	**Пункты редуцирования газа**						
13.1	новое строительство (всего), в том числе:	объект	**3**				
13.1.1	ПРГ (газоснабжение ул. Ленина, ул. 1 Мая, ул. Чапаева с. Никольское)	- « -	1	с. Никольское, ул. Чапаева, Зона объектов газоснабжения		СЗЗ Охранная зона	10 м 10 м
13.1.2	ПРГ (газоснабжение ул. Ленина, ул. 1 Мая, ул. Чапаева с. Никольское)	- « -	1	с. Никольское, ул. 1 Мая, Зона объектов газоснабжения		СЗЗ Охранная зона	10 м 10 м
13.1.3	ПРГ (газоснабжение ул. Фролова, ул. Свободы с. Никольское)	- « -	1	с. Никольское, ул. Свободы, Зона транспортной инфраструктуры (Зона улично-дорожной сети)		СЗЗ Охранная зона	10 м 10 м
13.2	реконструкция, всего, в том числе:	объект					

Улично-дорожная сеть, объекты транспортной инфраструктуры

Таблица 1.2.33

N п\п	Наименование объекта	Характеристика объекта		Местоположение, наименование населенного пункта, адрес (при наличии)	Функциональная зона	Наличие зоны с особыми условиями	
		Единица измерения	Количественный показатель			Вид зоны	Количественный показатель
1.	**Улично-дорожная сеть**						
1.1	новое строительство, всего, в том числе:	км					
1.2	реконструкция, всего, в том числе:	км					
2.	**Искусственные дорожные сооружения**						
2.1	новое строительство, всего, в том числе:	объект					
2.2	реконструкция, всего, в том числе:	объект					
3.	**Остановочные пункты**						
3.1	новое строительство, всего, в том числе:	объект					

N п\п	Наименование объекта	Характеристика объекта		Местоположение, наименование населенного пункта, адрес (при наличии)	Функциональная зона	Наличие зоны с особыми условиями	
		Единица измерения	Количественный показатель			Вид зоны	Количественный показатель
3.2	реконструкция, всего, в том числе:	объект					

Объекты физической культуры и массового спорта

Таблица 1.3.33

N п\п	Наименование объекта	Характеристика объекта		Местоположение, наименование населенного пункта, адрес (при наличии)	Функциональная зона	Наличие зоны с особыми условиями	
		Единица измерения	Количественный показатель			Вид зоны	Количественный показатель
1.	**Спортивные залы, стадионы**						
1.1	новое строительство, всего, в том числе:	Объект					
1.2	реконструкция, всего, в том числе:	$м^2$					

Объекты образования

Таблица 1.4.33

N п\п	Наименование объекта	Характеристика объекта		Местоположение, наименование населенного пункта, адрес (при наличии)	Функциональная зона	Наличие зоны с особыми условиями	
		Единица измерения	Количественный показатель			Вид зоны	Количественный показатель
1.	**Детские дошкольные учреждения**						
1.1	новое строительство, всего, в том числе:	Объект\ кол. мест					
1.2	реконструкция, всего, в том числе:	Объект\ кол. мест					
2.	**Общеобразовательные учреждения**						
2.1	новое строительство, всего, в том числе:	Объект/ кол. мест					
2.2	реконструкция, всего, в том числе:	Объект/ кол. мест					
3.	**Учреждения дополнительного образования**						
3.1	новое строительство, всего, в том числе:	Объект\ кол. мест					

N п\п	Наименование объекта	Характеристика объекта		Местоположение, наименование населенного пункта, адрес (при наличии)	Функциональная зона	Наличие зоны с особыми условиями	
		Единица измерения	Количественный показатель			Вид зоны	Количественный показатель
3.2	реконструкция, всего, в том числе:	Объект/ кол. мест					

Объекты обслуживания населения в сфере культуры

Таблица 1.5.33

N п\п	Наименование объекта	Характеристика объекта		Местоположение, наименование населенного пункта, адрес (при наличии)	Функциональная зона	Наличие зоны с особыми условиями	
		Единица измерения	Количественный показатель			Вид зоны	Количественный показатель
1.	**Объекты культуры**						
1.1	новое строительство, всего, в том числе:	Объект/ кол-во мест					
1.2	реконструкция, всего, в том числе:	Объект/ кол-во мест					
2.	**Библиотеки**						
2.1	новое строительство, всего, в том числе:	Объект					

N п\п	Наименование объекта	Характеристика объекта		Местоположение, наименование населенного пункта, адрес (при наличии)	Функциональная зона	Наличие зоны с особыми условиями	
		Единица измерения	Количественный показатель			Вид зоны	Количественный показатель
2.2	реконструкция, всего, в том числе:	Объект					
3.	**Зрелищные организации**						
3.1	новое строительство, всего, в том числе:	Объект					
3.2	реконструкция, всего, в том числе:	Объект					
4.	**Общественные пространства**						
4.1	новое строительство, всего, в том числе:	Объект					
4.2	реконструкция, всего, в том числе:	Объект					

33.2. Сведения об объектах федерального значения (за исключением линейных), планируемых к строительству и реконструкции на территории села Никольское

На территории села Никольское отсутствуют объекты федерального значения (за исключением линейных), планируемые к строительству и реконструкции.

33.3. Сведения об объектах регионального значения (за исключением линейных), планируемых к строительству и реконструкции на территории села Никольское

На территории села Никольское отсутствуют объекты регионального значения (за исключением линейных), планируемые к строительству и реконструкции.

33.4. Сведения о функциональных зонах, установленных на территории села Никольское

Параметры функциональных зон, а также сведения о планируемых для размещения и реконструкции в них объектах федерального, регионального и местного значения, за исключением линейных объектов, представлены в таблице 4.1.33.

Параметры функциональных зон села Никольское

Таблица 4.1.33

	Код зоны*	Наименование зоны	Площадь (га)	Объекты		
				Местного значения	Регионального значения	Федерального значения
1	701010101	Зона застройки индивидуальными жилыми домами	**237,96**			
2	701010102	Зона застройки малоэтажными жилыми домами (до 4 этажей, включая мансардный)	**2,66**	Таб. 1.1.33		
3	701010200	Зона смешанной и общественно-деловой застройки	**1,13**	Таб. 1.1.33		
4	701010301	Многофункциональная общественно-деловая зона, ***в том числе подтипы:***	**6,23**	Таб. 1.1.33		
		Зона делового, общественного и коммерческого назначения	5,94	Таб. 1.1.33		
		Зона объектов торговли	0,29			
5	701010302	Зона специализированной общественной застройки, ***в том числе подтипы:***	**7,00**			
		Зона объектов здравоохранения	3,79			
		Зона дошкольных образовательных организаций	0,77			
		Зона специализированной общественной застройки	2,44			

	Код зоны*	Наименование зоны	Площадь (га)	Объекты		
				Местного значения	Регионального значения	Федерального значения
		иных видов				
6	701010401	Производственная зона	**2,37**			
7	701010404	Зона инженерной инфраструктуры, ***в том числе подтипы:***	**4,00**	Таб. 1.1.33		
		Зона объектов водоотведения	0,26	Таб. 1.1.33		
		Зона объектов теплоснабжения	0,82			
		Зона объектов газоснабжения	0,01	Таб. 1.1.33		
		Зона объектов связи	0,21			
		Зона объектов водоснабжения	2,70			
8	701010405	Зона транспортной инфраструктуры, ***в том числе подтипы:***	**53,09**	Таб. 1.1.33		
		Зона улично-дорожной сети	53,09	Таб. 1.1.33		
9	701010503	Производственная зона сельскохозяйственных предприятий	**16,87**			
10	701010504	Иные зоны сельскохозяйственного назначения, ***в том числе подтипы:***	**0,30**			
		Зона для ведения крестьянского фермерского хозяйства	0,30			
11	701010601	Зона озелененных территорий общего пользования (лесопарки, парки, сады, скверы, бульвары, городские леса)	**132,49**	Таб. 1.1.33		
12	701010602	Зона отдыха, ***в том числе подтипы:***	**13,84**			

	Код зоны*	Наименование зоны	Площадь (га)	Объекты		
				Местного значения	Регионального значения	Федерального значения
		Зона иных объектов отдыха и туризма	13,84			
13	701010900	Зоны акваторий	**29,01**			
14	701010900	Иные зоны				

ТЕХНИКО-ЭКОНОМИЧЕСКИЕ ПОКАЗАТЕЛИ НАСЕЛЕННОГО ПУНКТА СЕЛО НОВОИПАТОВО

Наименование населенного пункта: **село Новоипатово**

Площадь территории – **403,9263 га**

34.1. Сведения о видах, назначении и наименованиях планируемых для размещения объектов местного значения на территории села Новоипатово

Сведения о видах, назначении и наименованиях планируемых для размещения и реконструкции объектов местного значения, их основные характеристики приведены в таблицах 1.1.34-1.5.34. Местоположение объектов указано на карте 2 «Объекты местного значения, размещаемые на территории Сысертского муниципального округа».

Объекты электро- газо- тепло- и водоснабжения населения, объекты водоотведения

Таблица 1.1.34

N п\п	Вид объекта\ наименование объекта	Характеристика объекта		Местоположение, наименование населенного пункта, адрес (при наличии)	Функциональная зона/ подтип зоны	Наличие зоны с особыми условиями	
		Единица измерения	Количественный показатель			Вид зоны	Количественный показатель
1.	**Водозаборные сооружения**						
1.1	новое строительство, всего, в том числе:	объект					
1.2	реконструкция, всего, в том числе:	объект					

N п\п	Вид объекта\ наименование объекта	Характеристика объекта		Местоположение, наименование населенного пункта, адрес (при наличии)	Функциональная зона/ подтип зоны	Наличие зоны с особыми условиями	
		Единица измерения	Количественный показатель			Вид зоны	Количественный показатель
2.	**Насосные станции**						
2.1	новое строительство, всего, в том числе:	объект					
2.2	реконструкция, всего, в том числе:	объект					
3.	**Сети водоснабжения**						
3.1.	новое строительство, всего, в том числе:	км					
3.2.	реконструкция, всего, в том числе:	км					
4.	**Очистные сооружения сточных вод**						
4.1	новое строительство, всего, в том числе:	объект					
4.2	реконструкция, всего, в том числе:	объект					

N п\п	Вид объекта\ наименование объекта	Характеристика объекта		Местоположение, наименование населенного пункта, адрес (при наличии)	Функциональная зона/ подтип зоны	Наличие зоны с особыми условиями	
		Единица измерения	Количественный показатель			Вид зоны	Количественный показатель
5.	**Канализационные насосные станции и колодцы гашения напора**						
5.1	новое строительство, всего, в том числе:	объект					
5.2	реконструкция, всего, в том числе:	объект					
6.	**Сети водоотведения**						
6.1	новое строительство, всего, в том числе:	км					
6.2	реконструкция, всего, в том числе:	км					
7.	**Теплопроводы распределительные**						
7.1	новое строительство, всего, в том числе:	км					
7.2	реконструкция,	км					

N п\п	Вид объекта\ наименование объекта	Характеристика объекта		Местоположение, наименование населенного пункта, адрес (при наличии)	Функциональная зона/ подтип зоны	Наличие зоны с особыми условиями	
		Единица измерения	Количественный показатель			Вид зоны	Количественный показатель
	всего, в том числе:						
8.	**Котельные**						
8.1	новое строительство, всего, в том числе:	Объект/ Гкал/час					
8.2	реконструкция, всего, в том числе:	Объект/ Гкал/час					
9.	**Электроподстанции**						
9.1	новое строительство (всего), в том числе:	объект					
9.2	реконструкция, всего, в том числе:	объект					
10.	**Линии электропередач**						
10.1	новое строительство (всего), в том числе:	км					

N п\п	Вид объекта\ наименование объекта	Характеристика объекта		Местоположение, наименование населенного пункта, адрес (при наличии)	Функциональная зона/ подтип зоны	Наличие зоны с особыми условиями	
		Единица измерения	Количественный показатель			Вид зоны	Количественный показатель
10.2	реконструкция, всего, в том числе:	км					
11.	**Пункты редуцирования газа**						
11.1	новое строительство (всего), в том числе:	объект	**2**				
11.1.1	ПРГ (газоснабжение ул. Ленина с. Новоипатово)	- « -	1	с. Новоипатово, ул. Ленина, Зона объектов газоснабжения		СЗЗ Охранная зона	10 м 10 м
11.1.2	ПРГ (газоснабжение ул. 1 Мая с. Новоипатово)	- « -	1	с. Новоипатово, ул. 1 Мая, Зона объектов газоснабжения		СЗЗ Охранная зона	10 м 10 м
11.2	реконструкция, всего, в том числе:	объект					
12.	**Газопроводы распределительные**						
12.1	новое строительство (всего), в том числе:	км	**1,1593**				
12.1.1	Газопровод высокого давления II категории (газоснабжение ул. 1 Мая с. Новоипатово)	- « -	0,8587	с. Новоипатово		СЗЗ Охранная зона	7 м 2 м

N п\п	Вид объекта\ наименование объекта	Характеристика объекта		Местоположение, наименование населенного пункта, адрес (при наличии)	Функциональная зона/ подтип зоны	Наличие зоны с особыми условиями	
		Единица измерения	Количественный показатель			Вид зоны	Количественный показатель
12.1.2	Газопровод высокого давления II категории (газоснабжение ул. Ленина, ул. Советская с. Новоипатово)	- « -	0,3006	с. Новоипатово		СЗЗ Охранная зона	7 м 2 м
12.2	реконструкция, всего, в том числе:	км					

Улично-дорожная сеть, объекты транспортной инфраструктуры

Таблица 1.2.34

N п\п	Наименование объекта	Характеристика объекта		Местоположение, наименование населенного пункта, адрес (при наличии)	Функциональная зона	Наличие зоны с особыми условиями	
		Единица измерения	Количественный показатель			Вид зоны	Количественный показатель
1.	**Улично-дорожная сеть**						
1.1	новое строительство, всего, в том числе:	км	**0,343**				
1.1.1	Улицы и проезды	- « -	0,343	с. Новоипатово	Зона улично-дорожной сети		
1.2	реконструкция, всего, в том числе:	км					

N п\п	Наименование объекта	Характеристика объекта		Местоположение, наименование населенного пункта, адрес (при наличии)	Функциональная зона	Наличие зоны с особыми условиями	
		Единица измерения	Количественный показатель			Вид зоны	Количественный показатель
2.	**Искусственные дорожные сооружения**						
2.1	новое строительство, всего, в том числе:	объект					
2.2	реконструкция, всего, в том числе:	объект					
3.	**Остановочные пункты**						
3.1	новое строительство, всего, в том числе:	объект					
3.2	реконструкция, всего, в том числе:	объект					

Объекты физической культуры и массового спорта

Таблица 1.3.34

N п\п	Наименование объекта	Характеристика объекта		Местоположение, наименование населенного пункта, адрес (при наличии)	Функциональная зона	Наличие зоны с особыми условиями	
		Единица измерения	Количественный показатель			Вид зоны	Количественный показатель
1.	**Спортивные залы, стадионы**						
1.1	новое строительство, всего, в том числе:	Объект					
1.2	реконструкция, всего, в том числе:	$м^2$					

Объекты образования

Таблица 1.4.34

N п\п	Наименование объекта	Характеристика объекта		Местоположение, наименование населенного пункта, адрес (при наличии)	Функциональная зона	Наличие зоны с особыми условиями	
		Единица измерения	Количественный показатель			Вид зоны	Количественный показатель
1.	**Детские дошкольные учреждения**						
1.1	новое строительство, всего, в том числе:	Объект\ кол. мест					

N п\п	Наименование объекта	Характеристика объекта		Местоположение, наименование населенного пункта, адрес (при наличии)	Функциональная зона	Наличие зоны с особыми условиями	
		Единица измерения	Количественный показатель			Вид зоны	Количественный показатель
1.2	реконструкция, всего, в том числе:	Объект\ кол. мест					
2.	**Общеобразовательные учреждения**						
2.1	новое строительство, всего, в том числе:	Объект/ кол. мест					
2.2	реконструкция, всего, в том числе:	Объект/ кол. мест					
3.	**Учреждения дополнительного образования**						
3.1	новое строительство, всего, в том числе:	Объект\ кол. мест					
3.2	реконструкция, всего, в том числе:	Объект/ кол. мест					

Объекты обслуживания населения в сфере культуры

Таблица 1.5.34

N п\п	Наименование объекта	Характеристика объекта		Местоположение, наименование населенного пункта, адрес (при наличии)	Функциональная зона	Наличие зоны с особыми условиями	
		Единица измерения	Количественный показатель			Вид зоны	Количественный показатель
1.	**Объекты культуры**						
1.1	новое строительство, всего, в том числе:	Объект/ кол-во мест					
1.2	реконструкция, всего, в том числе:	Объект/ кол-во мест	**1/92**				
1.2.1	Учреждение культуры клубного типа (Новоипатовский сельский дом культуры, обособленное структурное подразделение МБУК «Щелкунский дом культуры им. Ф. В. Партина»)	- « -	1/92	с. Новоипатово, ул. Мира, 26б	Зона делового, общественного и коммерческого назначения		
2.	**Библиотеки**						
2.1	новое строительство, всего, в том числе:	Объект					
2.2	реконструкция,	Объект	**1**				

N п\п	Наименование объекта	Характеристика объекта		Местоположение, наименование населенного пункта, адрес (при наличии)	Функциональная зона	Наличие зоны с особыми условиями	
		Единица измерения	Количественный показатель			Вид зоны	Количественный показатель
	всего, в том числе:						
1.2.1	Библиотека (Новоипатовская сельская библиотека)	- « -	1	с. Новоипатово, ул. Мира, 26б	Зона делового, общественного и коммерческого назначения		
3.	**Зрелищные организации**						
3.1	новое строительство, всего, в том числе:	Объект					
3.2	реконструкция, всего, в том числе:	Объект					
4.	**Общественные пространства**						
4.1	новое строительство, всего, в том числе:	Объект					
4.2	реконструкция, всего, в том числе:	Объект					

34.2. Сведения об объектах федерального значения (за исключением линейных), планируемых к строительству и реконструкции на территории села Новоипатово

На территории села Новоипатово отсутствуют объекты федерального значения (за исключением линейных), планируемые к строительству и реконструкции.

34.3. Сведения об объектах регионального значения (за исключением линейных), планируемых к строительству и реконструкции на территории села Новоипатово

На территории села Новоипатово отсутствуют объекты регионального значения (за исключением линейных), планируемые к строительству и реконструкции.

34.4. Сведения о функциональных зонах, установленных на территории села Новоипатово

Параметры функциональных зон, а также сведения о планируемых для размещения и реконструкции в них объектах федерального, регионального и местного значения, за исключением линейных объектов, представлены в таблице 4.1.34.

Параметры функциональных зон села Новоипатово

Таблица 4.1.34

	Код зоны*	Наименование зоны	Площадь (га)	Объекты		
				Местного значения	Регионального значения	Федерального значения
1	701010101	Зона застройки индивидуальными жилыми домами	**119,79**			
2	701010301	Многофункциональная общественно-деловая зона, ***в том числе подтипы:***	**5,67**	Таб. 1.5.34		
		Зона делового, общественного и коммерческого назначения	5,50	Таб. 1.5.34		
		Зона объектов торговли	0,09			
		Зона объектов общественного питания	0,08			
3	701010302	Зона специализированной общественной застройки, ***в том числе подтипы:***	**0,66**			
		Зона культовых зданий и сооружений	0,66			
4	701010402	Коммунально-складская зона	**11,00**			
5	701010404	Зона инженерной инфраструктуры, ***в том числе подтипы:***	**1,21**	Таб. 1.1.34		
		Зона объектов водоотведения	0,25			
		Зона объектов водоснабжения	0,78			
		Зона объектов	0,18	Таб. 1.1.34		

	Код зоны*	Наименование зоны	Площадь (га)	Объекты		
				Местного значения	Регионального значения	Федерального значения
		газоснабжения				
6	701010405	Зона транспортной инфраструктуры, ***в том числе подтипы:***	**45,39**	Таб. 1.1.34		
		Зона транспортной инфраструктуры иных видов	0,33			
		Зона улично-дорожной сети	45,06	Таб. 1.1.34, Таб. 1.2.34		
7	701010503	Производственная зона сельскохозяйственных предприятий	**0,50**			
8	701010601	Зона озелененных территорий общего пользования (лесопарки, парки, сады, скверы, бульвары, городские леса)	**191,71**			
9	701010602	Зона отдыха, ***в том числе подтипы:***	**19,35**			
		Зона иных объектов отдыха и туризма	19,35			
10	701010900	Зоны акваторий	**8,65**			
11	701011000	Иные зоны				

ТЕХНИКО-ЭКОНОМИЧЕСКИЕ ПОКАЗАТЕЛИ НАСЕЛЕННОГО ПУНКТА СЕЛО ПАТРУШИ

Наименование населенного пункта: **село Патруши**

Площадь территории – **584,1759 га**

35.1. Сведения о видах, назначении и наименованиях планируемых для размещения объектов местного значения на территории села Патруши

Сведения о видах, назначении и наименованиях планируемых для размещения и реконструкции объектов местного значения, их основные характеристики приведены в таблицах 1.1.35-1.5.35. Местоположение объектов указано на карте 2 «Объекты местного значения, размещаемые на территории Сысертского муниципального округа».

Объекты электро- газо- тепло- и водоснабжения населения, объекты водоотведения

Таблица 1.1.35

N п\п	Вид объекта\ наименование объекта	Характеристика объекта		Местоположение, наименование населенного пункта, адрес (при наличии)	Функциональная зона/ подтип зоны	Наличие зоны с особыми условиями	
		Единица измерения	Количественный показатель			Вид зоны	Количественный показатель
1.	**Водозаборные сооружения**						
1.1	новое строительство, всего, в том числе:	объект					
1.2	реконструкция, всего, в том числе:	объект					

N п\п	Вид объекта\ наименование объекта	Характеристика объекта		Местоположение, наименование населенного пункта, адрес (при наличии)	Функциональная зона/ подтип зоны	Наличие зоны с особыми условиями	
		Единица измерения	Количественный показатель			Вид зоны	Количественный показатель
2.	**Насосные станции**						
2.1	новое строительство, всего, в том числе:	объект					
2.2	реконструкция, всего, в том числе:	объект					
3.	**Сети водоснабжения**						
3.1	новое строительство, всего, в том числе:	км					
3.2	реконструкция, всего, в том числе:	км					
4.	**Очистные сооружения сточных вод**						
4.1	новое строительство, всего, в том числе:	объект					
4.2	реконструкция, всего, в том числе:	объект					

N п\п	Вид объекта\ наименование объекта	Характеристика объекта		Местоположение, наименование населенного пункта, адрес (при наличии)	Функциональная зона/ подтип зоны	Наличие зоны с особыми условиями	
		Единица измерения	Количественный показатель			Вид зоны	Количественный показатель
5.	**Канализационные насосные станции и колодцы гашения напора**						
5.1	новое строительство, всего, в том числе:	объект					
5.2	реконструкция, всего, в том числе:	объект					
6.	**Сети водоотведения**						
6.1	новое строительство, всего, в том числе:	км	**1,528**				
6.1.1	Канализация дождевая	- « -	1,528	с. Патруши			
6.2	реконструкция, всего, в том числе:	км					
7.	**Теплопроводы распределительные**						
7.1	новое строительство, всего, в том числе:	км	**0,0405**				

N п\п	Вид объекта\ наименование объекта	Характеристика объекта		Местоположение, наименование населенного пункта, адрес (при наличии)	Функциональная зона/ подтип зоны	Наличие зоны с особыми условиями	
		Единица измерения	Количественный показатель			Вид зоны	Количественный показатель
7.1.1	Теплопровод (подключение проектируемой котельной к существующим сетям теплоснабжения с. Патруши)	- « -	0,032	с. Патруши			
7.1.2	Теплопровод (теплоснабжение жилой застройки, расположенной в квартале улиц Луговая-Строителей-Революции-Советская в с. Патруши)	- « -	0,0085	с. Патруши			
7.2	реконструкция, всего, в том числе:	км					
8.	**Котельные**						
8.1	новое строительство, всего, в том числе:	Объект/ Гкал/час	**3/11,05**				
8.1.1	Котельная (теплоснабжение жилой застройки, расположенной в квартале улиц Луговая-Строителей-Революции-Советская в с. Патруши)	- « -	1/2,4	с. Патруши, ул. Новая	Зона делового, общественного и коммерческого назначения		

N п\п	Вид объекта\ наименование объекта	Характеристика объекта		Местоположение, наименование населенного пункта, адрес (при наличии)	Функциональная зона/ подтип зоны	Наличие зоны с особыми условиями	
		Единица измерения	Количественный показатель			Вид зоны	Количественный показатель
8.1.2	Котельная (теплоснабжение с. Патруши)	- « -	1/6,45	с. Патруши, мкр-н "Экспериментальный"	Зона смешанной и общественно-деловой застройки		
8.1.3	Котельная	- « -	1/2,2	с. Патруши, ул. Революции	Зона смешанной и общественно-деловой застройки		
8.2	реконструкция, всего, в том числе:	Объект/ Гкал/час					
9.	**Электроподстанции**						
9.1	новое строительство (всего), в том числе:	объект					
9.2	реконструкция, всего, в том числе:	объект					
10.	**Линии электропередач**						
10.1	новое строительство (всего), в том числе:	км					
10.2	реконструкция, всего, в том числе:	км					

N п\п	Вид объекта\ наименование объекта	Характеристика объекта		Местоположение, наименование населенного пункта, адрес (при наличии)	Функциональная зона/ подтип зоны	Наличие зоны с особыми условиями	
		Единица измерения	Количественный показатель			Вид зоны	Количественный показатель
11.	**Газопроводы распределительные**						
11.1	новое строительство (всего), в том числе:	км	**0,199**				
11.1.1	Газопровод высокого давления II категории (газоснабжение проектируемой котельной с. Патруши)	- « -	0,199	с. Патруши		СЗЗ Охранная зона	7 м 2 м
11.2	реконструкция, всего, в том числе:	км					

Улично-дорожная сеть, объекты транспортной инфраструктуры

Таблица 1.2.35

N п\п	Наименование объекта	Характеристика объекта		Местоположение, наименование населенного пункта, адрес (при наличии)	Функциональная зона	Наличие зоны с особыми условиями	
		Единица измерения	Количественный показатель			Вид зоны	Количественный показатель
1.	**Улично-дорожная сеть**						
1.1	новое строительство, всего, в том числе:	км					
1.2	реконструкция, всего, в том числе:	км	**0,357**				
1.2.1	Улицы и проезды	- « -	0,357	с. Патруши	Зона улично-дорожной сети	-	-
2.	**Искусственные дорожные сооружения**						
2.1	новое строительство, всего, в том числе:	объект					
2.2	реконструкция, всего, в том числе:	объект					
3.	**Остановочные пункты**						
3.1	новое строительство, всего, в том числе:	объект					
3.2	реконструкция, всего, в том числе:	объект					

N п\п	Наименование объекта	Характеристика объекта		Местоположение, наименование населенного пункта, адрес (при наличии)	Функциональная зона	Наличие зоны с особыми условиями	
		Единица измерения	Количественный показатель			Вид зоны	Количественный показатель

Объекты физической культуры и массового спорта

Таблица 1.3.35

N п\п	Наименование объекта	Характеристика объекта		Местоположение, наименование населенного пункта, адрес (при наличии)	Функциональная зона	Наличие зоны с особыми условиями	
		Единица измерения	Количественный показатель			Вид зоны	Количественный показатель
1.	**Спортивные залы, стадионы, плоскостные спортивные сооружения**						
1.1	новое строительство, всего, в том числе:	Объект	**1**				
1.1.1	Хоккейный корт	- « -	1	с. Патруши	Зона озелененных территорий общего пользования (лесопарки, парки, сады, скверы, бульвары, городские леса)		
1.2	реконструкция, всего, в том числе:	$м^2$					

Объекты образования

Таблица 1.4.35

N п\п	Наименование объекта	Характеристика объекта		Местоположение, наименование населенного пункта, адрес (при наличии)	Функциональная зона	Наличие зоны с особыми условиями	
		Единица измерения	Количественный показатель			Вид зоны	Количественный показатель
1.	**Детские дошкольные учреждения**						
1.1	новое строительство, всего, в том числе:	Объект\ кол. мест	**1/270**				
1.1.1	Детский сад	- « -	1/270	с. Патруши	Зона специализированной общественной застройки иных видов		
1.2	реконструкция, всего, в том числе:	Объект\ кол. мест					
2.	**Общеобразовательные учреждения**						
2.1	новое строительство, всего, в том числе:	Объект/ кол. мест	1/1200				
2.1.1	Школа	-//-	1/1200	с. Патруши	Зона специализированной общественной застройки иных видов	-	-
2.2	реконструкция, всего, в том числе:	Объект/ кол. мест					
3.	**Учреждения дополнительного образования**						
3.1	новое строительство, всего, в том числе:	Объект\ кол. мест					

N п\п	Наименование объекта	Характеристика объекта		Местоположение, наименование населенного пункта, адрес (при наличии)	Функциональная зона	Наличие зоны с особыми условиями	
		Единица измерения	Количественный показатель			Вид зоны	Количественный показатель
3.2	реконструкция, всего, в том числе:	Объект/ кол. мест					

Объекты обслуживания населения в сфере культуры

Таблица 1.5.35

N п\п	Наименование объекта	Характеристика объекта		Местоположение, наименование населенного пункта, адрес (при наличии)	Функциональная зона	Наличие зоны с особыми условиями	
		Единица измерения	Количественный показатель			Вид зоны	Количественный показатель
1.	**Объекты культуры**						
1.1	новое строительство, всего, в том числе:	Объект/ кол-во мест					
1.2	реконструкция, всего, в том числе:	Объект/ кол-во мест					
2.	**Библиотеки**						
2.1	новое строительство, всего, в том числе:	Объект					

N п\п	Наименование объекта	Характеристика объекта		Местоположение, наименование населенного пункта, адрес (при наличии)	Функциональная зона	Наличие зоны с особыми условиями	
		Единица измерения	Количественный показатель			Вид зоны	Количественный показатель
2.2	реконструкция, всего, в том числе:	Объект					
3.	**Зрелищные организации**						
3.1	новое строительство, всего, в том числе:	Объект					
3.2	реконструкция, всего, в том числе:	Объект					
4.	**Общественные пространства**						
4.1	новое строительство, всего, в том числе:	Объект					
4.2	реконструкция, всего, в том числе:	Объект					

35.2. Сведения об объектах федерального значения (за исключением линейных), планируемых к строительству и реконструкции на территории села Патруши

На территории села Патруши отсутствуют объекты федерального значения (за исключением линейных), планируемые к строительству и реконструкции.

35.3. Сведения об объектах регионального значения (за исключением линейных), планируемых к строительству и реконструкции на территории села Патруши

На территории села Патруши отсутствуют объекты регионального значения (за исключением линейных), планируемые к строительству и реконструкции.

35.4. Сведения о функциональных зонах, установленных на территории села Патруши

Параметры функциональных зон, а также сведения о планируемых для размещения и реконструкции в них объектах федерального, регионального и местного значения, за исключением линейных объектов, представлены в таблице 4.1.35.

Параметры функциональных зон села Патруши

Таблица 4.1.35

	Код зоны*	Наименование зоны	Площадь (га)	Объекты		
				Местного значения	Регионального значения	Федерального значения
1	701010101	Зона застройки индивидуальными жилыми домами	**191,93**	Таб. 1.1.35		
2	701010102	Зона застройки малоэтажными жилыми домами (до 4 этажей, включая мансардный)	**10,39**			
3	701010103	Зона застройки среднеэтажными жилыми домами (от 5 до 8 этажей, включая мансардный)	**118,28**	Таб. 1.1.35		
4	701010200	Зона смешанной и общественно-деловой застройки	**71,81**	Таб. 1.1.35		
5	701010301	Многофункциональная общественно-деловая зона, ***в том числе подтипы:***	**13,78**	Таб. 1.1.35		
		Зона общегородского центра	0,12			
		Зона делового, общественного и коммерческого назначения	13,07	Таб. 1.1.35		
		Зона объектов общественного питания	0,11			
		Зона объектов торговли	0,48			
6	701010302	Зона специализированной общественной застройки, ***в том числе подтипы:***	**20,75**	Таб. 1.4.35		

	Код зоны*	Наименование зоны	Площадь (га)	Объекты		
				Местного значения	Регионального значения	Федерального значения
		Зона объектов здравоохранения	3,17			
		Зона объектов физической культуры и массового спорта	0,33			
		Зона дошкольных образовательных организаций	1,45			
		Зона специализированной общественной застройки иных видов	15,80	Таб. 1.4.35		
7	701010402	Коммунально-складская зона	**13,81**			
8	701010404	Зона инженерной инфраструктуры, ***в том числе подтипы:***	**3,53**			
		Зона объектов водоснабжения	0,02			
		Зона объектов теплоснабжения	3,51			
9	701010405	Зона транспортной инфраструктуры, ***в том числе подтипы:***	**85,32**	Таб. 1.1.35, Таб. 1.2.35		
		Зона транспортной инфраструктуры иных видов	2,55			
		Зона улично-дорожной сети	82,77	Таб. 1.1.35, Таб. 1.2.35		
10	701010502	Зона садоводства, огородничества	**19,05**			
11	701010503	Производственная зона сельскохозяйственных предприятий	**0,78**			
12	701010601	Зона озелененных территорий общего пользования (лесопарки, парки, сады, скверы,	**28,31**	Таб. 1.3.35		

	Код зоны*	Наименование зоны	Площадь (га)	Объекты		
				Местного значения	Регионального значения	Федерального значения
		бульвары, городские леса)				
13	701010602	Зона отдыха, ***в том числе подтипы:***	**0,75**			
		Зона иных объектов отдыха и туризма	0,75			
14	701010900	Зоны акваторий	**5,78**			
15	701011000	Иные зоны				

Приложение № 36
к книге 1. Положения о территориальном планировании
Сысертского муниципального округа

ТЕХНИКО-ЭКОНОМИЧЕСКИЕ ПОКАЗАТЕЛИ НАСЕЛЕННОГО ПУНКТА СЕЛО ФОМИНО

Наименование населенного пункта: **село Фомино**

Площадь территории – **396,1481 га**

36.1. Сведения о видах, назначении и наименованиях планируемых для размещения объектов местного значения на территории села Фомино

Сведения о видах, назначении и наименованиях планируемых для размещения и реконструкции объектов местного значения, их основные характеристики приведены в таблицах 1.1.36-1.5.36. Местоположение объектов указано на карте 2 «Объекты местного значения, размещаемые на территории Сысертского муниципального округа».

Объекты электро- газо- тепло- и водоснабжения населения, объекты водоотведения

Таблица 1.1.36

N п\п	Вид объекта\ наименование объекта	Характеристика объекта		Местоположение, наименование населенного пункта, адрес (при наличии)	Функциональная зона/ подтип зоны	Наличие зоны с особыми условиями	
		Единица измерения	Количественный показатель			Вид зоны	Количественный показатель
1.	**Водозаборные сооружения**						
1.1	новое строительство, всего, в том числе:	объект					
1.2	реконструкция, всего, в том числе:	объект					

N п\п	Вид объекта\ наименование объекта	Характеристика объекта		Местоположение, наименование населенного пункта, адрес (при наличии)	Функциональная зона/ подтип зоны	Наличие зоны с особыми условиями	
		Единица измерения	Количественный показатель			Вид зоны	Количественный показатель
2.	**Насосные станции**						
2.1	новое строительство, всего, в том числе:	объект					
2.2	реконструкция, всего, в том числе:	объект					
3.	**Сети водоснабжения**						
3.1	новое строительство, всего, в том числе:	км					
3.2	реконструкция, всего, в том числе:	км					
4.	**Очистные сооружения сточных вод**						
4.1	новое строительство, всего, в том числе:	объект					
4.2	реконструкция, всего, в том числе:	объект					

N п\п	Вид объекта\ наименование объекта	Характеристика объекта		Местоположение, наименование населенного пункта, адрес (при наличии)	Функциональная зона/ подтип зоны	Наличие зоны с особыми условиями	
		Единица измерения	Количественный показатель			Вид зоны	Количественный показатель
5.	**Канализационные насосные станции и колодцы гашения напора**						
5.1	новое строительство, всего, в том числе:	объект					
5.2	Реконструкция, всего, в том числе:	объект					
6.	**Сети водоотведения**						
6.1	новое строительство, всего, в том числе:	км					
6.2	Реконструкция, всего, в том числе:	км					
7.	**Теплопроводы распределительные**						
7.1	новое строительство, всего, в том числе:	км					

N п\п	Вид объекта\ наименование объекта	Характеристика объекта		Местоположение, наименование населенного пункта, адрес (при наличии)	Функциональная зона/ подтип зоны	Наличие зоны с особыми условиями	
		Единица измерения	Количественный показатель			Вид зоны	Количественный показатель
7.2	реконструкция, всего, в том числе:	км					
8.	**Котельные**						
8.1	новое строительство, всего, в том числе:	Объект/ Гкал/час					
8.2	реконструкция	Объект/ Гкал/час					
9.	**Электроподстанции**						
9.1	новое строительство (всего), в том числе:	объект					
9.2	реконструкция	объект					
10.	**Линии электропередач**						
10.1	новое строительство (всего), в том числе:	км					

N п\п	Вид объекта\ наименование объекта	Характеристика объекта		Местоположение, наименование населенного пункта, адрес (при наличии)	Функциональная зона/ подтип зоны	Наличие зоны с особыми условиями	
		Единица измерения	Количественный показатель			Вид зоны	Количественный показатель
10.2	реконструкция, всего, в том числе:	км					
11.	**Газопроводы распределительные**						
11.1	новое строительство (всего), в том числе:	км	**0,0361**				
11.1.1	Подводящий газопровод к с. Фомино	- « -	0,0361	с. Фомино, Зона улично-дорожной сети, Зона озелененных территорий общего пользования (лесопарки, парки, сады, скверы, бульвары, городские леса)			
11.2	реконструкция, всего, в том числе:	км					
12.	**Пункты редуцирования газа**						
12.1	новое строительство (всего), в том числе:	объект	**1**				
12.1.1	ПРГ	- « -	1	с. Фомино, Зона транспортной инфраструктуры (Зона улично-дорожной сети)			
12.2	реконструкция, всего, в том числе:	объект					

Улично-дорожная сеть, объекты транспортной инфраструктуры

Таблица 1.2.36

N п\п	Наименование объекта	Характеристика объекта		Местоположение, наименование населенного пункта, адрес (при наличии)	Функциональная зона	Наличие зоны с особыми условиями	
		Единица измерения	Количественный показатель			Вид зоны	Количественный показатель
1.	**Улично-дорожная сеть**						
1.1	новое строительство, всего, в том числе:	км	**0,211**				
1.1.1	Улицы и проезды	- « -	0,211	с. Фомино	Зона улично-дорожной сети	-	-
1.2	реконструкция, всего, в том числе:	км					
2.	**Искусственные дорожные сооружения**						
2.1	новое строительство, всего, в том числе:	объект					
2.2	реконструкция, всего, в том числе:	объект					
3.	**Остановочные пункты**						
3.1	новое строительство, всего, в том числе:	объект					

N п\п	Наименование объекта	Характеристика объекта		Местоположение, наименование населенного пункта, адрес (при наличии)	Функциональная зона	Наличие зоны с особыми условиями	
		Единица измерения	Количественный показатель			Вид зоны	Количественный показатель
3.2	реконструкция, всего, в том числе:	объект					

Объекты физической культуры и массового спорта

Таблица 1.3.36

N п\п	Наименование объекта	Характеристика объекта		Местоположение, наименование населенного пункта, адрес (при наличии)	Функциональная зона	Наличие зоны с особыми условиями	
		Единица измерения	Количественный показатель			Вид зоны	Количественный показатель
1.	**Спортивные залы, стадионы**						
1.1	новое строительство, всего, в том числе:	Объект					
1.2	реконструкция, всего, в том числе:	$м^2$					

Объекты образования

Таблица 1.4.36

N п\п	Наименование объекта	Характеристика объекта		Местоположение, наименование населенного пункта, адрес (при наличии)	Функциональная зона	Наличие зоны с особыми условиями	
		Единица измерения	Количественный показатель			Вид зоны	Количественный показатель
1.	**Детские дошкольные учреждения**						
1.1	новое строительство, всего, в том числе:	Объект\ кол. мест	**2\291**				
1.1.1	Детские дошкольные учреждения	- « -	1\106	с. Фомино	Зона делового, общественного и коммерческого назначения		
1.1.2	Детский сад в составе «Школа-комплекс» (для населения д. Ключи и п. Двуреченск)	- « -	1\185	с. Фомино			
1.2	реконструкция, всего, в том числе:	Объект\ кол. мест					
2.	**Общеобразовательные учреждения**						
2.1	новое строительство, всего, в том числе:	Объект/ кол. мест	**2\738**				
2.1.1	Общеобразовательная школа	- « -	1\475	с. Фомино	Зона делового, общественного и коммерческого назначения		
2.1.2	Начальная школа в составе «Школа-комплекс» (для населения д. Ключи)	- « -	1\263	с. Фомино			

N п\п	Наименование объекта	Характеристика объекта		Местоположение, наименование населенного пункта, адрес (при наличии)	Функциональная зона	Наличие зоны с особыми условиями	
		Единица измерения	Количественный показатель			Вид зоны	Количественный показатель
2.2	реконструкция, всего, в том числе:	Объект/ кол. мест					
3.	**Учреждения дополнительного образования**						
3.1	новое строительство, всего, в том числе:	Объект\ кол. мест	**1\52**				
3.1.1	Учреждение дополнительного образования в составе «Школа-комплекс» (для населения д. Ключи)	- « -	1\52	с. Фомино	Зона делового, общественного и коммерческого назначения		
3.2	реконструкция, всего, в том числе:	Объект/ кол. мест					

Объекты обслуживания населения в сфере культуры

Таблица 1.5.36

N п\п	Наименование объекта	Характеристика объекта		Местоположение, наименование населенного пункта, адрес (при наличии)	Функциональная зона	Наличие зоны с особыми условиями	
		Единица измерения	Количественный показатель			Вид зоны	Количественный показатель
1.	**Объекты культуры**						
1.1	новое строительство, всего, в том числе:	Объект/ кол-во мест					
1.2	реконструкция, всего, в том числе:	Объект/ кол-во мест					
2.	**Библиотеки**						
2.1	новое строительство, всего, в том числе:	Объект					
2.2	реконструкция, всего, в том числе:	Объект					
3.	**Зрелищные организации**						
3.1	новое строительство, всего, в том числе:	Объект					

N п\п	Наименование объекта	Характеристика объекта		Местоположение, наименование населенного пункта, адрес (при наличии)	Функциональная зона	Наличие зоны с особыми условиями	
		Единица измерения	Количественный показатель			Вид зоны	Количественный показатель
3.2	реконструкция, всего, в том числе:	Объект					
4.	**Общественные пространства**						
4.1	новое строительство, всего, в том числе:	Объект					
4.2	реконструкция, всего, в том числе:	Объект					

36.2. Сведения об объектах федерального значения (за исключением линейных), планируемых к строительству и реконструкции на территории села Фомино

На территории села Фомино отсутствуют объекты федерального значения (за исключением линейных), планируемые к строительству и реконструкции.

36.3. Сведения об объектах регионального значения (за исключением линейных), планируемых к строительству и реконструкции на территории села Фомино

На территории села Фомино отсутствуют объекты регионального значения (за исключением линейных), планируемые к строительству и реконструкции.

36.4. Сведения о функциональных зонах, установленных на территории села Фомино

Параметры функциональных зон, а также сведения о планируемых для размещения и реконструкции в них объектах федерального, регионального и местного значения, за исключением линейных объектов, представлены в таблице 4.1.36.

Параметры функциональных зон села Фомино

Таблица 4.1.36

	Код зоны*	Наименование зоны	Площадь (га)	Объекты		
				Местного значения	Регионального значения	Федерального значения
1	701010101	Зона застройки индивидуальными жилыми домами	**173,29**			
2	701010200	Зона смешанной и общественно-деловой застройки	**90,22**			
3	701010301	Многофункциональная общественно-деловая зона, ***в том числе подтипы:***	**15,47**	Таб. 1.4.36		
		Зона делового, общественного и коммерческого назначения	15,17	Таб. 1.4.36		
		Зона объектов торговли	0,30			
4	701010302	Зона специализированной общественной застройки, ***в том числе подтипы:***	**0,76**			
		Зона объектов здравоохранения	0,16			
		Зона научных организаций	0,60			
5	701010401	Производственная зона	**0,12**			
6	701010404	Зона инженерной инфраструктуры, ***в том числе подтипы:***	**1,35**			
		Зона объектов газоснабжения	0,01			

	Код зоны*	Наименование зоны	Площадь (га)	Объекты		
				Местного значения	Регионального значения	Федерального значения
		Зона объектов водоотведения	0,06			
		Зона объектов водоснабжения	1,28			
7	701010405	Зона транспортной инфраструктуры, ***в том числе подтипы:***	**83,97**	Таб. 1.2.36		
		Зона транспортной инфраструктуры иных видов	0,42			
		Зона улично-дорожной сети	83,55	Таб. 1.2.36		
8	701010501	Зона сельскохозяйственных угодий				
9	701010601	Зона озелененных территорий общего пользования (лесопарки, парки, сады, скверы, бульвары, городские леса)	**30,30**			
10	701010900	Зоны акваторий	**0,67**			

ТЕХНИКО-ЭКОНОМИЧЕСКИЕ ПОКАЗАТЕЛИ НАСЕЛЕННОГО ПУНКТА СЕЛО ЧЕРДАНЦЕВО

Наименование населенного пункта: **село Черданцево**

Площадь территории – **658,753 га**

37.1. Сведения о видах, назначении и наименованиях планируемых для размещения объектов местного значения на территории села Черданцево

Сведения о видах, назначении и наименованиях планируемых для размещения и реконструкции объектов местного значения, их основные характеристики приведены в таблицах 1.1.37-1.5.37. Местоположение объектов указано на карте 2 «Объекты местного значения, размещаемые на территории Сысертского муниципального округа».

Объекты электро- газо- тепло- и водоснабжения населения, объекты водоотведения

Таблица 1.1.37

N п\п	Вид объекта\ наименование объекта	Характеристика объекта		Местоположение, наименование населенного пункта, адрес (при наличии)	Функциональная зона/ подтип зоны	Наличие зоны с особыми условиями	
		Единица измерения	Количественный показатель			Вид зоны	Количественный показатель
1.	**Водозаборные сооружения**						
1.1	новое строительство, всего, в том числе:	объект					
1.2	реконструкция, всего, в том числе:	объект					

N п\п	Вид объекта\ наименование объекта	Характеристика объекта		Местоположение, наименование населенного пункта, адрес (при наличии)	Функциональная зона/ подтип зоны	Наличие зоны с особыми условиями	
		Единица измерения	Количественный показатель			Вид зоны	Количественный показатель
2.	**Насосные станции**						
2.1	новое строительство, всего, в том числе:	объект					
2.2	реконструкция, всего, в том числе:	объект					
3.	**Сети водоснабжения**						
3.1.	новое строительство, всего, в том числе:	км					
3.2.	реконструкция, всего, в том числе:	км					
4.	**Очистные сооружения сточных вод**						
4.1	новое строительство, всего, в том числе:	объект					

N п\п	Вид объекта\ наименование объекта	Характеристика объекта		Местоположение, наименование населенного пункта, адрес (при наличии)	Функциональная зона/ подтип зоны	Наличие зоны с особыми условиями	
		Единица измерения	Количественный показатель			Вид зоны	Количественный показатель
4.2	реконструкция, всего, в том числе:	объект					
5.	**Канализационные насосные станции и колодцы гашения напора**						
5.1	новое строительство, всего, в том числе:	объект					
5.2	Реконструкция, всего, в том числе:	объект					
6.	**Сети водоотведения**						
6.1	новое строительство, всего, в том числе:	км					
6.2	Реконструкция, всего, в том числе:	км					
7.	**Теплопроводы распределительные**						

N п\п	Вид объекта\ наименование объекта	Характеристика объекта		Местоположение, наименование населенного пункта, адрес (при наличии)	Функциональная зона/ подтип зоны	Наличие зоны с особыми условиями	
		Единица измерения	Количественный показатель			Вид зоны	Количественный показатель
7.1	новое строительство, всего, в том числе:	км					
7.2	реконструкция, всего, в том числе:	км					
8.	**Котельные**						
8.1	новое строительство, всего, в том числе:	Объект/ Гкал/час					
8.2	реконструкция	Объект/ Гкал/час	**1**				
8.2.1	Котельная	- « -	1	с. Черданцево	Зона объектов теплоснабжения		
9.	**Электроподстанции**						
9.1	новое строительство (всего), в том числе:	объект					
9.2	реконструкция	объект					

N п\п	Вид объекта\ наименование объекта	Характеристика объекта		Местоположение, наименование населенного пункта, адрес (при наличии)	Функциональная зона/ подтип зоны	Наличие зоны с особыми условиями	
		Единица измерения	Количественный показатель			Вид зоны	Количественный показатель
10.	**Линии электропередач**						
10.1	новое строительство (всего), в том числе:	км	**12,9844**				
10.1.1	Линии электропередач 10 кВ	- « -	8,2181	с. Черданцево			
10.1.2	ПС Фомино-РП-1	- « -	0,3085				
10.1.3	ПС Фомино-РП-2	- « -	1,102				
10.1.4	Линии электропередач 0,4 кВ	- « -	3,3558				
10.2	реконструкция, всего, в том числе:	км					
11.	**Объекты связи**						
11.1	новое строительство (всего), в том числе:	объект					
11.2	реконструкция, всего, в том числе:	объект					

N п\п	Вид объекта\ наименование объекта	Характеристика объекта		Местоположение, наименование населенного пункта, адрес (при наличии)	Функциональная зона/ подтип зоны	Наличие зоны с особыми условиями	
		Единица измерения	Количественный показатель			Вид зоны	Количественный показатель

Улично-дорожная сеть, объекты транспортной инфраструктуры

Таблица 1.2.37

N п\п	Наименование объекта	Характеристика объекта		Местоположение, наименование населенного пункта, адрес (при наличии)	Функциональная зона	Наличие зоны с особыми условиями	
		Единица измерения	Количественный показатель			Вид зоны	Количественный показатель
1.	**Улично-дорожная сеть**						
1.1	новое строительство, всего, в том числе:	км					
1.2	реконструкция, всего, в том числе:	км					
2.	**Искусственные дорожные сооружения**						
2.1	новое строительство, всего, в том числе:	объект					
2.2	реконструкция, всего, в том числе:	объект					
3.	**Остановочные пункты**						
3.1	новое строительство, всего, в том числе:	объект					

N п\п	Наименование объекта	Характеристика объекта		Местоположение, наименование населенного пункта, адрес (при наличии)	Функциональная зона	Наличие зоны с особыми условиями	
		Единица измерения	Количественный показатель			Вид зоны	Количественный показатель
3.2	реконструкция, всего, в том числе:	объект					

Объекты физической культуры и массового спорта

Таблица 1.3.37

N п\п	Наименование объекта	Характеристика объекта		Местоположение, наименование населенного пункта, адрес (при наличии)	Функциональная зона	Наличие зоны с особыми условиями	
		Единица измерения	Количественный показатель			Вид зоны	Количественный показатель
1.	**Спортивные залы, стадионы**						
1.1	новое строительство, всего, в том числе:	Объект					
1.2	реконструкция, всего, в том числе:	$м^2$					

Объекты образования

Таблица 1.4.37

N п\п	Наименование объекта	Характеристика объекта		Местоположение, наименование населенного пункта, адрес (при наличии)	Функциональная зона	Наличие зоны с особыми условиями	
		Единица измерения	Количественный показатель			Вид зоны	Количественный показатель
1.	**Детские дошкольные учреждения**						
1.1	новое строительство, всего, в том числе:	Объект\ кол. мест					
1.2	реконструкция, всего, в том числе:	Объект\ кол. мест					
2.	**Общеобразовательные учреждения**						
2.1	новое строительство, всего, в том числе:	Объект/ кол. мест					
2.2	реконструкция, всего, в том числе:	Объект/ кол. мест					
3.	**Учреждения дополнительного образования**						
3.1	новое строительство, всего, в том числе:	Объект\ кол. мест					

N п\п	Наименование объекта	Характеристика объекта		Местоположение, наименование населенного пункта, адрес (при наличии)	Функциональная зона	Наличие зоны с особыми условиями	
		Единица измерения	Количественный показатель			Вид зоны	Количественный показатель
3.2	реконструкция, всего, в том числе:	Объект/ кол. мест					

Объекты обслуживания населения в сфере культуры

Таблица 1.5.37

N п\п	Наименование объекта	Характеристика объекта		Местоположение, наименование населенного пункта, адрес (при наличии)	Функциональная зона	Наличие зоны с особыми условиями	
		Единица измерения	Количественный показатель			Вид зоны	Количественный показатель
1.	**Объекты культуры**						
1.1	новое строительство, всего, в том числе:	Объект/ кол-во мест					
1.2	реконструкция, всего, в том числе:	Объект/ кол-во мест					
2.	**Библиотеки**						
2.1	новое строительство, всего, в том числе:	Объект					

N п\п	Наименование объекта	Характеристика объекта		Местоположение, наименование населенного пункта, адрес (при наличии)	Функциональная зона	Наличие зоны с особыми условиями	
		Единица измерения	Количественный показатель			Вид зоны	Количественный показатель
2.2	реконструкция, всего, в том числе:	Объект					
3.	**Зрелищные организации**						
3.1	новое строительство, всего, в том числе:	Объект					
3.2	реконструкция, всего, в том числе:	Объект					
4.	**Общественные пространства**						
4.1	новое строительство, всего, в том числе:	Объект					
4.2	реконструкция, всего, в том числе:	Объект					

Объекты обеспечения пожарной безопасности

Таблица 1.6.37

N п\п	Наименование объекта	Характеристика объекта		Местоположение, наименование населенного пункта, адрес (при наличии)	Функциональная зона	Наличие зоны с особыми условиями	
		Ед. изм.	Ед. изм.			Вид зоны	Количественный показатель
1.	**Пожарные депо**						
1.1	новое строительство, всего, в том числе:	объект/автомобиль	**1/2**				
1.1.1	Пожарное депо	-«-	1/2	с. Черданцево, территория ЖК Изумрудный	Зона смешанной и общественно-деловой застройки		
1.2	реконструкция, всего, в том числе:	объект/автомобиль					

37.2. Сведения об объектах федерального значения (за исключением линейных), планируемых к строительству и реконструкции на территории села Черданцево

На территории села Черданцево отсутствуют объекты федерального значения (за исключением линейных), планируемые к строительству и реконструкции.

37.3. Сведения об объектах регионального значения (за исключением линейных), планируемых к строительству и реконструкции на территории села Черданцево

На территории села Черданцево отсутствуют объекты регионального значения (за исключением линейных), планируемые к строительству и реконструкции.

37.4. Сведения о функциональных зонах, установленных на территории села Черданцево

Параметры функциональных зон, а также сведения о планируемых для размещения и реконструкции в них объектах федерального, регионального и местного значения, за исключением линейных объектов, представлены в таблице 4.1.37.

Параметры функциональных зон села Черданцево

Таблица 4.1.37

	Код зоны*	Наименование зоны	Площадь (га)	Объекты		
				Местного значения	Регионального значения	Федерального значения
1	701010101	Зона застройки индивидуальными жилыми домами	**90,60**			
2	701010200	Зона смешанной и общественно-деловой застройки	**394,71**	Таб. 1.1.37, Таб. 1.6.37		
3	701010301	Многофункциональная общественно-деловая зона, ***в том числе подтипы:***	**2,92**			
		Зона делового, общественного и коммерческого назначения	2,22			
		Зона объектов торговли	0,70			
4	701010302	Зона специализированной общественной застройки, ***в том числе подтипы:***	**2,83**			
		Зона специализированной общественной застройки иных видов	1,21			
		Зона объектов физической культуры и массового спорта	0,28			
		Зона дошкольных образовательных организаций	0,72			
		Зона объектов культуры и искусства	0,62			
5	701010404	Зона инженерной инфраструктуры, ***в том числе подтипы:***	**1,13**	Таб. 1.1.37		

	Код зоны*	Наименование зоны	Площадь (га)	Объекты		
				Местного значения	Регионального значения	Федерального значения
		Зона инженерной инфраструктуры иных видов	0,18			
		Зона объектов теплоснабжения	0,14	Таб. 1.1.37		
		Зона объектов водоснабжения	0,66			
		Зона объектов связи	0,08			
		Зона объектов водоотведения	0,07			
6	701010405	Зона транспортной инфраструктуры, ***в том числе подтипы:***	**34,39**			
		Зона улично-дорожной сети	34,39			
7	701010502	Зона садоводства, огородничества	**91,68**			
8	701010503	Производственная зона сельскохозяйственных предприятий	**0,38**			
9	701010601	Зона озелененных территорий общего пользования (лесопарки, парки, сады, скверы, бульвары, городские леса)	**30,35**			
10	701010900	Зоны акваторий	**9,76**			
11	701011000	Иные зоны				

ТЕХНИКО-ЭКОНОМИЧЕСКИЕ ПОКАЗАТЕЛИ НАСЕЛЕННОГО ПУНКТА СЕЛО ЩЕЛКУН

Наименование населенного пункта: **село Щелкун**

Площадь территории – **1138,3047 га**

38.1. Сведения о видах, назначении и наименованиях планируемых для размещения объектов местного значения на территории села Щелкун

Сведения о видах, назначении и наименованиях планируемых для размещения и реконструкции объектов местного значения, их основные характеристики приведены в таблицах 1.1.38-1.6.38. Местоположение объектов указано на карте 2 «Объекты местного значения, размещаемые на территории Сысертского муниципального округа».

Объекты электро- газо- тепло- и водоснабжения населения, объекты водоотведения

Таблица 1.1.38

N п\п	Вид объекта\ наименование объекта	Характеристика объекта		Местоположение, наименование населенного пункта, адрес (при наличии)	Функциональная зона/ подтип зоны	Наличие зоны с особыми условиями	
		Единица измерения	Количественный показатель			Вид зоны	Количественный показатель
1.	**Водозаборные сооружения**						
1.1	новое строительство, всего, в том числе:	объект					
1.2	реконструкция, всего, в том числе:	объект					

N п\п	Вид объекта\ наименование объекта	Характеристика объекта		Местоположение, наименование населенного пункта, адрес (при наличии)	Функциональная зона/ подтип зоны	Наличие зоны с особыми условиями	
		Единица измерения	Количественный показатель			Вид зоны	Количественный показатель
2.	**Насосные станции**						
2.1	новое строительство, всего, в том числе:	объект					
2.2	реконструкция, всего, в том числе:	объект					
3.	**Сети водоснабжения**						
3.1	новое строительство, всего, в том числе:	км	**1,6708**				
3.1.1	Водопровод	км	1,6708	Территория населенного пункта	Зона улично-дорожной сети, Зона объектов водоснабжения	Минимальные расстояния до фундаментов зданий и сооружений	3-5 м
3.2	реконструкция, всего, в том числе:	км					
4.	**Очистные сооружения сточных вод**						
4.1	новое строительство, всего, в том числе:	объект					

N п\п	Вид объекта\ наименование объекта	Характеристика объекта		Местоположение, наименование населенного пункта, адрес (при наличии)	Функциональная зона/ подтип зоны	Наличие зоны с особыми условиями	
		Единица измерения	Количественный показатель			Вид зоны	Количественный показатель
4.2	реконструкция, всего, в том числе:	объект					
5.	**Канализационные насосные станции и колодцы гашения напора**						
5.1	новое строительство, всего, в том числе:	объект	**1**				
5.1.1	КНС	- « -	1	с. Щелкун	Зона объектов водоснабжения	СЗЗ	15 м
5.2	реконструкция, всего, в том числе:	объект					
6.	**Сети водоотведения**						
6.1	новое строительство, всего, в том числе:	км	**0,5944**				
6.1.1	Канализация напорная	- « -	0,565	с. Щелкун			
6.1.2	Водовыпуск	- « -	0,0294				
6.2	реконструкция, всего, в том числе:	км					

N п\п	Вид объекта\ наименование объекта	Характеристика объекта		Местоположение, наименование населенного пункта, адрес (при наличии)	Функциональная зона/ подтип зоны	Наличие зоны с особыми условиями	
		Единица измерения	Количественный показатель			Вид зоны	Количественный показатель
7.	**Теплопроводы распределительные**						
7.1	новое строительство, всего, в том числе:	км	**1,5819**				
7.1.1	Теплопровод распределительный (квартальный)	- « -	1,5819	Местоположение и функциональные зоны указаны на приложении 38 к карте 2 «Объекты местного значения, размещаемые на территории села Щелкун»			
7.2	реконструкция, всего, в том числе:	км					
8.	**Котельные**						
8.1	новое строительство, всего, в том числе:	Объект/ Гкал/час	**2**				
8.1.1	Автономная котельная (теплоснабжение МАДОУ «Детский сад № 36»)	- « -	1	с. Щелкун	Зона смешанной и общественно-деловой застройки	СЗЗ	по расчету
8.1.2	Котельная	- « -	1	с. Щелкун	Зона смешанной и общественно-деловой застройки	СЗЗ	по расчету
8.2	реконструкция, всего, в том числе:	Объект/ Гкал/час	**1**				
8.2.1	Котельная №1	- « -	1	с. Щелкун	Зона объектов теплоснабжения		

N п\п	Вид объекта\ наименование объекта	Характеристика объекта		Местоположение, наименование населенного пункта, адрес (при наличии)	Функциональная зона/ подтип зоны	Наличие зоны с особыми условиями	
		Единица измерения	Количественный показатель			Вид зоны	Количественный показатель
9.	**Электроподстанции**						
9.1	новое строительство (всего), в том числе:	объект					
9.2	реконструкция, всего, в том числе:	объект					
10.	**Линии электропередач**						
10.1	новое строительство (всего), в том числе:	км					
10.2	реконструкция, всего, в том числе:	км					
11.	**Газопроводы распределительные**						
11.1	новое строительство (всего), в том числе:	км	**2,408**				

N п\п	Вид объекта\ наименование объекта	Характеристика объекта		Местоположение, наименование населенного пункта, адрес (при наличии)	Функциональная зона/ подтип зоны	Наличие зоны с особыми условиями	
		Единица измерения	Количественный показатель			Вид зоны	Количественный показатель
11.1.1	Газопровод высокого давления II категории (газоснабжение ул. Южной, ул. Новой, ул. Трудовой, ул. Рябиновой, ул. Молодежной, с. Щелкун)	- « -	0,6397	с. Щелкун		СЗЗ Охранная зона	7 м 2 м
11.1.2	Газопровод высокого давления II категории (газоснабжение квартала, ограниченного улицами Набережной – Ленина – Советской – Власова, с. Щелкун)	- « -	1,2329	с. Щелкун		СЗЗ Охранная зона	7 м 2 м
11.1.3	Газопровод высокого давления II категории (газоснабжение ул. Ленина, ул. Советской, с. Щелкун)	- « -	0,5354	с. Щелкун		СЗЗ Охранная зона	7 м 2 м
11.2	реконструкция, всего, в том числе:	км					
12.	**Пункты редуцирования газа**						
12.1	новое строительство (всего), в том числе:	объект	**3**				

N п\п	Вид объекта\ наименование объекта	Характеристика объекта		Местоположение, наименование населенного пункта, адрес (при наличии)	Функциональная зона/ подтип зоны	Наличие зоны с особыми условиями	
		Единица измерения	Количественный показатель			Вид зоны	Количественный показатель
12.1.1	ПРГ (газоснабжение ул. Южной, ул. Новой, ул. Трудовой, ул. Рябиновой, ул. Молодежной, с. Щелкун)	- « -	1	с. Щелкун, ул. Южная, Зона объектов газоснабжения		СЗЗ Охранная зона	10 м 10 м
12.1.2	ПРГ (газоснабжение квартала, ограниченного улицами Набережной – Ленина – Советской – Власова, с. Щелкун)	- « -	1	с. Щелкун, ул. Ленина, Зона объектов газоснабжения		СЗЗ Охранная зона	10 м 10 м
12.1.3	ПРГ (газоснабжение ул. Ленина, ул. Советской, с. Щелкун)	- « -	1	с. Щелкун, ул. Советская, Зона объектов газоснабжения		СЗЗ Охранная зона	10 м 10 м
12.2	реконструкция, всего, в том числе:	объект					

Улично-дорожная сеть, объекты транспортной инфраструктуры

Таблица 1.2.38

N п\п	Наименование объекта	Характеристика объекта		Местоположение, наименование населенного пункта, адрес (при наличии)	Функциональная зона	Наличие зоны с особыми условиями	
		Единица измерения	Количественный показатель			Вид зоны	Количественный показатель
1.	**Улично-дорожная сеть**						

N п\п	Наименование объекта	Характеристика объекта		Местоположение, наименование населенного пункта, адрес (при наличии)	Функциональная зона	Наличие зоны с особыми условиями	
		Единица измерения	Количественный показатель			Вид зоны	Количественный показатель
1.1	новое строительство, всего, в том числе:	км					
1.2	реконструкция, всего, в том числе:	км					
2.	**Искусственные дорожные сооружения**						
2.1	новое строительство, всего, в том числе:	объект					
2.2	реконструкция, всего, в том числе:	объект					
3.	**Остановочные пункты**						
3.1	новое строительство, всего, в том числе:	объект					
3.2	реконструкция, всего, в том числе:	объект					

Объекты физической культуры и массового спорта

Таблица 1.3.38

N п\п	Наименование объекта	Характеристика объекта		Местоположение, наименование населенного пункта, адрес (при наличии)	Функциональная зона	Наличие зоны с особыми условиями	
		Единица измерения	Количественный показатель			Вид зоны	Количественный показатель
1.	**Спортивные залы, стадионы, плоскостные спортивные сооружения**						
1.1	новое строительство, всего, в том числе:	Объект	**1**				
1.1.1	Хоккейный корт	- « -	1	с. Щелкун	Зона смешанной и общественно-деловой застройки		
1.2	реконструкция, всего, в том числе:	$м^2$					

Объекты образования

Таблица 1.4.38

N п\п	Наименование объекта	Характеристика объекта		Местоположение, наименование населенного пункта, адрес (при наличии)	Функциональная зона	Наличие зоны с особыми условиями	
		Единица измерения	Количественный показатель			Вид зоны	Количественный показатель
1.	**Детские дошкольные учреждения**						
1.1	новое строительство, всего, в том числе:	Объект\ кол. мест					
1.2	реконструкция,	Объект\					

N п\п	Наименование объекта	Характеристика объекта		Местоположение, наименование населенного пункта, адрес (при наличии)	Функциональная зона	Наличие зоны с особыми условиями	
		Единица измерения	Количественный показатель			Вид зоны	Количественный показатель
	всего, в том числе:	кол. мест					
2.	**Общеобразовательные учреждения**						
2.1	новое строительство, всего, в том числе:	Объект/ кол. мест	**1\550**				
2.1.1	Общеобразовательная школа	- « -	1\550	с. Щелкун	Зона делового, общественного и коммерческого назначения		
2.2	реконструкция, всего, в том числе:	Объект/ кол. мест					
3.	**Учреждения дополнительного образования**						
3.1	новое строительство, всего, в том числе:	Объект\ кол. мест					
3.2	реконструкция, всего, в том числе:	Объект/ кол. мест					

Объекты обслуживания населения в сфере культуры

Таблица 1.5.38

N п\п	Наименование объекта	Характеристика объекта		Местоположение, наименование населенного пункта, адрес (при наличии)	Функциональная зона	Наличие зоны с особыми условиями	
		Единица измерения	Количественный показатель			Вид зоны	Количественный показатель
1.	**Объекты культуры**						
1.1	новое строительство, всего, в том числе:	Объект/ кол-во мест					
1.2	реконструкция, всего, в том числе:	Объект/ кол-во мест					
2.	**Библиотеки**						
2.1	новое строительство, всего, в том числе:	Объект					
2.2	реконструкция, всего, в том числе:	Объект					
3.	**Зрелищные организации**						
3.1	новое строительство, всего, в том числе:	Объект					
3.2	реконструкция, всего, в том числе:	Объект					

N п\п	Наименование объекта	Характеристика объекта		Местоположение, наименование населенного пункта, адрес (при наличии)	Функциональная зона	Наличие зоны с особыми условиями	
		Единица измерения	Количественный показатель			Вид зоны	Количественный показатель
4.	**Общественные пространства**						
4.1	новое строительство, всего, в том числе:	Объект					
4.2	реконструкция, всего, в том числе:	Объект					

Объекты захоронения

Таблица 1.6.38

N п\п	Наименование объекта	Характеристика объекта		Местоположение, наименование населенного пункта, адрес (при наличии)	Функциональная зона	Наличие зоны с особыми условиями	
		Единица измерения	Количественный показатель			Вид зоны	Количественный показатель
1.	**Кладбища**						
1.1	новое строительство, всего, в том числе:	Объект/ га					
1.2	реконструкция, всего, в том числе:	Объект/ га	**1/2,22***				

N п\п	Наименование объекта	Характеристика объекта		Местоположение, наименование населенного пункта, адрес (при наличии)	Функциональная зона	Наличие зоны с особыми условиями	
		Единица измерения	Количественный показатель			Вид зоны	Количественный показатель
1.2.1	Кладбище с. Щелкун	- « -	1/2,22*	с. Щелкун	Зона кладбищ		

Примечание: * – указан параметр, необходимый для увеличения мощности.

38.2. Сведения об объектах федерального значения (за исключением линейных), планируемых к строительству и реконструкции на территории села Щелкун

На территории села Щелкун отсутствуют объекты федерального значения (за исключением линейных), планируемые к строительству и реконструкции.

38.3. Сведения об объектах регионального значения (за исключением линейных), планируемых к строительству и реконструкции на территории села Щелкун

Сведения о видах, назначении и наименованиях планируемых для размещения и реконструкции объектов регионального значения (за исключением линейных), их основные характеристики приведены в таблицах 3.1.38-3.4.38. Местоположение объектов указано на карте 2 «Функциональное зонирование территории Сысертского муниципального округа».

Объекты транспортной инфраструктуры

Таблица 3.1.38

N п\п	Наименование объекта	Характеристика объекта		Местоположение, функциональная зона	Наличие зоны с особыми условиями	
		Единица измерения	Количественный показатель		Вид зоны	Количественный показатель
1.	**Искусственные дорожные сооружения**					
1.1	новое строительство, всего, в том числе:	объект				

N п\п	Наименование объекта	Характеристика объекта		Местоположение, функциональная зона	Наличие зоны с особыми условиями	
		Единица измерения	Количественный показатель		Вид зоны	Количественный показатель
1.2	реконструкция, всего, в том числе:	объект				

Объекты здравоохранения

Таблица 3.2.38

N п\п	Наименование объекта	Характеристика объекта		Местоположение, наименование населенного пункта, адрес (при наличии)	Функциональная зона	Наличие зоны с особыми условиями	
		Единица измерения	Количественный показатель			Вид зоны	Количественный показатель
1.	**Амбулаторно-поликлинические учреждения**						
1.1	новое строительство, всего, в том числе:	объект/ посещений в смену					
1.2	реконструкция, всего, в том числе:	объект					

Объекты образования

Таблица 3.3.38

N п\п	Наименование объекта	Характеристика объекта		Местоположение, наименование населенного пункта, адрес (при наличии)	Функциональная зона	Наличие зоны с особыми условиями	
		Единица измерения	Количественный показатель			Вид зоны	Количественный показатель
1.	**Учреждения дополнительного образования**						
1.1	новое строительство, всего, в том числе:	объект/ мест	**1/500**				
1.1.1	Учреждение профессионального образования (СТП СО 1.2.11)	- « -	1/500	с. Щелкун	Зона смешанной и общественно-деловой застройки	-	

N п\п	Наименование объекта	Характеристика объекта		Местоположение, наименование населенного пункта, адрес (при наличии)	Функциональная зона	Наличие зоны с особыми условиями	
		Единица измерения	Количественный показатель			Вид зоны	Количественный показатель
1.2	реконструкция, всего, в том числе:	объект/ мест					
2.	**Учреждения профессионального образования**						
2.1	новое строительство, всего, в том числе:	объект/ мест					
2.2	реконструкция, всего, в том числе:	объект/ мест					

Объекты электро- газо- тепло- и водоснабжения населения, объекты водоотведения

Таблица 3.4.38

N п\п	Наименование объекта	Характеристика объекта		Местоположение, наименование населенного пункта, адрес (при наличии)	Функциональная зона	Наличие зоны с особыми условиями	
		Единица измерения	Количественный показатель			Вид зоны	Количественный показатель
1.	**Пункты редуцирования газа**						
1.1	новое строительство, всего, в том числе:	объект					

N п\п	Наименование объекта	Характеристика объекта		Местоположение, наименование населенного пункта, адрес (при наличии)	Функциональная зона	Наличие зоны с особыми условиями	
		Единица измерения	Количественный показатель			Вид зоны	Количественный показатель
1.2	реконструкция, всего, в том числе:	объект					

38.4. Сведения о функциональных зонах, установленных на территории села Щелкун

Параметры функциональных зон, а также сведения о планируемых для размещения и реконструкции в них объектах федерального, регионального и местного значения, за исключением линейных объектов, представлены в таблице 4.1.38.

Параметры функциональных зон села Щелкун


Таблица 4.1.38

	Код зоны*	Наименование зоны	Площадь (га)	Объекты		
				Местного значения	Регионального значения	Федерального значения
1	701010101	Зона застройки индивидуальными жилыми домами	**214,61**			
2	701010102	Зона застройки малоэтажными жилыми домами (до 4 этажей, включая мансардный)	**7,95**			
3	701010200	Зона смешанной и общественно-деловой застройки	**64,45**	Таб. 1.1.38, Таб. 1.3.38	Таб. 3.3.38	
4	701010301	Многофункциональная общественно-деловая зона, ***в том числе подтипы:***	**5,45**	Таб. 1.4.38		
		Зона делового, общественного и коммерческого назначения	5,45	Таб. 1.4.38		
		Зона объектов торговли				
5	701010302	Зона специализированной общественной застройки, ***в том числе подтипы:***	**17,01**	Таб. 1.4.38		
		Зона объектов здравоохранения	8,99			
		Зона объектов физической культуры и массового спорта	6,82			
		Зона дошкольных образовательных организация	0,61			
		Зона культовых зданий и сооружений	0,59			
6	701010401	Производственная зона	**22,33**			

	Код зоны*	Наименование зоны	Площадь (га)	Объекты		
				Местного значения	Регионального значения	Федерального значения
8	701010404	Зона инженерной инфраструктуры, ***в том числе подтипы:***	**9,15**	Таб. 1.1.38		
		Зона объектов водоснабжения	0,29	Таб. 1.1.38		
		Зона объектов электроснабжения	0,59			
		Зона объектов газоснабжения	0,20	Таб. 1.1.38		
		Зона объектов теплоснабжения	0,76	Таб. 1.1.38		
		Зона объектов связи	7,31			
9	701010405	Зона транспортной инфраструктуры, ***в том числе подтипы:***	**79,31**	Таб. 1.3.38		
		Зона улично-дорожной сети	79,31	Таб. 1.3.38		
11	701010502	Зона садоводства, огородничества	**42,22**			
13	701010601	Зона озелененных территорий общего пользования (лесопарки, парки, сады, скверы, бульвары, городские леса)	**37,93**			
14	701010602	Зона отдыха, ***в том числе подтипы:***	**46,00**			
		Зона иных объектов отдыха и туризма	7,41			
		Зона пляжей	38,59			
16	701010701	Зона кладбищ	**3,75**	Таб. 1.6.38		
17	701010900	Зоны акваторий	**588,14**			

ВНЕСЕНИЕ ИЗМЕНЕНИЙ
В ГЕНЕРАЛЬНЫЙ ПЛАН СЫСЕРТСКОГО
МУНИЦИПАЛЬНОГО ОКРУГА

Функциональное зонирование Сысертского муниципального округа

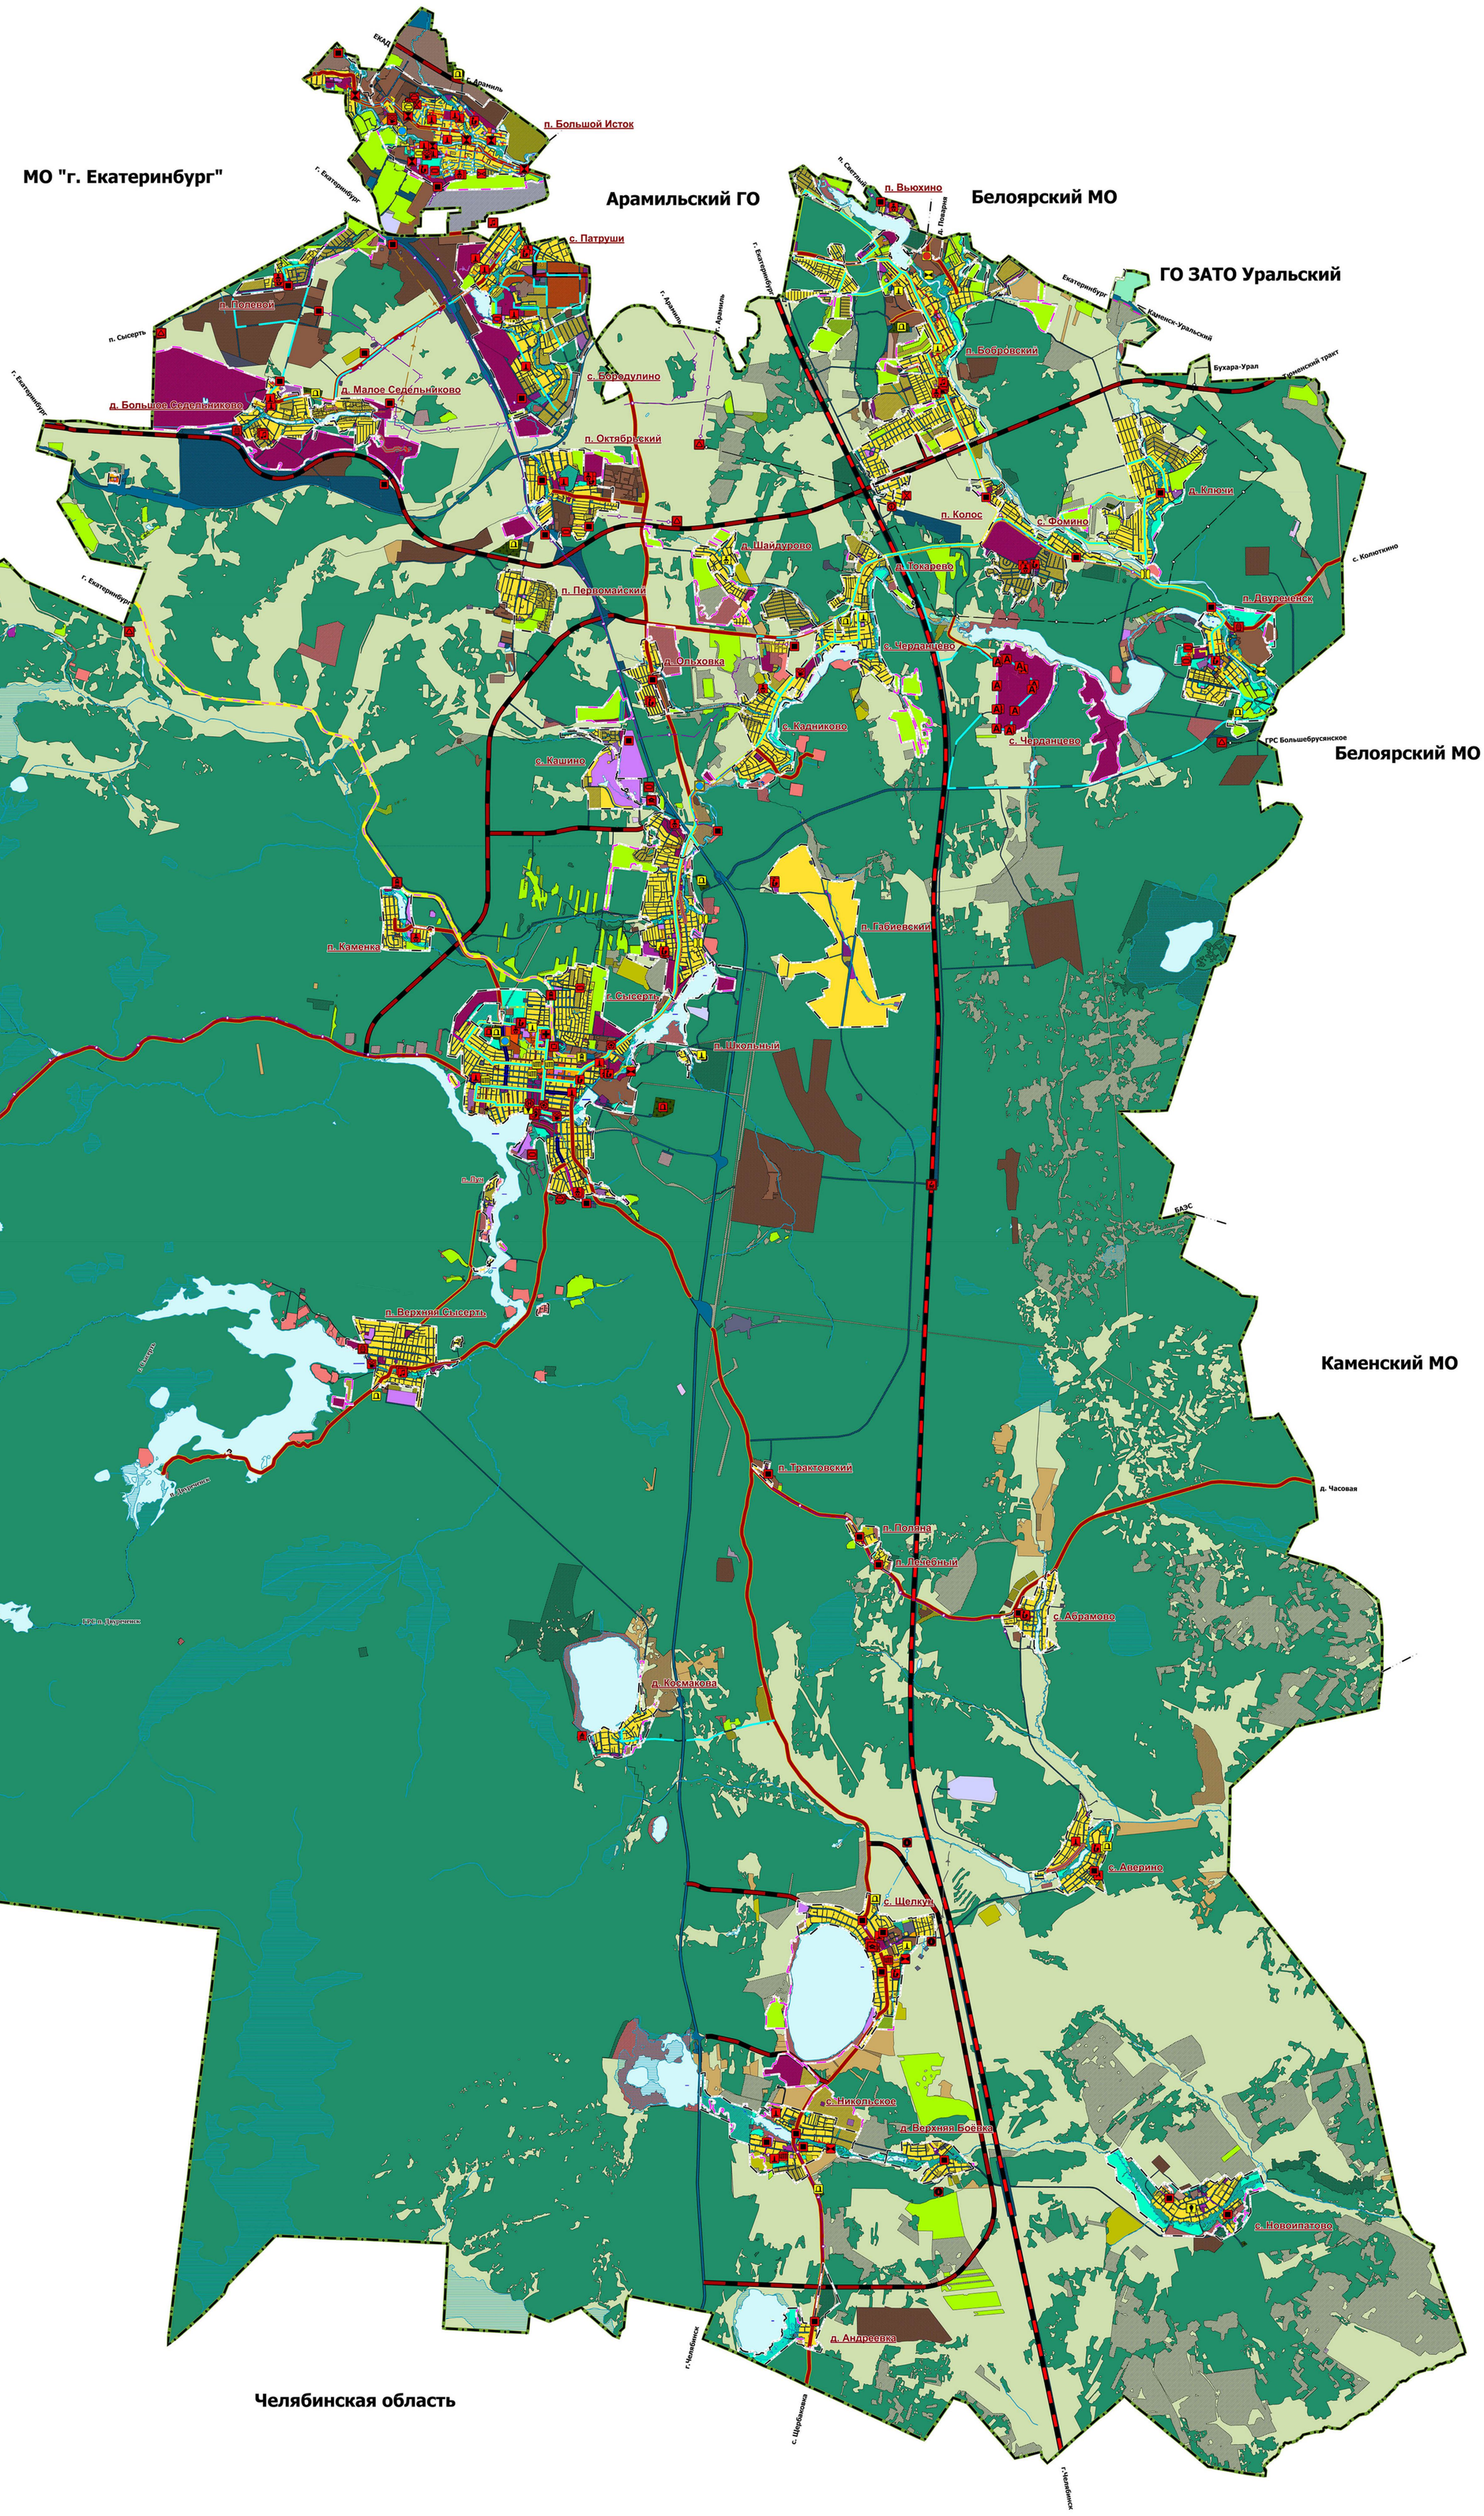

Изм.	Кол.уч.	Лист	№ док	Подпись	Дата
ГИП		Ерофеенова Д.Н.			12.25
ГИП		Соколова О.Б.			12.25
Архитектор		Свотланова А.Д.			12.25
Инженер		Кадочкова А.М.			12.25
Инженер		Соколов М.Н.			12.25
Инженер		Лощева К.С.			12.25

13-25ПЛ-1

ВНЕСЕНИЕ ИЗМЕНЕНИЙ В ГЕНЕРАЛЬНЫЙ ПЛАН СЫСЕРТСКОГО МУНИЦИПАЛЬНОГО ОКРУГА

СВЕРДЛОВСКАЯ ОБЛАСТЬ
СЫСЕРТСКИЙ МУНИЦИПАЛЬНЫЙ ОКРУГ

Лист	Листов	Масштаб
1	40	б/м

Функциональное зонирование
Сысертского муниципального округа
Карта 1

ООО «РГИС»

ВНЕСЕНИЕ ИЗМЕНЕНИЙ
В ГЕНЕРАЛЬНЫЙ ПЛАН СЫСЕРТСКОГО
МУНИЦИПАЛЬНОГО ОКРУГА

Функциональное зонирование территории г. Сысерть
Сысертского муниципального округа

г. Сысерть

п. Школьный

п. Луч

пруд Сысертский

Механический пруд

Изм.	Кол.уч.	Лист	№ док	Подпись	Дата
ГАП		Еровикова Д.М.			12.25
ГИП		Соколова О.Б.			12.25
Архитектор		Светлакова А.Д.			12.25
Инженер		Кадникова А.М.			12.25
Инженер		Соколов Н.Н.			12.25
Инженер		Лещёва К.С.			12.25

10-2025/ПТ-1.1

ВНЕСЕНИЕ ИЗМЕНЕНИЙ
В ГЕНЕРАЛЬНЫЙ ПЛАН СЫСЕРТСКОГО МУНИЦИПАЛЬНОГО ОКРУГА

СВЕРДЛОВСКАЯ ОБЛАСТЬ,
СЫСЕРТСКИЙ МУНИЦИПАЛЬНЫЙ ОКРУГ

Лист	Листов	Масштаб
2	40	б/м

Функциональное зонирование территории
г. Сысерть Сысертского муниципального округа
Приложение 1 к карте 1

ООО «РГИС»

ВНЕСЕНИЕ ИЗМЕНЕНИЙ
В ГЕНЕРАЛЬНЫЙ ПЛАН СЫСЕРТСКОГО
МУНИЦИПАЛЬНОГО ОКРУГА

Функциональное зонирование территории д.Андреевка Сысертского муниципального округа

оз. Теняк

ул.Юбилейная

ул. Проектная 2.1

ул.Красноармейская

ул.Проектная 2.2

ул.Октябрьская

ул. Проектная 2.5

ул. Проектная 2.4

ул. Проектная 2.3

д. Андреевка

						10-2025/ГП-1.2
						ВНЕСЕНИЕ ИЗМЕНЕНИЙ В ГЕНЕРАЛЬНЫЙ ПЛАН СЫСЕРТСКОГО МУНИЦИПАЛЬНОГО ОКРУГА
Изм.	Коп.уч.	Лист	№ док	Подпись	Дата	
ГАП		Ерофикова Д.М.			12.25	СВЕРДЛОВСКАЯ ОБЛАСТЬ, СЫСЕРТСКИЙ МУНИЦИПАЛЬНЫЙ ОКРУГ — Лист 3 / Листов 40 / Масштаб 1:5000
ГИП		Соколова О.Б.			12.25	
Архитектор		Светлакова А.Д.			12.25	
Инженер		Кадникова А.М.			12.25	Функциональное зонирование территории д. Андреевка Сысертского муниципального округа Приложение 2 к карте 1 — РГИС — ООО «РГИС»
Инженер		Соколов Н.Н.			12.25	
Инженер		Лещёва К.С.			12.25	

ВНЕСЕНИЕ ИЗМЕНЕНИЙ
В ГЕНЕРАЛЬНЫЙ ПЛАН СЫСЕРТСКОГО
МУНИЦИПАЛЬНОГО ОКРУГА

Функциональное зонирование территории
д.Большое Седельниково Сысертского муниципального округа

Участок №1

д. Большое Седельниково

д. Малое Седельниково

Участок №2

д. Большое Седельниково

						10-2025/ТП-1.3			
						ВНЕСЕНИЕ ИЗМЕНЕНИЙ В ГЕНЕРАЛЬНЫЙ ПЛАН СЫСЕРТСКОГО МУНИЦИПАЛЬНОГО ОКРУГА			
Изм.	Кол.уч.	Лист	№ док	Подпись	Дата				
ГАП		Еровикова Д.М.			12.25	СВЕРДЛОВСКАЯ ОБЛАСТЬ, СЫСЕРТСКИЙ МУНИЦИПАЛЬНЫЙ ОКРУГ	Лист	Листов	Масштаб
ГИП		Соколова О.Б.			12.25		4	40	1:5000
Архитектор		Светлакова А.Д.			12.25				
Инженер		Кадникова А.М.			12.25	Функциональное зонирование территории д.Большое Седельниково Сысертского муниципального округа Приложение 3 к карте 1	ООО «РГИС»		
Инженер		Соколов Н.Н.			12.25				
Инженер		Лещёва К.С.			12.25				

ВНЕСЕНИЕ ИЗМЕНЕНИЙ
В ГЕНЕРАЛЬНЫЙ ПЛАН СЫСЕРТСКОГО
МУНИЦИПАЛЬНОГО ОКРУГА

Функциональное зонирование территории
д.Верхняя Боёвка Сысертского муниципального округа

д. Верхняя Боёвка

ул. Проектная 4.4
ул. Гагарина
ул. Проектная 4.2
ул. Проектная 4.1
ул. Проектная 4.3
ул.Октябрьская
ул. Проектная 4.5
ул. Проектная 4.6
ул.Первомайская
пруд
р. Боёвка
ул.Революционеров
ул.Ворошилова
ул. Проектная 4.7

						10-2025/ГП-1.4			
						ВНЕСЕНИЕ ИЗМЕНЕНИЙ В ГЕНЕРАЛЬНЫЙ ПЛАН СЫСЕРТСКОГО МУНИЦИПАЛЬНОГО ОКРУГА			
Изм.	Коп.уч.	Лист	№ док	Подпись	Дата				
ГАП		Еровикова Д.М.			12.25	СВЕРДЛОВСКАЯ ОБЛАСТЬ, СЫСЕРТСКИЙ МУНИЦИПАЛЬНЫЙ ОКРУГ	Лист	Листов	Масштаб
ГИП		Соколова О.Б.			12.25		5	40	1:5000
Архитектор		Светлакова А.Д.			12.25				
Инженер		Кадникова А.М.			12.25	Функциональное зонирование территории д. Верхняя Боёвка Сысертского муниципального округа Приложение 4 к карте 1	ООО «РГИС»		
Инженер		Соколов Н.Н.			12.25				
Инженер		Лещёва К.С.			12.25				

ВНЕСЕНИЕ ИЗМЕНЕНИЙ
В ГЕНЕРАЛЬНЫЙ ПЛАН СЫСЕРТСКОГО
МУНИЦИПАЛЬНОГО ОКРУГА

Функциональное зонирование территории д.Ключи
Сысертского муниципального округа

д. Ключи

с. Фомино

Изм.	Коп.уч.	Лист	№ док	Подпись	Дата
ГАП		Еровикова Д.М.			12.25
ГИП		Соколова О.Б.			12.25
Архитектор		Светлакова А.Д.			12.25
Инженер		Кадникова А.М.			12.25
Инженер		Соколов Н.Н.			12.25
Инженер		Лещёва К.С.			12.25

10-2025/ГП-1.5

ВНЕСЕНИЕ ИЗМЕНЕНИЙ
В ГЕНЕРАЛЬНЫЙ ПЛАН СЫСЕРТСКОГО МУНИЦИПАЛЬНОГО ОКРУГА

СВЕРДЛОВСКАЯ ОБЛАСТЬ,
СЫСЕРТСКИЙ МУНИЦИПАЛЬНЫЙ ОКРУГ

Лист	Листов	Масштаб
6	40	б/м

Функциональное зонирование территории
д. Ключи Сысертского муниципального округа
Приложение 5 к карте 1

ООО «РГИС»

ВНЕСЕНИЕ ИЗМЕНЕНИЙ
В ГЕНЕРАЛЬНЫЙ ПЛАН СЫСЕРТСКОГО
МУНИЦИПАЛЬНОГО ОКРУГА

Функциональное зонирование территории д.Космакова Сысертского муниципального округа

д. Космакова

Изм.	Коп.уч.	Лист	№ док	Подпись	Дата
ГАП		Еровикова Д.М.			12.25
ГИП		Соколова О.Б.			12.25
Архитектор		Светлакова А.Д.			12.25
Инженер		Кадникова А.М.			12.25
Инженер		Соколов Н.Н.			12.25
Инженер		Лещёва К.С.			12.25

10-2025/ГП-1.6

ВНЕСЕНИЕ ИЗМЕНЕНИЙ
В ГЕНЕРАЛЬНЫЙ ПЛАН СЫСЕРТСКОГО МУНИЦИПАЛЬНОГО ОКРУГА

СВЕРДЛОВСКАЯ ОБЛАСТЬ,
СЫСЕРТСКИЙ МУНИЦИПАЛЬНЫЙ ОКРУГ

Лист	Листов	Масштаб
7	40	б/м

Функциональное зонирование территории
д. Космакова Сысертского муниципального округа
Приложение 6 к карте 1

ООО «РГИС»

ВНЕСЕНИЕ ИЗМЕНЕНИЙ
В ГЕНЕРАЛЬНЫЙ ПЛАН СЫСЕРТСКОГО
МУНИЦИПАЛЬНОГО ОКРУГА

Функциональное зонирование территории
д.Малое Седельниково Сысертского муниципального округа

д. Малое Седельниково

д. Большое Седельниково

Изм.	Коп.уч.	Лист	№ док	Подпись	Дата
ГАП		Еровикова Д.М.			12.25
ГИП		Соколова О.Б.			12.25
Архитектор		Светлакова А.Д.			12.25
Инженер		Кадникова А.М.			12.25
Инженер		Соколов Н.Н.			12.25
Инженер		Лещёва К.С.			12.25

10-2025/ГП-1.7

ВНЕСЕНИЕ ИЗМЕНЕНИЙ
В ГЕНЕРАЛЬНЫЙ ПЛАН СЫСЕРТСКОГО МУНИЦИПАЛЬНОГО ОКРУГА

СВЕРДЛОВСКАЯ ОБЛАСТЬ,
СЫСЕРТСКИЙ МУНИЦИПАЛЬНЫЙ ОКРУГ

Лист	Листов	Масштаб
8	40	б/м

Функциональное зонирование территории
д. Малое Седельниково
Сысертского муниципального округа
Приложение 7 к карте 1

ООО «РГИС»

ВНЕСЕНИЕ ИЗМЕНЕНИЙ
В ГЕНЕРАЛЬНЫЙ ПЛАН СЫСЕРТСКОГО
МУНИЦИПАЛЬНОГО ОКРУГА

Функциональное зонирование территории д. Ольховка
Сысертского муниципального округа

д. Ольховка

с. Кашино

ул. Ленина
ул. Рябиновая
ул. Лесная
ул. Ленина
ул. Ленина
ул. Проектная 8.3
ул. Проектная 8.1
ул. Проектная 8.2
ул. Листвянная
ул. Березовая
ул. Сосновая
ул. Стрелецкая
ул. Кленовая
ул. Черемуховая
ул. Вишневая
ул. Липовая
ул. Осиновая
ул. Яблоневая
ул. Яблоневая
ул. Ландышевая
ул. Клеверная
ул. Тюльпановая
ул. Ромашковая
ул. Лавандовая
ул. Пионовая
ул. Васильковая
ул. Липовая
ул. Тюльпановая
ул. Ромашковая
ул. Лавандовая
ул. Пионовая
ул. Васильковая
ул. Липовая
ул. Фиалковая
р. Ольховка
р. Ольховка
р. Ольховка

						10-2025/ГП-1.8			
						ВНЕСЕНИЕ ИЗМЕНЕНИЙ В ГЕНЕРАЛЬНЫЙ ПЛАН СЫСЕРТСКОГО МУНИЦИПАЛЬНОГО ОКРУГА			
Изм.	Коп.уч.	Лист	№ док	Подпись	Дата				
ГАП		Еровикова Д.М.			12.25	СВЕРДЛОВСКАЯ ОБЛАСТЬ, СЫСЕРТСКИЙ МУНИЦИПАЛЬНЫЙ ОКРУГ	Лист	Листов	Масштаб
ГИП		Соколова О.Б.			12.25		9	40	б/м
Архитектор		Светлакова А.Д.			12.25				
Инженер		Кадникова А.М.			12.25	Функциональное зонирование территории д. Ольховка Сысертского муниципального округа Приложение 8 к карте 1	ООО «РГИС»		
Инженер		Соколов Н.Н.			12.25				
Инженер		Лещёва К.С.			12.25				

ВНЕСЕНИЕ ИЗМЕНЕНИЙ
В ГЕНЕРАЛЬНЫЙ ПЛАН СЫСЕРТСКОГО
МУНИЦИПАЛЬНОГО ОКРУГА

Функциональное зонирование территории д.Токарево
Сысертского муниципального округа

д. Токарево

с. Черданцево

ул.Проектная 9:1
ул.Проектная 9:2
ул.Проектная 9:3
ул.Светлая
ул.Просторная
ул.Боровая
ул.Проектная 9:5
ул.Чапаева
ул.Ворошилова
ул.Березовая
пер.Соловьиный
р.Сысерть
ул.Центральная
ул.Восточная
ул.Крайняя
пер.Четвертый
пер.Третий
пер.Первый
ул.Проектная 9:6
ул.Солнечная
ул.Лесная
ул.Проектная 9:8
ул.Березковая
ул.Проектная 9:4
ул.Нагорная
пер.Северный
ул.Пушкина
ул.Проектная 37:1
ул.Кольцевая
ул.Проектная 37:4
ул.Пушкина
ул.Чапаева
ул.Ленина
ул.Первомайская
ул.Чехова
пер.Чехова
ул.Свободы
ул.Урицкого

Изм.	Коп.уч.	Лист	№ док	Подпись	Дата
ГАП		Еровикова Д.М.			12.25
ГИП		Соколова О.Б.			12.25
Архитектор		Светлакова А.Д.			12.25
Инженер		Кадникова А.М.			12.25
Инженер		Соколов Н.Н.			12.25
Инженер		Лещёва К.С.			12.25

10-2025/ГП-1.9

ВНЕСЕНИЕ ИЗМЕНЕНИЙ
В ГЕНЕРАЛЬНЫЙ ПЛАН СЫСЕРТСКОГО МУНИЦИПАЛЬНОГО ОКРУГА

СВЕРДЛОВСКАЯ ОБЛАСТЬ,
СЫСЕРТСКИЙ МУНИЦИПАЛЬНЫЙ ОКРУГ

Лист	Листов	Масштаб
10	40	б/м

Функциональное зонирование территории
д. Токарево Сысертского муниципального округа
Приложение 9 к карте 1

ООО «РГИС»

ВНЕСЕНИЕ ИЗМЕНЕНИЙ
В ГЕНЕРАЛЬНЫЙ ПЛАН СЫСЕРТСКОГО
МУНИЦИПАЛЬНОГО ОКРУГА

Функциональное зонирование территории д.Шайдурово Сысертского муниципального округа

д. Шайдурово

д. Ольховка

с. Кадниково

Изм.	Коп.уч.	Лист	№ док	Подпись	Дата
ГАП		Еровикова Д.М.			12.25
ГИП		Соколова О.Б.			12.25
Архитектор		Светлакова А.Д.			12.25
Инженер		Кадникова А.М.			12.25
Инженер		Соколов Н.Н.			12.25
Инженер		Лещёва К.С.			12.25

10-2025/ГП-1.10

ВНЕСЕНИЕ ИЗМЕНЕНИЙ
В ГЕНЕРАЛЬНЫЙ ПЛАН СЫСЕРТСКОГО МУНИЦИПАЛЬНОГО ОКРУГА

СВЕРДЛОВСКАЯ ОБЛАСТЬ,
СЫСЕРТСКИЙ МУНИЦИПАЛЬНЫЙ ОКРУГ

Лист	Листов	Масштаб
11	40	б/м

Функциональное зонирование территории
д. Шайдурово Сысертского муниципального округа
Приложение 10 к карте 1

РГИС

ООО «РГИС»

ВНЕСЕНИЕ ИЗМЕНЕНИЙ
В ГЕНЕРАЛЬНЫЙ ПЛАН СЫСЕРТСКОГО
МУНИЦИПАЛЬНОГО ОКРУГА

Функциональное зонирование территории п. Асбест
Сысертского муниципального округа

п. Асбест

ул. Лесная
пер. Первый
ул. Октябрьская
ул. Первомайская
ул. Ключевская
ул. Клубная
ул. Советская
ул. Ленина
пер. Пожарный
ул. Пролетарская
ул. 40 лет Октября
ул. Пионерская

Изм.	Кол.уч.	Лист	№ док	Подпись	Дата	10-2025/ГП-1.11			
						ВНЕСЕНИЕ ИЗМЕНЕНИЙ В ГЕНЕРАЛЬНЫЙ ПЛАН СЫСЕРТСКОГО МУНИЦИПАЛЬНОГО ОКРУГА			
ГАП		Ерофикова Д.М.			12.25	СВЕРДЛОВСКАЯ ОБЛАСТЬ, СЫСЕРТСКИЙ МУНИЦИПАЛЬНЫЙ ОКРУГ	Лист 12	Листов 40	Масштаб б/м
ГИП		Соколова О.Б.			12.25				
Архитектор		Светлакова А.Д.			12.25				
Инженер		Кадникова А.М.			12.25	Функциональное зонирование территории п. Асбест Сысертского муниципального округа Приложение 11 к карте 1	ООО «РГИС»		
Инженер		Соколов Н.Н.			12.25				
Инженер		Лещёва К.С.			12.25				

Функциональное зонирование территории
п.Бобровский Сысертского муниципального округа

п. Вьюхино

п. Бобровский

п. Колос

Изм.	Кол.уч.	Лист	№ док.	Подпись	Дата
ГАП		Еровикова Д.М.			12.25
ГИП		Соколова О.Б.			12.25
Архитектор		Светлакова А.Д.			12.25
Инженер		Кадникова А.М.			12.25
Инженер		Соколов Н.Н.			12.25
Инженер		Лещева К.С.			12.25

10-2025/ГП-1.12

ВНЕСЕНИЕ ИЗМЕНЕНИЙ
В ГЕНЕРАЛЬНЫЙ ПЛАН СЫСЕРТСКОГО МУНИЦИПАЛЬНОГО ОКРУГА

СВЕРДЛОВСКАЯ ОБЛАСТЬ
СЫСЕРТСКИЙ МУНИЦИПАЛЬНЫЙ ОКРУГ

Лист	Листов	Масштаб
13	40	б/м

Функциональное зонирование территории
п. Бобровский Сысертского муниципального округа
Приложение 12 к карте 1

ООО «РГИС»

Функциональное зонирование территории
п.Большой Исток Сысертского муниципального округа

п. Большой Исток

					10-2025/ТП-1.13
					ВНЕСЕНИЕ ИЗМЕНЕНИЙ В ГЕНЕРАЛЬНЫЙ ПЛАН СЫСЕРТСКОГО МУНИЦИПАЛЬНОГО ОКРУГА
Изм.	Кол.уч.	Лист	№ док	Подпись	Дата
ГАП		Ерофеева Д.М.			12.25
ГИП		Соколова О.Б.			12.25
Архитектор		Светлакова А.Д.			12.25
Инженер		Карелова А.М.			12.25
Инженер		Соколов М.Н.			12.25
Инженер		Лещёва К.С.			12.25

	Лист	Листов	Масштаб
СВЕРДЛОВСКАЯ ОБЛАСТЬ, СЫСЕРТСКИЙ МУНИЦИПАЛЬНЫЙ ОКРУГ	14	40	1:5000

Функциональное зонирование территории
п. Большой Исток
Сысертского муниципального округа
Приложение 13 к карте 1

ООО «РГИС»

ВНЕСЕНИЕ ИЗМЕНЕНИЙ
В ГЕНЕРАЛЬНЫЙ ПЛАН СЫСЕРТСКОГО
МУНИЦИПАЛЬНОГО ОКРУГА

Функциональное зонирование территории
п. Верхняя Сысерть Сысертского муниципального округа

п. Верхняя Сысерть

Участок №1

Участок №2

Участок №3

						10-2025/ГП-1.14			
						ВНЕСЕНИЕ ИЗМЕНЕНИЙ В ГЕНЕРАЛЬНЫЙ ПЛАН СЫСЕРТСКОГО МУНИЦИПАЛЬНОГО ОКРУГА			
Изм.	Кол.уч.	Лист	№ док	Подпись	Дата				
ГАП		Еровикова Д.М.			12.25	СВЕРДЛОВСКАЯ ОБЛАСТЬ, СЫСЕРТСКИЙ МУНИЦИПАЛЬНЫЙ ОКРУГ	Лист	Листов	Масштаб
ГИП		Соколова О.Б.			12.25		15	40	1:5000
Архитектор		Светлакова А.Д.			12.25				
Инженер		Кадникова А.М.			12.25	Функциональное зонирование территории п. Верхняя Сысерть Сысертского муниципального округа Приложение 14 к карте 1	РГИС		ООО «РГИС»
Инженер		Соколов Н.Н.			12.25				
Инженер		Лещёва К.С.			12.25				

ВНЕСЕНИЕ ИЗМЕНЕНИЙ
В ГЕНЕРАЛЬНЫЙ ПЛАН СЫСЕРТСКОГО
МУНИЦИПАЛЬНОГО ОКРУГА

Функциональное зонирование территории п. Вьюхино Сысертского муниципального округа

п. Вьюхино

п. Бобровский

пруд

ул. Проектная 15.1
ул. Проектная 15.2
ул. Проектная 15.3
ул. Проектная 15.4
ул. Проектная 15.5
ул. Проектная 15.6
ул. Проектная 15.7
ул. Санаторная
ул. Санаторная
ул.Демина
ул.Демина
ул.Красный Дунай
ул. Ленина
ул.Калинина
ул. Лесная

Изм.	Коп.уч.	Лист	№ док	Подпись	Дата
ГАП		Еровикова Д.М.			12.25
ГИП		Соколова О.Б.			12.25
Архитектор		Светлакова А.Д.			12.25
Инженер		Кадникова А.М.			12.25
Инженер		Соколов Н.Н.			12.25
Инженер		Лещёва К.С.			12.25

10-2025/ГП-1.15

ВНЕСЕНИЕ ИЗМЕНЕНИЙ
В ГЕНЕРАЛЬНЫЙ ПЛАН СЫСЕРТСКОГО МУНИЦИПАЛЬНОГО ОКРУГА

СВЕРДЛОВСКАЯ ОБЛАСТЬ,
СЫСЕРТСКИЙ МУНИЦИПАЛЬНЫЙ ОКРУГ

Лист	Листов	Масштаб
16	40	б/м

Функциональное зонирование территории
п. Вьюхино Сысертского муниципального округа
Приложение 15 к карте 1

РГИС

ООО «РГИС»

ВНЕСЕНИЕ ИЗМЕНЕНИЙ
В ГЕНЕРАЛЬНЫЙ ПЛАН СЫСЕРТСКОГО
МУНИЦИПАЛЬНОГО ОКРУГА

Функциональное зонирование территории п.Габиевский Сысертского муниципального округа

Раскуиха

Паскакунка

Раскуиха

Раскуиха

Раскуиха

п. Габиевский

Изм.	Коп.уч.	Лист	№ док	Подпись	Дата
ГАП		Еровикова Д.М.			12.25
ГИП		Соколова О.Б.			12.25
Архитектор		Светлакова А.Д.			12.25
Инженер		Кадникова А.М.			12.25
Инженер		Соколов Н.Н.			12.25
Инженер		Лещёва К.С.			12.25

10-2025/ГП-1.16

ВНЕСЕНИЕ ИЗМЕНЕНИЙ
В ГЕНЕРАЛЬНЫЙ ПЛАН СЫСЕРТСКОГО МУНИЦИПАЛЬНОГО ОКРУГА

СВЕРДЛОВСКАЯ ОБЛАСТЬ,
СЫСЕРТСКИЙ МУНИЦИПАЛЬНЫЙ ОКРУГ

Лист	Листов	Масштаб
17	40	б/м

Функциональное зонирование территории п. Габиевский Сысертского муниципального округа
Приложение 16 к карте 1

ООО «РГИС»

ВНЕСЕНИЕ ИЗМЕНЕНИЙ
В ГЕНЕРАЛЬНЫЙ ПЛАН СЫСЕРТСКОГО
МУНИЦИПАЛЬНОГО ОКРУГА

Функциональное зонирование территории
п.Двуреченск Сысертского муниципального округа

п. Двуреченск

Изм.	Коп.уч.	Лист	№ док	Подпись	Дата
ГАП		Еровикова Д.М.			12.25
ГИП		Соколова О.Б.			12.25
Архитектор		Светлакова А.Д.			12.25
Инженер		Кадникова А.М.			12.25
Инженер		Соколов Н.Н.			12.25
Инженер		Лещёва К.С.			12.25

10-2025/ГП-1.17

ВНЕСЕНИЕ ИЗМЕНЕНИЙ
В ГЕНЕРАЛЬНЫЙ ПЛАН СЫСЕРТСКОГО МУНИЦИПАЛЬНОГО ОКРУГА

СВЕРДЛОВСКАЯ ОБЛАСТЬ,
СЫСЕРТСКИЙ МУНИЦИПАЛЬНЫЙ ОКРУГ

Лист	Листов	Масштаб
18	40	1:5000

Функциональное зонирование территории
п. Двуреченск Сысертского муниципального округа
Приложение 17 к карте 1

ООО «РГИС»

ВНЕСЕНИЕ ИЗМЕНЕНИЙ
В ГЕНЕРАЛЬНЫЙ ПЛАН СЫСЕРТСКОГО
МУНИЦИПАЛЬНОГО ОКРУГА

Функциональное зонирование территории п.Каменка
Сысертского муниципального округа

п. Каменка

р. Каменка
ул. Лесная
ул. Дом железнодорожника
пер. Пятый
ул. Павлова
пер. Четвёртый
пруд
ул. Горная
ул. Павлова
ул. Лесная
ул. Клубная
пер. Лесной
пер. Второй
ул. Горная
ул. Павлова
пер. Павлова
ул. Лесная
ул. Клубная
пер. Южный
пер. Южный
пер. Врачебный
пер. Речной
ул. Кольцевая
пер. Дачный
пер. Березовый
пер. Зелёный
ул. Кольцевая
ул. Заречная
пер. Березовый
р. Каменка
ул. Проектная 18:2
пер. Сосновый
пер. Черемуховый
пер. Тенистый
пер. Ягодный
ул. Трактовая
пер. Черемуховый
ул. Проектная 18:1


						10-2025/ГП-1.18
						ВНЕСЕНИЕ ИЗМЕНЕНИЙ В ГЕНЕРАЛЬНЫЙ ПЛАН СЫСЕРТСКОГО МУНИЦИПАЛЬНОГО ОКРУГА
Изм.	Коп.уч.	Лист	№ док	Подпись	Дата	
ГАП		Еровикова Д.М.			12.25	СВЕРДЛОВСКАЯ ОБЛАСТЬ, СЫСЕРТСКИЙ МУНИЦИПАЛЬНЫЙ ОКРУГ
ГИП		Соколова О.Б.			12.25	
Архитектор		Светлакова А.Д.			12.25	
Инженер		Кадникова А.М.			12.25	Функциональное зонирование территории п. Каменка Сысертского муниципального округа Приложение 18 к карте 1
Инженер		Соколов Н.Н.			12.25	
Инженер		Лещёва К.С.			12.25	

Лист	Листов	Масштаб
19	40	1:5000

РГИС ООО «РГИС»

ВНЕСЕНИЕ ИЗМЕНЕНИЙ
В ГЕНЕРАЛЬНЫЙ ПЛАН СЫСЕРТСКОГО
МУНИЦИПАЛЬНОГО ОКРУГА

Функциональное зонирование территории п.Колос Сысертского муниципального округа

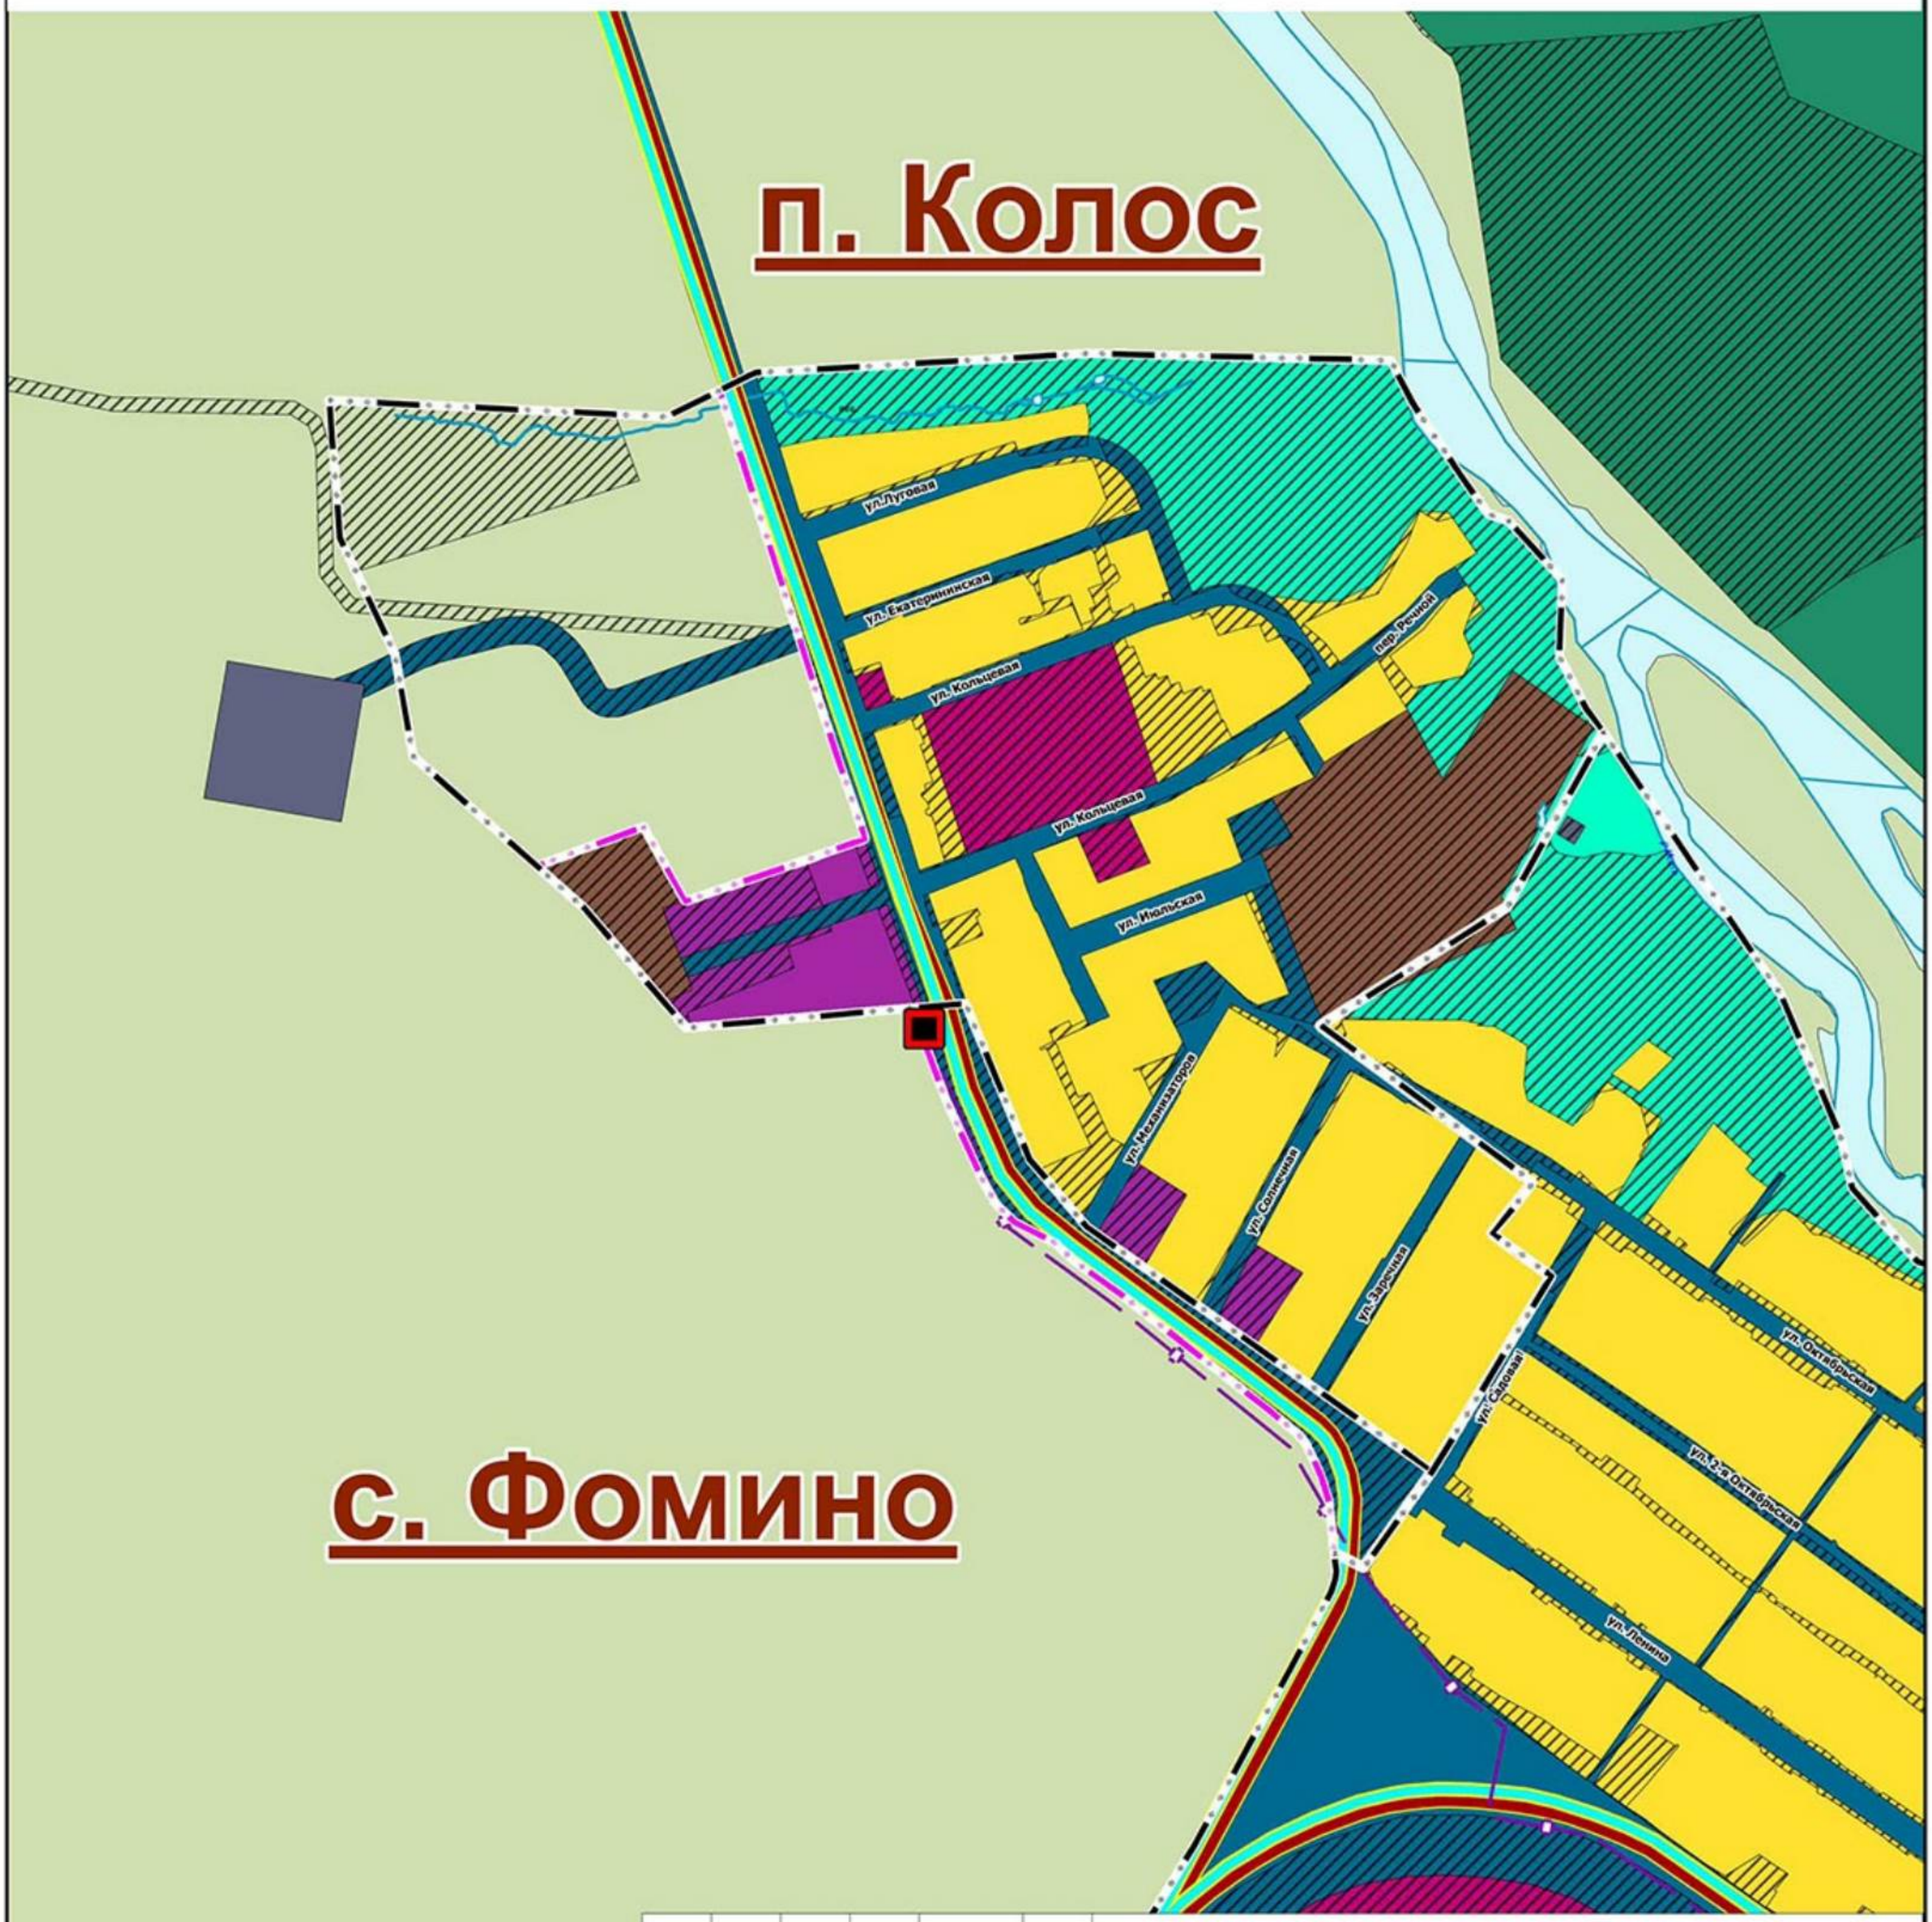

						10-2025/ГП-1.19
						ВНЕСЕНИЕ ИЗМЕНЕНИЙ В ГЕНЕРАЛЬНЫЙ ПЛАН СЫСЕРТСКОГО МУНИЦИПАЛЬНОГО ОКРУГА
Изм.	Коп.уч.	Лист	№ док	Подпись	Дата	
ГАП		Еровикова Д.М.			12.25	СВЕРДЛОВСКАЯ ОБЛАСТЬ, СЫСЕРТСКИЙ МУНИЦИПАЛЬНЫЙ ОКРУГ
ГИП		Соколова О.Б.			12.25	Лист: 20 / Листов: 40 / Масштаб: 1:5000
Архитектор		Светлакова А.Д.			12.25	
Инженер		Кадникова А.М.			12.25	Функциональное зонирование территории п.Колос Сысертского муниципального округа Приложение 19 к карте 1
Инженер		Соколов Н.Н.			12.25	РГИС ООО «РГИС»
Инженер		Лещёва К.С.			12.25	

ВНЕСЕНИЕ ИЗМЕНЕНИЙ
В ГЕНЕРАЛЬНЫЙ ПЛАН СЫСЕРТСКОГО
МУНИЦИПАЛЬНОГО ОКРУГА

Функциональное зонирование территории п.Лечебный Сысертского муниципального округа

п. Поляна

п. Лечебный

ул. Трактовая
ул. Проезжая
пер. Солнечный
пер. Лесной
ул. Автомобилистов
ул. Грибная
ул. Рябиновая
ул. Осиновая
ул. Геологическая
ул. Березовая
ул. Лесная
ул. Зеленая

Изм.	Коп.уч.	Лист	№ док	Подпись	Дата
ГАП		Еровикова Д.М.			12.25
ГИП		Соколова О.Б.			12.25
Архитектор		Светлакова А.Д.			12.25
Инженер		Кадникова А.М.			12.25
Инженер		Соколов Н.Н.			12.25
Инженер		Лещёва К.С.			12.25

10-2025/ГП-1.20

ВНЕСЕНИЕ ИЗМЕНЕНИЙ
В ГЕНЕРАЛЬНЫЙ ПЛАН СЫСЕРТСКОГО МУНИЦИПАЛЬНОГО ОКРУГА

СВЕРДЛОВСКАЯ ОБЛАСТЬ,
СЫСЕРТСКИЙ МУНИЦИПАЛЬНЫЙ ОКРУГ

Лист	Листов	Масштаб
21	40	б/м

Функциональное зонирование территории
п.Лечебный Сысертского муниципального округа
Приложение 20 к карте 1


РГИС

ООО «РГИС»

ВНЕСЕНИЕ ИЗМЕНЕНИЙ
В ГЕНЕРАЛЬНЫЙ ПЛАН СЫСЕРТСКОГО
МУНИЦИПАЛЬНОГО ОКРУГА

Функциональное зонирование территории п.Луч
Сысертского муниципального округа

п. Луч

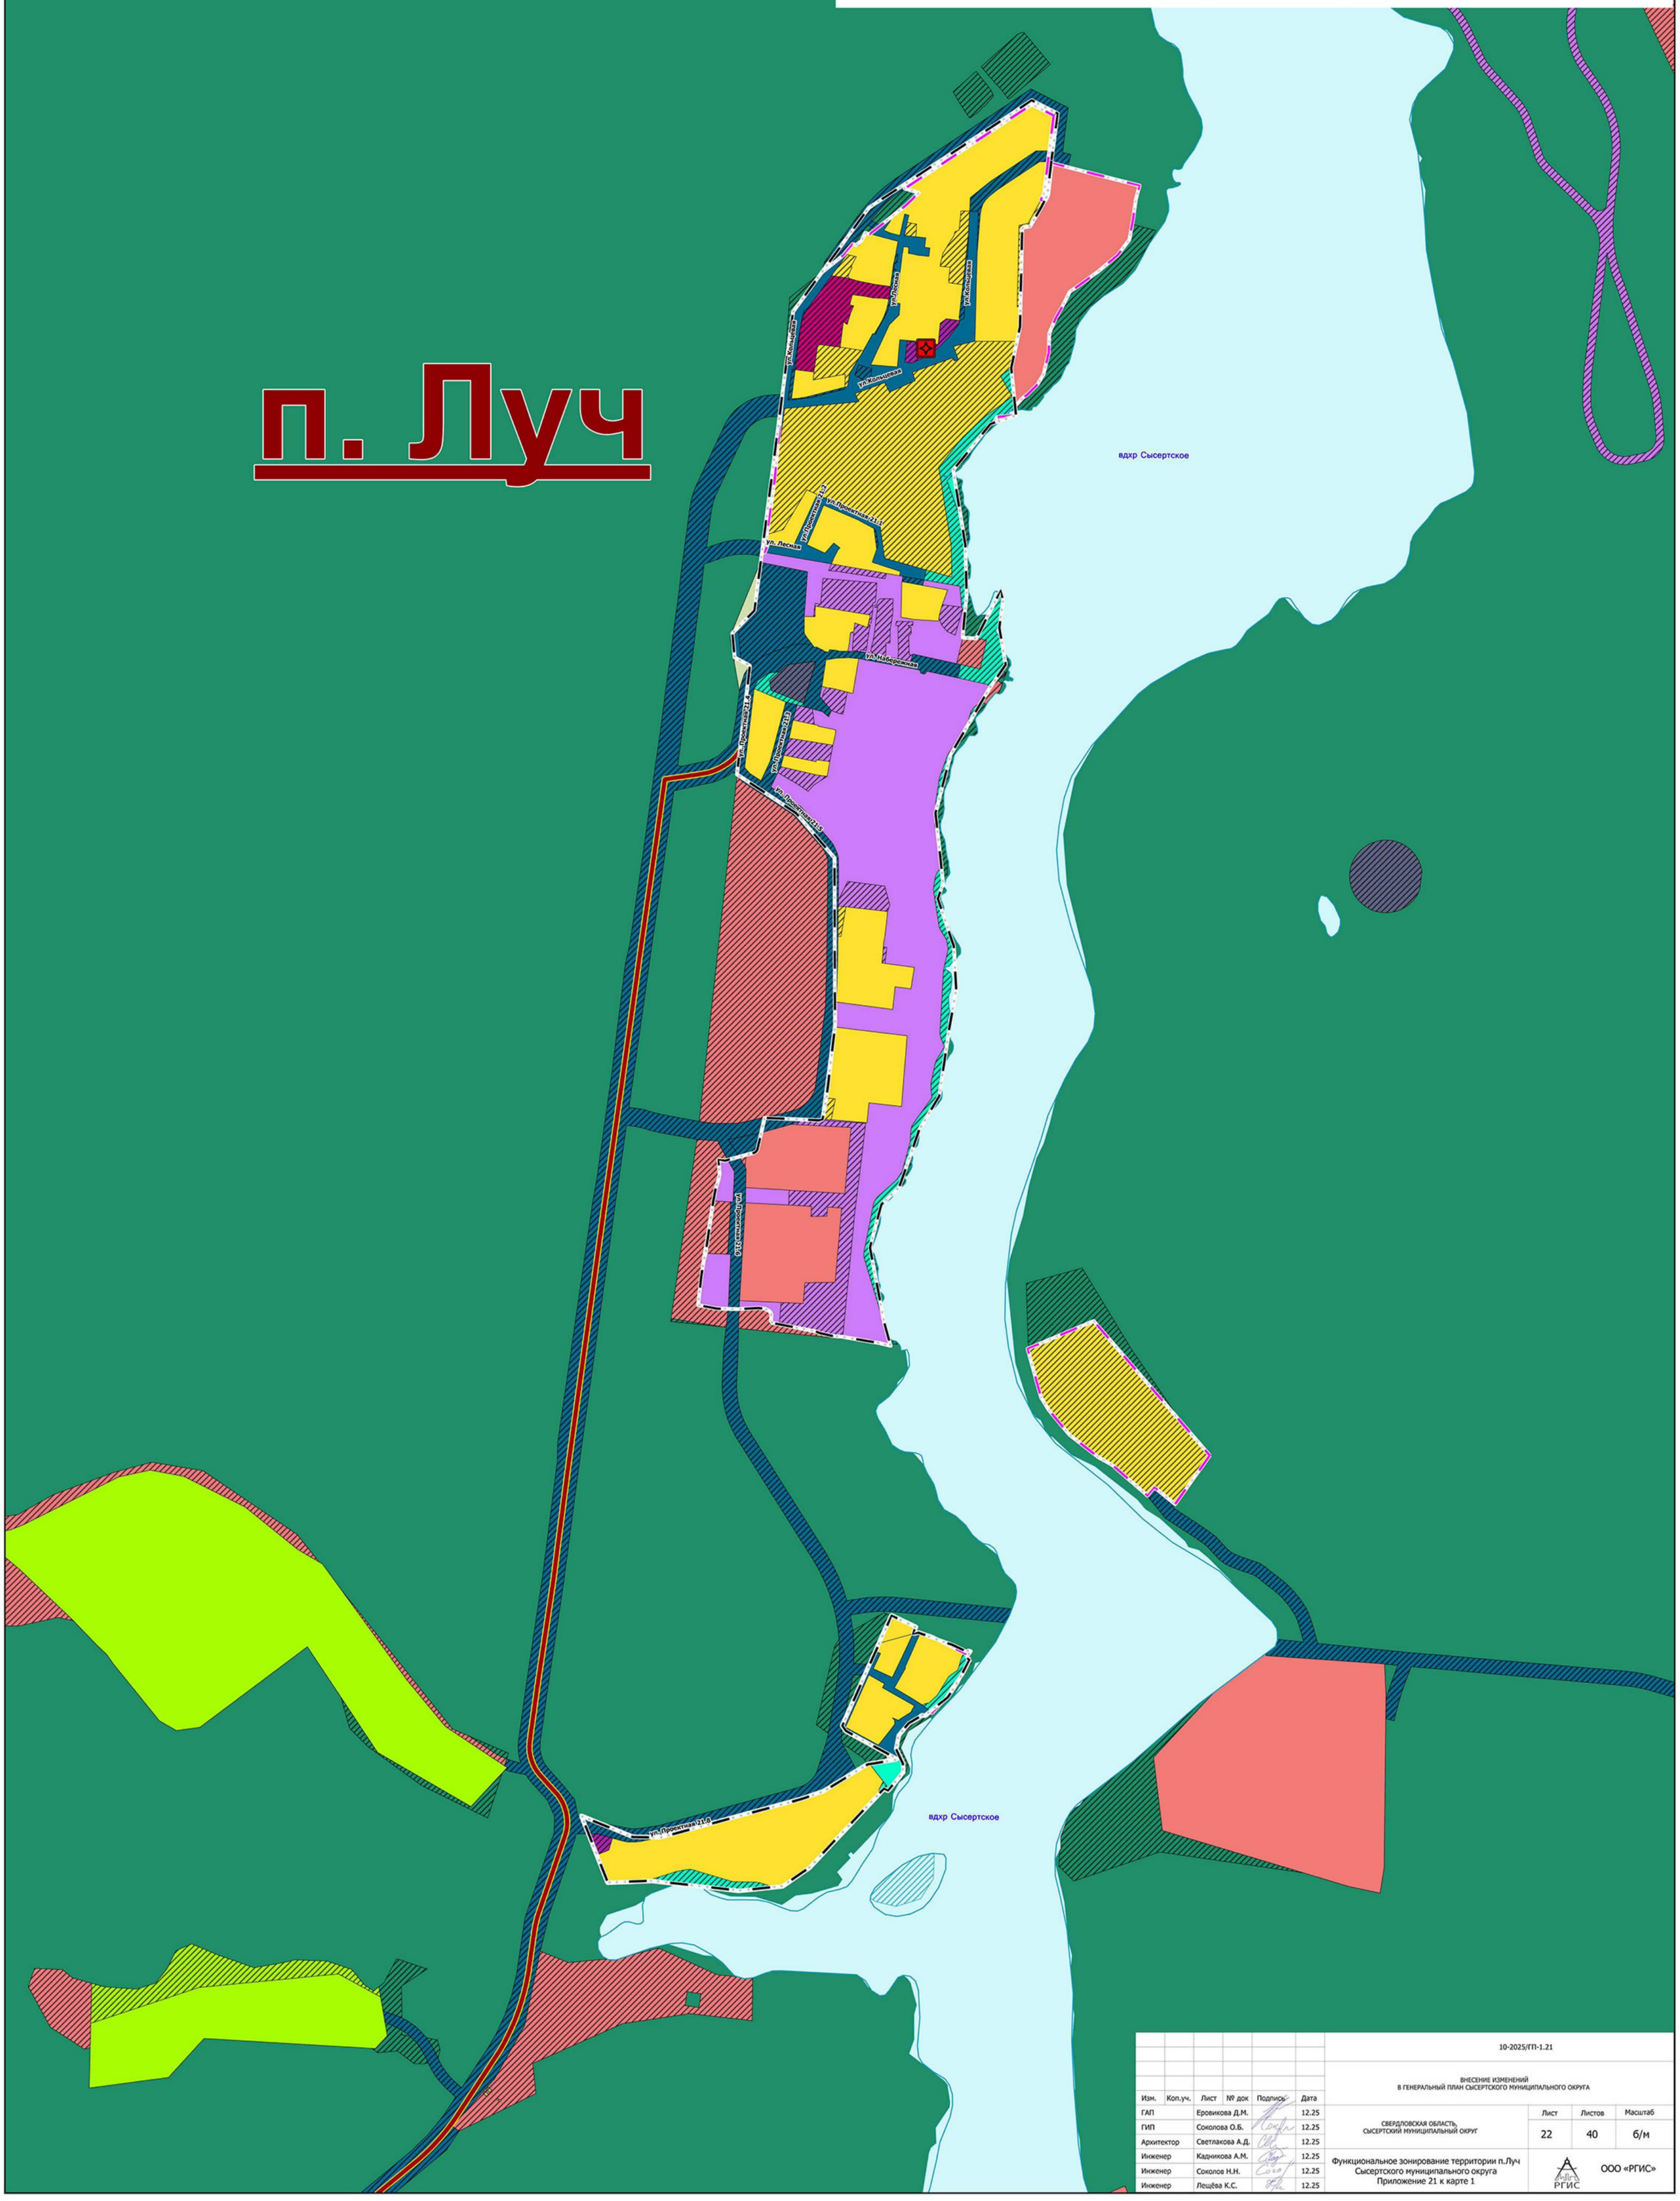

Изм.	Коп.уч.	Лист	№ док	Подпись	Дата
ГАП		Ерофикова Д.М.			12.25
ГИП		Соколова О.Б.			12.25
Архитектор		Светлакова А.Д.			12.25
Инженер		Кадникова А.М.			12.25
Инженер		Соколов Н.Н.			12.25
Инженер		Лещёва К.С.			12.25

10-2025/ГП-1.21

ВНЕСЕНИЕ ИЗМЕНЕНИЙ
В ГЕНЕРАЛЬНЫЙ ПЛАН СЫСЕРТСКОГО МУНИЦИПАЛЬНОГО ОКРУГА

СВЕРДЛОВСКАЯ ОБЛАСТЬ,
СЫСЕРТСКИЙ МУНИЦИПАЛЬНЫЙ ОКРУГ

Лист	Листов	Масштаб
22	40	б/м

Функциональное зонирование территории п.Луч
Сысертского муниципального округа
Приложение 21 к карте 1

ООО «РГИС»

ВНЕСЕНИЕ ИЗМЕНЕНИЙ
В ГЕНЕРАЛЬНЫЙ ПЛАН СЫСЕРТСКОГО
МУНИЦИПАЛЬНОГО ОКРУГА

Функциональное зонирование территории п.Октябрьский Сысертского муниципального округа

с. Бородулино

п. Октябрьский

д. Шайдурово

п. Первомайский

Изм.	Коп.уч.	Лист	№ док	Подпись	Дата
ГАП		Еровикова Д.М.			12.25
ГИП		Соколова О.Б.			12.25
Архитектор		Светлакова А.Д.			12.25
Инженер		Кадникова А.М.			12.25
Инженер		Соколов Н.Н.			12.25
Инженер		Лещёва К.С.			12.25

10-2025/ГП-1.22

ВНЕСЕНИЕ ИЗМЕНЕНИЙ
В ГЕНЕРАЛЬНЫЙ ПЛАН СЫСЕРТСКОГО МУНИЦИПАЛЬНОГО ОКРУГА

СВЕРДЛОВСКАЯ ОБЛАСТЬ,
СЫСЕРТСКИЙ МУНИЦИПАЛЬНЫЙ ОКРУГ

Лист	Листов	Масштаб
23	40	б/м

Функциональное зонирование территории
п.Октябрьский Сысертского муниципального округа
Приложение 22 к карте 1

ООО «РГИС»

ВНЕСЕНИЕ ИЗМЕНЕНИЙ В ГЕНЕРАЛЬНЫЙ ПЛАН СЫСЕРТСКОГО МУНИЦИПАЛЬНОГО ОКРУГА

Функциональное зонирование территории п.Первомайский Сысертского муниципального округа

п. Октябрьский

п. Первомайский

Изм.	Коп.уч.	Лист	№ док	Подпись	Дата
ГАП		Еровикова Д.М.			12.25
ГИП		Соколова О.Б.			12.25
Архитектор		Светлакова А.Д.			12.25
Инженер		Кадникова А.М.			12.25
Инженер		Соколов Н.Н.			12.25
Инженер		Лещёва К.С.			12.25

10-2025/ГП-1.23

ВНЕСЕНИЕ ИЗМЕНЕНИЙ
В ГЕНЕРАЛЬНЫЙ ПЛАН СЫСЕРТСКОГО МУНИЦИПАЛЬНОГО ОКРУГА

СВЕРДЛОВСКАЯ ОБЛАСТЬ,
СЫСЕРТСКИЙ МУНИЦИПАЛЬНЫЙ ОКРУГ

Лист	Листов	Масштаб
24	40	1:5000

Функциональное зонирование территории
п.Первомайский
Сысертского муниципального округа
Приложение 23 к карте 1

РГИС

ООО «РГИС»

ВНЕСЕНИЕ ИЗМЕНЕНИЙ
В ГЕНЕРАЛЬНЫЙ ПЛАН СЫСЕРТСКОГО
МУНИЦИПАЛЬНОГО ОКРУГА

Функциональное зонирование территории п.Полевой
Сысертского муниципального округа


п. Полевой

					10-2025/ГП-1.24
					ВНЕСЕНИЕ ИЗМЕНЕНИЙ В ГЕНЕРАЛЬНЫЙ ПЛАН СЫСЕРТСКОГО МУНИЦИПАЛЬНОГО ОКРУГА
Изм.	Кол.уч.	Лист	№ док	Подпись	Дата
ГАП		Еровикова Д.М.			12.25
ГИП		Соколова О.Б.			12.25
Архитектор		Светлакова А.Д.			12.25
Инженер		Кадникова А.М.			12.25
Инженер		Соколов Н.Н.			12.25
Инженер		Лещёва К.С.			12.25

СВЕРДЛОВСКАЯ ОБЛАСТЬ СЫСЕРТСКИЙ МУНИЦИПАЛЬНЫЙ ОКРУГ	Лист	Листов	Масштаб
	25	40	б/м
Функциональное зонирование территории п.Полевой Сысертского муниципального округа Приложение 24 к карте 1	ООО «РГИС»		

ВНЕСЕНИЕ ИЗМЕНЕНИЙ
В ГЕНЕРАЛЬНЫЙ ПЛАН СЫСЕРТСКОГО
МУНИЦИПАЛЬНОГО ОКРУГА

Функциональное зонирование территории п.Поляна Сысертского муниципального округа

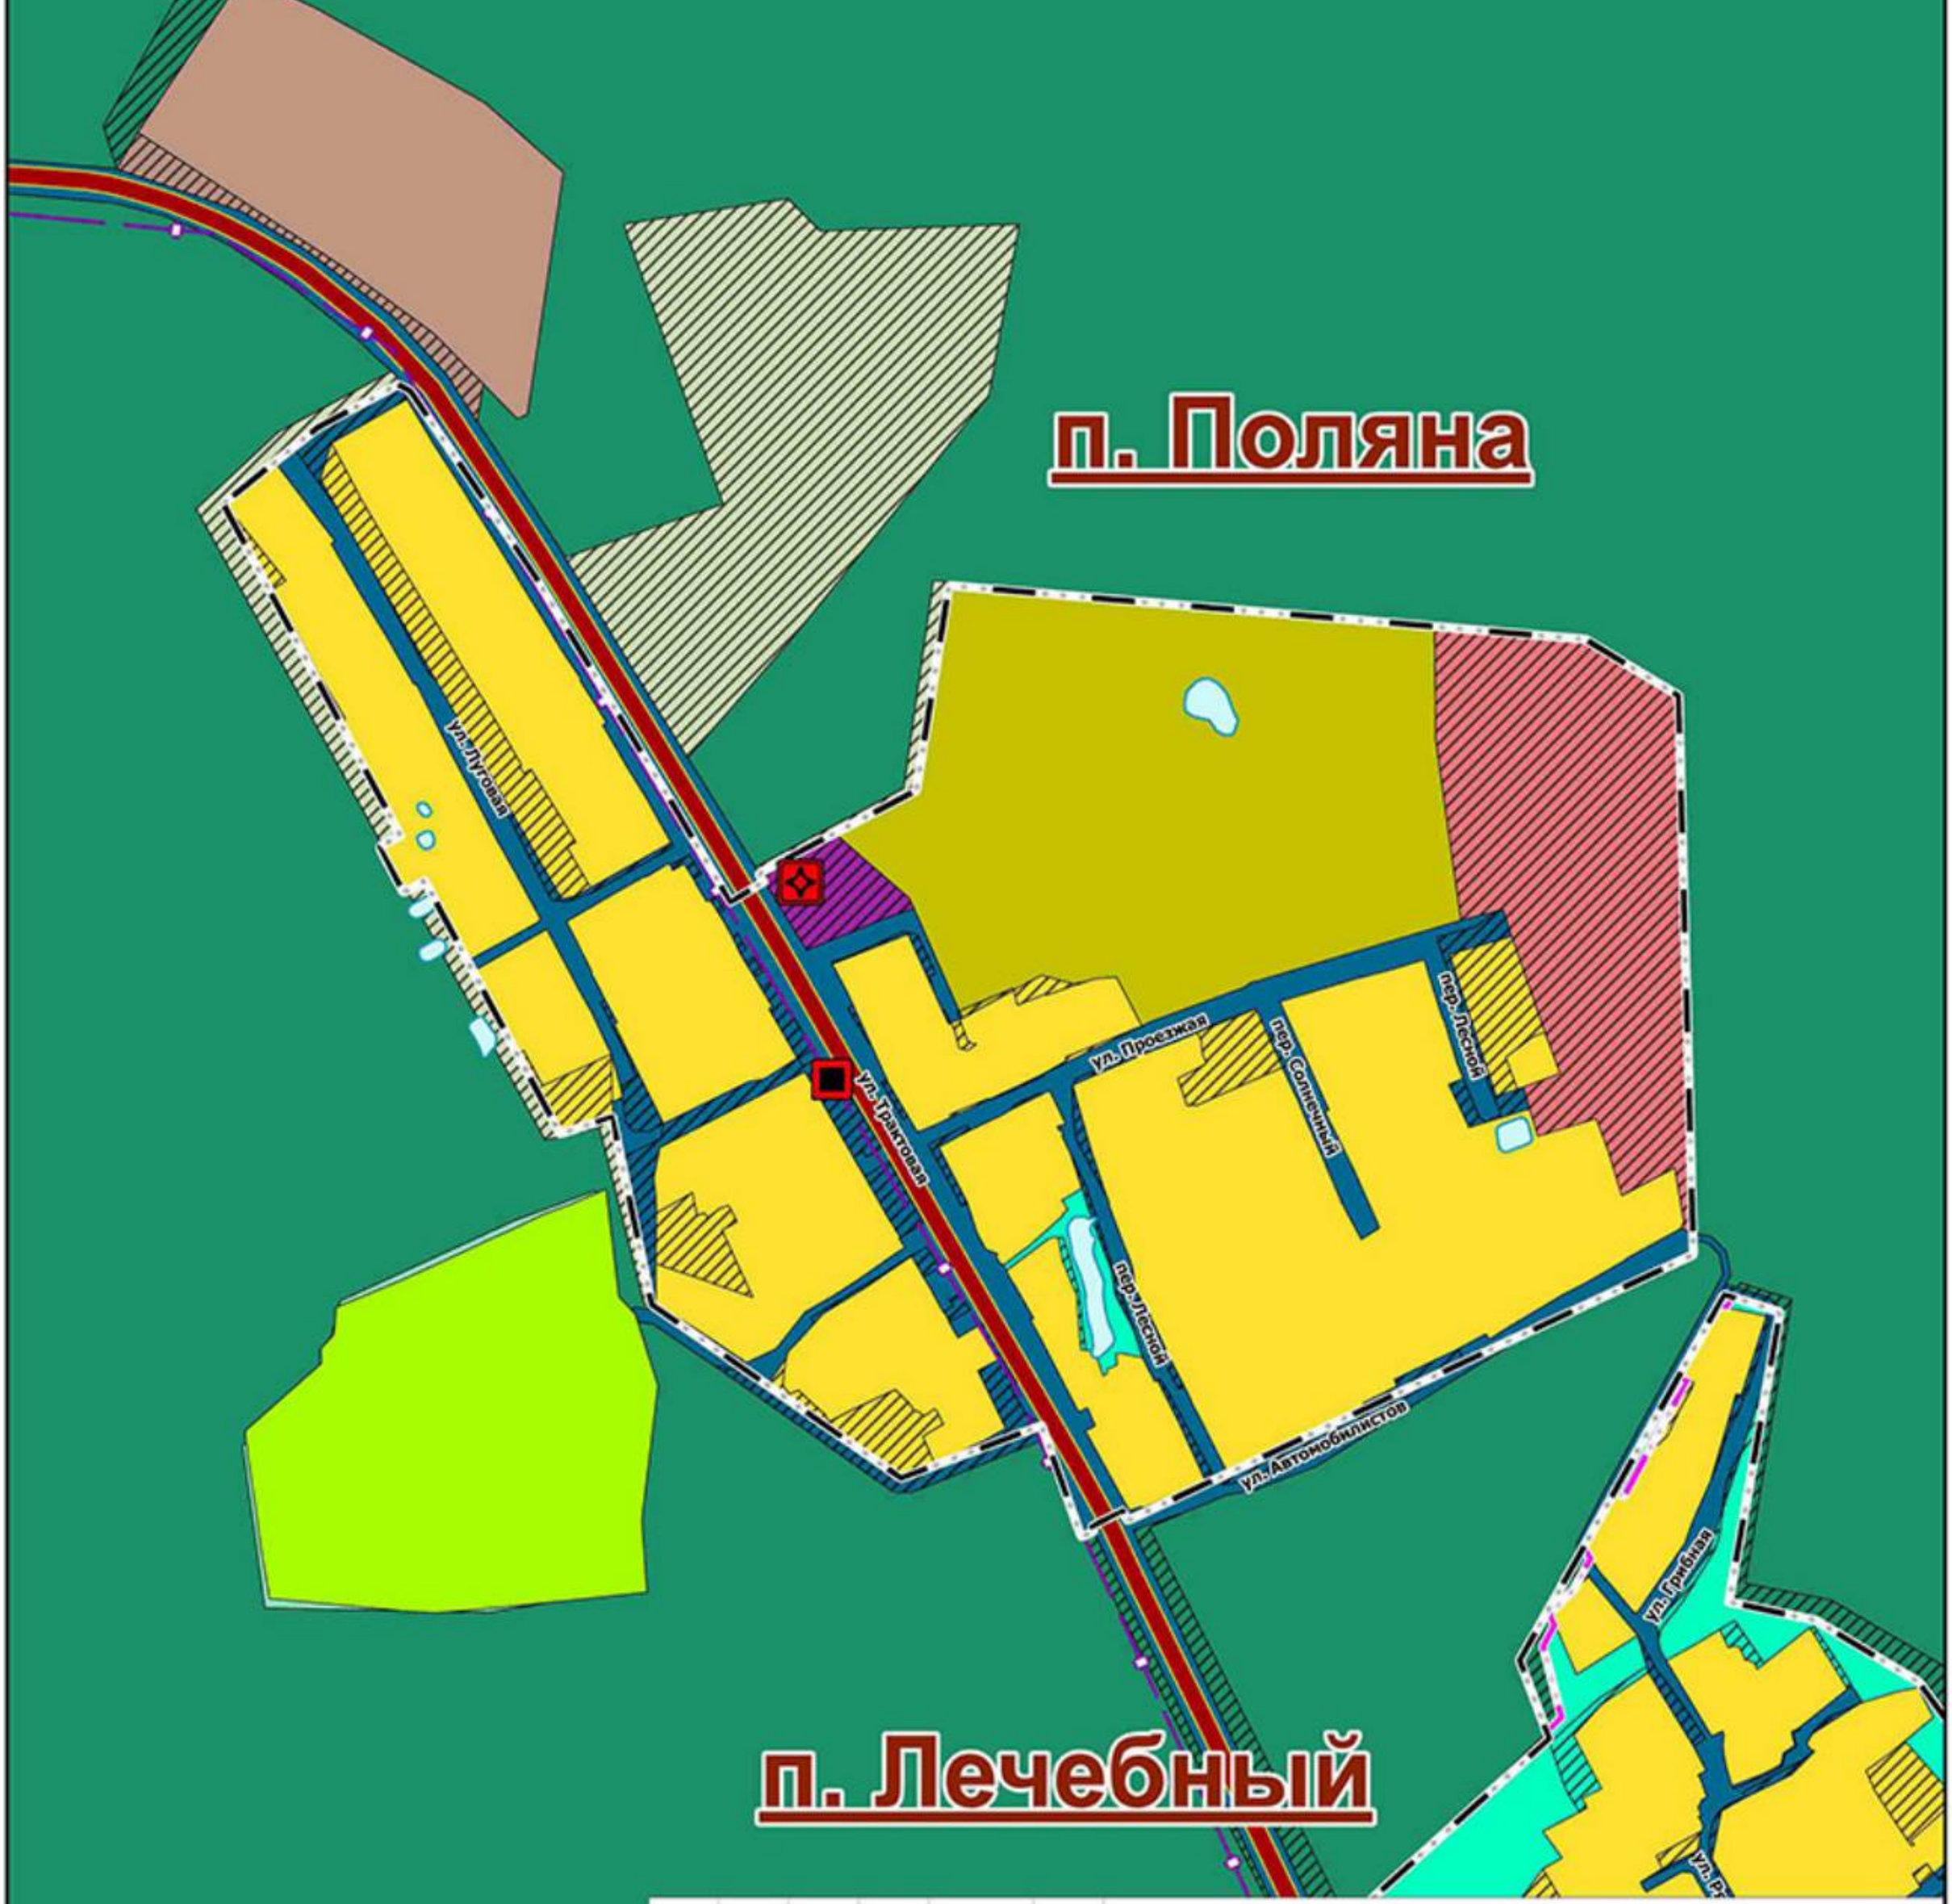

Изм.	Кол.уч.	Лист	№ док	Подпись	Дата
ГАП		Еровикова Д.М.			12.25
ГИП		Соколова О.Б.			12.25
Архитектор		Светлакова А.Д.			12.25
Инженер		Кадникова А.М.			12.25
Инженер		Соколов Н.Н.			12.25
Инженер		Лещёва К.С.			12.25

10-2025/ГП-1.25

ВНЕСЕНИЕ ИЗМЕНЕНИЙ
В ГЕНЕРАЛЬНЫЙ ПЛАН СЫСЕРТСКОГО МУНИЦИПАЛЬНОГО ОКРУГА

СВЕРДЛОВСКАЯ ОБЛАСТЬ,
СЫСЕРТСКИЙ МУНИЦИПАЛЬНЫЙ ОКРУГ

Лист	Листов	Масштаб
26	40	б/м

Функциональное зонирование территории
п.Поляна Сысертского муниципального округа
Приложение 25 к карте 1

РГИС

ООО «РГИС»

ВНЕСЕНИЕ ИЗМЕНЕНИЙ
В ГЕНЕРАЛЬНЫЙ ПЛАН СЫСЕРТСКОГО
МУНИЦИПАЛЬНОГО ОКРУГА

Функциональное зонирование территории
п.Трактовский Сысертского муниципального округа

п. Трактовский

ул. Лесная

ул. Лесная

ул. Лесная

Изм.	Коп.уч.	Лист	№ док	Подпись	Дата	10-2025/ГП-1.26			
						ВНЕСЕНИЕ ИЗМЕНЕНИЙ В ГЕНЕРАЛЬНЫЙ ПЛАН СЫСЕРТСКОГО МУНИЦИПАЛЬНОГО ОКРУГА			
ГАП		Еровикова Д.М.			12.25	СВЕРДЛОВСКАЯ ОБЛАСТЬ, СЫСЕРТСКИЙ МУНИЦИПАЛЬНЫЙ ОКРУГ	Лист 27	Листов 40	Масштаб 1:2000
ГИП		Соколова О.Б.			12.25				
Архитектор		Светлакова А.Д.			12.25				
Инженер		Кадникова А.М.			12.25	Функциональное зонирование территории п.Трактовский Сысертского муниципального округа Приложение 26 к карте 1	ООО «РГИС»		
Инженер		Соколов Н.Н.			12.25				
Инженер		Лещёва К.С.			12.25				

ВНЕСЕНИЕ ИЗМЕНЕНИЙ В ГЕНЕРАЛЬНЫЙ ПЛАН СЫСЕРТСКОГО МУНИЦИПАЛЬНОГО ОКРУГА

Функциональное зонирование территории п.Школьный Сысертского муниципального округа

г. Сысерть

ул. Учителей

ул. Учителей

ул.Пионерская

п. Школьный

					10-2025/ГП-1.27
					ВНЕСЕНИЕ ИЗМЕНЕНИЙ В ГЕНЕРАЛЬНЫЙ ПЛАН СЫСЕРТСКОГО МУНИЦИПАЛЬНОГО ОКРУГА
Изм.	Коп.уч.	Лист	№ док	Подпись	Дата
ГАП		Еровикова Д.М.			12.25
ГИП		Соколова О.Б.			12.25
Архитектор		Светлакова А.Д.			12.25
Инженер		Кадникова А.М.			12.25
Инженер		Соколов Н.Н.			12.25
Инженер		Лещёва К.С.			12.25

СВЕРДЛОВСКАЯ ОБЛАСТЬ, СЫСЕРТСКИЙ МУНИЦИПАЛЬНЫЙ ОКРУГ	Лист	Листов	Масштаб
	28	40	б/м

Функциональное зонирование территории п.Школьный Сысертского муниципального округа
Приложение 27 к карте 1

ООО «РГИС»

ВНЕСЕНИЕ ИЗМЕНЕНИЙ
В ГЕНЕРАЛЬНЫЙ ПЛАН СЫСЕРТСКОГО
МУНИЦИПАЛЬНОГО ОКРУГА

Функциональное зонирование территории с.Абрамово Сысертского муниципального округа



					10-2025/ГП-1.28
					ВНЕСЕНИЕ ИЗМЕНЕНИЙ В ГЕНЕРАЛЬНЫЙ ПЛАН СЫСЕРТСКОГО МУНИЦИПАЛЬНОГО ОКРУГА
Изм.	Коп.уч.	Лист	№ док	Подпись	Дата
ГАП		Еровикова Д.М.			12.25
ГИП		Соколова О.Б.			12.25
Архитектор		Светлакова А.Д.			12.25
Инженер		Кадникова А.М.			12.25
Инженер		Соколов Н.Н.			12.25
Инженер		Лещёва К.С.			12.25

СВЕРДЛОВСКАЯ ОБЛАСТЬ, СЫСЕРТСКИЙ МУНИЦИПАЛЬНЫЙ ОКРУГ	Лист	Листов	Масштаб
	29	40	1:5000
Функциональное зонирование территории с.Абрамово Сысертского муниципального округа Приложение 28 к карте 1	РГИС		ООО «РГИС»

ВНЕСЕНИЕ ИЗМЕНЕНИЙ
В ГЕНЕРАЛЬНЫЙ ПЛАН СЫСЕРТСКОГО
МУНИЦИПАЛЬНОГО ОКРУГА

Функциональное зонирование территории с.Аверино Сысертского муниципального округа

с. Аверино

ул. Хвойная
ул. имени В.С. Петрова
ул. Первый Коммунар
ул. Проектная 29:3
ул. Советская
ул. Гагарина
ул. Проектная 29:6
ул. Проектная 29:4
ул. Проектная 29:5
ул. Животноводческая
ул. Зеленая
ул. Проектная 29:2 (Вишневая)
ул. Верхняя
ул. Сельская
пер. Полевой
ул. Солнечная 1
ул. Проектная 29:1 (Яблоневая)
ул. Фермерская
ул. Солнечная 2
ул. Лесная
пер. Уральский

Изм.	Коп.уч.	Лист	№ док	Подпись	Дата
ГАП		Еровикова Д.М.			12.25
ГИП		Соколова О.Б.			12.25
Архитектор		Светлакова А.Д.			12.25
Инженер		Кадникова А.М.			12.25
Инженер		Соколов Н.Н.			12.25
Инженер		Лещёва К.С.			12.25

10-2025/ГП-1.29

ВНЕСЕНИЕ ИЗМЕНЕНИЙ
В ГЕНЕРАЛЬНЫЙ ПЛАН СЫСЕРТСКОГО МУНИЦИПАЛЬНОГО ОКРУГА

СВЕРДЛОВСКАЯ ОБЛАСТЬ,
СЫСЕРТСКИЙ МУНИЦИПАЛЬНЫЙ ОКРУГ

Лист	Листов	Масштаб
30	40	б/м

Функциональное зонирование территории
с.Аверино Сысертского муниципального округа
Приложение 29 к карте 1

ООО «РГИС»

ВНЕСЕНИЕ ИЗМЕНЕНИЙ
В ГЕНЕРАЛЬНЫЙ ПЛАН СЫСЕРТСКОГО
МУНИЦИПАЛЬНОГО ОКРУГА

Функциональное зонирование территории с.Бородулино Сысертского муниципального округа

с. Патруши

с. Бородулино

п. Октябрьский

Изм.	Коп.уч.	Лист	№ док	Подпись	Дата
ГАП		Еровикова Д.М.			12.25
ГИП		Соколова О.Б.			12.25
Архитектор		Светлакова А.Д.			12.25
Инженер		Кадникова А.М.			12.25
Инженер		Соколов Н.Н.			12.25
Инженер		Лещёва К.С.			12.25

10-2025/ГП-1.30

ВНЕСЕНИЕ ИЗМЕНЕНИЙ
В ГЕНЕРАЛЬНЫЙ ПЛАН СЫСЕРТСКОГО МУНИЦИПАЛЬНОГО ОКРУГА

СВЕРДЛОВСКАЯ ОБЛАСТЬ,
СЫСЕРТСКИЙ МУНИЦИПАЛЬНЫЙ ОКРУГ

Лист	Листов	Масштаб
31	40	б/м

Функциональное зонирование территории
с.Бородулино Сысертского муниципального округа
Приложение 30 к карте 1

ООО «РГИС»

ВНЕСЕНИЕ ИЗМЕНЕНИЙ
В ГЕНЕРАЛЬНЫЙ ПЛАН СЫСЕРТСКОГО
МУНИЦИПАЛЬНОГО ОКРУГА

Функциональное зонирование территории с.Кадниково Сысертского муниципального округа

д. Шайдурово

д. Токарево

с. Черданцево

с. Кадниково

Изм.	Коп.уч.	Лист	№ док	Подпись	Дата
ГАП		Еровикова Д.М.			12.25
ГИП		Соколова О.Б.			12.25
Архитектор		Светлакова А.Д.			12.25
Инженер		Кадникова А.М.			12.25
Инженер		Соколов Н.Н.			12.25
Инженер		Лещёва К.С.			12.25

10-2025/ГП-1.31

ВНЕСЕНИЕ ИЗМЕНЕНИЙ
В ГЕНЕРАЛЬНЫЙ ПЛАН СЫСЕРТСКОГО МУНИЦИПАЛЬНОГО ОКРУГА

СВЕРДЛОВСКАЯ ОБЛАСТЬ,
СЫСЕРТСКИЙ МУНИЦИПАЛЬНЫЙ ОКРУГ

Лист	Листов	Масштаб
32	40	б/м

Функциональное зонирование территории
с.Кадниково Сысертского муниципального округа
Приложение 31 к карте 1

ООО «РГИС»

ВНЕСЕНИЕ ИЗМЕНЕНИЙ
В ГЕНЕРАЛЬНЫЙ ПЛАН СЫСЕРТСКОГО
МУНИЦИПАЛЬНОГО ОКРУГА

Функциональное зонирование территории с.Кашино
Сысертского муниципального округа

д. Ольховка

с. Кадниково

с. Кашино

п. Габиевский

г. Сысерть

					10-2025/ГП-1.32			
					ВНЕСЕНИЕ ИЗМЕНЕНИЙ В ГЕНЕРАЛЬНЫЙ ПЛАН СЫСЕРТСКОГО МУНИЦИПАЛЬНОГО ОКРУГА			
Изм.	Кол.уч.	Лист	№ док.	Подпись	Дата			
ГАП		Еровикова Д.М.			12.25			
ГИП		Соколова О.Б.			12.25	СВЕРДЛОВСКАЯ ОБЛАСТЬ, СЫСЕРТСКИЙ МУНИЦИПАЛЬНЫЙ ОКРУГ	Лист 33	Листов 40	Масштаб б/м
Архитектор		Светлакова А.Д.			12.25			
Инженер		Кадникова А.М.			12.25	Функциональное зонирование территории с.Кашино Сысертского муниципального округа Приложение 32 к карте 1	РГИС	ООО «РГИС»
Инженер		Соколов Н.Н.			12.25			
Инженер		Лещёва К.С.			12.25			

ВНЕСЕНИЕ ИЗМЕНЕНИЙ
В ГЕНЕРАЛЬНЫЙ ПЛАН СЫСЕРТСКОГО
МУНИЦИПАЛЬНОГО ОКРУГА

Функциональное зонирование территории
с.Никольское Сысертского муниципального округа

с. Никольское

д. Верхняя Боёвка

					10-2025/ТП-1.33
					ВНЕСЕНИЕ ИЗМЕНЕНИЙ В ГЕНЕРАЛЬНЫЙ ПЛАН СЫСЕРТСКОГО МУНИЦИПАЛЬНОГО ОКРУГА
Изм.	Кол.уч.	Лист	№ док	Подпись	Дата
ГАП		Еремеева Д.М.			12.25
ГИП		Семенова О.Б.			12.25
Архитектор		Светланова А.Д.			12.25
Инженер		Кадникова А.М.			12.25
Инженер		Соколов Н.Н.			12.25
Инженер		Лешаев К.С.			12.25

СВЕРДЛОВСКАЯ ОБЛАСТЬ СЫСЕРТСКИЙ МУНИЦИПАЛЬНЫЙ ОКРУГ	Лист	Листов	Масштаб
	34	40	1:5000
Функциональное зонирование территории С.Никольское Сысертского муниципального округа Приложение 33 к карте 1	РГИС		ООО «РГИС»

ВНЕСЕНИЕ ИЗМЕНЕНИЙ
В ГЕНЕРАЛЬНЫЙ ПЛАН СЫСЕРТСКОГО
МУНИЦИПАЛЬНОГО ОКРУГА

Функциональное зонирование территории
с.Новоипатово Сысертского муниципального округа

с. Новоипатово

10-2025/ГП-1.34

ВНЕСЕНИЕ ИЗМЕНЕНИЙ
В ГЕНЕРАЛЬНЫЙ ПЛАН СЫСЕРТСКОГО МУНИЦИПАЛЬНОГО ОКРУГА

Изм.	Кол.уч.	Лист	№ док	Подпись	Дата
ГАП		Ерофимова Д.М.			12.25
ГИП		Соколова О.Б.			12.25
Архитектор		Светланова А.Д.			12.25
Инженер		Карпинова А.М.			12.25
Инженер		Соколов Н.Н.			12.25
Инженер		Лещёва К.С.			12.25

СВЕРДЛОВСКАЯ ОБЛАСТЬ,
СЫСЕРТСКИЙ МУНИЦИПАЛЬНЫЙ ОКРУГ

Лист	Листов	Масштаб
35	40	1:5000

Функциональное зонирование территории
с.Новоипатово Сысертского муниципального округа
Приложение 34 к карте 1

ООО «РГИС»

ВНЕСЕНИЕ ИЗМЕНЕНИЙ
В ГЕНЕРАЛЬНЫЙ ПЛАН СЫСЕРТСКОГО
МУНИЦИПАЛЬНОГО ОКРУГА

Функциональное зонирование территории с.Патруши
Сысертского муниципального округа

с. Патруши

с. Бородулино

Изм.	Кол.уч.	Лист	№ док	Подпись	Дата
ГАП		Еровикова Д.М.			12.25
ГИП		Соколова О.Б.			12.25
Архитектор		Светлакова А.Д.			12.25
Инженер		Кадникова А.М.			12.25
Инженер		Соколов Н.Н.			12.25
Инженер		Лещёва К.С.			12.25

10-2025/ГП-1.35

ВНЕСЕНИЕ ИЗМЕНЕНИЙ
В ГЕНЕРАЛЬНЫЙ ПЛАН СЫСЕРТСКОГО МУНИЦИПАЛЬНОГО ОКРУГА

СВЕРДЛОВСКАЯ ОБЛАСТЬ,
СЫСЕРТСКИЙ МУНИЦИПАЛЬНЫЙ ОКРУГ

Лист	Листов	Масштаб
36	40	1:5000

Функциональное зонирование территории
с.Патруши Сысертского муниципального округа
Приложение 35 к карте 1

ООО «РГИС»

ВНЕСЕНИЕ ИЗМЕНЕНИЙ
В ГЕНЕРАЛЬНЫЙ ПЛАН СЫСЕРТСКОГО
МУНИЦИПАЛЬНОГО ОКРУГА

Функциональное зонирование территории с.Фомино
Сысертского муниципального округа

п. Колос

д. Ключи

с. Фомино

Изм.	Коп.уч.	Лист	№ док	Подпись	Дата
ГАП		Еровикова Д.М.			12.25
ГИП		Соколова О.Б.			12.25
Архитектор		Светлакова А.Д.			12.25
Инженер		Кадникова А.М.			12.25
Инженер		Соколов Н.Н.			12.25
Инженер		Лещёва К.С.			12.25

10-2025/ГП-1.36

ВНЕСЕНИЕ ИЗМЕНЕНИЙ
В ГЕНЕРАЛЬНЫЙ ПЛАН СЫСЕРТСКОГО МУНИЦИПАЛЬНОГО ОКРУГА

СВЕРДЛОВСКАЯ ОБЛАСТЬ,
СЫСЕРТСКИЙ МУНИЦИПАЛЬНЫЙ ОКРУГ

Лист	Листов	Масштаб
37	40	б/м

Функциональное зонирование территории
с.Фомино Сысертского муниципального округа
Приложение 36 к карте 1

ООО «РГИС»

ВНЕСЕНИЕ ИЗМЕНЕНИЙ
В ГЕНЕРАЛЬНЫЙ ПЛАН СЫСЕРТСКОГО
МУНИЦИПАЛЬНОГО ОКРУГА

Функциональное зонирование территории
с.Черданцево Сысертского муниципального округа

с. Кадниково

д. Токарево

с. Фомино

с. Черданцево

с. Кадниково

с. Черданцево

					10-2025/ПТ-1.37
					ВНЕСЕНИЕ ИЗМЕНЕНИЙ В ГЕНЕРАЛЬНЫЙ ПЛАН СЫСЕРТСКОГО МУНИЦИПАЛЬНОГО ОКРУГА
Изм.	Кол.уч.	Лист	№ док	Подпись	Дата
ГАП		Еремеева Д.М.			12.25
ГИП		Соколов О.Б.			12.25
Архитектор		Светланова А.Д.			12.25
Инженер		Кадникова А.М.			12.25
Инженер		Соколов Н.Н.			12.25
Инженер		Лешаев К.С.			12.25

СВЕРДЛОВСКАЯ ОБЛАСТЬ СЫСЕРТСКИЙ МУНИЦИПАЛЬНЫЙ ОКРУГ	Лист	Листов	Масштаб
	38	40	б/м
Функциональное зонирование территории с.Черданцево Сысертского муниципального округа Приложение 37 к карте 1	РГИС		ООО «РГИС»

ВНЕСЕНИЕ ИЗМЕНЕНИЙ
В ГЕНЕРАЛЬНЫЙ ПЛАН СЫСЕРТСКОГО
МУНИЦИПАЛЬНОГО ОКРУГА

Функциональное зонирование территории с.Щелкун
Сысертского муниципального округа

с. Щелкун

с. Никольское

Изм.	Кол.уч.	Лист	№ док	Подпись	Дата
ГАП		Ерофикова Д.М.			12.25
ГИП		Соколова О.Б.			12.25
Архитектор		Светлакова А.Д.			12.25
Инженер		Кадникова А.М.			12.25
Инженер		Соколов Н.Н.			12.25
Инженер		Лещева К.С.			12.25

10-2025/ГП-1.38

ВНЕСЕНИЕ ИЗМЕНЕНИЙ
В ГЕНЕРАЛЬНЫЙ ПЛАН СЫСЕРТСКОГО МУНИЦИПАЛЬНОГО ОКРУГА

СВЕРДЛОВСКАЯ ОБЛАСТЬ
СЫСЕРТСКИЙ МУНИЦИПАЛЬНЫЙ ОКРУГ

Лист	Листов	Масштаб
39	40	1:5000

Функциональное зонирование территории
с.Щелкун Сысертского муниципального округа
Приложение 38 к карте 1

ООО «РГИС»

ВНЕСЕНИЕ ИЗМЕНЕНИЙ
В ГЕНЕРАЛЬНЫЙ ПЛАН СЫСЕРТСКОГО
МУНИЦИПАЛЬНОГО ОКРУГА

Функциональное зонирование Сысертского муниципального округа. Условные обозначения

УСЛОВНЫЕ ОБОЗНАЧЕНИЯ

Границы

- Граница муниципального округа, существующая
- Граница населенного пункта существующая
- Граница муниципального округа, планируемая к установлению
- Граница населенного пункта, планируемая к установлению

Объекты образования и науки

- Здание (комплекс зданий) дошкольной образовательной организации, планируемое к размещению
- Здание (комплекс зданий) дошкольной образовательной организации, планируемое к реконструкции
- Здание (комплекс зданий) общеобразовательной организации (регионального значения), планируемое к размещению
- Здание (комплекс зданий) общеобразовательной организации, планируемое к размещению
- Здание (комплекс зданий) общеобразовательной организации, планируемое к реконструкции
- Организация, реализующая программы профессионального и высшего образования (регионального значения), планируемая к размещению
- Здание (комплекс зданий) организации дополнительного образования (регионального значения), планируемое к размещению
- Здание (комплекс зданий) организации дополнительного образования, планируемое к размещению

Объекты физической культуры и массового спорта

- Спортивное сооружение (регионального значения), планируемое к размещению
- Спортивное сооружение, планируемое к размещению
- Спортивное сооружение, планируемое к реконструкции
- Объект спорта, включающий раздельно нормируемые спортивные сооружения (объекты) (в т. ч. физкультурно-оздоровительный комплекс), планируемый к размещению

Объекты культуры и искусства

- Зрелищная организация (регионального значения), планируемая к размещению
- Объект культурно-досугового (клубного) типа (регионального значения), планируемый к размещению
- Объект культурно-досугового (клубного) типа, планируемый к размещению
- Объект культурно-досугового (клубного) типа, планируемый к реконструкции
- Объект культурно-просветительного назначения, планируемый к реконструкции

Объекты здравоохранения

- Объект (здание, комплекс зданий) медицинской помощи (кроме санаторно-курортной), оказываемой в стационарных условиях, планируемый к размещению

Места погребения

- Кладбище, планируемое к размещению
- Кладбище, планируемое к реконструкции

Объекты отдыха и туризма

- Специализированные коллективные средства размещения, планируемые к размещению
- Детский оздоровительный лагерь, планируемый к размещению

Объекты железнодорожного транспорта

- Железнодорожные линии (за исключением железнодорожных линий необщего пользования), планируемые к размещению
- Железнодорожная станция (федерального значения), планируемая к размещению

Автомобильные дороги

- Автомобильные дороги регионального или межмуниципального значения, планируемые к размещению
- Автомобильные дороги регионального или межмуниципального значения, планируемые к реконструкции
- Автомобильные дороги местного значения, планируемые к размещению
- Автомобильные дороги местного значения, планируемые к реконструкции

Улично-дорожная сеть городского населенного пункта

- Магистральная дорога общегородского значения регулируемого движения, планируемая к реконструкции
- Магистральная улица общегородского значения регулируемого движения, планируемая к реконструкции
- Магистральная улица районного значения, планируемая к размещению
- Магистральная улица районного значения, планируемая к реконструкции
- Улицы и дороги местного значения, планируемые к реконструкции
- Улицы и дороги местного значения, планируемые к размещению

Улично-дорожная сеть сельского населенного пункта

- Поселковая дорога, планируемая к размещению
- Поселковая дорога, планируемая к реконструкции
- Главная улица, планируемая к размещению
- Главная улица, планируемая к реконструкции
- Улица в жилой застройке, планируемая к реконструкции
- Улица в жилой застройке, планируемая к размещению

Искусственные дорожные сооружения

- Мостовое сооружение, планируемое к реконструкции

Комплексные объекты транспортной инфраструктуры

- Транспортно-пересадочный узел (регионального значения), планируемый к размещению

Пассажирский транспорт

- Остановочный пункт, планируемый к размещению
- Станция внутригородского железнодорожного транспорта (регионального значения), планируемая к размещению
- Станция внутригородского железнодорожного транспорта (регионального значения), планируемая к реконструкции
- Автобусная (электробусная) линия, планируемая к размещению
- Автобусная (электробусная) линия, планируемая к реконструкции
- Линия внутригородского железнодорожного транспорта (регионального значения), планируемая к реконструкции

Объекты единой государственной системы предупреждения и ликвидации чрезвычайных ситуаций

- Объект обеспечения пожарной безопасности, пожарный резервуар (регионального значения), планируемый к размещению
- Объект обеспечения пожарной безопасности, пожарный резервуар, планируемый к размещению

Гидротехнические сооружения

- Водоподпорные и водонапорные гидротехнические сооружения, планируемые к размещению

Объекты системы водоснабжения

- Водозабор, планируемый к размещению
- Водозабор, планируемый к реконструкции
- Насосная станция, планируемая к размещению
- Насосная станция, планируемая к реконструкции
- Водопроводные очистные сооружения, планируемые к размещению
- Резервуар, планируемый к размещению
- Резервуар, планируемый к реконструкции
- Водопровод, планируемый к размещению
- Водопровод, планируемый к реконструкции
- Водовод, планируемый к размещению

Объекты системы водоотведения

- Очистные сооружения (КОС), планируемая к размещению
- Очистные сооружения (КОС), планируемая к реконструкции
- Канализационная насосная станция (КНС), планируемая к размещению
- Очистные сооружения дождевой канализации, планируемые к размещению
- Насосная станция дождевой канализации (НСДК), планируемая к размещению
- Канализация самотечная, планируемая к размещению
- Канализация самотечная, планируемая к реконструкции
- Канализация напорная, планируемая к размещению
- Канализация напорная, планируемая к реконструкции
- Канализация дождевая самотечная закрытая, планируемая к размещению
- Канализация дождевая напорная, планируемая к размещению
- Выпуски и ливнеотводы, планируемые к размещению

Объекты системы газоснабжения

- Пункт редуцирования газа (ПРГ), планируемый к размещению
- Газораспределительная станция (ГРС) регионального значения, планируемая к размещению
- Магистральный газопровод, планируемый к размещению
- Газопровод распределительный, предназначенный для транспортировки природного газа под давлением свыше 1.2 МПа и сжиженного углеводородного газа под давлением свыше 1.6 МПа, планируемый к размещению
- Газопровод распределительный высокого давления, планируемый к размещению

Объекты системы теплоснабжения

- Источник тепловой энергии, планируемый к размещению
- Источник тепловой энергии, планируемый к реконструкции
- Центральный тепловой пункт (ЦТП), планируемый к размещению
- Центральный тепловой пункт (ЦТП), планируемый к реконструкции
- Теплопровод магистральный, планируемый к размещению
- Теплопровод распределительный (квартальный), планируемый к размещению
- Теплопровод распределительный (квартальный), планируемый к реконструкции

Объекты системы электроснабжения

- Электрическая подстанция 110 кВ (регионального значения), планируемая к реконструкции
- Электрическая подстанция 110 кВ, планируемая к реконструкции
- Электрическая подстанция 35 кВ, планируемая к реконструкции
- Трансформаторная подстанция (ТП), планируемая к размещению
- Линии электропередачи 10 кВ, планируемые к размещению
- Линии электропередачи 110 кВ, планируемые к размещению

Объекты системы связи

- Линейно-кабельное сооружение связи, планируемые к размещению

Функциональные зоны сохраняемые

- Зона застройки индивидуальными жилыми домами
- Зона застройки малоэтажными жилыми домами (до 4 этажей, включая мансардный)
- Зона застройки среднеэтажными жилыми домами (от 5 до 8 этажей, включая мансардный)
- Зона смешанной и общественно-деловой застройки
- Многофункциональная общественно-деловая зона
- Зона специализированной общественной застройки
- Производственная зона
- Коммунально-складская зона
- Зона инженерной инфраструктуры
- Зона транспортной инфраструктуры
- Зона застройки многоэтажными жилыми домами (9 этажей и более)
- Зоны сельскохозяйственного использования
- Зона сельскохозяйственных угодий
- Зона садоводства, огородничества
- Производственная зона сельскохозяйственных предприятий
- Иные зоны сельскохозяйственного назначения
- Зона озелененных территорий общего пользования (лесопарки, парки, сады, скверы, бульвары, городские леса)
- Зона отдыха
- Зона лесов
- Зона кладбищ
- Зоны акваторий
- Зона режимных территорий
- Иные зоны
- Иные рекреационные зоны

Функциональные зоны, планируемые к установлению

- Зона застройки индивидуальными жилыми домами
- Зона застройки малоэтажными жилыми домами (до 4 этажей, включая мансардный)
- Зона смешанной и общественно-деловой застройки
- Многофункциональная общественно-деловая зона
- Зона специализированной общественной застройки
- Зона застройки многоэтажными жилыми домами (9 этажей и более)
- Производственная зона
- Коммунально-складская зона
- Зона инженерной инфраструктуры
- Зона транспортной инфраструктуры
- Зона застройки среднеэтажными жилыми домами (от 5 до 8 этажей, включая мансардный)
- Зона садоводства, огородничества
- Производственная зона сельскохозяйственных предприятий
- Иные зоны сельскохозяйственного назначения
- Зона озелененных территорий общего пользования (лесопарки, парки, сады, скверы, бульвары, городские леса)
- Зона отдыха
- Зона лесов
- Зона кладбищ
- Зона акваторий
- Зона сельскохозяйственных угодий
- Зоны рекреационного назначения
- Иные рекреационные зоны
- Зона складирования и захоронения отходов
- Иные зоны
- Зона режимных территорий

Изм.	Коп.уч.	Лист	№ док	Подпись	Дата	12-25/ГП-1.40			
						ВНЕСЕНИЕ ИЗМЕНЕНИЙ В ГЕНЕРАЛЬНЫЙ ПЛАН СЫСЕРТСКОГО МУНИЦИПАЛЬНОГО ОКРУГА			
ГАП		Еровикова Д.М.			12.25	СВЕРДЛОВСКАЯ ОБЛАСТЬ, СЫСЕРТСКИЙ МУНИЦИПАЛЬНЫЙ ОКРУГ	Лист	Листов	Масштаб
ГИП		Соколова О.Б.			12.25		40	40	б/м
Архитектор		Светлакова А.Д.			12.25				
Инженер		Кадникова А.М.			12.25	Функциональное зонирование Сысертского муниципального округа Условные обозначения Приложение 39 к карте 1	ООО «РГИС»		
Инженер		Соколов Н.Н.			12.25				
Инженер		Лещёва К.С.			12.25				

ВНЕСЕНИЕ ИЗМЕНЕНИЙ
В ГЕНЕРАЛЬНЫЙ ПЛАН СЫСЕРТСКОГО
МУНИЦИПАЛЬНОГО ОКРУГА

Объекты местного значения, размещаемые на территории
Сысертского муниципального округа

МО "г. Екатеринбург"

Арамильский ГО

Белоярский МО

ГО ЗАТО Уральский

Полевской МО

Каменский МО

Челябинская область

п. Большой Исток
с. Патруши
п. Полевой
д. Малое Седельниково
д. Большое Седельниково
с. Бородулино
п. Октябрьский
п. Первомайский
д. Шайдурово
д. Ольховка
с. Кадниково
с. Кашино
п. Каменка
г. Сысерть
п. Школьный
п. Габиевский
п. Асбест
п. Луч
п. Верхняя Сысерть
п. Трактовский
п. Поляна
п. Лечебный
с. Абрамово
д. Космакова
с. Аверино
с. Щелкун
с. Никольское
д. Верхняя Боёвка
с. Новоипатово
д. Андреевка
п. Вьюхино
п. Бобровский
д. Ключи
п. Колос
с. Фомино
д. Токарево
п. Двуреченск
с. Черданцево

							10-2025/ПП-2
							ВНЕСЕНИЕ ИЗМЕНЕНИЙ В ГЕНЕРАЛЬНЫЙ ПЛАН СЫСЕРТСКОГО МУНИЦИПАЛЬНОГО ОКРУГА
Изм.	Кол.уч.	Лист	№ док.	Подпись	Дата		
ГИП		Ерохинова Д.М.			12.25	СВЕРДЛОВСКАЯ ОБЛАСТЬ СЫСЕРТСКИЙ МУНИЦИПАЛЬНЫЙ ОКРУГ	Лист 1 / Листов 40 / Масштаб б/м
ГАП		Соколова О.В.			12.25		
Архитектор		Светланова А.Д.			12.25		
Инженер		Кадникова А.М.			12.25	Объекты местного значения, размещаемые на территории Сысертского муниципального округа Карта 2	ООО «РГИС»
Инженер		Сокулов Н.Н.			12.25		
Инженер		Лощина К.С.			12.25		

ВНЕСЕНИЕ ИЗМЕНЕНИЙ
В ГЕНЕРАЛЬНЫЙ ПЛАН СЫСЕРТСКОГО
МУНИЦИПАЛЬНОГО ОКРУГА

Объекты местного значения, размещаемые на
территории г. Сысерть Сысертского муниципального округа

с. Кашино

п. Школьный

г. Сысерть

п. Луч

							10-2025/ГП-2.1
							ВНЕСЕНИЕ ИЗМЕНЕНИЙ В ГЕНЕРАЛЬНЫЙ ПЛАН СЫСЕРТСКОГО МУНИЦИПАЛЬНОГО ОКРУГА
Изм.	Кол.уч.	Лист	№ док	Подпись	Дата		
ГАП		Ерофикова Д.М.			12.25	СВЕРДЛОВСКАЯ ОБЛАСТЬ, СЫСЕРТСКИЙ МУНИЦИПАЛЬНЫЙ ОКРУГ	Лист 2 / Листов 40 / Масштаб б/м
ГИП		Соколова О.Б.			12.25		
Архитектор		Светлакова А.Д.			12.25		
Инженер		Кадникова А.М.			12.25	Объекты местного значения, размещаемые на территории г. Сысерть Сысертского муниципального округа Приложение 1 к карте 2	РГИС ООО «РГИС»
Инженер		Соколов Н.Н.			12.25		
Инженер		Лещёва К.С.			12.25		

ВНЕСЕНИЕ ИЗМЕНЕНИЙ
В ГЕНЕРАЛЬНЫЙ ПЛАН СЫСЕРТСКОГО
МУНИЦИПАЛЬНОГО ОКРУГА

Объекты местного значения, размещаемые на территории
д.Андреевка Сысертского муниципального округа

оз. Теняк

ул.Юбилейная

ул. Проектная 2.1

ул.Красноармейская

ул.Октябрьская

ул. Проектная 2.2

ул. Проектная 2.5

ул. Проектная 2.4

ул. Проектная 2.3

д. Андреевка

						10-2025/ГП-2.2
						ВНЕСЕНИЕ ИЗМЕНЕНИЙ В ГЕНЕРАЛЬНЫЙ ПЛАН СЫСЕРТСКОГО МУНИЦИПАЛЬНОГО ОКРУГА
Изм.	Кол.уч.	Лист	№ док	Подпись	Дата	
ГАП		Ерофикова Д.М.			12.25	СВЕРДЛОВСКАЯ ОБЛАСТЬ, СЫСЕРТСКИЙ МУНИЦИПАЛЬНЫЙ ОКРУГ — Лист: 3; Листов: 40; Масштаб: 1:5000
ГИП		Соколова О.Б.			12.25	
Архитектор		Светлакова А.Д.			12.25	
Инженер		Кадникова А.М.			12.25	Объекты местного значения, размещаемые на территории д.Андреевка Сысертского муниципального округа Приложение 2 к карте 2 — ООО «РГИС»
Инженер		Соколов Н.Н.			12.25	
Инженер		Лещёва К.С.			12.25	

ВНЕСЕНИЕ ИЗМЕНЕНИЙ
В ГЕНЕРАЛЬНЫЙ ПЛАН СЫСЕРТСКОГО
МУНИЦИПАЛЬНОГО ОКРУГА

Объекты местного значения, размещаемые на территории
д.Большое Седельниково Сысертского муниципального округа

Участок №1

д. Большое Седельниково

д. Малое Седельниково

Участок №2

д. Большое Седельниково

						10-2025/ГП-2.3
						ВНЕСЕНИЕ ИЗМЕНЕНИЙ В ГЕНЕРАЛЬНЫЙ ПЛАН СЫСЕРТСКОГО МУНИЦИПАЛЬНОГО ОКРУГА
Изм.	Кол.уч.	Лист	№ док.	Подпись	Дата	
ГАП			Еровикова Д.М.		12.25	
ГИП			Соколова О.Б.		12.25	СВЕРДЛОВСКАЯ ОБЛАСТЬ, СЫСЕРТСКИЙ МУНИЦИПАЛЬНЫЙ ОКРУГ
Архитектор			Светлакова А.Д.		12.25	
Инженер			Кадникова А.М.		12.25	Объекты местного значения, размещаемые на территории д.Большое Седельниково Сысертского городского округа Приложение 3 к карте 2
Инженер			Соколов Н.Н.		12.25	
Инженер			Лещёва К.С.		12.25	

Лист	Листов	Масштаб
4	40	б/м

ООО «РГИС»

ВНЕСЕНИЕ ИЗМЕНЕНИЙ
В ГЕНЕРАЛЬНЫЙ ПЛАН СЫСЕРТСКОГО
МУНИЦИПАЛЬНОГО ОКРУГА

Объекты местного значения, размещаемые на территории
д.Верхняя Боёвка Сысертского муниципального округа

д. Верхняя Боёвка



						10-2025/ГП-2.4
						ВНЕСЕНИЕ ИЗМЕНЕНИЙ В ГЕНЕРАЛЬНЫЙ ПЛАН СЫСЕРТСКОГО МУНИЦИПАЛЬНОГО ОКРУГА
Изм.	Коп.уч.	Лист	№ док	Подпись	Дата	
ГАП		Еровикова Д.М.			12.25	СВЕРДЛОВСКАЯ ОБЛАСТЬ, СЫСЕРТСКИЙ МУНИЦИПАЛЬНЫЙ ОКРУГ
ГИП		Соколова О.Б.			12.25	
Архитектор		Светлакова А.Д.			12.25	
Инженер		Кадникова А.М.			12.25	Объекты местного значения, размещаемые на территории д.Верхняя Боёвка Сысертского муниципального округа Приложение 4 к карте 2
Инженер		Соколов Н.Н.			12.25	
Инженер		Лещёва К.С.			12.25	

Лист	Листов	Масштаб
5	40	1:5000

ООО «РГИС»

ВНЕСЕНИЕ ИЗМЕНЕНИЙ
В ГЕНЕРАЛЬНЫЙ ПЛАН СЫСЕРТСКОГО
МУНИЦИПАЛЬНОГО ОКРУГА

Объекты местного значения, размещаемые на территории д.Ключи Сысертского муниципального округа

д. Ключи

с. Фомино

Изм.	Коп.уч.	Лист	№ док	Подпись	Дата
ГАП		Еровикова Д.М.			12.25
ГИП		Соколова О.Б.			12.25
Архитектор		Светлакова А.Д.			12.25
Инженер		Кадникова А.М.			12.25
Инженер		Соколов Н.Н.			12.25
Инженер		Лещёва К.С.			12.25

10-2025/ГП-2.5

ВНЕСЕНИЕ ИЗМЕНЕНИЙ
В ГЕНЕРАЛЬНЫЙ ПЛАН СЫСЕРТСКОГО МУНИЦИПАЛЬНОГО ОКРУГА

СВЕРДЛОВСКАЯ ОБЛАСТЬ,
СЫСЕРТСКИЙ МУНИЦИПАЛЬНЫЙ ОКРУГ

Лист	Листов	Масштаб
6	40	б/м

Объекты местного значения, размещаемые на территории д.Ключи Сысертского муниципального округа
Приложение 5 к карте 2

ООО «РГИС»

ВНЕСЕНИЕ ИЗМЕНЕНИЙ В ГЕНЕРАЛЬНЫЙ ПЛАН СЫСЕРТСКОГО МУНИЦИПАЛЬНОГО ОКРУГА

Объекты местного значения, размещаемые на территории д.Космакова Сысертского муниципального округа

д. Космакова



						10-2025/ГП-2.6
						ВНЕСЕНИЕ ИЗМЕНЕНИЙ В ГЕНЕРАЛЬНЫЙ ПЛАН СЫСЕРТСКОГО МУНИЦИПАЛЬНОГО ОКРУГА
Изм.	Коп.уч.	Лист	№ док	Подпись	Дата	
ГАП		Еровикова Д.М.			12.25	СВЕРДЛОВСКАЯ ОБЛАСТЬ, СЫСЕРТСКИЙ МУНИЦИПАЛЬНЫЙ ОКРУГ
ГИП		Соколова О.Б.			12.25	
Архитектор		Светлакова А.Д.			12.25	
Инженер		Кадникова А.М.			12.25	Объекты местного значения, размещаемые на территории д.Космакова Сысертского муниципального округа Приложение 6 к карте 2
Инженер		Соколов Н.Н.			12.25	
Инженер		Лещёва К.С.			12.25	

Лист	Листов	Масштаб
7	40	б/м

ООО «РГИС»

ВНЕСЕНИЕ ИЗМЕНЕНИЙ
В ГЕНЕРАЛЬНЫЙ ПЛАН СЫСЕРТСКОГО
МУНИЦИПАЛЬНОГО ОКРУГА

Объекты местного значения, размещаемые на территории
д.Малое Седельниково Сысертского муниципального округа



						10-2025/ГП-2.7
						ВНЕСЕНИЕ ИЗМЕНЕНИЙ В ГЕНЕРАЛЬНЫЙ ПЛАН СЫСЕРТСКОГО МУНИЦИПАЛЬНОГО ОКРУГА
Изм.	Коп.уч.	Лист	№ док	Подпись	Дата	
ГАП		Еровикова Д.М.			12.25	СВЕРДЛОВСКАЯ ОБЛАСТЬ, СЫСЕРТСКИЙ МУНИЦИПАЛЬНЫЙ ОКРУГ
ГИП		Соколова О.Б.			12.25	Лист 8 / Листов 40 / Масштаб б/м
Архитектор		Светлакова А.Д.			12.25	
Инженер		Кадникова А.М.			12.25	Объекты местного значения, размещаемые на территории д.Малое Седельниково Сысертского муниципального округа Приложение 7 к карте 2
Инженер		Соколов Н.Н.			12.25	ООО «РГИС»
Инженер		Лещёва К.С.			12.25	

ВНЕСЕНИЕ ИЗМЕНЕНИЙ
В ГЕНЕРАЛЬНЫЙ ПЛАН СЫСЕРТСКОГО
МУНИЦИПАЛЬНОГО ОКРУГА

Объекты местного значения, размещаемые на территории д.Ольховка Сысертского муниципального округа

д. Ольховка

с. Кашино

ул. Ленина
ул. Рябиновая
ул. Лесная
р.Ольховка
ул. Ленина
ул. Листвянная
ул. Березовая
ул. Сосновая
ул. Сиреневая
ул. Кленовая
ул. Черёмуховая
ул. Вишневая
ул. Липовая
ул. Осиновая
ул. Яблоневая
ул. Яблоневая
ул. Ландышевая
ул. Клеверная
ул. Тюльпановая
ул. Ромашковая
ул. Лавандовая
ул. Пионовая
ул. Васильковая
ул. Липовая
ул. Проектная 8.3
ул. Проектная 8.1
ул. Проектная 8.2
ул. Фиалковая

					10-2025/ГП-2.8
					ВНЕСЕНИЕ ИЗМЕНЕНИЙ В ГЕНЕРАЛЬНЫЙ ПЛАН СЫСЕРТСКОГО МУНИЦИПАЛЬНОГО ОКРУГА
Изм.	Кол.уч.	Лист	№ док	Подпись	Дата
ГАП		Еровикова Д.М.			12.25
ГИП		Соколова О.Б.			12.25
Архитектор		Светлакова А.Д.			12.25
Инженер		Кадникова А.М.			12.25
Инженер		Соколов Н.Н.			12.25
Инженер		Лещёва К.С.			12.25

СВЕРДЛОВСКАЯ ОБЛАСТЬ, СЫСЕРТСКИЙ МУНИЦИПАЛЬНЫЙ ОКРУГ	Лист	Листов	Масштаб
	9	40	б/м
Объекты местного значения, размещаемые на территории д.Ольховка Сысертского муниципального округа Приложение 8 к карте 2	ООО «РГИС»		

ВНЕСЕНИЕ ИЗМЕНЕНИЙ
В ГЕНЕРАЛЬНЫЙ ПЛАН СЫСЕРТСКОГО
МУНИЦИПАЛЬНОГО ОКРУГА

Объекты местного значения, размещаемые на территории д.Токарево Сысертского муниципального округа

д. Токарево

с. Черданцево

Черданцевское вдхр.

						10-2025/ГП-2.9		
						ВНЕСЕНИЕ ИЗМЕНЕНИЙ В ГЕНЕРАЛЬНЫЙ ПЛАН СЫСЕРТСКОГО МУНИЦИПАЛЬНОГО ОКРУГА		
Изм.	Кол.уч.	Лист	№ док	Подпись	Дата			
ГАП		Еровикова Д.М.			12.25	СВЕРДЛОВСКАЯ ОБЛАСТЬ, СЫСЕРТСКИЙ МУНИЦИПАЛЬНЫЙ ОКРУГ	Лист 10 / Листов 40	Масштаб б/м
ГИП		Соколова О.Б.			12.25			
Архитектор		Светлакова А.Д.			12.25			
Инженер		Кадникова А.М.			12.25	Объекты местного значения, размещаемые на территории д.Токарево Сысертского муниципального округа Приложение 9 к карте 2	ООО «РГИС»	
Инженер		Соколов Н.Н.			12.25			
Инженер		Лещёва К.С.			12.25			

ВНЕСЕНИЕ ИЗМЕНЕНИЙ
В ГЕНЕРАЛЬНЫЙ ПЛАН СЫСЕРТСКОГО
МУНИЦИПАЛЬНОГО ОКРУГА

Объекты местного значения, размещаемые на территории
д.Шайдурово Сысертского муниципального округа

д.Шайдурово

д.Ольховка

						10-2025/ГП-2.10
						ВНЕСЕНИЕ ИЗМЕНЕНИЙ В ГЕНЕРАЛЬНЫЙ ПЛАН СЫСЕРТСКОГО МУНИЦИПАЛЬНОГО ОКРУГА
Изм.	Коп.уч.	Лист	№ док	Подпись	Дата	
ГАП		Еровикова Д.М.			12.25	СВЕРДЛОВСКАЯ ОБЛАСТЬ, СЫСЕРТСКИЙ МУНИЦИПАЛЬНЫЙ ОКРУГ — Лист 11 / Листов 40 / Масштаб б/м
ГИП		Соколова О.Б.			12.25	
Архитектор		Светлакова А.Д.			12.25	
Инженер		Кадникова А.М.			12.25	Объекты местного значения, размещаемые на территории д.Шайдурово Сысертского муниципального округа Приложение 10 к карте 2 — ООО «РГИС»
Инженер		Соколов Н.Н.			12.25	
Инженер		Лещёва К.С.			12.25	

ВНЕСЕНИЕ ИЗМЕНЕНИЙ
В ГЕНЕРАЛЬНЫЙ ПЛАН СЫСЕРТСКОГО
МУНИЦИПАЛЬНОГО ОКРУГА

Объекты местного значения, размещаемые на территории п.Асбест Сысертского муниципального округа

п. Асбест

ул. Лесная
ул. Октябрьская
ул. Первомайская
ул. Ключевская
ул. Клубная
ул. Советская
пер. Первый
ул. Ленина
пер. Ломаный
ул. Пролетарская
ул. 40 лет Октября
ул. Пионерская

						10-2025/ГП-2.11
						ВНЕСЕНИЕ ИЗМЕНЕНИЙ В ГЕНЕРАЛЬНЫЙ ПЛАН СЫСЕРТСКОГО МУНИЦИПАЛЬНОГО ОКРУГА
Изм.	Коп.уч.	Лист	№ док	Подпись	Дата	
ГАП		Еровикова Д.М.			12.25	СВЕРДЛОВСКАЯ ОБЛАСТЬ, СЫСЕРТСКИЙ МУНИЦИПАЛЬНЫЙ ОКРУГ — Лист 12 — Листов 40 — Масштаб б/м
ГИП		Соколова О.Б.			12.25	
Архитектор		Светлакова А.Д.			12.25	
Инженер		Кадникова А.М.			12.25	Объекты местного значения, размещаемые на территории п.Асбест Сысертского муниципального округа Приложение 11 к карте 2 — ООО «РГИС»
Инженер		Соколов Н.Н.			12.25	
Инженер		Лещёва К.С.			12.25	

Объекты местного значения, размещаемые на территории
п.Бобровский Сысертского муниципального округа

п. Вьюхино

п. Бобровский

п. Колос

						10-2025/ГП-2.12			
						ВНЕСЕНИЕ ИЗМЕНЕНИЙ В ГЕНЕРАЛЬНЫЙ ПЛАН СЫСЕРТСКОГО МУНИЦИПАЛЬНОГО ОКРУГА			
Изм.	Кол.уч.	Лист	№ док.	Подпись	Дата				
ГАП			Еровикова Д.М.		12.25	СВЕРДЛОВСКАЯ ОБЛАСТЬ, СЫСЕРТСКИЙ МУНИЦИПАЛЬНЫЙ ОКРУГ	Лист	Листов	Масштаб
ГИП			Соколова О.Б.		12.25		13	40	б/м
Архитектор			Светлакова А.Д.		12.25				
Инженер			Кадникова А.М.		12.25	Объекты местного значения, размещаемые на территории п.Бобровский Сысертского муниципального округа Приложение 12 к карте 2	ООО «РГИС»		
Инженер			Соколов Н.Н.		12.25				
Инженер			Лещёва К.С.		12.25				

ВНЕСЕНИЕ ИЗМЕНЕНИЙ
В ГЕНЕРАЛЬНЫЙ ПЛАН СЫСЕРТСКОГО
МУНИЦИПАЛЬНОГО ОКРУГА

Объекты местного значения, размещаемые на территории
п.Большой Исток Сысертского муниципального округа

п. Большой Исток

						10-2025/ГП-2.13
						ВНЕСЕНИЕ ИЗМЕНЕНИЙ В ГЕНЕРАЛЬНЫЙ ПЛАН СЫСЕРТСКОГО МУНИЦИПАЛЬНОГО ОКРУГА
Изм.	Кол.уч.	Лист	№ док	Подпись	Дата	
ГИП		Ерохнова Д.Н.			12.25	
ГИП		Семенова О.В.			12.25	СВЕРДЛОВСКАЯ ОБЛАСТЬ, СЫСЕРТСКИЙ МУНИЦИПАЛЬНЫЙ ОКРУГ
Архитектор		Светланова А.Ф.			12.25	Лист 14 / Листов 40 / Масштаб 1:5000
Инженер		Кадникова А.М.			12.25	Объекты местного значения, размещаемые на территории п.Большой Исток Сысертского муниципального округа. Приложение 13 к карте 2
Инженер		Сорокин Н.Н.			12.25	ООО «РГИС»
Инженер		Лощина К.С.			12.25	

ВНЕСЕНИЕ ИЗМЕНЕНИЙ
В ГЕНЕРАЛЬНЫЙ ПЛАН СЫСЕРТСКОГО
МУНИЦИПАЛЬНОГО ОКРУГА

Объекты местного значения, размещаемые на территории
п.Верхняя Сысерть Сысертского муниципального округа

п. Верхняя Сысерть

Участок №1

Участок №2

Участок №3

						10-2025/ГП-2.14	
						ВНЕСЕНИЕ ИЗМЕНЕНИЙ В ГЕНЕРАЛЬНЫЙ ПЛАН СЫСЕРТСКОГО МУНИЦИПАЛЬНОГО ОКРУГА	
Изм.	Кол.уч.	Лист	№ док	Подпись	Дата		
ГАП		Еровикова Д.М.			12.25	СВЕРДЛОВСКАЯ ОБЛАСТЬ, СЫСЕРТСКИЙ МУНИЦИПАЛЬНЫЙ ОКРУГ	Лист 15 / Листов 40 / Масштаб 1:5000
ГИП		Соколова О.Б.			12.25		
Архитектор		Светлакова А.Д.			12.25		
Инженер		Кадникова А.М.			12.25	Объекты местного значения, размещаемые на территории п.Верхняя Сысерть Сысертского муниципального округа Приложение 14 к карте 2	ООО «РГИС»
Инженер		Соколов Н.Н.			12.25		
Инженер		Лешава К.С.			12.25		

ВНЕСЕНИЕ ИЗМЕНЕНИЙ
В ГЕНЕРАЛЬНЫЙ ПЛАН СЫСЕРТСКОГО
МУНИЦИПАЛЬНОГО ОКРУГА

Объекты местного значения, размещаемые на территории
п.Вьюхино Сысертского муниципального округа



Изм.	Коп.уч.	Лист	№ док	Подпись	Дата
ГАП		Еровикова Д.М.			12.25
ГИП		Соколова О.Б.			12.25
Архитектор		Светлакова А.Д.			12.25
Инженер		Кадникова А.М.			12.25
Инженер		Соколов Н.Н.			12.25
Инженер		Лещёва К.С.			12.25

10-2025/ГП-2.15

ВНЕСЕНИЕ ИЗМЕНЕНИЙ
В ГЕНЕРАЛЬНЫЙ ПЛАН СЫСЕРТСКОГО МУНИЦИПАЛЬНОГО ОКРУГА

СВЕРДЛОВСКАЯ ОБЛАСТЬ,
СЫСЕРТСКИЙ МУНИЦИПАЛЬНЫЙ ОКРУГ

Лист	Листов	Масштаб
16	40	б/м

Объекты местного значения, размещаемые на территории п.Вьюхино Сысертского муниципального округа
Приложение 15 к карте 2

ООО «РГИС»

ВНЕСЕНИЕ ИЗМЕНЕНИЙ
В ГЕНЕРАЛЬНЫЙ ПЛАН СЫСЕРТСКОГО
МУНИЦИПАЛЬНОГО ОКРУГА

Объекты местного значения, размещаемые на территории
п.Габиевский Сысертского муниципального округа

Раскуиха

Паскакунка

Раскуиха

п. Габиевский

Раскуиха

Раскуиха

						10-2025/ГП-2.16	
						ВНЕСЕНИЕ ИЗМЕНЕНИЙ В ГЕНЕРАЛЬНЫЙ ПЛАН СЫСЕРТСКОГО МУНИЦИПАЛЬНОГО ОКРУГА	
Изм.	Кол.уч.	Лист	№ док	Подпись	Дата		
ГАП		Еровикова Д.М.			12.25	СВЕРДЛОВСКАЯ ОБЛАСТЬ, СЫСЕРТСКИЙ МУНИЦИПАЛЬНЫЙ ОКРУГ	Лист 17 / Листов 40 / Масштаб б/м
ГИП		Соколова О.Б.			12.25		
Архитектор		Светлакова А.Д.			12.25		
Инженер		Кадникова А.М.			12.25	Объекты местного значения, размещаемые на территории п.Габиевский Сысертского муниципального округа Приложение 16 к карте 2	ООО «РГИС»
Инженер		Соколов Н.Н.			12.25		
Инженер		Лещёва К.С.			12.25		

ВНЕСЕНИЕ ИЗМЕНЕНИЙ
В ГЕНЕРАЛЬНЫЙ ПЛАН СЫСЕРТСКОГО
МУНИЦИПАЛЬНОГО ОКРУГА

Объекты местного значения, размещаемые на территории
п.Двуреченск Сысертского муниципального округа

п. Двуреченск

						10-2025/ГП-2.17
						ВНЕСЕНИЕ ИЗМЕНЕНИЙ В ГЕНЕРАЛЬНЫЙ ПЛАН СЫСЕРТСКОГО МУНИЦИПАЛЬНОГО ОКРУГА
Изм.	Коп.уч.	Лист	№ док	Подпись	Дата	
ГАП		Ерофикова Д.М.			12.25	СВЕРДЛОВСКАЯ ОБЛАСТЬ, СЫСЕРТСКИЙ МУНИЦИПАЛЬНЫЙ ОКРУГ
ГИП		Соколова О.Б.			12.25	
Архитектор		Светлакова А.Д.			12.25	
Инженер		Кадникова А.М.			12.25	Объекты местного значения, размещаемые на территории п.Двуреченск Сысертского муниципального округа Приложение 17 к карте 2
Инженер		Соколов Н.Н.			12.25	
Инженер		Лещёва К.С.			12.25	

Лист	Листов	Масштаб
18	40	1:5000

ООО «РГИС»

ВНЕСЕНИЕ ИЗМЕНЕНИЙ
В ГЕНЕРАЛЬНЫЙ ПЛАН СЫСЕРТСКОГО
МУНИЦИПАЛЬНОГО ОКРУГА

Объекты местного значения, размещаемые на территории
п.Каменка Сысертского муниципального округа


п. Каменка

р. Каменка
ул.Лесная
ул. Дом Железнодорожника
пер. Пятый
ул. Павлова
пер. Четвёртый
пруд
ул.Горная
ул. Павлова
ул.Лесная
ул. Клубная
пер.Лесной
пер. Второй
ул.Горная
ул.Павлова
пер. Павлова
ул. Лесная
ул. Клубная
пер. Южный
пер. Южный
пер. Речной
пер. Врачебный
пер. Сосновый
пер. Черемуховый
пер. Тенистый
пер. Ягодный
ул. Трактовая
ул. Проектная 18.2
р.-Каменка
пер. Черемуховый
пер. Дачный
пер. Березовый
ул.Кольцевая
пер. Зелёный
ул. Заречная
ул.Кольцевая
пер. Березовый
ул. Проектная 18.1

						10-2025/ГП-2.18
						ВНЕСЕНИЕ ИЗМЕНЕНИЙ В ГЕНЕРАЛЬНЫЙ ПЛАН СЫСЕРТСКОГО МУНИЦИПАЛЬНОГО ОКРУГА
Изм.	Коп.уч.	Лист	№ док	Подпись	Дата	
ГАП		Еровикова Д.М.			12.25	СВЕРДЛОВСКАЯ ОБЛАСТЬ, СЫСЕРТСКИЙ МУНИЦИПАЛЬНЫЙ ОКРУГ
ГИП		Соколова О.Б.			12.25	Лист 19 / Листов 40 / Масштаб 1:5000
Архитектор		Светлакова А.Д.			12.25	
Инженер		Кадникова А.М.			12.25	Объекты местного значения, размещаемые на территории п.Каменка Сысертского муниципального округа Приложение 18 к карте 2
Инженер		Соколов Н.Н.			12.25	ООО «РГИС»
Инженер		Лещёва К.С.			12.25	

ВНЕСЕНИЕ ИЗМЕНЕНИЙ
В ГЕНЕРАЛЬНЫЙ ПЛАН СЫСЕРТСКОГО
МУНИЦИПАЛЬНОГО ОКРУГА


Объекты местного значения, размещаемые на территории п.Колос Сысертского муниципального округа

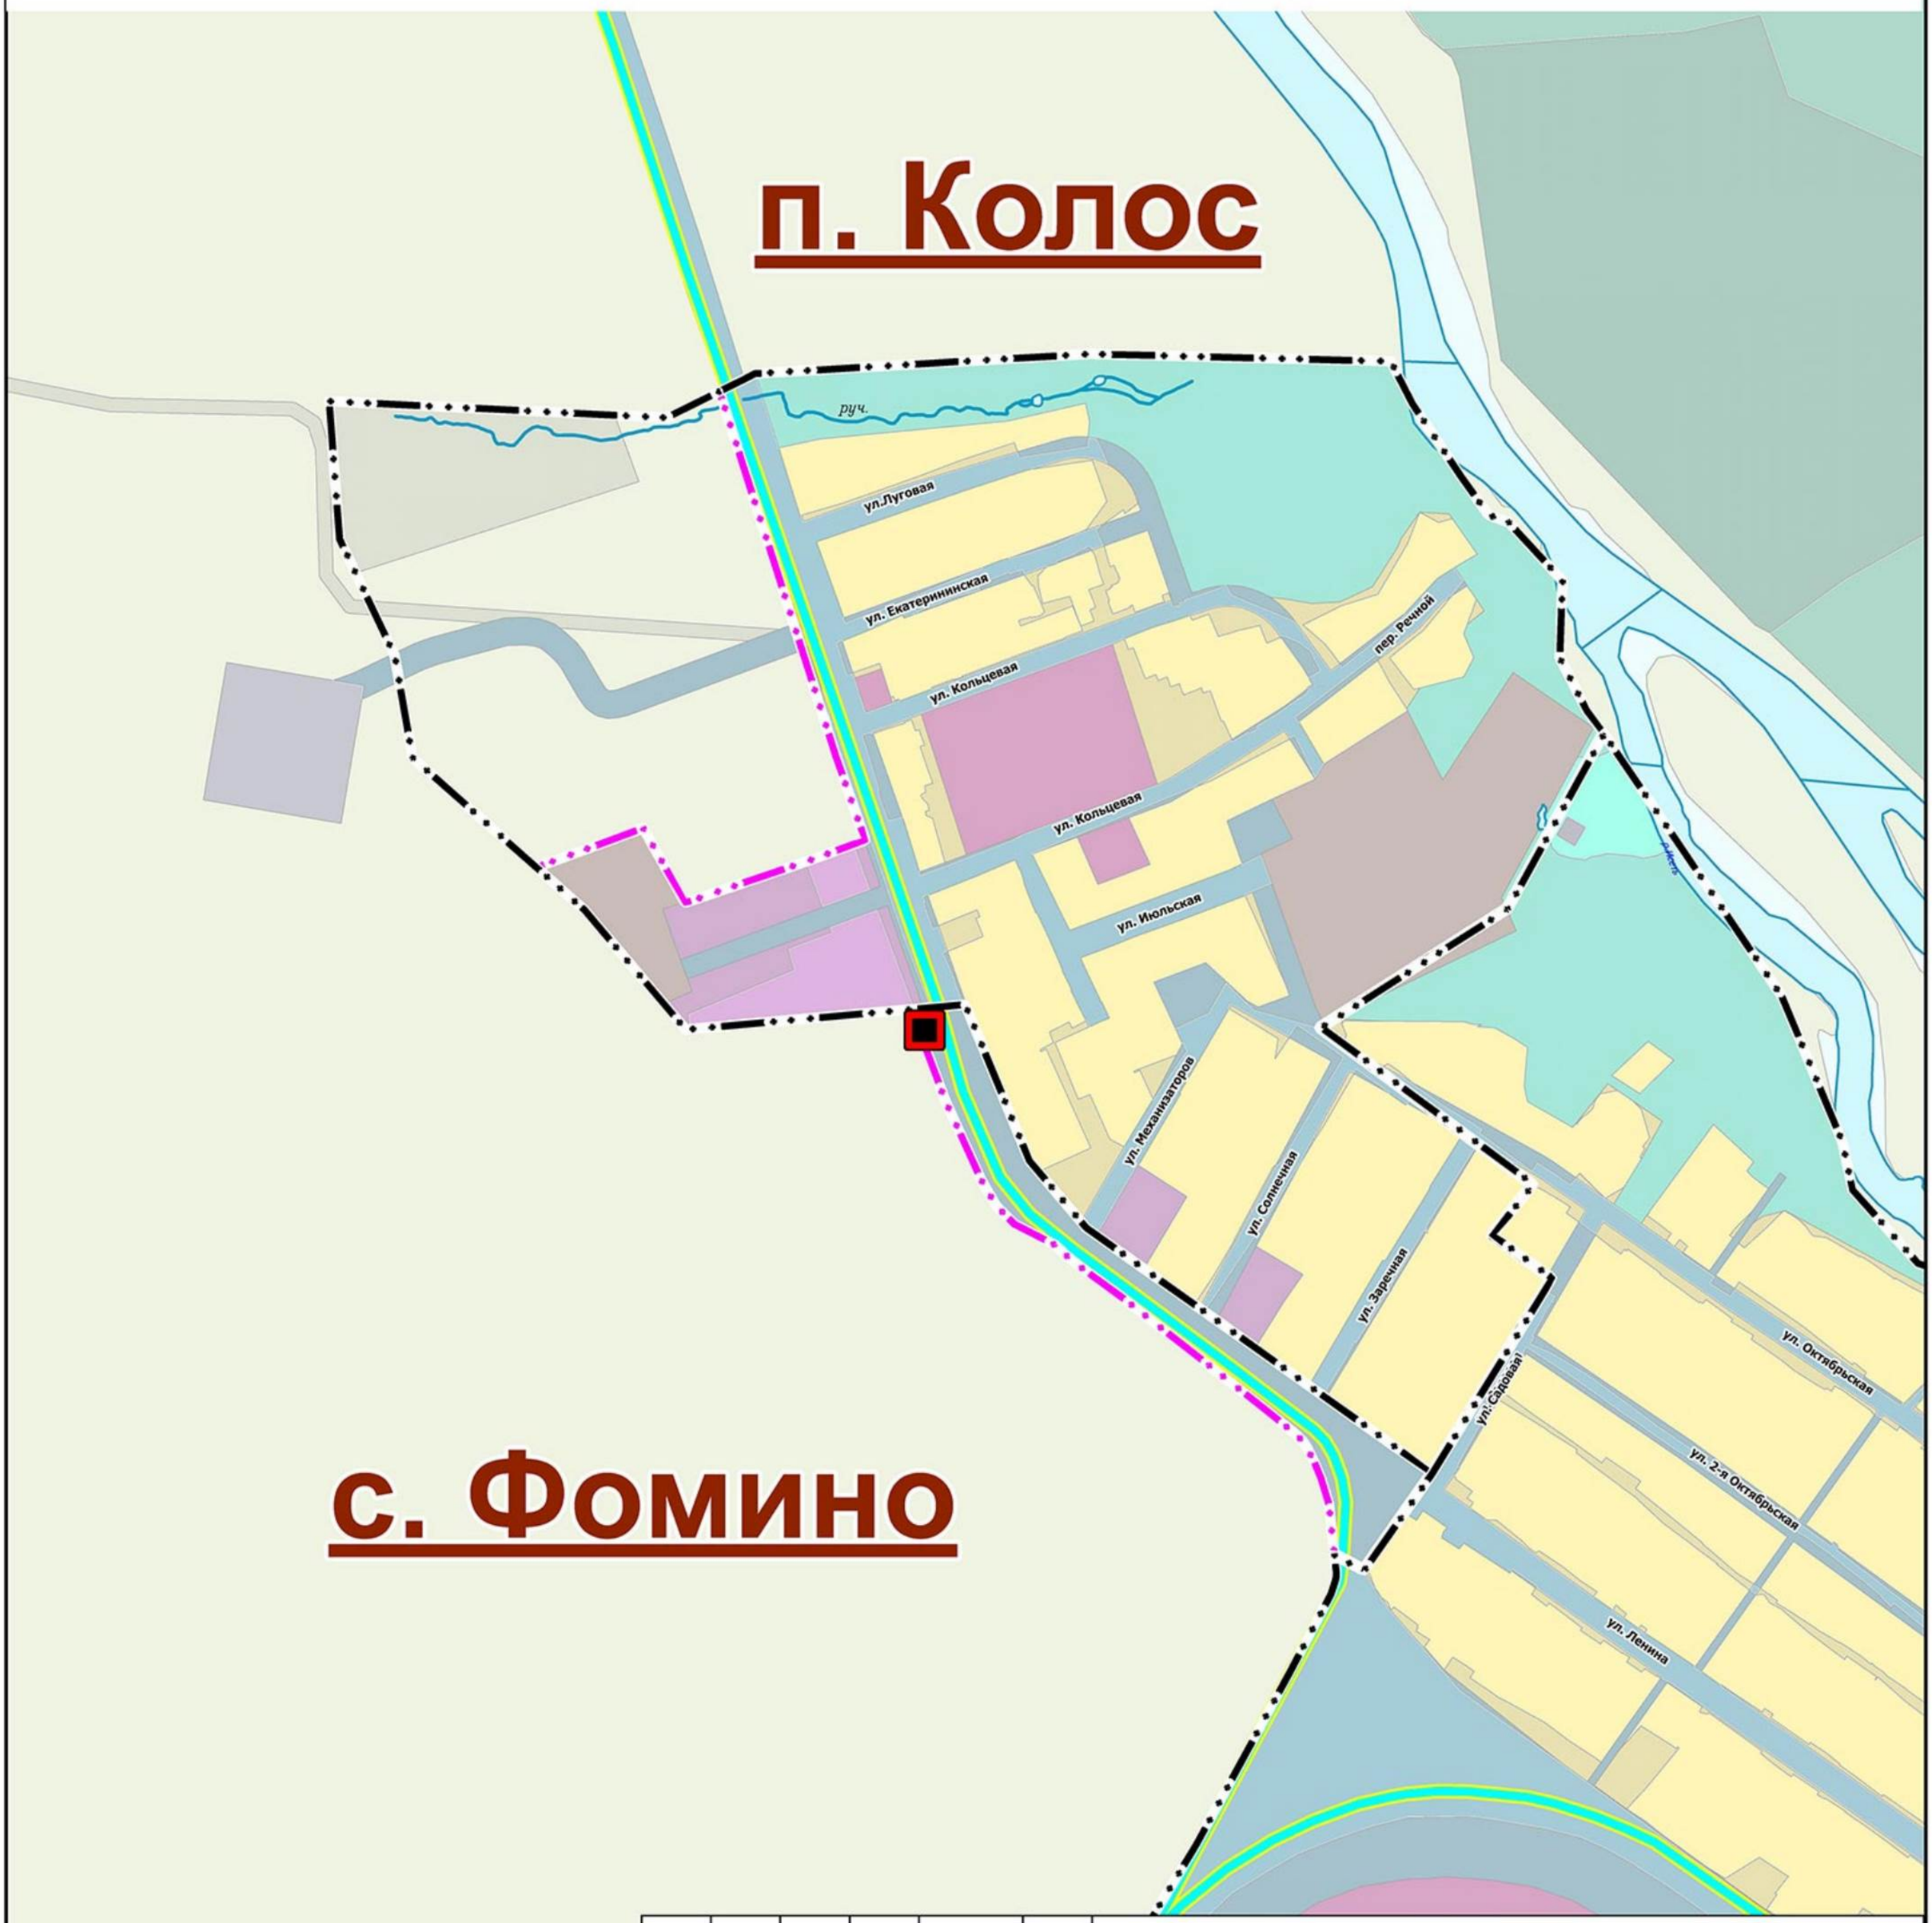

						10-2025/ГП-2.19		
						ВНЕСЕНИЕ ИЗМЕНЕНИЙ В ГЕНЕРАЛЬНЫЙ ПЛАН СЫСЕРТСКОГО МУНИЦИПАЛЬНОГО ОКРУГА		
Изм.	Коп.уч.	Лист	№ док	Подпись	Дата			
ГАП		Еровикова Д.М.			12.25	СВЕРДЛОВСКАЯ ОБЛАСТЬ, СЫСЕРТСКИЙ МУНИЦИПАЛЬНЫЙ ОКРУГ	Лист	Листов	Масштаб
ГИП		Соколова О.Б.			12.25		20	40	1:5000
Архитектор		Светлакова А.Д.			12.25				
Инженер		Кадникова А.М.			12.25	Объекты местного значения, размещаемые на территории п.Колос Сысертского муниципального округа Приложение 19 к карте 2	ООО «РГИС»		
Инженер		Соколов Н.Н.			12.25				
Инженер		Лещёва К.С.			12.25				

ВНЕСЕНИЕ ИЗМЕНЕНИЙ
В ГЕНЕРАЛЬНЫЙ ПЛАН СЫСЕРТСКОГО
МУНИЦИПАЛЬНОГО ОКРУГА

Объекты местного значения, размещаемые на территории п.Лечебный Сысертского муниципального округа

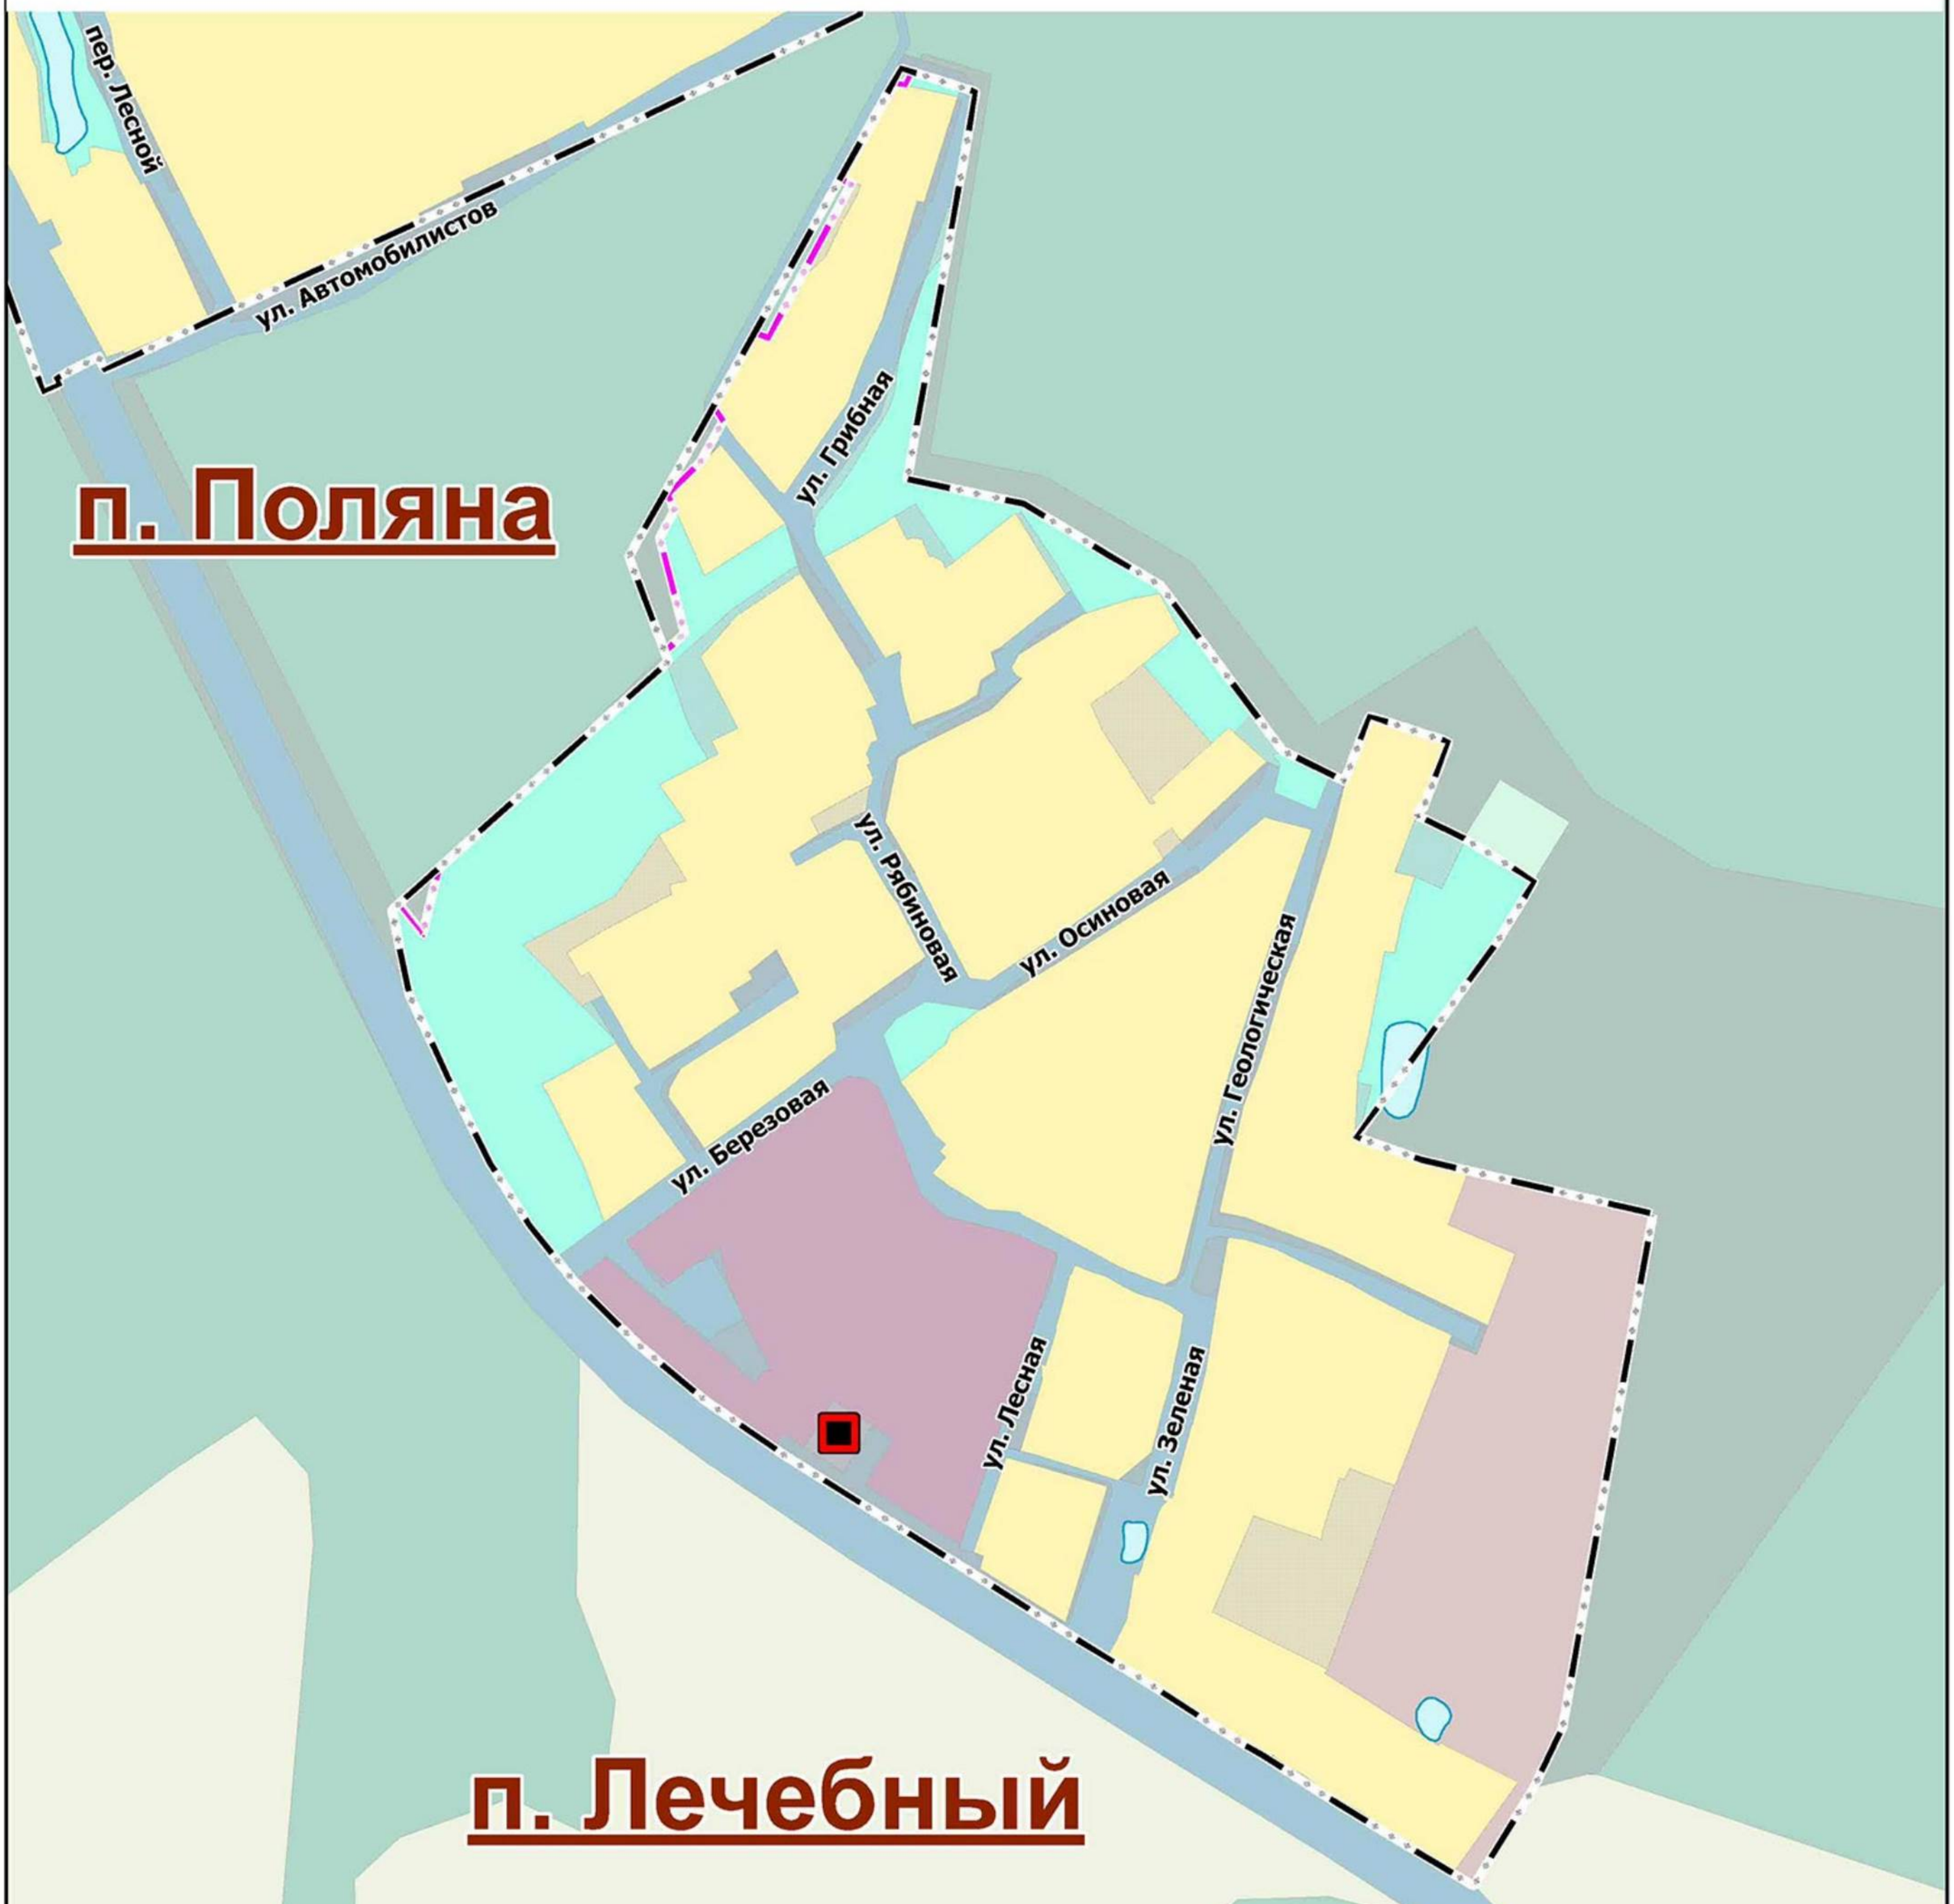

						10-2025/ГП-2.20
						ВНЕСЕНИЕ ИЗМЕНЕНИЙ В ГЕНЕРАЛЬНЫЙ ПЛАН СЫСЕРТСКОГО МУНИЦИПАЛЬНОГО ОКРУГА
Изм.	Коп.уч.	Лист	№ док	Подпись	Дата	
ГАП		Еровикова Д.М.			12.25	СВЕРДЛОВСКАЯ ОБЛАСТЬ, СЫСЕРТСКИЙ МУНИЦИПАЛЬНЫЙ ОКРУГ
ГИП		Соколова О.Б.			12.25	
Архитектор		Светлакова А.Д.			12.25	
Инженер		Кадникова А.М.			12.25	Объекты местного значения, размещаемые на территории п.Лечебный Сысертского муниципального округа Приложение 20 к карте 2
Инженер		Соколов Н.Н.			12.25	
Инженер		Лещёва К.С.			12.25	

Лист	Листов	Масштаб
21	40	б/м

РГИС ООО «РГИС»

ВНЕСЕНИЕ ИЗМЕНЕНИЙ
В ГЕНЕРАЛЬНЫЙ ПЛАН СЫСЕРТСКОГО
МУНИЦИПАЛЬНОГО ОКРУГА

Объекты местного значения, размещаемые на территории п.Луч Сысертского муниципального округа

п. Луч

ул.Кольцевая
ул.Лесная
ул.Кольцевая
ул.Кольцевая
ул.Проектная 21.2
ул.Проектная 21.1
ул. Лесная
ул. Набережная
ул.Проектная 21.4
ул. Проектная 21.3
ул. Проектная 21.5
ул. Проектная 21.6
ул. Проектная 21.8
вдхр Сысертское
вдхр Сысертское

						10-2025/ГП-2.21		
						ВНЕСЕНИЕ ИЗМЕНЕНИЙ В ГЕНЕРАЛЬНЫЙ ПЛАН СЫСЕРТСКОГО МУНИЦИПАЛЬНОГО ОКРУГА		
Изм.	Кол.уч.	Лист	№ док	Подпись	Дата			
ГАП		Ерофикова Д.М.			12.25	СВЕРДЛОВСКАЯ ОБЛАСТЬ, СЫСЕРТСКИЙ МУНИЦИПАЛЬНЫЙ ОКРУГ	Лист 22 / Листов 40	Масштаб б/м
ГИП		Соколова О.Б.			12.25			
Архитектор		Светлакова А.Д.			12.25			
Инженер		Кадникова А.М.			12.25	Объекты местного значения, размещаемые на территории п.Луч Сысертского муниципального округа Приложение 21 к карте 2	ООО «РГИС»	
Инженер		Соколов Н.Н.			12.25			
Инженер		Лещёва К.С.			12.25			

ВНЕСЕНИЕ ИЗМЕНЕНИЙ
В ГЕНЕРАЛЬНЫЙ ПЛАН СЫСЕРТСКОГО
МУНИЦИПАЛЬНОГО ОКРУГА

Объекты местного значения, размещаемые на территории
п.Октябрьский Сысертского муниципального округа

с. Бородулино

п. Октябрьский

д. Шайдурово

п. Первомайский

						10-2025/ГП-2.22	
						ВНЕСЕНИЕ ИЗМЕНЕНИЙ В ГЕНЕРАЛЬНЫЙ ПЛАН СЫСЕРТСКОГО МУНИЦИПАЛЬНОГО ОКРУГА	
Изм.	Кол.уч.	Лист	№ док	Подпись	Дата		
ГАП		Еровикова Д.М.			12.25	СВЕРДЛОВСКАЯ ОБЛАСТЬ, СЫСЕРТСКИЙ МУНИЦИПАЛЬНЫЙ ОКРУГ	Лист 23 / Листов 40 / Масштаб б/м
ГИП		Соколова О.Б.			12.25		
Архитектор		Светлакова А.Д.			12.25		
Инженер		Кадникова А.М.			12.25	Объекты местного значения, размещаемые на территории п.Октябрьский Сысертского муниципального округа Приложение 22 к карте 2	ООО «РГИС»
Инженер		Соколов Н.Н.			12.25		
Инженер		Лещёва К.С.			12.25		

ВНЕСЕНИЕ ИЗМЕНЕНИЙ В ГЕНЕРАЛЬНЫЙ ПЛАН СЫСЕРТСКОГО МУНИЦИПАЛЬНОГО ОКРУГА

Объекты местного значения, размещаемые на территории п.Первомайский Сысертского муниципального округа

п. Первомайский

| | | |

ВНЕСЕНИЕ ИЗМЕНЕНИЙ
В ГЕНЕРАЛЬНЫЙ ПЛАН СЫСЕРТСКОГО
МУНИЦИПАЛЬНОГО ОКРУГА

Объекты местного значения, размещаемые на территории
п.Полевой Сысертского муниципального округа

п. Полевой



						10-2025/ГП-2.24	
						ВНЕСЕНИЕ ИЗМЕНЕНИЙ В ГЕНЕРАЛЬНЫЙ ПЛАН СЫСЕРТСКОГО МУНИЦИПАЛЬНОГО ОКРУГА	
Изм.	Кол.уч.	Лист	№ док	Подпись	Дата		
ГАП			Еровикова Д.М.		12.25	СВЕРДЛОВСКАЯ ОБЛАСТЬ, СЫСЕРТСКИЙ МУНИЦИПАЛЬНЫЙ ОКРУГ	Лист 25 / Листов 40 / Масштаб б/м
ГИП			Соколова О.Б.		12.25		
Архитектор			Светлакова А.Д.		12.25		
Инженер			Кадникова А.М.		12.25	Объекты местного значения, размещаемые на территории п.Полевой Сысертского муниципального округа Приложение 24 к карте 2	ООО «РГИС»
Инженер			Соколов Н.Н.		12.25		
Инженер			Лешёва К.С.		12.25		

ВНЕСЕНИЕ ИЗМЕНЕНИЙ
В ГЕНЕРАЛЬНЫЙ ПЛАН СЫСЕРТСКОГО
МУНИЦИПАЛЬНОГО ОКРУГА

Объекты местного значения, размещаемые на территории п.Поляна Сысертского муниципального округа



						10-2025/ГП-2.25		
						ВНЕСЕНИЕ ИЗМЕНЕНИЙ В ГЕНЕРАЛЬНЫЙ ПЛАН СЫСЕРТСКОГО МУНИЦИПАЛЬНОГО ОКРУГА		
Изм.	Коп.уч.	Лист	№ док	Подпись	Дата			
ГАП		Еровикова Д.М.			12.25	СВЕРДЛОВСКАЯ ОБЛАСТЬ, СЫСЕРТСКИЙ МУНИЦИПАЛЬНЫЙ ОКРУГ	Лист 26 / Листов 40	Масштаб б/м
ГИП		Соколова О.Б.			12.25			
Архитектор		Светлакова А.Д.			12.25			
Инженер		Кадникова А.М.			12.25	Объекты местного значения, размещаемые на территории п.Поляна Сысертского муниципального округа Приложение 25 к карте 2	ООО «РГИС»	
Инженер		Соколов Н.Н.			12.25			
Инженер		Лещёва К.С.			12.25			

ВНЕСЕНИЕ ИЗМЕНЕНИЙ
В ГЕНЕРАЛЬНЫЙ ПЛАН СЫСЕРТСКОГО
МУНИЦИПАЛЬНОГО ОКРУГА

Объекты местного значения, размещаемые на территории
п.Трактовский Сысертского муниципального округа



						10-2025/ГП-2.26
						ВНЕСЕНИЕ ИЗМЕНЕНИЙ В ГЕНЕРАЛЬНЫЙ ПЛАН СЫСЕРТСКОГО МУНИЦИПАЛЬНОГО ОКРУГА
Изм.	Коп.уч.	Лист	№ док	Подпись	Дата	
ГАП		Еровикова Д.М.			12.25	СВЕРДЛОВСКАЯ ОБЛАСТЬ, СЫСЕРТСКИЙ МУНИЦИПАЛЬНЫЙ ОКРУГ
ГИП		Соколова О.Б.			12.25	Лист 27 / Листов 40 / Масштаб 1:2000
Архитектор		Светлакова А.Д.			12.25	
Инженер		Кадникова А.М.			12.25	Объекты местного значения, размещаемые на территории п.Трактовский Сысертского муниципального округа Приложение 26 к карте 2
Инженер		Соколов Н.Н.			12.25	ООО «РГИС»
Инженер		Лещёва К.С.			12.25	

ВНЕСЕНИЕ ИЗМЕНЕНИЙ
В ГЕНЕРАЛЬНЫЙ ПЛАН СЫСЕРТСКОГО
МУНИЦИПАЛЬНОГО ОКРУГА

Объекты местного значения, размещаемые на территории п.Школьный Сысертского муниципального округа

г. Сысерть

ул. Учителей

ул. Учителей

ул.Пионерская

п. Школьный

р. Габиевка

						10-2025/ГП-2.27			
						ВНЕСЕНИЕ ИЗМЕНЕНИЙ В ГЕНЕРАЛЬНЫЙ ПЛАН СЫСЕРТСКОГО МУНИЦИПАЛЬНОГО ОКРУГА			
Изм.	Кол.уч.	Лист	№ док	Подпись	Дата				
ГАП		Еровикова Д.М.			12.25	СВЕРДЛОВСКАЯ ОБЛАСТЬ, СЫСЕРТСКИЙ МУНИЦИПАЛЬНЫЙ ОКРУГ	Лист	Листов	Масштаб
ГИП		Соколова О.Б.			12.25		28	40	б/м
Архитектор		Светлакова А.Д.			12.25				
Инженер		Кадникова А.М.			12.25	Объекты местного значения, размещаемые на территории п.Школьный Сысертского муниципального округа Приложение 27 к карте 2	РГИС	ООО «РГИС»	
Инженер		Соколов Н.Н.			12.25				
Инженер		Лещёва К.С.			12.25				

ВНЕСЕНИЕ ИЗМЕНЕНИЙ
В ГЕНЕРАЛЬНЫЙ ПЛАН СЫСЕРТСКОГО
МУНИЦИПАЛЬНОГО ОКРУГА

Объекты местного значения, размещаемые на территории с.Абрамово Сысертского муниципального округа



						10-2025/ГП-2.28
						ВНЕСЕНИЕ ИЗМЕНЕНИЙ В ГЕНЕРАЛЬНЫЙ ПЛАН СЫСЕРТСКОГО МУНИЦИПАЛЬНОГО ОКРУГА
Изм.	Коп.уч.	Лист	№ док	Подпись	Дата	
ГАП		Еровикова Д.М.			12.25	СВЕРДЛОВСКАЯ ОБЛАСТЬ, СЫСЕРТСКИЙ МУНИЦИПАЛЬНЫЙ ОКРУГ — Лист 29 / Листов 40 / Масштаб 1:5000
ГИП		Соколова О.Б.			12.25	
Архитектор		Светлакова А.Д.			12.25	
Инженер		Кадникова А.М.			12.25	Объекты местного значения, размещаемые на территории с.Абрамово Сысертского муниципального округа Приложение 28 к карте 2
Инженер		Соколов Н.Н.			12.25	ООО «РГИС»
Инженер		Лещёва К.С.			12.25	

ВНЕСЕНИЕ ИЗМЕНЕНИЙ
В ГЕНЕРАЛЬНЫЙ ПЛАН СЫСЕРТСКОГО
МУНИЦИПАЛЬНОГО ОКРУГА

Объекты местного значения, размещаемые на территории с.Аверино Сысертского муниципального округа

с. Аверино



						10-2025/ГП-2.29		
						ВНЕСЕНИЕ ИЗМЕНЕНИЙ В ГЕНЕРАЛЬНЫЙ ПЛАН СЫСЕРТСКОГО МУНИЦИПАЛЬНОГО ОКРУГА		
Изм.	Коп.уч.	Лист	№ док	Подпись	Дата			
ГАП		Еровикова Д.М.			12.25	СВЕРДЛОВСКАЯ ОБЛАСТЬ, СЫСЕРТСКИЙ МУНИЦИПАЛЬНЫЙ ОКРУГ	Лист 30 / Листов 40	Масштаб б/м
ГИП		Соколова О.Б.			12.25			
Архитектор		Светлакова А.Д.			12.25			
Инженер		Кадникова А.М.			12.25	Объекты местного значения, размещаемые на территории с.Аверино Сысертского муниципального округа Приложение 29 к карте 2	ООО «РГИС»	
Инженер		Соколов Н.Н.			12.25			
Инженер		Лещёва К.С.			12.25			

ВНЕСЕНИЕ ИЗМЕНЕНИЙ
В ГЕНЕРАЛЬНЫЙ ПЛАН СЫСЕРТСКОГО
МУНИЦИПАЛЬНОГО ОКРУГА

Объекты местного значения, размещаемые на территории
с.Бородулино Сысертского муниципального округа

с. Патруши

с. Бородулино

п. Октябрьский

						10-2025/ГП-2.30
						ВНЕСЕНИЕ ИЗМЕНЕНИЙ В ГЕНЕРАЛЬНЫЙ ПЛАН СЫСЕРТСКОГО МУНИЦИПАЛЬНОГО ОКРУГА
Изм.	Коп.уч.	Лист	№ док	Подпись	Дата	
ГАП		Еровикова Д.М.			12.25	СВЕРДЛОВСКАЯ ОБЛАСТЬ, СЫСЕРТСКИЙ МУНИЦИПАЛЬНЫЙ ОКРУГ
ГИП		Соколова О.Б.			12.25	Лист 31 / Листов 40 / Масштаб б/м
Архитектор		Светлакова А.Д.			12.25	
Инженер		Кадникова А.М.			12.25	Объекты местного значения, размещаемые на территории с.Бородулино Сысертского муниципального округа Приложение 30 к карте 2
Инженер		Соколов Н.Н.			12.25	ООО «РГИС»
Инженер		Лещёва К.С.			12.25	

ВНЕСЕНИЕ ИЗМЕНЕНИЙ
В ГЕНЕРАЛЬНЫЙ ПЛАН СЫСЕРТСКОГО
МУНИЦИПАЛЬНОГО ОКРУГА

Объекты местного значения, размещаемые на территории
с.Кадниково Сысертского муниципального округа

д. Шайдурово

д. Токарево

с. Черданцево

с. Кадниково

ул. Айвазовского
ул. Кипренского
ул. Крамского
ул. Левитана
ул. Рериха
ул. Врубеля
ул. Шагала
ул. Кандинского
ул. Малевича
ул. Брюллова
ул. Серова
ул. Репина
ул. Шишкина
ул. Сурикова
ул. Проектная 31.1
ул. Манежная
ул. Проектная 31.6
ул. Набережная
ул.Кольцевая
ул.Чапаева
ул.Ленина
ул.Первомайская
ул.К.Маркса
ул.Энгельса
ул.Советская
пер. Полевой
пер. Речной
пер.Вязовский
пер.Садовый
пер.Проектный
пер. Лесной
ул.Октябрьская
пер.Школьный
ул.Герцена
ул.Проектная 31:1
ул.Проектная 31:3
ул.Проектная 31:4
ул.Проектная 31:2
ул. Медная
ул. Самоцветная
ул. Хрустальная
ул. Малахитовая
ул.Юбилейная
ул.1 Мая
ул.Трактовая
ул.Проезжая
ул.Солнечная
пер.Сосновый
пер.Ольховый
пер.Сиреневый
ул.Дачная
ул. Заречная
р.Ольховка
р.Сысерть
р.Рассыпка

						10-2025/ГП-2.31
						ВНЕСЕНИЕ ИЗМЕНЕНИЙ В ГЕНЕРАЛЬНЫЙ ПЛАН СЫСЕРТСКОГО МУНИЦИПАЛЬНОГО ОКРУГА
Изм.	Коп.уч.	Лист	№ док	Подпись	Дата	
ГАП		Ерофикова Д.М.			12.25	СВЕРДЛОВСКАЯ ОБЛАСТЬ, СЫСЕРТСКИЙ МУНИЦИПАЛЬНЫЙ ОКРУГ — Лист 32 — Листов 40 — Масштаб б/м
ГИП		Соколова О.Б.			12.25	
Архитектор		Светлакова А.Д.			12.25	
Инженер		Кадникова А.М.			12.25	Объекты местного значения, размещаемые на территории с.Кадниково Сысертского муниципального округа Приложение 31 к карте 2 — ООО «РГИС»
Инженер		Соколов Н.Н.			12.25	
Инженер		Лещёва К.С.			12.25	

ВНЕСЕНИЕ ИЗМЕНЕНИЙ
В ГЕНЕРАЛЬНЫЙ ПЛАН СЫСЕРТСКОГО
МУНИЦИПАЛЬНОГО ОКРУГА

Объекты местного значения, размещаемые на территории с.Кашино Сысертского муниципального округа

д. Ольховка

с. Кадниково

с. Кашино

п. Габиевский

г. Сысерть

						10-2025/ГП-2.32	
						ВНЕСЕНИЕ ИЗМЕНЕНИЙ В ГЕНЕРАЛЬНЫЙ ПЛАН СЫСЕРТСКОГО МУНИЦИПАЛЬНОГО ОКРУГА	
Изм.	Кол.уч.	Лист	№ док	Подпись	Дата		
ГАП		Еровникова Д.М.			12.25	СВЕРДЛОВСКАЯ ОБЛАСТЬ, СЫСЕРТСКИЙ МУНИЦИПАЛЬНЫЙ ОКРУГ	Лист 33 / Листов 40 / Масштаб б/м
ГИП		Соколова О.Б.			12.25		
Архитектор		Светлакова А.Д.			12.25		
Инженер		Кадникова А.М.			12.25	Объекты местного значения, размещаемые на территории с.Кашино Сысертского муниципального округа Приложение 32 к карте 2	ООО «РГИС»
Инженер		Соколов Н.Н.			12.25		
Инженер		Лещёва К.С.			12.25		

ВНЕСЕНИЕ ИЗМЕНЕНИЙ
В ГЕНЕРАЛЬНЫЙ ПЛАН СЫСЕРТСКОГО
МУНИЦИПАЛЬНОГО ОКРУГА

Объекты местного значения, размещаемые на территории
с.Никольское Сысертского муниципального округа

с. Никольское

д. Верхняя Боёвка

						10-2025/ГП-2.33	
						ВНЕСЕНИЕ ИЗМЕНЕНИЙ В ГЕНЕРАЛЬНЫЙ ПЛАН СЫСЕРТСКОГО МУНИЦИПАЛЬНОГО ОКРУГА	
Изм.	Кол.уч.	Лист	№ док	Подпись	Дата		
ГИП		Еремина Д.М.			12.25	СВЕРДЛОВСКАЯ ОБЛАСТЬ, СЫСЕРТСКИЙ МУНИЦИПАЛЬНЫЙ ОКРУГ	Лист 34 / Листов 40 / Масштаб 1:5000
ГИП		Соколова О.Б.			12.25		
Архитектор		Светланова А.Д.			12.25		
Инженер		Кадникова А.М.			12.25	Объекты местного значения, размещаемые на территории с.Никольское Сысертского муниципального округа. Приложение 33 к карте 2	ООО «РГИС»
Инженер		Соколов Н.Н.			12.25		
Инженер		Лешина К.С.			12.25		

ВНЕСЕНИЕ ИЗМЕНЕНИЙ
В ГЕНЕРАЛЬНЫЙ ПЛАН СЫСЕРТСКОГО
МУНИЦИПАЛЬНОГО ОКРУГА

Объекты местного значения, размещаемые на территории
с.Новоипатово Сысертского муниципального округа

с. Новоипатово

					10-2025/ПТ-2.34
					ВНЕСЕНИЕ ИЗМЕНЕНИЙ В ГЕНЕРАЛЬНЫЙ ПЛАН СЫСЕРТСКОГО МУНИЦИПАЛЬНОГО ОКРУГА
Изм.	Кол.уч.	Лист	№ док	Подпись	Дата
ГАП		Еремина Д.И.			12.25
ГИП		Соколов О.Б.			12.25
Архитектор		Светланова А.Д.			12.25
Инженер		Кадникова А.М.			12.25
Инженер		Соколов Н.Н.			12.25
Инженер		Лошаба К.С.			12.25

СВЕРДЛОВСКАЯ ОБЛАСТЬ, СЫСЕРТСКИЙ МУНИЦИПАЛЬНЫЙ ОКРУГ	Лист	Листов	Масштаб
	35	40	1:5000
Объекты местного значения, размещаемые на территории с.Новоипатово Сысертского муниципального округа Приложение 34 к карте 2	РГИС	ООО «РГИС»	

ВНЕСЕНИЕ ИЗМЕНЕНИЙ
В ГЕНЕРАЛЬНЫЙ ПЛАН СЫСЕРТСКОГО
МУНИЦИПАЛЬНОГО ОКРУГА

Объекты местного значения, размещаемые на территории
с.Патруши Сысертского муниципального округа

с. Патруши

с. Бородулино

ул. Карла Маркса
ул. Мира
ул. Революции
ул. Чкалова
ул. Заречная
ул. Юго-Западная
ул. 1-я Окружная
ул. Застройщиков
ул. 2-я Окружная
ул. Захарова
ул. Восточная
пер. Восточный
ул. Гагарина
ул. Сосновая
ул.Проектная 35.8
ул. Проектная 35.3
ул. Проектная 35.11
ул. Проектная 35.10
ул. Проектная 35.2
ул. Проектная 35.5
ул. Проектная 35.1
ул. Проектная 35.7
ул. Проектная 35.12
ул. Проектная 35.13
ул. Новая
ул. Строителей
ул. Луговая
ул. Пионерская
р. Арамилка
пруд
ул. Колхозная
ул. Энергетиков
ул. Тепличная
ул. Проектная 30.18
ул. Центральная
ул. Проектная 35.6
ул. 1 Мая
ул. Российская
ул. Проектная 35.9
ул. Энгельса
ул. Набережная
ул. Октябрьская

							10-2025/ГП-2.35
							ВНЕСЕНИЕ ИЗМЕНЕНИЙ В ГЕНЕРАЛЬНЫЙ ПЛАН СЫСЕРТСКОГО МУНИЦИПАЛЬНОГО ОКРУГА
Изм.	Кол.уч.	Лист	№ док	Подпись		Дата	
ГАП		Еровикова Д.М.				12.25	СВЕРДЛОВСКАЯ ОБЛАСТЬ, СЫСЕРТСКИЙ МУНИЦИПАЛЬНЫЙ ОКРУГ
ГИП		Соколова О.Б.				12.25	Лист 36 / Листов 40 / Масштаб 1:5000
Архитектор		Светлакова А.Д.				12.25	
Инженер		Кадникова А.М.				12.25	Объекты местного значения, размещаемые на территории с.Патруши Сысертского муниципального округа Приложение 35 к карте 2
Инженер		Соколов Н.Н.				12.25	ООО «РГИС»
Инженер		Лещёва К.С.				12.25	

ВНЕСЕНИЕ ИЗМЕНЕНИЙ
В ГЕНЕРАЛЬНЫЙ ПЛАН СЫСЕРТСКОГО
МУНИЦИПАЛЬНОГО ОКРУГА

Объекты местного значения, размещаемые на территории
с.Фомино Сысертского муниципального округа

п. Колос

д. Ключи

с. Фомино

						10-2025/ГП-2.36
						ВНЕСЕНИЕ ИЗМЕНЕНИЙ В ГЕНЕРАЛЬНЫЙ ПЛАН СЫСЕРТСКОГО МУНИЦИПАЛЬНОГО ОКРУГА
Изм.	Коп.уч.	Лист	№ док	Подпись	Дата	
ГАП		Еровикова Д.М.			12.25	СВЕРДЛОВСКАЯ ОБЛАСТЬ, СЫСЕРТСКИЙ МУНИЦИПАЛЬНЫЙ ОКРУГ
ГИП		Соколова О.Б.			12.25	
Архитектор		Светлакова А.Д.			12.25	
Инженер		Кадникова А.М.			12.25	Объекты местного значения, размещаемые на территории с.Фомино Сысертского муниципального округа Приложение 36 к карте 2
Инженер		Соколов Н.Н.			12.25	
Инженер		Лещёва К.С.			12.25	

Лист	Листов	Масштаб
37	40	б/м

ООО «РГИС»

ВНЕСЕНИЕ ИЗМЕНЕНИЙ
В ГЕНЕРАЛЬНЫЙ ПЛАН СЫСЕРТСКОГО
МУНИЦИПАЛЬНОГО ОКРУГА

Объекты местного значения, размещаемые на территории
с.Черданцево Сысертского муниципального округа

с. Кадниково

д. Токарево

с. Фомино

с. Черданцево

с. Кадниково

с. Черданцево

							10-2025/ГП-2.37
							ВНЕСЕНИЕ ИЗМЕНЕНИЙ В ГЕНЕРАЛЬНЫЙ ПЛАН СЫСЕРТСКОГО МУНИЦИПАЛЬНОГО ОКРУГА
Изм.	Кол.уч.	Лист	№ док	Подпись	Дата		
ГИП		Ерофимова Д.М.			12.25	СВЕРДЛОВСКАЯ ОБЛАСТЬ, СЫСЕРТСКИЙ МУНИЦИПАЛЬНЫЙ ОКРУГ	Лист 38 / Листов 40 / Масштаб б/м
ГИП		Соколова О.Б.			12.25		
Архитектор		Светланова А.Д.			12.25		
Инженер		Кадникова А.М.			12.25	Объекты местного значения, размещаемые на территории с.Черданцево Сысертского муниципального округа Приложение 37 к карте 2	ООО «РГИС»
Инженер		Соколов Н.Н.			12.25		
Инженер		Лешава К.С.			12.25		

ВНЕСЕНИЕ ИЗМЕНЕНИЙ
В ГЕНЕРАЛЬНЫЙ ПЛАН СЫСЕРТСКОГО
МУНИЦИПАЛЬНОГО ОКРУГА

Объекты местного значения, размещаемые на территории
с.Щелкун Сысертского муниципального округа

с. Щелкун

с. Никольское

						10-2025/ГП-2.38	
						ВНЕСЕНИЕ ИЗМЕНЕНИЙ В ГЕНЕРАЛЬНЫЙ ПЛАН СЫСЕРТСКОГО МУНИЦИПАЛЬНОГО ОКРУГА	
Изм.	Кол.уч.	Лист	№ док	Подпись	Дата		
ГАП			Еровикова Д.М.		12.25	СВЕРДЛОВСКАЯ ОБЛАСТЬ, СЫСЕРТСКИЙ МУНИЦИПАЛЬНЫЙ ОКРУГ	Лист 39 / Листов 40 / Масштаб 1:5000
ГИП			Соколова О.Б.		12.25		
Архитектор			Светлакова А.Д.		12.25		
Инженер			Кадникова А.М.		12.25	Объекты местного значения, размещаемые на территории с.Щелкун Сысертского муниципального округа Приложение 38 к карте 2	ООО «РГИС»
Инженер			Соколов Н.Н.		12.25		
Инженер			Лешаев К.С.		12.25		

ВНЕСЕНИЕ ИЗМЕНЕНИЙ В ГЕНЕРАЛЬНЫЙ ПЛАН СЫСЕРТСКОГО МУНИЦИПАЛЬНОГО ОКРУГА

Объекты местного значения, размещаемые на территории Сысертского муниципального округа. Условные обозначения

УСЛОВНЫЕ ОБОЗНАЧЕНИЯ

Границы
- Граница муниципального округа существующая
- Граница населенного пункта существующая
- Граница муниципального округа, планируемая к размещению
- Граница населенного пункта, планируемая к размещению

Объекты образования и науки
- Здание (комплекс зданий) дошкольной образовательной организации, планируемое к размещению
- Здание (комплекс зданий) дошкольной образовательной организации, планируемое к реконструкции
- Здание (комплекс зданий) общеобразовательной организации, планируемое к размещению
- Здание (комплекс зданий) общеобразовательной организации, планируемое к реконструкции
- Здание (комплекс зданий) организации дополнительного образования, планируемое к размещению

Объекты культуры и искусства
- Объект культурно-досугового (клубного) типа, планируемый к размещению
- Объект культурно-досугового (клубного) типа, планируемый к реконструкции
- Объект культурно-просветительного назначения, планируемый к реконструкции

Объекты физической культуры и массового спорта
- Спортивное сооружение, планируемое к размещению
- Спортивное сооружение, планируемое к реконструкции
- Объект спорта, включающий раздельно нормируемые спортивные сооружения (объекты) (в т. ч. физкультурно-оздоровительный комплекс), планируемый к размещению

Объекты здравоохранения
- Объект (здание, комплекс зданий) медицинской помощи (кроме санаторно-курортной), оказываемой в стационарных условиях, планируемый к размещению

Объекты погребения
- Кладбище, планируемое к размещению
- Кладбище, планируемое к реконструкции

Объекты отдыха и туризма
- Специализированные коллективные средства размещения, планируемые к размещению
- Детский оздоровительный лагерь, планируемый к размещению

Объекты единой государственной системы предупреждения и ликвидации чрезвычайных ситуаций
- Объекты обеспечения пожарной безопасности, пожарные резервуары, планируемые к размещению

Автомобильные дороги
- Автомобильные дороги местного значения, планируемые к размещению
- Автомобильные дороги местного значения, планируемые к реконструкции

Искусственные дорожные сооружения
- Мостовое сооружение, планируемое к реконструкции

Улично-дорожная сеть городского населенного пункта
- Магистральная дорога регулируемого движения, планируемая к реконструкции
- Магистральная улица общегородского значения, планируемая к реконструкции
- Магистральная улица районного значения, планируемая к размещению
- Магистральная улица районного значения, планируемая к реконструкции
- Улицы и дороги местного значения, планируемые к размещению
- Улицы и дороги местного значения, планируемые к реконструкции

Улично-дорожная сеть сельского населенного пункта
- Поселковая дорога, планируемая к размещению
- Поселковая дорога, планируемая к реконструкции
- Главная улица, планируемая к размещению
- Главная улица, планируемая к реконструкции
- Улица в жилой застройке, планируемая к размещению
- Улица в жилой застройке, планируемая к реконструкции

Пассажирский транспорт
- Остановочный пункт, планируемый к размещению
- Автобусная(электробусная)линия, планируемая к размещению
- Автобусная(электробусная)линия, планируемая к реконструкции

Объекты системы водоснабжения
- Водопроводные очистные сооружения, планируемые к размещению
- Водозабор, планируемый к размещению
- Водозабор, планируемый к реконструкции
- Насосная станция, планируемая к размещению
- Насосная станция, планируемая к реконструкции
- Резервуар, планируемый к размещению
- Резервуар, планируемый к реконструкции
- Водопровод, планируемый к реконструкции
- Водопровод, планируемый к размещению
- Водовод, планируемый к размещению

Объекты системы водоотведения
- Очистные сооружения (КОС), планируемые к размещению
- Очистные сооружения (КОС), планируемые к реконструкции
- Канализационная насосная станция (КНС), планируемая к размещению
- Очистные сооружения дождевой канализации, планируемые к размещению
- Насосная станция дождевой канализации (НСДК), планируемая к размещению
- Канализация самотечная, планируемая к размещению
- Канализация самотечная, планируемая к реконструкции
- Канализация напорная, планируемая к размещению
- Канализация напорная, планируемая к реконструкции
- Канализация дождевая самотечная закрытая, планируемая к размещению
- Канализация дождевая напорная, планируемая к размещению
- Выпуски и ливнеотводы, планируемые к размещению

Объекты системы газоснабжения
- Пункт редуцирования газа (ПРГ), планируемый к размещению
- Газопровод распределительный высокого давления, планируемый к размещению

Объекты системы теплоснабжения
- Источник тепловой энергии, планируемый к размещению
- Источник тепловой энергии, планируемый к реконструкции
- Центральный тепловой пункт (ЦТП), планируемый к размещению
- Центральный тепловой пункт (ЦТП), планируемый к реконструкции
- Теплопровод магистральный, планируемый к размещению
- Теплопровод распределительный (квартальный), планируемый к размещению
- Теплопровод распределительный (квартальный), планируемый к реконструкции

Объекты системы электроснабжения
- Электрическая подстанция 110 кВ, планируемая к реконструкции
- Электрическая подстанция 35 кВ, планируемая к реконструкции
- Трансформаторная подстанция (ТП), планируемая к размещению
- Линии электропередачи 110 кВ, планируемая к размещению
- Линии электропередачи 10 кВ, планируемая к размещению

Объекты системы связи
- Линейно-кабельное сооружение связи, планируемое к размещению

Функциональные зоны сохраняемые
- Зона застройки индивидуальными жилыми домами
- Зона застройки малоэтажными жилыми домами (до 4 этажей, включая мансардный)
- Зона застройки малоэтажными жилыми домами (5 этажей и выше, включая мансардный)
- Зона застройки многоэтажными жилыми домами (9 этажей и более)
- Зона смешанной и общественно-деловой застройки
- Многофункциональная общественно-деловая зона
- Зона специализированной общественной застройки
- Производственная зона
- Коммунально-складская зона
- Зона инженерной инфраструктуры
- Зона транспортной инфраструктуры
- Зоны сельскохозяйственного использования
- Зона сельскохозяйственных угодий
- Зона садоводства, огородничества
- Производственная зона сельскохозяйственных предприятий
- Иные зоны сельскохозяйственного назначения
- Зона отдыха
- Зона озелененных территорий общего пользования (лесопарки, парки, сады, скверы, бульвары, городские леса)
- Зона лесов
- Зона кладбищ
- Зона складирования и захоронения отходов
- Зона режимных территорий
- Зоны акваторий
- Иные рекреационные зоны
- Иные зоны

Функциональные зоны проектируемые
- Зона застройки индивидуальными жилыми домами
- Зона застройки малоэтажными жилыми домами (до 4 этажей, включая мансардный)
- Зона сельскохозяйственных угодий
- Зона кладбищ
- Зона смешанной и общественно-деловой застройки
- Многофункциональная общественно-деловая зона
- Зона специализированной общественной застройки
- Производственная зона
- Коммунально-складская зона
- Зона инженерной инфраструктуры
- Зона транспортной инфраструктуры
- Зона акваторий
- Зона озелененных территорий общего пользования (лесопарки, парки, сады, скверы, бульвары, городские леса)
- Зона лесов
- Зона застройки среднеэтажными жилыми домами (от 5 до 8 этажей, включая мансардный)
- Зона садоводства, огородничества
- Производственная зона сельскохозяйственных предприятий
- Зоны рекреационного назначения
- Иные рекреационные зоны
- Зона отдыха
- Зона складирования и захоронения отходов
- Зона застройки многоэтажными жилыми домами (9 этажей и более)
- Иные зоны сельскохозяйственного назначения
- Зона режимных территорий

Объекты гидрографии
- Водоем (озеро, пруд, обводненный карьер, водохранилище)
- Водоток (река, ручей, канал)
- Болото

						10-2025/ГП-2.40
						ВНЕСЕНИЕ ИЗМЕНЕНИЙ В ГЕНЕРАЛЬНЫЙ ПЛАН СЫСЕРТСКОГО МУНИЦИПАЛЬНОГО ОКРУГА
Изм.	Коп.уч.	Лист	№ док	Подпись	Дата	
ГАП		Еровикова Д.М.			12.25	СВЕРДЛОВСКАЯ ОБЛАСТЬ, СЫСЕРТСКИЙ МУНИЦИПАЛЬНЫЙ ОКРУГ
ГИП		Соколова О.Б.			12.25	
Архитектор		Светлакова А.Д.			12.25	
Инженер		Кадникова А.М.			12.25	Объекты местного значения, размещаемые на территории Сысертского муниципального округа Условные обозначения Приложение 39 к карте 2
Инженер		Соколов Н.Н.			12.25	
Инженер		Лещёва К.С.			12.25	

Лист	Листов	Масштаб
40	40	б/м

ООО «РГИС»

ВНЕСЕНИЕ ИЗМЕНЕНИЙ
В ГЕНЕРАЛЬНЫЙ ПЛАН СЫСЕРТСКОГО
МУНИЦИПАЛЬНОГО ОКРУГА

Границы населенных пунктов Сысертского муниципального округа

МО "г. Екатеринбург"

Арамильский ГО

Белоярский МО

ГО ЗАТО Уральский

Полевской МО

Каменский МО

Челябинская область

п. Большой Исток
с. Патруши
п. Полевой
д. Малое Седельниково
д. Большое Седельниково
с. Бобродулино
п. Октябрьский
п. Вьюхино
п. Бобровский
д. Ключи
п. Колос
с. Фомино
д. Шайдурово
д. Токарево
п. Двуреченск
п. Первомайский
с. Черданцево
д. Ольховка
с. Кадниково
с. Кашино
п. Габиевский
п. Каменка
г. Сысерть
п. Школьный
п. Асбест
п. Луч
п. Верхняя Сысерть
п. Трактовский
п. Поляна
п. Лечебный
с. Абрамово
д. Космакова
с. Аверино
с. Щелкун
с. Никольское
д. Верхняя Боёвка
с. Новоипатово
д. Андреевка

							10-2025ГП-3		
							ВНЕСЕНИЕ ИЗМЕНЕНИЙ В ГЕНЕРАЛЬНЫЙ ПЛАН СЫСЕРТСКОГО МУНИЦИПАЛЬНОГО ОКРУГА		
Изм.	Кол.уч.	Лист	№ док	Подпись	Дата				
ГАП		Ерофимова Д.М.			12.25	СВЕРДЛОВСКАЯ ОБЛАСТЬ, СЫСЕРТСКИЙ МУНИЦИПАЛЬНЫЙ ОКРУГ	Лист	Листов	Масштаб
ГИП		Соколова О.Б.			12.25		1	40	б/м
Архитектор		Светланова А.Д.			12.25				
Инженер		Кадникова А.М.			12.25	Границы населенных пунктов Сысертского муниципального округа Карта 3	РГИС	ООО «РГИС»	
Инженер		Соколов Н.Н.			12.25				
Инженер		Лещёва К.С.			12.25				

ВНЕСЕНИЕ ИЗМЕНЕНИЙ
В ГЕНЕРАЛЬНЫЙ ПЛАН СЫСЕРТСКОГО
МУНИЦИПАЛЬНОГО ОКРУГА

Граница населенного пункта г. Сысерть
Сысертского муниципального округа

г. Сысерть

п. Школьный

п. Луч

					10-2025ПЛ-3.1
					ВНЕСЕНИЕ ИЗМЕНЕНИЙ В ГЕНЕРАЛЬНЫЙ ПЛАН СЫСЕРТСКОГО МУНИЦИПАЛЬНОГО ОКРУГА
Изм.	Кол.уч.	Лист	№ док	Подпись	Дата	
ГАП		Ефремова Д.М.			12.25	
ГИП		Смолина О.В.			12.25	СВЕРДЛОВСКАЯ ОБЛАСТЬ, СЫСЕРТСКИЙ МУНИЦИПАЛЬНЫЙ ОКРУГ
Архитектор		Светлакова А.Д.			12.25	
Инженер		Кадочникова А.М.			12.25	Граница населенного пункта г.Сысерть Сысертского муниципального округа Приложение 1 к карте 3
Инженер		Смолина Н.Н.			12.25	
Инженер		Якшина К.С.			12.25	


Лист	Листов	Масштаб
2	40	б/м

ООО «РУИС»

ВНЕСЕНИЕ ИЗМЕНЕНИЙ
В ГЕНЕРАЛЬНЫЙ ПЛАН СЫСЕРТСКОГО
МУНИЦИПАЛЬНОГО ОКРУГА

Граница населенного пункта д. Андреевка
Сысертского муниципального округа


д. Андреевка

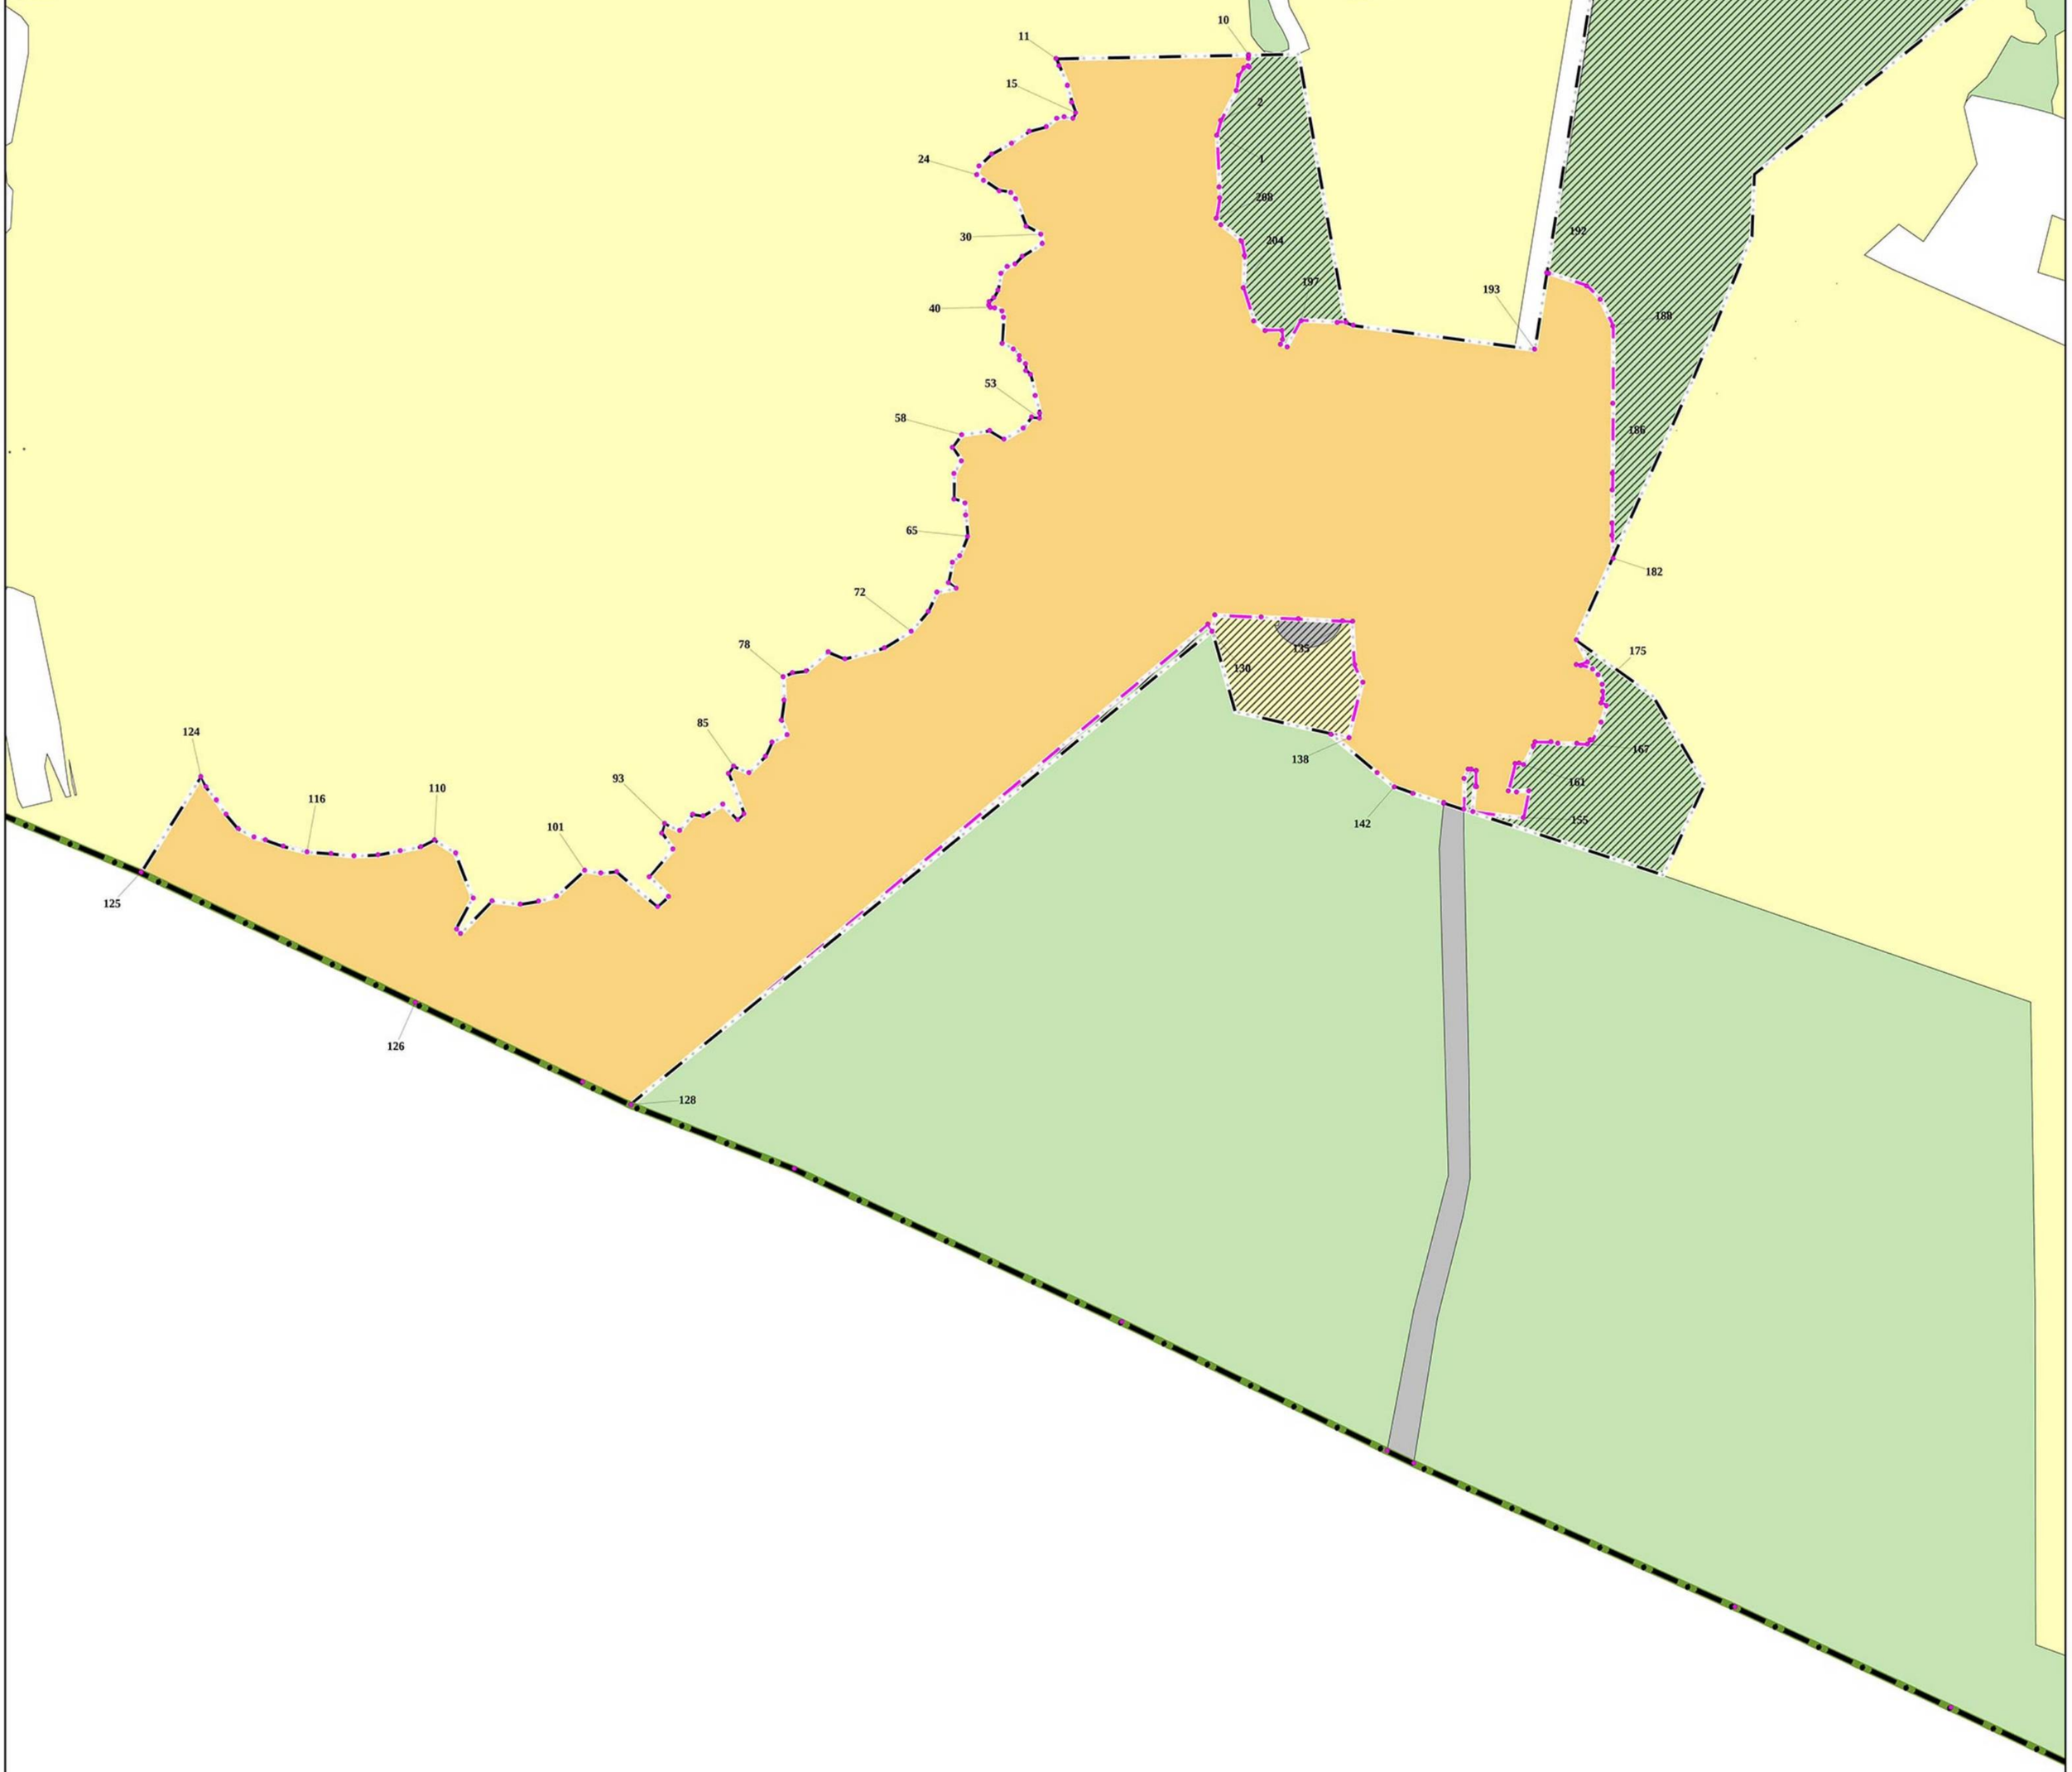

						10-2025/ГП-3.2	
						ВНЕСЕНИЕ ИЗМЕНЕНИЙ В ГЕНЕРАЛЬНЫЙ ПЛАН СЫСЕРТСКОГО МУНИЦИПАЛЬНОГО ОКРУГА	
Изм.	Коп.уч.	Лист	№ док	Подпись	Дата		
ГАП		Еровикова Д.М.			12.25	СВЕРДЛОВСКАЯ ОБЛАСТЬ, СЫСЕРТСКИЙ МУНИЦИПАЛЬНЫЙ ОКРУГ	Лист 3 / Листов 40 / Масштаб 1:5000
ГИП		Соколова О.Б.			12.25		
Архитектор		Светлакова А.Д.			12.25		
Инженер		Кадникова А.М.			12.25		
Инженер		Соколов Н.Н.			12.25	Граница населенного пункта д.Андреевка Сысертского муниципального округа Приложение 2 к карте 3	ООО «РГИС»
Инженер		Лещёва К.С.			12.25		

ВНЕСЕНИЕ ИЗМЕНЕНИЙ
В ГЕНЕРАЛЬНЫЙ ПЛАН СЫСЕРТСКОГО
МУНИЦИПАЛЬНОГО ОКРУГА

Граница населенного пункта д. Большое Седельниково
Сысертского муниципального округа

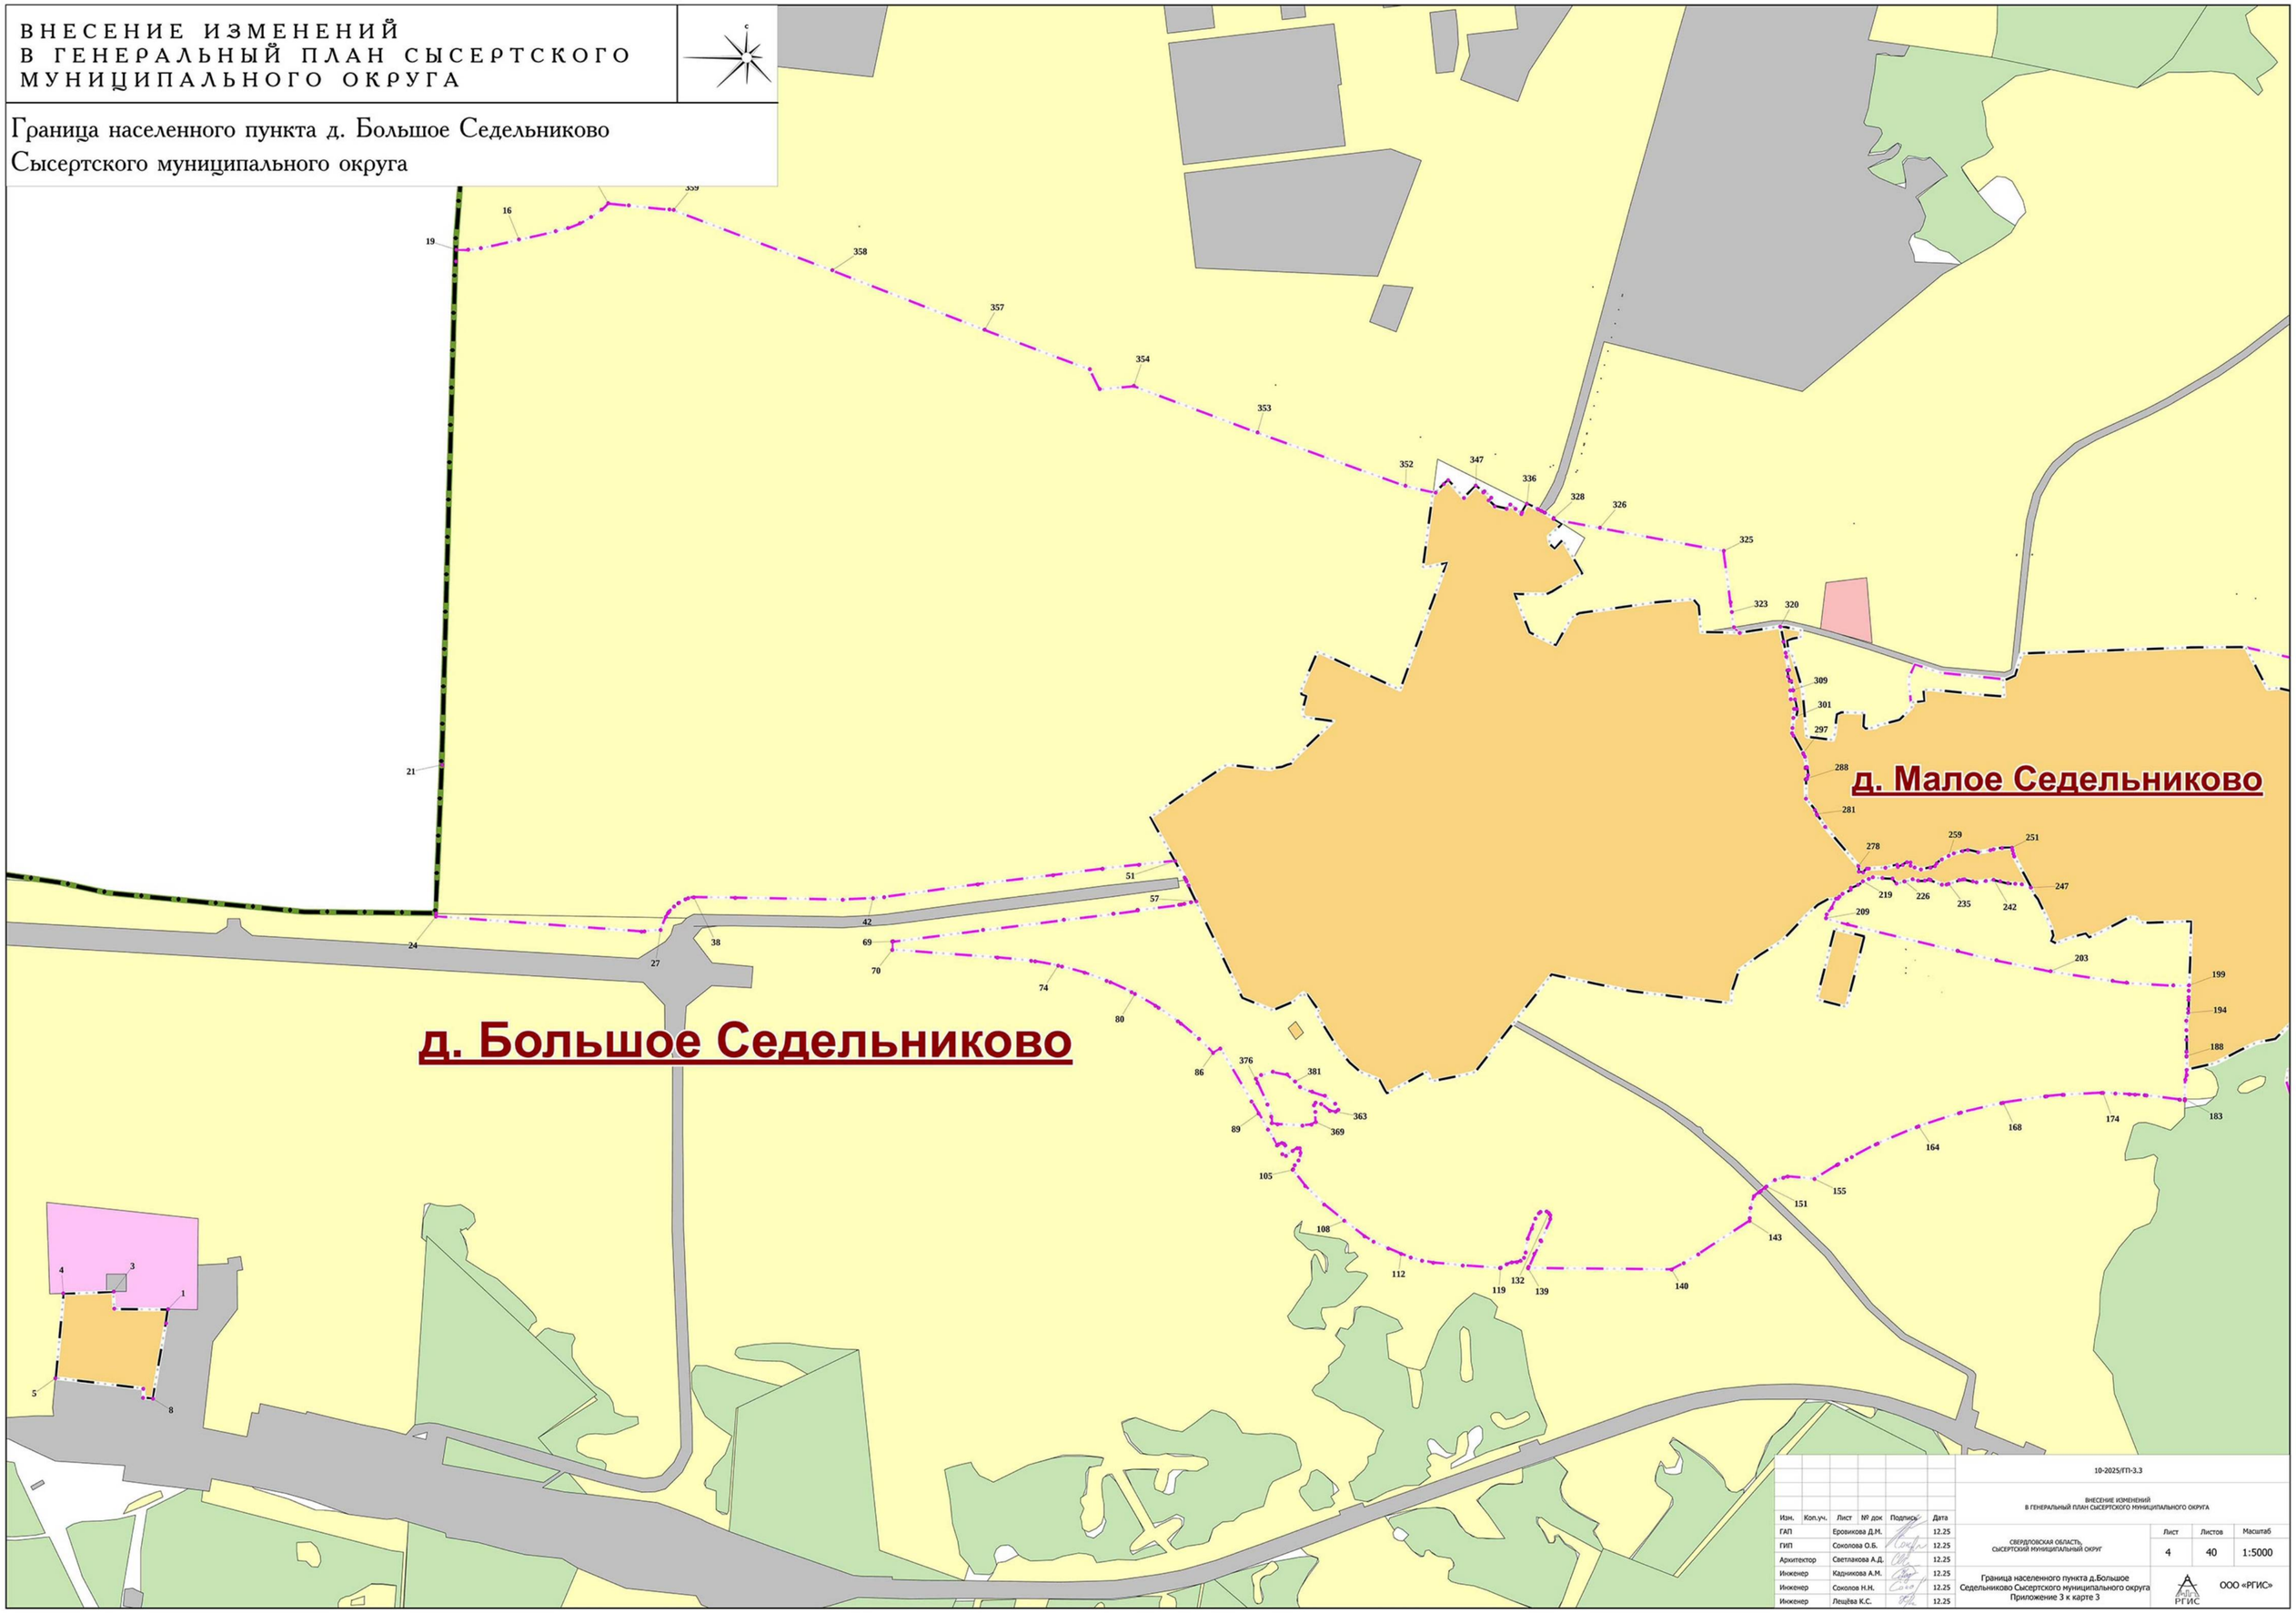

					10-2025/ГП-3.3
					ВНЕСЕНИЕ ИЗМЕНЕНИЙ В ГЕНЕРАЛЬНЫЙ ПЛАН СЫСЕРТСКОГО МУНИЦИПАЛЬНОГО ОКРУГА
Изм.	Кол.уч.	Лист № док	Подпись	Дата	
ГАП		Еровикова Д.М.		12.25	СВЕРДЛОВСКАЯ ОБЛАСТЬ, СЫСЕРТСКИЙ МУНИЦИПАЛЬНЫЙ ОКРУГ
ГИП		Соколова О.Б.		12.25	
Архитектор		Светлакова А.Д.		12.25	
Инженер		Кадникова А.М.		12.25	Граница населенного пункта д.Большое Седельниково Сысертского муниципального округа Приложение 3 к карте 3
Инженер		Соколов Н.Н.		12.25	
Инженер		Лещёва К.С.		12.25	

Лист	Листов	Масштаб
4	40	1:5000

ООО «РГИС»

ВНЕСЕНИЕ ИЗМЕНЕНИЙ
В ГЕНЕРАЛЬНЫЙ ПЛАН СЫСЕРТСКОГО
МУНИЦИПАЛЬНОГО ОКРУГА

Граница населенного пункта д. Верхняя Боёвка
Сысертского муниципального округа

д. Верхняя Боёвка

Изм.	Коп.уч.	Лист	№ док	Подпись	Дата
ГАП		Еровикова Д.М.			12.25
ГИП		Соколова О.Б.			12.25
Архитектор		Светлакова А.Д.			12.25
Инженер		Кадникова А.М.			12.25
Инженер		Соколов Н.Н.			12.25
Инженер		Лещёва К.С.			12.25

10-2025/ГП-3.4

ВНЕСЕНИЕ ИЗМЕНЕНИЙ
В ГЕНЕРАЛЬНЫЙ ПЛАН СЫСЕРТСКОГО МУНИЦИПАЛЬНОГО ОКРУГА

СВЕРДЛОВСКАЯ ОБЛАСТЬ,
СЫСЕРТСКИЙ МУНИЦИПАЛЬНЫЙ ОКРУГ

Лист	Листов	Масштаб
5	40	1:5000

Граница населенного пункта д.Верхняя Боёвка
Сысертского муниципального округа
Приложение 4 к карте 3

ООО «РГИС»

ВНЕСЕНИЕ ИЗМЕНЕНИЙ
В ГЕНЕРАЛЬНЫЙ ПЛАН СЫСЕРТСКОГО
МУНИЦИПАЛЬНОГО ОКРУГА

Граница населенного пункта д. Ключи
Сысертского муниципального округа

д. Ключи

с. Фомино

Изм.	Кол.уч.	Лист	№ док	Подпись	Дата
ГАП		Ерофикова Д.М.			12.25
ГИП		Соколова О.Б.			12.25
Архитектор		Светлакова А.Д.			12.25
Инженер		Кадникова А.М.			12.25
Инженер		Соколов Н.Н.			12.25
Инженер		Лещёва К.С.			12.25

10-2025/ГП-3.5

ВНЕСЕНИЕ ИЗМЕНЕНИЙ
В ГЕНЕРАЛЬНЫЙ ПЛАН СЫСЕРТСКОГО МУНИЦИПАЛЬНОГО ОКРУГА

СВЕРДЛОВСКАЯ ОБЛАСТЬ,
СЫСЕРТСКИЙ МУНИЦИПАЛЬНЫЙ ОКРУГ


Лист	Листов	Масштаб
6	40	б/м

Граница населенного пункта д.Ключи
Сысертского муниципального округа
Приложение 5 к карте 3

ООО «РГИС»

ВНЕСЕНИЕ ИЗМЕНЕНИЙ
В ГЕНЕРАЛЬНЫЙ ПЛАН СЫСЕРТСКОГО
МУНИЦИПАЛЬНОГО ОКРУГА

Граница населенного пункта д. Космакова
Сысертского муниципального округа

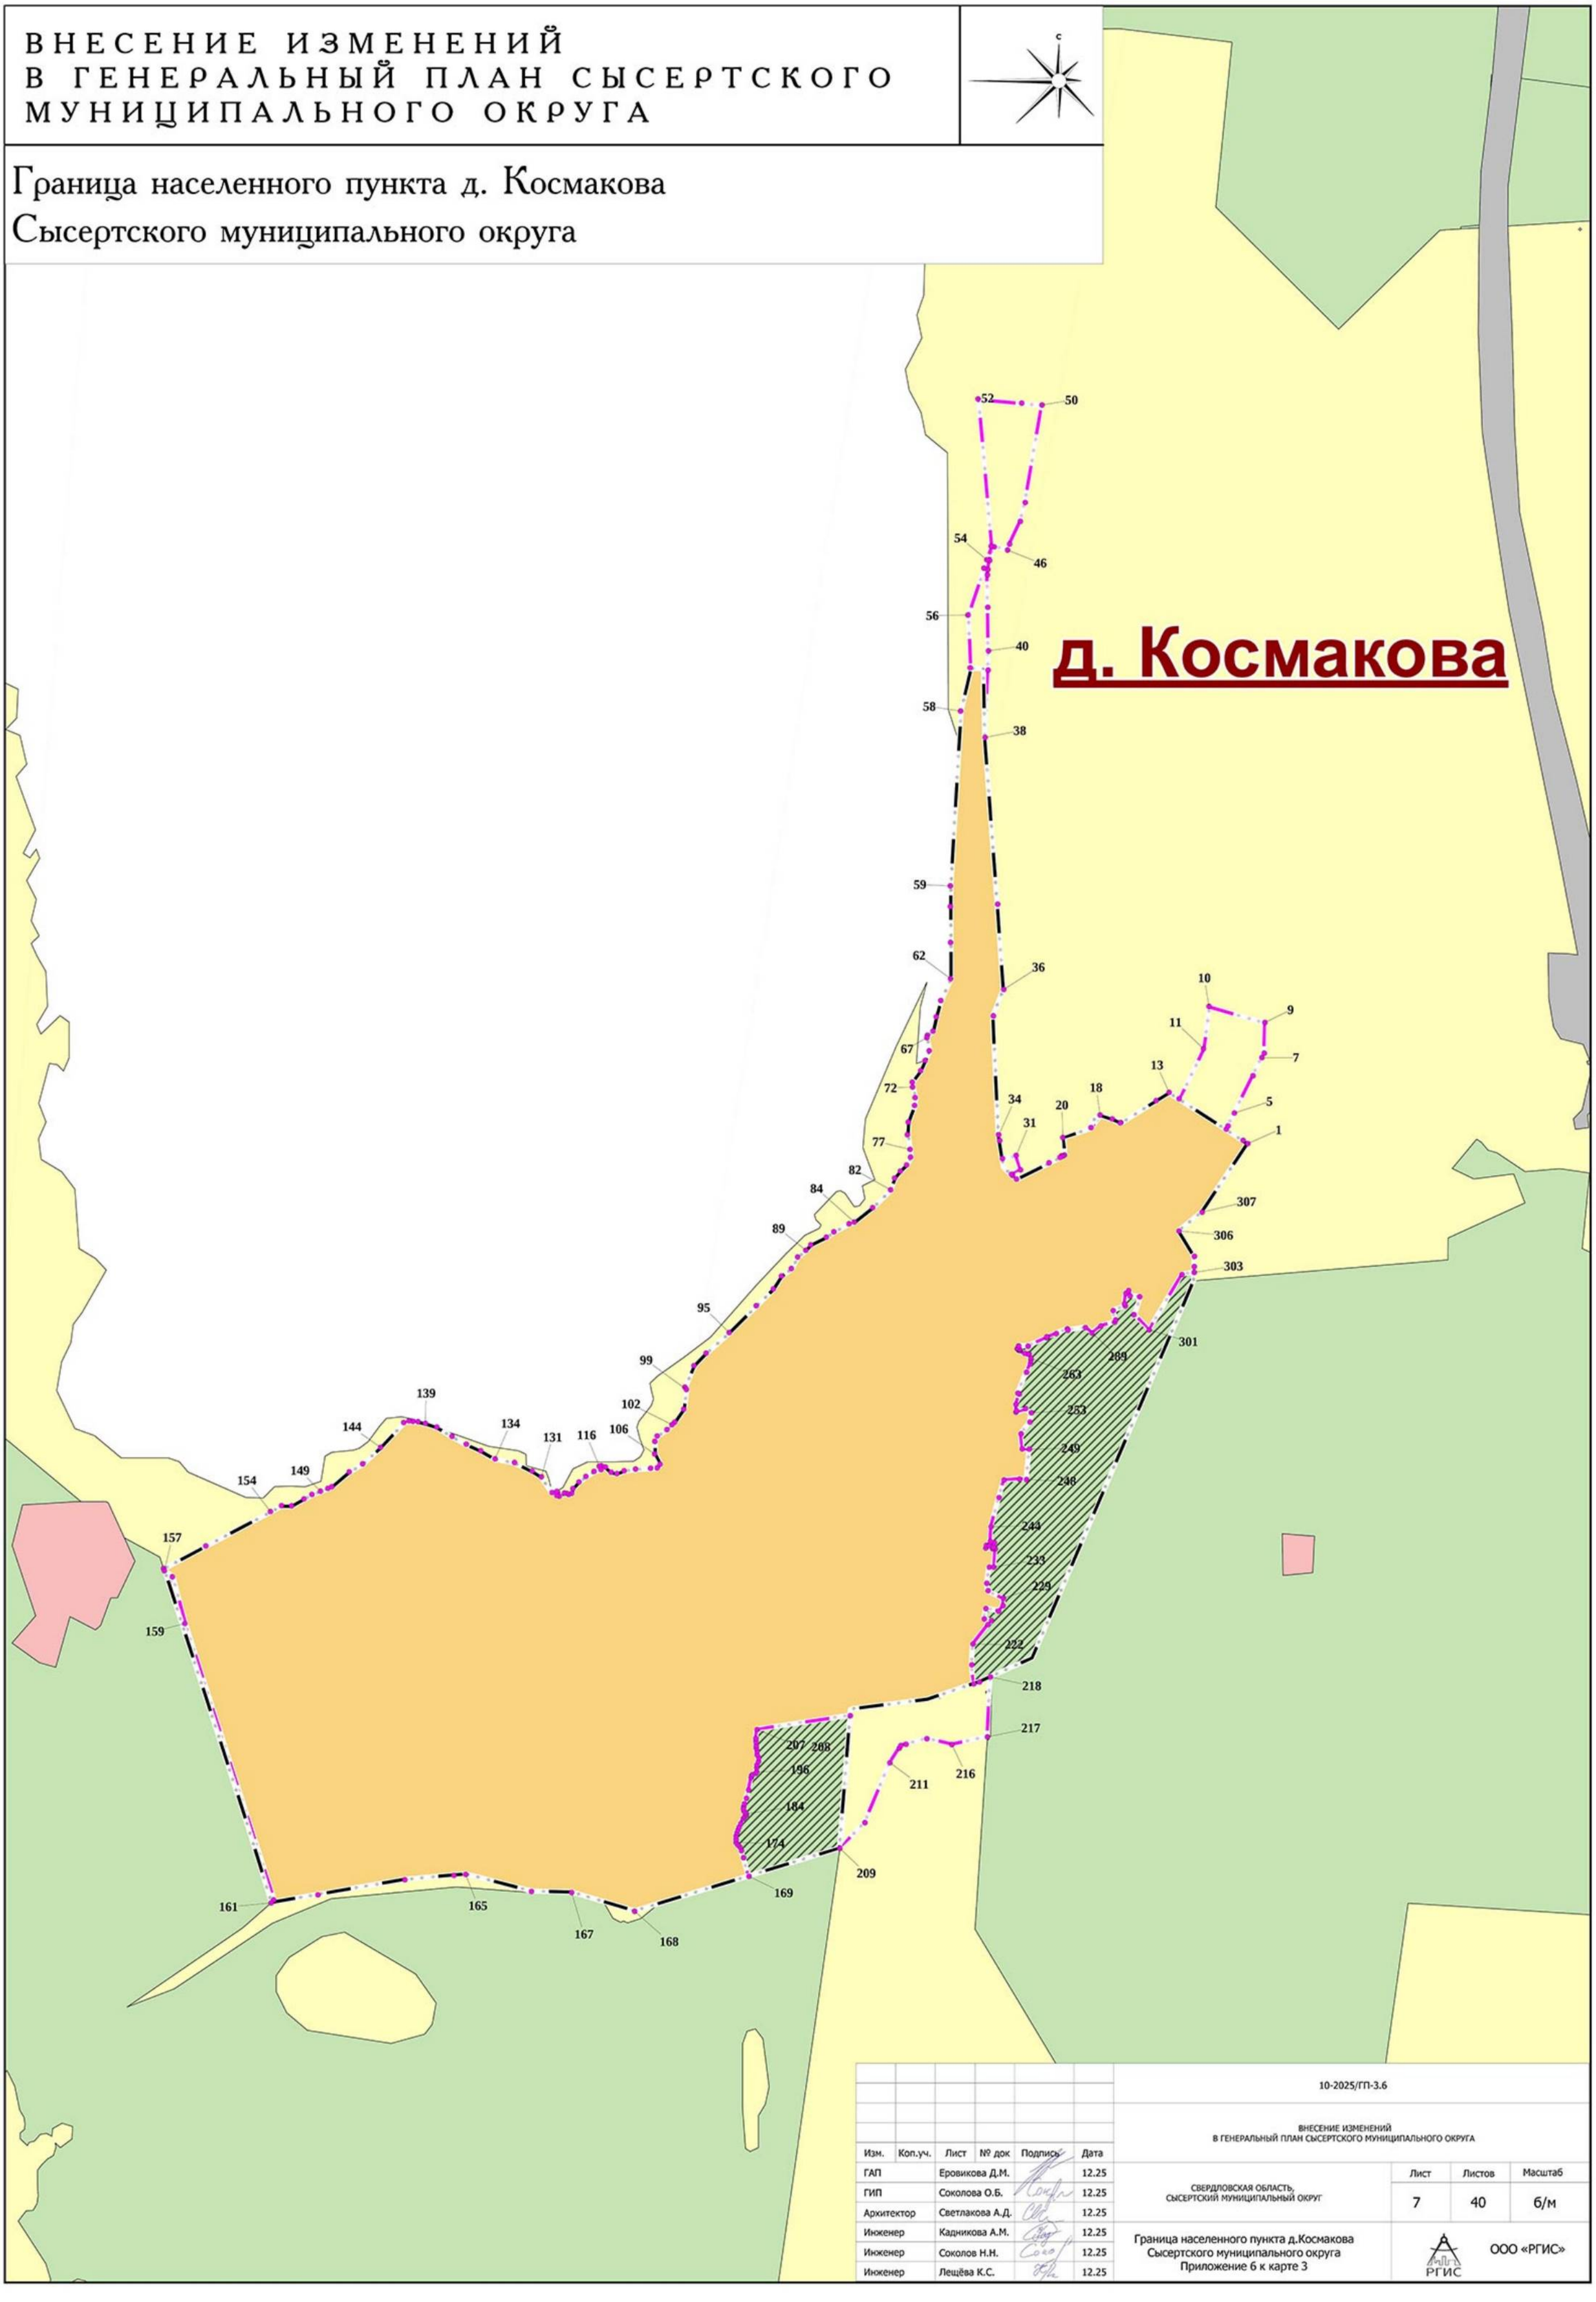

Изм.	Коп.уч.	Лист	№ док	Подпись	Дата
ГАП		Еровикова Д.М.			12.25
ГИП		Соколова О.Б.			12.25
Архитектор		Светлакова А.Д.			12.25
Инженер		Кадникова А.М.			12.25
Инженер		Соколов Н.Н.			12.25
Инженер		Лещёва К.С.			12.25

10-2025/ГП-3.6

ВНЕСЕНИЕ ИЗМЕНЕНИЙ
В ГЕНЕРАЛЬНЫЙ ПЛАН СЫСЕРТСКОГО МУНИЦИПАЛЬНОГО ОКРУГА

СВЕРДЛОВСКАЯ ОБЛАСТЬ,
СЫСЕРТСКИЙ МУНИЦИПАЛЬНЫЙ ОКРУГ


Лист	Листов	Масштаб
7	40	б/м

Граница населенного пункта д.Космакова
Сысертского муниципального округа
Приложение 6 к карте 3

ООО «РГИС»

ВНЕСЕНИЕ ИЗМЕНЕНИЙ
В ГЕНЕРАЛЬНЫЙ ПЛАН СЫСЕРТСКОГО
МУНИЦИПАЛЬНОГО ОКРУГА

Граница населенного пункта д. Малое Седельниково
Сысертского муниципального округа

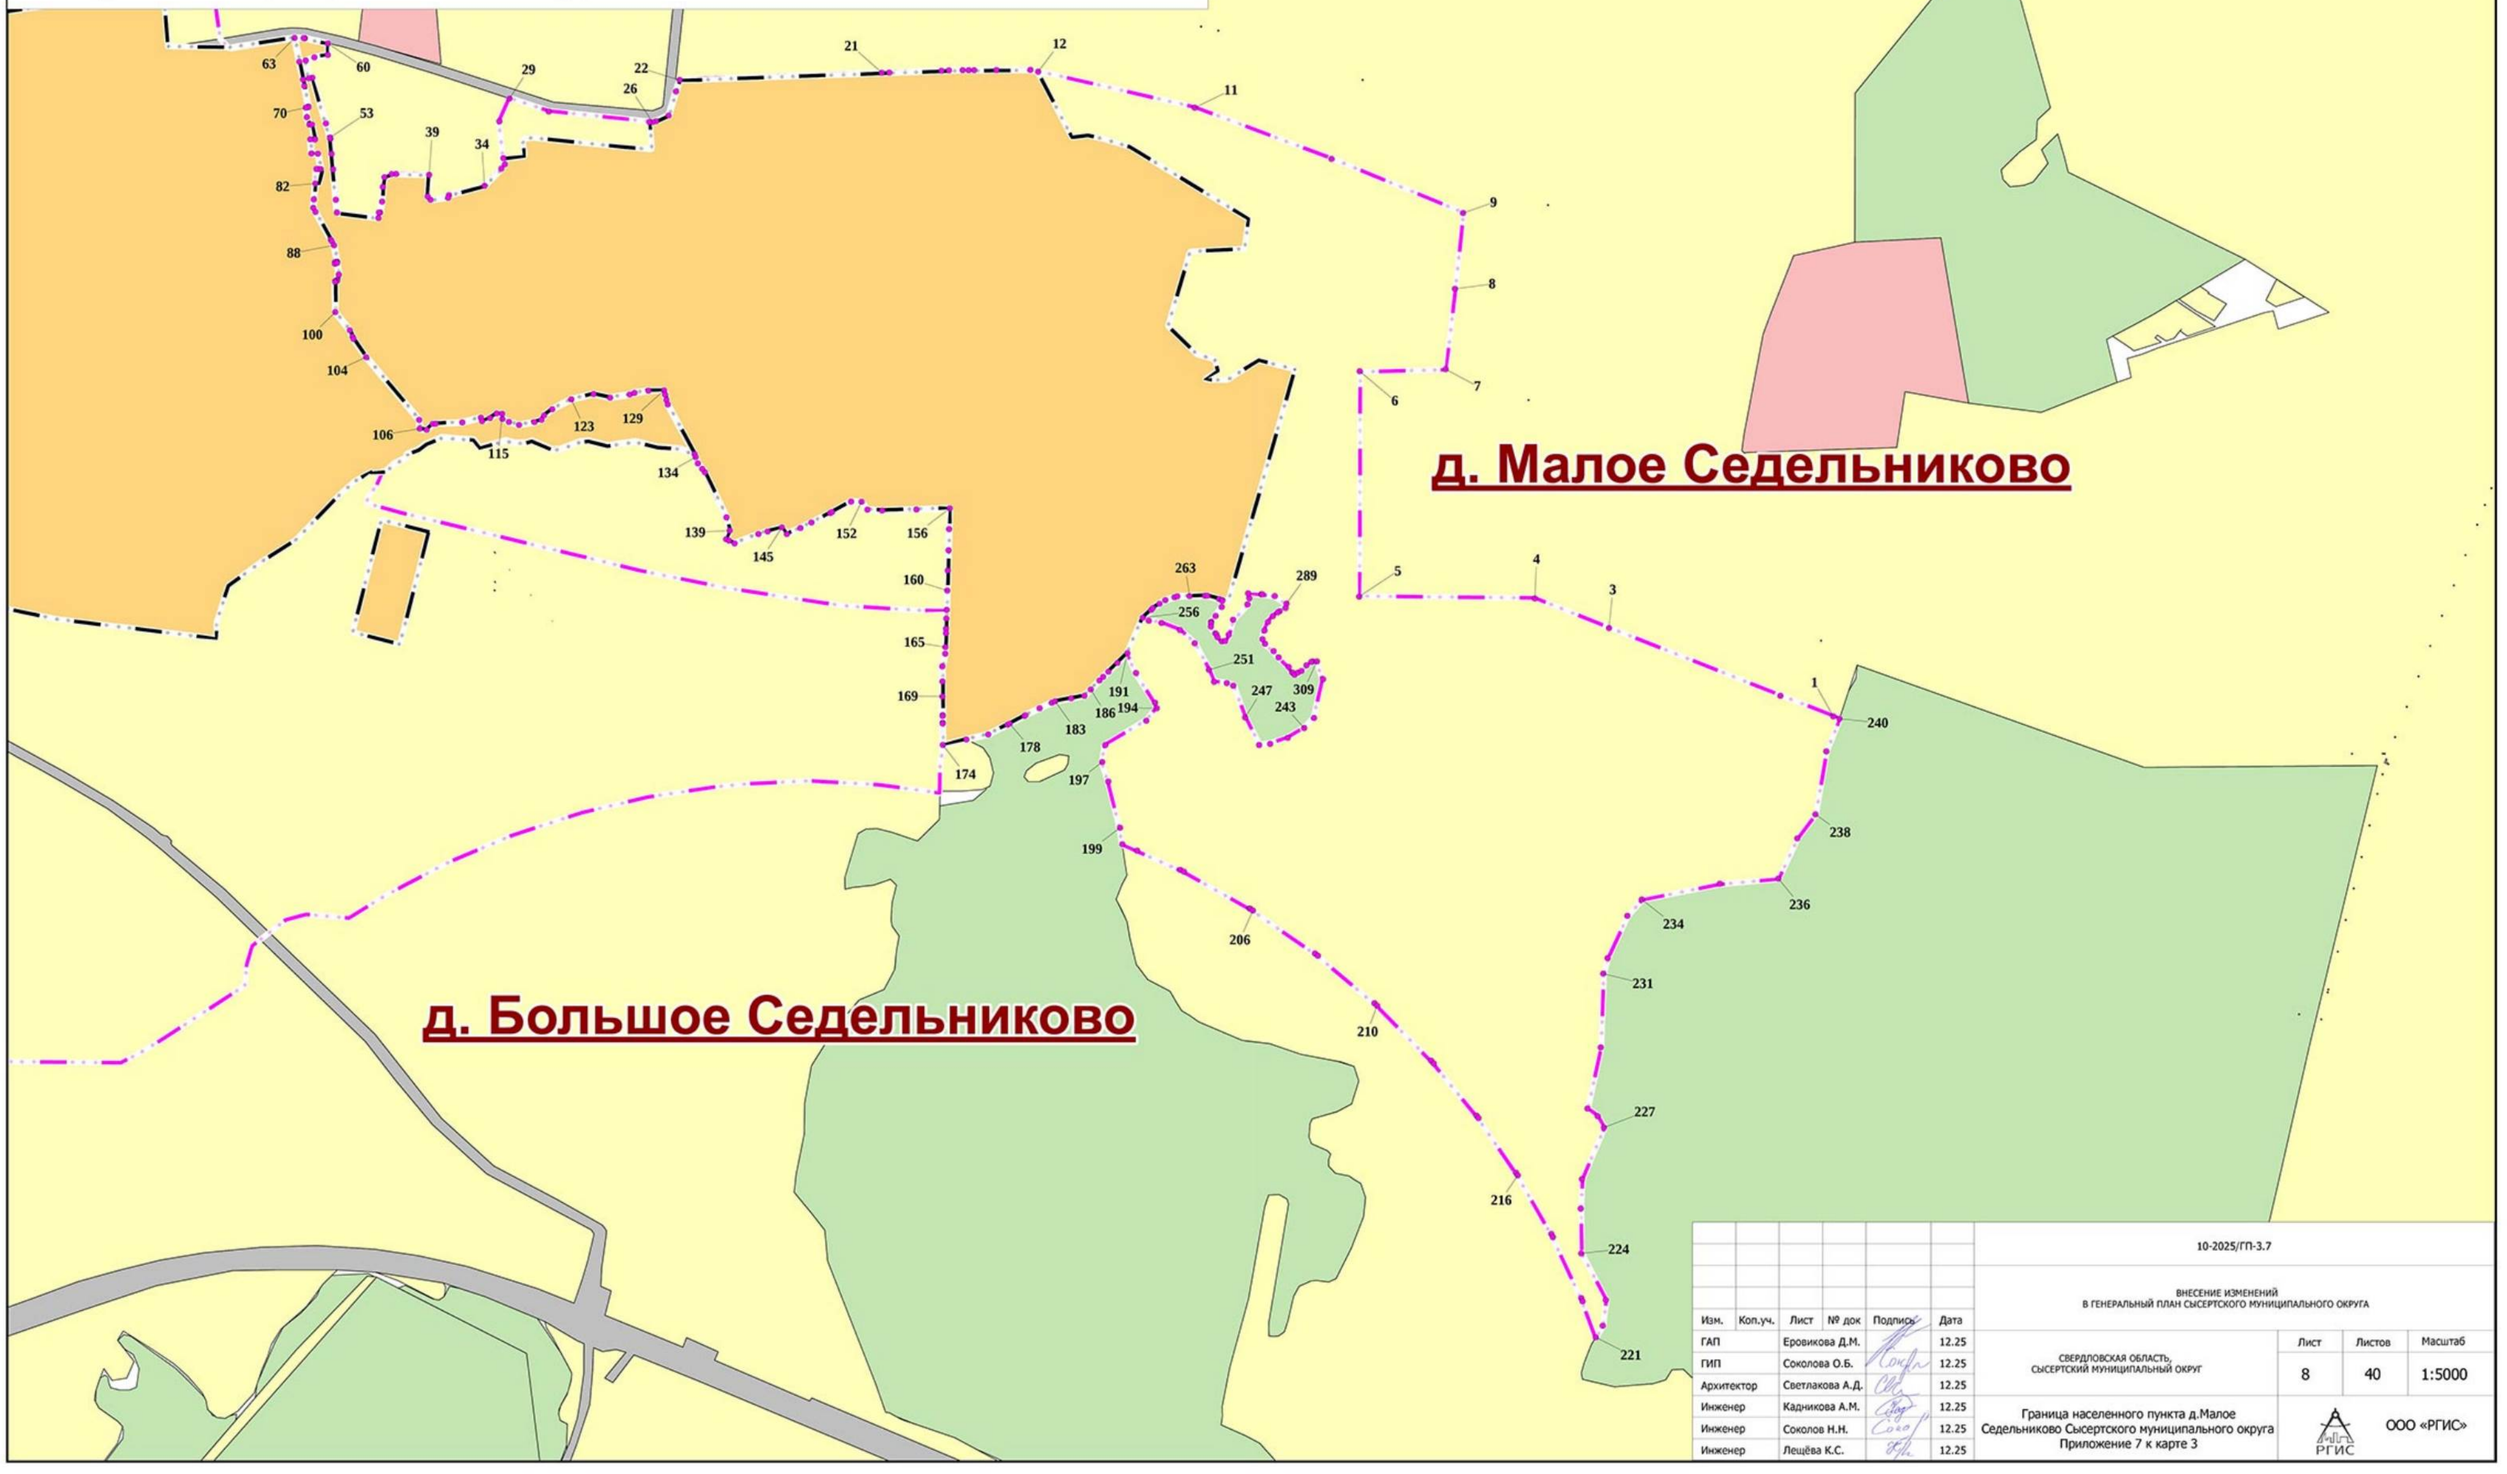

Изм.	Кол.уч.	Лист	№ док	Подпись	Дата
ГАП		Еровикова Д.М.			12.25
ГИП		Соколова О.Б.			12.25
Архитектор		Светлакова А.Д.			12.25
Инженер		Кадникова А.М.			12.25
Инженер		Соколов Н.Н.			12.25
Инженер		Лещёва К.С.			12.25

10-2025/ГП-3.7

ВНЕСЕНИЕ ИЗМЕНЕНИЙ
В ГЕНЕРАЛЬНЫЙ ПЛАН СЫСЕРТСКОГО МУНИЦИПАЛЬНОГО ОКРУГА

СВЕРДЛОВСКАЯ ОБЛАСТЬ,
СЫСЕРТСКИЙ МУНИЦИПАЛЬНЫЙ ОКРУГ

Лист	Листов	Масштаб
8	40	1:5000

Граница населенного пункта д.Малое Седельниково Сысертского муниципального округа
Приложение 7 к карте 3

ООО «РГИС»

ВНЕСЕНИЕ ИЗМЕНЕНИЙ
В ГЕНЕРАЛЬНЫЙ ПЛАН СЫСЕРТСКОГО
МУНИЦИПАЛЬНОГО ОКРУГА

Граница населенного пункта д. Ольховка
Сысертского муниципального округа

д. Ольховка

Изм.	Коп.уч.	Лист	№ док	Подпись	Дата
ГАП		Еровикова Д.М.			12.25
ГИП		Соколова О.Б.			12.25
Архитектор		Светлакова А.Д.			12.25
Инженер		Кадникова А.М.			12.25
Инженер		Соколов Н.Н.			12.25
Инженер		Лещёва К.С.			12.25

10-2025/ГП-3.8

ВНЕСЕНИЕ ИЗМЕНЕНИЙ
В ГЕНЕРАЛЬНЫЙ ПЛАН СЫСЕРТСКОГО МУНИЦИПАЛЬНОГО ОКРУГА

СВЕРДЛОВСКАЯ ОБЛАСТЬ,
СЫСЕРТСКИЙ МУНИЦИПАЛЬНЫЙ ОКРУГ

Лист	Листов	Масштаб
9	40	б/м

Граница населенного пункта д.Ольховка
Сысертского муниципального округа
Приложение 8 к карте 3

ООО «РГИС»

ВНЕСЕНИЕ ИЗМЕНЕНИЙ
В ГЕНЕРАЛЬНЫЙ ПЛАН СЫСЕРТСКОГО
МУНИЦИПАЛЬНОГО ОКРУГА

Граница населенного пункта д. Токарево
Сысертского муниципального округа

п. Бобровский

д. Токарево

с. Черданцево

					10-2025/ГП-3.9
					ВНЕСЕНИЕ ИЗМЕНЕНИЙ В ГЕНЕРАЛЬНЫЙ ПЛАН СЫСЕРТСКОГО МУНИЦИПАЛЬНОГО ОКРУГА
Изм.	Коп.уч.	Лист	№ док	Подпись	Дата
ГАП		Еровикова Д.М.			12.25
ГИП		Соколова О.Б.			12.25
Архитектор		Светлакова А.Д.			12.25
Инженер		Кадникова А.М.			12.25
Инженер		Соколов Н.Н.			12.25
Инженер		Лещёва К.С.			12.25

СВЕРДЛОВСКАЯ ОБЛАСТЬ, СЫСЕРТСКИЙ МУНИЦИПАЛЬНЫЙ ОКРУГ	Лист	Листов	Масштаб
	10	40	б/м
Граница населенного пункта д.Токарево Сысертского муниципального округа Приложение 9 к карте 3	ООО «РГИС»		

ВНЕСЕНИЕ ИЗМЕНЕНИЙ
В ГЕНЕРАЛЬНЫЙ ПЛАН СЫСЕРТСКОГО
МУНИЦИПАЛЬНОГО ОКРУГА

Граница населенного пункта д. Шайдурово
Сысертского муниципального округа

д. Шайдурово

д. Ольховка

Изм.	Коп.уч.	Лист	№ док	Подпись	Дата
ГАП		Еровикова Д.М.			12.25
ГИП		Соколова О.Б.			12.25
Архитектор		Светлакова А.Д.			12.25
Инженер		Кадникова А.М.			12.25
Инженер		Соколов Н.Н.			12.25
Инженер		Лещёва К.С.			12.25

10-2025/ГП-3.10

ВНЕСЕНИЕ ИЗМЕНЕНИЙ
В ГЕНЕРАЛЬНЫЙ ПЛАН СЫСЕРТСКОГО МУНИЦИПАЛЬНОГО ОКРУГА

СВЕРДЛОВСКАЯ ОБЛАСТЬ,
СЫСЕРТСКИЙ МУНИЦИПАЛЬНЫЙ ОКРУГ

Лист	Листов	Масштаб
11	40	б/м

Граница населенного пункта д.Шайдурово
Сысертского муниципального округа
Приложение 10 к карте 3

ООО «РГИС»

ВНЕСЕНИЕ ИЗМЕНЕНИЙ
В ГЕНЕРАЛЬНЫЙ ПЛАН СЫСЕРТСКОГО
МУНИЦИПАЛЬНОГО ОКРУГА

Граница населенного пункта п. Асбест
Сысертского муниципального округа

п. Асбест

						10-2025/ГП-3.11
						ВНЕСЕНИЕ ИЗМЕНЕНИЙ В ГЕНЕРАЛЬНЫЙ ПЛАН СЫСЕРТСКОГО МУНИЦИПАЛЬНОГО ОКРУГА
Изм.	Кол.уч.	Лист	№ док	Подпись	Дата	
ГАП		Еровикова Д.М.			12.25	СВЕРДЛОВСКАЯ ОБЛАСТЬ, СЫСЕРТСКИЙ МУНИЦИПАЛЬНЫЙ ОКРУГ
ГИП		Соколова О.Б.			12.25	
Архитектор		Светлакова А.Д.			12.25	
Инженер		Кадникова А.М.			12.25	
Инженер		Соколов Н.Н.			12.25	Граница населенного пункта п.Асбест Сысертского муниципального округа Приложение 11 к карте 3
Инженер		Лещёва К.С.			12.25	

Лист	Листов	Масштаб
12	40	б/м

РГИС

ООО «РГИС»

ВНЕСЕНИЕ ИЗМЕНЕНИЙ
В ГЕНЕРАЛЬНЫЙ ПЛАН СЫСЕРТСКОГО
МУНИЦИПАЛЬНОГО ОКРУГА

Граница населенного пункта п. Бобровский
Сысертского муниципального округа

Арамильский ГО

Белоярский ГО

п. Вьюхино

п. Бобровский

п. Колос

с. Фомино

д. Токарево

Изм.	Кол.уч.	Лист	№ док	Подпись	Дата
ГАП		Еровикова Д.М.			12.25
ГИП		Соколова О.Б.			12.25
Архитектор		Светлакова А.Д.			12.25
Инженер		Кадникова А.М.			12.25
Инженер		Соколов Н.Н.			12.25
Инженер		Лещёва К.С.			12.25

10-2025/ГП-3.12

ВНЕСЕНИЕ ИЗМЕНЕНИЙ
В ГЕНЕРАЛЬНЫЙ ПЛАН СЫСЕРТСКОГО МУНИЦИПАЛЬНОГО ОКРУГА

СВЕРДЛОВСКАЯ ОБЛАСТЬ,
СЫСЕРТСКИЙ МУНИЦИПАЛЬНЫЙ ОКРУГ

Лист	Листов	Масштаб
13	40	

Граница населенного пункта п.Бобровский
Сысертского муниципального округа
Приложение 12 к карте 3

ООО «РГИС»

ВНЕСЕНИЕ ИЗМЕНЕНИЙ
В ГЕНЕРАЛЬНЫЙ ПЛАН СЫСЕРТСКОГО
МУНИЦИПАЛЬНОГО ОКРУГА

Граница населенного пункта п.Большой Исток
Сысертского муниципального округа

п. Большой Исток

Изм.	Кол.уч.	Лист	№ док	Подпись	Дата
ГАП		Ерофеева Д.М.			12.25
ГИП		Соколова О.В.			12.25
Архитектор		Светлакова А.Д.			12.25
Инженер		Карпинова А.М.			12.25
Инженер		Соколов Н.Н.			12.25
Инженер		Лешина К.С.			12.25

10-2025/ПП-3.13

ВНЕСЕНИЕ ИЗМЕНЕНИЙ
В ГЕНЕРАЛЬНЫЙ ПЛАН СЫСЕРТСКОГО МУНИЦИПАЛЬНОГО ОКРУГА

СВЕРДЛОВСКАЯ ОБЛАСТЬ
СЫСЕРТСКИЙ МУНИЦИПАЛЬНЫЙ ОКРУГ

Граница населенного пункта п.Большой Исток
Сысертского муниципального округа
Приложение 13 к карте 3

Лист	Листов	Масштаб
14	40	1:5000

ООО «РГИС»

ВНЕСЕНИЕ ИЗМЕНЕНИЙ
В ГЕНЕРАЛЬНЫЙ ПЛАН СЫСЕРТСКОГО
МУНИЦИПАЛЬНОГО ОКРУГА

Граница населенного пункта п. Верхняя Сысерть
Сысертского муниципального округа

Участок №1

п. Верхняя Сысерть

Участок №2

Участок №3

						10-2025/ГП-3.14	
						ВНЕСЕНИЕ ИЗМЕНЕНИЙ В ГЕНЕРАЛЬНЫЙ ПЛАН СЫСЕРТСКОГО МУНИЦИПАЛЬНОГО ОКРУГА	
Изм.	Кол.уч.	Лист	№ док	Подпись	Дата		
ГАП		Еровикова Д.М.			12.25	СВЕРДЛОВСКАЯ ОБЛАСТЬ, СЫСЕРТСКИЙ МУНИЦИПАЛЬНЫЙ ОКРУГ	Лист 15 / Листов 40 / Масштаб 1:5000
ГИП		Соколова О.Б.			12.25		
Архитектор		Светлакова А.Д.			12.25		
Инженер		Кадникова А.М.			12.25	Граница населенного пункта п.Верхняя Сысерть Сысертского муниципального округа Приложение 14 к карте 3	ООО «РГИС»
Инженер		Соколов Н.Н.			12.25		
Инженер		Лещёва К.С.			12.25		

ВНЕСЕНИЕ ИЗМЕНЕНИЙ
В ГЕНЕРАЛЬНЫЙ ПЛАН СЫСЕРТСКОГО
МУНИЦИПАЛЬНОГО ОКРУГА

Граница населенного пункта п. Вьюхино
Сысертского муниципального округа

п. Вьюхино

п. Бобровский


5
10
3
2
11
15
22
29
34
37
41
46
50
53
56
60
62
68
72
77
1

					10-2025/ГП-3.15
					ВНЕСЕНИЕ ИЗМЕНЕНИЙ В ГЕНЕРАЛЬНЫЙ ПЛАН СЫСЕРТСКОГО МУНИЦИПАЛЬНОГО ОКРУГА
Изм.	Коп.уч.	Лист	№ док	Подпись	Дата
ГАП		Еровикова Д.М.			12.25
ГИП		Соколова О.Б.			12.25
Архитектор		Светлакова А.Д.			12.25
Инженер		Кадникова А.М.			12.25
Инженер		Соколов Н.Н.			12.25
Инженер		Лещёва К.С.			12.25

СВЕРДЛОВСКАЯ ОБЛАСТЬ, СЫСЕРТСКИЙ МУНИЦИПАЛЬНЫЙ ОКРУГ	Лист	Листов	Масштаб
	16	40	б/м
Граница населенного пункта п.Вьюхино Сысертского муниципального округа Приложение 15 к карте 3	РГИС		ООО «РГИС»

ВНЕСЕНИЕ ИЗМЕНЕНИЙ
В ГЕНЕРАЛЬНЫЙ ПЛАН СЫСЕРТСКОГО
МУНИЦИПАЛЬНОГО ОКРУГА

Граница населенного пункта п. Габиевский
Сысертского муниципального округа

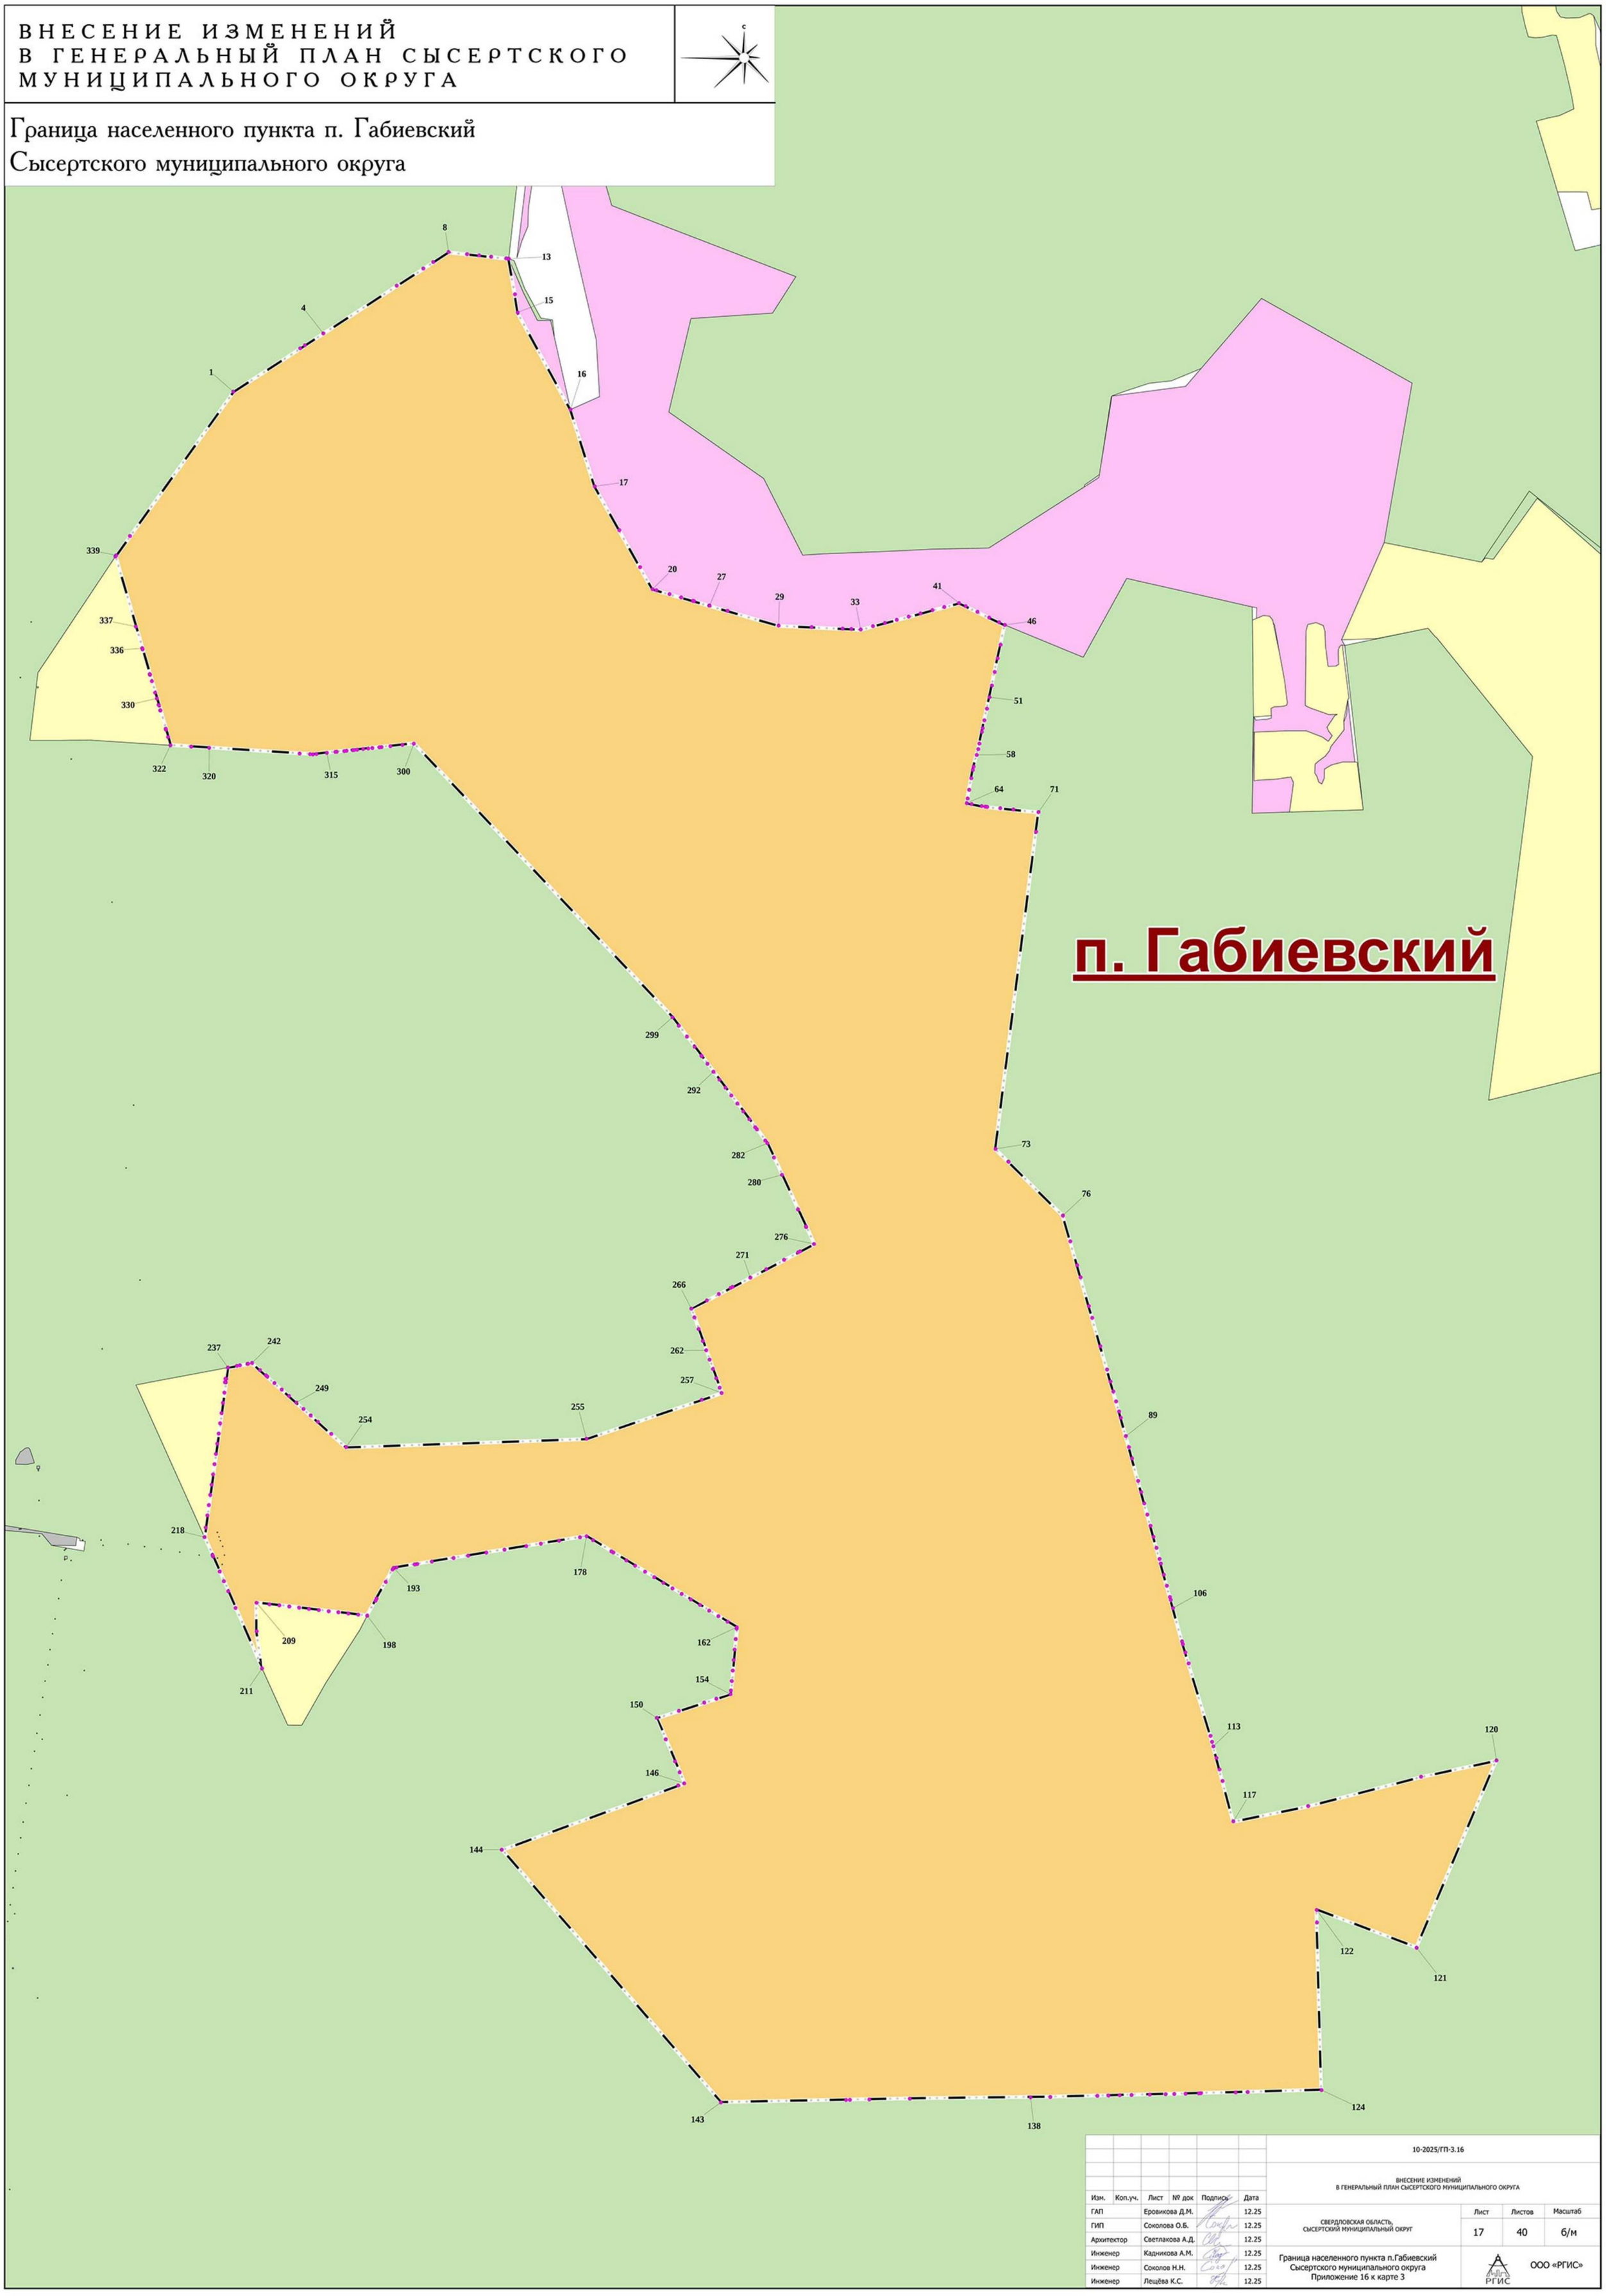

					10-2025/ГП-3.16
					ВНЕСЕНИЕ ИЗМЕНЕНИЙ В ГЕНЕРАЛЬНЫЙ ПЛАН СЫСЕРТСКОГО МУНИЦИПАЛЬНОГО ОКРУГА
Изм.	Коп.уч.	Лист	№ док	Подпись	Дата
ГАП		Еровикова Д.М.			12.25
ГИП		Соколова О.Б.			12.25
Архитектор		Светлакова А.Д.			12.25
Инженер		Кадникова А.М.			12.25
Инженер		Соколов Н.Н.			12.25
Инженер		Лещёва К.С.			12.25

СВЕРДЛОВСКАЯ ОБЛАСТЬ, СЫСЕРТСКИЙ МУНИЦИПАЛЬНЫЙ ОКРУГ	Лист	Листов	Масштаб
	17	40	б/м

Граница населенного пункта п.Габиевский
Сысертского муниципального округа
Приложение 16 к карте 3

РГИС ООО «РГИС»

ВНЕСЕНИЕ ИЗМЕНЕНИЙ
В ГЕНЕРАЛЬНЫЙ ПЛАН СЫСЕРТСКОГО
МУНИЦИПАЛЬНОГО ОКРУГА

Граница населенного пункта п. Двуреченск
Сысертского муниципального округа

п. Двуреченск

95 89 83 78 75 74 73 70 63 105 108 113 114 117 118 125 129 149 151 140 152 154 157 159 162 163 168 169 174 180 185 191 200 203 204 207 209 217 219 221 60 56 55 54 52 50 45 44 40 37 35 31 25 20 13 10 8 5 253 249 959 244 242 241 240 238 236 233 231 228 226 224 223

Изм.	Коп.уч.	Лист	№ док	Подпись	Дата
ГАП		Еровикова Д.М.			12.25
ГИП		Соколова О.Б.			12.25
Архитектор		Светлакова А.Д.			12.25
Инженер		Кадникова А.М.			12.25
Инженер		Соколов Н.Н.			12.25
Инженер		Лещёва К.С.			12.25

10-2025/ГП-3.17

ВНЕСЕНИЕ ИЗМЕНЕНИЙ
В ГЕНЕРАЛЬНЫЙ ПЛАН СЫСЕРТСКОГО МУНИЦИПАЛЬНОГО ОКРУГА

СВЕРДЛОВСКАЯ ОБЛАСТЬ,
СЫСЕРТСКИЙ МУНИЦИПАЛЬНЫЙ ОКРУГ


Лист	Листов	Масштаб
18	40	1:5000

Граница населенного пункта п.Двуреченск
Сысертского муниципального округа
Приложение 17 к карте 3

ООО «РГИС»

ВНЕСЕНИЕ ИЗМЕНЕНИЙ
В ГЕНЕРАЛЬНЫЙ ПЛАН СЫСЕРТСКОГО
МУНИЦИПАЛЬНОГО ОКРУГА

Граница населенного пункта п. Каменка
Сысертского муниципального округа

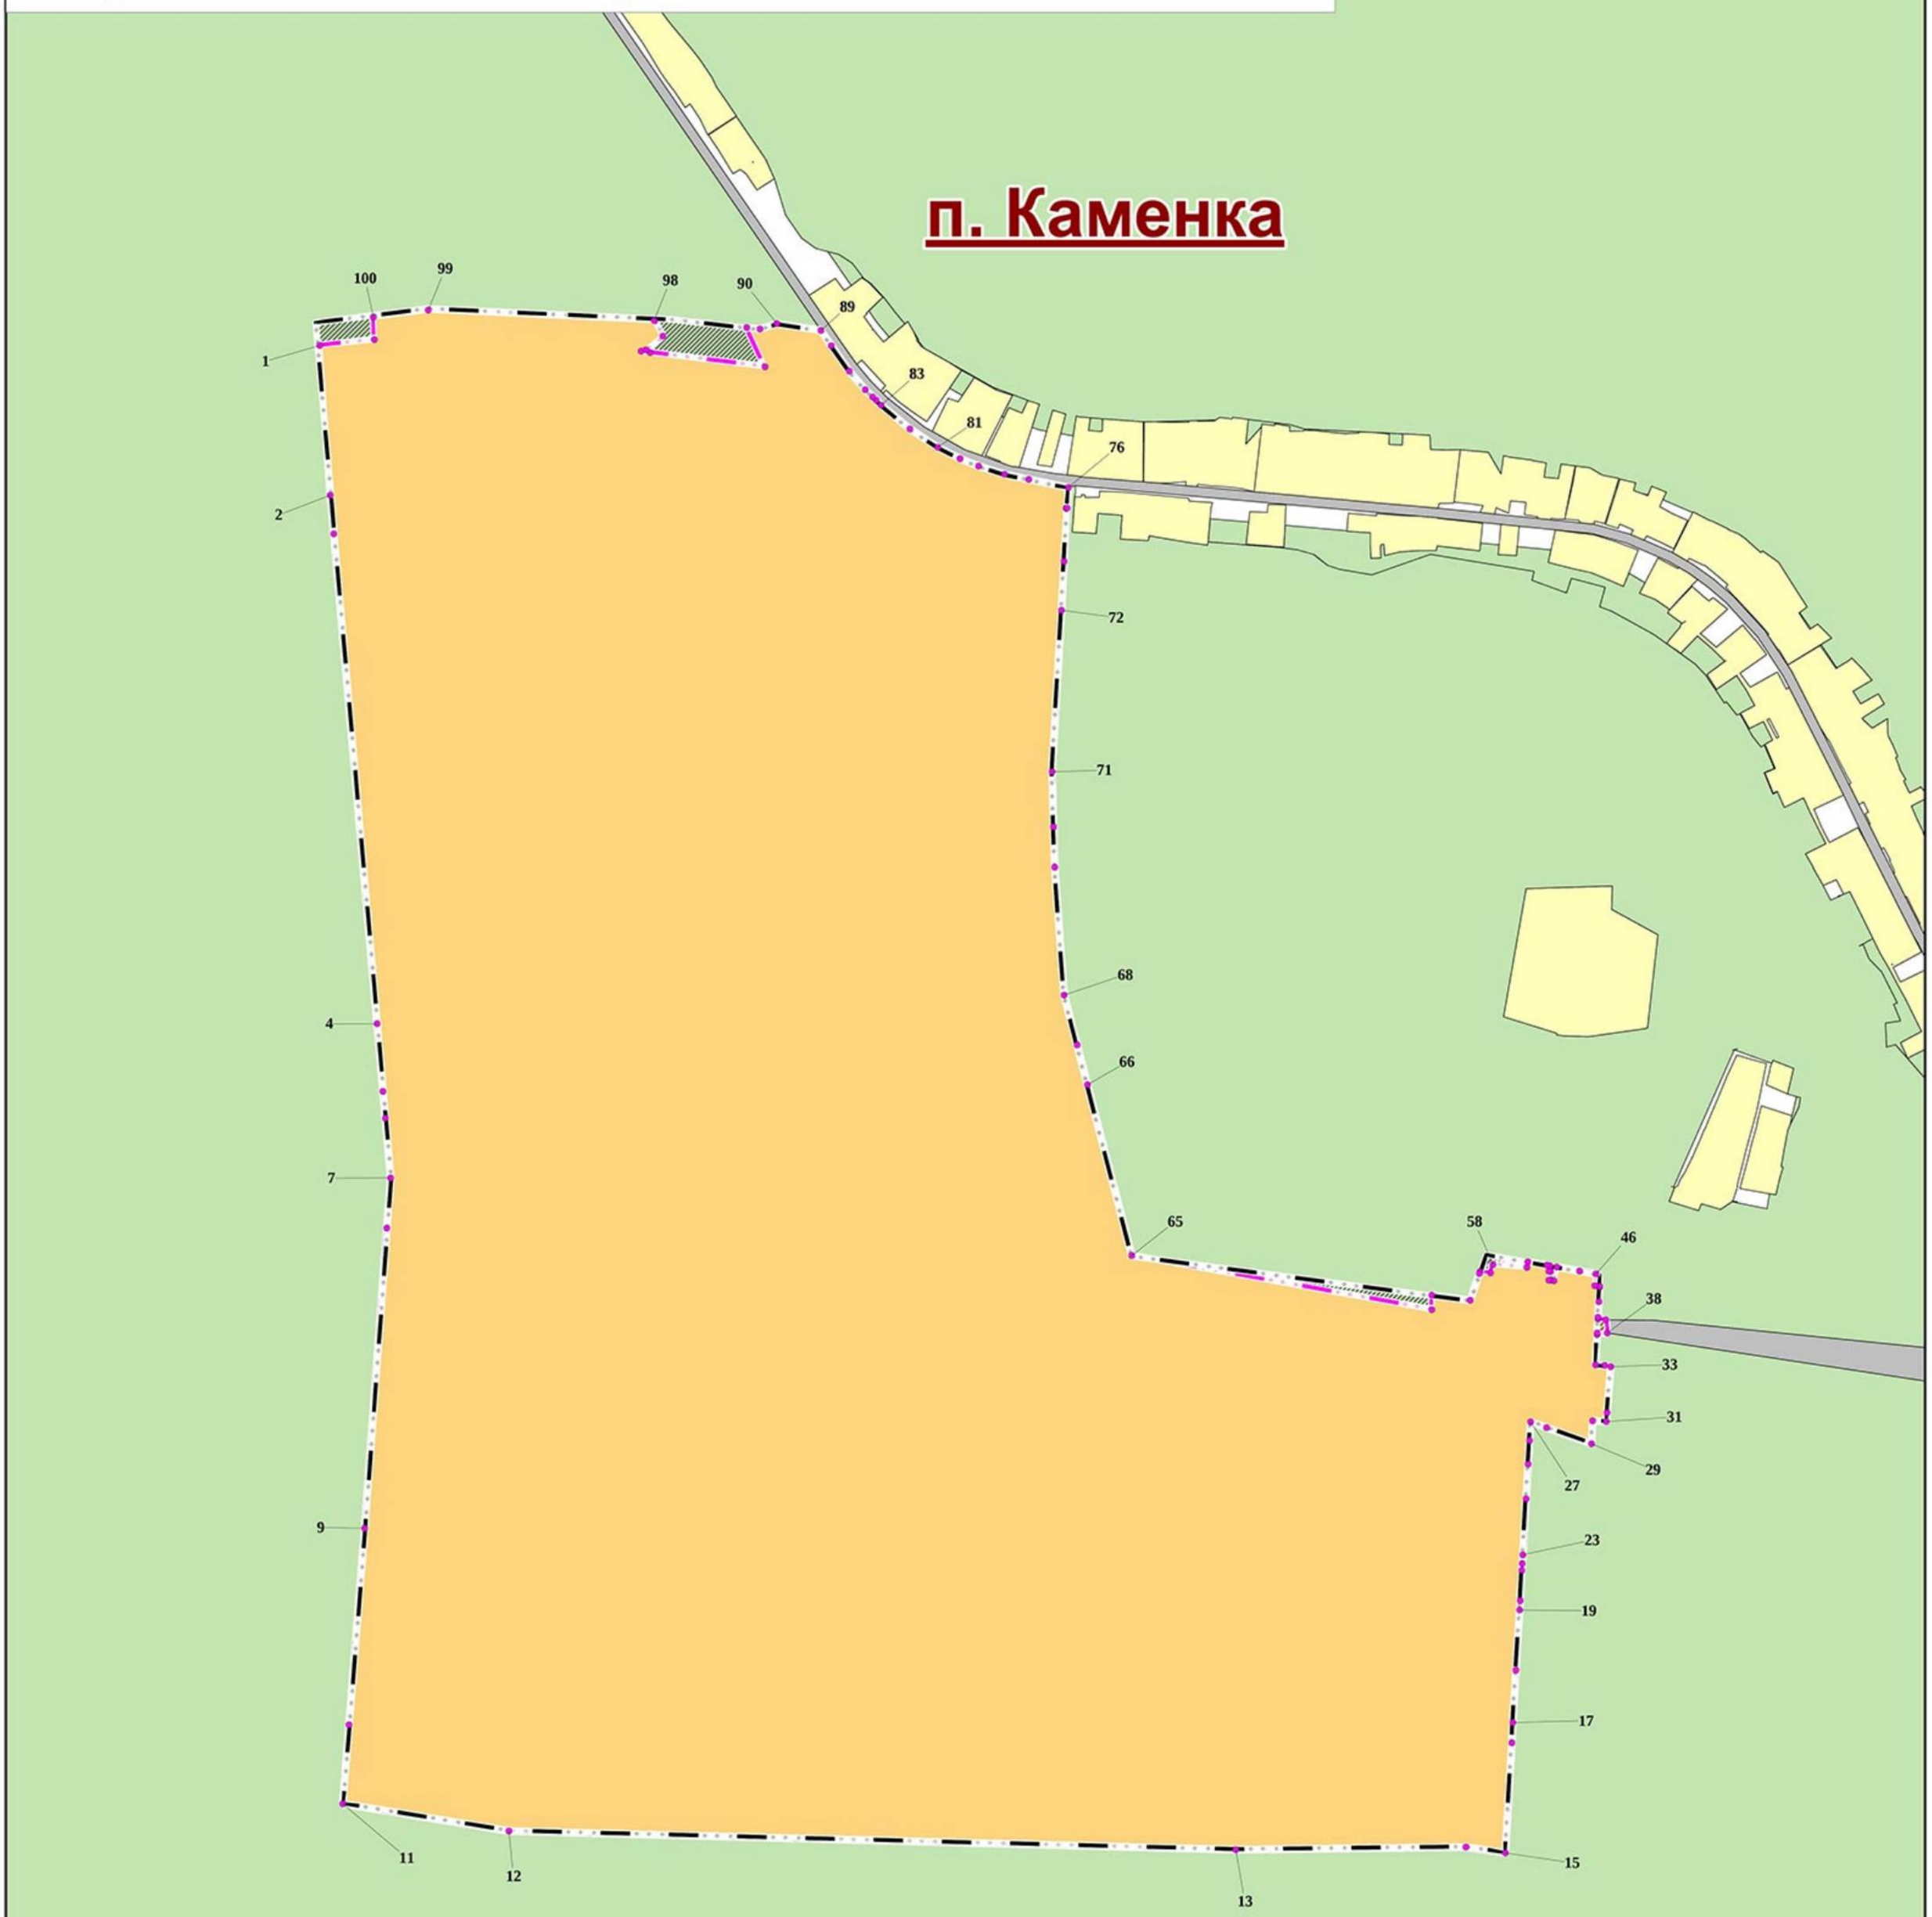

						10-2025/ГП-3.18		
						ВНЕСЕНИЕ ИЗМЕНЕНИЙ В ГЕНЕРАЛЬНЫЙ ПЛАН СЫСЕРТСКОГО МУНИЦИПАЛЬНОГО ОКРУГА		
Изм.	Коп.уч.	Лист	№ док	Подпись	Дата			
ГАП		Еровикова Д.М.			12.25	СВЕРДЛОВСКАЯ ОБЛАСТЬ, СЫСЕРТСКИЙ МУНИЦИПАЛЬНЫЙ ОКРУГ	Лист 19 / Листов 40	Масштаб 1:5000
ГИП		Соколова О.Б.			12.25			
Архитектор		Светлакова А.Д.			12.25			
Инженер		Кадникова А.М.			12.25	Граница населенного пункта п.Каменка Сысертского муниципального округа Приложение 18 к карте 3	ООО «РГИС»	
Инженер		Соколов Н.Н.			12.25			
Инженер		Лещёва К.С.			12.25			

ВНЕСЕНИЕ ИЗМЕНЕНИЙ
В ГЕНЕРАЛЬНЫЙ ПЛАН СЫСЕРТСКОГО
МУНИЦИПАЛЬНОГО ОКРУГА

С

Граница населенного пункта п. Колос
Сысертского муниципального округа



						10-2025/ГП-3.19		
						ВНЕСЕНИЕ ИЗМЕНЕНИЙ В ГЕНЕРАЛЬНЫЙ ПЛАН СЫСЕРТСКОГО МУНИЦИПАЛЬНОГО ОКРУГА		
Изм.	Коп.уч.	Лист	№ док	Подпись	Дата			
ГАП		Еровикова Д.М.			12.25	СВЕРДЛОВСКАЯ ОБЛАСТЬ, СЫСЕРТСКИЙ МУНИЦИПАЛЬНЫЙ ОКРУГ	Лист: 20 / Листов: 40	Масштаб: 1:5000
ГИП		Соколова О.Б.			12.25			
Архитектор		Светлакова А.Д.			12.25			
Инженер		Кадникова А.М.			12.25	Граница населенного пункта п.Колос Сысертского муниципального округа Приложение 19 к карте 3	РГИС ООО «РГИС»	
Инженер		Соколов Н.Н.			12.25			
Инженер		Лещёва К.С.			12.25			

ВНЕСЕНИЕ ИЗМЕНЕНИЙ
В ГЕНЕРАЛЬНЫЙ ПЛАН СЫСЕРТСКОГО
МУНИЦИПАЛЬНОГО ОКРУГА

С

Граница населенного пункта п. Лечебный
Сысертского муниципального округа

п. Лечебный

19
17
35
11
38
5
43
3
1
47
49
60
53
58

Изм.	Коп.уч.	Лист	№ док	Подпись	Дата
ГАП		Еровикова Д.М.			12.25
ГИП		Соколова О.Б.			12.25
Архитектор		Светлакова А.Д.			12.25
Инженер		Кадникова А.М.			12.25
Инженер		Соколов Н.Н.			12.25
Инженер		Лещёва К.С.			12.25

10-2025/ГП-3.20

ВНЕСЕНИЕ ИЗМЕНЕНИЙ
В ГЕНЕРАЛЬНЫЙ ПЛАН СЫСЕРТСКОГО МУНИЦИПАЛЬНОГО ОКРУГА

СВЕРДЛОВСКАЯ ОБЛАСТЬ,
СЫСЕРТСКИЙ МУНИЦИПАЛЬНЫЙ ОКРУГ

Лист	Листов	Масштаб
21	40	б/м

Граница населенного пункта п.Лечебный
Сысертского муниципального округа
Приложение 20 к карте 3


РГИС

ООО «РГИС»

ВНЕСЕНИЕ ИЗМЕНЕНИЙ
В ГЕНЕРАЛЬНЫЙ ПЛАН СЫСЕРТСКОГО
МУНИЦИПАЛЬНОГО ОКРУГА

Граница населенного пункта п. Луч
Сысертского муниципального округа

п. Луч

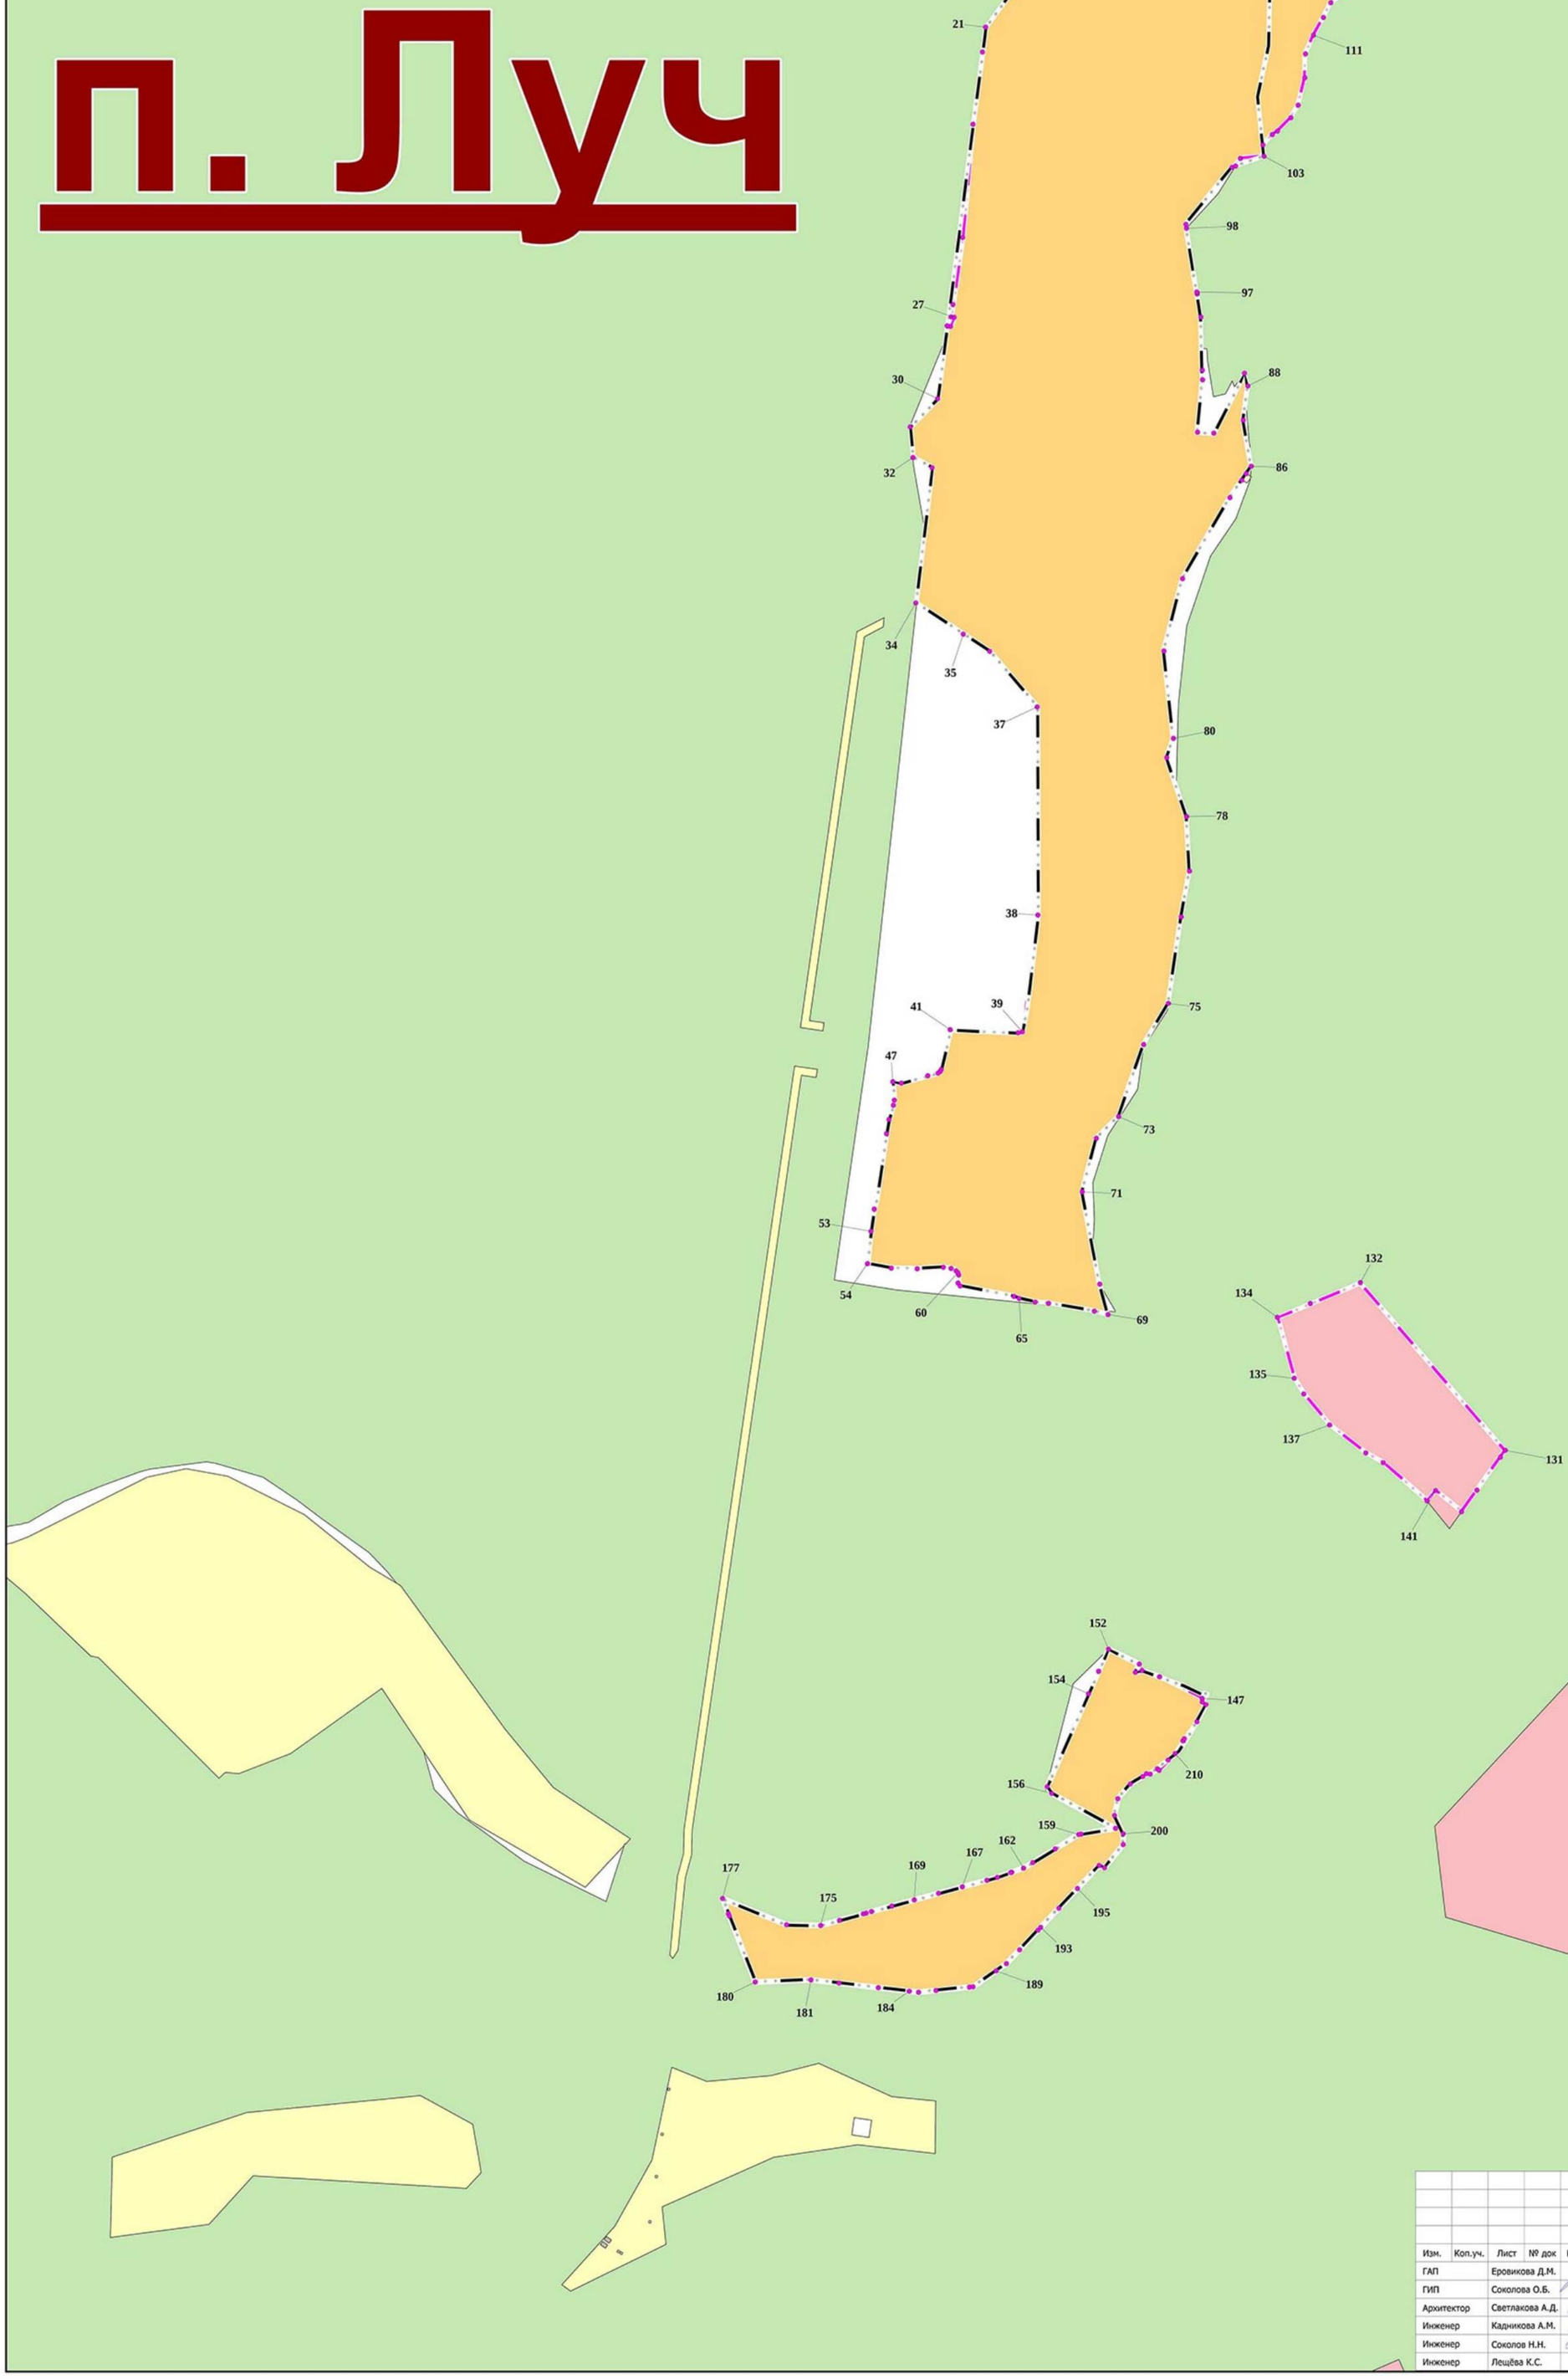

						10-2025/ГП-3.21	
						ВНЕСЕНИЕ ИЗМЕНЕНИЙ В ГЕНЕРАЛЬНЫЙ ПЛАН СЫСЕРТСКОГО МУНИЦИПАЛЬНОГО ОКРУГА	
Изм.	Коп.уч.	Лист	№ док	Подпись	Дата		
ГАП		Еровикова Д.М.			12.25	СВЕРДЛОВСКАЯ ОБЛАСТЬ, СЫСЕРТСКИЙ МУНИЦИПАЛЬНЫЙ ОКРУГ	Лист 22 / Листов 40 / Масштаб б/м
ГИП		Соколова О.Б.			12.25		
Архитектор		Светлакова А.Д.			12.25		
Инженер		Кадникова А.М.			12.25	Граница населенного пункта п. Луч Сысертского муниципального округа Приложение 21 к карте 3	ООО «РГИС»
Инженер		Соколов Н.Н.			12.25		
Инженер		Лещёва К.С.			12.25		

ВНЕСЕНИЕ ИЗМЕНЕНИЙ
В ГЕНЕРАЛЬНЫЙ ПЛАН СЫСЕРТСКОГО
МУНИЦИПАЛЬНОГО ОКРУГА

Граница населенного пункта п. Октябрьский
Сысертского муниципального округа

с. Бородулино

п. Октябрьский

д. Шайдурово

п. Первомайский

1384 1393 130 121 106 97 80 70 65 53 45 42 11 17 25 6 1 35 261 258 259 254 251 238 233 228 225 222 220 219 214 206 198 193 188 189 186 172 168 166 163 161 159 148 149 143 137 133 138

						10-2025/ГП-3.22			
						ВНЕСЕНИЕ ИЗМЕНЕНИЙ В ГЕНЕРАЛЬНЫЙ ПЛАН СЫСЕРТСКОГО МУНИЦИПАЛЬНОГО ОКРУГА			
Изм.	Коп.уч.	Лист	№ док	Подпись	Дата				
ГАП		Еровикова Д.М.			12.25	СВЕРДЛОВСКАЯ ОБЛАСТЬ, СЫСЕРТСКИЙ МУНИЦИПАЛЬНЫЙ ОКРУГ	Лист	Листов	Масштаб
ГИП		Соколова О.Б.			12.25		23	40	б/м
Архитектор		Светлакова А.Д.			12.25				
Инженер		Кадникова А.М.			12.25	Граница населенного пункта п.Октябрьский Сысертского муниципального округа Приложение 22 к карте 3	РГИС	ООО «РГИС»	
Инженер		Соколов Н.Н.			12.25				
Инженер		Лещёва К.С.			12.25				

ВНЕСЕНИЕ ИЗМЕНЕНИЙ
В ГЕНЕРАЛЬНЫЙ ПЛАН СЫСЕРТСКОГО
МУНИЦИПАЛЬНОГО ОКРУГА

Граница населенного пункта п. Первомайский
Сысертского муниципального округа

С

п. Октябрьский

п. Первомайский

6
11
5
16
1
33
21
26
19
22

71
52
81
84
75
51
87
50
95
40
101
36
102
207
107
200
118
120
190
129
138
181
144
147
159
172

Изм.	Коп.уч.	Лист	№ док	Подпись	Дата
ГАП		Еровикова Д.М.			12.25
ГИП		Соколова О.Б.			12.25
Архитектор		Светлакова А.Д.			12.25
Инженер		Кадникова А.М.			12.25
Инженер		Соколов Н.Н.			12.25
Инженер		Лещёва К.С.			12.25

10-2025/ГП-3.23

ВНЕСЕНИЕ ИЗМЕНЕНИЙ
В ГЕНЕРАЛЬНЫЙ ПЛАН СЫСЕРТСКОГО МУНИЦИПАЛЬНОГО ОКРУГА

СВЕРДЛОВСКАЯ ОБЛАСТЬ,
СЫСЕРТСКИЙ МУНИЦИПАЛЬНЫЙ ОКРУГ

Лист	Листов	Масштаб
24	40	б/м

Граница населенного пункта п.Первомайский
Сысертского муниципального округа
Приложение 23 к карте 3

РГИС

ООО «РГИС»

ВНЕСЕНИЕ ИЗМЕНЕНИЙ
В ГЕНЕРАЛЬНЫЙ ПЛАН СЫСЕРТСКОГО
МУНИЦИПАЛЬНОГО ОКРУГА

Граница населенного пункта п. Полевой
Сысертского муниципального округа

п. Полевой

					10-2025/ГП-3.24
					ВНЕСЕНИЕ ИЗМЕНЕНИЙ В ГЕНЕРАЛЬНЫЙ ПЛАН СЫСЕРТСКОГО МУНИЦИПАЛЬНОГО ОКРУГА
Изм.	Кол.уч.	Лист	№ док	Подпись	Дата
ГАП			Еровикова Д.М.		12.25
ГИП			Соколова О.Б.		12.25
Архитектор			Светлакова А.Д.		12.25
Инженер			Кадникова А.М.		12.25
Инженер			Соколов Н.Н.		12.25
Инженер			Лещёва К.С.		12.25

СВЕРДЛОВСКАЯ ОБЛАСТЬ,
СЫСЕРТСКИЙ МУНИЦИПАЛЬНЫЙ ОКРУГ


Лист	Листов	Масштаб
25	40	1:5000

Граница населенного пункта п.Полевой
Сысертского муниципального округа
Приложение 24 к карте 3

ООО «РГИС»

ВНЕСЕНИЕ ИЗМЕНЕНИЙ
В ГЕНЕРАЛЬНЫЙ ПЛАН СЫСЕРТСКОГО
МУНИЦИПАЛЬНОГО ОКРУГА

Граница населенного пункта п. Поляна Сысертского муниципального округа

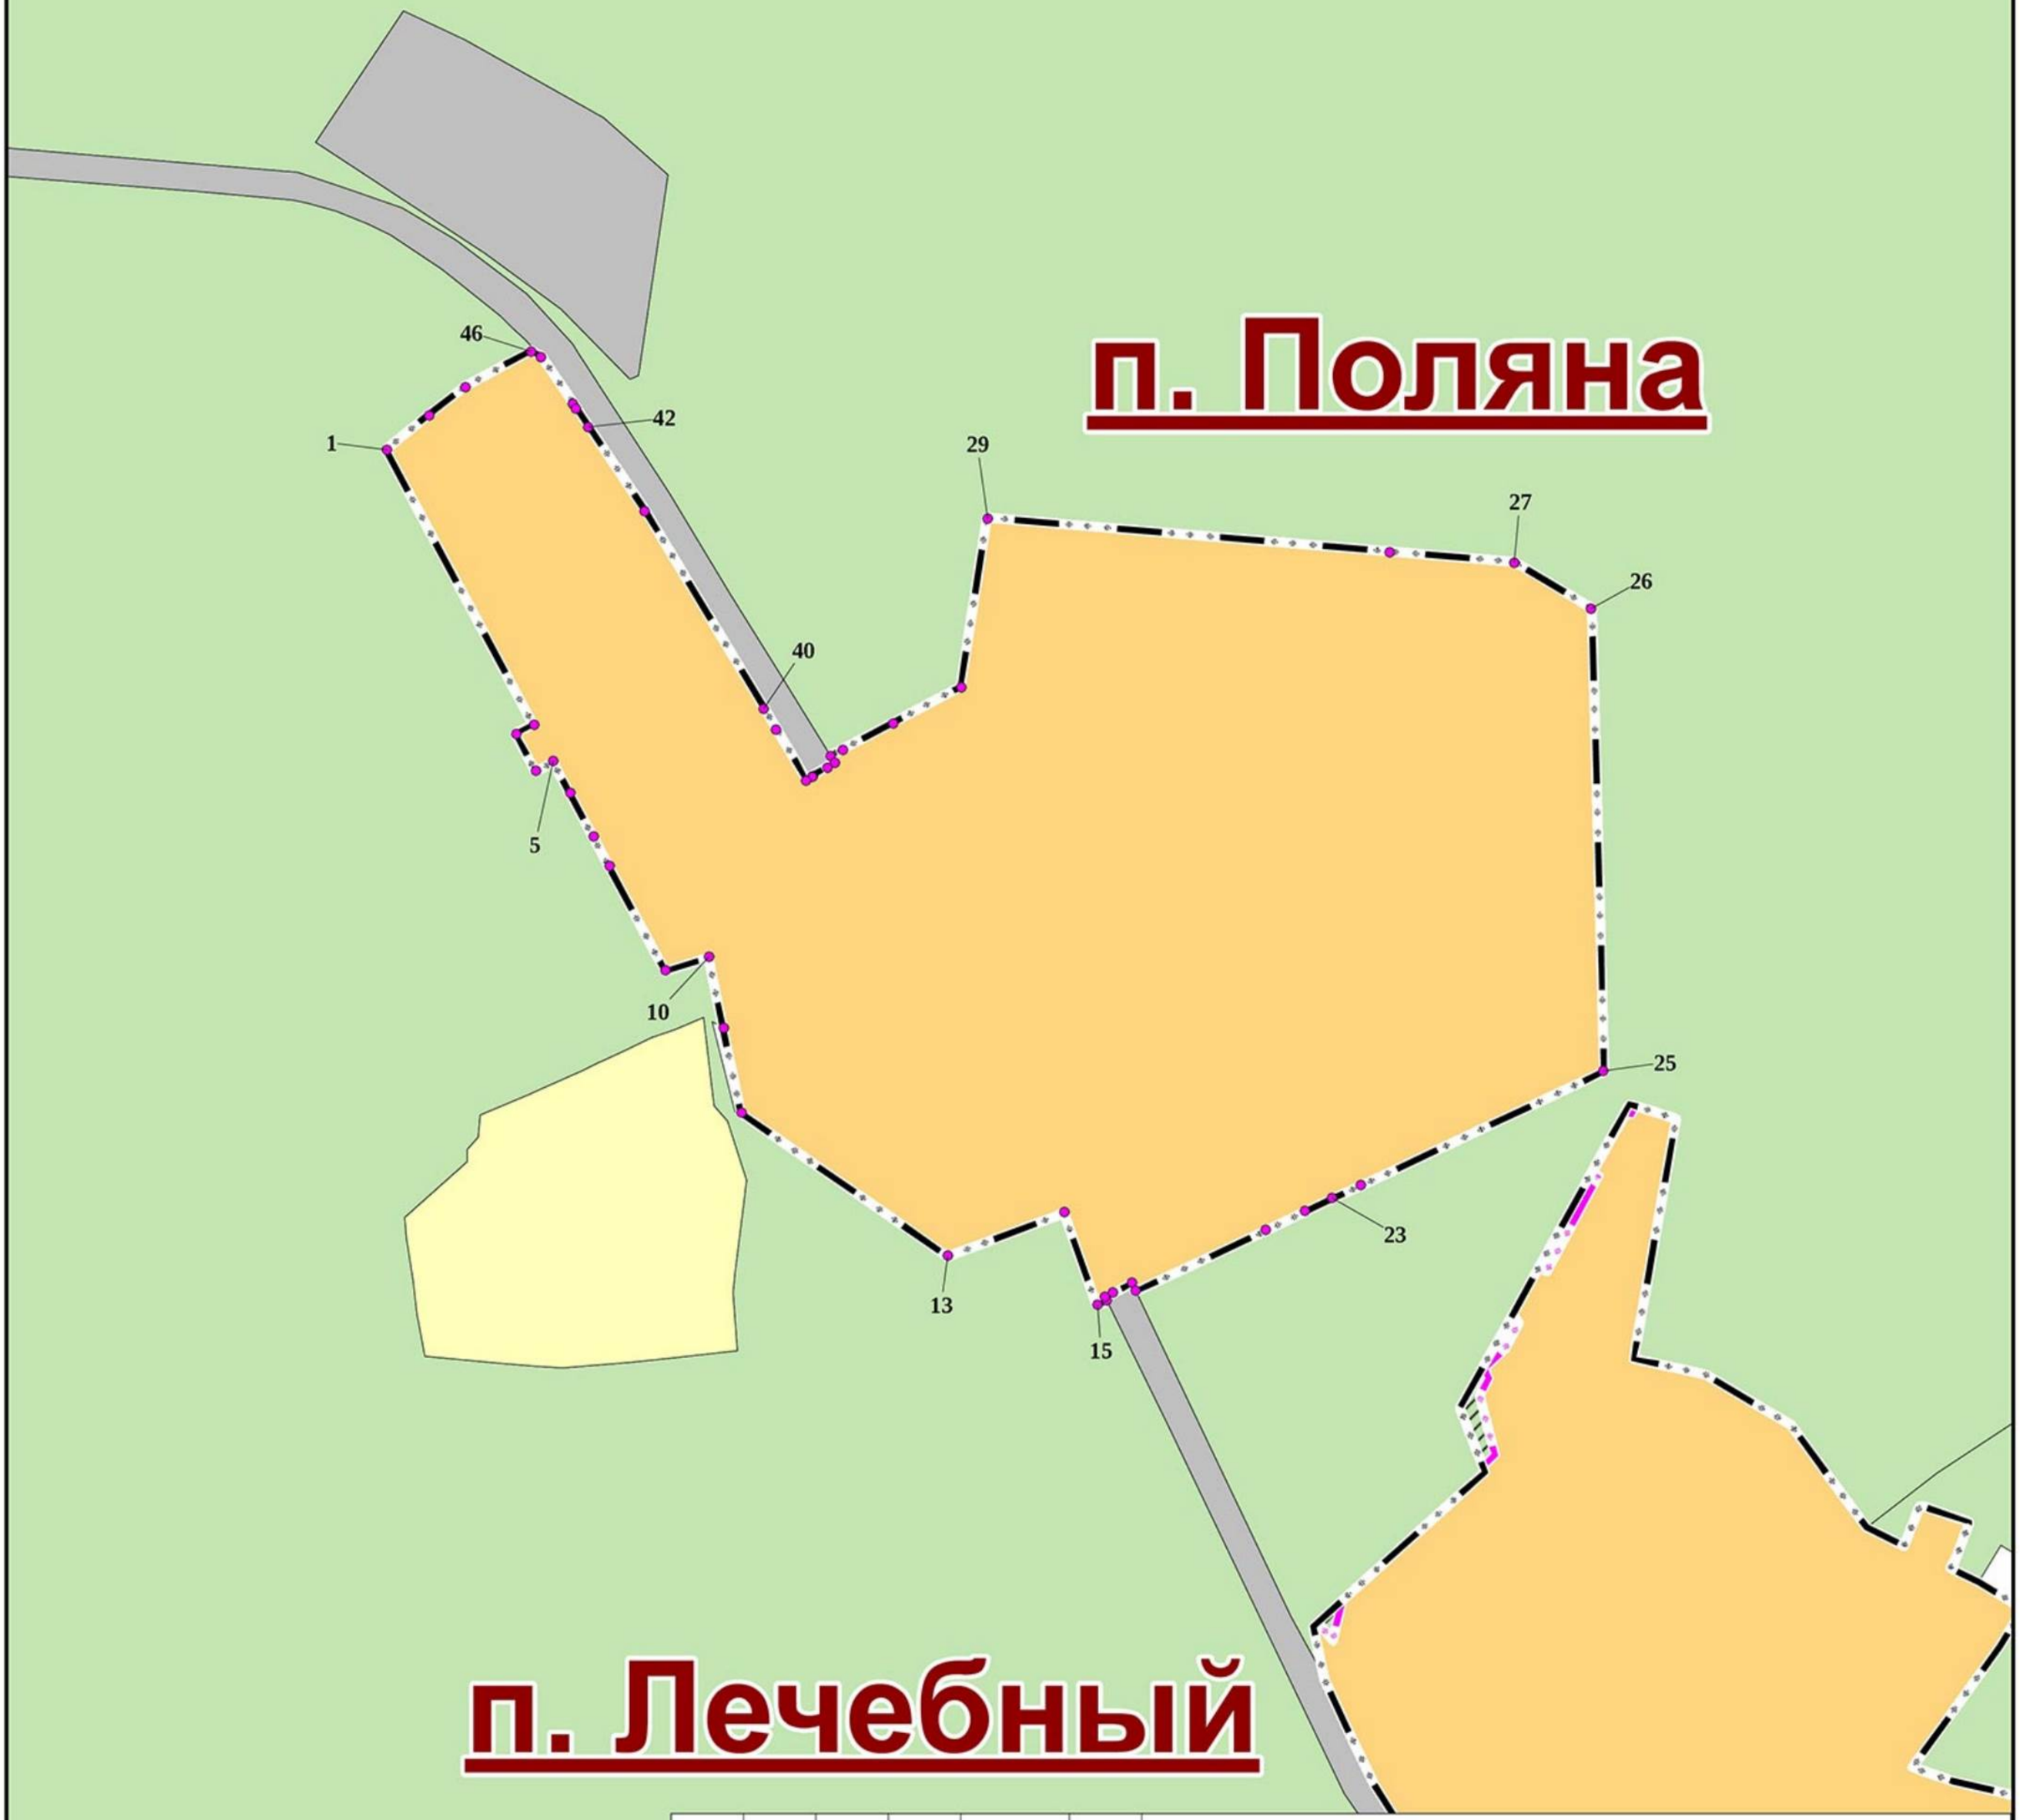

						10-2025/ГП-3.25	
						ВНЕСЕНИЕ ИЗМЕНЕНИЙ В ГЕНЕРАЛЬНЫЙ ПЛАН СЫСЕРТСКОГО МУНИЦИПАЛЬНОГО ОКРУГА	
Изм.	Коп.уч.	Лист	№ док	Подпись	Дата		
ГАП		Еровикова Д.М.			12.25	СВЕРДЛОВСКАЯ ОБЛАСТЬ, СЫСЕРТСКИЙ МУНИЦИПАЛЬНЫЙ ОКРУГ	Лист 26 / Листов 40 / Масштаб 1:5000
ГИП		Соколова О.Б.			12.25		
Архитектор		Светлакова А.Д.			12.25		
Инженер		Кадникова А.М.			12.25	Граница населенного пункта п.Поляна Сысертского муниципального округа Приложение 25 к карте 3	ООО «РГИС»
Инженер		Соколов Н.Н.			12.25		
Инженер		Лещёва К.С.			12.25		

ВНЕСЕНИЕ ИЗМЕНЕНИЙ
В ГЕНЕРАЛЬНЫЙ ПЛАН СЫСЕРТСКОГО
МУНИЦИПАЛЬНОГО ОКРУГА

Граница населенного пункта п. Трактовский
Сысертского муниципального округа


п. Трактовский

					10-2025/ГП-3.26
					ВНЕСЕНИЕ ИЗМЕНЕНИЙ В ГЕНЕРАЛЬНЫЙ ПЛАН СЫСЕРТСКОГО МУНИЦИПАЛЬНОГО ОКРУГА
Изм.	Коп.уч.	Лист	№ док	Подпись	Дата
ГАП		Еровикова Д.М.			12.25
ГИП		Соколова О.Б.			12.25
Архитектор		Светлакова А.Д.			12.25
Инженер		Кадникова А.М.			12.25
Инженер		Соколов Н.Н.			12.25
Инженер		Лещёва К.С.			12.25

СВЕРДЛОВСКАЯ ОБЛАСТЬ, СЫСЕРТСКИЙ МУНИЦИПАЛЬНЫЙ ОКРУГ	Лист	Листов	Масштаб
	27	40	1:2000
Граница населенного пункта п.Трактовский Сысертского муниципального округа Приложение 26 к карте 3	ООО «РГИС»		

ВНЕСЕНИЕ ИЗМЕНЕНИЙ
В ГЕНЕРАЛЬНЫЙ ПЛАН СЫСЕРТСКОГО
МУНИЦИПАЛЬНОГО ОКРУГА

Граница населенного пункта п. Школьный
Сысертского муниципального округа

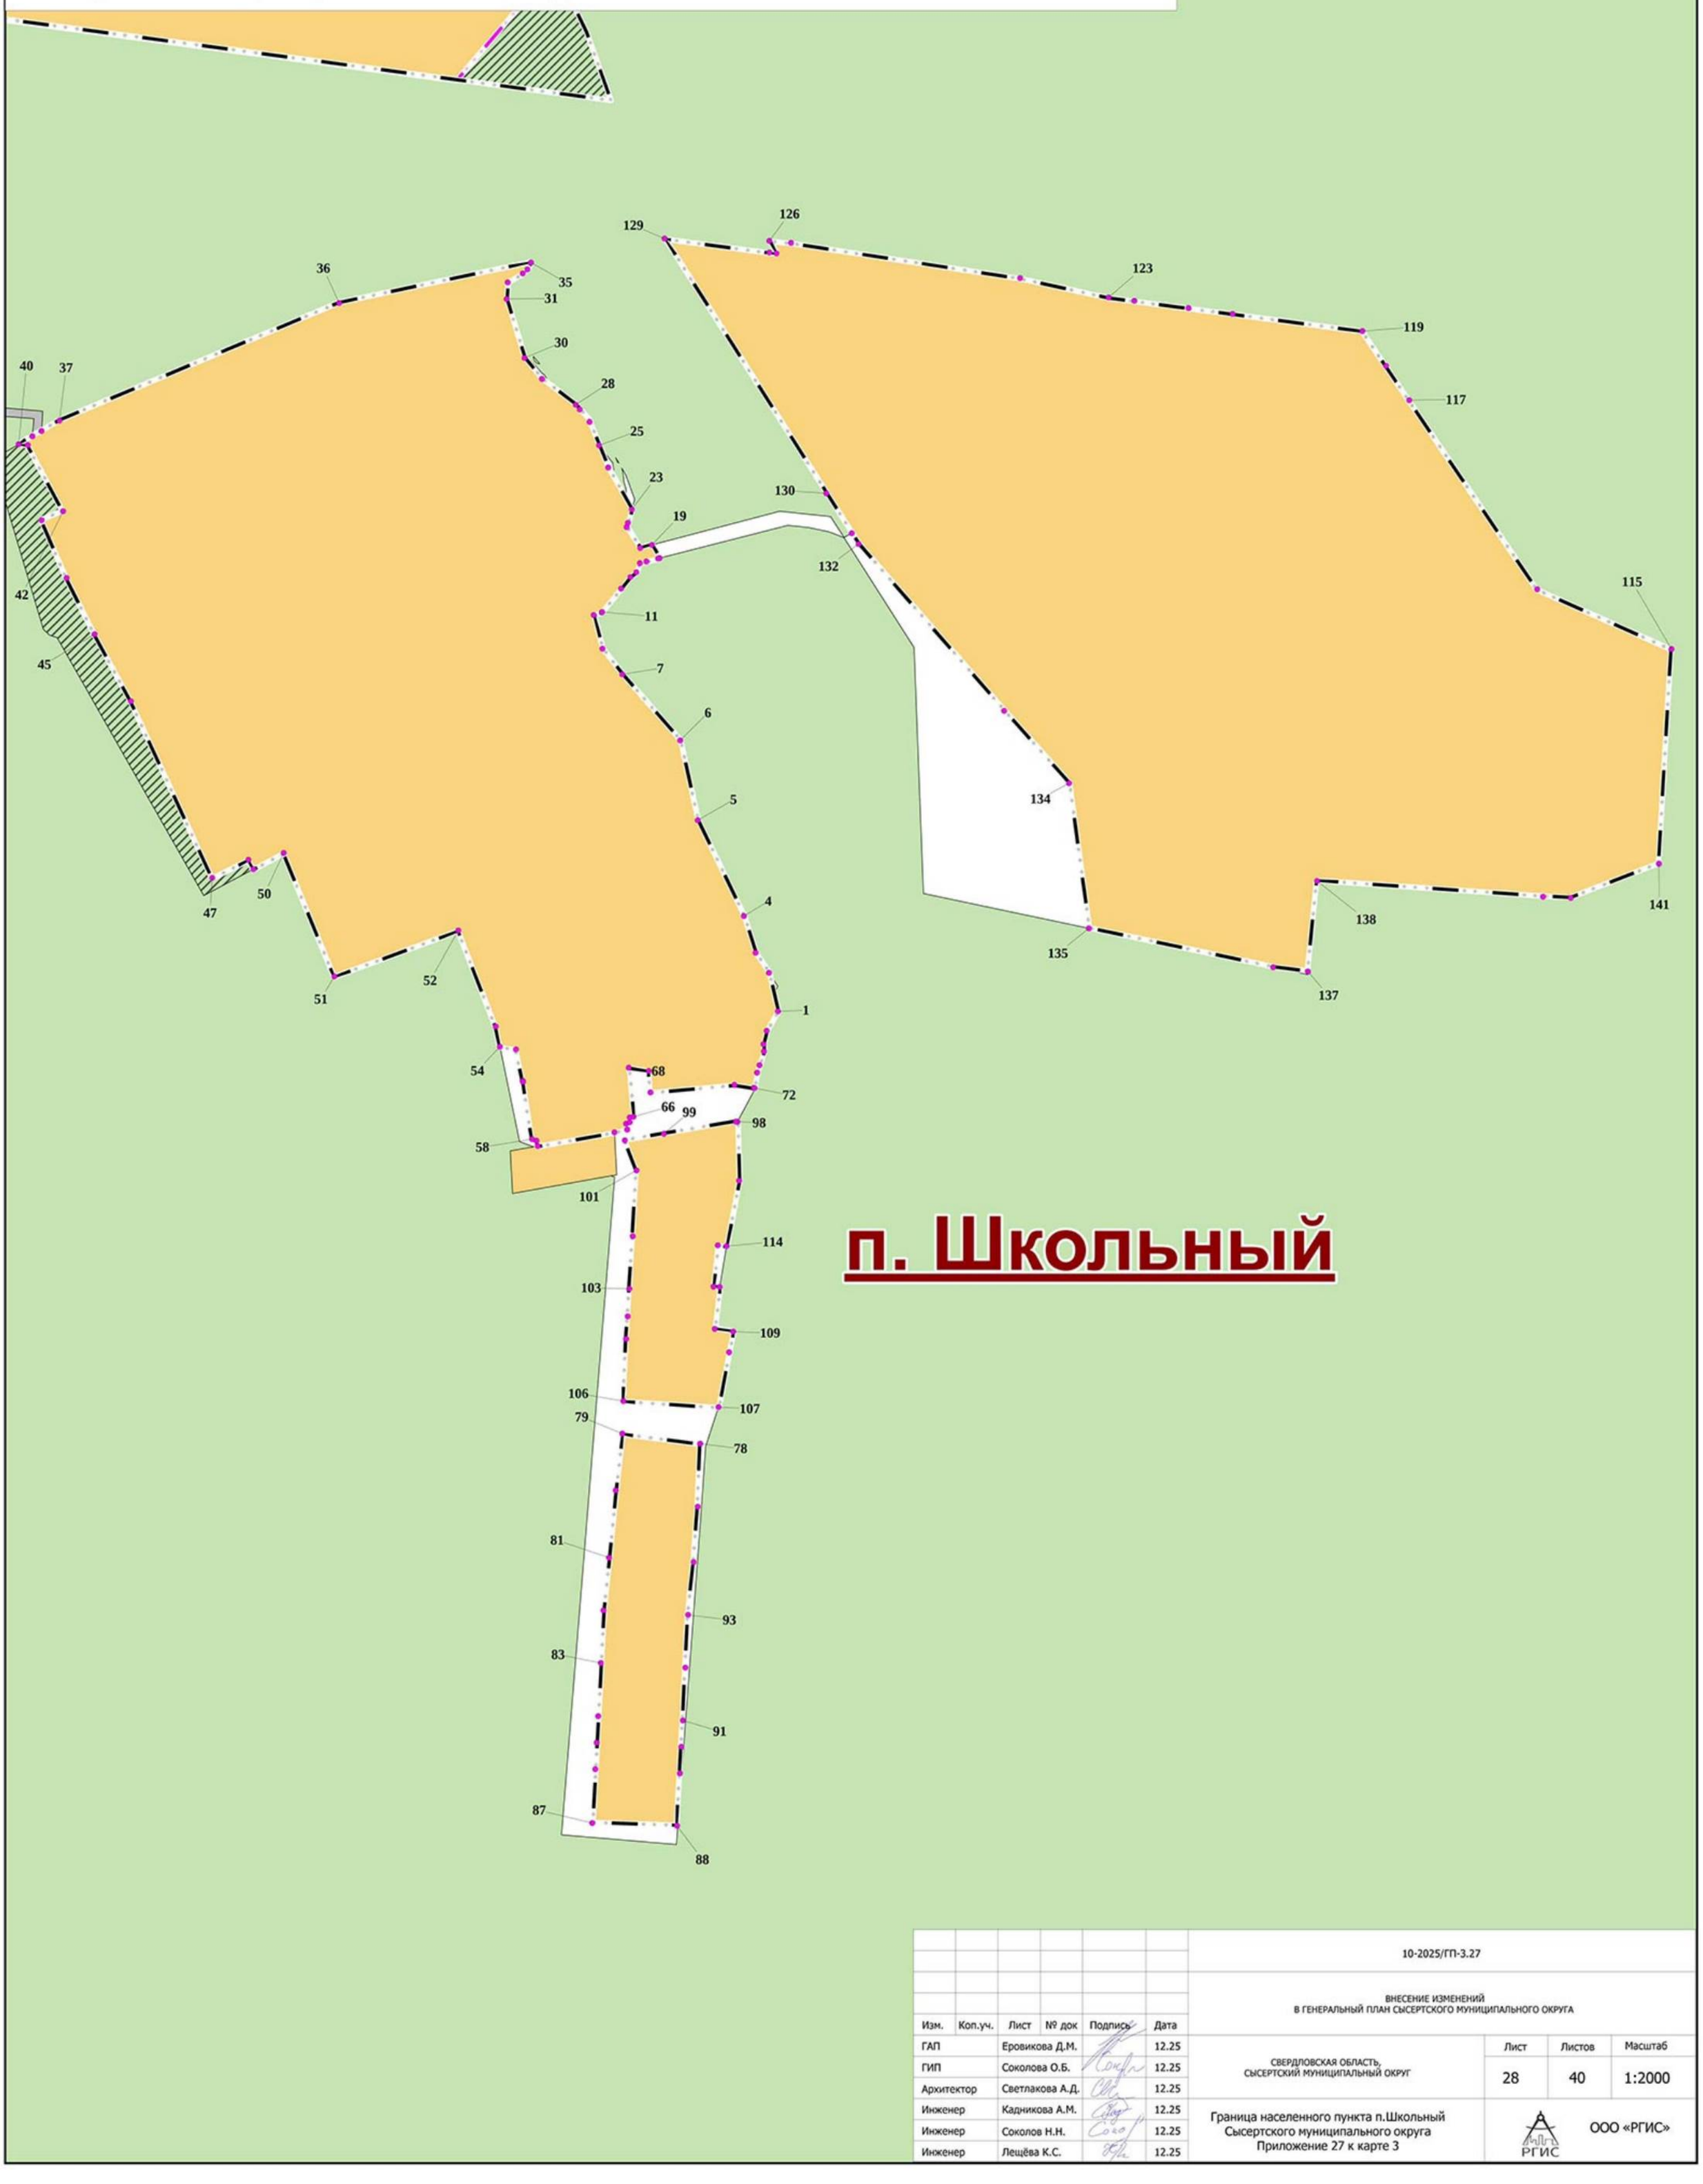


						10-2025/ГП-3.27		
						ВНЕСЕНИЕ ИЗМЕНЕНИЙ В ГЕНЕРАЛЬНЫЙ ПЛАН СЫСЕРТСКОГО МУНИЦИПАЛЬНОГО ОКРУГА		
Изм.	Коп.уч.	Лист	№ док	Подпись	Дата			
ГАП		Еровикова Д.М.			12.25	СВЕРДЛОВСКАЯ ОБЛАСТЬ, СЫСЕРТСКИЙ МУНИЦИПАЛЬНЫЙ ОКРУГ	Лист 28 / Листов 40	Масштаб 1:2000
ГИП		Соколова О.Б.			12.25			
Архитектор		Светлакова А.Д.			12.25			
Инженер		Кадникова А.М.			12.25	Граница населенного пункта п.Школьный Сысертского муниципального округа Приложение 27 к карте 3	ООО «РГИС»	
Инженер		Соколов Н.Н.			12.25			
Инженер		Лещёва К.С.			12.25			

ВНЕСЕНИЕ ИЗМЕНЕНИЙ
В ГЕНЕРАЛЬНЫЙ ПЛАН СЫСЕРТСКОГО
МУНИЦИПАЛЬНОГО ОКРУГА

Граница населенного пункта с. Абрамово
Сысертского муниципального округа


с. Абрамово

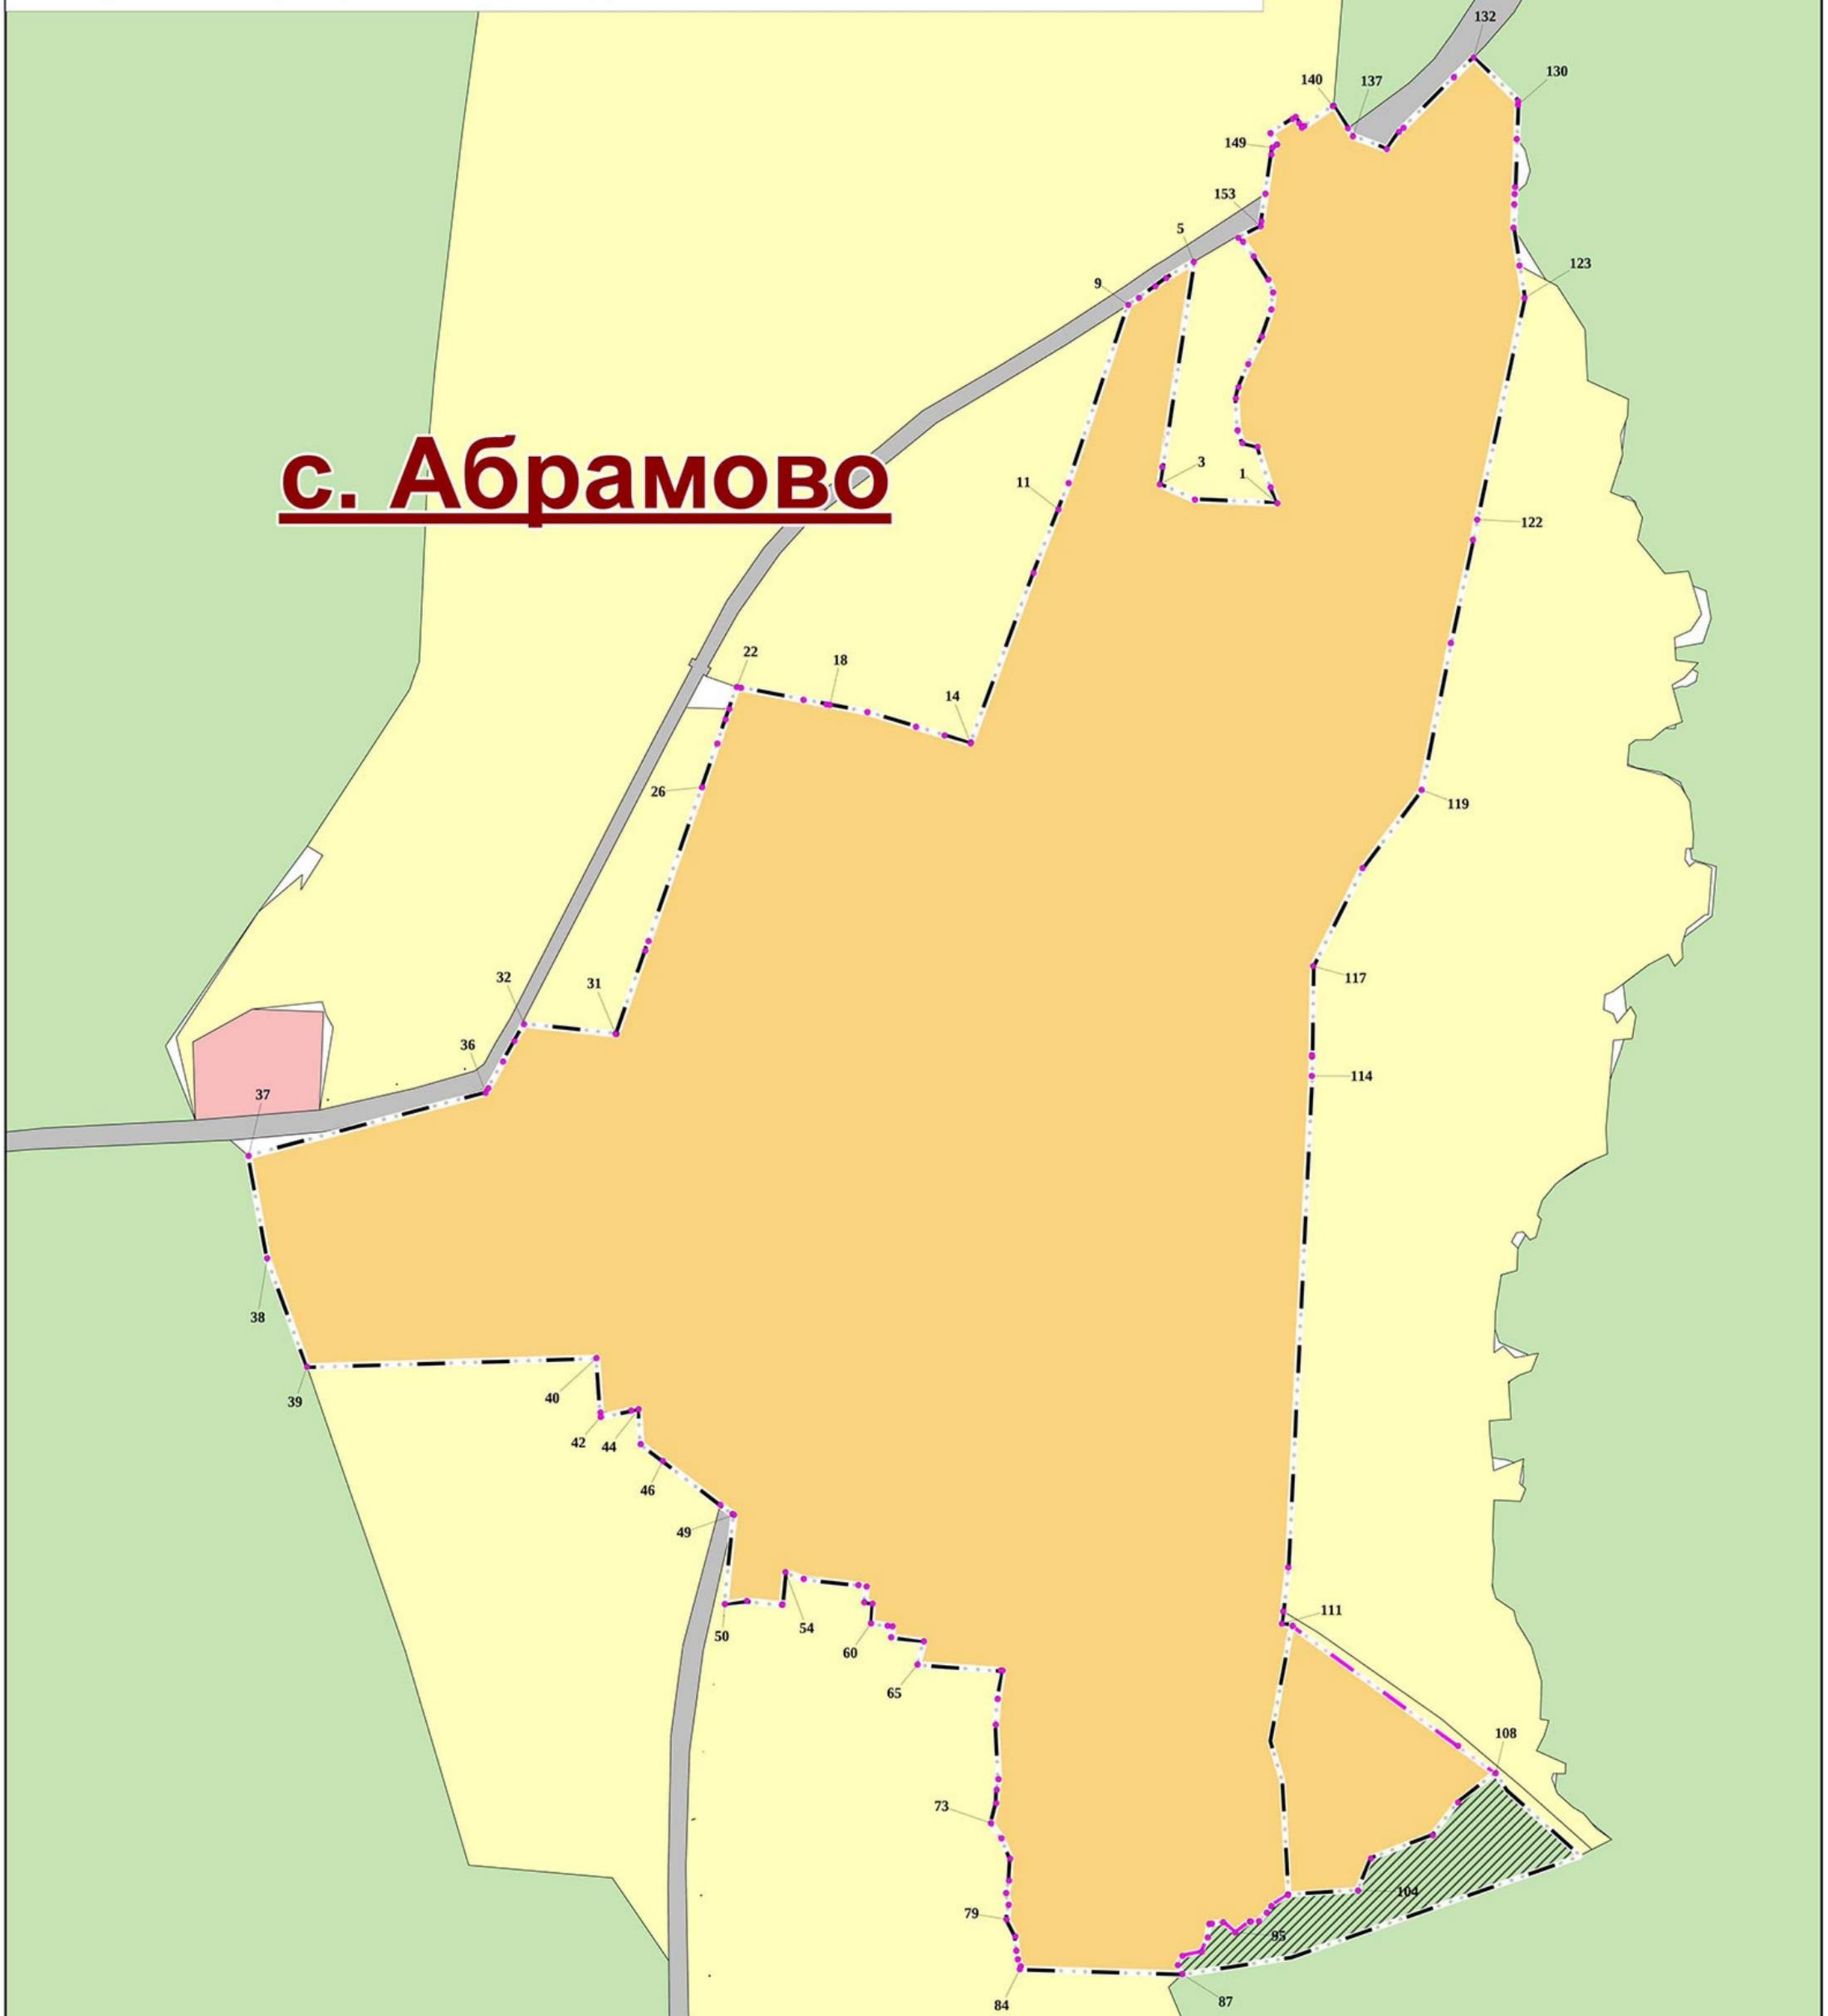

Изм.	Коп.уч.	Лист	№ док	Подпись	Дата	10-2025/ГП-3.28			
						ВНЕСЕНИЕ ИЗМЕНЕНИЙ В ГЕНЕРАЛЬНЫЙ ПЛАН СЫСЕРТСКОГО МУНИЦИПАЛЬНОГО ОКРУГА			
ГАП		Еровикова Д.М.			12.25	СВЕРДЛОВСКАЯ ОБЛАСТЬ, СЫСЕРТСКИЙ МУНИЦИПАЛЬНЫЙ ОКРУГ	Лист	Листов	Масштаб
ГИП		Соколова О.Б.			12.25		29	40	1:5000
Архитектор		Светлакова А.Д.			12.25				
Инженер		Кадникова А.М.			12.25	Граница населенного пункта с.Абрамово Сысертского муниципального округа Приложение 28 к карте 3	ООО «РГИС»		
Инженер		Соколов Н.Н.			12.25				
Инженер		Лещёва К.С.			12.25				

ВНЕСЕНИЕ ИЗМЕНЕНИЙ
В ГЕНЕРАЛЬНЫЙ ПЛАН СЫСЕРТСКОГО
МУНИЦИПАЛЬНОГО ОКРУГА

Граница населенного пункта с. Аверино
Сысертского муниципального округа

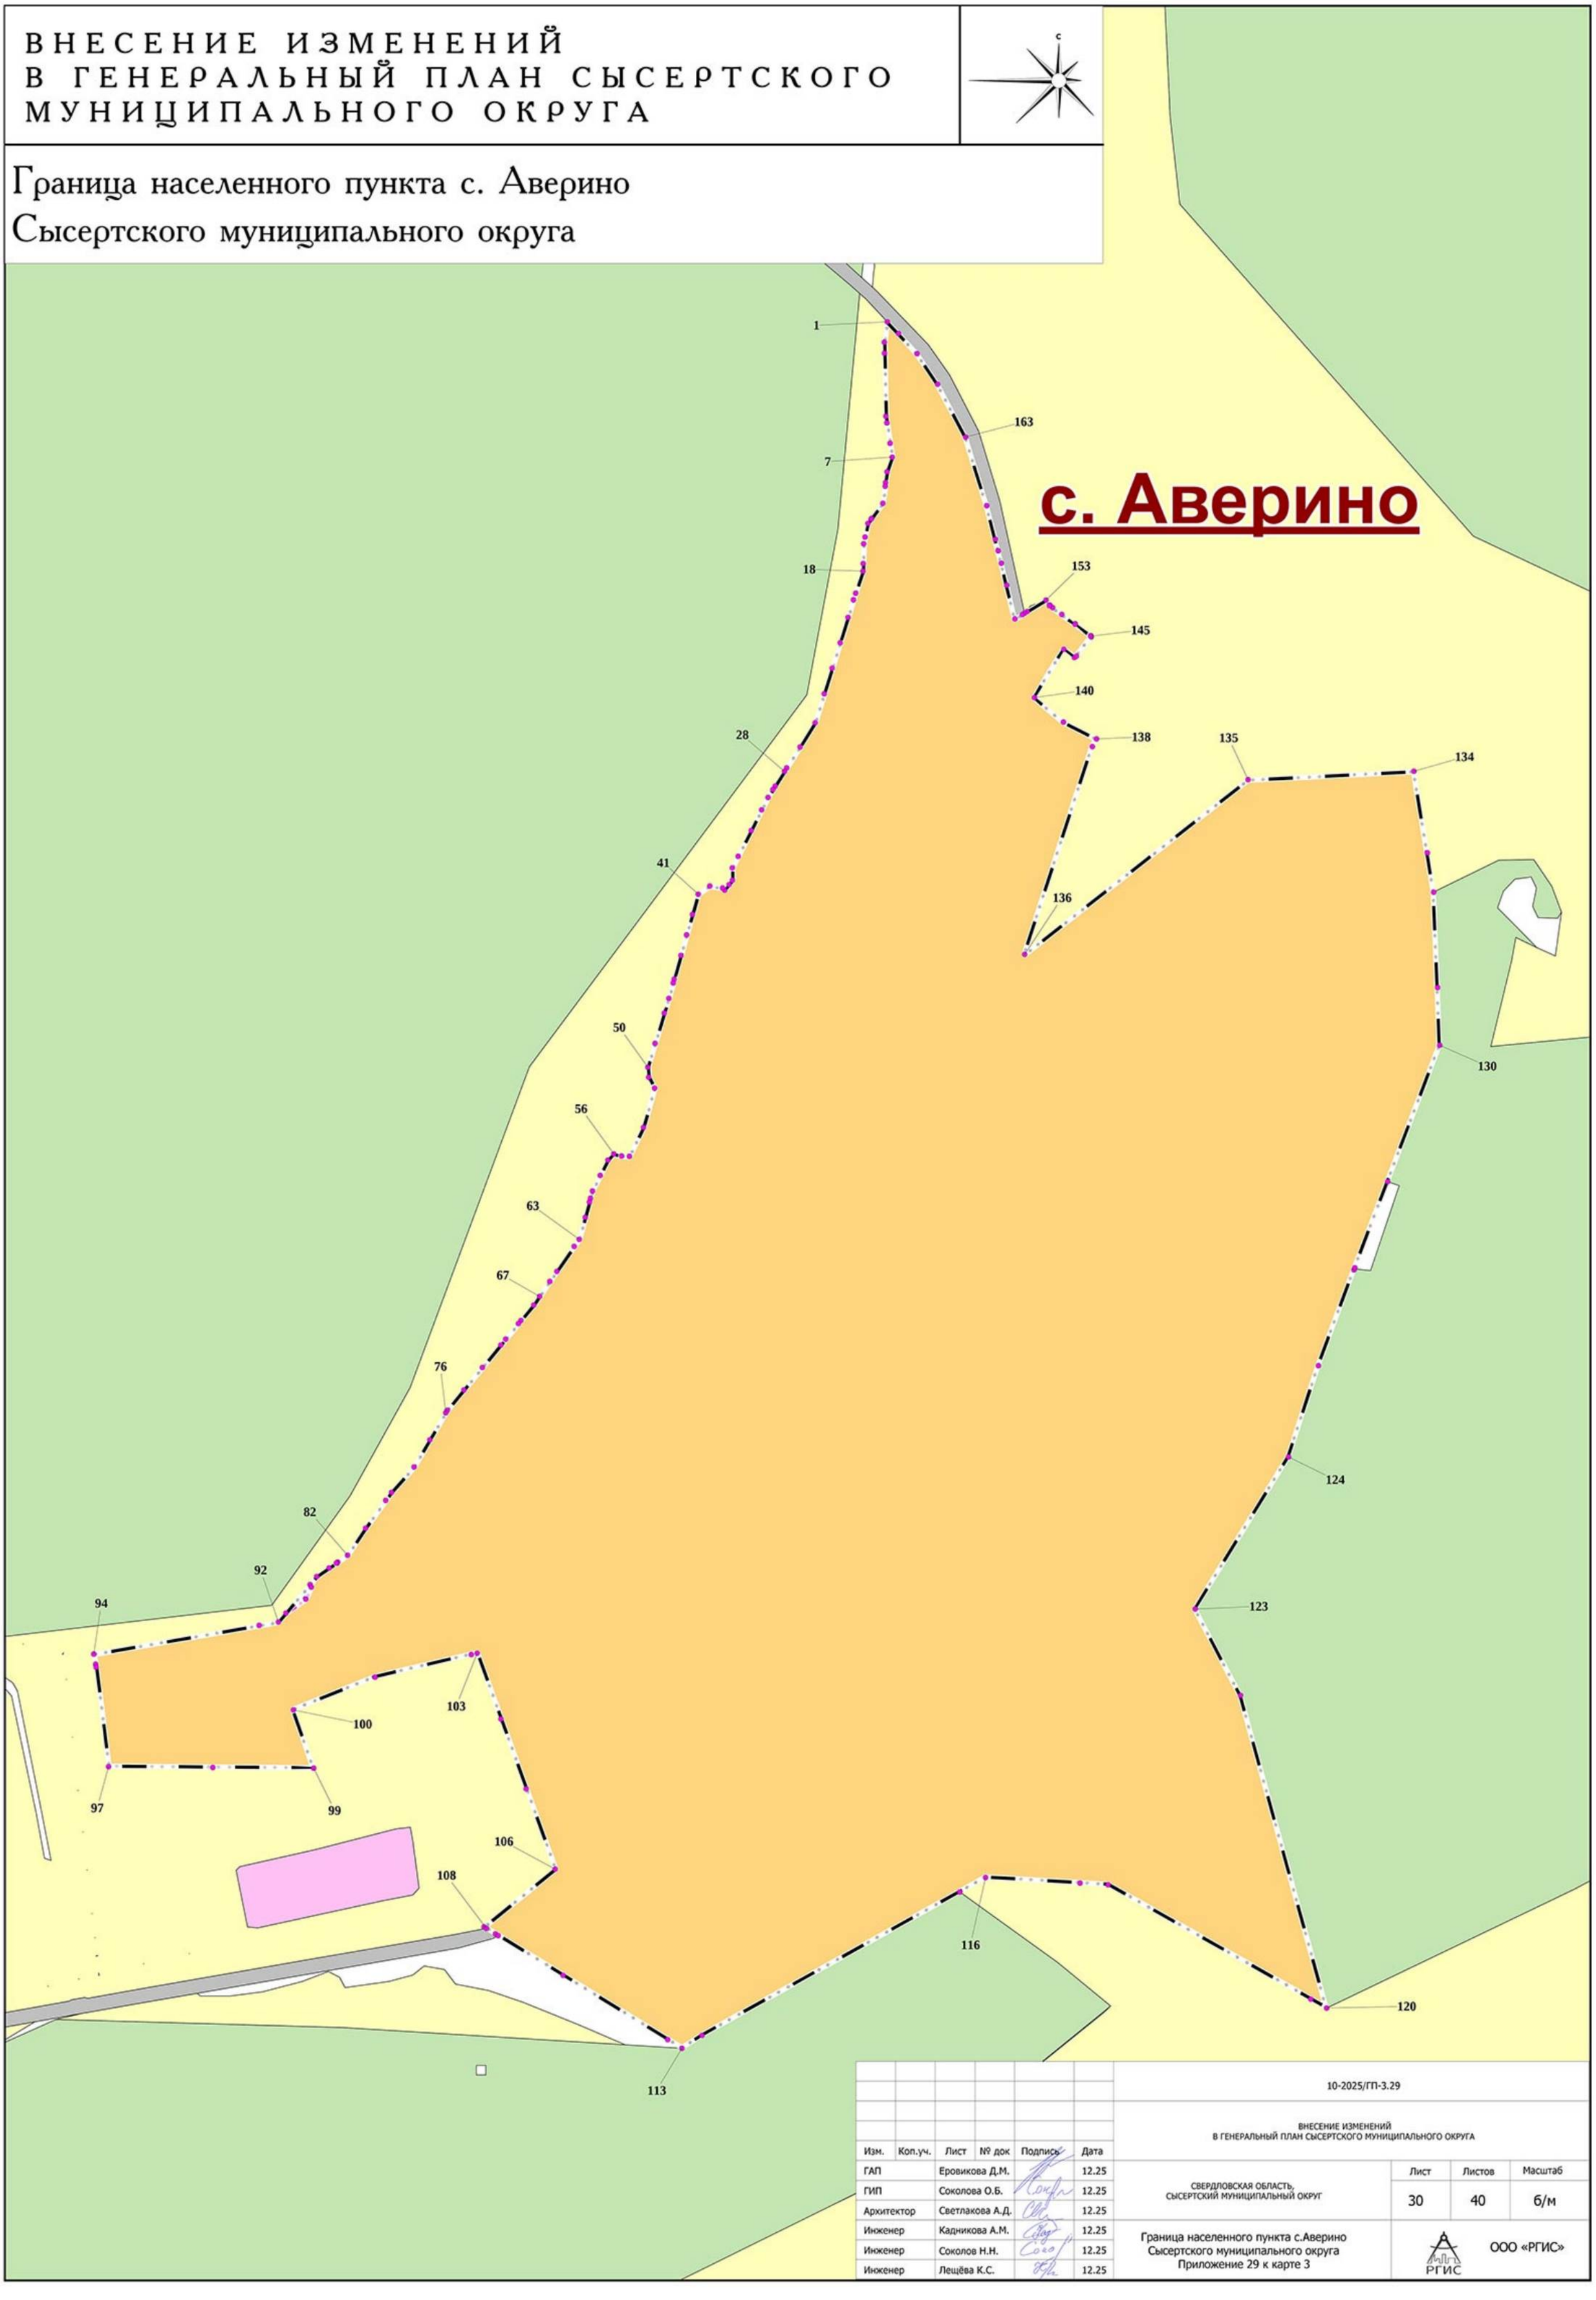

Изм.	Коп.уч.	Лист	№ док	Подпись	Дата	10-2025/ГП-3.29			
						ВНЕСЕНИЕ ИЗМЕНЕНИЙ В ГЕНЕРАЛЬНЫЙ ПЛАН СЫСЕРТСКОГО МУНИЦИПАЛЬНОГО ОКРУГА			
ГАП		Еровикова Д.М.			12.25	СВЕРДЛОВСКАЯ ОБЛАСТЬ, СЫСЕРТСКИЙ МУНИЦИПАЛЬНЫЙ ОКРУГ	Лист	Листов	Масштаб
ГИП		Соколова О.Б.			12.25		30	40	б/м
Архитектор		Светлакова А.Д.			12.25				
Инженер		Кадникова А.М.			12.25	Граница населенного пункта с.Аверино Сысертского муниципального округа Приложение 29 к карте 3	ООО «РГИС»		
Инженер		Соколов Н.Н.			12.25				
Инженер		Лещёва К.С.			12.25				

ВНЕСЕНИЕ ИЗМЕНЕНИЙ
В ГЕНЕРАЛЬНЫЙ ПЛАН СЫСЕРТСКОГО
МУНИЦИПАЛЬНОГО ОКРУГА

Граница населенного пункта с. Бородулино
Сысертского муниципального округа

с. Патруши

с. Бородулино

п. Октябрьский

Изм.	Кол.уч.	Лист	№ док	Подпись	Дата
ГАП		Ерофикова Д.М.			12.25
ГИП		Соколова О.Б.			12.25
Архитектор		Светлакова А.Д.			12.25
Инженер		Кадникова А.М.			12.25
Инженер		Соколов Н.Н.			12.25
Инженер		Лещёва К.С.			12.25

10-2025/ГП-3.30

ВНЕСЕНИЕ ИЗМЕНЕНИЙ
В ГЕНЕРАЛЬНЫЙ ПЛАН СЫСЕРТСКОГО МУНИЦИПАЛЬНОГО ОКРУГА

СВЕРДЛОВСКАЯ ОБЛАСТЬ,
СЫСЕРТСКИЙ МУНИЦИПАЛЬНЫЙ ОКРУГ

Лист	Листов	Масштаб
31	40	б/м

Граница населенного пункта с.Бородулино
Сысертского муниципального округа
Приложение 30 к карте 3

ООО «РГИС»

ВНЕСЕНИЕ ИЗМЕНЕНИЙ
В ГЕНЕРАЛЬНЫЙ ПЛАН СЫСЕРТСКОГО
МУНИЦИПАЛЬНОГО ОКРУГА

Граница населенного пункта с. Кадниково
Сысертского муниципального округа

д. Шайдурово

д. Токарево

с. Черданцево

с. Кадниково

150 131 160 156 112 162 95 170 78 178 185 56 189 41 195 28 208 214 227 238 217 249 4 2 284 255 265 271 283 277 279 373 363 352 340 331 298 376 328 293 302 326 286 319 768 317 304 307 763 384 389 394 757 399 406 755 751 727 720 705 746 701 742 432 431 408 691 439 418 688 690 444 445 687 465 686 518 683 523 526 681 531 674 671 535 666 660 659 541 539 655 544 547 642 639 553 628 619 612 564 566 610 571 605 608

Изм.	Коп.уч.	Лист	№ док	Подпись	Дата
ГАП		Еровикова Д.М.			12.25
ГИП		Соколова О.Б.			12.25
Архитектор		Светлакова А.Д.			12.25
Инженер		Кадникова А.М.			12.25
Инженер		Соколов Н.Н.			12.25
Инженер		Лещёва К.С.			12.25

10-2025/ГП-3.31

ВНЕСЕНИЕ ИЗМЕНЕНИЙ
В ГЕНЕРАЛЬНЫЙ ПЛАН СЫСЕРТСКОГО МУНИЦИПАЛЬНОГО ОКРУГА

СВЕРДЛОВСКАЯ ОБЛАСТЬ,
СЫСЕРТСКИЙ МУНИЦИПАЛЬНЫЙ ОКРУГ

Лист	Листов	Масштаб
32	40	б/м

Граница населенного пункта с.Кадниково
Сысертского муниципального округа
Приложение 31 к карте 3

ООО «РГИС»

ВНЕСЕНИЕ ИЗМЕНЕНИЙ
В ГЕНЕРАЛЬНЫЙ ПЛАН СЫСЕРТСКОГО
МУНИЦИПАЛЬНОГО ОКРУГА

Граница населенного пункта с. Кашино
Сысертского муниципального округа

д. Ольховка

с. Кашино

с. Кадниково

г. Сысерть

10-2025/ГП-3.32

ВНЕСЕНИЕ ИЗМЕНЕНИЙ
В ГЕНЕРАЛЬНЫЙ ПЛАН СЫСЕРТСКОГО МУНИЦИПАЛЬНОГО ОКРУГА

Изм.	Кол.уч.	Лист	№ док	Подпись	Дата
ГАП		Еровикова Д.М.			12.25
ГИП		Соколова О.Б.			12.25
Архитектор		Светлакова А.Д.			12.25
Инженер		Кадникова А.М.			12.25
Инженер		Соколов Н.Н.			12.25
Инженер		Лещёва К.С.			12.25

СВЕРДЛОВСКАЯ ОБЛАСТЬ
СЫСЕРТСКИЙ МУНИЦИПАЛЬНЫЙ ОКРУГ

Лист	Листов	Масштаб
33	40	б/м

Граница населенного пункта с.Кашино
Сысертского муниципального округа
Приложение 32 к карте 3

ООО «РГИС»

ВНЕСЕНИЕ ИЗМЕНЕНИЙ
В ГЕНЕРАЛЬНЫЙ ПЛАН СЫСЕРТСКОГО
МУНИЦИПАЛЬНОГО ОКРУГА

Граница населенного пункта с. Никольское
Сысертского муниципального округа

с. Щелкун

с. Никольское

д. Верхняя Боёвка

					10-2025/ГП-3
					ВНЕСЕНИЕ ИЗМЕНЕНИЙ В ГЕНЕРАЛЬНЫЙ ПЛАН СЫСЕРТСКОГО МУНИЦИПАЛЬНОГО ОКРУГА.
Изм.	Кол.уч.	Лист	№ док	Подпись	Дата
ГАП			Ерофимова Д.М.		12.25
ГИП			Соколова О.Б.		12.25
Архитектор			Светланова А.Д.		12.25
Инженер			Кадникова А.Н.		12.25
Инженер			Соколов Н.Н.		12.25
Инженер			Лешева К.С.		12.25

СВЕРДЛОВСКАЯ ОБЛАСТЬ, СЫСЕРТСКИЙ МУНИЦИПАЛЬНЫЙ ОКРУГ	Лист	Листов	Масштаб
	34	40	1:5000
Граница населенного пункта с.Никольское Сысертского муниципального округа Приложение 33 к карте 3	РГИС		ООО «РГИС»

ВНЕСЕНИЕ ИЗМЕНЕНИЙ
В ГЕНЕРАЛЬНЫЙ ПЛАН СЫСЕРТСКОГО
МУНИЦИПАЛЬНОГО ОКРУГА

Граница населенного пункта с. Новоипатово
Сысертского муниципального округа

с. Новоипатово

10-2025/ГП-3.34

ВНЕСЕНИЕ ИЗМЕНЕНИЙ
В ГЕНЕРАЛЬНЫЙ ПЛАН СЫСЕРТСКОГО МУНИЦИПАЛЬНОГО ОКРУГА.

Изм.	Кол.уч.	Лист	№ док.	Подпись	Дата
ГАП		Ерохинова Д.М.			12.25
ГИП		Соколова О.Б.			12.25
Архитектор		Светланова А.Д.			12.25
Инженер		Кадникова А.М.			12.25
Инженер		Соколов Н.Н.			12.25
Инженер		Лещёва К.С.			12.25

СВЕРДЛОВСКАЯ ОБЛАСТЬ, СЫСЕРТСКИЙ МУНИЦИПАЛЬНЫЙ ОКРУГ	Лист	Листов	Масштаб
	35	40	1:5000
Граница населенного пункта с.Новоипатово Сысертского муниципального округа Приложение 34 к карте 3	ООО «РГИС»		

ВНЕСЕНИЕ ИЗМЕНЕНИЙ
В ГЕНЕРАЛЬНЫЙ ПЛАН СЫСЕРТСКОГО
МУНИЦИПАЛЬНОГО ОКРУГА

Граница населенного пункта с. Патруши
Сысертского муниципального округа

с. Патруши

211
215
239
256
262
247
245
194
188
266
272
277
187
1
181
164
4
174
155
19
25
118
103
107
40
98
66
89
62
44
90
49

					10-2025/ГП-3.35
					ВНЕСЕНИЕ ИЗМЕНЕНИЙ В ГЕНЕРАЛЬНЫЙ ПЛАН СЫСЕРТСКОГО МУНИЦИПАЛЬНОГО ОКРУГА
Изм.	Кол.уч.	Лист	№ док	Подпись	Дата
ГАП			Еровикова Д.М.		12.25
ГИП			Соколова О.Б.		12.25
Архитектор			Светлакова А.Д.		12.25
Инженер			Кадникова А.М.		12.25
Инженер			Соколов Н.Н.		12.25
Инженер			Лещёва К.С.		12.25

СВЕРДЛОВСКАЯ ОБЛАСТЬ,
СЫСЕРТСКИЙ МУНИЦИПАЛЬНЫЙ ОКРУГ

Лист	Листов	Масштаб
36	40	1:5000

Граница населенного пункта с.Патруши
Сысертского муниципального округа
Приложение 35 к карте 3

ООО «РГИС»

ВНЕСЕНИЕ ИЗМЕНЕНИЙ В ГЕНЕРАЛЬНЫЙ ПЛАН СЫСЕРТСКОГО МУНИЦИПАЛЬНОГО ОКРУГА

Граница населенного пункта с. Фомино
Сысертского муниципального округа

п. Колос

д. Ключи

с. Фомино

Изм.	Коп.уч.	Лист	№ док	Подпись	Дата
ГАП		Еровикова Д.М.			12.25
ГИП		Соколова О.Б.			12.25
Архитектор		Светлакова А.Д.			12.25
Инженер		Кадникова А.М.			12.25
Инженер		Соколов Н.Н.			12.25
Инженер		Лещёва К.С.			12.25

10-2025/ГП-3.36

ВНЕСЕНИЕ ИЗМЕНЕНИЙ
В ГЕНЕРАЛЬНЫЙ ПЛАН СЫСЕРТСКОГО МУНИЦИПАЛЬНОГО ОКРУГА

СВЕРДЛОВСКАЯ ОБЛАСТЬ,
СЫСЕРТСКИЙ МУНИЦИПАЛЬНЫЙ ОКРУГ

Лист	Листов	Масштаб
37	40	б/м

Граница населенного пункта с.Фомино
Сысертского муниципального округа
Приложение 36 к карте 3

ООО «РГИС»

ВНЕСЕНИЕ ИЗМЕНЕНИЙ
В ГЕНЕРАЛЬНЫЙ ПЛАН СЫСЕРТСКОГО
МУНИЦИПАЛЬНОГО ОКРУГА

Граница населенного пункта
с.Черданцево Сысертского муниципального округа

с. Черданцево

Кадниково

с. Черданцево

Изм.	Кол.уч.	Лист	№ док	Подпись	Дата
ГАП		Ерофимова Д.М.			12.25
ГИП		Соколова О.Б.			12.25
Архитектор		Светлакова А.Д.			12.25
Инженер		Карманова А.Н.			12.25
Инженер		Соколов Н.Н.			12.25
Инженер		Лошёва К.С.			12.25

10-2025/ГП-3.37

ВНЕСЕНИЕ ИЗМЕНЕНИЙ
В ГЕНЕРАЛЬНЫЙ ПЛАН СЫСЕРТСКОГО МУНИЦИПАЛЬНОГО ОКРУГА

СВЕРДЛОВСКАЯ ОБЛАСТЬ,
СЫСЕРТСКИЙ МУНИЦИПАЛЬНЫЙ ОКРУГ

Граница населенного пункта с.Черданцево
Сысертского муниципального округа
Приложение 37 к карте 3

Лист	Листов	Масштаб
38	40	б/м

ООО «РГИС»

ВНЕСЕНИЕ ИЗМЕНЕНИЙ
В ГЕНЕРАЛЬНЫЙ ПЛАН СЫСЕРТСКОГО
МУНИЦИПАЛЬНОГО ОКРУГА

Граница населенного пункта
с.Щелкун Сысертского муниципального округа

с. Щелкун

с. Никольское

					10-2025/ГП-3.38
					ВНЕСЕНИЕ ИЗМЕНЕНИЙ В ГЕНЕРАЛЬНЫЙ ПЛАН СЫСЕРТСКОГО МУНИЦИПАЛЬНОГО ОКРУГА
Изм.	Кол.уч.	Лист	№ док.	Подпись	Дата
ГАП			Еронимова Д.М.		12.25
ГИП			Соколова О.Б.		12.25
Архитектор			Светлакова А.Д.		12.25
Инженер			Кадникова А.М.		12.25
Инженер			Соколов Н.Н.		12.25
Инженер			Лещева К.С.		12.25

СВЕРДЛОВСКАЯ ОБЛАСТЬ,
СЫСЕРТСКИЙ МУНИЦИПАЛЬНЫЙ ОКРУГ

Лист	Листов	Масштаб
39	40	1:5000

Граница населенного пункта с.Щелкун
Сысертского муниципального округа
Приложение 38 к карте 3

ООО «РГИС»

ВНЕСЕНИЕ ИЗМЕНЕНИЙ
В ГЕНЕРАЛЬНЫЙ ПЛАН СЫСЕРТСКОГО
МУНИЦИПАЛЬНОГО ОКРУГА

Границы населенных пунктов Сысертского муниципального округа

УСЛОВНЫЕ ОБОЗНАЧЕНИЯ

Границы

- Граница муниципального округа существующая
- Граница населенного пункта существующая
- Граница муниципального округа, планируемая к установлению
- Граница населенного пункта, планируемая к установлению

Категории земель по данным ЕГРН

- Земли населенных пунктов
- Земли сельскохозяйственного назначения
- Земли промышленности, энергетики, транспорта, связи, радиовещания, телевидения, информатики, земли для обеспечения космической деятельности, земли обороны, безопасности и земли иного специального назначения
- Земли особо охраняемых территорий и объектов
- Земли запаса
- Земли лесного фонда
- Земли водного фонда

Категории земель, планируемые к установлению в отношении земельных участков и территорий, планируемых к исключению из границ населенных пунктов

- Земли населенных пунктов
- Земли сельскохозяйственного назначения
- Земли промышленности, энергетики, транспорта, связи, радиовещания, телевидения, информатики, земли для обеспечения космической деятельности, земли обороны, безопасности и земли иного специального назначения
- Земли лесного фонда
- Земли особо охраняемых территорий и объектов

Изм.	Коп.уч.	Лист	№ док	Подпись	Дата	10-2025/ГП-3.39			
						ВНЕСЕНИЕ ИЗМЕНЕНИЙ В ГЕНЕРАЛЬНЫЙ ПЛАН СЫСЕРТСКОГО МУНИЦИПАЛЬНОГО ОКРУГА			
ГАП		Еровикова Д.М.			12.25	СВЕРДЛОВСКАЯ ОБЛАСТЬ, СЫСЕРТСКИЙ МУНИЦИПАЛЬНЫЙ ОКРУГ	Лист	Листов	Масштаб
ГИП		Соколова О.Б.			12.25		40	40	б/м
Архитектор		Светлакова А.Д.			12.25				
Инженер		Кадникова А.М.			12.25	Границы населенных пунктов Сысертского муниципального округа Приложение 39 к карте 3	РГИС	ООО «РГИС»	
Инженер		Соколов Н.Н.			12.25				
Инженер		Лещёва К.С.			12.25				

Экз. 1

ВНЕСЕНИЕ ИЗМЕНЕНИЙ В ГЕНЕРАЛЬНЫЙ ПЛАН СЫСЕРТСКОГО МУНИЦИПАЛЬНОГО ОКРУГА

Книга 2. Сведения о границах населенных пунктов

Код: 10-2025/ГП -Т.2

Оглавление

г. Сысерть 3
д. Андреевка 25
д. Большое Седельниково 31
д. Верхняя Боёвка 41
д. Ключи 45
д. Космакова 57
д. Малое Седельниково 65
д. Ольховка 73
д. Токарево 79
д. Шайдурово 86
п. Асбест 95
п. Бобровский 100
п. Большой Исток 148
п. Верхняя Сысерть 157
п. Вьюхино 173
п. Габиевский 176
п. Двуреченск 185
п. Каменка 192
п. Колос 196
п. Лечебный 199
п. Луч 202
п. Октябрьский 208
п. Первомайский 215
п. Полевой 221
п. Поляна 227
п. Трактовский 230
п. Школьный 232
с. Абрамово 237
с. Аверино 242
с. Бородулино 247
с. Кадниково 255
с. Кашино 273
с. Никольское 293
с. Новоипатово 302
с. Патруши 309
с. Фомино 317
с. Черданцево 328
с. Щелкун 354

Лист № 1

КАРТА (ПЛАН)

границы города Сысерть Сысертского муниципального округа Свердловской области (изменение местоположения)

(наименование объекта, местоположение границ которого описано (далее - объект))

Сведения о местоположении измененных (уточненных) границ объекта

1. Система координат МСК - 66, зона 1

2. Сведения о характерных точках границ объекта

Обозначение характерных точек границ	Существующие координаты, м		Измененные (уточненные) координаты, м		Метод определения координат и средняя квадратическая погрешность положения характерной точки (Mt), м	Описание закрепления точки
	X	Y	X	Y		
1	2	3	4	5	6	7
1	-	-	353528.19	1544899.67	Геодезический метод 0.1	-
2	-	-	353591.02	1545015.67	Геодезический метод 0.1	-
3	-	-	353600.15	1545011.49	Геодезический метод 0.1	-
4	-	-	353617.22	1545003.67	Геодезический метод 0.1	-
5	-	-	353618.27	1545003.13	Геодезический метод 0.1	-
6	-	-	353622.10	1545001.37	Геодезический метод 0.1	-
7	-	-	353647.16	1544989.83	Геодезический метод 0.1	-
8	-	-	353652.76	1545006.12	Геодезический метод 0.1	-
9	-	-	353662.66	1545001.10	Геодезический метод 0.1	-
10	-	-	353680.92	1544991.84	Геодезический метод 0.1	-
11	-	-	353675.50	1544981.26	Геодезический метод 0.1	-
12	-	-	353690.39	1544970.67	Геодезический метод 0.1	-
13	-	-	353705.45	1544959.95	Геодезический метод 0.1	-
14	-	-	353716.79	1544951.89	Геодезический метод 0.1	-
15	-	-	353730.78	1544941.94	Геодезический метод 0.1	-
16	-	-	353744.51	1544932.17	Геодезический метод 0.1	-
17	-	-	353758.49	1544922.22	Геодезический метод 0.1	-
18	-	-	353774.98	1544910.49	Геодезический метод 0.1	-
19	-	-	353790.50	1544899.45	Геодезический метод 0.1	-
20	-	-	353805.20	1544888.99	Геодезический метод 0.1	-
21	-	-	353807.27	1544887.52	Геодезический метод 0.1	-
22	-	-	353810.80	1544892.45	Геодезический метод 0.1	-
23	-	-	353831.55	1544878.11	Геодезический метод 0.1	-
24	-	-	353825.15	1544868.30	Геодезический метод 0.1	-
25	-	-	353831.02	1544864.43	Геодезический метод 0.1	-
26	-	-	353833.84	1544862.57	Геодезический метод 0.1	-
27	-	-	353849.96	1544852.80	Геодезический метод 0.1	-
28	-	-	353851.46	1544851.90	Геодезический метод 0.1	-
29	-	-	353875.88	1544837.11	Геодезический метод 0.1	-
30	-	-	353865.65	1544799.41	Геодезический метод 0.1	-
31	-	-	353855.24	1544761.08	Геодезический метод 0.1	-
32	-	-	353850.84	1544744.88	Геодезический метод 0.1	-
33	-	-	353805.08	1544751.74	Геодезический метод 0.1	-
34	-	-	353769.30	1544744.52	Геодезический метод 0.1	-
35	-	-	353756.63	1544741.97	Геодезический метод 0.1	-
36	-	-	353741.90	1544755.22	Геодезический метод 0.1	-
37	-	-	353738.18	1544757.67	Геодезический метод 0.1	-
38	-	-	353713.35	1544768.70	Геодезический метод 0.1	-
39	-	-	353664.18	1544792.49	Геодезический метод 0.1	-
40	-	-	353641.62	1544805.63	Геодезический метод 0.1	-
41	-	-	353629.28	1544822.49	Геодезический метод 0.1	-
42	-	-	353618.16	1544836.87	Геодезический метод 0.1	-
43	-	-	353599.70	1544848.32	Геодезический метод 0.1	-
44	-	-	353589.88	1544858.82	Геодезический метод 0.1	-
45	-	-	353571.94	1544871.57	Геодезический метод 0.1	-
46	-	-	353558.48	1544881.29	Геодезический метод 0.1	-
47	-	-	353533.33	1544896.55	Геодезический метод 0.1	-
1	-	-	353528.19	1544899.67	Геодезический метод 0.1	-

Лист № 2

КАРТА (ПЛАН)

границы города Сысерть Сысертского муниципального округа Свердловской области (изменение местоположения)

(наименование объекта, местоположение границ которого описано (далее - объект))

Сведения о местоположении измененных (уточненных) границ объекта

1. Система координат МСК - 66, зона 1

2. Сведения о характерных точках границ объекта

Обозначение характерных точек границ	Существующие координаты, м		Измененные (уточненные) координаты, м		Метод определения координат и средняя квадратическая погрешность положения характерной точки (Mt), м	Описание закрепления точки
	X	Y	X	Y		
48	-	-	356290.47	1551546.86	Геодезический метод 0.1	-
49	-	-	356309.89	1551544.53	Геодезический метод 0.1	-
50	-	-	356332.60	1551541.29	Геодезический метод 0.1	-
51	-	-	356354.68	1551537.14	Геодезический метод 0.1	-
52	-	-	356374.31	1551530.76	Геодезический метод 0.1	-
53	-	-	356394.68	1551524.48	Геодезический метод 0.1	-
54	-	-	356416.44	1551521.74	Геодезический метод 0.1	-
55	-	-	356441.06	1551518.19	Геодезический метод 0.1	-
56	-	-	356456.55	1551516.07	Геодезический метод 0.1	-
57	-	-	356472.57	1551509.89	Геодезический метод 0.1	-
58	-	-	356489.44	1551497.93	Геодезический метод 0.1	-
59	-	-	356504.20	1551485.98	Геодезический метод 0.1	-
60	-	-	356514.70	1551478.99	Геодезический метод 0.1	-
61	-	-	356531.15	1551475.44	Геодезический метод 0.1	-
62	-	-	356549.83	1551474.74	Геодезический метод 0.1	-
63	-	-	356572.96	1551476.86	Геодезический метод 0.1	-
64	-	-	356589.83	1551477.67	Геодезический метод 0.1	-
65	-	-	356609.57	1551474.23	Геодезический метод 0.1	-
66	-	-	356630.58	1551472.00	Геодезический метод 0.1	-
67	-	-	356643.85	1551467.85	Геодезический метод 0.1	-
68	-	-	356659.34	1551463.69	Геодезический метод 0.1	-
69	-	-	356659.21	1551473.86	Геодезический метод 0.1	-
70	-	-	356658.85	1551500.71	Геодезический метод 0.1	-
71	-	-	356657.32	1551504.93	Геодезический метод 0.1	-
72	-	-	356698.54	1551487.08	Геодезический метод 0.1	-
73	-	-	356731.90	1551455.49	Геодезический метод 0.1	-
74	-	-	356730.14	1551452.73	Геодезический метод 0.1	-
75	-	-	356735.42	1551451.23	Геодезический метод 0.1	-
76	-	-	356697.87	1551392.09	Геодезический метод 0.1	-
77	-	-	356445.08	1550994.01	Геодезический метод 0.1	-
78	-	-	356385.19	1550955.20	Геодезический метод 0.1	-
79	-	-	356359.25	1550961.12	Геодезический метод 0.1	-
80	-	-	356341.37	1550940.96	Геодезический метод 0.1	-
81	-	-	356329.02	1550941.11	Геодезический метод 0.1	-
82	-	-	356311.32	1550944.38	Геодезический метод 0.1	-
83	-	-	356286.60	1550966.06	Геодезический метод 0.1	-
84	-	-	356266.28	1550941.23	Геодезический метод 0.1	-
85	-	-	356302.90	1550901.87	Геодезический метод 0.1	-
86	-	-	355955.14	1550676.49	Геодезический метод 0.1	-
87	-	-	355709.21	1550517.25	Геодезический метод 0.1	-
88	-	-	355779.24	1550411.60	Геодезический метод 0.1	-
89	-	-	355824.62	1550442.46	Геодезический метод 0.1	-
90	-	-	355827.29	1550439.13	Геодезический метод 0.1	-
91	-	-	355835.27	1550428.62	Геодезический метод 0.1	-
92	-	-	355844.17	1550418.72	Геодезический метод 0.1	-
93	-	-	355852.28	1550361.73	Геодезический метод 0.1	-
94	-	-	355855.28	1550359.60	Геодезический метод 0.1	-
95	-	-	355864.40	1550349.57	Геодезический метод 0.1	-
96	-	-	355872.58	1550336.91	Геодезический метод 0.1	-
97	-	-	355871.94	1550336.40	Геодезический метод 0.1	-

Лист № 3

КАРТА (ПЛАН)

границы города Сысерть Сысертского муниципального округа Свердловской области (изменение местоположения)

(наименование объекта, местоположение границ которого описано (далее - объект))

Сведения о местоположении измененных (уточненных) границ объекта

1. Система координат МСК - 66, зона 1

2. Сведения о характерных точках границ объекта

Обозначение характерных точек границ	Существующие координаты, м		Измененные (уточненные) координаты, м		Метод определения координат и средняя квадратическая погрешность положения характерной точки (Mt), м	Описание закрепления точки
	X	Y	X	Y		
98	-	-	355879.69	1550318.27	Геодезический метод 0.1	-
99	-	-	355880.11	1550300.44	Геодезический метод 0.1	-
100	-	-	355898.69	1550233.37	Геодезический метод 0.1	-
101	-	-	355908.13	1550199.64	Геодезический метод 0.1	-
102	-	-	355890.09	1550192.15	Геодезический метод 0.1	-
103	-	-	355882.48	1550177.25	Геодезический метод 0.1	-
104	-	-	355876.86	1550173.27	Геодезический метод 0.1	-
105	-	-	355872.97	1550165.52	Геодезический метод 0.1	-
106	-	-	355861.05	1550162.03	Геодезический метод 0.1	-
107	-	-	355854.91	1550157.67	Геодезический метод 0.1	-
108	-	-	355751.07	1550127.42	Геодезический метод 0.1	-
109	-	-	355724.12	1550115.26	Геодезический метод 0.1	-
110	-	-	355720.72	1550111.41	Геодезический метод 0.1	-
111	-	-	355718.60	1550102.70	Геодезический метод 0.1	-
112	-	-	355728.36	1550075.35	Геодезический метод 0.1	-
113	-	-	355724.75	1550031.48	Геодезический метод 0.1	-
114	-	-	355603.88	1549976.88	Геодезический метод 0.1	-
115	-	-	355548.68	1549967.46	Геодезический метод 0.1	-
116	-	-	355514.75	1549960.56	Геодезический метод 0.1	-
117	-	-	355524.10	1550016.65	Геодезический метод 0.1	-
118	-	-	355437.26	1549972.60	Геодезический метод 0.1	-
119	-	-	355346.67	1549926.66	Геодезический метод 0.1	-
120	-	-	355327.11	1549916.73	Геодезический метод 0.1	-
121	-	-	355295.29	1549900.60	Геодезический метод 0.1	-
122	-	-	355249.23	1549816.80	Геодезический метод 0.1	-
123	-	-	355166.35	1549653.32	Геодезический метод 0.1	-
124	-	-	355043.56	1549504.23	Геодезический метод 0.1	-
125	-	-	355043.28	1549503.90	Геодезический метод 0.1	-
126	-	-	354996.94	1549447.63	Геодезический метод 0.1	-
127	-	-	354995.82	1549446.27	Геодезический метод 0.1	-
128	-	-	354995.60	1549446.00	Геодезический метод 0.1	-
129	-	-	354975.62	1549421.75	Геодезический метод 0.1	-
130	-	-	354887.86	1549315.19	Геодезический метод 0.1	-
131	-	-	354890.81	1549310.52	Геодезический метод 0.1	-
132	-	-	354971.14	1549183.47	Геодезический метод 0.1	-
133	-	-	354973.42	1549179.86	Геодезический метод 0.1	-
134	-	-	355019.48	1549107.03	Геодезический метод 0.1	-
135	-	-	355052.04	1549055.48	Геодезический метод 0.1	-
136	-	-	355155.29	1548892.17	Геодезический метод 0.1	-
137	-	-	355226.00	1548780.32	Геодезический метод 0.1	-
138	-	-	355319.50	1548632.43	Геодезический метод 0.1	-
139	-	-	355361.51	1548638.32	Геодезический метод 0.1	-
140	-	-	355407.03	1548644.71	Геодезический метод 0.1	-
141	-	-	355452.12	1548651.04	Геодезический метод 0.1	-
142	-	-	355521.65	1548660.80	Геодезический метод 0.1	-
143	-	-	355580.62	1548669.06	Геодезический метод 0.1	-
144	-	-	355640.49	1548677.46	Геодезический метод 0.1	-
145	-	-	355699.46	1548685.74	Геодезический метод 0.1	-
146	-	-	355759.33	1548694.14	Геодезический метод 0.1	-
147	-	-	355818.55	1548702.44	Геодезический метод 0.1	-

Лист № 4

КАРТА (ПЛАН)

границы города Сысерть Сысертского муниципального округа Свердловской области (изменение местоположения)

(наименование объекта, местоположение границ которого описано (далее - объект))

Сведения о местоположении измененных (уточненных) границ объекта

1. Система координат МСК - 66, зона 1

2. Сведения о характерных точках границ объекта

Обозначение характерных точек границ	Существующие координаты, м		Измененные (уточненные) координаты, м		Метод определения координат и средняя квадратическая погрешность положения характерной точки (Mt), м	Описание закрепления точки
	X	Y	X	Y		
148	-	-	355878.17	1548710.81	Геодезический метод 0.1	-
149	-	-	355937.29	1548719.10	Геодезический метод 0.1	-
150	-	-	355996.99	1548727.48	Геодезический метод 0.1	-
151	-	-	356055.42	1548735.67	Геодезический метод 0.1	-
152	-	-	356097.78	1548741.62	Геодезический метод 0.1	-
153	-	-	356115.84	1548744.15	Геодезический метод 0.1	-
154	-	-	356121.31	1548744.92	Геодезический метод 0.1	-
155	-	-	356182.70	1548753.52	Геодезический метод 0.1	-
156	-	-	356294.12	1548769.12	Геодезический метод 0.1	-
157	-	-	356318.49	1548772.60	Геодезический метод 0.1	-
158	-	-	356404.49	1548784.98	Геодезический метод 0.1	-
159	-	-	356426.06	1548788.10	Геодезический метод 0.1	-
160	-	-	356467.89	1548794.15	Геодезический метод 0.1	-
161	-	-	356505.14	1548799.54	Геодезический метод 0.1	-
162	-	-	356526.28	1548751.43	Геодезический метод 0.1	-
163	-	-	356543.44	1548712.37	Геодезический метод 0.1	-
164	-	-	356556.90	1548681.75	Геодезический метод 0.1	-
165	-	-	356572.15	1548647.04	Геодезический метод 0.1	-
166	-	-	356582.81	1548622.77	Геодезический метод 0.1	-
167	-	-	356596.89	1548590.73	Геодезический метод 0.1	-
168	-	-	356609.45	1548562.15	Геодезический метод 0.1	-
169	-	-	356623.39	1548530.41	Геодезический метод 0.1	-
170	-	-	356637.04	1548499.36	Геодезический метод 0.1	-
171	-	-	356650.15	1548469.52	Геодезический метод 0.1	-
172	-	-	356672.59	1548418.45	Геодезический метод 0.1	-
173	-	-	356681.02	1548399.57	Геодезический метод 0.1	-
174	-	-	356606.68	1548388.39	Геодезический метод 0.1	-
175	-	-	356680.04	1547968.89	Геодезический метод 0.1	-
176	-	-	356644.60	1547966.56	Геодезический метод 0.1	-
177	-	-	356613.07	1547961.18	Геодезический метод 0.1	-
178	-	-	356564.15	1547953.37	Геодезический метод 0.1	-
179	-	-	356566.89	1547932.46	Геодезический метод 0.1	-
180	-	-	356569.75	1547910.52	Геодезический метод 0.1	-
181	-	-	356572.92	1547886.25	Геодезический метод 0.1	-
182	-	-	356576.22	1547861.03	Геодезический метод 0.1	-
183	-	-	356582.91	1547777.31	Геодезический метод 0.1	-
184	-	-	356583.27	1547772.69	Геодезический метод 0.1	-
185	-	-	356583.65	1547767.85	Геодезический метод 0.1	-
186	-	-	356567.75	1547770.20	Геодезический метод 0.1	-
187	-	-	356565.40	1547770.90	Геодезический метод 0.1	-
188	-	-	356552.95	1547768.22	Геодезический метод 0.1	-
189	-	-	356537.75	1547764.95	Геодезический метод 0.1	-
190	-	-	356523.36	1547761.87	Геодезический метод 0.1	-
191	-	-	356513.83	1547759.83	Геодезический метод 0.1	-
192	-	-	356492.71	1547736.21	Геодезический метод 0.1	-
193	-	-	356478.64	1547725.71	Геодезический метод 0.1	-
194	-	-	356464.68	1547726.38	Геодезический метод 0.1	-
195	-	-	356462.08	1547719.22	Геодезический метод 0.1	-
196	-	-	356455.23	1547700.37	Геодезический метод 0.1	-
197	-	-	356449.64	1547693.14	Геодезический метод 0.1	-

Лист № 5

КАРТА (ПЛАН)

границы города Сысерть Сысертского муниципального округа Свердловской области (изменение местоположения)

(наименование объекта, местоположение границ которого описано (далее - объект))

Сведения о местоположении измененных (уточненных) границ объекта

1. Система координат МСК - 66, зона 1

2. Сведения о характерных точках границ объекта

Обозначение характерных точек границ	Существующие координаты, м		Измененные (уточненные) координаты, м		Метод определения координат и средняя квадратическая погрешность положения характерной точки (Mt), м	Описание закрепления точки
	X	Y	X	Y		
198	-	-	356447.00	1547689.72	Геодезический метод 0.1	-
199	-	-	356441.58	1547682.71	Геодезический метод 0.1	-
200	-	-	356434.56	1547668.50	Геодезический метод 0.1	-
201	-	-	356431.70	1547662.73	Геодезический метод 0.1	-
202	-	-	356433.28	1547650.97	Геодезический метод 0.1	-
203	-	-	356434.66	1547641.74	Геодезический метод 0.1	-
204	-	-	356434.88	1547641.58	Геодезический метод 0.1	-
205	-	-	356435.78	1547635.58	Геодезический метод 0.1	-
206	-	-	356435.60	1547635.38	Геодезический метод 0.1	-
207	-	-	356436.87	1547626.84	Геодезический метод 0.1	-
208	-	-	356438.56	1547615.52	Геодезический метод 0.1	-
209	-	-	356440.18	1547604.64	Геодезический метод 0.1	-
210	-	-	356441.01	1547599.09	Геодезический метод 0.1	-
211	-	-	356445.30	1547586.52	Геодезический метод 0.1	-
212	-	-	356452.49	1547565.41	Геодезический метод 0.1	-
213	-	-	356474.37	1547546.84	Геодезический метод 0.1	-
214	-	-	356471.64	1547543.66	Геодезический метод 0.1	-
215	-	-	356463.32	1547533.99	Геодезический метод 0.1	-
216	-	-	356457.37	1547526.80	Геодезический метод 0.1	-
217	-	-	356442.42	1547508.82	Геодезический метод 0.1	-
218	-	-	356431.80	1547496.66	Геодезический метод 0.1	-
219	-	-	356413.11	1547486.34	Геодезический метод 0.1	-
220	-	-	356401.71	1547474.76	Геодезический метод 0.1	-
221	-	-	356389.51	1547455.78	Геодезический метод 0.1	-
222	-	-	356384.55	1547448.07	Геодезический метод 0.1	-
223	-	-	356379.66	1547433.82	Геодезический метод 0.1	-
224	-	-	356375.58	1547421.91	Геодезический метод 0.1	-
225	-	-	356373.77	1547408.95	Геодезический метод 0.1	-
226	-	-	356371.32	1547391.27	Геодезический метод 0.1	-
227	-	-	356373.89	1547362.90	Геодезический метод 0.1	-
228	-	-	356375.98	1547339.73	Геодезический метод 0.1	-
229	-	-	356377.78	1547319.87	Геодезический метод 0.1	-
230	-	-	356376.23	1547316.07	Геодезический метод 0.1	-
231	-	-	356374.62	1547305.14	Геодезический метод 0.1	-
232	-	-	356373.34	1547283.67	Геодезический метод 0.1	-
233	-	-	356371.32	1547275.30	Геодезический метод 0.1	-
234	-	-	356369.27	1547259.43	Геодезический метод 0.1	-
235	-	-	356368.30	1547243.97	Геодезический метод 0.1	-
236	-	-	356360.76	1547243.43	Геодезический метод 0.1	-
237	-	-	356359.93	1547220.40	Геодезический метод 0.1	-
238	-	-	356235.51	1547208.95	Геодезический метод 0.1	-
239	-	-	356207.74	1547202.09	Геодезический метод 0.1	-
240	-	-	356197.17	1547199.49	Геодезический метод 0.1	-
241	-	-	356187.90	1547197.20	Геодезический метод 0.1	-
242	-	-	356182.80	1547219.65	Геодезический метод 0.1	-
243	-	-	356166.21	1547237.50	Геодезический метод 0.1	-
244	-	-	356145.68	1547256.31	Геодезический метод 0.1	-
245	-	-	356108.82	1547283.87	Геодезический метод 0.1	-
246	-	-	356065.34	1547306.92	Геодезический метод 0.1	-
247	-	-	356032.49	1547319.28	Геодезический метод 0.1	-

Лист № 6

КАРТА (ПЛАН)

границы города Сысерть Сысертского муниципального округа Свердловской области (изменение местоположения)

(наименование объекта, местоположение границ которого описано (далее - объект))

Сведения о местоположении измененных (уточненных) границ объекта

1. Система координат МСК - 66, зона 1

2. Сведения о характерных точках границ объекта

Обозначение характерных точек границ	Существующие координаты, м		Измененные (уточненные) координаты, м		Метод определения координат и средняя квадратическая погрешность положения характерной точки (Mt), м	Описание закрепления точки
	X	Y	X	Y		
248	-	-	355994.99	1547327.86	Геодезический метод 0.1	-
249	-	-	355945.78	1547333.33	Геодезический метод 0.1	-
250	-	-	355769.99	1547342.02	Геодезический метод 0.1	-
251	-	-	355619.61	1547342.12	Геодезический метод 0.1	-
252	-	-	355619.27	1547338.09	Геодезический метод 0.1	-
253	-	-	355591.46	1547337.36	Геодезический метод 0.1	-
254	-	-	355587.46	1547337.25	Геодезический метод 0.1	-
255	-	-	355586.85	1547337.24	Геодезический метод 0.1	-
256	-	-	355585.25	1547303.10	Геодезический метод 0.1	-
257	-	-	355584.01	1547264.34	Геодезический метод 0.1	-
258	-	-	355583.89	1547225.02	Геодезический метод 0.1	-
259	-	-	355806.98	1547215.68	Геодезический метод 0.1	-
260	-	-	355861.35	1547149.40	Геодезический метод 0.1	-
261	-	-	355976.85	1547008.61	Геодезический метод 0.1	-
262	-	-	356016.85	1546438.64	Геодезический метод 0.1	-
263	-	-	356035.17	1546448.67	Геодезический метод 0.1	-
264	-	-	356035.53	1546443.44	Геодезический метод 0.1	-
265	-	-	356035.71	1546438.84	Геодезический метод 0.1	-
266	-	-	356036.27	1546425.13	Геодезический метод 0.1	-
267	-	-	356036.63	1546416.08	Геодезический метод 0.1	-
268	-	-	356036.54	1546413.17	Геодезический метод 0.1	-
269	-	-	356036.98	1546402.52	Геодезический метод 0.1	-
270	-	-	356020.85	1546392.64	Геодезический метод 0.1	-
271	-	-	356022.90	1546241.15	Геодезический метод 0.1	-
272	-	-	356025.76	1546029.61	Геодезический метод 0.1	-
273	-	-	356038.36	1546025.97	Геодезический метод 0.1	-
274	-	-	356038.20	1546025.04	Геодезический метод 0.1	-
275	-	-	356034.09	1546001.58	Геодезический метод 0.1	-
276	-	-	356033.35	1545993.82	Геодезический метод 0.1	-
277	-	-	356020.76	1545997.61	Геодезический метод 0.1	-
278	-	-	355983.30	1545465.42	Геодезический метод 0.1	-
279	-	-	355658.15	1545179.90	Геодезический метод 0.1	-
280	-	-	355646.14	1545169.65	Геодезический метод 0.1	-
281	-	-	355334.56	1544903.90	Геодезический метод 0.1	-
282	-	-	355275.88	1544894.38	Геодезический метод 0.1	-
283	-	-	355264.34	1544892.04	Геодезический метод 0.1	-
284	-	-	354902.62	1544820.38	Геодезический метод 0.1	-
285	-	-	354901.14	1544819.58	Геодезический метод 0.1	-
286	-	-	354867.74	1544801.75	Геодезический метод 0.1	-
287	-	-	354862.00	1544798.69	Геодезический метод 0.1	-
288	-	-	354825.66	1544792.88	Геодезический метод 0.1	-
289	-	-	354796.53	1544788.23	Геодезический метод 0.1	-
290	-	-	354767.40	1544783.57	Геодезический метод 0.1	-
291	-	-	354738.27	1544778.92	Геодезический метод 0.1	-
292	-	-	354709.15	1544774.26	Геодезический метод 0.1	-
293	-	-	354707.33	1544773.98	Геодезический метод 0.1	-
294	-	-	354692.00	1544758.71	Геодезический метод 0.1	-
295	-	-	354686.10	1544756.74	Геодезический метод 0.1	-
296	-	-	354662.05	1544748.69	Геодезический метод 0.1	-
297	-	-	354646.66	1544743.54	Геодезический метод 0.1	-

КАРТА (ПЛАН)

границы города Сысерть Сысертского муниципального округа Свердловской области (изменение местоположения)

(наименование объекта, местоположение границ которого описано (далее - объект))

Сведения о местоположении измененных (уточненных) границ объекта

1. Система координат МСК - 66, зона 1

2. Сведения о характерных точках границ объекта

Обозначение характерных точек границ	Существующие координаты, м		Измененные (уточненные) координаты, м		Метод определения координат и средняя квадратическая погрешность положения характерной точки (Mt), м	Описание закрепления точки
	X	Y	X	Y		
298	-	-	354635.81	1544754.60	Геодезический метод 0.1	-
299	-	-	354628.81	1544761.74	Геодезический метод 0.1	-
300	-	-	354598.87	1544757.75	Геодезический метод 0.1	-
301	-	-	354569.12	1544753.79	Геодезический метод 0.1	-
302	-	-	354539.37	1544749.82	Геодезический метод 0.1	-
303	-	-	354509.62	1544745.86	Геодезический метод 0.1	-
304	-	-	354480.04	1544741.92	Геодезический метод 0.1	-
305	-	-	354450.09	1544738.13	Геодезический метод 0.1	-
306	-	-	354420.31	1544734.35	Геодезический метод 0.1	-
307	-	-	354390.63	1544730.59	Геодезический метод 0.1	-
308	-	-	354375.74	1544728.70	Геодезический метод 0.1	-
309	-	-	354332.53	1544723.23	Геодезический метод 0.1	-
310	-	-	354328.69	1544747.94	Геодезический метод 0.1	-
311	-	-	354324.84	1544772.65	Геодезический метод 0.1	-
312	-	-	354320.99	1544797.36	Геодезический метод 0.1	-
313	-	-	354317.42	1544820.28	Геодезический метод 0.1	-
314	-	-	354317.13	1544822.08	Геодезический метод 0.1	-
315	-	-	354313.17	1544846.78	Геодезический метод 0.1	-
316	-	-	354309.20	1544871.48	Геодезический метод 0.1	-
317	-	-	354305.94	1544891.80	Геодезический метод 0.1	-
318	-	-	354305.24	1544896.17	Геодезический метод 0.1	-
319	-	-	354304.03	1544903.66	Геодезический метод 0.1	-
320	-	-	354302.85	1544911.02	Геодезический метод 0.1	-
321	-	-	354300.75	1544924.12	Геодезический метод 0.1	-
322	-	-	354289.02	1544946.48	Геодезический метод 0.1	-
323	-	-	354309.76	1544958.80	Геодезический метод 0.1	-
324	-	-	354313.30	1544960.90	Геодезический метод 0.1	-
325	-	-	354330.55	1544974.07	Геодезический метод 0.1	-
326	-	-	354352.01	1544990.45	Геодезический метод 0.1	-
327	-	-	354373.47	1545006.84	Геодезический метод 0.1	-
328	-	-	354379.74	1545011.62	Геодезический метод 0.1	-
329	-	-	354422.65	1545041.14	Геодезический метод 0.1	-
330	-	-	354461.34	1545062.09	Геодезический метод 0.1	-
331	-	-	354462.17	1545062.49	Геодезический метод 0.1	-
332	-	-	354450.14	1545070.79	Геодезический метод 0.1	-
333	-	-	354420.10	1545091.53	Геодезический метод 0.1	-
334	-	-	354417.90	1545092.63	Геодезический метод 0.1	-
335	-	-	354298.01	1545090.64	Геодезический метод 0.1	-
336	-	-	354297.98	1545090.86	Геодезический метод 0.1	-
337	-	-	354267.32	1545090.35	Геодезический метод 0.1	-
338	-	-	354236.72	1545089.82	Геодезический метод 0.1	-
339	-	-	354206.14	1545089.32	Геодезический метод 0.1	-
340	-	-	354175.64	1545088.82	Геодезический метод 0.1	-
341	-	-	354145.14	1545088.30	Геодезический метод 0.1	-
342	-	-	354145.12	1545088.70	Геодезический метод 0.1	-
343	-	-	354114.72	1545088.19	Геодезический метод 0.1	-
344	-	-	353878.81	1545083.78	Геодезический метод 0.1	-
345	-	-	353836.22	1545151.30	Геодезический метод 0.1	-
346	-	-	353786.86	1545229.54	Геодезический метод 0.1	-
347	-	-	353785.79	1545231.23	Геодезический метод 0.1	-

Лист № 8

КАРТА (ПЛАН)

границы города Сысерть Сысертского муниципального округа Свердловской области (изменение местоположения)

(наименование объекта, местоположение границ которого описано (далее - объект))

Сведения о местоположении измененных (уточненных) границ объекта

1. Система координат МСК - 66, зона 1

2. Сведения о характерных точках границ объекта

Обозначение характерных точек границ	Существующие координаты, м		Измененные (уточненные) координаты, м		Метод определения координат и средняя квадратическая погрешность положения характерной точки (Mt), м	Описание закрепления точки
	X	Y	X	Y		
348	-	-	353785.32	1545231.98	Геодезический метод 0.1	-
349	-	-	353782.41	1545231.24	Геодезический метод 0.1	-
350	-	-	353780.18	1545230.67	Геодезический метод 0.1	-
351	-	-	353757.63	1545224.89	Геодезический метод 0.1	-
352	-	-	353760.38	1545220.69	Геодезический метод 0.1	-
353	-	-	353721.79	1545215.71	Геодезический метод 0.1	-
354	-	-	353565.21	1545175.59	Геодезический метод 0.1	-
355	-	-	353515.67	1545162.89	Геодезический метод 0.1	-
356	-	-	353316.18	1545149.59	Геодезический метод 0.1	-
357	-	-	353240.77	1545144.06	Геодезический метод 0.1	-
358	-	-	353194.34	1545139.71	Геодезический метод 0.1	-
359	-	-	353191.26	1545139.50	Геодезический метод 0.1	-
360	-	-	353101.32	1545132.47	Геодезический метод 0.1	-
361	-	-	353089.54	1545135.01	Геодезический метод 0.1	-
362	-	-	353030.54	1545141.02	Геодезический метод 0.1	-
363	-	-	353009.80	1545142.99	Геодезический метод 0.1	-
364	-	-	352994.91	1545144.60	Геодезический метод 0.1	-
365	-	-	352981.01	1545147.10	Геодезический метод 0.1	-
366	-	-	352953.79	1545151.58	Геодезический метод 0.1	-
367	-	-	352935.94	1545154.79	Геодезический метод 0.1	-
368	-	-	352923.71	1545225.16	Геодезический метод 0.1	-
369	-	-	352865.17	1545218.62	Геодезический метод 0.1	-
370	-	-	352855.09	1545213.45	Геодезический метод 0.1	-
371	-	-	352845.74	1545249.41	Геодезический метод 0.1	-
372	-	-	352829.19	1545282.73	Геодезический метод 0.1	-
373	-	-	352821.97	1545322.24	Геодезический метод 0.1	-
374	-	-	352823.35	1545346.05	Геодезический метод 0.1	-
375	-	-	352832.27	1545366.41	Геодезический метод 0.1	-
376	-	-	352860.39	1545415.04	Геодезический метод 0.1	-
377	-	-	352866.23	1545429.02	Геодезический метод 0.1	-
378	-	-	352855.83	1545455.96	Геодезический метод 0.1	-
379	-	-	352846.38	1545484.53	Геодезический метод 0.1	-
380	-	-	352850.63	1545508.64	Геодезический метод 0.1	-
381	-	-	352847.65	1545515.44	Геодезический метод 0.1	-
382	-	-	352840.94	1545530.38	Геодезический метод 0.1	-
383	-	-	352831.85	1545534.61	Геодезический метод 0.1	-
384	-	-	352826.79	1545578.32	Геодезический метод 0.1	-
385	-	-	352819.38	1545583.40	Геодезический метод 0.1	-
386	-	-	352818.14	1545589.38	Геодезический метод 0.1	-
387	-	-	352818.26	1545589.48	Геодезический метод 0.1	-
388	-	-	352823.04	1545593.15	Геодезический метод 0.1	-
389	-	-	352820.06	1545612.84	Геодезический метод 0.1	-
390	-	-	352814.26	1545642.63	Геодезический метод 0.1	-
391	-	-	352811.99	1545659.71	Геодезический метод 0.1	-
392	-	-	352799.70	1545660.21	Геодезический метод 0.1	-
393	-	-	352797.68	1545668.36	Геодезический метод 0.1	-
394	-	-	352797.88	1545668.49	Геодезический метод 0.1	-
395	-	-	352815.36	1545675.88	Геодезический метод 0.1	-
396	-	-	352820.00	1545677.86	Геодезический метод 0.1	-
397	-	-	352815.81	1545692.21	Геодезический метод 0.1	-

Лист № 9

КАРТА (ПЛАН)

границы города Сысерть Сысертского муниципального округа Свердловской области (изменение местоположения)

(наименование объекта, местоположение границ которого описано (далее - объект))

Сведения о местоположении измененных (уточненных) границ объекта

1. Система координат МСК - 66, зона 1

2. Сведения о характерных точках границ объекта

Обозначение характерных точек границ	Существующие координаты, м		Измененные (уточненные) координаты, м		Метод определения координат и средняя квадратическая погрешность положения характерной точки (Mt), м	Описание закрепления точки
	X	Y	X	Y		
398	-	-	352812.02	1545706.14	Геодезический метод 0.1	-
399	-	-	352817.05	1545724.15	Геодезический метод 0.1	-
400	-	-	352838.05	1545749.30	Геодезический метод 0.1	-
401	-	-	352839.70	1545756.95	Геодезический метод 0.1	-
402	-	-	352825.71	1545760.40	Геодезический метод 0.1	-
403	-	-	352808.40	1545762.69	Геодезический метод 0.1	-
404	-	-	352798.67	1545767.03	Геодезический метод 0.1	-
405	-	-	352762.59	1545779.98	Геодезический метод 0.1	-
406	-	-	352746.13	1545790.16	Геодезический метод 0.1	-
407	-	-	352734.76	1545801.14	Геодезический метод 0.1	-
408	-	-	352736.50	1545818.26	Геодезический метод 0.1	-
409	-	-	352730.28	1545826.29	Геодезический метод 0.1	-
410	-	-	352710.91	1545845.06	Геодезический метод 0.1	-
411	-	-	352690.21	1545867.22	Геодезический метод 0.1	-
412	-	-	352671.29	1545876.62	Геодезический метод 0.1	-
413	-	-	352633.60	1545883.55	Геодезический метод 0.1	-
414	-	-	352601.88	1545893.52	Геодезический метод 0.1	-
415	-	-	352585.39	1545905.69	Геодезический метод 0.1	-
416	-	-	352559.67	1545932.69	Геодезический метод 0.1	-
417	-	-	352549.01	1545951.57	Геодезический метод 0.1	-
418	-	-	352550.46	1545961.52	Геодезический метод 0.1	-
419	-	-	352549.58	1545963.88	Геодезический метод 0.1	-
420	-	-	352563.58	1545975.43	Геодезический метод 0.1	-
421	-	-	352575.83	1546001.64	Геодезический метод 0.1	-
422	-	-	352587.15	1546020.90	Геодезический метод 0.1	-
423	-	-	352598.27	1546042.63	Геодезический метод 0.1	-
424	-	-	352596.85	1546044.73	Геодезический метод 0.1	-
425	-	-	352614.24	1546078.34	Геодезический метод 0.1	-
426	-	-	352624.80	1546100.53	Геодезический метод 0.1	-
427	-	-	352626.26	1546115.55	Геодезический метод 0.1	-
428	-	-	352624.97	1546136.31	Геодезический метод 0.1	-
429	-	-	352642.83	1546154.15	Геодезический метод 0.1	-
430	-	-	352642.95	1546154.24	Геодезический метод 0.1	-
431	-	-	352650.10	1546157.70	Геодезический метод 0.1	-
432	-	-	352666.04	1546183.59	Геодезический метод 0.1	-
433	-	-	352672.68	1546192.72	Геодезический метод 0.1	-
434	-	-	352687.67	1546206.23	Геодезический метод 0.1	-
435	-	-	352696.63	1546212.55	Геодезический метод 0.1	-
436	-	-	352700.58	1546215.35	Геодезический метод 0.1	-
437	-	-	352718.06	1546240.01	Геодезический метод 0.1	-
438	-	-	352723.17	1546246.48	Геодезический метод 0.1	-
439	-	-	352723.31	1546246.53	Геодезический метод 0.1	-
440	-	-	352723.39	1546246.63	Геодезический метод 0.1	-
441	-	-	352731.56	1546249.36	Геодезический метод 0.1	-
442	-	-	352760.03	1546255.50	Геодезический метод 0.1	-
443	-	-	352763.23	1546262.20	Геодезический метод 0.1	-
444	-	-	352763.40	1546262.33	Геодезический метод 0.1	-
445	-	-	352774.01	1546267.95	Геодезический метод 0.1	-
446	-	-	352783.18	1546292.08	Геодезический метод 0.1	-
447	-	-	352782.63	1546293.78	Геодезический метод 0.1	-

Лист № 10

КАРТА (ПЛАН)

границы города Сысерть Сысертского муниципального округа Свердловской области (изменение местоположения)

(наименование объекта, местоположение границ которого описано (далее - объект))

Сведения о местоположении измененных (уточненных) границ объекта

1. Система координат МСК - 66, зона 1

2. Сведения о характерных точках границ объекта

Обозначение характерных точек границ	Существующие координаты, м		Измененные (уточненные) координаты, м		Метод определения координат и средняя квадратическая погрешность положения характерной точки (Mt), м	Описание закрепления точки
	X	Y	X	Y		
448	-	-	352796.96	1546300.69	Геодезический метод 0.1	-
449	-	-	352802.94	1546309.07	Геодезический метод 0.1	-
450	-	-	352807.83	1546312.39	Геодезический метод 0.1	-
451	-	-	352818.01	1546357.37	Геодезический метод 0.1	-
452	-	-	352818.15	1546357.45	Геодезический метод 0.1	-
453	-	-	352819.64	1546357.45	Геодезический метод 0.1	-
454	-	-	352833.93	1546358.45	Геодезический метод 0.1	-
455	-	-	352834.13	1546361.55	Геодезический метод 0.1	-
456	-	-	352843.21	1546382.76	Геодезический метод 0.1	-
457	-	-	352847.45	1546405.05	Геодезический метод 0.1	-
458	-	-	352856.16	1546429.33	Геодезический метод 0.1	-
459	-	-	352855.31	1546456.67	Геодезический метод 0.1	-
460	-	-	352857.32	1546468.96	Геодезический метод 0.1	-
461	-	-	352860.89	1546473.83	Геодезический метод 0.1	-
462	-	-	352871.11	1546504.13	Геодезический метод 0.1	-
463	-	-	352872.99	1546514.90	Геодезический метод 0.1	-
464	-	-	352879.00	1546523.47	Геодезический метод 0.1	-
465	-	-	352879.17	1546523.59	Геодезический метод 0.1	-
466	-	-	352884.44	1546527.23	Геодезический метод 0.1	-
467	-	-	352887.70	1546540.79	Геодезический метод 0.1	-
468	-	-	352890.93	1546546.40	Геодезический метод 0.1	-
469	-	-	352907.67	1546564.13	Геодезический метод 0.1	-
470	-	-	352909.60	1546568.27	Геодезический метод 0.1	-
471	-	-	352917.51	1546591.35	Геодезический метод 0.1	-
472	-	-	352916.36	1546605.89	Геодезический метод 0.1	-
473	-	-	352917.34	1546606.33	Геодезический метод 0.1	-
474	-	-	352918.96	1546607.11	Геодезический метод 0.1	-
475	-	-	352923.11	1546624.38	Геодезический метод 0.1	-
476	-	-	352923.21	1546624.48	Геодезический метод 0.1	-
477	-	-	352926.83	1546625.96	Геодезический метод 0.1	-
478	-	-	352927.57	1546659.28	Геодезический метод 0.1	-
479	-	-	352925.60	1546680.69	Геодезический метод 0.1	-
480	-	-	352934.48	1546691.41	Геодезический метод 0.1	-
481	-	-	352928.51	1546717.17	Геодезический метод 0.1	-
482	-	-	352930.09	1546725.78	Геодезический метод 0.1	-
483	-	-	352923.99	1546757.28	Геодезический метод 0.1	-
484	-	-	352921.73	1546757.61	Геодезический метод 0.1	-
485	-	-	352912.71	1546797.55	Геодезический метод 0.1	-
486	-	-	352906.93	1546822.05	Геодезический метод 0.1	-
487	-	-	352899.93	1546826.83	Геодезический метод 0.1	-
488	-	-	352900.92	1546830.62	Геодезический метод 0.1	-
489	-	-	352885.03	1546835.04	Геодезический метод 0.1	-
490	-	-	352863.52	1546835.68	Геодезический метод 0.1	-
491	-	-	352859.60	1546835.80	Геодезический метод 0.1	-
492	-	-	352767.79	1546834.94	Геодезический метод 0.1	-
493	-	-	352739.42	1546834.67	Геодезический метод 0.1	-
494	-	-	352739.43	1546834.47	Геодезический метод 0.1	-
495	-	-	352739.63	1546831.54	Геодезический метод 0.1	-
496	-	-	352739.44	1546831.53	Геодезический метод 0.1	-
497	-	-	352734.25	1546831.32	Геодезический метод 0.1	-

Лист № 11

КАРТА (ПЛАН)

границы города Сысерть Сысертского муниципального округа Свердловской области (изменение местоположения)

(наименование объекта, местоположение границ которого описано (далее - объект))

Сведения о местоположении измененных (уточненных) границ объекта

1. Система координат МСК - 66, зона 1

2. Сведения о характерных точках границ объекта

Обозначение характерных точек границ	Существующие координаты, м		Измененные (уточненные) координаты, м		Метод определения координат и средняя квадратическая погрешность положения характерной точки (Mt), м	Описание закрепления точки
	X	Y	X	Y		
498	-	-	352729.16	1546831.11	Геодезический метод 0.1	-
499	-	-	352705.00	1546830.13	Геодезический метод 0.1	-
500	-	-	352703.43	1546829.27	Геодезический метод 0.1	-
501	-	-	352680.47	1546816.64	Геодезический метод 0.1	-
502	-	-	352674.99	1546812.81	Геодезический метод 0.1	-
503	-	-	352650.70	1546795.78	Геодезический метод 0.1	-
504	-	-	352626.74	1546779.33	Геодезический метод 0.1	-
505	-	-	352622.52	1546776.42	Геодезический метод 0.1	-
506	-	-	352585.52	1546762.15	Геодезический метод 0.1	-
507	-	-	352478.60	1546733.81	Геодезический метод 0.1	-
508	-	-	352431.84	1546724.71	Геодезический метод 0.1	-
509	-	-	352427.70	1546723.90	Геодезический метод 0.1	-
510	-	-	352393.87	1546712.21	Геодезический метод 0.1	-
511	-	-	352344.81	1546699.88	Геодезический метод 0.1	-
512	-	-	352310.41	1546688.18	Геодезический метод 0.1	-
513	-	-	352271.59	1546657.90	Геодезический метод 0.1	-
514	-	-	352216.14	1546609.56	Геодезический метод 0.1	-
515	-	-	352215.22	1546587.59	Геодезический метод 0.1	-
516	-	-	352168.59	1546567.90	Геодезический метод 0.1	-
517	-	-	352114.83	1546529.30	Геодезический метод 0.1	-
518	-	-	352108.29	1546523.89	Геодезический метод 0.1	-
519	-	-	352102.43	1546498.31	Геодезический метод 0.1	-
520	-	-	352103.21	1546489.85	Геодезический метод 0.1	-
521	-	-	352103.55	1546489.20	Геодезический метод 0.1	-
522	-	-	352063.01	1546460.08	Геодезический метод 0.1	-
523	-	-	352021.42	1546430.21	Геодезический метод 0.1	-
524	-	-	352034.83	1546338.99	Геодезический метод 0.1	-
525	-	-	351971.84	1546311.21	Геодезический метод 0.1	-
526	-	-	351872.04	1546282.31	Геодезический метод 0.1	-
527	-	-	351795.46	1546447.36	Геодезический метод 0.1	-
528	-	-	351789.19	1546461.72	Геодезический метод 0.1	-
529	-	-	351788.32	1546463.73	Геодезический метод 0.1	-
530	-	-	351785.34	1546470.57	Геодезический метод 0.1	-
531	-	-	351783.74	1546474.24	Геодезический метод 0.1	-
532	-	-	351770.42	1546504.80	Геодезический метод 0.1	-
533	-	-	351765.79	1546515.38	Геодезический метод 0.1	-
534	-	-	351658.53	1546761.83	Геодезический метод 0.1	-
535	-	-	351689.15	1546855.94	Геодезический метод 0.1	-
536	-	-	351690.82	1546862.53	Геодезический метод 0.1	-
537	-	-	351708.02	1546930.38	Геодезический метод 0.1	-
538	-	-	351999.73	1546911.58	Геодезический метод 0.1	-
539	-	-	352057.40	1546918.69	Геодезический метод 0.1	-
540	-	-	352056.61	1546911.06	Геодезический метод 0.1	-
541	-	-	352121.97	1546926.65	Геодезический метод 0.1	-
542	-	-	352170.51	1546932.64	Геодезический метод 0.1	-
543	-	-	352238.87	1547007.43	Геодезический метод 0.1	-
544	-	-	352243.71	1547012.81	Геодезический метод 0.1	-
545	-	-	352244.41	1547013.79	Геодезический метод 0.1	-
546	-	-	352264.70	1547047.32	Геодезический метод 0.1	-
547	-	-	352247.40	1547089.91	Геодезический метод 0.1	-

Лист № 12

КАРТА (ПЛАН)

границы города Сысерть Сысертского муниципального округа Свердловской области (изменение местоположения)

(наименование объекта, местоположение границ которого описано (далее - объект))

Сведения о местоположении измененных (уточненных) границ объекта

1. Система координат МСК - 66, зона 1

2. Сведения о характерных точках границ объекта

Обозначение характерных точек границ	Существующие координаты, м		Измененные (уточненные) координаты, м		Метод определения координат и средняя квадратическая погрешность положения характерной точки (Mt), м	Описание закрепления точки
	X	Y	X	Y		
548	-	-	352189.31	1547153.49	Геодезический метод 0.1	-
549	-	-	352142.17	1547188.47	Геодезический метод 0.1	-
550	-	-	351549.49	1547288.22	Геодезический метод 0.1	-
551	-	-	351371.04	1547320.92	Геодезический метод 0.1	-
552	-	-	351360.18	1547379.84	Геодезический метод 0.1	-
553	-	-	351357.03	1547397.25	Геодезический метод 0.1	-
554	-	-	351310.76	1547372.32	Геодезический метод 0.1	-
555	-	-	351238.47	1547349.71	Геодезический метод 0.1	-
556	-	-	350915.24	1547269.67	Геодезический метод 0.1	-
557	-	-	350914.76	1547273.41	Геодезический метод 0.1	-
558	-	-	350911.77	1547272.30	Геодезический метод 0.1	-
559	-	-	350901.14	1547292.98	Геодезический метод 0.1	-
560	-	-	350907.12	1547294.47	Геодезический метод 0.1	-
561	-	-	350901.74	1547313.74	Геодезический метод 0.1	-
562	-	-	350900.85	1547313.54	Геодезический метод 0.1	-
563	-	-	350895.88	1547332.50	Геодезический метод 0.1	-
564	-	-	350895.25	1547332.35	Геодезический метод 0.1	-
565	-	-	350890.73	1547351.40	Геодезический метод 0.1	-
566	-	-	350886.32	1547370.96	Геодезический метод 0.1	-
567	-	-	350881.29	1547390.68	Геодезический метод 0.1	-
568	-	-	350869.30	1547387.91	Геодезический метод 0.1	-
569	-	-	350864.64	1547404.95	Геодезический метод 0.1	-
570	-	-	350859.24	1547424.20	Геодезический метод 0.1	-
571	-	-	350854.95	1547443.20	Геодезический метод 0.1	-
572	-	-	350846.91	1547472.82	Геодезический метод 0.1	-
573	-	-	350838.94	1547501.83	Геодезический метод 0.1	-
574	-	-	350828.98	1547534.34	Геодезический метод 0.1	-
575	-	-	350822.00	1547560.10	Геодезический метод 0.1	-
576	-	-	350827.57	1547561.46	Геодезический метод 0.1	-
577	-	-	350825.13	1547571.73	Геодезический метод 0.1	-
578	-	-	350820.82	1547591.42	Геодезический метод 0.1	-
579	-	-	350815.13	1547589.99	Геодезический метод 0.1	-
580	-	-	350830.40	1547629.79	Геодезический метод 0.1	-
581	-	-	350870.67	1547734.73	Геодезический метод 0.1	-
582	-	-	350815.57	1547773.25	Геодезический метод 0.1	-
583	-	-	350793.10	1547789.25	Геодезический метод 0.1	-
584	-	-	350771.68	1547809.99	Геодезический метод 0.1	-
585	-	-	350758.07	1547823.16	Геодезический метод 0.1	-
586	-	-	350734.62	1547845.86	Геодезический метод 0.1	-
587	-	-	350742.62	1547860.04	Геодезический метод 0.1	-
588	-	-	350767.16	1547904.06	Геодезический метод 0.1	-
589	-	-	350694.75	1547984.95	Геодезический метод 0.1	-
590	-	-	350665.43	1548144.08	Геодезический метод 0.1	-
591	-	-	350658.71	1548180.58	Геодезический метод 0.1	-
592	-	-	350653.68	1548206.85	Геодезический метод 0.1	-
593	-	-	350683.46	1548200.80	Геодезический метод 0.1	-
594	-	-	350800.23	1548172.59	Геодезический метод 0.1	-
595	-	-	350805.89	1548230.23	Геодезический метод 0.1	-
596	-	-	350823.67	1548228.24	Геодезический метод 0.1	-
597	-	-	350824.13	1548230.03	Геодезический метод 0.1	-

Лист № 13

КАРТА (ПЛАН)

границы города Сысерть Сысертского муниципального округа Свердловской области (изменение местоположения)

(наименование объекта, местоположение границ которого описано (далее - объект))

Сведения о местоположении измененных (уточненных) границ объекта

1. Система координат МСК - 66, зона 1

2. Сведения о характерных точках границ объекта

Обозначение характерных точек границ	Существующие координаты, м		Измененные (уточненные) координаты, м		Метод определения координат и средняя квадратическая погрешность положения характерной точки (Mt), м	Описание закрепления точки
	X	Y	X	Y		
598	-	-	350826.17	1548237.45	Геодезический метод 0.1	-
599	-	-	350835.96	1548276.15	Геодезический метод 0.1	-
600	-	-	350834.63	1548281.49	Геодезический метод 0.1	-
601	-	-	350829.63	1548300.40	Геодезический метод 0.1	-
602	-	-	350813.02	1548302.93	Геодезический метод 0.1	-
603	-	-	350815.93	1548332.50	Геодезический метод 0.1	-
604	-	-	350819.87	1548372.63	Геодезический метод 0.1	-
605	-	-	350855.92	1548374.40	Геодезический метод 0.1	-
606	-	-	350828.64	1548423.19	Геодезический метод 0.1	-
607	-	-	350820.15	1548438.22	Геодезический метод 0.1	-
608	-	-	350813.06	1548450.75	Геодезический метод 0.1	-
609	-	-	350809.95	1548456.10	Геодезический метод 0.1	-
610	-	-	350801.80	1548470.16	Геодезический метод 0.1	-
611	-	-	350756.03	1548579.70	Геодезический метод 0.1	-
612	-	-	350754.54	1548607.19	Геодезический метод 0.1	-
613	-	-	350780.82	1548609.11	Геодезический метод 0.1	-
614	-	-	350794.10	1548612.10	Геодезический метод 0.1	-
615	-	-	350791.17	1548631.84	Геодезический метод 0.1	-
616	-	-	350778.42	1548629.70	Геодезический метод 0.1	-
617	-	-	350769.11	1548678.82	Геодезический метод 0.1	-
618	-	-	350778.64	1548681.43	Геодезический метод 0.1	-
619	-	-	350773.39	1548714.80	Геодезический метод 0.1	-
620	-	-	350771.42	1548727.65	Геодезический метод 0.1	-
621	-	-	350765.03	1548769.35	Геодезический метод 0.1	-
622	-	-	350753.19	1548807.88	Геодезический метод 0.1	-
623	-	-	350762.11	1548809.60	Геодезический метод 0.1	-
624	-	-	350759.61	1548822.79	Геодезический метод 0.1	-
625	-	-	350755.73	1548861.63	Геодезический метод 0.1	-
626	-	-	350751.12	1548907.80	Геодезический метод 0.1	-
627	-	-	350746.91	1548922.30	Геодезический метод 0.1	-
628	-	-	350728.06	1548965.59	Геодезический метод 0.1	-
629	-	-	350710.30	1549006.35	Геодезический метод 0.1	-
630	-	-	350708.28	1549014.63	Геодезический метод 0.1	-
631	-	-	350689.79	1549077.38	Геодезический метод 0.1	-
632	-	-	350698.99	1549091.13	Геодезический метод 0.1	-
633	-	-	350690.20	1549118.52	Геодезический метод 0.1	-
634	-	-	350684.71	1549114.92	Геодезический метод 0.1	-
635	-	-	350680.53	1549112.17	Геодезический метод 0.1	-
636	-	-	350563.51	1549262.92	Геодезический метод 0.1	-
637	-	-	350556.89	1549279.72	Геодезический метод 0.1	-
638	-	-	350564.36	1549293.61	Геодезический метод 0.1	-
639	-	-	350576.13	1549305.05	Геодезический метод 0.1	-
640	-	-	350595.52	1549324.08	Геодезический метод 0.1	-
641	-	-	350596.34	1549324.89	Геодезический метод 0.1	-
642	-	-	350601.56	1549327.00	Геодезический метод 0.1	-
643	-	-	350604.65	1549328.68	Геодезический метод 0.1	-
644	-	-	350604.92	1549328.85	Геодезический метод 0.1	-
645	-	-	350611.00	1549329.62	Геодезический метод 0.1	-
646	-	-	350612.67	1549328.95	Геодезический метод 0.1	-
647	-	-	350616.50	1549327.10	Геодезический метод 0.1	-

Лист № 14

КАРТА (ПЛАН)

границы города Сысерть Сысертского муниципального округа Свердловской области (изменение местоположения)

(наименование объекта, местоположение границ которого описано (далее - объект))

Сведения о местоположении измененных (уточненных) границ объекта

1. Система координат МСК - 66, зона 1

2. Сведения о характерных точках границ объекта

Обозначение характерных точек границ	Существующие координаты, м		Измененные (уточненные) координаты, м		Метод определения координат и средняя квадратическая погрешность положения характерной точки (Mt), м	Описание закрепления точки
	X	Y	X	Y		
648	-	-	350624.69	1549321.46	Геодезический метод 0.1	-
649	-	-	350627.75	1549318.61	Геодезический метод 0.1	-
650	-	-	350640.94	1549306.36	Геодезический метод 0.1	-
651	-	-	350649.48	1549298.42	Геодезический метод 0.1	-
652	-	-	350654.98	1549292.47	Геодезический метод 0.1	-
653	-	-	350656.15	1549291.21	Геодезический метод 0.1	-
654	-	-	350659.20	1549288.23	Геодезический метод 0.1	-
655	-	-	350666.84	1549280.76	Геодезический метод 0.1	-
656	-	-	350667.69	1549279.98	Геодезический метод 0.1	-
657	-	-	350670.03	1549277.85	Геодезический метод 0.1	-
658	-	-	350670.27	1549278.13	Геодезический метод 0.1	-
659	-	-	350670.45	1549278.00	Геодезический метод 0.1	-
660	-	-	350684.34	1549264.78	Геодезический метод 0.1	-
661	-	-	350690.01	1549259.38	Геодезический метод 0.1	-
662	-	-	350698.68	1549251.25	Геодезический метод 0.1	-
663	-	-	350704.60	1549245.70	Геодезический метод 0.1	-
664	-	-	350714.44	1549236.47	Геодезический метод 0.1	-
665	-	-	350717.03	1549233.98	Геодезический метод 0.1	-
666	-	-	350729.04	1549221.94	Геодезический метод 0.1	-
667	-	-	350742.13	1549209.41	Геодезический метод 0.1	-
668	-	-	350744.09	1549207.96	Геодезический метод 0.1	-
669	-	-	350746.50	1549206.35	Геодезический метод 0.1	-
670	-	-	350745.34	1549205.24	Геодезический метод 0.1	-
671	-	-	350776.84	1549175.72	Геодезический метод 0.1	-
672	-	-	350721.88	1549139.31	Геодезический метод 0.1	-
673	-	-	350745.04	1549024.43	Геодезический метод 0.1	-
674	-	-	350829.80	1548897.50	Геодезический метод 0.1	-
675	-	-	350871.72	1548857.90	Геодезический метод 0.1	-
676	-	-	350953.86	1548825.58	Геодезический метод 0.1	-
677	-	-	350981.13	1548812.35	Геодезический метод 0.1	-
678	-	-	350985.84	1548799.58	Геодезический метод 0.1	-
679	-	-	350988.29	1548799.26	Геодезический метод 0.1	-
680	-	-	350991.78	1548798.22	Геодезический метод 0.1	-
681	-	-	350993.70	1548796.70	Геодезический метод 0.1	-
682	-	-	350994.87	1548791.32	Геодезический метод 0.1	-
683	-	-	351003.50	1548791.49	Геодезический метод 0.1	-
684	-	-	351008.81	1548789.72	Геодезический метод 0.1	-
685	-	-	351012.13	1548773.87	Геодезический метод 0.1	-
686	-	-	351012.23	1548773.70	Геодезический метод 0.1	-
687	-	-	351012.66	1548773.86	Геодезический метод 0.1	-
688	-	-	351024.35	1548752.84	Геодезический метод 0.1	-
689	-	-	351028.13	1548742.14	Геодезический метод 0.1	-
690	-	-	351029.65	1548737.84	Геодезический метод 0.1	-
691	-	-	351030.02	1548736.78	Геодезический метод 0.1	-
692	-	-	351032.19	1548724.67	Геодезический метод 0.1	-
693	-	-	351020.54	1548723.39	Геодезический метод 0.1	-
694	-	-	351022.51	1548712.06	Геодезический метод 0.1	-
695	-	-	351024.39	1548712.45	Геодезический метод 0.1	-
696	-	-	351026.69	1548700.91	Геодезический метод 0.1	-
697	-	-	351022.59	1548700.11	Геодезический метод 0.1	-

Лист № 15

КАРТА (ПЛАН)

границы города Сысерть Сысертского муниципального округа Свердловской области (изменение местоположения)

(наименование объекта, местоположение границ которого описано (далее - объект))

Сведения о местоположении измененных (уточненных) границ объекта

1. Система координат МСК - 66, зона 1

2. Сведения о характерных точках границ объекта

Обозначение характерных точек границ	Существующие координаты, м		Измененные (уточненные) координаты, м		Метод определения координат и средняя квадратическая погрешность положения характерной точки (Mt), м	Описание закрепления точки
	X	Y	X	Y		
698	-	-	351027.22	1548687.59	Геодезический метод 0.1	-
699	-	-	351031.41	1548688.40	Геодезический метод 0.1	-
700	-	-	351034.72	1548676.12	Геодезический метод 0.1	-
701	-	-	351031.61	1548675.70	Геодезический метод 0.1	-
702	-	-	351043.23	1548644.27	Геодезический метод 0.1	-
703	-	-	351125.18	1548648.70	Геодезический метод 0.1	-
704	-	-	351117.19	1548586.05	Геодезический метод 0.1	-
705	-	-	351057.36	1548570.68	Геодезический метод 0.1	-
706	-	-	351083.46	1548478.57	Геодезический метод 0.1	-
707	-	-	351104.01	1548420.10	Геодезический метод 0.1	-
708	-	-	351131.39	1548350.78	Геодезический метод 0.1	-
709	-	-	351336.31	1548288.58	Геодезический метод 0.1	-
710	-	-	351347.29	1548285.58	Геодезический метод 0.1	-
711	-	-	351365.88	1548320.50	Геодезический метод 0.1	-
712	-	-	351408.57	1548298.42	Геодезический метод 0.1	-
713	-	-	351413.79	1548311.69	Геодезический метод 0.1	-
714	-	-	351436.56	1548303.77	Геодезический метод 0.1	-
715	-	-	351456.18	1548294.63	Геодезический метод 0.1	-
716	-	-	351493.52	1548279.71	Геодезический метод 0.1	-
717	-	-	351487.81	1548262.27	Геодезический метод 0.1	-
718	-	-	351494.21	1548261.66	Геодезический метод 0.1	-
719	-	-	351493.90	1548241.06	Геодезический метод 0.1	-
720	-	-	351537.80	1548241.82	Геодезический метод 0.1	-
721	-	-	351728.52	1548239.34	Геодезический метод 0.1	-
722	-	-	351729.67	1548242.42	Геодезический метод 0.1	-
723	-	-	351748.27	1548241.14	Геодезический метод 0.1	-
724	-	-	351745.18	1548284.08	Геодезический метод 0.1	-
725	-	-	351751.34	1548300.63	Геодезический метод 0.1	-
726	-	-	351734.89	1548426.75	Геодезический метод 0.1	-
727	-	-	351740.93	1548426.39	Геодезический метод 0.1	-
728	-	-	351790.99	1548423.42	Геодезический метод 0.1	-
729	-	-	351792.38	1548423.48	Геодезический метод 0.1	-
730	-	-	351811.97	1548423.25	Геодезический метод 0.1	-
731	-	-	351831.16	1548423.09	Геодезический метод 0.1	-
732	-	-	351850.81	1548422.28	Геодезический метод 0.1	-
733	-	-	351879.13	1548421.59	Геодезический метод 0.1	-
734	-	-	351911.39	1548422.38	Геодезический метод 0.1	-
735	-	-	351947.85	1548423.53	Геодезический метод 0.1	-
736	-	-	352036.73	1548426.45	Геодезический метод 0.1	-
737	-	-	352058.13	1548424.87	Геодезический метод 0.1	-
738	-	-	352057.86	1548423.92	Геодезический метод 0.1	-
739	-	-	352071.98	1548421.81	Геодезический метод 0.1	-
740	-	-	352100.13	1548416.34	Геодезический метод 0.1	-
741	-	-	352102.17	1548415.94	Геодезический метод 0.1	-
742	-	-	352179.42	1548400.62	Геодезический метод 0.1	-
743	-	-	352324.70	1548400.01	Геодезический метод 0.1	-
744	-	-	352351.21	1548407.72	Геодезический метод 0.1	-
745	-	-	352367.12	1548412.40	Геодезический метод 0.1	-
746	-	-	352382.30	1548416.87	Геодезический метод 0.1	-
747	-	-	352454.55	1548438.18	Геодезический метод 0.1	-

КАРТА (ПЛАН)

границы города Сысерть Сысертского муниципального округа Свердловской области (изменение местоположения)

(наименование объекта, местоположение границ которого описано (далее - объект))

Сведения о местоположении измененных (уточненных) границ объекта

1. Система координат МСК - 66, зона 1

2. Сведения о характерных точках границ объекта

Обозначение характерных точек границ	Существующие координаты, м		Измененные (уточненные) координаты, м		Метод определения координат и средняя квадратическая погрешность положения характерной точки (Mt), м	Описание закрепления точки
	X	Y	X	Y		
748	-	-	352452.53	1548347.61	Геодезический метод 0.1	-
749	-	-	352490.16	1548332.76	Геодезический метод 0.1	-
750	-	-	352486.43	1548300.48	Геодезический метод 0.1	-
751	-	-	352550.54	1548278.06	Геодезический метод 0.1	-
752	-	-	352587.31	1548292.96	Геодезический метод 0.1	-
753	-	-	352587.13	1548305.95	Геодезический метод 0.1	-
754	-	-	352627.76	1548314.95	Геодезический метод 0.1	-
755	-	-	352628.76	1548305.16	Геодезический метод 0.1	-
756	-	-	352683.07	1548317.53	Геодезический метод 0.1	-
757	-	-	352683.27	1548316.87	Геодезический метод 0.1	-
758	-	-	352688.82	1548298.41	Геодезический метод 0.1	-
759	-	-	352700.45	1548307.57	Геодезический метод 0.1	-
760	-	-	352749.52	1548315.95	Геодезический метод 0.1	-
761	-	-	352777.83	1548328.63	Геодезический метод 0.1	-
762	-	-	352783.43	1548319.11	Геодезический метод 0.1	-
763	-	-	352788.65	1548280.57	Геодезический метод 0.1	-
764	-	-	352801.28	1548281.76	Геодезический метод 0.1	-
765	-	-	352805.24	1548282.10	Геодезический метод 0.1	-
766	-	-	352823.38	1548251.32	Геодезический метод 0.1	-
767	-	-	352822.95	1548249.00	Геодезический метод 0.1	-
768	-	-	352820.99	1548249.08	Геодезический метод 0.1	-
769	-	-	352820.93	1548248.72	Геодезический метод 0.1	-
770	-	-	352822.67	1548247.50	Геодезический метод 0.1	-
771	-	-	352816.84	1548216.29	Геодезический метод 0.1	-
772	-	-	352796.63	1548208.54	Геодезический метод 0.1	-
773	-	-	352814.05	1548202.37	Геодезический метод 0.1	-
774	-	-	352811.32	1548194.10	Геодезический метод 0.1	-
775	-	-	352825.62	1548193.55	Геодезический метод 0.1	-
776	-	-	352837.47	1548194.09	Геодезический метод 0.1	-
777	-	-	352849.67	1548192.35	Геодезический метод 0.1	-
778	-	-	352872.90	1548188.18	Геодезический метод 0.1	-
779	-	-	352886.62	1548188.79	Геодезический метод 0.1	-
780	-	-	352894.61	1548189.55	Геодезический метод 0.1	-
781	-	-	352903.71	1548190.43	Геодезический метод 0.1	-
782	-	-	352908.55	1548190.58	Геодезический метод 0.1	-
783	-	-	352920.18	1548190.02	Геодезический метод 0.1	-
784	-	-	352922.31	1548189.63	Геодезический метод 0.1	-
785	-	-	352926.87	1548189.82	Геодезический метод 0.1	-
786	-	-	352933.60	1548190.52	Геодезический метод 0.1	-
787	-	-	352937.75	1548191.33	Геодезический метод 0.1	-
788	-	-	352944.24	1548192.63	Геодезический метод 0.1	-
789	-	-	352957.82	1548194.12	Геодезический метод 0.1	-
790	-	-	352964.48	1548196.77	Геодезический метод 0.1	-
791	-	-	352970.37	1548197.25	Геодезический метод 0.1	-
792	-	-	352974.36	1548197.59	Геодезический метод 0.1	-
793	-	-	352977.57	1548199.04	Геодезический метод 0.1	-
794	-	-	353004.09	1548207.67	Геодезический метод 0.1	-
795	-	-	353010.46	1548206.73	Геодезический метод 0.1	-
796	-	-	353015.74	1548209.79	Геодезический метод 0.1	-
797	-	-	353030.51	1548213.21	Геодезический метод 0.1	-

Лист № 17

КАРТА (ПЛАН)

границы города Сысерть Сысертского муниципального округа Свердловской области (изменение местоположения)

(наименование объекта, местоположение границ которого описано (далее - объект))

Сведения о местоположении измененных (уточненных) границ объекта

1. Система координат МСК - 66, зона 1

2. Сведения о характерных точках границ объекта

Обозначение характерных точек границ	Существующие координаты, м		Измененные (уточненные) координаты, м		Метод определения координат и средняя квадратическая погрешность положения характерной точки (Mt), м	Описание закрепления точки
	X	Y	X	Y		
798	-	-	353051.55	1548216.90	Геодезический метод 0.1	-
799	-	-	353062.64	1548215.20	Геодезический метод 0.1	-
800	-	-	353070.11	1548216.64	Геодезический метод 0.1	-
801	-	-	353078.59	1548220.77	Геодезический метод 0.1	-
802	-	-	353086.68	1548226.20	Геодезический метод 0.1	-
803	-	-	353094.54	1548233.96	Геодезический метод 0.1	-
804	-	-	353103.25	1548245.55	Геодезический метод 0.1	-
805	-	-	353115.41	1548255.67	Геодезический метод 0.1	-
806	-	-	353128.70	1548271.73	Геодезический метод 0.1	-
807	-	-	353130.27	1548282.25	Геодезический метод 0.1	-
808	-	-	353140.28	1548296.43	Геодезический метод 0.1	-
809	-	-	353152.06	1548308.20	Геодезический метод 0.1	-
810	-	-	353161.08	1548311.01	Геодезический метод 0.1	-
811	-	-	353169.41	1548316.83	Геодезический метод 0.1	-
812	-	-	353170.04	1548330.79	Геодезический метод 0.1	-
813	-	-	353166.62	1548342.93	Геодезический метод 0.1	-
814	-	-	353158.00	1548356.11	Геодезический метод 0.1	-
815	-	-	353147.17	1548373.93	Геодезический метод 0.1	-
816	-	-	353126.21	1548412.30	Геодезический метод 0.1	-
817	-	-	353096.22	1548436.68	Геодезический метод 0.1	-
818	-	-	353028.02	1548610.11	Геодезический метод 0.1	-
819	-	-	353012.05	1548664.66	Геодезический метод 0.1	-
820	-	-	352970.64	1548804.59	Геодезический метод 0.1	-
821	-	-	352905.35	1549024.32	Геодезический метод 0.1	-
822	-	-	352862.11	1549356.66	Геодезический метод 0.1	-
823	-	-	352858.02	1549388.09	Геодезический метод 0.1	-
824	-	-	352857.55	1549391.64	Геодезический метод 0.1	-
825	-	-	352857.73	1549392.30	Геодезический метод 0.1	-
826	-	-	352862.28	1549410.01	Геодезический метод 0.1	-
827	-	-	352872.28	1549424.67	Геодезический метод 0.1	-
828	-	-	353363.99	1549506.89	Геодезический метод 0.1	-
829	-	-	353415.25	1549515.46	Геодезический метод 0.1	-
830	-	-	353419.29	1549516.13	Геодезический метод 0.1	-
831	-	-	353419.59	1549513.80	Геодезический метод 0.1	-
832	-	-	353435.76	1549508.97	Геодезический метод 0.1	-
833	-	-	353448.51	1549509.33	Геодезический метод 0.1	-
834	-	-	353470.66	1549484.55	Геодезический метод 0.1	-
835	-	-	353528.98	1549361.85	Геодезический метод 0.1	-
836	-	-	353540.83	1549348.25	Геодезический метод 0.1	-
837	-	-	353594.69	1549308.77	Геодезический метод 0.1	-
838	-	-	353621.68	1549315.40	Геодезический метод 0.1	-
839	-	-	353624.99	1549311.32	Геодезический метод 0.1	-
840	-	-	353670.44	1549322.43	Геодезический метод 0.1	-
841	-	-	353708.73	1549332.34	Геодезический метод 0.1	-
842	-	-	353742.68	1549342.39	Геодезический метод 0.1	-
843	-	-	353764.43	1549349.66	Геодезический метод 0.1	-
844	-	-	353802.05	1549365.19	Геодезический метод 0.1	-
845	-	-	353846.83	1549397.96	Геодезический метод 0.1	-
846	-	-	353853.89	1549405.43	Геодезический метод 0.1	-
847	-	-	353871.53	1549425.87	Геодезический метод 0.1	-

Лист № 18

КАРТА (ПЛАН)

границы города Сысерть Сысертского муниципального округа Свердловской области (изменение местоположения)

(наименование объекта, местоположение границ которого описано (далее - объект))

Сведения о местоположении измененных (уточненных) границ объекта

1. Система координат МСК - 66, зона 1

2. Сведения о характерных точках границ объекта

Обозначение характерных точек границ	Существующие координаты, м		Измененные (уточненные) координаты, м		Метод определения координат и средняя квадратическая погрешность положения характерной точки (Mt), м	Описание закрепления точки
	X	Y	X	Y		
848	-	-	353906.68	1549455.23	Геодезический метод 0.1	-
849	-	-	353999.72	1549508.49	Геодезический метод 0.1	-
850	-	-	354056.22	1549547.76	Геодезический метод 0.1	-
851	-	-	354085.42	1549575.26	Геодезический метод 0.1	-
852	-	-	354086.03	1549578.62	Геодезический метод 0.1	-
853	-	-	354104.13	1549572.64	Геодезический метод 0.1	-
854	-	-	354108.01	1549571.35	Геодезический метод 0.1	-
855	-	-	354129.81	1549564.14	Геодезический метод 0.1	-
856	-	-	354113.23	1549519.70	Геодезический метод 0.1	-
857	-	-	354111.01	1549513.74	Геодезический метод 0.1	-
858	-	-	354106.75	1549502.31	Геодезический метод 0.1	-
859	-	-	354115.74	1549498.79	Геодезический метод 0.1	-
860	-	-	354120.41	1549496.97	Геодезический метод 0.1	-
861	-	-	354135.38	1549491.11	Геодезический метод 0.1	-
862	-	-	354134.78	1549477.66	Геодезический метод 0.1	-
863	-	-	354145.58	1549439.17	Геодезический метод 0.1	-
864	-	-	354147.39	1549437.46	Геодезический метод 0.1	-
865	-	-	354148.60	1549430.83	Геодезический метод 0.1	-
866	-	-	354148.47	1549428.89	Геодезический метод 0.1	-
867	-	-	354151.73	1549417.29	Геодезический метод 0.1	-
868	-	-	354154.91	1549418.71	Геодезический метод 0.1	-
869	-	-	354160.44	1549421.18	Геодезический метод 0.1	-
870	-	-	354173.83	1549427.12	Геодезический метод 0.1	-
871	-	-	354189.44	1549420.91	Геодезический метод 0.1	-
872	-	-	354228.02	1549388.54	Геодезический метод 0.1	-
873	-	-	354281.22	1549414.32	Геодезический метод 0.1	-
874	-	-	354467.78	1549407.41	Геодезический метод 0.1	-
875	-	-	354507.27	1549432.91	Геодезический метод 0.1	-
876	-	-	354448.12	1549445.14	Геодезический метод 0.1	-
877	-	-	354465.23	1549452.94	Геодезический метод 0.1	-
878	-	-	354487.37	1549463.29	Геодезический метод 0.1	-
879	-	-	354543.80	1549453.79	Геодезический метод 0.1	-
880	-	-	354561.46	1549460.81	Геодезический метод 0.1	-
881	-	-	354576.43	1549477.28	Геодезический метод 0.1	-
882	-	-	354683.36	1549672.04	Геодезический метод 0.1	-
883	-	-	354684.73	1549683.45	Геодезический метод 0.1	-
884	-	-	354678.62	1549704.14	Геодезический метод 0.1	-
885	-	-	354680.97	1549716.43	Геодезический метод 0.1	-
886	-	-	354680.97	1549746.92	Геодезический метод 0.1	-
887	-	-	354677.36	1549784.30	Геодезический метод 0.1	-
888	-	-	354674.81	1549806.19	Геодезический метод 0.1	-
889	-	-	354677.68	1549820.67	Геодезический метод 0.1	-
890	-	-	354684.04	1549840.73	Геодезический метод 0.1	-
891	-	-	354692.43	1549855.52	Геодезический метод 0.1	-
892	-	-	354700.92	1549870.21	Геодезический метод 0.1	-
893	-	-	354703.14	1549882.67	Геодезический метод 0.1	-
894	-	-	354705.59	1549896.04	Геодезический метод 0.1	-
895	-	-	354701.87	1549909.21	Геодезический метод 0.1	-
896	-	-	354694.23	1549922.18	Геодезический метод 0.1	-
897	-	-	354690.30	1549940.82	Геодезический метод 0.1	-

Лист № 19

КАРТА (ПЛАН)

границы города Сысерть Сысертского муниципального округа Свердловской области (изменение местоположения)

(наименование объекта, местоположение границ которого описано (далее - объект))

Сведения о местоположении измененных (уточненных) границ объекта

1. Система координат МСК - 66, зона 1

2. Сведения о характерных точках границ объекта

Обозначение характерных точек границ	Существующие координаты, м		Измененные (уточненные) координаты, м		Метод определения координат и средняя квадратическая погрешность положения характерной точки (Mt), м	Описание закрепления точки
	X	Y	X	Y		
898	-	-	354688.18	1549964.02	Геодезический метод 0.1	-
899	-	-	354690.94	1549983.57	Геодезический метод 0.1	-
900	-	-	354698.69	1550004.33	Геодезический метод 0.1	-
901	-	-	354609.12	1550671.84	Геодезический метод 0.1	-
902	-	-	354600.21	1550738.25	Геодезический метод 0.1	-
903	-	-	354628.47	1550762.24	Геодезический метод 0.1	-
904	-	-	354655.28	1550784.46	Геодезический метод 0.1	-
905	-	-	354677.89	1550771.29	Геодезический метод 0.1	-
906	-	-	354673.13	1550765.31	Геодезический метод 0.1	-
907	-	-	354698.33	1550722.71	Геодезический метод 0.1	-
908	-	-	354718.56	1550720.87	Геодезический метод 0.1	-
909	-	-	354732.34	1550730.98	Геодезический метод 0.1	-
910	-	-	354740.72	1550743.51	Геодезический метод 0.1	-
911	-	-	354750.16	1550741.10	Геодезический метод 0.1	-
912	-	-	354776.16	1550745.97	Геодезический метод 0.1	-
913	-	-	354804.38	1550761.67	Геодезический метод 0.1	-
914	-	-	354842.37	1550769.98	Геодезический метод 0.1	-
915	-	-	354881.42	1550770.08	Геодезический метод 0.1	-
916	-	-	354918.88	1550762.78	Геодезический метод 0.1	-
917	-	-	354951.25	1550753.46	Геодезический метод 0.1	-
918	-	-	354982.45	1550745.16	Геодезический метод 0.1	-
919	-	-	355016.83	1550743.03	Геодезический метод 0.1	-
920	-	-	355049.20	1550741.00	Геодезический метод 0.1	-
921	-	-	355082.20	1550741.00	Геодезический метод 0.1	-
922	-	-	355113.51	1550742.02	Геодезический метод 0.1	-
923	-	-	355141.52	1550756.60	Геодезический метод 0.1	-
924	-	-	355167.84	1550777.57	Геодезический метод 0.1	-
925	-	-	355195.96	1550793.17	Геодезический метод 0.1	-
926	-	-	355225.89	1550805.84	Геодезический метод 0.1	-
927	-	-	355253.27	1550819.31	Геодезический метод 0.1	-
928	-	-	355277.25	1550825.59	Геодезический метод 0.1	-
929	-	-	355307.39	1550833.90	Геодезический метод 0.1	-
930	-	-	355336.46	1550841.09	Геодезический метод 0.1	-
931	-	-	355372.97	1550840.48	Геодезический метод 0.1	-
932	-	-	355400.13	1550832.99	Геодезический метод 0.1	-
933	-	-	355420.93	1550822.55	Геодезический метод 0.1	-
934	-	-	355441.84	1550808.98	Геодезический метод 0.1	-
935	-	-	355463.70	1550793.38	Геодезический метод 0.1	-
936	-	-	355477.28	1550783.04	Геодезический метод 0.1	-
937	-	-	355492.88	1550771.60	Геодезический метод 0.1	-
938	-	-	355509.76	1550761.06	Геодезический метод 0.1	-
939	-	-	355521.54	1550752.86	Геодезический метод 0.1	-
940	-	-	355533.00	1550749.11	Геодезический метод 0.1	-
941	-	-	355547.11	1550746.58	Геодезический метод 0.1	-
942	-	-	355564.51	1550742.72	Геодезический метод 0.1	-
943	-	-	355582.02	1550741.92	Геодезический метод 0.1	-
944	-	-	355598.68	1550737.46	Геодезический метод 0.1	-
945	-	-	355617.47	1550733.10	Геодезический метод 0.1	-
946	-	-	355637.52	1550734.22	Геодезический метод 0.1	-
947	-	-	355656.52	1550743.03	Геодезический метод 0.1	-

Лист № 20

КАРТА (ПЛАН)

границы города Сысерть Сысертского муниципального округа Свердловской области (изменение местоположения)

(наименование объекта, местоположение границ которого описано (далее - объект))

Сведения о местоположении измененных (уточненных) границ объекта

1. Система координат МСК - 66, зона 1

2. Сведения о характерных точках границ объекта

Обозначение характерных точек границ	Существующие координаты, м		Измененные (уточненные) координаты, м		Метод определения координат и средняя квадратическая погрешность положения характерной точки (Mt), м	Описание закрепления точки
	X	Y	X	Y		
948	-	-	355672.22	1550754.88	Геодезический метод 0.1	-
949	-	-	355690.05	1550768.46	Геодезический метод 0.1	-
950	-	-	355716.69	1550780.21	Геодезический метод 0.1	-
951	-	-	355735.79	1550785.48	Геодезический метод 0.1	-
952	-	-	355753.83	1550799.86	Геодезический метод 0.1	-
953	-	-	355770.91	1550808.06	Геодезический метод 0.1	-
954	-	-	355789.59	1550820.22	Геодезический метод 0.1	-
955	-	-	355797.55	1550841.09	Геодезический метод 0.1	-
956	-	-	355801.16	1550862.36	Геодезический метод 0.1	-
957	-	-	355803.81	1550885.36	Геодезический метод 0.1	-
958	-	-	355802.22	1550906.63	Геодезический метод 0.1	-
959	-	-	355801.16	1550926.99	Геодезический метод 0.1	-
960	-	-	355801.69	1550943.71	Геодезический метод 0.1	-
961	-	-	355805.30	1550957.38	Геодезический метод 0.1	-
962	-	-	355808.80	1550975.32	Геодезический метод 0.1	-
963	-	-	355806.25	1550991.22	Геодезический метод 0.1	-
964	-	-	355798.29	1551019.99	Геодезический метод 0.1	-
965	-	-	355797.13	1551046.94	Геодезический метод 0.1	-
966	-	-	355799.57	1551069.53	Геодезический метод 0.1	-
967	-	-	355803.39	1551088.67	Геодезический метод 0.1	-
968	-	-	355815.38	1551110.55	Геодезический метод 0.1	-
969	-	-	355830.66	1551120.99	Геодезический метод 0.1	-
970	-	-	355847.74	1551133.14	Геодезический метод 0.1	-
971	-	-	355861.22	1551144.19	Геодезический метод 0.1	-
972	-	-	355882.02	1551170.52	Геодезический метод 0.1	-
973	-	-	355892.42	1551189.47	Геодезический метод 0.1	-
974	-	-	355910.14	1551217.02	Геодезический метод 0.1	-
975	-	-	355921.07	1551235.36	Геодезический метод 0.1	-
976	-	-	355932.00	1551261.80	Геодезический метод 0.1	-
977	-	-	355930.30	1551277.60	Геодезический метод 0.1	-
978	-	-	355923.20	1551294.22	Геодезический метод 0.1	-
979	-	-	355921.07	1551303.33	Геодезический метод 0.1	-
980	-	-	355925.32	1551319.24	Геодезический метод 0.1	-
981	-	-	355935.72	1551335.75	Геодезический метод 0.1	-
982	-	-	355946.33	1551345.27	Геодезический метод 0.1	-
983	-	-	355954.61	1551356.52	Геодезический метод 0.1	-
984	-	-	355972.22	1551368.77	Геодезический метод 0.1	-
985	-	-	355994.40	1551379.61	Геодезический метод 0.1	-
986	-	-	356018.28	1551393.69	Геодезический метод 0.1	-
987	-	-	356032.39	1551407.78	Геодезический метод 0.1	-
988	-	-	356046.40	1551423.17	Геодезический метод 0.1	-
989	-	-	356069.00	1551436.44	Геодезический метод 0.1	-
990	-	-	356095.43	1551444.24	Геодезический метод 0.1	-
991	-	-	356112.19	1551452.96	Геодезический метод 0.1	-
992	-	-	356131.93	1551459.74	Геодезический метод 0.1	-
993	-	-	356148.80	1551466.73	Геодезический метод 0.1	-
994	-	-	356162.70	1551479.09	Геодезический метод 0.1	-
995	-	-	356173.32	1551487.40	Геодезический метод 0.1	-
996	-	-	356186.69	1551500.47	Геодезический метод 0.1	-
997	-	-	356200.70	1551513.13	Геодезический метод 0.1	-

Лист № 21

КАРТА (ПЛАН)

границы города Сысерть Сысертского муниципального округа Свердловской области (изменение местоположения)

(наименование объекта, местоположение границ которого описано (далее - объект))

Сведения о местоположении измененных (уточненных) границ объекта

1. Система координат МСК - 66, зона 1

2. Сведения о характерных точках границ объекта

Обозначение характерных точек границ	Существующие координаты, м		Измененные (уточненные) координаты, м		Метод определения координат и средняя квадратическая погрешность положения характерной точки (Mt), м	Описание закрепления точки
	X	Y	X	Y		
998	-	-	356211.94	1551521.54	Геодезический метод 0.1	-
999	-	-	356227.76	1551530.55	Геодезический метод 0.1	-
1000	-	-	356248.56	1551539.97	Геодезический метод 0.1	-
1001	-	-	356270.84	1551544.03	Геодезический метод 0.1	-
48	-	-	356290.47	1551546.86	Геодезический метод 0.1	-
1002	-	-	356277.40	1552022.00	Геодезический метод 0	-
1003	-	-	356304.92	1551884.92	Геодезический метод 0	-
1004	-	-	356303.93	1551861.73	Геодезический метод 0	-
1005	-	-	356309.64	1551861.43	Геодезический метод 0	-
1006	-	-	356360.15	1551609.85	Геодезический метод 0	-
1007	-	-	356387.08	1551609.85	Геодезический метод 0	-
1008	-	-	356392.02	1551553.04	Геодезический метод 0	-
1009	-	-	356351.29	1551559.88	Геодезический метод 0	-
1010	-	-	356320.11	1551569.35	Геодезический метод 0	-
1011	-	-	356288.93	1551578.81	Геодезический метод 0	-
1012	-	-	356198.46	1551565.54	Геодезический метод 0	-
1013	-	-	356161.57	1551516.49	Геодезический метод 0	-
1014	-	-	356159.04	1551553.61	Геодезический метод 0	-
1015	-	-	356000.89	1551532.41	Геодезический метод 0	-
1016	-	-	355967.22	1551661.97	Геодезический метод 0	-
1017	-	-	355989.09	1551671.44	Геодезический метод 0	-
1018	-	-	355985.49	1551729.15	Геодезический метод 0	-
1019	-	-	356009.30	1551976.16	Геодезический метод 0	-
1020	-	-	356010.38	1551987.39	Геодезический метод 0	-
1002	-	-	356277.40	1552022.00	Геодезический метод 0	-

3. Сведения о характерных точках части (частей) границы объекта

Обозначение характерных точек границ	Существующие координаты, м		Измененные (уточненные) координаты, м		Метод определения координат и средняя квадратическая погрешность положения характерной точки (Mt), м	Описание закрепления точки
	X	Y	X	Y		
1	2	3	4	5	6	7
-						
-	-	-	-	-	-	-

4. Сведения о частях границ объекта, совпадающих с местоположением внешних границ природных объектов и (или) объектов искусственного происхождения

Обозначение части границ		Существующее описание прохождения части границ	Измененное (уточненное) описание прохождения части границ
от точки	до точки		
1	2	3	4
1	1	-	-

Лист № 22


КАРТА (ПЛАН)

границы города Сысерть Сысертского муниципального округа Свердловской области (изменение местоположения)

(наименование объекта, местоположение границ которого описано (далее - объект))

План границ объекта

Обзорная схема границ объекта

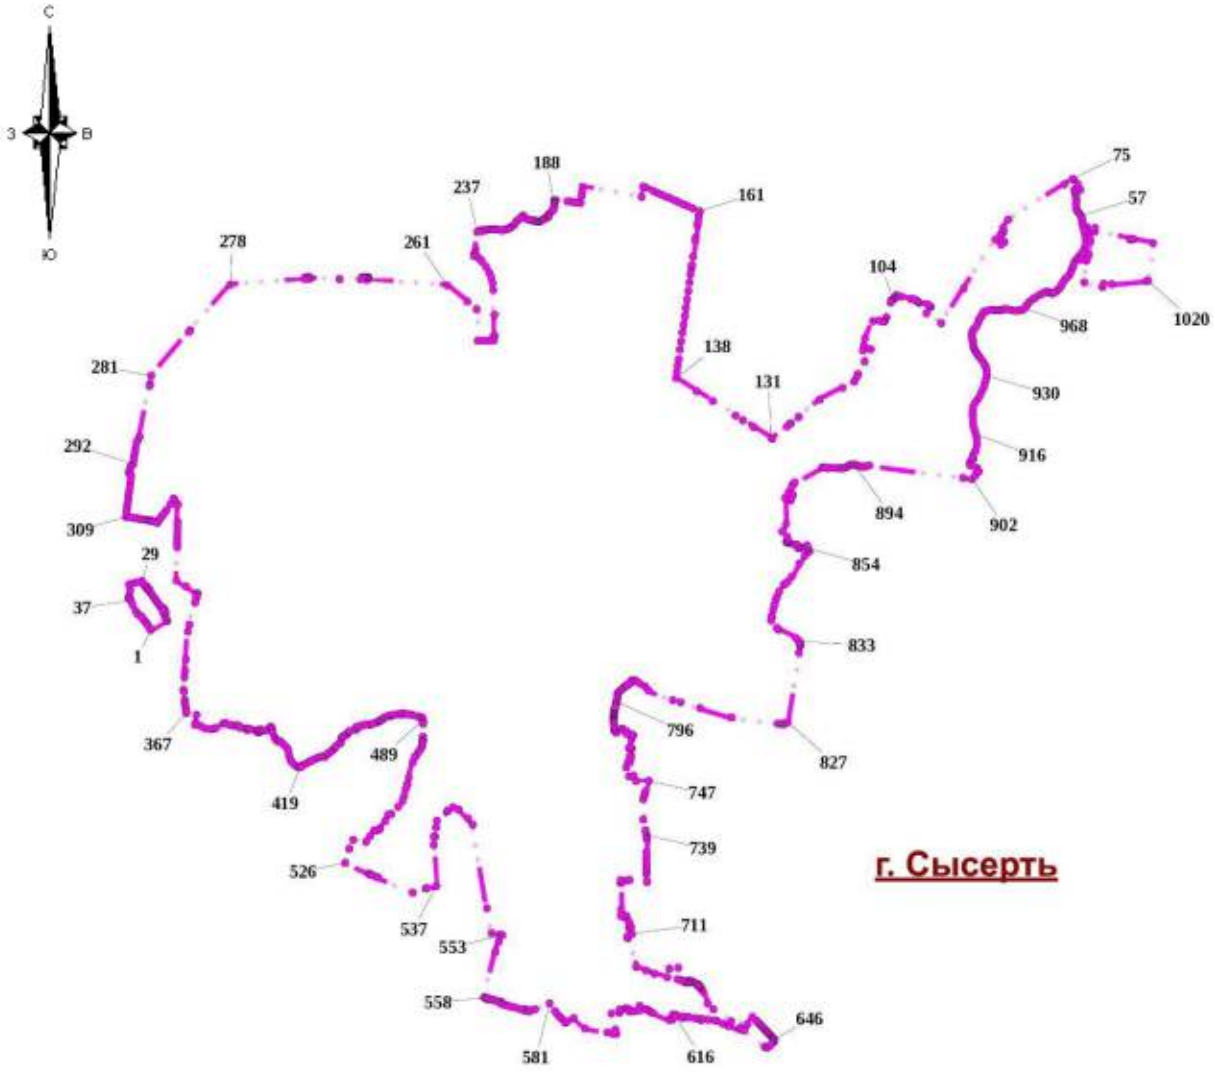

Используемые условные знаки и обозначения:

- Характерная точка границы объекта
- 1 — Надписи номеров характерных точек границы объекта
- Граница объекта

Место для оттиска печати (при наличии) лица, составившего описание местоположения границ объекта

Лист № 1

КАРТА (ПЛАН)

границы деревни Андреевка Сысертского муниципального округа Свердловской области (изменение местоположения)

(наименование объекта, местоположение границ которого описано (далее - объект))

Сведения о местоположении измененных (уточненных) границ объекта

1. Система координат МСК - 66, зона 1

2. Сведения о характерных точках границ объекта

Обозначение характерных точек границ	Существующие координаты, м		Измененные (уточненные) координаты, м		Метод определения координат и средняя квадратическая погрешность положения характерной точки (Mt), м	Описание закрепления точки
	X	Y	X	Y		
1	2	3	4	5	6	7
1	-	-	322453.14	1553565.38	Геодезический метод 0.1	-
2	-	-	322473.76	1553571.04	Геодезический метод 0.1	-
3	-	-	322515.44	1553592.78	Геодезический метод 0.1	-
4	-	-	322536.60	1553595.96	Геодезический метод 0.1	-
5	-	-	322547.19	1553603.36	Геодезический метод 0.1	-
6	-	-	322548.13	1553610.65	Геодезический метод 0.1	-
7	-	-	322550.02	1553609.09	Геодезический метод 0.1	-
8	-	-	322560.03	1553609.61	Геодезический метод 0.1	-
9	-	-	322564.09	1553609.84	Геодезический метод 0.1	-
10	-	-	322565.25	1553609.93	Геодезический метод 0.1	-
11	-	-	322559.94	1553341.77	Геодезический метод 0.1	-
12	-	-	322550.39	1553345.74	Геодезический метод 0.1	-
13	-	-	322522.57	1553357.56	Геодезический метод 0.1	-
14	-	-	322499.09	1553363.43	Геодезический метод 0.1	-
15	-	-	322484.48	1553368.91	Геодезический метод 0.1	-
16	-	-	322476.77	1553365.26	Геодезический метод 0.1	-
17	-	-	322479.01	1553352.94	Геодезический метод 0.1	-
18	-	-	322476.73	1553342.45	Геодезический метод 0.1	-
19	-	-	322465.24	1553328.24	Геодезический метод 0.1	-
20	-	-	322458.87	1553304.36	Геодезический метод 0.1	-
21	-	-	322442.16	1553279.69	Геодезический метод 0.1	-
22	-	-	322427.04	1553251.84	Геодезический метод 0.1	-
23	-	-	322410.33	1553234.33	Геодезический метод 0.1	-
24	-	-	322398.39	1553231.15	Геодезический метод 0.1	-
25	-	-	322390.43	1553240.70	Геодезический метод 0.1	-
26	-	-	322375.88	1553262.59	Геодезический метод 0.1	-
27	-	-	322373.60	1553278.56	Геодезический метод 0.1	-
28	-	-	322364.94	1553285.40	Геодезический метод 0.1	-
29	-	-	322326.61	1553300.01	Геодезический метод 0.1	-
30	-	-	322315.20	1553320.54	Геодезический метод 0.1	-
31	-	-	322302.43	1553322.37	Геодезический метод 0.1	-
32	-	-	322284.62	1553294.53	Геодезический метод 0.1	-
33	-	-	322274.13	1553284.49	Геодезический метод 0.1	-
34	-	-	322270.48	1553273.55	Геодезический метод 0.1	-
35	-	-	322260.90	1553264.88	Геодезический метод 0.1	-
36	-	-	322237.63	1553260.77	Геодезический метод 0.1	-
37	-	-	322227.14	1553254.84	Геодезический метод 0.1	-
38	-	-	322221.66	1553248.45	Геодезический метод 0.1	-
39	-	-	322216.64	1553247.99	Геодезический метод 0.1	-
40	-	-	322213.45	1553250.27	Геодезический метод 0.1	-
41	-	-	322212.99	1553256.21	Геодезический метод 0.1	-
42	-	-	322208.54	1553266.51	Геодезический метод 0.1	-
43	-	-	322199.75	1553268.52	Геодезический метод 0.1	-
44	-	-	322163.35	1553266.50	Геодезический метод 0.1	-
45	-	-	322155.50	1553282.21	Геодезический метод 0.1	-
46	-	-	322146.37	1553290.43	Геодезический метод 0.1	-
47	-	-	322140.49	1553290.58	Геодезический метод 0.1	-
48	-	-	322134.96	1553299.09	Геодезический метод 0.1	-
49	-	-	322125.37	1553299.55	Геодезический метод 0.1	-

Лист № 2

КАРТА (ПЛАН)

границы деревни Андреевка Сысертского муниципального округа Свердловской области (изменение местоположения)

(наименование объекта, местоположение границ которого описано (далее - объект))

Сведения о местоположении измененных (уточненных) границ объекта

1. Система координат МСК - 66, зона 1

2. Сведения о характерных точках границ объекта

Обозначение характерных точек границ	Существующие координаты, м		Измененные (уточненные) координаты, м		Метод определения координат и средняя квадратическая погрешность положения характерной точки (Mt), м	Описание закрепления точки
	X	Y	X	Y		
50	-	-	322120.11	1553306.05	Геодезический метод 0.1	-
51	-	-	322090.70	1553312.78	Геодезический метод 0.1	-
52	-	-	322066.30	1553318.82	Геодезический метод 0.1	-
53	-	-	322059.18	1553318.58	Геодезический метод 0.1	-
54	-	-	322060.90	1553307.53	Геодезический метод 0.1	-
55	-	-	322045.53	1553295.90	Геодезический метод 0.1	-
56	-	-	322030.01	1553268.98	Геодезический метод 0.1	-
57	-	-	322042.01	1553249.08	Геодезический метод 0.1	-
58	-	-	322036.08	1553210.30	Геодезический метод 0.1	-
59	-	-	322018.60	1553197.34	Геодезический метод 0.1	-
60	-	-	321999.74	1553209.77	Геодезический метод 0.1	-
61	-	-	321982.24	1553199.34	Геодезический метод 0.1	-
62	-	-	321946.64	1553199.34	Геодезический метод 0.1	-
63	-	-	321941.17	1553214.86	Геодезический метод 0.1	-
64	-	-	321924.29	1553215.78	Геодезический метод 0.1	-
65	-	-	321894.63	1553218.51	Геодезический метод 0.1	-
66	-	-	321867.56	1553207.38	Геодезический метод 0.1	-
67	-	-	321858.44	1553197.34	Геодезический метод 0.1	-
68	-	-	321830.15	1553191.87	Геодезический метод 0.1	-
69	-	-	321822.64	1553202.39	Геодезический метод 0.1	-
70	-	-	321817.02	1553175.79	Геодезический метод 0.1	-
71	-	-	321790.14	1553163.76	Геодезический метод 0.1	-
72	-	-	321762.46	1553140.01	Геодезический метод 0.1	-
73	-	-	321739.34	1553102.43	Геодезический метод 0.1	-
74	-	-	321724.13	1553047.40	Геодезический метод 0.1	-
75	-	-	321733.87	1553024.40	Геодезический метод 0.1	-
76	-	-	321707.09	1552993.55	Геодезический метод 0.1	-
77	-	-	321704.82	1552974.39	Геодезический метод 0.1	-
78	-	-	321699.19	1552961.43	Геодезический метод 0.1	-
79	-	-	321666.79	1552962.80	Геодезический метод 0.1	-
80	-	-	321638.90	1552958.97	Геодезический метод 0.1	-
81	-	-	321618.52	1552967.08	Геодезический метод 0.1	-
82	-	-	321608.08	1552946.10	Геодезический метод 0.1	-
83	-	-	321588.46	1552936.97	Геодезический метод 0.1	-
84	-	-	321565.50	1552913.98	Геодезический метод 0.1	-
85	-	-	321574.62	1552892.53	Геодезический метод 0.1	-
86	-	-	321564.58	1552885.23	Геодезический метод 0.1	-
87	-	-	321508.16	1552906.86	Геодезический метод 0.1	-
88	-	-	321500.12	1552898.29	Геодезический метод 0.1	-
89	-	-	321521.81	1552877.42	Геодезический метод 0.1	-
90	-	-	321505.42	1552850.28	Геодезический метод 0.1	-
91	-	-	321507.70	1552835.68	Геодезический метод 0.1	-
92	-	-	321485.12	1552817.31	Геодезический метод 0.1	-
93	-	-	321494.92	1552796.43	Геодезический метод 0.1	-
94	-	-	321481.24	1552792.32	Геодезический метод 0.1	-
95	-	-	321459.32	1552808.08	Геодезический метод 0.1	-
96	-	-	321420.55	1552774.98	Геодезический метод 0.1	-
97	-	-	321393.02	1552802.01	Геодезический метод 0.1	-
98	-	-	321379.09	1552786.78	Геодезический метод 0.1	-
99	-	-	321427.85	1552729.81	Геодезический метод 0.1	-

Лист № 3

КАРТА (ПЛАН)

границы деревни Андреевка Сысертского муниципального округа Свердловской области (изменение местоположения)

(наименование объекта, местоположение границ которого описано (далее - объект))

Сведения о местоположении измененных (уточненных) границ объекта

1. Система координат МСК - 66, зона 1

2. Сведения о характерных точках границ объекта

Обозначение характерных точек границ	Существующие координаты, м		Измененные (уточненные) координаты, м		Метод определения координат и средняя квадратическая погрешность положения характерной точки (Mt), м	Описание закрепления точки
	X	Y	X	Y		
100	-	-	321425.90	1552707.50	Геодезический метод 0.1	-
101	-	-	321429.67	1552685.10	Геодезический метод 0.1	-
102	-	-	321393.62	1552645.85	Геодезический метод 0.1	-
103	-	-	321386.78	1552620.76	Геодезический метод 0.1	-
104	-	-	321382.40	1552595.31	Геодезический метод 0.1	-
105	-	-	321387.24	1552555.97	Геодезический метод 0.1	-
106	-	-	321341.69	1552512.23	Геодезический метод 0.1	-
107	-	-	321347.85	1552506.55	Геодезический метод 0.1	-
108	-	-	321390.89	1552530.03	Геодезический метод 0.1	-
109	-	-	321453.76	1552505.36	Геодезический метод 0.1	-
110	-	-	321472.06	1552475.91	Геодезический метод 0.1	-
111	-	-	321462.51	1552456.82	Геодезический метод 0.1	-
112	-	-	321456.94	1552428.16	Геодезический метод 0.1	-
113	-	-	321451.37	1552397.13	Геодезический метод 0.1	-
114	-	-	321449.78	1552363.70	Геодезический метод 0.1	-
115	-	-	321452.96	1552331.87	Геодезический метод 0.1	-
116	-	-	321455.35	1552298.45	Геодезический метод 0.1	-
117	-	-	321463.31	1552265.03	Геодезический метод 0.1	-
118	-	-	321472.06	1552240.36	Геодезический метод 0.1	-
119	-	-	321476.04	1552224.44	Геодезический метод 0.1	-
120	-	-	321487.98	1552202.16	Геодезический метод 0.1	-
121	-	-	321507.88	1552185.44	Геодезический метод 0.1	-
122	-	-	321527.77	1552171.92	Геодезический метод 0.1	-
123	-	-	321546.08	1552157.59	Геодезический метод 0.1	-
124	-	-	321560.14	1552150.34	Геодезический метод 0.1	-
125	-	-	321427.00	1552067.22	Геодезический метод 0.1	-
126	-	-	321245.52	1552449.10	Геодезический метод 0.1	-
127	-	-	321135.01	1552682.10	Геодезический метод 0.1	-
128	-	-	321103.30	1552749.44	Геодезический метод 0.1	-
129	-	-	321772.50	1553553.14	Геодезический метод 0.1	-
130	-	-	321762.31	1553558.90	Геодезический метод 0.1	-
131	-	-	321785.22	1553562.79	Геодезический метод 0.1	-
132	-	-	321782.35	1553627.44	Геодезический метод 0.1	-
133	-	-	321779.95	1553679.01	Геодезический метод 0.1	-
134	-	-	321777.09	1553740.64	Геодезический метод 0.1	-
135	-	-	321776.43	1553754.87	Геодезический метод 0.1	-
136	-	-	321715.95	1553757.77	Геодезический метод 0.1	-
137	-	-	321691.53	1553769.01	Геодезический метод 0.1	-
138	-	-	321614.33	1553749.68	Геодезический метод 0.1	-
139	-	-	321619.06	1553724.35	Геодезический метод 0.1	-
140	-	-	321565.63	1553788.86	Геодезический метод 0.1	-
141	-	-	321545.79	1553812.80	Геодезический метод 0.1	-
142	-	-	321545.70	1553812.91	Геодезический метод 0.1	-
143	-	-	321536.73	1553838.36	Геодезический метод 0.1	-
144	-	-	321522.55	1553881.57	Геодезический метод 0.1	-
145	-	-	321524.19	1553881.74	Геодезический метод 0.1	-
146	-	-	321514.86	1553909.59	Геодезический метод 0.1	-
147	-	-	321557.58	1553910.00	Геодезический метод 0.1	-
148	-	-	321570.45	1553915.78	Геодезический метод 0.1	-
149	-	-	321570.54	1553919.93	Геодезический метод 0.1	-

Лист № 4

КАРТА (ПЛАН)

границы деревни Андреевка Сысертского муниципального округа Свердловской области (изменение местоположения)

(наименование объекта, местоположение границ которого описано (далее - объект))

Сведения о местоположении измененных (уточненных) границ объекта

1. Система координат МСК - 66, зона 1

2. Сведения о характерных точках границ объекта

Обозначение характерных точек границ	Существующие координаты, м		Измененные (уточненные) координаты, м		Метод определения координат и средняя квадратическая погрешность положения характерной точки (Mt), м	Описание закрепления точки
	X	Y	X	Y		
150	-	-	321568.46	1553926.89	Геодезический метод 0.1	-
151	-	-	321568.39	1553926.96	Геодезический метод 0.1	-
152	-	-	321546.23	1553927.36	Геодезический метод 0.1	-
153	-	-	321546.45	1553925.75	Геодезический метод 0.1	-
154	-	-	321511.42	1553922.37	Геодезический метод 0.1	-
155	-	-	321502.90	1553992.54	Геодезический метод 0.1	-
156	-	-	321540.11	1554000.09	Геодезический метод 0.1	-
157	-	-	321538.71	1553983.00	Геодезический метод 0.1	-
158	-	-	321540.26	1553971.56	Геодезический метод 0.1	-
159	-	-	321578.37	1553981.15	Геодезический метод 0.1	-
160	-	-	321578.98	1553986.57	Геодезический метод 0.1	-
161	-	-	321576.86	1553992.92	Геодезический метод 0.1	-
162	-	-	321603.32	1554006.68	Геодезический метод 0.1	-
163	-	-	321608.61	1554008.80	Геодезический метод 0.1	-
164	-	-	321608.61	1554031.02	Геодезический метод 0.1	-
165	-	-	321606.49	1554040.55	Геодезический метод 0.1	-
166	-	-	321606.49	1554067.01	Геодезический метод 0.1	-
167	-	-	321605.44	1554081.82	Геодезический метод 0.1	-
168	-	-	321611.36	1554085.47	Геодезический метод 0.1	-
169	-	-	321611.06	1554088.64	Геодезический метод 0.1	-
170	-	-	321635.94	1554100.85	Геодезический метод 0.1	-
171	-	-	321659.15	1554108.29	Геодезический метод 0.1	-
172	-	-	321662.69	1554100.84	Геодезический метод 0.1	-
173	-	-	321668.53	1554102.77	Геодезический метод 0.1	-
174	-	-	321679.14	1554103.08	Геодезический метод 0.1	-
175	-	-	321688.48	1554102.45	Геодезический метод 0.1	-
176	-	-	321702.10	1554096.75	Геодезический метод 0.1	-
177	-	-	321709.86	1554088.99	Геодезический метод 0.1	-
178	-	-	321714.88	1554072.54	Геодезический метод 0.1	-
179	-	-	321716.15	1554066.53	Геодезический метод 0.1	-
180	-	-	321719.73	1554081.82	Геодезический метод 0.1	-
181	-	-	321750.45	1554066.38	Геодезический метод 0.1	-
182	-	-	321864.05	1554117.57	Геодезический метод 0.1	-
183	-	-	321895.92	1554115.89	Геодезический метод 0.1	-
184	-	-	321913.05	1554116.01	Геодезический метод 0.1	-
185	-	-	321959.22	1554116.34	Геодезический метод 0.1	-
186	-	-	321982.67	1554116.51	Геодезический метод 0.1	-
187	-	-	322079.99	1554117.21	Геодезический метод 0.1	-
188	-	-	322187.83	1554117.21	Геодезический метод 0.1	-
189	-	-	322224.79	1554099.70	Геодезический метод 0.1	-
190	-	-	322243.38	1554081.11	Геодезический метод 0.1	-
191	-	-	322260.88	1554027.93	Геодезический метод 0.1	-
192	-	-	322261.80	1554025.07	Геодезический метод 0.1	-
193	-	-	322155.37	1554008.31	Геодезический метод 0.1	-
194	-	-	322188.70	1553755.46	Геодезический метод 0.1	-
195	-	-	322192.76	1553745.75	Геодезический метод 0.1	-
196	-	-	322192.59	1553733.23	Геодезический метод 0.1	-
197	-	-	322194.85	1553683.01	Геодезический метод 0.1	-
198	-	-	322158.47	1553663.61	Геодезический метод 0.1	-
199	-	-	322162.11	1553654.31	Геодезический метод 0.1	-

Лист № 5

КАРТА (ПЛАН)

границы деревни Андреевка Сысертского муниципального округа Свердловской области (изменение местоположения)

(наименование объекта, местоположение границ которого описано (далее - объект))

Сведения о местоположении измененных (уточненных) границ объекта

1. Система координат МСК - 66, зона 1

2. Сведения о характерных точках границ объекта

Обозначение характерных точек границ	Существующие координаты, м		Измененные (уточненные) координаты, м		Метод определения координат и средняя квадратическая погрешность положения характерной точки (Mt), м	Описание закрепления точки
	X	Y	X	Y		
200	-	-	322168.58	1553657.14	Геодезический метод 0.1	-
201	-	-	322181.31	1553656.21	Геодезический метод 0.1	-
202	-	-	322181.11	1553632.89	Геодезический метод 0.1	-
203	-	-	322194.77	1553617.12	Геодезический метод 0.1	-
204	-	-	322240.93	1553602.57	Геодезический метод 0.1	-
205	-	-	322285.80	1553604.19	Геодезический метод 0.1	-
206	-	-	322305.60	1553600.14	Геодезический метод 0.1	-
207	-	-	322328.63	1553571.25	Геодезический метод 0.1	-
208	-	-	322337.52	1553564.78	Геодезический метод 0.1	-
209	-	-	322366.22	1553569.63	Геодезический метод 0.1	-
210	-	-	322381.18	1553568.83	Геодезический метод 0.1	-
1	-	-	322453.14	1553565.38	Геодезический метод 0.1	-

3. Сведения о характерных точках части (частей) границы объекта

Обозначение характерных точек границ	Существующие координаты, м		Измененные (уточненные) координаты, м		Метод определения координат и средняя квадратическая погрешность положения характерной точки (Mt), м	Описание закрепления точки
	X	Y	X	Y		
1	2	3	4	5	6	7
-						
-	-	-	-	-	-	-

4. Сведения о частях границ объекта, совпадающих с местоположением внешних границ природных объектов и (или) объектов искусственного происхождения

Обозначение части границ		Существующее описание прохождения части границ	Измененное (уточненное) описание прохождения части границ
от точки	до точки		
1	2	3	4
1	1	-	-

Лист № 6


КАРТА (ПЛАН)

границы деревни Андреевка Сысертского муниципального округа Свердловской области (изменение местоположения)

(наименование объекта, местоположение границ которого описано (далее - объект))

План границ объекта

Обзорная схема границ объекта

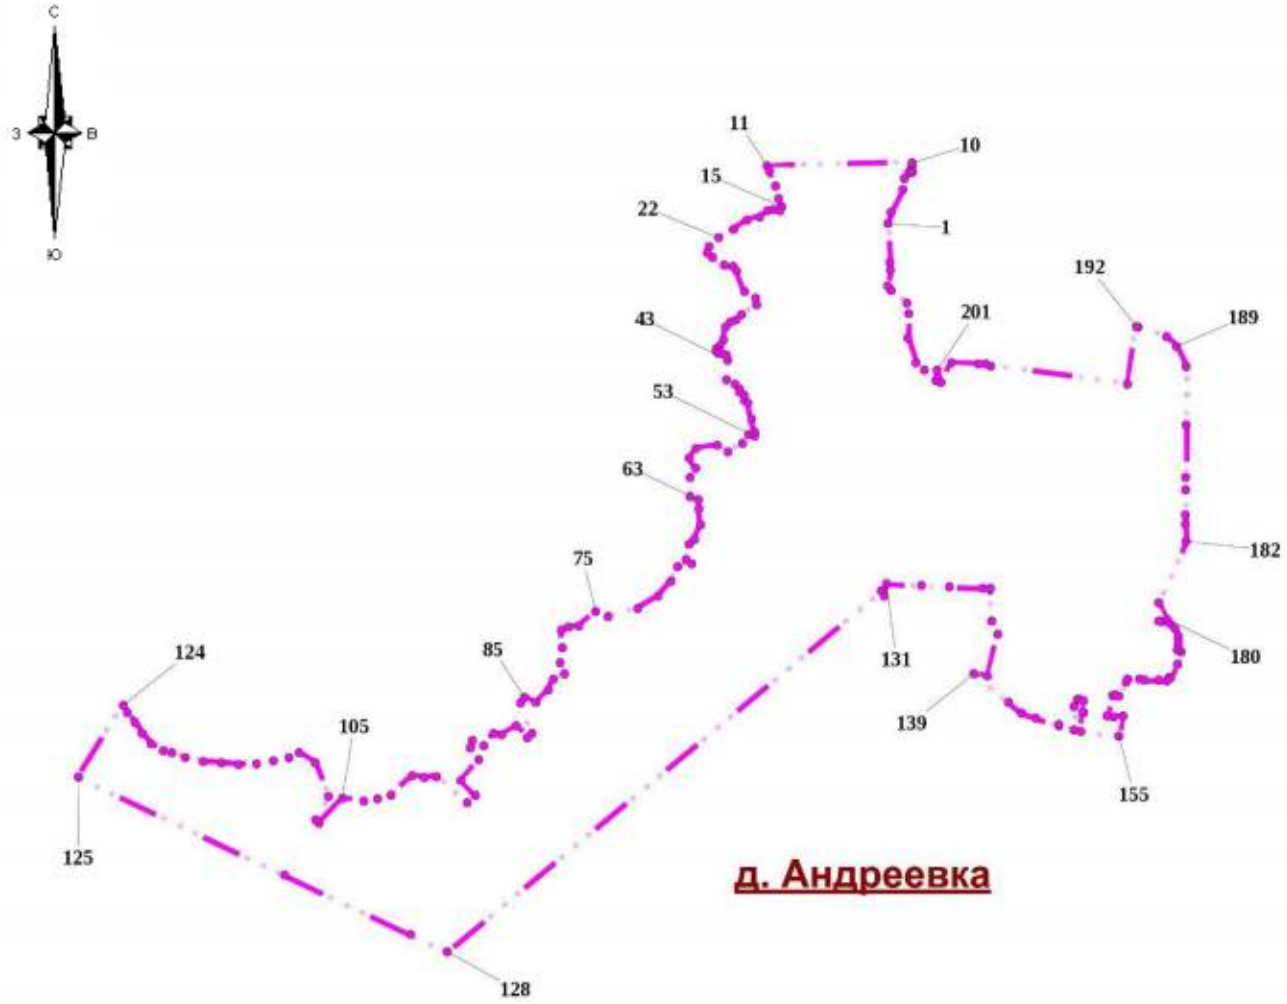

Используемые условные знаки и обозначения:

- Характерная точка границы объекта
- 1 — Надписи номеров характерных точек границы объекта
- Граница объекта

Место для оттиска печати (при наличии) лица, составившего описание местоположения границ объекта

Лист № 1

КАРТА (ПЛАН)

границы деревни Большое Седельниково Сысертского муниципального округа Свердловской области (изменение местоположения)

(наименование объекта, местоположение границ которого описано (далее - объект))

Сведения о местоположении измененных (уточненных) границ объекта

1. Система координат МСК - 66, зона 1

2. Сведения о характерных точках границ объекта

Обозначение характерных точек границ	Существующие координаты, м		Измененные (уточненные) координаты, м		Метод определения координат и средняя квадратическая погрешность положения характерной точки (Mt), м	Описание закрепления точки
	X	Y	X	Y		
1	2	3	4	5	6	7
1	-	-	369089.10	1536430.70	Геодезический метод 0.1	-
2	-	-	369090.90	1536272.70	Геодезический метод 0.1	-
3	-	-	369140.90	1536271.00	Геодезический метод 0.1	-
4	-	-	369135.80	1536122.60	Геодезический метод 0.1	-
5	-	-	368886.10	1536099.25	Геодезический метод 0.1	-
6	-	-	368855.34	1536357.80	Геодезический метод 0.1	-
7	-	-	368828.61	1536357.26	Геодезический метод 0.1	-
8	-	-	368826.16	1536386.35	Геодезический метод 0.1	-
9	-	-	369047.79	1536424.89	Геодезический метод 0.1	-
1	-	-	369089.10	1536430.70	Геодезический метод 0.1	-
10	-	-	372342.38	1537725.96	Геодезический метод 0.1	-
11	-	-	372323.85	1537706.23	Геодезический метод 0.1	-
12	-	-	372301.70	1537675.75	Геодезический метод 0.1	-
13	-	-	372283.55	1537642.73	Геодезический метод 0.1	-
14	-	-	372269.68	1537607.71	Геодезический метод 0.1	-
15	-	-	372260.31	1537571.21	Геодезический метод 0.1	-
16	-	-	372235.82	1537463.34	Геодезический метод 0.1	-
17	-	-	372210.41	1537351.41	Геодезический метод 0.1	-
18	-	-	372205.69	1537314.04	Геодезический метод 0.1	-
19	-	-	372205.69	1537278.76	Геодезический метод 0.1	-
20	-	-	372171.30	1537277.82	Геодезический метод 0.1	-
21	-	-	370690.50	1537237.40	Геодезический метод 0.1	-
22	-	-	370253.08	1537219.40	Геодезический метод 0.1	-
23	-	-	370253.08	1537219.56	Геодезический метод 0.1	-
24	-	-	370244.04	1537219.16	Геодезический метод 0.1	-
25	-	-	370199.89	1537824.45	Геодезический метод 0.1	-
26	-	-	370200.35	1537832.69	Геодезический метод 0.1	-
27	-	-	370204.75	1537880.29	Геодезический метод 0.1	-
28	-	-	370243.23	1537895.84	Геодезический метод 0.1	-
29	-	-	370253.89	1537901.75	Геодезический метод 0.1	-
30	-	-	370258.62	1537905.65	Геодезический метод 0.1	-
31	-	-	370273.67	1537919.70	Геодезический метод 0.1	-
32	-	-	370283.40	1537932.23	Геодезический метод 0.1	-
33	-	-	370284.32	1537933.91	Геодезический метод 0.1	-
34	-	-	370284.36	1537933.99	Геодезический метод 0.1	-
35	-	-	370284.38	1537934.02	Геодезический метод 0.1	-
36	-	-	370294.71	1537952.99	Геодезический метод 0.1	-
37	-	-	370298.35	1537961.45	Геодезический метод 0.1	-
38	-	-	370300.79	1537977.62	Геодезический метод 0.1	-
39	-	-	370299.04	1538099.67	Геодезический метод 0.1	-
40	-	-	370299.04	1538099.85	Геодезический метод 0.1	-
41	-	-	370293.32	1538416.09	Геодезический метод 0.1	-
42	-	-	370298.03	1538505.12	Геодезический метод 0.1	-
43	-	-	370300.96	1538538.01	Геодезический метод 0.1	-
44	-	-	370338.44	1538813.20	Геодезический метод 0.1	-
45	-	-	370338.53	1538813.90	Геодезический метод 0.1	-
46	-	-	370365.51	1539035.17	Геодезический метод 0.1	-
47	-	-	370384.48	1539179.85	Геодезический метод 0.1	-

Лист № 2

КАРТА (ПЛАН)

границы деревни Большое Седельниково Сысертского муниципального округа Свердловской области (изменение местоположения)

(наименование объекта, местоположение границ которого описано (далее - объект))

Сведения о местоположении измененных (уточненных) границ объекта

1. Система координат МСК - 66, зона 1

2. Сведения о характерных точках границ объекта

Обозначение характерных точек границ	Существующие координаты, м		Измененные (уточненные) координаты, м		Метод определения координат и средняя квадратическая погрешность положения характерной точки (Mt), м	Описание закрепления точки
	X	Y	X	Y		
48	-	-	370384.61	1539180.99	Геодезический метод 0.1	-
49	-	-	370396.09	1539287.51	Геодезический метод 0.1	-
50	-	-	370396.05	1539287.51	Геодезический метод 0.1	-
51	-	-	370407.63	1539394.52	Геодезический метод 0.1	-
52	-	-	370358.84	1539421.99	Геодезический метод 0.1	-
53	-	-	370353.30	1539425.10	Геодезический метод 0.1	-
54	-	-	370351.84	1539425.80	Геодезический метод 0.1	-
55	-	-	370347.16	1539428.07	Геодезический метод 0.1	-
56	-	-	370335.79	1539433.56	Геодезический метод 0.1	-
57	-	-	370288.47	1539456.38	Геодезический метод 0.1	-
58	-	-	370286.26	1539440.40	Геодезический метод 0.1	-
59	-	-	370281.65	1539421.15	Геодезический метод 0.1	-
60	-	-	370279.65	1539412.43	Геодезический метод 0.1	-
61	-	-	370278.82	1539406.30	Геодезический метод 0.1	-
62	-	-	370263.91	1539283.82	Геодезический метод 0.1	-
63	-	-	370262.22	1539284.07	Геодезический метод 0.1	-
64	-	-	370252.50	1539212.53	Геодезический метод 0.1	-
65	-	-	370252.42	1539211.89	Геодезический метод 0.1	-
66	-	-	370234.63	1539066.79	Геодезический метод 0.1	-
67	-	-	370204.94	1538828.85	Геодезический метод 0.1	-
68	-	-	370171.30	1538564.67	Геодезический метод 0.1	-
69	-	-	370171.02	1538561.78	Геодезический метод 0.1	-
70	-	-	370146.12	1538561.73	Геодезический метод 0.1	-
71	-	-	370123.38	1538871.14	Геодезический метод 0.1	-
72	-	-	370114.01	1538970.68	Геодезический метод 0.1	-
73	-	-	370112.21	1538982.05	Геодезический метод 0.1	-
74	-	-	370099.94	1539049.99	Геодезический метод 0.1	-
75	-	-	370096.96	1539061.11	Геодезический метод 0.1	-
76	-	-	370078.88	1539127.73	Геодезический метод 0.1	-
77	-	-	370055.12	1539192.55	Геодезический метод 0.1	-
78	-	-	370050.99	1539203.30	Геодезический метод 0.1	-
79	-	-	370021.73	1539265.83	Геодезический метод 0.1	-
80	-	-	370016.50	1539276.09	Геодезический метод 0.1	-
81	-	-	369981.96	1539335.86	Геодезический метод 0.1	-
82	-	-	369975.69	1539345.52	Геодезический метод 0.1	-
83	-	-	369936.13	1539402.09	Геодезический метод 0.1	-
84	-	-	369928.89	1539411.03	Геодезический метод 0.1	-
85	-	-	369884.60	1539463.99	Геодезический метод 0.1	-
86	-	-	369843.11	1539505.67	Геодезический метод 0.1	-
87	-	-	369855.89	1539526.86	Геодезический метод 0.1	-
88	-	-	369700.05	1539618.98	Геодезический метод 0.1	-
89	-	-	369665.01	1539639.57	Геодезический метод 0.1	-
90	-	-	369617.44	1539667.53	Геодезический метод 0.1	-
91	-	-	369571.02	1539693.93	Геодезический метод 0.1	-
92	-	-	369574.18	1539698.46	Геодезический метод 0.1	-
93	-	-	369578.12	1539708.51	Геодезический метод 0.1	-
94	-	-	369575.59	1539714.71	Геодезический метод 0.1	-
95	-	-	369571.17	1539718.15	Геодезический метод 0.1	-
96	-	-	369545.10	1539709.59	Геодезический метод 0.1	-
97	-	-	369540.40	1539720.21	Геодезический метод 0.1	-

Лист № 3

КАРТА (ПЛАН)

границы деревни Большое Седельниково Сысертского муниципального округа Свердловской области (изменение местоположения)

(наименование объекта, местоположение границ которого описано (далее - объект))

Сведения о местоположении измененных (уточненных) границ объекта

1. Система координат МСК - 66, зона 1

2. Сведения о характерных точках границ объекта

Обозначение характерных точек границ	Существующие координаты, м		Измененные (уточненные) координаты, м		Метод определения координат и средняя квадратическая погрешность положения характерной точки (Mt), м	Описание закрепления точки
	X	Y	X	Y		
98	-	-	369554.70	1539739.74	Геодезический метод 0.1	-
99	-	-	369562.90	1539753.60	Геодезический метод 0.1	-
100	-	-	369562.67	1539760.63	Геодезический метод 0.1	-
101	-	-	369549.47	1539762.83	Геодезический метод 0.1	-
102	-	-	369526.92	1539757.06	Геодезический метод 0.1	-
103	-	-	369512.62	1539746.06	Геодезический метод 0.1	-
104	-	-	369501.07	1539741.38	Геодезический метод 0.1	-
105	-	-	369499.04	1539739.95	Геодезический метод 0.1	-
106	-	-	369451.59	1539776.82	Геодезический метод 0.1	-
107	-	-	369396.92	1539832.76	Геодезический метод 0.1	-
108	-	-	369349.59	1539891.73	Геодезический метод 0.1	-
109	-	-	369303.45	1539951.24	Геодезический метод 0.1	-
110	-	-	369287.78	1539978.03	Геодезический метод 0.1	-
111	-	-	369267.98	1540021.35	Геодезический метод 0.1	-
112	-	-	369251.95	1540059.00	Геодезический метод 0.1	-
113	-	-	369241.07	1540087.48	Геодезический метод 0.1	-
114	-	-	369231.77	1540120.30	Геодезический метод 0.1	-
115	-	-	369225.85	1540153.66	Геодезический метод 0.1	-
116	-	-	369217.64	1540240.63	Геодезический метод 0.1	-
117	-	-	369210.45	1540350.32	Геодезический метод 0.1	-
118	-	-	369210.44	1540351.14	Геодезический метод 0.1	-
119	-	-	369211.45	1540351.96	Геодезический метод 0.1	-
120	-	-	369221.52	1540369.68	Геодезический метод 0.1	-
121	-	-	369226.76	1540384.58	Геодезический метод 0.1	-
122	-	-	369227.56	1540399.88	Геодезический метод 0.1	-
123	-	-	369231.59	1540410.76	Геодезический метод 0.1	-
124	-	-	369240.45	1540420.42	Геодезический метод 0.1	-
125	-	-	369255.75	1540425.66	Геодезический метод 0.1	-
126	-	-	369296.43	1540431.70	Геодезический метод 0.1	-
127	-	-	369326.24	1540443.78	Геодезический метод 0.1	-
128	-	-	369355.64	1540454.26	Геодезический метод 0.1	-
129	-	-	369371.35	1540464.32	Геодезический метод 0.1	-
130	-	-	369375.58	1540469.16	Геодезический метод 0.1	-
131	-	-	369376.58	1540487.16	Геодезический метод 0.1	-
132	-	-	369372.15	1540493.72	Геодезический метод 0.1	-
133	-	-	369365.71	1540498.16	Геодезический метод 0.1	-
134	-	-	369354.58	1540498.16	Геодезический метод 0.1	-
135	-	-	369291.56	1540469.16	Геодезический метод 0.1	-
136	-	-	369289.04	1540471.43	Геодезический метод 0.1	-
137	-	-	369252.13	1540451.03	Геодезический метод 0.1	-
138	-	-	369214.27	1540434.12	Геодезический метод 0.1	-
139	-	-	369209.67	1540432.84	Геодезический метод 0.1	-
140	-	-	369205.83	1540854.89	Геодезический метод 0.1	-
141	-	-	369224.45	1540890.60	Геодезический метод 0.1	-
142	-	-	369250.55	1540933.42	Геодезический метод 0.1	-
143	-	-	369348.70	1541084.22	Геодезический метод 0.1	-
144	-	-	369356.95	1541084.92	Геодезический метод 0.1	-
145	-	-	369387.07	1541087.42	Геодезический метод 0.1	-
146	-	-	369421.58	1541097.51	Геодезический метод 0.1	-
147	-	-	369432.84	1541112.02	Геодезический метод 0.1	-

Лист № 4

КАРТА (ПЛАН)

границы деревни Большое Седельниково Сысертского муниципального округа Свердловской области (изменение местоположения)

(наименование объекта, местоположение границ которого описано (далее - объект))

Сведения о местоположении измененных (уточненных) границ объекта

1. Система координат МСК - 66, зона 1

2. Сведения о характерных точках границ объекта

Обозначение характерных точек границ	Существующие координаты, м		Измененные (уточненные) координаты, м		Метод определения координат и средняя квадратическая погрешность положения характерной точки (Mt), м	Описание закрепления точки
	X	Y	X	Y		
148	-	-	369434.90	1541114.68	Геодезический метод 0.1	-
149	-	-	369437.37	1541117.86	Геодезический метод 0.1	-
150	-	-	369446.05	1541129.06	Геодезический метод 0.1	-
151	-	-	369449.98	1541134.12	Геодезический метод 0.1	-
152	-	-	369469.20	1541158.91	Геодезический метод 0.1	-
153	-	-	369475.80	1541183.57	Геодезический метод 0.1	-
154	-	-	369479.25	1541196.41	Геодезический метод 0.1	-
155	-	-	369472.44	1541275.42	Геодезический метод 0.1	-
156	-	-	369513.05	1541341.10	Геодезический метод 0.1	-
157	-	-	369514.21	1541343.04	Геодезический метод 0.1	-
158	-	-	369515.62	1541345.60	Геодезический метод 0.1	-
159	-	-	369528.41	1541369.88	Геодезический метод 0.1	-
160	-	-	369536.34	1541384.94	Геодезический метод 0.1	-
161	-	-	369573.57	1541455.66	Геодезический метод 0.1	-
162	-	-	369576.28	1541461.39	Геодезический метод 0.1	-
163	-	-	369624.73	1541575.95	Геодезический метод 0.1	-
164	-	-	369626.95	1541581.89	Геодезический метод 0.1	-
165	-	-	369665.55	1541700.13	Геодезический метод 0.1	-
166	-	-	369667.24	1541706.17	Геодезический метод 0.1	-
167	-	-	369695.21	1541824.63	Геодезический метод 0.1	-
168	-	-	369696.40	1541830.79	Геодезический метод 0.1	-
169	-	-	369714.77	1541953.81	Геодезический метод 0.1	-
170	-	-	369715.28	1541958.04	Геодезический метод 0.1	-
171	-	-	369719.63	1542005.53	Геодезический метод 0.1	-
172	-	-	369719.85	1542008.63	Геодезический метод 0.1	-
173	-	-	369725.41	1542119.76	Геодезический метод 0.1	-
174	-	-	369725.61	1542124.21	Геодезический метод 0.1	-
175	-	-	369723.52	1542160.63	Геодезический метод 0.1	-
176	-	-	369721.17	1542202.15	Геодезический метод 0.1	-
177	-	-	369720.23	1542218.71	Геодезический метод 0.1	-
178	-	-	369718.64	1542246.80	Геодезический метод 0.1	-
179	-	-	369718.13	1542252.28	Геодезический метод 0.1	-
180	-	-	369705.47	1542349.17	Геодезический метод 0.1	-
181	-	-	369705.22	1542350.88	Геодезический метод 0.1	-
182	-	-	369703.01	1542365.25	Геодезический метод 0.1	-
183	-	-	369707.51	1542365.35	Геодезический метод 0.1	-
184	-	-	369764.08	1542366.67	Геодезический метод 0.1	-
185	-	-	369777.89	1542370.77	Геодезический метод 0.1	-
186	-	-	369792.86	1542370.30	Геодезический метод 0.1	-
187	-	-	369832.36	1542370.07	Геодезический метод 0.1	-
188	-	-	369833.84	1542370.06	Геодезический метод 0.1	-
189	-	-	369846.13	1542369.99	Геодезический метод 0.1	-
190	-	-	369847.62	1542369.98	Геодезический метод 0.1	-
191	-	-	369881.97	1542369.78	Геодезический метод 0.1	-
192	-	-	369909.83	1542369.61	Геодезический метод 0.1	-
193	-	-	369937.60	1542369.45	Геодезический метод 0.1	-
194	-	-	369961.00	1542374.84	Геодезический метод 0.1	-
195	-	-	369973.14	1542375.22	Геодезический метод 0.1	-
196	-	-	369998.76	1542376.02	Геодезический метод 0.1	-
197	-	-	370007.09	1542376.28	Геодезический метод 0.1	-

Лист № 5

КАРТА (ПЛАН)

границы деревни Большое Седельниково Сысертского муниципального округа Свердловской области (изменение местоположения)

(наименование объекта, местоположение границ которого описано (далее - объект))

Сведения о местоположении измененных (уточненных) границ объекта

1. Система координат МСК - 66, зона 1

2. Сведения о характерных точках границ объекта

Обозначение характерных точек границ	Существующие координаты, м		Измененные (уточненные) координаты, м		Метод определения координат и средняя квадратическая погрешность положения характерной точки (Mt), м	Описание закрепления точки
	X	Y	X	Y		
198	-	-	370026.15	1542376.87	Геодезический метод 0.1	-
199	-	-	370041.89	1542377.36	Геодезический метод 0.1	-
200	-	-	370041.89	1542331.26	Геодезический метод 0.1	-
201	-	-	370049.97	1542193.68	Геодезический метод 0.1	-
202	-	-	370055.33	1542152.44	Геодезический метод 0.1	-
203	-	-	370083.47	1541970.03	Геодезический метод 0.1	-
204	-	-	370115.77	1541810.88	Геодезический метод 0.1	-
205	-	-	370143.29	1541696.99	Геодезический метод 0.1	-
206	-	-	370143.32	1541696.84	Геодезический метод 0.1	-
207	-	-	370143.51	1541696.09	Геодезический метод 0.1	-
208	-	-	370221.63	1541372.75	Геодезический метод 0.1	-
209	-	-	370239.17	1541309.20	Геодезический метод 0.1	-
210	-	-	370250.36	1541311.07	Геодезический метод 0.1	-
211	-	-	370269.38	1541326.02	Геодезический метод 0.1	-
212	-	-	370296.75	1541338.61	Геодезический метод 0.1	-
213	-	-	370297.06	1541344.14	Геодезический метод 0.1	-
214	-	-	370302.73	1541348.72	Геодезический метод 0.1	-
215	-	-	370311.12	1541357.77	Геодезический метод 0.1	-
216	-	-	370323.38	1541382.03	Геодезический метод 0.1	-
217	-	-	370329.17	1541382.35	Геодезический метод 0.1	-
218	-	-	370337.60	1541403.40	Геодезический метод 0.1	-
219	-	-	370347.80	1541417.50	Геодезический метод 0.1	-
220	-	-	370354.98	1541435.04	Геодезический метод 0.1	-
221	-	-	370360.00	1541447.30	Геодезический метод 0.1	-
222	-	-	370357.50	1541475.00	Геодезический метод 0.1	-
223	-	-	370356.10	1541504.80	Геодезический метод 0.1	-
224	-	-	370341.20	1541516.60	Геодезический метод 0.1	-
225	-	-	370347.47	1541539.61	Геодезический метод 0.1	-
226	-	-	370347.75	1541540.65	Геодезический метод 0.1	-
227	-	-	370354.20	1541564.30	Геодезический метод 0.1	-
228	-	-	370350.10	1541580.10	Геодезический метод 0.1	-
229	-	-	370350.00	1541600.00	Геодезический метод 0.1	-
230	-	-	370353.81	1541612.10	Геодезический метод 0.1	-
231	-	-	370352.30	1541615.73	Геодезический метод 0.1	-
232	-	-	370351.61	1541617.37	Геодезический метод 0.1	-
233	-	-	370337.90	1541650.30	Геодезический метод 0.1	-
234	-	-	370338.20	1541664.20	Геодезический метод 0.1	-
235	-	-	370340.41	1541670.15	Геодезический метод 0.1	-
236	-	-	370351.90	1541701.10	Геодезический метод 0.1	-
237	-	-	370353.05	1541711.07	Геодезический метод 0.1	-
238	-	-	370353.71	1541716.80	Геодезический метод 0.1	-
239	-	-	370347.52	1541741.12	Геодезический метод 0.1	-
240	-	-	370344.80	1541751.80	Геодезический метод 0.1	-
241	-	-	370349.00	1541779.30	Геодезический метод 0.1	-
242	-	-	370352.50	1541802.40	Геодезический метод 0.1	-
243	-	-	370347.87	1541821.64	Геодезический метод 0.1	-
244	-	-	370342.30	1541844.80	Геодезический метод 0.1	-
245	-	-	370340.65	1541866.25	Геодезический метод 0.1	-
246	-	-	370339.20	1541885.10	Геодезический метод 0.1	-
247	-	-	370329.44	1541912.41	Геодезический метод 0.1	-

Лист № 6

КАРТА (ПЛАН)

границы деревни Большое Седельниково Сысертского муниципального округа Свердловской области (изменение местоположения)

(наименование объекта, местоположение границ которого описано (далее - объект))

Сведения о местоположении измененных (уточненных) границ объекта

1. Система координат МСК - 66, зона 1

2. Сведения о характерных точках границ объекта

Обозначение характерных точек границ	Существующие координаты, м		Измененные (уточненные) координаты, м		Метод определения координат и средняя квадратическая погрешность положения характерной точки (Mt), м	Описание закрепления точки
	X	Y	X	Y		
248	-	-	370420.69	1541862.93	Геодезический метод 0.1	-
249	-	-	370429.00	1541860.62	Геодезический метод 0.1	-
250	-	-	370438.75	1541858.06	Геодезический метод 0.1	-
251	-	-	370446.85	1541856.30	Геодезический метод 0.1	-
252	-	-	370445.95	1541827.39	Геодезический метод 0.1	-
253	-	-	370442.15	1541801.77	Геодезический метод 0.1	-
254	-	-	370439.14	1541792.80	Геодезический метод 0.1	-
255	-	-	370433.10	1541756.80	Геодезический метод 0.1	-
256	-	-	370440.01	1541726.06	Геодезический метод 0.1	-
257	-	-	370436.44	1541711.07	Геодезический метод 0.1	-
258	-	-	370430.30	1541685.30	Геодезический метод 0.1	-
259	-	-	370422.45	1541670.15	Геодезический метод 0.1	-
260	-	-	370412.00	1541650.00	Геодезический метод 0.1	-
261	-	-	370400.60	1541635.00	Геодезический метод 0.1	-
262	-	-	370392.20	1541630.00	Геодезический метод 0.1	-
263	-	-	370388.10	1541617.20	Геодезический метод 0.1	-
264	-	-	370387.83	1541615.73	Геодезический метод 0.1	-
265	-	-	370382.80	1541588.70	Геодезический метод 0.1	-
266	-	-	370388.40	1541570.30	Геодезический метод 0.1	-
267	-	-	370393.90	1541557.90	Геодезический метод 0.1	-
268	-	-	370403.30	1541557.70	Геодезический метод 0.1	-
269	-	-	370404.10	1541547.50	Геодезический метод 0.1	-
270	-	-	370395.80	1541535.10	Геодезический метод 0.1	-
271	-	-	370389.80	1541520.60	Геодезический метод 0.1	-
272	-	-	370396.40	1541518.40	Геодезический метод 0.1	-
273	-	-	370387.40	1541484.00	Геодезический метод 0.1	-
274	-	-	370385.25	1541435.04	Геодезический метод 0.1	-
275	-	-	370385.00	1541429.30	Геодезический метод 0.1	-
276	-	-	370374.10	1541418.40	Геодезический метод 0.1	-
277	-	-	370375.90	1541405.60	Геодезический метод 0.1	-
278	-	-	370392.40	1541404.50	Геодезический метод 0.1	-
279	-	-	370508.00	1541306.70	Геодезический метод 0.1	-
280	-	-	370541.60	1541283.30	Геодезический метод 0.1	-
281	-	-	370545.66	1541281.56	Геодезический метод 0.1	-
282	-	-	370557.60	1541276.60	Геодезический метод 0.1	-
283	-	-	370590.90	1541250.00	Геодезический метод 0.1	-
284	-	-	370646.99	1541249.41	Геодезический метод 0.1	-
285	-	-	370648.00	1541249.40	Геодезический метод 0.1	-
286	-	-	370648.05	1541249.78	Геодезический метод 0.1	-
287	-	-	370648.50	1541252.90	Геодезический метод 0.1	-
288	-	-	370650.72	1541253.54	Геодезический метод 0.1	-
289	-	-	370660.20	1541256.30	Геодезический метод 0.1	-
290	-	-	370681.60	1541253.40	Геодезический метод 0.1	-
291	-	-	370680.10	1541249.20	Геодезический метод 0.1	-
292	-	-	370683.37	1541249.17	Геодезический метод 0.1	-
293	-	-	370683.60	1541251.97	Геодезический метод 0.1	-
294	-	-	370683.71	1541253.32	Геодезический метод 0.1	-
295	-	-	370714.08	1541247.36	Геодезический метод 0.1	-
296	-	-	370721.24	1541243.53	Геодезический метод 0.1	-
297	-	-	370724.80	1541241.57	Геодезический метод 0.1	-

Лист № 7

КАРТА (ПЛАН)

границы деревни Большое Седельниково Сысертского муниципального округа Свердловской области (изменение местоположения)

(наименование объекта, местоположение границ которого описано (далее - объект))

Сведения о местоположении измененных (уточненных) границ объекта

1. Система координат МСК - 66, зона 1

2. Сведения о характерных точках границ объекта

Обозначение характерных точек границ	Существующие координаты, м		Измененные (уточненные) координаты, м		Метод определения координат и средняя квадратическая погрешность положения характерной точки (Mt), м	Описание закрепления точки
	X	Y	X	Y		
298	-	-	370775.88	1541213.35	Геодезический метод 0.1	-
299	-	-	370783.40	1541209.20	Геодезический метод 0.1	-
300	-	-	370798.68	1541210.43	Геодезический метод 0.1	-
301	-	-	370828.44	1541212.85	Геодезический метод 0.1	-
302	-	-	370855.08	1541214.96	Геодезический метод 0.1	-
303	-	-	370855.12	1541219.92	Геодезический метод 0.1	-
304	-	-	370854.81	1541223.31	Геодезический метод 0.1	-
305	-	-	370883.00	1541217.70	Геодезический метод 0.1	-
306	-	-	370883.31	1541205.73	Геодезический метод 0.1	-
307	-	-	370909.62	1541203.79	Геодезический метод 0.1	-
308	-	-	370909.12	1541212.42	Геодезический метод 0.1	-
309	-	-	370910.54	1541212.14	Геодезический метод 0.1	-
310	-	-	370937.09	1541206.82	Геодезический метод 0.1	-
311	-	-	370936.84	1541202.19	Геодезический метод 0.1	-
312	-	-	370950.47	1541197.31	Геодезический метод 0.1	-
313	-	-	370968.13	1541195.44	Геодезический метод 0.1	-
314	-	-	370968.75	1541198.14	Геодезический метод 0.1	-
315	-	-	370969.26	1541200.36	Геодезический метод 0.1	-
316	-	-	370969.99	1541200.21	Геодезический метод 0.1	-
317	-	-	371008.22	1541192.55	Геодезический метод 0.1	-
318	-	-	371020.00	1541190.19	Геодезический метод 0.1	-
319	-	-	371052.68	1541183.64	Геодезический метод 0.1	-
320	-	-	371096.70	1541174.80	Геодезический метод 0.1	-
321	-	-	371078.10	1541055.50	Геодезический метод 0.1	-
322	-	-	371095.16	1541038.58	Геодезический метод 0.1	-
323	-	-	371139.92	1541032.11	Геодезический метод 0.1	-
324	-	-	371168.37	1541028.86	Геодезический метод 0.1	-
325	-	-	371320.10	1541008.71	Геодезический метод 0.1	-
326	-	-	371388.23	1540644.18	Геодезический метод 0.1	-
327	-	-	371413.69	1540507.34	Геодезический метод 0.1	-
328	-	-	371416.31	1540508.17	Геодезический метод 0.1	-
329	-	-	371432.07	1540482.49	Геодезический метод 0.1	-
330	-	-	371432.95	1540480.74	Геодезический метод 0.1	-
331	-	-	371432.91	1540480.70	Геодезический метод 0.1	-
332	-	-	371436.80	1540472.90	Геодезический метод 0.1	-
333	-	-	371437.98	1540470.53	Геодезический метод 0.1	-
334	-	-	371441.78	1540462.90	Геодезический метод 0.1	-
335	-	-	371442.79	1540460.98	Геодезический метод 0.1	-
336	-	-	371458.65	1540429.14	Геодезический метод 0.1	-
337	-	-	371433.27	1540415.14	Геодезический метод 0.1	-
338	-	-	371428.09	1540413.13	Геодезический метод 0.1	-
339	-	-	371443.12	1540395.64	Геодезический метод 0.1	-
340	-	-	371456.22	1540380.44	Геодезический метод 0.1	-
341	-	-	371443.35	1540369.29	Геодезический метод 0.1	-
342	-	-	371450.95	1540334.37	Геодезический метод 0.1	-
343	-	-	371468.36	1540316.44	Геодезический метод 0.1	-
344	-	-	371476.16	1540323.97	Геодезический метод 0.1	-
345	-	-	371495.10	1540304.24	Геодезический метод 0.1	-
346	-	-	371491.64	1540300.90	Геодезический метод 0.1	-
347	-	-	371511.76	1540278.52	Геодезический метод 0.1	-

Лист № 8

КАРТА (ПЛАН)

границы деревни Большое Седельниково Сысертского муниципального округа Свердловской области
(изменение местоположения)

(наименование объекта, местоположение границ которого описано (далее - объект))

Сведения о местоположении измененных (уточненных) границ объекта

1. Система координат МСК - 66, зона 1

2. Сведения о характерных точках границ объекта

Обозначение характерных точек границ	Существующие координаты, м		Измененные (уточненные) координаты, м		Метод определения координат и средняя квадратическая погрешность положения характерной точки (Mt), м	Описание закрепления точки
	X	Y	X	Y		
348	-	-	371475.37	1540243.96	Геодезический метод 0.1	-
349	-	-	371527.55	1540197.61	Геодезический метод 0.1	-
350	-	-	371515.98	1540184.70	Геодезический метод 0.1	-
351	-	-	371491.11	1540160.64	Геодезический метод 0.1	-
352	-	-	371511.44	1540071.64	Геодезический метод 0.1	-
353	-	-	371668.15	1539636.60	Геодезический метод 0.1	-
354	-	-	371805.33	1539272.45	Геодезический метод 0.1	-
355	-	-	371796.00	1539172.20	Геодезический метод 0.1	-
356	-	-	371854.02	1539143.19	Геодезический метод 0.1	-
357	-	-	371970.54	1538833.89	Геодезический метод 0.1	-
358	-	-	372145.27	1538385.36	Геодезический метод 0.1	-
359	-	-	372322.88	1537918.51	Геодезический метод 0.1	-
360	-	-	372324.15	1537906.03	Геодезический метод 0.1	-
361	-	-	372336.30	1537786.30	Геодезический метод 0.1	-
10	-	-	372342.38	1537725.96	Геодезический метод 0.1	-
362	-	-	369675.83	1539874.29	Геодезический метод 0.1	-
363	-	-	369670.19	1539866.24	Геодезический метод 0.1	-
364	-	-	369672.61	1539849.32	Геодезический метод 0.1	-
365	-	-	369692.75	1539823.55	Геодезический метод 0.1	-
366	-	-	369696.78	1539807.44	Геодезический метод 0.1	-
367	-	-	369688.72	1539802.60	Геодезический метод 0.1	-
368	-	-	369669.39	1539806.63	Геодезический метод 0.1	-
369	-	-	369639.58	1539808.24	Геодезический метод 0.1	-
370	-	-	369632.33	1539795.35	Геодезический метод 0.1	-
371	-	-	369629.11	1539768.77	Геодезический метод 0.1	-
372	-	-	369633.14	1539695.47	Геодезический метод 0.1	-
373	-	-	369636.36	1539678.56	Геодезический метод 0.1	-
374	-	-	369655.69	1539676.94	Геодезический метод 0.1	-
375	-	-	369691.14	1539665.67	Геодезический метод 0.1	-
376	-	-	369753.97	1539636.67	Геодезический метод 0.1	-
377	-	-	369766.86	1539631.84	Геодезический метод 0.1	-
378	-	-	369778.13	1539647.14	Геодезический метод 0.1	-
379	-	-	369787.80	1539681.78	Геодезический метод 0.1	-
380	-	-	369779.74	1539723.66	Геодезический метод 0.1	-
381	-	-	369758.80	1539747.02	Геодезический метод 0.1	-
382	-	-	369742.69	1539761.52	Геодезический метод 0.1	-
383	-	-	369729.00	1539796.96	Геодезический метод 0.1	-
384	-	-	369716.91	1539834.82	Геодезический метод 0.1	-
385	-	-	369693.55	1539865.43	Геодезический метод 0.1	-
362	-	-	369675.83	1539874.29	Геодезический метод 0.1	-

3. Сведения о характерных точках части (частей) границы объекта

Обозначение характерных точек границ	Существующие координаты, м		Измененные (уточненные) координаты, м		Метод определения координат и средняя квадратическая погрешность положения характерной точки (Mt), м	Описание закрепления точки
	X	Y	X	Y		
1	2	3	4	5	6	7
-						

Лист № 9

КАРТА (ПЛАН)

границы деревни Большое Седельниково Сысертского муниципального округа Свердловской области
(изменение местоположения)

(наименование объекта, местоположение границ которого описано (далее - объект))

Сведения о местоположении измененных (уточненных) границ объекта

3. Сведения о характерных точках части (частей) границы объекта

Обозначение характерных точек границ	Существующие координаты, м		Измененные (уточненные) координаты, м		Метод определения координат и средняя квадратическая погрешность положения характерной точки (Mt), м	Описание закрепления точки
	X	Y	X	Y		
-	-	-	-	-	-	-

4. Сведения о частях границ объекта, совпадающих с местоположением внешних границ природных объектов и (или) объектов искусственного происхождения

Обозначение части границ		Существующее описание прохождения части границ	Измененное (уточненное) описание прохождения части границ
от точки	до точки		
1	2	3	4
1	1	-	-

Лист № 10


КАРТА (ПЛАН)

границы деревни Большое Седельниково Сысертского муниципального округа Свердловской области (изменение местоположения)

(наименование объекта, местоположение границ которого описано (далее - объект))

План границ объекта

Обзорная схема границ объекта

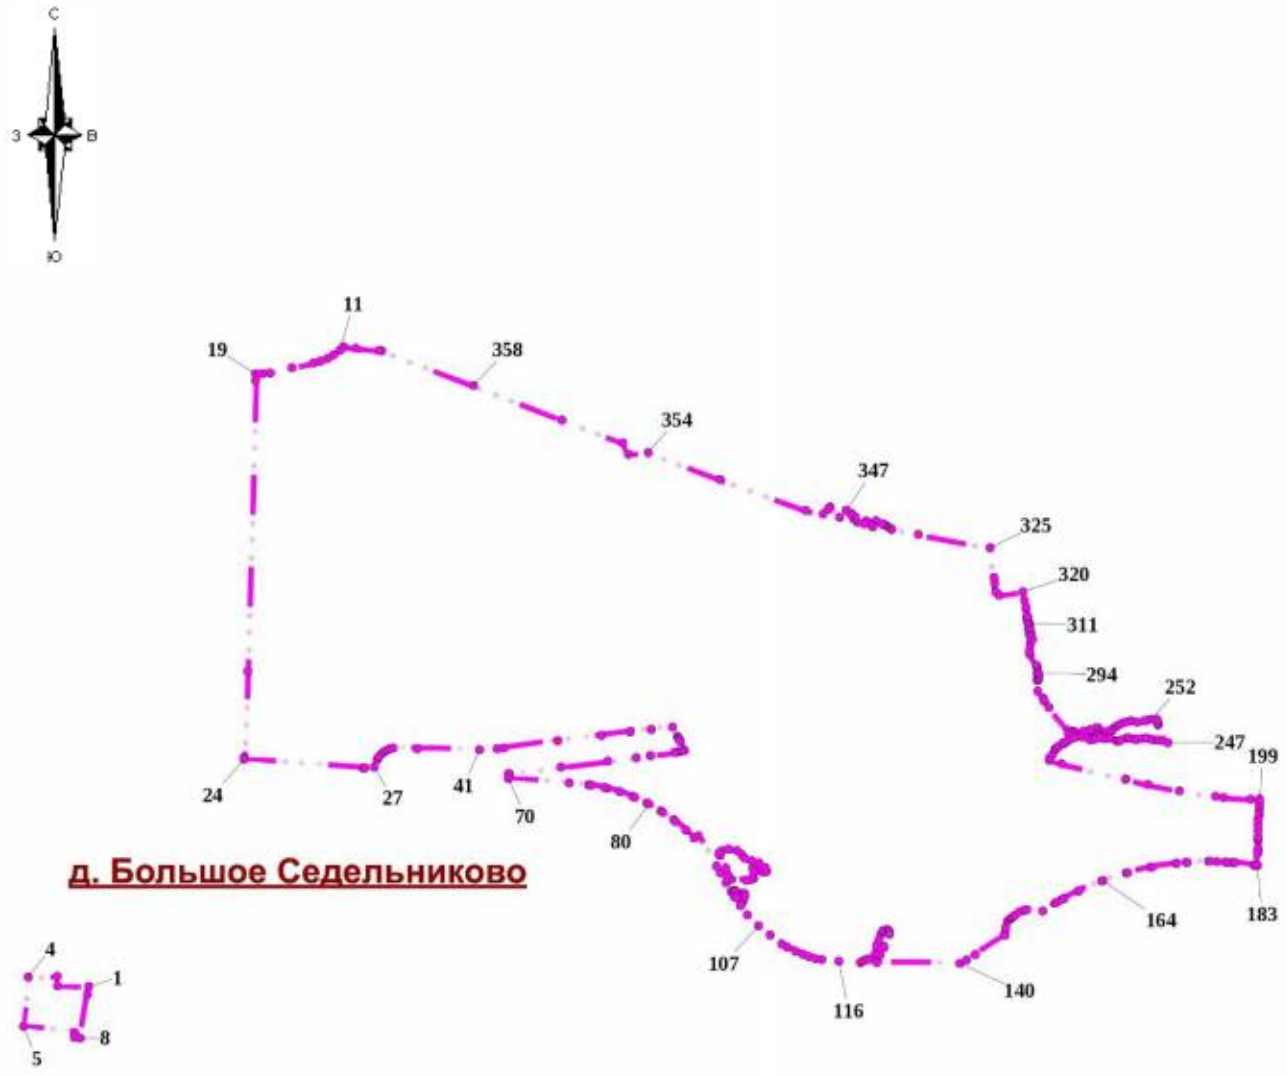

Используемые условные знаки и обозначения:

- Характерная точка границы объекта
- 1 — Надписи номеров характерных точек границы объекта
- Граница объекта

Место для оттиска печати (при наличии) лица, составившего описание местоположения границ объекта

Лист № 1

КАРТА (ПЛАН)

границы деревни Верхняя Боевка Сысертского муниципального округа Свердловской области (изменение местоположения)

(наименование объекта, местоположение границ которого описано (далее - объект))

Сведения о местоположении измененных (уточненных) границ объекта

1. Система координат МСК - 66, зона 1

2. Сведения о характерных точках границ объекта

Обозначение характерных точек границ	Существующие координаты, м		Измененные (уточненные) координаты, м		Метод определения координат и средняя квадратическая погрешность положения характерной точки (Mt), м	Описание закрепления точки
	X	Y	X	Y		
1	2	3	4	5	6	7
1	-	-	326107.17	1558080.19	Геодезический метод 0.1	-
2	-	-	326140.48	1558048.09	Геодезический метод 0.1	-
3	-	-	326140.50	1558048.03	Геодезический метод 0.1	-
4	-	-	326152.87	1558036.11	Геодезический метод 0.1	-
5	-	-	326160.59	1558028.76	Геодезический метод 0.1	-
6	-	-	326184.36	1558005.88	Геодезический метод 0.1	-
7	-	-	326191.76	1558005.80	Геодезический метод 0.1	-
8	-	-	326212.53	1558003.78	Геодезический метод 0.1	-
9	-	-	326227.45	1558003.39	Геодезический метод 0.1	-
10	-	-	326227.27	1557979.10	Геодезический метод 0.1	-
11	-	-	326210.89	1557980.33	Геодезический метод 0.1	-
12	-	-	326210.81	1557980.34	Геодезический метод 0.1	-
13	-	-	326235.08	1557956.95	Геодезический метод 0.1	-
14	-	-	326446.39	1557753.62	Геодезический метод 0.1	-
15	-	-	326500.88	1557705.56	Геодезический метод 0.1	-
16	-	-	326603.67	1557614.90	Геодезический метод 0.1	-
17	-	-	326627.07	1557594.26	Геодезический метод 0.1	-
18	-	-	326729.57	1557503.86	Геодезический метод 0.1	-
19	-	-	326734.52	1557487.44	Геодезический метод 0.1	-
20	-	-	326739.30	1557471.57	Геодезический метод 0.1	-
21	-	-	326794.64	1557288.02	Геодезический метод 0.1	-
22	-	-	326782.76	1557022.40	Геодезический метод 0.1	-
23	-	-	326781.63	1557016.16	Геодезический метод 0.1	-
24	-	-	326689.49	1556508.34	Геодезический метод 0.1	-
25	-	-	326719.20	1556493.70	Геодезический метод 0.1	-
26	-	-	326719.78	1556505.98	Геодезический метод 0.1	-
27	-	-	326720.92	1556505.91	Геодезический метод 0.1	-
28	-	-	326722.30	1556503.55	Геодезический метод 0.1	-
29	-	-	326754.55	1556502.20	Геодезический метод 0.1	-
30	-	-	326754.62	1556503.92	Геодезический метод 0.1	-
31	-	-	326764.70	1556503.32	Геодезический метод 0.1	-
32	-	-	326763.76	1556486.81	Геодезический метод 0.1	-
33	-	-	326763.00	1556473.37	Геодезический метод 0.1	-
34	-	-	326765.72	1556471.96	Геодезический метод 0.1	-
35	-	-	326764.79	1556467.01	Геодезический метод 0.1	-
36	-	-	326768.00	1556448.78	Геодезический метод 0.1	-
37	-	-	326783.88	1556438.20	Геодезический метод 0.1	-
38	-	-	326797.64	1556405.39	Геодезический метод 0.1	-
39	-	-	326806.10	1556388.46	Геодезический метод 0.1	-
40	-	-	326793.40	1556363.06	Геодезический метод 0.1	-
41	-	-	326784.94	1556327.08	Геодезический метод 0.1	-
42	-	-	326772.24	1556272.04	Геодезический метод 0.1	-
43	-	-	326767.22	1556245.02	Геодезический метод 0.1	-
44	-	-	326712.56	1556250.47	Геодезический метод 0.1	-
45	-	-	326700.26	1556251.70	Геодезический метод 0.1	-
46	-	-	326699.39	1556251.73	Геодезический метод 0.1	-
47	-	-	326693.08	1556251.93	Геодезический метод 0.1	-
48	-	-	326565.03	1556255.98	Геодезический метод 0.1	-
49	-	-	326503.54	1556257.93	Геодезический метод 0.1	-

Лист № 2

КАРТА (ПЛАН)

границы деревни Верхняя Боевка Сысертского муниципального округа Свердловской области (изменение местоположения)

(наименование объекта, местоположение границ которого описано (далее - объект))

Сведения о местоположении измененных (уточненных) границ объекта

1. Система координат МСК - 66, зона 1

2. Сведения о характерных точках границ объекта

Обозначение характерных точек границ	Существующие координаты, м		Измененные (уточненные) координаты, м		Метод определения координат и средняя квадратическая погрешность положения характерной точки (Mt), м	Описание закрепления точки
	X	Y	X	Y		
50	-	-	326506.42	1556237.21	Геодезический метод 0.1	-
51	-	-	326543.71	1555968.95	Геодезический метод 0.1	-
52	-	-	326554.29	1555892.78	Геодезический метод 0.1	-
53	-	-	326549.47	1555892.00	Геодезический метод 0.1	-
54	-	-	326541.29	1555890.77	Геодезический метод 0.1	-
55	-	-	326532.77	1555889.49	Геодезический метод 0.1	-
56	-	-	326453.86	1555877.67	Геодезический метод 0.1	-
57	-	-	326237.20	1555830.92	Геодезический метод 0.1	-
58	-	-	326225.86	1555877.47	Геодезический метод 0.1	-
59	-	-	326046.04	1556616.30	Геодезический метод 0.1	-
60	-	-	326255.07	1556894.24	Геодезический метод 0.1	-
61	-	-	326099.02	1556945.98	Геодезический метод 0.1	-
62	-	-	326066.50	1556880.95	Геодезический метод 0.1	-
63	-	-	326046.79	1556865.36	Геодезический метод 0.1	-
64	-	-	326025.36	1556851.51	Геодезический метод 0.1	-
65	-	-	325769.77	1556676.53	Геодезический метод 0.1	-
66	-	-	325738.20	1556769.80	Геодезический метод 0.1	-
67	-	-	325731.29	1556790.23	Геодезический метод 0.1	-
68	-	-	325730.85	1556791.54	Геодезический метод 0.1	-
69	-	-	325743.75	1556816.00	Геодезический метод 0.1	-
70	-	-	325753.45	1556836.21	Геодезический метод 0.1	-
71	-	-	325751.02	1556856.82	Геодезический метод 0.1	-
72	-	-	325741.61	1556880.00	Геодезический метод 0.1	-
73	-	-	325746.59	1556901.85	Геодезический метод 0.1	-
74	-	-	325746.70	1556903.50	Геодезический метод 0.1	-
75	-	-	325863.14	1557236.14	Геодезический метод 0.1	-
76	-	-	325990.48	1557451.14	Геодезический метод 0.1	-
77	-	-	325960.38	1557590.00	Геодезический метод 0.1	-
1	-	-	326107.17	1558080.19	Геодезический метод 0.1	-
78	-	-	326169.00	1558073.34	Геодезический метод 0.1	-
79	-	-	326228.30	1558071.76	Геодезический метод 0.1	-
80	-	-	326229.66	1558046.74	Геодезический метод 0.1	-
81	-	-	326169.79	1558048.25	Геодезический метод 0.1	-
78	-	-	326169.00	1558073.34	Геодезический метод 0.1	-

3. Сведения о характерных точках части (частей) границы объекта

Обозначение характерных точек границ	Существующие координаты, м		Измененные (уточненные) координаты, м		Метод определения координат и средняя квадратическая погрешность положения характерной точки (Mt), м	Описание закрепления точки
	X	Y	X	Y		
1	2	3	4	5	6	7
-						
-	-	-	-	-	-	-

Лист № 3

КАРТА (ПЛАН)

границы деревни Верхняя Боевка Сысертского муниципального округа Свердловской области (изменение местоположения)

(наименование объекта, местоположение границ которого описано (далее - объект))

Сведения о местоположении измененных (уточненных) границ объекта

4. Сведения о частях границ объекта, совпадающих с местоположением внешних границ природных объектов и (или) объектов искусственного происхождения

Обозначение части границ		Существующее описание прохождения части границ	Измененное (уточненное) описание прохождения части границ
от точки	до точки		
1	2	3	4
1	1	-	-

Лист № 4

КАРТА (ПЛАН)

границы деревни Верхняя Боевка Сысертского муниципального округа Свердловской области (изменение местоположения)

(наименование объекта, местоположение границ которого описано (далее - объект))

План границ объекта

Обзорная схема границ объекта



Используемые условные знаки и обозначения:

- Характерная точка границы объекта
- 1 — Надписи номеров характерных точек границы объекта
- Граница объекта

Место для оттиска печати (при наличии) лица, составившего описание местоположения границ объекта

Лист № 1

КАРТА (ПЛАН)

границы деревни Ключи Сысертского муниципального округа Свердловской области (изменение местоположения)

(наименование объекта, местоположение границ которого описано (далее - объект))

Сведения о местоположении измененных (уточненных) границ объекта

1. Система координат МСК - 66, зона 1

2. Сведения о характерных точках границ объекта

Обозначение характерных точек границ	Существующие координаты, м		Измененные (уточненные) координаты, м		Метод определения координат и средняя квадратическая погрешность положения характерной точки (Mt), м	Описание закрепления точки
	X	Y	X	Y		
1	2	3	4	5	6	7
1	-	-	369785.52	1563999.78	Геодезический метод 0.1	-
2	-	-	369806.50	1563986.08	Геодезический метод 0.1	-
3	-	-	369820.95	1563985.93	Геодезический метод 0.1	-
4	-	-	369839.53	1563978.08	Геодезический метод 0.1	-
5	-	-	369846.00	1563967.95	Геодезический метод 0.1	-
6	-	-	369845.12	1563948.96	Геодезический метод 0.1	-
7	-	-	369814.18	1563914.14	Геодезический метод 0.1	-
8	-	-	369796.01	1563886.13	Геодезический метод 0.1	-
9	-	-	369789.96	1563867.13	Геодезический метод 0.1	-
10	-	-	369832.37	1563823.85	Геодезический метод 0.1	-
11	-	-	369860.75	1563804.25	Геодезический метод 0.1	-
12	-	-	369886.36	1563796.35	Геодезический метод 0.1	-
13	-	-	369824.23	1563737.90	Геодезический метод 0.1	-
14	-	-	369766.31	1563683.40	Геодезический метод 0.1	-
15	-	-	369651.65	1563575.54	Геодезический метод 0.1	-
16	-	-	369790.06	1563291.14	Геодезический метод 0.1	-
17	-	-	369857.98	1563151.56	Геодезический метод 0.1	-
18	-	-	369864.98	1563137.17	Геодезический метод 0.1	-
19	-	-	369873.50	1563119.69	Геодезический метод 0.1	-
20	-	-	369893.43	1563078.74	Геодезический метод 0.1	-
21	-	-	369968.05	1562925.40	Геодезический метод 0.1	-
22	-	-	370038.44	1562912.56	Геодезический метод 0.1	-
23	-	-	370180.48	1562886.63	Геодезический метод 0.1	-
24	-	-	370263.74	1562871.43	Геодезический метод 0.1	-
25	-	-	370383.79	1563046.34	Геодезический метод 0.1	-
26	-	-	370379.68	1563013.08	Геодезический метод 0.1	-
27	-	-	370370.79	1562956.82	Геодезический метод 0.1	-
28	-	-	370370.17	1562859.87	Геодезический метод 0.1	-
29	-	-	370399.99	1562825.92	Геодезический метод 0.1	-
30	-	-	370419.89	1562803.26	Геодезический метод 0.1	-
31	-	-	370422.96	1562799.68	Геодезический метод 0.1	-
32	-	-	370465.56	1562750.01	Геодезический метод 0.1	-
33	-	-	370486.82	1562720.70	Геодезический метод 0.1	-
34	-	-	370507.21	1562694.74	Геодезический метод 0.1	-
35	-	-	370548.71	1562639.20	Геодезический метод 0.1	-
36	-	-	370578.39	1562593.91	Геодезический метод 0.1	-
37	-	-	370586.59	1562584.06	Геодезический метод 0.1	-
38	-	-	370606.41	1562546.99	Геодезический метод 0.1	-
39	-	-	370608.40	1562537.53	Геодезический метод 0.1	-
40	-	-	370609.91	1562530.58	Геодезический метод 0.1	-
41	-	-	370603.10	1562485.99	Геодезический метод 0.1	-
42	-	-	370593.73	1562467.47	Геодезический метод 0.1	-
43	-	-	370567.25	1562407.71	Геодезический метод 0.1	-
44	-	-	370546.33	1562346.31	Геодезический метод 0.1	-
45	-	-	370532.35	1562299.85	Геодезический метод 0.1	-
46	-	-	370502.42	1562302.52	Геодезический метод 0.1	-
47	-	-	370383.79	1562308.40	Геодезический метод 0.1	-
48	-	-	370364.18	1562309.55	Геодезический метод 0.1	-
49	-	-	370321.32	1562312.25	Геодезический метод 0.1	-

Лист № 2

КАРТА (ПЛАН)

границы деревни Ключи Сысертского муниципального округа Свердловской области (изменение местоположения)

(наименование объекта, местоположение границ которого описано (далее - объект))

Сведения о местоположении измененных (уточненных) границ объекта

1. Система координат МСК - 66, зона 1

2. Сведения о характерных точках границ объекта

Обозначение характерных точек границ	Существующие координаты, м		Измененные (уточненные) координаты, м		Метод определения координат и средняя квадратическая погрешность положения характерной точки (Mt), м	Описание закрепления точки
	X	Y	X	Y		
50	-	-	370264.59	1562326.06	Геодезический метод 0.1	-
51	-	-	370200.78	1562338.85	Геодезический метод 0.1	-
52	-	-	370131.47	1562356.39	Геодезический метод 0.1	-
53	-	-	370059.82	1562380.85	Геодезический метод 0.1	-
54	-	-	370002.88	1562402.39	Геодезический метод 0.1	-
55	-	-	369960.25	1562395.69	Геодезический метод 0.1	-
56	-	-	369921.92	1562373.20	Геодезический метод 0.1	-
57	-	-	369887.37	1562352.99	Геодезический метод 0.1	-
58	-	-	369855.45	1562343.16	Геодезический метод 0.1	-
59	-	-	369828.30	1562346.83	Геодезический метод 0.1	-
60	-	-	369782.34	1562366.11	Геодезический метод 0.1	-
61	-	-	369710.71	1562398.72	Геодезический метод 0.1	-
62	-	-	369640.82	1562413.55	Геодезический метод 0.1	-
63	-	-	369592.53	1562434.69	Геодезический метод 0.1	-
64	-	-	369553.65	1562456.19	Геодезический метод 0.1	-
65	-	-	369541.82	1562413.65	Геодезический метод 0.1	-
66	-	-	369608.62	1562396.56	Геодезический метод 0.1	-
67	-	-	369616.62	1562391.50	Геодезический метод 0.1	-
68	-	-	369617.49	1562371.38	Геодезический метод 0.1	-
69	-	-	369633.46	1562341.16	Геодезический метод 0.1	-
70	-	-	369663.13	1562328.72	Геодезический метод 0.1	-
71	-	-	369665.47	1562327.61	Геодезический метод 0.1	-
72	-	-	369678.86	1562326.85	Геодезический метод 0.1	-
73	-	-	369704.09	1562325.41	Геодезический метод 0.1	-
74	-	-	369725.86	1562316.43	Геодезический метод 0.1	-
75	-	-	369735.59	1562310.04	Геодезический метод 0.1	-
76	-	-	369764.74	1562290.08	Геодезический метод 0.1	-
77	-	-	369795.73	1562291.98	Геодезический метод 0.1	-
78	-	-	369808.35	1562289.52	Геодезический метод 0.1	-
79	-	-	369873.48	1562283.70	Геодезический метод 0.1	-
80	-	-	369889.43	1562303.94	Геодезический метод 0.1	-
81	-	-	369913.16	1562313.19	Геодезический метод 0.1	-
82	-	-	369941.93	1562299.47	Геодезический метод 0.1	-
83	-	-	369939.37	1562255.40	Геодезический метод 0.1	-
84	-	-	369944.95	1562256.43	Геодезический метод 0.1	-
85	-	-	369957.14	1562258.63	Геодезический метод 0.1	-
86	-	-	369975.49	1562257.22	Геодезический метод 0.1	-
87	-	-	369985.28	1562280.98	Геодезический метод 0.1	-
88	-	-	370009.17	1562287.80	Геодезический метод 0.1	-
89	-	-	370013.05	1562303.08	Геодезический метод 0.1	-
90	-	-	370036.33	1562316.24	Геодезический метод 0.1	-
91	-	-	370042.49	1562319.74	Геодезический метод 0.1	-
92	-	-	370095.09	1562300.10	Геодезический метод 0.1	-
93	-	-	370139.39	1562283.42	Геодезический метод 0.1	-
94	-	-	370152.67	1562279.96	Геодезический метод 0.1	-
95	-	-	370176.21	1562273.83	Геодезический метод 0.1	-
96	-	-	370193.89	1562283.79	Геодезический метод 0.1	-
97	-	-	370223.20	1562287.06	Геодезический метод 0.1	-
98	-	-	370239.47	1562272.56	Геодезический метод 0.1	-
99	-	-	370264.84	1562272.13	Геодезический метод 0.1	-

Лист № 3

КАРТА (ПЛАН)

границы деревни Ключи Сысертского муниципального округа Свердловской области (изменение местоположения)

(наименование объекта, местоположение границ которого описано (далее - объект))

Сведения о местоположении измененных (уточненных) границ объекта

1. Система координат МСК - 66, зона 1

2. Сведения о характерных точках границ объекта

Обозначение характерных точек границ	Существующие координаты, м		Измененные (уточненные) координаты, м		Метод определения координат и средняя квадратическая погрешность положения характерной точки (Mt), м	Описание закрепления точки
	X	Y	X	Y		
100	-	-	370272.52	1562265.11	Геодезический метод 0.1	-
101	-	-	370307.63	1562232.53	Геодезический метод 0.1	-
102	-	-	370325.95	1562235.75	Геодезический метод 0.1	-
103	-	-	370326.76	1562236.19	Геодезический метод 0.1	-
104	-	-	370343.20	1562228.27	Геодезический метод 0.1	-
105	-	-	370361.63	1562232.94	Геодезический метод 0.1	-
106	-	-	370372.39	1562248.44	Геодезический метод 0.1	-
107	-	-	370390.49	1562244.60	Геодезический метод 0.1	-
108	-	-	370413.87	1562239.55	Геодезический метод 0.1	-
109	-	-	370445.70	1562231.39	Геодезический метод 0.1	-
110	-	-	370452.53	1562229.76	Геодезический метод 0.1	-
111	-	-	370477.78	1562228.27	Геодезический метод 0.1	-
112	-	-	370490.50	1562236.83	Геодезический метод 0.1	-
113	-	-	370503.83	1562230.63	Геодезический метод 0.1	-
114	-	-	370536.19	1562215.56	Геодезический метод 0.1	-
115	-	-	370550.33	1562223.96	Геодезический метод 0.1	-
116	-	-	370557.96	1562219.90	Геодезический метод 0.1	-
117	-	-	370593.33	1562201.46	Геодезический метод 0.1	-
118	-	-	370596.75	1562180.15	Геодезический метод 0.1	-
119	-	-	370602.03	1562178.60	Геодезический метод 0.1	-
120	-	-	370626.37	1562172.59	Геодезический метод 0.1	-
121	-	-	370626.25	1562154.97	Геодезический метод 0.1	-
122	-	-	370642.80	1562139.92	Геодезический метод 0.1	-
123	-	-	370478.00	1561612.26	Геодезический метод 0.1	-
124	-	-	370472.62	1561595.04	Геодезический метод 0.1	-
125	-	-	370450.74	1561601.33	Геодезический метод 0.1	-
126	-	-	370414.22	1561609.65	Геодезический метод 0.1	-
127	-	-	370396.08	1561616.11	Геодезический метод 0.1	-
128	-	-	370384.24	1561621.32	Геодезический метод 0.1	-
129	-	-	370340.06	1561637.00	Геодезический метод 0.1	-
130	-	-	370281.30	1561656.50	Геодезический метод 0.1	-
131	-	-	370218.05	1561679.63	Геодезический метод 0.1	-
132	-	-	370202.81	1561683.97	Геодезический метод 0.1	-
133	-	-	370194.95	1561685.32	Геодезический метод 0.1	-
134	-	-	370187.22	1561687.56	Геодезический метод 0.1	-
135	-	-	370141.22	1561704.18	Геодезический метод 0.1	-
136	-	-	370125.56	1561708.87	Геодезический метод 0.1	-
137	-	-	370117.73	1561710.52	Геодезический метод 0.1	-
138	-	-	370105.22	1561710.21	Геодезический метод 0.1	-
139	-	-	370092.02	1561713.30	Геодезический метод 0.1	-
140	-	-	370085.92	1561717.14	Геодезический метод 0.1	-
141	-	-	370064.43	1561727.85	Геодезический метод 0.1	-
142	-	-	370051.25	1561732.87	Геодезический метод 0.1	-
143	-	-	369967.52	1561757.87	Геодезический метод 0.1	-
144	-	-	369875.44	1561788.67	Геодезический метод 0.1	-
145	-	-	369854.49	1561794.65	Геодезический метод 0.1	-
146	-	-	369833.38	1561795.31	Геодезический метод 0.1	-
147	-	-	369831.20	1561802.17	Геодезический метод 0.1	-
148	-	-	369366.84	1561951.79	Геодезический метод 0.1	-
149	-	-	369365.00	1561946.68	Геодезический метод 0.1	-

Лист № 4

КАРТА (ПЛАН)

границы деревни Ключи Сысертского муниципального округа Свердловской области (изменение местоположения)

(наименование объекта, местоположение границ которого описано (далее - объект))

Сведения о местоположении измененных (уточненных) границ объекта

1. Система координат МСК - 66, зона 1

2. Сведения о характерных точках границ объекта

Обозначение характерных точек границ	Существующие координаты, м		Измененные (уточненные) координаты, м		Метод определения координат и средняя квадратическая погрешность положения характерной точки (Mt), м	Описание закрепления точки
	X	Y	X	Y		
150	-	-	369360.26	1561937.87	Геодезический метод 0.1	-
151	-	-	369353.10	1561924.57	Геодезический метод 0.1	-
152	-	-	369346.94	1561923.68	Геодезический метод 0.1	-
153	-	-	369333.90	1561927.88	Геодезический метод 0.1	-
154	-	-	369327.31	1561930.08	Геодезический метод 0.1	-
155	-	-	369321.75	1561933.14	Геодезический метод 0.1	-
156	-	-	369318.32	1561938.73	Геодезический метод 0.1	-
157	-	-	369314.12	1561944.30	Геодезический метод 0.1	-
158	-	-	369318.29	1561951.57	Геодезический метод 0.1	-
159	-	-	369319.88	1561954.34	Геодезический метод 0.1	-
160	-	-	369306.33	1561968.87	Геодезический метод 0.1	-
161	-	-	369299.79	1561970.67	Геодезический метод 0.1	-
162	-	-	369282.17	1561977.06	Геодезический метод 0.1	-
163	-	-	369246.40	1561988.69	Геодезический метод 0.1	-
164	-	-	369209.15	1561999.78	Геодезический метод 0.1	-
165	-	-	369185.62	1562008.00	Геодезический метод 0.1	-
166	-	-	369133.93	1562024.44	Геодезический метод 0.1	-
167	-	-	369082.74	1562039.78	Геодезический метод 0.1	-
168	-	-	369031.21	1562056.41	Геодезический метод 0.1	-
169	-	-	369002.51	1562065.52	Геодезический метод 0.1	-
170	-	-	368985.34	1562071.95	Геодезический метод 0.1	-
171	-	-	368938.37	1562087.05	Геодезический метод 0.1	-
172	-	-	368889.32	1562101.40	Геодезический метод 0.1	-
173	-	-	368861.65	1562107.88	Геодезический метод 0.1	-
174	-	-	368855.51	1562110.07	Геодезический метод 0.1	-
175	-	-	368833.37	1562120.52	Геодезический метод 0.1	-
176	-	-	368824.55	1562125.27	Геодезический метод 0.1	-
177	-	-	368814.88	1562128.41	Геодезический метод 0.1	-
178	-	-	368766.71	1562144.23	Геодезический метод 0.1	-
179	-	-	368762.00	1562149.53	Геодезический метод 0.1	-
180	-	-	368755.47	1562152.27	Геодезический метод 0.1	-
181	-	-	368734.55	1562158.80	Геодезический метод 0.1	-
182	-	-	368720.19	1562164.29	Геодезический метод 0.1	-
183	-	-	368678.99	1562176.00	Геодезический метод 0.1	-
184	-	-	368671.56	1562176.24	Геодезический метод 0.1	-
185	-	-	368664.51	1562178.36	Геодезический метод 0.1	-
186	-	-	368655.23	1562182.34	Геодезический метод 0.1	-
187	-	-	368639.59	1562188.09	Геодезический метод 0.1	-
188	-	-	368618.88	1562195.15	Геодезический метод 0.1	-
189	-	-	368597.66	1562202.66	Геодезический метод 0.1	-
190	-	-	368590.24	1562204.56	Геодезический метод 0.1	-
191	-	-	368582.89	1562206.06	Геодезический метод 0.1	-
192	-	-	368575.74	1562207.62	Геодезический метод 0.1	-
193	-	-	368568.29	1562207.83	Геодезический метод 0.1	-
194	-	-	368560.83	1562208.08	Геодезический метод 0.1	-
195	-	-	368554.26	1562205.56	Геодезический метод 0.1	-
196	-	-	368522.21	1562242.48	Геодезический метод 0.1	-
197	-	-	368519.85	1562236.38	Геодезический метод 0.1	-
198	-	-	368449.16	1562284.46	Геодезический метод 0.1	-
199	-	-	368400.54	1562317.56	Геодезический метод 0.1	-

Лист № 5

КАРТА (ПЛАН)

границы деревни Ключи Сысертского муниципального округа Свердловской области (изменение местоположения)

(наименование объекта, местоположение границ которого описано (далее - объект))

Сведения о местоположении измененных (уточненных) границ объекта

1. Система координат МСК - 66, зона 1

2. Сведения о характерных точках границ объекта

Обозначение характерных точек границ	Существующие координаты, м		Измененные (уточненные) координаты, м		Метод определения координат и средняя квадратическая погрешность положения характерной точки (Mt), м	Описание закрепления точки
	X	Y	X	Y		
200	-	-	368357.11	1562321.02	Геодезический метод 0.1	-
201	-	-	368350.13	1562319.72	Геодезический метод 0.1	-
202	-	-	368342.47	1562242.01	Геодезический метод 0.1	-
203	-	-	368335.77	1562188.36	Геодезический метод 0.1	-
204	-	-	368290.82	1562179.82	Геодезический метод 0.1	-
205	-	-	368250.98	1562180.54	Геодезический метод 0.1	-
206	-	-	368248.40	1562248.03	Геодезический метод 0.1	-
207	-	-	368234.20	1562248.97	Геодезический метод 0.1	-
208	-	-	368159.97	1562147.83	Геодезический метод 0.1	-
209	-	-	368104.15	1562126.08	Геодезический метод 0.1	-
210	-	-	368087.83	1562101.74	Геодезический метод 0.1	-
211	-	-	368039.23	1562029.26	Геодезический метод 0.1	-
212	-	-	367989.18	1562022.02	Геодезический метод 0.1	-
213	-	-	367969.98	1561924.52	Геодезический метод 0.1	-
214	-	-	367988.20	1561922.74	Геодезический метод 0.1	-
215	-	-	368008.11	1561920.80	Геодезический метод 0.1	-
216	-	-	368028.02	1561918.85	Геодезический метод 0.1	-
217	-	-	368047.93	1561916.91	Геодезический метод 0.1	-
218	-	-	368067.84	1561914.96	Геодезический метод 0.1	-
219	-	-	368087.75	1561913.02	Геодезический метод 0.1	-
220	-	-	368107.66	1561911.08	Геодезический метод 0.1	-
221	-	-	368127.57	1561909.13	Геодезический метод 0.1	-
222	-	-	368147.48	1561907.19	Геодезический метод 0.1	-
223	-	-	368167.39	1561905.24	Геодезический метод 0.1	-
224	-	-	368187.30	1561903.30	Геодезический метод 0.1	-
225	-	-	368207.21	1561901.36	Геодезический метод 0.1	-
226	-	-	368227.12	1561899.41	Геодезический метод 0.1	-
227	-	-	368247.03	1561897.47	Геодезический метод 0.1	-
228	-	-	368266.94	1561895.52	Геодезический метод 0.1	-
229	-	-	368286.85	1561893.58	Геодезический метод 0.1	-
230	-	-	368306.76	1561891.64	Геодезический метод 0.1	-
231	-	-	368326.67	1561889.69	Геодезический метод 0.1	-
232	-	-	368346.58	1561887.75	Геодезический метод 0.1	-
233	-	-	368368.38	1561885.62	Геодезический метод 0.1	-
234	-	-	368408.73	1561881.68	Геодезический метод 0.1	-
235	-	-	368376.89	1561849.71	Геодезический метод 0.1	-
236	-	-	368358.64	1561831.38	Геодезический метод 0.1	-
237	-	-	368226.29	1561698.50	Геодезический метод 0.1	-
238	-	-	368212.24	1561686.77	Геодезический метод 0.1	-
239	-	-	368194.49	1561666.40	Геодезический метод 0.1	-
240	-	-	368165.11	1561619.40	Геодезический метод 0.1	-
241	-	-	368164.21	1561617.90	Геодезический метод 0.1	-
242	-	-	368157.51	1561592.90	Геодезический метод 0.1	-
243	-	-	368161.73	1561572.81	Геодезический метод 0.1	-
244	-	-	368231.21	1561414.48	Геодезический метод 0.1	-
245	-	-	368233.69	1561409.57	Геодезический метод 0.1	-
246	-	-	368244.02	1561391.22	Геодезический метод 0.1	-
247	-	-	368185.92	1561267.77	Геодезический метод 0.1	-
248	-	-	368069.76	1561325.01	Геодезический метод 0.1	-
249	-	-	368030.96	1561334.11	Геодезический метод 0.1	-

Лист № 6

КАРТА (ПЛАН)

границы деревни Ключи Сысертского муниципального округа Свердловской области (изменение местоположения)

(наименование объекта, местоположение границ которого описано (далее - объект))

Сведения о местоположении измененных (уточненных) границ объекта

1. Система координат МСК - 66, зона 1

2. Сведения о характерных точках границ объекта

Обозначение характерных точек границ	Существующие координаты, м		Измененные (уточненные) координаты, м		Метод определения координат и средняя квадратическая погрешность положения характерной точки (Mt), м	Описание закрепления точки
	X	Y	X	Y		
250	-	-	367996.87	1561342.11	Геодезический метод 0.1	-
251	-	-	368002.16	1561361.98	Геодезический метод 0.1	-
252	-	-	368007.31	1561381.28	Геодезический метод 0.1	-
253	-	-	368012.45	1561400.58	Геодезический метод 0.1	-
254	-	-	368017.59	1561419.86	Геодезический метод 0.1	-
255	-	-	368022.73	1561439.13	Геодезический метод 0.1	-
256	-	-	368023.44	1561441.80	Геодезический метод 0.1	-
257	-	-	367845.43	1561453.58	Геодезический метод 0.1	-
258	-	-	367670.54	1561464.93	Геодезический метод 0.1	-
259	-	-	367637.04	1561467.11	Геодезический метод 0.1	-
260	-	-	367620.92	1561468.64	Геодезический метод 0.1	-
261	-	-	367619.69	1561467.89	Геодезический метод 0.1	-
262	-	-	367609.55	1561461.74	Геодезический метод 0.1	-
263	-	-	367601.53	1561456.87	Геодезический метод 0.1	-
264	-	-	367600.50	1561455.89	Геодезический метод 0.1	-
265	-	-	367587.67	1561443.71	Геодезический метод 0.1	-
266	-	-	367586.80	1561441.59	Геодезический метод 0.1	-
267	-	-	367585.01	1561437.24	Геодезический метод 0.1	-
268	-	-	367582.83	1561431.93	Геодезический метод 0.1	-
269	-	-	367591.83	1561413.23	Геодезический метод 0.1	-
270	-	-	367600.40	1561395.52	Геодезический метод 0.1	-
271	-	-	367602.22	1561391.76	Геодезический метод 0.1	-
272	-	-	367614.19	1561381.34	Геодезический метод 0.1	-
273	-	-	367618.15	1561377.90	Геодезический метод 0.1	-
274	-	-	367620.19	1561366.05	Геодезический метод 0.1	-
275	-	-	367621.61	1561357.82	Геодезический метод 0.1	-
276	-	-	367624.75	1561348.39	Геодезический метод 0.1	-
277	-	-	367626.46	1561343.27	Геодезический метод 0.1	-
278	-	-	367630.05	1561331.12	Геодезический метод 0.1	-
279	-	-	367634.25	1561316.91	Геодезический метод 0.1	-
280	-	-	367621.13	1561308.00	Геодезический метод 0.1	-
281	-	-	367615.12	1561296.92	Геодезический метод 0.1	-
282	-	-	367611.31	1561285.77	Геодезический метод 0.1	-
283	-	-	367602.34	1561284.22	Геодезический метод 0.1	-
284	-	-	367602.06	1561281.08	Геодезический метод 0.1	-
285	-	-	367599.29	1561272.98	Геодезический метод 0.1	-
286	-	-	367595.87	1561262.96	Геодезический метод 0.1	-
287	-	-	367589.90	1561247.03	Геодезический метод 0.1	-
288	-	-	367588.40	1561245.27	Геодезический метод 0.1	-
289	-	-	367576.43	1561231.27	Геодезический метод 0.1	-
290	-	-	367574.25	1561218.40	Геодезический метод 0.1	-
291	-	-	367569.85	1561210.61	Геодезический метод 0.1	-
292	-	-	367567.92	1561207.20	Геодезический метод 0.1	-
293	-	-	367557.13	1561202.76	Геодезический метод 0.1	-
294	-	-	367546.93	1561201.29	Геодезический метод 0.1	-
295	-	-	367543.37	1561208.04	Геодезический метод 0.1	-
296	-	-	367499.83	1561205.48	Геодезический метод 0.1	-
297	-	-	367492.68	1561204.05	Геодезический метод 0.1	-
298	-	-	367477.31	1561200.97	Геодезический метод 0.1	-
299	-	-	367468.94	1561199.30	Геодезический метод 0.1	-

КАРТА (ПЛАН)

границы деревни Ключи Сысертского муниципального округа Свердловской области (изменение местоположения)

(наименование объекта, местоположение границ которого описано (далее - объект))

Сведения о местоположении измененных (уточненных) границ объекта

1. Система координат МСК - 66, зона 1

2. Сведения о характерных точках границ объекта

Обозначение характерных точек границ	Существующие координаты, м		Измененные (уточненные) координаты, м		Метод определения координат и средняя квадратическая погрешность положения характерной точки (Mt), м	Описание закрепления точки
	X	Y	X	Y		
300	-	-	367458.34	1561185.18	Геодезический метод 0.1	-
301	-	-	367458.35	1561158.70	Геодезический метод 0.1	-
302	-	-	367448.71	1561188.67	Геодезический метод 0.1	-
303	-	-	367441.84	1561218.13	Геодезический метод 0.1	-
304	-	-	367441.61	1561219.12	Геодезический метод 0.1	-
305	-	-	367440.60	1561223.45	Геодезический метод 0.1	-
306	-	-	367444.08	1561247.80	Геодезический метод 0.1	-
307	-	-	367452.19	1561273.31	Геодезический метод 0.1	-
308	-	-	367451.00	1561276.71	Геодезический метод 0.1	-
309	-	-	367450.66	1561277.66	Геодезический метод 0.1	-
310	-	-	367444.03	1561296.53	Геодезический метод 0.1	-
311	-	-	367437.40	1561315.40	Геодезический метод 0.1	-
312	-	-	367437.12	1561316.21	Геодезический метод 0.1	-
313	-	-	367431.87	1561335.63	Геодезический метод 0.1	-
314	-	-	367426.67	1561354.87	Геодезический метод 0.1	-
315	-	-	367425.52	1561359.11	Геодезический метод 0.1	-
316	-	-	367422.33	1561374.02	Геодезический метод 0.1	-
317	-	-	367418.57	1561391.57	Геодезический метод 0.1	-
318	-	-	367417.15	1561394.92	Геодезический метод 0.1	-
319	-	-	367409.30	1561413.46	Геодезический метод 0.1	-
320	-	-	367417.95	1561428.70	Геодезический метод 0.1	-
321	-	-	367417.76	1561432.60	Геодезический метод 0.1	-
322	-	-	367416.84	1561451.96	Геодезический метод 0.1	-
323	-	-	367416.10	1561467.41	Геодезический метод 0.1	-
324	-	-	367416.02	1561470.75	Геодезический метод 0.1	-
325	-	-	367415.96	1561473.10	Геодезический метод 0.1	-
326	-	-	367381.77	1561466.30	Геодезический метод 0.1	-
327	-	-	367343.49	1561508.32	Геодезический метод 0.1	-
328	-	-	367320.30	1561523.14	Геодезический метод 0.1	-
329	-	-	367291.36	1561520.90	Геодезический метод 0.1	-
330	-	-	367272.24	1561529.54	Геодезический метод 0.1	-
331	-	-	367259.00	1561567.64	Геодезический метод 0.1	-
332	-	-	367239.23	1561591.90	Геодезический метод 0.1	-
333	-	-	367219.81	1561612.70	Геодезический метод 0.1	-
334	-	-	367179.92	1561634.14	Геодезический метод 0.1	-
335	-	-	367161.15	1561650.04	Геодезический метод 0.1	-
336	-	-	367164.64	1561658.42	Геодезический метод 0.1	-
337	-	-	367196.99	1561676.39	Геодезический метод 0.1	-
338	-	-	367220.36	1561704.25	Геодезический метод 0.1	-
339	-	-	367238.89	1561739.18	Геодезический метод 0.1	-
340	-	-	367250.98	1561777.97	Геодезический метод 0.1	-
341	-	-	367222.83	1561840.30	Геодезический метод 0.1	-
342	-	-	367204.73	1561885.88	Геодезический метод 0.1	-
343	-	-	367206.08	1561919.38	Геодезический метод 0.1	-
344	-	-	367185.30	1561956.25	Геодезический метод 0.1	-
345	-	-	367151.79	1561970.32	Геодезический метод 0.1	-
346	-	-	367120.96	1561979.71	Геодезический метод 0.1	-
347	-	-	367083.43	1561995.12	Геодезический метод 0.1	-
348	-	-	367054.60	1562021.26	Геодезический метод 0.1	-
349	-	-	367033.83	1562050.75	Геодезический метод 0.1	-

Лист № 8

КАРТА (ПЛАН)

границы деревни Ключи Сысертского муниципального округа Свердловской области (изменение местоположения)

(наименование объекта, местоположение границ которого описано (далее - объект))

Сведения о местоположении измененных (уточненных) границ объекта

1. Система координат МСК - 66, зона 1

2. Сведения о характерных точках границ объекта

Обозначение характерных точек границ	Существующие координаты, м		Измененные (уточненные) координаты, м		Метод определения координат и средняя квадратическая погрешность положения характерной точки (Mt), м	Описание закрепления точки
	X	Y	X	Y		
350	-	-	367019.75	1562052.76	Геодезический метод 0.1	-
351	-	-	367005.01	1562076.23	Геодезический метод 0.1	-
352	-	-	367001.66	1562078.91	Геодезический метод 0.1	-
353	-	-	366998.97	1562091.64	Геодезический метод 0.1	-
354	-	-	366983.56	1562119.11	Геодезический метод 0.1	-
355	-	-	366966.80	1562142.57	Геодезический метод 0.1	-
356	-	-	366947.36	1562176.09	Геодезический метод 0.1	-
357	-	-	366929.28	1562206.25	Геодезический метод 0.1	-
358	-	-	366905.81	1562233.05	Геодезический метод 0.1	-
359	-	-	366885.04	1562259.19	Геодезический метод 0.1	-
360	-	-	366869.62	1562283.99	Геодезический метод 0.1	-
361	-	-	366854.20	1562299.40	Геодезический метод 0.1	-
362	-	-	366839.46	1562325.54	Геодезический метод 0.1	-
363	-	-	366822.70	1562347.66	Геодезический метод 0.1	-
364	-	-	366802.60	1562372.46	Геодезический метод 0.1	-
365	-	-	366776.46	1562398.60	Геодезический метод 0.1	-
366	-	-	366760.38	1562409.32	Геодезический метод 0.1	-
367	-	-	366740.27	1562407.31	Геодезический метод 0.1	-
368	-	-	366753.53	1562435.78	Геодезический метод 0.1	-
369	-	-	366756.80	1562442.84	Геодезический метод 0.1	-
370	-	-	366757.02	1562443.31	Геодезический метод 0.1	-
371	-	-	366723.93	1562467.68	Геодезический метод 0.1	-
372	-	-	366698.06	1562483.38	Геодезический метод 0.1	-
373	-	-	366671.20	1562496.31	Геодезический метод 0.1	-
374	-	-	366629.10	1562494.25	Геодезический метод 0.1	-
375	-	-	366614.19	1562489.12	Геодезический метод 0.1	-
376	-	-	366588.45	1562465.78	Геодезический метод 0.1	-
377	-	-	366543.02	1562617.03	Геодезический метод 0.1	-
378	-	-	366428.79	1562756.83	Геодезический метод 0.1	-
379	-	-	366617.20	1562835.56	Геодезический метод 0.1	-
380	-	-	366785.41	1562722.27	Геодезический метод 0.1	-
381	-	-	366830.21	1562666.06	Геодезический метод 0.1	-
382	-	-	366826.20	1562590.80	Геодезический метод 0.1	-
383	-	-	366842.59	1562598.21	Геодезический метод 0.1	-
384	-	-	366850.18	1562571.37	Геодезический метод 0.1	-
385	-	-	367152.32	1562723.69	Геодезический метод 0.1	-
386	-	-	367311.20	1562684.40	Геодезический метод 0.1	-
387	-	-	367434.20	1562652.80	Геодезический метод 0.1	-
388	-	-	367445.06	1562648.56	Геодезический метод 0.1	-
389	-	-	367473.33	1562637.91	Геодезический метод 0.1	-
390	-	-	367485.32	1562636.35	Геодезический метод 0.1	-
391	-	-	367546.50	1562675.35	Геодезический метод 0.1	-
392	-	-	367705.60	1562776.80	Геодезический метод 0.1	-
393	-	-	367850.13	1562868.96	Геодезический метод 0.1	-
394	-	-	368046.12	1562849.00	Геодезический метод 0.1	-
395	-	-	368286.03	1563043.53	Геодезический метод 0.1	-
396	-	-	368327.18	1563213.19	Геодезический метод 0.1	-
397	-	-	368366.81	1563346.80	Геодезический метод 0.1	-
398	-	-	368634.99	1563430.80	Геодезический метод 0.1	-
399	-	-	368710.68	1563422.92	Геодезический метод 0.1	-

Лист № 9

КАРТА (ПЛАН)

границы деревни Ключи Сысертского муниципального округа Свердловской области (изменение местоположения)

(наименование объекта, местоположение границ которого описано (далее - объект))

Сведения о местоположении измененных (уточненных) границ объекта

1. Система координат МСК - 66, зона 1

2. Сведения о характерных точках границ объекта

Обозначение характерных точек границ	Существующие координаты, м		Измененные (уточненные) координаты, м		Метод определения координат и средняя квадратическая погрешность положения характерной точки (Mt), м	Описание закрепления точки
	X	Y	X	Y		
400	-	-	368727.48	1563421.18	Геодезический метод 0.1	-
401	-	-	368872.45	1563406.10	Геодезический метод 0.1	-
402	-	-	368902.67	1563431.42	Геодезический метод 0.1	-
403	-	-	369138.36	1563641.74	Геодезический метод 0.1	-
404	-	-	369295.68	1563814.35	Геодезический метод 0.1	-
405	-	-	369418.64	1563918.36	Геодезический метод 0.1	-
406	-	-	369415.33	1563889.67	Геодезический метод 0.1	-
407	-	-	369431.05	1563895.66	Геодезический метод 0.1	-
408	-	-	369503.26	1563925.28	Геодезический метод 0.1	-
409	-	-	369565.38	1563950.61	Геодезический метод 0.1	-
410	-	-	369599.78	1563976.65	Геодезический метод 0.1	-
411	-	-	369616.04	1563978.53	Геодезический метод 0.1	-
412	-	-	369624.53	1563971.67	Геодезический метод 0.1	-
413	-	-	369661.48	1563917.17	Геодезический метод 0.1	-
414	-	-	369683.03	1563905.29	Геодезический метод 0.1	-
415	-	-	369719.82	1563947.20	Геодезический метод 0.1	-
416	-	-	369752.34	1563995.56	Геодезический метод 0.1	-
1	-	-	369785.52	1563999.78	Геодезический метод 0.1	-
417	-	-	368311.96	1561064.00	Геодезический метод 0.1	-
418	-	-	368291.56	1560981.44	Геодезический метод 0.1	-
419	-	-	368280.10	1560935.03	Геодезический метод 0.1	-
420	-	-	368268.66	1560888.73	Геодезический метод 0.1	-
421	-	-	368267.24	1560882.99	Геодезический метод 0.1	-
422	-	-	368264.28	1560872.15	Геодезический метод 0.1	-
423	-	-	368251.63	1560825.83	Геодезический метод 0.1	-
424	-	-	368239.35	1560780.85	Геодезический метод 0.1	-
425	-	-	368234.83	1560764.30	Геодезический метод 0.1	-
426	-	-	368221.62	1560715.89	Геодезический метод 0.1	-
427	-	-	368209.34	1560670.93	Геодезический метод 0.1	-
428	-	-	368204.82	1560654.39	Геодезический метод 0.1	-
429	-	-	368194.67	1560617.19	Геодезический метод 0.1	-
430	-	-	368192.44	1560609.04	Геодезический метод 0.1	-
431	-	-	368182.89	1560572.51	Геодезический метод 0.1	-
432	-	-	368171.69	1560529.67	Геодезический метод 0.1	-
433	-	-	368167.89	1560515.14	Геодезический метод 0.1	-
434	-	-	368156.10	1560470.02	Геодезический метод 0.1	-
435	-	-	368145.05	1560427.75	Геодезический метод 0.1	-
436	-	-	368141.25	1560413.22	Геодезический метод 0.1	-
437	-	-	368129.06	1560366.59	Геодезический метод 0.1	-
438	-	-	368117.68	1560323.06	Геодезический метод 0.1	-
439	-	-	368114.02	1560309.07	Геодезический метод 0.1	-
440	-	-	368090.46	1560261.68	Геодезический метод 0.1	-
441	-	-	368089.59	1560257.63	Геодезический метод 0.1	-
442	-	-	368059.73	1560247.90	Геодезический метод 0.1	-
443	-	-	368024.96	1560228.41	Геодезический метод 0.1	-
444	-	-	368003.42	1560216.54	Геодезический метод 0.1	-
445	-	-	367984.42	1560213.77	Геодезический метод 0.1	-
446	-	-	367968.87	1560201.17	Геодезический метод 0.1	-
447	-	-	367949.27	1560239.55	Геодезический метод 0.1	-

Лист № 10

КАРТА (ПЛАН)

границы деревни Ключи Сысертского муниципального округа Свердловской области (изменение местоположения)

(наименование объекта, местоположение границ которого описано (далее - объект))

Сведения о местоположении измененных (уточненных) границ объекта

1. Система координат МСК - 66, зона 1

2. Сведения о характерных точках границ объекта

Обозначение характерных точек границ	Существующие координаты, м		Измененные (уточненные) координаты, м		Метод определения координат и средняя квадратическая погрешность положения характерной точки (Mt), м	Описание закрепления точки
	X	Y	X	Y		
448	-	-	367930.67	1560274.76	Геодезический метод 0.1	-
449	-	-	367916.75	1560284.96	Геодезический метод 0.1	-
450	-	-	367883.16	1560309.56	Геодезический метод 0.1	-
451	-	-	367867.73	1560320.86	Геодезический метод 0.1	-
452	-	-	367862.83	1560325.98	Геодезический метод 0.1	-
453	-	-	367837.42	1560352.51	Геодезический метод 0.1	-
454	-	-	367778.66	1560413.88	Геодезический метод 0.1	-
455	-	-	367771.40	1560421.46	Геодезический метод 0.1	-
456	-	-	367720.53	1560494.77	Геодезический метод 0.1	-
457	-	-	367848.48	1560552.62	Геодезический метод 0.1	-
458	-	-	367896.14	1560582.55	Геодезический метод 0.1	-
459	-	-	367952.51	1560603.13	Геодезический метод 0.1	-
460	-	-	367949.59	1560612.49	Геодезический метод 0.1	-
461	-	-	367925.25	1560635.74	Геодезический метод 0.1	-
462	-	-	367920.28	1560638.78	Геодезический метод 0.1	-
463	-	-	367913.71	1560642.80	Геодезический метод 0.1	-
464	-	-	367913.48	1560662.44	Геодезический метод 0.1	-
465	-	-	367853.25	1560660.15	Геодезический метод 0.1	-
466	-	-	367838.60	1560670.04	Геодезический метод 0.1	-
467	-	-	367824.72	1560679.41	Геодезический метод 0.1	-
468	-	-	367824.25	1560682.35	Геодезический метод 0.1	-
469	-	-	367820.90	1560703.08	Геодезический метод 0.1	-
470	-	-	367813.05	1560714.45	Геодезический метод 0.1	-
471	-	-	367807.21	1560719.45	Геодезический метод 0.1	-
472	-	-	367770.00	1560751.32	Геодезический метод 0.1	-
473	-	-	367765.31	1560755.33	Геодезический метод 0.1	-
474	-	-	367758.08	1560763.92	Геодезический метод 0.1	-
475	-	-	367731.14	1560795.90	Геодезический метод 0.1	-
476	-	-	367721.23	1560801.33	Геодезический метод 0.1	-
477	-	-	367712.35	1560806.20	Геодезический метод 0.1	-
478	-	-	367682.70	1560806.55	Геодезический метод 0.1	-
479	-	-	367683.08	1560824.50	Геодезический метод 0.1	-
480	-	-	367678.12	1560838.43	Геодезический метод 0.1	-
481	-	-	367675.98	1560844.43	Геодезический метод 0.1	-
482	-	-	367665.29	1560851.09	Геодезический метод 0.1	-
483	-	-	367662.62	1560852.75	Геодезический метод 0.1	-
484	-	-	367673.44	1560883.13	Геодезический метод 0.1	-
485	-	-	367674.25	1560908.55	Геодезический метод 0.1	-
486	-	-	367674.32	1560910.73	Геодезический метод 0.1	-
487	-	-	367674.53	1560917.35	Геодезический метод 0.1	-
488	-	-	367647.76	1560938.92	Геодезический метод 0.1	-
489	-	-	367621.68	1560963.01	Геодезический метод 0.1	-
490	-	-	367663.69	1560967.24	Геодезический метод 0.1	-
491	-	-	367725.20	1560963.58	Геодезический метод 0.1	-
492	-	-	367773.22	1560960.72	Геодезический метод 0.1	-
493	-	-	367785.78	1560964.54	Геодезический метод 0.1	-
494	-	-	367838.72	1560980.65	Геодезический метод 0.1	-
495	-	-	367844.82	1560982.50	Геодезический метод 0.1	-
496	-	-	367854.20	1560983.18	Геодезический метод 0.1	-
497	-	-	367907.82	1560987.06	Геодезический метод 0.1	-

Лист № 11

КАРТА (ПЛАН)

границы деревни Ключи Сысертского муниципального округа Свердловской области (изменение местоположения)

(наименование объекта, местоположение границ которого описано (далее - объект))

Сведения о местоположении измененных (уточненных) границ объекта

1. Система координат МСК - 66, зона 1

2. Сведения о характерных точках границ объекта

Обозначение характерных точек границ	Существующие координаты, м		Измененные (уточненные) координаты, м		Метод определения координат и средняя квадратическая погрешность положения характерной точки (Mt), м	Описание закрепления точки
	X	Y	X	Y		
498	-	-	367945.02	1560989.76	Геодезический метод 0.1	-
499	-	-	367960.24	1560990.86	Геодезический метод 0.1	-
500	-	-	368006.12	1560994.19	Геодезический метод 0.1	-
501	-	-	368032.23	1560996.08	Геодезический метод 0.1	-
502	-	-	368060.20	1560998.10	Геодезический метод 0.1	-
503	-	-	368082.09	1560999.69	Геодезический метод 0.1	-
504	-	-	368090.10	1561000.17	Геодезический метод 0.1	-
505	-	-	368121.56	1561002.05	Геодезический метод 0.1	-
506	-	-	368161.04	1561004.42	Геодезический метод 0.1	-
507	-	-	368200.41	1561006.78	Геодезический метод 0.1	-
508	-	-	368207.96	1561010.55	Геодезический метод 0.1	-
509	-	-	368224.91	1561019.02	Геодезический метод 0.1	-
510	-	-	368244.25	1561036.20	Геодезический метод 0.1	-
511	-	-	368267.17	1561056.56	Геодезический метод 0.1	-
512	-	-	368300.01	1561062.02	Геодезический метод 0.1	-
417	-	-	368311.96	1561064.00	Геодезический метод 0.1	-

3. Сведения о характерных точках части (частей) границы объекта

Обозначение характерных точек границ	Существующие координаты, м		Измененные (уточненные) координаты, м		Метод определения координат и средняя квадратическая погрешность положения характерной точки (Mt), м	Описание закрепления точки
	X	Y	X	Y		
1	2	3	4	5	6	7
-						
-	-	-	-	-	-	-

4. Сведения о частях границ объекта, совпадающих с местоположением внешних границ природных объектов и (или) объектов искусственного происхождения

Обозначение части границ		Существующее описание прохождения части границ	Измененное (уточненное) описание прохождения части границ
от точки	до точки		
1	2	3	4
1	1	-	-

Лист № 12


КАРТА (ПЛАН)

границы деревни Ключи Сысертского муниципального округа Свердловской области (изменение местоположения)

(наименование объекта, местоположение границ которого описано (далее - объект))

План границ объекта

Обзорная схема границ объекта

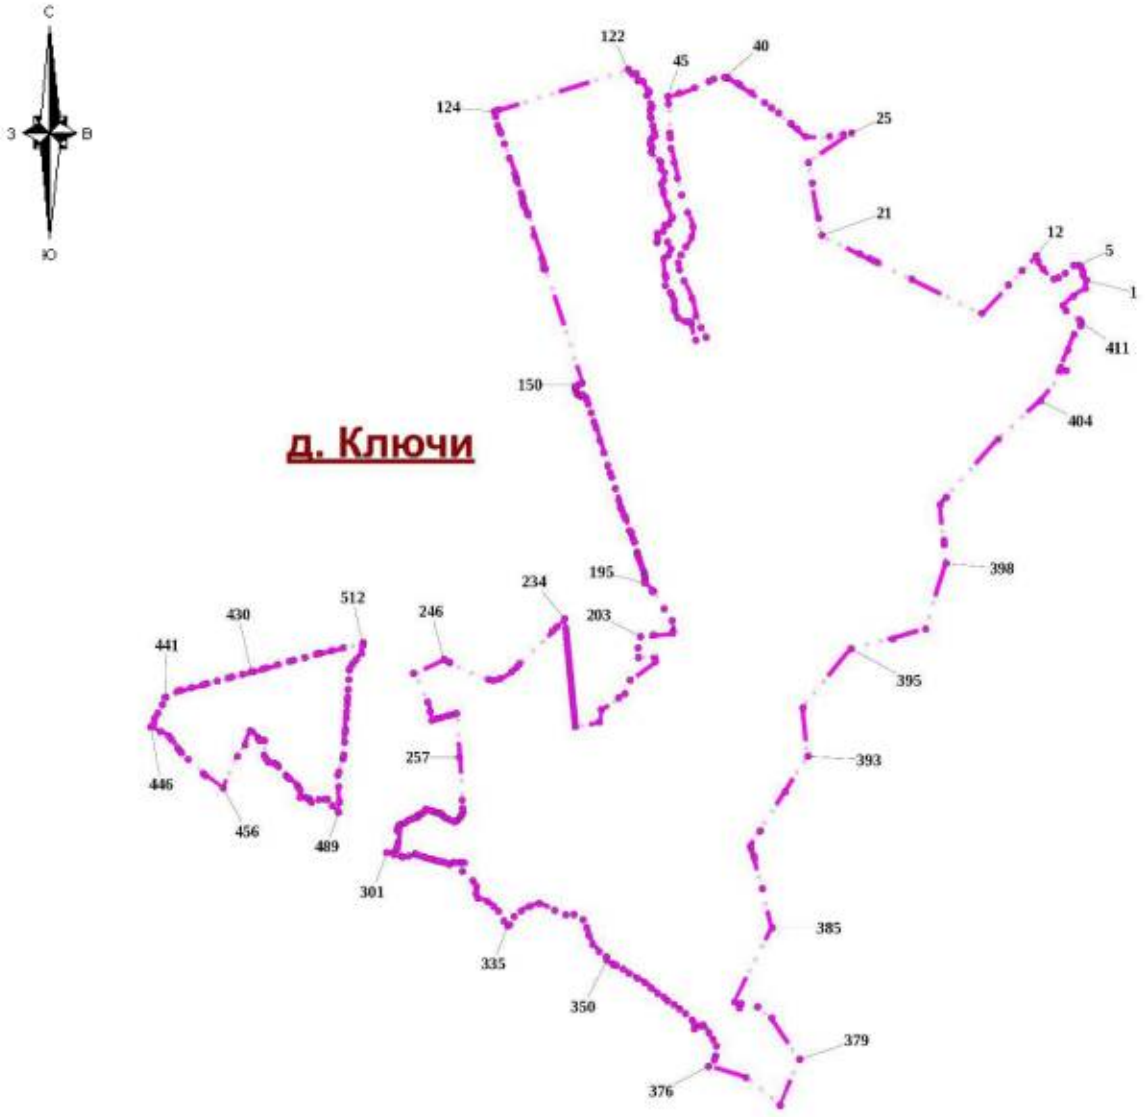

Используемые условные знаки и обозначения:

•	Характерная точка границы объекта
1	Надписи номеров характерных точек границы объекта
	Граница объекта

Место для оттиска печати (при наличии) лица, составившего описание местоположения границ объекта

Лист № 1

КАРТА (ПЛАН)

границы деревни Космакова Сысертского муниципального округа Свердловской области (изменение местоположения)

(наименование объекта, местоположение границ которого описано (далее - объект))

Сведения о местоположении измененных (уточненных) границ объекта

1. Система координат МСК - 66, зона 1

2. Сведения о характерных точках границ объекта

Обозначение характерных точек границ	Существующие координаты, м		Измененные (уточненные) координаты, м		Метод определения координат и средняя квадратическая погрешность положения характерной точки (Mt), м	Описание закрепления точки
	X	Y	X	Y		
1	2	3	4	5	6	7
1	-	-	337765.05	1550051.12	Геодезический метод 0.1	-
2	-	-	337770.14	1550043.62	Геодезический метод 0.1	-
3	-	-	337788.78	1550016.10	Геодезический метод 0.1	-
4	-	-	337794.00	1550018.70	Геодезический метод 0.1	-
5	-	-	337815.07	1550029.21	Геодезический метод 0.1	-
6	-	-	337876.05	1550059.62	Геодезический метод 0.1	-
7	-	-	337905.76	1550074.44	Геодезический метод 0.1	-
8	-	-	337913.19	1550078.14	Геодезический метод 0.1	-
9	-	-	337963.36	1550079.39	Геодезический метод 0.1	-
10	-	-	337989.85	1549987.74	Геодезический метод 0.1	-
11	-	-	337920.62	1549978.49	Геодезический метод 0.1	-
12	-	-	337838.58	1549938.78	Геодезический метод 0.1	-
13	-	-	337848.86	1549922.24	Геодезический метод 0.1	-
14	-	-	337835.53	1549900.95	Геодезический метод 0.1	-
15	-	-	337799.28	1549843.02	Геодезический метод 0.1	-
16	-	-	337798.85	1549842.02	Геодезический метод 0.1	-
17	-	-	337805.38	1549828.94	Геодезический метод 0.1	-
18	-	-	337811.89	1549808.95	Геодезический метод 0.1	-
19	-	-	337791.25	1549794.28	Геодезический метод 0.1	-
20	-	-	337774.82	1549747.99	Геодезический метод 0.1	-
21	-	-	337746.21	1549750.76	Геодезический метод 0.1	-
22	-	-	337745.28	1549748.89	Геодезический метод 0.1	-
23	-	-	337745.20	1549746.16	Геодезический метод 0.1	-
24	-	-	337744.20	1549746.63	Геодезический метод 0.1	-
25	-	-	337742.50	1549743.34	Геодезический метод 0.1	-
26	-	-	337733.53	1549725.36	Геодезический метод 0.1	-
27	-	-	337706.90	1549672.08	Геодезический метод 0.1	-
28	-	-	337713.04	1549665.69	Геодезический метод 0.1	-
29	-	-	337715.07	1549663.61	Геодезический метод 0.1	-
30	-	-	337722.14	1549678.70	Геодезический метод 0.1	-
31	-	-	337745.76	1549671.39	Геодезический метод 0.1	-
32	-	-	337740.73	1549648.99	Геодезический метод 0.1	-
33	-	-	337769.97	1549644.44	Геодезический метод 0.1	-
34	-	-	337779.34	1549642.98	Геодезический метод 0.1	-
35	-	-	337974.16	1549633.93	Геодезический метод 0.1	-
36	-	-	338017.62	1549650.99	Геодезический метод 0.1	-
37	-	-	338157.43	1549641.19	Геодезический метод 0.1	-
38	-	-	338430.69	1549620.42	Геодезический метод 0.1	-
39	-	-	338541.05	1549625.54	Геодезический метод 0.1	-
40	-	-	338572.68	1549625.98	Геодезический метод 0.1	-
41	-	-	338643.84	1549624.88	Геодезический метод 0.1	-
42	-	-	338697.09	1549624.31	Геодезический метод 0.1	-
43	-	-	338705.76	1549625.18	Геодезический метод 0.1	-
44	-	-	338720.63	1549628.03	Геодезический метод 0.1	-
45	-	-	338743.04	1549635.34	Геодезический метод 0.1	-
46	-	-	338737.77	1549657.40	Геодезический метод 0.1	-
47	-	-	338747.64	1549660.64	Геодезический метод 0.1	-
48	-	-	338784.82	1549678.40	Геодезический метод 0.1	-
49	-	-	338815.62	1549686.38	Геодезический метод 0.1	-

Лист № 2

КАРТА (ПЛАН)

границы деревни Космакова Сысертского муниципального округа Свердловской области (изменение местоположения)

(наименование объекта, местоположение границ которого описано (далее - объект))

Сведения о местоположении измененных (уточненных) границ объекта

1. Система координат МСК - 66, зона 1

2. Сведения о характерных точках границ объекта

Обозначение характерных точек границ	Существующие координаты, м		Измененные (уточненные) координаты, м		Метод определения координат и средняя квадратическая погрешность положения характерной точки (Mt), м	Описание закрепления точки
	X	Y	X	Y		
50	-	-	338975.58	1549713.72	Геодезический метод 0.1	-
51	-	-	338978.59	1549680.48	Геодезический метод 0.1	-
52	-	-	338985.38	1549608.90	Геодезический метод 0.1	-
53	-	-	338744.19	1549630.56	Геодезический метод 0.1	-
54	-	-	338721.86	1549623.18	Геодезический метод 0.1	-
55	-	-	338708.07	1549618.62	Геодезический метод 0.1	-
56	-	-	338631.21	1549592.40	Геодезический метод 0.1	-
57	-	-	338544.97	1549596.12	Геодезический метод 0.1	-
58	-	-	338473.90	1549580.46	Геодезический метод 0.1	-
59	-	-	338187.35	1549563.60	Геодезический метод 0.1	-
60	-	-	338153.58	1549563.66	Геодезический метод 0.1	-
61	-	-	338094.72	1549563.78	Геодезический метод 0.1	-
62	-	-	338035.15	1549563.89	Геодезический метод 0.1	-
63	-	-	337999.58	1549547.98	Геодезический метод 0.1	-
64	-	-	337972.91	1549540.49	Геодезический метод 0.1	-
65	-	-	337949.51	1549535.34	Геодезический метод 0.1	-
66	-	-	337942.49	1549525.99	Геодезический метод 0.1	-
67	-	-	337938.74	1549525.05	Геодезический метод 0.1	-
68	-	-	337917.22	1549528.80	Геодезический метод 0.1	-
69	-	-	337901.31	1549522.24	Геодезический метод 0.1	-
70	-	-	337884.46	1549514.76	Геодезический метод 0.1	-
71	-	-	337865.75	1549501.19	Геодезический метод 0.1	-
72	-	-	337857.79	1549501.65	Геодезический метод 0.1	-
73	-	-	337840.47	1549505.86	Геодезический метод 0.1	-
74	-	-	337827.38	1549504.93	Геодезический метод 0.1	-
75	-	-	337800.23	1549494.63	Геодезический метод 0.1	-
76	-	-	337779.65	1549493.23	Геодезический метод 0.1	-
77	-	-	337755.78	1549497.44	Геодезический метод 0.1	-
78	-	-	337743.14	1549498.37	Геодезический метод 0.1	-
79	-	-	337730.04	1549491.82	Геодезический метод 0.1	-
80	-	-	337720.21	1549481.53	Геодезический метод 0.1	-
81	-	-	337708.52	1549472.17	Геодезический метод 0.1	-
82	-	-	337689.33	1549465.62	Геодезический метод 0.1	-
83	-	-	337660.31	1549436.14	Геодезический метод 0.1	-
84	-	-	337636.45	1549406.20	Геодезический метод 0.1	-
85	-	-	337633.64	1549397.77	Геодезический метод 0.1	-
86	-	-	337620.54	1549372.51	Геодезический метод 0.1	-
87	-	-	337611.65	1549360.34	Геодезический метод 0.1	-
88	-	-	337599.03	1549334.60	Геодезический метод 0.1	-
89	-	-	337590.13	1549326.64	Геодезический метод 0.1	-
90	-	-	337579.36	1549313.07	Геодезический метод 0.1	-
91	-	-	337560.17	1549302.77	Геодезический метод 0.1	-
92	-	-	337548.02	1549286.39	Геодезический метод 0.1	-
93	-	-	337526.95	1549273.29	Геодезический метод 0.1	-
94	-	-	337499.35	1549245.21	Геодезический метод 0.1	-
95	-	-	337455.36	1549200.76	Геодезический метод 0.1	-
96	-	-	337421.66	1549162.87	Геодезический метод 0.1	-
97	-	-	337401.08	1549143.21	Геодезический метод 0.1	-
98	-	-	337365.98	1549128.24	Геодезический метод 0.1	-
99	-	-	337362.24	1549130.58	Геодезический метод 0.1	-

Лист № 3

КАРТА (ПЛАН)

границы деревни Космакова Сысертского муниципального округа Свердловской области (изменение местоположения)

(наименование объекта, местоположение границ которого описано (далее - объект))

Сведения о местоположении измененных (уточненных) границ объекта

1. Система координат МСК - 66, зона 1

2. Сведения о характерных точках границ объекта

Обозначение характерных точек границ	Существующие координаты, м		Измененные (уточненные) координаты, м		Метод определения координат и средняя квадратическая погрешность положения характерной точки (Mt), м	Описание закрепления точки
	X	Y	X	Y		
100	-	-	337329.58	1549126.17	Геодезический метод 0.1	-
101	-	-	337308.67	1549111.82	Геодезический метод 0.1	-
102	-	-	337304.24	1549107.06	Геодезический метод 0.1	-
103	-	-	337296.26	1549098.76	Геодезический метод 0.1	-
104	-	-	337285.96	1549082.86	Геодезический метод 0.1	-
105	-	-	337277.08	1549079.10	Геодезический метод 0.1	-
106	-	-	337256.48	1549078.64	Геодезический метод 0.1	-
107	-	-	337239.63	1549087.52	Геодезический метод 0.1	-
108	-	-	337233.55	1549082.86	Геодезический метод 0.1	-
109	-	-	337233.09	1549072.08	Геодезический метод 0.1	-
110	-	-	337231.67	1549047.29	Геодезический метод 0.1	-
111	-	-	337228.88	1549028.58	Геодезический метод 0.1	-
112	-	-	337224.20	1549016.87	Геодезический метод 0.1	-
113	-	-	337226.54	1549007.52	Геодезический метод 0.1	-
114	-	-	337234.95	1548998.15	Геодезический метод 0.1	-
115	-	-	337237.29	1548991.13	Геодезический метод 0.1	-
116	-	-	337236.36	1548987.86	Геодезический метод 0.1	-
117	-	-	337230.74	1548990.66	Геодезический метод 0.1	-
118	-	-	337227.93	1548979.44	Геодезический метод 0.1	-
119	-	-	337219.52	1548965.87	Геодезический метод 0.1	-
120	-	-	337210.62	1548954.63	Геодезический метод 0.1	-
121	-	-	337199.86	1548944.80	Геодезический метод 0.1	-
122	-	-	337191.90	1548942.47	Геодезический метод 0.1	-
123	-	-	337190.03	1548937.78	Геодезический метод 0.1	-
124	-	-	337191.90	1548934.51	Геодезический метод 0.1	-
125	-	-	337192.37	1548930.76	Геодезический метод 0.1	-
126	-	-	337187.22	1548922.34	Геодезический метод 0.1	-
127	-	-	337188.15	1548918.13	Геодезический метод 0.1	-
128	-	-	337192.84	1548920.00	Геодезический метод 0.1	-
129	-	-	337195.18	1548918.13	Геодезический метод 0.1	-
130	-	-	337193.31	1548910.64	Геодезический метод 0.1	-
131	-	-	337219.04	1548892.86	Геодезический метод 0.1	-
132	-	-	337228.40	1548877.88	Геодезический метод 0.1	-
133	-	-	337242.44	1548848.87	Геодезический метод 0.1	-
134	-	-	337248.53	1548817.06	Геодезический метод 0.1	-
135	-	-	337261.63	1548793.66	Геодезический метод 0.1	-
136	-	-	337272.39	1548769.80	Геодезический метод 0.1	-
137	-	-	337285.49	1548746.40	Геодезический метод 0.1	-
138	-	-	337300.47	1548721.60	Геодезический метод 0.1	-
139	-	-	337306.55	1548702.88	Геодезический метод 0.1	-
140	-	-	337309.36	1548690.71	Геодезический метод 0.1	-
141	-	-	337309.82	1548682.29	Геодезический метод 0.1	-
142	-	-	337310.76	1548675.75	Геодезический метод 0.1	-
143	-	-	337307.95	1548667.31	Геодезический метод 0.1	-
144	-	-	337267.25	1548629.40	Геодезический метод 0.1	-
145	-	-	337240.10	1548599.94	Геодезический метод 0.1	-
146	-	-	337227.00	1548577.93	Геодезический метод 0.1	-
147	-	-	337202.67	1548549.39	Геодезический метод 0.1	-
148	-	-	337200.17	1548542.93	Геодезический метод 0.1	-
149	-	-	337195.45	1548530.69	Геодезический метод 0.1	-

Лист № 4

КАРТА (ПЛАН)

границы деревни Космакова Сысертского муниципального округа Свердловской области (изменение местоположения)

(наименование объекта, местоположение границ которого описано (далее - объект))

Сведения о местоположении измененных (уточненных) границ объекта

1. Система координат МСК - 66, зона 1

2. Сведения о характерных точках границ объекта

Обозначение характерных точек границ	Существующие координаты, м		Измененные (уточненные) координаты, м		Метод определения координат и средняя квадратическая погрешность положения характерной точки (Mt), м	Описание закрепления точки
	X	Y	X	Y		
150	-	-	337190.03	1548516.63	Геодезический метод 0.1	-
151	-	-	337182.85	1548503.90	Геодезический метод 0.1	-
152	-	-	337171.31	1548483.41	Геодезический метод 0.1	-
153	-	-	337171.78	1548467.04	Геодезический метод 0.1	-
154	-	-	337162.07	1548448.78	Геодезический метод 0.1	-
155	-	-	337105.64	1548342.74	Геодезический метод 0.1	-
156	-	-	337068.82	1548273.56	Геодезический метод 0.1	-
157	-	-	337065.06	1548274.79	Геодезический метод 0.1	-
158	-	-	337054.98	1548288.14	Геодезический метод 0.1	-
159	-	-	336978.61	1548308.50	Геодезический метод 0.1	-
160	-	-	336525.39	1548453.98	Геодезический метод 0.1	-
161	-	-	336520.68	1548449.83	Геодезический метод 0.1	-
162	-	-	336533.94	1548526.75	Геодезический метод 0.1	-
163	-	-	336558.50	1548669.10	Геодезический метод 0.1	-
164	-	-	336565.65	1548749.53	Геодезический метод 0.1	-
165	-	-	336567.37	1548768.94	Геодезический метод 0.1	-
166	-	-	336539.21	1548876.77	Геодезический метод 0.1	-
167	-	-	336537.74	1548942.56	Геодезический метод 0.1	-
168	-	-	336506.80	1549045.94	Геодезический метод 0.1	-
169	-	-	336564.20	1549233.33	Геодезический метод 0.1	-
170	-	-	336594.74	1549224.66	Геодезический метод 0.1	-
171	-	-	336606.18	1549221.02	Геодезический метод 0.1	-
172	-	-	336612.52	1549218.36	Геодезический метод 0.1	-
173	-	-	336615.70	1549214.66	Геодезический метод 0.1	-
174	-	-	336619.66	1549212.28	Геодезический метод 0.1	-
175	-	-	336624.42	1549212.28	Геодезический метод 0.1	-
176	-	-	336630.24	1549212.28	Геодезический метод 0.1	-
177	-	-	336635.28	1549213.60	Геодезический метод 0.1	-
178	-	-	336639.78	1549215.20	Геодезический метод 0.1	-
179	-	-	336644.80	1549217.04	Геодезический метод 0.1	-
180	-	-	336650.62	1549219.96	Геодезический метод 0.1	-
181	-	-	336658.82	1549223.92	Геодезический метод 0.1	-
182	-	-	336661.46	1549226.04	Геодезический метод 0.1	-
183	-	-	336663.86	1549228.96	Геодезический метод 0.1	-
184	-	-	336666.50	1549228.96	Геодезический метод 0.1	-
185	-	-	336668.08	1549227.62	Геодезический метод 0.1	-
186	-	-	336670.72	1549225.24	Геодезический метод 0.1	-
187	-	-	336674.70	1549223.92	Геодезический метод 0.1	-
188	-	-	336678.40	1549224.46	Геодезический метод 0.1	-
189	-	-	336683.16	1549226.04	Геодезический метод 0.1	-
190	-	-	336692.16	1549229.22	Геодезический метод 0.1	-
191	-	-	336705.40	1549232.92	Геодезический метод 0.1	-
192	-	-	336725.76	1549236.88	Геодезический метод 0.1	-
193	-	-	336729.20	1549237.42	Геодезический метод 0.1	-
194	-	-	336730.80	1549239.00	Геодезический метод 0.1	-
195	-	-	336732.90	1549244.04	Геодезический метод 0.1	-
196	-	-	336735.02	1549246.14	Геодезический метод 0.1	-
197	-	-	336742.16	1549246.14	Геодезический метод 0.1	-
198	-	-	336746.66	1549246.42	Геодезический метод 0.1	-
199	-	-	336751.96	1549248.80	Геодезический метод 0.1	-

Лист № 5

КАРТА (ПЛАН)

границы деревни Космакова Сысертского муниципального округа Свердловской области (изменение местоположения)

(наименование объекта, местоположение границ которого описано (далее - объект))

Сведения о местоположении измененных (уточненных) границ объекта

1. Система координат МСК - 66, зона 1

2. Сведения о характерных точках границ объекта

Обозначение характерных точек границ	Существующие координаты, м		Измененные (уточненные) координаты, м		Метод определения координат и средняя квадратическая погрешность положения характерной точки (Mt), м	Описание закрепления точки
	X	Y	X	Y		
200	-	-	336758.30	1549249.32	Геодезический метод 0.1	-
201	-	-	336763.34	1549246.68	Геодезический метод 0.1	-
202	-	-	336769.42	1549246.68	Геодезический метод 0.1	-
203	-	-	336774.44	1549245.08	Геодезический метод 0.1	-
204	-	-	336778.42	1549245.08	Геодезический метод 0.1	-
205	-	-	336784.76	1549244.56	Геодезический метод 0.1	-
206	-	-	336790.06	1549244.56	Геодезический метод 0.1	-
207	-	-	336804.48	1549246.59	Геодезический метод 0.1	-
208	-	-	336827.33	1549399.49	Геодезический метод 0.1	-
209	-	-	336609.92	1549382.59	Геодезический метод 0.1	-
210	-	-	336652.12	1549423.43	Геодезический метод 0.1	-
211	-	-	336750.49	1549464.42	Геодезический метод 0.1	-
212	-	-	336774.42	1549479.91	Геодезический метод 0.1	-
213	-	-	336778.36	1549482.46	Геодезический метод 0.1	-
214	-	-	336780.64	1549490.92	Геодезический метод 0.1	-
215	-	-	336789.84	1549525.08	Геодезический метод 0.1	-
216	-	-	336780.00	1549566.07	Геодезический метод 0.1	-
217	-	-	336792.66	1549624.45	Геодезический метод 0.1	-
218	-	-	336890.91	1549629.48	Геодезический метод 0.1	-
219	-	-	336882.86	1549611.39	Геодезический метод 0.1	-
220	-	-	336879.84	1549602.22	Геодезический метод 0.1	-
221	-	-	336910.73	1549598.89	Геодезический метод 0.1	-
222	-	-	336945.06	1549600.77	Геодезический метод 0.1	-
223	-	-	336976.78	1549625.59	Геодезический метод 0.1	-
224	-	-	336983.49	1549630.89	Геодезический метод 0.1	-
225	-	-	336986.09	1549619.04	Геодезический метод 0.1	-
226	-	-	337003.11	1549621.91	Геодезический метод 0.1	-
227	-	-	336998.58	1549642.83	Геодезический метод 0.1	-
228	-	-	337007.58	1549649.96	Геодезический метод 0.1	-
229	-	-	337020.12	1549650.66	Геодезический метод 0.1	-
230	-	-	337032.32	1549625.39	Геодезический метод 0.1	-
231	-	-	337044.65	1549623.43	Геодезический метод 0.1	-
232	-	-	337070.93	1549627.62	Геодезический метод 0.1	-
233	-	-	337070.89	1549634.81	Геодезический метод 0.1	-
234	-	-	337100.76	1549637.33	Геодезический метод 0.1	-
235	-	-	337100.85	1549632.80	Геодезический метод 0.1	-
236	-	-	337102.43	1549632.80	Геодезический метод 0.1	-
237	-	-	337102.00	1549621.57	Геодезический метод 0.1	-
238	-	-	337106.75	1549622.36	Геодезический метод 0.1	-
239	-	-	337106.90	1549627.71	Геодезический метод 0.1	-
240	-	-	337105.87	1549627.43	Геодезический метод 0.1	-
241	-	-	337104.05	1549634.25	Геодезический метод 0.1	-
242	-	-	337110.87	1549636.09	Геодезический метод 0.1	-
243	-	-	337112.70	1549629.26	Геодезический метод 0.1	-
244	-	-	337137.30	1549630.37	Геодезический метод 0.1	-
245	-	-	337184.99	1549643.47	Геодезический метод 0.1	-
246	-	-	337213.78	1549651.73	Геодезический метод 0.1	-
247	-	-	337215.15	1549676.95	Геодезический метод 0.1	-
248	-	-	337214.32	1549688.51	Геодезический метод 0.1	-
249	-	-	337264.52	1549693.29	Геодезический метод 0.1	-

Лист № 6

КАРТА (ПЛАН)

границы деревни Космакова Сысертского муниципального округа Свердловской области (изменение местоположения)

(наименование объекта, местоположение границ которого описано (далее - объект))

Сведения о местоположении измененных (уточненных) границ объекта

1. Система координат МСК - 66, зона 1

2. Сведения о характерных точках границ объекта

Обозначение характерных точек границ	Существующие координаты, м		Измененные (уточненные) координаты, м		Метод определения координат и средняя квадратическая погрешность положения характерной точки (Mt), м	Описание закрепления точки
	X	Y	X	Y		
250	-	-	337264.73	1549681.25	Геодезический метод 0.1	-
251	-	-	337289.57	1549679.44	Геодезический метод 0.1	-
252	-	-	337308.68	1549694.14	Геодезический метод 0.1	-
253	-	-	337323.85	1549696.52	Геодезический метод 0.1	-
254	-	-	337330.70	1549687.00	Геодезический метод 0.1	-
255	-	-	337325.01	1549671.26	Геодезический метод 0.1	-
256	-	-	337327.29	1549672.05	Геодезический метод 0.1	-
257	-	-	337337.71	1549671.06	Геодезический метод 0.1	-
258	-	-	337354.83	1549676.75	Геодезический метод 0.1	-
259	-	-	337356.19	1549674.18	Геодезический метод 0.1	-
260	-	-	337390.38	1549688.52	Геодезический метод 0.1	-
261	-	-	337403.91	1549694.91	Геодезический метод 0.1	-
262	-	-	337409.26	1549695.47	Геодезический метод 0.1	-
263	-	-	337413.18	1549695.60	Геодезический метод 0.1	-
264	-	-	337420.35	1549692.68	Геодезический метод 0.1	-
265	-	-	337420.22	1549690.56	Геодезический метод 0.1	-
266	-	-	337421.34	1549685.60	Геодезический метод 0.1	-
267	-	-	337426.10	1549678.05	Геодезический метод 0.1	-
268	-	-	337426.61	1549677.23	Геодезический метод 0.1	-
269	-	-	337425.85	1549676.73	Геодезический метод 0.1	-
270	-	-	337426.94	1549675.03	Геодезический метод 0.1	-
271	-	-	337427.69	1549675.52	Геодезический метод 0.1	-
272	-	-	337428.25	1549674.64	Геодезический метод 0.1	-
273	-	-	337429.01	1549673.43	Геодезический метод 0.1	-
274	-	-	337429.08	1549673.46	Геодезический метод 0.1	-
275	-	-	337427.31	1549676.60	Геодезический метод 0.1	-
276	-	-	337427.81	1549676.89	Геодезический метод 0.1	-
277	-	-	337429.63	1549673.71	Геодезический метод 0.1	-
278	-	-	337433.36	1549675.44	Геодезический метод 0.1	-
279	-	-	337433.40	1549675.56	Геодезический метод 0.1	-
280	-	-	337433.31	1549675.56	Геодезический метод 0.1	-
281	-	-	337433.01	1549690.94	Геодезический метод 0.1	-
282	-	-	337446.88	1549721.41	Геодезический метод 0.1	-
283	-	-	337448.48	1549721.43	Геодезический метод 0.1	-
284	-	-	337448.03	1549723.00	Геодезический метод 0.1	-
285	-	-	337453.67	1549737.26	Геодезический метод 0.1	-
286	-	-	337461.54	1549755.49	Геодезический метод 0.1	-
287	-	-	337459.33	1549756.34	Геодезический метод 0.1	-
288	-	-	337463.46	1549785.00	Геодезический метод 0.1	-
289	-	-	337454.55	1549795.83	Геодезический метод 0.1	-
290	-	-	337466.10	1549810.44	Геодезический метод 0.1	-
291	-	-	337472.18	1549833.11	Геодезический метод 0.1	-
292	-	-	337476.04	1549834.57	Геодезический метод 0.1	-
293	-	-	337491.45	1549830.58	Геодезический метод 0.1	-
294	-	-	337498.93	1549850.33	Геодезический метод 0.1	-
295	-	-	337502.46	1549849.22	Геодезический метод 0.1	-
296	-	-	337519.83	1549851.39	Геодезический метод 0.1	-
297	-	-	337524.15	1549855.78	Геодезический метод 0.1	-
298	-	-	337515.50	1549858.25	Геодезический метод 0.1	-
299	-	-	337514.15	1549874.07	Геодезический метод 0.1	-

Лист № 7

КАРТА (ПЛАН)

границы деревни Космакова Сысертского муниципального округа Свердловской области (изменение местоположения)

(наименование объекта, местоположение границ которого описано (далее - объект))

Сведения о местоположении измененных (уточненных) границ объекта

1. Система координат МСК - 66, зона 1

2. Сведения о характерных точках границ объекта

Обозначение характерных точек границ	Существующие координаты, м		Измененные (уточненные) координаты, м		Метод определения координат и средняя квадратическая погрешность положения характерной точки (Mt), м	Описание закрепления точки
	X	Y	X	Y		
300	-	-	337484.69	1549864.76	Геодезический метод 0.1	-
301	-	-	337459.76	1549889.80	Геодезический метод 0.1	-
302	-	-	337550.32	1549943.31	Геодезический метод 0.1	-
303	-	-	337554.04	1549963.33	Геодезический метод 0.1	-
304	-	-	337563.47	1549963.47	Геодезический метод 0.1	-
305	-	-	337580.32	1549963.72	Геодезический метод 0.1	-
306	-	-	337621.92	1549938.50	Геодезический метод 0.1	-
307	-	-	337652.71	1549976.23	Геодезический метод 0.1	-
1	-	-	337765.05	1550051.12	Геодезический метод 0.1	-

3. Сведения о характерных точках части (частей) границы объекта

Обозначение характерных точек границ	Существующие координаты, м		Измененные (уточненные) координаты, м		Метод определения координат и средняя квадратическая погрешность положения характерной точки (Mt), м	Описание закрепления точки
	X	Y	X	Y		
1	2	3	4	5	6	7
-						
-	-	-	-	-	-	-

4. Сведения о частях границ объекта, совпадающих с местоположением внешних границ природных объектов и (или) объектов искусственного происхождения

Обозначение части границ		Существующее описание прохождения части границ	Измененное (уточненное) описание прохождения части границ
от точки	до точки		
1	2	3	4
1	1	-	-

Лист № 8


КАРТА (ПЛАН)

границы деревни Космакова Сысертского муниципального округа Свердловской области (изменение местоположения)

(наименование объекта, местоположение границ которого описано (далее - объект))

План границ объекта

Обзорная схема границ объекта

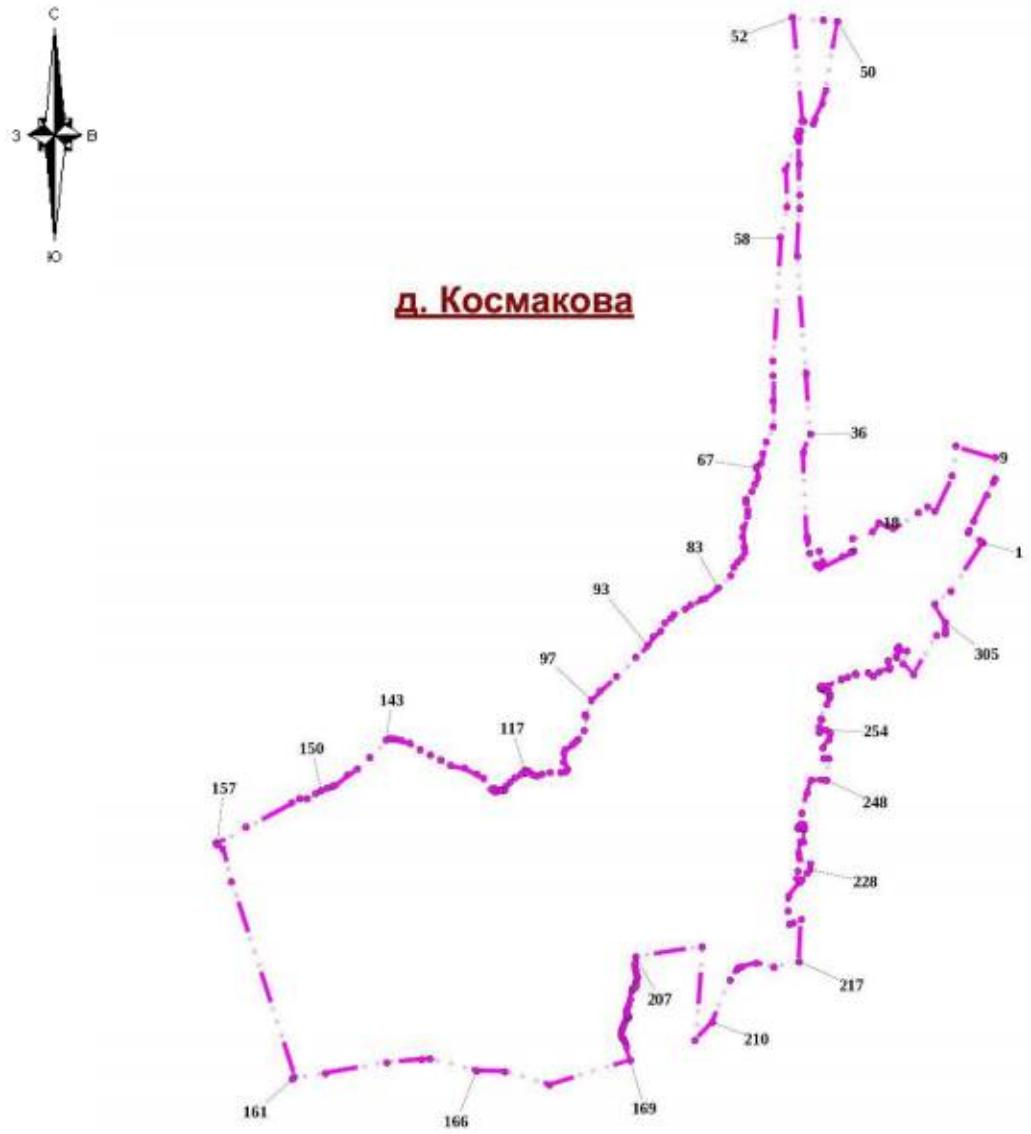

Используемые условные знаки и обозначения:

•	Характерная точка границы объекта
1	Надписи номеров характерных точек границы объекта
	Граница объекта

Место для оттиска печати (при наличии) лица, составившего описание местоположения границ объекта

Лист № 1

КАРТА (ПЛАН)

границы деревни Малое Седельниково Сысертского муниципального округа Свердловской области (изменение местоположения)

(наименование объекта, местоположение границ которого описано (далее - объект))

Сведения о местоположении измененных (уточненных) границ объекта

1. Система координат МСК - 66, зона 1

2. Сведения о характерных точках границ объекта

Обозначение характерных точек границ	Существующие координаты, м		Измененные (уточненные) координаты, м		Метод определения координат и средняя квадратическая погрешность положения характерной точки (Mt), м	Описание закрепления точки
	X	Y	X	Y		
1	2	3	4	5	6	7
1	-	-	369845.65	1544012.52	Геодезический метод 0.1	-
2	-	-	369883.49	1543915.18	Геодезический метод 0.1	-
3	-	-	370008.39	1543598.83	Геодезический метод 0.1	-
4	-	-	370062.77	1543462.21	Геодезический метод 0.1	-
5	-	-	370066.19	1543138.28	Геодезический метод 0.1	-
6	-	-	370481.99	1543139.21	Геодезический метод 0.1	-
7	-	-	370485.72	1543297.76	Геодезический метод 0.1	-
8	-	-	370634.14	1543314.75	Геодезический метод 0.1	-
9	-	-	370773.73	1543329.89	Геодезический метод 0.1	-
10	-	-	370873.53	1543086.95	Геодезический метод 0.1	-
11	-	-	370968.19	1542834.98	Геодезический метод 0.1	-
12	-	-	371034.59	1542546.02	Геодезический метод 0.1	-
13	-	-	371037.84	1542531.76	Геодезический метод 0.1	-
14	-	-	371037.46	1542469.39	Геодезический метод 0.1	-
15	-	-	371037.21	1542427.92	Геодезический метод 0.1	-
16	-	-	371037.15	1542418.22	Геодезический метод 0.1	-
17	-	-	371037.08	1542406.86	Геодезический метод 0.1	-
18	-	-	371036.76	1542381.66	Геодезический метод 0.1	-
19	-	-	371036.28	1542368.18	Геодезический метод 0.1	-
20	-	-	371032.83	1542271.44	Геодезический метод 0.1	-
21	-	-	371032.34	1542257.85	Геодезический метод 0.1	-
22	-	-	371019.04	1541884.88	Геодезический метод 0.1	-
23	-	-	370997.82	1541878.35	Геодезический метод 0.1	-
24	-	-	370953.55	1541864.75	Геодезический метод 0.1	-
25	-	-	370942.99	1541841.68	Геодезический метод 0.1	-
26	-	-	370941.19	1541834.90	Геодезический метод 0.1	-
27	-	-	370941.78	1541829.16	Геодезический метод 0.1	-
28	-	-	370960.86	1541643.67	Геодезический метод 0.1	-
29	-	-	370984.88	1541571.12	Геодезический метод 0.1	-
30	-	-	370943.10	1541552.59	Геодезический метод 0.1	-
31	-	-	370874.86	1541559.90	Геодезический метод 0.1	-
32	-	-	370863.64	1541562.82	Геодезический метод 0.1	-
33	-	-	370855.74	1541556.42	Геодезический метод 0.1	-
34	-	-	370823.86	1541525.20	Геодезический метод 0.1	-
35	-	-	370806.58	1541459.42	Геодезический метод 0.1	-
36	-	-	370801.84	1541458.22	Геодезический метод 0.1	-
37	-	-	370798.22	1541425.56	Геодезический метод 0.1	-
38	-	-	370804.32	1541420.28	Геодезический метод 0.1	-
39	-	-	370844.30	1541422.90	Геодезический метод 0.1	-
40	-	-	370845.92	1541361.94	Геодезический метод 0.1	-
41	-	-	370845.56	1541353.82	Геодезический метод 0.1	-
42	-	-	370839.70	1541340.62	Геодезический метод 0.1	-
43	-	-	370822.00	1541337.70	Геодезический метод 0.1	-
44	-	-	370794.70	1541336.18	Геодезический метод 0.1	-
45	-	-	370774.70	1541332.54	Геодезический метод 0.1	-
46	-	-	370774.72	1541330.38	Геодезический метод 0.1	-
47	-	-	370764.64	1541329.40	Геодезический метод 0.1	-
48	-	-	370774.38	1541252.90	Геодезический метод 0.1	-
49	-	-	370798.25	1541250.76	Геодезический метод 0.1	-

Лист № 2

КАРТА (ПЛАН)

границы деревни Малое Седельниково Сысертского муниципального округа Свердловской области (изменение местоположения)

(наименование объекта, местоположение границ которого описано (далее - объект))

Сведения о местоположении измененных (уточненных) границ объекта

1. Система координат МСК - 66, зона 1

2. Сведения о характерных точках границ объекта

Обозначение характерных точек границ	Существующие координаты, м		Измененные (уточненные) координаты, м		Метод определения координат и средняя квадратическая погрешность положения характерной точки (Mt), м	Описание закрепления точки
	X	Y	X	Y		
50	-	-	370854.30	1541245.73	Геодезический метод 0.1	-
51	-	-	370882.77	1541243.18	Геодезический метод 0.1	-
52	-	-	370910.55	1541240.69	Геодезический метод 0.1	-
53	-	-	370912.86	1541240.48	Геодезический метод 0.1	-
54	-	-	370939.05	1541232.64	Геодезический метод 0.1	-
55	-	-	371023.34	1541207.42	Геодезический метод 0.1	-
56	-	-	371022.24	1541200.86	Геодезический метод 0.1	-
57	-	-	371055.18	1541195.54	Геодезический метод 0.1	-
58	-	-	371060.70	1541211.47	Геодезический метод 0.1	-
59	-	-	371065.34	1541235.90	Геодезический метод 0.1	-
60	-	-	371086.72	1541236.40	Геодезический метод 0.1	-
61	-	-	371095.96	1541193.83	Геодезический метод 0.1	-
62	-	-	371096.44	1541191.64	Геодезический метод 0.1	-
63	-	-	371096.70	1541174.79	Геодезический метод 0.1	-
64	-	-	371052.68	1541183.64	Геодезический метод 0.1	-
65	-	-	371020.00	1541190.19	Геодезический метод 0.1	-
66	-	-	371008.22	1541192.55	Геодезический метод 0.1	-
67	-	-	370969.99	1541200.21	Геодезический метод 0.1	-
68	-	-	370969.26	1541200.36	Геодезический метод 0.1	-
69	-	-	370968.75	1541198.14	Геодезический метод 0.1	-
70	-	-	370968.13	1541195.44	Геодезический метод 0.1	-
71	-	-	370950.47	1541197.31	Геодезический метод 0.1	-
72	-	-	370936.84	1541202.19	Геодезический метод 0.1	-
73	-	-	370937.10	1541206.82	Геодезический метод 0.1	-
74	-	-	370910.54	1541212.14	Геодезический метод 0.1	-
75	-	-	370909.12	1541212.42	Геодезический метод 0.1	-
76	-	-	370909.62	1541203.80	Геодезический метод 0.1	-
77	-	-	370883.31	1541205.73	Геодезический метод 0.1	-
78	-	-	370883.00	1541217.70	Геодезический метод 0.1	-
79	-	-	370854.81	1541223.31	Геодезический метод 0.1	-
80	-	-	370855.12	1541219.92	Геодезический метод 0.1	-
81	-	-	370855.08	1541214.96	Геодезический метод 0.1	-
82	-	-	370828.44	1541212.85	Геодезический метод 0.1	-
83	-	-	370798.68	1541210.43	Геодезический метод 0.1	-
84	-	-	370783.40	1541209.20	Геодезический метод 0.1	-
85	-	-	370775.88	1541213.35	Геодезический метод 0.1	-
86	-	-	370724.80	1541241.57	Геодезический метод 0.1	-
87	-	-	370721.24	1541243.53	Геодезический метод 0.1	-
88	-	-	370714.08	1541247.36	Геодезический метод 0.1	-
89	-	-	370683.71	1541253.32	Геодезический метод 0.1	-
90	-	-	370683.60	1541251.97	Геодезический метод 0.1	-
91	-	-	370683.37	1541249.17	Геодезический метод 0.1	-
92	-	-	370680.10	1541249.20	Геодезический метод 0.1	-
93	-	-	370681.60	1541253.40	Геодезический метод 0.1	-
94	-	-	370660.20	1541256.30	Геодезический метод 0.1	-
95	-	-	370650.72	1541253.54	Геодезический метод 0.1	-
96	-	-	370648.50	1541252.90	Геодезический метод 0.1	-
97	-	-	370648.05	1541249.78	Геодезический метод 0.1	-
98	-	-	370648.00	1541249.40	Геодезический метод 0.1	-
99	-	-	370646.99	1541249.41	Геодезический метод 0.1	-

Лист № 3

КАРТА (ПЛАН)

границы деревни Малое Седельниково Сысертского муниципального округа Свердловской области (изменение местоположения)

(наименование объекта, местоположение границ которого описано (далее - объект))

Сведения о местоположении измененных (уточненных) границ объекта

1. Система координат МСК - 66, зона 1

2. Сведения о характерных точках границ объекта

Обозначение характерных точек границ	Существующие координаты, м		Измененные (уточненные) координаты, м		Метод определения координат и средняя квадратическая погрешность положения характерной точки (Mt), м	Описание закрепления точки
	X	Y	X	Y		
100	-	-	370590.90	1541250.00	Геодезический метод 0.1	-
101	-	-	370557.60	1541276.60	Геодезический метод 0.1	-
102	-	-	370545.66	1541281.56	Геодезический метод 0.1	-
103	-	-	370541.60	1541283.30	Геодезический метод 0.1	-
104	-	-	370507.96	1541306.70	Геодезический метод 0.1	-
105	-	-	370392.40	1541404.50	Геодезический метод 0.1	-
106	-	-	370375.90	1541405.60	Геодезический метод 0.1	-
107	-	-	370374.10	1541418.40	Геодезический метод 0.1	-
108	-	-	370385.00	1541429.30	Геодезический метод 0.1	-
109	-	-	370385.25	1541435.04	Геодезический метод 0.1	-
110	-	-	370387.40	1541484.00	Геодезический метод 0.1	-
111	-	-	370396.40	1541518.40	Геодезический метод 0.1	-
112	-	-	370389.80	1541520.60	Геодезический метод 0.1	-
113	-	-	370395.80	1541535.10	Геодезический метод 0.1	-
114	-	-	370404.10	1541547.50	Геодезический метод 0.1	-
115	-	-	370403.30	1541557.70	Геодезический метод 0.1	-
116	-	-	370393.90	1541557.90	Геодезический метод 0.1	-
117	-	-	370388.40	1541570.30	Геодезический метод 0.1	-
118	-	-	370382.80	1541588.70	Геодезический метод 0.1	-
119	-	-	370388.10	1541617.20	Геодезический метод 0.1	-
120	-	-	370392.20	1541630.00	Геодезический метод 0.1	-
121	-	-	370400.60	1541635.00	Геодезический метод 0.1	-
122	-	-	370412.00	1541650.00	Геодезический метод 0.1	-
123	-	-	370430.30	1541685.30	Геодезический метод 0.1	-
124	-	-	370440.01	1541726.06	Геодезический метод 0.1	-
125	-	-	370433.10	1541756.80	Геодезический метод 0.1	-
126	-	-	370439.14	1541792.80	Геодезический метод 0.1	-
127	-	-	370442.15	1541801.77	Геодезический метод 0.1	-
128	-	-	370445.95	1541827.39	Геодезический метод 0.1	-
129	-	-	370446.85	1541856.30	Геодезический метод 0.1	-
130	-	-	370438.75	1541858.06	Геодезический метод 0.1	-
131	-	-	370429.00	1541860.63	Геодезический метод 0.1	-
132	-	-	370420.69	1541862.93	Геодезический метод 0.1	-
133	-	-	370329.44	1541912.41	Геодезический метод 0.1	-
134	-	-	370323.65	1541914.38	Геодезический метод 0.1	-
135	-	-	370312.00	1541918.35	Геодезический метод 0.1	-
136	-	-	370301.85	1541926.53	Геодезический метод 0.1	-
137	-	-	370295.40	1541931.72	Геодезический метод 0.1	-
138	-	-	370212.60	1541971.42	Геодезический метод 0.1	-
139	-	-	370188.17	1541977.34	Геодезический метод 0.1	-
140	-	-	370172.21	1541970.54	Геодезический метод 0.1	-
141	-	-	370169.57	1541975.95	Геодезический метод 0.1	-
142	-	-	370164.56	1541986.19	Геодезический метод 0.1	-
143	-	-	370181.64	1542030.18	Геодезический метод 0.1	-
144	-	-	370186.48	1542047.10	Геодезический метод 0.1	-
145	-	-	370194.01	1542073.44	Геодезический метод 0.1	-
146	-	-	370181.87	1542082.82	Геодезический метод 0.1	-
147	-	-	370192.75	1542107.60	Геодезический метод 0.1	-
148	-	-	370203.14	1542128.18	Геодезический метод 0.1	-
149	-	-	370220.45	1542162.48	Геодезический метод 0.1	-

Лист № 4

КАРТА (ПЛАН)

границы деревни Малое Седельниково Сысертского муниципального округа Свердловской области (изменение местоположения)

(наименование объекта, местоположение границ которого описано (далее - объект))

Сведения о местоположении измененных (уточненных) границ объекта

1. Система координат МСК - 66, зона 1

2. Сведения о характерных точках границ объекта

Обозначение характерных точек границ	Существующие координаты, м		Измененные (уточненные) координаты, м		Метод определения координат и средняя квадратическая погрешность положения характерной точки (Mt), м	Описание закрепления точки
	X	Y	X	Y		
150	-	-	370222.17	1542165.88	Геодезический метод 0.1	-
151	-	-	370241.53	1542201.12	Геодезический метод 0.1	-
152	-	-	370241.15	1542220.60	Геодезический метод 0.1	-
153	-	-	370226.59	1542231.30	Геодезический метод 0.1	-
154	-	-	370224.99	1542258.45	Геодезический метод 0.1	-
155	-	-	370227.16	1542321.68	Геодезический метод 0.1	-
156	-	-	370229.27	1542383.19	Геодезический метод 0.1	-
157	-	-	370190.94	1542382.00	Геодезический метод 0.1	-
158	-	-	370152.03	1542380.79	Геодезический метод 0.1	-
159	-	-	370114.27	1542379.62	Геодезический метод 0.1	-
160	-	-	370077.59	1542378.47	Геодезический метод 0.1	-
161	-	-	370041.89	1542377.36	Геодезический метод 0.1	-
162	-	-	370026.15	1542376.87	Геодезический метод 0.1	-
163	-	-	370007.09	1542376.28	Геодезический метод 0.1	-
164	-	-	369998.76	1542376.02	Геодезический метод 0.1	-
165	-	-	369973.14	1542375.22	Геодезический метод 0.1	-
166	-	-	369961.00	1542374.84	Геодезический метод 0.1	-
167	-	-	369937.60	1542369.45	Геодезический метод 0.1	-
168	-	-	369909.83	1542369.61	Геодезический метод 0.1	-
169	-	-	369881.97	1542369.78	Геодезический метод 0.1	-
170	-	-	369847.62	1542369.98	Геодезический метод 0.1	-
171	-	-	369846.13	1542369.99	Геодезический метод 0.1	-
172	-	-	369833.84	1542370.06	Геодезический метод 0.1	-
173	-	-	369832.36	1542370.07	Геодезический метод 0.1	-
174	-	-	369792.86	1542370.30	Геодезический метод 0.1	-
175	-	-	369802.81	1542413.69	Геодезический метод 0.1	-
176	-	-	369812.06	1542454.04	Геодезический метод 0.1	-
177	-	-	369830.11	1542489.50	Геодезический метод 0.1	-
178	-	-	369832.18	1542493.56	Геодезический метод 0.1	-
179	-	-	369846.40	1542520.78	Геодезический метод 0.1	-
180	-	-	369847.44	1542522.89	Геодезический метод 0.1	-
181	-	-	369860.30	1542548.95	Геодезический метод 0.1	-
182	-	-	369870.56	1542571.62	Геодезический метод 0.1	-
183	-	-	369873.18	1542577.41	Геодезический метод 0.1	-
184	-	-	369878.76	1542607.11	Геодезический метод 0.1	-
185	-	-	369883.33	1542631.49	Геодезический метод 0.1	-
186	-	-	369895.13	1542643.10	Геодезический метод 0.1	-
187	-	-	369911.60	1542659.32	Геодезический метод 0.1	-
188	-	-	369918.37	1542665.99	Геодезический метод 0.1	-
189	-	-	369927.95	1542675.78	Геодезический метод 0.1	-
190	-	-	369944.11	1542692.29	Геодезический метод 0.1	-
191	-	-	369962.05	1542710.63	Геодезический метод 0.1	-
192	-	-	369925.50	1542726.56	Геодезический метод 0.1	-
193	-	-	369870.54	1542761.88	Геодезический метод 0.1	-
194	-	-	369860.45	1542764.69	Геодезический метод 0.1	-
195	-	-	369837.46	1542745.62	Геодезический метод 0.1	-
196	-	-	369792.59	1542669.92	Геодезический метод 0.1	-
197	-	-	369761.18	1542664.30	Геодезический метод 0.1	-
198	-	-	369725.30	1542675.52	Геодезический метод 0.1	-
199	-	-	369639.98	1542697.17	Геодезический метод 0.1	-

Лист № 5

КАРТА (ПЛАН)

границы деревни Малое Седельниково Сысертского муниципального округа Свердловской области (изменение местоположения)

(наименование объекта, местоположение границ которого описано (далее - объект))

Сведения о местоположении измененных (уточненных) границ объекта

1. Система координат МСК - 66, зона 1

2. Сведения о характерных точках границ объекта

Обозначение характерных точек границ	Существующие координаты, м		Измененные (уточненные) координаты, м		Метод определения координат и средняя квадратическая погрешность положения характерной точки (Mt), м	Описание закрепления точки
	X	Y	X	Y		
200	-	-	369609.62	1542701.39	Геодезический метод 0.1	-
201	-	-	369597.64	1542728.59	Геодезический метод 0.1	-
202	-	-	369562.31	1542808.43	Геодезический метод 0.1	-
203	-	-	369559.16	1542814.74	Геодезический метод 0.1	-
204	-	-	369491.19	1542936.08	Геодезический метод 0.1	-
205	-	-	369490.71	1542936.93	Геодезический метод 0.1	-
206	-	-	369487.44	1542942.10	Геодезический метод 0.1	-
207	-	-	369408.32	1543056.48	Геодезический метод 0.1	-
208	-	-	369404.06	1543062.06	Геодезический метод 0.1	-
209	-	-	369316.52	1543166.27	Геодезический метод 0.1	-
210	-	-	369311.71	1543171.47	Геодезический метод 0.1	-
211	-	-	369210.60	1543271.03	Геодезический метод 0.1	-
212	-	-	369205.55	1543275.57	Геодезический метод 0.1	-
213	-	-	369109.40	1543354.47	Геодезический метод 0.1	-
214	-	-	369104.39	1543358.24	Геодезический метод 0.1	-
215	-	-	369004.16	1543427.32	Геодезический метод 0.1	-
216	-	-	368998.86	1543430.66	Геодезический метод 0.1	-
217	-	-	368890.91	1543492.44	Геодезический метод 0.1	-
218	-	-	368885.27	1543495.36	Геодезический метод 0.1	-
219	-	-	368772.49	1543547.80	Геодезический метод 0.1	-
220	-	-	368766.61	1543550.24	Геодезический метод 0.1	-
221	-	-	368700.24	1543574.50	Геодезический метод 0.1	-
222	-	-	368721.60	1543587.32	Геодезический метод 0.1	-
223	-	-	368769.22	1543593.12	Геодезический метод 0.1	-
224	-	-	368855.16	1543547.82	Геодезический метод 0.1	-
225	-	-	368937.62	1543546.66	Геодезический метод 0.1	-
226	-	-	368992.20	1543548.99	Геодезический метод 0.1	-
227	-	-	369087.44	1543589.64	Геодезический метод 0.1	-
228	-	-	369108.34	1543578.02	Геодезический метод 0.1	-
229	-	-	369122.28	1543559.44	Геодезический метод 0.1	-
230	-	-	369234.94	1543583.83	Геодезический метод 0.1	-
231	-	-	369370.82	1543588.48	Геодезический метод 0.1	-
232	-	-	369399.85	1543596.60	Геодезический метод 0.1	-
233	-	-	369477.66	1543632.60	Геодезический метод 0.1	-
234	-	-	369507.86	1543659.32	Геодезический метод 0.1	-
235	-	-	369536.90	1543803.33	Геодезический метод 0.1	-
236	-	-	369546.18	1543911.34	Геодезический метод 0.1	-
237	-	-	369620.51	1543946.18	Геодезический метод 0.1	-
238	-	-	369664.64	1543979.86	Геодезический метод 0.1	-
239	-	-	369780.78	1543999.60	Геодезический метод 0.1	-
240	-	-	369841.18	1544023.99	Геодезический метод 0.1	-
1	-	-	369845.65	1544012.52	Геодезический метод 0.1	-
241	-	-	369913.92	1543071.40	Геодезический метод 0.1	-
242	-	-	369842.50	1543054.91	Геодезический метод 0.1	-
243	-	-	369823.75	1543036.70	Геодезический метод 0.1	-
244	-	-	369806.06	1543006.40	Геодезический метод 0.1	-
245	-	-	369794.84	1542973.88	Геодезический метод 0.1	-
246	-	-	369792.60	1542953.68	Геодезический метод 0.1	-
247	-	-	369843.62	1542927.88	Геодезический метод 0.1	-

Лист № 6

КАРТА (ПЛАН)

границы деревни Малое Седельниково Сысертского муниципального округа Свердловской области (изменение местоположения)

(наименование объекта, местоположение границ которого описано (далее - объект))

Сведения о местоположении измененных (уточненных) границ объекта

1. Система координат МСК - 66, зона 1

2. Сведения о характерных точках границ объекта

Обозначение характерных точек границ	Существующие координаты, м		Измененные (уточненные) координаты, м		Метод определения координат и средняя квадратическая погрешность положения характерной точки (Mt), м	Описание закрепления точки
	X	Y	X	Y		
248	-	-	369901.95	1542906.02	Геодезический метод 0.1	-
249	-	-	369907.00	1542894.24	Геодезический метод 0.1	-
250	-	-	369909.24	1542870.68	Геодезический метод 0.1	-
251	-	-	369931.12	1542861.15	Геодезический метод 0.1	-
252	-	-	369980.43	1542834.88	Геодезический метод 0.1	-
253	-	-	370004.58	1542807.88	Геодезический метод 0.1	-
254	-	-	370018.04	1542773.66	Геодезический метод 0.1	-
255	-	-	370021.96	1542750.11	Геодезический метод 0.1	-
256	-	-	370027.30	1542739.06	Геодезический метод 0.1	-
257	-	-	370041.67	1542754.13	Геодезический метод 0.1	-
258	-	-	370045.17	1542757.80	Геодезический метод 0.1	-
259	-	-	370052.96	1542769.88	Геодезический метод 0.1	-
260	-	-	370059.84	1542780.54	Геодезический метод 0.1	-
261	-	-	370065.31	1542797.50	Геодезический метод 0.1	-
262	-	-	370067.03	1542802.83	Геодезический метод 0.1	-
263	-	-	370067.40	1542825.34	Геодезический метод 0.1	-
264	-	-	370067.85	1542853.50	Геодезический метод 0.1	-
265	-	-	370067.93	1542858.28	Геодезический метод 0.1	-
266	-	-	370061.74	1542880.02	Геодезический метод 0.1	-
267	-	-	370060.36	1542884.86	Геодезический метод 0.1	-
268	-	-	370058.35	1542885.57	Геодезический метод 0.1	-
269	-	-	370047.30	1542884.62	Геодезический метод 0.1	-
270	-	-	370030.79	1542873.35	Геодезический метод 0.1	-
271	-	-	370019.91	1542865.29	Геодезический метод 0.1	-
272	-	-	370017.85	1542865.10	Геодезический метод 0.1	-
273	-	-	370017.70	1542864.98	Геодезический метод 0.1	-
274	-	-	370017.50	1542865.07	Геодезический метод 0.1	-
275	-	-	370011.05	1542864.49	Геодезический метод 0.1	-
276	-	-	369998.57	1542872.94	Геодезический метод 0.1	-
277	-	-	369996.45	1542874.67	Геодезический метод 0.1	-
278	-	-	369991.43	1542876.96	Геодезический метод 0.1	-
279	-	-	369983.84	1542884.96	Геодезический метод 0.1	-
280	-	-	369984.25	1542891.00	Геодезический метод 0.1	-
281	-	-	369996.33	1542897.85	Геодезический метод 0.1	-
282	-	-	370023.72	1542905.50	Геодезический метод 0.1	-
283	-	-	370051.91	1542932.49	Геодезический метод 0.1	-
284	-	-	370063.59	1542935.71	Геодезический метод 0.1	-
285	-	-	370072.44	1542933.50	Геодезический метод 0.1	-
286	-	-	370070.76	1542957.61	Геодезический метод 0.1	-
287	-	-	370070.52	1542959.33	Геодезический метод 0.1	-
288	-	-	370067.38	1542982.28	Геодезический метод 0.1	-
289	-	-	370053.42	1543004.10	Геодезический метод 0.1	-
290	-	-	370045.46	1543002.35	Геодезический метод 0.1	-
291	-	-	370039.37	1542991.75	Геодезический метод 0.1	-
292	-	-	370037.32	1542987.79	Геодезический метод 0.1	-
293	-	-	370030.47	1542978.93	Геодезический метод 0.1	-
294	-	-	370019.60	1542970.07	Геодезический метод 0.1	-
295	-	-	370003.89	1542963.63	Геодезический метод 0.1	-
296	-	-	369987.78	1542959.60	Геодезический метод 0.1	-
297	-	-	369979.32	1542964.43	Геодезический метод 0.1	-

Лист № 7

КАРТА (ПЛАН)

границы деревни Малое Седельниково Сысертского муниципального округа Свердловской области
(изменение местоположения)

(наименование объекта, местоположение границ которого описано (далее - объект))

Сведения о местоположении измененных (уточненных) границ объекта

1. Система координат МСК - 66, зона 1

2. Сведения о характерных точках границ объекта

Обозначение характерных точек границ	Существующие координаты, м		Измененные (уточненные) координаты, м		Метод определения координат и средняя квадратическая погрешность положения характерной точки (Mt), м	Описание закрепления точки
	X	Y	X	Y		
298	-	-	369965.79	1542980.59	Геодезический метод 0.1	-
299	-	-	369954.09	1542989.45	Геодезический метод 0.1	-
300	-	-	369936.57	1543008.35	Геодезический метод 0.1	-
301	-	-	369925.97	1543014.80	Геодезический метод 0.1	-
302	-	-	369926.07	1543015.50	Геодезический метод 0.1	-
303	-	-	369922.22	1543019.08	Геодезический метод 0.1	-
304	-	-	369926.03	1543025.27	Геодезический метод 0.1	-
305	-	-	369929.25	1543031.72	Геодезический метод 0.1	-
306	-	-	369939.72	1543040.98	Геодезический метод 0.1	-
307	-	-	369945.84	1543049.75	Геодезический метод 0.1	-
308	-	-	369946.71	1543052.60	Геодезический метод 0.1	-
309	-	-	369946.92	1543060.22	Геодезический метод 0.1	-
241	-	-	369913.92	1543071.40	Геодезический метод 0.1	-

3. Сведения о характерных точках части (частей) границы объекта

Обозначение характерных точек границ	Существующие координаты, м		Измененные (уточненные) координаты, м		Метод определения координат и средняя квадратическая погрешность положения характерной точки (Mt), м	Описание закрепления точки
	X	Y	X	Y		
1	2	3	4	5	6	7
-						
-	-	-	-	-	-	-

4. Сведения о частях границ объекта, совпадающих с местоположением внешних границ природных объектов и (или) объектов искусственного происхождения

Обозначение части границ		Существующее описание прохождения части границ	Измененное (уточненное) описание прохождения части границ
от точки	до точки		
1	2	3	4
1	1	-	-

Лист № 8


КАРТА (ПЛАН)

границы деревни Малое Седельниково Сысертского муниципального округа Свердловской области (изменение местоположения)

(наименование объекта, местоположение границ которого описано (далее - объект))

План границ объекта

Обзорная схема границ объекта

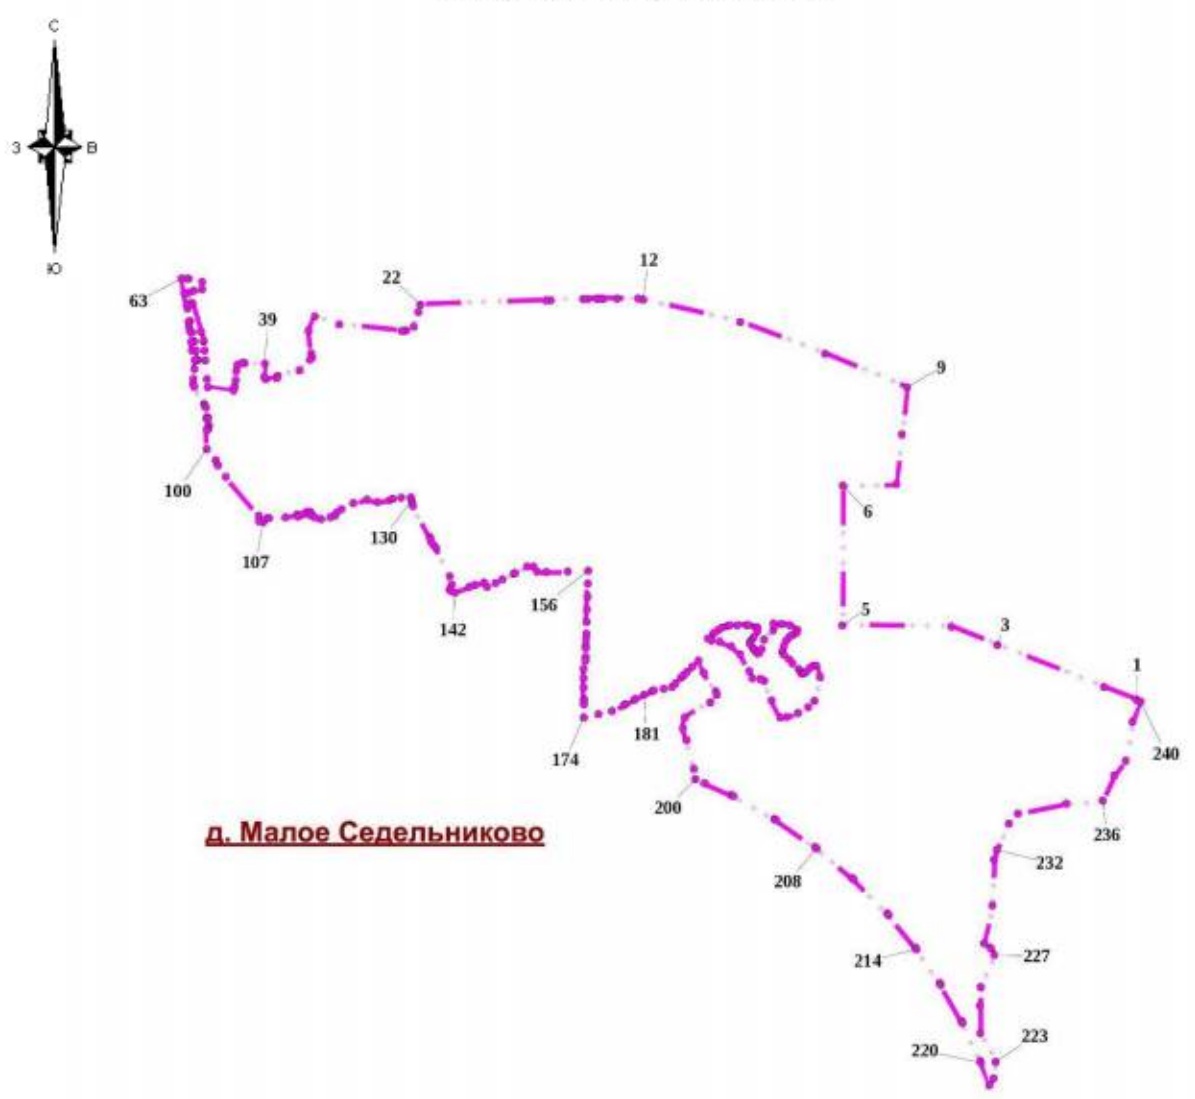

Используемые условные знаки и обозначения:

- Характерная точка границы объекта
- 1 — Надписи номеров характерных точек границы объекта
- Граница объекта

Место для оттиска печати (при наличии) лица, составившего описание местоположения границ объекта

Лист № 1

КАРТА (ПЛАН)

границы деревни Ольховка Сысертского муниципального округа Свердловской области

(наименование объекта, местоположение границ которого описано (далее - объект))

Сведения о местоположении измененных (уточненных) границ объекта

1. Система координат МСК - 66, зона 1

2. Сведения о характерных точках границ объекта

Обозначение характерных точек границ	Существующие координаты, м		Измененные (уточненные) координаты, м		Метод определения координат и средняя квадратическая погрешность положения характерной точки (Mt), м	Описание закрепления точки
	X	Y	X	Y		
1	2	3	4	5	6	7
1	-	-	363188.62	1550430.81	Геодезический метод 0.1	-
2	-	-	363246.46	1550395.99	Геодезический метод 0.1	-
3	-	-	363270.62	1550381.45	Геодезический метод 0.1	-
4	-	-	363318.85	1550361.02	Геодезический метод 0.1	-
5	-	-	363340.88	1550351.69	Геодезический метод 0.1	-
6	-	-	363388.22	1550343.33	Геодезический метод 0.1	-
7	-	-	363438.99	1550334.37	Геодезический метод 0.1	-
8	-	-	363457.58	1550329.02	Геодезический метод 0.1	-
9	-	-	363542.53	1550304.57	Геодезический метод 0.1	-
10	-	-	363624.97	1550280.85	Геодезический метод 0.1	-
11	-	-	363707.06	1550257.23	Геодезический метод 0.1	-
12	-	-	363783.86	1550235.12	Геодезический метод 0.1	-
13	-	-	363824.91	1550223.31	Геодезический метод 0.1	-
14	-	-	363858.17	1550203.03	Геодезический метод 0.1	-
15	-	-	363914.50	1550168.69	Геодезический метод 0.1	-
16	-	-	363931.46	1550158.35	Геодезический метод 0.1	-
17	-	-	363918.92	1550115.54	Геодезический метод 0.1	-
18	-	-	363892.06	1550023.81	Геодезический метод 0.1	-
19	-	-	363882.43	1549990.91	Геодезический метод 0.1	-
20	-	-	363879.54	1549981.03	Геодезический метод 0.1	-
21	-	-	363877.22	1549973.10	Геодезический метод 0.1	-
22	-	-	363886.08	1549970.21	Геодезический метод 0.1	-
23	-	-	363951.07	1549949.02	Геодезический метод 0.1	-
24	-	-	363979.92	1549939.62	Геодезический метод 0.1	-
25	-	-	363980.30	1549939.50	Геодезический метод 0.1	-
26	-	-	364032.78	1549928.69	Геодезический метод 0.1	-
27	-	-	364060.71	1550051.88	Геодезический метод 0.1	-
28	-	-	364063.31	1550063.35	Геодезический метод 0.1	-
29	-	-	364066.39	1550076.93	Геодезический метод 0.1	-
30	-	-	364031.42	1550110.20	Геодезический метод 0.1	-
31	-	-	364110.00	1550082.00	Геодезический метод 0.1	-
32	-	-	364113.28	1550054.44	Геодезический метод 0.1	-
33	-	-	364126.47	1550065.84	Геодезический метод 0.1	-
34	-	-	364148.88	1550088.25	Геодезический метод 0.1	-
35	-	-	364182.01	1550108.71	Геодезический метод 0.1	-
36	-	-	364182.01	1550118.46	Геодезический метод 0.1	-
37	-	-	364172.27	1550123.33	Геодезический метод 0.1	-
38	-	-	364155.70	1550116.51	Геодезический метод 0.1	-
39	-	-	364138.16	1550115.53	Геодезический метод 0.1	-
40	-	-	364094.34	1550143.38	Геодезический метод 0.1	-
41	-	-	364110.84	1550153.34	Геодезический метод 0.1	-
42	-	-	363959.32	1550251.51	Геодезический метод 0.1	-
43	-	-	364000.63	1550466.26	Геодезический метод 0.1	-
44	-	-	364031.49	1550653.87	Геодезический метод 0.1	-
45	-	-	364072.64	1550652.44	Геодезический метод 0.1	-
46	-	-	364597.83	1550603.54	Геодезический метод 0.1	-
47	-	-	364729.67	1550536.72	Геодезический метод 0.1	-
48	-	-	364763.24	1550533.22	Геодезический метод 0.1	-
49	-	-	364829.47	1550526.31	Геодезический метод 0.1	-
50	-	-	365174.19	1550490.33	Геодезический метод 0.1	-

Лист № 2

КАРТА (ПЛАН)

границы деревни Ольховка Сысертского муниципального округа Свердловской области

(наименование объекта, местоположение границ которого описано (далее - объект))

Сведения о местоположении измененных (уточненных) границ объекта

1. Система координат МСК - 66, зона 1

2. Сведения о характерных точках границ объекта

Обозначение характерных точек границ	Существующие координаты, м		Измененные (уточненные) координаты, м		Метод определения координат и средняя квадратическая погрешность положения характерной точки (Mt), м	Описание закрепления точки
	X	Y	X	Y		
51	-	-	365214.58	1550486.06	Геодезический метод 0.1	-
52	-	-	365216.37	1550473.27	Геодезический метод 0.1	-
53	-	-	365261.17	1550083.42	Геодезический метод 0.1	-
54	-	-	365283.60	1549934.34	Геодезический метод 0.1	-
55	-	-	365287.64	1549869.17	Геодезический метод 0.1	-
56	-	-	365296.64	1549827.19	Геодезический метод 0.1	-
57	-	-	365297.88	1549801.96	Геодезический метод 0.1	-
58	-	-	365294.41	1549796.85	Геодезический метод 0.1	-
59	-	-	364950.51	1549789.39	Геодезический метод 0.1	-
60	-	-	364982.59	1549881.14	Геодезический метод 0.1	-
61	-	-	364923.16	1549900.21	Геодезический метод 0.1	-
62	-	-	364894.18	1549816.03	Геодезический метод 0.1	-
63	-	-	364933.03	1549790.15	Геодезический метод 0.1	-
64	-	-	364932.73	1549789.16	Геодезический метод 0.1	-
65	-	-	364930.54	1549781.91	Геодезический метод 0.1	-
66	-	-	364924.32	1549761.08	Геодезический метод 0.1	-
67	-	-	364890.55	1549647.84	Геодезический метод 0.1	-
68	-	-	364771.66	1549620.55	Геодезический метод 0.1	-
69	-	-	364443.41	1549683.00	Геодезический метод 0.1	-
70	-	-	364297.79	1549719.11	Геодезический метод 0.1	-
71	-	-	364297.25	1549713.16	Геодезический метод 0.1	-
72	-	-	364295.24	1549697.96	Геодезический метод 0.1	-
73	-	-	364293.11	1549681.90	Геодезический метод 0.1	-
74	-	-	364291.81	1549672.02	Геодезический метод 0.1	-
75	-	-	364287.79	1549641.63	Геодезический метод 0.1	-
76	-	-	364287.32	1549638.10	Геодезический метод 0.1	-
77	-	-	364285.37	1549623.39	Геодезический метод 0.1	-
78	-	-	364281.35	1549592.97	Геодезический метод 0.1	-
79	-	-	364277.33	1549562.60	Геодезический метод 0.1	-
80	-	-	364274.92	1549544.36	Геодезический метод 0.1	-
81	-	-	364270.62	1549511.90	Геодезический метод 0.1	-
82	-	-	364245.36	1549520.84	Геодезический метод 0.1	-
83	-	-	364225.54	1549527.85	Геодезический метод 0.1	-
84	-	-	364223.56	1549528.54	Геодезический метод 0.1	-
85	-	-	364218.00	1549530.50	Геодезический метод 0.1	-
86	-	-	364125.30	1549205.82	Геодезический метод 0.1	-
87	-	-	364111.66	1549157.95	Геодезический метод 0.1	-
88	-	-	364069.59	1549207.36	Геодезический метод 0.1	-
89	-	-	363967.39	1549327.41	Геодезический метод 0.1	-
90	-	-	363954.20	1549365.95	Геодезический метод 0.1	-
91	-	-	363832.51	1549565.73	Геодезический метод 0.1	-
92	-	-	363832.45	1549566.13	Геодезический метод 0.1	-
93	-	-	363836.08	1549582.69	Геодезический метод 0.1	-
94	-	-	363829.80	1549584.35	Геодезический метод 0.1	-
95	-	-	363828.96	1549590.07	Геодезический метод 0.1	-
96	-	-	363691.55	1549635.19	Геодезический метод 0.1	-
97	-	-	363660.62	1549639.25	Геодезический метод 0.1	-
98	-	-	363655.04	1549631.64	Геодезический метод 0.1	-
99	-	-	363656.33	1549627.30	Геодезический метод 0.1	-
100	-	-	363649.23	1549629.05	Геодезический метод 0.1	-
101	-	-	363589.87	1549565.64	Геодезический метод 0.1	-

Лист № 3

КАРТА (ПЛАН)

границы деревни Ольховка Сысертского муниципального округа Свердловской области

(наименование объекта, местоположение границ которого описано (далее - объект))

Сведения о местоположении измененных (уточненных) границ объекта

1. Система координат МСК - 66, зона 1

2. Сведения о характерных точках границ объекта

Обозначение характерных точек границ	Существующие координаты, м		Измененные (уточненные) координаты, м		Метод определения координат и средняя квадратическая погрешность положения характерной точки (Mt), м	Описание закрепления точки
	X	Y	X	Y		
102	-	-	363576.41	1549522.60	Геодезический метод 0.1	-
103	-	-	363592.84	1549504.91	Геодезический метод 0.1	-
104	-	-	363582.57	1549484.67	Геодезический метод 0.1	-
105	-	-	363571.46	1549481.96	Геодезический метод 0.1	-
106	-	-	363498.44	1549506.30	Геодезический метод 0.1	-
107	-	-	363333.14	1549575.11	Геодезический метод 0.1	-
108	-	-	363348.01	1549632.85	Геодезический метод 0.1	-
109	-	-	363323.11	1549639.51	Геодезический метод 0.1	-
110	-	-	363298.95	1549645.96	Геодезический метод 0.1	-
111	-	-	363274.80	1549652.42	Геодезический метод 0.1	-
112	-	-	363250.65	1549658.87	Геодезический метод 0.1	-
113	-	-	363226.50	1549665.33	Геодезический метод 0.1	-
114	-	-	363202.34	1549671.78	Геодезический метод 0.1	-
115	-	-	363178.19	1549678.24	Геодезический метод 0.1	-
116	-	-	363154.04	1549684.69	Геодезический метод 0.1	-
117	-	-	363153.02	1549684.97	Геодезический метод 0.1	-
118	-	-	363145.08	1549769.60	Геодезический метод 0.1	-
119	-	-	363137.29	1549773.25	Геодезический метод 0.1	-
120	-	-	363137.30	1549772.38	Геодезический метод 0.1	-
121	-	-	363061.48	1549788.10	Геодезический метод 0.1	-
122	-	-	363056.61	1549794.96	Геодезический метод 0.1	-
123	-	-	363045.82	1549816.53	Геодезический метод 0.1	-
124	-	-	363039.34	1549823.54	Геодезический метод 0.1	-
125	-	-	363034.49	1549824.62	Геодезический метод 0.1	-
126	-	-	363021.54	1549820.85	Геодезический метод 0.1	-
127	-	-	363020.69	1549820.67	Геодезический метод 0.1	-
128	-	-	363005.16	1549821.06	Геодезический метод 0.1	-
129	-	-	362988.96	1549813.16	Геодезический метод 0.1	-
130	-	-	362967.97	1549813.58	Геодезический метод 0.1	-
131	-	-	362934.62	1549828.86	Геодезический метод 0.1	-
132	-	-	362924.86	1549833.33	Геодезический метод 0.1	-
133	-	-	362925.78	1549852.98	Геодезический метод 0.1	-
134	-	-	362927.03	1549879.90	Геодезический метод 0.1	-
135	-	-	362928.21	1549905.12	Геодезический метод 0.1	-
136	-	-	362929.46	1549931.90	Геодезический метод 0.1	-
137	-	-	362934.92	1549957.87	Геодезический метод 0.1	-
138	-	-	362940.07	1549982.33	Геодезический метод 0.1	-
139	-	-	362945.21	1550006.79	Геодезический метод 0.1	-
140	-	-	362950.35	1550031.25	Геодезический метод 0.1	-
141	-	-	362955.50	1550055.71	Геодезический метод 0.1	-
142	-	-	362960.59	1550079.94	Геодезический метод 0.1	-
143	-	-	362966.15	1550104.56	Геодезический метод 0.1	-
144	-	-	362971.66	1550128.95	Геодезический метод 0.1	-
145	-	-	362977.16	1550153.34	Геодезический метод 0.1	-
146	-	-	362982.67	1550177.73	Геодезический метод 0.1	-
147	-	-	362988.17	1550202.12	Геодезический метод 0.1	-
148	-	-	362994.13	1550228.49	Геодезический метод 0.1	-
149	-	-	362995.38	1550234.04	Геодезический метод 0.1	-
150	-	-	363000.36	1550247.89	Геодезический метод 0.1	-
151	-	-	363116.25	1550212.37	Геодезический метод 0.1	-
152	-	-	363164.38	1550197.62	Геодезический метод 0.1	-

Лист № 4

КАРТА (ПЛАН)

границы деревни Ольховка Сысертского муниципального округа Свердловской области

(наименование объекта, местоположение границ которого описано (далее - объект))

Сведения о местоположении измененных (уточненных) границ объекта

1. Система координат МСК - 66, зона 1

2. Сведения о характерных точках границ объекта

Обозначение характерных точек границ	Существующие координаты, м		Измененные (уточненные) координаты, м		Метод определения координат и средняя квадратическая погрешность положения характерной точки (Mt), м	Описание закрепления точки
	X	Y	X	Y		
153	-	-	363167.96	1550196.52	Геодезический метод 0.1	-
154	-	-	363196.19	1550184.45	Геодезический метод 0.1	-
155	-	-	363224.69	1550172.27	Геодезический метод 0.1	-
156	-	-	363253.20	1550160.08	Геодезический метод 0.1	-
157	-	-	363281.70	1550147.90	Геодезический метод 0.1	-
158	-	-	363310.20	1550135.71	Геодезический метод 0.1	-
159	-	-	363338.71	1550123.53	Геодезический метод 0.1	-
160	-	-	363367.20	1550111.35	Геодезический метод 0.1	-
161	-	-	363386.03	1550103.30	Геодезический метод 0.1	-
162	-	-	363395.83	1550099.47	Геодезический метод 0.1	-
163	-	-	363424.70	1550088.20	Геодезический метод 0.1	-
164	-	-	363453.58	1550076.92	Геодезический метод 0.1	-
165	-	-	363482.46	1550065.64	Геодезический метод 0.1	-
166	-	-	363501.09	1550058.36	Геодезический метод 0.1	-
167	-	-	363594.23	1550021.99	Геодезический метод 0.1	-
168	-	-	363732.57	1549967.96	Геодезический метод 0.1	-
169	-	-	363760.99	1549956.86	Геодезический метод 0.1	-
170	-	-	363824.55	1549935.71	Геодезический метод 0.1	-
171	-	-	363864.72	1549922.34	Геодезический метод 0.1	-
172	-	-	363910.50	1549907.71	Геодезический метод 0.1	-
173	-	-	363914.10	1549929.25	Геодезический метод 0.1	-
174	-	-	363864.80	1549942.40	Геодезический метод 0.1	-
175	-	-	363761.92	1549981.01	Геодезический метод 0.1	-
176	-	-	363619.82	1550037.32	Геодезический метод 0.1	-
177	-	-	363444.47	1550107.46	Геодезический метод 0.1	-
178	-	-	363187.95	1550207.70	Геодезический метод 0.1	-
179	-	-	363169.90	1550214.75	Геодезический метод 0.1	-
180	-	-	363108.01	1550238.95	Геодезический метод 0.1	-
181	-	-	363027.71	1550269.25	Геодезический метод 0.1	-
182	-	-	363024.01	1550270.65	Геодезический метод 0.1	-
183	-	-	363002.60	1550278.75	Геодезический метод 0.1	-
184	-	-	363018.95	1550310.85	Геодезический метод 0.1	-
185	-	-	363045.75	1550735.33	Геодезический метод 0.1	-
186	-	-	363052.96	1550731.68	Геодезический метод 0.1	-
187	-	-	363052.21	1550727.82	Геодезический метод 0.1	-
188	-	-	363057.36	1550724.14	Геодезический метод 0.1	-
189	-	-	363066.19	1550721.93	Геодезический метод 0.1	-
190	-	-	363069.48	1550719.04	Геодезический метод 0.1	-
191	-	-	363076.80	1550719.64	Геодезический метод 0.1	-
192	-	-	363083.04	1550692.95	Геодезический метод 0.1	-
193	-	-	363083.15	1550689.23	Геодезический метод 0.1	-
194	-	-	363094.31	1550675.06	Геодезический метод 0.1	-
195	-	-	363102.78	1550659.34	Геодезический метод 0.1	-
196	-	-	363109.86	1550649.35	Геодезический метод 0.1	-
197	-	-	363113.83	1550650.30	Геодезический метод 0.1	-
198	-	-	363112.88	1550626.84	Геодезический метод 0.1	-
199	-	-	363121.15	1550597.14	Геодезический метод 0.1	-
200	-	-	363122.65	1550595.86	Геодезический метод 0.1	-
201	-	-	363129.90	1550589.64	Геодезический метод 0.1	-
202	-	-	363135.96	1550566.66	Геодезический метод 0.1	-
203	-	-	363146.72	1550539.07	Геодезический метод 0.1	-

Лист № 5

КАРТА (ПЛАН)

границы деревни Ольховка Сысертского муниципального округа Свердловской области

(наименование объекта, местоположение границ которого описано (далее - объект))

Сведения о местоположении измененных (уточненных) границ объекта

1. Система координат МСК - 66, зона 1

2. Сведения о характерных точках границ объекта

Обозначение характерных точек границ	Существующие координаты, м		Измененные (уточненные) координаты, м		Метод определения координат и средняя квадратическая погрешность положения характерной точки (Mt), м	Описание закрепления точки
	X	Y	X	Y		
204	-	-	363148.78	1550536.49	Геодезический метод 0.1	-
205	-	-	363157.09	1550531.46	Геодезический метод 0.1	-
206	-	-	363165.03	1550502.73	Геодезический метод 0.1	-
207	-	-	363170.80	1550481.97	Геодезический метод 0.1	-
208	-	-	363173.31	1550472.42	Геодезический метод 0.1	-
209	-	-	363176.95	1550462.13	Геодезический метод 0.1	-
210	-	-	363170.48	1550459.48	Геодезический метод 0.1	-
211	-	-	363163.99	1550457.02	Геодезический метод 0.1	-
212	-	-	363157.76	1550453.70	Геодезический метод 0.1	-
213	-	-	363177.20	1550346.54	Геодезический метод 0.1	-
1	-	-	363188.62	1550430.81	Геодезический метод 0.1	-

3. Сведения о характерных точках части (частей) границы объекта

Обозначение характерных точек границ	Существующие координаты, м		Измененные (уточненные) координаты, м		Метод определения координат и средняя квадратическая погрешность положения характерной точки (Mt), м	Описание закрепления точки
	X	Y	X	Y		
1	2	3	4	5	6	7
-						
-	-	-	-	-	-	-

4. Сведения о частях границ объекта, совпадающих с местоположением внешних границ природных объектов и (или) объектов искусственного происхождения

Обозначение части границ		Существующее описание прохождения части границ	Измененное (уточненное) описание прохождения части границ
от точки	до точки		
1	2	3	4
1	1	-	-

Лист № 6


КАРТА (ПЛАН)

границы деревни Ольховка Сысертского муниципального округа Свердловской области

(наименование объекта, местоположение границ которого описано (далее - объект))

План границ объекта

Обзорная схема границ объекта

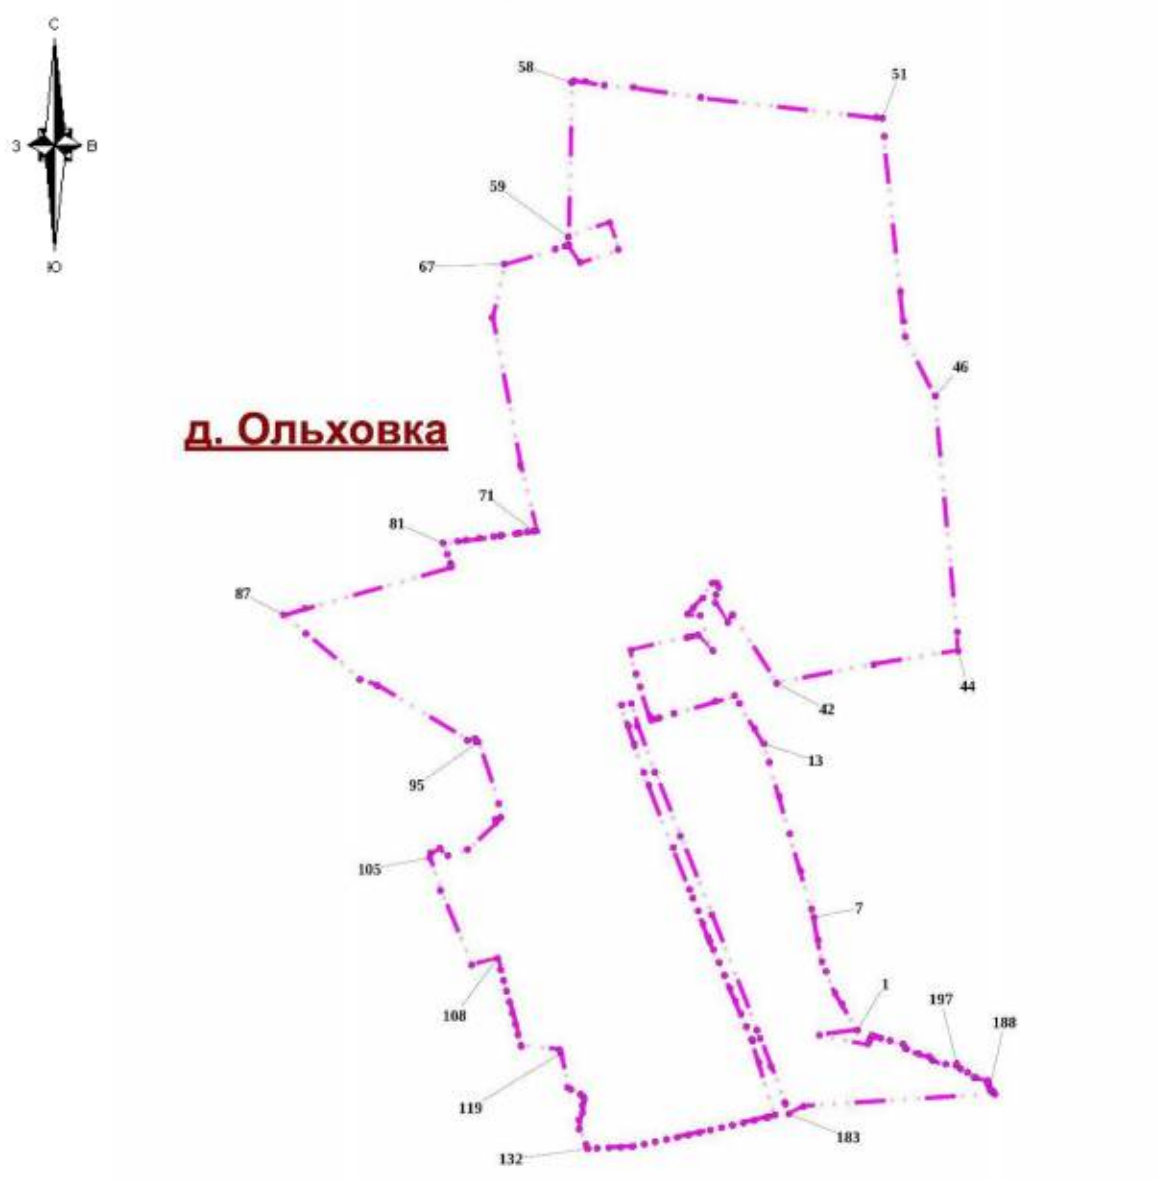

Используемые условные знаки и обозначения:

•	Характерная точка границы объекта
1	Надписи номеров характерных точек границы объекта
	Граница объекта

Место для оттиска печати (при наличии) лица, составившего описание местоположения границ объекта

Лист № 1

КАРТА (ПЛАН)

границы деревни Токарево Сысертского муниципального округа Свердловской области

(наименование объекта, местоположение границ которого описано (далее - объект))

Сведения о местоположении измененных (уточненных) границ объекта

1. Система координат МСК - 66, зона 1

2. Сведения о характерных точках границ объекта

Обозначение характерных точек границ	Существующие координаты, м		Измененные (уточненные) координаты, м		Метод определения координат и средняя квадратическая погрешность положения характерной точки (Mt), м	Описание закрепления точки
	X	Y	X	Y		
1	2	3	4	5	6	7
1	-	-	365774.26	1556578.09	Геодезический метод 0.1	-
2	-	-	365787.00	1556572.59	Геодезический метод 0.1	-
3	-	-	365767.57	1556558.85	Геодезический метод 0.1	-
4	-	-	365788.41	1556537.12	Геодезический метод 0.1	-
5	-	-	365809.73	1556514.59	Геодезический метод 0.1	-
6	-	-	365828.07	1556494.58	Геодезический метод 0.1	-
7	-	-	365864.39	1556527.63	Геодезический метод 0.1	-
8	-	-	365849.21	1556545.75	Геодезический метод 0.1	-
9	-	-	365873.77	1556535.16	Геодезический метод 0.1	-
10	-	-	366084.63	1556283.65	Геодезический метод 0.1	-
11	-	-	366093.68	1556262.74	Геодезический метод 0.1	-
12	-	-	366108.43	1556235.18	Геодезический метод 0.1	-
13	-	-	366134.33	1556195.97	Геодезический метод 0.1	-
14	-	-	366161.53	1556163.19	Геодезический метод 0.1	-
15	-	-	366192.96	1556125.78	Геодезический метод 0.1	-
16	-	-	366201.97	1556148.08	Геодезический метод 0.1	-
17	-	-	366202.53	1556149.46	Геодезический метод 0.1	-
18	-	-	366386.50	1556077.76	Геодезический метод 0.1	-
19	-	-	366386.53	1556077.84	Геодезический метод 0.1	-
20	-	-	366439.29	1556057.24	Геодезический метод 0.1	-
21	-	-	366452.88	1556051.93	Геодезический метод 0.1	-
22	-	-	366481.03	1556040.94	Геодезический метод 0.1	-
23	-	-	366509.78	1556029.71	Геодезический метод 0.1	-
24	-	-	366511.27	1556029.13	Геодезический метод 0.1	-
25	-	-	366537.85	1556018.25	Геодезический метод 0.1	-
26	-	-	366567.09	1556006.28	Геодезический метод 0.1	-
27	-	-	366599.97	1555992.82	Геодезический метод 0.1	-
28	-	-	366639.72	1555976.55	Геодезический метод 0.1	-
29	-	-	366670.89	1555963.79	Геодезический метод 0.1	-
30	-	-	366700.23	1555951.78	Геодезический метод 0.1	-
31	-	-	366717.60	1555944.67	Геодезический метод 0.1	-
32	-	-	366724.13	1555942.17	Геодезический метод 0.1	-
33	-	-	366745.61	1555933.94	Геодезический метод 0.1	-
34	-	-	366772.49	1555923.64	Геодезический метод 0.1	-
35	-	-	366797.81	1555913.94	Геодезический метод 0.1	-
36	-	-	366837.04	1555898.91	Геодезический метод 0.1	-
37	-	-	366923.43	1555865.81	Геодезический метод 0.1	-
38	-	-	366946.48	1555856.98	Геодезический метод 0.1	-
39	-	-	366997.72	1555837.28	Геодезический метод 0.1	-
40	-	-	366997.77	1555837.32	Геодезический метод 0.1	-
41	-	-	367016.14	1555821.92	Геодезический метод 0.1	-
42	-	-	367002.59	1555759.99	Геодезический метод 0.1	-
43	-	-	366999.79	1555752.42	Геодезический метод 0.1	-
44	-	-	366983.26	1555710.28	Геодезический метод 0.1	-
45	-	-	366955.39	1555643.57	Геодезический метод 0.1	-
46	-	-	366967.19	1555639.35	Геодезический метод 0.1	-
47	-	-	366990.05	1555649.41	Геодезический метод 0.1	-
48	-	-	367016.58	1555661.09	Геодезический метод 0.1	-
49	-	-	367039.54	1555671.20	Геодезический метод 0.1	-
50	-	-	367080.66	1555650.17	Геодезический метод 0.1	-

Лист № 2

КАРТА (ПЛАН)

границы деревни Токарево Сысертского муниципального округа Свердловской области

(наименование объекта, местоположение границ которого описано (далее - объект))

Сведения о местоположении измененных (уточненных) границ объекта

1. Система координат МСК - 66, зона 1

2. Сведения о характерных точках границ объекта

Обозначение характерных точек границ	Существующие координаты, м		Измененные (уточненные) координаты, м		Метод определения координат и средняя квадратическая погрешность положения характерной точки (Mt), м	Описание закрепления точки
	X	Y	X	Y		
51	-	-	367108.27	1555636.05	Геодезический метод 0.1	-
52	-	-	367120.47	1555624.39	Геодезический метод 0.1	-
53	-	-	367132.02	1555613.35	Геодезический метод 0.1	-
54	-	-	367144.19	1555601.73	Геодезический метод 0.1	-
55	-	-	367158.32	1555588.23	Геодезический метод 0.1	-
56	-	-	367168.00	1555579.18	Геодезический метод 0.1	-
57	-	-	367181.96	1555566.14	Геодезический метод 0.1	-
58	-	-	367191.57	1555556.36	Геодезический метод 0.1	-
59	-	-	367214.57	1555532.96	Геодезический метод 0.1	-
60	-	-	367243.64	1555503.39	Геодезический метод 0.1	-
61	-	-	367244.76	1555502.25	Геодезический метод 0.1	-
62	-	-	367246.77	1555499.85	Геодезический метод 0.1	-
63	-	-	367261.37	1555482.41	Геодезический метод 0.1	-
64	-	-	367284.49	1555456.00	Геодезический метод 0.1	-
65	-	-	367287.46	1555451.71	Геодезический метод 0.1	-
66	-	-	367293.49	1555443.00	Геодезический метод 0.1	-
67	-	-	367311.94	1555422.41	Геодезический метод 0.1	-
68	-	-	367331.05	1555401.08	Геодезический метод 0.1	-
69	-	-	367388.48	1555263.74	Геодезический метод 0.1	-
70	-	-	367399.16	1555242.23	Геодезический метод 0.1	-
71	-	-	367414.31	1555201.99	Геодезический метод 0.1	-
72	-	-	367466.27	1555126.70	Геодезический метод 0.1	-
73	-	-	367482.46	1555131.32	Геодезический метод 0.1	-
74	-	-	367506.21	1555106.75	Геодезический метод 0.1	-
75	-	-	367553.07	1555045.02	Геодезический метод 0.1	-
76	-	-	367558.56	1555029.38	Геодезический метод 0.1	-
77	-	-	367564.28	1554989.03	Геодезический метод 0.1	-
78	-	-	367551.73	1554918.15	Геодезический метод 0.1	-
79	-	-	367539.99	1554842.60	Геодезический метод 0.1	-
80	-	-	367521.44	1554820.20	Геодезический метод 0.1	-
81	-	-	367493.05	1554821.60	Геодезический метод 0.1	-
82	-	-	367458.97	1554824.62	Геодезический метод 0.1	-
83	-	-	367416.63	1554828.06	Геодезический метод 0.1	-
84	-	-	367377.93	1554835.69	Геодезический метод 0.1	-
85	-	-	367338.38	1554852.57	Геодезический метод 0.1	-
86	-	-	367294.11	1554879.01	Геодезический метод 0.1	-
87	-	-	367105.99	1554942.03	Геодезический метод 0.1	-
88	-	-	367104.71	1554917.37	Геодезический метод 0.1	-
89	-	-	367042.45	1554888.89	Геодезический метод 0.1	-
90	-	-	367016.38	1554876.96	Геодезический метод 0.1	-
91	-	-	366972.90	1554871.01	Геодезический метод 0.1	-
92	-	-	366942.11	1554866.80	Геодезический метод 0.1	-
93	-	-	366901.88	1554864.86	Геодезический метод 0.1	-
94	-	-	366896.57	1554913.93	Геодезический метод 0.1	-
95	-	-	366895.55	1554923.40	Геодезический метод 0.1	-
96	-	-	366892.76	1554949.21	Геодезический метод 0.1	-
97	-	-	366889.20	1554982.10	Геодезический метод 0.1	-
98	-	-	366888.24	1554991.04	Геодезический метод 0.1	-
99	-	-	366881.39	1555054.35	Геодезический метод 0.1	-
100	-	-	366888.30	1555056.49	Геодезический метод 0.1	-
101	-	-	366928.66	1555056.49	Геодезический метод 0.1	-

КАРТА (ПЛАН)

границы деревни Токарево Сысертского муниципального округа Свердловской области

(наименование объекта, местоположение границ которого описано (далее - объект))

Сведения о местоположении измененных (уточненных) границ объекта

1. Система координат МСК - 66, зона 1

2. Сведения о характерных точках границ объекта

Обозначение характерных точек границ	Существующие координаты, м		Измененные (уточненные) координаты, м		Метод определения координат и средняя квадратическая погрешность положения характерной точки (Mt), м	Описание закрепления точки
	X	Y	X	Y		
102	-	-	366963.72	1555069.84	Геодезический метод 0.1	-
103	-	-	366985.16	1555078.01	Геодезический метод 0.1	-
104	-	-	366996.75	1555085.94	Геодезический метод 0.1	-
105	-	-	367005.58	1555093.39	Геодезический метод 0.1	-
106	-	-	367003.63	1555096.26	Геодезический метод 0.1	-
107	-	-	367004.22	1555096.85	Геодезический метод 0.1	-
108	-	-	366997.55	1555105.23	Геодезический метод 0.1	-
109	-	-	366960.81	1555151.30	Геодезический метод 0.1	-
110	-	-	366960.51	1555151.82	Геодезический метод 0.1	-
111	-	-	366935.72	1555149.05	Геодезический метод 0.1	-
112	-	-	366928.63	1555139.22	Геодезический метод 0.1	-
113	-	-	366912.10	1555131.50	Геодезический метод 0.1	-
114	-	-	366866.29	1555109.88	Геодезический метод 0.1	-
115	-	-	366785.22	1555085.86	Геодезический метод 0.1	-
116	-	-	366758.99	1555083.71	Геодезический метод 0.1	-
117	-	-	366755.12	1555083.39	Геодезический метод 0.1	-
118	-	-	366732.35	1555085.98	Геодезический метод 0.1	-
119	-	-	366691.89	1555087.43	Геодезический метод 0.1	-
120	-	-	366685.84	1555078.01	Геодезический метод 0.1	-
121	-	-	366671.04	1555066.01	Геодезический метод 0.1	-
122	-	-	366644.81	1555066.58	Геодезический метод 0.1	-
123	-	-	366634.04	1555080.70	Геодезический метод 0.1	-
124	-	-	366631.35	1555088.77	Геодезический метод 0.1	-
125	-	-	366621.26	1555094.83	Геодезический метод 0.1	-
126	-	-	366611.85	1555096.85	Геодезический метод 0.1	-
127	-	-	366612.52	1555104.92	Геодезический метод 0.1	-
128	-	-	366615.88	1555110.97	Геодезический метод 0.1	-
129	-	-	366603.77	1555148.64	Геодезический метод 0.1	-
130	-	-	366607.14	1555179.58	Геодезический метод 0.1	-
131	-	-	366619.92	1555206.49	Геодезический метод 0.1	-
132	-	-	366597.39	1555197.64	Геодезический метод 0.1	-
133	-	-	366536.19	1555180.88	Геодезический метод 0.1	-
134	-	-	366504.99	1555164.42	Геодезический метод 0.1	-
135	-	-	366497.46	1555160.41	Геодезический метод 0.1	-
136	-	-	366495.79	1555159.54	Геодезический метод 0.1	-
137	-	-	366518.88	1555132.80	Геодезический метод 0.1	-
138	-	-	366525.95	1555122.52	Геодезический метод 0.1	-
139	-	-	366543.55	1555096.97	Геодезический метод 0.1	-
140	-	-	366548.20	1555074.88	Геодезический метод 0.1	-
141	-	-	366548.50	1555055.80	Геодезический метод 0.1	-
142	-	-	366558.82	1555049.74	Геодезический метод 0.1	-
143	-	-	366557.22	1555025.68	Геодезический метод 0.1	-
144	-	-	366544.42	1555008.64	Геодезический метод 0.1	-
145	-	-	366536.19	1554965.30	Геодезический метод 0.1	-
146	-	-	366531.14	1554712.94	Геодезический метод 0.1	-
147	-	-	366531.13	1554710.05	Геодезический метод 0.1	-
148	-	-	366527.15	1554708.70	Геодезический метод 0.1	-
149	-	-	366495.78	1554719.29	Геодезический метод 0.1	-
150	-	-	366286.75	1554789.85	Геодезический метод 0.1	-
151	-	-	366267.70	1554789.82	Геодезический метод 0.1	-
152	-	-	366242.17	1554791.15	Геодезический метод 0.1	-

КАРТА (ПЛАН)

границы деревни Токарево Сысертского муниципального округа Свердловской области

(наименование объекта, местоположение границ которого описано (далее - объект))

Сведения о местоположении измененных (уточненных) границ объекта

1. Система координат МСК - 66, зона 1

2. Сведения о характерных точках границ объекта

Обозначение характерных точек границ	Существующие координаты, м		Измененные (уточненные) координаты, м		Метод определения координат и средняя квадратическая погрешность положения характерной точки (Mt), м	Описание закрепления точки
	X	Y	X	Y		
153	-	-	366242.65	1554781.54	Геодезический метод 0.1	-
154	-	-	366242.87	1554777.00	Геодезический метод 0.1	-
155	-	-	366217.93	1554775.57	Геодезический метод 0.1	-
156	-	-	366202.03	1554789.31	Геодезический метод 0.1	-
157	-	-	366186.09	1554787.83	Геодезический метод 0.1	-
158	-	-	366186.56	1554782.93	Геодезический метод 0.1	-
159	-	-	366159.38	1554780.40	Геодезический метод 0.1	-
160	-	-	366159.06	1554783.67	Геодезический метод 0.1	-
161	-	-	366139.12	1554781.90	Геодезический метод 0.1	-
162	-	-	366056.68	1554747.15	Геодезический метод 0.1	-
163	-	-	366061.76	1554743.70	Геодезический метод 0.1	-
164	-	-	366073.60	1554735.80	Геодезический метод 0.1	-
165	-	-	366060.13	1554715.94	Геодезический метод 0.1	-
166	-	-	366057.88	1554712.62	Геодезический метод 0.1	-
167	-	-	366051.06	1554702.56	Геодезический метод 0.1	-
168	-	-	366020.38	1554724.04	Геодезический метод 0.1	-
169	-	-	366026.50	1554734.41	Геодезический метод 0.1	-
170	-	-	366008.84	1554726.99	Геодезический метод 0.1	-
171	-	-	365981.27	1554715.34	Геодезический метод 0.1	-
172	-	-	366019.12	1554655.47	Геодезический метод 0.1	-
173	-	-	366016.30	1554651.30	Геодезический метод 0.1	-
174	-	-	366027.21	1554634.78	Геодезический метод 0.1	-
175	-	-	365972.19	1554566.77	Геодезический метод 0.1	-
176	-	-	365966.67	1554560.14	Геодезический метод 0.1	-
177	-	-	365914.80	1554496.87	Геодезический метод 0.1	-
178	-	-	365903.03	1554483.63	Геодезический метод 0.1	-
179	-	-	365892.36	1554467.44	Геодезический метод 0.1	-
180	-	-	365883.16	1554447.58	Геодезический метод 0.1	-
181	-	-	365876.17	1554429.55	Геодезический метод 0.1	-
182	-	-	365875.07	1554413.37	Геодезический метод 0.1	-
183	-	-	365856.00	1554372.01	Геодезический метод 0.1	-
184	-	-	365845.80	1554377.70	Геодезический метод 0.1	-
185	-	-	365833.61	1554384.48	Геодезический метод 0.1	-
186	-	-	365738.35	1554451.30	Геодезический метод 0.1	-
187	-	-	365652.08	1554506.21	Геодезический метод 0.1	-
188	-	-	365653.61	1554526.72	Геодезический метод 0.1	-
189	-	-	365678.60	1554565.33	Геодезический метод 0.1	-
190	-	-	365695.02	1554590.68	Геодезический метод 0.1	-
191	-	-	365713.18	1554607.84	Геодезический метод 0.1	-
192	-	-	365731.97	1554623.32	Геодезический метод 0.1	-
193	-	-	365760.57	1554679.80	Геодезический метод 0.1	-
194	-	-	365776.18	1554697.57	Геодезический метод 0.1	-
195	-	-	365792.50	1554716.60	Геодезический метод 0.1	-
196	-	-	365815.16	1554724.76	Геодезический метод 0.1	-
197	-	-	365824.23	1554739.27	Геодезический метод 0.1	-
198	-	-	365814.79	1554775.73	Геодезический метод 0.1	-
199	-	-	365840.33	1554815.20	Геодезический метод 0.1	-
200	-	-	365839.08	1554819.29	Геодезический метод 0.1	-
201	-	-	365801.66	1554941.79	Геодезический метод 0.1	-
202	-	-	365828.07	1554950.47	Геодезический метод 0.1	-
203	-	-	365824.21	1554962.47	Геодезический метод 0.1	-

КАРТА (ПЛАН)

границы деревни Токарево Сысертского муниципального округа Свердловской области

(наименование объекта, местоположение границ которого описано (далее - объект))

Сведения о местоположении измененных (уточненных) границ объекта

1. Система координат МСК - 66, зона 1

2. Сведения о характерных точках границ объекта

Обозначение характерных точек границ	Существующие координаты, м		Измененные (уточненные) координаты, м		Метод определения координат и средняя квадратическая погрешность положения характерной точки (Mt), м	Описание закрепления точки
	X	Y	X	Y		
204	-	-	365828.87	1554964.58	Геодезический метод 0.1	-
205	-	-	365826.98	1554979.03	Геодезический метод 0.1	-
206	-	-	365826.59	1554980.57	Геодезический метод 0.1	-
207	-	-	365820.91	1555003.95	Геодезический метод 0.1	-
208	-	-	365818.21	1555015.25	Геодезический метод 0.1	-
209	-	-	365816.08	1555023.88	Геодезический метод 0.1	-
210	-	-	365805.16	1555018.26	Геодезический метод 0.1	-
211	-	-	365679.41	1554953.26	Геодезический метод 0.1	-
212	-	-	365645.29	1554935.63	Геодезический метод 0.1	-
213	-	-	365650.74	1554955.90	Геодезический метод 0.1	-
214	-	-	365658.85	1554986.04	Геодезический метод 0.1	-
215	-	-	365675.98	1555049.67	Геодезический метод 0.1	-
216	-	-	365685.44	1555084.84	Геодезический метод 0.1	-
217	-	-	365696.49	1555126.10	Геодезический метод 0.1	-
218	-	-	365693.45	1555128.74	Геодезический метод 0.1	-
219	-	-	365686.64	1555134.60	Геодезический метод 0.1	-
220	-	-	365644.01	1555171.31	Геодезический метод 0.1	-
221	-	-	365638.86	1555175.75	Геодезический метод 0.1	-
222	-	-	365633.62	1555180.26	Геодезический метод 0.1	-
223	-	-	365617.39	1555194.28	Геодезический метод 0.1	-
224	-	-	365608.30	1555197.81	Геодезический метод 0.1	-
225	-	-	365608.78	1555206.28	Геодезический метод 0.1	-
226	-	-	365610.70	1555240.14	Геодезический метод 0.1	-
227	-	-	365611.81	1555259.82	Геодезический метод 0.1	-
228	-	-	365612.96	1555280.19	Геодезический метод 0.1	-
229	-	-	365615.25	1555300.35	Геодезический метод 0.1	-
230	-	-	365617.35	1555318.87	Геодезический метод 0.1	-
231	-	-	365617.58	1555320.90	Геодезический метод 0.1	-
232	-	-	365619.80	1555340.38	Геодезический метод 0.1	-
233	-	-	365620.11	1555343.10	Геодезический метод 0.1	-
234	-	-	365620.32	1555344.90	Геодезический метод 0.1	-
235	-	-	365622.23	1555360.96	Геодезический метод 0.1	-
236	-	-	365623.32	1555371.40	Геодезический метод 0.1	-
237	-	-	365602.32	1555373.30	Геодезический метод 0.1	-
238	-	-	365599.56	1555375.65	Геодезический метод 0.1	-
239	-	-	365599.10	1555381.27	Геодезический метод 0.1	-
240	-	-	365600.99	1555400.59	Геодезический метод 0.1	-
241	-	-	365603.50	1555427.88	Геодезический метод 0.1	-
242	-	-	365618.01	1555547.39	Геодезический метод 0.1	-
243	-	-	365752.00	1555518.00	Геодезический метод 0.1	-
244	-	-	366071.99	1555495.02	Геодезический метод 0.1	-
245	-	-	366132.28	1555507.91	Геодезический метод 0.1	-
246	-	-	366330.37	1555534.35	Геодезический метод 0.1	-
247	-	-	366478.76	1555587.35	Геодезический метод 0.1	-
248	-	-	366466.49	1555598.06	Геодезический метод 0.1	-
249	-	-	366502.51	1555610.00	Геодезический метод 0.1	-
250	-	-	366472.06	1555634.00	Геодезический метод 0.1	-
251	-	-	366372.09	1555756.08	Геодезический метод 0.1	-
252	-	-	366331.53	1555778.40	Геодезический метод 0.1	-
253	-	-	366313.71	1555803.88	Геодезический метод 0.1	-
254	-	-	366213.77	1555861.42	Геодезический метод 0.1	-

Лист № 6

КАРТА (ПЛАН)

границы деревни Токарево Сысертского муниципального округа Свердловской области

(наименование объекта, местоположение границ которого описано (далее - объект))

Сведения о местоположении измененных (уточненных) границ объекта

1. Система координат МСК - 66, зона 1

2. Сведения о характерных точках границ объекта

Обозначение характерных точек границ	Существующие координаты, м		Измененные (уточненные) координаты, м		Метод определения координат и средняя квадратическая погрешность положения характерной точки (Mt), м	Описание закрепления точки
	X	Y	X	Y		
255	-	-	366113.08	1555925.02	Геодезический метод 0.1	-
256	-	-	366112.12	1555925.71	Геодезический метод 0.1	-
257	-	-	366143.63	1556003.77	Геодезический метод 0.1	-
258	-	-	366110.04	1556038.53	Геодезический метод 0.1	-
259	-	-	366080.23	1556069.38	Геодезический метод 0.1	-
260	-	-	366051.72	1556098.87	Геодезический метод 0.1	-
261	-	-	366022.97	1556128.63	Геодезический метод 0.1	-
262	-	-	365994.70	1556157.89	Геодезический метод 0.1	-
263	-	-	365966.70	1556186.86	Геодезический метод 0.1	-
264	-	-	365938.18	1556216.37	Геодезический метод 0.1	-
265	-	-	365910.06	1556245.48	Геодезический метод 0.1	-
266	-	-	365882.36	1556274.14	Геодезический метод 0.1	-
267	-	-	365854.47	1556303.00	Геодезический метод 0.1	-
268	-	-	365827.82	1556330.58	Геодезический метод 0.1	-
269	-	-	365799.86	1556359.51	Геодезический метод 0.1	-
270	-	-	365773.03	1556387.27	Геодезический метод 0.1	-
271	-	-	365745.33	1556415.94	Геодезический метод 0.1	-
272	-	-	365717.68	1556444.55	Геодезический метод 0.1	-
273	-	-	365693.07	1556470.02	Геодезический метод 0.1	-
274	-	-	365686.59	1556476.72	Геодезический метод 0.1	-
275	-	-	365689.94	1556517.79	Геодезический метод 0.1	-
276	-	-	365706.28	1556529.38	Геодезический метод 0.1	-
1	-	-	365774.26	1556578.09	Геодезический метод 0.1	-

3. Сведения о характерных точках части (частей) границы объекта

Обозначение характерных точек границ	Существующие координаты, м		Измененные (уточненные) координаты, м		Метод определения координат и средняя квадратическая погрешность положения характерной точки (Mt), м	Описание закрепления точки
	X	Y	X	Y		
1	2	3	4	5	6	7
-						
-	-	-	-	-	-	-

4. Сведения о частях границ объекта, совпадающих с местоположением внешних границ природных объектов и (или) объектов искусственного происхождения

Обозначение части границ		Существующее описание прохождения части границ	Измененное (уточненное) описание прохождения части границ
от точки	до точки		
1	2	3	4
1	1	-	-

Лист № 7


КАРТА (ПЛАН)

границы деревни Токарево Сысертского муниципального округа Свердловской области

(наименование объекта, местоположение границ которого описано (далее - объект))

План границ объекта

Обзорная схема границ объекта

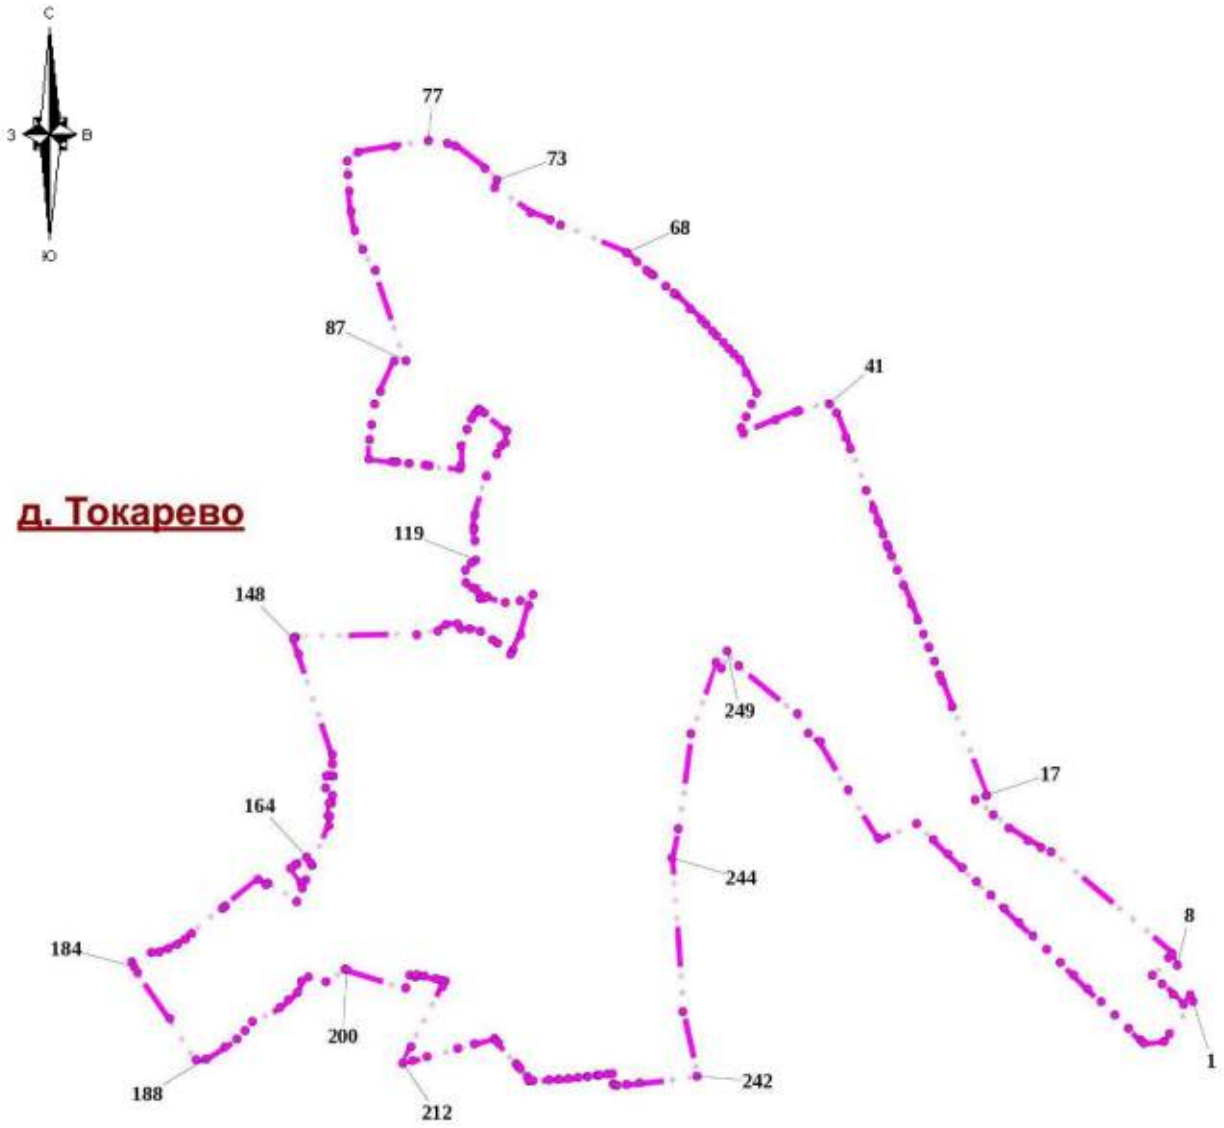

Используемые условные знаки и обозначения:

- Характерная точка границы объекта
- 1 — Надписи номеров характерных точек границы объекта
- Граница объекта

Место для оттиска печати (при наличии) лица, составившего описание местоположения границ объекта

Лист № 1

КАРТА (ПЛАН)

границы деревни Шайдурово Сысертского муниципального округа Свердловской области (изменение местоположения)

(наименование объекта, местоположение границ которого описано (далее - объект))

Сведения о местоположении измененных (уточненных) границ объекта

1. Система координат МСК - 66, зона 1

2. Сведения о характерных точках границ объекта

Обозначение характерных точек границ	Существующие координаты, м		Измененные (уточненные) координаты, м		Метод определения координат и средняя квадратическая погрешность положения характерной точки (Mt), м	Описание закрепления точки
	X	Y	X	Y		
1	2	3	4	5	6	7
1	-	-	367791.13	1549725.92	Геодезический метод 0.1	-
2	-	-	367757.16	1549721.89	Геодезический метод 0.1	-
3	-	-	367725.32	1549718.13	Геодезический метод 0.1	-
4	-	-	367723.59	1549717.93	Геодезический метод 0.1	-
5	-	-	367720.60	1549717.67	Геодезический метод 0.1	-
6	-	-	367718.74	1549752.92	Геодезический метод 0.1	-
7	-	-	367717.68	1549773.06	Геодезический метод 0.1	-
8	-	-	367714.23	1549838.50	Геодезический метод 0.1	-
9	-	-	367738.66	1549870.59	Геодезический метод 0.1	-
10	-	-	367745.36	1549883.04	Геодезический метод 0.1	-
11	-	-	367759.45	1549909.23	Геодезический метод 0.1	-
12	-	-	367773.74	1549911.18	Геодезический метод 0.1	-
13	-	-	367776.43	1549882.45	Геодезический метод 0.1	-
14	-	-	367779.56	1549849.12	Геодезический метод 0.1	-
15	-	-	367782.09	1549822.24	Геодезический метод 0.1	-
16	-	-	367783.95	1549802.41	Геодезический метод 0.1	-
17	-	-	367785.23	1549789.05	Геодезический метод 0.1	-
18	-	-	367787.88	1549760.54	Геодезический метод 0.1	-
19	-	-	367788.35	1549755.49	Геодезический метод 0.1	-
1	-	-	367791.13	1549725.92	Геодезический метод 0.1	-
20	-	-	367791.13	1549725.92	Геодезический метод 0.1	-
21	-	-	367757.16	1549721.89	Геодезический метод 0.1	-
22	-	-	367725.32	1549718.13	Геодезический метод 0.1	-
23	-	-	367723.59	1549717.93	Геодезический метод 0.1	-
24	-	-	367720.60	1549717.67	Геодезический метод 0.1	-
25	-	-	367718.74	1549752.92	Геодезический метод 0.1	-
26	-	-	367717.68	1549773.06	Геодезический метод 0.1	-
27	-	-	367714.23	1549838.50	Геодезический метод 0.1	-
28	-	-	367738.66	1549870.59	Геодезический метод 0.1	-
29	-	-	367745.36	1549883.04	Геодезический метод 0.1	-
30	-	-	367759.45	1549909.23	Геодезический метод 0.1	-
31	-	-	367773.74	1549911.18	Геодезический метод 0.1	-
32	-	-	367776.43	1549882.45	Геодезический метод 0.1	-
33	-	-	367779.56	1549849.12	Геодезический метод 0.1	-
34	-	-	367782.09	1549822.24	Геодезический метод 0.1	-
35	-	-	367783.95	1549802.41	Геодезический метод 0.1	-
36	-	-	367785.23	1549789.05	Геодезический метод 0.1	-
37	-	-	367787.88	1549760.54	Геодезический метод 0.1	-
38	-	-	367788.35	1549755.49	Геодезический метод 0.1	-
20	-	-	367791.13	1549725.92	Геодезический метод 0.1	-
39	-	-	367236.05	1550187.09	Геодезический метод 0.1	-
40	-	-	367244.13	1550184.91	Геодезический метод 0.1	-
41	-	-	367264.77	1550179.34	Геодезический метод 0.1	-
42	-	-	367280.16	1550175.19	Геодезический метод 0.1	-
43	-	-	367374.51	1550149.73	Геодезический метод 0.1	-
44	-	-	367425.86	1550088.12	Геодезический метод 0.1	-
45	-	-	367445.34	1549973.42	Геодезический метод 0.1	-

Лист № 2

КАРТА (ПЛАН)

границы деревни Шайдурово Сысертского муниципального округа Свердловской области (изменение местоположения)

(наименование объекта, местоположение границ которого описано (далее - объект))

Сведения о местоположении измененных (уточненных) границ объекта

1. Система координат МСК - 66, зона 1

2. Сведения о характерных точках границ объекта

Обозначение характерных точек границ	Существующие координаты, м		Измененные (уточненные) координаты, м		Метод определения координат и средняя квадратическая погрешность положения характерной точки (Mt), м	Описание закрепления точки
	X	Y	X	Y		
46	-	-	367460.00	1549921.17	Геодезический метод 0.1	-
47	-	-	367474.52	1549869.43	Геодезический метод 0.1	-
48	-	-	367484.04	1549835.49	Геодезический метод 0.1	-
49	-	-	367570.26	1549846.79	Геодезический метод 0.1	-
50	-	-	367624.95	1549831.11	Геодезический метод 0.1	-
51	-	-	367651.57	1549798.29	Геодезический метод 0.1	-
52	-	-	367660.16	1549796.52	Геодезический метод 0.1	-
53	-	-	367704.91	1549787.30	Геодезический метод 0.1	-
54	-	-	367707.64	1549786.74	Геодезический метод 0.1	-
55	-	-	367708.43	1549773.81	Геодезический метод 0.1	-
56	-	-	367709.69	1549753.14	Геодезический метод 0.1	-
57	-	-	367711.02	1549731.30	Геодезический метод 0.1	-
58	-	-	367711.76	1549717.11	Геодезический метод 0.1	-
59	-	-	367709.02	1549716.89	Геодезический метод 0.1	-
60	-	-	367682.47	1549714.39	Геодезический метод 0.1	-
61	-	-	367658.44	1549712.66	Геодезический метод 0.1	-
62	-	-	367620.50	1549713.35	Геодезический метод 0.1	-
63	-	-	367613.50	1549713.48	Геодезический метод 0.1	-
64	-	-	367576.67	1549714.15	Геодезический метод 0.1	-
65	-	-	367517.94	1549728.21	Геодезический метод 0.1	-
66	-	-	367510.99	1549729.88	Геодезический метод 0.1	-
67	-	-	367472.13	1549739.08	Геодезический метод 0.1	-
68	-	-	367446.21	1549745.27	Геодезический метод 0.1	-
69	-	-	367432.60	1549748.54	Геодезический метод 0.1	-
70	-	-	367372.38	1549762.95	Геодезический метод 0.1	-
71	-	-	367366.57	1549764.18	Геодезический метод 0.1	-
72	-	-	367361.01	1549764.70	Геодезический метод 0.1	-
73	-	-	367291.52	1549767.01	Геодезический метод 0.1	-
74	-	-	367286.28	1549788.34	Геодезический метод 0.1	-
75	-	-	367284.82	1549794.27	Геодезический метод 0.1	-
76	-	-	367283.81	1549802.34	Геодезический метод 0.1	-
77	-	-	367272.41	1549893.69	Геодезический метод 0.1	-
39	-	-	367236.05	1550187.09	Геодезический метод 0.1	-
78	-	-	366135.60	1552567.27	Геодезический метод 0.1	-
79	-	-	366152.82	1552542.57	Геодезический метод 0.1	-
80	-	-	366190.82	1552507.14	Геодезический метод 0.1	-
81	-	-	366192.07	1552446.67	Геодезический метод 0.1	-
82	-	-	366199.50	1552337.25	Геодезический метод 0.1	-
83	-	-	366223.25	1552297.02	Геодезический метод 0.1	-
84	-	-	366224.44	1552230.52	Геодезический метод 0.1	-
85	-	-	366209.72	1552181.81	Геодезический метод 0.1	-
86	-	-	366254.36	1552132.69	Геодезический метод 0.1	-
87	-	-	366255.24	1552096.77	Геодезический метод 0.1	-
88	-	-	366312.43	1552027.09	Геодезический метод 0.1	-
89	-	-	366368.35	1551978.73	Геодезический метод 0.1	-
90	-	-	366382.05	1551918.31	Геодезический метод 0.1	-
91	-	-	366376.19	1551898.56	Геодезический метод 0.1	-
92	-	-	366413.04	1551881.51	Геодезический метод 0.1	-
93	-	-	366418.64	1551893.60	Геодезический метод 0.1	-

Лист № 3

КАРТА (ПЛАН)

границы деревни Шайдурово Сысертского муниципального округа Свердловской области (изменение местоположения)

(наименование объекта, местоположение границ которого описано (далее - объект))

Сведения о местоположении измененных (уточненных) границ объекта

1. Система координат МСК - 66, зона 1

2. Сведения о характерных точках границ объекта

Обозначение характерных точек границ	Существующие координаты, м		Измененные (уточненные) координаты, м		Метод определения координат и средняя квадратическая погрешность положения характерной точки (Mt), м	Описание закрепления точки
	X	Y	X	Y		
94	-	-	366522.54	1551861.13	Геодезический метод 0.1	-
95	-	-	366499.29	1551945.62	Геодезический метод 0.1	-
96	-	-	366514.17	1551974.99	Геодезический метод 0.1	-
97	-	-	366788.45	1552004.65	Геодезический метод 0.1	-
98	-	-	366846.94	1552089.74	Геодезический метод 0.1	-
99	-	-	366852.07	1552099.14	Геодезический метод 0.1	-
100	-	-	366959.02	1552054.67	Геодезический метод 0.1	-
101	-	-	366959.40	1552055.67	Геодезический метод 0.1	-
102	-	-	366964.21	1552068.37	Геодезический метод 0.1	-
103	-	-	366969.46	1552082.58	Геодезический метод 0.1	-
104	-	-	366974.66	1552096.63	Геодезический метод 0.1	-
105	-	-	366979.80	1552110.53	Геодезический метод 0.1	-
106	-	-	366990.15	1552138.48	Геодезический метод 0.1	-
107	-	-	367014.05	1552129.13	Геодезический метод 0.1	-
108	-	-	367038.29	1552119.66	Геодезический метод 0.1	-
109	-	-	367057.41	1552112.19	Геодезический метод 0.1	-
110	-	-	367062.51	1552110.20	Геодезический метод 0.1	-
111	-	-	367086.72	1552100.74	Геодезический метод 0.1	-
112	-	-	367101.35	1552095.03	Геодезический метод 0.1	-
113	-	-	367110.96	1552091.27	Геодезический метод 0.1	-
114	-	-	367101.94	1552045.81	Геодезический метод 0.1	-
115	-	-	367104.96	1552031.54	Геодезический метод 0.1	-
116	-	-	367097.82	1551999.64	Геодезический метод 0.1	-
117	-	-	367093.13	1552001.39	Геодезический метод 0.1	-
118	-	-	367092.93	1552000.37	Геодезический метод 0.1	-
119	-	-	367121.40	1551989.70	Геодезический метод 0.1	-
120	-	-	367121.84	1551990.69	Геодезический метод 0.1	-
121	-	-	367124.17	1552001.71	Геодезический метод 0.1	-
122	-	-	367115.21	1552008.67	Геодезический метод 0.1	-
123	-	-	367120.35	1552031.51	Геодезический метод 0.1	-
124	-	-	367117.28	1552045.94	Геодезический метод 0.1	-
125	-	-	367125.17	1552085.70	Геодезический метод 0.1	-
126	-	-	367161.06	1552071.67	Геодезический метод 0.1	-
127	-	-	367141.73	1551983.28	Геодезический метод 0.1	-
128	-	-	367141.41	1551982.20	Геодезический метод 0.1	-
129	-	-	367190.96	1551963.63	Геодезический метод 0.1	-
130	-	-	367238.37	1551976.31	Геодезический метод 0.1	-
131	-	-	367473.86	1552033.41	Геодезический метод 0.1	-
132	-	-	367502.23	1552018.46	Геодезический метод 0.1	-
133	-	-	367537.36	1552026.93	Геодезический метод 0.1	-
134	-	-	367545.13	1552028.60	Геодезический метод 0.1	-
135	-	-	367574.42	1552038.69	Геодезический метод 0.1	-
136	-	-	367643.64	1552039.86	Геодезический метод 0.1	-
137	-	-	367645.98	1552025.47	Геодезический метод 0.1	-
138	-	-	367649.30	1552004.99	Геодезический метод 0.1	-
139	-	-	367583.60	1551945.51	Геодезический метод 0.1	-
140	-	-	367589.20	1551932.82	Геодезический метод 0.1	-
141	-	-	367718.46	1551639.57	Геодезический метод 0.1	-
142	-	-	367675.26	1551602.72	Геодезический метод 0.1	-
143	-	-	367554.20	1551499.44	Геодезический метод 0.1	-

Лист № 4

КАРТА (ПЛАН)

границы деревни Шайдурово Сысертского муниципального округа Свердловской области (изменение местоположения)

(наименование объекта, местоположение границ которого описано (далее - объект))

Сведения о местоположении измененных (уточненных) границ объекта

1. Система координат МСК - 66, зона 1

2. Сведения о характерных точках границ объекта

Обозначение характерных точек границ	Существующие координаты, м		Измененные (уточненные) координаты, м		Метод определения координат и средняя квадратическая погрешность положения характерной точки (Mt), м	Описание закрепления точки
	X	Y	X	Y		
144	-	-	367502.18	1551455.07	Геодезический метод 0.1	-
145	-	-	367470.10	1551518.40	Геодезический метод 0.1	-
146	-	-	367456.85	1551544.55	Геодезический метод 0.1	-
147	-	-	367451.27	1551555.57	Геодезический метод 0.1	-
148	-	-	367361.41	1551732.93	Геодезический метод 0.1	-
149	-	-	367358.92	1551737.84	Геодезический метод 0.1	-
150	-	-	367247.26	1551629.06	Геодезический метод 0.1	-
151	-	-	367244.44	1551584.93	Геодезический метод 0.1	-
152	-	-	367246.56	1551586.23	Геодезический метод 0.1	-
153	-	-	367269.27	1551608.45	Геодезический метод 0.1	-
154	-	-	367405.53	1551344.86	Геодезический метод 0.1	-
155	-	-	367374.86	1551329.89	Геодезический метод 0.1	-
156	-	-	367295.06	1551292.14	Геодезический метод 0.1	-
157	-	-	367286.20	1551330.88	Геодезический метод 0.1	-
158	-	-	367250.82	1551421.59	Геодезический метод 0.1	-
159	-	-	367244.97	1551436.57	Геодезический метод 0.1	-
160	-	-	367248.74	1551376.77	Геодезический метод 0.1	-
161	-	-	367272.31	1551248.85	Геодезический метод 0.1	-
162	-	-	367291.05	1551121.47	Геодезический метод 0.1	-
163	-	-	367229.33	1550982.82	Геодезический метод 0.1	-
164	-	-	367150.83	1550974.95	Геодезический метод 0.1	-
165	-	-	367151.00	1550970.09	Геодезический метод 0.1	-
166	-	-	367152.16	1550937.80	Геодезический метод 0.1	-
167	-	-	367137.03	1550935.94	Геодезический метод 0.1	-
168	-	-	367067.43	1550927.38	Геодезический метод 0.1	-
169	-	-	367018.49	1550921.37	Геодезический метод 0.1	-
170	-	-	366998.32	1550918.89	Геодезический метод 0.1	-
171	-	-	366996.90	1550941.15	Геодезический метод 0.1	-
172	-	-	366996.29	1550950.72	Геодезический метод 0.1	-
173	-	-	366995.15	1550968.52	Геодезический метод 0.1	-
174	-	-	366993.94	1550987.95	Геодезический метод 0.1	-
175	-	-	366991.51	1551027.03	Геодезический метод 0.1	-
176	-	-	366989.08	1551066.12	Геодезический метод 0.1	-
177	-	-	366988.34	1551078.09	Геодезический метод 0.1	-
178	-	-	366986.48	1551108.03	Геодезический метод 0.1	-
179	-	-	366984.62	1551137.98	Геодезический метод 0.1	-
180	-	-	366983.88	1551149.95	Геодезический метод 0.1	-
181	-	-	366982.02	1551179.89	Геодезический метод 0.1	-
182	-	-	366980.15	1551209.87	Геодезический метод 0.1	-
183	-	-	366979.41	1551221.80	Геодезический метод 0.1	-
184	-	-	366976.49	1551271.51	Геодезический метод 0.1	-
185	-	-	366973.90	1551315.75	Геодезический метод 0.1	-
186	-	-	366972.00	1551345.47	Геодезический метод 0.1	-
187	-	-	366826.86	1551317.92	Геодезический метод 0.1	-
188	-	-	366657.42	1551389.87	Геодезический метод 0.1	-
189	-	-	366564.90	1551444.18	Геодезический метод 0.1	-
190	-	-	366550.38	1551452.01	Геодезический метод 0.1	-
191	-	-	366289.48	1551647.13	Геодезический метод 0.1	-
192	-	-	366006.04	1551859.11	Геодезический метод 0.1	-
193	-	-	365987.17	1551836.25	Геодезический метод 0.1	-

Лист № 5

КАРТА (ПЛАН)

границы деревни Шайдурово Сысертского муниципального округа Свердловской области (изменение местоположения)

(наименование объекта, местоположение границ которого описано (далее - объект))

Сведения о местоположении измененных (уточненных) границ объекта

1. Система координат МСК - 66, зона 1

2. Сведения о характерных точках границ объекта

Обозначение характерных точек границ	Существующие координаты, м		Измененные (уточненные) координаты, м		Метод определения координат и средняя квадратическая погрешность положения характерной точки (Mt), м	Описание закрепления точки
	X	Y	X	Y		
194	-	-	365939.99	1551779.08	Геодезический метод 0.1	-
195	-	-	365957.40	1551765.45	Геодезический метод 0.1	-
196	-	-	365960.69	1551747.70	Геодезический метод 0.1	-
197	-	-	365954.61	1551736.11	Геодезический метод 0.1	-
198	-	-	365938.74	1551724.68	Геодезический метод 0.1	-
199	-	-	365916.30	1551719.91	Геодезический метод 0.1	-
200	-	-	365875.37	1551700.00	Геодезический метод 0.1	-
201	-	-	365802.84	1551648.61	Геодезический метод 0.1	-
202	-	-	365771.96	1551638.91	Геодезический метод 0.1	-
203	-	-	365709.63	1551596.52	Геодезический метод 0.1	-
204	-	-	365717.61	1551592.09	Геодезический метод 0.1	-
205	-	-	365705.52	1551542.68	Геодезический метод 0.1	-
206	-	-	365680.40	1551552.74	Геодезический метод 0.1	-
207	-	-	365671.87	1551570.90	Геодезический метод 0.1	-
208	-	-	365623.58	1551576.82	Геодезический метод 0.1	-
209	-	-	365607.72	1551559.08	Геодезический метод 0.1	-
210	-	-	365548.37	1551528.43	Геодезический метод 0.1	-
211	-	-	365531.68	1551466.93	Геодезический метод 0.1	-
212	-	-	365439.13	1551374.75	Геодезический метод 0.1	-
213	-	-	365423.88	1551323.52	Геодезический метод 0.1	-
214	-	-	365455.96	1551281.74	Геодезический метод 0.1	-
215	-	-	365498.78	1551312.12	Геодезический метод 0.1	-
216	-	-	365514.78	1551308.11	Геодезический метод 0.1	-
217	-	-	365569.59	1551266.78	Геодезический метод 0.1	-
218	-	-	365565.45	1551254.12	Геодезический метод 0.1	-
219	-	-	365506.36	1551159.21	Геодезический метод 0.1	-
220	-	-	365582.60	1551120.72	Геодезический метод 0.1	-
221	-	-	365591.33	1551130.51	Геодезический метод 0.1	-
222	-	-	365607.44	1551164.40	Геодезический метод 0.1	-
223	-	-	365639.59	1551165.94	Геодезический метод 0.1	-
224	-	-	365695.26	1551239.22	Геодезический метод 0.1	-
225	-	-	365714.23	1551245.73	Геодезический метод 0.1	-
226	-	-	365759.96	1551220.56	Геодезический метод 0.1	-
227	-	-	365767.49	1551172.10	Геодезический метод 0.1	-
228	-	-	365764.51	1551160.12	Геодезический метод 0.1	-
229	-	-	365743.71	1551100.62	Геодезический метод 0.1	-
230	-	-	365812.75	1551069.68	Геодезический метод 0.1	-
231	-	-	365854.57	1551102.05	Геодезический метод 0.1	-
232	-	-	365893.61	1551104.14	Геодезический метод 0.1	-
233	-	-	365916.28	1551101.20	Геодезический метод 0.1	-
234	-	-	365967.31	1551072.01	Геодезический метод 0.1	-
235	-	-	366036.77	1551062.28	Геодезический метод 0.1	-
236	-	-	366079.13	1551048.87	Геодезический метод 0.1	-
237	-	-	366123.35	1551079.58	Геодезический метод 0.1	-
238	-	-	366141.78	1551092.11	Геодезический метод 0.1	-
239	-	-	366186.35	1551085.82	Геодезический метод 0.1	-
240	-	-	366223.58	1551069.28	Геодезический метод 0.1	-
241	-	-	366235.46	1551075.97	Геодезический метод 0.1	-
242	-	-	366247.77	1551082.90	Геодезический метод 0.1	-
243	-	-	366265.66	1551080.41	Геодезический метод 0.1	-

Лист № 6

КАРТА (ПЛАН)

границы деревни Шайдурово Сысертского муниципального округа Свердловской области (изменение местоположения)

(наименование объекта, местоположение границ которого описано (далее - объект))

Сведения о местоположении измененных (уточненных) границ объекта

1. Система координат МСК - 66, зона 1

2. Сведения о характерных точках границ объекта

Обозначение характерных точек границ	Существующие координаты, м		Измененные (уточненные) координаты, м		Метод определения координат и средняя квадратическая погрешность положения характерной точки (Mt), м	Описание закрепления точки
	X	Y	X	Y		
244	-	-	366290.50	1551063.51	Геодезический метод 0.1	-
245	-	-	366340.10	1551054.87	Геодезический метод 0.1	-
246	-	-	366358.76	1551044.67	Геодезический метод 0.1	-
247	-	-	366404.19	1551019.85	Геодезический метод 0.1	-
248	-	-	366398.62	1550978.94	Геодезический метод 0.1	-
249	-	-	366398.59	1550978.69	Геодезический метод 0.1	-
250	-	-	366244.67	1550990.73	Геодезический метод 0.1	-
251	-	-	365652.12	1551041.70	Геодезический метод 0.1	-
252	-	-	365346.14	1551072.64	Геодезический метод 0.1	-
253	-	-	365283.33	1551600.71	Геодезический метод 0.1	-
254	-	-	365265.89	1551831.13	Геодезический метод 0.1	-
255	-	-	365395.53	1551933.25	Геодезический метод 0.1	-
256	-	-	365395.47	1551934.54	Геодезический метод 0.1	-
257	-	-	365362.82	1551954.75	Геодезический метод 0.1	-
258	-	-	365315.11	1551969.71	Геодезический метод 0.1	-
259	-	-	365293.35	1551980.48	Геодезический метод 0.1	-
260	-	-	365264.05	1551995.00	Геодезический метод 0.1	-
261	-	-	365260.74	1552046.65	Геодезический метод 0.1	-
262	-	-	365259.99	1552058.38	Геодезический метод 0.1	-
263	-	-	365255.56	1552127.50	Геодезический метод 0.1	-
264	-	-	365254.80	1552139.48	Геодезический метод 0.1	-
265	-	-	365250.38	1552208.49	Геодезический метод 0.1	-
266	-	-	365249.61	1552220.46	Геодезический метод 0.1	-
267	-	-	365245.18	1552289.59	Геодезический метод 0.1	-
268	-	-	365244.45	1552301.14	Геодезический метод 0.1	-
269	-	-	365240.37	1552364.77	Геодезический метод 0.1	-
270	-	-	365235.53	1552440.37	Геодезический метод 0.1	-
271	-	-	365273.23	1552442.97	Геодезический метод 0.1	-
272	-	-	365358.08	1552395.38	Геодезический метод 0.1	-
273	-	-	365431.31	1552355.98	Геодезический метод 0.1	-
274	-	-	365555.25	1552283.94	Геодезический метод 0.1	-
275	-	-	365573.78	1552266.67	Геодезический метод 0.1	-
276	-	-	365577.48	1552246.61	Геодезический метод 0.1	-
277	-	-	365677.69	1552178.79	Геодезический метод 0.1	-
278	-	-	365690.65	1552170.02	Геодезический метод 0.1	-
279	-	-	365692.17	1552168.56	Геодезический метод 0.1	-
280	-	-	365726.50	1552195.60	Геодезический метод 0.1	-
281	-	-	365621.00	1552267.12	Геодезический метод 0.1	-
282	-	-	365587.80	1552289.63	Геодезический метод 0.1	-
283	-	-	365675.02	1552347.72	Геодезический метод 0.1	-
284	-	-	365711.11	1552384.60	Геодезический метод 0.1	-
285	-	-	365772.29	1552341.60	Геодезический метод 0.1	-
286	-	-	365807.88	1552349.12	Геодезический метод 0.1	-
287	-	-	365875.61	1552333.24	Геодезический метод 0.1	-
288	-	-	365883.46	1552339.84	Геодезический метод 0.1	-
289	-	-	365850.03	1552365.71	Геодезический метод 0.1	-
290	-	-	365847.57	1552378.82	Геодезический метод 0.1	-
291	-	-	365860.24	1552396.19	Геодезический метод 0.1	-
292	-	-	365900.93	1552418.16	Геодезический метод 0.1	-
293	-	-	365926.11	1552421.78	Геодезический метод 0.1	-

Лист № 7

КАРТА (ПЛАН)

границы деревни Шайдурово Сысертского муниципального округа Свердловской области (изменение местоположения)

(наименование объекта, местоположение границ которого описано (далее - объект))

Сведения о местоположении измененных (уточненных) границ объекта

1. Система координат МСК - 66, зона 1

2. Сведения о характерных точках границ объекта

Обозначение характерных точек границ	Существующие координаты, м		Измененные (уточненные) координаты, м		Метод определения координат и средняя квадратическая погрешность положения характерной точки (Mt), м	Описание закрепления точки
	X	Y	X	Y		
294	-	-	365958.09	1552406.62	Геодезический метод 0.1	-
295	-	-	365967.77	1552415.12	Геодезический метод 0.1	-
296	-	-	365980.34	1552438.42	Геодезический метод 0.1	-
297	-	-	365983.48	1552488.26	Геодезический метод 0.1	-
298	-	-	366051.52	1552513.04	Геодезический метод 0.1	-
299	-	-	366048.60	1552520.70	Геодезический метод 0.1	-
78	-	-	366135.60	1552567.27	Геодезический метод 0.1	-
300	-	-	365486.96	1552050.60	Геодезический метод 0.1	-
301	-	-	365482.90	1552029.04	Геодезический метод 0.1	-
302	-	-	365472.13	1552016.54	Геодезический метод 0.1	-
303	-	-	365462.68	1552005.58	Геодезический метод 0.1	-
304	-	-	365470.28	1551993.50	Геодезический метод 0.1	-
305	-	-	365476.50	1551983.60	Геодезический метод 0.1	-
306	-	-	365476.80	1551982.49	Геодезический метод 0.1	-
307	-	-	365477.89	1551983.39	Геодезический метод 0.1	-
308	-	-	365471.65	1551993.22	Геодезический метод 0.1	-
309	-	-	365656.93	1552139.27	Геодезический метод 0.1	-
310	-	-	365668.28	1552134.71	Геодезический метод 0.1	-
311	-	-	365688.96	1552149.19	Геодезический метод 0.1	-
312	-	-	365686.89	1552149.14	Геодезический метод 0.1	-
313	-	-	365668.13	1552136.07	Геодезический метод 0.1	-
314	-	-	365656.77	1552140.53	Геодезический метод 0.1	-
315	-	-	365656.24	1552140.17	Геодезический метод 0.1	-
316	-	-	365645.65	1552145.00	Геодезический метод 0.1	-
317	-	-	365637.55	1552142.12	Геодезический метод 0.1	-
318	-	-	365623.71	1552120.66	Геодезический метод 0.1	-
319	-	-	365613.27	1552119.02	Геодезический метод 0.1	-
320	-	-	365589.73	1552130.88	Геодезический метод 0.1	-
321	-	-	365579.04	1552136.64	Геодезический метод 0.1	-
322	-	-	365557.59	1552147.68	Геодезический метод 0.1	-
323	-	-	365540.16	1552156.65	Геодезический метод 0.1	-
324	-	-	365537.71	1552154.78	Геодезический метод 0.1	-
325	-	-	365509.18	1552133.04	Геодезический метод 0.1	-
326	-	-	365491.29	1552119.40	Геодезический метод 0.1	-
327	-	-	365483.14	1552110.12	Геодезический метод 0.1	-
328	-	-	365473.18	1552098.78	Геодезический метод 0.1	-
329	-	-	365472.30	1552097.78	Геодезический метод 0.1	-
330	-	-	365483.46	1552076.23	Геодезический метод 0.1	-
331	-	-	365485.34	1552072.60	Геодезический метод 0.1	-
300	-	-	365486.96	1552050.60	Геодезический метод 0.1	-
332	-	-	366047.63	1551887.34	Геодезический метод 0.1	-
333	-	-	366032.98	1551907.61	Геодезический метод 0.1	-
334	-	-	365985.48	1551973.35	Геодезический метод 0.1	-
335	-	-	365970.77	1551993.70	Геодезический метод 0.1	-
336	-	-	365966.87	1551999.10	Геодезический метод 0.1	-
337	-	-	365934.41	1552030.41	Геодезический метод 0.1	-
338	-	-	365896.89	1552066.59	Геодезический метод 0.1	-
339	-	-	365863.53	1552098.77	Геодезический метод 0.1	-

Лист № 8

КАРТА (ПЛАН)

границы деревни Шайдурово Сысертского муниципального округа Свердловской области (изменение местоположения)

(наименование объекта, местоположение границ которого описано (далее - объект))

Сведения о местоположении измененных (уточненных) границ объекта

1. Система координат МСК - 66, зона 1

2. Сведения о характерных точках границ объекта

Обозначение характерных точек границ	Существующие координаты, м		Измененные (уточненные) координаты, м		Метод определения координат и средняя квадратическая погрешность положения характерной точки (Mt), м	Описание закрепления точки
	X	Y	X	Y		
340	-	-	365836.40	1552124.94	Геодезический метод 0.1	-
341	-	-	365834.77	1552126.38	Геодезический метод 0.1	-
342	-	-	365808.76	1552111.43	Геодезический метод 0.1	-
343	-	-	365837.47	1552083.75	Геодезический метод 0.1	-
344	-	-	365870.81	1552051.61	Геодезический метод 0.1	-
345	-	-	365908.49	1552015.29	Геодезический метод 0.1	-
346	-	-	365940.89	1551984.06	Геодезический метод 0.1	-
347	-	-	365944.90	1551978.52	Геодезический метод 0.1	-
348	-	-	365959.55	1551958.21	Геодезический метод 0.1	-
349	-	-	365953.48	1551954.64	Геодезический метод 0.1	-
350	-	-	365998.21	1551884.08	Геодезический метод 0.1	-
351	-	-	366004.03	1551887.97	Геодезический метод 0.1	-
352	-	-	366018.66	1551867.68	Геодезический метод 0.1	-
332	-	-	366047.63	1551887.34	Геодезический метод 0.1	-

3. Сведения о характерных точках части (частей) границы объекта

Обозначение характерных точек границ	Существующие координаты, м		Измененные (уточненные) координаты, м		Метод определения координат и средняя квадратическая погрешность положения характерной точки (Mt), м	Описание закрепления точки
	X	Y	X	Y		
1	2	3	4	5	6	7
-						
-	-	-	-	-	-	-

4. Сведения о частях границ объекта, совпадающих с местоположением внешних границ природных объектов и (или) объектов искусственного происхождения

Обозначение части границ		Существующее описание прохождения части границ	Измененное (уточненное) описание прохождения части границ
от точки	до точки		
1	2	3	4
1	1	-	-

Лист № 9


КАРТА (ПЛАН)

границы деревни Шайдурово Сысертского муниципального округа Свердловской области (изменение местоположения)

(наименование объекта, местоположение границ которого описано (далее - объект))

План границ объекта

Обзорная схема границ объекта

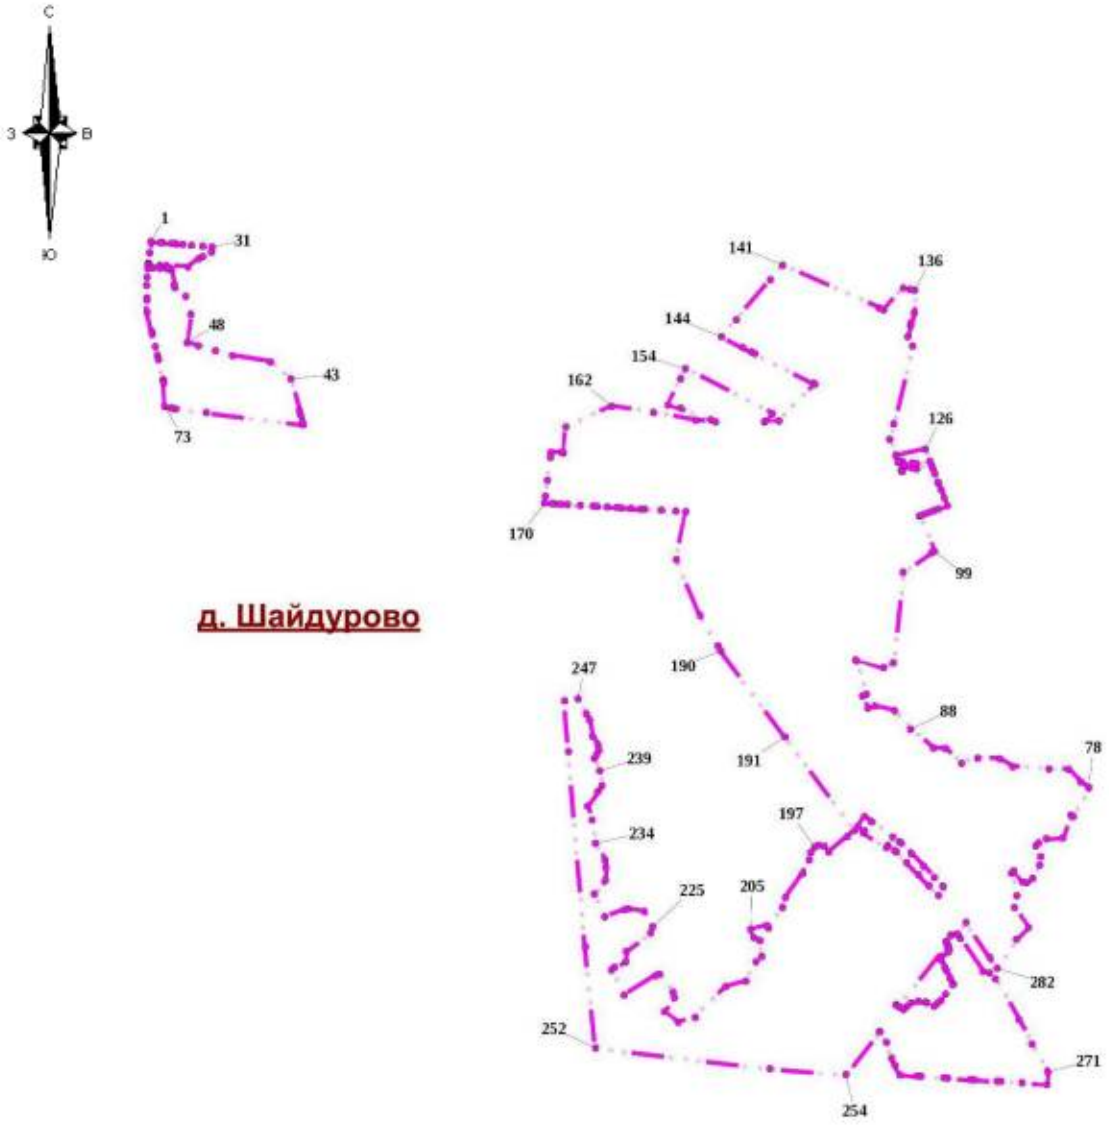

Используемые условные знаки и обозначения:

Характерная точка границы объекта

1 Надписи номеров характерных точек границы объекта

Граница объекта

Место для оттиска печати (при наличии) лица, составившего описание местоположения границ объекта

Лист № 1

КАРТА (ПЛАН)

границы поселка Асбест Сысертского муниципального округа Свердловской области (изменение местоположения)

(наименование объекта, местоположение границ которого описано (далее - объект))

Сведения о местоположении измененных (уточненных) границ объекта

1. Система координат МСК - 66, зона 1

2. Сведения о характерных точках границ объекта

Обозначение характерных точек границ	Существующие координаты, м		Измененные (уточненные) координаты, м		Метод определения координат и средняя квадратическая погрешность положения характерной точки (Mt), м	Описание закрепления точки
	X	Y	X	Y		
1	2	3	4	5	6	7
1	-	-	350760.07	1530208.30	Геодезический метод 0.1	-
2	-	-	350785.03	1530173.89	Геодезический метод 0.1	-
3	-	-	350871.72	1530151.97	Геодезический метод 0.1	-
4	-	-	350865.27	1530015.77	Геодезический метод 0.1	-
5	-	-	350840.86	1530016.31	Геодезический метод 0.1	-
6	-	-	350843.58	1530107.35	Геодезический метод 0.1	-
7	-	-	350823.63	1530107.87	Геодезический метод 0.1	-
8	-	-	350800.35	1530039.89	Геодезический метод 0.1	-
9	-	-	350800.08	1529944.90	Геодезический метод 0.1	-
10	-	-	350809.19	1529817.14	Геодезический метод 0.1	-
11	-	-	350810.03	1529805.42	Геодезический метод 0.1	-
12	-	-	350860.31	1529809.95	Геодезический метод 0.1	-
13	-	-	350885.27	1529812.19	Геодезический метод 0.1	-
14	-	-	350911.04	1529813.66	Геодезический метод 0.1	-
15	-	-	350936.03	1529815.25	Геодезический метод 0.1	-
16	-	-	350937.09	1529774.31	Геодезический метод 0.1	-
17	-	-	350912.10	1529772.98	Геодезический метод 0.1	-
18	-	-	350912.06	1529774.55	Геодезический метод 0.1	-
19	-	-	350887.05	1529772.75	Геодезический метод 0.1	-
20	-	-	350887.11	1529771.39	Геодезический метод 0.1	-
21	-	-	350862.46	1529769.86	Геодезический метод 0.1	-
22	-	-	350822.52	1529767.67	Геодезический метод 0.1	-
23	-	-	350811.53	1529767.37	Геодезический метод 0.1	-
24	-	-	350812.03	1529755.37	Геодезический метод 0.1	-
25	-	-	350917.41	1529769.06	Геодезический метод 0.1	-
26	-	-	350927.46	1529716.10	Геодезический метод 0.1	-
27	-	-	350943.52	1529618.82	Геодезический метод 0.1	-
28	-	-	350856.22	1529592.56	Геодезический метод 0.1	-
29	-	-	350872.30	1529467.78	Геодезический метод 0.1	-
30	-	-	350895.48	1529415.73	Геодезический метод 0.1	-
31	-	-	350909.15	1529354.17	Геодезический метод 0.1	-
32	-	-	350919.72	1529343.44	Геодезический метод 0.1	-
33	-	-	350922.39	1529344.53	Геодезический метод 0.1	-
34	-	-	350926.45	1529346.20	Геодезический метод 0.1	-
35	-	-	350937.31	1529321.81	Геодезический метод 0.1	-
36	-	-	350971.93	1529244.09	Геодезический метод 0.1	-
37	-	-	350935.89	1529185.74	Геодезический метод 0.1	-
38	-	-	350936.22	1529172.65	Геодезический метод 0.1	-
39	-	-	350918.70	1529148.88	Геодезический метод 0.1	-
40	-	-	350919.59	1529051.20	Геодезический метод 0.1	-
41	-	-	350922.32	1529039.49	Геодезический метод 0.1	-
42	-	-	350932.73	1529006.67	Геодезический метод 0.1	-
43	-	-	350920.04	1529004.84	Геодезический метод 0.1	-
44	-	-	350920.21	1528986.13	Геодезический метод 0.1	-
45	-	-	350921.77	1528986.21	Геодезический метод 0.1	-
46	-	-	350934.87	1528986.96	Геодезический метод 0.1	-
47	-	-	350939.58	1528954.16	Геодезический метод 0.1	-
48	-	-	350940.37	1528929.52	Геодезический метод 0.1	-
49	-	-	350946.73	1528915.90	Геодезический метод 0.1	-

Лист № 2

КАРТА (ПЛАН)

границы поселка Асбест Сысертского муниципального округа Свердловской области (изменение местоположения)

(наименование объекта, местоположение границ которого описано (далее - объект))

Сведения о местоположении измененных (уточненных) границ объекта

1. Система координат МСК - 66, зона 1

2. Сведения о характерных точках границ объекта

Обозначение характерных точек границ	Существующие координаты, м		Измененные (уточненные) координаты, м		Метод определения координат и средняя квадратическая погрешность положения характерной точки (Mt), м	Описание закрепления точки
	X	Y	X	Y		
50	-	-	350950.50	1528866.92	Геодезический метод 0.1	-
51	-	-	350878.59	1528850.99	Геодезический метод 0.1	-
52	-	-	350784.64	1528840.87	Геодезический метод 0.1	-
53	-	-	350787.35	1528832.18	Геодезический метод 0.1	-
54	-	-	350787.25	1528830.74	Геодезический метод 0.1	-
55	-	-	350709.59	1528813.53	Геодезический метод 0.1	-
56	-	-	350708.52	1528822.86	Геодезический метод 0.1	-
57	-	-	350707.55	1528832.57	Геодезический метод 0.1	-
58	-	-	350707.45	1528832.55	Геодезический метод 0.1	-
59	-	-	350697.77	1528835.32	Геодезический метод 0.1	-
60	-	-	350698.97	1528829.77	Геодезический метод 0.1	-
61	-	-	350702.48	1528811.95	Геодезический метод 0.1	-
62	-	-	350693.13	1528809.88	Геодезический метод 0.1	-
63	-	-	350683.72	1528807.79	Геодезический метод 0.1	-
64	-	-	350679.71	1528840.47	Геодезический метод 0.1	-
65	-	-	350678.62	1528840.78	Геодезический метод 0.1	-
66	-	-	350666.81	1528839.58	Геодезический метод 0.1	-
67	-	-	350667.29	1528835.31	Геодезический метод 0.1	-
68	-	-	350619.95	1528827.86	Геодезический метод 0.1	-
69	-	-	350607.67	1528825.79	Геодезический метод 0.1	-
70	-	-	350610.12	1528819.18	Геодезический метод 0.1	-
71	-	-	350613.74	1528791.31	Геодезический метод 0.1	-
72	-	-	350575.42	1528784.38	Геодезический метод 0.1	-
73	-	-	350555.42	1528771.00	Геодезический метод 0.1	-
74	-	-	350515.26	1528770.17	Геодезический метод 0.1	-
75	-	-	350491.58	1528771.98	Геодезический метод 0.1	-
76	-	-	350449.50	1528760.70	Геодезический метод 0.1	-
77	-	-	350443.58	1528787.32	Геодезический метод 0.1	-
78	-	-	350436.29	1528785.42	Геодезический метод 0.1	-
79	-	-	350432.14	1528784.34	Геодезический метод 0.1	-
80	-	-	350393.17	1528774.28	Геодезический метод 0.1	-
81	-	-	350383.13	1528771.55	Геодезический метод 0.1	-
82	-	-	350376.49	1528809.94	Геодезический метод 0.1	-
83	-	-	350257.56	1528797.71	Геодезический метод 0.1	-
84	-	-	350270.68	1528749.37	Геодезический метод 0.1	-
85	-	-	350254.89	1528749.57	Геодезический метод 0.1	-
86	-	-	350208.24	1528732.41	Геодезический метод 0.1	-
87	-	-	350198.93	1528761.00	Геодезический метод 0.1	-
88	-	-	350204.50	1528763.05	Геодезический метод 0.1	-
89	-	-	350196.34	1528789.05	Геодезический метод 0.1	-
90	-	-	350205.33	1528792.41	Геодезический метод 0.1	-
91	-	-	350185.26	1528790.34	Геодезический метод 0.1	-
92	-	-	350169.23	1528942.76	Геодезический метод 0.1	-
93	-	-	350167.72	1528942.61	Геодезический метод 0.1	-
94	-	-	350158.87	1528999.47	Геодезический метод 0.1	-
95	-	-	350163.22	1528999.92	Геодезический метод 0.1	-
96	-	-	350144.58	1529177.26	Геодезический метод 0.1	-
97	-	-	350135.36	1529176.32	Геодезический метод 0.1	-
98	-	-	350129.88	1529226.84	Геодезический метод 0.1	-
99	-	-	350139.25	1529227.77	Геодезический метод 0.1	-

Лист № 3

КАРТА (ПЛАН)

границы поселка Асбест Сысертского муниципального округа Свердловской области (изменение местоположения)

(наименование объекта, местоположение границ которого описано (далее - объект))

Сведения о местоположении измененных (уточненных) границ объекта

1. Система координат МСК - 66, зона 1

2. Сведения о характерных точках границ объекта

Обозначение характерных точек границ	Существующие координаты, м		Измененные (уточненные) координаты, м		Метод определения координат и средняя квадратическая погрешность положения характерной точки (Mt), м	Описание закрепления точки
	X	Y	X	Y		
100	-	-	350134.97	1529268.51	Геодезический метод 0.1	-
101	-	-	350162.81	1529272.73	Геодезический метод 0.1	-
102	-	-	350260.68	1529427.32	Геодезический метод 0.1	-
103	-	-	350308.64	1529512.89	Геодезический метод 0.1	-
104	-	-	350315.25	1529512.16	Геодезический метод 0.1	-
105	-	-	350331.71	1529526.97	Геодезический метод 0.1	-
106	-	-	350341.58	1529557.82	Геодезический метод 0.1	-
107	-	-	350338.29	1529568.52	Геодезический метод 0.1	-
108	-	-	350303.99	1529580.68	Геодезический метод 0.1	-
109	-	-	350300.63	1529547.45	Геодезический метод 0.1	-
110	-	-	350249.72	1529538.18	Геодезический метод 0.1	-
111	-	-	350248.83	1529540.23	Геодезический метод 0.1	-
112	-	-	350222.45	1529541.02	Геодезический метод 0.1	-
113	-	-	350222.88	1529558.01	Геодезический метод 0.1	-
114	-	-	350224.34	1529579.04	Геодезический метод 0.1	-
115	-	-	350233.73	1529615.67	Геодезический метод 0.1	-
116	-	-	350245.47	1529629.32	Геодезический метод 0.1	-
117	-	-	350252.38	1529634.53	Геодезический метод 0.1	-
118	-	-	350255.05	1529636.09	Геодезический метод 0.1	-
119	-	-	350262.93	1529648.77	Геодезический метод 0.1	-
120	-	-	350305.49	1529660.64	Геодезический метод 0.1	-
121	-	-	350308.97	1529658.16	Геодезический метод 0.1	-
122	-	-	350328.42	1529660.15	Геодезический метод 0.1	-
123	-	-	350329.69	1529643.38	Геодезический метод 0.1	-
124	-	-	350341.11	1529635.25	Геодезический метод 0.1	-
125	-	-	350374.58	1529634.61	Геодезический метод 0.1	-
126	-	-	350385.83	1529627.13	Геодезический метод 0.1	-
127	-	-	350385.82	1529634.91	Геодезический метод 0.1	-
128	-	-	350392.12	1529637.72	Геодезический метод 0.1	-
129	-	-	350407.09	1529684.57	Геодезический метод 0.1	-
130	-	-	350390.94	1529789.83	Геодезический метод 0.1	-
131	-	-	350394.32	1529861.76	Геодезический метод 0.1	-
132	-	-	350441.40	1529905.78	Геодезический метод 0.1	-
133	-	-	350493.13	1530079.63	Геодезический метод 0.1	-
134	-	-	350525.46	1530162.94	Геодезический метод 0.1	-
135	-	-	350524.86	1530186.27	Геодезический метод 0.1	-
136	-	-	350659.72	1530198.90	Геодезический метод 0.1	-
137	-	-	350686.79	1530201.44	Геодезический метод 0.1	-
1	-	-	350760.07	1530208.30	Геодезический метод 0.1	-

3. Сведения о характерных точках части (частей) границы объекта

Обозначение характерных точек границ	Существующие координаты, м		Измененные (уточненные) координаты, м		Метод определения координат и средняя квадратическая погрешность положения характерной точки (Mt), м	Описание закрепления точки
	X	Y	X	Y		
1	2	3	4	5	6	7
-						
-	-	-	-	-	-	-

Лист № 4

КАРТА (ПЛАН)

границы поселка Асбест Сысертского муниципального округа Свердловской области (изменение местоположения)

(наименование объекта, местоположение границ которого описано (далее - объект))

Сведения о местоположении измененных (уточненных) границ объекта

4. Сведения о частях границ объекта, совпадающих с местоположением внешних границ природных объектов и (или) объектов искусственного происхождения

Обозначение части границ		Существующее описание прохождения части границ	Измененное (уточненное) описание прохождения части границ
от точки	до точки		
1	2	3	4
1	1	-	-

Лист № 5


КАРТА (ПЛАН)

границы поселка Асбест Сысертского муниципального округа Свердловской области (изменение местоположения)

(наименование объекта, местоположение границ которого описано (далее - объект))

План границ объекта

Обзорная схема границ объекта

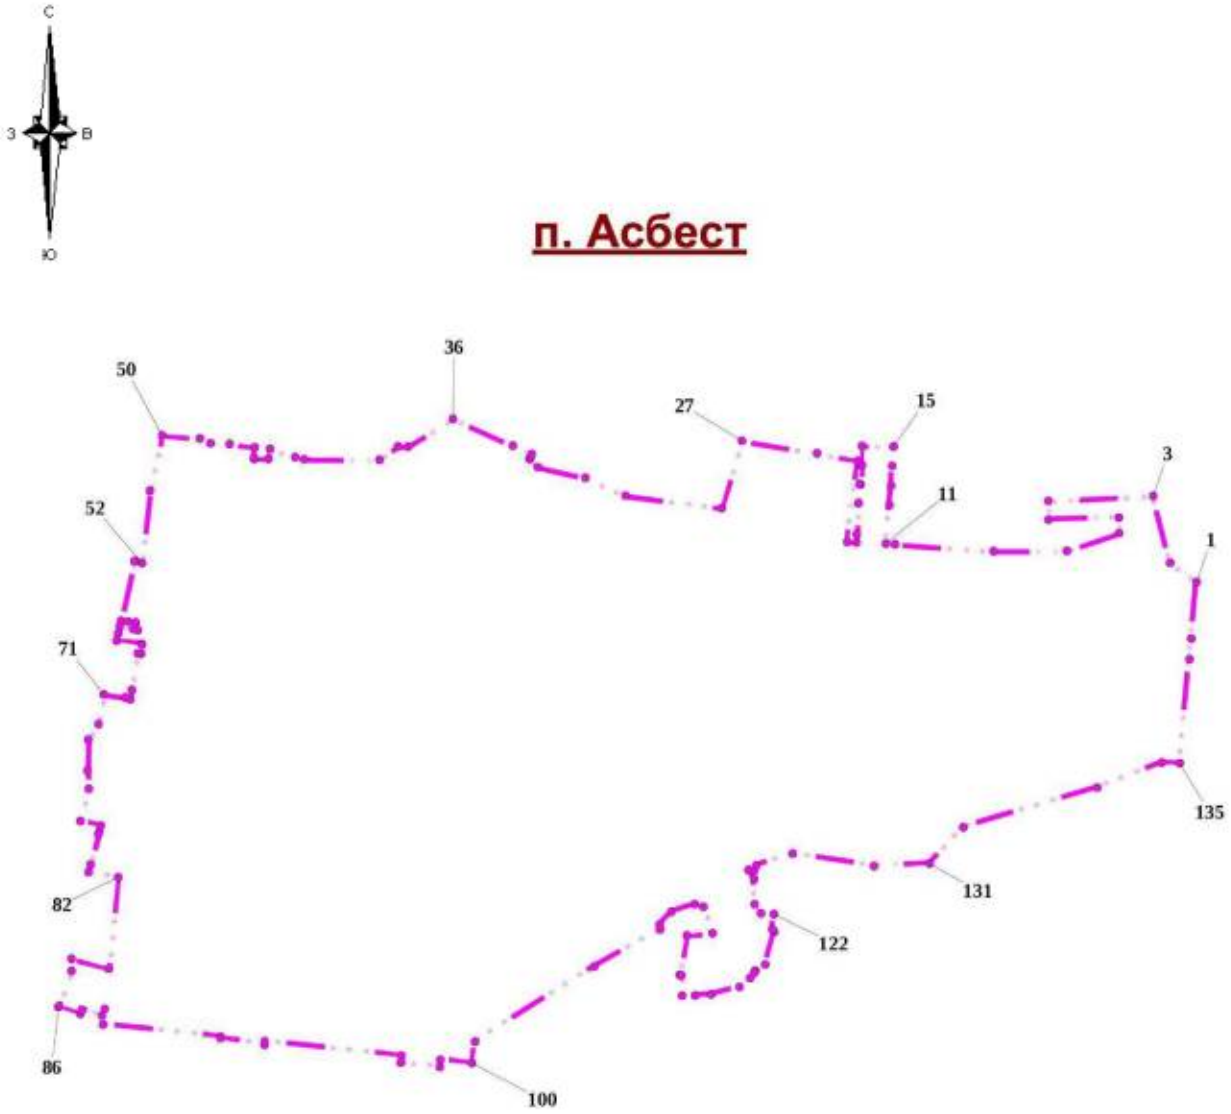

Используемые условные знаки и обозначения:

•	Характерная точка границы объекта
1	Надписи номеров характерных точек границы объекта
	Граница объекта

Место для оттиска печати (при наличии) лица, составившего описание местоположения границ объекта

Лист № 1

КАРТА (ПЛАН)

границы поселка Бобровский Сысертского муниципального округа Свердловской области

(наименование объекта, местоположение границ которого описано (далее - объект))

Сведения о местоположении измененных (уточненных) границ объекта

1. Система координат МСК - 66, зона 1

2. Сведения о характерных точках границ объекта

Обозначение характерных точек границ	Существующие координаты, м		Измененные (уточненные) координаты, м		Метод определения координат и средняя квадратическая погрешность положения характерной точки (Mt), м	Описание закрепления точки
	X	Y	X	Y		
1	2	3	4	5	6	7
1	-	-	374277.42	1559436.62	Геодезический метод 0.1	-
2	-	-	374282.42	1559430.10	Геодезический метод 0.1	-
3	-	-	374322.39	1559377.94	Геодезический метод 0.1	-
4	-	-	374345.20	1559348.19	Геодезический метод 0.1	-
5	-	-	374347.81	1559344.78	Геодезический метод 0.1	-
6	-	-	374348.73	1559343.59	Геодезический метод 0.1	-
7	-	-	374357.25	1559331.86	Геодезический метод 0.1	-
8	-	-	374363.05	1559323.89	Геодезический метод 0.1	-
9	-	-	374371.89	1559311.74	Геодезический метод 0.1	-
10	-	-	374380.61	1559299.76	Геодезический метод 0.1	-
11	-	-	374386.97	1559291.01	Геодезический метод 0.1	-
12	-	-	374398.27	1559275.48	Геодезический метод 0.1	-
13	-	-	374402.05	1559270.28	Геодезический метод 0.1	-
14	-	-	374415.99	1559251.12	Геодезический метод 0.1	-
15	-	-	374417.13	1559249.55	Геодезический метод 0.1	-
16	-	-	374432.21	1559228.81	Геодезический метод 0.1	-
17	-	-	374433.63	1559226.86	Геодезический метод 0.1	-
18	-	-	374447.29	1559208.09	Геодезический метод 0.1	-
19	-	-	374451.21	1559202.70	Геодезический метод 0.1	-
20	-	-	374462.36	1559187.36	Геодезический метод 0.1	-
21	-	-	374468.88	1559178.40	Геодезический метод 0.1	-
22	-	-	374477.44	1559166.63	Геодезический метод 0.1	-
23	-	-	374486.51	1559154.16	Геодезический метод 0.1	-
24	-	-	374492.52	1559145.90	Геодезический метод 0.1	-
25	-	-	374507.60	1559125.17	Геодезический метод 0.1	-
26	-	-	374521.82	1559105.61	Геодезический метод 0.1	-
27	-	-	374522.68	1559104.43	Геодезический метод 0.1	-
28	-	-	374537.75	1559083.71	Геодезический метод 0.1	-
29	-	-	374552.84	1559062.97	Геодезический метод 0.1	-
30	-	-	374562.25	1559050.02	Геодезический метод 0.1	-
31	-	-	374595.63	1559004.13	Геодезический метод 0.1	-
32	-	-	374626.61	1558961.54	Геодезический метод 0.1	-
33	-	-	374433.84	1558751.45	Геодезический метод 0.1	-
34	-	-	374416.51	1558741.84	Геодезический метод 0.1	-
35	-	-	374309.08	1558675.89	Геодезический метод 0.1	-
36	-	-	374275.82	1558664.01	Геодезический метод 0.1	-
37	-	-	374255.38	1558652.31	Геодезический метод 0.1	-
38	-	-	374200.60	1558619.98	Геодезический метод 0.1	-
39	-	-	374189.92	1558616.72	Геодезический метод 0.1	-
40	-	-	374176.02	1558605.94	Геодезический метод 0.1	-
41	-	-	374152.45	1558592.63	Геодезический метод 0.1	-
42	-	-	374142.63	1558587.09	Геодезический метод 0.1	-
43	-	-	374126.73	1558599.75	Геодезический метод 0.1	-
44	-	-	374096.22	1558624.04	Геодезический метод 0.1	-
45	-	-	374010.13	1558692.60	Геодезический метод 0.1	-
46	-	-	373982.93	1558717.59	Геодезический метод 0.1	-
47	-	-	373864.83	1558826.09	Геодезический метод 0.1	-
48	-	-	373840.98	1558773.96	Геодезический метод 0.1	-
49	-	-	373656.86	1558371.47	Геодезический метод 0.1	-
50	-	-	373658.01	1558366.13	Геодезический метод 0.1	-

Лист № 2

КАРТА (ПЛАН)

границы поселка Бобровский Сысертского муниципального округа Свердловской области

(наименование объекта, местоположение границ которого описано (далее - объект))

Сведения о местоположении измененных (уточненных) границ объекта

1. Система координат МСК - 66, зона 1

2. Сведения о характерных точках границ объекта

Обозначение характерных точек границ	Существующие координаты, м		Измененные (уточненные) координаты, м		Метод определения координат и средняя квадратическая погрешность положения характерной точки (Mt), м	Описание закрепления точки
	X	Y	X	Y		
51	-	-	373692.84	1558372.25	Геодезический метод 0.1	-
52	-	-	373732.77	1558379.44	Геодезический метод 0.1	-
53	-	-	373771.49	1558386.36	Геодезический метод 0.1	-
54	-	-	373771.24	1558388.14	Геодезический метод 0.1	-
55	-	-	373813.38	1558395.68	Геодезический метод 0.1	-
56	-	-	373852.61	1558402.69	Геодезический метод 0.1	-
57	-	-	373891.28	1558410.01	Геодезический метод 0.1	-
58	-	-	373931.38	1558416.72	Геодезический метод 0.1	-
59	-	-	374009.37	1558431.27	Геодезический метод 0.1	-
60	-	-	374048.02	1558439.18	Геодезический метод 0.1	-
61	-	-	374086.09	1558446.57	Геодезический метод 0.1	-
62	-	-	374086.35	1558444.91	Геодезический метод 0.1	-
63	-	-	374124.81	1558451.42	Геодезический метод 0.1	-
64	-	-	374140.88	1558450.88	Геодезический метод 0.1	-
65	-	-	374180.53	1558458.15	Геодезический метод 0.1	-
66	-	-	374180.20	1558461.76	Геодезический метод 0.1	-
67	-	-	374217.76	1558481.76	Геодезический метод 0.1	-
68	-	-	374219.61	1558481.83	Геодезический метод 0.1	-
69	-	-	374249.72	1558485.01	Геодезический метод 0.1	-
70	-	-	374264.71	1558486.59	Геодезический метод 0.1	-
71	-	-	374279.64	1558488.16	Геодезический метод 0.1	-
72	-	-	374306.18	1558490.97	Геодезический метод 0.1	-
73	-	-	374308.92	1558490.02	Геодезический метод 0.1	-
74	-	-	374339.13	1558479.56	Геодезический метод 0.1	-
75	-	-	374352.09	1558477.66	Геодезический метод 0.1	-
76	-	-	374364.11	1558475.90	Геодезический метод 0.1	-
77	-	-	374395.25	1558445.57	Геодезический метод 0.1	-
78	-	-	374399.46	1558441.42	Геодезический метод 0.1	-
79	-	-	374415.30	1558417.48	Геодезический метод 0.1	-
80	-	-	374357.13	1558417.35	Геодезический метод 0.1	-
81	-	-	374294.34	1558417.20	Геодезический метод 0.1	-
82	-	-	374236.17	1558409.13	Геодезический метод 0.1	-
83	-	-	374205.54	1558393.65	Геодезический метод 0.1	-
84	-	-	374149.95	1558363.91	Геодезический метод 0.1	-
85	-	-	374100.26	1558355.84	Геодезический метод 0.1	-
86	-	-	373981.89	1558334.05	Геодезический метод 0.1	-
87	-	-	373999.33	1558273.76	Геодезический метод 0.1	-
88	-	-	374009.60	1558238.28	Геодезический метод 0.1	-
89	-	-	374008.92	1558230.03	Геодезический метод 0.1	-
90	-	-	374006.77	1558191.41	Геодезический метод 0.1	-
91	-	-	374014.46	1558194.03	Геодезический метод 0.1	-
92	-	-	374025.95	1558154.23	Геодезический метод 0.1	-
93	-	-	374030.18	1558139.61	Геодезический метод 0.1	-
94	-	-	374038.17	1558139.39	Геодезический метод 0.1	-
95	-	-	374056.49	1558075.53	Геодезический метод 0.1	-
96	-	-	374073.16	1558085.48	Геодезический метод 0.1	-
97	-	-	374077.75	1558088.79	Геодезический метод 0.1	-
98	-	-	374095.29	1558099.72	Геодезический метод 0.1	-
99	-	-	374119.73	1558114.96	Геодезический метод 0.1	-
100	-	-	374145.21	1558130.86	Геодезический метод 0.1	-
101	-	-	374152.43	1558135.37	Геодезический метод 0.1	-

Лист № 3

КАРТА (ПЛАН)

границы поселка Бобровский Сысертского муниципального округа Свердловской области

(наименование объекта, местоположение границ которого описано (далее - объект))

Сведения о местоположении измененных (уточненных) границ объекта

1. Система координат МСК - 66, зона 1

2. Сведения о характерных точках границ объекта

Обозначение характерных точек границ	Существующие координаты, м		Измененные (уточненные) координаты, м		Метод определения координат и средняя квадратическая погрешность положения характерной точки (Mt), м	Описание закрепления точки
	X	Y	X	Y		
102	-	-	374173.09	1558148.29	Геодезический метод 0.1	-
103	-	-	374217.44	1558175.96	Геодезический метод 0.1	-
104	-	-	374259.56	1558202.27	Геодезический метод 0.1	-
105	-	-	374291.50	1558222.19	Геодезический метод 0.1	-
106	-	-	374319.97	1558239.94	Геодезический метод 0.1	-
107	-	-	374336.57	1558250.29	Геодезический метод 0.1	-
108	-	-	374344.14	1558251.38	Геодезический метод 0.1	-
109	-	-	374361.11	1558253.81	Геодезический метод 0.1	-
110	-	-	374389.87	1558257.93	Геодезический метод 0.1	-
111	-	-	374417.24	1558245.54	Геодезический метод 0.1	-
112	-	-	374429.14	1558240.17	Геодезический метод 0.1	-
113	-	-	374460.34	1558207.56	Геодезический метод 0.1	-
114	-	-	374460.43	1558200.63	Геодезический метод 0.1	-
115	-	-	374460.64	1558185.71	Геодезический метод 0.1	-
116	-	-	374460.82	1558172.47	Геодезический метод 0.1	-
117	-	-	374461.00	1558158.97	Геодезический метод 0.1	-
118	-	-	374461.54	1558117.63	Геодезический метод 0.1	-
119	-	-	374385.73	1558041.78	Геодезический метод 0.1	-
120	-	-	374385.17	1558041.72	Геодезический метод 0.1	-
121	-	-	374372.77	1558032.65	Геодезический метод 0.1	-
122	-	-	374371.22	1558031.13	Геодезический метод 0.1	-
123	-	-	374370.68	1558031.13	Геодезический метод 0.1	-
124	-	-	374276.54	1557962.18	Геодезический метод 0.1	-
125	-	-	374258.77	1557953.51	Геодезический метод 0.1	-
126	-	-	374227.03	1557938.06	Геодезический метод 0.1	-
127	-	-	374206.23	1557917.82	Геодезический метод 0.1	-
128	-	-	374196.65	1557912.60	Геодезический метод 0.1	-
129	-	-	374182.09	1557906.50	Геодезический метод 0.1	-
130	-	-	374180.49	1557911.66	Геодезический метод 0.1	-
131	-	-	374130.97	1557885.11	Геодезический метод 0.1	-
132	-	-	374110.62	1557876.56	Геодезический метод 0.1	-
133	-	-	374145.12	1557824.53	Геодезический метод 0.1	-
134	-	-	374149.43	1557818.03	Геодезический метод 0.1	-
135	-	-	374142.23	1557812.66	Геодезический метод 0.1	-
136	-	-	374137.28	1557812.23	Геодезический метод 0.1	-
137	-	-	374138.40	1557811.62	Геодезический метод 0.1	-
138	-	-	374152.30	1557809.42	Геодезический метод 0.1	-
139	-	-	374155.34	1557809.12	Геодезический метод 0.1	-
140	-	-	374165.26	1557794.18	Геодезический метод 0.1	-
141	-	-	374183.75	1557810.12	Геодезический метод 0.1	-
142	-	-	374185.21	1557810.16	Геодезический метод 0.1	-
143	-	-	374199.84	1557803.57	Геодезический метод 0.1	-
144	-	-	374229.10	1557814.54	Геодезический метод 0.1	-
145	-	-	374279.98	1557842.49	Геодезический метод 0.1	-
146	-	-	374300.79	1557867.21	Геодезический метод 0.1	-
147	-	-	374319.83	1557891.63	Геодезический метод 0.1	-
148	-	-	374338.41	1557918.20	Геодезический метод 0.1	-
149	-	-	374363.65	1557944.76	Геодезический метод 0.1	-
150	-	-	374392.96	1557965.96	Геодезический метод 0.1	-
151	-	-	374410.15	1557985.94	Геодезический метод 0.1	-
152	-	-	374427.33	1558006.67	Геодезический метод 0.1	-

Лист № 4

КАРТА (ПЛАН)

границы поселка Бобровский Сысертского муниципального округа Свердловской области

(наименование объекта, местоположение границ которого описано (далее - объект))

Сведения о местоположении измененных (уточненных) границ объекта

1. Система координат МСК - 66, зона 1

2. Сведения о характерных точках границ объекта

Обозначение характерных точек границ	Существующие координаты, м		Измененные (уточненные) координаты, м		Метод определения координат и средняя квадратическая погрешность положения характерной точки (Mt), м	Описание закрепления точки
	X	Y	X	Y		
153	-	-	374421.90	1558015.48	Геодезический метод 0.1	-
154	-	-	374453.65	1558043.04	Геодезический метод 0.1	-
155	-	-	374477.51	1558065.29	Геодезический метод 0.1	-
156	-	-	374498.02	1558084.50	Геодезический метод 0.1	-
157	-	-	374509.24	1558095.01	Геодезический метод 0.1	-
158	-	-	374525.99	1558110.70	Геодезический метод 0.1	-
159	-	-	374535.46	1558119.58	Геодезический метод 0.1	-
160	-	-	374561.34	1558143.82	Геодезический метод 0.1	-
161	-	-	374572.45	1558154.24	Геодезический метод 0.1	-
162	-	-	374602.15	1558182.06	Геодезический метод 0.1	-
163	-	-	374616.56	1558159.67	Геодезический метод 0.1	-
164	-	-	374622.39	1558150.62	Геодезический метод 0.1	-
165	-	-	374627.38	1558142.87	Геодезический метод 0.1	-
166	-	-	374638.20	1558126.06	Геодезический метод 0.1	-
167	-	-	374638.62	1558125.41	Геодезический метод 0.1	-
168	-	-	374649.02	1558109.24	Геодезический метод 0.1	-
169	-	-	374654.91	1558100.10	Геодезический метод 0.1	-
170	-	-	374659.84	1558092.42	Геодезический метод 0.1	-
171	-	-	374670.66	1558075.61	Геодезический метод 0.1	-
172	-	-	374671.07	1558074.98	Геодезический метод 0.1	-
173	-	-	374682.04	1558057.94	Геодезический метод 0.1	-
174	-	-	374687.53	1558049.41	Геодезический метод 0.1	-
175	-	-	374693.41	1558040.27	Геодезический метод 0.1	-
176	-	-	374703.63	1558024.40	Геодезический метод 0.1	-
177	-	-	374704.78	1558022.62	Геодезический метод 0.1	-
178	-	-	374716.14	1558004.96	Геодезический метод 0.1	-
179	-	-	374719.80	1557999.28	Геодезический метод 0.1	-
180	-	-	374727.51	1557987.30	Геодезический метод 0.1	-
181	-	-	374736.04	1557974.05	Геодезический метод 0.1	-
182	-	-	374738.88	1557969.63	Геодезический метод 0.1	-
183	-	-	374750.25	1557951.97	Геодезический метод 0.1	-
184	-	-	374752.53	1557948.43	Геодезический метод 0.1	-
185	-	-	374761.62	1557934.30	Геодезический метод 0.1	-
186	-	-	374766.39	1557926.89	Геодезический метод 0.1	-
187	-	-	374783.45	1557900.25	Геодезический метод 0.1	-
188	-	-	374755.87	1557879.61	Геодезический метод 0.1	-
189	-	-	374739.24	1557867.16	Геодезический метод 0.1	-
190	-	-	374734.65	1557863.72	Геодезический метод 0.1	-
191	-	-	374742.61	1557851.85	Геодезический метод 0.1	-
192	-	-	374757.97	1557843.80	Геодезический метод 0.1	-
193	-	-	374775.52	1557839.41	Геодезический метод 0.1	-
194	-	-	374782.84	1557848.19	Геодезический метод 0.1	-
195	-	-	374791.87	1557861.91	Геодезический метод 0.1	-
196	-	-	374812.69	1557854.96	Геодезический метод 0.1	-
197	-	-	374816.41	1557849.18	Геодезический метод 0.1	-
198	-	-	374836.60	1557847.94	Геодезический метод 0.1	-
199	-	-	374861.11	1557840.88	Геодезический метод 0.1	-
200	-	-	374891.85	1557828.48	Геодезический метод 0.1	-
201	-	-	374926.21	1557819.66	Геодезический метод 0.1	-
202	-	-	374951.08	1557806.50	Геодезический метод 0.1	-
203	-	-	375002.28	1557816.74	Геодезический метод 0.1	-

Лист № 5

КАРТА (ПЛАН)

границы поселка Бобровский Сысертского муниципального округа Свердловской области

(наименование объекта, местоположение границ которого описано (далее - объект))

Сведения о местоположении измененных (уточненных) границ объекта

1. Система координат МСК - 66, зона 1

2. Сведения о характерных точках границ объекта

Обозначение характерных точек границ	Существующие координаты, м		Измененные (уточненные) координаты, м		Метод определения координат и средняя квадратическая погрешность положения характерной точки (Mt), м	Описание закрепления точки
	X	Y	X	Y		
204	-	-	375057.39	1557826.22	Геодезический метод 0.1	-
205	-	-	375077.63	1557818.20	Геодезический метод 0.1	-
206	-	-	375099.57	1557812.35	Геодезический метод 0.1	-
207	-	-	375120.79	1557813.81	Геодезический метод 0.1	-
208	-	-	375142.73	1557818.20	Геодезический метод 0.1	-
209	-	-	375154.48	1557828.43	Геодезический метод 0.1	-
210	-	-	375174.83	1557827.18	Геодезический метод 0.1	-
211	-	-	375175.68	1557827.03	Геодезический метод 0.1	-
212	-	-	375168.35	1557720.45	Геодезический метод 0.1	-
213	-	-	375172.73	1557717.98	Геодезический метод 0.1	-
214	-	-	375177.99	1557715.02	Геодезический метод 0.1	-
215	-	-	375185.86	1557711.25	Геодезический метод 0.1	-
216	-	-	375193.04	1557699.44	Геодезический метод 0.1	-
217	-	-	375177.34	1557655.16	Геодезический метод 0.1	-
218	-	-	375175.83	1557655.79	Геодезический метод 0.1	-
219	-	-	375158.61	1557613.23	Геодезический метод 0.1	-
220	-	-	375142.69	1557564.53	Геодезический метод 0.1	-
221	-	-	375128.77	1557520.58	Геодезический метод 0.1	-
222	-	-	375128.65	1557520.19	Геодезический метод 0.1	-
223	-	-	375127.46	1557514.93	Геодезический метод 0.1	-
224	-	-	375128.55	1557498.58	Геодезический метод 0.1	-
225	-	-	375115.77	1557477.36	Геодезический метод 0.1	-
226	-	-	375113.60	1557470.10	Геодезический метод 0.1	-
227	-	-	375112.56	1557463.81	Геодезический метод 0.1	-
228	-	-	375112.71	1557459.72	Геодезический метод 0.1	-
229	-	-	375106.78	1557457.61	Геодезический метод 0.1	-
230	-	-	375105.83	1557452.94	Геодезический метод 0.1	-
231	-	-	375071.17	1557282.05	Геодезический метод 0.1	-
232	-	-	375069.30	1557272.85	Геодезический метод 0.1	-
233	-	-	375022.77	1557284.22	Геодезический метод 0.1	-
234	-	-	374910.85	1557273.24	Геодезический метод 0.1	-
235	-	-	374782.11	1557253.49	Геодезический метод 0.1	-
236	-	-	374764.08	1557251.51	Геодезический метод 0.1	-
237	-	-	374765.24	1557245.88	Геодезический метод 0.1	-
238	-	-	374606.89	1557219.74	Геодезический метод 0.1	-
239	-	-	374577.90	1557169.92	Геодезический метод 0.1	-
240	-	-	374546.93	1557116.70	Геодезический метод 0.1	-
241	-	-	374547.83	1557114.49	Геодезический метод 0.1	-
242	-	-	374544.98	1557112.31	Геодезический метод 0.1	-
243	-	-	374552.32	1557088.40	Геодезический метод 0.1	-
244	-	-	374566.66	1557056.36	Геодезический метод 0.1	-
245	-	-	374567.90	1557053.93	Геодезический метод 0.1	-
246	-	-	374571.74	1557055.65	Геодезический метод 0.1	-
247	-	-	374576.21	1557044.67	Геодезический метод 0.1	-
248	-	-	374626.51	1557061.94	Геодезический метод 0.1	-
249	-	-	374629.18	1557057.71	Геодезический метод 0.1	-
250	-	-	374631.89	1557053.40	Геодезический метод 0.1	-
251	-	-	374634.04	1557049.99	Геодезический метод 0.1	-
252	-	-	374637.26	1557044.88	Геодезический метод 0.1	-
253	-	-	374704.94	1556937.48	Геодезический метод 0.1	-
254	-	-	374703.56	1556930.99	Геодезический метод 0.1	-

Лист № 6

КАРТА (ПЛАН)

границы поселка Бобровский Сысертского муниципального округа Свердловской области

(наименование объекта, местоположение границ которого описано (далее - объект))

Сведения о местоположении измененных (уточненных) границ объекта

1. Система координат МСК - 66, зона 1

2. Сведения о характерных точках границ объекта

Обозначение характерных точек границ	Существующие координаты, м		Измененные (уточненные) координаты, м		Метод определения координат и средняя квадратическая погрешность положения характерной точки (Mt), м	Описание закрепления точки
	X	Y	X	Y		
255	-	-	374699.52	1556911.72	Геодезический метод 0.1	-
256	-	-	374695.06	1556890.29	Геодезический метод 0.1	-
257	-	-	374696.47	1556883.53	Геодезический метод 0.1	-
258	-	-	374696.93	1556881.27	Геодезический метод 0.1	-
259	-	-	374729.23	1556725.27	Геодезический метод 0.1	-
260	-	-	374797.67	1556730.66	Геодезический метод 0.1	-
261	-	-	374856.45	1556810.85	Геодезический метод 0.1	-
262	-	-	374864.03	1556820.45	Геодезический метод 0.1	-
263	-	-	374932.06	1556891.41	Геодезический метод 0.1	-
264	-	-	374932.58	1556891.70	Геодезический метод 0.1	-
265	-	-	374931.53	1556891.62	Геодезический метод 0.1	-
266	-	-	374990.73	1556930.29	Геодезический метод 0.1	-
267	-	-	375006.34	1556938.49	Геодезический метод 0.1	-
268	-	-	375029.62	1556953.22	Геодезический метод 0.1	-
269	-	-	375148.85	1557033.85	Геодезический метод 0.1	-
270	-	-	375156.16	1557012.57	Геодезический метод 0.1	-
271	-	-	375183.04	1556937.18	Геодезический метод 0.1	-
272	-	-	375202.50	1556884.66	Геодезический метод 0.1	-
273	-	-	375098.64	1556874.14	Геодезический метод 0.1	-
274	-	-	375074.15	1556870.05	Геодезический метод 0.1	-
275	-	-	375051.16	1556865.00	Геодезический метод 0.1	-
276	-	-	375026.29	1556857.61	Геодезический метод 0.1	-
277	-	-	374980.54	1556839.77	Геодезический метод 0.1	-
278	-	-	374957.49	1556828.12	Геодезический метод 0.1	-
279	-	-	374939.12	1556817.31	Геодезический метод 0.1	-
280	-	-	374916.04	1556800.66	Геодезический метод 0.1	-
281	-	-	374888.50	1556776.46	Геодезический метод 0.1	-
282	-	-	374802.80	1556688.47	Геодезический метод 0.1	-
283	-	-	374786.26	1556675.03	Геодезический метод 0.1	-
284	-	-	374774.16	1556665.19	Геодезический метод 0.1	-
285	-	-	374767.75	1556660.76	Геодезический метод 0.1	-
286	-	-	374752.59	1556650.28	Геодезический метод 0.1	-
287	-	-	374749.48	1556648.13	Геодезический метод 0.1	-
288	-	-	374745.57	1556645.42	Геодезический метод 0.1	-
289	-	-	374786.12	1556529.79	Геодезический метод 0.1	-
290	-	-	374724.25	1556486.52	Геодезический метод 0.1	-
291	-	-	374699.09	1556523.86	Геодезический метод 0.1	-
292	-	-	374697.25	1556514.87	Геодезический метод 0.1	-
293	-	-	374701.09	1556506.10	Геодезический метод 0.1	-
294	-	-	374707.04	1556496.13	Геодезический метод 0.1	-
295	-	-	374708.77	1556471.72	Геодезический метод 0.1	-
296	-	-	374703.72	1556445.02	Геодезический метод 0.1	-
297	-	-	374703.72	1556431.46	Геодезический метод 0.1	-
298	-	-	374708.96	1556420.51	Геодезический метод 0.1	-
299	-	-	374723.57	1556409.28	Геодезический метод 0.1	-
300	-	-	374778.02	1556382.72	Геодезический метод 0.1	-
301	-	-	374807.00	1556356.32	Геодезический метод 0.1	-
302	-	-	374836.97	1556315.73	Геодезический метод 0.1	-
303	-	-	374860.38	1556291.59	Геодезический метод 0.1	-
304	-	-	374873.57	1556280.39	Геодезический метод 0.1	-
305	-	-	374887.22	1556241.51	Геодезический метод 0.1	-

Лист № 7

КАРТА (ПЛАН)

границы поселка Бобровский Сысертского муниципального округа Свердловской области

(наименование объекта, местоположение границ которого описано (далее - объект))

Сведения о местоположении измененных (уточненных) границ объекта

1. Система координат МСК - 66, зона 1

2. Сведения о характерных точках границ объекта

Обозначение характерных точек границ	Существующие координаты, м		Измененные (уточненные) координаты, м		Метод определения координат и средняя квадратическая погрешность положения характерной точки (Mt), м	Описание закрепления точки
	X	Y	X	Y		
306	-	-	374864.46	1556234.75	Геодезический метод 0.1	-
307	-	-	374865.39	1556229.19	Геодезический метод 0.1	-
308	-	-	374872.35	1556215.90	Геодезический метод 0.1	-
309	-	-	374865.04	1556213.06	Геодезический метод 0.1	-
310	-	-	374860.13	1556220.34	Геодезический метод 0.1	-
311	-	-	374831.82	1556237.60	Геодезический метод 0.1	-
312	-	-	374816.56	1556259.64	Геодезический метод 0.1	-
313	-	-	374796.18	1556284.47	Геодезический метод 0.1	-
314	-	-	374770.40	1556307.26	Геодезический метод 0.1	-
315	-	-	374744.64	1556321.62	Геодезический метод 0.1	-
316	-	-	374691.12	1556380.70	Геодезический метод 0.1	-
317	-	-	374654.58	1556422.44	Геодезический метод 0.1	-
318	-	-	374644.97	1556435.70	Геодезический метод 0.1	-
319	-	-	374584.62	1556454.92	Геодезический метод 0.1	-
320	-	-	374524.40	1556478.12	Геодезический метод 0.1	-
321	-	-	374504.39	1556468.22	Геодезический метод 0.1	-
322	-	-	374488.29	1556475.02	Геодезический метод 0.1	-
323	-	-	374457.85	1556452.33	Геодезический метод 0.1	-
324	-	-	374460.70	1556440.92	Геодезический метод 0.1	-
325	-	-	374452.67	1556431.44	Геодезический метод 0.1	-
326	-	-	374443.71	1556423.26	Геодезический метод 0.1	-
327	-	-	374435.67	1556419.03	Геодезический метод 0.1	-
328	-	-	374418.14	1556415.01	Геодезический метод 0.1	-
329	-	-	374335.15	1556400.96	Геодезический метод 0.1	-
330	-	-	374299.57	1556384.13	Геодезический метод 0.1	-
331	-	-	374284.18	1556370.54	Геодезический метод 0.1	-
332	-	-	374273.54	1556352.22	Геодезический метод 0.1	-
333	-	-	374286.43	1556320.23	Геодезический метод 0.1	-
334	-	-	374307.46	1556274.64	Геодезический метод 0.1	-
335	-	-	374334.23	1556244.66	Геодезический метод 0.1	-
336	-	-	374364.68	1556215.44	Геодезический метод 0.1	-
337	-	-	374390.36	1556170.09	Геодезический метод 0.1	-
338	-	-	374415.20	1556139.42	Геодезический метод 0.1	-
339	-	-	374444.07	1556111.96	Геодезический метод 0.1	-
340	-	-	374440.73	1556100.96	Геодезический метод 0.1	-
341	-	-	374450.06	1556091.03	Геодезический метод 0.1	-
342	-	-	374460.34	1556069.04	Геодезический метод 0.1	-
343	-	-	374502.69	1556038.42	Геодезический метод 0.1	-
344	-	-	374530.60	1556025.56	Геодезический метод 0.1	-
345	-	-	374549.60	1556006.29	Геодезический метод 0.1	-
346	-	-	374564.07	1555999.51	Геодезический метод 0.1	-
347	-	-	374582.67	1555995.97	Геодезический метод 0.1	-
348	-	-	374602.97	1555992.00	Геодезический метод 0.1	-
349	-	-	374614.14	1555989.52	Геодезический метод 0.1	-
350	-	-	374629.52	1555982.73	Геодезический метод 0.1	-
351	-	-	374621.81	1555947.51	Геодезический метод 0.1	-
352	-	-	374625.52	1555941.71	Геодезический метод 0.1	-
353	-	-	374633.53	1555937.83	Геодезический метод 0.1	-
354	-	-	374644.10	1555933.42	Геодезический метод 0.1	-
355	-	-	374656.62	1555930.28	Геодезический метод 0.1	-
356	-	-	374661.10	1555946.82	Геодезический метод 0.1	-

Лист № 8

КАРТА (ПЛАН)

границы поселка Бобровский Сысертского муниципального округа Свердловской области

(наименование объекта, местоположение границ которого описано (далее - объект))

Сведения о местоположении измененных (уточненных) границ объекта

1. Система координат МСК - 66, зона 1

2. Сведения о характерных точках границ объекта

Обозначение характерных точек границ	Существующие координаты, м		Измененные (уточненные) координаты, м		Метод определения координат и средняя квадратическая погрешность положения характерной точки (Mt), м	Описание закрепления точки
	X	Y	X	Y		
357	-	-	374672.50	1555967.28	Геодезический метод 0.1	-
358	-	-	374703.65	1555959.50	Геодезический метод 0.1	-
359	-	-	374714.42	1555959.66	Геодезический метод 0.1	-
360	-	-	374720.09	1555954.76	Геодезический метод 0.1	-
361	-	-	374745.33	1555953.69	Геодезический метод 0.1	-
362	-	-	374772.69	1555958.27	Геодезический метод 0.1	-
363	-	-	374808.12	1555961.68	Геодезический метод 0.1	-
364	-	-	374826.00	1555966.16	Геодезический метод 0.1	-
365	-	-	374840.02	1555978.21	Геодезический метод 0.1	-
366	-	-	374874.14	1556007.08	Геодезический метод 0.1	-
367	-	-	374897.23	1556028.10	Геодезический метод 0.1	-
368	-	-	374914.10	1556044.34	Геодезический метод 0.1	-
369	-	-	374935.88	1556057.94	Геодезический метод 0.1	-
370	-	-	374939.17	1556069.43	Геодезический метод 0.1	-
371	-	-	374946.61	1556080.41	Геодезический метод 0.1	-
372	-	-	375011.68	1556122.84	Геодезический метод 0.1	-
373	-	-	375027.79	1556140.44	Геодезический метод 0.1	-
374	-	-	375042.63	1556148.32	Геодезический метод 0.1	-
375	-	-	375047.02	1556157.51	Геодезический метод 0.1	-
376	-	-	375108.14	1556175.86	Геодезический метод 0.1	-
377	-	-	375118.56	1556175.74	Геодезический метод 0.1	-
378	-	-	375132.07	1556151.97	Геодезический метод 0.1	-
379	-	-	375157.05	1556123.00	Геодезический метод 0.1	-
380	-	-	375177.10	1556112.09	Геодезический метод 0.1	-
381	-	-	375201.11	1556110.29	Геодезический метод 0.1	-
382	-	-	375212.97	1556106.61	Геодезический метод 0.1	-
383	-	-	375226.66	1556097.79	Геодезический метод 0.1	-
384	-	-	375247.71	1556080.60	Геодезический метод 0.1	-
385	-	-	375259.59	1556062.09	Геодезический метод 0.1	-
386	-	-	375266.90	1556038.70	Геодезический метод 0.1	-
387	-	-	375269.43	1556023.79	Геодезический метод 0.1	-
388	-	-	375280.09	1555990.66	Геодезический метод 0.1	-
389	-	-	375296.22	1555955.13	Геодезический метод 0.1	-
390	-	-	375299.80	1555940.87	Геодезический метод 0.1	-
391	-	-	375299.13	1555904.29	Геодезический метод 0.1	-
392	-	-	375292.07	1555865.41	Геодезический метод 0.1	-
393	-	-	375291.58	1555846.21	Геодезический метод 0.1	-
394	-	-	375291.33	1555838.12	Геодезический метод 0.1	-
395	-	-	375293.20	1555815.87	Геодезический метод 0.1	-
396	-	-	375291.92	1555805.75	Геодезический метод 0.1	-
397	-	-	375286.16	1555788.90	Геодезический метод 0.1	-
398	-	-	375293.79	1555773.08	Геодезический метод 0.1	-
399	-	-	375289.00	1555766.75	Геодезический метод 0.1	-
400	-	-	375226.75	1555717.12	Геодезический метод 0.1	-
401	-	-	375143.50	1555613.73	Геодезический метод 0.1	-
402	-	-	375069.18	1555531.69	Геодезический метод 0.1	-
403	-	-	375067.71	1555529.87	Геодезический метод 0.1	-
404	-	-	375063.14	1555534.18	Геодезический метод 0.1	-
405	-	-	375056.04	1555526.13	Геодезический метод 0.1	-
406	-	-	375044.03	1555535.94	Геодезический метод 0.1	-
407	-	-	374778.73	1555229.49	Геодезический метод 0.1	-

Лист № 9

КАРТА (ПЛАН)

границы поселка Бобровский Сысертского муниципального округа Свердловской области

(наименование объекта, местоположение границ которого описано (далее - объект))

Сведения о местоположении измененных (уточненных) границ объекта

1. Система координат МСК - 66, зона 1

2. Сведения о характерных точках границ объекта

Обозначение характерных точек границ	Существующие координаты, м		Измененные (уточненные) координаты, м		Метод определения координат и средняя квадратическая погрешность положения характерной точки (Mt), м	Описание закрепления точки
	X	Y	X	Y		
408	-	-	374777.45	1555227.93	Геодезический метод 0.1	-
409	-	-	374790.57	1555213.32	Геодезический метод 0.1	-
410	-	-	374674.51	1555078.68	Геодезический метод 0.1	-
411	-	-	374666.76	1555084.89	Геодезический метод 0.1	-
412	-	-	374657.74	1555094.94	Геодезический метод 0.1	-
413	-	-	374656.62	1555092.99	Геодезический метод 0.1	-
414	-	-	374648.95	1555079.62	Геодезический метод 0.1	-
415	-	-	374564.46	1555136.28	Геодезический метод 0.1	-
416	-	-	374476.18	1555205.60	Геодезический метод 0.1	-
417	-	-	374475.56	1555203.66	Геодезический метод 0.1	-
418	-	-	374475.95	1555200.21	Геодезический метод 0.1	-
419	-	-	374474.45	1555196.05	Геодезический метод 0.1	-
420	-	-	374466.30	1555160.54	Геодезический метод 0.1	-
421	-	-	374463.92	1555146.25	Геодезический метод 0.1	-
422	-	-	374460.60	1555100.70	Геодезический метод 0.1	-
423	-	-	374452.43	1554983.08	Геодезический метод 0.1	-
424	-	-	374450.32	1554923.53	Геодезический метод 0.1	-
425	-	-	374448.97	1554864.79	Геодезический метод 0.1	-
426	-	-	374450.66	1554841.05	Геодезический метод 0.1	-
427	-	-	374459.79	1554792.75	Геодезический метод 0.1	-
428	-	-	374481.39	1554801.00	Геодезический метод 0.1	-
429	-	-	374575.28	1554768.51	Геодезический метод 0.1	-
430	-	-	374579.64	1554766.95	Геодезический метод 0.1	-
431	-	-	374599.63	1554768.90	Геодезический метод 0.1	-
432	-	-	374600.78	1554770.68	Геодезический метод 0.1	-
433	-	-	374625.48	1554772.47	Геодезический метод 0.1	-
434	-	-	374640.63	1554773.57	Геодезический метод 0.1	-
435	-	-	374643.47	1554773.29	Геодезический метод 0.1	-
436	-	-	374671.13	1554775.98	Геодезический метод 0.1	-
437	-	-	374670.32	1554776.85	Геодезический метод 0.1	-
438	-	-	374668.88	1554777.75	Геодезический метод 0.1	-
439	-	-	374679.69	1554779.07	Геодезический метод 0.1	-
440	-	-	374689.97	1554779.49	Геодезический метод 0.1	-
441	-	-	374692.85	1554779.76	Геодезический метод 0.1	-
442	-	-	374696.63	1554780.12	Геодезический метод 0.1	-
443	-	-	374702.84	1554779.16	Геодезический метод 0.1	-
444	-	-	374726.09	1554781.65	Геодезический метод 0.1	-
445	-	-	374738.01	1554782.70	Геодезический метод 0.1	-
446	-	-	374739.50	1554782.85	Геодезический метод 0.1	-
447	-	-	374764.39	1554785.34	Геодезический метод 0.1	-
448	-	-	374781.27	1554782.43	Геодезический метод 0.1	-
449	-	-	374758.61	1554796.30	Геодезический метод 0.1	-
450	-	-	374755.92	1554803.78	Геодезический метод 0.1	-
451	-	-	374810.93	1554789.98	Геодезический метод 0.1	-
452	-	-	374857.41	1554776.66	Геодезический метод 0.1	-
453	-	-	374894.92	1554765.51	Геодезический метод 0.1	-
454	-	-	374895.19	1554766.20	Геодезический метод 0.1	-
455	-	-	374906.43	1554761.13	Геодезический метод 0.1	-
456	-	-	374926.91	1554697.65	Геодезический метод 0.1	-
457	-	-	374915.82	1554704.08	Геодезический метод 0.1	-
458	-	-	374921.11	1554678.36	Геодезический метод 0.1	-

Лист № 10

КАРТА (ПЛАН)

границы поселка Бобровский Сысертского муниципального округа Свердловской области

(наименование объекта, местоположение границ которого описано (далее - объект))

Сведения о местоположении измененных (уточненных) границ объекта

1. Система координат МСК - 66, зона 1

2. Сведения о характерных точках границ объекта

Обозначение характерных точек границ	Существующие координаты, м		Измененные (уточненные) координаты, м		Метод определения координат и средняя квадратическая погрешность положения характерной точки (Mt), м	Описание закрепления точки
	X	Y	X	Y		
459	-	-	374933.97	1554670.83	Геодезический метод 0.1	-
460	-	-	374942.63	1554614.56	Геодезический метод 0.1	-
461	-	-	374941.74	1554615.07	Геодезический метод 0.1	-
462	-	-	374944.25	1554608.07	Геодезический метод 0.1	-
463	-	-	374943.38	1554555.81	Геодезический метод 0.1	-
464	-	-	374944.77	1554529.93	Геодезический метод 0.1	-
465	-	-	374948.84	1554457.92	Геодезический метод 0.1	-
466	-	-	374894.66	1554398.01	Геодезический метод 0.1	-
467	-	-	374890.98	1554398.83	Геодезический метод 0.1	-
468	-	-	374890.32	1554397.98	Геодезический метод 0.1	-
469	-	-	374881.17	1554397.89	Геодезический метод 0.1	-
470	-	-	374876.55	1554398.42	Геодезический метод 0.1	-
471	-	-	374856.71	1554406.09	Геодезический метод 0.1	-
472	-	-	374855.00	1554406.43	Геодезический метод 0.1	-
473	-	-	374806.22	1554416.75	Геодезический метод 0.1	-
474	-	-	374796.67	1554416.31	Геодезический метод 0.1	-
475	-	-	374799.23	1554414.80	Геодезический метод 0.1	-
476	-	-	374856.38	1554381.88	Геодезический метод 0.1	-
477	-	-	374838.67	1554369.47	Геодезический метод 0.1	-
478	-	-	374782.31	1554376.53	Геодезический метод 0.1	-
479	-	-	374740.71	1554381.04	Геодезический метод 0.1	-
480	-	-	374745.13	1554389.84	Геодезический метод 0.1	-
481	-	-	374692.71	1554392.42	Геодезический метод 0.1	-
482	-	-	374703.69	1554414.05	Геодезический метод 0.1	-
483	-	-	374670.34	1554431.84	Геодезический метод 0.1	-
484	-	-	374649.94	1554442.73	Геодезический метод 0.1	-
485	-	-	374636.81	1554416.05	Геодезический метод 0.1	-
486	-	-	374634.10	1554417.98	Геодезический метод 0.1	-
487	-	-	374633.26	1554429.77	Геодезический метод 0.1	-
488	-	-	374620.28	1554438.04	Геодезический метод 0.1	-
489	-	-	374608.56	1554439.71	Геодезический метод 0.1	-
490	-	-	374601.15	1554446.85	Геодезический метод 0.1	-
491	-	-	374595.48	1554447.63	Геодезический метод 0.1	-
492	-	-	374574.23	1554444.63	Геодезический метод 0.1	-
493	-	-	374575.67	1554453.75	Геодезический метод 0.1	-
494	-	-	374555.32	1554451.23	Геодезический метод 0.1	-
495	-	-	374553.31	1554460.38	Геодезический метод 0.1	-
496	-	-	374545.48	1554459.10	Геодезический метод 0.1	-
497	-	-	374551.63	1554435.38	Геодезический метод 0.1	-
498	-	-	374598.38	1554254.88	Геодезический метод 0.1	-
499	-	-	374618.06	1554180.85	Геодезический метод 0.1	-
500	-	-	374633.89	1554117.92	Геодезический метод 0.1	-
501	-	-	374614.77	1554106.46	Геодезический метод 0.1	-
502	-	-	374606.27	1554100.97	Геодезический метод 0.1	-
503	-	-	374589.21	1554087.35	Геодезический метод 0.1	-
504	-	-	374580.00	1554080.00	Геодезический метод 0.1	-
505	-	-	374571.52	1554026.16	Геодезический метод 0.1	-
506	-	-	374627.91	1553563.14	Геодезический метод 0.1	-
507	-	-	374689.73	1553573.44	Геодезический метод 0.1	-
508	-	-	374694.42	1553577.46	Геодезический метод 0.1	-
509	-	-	374716.07	1553580.24	Геодезический метод 0.1	-

Лист № 11

КАРТА (ПЛАН)

границы поселка Бобровский Сысертского муниципального округа Свердловской области

(наименование объекта, местоположение границ которого описано (далее - объект))

Сведения о местоположении измененных (уточненных) границ объекта

1. Система координат МСК - 66, зона 1

2. Сведения о характерных точках границ объекта

Обозначение характерных точек границ	Существующие координаты, м		Измененные (уточненные) координаты, м		Метод определения координат и средняя квадратическая погрешность положения характерной точки (Mt), м	Описание закрепления точки
	X	Y	X	Y		
510	-	-	374714.42	1553544.67	Геодезический метод 0.1	-
511	-	-	374708.46	1553451.95	Геодезический метод 0.1	-
512	-	-	374707.67	1553439.82	Геодезический метод 0.1	-
513	-	-	374686.11	1553435.89	Геодезический метод 0.1	-
514	-	-	374686.76	1553446.51	Геодезический метод 0.1	-
515	-	-	374688.15	1553483.12	Геодезический метод 0.1	-
516	-	-	374633.83	1553478.88	Геодезический метод 0.1	-
517	-	-	374520.00	1553470.00	Геодезический метод 0.1	-
518	-	-	374491.76	1553521.73	Геодезический метод 0.1	-
519	-	-	374483.62	1553536.64	Геодезический метод 0.1	-
520	-	-	374470.78	1553560.16	Геодезический метод 0.1	-
521	-	-	374454.25	1553590.44	Геодезический метод 0.1	-
522	-	-	374431.48	1553632.15	Геодезический метод 0.1	-
523	-	-	374426.48	1553641.31	Геодезический метод 0.1	-
524	-	-	374417.81	1553654.72	Геодезический метод 0.1	-
525	-	-	374395.60	1553681.33	Геодезический метод 0.1	-
526	-	-	374371.12	1553710.66	Геодезический метод 0.1	-
527	-	-	374369.88	1553711.62	Геодезический метод 0.1	-
528	-	-	374361.54	1553718.08	Геодезический метод 0.1	-
529	-	-	374334.52	1553749.67	Геодезический метод 0.1	-
530	-	-	374329.93	1553764.69	Геодезический метод 0.1	-
531	-	-	374322.75	1553775.09	Геодезический метод 0.1	-
532	-	-	374300.31	1553807.59	Геодезический метод 0.1	-
533	-	-	374277.89	1553840.06	Геодезический метод 0.1	-
534	-	-	374255.42	1553872.61	Геодезический метод 0.1	-
535	-	-	374232.98	1553905.11	Геодезический метод 0.1	-
536	-	-	374210.52	1553937.64	Геодезический метод 0.1	-
537	-	-	374188.10	1553970.11	Геодезический метод 0.1	-
538	-	-	374165.64	1554002.64	Геодезический метод 0.1	-
539	-	-	374143.21	1554035.13	Геодезический метод 0.1	-
540	-	-	374116.51	1554073.80	Геодезический метод 0.1	-
541	-	-	374094.05	1554106.33	Геодезический метод 0.1	-
542	-	-	374082.39	1554123.22	Геодезический метод 0.1	-
543	-	-	374057.97	1554158.59	Геодезический метод 0.1	-
544	-	-	374035.53	1554191.09	Геодезический метод 0.1	-
545	-	-	374017.17	1554217.68	Геодезический метод 0.1	-
546	-	-	374013.11	1554223.63	Геодезический метод 0.1	-
547	-	-	373990.84	1554256.26	Геодезический метод 0.1	-
548	-	-	373968.57	1554288.89	Геодезический метод 0.1	-
549	-	-	373946.31	1554321.51	Геодезический метод 0.1	-
550	-	-	373924.05	1554354.13	Геодезический метод 0.1	-
551	-	-	373901.78	1554386.76	Геодезический метод 0.1	-
552	-	-	373879.51	1554419.39	Геодезический метод 0.1	-
553	-	-	373857.24	1554452.02	Геодезический метод 0.1	-
554	-	-	373834.98	1554484.64	Геодезический метод 0.1	-
555	-	-	373819.05	1554507.98	Геодезический метод 0.1	-
556	-	-	373818.51	1554517.45	Геодезический метод 0.1	-
557	-	-	373810.08	1554530.29	Геодезический метод 0.1	-
558	-	-	373792.80	1554546.87	Геодезический метод 0.1	-
559	-	-	373791.63	1554537.03	Геодезический метод 0.1	-
560	-	-	373785.05	1554481.65	Геодезический метод 0.1	-

Лист № 12

КАРТА (ПЛАН)

границы поселка Бобровский Сысертского муниципального округа Свердловской области

(наименование объекта, местоположение границ которого описано (далее - объект))

Сведения о местоположении измененных (уточненных) границ объекта

1. Система координат МСК - 66, зона 1

2. Сведения о характерных точках границ объекта

Обозначение характерных точек границ	Существующие координаты, м		Измененные (уточненные) координаты, м		Метод определения координат и средняя квадратическая погрешность положения характерной точки (Mt), м	Описание закрепления точки
	X	Y	X	Y		
561	-	-	373779.64	1554436.11	Геодезический метод 0.1	-
562	-	-	373775.66	1554402.61	Геодезический метод 0.1	-
563	-	-	373770.95	1554362.97	Геодезический метод 0.1	-
564	-	-	373770.67	1554357.20	Геодезический метод 0.1	-
565	-	-	373768.75	1554317.68	Геодезический метод 0.1	-
566	-	-	373766.83	1554278.16	Геодезический метод 0.1	-
567	-	-	373764.91	1554238.65	Геодезический метод 0.1	-
568	-	-	373762.99	1554199.13	Геодезический метод 0.1	-
569	-	-	373762.31	1554185.13	Геодезический метод 0.1	-
570	-	-	373761.65	1554165.54	Геодезический метод 0.1	-
571	-	-	373760.12	1554120.05	Геодезический метод 0.1	-
572	-	-	373758.79	1554080.52	Геодезический метод 0.1	-
573	-	-	373757.47	1554041.20	Геодезический метод 0.1	-
574	-	-	373756.14	1554001.67	Геодезический метод 0.1	-
575	-	-	373754.81	1553962.18	Геодезический метод 0.1	-
576	-	-	373753.28	1553916.68	Геодезический метод 0.1	-
577	-	-	373752.90	1553905.40	Геодезический метод 0.1	-
578	-	-	373756.17	1553883.10	Геодезический метод 0.1	-
579	-	-	373761.08	1553849.61	Геодезический метод 0.1	-
580	-	-	373763.17	1553835.36	Геодезический метод 0.1	-
581	-	-	373765.38	1553804.11	Геодезический метод 0.1	-
582	-	-	373768.17	1553764.63	Геодезический метод 0.1	-
583	-	-	373770.96	1553725.18	Геодезический метод 0.1	-
584	-	-	373773.76	1553685.60	Геодезический метод 0.1	-
585	-	-	373776.55	1553646.12	Геодезический метод 0.1	-
586	-	-	373778.59	1553617.28	Геодезический метод 0.1	-
587	-	-	373778.92	1553612.61	Геодезический метод 0.1	-
588	-	-	373779.26	1553607.74	Геодезический метод 0.1	-
589	-	-	373785.65	1553602.39	Геодезический метод 0.1	-
590	-	-	373781.65	1553567.07	Геодезический метод 0.1	-
591	-	-	373780.95	1553560.89	Геодезический метод 0.1	-
592	-	-	373782.86	1553521.71	Геодезический метод 0.1	-
593	-	-	373784.50	1553488.11	Геодезический метод 0.1	-
594	-	-	373786.14	1553454.51	Геодезический метод 0.1	-
595	-	-	373786.37	1553449.76	Геодезический метод 0.1	-
596	-	-	373781.45	1553412.30	Геодезический метод 0.1	-
597	-	-	373779.78	1553409.12	Геодезический метод 0.1	-
598	-	-	373771.17	1553392.73	Геодезический метод 0.1	-
599	-	-	373755.15	1553379.66	Геодезический метод 0.1	-
600	-	-	373754.19	1553363.66	Геодезический метод 0.1	-
601	-	-	373753.30	1553348.83	Геодезический метод 0.1	-
602	-	-	373750.38	1553330.14	Геодезический метод 0.1	-
603	-	-	373748.98	1553321.18	Геодезический метод 0.1	-
604	-	-	373749.79	1553299.66	Геодезический метод 0.1	-
605	-	-	373750.70	1553275.56	Геодезический метод 0.1	-
606	-	-	373709.33	1553266.71	Геодезический метод 0.1	-
607	-	-	373698.48	1553263.42	Геодезический метод 0.1	-
608	-	-	373682.70	1553258.64	Геодезический метод 0.1	-
609	-	-	373665.77	1553253.52	Геодезический метод 0.1	-
610	-	-	373638.16	1553245.15	Геодезический метод 0.1	-
611	-	-	373636.01	1553252.44	Геодезический метод 0.1	-

Лист № 13

КАРТА (ПЛАН)

границы поселка Бобровский Сысертского муниципального округа Свердловской области

(наименование объекта, местоположение границ которого описано (далее - объект))

Сведения о местоположении измененных (уточненных) границ объекта

1. Система координат МСК - 66, зона 1

2. Сведения о характерных точках границ объекта

Обозначение характерных точек границ	Существующие координаты, м		Измененные (уточненные) координаты, м		Метод определения координат и средняя квадратическая погрешность положения характерной точки (Mt), м	Описание закрепления точки
	X	Y	X	Y		
612	-	-	373628.90	1553250.08	Геодезический метод 0.1	-
613	-	-	373614.64	1553245.36	Геодезический метод 0.1	-
614	-	-	373611.98	1553244.48	Геодезический метод 0.1	-
615	-	-	373605.56	1553242.36	Геодезический метод 0.1	-
616	-	-	373589.47	1553237.03	Геодезический метод 0.1	-
617	-	-	373589.08	1553236.90	Геодезический метод 0.1	-
618	-	-	373586.60	1553236.00	Геодезический метод 0.1	-
619	-	-	373584.05	1553235.54	Геодезический метод 0.1	-
620	-	-	373579.01	1553234.64	Геодезический метод 0.1	-
621	-	-	373482.70	1553217.40	Геодезический метод 0.1	-
622	-	-	373481.44	1553247.33	Геодезический метод 0.1	-
623	-	-	373480.13	1553278.47	Геодезический метод 0.1	-
624	-	-	373477.03	1553352.20	Геодезический метод 0.1	-
625	-	-	373476.05	1553375.49	Геодезический метод 0.1	-
626	-	-	373475.04	1553399.41	Геодезический метод 0.1	-
627	-	-	373474.34	1553416.04	Геодезический метод 0.1	-
628	-	-	373473.40	1553438.42	Геодезический метод 0.1	-
629	-	-	373471.00	1553495.60	Геодезический метод 0.1	-
630	-	-	373471.71	1553527.84	Геодезический метод 0.1	-
631	-	-	373451.07	1553569.81	Геодезический метод 0.1	-
632	-	-	373451.98	1553574.48	Геодезический метод 0.1	-
633	-	-	373456.76	1553599.01	Геодезический метод 0.1	-
634	-	-	373457.41	1553602.35	Геодезический метод 0.1	-
635	-	-	373461.54	1553623.53	Геодезический метод 0.1	-
636	-	-	373466.33	1553648.08	Геодезический метод 0.1	-
637	-	-	373471.11	1553672.60	Геодезический метод 0.1	-
638	-	-	373472.40	1553679.21	Геодезический метод 0.1	-
639	-	-	373513.68	1553703.29	Геодезический метод 0.1	-
640	-	-	373545.45	1553787.06	Геодезический метод 0.1	-
641	-	-	373589.36	1553902.82	Геодезический метод 0.1	-
642	-	-	373654.38	1554124.18	Геодезический метод 0.1	-
643	-	-	373676.05	1554197.98	Геодезический метод 0.1	-
644	-	-	373675.02	1554366.89	Геодезический метод 0.1	-
645	-	-	373677.35	1554423.48	Геодезический метод 0.1	-
646	-	-	373676.86	1554431.48	Геодезический метод 0.1	-
647	-	-	373642.26	1554435.20	Геодезический метод 0.1	-
648	-	-	373642.29	1554401.68	Геодезический метод 0.1	-
649	-	-	373642.32	1554371.67	Геодезический метод 0.1	-
650	-	-	373642.34	1554339.52	Геодезический метод 0.1	-
651	-	-	373642.37	1554307.62	Геодезический метод 0.1	-
652	-	-	373642.38	1554296.21	Геодезический метод 0.1	-
653	-	-	373640.37	1554273.36	Геодезический метод 0.1	-
654	-	-	373638.18	1554248.47	Геодезический метод 0.1	-
655	-	-	373635.98	1554223.50	Геодезический метод 0.1	-
656	-	-	373633.79	1554198.61	Геодезический метод 0.1	-
657	-	-	373631.72	1554175.08	Геодезический метод 0.1	-
658	-	-	373631.13	1554173.76	Геодезический метод 0.1	-
659	-	-	373618.34	1554145.13	Геодезический метод 0.1	-
660	-	-	373604.64	1554122.57	Геодезический метод 0.1	-
661	-	-	373583.66	1554130.77	Геодезический метод 0.1	-
662	-	-	373572.27	1554135.22	Геодезический метод 0.1	-

Лист № 14

КАРТА (ПЛАН)

границы поселка Бобровский Сысертского муниципального округа Свердловской области

(наименование объекта, местоположение границ которого описано (далее - объект))

Сведения о местоположении измененных (уточненных) границ объекта

1. Система координат МСК - 66, зона 1

2. Сведения о характерных точках границ объекта

Обозначение характерных точек границ	Существующие координаты, м		Измененные (уточненные) координаты, м		Метод определения координат и средняя квадратическая погрешность положения характерной точки (Mt), м	Описание закрепления точки
	X	Y	X	Y		
663	-	-	373554.32	1554162.42	Геодезический метод 0.1	-
664	-	-	373525.19	1554206.57	Геодезический метод 0.1	-
665	-	-	373484.51	1554211.09	Геодезический метод 0.1	-
666	-	-	373456.43	1554245.37	Геодезический метод 0.1	-
667	-	-	373442.29	1554284.43	Геодезический метод 0.1	-
668	-	-	373435.01	1554304.54	Геодезический метод 0.1	-
669	-	-	373434.55	1554309.19	Геодезический метод 0.1	-
670	-	-	373432.08	1554334.14	Геодезический метод 0.1	-
671	-	-	373429.62	1554359.02	Геодезический метод 0.1	-
672	-	-	373427.15	1554383.96	Геодезический метод 0.1	-
673	-	-	373425.12	1554404.49	Геодезический метод 0.1	-
674	-	-	373423.34	1554422.46	Геодезический метод 0.1	-
675	-	-	373397.28	1554421.79	Геодезический метод 0.1	-
676	-	-	373399.29	1554466.22	Геодезический метод 0.1	-
677	-	-	373411.49	1554472.98	Геодезический метод 0.1	-
678	-	-	373417.18	1554473.78	Геодезический метод 0.1	-
679	-	-	373418.71	1554474.00	Геодезический метод 0.1	-
680	-	-	373436.98	1554476.58	Геодезический метод 0.1	-
681	-	-	373456.77	1554479.38	Геодезический метод 0.1	-
682	-	-	373476.58	1554482.18	Геодезический метод 0.1	-
683	-	-	373496.38	1554484.98	Геодезический метод 0.1	-
684	-	-	373516.17	1554487.78	Геодезический метод 0.1	-
685	-	-	373535.96	1554490.58	Геодезический метод 0.1	-
686	-	-	373555.78	1554493.38	Геодезический метод 0.1	-
687	-	-	373560.72	1554494.08	Геодезический метод 0.1	-
688	-	-	373575.57	1554496.19	Геодезический метод 0.1	-
689	-	-	373595.37	1554498.98	Геодезический метод 0.1	-
690	-	-	373615.13	1554501.78	Геодезический метод 0.1	-
691	-	-	373618.64	1554475.56	Геодезический метод 0.1	-
692	-	-	373634.41	1554452.07	Геодезический метод 0.1	-
693	-	-	373675.44	1554449.67	Геодезический метод 0.1	-
694	-	-	373679.15	1554463.22	Геодезический метод 0.1	-
695	-	-	373678.85	1554481.61	Геодезический метод 0.1	-
696	-	-	373677.27	1554577.51	Геодезический метод 0.1	-
697	-	-	373676.63	1554617.06	Геодезический метод 0.1	-
698	-	-	373676.40	1554631.10	Геодезический метод 0.1	-
699	-	-	373678.80	1554745.10	Геодезический метод 0.1	-
700	-	-	373679.15	1554761.82	Геодезический метод 0.1	-
701	-	-	373676.64	1554788.67	Геодезический метод 0.1	-
702	-	-	373674.68	1554809.64	Геодезический метод 0.1	-
703	-	-	373687.06	1554830.28	Геодезический метод 0.1	-
704	-	-	373687.80	1554832.85	Геодезический метод 0.1	-
705	-	-	373695.66	1554860.21	Геодезический метод 0.1	-
706	-	-	373695.74	1554877.91	Геодезический метод 0.1	-
707	-	-	373695.99	1554933.81	Геодезический метод 0.1	-
708	-	-	373696.01	1554937.96	Геодезический метод 0.1	-
709	-	-	373698.76	1554971.33	Геодезический метод 0.1	-
710	-	-	373698.24	1554980.39	Геодезический метод 0.1	-
711	-	-	373697.04	1555001.26	Геодезический метод 0.1	-
712	-	-	373704.01	1555030.06	Геодезический метод 0.1	-
713	-	-	373716.87	1555083.22	Геодезический метод 0.1	-

Лист № 15

КАРТА (ПЛАН)

границы поселка Бобровский Сысертского муниципального округа Свердловской области

(наименование объекта, местоположение границ которого описано (далее - объект))

Сведения о местоположении измененных (уточненных) границ объекта

1. Система координат МСК - 66, зона 1

2. Сведения о характерных точках границ объекта

Обозначение характерных точек границ	Существующие координаты, м		Измененные (уточненные) координаты, м		Метод определения координат и средняя квадратическая погрешность положения характерной точки (Mt), м	Описание закрепления точки
	X	Y	X	Y		
714	-	-	373720.43	1555097.93	Геодезический метод 0.1	-
715	-	-	373756.03	1555121.97	Геодезический метод 0.1	-
716	-	-	373787.28	1555143.07	Геодезический метод 0.1	-
717	-	-	373829.74	1555171.74	Геодезический метод 0.1	-
718	-	-	373858.51	1555149.61	Геодезический метод 0.1	-
719	-	-	373887.08	1555127.63	Геодезический метод 0.1	-
720	-	-	373910.00	1555110.00	Геодезический метод 0.1	-
721	-	-	373915.01	1555106.38	Геодезический метод 0.1	-
722	-	-	373941.89	1555086.97	Геодезический метод 0.1	-
723	-	-	373967.13	1555068.74	Геодезический метод 0.1	-
724	-	-	373991.55	1555051.10	Геодезический метод 0.1	-
725	-	-	374014.37	1555034.62	Геодезический метод 0.1	-
726	-	-	374029.01	1555024.05	Геодезический метод 0.1	-
727	-	-	374051.84	1555007.56	Геодезический метод 0.1	-
728	-	-	374074.63	1554991.10	Геодезический метод 0.1	-
729	-	-	374090.00	1554980.00	Геодезический метод 0.1	-
730	-	-	374095.74	1554974.26	Геодезический метод 0.1	-
731	-	-	374115.58	1554954.42	Геодезический метод 0.1	-
732	-	-	374135.43	1554934.57	Геодезический метод 0.1	-
733	-	-	374155.27	1554914.73	Геодезический метод 0.1	-
734	-	-	374175.12	1554894.88	Геодезический метод 0.1	-
735	-	-	374195.74	1554874.26	Геодезический метод 0.1	-
736	-	-	374200.00	1554870.00	Геодезический метод 0.1	-
737	-	-	374252.17	1554845.29	Геодезический метод 0.1	-
738	-	-	374297.91	1554823.62	Геодезический метод 0.1	-
739	-	-	374347.38	1554800.19	Геодезический метод 0.1	-
740	-	-	374375.06	1554787.08	Геодезический метод 0.1	-
741	-	-	374385.91	1554781.94	Геодезический метод 0.1	-
742	-	-	374390.00	1554780.00	Геодезический метод 0.1	-
743	-	-	374402.66	1554738.40	Геодезический метод 0.1	-
744	-	-	374460.00	1554550.00	Геодезический метод 0.1	-
745	-	-	374500.00	1554500.00	Геодезический метод 0.1	-
746	-	-	374556.99	1554286.01	Геодезический метод 0.1	-
747	-	-	374557.79	1554283.01	Геодезический метод 0.1	-
748	-	-	374557.97	1554283.26	Геодезический метод 0.1	-
749	-	-	374549.00	1554331.15	Геодезический метод 0.1	-
750	-	-	374547.97	1554336.66	Геодезический метод 0.1	-
751	-	-	374520.91	1554443.07	Геодезический метод 0.1	-
752	-	-	374484.55	1554601.50	Геодезический метод 0.1	-
753	-	-	374464.30	1554692.80	Геодезический метод 0.1	-
754	-	-	374446.71	1554772.38	Геодезический метод 0.1	-
755	-	-	374442.51	1554791.85	Геодезический метод 0.1	-
756	-	-	374434.97	1554830.92	Геодезический метод 0.1	-
757	-	-	374431.62	1554856.31	Геодезический метод 0.1	-
758	-	-	374430.59	1554885.86	Геодезический метод 0.1	-
759	-	-	374430.76	1554912.18	Геодезический метод 0.1	-
760	-	-	374431.72	1554932.39	Геодезический метод 0.1	-
761	-	-	374433.21	1554962.17	Геодезический метод 0.1	-
762	-	-	374434.88	1554992.78	Геодезический метод 0.1	-
763	-	-	374439.10	1555062.40	Геодезический метод 0.1	-
764	-	-	374446.20	1555154.90	Геодезический метод 0.1	-

Лист № 16

КАРТА (ПЛАН)

границы поселка Бобровский Сысертского муниципального округа Свердловской области

(наименование объекта, местоположение границ которого описано (далее - объект))

Сведения о местоположении измененных (уточненных) границ объекта

1. Система координат МСК - 66, зона 1

2. Сведения о характерных точках границ объекта

Обозначение характерных точек границ	Существующие координаты, м		Измененные (уточненные) координаты, м		Метод определения координат и средняя квадратическая погрешность положения характерной точки (Mt), м	Описание закрепления точки
	X	Y	X	Y		
765	-	-	374446.90	1555163.46	Геодезический метод 0.1	-
766	-	-	374457.30	1555205.60	Геодезический метод 0.1	-
767	-	-	374461.19	1555217.37	Геодезический метод 0.1	-
768	-	-	374428.45	1555243.07	Геодезический метод 0.1	-
769	-	-	374530.04	1555473.80	Геодезический метод 0.1	-
770	-	-	374545.71	1555566.58	Геодезический метод 0.1	-
771	-	-	374542.10	1555578.90	Геодезический метод 0.1	-
772	-	-	374539.95	1555586.18	Геодезический метод 0.1	-
773	-	-	374538.01	1555592.63	Геодезический метод 0.1	-
774	-	-	374536.18	1555604.26	Геодезический метод 0.1	-
775	-	-	374534.48	1555618.57	Геодезический метод 0.1	-
776	-	-	374534.47	1555618.70	Геодезический метод 0.1	-
777	-	-	374534.22	1555620.75	Геодезический метод 0.1	-
778	-	-	374531.55	1555642.80	Геодезический метод 0.1	-
779	-	-	374510.56	1555645.53	Геодезический метод 0.1	-
780	-	-	374441.99	1555648.68	Геодезический метод 0.1	-
781	-	-	374440.99	1555648.73	Геодезический метод 0.1	-
782	-	-	374409.51	1555645.99	Геодезический метод 0.1	-
783	-	-	374399.87	1555646.58	Геодезический метод 0.1	-
784	-	-	374219.14	1555641.94	Геодезический метод 0.1	-
785	-	-	374215.21	1555642.92	Геодезический метод 0.1	-
786	-	-	374185.08	1555648.73	Геодезический метод 0.1	-
787	-	-	374184.89	1555649.79	Геодезический метод 0.1	-
788	-	-	374114.09	1555666.20	Геодезический метод 0.1	-
789	-	-	374114.41	1555664.26	Геодезический метод 0.1	-
790	-	-	373995.52	1555687.13	Геодезический метод 0.1	-
791	-	-	373996.00	1555693.58	Геодезический метод 0.1	-
792	-	-	373966.00	1555700.53	Геодезический метод 0.1	-
793	-	-	373964.57	1555699.41	Геодезический метод 0.1	-
794	-	-	373952.11	1555703.00	Геодезический метод 0.1	-
795	-	-	373949.03	1555706.30	Геодезический метод 0.1	-
796	-	-	373927.02	1555705.82	Геодезический метод 0.1	-
797	-	-	373920.25	1555708.65	Геодезический метод 0.1	-
798	-	-	373889.44	1555721.58	Геодезический метод 0.1	-
799	-	-	373886.37	1555722.87	Геодезический метод 0.1	-
800	-	-	373865.40	1555731.67	Геодезический метод 0.1	-
801	-	-	373848.55	1555739.78	Геодезический метод 0.1	-
802	-	-	373848.79	1555740.95	Геодезический метод 0.1	-
803	-	-	373817.26	1555751.91	Геодезический метод 0.1	-
804	-	-	373805.00	1555757.00	Геодезический метод 0.1	-
805	-	-	373795.12	1555759.00	Геодезический метод 0.1	-
806	-	-	373725.16	1555773.17	Геодезический метод 0.1	-
807	-	-	373705.37	1555781.62	Геодезический метод 0.1	-
808	-	-	373685.48	1555790.68	Геодезический метод 0.1	-
809	-	-	373628.22	1555818.34	Геодезический метод 0.1	-
810	-	-	373627.47	1555818.69	Геодезический метод 0.1	-
811	-	-	373629.68	1555851.51	Геодезический метод 0.1	-
812	-	-	373639.91	1555899.88	Геодезический метод 0.1	-
813	-	-	373636.06	1555905.63	Геодезический метод 0.1	-
814	-	-	373643.03	1555915.06	Геодезический метод 0.1	-
815	-	-	373653.44	1555964.75	Геодезический метод 0.1	-

Лист № 17

КАРТА (ПЛАН)

границы поселка Бобровский Сысертского муниципального округа Свердловской области

(наименование объекта, местоположение границ которого описано (далее - объект))

Сведения о местоположении измененных (уточненных) границ объекта

1. Система координат МСК - 66, зона 1

2. Сведения о характерных точках границ объекта

Обозначение характерных точек границ	Существующие координаты, м		Измененные (уточненные) координаты, м		Метод определения координат и средняя квадратическая погрешность положения характерной точки (Mt), м	Описание закрепления точки
	X	Y	X	Y		
816	-	-	373652.47	1556010.06	Геодезический метод 0.1	-
817	-	-	373635.44	1556048.38	Геодезический метод 0.1	-
818	-	-	373644.26	1556045.79	Геодезический метод 0.1	-
819	-	-	373663.09	1556040.26	Геодезический метод 0.1	-
820	-	-	373666.63	1556039.22	Геодезический метод 0.1	-
821	-	-	373727.39	1556010.74	Геодезический метод 0.1	-
822	-	-	373753.77	1556064.94	Геодезический метод 0.1	-
823	-	-	373745.21	1556127.55	Геодезический метод 0.1	-
824	-	-	373711.90	1556148.72	Геодезический метод 0.1	-
825	-	-	373765.43	1556221.52	Геодезический метод 0.1	-
826	-	-	373783.65	1556246.30	Геодезический метод 0.1	-
827	-	-	373790.57	1556255.71	Геодезический метод 0.1	-
828	-	-	373821.58	1556297.87	Геодезический метод 0.1	-
829	-	-	373827.21	1556305.53	Геодезический метод 0.1	-
830	-	-	373803.71	1556314.57	Геодезический метод 0.1	-
831	-	-	373798.94	1556316.40	Геодезический метод 0.1	-
832	-	-	373638.04	1556378.22	Геодезический метод 0.1	-
833	-	-	373577.07	1556393.20	Геодезический метод 0.1	-
834	-	-	373519.68	1556412.94	Геодезический метод 0.1	-
835	-	-	373458.63	1556446.09	Геодезический метод 0.1	-
836	-	-	373367.30	1556495.69	Геодезический метод 0.1	-
837	-	-	373339.75	1556510.65	Геодезический метод 0.1	-
838	-	-	373349.82	1556543.74	Геодезический метод 0.1	-
839	-	-	373304.96	1556565.05	Геодезический метод 0.1	-
840	-	-	373275.53	1556579.03	Геодезический метод 0.1	-
841	-	-	373270.27	1556611.50	Геодезический метод 0.1	-
842	-	-	373265.69	1556639.75	Геодезический метод 0.1	-
843	-	-	373264.86	1556644.83	Геодезический метод 0.1	-
844	-	-	373256.04	1556699.46	Геодезический метод 0.1	-
845	-	-	373252.18	1556723.40	Геодезический метод 0.1	-
846	-	-	373250.19	1556735.72	Геодезический метод 0.1	-
847	-	-	373173.42	1556775.03	Геодезический метод 0.1	-
848	-	-	372981.94	1556873.08	Геодезический метод 0.1	-
849	-	-	372977.49	1556875.35	Геодезический метод 0.1	-
850	-	-	372959.69	1556884.48	Геодезический метод 0.1	-
851	-	-	372954.81	1556870.05	Геодезический метод 0.1	-
852	-	-	372953.53	1556866.24	Геодезический метод 0.1	-
853	-	-	372912.86	1556746.07	Геодезический метод 0.1	-
854	-	-	372903.62	1556750.41	Геодезический метод 0.1	-
855	-	-	372901.16	1556751.67	Геодезический метод 0.1	-
856	-	-	372891.08	1556721.36	Геодезический метод 0.1	-
857	-	-	372880.94	1556690.87	Геодезический метод 0.1	-
858	-	-	372870.81	1556660.39	Геодезический метод 0.1	-
859	-	-	372860.67	1556629.90	Геодезический метод 0.1	-
860	-	-	372850.53	1556599.41	Геодезический метод 0.1	-
861	-	-	372822.90	1556611.44	Геодезический метод 0.1	-
862	-	-	372818.77	1556613.24	Геодезический метод 0.1	-
863	-	-	372795.76	1556623.25	Геодезический метод 0.1	-
864	-	-	372772.74	1556633.27	Геодезический метод 0.1	-
865	-	-	372764.46	1556636.88	Геодезический метод 0.1	-
866	-	-	372741.44	1556646.90	Геодезический метод 0.1	-

Лист № 18

КАРТА (ПЛАН)

границы поселка Бобровский Сысертского муниципального округа Свердловской области

(наименование объекта, местоположение границ которого описано (далее - объект))

Сведения о местоположении измененных (уточненных) границ объекта

1. Система координат МСК - 66, зона 1

2. Сведения о характерных точках границ объекта

Обозначение характерных точек границ	Существующие координаты, м		Измененные (уточненные) координаты, м		Метод определения координат и средняя квадратическая погрешность положения характерной точки (Mt), м	Описание закрепления точки
	X	Y	X	Y		
867	-	-	372718.43	1556656.92	Геодезический метод 0.1	-
868	-	-	372708.20	1556661.37	Геодезический метод 0.1	-
869	-	-	372652.75	1556685.52	Геодезический метод 0.1	-
870	-	-	372650.54	1556686.48	Геодезический метод 0.1	-
871	-	-	372591.42	1556668.59	Геодезический метод 0.1	-
872	-	-	372522.45	1556647.72	Геодезический метод 0.1	-
873	-	-	372464.63	1556470.86	Геодезический метод 0.1	-
874	-	-	372386.56	1556232.03	Геодезический метод 0.1	-
875	-	-	372427.28	1556218.09	Геодезический метод 0.1	-
876	-	-	372393.25	1556119.86	Геодезический метод 0.1	-
877	-	-	372158.24	1556100.72	Геодезический метод 0.1	-
878	-	-	372117.62	1556109.28	Геодезический метод 0.1	-
879	-	-	372106.15	1556110.83	Геодезический метод 0.1	-
880	-	-	372079.97	1556114.36	Геодезический метод 0.1	-
881	-	-	372060.90	1556115.97	Геодезический метод 0.1	-
882	-	-	372031.19	1556119.39	Геодезический метод 0.1	-
883	-	-	372017.37	1556120.98	Геодезический метод 0.1	-
884	-	-	372018.17	1556068.46	Геодезический метод 0.1	-
885	-	-	372018.67	1556035.83	Геодезический метод 0.1	-
886	-	-	372018.93	1556019.54	Геодезический метод 0.1	-
887	-	-	372019.18	1556003.25	Геодезический метод 0.1	-
888	-	-	372019.70	1555970.20	Геодезический метод 0.1	-
889	-	-	372020.01	1555950.74	Геодезический метод 0.1	-
890	-	-	372020.32	1555930.79	Геодезический метод 0.1	-
891	-	-	372020.63	1555910.85	Геодезический метод 0.1	-
892	-	-	372020.94	1555890.92	Геодезический метод 0.1	-
893	-	-	372021.26	1555871.00	Геодезический метод 0.1	-
894	-	-	372021.79	1555836.91	Геодезический метод 0.1	-
895	-	-	372022.30	1555804.36	Геодезический метод 0.1	-
896	-	-	372022.86	1555769.36	Геодезический метод 0.1	-
897	-	-	372023.42	1555733.36	Геодезический метод 0.1	-
898	-	-	372024.01	1555695.96	Геодезический метод 0.1	-
899	-	-	372002.90	1555692.90	Геодезический метод 0.1	-
900	-	-	371991.58	1555689.45	Геодезический метод 0.1	-
901	-	-	371976.66	1555681.79	Геодезический метод 0.1	-
902	-	-	371960.57	1555673.34	Геодезический метод 0.1	-
903	-	-	371948.16	1555666.83	Геодезический метод 0.1	-
904	-	-	371936.96	1555654.34	Геодезический метод 0.1	-
905	-	-	371925.74	1555641.83	Геодезический метод 0.1	-
906	-	-	371906.85	1555619.63	Геодезический метод 0.1	-
907	-	-	371865.83	1555648.25	Геодезический метод 0.1	-
908	-	-	371848.18	1555659.51	Геодезический метод 0.1	-
909	-	-	371797.87	1555693.12	Геодезический метод 0.1	-
910	-	-	371767.28	1555713.56	Геодезический метод 0.1	-
911	-	-	371754.18	1555722.31	Геодезический метод 0.1	-
912	-	-	371729.87	1555738.53	Геодезический метод 0.1	-
913	-	-	371726.74	1555756.99	Геодезический метод 0.1	-
914	-	-	371722.39	1555782.51	Геодезический метод 0.1	-
915	-	-	371727.31	1555840.00	Геодезический метод 0.1	-
916	-	-	371737.31	1555832.94	Геодезический метод 0.1	-
917	-	-	371758.36	1555828.94	Геодезический метод 0.1	-

Лист № 19

КАРТА (ПЛАН)

границы поселка Бобровский Сысертского муниципального округа Свердловской области

(наименование объекта, местоположение границ которого описано (далее - объект))

Сведения о местоположении измененных (уточненных) границ объекта

1. Система координат МСК - 66, зона 1

2. Сведения о характерных точках границ объекта

Обозначение характерных точек границ	Существующие координаты, м		Измененные (уточненные) координаты, м		Метод определения координат и средняя квадратическая погрешность положения характерной точки (Mt), м	Описание закрепления точки
	X	Y	X	Y		
918	-	-	371764.94	1555827.69	Геодезический метод 0.1	-
919	-	-	371812.91	1555827.13	Геодезический метод 0.1	-
920	-	-	371933.75	1555849.81	Геодезический метод 0.1	-
921	-	-	371925.37	1555882.58	Геодезический метод 0.1	-
922	-	-	371922.63	1555893.31	Геодезический метод 0.1	-
923	-	-	371910.27	1555910.83	Геодезический метод 0.1	-
924	-	-	371890.60	1555938.71	Геодезический метод 0.1	-
925	-	-	371871.99	1555969.50	Геодезический метод 0.1	-
926	-	-	371852.27	1556004.65	Геодезический метод 0.1	-
927	-	-	371836.49	1556032.86	Геодезический метод 0.1	-
928	-	-	371831.38	1556042.00	Геодезический метод 0.1	-
929	-	-	371829.35	1556064.64	Геодезический метод 0.1	-
930	-	-	371823.28	1556132.50	Геодезический метод 0.1	-
931	-	-	371820.85	1556199.67	Геодезический метод 0.1	-
932	-	-	371820.74	1556202.87	Геодезический метод 0.1	-
933	-	-	371821.66	1556203.25	Геодезический метод 0.1	-
934	-	-	371818.41	1556221.39	Геодезический метод 0.1	-
935	-	-	371854.94	1556217.79	Геодезический метод 0.1	-
936	-	-	371842.15	1556228.24	Геодезический метод 0.1	-
937	-	-	371806.56	1556257.30	Геодезический метод 0.1	-
938	-	-	371764.47	1556291.67	Геодезический метод 0.1	-
939	-	-	371760.99	1556318.18	Геодезический метод 0.1	-
940	-	-	371727.11	1556295.21	Геодезический метод 0.1	-
941	-	-	371700.15	1556276.33	Геодезический метод 0.1	-
942	-	-	371673.85	1556246.96	Геодезический метод 0.1	-
943	-	-	371640.57	1556193.25	Геодезический метод 0.1	-
944	-	-	371624.10	1556178.93	Геодезический метод 0.1	-
945	-	-	371596.57	1556165.78	Геодезический метод 0.1	-
946	-	-	371583.77	1556159.66	Геодезический метод 0.1	-
947	-	-	371568.25	1556155.76	Геодезический метод 0.1	-
948	-	-	371558.54	1556153.32	Геодезический метод 0.1	-
949	-	-	371529.25	1556145.96	Геодезический метод 0.1	-
950	-	-	371486.08	1556151.31	Геодезический метод 0.1	-
951	-	-	371445.15	1556156.38	Геодезический метод 0.1	-
952	-	-	371440.42	1556131.36	Геодезический метод 0.1	-
953	-	-	371435.66	1556106.25	Геодезический метод 0.1	-
954	-	-	371428.54	1556068.60	Геодезический метод 0.1	-
955	-	-	371421.37	1556030.80	Геодезический метод 0.1	-
956	-	-	371417.64	1556011.07	Геодезический метод 0.1	-
957	-	-	371415.79	1556001.29	Геодезический метод 0.1	-
958	-	-	371414.11	1555992.45	Геодезический метод 0.1	-
959	-	-	371406.11	1555950.16	Геодезический метод 0.1	-
960	-	-	371405.69	1555947.93	Геодезический метод 0.1	-
961	-	-	371404.76	1555943.00	Геодезический метод 0.1	-
962	-	-	371397.44	1555904.32	Геодезический метод 0.1	-
963	-	-	371392.73	1555879.47	Геодезический метод 0.1	-
964	-	-	371388.06	1555854.77	Геодезический метод 0.1	-
965	-	-	371383.36	1555829.97	Геодезический метод 0.1	-
966	-	-	371378.63	1555805.00	Геодезический метод 0.1	-
967	-	-	371373.97	1555780.37	Геодезический метод 0.1	-
968	-	-	371369.28	1555755.59	Геодезический метод 0.1	-

Лист № 20

КАРТА (ПЛАН)

границы поселка Бобровский Сысертского муниципального округа Свердловской области

(наименование объекта, местоположение границ которого описано (далее - объект))

Сведения о местоположении измененных (уточненных) границ объекта

1. Система координат МСК - 66, зона 1

2. Сведения о характерных точках границ объекта

Обозначение характерных точек границ	Существующие координаты, м		Измененные (уточненные) координаты, м		Метод определения координат и средняя квадратическая погрешность положения характерной точки (Mt), м	Описание закрепления точки
	X	Y	X	Y		
969	-	-	371364.57	1555730.74	Геодезический метод 0.1	-
970	-	-	371359.94	1555705.97	Геодезический метод 0.1	-
971	-	-	371358.19	1555696.97	Геодезический метод 0.1	-
972	-	-	371350.50	1555656.40	Геодезический метод 0.1	-
973	-	-	371139.90	1555670.77	Геодезический метод 0.1	-
974	-	-	371127.71	1555671.67	Геодезический метод 0.1	-
975	-	-	371100.28	1555590.12	Геодезический метод 0.1	-
976	-	-	371041.61	1555523.13	Геодезический метод 0.1	-
977	-	-	371025.27	1555522.08	Геодезический метод 0.1	-
978	-	-	371016.93	1555491.84	Геодезический метод 0.1	-
979	-	-	371002.83	1555459.66	Геодезический метод 0.1	-
980	-	-	370989.60	1555449.88	Геодезический метод 0.1	-
981	-	-	370929.01	1555466.70	Геодезический метод 0.1	-
982	-	-	370914.26	1555425.68	Геодезический метод 0.1	-
983	-	-	370843.21	1555424.26	Геодезический метод 0.1	-
984	-	-	370704.05	1555455.31	Геодезический метод 0.1	-
985	-	-	370653.20	1555471.38	Геодезический метод 0.1	-
986	-	-	370496.57	1555520.90	Геодезический метод 0.1	-
987	-	-	370470.39	1555538.50	Геодезический метод 0.1	-
988	-	-	370448.79	1555567.45	Геодезический метод 0.1	-
989	-	-	370456.23	1555618.74	Геодезический метод 0.1	-
990	-	-	370467.81	1555653.48	Геодезический метод 0.1	-
991	-	-	370431.38	1555729.86	Геодезический метод 0.1	-
992	-	-	370438.85	1555805.45	Геодезический метод 0.1	-
993	-	-	370442.29	1555840.21	Геодезический метод 0.1	-
994	-	-	370476.23	1555965.31	Геодезический метод 0.1	-
995	-	-	370499.25	1556024.04	Геодезический метод 0.1	-
996	-	-	370511.65	1556045.73	Геодезический метод 0.1	-
997	-	-	370556.52	1556065.55	Геодезический метод 0.1	-
998	-	-	370628.05	1556103.98	Геодезический метод 0.1	-
999	-	-	370673.02	1556136.18	Геодезический метод 0.1	-
1000	-	-	370677.26	1556141.42	Геодезический метод 0.1	-
1001	-	-	370680.17	1556144.88	Геодезический метод 0.1	-
1002	-	-	370700.04	1556169.05	Геодезический метод 0.1	-
1003	-	-	370718.74	1556197.70	Геодезический метод 0.1	-
1004	-	-	370721.86	1556202.47	Геодезический метод 0.1	-
1005	-	-	370757.05	1556274.92	Геодезический метод 0.1	-
1006	-	-	370784.54	1556340.85	Геодезический метод 0.1	-
1007	-	-	370796.93	1556376.04	Геодезический метод 0.1	-
1008	-	-	370801.94	1556404.85	Геодезический метод 0.1	-
1009	-	-	370805.21	1556423.66	Геодезический метод 0.1	-
1010	-	-	370806.61	1556443.89	Геодезический метод 0.1	-
1011	-	-	370808.39	1556469.68	Геодезический метод 0.1	-
1012	-	-	370817.70	1556514.54	Геодезический метод 0.1	-
1013	-	-	370819.26	1556538.75	Геодезический метод 0.1	-
1014	-	-	370819.97	1556569.38	Геодезический метод 0.1	-
1015	-	-	370834.49	1556612.95	Геодезический метод 0.1	-
1016	-	-	370849.58	1556688.84	Геодезический метод 0.1	-
1017	-	-	370854.00	1556699.82	Геодезический метод 0.1	-
1018	-	-	370868.98	1556737.05	Геодезический метод 0.1	-
1019	-	-	370877.37	1556774.16	Геодезический метод 0.1	-

Лист № 21

КАРТА (ПЛАН)

границы поселка Бобровский Сысертского муниципального округа Свердловской области

(наименование объекта, местоположение границ которого описано (далее - объект))

Сведения о местоположении измененных (уточненных) границ объекта

1. Система координат МСК - 66, зона 1

2. Сведения о характерных точках границ объекта

Обозначение характерных точек границ	Существующие координаты, м		Измененные (уточненные) координаты, м		Метод определения координат и средняя квадратическая погрешность положения характерной точки (Mt), м	Описание закрепления точки
	X	Y	X	Y		
1020	-	-	370881.03	1556790.34	Геодезический метод 0.1	-
1021	-	-	370884.52	1556805.48	Геодезический метод 0.1	-
1022	-	-	370890.85	1556832.97	Геодезический метод 0.1	-
1023	-	-	370896.55	1556857.67	Геодезический метод 0.1	-
1024	-	-	370897.61	1556862.28	Геодезический метод 0.1	-
1025	-	-	370905.33	1556880.01	Геодезический метод 0.1	-
1026	-	-	370914.94	1556902.06	Геодезический метод 0.1	-
1027	-	-	370919.44	1556912.40	Геодезический метод 0.1	-
1028	-	-	370923.34	1556924.55	Геодезический метод 0.1	-
1029	-	-	370930.67	1556947.42	Геодезический метод 0.1	-
1030	-	-	370937.70	1556969.33	Геодезический метод 0.1	-
1031	-	-	370944.54	1556990.64	Геодезический метод 0.1	-
1032	-	-	370952.25	1557012.82	Геодезический метод 0.1	-
1033	-	-	370956.21	1557024.20	Геодезический метод 0.1	-
1034	-	-	370969.07	1557061.17	Геодезический метод 0.1	-
1035	-	-	370923.19	1557077.83	Геодезический метод 0.1	-
1036	-	-	370919.24	1557079.25	Геодезический метод 0.1	-
1037	-	-	370905.44	1557054.55	Геодезический метод 0.1	-
1038	-	-	370902.91	1557050.02	Геодезический метод 0.1	-
1039	-	-	370902.86	1557027.85	Геодезический метод 0.1	-
1040	-	-	370902.84	1557018.51	Геодезический метод 0.1	-
1041	-	-	370895.91	1557000.97	Геодезический метод 0.1	-
1042	-	-	370887.10	1556978.65	Геодезический метод 0.1	-
1043	-	-	370882.52	1556967.06	Геодезический метод 0.1	-
1044	-	-	370875.33	1556952.82	Геодезический метод 0.1	-
1045	-	-	370863.49	1556929.35	Геодезический метод 0.1	-
1046	-	-	370851.47	1556905.53	Геодезический метод 0.1	-
1047	-	-	370839.27	1556881.34	Геодезический метод 0.1	-
1048	-	-	370840.92	1556831.45	Геодезический метод 0.1	-
1049	-	-	370831.28	1556785.41	Геодезический метод 0.1	-
1050	-	-	370822.35	1556761.50	Геодезический метод 0.1	-
1051	-	-	370815.84	1556744.08	Геодезический метод 0.1	-
1052	-	-	370792.54	1556701.05	Геодезический метод 0.1	-
1053	-	-	370793.32	1556689.21	Геодезический метод 0.1	-
1054	-	-	370802.61	1556637.14	Геодезический метод 0.1	-
1055	-	-	370788.86	1556617.30	Геодезический метод 0.1	-
1056	-	-	370776.73	1556599.82	Геодезический метод 0.1	-
1057	-	-	370773.58	1556595.98	Геодезический метод 0.1	-
1058	-	-	370773.02	1556579.32	Геодезический метод 0.1	-
1059	-	-	370771.73	1556556.57	Геодезический метод 0.1	-
1060	-	-	370769.80	1556540.63	Геодезический метод 0.1	-
1061	-	-	370753.71	1556483.69	Геодезический метод 0.1	-
1062	-	-	370740.05	1556493.93	Геодезический метод 0.1	-
1063	-	-	370727.87	1556503.09	Геодезический метод 0.1	-
1064	-	-	370709.77	1556516.71	Геодезический метод 0.1	-
1065	-	-	370693.46	1556528.98	Геодезический метод 0.1	-
1066	-	-	370679.11	1556539.77	Геодезический метод 0.1	-
1067	-	-	370666.85	1556549.00	Геодезический метод 0.1	-
1068	-	-	370636.12	1556572.11	Геодезический метод 0.1	-
1069	-	-	370624.02	1556581.22	Геодезический метод 0.1	-
1070	-	-	370586.21	1556609.66	Геодезический метод 0.1	-

Лист № 22

КАРТА (ПЛАН)

границы поселка Бобровский Сысертского муниципального округа Свердловской области

(наименование объекта, местоположение границ которого описано (далее - объект))

Сведения о местоположении измененных (уточненных) границ объекта

1. Система координат МСК - 66, зона 1

2. Сведения о характерных точках границ объекта

Обозначение характерных точек границ	Существующие координаты, м		Измененные (уточненные) координаты, м		Метод определения координат и средняя квадратическая погрешность положения характерной точки (Mt), м	Описание закрепления точки
	X	Y	X	Y		
1071	-	-	370577.52	1556594.94	Геодезический метод 0.1	-
1072	-	-	370568.89	1556580.15	Геодезический метод 0.1	-
1073	-	-	370532.09	1556517.42	Геодезический метод 0.1	-
1074	-	-	370541.41	1556513.27	Геодезический метод 0.1	-
1075	-	-	370552.07	1556508.53	Геодезический метод 0.1	-
1076	-	-	370573.17	1556499.13	Геодезический метод 0.1	-
1077	-	-	370592.68	1556490.44	Геодезический метод 0.1	-
1078	-	-	370611.04	1556482.28	Геодезический метод 0.1	-
1079	-	-	370629.37	1556474.11	Геодезический метод 0.1	-
1080	-	-	370645.51	1556466.92	Геодезический метод 0.1	-
1081	-	-	370680.05	1556451.55	Геодезический метод 0.1	-
1082	-	-	370707.91	1556439.15	Геодезический метод 0.1	-
1083	-	-	370721.66	1556433.03	Геодезический метод 0.1	-
1084	-	-	370715.87	1556409.28	Геодезический метод 0.1	-
1085	-	-	370711.66	1556392.04	Геодезический метод 0.1	-
1086	-	-	370709.75	1556388.72	Геодезический метод 0.1	-
1087	-	-	370699.29	1556370.51	Геодезический метод 0.1	-
1088	-	-	370692.55	1556358.80	Геодезический метод 0.1	-
1089	-	-	370689.50	1556353.47	Геодезический метод 0.1	-
1090	-	-	370625.33	1556318.49	Геодезический метод 0.1	-
1091	-	-	370622.67	1556317.04	Геодезический метод 0.1	-
1092	-	-	370599.02	1556304.14	Геодезический метод 0.1	-
1093	-	-	370598.11	1556302.24	Геодезический метод 0.1	-
1094	-	-	370596.18	1556298.18	Геодезический метод 0.1	-
1095	-	-	370585.41	1556275.48	Геодезический метод 0.1	-
1096	-	-	370583.72	1556271.93	Геодезический метод 0.1	-
1097	-	-	370570.84	1556244.80	Геодезический метод 0.1	-
1098	-	-	370557.96	1556217.65	Геодезический метод 0.1	-
1099	-	-	370545.06	1556190.50	Геодезический метод 0.1	-
1100	-	-	370532.18	1556163.39	Геодезический метод 0.1	-
1101	-	-	370525.41	1556149.11	Геодезический метод 0.1	-
1102	-	-	370521.45	1556140.78	Геодезический метод 0.1	-
1103	-	-	370510.70	1556118.13	Геодезический метод 0.1	-
1104	-	-	370499.96	1556095.53	Геодезический метод 0.1	-
1105	-	-	370490.04	1556074.62	Геодезический метод 0.1	-
1106	-	-	370488.96	1556073.02	Геодезический метод 0.1	-
1107	-	-	370476.20	1556054.16	Геодезический метод 0.1	-
1108	-	-	370473.62	1556050.35	Геодезический метод 0.1	-
1109	-	-	370460.83	1556031.44	Геодезический метод 0.1	-
1110	-	-	370446.62	1556010.42	Геодезический метод 0.1	-
1111	-	-	370442.15	1556003.82	Геодезический метод 0.1	-
1112	-	-	370431.36	1555987.86	Геодезический метод 0.1	-
1113	-	-	370429.79	1555959.24	Геодезический метод 0.1	-
1114	-	-	370426.48	1555899.09	Геодезический метод 0.1	-
1115	-	-	370423.73	1555849.14	Геодезический метод 0.1	-
1116	-	-	370404.37	1555816.66	Геодезический метод 0.1	-
1117	-	-	370383.87	1555782.25	Геодезический метод 0.1	-
1118	-	-	370381.57	1555778.39	Геодезический метод 0.1	-
1119	-	-	370359.54	1555741.42	Геодезический метод 0.1	-
1120	-	-	370345.45	1555717.77	Геодезический метод 0.1	-
1121	-	-	370336.49	1555702.73	Геодезический метод 0.1	-

Лист № 23

КАРТА (ПЛАН)

границы поселка Бобровский Сысертского муниципального округа Свердловской области

(наименование объекта, местоположение границ которого описано (далее - объект))

Сведения о местоположении измененных (уточненных) границ объекта

1. Система координат МСК - 66, зона 1

2. Сведения о характерных точках границ объекта

Обозначение характерных точек границ	Существующие координаты, м		Измененные (уточненные) координаты, м		Метод определения координат и средняя квадратическая погрешность положения характерной точки (Mt), м	Описание закрепления точки
	X	Y	X	Y		
1122	-	-	370311.89	1555661.46	Геодезический метод 0.1	-
1123	-	-	370305.82	1555651.26	Геодезический метод 0.1	-
1124	-	-	370286.27	1555618.45	Геодезический метод 0.1	-
1125	-	-	370264.75	1555582.35	Геодезический метод 0.1	-
1126	-	-	370240.93	1555542.36	Геодезический метод 0.1	-
1127	-	-	370238.63	1555538.50	Геодезический метод 0.1	-
1128	-	-	370214.77	1555498.47	Геодезический метод 0.1	-
1129	-	-	370197.33	1555469.19	Геодезический метод 0.1	-
1130	-	-	370190.93	1555458.44	Геодезический метод 0.1	-
1131	-	-	370188.62	1555454.57	Геодезический метод 0.1	-
1132	-	-	370164.77	1555414.55	Геодезический метод 0.1	-
1133	-	-	370140.92	1555374.52	Геодезический метод 0.1	-
1134	-	-	370138.61	1555370.65	Геодезический метод 0.1	-
1135	-	-	370118.15	1555336.31	Геодезический метод 0.1	-
1136	-	-	370116.86	1555336.88	Геодезический метод 0.1	-
1137	-	-	370104.77	1555342.22	Геодезический метод 0.1	-
1138	-	-	370087.50	1555336.94	Геодезический метод 0.1	-
1139	-	-	370063.63	1555343.10	Геодезический метод 0.1	-
1140	-	-	370032.06	1555370.82	Геодезический метод 0.1	-
1141	-	-	370022.82	1555382.37	Геодезический метод 0.1	-
1142	-	-	370016.56	1555385.61	Геодезический метод 0.1	-
1143	-	-	370014.92	1555386.46	Геодезический метод 0.1	-
1144	-	-	369999.52	1555401.47	Геодезический метод 0.1	-
1145	-	-	369998.98	1555401.88	Геодезический метод 0.1	-
1146	-	-	369980.01	1555416.21	Геодезический метод 0.1	-
1147	-	-	369965.64	1555427.07	Геодезический метод 0.1	-
1148	-	-	369960.36	1555430.75	Геодезический метод 0.1	-
1149	-	-	369936.58	1555447.28	Геодезический метод 0.1	-
1150	-	-	369811.85	1555220.68	Геодезический метод 0.1	-
1151	-	-	369789.41	1555180.98	Геодезический метод 0.1	-
1152	-	-	369778.08	1555160.47	Геодезический метод 0.1	-
1153	-	-	369775.61	1555156.00	Геодезический метод 0.1	-
1154	-	-	369720.99	1555062.65	Геодезический метод 0.1	-
1155	-	-	369693.73	1555016.06	Геодезический метод 0.1	-
1156	-	-	369670.57	1555012.30	Геодезический метод 0.1	-
1157	-	-	369625.50	1555043.13	Геодезический метод 0.1	-
1158	-	-	369605.38	1555056.98	Геодезический метод 0.1	-
1159	-	-	369588.67	1555068.48	Геодезический метод 0.1	-
1160	-	-	369534.16	1555106.00	Геодезический метод 0.1	-
1161	-	-	369460.61	1555152.26	Геодезический метод 0.1	-
1162	-	-	369414.35	1555199.71	Геодезический метод 0.1	-
1163	-	-	369406.94	1555204.53	Геодезический метод 0.1	-
1164	-	-	369363.34	1555232.92	Геодезический метод 0.1	-
1165	-	-	369286.25	1555276.82	Геодезический метод 0.1	-
1166	-	-	369249.47	1555310.03	Геодезический метод 0.1	-
1167	-	-	369207.96	1555332.57	Геодезический метод 0.1	-
1168	-	-	369184.23	1555343.24	Геодезический метод 0.1	-
1169	-	-	369166.44	1555344.43	Геодезический метод 0.1	-
1170	-	-	369162.88	1555350.36	Геодезический метод 0.1	-
1171	-	-	369178.30	1555365.78	Геодезический метод 0.1	-
1172	-	-	369173.20	1555375.98	Геодезический метод 0.1	-

Лист № 24

КАРТА (ПЛАН)

границы поселка Бобровский Сысертского муниципального округа Свердловской области

(наименование объекта, местоположение границ которого описано (далее - объект))

Сведения о местоположении измененных (уточненных) границ объекта

1. Система координат МСК - 66, зона 1

2. Сведения о характерных точках границ объекта

Обозначение характерных точек границ	Существующие координаты, м		Измененные (уточненные) координаты, м		Метод определения координат и средняя квадратическая погрешность положения характерной точки (Mt), м	Описание закрепления точки
	X	Y	X	Y		
1173	-	-	369168.81	1555384.76	Геодезический метод 0.1	-
1174	-	-	369161.49	1555400.13	Геодезический метод 0.1	-
1175	-	-	369156.95	1555409.67	Геодезический метод 0.1	-
1176	-	-	369146.99	1555411.75	Геодезический метод 0.1	-
1177	-	-	369128.48	1555415.60	Геодезический метод 0.1	-
1178	-	-	369117.80	1555421.54	Геодезический метод 0.1	-
1179	-	-	369097.63	1555415.60	Геодезический метод 0.1	-
1180	-	-	369093.12	1555412.15	Геодезический метод 0.1	-
1181	-	-	369077.47	1555400.18	Геодезический метод 0.1	-
1182	-	-	369063.24	1555401.37	Геодезический метод 0.1	-
1183	-	-	369039.51	1555428.65	Геодезический метод 0.1	-
1184	-	-	369019.35	1555438.14	Геодезический метод 0.1	-
1185	-	-	368992.06	1555452.37	Геодезический метод 0.1	-
1186	-	-	368991.62	1555458.01	Геодезический метод 0.1	-
1187	-	-	368989.46	1555485.32	Геодезический метод 0.1	-
1188	-	-	368988.51	1555497.45	Геодезический метод 0.1	-
1189	-	-	368988.51	1555504.56	Геодезический метод 0.1	-
1190	-	-	368981.39	1555516.43	Геодезический метод 0.1	-
1191	-	-	368958.01	1555526.13	Геодезический метод 0.1	-
1192	-	-	368943.72	1555532.05	Геодезический метод 0.1	-
1193	-	-	368932.76	1555536.60	Геодезический метод 0.1	-
1194	-	-	368907.84	1555548.45	Геодезический метод 0.1	-
1195	-	-	368906.14	1555557.51	Геодезический метод 0.1	-
1196	-	-	368904.28	1555567.43	Геодезический метод 0.1	-
1197	-	-	368911.85	1555582.57	Геодезический метод 0.1	-
1198	-	-	368921.78	1555602.43	Геодезический метод 0.1	-
1199	-	-	368977.48	1555577.01	Геодезический метод 0.1	-
1200	-	-	369141.28	1556005.11	Геодезический метод 0.1	-
1201	-	-	369153.07	1555997.45	Геодезический метод 0.1	-
1202	-	-	369167.01	1555988.39	Геодезический метод 0.1	-
1203	-	-	369186.10	1555975.99	Геодезический метод 0.1	-
1204	-	-	369206.67	1555962.63	Геодезический метод 0.1	-
1205	-	-	369230.66	1555947.04	Геодезический метод 0.1	-
1206	-	-	369261.85	1555926.78	Геодезический метод 0.1	-
1207	-	-	369288.74	1555909.31	Геодезический метод 0.1	-
1208	-	-	369443.50	1555808.77	Геодезический метод 0.1	-
1209	-	-	369540.32	1555745.86	Геодезический метод 0.1	-
1210	-	-	369585.84	1555716.28	Геодезический метод 0.1	-
1211	-	-	369610.11	1555700.51	Геодезический метод 0.1	-
1212	-	-	369628.57	1555688.52	Геодезический метод 0.1	-
1213	-	-	369632.18	1555694.90	Геодезический метод 0.1	-
1214	-	-	369685.20	1555788.56	Геодезический метод 0.1	-
1215	-	-	369699.31	1555813.48	Геодезический метод 0.1	-
1216	-	-	369730.28	1555868.19	Геодезический метод 0.1	-
1217	-	-	369745.08	1555894.34	Геодезический метод 0.1	-
1218	-	-	369765.26	1555929.98	Геодезический метод 0.1	-
1219	-	-	369776.91	1555950.57	Геодезический метод 0.1	-
1220	-	-	369802.16	1555995.17	Геодезический метод 0.1	-
1221	-	-	369827.77	1556040.40	Геодезический метод 0.1	-
1222	-	-	369852.72	1556084.48	Геодезический метод 0.1	-
1223	-	-	369895.35	1556159.78	Геодезический метод 0.1	-

Лист № 25

КАРТА (ПЛАН)

границы поселка Бобровский Сысертского муниципального округа Свердловской области

(наименование объекта, местоположение границ которого описано (далее - объект))

Сведения о местоположении измененных (уточненных) границ объекта

1. Система координат МСК - 66, зона 1

2. Сведения о характерных точках границ объекта

Обозначение характерных точек границ	Существующие координаты, м		Измененные (уточненные) координаты, м		Метод определения координат и средняя квадратическая погрешность положения характерной точки (Mt), м	Описание закрепления точки
	X	Y	X	Y		
1224	-	-	369905.31	1556177.37	Геодезический метод 0.1	-
1225	-	-	369932.00	1556224.52	Геодезический метод 0.1	-
1226	-	-	369958.26	1556270.92	Геодезический метод 0.1	-
1227	-	-	369982.50	1556313.73	Геодезический метод 0.1	-
1228	-	-	370002.15	1556348.45	Геодезический метод 0.1	-
1229	-	-	370012.05	1556365.94	Геодезический метод 0.1	-
1230	-	-	370035.58	1556407.51	Геодезический метод 0.1	-
1231	-	-	370058.73	1556448.40	Геодезический метод 0.1	-
1232	-	-	370068.58	1556465.80	Геодезический метод 0.1	-
1233	-	-	370097.26	1556516.47	Геодезический метод 0.1	-
1234	-	-	370125.95	1556567.14	Геодезический метод 0.1	-
1235	-	-	370140.82	1556593.41	Геодезический метод 0.1	-
1236	-	-	370162.18	1556631.14	Геодезический метод 0.1	-
1237	-	-	370160.24	1556632.46	Геодезический метод 0.1	-
1238	-	-	370130.02	1556652.99	Геодезический метод 0.1	-
1239	-	-	370114.24	1556663.71	Геодезический метод 0.1	-
1240	-	-	370099.74	1556673.56	Геодезический метод 0.1	-
1241	-	-	370089.35	1556680.62	Геодезический метод 0.1	-
1242	-	-	370084.45	1556683.95	Геодезический метод 0.1	-
1243	-	-	370071.50	1556692.75	Геодезический метод 0.1	-
1244	-	-	370052.54	1556705.63	Геодезический метод 0.1	-
1245	-	-	370025.44	1556724.08	Геодезический метод 0.1	-
1246	-	-	370015.82	1556731.24	Геодезический метод 0.1	-
1247	-	-	369989.11	1556751.10	Геодезический метод 0.1	-
1248	-	-	369962.88	1556770.61	Геодезический метод 0.1	-
1249	-	-	369953.25	1556777.77	Геодезический метод 0.1	-
1250	-	-	369927.09	1556797.22	Геодезический метод 0.1	-
1251	-	-	369917.46	1556804.38	Геодезический метод 0.1	-
1252	-	-	369880.77	1556831.67	Геодезический метод 0.1	-
1253	-	-	369854.79	1556850.99	Геодезический метод 0.1	-
1254	-	-	369844.99	1556858.28	Геодезический метод 0.1	-
1255	-	-	369822.09	1556875.32	Геодезический метод 0.1	-
1256	-	-	369792.54	1556897.29	Геодезический метод 0.1	-
1257	-	-	369787.63	1556900.94	Геодезический метод 0.1	-
1258	-	-	369782.72	1556904.59	Геодезический метод 0.1	-
1259	-	-	369762.13	1556919.91	Геодезический метод 0.1	-
1260	-	-	369733.54	1556941.17	Геодезический метод 0.1	-
1261	-	-	369710.03	1556958.65	Геодезический метод 0.1	-
1262	-	-	369682.36	1556979.23	Геодезический метод 0.1	-
1263	-	-	369667.49	1556990.29	Геодезический метод 0.1	-
1264	-	-	369652.62	1557001.35	Геодезический метод 0.1	-
1265	-	-	369648.13	1557004.68	Геодезический метод 0.1	-
1266	-	-	369637.75	1557012.41	Геодезический метод 0.1	-
1267	-	-	369622.88	1557023.47	Геодезический метод 0.1	-
1268	-	-	369608.03	1557034.51	Геодезический метод 0.1	-
1269	-	-	369593.16	1557045.57	Геодезический метод 0.1	-
1270	-	-	369578.92	1557056.16	Геодезический метод 0.1	-
1271	-	-	369563.80	1557067.42	Геодезический метод 0.1	-
1272	-	-	369583.33	1557112.75	Геодезический метод 0.1	-
1273	-	-	369594.32	1557138.27	Геодезический метод 0.1	-
1274	-	-	369604.26	1557161.36	Геодезический метод 0.1	-

Лист № 26

КАРТА (ПЛАН)

границы поселка Бобровский Сысертского муниципального округа Свердловской области

(наименование объекта, местоположение границ которого описано (далее - объект))

Сведения о местоположении измененных (уточненных) границ объекта

1. Система координат МСК - 66, зона 1

2. Сведения о характерных точках границ объекта

Обозначение характерных точек границ	Существующие координаты, м		Измененные (уточненные) координаты, м		Метод определения координат и средняя квадратическая погрешность положения характерной точки (Mt), м	Описание закрепления точки
	X	Y	X	Y		
1275	-	-	369613.50	1557182.82	Геодезический метод 0.1	-
1276	-	-	369631.73	1557225.15	Геодезический метод 0.1	-
1277	-	-	369647.82	1557262.53	Геодезический метод 0.1	-
1278	-	-	369652.26	1557272.85	Геодезический метод 0.1	-
1279	-	-	369661.04	1557293.26	Геодезический метод 0.1	-
1280	-	-	369666.86	1557306.76	Геодезический метод 0.1	-
1281	-	-	369673.73	1557322.73	Геодезический метод 0.1	-
1282	-	-	369681.62	1557341.06	Геодезический метод 0.1	-
1283	-	-	369689.50	1557359.37	Геодезический метод 0.1	-
1284	-	-	369697.38	1557377.67	Геодезический метод 0.1	-
1285	-	-	369705.27	1557396.00	Геодезический метод 0.1	-
1286	-	-	369711.19	1557409.75	Геодезический метод 0.1	-
1287	-	-	369718.22	1557426.08	Геодезический метод 0.1	-
1288	-	-	369725.46	1557442.89	Геодезический метод 0.1	-
1289	-	-	369732.68	1557459.67	Геодезический метод 0.1	-
1290	-	-	369739.91	1557476.47	Геодезический метод 0.1	-
1291	-	-	369747.13	1557493.24	Геодезический метод 0.1	-
1292	-	-	369754.36	1557510.03	Геодезический метод 0.1	-
1293	-	-	369761.59	1557526.83	Геодезический метод 0.1	-
1294	-	-	369768.81	1557543.60	Геодезический метод 0.1	-
1295	-	-	369776.05	1557560.42	Геодезический метод 0.1	-
1296	-	-	369783.27	1557577.19	Геодезический метод 0.1	-
1297	-	-	369790.49	1557593.96	Геодезический метод 0.1	-
1298	-	-	369797.72	1557610.76	Геодезический метод 0.1	-
1299	-	-	369804.94	1557627.53	Геодезический метод 0.1	-
1300	-	-	369812.17	1557644.33	Геодезический метод 0.1	-
1301	-	-	369819.40	1557661.12	Геодезический метод 0.1	-
1302	-	-	369826.62	1557677.90	Геодезический метод 0.1	-
1303	-	-	369833.86	1557694.71	Геодезический метод 0.1	-
1304	-	-	369841.66	1557712.84	Геодезический метод 0.1	-
1305	-	-	369848.31	1557728.28	Геодезический метод 0.1	-
1306	-	-	369855.55	1557745.10	Геодезический метод 0.1	-
1307	-	-	369862.97	1557762.34	Геодезический метод 0.1	-
1308	-	-	369868.89	1557776.09	Геодезический метод 0.1	-
1309	-	-	369881.69	1557805.82	Геодезический метод 0.1	-
1310	-	-	369904.65	1557859.16	Геодезический метод 0.1	-
1311	-	-	369909.38	1557870.13	Геодезический метод 0.1	-
1312	-	-	369912.33	1557876.99	Геодезический метод 0.1	-
1313	-	-	369919.18	1557892.20	Геодезический метод 0.1	-
1314	-	-	369931.44	1557889.20	Геодезический метод 0.1	-
1315	-	-	369957.55	1557965.26	Геодезический метод 0.1	-
1316	-	-	369967.32	1557993.73	Геодезический метод 0.1	-
1317	-	-	369972.70	1558009.40	Геодезический метод 0.1	-
1318	-	-	369974.37	1558012.94	Геодезический метод 0.1	-
1319	-	-	369983.07	1558031.39	Геодезический метод 0.1	-
1320	-	-	369991.79	1558049.89	Геодезический метод 0.1	-
1321	-	-	370000.50	1558068.36	Геодезический метод 0.1	-
1322	-	-	370009.22	1558086.85	Геодезический метод 0.1	-
1323	-	-	370017.91	1558105.28	Геодезический метод 0.1	-
1324	-	-	370026.89	1558124.33	Геодезический метод 0.1	-
1325	-	-	370036.28	1558144.24	Геодезический метод 0.1	-

Лист № 27

КАРТА (ПЛАН)

границы поселка Бобровский Сысертского муниципального округа Свердловской области

(наименование объекта, местоположение границ которого описано (далее - объект))

Сведения о местоположении измененных (уточненных) границ объекта

1. Система координат МСК - 66, зона 1

2. Сведения о характерных точках границ объекта

Обозначение характерных точек границ	Существующие координаты, м		Измененные (уточненные) координаты, м		Метод определения координат и средняя квадратическая погрешность положения характерной точки (Mt), м	Описание закрепления точки
	X	Y	X	Y		
1326	-	-	370045.67	1558164.16	Геодезический метод 0.1	-
1327	-	-	370055.63	1558185.28	Геодезический метод 0.1	-
1328	-	-	370081.00	1558237.50	Геодезический метод 0.1	-
1329	-	-	370129.64	1558315.64	Геодезический метод 0.1	-
1330	-	-	370170.18	1558395.01	Геодезический метод 0.1	-
1331	-	-	370170.95	1558401.53	Геодезический метод 0.1	-
1332	-	-	370195.76	1558397.47	Геодезический метод 0.1	-
1333	-	-	370257.61	1558374.56	Геодезический метод 0.1	-
1334	-	-	370299.81	1558334.27	Геодезический метод 0.1	-
1335	-	-	370366.16	1558284.01	Геодезический метод 0.1	-
1336	-	-	370413.38	1558252.94	Геодезический метод 0.1	-
1337	-	-	370494.74	1558205.57	Геодезический метод 0.1	-
1338	-	-	370540.13	1558192.61	Геодезический метод 0.1	-
1339	-	-	370555.28	1558191.49	Геодезический метод 0.1	-
1340	-	-	370593.83	1558188.47	Геодезический метод 0.1	-
1341	-	-	370651.70	1558181.03	Геодезический метод 0.1	-
1342	-	-	370681.40	1558176.97	Геодезический метод 0.1	-
1343	-	-	370716.69	1558185.08	Геодезический метод 0.1	-
1344	-	-	370745.29	1558173.92	Геодезический метод 0.1	-
1345	-	-	370762.16	1558152.67	Геодезический метод 0.1	-
1346	-	-	370779.20	1558108.38	Геодезический метод 0.1	-
1347	-	-	370794.33	1558064.95	Геодезический метод 0.1	-
1348	-	-	370811.78	1558024.21	Геодезический метод 0.1	-
1349	-	-	370844.07	1557961.78	Геодезический метод 0.1	-
1350	-	-	370900.14	1557896.37	Геодезический метод 0.1	-
1351	-	-	370922.23	1557873.11	Геодезический метод 0.1	-
1352	-	-	370981.13	1557838.45	Геодезический метод 0.1	-
1353	-	-	370992.26	1557837.97	Геодезический метод 0.1	-
1354	-	-	371035.06	1557812.42	Геодезический метод 0.1	-
1355	-	-	371062.96	1557803.40	Геодезический метод 0.1	-
1356	-	-	371090.99	1557748.82	Геодезический метод 0.1	-
1357	-	-	371123.65	1557702.15	Геодезический метод 0.1	-
1358	-	-	371147.67	1557681.96	Геодезический метод 0.1	-
1359	-	-	371196.07	1557654.76	Геодезический метод 0.1	-
1360	-	-	371228.09	1557625.88	Геодезический метод 0.1	-
1361	-	-	371260.55	1557601.50	Геодезический метод 0.1	-
1362	-	-	371332.99	1557579.54	Геодезический метод 0.1	-
1363	-	-	371434.61	1557529.05	Геодезический метод 0.1	-
1364	-	-	371471.21	1557509.55	Геодезический метод 0.1	-
1365	-	-	371499.97	1557478.48	Геодезический метод 0.1	-
1366	-	-	371552.11	1557458.79	Геодезический метод 0.1	-
1367	-	-	371580.49	1557443.79	Геодезический метод 0.1	-
1368	-	-	371614.63	1557429.28	Геодезический метод 0.1	-
1369	-	-	371650.67	1557423.33	Геодезический метод 0.1	-
1370	-	-	371670.22	1557429.62	Геодезический метод 0.1	-
1371	-	-	371666.71	1557402.87	Геодезический метод 0.1	-
1372	-	-	371682.88	1557398.82	Геодезический метод 0.1	-
1373	-	-	371694.09	1557434.66	Геодезический метод 0.1	-
1374	-	-	371722.37	1557428.07	Геодезический метод 0.1	-
1375	-	-	371769.41	1557422.05	Геодезический метод 0.1	-
1376	-	-	371800.74	1557415.06	Геодезический метод 0.1	-

Лист № 28

КАРТА (ПЛАН)

границы поселка Бобровский Сысертского муниципального округа Свердловской области

(наименование объекта, местоположение границ которого описано (далее - объект))

Сведения о местоположении измененных (уточненных) границ объекта

1. Система координат МСК - 66, зона 1

2. Сведения о характерных точках границ объекта

Обозначение характерных точек границ	Существующие координаты, м		Измененные (уточненные) координаты, м		Метод определения координат и средняя квадратическая погрешность положения характерной точки (Mt), м	Описание закрепления точки
	X	Y	X	Y		
1377	-	-	371822.10	1557402.18	Геодезический метод 0.1	-
1378	-	-	371867.89	1557413.68	Геодезический метод 0.1	-
1379	-	-	371889.14	1557428.13	Геодезический метод 0.1	-
1380	-	-	371959.95	1557462.23	Геодезический метод 0.1	-
1381	-	-	371985.05	1557466.94	Геодезический метод 0.1	-
1382	-	-	372015.73	1557473.02	Геодезический метод 0.1	-
1383	-	-	372035.65	1557483.64	Геодезический метод 0.1	-
1384	-	-	372049.17	1557490.59	Геодезический метод 0.1	-
1385	-	-	372064.42	1557497.36	Геодезический метод 0.1	-
1386	-	-	372073.05	1557506.89	Геодезический метод 0.1	-
1387	-	-	372079.17	1557519.85	Геодезический метод 0.1	-
1388	-	-	372094.08	1557533.79	Геодезический метод 0.1	-
1389	-	-	372134.25	1557583.16	Геодезический метод 0.1	-
1390	-	-	372149.91	1557600.42	Геодезический метод 0.1	-
1391	-	-	372165.87	1557611.63	Геодезический метод 0.1	-
1392	-	-	372182.11	1557621.56	Геодезический метод 0.1	-
1393	-	-	372212.35	1557646.48	Геодезический метод 0.1	-
1394	-	-	372234.96	1557669.47	Геодезический метод 0.1	-
1395	-	-	372253.32	1557688.01	Геодезический метод 0.1	-
1396	-	-	372265.84	1557698.24	Геодезический метод 0.1	-
1397	-	-	372284.68	1557706.37	Геодезический метод 0.1	-
1398	-	-	372297.07	1557707.57	Геодезический метод 0.1	-
1399	-	-	372309.85	1557706.19	Геодезический метод 0.1	-
1400	-	-	372337.36	1557695.81	Геодезический метод 0.1	-
1401	-	-	372367.60	1557693.27	Геодезический метод 0.1	-
1402	-	-	372413.19	1557731.59	Геодезический метод 0.1	-
1403	-	-	372416.72	1557734.49	Геодезический метод 0.1	-
1404	-	-	372421.17	1557738.00	Геодезический метод 0.1	-
1405	-	-	372525.80	1557824.21	Геодезический метод 0.1	-
1406	-	-	372598.22	1557883.76	Геодезический метод 0.1	-
1407	-	-	372656.11	1557888.93	Геодезический метод 0.1	-
1408	-	-	372664.27	1557886.41	Геодезический метод 0.1	-
1409	-	-	372679.55	1557891.96	Геодезический метод 0.1	-
1410	-	-	372686.21	1557898.12	Геодезический метод 0.1	-
1411	-	-	372690.05	1557902.09	Геодезический метод 0.1	-
1412	-	-	372714.25	1557912.21	Геодезический метод 0.1	-
1413	-	-	372751.96	1557917.23	Геодезический метод 0.1	-
1414	-	-	372823.25	1557867.22	Геодезический метод 0.1	-
1415	-	-	372852.33	1557846.82	Геодезический метод 0.1	-
1416	-	-	372960.67	1557814.52	Геодезический метод 0.1	-
1417	-	-	373008.62	1557804.18	Геодезический метод 0.1	-
1418	-	-	373037.35	1557811.39	Геодезический метод 0.1	-
1419	-	-	373060.46	1557820.98	Геодезический метод 0.1	-
1420	-	-	373063.34	1557821.97	Геодезический метод 0.1	-
1421	-	-	373098.47	1557841.04	Геодезический метод 0.1	-
1422	-	-	373110.35	1557842.93	Геодезический метод 0.1	-
1423	-	-	373131.07	1557833.32	Геодезический метод 0.1	-
1424	-	-	373157.75	1557838.21	Геодезический метод 0.1	-
1425	-	-	373159.09	1557839.27	Геодезический метод 0.1	-
1426	-	-	373166.80	1557839.23	Геодезический метод 0.1	-
1427	-	-	373192.63	1557860.93	Геодезический метод 0.1	-

Лист № 29

КАРТА (ПЛАН)

границы поселка Бобровский Сысертского муниципального округа Свердловской области

(наименование объекта, местоположение границ которого описано (далее - объект))

Сведения о местоположении измененных (уточненных) границ объекта

1. Система координат МСК - 66, зона 1

2. Сведения о характерных точках границ объекта

Обозначение характерных точек границ	Существующие координаты, м		Измененные (уточненные) координаты, м		Метод определения координат и средняя квадратическая погрешность положения характерной точки (Mt), м	Описание закрепления точки
	X	Y	X	Y		
1428	-	-	373247.28	1557916.08	Геодезический метод 0.1	-
1429	-	-	373255.50	1557927.05	Геодезический метод 0.1	-
1430	-	-	373256.99	1557926.48	Геодезический метод 0.1	-
1431	-	-	373259.21	1557929.54	Геодезический метод 0.1	-
1432	-	-	373263.00	1557934.37	Геодезический метод 0.1	-
1433	-	-	373287.52	1557965.87	Геодезический метод 0.1	-
1434	-	-	373295.52	1557970.12	Геодезический метод 0.1	-
1435	-	-	373312.19	1557983.24	Геодезический метод 0.1	-
1436	-	-	373345.54	1558063.13	Геодезический метод 0.1	-
1437	-	-	373355.22	1558086.31	Геодезический метод 0.1	-
1438	-	-	373355.97	1558088.11	Геодезический метод 0.1	-
1439	-	-	373351.73	1558100.07	Геодезический метод 0.1	-
1440	-	-	373351.26	1558105.80	Геодезический метод 0.1	-
1441	-	-	373358.75	1558127.67	Геодезический метод 0.1	-
1442	-	-	373362.25	1558129.53	Геодезический метод 0.1	-
1443	-	-	373374.32	1558139.18	Геодезический метод 0.1	-
1444	-	-	373374.68	1558139.47	Геодезический метод 0.1	-
1445	-	-	373375.59	1558139.46	Геодезический метод 0.1	-
1446	-	-	373375.77	1558140.06	Геодезический метод 0.1	-
1447	-	-	373377.54	1558141.14	Геодезический метод 0.1	-
1448	-	-	373402.73	1558146.07	Геодезический метод 0.1	-
1449	-	-	373437.15	1558131.22	Геодезический метод 0.1	-
1450	-	-	373461.88	1558241.68	Геодезический метод 0.1	-
1451	-	-	373464.46	1558253.05	Геодезический метод 0.1	-
1452	-	-	373471.83	1558261.67	Геодезический метод 0.1	-
1453	-	-	373476.95	1558275.56	Геодезический метод 0.1	-
1454	-	-	373476.22	1558287.27	Геодезический метод 0.1	-
1455	-	-	373479.51	1558297.87	Геодезический метод 0.1	-
1456	-	-	373484.27	1558313.60	Геодезический метод 0.1	-
1457	-	-	373483.90	1558323.84	Геодезический метод 0.1	-
1458	-	-	373483.90	1558341.40	Геодезический метод 0.1	-
1459	-	-	373488.29	1558352.37	Геодезический метод 0.1	-
1460	-	-	373497.43	1558357.49	Геодезический метод 0.1	-
1461	-	-	373505.17	1558359.55	Геодезический метод 0.1	-
1462	-	-	373510.23	1558366.27	Геодезический метод 0.1	-
1463	-	-	373508.40	1558376.51	Геодезический метод 0.1	-
1464	-	-	373508.77	1558389.68	Геодезический метод 0.1	-
1465	-	-	373517.91	1558396.99	Геодезический метод 0.1	-
1466	-	-	373513.16	1558407.60	Геодезический метод 0.1	-
1467	-	-	373506.55	1558419.60	Геодезический метод 0.1	-
1468	-	-	373509.74	1558436.37	Геодезический метод 0.1	-
1469	-	-	373512.43	1558439.42	Геодезический метод 0.1	-
1470	-	-	373519.74	1558448.20	Геодезический метод 0.1	-
1471	-	-	373521.94	1558460.27	Геодезический метод 0.1	-
1472	-	-	373520.47	1558467.21	Геодезический метод 0.1	-
1473	-	-	373515.00	1558463.83	Геодезический метод 0.1	-
1474	-	-	373520.45	1558492.68	Геодезический метод 0.1	-
1475	-	-	373520.39	1558510.26	Геодезический метод 0.1	-
1476	-	-	373520.11	1558515.86	Геодезический метод 0.1	-
1477	-	-	373511.70	1558518.42	Геодезический метод 0.1	-
1478	-	-	373511.30	1558518.41	Геодезический метод 0.1	-

Лист № 30

КАРТА (ПЛАН)

границы поселка Бобровский Сысертского муниципального округа Свердловской области

(наименование объекта, местоположение границ которого описано (далее - объект))

Сведения о местоположении измененных (уточненных) границ объекта

1. Система координат МСК - 66, зона 1

2. Сведения о характерных точках границ объекта

Обозначение характерных точек границ	Существующие координаты, м		Измененные (уточненные) координаты, м		Метод определения координат и средняя квадратическая погрешность положения характерной точки (Mt), м	Описание закрепления точки
	X	Y	X	Y		
1479	-	-	373521.30	1558564.95	Геодезический метод 0.1	-
1480	-	-	373532.77	1558573.33	Геодезический метод 0.1	-
1481	-	-	373538.80	1558574.50	Геодезический метод 0.1	-
1482	-	-	373545.95	1558575.95	Геодезический метод 0.1	-
1483	-	-	373551.90	1558577.13	Геодезический метод 0.1	-
1484	-	-	373568.30	1558580.43	Геодезический метод 0.1	-
1485	-	-	373598.88	1558586.56	Геодезический метод 0.1	-
1486	-	-	373608.61	1558602.94	Геодезический метод 0.1	-
1487	-	-	373616.78	1558625.10	Геодезический метод 0.1	-
1488	-	-	373637.67	1558654.92	Геодезический метод 0.1	-
1489	-	-	373655.41	1558673.70	Геодезический метод 0.1	-
1490	-	-	373689.71	1558692.74	Геодезический метод 0.1	-
1491	-	-	373699.20	1558706.82	Геодезический метод 0.1	-
1492	-	-	373699.14	1558739.34	Геодезический метод 0.1	-
1493	-	-	373707.33	1558760.25	Геодезический метод 0.1	-
1494	-	-	373729.56	1558803.30	Геодезический метод 0.1	-
1495	-	-	373747.98	1558830.55	Геодезический метод 0.1	-
1496	-	-	373790.46	1558884.38	Геодезический метод 0.1	-
1497	-	-	373782.34	1558891.46	Геодезический метод 0.1	-
1498	-	-	373693.69	1558817.60	Геодезический метод 0.1	-
1499	-	-	373668.37	1558806.75	Геодезический метод 0.1	-
1500	-	-	373658.89	1558783.30	Геодезический метод 0.1	-
1501	-	-	373663.25	1558725.04	Геодезический метод 0.1	-
1502	-	-	373656.48	1558709.33	Геодезический метод 0.1	-
1503	-	-	373640.87	1558700.52	Геодезический метод 0.1	-
1504	-	-	373619.48	1558700.53	Геодезический метод 0.1	-
1505	-	-	373615.52	1558711.01	Геодезический метод 0.1	-
1506	-	-	373624.59	1558767.73	Геодезический метод 0.1	-
1507	-	-	373620.78	1558791.41	Геодезический метод 0.1	-
1508	-	-	373597.34	1558850.33	Геодезический метод 0.1	-
1509	-	-	373604.11	1558884.12	Геодезический метод 0.1	-
1510	-	-	373610.81	1558896.63	Геодезический метод 0.1	-
1511	-	-	373606.02	1558927.05	Геодезический метод 0.1	-
1512	-	-	373600.16	1558937.63	Геодезический метод 0.1	-
1513	-	-	373592.36	1558988.47	Геодезический метод 0.1	-
1514	-	-	373598.26	1559034.47	Геодезический метод 0.1	-
1515	-	-	373923.05	1558949.40	Геодезический метод 0.1	-
1516	-	-	374144.03	1559310.63	Геодезический метод 0.1	-
1517	-	-	374211.54	1559356.57	Геодезический метод 0.1	-
1	-	-	374277.42	1559436.62	Геодезический метод 0.1	-
1518	-	-	375857.49	1554723.26	Геодезический метод 0.1	-
1519	-	-	375881.43	1554669.76	Геодезический метод 0.1	-
1520	-	-	375882.81	1554666.68	Геодезический метод 0.1	-
1521	-	-	375898.45	1554631.74	Геодезический метод 0.1	-
1522	-	-	375916.27	1554591.92	Геодезический метод 0.1	-
1523	-	-	375918.27	1554587.46	Геодезический метод 0.1	-
1524	-	-	375935.12	1554549.81	Геодезический метод 0.1	-
1525	-	-	375945.97	1554525.57	Геодезический метод 0.1	-
1526	-	-	375951.37	1554518.28	Геодезический метод 0.1	-
1527	-	-	375953.80	1554515.01	Геодезический метод 0.1	-

Лист № 31

КАРТА (ПЛАН)

границы поселка Бобровский Сысертского муниципального округа Свердловской области

(наименование объекта, местоположение границ которого описано (далее - объект))

Сведения о местоположении измененных (уточненных) границ объекта

1. Система координат МСК - 66, зона 1

2. Сведения о характерных точках границ объекта

Обозначение характерных точек границ	Существующие координаты, м		Измененные (уточненные) координаты, м		Метод определения координат и средняя квадратическая погрешность положения характерной точки (Mt), м	Описание закрепления точки
	X	Y	X	Y		
1528	-	-	375970.62	1554492.36	Геодезический метод 0.1	-
1529	-	-	375977.79	1554472.14	Геодезический метод 0.1	-
1530	-	-	375978.67	1554469.64	Геодезический метод 0.1	-
1531	-	-	375982.58	1554424.76	Геодезический метод 0.1	-
1532	-	-	375984.33	1554421.80	Геодезический метод 0.1	-
1533	-	-	375986.04	1554418.90	Геодезический метод 0.1	-
1534	-	-	376005.06	1554386.68	Геодезический метод 0.1	-
1535	-	-	376016.63	1554367.09	Геодезический метод 0.1	-
1536	-	-	376021.67	1554358.57	Геодезический метод 0.1	-
1537	-	-	376024.42	1554355.31	Геодезический метод 0.1	-
1538	-	-	376027.62	1554351.52	Геодезический метод 0.1	-
1539	-	-	376060.00	1554313.18	Геодезический метод 0.1	-
1540	-	-	376082.30	1554286.77	Геодезический метод 0.1	-
1541	-	-	376084.23	1554284.49	Геодезический метод 0.1	-
1542	-	-	376085.52	1554282.96	Геодезический метод 0.1	-
1543	-	-	376096.79	1554277.30	Геодезический метод 0.1	-
1544	-	-	376112.95	1554269.18	Геодезический метод 0.1	-
1545	-	-	376137.87	1554248.94	Геодезический метод 0.1	-
1546	-	-	376152.67	1554236.93	Геодезический метод 0.1	-
1547	-	-	376195.19	1554202.41	Геодезический метод 0.1	-
1548	-	-	376198.42	1554199.79	Геодезический метод 0.1	-
1549	-	-	376211.79	1554188.93	Геодезический метод 0.1	-
1550	-	-	376213.62	1554187.68	Геодезический метод 0.1	-
1551	-	-	376234.65	1554173.35	Геодезический метод 0.1	-
1552	-	-	376256.14	1554158.70	Геодезический метод 0.1	-
1553	-	-	376258.53	1554157.07	Геодезический метод 0.1	-
1554	-	-	376281.00	1554141.75	Геодезический метод 0.1	-
1555	-	-	376304.16	1554125.96	Геодезический метод 0.1	-
1556	-	-	376341.80	1554100.31	Геодезический метод 0.1	-
1557	-	-	376346.15	1554097.34	Геодезический метод 0.1	-
1558	-	-	376364.86	1554084.59	Геодезический метод 0.1	-
1559	-	-	376370.34	1554082.45	Геодезический метод 0.1	-
1560	-	-	376391.03	1554074.43	Геодезический метод 0.1	-
1561	-	-	376394.10	1554073.24	Геодезический метод 0.1	-
1562	-	-	376408.66	1554069.58	Геодезический метод 0.1	-
1563	-	-	376429.50	1554064.33	Геодезический метод 0.1	-
1564	-	-	376454.06	1554056.21	Геодезический метод 0.1	-
1565	-	-	376458.78	1554054.65	Геодезический метод 0.1	-
1566	-	-	376473.13	1554049.91	Геодезический метод 0.1	-
1567	-	-	376510.89	1554037.43	Геодезический метод 0.1	-
1568	-	-	376520.21	1554034.35	Геодезический метод 0.1	-
1569	-	-	376529.33	1554031.34	Геодезический метод 0.1	-
1570	-	-	376579.71	1554014.70	Геодезический метод 0.1	-
1571	-	-	376603.04	1554006.99	Геодезический метод 0.1	-
1572	-	-	376606.98	1554005.69	Геодезический метод 0.1	-
1573	-	-	376631.16	1553997.70	Геодезический метод 0.1	-
1574	-	-	376643.81	1553993.52	Геодезический метод 0.1	-
1575	-	-	376665.92	1553988.86	Геодезический метод 0.1	-
1576	-	-	376681.19	1553985.64	Геодезический метод 0.1	-
1577	-	-	376699.95	1553981.68	Геодезический метод 0.1	-
1578	-	-	376708.22	1553971.00	Геодезический метод 0.1	-

Лист № 32

КАРТА (ПЛАН)

границы поселка Бобровский Сысертского муниципального округа Свердловской области

(наименование объекта, местоположение границ которого описано (далее - объект))

Сведения о местоположении измененных (уточненных) границ объекта

1. Система координат МСК - 66, зона 1

2. Сведения о характерных точках границ объекта

Обозначение характерных точек границ	Существующие координаты, м		Измененные (уточненные) координаты, м		Метод определения координат и средняя квадратическая погрешность положения характерной точки (Mt), м	Описание закрепления точки
	X	Y	X	Y		
1579	-	-	376720.32	1553955.37	Геодезический метод 0.1	-
1580	-	-	376726.53	1553947.35	Геодезический метод 0.1	-
1581	-	-	376739.79	1553930.23	Геодезический метод 0.1	-
1582	-	-	376757.00	1553908.01	Геодезический метод 0.1	-
1583	-	-	376764.44	1553898.40	Геодезический метод 0.1	-
1584	-	-	376782.85	1553892.90	Геодезический метод 0.1	-
1585	-	-	376800.11	1553873.73	Геодезический метод 0.1	-
1586	-	-	376804.13	1553869.26	Геодезический метод 0.1	-
1587	-	-	376808.28	1553864.64	Геодезический метод 0.1	-
1588	-	-	376810.23	1553862.48	Геодезический метод 0.1	-
1589	-	-	376845.62	1553823.18	Геодезический метод 0.1	-
1590	-	-	376848.31	1553820.20	Геодезический метод 0.1	-
1591	-	-	376855.90	1553811.76	Геодезический метод 0.1	-
1592	-	-	376881.58	1553783.23	Геодезический метод 0.1	-
1593	-	-	376896.06	1553767.16	Геодезический метод 0.1	-
1594	-	-	376916.53	1553744.42	Геодезический метод 0.1	-
1595	-	-	376840.18	1553626.19	Геодезический метод 0.1	-
1596	-	-	376794.79	1553555.90	Геодезический метод 0.1	-
1597	-	-	376780.14	1553566.40	Геодезический метод 0.1	-
1598	-	-	376741.31	1553539.76	Геодезический метод 0.1	-
1599	-	-	376735.69	1553535.91	Геодезический метод 0.1	-
1600	-	-	376749.65	1553515.46	Геодезический метод 0.1	-
1601	-	-	376743.05	1553510.27	Геодезический метод 0.1	-
1602	-	-	376724.96	1553536.62	Геодезический метод 0.1	-
1603	-	-	376709.99	1553558.46	Геодезический метод 0.1	-
1604	-	-	376678.47	1553537.02	Геодезический метод 0.1	-
1605	-	-	376646.69	1553515.45	Геодезический метод 0.1	-
1606	-	-	376649.81	1553510.89	Геодезический метод 0.1	-
1607	-	-	376650.36	1553510.09	Геодезический метод 0.1	-
1608	-	-	376626.66	1553518.29	Геодезический метод 0.1	-
1609	-	-	376622.58	1553524.12	Геодезический метод 0.1	-
1610	-	-	376618.44	1553530.25	Геодезический метод 0.1	-
1611	-	-	376614.20	1553536.37	Геодезический метод 0.1	-
1612	-	-	376604.77	1553550.15	Геодезический метод 0.1	-
1613	-	-	376570.34	1553527.12	Геодезический метод 0.1	-
1614	-	-	376568.61	1553530.04	Геодезический метод 0.1	-
1615	-	-	376559.61	1553545.20	Геодезический метод 0.1	-
1616	-	-	376560.61	1553552.73	Геодезический метод 0.1	-
1617	-	-	376536.42	1553557.10	Геодезический метод 0.1	-
1618	-	-	376533.91	1553551.30	Геодезический метод 0.1	-
1619	-	-	376510.31	1553531.87	Геодезический метод 0.1	-
1620	-	-	376522.10	1553518.13	Геодезический метод 0.1	-
1621	-	-	376522.16	1553518.06	Геодезический метод 0.1	-
1622	-	-	376534.88	1553503.27	Геодезический метод 0.1	-
1623	-	-	376535.45	1553502.61	Геодезический метод 0.1	-
1624	-	-	376550.70	1553484.84	Геодезический метод 0.1	-
1625	-	-	376558.89	1553475.28	Геодезический метод 0.1	-
1626	-	-	376542.27	1553479.54	Геодезический метод 0.1	-
1627	-	-	376539.17	1553480.36	Геодезический метод 0.1	-
1628	-	-	376536.39	1553481.05	Геодезический метод 0.1	-
1629	-	-	376513.88	1553486.82	Геодезический метод 0.1	-

Лист № 33

КАРТА (ПЛАН)

границы поселка Бобровский Сысертского муниципального округа Свердловской области

(наименование объекта, местоположение границ которого описано (далее - объект))

Сведения о местоположении измененных (уточненных) границ объекта

1. Система координат МСК - 66, зона 1

2. Сведения о характерных точках границ объекта

Обозначение характерных точек границ	Существующие координаты, м		Измененные (уточненные) координаты, м		Метод определения координат и средняя квадратическая погрешность положения характерной точки (Mt), м	Описание закрепления точки
	X	Y	X	Y		
1630	-	-	376512.05	1553487.29	Геодезический метод 0.1	-
1631	-	-	376480.97	1553525.72	Геодезический метод 0.1	-
1632	-	-	376465.76	1553544.60	Геодезический метод 0.1	-
1633	-	-	376452.30	1553561.26	Геодезический метод 0.1	-
1634	-	-	376439.12	1553577.65	Геодезический метод 0.1	-
1635	-	-	376407.91	1553554.71	Геодезический метод 0.1	-
1636	-	-	376394.32	1553574.69	Геодезический метод 0.1	-
1637	-	-	376363.99	1553553.60	Геодезический метод 0.1	-
1638	-	-	376354.08	1553546.60	Геодезический метод 0.1	-
1639	-	-	376339.61	1553567.19	Геодезический метод 0.1	-
1640	-	-	376325.69	1553586.47	Геодезический метод 0.1	-
1641	-	-	376280.90	1553554.56	Геодезический метод 0.1	-
1642	-	-	376272.07	1553566.64	Геодезический метод 0.1	-
1643	-	-	376275.12	1553568.79	Геодезический метод 0.1	-
1644	-	-	376264.73	1553583.52	Геодезический метод 0.1	-
1645	-	-	376251.45	1553602.37	Геодезический метод 0.1	-
1646	-	-	376250.29	1553604.02	Геодезический метод 0.1	-
1647	-	-	376257.78	1553609.21	Геодезический метод 0.1	-
1648	-	-	376233.02	1553644.32	Геодезический метод 0.1	-
1649	-	-	376190.68	1553615.37	Геодезический метод 0.1	-
1650	-	-	376166.46	1553636.89	Геодезический метод 0.1	-
1651	-	-	376168.78	1553647.36	Геодезический метод 0.1	-
1652	-	-	376174.08	1553671.21	Геодезический метод 0.1	-
1653	-	-	376155.80	1553700.54	Геодезический метод 0.1	-
1654	-	-	376145.22	1553717.52	Геодезический метод 0.1	-
1655	-	-	376166.66	1553734.46	Геодезический метод 0.1	-
1656	-	-	376189.86	1553775.33	Геодезический метод 0.1	-
1657	-	-	376185.77	1553792.73	Геодезический метод 0.1	-
1658	-	-	376176.81	1553797.98	Геодезический метод 0.1	-
1659	-	-	376164.58	1553805.14	Геодезический метод 0.1	-
1660	-	-	376155.22	1553810.62	Геодезический метод 0.1	-
1661	-	-	376151.39	1553823.14	Геодезический метод 0.1	-
1662	-	-	376173.47	1553842.32	Геодезический метод 0.1	-
1663	-	-	376184.87	1553852.23	Геодезический метод 0.1	-
1664	-	-	376204.07	1553868.91	Геодезический метод 0.1	-
1665	-	-	376212.06	1553875.82	Геодезический метод 0.1	-
1666	-	-	376214.64	1553878.09	Геодезический метод 0.1	-
1667	-	-	376193.67	1553898.00	Геодезический метод 0.1	-
1668	-	-	376175.05	1553894.52	Геодезический метод 0.1	-
1669	-	-	376167.34	1553905.88	Геодезический метод 0.1	-
1670	-	-	376153.80	1553925.80	Геодезический метод 0.1	-
1671	-	-	376174.53	1553954.35	Геодезический метод 0.1	-
1672	-	-	376147.81	1553975.05	Геодезический метод 0.1	-
1673	-	-	376132.02	1553977.07	Геодезический метод 0.1	-
1674	-	-	376111.87	1553983.49	Геодезический метод 0.1	-
1675	-	-	376097.35	1553985.56	Геодезический метод 0.1	-
1676	-	-	376137.38	1554009.44	Геодезический метод 0.1	-
1677	-	-	376131.56	1554018.10	Геодезический метод 0.1	-
1678	-	-	376125.51	1554027.08	Геодезический метод 0.1	-
1679	-	-	376124.30	1554028.88	Геодезический метод 0.1	-
1680	-	-	376123.60	1554029.92	Геодезический метод 0.1	-

Лист № 34

КАРТА (ПЛАН)

границы поселка Бобровский Сысертского муниципального округа Свердловской области

(наименование объекта, местоположение границ которого описано (далее - объект))

Сведения о местоположении измененных (уточненных) границ объекта

1. Система координат МСК - 66, зона 1

2. Сведения о характерных точках границ объекта

Обозначение характерных точек границ	Существующие координаты, м		Измененные (уточненные) координаты, м		Метод определения координат и средняя квадратическая погрешность положения характерной точки (Mt), м	Описание закрепления точки
	X	Y	X	Y		
1681	-	-	376113.75	1554044.53	Геодезический метод 0.1	-
1682	-	-	376110.69	1554049.07	Геодезический метод 0.1	-
1683	-	-	376101.86	1554062.18	Геодезический метод 0.1	-
1684	-	-	376098.45	1554067.24	Геодезический метод 0.1	-
1685	-	-	376097.31	1554068.91	Геодезический метод 0.1	-
1686	-	-	376093.80	1554074.13	Геодезический метод 0.1	-
1687	-	-	376090.23	1554079.43	Геодезический метод 0.1	-
1688	-	-	376083.40	1554089.55	Геодезический метод 0.1	-
1689	-	-	376078.20	1554097.27	Геодезический метод 0.1	-
1690	-	-	376070.78	1554108.28	Геодезический метод 0.1	-
1691	-	-	376070.35	1554108.91	Геодезический метод 0.1	-
1692	-	-	376066.45	1554114.70	Геодезический метод 0.1	-
1693	-	-	376056.74	1554129.10	Геодезический метод 0.1	-
1694	-	-	376054.24	1554132.82	Геодезический метод 0.1	-
1695	-	-	376050.47	1554138.42	Геодезический метод 0.1	-
1696	-	-	376042.33	1554150.49	Геодезический метод 0.1	-
1697	-	-	376037.80	1554157.21	Геодезический метод 0.1	-
1698	-	-	376031.54	1554166.49	Геодезический метод 0.1	-
1699	-	-	376030.08	1554169.01	Геодезический метод 0.1	-
1700	-	-	376019.42	1554187.48	Геодезический метод 0.1	-
1701	-	-	376015.69	1554193.94	Геодезический метод 0.1	-
1702	-	-	376008.52	1554206.35	Геодезический метод 0.1	-
1703	-	-	376003.11	1554215.72	Геодезический метод 0.1	-
1704	-	-	376002.99	1554215.93	Геодезический метод 0.1	-
1705	-	-	375998.19	1554224.25	Геодезический метод 0.1	-
1706	-	-	375987.63	1554242.53	Геодезический метод 0.1	-
1707	-	-	375977.78	1554259.59	Геодезический метод 0.1	-
1708	-	-	375976.83	1554261.23	Геодезический метод 0.1	-
1709	-	-	375966.63	1554278.88	Геодезический метод 0.1	-
1710	-	-	375965.00	1554281.70	Геодезический метод 0.1	-
1711	-	-	375963.02	1554285.13	Геодезический метод 0.1	-
1712	-	-	375956.20	1554296.94	Геодезический метод 0.1	-
1713	-	-	375952.75	1554302.91	Геодезический метод 0.1	-
1714	-	-	375945.52	1554315.43	Геодезический метод 0.1	-
1715	-	-	375940.15	1554324.73	Геодезический метод 0.1	-
1716	-	-	375934.57	1554334.39	Геодезический метод 0.1	-
1717	-	-	375928.70	1554344.55	Геодезический метод 0.1	-
1718	-	-	375928.10	1554345.59	Геодезический метод 0.1	-
1719	-	-	375923.33	1554353.85	Геодезический метод 0.1	-
1720	-	-	375915.68	1554367.09	Геодезический метод 0.1	-
1721	-	-	375912.75	1554372.17	Геодезический метод 0.1	-
1722	-	-	375902.89	1554389.24	Геодезический метод 0.1	-
1723	-	-	375901.88	1554390.99	Геодезический метод 0.1	-
1724	-	-	375890.70	1554410.35	Геодезический метод 0.1	-
1725	-	-	375879.18	1554430.29	Геодезический метод 0.1	-
1726	-	-	375866.19	1554452.78	Геодезический метод 0.1	-
1727	-	-	375860.79	1554462.13	Геодезический метод 0.1	-
1728	-	-	375853.85	1554474.15	Геодезический метод 0.1	-
1729	-	-	375842.23	1554494.27	Геодезический метод 0.1	-
1730	-	-	375830.19	1554515.12	Геодезический метод 0.1	-
1731	-	-	375816.40	1554539.01	Геодезический метод 0.1	-

Лист № 35

КАРТА (ПЛАН)

границы поселка Бобровский Сысертского муниципального округа Свердловской области

(наименование объекта, местоположение границ которого описано (далее - объект))

Сведения о местоположении измененных (уточненных) границ объекта

1. Система координат МСК - 66, зона 1

2. Сведения о характерных точках границ объекта

Обозначение характерных точек границ	Существующие координаты, м		Измененные (уточненные) координаты, м		Метод определения координат и средняя квадратическая погрешность положения характерной точки (Mt), м	Описание закрепления точки
	X	Y	X	Y		
1732	-	-	375805.52	1554557.84	Геодезический метод 0.1	-
1733	-	-	375803.31	1554561.71	Геодезический метод 0.1	-
1734	-	-	375792.04	1554581.44	Геодезический метод 0.1	-
1735	-	-	375809.17	1554591.58	Геодезический метод 0.1	-
1736	-	-	375804.79	1554599.14	Геодезический метод 0.1	-
1737	-	-	375795.24	1554615.72	Геодезический метод 0.1	-
1738	-	-	375790.03	1554624.77	Геодезический метод 0.1	-
1739	-	-	375787.77	1554628.72	Геодезический метод 0.1	-
1740	-	-	375778.51	1554644.89	Геодезический метод 0.1	-
1741	-	-	375766.11	1554663.23	Геодезический метод 0.1	-
1742	-	-	375768.51	1554668.26	Геодезический метод 0.1	-
1743	-	-	375788.84	1554680.82	Геодезический метод 0.1	-
1744	-	-	375810.10	1554693.97	Геодезический метод 0.1	-
1745	-	-	375811.61	1554694.90	Геодезический метод 0.1	-
1746	-	-	375832.18	1554707.60	Геодезический метод 0.1	-
1518	-	-	375857.49	1554723.26	Геодезический метод 0.1	-
1747	-	-	372602.28	1554811.20	Геодезический метод 0.1	-
1748	-	-	372625.65	1554821.80	Геодезический метод 0.1	-
1749	-	-	372652.22	1554845.67	Геодезический метод 0.1	-
1750	-	-	372678.00	1554868.40	Геодезический метод 0.1	-
1751	-	-	372712.28	1554901.88	Геодезический метод 0.1	-
1752	-	-	372740.38	1554938.83	Геодезический метод 0.1	-
1753	-	-	372760.40	1554958.85	Геодезический метод 0.1	-
1754	-	-	372786.19	1554976.18	Геодезический метод 0.1	-
1755	-	-	372840.85	1554980.80	Геодезический метод 0.1	-
1756	-	-	372859.35	1554987.75	Геодезический метод 0.1	-
1757	-	-	372890.14	1555008.13	Геодезический метод 0.1	-
1758	-	-	372935.95	1555008.13	Геодезический метод 0.1	-
1759	-	-	372965.98	1555011.98	Геодезический метод 0.1	-
1760	-	-	372989.85	1555015.45	Геодезический метод 0.1	-
1761	-	-	373029.50	1555015.83	Геодезический метод 0.1	-
1762	-	-	373084.15	1555001.40	Геодезический метод 0.1	-
1763	-	-	373084.94	1554982.67	Геодезический метод 0.1	-
1764	-	-	373117.61	1554975.92	Геодезический метод 0.1	-
1765	-	-	373120.66	1554975.29	Геодезический метод 0.1	-
1766	-	-	373141.62	1554970.96	Геодезический метод 0.1	-
1767	-	-	373158.99	1554968.01	Геодезический метод 0.1	-
1768	-	-	373170.12	1554966.12	Геодезический метод 0.1	-
1769	-	-	373197.20	1554962.91	Геодезический метод 0.1	-
1770	-	-	373200.24	1554962.55	Геодезический метод 0.1	-
1771	-	-	373238.44	1554958.02	Геодезический метод 0.1	-
1772	-	-	373241.73	1554957.63	Геодезический метод 0.1	-
1773	-	-	373275.24	1554953.66	Геодезический метод 0.1	-
1774	-	-	373276.63	1554953.82	Геодезический метод 0.1	-
1775	-	-	373279.66	1554954.17	Геодезический метод 0.1	-
1776	-	-	373317.50	1554958.54	Геодезический метод 0.1	-
1777	-	-	373355.36	1554962.91	Геодезический метод 0.1	-
1778	-	-	373358.39	1554963.26	Геодезический метод 0.1	-
1779	-	-	373396.17	1554967.62	Геодезический метод 0.1	-
1780	-	-	373408.46	1554969.04	Геодезический метод 0.1	-

Лист № 36

КАРТА (ПЛАН)

границы поселка Бобровский Сысертского муниципального округа Свердловской области

(наименование объекта, местоположение границ которого описано (далее - объект))

Сведения о местоположении измененных (уточненных) границ объекта

1. Система координат МСК - 66, зона 1

2. Сведения о характерных точках границ объекта

Обозначение характерных точек границ	Существующие координаты, м		Измененные (уточненные) координаты, м		Метод определения координат и средняя квадратическая погрешность положения характерной точки (Mt), м	Описание закрепления точки
	X	Y	X	Y		
1781	-	-	373434.16	1554968.50	Геодезический метод 0.1	-
1782	-	-	373437.30	1554968.43	Геодезический метод 0.1	-
1783	-	-	373456.45	1554968.03	Геодезический метод 0.1	-
1784	-	-	373475.22	1554968.86	Геодезический метод 0.1	-
1785	-	-	373513.18	1554970.54	Геодезический метод 0.1	-
1786	-	-	373516.16	1554970.67	Геодезический метод 0.1	-
1787	-	-	373533.31	1554971.43	Геодезический метод 0.1	-
1788	-	-	373554.42	1554973.09	Геодезический метод 0.1	-
1789	-	-	373583.72	1554975.39	Геодезический метод 0.1	-
1790	-	-	373585.67	1554974.31	Геодезический метод 0.1	-
1791	-	-	373590.69	1554971.54	Геодезический метод 0.1	-
1792	-	-	373593.78	1554969.83	Геодезический метод 0.1	-
1793	-	-	373629.26	1554950.23	Геодезический метод 0.1	-
1794	-	-	373636.12	1554925.20	Геодезический метод 0.1	-
1795	-	-	373642.90	1554900.46	Геодезический метод 0.1	-
1796	-	-	373640.04	1554870.39	Геодезический метод 0.1	-
1797	-	-	373637.18	1554840.29	Геодезический метод 0.1	-
1798	-	-	373644.13	1554810.57	Геодезический метод 0.1	-
1799	-	-	373650.84	1554781.87	Геодезический метод 0.1	-
1800	-	-	373640.90	1554749.36	Геодезический метод 0.1	-
1801	-	-	373630.06	1554713.89	Геодезический метод 0.1	-
1802	-	-	373624.48	1554695.65	Геодезический метод 0.1	-
1803	-	-	373618.93	1554686.31	Геодезический метод 0.1	-
1804	-	-	373616.14	1554681.61	Геодезический метод 0.1	-
1805	-	-	373612.02	1554674.67	Геодезический метод 0.1	-
1806	-	-	373603.77	1554625.40	Геодезический метод 0.1	-
1807	-	-	373602.18	1554616.67	Геодезический метод 0.1	-
1808	-	-	373605.22	1554588.52	Геодезический метод 0.1	-
1809	-	-	373606.78	1554574.03	Геодезический метод 0.1	-
1810	-	-	373607.58	1554566.57	Геодезический метод 0.1	-
1811	-	-	373527.46	1554555.33	Геодезический метод 0.1	-
1812	-	-	373522.73	1554554.67	Геодезический метод 0.1	-
1813	-	-	373438.89	1554542.91	Геодезический метод 0.1	-
1814	-	-	373409.16	1554538.74	Геодезический метод 0.1	-
1815	-	-	373386.21	1554535.52	Геодезический метод 0.1	-
1816	-	-	373366.24	1554532.72	Геодезический метод 0.1	-
1817	-	-	373346.28	1554529.92	Геодезический метод 0.1	-
1818	-	-	373326.32	1554527.12	Геодезический метод 0.1	-
1819	-	-	373294.39	1554522.64	Геодезический метод 0.1	-
1820	-	-	373269.44	1554519.14	Геодезический метод 0.1	-
1821	-	-	373245.48	1554515.78	Геодезический метод 0.1	-
1822	-	-	373222.53	1554512.56	Геодезический метод 0.1	-
1823	-	-	373202.57	1554509.76	Геодезический метод 0.1	-
1824	-	-	373182.60	1554506.96	Геодезический метод 0.1	-
1825	-	-	373162.64	1554504.16	Геодезический метод 0.1	-
1826	-	-	373142.68	1554501.36	Геодезический метод 0.1	-
1827	-	-	373102.76	1554495.76	Геодезический метод 0.1	-
1828	-	-	373095.78	1554494.78	Геодезический метод 0.1	-
1829	-	-	373055.85	1554489.18	Геодезический метод 0.1	-
1830	-	-	373056.08	1554470.18	Геодезический метод 0.1	-
1831	-	-	373056.15	1554464.10	Геодезический метод 0.1	-

Лист № 37

КАРТА (ПЛАН)

границы поселка Бобровский Сысертского муниципального округа Свердловской области

(наименование объекта, местоположение границ которого описано (далее - объект))

Сведения о местоположении измененных (уточненных) границ объекта

1. Система координат МСК - 66, зона 1

2. Сведения о характерных точках границ объекта

Обозначение характерных точек границ	Существующие координаты, м		Измененные (уточненные) координаты, м		Метод определения координат и средняя квадратическая погрешность положения характерной точки (Mt), м	Описание закрепления точки
	X	Y	X	Y		
1832	-	-	373056.30	1554454.15	Геодезический метод 0.1	-
1833	-	-	373056.34	1554451.18	Геодезический метод 0.1	-
1834	-	-	373056.60	1554430.50	Геодезический метод 0.1	-
1835	-	-	373024.10	1554409.80	Геодезический метод 0.1	-
1836	-	-	372999.35	1554394.00	Геодезический метод 0.1	-
1837	-	-	372863.75	1554307.50	Геодезический метод 0.1	-
1838	-	-	372777.25	1554398.80	Геодезический метод 0.1	-
1839	-	-	372751.44	1554426.10	Геодезический метод 0.1	-
1840	-	-	372780.10	1554352.09	Геодезический метод 0.1	-
1841	-	-	372789.10	1554328.84	Геодезический метод 0.1	-
1842	-	-	372793.74	1554316.85	Геодезический метод 0.1	-
1843	-	-	372803.41	1554291.88	Геодезический метод 0.1	-
1844	-	-	372813.96	1554264.64	Геодезический метод 0.1	-
1845	-	-	372824.02	1554238.67	Геодезический метод 0.1	-
1846	-	-	372825.82	1554234.02	Геодезический метод 0.1	-
1847	-	-	372827.79	1554228.92	Геодезический метод 0.1	-
1848	-	-	372823.11	1554224.09	Геодезический метод 0.1	-
1849	-	-	372821.61	1554216.04	Геодезический метод 0.1	-
1850	-	-	372824.70	1554200.39	Геодезический метод 0.1	-
1851	-	-	372824.70	1554185.81	Геодезический метод 0.1	-
1852	-	-	372824.70	1554181.43	Геодезический метод 0.1	-
1853	-	-	372821.83	1554165.69	Геодезический метод 0.1	-
1854	-	-	372814.26	1554157.25	Геодезический метод 0.1	-
1855	-	-	372807.68	1554152.97	Геодезический метод 0.1	-
1856	-	-	372801.14	1554148.72	Геодезический метод 0.1	-
1857	-	-	372798.68	1554147.03	Геодезический метод 0.1	-
1858	-	-	372795.50	1554144.73	Геодезический метод 0.1	-
1859	-	-	372782.02	1554134.96	Геодезический метод 0.1	-
1860	-	-	372769.76	1554122.98	Геодезический метод 0.1	-
1861	-	-	372763.29	1554116.70	Геодезический метод 0.1	-
1862	-	-	372756.44	1554112.59	Геодезический метод 0.1	-
1863	-	-	372747.47	1554107.22	Геодезический метод 0.1	-
1864	-	-	372742.23	1554104.23	Геодезический метод 0.1	-
1865	-	-	372735.48	1554102.64	Геодезический метод 0.1	-
1866	-	-	372733.82	1554101.97	Геодезический метод 0.1	-
1867	-	-	372724.67	1554098.32	Геодезический метод 0.1	-
1868	-	-	372719.18	1554094.33	Геодезический метод 0.1	-
1869	-	-	372711.96	1554091.49	Геодезический метод 0.1	-
1870	-	-	372711.02	1554090.98	Геодезический метод 0.1	-
1871	-	-	372706.10	1554088.29	Геодезический метод 0.1	-
1872	-	-	372696.19	1554080.88	Геодезический метод 0.1	-
1873	-	-	372692.55	1554076.80	Геодезический метод 0.1	-
1874	-	-	372691.59	1554075.59	Геодезический метод 0.1	-
1875	-	-	372679.74	1554060.68	Геодезический метод 0.1	-
1876	-	-	372676.45	1554054.55	Геодезический метод 0.1	-
1877	-	-	372672.15	1554050.63	Геодезический метод 0.1	-
1878	-	-	372671.28	1554050.17	Геодезический метод 0.1	-
1879	-	-	372666.30	1554047.54	Геодезический метод 0.1	-
1880	-	-	372660.04	1554046.07	Геодезический метод 0.1	-
1881	-	-	372651.55	1554045.35	Геодезический метод 0.1	-
1882	-	-	372646.19	1554044.89	Геодезический метод 0.1	-

КАРТА (ПЛАН)

границы поселка Бобровский Сысертского муниципального округа Свердловской области

(наименование объекта, местоположение границ которого описано (далее - объект))

Сведения о местоположении измененных (уточненных) границ объекта

1. Система координат МСК - 66, зона 1

2. Сведения о характерных точках границ объекта

Обозначение характерных точек границ	Существующие координаты, м		Измененные (уточненные) координаты, м		Метод определения координат и средняя квадратическая погрешность положения характерной точки (Mt), м	Описание закрепления точки
	X	Y	X	Y		
1883	-	-	372641.59	1554042.15	Геодезический метод 0.1	-
1884	-	-	372630.43	1554038.27	Геодезический метод 0.1	-
1885	-	-	372626.52	1554034.01	Геодезический метод 0.1	-
1886	-	-	372621.18	1554030.72	Геодезический метод 0.1	-
1887	-	-	372619.43	1554029.97	Геодезический метод 0.1	-
1888	-	-	372615.29	1554028.21	Геодезический метод 0.1	-
1889	-	-	372608.82	1554026.10	Геодезический метод 0.1	-
1890	-	-	372595.77	1554020.49	Геодезический метод 0.1	-
1891	-	-	372594.70	1554020.03	Геодезический метод 0.1	-
1892	-	-	372589.83	1554017.94	Геодезический метод 0.1	-
1893	-	-	372585.93	1554014.83	Геодезический метод 0.1	-
1894	-	-	372581.08	1554011.96	Геодезический метод 0.1	-
1895	-	-	372572.34	1554010.30	Геодезический метод 0.1	-
1896	-	-	372571.79	1554010.15	Геодезический метод 0.1	-
1897	-	-	372566.87	1554008.80	Геодезический метод 0.1	-
1898	-	-	372554.87	1554006.85	Геодезический метод 0.1	-
1899	-	-	372540.44	1554005.40	Геодезический метод 0.1	-
1900	-	-	372539.62	1554005.32	Геодезический метод 0.1	-
1901	-	-	372534.96	1554004.85	Геодезический метод 0.1	-
1902	-	-	372529.51	1554005.49	Геодезический метод 0.1	-
1903	-	-	372518.26	1554002.53	Геодезический метод 0.1	-
1904	-	-	372506.88	1553998.37	Геодезический метод 0.1	-
1905	-	-	372506.15	1553998.10	Геодезический метод 0.1	-
1906	-	-	372494.83	1553993.45	Геодезический метод 0.1	-
1907	-	-	372489.27	1553990.69	Геодезический метод 0.1	-
1908	-	-	372476.75	1553983.53	Геодезический метод 0.1	-
1909	-	-	372473.54	1553981.69	Геодезический метод 0.1	-
1910	-	-	372470.54	1553977.86	Геодезический метод 0.1	-
1911	-	-	372463.65	1553970.89	Геодезический метод 0.1	-
1912	-	-	372463.25	1553964.42	Геодезический метод 0.1	-
1913	-	-	372465.13	1553950.26	Геодезический метод 0.1	-
1914	-	-	372465.60	1553945.11	Геодезический метод 0.1	-
1915	-	-	372465.70	1553943.66	Геодезический метод 0.1	-
1916	-	-	372465.95	1553939.98	Геодезический метод 0.1	-
1917	-	-	372466.54	1553939.06	Геодезический метод 0.1	-
1918	-	-	372466.16	1553937.97	Геодезический метод 0.1	-
1919	-	-	372464.06	1553937.12	Геодезический метод 0.1	-
1920	-	-	372457.22	1553935.69	Геодезический метод 0.1	-
1921	-	-	372446.31	1553929.05	Геодезический метод 0.1	-
1922	-	-	372436.12	1553924.55	Геодезический метод 0.1	-
1923	-	-	372427.72	1553919.71	Геодезический метод 0.1	-
1924	-	-	372420.10	1553909.43	Геодезический метод 0.1	-
1925	-	-	372417.80	1553906.37	Геодезический метод 0.1	-
1926	-	-	372416.09	1553904.11	Геодезический метод 0.1	-
1927	-	-	372413.12	1553899.30	Геодезический метод 0.1	-
1928	-	-	372404.06	1553883.36	Геодезический метод 0.1	-
1929	-	-	372401.86	1553882.16	Геодезический метод 0.1	-
1930	-	-	372398.55	1553880.35	Геодезический метод 0.1	-
1931	-	-	372383.81	1553877.03	Геодезический метод 0.1	-
1932	-	-	372381.83	1553877.42	Геодезический метод 0.1	-
1933	-	-	372374.79	1553879.59	Геодезический метод 0.1	-

Лист № 39

КАРТА (ПЛАН)

границы поселка Бобровский Сысертского муниципального округа Свердловской области

(наименование объекта, местоположение границ которого описано (далее - объект))

Сведения о местоположении измененных (уточненных) границ объекта

1. Система координат МСК - 66, зона 1

2. Сведения о характерных точках границ объекта

Обозначение характерных точек границ	Существующие координаты, м		Измененные (уточненные) координаты, м		Метод определения координат и средняя квадратическая погрешность положения характерной точки (Mt), м	Описание закрепления точки
	X	Y	X	Y		
1934	-	-	372366.89	1553883.43	Геодезический метод 0.1	-
1935	-	-	372359.90	1553886.08	Геодезический метод 0.1	-
1936	-	-	372354.09	1553888.13	Геодезический метод 0.1	-
1937	-	-	372352.18	1553888.81	Геодезический метод 0.1	-
1938	-	-	372307.13	1553897.77	Геодезический метод 0.1	-
1939	-	-	372302.15	1553898.76	Геодезический метод 0.1	-
1940	-	-	372297.61	1553902.99	Геодезический метод 0.1	-
1941	-	-	372294.63	1553908.12	Геодезический метод 0.1	-
1942	-	-	372287.47	1553914.73	Геодезический метод 0.1	-
1943	-	-	372284.40	1553920.69	Геодезический метод 0.1	-
1944	-	-	372280.85	1553926.84	Геодезический метод 0.1	-
1945	-	-	372277.64	1553932.65	Геодезический метод 0.1	-
1946	-	-	372273.92	1553936.87	Геодезический метод 0.1	-
1947	-	-	372266.66	1553939.33	Геодезический метод 0.1	-
1948	-	-	372260.95	1553939.82	Геодезический метод 0.1	-
1949	-	-	372254.87	1553939.48	Геодезический метод 0.1	-
1950	-	-	372248.46	1553938.40	Геодезический метод 0.1	-
1951	-	-	372245.32	1553936.22	Геодезический метод 0.1	-
1952	-	-	372243.09	1553936.83	Геодезический метод 0.1	-
1953	-	-	372240.88	1553953.40	Геодезический метод 0.1	-
1954	-	-	372239.06	1553960.47	Геодезический метод 0.1	-
1955	-	-	372237.37	1553967.10	Геодезический метод 0.1	-
1956	-	-	372233.34	1553982.96	Геодезический метод 0.1	-
1957	-	-	372230.70	1553996.34	Геодезический метод 0.1	-
1958	-	-	372230.20	1553998.90	Геодезический метод 0.1	-
1959	-	-	372226.33	1554026.01	Геодезический метод 0.1	-
1960	-	-	372224.57	1554038.39	Геодезический метод 0.1	-
1961	-	-	372221.21	1554055.73	Геодезический метод 0.1	-
1962	-	-	372218.25	1554071.01	Геодезический метод 0.1	-
1963	-	-	372216.25	1554085.27	Геодезический метод 0.1	-
1964	-	-	372213.70	1554103.39	Геодезический метод 0.1	-
1965	-	-	372212.86	1554115.16	Геодезический метод 0.1	-
1966	-	-	372211.42	1554135.16	Геодезический метод 0.1	-
1967	-	-	372211.28	1554137.12	Геодезический метод 0.1	-
1968	-	-	372208.63	1554153.59	Геодезический метод 0.1	-
1969	-	-	372206.03	1554164.42	Геодезический метод 0.1	-
1970	-	-	372204.70	1554169.97	Геодезический метод 0.1	-
1971	-	-	372196.01	1554193.76	Геодезический метод 0.1	-
1972	-	-	372191.71	1554213.12	Геодезический метод 0.1	-
1973	-	-	372190.56	1554218.29	Геодезический метод 0.1	-
1974	-	-	372186.76	1554242.52	Геодезический метод 0.1	-
1975	-	-	372184.08	1554259.59	Геодезический метод 0.1	-
1976	-	-	372182.59	1554272.13	Геодезический метод 0.1	-
1977	-	-	372181.51	1554281.25	Геодезический метод 0.1	-
1978	-	-	372181.14	1554284.30	Геодезический метод 0.1	-
1979	-	-	372180.73	1554302.17	Геодезический метод 0.1	-
1980	-	-	372180.44	1554314.90	Геодезический метод 0.1	-
1981	-	-	372177.93	1554333.32	Геодезический метод 0.1	-
1982	-	-	372176.13	1554346.55	Геодезический метод 0.1	-
1983	-	-	372173.57	1554364.18	Геодезический метод 0.1	-
1984	-	-	372171.80	1554376.43	Геодезический метод 0.1	-

Лист № 40

КАРТА (ПЛАН)

границы поселка Бобровский Сысертского муниципального округа Свердловской области

(наименование объекта, местоположение границ которого описано (далее - объект))

Сведения о местоположении измененных (уточненных) границ объекта

1. Система координат МСК - 66, зона 1

2. Сведения о характерных точках границ объекта

Обозначение характерных точек границ	Существующие координаты, м		Измененные (уточненные) координаты, м		Метод определения координат и средняя квадратическая погрешность положения характерной точки (Mt), м	Описание закрепления точки
	X	Y	X	Y		
1985	-	-	372168.94	1554394.17	Геодезический метод 0.1	-
1986	-	-	372166.93	1554406.65	Геодезический метод 0.1	-
1987	-	-	372167.16	1554411.53	Геодезический метод 0.1	-
1988	-	-	372167.30	1554414.41	Геодезический метод 0.1	-
1989	-	-	372169.28	1554420.78	Геодезический метод 0.1	-
1990	-	-	372169.66	1554421.99	Геодезический метод 0.1	-
1991	-	-	372172.23	1554425.77	Геодезический метод 0.1	-
1992	-	-	372174.04	1554428.42	Геодезический метод 0.1	-
1993	-	-	372179.46	1554434.12	Геодезический метод 0.1	-
1994	-	-	372180.62	1554434.82	Геодезический метод 0.1	-
1995	-	-	372193.38	1554442.50	Геодезический метод 0.1	-
1996	-	-	372205.92	1554449.86	Геодезический метод 0.1	-
1997	-	-	372221.51	1554459.00	Геодезический метод 0.1	-
1998	-	-	372228.63	1554464.22	Геодезический метод 0.1	-
1999	-	-	372229.58	1554464.91	Геодезический метод 0.1	-
2000	-	-	372244.56	1554476.02	Геодезический метод 0.1	-
2001	-	-	372252.91	1554482.15	Геодезический метод 0.1	-
2002	-	-	372260.32	1554487.63	Геодезический метод 0.1	-
2003	-	-	372266.49	1554492.19	Геодезический метод 0.1	-
2004	-	-	372277.07	1554500.00	Геодезический метод 0.1	-
2005	-	-	372280.32	1554502.40	Геодезический метод 0.1	-
2006	-	-	372289.17	1554507.58	Геодезический метод 0.1	-
2007	-	-	372294.10	1554510.46	Геодезический метод 0.1	-
2008	-	-	372308.32	1554518.76	Геодезический метод 0.1	-
2009	-	-	372320.02	1554525.83	Геодезический метод 0.1	-
2010	-	-	372339.96	1554537.87	Геодезический метод 0.1	-
2011	-	-	372345.90	1554541.46	Геодезический метод 0.1	-
2012	-	-	372349.89	1554543.87	Геодезический метод 0.1	-
2013	-	-	372362.94	1554551.71	Геодезический метод 0.1	-
2014	-	-	372363.60	1554552.11	Геодезический метод 0.1	-
2015	-	-	372382.70	1554564.58	Геодезический метод 0.1	-
2016	-	-	372387.85	1554568.62	Геодезический метод 0.1	-
2017	-	-	372411.49	1554587.02	Геодезический метод 0.1	-
2018	-	-	372413.71	1554588.75	Геодезический метод 0.1	-
2019	-	-	372426.21	1554599.75	Геодезический метод 0.1	-
2020	-	-	372431.12	1554604.07	Геодезический метод 0.1	-
2021	-	-	372439.80	1554611.72	Геодезический метод 0.1	-
2022	-	-	372456.08	1554626.06	Геодезический метод 0.1	-
2023	-	-	372462.18	1554631.43	Геодезический метод 0.1	-
2024	-	-	372467.24	1554636.02	Геодезический метод 0.1	-
2025	-	-	372472.57	1554641.22	Геодезический метод 0.1	-
2026	-	-	372485.30	1554653.64	Геодезический метод 0.1	-
2027	-	-	372493.35	1554661.49	Геодезический метод 0.1	-
2028	-	-	372500.95	1554668.91	Геодезический метод 0.1	-
2029	-	-	372514.87	1554678.68	Геодезический метод 0.1	-
2030	-	-	372521.06	1554683.07	Геодезический метод 0.1	-
2031	-	-	372522.98	1554684.78	Геодезический метод 0.1	-
2032	-	-	372529.52	1554690.63	Геодезический метод 0.1	-
2033	-	-	372532.82	1554693.58	Геодезический метод 0.1	-
2034	-	-	372542.69	1554705.66	Геодезический метод 0.1	-
2035	-	-	372545.44	1554710.39	Геодезический метод 0.1	-

Лист № 41

КАРТА (ПЛАН)

границы поселка Бобровский Сысертского муниципального округа Свердловской области

(наименование объекта, местоположение границ которого описано (далее - объект))

Сведения о местоположении измененных (уточненных) границ объекта

1. Система координат МСК - 66, зона 1

2. Сведения о характерных точках границ объекта

Обозначение характерных точек границ	Существующие координаты, м		Измененные (уточненные) координаты, м		Метод определения координат и средняя квадратическая погрешность положения характерной точки (Mt), м	Описание закрепления точки
	X	Y	X	Y		
2036	-	-	372549.11	1554716.78	Геодезический метод 0.1	-
2037	-	-	372550.81	1554719.86	Геодезический метод 0.1	-
2038	-	-	372560.77	1554741.87	Геодезический метод 0.1	-
2039	-	-	372562.34	1554744.73	Геодезический метод 0.1	-
2040	-	-	372566.33	1554752.01	Геодезический метод 0.1	-
2041	-	-	372576.16	1554765.92	Геодезический метод 0.1	-
2042	-	-	372581.36	1554773.28	Геодезический метод 0.1	-
2043	-	-	372587.70	1554782.24	Геодезический метод 0.1	-
2044	-	-	372594.55	1554796.84	Геодезический метод 0.1	-
2045	-	-	372601.83	1554810.78	Геодезический метод 0.1	-
1747	-	-	372602.28	1554811.20	Геодезический метод 0.1	-
2046	-	-	372960.06	1560018.55	Геодезический метод 0.1	-
2047	-	-	372983.87	1560028.42	Геодезический метод 0.1	-
2048	-	-	373002.44	1560036.11	Геодезический метод 0.1	-
2049	-	-	373020.99	1560043.80	Геодезический метод 0.1	-
2050	-	-	373039.57	1560051.50	Геодезический метод 0.1	-
2051	-	-	373058.12	1560059.19	Геодезический метод 0.1	-
2052	-	-	373076.69	1560066.88	Геодезический метод 0.1	-
2053	-	-	373095.24	1560074.57	Геодезический метод 0.1	-
2054	-	-	373113.82	1560082.27	Геодезический метод 0.1	-
2055	-	-	373132.37	1560089.96	Геодезический метод 0.1	-
2056	-	-	373150.93	1560097.65	Геодезический метод 0.1	-
2057	-	-	373169.49	1560105.34	Геодезический метод 0.1	-
2058	-	-	373188.07	1560113.04	Геодезический метод 0.1	-
2059	-	-	373206.62	1560120.73	Геодезический метод 0.1	-
2060	-	-	373225.18	1560128.42	Геодезический метод 0.1	-
2061	-	-	373243.74	1560136.11	Геодезический метод 0.1	-
2062	-	-	373262.30	1560143.80	Геодезический метод 0.1	-
2063	-	-	373280.87	1560151.50	Геодезический метод 0.1	-
2064	-	-	373299.43	1560159.19	Геодезический метод 0.1	-
2065	-	-	373317.99	1560166.88	Геодезический метод 0.1	-
2066	-	-	373336.57	1560174.58	Геодезический метод 0.1	-
2067	-	-	373362.51	1560185.33	Геодезический метод 0.1	-
2068	-	-	373374.52	1560135.45	Геодезический метод 0.1	-
2069	-	-	373376.65	1560126.60	Геодезический метод 0.1	-
2070	-	-	373383.40	1560098.43	Геодезический метод 0.1	-
2071	-	-	373410.65	1559982.95	Геодезический метод 0.1	-
2072	-	-	373415.85	1559960.89	Геодезический метод 0.1	-
2073	-	-	373419.85	1559938.70	Геодезический метод 0.1	-
2074	-	-	373441.23	1559817.10	Геодезический метод 0.1	-
2075	-	-	373464.11	1559671.76	Геодезический метод 0.1	-
2076	-	-	373476.01	1559625.11	Геодезический метод 0.1	-
2077	-	-	373477.03	1559621.13	Геодезический метод 0.1	-
2078	-	-	373478.96	1559613.56	Геодезический метод 0.1	-
2079	-	-	373477.86	1559601.15	Геодезический метод 0.1	-
2080	-	-	373476.09	1559581.09	Геодезический метод 0.1	-
2081	-	-	373474.20	1559559.76	Геодезический метод 0.1	-
2082	-	-	373472.18	1559536.88	Геодезический метод 0.1	-
2083	-	-	373470.04	1559512.66	Геодезический метод 0.1	-
2084	-	-	373467.99	1559489.47	Геодезический метод 0.1	-

Лист № 42

КАРТА (ПЛАН)

границы поселка Бобровский Сысертского муниципального округа Свердловской области

(наименование объекта, местоположение границ которого описано (далее - объект))

Сведения о местоположении измененных (уточненных) границ объекта

1. Система координат МСК - 66, зона 1

2. Сведения о характерных точках границ объекта

Обозначение характерных точек границ	Существующие координаты, м		Измененные (уточненные) координаты, м		Метод определения координат и средняя квадратическая погрешность положения характерной точки (Mt), м	Описание закрепления точки
	X	Y	X	Y		
2085	-	-	373468.77	1559486.13	Геодезический метод 0.1	-
2086	-	-	373485.33	1559415.29	Геодезический метод 0.1	-
2087	-	-	373491.68	1559388.12	Геодезический метод 0.1	-
2088	-	-	373477.32	1559216.79	Геодезический метод 0.1	-
2089	-	-	373366.39	1559213.74	Геодезический метод 0.1	-
2090	-	-	373359.99	1559249.55	Геодезический метод 0.1	-
2091	-	-	373353.05	1559288.34	Геодезический метод 0.1	-
2092	-	-	373350.03	1559305.24	Геодезический метод 0.1	-
2093	-	-	373332.63	1559350.68	Геодезический метод 0.1	-
2094	-	-	373328.05	1559362.66	Геодезический метод 0.1	-
2095	-	-	373319.35	1559385.40	Геодезический метод 0.1	-
2096	-	-	373307.64	1559416.01	Геодезический метод 0.1	-
2097	-	-	373305.17	1559419.74	Геодезический метод 0.1	-
2098	-	-	373290.73	1559441.51	Геодезический метод 0.1	-
2099	-	-	373277.21	1559461.90	Геодезический метод 0.1	-
2100	-	-	373268.77	1559474.63	Геодезический метод 0.1	-
2101	-	-	373262.01	1559484.82	Геодезический метод 0.1	-
2102	-	-	373228.54	1559535.28	Геодезический метод 0.1	-
2103	-	-	373215.46	1559555.00	Геодезический метод 0.1	-
2104	-	-	373201.97	1559560.70	Геодезический метод 0.1	-
2105	-	-	373196.52	1559564.75	Геодезический метод 0.1	-
2106	-	-	373187.94	1559571.13	Геодезический метод 0.1	-
2107	-	-	373178.48	1559578.16	Геодезический метод 0.1	-
2108	-	-	373161.44	1559588.08	Геодезический метод 0.1	-
2109	-	-	373132.50	1559604.93	Геодезический метод 0.1	-
2110	-	-	373120.14	1559608.35	Геодезический метод 0.1	-
2111	-	-	373079.34	1559631.18	Геодезический метод 0.1	-
2112	-	-	373063.73	1559639.92	Геодезический метод 0.1	-
2113	-	-	373054.76	1559642.16	Геодезический метод 0.1	-
2114	-	-	373028.81	1559648.64	Геодезический метод 0.1	-
2115	-	-	373024.89	1559649.62	Геодезический метод 0.1	-
2116	-	-	373005.18	1559654.54	Геодезический метод 0.1	-
2117	-	-	373003.17	1559654.53	Геодезический метод 0.1	-
2118	-	-	372977.95	1559667.23	Геодезический метод 0.1	-
2119	-	-	372954.29	1559679.15	Геодезический метод 0.1	-
2120	-	-	372952.10	1559680.25	Геодезический метод 0.1	-
2121	-	-	372853.48	1559721.95	Геодезический метод 0.1	-
2122	-	-	372835.41	1559729.59	Геодезический метод 0.1	-
2123	-	-	372811.38	1559740.94	Геодезический метод 0.1	-
2124	-	-	372800.39	1559746.13	Геодезический метод 0.1	-
2125	-	-	372795.00	1559748.67	Геодезический метод 0.1	-
2126	-	-	372756.52	1559792.76	Геодезический метод 0.1	-
2127	-	-	372746.67	1559811.27	Геодезический метод 0.1	-
2128	-	-	372736.59	1559830.20	Геодезический метод 0.1	-
2129	-	-	372727.83	1559848.87	Геодезический метод 0.1	-
2130	-	-	372720.33	1559868.33	Геодезический метод 0.1	-
2131	-	-	372716.73	1559877.66	Геодезический метод 0.1	-
2132	-	-	372703.42	1559912.18	Геодезический метод 0.1	-
2133	-	-	372723.84	1559920.66	Геодезический метод 0.1	-
2134	-	-	372887.46	1559988.47	Геодезический метод 0.1	-
2135	-	-	372923.98	1560003.59	Геодезический метод 0.1	-

Лист № 43

КАРТА (ПЛАН)

границы поселка Бобровский Сысертского муниципального округа Свердловской области

(наименование объекта, местоположение границ которого описано (далее - объект))

Сведения о местоположении измененных (уточненных) границ объекта

1. Система координат МСК - 66, зона 1

2. Сведения о характерных точках границ объекта

Обозначение характерных точек границ	Существующие координаты, м		Измененные (уточненные) координаты, м		Метод определения координат и средняя квадратическая погрешность положения характерной точки (Mt), м	Описание закрепления точки
	X	Y	X	Y		
2046	-	-	372960.06	1560018.55	Геодезический метод 0.1	-
2136	-	-	373932.45	1559877.76	Геодезический метод 0.1	-
2137	-	-	374030.42	1559750.89	Геодезический метод 0.1	-
2138	-	-	374031.87	1559748.54	Геодезический метод 0.1	-
2139	-	-	373513.09	1559714.54	Геодезический метод 0.1	-
2140	-	-	373505.93	1559752.33	Геодезический метод 0.1	-
2141	-	-	373507.76	1559787.45	Геодезический метод 0.1	-
2142	-	-	373508.40	1559799.74	Геодезический метод 0.1	-
2143	-	-	373510.98	1559849.08	Геодезический метод 0.1	-
2144	-	-	373688.88	1559861.19	Геодезический метод 0.1	-
2136	-	-	373932.45	1559877.76	Геодезический метод 0.1	-
2145	-	-	368860.39	1555485.58	Геодезический метод 0.1	-
2146	-	-	368854.96	1555469.96	Геодезический метод 0.1	-
2147	-	-	368814.01	1555487.79	Геодезический метод 0.1	-
2148	-	-	368761.35	1555511.49	Геодезический метод 0.1	-
2149	-	-	368731.15	1555524.87	Геодезический метод 0.1	-
2150	-	-	368748.67	1555570.20	Геодезический метод 0.1	-
2151	-	-	368713.19	1555586.48	Геодезический метод 0.1	-
2152	-	-	368666.73	1555607.51	Геодезический метод 0.1	-
2153	-	-	368648.56	1555615.87	Геодезический метод 0.1	-
2154	-	-	368597.66	1555639.09	Геодезический метод 0.1	-
2155	-	-	368605.35	1555656.34	Геодезический метод 0.1	-
2156	-	-	368613.49	1555674.56	Геодезический метод 0.1	-
2157	-	-	368621.53	1555692.58	Геодезический метод 0.1	-
2158	-	-	368622.95	1555695.76	Геодезический метод 0.1	-
2159	-	-	368627.92	1555712.07	Геодезический метод 0.1	-
2160	-	-	368633.80	1555731.37	Геодезический метод 0.1	-
2161	-	-	368638.04	1555745.31	Геодезический метод 0.1	-
2162	-	-	368645.58	1555776.55	Геодезический метод 0.1	-
2163	-	-	368653.12	1555800.25	Геодезический метод 0.1	-
2164	-	-	368666.21	1555801.56	Геодезический метод 0.1	-
2165	-	-	368674.66	1555802.41	Геодезический метод 0.1	-
2166	-	-	368679.29	1555815.03	Геодезический метод 0.1	-
2167	-	-	368686.21	1555833.87	Геодезический метод 0.1	-
2168	-	-	368686.52	1555834.73	Геодезический метод 0.1	-
2169	-	-	368701.60	1555858.43	Геодезический метод 0.1	-
2170	-	-	368703.75	1555863.81	Геодезический метод 0.1	-
2171	-	-	368701.18	1555884.35	Геодезический метод 0.1	-
2172	-	-	368700.52	1555889.67	Геодезический метод 0.1	-
2173	-	-	368703.75	1555901.52	Геодезический метод 0.1	-
2174	-	-	368686.52	1555910.14	Геодезический метод 0.1	-
2175	-	-	368669.21	1555887.33	Геодезический метод 0.1	-
2176	-	-	368662.81	1555878.90	Геодезический метод 0.1	-
2177	-	-	368636.96	1555863.81	Геодезический метод 0.1	-
2178	-	-	368627.48	1555860.65	Геодезический метод 0.1	-
2179	-	-	368611.10	1555855.20	Геодезический метод 0.1	-
2180	-	-	368597.26	1555852.63	Геодезический метод 0.1	-
2181	-	-	368583.09	1555849.81	Геодезический метод 0.1	-
2182	-	-	368555.09	1555822.88	Геодезический метод 0.1	-

Лист № 44

КАРТА (ПЛАН)

границы поселка Бобровский Сысертского муниципального округа Свердловской области

(наименование объекта, местоположение границ которого описано (далее - объект))

Сведения о местоположении измененных (уточненных) границ объекта

1. Система координат МСК - 66, зона 1

2. Сведения о характерных точках границ объекта

Обозначение характерных точек границ	Существующие координаты, м		Измененные (уточненные) координаты, м		Метод определения координат и средняя квадратическая погрешность положения характерной точки (Mt), м	Описание закрепления точки
	X	Y	X	Y		
2183	-	-	368546.69	1555822.23	Геодезический метод 0.1	-
2184	-	-	368528.15	1555820.73	Геодезический метод 0.1	-
2185	-	-	368523.84	1555787.33	Геодезический метод 0.1	-
2186	-	-	368525.07	1555780.97	Геодезический метод 0.1	-
2187	-	-	368529.76	1555756.85	Геодезический метод 0.1	-
2188	-	-	368535.11	1555729.26	Геодезический метод 0.1	-
2189	-	-	368537.85	1555715.15	Геодезический метод 0.1	-
2190	-	-	368536.78	1555686.07	Геодезический метод 0.1	-
2191	-	-	368515.22	1555676.36	Геодезический метод 0.1	-
2192	-	-	368496.91	1555675.29	Геодезический метод 0.1	-
2193	-	-	368515.92	1555623.22	Геодезический метод 0.1	-
2194	-	-	368521.69	1555607.42	Геодезический метод 0.1	-
2195	-	-	368530.30	1555574.02	Геодезический метод 0.1	-
2196	-	-	368524.92	1555558.94	Геодезический метод 0.1	-
2197	-	-	368501.22	1555561.10	Геодезический метод 0.1	-
2198	-	-	368473.21	1555567.56	Геодезический метод 0.1	-
2199	-	-	368436.58	1555561.10	Геодезический метод 0.1	-
2200	-	-	368421.50	1555568.64	Геодезический метод 0.1	-
2201	-	-	368407.81	1555571.50	Геодезический метод 0.1	-
2202	-	-	368389.02	1555637.24	Геодезический метод 0.1	-
2203	-	-	368374.64	1555687.50	Геодезический метод 0.1	-
2204	-	-	368357.34	1555747.97	Геодезический метод 0.1	-
2205	-	-	368354.15	1555759.07	Геодезический метод 0.1	-
2206	-	-	368309.43	1555915.40	Геодезический метод 0.1	-
2207	-	-	368287.29	1555992.79	Геодезический метод 0.1	-
2208	-	-	368304.42	1555994.62	Геодезический метод 0.1	-
2209	-	-	368308.23	1555995.03	Геодезический метод 0.1	-
2210	-	-	368332.64	1555991.36	Геодезический метод 0.1	-
2211	-	-	368352.96	1555995.78	Геодезический метод 0.1	-
2212	-	-	368360.73	1555997.47	Геодезический метод 0.1	-
2213	-	-	368397.18	1556012.20	Геодезический метод 0.1	-
2214	-	-	368415.72	1556019.70	Геодезический метод 0.1	-
2215	-	-	368418.10	1556020.66	Геодезический метод 0.1	-
2216	-	-	368429.09	1556027.98	Геодезический метод 0.1	-
2217	-	-	368458.39	1556029.20	Геодезический метод 0.1	-
2218	-	-	368462.59	1556029.07	Геодезический метод 0.1	-
2219	-	-	368511.97	1556027.56	Геодезический метод 0.1	-
2220	-	-	368532.92	1556026.92	Геодезический метод 0.1	-
2221	-	-	368578.03	1556025.54	Геодезический метод 0.1	-
2222	-	-	368619.85	1556043.85	Геодезический метод 0.1	-
2223	-	-	368696.51	1556043.32	Геодезический метод 0.1	-
2224	-	-	368710.78	1556043.32	Геодезический метод 0.1	-
2225	-	-	368714.77	1556043.85	Геодезический метод 0.1	-
2226	-	-	368714.08	1556048.91	Геодезический метод 0.1	-
2227	-	-	368712.74	1556058.69	Геодезический метод 0.1	-
2228	-	-	368711.10	1556070.71	Геодезический метод 0.1	-
2229	-	-	368652.51	1556078.04	Геодезический метод 0.1	-
2230	-	-	368645.75	1556077.50	Геодезический метод 0.1	-
2231	-	-	368625.66	1556075.89	Геодезический метод 0.1	-
2232	-	-	368591.47	1556073.15	Геодезический метод 0.1	-
2233	-	-	368570.71	1556057.28	Геодезический метод 0.1	-

Лист № 45

КАРТА (ПЛАН)

границы поселка Бобровский Сысертского муниципального округа Свердловской области

(наименование объекта, местоположение границ которого описано (далее - объект))

Сведения о местоположении измененных (уточненных) границ объекта

1. Система координат МСК - 66, зона 1

2. Сведения о характерных точках границ объекта

Обозначение характерных точек границ	Существующие координаты, м		Измененные (уточненные) координаты, м		Метод определения координат и средняя квадратическая погрешность положения характерной точки (Mt), м	Описание закрепления точки
	X	Y	X	Y		
2234	-	-	368558.50	1556038.97	Геодезический метод 0.1	-
2235	-	-	368529.41	1556039.51	Геодезический метод 0.1	-
2236	-	-	368508.52	1556039.89	Геодезический метод 0.1	-
2237	-	-	368492.58	1556040.19	Геодезический метод 0.1	-
2238	-	-	368447.41	1556054.84	Геодезический метод 0.1	-
2239	-	-	368413.22	1556056.06	Геодезический метод 0.1	-
2240	-	-	368406.74	1556052.39	Геодезический метод 0.1	-
2241	-	-	368388.75	1556042.26	Геодезический метод 0.1	-
2242	-	-	368385.14	1556040.19	Геодезический метод 0.1	-
2243	-	-	368375.75	1556030.22	Геодезический метод 0.1	-
2244	-	-	368365.61	1556019.44	Геодезический метод 0.1	-
2245	-	-	368347.48	1556017.67	Геодезический метод 0.1	-
2246	-	-	368299.10	1556012.97	Геодезический метод 0.1	-
2247	-	-	368282.00	1556011.30	Геодезический метод 0.1	-
2248	-	-	368202.59	1556291.37	Геодезический метод 0.1	-
2249	-	-	368220.65	1556295.16	Геодезический метод 0.1	-
2250	-	-	368266.97	1556304.89	Геодезический метод 0.1	-
2251	-	-	368312.87	1556314.53	Геодезический метод 0.1	-
2252	-	-	368332.49	1556318.65	Геодезический метод 0.1	-
2253	-	-	368379.29	1556328.47	Геодезический метод 0.1	-
2254	-	-	368425.37	1556338.15	Геодезический метод 0.1	-
2255	-	-	368445.45	1556342.37	Геодезический метод 0.1	-
2256	-	-	368539.89	1556362.20	Геодезический метод 0.1	-
2257	-	-	368570.30	1556368.59	Геодезический метод 0.1	-
2258	-	-	368665.12	1556388.50	Геодезический метод 0.1	-
2259	-	-	368653.73	1556378.37	Геодезический метод 0.1	-
2260	-	-	368643.96	1556357.61	Геодезический метод 0.1	-
2261	-	-	368624.42	1556347.85	Геодезический метод 0.1	-
2262	-	-	368639.08	1556339.30	Геодезический метод 0.1	-
2263	-	-	368639.08	1556327.09	Геодезический метод 0.1	-
2264	-	-	368606.11	1556331.98	Геодезический метод 0.1	-
2265	-	-	368603.67	1556349.07	Геодезический метод 0.1	-
2266	-	-	368615.88	1556363.72	Геодезический метод 0.1	-
2267	-	-	368604.89	1556371.04	Геодезический метод 0.1	-
2268	-	-	368576.81	1556360.06	Геодезический метод 0.1	-
2269	-	-	368585.36	1556349.07	Геодезический метод 0.1	-
2270	-	-	368576.99	1556344.54	Геодезический метод 0.1	-
2271	-	-	368549.05	1556329.43	Геодезический метод 0.1	-
2272	-	-	368542.63	1556325.87	Геодезический метод 0.1	-
2273	-	-	368527.98	1556311.22	Геодезический метод 0.1	-
2274	-	-	368548.74	1556284.36	Геодезический метод 0.1	-
2275	-	-	368560.36	1556289.59	Геодезический метод 0.1	-
2276	-	-	368573.15	1556295.35	Геодезический метод 0.1	-
2277	-	-	368593.91	1556286.80	Геодезический метод 0.1	-
2278	-	-	368599.49	1556290.52	Геодезический метод 0.1	-
2279	-	-	368630.53	1556311.22	Геодезический метод 0.1	-
2280	-	-	368641.52	1556306.34	Геодезический метод 0.1	-
2281	-	-	368628.12	1556279.54	Геодезический метод 0.1	-
2282	-	-	368621.98	1556267.27	Геодезический метод 0.1	-
2283	-	-	368685.47	1556241.63	Геодезический метод 0.1	-
2284	-	-	368695.53	1556253.70	Геодезический метод 0.1	-

КАРТА (ПЛАН)

границы поселка Бобровский Сысертского муниципального округа Свердловской области

(наименование объекта, местоположение границ которого описано (далее - объект))

Сведения о местоположении измененных (уточненных) границ объекта

1. Система координат МСК - 66, зона 1

2. Сведения о характерных точках границ объекта

Обозначение характерных точек границ	Существующие координаты, м		Измененные (уточненные) координаты, м		Метод определения координат и средняя квадратическая погрешность положения характерной точки (Mt), м	Описание закрепления точки
	X	Y	X	Y		
2285	-	-	368697.68	1556256.28	Геодезический метод 0.1	-
2286	-	-	368724.54	1556253.84	Геодезический метод 0.1	-
2287	-	-	368725.76	1556261.16	Геодезический метод 0.1	-
2288	-	-	368707.44	1556288.02	Геодезический метод 0.1	-
2289	-	-	368715.99	1556291.69	Геодезический метод 0.1	-
2290	-	-	368748.95	1556283.14	Геодезический метод 0.1	-
2291	-	-	368736.75	1556261.16	Геодезический метод 0.1	-
2292	-	-	368736.75	1556251.40	Геодезический метод 0.1	-
2293	-	-	368744.07	1556246.51	Геодезический метод 0.1	-
2294	-	-	368756.88	1556253.83	Геодезический метод 0.1	-
2295	-	-	368769.70	1556261.16	Геодезический метод 0.1	-
2296	-	-	368791.68	1556241.63	Геодезический метод 0.1	-
2297	-	-	368811.21	1556250.18	Геодезический метод 0.1	-
2298	-	-	368800.23	1556263.61	Геодезический метод 0.1	-
2299	-	-	368803.89	1556274.59	Геодезический метод 0.1	-
2300	-	-	368816.03	1556279.01	Геодезический метод 0.1	-
2301	-	-	368817.31	1556279.48	Геодезический метод 0.1	-
2302	-	-	368842.96	1556280.70	Геодезический метод 0.1	-
2303	-	-	368847.97	1556288.21	Геодезический метод 0.1	-
2304	-	-	368862.49	1556310.00	Геодезический метод 0.1	-
2305	-	-	368851.50	1556316.10	Геодезический метод 0.1	-
2306	-	-	368852.72	1556333.20	Геодезический метод 0.1	-
2307	-	-	368867.38	1556339.30	Геодезический метод 0.1	-
2308	-	-	368864.94	1556353.95	Геодезический метод 0.1	-
2309	-	-	368845.40	1556347.85	Геодезический метод 0.1	-
2310	-	-	368838.07	1556336.86	Геодезический метод 0.1	-
2311	-	-	368827.09	1556316.10	Геодезический метод 0.1	-
2312	-	-	368817.44	1556314.11	Геодезический метод 0.1	-
2313	-	-	368785.58	1556307.56	Геодезический метод 0.1	-
2314	-	-	368768.48	1556313.66	Геодезический метод 0.1	-
2315	-	-	368762.38	1556335.64	Геодезический метод 0.1	-
2316	-	-	368758.82	1556337.59	Геодезический метод 0.1	-
2317	-	-	368734.25	1556351.06	Геодезический метод 0.1	-
2318	-	-	368724.54	1556356.39	Геодезический метод 0.1	-
2319	-	-	368700.12	1556386.92	Геодезический метод 0.1	-
2320	-	-	368686.59	1556393.00	Геодезический метод 0.1	-
2321	-	-	368703.20	1556396.49	Геодезический метод 0.1	-
2322	-	-	368735.75	1556403.32	Геодезический метод 0.1	-
2323	-	-	368771.90	1556410.92	Геодезический метод 0.1	-
2324	-	-	368833.44	1556423.84	Геодезический метод 0.1	-
2325	-	-	368861.08	1556429.64	Геодезический метод 0.1	-
2326	-	-	368923.86	1556442.83	Геодезический метод 0.1	-
2327	-	-	368932.36	1556444.61	Геодезический метод 0.1	-
2328	-	-	368995.72	1556457.92	Геодезический метод 0.1	-
2329	-	-	369031.72	1556465.48	Геодезический метод 0.1	-
2330	-	-	369088.87	1556477.48	Геодезический метод 0.1	-
2331	-	-	369090.55	1556464.95	Геодезический метод 0.1	-
2332	-	-	369098.90	1556402.49	Геодезический метод 0.1	-
2333	-	-	368998.34	1556137.91	Геодезический метод 0.1	-
2334	-	-	368987.69	1556109.87	Геодезический метод 0.1	-
2335	-	-	368928.06	1555952.99	Геодезический метод 0.1	-

Лист № 47

КАРТА (ПЛАН)

границы поселка Бобровский Сысертского муниципального округа Свердловской области

(наименование объекта, местоположение границ которого описано (далее - объект))

Сведения о местоположении измененных (уточненных) границ объекта

1. Система координат МСК - 66, зона 1

2. Сведения о характерных точках границ объекта

Обозначение характерных точек границ	Существующие координаты, м		Измененные (уточненные) координаты, м		Метод определения координат и средняя квадратическая погрешность положения характерной точки (Mt), м	Описание закрепления точки
	X	Y	X	Y		
2336	-	-	368776.02	1555557.72	Геодезический метод 0.1	-
2337	-	-	368831.59	1555531.98	Геодезический метод 0.1	-
2338	-	-	368831.59	1555531.97	Геодезический метод 0.1	-
2339	-	-	368859.36	1555537.99	Геодезический метод 0.1	-
2145	-	-	368860.39	1555485.58	Геодезический метод 0.1	-

3. Сведения о характерных точках части (частей) границы объекта

Обозначение характерных точек границ	Существующие координаты, м		Измененные (уточненные) координаты, м		Метод определения координат и средняя квадратическая погрешность положения характерной точки (Mt), м	Описание закрепления точки
	X	Y	X	Y		
1	2	3	4	5	6	7
-						
-	-	-	-	-	-	-

4. Сведения о частях границ объекта, совпадающих с местоположением внешних границ природных объектов и (или) объектов искусственного происхождения

Обозначение части границ		Существующее описание прохождения части границ	Измененное (уточненное) описание прохождения части границ
от точки	до точки		
1	2	3	4
1	1	-	-

Лист № 48


КАРТА (ПЛАН)

границы поселка Бобровский Сысертского муниципального округа Свердловской области

(наименование объекта, местоположение границ которого описано (далее - объект))

План границ объекта

Обзорная схема границ объекта

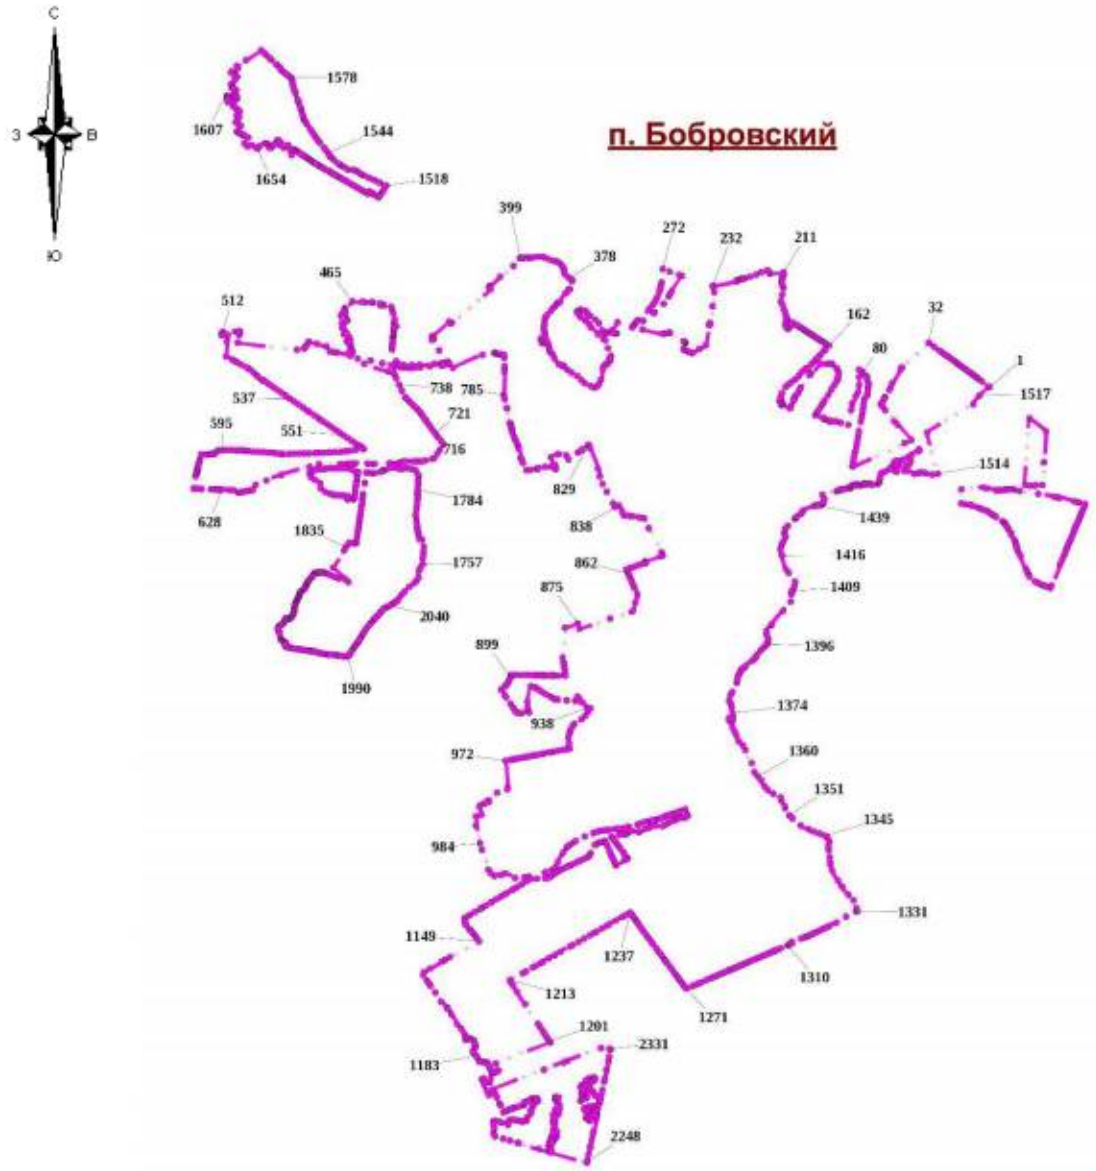

Используемые условные знаки и обозначения:

- Характерная точка границы объекта
- 1 — Надписи номеров характерных точек границы объекта
- Граница объекта

Место для оттиска печати (при наличии) лица, составившего описание местоположения границ объекта

Лист № 1

КАРТА (ПЛАН)

границы поселка Большой Исток Сысертского муниципального округа Свердловской области (изменение местоположения)

(наименование объекта, местоположение границ которого описано (далее - объект))

Сведения о местоположении измененных (уточненных) границ объекта

1. Система координат МСК - 66, зона 1

2. Сведения о характерных точках границ объекта

Обозначение характерных точек границ	Существующие координаты, м		Измененные (уточненные) координаты, м		Метод определения координат и средняя квадратическая погрешность положения характерной точки (Mt), м	Описание закрепления точки
	X	Y	X	Y		
1	2	3	4	5	6	7
1	-	-	379192.97	1541154.83	Геодезический метод 0.1	-
2	-	-	379130.78	1541060.94	Геодезический метод 0.1	-
3	-	-	379129.56	1541069.49	Геодезический метод 0.1	-
4	-	-	379046.42	1541179.08	Геодезический метод 0.1	-
5	-	-	379023.28	1541212.00	Геодезический метод 0.1	-
6	-	-	378992.94	1541242.98	Геодезический метод 0.1	-
7	-	-	378887.26	1541346.84	Геодезический метод 0.1	-
8	-	-	378887.46	1541348.90	Геодезический метод 0.1	-
9	-	-	378889.39	1541357.39	Геодезический метод 0.1	-
10	-	-	378891.24	1541363.05	Геодезический метод 0.1	-
11	-	-	378891.87	1541364.95	Геодезический метод 0.1	-
12	-	-	378904.46	1541403.37	Геодезический метод 0.1	-
13	-	-	378903.55	1541406.90	Геодезический метод 0.1	-
14	-	-	378913.81	1541444.45	Геодезический метод 0.1	-
15	-	-	378940.01	1541548.17	Геодезический метод 0.1	-
16	-	-	378872.54	1541568.38	Геодезический метод 0.1	-
17	-	-	378867.15	1541581.46	Геодезический метод 0.1	-
18	-	-	378830.54	1541594.64	Геодезический метод 0.1	-
19	-	-	378830.03	1541599.43	Геодезический метод 0.1	-
20	-	-	378829.40	1541605.29	Геодезический метод 0.1	-
21	-	-	378824.97	1541645.81	Геодезический метод 0.1	-
22	-	-	378822.06	1541676.56	Геодезический метод 0.1	-
23	-	-	378821.31	1541689.47	Геодезический метод 0.1	-
24	-	-	378820.24	1541707.72	Геодезический метод 0.1	-
25	-	-	378819.47	1541713.19	Геодезический метод 0.1	-
26	-	-	378815.90	1541738.49	Геодезический метод 0.1	-
27	-	-	378812.66	1541769.19	Геодезический метод 0.1	-
28	-	-	378811.16	1541784.83	Геодезический метод 0.1	-
29	-	-	378809.75	1541799.53	Геодезический метод 0.1	-
30	-	-	378807.55	1541814.78	Геодезический метод 0.1	-
31	-	-	378805.30	1541830.44	Геодезический метод 0.1	-
32	-	-	378801.04	1541863.57	Геодезический метод 0.1	-
33	-	-	378799.54	1541878.84	Геодезический метод 0.1	-
34	-	-	378798.03	1541894.24	Геодезический метод 0.1	-
35	-	-	378798.39	1541898.16	Геодезический метод 0.1	-
36	-	-	378798.06	1541901.48	Геодезический метод 0.1	-
37	-	-	378799.04	1541905.76	Геодезический метод 0.1	-
38	-	-	378797.92	1541933.44	Геодезический метод 0.1	-
39	-	-	378796.00	1541950.41	Геодезический метод 0.1	-
40	-	-	378794.02	1541967.88	Геодезический метод 0.1	-
41	-	-	378790.83	1542000.45	Геодезический метод 0.1	-
42	-	-	378789.24	1542016.35	Геодезический метод 0.1	-
43	-	-	378787.61	1542032.61	Геодезический метод 0.1	-
44	-	-	378784.52	1542064.85	Геодезический метод 0.1	-
45	-	-	378781.43	1542097.09	Геодезический метод 0.1	-
46	-	-	378779.36	1542128.42	Геодезический метод 0.1	-
47	-	-	378775.46	1542145.02	Геодезический метод 0.1	-
48	-	-	378742.73	1542144.75	Геодезический метод 0.1	-
49	-	-	378724.64	1542147.65	Геодезический метод 0.1	-

Лист № 2

КАРТА (ПЛАН)

границы поселка Большой Исток Сысертского муниципального округа Свердловской области (изменение местоположения)

(наименование объекта, местоположение границ которого описано (далее - объект))

Сведения о местоположении измененных (уточненных) границ объекта

1. Система координат МСК - 66, зона 1

2. Сведения о характерных точках границ объекта

Обозначение характерных точек границ	Существующие координаты, м		Измененные (уточненные) координаты, м		Метод определения координат и средняя квадратическая погрешность положения характерной точки (Mt), м	Описание закрепления точки
	X	Y	X	Y		
50	-	-	378710.21	1542147.12	Геодезический метод 0.1	-
51	-	-	378705.33	1542146.28	Геодезический метод 0.1	-
52	-	-	378703.74	1542146.25	Геодезический метод 0.1	-
53	-	-	378695.08	1542145.65	Геодезический метод 0.1	-
54	-	-	378689.59	1542145.35	Геодезический метод 0.1	-
55	-	-	378611.67	1542139.83	Геодезический метод 0.1	-
56	-	-	378588.87	1542137.32	Геодезический метод 0.1	-
57	-	-	378576.72	1542138.42	Геодезический метод 0.1	-
58	-	-	378542.05	1542136.41	Геодезический метод 0.1	-
59	-	-	378527.20	1542138.23	Геодезический метод 0.1	-
60	-	-	378243.48	1542173.55	Геодезический метод 0.1	-
61	-	-	378090.43	1542292.50	Геодезический метод 0.1	-
62	-	-	378078.00	1542298.64	Геодезический метод 0.1	-
63	-	-	378051.03	1542294.68	Геодезический метод 0.1	-
64	-	-	377914.46	1542343.22	Геодезический метод 0.1	-
65	-	-	377744.20	1542407.26	Геодезический метод 0.1	-
66	-	-	377749.05	1542419.44	Геодезический метод 0.1	-
67	-	-	377759.24	1542444.78	Геодезический метод 0.1	-
68	-	-	377757.07	1542445.51	Геодезический метод 0.1	-
69	-	-	377571.09	1542507.58	Геодезический метод 0.1	-
70	-	-	377588.01	1542552.44	Геодезический метод 0.1	-
71	-	-	377591.85	1542562.63	Геодезический метод 0.1	-
72	-	-	377597.28	1542561.14	Геодезический метод 0.1	-
73	-	-	377624.43	1542553.70	Геодезический метод 0.1	-
74	-	-	377640.91	1542584.87	Геодезический метод 0.1	-
75	-	-	377590.13	1542604.78	Геодезический метод 0.1	-
76	-	-	377594.79	1542607.94	Геодезический метод 0.1	-
77	-	-	377549.85	1542619.79	Геодезический метод 0.1	-
78	-	-	377561.22	1542679.05	Геодезический метод 0.1	-
79	-	-	377607.26	1542699.60	Геодезический метод 0.1	-
80	-	-	377610.66	1542697.20	Геодезический метод 0.1	-
81	-	-	377615.70	1542693.57	Геодезический метод 0.1	-
82	-	-	377654.03	1542707.58	Геодезический метод 0.1	-
83	-	-	377658.69	1542709.47	Геодезический метод 0.1	-
84	-	-	377684.61	1542719.19	Геодезический метод 0.1	-
85	-	-	377683.17	1542720.37	Геодезический метод 0.1	-
86	-	-	377708.88	1542727.72	Геодезический метод 0.1	-
87	-	-	377784.84	1542752.73	Геодезический метод 0.1	-
88	-	-	377801.69	1542808.39	Геодезический метод 0.1	-
89	-	-	377812.03	1542836.47	Геодезический метод 0.1	-
90	-	-	377826.59	1542884.34	Геодезический метод 0.1	-
91	-	-	377841.21	1542914.63	Геодезический метод 0.1	-
92	-	-	377780.04	1542944.61	Геодезический метод 0.1	-
93	-	-	377766.69	1542951.05	Геодезический метод 0.1	-
94	-	-	377762.76	1542951.74	Геодезический метод 0.1	-
95	-	-	377757.47	1542953.37	Геодезический метод 0.1	-
96	-	-	377752.44	1542955.39	Геодезический метод 0.1	-
97	-	-	377749.02	1542957.05	Геодезический метод 0.1	-
98	-	-	377746.18	1542958.99	Геодезический метод 0.1	-
99	-	-	377735.81	1542964.41	Геодезический метод 0.1	-

Лист № 3

КАРТА (ПЛАН)

границы поселка Большой Исток Сысертского муниципального округа Свердловской области (изменение местоположения)

(наименование объекта, местоположение границ которого описано (далее - объект))

Сведения о местоположении измененных (уточненных) границ объекта

1. Система координат МСК - 66, зона 1

2. Сведения о характерных точках границ объекта

Обозначение характерных точек границ	Существующие координаты, м		Измененные (уточненные) координаты, м		Метод определения координат и средняя квадратическая погрешность положения характерной точки (Mt), м	Описание закрепления точки
	X	Y	X	Y		
100	-	-	377722.50	1542970.99	Геодезический метод 0.1	-
101	-	-	377721.93	1542972.19	Геодезический метод 0.1	-
102	-	-	377722.08	1542972.23	Геодезический метод 0.1	-
103	-	-	377480.06	1543083.23	Геодезический метод 0.1	-
104	-	-	377421.83	1543113.57	Геодезический метод 0.1	-
105	-	-	377421.21	1543112.37	Геодезический метод 0.1	-
106	-	-	377420.32	1543110.63	Геодезический метод 0.1	-
107	-	-	377412.36	1543114.28	Геодезический метод 0.1	-
108	-	-	377214.21	1543228.06	Геодезический метод 0.1	-
109	-	-	377202.03	1543248.31	Геодезический метод 0.1	-
110	-	-	377139.90	1543348.78	Геодезический метод 0.1	-
111	-	-	377139.40	1543350.46	Геодезический метод 0.1	-
112	-	-	377136.09	1543349.25	Геодезический метод 0.1	-
113	-	-	377120.57	1543343.88	Геодезический метод 0.1	-
114	-	-	377109.08	1543339.37	Геодезический метод 0.1	-
115	-	-	377077.64	1543325.51	Геодезический метод 0.1	-
116	-	-	376958.22	1543515.50	Геодезический метод 0.1	-
117	-	-	376952.98	1543533.86	Геодезический метод 0.1	-
118	-	-	376952.40	1543535.92	Геодезический метод 0.1	-
119	-	-	376950.23	1543543.76	Геодезический метод 0.1	-
120	-	-	376944.15	1543564.97	Геодезический метод 0.1	-
121	-	-	376937.34	1543588.76	Геодезический метод 0.1	-
122	-	-	376930.54	1543612.53	Геодезический метод 0.1	-
123	-	-	376923.74	1543636.28	Геодезический метод 0.1	-
124	-	-	376916.33	1543662.18	Геодезический метод 0.1	-
125	-	-	376879.61	1543646.71	Геодезический метод 0.1	-
126	-	-	376826.21	1543732.41	Геодезический метод 0.1	-
127	-	-	376818.75	1543744.47	Геодезический метод 0.1	-
128	-	-	376812.16	1543755.13	Геодезический метод 0.1	-
129	-	-	376720.61	1543710.49	Геодезический метод 0.1	-
130	-	-	376718.51	1543715.04	Геодезический метод 0.1	-
131	-	-	376713.33	1543726.27	Геодезический метод 0.1	-
132	-	-	376655.41	1543854.34	Геодезический метод 0.1	-
133	-	-	376651.76	1543861.91	Геодезический метод 0.1	-
134	-	-	376647.90	1543869.90	Геодезический метод 0.1	-
135	-	-	376552.48	1544060.89	Геодезический метод 0.1	-
136	-	-	376547.75	1544068.33	Геодезический метод 0.1	-
137	-	-	376527.46	1544109.97	Геодезический метод 0.1	-
138	-	-	376538.08	1544116.02	Геодезический метод 0.1	-
139	-	-	376575.95	1544137.60	Геодезический метод 0.1	-
140	-	-	376436.91	1544362.73	Геодезический метод 0.1	-
141	-	-	376431.90	1544371.11	Геодезический метод 0.1	-
142	-	-	376423.18	1544386.18	Геодезический метод 0.1	-
143	-	-	376419.37	1544393.28	Геодезический метод 0.1	-
144	-	-	376392.82	1544442.61	Геодезический метод 0.1	-
145	-	-	376346.37	1544544.38	Геодезический метод 0.1	-
146	-	-	376339.21	1544560.07	Геодезический метод 0.1	-
147	-	-	376361.13	1544590.41	Геодезический метод 0.1	-
148	-	-	376369.40	1544601.86	Геодезический метод 0.1	-
149	-	-	376477.14	1544750.98	Геодезический метод 0.1	-

Лист № 4

КАРТА (ПЛАН)

границы поселка Большой Исток Сысертского муниципального округа Свердловской области (изменение местоположения)

(наименование объекта, местоположение границ которого описано (далее - объект))

Сведения о местоположении измененных (уточненных) границ объекта

1. Система координат МСК - 66, зона 1

2. Сведения о характерных точках границ объекта

Обозначение характерных точек границ	Существующие координаты, м		Измененные (уточненные) координаты, м		Метод определения координат и средняя квадратическая погрешность положения характерной точки (Mt), м	Описание закрепления точки
	X	Y	X	Y		
150	-	-	376465.24	1544742.57	Геодезический метод 0.1	-
151	-	-	376417.24	1544706.65	Геодезический метод 0.1	-
152	-	-	376373.49	1544669.62	Геодезический метод 0.1	-
153	-	-	376299.26	1544662.52	Геодезический метод 0.1	-
154	-	-	376299.81	1544695.12	Геодезический метод 0.1	-
155	-	-	376304.56	1544896.19	Геодезический метод 0.1	-
156	-	-	376306.33	1544950.23	Геодезический метод 0.1	-
157	-	-	376309.36	1545015.79	Геодезический метод 0.1	-
158	-	-	376314.26	1545164.76	Геодезический метод 0.1	-
159	-	-	376325.81	1545910.40	Геодезический метод 0.1	-
160	-	-	376329.01	1546012.48	Геодезический метод 0.1	-
161	-	-	376331.35	1546012.26	Геодезический метод 0.1	-
162	-	-	376331.38	1546026.23	Геодезический метод 0.1	-
163	-	-	376331.43	1546043.57	Геодезический метод 0.1	-
164	-	-	376331.47	1546062.40	Геодезический метод 0.1	-
165	-	-	376331.52	1546080.98	Геодезический метод 0.1	-
166	-	-	376331.56	1546100.82	Геодезический метод 0.1	-
167	-	-	376331.61	1546119.65	Геодезический метод 0.1	-
168	-	-	376331.65	1546138.68	Геодезический метод 0.1	-
169	-	-	376331.63	1546157.33	Геодезический метод 0.1	-
170	-	-	376335.55	1546157.40	Геодезический метод 0.1	-
171	-	-	376336.40	1546175.81	Геодезический метод 0.1	-
172	-	-	376337.30	1546195.17	Геодезический метод 0.1	-
173	-	-	376338.21	1546214.68	Геодезический метод 0.1	-
174	-	-	376338.72	1546225.69	Геодезический метод 0.1	-
175	-	-	376339.07	1546233.27	Геодезический метод 0.1	-
176	-	-	376340.06	1546254.62	Геодезический метод 0.1	-
177	-	-	376341.05	1546275.84	Геодезический метод 0.1	-
178	-	-	376341.95	1546295.16	Геодезический метод 0.1	-
179	-	-	376342.80	1546313.46	Геодезический метод 0.1	-
180	-	-	376343.64	1546331.62	Геодезический метод 0.1	-
181	-	-	376344.62	1546352.74	Геодезический метод 0.1	-
182	-	-	376345.51	1546371.95	Геодезический метод 0.1	-
183	-	-	376346.39	1546390.86	Геодезический метод 0.1	-
184	-	-	376347.27	1546410.00	Геодезический метод 0.1	-
185	-	-	376348.13	1546429.40	Геодезический метод 0.1	-
186	-	-	376349.03	1546449.98	Геодезический метод 0.1	-
187	-	-	376349.84	1546468.23	Геодезический метод 0.1	-
188	-	-	376350.60	1546485.54	Геодезический метод 0.1	-
189	-	-	376351.40	1546503.63	Геодезический метод 0.1	-
190	-	-	376352.20	1546521.83	Геодезический метод 0.1	-
191	-	-	376353.07	1546541.62	Геодезический метод 0.1	-
192	-	-	376354.15	1546566.02	Геодезический метод 0.1	-
193	-	-	376355.05	1546586.53	Геодезический метод 0.1	-
194	-	-	376355.87	1546605.11	Геодезический метод 0.1	-
195	-	-	376356.68	1546623.51	Геодезический метод 0.1	-
196	-	-	376357.51	1546642.42	Геодезический метод 0.1	-
197	-	-	376358.40	1546662.49	Геодезический метод 0.1	-
198	-	-	376359.20	1546680.68	Геодезический метод 0.1	-
199	-	-	376360.08	1546700.71	Геодезический метод 0.1	-

Лист № 5

КАРТА (ПЛАН)

границы поселка Большой Исток Сысертского муниципального округа Свердловской области (изменение местоположения)

(наименование объекта, местоположение границ которого описано (далее - объект))

Сведения о местоположении измененных (уточненных) границ объекта

1. Система координат МСК - 66, зона 1

2. Сведения о характерных точках границ объекта

Обозначение характерных точек границ	Существующие координаты, м		Измененные (уточненные) координаты, м		Метод определения координат и средняя квадратическая погрешность положения характерной точки (Mt), м	Описание закрепления точки
	X	Y	X	Y		
200	-	-	376361.05	1546722.71	Геодезический метод 0.1	-
201	-	-	376362.05	1546745.39	Геодезический метод 0.1	-
202	-	-	376409.49	1546726.90	Геодезический метод 0.1	-
203	-	-	376501.13	1546691.18	Геодезический метод 0.1	-
204	-	-	376537.83	1546851.44	Геодезический метод 0.1	-
205	-	-	376487.26	1546994.87	Геодезический метод 0.1	-
206	-	-	376538.11	1547167.81	Геодезический метод 0.1	-
207	-	-	376544.83	1547189.09	Геодезический метод 0.1	-
208	-	-	376662.19	1547164.70	Геодезический метод 0.1	-
209	-	-	376657.40	1547179.65	Геодезический метод 0.1	-
210	-	-	376642.35	1547238.70	Геодезический метод 0.1	-
211	-	-	376633.04	1547277.53	Геодезический метод 0.1	-
212	-	-	376634.01	1547280.99	Геодезический метод 0.1	-
213	-	-	376644.89	1547288.84	Геодезический метод 0.1	-
214	-	-	376645.40	1547288.80	Геодезический метод 0.1	-
215	-	-	376660.85	1547274.40	Геодезический метод 0.1	-
216	-	-	376701.70	1547154.95	Геодезический метод 0.1	-
217	-	-	376711.35	1547125.10	Геодезический метод 0.1	-
218	-	-	376742.40	1547030.15	Геодезический метод 0.1	-
219	-	-	376787.55	1546885.25	Геодезический метод 0.1	-
220	-	-	376819.15	1546777.35	Геодезический метод 0.1	-
221	-	-	376844.77	1546684.02	Геодезический метод 0.1	-
222	-	-	376862.33	1546698.81	Геодезический метод 0.1	-
223	-	-	376878.27	1546712.01	Геодезический метод 0.1	-
224	-	-	376884.86	1546686.87	Геодезический метод 0.1	-
225	-	-	376886.28	1546682.27	Геодезический метод 0.1	-
226	-	-	376887.16	1546679.40	Геодезический метод 0.1	-
227	-	-	376888.70	1546674.39	Геодезический метод 0.1	-
228	-	-	376892.35	1546662.52	Геодезический метод 0.1	-
229	-	-	376899.70	1546638.68	Геодезический метод 0.1	-
230	-	-	376908.45	1546610.24	Геодезический метод 0.1	-
231	-	-	376913.92	1546592.44	Геодезический метод 0.1	-
232	-	-	376923.15	1546572.53	Геодезический метод 0.1	-
233	-	-	376933.61	1546549.94	Геодезический метод 0.1	-
234	-	-	376940.69	1546534.38	Геодезический метод 0.1	-
235	-	-	376953.94	1546505.81	Геодезический метод 0.1	-
236	-	-	376961.09	1546490.58	Геодезический метод 0.1	-
237	-	-	376962.54	1546487.48	Геодезический метод 0.1	-
238	-	-	376978.72	1546452.56	Геодезический метод 0.1	-
239	-	-	376995.51	1546416.31	Геодезический метод 0.1	-
240	-	-	377008.54	1546388.18	Геодезический метод 0.1	-
241	-	-	377012.31	1546380.02	Геодезический метод 0.1	-
242	-	-	377015.09	1546374.01	Геодезический метод 0.1	-
243	-	-	377019.37	1546364.76	Геодезический метод 0.1	-
244	-	-	377032.96	1546335.38	Геодезический метод 0.1	-
245	-	-	377033.01	1546335.26	Геодезический метод 0.1	-
246	-	-	377037.27	1546326.07	Геодезический метод 0.1	-
247	-	-	377050.41	1546297.75	Геодезический метод 0.1	-
248	-	-	377066.80	1546262.32	Геодезический метод 0.1	-
249	-	-	377083.14	1546227.06	Геодезический метод 0.1	-

Лист № 6

КАРТА (ПЛАН)

границы поселка Большой Исток Сысертского муниципального округа Свердловской области (изменение местоположения)

(наименование объекта, местоположение границ которого описано (далее - объект))

Сведения о местоположении измененных (уточненных) границ объекта

1. Система координат МСК - 66, зона 1

2. Сведения о характерных точках границ объекта

Обозначение характерных точек границ	Существующие координаты, м		Измененные (уточненные) координаты, м		Метод определения координат и средняя квадратическая погрешность положения характерной точки (Mt), м	Описание закрепления точки
	X	Y	X	Y		
250	-	-	377100.69	1546189.17	Геодезический метод 0.1	-
251	-	-	377104.75	1546180.51	Геодезический метод 0.1	-
252	-	-	377116.33	1546155.51	Геодезический метод 0.1	-
253	-	-	377120.16	1546147.24	Геодезический метод 0.1	-
254	-	-	377197.85	1546169.10	Геодезический метод 0.1	-
255	-	-	377228.67	1546177.77	Геодезический метод 0.1	-
256	-	-	377244.44	1546180.66	Геодезический метод 0.1	-
257	-	-	377311.81	1546193.02	Геодезический метод 0.1	-
258	-	-	377429.95	1546238.01	Геодезический метод 0.1	-
259	-	-	377558.25	1546249.18	Геодезический метод 0.1	-
260	-	-	377622.59	1546258.18	Геодезический метод 0.1	-
261	-	-	377730.97	1546274.22	Геодезический метод 0.1	-
262	-	-	377794.49	1546208.09	Геодезический метод 0.1	-
263	-	-	377817.58	1546070.08	Геодезический метод 0.1	-
264	-	-	377877.25	1545979.14	Геодезический метод 0.1	-
265	-	-	378330.01	1546292.86	Геодезический метод 0.1	-
266	-	-	378570.76	1545956.13	Геодезический метод 0.1	-
267	-	-	378609.64	1545784.60	Геодезический метод 0.1	-
268	-	-	378419.26	1545633.39	Геодезический метод 0.1	-
269	-	-	378717.54	1545250.47	Геодезический метод 0.1	-
270	-	-	378728.70	1545259.32	Геодезический метод 0.1	-
271	-	-	378810.51	1544898.41	Геодезический метод 0.1	-
272	-	-	378900.90	1544499.68	Геодезический метод 0.1	-
273	-	-	378956.36	1544255.04	Геодезический метод 0.1	-
274	-	-	378983.18	1544136.74	Геодезический метод 0.1	-
275	-	-	378983.18	1544136.73	Геодезический метод 0.1	-
276	-	-	378984.94	1544128.98	Геодезический метод 0.1	-
277	-	-	378996.50	1544078.00	Геодезический метод 0.1	-
278	-	-	379002.00	1544057.00	Геодезический метод 0.1	-
279	-	-	379004.50	1544051.00	Геодезический метод 0.1	-
280	-	-	379008.50	1544038.00	Геодезический метод 0.1	-
281	-	-	379011.00	1544030.00	Геодезический метод 0.1	-
282	-	-	379011.70	1544028.28	Геодезический метод 0.1	-
283	-	-	379014.74	1544020.87	Геодезический метод 0.1	-
284	-	-	379015.50	1544019.00	Геодезический метод 0.1	-
285	-	-	379019.00	1544012.00	Геодезический метод 0.1	-
286	-	-	379019.06	1544011.86	Геодезический метод 0.1	-
287	-	-	379021.14	1544006.28	Геодезический метод 0.1	-
288	-	-	379025.06	1543997.86	Геодезический метод 0.1	-
289	-	-	379028.06	1543992.86	Геодезический метод 0.1	-
290	-	-	379029.98	1543988.05	Геодезический метод 0.1	-
291	-	-	379035.06	1543980.36	Геодезический метод 0.1	-
292	-	-	379037.56	1543975.86	Геодезический метод 0.1	-
293	-	-	379041.56	1543968.86	Геодезический метод 0.1	-
294	-	-	379046.56	1543961.86	Геодезический метод 0.1	-
295	-	-	379049.56	1543957.36	Геодезический метод 0.1	-
296	-	-	379052.56	1543953.36	Геодезический метод 0.1	-
297	-	-	379147.07	1543821.28	Геодезический метод 0.1	-
298	-	-	379147.04	1543821.36	Геодезический метод 0.1	-
299	-	-	379202.88	1543743.31	Геодезический метод 0.1	-

Лист № 7

КАРТА (ПЛАН)

границы поселка Большой Исток Сысертского муниципального округа Свердловской области (изменение местоположения)

(наименование объекта, местоположение границ которого описано (далее - объект))

Сведения о местоположении измененных (уточненных) границ объекта

1. Система координат МСК - 66, зона 1

2. Сведения о характерных точках границ объекта

Обозначение характерных точек границ	Существующие координаты, м		Измененные (уточненные) координаты, м		Метод определения координат и средняя квадратическая погрешность положения характерной точки (Mt), м	Описание закрепления точки
	X	Y	X	Y		
300	-	-	379203.29	1543743.31	Геодезический метод 0.1	-
301	-	-	379203.29	1543742.74	Геодезический метод 0.1	-
302	-	-	379225.64	1543711.50	Геодезический метод 0.1	-
303	-	-	379225.26	1543708.06	Геодезический метод 0.1	-
304	-	-	379228.98	1543706.82	Геодезический метод 0.1	-
305	-	-	379276.38	1543640.56	Геодезический метод 0.1	-
306	-	-	379291.59	1543619.32	Геодезический метод 0.1	-
307	-	-	379386.70	1543486.38	Геодезический метод 0.1	-
308	-	-	379475.72	1543361.94	Геодезический метод 0.1	-
309	-	-	379476.12	1543360.30	Геодезический метод 0.1	-
310	-	-	379476.44	1543356.24	Геодезический метод 0.1	-
311	-	-	379479.07	1543322.15	Геодезический метод 0.1	-
312	-	-	379481.15	1543296.24	Геодезический метод 0.1	-
313	-	-	379481.74	1543287.69	Геодезический метод 0.1	-
314	-	-	379468.41	1543258.84	Геодезический метод 0.1	-
315	-	-	379462.36	1543245.75	Геодезический метод 0.1	-
316	-	-	379456.58	1543233.21	Геодезический метод 0.1	-
317	-	-	379438.63	1543194.34	Геодезический метод 0.1	-
318	-	-	379432.04	1543180.07	Геодезический метод 0.1	-
319	-	-	379441.03	1543157.02	Геодезический метод 0.1	-
320	-	-	379442.66	1543152.82	Геодезический метод 0.1	-
321	-	-	379452.52	1543127.58	Геодезический метод 0.1	-
322	-	-	379454.60	1543122.25	Геодезический метод 0.1	-
323	-	-	379456.98	1543115.74	Геодезический метод 0.1	-
324	-	-	379551.87	1543150.67	Геодезический метод 0.1	-
325	-	-	379524.38	1543137.23	Геодезический метод 0.1	-
326	-	-	379463.73	1543097.15	Геодезический метод 0.1	-
327	-	-	379402.69	1543052.09	Геодезический метод 0.1	-
328	-	-	379343.55	1543008.44	Геодезический метод 0.1	-
329	-	-	379335.00	1542981.85	Геодезический метод 0.1	-
330	-	-	379392.90	1542497.63	Геодезический метод 0.1	-
331	-	-	379362.03	1542506.88	Геодезический метод 0.1	-
332	-	-	379427.33	1542444.89	Геодезический метод 0.1	-
333	-	-	379475.13	1542410.03	Геодезический метод 0.1	-
334	-	-	379487.09	1542424.97	Геодезический метод 0.1	-
335	-	-	379498.05	1542394.10	Геодезический метод 0.1	-
336	-	-	379551.83	1542369.19	Геодезический метод 0.1	-
337	-	-	379572.74	1542288.52	Геодезический метод 0.1	-
338	-	-	379696.25	1542172.98	Геодезический метод 0.1	-
339	-	-	379720.15	1542171.00	Геодезический метод 0.1	-
340	-	-	379750.53	1542147.23	Геодезический метод 0.1	-
341	-	-	379783.91	1542103.35	Геодезический метод 0.1	-
342	-	-	379800.81	1542098.40	Геодезический метод 0.1	-
343	-	-	379849.46	1542089.95	Геодезический метод 0.1	-
344	-	-	379873.94	1542065.67	Геодезический метод 0.1	-
345	-	-	379893.89	1542042.23	Геодезический метод 0.1	-
346	-	-	379913.35	1542013.46	Геодезический метод 0.1	-
347	-	-	379919.14	1542006.72	Геодезический метод 0.1	-
348	-	-	379917.40	1542005.52	Геодезический метод 0.1	-
349	-	-	379915.92	1542004.61	Геодезический метод 0.1	-

Лист № 8

КАРТА (ПЛАН)

границы поселка Большой Исток Сысертского муниципального округа Свердловской области (изменение местоположения)

(наименование объекта, местоположение границ которого описано (далее - объект))

Сведения о местоположении измененных (уточненных) границ объекта

1. Система координат МСК - 66, зона 1

2. Сведения о характерных точках границ объекта

Обозначение характерных точек границ	Существующие координаты, м		Измененные (уточненные) координаты, м		Метод определения координат и средняя квадратическая погрешность положения характерной точки (Mt), м	Описание закрепления точки
	X	Y	X	Y		
350	-	-	379900.17	1541994.93	Геодезический метод 0.1	-
351	-	-	379886.43	1541984.56	Геодезический метод 0.1	-
352	-	-	379874.90	1541975.86	Геодезический метод 0.1	-
353	-	-	379871.80	1541972.96	Геодезический метод 0.1	-
354	-	-	379975.13	1541864.22	Геодезический метод 0.1	-
355	-	-	379917.09	1541809.91	Геодезический метод 0.1	-
356	-	-	379917.87	1541809.01	Геодезический метод 0.1	-
357	-	-	379913.90	1541806.87	Геодезический метод 0.1	-
358	-	-	379882.91	1541774.66	Геодезический метод 0.1	-
359	-	-	379866.90	1541767.70	Геодезический метод 0.1	-
360	-	-	379846.30	1541747.65	Геодезический метод 0.1	-
361	-	-	379767.11	1541673.17	Геодезический метод 0.1	-
362	-	-	379636.52	1541561.43	Геодезический метод 0.1	-
363	-	-	379568.35	1541503.08	Геодезический метод 0.1	-
364	-	-	379467.91	1541412.20	Геодезический метод 0.1	-
365	-	-	379428.80	1541376.80	Геодезический метод 0.1	-
366	-	-	379381.33	1541314.04	Геодезический метод 0.1	-
367	-	-	379369.36	1541303.46	Геодезический метод 0.1	-
368	-	-	379327.00	1541267.64	Геодезический метод 0.1	-
369	-	-	379313.03	1541255.83	Геодезический метод 0.1	-
370	-	-	379300.49	1541259.84	Геодезический метод 0.1	-
371	-	-	379239.23	1541271.92	Геодезический метод 0.1	-
372	-	-	379228.28	1541247.30	Геодезический метод 0.1	-
373	-	-	379198.05	1541174.20	Геодезический метод 0.1	-
374	-	-	379193.71	1541163.63	Геодезический метод 0.1	-
375	-	-	379191.63	1541156.64	Геодезический метод 0.1	-
1	-	-	379192.97	1541154.83	Геодезический метод 0.1	-

3. Сведения о характерных точках части (частей) границы объекта

Обозначение характерных точек границ	Существующие координаты, м		Измененные (уточненные) координаты, м		Метод определения координат и средняя квадратическая погрешность положения характерной точки (Mt), м	Описание закрепления точки
	X	Y	X	Y		
1	2	3	4	5	6	7
-						
-	-	-	-	-	-	-

4. Сведения о частях границ объекта, совпадающих с местоположением внешних границ природных объектов и (или) объектов искусственного происхождения

Обозначение части границ		Существующее описание прохождения части границ	Измененное (уточненное) описание прохождения части границ
от точки	до точки		
1	2	3	4
1	1	-	-

Лист № 9


КАРТА (ПЛАН)

границы поселка Большой Исток Сысертского муниципального округа Свердловской области (изменение местоположения)

(наименование объекта, местоположение границ которого описано (далее - объект))

План границ объекта

Обзорная схема границ объекта

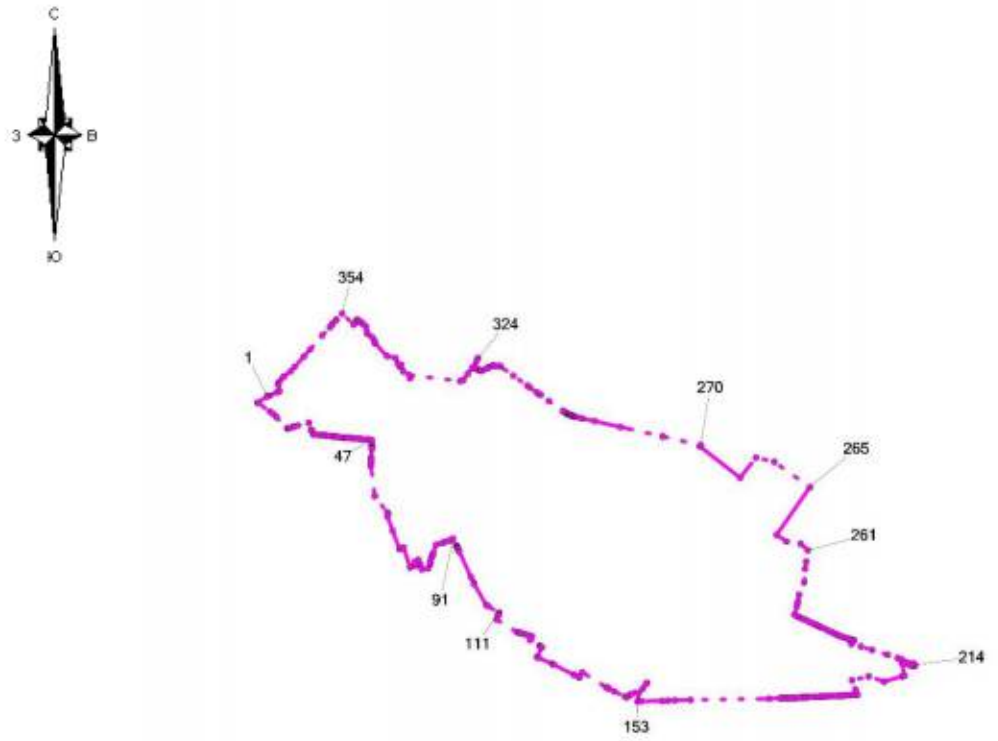

Используемые условные знаки и обозначения:

- Характерная точка границы объекта
- 1 — Надписи номеров характерных точек границы объекта
- Граница объекта

Место для оттиска печати (при наличии) лица, составившего описание местоположения границ объекта

Лист № 1

КАРТА (ПЛАН)

границы поселка Верхняя Сысерть Сысертского муниципального округа Свердловской области

(наименование объекта, местоположение границ которого описано (далее - объект))

Сведения о местоположении измененных (уточненных) границ объекта

1. Система координат МСК - 66, зона 1

2. Сведения о характерных точках границ объекта

Обозначение характерных точек границ	Существующие координаты, м		Измененные (уточненные) координаты, м		Метод определения координат и средняя квадратическая погрешность положения характерной точки (Mt), м	Описание закрепления точки
	X	Y	X	Y		
1	2	3	4	5	6	7
1	-	-	344311.70	1539239.72	Геодезический метод 0.1	-
2	-	-	344336.21	1539215.25	Геодезический метод 0.1	-
3	-	-	344352.60	1539191.11	Геодезический метод 0.1	-
4	-	-	344351.98	1539186.92	Геодезический метод 0.1	-
5	-	-	344346.47	1539182.00	Геодезический метод 0.1	-
6	-	-	344353.38	1539172.02	Геодезический метод 0.1	-
7	-	-	344352.76	1539167.83	Геодезический метод 0.1	-
8	-	-	344316.63	1539134.77	Геодезический метод 0.1	-
9	-	-	344308.19	1539124.93	Геодезический метод 0.1	-
10	-	-	344295.12	1539109.67	Геодезический метод 0.1	-
11	-	-	344294.00	1539109.69	Геодезический метод 0.1	-
12	-	-	344237.84	1539100.37	Геодезический метод 0.1	-
13	-	-	344240.62	1539110.58	Геодезический метод 0.1	-
14	-	-	344253.41	1539157.87	Геодезический метод 0.1	-
15	-	-	344255.20	1539164.50	Геодезический метод 0.1	-
16	-	-	344262.40	1539177.35	Геодезический метод 0.1	-
17	-	-	344253.03	1539176.83	Геодезический метод 0.1	-
18	-	-	344253.29	1539186.21	Геодезический метод 0.1	-
19	-	-	344283.91	1539230.43	Геодезический метод 0.1	-
1	-	-	344311.70	1539239.72	Геодезический метод 0.1	-
20	-	-	347661.00	1540588.39	Геодезический метод 0.1	-
21	-	-	347670.45	1540550.90	Геодезический метод 0.1	-
22	-	-	347674.18	1540528.75	Геодезический метод 0.1	-
23	-	-	347668.31	1540525.87	Геодезический метод 0.1	-
24	-	-	347626.16	1540505.26	Геодезический метод 0.1	-
25	-	-	347606.62	1540533.75	Геодезический метод 0.1	-
26	-	-	347623.47	1540561.10	Геодезический метод 0.1	-
27	-	-	347642.19	1540579.34	Геодезический метод 0.1	-
20	-	-	347661.00	1540588.39	Геодезический метод 0.1	-
28	-	-	345492.20	1542331.82	Геодезический метод 0.1	-
29	-	-	345517.02	1542116.84	Геодезический метод 0.1	-
30	-	-	345521.24	1542117.70	Геодезический метод 0.1	-
31	-	-	345528.07	1542117.25	Геодезический метод 0.1	-
32	-	-	345607.98	1542126.00	Геодезический метод 0.1	-
33	-	-	345636.12	1542129.08	Геодезический метод 0.1	-
34	-	-	345644.09	1542098.30	Геодезический метод 0.1	-
35	-	-	345649.08	1542078.99	Геодезический метод 0.1	-
36	-	-	345653.58	1542011.87	Геодезический метод 0.1	-
37	-	-	345693.21	1541809.44	Геодезический метод 0.1	-
38	-	-	345542.26	1541794.01	Геодезический метод 0.1	-
39	-	-	345465.75	1541786.19	Геодезический метод 0.1	-
40	-	-	345432.72	1541930.10	Геодезический метод 0.1	-
41	-	-	345396.19	1542089.26	Геодезический метод 0.1	-
42	-	-	345501.48	1542113.79	Геодезический метод 0.1	-
43	-	-	345500.82	1542117.19	Геодезический метод 0.1	-
44	-	-	345503.36	1542117.74	Геодезический метод 0.1	-
45	-	-	345481.23	1542318.54	Геодезический метод 0.1	-
28	-	-	345492.20	1542331.82	Геодезический метод 0.1	-

Лист № 2

КАРТА (ПЛАН)

границы поселка Верхняя Сысерть Сысертского муниципального округа Свердловской области

(наименование объекта, местоположение границ которого описано (далее - объект))

Сведения о местоположении измененных (уточненных) границ объекта

1. Система координат МСК - 66, зона 1

2. Сведения о характерных точках границ объекта

Обозначение характерных точек границ	Существующие координаты, м		Измененные (уточненные) координаты, м		Метод определения координат и средняя квадратическая погрешность положения характерной точки (Mt), м	Описание закрепления точки
	X	Y	X	Y		
46	-	-	346116.19	1542307.60	Геодезический метод 0.1	-
47	-	-	346116.46	1542306.48	Геодезический метод 0.1	-
48	-	-	346119.80	1542268.79	Геодезический метод 0.1	-
49	-	-	346123.27	1542229.65	Геодезический метод 0.1	-
50	-	-	346124.35	1542217.47	Геодезический метод 0.1	-
51	-	-	346126.36	1542194.80	Геодезический метод 0.1	-
52	-	-	346127.23	1542185.71	Геодезический метод 0.1	-
53	-	-	346129.53	1542161.67	Геодезический метод 0.1	-
54	-	-	346131.35	1542138.52	Геодезический метод 0.1	-
55	-	-	346117.07	1542135.57	Геодезический метод 0.1	-
56	-	-	346083.95	1542128.73	Геодезический метод 0.1	-
57	-	-	346055.57	1542122.87	Геодезический метод 0.1	-
58	-	-	346049.89	1542122.22	Геодезический метод 0.1	-
59	-	-	346040.65	1542121.62	Геодезический метод 0.1	-
60	-	-	346026.81	1542121.99	Геодезический метод 0.1	-
61	-	-	345992.77	1542122.90	Геодезический метод 0.1	-
62	-	-	345957.22	1542123.85	Геодезический метод 0.1	-
63	-	-	345949.04	1542147.43	Геодезический метод 0.1	-
64	-	-	345942.74	1542165.59	Геодезический метод 0.1	-
65	-	-	345938.00	1542179.25	Геодезический метод 0.1	-
66	-	-	345924.96	1542178.18	Геодезический метод 0.1	-
67	-	-	345911.71	1542176.91	Геодезический метод 0.1	-
68	-	-	345885.76	1542174.43	Геодезический метод 0.1	-
69	-	-	345873.09	1542173.22	Геодезический метод 0.1	-
70	-	-	345859.62	1542171.99	Геодезический метод 0.1	-
71	-	-	345856.65	1542171.72	Геодезический метод 0.1	-
72	-	-	345824.77	1542168.81	Геодезический метод 0.1	-
73	-	-	345824.49	1542168.78	Геодезический метод 0.1	-
74	-	-	345792.97	1542165.28	Геодезический метод 0.1	-
75	-	-	345766.77	1542162.37	Геодезический метод 0.1	-
76	-	-	345761.76	1542161.78	Геодезический метод 0.1	-
77	-	-	345733.87	1542158.49	Геодезический метод 0.1	-
78	-	-	345706.01	1542155.21	Геодезический метод 0.1	-
79	-	-	345700.27	1542154.53	Геодезический метод 0.1	-
80	-	-	345697.55	1542154.40	Геодезический метод 0.1	-
81	-	-	345697.26	1542154.39	Геодезический метод 0.1	-
82	-	-	345678.08	1542152.40	Геодезический метод 0.1	-
83	-	-	345603.52	1542144.67	Геодезический метод 0.1	-
84	-	-	345585.44	1542252.28	Геодезический метод 0.1	-
85	-	-	345617.50	1542255.98	Геодезический метод 0.1	-
86	-	-	345646.75	1542259.35	Геодезический метод 0.1	-
87	-	-	345647.98	1542259.50	Геодезический метод 0.1	-
88	-	-	345674.51	1542262.78	Геодезический метод 0.1	-
89	-	-	345684.28	1542263.99	Геодезический метод 0.1	-
90	-	-	345701.90	1542266.16	Геодезический метод 0.1	-
91	-	-	345729.72	1542269.60	Геодезический метод 0.1	-
92	-	-	345761.30	1542273.50	Геодезический метод 0.1	-
93	-	-	345791.85	1542277.28	Геодезический метод 0.1	-
94	-	-	345816.12	1542280.28	Геодезический метод 0.1	-
95	-	-	345848.03	1542284.22	Геодезический метод 0.1	-

КАРТА (ПЛАН)

границы поселка Верхняя Сысерть Сысертского муниципального округа Свердловской области

(наименование объекта, местоположение границ которого описано (далее - объект))

Сведения о местоположении измененных (уточненных) границ объекта

1. Система координат МСК - 66, зона 1

2. Сведения о характерных точках границ объекта

Обозначение характерных точек границ	Существующие координаты, м		Измененные (уточненные) координаты, м		Метод определения координат и средняя квадратическая погрешность положения характерной точки (Mt), м	Описание закрепления точки
	X	Y	X	Y		
96	-	-	345875.98	1542287.67	Геодезический метод 0.1	-
97	-	-	345878.61	1542287.96	Геодезический метод 0.1	-
98	-	-	345903.80	1542290.74	Геодезический метод 0.1	-
99	-	-	345910.48	1542291.48	Геодезический метод 0.1	-
100	-	-	345917.34	1542292.13	Геодезический метод 0.1	-
101	-	-	345931.35	1542293.33	Геодезический метод 0.1	-
102	-	-	345975.07	1542297.12	Геодезический метод 0.1	-
103	-	-	345978.99	1542297.37	Геодезический метод 0.1	-
104	-	-	346008.47	1542299.22	Геодезический метод 0.1	-
105	-	-	346016.47	1542299.84	Геодезический метод 0.1	-
106	-	-	346059.23	1542303.17	Геодезический метод 0.1	-
107	-	-	346095.60	1542306.00	Геодезический метод 0.1	-
108	-	-	346096.38	1542306.06	Геодезический метод 0.1	-
46	-	-	346116.19	1542307.60	Геодезический метод 0.1	-
109	-	-	346615.27	1545025.93	Геодезический метод 0.1	-
110	-	-	346649.74	1545016.18	Геодезический метод 0.1	-
111	-	-	346620.50	1544932.00	Геодезический метод 0.1	-
112	-	-	346604.70	1544830.05	Геодезический метод 0.1	-
113	-	-	346601.70	1544680.30	Геодезический метод 0.1	-
114	-	-	346581.05	1544519.45	Геодезический метод 0.1	-
115	-	-	346542.01	1544413.36	Геодезический метод 0.1	-
116	-	-	346550.26	1544414.12	Геодезический метод 0.1	-
117	-	-	346637.83	1544424.42	Геодезический метод 0.1	-
118	-	-	346837.58	1544426.86	Геодезический метод 0.1	-
119	-	-	346924.42	1544424.77	Геодезический метод 0.1	-
120	-	-	346970.32	1544423.50	Геодезический метод 0.1	-
121	-	-	347022.10	1544424.77	Геодезический метод 0.1	-
122	-	-	347304.67	1544432.38	Геодезический метод 0.1	-
123	-	-	347460.22	1544436.51	Геодезический метод 0.1	-
124	-	-	347466.86	1544370.45	Геодезический метод 0.1	-
125	-	-	347468.73	1544353.68	Геодезический метод 0.1	-
126	-	-	347469.12	1544351.76	Геодезический метод 0.1	-
127	-	-	347477.32	1544270.05	Геодезический метод 0.1	-
128	-	-	347483.78	1544207.22	Геодезический метод 0.1	-
129	-	-	347493.25	1544131.80	Геодезический метод 0.1	-
130	-	-	347506.10	1544029.45	Геодезический метод 0.1	-
131	-	-	347509.69	1544000.85	Геодезический метод 0.1	-
132	-	-	347518.75	1543929.39	Геодезический метод 0.1	-
133	-	-	347537.91	1543780.90	Геодезический метод 0.1	-
134	-	-	347545.57	1543694.19	Геодезический метод 0.1	-
135	-	-	347548.16	1543664.49	Геодезический метод 0.1	-
136	-	-	347566.13	1543461.72	Геодезический метод 0.1	-
137	-	-	347569.10	1543430.15	Геодезический метод 0.1	-
138	-	-	347611.45	1542981.77	Геодезический метод 0.1	-
139	-	-	347636.94	1542683.44	Геодезический метод 0.1	-
140	-	-	347653.35	1542611.70	Геодезический метод 0.1	-
141	-	-	347670.83	1542491.98	Геодезический метод 0.1	-
142	-	-	347681.38	1542486.73	Геодезический метод 0.1	-
143	-	-	347686.25	1542467.91	Геодезический метод 0.1	-
144	-	-	347674.06	1542469.57	Геодезический метод 0.1	-

Лист № 4

КАРТА (ПЛАН)

границы поселка Верхняя Сысерть Сысертского муниципального округа Свердловской области

(наименование объекта, местоположение границ которого описано (далее - объект))

Сведения о местоположении измененных (уточненных) границ объекта

1. Система координат МСК - 66, зона 1

2. Сведения о характерных точках границ объекта

Обозначение характерных точек границ	Существующие координаты, м		Измененные (уточненные) координаты, м		Метод определения координат и средняя квадратическая погрешность положения характерной точки (Mt), м	Описание закрепления точки
	X	Y	X	Y		
145	-	-	347678.96	1542435.94	Геодезический метод 0.1	-
146	-	-	347683.83	1542434.34	Геодезический метод 0.1	-
147	-	-	347680.66	1542424.29	Геодезический метод 0.1	-
148	-	-	347688.21	1542372.58	Геодезический метод 0.1	-
149	-	-	347678.21	1542353.00	Геодезический метод 0.1	-
150	-	-	347718.27	1542337.34	Геодезический метод 0.1	-
151	-	-	347713.91	1542326.16	Геодезический метод 0.1	-
152	-	-	347672.82	1542342.18	Геодезический метод 0.1	-
153	-	-	347665.79	1542328.58	Геодезический метод 0.1	-
154	-	-	347575.95	1542363.96	Геодезический метод 0.1	-
155	-	-	347524.89	1542384.92	Геодезический метод 0.1	-
156	-	-	347073.19	1542570.29	Геодезический метод 0.1	-
157	-	-	346958.52	1542617.84	Геодезический метод 0.1	-
158	-	-	346929.22	1542629.35	Геодезический метод 0.1	-
159	-	-	346927.24	1542625.94	Геодезический метод 0.1	-
160	-	-	346936.45	1542510.28	Геодезический метод 0.1	-
161	-	-	347057.32	1542510.21	Геодезический метод 0.1	-
162	-	-	347058.25	1542506.14	Геодезический метод 0.1	-
163	-	-	347076.51	1542426.31	Геодезический метод 0.1	-
164	-	-	347089.21	1542386.14	Геодезический метод 0.1	-
165	-	-	347094.34	1542370.96	Геодезический метод 0.1	-
166	-	-	347095.64	1542371.35	Геодезический метод 0.1	-
167	-	-	347098.60	1542361.12	Геодезический метод 0.1	-
168	-	-	347099.93	1542356.77	Геодезический метод 0.1	-
169	-	-	347103.65	1542344.02	Геодезический метод 0.1	-
170	-	-	347103.45	1542344.00	Геодезический метод 0.1	-
171	-	-	347106.90	1542334.60	Геодезический метод 0.1	-
172	-	-	347128.05	1542275.11	Геодезический метод 0.1	-
173	-	-	347128.56	1542275.38	Геодезический метод 0.1	-
174	-	-	347142.34	1542242.10	Геодезический метод 0.1	-
175	-	-	347139.25	1542240.98	Геодезический метод 0.1	-
176	-	-	347148.60	1542205.40	Геодезический метод 0.1	-
177	-	-	347161.33	1542156.93	Геодезический метод 0.1	-
178	-	-	347141.73	1542143.00	Геодезический метод 0.1	-
179	-	-	347132.16	1542143.14	Геодезический метод 0.1	-
180	-	-	346985.04	1542145.33	Геодезический метод 0.1	-
181	-	-	346979.15	1542145.43	Геодезический метод 0.1	-
182	-	-	346956.88	1542145.80	Геодезический метод 0.1	-
183	-	-	346964.37	1542183.57	Геодезический метод 0.1	-
184	-	-	346947.39	1542255.20	Геодезический метод 0.1	-
185	-	-	346872.21	1542319.34	Геодезический метод 0.1	-
186	-	-	346905.65	1542398.07	Геодезический метод 0.1	-
187	-	-	346904.40	1542479.32	Геодезический метод 0.1	-
188	-	-	346876.49	1542520.93	Геодезический метод 0.1	-
189	-	-	346876.78	1542615.23	Геодезический метод 0.1	-
190	-	-	346920.07	1542628.83	Геодезический метод 0.1	-
191	-	-	346921.82	1542632.38	Геодезический метод 0.1	-
192	-	-	346839.17	1542666.29	Геодезический метод 0.1	-
193	-	-	346829.56	1542666.50	Геодезический метод 0.1	-
194	-	-	346855.13	1542655.05	Геодезический метод 0.1	-
195	-	-	346856.24	1542648.03	Геодезический метод 0.1	-

Лист № 5

КАРТА (ПЛАН)

границы поселка Верхняя Сысерть Сысертского муниципального округа Свердловской области

(наименование объекта, местоположение границ которого описано (далее - объект))

Сведения о местоположении измененных (уточненных) границ объекта

1. Система координат МСК - 66, зона 1

2. Сведения о характерных точках границ объекта

Обозначение характерных точек границ	Существующие координаты, м		Измененные (уточненные) координаты, м		Метод определения координат и средняя квадратическая погрешность положения характерной точки (Mt), м	Описание закрепления точки
	X	Y	X	Y		
196	-	-	346816.65	1542665.52	Геодезический метод 0.1	-
197	-	-	346809.82	1542631.77	Геодезический метод 0.1	-
198	-	-	346800.19	1542634.59	Геодезический метод 0.1	-
199	-	-	346761.15	1542646.08	Геодезический метод 0.1	-
200	-	-	346715.75	1542642.12	Геодезический метод 0.1	-
201	-	-	346716.23	1542646.85	Геодезический метод 0.1	-
202	-	-	346694.37	1542649.42	Геодезический метод 0.1	-
203	-	-	346669.02	1542669.64	Геодезический метод 0.1	-
204	-	-	346661.36	1542676.92	Геодезический метод 0.1	-
205	-	-	346655.51	1542682.51	Геодезический метод 0.1	-
206	-	-	346598.59	1542687.68	Геодезический метод 0.1	-
207	-	-	346507.06	1542694.70	Геодезический метод 0.1	-
208	-	-	346437.24	1542700.68	Геодезический метод 0.1	-
209	-	-	346430.29	1542739.53	Геодезический метод 0.1	-
210	-	-	346427.67	1542739.78	Геодезический метод 0.1	-
211	-	-	346429.98	1542776.00	Геодезический метод 0.1	-
212	-	-	346431.33	1542776.02	Геодезический метод 0.1	-
213	-	-	346437.69	1542885.54	Геодезический метод 0.1	-
214	-	-	346429.46	1542916.80	Геодезический метод 0.1	-
215	-	-	346423.23	1542915.16	Геодезический метод 0.1	-
216	-	-	346398.20	1542908.57	Геодезический метод 0.1	-
217	-	-	346336.26	1542887.92	Геодезический метод 0.1	-
218	-	-	346336.11	1542881.19	Геодезический метод 0.1	-
219	-	-	346217.88	1542864.97	Геодезический метод 0.1	-
220	-	-	346217.05	1542870.05	Геодезический метод 0.1	-
221	-	-	346208.39	1542868.73	Геодезический метод 0.1	-
222	-	-	346209.15	1542863.68	Геодезический метод 0.1	-
223	-	-	346020.20	1542832.27	Геодезический метод 0.1	-
224	-	-	346003.11	1542829.43	Геодезический метод 0.1	-
225	-	-	345879.38	1542808.86	Геодезический метод 0.1	-
226	-	-	345897.60	1542830.91	Геодезический метод 0.1	-
227	-	-	345950.13	1542884.81	Геодезический метод 0.1	-
228	-	-	345960.24	1542894.58	Геодезический метод 0.1	-
229	-	-	345967.85	1542901.93	Геодезический метод 0.1	-
230	-	-	345984.69	1542920.08	Геодезический метод 0.1	-
231	-	-	346025.61	1542964.14	Геодезический метод 0.1	-
232	-	-	346022.30	1542972.84	Геодезический метод 0.1	-
233	-	-	346019.48	1542980.37	Геодезический метод 0.1	-
234	-	-	346003.06	1543023.89	Геодезический метод 0.1	-
235	-	-	345979.55	1543009.20	Геодезический метод 0.1	-
236	-	-	345976.24	1543014.72	Геодезический метод 0.1	-
237	-	-	345935.78	1542992.66	Геодезический метод 0.1	-
238	-	-	345933.76	1542991.35	Геодезический метод 0.1	-
239	-	-	345931.88	1543017.63	Геодезический метод 0.1	-
240	-	-	345934.63	1543018.23	Геодезический метод 0.1	-
241	-	-	345941.97	1543020.46	Геодезический метод 0.1	-
242	-	-	345946.22	1543021.80	Геодезический метод 0.1	-
243	-	-	345952.39	1543024.76	Геодезический метод 0.1	-
244	-	-	345957.39	1543026.53	Геодезический метод 0.1	-
245	-	-	345962.21	1543029.21	Геодезический метод 0.1	-
246	-	-	345972.23	1543033.92	Геодезический метод 0.1	-

КАРТА (ПЛАН)

границы поселка Верхняя Сысерть Сысертского муниципального округа Свердловской области

(наименование объекта, местоположение границ которого описано (далее - объект))

Сведения о местоположении измененных (уточненных) границ объекта

1. Система координат МСК - 66, зона 1

2. Сведения о характерных точках границ объекта

Обозначение характерных точек границ	Существующие координаты, м		Измененные (уточненные) координаты, м		Метод определения координат и средняя квадратическая погрешность положения характерной точки (Mt), м	Описание закрепления точки
	X	Y	X	Y		
247	-	-	345975.08	1543035.39	Геодезический метод 0.1	-
248	-	-	345976.44	1543032.77	Геодезический метод 0.1	-
249	-	-	345977.75	1543033.46	Геодезический метод 0.1	-
250	-	-	345980.44	1543035.05	Геодезический метод 0.1	-
251	-	-	345979.38	1543037.25	Геодезический метод 0.1	-
252	-	-	345979.77	1543037.52	Геодезический метод 0.1	-
253	-	-	345977.88	1543040.21	Геодезический метод 0.1	-
254	-	-	345981.60	1543042.22	Геодезический метод 0.1	-
255	-	-	345988.21	1543045.77	Геодезический метод 0.1	-
256	-	-	345993.68	1543048.61	Геодезический метод 0.1	-
257	-	-	345968.84	1543114.71	Геодезический метод 0.1	-
258	-	-	345964.14	1543127.16	Геодезический метод 0.1	-
259	-	-	345963.72	1543128.33	Геодезический метод 0.1	-
260	-	-	345998.99	1543155.71	Геодезический метод 0.1	-
261	-	-	346018.30	1543170.83	Геодезический метод 0.1	-
262	-	-	346036.95	1543186.17	Геодезический метод 0.1	-
263	-	-	346037.06	1543186.26	Геодезический метод 0.1	-
264	-	-	346037.36	1543186.49	Геодезический метод 0.1	-
265	-	-	346032.09	1543222.81	Геодезический метод 0.1	-
266	-	-	346030.39	1543236.13	Геодезический метод 0.1	-
267	-	-	346024.97	1543271.74	Геодезический метод 0.1	-
268	-	-	346021.12	1543305.32	Геодезический метод 0.1	-
269	-	-	346020.11	1543305.09	Геодезический метод 0.1	-
270	-	-	346009.90	1543375.18	Геодезический метод 0.1	-
271	-	-	346029.67	1543380.09	Геодезический метод 0.1	-
272	-	-	346023.66	1543417.26	Геодезический метод 0.1	-
273	-	-	346021.35	1543416.97	Геодезический метод 0.1	-
274	-	-	346004.25	1543414.28	Геодезический метод 0.1	-
275	-	-	345999.78	1543444.71	Геодезический метод 0.1	-
276	-	-	345994.62	1543480.18	Геодезический метод 0.1	-
277	-	-	346010.99	1543482.82	Геодезический метод 0.1	-
278	-	-	346001.70	1543523.55	Геодезический метод 0.1	-
279	-	-	345997.30	1543522.77	Геодезический метод 0.1	-
280	-	-	345967.73	1543517.74	Геодезический метод 0.1	-
281	-	-	345963.20	1543544.36	Геодезический метод 0.1	-
282	-	-	345961.55	1543543.98	Геодезический метод 0.1	-
283	-	-	345956.66	1543570.77	Геодезический метод 0.1	-
284	-	-	345958.41	1543571.31	Геодезический метод 0.1	-
285	-	-	345957.54	1543574.24	Геодезический метод 0.1	-
286	-	-	345956.47	1543576.60	Геодезический метод 0.1	-
287	-	-	345955.40	1543579.52	Геодезический метод 0.1	-
288	-	-	345953.92	1543585.27	Геодезический метод 0.1	-
289	-	-	345951.69	1543587.48	Геодезический метод 0.1	-
290	-	-	345951.45	1543587.45	Геодезический метод 0.1	-
291	-	-	345950.82	1543591.47	Геодезический метод 0.1	-
292	-	-	345952.40	1543591.63	Геодезический метод 0.1	-
293	-	-	345951.74	1543598.32	Геодезический метод 0.1	-
294	-	-	345953.95	1543598.65	Геодезический метод 0.1	-
295	-	-	345981.99	1543602.73	Геодезический метод 0.1	-
296	-	-	345981.44	1543606.10	Геодезический метод 0.1	-
297	-	-	345983.85	1543609.02	Геодезический метод 0.1	-

Лист № 7

КАРТА (ПЛАН)

границы поселка Верхняя Сысерть Сысертского муниципального округа Свердловской области

(наименование объекта, местоположение границ которого описано (далее - объект))

Сведения о местоположении измененных (уточненных) границ объекта

1. Система координат МСК - 66, зона 1

2. Сведения о характерных точках границ объекта

Обозначение характерных точек границ	Существующие координаты, м		Измененные (уточненные) координаты, м		Метод определения координат и средняя квадратическая погрешность положения характерной точки (Mt), м	Описание закрепления точки
	X	Y	X	Y		
298	-	-	345952.77	1543605.57	Геодезический метод 0.1	-
299	-	-	345948.66	1543634.50	Геодезический метод 0.1	-
300	-	-	345971.69	1543638.45	Геодезический метод 0.1	-
301	-	-	345967.81	1543664.92	Геодезический метод 0.1	-
302	-	-	345945.92	1543662.03	Геодезический метод 0.1	-
303	-	-	345940.89	1543696.75	Геодезический метод 0.1	-
304	-	-	345935.87	1543731.49	Геодезический метод 0.1	-
305	-	-	345937.21	1543731.69	Геодезический метод 0.1	-
306	-	-	345931.64	1543767.88	Геодезический метод 0.1	-
307	-	-	345958.85	1543771.81	Геодезический метод 0.1	-
308	-	-	345957.77	1543776.35	Геодезический метод 0.1	-
309	-	-	345928.72	1543774.68	Геодезический метод 0.1	-
310	-	-	345924.56	1543807.00	Геодезический метод 0.1	-
311	-	-	345928.08	1543807.45	Геодезический метод 0.1	-
312	-	-	345923.01	1543852.87	Геодезический метод 0.1	-
313	-	-	345935.56	1543855.17	Геодезический метод 0.1	-
314	-	-	345939.94	1543855.81	Геодезический метод 0.1	-
315	-	-	345939.85	1543856.45	Геодезический метод 0.1	-
316	-	-	345952.05	1543857.95	Геодезический метод 0.1	-
317	-	-	345929.96	1543980.79	Геодезический метод 0.1	-
318	-	-	345921.94	1543979.47	Геодезический метод 0.1	-
319	-	-	345920.25	1543991.02	Геодезический метод 0.1	-
320	-	-	345888.09	1543986.07	Геодезический метод 0.1	-
321	-	-	345869.10	1543983.15	Геодезический метод 0.1	-
322	-	-	345868.97	1543983.56	Геодезический метод 0.1	-
323	-	-	345849.55	1543980.17	Геодезический метод 0.1	-
324	-	-	345823.68	1543978.34	Геодезический метод 0.1	-
325	-	-	345799.99	1543974.26	Геодезический метод 0.1	-
326	-	-	345800.10	1543972.52	Геодезический метод 0.1	-
327	-	-	345781.98	1543969.71	Геодезический метод 0.1	-
328	-	-	345781.91	1543970.24	Геодезический метод 0.1	-
329	-	-	345774.24	1543968.50	Геодезический метод 0.1	-
330	-	-	345754.06	1543965.39	Геодезический метод 0.1	-
331	-	-	345729.58	1543961.60	Геодезический метод 0.1	-
332	-	-	345696.80	1543956.40	Геодезический метод 0.1	-
333	-	-	345677.28	1543953.35	Геодезический метод 0.1	-
334	-	-	345657.73	1543950.33	Геодезический метод 0.1	-
335	-	-	345656.53	1543950.16	Геодезический метод 0.1	-
336	-	-	345630.61	1543946.36	Геодезический метод 0.1	-
337	-	-	345612.71	1543943.59	Геодезический метод 0.1	-
338	-	-	345592.72	1543940.53	Геодезический метод 0.1	-
339	-	-	345572.70	1543937.39	Геодезический метод 0.1	-
340	-	-	345552.25	1543934.24	Геодезический метод 0.1	-
341	-	-	345546.84	1543933.40	Геодезический метод 0.1	-
342	-	-	345531.81	1543931.08	Геодезический метод 0.1	-
343	-	-	345498.28	1543925.83	Геодезический метод 0.1	-
344	-	-	345463.90	1543919.92	Геодезический метод 0.1	-
345	-	-	345447.21	1543918.02	Геодезический метод 0.1	-
346	-	-	345432.02	1543936.65	Геодезический метод 0.1	-
347	-	-	345412.88	1543960.15	Геодезический метод 0.1	-
348	-	-	345400.17	1543975.89	Геодезический метод 0.1	-

КАРТА (ПЛАН)

границы поселка Верхняя Сысерть Сысертского муниципального округа Свердловской области

(наименование объекта, местоположение границ которого описано (далее - объект))

Сведения о местоположении измененных (уточненных) границ объекта

1. Система координат МСК - 66, зона 1

2. Сведения о характерных точках границ объекта

Обозначение характерных точек границ	Существующие координаты, м		Измененные (уточненные) координаты, м		Метод определения координат и средняя квадратическая погрешность положения характерной точки (Mt), м	Описание закрепления точки
	X	Y	X	Y		
349	-	-	345367.42	1544016.60	Геодезический метод 0.1	-
350	-	-	345392.87	1544021.62	Геодезический метод 0.1	-
351	-	-	345436.94	1544029.68	Геодезический метод 0.1	-
352	-	-	345437.11	1544027.76	Геодезический метод 0.1	-
353	-	-	345463.24	1544031.30	Геодезический метод 0.1	-
354	-	-	345463.59	1544029.17	Геодезический метод 0.1	-
355	-	-	345489.48	1544033.27	Геодезический метод 0.1	-
356	-	-	345488.79	1544038.38	Геодезический метод 0.1	-
357	-	-	345515.14	1544042.71	Геодезический метод 0.1	-
358	-	-	345515.01	1544043.83	Геодезический метод 0.1	-
359	-	-	345540.94	1544048.62	Геодезический метод 0.1	-
360	-	-	345566.95	1544053.38	Геодезический метод 0.1	-
361	-	-	345566.94	1544053.48	Геодезический метод 0.1	-
362	-	-	345596.18	1544058.82	Геодезический метод 0.1	-
363	-	-	345596.28	1544057.99	Геодезический метод 0.1	-
364	-	-	345597.00	1544051.34	Геодезический метод 0.1	-
365	-	-	345618.26	1544053.48	Геодезический метод 0.1	-
366	-	-	345618.12	1544054.98	Геодезический метод 0.1	-
367	-	-	345617.57	1544060.69	Геодезический метод 0.1	-
368	-	-	345641.32	1544065.01	Геодезический метод 0.1	-
369	-	-	345641.15	1544067.01	Геодезический метод 0.1	-
370	-	-	345676.67	1544073.52	Геодезический метод 0.1	-
371	-	-	345699.48	1544077.72	Геодезический метод 0.1	-
372	-	-	345700.87	1544066.80	Геодезический метод 0.1	-
373	-	-	345711.18	1544068.43	Геодезический метод 0.1	-
374	-	-	345710.85	1544071.77	Геодезический метод 0.1	-
375	-	-	345710.10	1544079.16	Геодезический метод 0.1	-
376	-	-	345735.39	1544083.03	Геодезический метод 0.1	-
377	-	-	345736.14	1544076.07	Геодезический метод 0.1	-
378	-	-	345759.67	1544079.84	Геодезический метод 0.1	-
379	-	-	345760.20	1544076.17	Геодезический метод 0.1	-
380	-	-	345785.24	1544080.14	Геодезический метод 0.1	-
381	-	-	345784.83	1544083.18	Геодезический метод 0.1	-
382	-	-	345807.55	1544087.52	Геодезический метод 0.1	-
383	-	-	345806.46	1544093.82	Геодезический метод 0.1	-
384	-	-	345834.09	1544098.06	Геодезический метод 0.1	-
385	-	-	345834.89	1544091.90	Геодезический метод 0.1	-
386	-	-	345835.39	1544088.11	Геодезический метод 0.1	-
387	-	-	345839.87	1544088.81	Геодезический метод 0.1	-
388	-	-	345838.51	1544098.78	Геодезический метод 0.1	-
389	-	-	345867.79	1544103.34	Геодезический метод 0.1	-
390	-	-	345889.92	1544106.71	Геодезический метод 0.1	-
391	-	-	345890.33	1544102.74	Геодезический метод 0.1	-
392	-	-	345890.94	1544096.92	Геодезический метод 0.1	-
393	-	-	345920.57	1544101.62	Геодезический метод 0.1	-
394	-	-	345919.50	1544111.62	Геодезический метод 0.1	-
395	-	-	345949.76	1544116.26	Геодезический метод 0.1	-
396	-	-	345951.01	1544106.41	Геодезический метод 0.1	-
397	-	-	346043.17	1544120.98	Геодезический метод 0.1	-
398	-	-	346049.52	1544123.05	Геодезический метод 0.1	-
399	-	-	346049.34	1544131.46	Геодезический метод 0.1	-

Лист № 9

КАРТА (ПЛАН)

границы поселка Верхняя Сысерть Сысертского муниципального округа Свердловской области

(наименование объекта, местоположение границ которого описано (далее - объект))

Сведения о местоположении измененных (уточненных) границ объекта

1. Система координат МСК - 66, зона 1

2. Сведения о характерных точках границ объекта

Обозначение характерных точек границ	Существующие координаты, м		Измененные (уточненные) координаты, м		Метод определения координат и средняя квадратическая погрешность положения характерной точки (Mt), м	Описание закрепления точки
	X	Y	X	Y		
400	-	-	346069.01	1544134.49	Геодезический метод 0.1	-
401	-	-	346090.86	1544137.83	Геодезический метод 0.1	-
402	-	-	346091.30	1544132.47	Геодезический метод 0.1	-
403	-	-	346120.50	1544137.05	Геодезический метод 0.1	-
404	-	-	346155.99	1544142.51	Геодезический метод 0.1	-
405	-	-	346156.12	1544138.86	Геодезический метод 0.1	-
406	-	-	346250.82	1544153.97	Геодезический метод 0.1	-
407	-	-	346259.05	1544171.25	Геодезический метод 0.1	-
408	-	-	346278.79	1544202.10	Геодезический метод 0.1	-
409	-	-	346277.15	1544217.73	Геодезический метод 0.1	-
410	-	-	346267.28	1544227.60	Геодезический метод 0.1	-
411	-	-	346262.34	1544240.76	Геодезический метод 0.1	-
412	-	-	346263.16	1544254.75	Геодезический метод 0.1	-
413	-	-	346270.57	1544261.33	Геодезический метод 0.1	-
414	-	-	346282.91	1544260.51	Геодезический метод 0.1	-
415	-	-	346301.83	1544258.86	Геодезический метод 0.1	-
416	-	-	346317.46	1544260.51	Геодезический метод 0.1	-
417	-	-	346340.50	1544268.74	Геодезический метод 0.1	-
418	-	-	346342.97	1544283.55	Геодезический метод 0.1	-
419	-	-	346336.38	1544297.53	Геодезический метод 0.1	-
420	-	-	346323.22	1544302.47	Геодезический метод 0.1	-
421	-	-	346310.06	1544304.11	Геодезический метод 0.1	-
422	-	-	346289.49	1544301.64	Геодезический метод 0.1	-
423	-	-	346282.09	1544308.23	Геодезический метод 0.1	-
424	-	-	346275.50	1544332.91	Геодезический метод 0.1	-
425	-	-	346275.50	1544351.83	Геодезический метод 0.1	-
426	-	-	346276.34	1544357.38	Геодезический метод 0.1	-
427	-	-	346281.76	1544359.36	Геодезический метод 0.1	-
428	-	-	346293.03	1544384.46	Геодезический метод 0.1	-
429	-	-	346292.20	1544393.56	Геодезический метод 0.1	-
430	-	-	346291.21	1544404.46	Геодезический метод 0.1	-
431	-	-	346282.12	1544417.56	Геодезический метод 0.1	-
432	-	-	346272.30	1544422.29	Геодезический метод 0.1	-
433	-	-	346272.28	1544422.29	Геодезический метод 0.1	-
434	-	-	346262.11	1544420.10	Геодезический метод 0.1	-
435	-	-	346250.65	1544409.01	Геодезический метод 0.1	-
436	-	-	346250.47	1544408.83	Геодезический метод 0.1	-
437	-	-	346240.29	1544403.37	Геодезический метод 0.1	-
438	-	-	346236.66	1544407.74	Геодезический метод 0.1	-
439	-	-	346240.29	1544416.47	Геодезический метод 0.1	-
440	-	-	346243.47	1544420.01	Геодезический метод 0.1	-
441	-	-	346246.84	1544423.74	Геодезический метод 0.1	-
442	-	-	346247.20	1544430.66	Геодезический метод 0.1	-
443	-	-	346246.79	1544431.18	Геодезический метод 0.1	-
444	-	-	346240.65	1544439.02	Геодезический метод 0.1	-
445	-	-	346216.65	1544449.21	Геодезический метод 0.1	-
446	-	-	346215.93	1544461.21	Геодезический метод 0.1	-
447	-	-	346227.93	1544468.49	Геодезический метод 0.1	-
448	-	-	346255.20	1544471.76	Геодезический метод 0.1	-
449	-	-	346255.93	1544461.94	Геодезический метод 0.1	-
450	-	-	346262.48	1544455.76	Геодезический метод 0.1	-

Лист № 10

КАРТА (ПЛАН)

границы поселка Верхняя Сысерть Сысертского муниципального округа Свердловской области

(наименование объекта, местоположение границ которого описано (далее - объект))

Сведения о местоположении измененных (уточненных) границ объекта

1. Система координат МСК - 66, зона 1

2. Сведения о характерных точках границ объекта

Обозначение характерных точек границ	Существующие координаты, м		Измененные (уточненные) координаты, м		Метод определения координат и средняя квадратическая погрешность положения характерной точки (Mt), м	Описание закрепления точки
	X	Y	X	Y		
451	-	-	346274.12	1544455.76	Геодезический метод 0.1	-
452	-	-	346285.64	1544463.92	Геодезический метод 0.1	-
453	-	-	346295.21	1544469.94	Геодезический метод 0.1	-
454	-	-	346306.14	1544480.85	Геодезический метод 0.1	-
455	-	-	346310.86	1544480.85	Геодезический метод 0.1	-
456	-	-	346310.07	1544478.56	Геодезический метод 0.1	-
457	-	-	346303.58	1544459.76	Геодезический метод 0.1	-
458	-	-	346298.64	1544446.93	Геодезический метод 0.1	-
459	-	-	346298.12	1544445.57	Геодезический метод 0.1	-
460	-	-	346298.64	1544444.56	Геодезический метод 0.1	-
461	-	-	346303.58	1544435.02	Геодезический метод 0.1	-
462	-	-	346309.23	1544429.16	Геодезический метод 0.1	-
463	-	-	346312.76	1544426.48	Геодезический метод 0.1	-
464	-	-	346314.13	1544425.20	Геодезический метод 0.1	-
465	-	-	346324.27	1544424.12	Геодезический метод 0.1	-
466	-	-	346331.23	1544423.38	Геодезический метод 0.1	-
467	-	-	346347.59	1544435.02	Геодезический метод 0.1	-
468	-	-	346369.42	1544445.57	Геодезический метод 0.1	-
469	-	-	346379.24	1544467.75	Геодезический метод 0.1	-
470	-	-	346368.45	1544506.99	Геодезический метод 0.1	-
471	-	-	346367.14	1544529.17	Геодезический метод 0.1	-
472	-	-	346374.06	1544533.79	Геодезический метод 0.1	-
473	-	-	346380.34	1544533.91	Геодезический метод 0.1	-
474	-	-	346397.26	1544545.99	Геодезический метод 0.1	-
475	-	-	346404.70	1544552.87	Геодезический метод 0.1	-
476	-	-	346426.71	1544575.75	Геодезический метод 0.1	-
477	-	-	346445.44	1544589.61	Геодезический метод 0.1	-
478	-	-	346460.04	1544620.93	Геодезический метод 0.1	-
479	-	-	346478.92	1544640.17	Геодезический метод 0.1	-
480	-	-	346477.44	1544668.90	Геодезический метод 0.1	-
481	-	-	346476.24	1544671.86	Геодезический метод 0.1	-
482	-	-	346469.56	1544682.29	Геодезический метод 0.1	-
483	-	-	346465.45	1544689.31	Геодезический метод 0.1	-
484	-	-	346453.81	1544694.37	Геодезический метод 0.1	-
485	-	-	346453.79	1544694.36	Геодезический метод 0.1	-
486	-	-	346453.77	1544694.37	Геодезический метод 0.1	-
487	-	-	346435.95	1544686.37	Геодезический метод 0.1	-
488	-	-	346426.17	1544674.01	Геодезический метод 0.1	-
489	-	-	346416.32	1544676.95	Геодезический метод 0.1	-
490	-	-	346413.87	1544684.54	Геодезический метод 0.1	-
491	-	-	346414.93	1544698.73	Геодезический метод 0.1	-
492	-	-	346426.93	1544706.73	Геодезический метод 0.1	-
493	-	-	346436.71	1544715.46	Геодезический метод 0.1	-
494	-	-	346437.11	1544726.38	Геодезический метод 0.1	-
495	-	-	346429.47	1544733.68	Геодезический метод 0.1	-
496	-	-	346424.38	1544739.45	Геодезический метод 0.1	-
497	-	-	346428.34	1544750.02	Геодезический метод 0.1	-
498	-	-	346424.38	1544757.28	Геодезический метод 0.1	-
499	-	-	346417.81	1544761.32	Геодезический метод 0.1	-
500	-	-	346437.24	1544816.55	Геодезический метод 0.1	-
501	-	-	346482.22	1544885.34	Геодезический метод 0.1	-

Лист № 11

КАРТА (ПЛАН)

границы поселка Верхняя Сысерть Сысертского муниципального округа Свердловской области

(наименование объекта, местоположение границ которого описано (далее - объект))

Сведения о местоположении измененных (уточненных) границ объекта

1. Система координат МСК - 66, зона 1

2. Сведения о характерных точках границ объекта

Обозначение характерных точек границ	Существующие координаты, м		Измененные (уточненные) координаты, м		Метод определения координат и средняя квадратическая погрешность положения характерной точки (Mt), м	Описание закрепления точки
	X	Y	X	Y		
502	-	-	346511.33	1544943.55	Геодезический метод 0.1	-
503	-	-	346514.70	1544958.59	Геодезический метод 0.1	-
504	-	-	346539.81	1544959.03	Геодезический метод 0.1	-
505	-	-	346586.09	1544959.47	Геодезический метод 0.1	-
506	-	-	346588.54	1544959.70	Геодезический метод 0.1	-
507	-	-	346591.81	1544980.41	Геодезический метод 0.1	-
109	-	-	346615.27	1545025.93	Геодезический метод 0.1	-
508	-	-	345946.46	1543021.01	Геодезический метод 0.1	-
509	-	-	345946.45	1543021.32	Геодезический метод 0.1	-
510	-	-	345946.16	1543021.31	Геодезический метод 0.1	-
511	-	-	345946.17	1543021.01	Геодезический метод 0.1	-
508	-	-	345946.46	1543021.01	Геодезический метод 0.1	-
512	-	-	347101.31	1545119.18	Геодезический метод 0.1	-
513	-	-	347110.65	1545115.86	Геодезический метод 0.1	-
514	-	-	347114.08	1545112.32	Геодезический метод 0.1	-
515	-	-	347120.76	1545110.42	Геодезический метод 0.1	-
516	-	-	347120.98	1545111.96	Геодезический метод 0.1	-
517	-	-	347123.69	1545111.40	Геодезический метод 0.1	-
518	-	-	347125.49	1545112.74	Геодезический метод 0.1	-
519	-	-	347131.72	1545113.54	Геодезический метод 0.1	-
520	-	-	347133.09	1545106.23	Геодезический метод 0.1	-
521	-	-	347140.63	1545106.88	Геодезический метод 0.1	-
522	-	-	347165.15	1545101.82	Геодезический метод 0.1	-
523	-	-	347166.36	1545098.79	Геодезический метод 0.1	-
524	-	-	347172.16	1545096.39	Геодезический метод 0.1	-
525	-	-	347189.54	1545096.51	Геодезический метод 0.1	-
526	-	-	347194.31	1545094.74	Геодезический метод 0.1	-
527	-	-	347205.60	1545094.28	Геодезический метод 0.1	-
528	-	-	347222.78	1545093.59	Геодезический метод 0.1	-
529	-	-	347223.25	1545076.44	Геодезический метод 0.1	-
530	-	-	347214.62	1545076.16	Геодезический метод 0.1	-
531	-	-	347214.03	1545061.64	Геодезический метод 0.1	-
532	-	-	347205.59	1545061.52	Геодезический метод 0.1	-
533	-	-	347205.04	1545061.51	Геодезический метод 0.1	-
534	-	-	347203.63	1545056.88	Геодезический метод 0.1	-
535	-	-	347198.93	1545054.73	Геодезический метод 0.1	-
536	-	-	347193.10	1545052.07	Геодезический метод 0.1	-
537	-	-	347203.00	1545032.24	Геодезический метод 0.1	-
538	-	-	347199.98	1545031.93	Геодезический метод 0.1	-
539	-	-	347201.39	1545015.49	Геодезический метод 0.1	-
540	-	-	347203.02	1545010.40	Геодезический метод 0.1	-
541	-	-	347205.09	1544979.06	Геодезический метод 0.1	-
542	-	-	347206.87	1544950.58	Геодезический метод 0.1	-
543	-	-	347203.04	1544949.88	Геодезический метод 0.1	-
544	-	-	347195.89	1544948.91	Геодезический метод 0.1	-
545	-	-	347183.22	1544947.18	Геодезический метод 0.1	-
546	-	-	347182.82	1544944.66	Геодезический метод 0.1	-
547	-	-	347182.02	1544932.31	Геодезический метод 0.1	-
548	-	-	347180.89	1544914.69	Геодезический метод 0.1	-

Лист № 12

КАРТА (ПЛАН)

границы поселка Верхняя Сысерть Сысертского муниципального округа Свердловской области

(наименование объекта, местоположение границ которого описано (далее - объект))

Сведения о местоположении измененных (уточненных) границ объекта

1. Система координат МСК - 66, зона 1

2. Сведения о характерных точках границ объекта

Обозначение характерных точек границ	Существующие координаты, м		Измененные (уточненные) координаты, м		Метод определения координат и средняя квадратическая погрешность положения характерной точки (Mt), м	Описание закрепления точки
	X	Y	X	Y		
549	-	-	347179.10	1544898.18	Геодезический метод 0.1	-
550	-	-	347168.01	1544897.85	Геодезический метод 0.1	-
551	-	-	347167.10	1544894.98	Геодезический метод 0.1	-
552	-	-	347166.07	1544895.04	Геодезический метод 0.1	-
553	-	-	347155.41	1544895.08	Геодезический метод 0.1	-
554	-	-	347152.93	1544895.06	Геодезический метод 0.1	-
555	-	-	347150.57	1544895.01	Геодезический метод 0.1	-
556	-	-	347148.42	1544895.16	Геодезический метод 0.1	-
557	-	-	347146.15	1544895.71	Геодезический метод 0.1	-
558	-	-	347143.70	1544895.87	Геодезический метод 0.1	-
559	-	-	347141.13	1544895.81	Геодезический метод 0.1	-
560	-	-	347136.45	1544895.81	Геодезический метод 0.1	-
561	-	-	347133.84	1544895.71	Геодезический метод 0.1	-
562	-	-	347128.92	1544895.74	Геодезический метод 0.1	-
563	-	-	347131.24	1544867.07	Геодезический метод 0.1	-
564	-	-	347125.07	1544865.62	Геодезический метод 0.1	-
565	-	-	347093.01	1544845.91	Геодезический метод 0.1	-
566	-	-	347092.23	1544844.18	Геодезический метод 0.1	-
567	-	-	347059.70	1544838.07	Геодезический метод 0.1	-
568	-	-	347060.07	1544836.73	Геодезический метод 0.1	-
569	-	-	347038.25	1544831.25	Геодезический метод 0.1	-
570	-	-	347035.00	1544830.47	Геодезический метод 0.1	-
571	-	-	347012.20	1544826.15	Геодезический метод 0.1	-
572	-	-	346989.01	1544815.97	Геодезический метод 0.1	-
573	-	-	346986.61	1544815.21	Геодезический метод 0.1	-
574	-	-	346962.68	1544807.64	Геодезический метод 0.1	-
575	-	-	346931.77	1544808.12	Геодезический метод 0.1	-
576	-	-	346924.44	1544808.23	Геодезический метод 0.1	-
577	-	-	346919.41	1544843.79	Геодезический метод 0.1	-
578	-	-	346918.78	1544848.27	Геодезический метод 0.1	-
579	-	-	346918.72	1544848.69	Геодезический метод 0.1	-
580	-	-	346919.25	1544851.41	Геодезический метод 0.1	-
581	-	-	346918.83	1544853.69	Геодезический метод 0.1	-
582	-	-	346902.05	1544850.68	Геодезический метод 0.1	-
583	-	-	346885.47	1544893.55	Геодезический метод 0.1	-
584	-	-	346913.40	1544897.08	Геодезический метод 0.1	-
585	-	-	346935.29	1544902.80	Геодезический метод 0.1	-
586	-	-	346955.48	1544908.08	Геодезический метод 0.1	-
587	-	-	346957.90	1544908.71	Геодезический метод 0.1	-
588	-	-	346973.73	1544912.02	Геодезический метод 0.1	-
589	-	-	346982.11	1544912.64	Геодезический метод 0.1	-
590	-	-	346976.00	1544973.58	Геодезический метод 0.1	-
591	-	-	346956.27	1544971.14	Геодезический метод 0.1	-
592	-	-	346955.60	1544975.82	Геодезический метод 0.1	-
593	-	-	346955.56	1544976.32	Геодезический метод 0.1	-
594	-	-	346954.16	1544992.88	Геодезический метод 0.1	-
595	-	-	346952.46	1545013.02	Геодезический метод 0.1	-
596	-	-	346952.22	1545015.91	Геодезический метод 0.1	-
597	-	-	346953.79	1545027.99	Геодезический метод 0.1	-
598	-	-	346954.90	1545029.67	Геодезический метод 0.1	-
599	-	-	346956.28	1545039.44	Геодезический метод 0.1	-

Лист № 13

КАРТА (ПЛАН)

границы поселка Верхняя Сысерть Сысертского муниципального округа Свердловской области

(наименование объекта, местоположение границ которого описано (далее - объект))

Сведения о местоположении измененных (уточненных) границ объекта

1. Система координат МСК - 66, зона 1

2. Сведения о характерных точках границ объекта

Обозначение характерных точек границ	Существующие координаты, м		Измененные (уточненные) координаты, м		Метод определения координат и средняя квадратическая погрешность положения характерной точки (Mt), м	Описание закрепления точки
	X	Y	X	Y		
600	-	-	346956.85	1545043.44	Геодезический метод 0.1	-
601	-	-	346956.49	1545053.92	Геодезический метод 0.1	-
602	-	-	346955.03	1545086.98	Геодезический метод 0.1	-
603	-	-	346990.31	1545081.78	Геодезический метод 0.1	-
604	-	-	347009.34	1545083.37	Геодезический метод 0.1	-
605	-	-	347009.48	1545068.44	Геодезический метод 0.1	-
606	-	-	347017.74	1545069.53	Геодезический метод 0.1	-
607	-	-	347030.47	1545071.20	Геодезический метод 0.1	-
608	-	-	347046.55	1545073.31	Геодезический метод 0.1	-
609	-	-	347049.85	1545081.00	Геодезический метод 0.1	-
610	-	-	347056.46	1545085.56	Геодезический метод 0.1	-
611	-	-	347068.02	1545087.63	Геодезический метод 0.1	-
612	-	-	347070.71	1545083.92	Геодезический метод 0.1	-
613	-	-	347076.65	1545084.93	Геодезический метод 0.1	-
614	-	-	347080.05	1545085.52	Геодезический метод 0.1	-
615	-	-	347083.72	1545111.24	Геодезический метод 0.1	-
616	-	-	347084.84	1545117.38	Геодезический метод 0.1	-
617	-	-	347088.67	1545116.61	Геодезический метод 0.1	-
618	-	-	347089.43	1545118.35	Геодезический метод 0.1	-
512	-	-	347101.31	1545119.18	Геодезический метод 0.1	-
619	-	-	348044.39	1547297.01	Геодезический метод 0.1	-
620	-	-	348048.16	1547275.43	Геодезический метод 0.1	-
621	-	-	348051.04	1547258.92	Геодезический метод 0.1	-
622	-	-	348055.97	1547259.78	Геодезический метод 0.1	-
623	-	-	348059.03	1547242.28	Геодезический метод 0.1	-
624	-	-	348055.58	1547216.60	Геодезический метод 0.1	-
625	-	-	348053.00	1547197.44	Геодезический метод 0.1	-
626	-	-	348050.04	1547175.42	Геодезический метод 0.1	-
627	-	-	348046.94	1547152.33	Геодезический метод 0.1	-
628	-	-	348045.93	1547144.83	Геодезический метод 0.1	-
629	-	-	348042.45	1547118.93	Геодезический метод 0.1	-
630	-	-	348026.41	1547101.07	Геодезический метод 0.1	-
631	-	-	348017.78	1547091.46	Геодезический метод 0.1	-
632	-	-	348003.61	1547075.56	Геодезический метод 0.1	-
633	-	-	347998.21	1547069.50	Геодезический метод 0.1	-
634	-	-	347990.69	1547055.26	Геодезический метод 0.1	-
635	-	-	347994.47	1547053.67	Геодезический метод 0.1	-
636	-	-	347989.00	1547040.67	Геодезический метод 0.1	-
637	-	-	347981.68	1546998.79	Геодезический метод 0.1	-
638	-	-	347965.76	1546997.32	Геодезический метод 0.1	-
639	-	-	347957.56	1546996.57	Геодезический метод 0.1	-
640	-	-	347918.77	1546992.99	Геодезический метод 0.1	-
641	-	-	347888.59	1546990.21	Геодезический метод 0.1	-
642	-	-	347871.84	1546988.67	Геодезический метод 0.1	-
643	-	-	347872.44	1546977.54	Геодезический метод 0.1	-
644	-	-	347860.01	1546976.01	Геодезический метод 0.1	-
645	-	-	347851.28	1546974.93	Геодезический метод 0.1	-
646	-	-	347811.31	1546969.09	Геодезический метод 0.1	-
647	-	-	347809.08	1546967.42	Геодезический метод 0.1	-
648	-	-	347800.10	1546966.30	Геодезический метод 0.1	-

Лист № 14

КАРТА (ПЛАН)

границы поселка Верхняя Сысерть Сысертского муниципального округа Свердловской области

(наименование объекта, местоположение границ которого описано (далее - объект))

Сведения о местоположении измененных (уточненных) границ объекта

1. Система координат МСК - 66, зона 1

2. Сведения о характерных точках границ объекта

Обозначение характерных точек границ	Существующие координаты, м		Измененные (уточненные) координаты, м		Метод определения координат и средняя квадратическая погрешность положения характерной точки (Mt), м	Описание закрепления точки
	X	Y	X	Y		
649	-	-	347797.51	1546967.26	Геодезический метод 0.1	-
650	-	-	347796.99	1546974.74	Геодезический метод 0.1	-
651	-	-	347753.89	1546968.86	Геодезический метод 0.1	-
652	-	-	347751.34	1546978.54	Геодезический метод 0.1	-
653	-	-	347749.73	1546993.42	Геодезический метод 0.1	-
654	-	-	347748.98	1547000.34	Геодезический метод 0.1	-
655	-	-	347748.32	1547006.44	Геодезический метод 0.1	-
656	-	-	347747.69	1547012.29	Геодезический метод 0.1	-
657	-	-	347747.05	1547018.19	Геодезический метод 0.1	-
658	-	-	347746.39	1547024.33	Геодезический метод 0.1	-
659	-	-	347744.19	1547044.75	Геодезический метод 0.1	-
660	-	-	347743.06	1547055.22	Геодезический метод 0.1	-
661	-	-	347736.55	1547111.88	Геодезический метод 0.1	-
662	-	-	347753.36	1547114.13	Геодезический метод 0.1	-
663	-	-	347766.71	1547115.92	Геодезический метод 0.1	-
664	-	-	347787.32	1547118.69	Геодезический метод 0.1	-
665	-	-	347797.65	1547120.08	Геодезический метод 0.1	-
666	-	-	347797.05	1547126.06	Геодезический метод 0.1	-
667	-	-	347794.94	1547128.19	Геодезический метод 0.1	-
668	-	-	347794.32	1547134.95	Геодезический метод 0.1	-
669	-	-	347793.27	1547146.29	Геодезический метод 0.1	-
670	-	-	347788.92	1547193.60	Геодезический метод 0.1	-
671	-	-	347784.58	1547240.78	Геодезический метод 0.1	-
672	-	-	347781.49	1547274.41	Геодезический метод 0.1	-
673	-	-	347818.96	1547279.50	Геодезический метод 0.1	-
674	-	-	347855.21	1547284.43	Геодезический метод 0.1	-
675	-	-	347868.49	1547286.23	Геодезический метод 0.1	-
676	-	-	347884.55	1547287.91	Геодезический метод 0.1	-
677	-	-	347931.23	1547292.79	Геодезический метод 0.1	-
678	-	-	347938.60	1547293.56	Геодезический метод 0.1	-
679	-	-	347960.22	1547295.82	Геодезический метод 0.1	-
680	-	-	347960.54	1547288.63	Геодезический метод 0.1	-
681	-	-	347974.61	1547290.03	Геодезический метод 0.1	-
682	-	-	347980.09	1547290.59	Геодезический метод 0.1	-
683	-	-	347988.04	1547291.37	Геодезический метод 0.1	-
684	-	-	348000.10	1547292.58	Геодезический метод 0.1	-
619	-	-	348044.39	1547297.01	Геодезический метод 0.1	-
685	-	-	345948.68	1543113.39	Геодезический метод 0.1	-
686	-	-	345956.49	1543104.57	Геодезический метод 0.1	-
687	-	-	345960.00	1543098.45	Геодезический метод 0.1	-
688	-	-	345961.85	1543099.68	Геодезический метод 0.1	-
689	-	-	345967.81	1543089.95	Геодезический метод 0.1	-
690	-	-	345962.82	1543087.08	Геодезический метод 0.1	-
691	-	-	345967.82	1543077.82	Геодезический метод 0.1	-
692	-	-	345970.99	1543079.62	Геодезический метод 0.1	-
693	-	-	345973.02	1543073.99	Геодезический метод 0.1	-
694	-	-	345950.99	1543062.00	Геодезический метод 0.1	-
695	-	-	345930.55	1543050.92	Геодезический метод 0.1	-
696	-	-	345926.48	1543048.97	Геодезический метод 0.1	-
697	-	-	345920.13	1543064.67	Геодезический метод 0.1	-

Лист № 15

КАРТА (ПЛАН)

границы поселка Верхняя Сысерть Сысертского муниципального округа Свердловской области

(наименование объекта, местоположение границ которого описано (далее - объект))

Сведения о местоположении измененных (уточненных) границ объекта

1. Система координат МСК - 66, зона 1

2. Сведения о характерных точках границ объекта

Обозначение характерных точек границ	Существующие координаты, м		Измененные (уточненные) координаты, м		Метод определения координат и средняя квадратическая погрешность положения характерной точки (Mt), м	Описание закрепления точки
	X	Y	X	Y		
698	-	-	345917.53	1543071.18	Геодезический метод 0.1	-
699	-	-	345917.27	1543079.07	Геодезический метод 0.1	-
700	-	-	345913.11	1543077.43	Геодезический метод 0.1	-
701	-	-	345909.52	1543088.44	Геодезический метод 0.1	-
702	-	-	345908.19	1543091.74	Геодезический метод 0.1	-
703	-	-	345909.89	1543096.11	Геодезический метод 0.1	-
704	-	-	345932.16	1543105.39	Геодезический метод 0.1	-
685	-	-	345948.68	1543113.39	Геодезический метод 0.1	-

3. Сведения о характерных точках части (частей) границы объекта

Обозначение характерных точек границ	Существующие координаты, м		Измененные (уточненные) координаты, м		Метод определения координат и средняя квадратическая погрешность положения характерной точки (Mt), м	Описание закрепления точки
	X	Y	X	Y		
1	2	3	4	5	6	7
-						
-	-	-	-	-	-	-

4. Сведения о частях границ объекта, совпадающих с местоположением внешних границ природных объектов и (или) объектов искусственного происхождения

Обозначение части границ		Существующее описание прохождения части границ	Измененное (уточненное) описание прохождения части границ
от точки	до точки		
1	2	3	4
1	1	-	-

Лист № 16


КАРТА (ПЛАН)

границы поселка Верхняя Сысерть Сысертского муниципального округа Свердловской области

(наименование объекта, местоположение границ которого описано (далее - объект))

План границ объекта

Обзорная схема границ объекта

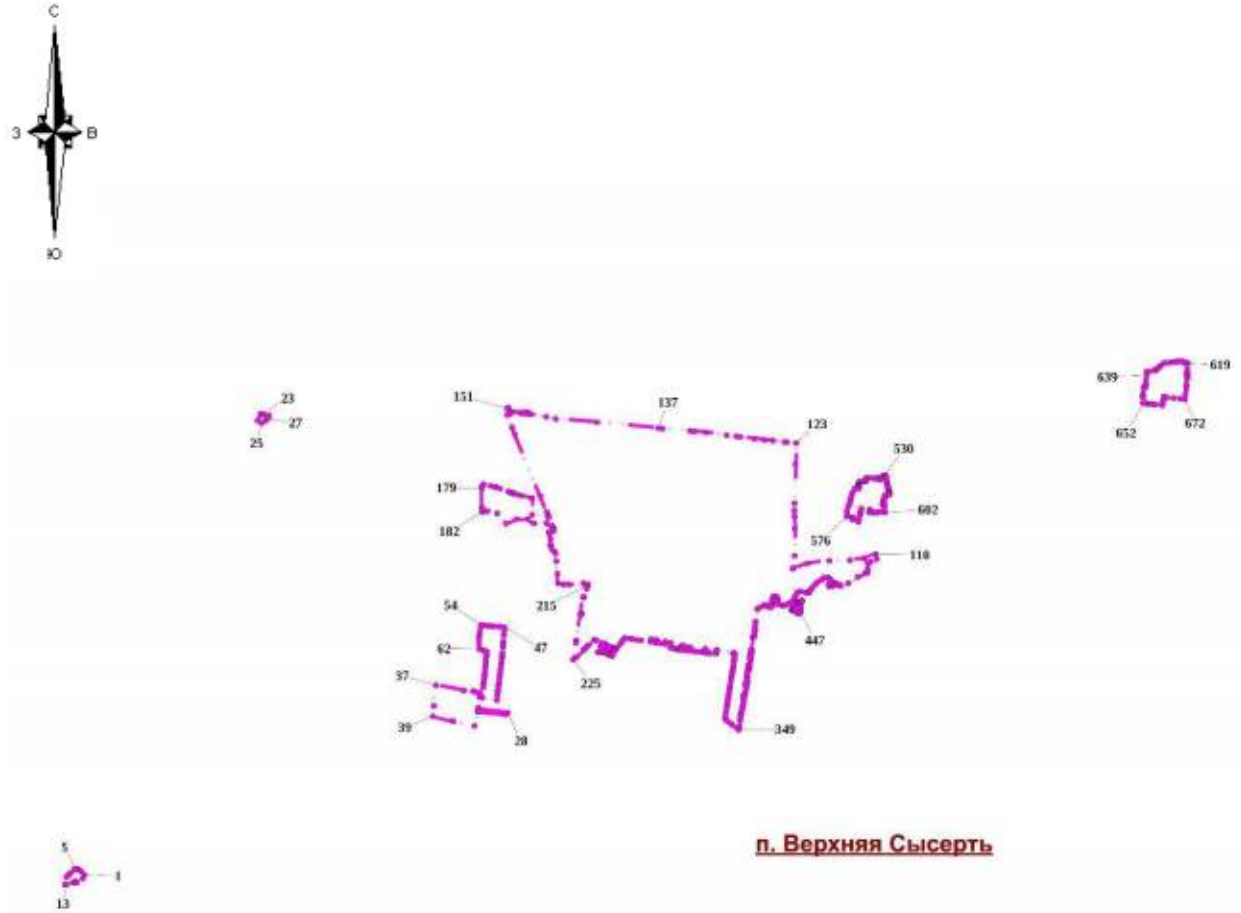

Используемые условные знаки и обозначения:

•	Характерная точка границы объекта
1	Надписи номеров характерных точек границы объекта
	Граница объекта

Место для оттиска печати (при наличии) лица, составившего описание местоположения границ объекта

Лист № 1

КАРТА (ПЛАН)

границы поселка Вьюхино Сысертского муниципального округа Свердловской области (изменение местоположения)

(наименование объекта, местоположение границ которого описано (далее - объект))

Сведения о местоположении измененных (уточненных) границ объекта

1. Система координат МСК - 66, зона 1

2. Сведения о характерных точках границ объекта

Обозначение характерных точек границ	Существующие координаты, м		Измененные (уточненные) координаты, м		Метод определения координат и средняя квадратическая погрешность положения характерной точки (Mt), м	Описание закрепления точки
	X	Y	X	Y		
1	2	3	4	5	6	7
1	-	-	375268.57	1556676.69	Геодезический метод 0.1	-
2	-	-	375643.20	1556546.28	Геодезический метод 0.1	-
3	-	-	375897.83	1556420.81	Геодезический метод 0.1	-
4	-	-	375982.84	1556125.47	Геодезический метод 0.1	-
5	-	-	376097.57	1555738.32	Геодезический метод 0.1	-
6	-	-	376010.62	1555716.10	Геодезический метод 0.1	-
7	-	-	376008.52	1555715.56	Геодезический метод 0.1	-
8	-	-	376006.39	1555715.01	Геодезический метод 0.1	-
9	-	-	375998.43	1555712.98	Геодезический метод 0.1	-
10	-	-	375988.35	1555710.40	Геодезический метод 0.1	-
11	-	-	375780.05	1555657.16	Геодезический метод 0.1	-
12	-	-	375766.17	1555653.61	Геодезический метод 0.1	-
13	-	-	375760.64	1555655.35	Геодезический метод 0.1	-
14	-	-	375748.67	1555664.69	Геодезический метод 0.1	-
15	-	-	375736.64	1555674.56	Геодезический метод 0.1	-
16	-	-	375732.10	1555678.10	Геодезический метод 0.1	-
17	-	-	375727.98	1555683.67	Геодезический метод 0.1	-
18	-	-	375726.39	1555690.32	Геодезический метод 0.1	-
19	-	-	375726.19	1555698.80	Геодезический метод 0.1	-
20	-	-	375729.34	1555710.23	Геодезический метод 0.1	-
21	-	-	375730.24	1555719.46	Геодезический метод 0.1	-
22	-	-	375726.39	1555727.38	Геодезический метод 0.1	-
23	-	-	375719.72	1555735.00	Геодезический метод 0.1	-
24	-	-	375714.96	1555739.02	Геодезический метод 0.1	-
25	-	-	375709.42	1555742.21	Геодезический метод 0.1	-
26	-	-	375703.52	1555745.33	Геодезический метод 0.1	-
27	-	-	375695.82	1555747.40	Геодезический метод 0.1	-
28	-	-	375687.35	1555748.09	Геодезический метод 0.1	-
29	-	-	375677.11	1555749.60	Геодезический метод 0.1	-
30	-	-	375659.17	1555753.76	Геодезический метод 0.1	-
31	-	-	375648.34	1555760.99	Геодезический метод 0.1	-
32	-	-	375639.02	1555772.32	Геодезический метод 0.1	-
33	-	-	375639.32	1555793.46	Геодезический метод 0.1	-
34	-	-	375645.64	1555811.51	Геодезический метод 0.1	-
35	-	-	375649.24	1555829.55	Геодезический метод 0.1	-
36	-	-	375645.64	1555850.30	Геодезический метод 0.1	-
37	-	-	375633.00	1555871.04	Геодезический метод 0.1	-
38	-	-	375623.43	1555896.87	Геодезический метод 0.1	-
39	-	-	375611.92	1555926.22	Геодезический метод 0.1	-
40	-	-	375599.70	1555954.90	Геодезический метод 0.1	-
41	-	-	375587.95	1555980.44	Геодезический метод 0.1	-
42	-	-	375577.43	1555997.53	Геодезический метод 0.1	-
43	-	-	375571.63	1556016.03	Геодезический метод 0.1	-
44	-	-	375572.45	1556035.38	Геодезический метод 0.1	-
45	-	-	375578.91	1556045.74	Геодезический метод 0.1	-
46	-	-	375583.31	1556057.40	Геодезический метод 0.1	-
47	-	-	375583.26	1556076.55	Геодезический метод 0.1	-
48	-	-	375578.66	1556095.78	Геодезический метод 0.1	-
49	-	-	375582.98	1556110.48	Геодезический метод 0.1	-

Лист № 2

КАРТА (ПЛАН)

границы поселка Вьюхино Сысертского муниципального округа Свердловской области (изменение местоположения)

(наименование объекта, местоположение границ которого описано (далее - объект))

Сведения о местоположении измененных (уточненных) границ объекта

1. Система координат МСК - 66, зона 1

2. Сведения о характерных точках границ объекта

Обозначение характерных точек границ	Существующие координаты, м		Измененные (уточненные) координаты, м		Метод определения координат и средняя квадратическая погрешность положения характерной точки (Mt), м	Описание закрепления точки
	X	Y	X	Y		
50	-	-	375588.99	1556123.75	Геодезический метод 0.1	-
51	-	-	375589.65	1556141.70	Геодезический метод 0.1	-
52	-	-	375607.45	1556162.59	Геодезический метод 0.1	-
53	-	-	375619.45	1556183.63	Геодезический метод 0.1	-
54	-	-	375616.22	1556201.14	Геодезический метод 0.1	-
55	-	-	375623.98	1556226.08	Геодезический метод 0.1	-
56	-	-	375621.41	1556252.21	Геодезический метод 0.1	-
57	-	-	375615.37	1556267.51	Геодезический метод 0.1	-
58	-	-	375602.04	1556283.41	Геодезический метод 0.1	-
59	-	-	375592.30	1556294.49	Геодезический метод 0.1	-
60	-	-	375562.70	1556310.99	Геодезический метод 0.1	-
61	-	-	375517.10	1556326.88	Геодезический метод 0.1	-
62	-	-	375497.36	1556339.84	Геодезический метод 0.1	-
63	-	-	375493.97	1556344.02	Геодезический метод 0.1	-
64	-	-	375490.74	1556356.09	Геодезический метод 0.1	-
65	-	-	375493.00	1556361.87	Геодезический метод 0.1	-
66	-	-	375486.21	1556383.80	Геодезический метод 0.1	-
67	-	-	375473.29	1556395.53	Геодезический метод 0.1	-
68	-	-	375456.31	1556405.30	Геодезический метод 0.1	-
69	-	-	375451.99	1556410.84	Геодезический метод 0.1	-
70	-	-	375420.78	1556436.21	Геодезический метод 0.1	-
71	-	-	375410.03	1556455.75	Геодезический метод 0.1	-
72	-	-	375395.62	1556462.16	Геодезический метод 0.1	-
73	-	-	375377.87	1556464.32	Геодезический метод 0.1	-
74	-	-	375360.67	1556461.96	Геодезический метод 0.1	-
75	-	-	375346.41	1556463.48	Геодезический метод 0.1	-
76	-	-	375343.64	1556466.30	Геодезический метод 0.1	-
77	-	-	375335.50	1556466.36	Геодезический метод 0.1	-
1	-	-	375268.57	1556676.69	Геодезический метод 0.1	-

3. Сведения о характерных точках части (частей) границы объекта

Обозначение характерных точек границ	Существующие координаты, м		Измененные (уточненные) координаты, м		Метод определения координат и средняя квадратическая погрешность положения характерной точки (Mt), м	Описание закрепления точки
	X	Y	X	Y		
1	2	3	4	5	6	7
-						
-	-	-	-	-	-	-

4. Сведения о частях границ объекта, совпадающих с местоположением внешних границ природных объектов и (или) объектов искусственного происхождения

Обозначение части границ		Существующее описание прохождения части границ	Измененное (уточненное) описание прохождения части границ
от точки	до точки		
1	2	3	4
1	1	-	-

Лист № 3


КАРТА (ПЛАН)

границы поселка Вьюхино Сысертского муниципального округа Свердловской области (изменение местоположения)

(наименование объекта, местоположение границ которого описано (далее - объект))

План границ объекта

Обзорная схема границ объекта

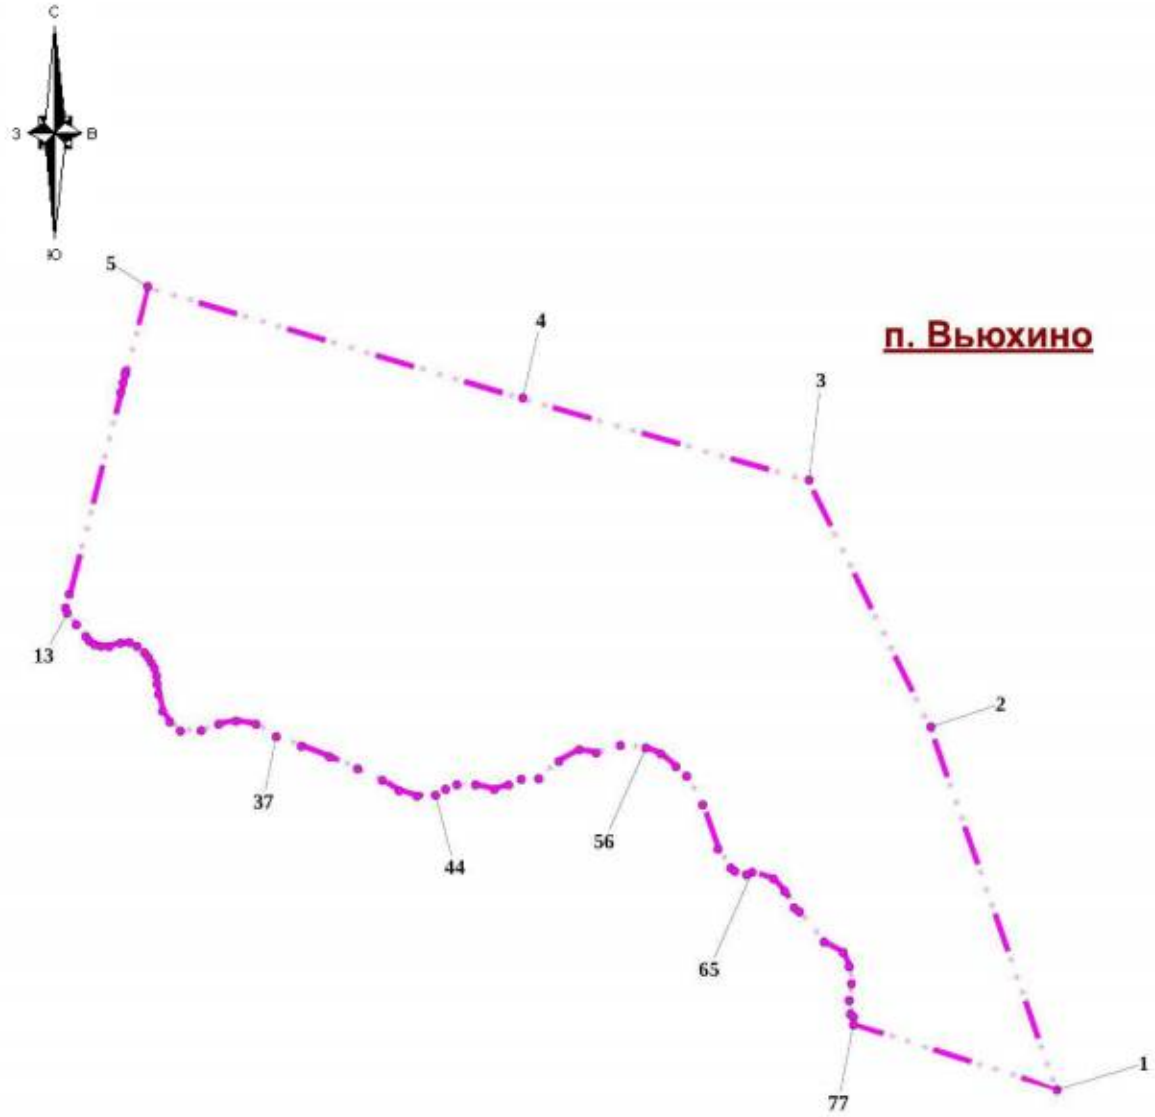

Используемые условные знаки и обозначения:

- Характерная точка границы объекта
- 1 — Надписи номеров характерных точек границы объекта
- Граница объекта

Место для оттиска печати (при наличии) лица, составившего описание местоположения границ объекта

Лист № 1

КАРТА (ПЛАН)

границы поселка Габиевский Сысертского муниципального округа Свердловской области (изменение местоположения)

(наименование объекта, местоположение границ которого описано (далее - объект))

Сведения о местоположении измененных (уточненных) границ объекта

1. Система координат МСК - 66, зона 1

2. Сведения о характерных точках границ объекта

Обозначение характерных точек границ	Существующие координаты, м		Измененные (уточненные) координаты, м		Метод определения координат и средняя квадратическая погрешность положения характерной точки (Mt), м	Описание закрепления точки
	X	Y	X	Y		
1	2	3	4	5	6	7
1	-	-	355914.20	1556330.58	Геодезический метод 0.1	-
2	-	-	355872.74	1556140.72	Геодезический метод 0.1	-
3	-	-	355798.98	1555856.27	Геодезический метод 0.1	-
4	-	-	355760.56	1555668.09	Геодезический метод 0.1	-
5	-	-	355862.33	1555640.84	Геодезический метод 0.1	-
6	-	-	355891.31	1555633.08	Геодезический метод 0.1	-
7	-	-	355920.29	1555625.32	Геодезический метод 0.1	-
8	-	-	355949.27	1555617.56	Геодезический метод 0.1	-
9	-	-	355960.83	1555614.47	Геодезический метод 0.1	-
10	-	-	355975.86	1555610.44	Геодезический метод 0.1	-
11	-	-	356158.24	1555555.39	Геодезический метод 0.1	-
12	-	-	356186.01	1555547.01	Геодезический метод 0.1	-
13	-	-	356206.34	1555540.87	Геодезический метод 0.1	-
14	-	-	356213.83	1555538.82	Геодезический метод 0.1	-
15	-	-	356297.75	1555515.85	Геодезический метод 0.1	-
16	-	-	356318.33	1555510.21	Геодезический метод 0.1	-
17	-	-	356325.72	1555508.19	Геодезический метод 0.1	-
18	-	-	356353.69	1555500.53	Геодезический метод 0.1	-
19	-	-	356381.66	1555492.88	Геодезический метод 0.1	-
20	-	-	356409.65	1555485.26	Геодезический метод 0.1	-
21	-	-	356409.64	1555485.22	Геодезический метод 0.1	-
22	-	-	356421.21	1555482.05	Геодезический метод 0.1	-
23	-	-	356449.18	1555474.39	Геодезический метод 0.1	-
24	-	-	356477.15	1555466.73	Геодезический метод 0.1	-
25	-	-	356504.88	1555459.14	Геодезический метод 0.1	-
26	-	-	356533.14	1555451.41	Геодезический метод 0.1	-
27	-	-	356561.40	1555443.66	Геодезический метод 0.1	-
28	-	-	356589.66	1555435.92	Геодезический метод 0.1	-
29	-	-	356617.92	1555428.18	Геодезический метод 0.1	-
30	-	-	356674.44	1555412.71	Геодезический метод 0.1	-
31	-	-	356702.70	1555404.97	Геодезический метод 0.1	-
32	-	-	356730.96	1555397.23	Геодезический метод 0.1	-
33	-	-	356776.68	1555384.71	Геодезический метод 0.1	-
34	-	-	356792.87	1555380.08	Геодезический метод 0.1	-
35	-	-	356817.98	1555372.89	Геодезический метод 0.1	-
36	-	-	356843.10	1555365.70	Геодезический метод 0.1	-
37	-	-	356868.22	1555358.51	Геодезический метод 0.1	-
38	-	-	356898.32	1555349.89	Геодезический метод 0.1	-
39	-	-	356956.96	1555333.10	Геодезический метод 0.1	-
40	-	-	357028.48	1555312.62	Геодезический метод 0.1	-
41	-	-	357058.29	1555304.09	Геодезический метод 0.1	-
42	-	-	357130.97	1555283.28	Геодезический метод 0.1	-
43	-	-	357161.25	1555274.61	Геодезический метод 0.1	-
44	-	-	357221.34	1555257.41	Геодезический метод 0.1	-
45	-	-	357286.18	1555238.84	Геодезический метод 0.1	-
46	-	-	357421.29	1555102.08	Геодезический метод 0.1	-
47	-	-	357421.82	1555101.54	Геодезический метод 0.1	-
48	-	-	357453.91	1555069.08	Геодезический метод 0.1	-
49	-	-	358252.71	1555171.03	Геодезический метод 0.1	-

Лист № 2

КАРТА (ПЛАН)

границы поселка Габиевский Сысертского муниципального округа Свердловской области (изменение местоположения)

(наименование объекта, местоположение границ которого описано (далее - объект))

Сведения о местоположении измененных (уточненных) границ объекта

1. Система координат МСК - 66, зона 1

2. Сведения о характерных точках границ объекта

Обозначение характерных точек границ	Существующие координаты, м		Измененные (уточненные) координаты, м		Метод определения координат и средняя квадратическая погрешность положения характерной точки (Mt), м	Описание закрепления точки
	X	Y	X	Y		
50	-	-	358302.33	1555177.36	Геодезический метод 0.1	-
51	-	-	358308.72	1555113.79	Геодезический метод 0.1	-
52	-	-	358312.02	1555080.95	Геодезический метод 0.1	-
53	-	-	358315.32	1555048.12	Геодезический метод 0.1	-
54	-	-	358315.85	1555042.90	Геодезический метод 0.1	-
55	-	-	358317.49	1555034.26	Геодезический метод 0.1	-
56	-	-	358322.36	1555008.59	Геодезический метод 0.1	-
57	-	-	358324.60	1554996.80	Геодезический метод 0.1	-
58	-	-	358336.32	1554998.90	Геодезический метод 0.1	-
59	-	-	358358.31	1555002.84	Геодезический метод 0.1	-
60	-	-	358387.71	1555008.11	Геодезический метод 0.1	-
61	-	-	358408.24	1555011.79	Геодезический метод 0.1	-
62	-	-	358416.95	1555014.08	Геодезический метод 0.1	-
63	-	-	358445.86	1555021.69	Геодезический метод 0.1	-
64	-	-	358460.86	1555025.64	Геодезический метод 0.1	-
65	-	-	358474.89	1555028.64	Геодезический метод 0.1	-
66	-	-	358504.06	1555034.88	Геодезический метод 0.1	-
67	-	-	358513.73	1555036.95	Геодезический метод 0.1	-
68	-	-	358533.28	1555041.13	Геодезический метод 0.1	-
69	-	-	358562.45	1555047.37	Геодезический метод 0.1	-
70	-	-	358591.66	1555053.62	Геодезический метод 0.1	-
71	-	-	358620.83	1555059.86	Геодезический метод 0.1	-
72	-	-	358655.05	1555067.18	Геодезический метод 0.1	-
73	-	-	358689.27	1555074.50	Геодезический метод 0.1	-
74	-	-	358723.49	1555081.82	Геодезический метод 0.1	-
75	-	-	358773.18	1555092.45	Геодезический метод 0.1	-
76	-	-	358780.05	1555078.17	Геодезический метод 0.1	-
77	-	-	358792.12	1555053.09	Геодезический метод 0.1	-
78	-	-	358806.41	1555023.41	Геодезический метод 0.1	-
79	-	-	358820.69	1554993.74	Геодезический метод 0.1	-
80	-	-	358828.57	1554977.37	Геодезический метод 0.1	-
81	-	-	358818.59	1554940.15	Геодезический метод 0.1	-
82	-	-	358810.56	1554910.20	Геодезический метод 0.1	-
83	-	-	358802.53	1554880.25	Геодезический метод 0.1	-
84	-	-	358794.50	1554850.29	Геодезический метод 0.1	-
85	-	-	358786.48	1554820.38	Геодезический метод 0.1	-
86	-	-	358778.45	1554790.43	Геодезический метод 0.1	-
87	-	-	358770.42	1554760.47	Геодезический метод 0.1	-
88	-	-	358762.16	1554729.66	Геодезический метод 0.1	-
89	-	-	358763.25	1554706.09	Геодезический метод 0.1	-
90	-	-	358764.27	1554683.94	Геодезический метод 0.1	-
91	-	-	358767.87	1554606.12	Геодезический метод 0.1	-
92	-	-	358771.72	1554522.78	Геодезический метод 0.1	-
93	-	-	358808.87	1554394.16	Геодезический метод 0.1	-
94	-	-	358821.91	1554349.03	Геодезический метод 0.1	-
95	-	-	358822.21	1554348.00	Геодезический метод 0.1	-
96	-	-	358833.26	1554309.77	Геодезический метод 0.1	-
97	-	-	358834.09	1554306.88	Геодезический метод 0.1	-
98	-	-	358842.55	1554277.57	Геодезический метод 0.1	-
99	-	-	358851.02	1554248.29	Геодезический метод 0.1	-

Лист № 3

КАРТА (ПЛАН)

границы поселка Габиевский Сысертского муниципального округа Свердловской области (изменение местоположения)

(наименование объекта, местоположение границ которого описано (далее - объект))

Сведения о местоположении измененных (уточненных) границ объекта

1. Система координат МСК - 66, зона 1

2. Сведения о характерных точках границ объекта

Обозначение характерных точек границ	Существующие координаты, м		Измененные (уточненные) координаты, м		Метод определения координат и средняя квадратическая погрешность положения характерной точки (Mt), м	Описание закрепления точки
	X	Y	X	Y		
100	-	-	358860.64	1554214.97	Геодезический метод 0.1	-
101	-	-	358863.50	1554205.06	Геодезический метод 0.1	-
102	-	-	358918.97	1554173.95	Геодезический метод 0.1	-
103	-	-	359012.18	1554121.69	Геодезический метод 0.1	-
104	-	-	359122.64	1554059.75	Геодезический метод 0.1	-
105	-	-	359315.83	1553998.79	Геодезический метод 0.1	-
106	-	-	359560.50	1553865.73	Геодезический метод 0.1	-
107	-	-	359606.15	1553858.80	Геодезический метод 0.1	-
108	-	-	359695.76	1553843.19	Геодезический метод 0.1	-
109	-	-	359696.45	1553837.00	Геодезический метод 0.1	-
110	-	-	359700.63	1553799.09	Геодезический метод 0.1	-
111	-	-	359703.98	1553768.77	Геодезический метод 0.1	-
112	-	-	359707.33	1553738.46	Геодезический метод 0.1	-
113	-	-	359712.48	1553691.76	Геодезический метод 0.1	-
114	-	-	359687.44	1553653.15	Геодезический метод 0.1	-
115	-	-	359671.22	1553628.15	Геодезический метод 0.1	-
116	-	-	359627.87	1553561.32	Геодезический метод 0.1	-
117	-	-	359507.79	1553376.20	Геодезический метод 0.1	-
118	-	-	359477.67	1553329.77	Геодезический метод 0.1	-
119	-	-	359470.05	1553318.02	Геодезический метод 0.1	-
120	-	-	359360.92	1553149.79	Геодезический метод 0.1	-
121	-	-	358997.34	1552889.55	Геодезический метод 0.1	-
122	-	-	358948.75	1552854.77	Геодезический метод 0.1	-
123	-	-	358945.81	1552852.81	Геодезический метод 0.1	-
124	-	-	358769.40	1552904.34	Геодезический метод 0.1	-
125	-	-	358714.97	1552920.22	Геодезический метод 0.1	-
126	-	-	358712.04	1552921.07	Геодезический метод 0.1	-
127	-	-	358649.51	1552939.31	Геодезический метод 0.1	-
128	-	-	358647.85	1552939.81	Геодезический метод 0.1	-
129	-	-	358631.88	1552944.47	Геодезический метод 0.1	-
130	-	-	358602.70	1552952.99	Геодезический метод 0.1	-
131	-	-	358588.27	1552957.20	Геодезический метод 0.1	-
132	-	-	358572.45	1552961.82	Геодезический метод 0.1	-
133	-	-	358571.34	1552962.15	Геодезический метод 0.1	-
134	-	-	358558.74	1552965.82	Геодезический метод 0.1	-
135	-	-	358558.06	1552966.02	Геодезический метод 0.1	-
136	-	-	358512.01	1552979.46	Геодезический метод 0.1	-
137	-	-	358509.84	1552980.09	Геодезический метод 0.1	-
138	-	-	358491.40	1552985.45	Геодезический метод 0.1	-
139	-	-	358470.40	1552991.56	Геодезический метод 0.1	-
140	-	-	358467.08	1553043.71	Геодезический метод 0.1	-
141	-	-	358464.19	1553089.09	Геодезический метод 0.1	-
142	-	-	358449.71	1553316.65	Геодезический метод 0.1	-
143	-	-	358448.03	1553343.10	Геодезический метод 0.1	-
144	-	-	358447.58	1553350.10	Геодезический метод 0.1	-
145	-	-	358448.53	1553359.08	Геодезический метод 0.1	-
146	-	-	358451.30	1553385.12	Геодезический метод 0.1	-
147	-	-	358453.60	1553406.82	Геодезический метод 0.1	-
148	-	-	358453.93	1553409.97	Геодезический метод 0.1	-
149	-	-	358455.94	1553428.89	Геодезический метод 0.1	-

Лист № 4

КАРТА (ПЛАН)

границы поселка Габиевский Сысертского муниципального округа Свердловской области (изменение местоположения)

(наименование объекта, местоположение границ которого описано (далее - объект))

Сведения о местоположении измененных (уточненных) границ объекта

1. Система координат МСК - 66, зона 1

2. Сведения о характерных точках границ объекта

Обозначение характерных точек границ	Существующие координаты, м		Измененные (уточненные) координаты, м		Метод определения координат и средняя квадратическая погрешность положения характерной точки (Mt), м	Описание закрепления точки
	X	Y	X	Y		
150	-	-	358456.57	1553434.83	Геодезический метод 0.1	-
151	-	-	358458.23	1553450.47	Геодезический метод 0.1	-
152	-	-	358458.60	1553453.97	Геодезический метод 0.1	-
153	-	-	358459.42	1553461.69	Геодезический метод 0.1	-
154	-	-	358461.03	1553476.87	Геодезический метод 0.1	-
155	-	-	358462.37	1553489.53	Геодезический метод 0.1	-
156	-	-	358463.46	1553499.77	Геодезический метод 0.1	-
157	-	-	358465.33	1553517.36	Геодезический метод 0.1	-
158	-	-	358465.94	1553523.03	Геодезический метод 0.1	-
159	-	-	358468.28	1553545.22	Геодезический метод 0.1	-
160	-	-	358471.50	1553575.50	Геодезический метод 0.1	-
161	-	-	358474.56	1553604.37	Геодезический метод 0.1	-
162	-	-	357785.55	1554255.50	Геодезический метод 0.1	-
163	-	-	357764.17	1554271.61	Геодезический метод 0.1	-
164	-	-	357737.01	1554292.07	Геодезический метод 0.1	-
165	-	-	357711.45	1554311.31	Геодезический метод 0.1	-
166	-	-	357689.08	1554328.17	Геодезический метод 0.1	-
167	-	-	357687.49	1554329.37	Геодезический метод 0.1	-
168	-	-	357668.32	1554343.81	Геодезический метод 0.1	-
169	-	-	357648.36	1554358.85	Геодезический метод 0.1	-
170	-	-	357628.38	1554373.90	Геодезический метод 0.1	-
171	-	-	357608.42	1554388.94	Геодезический метод 0.1	-
172	-	-	357588.46	1554403.97	Геодезический метод 0.1	-
173	-	-	357568.48	1554419.02	Геодезический метод 0.1	-
174	-	-	357548.52	1554434.06	Геодезический метод 0.1	-
175	-	-	357528.54	1554449.11	Геодезический метод 0.1	-
176	-	-	357508.58	1554464.15	Геодезический метод 0.1	-
177	-	-	357503.39	1554468.05	Геодезический метод 0.1	-
178	-	-	357475.11	1554489.36	Геодезический метод 0.1	-
179	-	-	357468.10	1554494.64	Геодезический метод 0.1	-
180	-	-	357432.31	1554511.23	Геодезический метод 0.1	-
181	-	-	357388.76	1554531.41	Геодезический метод 0.1	-
182	-	-	357301.65	1554571.77	Геодезический метод 0.1	-
183	-	-	357259.00	1554591.54	Геодезический метод 0.1	-
184	-	-	357257.19	1554592.37	Геодезический метод 0.1	-
185	-	-	357214.54	1554612.13	Геодезический метод 0.1	-
186	-	-	357196.20	1554577.31	Геодезический метод 0.1	-
187	-	-	357193.40	1554571.99	Геодезический метод 0.1	-
188	-	-	357174.74	1554536.56	Геодезический метод 0.1	-
189	-	-	357151.15	1554491.78	Геодезический метод 0.1	-
190	-	-	357129.95	1554451.53	Геодезический метод 0.1	-
191	-	-	357106.62	1554407.24	Геодезический метод 0.1	-
192	-	-	357103.82	1554401.91	Геодезический метод 0.1	-
193	-	-	357088.35	1554372.54	Геодезический метод 0.1	-
194	-	-	357072.37	1554342.19	Геодезический метод 0.1	-
195	-	-	357051.69	1554302.94	Геодезический метод 0.1	-
196	-	-	357029.67	1554310.85	Геодезический метод 0.1	-
197	-	-	357000.49	1554321.34	Геодезический метод 0.1	-
198	-	-	356970.45	1554332.12	Геодезический метод 0.1	-
199	-	-	356946.92	1554340.57	Геодезический метод 0.1	-

Лист № 5

КАРТА (ПЛАН)

границы поселка Габиевский Сысертского муниципального округа Свердловской области (изменение местоположения)

(наименование объекта, местоположение границ которого описано (далее - объект))

Сведения о местоположении измененных (уточненных) границ объекта

1. Система координат МСК - 66, зона 1

2. Сведения о характерных точках границ объекта

Обозначение характерных точек границ	Существующие координаты, м		Измененные (уточненные) координаты, м		Метод определения координат и средняя квадратическая погрешность положения характерной точки (Mt), м	Описание закрепления точки
	X	Y	X	Y		
200	-	-	356923.39	1554349.02	Геодезический метод 0.1	-
201	-	-	356899.86	1554357.47	Геодезический метод 0.1	-
202	-	-	356876.34	1554365.92	Геодезический метод 0.1	-
203	-	-	356852.81	1554374.37	Геодезический метод 0.1	-
204	-	-	356839.36	1554379.20	Геодезический метод 0.1	-
205	-	-	356822.35	1554329.09	Геодезический метод 0.1	-
206	-	-	356723.92	1554039.06	Геодезический метод 0.1	-
207	-	-	356702.96	1553433.72	Геодезический метод 0.1	-
208	-	-	356736.24	1553396.54	Геодезический метод 0.1	-
209	-	-	356766.36	1553362.87	Геодезический метод 0.1	-
210	-	-	356782.70	1553344.61	Геодезический метод 0.1	-
211	-	-	356799.03	1553326.36	Геодезический метод 0.1	-
212	-	-	356815.38	1553308.10	Геодезический метод 0.1	-
213	-	-	356831.72	1553289.83	Геодезический метод 0.1	-
214	-	-	356848.05	1553271.58	Геодезический метод 0.1	-
215	-	-	356864.39	1553253.32	Геодезический метод 0.1	-
216	-	-	356880.73	1553235.07	Геодезический метод 0.1	-
217	-	-	356883.74	1553231.70	Геодезический метод 0.1	-
218	-	-	356897.06	1553216.81	Геодезический метод 0.1	-
219	-	-	356914.91	1553196.86	Геодезический метод 0.1	-
220	-	-	356913.05	1553187.03	Геодезический метод 0.1	-
221	-	-	356912.77	1553185.54	Геодезический метод 0.1	-
222	-	-	356909.17	1553166.46	Геодезический метод 0.1	-
223	-	-	356907.67	1553158.51	Геодезический метод 0.1	-
224	-	-	356903.41	1553135.99	Геодезический метод 0.1	-
225	-	-	356875.01	1553132.06	Геодезический метод 0.1	-
226	-	-	356875.28	1553129.98	Геодезический метод 0.1	-
227	-	-	356866.35	1553128.80	Геодезический метод 0.1	-
228	-	-	356866.07	1553130.83	Геодезический метод 0.1	-
229	-	-	356840.25	1553127.26	Геодезический метод 0.1	-
230	-	-	356814.47	1553123.70	Геодезический метод 0.1	-
231	-	-	356788.75	1553120.15	Геодезический метод 0.1	-
232	-	-	356762.97	1553116.59	Геодезический метод 0.1	-
233	-	-	356737.19	1553113.04	Геодезический метод 0.1	-
234	-	-	356711.47	1553109.48	Геодезический метод 0.1	-
235	-	-	356685.68	1553105.92	Геодезический метод 0.1	-
236	-	-	356659.97	1553102.37	Геодезический метод 0.1	-
237	-	-	356634.18	1553098.81	Геодезический метод 0.1	-
238	-	-	356608.42	1553095.26	Геодезический метод 0.1	-
239	-	-	356582.65	1553091.70	Геодезический метод 0.1	-
240	-	-	356556.90	1553088.14	Геодезический метод 0.1	-
241	-	-	356531.16	1553084.59	Геодезический метод 0.1	-
242	-	-	356500.57	1553080.37	Геодезический метод 0.1	-
243	-	-	356476.09	1553076.98	Геодезический метод 0.1	-
244	-	-	356431.03	1553097.23	Геодезический метод 0.1	-
245	-	-	356427.60	1553098.73	Геодезический метод 0.1	-
246	-	-	356389.81	1553115.24	Геодезический метод 0.1	-
247	-	-	356365.18	1553126.01	Геодезический метод 0.1	-
248	-	-	356340.03	1553137.01	Геодезический метод 0.1	-
249	-	-	356298.10	1553155.34	Геодезический метод 0.1	-

Лист № 6

КАРТА (ПЛАН)

границы поселка Габиевский Сысертского муниципального округа Свердловской области (изменение местоположения)

(наименование объекта, местоположение границ которого описано (далее - объект))

Сведения о местоположении измененных (уточненных) границ объекта

1. Система координат МСК - 66, зона 1

2. Сведения о характерных точках границ объекта

Обозначение характерных точек границ	Существующие координаты, м		Измененные (уточненные) координаты, м		Метод определения координат и средняя квадратическая погрешность положения характерной точки (Mt), м	Описание закрепления точки
	X	Y	X	Y		
250	-	-	356145.66	1553221.99	Геодезический метод 0.1	-
251	-	-	356239.36	1553208.47	Геодезический метод 0.1	-
252	-	-	356311.15	1553208.11	Геодезический метод 0.1	-
253	-	-	356307.33	1553240.64	Геодезический метод 0.1	-
254	-	-	356304.39	1553265.69	Геодезический метод 0.1	-
255	-	-	356301.47	1553290.48	Геодезический метод 0.1	-
256	-	-	356298.55	1553315.36	Геодезический метод 0.1	-
257	-	-	356295.63	1553340.18	Геодезический метод 0.1	-
258	-	-	356292.72	1553364.98	Геодезический метод 0.1	-
259	-	-	356289.80	1553389.80	Геодезический метод 0.1	-
260	-	-	356286.90	1553414.53	Геодезический метод 0.1	-
261	-	-	356283.97	1553439.50	Геодезический метод 0.1	-
262	-	-	356281.05	1553464.29	Геодезический метод 0.1	-
263	-	-	356278.41	1553486.79	Геодезический метод 0.1	-
264	-	-	356316.24	1553507.56	Геодезический метод 0.1	-
265	-	-	356321.92	1553510.68	Геодезический метод 0.1	-
266	-	-	356363.58	1553533.54	Геодезический метод 0.1	-
267	-	-	356394.60	1553550.57	Геодезический метод 0.1	-
268	-	-	356398.82	1553552.89	Геодезический метод 0.1	-
269	-	-	356399.09	1553554.57	Геодезический метод 0.1	-
270	-	-	356400.02	1553560.55	Геодезический метод 0.1	-
271	-	-	356407.27	1553606.71	Геодезический метод 0.1	-
272	-	-	356407.64	1553606.64	Геодезический метод 0.1	-
273	-	-	356408.65	1553612.79	Геодезический метод 0.1	-
274	-	-	356414.68	1553649.59	Геодезический метод 0.1	-
275	-	-	356423.67	1553704.32	Геодезический метод 0.1	-
276	-	-	356429.71	1553741.13	Геодезический метод 0.1	-
277	-	-	356437.22	1553786.89	Геодезический метод 0.1	-
278	-	-	356444.74	1553832.67	Геодезический метод 0.1	-
279	-	-	356453.72	1553887.38	Геодезический метод 0.1	-
280	-	-	356459.76	1553924.20	Геодезический метод 0.1	-
281	-	-	356467.27	1553969.96	Геодезический метод 0.1	-
282	-	-	356475.92	1554022.66	Геодезический метод 0.1	-
283	-	-	356478.61	1554039.06	Геодезический метод 0.1	-
284	-	-	356468.71	1554055.40	Геодезический метод 0.1	-
285	-	-	356440.71	1554101.61	Геодезический метод 0.1	-
286	-	-	356437.62	1554106.71	Геодезический метод 0.1	-
287	-	-	356417.77	1554139.47	Геодезический метод 0.1	-
288	-	-	356404.30	1554161.70	Геодезический метод 0.1	-
289	-	-	356389.28	1554186.49	Геодезический метод 0.1	-
290	-	-	356375.27	1554209.61	Геодезический метод 0.1	-
291	-	-	356361.29	1554232.68	Геодезический метод 0.1	-
292	-	-	356347.30	1554255.77	Геодезический метод 0.1	-
293	-	-	356333.29	1554278.89	Геодезический метод 0.1	-
294	-	-	356319.30	1554301.98	Геодезический метод 0.1	-
295	-	-	356305.32	1554325.05	Геодезический метод 0.1	-
296	-	-	356291.33	1554348.14	Геодезический метод 0.1	-
297	-	-	356277.32	1554371.26	Геодезический метод 0.1	-
298	-	-	356263.33	1554394.35	Геодезический метод 0.1	-
299	-	-	356249.35	1554417.42	Геодезический метод 0.1	-

Лист № 7

КАРТА (ПЛАН)

границы поселка Габиевский Сысертского муниципального округа Свердловской области (изменение местоположения)

(наименование объекта, местоположение границ которого описано (далее - объект))

Сведения о местоположении измененных (уточненных) границ объекта

1. Система координат МСК - 66, зона 1

2. Сведения о характерных точках границ объекта

Обозначение характерных точек границ	Существующие координаты, м		Измененные (уточненные) координаты, м		Метод определения координат и средняя квадратическая погрешность положения характерной точки (Mt), м	Описание закрепления точки
	X	Y	X	Y		
300	-	-	356245.76	1554417.09	Геодезический метод 0.1	-
301	-	-	356219.36	1554414.66	Геодезический метод 0.1	-
302	-	-	356192.96	1554412.23	Геодезический метод 0.1	-
303	-	-	356166.57	1554409.80	Геодезический метод 0.1	-
304	-	-	356140.17	1554407.37	Геодезический метод 0.1	-
305	-	-	356113.77	1554404.94	Геодезический метод 0.1	-
306	-	-	356090.20	1554402.77	Геодезический метод 0.1	-
307	-	-	356080.75	1554401.89	Геодезический метод 0.1	-
308	-	-	356069.30	1554366.23	Геодезический метод 0.1	-
309	-	-	356059.51	1554335.76	Геодезический метод 0.1	-
310	-	-	356039.04	1554272.03	Геодезический метод 0.1	-
311	-	-	356021.10	1554216.19	Геодезический метод 0.1	-
312	-	-	355967.00	1554238.84	Геодезический метод 0.1	-
313	-	-	355911.66	1554262.02	Геодезический метод 0.1	-
314	-	-	355883.98	1554273.61	Геодезический метод 0.1	-
315	-	-	355856.31	1554285.20	Геодезический метод 0.1	-
316	-	-	355850.84	1554270.17	Геодезический метод 0.1	-
317	-	-	355689.02	1553825.66	Геодезический метод 0.1	-
318	-	-	355052.70	1554377.35	Геодезический метод 0.1	-
319	-	-	355059.13	1554692.56	Геодезический метод 0.1	-
320	-	-	355059.33	1554702.34	Геодезический метод 0.1	-
321	-	-	355060.33	1554751.40	Геодезический метод 0.1	-
322	-	-	355062.41	1554853.36	Геодезический метод 0.1	-
323	-	-	355065.96	1555157.29	Геодезический метод 0.1	-
324	-	-	355066.54	1555206.86	Геодезический метод 0.1	-
325	-	-	355069.44	1555325.55	Геодезический метод 0.1	-
326	-	-	355070.12	1555353.59	Геодезический метод 0.1	-
327	-	-	355070.81	1555381.63	Геодезический метод 0.1	-
328	-	-	355071.54	1555411.59	Геодезический метод 0.1	-
329	-	-	355072.66	1555457.48	Геодезический метод 0.1	-
330	-	-	355073.64	1555497.41	Геодезический метод 0.1	-
331	-	-	355074.17	1555519.26	Геодезический метод 0.1	-
332	-	-	355074.87	1555547.78	Геодезический метод 0.1	-
333	-	-	355075.68	1555581.04	Геодезический метод 0.1	-
334	-	-	355075.81	1555586.18	Геодезический метод 0.1	-
335	-	-	355078.14	1555673.71	Геодезический метод 0.1	-
336	-	-	355078.95	1555704.07	Геодезический метод 0.1	-
337	-	-	355083.88	1555889.93	Геодезический метод 0.1	-
338	-	-	355505.77	1555878.69	Геодезический метод 0.1	-
339	-	-	355537.57	1555877.84	Геодезический метод 0.1	-
340	-	-	355442.23	1556129.35	Геодезический метод 0.1	-
1	-	-	355914.20	1556330.58	Геодезический метод 0.1	-

Лист № 8

КАРТА (ПЛАН)

границы поселка Габиевский Сысертского муниципального округа Свердловской области (изменение местоположения)

(наименование объекта, местоположение границ которого описано (далее - объект))

Сведения о местоположении измененных (уточненных) границ объекта

3. Сведения о характерных точках части (частей) границы объекта

Обозначение характерных точек границ	Существующие координаты, м		Измененные (уточненные) координаты, м		Метод определения координат и средняя квадратическая погрешность положения характерной точки (Mt), м	Описание закрепления точки
	X	Y	X	Y		
1	2	3	4	5	6	7
-						
-	-	-	-	-	-	-

4. Сведения о частях границ объекта, совпадающих с местоположением внешних границ природных объектов и (или) объектов искусственного происхождения

Обозначение части границ		Существующее описание прохождения части границ	Измененное (уточненное) описание прохождения части границ
от точки	до точки		
1	2	3	4
1	1	-	-

Лист № 9


КАРТА (ПЛАН)

границы поселка Габиевский Сысертского муниципального округа Свердловской области (изменение местоположения)

(наименование объекта, местоположение границ которого описано (далее - объект))

План границ объекта

Обзорная схема границ объекта

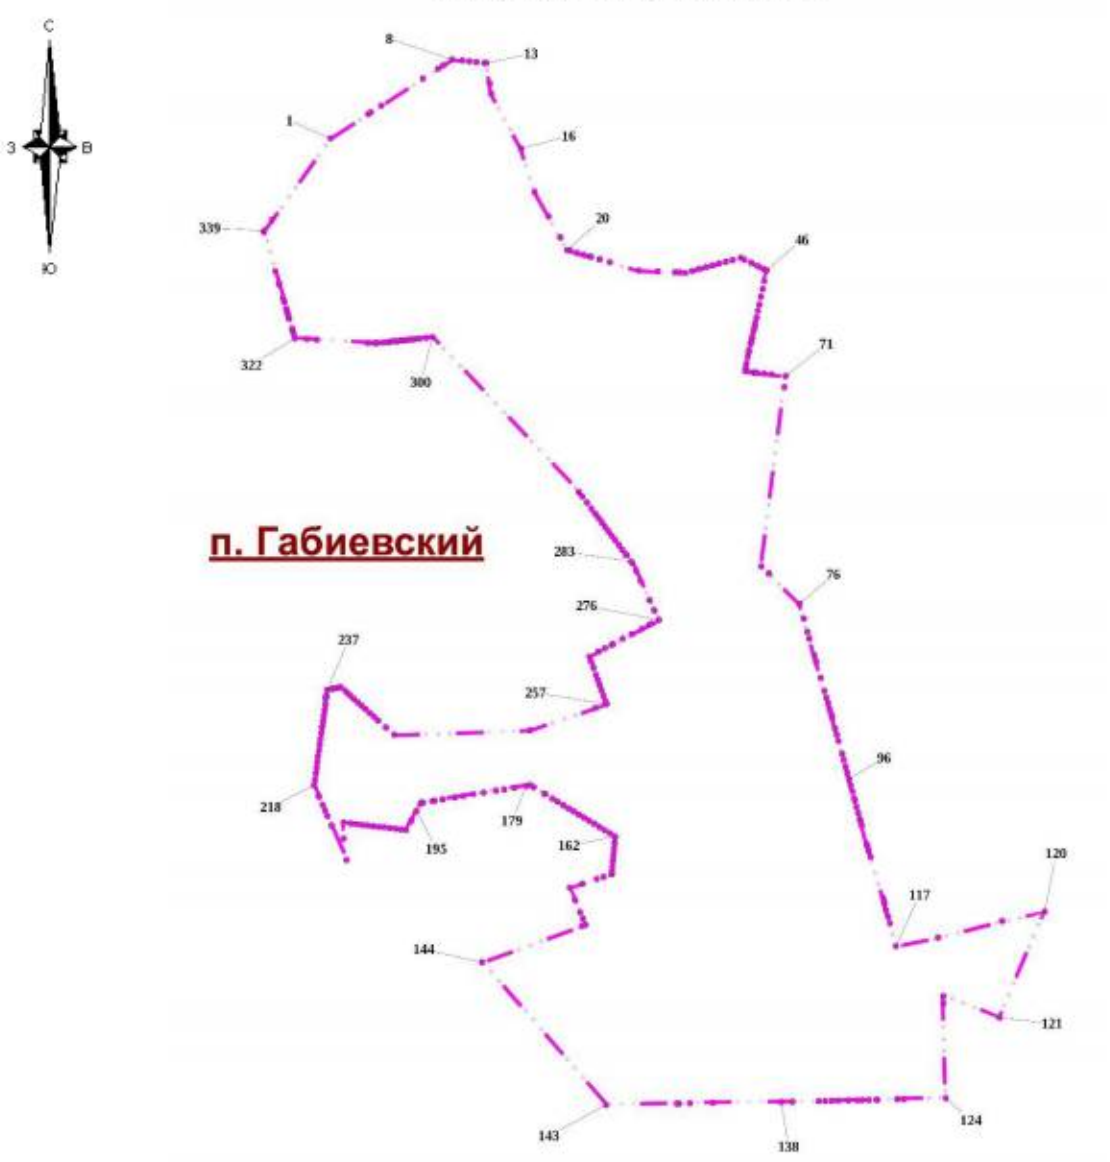

Используемые условные знаки и обозначения:

- Характерная точка границы объекта
- 1 — Надписи номеров характерных точек границы объекта
- Граница объекта

Место для оттиска печати (при наличии) лица, составившего описание местоположения границ объекта

Лист № 1

КАРТА (ПЛАН)

границы поселка Двуреченск Сысертского муниципального округа Свердловской области (изменение местоположения)

(наименование объекта, местоположение границ которого описано (далее - объект))

Сведения о местоположении измененных (уточненных) границ объекта

1. Система координат МСК - 66, зона 1

2. Сведения о характерных точках границ объекта

Обозначение характерных точек границ	Существующие координаты, м		Измененные (уточненные) координаты, м		Метод определения координат и средняя квадратическая погрешность положения характерной точки (Mt), м	Описание закрепления точки
	X	Y	X	Y		
1	2	3	4	5	6	7
1	-	-	363669.10	1565822.70	Геодезический метод 0.1	-
2	-	-	363730.58	1565762.30	Геодезический метод 0.1	-
3	-	-	363738.00	1565755.00	Геодезический метод 0.1	-
4	-	-	363740.88	1565758.70	Геодезический метод 0.1	-
5	-	-	363741.46	1565759.37	Геодезический метод 0.1	-
6	-	-	363748.36	1565752.19	Геодезический метод 0.1	-
7	-	-	363765.93	1565733.91	Геодезический метод 0.1	-
8	-	-	363778.11	1565721.24	Геодезический метод 0.1	-
9	-	-	363781.91	1565716.32	Геодезический метод 0.1	-
10	-	-	363930.00	1565525.00	Геодезический метод 0.1	-
11	-	-	363978.00	1565493.00	Геодезический метод 0.1	-
12	-	-	364024.00	1565436.00	Геодезический метод 0.1	-
13	-	-	364026.39	1565437.51	Геодезический метод 0.1	-
14	-	-	364062.00	1565460.00	Геодезический метод 0.1	-
15	-	-	364067.87	1565465.71	Геодезический метод 0.1	-
16	-	-	364097.00	1565494.00	Геодезический метод 0.1	-
17	-	-	364099.13	1565492.00	Геодезический метод 0.1	-
18	-	-	364123.17	1565469.31	Геодезический метод 0.1	-
19	-	-	364125.26	1565467.32	Геодезический метод 0.1	-
20	-	-	364125.98	1565468.03	Геодезический метод 0.1	-
21	-	-	364181.05	1565414.77	Геодезический метод 0.1	-
22	-	-	364208.48	1565399.00	Геодезический метод 0.1	-
23	-	-	364226.70	1565376.69	Геодезический метод 0.1	-
24	-	-	364233.59	1565384.56	Геодезический метод 0.1	-
25	-	-	364252.16	1565373.87	Геодезический метод 0.1	-
26	-	-	364299.56	1565431.00	Геодезический метод 0.1	-
27	-	-	364314.27	1565448.89	Геодезический метод 0.1	-
28	-	-	364329.77	1565467.42	Геодезический метод 0.1	-
29	-	-	364456.59	1565618.98	Геодезический метод 0.1	-
30	-	-	364459.17	1565622.05	Геодезический метод 0.1	-
31	-	-	364488.32	1565655.32	Геодезический метод 0.1	-
32	-	-	364552.10	1565602.62	Геодезический метод 0.1	-
33	-	-	364576.59	1565605.16	Геодезический метод 0.1	-
34	-	-	364591.47	1565614.86	Геодезический метод 0.1	-
35	-	-	364595.61	1565610.38	Геодезический метод 0.1	-
36	-	-	364621.18	1565584.88	Геодезический метод 0.1	-
37	-	-	364662.29	1565549.80	Геодезический метод 0.1	-
38	-	-	364699.61	1565519.14	Геодезический метод 0.1	-
39	-	-	364714.76	1565523.22	Геодезический метод 0.1	-
40	-	-	364716.53	1565718.54	Геодезический метод 0.1	-
41	-	-	364862.26	1565714.37	Геодезический метод 0.1	-
42	-	-	364871.55	1565714.07	Геодезический метод 0.1	-
43	-	-	364874.70	1565714.24	Геодезический метод 0.1	-
44	-	-	364874.45	1565713.29	Геодезический метод 0.1	-
45	-	-	364842.23	1565593.39	Геодезический метод 0.1	-
46	-	-	364807.07	1565573.10	Геодезический метод 0.1	-
47	-	-	364813.28	1565516.10	Геодезический метод 0.1	-
48	-	-	364838.64	1565477.60	Геодезический метод 0.1	-
49	-	-	364904.97	1565458.89	Геодезический метод 0.1	-

Лист № 2

КАРТА (ПЛАН)

границы поселка Двуреченск Сысертского муниципального округа Свердловской области (изменение местоположения)

(наименование объекта, местоположение границ которого описано (далее - объект))

Сведения о местоположении измененных (уточненных) границ объекта

1. Система координат МСК - 66, зона 1

2. Сведения о характерных точках границ объекта

Обозначение характерных точек границ	Существующие координаты, м		Измененные (уточненные) координаты, м		Метод определения координат и средняя квадратическая погрешность положения характерной точки (Mt), м	Описание закрепления точки
	X	Y	X	Y		
50	-	-	364921.94	1565473.44	Геодезический метод 0.1	-
51	-	-	364942.98	1565441.76	Геодезический метод 0.1	-
52	-	-	364979.24	1565419.20	Геодезический метод 0.1	-
53	-	-	365058.36	1565445.40	Геодезический метод 0.1	-
54	-	-	365213.38	1565478.77	Геодезический метод 0.1	-
55	-	-	365362.59	1565515.53	Геодезический метод 0.1	-
56	-	-	365361.79	1565575.89	Геодезический метод 0.1	-
57	-	-	365341.56	1565618.75	Геодезический метод 0.1	-
58	-	-	365292.01	1565688.68	Геодезический метод 0.1	-
59	-	-	365274.16	1565709.32	Геодезический метод 0.1	-
60	-	-	365273.05	1565710.60	Геодезический метод 0.1	-
61	-	-	365282.24	1565710.48	Геодезический метод 0.1	-
62	-	-	365317.00	1565709.00	Геодезический метод 0.1	-
63	-	-	365561.00	1565705.00	Геодезический метод 0.1	-
64	-	-	365574.88	1565625.06	Геодезический метод 0.1	-
65	-	-	365578.64	1565603.40	Геодезический метод 0.1	-
66	-	-	365579.37	1565599.47	Геодезический метод 0.1	-
67	-	-	365582.37	1565583.15	Геодезический метод 0.1	-
68	-	-	365584.49	1565571.16	Геодезический метод 0.1	-
69	-	-	365584.15	1565563.56	Геодезический метод 0.1	-
70	-	-	365580.29	1565476.72	Геодезический метод 0.1	-
71	-	-	365577.30	1565409.34	Геодезический метод 0.1	-
72	-	-	365568.90	1565220.43	Геодезический метод 0.1	-
73	-	-	365612.73	1565216.85	Геодезический метод 0.1	-
74	-	-	365614.35	1565015.91	Геодезический метод 0.1	-
75	-	-	365705.25	1564542.83	Геодезический метод 0.1	-
76	-	-	365699.41	1564518.93	Геодезический метод 0.1	-
77	-	-	365652.75	1564328.25	Геодезический метод 0.1	-
78	-	-	365673.16	1564316.87	Геодезический метод 0.1	-
79	-	-	365661.80	1564300.92	Геодезический метод 0.1	-
80	-	-	365665.34	1564298.25	Геодезический метод 0.1	-
81	-	-	365682.32	1564285.65	Геодезический метод 0.1	-
82	-	-	365683.37	1564286.82	Геодезический метод 0.1	-
83	-	-	365689.32	1564282.00	Геодезический метод 0.1	-
84	-	-	365688.95	1564262.29	Геодезический метод 0.1	-
85	-	-	365689.52	1564254.89	Геодезический метод 0.1	-
86	-	-	365692.35	1564246.44	Геодезический метод 0.1	-
87	-	-	365696.78	1564238.91	Геодезический метод 0.1	-
88	-	-	365699.43	1564235.67	Геодезический метод 0.1	-
89	-	-	365708.65	1564226.24	Геодезический метод 0.1	-
90	-	-	365734.50	1564206.78	Геодезический метод 0.1	-
91	-	-	365738.57	1564203.42	Геодезический метод 0.1	-
92	-	-	365743.67	1564196.07	Геодезический метод 0.1	-
93	-	-	365772.13	1564164.96	Геодезический метод 0.1	-
94	-	-	365764.56	1564155.58	Геодезический метод 0.1	-
95	-	-	365786.52	1564146.99	Геодезический метод 0.1	-
96	-	-	365777.05	1564142.34	Геодезический метод 0.1	-
97	-	-	365776.81	1564142.22	Геодезический метод 0.1	-
98	-	-	365773.48	1564140.18	Геодезический метод 0.1	-
99	-	-	365736.31	1564120.90	Геодезический метод 0.1	-

Лист № 3

КАРТА (ПЛАН)

границы поселка Двуреченск Сысертского муниципального округа Свердловской области (изменение местоположения)

(наименование объекта, местоположение границ которого описано (далее - объект))

Сведения о местоположении измененных (уточненных) границ объекта

1. Система координат МСК - 66, зона 1

2. Сведения о характерных точках границ объекта

Обозначение характерных точек границ	Существующие координаты, м		Измененные (уточненные) координаты, м		Метод определения координат и средняя квадратическая погрешность положения характерной точки (Mt), м	Описание закрепления точки
	X	Y	X	Y		
100	-	-	365736.24	1564121.11	Геодезический метод 0.1	-
101	-	-	365708.36	1564106.61	Геодезический метод 0.1	-
102	-	-	365701.31	1564102.94	Геодезический метод 0.1	-
103	-	-	365683.70	1564093.76	Геодезический метод 0.1	-
104	-	-	365677.99	1564090.79	Геодезический метод 0.1	-
105	-	-	365667.57	1564085.36	Геодезический метод 0.1	-
106	-	-	365636.00	1564087.50	Геодезический метод 0.1	-
107	-	-	365610.88	1564080.03	Геодезический метод 0.1	-
108	-	-	365588.28	1564061.28	Геодезический метод 0.1	-
109	-	-	365588.89	1564056.59	Геодезический метод 0.1	-
110	-	-	365629.20	1564082.40	Геодезический метод 0.1	-
111	-	-	365635.55	1564072.17	Геодезический метод 0.1	-
112	-	-	365571.92	1563909.93	Геодезический метод 0.1	-
113	-	-	365553.82	1563945.74	Геодезический метод 0.1	-
114	-	-	365365.66	1563818.75	Геодезический метод 0.1	-
115	-	-	365367.76	1563808.38	Геодезический метод 0.1	-
116	-	-	365364.65	1563772.18	Геодезический метод 0.1	-
117	-	-	365256.00	1563701.00	Геодезический метод 0.1	-
118	-	-	365166.00	1563840.00	Геодезический метод 0.1	-
119	-	-	365101.86	1563868.18	Геодезический метод 0.1	-
120	-	-	365088.11	1563874.21	Геодезический метод 0.1	-
121	-	-	365083.75	1563876.13	Геодезический метод 0.1	-
122	-	-	365059.00	1563887.00	Геодезический метод 0.1	-
123	-	-	365057.92	1563888.83	Геодезический метод 0.1	-
124	-	-	365054.69	1563888.50	Геодезический метод 0.1	-
125	-	-	365043.91	1563892.25	Геодезический метод 0.1	-
126	-	-	365033.59	1563895.83	Геодезический метод 0.1	-
127	-	-	365013.04	1563902.97	Геодезический метод 0.1	-
128	-	-	365005.06	1563905.75	Геодезический метод 0.1	-
129	-	-	364918.22	1563933.58	Геодезический метод 0.1	-
130	-	-	364886.88	1563938.35	Геодезический метод 0.1	-
131	-	-	364879.65	1563938.91	Геодезический метод 0.1	-
132	-	-	364878.70	1563930.81	Геодезический метод 0.1	-
133	-	-	364831.67	1563936.60	Геодезический метод 0.1	-
134	-	-	364832.09	1563942.44	Геодезический метод 0.1	-
135	-	-	364808.45	1563943.78	Геодезический метод 0.1	-
136	-	-	364749.63	1563947.14	Геодезический метод 0.1	-
137	-	-	364746.30	1563947.41	Геодезический метод 0.1	-
138	-	-	364744.90	1563947.27	Геодезический метод 0.1	-
139	-	-	364742.00	1563948.00	Геодезический метод 0.1	-
140	-	-	364741.32	1563943.88	Геодезический метод 0.1	-
141	-	-	364740.59	1563939.52	Геодезический метод 0.1	-
142	-	-	364736.17	1563912.99	Геодезический метод 0.1	-
143	-	-	364731.20	1563882.02	Геодезический метод 0.1	-
144	-	-	364711.00	1563654.72	Геодезический метод 0.1	-
145	-	-	364709.68	1563639.69	Геодезический метод 0.1	-
146	-	-	364708.68	1563632.53	Геодезический метод 0.1	-
147	-	-	364707.18	1563624.51	Геодезический метод 0.1	-
148	-	-	364760.83	1563630.90	Геодезический метод 0.1	-
149	-	-	364791.58	1563634.90	Геодезический метод 0.1	-

Лист № 4

КАРТА (ПЛАН)

границы поселка Двуреченск Сысертского муниципального округа Свердловской области (изменение местоположения)

(наименование объекта, местоположение границ которого описано (далее - объект))

Сведения о местоположении измененных (уточненных) границ объекта

1. Система координат МСК - 66, зона 1

2. Сведения о характерных точках границ объекта

Обозначение характерных точек границ	Существующие координаты, м		Измененные (уточненные) координаты, м		Метод определения координат и средняя квадратическая погрешность положения характерной точки (Mt), м	Описание закрепления точки
	X	Y	X	Y		
150	-	-	364790.49	1563626.54	Геодезический метод 0.1	-
151	-	-	364741.52	1563245.47	Геодезический метод 0.1	-
152	-	-	364267.76	1563199.09	Геодезический метод 0.1	-
153	-	-	364289.30	1563556.45	Геодезический метод 0.1	-
154	-	-	364290.00	1563568.00	Геодезический метод 0.1	-
155	-	-	364171.46	1563546.00	Геодезический метод 0.1	-
156	-	-	364088.79	1563530.67	Геодезический метод 0.1	-
157	-	-	363931.79	1563501.55	Геодезический метод 0.1	-
158	-	-	363917.39	1563479.21	Геодезический метод 0.1	-
159	-	-	363905.00	1563460.00	Геодезический метод 0.1	-
160	-	-	363739.80	1563422.07	Геодезический метод 0.1	-
161	-	-	363682.03	1563410.39	Геодезический метод 0.1	-
162	-	-	363641.13	1563401.19	Геодезический метод 0.1	-
163	-	-	363585.13	1563453.83	Геодезический метод 0.1	-
164	-	-	363572.67	1563432.99	Геодезический метод 0.1	-
165	-	-	363529.62	1563423.03	Геодезический метод 0.1	-
166	-	-	363514.91	1563433.02	Геодезический метод 0.1	-
167	-	-	363479.86	1563456.75	Геодезический метод 0.1	-
168	-	-	363450.92	1563476.02	Геодезический метод 0.1	-
169	-	-	363408.70	1563464.97	Геодезический метод 0.1	-
170	-	-	363397.22	1563504.61	Геодезический метод 0.1	-
171	-	-	363396.29	1563509.20	Геодезический метод 0.1	-
172	-	-	363394.47	1563510.33	Геодезический метод 0.1	-
173	-	-	363394.88	1563515.84	Геодезический метод 0.1	-
174	-	-	363395.20	1563520.39	Геодезический метод 0.1	-
175	-	-	363384.39	1563565.36	Геодезический метод 0.1	-
176	-	-	363379.30	1563590.76	Геодезический метод 0.1	-
177	-	-	363378.21	1563609.78	Геодезический метод 0.1	-
178	-	-	363375.66	1563623.38	Геодезический метод 0.1	-
179	-	-	363367.95	1563664.40	Геодезический метод 0.1	-
180	-	-	363367.21	1563667.55	Геодезический метод 0.1	-
181	-	-	363356.98	1563711.07	Геодезический метод 0.1	-
182	-	-	363357.76	1563711.50	Геодезический метод 0.1	-
183	-	-	363347.48	1563754.72	Геодезический метод 0.1	-
184	-	-	363338.97	1563798.47	Геодезический метод 0.1	-
185	-	-	363336.53	1563797.98	Геодезический метод 0.1	-
186	-	-	363327.23	1563837.52	Геодезический метод 0.1	-
187	-	-	363325.00	1563847.00	Геодезический метод 0.1	-
188	-	-	363319.04	1563878.47	Геодезический метод 0.1	-
189	-	-	363316.95	1563889.50	Геодезический метод 0.1	-
190	-	-	363315.94	1563894.83	Геодезический метод 0.1	-
191	-	-	363306.84	1563942.88	Геодезический метод 0.1	-
192	-	-	363306.02	1563947.24	Геодезический метод 0.1	-
193	-	-	363302.65	1563964.96	Геодезический метод 0.1	-
194	-	-	363298.35	1563987.56	Геодезический метод 0.1	-
195	-	-	363293.79	1564011.50	Геодезический метод 0.1	-
196	-	-	363289.34	1564034.90	Геодезический метод 0.1	-
197	-	-	363280.72	1564080.21	Геодезический метод 0.1	-
198	-	-	363277.81	1564079.65	Геодезический метод 0.1	-
199	-	-	363268.97	1564123.59	Геодезический метод 0.1	-

Лист № 5

КАРТА (ПЛАН)

границы поселка Двуреченск Сысертского муниципального округа Свердловской области (изменение местоположения)

(наименование объекта, местоположение границ которого описано (далее - объект))

Сведения о местоположении измененных (уточненных) границ объекта

1. Система координат МСК - 66, зона 1

2. Сведения о характерных точках границ объекта

Обозначение характерных точек границ	Существующие координаты, м		Измененные (уточненные) координаты, м		Метод определения координат и средняя квадратическая погрешность положения характерной точки (Mt), м	Описание закрепления точки
	X	Y	X	Y		
200	-	-	363272.35	1564124.26	Геодезический метод 0.1	-
201	-	-	363263.87	1564168.85	Геодезический метод 0.1	-
202	-	-	363247.50	1564254.91	Геодезический метод 0.1	-
203	-	-	363223.00	1564390.00	Геодезический метод 0.1	-
204	-	-	363399.79	1564458.51	Геодезический метод 0.1	-
205	-	-	363403.33	1564488.01	Геодезический метод 0.1	-
206	-	-	363406.13	1564511.48	Геодезический метод 0.1	-
207	-	-	363399.00	1564571.00	Геодезический метод 0.1	-
208	-	-	363431.21	1564576.11	Геодезический метод 0.1	-
209	-	-	363454.62	1564579.84	Геодезический метод 0.1	-
210	-	-	363516.29	1564591.96	Геодезический метод 0.1	-
211	-	-	363520.87	1564592.77	Геодезический метод 0.1	-
212	-	-	363546.14	1564597.30	Геодезический метод 0.1	-
213	-	-	363560.26	1564599.83	Геодезический метод 0.1	-
214	-	-	363579.40	1564603.26	Геодезический метод 0.1	-
215	-	-	363577.86	1564609.01	Геодезический метод 0.1	-
216	-	-	363600.13	1564612.04	Геодезический метод 0.1	-
217	-	-	363628.02	1564630.63	Геодезический метод 0.1	-
218	-	-	363592.79	1564799.58	Геодезический метод 0.1	-
219	-	-	363569.28	1564819.80	Геодезический метод 0.1	-
220	-	-	363523.77	1564810.00	Геодезический метод 0.1	-
221	-	-	363518.65	1564829.02	Геодезический метод 0.1	-
222	-	-	363354.41	1564791.23	Геодезический метод 0.1	-
223	-	-	362970.00	1564684.00	Геодезический метод 0.1	-
224	-	-	362817.06	1564647.81	Геодезический метод 0.1	-
225	-	-	362834.01	1564544.69	Геодезический метод 0.1	-
226	-	-	362835.86	1564528.06	Геодезический метод 0.1	-
227	-	-	362783.41	1564514.74	Геодезический метод 0.1	-
228	-	-	362707.08	1564504.84	Геодезический метод 0.1	-
229	-	-	362706.87	1564584.22	Геодезический метод 0.1	-
230	-	-	362700.59	1564657.73	Геодезический метод 0.1	-
231	-	-	362567.31	1564623.09	Геодезический метод 0.1	-
232	-	-	362491.50	1564653.62	Геодезический метод 0.1	-
233	-	-	362413.79	1564771.81	Геодезический метод 0.1	-
234	-	-	362457.37	1564858.16	Геодезический метод 0.1	-
235	-	-	362508.12	1564960.67	Геодезический метод 0.1	-
236	-	-	362550.86	1565032.05	Геодезический метод 0.1	-
237	-	-	362650.15	1565000.97	Геодезический метод 0.1	-
238	-	-	362717.46	1564898.41	Геодезический метод 0.1	-
239	-	-	362746.30	1564731.75	Геодезический метод 0.1	-
240	-	-	362815.62	1564713.09	Геодезический метод 0.1	-
241	-	-	362850.43	1565471.38	Геодезический метод 0.1	-
242	-	-	362990.07	1565528.25	Геодезический метод 0.1	-
243	-	-	363031.99	1565670.17	Геодезический метод 0.1	-
244	-	-	363069.34	1565721.58	Геодезический метод 0.1	-
245	-	-	363110.48	1565741.47	Геодезический метод 0.1	-
246	-	-	363134.55	1565720.79	Геодезический метод 0.1	-
247	-	-	363171.45	1565684.03	Геодезический метод 0.1	-
248	-	-	363186.31	1565663.62	Геодезический метод 0.1	-
249	-	-	363195.25	1565645.29	Геодезический метод 0.1	-

Лист № 6

КАРТА (ПЛАН)

границы поселка Двуреченск Сысертского муниципального округа Свердловской области (изменение местоположения)

(наименование объекта, местоположение границ которого описано (далее - объект))

Сведения о местоположении измененных (уточненных) границ объекта

1. Система координат МСК - 66, зона 1

2. Сведения о характерных точках границ объекта

Обозначение характерных точек границ	Существующие координаты, м		Измененные (уточненные) координаты, м		Метод определения координат и средняя квадратическая погрешность положения характерной точки (Mt), м	Описание закрепления точки
	X	Y	X	Y		
250	-	-	363194.64	1565619.23	Геодезический метод 0.1	-
251	-	-	363237.80	1565641.10	Геодезический метод 0.1	-
252	-	-	363422.00	1565718.40	Геодезический метод 0.1	-
253	-	-	363447.53	1565729.17	Геодезический метод 0.1	-
254	-	-	363475.51	1565740.99	Геодезический метод 0.1	-
1	-	-	363669.10	1565822.70	Геодезический метод 0.1	-

3. Сведения о характерных точках части (частей) границы объекта

Обозначение характерных точек границ	Существующие координаты, м		Измененные (уточненные) координаты, м		Метод определения координат и средняя квадратическая погрешность положения характерной точки (Mt), м	Описание закрепления точки
	X	Y	X	Y		
1	2	3	4	5	6	7
-						
-	-	-	-	-	-	-

4. Сведения о частях границ объекта, совпадающих с местоположением внешних границ природных объектов и (или) объектов искусственного происхождения

Обозначение части границ		Существующее описание прохождения части границ	Измененное (уточненное) описание прохождения части границ
от точки	до точки		
1	2	3	4
1	1	-	-

Лист № 7


КАРТА (ПЛАН)

границы поселка Двуреченск Сысертского муниципального округа Свердловской области (изменение местоположения)

(наименование объекта, местоположение границ которого описано (далее - объект))

План границ объекта

Обзорная схема границ объекта

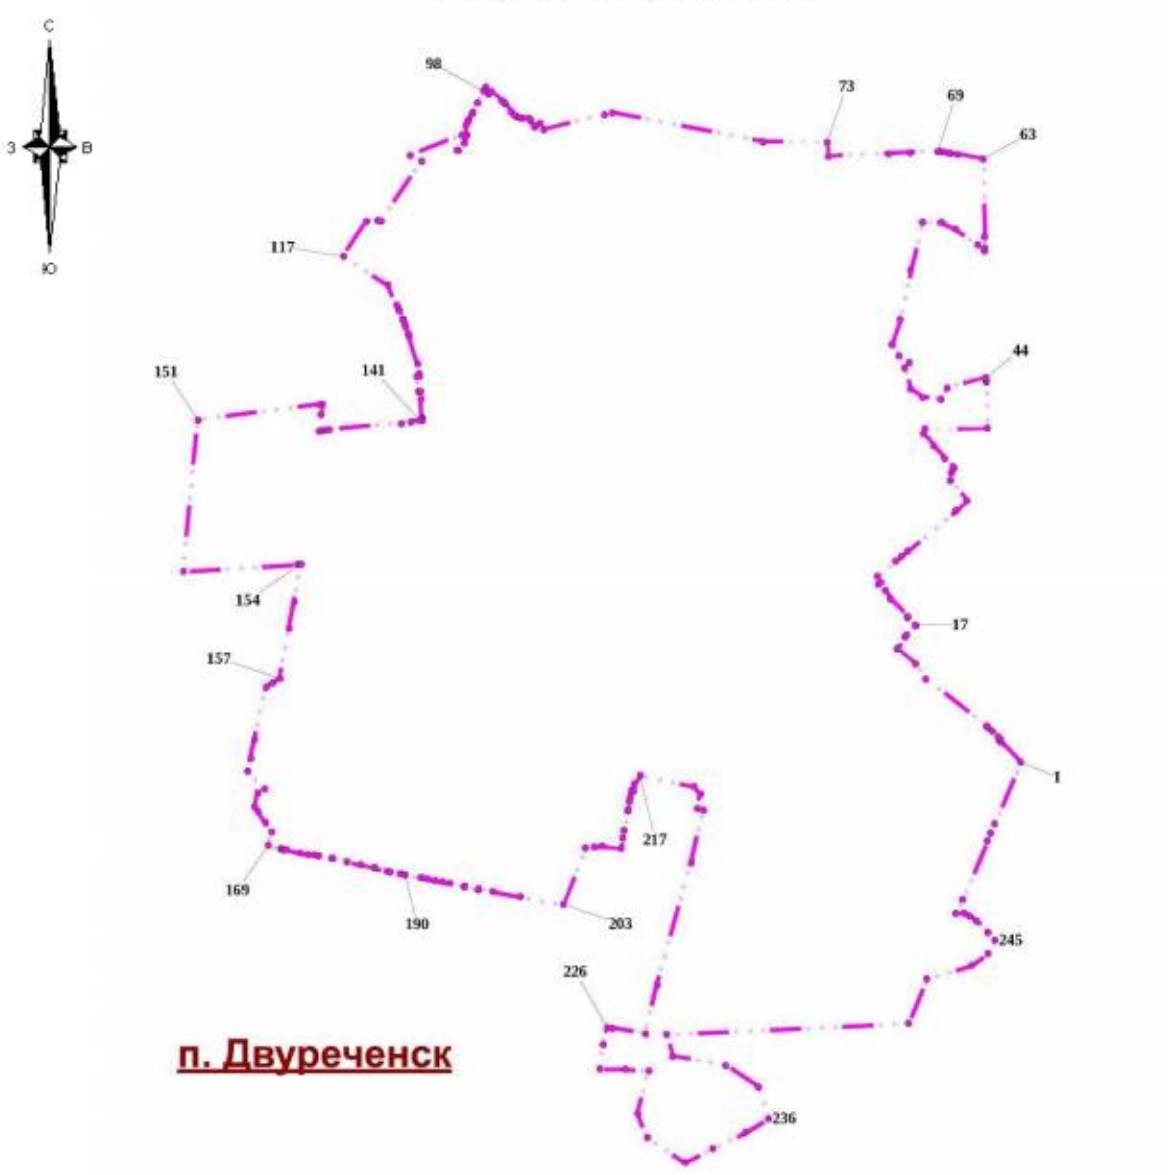

Используемые условные знаки и обозначения:

- Характерная точка границы объекта
- 1 — Надписи номеров характерных точек границы объекта
- Граница объекта

Место для оттиска печати (при наличии) лица, составившего описание местоположения границ объекта

Лист № 1

КАРТА (ПЛАН)

границы поселка Каменка Сысертского муниципального округа Свердловской области (изменение местоположения)

(наименование объекта, местоположение границ которого описано (далее - объект))

Сведения о местоположении измененных (уточненных) границ объекта

1. Система координат МСК - 66, зона 1

2. Сведения о характерных точках границ объекта

Обозначение характерных точек границ	Существующие координаты, м		Измененные (уточненные) координаты, м		Метод определения координат и средняя квадратическая погрешность положения характерной точки (Mt), м	Описание закрепления точки
	X	Y	X	Y		
1	2	3	4	5	6	7
1	-	-	358573.26	1543026.98	Геодезический метод 0.1	-
2	-	-	358417.26	1543038.13	Геодезический метод 0.1	-
3	-	-	358376.99	1543041.68	Геодезический метод 0.1	-
4	-	-	357866.63	1543086.66	Геодезический метод 0.1	-
5	-	-	357796.04	1543092.88	Геодезический метод 0.1	-
6	-	-	357768.21	1543095.33	Геодезический метод 0.1	-
7	-	-	357705.98	1543100.82	Геодезический метод 0.1	-
8	-	-	357653.59	1543096.94	Геодезический метод 0.1	-
9	-	-	357341.01	1543073.81	Геодезический метод 0.1	-
10	-	-	357136.29	1543057.45	Геодезический метод 0.1	-
11	-	-	357053.96	1543050.87	Геодезический метод 0.1	-
12	-	-	357025.64	1543224.16	Геодезический метод 0.1	-
13	-	-	357006.21	1543981.60	Геодезический метод 0.1	-
14	-	-	357008.82	1544221.35	Геодезический метод 0.1	-
15	-	-	357002.79	1544262.36	Геодезический метод 0.1	-
16	-	-	357117.55	1544269.10	Геодезический метод 0.1	-
17	-	-	357138.56	1544270.34	Геодезический метод 0.1	-
18	-	-	357193.20	1544273.55	Геодезический метод 0.1	-
19	-	-	357255.80	1544277.22	Геодезический метод 0.1	-
20	-	-	357265.54	1544277.80	Геодезический метод 0.1	-
21	-	-	357297.09	1544279.65	Геодезический метод 0.1	-
22	-	-	357304.15	1544280.05	Геодезический метод 0.1	-
23	-	-	357313.37	1544280.61	Геодезический метод 0.1	-
24	-	-	357371.69	1544284.03	Геодезический метод 0.1	-
25	-	-	357407.90	1544286.16	Геодезический метод 0.1	-
26	-	-	357432.48	1544287.60	Геодезический метод 0.1	-
27	-	-	357451.82	1544288.74	Геодезический метод 0.1	-
28	-	-	357445.80	1544305.47	Геодезический метод 0.1	-
29	-	-	357429.00	1544352.10	Геодезический метод 0.1	-
30	-	-	357452.99	1544353.34	Геодезический метод 0.1	-
31	-	-	357452.20	1544367.65	Геодезический метод 0.1	-
32	-	-	357461.47	1544368.56	Геодезический метод 0.1	-
33	-	-	357509.35	1544372.32	Геодезический метод 0.1	-
34	-	-	357510.66	1544365.99	Геодезический метод 0.1	-
35	-	-	357511.13	1544356.42	Геодезический метод 0.1	-
36	-	-	357542.89	1544358.09	Геодезический метод 0.1	-
37	-	-	357544.49	1544358.17	Геодезический метод 0.1	-
38	-	-	357544.53	1544368.65	Геодезический метод 0.1	-
39	-	-	357558.23	1544367.00	Геодезический метод 0.1	-
40	-	-	357559.11	1544358.90	Геодезический метод 0.1	-
41	-	-	357560.79	1544359.03	Геодезический метод 0.1	-
42	-	-	357577.12	1544359.89	Геодезический метод 0.1	-
43	-	-	357592.31	1544360.69	Геодезический метод 0.1	-
44	-	-	357593.03	1544360.72	Геодезический метод 0.1	-
45	-	-	357593.67	1544355.60	Геодезический метод 0.1	-
46	-	-	357605.93	1544356.83	Геодезический метод 0.1	-
47	-	-	357609.01	1544339.75	Геодезический метод 0.1	-
48	-	-	357613.28	1544316.07	Геодезический метод 0.1	-
49	-	-	357598.91	1544312.94	Геодезический метод 0.1	-

Лист № 2

КАРТА (ПЛАН)

границы поселка Каменка Сысертского муниципального округа Свердловской области (изменение местоположения)

(наименование объекта, местоположение границ которого описано (далее - объект))

Сведения о местоположении измененных (уточненных) границ объекта

1. Система координат МСК - 66, зона 1

2. Сведения о характерных точках границ объекта

Обозначение характерных точек границ	Существующие координаты, м		Измененные (уточненные) координаты, м		Метод определения координат и средняя квадратическая погрешность положения характерной точки (Mt), м	Описание закрепления точки
	X	Y	X	Y		
50	-	-	357599.40	1544309.24	Геодезический метод 0.1	-
51	-	-	357599.57	1544307.79	Геодезический метод 0.1	-
52	-	-	357608.59	1544309.65	Геодезический метод 0.1	-
53	-	-	357608.82	1544307.69	Геодезический метод 0.1	-
54	-	-	357614.49	1544308.89	Геодезический метод 0.1	-
55	-	-	357615.11	1544305.88	Геодезический метод 0.1	-
56	-	-	357618.59	1544286.00	Геодезический метод 0.1	-
57	-	-	357612.77	1544284.95	Геодезический метод 0.1	-
58	-	-	357615.82	1544249.45	Геодезический метод 0.1	-
59	-	-	357607.10	1544246.94	Геодезический метод 0.1	-
60	-	-	357608.45	1544235.99	Геодезический метод 0.1	-
61	-	-	357606.50	1544235.33	Геодезический метод 0.1	-
62	-	-	357578.42	1544225.82	Геодезический метод 0.1	-
63	-	-	357583.73	1544185.73	Геодезический метод 0.1	-
64	-	-	357568.67	1544185.72	Геодезический метод 0.1	-
65	-	-	357625.15	1543873.16	Геодезический метод 0.1	-
66	-	-	357803.08	1543826.97	Геодезический метод 0.1	-
67	-	-	357844.66	1543816.18	Геодезический метод 0.1	-
68	-	-	357896.47	1543802.74	Геодезический метод 0.1	-
69	-	-	358029.62	1543792.93	Геодезический метод 0.1	-
70	-	-	358071.80	1543791.64	Геодезический метод 0.1	-
71	-	-	358129.15	1543790.13	Геодезический метод 0.1	-
72	-	-	358297.35	1543799.80	Геодезический метод 0.1	-
73	-	-	358348.29	1543802.60	Геодезический метод 0.1	-
74	-	-	358403.62	1543804.74	Геодезический метод 0.1	-
75	-	-	358403.87	1543805.76	Геодезический метод 0.1	-
76	-	-	358425.34	1543806.99	Геодезический метод 0.1	-
77	-	-	358433.80	1543765.74	Геодезический метод 0.1	-
78	-	-	358438.98	1543740.59	Геодезический метод 0.1	-
79	-	-	358447.38	1543713.49	Геодезический метод 0.1	-
80	-	-	358455.26	1543694.28	Геодезический метод 0.1	-
81	-	-	358467.11	1543670.97	Геодезический метод 0.1	-
82	-	-	358486.23	1543641.94	Геодезический метод 0.1	-
83	-	-	358511.02	1543612.22	Геодезический метод 0.1	-
84	-	-	358516.18	1543606.79	Геодезический метод 0.1	-
85	-	-	358519.77	1543603.03	Геодезический метод 0.1	-
86	-	-	358527.01	1543595.40	Геодезический метод 0.1	-
87	-	-	358546.48	1543578.70	Геодезический метод 0.1	-
88	-	-	358572.95	1543560.14	Геодезический метод 0.1	-
89	-	-	358588.80	1543549.17	Геодезический метод 0.1	-
90	-	-	358595.98	1543503.43	Геодезический метод 0.1	-
91	-	-	358590.33	1543485.71	Геодезический метод 0.1	-
92	-	-	358591.92	1543472.10	Геодезический метод 0.1	-
93	-	-	358550.98	1543491.01	Геодезический метод 0.1	-
94	-	-	358565.83	1543371.29	Геодезический метод 0.1	-
95	-	-	358567.22	1543361.83	Геодезический метод 0.1	-
96	-	-	358568.76	1543366.99	Геодезический метод 0.1	-
97	-	-	358582.87	1543384.58	Геодезический метод 0.1	-
98	-	-	358599.27	1543375.47	Геодезический метод 0.1	-
99	-	-	358610.07	1543140.02	Геодезический метод 0.1	-

Лист № 3

КАРТА (ПЛАН)

границы поселка Каменка Сысертского муниципального округа Свердловской области (изменение местоположения)

(наименование объекта, местоположение границ которого описано (далее - объект))

Сведения о местоположении измененных (уточненных) границ объекта

1. Система координат МСК - 66, зона 1

2. Сведения о характерных точках границ объекта

Обозначение характерных точек границ	Существующие координаты, м		Измененные (уточненные) координаты, м		Метод определения координат и средняя квадратическая погрешность положения характерной точки (Mt), м	Описание закрепления точки
	X	Y	X	Y		
100	-	-	358602.71	1543082.90	Геодезический метод 0.1	-
101	-	-	358579.34	1543083.94	Геодезический метод 0.1	-
1	-	-	358573.26	1543026.98	Геодезический метод 0.1	-

3. Сведения о характерных точках части (частей) границы объекта

Обозначение характерных точек границ	Существующие координаты, м		Измененные (уточненные) координаты, м		Метод определения координат и средняя квадратическая погрешность положения характерной точки (Mt), м	Описание закрепления точки
	X	Y	X	Y		
1	2	3	4	5	6	7
-						
-	-	-	-	-	-	-

4. Сведения о частях границ объекта, совпадающих с местоположением внешних границ природных объектов и (или) объектов искусственного происхождения

Обозначение части границ		Существующее описание прохождения части границ	Измененное (уточненное) описание прохождения части границ
от точки	до точки		
1	2	3	4
1	1	-	-

Лист № 4


КАРТА (ПЛАН)

границы поселка Каменка Сысертского муниципального округа Свердловской области (изменение местоположения)

(наименование объекта, местоположение границ которого описано (далее - объект))

План границ объекта

Обзорная схема границ объекта

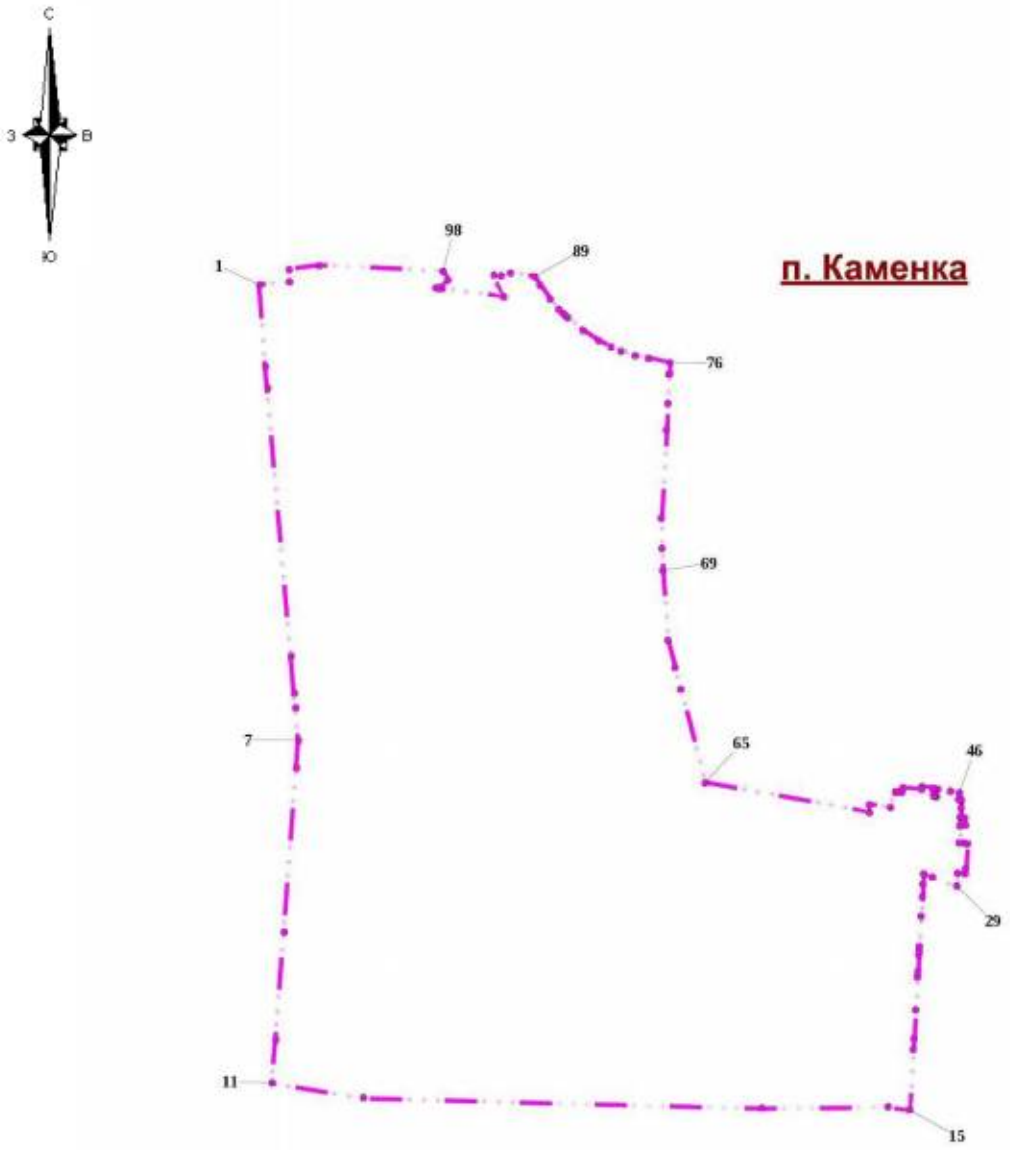

Используемые условные знаки и обозначения:

•	Характерная точка границы объекта
1	Надписи номеров характерных точек границы объекта
	Граница объекта

Место для оттиска печати (при наличии) лица, составившего описание местоположения границ объекта

Лист № 1

КАРТА (ПЛАН)

границы поселка Колос Сысертского муниципального округа Свердловской области (изменение местоположения)

(наименование объекта, местоположение границ которого описано (далее - объект))

Сведения о местоположении измененных (уточненных) границ объекта

1. Система координат МСК - 66, зона 1

2. Сведения о характерных точках границ объекта

Обозначение характерных точек границ	Существующие координаты, м		Измененные (уточненные) координаты, м		Метод определения координат и средняя квадратическая погрешность положения характерной точки (Mt), м	Описание закрепления точки
	X	Y	X	Y		
1	2	3	4	5	6	7
1	-	-	368743.95	1558870.12	Геодезический метод 0.1	-
2	-	-	368781.81	1558850.86	Геодезический метод 0.1	-
3	-	-	368837.60	1558852.85	Геодезический метод 0.1	-
4	-	-	368880.11	1558813.67	Геодезический метод 0.1	-
5	-	-	368885.42	1558799.04	Геодезический метод 0.1	-
6	-	-	368913.32	1558779.13	Геодезический метод 0.1	-
7	-	-	368965.12	1558744.59	Геодезический метод 0.1	-
8	-	-	368996.34	1558728.65	Геодезический метод 0.1	-
9	-	-	369001.50	1558511.38	Геодезический метод 0.1	-
10	-	-	368987.36	1558269.56	Геодезический метод 0.1	-
11	-	-	368975.13	1558244.94	Геодезический метод 0.1	-
12	-	-	368974.27	1558243.17	Геодезический метод 0.1	-
13	-	-	368938.82	1558254.59	Геодезический метод 0.1	-
14	-	-	368924.51	1558259.19	Геодезический метод 0.1	-
15	-	-	368710.39	1558327.59	Геодезический метод 0.1	-
16	-	-	368650.47	1558348.46	Геодезический метод 0.1	-
17	-	-	368648.06	1558340.75	Геодезический метод 0.1	-
18	-	-	368635.38	1558305.98	Геодезический метод 0.1	-
19	-	-	368606.02	1558219.49	Геодезический метод 0.1	-
20	-	-	368659.72	1558189.27	Геодезический метод 0.1	-
21	-	-	368657.16	1558182.31	Геодезический метод 0.1	-
22	-	-	368630.97	1558110.78	Геодезический метод 0.1	-
23	-	-	368599.68	1558146.10	Геодезический метод 0.1	-
24	-	-	368513.08	1558219.38	Геодезический метод 0.1	-
25	-	-	368513.38	1558222.74	Геодезический метод 0.1	-
26	-	-	368520.99	1558307.99	Геодезический метод 0.1	-
27	-	-	368527.60	1558381.99	Геодезический метод 0.1	-
28	-	-	368462.02	1558406.40	Геодезический метод 0.1	-
29	-	-	368404.94	1558432.27	Геодезический метод 0.1	-
30	-	-	368386.21	1558442.97	Геодезический метод 0.1	-
31	-	-	368372.83	1558456.35	Геодезический метод 0.1	-
32	-	-	368357.72	1558486.08	Геодезический метод 0.1	-
33	-	-	368350.86	1558493.11	Геодезический метод 0.1	-
34	-	-	368342.54	1558503.25	Геодезический метод 0.1	-
35	-	-	368319.46	1558534.65	Геодезический метод 0.1	-
36	-	-	368237.32	1558639.78	Геодезический метод 0.1	-
37	-	-	368221.40	1558659.50	Геодезический метод 0.1	-
38	-	-	368220.76	1558660.11	Геодезический метод 0.1	-
39	-	-	368216.63	1558664.08	Геодезический метод 0.1	-
40	-	-	368212.44	1558667.05	Геодезический метод 0.1	-
41	-	-	368201.91	1558672.23	Геодезический метод 0.1	-
42	-	-	368189.74	1558677.42	Геодезический метод 0.1	-
43	-	-	368171.75	1558682.97	Геодезический метод 0.1	-
44	-	-	368135.61	1558686.84	Геодезический метод 0.1	-
45	-	-	368124.22	1558708.63	Геодезический метод 0.1	-
46	-	-	368193.48	1558757.47	Геодезический метод 0.1	-
47	-	-	368327.88	1558839.87	Геодезический метод 0.1	-
48	-	-	368334.26	1558843.78	Геодезический метод 0.1	-
49	-	-	368350.05	1558822.10	Геодезический метод 0.1	-

Лист № 2

КАРТА (ПЛАН)

границы поселка Колос Сысертского муниципального округа Свердловской области (изменение местоположения)

(наименование объекта, местоположение границ которого описано (далее - объект))

Сведения о местоположении измененных (уточненных) границ объекта

1. Система координат МСК - 66, зона 1

2. Сведения о характерных точках границ объекта

Обозначение характерных точек границ	Существующие координаты, м		Измененные (уточненные) координаты, м		Метод определения координат и средняя квадратическая погрешность положения характерной точки (Mt), м	Описание закрепления точки
	X	Y	X	Y		
50	-	-	368365.43	1558801.00	Геодезический метод 0.1	-
51	-	-	368390.29	1558820.90	Геодезический метод 0.1	-
52	-	-	368398.82	1558827.72	Геодезический метод 0.1	-
53	-	-	368401.46	1558829.69	Геодезический метод 0.1	-
54	-	-	368401.42	1558829.81	Геодезический метод 0.1	-
55	-	-	368402.02	1558830.26	Геодезический метод 0.1	-
56	-	-	368515.20	1558677.25	Геодезический метод 0.1	-
57	-	-	368601.00	1558812.31	Геодезический метод 0.1	-
58	-	-	368728.01	1558882.07	Геодезический метод 0.1	-
1	-	-	368743.95	1558870.12	Геодезический метод 0.1	-

3. Сведения о характерных точках части (частей) границы объекта

Обозначение характерных точек границ	Существующие координаты, м		Измененные (уточненные) координаты, м		Метод определения координат и средняя квадратическая погрешность положения характерной точки (Mt), м	Описание закрепления точки
	X	Y	X	Y		
1	2	3	4	5	6	7
-						
-	-	-	-	-	-	-

4. Сведения о частях границ объекта, совпадающих с местоположением внешних границ природных объектов и (или) объектов искусственного происхождения

Обозначение части границ		Существующее описание прохождения части границ	Измененное (уточненное) описание прохождения части границ
от точки	до точки		
1	2	3	4
1	1	-	-

Лист № 3


КАРТА (ПЛАН)

границы поселка Колос Сысертского муниципального округа Свердловской области (изменение местоположения)

(наименование объекта, местоположение границ которого описано (далее - объект))

План границ объекта

Обзорная схема границ объекта

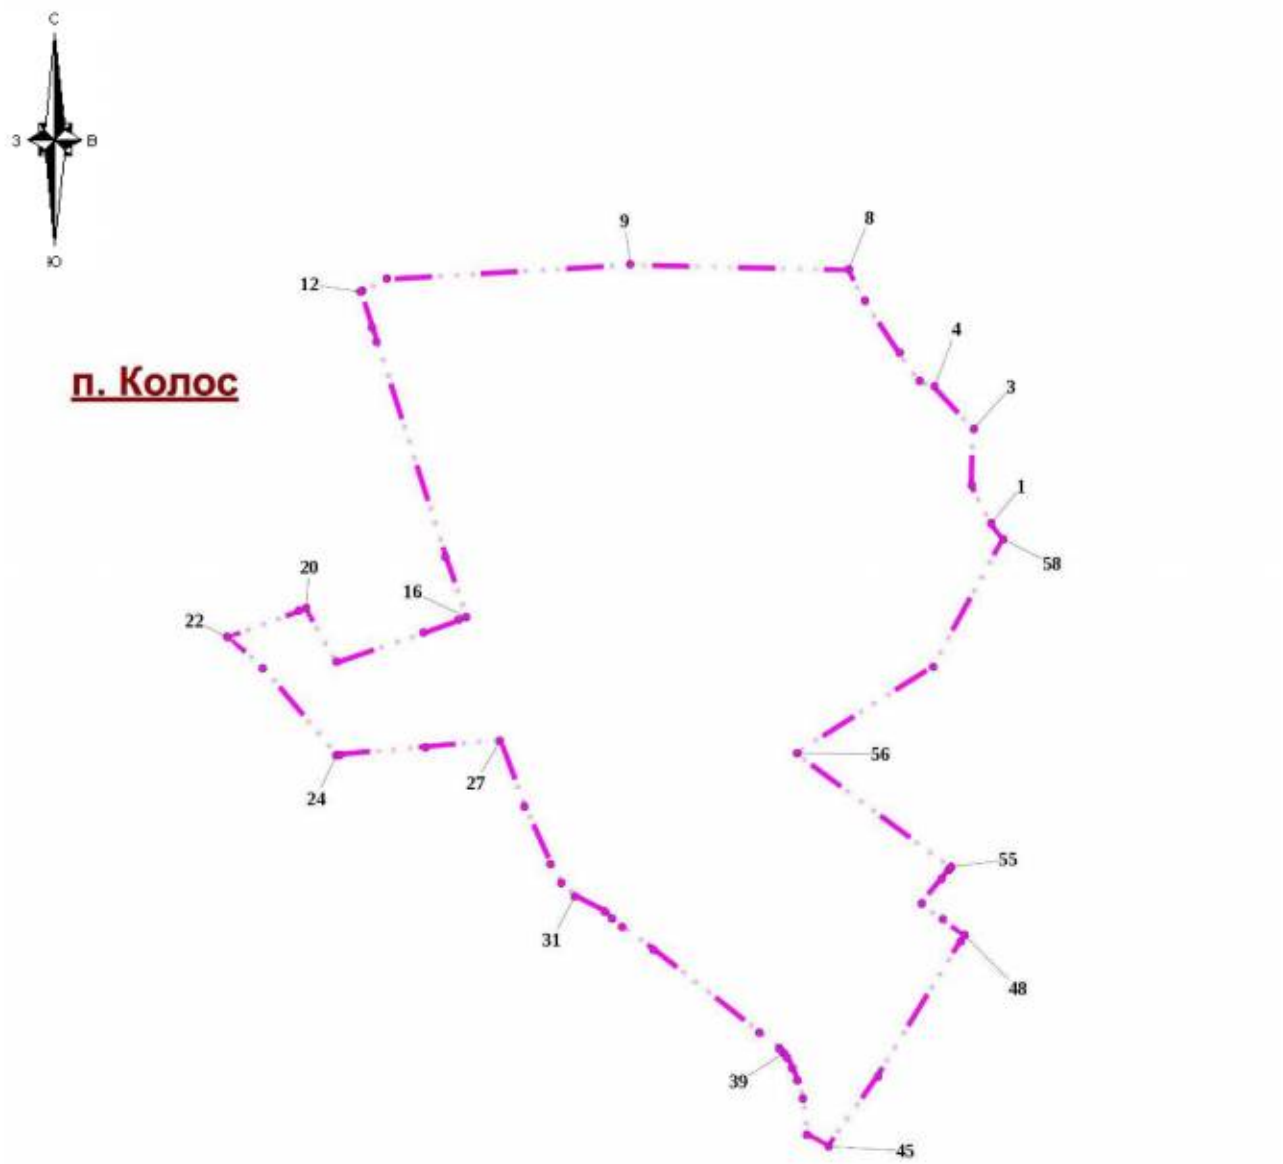

Используемые условные знаки и обозначения:

- Характерная точка границы объекта
- 1 — Надписи номеров характерных точек границы объекта
- Граница объекта

Место для оттиска печати (при наличии) лица, составившего описание местоположения границ объекта

Лист № 1

КАРТА (ПЛАН)

границы поселка Лечебный Сысертского муниципального округа Свердловской области (изменение местоположения)

(наименование объекта, местоположение границ которого описано (далее - объект))

Сведения о местоположении измененных (уточненных) границ объекта

1. Система координат МСК - 66, зона 1

2. Сведения о характерных точках границ объекта

Обозначение характерных точек границ	Существующие координаты, м		Измененные (уточненные) координаты, м		Метод определения координат и средняя квадратическая погрешность положения характерной точки (Mt), м	Описание закрепления точки
	X	Y	X	Y		
1	2	3	4	5	6	7
1	-	-	341515.25	1556008.71	Геодезический метод 0.1	-
2	-	-	341538.06	1555910.66	Геодезический метод 0.1	-
3	-	-	341548.17	1555881.66	Геодезический метод 0.1	-
4	-	-	341632.15	1555942.20	Геодезический метод 0.1	-
5	-	-	341657.69	1555957.89	Геодезический метод 0.1	-
6	-	-	341676.01	1555928.03	Геодезический метод 0.1	-
7	-	-	341685.68	1555907.89	Геодезический метод 0.1	-
8	-	-	341689.42	1555909.33	Геодезический метод 0.1	-
9	-	-	341689.03	1555910.48	Геодезический метод 0.1	-
10	-	-	341690.51	1555911.03	Геодезический метод 0.1	-
11	-	-	341717.16	1555921.31	Геодезический метод 0.1	-
12	-	-	341728.16	1555888.04	Геодезический метод 0.1	-
13	-	-	341700.24	1555877.31	Геодезический метод 0.1	-
14	-	-	341713.30	1555850.36	Геодезический метод 0.1	-
15	-	-	341722.04	1555843.92	Геодезический метод 0.1	-
16	-	-	341784.03	1555798.30	Геодезический метод 0.1	-
17	-	-	341819.04	1555739.63	Геодезический метод 0.1	-
18	-	-	341829.83	1555689.59	Геодезический метод 0.1	-
19	-	-	341995.46	1555718.83	Геодезический метод 0.1	-
20	-	-	342003.77	1555692.20	Геодезический метод 0.1	-
21	-	-	341998.35	1555689.27	Геодезический метод 0.1	-
22	-	-	341999.21	1555685.17	Геодезический метод 0.1	-
23	-	-	341958.30	1555661.93	Геодезический метод 0.1	-
24	-	-	341956.79	1555666.77	Геодезический метод 0.1	-
25	-	-	341889.98	1555630.59	Геодезический метод 0.1	-
26	-	-	341890.60	1555629.37	Геодезический метод 0.1	-
27	-	-	341892.00	1555624.77	Геодезический метод 0.1	-
28	-	-	341861.98	1555608.11	Геодезический метод 0.1	-
29	-	-	341861.07	1555607.67	Геодезический метод 0.1	-
30	-	-	341854.94	1555611.63	Геодезический метод 0.1	-
31	-	-	341836.79	1555601.80	Геодезический метод 0.1	-
32	-	-	341823.41	1555588.02	Геодезический метод 0.1	-
33	-	-	341816.68	1555590.92	Геодезический метод 0.1	-
34	-	-	341804.95	1555584.55	Геодезический метод 0.1	-
35	-	-	341764.01	1555595.12	Геодезический метод 0.1	-
36	-	-	341755.81	1555586.68	Геодезический метод 0.1	-
37	-	-	341751.87	1555588.17	Геодезический метод 0.1	-
38	-	-	341662.93	1555489.63	Геодезический метод 0.1	-
39	-	-	341634.76	1555482.92	Геодезический метод 0.1	-
40	-	-	341647.50	1555472.54	Геодезический метод 0.1	-
41	-	-	341645.23	1555470.02	Геодезический метод 0.1	-
42	-	-	341609.44	1555477.29	Геодезический метод 0.1	-
43	-	-	341567.51	1555496.93	Геодезический метод 0.1	-
44	-	-	341536.96	1555511.94	Геодезический метод 0.1	-
45	-	-	341510.86	1555528.45	Геодезический метод 0.1	-
46	-	-	341487.62	1555547.19	Геодезический метод 0.1	-
47	-	-	341460.34	1555574.44	Геодезический метод 0.1	-
48	-	-	341435.73	1555604.02	Геодезический метод 0.1	-
49	-	-	341412.06	1555638.36	Геодезический метод 0.1	-

Лист № 2

КАРТА (ПЛАН)

границы поселка Лечебный Сысертского муниципального округа Свердловской области (изменение местоположения)

(наименование объекта, местоположение границ которого описано (далее - объект))

Сведения о местоположении измененных (уточненных) границ объекта

1. Система координат МСК - 66, зона 1

2. Сведения о характерных точках границ объекта

Обозначение характерных точек границ	Существующие координаты, м		Измененные (уточненные) координаты, м		Метод определения координат и средняя квадратическая погрешность положения характерной точки (Mt), м	Описание закрепления точки
	X	Y	X	Y		
50	-	-	341334.70	1555761.58	Геодезический метод 0.1	-
51	-	-	341326.00	1555775.68	Геодезический метод 0.1	-
52	-	-	341315.13	1555793.28	Геодезический метод 0.1	-
53	-	-	341297.79	1555819.93	Геодезический метод 0.1	-
54	-	-	341288.47	1555835.05	Геодезический метод 0.1	-
55	-	-	341284.24	1555841.91	Геодезический метод 0.1	-
56	-	-	341282.28	1555845.12	Геодезический метод 0.1	-
57	-	-	341264.77	1555872.37	Геодезический метод 0.1	-
58	-	-	341228.37	1555932.14	Геодезический метод 0.1	-
59	-	-	341269.93	1555957.67	Геодезический метод 0.1	-
60	-	-	341295.65	1555970.23	Геодезический метод 0.1	-
1	-	-	341515.25	1556008.71	Геодезический метод 0.1	-

3. Сведения о характерных точках части (частей) границы объекта

Обозначение характерных точек границ	Существующие координаты, м		Измененные (уточненные) координаты, м		Метод определения координат и средняя квадратическая погрешность положения характерной точки (Mt), м	Описание закрепления точки
	X	Y	X	Y		
1	2	3	4	5	6	7
-						
-	-	-	-	-	-	-

4. Сведения о частях границ объекта, совпадающих с местоположением внешних границ природных объектов и (или) объектов искусственного происхождения

Обозначение части границ		Существующее описание прохождения части границ	Измененное (уточненное) описание прохождения части границ
от точки	до точки		
1	2	3	4
1	1	-	-

Лист № 3


КАРТА (ПЛАН)

границы поселка Лечебный Сысертского муниципального округа Свердловской области (изменение местоположения)

(наименование объекта, местоположение границ которого описано (далее - объект))

План границ объекта

Обзорная схема границ объекта

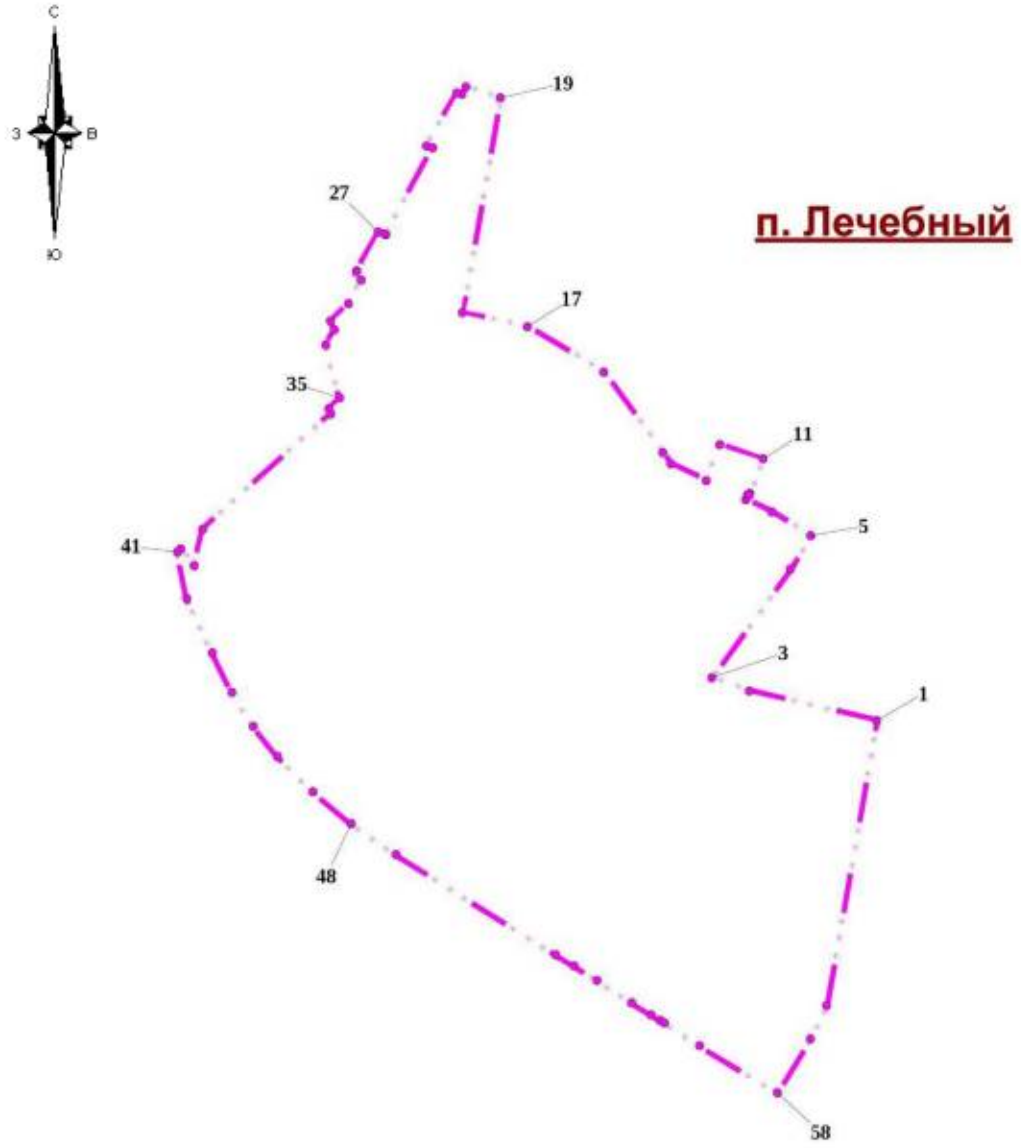

Используемые условные знаки и обозначения:

- Характерная точка границы объекта
- 1 — Надписи номеров характерных точек границы объекта
- Граница объекта

Место для оттиска печати (при наличии) лица, составившего описание местоположения границ объекта

Лист № 1

КАРТА (ПЛАН)

границы поселка Луч Сысертского муниципального округа Свердловской области (изменение местоположения)

(наименование объекта, местоположение границ которого описано (далее - объект))

Сведения о местоположении измененных (уточненных) границ объекта

1. Система координат МСК - 66, зона 1

2. Сведения о характерных точках границ объекта

Обозначение характерных точек границ	Существующие координаты, м		Измененные (уточненные) координаты, м		Метод определения координат и средняя квадратическая погрешность положения характерной точки (Mt), м	Описание закрепления точки
	X	Y	X	Y		
1	2	3	4	5	6	7
1	-	-	351294.55	1546014.51	Геодезический метод 0.1	-
2	-	-	351310.11	1545983.92	Геодезический метод 0.1	-
3	-	-	351291.83	1545956.32	Геодезический метод 0.1	-
4	-	-	351265.94	1545917.22	Геодезический метод 0.1	-
5	-	-	351249.89	1545893.01	Геодезический метод 0.1	-
6	-	-	351229.44	1545862.14	Геодезический метод 0.1	-
7	-	-	351193.68	1545808.16	Геодезический метод 0.1	-
8	-	-	351187.67	1545828.41	Геодезический метод 0.1	-
9	-	-	351183.90	1545823.08	Геодезический метод 0.1	-
10	-	-	351178.28	1545818.08	Геодезический метод 0.1	-
11	-	-	351176.12	1545815.40	Геодезический метод 0.1	-
12	-	-	351171.74	1545811.02	Геодезический метод 0.1	-
13	-	-	351131.77	1545760.97	Геодезический метод 0.1	-
14	-	-	351133.47	1545754.61	Геодезический метод 0.1	-
15	-	-	351122.58	1545749.46	Геодезический метод 0.1	-
16	-	-	351116.70	1545742.10	Геодезический метод 0.1	-
17	-	-	351118.22	1545737.34	Геодезический метод 0.1	-
18	-	-	351104.12	1545725.83	Геодезический метод 0.1	-
19	-	-	351104.02	1545726.22	Геодезический метод 0.1	-
20	-	-	351078.81	1545694.64	Геодезический метод 0.1	-
21	-	-	351024.49	1545655.08	Геодезический метод 0.1	-
22	-	-	350997.08	1545651.52	Геодезический метод 0.1	-
23	-	-	350917.09	1545641.14	Геодезический метод 0.1	-
24	-	-	350792.07	1545629.67	Геодезический метод 0.1	-
25	-	-	350718.06	1545619.00	Геодезический метод 0.1	-
26	-	-	350704.47	1545617.11	Геодезический метод 0.1	-
27	-	-	350703.93	1545620.33	Геодезический метод 0.1	-
28	-	-	350693.96	1545616.26	Геодезический метод 0.1	-
29	-	-	350694.61	1545612.50	Геодезический метод 0.1	-
30	-	-	350614.01	1545602.05	Геодезический метод 0.1	-
31	-	-	350582.85	1545571.72	Геодезический метод 0.1	-
32	-	-	350549.03	1545574.73	Геодезический метод 0.1	-
33	-	-	350537.81	1545595.86	Геодезический метод 0.1	-
34	-	-	350388.44	1545577.87	Геодезический метод 0.1	-
35	-	-	350353.97	1545630.45	Геодезический метод 0.1	-
36	-	-	350334.91	1545659.53	Геодезический метод 0.1	-
37	-	-	350273.57	1545712.20	Геодезический метод 0.1	-
38	-	-	350043.73	1545712.76	Геодезический метод 0.1	-
39	-	-	349914.64	1545695.67	Геодезический метод 0.1	-
40	-	-	349913.59	1545691.00	Геодезический метод 0.1	-
41	-	-	349916.95	1545615.99	Геодезический метод 0.1	-
42	-	-	349873.03	1545606.13	Геодезический метод 0.1	-
43	-	-	349870.71	1545604.79	Геодезический метод 0.1	-
44	-	-	349868.96	1545602.54	Геодезический метод 0.1	-
45	-	-	349866.13	1545591.20	Геодезический метод 0.1	-
46	-	-	349858.04	1545562.05	Геодезический метод 0.1	-
47	-	-	349859.44	1545552.57	Геодезический метод 0.1	-
48	-	-	349839.08	1545554.19	Геодезический метод 0.1	-
49	-	-	349833.52	1545553.20	Геодезический метод 0.1	-

Лист № 2

КАРТА (ПЛАН)

границы поселка Луч Сысертского муниципального округа Свердловской области (изменение местоположения)

(наименование объекта, местоположение границ которого описано (далее - объект))

Сведения о местоположении измененных (уточненных) границ объекта

1. Система координат МСК - 66, зона 1

2. Сведения о характерных точках границ объекта

Обозначение характерных точек границ	Существующие координаты, м		Измененные (уточненные) координаты, м		Метод определения координат и средняя квадратическая погрешность положения характерной точки (Mt), м	Описание закрепления точки
	X	Y	X	Y		
50	-	-	349817.70	1545548.35	Геодезический метод 0.1	-
51	-	-	349802.08	1545545.48	Геодезический метод 0.1	-
52	-	-	349718.80	1545531.95	Геодезический метод 0.1	-
53	-	-	349694.28	1545528.42	Геодезический метод 0.1	-
54	-	-	349658.59	1545524.45	Геодезический метод 0.1	-
55	-	-	349653.64	1545550.86	Геодезический метод 0.1	-
56	-	-	349652.93	1545579.41	Геодезический метод 0.1	-
57	-	-	349654.53	1545608.28	Геодезический метод 0.1	-
58	-	-	349653.23	1545616.90	Геодезический метод 0.1	-
59	-	-	349650.65	1545622.32	Геодезический метод 0.1	-
60	-	-	349648.54	1545624.41	Геодезический метод 0.1	-
61	-	-	349645.91	1545625.48	Геодезический метод 0.1	-
62	-	-	349637.14	1545624.65	Геодезический метод 0.1	-
63	-	-	349633.98	1545627.06	Геодезический метод 0.1	-
64	-	-	349622.36	1545686.57	Геодезический метод 0.1	-
65	-	-	349620.11	1545692.18	Геодезический метод 0.1	-
66	-	-	349616.04	1545709.72	Геодезический метод 0.1	-
67	-	-	349614.67	1545724.70	Геодезический метод 0.1	-
68	-	-	349606.06	1545775.28	Геодезический метод 0.1	-
69	-	-	349602.35	1545790.34	Геодезический метод 0.1	-
70	-	-	349635.90	1545781.15	Геодезический метод 0.1	-
71	-	-	349737.91	1545761.87	Геодезический метод 0.1	-
72	-	-	349797.08	1545777.44	Геодезический метод 0.1	-
73	-	-	349820.95	1545802.04	Геодезический метод 0.1	-
74	-	-	349900.54	1545829.75	Геодезический метод 0.1	-
75	-	-	349946.07	1545857.01	Геодезический метод 0.1	-
76	-	-	350041.65	1545871.26	Геодезический метод 0.1	-
77	-	-	350092.20	1545880.46	Геодезический метод 0.1	-
78	-	-	350152.39	1545877.24	Геодезический метод 0.1	-
79	-	-	350217.65	1545855.20	Геодезический метод 0.1	-
80	-	-	350238.79	1545862.55	Геодезический метод 0.1	-
81	-	-	350335.29	1545851.99	Геодезический метод 0.1	-
82	-	-	350415.25	1545872.68	Геодезический метод 0.1	-
83	-	-	350504.84	1545925.07	Геодезический метод 0.1	-
84	-	-	350524.10	1545938.17	Геодезический метод 0.1	-
85	-	-	350531.17	1545942.97	Геодезический метод 0.1	-
86	-	-	350539.31	1545948.51	Геодезический метод 0.1	-
87	-	-	350590.32	1545939.79	Геодезический метод 0.1	-
88	-	-	350628.00	1545944.84	Геодезический метод 0.1	-
89	-	-	350642.24	1545941.16	Геодезический метод 0.1	-
90	-	-	350576.07	1545907.15	Геодезический метод 0.1	-
91	-	-	350576.99	1545889.24	Геодезический метод 0.1	-
92	-	-	350634.89	1545894.75	Геодезический метод 0.1	-
93	-	-	350645.62	1545894.45	Геодезический метод 0.1	-
94	-	-	350704.28	1545892.92	Геодезический метод 0.1	-
95	-	-	350729.66	1545888.83	Геодезический метод 0.1	-
96	-	-	350730.94	1545888.80	Геодезический метод 0.1	-
97	-	-	350731.91	1545888.46	Геодезический метод 0.1	-
98	-	-	350802.36	1545877.10	Геодезический метод 0.1	-
99	-	-	350806.76	1545876.39	Геодезический метод 0.1	-

Лист № 3

КАРТА (ПЛАН)

границы поселка Луч Сысертского муниципального округа Свердловской области (изменение местоположения)

(наименование объекта, местоположение границ которого описано (далее - объект))

Сведения о местоположении измененных (уточненных) границ объекта

1. Система координат МСК - 66, зона 1

2. Сведения о характерных точках границ объекта

Обозначение характерных точек границ	Существующие координаты, м		Измененные (уточненные) координаты, м		Метод определения координат и средняя квадратическая погрешность положения характерной точки (Mt), м	Описание закрепления точки
	X	Y	X	Y		
100	-	-	350869.70	1545927.40	Геодезический метод 0.1	-
101	-	-	350870.99	1545931.21	Геодезический метод 0.1	-
102	-	-	350879.49	1545936.55	Геодезический метод 0.1	-
103	-	-	350881.88	1545962.76	Геодезический метод 0.1	-
104	-	-	350894.45	1545961.45	Геодезический метод 0.1	-
105	-	-	350905.76	1545971.81	Геодезический метод 0.1	-
106	-	-	350909.79	1545977.68	Геодезический метод 0.1	-
107	-	-	350924.47	1545992.36	Геодезический метод 0.1	-
108	-	-	350938.42	1546000.43	Геодезический метод 0.1	-
109	-	-	350968.51	1546007.77	Геодезический метод 0.1	-
110	-	-	350994.93	1546008.50	Геодезический метод 0.1	-
111	-	-	351015.48	1546017.31	Геодезический метод 0.1	-
112	-	-	351035.30	1546028.32	Геодезический метод 0.1	-
113	-	-	351051.45	1546036.39	Геодезический метод 0.1	-
114	-	-	351065.39	1546056.21	Геодезический метод 0.1	-
115	-	-	351079.34	1546075.29	Геодезический метод 0.1	-
116	-	-	351102.09	1546102.45	Геодезический метод 0.1	-
117	-	-	351123.37	1546118.60	Геодезический метод 0.1	-
118	-	-	351152.73	1546123.73	Геодезический метод 0.1	-
119	-	-	351163.50	1546125.27	Геодезический метод 0.1	-
120	-	-	351178.42	1546127.40	Геодезический метод 0.1	-
121	-	-	351198.24	1546132.54	Геодезический метод 0.1	-
122	-	-	351229.34	1546011.01	Геодезический метод 0.1	-
123	-	-	351225.10	1546010.45	Геодезический метод 0.1	-
124	-	-	351184.84	1546005.89	Геодезический метод 0.1	-
125	-	-	351176.73	1546001.83	Геодезический метод 0.1	-
126	-	-	351178.15	1545996.50	Геодезический метод 0.1	-
127	-	-	351186.41	1546001.05	Геодезический метод 0.1	-
128	-	-	351230.71	1546006.56	Геодезический метод 0.1	-
129	-	-	351234.14	1546006.99	Геодезический метод 0.1	-
130	-	-	351245.72	1546008.43	Геодезический метод 0.1	-
1	-	-	351294.55	1546014.51	Геодезический метод 0.1	-
131	-	-	349452.37	1546229.34	Геодезический метод 0.1	-
132	-	-	349637.66	1546069.15	Геодезический метод 0.1	-
133	-	-	349614.53	1546013.85	Геодезический метод 0.1	-
134	-	-	349599.30	1545977.44	Геодезический метод 0.1	-
135	-	-	349531.88	1545996.16	Геодезический метод 0.1	-
136	-	-	349514.71	1546006.57	Геодезический метод 0.1	-
137	-	-	349480.38	1546035.15	Геодезический метод 0.1	-
138	-	-	349449.44	1546075.15	Геодезический метод 0.1	-
139	-	-	349438.64	1546094.42	Геодезический метод 0.1	-
140	-	-	349396.33	1546142.84	Геодезический метод 0.1	-
141	-	-	349407.95	1546152.40	Геодезический метод 0.1	-
142	-	-	349384.48	1546181.02	Геодезический метод 0.1	-
143	-	-	349408.36	1546198.01	Геодезический метод 0.1	-
144	-	-	349444.69	1546223.87	Геодезический метод 0.1	-
131	-	-	349452.37	1546229.34	Геодезический метод 0.1	-
145	-	-	349171.45	1545898.53	Геодезический метод 0.1	-

Лист № 4

КАРТА (ПЛАН)

границы поселка Луч Сысертского муниципального округа Свердловской области (изменение местоположения)

(наименование объекта, местоположение границ которого описано (далее - объект))

Сведения о местоположении измененных (уточненных) границ объекта

1. Система координат МСК - 66, зона 1

2. Сведения о характерных точках границ объекта

Обозначение характерных точек границ	Существующие координаты, м		Измененные (уточненные) координаты, м		Метод определения координат и средняя квадратическая погрешность положения характерной точки (Mt), м	Описание закрепления точки
	X	Y	X	Y		
146	-	-	349174.33	1545894.44	Геодезический метод 0.1	-
147	-	-	349178.34	1545894.33	Геодезический метод 0.1	-
148	-	-	349202.27	1545847.26	Геодезический метод 0.1	-
149	-	-	349209.10	1545828.02	Геодезический метод 0.1	-
150	-	-	349207.05	1545820.56	Геодезический метод 0.1	-
151	-	-	349216.34	1545824.98	Геодезический метод 0.1	-
152	-	-	349232.70	1545790.80	Геодезический метод 0.1	-
153	-	-	349208.37	1545779.95	Геодезический метод 0.1	-
154	-	-	349183.38	1545768.80	Геодезический метод 0.1	-
155	-	-	349080.75	1545723.02	Геодезический метод 0.1	-
156	-	-	349073.25	1545727.99	Геодезический метод 0.1	-
157	-	-	349034.70	1545798.60	Геодезический метод 0.1	-
158	-	-	349028.38	1545760.67	Геодезический метод 0.1	-
159	-	-	349027.92	1545757.93	Геодезический метод 0.1	-
160	-	-	349012.11	1545732.02	Геодезический метод 0.1	-
161	-	-	348996.99	1545707.23	Геодезический метод 0.1	-
162	-	-	348990.75	1545696.99	Геодезический метод 0.1	-
163	-	-	348986.19	1545683.89	Геодезический метод 0.1	-
164	-	-	348985.83	1545682.85	Геодезический метод 0.1	-
165	-	-	348980.65	1545667.95	Геодезический метод 0.1	-
166	-	-	348977.50	1545656.41	Геодезический метод 0.1	-
167	-	-	348970.10	1545629.29	Геодезический метод 0.1	-
168	-	-	348962.95	1545603.05	Геодезический метод 0.1	-
169	-	-	348955.66	1545576.33	Геодезический метод 0.1	-
170	-	-	348948.87	1545551.44	Геодезический метод 0.1	-
171	-	-	348942.74	1545528.98	Геодезический метод 0.1	-
172	-	-	348941.17	1545523.23	Геодезический метод 0.1	-
173	-	-	348940.27	1545519.91	Геодезический метод 0.1	-
174	-	-	348933.15	1545493.82	Геодезический метод 0.1	-
175	-	-	348927.43	1545472.84	Геодезический метод 0.1	-
176	-	-	348928.22	1545435.19	Геодезический метод 0.1	-
177	-	-	348957.22	1545364.34	Геодезический метод 0.1	-
178	-	-	348940.69	1545370.82	Геодезический метод 0.1	-
179	-	-	348937.85	1545371.94	Геодезический метод 0.1	-
180	-	-	348864.89	1545400.53	Геодезический метод 0.1	-
181	-	-	348867.28	1545462.04	Геодезический метод 0.1	-
182	-	-	348863.72	1545493.09	Геодезический метод 0.1	-
183	-	-	348858.72	1545536.61	Геодезический метод 0.1	-
184	-	-	348854.80	1545570.70	Геодезический метод 0.1	-
185	-	-	348853.62	1545581.06	Геодезический метод 0.1	-
186	-	-	348855.59	1545600.20	Геодезический метод 0.1	-
187	-	-	348859.37	1545637.12	Геодезический метод 0.1	-
188	-	-	348859.78	1545641.11	Геодезический метод 0.1	-
189	-	-	348877.41	1545666.68	Геодезический метод 0.1	-
190	-	-	348885.24	1545678.04	Геодезический метод 0.1	-
191	-	-	348900.64	1545692.59	Геодезический метод 0.1	-
192	-	-	348922.27	1545713.03	Геодезический метод 0.1	-
193	-	-	348925.28	1545715.88	Геодезический метод 0.1	-
194	-	-	348946.55	1545735.97	Геодезический метод 0.1	-
195	-	-	348968.30	1545756.52	Геодезический метод 0.1	-

Лист № 5

КАРТА (ПЛАН)

границы поселка Луч Сысертского муниципального округа Свердловской области (изменение местоположения)

(наименование объекта, местоположение границ которого описано (далее - объект))

Сведения о местоположении измененных (уточненных) границ объекта

1. Система координат МСК - 66, зона 1

2. Сведения о характерных точках границ объекта

Обозначение характерных точек границ	Существующие координаты, м		Измененные (уточненные) координаты, м		Метод определения координат и средняя квадратическая погрешность положения характерной точки (Mt), м	Описание закрепления точки
	X	Y	X	Y		
196	-	-	348993.73	1545780.55	Геодезический метод 0.1	-
197	-	-	348993.65	1545780.70	Геодезический метод 0.1	-
198	-	-	348991.14	1545786.40	Геодезический метод 0.1	-
199	-	-	349016.76	1545807.13	Геодезический метод 0.1	-
200	-	-	349028.89	1545807.08	Геодезический метод 0.1	-
201	-	-	349049.09	1545797.48	Геодезический метод 0.1	-
202	-	-	349067.52	1545801.11	Геодезический метод 0.1	-
203	-	-	349083.76	1545814.85	Геодезический метод 0.1	-
204	-	-	349092.00	1545828.59	Геодезический метод 0.1	-
205	-	-	349095.20	1545832.71	Геодезический метод 0.1	-
206	-	-	349094.56	1545837.03	Геодезический метод 0.1	-
207	-	-	349100.64	1545844.84	Геодезический метод 0.1	-
208	-	-	349098.88	1545846.86	Геодезический метод 0.1	-
209	-	-	349110.30	1545856.76	Геодезический метод 0.1	-
210	-	-	349117.43	1545864.52	Геодезический метод 0.1	-
211	-	-	349131.41	1545873.16	Геодезический метод 0.1	-
212	-	-	349133.72	1545874.58	Геодезический метод 0.1	-
213	-	-	349152.44	1545888.55	Геодезический метод 0.1	-
145	-	-	349171.45	1545898.53	Геодезический метод 0.1	-

3. Сведения о характерных точках части (частей) границы объекта

Обозначение характерных точек границ	Существующие координаты, м		Измененные (уточненные) координаты, м		Метод определения координат и средняя квадратическая погрешность положения характерной точки (Mt), м	Описание закрепления точки
	X	Y	X	Y		
1	2	3	4	5	6	7
-						
-	-	-	-	-	-	-

4. Сведения о частях границ объекта, совпадающих с местоположением внешних границ природных объектов и (или) объектов искусственного происхождения

Обозначение части границ		Существующее описание прохождения части границ	Измененное (уточненное) описание прохождения части границ
от точки	до точки		
1	2	3	4
1	1	-	-

Лист № 6


КАРТА (ПЛАН)

границы поселка Луч Сысертского муниципального округа Свердловской области (изменение местоположения)

(наименование объекта, местоположение границ которого описано (далее - объект))

План границ объекта

Обзорная схема границ объекта

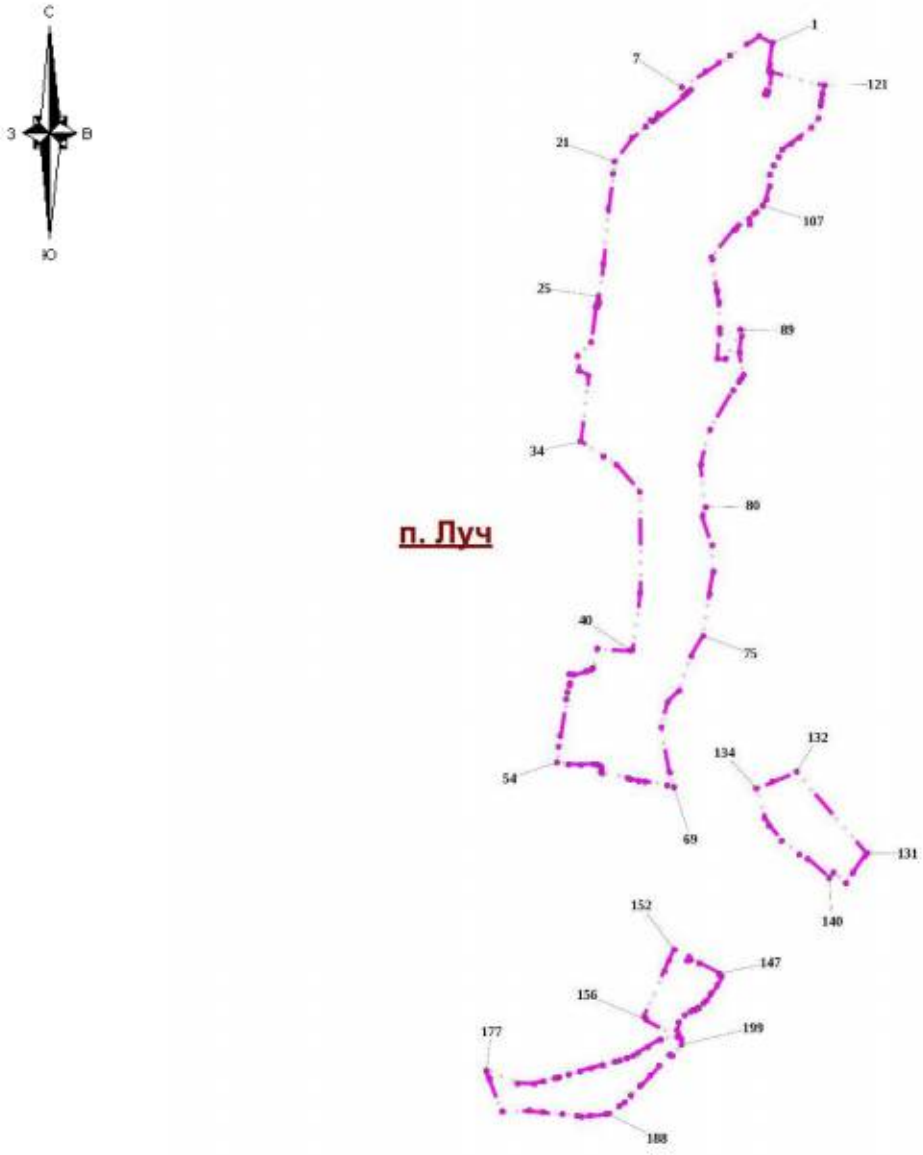

Используемые условные знаки и обозначения:

- Характерная точка границы объекта
- 1 — Надписи номеров характерных точек границы объекта
- Граница объекта

Место для оттиска печати (при наличии) лица, составившего описание местоположения границ объекта

Лист № 1

КАРТА (ПЛАН)

границы поселка Октябрьский Сысертского муниципального округа Свердловской области (изменение местоположения)

(наименование объекта, местоположение границ которого описано (далее - объект))

Сведения о местоположении измененных (уточненных) границ объекта

1. Система координат МСК - 66, зона 1

2. Сведения о характерных точках границ объекта

Обозначение характерных точек границ	Существующие координаты, м		Измененные (уточненные) координаты, м		Метод определения координат и средняя квадратическая погрешность положения характерной точки (Mt), м	Описание закрепления точки
	X	Y	X	Y		
1	2	3	4	5	6	7
1	-	-	369295.44	1549577.19	Геодезический метод 0.1	-
2	-	-	369340.27	1549568.97	Геодезический метод 0.1	-
3	-	-	369378.89	1549561.88	Геодезический метод 0.1	-
4	-	-	369418.45	1549554.62	Геодезический метод 0.1	-
5	-	-	369457.50	1549547.45	Геодезический метод 0.1	-
6	-	-	369496.60	1549540.28	Геодезический метод 0.1	-
7	-	-	369536.04	1549533.05	Геодезический метод 0.1	-
8	-	-	369575.29	1549525.85	Геодезический метод 0.1	-
9	-	-	369614.67	1549518.62	Геодезический метод 0.1	-
10	-	-	369653.22	1549511.55	Геодезический метод 0.1	-
11	-	-	369693.49	1549504.16	Геодезический метод 0.1	-
12	-	-	369689.20	1549481.55	Геодезический метод 0.1	-
13	-	-	369687.77	1549474.03	Геодезический метод 0.1	-
14	-	-	369683.41	1549451.06	Геодезический метод 0.1	-
15	-	-	369679.11	1549428.45	Геодезический метод 0.1	-
16	-	-	369677.79	1549421.48	Геодезический метод 0.1	-
17	-	-	369673.59	1549399.34	Геодезический метод 0.1	-
18	-	-	369635.42	1549404.04	Геодезический метод 0.1	-
19	-	-	369616.88	1549406.39	Геодезический метод 0.1	-
20	-	-	369611.58	1549407.04	Геодезический метод 0.1	-
21	-	-	369599.02	1549408.59	Геодезический метод 0.1	-
22	-	-	369566.05	1549412.66	Геодезический метод 0.1	-
23	-	-	369548.56	1549414.82	Геодезический метод 0.1	-
24	-	-	369534.78	1549417.31	Геодезический метод 0.1	-
25	-	-	369504.22	1549422.85	Геодезический метод 0.1	-
26	-	-	369479.14	1549418.47	Геодезический метод 0.1	-
27	-	-	369470.24	1549416.92	Геодезический метод 0.1	-
28	-	-	369456.65	1549418.63	Геодезический метод 0.1	-
29	-	-	369436.34	1549421.19	Геодезический метод 0.1	-
30	-	-	369416.38	1549423.71	Геодезический метод 0.1	-
31	-	-	369409.11	1549424.63	Геодезический метод 0.1	-
32	-	-	369396.73	1549426.34	Геодезический метод 0.1	-
33	-	-	369378.10	1549428.92	Геодезический метод 0.1	-
34	-	-	369359.55	1549431.49	Геодезический метод 0.1	-
35	-	-	369352.35	1549432.49	Геодезический метод 0.1	-
36	-	-	369343.56	1549454.84	Геодезический метод 0.1	-
37	-	-	369343.31	1549455.48	Геодезический метод 0.1	-
38	-	-	369331.27	1549486.25	Геодезический метод 0.1	-
39	-	-	369329.47	1549490.68	Геодезический метод 0.1	-
40	-	-	369308.04	1549545.17	Геодезический метод 0.1	-
41	-	-	369306.08	1549550.13	Геодезический метод 0.1	-
1	-	-	369295.44	1549577.19	Геодезический метод 0.1	-
42	-	-	369382.92	1549210.50	Геодезический метод 0.1	-
43	-	-	369468.97	1549201.85	Геодезический метод 0.1	-
44	-	-	369469.26	1549201.78	Геодезический метод 0.1	-
45	-	-	369532.83	1549187.36	Геодезический метод 0.1	-
46	-	-	369539.98	1549165.66	Геодезический метод 0.1	-
47	-	-	369544.97	1549115.18	Геодезический метод 0.1	-

Лист № 2

КАРТА (ПЛАН)

границы поселка Октябрьский Сысертского муниципального округа Свердловской области (изменение местоположения)

(наименование объекта, местоположение границ которого описано (далее - объект))

Сведения о местоположении измененных (уточненных) границ объекта

1. Система координат МСК - 66, зона 1

2. Сведения о характерных точках границ объекта

Обозначение характерных точек границ	Существующие координаты, м		Измененные (уточненные) координаты, м		Метод определения координат и средняя квадратическая погрешность положения характерной точки (Mt), м	Описание закрепления точки
	X	Y	X	Y		
48	-	-	369545.78	1549107.04	Геодезический метод 0.1	-
49	-	-	369576.90	1549098.04	Геодезический метод 0.1	-
50	-	-	369591.57	1549030.42	Геодезический метод 0.1	-
51	-	-	369598.65	1549028.29	Геодезический метод 0.1	-
52	-	-	369620.32	1548942.96	Геодезический метод 0.1	-
53	-	-	369660.15	1548948.58	Геодезический метод 0.1	-
54	-	-	369661.98	1548923.72	Геодезический метод 0.1	-
55	-	-	369679.34	1548697.65	Геодезический метод 0.1	-
56	-	-	369682.48	1548656.85	Геодезический метод 0.1	-
57	-	-	369686.45	1548649.98	Геодезический метод 0.1	-
58	-	-	369688.60	1548611.04	Геодезический метод 0.1	-
59	-	-	369690.75	1548572.11	Геодезический метод 0.1	-
60	-	-	369691.14	1548565.12	Геодезический метод 0.1	-
61	-	-	369693.39	1548524.42	Геодезический метод 0.1	-
62	-	-	369695.63	1548483.73	Геодезический метод 0.1	-
63	-	-	369697.88	1548443.04	Геодезический метод 0.1	-
64	-	-	369700.51	1548395.40	Геодезический метод 0.1	-
65	-	-	369701.03	1548385.98	Геодезический метод 0.1	-
66	-	-	369685.42	1548390.58	Геодезический метод 0.1	-
67	-	-	369665.07	1548396.59	Геодезический метод 0.1	-
68	-	-	369630.38	1548433.54	Геодезический метод 0.1	-
69	-	-	369628.31	1548189.05	Геодезический метод 0.1	-
70	-	-	369717.90	1548191.61	Геодезический метод 0.1	-
71	-	-	369718.00	1548171.59	Геодезический метод 0.1	-
72	-	-	369718.09	1548152.50	Геодезический метод 0.1	-
73	-	-	369717.83	1548148.14	Геодезический метод 0.1	-
74	-	-	369716.24	1548121.30	Геодезический метод 0.1	-
75	-	-	369717.60	1548096.09	Геодезический метод 0.1	-
76	-	-	369720.68	1548038.92	Геодезический метод 0.1	-
77	-	-	369726.33	1548038.44	Геодезический метод 0.1	-
78	-	-	369723.99	1548027.00	Геодезический метод 0.1	-
79	-	-	369724.18	1548015.98	Геодезический метод 0.1	-
80	-	-	369726.88	1547865.29	Геодезический метод 0.1	-
81	-	-	369697.63	1547869.08	Геодезический метод 0.1	-
82	-	-	369697.07	1547863.88	Геодезический метод 0.1	-
83	-	-	369692.02	1547825.31	Геодезический метод 0.1	-
84	-	-	369681.67	1547746.42	Геодезический метод 0.1	-
85	-	-	369679.10	1547709.97	Геодезический метод 0.1	-
86	-	-	369702.13	1547707.87	Геодезический метод 0.1	-
87	-	-	369700.91	1547654.50	Геодезический метод 0.1	-
88	-	-	369713.37	1547654.19	Геодезический метод 0.1	-
89	-	-	369707.43	1547597.43	Геодезический метод 0.1	-
90	-	-	369706.63	1547588.98	Геодезический метод 0.1	-
91	-	-	369705.75	1547585.01	Геодезический метод 0.1	-
92	-	-	369704.50	1547584.13	Геодезический метод 0.1	-
93	-	-	369704.21	1547579.33	Геодезический метод 0.1	-
94	-	-	369703.12	1547565.55	Геодезический метод 0.1	-
95	-	-	369698.88	1547526.09	Геодезический метод 0.1	-
96	-	-	369730.55	1547520.76	Геодезический метод 0.1	-
97	-	-	369750.91	1547517.03	Геодезический метод 0.1	-

Лист № 3

КАРТА (ПЛАН)

границы поселка Октябрьский Сысертского муниципального округа Свердловской области (изменение местоположения)

(наименование объекта, местоположение границ которого описано (далее - объект))

Сведения о местоположении измененных (уточненных) границ объекта

1. Система координат МСК - 66, зона 1

2. Сведения о характерных точках границ объекта

Обозначение характерных точек границ	Существующие координаты, м		Измененные (уточненные) координаты, м		Метод определения координат и средняя квадратическая погрешность положения характерной точки (Mt), м	Описание закрепления точки
	X	Y	X	Y		
98	-	-	369750.19	1547463.35	Геодезический метод 0.1	-
99	-	-	369728.78	1547465.35	Геодезический метод 0.1	-
100	-	-	369728.86	1547467.75	Геодезический метод 0.1	-
101	-	-	369703.96	1547470.52	Геодезический метод 0.1	-
102	-	-	369703.80	1547464.62	Геодезический метод 0.1	-
103	-	-	369692.77	1547394.03	Геодезический метод 0.1	-
104	-	-	369681.63	1547347.18	Геодезический метод 0.1	-
105	-	-	369688.31	1547263.38	Геодезический метод 0.1	-
106	-	-	369704.76	1547261.15	Геодезический метод 0.1	-
107	-	-	369668.65	1547115.90	Геодезический метод 0.1	-
108	-	-	369654.71	1547059.30	Геодезический метод 0.1	-
109	-	-	369650.86	1547043.65	Геодезический метод 0.1	-
110	-	-	369653.59	1547042.91	Геодезический метод 0.1	-
111	-	-	369644.25	1547004.49	Геодезический метод 0.1	-
112	-	-	369630.26	1546946.94	Геодезический метод 0.1	-
113	-	-	369629.80	1546945.04	Геодезический метод 0.1	-
114	-	-	369635.25	1546943.80	Геодезический метод 0.1	-
115	-	-	369624.10	1546899.20	Геодезический метод 0.1	-
116	-	-	369616.42	1546900.93	Геодезический метод 0.1	-
117	-	-	369615.47	1546897.12	Геодезический метод 0.1	-
118	-	-	369605.52	1546857.30	Геодезический метод 0.1	-
119	-	-	369601.50	1546849.22	Геодезический метод 0.1	-
120	-	-	369602.00	1546845.00	Геодезический метод 0.1	-
121	-	-	369608.92	1546841.24	Геодезический метод 0.1	-
122	-	-	369612.36	1546836.08	Геодезический метод 0.1	-
123	-	-	369612.60	1546830.70	Геодезический метод 0.1	-
124	-	-	369608.48	1546827.52	Геодезический метод 0.1	-
125	-	-	369596.50	1546820.76	Геодезический метод 0.1	-
126	-	-	369574.39	1546750.61	Геодезический метод 0.1	-
127	-	-	369564.46	1546704.30	Геодезический метод 0.1	-
128	-	-	369559.83	1546655.36	Геодезический метод 0.1	-
129	-	-	369541.38	1546569.64	Геодезический метод 0.1	-
130	-	-	369541.30	1546569.36	Геодезический метод 0.1	-
131	-	-	369323.73	1546636.12	Геодезический метод 0.1	-
132	-	-	369294.47	1546645.77	Геодезический метод 0.1	-
133	-	-	369259.65	1546657.28	Геодезический метод 0.1	-
134	-	-	369107.88	1546687.26	Геодезический метод 0.1	-
135	-	-	369045.59	1546699.56	Геодезический метод 0.1	-
136	-	-	369018.56	1546705.27	Геодезический метод 0.1	-
137	-	-	368965.39	1546732.72	Геодезический метод 0.1	-
138	-	-	368760.75	1546749.12	Геодезический метод 0.1	-
139	-	-	368596.99	1546754.41	Геодезический метод 0.1	-
140	-	-	368449.09	1546768.86	Геодезический метод 0.1	-
141	-	-	368399.17	1546776.66	Геодезический метод 0.1	-
142	-	-	368341.95	1546776.87	Геодезический метод 0.1	-
143	-	-	368321.38	1546782.96	Геодезический метод 0.1	-
144	-	-	368326.19	1546848.54	Геодезический метод 0.1	-
145	-	-	368423.91	1546913.23	Геодезический метод 0.1	-
146	-	-	368388.81	1546970.80	Геодезический метод 0.1	-
147	-	-	368433.50	1547065.63	Геодезический метод 0.1	-

Лист № 4

КАРТА (ПЛАН)

границы поселка Октябрьский Сысертского муниципального округа Свердловской области (изменение местоположения)

(наименование объекта, местоположение границ которого описано (далее - объект))

Сведения о местоположении измененных (уточненных) границ объекта

1. Система координат МСК - 66, зона 1

2. Сведения о характерных точках границ объекта

Обозначение характерных точек границ	Существующие координаты, м		Измененные (уточненные) координаты, м		Метод определения координат и средняя квадратическая погрешность положения характерной точки (Mt), м	Описание закрепления точки
	X	Y	X	Y		
148	-	-	368506.06	1547130.49	Геодезический метод 0.1	-
149	-	-	368420.57	1547262.59	Геодезический метод 0.1	-
150	-	-	368379.74	1547222.92	Геодезический метод 0.1	-
151	-	-	368369.04	1547203.14	Геодезический метод 0.1	-
152	-	-	368369.04	1547203.15	Геодезический метод 0.1	-
153	-	-	368306.74	1547088.72	Геодезический метод 0.1	-
154	-	-	368300.67	1547077.46	Геодезический метод 0.1	-
155	-	-	368289.70	1547057.13	Геодезический метод 0.1	-
156	-	-	368278.42	1547036.25	Геодезический метод 0.1	-
157	-	-	368267.96	1547016.88	Геодезический метод 0.1	-
158	-	-	368256.22	1546995.13	Геодезический метод 0.1	-
159	-	-	368254.85	1546992.59	Геодезический метод 0.1	-
160	-	-	368158.01	1546971.62	Геодезический метод 0.1	-
161	-	-	368067.59	1546967.10	Геодезический метод 0.1	-
162	-	-	367979.95	1546964.89	Геодезический метод 0.1	-
163	-	-	367922.47	1547010.76	Геодезический метод 0.1	-
164	-	-	367798.89	1547111.86	Геодезический метод 0.1	-
165	-	-	367803.33	1547117.59	Геодезический метод 0.1	-
166	-	-	367986.42	1547354.16	Геодезический метод 0.1	-
167	-	-	367975.57	1547361.69	Геодезический метод 0.1	-
168	-	-	367912.45	1547351.65	Геодезический метод 0.1	-
169	-	-	367892.71	1547342.48	Геодезический метод 0.1	-
170	-	-	367842.68	1547269.63	Геодезический метод 0.1	-
171	-	-	367756.77	1547159.10	Геодезический метод 0.1	-
172	-	-	367741.60	1547158.00	Геодезический метод 0.1	-
173	-	-	367379.02	1547472.93	Геодезический метод 0.1	-
174	-	-	367372.52	1547478.67	Геодезический метод 0.1	-
175	-	-	367375.85	1547483.52	Геодезический метод 0.1	-
176	-	-	367388.02	1547483.52	Геодезический метод 0.1	-
177	-	-	367384.97	1547512.93	Геодезический метод 0.1	-
178	-	-	367396.13	1547526.12	Геодезический метод 0.1	-
179	-	-	367428.58	1547532.20	Геодезический метод 0.1	-
180	-	-	367435.68	1547543.36	Геодезический метод 0.1	-
181	-	-	367426.55	1547558.57	Геодезический метод 0.1	-
182	-	-	367406.27	1547567.69	Геодезический метод 0.1	-
183	-	-	367385.99	1547569.72	Геодезический метод 0.1	-
184	-	-	367358.61	1547580.88	Геодезический метод 0.1	-
185	-	-	367340.12	1547596.37	Геодезический метод 0.1	-
186	-	-	367340.12	1547596.38	Геодезический метод 0.1	-
187	-	-	367508.00	1547550.00	Геодезический метод 0.1	-
188	-	-	367612.00	1547568.00	Геодезический метод 0.1	-
189	-	-	367553.00	1547762.00	Геодезический метод 0.1	-
190	-	-	367566.54	1547796.25	Геодезический метод 0.1	-
191	-	-	367603.91	1547890.70	Геодезический метод 0.1	-
192	-	-	367606.00	1547896.00	Геодезический метод 0.1	-
193	-	-	367418.00	1547998.00	Геодезический метод 0.1	-
194	-	-	367450.09	1548135.88	Геодезический метод 0.1	-
195	-	-	367452.36	1548145.64	Геодезический метод 0.1	-
196	-	-	367457.78	1548168.83	Геодезический метод 0.1	-
197	-	-	367463.22	1548192.08	Геодезический метод 0.1	-

Лист № 5

КАРТА (ПЛАН)

границы поселка Октябрьский Сысертского муниципального округа Свердловской области (изменение местоположения)

(наименование объекта, местоположение границ которого описано (далее - объект))

Сведения о местоположении измененных (уточненных) границ объекта

1. Система координат МСК - 66, зона 1

2. Сведения о характерных точках границ объекта

Обозначение характерных точек границ	Существующие координаты, м		Измененные (уточненные) координаты, м		Метод определения координат и средняя квадратическая погрешность положения характерной точки (Mt), м	Описание закрепления точки
	X	Y	X	Y		
198	-	-	367466.00	1548203.92	Геодезический метод 0.1	-
199	-	-	367492.60	1548217.87	Геодезический метод 0.1	-
200	-	-	367540.07	1548242.78	Геодезический метод 0.1	-
201	-	-	367573.27	1548260.19	Геодезический метод 0.1	-
202	-	-	367594.45	1548271.29	Геодезический метод 0.1	-
203	-	-	367615.61	1548282.38	Геодезический метод 0.1	-
204	-	-	367651.97	1548301.49	Геодезический метод 0.1	-
205	-	-	367683.13	1548317.75	Геодезический метод 0.1	-
206	-	-	367713.35	1548333.69	Геодезический метод 0.1	-
207	-	-	367743.64	1548349.65	Геодезический метод 0.1	-
208	-	-	367771.47	1548364.21	Геодезический метод 0.1	-
209	-	-	367799.94	1548379.12	Геодезический метод 0.1	-
210	-	-	367824.71	1548392.13	Геодезический метод 0.1	-
211	-	-	367856.16	1548408.60	Геодезический метод 0.1	-
212	-	-	367878.59	1548420.39	Геодезический метод 0.1	-
213	-	-	367902.64	1548433.00	Геодезический метод 0.1	-
214	-	-	367921.22	1548442.62	Геодезический метод 0.1	-
215	-	-	367947.24	1548456.30	Геодезический метод 0.1	-
216	-	-	368038.00	1548504.00	Геодезический метод 0.1	-
217	-	-	368055.09	1548516.58	Геодезический метод 0.1	-
218	-	-	368149.73	1548538.57	Геодезический метод 0.1	-
219	-	-	368176.43	1548544.78	Геодезический метод 0.1	-
220	-	-	368133.30	1549041.28	Геодезический метод 0.1	-
221	-	-	368346.61	1549071.28	Геодезический метод 0.1	-
222	-	-	368381.76	1549076.22	Геодезический метод 0.1	-
223	-	-	368401.15	1548951.25	Геодезический метод 0.1	-
224	-	-	368401.75	1548947.30	Геодезический метод 0.1	-
225	-	-	368410.49	1548889.95	Геодезический метод 0.1	-
226	-	-	368444.45	1548895.69	Геодезический метод 0.1	-
227	-	-	368481.64	1548901.90	Геодезический метод 0.1	-
228	-	-	368760.86	1548935.92	Геодезический метод 0.1	-
229	-	-	368768.08	1548899.72	Геодезический метод 0.1	-
230	-	-	368742.10	1548896.30	Геодезический метод 0.1	-
231	-	-	368774.98	1548626.82	Геодезический метод 0.1	-
232	-	-	368794.99	1548529.94	Геодезический метод 0.1	-
233	-	-	368809.68	1548529.55	Геодезический метод 0.1	-
234	-	-	368816.00	1548484.51	Геодезический метод 0.1	-
235	-	-	368808.07	1548444.81	Геодезический метод 0.1	-
236	-	-	368826.64	1548442.69	Геодезический метод 0.1	-
237	-	-	368857.52	1548439.16	Геодезический метод 0.1	-
238	-	-	368861.84	1548438.66	Геодезический метод 0.1	-
239	-	-	369002.55	1548422.58	Геодезический метод 0.1	-
240	-	-	369113.55	1548387.26	Геодезический метод 0.1	-
241	-	-	369110.99	1548337.94	Геодезический метод 0.1	-
242	-	-	369141.55	1548356.68	Геодезический метод 0.1	-
243	-	-	369138.10	1548383.28	Геодезический метод 0.1	-
244	-	-	369122.89	1548402.48	Геодезический метод 0.1	-
245	-	-	369079.69	1548415.13	Геодезический метод 0.1	-
246	-	-	369025.68	1548428.88	Геодезический метод 0.1	-
247	-	-	369001.22	1548465.22	Геодезический метод 0.1	-

Лист № 6

КАРТА (ПЛАН)

границы поселка Октябрьский Сысертского муниципального округа Свердловской области (изменение местоположения)

(наименование объекта, местоположение границ которого описано (далее - объект))

Сведения о местоположении измененных (уточненных) границ объекта

1. Система координат МСК - 66, зона 1

2. Сведения о характерных точках границ объекта

Обозначение характерных точек границ	Существующие координаты, м		Измененные (уточненные) координаты, м		Метод определения координат и средняя квадратическая погрешность положения характерной точки (Mt), м	Описание закрепления точки
	X	Y	X	Y		
248	-	-	368995.40	1548510.88	Геодезический метод 0.1	-
249	-	-	369004.04	1548553.56	Геодезический метод 0.1	-
250	-	-	369026.81	1548611.38	Геодезический метод 0.1	-
251	-	-	369024.13	1548615.40	Геодезический метод 0.1	-
252	-	-	368986.03	1548620.97	Геодезический метод 0.1	-
253	-	-	368937.22	1548627.74	Геодезический метод 0.1	-
254	-	-	368922.77	1548638.50	Геодезический метод 0.1	-
255	-	-	369081.58	1548652.46	Геодезический метод 0.1	-
256	-	-	369336.68	1548672.36	Геодезический метод 0.1	-
257	-	-	369351.37	1548673.50	Геодезический метод 0.1	-
258	-	-	369517.88	1548686.99	Геодезический метод 0.1	-
259	-	-	369468.49	1548779.96	Геодезический метод 0.1	-
260	-	-	369396.72	1548789.91	Геодезический метод 0.1	-
261	-	-	369366.47	1548848.28	Геодезический метод 0.1	-
262	-	-	369367.97	1548997.21	Геодезический метод 0.1	-
263	-	-	369383.85	1549126.09	Геодезический метод 0.1	-
42	-	-	369382.92	1549210.50	Геодезический метод 0.1	-

3. Сведения о характерных точках части (частей) границы объекта

Обозначение характерных точек границ	Существующие координаты, м		Измененные (уточненные) координаты, м		Метод определения координат и средняя квадратическая погрешность положения характерной точки (Mt), м	Описание закрепления точки
	X	Y	X	Y		
1	2	3	4	5	6	7
-						
-	-	-	-	-	-	-

4. Сведения о частях границ объекта, совпадающих с местоположением внешних границ природных объектов и (или) объектов искусственного происхождения

Обозначение части границ		Существующее описание прохождения части границ	Измененное (уточненное) описание прохождения части границ
от точки	до точки		
1	2	3	4
1	1	-	-

Лист № 7


КАРТА (ПЛАН)

границы поселка Октябрьский Сысертского муниципального округа Свердловской области (изменение местоположения)

(наименование объекта, местоположение границ которого описано (далее - объект))

План границ объекта

Обзорная схема границ объекта

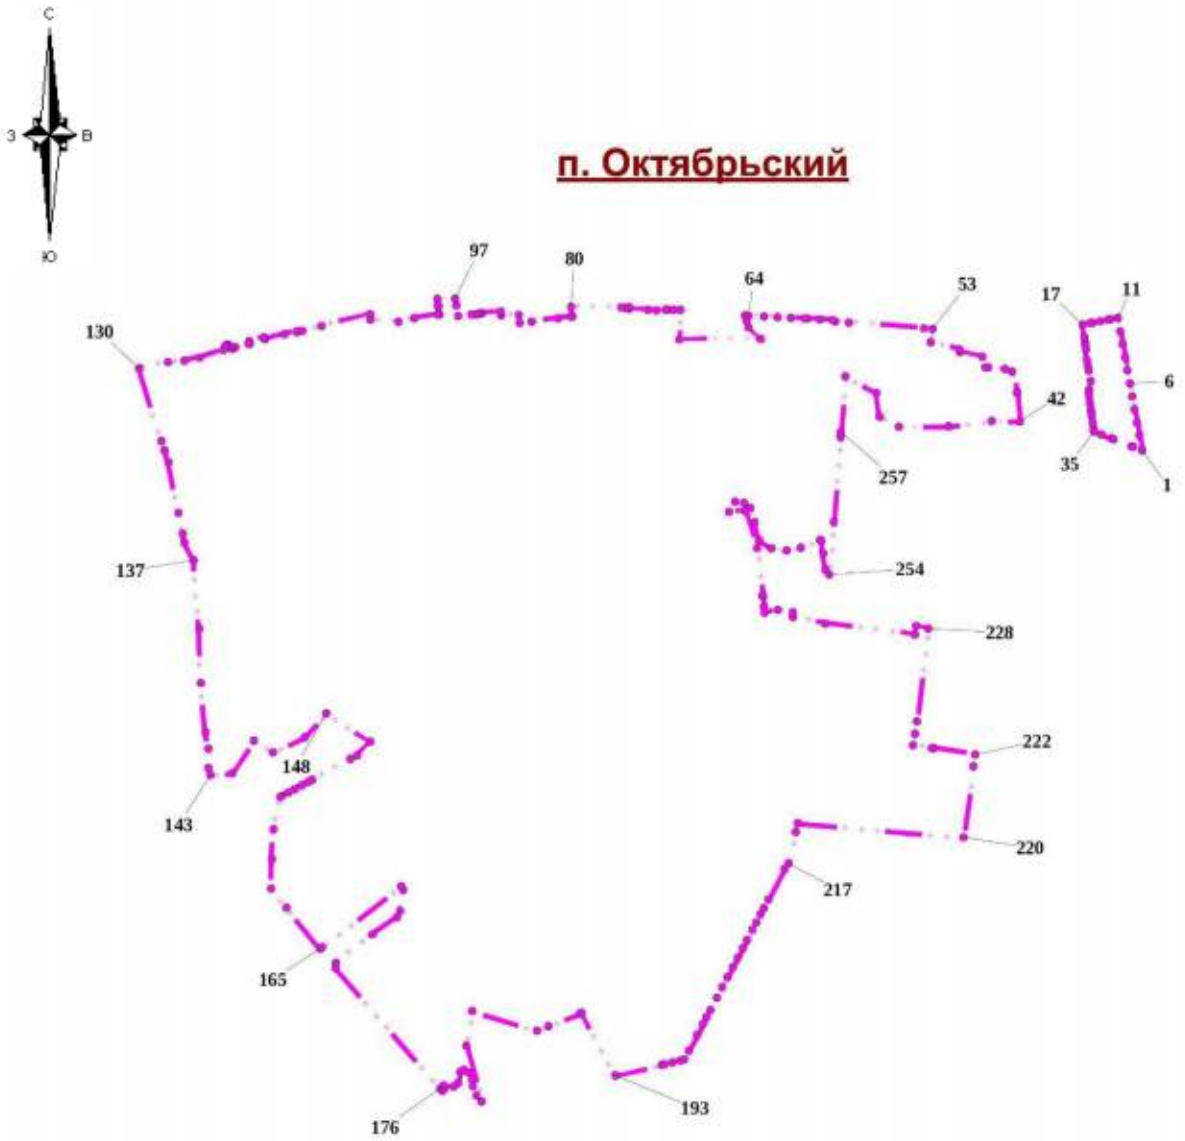

Используемые условные знаки и обозначения:

- Характерная точка границы объекта
- 1 — Надписи номеров характерных точек границы объекта
- Граница объекта

Место для оттиска печати (при наличии) лица, составившего описание местоположения границ объекта

Лист № 1

КАРТА (ПЛАН)

границы поселка Первомайский Сысертского муниципального округа Свердловской области (изменение местоположения)

(наименование объекта, местоположение границ которого описано (далее - объект))

Сведения о местоположении измененных (уточненных) границ объекта

1. Система координат МСК - 66, зона 1

2. Сведения о характерных точках границ объекта

Обозначение характерных точек границ	Существующие координаты, м		Измененные (уточненные) координаты, м		Метод определения координат и средняя квадратическая погрешность положения характерной точки (Mt), м	Описание закрепления точки
	X	Y	X	Y		
1	2	3	4	5	6	7
1	-	-	367708.32	1546935.29	Геодезический метод 0.1	-
2	-	-	367749.71	1546900.54	Геодезический метод 0.1	-
3	-	-	367799.80	1546858.49	Геодезический метод 0.1	-
4	-	-	367943.04	1546738.26	Геодезический метод 0.1	-
5	-	-	367946.87	1546735.04	Геодезический метод 0.1	-
6	-	-	368053.18	1546645.80	Геодезический метод 0.1	-
7	-	-	368022.70	1546562.14	Геодезический метод 0.1	-
8	-	-	368020.74	1546556.77	Геодезический метод 0.1	-
9	-	-	368020.06	1546554.89	Геодезический метод 0.1	-
10	-	-	367999.07	1546497.26	Геодезический метод 0.1	-
11	-	-	367932.58	1546314.81	Геодезический метод 0.1	-
12	-	-	367915.62	1546268.27	Геодезический метод 0.1	-
13	-	-	367914.94	1546266.39	Геодезический метод 0.1	-
14	-	-	367861.13	1546118.75	Геодезический метод 0.1	-
15	-	-	367860.44	1546116.85	Геодезический метод 0.1	-
16	-	-	367847.64	1546081.72	Геодезический метод 0.1	-
17	-	-	367535.59	1546195.43	Геодезический метод 0.1	-
18	-	-	367527.07	1546198.54	Геодезический метод 0.1	-
19	-	-	367488.53	1546212.58	Геодезический метод 0.1	-
20	-	-	367553.56	1546391.10	Геодезический метод 0.1	-
21	-	-	367554.97	1546394.96	Геодезический метод 0.1	-
22	-	-	367460.95	1546429.21	Геодезический метод 0.1	-
23	-	-	367464.75	1546439.65	Геодезический метод 0.1	-
24	-	-	367467.30	1546446.65	Геодезический метод 0.1	-
25	-	-	367528.54	1546614.80	Геодезический метод 0.1	-
26	-	-	367538.80	1546643.00	Геодезический метод 0.1	-
27	-	-	367548.92	1546670.81	Геодезический метод 0.1	-
28	-	-	367551.69	1546678.40	Геодезический метод 0.1	-
29	-	-	367557.85	1546695.32	Геодезический метод 0.1	-
30	-	-	367565.08	1546715.17	Геодезический метод 0.1	-
31	-	-	367570.21	1546729.26	Геодезический метод 0.1	-
32	-	-	367596.68	1546802.01	Геодезический метод 0.1	-
33	-	-	367598.68	1546807.52	Геодезический метод 0.1	-
1	-	-	367708.32	1546935.29	Геодезический метод 0.1	-
34	-	-	366056.58	1547498.83	Геодезический метод 0.1	-
35	-	-	366067.50	1547498.32	Геодезический метод 0.1	-
36	-	-	366086.20	1547497.46	Геодезический метод 0.1	-
37	-	-	366108.15	1547494.04	Геодезический метод 0.1	-
38	-	-	366120.71	1547492.09	Геодезический метод 0.1	-
39	-	-	366145.53	1547485.46	Геодезический метод 0.1	-
40	-	-	366150.02	1547484.26	Геодезический метод 0.1	-
41	-	-	366172.84	1547475.45	Геодезический метод 0.1	-
42	-	-	366178.92	1547473.10	Геодезический метод 0.1	-
43	-	-	366195.01	1547465.10	Геодезический метод 0.1	-
44	-	-	366200.75	1547462.25	Геодезический метод 0.1	-
45	-	-	366215.88	1547453.99	Геодезический метод 0.1	-
46	-	-	366236.79	1547442.57	Геодезический метод 0.1	-
47	-	-	366257.69	1547431.15	Геодезический метод 0.1	-

Лист № 2

КАРТА (ПЛАН)

границы поселка Первомайский Сысертского муниципального округа Свердловской области (изменение местоположения)

(наименование объекта, местоположение границ которого описано (далее - объект))

Сведения о местоположении измененных (уточненных) границ объекта

1. Система координат МСК - 66, зона 1

2. Сведения о характерных точках границ объекта

Обозначение характерных точек границ	Существующие координаты, м		Измененные (уточненные) координаты, м		Метод определения координат и средняя квадратическая погрешность положения характерной точки (Mt), м	Описание закрепления точки
	X	Y	X	Y		
48	-	-	366280.56	1547418.66	Геодезический метод 0.1	-
49	-	-	366301.82	1547407.05	Геодезический метод 0.1	-
50	-	-	366321.75	1547396.16	Геодезический метод 0.1	-
51	-	-	366494.62	1546607.73	Геодезический метод 0.1	-
52	-	-	366662.75	1546642.72	Геодезический метод 0.1	-
53	-	-	366662.28	1546618.84	Геодезический метод 0.1	-
54	-	-	366664.43	1546588.56	Геодезический метод 0.1	-
55	-	-	366666.58	1546558.36	Геодезический метод 0.1	-
56	-	-	366668.21	1546535.53	Геодезический метод 0.1	-
57	-	-	366668.73	1546528.16	Геодезический метод 0.1	-
58	-	-	366669.80	1546513.18	Геодезический метод 0.1	-
59	-	-	366670.88	1546497.99	Геодезический метод 0.1	-
60	-	-	366671.41	1546490.64	Геодезический метод 0.1	-
61	-	-	366673.04	1546467.76	Геодезический метод 0.1	-
62	-	-	366674.86	1546442.12	Геодезический метод 0.1	-
63	-	-	366676.69	1546416.46	Геодезический метод 0.1	-
64	-	-	366678.47	1546391.49	Геодезический метод 0.1	-
65	-	-	366678.68	1546388.53	Геодезический метод 0.1	-
66	-	-	366678.97	1546384.53	Геодезический метод 0.1	-
67	-	-	366680.23	1546366.81	Геодезический метод 0.1	-
68	-	-	366680.40	1546364.40	Геодезический метод 0.1	-
69	-	-	366682.21	1546339.00	Геодезический метод 0.1	-
70	-	-	366684.65	1546304.72	Геодезический метод 0.1	-
71	-	-	366687.15	1546269.59	Геодезический метод 0.1	-
72	-	-	366667.27	1546265.15	Геодезический метод 0.1	-
73	-	-	366636.02	1546258.17	Геодезический метод 0.1	-
74	-	-	366632.10	1546257.30	Геодезический метод 0.1	-
75	-	-	366624.80	1546292.17	Геодезический метод 0.1	-
76	-	-	366622.72	1546269.42	Геодезический метод 0.1	-
77	-	-	366621.71	1546238.04	Геодезический метод 0.1	-
78	-	-	366620.81	1546209.70	Геодезический метод 0.1	-
79	-	-	366620.10	1546187.55	Геодезический метод 0.1	-
80	-	-	366626.98	1546147.18	Геодезический метод 0.1	-
81	-	-	366629.91	1546129.99	Геодезический метод 0.1	-
82	-	-	366611.92	1546096.67	Геодезический метод 0.1	-
83	-	-	366601.75	1546077.84	Геодезический метод 0.1	-
84	-	-	366575.92	1546029.99	Геодезический метод 0.1	-
85	-	-	366555.60	1546025.66	Геодезический метод 0.1	-
86	-	-	366522.41	1546018.58	Геодезический метод 0.1	-
87	-	-	366491.46	1546011.98	Геодезический метод 0.1	-
88	-	-	366457.20	1546004.67	Геодезический метод 0.1	-
89	-	-	366440.01	1546001.00	Геодезический метод 0.1	-
90	-	-	366410.24	1545994.63	Геодезический метод 0.1	-
91	-	-	366377.97	1545987.71	Геодезический метод 0.1	-
92	-	-	366339.02	1545979.37	Геодезический метод 0.1	-
93	-	-	366311.15	1545973.41	Геодезический метод 0.1	-
94	-	-	366283.57	1545967.50	Геодезический метод 0.1	-
95	-	-	366255.80	1545961.55	Геодезический метод 0.1	-
96	-	-	366228.03	1545955.61	Геодезический метод 0.1	-
97	-	-	366199.87	1545949.58	Геодезический метод 0.1	-

Лист № 3

КАРТА (ПЛАН)

границы поселка Первомайский Сысертского муниципального округа Свердловской области (изменение местоположения)

(наименование объекта, местоположение границ которого описано (далее - объект))

Сведения о местоположении измененных (уточненных) границ объекта

1. Система координат МСК - 66, зона 1

2. Сведения о характерных точках границ объекта

Обозначение характерных точек границ	Существующие координаты, м		Измененные (уточненные) координаты, м		Метод определения координат и средняя квадратическая погрешность положения характерной точки (Mt), м	Описание закрепления точки
	X	Y	X	Y		
98	-	-	366173.32	1545943.89	Геодезический метод 0.1	-
99	-	-	366155.19	1545976.31	Геодезический метод 0.1	-
100	-	-	366147.53	1545990.00	Геодезический метод 0.1	-
101	-	-	366126.55	1546027.53	Геодезический метод 0.1	-
102	-	-	365966.17	1546038.00	Геодезический метод 0.1	-
103	-	-	365939.71	1546038.27	Геодезический метод 0.1	-
104	-	-	365903.83	1546040.32	Геодезический метод 0.1	-
105	-	-	365886.17	1546038.80	Геодезический метод 0.1	-
106	-	-	365864.06	1546036.90	Геодезический метод 0.1	-
107	-	-	365848.95	1546035.60	Геодезический метод 0.1	-
108	-	-	365839.20	1546062.76	Геодезический метод 0.1	-
109	-	-	365838.52	1546069.32	Геодезический метод 0.1	-
110	-	-	365836.48	1546089.11	Геодезический метод 0.1	-
111	-	-	365835.52	1546098.45	Геодезический метод 0.1	-
112	-	-	365838.09	1546121.59	Геодезический метод 0.1	-
113	-	-	365844.93	1546135.71	Геодезический метод 0.1	-
114	-	-	365840.58	1546153.22	Геодезический метод 0.1	-
115	-	-	365835.71	1546172.83	Геодезический метод 0.1	-
116	-	-	365830.84	1546192.43	Геодезический метод 0.1	-
117	-	-	365825.84	1546212.57	Геодезический метод 0.1	-
118	-	-	365822.38	1546226.50	Геодезический метод 0.1	-
119	-	-	365774.75	1546219.77	Геодезический метод 0.1	-
120	-	-	365680.13	1546206.49	Геодезический метод 0.1	-
121	-	-	365655.24	1546273.79	Геодезический метод 0.1	-
122	-	-	365631.07	1546266.42	Геодезический метод 0.1	-
123	-	-	365595.99	1546340.10	Геодезический метод 0.1	-
124	-	-	365589.41	1546353.93	Геодезический метод 0.1	-
125	-	-	365582.17	1546363.62	Геодезический метод 0.1	-
126	-	-	365555.57	1546399.22	Геодезический метод 0.1	-
127	-	-	365551.79	1546415.40	Геодезический метод 0.1	-
128	-	-	365545.34	1546415.04	Геодезический метод 0.1	-
129	-	-	365545.04	1546415.02	Геодезический метод 0.1	-
130	-	-	365519.49	1546413.60	Геодезический метод 0.1	-
131	-	-	365498.13	1546412.40	Геодезический метод 0.1	-
132	-	-	365486.15	1546411.74	Геодезический метод 0.1	-
133	-	-	365459.91	1546410.27	Геодезический метод 0.1	-
134	-	-	365432.72	1546409.67	Геодезический метод 0.1	-
135	-	-	365408.82	1546409.10	Геодезический метод 0.1	-
136	-	-	365393.06	1546408.42	Геодезический метод 0.1	-
137	-	-	365392.76	1546408.41	Геодезический метод 0.1	-
138	-	-	365388.82	1546408.24	Геодезический метод 0.1	-
139	-	-	365307.35	1546404.75	Геодезический метод 0.1	-
140	-	-	365310.07	1546413.41	Геодезический метод 0.1	-
141	-	-	365303.99	1546411.74	Геодезический метод 0.1	-
142	-	-	365295.72	1546409.47	Геодезический метод 0.1	-
143	-	-	365219.19	1546406.84	Геодезический метод 0.1	-
144	-	-	365167.20	1546403.35	Геодезический метод 0.1	-
145	-	-	365118.96	1546691.13	Геодезический метод 0.1	-
146	-	-	365113.19	1546725.54	Геодезический метод 0.1	-
147	-	-	365098.97	1546813.96	Геодезический метод 0.1	-

Лист № 4

КАРТА (ПЛАН)

границы поселка Первомайский Сысертского муниципального округа Свердловской области (изменение местоположения)

(наименование объекта, местоположение границ которого описано (далее - объект))

Сведения о местоположении измененных (уточненных) границ объекта

1. Система координат МСК - 66, зона 1

2. Сведения о характерных точках границ объекта

Обозначение характерных точек границ	Существующие координаты, м		Измененные (уточненные) координаты, м		Метод определения координат и средняя квадратическая погрешность положения характерной точки (Mt), м	Описание закрепления точки
	X	Y	X	Y		
148	-	-	365090.80	1546864.70	Геодезический метод 0.1	-
149	-	-	365090.49	1546866.65	Геодезический метод 0.1	-
150	-	-	365088.49	1546879.01	Геодезический метод 0.1	-
151	-	-	365084.92	1546901.22	Геодезический метод 0.1	-
152	-	-	365085.58	1546903.67	Геодезический метод 0.1	-
153	-	-	365088.20	1546913.35	Геодезический метод 0.1	-
154	-	-	365091.54	1546941.46	Геодезический метод 0.1	-
155	-	-	365114.69	1546949.89	Геодезический метод 0.1	-
156	-	-	365119.80	1546949.89	Геодезический метод 0.1	-
157	-	-	365144.69	1546949.89	Геодезический метод 0.1	-
158	-	-	365158.97	1546953.88	Геодезический метод 0.1	-
159	-	-	365163.00	1546955.00	Геодезический метод 0.1	-
160	-	-	365148.07	1546987.46	Геодезический метод 0.1	-
161	-	-	365136.68	1547012.24	Геодезический метод 0.1	-
162	-	-	365125.41	1547036.75	Геодезический метод 0.1	-
163	-	-	365115.56	1547058.17	Геодезический метод 0.1	-
164	-	-	365105.70	1547079.61	Геодезический метод 0.1	-
165	-	-	365095.85	1547101.03	Геодезический метод 0.1	-
166	-	-	365084.45	1547125.82	Геодезический метод 0.1	-
167	-	-	365077.41	1547163.96	Геодезический метод 0.1	-
168	-	-	365072.52	1547190.46	Геодезический метод 0.1	-
169	-	-	365067.63	1547216.97	Геодезический метод 0.1	-
170	-	-	365062.74	1547243.47	Геодезический метод 0.1	-
171	-	-	365057.43	1547272.24	Геодезический метод 0.1	-
172	-	-	365050.71	1547308.64	Геодезический метод 0.1	-
173	-	-	365079.85	1547314.31	Геодезический метод 0.1	-
174	-	-	365095.99	1547317.45	Геодезический метод 0.1	-
175	-	-	365114.51	1547321.05	Геодезический метод 0.1	-
176	-	-	365131.01	1547324.26	Геодезический метод 0.1	-
177	-	-	365160.97	1547330.09	Геодезический метод 0.1	-
178	-	-	365187.27	1547335.21	Геодезический метод 0.1	-
179	-	-	365212.49	1547340.11	Геодезический метод 0.1	-
180	-	-	365237.70	1547345.02	Геодезический метод 0.1	-
181	-	-	365262.92	1547349.93	Геодезический метод 0.1	-
182	-	-	365288.13	1547354.83	Геодезический метод 0.1	-
183	-	-	365313.35	1547359.74	Геодезический метод 0.1	-
184	-	-	365338.57	1547364.65	Геодезический метод 0.1	-
185	-	-	365364.37	1547369.67	Геодезический метод 0.1	-
186	-	-	365390.18	1547374.69	Геодезический метод 0.1	-
187	-	-	365415.98	1547379.71	Геодезический метод 0.1	-
188	-	-	365441.79	1547384.73	Геодезический метод 0.1	-
189	-	-	365471.89	1547390.59	Геодезический метод 0.1	-
190	-	-	365501.48	1547396.35	Геодезический метод 0.1	-
191	-	-	365535.94	1547403.05	Геодезический метод 0.1	-
192	-	-	365572.32	1547410.13	Геодезический метод 0.1	-
193	-	-	365600.02	1547415.52	Геодезический метод 0.1	-
194	-	-	365628.03	1547420.97	Геодезический метод 0.1	-
195	-	-	365655.69	1547426.35	Геодезический метод 0.1	-
196	-	-	365683.64	1547431.79	Геодезический метод 0.1	-
197	-	-	365711.61	1547437.23	Геодезический метод 0.1	-

Лист № 5

КАРТА (ПЛАН)

границы поселка Первомайский Сысертского муниципального округа Свердловской области (изменение местоположения)

(наименование объекта, местоположение границ которого описано (далее - объект))

Сведения о местоположении измененных (уточненных) границ объекта

1. Система координат МСК - 66, зона 1

2. Сведения о характерных точках границ объекта

Обозначение характерных точек границ	Существующие координаты, м		Измененные (уточненные) координаты, м		Метод определения координат и средняя квадратическая погрешность положения характерной точки (Mt), м	Описание закрепления точки
	X	Y	X	Y		
198	-	-	365739.97	1547442.75	Геодезический метод 0.1	-
199	-	-	365767.64	1547448.13	Геодезический метод 0.1	-
200	-	-	365795.96	1547453.64	Геодезический метод 0.1	-
201	-	-	365824.19	1547459.14	Геодезический метод 0.1	-
202	-	-	365852.66	1547464.68	Геодезический метод 0.1	-
203	-	-	365880.04	1547470.00	Геодезический метод 0.1	-
204	-	-	365907.09	1547475.27	Геодезический метод 0.1	-
205	-	-	365933.30	1547480.37	Геодезический метод 0.1	-
206	-	-	365959.41	1547485.45	Геодезический метод 0.1	-
207	-	-	365985.13	1547490.45	Геодезический метод 0.1	-
208	-	-	366006.04	1547494.52	Геодезический метод 0.1	-
209	-	-	366010.38	1547495.10	Геодезический метод 0.1	-
210	-	-	366026.97	1547497.33	Геодезический метод 0.1	-
211	-	-	366036.50	1547497.81	Геодезический метод 0.1	-
34	-	-	366056.58	1547498.83	Геодезический метод 0.1	-

3. Сведения о характерных точках части (частей) границы объекта

Обозначение характерных точек границ	Существующие координаты, м		Измененные (уточненные) координаты, м		Метод определения координат и средняя квадратическая погрешность положения характерной точки (Mt), м	Описание закрепления точки
	X	Y	X	Y		
1	2	3	4	5	6	7
-						
-	-	-	-	-	-	-

4. Сведения о частях границ объекта, совпадающих с местоположением внешних границ природных объектов и (или) объектов искусственного происхождения

Обозначение части границ		Существующее описание прохождения части границ	Измененное (уточненное) описание прохождения части границ
от точки	до точки		
1	2	3	4
1	1	-	-

Лист № 6


КАРТА (ПЛАН)

границы поселка Первомайский Сысертского муниципального округа Свердловской области (изменение местоположения)


(наименование объекта, местоположение границ которого описано (далее - объект))

План границ объекта

Обзорная схема границ объекта

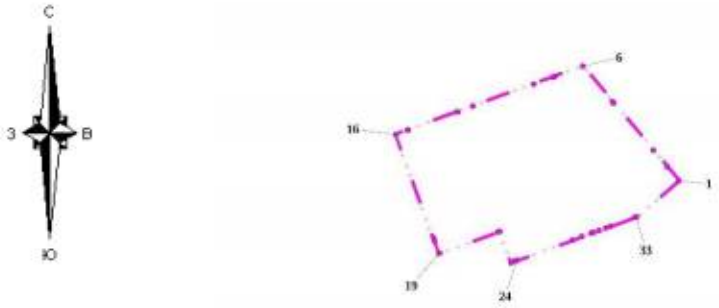

п. Первомайский

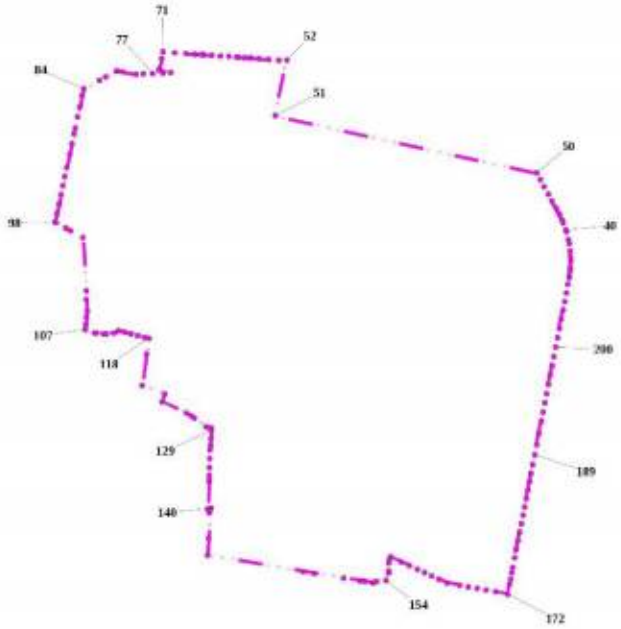

Используемые условные знаки и обозначения:

•	Характерная точка границы объекта
1	Надписи номеров характерных точек границы объекта
	Граница объекта

Место для оттиска печати (при наличии) лица, составившего описание местоположения границ объекта

Лист № 1

КАРТА (ПЛАН)

границы поселка Полевой Сысертского муниципального округа Свердловской области

(наименование объекта, местоположение границ которого описано (далее - объект))

Сведения о местоположении измененных (уточненных) границ объекта

1. Система координат МСК - 66, зона 1

2. Сведения о характерных точках границ объекта

Обозначение характерных точек границ	Существующие координаты, м		Измененные (уточненные) координаты, м		Метод определения координат и средняя квадратическая погрешность положения характерной точки (Mt), м	Описание закрепления точки
	X	Y	X	Y		
1	2	3	4	5	6	7
1	-	-	375041.03	1543130.34	Геодезический метод 0.1	-
2	-	-	375057.28	1543125.09	Геодезический метод 0.1	-
3	-	-	375123.17	1543024.97	Геодезический метод 0.1	-
4	-	-	375169.88	1542993.28	Геодезический метод 0.1	-
5	-	-	375197.66	1542957.09	Геодезический метод 0.1	-
6	-	-	375200.61	1542953.26	Геодезический метод 0.1	-
7	-	-	375204.33	1542948.41	Геодезический метод 0.1	-
8	-	-	375216.25	1542941.24	Геодезический метод 0.1	-
9	-	-	375216.61	1542940.49	Геодезический метод 0.1	-
10	-	-	375219.72	1542937.72	Геодезический метод 0.1	-
11	-	-	375221.42	1542936.82	Геодезический метод 0.1	-
12	-	-	375235.78	1542922.88	Геодезический метод 0.1	-
13	-	-	375239.06	1542919.22	Геодезический метод 0.1	-
14	-	-	375243.98	1542914.25	Геодезический метод 0.1	-
15	-	-	375257.34	1542889.80	Геодезический метод 0.1	-
16	-	-	375257.45	1542889.58	Геодезический метод 0.1	-
17	-	-	375257.88	1542889.89	Геодезический метод 0.1	-
18	-	-	375298.58	1542867.94	Геодезический метод 0.1	-
19	-	-	375313.82	1542825.11	Геодезический метод 0.1	-
20	-	-	375322.67	1542787.23	Геодезический метод 0.1	-
21	-	-	375320.87	1542775.63	Геодезический метод 0.1	-
22	-	-	375316.29	1542746.12	Геодезический метод 0.1	-
23	-	-	375316.07	1542744.90	Геодезический метод 0.1	-
24	-	-	375315.11	1542739.73	Геодезический метод 0.1	-
25	-	-	375330.67	1542744.25	Геодезический метод 0.1	-
26	-	-	375350.28	1542755.94	Геодезический метод 0.1	-
27	-	-	375358.77	1542761.03	Геодезический метод 0.1	-
28	-	-	375637.28	1542243.00	Геодезический метод 0.1	-
29	-	-	375710.77	1542149.41	Геодезический метод 0.1	-
30	-	-	375693.70	1542151.36	Геодезический метод 0.1	-
31	-	-	375486.40	1542173.00	Геодезический метод 0.1	-
32	-	-	375479.10	1542173.75	Геодезический метод 0.1	-
33	-	-	375470.91	1542174.60	Геодезический метод 0.1	-
34	-	-	375415.36	1542180.39	Геодезический метод 0.1	-
35	-	-	375414.78	1542180.45	Геодезический метод 0.1	-
36	-	-	375370.85	1542177.92	Геодезический метод 0.1	-
37	-	-	375365.23	1542176.40	Геодезический метод 0.1	-
38	-	-	375331.69	1542162.72	Геодезический метод 0.1	-
39	-	-	375326.60	1542159.18	Геодезический метод 0.1	-
40	-	-	375296.37	1542131.14	Геодезический метод 0.1	-
41	-	-	375285.46	1542115.88	Геодезический метод 0.1	-
42	-	-	375175.98	1541947.94	Геодезический метод 0.1	-
43	-	-	375054.72	1541768.66	Геодезический метод 0.1	-
44	-	-	375022.00	1541729.41	Геодезический метод 0.1	-
45	-	-	375000.00	1541709.23	Геодезический метод 0.1	-
46	-	-	374961.37	1541671.83	Геодезический метод 0.1	-
47	-	-	374878.84	1541602.35	Геодезический метод 0.1	-
48	-	-	374882.38	1541589.58	Геодезический метод 0.1	-
49	-	-	374886.14	1541576.07	Геодезический метод 0.1	-
50	-	-	374859.26	1541553.82	Геодезический метод 0.1	-

Лист № 2

КАРТА (ПЛАН)

границы поселка Полевой Сысертского муниципального округа Свердловской области

(наименование объекта, местоположение границ которого описано (далее - объект))

Сведения о местоположении измененных (уточненных) границ объекта

1. Система координат МСК - 66, зона 1

2. Сведения о характерных точках границ объекта

Обозначение характерных точек границ	Существующие координаты, м		Измененные (уточненные) координаты, м		Метод определения координат и средняя квадратическая погрешность положения характерной точки (Mt), м	Описание закрепления точки
	X	Y	X	Y		
51	-	-	374852.70	1541547.82	Геодезический метод 0.1	-
52	-	-	374851.75	1541546.95	Геодезический метод 0.1	-
53	-	-	374844.65	1541541.50	Геодезический метод 0.1	-
54	-	-	374842.97	1541540.07	Геодезический метод 0.1	-
55	-	-	374820.85	1541521.20	Геодезический метод 0.1	-
56	-	-	374800.51	1541504.86	Геодезический метод 0.1	-
57	-	-	374803.31	1541497.61	Геодезический метод 0.1	-
58	-	-	374803.30	1541497.60	Геодезический метод 0.1	-
59	-	-	374810.01	1541487.82	Геодезический метод 0.1	-
60	-	-	374810.39	1541482.04	Геодезический метод 0.1	-
61	-	-	374811.32	1541471.08	Геодезический метод 0.1	-
62	-	-	374811.42	1541465.50	Геодезический метод 0.1	-
63	-	-	374811.56	1541457.26	Геодезический метод 0.1	-
64	-	-	374811.57	1541456.59	Геодезический метод 0.1	-
65	-	-	374811.79	1541444.22	Геодезический метод 0.1	-
66	-	-	374812.06	1541428.85	Геодезический метод 0.1	-
67	-	-	374812.10	1541426.40	Геодезический метод 0.1	-
68	-	-	374812.55	1541401.04	Геодезический метод 0.1	-
69	-	-	374804.07	1541400.51	Геодезический метод 0.1	-
70	-	-	374804.06	1541388.69	Геодезический метод 0.1	-
71	-	-	374804.12	1541372.61	Геодезический метод 0.1	-
72	-	-	374804.04	1541344.66	Геодезический метод 0.1	-
73	-	-	374804.03	1541334.20	Геодезический метод 0.1	-
74	-	-	374804.03	1541330.38	Геодезический метод 0.1	-
75	-	-	374803.85	1541315.36	Геодезический метод 0.1	-
76	-	-	374803.67	1541301.13	Геодезический метод 0.1	-
77	-	-	374803.49	1541287.16	Геодезический метод 0.1	-
78	-	-	374803.28	1541270.08	Геодезический метод 0.1	-
79	-	-	374802.36	1541195.74	Геодезический метод 0.1	-
80	-	-	374774.89	1541174.51	Геодезический метод 0.1	-
81	-	-	374746.96	1541152.92	Геодезический метод 0.1	-
82	-	-	374718.67	1541131.06	Геодезический метод 0.1	-
83	-	-	374704.41	1541120.04	Геодезический метод 0.1	-
84	-	-	374689.91	1541108.83	Геодезический метод 0.1	-
85	-	-	374660.66	1541086.22	Геодезический метод 0.1	-
86	-	-	374645.75	1541074.70	Геодезический метод 0.1	-
87	-	-	374630.90	1541063.22	Геодезический метод 0.1	-
88	-	-	374615.81	1541051.56	Геодезический метод 0.1	-
89	-	-	374600.66	1541039.85	Геодезический метод 0.1	-
90	-	-	374585.51	1541028.14	Геодезический метод 0.1	-
91	-	-	374570.32	1541016.40	Геодезический метод 0.1	-
92	-	-	374520.15	1540977.61	Геодезический метод 0.1	-
93	-	-	374533.10	1540829.30	Геодезический метод 0.1	-
94	-	-	374521.58	1540645.95	Геодезический метод 0.1	-
95	-	-	374592.88	1540562.88	Геодезический метод 0.1	-
96	-	-	374592.59	1540562.62	Геодезический метод 0.1	-
97	-	-	374581.63	1540552.24	Геодезический метод 0.1	-
98	-	-	374568.10	1540530.45	Геодезический метод 0.1	-
99	-	-	374583.26	1540519.63	Геодезический метод 0.1	-
100	-	-	374580.22	1540514.46	Геодезический метод 0.1	-
101	-	-	374579.07	1540512.53	Геодезический метод 0.1	-

КАРТА (ПЛАН)

границы поселка Полевой Сысертского муниципального округа Свердловской области

(наименование объекта, местоположение границ которого описано (далее - объект))

Сведения о местоположении измененных (уточненных) границ объекта

1. Система координат МСК - 66, зона 1

2. Сведения о характерных точках границ объекта

Обозначение характерных точек границ	Существующие координаты, м		Измененные (уточненные) координаты, м		Метод определения координат и средняя квадратическая погрешность положения характерной точки (Mt), м	Описание закрепления точки
	X	Y	X	Y		
102	-	-	374583.66	1540509.31	Геодезический метод 0.1	-
103	-	-	374546.64	1540440.44	Геодезический метод 0.1	-
104	-	-	374500.41	1540382.45	Геодезический метод 0.1	-
105	-	-	374482.54	1540393.14	Геодезический метод 0.1	-
106	-	-	374478.58	1540387.35	Геодезический метод 0.1	-
107	-	-	374475.26	1540389.54	Геодезический метод 0.1	-
108	-	-	374470.79	1540382.74	Геодезический метод 0.1	-
109	-	-	374462.70	1540370.22	Геодезический метод 0.1	-
110	-	-	374460.83	1540367.57	Геодезический метод 0.1	-
111	-	-	374438.92	1540355.25	Геодезический метод 0.1	-
112	-	-	374406.52	1540356.84	Геодезический метод 0.1	-
113	-	-	374345.03	1540359.88	Геодезический метод 0.1	-
114	-	-	374339.64	1540350.50	Геодезический метод 0.1	-
115	-	-	374325.75	1540358.61	Геодезический метод 0.1	-
116	-	-	374322.54	1540361.09	Геодезический метод 0.1	-
117	-	-	374301.55	1540362.19	Геодезический метод 0.1	-
118	-	-	374299.50	1540358.94	Геодезический метод 0.1	-
119	-	-	374297.69	1540355.98	Геодезический метод 0.1	-
120	-	-	374275.48	1540357.52	Геодезический метод 0.1	-
121	-	-	374249.74	1540359.59	Геодезический метод 0.1	-
122	-	-	374253.15	1540365.12	Геодезический метод 0.1	-
123	-	-	374195.47	1540368.18	Геодезический метод 0.1	-
124	-	-	374102.60	1540402.70	Геодезический метод 0.1	-
125	-	-	374102.94	1540344.58	Геодезический метод 0.1	-
126	-	-	374103.23	1540294.19	Геодезический метод 0.1	-
127	-	-	374103.26	1540289.02	Геодезический метод 0.1	-
128	-	-	374103.35	1540274.02	Геодезический метод 0.1	-
129	-	-	374103.64	1540223.62	Геодезический метод 0.1	-
130	-	-	374099.15	1540201.32	Геодезический метод 0.1	-
131	-	-	374094.67	1540179.01	Геодезический метод 0.1	-
132	-	-	374090.18	1540156.71	Геодезический метод 0.1	-
133	-	-	374085.69	1540134.41	Геодезический метод 0.1	-
134	-	-	374081.20	1540112.10	Геодезический метод 0.1	-
135	-	-	374076.72	1540089.80	Геодезический метод 0.1	-
136	-	-	374071.24	1540062.58	Геодезический метод 0.1	-
137	-	-	374069.25	1540052.71	Геодезический метод 0.1	-
138	-	-	374066.60	1540039.50	Геодезический метод 0.1	-
139	-	-	374010.70	1539733.70	Геодезический метод 0.1	-
140	-	-	373976.00	1539539.30	Геодезический метод 0.1	-
141	-	-	373740.38	1539368.11	Геодезический метод 0.1	-
142	-	-	373715.63	1539350.14	Геодезический метод 0.1	-
143	-	-	373662.71	1539311.69	Геодезический метод 0.1	-
144	-	-	373636.25	1539292.53	Геодезический метод 0.1	-
145	-	-	373650.21	1539411.72	Геодезический метод 0.1	-
146	-	-	373684.09	1539698.97	Геодезический метод 0.1	-
147	-	-	373718.15	1539995.68	Геодезический метод 0.1	-
148	-	-	373742.78	1540203.96	Геодезический метод 0.1	-
149	-	-	373748.00	1540248.05	Геодезический метод 0.1	-
150	-	-	373752.67	1540290.56	Геодезический метод 0.1	-
151	-	-	373794.16	1540584.64	Геодезический метод 0.1	-
152	-	-	373798.28	1540613.05	Геодезический метод 0.1	-

Лист № 4

КАРТА (ПЛАН)

границы поселка Полевой Сысертского муниципального округа Свердловской области

(наименование объекта, местоположение границ которого описано (далее - объект))

Сведения о местоположении измененных (уточненных) границ объекта

1. Система координат МСК - 66, зона 1

2. Сведения о характерных точках границ объекта

Обозначение характерных точек границ	Существующие координаты, м		Измененные (уточненные) координаты, м		Метод определения координат и средняя квадратическая погрешность положения характерной точки (Mt), м	Описание закрепления точки
	X	Y	X	Y		
153	-	-	373800.52	1540642.21	Геодезический метод 0.1	-
154	-	-	373817.41	1540761.47	Геодезический метод 0.1	-
155	-	-	373832.23	1540866.17	Геодезический метод 0.1	-
156	-	-	373845.14	1540957.48	Геодезический метод 0.1	-
157	-	-	373873.85	1541160.49	Геодезический метод 0.1	-
158	-	-	373873.59	1541175.35	Геодезический метод 0.1	-
159	-	-	373871.72	1541177.54	Геодезический метод 0.1	-
160	-	-	373868.15	1541181.71	Геодезический метод 0.1	-
161	-	-	373871.27	1541201.60	Геодезический метод 0.1	-
162	-	-	373873.68	1541215.79	Геодезический метод 0.1	-
163	-	-	373884.52	1541219.29	Геодезический метод 0.1	-
164	-	-	373888.73	1541220.65	Геодезический метод 0.1	-
165	-	-	373976.20	1541248.90	Геодезический метод 0.1	-
166	-	-	374088.54	1541281.87	Геодезический метод 0.1	-
167	-	-	374119.90	1541287.64	Геодезический метод 0.1	-
168	-	-	374146.11	1541292.46	Геодезический метод 0.1	-
169	-	-	374173.96	1541297.61	Геодезический метод 0.1	-
170	-	-	374185.81	1541299.80	Геодезический метод 0.1	-
171	-	-	374229.38	1541308.39	Геодезический метод 0.1	-
172	-	-	374243.16	1541311.10	Геодезический метод 0.1	-
173	-	-	374433.79	1541348.67	Геодезический метод 0.1	-
174	-	-	374451.73	1541392.00	Геодезический метод 0.1	-
175	-	-	374454.95	1541399.77	Геодезический метод 0.1	-
176	-	-	374462.91	1541418.99	Геодезический метод 0.1	-
177	-	-	374471.47	1541439.66	Геодезический метод 0.1	-
178	-	-	374473.25	1541444.55	Геодезический метод 0.1	-
179	-	-	374501.80	1541517.87	Геодезический метод 0.1	-
180	-	-	374516.51	1541555.16	Геодезический метод 0.1	-
181	-	-	374529.17	1541587.26	Геодезический метод 0.1	-
182	-	-	374537.72	1541608.93	Геодезический метод 0.1	-
183	-	-	374540.42	1541615.77	Геодезический метод 0.1	-
184	-	-	374565.20	1541678.58	Геодезический метод 0.1	-
185	-	-	374631.24	1541847.51	Геодезический метод 0.1	-
186	-	-	374664.03	1541929.49	Геодезический метод 0.1	-
187	-	-	374727.84	1542094.59	Геодезический метод 0.1	-
188	-	-	374750.00	1542148.91	Геодезический метод 0.1	-
189	-	-	374772.01	1542202.84	Геодезический метод 0.1	-
190	-	-	374771.50	1542205.99	Геодезический метод 0.1	-
191	-	-	374770.49	1542212.29	Геодезический метод 0.1	-
192	-	-	374777.64	1542235.35	Геодезический метод 0.1	-
193	-	-	374786.66	1542256.29	Геодезический метод 0.1	-
194	-	-	374795.18	1542276.52	Геодезический метод 0.1	-
195	-	-	374805.11	1542298.99	Геодезический метод 0.1	-
196	-	-	374817.77	1542326.67	Геодезический метод 0.1	-
197	-	-	374813.39	1542333.17	Геодезический метод 0.1	-
198	-	-	374808.11	1542341.01	Геодезический метод 0.1	-
199	-	-	374804.12	1542346.94	Геодезический метод 0.1	-
200	-	-	374770.01	1542377.34	Геодезический метод 0.1	-
201	-	-	374750.20	1542395.00	Геодезический метод 0.1	-
202	-	-	374823.87	1542451.47	Геодезический метод 0.1	-
203	-	-	374626.44	1542767.39	Геодезический метод 0.1	-

Лист № 5

КАРТА (ПЛАН)

границы поселка Полевой Сысертского муниципального округа Свердловской области

(наименование объекта, местоположение границ которого описано (далее - объект))

Сведения о местоположении измененных (уточненных) границ объекта

1. Система координат МСК - 66, зона 1

2. Сведения о характерных точках границ объекта

Обозначение характерных точек границ	Существующие координаты, м		Измененные (уточненные) координаты, м		Метод определения координат и средняя квадратическая погрешность положения характерной точки (Mt), м	Описание закрепления точки
	X	Y	X	Y		
204	-	-	374591.58	1542760.12	Геодезический метод 0.1	-
205	-	-	374569.58	1542778.28	Геодезический метод 0.1	-
206	-	-	374569.46	1542779.75	Геодезический метод 0.1	-
207	-	-	374628.14	1542790.08	Геодезический метод 0.1	-
208	-	-	374766.59	1542816.33	Геодезический метод 0.1	-
209	-	-	374760.30	1542893.76	Геодезический метод 0.1	-
210	-	-	374761.40	1542915.62	Геодезический метод 0.1	-
211	-	-	374809.92	1542928.60	Геодезический метод 0.1	-
212	-	-	374809.22	1542920.09	Геодезический метод 0.1	-
213	-	-	374822.56	1542925.36	Геодезический метод 0.1	-
214	-	-	374850.20	1542936.29	Геодезический метод 0.1	-
215	-	-	374853.97	1542937.78	Геодезический метод 0.1	-
216	-	-	374935.31	1542956.55	Геодезический метод 0.1	-
217	-	-	374970.66	1542967.05	Геодезический метод 0.1	-
218	-	-	374952.50	1543076.94	Геодезический метод 0.1	-
219	-	-	374941.05	1543102.79	Геодезический метод 0.1	-
220	-	-	374939.29	1543110.62	Геодезический метод 0.1	-
221	-	-	374936.06	1543130.11	Геодезический метод 0.1	-
222	-	-	375019.48	1543128.27	Геодезический метод 0.1	-
1	-	-	375041.03	1543130.34	Геодезический метод 0.1	-

3. Сведения о характерных точках части (частей) границы объекта

Обозначение характерных точек границ	Существующие координаты, м		Измененные (уточненные) координаты, м		Метод определения координат и средняя квадратическая погрешность положения характерной точки (Mt), м	Описание закрепления точки
	X	Y	X	Y		
1	2	3	4	5	6	7
-						
-	-	-	-	-	-	-

4. Сведения о частях границ объекта, совпадающих с местоположением внешних границ природных объектов и (или) объектов искусственного происхождения

Обозначение части границ		Существующее описание прохождения части границ	Измененное (уточненное) описание прохождения части границ
от точки	до точки		
1	2	3	4
1	1	-	-

Лист № 6

КАРТА (ПЛАН)

границы поселка Полевой Сысертского муниципального округа Свердловской области

(наименование объекта, местоположение границ которого описано (далее - объект))

План границ объекта

Обзорная схема границ объекта



Используемые условные знаки и обозначения:

- Характерная точка границы объекта
- 1 — Надписи номеров характерных точек границы объекта
- Граница объекта

Место для оттиска печати (при наличии) лица, составившего описание местоположения границ объекта

Лист № 1

КАРТА (ПЛАН)

границы поселка Поляна Сысертского муниципального округа Свердловской области (изменение местоположения)

(наименование объекта, местоположение границ которого описано (далее - объект))

Сведения о местоположении измененных (уточненных) границ объекта

1. Система координат МСК - 66, зона 1

2. Сведения о характерных точках границ объекта

Обозначение характерных точек границ	Существующие координаты, м		Измененные (уточненные) координаты, м		Метод определения координат и средняя квадратическая погрешность положения характерной точки (Mt), м	Описание закрепления точки
	X	Y	X	Y		
1	2	3	4	5	6	7
1	-	-	342457.29	1554830.24	Геодезический метод 0.1	-
2	-	-	342267.73	1554931.64	Геодезический метод 0.1	-
3	-	-	342261.32	1554919.53	Геодезический метод 0.1	-
4	-	-	342235.97	1554932.91	Геодезический метод 0.1	-
5	-	-	342242.80	1554944.98	Геодезический метод 0.1	-
6	-	-	342220.90	1554956.69	Геодезический метод 0.1	-
7	-	-	342190.67	1554972.86	Геодезический метод 0.1	-
8	-	-	342170.24	1554983.79	Геодезический метод 0.1	-
9	-	-	342098.21	1555022.31	Геодезический метод 0.1	-
10	-	-	342107.85	1555052.30	Геодезический метод 0.1	-
11	-	-	342058.48	1555062.69	Геодезический метод 0.1	-
12	-	-	342000.26	1555074.94	Геодезический метод 0.1	-
13	-	-	341901.47	1555217.02	Геодезический метод 0.1	-
14	-	-	341931.63	1555297.65	Геодезический метод 0.1	-
15	-	-	341867.82	1555320.39	Геодезический метод 0.1	-
16	-	-	341870.80	1555326.84	Геодезический метод 0.1	-
17	-	-	341873.27	1555325.64	Геодезический метод 0.1	-
18	-	-	341876.28	1555330.82	Геодезический метод 0.1	-
19	-	-	341882.77	1555344.04	Геодезический метод 0.1	-
20	-	-	341877.24	1555346.68	Геодезический метод 0.1	-
21	-	-	341919.38	1555436.44	Геодезический метод 0.1	-
22	-	-	341932.32	1555463.55	Геодезический метод 0.1	-
23	-	-	341941.10	1555482.26	Геодезический метод 0.1	-
24	-	-	341950.32	1555501.92	Геодезический метод 0.1	-
25	-	-	342028.92	1555669.45	Геодезический метод 0.1	-
26	-	-	342347.64	1555660.90	Геодезический метод 0.1	-
27	-	-	342379.69	1555607.96	Геодезический метод 0.1	-
28	-	-	342386.90	1555522.11	Геодезический метод 0.1	-
29	-	-	342410.21	1555244.77	Геодезический метод 0.1	-
30	-	-	342293.39	1555226.22	Геодезический метод 0.1	-
31	-	-	342268.81	1555179.48	Геодезический метод 0.1	-
32	-	-	342250.40	1555144.49	Геодезический метод 0.1	-
33	-	-	342246.07	1555136.25	Геодезический метод 0.1	-
34	-	-	342241.33	1555139.18	Геодезический метод 0.1	-
35	-	-	342238.15	1555133.94	Геодезический метод 0.1	-
36	-	-	342232.00	1555123.69	Геодезический метод 0.1	-
37	-	-	342231.89	1555123.58	Геодезический метод 0.1	-
38	-	-	342229.34	1555119.35	Геодезический метод 0.1	-
39	-	-	342264.43	1555098.54	Геодезический метод 0.1	-
40	-	-	342278.62	1555090.20	Геодезический метод 0.1	-
41	-	-	342415.13	1555007.96	Геодезический метод 0.1	-
42	-	-	342473.32	1554969.04	Геодезический метод 0.1	-
43	-	-	342485.86	1554960.55	Геодезический метод 0.1	-
44	-	-	342489.26	1554958.21	Геодезический метод 0.1	-
45	-	-	342521.58	1554936.37	Геодезический метод 0.1	-
46	-	-	342525.08	1554929.46	Геодезический метод 0.1	-
47	-	-	342500.80	1554884.38	Геодезический метод 0.1	-
48	-	-	342481.07	1554859.41	Геодезический метод 0.1	-
1	-	-	342457.29	1554830.24	Геодезический метод 0.1	-

Лист № 2

КАРТА (ПЛАН)

границы поселка Поляна Сысертского муниципального округа Свердловской области (изменение местоположения)

(наименование объекта, местоположение границ которого описано (далее - объект))

Сведения о местоположении измененных (уточненных) границ объекта

3. Сведения о характерных точках части (частей) границы объекта

Обозначение характерных точек границ	Существующие координаты, м		Измененные (уточненные) координаты, м		Метод определения координат и средняя квадратическая погрешность положения характерной точки (Mt), м	Описание закрепления точки
	X	Y	X	Y		
1	2	3	4	5	6	7
-						
-	-	-	-	-	-	-

4. Сведения о частях границ объекта, совпадающих с местоположением внешних границ природных объектов и (или) объектов искусственного происхождения

Обозначение части границ		Существующее описание прохождения части границ	Измененное (уточненное) описание прохождения части границ
от точки	до точки		
1	2	3	4
1	1	-	-

Лист № 3


КАРТА (ПЛАН)

границы поселка Поляна Сысертского муниципального округа Свердловской области (изменение местоположения)

(наименование объекта, местоположение границ которого описано (далее - объект))

План границ объекта

Обзорная схема границ объекта

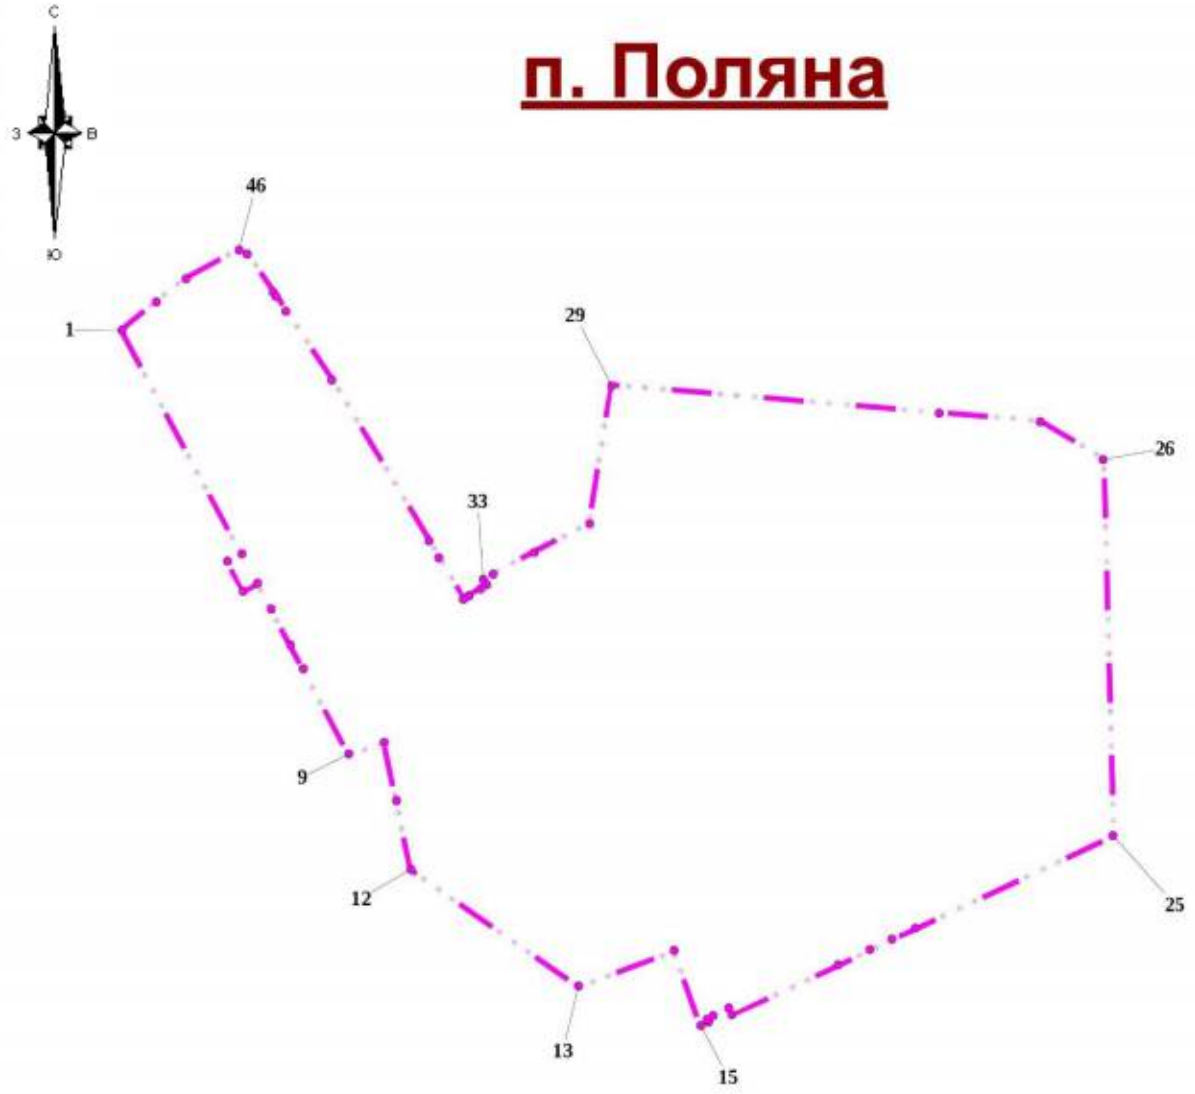

Используемые условные знаки и обозначения:

- Характерная точка границы объекта
- 1 — Надписи номеров характерных точек границы объекта
- Граница объекта

Место для оттиска печати (при наличии) лица, составившего описание местоположения границ объекта

Лист № 1

КАРТА (ПЛАН)

границы поселка Трактовский Сысертского муниципального округа Свердловской области (изменение местоположения)

(наименование объекта, местоположение границ которого описано (далее - объект))

Сведения о местоположении измененных (уточненных) границ объекта

1. Система координат МСК - 66, зона 1

2. Сведения о характерных точках границ объекта

Обозначение характерных точек границ	Существующие координаты, м		Измененные (уточненные) координаты, м		Метод определения координат и средняя квадратическая погрешность положения характерной точки (Mt), м	Описание закрепления точки
	X	Y	X	Y		
1	2	3	4	5	6	7
1	-	-	343895.14	1552454.84	Геодезический метод 0.1	-
2	-	-	343777.88	1552564.34	Геодезический метод 0.1	-
3	-	-	343751.45	1552587.95	Геодезический метод 0.1	-
4	-	-	343751.98	1552588.45	Геодезический метод 0.1	-
5	-	-	343730.52	1552609.70	Геодезический метод 0.1	-
6	-	-	343703.06	1552636.88	Геодезический метод 0.1	-
7	-	-	343703.49	1552637.69	Геодезический метод 0.1	-
8	-	-	343665.60	1552676.79	Геодезический метод 0.1	-
9	-	-	343639.60	1552705.25	Геодезический метод 0.1	-
10	-	-	343641.41	1552706.98	Геодезический метод 0.1	-
11	-	-	343553.76	1552794.49	Геодезический метод 0.1	-
12	-	-	343532.61	1552815.61	Геодезический метод 0.1	-
13	-	-	343505.05	1552843.13	Геодезический метод 0.1	-
14	-	-	343396.91	1552949.19	Геодезический метод 0.1	-
15	-	-	343489.81	1552976.85	Геодезический метод 0.1	-
16	-	-	343516.77	1552950.24	Геодезический метод 0.1	-
17	-	-	343632.76	1552835.64	Геодезический метод 0.1	-
18	-	-	343807.34	1552872.00	Геодезический метод 0.1	-
19	-	-	344027.50	1552917.86	Геодезический метод 0.1	-
20	-	-	344055.40	1552763.37	Геодезический метод 0.1	-
21	-	-	344034.98	1552759.62	Геодезический метод 0.1	-
22	-	-	343825.30	1552721.10	Геодезический метод 0.1	-
23	-	-	343865.16	1552652.10	Геодезический метод 0.1	-
24	-	-	343964.01	1552503.54	Геодезический метод 0.1	-
25	-	-	343997.66	1552452.96	Геодезический метод 0.1	-
1	-	-	343895.14	1552454.84	Геодезический метод 0.1	-

3. Сведения о характерных точках части (частей) границы объекта

Обозначение характерных точек границ	Существующие координаты, м		Измененные (уточненные) координаты, м		Метод определения координат и средняя квадратическая погрешность положения характерной точки (Mt), м	Описание закрепления точки
	X	Y	X	Y		
1	2	3	4	5	6	7
-						
-	-	-	-	-	-	-

4. Сведения о частях границ объекта, совпадающих с местоположением внешних границ природных объектов и (или) объектов искусственного происхождения

Обозначение части границ		Существующее описание прохождения части границ	Измененное (уточненное) описание прохождения части границ
от точки	до точки		
1	2	3	4
1	1	-	-

Лист № 2


КАРТА (ПЛАН)

границы поселка Трактовский Сысертского муниципального округа Свердловской области (изменение местоположения)

(наименование объекта, местоположение границ которого описано (далее - объект))

План границ объекта

Обзорная схема границ объекта

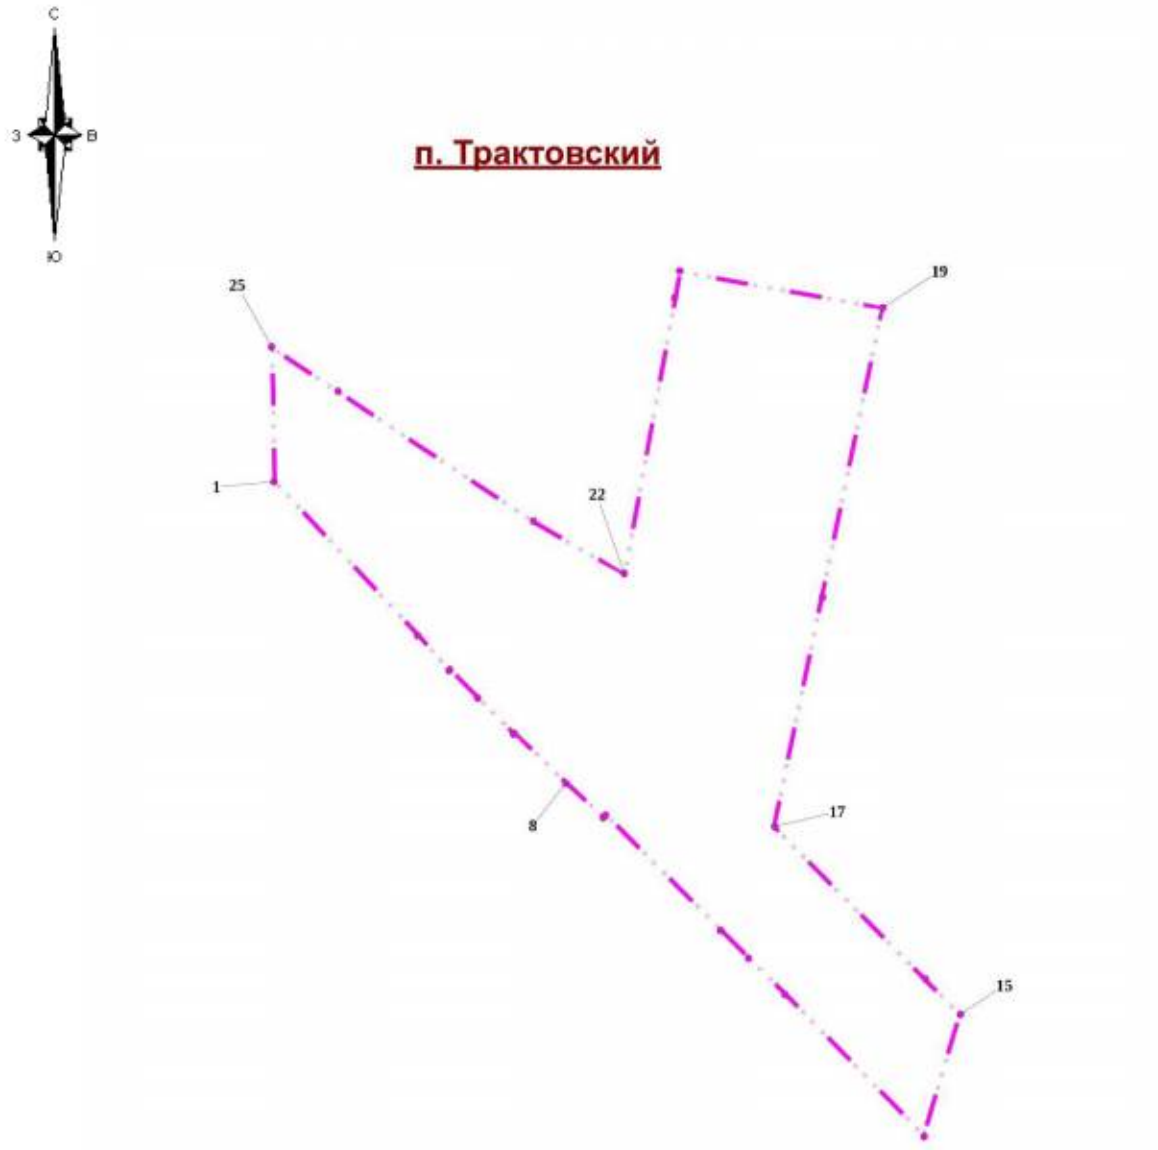

Используемые условные знаки и обозначения:

- Характерная точка границы объекта
- 1 — Надписи номеров характерных точек границы объекта
- Граница объекта

Место для оттиска печати (при наличии) лица, составившего описание местоположения границ объекта

Лист № 1

КАРТА (ПЛАН)

границы поселка Школьный Сысертского муниципального округа Свердловской области

(наименование объекта, местоположение границ которого описано (далее - объект))

Сведения о местоположении измененных (уточненных) границ объекта

1. Система координат МСК - 66, зона 1

2. Сведения о характерных точках границ объекта

Обозначение характерных точек границ	Существующие координаты, м		Измененные (уточненные) координаты, м		Метод определения координат и средняя квадратическая погрешность положения характерной точки (Mt), м	Описание закрепления точки
	X	Y	X	Y		
1	2	3	4	5	6	7
1	-	-	354331.13	1551312.81	Геодезический метод 0.1	-
2	-	-	354359.46	1551249.24	Геодезический метод 0.1	-
3	-	-	354469.65	1551174.69	Геодезический метод 0.1	-
4	-	-	354481.60	1551166.70	Геодезический метод 0.1	-
5	-	-	354497.48	1551046.68	Геодезический метод 0.1	-
6	-	-	354506.58	1551004.81	Геодезический метод 0.1	-
7	-	-	354523.30	1550896.50	Геодезический метод 0.1	-
8	-	-	354524.25	1550886.32	Геодезический метод 0.1	-
9	-	-	354518.30	1550889.62	Геодезический метод 0.1	-
10	-	-	354525.30	1550836.79	Геодезический метод 0.1	-
11	-	-	354404.87	1550913.18	Геодезический метод 0.1	-
12	-	-	354385.91	1550925.21	Геодезический метод 0.1	-
13	-	-	354380.84	1550928.42	Геодезический метод 0.1	-
14	-	-	354301.94	1550997.33	Геодезический метод 0.1	-
15	-	-	354267.74	1551027.97	Геодезический метод 0.1	-
16	-	-	354199.08	1551037.31	Геодезический метод 0.1	-
17	-	-	354180.66	1551124.44	Геодезический метод 0.1	-
18	-	-	354178.66	1551140.94	Геодезический метод 0.1	-
19	-	-	354221.50	1551145.20	Геодезический метод 0.1	-
20	-	-	354214.08	1551252.08	Геодезический метод 0.1	-
21	-	-	354213.43	1551265.17	Геодезический метод 0.1	-
22	-	-	354229.61	1551306.90	Геодезический метод 0.1	-
1	-	-	354331.13	1551312.81	Геодезический метод 0.1	-
23	-	-	354159.83	1550890.38	Геодезический метод 126	-
24	-	-	354178.05	1550886.09	Геодезический метод 126	-
25	-	-	354187.56	1550879.80	Геодезический метод 126	-
26	-	-	354204.88	1550874.25	Геодезический метод 126	-
27	-	-	354250.25	1550852.43	Геодезический метод 126	-
28	-	-	354288.00	1550844.12	Геодезический метод 126	-
29	-	-	354319.18	1550816.76	Геодезический метод 126	-
30	-	-	354331.30	1550807.41	Геодезический метод 126	-
31	-	-	354347.23	1550803.25	Геодезический метод 126	-
32	-	-	354348.52	1550807.06	Геодезический метод 126	-
33	-	-	354365.25	1550820.57	Геодезический метод 126	-
34	-	-	354367.48	1550823.34	Геодезический метод 126	-
35	-	-	354371.82	1550825.07	Геодезический метод 126	-
36	-	-	354374.19	1550834.34	Геодезический метод 126	-
37	-	-	354380.47	1550830.77	Геодезический метод 126	-
38	-	-	354379.00	1550825.20	Геодезический метод 126	-
39	-	-	354388.80	1550818.84	Геодезический метод 126	-
40	-	-	354397.17	1550821.28	Геодезический метод 126	-
41	-	-	354416.97	1550810.04	Геодезический метод 126	-
42	-	-	354439.87	1550800.74	Геодезический метод 126	-
43	-	-	354446.77	1550794.78	Геодезический метод 126	-
44	-	-	354458.93	1550778.78	Геодезический метод 126	-
45	-	-	354468.80	1550770.55	Геодезический метод 126	-
46	-	-	354496.72	1550762.03	Геодезический метод 126	-
47	-	-	354504.60	1550762.57	Геодезический метод 126	-
48	-	-	354508.79	1550769.66	Геодезический метод 126	-

КАРТА (ПЛАН)

границы поселка Школьный Сысертского муниципального округа Свердловской области

(наименование объекта, местоположение границ которого описано (далее - объект))

Сведения о местоположении измененных (уточненных) границ объекта

1. Система координат МСК - 66, зона 1

2. Сведения о характерных точках границ объекта

Обозначение характерных точек границ	Существующие координаты, м		Измененные (уточненные) координаты, м		Метод определения координат и средняя квадратическая погрешность положения характерной точки (Mt), м	Описание закрепления точки
	X	Y	X	Y		
49	-	-	354510.75	1550771.88	Геодезический метод 126	-
50	-	-	354513.97	1550773.62	Геодезический метод 126	-
51	-	-	354494.82	1550682.87	Геодезический метод 126	-
52	-	-	354439.20	1550550.60	Геодезический метод 126	-
53	-	-	354434.30	1550542.19	Геодезический метод 126	-
54	-	-	354431.79	1550537.88	Геодезический метод 126	-
55	-	-	354427.99	1550531.37	Геодезический метод 126	-
56	-	-	354427.66	1550535.67	Геодезический метод 126	-
57	-	-	354396.40	1550552.29	Геодезический метод 126	-
58	-	-	354392.10	1550542.14	Геодезический метод 126	-
59	-	-	354364.79	1550554.03	Геодезический метод 126	-
60	-	-	354338.22	1550567.19	Геодезический метод 126	-
61	-	-	354306.56	1550584.41	Геодезический метод 126	-
62	-	-	354222.96	1550622.87	Геодезический метод 126	-
63	-	-	354231.49	1550639.95	Геодезический метод 126	-
64	-	-	354227.06	1550642.31	Геодезический метод 126	-
65	-	-	354234.70	1550656.62	Геодезический метод 126	-
66	-	-	354176.41	1550680.61	Геодезический метод 126	-
67	-	-	354198.02	1550739.20	Геодезический метод 126	-
68	-	-	354152.64	1550756.88	Геодезический метод 126	-
69	-	-	354143.07	1550758.88	Геодезический метод 126	-
70	-	-	354141.83	1550766.48	Геодезический метод 126	-
71	-	-	354127.04	1550769.60	Геодезический метод 126	-
72	-	-	354126.51	1550769.84	Геодезический метод 126	-
73	-	-	354099.44	1550774.09	Геодезический метод 126	-
74	-	-	354098.64	1550776.24	Геодезический метод 126	-
75	-	-	354096.11	1550776.80	Геодезический метод 126	-
76	-	-	354102.62	1550813.01	Геодезический метод 126	-
77	-	-	354103.91	1550819.04	Геодезический метод 126	-
78	-	-	354106.69	1550818.53	Геодезический метод 126	-
79	-	-	354107.36	1550820.24	Геодезический метод 126	-
80	-	-	354109.64	1550820.27	Геодезический метод 126	-
81	-	-	354110.03	1550822.01	Геодезический метод 126	-
82	-	-	354133.18	1550819.81	Геодезический метод 126	-
83	-	-	354131.64	1550829.31	Геодезический метод 126	-
84	-	-	354121.53	1550830.08	Геодезический метод 126	-
85	-	-	354125.08	1550869.79	Геодезический метод 126	-
86	-	-	354123.55	1550879.24	Геодезический метод 126	-
87	-	-	354130.85	1550880.47	Геодезический метод 126	-
88	-	-	354140.91	1550883.73	Геодезический метод 126	-
89	-	-	354144.25	1550883.47	Геодезический метод 126	-
90	-	-	354150.65	1550885.02	Геодезический метод 126	-
23	-	-	354159.83	1550890.38	Геодезический метод 126	-
91	-	-	354079.79	1550871.99	Геодезический метод 0.1	-
92	-	-	354107.58	1550871.20	Геодезический метод 0.1	-
93	-	-	354107.73	1550870.49	Геодезический метод 0.1	-
94	-	-	354101.93	1550836.37	Геодезический метод 0.1	-
95	-	-	354098.80	1550817.92	Геодезический метод 0.1	-
96	-	-	354084.59	1550823.48	Геодезический метод 0.1	-
97	-	-	354053.49	1550821.66	Геодезический метод 0.1	-

Лист № 3

КАРТА (ПЛАН)

границы поселка Школьный Сысертского муниципального округа Свердловской области

(наименование объекта, местоположение границ которого описано (далее - объект))

Сведения о местоположении измененных (уточненных) границ объекта

1. Система координат МСК - 66, зона 1

2. Сведения о характерных точках границ объекта

Обозначение характерных точек границ	Существующие координаты, м		Измененные (уточненные) координаты, м		Метод определения координат и средняя квадратическая погрешность положения характерной точки (Mt), м	Описание закрепления точки
	X	Y	X	Y		
98	-	-	354028.65	1550820.04	Геодезический метод 0.1	-
99	-	-	354015.57	1550819.30	Геодезический метод 0.1	-
100	-	-	354004.93	1550818.58	Геодезический метод 0.1	-
101	-	-	353975.55	1550817.26	Геодезический метод 0.1	-
102	-	-	353972.61	1550862.24	Геодезический метод 0.1	-
103	-	-	353998.62	1550867.25	Геодезический метод 0.1	-
104	-	-	354008.39	1550869.16	Геодезический метод 0.1	-
105	-	-	354009.64	1550860.50	Геодезический метод 0.1	-
106	-	-	354029.44	1550862.81	Геодезический метод 0.1	-
107	-	-	354029.67	1550859.90	Геодезический метод 0.1	-
108	-	-	354049.23	1550861.87	Геодезический метод 0.1	-
109	-	-	354048.77	1550866.02	Геодезический метод 0.1	-
91	-	-	354079.79	1550871.99	Геодезический метод 0.1	-
110	-	-	353955.42	1550853.57	Геодезический метод 0.1	-
111	-	-	353960.15	1550816.74	Геодезический метод 0.1	-
112	-	-	353933.31	1550813.66	Геодезический метод 0.1	-
113	-	-	353901.42	1550810.50	Геодезический метод 0.1	-
114	-	-	353876.52	1550807.91	Геодезический метод 0.1	-
115	-	-	353851.63	1550806.63	Геодезический метод 0.1	-
116	-	-	353826.47	1550805.33	Геодезический метод 0.1	-
117	-	-	353813.96	1550804.63	Геодезический метод 0.1	-
118	-	-	353801.48	1550803.94	Геодезический метод 0.1	-
119	-	-	353775.97	1550802.55	Геодезический метод 0.1	-
120	-	-	353774.69	1550842.57	Геодезический метод 0.1	-
121	-	-	353799.48	1550843.93	Геодезический метод 0.1	-
122	-	-	353812.01	1550844.66	Геодезический метод 0.1	-
123	-	-	353824.51	1550845.38	Геодезический метод 0.1	-
124	-	-	353849.42	1550846.58	Геодезический метод 0.1	-
125	-	-	353874.40	1550847.86	Геодезический метод 0.1	-
126	-	-	353899.30	1550850.44	Геодезический метод 0.1	-
127	-	-	353925.59	1550852.44	Геодезический метод 0.1	-
110	-	-	353955.42	1550853.57	Геодезический метод 0.1	-

3. Сведения о характерных точках части (частей) границы объекта

Обозначение характерных точек границ	Существующие координаты, м		Измененные (уточненные) координаты, м		Метод определения координат и средняя квадратическая погрешность положения характерной точки (Mt), м	Описание закрепления точки
	X	Y	X	Y		
1	2	3	4	5	6	7
-						
-	-	-	-	-	-	-

4. Сведения о частях границ объекта, совпадающих с местоположением внешних границ природных объектов и (или) объектов искусственного происхождения

Обозначение части границ		Существующее описание прохождения части границ	Измененное (уточненное) описание прохождения части границ
от точки	до точки		
1	2	3	4

Лист № 4

КАРТА (ПЛАН)

границы поселка Школьный Сысертского муниципального округа Свердловской области

(наименование объекта, местоположение границ которого описано (далее - объект))

Сведения о местоположении измененных (уточненных) границ объекта

4. Сведения о частях границ объекта, совпадающих с местоположением внешних границ природных объектов и (или) объектов искусственного происхождения

Обозначение части границ		Существующее описание прохождения части границ	Измененное (уточненное) описание прохождения части границ
от точки	до точки		
1	1	-	-

Лист № 5


КАРТА (ПЛАН)

границы поселка Школьный Сысертского муниципального округа Свердловской области

(наименование объекта, местоположение границ которого описано (далее - объект))

План границ объекта

Обзорная схема границ объекта

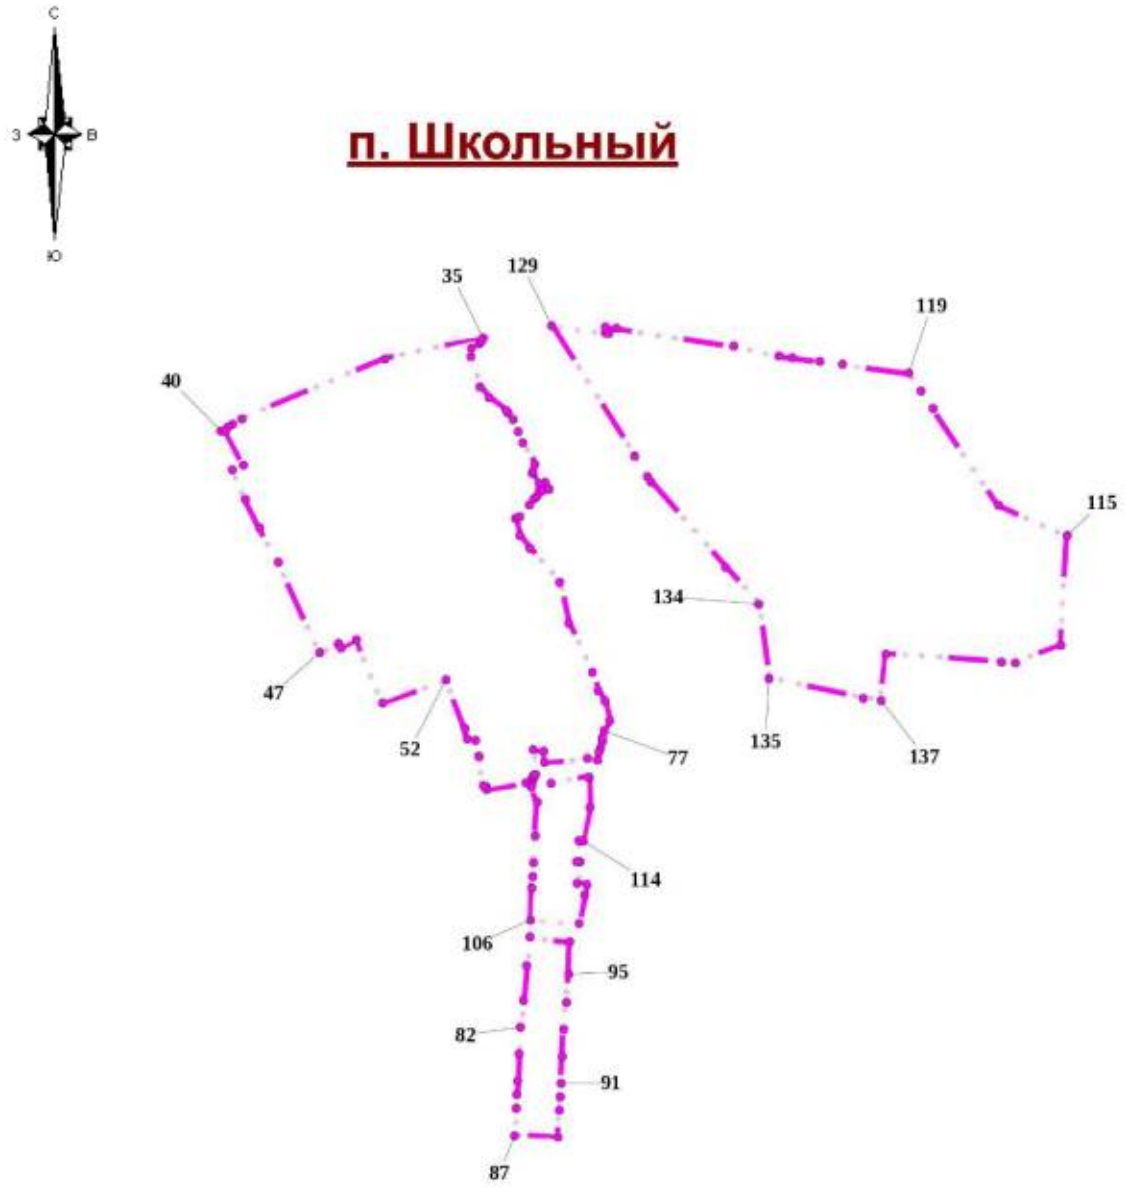

Используемые условные знаки и обозначения:

- Характерная точка границы объекта
- 1 — Надписи номеров характерных точек границы объекта
- Граница объекта

Место для оттиска печати (при наличии) лица, составившего описание местоположения границ объекта

Лист № 1

КАРТА (ПЛАН)

границы села Абрамово Сысертского муниципального округа Свердловской области (изменение местоположения)

(наименование объекта, местоположение границ которого описано (далее - объект))

Сведения о местоположении измененных (уточненных) границ объекта

1. Система координат МСК - 66, зона 1

2. Сведения о характерных точках границ объекта

Обозначение характерных точек границ	Существующие координаты, м		Измененные (уточненные) координаты, м		Метод определения координат и средняя квадратическая погрешность положения характерной точки (Mt), м	Описание закрепления точки
	X	Y	X	Y		
1	2	3	4	5	6	7
1	-	-	340808.43	1559920.40	Геодезический метод 0.1	-
2	-	-	340812.29	1559829.65	Геодезический метод 0.1	-
3	-	-	340829.30	1559790.88	Геодезический метод 0.1	-
4	-	-	340848.28	1559793.79	Геодезический метод 0.1	-
5	-	-	341074.30	1559828.40	Геодезический метод 0.1	-
6	-	-	341056.30	1559798.00	Геодезический метод 0.1	-
7	-	-	341047.50	1559786.20	Геодезический метод 0.1	-
8	-	-	341034.50	1559768.10	Геодезический метод 0.1	-
9	-	-	341027.00	1559756.30	Геодезический метод 0.1	-
10	-	-	340830.59	1559690.73	Геодезический метод 0.1	-
11	-	-	340801.50	1559679.39	Геодезический метод 0.1	-
12	-	-	340731.67	1559652.16	Геодезический метод 0.1	-
13	-	-	340544.96	1559583.17	Геодезический метод 0.1	-
14	-	-	340543.86	1559582.76	Геодезический метод 0.1	-
15	-	-	340552.51	1559554.17	Геодезический метод 0.1	-
16	-	-	340562.08	1559522.52	Геодезический метод 0.1	-
17	-	-	340578.17	1559469.29	Геодезический метод 0.1	-
18	-	-	340586.16	1559427.68	Геодезический метод 0.1	-
19	-	-	340586.92	1559423.70	Геодезический метод 0.1	-
20	-	-	340591.74	1559398.65	Геодезический метод 0.1	-
21	-	-	340604.94	1559330.01	Геодезический метод 0.1	-
22	-	-	340605.85	1559325.25	Геодезический метод 0.1	-
23	-	-	340581.76	1559316.96	Геодезический метод 0.1	-
24	-	-	340570.42	1559312.96	Геодезический метод 0.1	-
25	-	-	340543.60	1559303.84	Геодезический метод 0.1	-
26	-	-	340495.57	1559287.13	Геодезический метод 0.1	-
27	-	-	340325.96	1559228.18	Геодезический метод 0.1	-
28	-	-	340315.37	1559224.50	Геодезический метод 0.1	-
29	-	-	340223.74	1559192.65	Геодезический метод 0.1	-
30	-	-	340223.81	1559192.03	Геодезический метод 0.1	-
31	-	-	340223.84	1559191.73	Геодезический метод 0.1	-
32	-	-	340234.56	1559090.88	Геодезический метод 0.1	-
33	-	-	340215.88	1559080.44	Геодезический метод 0.1	-
34	-	-	340193.39	1559067.92	Геодезический метод 0.1	-
35	-	-	340163.87	1559051.49	Геодезический метод 0.1	-
36	-	-	340158.71	1559048.64	Геодезический метод 0.1	-
37	-	-	340089.34	1558787.53	Геодезический метод 0.1	-
38	-	-	339976.80	1558808.21	Геодезический метод 0.1	-
39	-	-	339857.19	1558851.90	Геодезический метод 0.1	-
40	-	-	339866.73	1559170.63	Геодезический метод 0.1	-
41	-	-	339806.74	1559175.07	Геодезический метод 0.1	-
42	-	-	339801.93	1559175.43	Геодезический метод 0.1	-
43	-	-	339808.77	1559209.13	Геодезический метод 0.1	-
44	-	-	339810.38	1559217.08	Геодезический метод 0.1	-
45	-	-	339771.76	1559219.35	Геодезический метод 0.1	-
46	-	-	339753.31	1559243.69	Геодезический метод 0.1	-
47	-	-	339705.20	1559307.15	Геодезический метод 0.1	-
48	-	-	339695.10	1559320.45	Геодезический метод 0.1	-
49	-	-	339693.89	1559322.08	Геодезический метод 0.1	-

Лист № 2

КАРТА (ПЛАН)

границы села Абрамово Сысертского муниципального округа Свердловской области (изменение местоположения)

(наименование объекта, местоположение границ которого описано (далее - объект))

Сведения о местоположении измененных (уточненных) границ объекта

1. Система координат МСК - 66, зона 1

2. Сведения о характерных точках границ объекта

Обозначение характерных точек границ	Существующие координаты, м		Измененные (уточненные) координаты, м		Метод определения координат и средняя квадратическая погрешность положения характерной точки (Mt), м	Описание закрепления точки
	X	Y	X	Y		
50	-	-	339595.66	1559312.09	Геодезический метод 0.1	-
51	-	-	339599.04	1559336.30	Геодезический метод 0.1	-
52	-	-	339594.79	1559375.32	Геодезический метод 0.1	-
53	-	-	339595.60	1559375.40	Геодезический метод 0.1	-
54	-	-	339630.86	1559378.88	Геодезический метод 0.1	-
55	-	-	339623.35	1559398.86	Геодезический метод 0.1	-
56	-	-	339616.57	1559459.21	Геодезический метод 0.1	-
57	-	-	339614.88	1559468.05	Геодезический метод 0.1	-
58	-	-	339597.72	1559465.60	Геодезический метод 0.1	-
59	-	-	339596.16	1559474.68	Геодезический метод 0.1	-
60	-	-	339574.60	1559473.06	Геодезический метод 0.1	-
61	-	-	339571.85	1559491.39	Геодезический метод 0.1	-
62	-	-	339571.13	1559496.79	Геодезический метод 0.1	-
63	-	-	339559.09	1559495.33	Геодезический метод 0.1	-
64	-	-	339554.59	1559531.25	Геодезический метод 0.1	-
65	-	-	339529.09	1559524.22	Геодезический метод 0.1	-
66	-	-	339522.51	1559615.79	Геодезический метод 0.1	-
67	-	-	339522.40	1559617.82	Геодезический метод 0.1	-
68	-	-	339491.10	1559612.55	Геодезический метод 0.1	-
69	-	-	339462.75	1559610.32	Геодезический метод 0.1	-
70	-	-	339402.80	1559613.36	Геодезический метод 0.1	-
71	-	-	339390.92	1559611.44	Геодезический метод 0.1	-
72	-	-	339376.38	1559610.73	Геодезический метод 0.1	-
73	-	-	339354.41	1559605.16	Геодезический метод 0.1	-
74	-	-	339337.64	1559616.70	Геодезический метод 0.1	-
75	-	-	339315.26	1559626.33	Геодезический метод 0.1	-
76	-	-	339291.06	1559624.91	Геодезический метод 0.1	-
77	-	-	339277.38	1559621.77	Геодезический метод 0.1	-
78	-	-	339264.43	1559624.50	Геодезический метод 0.1	-
79	-	-	339248.30	1559622.28	Геодезический метод 0.1	-
80	-	-	339229.46	1559632.08	Геодезический метод 0.1	-
81	-	-	339213.78	1559632.97	Геодезический метод 0.1	-
82	-	-	339204.27	1559634.68	Геодезический метод 0.1	-
83	-	-	339196.78	1559637.90	Геодезический метод 0.1	-
84	-	-	339193.44	1559636.82	Геодезический метод 0.1	-
85	-	-	339188.12	1559815.76	Геодезический метод 0.1	-
86	-	-	339188.13	1559815.78	Геодезический метод 0.1	-
87	-	-	339188.17	1559815.77	Геодезический метод 0.1	-
88	-	-	339197.90	1559810.96	Геодезический метод 0.1	-
89	-	-	339208.19	1559815.86	Геодезический метод 0.1	-
90	-	-	339212.67	1559837.14	Геодезический метод 0.1	-
91	-	-	339228.35	1559843.86	Геодезический метод 0.1	-
92	-	-	339243.40	1559845.63	Геодезический метод 0.1	-
93	-	-	339243.75	1559848.29	Геодезический метод 0.1	-
94	-	-	339245.11	1559860.92	Геодезический метод 0.1	-
95	-	-	339233.95	1559874.10	Геодезический метод 0.1	-
96	-	-	339245.93	1559890.35	Геодезический метод 0.1	-
97	-	-	339245.94	1559891.26	Геодезический метод 0.1	-
98	-	-	339246.17	1559900.25	Геодезический метод 0.1	-
99	-	-	339255.81	1559908.84	Геодезический метод 0.1	-

Лист № 3

КАРТА (ПЛАН)

границы села Абрамово Сысертского муниципального округа Свердловской области (изменение местоположения)

(наименование объекта, местоположение границ которого описано (далее - объект))

Сведения о местоположении измененных (уточненных) границ объекта

1. Система координат МСК - 66, зона 1

2. Сведения о характерных точках границ объекта

Обозначение характерных точек границ	Существующие координаты, м		Измененные (уточненные) координаты, м		Метод определения координат и средняя квадратическая погрешность положения характерной точки (Mt), м	Описание закрепления точки
	X	Y	X	Y		
100	-	-	339262.94	1559914.03	Геодезический метод 0.1	-
101	-	-	339263.12	1559914.05	Геодезический метод 0.1	-
102	-	-	339275.81	1559932.09	Геодезический метод 0.1	-
103	-	-	339275.23	1559932.13	Геодезический метод 0.1	-
104	-	-	339280.06	1560009.13	Геодезический метод 0.1	-
105	-	-	339315.52	1560023.38	Геодезический метод 0.1	-
106	-	-	339341.13	1560091.56	Геодезический метод 0.1	-
107	-	-	339377.22	1560119.55	Геодезический метод 0.1	-
108	-	-	339409.34	1560160.75	Геодезический метод 0.1	-
109	-	-	339439.38	1560119.44	Геодезический метод 0.1	-
110	-	-	339571.84	1559937.25	Геодезический метод 0.1	-
111	-	-	339574.04	1559925.49	Геодезический метод 0.1	-
112	-	-	339587.70	1559926.98	Геодезический метод 0.1	-
113	-	-	339636.14	1559932.28	Геодезический метод 0.1	-
114	-	-	340177.37	1559958.50	Геодезический метод 0.1	-
115	-	-	340198.76	1559958.63	Геодезический метод 0.1	-
116	-	-	340200.51	1559958.65	Геодезический метод 0.1	-
117	-	-	340298.50	1559959.89	Геодезический метод 0.1	-
118	-	-	340406.48	1560014.22	Геодезический метод 0.1	-
119	-	-	340492.67	1560079.33	Геодезический метод 0.1	-
120	-	-	340654.32	1560111.51	Геодезический метод 0.1	-
121	-	-	340767.98	1560135.75	Геодезический метод 0.1	-
122	-	-	340790.36	1560140.53	Геодезический метод 0.1	-
123	-	-	341034.38	1560192.61	Геодезический метод 0.1	-
124	-	-	341070.12	1560187.01	Геодезический метод 0.1	-
125	-	-	341111.74	1560180.49	Геодезический метод 0.1	-
126	-	-	341137.60	1560181.42	Геодезический метод 0.1	-
127	-	-	341149.15	1560181.83	Геодезический метод 0.1	-
128	-	-	341156.67	1560182.11	Геодезический метод 0.1	-
129	-	-	341209.56	1560184.00	Геодезический метод 0.1	-
130	-	-	341247.14	1560185.36	Геодезический метод 0.1	-
131	-	-	341251.61	1560185.52	Геодезический метод 0.1	-
132	-	-	341299.36	1560136.60	Геодезический метод 0.1	-
133	-	-	341277.57	1560114.88	Геодезический метод 0.1	-
134	-	-	341221.90	1560059.40	Геодезический метод 0.1	-
135	-	-	341217.44	1560054.23	Геодезический метод 0.1	-
136	-	-	341198.55	1560040.96	Геодезический метод 0.1	-
137	-	-	341212.56	1560003.78	Геодезический метод 0.1	-
138	-	-	341221.48	1559998.17	Геодезический метод 0.1	-
139	-	-	341246.45	1559982.50	Геодезический метод 0.1	-
140	-	-	341245.88	1559981.68	Геодезический метод 0.1	-
141	-	-	341223.91	1559950.13	Геодезический метод 0.1	-
142	-	-	341222.02	1559947.34	Геодезический метод 0.1	-
143	-	-	341227.26	1559944.36	Геодезический метод 0.1	-
144	-	-	341233.92	1559940.56	Геодезический метод 0.1	-
145	-	-	341231.56	1559936.94	Геодезический метод 0.1	-
146	-	-	341215.91	1559912.88	Геодезический метод 0.1	-
147	-	-	341203.51	1559920.02	Геодезический метод 0.1	-
148	-	-	341203.30	1559919.72	Геодезический метод 0.1	-
149	-	-	341200.16	1559915.08	Геодезический метод 0.1	-

Лист № 4

КАРТА (ПЛАН)

границы села Абрамово Сысертского муниципального округа Свердловской области (изменение местоположения)

(наименование объекта, местоположение границ которого описано (далее - объект))

Сведения о местоположении измененных (уточненных) границ объекта

1. Система координат МСК - 66, зона 1

2. Сведения о характерных точках границ объекта

Обозначение характерных точек границ	Существующие координаты, м		Измененные (уточненные) координаты, м		Метод определения координат и средняя квадратическая погрешность положения характерной точки (Mt), м	Описание закрепления точки
	X	Y	X	Y		
150	-	-	341192.59	1559913.95	Геодезический метод 0.1	-
151	-	-	341149.22	1559907.46	Геодезический метод 0.1	-
152	-	-	341118.92	1559902.88	Геодезический метод 0.1	-
153	-	-	341113.58	1559902.10	Геодезический метод 0.1	-
154	-	-	341100.82	1559877.46	Геодезический метод 0.1	-
155	-	-	341096.68	1559882.62	Геодезический метод 0.1	-
156	-	-	341080.22	1559894.58	Геодезический метод 0.1	-
157	-	-	341054.85	1559910.58	Геодезический метод 0.1	-
158	-	-	341040.43	1559915.85	Геодезический метод 0.1	-
159	-	-	341021.76	1559914.03	Геодезический метод 0.1	-
160	-	-	340992.03	1559903.49	Геодезический метод 0.1	-
161	-	-	340961.49	1559888.30	Геодезический метод 0.1	-
162	-	-	340936.44	1559877.86	Геодезический метод 0.1	-
163	-	-	340923.81	1559874.82	Геодезический метод 0.1	-
164	-	-	340888.78	1559876.75	Геодезический метод 0.1	-
165	-	-	340874.67	1559881.91	Геодезический метод 0.1	-
166	-	-	340870.54	1559898.73	Геодезический метод 0.1	-
167	-	-	340825.86	1559913.22	Геодезический метод 0.1	-
1	-	-	340808.43	1559920.40	Геодезический метод 0.1	-

3. Сведения о характерных точках части (частей) границы объекта

Обозначение характерных точек границ	Существующие координаты, м		Измененные (уточненные) координаты, м		Метод определения координат и средняя квадратическая погрешность положения характерной точки (Mt), м	Описание закрепления точки
	X	Y	X	Y		
1	2	3	4	5	6	7
-						
-	-	-	-	-	-	-

4. Сведения о частях границ объекта, совпадающих с местоположением внешних границ природных объектов и (или) объектов искусственного происхождения

Обозначение части границ		Существующее описание прохождения части границ	Измененное (уточненное) описание прохождения части границ
от точки	до точки		
1	2	3	4
1	1	-	-

Лист № 5

КАРТА (ПЛАН)

границы села Абрамово Сысертского муниципального округа Свердловской области (изменение местоположения)

(наименование объекта, местоположение границ которого описано (далее - объект))

План границ объекта

Обзорная схема границ объекта



Используемые условные знаки и обозначения:

- Характерная точка границы объекта
- 1 — Надписи номеров характерных точек границы объекта
- Граница объекта

Место для оттиска печати (при наличии) лица, составившего описание местоположения границ объекта

Лист № 1

КАРТА (ПЛАН)

границы села Аверино Сысертского муниципального округа Свердловской области (изменение местоположения)

(наименование объекта, местоположение границ которого описано (далее - объект))

Сведения о местоположении измененных (уточненных) границ объекта

1. Система координат МСК - 66, зона 1

2. Сведения о характерных точках границ объекта

Обозначение характерных точек границ	Существующие координаты, м		Измененные (уточненные) координаты, м		Метод определения координат и средняя квадратическая погрешность положения характерной точки (Mt), м	Описание закрепления точки
	X	Y	X	Y		
1	2	3	4	5	6	7
1	-	-	335640.62	1560775.82	Геодезический метод 0.1	-
2	-	-	335609.69	1560771.19	Геодезический метод 0.1	-
3	-	-	335593.17	1560771.54	Геодезический метод 0.1	-
4	-	-	335497.71	1560773.58	Геодезический метод 0.1	-
5	-	-	335487.84	1560775.10	Геодезический метод 0.1	-
6	-	-	335456.69	1560779.90	Геодезический метод 0.1	-
7	-	-	335435.75	1560783.13	Геодезический метод 0.1	-
8	-	-	335413.49	1560775.32	Геодезический метод 0.1	-
9	-	-	335397.14	1560773.14	Геодезический метод 0.1	-
10	-	-	335391.67	1560772.41	Геодезический метод 0.1	-
11	-	-	335365.84	1560768.98	Геодезический метод 0.1	-
12	-	-	335343.20	1560752.16	Геодезический метод 0.1	-
13	-	-	335341.94	1560751.22	Геодезический метод 0.1	-
14	-	-	335335.38	1560746.35	Геодезический метод 0.1	-
15	-	-	335314.82	1560742.18	Геодезический метод 0.1	-
16	-	-	335304.66	1560740.12	Геодезический метод 0.1	-
17	-	-	335274.65	1560739.24	Геодезический метод 0.1	-
18	-	-	335263.23	1560738.91	Геодезический метод 0.1	-
19	-	-	335229.66	1560727.88	Геодезический метод 0.1	-
20	-	-	335219.72	1560724.61	Геодезический метод 0.1	-
21	-	-	335193.13	1560716.34	Геодезический метод 0.1	-
22	-	-	335154.60	1560704.35	Геодезический метод 0.1	-
23	-	-	335116.08	1560692.37	Геодезический метод 0.1	-
24	-	-	335077.55	1560680.38	Геодезический метод 0.1	-
25	-	-	335033.40	1560666.64	Геодезический метод 0.1	-
26	-	-	334997.03	1560643.63	Геодезический метод 0.1	-
27	-	-	334965.05	1560623.38	Геодезический метод 0.1	-
28	-	-	334959.93	1560620.14	Геодезический метод 0.1	-
29	-	-	334937.66	1560606.05	Геодезический метод 0.1	-
30	-	-	334932.32	1560602.66	Геодезический метод 0.1	-
31	-	-	334920.56	1560595.22	Геодезический метод 0.1	-
32	-	-	334901.63	1560585.64	Геодезический метод 0.1	-
33	-	-	334870.38	1560569.83	Геодезический метод 0.1	-
34	-	-	334831.17	1560550.00	Геодезический метод 0.1	-
35	-	-	334813.83	1560541.23	Геодезический метод 0.1	-
36	-	-	334794.98	1560541.46	Геодезический метод 0.1	-
37	-	-	334788.40	1560536.29	Геодезический метод 0.1	-
38	-	-	334780.09	1560529.75	Геодезический метод 0.1	-
39	-	-	334783.44	1560526.48	Геодезический метод 0.1	-
40	-	-	334786.44	1560506.98	Геодезический метод 0.1	-
41	-	-	334774.03	1560489.47	Геодезический метод 0.1	-
42	-	-	334743.52	1560480.90	Геодезический метод 0.1	-
43	-	-	334712.31	1560472.13	Геодезический метод 0.1	-
44	-	-	334681.11	1560463.36	Геодезический метод 0.1	-
45	-	-	334645.34	1560453.31	Геодезический метод 0.1	-
46	-	-	334639.56	1560451.69	Геодезический метод 0.1	-
47	-	-	334616.23	1560445.13	Геодезический метод 0.1	-
48	-	-	334593.95	1560438.31	Геодезический метод 0.1	-
49	-	-	334548.04	1560424.26	Геодезический метод 0.1	-

Лист № 2

КАРТА (ПЛАН)

границы села Аверино Сысертского муниципального округа Свердловской области (изменение местоположения)

(наименование объекта, местоположение границ которого описано (далее - объект))

Сведения о местоположении измененных (уточненных) границ объекта

1. Система координат МСК - 66, зона 1

2. Сведения о характерных точках границ объекта

Обозначение характерных точек границ	Существующие координаты, м		Измененные (уточненные) координаты, м		Метод определения координат и средняя квадратическая погрешность положения характерной точки (Mt), м	Описание закрепления точки
	X	Y	X	Y		
50	-	-	334512.04	1560413.24	Геодезический метод 0.1	-
51	-	-	334496.70	1560414.66	Геодезический метод 0.1	-
52	-	-	334480.33	1560423.54	Геодезический метод 0.1	-
53	-	-	334420.86	1560406.83	Геодезический метод 0.1	-
54	-	-	334377.21	1560385.52	Геодезический метод 0.1	-
55	-	-	334377.49	1560373.57	Геодезический метод 0.1	-
56	-	-	334380.57	1560361.75	Геодезический метод 0.1	-
57	-	-	334371.39	1560352.82	Геодезический метод 0.1	-
58	-	-	334348.15	1560341.25	Геодезический метод 0.1	-
59	-	-	334324.64	1560329.55	Геодезический метод 0.1	-
60	-	-	334313.54	1560326.49	Геодезический метод 0.1	-
61	-	-	334307.75	1560324.90	Геодезический метод 0.1	-
62	-	-	334284.76	1560318.56	Геодезический метод 0.1	-
63	-	-	334251.32	1560309.34	Геодезический метод 0.1	-
64	-	-	334240.62	1560301.93	Геодезический метод 0.1	-
65	-	-	334202.80	1560275.74	Геодезический метод 0.1	-
66	-	-	334187.58	1560265.09	Геодезический метод 0.1	-
67	-	-	334164.97	1560249.55	Геодезический метод 0.1	-
68	-	-	334151.92	1560240.51	Геодезический метод 0.1	-
69	-	-	334128.50	1560221.29	Геодезический метод 0.1	-
70	-	-	334123.83	1560217.46	Геодезический метод 0.1	-
71	-	-	334100.19	1560198.07	Геодезический метод 0.1	-
72	-	-	334091.34	1560190.80	Геодезический метод 0.1	-
73	-	-	334057.32	1560162.89	Геодезический метод 0.1	-
74	-	-	334023.31	1560134.98	Геодезический метод 0.1	-
75	-	-	333992.60	1560109.79	Геодезический метод 0.1	-
76	-	-	333988.77	1560107.55	Геодезический метод 0.1	-
77	-	-	333947.71	1560083.49	Геодезический метод 0.1	-
78	-	-	333906.63	1560059.43	Геодезический метод 0.1	-
79	-	-	333868.36	1560025.39	Геодезический метод 0.1	-
80	-	-	333856.23	1560016.61	Геодезический метод 0.1	-
81	-	-	333814.02	1559986.06	Геодезический метод 0.1	-
82	-	-	333772.93	1559958.92	Геодезический метод 0.1	-
83	-	-	333762.58	1559943.92	Геодезический метод 0.1	-
84	-	-	333761.19	1559942.78	Геодезический метод 0.1	-
85	-	-	333761.19	1559941.91	Геодезический метод 0.1	-
86	-	-	333753.72	1559931.08	Геодезический метод 0.1	-
87	-	-	333740.74	1559912.28	Геодезический метод 0.1	-
88	-	-	333728.49	1559901.94	Геодезический метод 0.1	-
89	-	-	333724.79	1559904.16	Геодезический метод 0.1	-
90	-	-	333706.85	1559895.72	Геодезический метод 0.1	-
91	-	-	333685.52	1559865.69	Геодезический метод 0.1	-
92	-	-	333671.98	1559854.27	Геодезический метод 0.1	-
93	-	-	333666.88	1559825.00	Геодезический метод 0.1	-
94	-	-	333623.31	1559574.89	Геодезический метод 0.1	-
95	-	-	333607.88	1559577.62	Геодезический метод 0.1	-
96	-	-	333603.62	1559578.38	Геодезический метод 0.1	-
97	-	-	333452.96	1559597.23	Геодезический метод 0.1	-
98	-	-	333451.78	1559754.99	Геодезический метод 0.1	-
99	-	-	333450.63	1559907.60	Геодезический метод 0.1	-

Лист № 3

КАРТА (ПЛАН)

границы села Аверино Сысертского муниципального округа Свердловской области (изменение местоположения)

(наименование объекта, местоположение границ которого описано (далее - объект))

Сведения о местоположении измененных (уточненных) границ объекта

1. Система координат МСК - 66, зона 1

2. Сведения о характерных точках границ объекта

Обозначение характерных точек границ	Существующие координаты, м		Измененные (уточненные) координаты, м		Метод определения координат и средняя квадратическая погрешность положения характерной точки (Mt), м	Описание закрепления точки
	X	Y	X	Y		
100	-	-	333538.72	1559876.73	Геодезический метод 0.1	-
101	-	-	333588.58	1560000.68	Геодезический метод 0.1	-
102	-	-	333622.68	1560146.18	Геодезический метод 0.1	-
103	-	-	333624.73	1560154.93	Геодезический метод 0.1	-
104	-	-	333525.05	1560190.96	Геодезический метод 0.1	-
105	-	-	333419.53	1560229.11	Геодезический метод 0.1	-
106	-	-	333297.67	1560273.14	Геодезический метод 0.1	-
107	-	-	333210.30	1560165.32	Геодезический метод 0.1	-
108	-	-	333208.10	1560168.89	Геодезический метод 0.1	-
109	-	-	333199.68	1560182.60	Геодезический метод 0.1	-
110	-	-	333197.18	1560186.68	Геодезический метод 0.1	-
111	-	-	333136.86	1560285.00	Геодезический метод 0.1	-
112	-	-	333039.69	1560443.34	Геодезический метод 0.1	-
113	-	-	333026.43	1560465.01	Геодезический метод 0.1	-
114	-	-	333045.96	1560495.50	Геодезический метод 0.1	-
115	-	-	333263.31	1560885.25	Геодезический метод 0.1	-
116	-	-	333285.18	1560924.39	Геодезический метод 0.1	-
117	-	-	333276.66	1561067.57	Геодезический метод 0.1	-
118	-	-	333274.15	1561109.76	Геодезический метод 0.1	-
119	-	-	333100.91	1561416.71	Геодезический метод 0.1	-
120	-	-	333087.45	1561440.55	Геодезический метод 0.1	-
121	-	-	333561.06	1561310.28	Геодезический метод 0.1	-
122	-	-	333691.69	1561241.70	Геодезический метод 0.1	-
123	-	-	333691.76	1561241.70	Геодезический метод 0.1	-
124	-	-	333921.84	1561382.99	Геодезический метод 0.1	-
125	-	-	334059.99	1561428.15	Геодезический метод 0.1	-
126	-	-	334205.14	1561482.07	Геодезический метод 0.1	-
127	-	-	334208.19	1561483.20	Геодезический метод 0.1	-
128	-	-	334208.19	1561483.21	Геодезический метод 0.1	-
129	-	-	334338.88	1561533.08	Геодезический метод 0.1	-
130	-	-	334545.31	1561611.85	Геодезический метод 0.1	-
131	-	-	334632.72	1561608.42	Геодезический метод 0.1	-
132	-	-	334777.08	1561602.74	Геодезический метод 0.1	-
133	-	-	334836.53	1561592.95	Геодезический метод 0.1	-
134	-	-	334960.04	1561572.59	Геодезический метод 0.1	-
135	-	-	334947.50	1561321.63	Геодезический метод 0.1	-
136	-	-	334682.92	1560983.69	Геодезический метод 0.1	-
137	-	-	334997.54	1561086.04	Геодезический метод 0.1	-
138	-	-	335009.22	1561092.40	Геодезический метод 0.1	-
139	-	-	335034.59	1561042.27	Геодезический метод 0.1	-
140	-	-	335071.62	1560998.48	Геодезический метод 0.1	-
141	-	-	335144.79	1561042.77	Геодезический метод 0.1	-
142	-	-	335132.37	1561058.87	Геодезический метод 0.1	-
143	-	-	335134.30	1561061.75	Геодезический метод 0.1	-
144	-	-	335163.65	1561084.60	Геодезический метод 0.1	-
145	-	-	335164.64	1561083.37	Геодезический метод 0.1	-
146	-	-	335165.25	1561083.83	Геодезический метод 0.1	-
147	-	-	335183.25	1561060.19	Геодезический метод 0.1	-
148	-	-	335182.64	1561059.72	Геодезический метод 0.1	-
149	-	-	335197.50	1561039.75	Геодезический метод 0.1	-

Лист № 4

КАРТА (ПЛАН)

границы села Аверино Сысертского муниципального округа Свердловской области (изменение местоположения)

(наименование объекта, местоположение границ которого описано (далее - объект))

Сведения о местоположении измененных (уточненных) границ объекта

1. Система координат МСК - 66, зона 1

2. Сведения о характерных точках границ объекта

Обозначение характерных точек границ	Существующие координаты, м		Измененные (уточненные) координаты, м		Метод определения координат и средняя квадратическая погрешность положения характерной точки (Mt), м	Описание закрепления точки
	X	Y	X	Y		
150	-	-	335207.86	1561026.15	Геодезический метод 0.1	-
151	-	-	335211.66	1561021.79	Геодезический метод 0.1	-
152	-	-	335210.91	1561021.10	Геодезический метод 0.1	-
153	-	-	335219.16	1561015.80	Геодезический метод 0.1	-
154	-	-	335201.93	1560987.54	Геодезический метод 0.1	-
155	-	-	335199.44	1560983.45	Геодезический метод 0.1	-
156	-	-	335197.31	1560979.95	Геодезический метод 0.1	-
157	-	-	335190.63	1560969.00	Геодезический метод 0.1	-
158	-	-	335241.79	1560956.43	Геодезический метод 0.1	-
159	-	-	335275.05	1560948.25	Геодезический метод 0.1	-
160	-	-	335293.94	1560943.45	Геодезический метод 0.1	-
161	-	-	335311.40	1560939.06	Геодезический метод 0.1	-
162	-	-	335362.10	1560926.15	Геодезический метод 0.1	-
163	-	-	335466.00	1560894.15	Геодезический метод 0.1	-
164	-	-	335546.15	1560851.70	Геодезический метод 0.1	-
165	-	-	335592.40	1560820.90	Геодезический метод 0.1	-
166	-	-	335622.75	1560792.53	Геодезический метод 0.1	-
1	-	-	335640.62	1560775.82	Геодезический метод 0.1	-

3. Сведения о характерных точках части (частей) границы объекта

Обозначение характерных точек границ	Существующие координаты, м		Измененные (уточненные) координаты, м		Метод определения координат и средняя квадратическая погрешность положения характерной точки (Mt), м	Описание закрепления точки
	X	Y	X	Y		
1	2	3	4	5	6	7
-						
-	-	-	-	-	-	-

4. Сведения о частях границ объекта, совпадающих с местоположением внешних границ природных объектов и (или) объектов искусственного происхождения

Обозначение части границ		Существующее описание прохождения части границ	Измененное (уточненное) описание прохождения части границ
от точки	до точки		
1	2	3	4
1	1	-	-

Лист № 5


КАРТА (ПЛАН)

границы села Аверино Сысертского муниципального округа Свердловской области (изменение местоположения)

(наименование объекта, местоположение границ которого описано (далее - объект))

План границ объекта

Обзорная схема границ объекта

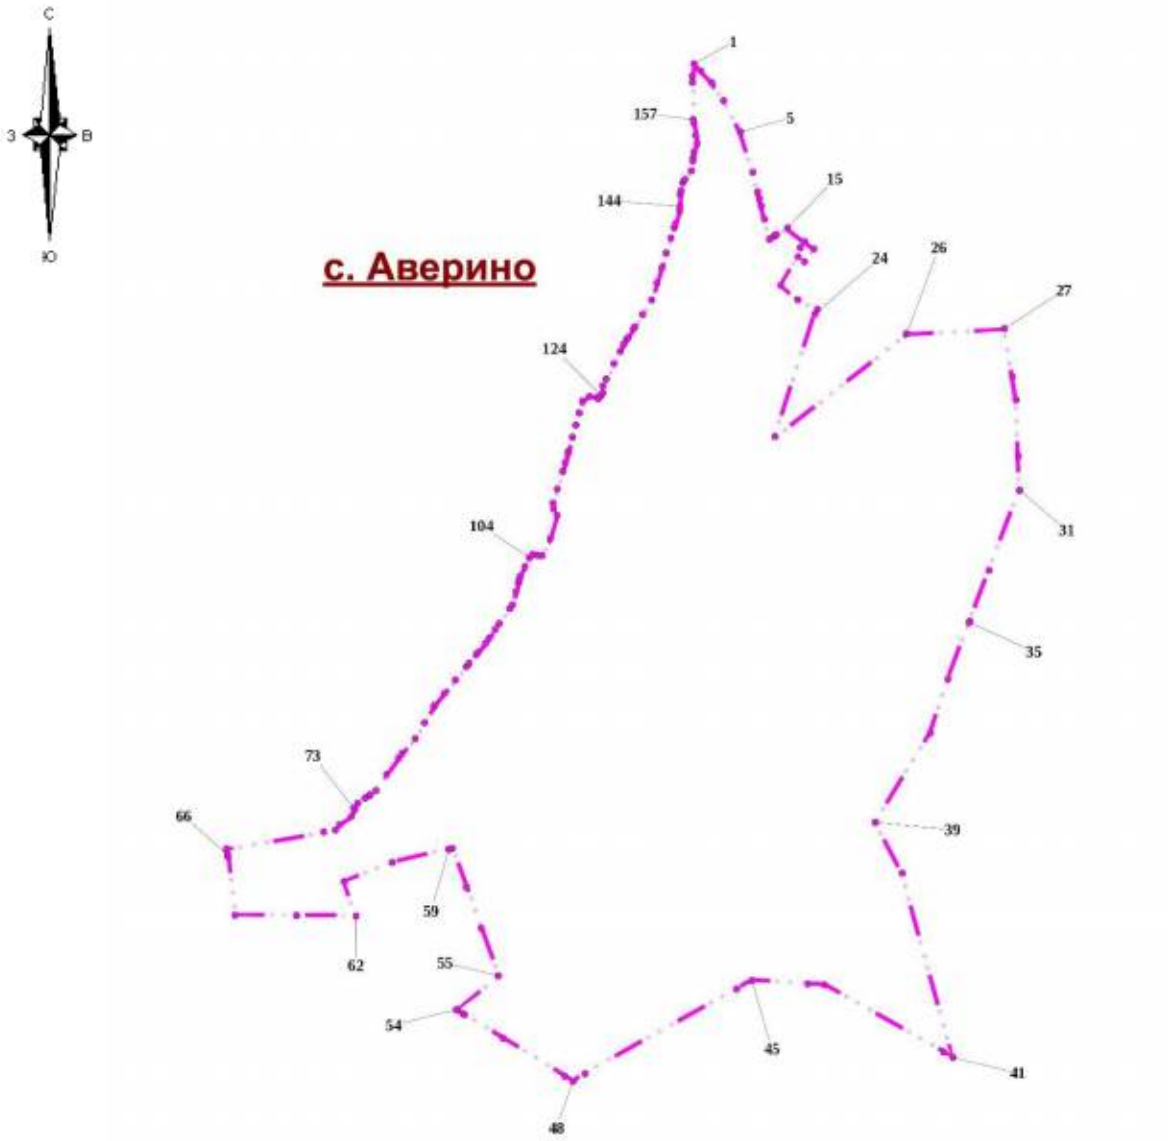

Используемые условные знаки и обозначения:

- Характерная точка границы объекта
- 1 — Надписи номеров характерных точек границы объекта
- Граница объекта

Место для оттиска печати (при наличии) лица, составившего описание местоположения границ объекта

Лист № 1

КАРТА (ПЛАН)

границы села Бородулино Сысертского муниципального округа Свердловской области (изменение местоположения)

(наименование объекта, местоположение границ которого описано (далее - объект))

Сведения о местоположении измененных (уточненных) границ объекта

1. Система координат МСК - 66, зона 1

2. Сведения о характерных точках границ объекта

Обозначение характерных точек границ	Существующие координаты, м		Измененные (уточненные) координаты, м		Метод определения координат и средняя квадратическая погрешность положения характерной точки (Mt), м	Описание закрепления точки
	X	Y	X	Y		
1	2	3	4	5	6	7
1	-	-	372519.73	1548434.88	Геодезический метод 0.1	-
2	-	-	372546.52	1548422.11	Геодезический метод 0.1	-
3	-	-	372531.35	1548402.82	Геодезический метод 0.1	-
4	-	-	372667.85	1548356.85	Геодезический метод 0.1	-
5	-	-	372695.37	1548358.18	Геодезический метод 0.1	-
6	-	-	372777.81	1548337.63	Геодезический метод 0.1	-
7	-	-	372888.37	1548311.53	Геодезический метод 0.1	-
8	-	-	373098.61	1548263.54	Геодезический метод 0.1	-
9	-	-	373169.60	1548248.95	Геодезический метод 0.1	-
10	-	-	373177.45	1548247.85	Геодезический метод 0.1	-
11	-	-	373198.65	1548245.95	Геодезический метод 0.1	-
12	-	-	373229.72	1548247.18	Геодезический метод 0.1	-
13	-	-	373254.80	1548248.17	Геодезический метод 0.1	-
14	-	-	373224.14	1548205.03	Геодезический метод 0.1	-
15	-	-	373192.70	1548171.86	Геодезический метод 0.1	-
16	-	-	373162.81	1548128.73	Геодезический метод 0.1	-
17	-	-	373081.17	1547941.19	Геодезический метод 0.1	-
18	-	-	373002.72	1547755.06	Геодезический метод 0.1	-
19	-	-	372954.59	1547639.90	Геодезический метод 0.1	-
20	-	-	372941.64	1547606.19	Геодезический метод 0.1	-
21	-	-	372911.44	1547527.58	Геодезический метод 0.1	-
22	-	-	372903.49	1547511.79	Геодезический метод 0.1	-
23	-	-	372875.23	1547455.69	Геодезический метод 0.1	-
24	-	-	372840.39	1547389.11	Геодезический метод 0.1	-
25	-	-	372832.96	1547376.44	Геодезический метод 0.1	-
26	-	-	372823.83	1547360.86	Геодезический метод 0.1	-
27	-	-	372802.32	1547324.15	Геодезический метод 0.1	-
28	-	-	372782.37	1547290.12	Геодезический метод 0.1	-
29	-	-	372781.94	1547289.45	Геодезический метод 0.1	-
30	-	-	372773.85	1547276.79	Геодезический метод 0.1	-
31	-	-	372755.18	1547247.62	Геодезический метод 0.1	-
32	-	-	372745.56	1547232.60	Геодезический метод 0.1	-
33	-	-	372744.50	1547230.79	Геодезический метод 0.1	-
34	-	-	372728.48	1547203.63	Геодезический метод 0.1	-
35	-	-	372730.41	1547203.54	Геодезический метод 0.1	-
36	-	-	372750.21	1547202.63	Геодезический метод 0.1	-
37	-	-	372768.44	1547201.75	Геодезический метод 0.1	-
38	-	-	372792.90	1547195.60	Геодезический метод 0.1	-
39	-	-	372825.27	1547186.77	Геодезический метод 0.1	-
40	-	-	372856.03	1547178.38	Геодезический метод 0.1	-
41	-	-	372865.61	1547176.35	Геодезический метод 0.1	-
42	-	-	372867.69	1547175.88	Геодезический метод 0.1	-
43	-	-	372877.03	1547168.38	Геодезический метод 0.1	-
44	-	-	372898.66	1547169.94	Геодезический метод 0.1	-
45	-	-	372916.16	1547164.38	Геодезический метод 0.1	-
46	-	-	372955.62	1547153.01	Геодезический метод 0.1	-
47	-	-	372970.32	1547148.78	Геодезический метод 0.1	-
48	-	-	372985.19	1547144.49	Геодезический метод 0.1	-
49	-	-	372997.97	1547140.81	Геодезический метод 0.1	-

Лист № 2

КАРТА (ПЛАН)

границы села Бородулино Сысертского муниципального округа Свердловской области (изменение местоположения)

(наименование объекта, местоположение границ которого описано (далее - объект))

Сведения о местоположении измененных (уточненных) границ объекта

1. Система координат МСК - 66, зона 1

2. Сведения о характерных точках границ объекта

Обозначение характерных точек границ	Существующие координаты, м		Измененные (уточненные) координаты, м		Метод определения координат и средняя квадратическая погрешность положения характерной точки (Mt), м	Описание закрепления точки
	X	Y	X	Y		
50	-	-	373002.59	1547136.38	Геодезический метод 0.1	-
51	-	-	372999.44	1547081.41	Геодезический метод 0.1	-
52	-	-	372998.10	1547058.02	Геодезический метод 0.1	-
53	-	-	373076.71	1547043.20	Геодезический метод 0.1	-
54	-	-	373104.56	1547037.94	Геодезический метод 0.1	-
55	-	-	373108.39	1547037.22	Геодезический метод 0.1	-
56	-	-	373091.19	1546961.39	Геодезический метод 0.1	-
57	-	-	373083.76	1546928.63	Геодезический метод 0.1	-
58	-	-	373076.80	1546897.93	Геодезический метод 0.1	-
59	-	-	373070.19	1546868.77	Геодезический метод 0.1	-
60	-	-	373063.48	1546839.17	Геодезический метод 0.1	-
61	-	-	373061.14	1546828.85	Геодезический метод 0.1	-
62	-	-	373047.80	1546770.05	Геодезический метод 0.1	-
63	-	-	373030.73	1546694.76	Геодезический метод 0.1	-
64	-	-	373029.13	1546696.23	Геодезический метод 0.1	-
65	-	-	373028.10	1546692.34	Геодезический метод 0.1	-
66	-	-	373021.76	1546665.87	Геодезический метод 0.1	-
67	-	-	373024.88	1546663.87	Геодезический метод 0.1	-
68	-	-	373021.80	1546647.56	Геодезический метод 0.1	-
69	-	-	373000.82	1546610.86	Геодезический метод 0.1	-
70	-	-	372993.16	1546614.62	Геодезический метод 0.1	-
71	-	-	372950.20	1546555.22	Геодезический метод 0.1	-
72	-	-	372948.35	1546552.66	Геодезический метод 0.1	-
73	-	-	372914.23	1546413.76	Геодезический метод 0.1	-
74	-	-	372919.70	1546330.11	Геодезический метод 0.1	-
75	-	-	372919.97	1546325.97	Геодезический метод 0.1	-
76	-	-	372920.41	1546319.32	Геодезический метод 0.1	-
77	-	-	372923.55	1546271.34	Геодезический метод 0.1	-
78	-	-	372926.84	1546221.07	Геодезический метод 0.1	-
79	-	-	372990.77	1546126.34	Геодезический метод 0.1	-
80	-	-	372990.47	1546126.27	Геодезический метод 0.1	-
81	-	-	372924.05	1546110.83	Геодезический метод 0.1	-
82	-	-	372824.30	1546087.64	Геодезический метод 0.1	-
83	-	-	372797.11	1546081.32	Геодезический метод 0.1	-
84	-	-	372796.81	1546081.25	Геодезический метод 0.1	-
85	-	-	372809.58	1546026.32	Геодезический метод 0.1	-
86	-	-	372819.43	1545983.96	Геодезический метод 0.1	-
87	-	-	372819.50	1545983.66	Геодезический метод 0.1	-
88	-	-	372822.55	1545970.53	Геодезический метод 0.1	-
89	-	-	372835.18	1545916.24	Геодезический метод 0.1	-
90	-	-	372895.44	1545762.67	Геодезический метод 0.1	-
91	-	-	372895.58	1545762.33	Геодезический метод 0.1	-
92	-	-	372924.57	1545688.43	Геодезический метод 0.1	-
93	-	-	372945.63	1545632.47	Геодезический метод 0.1	-
94	-	-	372946.18	1545631.03	Геодезический метод 0.1	-
95	-	-	372961.60	1545590.05	Геодезический метод 0.1	-
96	-	-	372972.82	1545560.24	Геодезический метод 0.1	-
97	-	-	372992.26	1545581.28	Геодезический метод 0.1	-
98	-	-	372997.10	1545586.52	Геодезический метод 0.1	-
99	-	-	372990.48	1545621.12	Геодезический метод 0.1	-

Лист № 3

КАРТА (ПЛАН)

границы села Бородулино Сысертского муниципального округа Свердловской области (изменение местоположения)

(наименование объекта, местоположение границ которого описано (далее - объект))

Сведения о местоположении измененных (уточненных) границ объекта

1. Система координат МСК - 66, зона 1

2. Сведения о характерных точках границ объекта

Обозначение характерных точек границ	Существующие координаты, м		Измененные (уточненные) координаты, м		Метод определения координат и средняя квадратическая погрешность положения характерной точки (Mt), м	Описание закрепления точки
	X	Y	X	Y		
100	-	-	372992.21	1545623.12	Геодезический метод 0.1	-
101	-	-	373030.45	1545667.67	Геодезический метод 0.1	-
102	-	-	373041.68	1545680.74	Геодезический метод 0.1	-
103	-	-	372955.80	1545860.86	Геодезический метод 0.1	-
104	-	-	373008.84	1545911.04	Геодезический метод 0.1	-
105	-	-	373026.54	1545927.79	Геодезический метод 0.1	-
106	-	-	373037.87	1545938.51	Геодезический метод 0.1	-
107	-	-	373051.12	1545951.04	Геодезический метод 0.1	-
108	-	-	373060.71	1545931.14	Геодезический метод 0.1	-
109	-	-	373077.86	1545895.56	Геодезический метод 0.1	-
110	-	-	373114.66	1545832.20	Геодезический метод 0.1	-
111	-	-	373129.44	1545809.00	Геодезический метод 0.1	-
112	-	-	373138.24	1545804.66	Геодезический метод 0.1	-
113	-	-	373140.30	1545804.65	Геодезический метод 0.1	-
114	-	-	373144.65	1545804.62	Геодезический метод 0.1	-
115	-	-	373151.13	1545804.58	Геодезический метод 0.1	-
116	-	-	373160.94	1545804.52	Геодезический метод 0.1	-
117	-	-	373164.09	1545804.51	Геодезический метод 0.1	-
118	-	-	373176.72	1545804.43	Геодезический метод 0.1	-
119	-	-	373190.19	1545804.35	Геодезический метод 0.1	-
120	-	-	373194.45	1545804.32	Геодезический метод 0.1	-
121	-	-	373201.77	1545804.28	Геодезический метод 0.1	-
122	-	-	373202.00	1545804.27	Геодезический метод 0.1	-
123	-	-	373201.95	1545786.65	Геодезический метод 0.1	-
124	-	-	373219.18	1545786.27	Геодезический метод 0.1	-
125	-	-	373246.71	1545786.60	Геодезический метод 0.1	-
126	-	-	373247.72	1545803.99	Геодезический метод 0.1	-
127	-	-	373253.91	1545803.96	Геодезический метод 0.1	-
128	-	-	373267.40	1545803.87	Геодезический метод 0.1	-
129	-	-	373280.05	1545803.79	Геодезический метод 0.1	-
130	-	-	373292.81	1545803.71	Геодезический метод 0.1	-
131	-	-	373386.14	1545803.14	Геодезический метод 0.1	-
132	-	-	373387.80	1545795.40	Геодезический метод 0.1	-
133	-	-	373399.47	1545795.46	Геодезический метод 0.1	-
134	-	-	373414.22	1545795.54	Геодезический метод 0.1	-
135	-	-	373414.22	1545798.26	Геодезический метод 0.1	-
136	-	-	373414.22	1545802.81	Геодезический метод 0.1	-
137	-	-	373414.22	1545805.94	Геодезический метод 0.1	-
138	-	-	373426.09	1545805.95	Геодезический метод 0.1	-
139	-	-	373426.69	1545805.95	Геодезический метод 0.1	-
140	-	-	373439.99	1545805.96	Геодезический метод 0.1	-
141	-	-	373446.22	1545805.96	Геодезический метод 0.1	-
142	-	-	373464.76	1545822.66	Геодезический метод 0.1	-
143	-	-	373510.86	1545819.47	Геодезический метод 0.1	-
144	-	-	373539.72	1545817.48	Геодезический метод 0.1	-
145	-	-	373567.66	1545815.54	Геодезический метод 0.1	-
146	-	-	373569.10	1545815.44	Геодезический метод 0.1	-
147	-	-	373591.72	1545796.36	Геодезический метод 0.1	-
148	-	-	373654.46	1545743.42	Геодезический метод 0.1	-
149	-	-	373703.26	1545702.24	Геодезический метод 0.1	-

Лист № 4

КАРТА (ПЛАН)

границы села Бородулино Сысертского муниципального округа Свердловской области (изменение местоположения)

(наименование объекта, местоположение границ которого описано (далее - объект))

Сведения о местоположении измененных (уточненных) границ объекта

1. Система координат МСК - 66, зона 1

2. Сведения о характерных точках границ объекта

Обозначение характерных точек границ	Существующие координаты, м		Измененные (уточненные) координаты, м		Метод определения координат и средняя квадратическая погрешность положения характерной точки (Mt), м	Описание закрепления точки
	X	Y	X	Y		
150	-	-	373707.35	1545698.79	Геодезический метод 0.1	-
151	-	-	373734.74	1545675.68	Геодезический метод 0.1	-
152	-	-	373723.64	1545579.92	Геодезический метод 0.1	-
153	-	-	373738.80	1545566.11	Геодезический метод 0.1	-
154	-	-	373792.78	1545516.91	Геодезический метод 0.1	-
155	-	-	373875.10	1545441.85	Геодезический метод 0.1	-
156	-	-	373856.10	1545408.76	Геодезический метод 0.1	-
157	-	-	373833.29	1545370.85	Геодезический метод 0.1	-
158	-	-	373701.10	1545176.87	Геодезический метод 0.1	-
159	-	-	373623.57	1545071.68	Геодезический метод 0.1	-
160	-	-	373579.91	1545096.65	Геодезический метод 0.1	-
161	-	-	373162.10	1545335.60	Геодезический метод 0.1	-
162	-	-	372859.06	1545508.91	Геодезический метод 0.1	-
163	-	-	372725.76	1545584.06	Геодезический метод 0.1	-
164	-	-	372596.27	1545341.51	Геодезический метод 0.1	-
165	-	-	372576.48	1545346.91	Геодезический метод 0.1	-
166	-	-	372036.72	1545620.18	Геодезический метод 0.1	-
167	-	-	371904.32	1545713.54	Геодезический метод 0.1	-
168	-	-	371751.56	1545815.38	Геодезический метод 0.1	-
169	-	-	371666.23	1545868.13	Геодезический метод 0.1	-
170	-	-	371519.65	1545925.71	Геодезический метод 0.1	-
171	-	-	371264.20	1546042.83	Геодезический метод 0.1	-
172	-	-	371012.98	1546165.89	Геодезический метод 0.1	-
173	-	-	370642.10	1546327.99	Геодезический метод 0.1	-
174	-	-	370642.75	1546331.20	Геодезический метод 0.1	-
175	-	-	370648.42	1546348.25	Геодезический метод 0.1	-
176	-	-	370650.36	1546354.06	Геодезический метод 0.1	-
177	-	-	370654.12	1546365.32	Геодезический метод 0.1	-
178	-	-	370659.65	1546382.38	Геодезический метод 0.1	-
179	-	-	370665.31	1546399.42	Геодезический метод 0.1	-
180	-	-	370666.31	1546402.44	Геодезический метод 0.1	-
181	-	-	370670.92	1546416.35	Геодезический метод 0.1	-
182	-	-	370676.88	1546433.89	Геодезический метод 0.1	-
183	-	-	370680.74	1546444.95	Геодезический метод 0.1	-
184	-	-	370682.94	1546451.26	Геодезический метод 0.1	-
185	-	-	370688.77	1546468.29	Геодезический метод 0.1	-
186	-	-	370694.61	1546485.28	Геодезический метод 0.1	-
187	-	-	370695.39	1546487.57	Геодезический метод 0.1	-
188	-	-	370700.41	1546502.30	Геодезический метод 0.1	-
189	-	-	370706.26	1546519.29	Геодезический метод 0.1	-
190	-	-	370709.95	1546530.00	Геодезический метод 0.1	-
191	-	-	370712.12	1546536.31	Геодезический метод 0.1	-
192	-	-	370717.98	1546553.33	Геодезический метод 0.1	-
193	-	-	370723.86	1546570.33	Геодезический метод 0.1	-
194	-	-	370724.68	1546572.71	Геодезический метод 0.1	-
195	-	-	370729.73	1546587.29	Геодезический метод 0.1	-
196	-	-	370731.68	1546592.92	Геодезический метод 0.1	-
197	-	-	370735.63	1546604.31	Геодезический метод 0.1	-
198	-	-	370739.28	1546614.93	Геодезический метод 0.1	-
199	-	-	370741.46	1546621.28	Геодезический метод 0.1	-

Лист № 5

КАРТА (ПЛАН)

границы села Бородулино Сысертского муниципального округа Свердловской области (изменение местоположения)

(наименование объекта, местоположение границ которого описано (далее - объект))

Сведения о местоположении измененных (уточненных) границ объекта

1. Система координат МСК - 66, зона 1

2. Сведения о характерных точках границ объекта

Обозначение характерных точек границ	Существующие координаты, м		Измененные (уточненные) координаты, м		Метод определения координат и средняя квадратическая погрешность положения характерной точки (Mt), м	Описание закрепления точки
	X	Y	X	Y		
200	-	-	370747.25	1546638.34	Геодезический метод 0.1	-
201	-	-	370753.35	1546655.84	Геодезический метод 0.1	-
202	-	-	370710.68	1546663.85	Геодезический метод 0.1	-
203	-	-	370702.94	1546664.86	Геодезический метод 0.1	-
204	-	-	370685.18	1546667.83	Геодезический метод 0.1	-
205	-	-	370660.01	1546672.03	Геодезический метод 0.1	-
206	-	-	370653.12	1546651.74	Геодезический метод 0.1	-
207	-	-	370652.19	1546648.99	Геодезический метод 0.1	-
208	-	-	370646.47	1546631.94	Геодезический метод 0.1	-
209	-	-	370640.83	1546614.89	Геодезический метод 0.1	-
210	-	-	370638.95	1546609.18	Геодезический метод 0.1	-
211	-	-	370635.18	1546597.73	Геодезический метод 0.1	-
212	-	-	370629.47	1546580.62	Геодезический метод 0.1	-
213	-	-	370624.73	1546566.32	Геодезический метод 0.1	-
214	-	-	370623.83	1546563.60	Геодезический метод 0.1	-
215	-	-	370618.12	1546546.46	Геодезический метод 0.1	-
216	-	-	370612.40	1546529.40	Геодезический метод 0.1	-
217	-	-	370610.49	1546523.69	Геодезический метод 0.1	-
218	-	-	370606.68	1546512.30	Геодезический метод 0.1	-
219	-	-	370601.12	1546495.30	Геодезический метод 0.1	-
220	-	-	370596.36	1546481.05	Геодезический метод 0.1	-
221	-	-	370595.43	1546478.25	Геодезический метод 0.1	-
222	-	-	370589.58	1546461.15	Геодезический метод 0.1	-
223	-	-	370584.04	1546443.99	Геодезический метод 0.1	-
224	-	-	370582.17	1546438.26	Геодезический метод 0.1	-
225	-	-	370578.49	1546427.00	Геодезический метод 0.1	-
226	-	-	370572.80	1546409.87	Геодезический метод 0.1	-
227	-	-	370568.07	1546395.67	Геодезический метод 0.1	-
228	-	-	370567.11	1546392.81	Геодезический метод 0.1	-
229	-	-	370561.37	1546375.79	Геодезический метод 0.1	-
230	-	-	370555.65	1546358.71	Геодезический метод 0.1	-
231	-	-	370553.68	1546352.84	Геодезический метод 0.1	-
232	-	-	370469.57	1546380.03	Геодезический метод 0.1	-
233	-	-	370463.44	1546381.50	Геодезический метод 0.1	-
234	-	-	370031.28	1546518.75	Геодезический метод 0.1	-
235	-	-	370067.96	1546926.61	Геодезический метод 0.1	-
236	-	-	370092.23	1547222.15	Геодезический метод 0.1	-
237	-	-	370092.45	1547254.60	Геодезический метод 0.1	-
238	-	-	370134.52	1547328.62	Геодезический метод 0.1	-
239	-	-	370162.69	1547372.98	Геодезический метод 0.1	-
240	-	-	370164.20	1547378.77	Геодезический метод 0.1	-
241	-	-	370210.71	1547376.53	Геодезический метод 0.1	-
242	-	-	370244.55	1547384.75	Геодезический метод 0.1	-
243	-	-	370268.63	1547390.12	Геодезический метод 0.1	-
244	-	-	370286.80	1547414.64	Геодезический метод 0.1	-
245	-	-	370276.87	1547440.83	Геодезический метод 0.1	-
246	-	-	370294.62	1547430.30	Геодезический метод 0.1	-
247	-	-	370322.02	1547428.19	Геодезический метод 0.1	-
248	-	-	370374.39	1547583.49	Геодезический метод 0.1	-
249	-	-	370399.38	1547599.30	Геодезический метод 0.1	-

Лист № 6

КАРТА (ПЛАН)

границы села Бородулино Сысертского муниципального округа Свердловской области (изменение местоположения)

(наименование объекта, местоположение границ которого описано (далее - объект))

Сведения о местоположении измененных (уточненных) границ объекта

1. Система координат МСК - 66, зона 1

2. Сведения о характерных точках границ объекта

Обозначение характерных точек границ	Существующие координаты, м		Измененные (уточненные) координаты, м		Метод определения координат и средняя квадратическая погрешность положения характерной точки (Mt), м	Описание закрепления точки
	X	Y	X	Y		
250	-	-	370456.84	1547594.74	Геодезический метод 0.1	-
251	-	-	370462.06	1547601.92	Геодезический метод 0.1	-
252	-	-	370458.14	1547609.76	Геодезический метод 0.1	-
253	-	-	370426.80	1547626.08	Геодезический метод 0.1	-
254	-	-	370437.90	1547651.54	Геодезический метод 0.1	-
255	-	-	370461.41	1547648.93	Геодезический метод 0.1	-
256	-	-	370478.22	1547654.82	Геодезический метод 0.1	-
257	-	-	370503.86	1547729.24	Геодезический метод 0.1	-
258	-	-	370541.07	1547826.53	Геодезический метод 0.1	-
259	-	-	370535.67	1547837.65	Геодезический метод 0.1	-
260	-	-	370635.72	1547856.75	Геодезический метод 0.1	-
261	-	-	370838.16	1547897.74	Геодезический метод 0.1	-
262	-	-	370842.40	1547876.97	Геодезический метод 0.1	-
263	-	-	370900.35	1547888.47	Геодезический метод 0.1	-
264	-	-	370896.38	1547912.28	Геодезический метод 0.1	-
265	-	-	371650.06	1548072.07	Геодезический метод 0.1	-
266	-	-	371656.91	1548022.17	Геодезический метод 0.1	-
267	-	-	371666.54	1547934.98	Геодезический метод 0.1	-
268	-	-	371667.68	1547884.11	Геодезический метод 0.1	-
269	-	-	371679.27	1547879.82	Геодезический метод 0.1	-
270	-	-	371670.10	1547833.95	Геодезический метод 0.1	-
271	-	-	371682.97	1547830.51	Геодезический метод 0.1	-
272	-	-	371707.13	1547842.60	Геодезический метод 0.1	-
273	-	-	371808.13	1547797.32	Геодезический метод 0.1	-
274	-	-	371823.93	1547790.24	Геодезический метод 0.1	-
275	-	-	371884.89	1547745.20	Геодезический метод 0.1	-
276	-	-	371908.53	1547727.74	Геодезический метод 0.1	-
277	-	-	371891.96	1547672.51	Геодезический метод 0.1	-
278	-	-	371891.07	1547669.56	Геодезический метод 0.1	-
279	-	-	371893.42	1547667.91	Геодезический метод 0.1	-
280	-	-	371893.85	1547666.90	Геодезический метод 0.1	-
281	-	-	371894.66	1547659.32	Геодезический метод 0.1	-
282	-	-	371890.84	1547639.42	Геодезический метод 0.1	-
283	-	-	371898.61	1547615.61	Геодезический метод 0.1	-
284	-	-	371898.85	1547604.91	Геодезический метод 0.1	-
285	-	-	371899.05	1547596.35	Геодезический метод 0.1	-
286	-	-	371899.62	1547568.33	Геодезический метод 0.1	-
287	-	-	371894.11	1547568.42	Геодезический метод 0.1	-
288	-	-	371909.63	1547525.73	Геодезический метод 0.1	-
289	-	-	371965.54	1547371.99	Геодезический метод 0.1	-
290	-	-	371975.62	1547344.28	Геодезический метод 0.1	-
291	-	-	372079.58	1547328.38	Геодезический метод 0.1	-
292	-	-	372118.35	1547322.45	Геодезический метод 0.1	-
293	-	-	372152.34	1547317.25	Геодезический метод 0.1	-
294	-	-	372423.87	1547730.62	Геодезический метод 0.1	-
295	-	-	372460.28	1547786.05	Геодезический метод 0.1	-
296	-	-	372577.92	1547965.14	Геодезический метод 0.1	-
297	-	-	372160.78	1548043.63	Геодезический метод 0.1	-
298	-	-	372108.27	1548002.40	Геодезический метод 0.1	-
299	-	-	372106.49	1548002.94	Геодезический метод 0.1	-

Лист № 7

КАРТА (ПЛАН)

границы села Бородулино Сысертского муниципального округа Свердловской области (изменение местоположения)

(наименование объекта, местоположение границ которого описано (далее - объект))

Сведения о местоположении измененных (уточненных) границ объекта

1. Система координат МСК - 66, зона 1

2. Сведения о характерных точках границ объекта

Обозначение характерных точек границ	Существующие координаты, м		Измененные (уточненные) координаты, м		Метод определения координат и средняя квадратическая погрешность положения характерной точки (Mt), м	Описание закрепления точки
	X	Y	X	Y		
300	-	-	371950.62	1548075.12	Геодезический метод 0.1	-
301	-	-	371971.96	1548106.01	Геодезический метод 0.1	-
302	-	-	371963.53	1548111.09	Геодезический метод 0.1	-
303	-	-	371940.04	1548125.24	Геодезический метод 0.1	-
304	-	-	372166.64	1548197.88	Геодезический метод 0.1	-
305	-	-	372281.76	1548266.66	Геодезический метод 0.1	-
306	-	-	372399.32	1548349.77	Геодезический метод 0.1	-
307	-	-	372450.32	1548382.66	Геодезический метод 0.1	-
1	-	-	372519.73	1548434.88	Геодезический метод 0.1	-

3. Сведения о характерных точках части (частей) границы объекта

Обозначение характерных точек границ	Существующие координаты, м		Измененные (уточненные) координаты, м		Метод определения координат и средняя квадратическая погрешность положения характерной точки (Mt), м	Описание закрепления точки
	X	Y	X	Y		
1	2	3	4	5	6	7
-						
-	-	-	-	-	-	-

4. Сведения о частях границ объекта, совпадающих с местоположением внешних границ природных объектов и (или) объектов искусственного происхождения

Обозначение части границ		Существующее описание прохождения части границ	Измененное (уточненное) описание прохождения части границ
от точки	до точки		
1	2	3	4
1	1	-	-

Лист № 8


КАРТА (ПЛАН)

границы села Бородулино Сысертского муниципального округа Свердловской области (изменение местоположения)

(наименование объекта, местоположение границ которого описано (далее - объект))

План границ объекта

Обзорная схема границ объекта

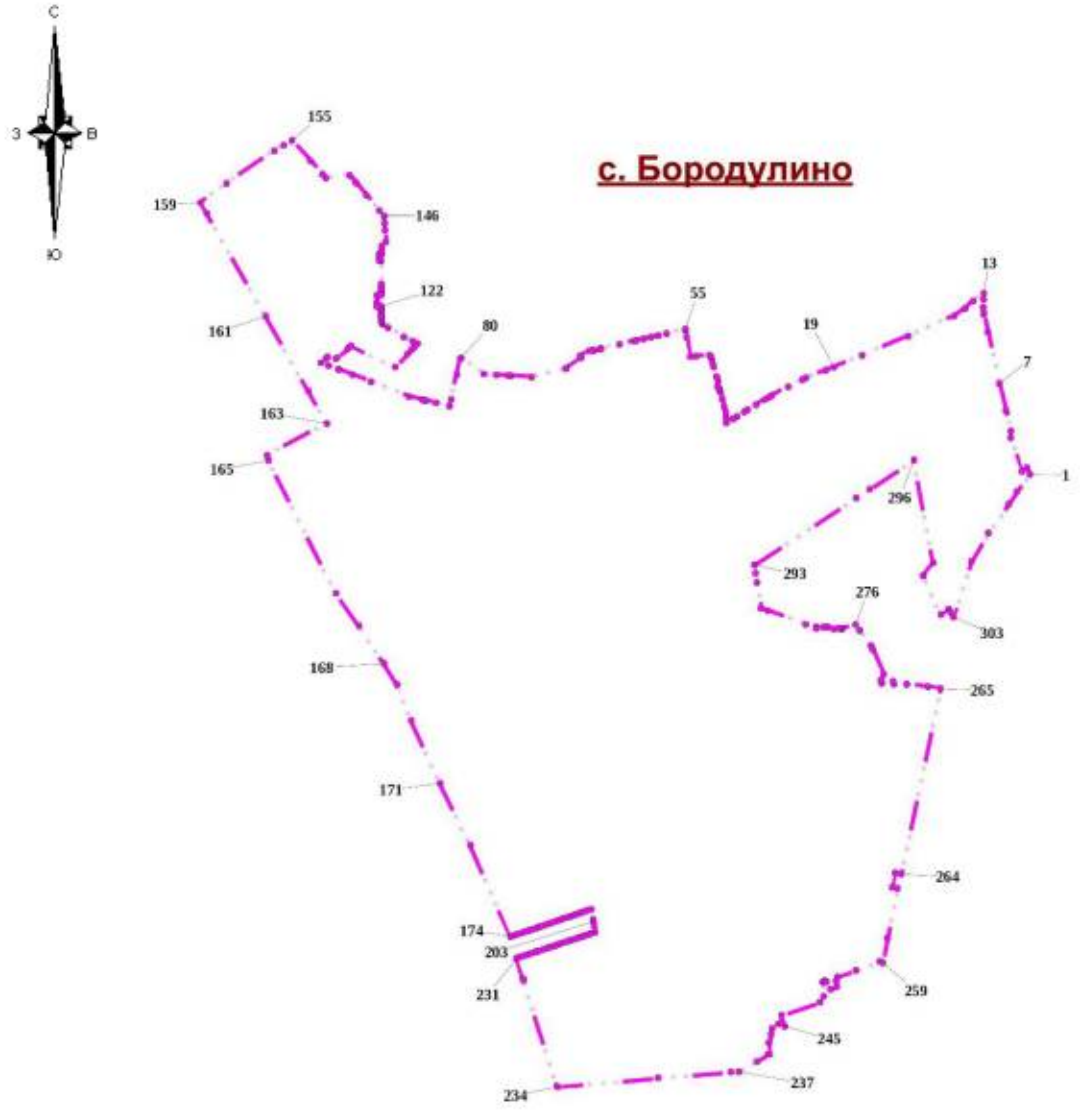

Используемые условные знаки и обозначения:

- Характерная точка границы объекта
- 1 — Надписи номеров характерных точек границы объекта
- Граница объекта

Место для оттиска печати (при наличии) лица, составившего описание местоположения границ объекта

Лист № 1

КАРТА (ПЛАН)

границы села Кадниково Сысертского муниципального округа Свердловской области (изменение местоположения)

(наименование объекта, местоположение границ которого описано (далее - объект))

Сведения о местоположении измененных (уточненных) границ объекта

1. Система координат МСК - 66, зона 1

2. Сведения о характерных точках границ объекта

Обозначение характерных точек границ	Существующие координаты, м		Измененные (уточненные) координаты, м		Метод определения координат и средняя квадратическая погрешность положения характерной точки (Mt), м	Описание закрепления точки
	X	Y	X	Y		
1	2	3	4	5	6	7
1	-	-	365226.48	1554098.76	Геодезический метод 0.1	-
2	-	-	365234.14	1554095.20	Геодезический метод 0.1	-
3	-	-	365249.42	1554080.52	Геодезический метод 0.1	-
4	-	-	365274.25	1554052.20	Геодезический метод 0.1	-
5	-	-	365293.68	1554027.22	Геодезический метод 0.1	-
6	-	-	365306.35	1554012.88	Геодезический метод 0.1	-
7	-	-	365319.08	1554001.60	Геодезический метод 0.1	-
8	-	-	365331.70	1553994.08	Геодезический метод 0.1	-
9	-	-	365344.86	1553987.00	Геодезический метод 0.1	-
10	-	-	365370.30	1553978.39	Геодезический метод 0.1	-
11	-	-	365386.87	1553966.48	Геодезический метод 0.1	-
12	-	-	365389.45	1553965.06	Геодезический метод 0.1	-
13	-	-	365405.28	1553956.34	Геодезический метод 0.1	-
14	-	-	365408.99	1553954.30	Геодезический метод 0.1	-
15	-	-	365420.14	1553949.04	Геодезический метод 0.1	-
16	-	-	365422.09	1553948.12	Геодезический метод 0.1	-
17	-	-	365425.13	1553947.31	Геодезический метод 0.1	-
18	-	-	365436.80	1553944.22	Геодезический метод 0.1	-
19	-	-	365447.26	1553942.18	Геодезический метод 0.1	-
20	-	-	365460.57	1553939.33	Геодезический метод 0.1	-
21	-	-	365470.71	1553936.63	Геодезический метод 0.1	-
22	-	-	365476.34	1553935.12	Геодезический метод 0.1	-
23	-	-	365506.75	1553921.57	Геодезический метод 0.1	-
24	-	-	365522.50	1553916.35	Геодезический метод 0.1	-
25	-	-	365553.99	1553906.18	Геодезический метод 0.1	-
26	-	-	365562.45	1553904.28	Геодезический метод 0.1	-
27	-	-	365586.15	1553898.96	Геодезический метод 0.1	-
28	-	-	365587.66	1553898.44	Геодезический метод 0.1	-
29	-	-	365601.31	1553893.75	Геодезический метод 0.1	-
30	-	-	365609.60	1553889.28	Геодезический метод 0.1	-
31	-	-	365614.98	1553886.38	Геодезический метод 0.1	-
32	-	-	365628.24	1553876.83	Геодезический метод 0.1	-
33	-	-	365628.67	1553876.52	Геодезический метод 0.1	-
34	-	-	365638.52	1553863.52	Геодезический метод 0.1	-
35	-	-	365641.14	1553858.60	Геодезический метод 0.1	-
36	-	-	365646.28	1553848.96	Геодезический метод 0.1	-
37	-	-	365651.64	1553837.96	Геодезический метод 0.1	-
38	-	-	365653.23	1553834.69	Геодезический метод 0.1	-
39	-	-	365660.22	1553815.62	Геодезический метод 0.1	-
40	-	-	365664.37	1553804.29	Геодезический метод 0.1	-
41	-	-	365670.45	1553789.77	Геодезический метод 0.1	-
42	-	-	365673.05	1553777.51	Геодезический метод 0.1	-
43	-	-	365673.78	1553774.06	Геодезический метод 0.1	-
44	-	-	365677.80	1553749.82	Геодезический метод 0.1	-
45	-	-	365679.11	1553741.93	Геодезический метод 0.1	-
46	-	-	365684.46	1553726.06	Геодезический метод 0.1	-
47	-	-	365689.31	1553719.76	Геодезический метод 0.1	-
48	-	-	365699.94	1553705.94	Геодезический метод 0.1	-
49	-	-	365705.85	1553699.77	Геодезический метод 0.1	-

Лист № 2

КАРТА (ПЛАН)

границы села Кадниково Сысертского муниципального округа Свердловской области (изменение местоположения)

(наименование объекта, местоположение границ которого описано (далее - объект))

Сведения о местоположении измененных (уточненных) границ объекта

1. Система координат МСК - 66, зона 1

2. Сведения о характерных точках границ объекта

Обозначение характерных точек границ	Существующие координаты, м		Измененные (уточненные) координаты, м		Метод определения координат и средняя квадратическая погрешность положения характерной точки (Mt), м	Описание закрепления точки
	X	Y	X	Y		
50	-	-	365716.65	1553690.17	Геодезический метод 0.1	-
51	-	-	365725.87	1553681.97	Геодезический метод 0.1	-
52	-	-	365731.19	1553677.24	Геодезический метод 0.1	-
53	-	-	365743.77	1553668.83	Геодезический метод 0.1	-
54	-	-	365745.41	1553667.74	Геодезический метод 0.1	-
55	-	-	365761.10	1553659.21	Геодезический метод 0.1	-
56	-	-	365762.93	1553658.00	Геодезический метод 0.1	-
57	-	-	365776.32	1553649.14	Геодезический метод 0.1	-
58	-	-	365780.54	1553644.43	Геодезический метод 0.1	-
59	-	-	365788.20	1553635.89	Геодезический метод 0.1	-
60	-	-	365796.94	1553620.64	Геодезический метод 0.1	-
61	-	-	365803.56	1553603.56	Геодезический метод 0.1	-
62	-	-	365809.23	1553595.28	Геодезический метод 0.1	-
63	-	-	365817.14	1553588.89	Геодезический метод 0.1	-
64	-	-	365831.04	1553583.34	Геодезический метод 0.1	-
65	-	-	365833.22	1553582.47	Геодезический метод 0.1	-
66	-	-	365850.22	1553579.42	Геодезический метод 0.1	-
67	-	-	365864.48	1553580.19	Геодезический метод 0.1	-
68	-	-	365870.16	1553583.14	Геодезический метод 0.1	-
69	-	-	365873.54	1553588.22	Геодезический метод 0.1	-
70	-	-	365875.55	1553594.02	Геодезический метод 0.1	-
71	-	-	365879.46	1553598.46	Геодезический метод 0.1	-
72	-	-	365885.08	1553601.18	Геодезический метод 0.1	-
73	-	-	365891.78	1553602.09	Геодезический метод 0.1	-
74	-	-	365892.32	1553602.01	Геодезический метод 0.1	-
75	-	-	365917.08	1553598.38	Геодезический метод 0.1	-
76	-	-	365930.56	1553595.70	Геодезический метод 0.1	-
77	-	-	365937.90	1553591.93	Геодезический метод 0.1	-
78	-	-	365945.54	1553587.24	Геодезический метод 0.1	-
79	-	-	365953.22	1553579.15	Геодезический метод 0.1	-
80	-	-	365961.65	1553567.07	Геодезический метод 0.1	-
81	-	-	365966.39	1553560.28	Геодезический метод 0.1	-
82	-	-	365973.88	1553548.63	Геодезический метод 0.1	-
83	-	-	365979.38	1553540.07	Геодезический метод 0.1	-
84	-	-	365985.76	1553529.88	Геодезический метод 0.1	-
85	-	-	365993.72	1553517.16	Геодезический метод 0.1	-
86	-	-	365998.74	1553509.44	Геодезический метод 0.1	-
87	-	-	366002.60	1553503.51	Геодезический метод 0.1	-
88	-	-	366009.44	1553497.96	Геодезический метод 0.1	-
89	-	-	366022.14	1553493.66	Геодезический метод 0.1	-
90	-	-	366025.90	1553492.39	Геодезический метод 0.1	-
91	-	-	366033.71	1553491.97	Геодезический метод 0.1	-
92	-	-	366043.93	1553491.28	Геодезический метод 0.1	-
93	-	-	366045.26	1553490.84	Геодезический метод 0.1	-
94	-	-	366055.68	1553487.41	Геодезический метод 0.1	-
95	-	-	366062.64	1553483.38	Геодезический метод 0.1	-
96	-	-	366064.87	1553480.84	Геодезический метод 0.1	-
97	-	-	366067.55	1553477.80	Геодезический метод 0.1	-
98	-	-	366073.98	1553468.28	Геодезический метод 0.1	-
99	-	-	366079.08	1553460.93	Геодезический метод 0.1	-

Лист № 3

КАРТА (ПЛАН)

границы села Кадниково Сысертского муниципального округа Свердловской области (изменение местоположения)

(наименование объекта, местоположение границ которого описано (далее - объект))

Сведения о местоположении измененных (уточненных) границ объекта

1. Система координат МСК - 66, зона 1

2. Сведения о характерных точках границ объекта

Обозначение характерных точек границ	Существующие координаты, м		Измененные (уточненные) координаты, м		Метод определения координат и средняя квадратическая погрешность положения характерной точки (Mt), м	Описание закрепления точки
	X	Y	X	Y		
100	-	-	366080.84	1553458.40	Геодезический метод 0.1	-
101	-	-	366085.03	1553450.24	Геодезический метод 0.1	-
102	-	-	366089.33	1553439.14	Геодезический метод 0.1	-
103	-	-	366090.40	1553435.73	Геодезический метод 0.1	-
104	-	-	366096.92	1553414.92	Геодезический метод 0.1	-
105	-	-	366103.67	1553401.58	Геодезический метод 0.1	-
106	-	-	366112.28	1553391.15	Геодезический метод 0.1	-
107	-	-	366114.81	1553386.76	Геодезический метод 0.1	-
108	-	-	366118.43	1553380.48	Геодезический метод 0.1	-
109	-	-	366123.75	1553369.22	Геодезический метод 0.1	-
110	-	-	366127.62	1553358.29	Геодезический метод 0.1	-
111	-	-	366127.84	1553357.68	Геодезический метод 0.1	-
112	-	-	366129.07	1553351.04	Геодезический метод 0.1	-
113	-	-	366131.92	1553331.95	Геодезический метод 0.1	-
114	-	-	366135.09	1553327.10	Геодезический метод 0.1	-
115	-	-	366137.18	1553323.90	Геодезический метод 0.1	-
116	-	-	366145.58	1553310.46	Геодезический метод 0.1	-
117	-	-	366150.33	1553302.98	Геодезический метод 0.1	-
118	-	-	366152.32	1553298.97	Геодезический метод 0.1	-
119	-	-	366156.70	1553290.14	Геодезический метод 0.1	-
120	-	-	366164.30	1553272.55	Геодезический метод 0.1	-
121	-	-	366164.50	1553271.86	Геодезический метод 0.1	-
122	-	-	366165.60	1553268.03	Геодезический метод 0.1	-
123	-	-	366169.64	1553260.36	Геодезический метод 0.1	-
124	-	-	366174.12	1553246.78	Геодезический метод 0.1	-
125	-	-	366174.60	1553244.14	Геодезический метод 0.1	-
126	-	-	366174.72	1553243.49	Геодезический метод 0.1	-
127	-	-	366178.90	1553235.42	Геодезический метод 0.1	-
128	-	-	366182.29	1553228.02	Геодезический метод 0.1	-
129	-	-	366184.44	1553220.03	Геодезический метод 0.1	-
130	-	-	366186.53	1553212.49	Геодезический метод 0.1	-
131	-	-	366187.69	1553208.31	Геодезический метод 0.1	-
132	-	-	366188.49	1553201.51	Геодезический метод 0.1	-
133	-	-	366187.86	1553195.55	Геодезический метод 0.1	-
134	-	-	366189.31	1553190.82	Геодезический метод 0.1	-
135	-	-	366190.60	1553181.22	Геодезический метод 0.1	-
136	-	-	366191.12	1553177.32	Геодезический метод 0.1	-
137	-	-	366192.03	1553170.46	Геодезический метод 0.1	-
138	-	-	366193.25	1553154.57	Геодезический метод 0.1	-
139	-	-	366193.67	1553149.07	Геодезический метод 0.1	-
140	-	-	366193.96	1553138.65	Геодезический метод 0.1	-
141	-	-	366193.09	1553132.22	Геодезический метод 0.1	-
142	-	-	366191.16	1553117.89	Геодезический метод 0.1	-
143	-	-	366191.29	1553110.22	Геодезический метод 0.1	-
144	-	-	366191.36	1553106.42	Геодезический метод 0.1	-
145	-	-	366193.14	1553095.36	Геодезический метод 0.1	-
146	-	-	366194.52	1553087.24	Геодезический метод 0.1	-
147	-	-	366194.91	1553084.93	Геодезический метод 0.1	-
148	-	-	366188.66	1553066.24	Геодезический метод 0.1	-
149	-	-	366186.86	1553058.30	Геодезический метод 0.1	-

Лист № 4

КАРТА (ПЛАН)

границы села Кадниково Сысертского муниципального округа Свердловской области (изменение местоположения)

(наименование объекта, местоположение границ которого описано (далее - объект))

Сведения о местоположении измененных (уточненных) границ объекта

1. Система координат МСК - 66, зона 1

2. Сведения о характерных точках границ объекта

Обозначение характерных точек границ	Существующие координаты, м		Измененные (уточненные) координаты, м		Метод определения координат и средняя квадратическая погрешность положения характерной точки (Mt), м	Описание закрепления точки
	X	Y	X	Y		
150	-	-	366183.46	1553057.33	Геодезический метод 0.1	-
151	-	-	366171.14	1553062.23	Геодезический метод 0.1	-
152	-	-	366160.38	1553066.77	Геодезический метод 0.1	-
153	-	-	366145.13	1553073.11	Геодезический метод 0.1	-
154	-	-	366139.12	1553075.66	Геодезический метод 0.1	-
155	-	-	366129.12	1553078.16	Геодезический метод 0.1	-
156	-	-	366126.05	1553073.64	Геодезический метод 0.1	-
157	-	-	366123.95	1553070.54	Геодезический метод 0.1	-
158	-	-	366144.03	1553025.69	Геодезический метод 0.1	-
159	-	-	366157.57	1552995.46	Геодезический метод 0.1	-
160	-	-	366160.10	1552974.50	Геодезический метод 0.1	-
161	-	-	366151.23	1552975.35	Геодезический метод 0.1	-
162	-	-	366098.25	1552980.45	Геодезический метод 0.1	-
163	-	-	366090.21	1552973.19	Геодезический метод 0.1	-
164	-	-	366090.43	1552955.75	Геодезический метод 0.1	-
165	-	-	366087.84	1552952.77	Геодезический метод 0.1	-
166	-	-	366072.47	1552935.10	Геодезический метод 0.1	-
167	-	-	366057.10	1552917.42	Геодезический метод 0.1	-
168	-	-	366041.73	1552899.74	Геодезический метод 0.1	-
169	-	-	366032.32	1552888.92	Геодезический метод 0.1	-
170	-	-	366022.55	1552888.98	Геодезический метод 0.1	-
171	-	-	366002.28	1552889.09	Геодезический метод 0.1	-
172	-	-	365998.53	1552886.97	Геодезический метод 0.1	-
173	-	-	365979.38	1552876.13	Геодезический метод 0.1	-
174	-	-	365960.36	1552865.37	Геодезический метод 0.1	-
175	-	-	365949.50	1552859.22	Геодезический метод 0.1	-
176	-	-	365929.42	1552847.86	Геодезический метод 0.1	-
177	-	-	365919.95	1552842.50	Геодезический метод 0.1	-
178	-	-	365911.91	1552834.11	Геодезический метод 0.1	-
179	-	-	365896.69	1552818.22	Геодезический метод 0.1	-
180	-	-	365884.28	1552805.27	Геодезический метод 0.1	-
181	-	-	365882.35	1552801.51	Геодезический метод 0.1	-
182	-	-	365871.90	1552781.18	Геодезический метод 0.1	-
183	-	-	365861.45	1552760.84	Геодезический метод 0.1	-
184	-	-	365851.00	1552740.51	Геодезический метод 0.1	-
185	-	-	365849.12	1552736.85	Геодезический метод 0.1	-
186	-	-	365841.77	1552719.03	Геодезический метод 0.1	-
187	-	-	365828.59	1552687.08	Геодезический метод 0.1	-
188	-	-	365817.03	1552680.15	Геодезический метод 0.1	-
189	-	-	365770.15	1552701.32	Геодезический метод 0.1	-
190	-	-	365738.40	1552713.34	Геодезический метод 0.1	-
191	-	-	365716.89	1552721.49	Геодезический метод 0.1	-
192	-	-	365695.38	1552729.64	Геодезический метод 0.1	-
193	-	-	365673.88	1552737.78	Геодезический метод 0.1	-
194	-	-	365652.36	1552745.93	Геодезический метод 0.1	-
195	-	-	365630.85	1552754.08	Геодезический метод 0.1	-
196	-	-	365609.35	1552762.22	Геодезический метод 0.1	-
197	-	-	365587.84	1552770.37	Геодезический метод 0.1	-
198	-	-	365566.34	1552778.51	Геодезический метод 0.1	-
199	-	-	365544.82	1552786.66	Геодезический метод 0.1	-

Лист № 5

КАРТА (ПЛАН)

границы села Кадниково Сысертского муниципального округа Свердловской области (изменение местоположения)

(наименование объекта, местоположение границ которого описано (далее - объект))

Сведения о местоположении измененных (уточненных) границ объекта

1. Система координат МСК - 66, зона 1

2. Сведения о характерных точках границ объекта

Обозначение характерных точек границ	Существующие координаты, м		Измененные (уточненные) координаты, м		Метод определения координат и средняя квадратическая погрешность положения характерной точки (Mt), м	Описание закрепления точки
	X	Y	X	Y		
200	-	-	365533.02	1552791.13	Геодезический метод 0.1	-
201	-	-	365528.18	1552794.39	Геодезический метод 0.1	-
202	-	-	365508.25	1552807.80	Геодезический метод 0.1	-
203	-	-	365505.40	1552809.72	Геодезический метод 0.1	-
204	-	-	365499.95	1552792.24	Геодезический метод 0.1	-
205	-	-	365500.27	1552773.54	Геодезический метод 0.1	-
206	-	-	365575.78	1552748.84	Геодезический метод 0.1	-
207	-	-	365578.21	1552733.31	Геодезический метод 0.1	-
208	-	-	365587.18	1552676.05	Геодезический метод 0.1	-
209	-	-	365540.73	1552689.52	Геодезический метод 0.1	-
210	-	-	365519.60	1552695.65	Геодезический метод 0.1	-
211	-	-	365498.45	1552701.78	Геодезический метод 0.1	-
212	-	-	365477.32	1552707.91	Геодезический метод 0.1	-
213	-	-	365456.17	1552714.04	Геодезический метод 0.1	-
214	-	-	365411.80	1552726.91	Геодезический метод 0.1	-
215	-	-	365398.35	1552778.17	Геодезический метод 0.1	-
216	-	-	365388.50	1552815.72	Геодезический метод 0.1	-
217	-	-	365389.76	1552822.61	Геодезический метод 0.1	-
218	-	-	365393.72	1552844.27	Геодезический метод 0.1	-
219	-	-	365397.67	1552865.90	Геодезический метод 0.1	-
220	-	-	365401.63	1552887.55	Геодезический метод 0.1	-
221	-	-	365405.58	1552909.19	Геодезический метод 0.1	-
222	-	-	365409.54	1552930.84	Геодезический метод 0.1	-
223	-	-	365413.49	1552952.46	Геодезический метод 0.1	-
224	-	-	365417.45	1552974.12	Геодезический метод 0.1	-
225	-	-	365421.40	1552995.75	Геодезический метод 0.1	-
226	-	-	365425.36	1553017.40	Геодезический метод 0.1	-
227	-	-	365429.31	1553039.04	Геодезический метод 0.1	-
228	-	-	365433.27	1553060.68	Геодезический метод 0.1	-
229	-	-	365437.22	1553082.32	Геодезический метод 0.1	-
230	-	-	365441.18	1553103.97	Геодезический метод 0.1	-
231	-	-	365445.13	1553125.59	Геодезический метод 0.1	-
232	-	-	365449.09	1553147.25	Геодезический метод 0.1	-
233	-	-	365453.04	1553168.87	Геодезический метод 0.1	-
234	-	-	365457.00	1553190.53	Геодезический метод 0.1	-
235	-	-	365460.95	1553212.16	Геодезический метод 0.1	-
236	-	-	365464.91	1553233.82	Геодезический метод 0.1	-
237	-	-	365468.86	1553255.44	Геодезический метод 0.1	-
238	-	-	365472.82	1553277.10	Геодезический метод 0.1	-
239	-	-	365462.34	1553280.45	Геодезический метод 0.1	-
240	-	-	365441.39	1553287.15	Геодезический метод 0.1	-
241	-	-	365428.10	1553291.40	Геодезический метод 0.1	-
242	-	-	365416.35	1553295.16	Геодезический метод 0.1	-
243	-	-	365415.58	1553295.41	Геодезический метод 0.1	-
244	-	-	365371.14	1553309.63	Геодезический метод 0.1	-
245	-	-	365339.74	1553319.68	Геодезический метод 0.1	-
246	-	-	365318.77	1553326.39	Геодезический метод 0.1	-
247	-	-	365307.36	1553330.04	Геодезический метод 0.1	-
248	-	-	365297.83	1553333.09	Геодезический метод 0.1	-
249	-	-	365276.87	1553339.80	Геодезический метод 0.1	-

Лист № 6

КАРТА (ПЛАН)

границы села Кадниково Сысертского муниципального округа Свердловской области (изменение местоположения)

(наименование объекта, местоположение границ которого описано (далее - объект))

Сведения о местоположении измененных (уточненных) границ объекта

1. Система координат МСК - 66, зона 1

2. Сведения о характерных точках границ объекта

Обозначение характерных точек границ	Существующие координаты, м		Измененные (уточненные) координаты, м		Метод определения координат и средняя квадратическая погрешность положения характерной точки (Mt), м	Описание закрепления точки
	X	Y	X	Y		
250	-	-	365255.92	1553346.50	Геодезический метод 0.1	-
251	-	-	365234.96	1553353.21	Геодезический метод 0.1	-
252	-	-	365214.02	1553359.91	Геодезический метод 0.1	-
253	-	-	365193.06	1553366.62	Геодезический метод 0.1	-
254	-	-	365172.12	1553373.32	Геодезический метод 0.1	-
255	-	-	365151.06	1553380.06	Геодезический метод 0.1	-
256	-	-	365154.58	1553425.33	Геодезический метод 0.1	-
257	-	-	365155.98	1553443.65	Геодезический метод 0.1	-
258	-	-	365156.88	1553454.72	Геодезический метод 0.1	-
259	-	-	365158.41	1553474.16	Геодезический метод 0.1	-
260	-	-	365159.95	1553493.60	Геодезический метод 0.1	-
261	-	-	365161.48	1553513.04	Геодезический метод 0.1	-
262	-	-	365163.00	1553532.48	Геодезический метод 0.1	-
263	-	-	365164.54	1553551.92	Геодезический метод 0.1	-
264	-	-	365164.91	1553556.67	Геодезический метод 0.1	-
265	-	-	365162.46	1553572.17	Геодезический метод 0.1	-
266	-	-	365159.23	1553592.51	Геодезический метод 0.1	-
267	-	-	365149.92	1553613.38	Геодезический метод 0.1	-
268	-	-	365130.58	1553633.96	Геодезический метод 0.1	-
269	-	-	365130.82	1553638.27	Геодезический метод 0.1	-
270	-	-	365136.88	1553654.63	Геодезический метод 0.1	-
271	-	-	365124.01	1553671.72	Геодезический метод 0.1	-
272	-	-	365117.07	1553652.96	Геодезический метод 0.1	-
273	-	-	365085.77	1553664.56	Геодезический метод 0.1	-
274	-	-	365078.93	1553667.09	Геодезический метод 0.1	-
275	-	-	365041.21	1553681.06	Геодезический метод 0.1	-
276	-	-	365033.35	1553683.97	Геодезический метод 0.1	-
277	-	-	365007.79	1553608.65	Геодезический метод 0.1	-
278	-	-	365044.77	1553739.64	Геодезический метод 0.1	-
279	-	-	365092.82	1553874.20	Геодезический метод 0.1	-
280	-	-	365137.84	1553980.30	Геодезический метод 0.1	-
281	-	-	365174.29	1554054.09	Геодезический метод 0.1	-
282	-	-	365185.90	1554066.91	Геодезический метод 0.1	-
283	-	-	365201.11	1554081.29	Геодезический метод 0.1	-
284	-	-	365223.05	1554035.20	Геодезический метод 0.1	-
285	-	-	365246.23	1554075.05	Геодезический метод 0.1	-
1	-	-	365226.48	1554098.76	Геодезический метод 0.1	-
286	-	-	364199.83	1554112.94	Геодезический метод 0.1	-
287	-	-	364214.59	1554108.03	Геодезический метод 0.1	-
288	-	-	364233.65	1554102.43	Геодезический метод 0.1	-
289	-	-	364259.98	1554094.71	Геодезический метод 0.1	-
290	-	-	364271.66	1554091.28	Геодезический метод 0.1	-
291	-	-	364289.26	1554086.12	Геодезический метод 0.1	-
292	-	-	364329.48	1554074.32	Геодезический метод 0.1	-
293	-	-	364374.74	1554061.04	Геодезический метод 0.1	-
294	-	-	364496.59	1554025.27	Геодезический метод 0.1	-
295	-	-	364500.67	1554024.07	Геодезический метод 0.1	-
296	-	-	364516.70	1554019.35	Геодезический метод 0.1	-
297	-	-	364551.03	1554009.29	Геодезический метод 0.1	-

Лист № 7

КАРТА (ПЛАН)

границы села Кадниково Сысертского муниципального округа Свердловской области (изменение местоположения)

(наименование объекта, местоположение границ которого описано (далее - объект))

Сведения о местоположении измененных (уточненных) границ объекта

1. Система координат МСК - 66, зона 1

2. Сведения о характерных точках границ объекта

Обозначение характерных точек границ	Существующие координаты, м		Измененные (уточненные) координаты, м		Метод определения координат и средняя квадратическая погрешность положения характерной точки (Mt), м	Описание закрепления точки
	X	Y	X	Y		
298	-	-	364546.21	1554003.27	Геодезический метод 0.1	-
299	-	-	364520.34	1553970.94	Геодезический метод 0.1	-
300	-	-	364500.28	1553949.67	Геодезический метод 0.1	-
301	-	-	364469.15	1553921.43	Геодезический метод 0.1	-
302	-	-	364328.78	1553807.28	Геодезический метод 0.1	-
303	-	-	364166.92	1553674.50	Геодезический метод 0.1	-
304	-	-	364019.48	1553552.08	Геодезический метод 0.1	-
305	-	-	363992.85	1553529.46	Геодезический метод 0.1	-
306	-	-	363977.97	1553516.83	Геодезический метод 0.1	-
307	-	-	363965.93	1553506.61	Геодезический метод 0.1	-
308	-	-	364009.83	1553437.55	Геодезический метод 0.1	-
309	-	-	364028.41	1553413.97	Геодезический метод 0.1	-
310	-	-	364034.95	1553405.68	Геодезический метод 0.1	-
311	-	-	364038.23	1553401.52	Геодезический метод 0.1	-
312	-	-	364041.49	1553397.38	Геодезический метод 0.1	-
313	-	-	364043.64	1553394.65	Геодезический метод 0.1	-
314	-	-	364044.77	1553393.22	Геодезический метод 0.1	-
315	-	-	364050.18	1553386.36	Геодезический метод 0.1	-
316	-	-	364051.31	1553384.92	Геодезический метод 0.1	-
317	-	-	364056.72	1553378.06	Геодезический метод 0.1	-
318	-	-	364091.69	1553333.69	Геодезический метод 0.1	-
319	-	-	364108.55	1553312.29	Геодезический метод 0.1	-
320	-	-	364177.12	1553320.24	Геодезический метод 0.1	-
321	-	-	364194.31	1553322.23	Геодезический метод 0.1	-
322	-	-	364198.05	1553322.66	Геодезический метод 0.1	-
323	-	-	364212.57	1553324.76	Геодезический метод 0.1	-
324	-	-	364215.79	1553325.23	Геодезический метод 0.1	-
325	-	-	364233.11	1553328.11	Геодезический метод 0.1	-
326	-	-	364277.26	1553334.80	Геодезический метод 0.1	-
327	-	-	364320.73	1553341.01	Геодезический метод 0.1	-
328	-	-	364419.55	1553354.43	Геодезический метод 0.1	-
329	-	-	364555.05	1553372.84	Геодезический метод 0.1	-
330	-	-	364581.34	1553376.41	Геодезический метод 0.1	-
331	-	-	364625.97	1553382.47	Геодезический метод 0.1	-
332	-	-	364659.17	1553386.98	Геодезический метод 0.1	-
333	-	-	364692.39	1553391.49	Геодезический метод 0.1	-
334	-	-	364720.08	1553395.25	Геодезический метод 0.1	-
335	-	-	364747.84	1553399.02	Геодезический метод 0.1	-
336	-	-	364775.60	1553402.79	Геодезический метод 0.1	-
337	-	-	364803.36	1553406.56	Геодезический метод 0.1	-
338	-	-	364831.05	1553410.32	Геодезический метод 0.1	-
339	-	-	364858.81	1553414.09	Геодезический метод 0.1	-
340	-	-	364889.67	1553418.28	Геодезический метод 0.1	-
341	-	-	364887.15	1553398.02	Геодезический метод 0.1	-
342	-	-	364883.42	1553359.86	Геодезический метод 0.1	-
343	-	-	364883.12	1553356.81	Геодезический метод 0.1	-
344	-	-	364878.63	1553310.86	Геодезический метод 0.1	-
345	-	-	364874.11	1553264.63	Геодезический метод 0.1	-
346	-	-	364874.09	1553264.43	Геодезический метод 0.1	-
347	-	-	364874.12	1553260.87	Геодезический метод 0.1	-

Лист № 8

КАРТА (ПЛАН)

границы села Кадниково Сысертского муниципального округа Свердловской области (изменение местоположения)

(наименование объекта, местоположение границ которого описано (далее - объект))

Сведения о местоположении измененных (уточненных) границ объекта

1. Система координат МСК - 66, зона 1

2. Сведения о характерных точках границ объекта

Обозначение характерных точек границ	Существующие координаты, м		Измененные (уточненные) координаты, м		Метод определения координат и средняя квадратическая погрешность положения характерной точки (Mt), м	Описание закрепления точки
	X	Y	X	Y		
348	-	-	364874.59	1553212.49	Геодезический метод 0.1	-
349	-	-	364875.18	1553151.24	Геодезический метод 0.1	-
350	-	-	364875.21	1553148.02	Геодезический метод 0.1	-
351	-	-	364875.68	1553099.66	Геодезический метод 0.1	-
352	-	-	364876.07	1553059.38	Геодезический метод 0.1	-
353	-	-	364878.12	1553039.16	Геодезический метод 0.1	-
354	-	-	364878.44	1553036.01	Геодезический метод 0.1	-
355	-	-	364884.66	1552974.66	Геодезический метод 0.1	-
356	-	-	364885.27	1552968.65	Геодезический метод 0.1	-
357	-	-	364888.31	1552936.06	Геодезический метод 0.1	-
358	-	-	364889.68	1552921.47	Геодезический метод 0.1	-
359	-	-	364892.72	1552888.93	Геодезический метод 0.1	-
360	-	-	364895.76	1552856.40	Геодезический метод 0.1	-
361	-	-	364896.04	1552853.38	Геодезический метод 0.1	-
362	-	-	364898.80	1552823.87	Геодезический метод 0.1	-
363	-	-	364901.84	1552791.33	Геодезический метод 0.1	-
364	-	-	364904.89	1552758.80	Геодезический метод 0.1	-
365	-	-	364907.93	1552726.26	Геодезический метод 0.1	-
366	-	-	364908.26	1552722.68	Геодезический метод 0.1	-
367	-	-	364910.97	1552693.73	Геодезический метод 0.1	-
368	-	-	364912.17	1552680.88	Геодезический метод 0.1	-
369	-	-	364915.21	1552648.34	Геодезический метод 0.1	-
370	-	-	364916.94	1552630.03	Геодезический метод 0.1	-
371	-	-	364919.30	1552605.06	Геодезический метод 0.1	-
372	-	-	364921.11	1552594.28	Геодезический метод 0.1	-
373	-	-	364923.39	1552580.74	Геодезический метод 0.1	-
374	-	-	364882.33	1552584.76	Геодезический метод 0.1	-
375	-	-	364596.35	1552619.80	Геодезический метод 0.1	-
376	-	-	364490.43	1552631.61	Геодезический метод 0.1	-
377	-	-	364439.71	1552637.78	Геодезический метод 0.1	-
378	-	-	364329.51	1552651.17	Геодезический метод 0.1	-
379	-	-	364245.59	1552659.72	Геодезический метод 0.1	-
380	-	-	364222.37	1552663.39	Геодезический метод 0.1	-
381	-	-	364183.67	1552672.35	Геодезический метод 0.1	-
382	-	-	364105.05	1552697.20	Геодезический метод 0.1	-
383	-	-	364077.75	1552704.54	Геодезический метод 0.1	-
384	-	-	364073.72	1552705.72	Геодезический метод 0.1	-
385	-	-	364077.36	1552718.32	Геодезический метод 0.1	-
386	-	-	364080.11	1552727.81	Геодезический метод 0.1	-
387	-	-	364073.29	1552743.87	Геодезический метод 0.1	-
388	-	-	364074.45	1552770.21	Геодезический метод 0.1	-
389	-	-	364065.58	1552824.05	Геодезический метод 0.1	-
390	-	-	364039.76	1552853.92	Геодезический метод 0.1	-
391	-	-	364022.62	1552857.59	Геодезический метод 0.1	-
392	-	-	364025.98	1552870.95	Геодезический метод 0.1	-
393	-	-	363996.62	1552878.08	Геодезический метод 0.1	-
394	-	-	363969.18	1552892.66	Геодезический метод 0.1	-
395	-	-	363942.17	1552880.65	Геодезический метод 0.1	-
396	-	-	363906.59	1552893.94	Геодезический метод 0.1	-
397	-	-	363863.30	1552916.24	Геодезический метод 0.1	-

Лист № 9

КАРТА (ПЛАН)

границы села Кадниково Сысертского муниципального округа Свердловской области (изменение местоположения)

(наименование объекта, местоположение границ которого описано (далее - объект))

Сведения о местоположении измененных (уточненных) границ объекта

1. Система координат МСК - 66, зона 1

2. Сведения о характерных точках границ объекта

Обозначение характерных точек границ	Существующие координаты, м		Измененные (уточненные) координаты, м		Метод определения координат и средняя квадратическая погрешность положения характерной точки (Mt), м	Описание закрепления точки
	X	Y	X	Y		
398	-	-	363832.09	1552909.82	Геодезический метод 0.1	-
399	-	-	363813.82	1552916.77	Геодезический метод 0.1	-
400	-	-	363790.02	1552867.87	Геодезический метод 0.1	-
401	-	-	363782.52	1552852.46	Геодезический метод 0.1	-
402	-	-	363778.63	1552845.47	Геодезический метод 0.1	-
403	-	-	363773.42	1552836.10	Геодезический метод 0.1	-
404	-	-	363751.03	1552848.89	Геодезический метод 0.1	-
405	-	-	363739.45	1552856.14	Геодезический метод 0.1	-
406	-	-	363735.79	1552859.09	Геодезический метод 0.1	-
407	-	-	363650.02	1552616.31	Геодезический метод 0.1	-
408	-	-	363520.50	1552534.18	Геодезический метод 0.1	-
409	-	-	363457.73	1552544.96	Геодезический метод 0.1	-
410	-	-	363412.42	1552483.82	Геодезический метод 0.1	-
411	-	-	363397.09	1552463.14	Геодезический метод 0.1	-
412	-	-	363390.82	1552452.61	Геодезический метод 0.1	-
413	-	-	363375.97	1552427.68	Геодезический метод 0.1	-
414	-	-	363375.47	1552426.84	Геодезический метод 0.1	-
415	-	-	363353.97	1552390.76	Геодезический метод 0.1	-
416	-	-	363345.28	1552376.17	Геодезический метод 0.1	-
417	-	-	363338.99	1552365.61	Геодезический метод 0.1	-
418	-	-	363346.16	1552362.11	Геодезический метод 0.1	-
419	-	-	363361.64	1552354.56	Геодезический метод 0.1	-
420	-	-	363367.15	1552351.87	Геодезический метод 0.1	-
421	-	-	363381.21	1552345.01	Геодезический метод 0.1	-
422	-	-	363386.09	1552342.63	Геодезический метод 0.1	-
423	-	-	363400.92	1552335.39	Геодезический метод 0.1	-
424	-	-	363415.56	1552328.25	Геодезический метод 0.1	-
425	-	-	363431.23	1552320.61	Геодезический метод 0.1	-
426	-	-	363448.20	1552312.33	Геодезический метод 0.1	-
427	-	-	363451.11	1552310.91	Геодезический метод 0.1	-
428	-	-	363466.84	1552303.23	Геодезический метод 0.1	-
429	-	-	363487.79	1552293.01	Геодезический метод 0.1	-
430	-	-	363507.69	1552283.30	Геодезический метод 0.1	-
431	-	-	363511.36	1552278.29	Геодезический метод 0.1	-
432	-	-	363543.77	1552234.04	Геодезический метод 0.1	-
433	-	-	363508.42	1552229.51	Геодезический метод 0.1	-
434	-	-	363487.07	1552226.77	Геодезический метод 0.1	-
435	-	-	363482.69	1552207.23	Геодезический метод 0.1	-
436	-	-	363478.23	1552185.89	Геодезический метод 0.1	-
437	-	-	363475.60	1552176.31	Геодезический метод 0.1	-
438	-	-	363471.70	1552164.92	Геодезический метод 0.1	-
439	-	-	363459.87	1552130.23	Геодезический метод 0.1	-
440	-	-	363437.09	1552134.28	Геодезический метод 0.1	-
441	-	-	363413.43	1552138.49	Геодезический метод 0.1	-
442	-	-	363379.40	1552144.33	Геодезический метод 0.1	-
443	-	-	363352.17	1552149.17	Геодезический метод 0.1	-
444	-	-	363235.00	1552170.00	Геодезический метод 0.1	-
445	-	-	363200.00	1552315.00	Геодезический метод 0.1	-
446	-	-	363171.66	1552298.72	Геодезический метод 0.1	-
447	-	-	363166.41	1552295.69	Геодезический метод 0.1	-

Лист № 10

КАРТА (ПЛАН)

границы села Кадниково Сысертского муниципального округа Свердловской области (изменение местоположения)

(наименование объекта, местоположение границ которого описано (далее - объект))

Сведения о местоположении измененных (уточненных) границ объекта

1. Система координат МСК - 66, зона 1

2. Сведения о характерных точках границ объекта

Обозначение характерных точек границ	Существующие координаты, м		Измененные (уточненные) координаты, м		Метод определения координат и средняя квадратическая погрешность положения характерной точки (Mt), м	Описание закрепления точки
	X	Y	X	Y		
448	-	-	363147.05	1552284.56	Геодезический метод 0.1	-
449	-	-	363149.84	1552274.54	Геодезический метод 0.1	-
450	-	-	363155.03	1552271.26	Геодезический метод 0.1	-
451	-	-	363163.96	1552255.92	Геодезический метод 0.1	-
452	-	-	363161.07	1552247.74	Геодезический метод 0.1	-
453	-	-	363160.75	1552243.00	Геодезический метод 0.1	-
454	-	-	363158.12	1552235.61	Геодезический метод 0.1	-
455	-	-	363154.28	1552230.88	Геодезический метод 0.1	-
456	-	-	363156.70	1552219.04	Геодезический метод 0.1	-
457	-	-	363151.73	1552215.85	Геодезический метод 0.1	-
458	-	-	363146.71	1552218.87	Геодезический метод 0.1	-
459	-	-	363146.88	1552217.85	Геодезический метод 0.1	-
460	-	-	363146.70	1552217.67	Геодезический метод 0.1	-
461	-	-	363146.77	1552217.60	Геодезический метод 0.1	-
462	-	-	363145.93	1552217.18	Геодезический метод 0.1	-
463	-	-	363122.11	1552200.80	Геодезический метод 0.1	-
464	-	-	363118.40	1552205.97	Геодезический метод 0.1	-
465	-	-	363116.94	1552205.27	Геодезический метод 0.1	-
466	-	-	363095.09	1552188.58	Геодезический метод 0.1	-
467	-	-	363069.42	1552213.22	Геодезический метод 0.1	-
468	-	-	363065.50	1552217.35	Геодезический метод 0.1	-
469	-	-	363064.78	1552216.94	Геодезический метод 0.1	-
470	-	-	363062.67	1552219.43	Геодезический метод 0.1	-
471	-	-	363063.18	1552219.95	Геодезический метод 0.1	-
472	-	-	363049.89	1552235.76	Геодезический метод 0.1	-
473	-	-	363040.41	1552249.12	Геодезический метод 0.1	-
474	-	-	363039.19	1552255.69	Геодезический метод 0.1	-
475	-	-	363037.02	1552257.03	Геодезический метод 0.1	-
476	-	-	363027.95	1552262.62	Геодезический метод 0.1	-
477	-	-	363012.92	1552285.92	Геодезический метод 0.1	-
478	-	-	363001.29	1552306.78	Геодезический метод 0.1	-
479	-	-	363000.11	1552310.46	Геодезический метод 0.1	-
480	-	-	362999.06	1552313.74	Геодезический метод 0.1	-
481	-	-	362983.63	1552350.05	Геодезический метод 0.1	-
482	-	-	362981.93	1552355.68	Геодезический метод 0.1	-
483	-	-	362979.51	1552362.97	Геодезический метод 0.1	-
484	-	-	362977.90	1552368.62	Геодезический метод 0.1	-
485	-	-	362971.46	1552389.03	Геодезический метод 0.1	-
486	-	-	362970.03	1552396.14	Геодезический метод 0.1	-
487	-	-	362968.98	1552399.99	Геодезический метод 0.1	-
488	-	-	362968.06	1552403.40	Геодезический метод 0.1	-
489	-	-	362967.23	1552406.46	Геодезический метод 0.1	-
490	-	-	362964.54	1552416.34	Геодезический метод 0.1	-
491	-	-	362962.59	1552423.62	Геодезический метод 0.1	-
492	-	-	362961.01	1552439.31	Геодезический метод 0.1	-
493	-	-	362960.06	1552448.76	Геодезический метод 0.1	-
494	-	-	362955.57	1552449.24	Геодезический метод 0.1	-
495	-	-	362950.59	1552449.76	Геодезический метод 0.1	-
496	-	-	362949.98	1552437.42	Геодезический метод 0.1	-
497	-	-	362953.82	1552415.27	Геодезический метод 0.1	-

Лист № 11

КАРТА (ПЛАН)

границы села Кадниково Сысертского муниципального округа Свердловской области (изменение местоположения)

(наименование объекта, местоположение границ которого описано (далее - объект))

Сведения о местоположении измененных (уточненных) границ объекта

1. Система координат МСК - 66, зона 1

2. Сведения о характерных точках границ объекта

Обозначение характерных точек границ	Существующие координаты, м		Измененные (уточненные) координаты, м		Метод определения координат и средняя квадратическая погрешность положения характерной точки (Mt), м	Описание закрепления точки
	X	Y	X	Y		
498	-	-	362958.12	1552401.05	Геодезический метод 0.1	-
499	-	-	362972.38	1552353.89	Геодезический метод 0.1	-
500	-	-	362982.13	1552328.19	Геодезический метод 0.1	-
501	-	-	362989.47	1552309.30	Геодезический метод 0.1	-
502	-	-	363016.43	1552263.38	Геодезический метод 0.1	-
503	-	-	363024.53	1552252.43	Геодезический метод 0.1	-
504	-	-	363023.63	1552251.86	Геодезический метод 0.1	-
505	-	-	363022.58	1552251.18	Геодезический метод 0.1	-
506	-	-	363020.07	1552249.57	Геодезический метод 0.1	-
507	-	-	363028.42	1552236.46	Геодезический метод 0.1	-
508	-	-	363032.87	1552239.28	Геодезический метод 0.1	-
509	-	-	363033.82	1552239.88	Геодезический метод 0.1	-
510	-	-	363045.76	1552223.73	Геодезический метод 0.1	-
511	-	-	363086.70	1552182.09	Геодезический метод 0.1	-
512	-	-	363087.14	1552181.64	Геодезический метод 0.1	-
513	-	-	363087.08	1552176.85	Геодезический метод 0.1	-
514	-	-	363087.07	1552176.30	Геодезический метод 0.1	-
515	-	-	363086.96	1552167.61	Геодезический метод 0.1	-
516	-	-	363071.08	1552144.63	Геодезический метод 0.1	-
517	-	-	363060.24	1552131.90	Геодезический метод 0.1	-
518	-	-	363058.52	1552130.39	Геодезический метод 0.1	-
519	-	-	363035.24	1552109.97	Геодезический метод 0.1	-
520	-	-	363029.24	1552106.23	Геодезический метод 0.1	-
521	-	-	363019.93	1552110.40	Геодезический метод 0.1	-
522	-	-	362966.41	1552134.37	Геодезический метод 0.1	-
523	-	-	362946.42	1552143.32	Геодезический метод 0.1	-
524	-	-	362869.69	1552177.68	Геодезический метод 0.1	-
525	-	-	362817.73	1552200.95	Геодезический метод 0.1	-
526	-	-	362765.78	1552224.21	Геодезический метод 0.1	-
527	-	-	362742.94	1552234.44	Геодезический метод 0.1	-
528	-	-	362690.98	1552257.70	Геодезический метод 0.1	-
529	-	-	362639.03	1552280.97	Геодезический метод 0.1	-
530	-	-	362617.34	1552290.68	Геодезический метод 0.1	-
531	-	-	362605.63	1552295.91	Геодезический метод 0.1	-
532	-	-	362579.51	1552307.59	Геодезический метод 0.1	-
533	-	-	362511.60	1552337.94	Геодезический метод 0.1	-
534	-	-	362489.51	1552347.82	Геодезический метод 0.1	-
535	-	-	362452.23	1552364.48	Геодезический метод 0.1	-
536	-	-	362385.00	1552394.54	Геодезический метод 0.1	-
537	-	-	362146.68	1552501.07	Геодезический метод 0.1	-
538	-	-	362147.96	1552502.52	Геодезический метод 0.1	-
539	-	-	362152.15	1552507.58	Геодезический метод 0.1	-
540	-	-	362166.10	1552521.79	Геодезический метод 0.1	-
541	-	-	362178.72	1552532.01	Геодезический метод 0.1	-
542	-	-	362161.14	1552527.06	Геодезический метод 0.1	-
543	-	-	362134.55	1552519.57	Геодезический метод 0.1	-
544	-	-	361728.53	1552029.68	Геодезический метод 0.1	-
545	-	-	361718.03	1552017.01	Геодезический метод 0.1	-
546	-	-	361675.07	1551964.05	Геодезический метод 0.1	-
547	-	-	361660.20	1551945.71	Геодезический метод 0.1	-

Лист № 12

КАРТА (ПЛАН)

границы села Кадниково Сысертского муниципального округа Свердловской области (изменение местоположения)

(наименование объекта, местоположение границ которого описано (далее - объект))

Сведения о местоположении измененных (уточненных) границ объекта

1. Система координат МСК - 66, зона 1

2. Сведения о характерных точках границ объекта

Обозначение характерных точек границ	Существующие координаты, м		Измененные (уточненные) координаты, м		Метод определения координат и средняя квадратическая погрешность положения характерной точки (Mt), м	Описание закрепления точки
	X	Y	X	Y		
548	-	-	361624.87	1551965.62	Геодезический метод 0.1	-
549	-	-	361586.22	1551983.26	Геодезический метод 0.1	-
550	-	-	361570.69	1551988.81	Геодезический метод 0.1	-
551	-	-	361473.05	1552023.70	Геодезический метод 0.1	-
552	-	-	361464.68	1552030.69	Геодезический метод 0.1	-
553	-	-	361424.44	1552064.36	Геодезический метод 0.1	-
554	-	-	361430.31	1552038.97	Геодезический метод 0.1	-
555	-	-	361352.35	1552066.83	Геодезический метод 0.1	-
556	-	-	361351.13	1552066.88	Геодезический метод 0.1	-
557	-	-	361351.15	1552067.26	Геодезический метод 0.1	-
558	-	-	361314.58	1552080.33	Геодезический метод 0.1	-
559	-	-	361303.24	1552084.38	Геодезический метод 0.1	-
560	-	-	361302.03	1552085.97	Геодезический метод 0.1	-
561	-	-	361300.49	1552086.77	Геодезический метод 0.1	-
562	-	-	361299.69	1552087.53	Геодезический метод 0.1	-
563	-	-	361296.75	1552092.14	Геодезический метод 0.1	-
564	-	-	361294.86	1552094.29	Геодезический метод 0.1	-
565	-	-	361266.25	1552117.71	Геодезический метод 0.1	-
566	-	-	361242.55	1552124.73	Геодезический метод 0.1	-
567	-	-	361232.02	1552129.99	Геодезический метод 0.1	-
568	-	-	361221.86	1552111.39	Геодезический метод 0.1	-
569	-	-	361189.01	1552121.54	Геодезический метод 0.1	-
570	-	-	361178.02	1552124.93	Геодезический метод 0.1	-
571	-	-	361159.31	1552130.73	Геодезический метод 0.1	-
572	-	-	361147.53	1552280.99	Геодезический метод 0.1	-
573	-	-	361165.16	1552283.36	Геодезический метод 0.1	-
574	-	-	361179.20	1552271.08	Геодезический метод 0.1	-
575	-	-	361195.89	1552254.63	Геодезический метод 0.1	-
576	-	-	361198.10	1552241.38	Геодезический метод 0.1	-
577	-	-	361228.34	1552263.18	Геодезический метод 0.1	-
578	-	-	361256.42	1552285.12	Геодезический метод 0.1	-
579	-	-	361276.61	1552316.72	Геодезический метод 0.1	-
580	-	-	361297.90	1552365.16	Геодезический метод 0.1	-
581	-	-	361311.94	1552419.57	Геодезический метод 0.1	-
582	-	-	361318.08	1552466.09	Геодезический метод 0.1	-
583	-	-	361329.49	1552498.56	Геодезический метод 0.1	-
584	-	-	361346.16	1552545.96	Геодезический метод 0.1	-
585	-	-	361369.86	1552588.09	Геодезический метод 0.1	-
586	-	-	361390.04	1552624.07	Геодезический метод 0.1	-
587	-	-	361410.22	1552652.16	Геодезический метод 0.1	-
588	-	-	361430.41	1552685.51	Геодезический метод 0.1	-
589	-	-	361462.00	1552723.25	Геодезический метод 0.1	-
590	-	-	361479.55	1552739.92	Геодезический метод 0.1	-
591	-	-	361488.33	1552751.33	Геодезический метод 0.1	-
592	-	-	361481.31	1552763.62	Геодезический метод 0.1	-
593	-	-	361476.92	1552766.87	Геодезический метод 0.1	-
594	-	-	361448.83	1552731.59	Геодезический метод 0.1	-
595	-	-	361390.93	1552671.71	Геодезический метод 0.1	-
596	-	-	361371.26	1552662.29	Геодезический метод 0.1	-
597	-	-	361348.52	1552616.80	Геодезический метод 0.1	-

Лист № 13

КАРТА (ПЛАН)

границы села Кадниково Сысертского муниципального округа Свердловской области (изменение местоположения)

(наименование объекта, местоположение границ которого описано (далее - объект))

Сведения о местоположении измененных (уточненных) границ объекта

1. Система координат МСК - 66, зона 1

2. Сведения о характерных точках границ объекта

Обозначение характерных точек границ	Существующие координаты, м		Измененные (уточненные) координаты, м		Метод определения координат и средняя квадратическая погрешность положения характерной точки (Mt), м	Описание закрепления точки
	X	Y	X	Y		
598	-	-	361347.39	1552591.85	Геодезический метод 0.1	-
599	-	-	361332.07	1552559.96	Геодезический метод 0.1	-
600	-	-	361289.78	1552472.34	Геодезический метод 0.1	-
601	-	-	361269.19	1552398.60	Геодезический метод 0.1	-
602	-	-	361259.11	1552338.22	Геодезический метод 0.1	-
603	-	-	361237.82	1552291.26	Геодезический метод 0.1	-
604	-	-	361150.76	1552283.06	Геодезический метод 0.1	-
605	-	-	361147.43	1552282.76	Геодезический метод 0.1	-
606	-	-	361143.55	1552331.78	Геодезический метод 0.1	-
607	-	-	361146.19	1552348.45	Геодезический метод 0.1	-
608	-	-	361123.59	1552680.44	Геодезический метод 0.1	-
609	-	-	361227.02	1552830.45	Геодезический метод 0.1	-
610	-	-	361222.81	1552832.30	Геодезический метод 0.1	-
611	-	-	361344.16	1553000.33	Геодезический метод 0.1	-
612	-	-	361359.08	1553021.23	Геодезический метод 0.1	-
613	-	-	361381.18	1553016.04	Геодезический метод 0.1	-
614	-	-	361402.64	1553019.13	Геодезический метод 0.1	-
615	-	-	361418.70	1553023.40	Геодезический метод 0.1	-
616	-	-	361428.97	1553034.93	Геодезический метод 0.1	-
617	-	-	361434.06	1553039.89	Геодезический метод 0.1	-
618	-	-	361448.13	1553052.19	Геодезический метод 0.1	-
619	-	-	361448.28	1553057.75	Геодезический метод 0.1	-
620	-	-	361465.83	1553064.77	Геодезический метод 0.1	-
621	-	-	361476.36	1553071.79	Геодезический метод 0.1	-
622	-	-	361486.89	1553080.57	Геодезический метод 0.1	-
623	-	-	361486.89	1553098.12	Геодезический метод 0.1	-
624	-	-	361485.84	1553101.30	Геодезический метод 0.1	-
625	-	-	361478.12	1553124.45	Геодезический метод 0.1	-
626	-	-	361479.10	1553127.39	Геодезический метод 0.1	-
627	-	-	361483.78	1553141.37	Геодезический метод 0.1	-
628	-	-	361477.06	1553146.75	Геодезический метод 0.1	-
629	-	-	361467.45	1553158.46	Геодезический метод 0.1	-
630	-	-	361462.46	1553167.75	Геодезический метод 0.1	-
631	-	-	361470.38	1553179.14	Геодезический метод 0.1	-
632	-	-	361493.28	1553212.06	Геодезический метод 0.1	-
633	-	-	361523.77	1553255.90	Геодезический метод 0.1	-
634	-	-	361527.35	1553261.04	Геодезический метод 0.1	-
635	-	-	361541.59	1553281.51	Геодезический метод 0.1	-
636	-	-	361543.30	1553283.97	Геодезический метод 0.1	-
637	-	-	361565.14	1553315.08	Геодезический метод 0.1	-
638	-	-	361577.51	1553332.69	Геодезический метод 0.1	-
639	-	-	361577.34	1553337.34	Геодезический метод 0.1	-
640	-	-	361575.96	1553375.51	Геодезический метод 0.1	-
641	-	-	361574.59	1553413.19	Геодезический метод 0.1	-
642	-	-	361572.49	1553470.97	Геодезический метод 0.1	-
643	-	-	361617.24	1553476.75	Геодезический метод 0.1	-
644	-	-	361649.15	1553480.86	Геодезический метод 0.1	-
645	-	-	361675.85	1553484.31	Геодезический метод 0.1	-
646	-	-	361681.07	1553485.01	Геодезический метод 0.1	-
647	-	-	361712.98	1553489.27	Геодезический метод 0.1	-

Лист № 14

КАРТА (ПЛАН)

границы села Кадниково Сысертского муниципального округа Свердловской области (изменение местоположения)

(наименование объекта, местоположение границ которого описано (далее - объект))

Сведения о местоположении измененных (уточненных) границ объекта

1. Система координат МСК - 66, зона 1

2. Сведения о характерных точках границ объекта

Обозначение характерных точек границ	Существующие координаты, м		Измененные (уточненные) координаты, м		Метод определения координат и средняя квадратическая погрешность положения характерной точки (Mt), м	Описание закрепления точки
	X	Y	X	Y		
648	-	-	361772.03	1553497.16	Геодезический метод 0.1	-
649	-	-	361750.22	1553464.86	Геодезический метод 0.1	-
650	-	-	361739.71	1553445.24	Геодезический метод 0.1	-
651	-	-	361741.42	1553445.68	Геодезический метод 0.1	-
652	-	-	361757.22	1553454.46	Геодезический метод 0.1	-
653	-	-	361767.75	1553456.22	Геодезический метод 0.1	-
654	-	-	361772.30	1553497.33	Геодезический метод 0.1	-
655	-	-	361775.30	1553499.41	Геодезический метод 0.1	-
656	-	-	361850.31	1553509.30	Геодезический метод 0.1	-
657	-	-	362002.35	1553529.34	Геодезический метод 0.1	-
658	-	-	362066.52	1553537.24	Геодезический метод 0.1	-
659	-	-	362121.14	1553544.38	Геодезический метод 0.1	-
660	-	-	362144.13	1553413.27	Геодезический метод 0.1	-
661	-	-	362160.76	1553398.73	Геодезический метод 0.1	-
662	-	-	362176.50	1553374.16	Геодезический метод 0.1	-
663	-	-	362186.99	1553362.52	Геодезический метод 0.1	-
664	-	-	362188.74	1553357.26	Геодезический метод 0.1	-
665	-	-	362188.74	1553340.58	Геодезический метод 0.1	-
666	-	-	362198.39	1553326.54	Геодезический метод 0.1	-
667	-	-	362219.91	1553292.49	Геодезический метод 0.1	-
668	-	-	362243.45	1553266.74	Геодезический метод 0.1	-
669	-	-	362256.31	1553244.92	Геодезический метод 0.1	-
670	-	-	362252.28	1553238.05	Геодезический метод 0.1	-
671	-	-	362295.69	1553207.15	Геодезический метод 0.1	-
672	-	-	362333.95	1553174.78	Геодезический метод 0.1	-
673	-	-	362364.26	1553139.59	Геодезический метод 0.1	-
674	-	-	362385.32	1553103.61	Геодезический метод 0.1	-
675	-	-	362411.64	1553095.71	Геодезический метод 0.1	-
676	-	-	362432.71	1553102.73	Геодезический метод 0.1	-
677	-	-	362454.65	1553116.78	Геодезический метод 0.1	-
678	-	-	362476.58	1553128.18	Геодезический метод 0.1	-
679	-	-	362498.52	1553135.21	Геодезический метод 0.1	-
680	-	-	362515.20	1553136.08	Геодезический метод 0.1	-
681	-	-	362525.04	1553144.60	Геодезический метод 0.1	-
682	-	-	362579.94	1553116.31	Геодезический метод 0.1	-
683	-	-	362761.38	1553115.46	Геодезический метод 0.1	-
684	-	-	362884.84	1553111.18	Геодезический метод 0.1	-
685	-	-	362948.52	1553107.28	Геодезический метод 0.1	-
686	-	-	362976.11	1553105.17	Геодезический метод 0.1	-
687	-	-	363015.46	1553102.31	Геодезический метод 0.1	-
688	-	-	363303.44	1553274.30	Геодезический метод 0.1	-
689	-	-	363311.44	1553306.30	Геодезический метод 0.1	-
690	-	-	363292.75	1553438.67	Геодезический метод 0.1	-
691	-	-	363313.32	1553725.17	Геодезический метод 0.1	-
692	-	-	363354.02	1553638.49	Геодезический метод 0.1	-
693	-	-	363380.58	1553581.85	Геодезический метод 0.1	-
694	-	-	363425.46	1553486.18	Геодезический метод 0.1	-
695	-	-	363427.38	1553481.99	Геодезический метод 0.1	-
696	-	-	363429.05	1553478.35	Геодезический метод 0.1	-
697	-	-	363433.81	1553467.96	Геодезический метод 0.1	-

Лист № 15

КАРТА (ПЛАН)

границы села Кадниково Сысертского муниципального округа Свердловской области (изменение местоположения)

(наименование объекта, местоположение границ которого описано (далее - объект))

Сведения о местоположении измененных (уточненных) границ объекта

1. Система координат МСК - 66, зона 1

2. Сведения о характерных точках границ объекта

Обозначение характерных точек границ	Существующие координаты, м		Измененные (уточненные) координаты, м		Метод определения координат и средняя квадратическая погрешность положения характерной точки (Mt), м	Описание закрепления точки
	X	Y	X	Y		
698	-	-	363472.45	1553383.76	Геодезический метод 0.1	-
699	-	-	363490.19	1553345.07	Геодезический метод 0.1	-
700	-	-	363490.57	1553344.07	Геодезический метод 0.1	-
701	-	-	363492.46	1553339.04	Геодезический метод 0.1	-
702	-	-	363502.19	1553342.96	Геодезический метод 0.1	-
703	-	-	363519.74	1553350.03	Геодезический метод 0.1	-
704	-	-	363523.17	1553347.43	Геодезический метод 0.1	-
705	-	-	363539.37	1553356.95	Геодезический метод 0.1	-
706	-	-	363553.32	1553334.27	Геодезический метод 0.1	-
707	-	-	363565.00	1553341.06	Геодезический метод 0.1	-
708	-	-	363567.84	1553343.87	Геодезический метод 0.1	-
709	-	-	363569.31	1553345.32	Геодезический метод 0.1	-
710	-	-	363572.21	1553348.18	Геодезический метод 0.1	-
711	-	-	363575.13	1553351.07	Геодезический метод 0.1	-
712	-	-	363577.29	1553353.20	Геодезический метод 0.1	-
713	-	-	363607.96	1553371.81	Геодезический метод 0.1	-
714	-	-	363609.02	1553370.21	Геодезический метод 0.1	-
715	-	-	363610.39	1553368.14	Геодезический метод 0.1	-
716	-	-	363635.93	1553384.32	Геодезический метод 0.1	-
717	-	-	363636.36	1553384.59	Геодезический метод 0.1	-
718	-	-	363632.88	1553391.63	Геодезический метод 0.1	-
719	-	-	363625.21	1553387.02	Геодезический метод 0.1	-
720	-	-	363617.71	1553400.84	Геодезический метод 0.1	-
721	-	-	363653.84	1553424.75	Геодезический метод 0.1	-
722	-	-	363658.95	1553430.19	Геодезический метод 0.1	-
723	-	-	363689.69	1553455.59	Геодезический метод 0.1	-
724	-	-	363701.71	1553465.54	Геодезический метод 0.1	-
725	-	-	363677.62	1553509.63	Геодезический метод 0.1	-
726	-	-	363640.68	1553577.24	Геодезический метод 0.1	-
727	-	-	363638.76	1553580.76	Геодезический метод 0.1	-
728	-	-	363596.96	1553560.70	Геодезический метод 0.1	-
729	-	-	363570.49	1553548.01	Геодезический метод 0.1	-
730	-	-	363546.58	1553536.54	Геодезический метод 0.1	-
731	-	-	363522.82	1553525.14	Геодезический метод 0.1	-
732	-	-	363520.49	1553524.02	Геодезический метод 0.1	-
733	-	-	363502.92	1553515.59	Геодезический метод 0.1	-
734	-	-	363477.87	1553503.57	Геодезический метод 0.1	-
735	-	-	363451.52	1553533.56	Геодезический метод 0.1	-
736	-	-	363435.48	1553563.99	Геодезический метод 0.1	-
737	-	-	363429.65	1553575.04	Геодезический метод 0.1	-
738	-	-	363424.88	1553586.80	Геодезический метод 0.1	-
739	-	-	363428.02	1553599.81	Геодезический метод 0.1	-
740	-	-	363433.17	1553614.13	Геодезический метод 0.1	-
741	-	-	363434.20	1553615.62	Геодезический метод 0.1	-
742	-	-	363427.47	1553656.35	Геодезический метод 0.1	-
743	-	-	363444.11	1553669.40	Геодезический метод 0.1	-
744	-	-	363458.03	1553680.38	Геодезический метод 0.1	-
745	-	-	363488.76	1553711.76	Геодезический метод 0.1	-
746	-	-	363527.53	1553733.03	Геодезический метод 0.1	-
747	-	-	363567.25	1553745.06	Геодезический метод 0.1	-

Лист № 16

КАРТА (ПЛАН)

границы села Кадниково Сысертского муниципального округа Свердловской области (изменение местоположения)

(наименование объекта, местоположение границ которого описано (далее - объект))

Сведения о местоположении измененных (уточненных) границ объекта

1. Система координат МСК - 66, зона 1

2. Сведения о характерных точках границ объекта

Обозначение характерных точек границ	Существующие координаты, м		Измененные (уточненные) координаты, м		Метод определения координат и средняя квадратическая погрешность положения характерной точки (Mt), м	Описание закрепления точки
	X	Y	X	Y		
748	-	-	363573.29	1553754.03	Геодезический метод 0.1	-
749	-	-	363590.43	1553758.11	Геодезический метод 0.1	-
750	-	-	363620.53	1553782.77	Геодезический метод 0.1	-
751	-	-	363654.32	1553797.65	Геодезический метод 0.1	-
752	-	-	363682.06	1553819.70	Геодезический метод 0.1	-
753	-	-	363701.29	1553826.87	Геодезический метод 0.1	-
754	-	-	363729.31	1553845.14	Геодезический метод 0.1	-
755	-	-	363740.36	1553846.82	Геодезический метод 0.1	-
756	-	-	363797.66	1553887.56	Геодезический метод 0.1	-
757	-	-	363849.21	1553919.21	Геодезический метод 0.1	-
758	-	-	363875.76	1553925.12	Геодезический метод 0.1	-
759	-	-	363926.24	1553944.41	Геодезический метод 0.1	-
760	-	-	363979.54	1553971.26	Геодезический метод 0.1	-
761	-	-	364002.74	1553988.78	Геодезический метод 0.1	-
762	-	-	364019.75	1554003.50	Геодезический метод 0.1	-
763	-	-	364025.75	1554004.80	Геодезический метод 0.1	-
764	-	-	364046.33	1554019.05	Геодезический метод 0.1	-
765	-	-	364064.76	1554034.39	Геодезический метод 0.1	-
766	-	-	364084.67	1554046.41	Геодезический метод 0.1	-
767	-	-	364129.39	1554093.42	Геодезический метод 0.1	-
768	-	-	364136.84	1554097.92	Геодезический метод 0.1	-
286	-	-	364199.83	1554112.94	Геодезический метод 0.1	-
769	-	-	361328.31	1551505.16	Геодезический метод 0.1	-
770	-	-	361340.60	1551494.66	Геодезический метод 0.1	-
771	-	-	361345.57	1551500.62	Геодезический метод 0.1	-
772	-	-	361440.33	1551415.97	Геодезический метод 0.1	-
773	-	-	361506.74	1551373.81	Геодезический метод 0.1	-
774	-	-	361556.42	1551342.26	Геодезический метод 0.1	-
775	-	-	361570.40	1551333.39	Геодезический метод 0.1	-
776	-	-	361574.92	1551319.37	Геодезический метод 0.1	-
777	-	-	361591.10	1551269.26	Геодезический метод 0.1	-
778	-	-	361580.34	1551261.08	Геодезический метод 0.1	-
779	-	-	361565.19	1551265.26	Геодезический метод 0.1	-
780	-	-	361554.35	1551268.26	Геодезический метод 0.1	-
781	-	-	361549.35	1551263.49	Геодезический метод 0.1	-
782	-	-	361543.01	1551257.44	Геодезический метод 0.1	-
783	-	-	361525.67	1551240.89	Геодезический метод 0.1	-
784	-	-	361507.23	1551223.30	Геодезический метод 0.1	-
785	-	-	361487.34	1551204.33	Геодезический метод 0.1	-
786	-	-	361483.88	1551201.02	Геодезический метод 0.1	-
787	-	-	361479.75	1551197.68	Геодезический метод 0.1	-
788	-	-	361466.76	1551189.19	Геодезический метод 0.1	-
789	-	-	361461.88	1551186.79	Геодезический метод 0.1	-
790	-	-	361435.28	1551209.07	Геодезический метод 0.1	-
791	-	-	361421.42	1551220.68	Геодезический метод 0.1	-
792	-	-	361408.04	1551229.31	Геодезический метод 0.1	-
793	-	-	361404.07	1551232.48	Геодезический метод 0.1	-
794	-	-	361395.70	1551239.16	Геодезический метод 0.1	-
795	-	-	361376.03	1551259.49	Геодезический метод 0.1	-

Лист № 17

КАРТА (ПЛАН)

границы села Кадниково Сысертского муниципального округа Свердловской области (изменение местоположения)

(наименование объекта, местоположение границ которого описано (далее - объект))

Сведения о местоположении измененных (уточненных) границ объекта

1. Система координат МСК - 66, зона 1

2. Сведения о характерных точках границ объекта

Обозначение характерных точек границ	Существующие координаты, м		Измененные (уточненные) координаты, м		Метод определения координат и средняя квадратическая погрешность положения характерной точки (Mt), м	Описание закрепления точки
	X	Y	X	Y		
796	-	-	361374.87	1551260.69	Геодезический метод 0.1	-
797	-	-	361367.65	1551269.97	Геодезический метод 0.1	-
798	-	-	361369.76	1551271.51	Геодезический метод 0.1	-
799	-	-	361366.09	1551275.82	Геодезический метод 0.1	-
800	-	-	361348.94	1551295.95	Геодезический метод 0.1	-
801	-	-	361327.06	1551321.64	Геодезический метод 0.1	-
802	-	-	361317.33	1551333.06	Геодезический метод 0.1	-
803	-	-	361313.39	1551337.69	Геодезический метод 0.1	-
804	-	-	361286.38	1551369.40	Геодезический метод 0.1	-
805	-	-	361270.82	1551387.67	Геодезический метод 0.1	-
806	-	-	361269.24	1551392.67	Геодезический метод 0.1	-
807	-	-	361280.14	1551421.75	Геодезический метод 0.1	-
808	-	-	361283.23	1551425.95	Геодезический метод 0.1	-
809	-	-	361285.97	1551430.75	Геодезический метод 0.1	-
810	-	-	361285.55	1551436.22	Геодезический метод 0.1	-
811	-	-	361298.48	1551470.36	Геодезический метод 0.1	-
812	-	-	361323.34	1551504.14	Геодезический метод 0.1	-
769	-	-	361328.31	1551505.16	Геодезический метод 0.1	-

3. Сведения о характерных точках части (частей) границы объекта

Обозначение характерных точек границ	Существующие координаты, м		Измененные (уточненные) координаты, м		Метод определения координат и средняя квадратическая погрешность положения характерной точки (Mt), м	Описание закрепления точки
	X	Y	X	Y		
1	2	3	4	5	6	7
-						
-	-	-	-	-	-	-

4. Сведения о частях границ объекта, совпадающих с местоположением внешних границ природных объектов и (или) объектов искусственного происхождения

Обозначение части границ		Существующее описание прохождения части границ	Измененное (уточненное) описание прохождения части границ
от точки	до точки		
1	2	3	4
1	1	-	-

Лист № 18


КАРТА (ПЛАН)

границы села Кадниково Сысертского муниципального округа Свердловской области (изменение местоположения)

(наименование объекта, местоположение границ которого описано (далее - объект))

План границ объекта

Обзорная схема границ объекта

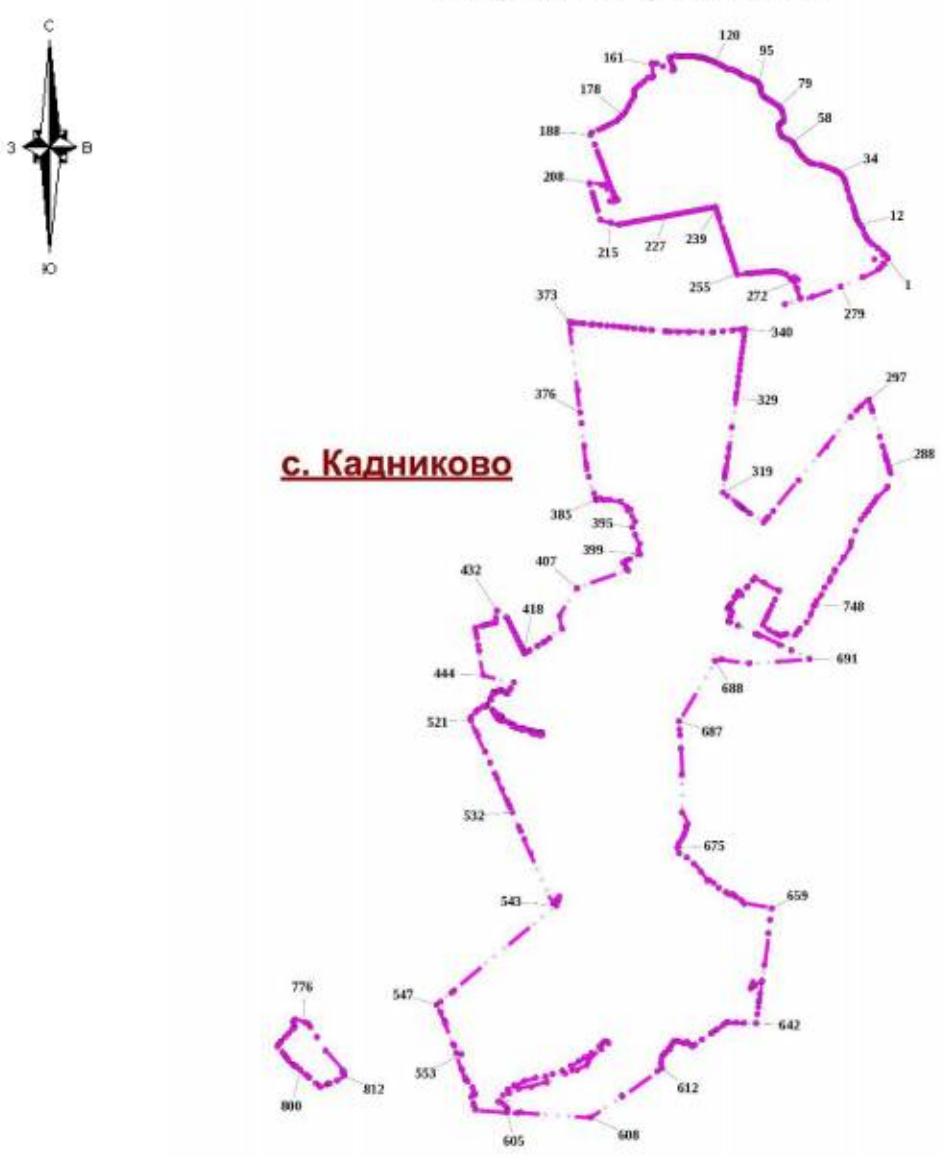

Используемые условные знаки и обозначения:

- Характерная точка границы объекта
- 1 — Надписи номеров характерных точек границы объекта
- Граница объекта

Место для оттиска печати (при наличии) лица, составившего описание местоположения границ объекта

Лист № 1

КАРТА (ПЛАН)

границы села Кашино Сысертского муниципального округа Свердловской области (изменение местоположения)

(наименование объекта, местоположение границ которого описано (далее - объект))

Сведения о местоположении измененных (уточненных) границ объекта

1. Система координат МСК - 66, зона 1

2. Сведения о характерных точках границ объекта

Обозначение характерных точек границ	Существующие координаты, м		Измененные (уточненные) координаты, м		Метод определения координат и средняя квадратическая погрешность положения характерной точки (Mt), м	Описание закрепления точки
	X	Y	X	Y		
1	2	3	4	5	6	7
1	-	-	363354.83	1549178.82	Геодезический метод 0.1	-
2	-	-	363392.86	1549167.73	Геодезический метод 0.1	-
3	-	-	363396.96	1549166.06	Геодезический метод 0.1	-
4	-	-	363400.10	1549164.78	Геодезический метод 0.1	-
5	-	-	363420.88	1549156.33	Геодезический метод 0.1	-
6	-	-	363425.28	1549154.55	Геодезический метод 0.1	-
7	-	-	363444.79	1549146.62	Геодезический метод 0.1	-
8	-	-	363457.70	1549141.37	Геодезический метод 0.1	-
9	-	-	363468.73	1549136.89	Геодезический метод 0.1	-
10	-	-	363478.36	1549132.97	Геодезический метод 0.1	-
11	-	-	363490.13	1549128.18	Геодезический метод 0.1	-
12	-	-	363516.42	1549117.50	Геодезический метод 0.1	-
13	-	-	363522.57	1549115.00	Геодезический метод 0.1	-
14	-	-	363531.12	1549111.52	Геодезический метод 0.1	-
15	-	-	363534.01	1549110.64	Геодезический метод 0.1	-
16	-	-	363552.94	1549104.79	Геодезический метод 0.1	-
17	-	-	363555.77	1549103.91	Геодезический метод 0.1	-
18	-	-	363563.77	1549101.42	Геодезический метод 0.1	-
19	-	-	363581.74	1549095.86	Геодезический метод 0.1	-
20	-	-	363589.23	1549093.53	Геодезический метод 0.1	-
21	-	-	363618.79	1549084.34	Геодезический метод 0.1	-
22	-	-	363622.67	1549083.14	Геодезический метод 0.1	-
23	-	-	363646.87	1549075.63	Геодезический метод 0.1	-
24	-	-	363656.74	1549072.58	Геодезический метод 0.1	-
25	-	-	363689.62	1549062.61	Геодезический метод 0.1	-
26	-	-	363694.65	1549061.08	Геодезический метод 0.1	-
27	-	-	363675.08	1549046.72	Геодезический метод 0.1	-
28	-	-	363656.54	1549033.11	Геодезический метод 0.1	-
29	-	-	363637.99	1549019.49	Геодезический метод 0.1	-
30	-	-	363619.45	1549005.88	Геодезический метод 0.1	-
31	-	-	363601.72	1548992.85	Геодезический метод 0.1	-
32	-	-	363583.98	1548979.83	Геодезический метод 0.1	-
33	-	-	363566.24	1548966.81	Геодезический метод 0.1	-
34	-	-	363550.12	1548954.98	Геодезический метод 0.1	-
35	-	-	363534.00	1548943.14	Геодезический метод 0.1	-
36	-	-	363517.88	1548931.30	Геодезический метод 0.1	-
37	-	-	363501.76	1548919.47	Геодезический метод 0.1	-
38	-	-	363485.63	1548907.63	Геодезический метод 0.1	-
39	-	-	363469.51	1548895.79	Геодезический метод 0.1	-
40	-	-	363453.39	1548883.96	Геодезический метод 0.1	-
41	-	-	363448.00	1548880.00	Геодезический метод 0.1	-
42	-	-	363445.39	1548877.96	Геодезический метод 0.1	-
43	-	-	363429.63	1548865.62	Геодезический метод 0.1	-
44	-	-	363421.75	1548859.46	Геодезический метод 0.1	-
45	-	-	363413.86	1548853.28	Геодезический метод 0.1	-
46	-	-	363398.10	1548840.95	Геодезический метод 0.1	-
47	-	-	363382.90	1548829.05	Геодезический метод 0.1	-
48	-	-	363378.17	1548825.35	Геодезический метод 0.1	-
49	-	-	363366.86	1548816.49	Геодезический метод 0.1	-

Лист № 2

КАРТА (ПЛАН)

границы села Кашино Сысертского муниципального округа Свердловской области (изменение местоположения)

(наименование объекта, местоположение границ которого описано (далее - объект))

Сведения о местоположении измененных (уточненных) границ объекта

1. Система координат МСК - 66, зона 1

2. Сведения о характерных точках границ объекта

Обозначение характерных точек границ	Существующие координаты, м		Измененные (уточненные) координаты, м		Метод определения координат и средняя квадратическая погрешность положения характерной точки (Mt), м	Описание закрепления точки
	X	Y	X	Y		
50	-	-	363350.82	1548803.94	Геодезический метод 0.1	-
51	-	-	363335.05	1548791.60	Геодезический метод 0.1	-
52	-	-	363319.29	1548779.27	Геодезический метод 0.1	-
53	-	-	363303.53	1548766.94	Геодезический метод 0.1	-
54	-	-	363287.77	1548754.60	Геодезический метод 0.1	-
55	-	-	363285.41	1548752.75	Геодезический метод 0.1	-
56	-	-	363279.89	1548748.43	Геодезический метод 0.1	-
57	-	-	363264.13	1548736.09	Геодезический метод 0.1	-
58	-	-	363248.36	1548723.76	Геодезический метод 0.1	-
59	-	-	363232.60	1548711.43	Геодезический метод 0.1	-
60	-	-	363216.84	1548699.09	Геодезический метод 0.1	-
61	-	-	363201.08	1548686.75	Геодезический метод 0.1	-
62	-	-	363185.32	1548674.42	Геодезический метод 0.1	-
63	-	-	363172.00	1548664.00	Геодезический метод 0.1	-
64	-	-	363172.30	1548652.94	Геодезический метод 0.1	-
65	-	-	363172.84	1548632.95	Геодезический метод 0.1	-
66	-	-	363173.38	1548612.96	Геодезический метод 0.1	-
67	-	-	363173.91	1548592.96	Геодезический метод 0.1	-
68	-	-	363174.46	1548572.97	Геодезический метод 0.1	-
69	-	-	363174.99	1548552.98	Геодезический метод 0.1	-
70	-	-	363175.54	1548532.58	Геодезический метод 0.1	-
71	-	-	363176.09	1548512.29	Геодезический метод 0.1	-
72	-	-	363176.63	1548492.28	Геодезический метод 0.1	-
73	-	-	363177.16	1548472.27	Геодезический метод 0.1	-
74	-	-	363177.71	1548452.26	Геодезический метод 0.1	-
75	-	-	363178.24	1548432.25	Геодезический метод 0.1	-
76	-	-	363178.52	1548422.25	Геодезический метод 0.1	-
77	-	-	363179.05	1548402.24	Геодезический метод 0.1	-
78	-	-	363179.59	1548382.22	Геодезический метод 0.1	-
79	-	-	363180.14	1548362.21	Геодезический метод 0.1	-
80	-	-	363180.67	1548342.20	Геодезический метод 0.1	-
81	-	-	363181.21	1548322.19	Геодезический метод 0.1	-
82	-	-	363181.48	1548312.19	Геодезический метод 0.1	-
83	-	-	363181.75	1548302.18	Геодезический метод 0.1	-
84	-	-	363182.29	1548282.17	Геодезический метод 0.1	-
85	-	-	363182.83	1548262.16	Геодезический метод 0.1	-
86	-	-	363183.37	1548242.15	Геодезический метод 0.1	-
87	-	-	363183.91	1548222.13	Геодезический метод 0.1	-
88	-	-	363184.45	1548202.12	Геодезический метод 0.1	-
89	-	-	363184.98	1548182.11	Геодезический метод 0.1	-
90	-	-	363185.26	1548172.10	Геодезический метод 0.1	-
91	-	-	363185.79	1548152.09	Геодезический метод 0.1	-
92	-	-	363186.34	1548132.08	Геодезический метод 0.1	-
93	-	-	363186.88	1548112.07	Геодезический метод 0.1	-
94	-	-	363187.41	1548092.06	Геодезический метод 0.1	-
95	-	-	363188.09	1548067.16	Геодезический метод 0.1	-
96	-	-	363188.84	1548039.11	Геодезический метод 0.1	-
97	-	-	363190.00	1547996.00	Геодезический метод 0.1	-
98	-	-	363169.97	1547996.75	Геодезический метод 0.1	-
99	-	-	363142.39	1547997.78	Геодезический метод 0.1	-

Лист № 3

КАРТА (ПЛАН)

границы села Кашино Сысертского муниципального округа Свердловской области (изменение местоположения)

(наименование объекта, местоположение границ которого описано (далее - объект))

Сведения о местоположении измененных (уточненных) границ объекта

1. Система координат МСК - 66, зона 1

2. Сведения о характерных точках границ объекта

Обозначение характерных точек границ	Существующие координаты, м		Измененные (уточненные) координаты, м		Метод определения координат и средняя квадратическая погрешность положения характерной точки (Mt), м	Описание закрепления точки
	X	Y	X	Y		
100	-	-	363116.39	1547998.75	Геодезический метод 0.1	-
101	-	-	363095.40	1547999.54	Геодезический метод 0.1	-
102	-	-	363075.40	1548000.29	Геодезический метод 0.1	-
103	-	-	363055.40	1548001.04	Геодезический метод 0.1	-
104	-	-	363035.40	1548001.78	Геодезический метод 0.1	-
105	-	-	363015.40	1548002.53	Геодезический метод 0.1	-
106	-	-	363010.41	1548002.73	Геодезический метод 0.1	-
107	-	-	362990.41	1548003.47	Геодезический метод 0.1	-
108	-	-	362970.41	1548004.22	Геодезический метод 0.1	-
109	-	-	362950.41	1548004.97	Геодезический метод 0.1	-
110	-	-	362930.41	1548005.72	Геодезический метод 0.1	-
111	-	-	362910.41	1548006.47	Геодезический метод 0.1	-
112	-	-	362890.41	1548007.22	Геодезический метод 0.1	-
113	-	-	362870.41	1548007.97	Геодезический метод 0.1	-
114	-	-	362850.41	1548008.71	Геодезический метод 0.1	-
115	-	-	362816.00	1548010.00	Геодезический метод 0.1	-
116	-	-	362824.04	1548064.74	Геодезический метод 0.1	-
117	-	-	362829.90	1548104.54	Геодезический метод 0.1	-
118	-	-	362832.82	1548124.45	Геодезический метод 0.1	-
119	-	-	362835.74	1548144.34	Геодезический метод 0.1	-
120	-	-	362842.48	1548187.34	Геодезический метод 0.1	-
121	-	-	362845.47	1548210.21	Геодезический метод 0.1	-
122	-	-	362848.37	1548264.19	Геодезический метод 0.1	-
123	-	-	362853.04	1548349.72	Геодезический метод 0.1	-
124	-	-	362854.86	1548382.77	Геодезический метод 0.1	-
125	-	-	362845.38	1548383.14	Геодезический метод 0.1	-
126	-	-	362830.49	1548419.60	Геодезический метод 0.1	-
127	-	-	362808.13	1548446.68	Геодезический метод 0.1	-
128	-	-	362783.57	1548466.70	Геодезический метод 0.1	-
129	-	-	362799.36	1548792.96	Геодезический метод 0.1	-
130	-	-	362799.86	1548803.18	Геодезический метод 0.1	-
131	-	-	362805.86	1548927.17	Геодезический метод 0.1	-
132	-	-	362806.57	1548941.78	Геодезический метод 0.1	-
133	-	-	362815.20	1549119.67	Геодезический метод 0.1	-
134	-	-	362816.03	1549135.17	Геодезический метод 0.1	-
135	-	-	362816.31	1549141.32	Геодезический метод 0.1	-
136	-	-	362816.54	1549147.55	Геодезический метод 0.1	-
137	-	-	362818.34	1549184.52	Геодезический метод 0.1	-
138	-	-	362820.76	1549196.05	Геодезический метод 0.1	-
139	-	-	362821.92	1549200.44	Геодезический метод 0.1	-
140	-	-	362854.44	1549219.72	Геодезический метод 0.1	-
141	-	-	362887.57	1549264.62	Геодезический метод 0.1	-
142	-	-	362899.65	1549309.59	Геодезический метод 0.1	-
143	-	-	362899.96	1549312.74	Геодезический метод 0.1	-
144	-	-	362901.93	1549356.65	Геодезический метод 0.1	-
145	-	-	362903.38	1549357.38	Геодезический метод 0.1	-
146	-	-	362990.47	1549402.06	Геодезический метод 0.1	-
147	-	-	363232.72	1549318.28	Геодезический метод 0.1	-
148	-	-	363395.22	1549271.23	Геодезический метод 0.1	-
149	-	-	363398.74	1549270.21	Геодезический метод 0.1	-

Лист № 4

КАРТА (ПЛАН)

границы села Кашино Сысертского муниципального округа Свердловской области (изменение местоположения)

(наименование объекта, местоположение границ которого описано (далее - объект))

Сведения о местоположении измененных (уточненных) границ объекта

1. Система координат МСК - 66, зона 1

2. Сведения о характерных точках границ объекта

Обозначение характерных точек границ	Существующие координаты, м		Измененные (уточненные) координаты, м		Метод определения координат и средняя квадратическая погрешность положения характерной точки (Mt), м	Описание закрепления точки
	X	Y	X	Y		
150	-	-	363399.69	1549266.27	Геодезический метод 0.1	-
151	-	-	363399.66	1549255.42	Геодезический метод 0.1	-
152	-	-	363397.01	1549245.70	Геодезический метод 0.1	-
153	-	-	363391.79	1549234.84	Геодезический метод 0.1	-
154	-	-	363388.89	1549229.47	Геодезический метод 0.1	-
155	-	-	363385.90	1549224.32	Геодезический метод 0.1	-
156	-	-	363382.63	1549219.23	Геодезический метод 0.1	-
157	-	-	363379.17	1549214.33	Геодезический метод 0.1	-
158	-	-	363375.57	1549209.53	Геодезический метод 0.1	-
159	-	-	363371.74	1549204.95	Геодезический метод 0.1	-
160	-	-	363367.70	1549200.44	Геодезический метод 0.1	-
161	-	-	363363.51	1549196.14	Геодезический метод 0.1	-
162	-	-	363359.15	1549192.03	Геодезический метод 0.1	-
163	-	-	363354.60	1549188.10	Геодезический метод 0.1	-
164	-	-	363349.96	1549184.42	Геодезический метод 0.1	-
165	-	-	363345.68	1549181.04	Геодезический метод 0.1	-
1	-	-	363354.83	1549178.82	Геодезический метод 0.1	-
166	-	-	360557.90	1550197.60	Геодезический метод 0.1	-
167	-	-	360581.14	1550136.46	Геодезический метод 0.1	-
168	-	-	360617.09	1550106.13	Геодезический метод 0.1	-
169	-	-	360663.98	1550085.21	Геодезический метод 0.1	-
170	-	-	360693.73	1550086.37	Геодезический метод 0.1	-
171	-	-	360800.00	1550100.00	Геодезический метод 0.1	-
172	-	-	360825.93	1550104.63	Геодезический метод 0.1	-
173	-	-	360854.80	1550106.00	Геодезический метод 0.1	-
174	-	-	360889.30	1550087.68	Геодезический метод 0.1	-
175	-	-	360910.01	1550072.78	Геодезический метод 0.1	-
176	-	-	360949.13	1550053.46	Геодезический метод 0.1	-
177	-	-	360968.66	1549966.26	Геодезический метод 0.1	-
178	-	-	361003.80	1549873.69	Геодезический метод 0.1	-
179	-	-	361044.51	1549864.69	Геодезический метод 0.1	-
180	-	-	361161.50	1549876.02	Геодезический метод 0.1	-
181	-	-	361186.52	1549865.74	Геодезический метод 0.1	-
182	-	-	361202.83	1549830.29	Геодезический метод 0.1	-
183	-	-	361221.33	1549814.36	Геодезический метод 0.1	-
184	-	-	361243.97	1549804.17	Геодезический метод 0.1	-
185	-	-	361242.35	1549789.71	Геодезический метод 0.1	-
186	-	-	361068.81	1549792.61	Геодезический метод 0.1	-
187	-	-	361049.58	1549819.05	Геодезический метод 0.1	-
188	-	-	361021.37	1549848.98	Геодезический метод 0.1	-
189	-	-	360982.38	1549890.79	Геодезический метод 0.1	-
190	-	-	360871.56	1549884.90	Геодезический метод 0.1	-
191	-	-	360863.70	1549864.70	Геодезический метод 0.1	-
192	-	-	360892.53	1549820.90	Геодезический метод 0.1	-
193	-	-	360904.95	1549652.25	Геодезический метод 0.1	-
194	-	-	360910.30	1549652.26	Геодезический метод 0.1	-
195	-	-	361361.50	1549653.93	Геодезический метод 0.1	-
196	-	-	361380.00	1549654.00	Геодезический метод 0.1	-
197	-	-	361380.00	1549647.72	Геодезический метод 0.1	-

Лист № 5

КАРТА (ПЛАН)

границы села Кашино Сысертского муниципального округа Свердловской области (изменение местоположения)

(наименование объекта, местоположение границ которого описано (далее - объект))

Сведения о местоположении измененных (уточненных) границ объекта

1. Система координат МСК - 66, зона 1

2. Сведения о характерных точках границ объекта

Обозначение характерных точек границ	Существующие координаты, м		Измененные (уточненные) координаты, м		Метод определения координат и средняя квадратическая погрешность положения характерной точки (Mt), м	Описание закрепления точки
	X	Y	X	Y		
198	-	-	361380.00	1549641.09	Геодезический метод 0.1	-
199	-	-	361380.00	1549590.61	Геодезический метод 0.1	-
200	-	-	361380.00	1549109.50	Геодезический метод 0.1	-
201	-	-	361380.00	1549099.02	Геодезический метод 0.1	-
202	-	-	361380.00	1549023.00	Геодезический метод 0.1	-
203	-	-	361421.22	1549027.68	Геодезический метод 0.1	-
204	-	-	361517.20	1549038.57	Геодезический метод 0.1	-
205	-	-	361928.67	1549085.35	Геодезический метод 0.1	-
206	-	-	361952.00	1549088.00	Геодезический метод 0.1	-
207	-	-	361976.85	1549093.55	Геодезический метод 0.1	-
208	-	-	361991.82	1549096.90	Геодезический метод 0.1	-
209	-	-	362343.05	1549175.37	Геодезический метод 0.1	-
210	-	-	362546.46	1549221.86	Геодезический метод 0.1	-
211	-	-	362597.01	1549233.41	Геодезический метод 0.1	-
212	-	-	362630.54	1549241.12	Геодезический метод 0.1	-
213	-	-	362629.09	1549171.24	Геодезический метод 0.1	-
214	-	-	362629.02	1549167.56	Геодезический метод 0.1	-
215	-	-	362628.33	1549134.62	Геодезический метод 0.1	-
216	-	-	362628.25	1549130.65	Геодезический метод 0.1	-
217	-	-	362628.21	1549128.44	Геодезический метод 0.1	-
218	-	-	362627.99	1549117.86	Геодезический метод 0.1	-
219	-	-	362627.96	1549116.55	Геодезический метод 0.1	-
220	-	-	362627.81	1549110.00	Геодезический метод 0.1	-
221	-	-	362627.78	1549108.70	Геодезический метод 0.1	-
222	-	-	362627.66	1549102.82	Геодезический метод 0.1	-
223	-	-	362627.56	1549097.70	Геодезический метод 0.1	-
224	-	-	362627.51	1549095.61	Геодезический метод 0.1	-
225	-	-	362627.46	1549093.35	Геодезический метод 0.1	-
226	-	-	362626.30	1549037.45	Геодезический метод 0.1	-
227	-	-	362625.43	1548995.50	Геодезический метод 0.1	-
228	-	-	362624.73	1548961.50	Геодезический метод 0.1	-
229	-	-	362624.15	1548933.50	Геодезический метод 0.1	-
230	-	-	362623.57	1548905.49	Геодезический метод 0.1	-
231	-	-	362622.99	1548877.49	Геодезический метод 0.1	-
232	-	-	362622.12	1548835.49	Геодезический метод 0.1	-
233	-	-	362622.01	1548829.93	Геодезический метод 0.1	-
234	-	-	362621.81	1548820.49	Геодезический метод 0.1	-
235	-	-	362621.75	1548817.81	Геодезический метод 0.1	-
236	-	-	362620.46	1548755.37	Геодезический метод 0.1	-
237	-	-	362619.59	1548713.37	Геодезический метод 0.1	-
238	-	-	362618.97	1548683.38	Геодезический метод 0.1	-
239	-	-	362618.39	1548655.38	Геодезический метод 0.1	-
240	-	-	362617.81	1548627.38	Геодезический метод 0.1	-
241	-	-	362617.08	1548592.28	Геодезический метод 0.1	-
242	-	-	362639.14	1548592.16	Геодезический метод 0.1	-
243	-	-	362669.50	1548591.99	Геодезический метод 0.1	-
244	-	-	362668.63	1548567.36	Геодезический метод 0.1	-
245	-	-	362655.20	1548183.74	Геодезический метод 0.1	-
246	-	-	362657.97	1547965.51	Геодезический метод 0.1	-
247	-	-	362593.01	1547742.65	Геодезический метод 0.1	-

Лист № 6

КАРТА (ПЛАН)

границы села Кашино Сысертского муниципального округа Свердловской области (изменение местоположения)

(наименование объекта, местоположение границ которого описано (далее - объект))

Сведения о местоположении измененных (уточненных) границ объекта

1. Система координат МСК - 66, зона 1

2. Сведения о характерных точках границ объекта

Обозначение характерных точек границ	Существующие координаты, м		Измененные (уточненные) координаты, м		Метод определения координат и средняя квадратическая погрешность положения характерной точки (Mt), м	Описание закрепления точки
	X	Y	X	Y		
248	-	-	362586.40	1547719.93	Геодезический метод 0.1	-
249	-	-	362543.74	1547573.61	Геодезический метод 0.1	-
250	-	-	362514.26	1547576.32	Геодезический метод 0.1	-
251	-	-	362487.00	1547578.82	Геодезический метод 0.1	-
252	-	-	362459.81	1547581.32	Геодезический метод 0.1	-
253	-	-	362432.62	1547583.81	Геодезический метод 0.1	-
254	-	-	362405.43	1547586.31	Геодезический метод 0.1	-
255	-	-	362408.92	1547633.82	Геодезический метод 0.1	-
256	-	-	362412.02	1547675.82	Геодезический метод 0.1	-
257	-	-	362414.78	1547713.40	Геодезический метод 0.1	-
258	-	-	362417.54	1547750.97	Геодезический метод 0.1	-
259	-	-	362420.30	1547788.54	Геодезический метод 0.1	-
260	-	-	362423.07	1547826.11	Геодезический метод 0.1	-
261	-	-	362424.80	1547849.70	Геодезический метод 0.1	-
262	-	-	362426.11	1547867.99	Геодезический метод 0.1	-
263	-	-	362444.70	1548128.20	Геодезический метод 0.1	-
264	-	-	362331.70	1548431.30	Геодезический метод 0.1	-
265	-	-	362272.03	1548594.38	Геодезический метод 0.1	-
266	-	-	362260.08	1548626.86	Геодезический метод 0.1	-
267	-	-	362215.47	1548748.10	Геодезический метод 0.1	-
268	-	-	362198.80	1548793.40	Геодезический метод 0.1	-
269	-	-	362189.41	1548779.29	Геодезический метод 0.1	-
270	-	-	362172.27	1548753.52	Геодезический метод 0.1	-
271	-	-	362144.14	1548711.23	Геодезический метод 0.1	-
272	-	-	362110.60	1548660.80	Геодезический метод 0.1	-
273	-	-	362007.40	1548566.70	Геодезический метод 0.1	-
274	-	-	361596.80	1548274.90	Геодезический метод 0.1	-
275	-	-	361394.80	1548129.90	Геодезический метод 0.1	-
276	-	-	361389.64	1548130.06	Геодезический метод 0.1	-
277	-	-	361165.53	1548137.04	Геодезический метод 0.1	-
278	-	-	360989.83	1548282.02	Геодезический метод 0.1	-
279	-	-	360600.44	1548286.81	Геодезический метод 0.1	-
280	-	-	360604.21	1548602.68	Геодезический метод 0.1	-
281	-	-	360603.32	1548926.88	Геодезический метод 0.1	-
282	-	-	360601.48	1549594.88	Геодезический метод 0.1	-
283	-	-	360601.46	1549602.91	Геодезический метод 0.1	-
284	-	-	360601.34	1549651.11	Геодезический метод 0.1	-
285	-	-	360701.12	1549651.47	Геодезический метод 0.1	-
286	-	-	360715.82	1549651.55	Геодезический метод 0.1	-
287	-	-	360732.09	1549651.61	Геодезический метод 0.1	-
288	-	-	360703.51	1549715.72	Геодезический метод 0.1	-
289	-	-	360719.50	1549738.45	Геодезический метод 0.1	-
290	-	-	360757.93	1549760.33	Геодезический метод 0.1	-
291	-	-	360777.57	1549776.04	Геодезический метод 0.1	-
292	-	-	360786.83	1549799.33	Геодезический метод 0.1	-
293	-	-	360780.38	1549811.11	Геодезический метод 0.1	-
294	-	-	360767.19	1549819.53	Геодезический метод 0.1	-
295	-	-	360768.44	1549859.60	Геодезический метод 0.1	-
296	-	-	360742.66	1549880.28	Геодезический метод 0.1	-
297	-	-	360704.12	1549902.23	Геодезический метод 0.1	-

Лист № 7

КАРТА (ПЛАН)

границы села Кашино Сысертского муниципального округа Свердловской области (изменение местоположения)

(наименование объекта, местоположение границ которого описано (далее - объект))

Сведения о местоположении измененных (уточненных) границ объекта

1. Система координат МСК - 66, зона 1

2. Сведения о характерных точках границ объекта

Обозначение характерных точек границ	Существующие координаты, м		Измененные (уточненные) координаты, м		Метод определения координат и средняя квадратическая погрешность положения характерной точки (Mt), м	Описание закрепления точки
	X	Y	X	Y		
298	-	-	360697.74	1549929.79	Геодезический метод 0.1	-
299	-	-	360693.65	1549953.53	Геодезический метод 0.1	-
300	-	-	360679.87	1549995.65	Геодезический метод 0.1	-
301	-	-	360668.38	1550022.71	Геодезический метод 0.1	-
302	-	-	360639.28	1550060.23	Геодезический метод 0.1	-
303	-	-	360601.43	1550100.26	Геодезический метод 0.1	-
304	-	-	360571.60	1550129.12	Геодезический метод 0.1	-
305	-	-	360545.18	1550194.91	Геодезический метод 0.1	-
166	-	-	360557.90	1550197.60	Геодезический метод 0.1	-
306	-	-	359110.28	1550916.37	Геодезический метод 0.1	-
307	-	-	359130.28	1550908.16	Геодезический метод 0.1	-
308	-	-	359129.28	1550894.79	Геодезический метод 0.1	-
309	-	-	359079.26	1550889.19	Геодезический метод 0.1	-
310	-	-	359076.53	1550913.44	Геодезический метод 0.1	-
306	-	-	359110.28	1550916.37	Геодезический метод 0.1	-
311	-	-	356697.87	1551392.09	Геодезический метод 0.1	-
312	-	-	356712.25	1551383.49	Геодезический метод 0.1	-
313	-	-	356704.13	1551365.24	Геодезический метод 0.1	-
314	-	-	356701.09	1551352.06	Геодезический метод 0.1	-
315	-	-	356705.65	1551345.97	Геодезический метод 0.1	-
316	-	-	356751.80	1551330.76	Геодезический метод 0.1	-
317	-	-	356826.84	1551290.70	Геодезический метод 0.1	-
318	-	-	356854.22	1551271.44	Геодезический метод 0.1	-
319	-	-	356884.65	1551262.82	Геодезический метод 0.1	-
320	-	-	356903.92	1551261.30	Геодезический метод 0.1	-
321	-	-	356918.11	1551264.84	Геодезический метод 0.1	-
322	-	-	356932.31	1551277.52	Геодезический метод 0.1	-
323	-	-	356947.79	1551298.70	Геодезический метод 0.1	-
324	-	-	357189.20	1551125.31	Геодезический метод 0.1	-
325	-	-	357236.98	1551151.22	Геодезический метод 0.1	-
326	-	-	357242.34	1551148.57	Геодезический метод 0.1	-
327	-	-	357248.10	1551145.72	Геодезический метод 0.1	-
328	-	-	357232.51	1551110.62	Геодезический метод 0.1	-
329	-	-	357246.75	1551093.13	Геодезический метод 0.1	-
330	-	-	357242.95	1551092.10	Геодезический метод 0.1	-
331	-	-	357236.87	1551075.37	Геодезический метод 0.1	-
332	-	-	357264.75	1551042.41	Геодезический метод 0.1	-
333	-	-	357277.94	1551051.03	Геодезический метод 0.1	-
334	-	-	357280.37	1551051.83	Геодезический метод 0.1	-
335	-	-	357352.53	1550963.24	Геодезический метод 0.1	-
336	-	-	357348.42	1550960.27	Геодезический метод 0.1	-
337	-	-	357338.79	1550966.36	Геодезический метод 0.1	-
338	-	-	357322.05	1550988.67	Геодезический метод 0.1	-
339	-	-	357312.42	1550997.79	Геодезический метод 0.1	-
340	-	-	357307.35	1550998.81	Геодезический метод 0.1	-
341	-	-	357305.32	1550995.51	Геодезический метод 0.1	-
342	-	-	357348.82	1550942.35	Геодезический метод 0.1	-
343	-	-	357374.14	1550904.70	Геодезический метод 0.1	-

Лист № 8

КАРТА (ПЛАН)

границы села Кашино Сысертского муниципального округа Свердловской области (изменение местоположения)

(наименование объекта, местоположение границ которого описано (далее - объект))

Сведения о местоположении измененных (уточненных) границ объекта

1. Система координат МСК - 66, зона 1

2. Сведения о характерных точках границ объекта

Обозначение характерных точек границ	Существующие координаты, м		Измененные (уточненные) координаты, м		Метод определения координат и средняя квадратическая погрешность положения характерной точки (Mt), м	Описание закрепления точки
	X	Y	X	Y		
344	-	-	357386.81	1550899.63	Геодезический метод 0.1	-
345	-	-	357423.32	1550904.70	Геодезический метод 0.1	-
346	-	-	357475.04	1550915.35	Геодезический метод 0.1	-
347	-	-	357522.70	1550932.08	Геодезический метод 0.1	-
348	-	-	357545.52	1550948.82	Геодезический метод 0.1	-
349	-	-	357549.07	1550959.47	Геодезический метод 0.1	-
350	-	-	357542.48	1551000.03	Геодезический метод 0.1	-
351	-	-	357516.62	1551031.97	Геодезический метод 0.1	-
352	-	-	357455.77	1551087.75	Геодезический метод 0.1	-
353	-	-	357443.10	1551106.51	Геодезический метод 0.1	-
354	-	-	357440.56	1551154.68	Геодезический метод 0.1	-
355	-	-	357452.73	1551171.92	Геодезический метод 0.1	-
356	-	-	357484.95	1551187.61	Геодезический метод 0.1	-
357	-	-	357545.36	1551184.81	Геодезический метод 0.1	-
358	-	-	357678.14	1551193.69	Геодезический метод 0.1	-
359	-	-	357738.48	1551200.28	Геодезический метод 0.1	-
360	-	-	357761.29	1551207.89	Геодезический метод 0.1	-
361	-	-	357765.35	1551218.03	Геодезический метод 0.1	-
362	-	-	357761.29	1551232.23	Геодезический метод 0.1	-
363	-	-	357723.26	1551229.69	Геодезический метод 0.1	-
364	-	-	357608.67	1551215.24	Геодезический метод 0.1	-
365	-	-	357594.47	1551211.18	Геодезический метод 0.1	-
366	-	-	357585.34	1551211.18	Геодезический метод 0.1	-
367	-	-	357582.30	1551218.28	Геодезический метод 0.1	-
368	-	-	357598.53	1551225.89	Геодезический метод 0.1	-
369	-	-	357680.95	1551257.71	Геодезический метод 0.1	-
370	-	-	357730.14	1551264.80	Геодезический метод 0.1	-
371	-	-	357786.93	1551258.72	Геодезический метод 0.1	-
372	-	-	357801.63	1551261.76	Геодезический метод 0.1	-
373	-	-	357815.41	1551273.76	Геодезический метод 0.1	-
374	-	-	357821.34	1551296.98	Геодезический метод 0.1	-
375	-	-	357767.69	1551310.40	Геодезический метод 0.1	-
376	-	-	357795.95	1551319.70	Геодезический метод 0.1	-
377	-	-	357836.74	1551301.72	Геодезический метод 0.1	-
378	-	-	357837.24	1551302.58	Геодезический метод 0.1	-
379	-	-	357936.80	1551258.25	Геодезический метод 0.1	-
380	-	-	357945.92	1551240.00	Геодезический метод 0.1	-
381	-	-	357946.94	1551227.83	Геодезический метод 0.1	-
382	-	-	357947.25	1551226.06	Геодезический метод 0.1	-
383	-	-	357951.65	1551223.98	Геодезический метод 0.1	-
384	-	-	357969.66	1551215.64	Геодезический метод 0.1	-
385	-	-	357981.67	1551208.86	Геодезический метод 0.1	-
386	-	-	357987.67	1551203.63	Геодезический метод 0.1	-
387	-	-	357995.01	1551193.96	Геодезический метод 0.1	-
388	-	-	358000.13	1551185.06	Геодезический метод 0.1	-
389	-	-	358007.69	1551167.61	Геодезический метод 0.1	-
390	-	-	358023.25	1551128.91	Геодезический метод 0.1	-
391	-	-	358031.82	1551112.68	Геодезический метод 0.1	-
392	-	-	358047.05	1551089.88	Геодезический метод 0.1	-
393	-	-	358060.51	1551075.65	Геодезический метод 0.1	-

Лист № 9

КАРТА (ПЛАН)

границы села Кашино Сысертского муниципального округа Свердловской области (изменение местоположения)

(наименование объекта, местоположение границ которого описано (далее - объект))

Сведения о местоположении измененных (уточненных) границ объекта

1. Система координат МСК - 66, зона 1

2. Сведения о характерных точках границ объекта

Обозначение характерных точек границ	Существующие координаты, м		Измененные (уточненные) координаты, м		Метод определения координат и средняя квадратическая погрешность положения характерной точки (Mt), м	Описание закрепления точки
	X	Y	X	Y		
394	-	-	358077.07	1551063.19	Геодезический метод 0.1	-
395	-	-	358091.75	1551049.85	Геодезический метод 0.1	-
396	-	-	358100.98	1551038.62	Геодезический метод 0.1	-
397	-	-	358113.10	1551018.38	Геодезический метод 0.1	-
398	-	-	358124.88	1551007.11	Геодезический метод 0.1	-
399	-	-	358133.00	1551002.90	Геодезический метод 0.1	-
400	-	-	358141.75	1551000.17	Геодезический метод 0.1	-
401	-	-	358150.83	1550998.99	Геодезический метод 0.1	-
402	-	-	358181.36	1551000.19	Геодезический метод 0.1	-
403	-	-	358192.05	1551002.04	Геодезический метод 0.1	-
404	-	-	358240.08	1551007.60	Геодезический метод 0.1	-
405	-	-	358275.85	1551006.94	Геодезический метод 0.1	-
406	-	-	358302.86	1551004.07	Геодезический метод 0.1	-
407	-	-	358314.31	1551004.00	Геодезический метод 0.1	-
408	-	-	358323.70	1551006.60	Геодезический метод 0.1	-
409	-	-	358331.99	1551008.63	Геодезический метод 0.1	-
410	-	-	358362.11	1551016.02	Геодезический метод 0.1	-
411	-	-	358364.29	1551023.36	Геодезический метод 0.1	-
412	-	-	358375.37	1551018.95	Геодезический метод 0.1	-
413	-	-	358415.58	1551002.97	Геодезический метод 0.1	-
414	-	-	358565.71	1550943.34	Геодезический метод 0.1	-
415	-	-	358775.18	1550907.91	Геодезический метод 0.1	-
416	-	-	358837.38	1550910.11	Геодезический метод 0.1	-
417	-	-	358879.10	1550911.60	Геодезический метод 0.1	-
418	-	-	358893.37	1550912.37	Геодезический метод 0.1	-
419	-	-	358985.01	1550922.62	Геодезический метод 0.1	-
420	-	-	358987.02	1550915.37	Геодезический метод 0.1	-
421	-	-	359015.22	1550913.76	Геодезический метод 0.1	-
422	-	-	359015.83	1550913.56	Геодезический метод 0.1	-
423	-	-	359016.18	1550926.35	Геодезический метод 0.1	-
424	-	-	359031.31	1550928.09	Геодезический метод 0.1	-
425	-	-	359030.80	1550908.84	Геодезический метод 0.1	-
426	-	-	359053.91	1550901.56	Геодезический метод 0.1	-
427	-	-	359065.96	1550897.65	Геодезический метод 0.1	-
428	-	-	359059.74	1550868.24	Геодезический метод 0.1	-
429	-	-	359037.43	1550872.30	Геодезический метод 0.1	-
430	-	-	358999.91	1550833.76	Геодезический метод 0.1	-
431	-	-	358974.55	1550791.17	Геодезический метод 0.1	-
432	-	-	358986.44	1550762.31	Геодезический метод 0.1	-
433	-	-	359112.50	1550751.04	Геодезический метод 0.1	-
434	-	-	359146.33	1550753.05	Геодезический метод 0.1	-
435	-	-	359303.41	1550799.37	Геодезический метод 0.1	-
436	-	-	359353.35	1550818.30	Геодезический метод 0.1	-
437	-	-	359385.57	1550850.52	Геодезический метод 0.1	-
438	-	-	359421.06	1550912.88	Геодезический метод 0.1	-
439	-	-	359463.89	1550961.63	Геодезический метод 0.1	-
440	-	-	359574.23	1551087.20	Геодезический метод 0.1	-
441	-	-	359604.23	1551063.46	Геодезический метод 0.1	-
442	-	-	359654.30	1551026.04	Геодезический метод 0.1	-
443	-	-	359657.02	1551024.01	Геодезический метод 0.1	-

Лист № 10

КАРТА (ПЛАН)

границы села Кашино Сысертского муниципального округа Свердловской области (изменение местоположения)

(наименование объекта, местоположение границ которого описано (далее - объект))

Сведения о местоположении измененных (уточненных) границ объекта

1. Система координат МСК - 66, зона 1

2. Сведения о характерных точках границ объекта

Обозначение характерных точек границ	Существующие координаты, м		Измененные (уточненные) координаты, м		Метод определения координат и средняя квадратическая погрешность положения характерной точки (Mt), м	Описание закрепления точки
	X	Y	X	Y		
444	-	-	359678.47	1551007.98	Геодезический метод 0.1	-
445	-	-	359717.95	1550983.99	Геодезический метод 0.1	-
446	-	-	359720.94	1550978.64	Геодезический метод 0.1	-
447	-	-	359644.69	1550935.34	Геодезический метод 0.1	-
448	-	-	359641.38	1550933.46	Геодезический метод 0.1	-
449	-	-	359614.54	1550918.18	Геодезический метод 0.1	-
450	-	-	359541.51	1550869.19	Геодезический метод 0.1	-
451	-	-	359507.30	1550846.17	Геодезический метод 0.1	-
452	-	-	359460.70	1550793.80	Геодезический метод 0.1	-
453	-	-	359394.54	1550758.08	Геодезический метод 0.1	-
454	-	-	359365.28	1550708.99	Геодезический метод 0.1	-
455	-	-	359367.72	1550686.58	Геодезический метод 0.1	-
456	-	-	359369.97	1550665.95	Геодезический метод 0.1	-
457	-	-	359370.14	1550664.41	Геодезический метод 0.1	-
458	-	-	359370.64	1550659.94	Геодезический метод 0.1	-
459	-	-	359374.00	1550629.40	Геодезический метод 0.1	-
460	-	-	359460.14	1550653.79	Геодезический метод 0.1	-
461	-	-	359532.60	1550674.31	Геодезический метод 0.1	-
462	-	-	359566.74	1550683.94	Геодезический метод 0.1	-
463	-	-	359580.15	1550687.78	Геодезический метод 0.1	-
464	-	-	359748.40	1550741.07	Геодезический метод 0.1	-
465	-	-	359755.44	1550743.30	Геодезический метод 0.1	-
466	-	-	359888.11	1550810.18	Геодезический метод 0.1	-
467	-	-	359944.13	1550802.29	Геодезический метод 0.1	-
468	-	-	359948.20	1550801.72	Геодезический метод 0.1	-
469	-	-	359961.97	1550799.78	Геодезический метод 0.1	-
470	-	-	360027.68	1550757.78	Геодезический метод 0.1	-
471	-	-	359996.36	1550726.85	Геодезический метод 0.1	-
472	-	-	360018.35	1550697.55	Геодезический метод 0.1	-
473	-	-	360057.09	1550717.48	Геодезический метод 0.1	-
474	-	-	360174.30	1550635.40	Геодезический метод 0.1	-
475	-	-	360186.53	1550626.83	Геодезический метод 0.1	-
476	-	-	360256.52	1550513.15	Геодезический метод 0.1	-
477	-	-	360268.07	1550494.39	Геодезический метод 0.1	-
478	-	-	360309.05	1550427.84	Геодезический метод 0.1	-
479	-	-	360311.39	1550424.05	Геодезический метод 0.1	-
480	-	-	360369.23	1550330.11	Геодезический метод 0.1	-
481	-	-	360438.41	1550188.91	Геодезический метод 0.1	-
482	-	-	360500.74	1550183.54	Геодезический метод 0.1	-
483	-	-	360519.85	1550108.28	Геодезический метод 0.1	-
484	-	-	360501.08	1550052.81	Геодезический метод 0.1	-
485	-	-	360499.12	1549989.22	Геодезический метод 0.1	-
486	-	-	360482.54	1549968.07	Геодезический метод 0.1	-
487	-	-	360477.76	1549961.98	Геодезический метод 0.1	-
488	-	-	360432.07	1549903.71	Геодезический метод 0.1	-
489	-	-	360423.63	1549906.68	Геодезический метод 0.1	-
490	-	-	360384.21	1549834.29	Геодезический метод 0.1	-
491	-	-	360251.03	1549822.46	Геодезический метод 0.1	-
492	-	-	360201.70	1549719.51	Геодезический метод 0.1	-
493	-	-	360105.26	1549715.59	Геодезический метод 0.1	-

Лист № 11

КАРТА (ПЛАН)

границы села Кашино Сысертского муниципального округа Свердловской области (изменение местоположения)

(наименование объекта, местоположение границ которого описано (далее - объект))

Сведения о местоположении измененных (уточненных) границ объекта

1. Система координат МСК - 66, зона 1

2. Сведения о характерных точках границ объекта

Обозначение характерных точек границ	Существующие координаты, м		Измененные (уточненные) координаты, м		Метод определения координат и средняя квадратическая погрешность положения характерной точки (Mt), м	Описание закрепления точки
	X	Y	X	Y		
494	-	-	360101.08	1549747.93	Геодезический метод 0.1	-
495	-	-	360046.42	1549755.28	Геодезический метод 0.1	-
496	-	-	360022.99	1549788.54	Геодезический метод 0.1	-
497	-	-	359932.27	1549784.37	Геодезический метод 0.1	-
498	-	-	359823.28	1549772.08	Геодезический метод 0.1	-
499	-	-	359782.92	1549804.31	Геодезический метод 0.1	-
500	-	-	359736.66	1549804.22	Геодезический метод 0.1	-
501	-	-	359681.47	1549791.34	Геодезический метод 0.1	-
502	-	-	359665.16	1549848.59	Геодезический метод 0.1	-
503	-	-	359670.77	1549903.52	Геодезический метод 0.1	-
504	-	-	359674.09	1549903.87	Геодезический метод 0.1	-
505	-	-	359797.70	1549917.03	Геодезический метод 0.1	-
506	-	-	359812.15	1549926.53	Геодезический метод 0.1	-
507	-	-	359842.01	1550003.90	Геодезический метод 0.1	-
508	-	-	359870.52	1549992.02	Геодезический метод 0.1	-
509	-	-	359874.67	1549978.33	Геодезический метод 0.1	-
510	-	-	359896.81	1549969.51	Геодезический метод 0.1	-
511	-	-	359885.82	1549955.46	Геодезический метод 0.1	-
512	-	-	359901.83	1549946.71	Геодезический метод 0.1	-
513	-	-	359926.46	1549941.60	Геодезический метод 0.1	-
514	-	-	359933.66	1549923.80	Геодезический метод 0.1	-
515	-	-	359908.84	1549921.92	Геодезический метод 0.1	-
516	-	-	359910.09	1549909.88	Геодезический метод 0.1	-
517	-	-	359941.53	1549896.20	Геодезический метод 0.1	-
518	-	-	359942.78	1549862.36	Геодезический метод 0.1	-
519	-	-	359954.12	1549843.51	Геодезический метод 0.1	-
520	-	-	359984.40	1549839.71	Геодезический метод 0.1	-
521	-	-	360038.26	1549850.22	Геодезический метод 0.1	-
522	-	-	360111.32	1549861.02	Геодезический метод 0.1	-
523	-	-	360121.86	1549925.78	Геодезический метод 0.1	-
524	-	-	360073.23	1549939.06	Геодезический метод 0.1	-
525	-	-	360079.30	1550004.00	Геодезический метод 0.1	-
526	-	-	360024.84	1550005.78	Геодезический метод 0.1	-
527	-	-	359996.78	1550034.54	Геодезический метод 0.1	-
528	-	-	359964.90	1550038.30	Геодезический метод 0.1	-
529	-	-	359964.63	1550031.09	Геодезический метод 0.1	-
530	-	-	359941.15	1550023.15	Геодезический метод 0.1	-
531	-	-	359894.94	1550011.38	Геодезический метод 0.1	-
532	-	-	359875.49	1550015.27	Геодезический метод 0.1	-
533	-	-	359886.57	1550029.92	Геодезический метод 0.1	-
534	-	-	359879.31	1550047.49	Геодезический метод 0.1	-
535	-	-	359861.89	1550059.12	Геодезический метод 0.1	-
536	-	-	359846.63	1550085.32	Геодезический метод 0.1	-
537	-	-	359787.39	1550100.27	Геодезический метод 0.1	-
538	-	-	359722.64	1550094.74	Геодезический метод 0.1	-
539	-	-	359713.47	1550105.27	Геодезический метод 0.1	-
540	-	-	359695.26	1550101.79	Геодезический метод 0.1	-
541	-	-	359693.87	1550068.06	Геодезический метод 0.1	-
542	-	-	359700.00	1550027.85	Геодезический метод 0.1	-
543	-	-	359683.22	1550025.20	Геодезический метод 0.1	-

Лист № 12

КАРТА (ПЛАН)

границы села Кашино Сысертского муниципального округа Свердловской области (изменение местоположения)

(наименование объекта, местоположение границ которого описано (далее - объект))

Сведения о местоположении измененных (уточненных) границ объекта

1. Система координат МСК - 66, зона 1

2. Сведения о характерных точках границ объекта

Обозначение характерных точек границ	Существующие координаты, м		Измененные (уточненные) координаты, м		Метод определения координат и средняя квадратическая погрешность положения характерной точки (Mt), м	Описание закрепления точки
	X	Y	X	Y		
544	-	-	359681.65	1550009.76	Геодезический метод 0.1	-
545	-	-	359680.16	1549995.16	Геодезический метод 0.1	-
546	-	-	359678.48	1549978.87	Геодезический метод 0.1	-
547	-	-	359677.43	1549968.57	Геодезический метод 0.1	-
548	-	-	359677.07	1549965.08	Геодезический метод 0.1	-
549	-	-	359675.80	1549952.65	Геодезический метод 0.1	-
550	-	-	359674.55	1549940.54	Геодезический метод 0.1	-
551	-	-	359657.81	1549908.98	Геодезический метод 0.1	-
552	-	-	359654.82	1549896.20	Геодезический метод 0.1	-
553	-	-	359652.33	1549871.09	Геодезический метод 0.1	-
554	-	-	359651.64	1549864.12	Геодезический метод 0.1	-
555	-	-	359650.81	1549849.84	Геодезический метод 0.1	-
556	-	-	359651.93	1549840.94	Геодезический метод 0.1	-
557	-	-	359653.54	1549834.97	Геодезический метод 0.1	-
558	-	-	359654.36	1549832.05	Геодезический метод 0.1	-
559	-	-	359662.77	1549802.10	Геодезический метод 0.1	-
560	-	-	359674.03	1549771.18	Геодезический метод 0.1	-
561	-	-	359679.37	1549756.71	Геодезический метод 0.1	-
562	-	-	359691.93	1549722.73	Геодезический метод 0.1	-
563	-	-	359693.94	1549717.31	Геодезический метод 0.1	-
564	-	-	359698.79	1549690.51	Геодезический метод 0.1	-
565	-	-	359704.86	1549656.93	Геодезический метод 0.1	-
566	-	-	359715.27	1549658.40	Геодезический метод 0.1	-
567	-	-	359716.03	1549653.31	Геодезический метод 0.1	-
568	-	-	359705.61	1549651.65	Геодезический метод 0.1	-
569	-	-	359653.94	1549644.71	Геодезический метод 0.1	-
570	-	-	359616.99	1549625.73	Геодезический метод 0.1	-
571	-	-	359606.21	1549574.39	Геодезический метод 0.1	-
572	-	-	359607.29	1549550.93	Геодезический метод 0.1	-
573	-	-	359603.07	1549490.63	Геодезический метод 0.1	-
574	-	-	359733.68	1549083.81	Геодезический метод 0.1	-
575	-	-	359677.68	1548977.00	Геодезический метод 0.1	-
576	-	-	359677.12	1548922.37	Геодезический метод 0.1	-
577	-	-	359282.79	1548869.04	Геодезический метод 0.1	-
578	-	-	359125.02	1548861.30	Геодезический метод 0.1	-
579	-	-	359117.46	1548860.93	Геодезический метод 0.1	-
580	-	-	359102.15	1548843.66	Геодезический метод 0.1	-
581	-	-	359081.60	1548831.54	Геодезический метод 0.1	-
582	-	-	358906.14	1548807.01	Геодезический метод 0.1	-
583	-	-	358890.51	1548804.83	Геодезический метод 0.1	-
584	-	-	358714.61	1548780.40	Геодезический метод 0.1	-
585	-	-	358595.30	1548764.68	Геодезический метод 0.1	-
586	-	-	358563.63	1548760.21	Геодезический метод 0.1	-
587	-	-	358561.47	1548759.76	Геодезический метод 0.1	-
588	-	-	358561.43	1548759.90	Геодезический метод 0.1	-
589	-	-	358073.69	1548690.93	Геодезический метод 0.1	-
590	-	-	358073.59	1548690.64	Геодезический метод 0.1	-
591	-	-	358052.22	1548687.64	Геодезический метод 0.1	-
592	-	-	358051.01	1548692.46	Геодезический метод 0.1	-
593	-	-	358044.74	1548732.60	Геодезический метод 0.1	-

Лист № 13

КАРТА (ПЛАН)

границы села Кашино Сысертского муниципального округа Свердловской области (изменение местоположения)

(наименование объекта, местоположение границ которого описано (далее - объект))

Сведения о местоположении измененных (уточненных) границ объекта

1. Система координат МСК - 66, зона 1

2. Сведения о характерных точках границ объекта

Обозначение характерных точек границ	Существующие координаты, м		Измененные (уточненные) координаты, м		Метод определения координат и средняя квадратическая погрешность положения характерной точки (Mt), м	Описание закрепления точки
	X	Y	X	Y		
594	-	-	358050.43	1548740.27	Геодезический метод 0.1	-
595	-	-	358044.99	1548784.38	Геодезический метод 0.1	-
596	-	-	358056.12	1548792.40	Геодезический метод 0.1	-
597	-	-	358221.69	1548818.32	Геодезический метод 0.1	-
598	-	-	358242.57	1548820.42	Геодезический метод 0.1	-
599	-	-	358252.76	1548821.66	Геодезический метод 0.1	-
600	-	-	358262.32	1548822.71	Геодезический метод 0.1	-
601	-	-	358282.77	1548825.80	Геодезический метод 0.1	-
602	-	-	358302.58	1548828.50	Геодезический метод 0.1	-
603	-	-	358320.28	1548830.93	Геодезический метод 0.1	-
604	-	-	358343.32	1548835.59	Геодезический метод 0.1	-
605	-	-	358359.96	1548836.37	Геодезический метод 0.1	-
606	-	-	358380.00	1548839.34	Геодезический метод 0.1	-
607	-	-	358380.01	1548839.34	Геодезический метод 0.1	-
608	-	-	358400.35	1548841.76	Геодезический метод 0.1	-
609	-	-	358421.15	1548844.78	Геодезический метод 0.1	-
610	-	-	358440.54	1548847.97	Геодезический метод 0.1	-
611	-	-	358459.79	1548850.77	Геодезический метод 0.1	-
612	-	-	358480.42	1548853.68	Геодезический метод 0.1	-
613	-	-	358500.85	1548856.03	Геодезический метод 0.1	-
614	-	-	358520.28	1548858.25	Геодезический метод 0.1	-
615	-	-	358538.86	1548861.84	Геодезический метод 0.1	-
616	-	-	358558.72	1548863.90	Геодезический метод 0.1	-
617	-	-	358579.04	1548866.64	Геодезический метод 0.1	-
618	-	-	358597.49	1548869.54	Геодезический метод 0.1	-
619	-	-	358638.34	1548875.07	Геодезический метод 0.1	-
620	-	-	358657.14	1548877.62	Геодезический метод 0.1	-
621	-	-	358677.61	1548880.39	Геодезический метод 0.1	-
622	-	-	358697.20	1548883.19	Геодезический метод 0.1	-
623	-	-	358717.08	1548886.06	Геодезический метод 0.1	-
624	-	-	358737.17	1548889.03	Геодезический метод 0.1	-
625	-	-	358757.60	1548891.78	Геодезический метод 0.1	-
626	-	-	358774.90	1548894.18	Геодезический метод 0.1	-
627	-	-	358795.54	1548897.03	Геодезический метод 0.1	-
628	-	-	358814.55	1548901.40	Геодезический метод 0.1	-
629	-	-	358835.25	1548904.00	Геодезический метод 0.1	-
630	-	-	358855.31	1548906.87	Геодезический метод 0.1	-
631	-	-	358875.36	1548909.73	Геодезический метод 0.1	-
632	-	-	358892.57	1548910.57	Геодезический метод 0.1	-
633	-	-	358913.17	1548914.03	Геодезический метод 0.1	-
634	-	-	358933.59	1548917.02	Геодезический метод 0.1	-
635	-	-	358952.63	1548919.81	Геодезический метод 0.1	-
636	-	-	358952.55	1548921.03	Геодезический метод 0.1	-
637	-	-	358973.74	1548923.81	Геодезический метод 0.1	-
638	-	-	358973.81	1548922.91	Геодезический метод 0.1	-
639	-	-	358992.55	1548925.65	Геодезический метод 0.1	-
640	-	-	359012.42	1548928.56	Геодезический метод 0.1	-
641	-	-	359051.27	1548934.24	Геодезический метод 0.1	-
642	-	-	359070.23	1548937.32	Геодезический метод 0.1	-
643	-	-	359090.15	1548940.13	Геодезический метод 0.1	-

Лист № 14

КАРТА (ПЛАН)

границы села Кашино Сысертского муниципального округа Свердловской области (изменение местоположения)

(наименование объекта, местоположение границ которого описано (далее - объект))

Сведения о местоположении измененных (уточненных) границ объекта

1. Система координат МСК - 66, зона 1

2. Сведения о характерных точках границ объекта

Обозначение характерных точек границ	Существующие координаты, м		Измененные (уточненные) координаты, м		Метод определения координат и средняя квадратическая погрешность положения характерной точки (Mt), м	Описание закрепления точки
	X	Y	X	Y		
644	-	-	359114.27	1548943.64	Геодезический метод 0.1	-
645	-	-	359112.24	1548958.06	Геодезический метод 0.1	-
646	-	-	359109.17	1548983.78	Геодезический метод 0.1	-
647	-	-	359107.43	1549008.73	Геодезический метод 0.1	-
648	-	-	359103.33	1549033.88	Геодезический метод 0.1	-
649	-	-	359101.16	1549058.10	Геодезический метод 0.1	-
650	-	-	359096.75	1549082.28	Геодезический метод 0.1	-
651	-	-	359093.34	1549109.13	Геодезический метод 0.1	-
652	-	-	359090.43	1549133.24	Геодезический метод 0.1	-
653	-	-	359087.74	1549156.28	Геодезический метод 0.1	-
654	-	-	359084.33	1549183.43	Геодезический метод 0.1	-
655	-	-	359081.96	1549205.51	Геодезический метод 0.1	-
656	-	-	359078.27	1549230.78	Геодезический метод 0.1	-
657	-	-	359075.58	1549254.99	Геодезический метод 0.1	-
658	-	-	359072.38	1549284.42	Геодезический метод 0.1	-
659	-	-	359069.16	1549309.74	Геодезический метод 0.1	-
660	-	-	359066.32	1549334.15	Геодезический метод 0.1	-
661	-	-	359065.53	1549339.97	Геодезический метод 0.1	-
662	-	-	359064.80	1549364.14	Геодезический метод 0.1	-
663	-	-	359104.76	1549370.71	Геодезический метод 0.1	-
664	-	-	359129.61	1549374.61	Геодезический метод 0.1	-
665	-	-	359164.19	1549380.96	Геодезический метод 0.1	-
666	-	-	359198.14	1549386.90	Геодезический метод 0.1	-
667	-	-	359199.99	1549396.13	Геодезический метод 0.1	-
668	-	-	359200.17	1549397.24	Геодезический метод 0.1	-
669	-	-	359201.29	1549402.53	Геодезический метод 0.1	-
670	-	-	359209.89	1549445.38	Геодезический метод 0.1	-
671	-	-	359214.87	1549470.19	Геодезический метод 0.1	-
672	-	-	359168.00	1549512.34	Геодезический метод 0.1	-
673	-	-	359164.44	1549538.74	Геодезический метод 0.1	-
674	-	-	359159.15	1549577.93	Геодезический метод 0.1	-
675	-	-	359169.95	1549587.91	Геодезический метод 0.1	-
676	-	-	359185.11	1549601.90	Геодезический метод 0.1	-
677	-	-	359163.79	1549631.83	Геодезический метод 0.1	-
678	-	-	359144.16	1549642.10	Геодезический метод 0.1	-
679	-	-	359138.95	1549640.97	Геодезический метод 0.1	-
680	-	-	359117.96	1549636.56	Геодезический метод 0.1	-
681	-	-	359099.64	1549632.70	Геодезический метод 0.1	-
682	-	-	359078.66	1549628.53	Геодезический метод 0.1	-
683	-	-	359058.76	1549624.58	Геодезический метод 0.1	-
684	-	-	359040.02	1549621.05	Геодезический метод 0.1	-
685	-	-	359031.42	1549656.46	Геодезический метод 0.1	-
686	-	-	359030.45	1549659.44	Геодезический метод 0.1	-
687	-	-	359023.49	1549680.82	Геодезический метод 0.1	-
688	-	-	359021.18	1549696.86	Геодезический метод 0.1	-
689	-	-	359019.19	1549711.89	Геодезический метод 0.1	-
690	-	-	359016.98	1549727.10	Геодезический метод 0.1	-
691	-	-	359015.54	1549742.48	Геодезический метод 0.1	-
692	-	-	359013.97	1549755.93	Геодезический метод 0.1	-
693	-	-	359012.36	1549772.72	Геодезический метод 0.1	-

Лист № 15

КАРТА (ПЛАН)

границы села Кашино Сысертского муниципального округа Свердловской области (изменение местоположения)

(наименование объекта, местоположение границ которого описано (далее - объект))

Сведения о местоположении измененных (уточненных) границ объекта

1. Система координат МСК - 66, зона 1

2. Сведения о характерных точках границ объекта

Обозначение характерных точек границ	Существующие координаты, м		Измененные (уточненные) координаты, м		Метод определения координат и средняя квадратическая погрешность положения характерной точки (Mt), м	Описание закрепления точки
	X	Y	X	Y		
694	-	-	359010.54	1549787.59	Геодезический метод 0.1	-
695	-	-	359008.91	1549803.06	Геодезический метод 0.1	-
696	-	-	359008.33	1549807.90	Геодезический метод 0.1	-
697	-	-	359007.13	1549817.83	Геодезический метод 0.1	-
698	-	-	359005.81	1549826.98	Геодезический метод 0.1	-
699	-	-	358655.59	1549766.16	Геодезический метод 0.1	-
700	-	-	358638.81	1549759.18	Геодезический метод 0.1	-
701	-	-	358455.47	1549720.37	Геодезический метод 0.1	-
702	-	-	358477.38	1549720.56	Геодезический метод 0.1	-
703	-	-	358477.12	1549716.25	Геодезический метод 0.1	-
704	-	-	358474.85	1549715.49	Геодезический метод 0.1	-
705	-	-	358446.44	1549704.72	Геодезический метод 0.1	-
706	-	-	358438.73	1549702.98	Геодезический метод 0.1	-
707	-	-	358429.89	1549700.94	Геодезический метод 0.1	-
708	-	-	358427.06	1549700.28	Геодезический метод 0.1	-
709	-	-	358423.65	1549699.50	Геодезический метод 0.1	-
710	-	-	358417.51	1549698.07	Геодезический метод 0.1	-
711	-	-	358417.68	1549696.09	Геодезический метод 0.1	-
712	-	-	358418.81	1549684.26	Геодезический метод 0.1	-
713	-	-	358389.34	1549680.43	Геодезический метод 0.1	-
714	-	-	358389.13	1549682.58	Геодезический метод 0.1	-
715	-	-	358360.18	1549683.69	Геодезический метод 0.1	-
716	-	-	358328.01	1549683.75	Геодезический метод 0.1	-
717	-	-	358327.91	1549680.89	Геодезический метод 0.1	-
718	-	-	358299.29	1549678.12	Геодезический метод 0.1	-
719	-	-	358299.22	1549681.93	Геодезический метод 0.1	-
720	-	-	358298.76	1549681.87	Геодезический метод 0.1	-
721	-	-	358269.20	1549678.21	Геодезический метод 0.1	-
722	-	-	358240.59	1549675.44	Геодезический метод 0.1	-
723	-	-	358215.79	1549669.17	Геодезический метод 0.1	-
724	-	-	358188.02	1549662.69	Геодезический метод 0.1	-
725	-	-	358157.15	1549655.48	Геодезический метод 0.1	-
726	-	-	358113.80	1549645.35	Геодезический метод 0.1	-
727	-	-	358076.38	1549636.61	Геодезический метод 0.1	-
728	-	-	358047.55	1549629.88	Геодезический метод 0.1	-
729	-	-	358007.75	1549620.58	Геодезический метод 0.1	-
730	-	-	357976.98	1549613.39	Геодезический метод 0.1	-
731	-	-	357955.41	1549608.35	Геодезический метод 0.1	-
732	-	-	357953.22	1549607.84	Геодезический метод 0.1	-
733	-	-	357952.71	1549602.79	Геодезический метод 0.1	-
734	-	-	357952.02	1549596.45	Геодезический метод 0.1	-
735	-	-	357951.62	1549596.46	Геодезический метод 0.1	-
736	-	-	357951.69	1549594.87	Геодезический метод 0.1	-
737	-	-	357949.31	1549594.77	Геодезический метод 0.1	-
738	-	-	357949.24	1549596.29	Геодезический метод 0.1	-
739	-	-	357928.33	1549596.72	Геодезический метод 0.1	-
740	-	-	357928.33	1549595.48	Геодезический метод 0.1	-
741	-	-	357908.55	1549594.77	Геодезический метод 0.1	-
742	-	-	357907.23	1549597.10	Геодезический метод 0.1	-
743	-	-	357883.26	1549596.75	Геодезический метод 0.1	-

Лист № 16

КАРТА (ПЛАН)

границы села Кашино Сысертского муниципального округа Свердловской области (изменение местоположения)

(наименование объекта, местоположение границ которого описано (далее - объект))

Сведения о местоположении измененных (уточненных) границ объекта

1. Система координат МСК - 66, зона 1

2. Сведения о характерных точках границ объекта

Обозначение характерных точек границ	Существующие координаты, м		Измененные (уточненные) координаты, м		Метод определения координат и средняя квадратическая погрешность положения характерной точки (Mt), м	Описание закрепления точки
	X	Y	X	Y		
744	-	-	357881.87	1549633.40	Геодезический метод 0.1	-
745	-	-	357870.55	1549646.31	Геодезический метод 0.1	-
746	-	-	357866.59	1549666.55	Геодезический метод 0.1	-
747	-	-	357859.38	1549678.43	Геодезический метод 0.1	-
748	-	-	357861.25	1549705.32	Геодезический метод 0.1	-
749	-	-	357861.25	1549734.47	Геодезический метод 0.1	-
750	-	-	357861.23	1549762.12	Геодезический метод 0.1	-
751	-	-	357861.99	1549787.96	Геодезический метод 0.1	-
752	-	-	357863.21	1549787.85	Геодезический метод 0.1	-
753	-	-	357863.02	1549791.55	Геодезический метод 0.1	-
754	-	-	357848.72	1549801.34	Геодезический метод 0.1	-
755	-	-	357761.42	1549827.68	Геодезический метод 0.1	-
756	-	-	357745.62	1549834.45	Геодезический метод 0.1	-
757	-	-	357742.17	1549832.39	Геодезический метод 0.1	-
758	-	-	357738.33	1549841.15	Геодезический метод 0.1	-
759	-	-	357731.46	1549856.84	Геодезический метод 0.1	-
760	-	-	357722.74	1549876.77	Геодезический метод 0.1	-
761	-	-	357716.08	1549891.97	Геодезический метод 0.1	-
762	-	-	357687.66	1549898.18	Геодезический метод 0.1	-
763	-	-	357684.86	1549888.56	Геодезический метод 0.1	-
764	-	-	357681.82	1549878.28	Геодезический метод 0.1	-
765	-	-	357678.86	1549868.26	Геодезический метод 0.1	-
766	-	-	357672.79	1549847.68	Геодезический метод 0.1	-
767	-	-	357664.18	1549818.55	Геодезический метод 0.1	-
768	-	-	357660.62	1549806.48	Геодезический метод 0.1	-
769	-	-	357648.03	1549763.77	Геодезический метод 0.1	-
770	-	-	357645.78	1549756.13	Геодезический метод 0.1	-
771	-	-	357645.10	1549753.82	Геодезический метод 0.1	-
772	-	-	357640.54	1549738.35	Геодезический метод 0.1	-
773	-	-	357605.53	1549743.97	Геодезический метод 0.1	-
774	-	-	357568.13	1549749.98	Геодезический метод 0.1	-
775	-	-	357565.16	1549750.36	Геодезический метод 0.1	-
776	-	-	357561.07	1549751.04	Геодезический метод 0.1	-
777	-	-	357556.13	1549751.85	Геодезический метод 0.1	-
778	-	-	357547.50	1549753.28	Геодезический метод 0.1	-
779	-	-	357532.97	1549699.41	Геодезический метод 0.1	-
780	-	-	357527.34	1549678.49	Геодезический метод 0.1	-
781	-	-	357524.33	1549667.42	Геодезический метод 0.1	-
782	-	-	357522.95	1549663.82	Геодезический метод 0.1	-
783	-	-	357521.70	1549660.73	Геодезический метод 0.1	-
784	-	-	357521.15	1549658.36	Геодезический метод 0.1	-
785	-	-	357519.90	1549653.01	Геодезический метод 0.1	-
786	-	-	357517.67	1549643.47	Геодезический метод 0.1	-
787	-	-	357507.44	1549604.47	Геодезический метод 0.1	-
788	-	-	357474.95	1549607.44	Геодезический метод 0.1	-
789	-	-	357440.36	1549611.00	Геодезический метод 0.1	-
790	-	-	357440.20	1549610.54	Геодезический метод 0.1	-
791	-	-	357407.58	1549614.06	Геодезический метод 0.1	-
792	-	-	357372.38	1549617.86	Геодезический метод 0.1	-
793	-	-	357343.10	1549621.00	Геодезический метод 0.1	-

Лист № 17

КАРТА (ПЛАН)

границы села Кашино Сысертского муниципального округа Свердловской области (изменение местоположения)

(наименование объекта, местоположение границ которого описано (далее - объект))

Сведения о местоположении измененных (уточненных) границ объекта

1. Система координат МСК - 66, зона 1

2. Сведения о характерных точках границ объекта

Обозначение характерных точек границ	Существующие координаты, м		Измененные (уточненные) координаты, м		Метод определения координат и средняя квадратическая погрешность положения характерной точки (Mt), м	Описание закрепления точки
	X	Y	X	Y		
794	-	-	357262.46	1549629.78	Геодезический метод 0.1	-
795	-	-	357182.00	1549662.87	Геодезический метод 0.1	-
796	-	-	357169.09	1549668.08	Геодезический метод 0.1	-
797	-	-	357168.91	1549663.63	Геодезический метод 0.1	-
798	-	-	357167.56	1549640.11	Геодезический метод 0.1	-
799	-	-	357145.08	1549642.55	Геодезический метод 0.1	-
800	-	-	357125.40	1549644.70	Геодезический метод 0.1	-
801	-	-	357106.71	1549645.05	Геодезический метод 0.1	-
802	-	-	357081.02	1549645.52	Геодезический метод 0.1	-
803	-	-	357067.45	1549645.77	Геодезический метод 0.1	-
804	-	-	356941.64	1549648.10	Геодезический метод 0.1	-
805	-	-	356938.97	1549652.55	Геодезический метод 0.1	-
806	-	-	356931.11	1549664.97	Геодезический метод 0.1	-
807	-	-	356920.04	1549676.64	Геодезический метод 0.1	-
808	-	-	356893.99	1549698.61	Геодезический метод 0.1	-
809	-	-	356893.28	1549699.27	Геодезический метод 0.1	-
810	-	-	356899.03	1549649.32	Геодезический метод 0.1	-
811	-	-	356898.85	1549648.56	Геодезический метод 0.1	-
812	-	-	356897.80	1549648.63	Геодезический метод 0.1	-
813	-	-	356883.95	1549649.51	Геодезический метод 0.1	-
814	-	-	356861.59	1549871.51	Геодезический метод 0.1	-
815	-	-	356846.48	1549970.50	Геодезический метод 0.1	-
816	-	-	356828.50	1550135.60	Геодезический метод 0.1	-
817	-	-	356822.61	1550161.36	Геодезический метод 0.1	-
818	-	-	356821.70	1550165.35	Геодезический метод 0.1	-
819	-	-	356816.93	1550186.21	Геодезический метод 0.1	-
820	-	-	356791.86	1550295.88	Геодезический метод 0.1	-
821	-	-	355970.30	1550198.72	Геодезический метод 0.1	-
822	-	-	355968.10	1550245.19	Геодезический метод 0.1	-
823	-	-	355972.26	1550267.41	Геодезический метод 0.1	-
824	-	-	355982.28	1550282.77	Геодезический метод 0.1	-
825	-	-	356019.48	1550306.58	Геодезический метод 0.1	-
826	-	-	356022.85	1550312.13	Геодезический метод 0.1	-
827	-	-	356028.80	1550334.20	Геодезический метод 0.1	-
828	-	-	356022.47	1550336.65	Геодезический метод 0.1	-
829	-	-	356018.39	1550338.22	Геодезический метод 0.1	-
830	-	-	355997.42	1550346.34	Геодезический метод 0.1	-
831	-	-	355985.02	1550351.14	Геодезический метод 0.1	-
832	-	-	355946.60	1550366.00	Геодезический метод 0.1	-
833	-	-	355930.60	1550394.60	Геодезический метод 0.1	-
834	-	-	355883.59	1550374.63	Геодезический метод 0.1	-
835	-	-	355844.17	1550418.72	Геодезический метод 0.1	-
836	-	-	355835.27	1550428.62	Геодезический метод 0.1	-
837	-	-	355827.29	1550439.13	Геодезический метод 0.1	-
838	-	-	355824.62	1550442.46	Геодезический метод 0.1	-
839	-	-	355779.24	1550411.60	Геодезический метод 0.1	-
840	-	-	355709.21	1550517.25	Геодезический метод 0.1	-
841	-	-	355955.14	1550676.49	Геодезический метод 0.1	-
842	-	-	356302.90	1550901.87	Геодезический метод 0.1	-
843	-	-	356266.28	1550941.23	Геодезический метод 0.1	-

Лист № 18

КАРТА (ПЛАН)

границы села Кашино Сысертского муниципального округа Свердловской области (изменение местоположения)

(наименование объекта, местоположение границ которого описано (далее - объект))

Сведения о местоположении измененных (уточненных) границ объекта

1. Система координат МСК - 66, зона 1

2. Сведения о характерных точках границ объекта

Обозначение характерных точек границ	Существующие координаты, м		Измененные (уточненные) координаты, м		Метод определения координат и средняя квадратическая погрешность положения характерной точки (Mt), м	Описание закрепления точки
	X	Y	X	Y		
844	-	-	356286.60	1550966.06	Геодезический метод 0.1	-
845	-	-	356311.32	1550944.38	Геодезический метод 0.1	-
846	-	-	356329.02	1550941.11	Геодезический метод 0.1	-
847	-	-	356341.37	1550940.96	Геодезический метод 0.1	-
848	-	-	356359.25	1550961.12	Геодезический метод 0.1	-
849	-	-	356385.19	1550955.20	Геодезический метод 0.1	-
850	-	-	356445.08	1550994.01	Геодезический метод 0.1	-
311	-	-	356697.87	1551392.09	Геодезический метод 0.1	-
851	-	-	356562.56	1552198.39	Геодезический метод 0.1	-
852	-	-	356568.03	1552161.75	Геодезический метод 0.1	-
853	-	-	356573.49	1552125.11	Геодезический метод 0.1	-
854	-	-	356578.96	1552088.47	Геодезический метод 0.1	-
855	-	-	356584.42	1552051.83	Геодезический метод 0.1	-
856	-	-	356589.89	1552015.18	Геодезический метод 0.1	-
857	-	-	356591.09	1552007.12	Геодезический метод 0.1	-
858	-	-	356595.35	1551978.54	Геодезический метод 0.1	-
859	-	-	356600.82	1551941.90	Геодезический метод 0.1	-
860	-	-	356606.28	1551905.26	Геодезический метод 0.1	-
861	-	-	356609.09	1551886.43	Геодезический метод 0.1	-
862	-	-	356614.56	1551849.79	Геодезический метод 0.1	-
863	-	-	356620.02	1551813.15	Геодезический метод 0.1	-
864	-	-	356625.49	1551776.50	Геодезический метод 0.1	-
865	-	-	356630.96	1551739.86	Геодезический метод 0.1	-
866	-	-	356636.42	1551703.22	Геодезический метод 0.1	-
867	-	-	356641.89	1551666.57	Геодезический метод 0.1	-
868	-	-	356647.35	1551629.93	Геодезический метод 0.1	-
869	-	-	356652.82	1551593.29	Геодезический метод 0.1	-
870	-	-	356626.02	1551589.98	Геодезический метод 0.1	-
871	-	-	356618.04	1551589.00	Геодезический метод 0.1	-
872	-	-	356571.15	1551901.12	Геодезический метод 0.1	-
873	-	-	356527.36	1552192.68	Геодезический метод 0.1	-
874	-	-	356535.91	1552194.07	Геодезический метод 0.1	-
851	-	-	356562.56	1552198.39	Геодезический метод 0.1	-

3. Сведения о характерных точках части (частей) границы объекта

Обозначение характерных точек границ	Существующие координаты, м		Измененные (уточненные) координаты, м		Метод определения координат и средняя квадратическая погрешность положения характерной точки (Mt), м	Описание закрепления точки
	X	Y	X	Y		
1	2	3	4	5	6	7
-						
-	-	-	-	-	-	-

Лист № 19

КАРТА (ПЛАН)

границы села Кашино Сысертского муниципального округа Свердловской области (изменение местоположения)

(наименование объекта, местоположение границ которого описано (далее - объект))

Сведения о местоположении измененных (уточненных) границ объекта

4. Сведения о частях границ объекта, совпадающих с местоположением внешних границ природных объектов и (или) объектов искусственного происхождения

Обозначение части границ		Существующее описание прохождения части границ	Измененное (уточненное) описание прохождения части границ
от точки	до точки		
1	2	3	4
1	1	-	-

Лист № 20


КАРТА (ПЛАН)

границы села Кашино Сысертского муниципального округа Свердловской области (изменение местоположения)

(наименование объекта, местоположение границ которого описано (далее - объект))

План границ объекта

Обзорная схема границ объекта

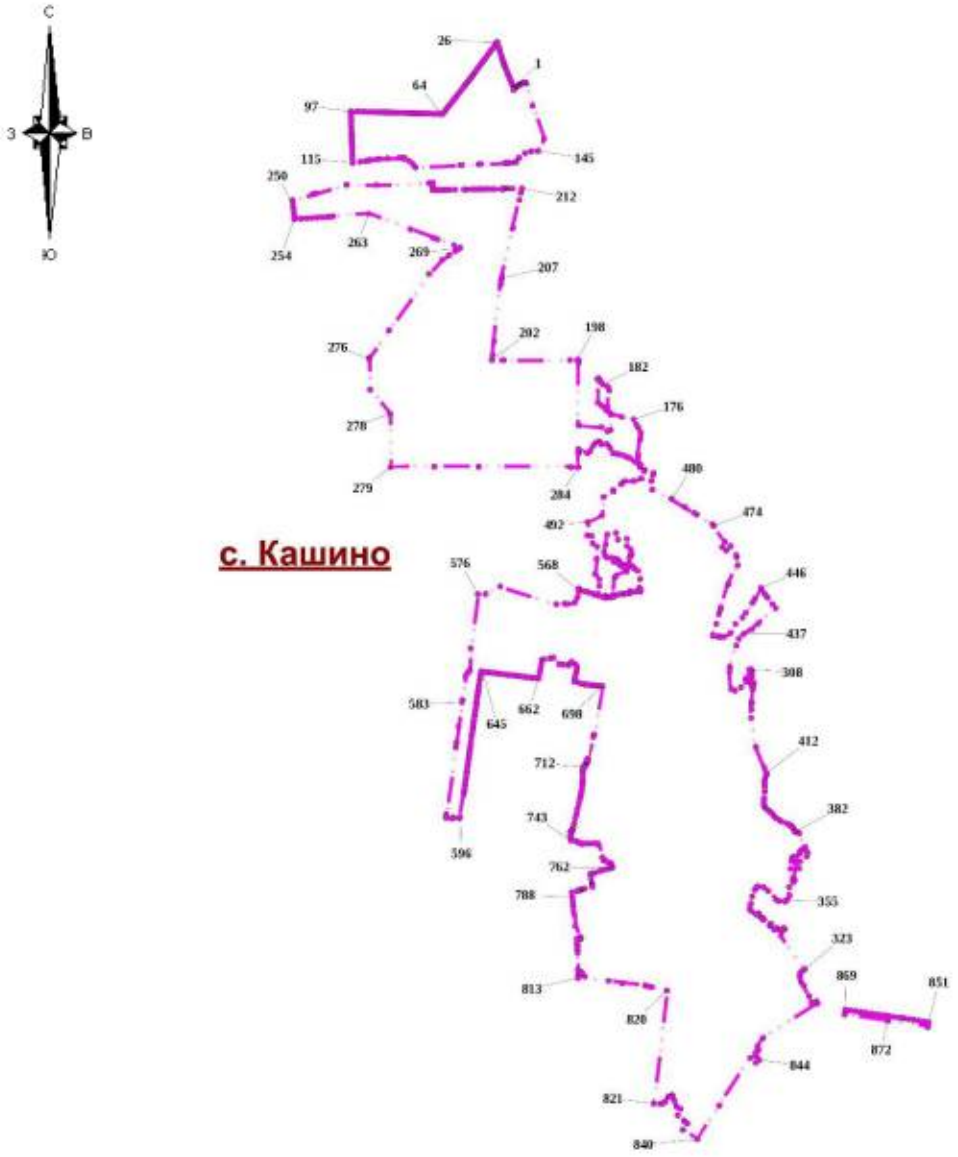

Используемые условные знаки и обозначения:

- Характерная точка границы объекта
- 1 — Надписи номеров характерных точек границы объекта
- Граница объекта

Место для оттиска печати (при наличии) лица, составившего описание местоположения границ объекта

Лист № 1

КАРТА (ПЛАН)

границы села Никольское Сысертского муниципального округа Свердловской области (изменение местоположения)

(наименование объекта, местоположение границ которого описано (далее - объект))

Сведения о местоположении измененных (уточненных) границ объекта

1. Система координат МСК - 66, зона 1

2. Сведения о характерных точках границ объекта

Обозначение характерных точек границ	Существующие координаты, м		Измененные (уточненные) координаты, м		Метод определения координат и средняя квадратическая погрешность положения характерной точки (Mt), м	Описание закрепления точки
	X	Y	X	Y		
1	2	3	4	5	6	7
1	-	-	326453.86	1555877.67	Геодезический метод 0.1	-
2	-	-	326512.47	1555644.23	Геодезический метод 0.1	-
3	-	-	326392.53	1555370.38	Геодезический метод 0.1	-
4	-	-	326497.56	1555022.78	Геодезический метод 0.1	-
5	-	-	326552.33	1554935.70	Геодезический метод 0.1	-
6	-	-	326556.99	1554975.30	Геодезический метод 0.1	-
7	-	-	326712.55	1555019.84	Геодезический метод 0.1	-
8	-	-	326715.80	1555012.75	Геодезический метод 0.1	-
9	-	-	326729.36	1555019.38	Геодезический метод 0.1	-
10	-	-	326732.00	1555022.56	Геодезический метод 0.1	-
11	-	-	326748.92	1555026.81	Геодезический метод 0.1	-
12	-	-	326775.92	1555056.50	Геодезический метод 0.1	-
13	-	-	327002.95	1555172.52	Геодезический метод 0.1	-
14	-	-	327066.92	1555202.33	Геодезический метод 0.1	-
15	-	-	327236.61	1555256.52	Геодезический метод 0.1	-
16	-	-	327256.99	1555248.17	Геодезический метод 0.1	-
17	-	-	327275.30	1555240.66	Геодезический метод 0.1	-
18	-	-	327287.39	1555243.55	Геодезический метод 0.1	-
19	-	-	327315.10	1555258.12	Геодезический метод 0.1	-
20	-	-	327336.38	1555282.92	Геодезический метод 0.1	-
21	-	-	327361.82	1555250.86	Геодезический метод 0.1	-
22	-	-	327388.36	1555215.12	Геодезический метод 0.1	-
23	-	-	327392.96	1555208.07	Геодезический метод 0.1	-
24	-	-	327411.20	1555200.49	Геодезический метод 0.1	-
25	-	-	327409.16	1555186.76	Геодезический метод 0.1	-
26	-	-	327421.00	1555162.97	Геодезический метод 0.1	-
27	-	-	327462.75	1555142.98	Геодезический метод 0.1	-
28	-	-	327478.84	1555137.97	Геодезический метод 0.1	-
29	-	-	327479.88	1555132.94	Геодезический метод 0.1	-
30	-	-	327510.09	1555115.18	Геодезический метод 0.1	-
31	-	-	327492.22	1555084.60	Геодезический метод 0.1	-
32	-	-	327477.27	1555048.66	Геодезический метод 0.1	-
33	-	-	327477.27	1555048.62	Геодезический метод 0.1	-
34	-	-	327476.27	1555040.82	Геодезический метод 0.1	-
35	-	-	327482.58	1555029.06	Геодезический метод 0.1	-
36	-	-	327526.46	1555022.20	Геодезический метод 0.1	-
37	-	-	327534.50	1555028.00	Геодезический метод 0.1	-
38	-	-	327556.82	1555044.12	Геодезический метод 0.1	-
39	-	-	327576.90	1555054.50	Геодезический метод 0.1	-
40	-	-	327589.52	1555061.02	Геодезический метод 0.1	-
41	-	-	327603.48	1555053.61	Геодезический метод 0.1	-
42	-	-	327605.06	1555050.00	Геодезический метод 0.1	-
43	-	-	327655.07	1555025.98	Геодезический метод 0.1	-
44	-	-	327690.08	1555009.23	Геодезический метод 0.1	-
45	-	-	327692.25	1555006.14	Геодезический метод 0.1	-
46	-	-	327692.47	1555005.82	Геодезический метод 0.1	-
47	-	-	327694.54	1555002.86	Геодезический метод 0.1	-
48	-	-	327707.09	1554984.96	Геодезический метод 0.1	-
49	-	-	327709.42	1554981.64	Геодезический метод 0.1	-

Лист № 2

КАРТА (ПЛАН)

границы села Никольское Сысертского муниципального округа Свердловской области (изменение местоположения)

(наименование объекта, местоположение границ которого описано (далее - объект))

Сведения о местоположении измененных (уточненных) границ объекта

1. Система координат МСК - 66, зона 1

2. Сведения о характерных точках границ объекта

Обозначение характерных точек границ	Существующие координаты, м		Измененные (уточненные) координаты, м		Метод определения координат и средняя квадратическая погрешность положения характерной точки (Mt), м	Описание закрепления точки
	X	Y	X	Y		
50	-	-	327710.48	1554980.12	Геодезический метод 0.1	-
51	-	-	327721.54	1554964.38	Геодезический метод 0.1	-
52	-	-	327725.99	1554963.83	Геодезический метод 0.1	-
53	-	-	327725.77	1554961.83	Геодезический метод 0.1	-
54	-	-	327733.18	1554949.13	Геодезический метод 0.1	-
55	-	-	327776.07	1554891.57	Геодезический метод 0.1	-
56	-	-	327828.74	1554797.41	Геодезический метод 0.1	-
57	-	-	327787.92	1554773.84	Геодезический метод 0.1	-
58	-	-	327791.88	1554762.56	Геодезический метод 0.1	-
59	-	-	327786.10	1554750.16	Геодезический метод 0.1	-
60	-	-	327786.10	1554734.28	Геодезический метод 0.1	-
61	-	-	327796.68	1554716.29	Геодезический метод 0.1	-
62	-	-	327796.68	1554696.18	Геодезический метод 0.1	-
63	-	-	327820.48	1554657.92	Геодезический метод 0.1	-
64	-	-	327821.58	1554655.84	Геодезический метод 0.1	-
65	-	-	327844.14	1554608.29	Геодезический метод 0.1	-
66	-	-	327867.82	1554578.38	Геодезический метод 0.1	-
67	-	-	327878.68	1554562.57	Геодезический метод 0.1	-
68	-	-	327891.38	1554537.85	Геодезический метод 0.1	-
69	-	-	327901.33	1554511.33	Геодезический метод 0.1	-
70	-	-	327917.90	1554493.93	Геодезический метод 0.1	-
71	-	-	327933.38	1554481.33	Геодезический метод 0.1	-
72	-	-	327958.24	1554498.73	Геодезический метод 0.1	-
73	-	-	327987.23	1554527.54	Геодезический метод 0.1	-
74	-	-	328012.82	1554505.46	Геодезический метод 0.1	-
75	-	-	328018.32	1554503.94	Геодезический метод 0.1	-
76	-	-	328030.05	1554500.72	Геодезический метод 0.1	-
77	-	-	328043.08	1554479.92	Геодезический метод 0.1	-
78	-	-	328101.04	1554426.83	Геодезический метод 0.1	-
79	-	-	328132.49	1554392.22	Геодезический метод 0.1	-
80	-	-	328142.86	1554380.83	Геодезический метод 0.1	-
81	-	-	328148.08	1554376.93	Геодезический метод 0.1	-
82	-	-	328169.55	1554360.91	Геодезический метод 0.1	-
83	-	-	328196.92	1554329.02	Геодезический метод 0.1	-
84	-	-	328200.58	1554324.74	Геодезический метод 0.1	-
85	-	-	328224.02	1554297.44	Геодезический метод 0.1	-
86	-	-	328213.02	1554283.83	Геодезический метод 0.1	-
87	-	-	328161.49	1554220.08	Геодезический метод 0.1	-
88	-	-	328118.08	1554167.60	Геодезический метод 0.1	-
89	-	-	328105.16	1554151.69	Геодезический метод 0.1	-
90	-	-	328066.72	1554104.38	Геодезический метод 0.1	-
91	-	-	328011.84	1554043.30	Геодезический метод 0.1	-
92	-	-	327985.28	1554017.78	Геодезический метод 0.1	-
93	-	-	327925.63	1553983.02	Геодезический метод 0.1	-
94	-	-	327741.02	1553877.13	Геодезический метод 0.1	-
95	-	-	327622.96	1553812.76	Геодезический метод 0.1	-
96	-	-	327592.04	1553795.62	Геодезический метод 0.1	-
97	-	-	327568.32	1553820.72	Геодезический метод 0.1	-
98	-	-	327553.67	1553757.12	Геодезический метод 0.1	-
99	-	-	327557.48	1553744.86	Геодезический метод 0.1	-

Лист № 3

КАРТА (ПЛАН)

границы села Никольское Сысертского муниципального округа Свердловской области (изменение местоположения)

(наименование объекта, местоположение границ которого описано (далее - объект))

Сведения о местоположении измененных (уточненных) границ объекта

1. Система координат МСК - 66, зона 1

2. Сведения о характерных точках границ объекта

Обозначение характерных точек границ	Существующие координаты, м		Измененные (уточненные) координаты, м		Метод определения координат и средняя квадратическая погрешность положения характерной точки (Mt), м	Описание закрепления точки
	X	Y	X	Y		
100	-	-	327558.42	1553741.87	Геодезический метод 0.1	-
101	-	-	327561.06	1553733.40	Геодезический метод 0.1	-
102	-	-	327561.05	1553733.38	Геодезический метод 0.1	-
103	-	-	327716.60	1553235.60	Геодезический метод 0.1	-
104	-	-	327687.51	1553224.72	Геодезический метод 0.1	-
105	-	-	327769.03	1552853.98	Геодезический метод 0.1	-
106	-	-	327772.53	1552839.36	Геодезический метод 0.1	-
107	-	-	327716.94	1552810.80	Геодезический метод 0.1	-
108	-	-	327658.92	1552770.19	Геодезический метод 0.1	-
109	-	-	327646.02	1552770.75	Геодезический метод 0.1	-
110	-	-	327646.02	1552803.59	Геодезический метод 0.1	-
111	-	-	327644.98	1552903.80	Геодезический метод 0.1	-
112	-	-	327632.82	1552935.93	Геодезический метод 0.1	-
113	-	-	327535.68	1552899.84	Геодезический метод 0.1	-
114	-	-	327481.30	1552966.87	Геодезический метод 0.1	-
115	-	-	327468.60	1552983.80	Геодезический метод 0.1	-
116	-	-	327455.90	1552985.92	Геодезический метод 0.1	-
117	-	-	327444.26	1552979.57	Геодезический метод 0.1	-
118	-	-	327429.45	1552971.10	Геодезический метод 0.1	-
119	-	-	327432.62	1552947.82	Геодезический метод 0.1	-
120	-	-	327447.44	1552933.00	Геодезический метод 0.1	-
121	-	-	327456.96	1552918.18	Геодезический метод 0.1	-
122	-	-	327465.43	1552891.73	Геодезический метод 0.1	-
123	-	-	327477.07	1552862.09	Геодезический метод 0.1	-
124	-	-	327500.35	1552838.81	Геодезический метод 0.1	-
125	-	-	327507.76	1552827.17	Геодезический метод 0.1	-
126	-	-	327516.23	1552809.18	Геодезический метод 0.1	-
127	-	-	327528.93	1552793.30	Геодезический метод 0.1	-
128	-	-	327541.63	1552779.54	Геодезический метод 0.1	-
129	-	-	327537.39	1552767.90	Геодезический метод 0.1	-
130	-	-	327524.69	1552765.78	Геодезический метод 0.1	-
131	-	-	327506.70	1552765.78	Геодезический метод 0.1	-
132	-	-	327490.83	1552775.31	Геодезический метод 0.1	-
133	-	-	327480.25	1552785.89	Геодезический метод 0.1	-
134	-	-	327474.95	1552796.48	Геодезический метод 0.1	-
135	-	-	327469.66	1552799.65	Геодезический метод 0.1	-
136	-	-	327461.20	1552789.07	Геодезический метод 0.1	-
137	-	-	327455.90	1552779.54	Геодезический метод 0.1	-
138	-	-	327447.44	1552774.25	Геодезический метод 0.1	-
139	-	-	327437.91	1552771.08	Геодезический метод 0.1	-
140	-	-	327432.62	1552758.38	Геодезический метод 0.1	-
141	-	-	327434.74	1552739.33	Геодезический метод 0.1	-
142	-	-	327444.26	1552724.51	Геодезический метод 0.1	-
143	-	-	327456.96	1552711.81	Геодезический метод 0.1	-
144	-	-	327460.14	1552701.23	Геодезический метод 0.1	-
145	-	-	327461.20	1552689.58	Геодезический метод 0.1	-
146	-	-	327458.02	1552679.00	Геодезический метод 0.1	-
147	-	-	327454.85	1552677.94	Геодезический метод 0.1	-
148	-	-	327444.26	1552683.23	Геодезический метод 0.1	-
149	-	-	327434.74	1552693.82	Геодезический метод 0.1	-

Лист № 4

КАРТА (ПЛАН)

границы села Никольское Сысертского муниципального округа Свердловской области (изменение местоположения)

(наименование объекта, местоположение границ которого описано (далее - объект))

Сведения о местоположении измененных (уточненных) границ объекта

1. Система координат МСК - 66, зона 1

2. Сведения о характерных точках границ объекта

Обозначение характерных точек границ	Существующие координаты, м		Измененные (уточненные) координаты, м		Метод определения координат и средняя квадратическая погрешность положения характерной точки (Mt), м	Описание закрепления точки
	X	Y	X	Y		
150	-	-	327429.45	1552706.52	Геодезический метод 0.1	-
151	-	-	327424.15	1552720.28	Геодезический метод 0.1	-
152	-	-	327414.63	1552720.28	Геодезический метод 0.1	-
153	-	-	327407.22	1552711.81	Геодезический метод 0.1	-
154	-	-	327405.11	1552688.53	Геодезический метод 0.1	-
155	-	-	327409.34	1552671.59	Геодезический метод 0.1	-
156	-	-	327412.51	1552654.66	Геодезический метод 0.1	-
157	-	-	327427.33	1552639.84	Геодезический метод 0.1	-
158	-	-	327450.61	1552627.14	Геодезический метод 0.1	-
159	-	-	327478.13	1552604.92	Геодезический метод 0.1	-
160	-	-	327500.35	1552596.45	Геодезический метод 0.1	-
161	-	-	327506.38	1552598.79	Геодезический метод 0.1	-
162	-	-	327581.28	1552454.29	Геодезический метод 0.1	-
163	-	-	327633.19	1552354.11	Геодезический метод 0.1	-
164	-	-	327647.96	1552304.70	Геодезический метод 0.1	-
165	-	-	327647.97	1552327.64	Геодезический метод 0.1	-
166	-	-	327747.97	1552327.64	Геодезический метод 0.1	-
167	-	-	327747.97	1552227.64	Геодезический метод 0.1	-
168	-	-	327671.00	1552227.64	Геодезический метод 0.1	-
169	-	-	327769.03	1551899.76	Геодезический метод 0.1	-
170	-	-	327945.99	1551648.27	Геодезический метод 0.1	-
171	-	-	327938.89	1551578.78	Геодезический метод 0.1	-
172	-	-	327930.76	1551499.38	Геодезический метод 0.1	-
173	-	-	327926.30	1551455.70	Геодезический метод 0.1	-
174	-	-	327923.00	1551423.52	Геодезический метод 0.1	-
175	-	-	327933.57	1551408.42	Геодезический метод 0.1	-
176	-	-	328001.31	1551311.54	Геодезический метод 0.1	-
177	-	-	328006.44	1551308.72	Геодезический метод 0.1	-
178	-	-	328116.72	1551248.19	Геодезический метод 0.1	-
179	-	-	328495.54	1551262.39	Геодезический метод 0.1	-
180	-	-	328541.16	1551264.11	Геодезический метод 0.1	-
181	-	-	328528.03	1551187.55	Геодезический метод 0.1	-
182	-	-	328523.55	1551161.46	Геодезический метод 0.1	-
183	-	-	328521.44	1551149.14	Геодезический метод 0.1	-
184	-	-	327931.34	1551139.87	Геодезический метод 0.1	-
185	-	-	327870.61	1551138.92	Геодезический метод 0.1	-
186	-	-	327870.35	1551148.05	Геодезический метод 0.1	-
187	-	-	327721.84	1551147.14	Геодезический метод 0.1	-
188	-	-	327727.86	1551152.69	Геодезический метод 0.1	-
189	-	-	327726.17	1551178.04	Геодезический метод 0.1	-
190	-	-	327704.05	1551199.07	Геодезический метод 0.1	-
191	-	-	327694.00	1551204.95	Геодезический метод 0.1	-
192	-	-	327688.90	1551205.11	Геодезический метод 0.1	-
193	-	-	327688.24	1551231.97	Геодезический метод 0.1	-
194	-	-	327641.61	1551232.31	Геодезический метод 0.1	-
195	-	-	327639.60	1551241.65	Геодезический метод 0.1	-
196	-	-	327649.10	1551254.69	Геодезический метод 0.1	-
197	-	-	327646.77	1551272.97	Геодезический метод 0.1	-
198	-	-	327637.19	1551292.37	Геодезический метод 0.1	-
199	-	-	327620.36	1551300.34	Геодезический метод 0.1	-

Лист № 5

КАРТА (ПЛАН)

границы села Никольское Сысертского муниципального округа Свердловской области (изменение местоположения)

(наименование объекта, местоположение границ которого описано (далее - объект))

Сведения о местоположении измененных (уточненных) границ объекта

1. Система координат МСК - 66, зона 1

2. Сведения о характерных точках границ объекта

Обозначение характерных точек границ	Существующие координаты, м		Измененные (уточненные) координаты, м		Метод определения координат и средняя квадратическая погрешность положения характерной точки (Mt), м	Описание закрепления точки
	X	Y	X	Y		
200	-	-	327610.62	1551307.82	Геодезический метод 0.1	-
201	-	-	327599.43	1551310.80	Геодезический метод 0.1	-
202	-	-	327586.47	1551311.37	Геодезический метод 0.1	-
203	-	-	327575.84	1551312.41	Геодезический метод 0.1	-
204	-	-	327570.21	1551321.99	Геодезический метод 0.1	-
205	-	-	327570.37	1551359.10	Геодезический метод 0.1	-
206	-	-	327573.59	1551376.73	Геодезический метод 0.1	-
207	-	-	327582.28	1551381.56	Геодезический метод 0.1	-
208	-	-	327593.47	1551378.91	Геодезический метод 0.1	-
209	-	-	327605.15	1551378.83	Геодезический метод 0.1	-
210	-	-	327614.32	1551389.05	Геодезический метод 0.1	-
211	-	-	327623.18	1551401.53	Геодезический метод 0.1	-
212	-	-	327634.53	1551405.24	Геодезический метод 0.1	-
213	-	-	327650.71	1551403.54	Геодезический метод 0.1	-
214	-	-	327665.56	1551404.87	Геодезический метод 0.1	-
215	-	-	327673.25	1551411.94	Геодезический метод 0.1	-
216	-	-	327678.63	1551414.26	Геодезический метод 0.1	-
217	-	-	327682.32	1551414.05	Геодезический метод 0.1	-
218	-	-	327702.78	1551398.65	Геодезический метод 0.1	-
219	-	-	327734.20	1551388.84	Геодезический метод 0.1	-
220	-	-	327794.86	1551371.54	Геодезический метод 0.1	-
221	-	-	327843.30	1551375.16	Геодезический метод 0.1	-
222	-	-	327853.65	1551382.31	Геодезический метод 0.1	-
223	-	-	327847.17	1551411.35	Геодезический метод 0.1	-
224	-	-	327843.88	1551435.54	Геодезический метод 0.1	-
225	-	-	327824.44	1551476.40	Геодезический метод 0.1	-
226	-	-	327804.12	1551497.91	Геодезический метод 0.1	-
227	-	-	327792.10	1551501.95	Геодезический метод 0.1	-
228	-	-	327775.41	1551504.69	Геодезический метод 0.1	-
229	-	-	327766.95	1551494.48	Геодезический метод 0.1	-
230	-	-	327772.06	1551481.79	Геодезический метод 0.1	-
231	-	-	327780.52	1551470.51	Геодезический метод 0.1	-
232	-	-	327781.22	1551462.06	Геодезический метод 0.1	-
233	-	-	327778.05	1551451.66	Геодезический метод 0.1	-
234	-	-	327762.19	1551431.75	Геодезический метод 0.1	-
235	-	-	327758.67	1551433.87	Геодезический метод 0.1	-
236	-	-	327756.55	1551452.37	Геодезический метод 0.1	-
237	-	-	327725.54	1551459.94	Геодезический метод 0.1	-
238	-	-	327674.30	1551458.19	Геодезический метод 0.1	-
239	-	-	327624.41	1551450.60	Геодезический метод 0.1	-
240	-	-	327601.86	1551452.19	Геодезический метод 0.1	-
241	-	-	327594.81	1551455.19	Геодезический метод 0.1	-
242	-	-	327595.27	1551459.12	Геодезический метод 0.1	-
243	-	-	327597.01	1551465.49	Геодезический метод 0.1	-
244	-	-	327595.53	1551479.85	Геодезический метод 0.1	-
245	-	-	327585.36	1551482.23	Геодезический метод 0.1	-
246	-	-	327562.38	1551485.06	Геодезический метод 0.1	-
247	-	-	327542.37	1551485.63	Геодезический метод 0.1	-
248	-	-	327531.34	1551489.10	Геодезический метод 0.1	-
249	-	-	327494.01	1551525.14	Геодезический метод 0.1	-

Лист № 6

КАРТА (ПЛАН)

границы села Никольское Сысертского муниципального округа Свердловской области (изменение местоположения)

(наименование объекта, местоположение границ которого описано (далее - объект))

Сведения о местоположении измененных (уточненных) границ объекта

1. Система координат МСК - 66, зона 1

2. Сведения о характерных точках границ объекта

Обозначение характерных точек границ	Существующие координаты, м		Измененные (уточненные) координаты, м		Метод определения координат и средняя квадратическая погрешность положения характерной точки (Mt), м	Описание закрепления точки
	X	Y	X	Y		
250	-	-	327482.00	1551552.89	Геодезический метод 0.1	-
251	-	-	327477.41	1551598.89	Геодезический метод 0.1	-
252	-	-	327500.07	1551618.27	Геодезический метод 0.1	-
253	-	-	327586.26	1551636.46	Геодезический метод 0.1	-
254	-	-	327608.19	1551644.10	Геодезический метод 0.1	-
255	-	-	327626.70	1551651.15	Геодезический метод 0.1	-
256	-	-	327626.26	1551661.85	Геодезический метод 0.1	-
257	-	-	327619.83	1551669.98	Геодезический метод 0.1	-
258	-	-	327607.19	1551675.97	Геодезический метод 0.1	-
259	-	-	327589.60	1551669.69	Геодезический метод 0.1	-
260	-	-	327574.66	1551668.36	Геодезический метод 0.1	-
261	-	-	327561.87	1551664.74	Геодезический метод 0.1	-
262	-	-	327555.47	1551667.73	Геодезический метод 0.1	-
263	-	-	327555.06	1551675.23	Геодезический метод 0.1	-
264	-	-	327565.92	1551679.87	Геодезический метод 0.1	-
265	-	-	327576.19	1551680.23	Геодезический метод 0.1	-
266	-	-	327586.19	1551684.49	Геодезический метод 0.1	-
267	-	-	327604.86	1551685.16	Геодезический метод 0.1	-
268	-	-	327616.49	1551696.68	Геодезический метод 0.1	-
269	-	-	327615.23	1551709.22	Геодезический метод 0.1	-
270	-	-	327603.60	1551718.91	Геодезический метод 0.1	-
271	-	-	327582.85	1551718.80	Геодезический метод 0.1	-
272	-	-	327560.84	1551707.74	Геодезический метод 0.1	-
273	-	-	327541.46	1551694.09	Геодезический метод 0.1	-
274	-	-	327526.31	1551697.43	Геодезический метод 0.1	-
275	-	-	327523.90	1551699.25	Геодезический метод 0.1	-
276	-	-	327502.01	1551720.61	Геодезический метод 0.1	-
277	-	-	327481.71	1551735.02	Геодезический метод 0.1	-
278	-	-	327471.97	1551748.31	Геодезический метод 0.1	-
279	-	-	327462.82	1551762.09	Геодезический метод 0.1	-
280	-	-	327461.95	1551776.18	Геодезический метод 0.1	-
281	-	-	327468.58	1551782.98	Геодезический метод 0.1	-
282	-	-	327487.93	1551783.94	Геодезический метод 0.1	-
283	-	-	327510.11	1551792.68	Геодезический метод 0.1	-
284	-	-	327510.78	1551813.09	Геодезический метод 0.1	-
285	-	-	327509.96	1551831.91	Геодезический метод 0.1	-
286	-	-	327492.29	1551840.46	Геодезический метод 0.1	-
287	-	-	327454.23	1551840.69	Геодезический метод 0.1	-
288	-	-	327420.02	1551846.72	Геодезический метод 0.1	-
289	-	-	327383.06	1551849.77	Геодезический метод 0.1	-
290	-	-	327328.46	1551856.04	Геодезический метод 0.1	-
291	-	-	327274.38	1551864.69	Геодезический метод 0.1	-
292	-	-	327270.83	1551873.05	Геодезический метод 0.1	-
293	-	-	327219.93	1551873.22	Геодезический метод 0.1	-
294	-	-	327219.05	1551919.32	Геодезический метод 0.1	-
295	-	-	327203.74	1551928.77	Геодезический метод 0.1	-
296	-	-	327184.38	1551929.98	Геодезический метод 0.1	-
297	-	-	327176.22	1551912.89	Геодезический метод 0.1	-
298	-	-	327164.15	1551909.52	Геодезический метод 0.1	-
299	-	-	327152.45	1551913.79	Геодезический метод 0.1	-

Лист № 7

КАРТА (ПЛАН)

границы села Никольское Сысертского муниципального округа Свердловской области (изменение местоположения)

(наименование объекта, местоположение границ которого описано (далее - объект))

Сведения о местоположении измененных (уточненных) границ объекта

1. Система координат МСК - 66, зона 1

2. Сведения о характерных точках границ объекта

Обозначение характерных точек границ	Существующие координаты, м		Измененные (уточненные) координаты, м		Метод определения координат и средняя квадратическая погрешность положения характерной точки (Mt), м	Описание закрепления точки
	X	Y	X	Y		
300	-	-	327152.66	1551926.69	Геодезический метод 0.1	-
301	-	-	327158.72	1551933.99	Геодезический метод 0.1	-
302	-	-	327159.22	1551946.37	Геодезический метод 0.1	-
303	-	-	327164.50	1551952.30	Геодезический метод 0.1	-
304	-	-	327230.32	1551956.22	Геодезический метод 0.1	-
305	-	-	327238.48	1551980.35	Геодезический метод 0.1	-
306	-	-	327230.74	1551997.41	Геодезический метод 0.1	-
307	-	-	327216.76	1552012.09	Геодезический метод 0.1	-
308	-	-	327143.73	1552002.23	Геодезический метод 0.1	-
309	-	-	327117.38	1551981.88	Геодезический метод 0.1	-
310	-	-	327113.23	1551960.39	Геодезический метод 0.1	-
311	-	-	327105.09	1551951.47	Геодезический метод 0.1	-
312	-	-	327077.02	1551954.69	Геодезический метод 0.1	-
313	-	-	327061.23	1551943.68	Геодезический метод 0.1	-
314	-	-	327046.27	1551931.34	Геодезический метод 0.1	-
315	-	-	327033.37	1551903.30	Геодезический метод 0.1	-
316	-	-	327012.90	1551879.06	Геодезический метод 0.1	-
317	-	-	326873.92	1551878.59	Геодезический метод 0.1	-
318	-	-	326857.78	1551919.47	Геодезический метод 0.1	-
319	-	-	326833.13	1551990.51	Геодезический метод 0.1	-
320	-	-	326793.15	1552107.66	Геодезический метод 0.1	-
321	-	-	326792.33	1552107.62	Геодезический метод 0.1	-
322	-	-	326790.31	1552113.45	Геодезический метод 0.1	-
323	-	-	326792.99	1552113.61	Геодезический метод 0.1	-
324	-	-	326717.36	1552339.08	Геодезический метод 0.1	-
325	-	-	326698.66	1552377.64	Геодезический метод 0.1	-
326	-	-	326388.00	1552387.22	Геодезический метод 0.1	-
327	-	-	326478.41	1552457.87	Геодезический метод 0.1	-
328	-	-	326370.42	1552488.04	Геодезический метод 0.1	-
329	-	-	326402.60	1552613.12	Геодезический метод 0.1	-
330	-	-	326420.26	1552673.44	Геодезический метод 0.1	-
331	-	-	326425.09	1552672.74	Геодезический метод 0.1	-
332	-	-	326426.68	1552680.34	Геодезический метод 0.1	-
333	-	-	326429.08	1552688.13	Геодезический метод 0.1	-
334	-	-	326403.87	1552695.42	Геодезический метод 0.1	-
335	-	-	326398.37	1552698.26	Геодезический метод 0.1	-
336	-	-	326399.69	1552689.81	Геодезический метод 0.1	-
337	-	-	326400.00	1552641.00	Геодезический метод 0.1	-
338	-	-	326370.00	1552641.00	Геодезический метод 0.1	-
339	-	-	326370.00	1552671.00	Геодезический метод 0.1	-
340	-	-	326370.03	1552685.23	Геодезический метод 0.1	-
341	-	-	326365.42	1552714.87	Геодезический метод 0.1	-
342	-	-	326381.26	1552717.32	Геодезический метод 0.1	-
343	-	-	326371.90	1552757.73	Геодезический метод 0.1	-
344	-	-	326297.17	1552768.64	Геодезический метод 0.1	-
345	-	-	326289.00	1552756.61	Геодезический метод 0.1	-
346	-	-	326223.37	1552739.98	Геодезический метод 0.1	-
347	-	-	326141.41	1552797.66	Геодезический метод 0.1	-
348	-	-	326055.27	1552752.00	Геодезический метод 0.1	-
349	-	-	326056.66	1552948.26	Геодезический метод 0.1	-

Лист № 8

КАРТА (ПЛАН)

границы села Никольское Сысертского муниципального округа Свердловской области (изменение местоположения)

(наименование объекта, местоположение границ которого описано (далее - объект))

Сведения о местоположении измененных (уточненных) границ объекта

1. Система координат МСК - 66, зона 1

2. Сведения о характерных точках границ объекта

Обозначение характерных точек границ	Существующие координаты, м		Измененные (уточненные) координаты, м		Метод определения координат и средняя квадратическая погрешность положения характерной точки (Mt), м	Описание закрепления точки
	X	Y	X	Y		
350	-	-	326065.97	1552964.00	Геодезический метод 0.1	-
351	-	-	326065.50	1552964.88	Геодезический метод 0.1	-
352	-	-	325943.95	1552994.07	Геодезический метод 0.1	-
353	-	-	326007.73	1553325.55	Геодезический метод 0.1	-
354	-	-	325711.12	1553565.76	Геодезический метод 0.1	-
355	-	-	325913.50	1553872.15	Геодезический метод 0.1	-
356	-	-	326174.10	1553741.10	Геодезический метод 0.1	-
357	-	-	326183.01	1553759.35	Геодезический метод 0.1	-
358	-	-	326185.05	1553763.55	Геодезический метод 0.1	-
359	-	-	326307.51	1554015.19	Геодезический метод 0.1	-
360	-	-	326307.51	1554015.20	Геодезический метод 0.1	-
361	-	-	326342.10	1554142.33	Геодезический метод 0.1	-
362	-	-	326373.30	1554175.86	Геодезический метод 0.1	-
363	-	-	326601.14	1554279.69	Геодезический метод 0.1	-
364	-	-	326601.14	1554279.70	Геодезический метод 0.1	-
365	-	-	326542.99	1554436.92	Геодезический метод 0.1	-
366	-	-	326545.11	1554554.02	Геодезический метод 0.1	-
367	-	-	326407.14	1554632.06	Геодезический метод 0.1	-
368	-	-	326383.97	1554733.92	Геодезический метод 0.1	-
369	-	-	326363.65	1554823.23	Геодезический метод 0.1	-
370	-	-	326376.45	1554975.18	Геодезический метод 0.1	-
371	-	-	326384.71	1555006.06	Геодезический метод 0.1	-
372	-	-	326381.67	1555068.78	Геодезический метод 0.1	-
373	-	-	326318.18	1555412.02	Геодезический метод 0.1	-
374	-	-	326280.03	1555600.63	Геодезический метод 0.1	-
375	-	-	326237.20	1555830.92	Геодезический метод 0.1	-
1	-	-	326453.86	1555877.67	Геодезический метод 0.1	-

3. Сведения о характерных точках части (частей) границы объекта

Обозначение характерных точек границ	Существующие координаты, м		Измененные (уточненные) координаты, м		Метод определения координат и средняя квадратическая погрешность положения характерной точки (Mt), м	Описание закрепления точки
	X	Y	X	Y		
1	2	3	4	5	6	7
-						
-	-	-	-	-	-	-

4. Сведения о частях границ объекта, совпадающих с местоположением внешних границ природных объектов и (или) объектов искусственного происхождения

Обозначение части границ		Существующее описание прохождения части границ	Измененное (уточненное) описание прохождения части границ
от точки	до точки		
1	2	3	4
1	1	-	-

Лист № 9


КАРТА (ПЛАН)

границы села Никольское Сысертского муниципального округа Свердловской области (изменение местоположения)

(наименование объекта, местоположение границ которого описано (далее - объект))

План границ объекта

Обзорная схема границ объекта

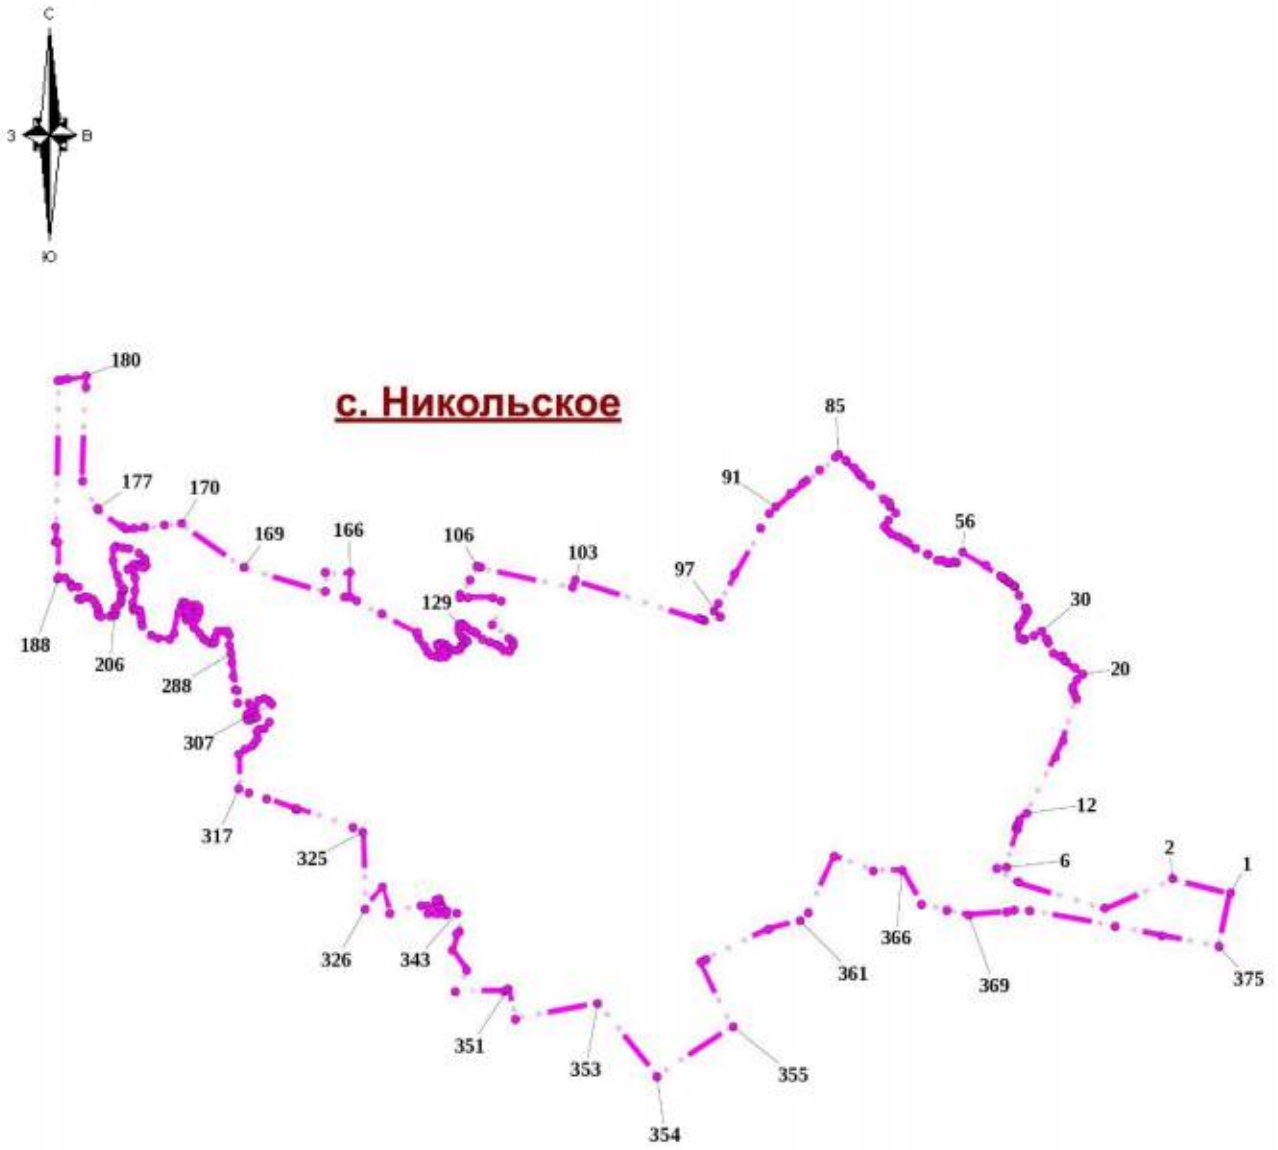

Используемые условные знаки и обозначения:

- Характерная точка границы объекта
- 1 — Надписи номеров характерных точек границы объекта
- Граница объекта

Место для оттиска печати (при наличии) лица, составившего описание местоположения границ объекта

Лист № 1

КАРТА (ПЛАН)

границы села Новоипатово Сысертского муниципального округа Свердловской области (изменение местоположения)

(наименование объекта, местоположение границ которого описано (далее - объект))

Сведения о местоположении измененных (уточненных) границ объекта

1. Система координат МСК - 66, зона 1

2. Сведения о характерных точках границ объекта

Обозначение характерных точек границ	Существующие координаты, м		Измененные (уточненные) координаты, м		Метод определения координат и средняя квадратическая погрешность положения характерной точки (Mt), м	Описание закрепления точки
	X	Y	X	Y		
1	2	3	4	5	6	7
1	-	-	326209.78	1561480.80	Геодезический метод 0.1	-
2	-	-	326103.00	1561677.10	Геодезический метод 0.1	-
3	-	-	325963.82	1561688.66	Геодезический метод 0.1	-
4	-	-	325880.76	1561695.56	Геодезический метод 0.1	-
5	-	-	325795.47	1561702.64	Геодезический метод 0.1	-
6	-	-	325766.01	1561739.01	Геодезический метод 0.1	-
7	-	-	325434.92	1562147.72	Геодезический метод 0.1	-
8	-	-	325014.30	1562266.41	Геодезический метод 0.1	-
9	-	-	324759.48	1562585.63	Геодезический метод 0.1	-
10	-	-	324564.61	1562848.39	Геодезический метод 0.1	-
11	-	-	324520.51	1562838.75	Геодезический метод 0.1	-
12	-	-	324472.81	1562902.11	Геодезический метод 0.1	-
13	-	-	324452.76	1562900.80	Геодезический метод 0.1	-
14	-	-	324437.42	1562899.85	Геодезический метод 0.1	-
15	-	-	324421.53	1562898.81	Геодезический метод 0.1	-
16	-	-	324394.75	1562897.02	Геодезический метод 0.1	-
17	-	-	324374.91	1563898.72	Геодезический метод 0.1	-
18	-	-	324470.70	1563973.70	Геодезический метод 0.1	-
19	-	-	324415.01	1564125.67	Геодезический метод 0.1	-
20	-	-	324430.02	1564131.67	Геодезический метод 0.1	-
21	-	-	324457.16	1564137.13	Геодезический метод 0.1	-
22	-	-	324470.12	1564144.54	Геодезический метод 0.1	-
23	-	-	324480.77	1564159.35	Геодезический метод 0.1	-
24	-	-	324512.71	1564172.77	Геодезический метод 0.1	-
25	-	-	324526.60	1564177.40	Геодезический метод 0.1	-
26	-	-	324534.47	1564190.83	Геодезический метод 0.1	-
27	-	-	324538.63	1564210.73	Геодезический метод 0.1	-
28	-	-	324547.43	1564217.21	Геодезический метод 0.1	-
29	-	-	324559.93	1564218.14	Геодезический метод 0.1	-
30	-	-	324579.08	1564209.43	Геодезический метод 0.1	-
31	-	-	324587.24	1564215.36	Геодезический метод 0.1	-
32	-	-	324611.48	1564218.69	Геодезический метод 0.1	-
33	-	-	324629.07	1564220.54	Геодезический метод 0.1	-
34	-	-	324640.18	1564227.95	Геодезический метод 0.1	-
35	-	-	324646.66	1564235.35	Геодезический метод 0.1	-
36	-	-	324648.51	1564249.24	Геодезический метод 0.1	-
37	-	-	324641.10	1564265.91	Геодезический метод 0.1	-
38	-	-	324641.10	1564277.02	Геодезический метод 0.1	-
39	-	-	324652.97	1564280.17	Геодезический метод 0.1	-
40	-	-	324659.91	1564288.50	Геодезический метод 0.1	-
41	-	-	324668.71	1564291.28	Геодезический метод 0.1	-
42	-	-	324679.35	1564297.76	Геодезический метод 0.1	-
43	-	-	324683.98	1564307.01	Геодезический метод 0.1	-
44	-	-	324684.28	1564320.77	Геодезический метод 0.1	-
45	-	-	324677.80	1564331.88	Геодезический метод 0.1	-
46	-	-	324667.62	1564342.06	Геодезический метод 0.1	-
47	-	-	324655.75	1564357.47	Геодезический метод 0.1	-
48	-	-	324643.71	1564366.73	Геодезический метод 0.1	-
49	-	-	324637.23	1564379.23	Геодезический метод 0.1	-

Лист № 2

КАРТА (ПЛАН)

границы села Новоипатово Сысертского муниципального округа Свердловской области (изменение местоположения)

(наименование объекта, местоположение границ которого описано (далее - объект))

Сведения о местоположении измененных (уточненных) границ объекта

1. Система координат МСК - 66, зона 1

2. Сведения о характерных точках границ объекта

Обозначение характерных точек границ	Существующие координаты, м		Измененные (уточненные) координаты, м		Метод определения координат и средняя квадратическая погрешность положения характерной точки (Mt), м	Описание закрепления точки
	X	Y	X	Y		
50	-	-	324642.03	1564401.07	Геодезический метод 0.1	-
51	-	-	324635.38	1564420.42	Геодезический метод 0.1	-
52	-	-	324622.59	1564436.25	Геодезический метод 0.1	-
53	-	-	324592.96	1564458.47	Геодезический метод 0.1	-
54	-	-	324574.51	1564464.86	Геодезический метод 0.1	-
55	-	-	324558.54	1564463.01	Геодезический метод 0.1	-
56	-	-	324549.28	1564465.79	Геодезический метод 0.1	-
57	-	-	324538.63	1564474.12	Геодезический метод 0.1	-
58	-	-	324528.22	1564480.14	Геодезический метод 0.1	-
59	-	-	324524.05	1564484.54	Геодезический метод 0.1	-
60	-	-	324530.07	1564494.72	Геодезический метод 0.1	-
61	-	-	324532.79	1564501.06	Геодезический метод 0.1	-
62	-	-	324526.31	1564514.94	Геодезический метод 0.1	-
63	-	-	324518.50	1564519.48	Геодезический метод 0.1	-
64	-	-	324488.87	1564514.16	Геодезический метод 0.1	-
65	-	-	324464.11	1564511.61	Геодезический метод 0.1	-
66	-	-	324449.29	1564506.99	Геодезический метод 0.1	-
67	-	-	324438.65	1564508.37	Геодезический метод 0.1	-
68	-	-	324421.06	1564531.06	Геодезический метод 0.1	-
69	-	-	324424.13	1564539.25	Геодезический метод 0.1	-
70	-	-	324434.32	1564544.81	Геодезический метод 0.1	-
71	-	-	324443.58	1564551.29	Геодезический метод 0.1	-
72	-	-	324450.98	1564565.18	Геодезический метод 0.1	-
73	-	-	324448.37	1564579.20	Геодезический метод 0.1	-
74	-	-	324437.43	1564606.60	Геодезический метод 0.1	-
75	-	-	324417.06	1564615.86	Геодезический метод 0.1	-
76	-	-	324438.36	1564661.22	Геодезический метод 0.1	-
77	-	-	324446.47	1564657.59	Геодезический метод 0.1	-
78	-	-	324454.18	1564658.50	Геодезический метод 0.1	-
79	-	-	324462.18	1564666.28	Геодезический метод 0.1	-
80	-	-	324471.41	1564673.91	Геодезический метод 0.1	-
81	-	-	324473.22	1564682.52	Геодезический метод 0.1	-
82	-	-	324473.67	1564691.13	Геодезический метод 0.1	-
83	-	-	324483.64	1564701.56	Геодезический метод 0.1	-
84	-	-	324520.29	1564708.91	Геодезический метод 0.1	-
85	-	-	324532.39	1564728.09	Геодезический метод 0.1	-
86	-	-	324538.11	1564725.37	Геодезический метод 0.1	-
87	-	-	324541.89	1564722.40	Геодезический метод 0.1	-
88	-	-	324546.97	1564727.79	Геодезический метод 0.1	-
89	-	-	324571.04	1564714.83	Геодезический метод 0.1	-
90	-	-	324588.63	1564730.10	Геодезический метод 0.1	-
91	-	-	324615.01	1564734.27	Геодезический метод 0.1	-
92	-	-	324655.58	1564724.41	Геодезический метод 0.1	-
93	-	-	324674.10	1564731.82	Геодезический метод 0.1	-
94	-	-	324695.39	1564761.44	Геодезический метод 0.1	-
95	-	-	324711.13	1564765.15	Геодезический метод 0.1	-
96	-	-	324727.80	1564760.52	Геодезический метод 0.1	-
97	-	-	324737.98	1564750.34	Геодезический метод 0.1	-
98	-	-	324738.14	1564738.43	Геодезический метод 0.1	-
99	-	-	324740.92	1564727.79	Геодезический метод 0.1	-

Лист № 3

КАРТА (ПЛАН)

границы села Новоипатово Сысертского муниципального округа Свердловской области (изменение местоположения)

(наименование объекта, местоположение границ которого описано (далее - объект))

Сведения о местоположении измененных (уточненных) границ объекта

1. Система координат МСК - 66, зона 1

2. Сведения о характерных точках границ объекта

Обозначение характерных точек границ	Существующие координаты, м		Измененные (уточненные) координаты, м		Метод определения координат и средняя квадратическая погрешность положения характерной точки (Mt), м	Описание закрепления точки
	X	Y	X	Y		
100	-	-	324756.20	1564724.08	Геодезический метод 0.1	-
101	-	-	324771.01	1564721.77	Геодезический метод 0.1	-
102	-	-	324772.86	1564718.07	Геодезический метод 0.1	-
103	-	-	324771.93	1564713.44	Геодезический метод 0.1	-
104	-	-	324767.31	1564710.66	Геодезический метод 0.1	-
105	-	-	324757.12	1564707.42	Геодезический метод 0.1	-
106	-	-	324752.49	1564703.72	Геодезический метод 0.1	-
107	-	-	324753.88	1564698.63	Геодезический метод 0.1	-
108	-	-	324758.51	1564691.22	Геодезический метод 0.1	-
109	-	-	324765.92	1564687.05	Геодезический метод 0.1	-
110	-	-	324779.80	1564676.87	Геодезический метод 0.1	-
111	-	-	324790.91	1564678.72	Геодезический метод 0.1	-
112	-	-	324808.73	1564698.84	Геодезический метод 0.1	-
113	-	-	324820.76	1564699.77	Геодезический метод 0.1	-
114	-	-	324835.52	1564698.25	Геодезический метод 0.1	-
115	-	-	324844.78	1564704.73	Геодезический метод 0.1	-
116	-	-	324848.31	1564713.90	Геодезический метод 0.1	-
117	-	-	324837.20	1564716.68	Геодезический метод 0.1	-
118	-	-	324833.50	1564722.23	Геодезический метод 0.1	-
119	-	-	324833.50	1564726.86	Геодезический метод 0.1	-
120	-	-	324844.61	1564732.42	Геодезический метод 0.1	-
121	-	-	324856.64	1564735.19	Геодезический метод 0.1	-
122	-	-	324861.27	1564737.97	Геодезический метод 0.1	-
123	-	-	324863.13	1564743.53	Геодезический метод 0.1	-
124	-	-	324863.13	1564753.71	Геодезический метод 0.1	-
125	-	-	324863.13	1564762.97	Геодезический метод 0.1	-
126	-	-	324866.83	1564769.45	Геодезический метод 0.1	-
127	-	-	324871.46	1564772.23	Геодезический метод 0.1	-
128	-	-	324879.79	1564772.23	Геодезический метод 0.1	-
129	-	-	324889.05	1564766.67	Геодезический метод 0.1	-
130	-	-	324901.08	1564758.34	Геодезический метод 0.1	-
131	-	-	324906.64	1564754.64	Геодезический метод 0.1	-
132	-	-	324914.04	1564758.34	Геодезический метод 0.1	-
133	-	-	324915.90	1564776.85	Геодезический метод 0.1	-
134	-	-	324917.75	1564788.89	Геодезический метод 0.1	-
135	-	-	324917.75	1564800.93	Геодезический метод 0.1	-
136	-	-	324918.67	1564812.03	Геодезический метод 0.1	-
137	-	-	324921.45	1564814.81	Геодезический метод 0.1	-
138	-	-	324954.61	1564796.63	Геодезический метод 0.1	-
139	-	-	324962.02	1564804.03	Геодезический метод 0.1	-
140	-	-	324962.95	1564816.99	Геодезический метод 0.1	-
141	-	-	324957.39	1564848.47	Геодезический метод 0.1	-
142	-	-	324953.69	1564890.13	Геодезический метод 0.1	-
143	-	-	324948.13	1564922.53	Геодезический метод 0.1	-
144	-	-	324944.60	1564968.49	Геодезический метод 0.1	-
145	-	-	324944.60	1564984.23	Геодезический метод 0.1	-
146	-	-	324943.67	1564987.94	Геодезический метод 0.1	-
147	-	-	324772.40	1564899.99	Геодезический метод 0.1	-
148	-	-	324730.75	1564966.33	Геодезический метод 0.1	-
149	-	-	324944.57	1565088.27	Геодезический метод 0.1	-

Лист № 4

КАРТА (ПЛАН)

границы села Новоипатово Сысертского муниципального округа Свердловской области (изменение местоположения)

(наименование объекта, местоположение границ которого описано (далее - объект))

Сведения о местоположении измененных (уточненных) границ объекта

1. Система координат МСК - 66, зона 1

2. Сведения о характерных точках границ объекта

Обозначение характерных точек границ	Существующие координаты, м		Измененные (уточненные) координаты, м		Метод определения координат и средняя квадратическая погрешность положения характерной точки (Mt), м	Описание закрепления точки
	X	Y	X	Y		
150	-	-	324946.45	1565086.07	Геодезический метод 0.1	-
151	-	-	324952.00	1565074.03	Геодезический метод 0.1	-
152	-	-	324957.56	1565059.22	Геодезический метод 0.1	-
153	-	-	324962.19	1565051.82	Геодезический метод 0.1	-
154	-	-	324962.19	1565038.85	Геодезический метод 0.1	-
155	-	-	324968.67	1565012.93	Геодезический метод 0.1	-
156	-	-	324974.22	1564993.49	Геодезический метод 0.1	-
157	-	-	324979.78	1564978.68	Геодезический метод 0.1	-
158	-	-	324986.26	1564964.79	Геодезический метод 0.1	-
159	-	-	324983.48	1564954.61	Геодезический метод 0.1	-
160	-	-	324975.15	1564948.13	Геодезический метод 0.1	-
161	-	-	324966.81	1564941.65	Геодезический метод 0.1	-
162	-	-	324983.31	1564938.27	Геодезический метод 0.1	-
163	-	-	324998.13	1564946.60	Геодезический метод 0.1	-
164	-	-	325015.72	1564951.23	Геодезический метод 0.1	-
165	-	-	325035.16	1564953.08	Геодезический метод 0.1	-
166	-	-	325053.67	1564954.94	Геодезический метод 0.1	-
167	-	-	325073.12	1564967.90	Геодезический метод 0.1	-
168	-	-	325087.93	1564991.97	Геодезический метод 0.1	-
169	-	-	325097.19	1565013.26	Геодезический метод 0.1	-
170	-	-	325118.48	1565015.11	Геодезический метод 0.1	-
171	-	-	325136.07	1565004.00	Геодезический метод 0.1	-
172	-	-	325137.00	1564979.93	Геодезический метод 0.1	-
173	-	-	325136.07	1564959.56	Геодезический метод 0.1	-
174	-	-	325151.81	1564943.83	Геодезический метод 0.1	-
175	-	-	325172.18	1564939.20	Геодезический метод 0.1	-
176	-	-	325197.17	1564942.90	Геодезический метод 0.1	-
177	-	-	325217.54	1564959.56	Геодезический метод 0.1	-
178	-	-	325232.35	1564958.64	Геодезический метод 0.1	-
179	-	-	325241.61	1564949.38	Геодезический метод 0.1	-
180	-	-	325245.31	1564939.20	Геодезический метод 0.1	-
181	-	-	325252.72	1564931.79	Геодезический метод 0.1	-
182	-	-	325264.76	1564929.01	Геодезический метод 0.1	-
183	-	-	325280.49	1564934.57	Геодезический метод 0.1	-
184	-	-	325294.38	1564937.35	Геодезический метод 0.1	-
185	-	-	325307.34	1564942.90	Геодезический метод 0.1	-
186	-	-	325319.38	1564948.46	Геодезический метод 0.1	-
187	-	-	325330.49	1564950.31	Геодезический метод 0.1	-
188	-	-	325344.37	1564947.53	Геодезический метод 0.1	-
189	-	-	325368.45	1564952.16	Геодезический метод 0.1	-
190	-	-	325380.48	1564959.56	Геодезический метод 0.1	-
191	-	-	325443.60	1564986.08	Геодезический метод 0.1	-
192	-	-	325451.01	1564974.05	Геодезический метод 0.1	-
193	-	-	325463.04	1564974.05	Геодезический метод 0.1	-
194	-	-	325476.93	1564978.68	Геодезический метод 0.1	-
195	-	-	325473.23	1564993.49	Геодезический метод 0.1	-
196	-	-	325472.30	1565008.30	Геодезический метод 0.1	-
197	-	-	325478.78	1565031.45	Геодезический метод 0.1	-
198	-	-	325488.04	1565039.78	Геодезический метод 0.1	-
199	-	-	325502.85	1565039.78	Геодезический метод 0.1	-

Лист № 5

КАРТА (ПЛАН)

границы села Новоипатово Сысертского муниципального округа Свердловской области (изменение местоположения)

(наименование объекта, местоположение границ которого описано (далее - объект))

Сведения о местоположении измененных (уточненных) границ объекта

1. Система координат МСК - 66, зона 1

2. Сведения о характерных точках границ объекта

Обозначение характерных точек границ	Существующие координаты, м		Измененные (уточненные) координаты, м		Метод определения координат и средняя квадратическая погрешность положения характерной точки (Mt), м	Описание закрепления точки
	X	Y	X	Y		
200	-	-	325510.26	1565030.52	Геодезический метод 0.1	-
201	-	-	325507.48	1565012.01	Геодезический метод 0.1	-
202	-	-	325513.96	1565003.67	Геодезический метод 0.1	-
203	-	-	325525.07	1564995.34	Геодезический метод 0.1	-
204	-	-	325535.25	1564999.97	Геодезический метод 0.1	-
205	-	-	325546.36	1565010.16	Геодезический метод 0.1	-
206	-	-	325555.62	1565014.78	Геодезический метод 0.1	-
207	-	-	325567.66	1565010.16	Геодезический метод 0.1	-
208	-	-	325574.14	1565010.16	Геодезический метод 0.1	-
209	-	-	325578.77	1565031.45	Геодезический метод 0.1	-
210	-	-	325572.29	1565048.11	Геодезический метод 0.1	-
211	-	-	325572.29	1565059.22	Геодезический метод 0.1	-
212	-	-	325575.06	1565079.59	Геодезический метод 0.1	-
213	-	-	325579.69	1565109.22	Геодезический метод 0.1	-
214	-	-	325576.91	1565130.51	Геодезический метод 0.1	-
215	-	-	325568.58	1565144.40	Геодезический метод 0.1	-
216	-	-	325558.40	1565153.65	Геодезический метод 0.1	-
217	-	-	325556.55	1565161.99	Геодезический метод 0.1	-
218	-	-	325557.47	1565185.13	Геодезический метод 0.1	-
219	-	-	325553.77	1565211.98	Геодезический метод 0.1	-
220	-	-	325560.08	1565251.19	Геодезический метод 0.1	-
221	-	-	325575.82	1565283.59	Геодезический метод 0.1	-
222	-	-	325597.28	1565315.67	Геодезический метод 0.1	-
223	-	-	325608.39	1565331.41	Геодезический метод 0.1	-
224	-	-	325602.84	1565344.37	Геодезический метод 0.1	-
225	-	-	325598.21	1565355.48	Геодезический метод 0.1	-
226	-	-	325603.95	1565422.04	Геодезический метод 0.1	-
227	-	-	325558.96	1565427.47	Геодезический метод 0.1	-
228	-	-	325582.22	1565492.91	Геодезический метод 0.1	-
229	-	-	325728.18	1565436.68	Геодезический метод 0.1	-
230	-	-	326096.84	1565294.65	Геодезический метод 0.1	-
231	-	-	326062.20	1565226.16	Геодезический метод 0.1	-
232	-	-	325906.80	1564918.97	Геодезический метод 0.1	-
233	-	-	325993.20	1564856.44	Геодезический метод 0.1	-
234	-	-	325794.33	1564609.34	Геодезический метод 0.1	-
235	-	-	325932.41	1564455.25	Геодезический метод 0.1	-
236	-	-	325733.37	1564207.39	Геодезический метод 0.1	-
237	-	-	325839.33	1563997.77	Геодезический метод 0.1	-
238	-	-	325765.75	1563920.29	Геодезический метод 0.1	-
239	-	-	325716.89	1563868.91	Геодезический метод 0.1	-
240	-	-	325504.39	1563347.88	Геодезический метод 0.1	-
241	-	-	325732.88	1563099.11	Геодезический метод 0.1	-
242	-	-	325702.81	1562971.36	Геодезический метод 0.1	-
243	-	-	325749.78	1562913.89	Геодезический метод 0.1	-
244	-	-	325637.53	1562825.86	Геодезический метод 0.1	-
245	-	-	325606.28	1562801.33	Геодезический метод 0.1	-
246	-	-	325574.32	1562776.37	Геодезический метод 0.1	-
247	-	-	325565.12	1562769.07	Геодезический метод 0.1	-
248	-	-	325702.86	1562650.28	Геодезический метод 0.1	-
249	-	-	325825.30	1562544.69	Геодезический метод 0.1	-

Лист № 6

КАРТА (ПЛАН)

границы села Новоипатово Сысертского муниципального округа Свердловской области (изменение местоположения)

(наименование объекта, местоположение границ которого описано (далее - объект))

Сведения о местоположении измененных (уточненных) границ объекта

1. Система координат МСК - 66, зона 1

2. Сведения о характерных точках границ объекта

Обозначение характерных точек границ	Существующие координаты, м		Измененные (уточненные) координаты, м		Метод определения координат и средняя квадратическая погрешность положения характерной точки (Mt), м	Описание закрепления точки
	X	Y	X	Y		
250	-	-	325835.93	1562535.52	Геодезический метод 0.1	-
251	-	-	326384.07	1562065.32	Геодезический метод 0.1	-
252	-	-	326319.92	1561969.27	Геодезический метод 0.1	-
253	-	-	326589.63	1561795.85	Геодезический метод 0.1	-
254	-	-	326628.26	1561771.01	Геодезический метод 0.1	-
255	-	-	326614.89	1561749.20	Геодезический метод 0.1	-
256	-	-	326508.83	1561576.13	Геодезический метод 0.1	-
257	-	-	326507.06	1561573.24	Геодезический метод 0.1	-
258	-	-	326486.15	1561539.13	Геодезический метод 0.1	-
259	-	-	326411.43	1561417.20	Геодезический метод 0.1	-
1	-	-	326209.78	1561480.80	Геодезический метод 0.1	-

3. Сведения о характерных точках части (частей) границы объекта

Обозначение характерных точек границ	Существующие координаты, м		Измененные (уточненные) координаты, м		Метод определения координат и средняя квадратическая погрешность положения характерной точки (Mt), м	Описание закрепления точки
	X	Y	X	Y		
1	2	3	4	5	6	7
-						
-	-	-	-	-	-	-

4. Сведения о частях границ объекта, совпадающих с местоположением внешних границ природных объектов и (или) объектов искусственного происхождения

Обозначение части границ		Существующее описание прохождения части границ	Измененное (уточненное) описание прохождения части границ
от точки	до точки		
1	2	3	4
1	1	-	-

Лист № 7


КАРТА (ПЛАН)

границы села Новоипатово Сысертского муниципального округа Свердловской области (изменение местоположения)

(наименование объекта, местоположение границ которого описано (далее - объект))

План границ объекта

Обзорная схема границ объекта

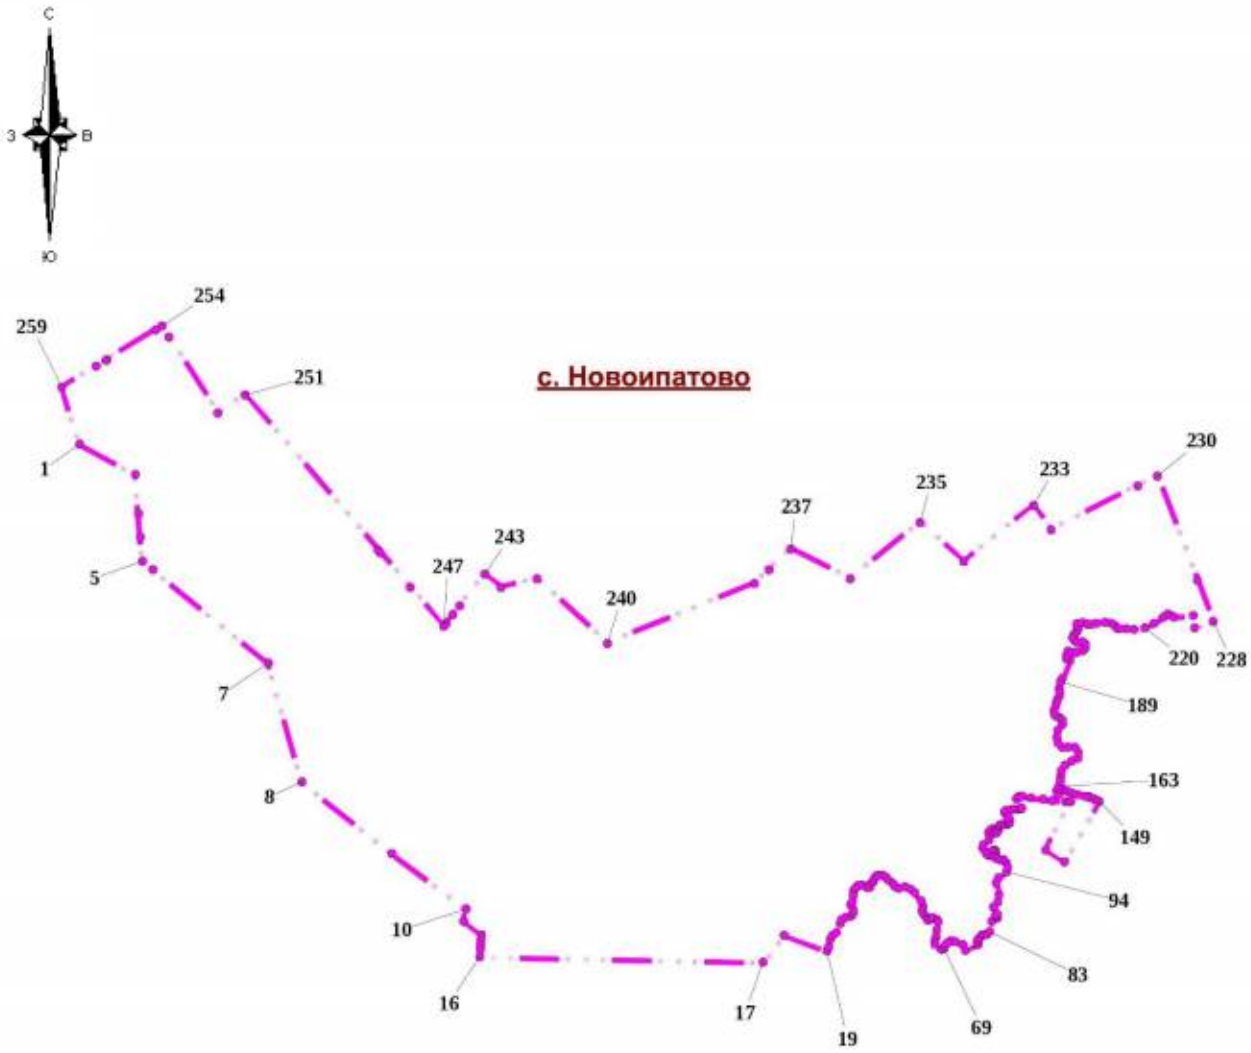

Используемые условные знаки и обозначения:

- Характерная точка границы объекта
- 1 — Надписи номеров характерных точек границы объекта
- Граница объекта

Место для оттиска печати (при наличии) лица, составившего описание местоположения границ объекта

Лист № 1

КАРТА (ПЛАН)

границы села Патруши Сысертского муниципального округа Свердловской области (изменение местоположения)

(наименование объекта, местоположение границ которого описано (далее - объект))

Сведения о местоположении измененных (уточненных) границ объекта

1. Система координат МСК - 66, зона 1

2. Сведения о характерных точках границ объекта

Обозначение характерных точек границ	Существующие координаты, м		Измененные (уточненные) координаты, м		Метод определения координат и средняя квадратическая погрешность положения характерной точки (Mt), м	Описание закрепления точки
	X	Y	X	Y		
1	2	3	4	5	6	7
1	-	-	374008.55	1548321.00	Геодезический метод 0.1	-
2	-	-	374005.00	1548320.95	Геодезический метод 0.1	-
3	-	-	373903.37	1548319.98	Геодезический метод 0.1	-
4	-	-	373703.91	1548309.53	Геодезический метод 0.1	-
5	-	-	373590.21	1548294.78	Геодезический метод 0.1	-
6	-	-	373453.67	1548273.63	Геодезический метод 0.1	-
7	-	-	373457.66	1548268.92	Геодезический метод 0.1	-
8	-	-	373483.34	1548248.78	Геодезический метод 0.1	-
9	-	-	373518.25	1548241.38	Геодезический метод 0.1	-
10	-	-	373557.42	1548248.78	Геодезический метод 0.1	-
11	-	-	373571.36	1548254.34	Геодезический метод 0.1	-
12	-	-	373574.50	1548255.38	Геодезический метод 0.1	-
13	-	-	373580.87	1548268.40	Геодезический метод 0.1	-
14	-	-	373593.88	1548262.03	Геодезический метод 0.1	-
15	-	-	373626.21	1548264.66	Геодезический метод 0.1	-
16	-	-	373656.70	1548269.49	Геодезический метод 0.1	-
17	-	-	373663.86	1548269.49	Геодезический метод 0.1	-
18	-	-	373675.14	1548261.42	Геодезический метод 0.1	-
19	-	-	373659.01	1548239.67	Геодезический метод 0.1	-
20	-	-	373633.65	1548199.80	Геодезический метод 0.1	-
21	-	-	373451.60	1548177.27	Геодезический метод 0.1	-
22	-	-	373424.22	1548138.60	Геодезический метод 0.1	-
23	-	-	373403.14	1548056.52	Геодезический метод 0.1	-
24	-	-	373376.38	1547985.72	Геодезический метод 0.1	-
25	-	-	373319.64	1547854.07	Геодезический метод 0.1	-
26	-	-	373321.78	1547832.13	Геодезический метод 0.1	-
27	-	-	373317.23	1547806.71	Геодезический метод 0.1	-
28	-	-	373310.52	1547787.71	Геодезический метод 0.1	-
29	-	-	373294.17	1547751.79	Геодезический метод 0.1	-
30	-	-	373276.47	1547716.54	Геодезический метод 0.1	-
31	-	-	373263.62	1547694.76	Геодезический метод 0.1	-
32	-	-	373249.28	1547693.70	Геодезический метод 0.1	-
33	-	-	373245.24	1547685.98	Геодезический метод 0.1	-
34	-	-	373241.09	1547684.85	Геодезический метод 0.1	-
35	-	-	373233.61	1547685.46	Геодезический метод 0.1	-
36	-	-	373214.00	1547646.21	Геодезический метод 0.1	-
37	-	-	373148.17	1547530.72	Геодезический метод 0.1	-
38	-	-	373068.67	1547405.76	Геодезический метод 0.1	-
39	-	-	373056.28	1547390.27	Геодезический метод 0.1	-
40	-	-	373041.14	1547380.32	Геодезический метод 0.1	-
41	-	-	373021.19	1547385.09	Геодезический метод 0.1	-
42	-	-	372905.26	1547449.04	Геодезический метод 0.1	-
43	-	-	372899.66	1547450.28	Геодезический метод 0.1	-
44	-	-	372875.23	1547455.69	Геодезический метод 0.1	-
45	-	-	372840.39	1547389.11	Геодезический метод 0.1	-
46	-	-	372782.37	1547290.12	Геодезический метод 0.1	-
47	-	-	372745.56	1547232.60	Геодезический метод 0.1	-
48	-	-	372728.47	1547203.62	Геодезический метод 0.1	-
49	-	-	372730.41	1547203.54	Геодезический метод 0.1	-

Лист № 2

КАРТА (ПЛАН)

границы села Патруши Сысертского муниципального округа Свердловской области (изменение местоположения)

(наименование объекта, местоположение границ которого описано (далее - объект))

Сведения о местоположении измененных (уточненных) границ объекта

1. Система координат МСК - 66, зона 1

2. Сведения о характерных точках границ объекта

Обозначение характерных точек границ	Существующие координаты, м		Измененные (уточненные) координаты, м		Метод определения координат и средняя квадратическая погрешность положения характерной точки (Mt), м	Описание закрепления точки
	X	Y	X	Y		
50	-	-	372750.21	1547202.63	Геодезический метод 0.1	-
51	-	-	372768.44	1547201.75	Геодезический метод 0.1	-
52	-	-	372792.90	1547195.60	Геодезический метод 0.1	-
53	-	-	372856.03	1547178.38	Геодезический метод 0.1	-
54	-	-	372867.69	1547175.88	Геодезический метод 0.1	-
55	-	-	372877.03	1547168.38	Геодезический метод 0.1	-
56	-	-	372898.66	1547169.94	Геодезический метод 0.1	-
57	-	-	372916.16	1547164.38	Геодезический метод 0.1	-
58	-	-	372938.17	1547158.03	Геодезический метод 0.1	-
59	-	-	372955.62	1547153.01	Геодезический метод 0.1	-
60	-	-	372985.19	1547144.49	Геодезический метод 0.1	-
61	-	-	372997.97	1547140.81	Геодезический метод 0.1	-
62	-	-	373002.59	1547136.38	Геодезический метод 0.1	-
63	-	-	372998.11	1547058.03	Геодезический метод 0.1	-
64	-	-	373076.71	1547043.20	Геодезический метод 0.1	-
65	-	-	373104.56	1547037.94	Геодезический метод 0.1	-
66	-	-	373108.40	1547037.22	Геодезический метод 0.1	-
67	-	-	373091.19	1546961.39	Геодезический метод 0.1	-
68	-	-	373083.76	1546928.63	Геодезический метод 0.1	-
69	-	-	373076.80	1546897.93	Геодезический метод 0.1	-
70	-	-	373070.19	1546868.77	Геодезический метод 0.1	-
71	-	-	373063.48	1546839.17	Геодезический метод 0.1	-
72	-	-	373061.14	1546828.85	Геодезический метод 0.1	-
73	-	-	373047.80	1546770.05	Геодезический метод 0.1	-
74	-	-	373030.73	1546694.76	Геодезический метод 0.1	-
75	-	-	373029.13	1546696.23	Геодезический метод 0.1	-
76	-	-	373028.10	1546692.34	Геодезический метод 0.1	-
77	-	-	373021.76	1546665.87	Геодезический метод 0.1	-
78	-	-	373024.88	1546663.87	Геодезический метод 0.1	-
79	-	-	373021.80	1546647.56	Геодезический метод 0.1	-
80	-	-	373000.82	1546610.86	Геодезический метод 0.1	-
81	-	-	372993.16	1546614.62	Геодезический метод 0.1	-
82	-	-	372948.35	1546552.66	Геодезический метод 0.1	-
83	-	-	372914.23	1546413.76	Геодезический метод 0.1	-
84	-	-	372919.70	1546330.11	Геодезический метод 0.1	-
85	-	-	372919.97	1546325.97	Геодезический метод 0.1	-
86	-	-	372920.41	1546319.32	Геодезический метод 0.1	-
87	-	-	372923.55	1546271.34	Геодезический метод 0.1	-
88	-	-	372926.84	1546221.07	Геодезический метод 0.1	-
89	-	-	372990.77	1546126.34	Геодезический метод 0.1	-
90	-	-	372796.81	1546081.25	Геодезический метод 0.1	-
91	-	-	372802.91	1546055.03	Геодезический метод 0.1	-
92	-	-	372807.76	1546034.16	Геодезический метод 0.1	-
93	-	-	372809.58	1546026.32	Геодезический метод 0.1	-
94	-	-	372835.18	1545916.24	Геодезический метод 0.1	-
95	-	-	372924.58	1545688.44	Геодезический метод 0.1	-
96	-	-	372945.63	1545632.47	Геодезический метод 0.1	-
97	-	-	372961.60	1545590.05	Геодезический метод 0.1	-
98	-	-	372972.82	1545560.24	Геодезический метод 0.1	-
99	-	-	372992.26	1545581.28	Геодезический метод 0.1	-

Лист № 3

КАРТА (ПЛАН)

границы села Патруши Сысертского муниципального округа Свердловской области (изменение местоположения)

(наименование объекта, местоположение границ которого описано (далее - объект))

Сведения о местоположении измененных (уточненных) границ объекта

1. Система координат МСК - 66, зона 1

2. Сведения о характерных точках границ объекта

Обозначение характерных точек границ	Существующие координаты, м		Измененные (уточненные) координаты, м		Метод определения координат и средняя квадратическая погрешность положения характерной точки (Mt), м	Описание закрепления точки
	X	Y	X	Y		
100	-	-	372997.10	1545586.52	Геодезический метод 0.1	-
101	-	-	372990.48	1545621.12	Геодезический метод 0.1	-
102	-	-	372992.21	1545623.12	Геодезический метод 0.1	-
103	-	-	373041.68	1545680.74	Геодезический метод 0.1	-
104	-	-	372955.80	1545860.86	Геодезический метод 0.1	-
105	-	-	373026.54	1545927.79	Геодезический метод 0.1	-
106	-	-	373037.87	1545938.51	Геодезический метод 0.1	-
107	-	-	373051.12	1545951.04	Геодезический метод 0.1	-
108	-	-	373060.71	1545931.14	Геодезический метод 0.1	-
109	-	-	373072.63	1545906.43	Геодезический метод 0.1	-
110	-	-	373077.86	1545895.56	Геодезический метод 0.1	-
111	-	-	373094.07	1545869.13	Геодезический метод 0.1	-
112	-	-	373102.97	1545853.12	Геодезический метод 0.1	-
113	-	-	373102.65	1545852.88	Геодезический метод 0.1	-
114	-	-	373110.82	1545838.83	Геодезический метод 0.1	-
115	-	-	373114.66	1545832.20	Геодезический метод 0.1	-
116	-	-	373129.44	1545809.00	Геодезический метод 0.1	-
117	-	-	373138.24	1545804.66	Геодезический метод 0.1	-
118	-	-	373144.65	1545804.62	Геодезический метод 0.1	-
119	-	-	373151.13	1545804.58	Геодезический метод 0.1	-
120	-	-	373160.94	1545804.52	Геодезический метод 0.1	-
121	-	-	373164.09	1545804.51	Геодезический метод 0.1	-
122	-	-	373176.72	1545804.43	Геодезический метод 0.1	-
123	-	-	373190.19	1545804.35	Геодезический метод 0.1	-
124	-	-	373194.45	1545804.32	Геодезический метод 0.1	-
125	-	-	373201.77	1545804.28	Геодезический метод 0.1	-
126	-	-	373202.00	1545804.27	Геодезический метод 0.1	-
127	-	-	373201.95	1545786.65	Геодезический метод 0.1	-
128	-	-	373219.18	1545786.27	Геодезический метод 0.1	-
129	-	-	373246.71	1545786.60	Геодезический метод 0.1	-
130	-	-	373247.72	1545803.99	Геодезический метод 0.1	-
131	-	-	373253.91	1545803.96	Геодезический метод 0.1	-
132	-	-	373267.40	1545803.87	Геодезический метод 0.1	-
133	-	-	373280.05	1545803.79	Геодезический метод 0.1	-
134	-	-	373292.81	1545803.71	Геодезический метод 0.1	-
135	-	-	373361.39	1545803.54	Геодезический метод 0.1	-
136	-	-	373386.14	1545803.14	Геодезический метод 0.1	-
137	-	-	373387.80	1545795.40	Геодезический метод 0.1	-
138	-	-	373399.47	1545795.46	Геодезический метод 0.1	-
139	-	-	373414.22	1545795.54	Геодезический метод 0.1	-
140	-	-	373414.22	1545798.26	Геодезический метод 0.1	-
141	-	-	373414.22	1545802.81	Геодезический метод 0.1	-
142	-	-	373414.22	1545805.94	Геодезический метод 0.1	-
143	-	-	373426.09	1545805.95	Геодезический метод 0.1	-
144	-	-	373426.69	1545805.95	Геодезический метод 0.1	-
145	-	-	373439.99	1545805.96	Геодезический метод 0.1	-
146	-	-	373446.22	1545805.96	Геодезический метод 0.1	-
147	-	-	373464.76	1545822.66	Геодезический метод 0.1	-
148	-	-	373510.86	1545819.47	Геодезический метод 0.1	-
149	-	-	373539.72	1545817.48	Геодезический метод 0.1	-

Лист № 4

КАРТА (ПЛАН)

границы села Патруши Сысертского муниципального округа Свердловской области (изменение местоположения)

(наименование объекта, местоположение границ которого описано (далее - объект))

Сведения о местоположении измененных (уточненных) границ объекта

1. Система координат МСК - 66, зона 1

2. Сведения о характерных точках границ объекта

Обозначение характерных точек границ	Существующие координаты, м		Измененные (уточненные) координаты, м		Метод определения координат и средняя квадратическая погрешность положения характерной точки (Mt), м	Описание закрепления точки
	X	Y	X	Y		
150	-	-	373569.10	1545815.44	Геодезический метод 0.1	-
151	-	-	373591.72	1545796.36	Геодезический метод 0.1	-
152	-	-	373703.26	1545702.24	Геодезический метод 0.1	-
153	-	-	373734.74	1545675.68	Геодезический метод 0.1	-
154	-	-	373723.64	1545579.92	Геодезический метод 0.1	-
155	-	-	373738.80	1545566.11	Геодезический метод 0.1	-
156	-	-	373792.78	1545516.91	Геодезический метод 0.1	-
157	-	-	373875.11	1545441.87	Геодезический метод 0.1	-
158	-	-	373880.46	1545436.99	Геодезический метод 0.1	-
159	-	-	373883.00	1545434.70	Геодезический метод 0.1	-
160	-	-	373905.85	1545427.90	Геодезический метод 0.1	-
161	-	-	373909.43	1545426.87	Геодезический метод 0.1	-
162	-	-	373909.89	1545426.73	Геодезический метод 0.1	-
163	-	-	373923.43	1545422.81	Геодезический метод 0.1	-
164	-	-	373911.05	1545406.13	Геодезический метод 0.1	-
165	-	-	373894.36	1545383.63	Геодезический метод 0.1	-
166	-	-	373877.68	1545361.13	Геодезический метод 0.1	-
167	-	-	373860.99	1545338.63	Геодезический метод 0.1	-
168	-	-	373844.32	1545316.13	Геодезический метод 0.1	-
169	-	-	373827.65	1545293.66	Геодезический метод 0.1	-
170	-	-	373810.95	1545271.13	Геодезический метод 0.1	-
171	-	-	373794.27	1545248.63	Геодезический метод 0.1	-
172	-	-	373777.58	1545226.14	Геодезический метод 0.1	-
173	-	-	373760.90	1545203.64	Геодезический метод 0.1	-
174	-	-	373744.21	1545181.14	Геодезический метод 0.1	-
175	-	-	373736.08	1545170.18	Геодезический метод 0.1	-
176	-	-	373763.98	1545131.25	Геодезический метод 0.1	-
177	-	-	373784.37	1545102.79	Геодезический метод 0.1	-
178	-	-	373801.73	1545078.56	Геодезический метод 0.1	-
179	-	-	373815.64	1545059.13	Геодезический метод 0.1	-
180	-	-	373827.77	1545042.22	Геодезический метод 0.1	-
181	-	-	373857.19	1545001.16	Геодезический метод 0.1	-
182	-	-	373946.28	1545088.71	Геодезический метод 0.1	-
183	-	-	373969.27	1545059.23	Геодезический метод 0.1	-
184	-	-	373982.27	1545071.14	Геодезический метод 0.1	-
185	-	-	373998.37	1545085.90	Геодезический метод 0.1	-
186	-	-	374005.73	1545092.64	Геодезический метод 0.1	-
187	-	-	374269.16	1544911.44	Геодезический метод 0.1	-
188	-	-	374935.62	1544980.79	Геодезический метод 0.1	-
189	-	-	374947.32	1545259.10	Геодезический метод 0.1	-
190	-	-	374957.34	1545258.66	Геодезический метод 0.1	-
191	-	-	374979.90	1545755.59	Геодезический метод 0.1	-
192	-	-	374981.94	1545757.17	Геодезический метод 0.1	-
193	-	-	375011.95	1545780.39	Геодезический метод 0.1	-
194	-	-	375039.35	1545800.88	Геодезический метод 0.1	-
195	-	-	375208.44	1545931.55	Геодезический метод 0.1	-
196	-	-	375252.81	1545966.18	Геодезический метод 0.1	-
197	-	-	375324.94	1546022.00	Геодезический метод 0.1	-
198	-	-	375356.66	1546046.20	Геодезический метод 0.1	-
199	-	-	375358.73	1546046.18	Геодезический метод 0.1	-

Лист № 5

КАРТА (ПЛАН)

границы села Патруши Сысертского муниципального округа Свердловской области (изменение местоположения)

(наименование объекта, местоположение границ которого описано (далее - объект))

Сведения о местоположении измененных (уточненных) границ объекта

1. Система координат МСК - 66, зона 1

2. Сведения о характерных точках границ объекта

Обозначение характерных точек границ	Существующие координаты, м		Измененные (уточненные) координаты, м		Метод определения координат и средняя квадратическая погрешность положения характерной точки (Mt), м	Описание закрепления точки
	X	Y	X	Y		
200	-	-	375359.14	1546048.59	Геодезический метод 0.1	-
201	-	-	375359.22	1546049.05	Геодезический метод 0.1	-
202	-	-	375376.68	1546147.33	Геодезический метод 0.1	-
203	-	-	375377.36	1546151.29	Геодезический метод 0.1	-
204	-	-	375387.99	1546211.06	Геодезический метод 0.1	-
205	-	-	375389.00	1546216.80	Геодезический метод 0.1	-
206	-	-	375444.67	1546530.55	Геодезический метод 0.1	-
207	-	-	375445.54	1546535.47	Геодезический метод 0.1	-
208	-	-	375445.57	1546535.67	Геодезический метод 0.1	-
209	-	-	375446.05	1546535.39	Геодезический метод 0.1	-
210	-	-	375450.65	1546561.61	Геодезический метод 0.1	-
211	-	-	375450.14	1546561.68	Геодезический метод 0.1	-
212	-	-	375310.71	1546578.90	Геодезический метод 0.1	-
213	-	-	375316.22	1546599.11	Геодезический метод 0.1	-
214	-	-	375323.50	1546630.28	Геодезический метод 0.1	-
215	-	-	375329.66	1546658.62	Геодезический метод 0.1	-
216	-	-	375307.88	1546661.07	Геодезический метод 0.1	-
217	-	-	375307.38	1546661.12	Геодезический метод 0.1	-
218	-	-	375306.86	1546661.18	Геодезический метод 0.1	-
219	-	-	375281.08	1546664.05	Геодезический метод 0.1	-
220	-	-	375276.61	1546651.75	Геодезический метод 0.1	-
221	-	-	375275.49	1546651.76	Геодезический метод 0.1	-
222	-	-	375263.21	1546654.25	Геодезический метод 0.1	-
223	-	-	375248.78	1546656.96	Геодезический метод 0.1	-
224	-	-	375246.94	1546654.47	Геодезический метод 0.1	-
225	-	-	375246.37	1546653.65	Геодезический метод 0.1	-
226	-	-	375231.27	1546653.87	Геодезический метод 0.1	-
227	-	-	375224.27	1546653.98	Геодезический метод 0.1	-
228	-	-	375211.27	1546654.17	Геодезический метод 0.1	-
229	-	-	375199.05	1546654.47	Геодезический метод 0.1	-
230	-	-	375197.47	1546654.41	Геодезический метод 0.1	-
231	-	-	375191.25	1546657.19	Геодезический метод 0.1	-
232	-	-	375182.97	1546660.09	Геодезический метод 0.1	-
233	-	-	375181.50	1546660.52	Геодезический метод 0.1	-
234	-	-	375179.38	1546665.99	Геодезический метод 0.1	-
235	-	-	375177.36	1546670.75	Геодезический метод 0.1	-
236	-	-	375175.73	1546674.53	Геодезический метод 0.1	-
237	-	-	375174.31	1546677.82	Геодезический метод 0.1	-
238	-	-	375169.81	1546690.03	Геодезический метод 0.1	-
239	-	-	375166.17	1546691.69	Геодезический метод 0.1	-
240	-	-	375145.66	1546699.90	Геодезический метод 0.1	-
241	-	-	375117.46	1546714.88	Геодезический метод 0.1	-
242	-	-	375051.07	1546743.71	Геодезический метод 0.1	-
243	-	-	374984.86	1546760.62	Геодезический метод 0.1	-
244	-	-	374943.66	1546769.23	Геодезический метод 0.1	-
245	-	-	374921.48	1546786.13	Геодезический метод 0.1	-
246	-	-	374956.73	1546918.10	Геодезический метод 0.1	-
247	-	-	375005.69	1547093.54	Геодезический метод 0.1	-
248	-	-	375032.13	1547215.17	Геодезический метод 0.1	-
249	-	-	375038.96	1547249.47	Геодезический метод 0.1	-

Лист № 6

КАРТА (ПЛАН)

границы села Патруши Сысертского муниципального округа Свердловской области (изменение местоположения)

(наименование объекта, местоположение границ которого описано (далее - объект))

Сведения о местоположении измененных (уточненных) границ объекта

1. Система координат МСК - 66, зона 1

2. Сведения о характерных точках границ объекта

Обозначение характерных точек границ	Существующие координаты, м		Измененные (уточненные) координаты, м		Метод определения координат и средняя квадратическая погрешность положения характерной точки (Mt), м	Описание закрепления точки
	X	Y	X	Y		
250	-	-	375041.40	1547248.40	Геодезический метод 0.1	-
251	-	-	375042.46	1547254.20	Геодезический метод 0.1	-
252	-	-	375040.13	1547255.30	Геодезический метод 0.1	-
253	-	-	375059.88	1547354.33	Геодезический метод 0.1	-
254	-	-	375067.64	1547393.12	Геодезический метод 0.1	-
255	-	-	375071.18	1547413.38	Геодезический метод 0.1	-
256	-	-	375099.43	1547507.25	Геодезический метод 0.1	-
257	-	-	375019.42	1547544.22	Геодезический метод 0.1	-
258	-	-	375020.93	1547548.82	Геодезический метод 0.1	-
259	-	-	375028.77	1547573.47	Геодезический метод 0.1	-
260	-	-	375059.62	1547678.37	Геодезический метод 0.1	-
261	-	-	375060.89	1547682.73	Геодезический метод 0.1	-
262	-	-	375062.14	1547686.73	Геодезический метод 0.1	-
263	-	-	375017.23	1547705.28	Геодезический метод 0.1	-
264	-	-	374995.51	1547715.12	Геодезический метод 0.1	-
265	-	-	374916.05	1547749.95	Геодезический метод 0.1	-
266	-	-	374770.49	1547808.16	Геодезический метод 0.1	-
267	-	-	374603.22	1547873.36	Геодезический метод 0.1	-
268	-	-	374507.02	1547908.76	Геодезический метод 0.1	-
269	-	-	374481.09	1547917.90	Геодезический метод 0.1	-
270	-	-	374473.58	1547916.27	Геодезический метод 0.1	-
271	-	-	374465.48	1547921.48	Геодезический метод 0.1	-
272	-	-	374462.12	1547923.64	Геодезический метод 0.1	-
273	-	-	374456.52	1547935.65	Геодезический метод 0.1	-
274	-	-	374453.60	1547953.89	Геодезический метод 0.1	-
275	-	-	374415.30	1548058.40	Геодезический метод 0.1	-
276	-	-	374358.80	1548284.91	Геодезический метод 0.1	-
277	-	-	374353.91	1548306.44	Геодезический метод 0.1	-
278	-	-	374263.80	1548310.50	Геодезический метод 0.1	-
279	-	-	374199.38	1548313.33	Геодезический метод 0.1	-
280	-	-	374119.17	1548316.62	Геодезический метод 0.1	-
1	-	-	374008.55	1548321.00	Геодезический метод 0.1	-

3. Сведения о характерных точках части (частей) границы объекта

Обозначение характерных точек границ	Существующие координаты, м		Измененные (уточненные) координаты, м		Метод определения координат и средняя квадратическая погрешность положения характерной точки (Mt), м	Описание закрепления точки
	X	Y	X	Y		
1	2	3	4	5	6	7
-						
-	-	-	-	-	-	-

4. Сведения о частях границ объекта, совпадающих с местоположением внешних границ природных объектов и (или) объектов искусственного происхождения

Обозначение части границ		Существующее описание прохождения части границ	Измененное (уточненное) описание прохождения части границ
от точки	до точки		
1	2	3	4
1	1	-	-

Лист № 7

КАРТА (ПЛАН)

границы села Патруши Сысертского муниципального округа Свердловской области (изменение местоположения)

(наименование объекта, местоположение границ которого описано (далее - объект))

Сведения о местоположении измененных (уточненных) границ объекта

Лист № 8


КАРТА (ПЛАН)

границы села Патруши Сысертского муниципального округа Свердловской области (изменение местоположения)

(наименование объекта, местоположение границ которого описано (далее - объект))

План границ объекта

Обзорная схема границ объекта

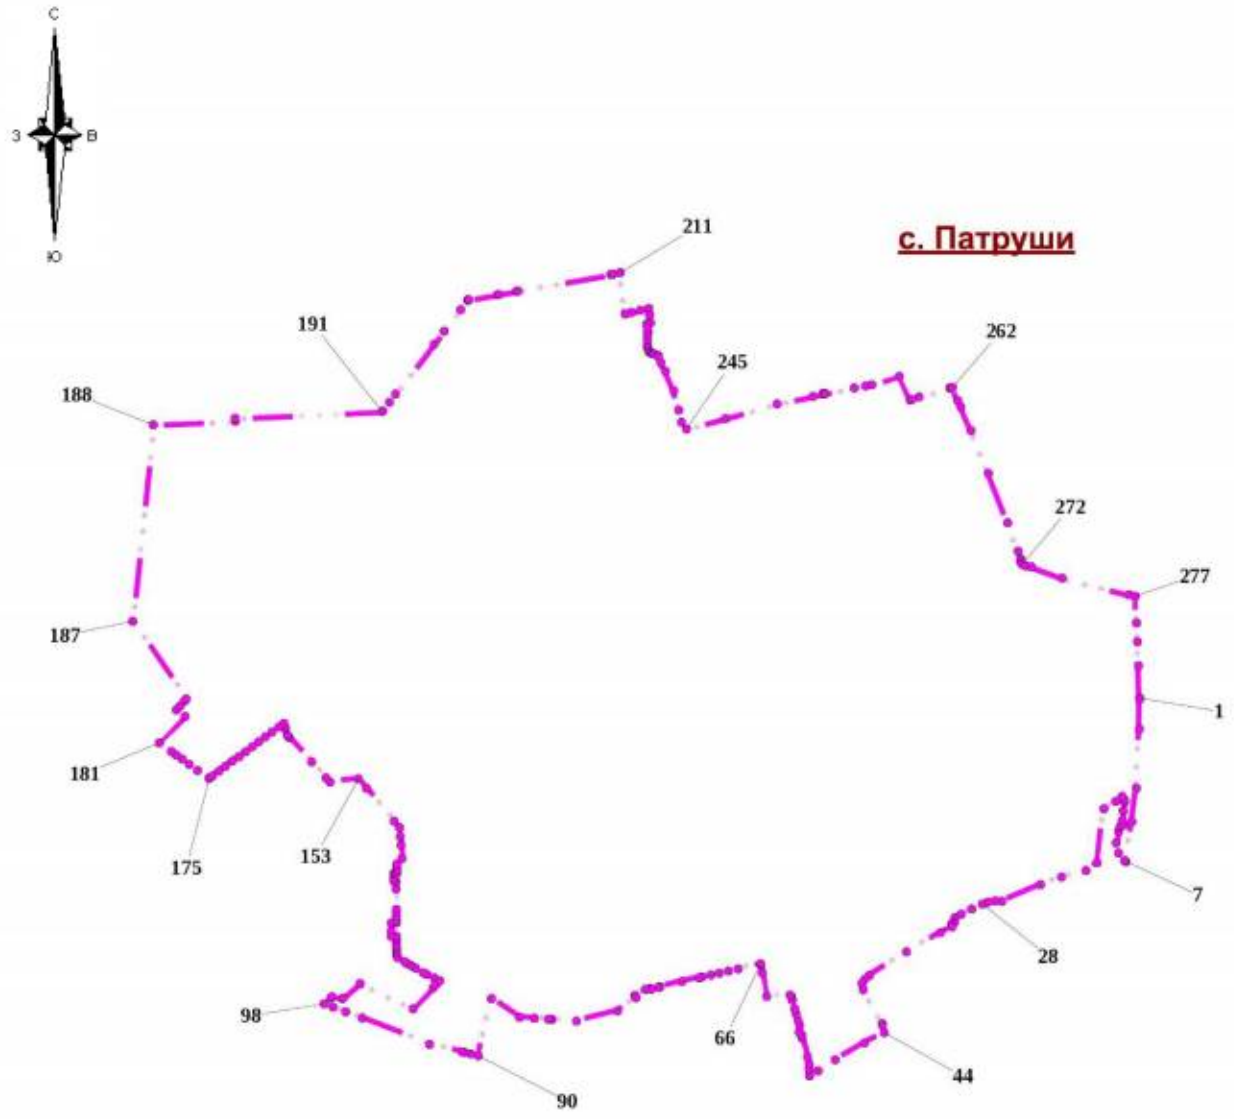

Используемые условные знаки и обозначения:

Характерная точка границы объекта

Надписи номеров характерных точек границы объекта

Граница объекта

Место для оттиска печати (при наличии) лица, составившего описание местоположения границ объекта

Лист № 1

КАРТА (ПЛАН)

границы села Фомино Сысертского муниципального округа Свердловской области

(наименование объекта, местоположение границ которого описано (далее - объект))

Сведения о местоположении измененных (уточненных) границ объекта

1. Система координат МСК - 66, зона 1

2. Сведения о характерных точках границ объекта

Обозначение характерных точек границ	Существующие координаты, м		Измененные (уточненные) координаты, м		Метод определения координат и средняя квадратическая погрешность положения характерной точки (Mt), м	Описание закрепления точки
	X	Y	X	Y		
1	2	3	4	5	6	7
1	-	-	366786.70	1561818.71	Геодезический метод 0.1	-
2	-	-	366825.26	1561814.52	Геодезический метод 0.1	-
3	-	-	366876.69	1561798.03	Геодезический метод 0.1	-
4	-	-	366905.73	1561750.43	Геодезический метод 0.1	-
5	-	-	366911.81	1561740.46	Геодезический метод 0.1	-
6	-	-	366939.32	1561690.80	Геодезический метод 0.1	-
7	-	-	366956.80	1561597.02	Геодезический метод 0.1	-
8	-	-	366976.85	1561509.86	Геодезический метод 0.1	-
9	-	-	367032.18	1561385.52	Геодезический метод 0.1	-
10	-	-	367078.53	1561318.48	Геодезический метод 0.1	-
11	-	-	367076.50	1561266.16	Геодезический метод 0.1	-
12	-	-	367097.04	1561203.86	Геодезический метод 0.1	-
13	-	-	367109.86	1561098.32	Геодезический метод 0.1	-
14	-	-	367166.06	1560935.88	Геодезический метод 0.1	-
15	-	-	367206.64	1560894.85	Геодезический метод 0.1	-
16	-	-	367224.74	1560876.56	Геодезический метод 0.1	-
17	-	-	367319.64	1560829.80	Геодезический метод 0.1	-
18	-	-	367368.17	1560793.43	Геодезический метод 0.1	-
19	-	-	367431.60	1560705.46	Геодезический метод 0.1	-
20	-	-	367450.92	1560635.78	Геодезический метод 0.1	-
21	-	-	367492.84	1560557.74	Геодезический метод 0.1	-
22	-	-	367545.72	1560500.12	Геодезический метод 0.1	-
23	-	-	367601.20	1560467.33	Геодезический метод 0.1	-
24	-	-	367630.50	1560422.33	Геодезический метод 0.1	-
25	-	-	367629.92	1560334.50	Геодезический метод 0.1	-
26	-	-	367663.30	1560280.43	Геодезический метод 0.1	-
27	-	-	367699.56	1560239.54	Геодезический метод 0.1	-
28	-	-	367705.64	1560197.08	Геодезический метод 0.1	-
29	-	-	367690.76	1560109.00	Геодезический метод 0.1	-
30	-	-	367657.64	1560064.64	Геодезический метод 0.1	-
31	-	-	367640.43	1560024.75	Геодезический метод 0.1	-
32	-	-	367590.42	1560003.64	Геодезический метод 0.1	-
33	-	-	367550.92	1559965.98	Геодезический метод 0.1	-
34	-	-	367498.96	1559927.40	Геодезический метод 0.1	-
35	-	-	367493.97	1559915.33	Геодезический метод 0.1	-
36	-	-	367511.32	1559852.56	Геодезический метод 0.1	-
37	-	-	367535.24	1559830.95	Геодезический метод 0.1	-
38	-	-	367578.21	1559757.86	Геодезический метод 0.1	-
39	-	-	367612.30	1559651.70	Геодезический метод 0.1	-
40	-	-	367623.62	1559642.60	Геодезический метод 0.1	-
41	-	-	367653.44	1559632.43	Геодезический метод 0.1	-
42	-	-	367701.30	1559629.39	Геодезический метод 0.1	-
43	-	-	367713.39	1559624.94	Геодезический метод 0.1	-
44	-	-	367797.14	1559548.21	Геодезический метод 0.1	-
45	-	-	367976.74	1559362.81	Геодезический метод 0.1	-
46	-	-	368192.36	1559255.06	Геодезический метод 0.1	-
47	-	-	368258.30	1559230.22	Геодезический метод 0.1	-
48	-	-	368289.90	1559209.62	Геодезический метод 0.1	-
49	-	-	368321.80	1559171.07	Геодезический метод 0.1	-
50	-	-	368328.23	1559163.30	Геодезический метод 0.1	-

Лист № 2

КАРТА (ПЛАН)

границы села Фомино Сысертского муниципального округа Свердловской области

(наименование объекта, местоположение границ которого описано (далее - объект))

Сведения о местоположении измененных (уточненных) границ объекта

1. Система координат МСК - 66, зона 1

2. Сведения о характерных точках границ объекта

Обозначение характерных точек границ	Существующие координаты, м		Измененные (уточненные) координаты, м		Метод определения координат и средняя квадратическая погрешность положения характерной точки (Mt), м	Описание закрепления точки
	X	Y	X	Y		
51	-	-	368345.62	1559108.96	Геодезический метод 0.1	-
52	-	-	368398.33	1559061.98	Геодезический метод 0.1	-
53	-	-	368433.00	1559054.52	Геодезический метод 0.1	-
54	-	-	368537.78	1559010.94	Геодезический метод 0.1	-
55	-	-	368728.01	1558882.07	Геодезический метод 0.1	-
56	-	-	368601.00	1558812.31	Геодезический метод 0.1	-
57	-	-	368515.20	1558677.25	Геодезический метод 0.1	-
58	-	-	368402.02	1558830.26	Геодезический метод 0.1	-
59	-	-	368401.42	1558829.81	Геодезический метод 0.1	-
60	-	-	368401.46	1558829.69	Геодезический метод 0.1	-
61	-	-	368399.25	1558828.04	Геодезический метод 0.1	-
62	-	-	368398.93	1558827.80	Геодезический метод 0.1	-
63	-	-	368365.43	1558801.00	Геодезический метод 0.1	-
64	-	-	368350.05	1558822.10	Геодезический метод 0.1	-
65	-	-	368334.26	1558843.78	Геодезический метод 0.1	-
66	-	-	368327.88	1558839.87	Геодезический метод 0.1	-
67	-	-	368193.49	1558757.47	Геодезический метод 0.1	-
68	-	-	368124.22	1558708.63	Геодезический метод 0.1	-
69	-	-	368135.59	1558686.88	Геодезический метод 0.1	-
70	-	-	368127.02	1558687.80	Геодезический метод 0.1	-
71	-	-	368121.73	1558688.33	Геодезический метод 0.1	-
72	-	-	368119.18	1558688.16	Геодезический метод 0.1	-
73	-	-	368116.08	1558687.64	Геодезический метод 0.1	-
74	-	-	368107.09	1558684.64	Геодезический метод 0.1	-
75	-	-	368052.34	1558655.88	Геодезический метод 0.1	-
76	-	-	367952.65	1558601.83	Геодезический метод 0.1	-
77	-	-	367927.02	1558587.93	Геодезический метод 0.1	-
78	-	-	367924.45	1558586.36	Геодезический метод 0.1	-
79	-	-	367868.13	1558551.97	Геодезический метод 0.1	-
80	-	-	367847.69	1558537.95	Геодезический метод 0.1	-
81	-	-	367836.89	1558531.65	Геодезический метод 0.1	-
82	-	-	367759.45	1558490.96	Геодезический метод 0.1	-
83	-	-	367620.93	1558418.38	Геодезический метод 0.1	-
84	-	-	367551.94	1558381.65	Геодезический метод 0.1	-
85	-	-	367490.31	1558348.14	Геодезический метод 0.1	-
86	-	-	367455.64	1558328.50	Геодезический метод 0.1	-
87	-	-	367430.82	1558310.76	Геодезический метод 0.1	-
88	-	-	367408.79	1558294.45	Геодезический метод 0.1	-
89	-	-	367396.29	1558284.99	Геодезический метод 0.1	-
90	-	-	367380.40	1558270.53	Геодезический метод 0.1	-
91	-	-	367362.80	1558251.77	Геодезический метод 0.1	-
92	-	-	367361.19	1558248.73	Геодезический метод 0.1	-
93	-	-	367359.17	1558245.43	Геодезический метод 0.1	-
94	-	-	367340.90	1558217.04	Геодезический метод 0.1	-
95	-	-	367332.57	1558235.28	Геодезический метод 0.1	-
96	-	-	367330.41	1558242.58	Геодезический метод 0.1	-
97	-	-	367284.44	1558250.07	Геодезический метод 0.1	-
98	-	-	367264.13	1558253.28	Геодезический метод 0.1	-
99	-	-	367240.62	1558284.28	Геодезический метод 0.1	-
100	-	-	367181.84	1558360.17	Геодезический метод 0.1	-
101	-	-	367059.99	1558332.38	Геодезический метод 0.1	-

КАРТА (ПЛАН)

границы села Фомино Сысертского муниципального округа Свердловской области

(наименование объекта, местоположение границ которого описано (далее - объект))

Сведения о местоположении измененных (уточненных) границ объекта

1. Система координат МСК - 66, зона 1

2. Сведения о характерных точках границ объекта

Обозначение характерных точек границ	Существующие координаты, м		Измененные (уточненные) координаты, м		Метод определения координат и средняя квадратическая погрешность положения характерной точки (Mt), м	Описание закрепления точки
	X	Y	X	Y		
102	-	-	367035.40	1558344.13	Геодезический метод 0.1	-
103	-	-	367000.14	1558370.85	Геодезический метод 0.1	-
104	-	-	366990.51	1558417.88	Геодезический метод 0.1	-
105	-	-	367032.19	1558440.33	Геодезический метод 0.1	-
106	-	-	367142.29	1558511.94	Геодезический метод 0.1	-
107	-	-	367132.66	1558535.45	Геодезический метод 0.1	-
108	-	-	367093.12	1558585.69	Геодезический метод 0.1	-
109	-	-	367086.71	1558626.30	Геодезический метод 0.1	-
110	-	-	367051.44	1558624.16	Геодезический метод 0.1	-
111	-	-	367026.98	1558633.33	Геодезический метод 0.1	-
112	-	-	367025.78	1558633.78	Геодезический метод 0.1	-
113	-	-	367001.20	1558653.03	Геодезический метод 0.1	-
114	-	-	366999.21	1558655.15	Геодезический метод 0.1	-
115	-	-	366987.79	1558667.33	Геодезический метод 0.1	-
116	-	-	366969.14	1558687.23	Геодезический метод 0.1	-
117	-	-	366961.96	1558687.36	Геодезический метод 0.1	-
118	-	-	366910.35	1558688.29	Геодезический метод 0.1	-
119	-	-	366909.28	1558671.19	Геодезический метод 0.1	-
120	-	-	366918.71	1558657.05	Геодезический метод 0.1	-
121	-	-	366943.48	1558619.89	Геодезический метод 0.1	-
122	-	-	366949.59	1558607.09	Геодезический метод 0.1	-
123	-	-	366965.93	1558572.86	Геодезический метод 0.1	-
124	-	-	366943.05	1558551.50	Геодезический метод 0.1	-
125	-	-	366933.86	1558542.93	Геодезический метод 0.1	-
126	-	-	366897.52	1558527.97	Геодезический метод 0.1	-
127	-	-	366870.80	1558549.35	Геодезический метод 0.1	-
128	-	-	366820.57	1558533.31	Геодезический метод 0.1	-
129	-	-	366817.63	1558534.39	Геодезический метод 0.1	-
130	-	-	366799.26	1558541.16	Геодезический метод 0.1	-
131	-	-	366779.95	1558548.28	Геодезический метод 0.1	-
132	-	-	366774.44	1558552.73	Геодезический метод 0.1	-
133	-	-	366752.16	1558570.72	Геодезический метод 0.1	-
134	-	-	366749.76	1558633.08	Геодезический метод 0.1	-
135	-	-	366748.95	1558654.09	Геодезический метод 0.1	-
136	-	-	366745.75	1558666.92	Геодезический метод 0.1	-
137	-	-	366735.05	1558672.27	Геодезический метод 0.1	-
138	-	-	366700.86	1558689.37	Геодезический метод 0.1	-
139	-	-	366678.42	1558724.64	Геодезический метод 0.1	-
140	-	-	366662.12	1558733.69	Геодезический метод 0.1	-
141	-	-	366659.17	1558735.32	Геодезический метод 0.1	-
142	-	-	366607.26	1558744.62	Геодезический метод 0.1	-
143	-	-	366588.72	1558747.94	Геодезический метод 0.1	-
144	-	-	366588.93	1558749.10	Геодезический метод 0.1	-
145	-	-	366586.62	1558749.51	Геодезический метод 0.1	-
146	-	-	366586.21	1558747.20	Геодезический метод 0.1	-
147	-	-	366587.22	1558747.02	Геодезический метод 0.1	-
148	-	-	366583.29	1558734.26	Геодезический метод 0.1	-
149	-	-	366603.63	1558720.93	Геодезический метод 0.1	-
150	-	-	366614.44	1558713.85	Геодезический метод 0.1	-
151	-	-	366633.20	1558701.55	Геодезический метод 0.1	-
152	-	-	366645.28	1558693.64	Геодезический метод 0.1	-

Лист № 4

КАРТА (ПЛАН)

границы села Фомино Сысертского муниципального округа Свердловской области

(наименование объекта, местоположение границ которого описано (далее - объект))

Сведения о местоположении измененных (уточненных) границ объекта

1. Система координат МСК - 66, зона 1

2. Сведения о характерных точках границ объекта

Обозначение характерных точек границ	Существующие координаты, м		Измененные (уточненные) координаты, м		Метод определения координат и средняя квадратическая погрешность положения характерной точки (Mt), м	Описание закрепления точки
	X	Y	X	Y		
153	-	-	366668.08	1558672.01	Геодезический метод 0.1	-
154	-	-	366686.97	1558654.09	Геодезический метод 0.1	-
155	-	-	366700.83	1558629.82	Геодезический метод 0.1	-
156	-	-	366708.34	1558616.68	Геодезический метод 0.1	-
157	-	-	366730.79	1558583.55	Геодезический метод 0.1	-
158	-	-	366731.62	1558555.36	Геодезический метод 0.1	-
159	-	-	366731.86	1558547.21	Геодезический метод 0.1	-
160	-	-	366737.74	1558513.87	Геодезический метод 0.1	-
161	-	-	366741.47	1558492.70	Геодезический метод 0.1	-
162	-	-	366744.06	1558475.91	Геодезический метод 0.1	-
163	-	-	366747.89	1558451.02	Геодезический метод 0.1	-
164	-	-	366744.39	1558414.32	Геодезический метод 0.1	-
165	-	-	366743.61	1558406.13	Геодезический метод 0.1	-
166	-	-	366727.58	1558365.51	Геодезический метод 0.1	-
167	-	-	366720.28	1558361.86	Геодезический метод 0.1	-
168	-	-	366708.34	1558355.89	Геодезический метод 0.1	-
169	-	-	366646.35	1558368.72	Геодезический метод 0.1	-
170	-	-	366640.06	1558370.31	Геодезический метод 0.1	-
171	-	-	366608.06	1558378.37	Геодезический метод 0.1	-
172	-	-	366565.19	1558389.17	Геодезический метод 0.1	-
173	-	-	366514.88	1558401.85	Геодезический метод 0.1	-
174	-	-	366511.80	1558409.03	Геодезический метод 0.1	-
175	-	-	366508.03	1558417.84	Геодезический метод 0.1	-
176	-	-	366506.27	1558421.94	Геодезический метод 0.1	-
177	-	-	366492.44	1558454.22	Геодезический метод 0.1	-
178	-	-	366519.16	1558507.67	Геодезический метод 0.1	-
179	-	-	366537.33	1558537.59	Геодезический метод 0.1	-
180	-	-	366533.93	1558546.53	Геодезический метод 0.1	-
181	-	-	366528.78	1558560.03	Геодезический метод 0.1	-
182	-	-	366500.99	1558564.31	Геодезический метод 0.1	-
183	-	-	366475.74	1558568.19	Геодезический метод 0.1	-
184	-	-	366474.75	1558568.34	Геодезический метод 0.1	-
185	-	-	366445.41	1558572.86	Геодезический метод 0.1	-
186	-	-	366444.34	1558610.27	Геодезический метод 0.1	-
187	-	-	366456.10	1558619.89	Геодезический метод 0.1	-
188	-	-	366474.26	1558629.51	Геодезический метод 0.1	-
189	-	-	366491.87	1558661.20	Геодезический метод 0.1	-
190	-	-	366495.65	1558667.99	Геодезический метод 0.1	-
191	-	-	366493.83	1558670.17	Геодезический метод 0.1	-
192	-	-	366490.30	1558674.40	Геодезический метод 0.1	-
193	-	-	366468.22	1558673.94	Геодезический метод 0.1	-
194	-	-	366439.00	1558673.33	Геодезический метод 0.1	-
195	-	-	366420.14	1558676.70	Геодезический метод 0.1	-
196	-	-	366409.07	1558678.67	Геодезический метод 0.1	-
197	-	-	366401.48	1558751.85	Геодезический метод 0.1	-
198	-	-	366401.27	1558753.94	Геодезический метод 0.1	-
199	-	-	366397.32	1558791.97	Геодезический метод 0.1	-
200	-	-	366388.77	1558805.87	Геодезический метод 0.1	-
201	-	-	366382.61	1558808.51	Геодезический метод 0.1	-
202	-	-	366360.51	1558817.98	Геодезический метод 0.1	-
203	-	-	366358.59	1558818.80	Геодезический метод 0.1	-

КАРТА (ПЛАН)

границы села Фомино Сысертского муниципального округа Свердловской области

(наименование объекта, местоположение границ которого описано (далее - объект))

Сведения о местоположении измененных (уточненных) границ объекта

1. Система координат МСК - 66, зона 1

2. Сведения о характерных точках границ объекта

Обозначение характерных точек границ	Существующие координаты, м		Измененные (уточненные) координаты, м		Метод определения координат и средняя квадратическая погрешность положения характерной точки (Mt), м	Описание закрепления точки
	X	Y	X	Y		
204	-	-	366336.39	1558828.31	Геодезический метод 0.1	-
205	-	-	366286.06	1558807.26	Геодезический метод 0.1	-
206	-	-	366277.60	1558803.72	Геодезический метод 0.1	-
207	-	-	366236.32	1558785.26	Геодезический метод 0.1	-
208	-	-	366211.14	1558773.99	Геодезический метод 0.1	-
209	-	-	366196.37	1558767.39	Геодезический метод 0.1	-
210	-	-	366184.20	1558769.91	Геодезический метод 0.1	-
211	-	-	366165.38	1558773.80	Геодезический метод 0.1	-
212	-	-	366129.04	1558762.04	Геодезический метод 0.1	-
213	-	-	366073.46	1558747.08	Геодезический метод 0.1	-
214	-	-	366062.77	1558748.15	Геодезический метод 0.1	-
215	-	-	366060.70	1558811.66	Геодезический метод 0.1	-
216	-	-	366059.88	1558836.82	Геодезический метод 0.1	-
217	-	-	366059.57	1558846.48	Геодезический метод 0.1	-
218	-	-	366059.57	1558866.89	Геодезический метод 0.1	-
219	-	-	366059.57	1558897.78	Геодезический метод 0.1	-
220	-	-	366056.35	1558912.75	Геодезический метод 0.1	-
221	-	-	366052.02	1558922.62	Геодезический метод 0.1	-
222	-	-	366037.12	1558956.57	Геодезический метод 0.1	-
223	-	-	366042.46	1558965.12	Геодезический метод 0.1	-
224	-	-	366071.90	1558971.98	Геодезический метод 0.1	-
225	-	-	366118.84	1558982.92	Геодезический метод 0.1	-
226	-	-	366120.49	1558983.30	Геодезический метод 0.1	-
227	-	-	366149.34	1559012.15	Геодезический метод 0.1	-
228	-	-	366162.14	1559017.90	Геодезический метод 0.1	-
229	-	-	366201.72	1559035.66	Геодезический метод 0.1	-
230	-	-	366199.59	1559050.63	Геодезический метод 0.1	-
231	-	-	366188.39	1559054.98	Геодезический метод 0.1	-
232	-	-	366186.55	1559055.70	Геодезический метод 0.1	-
233	-	-	366180.34	1559058.11	Геодезический метод 0.1	-
234	-	-	366158.82	1559052.66	Геодезический метод 0.1	-
235	-	-	366100.18	1559037.80	Геодезический метод 0.1	-
236	-	-	366093.57	1559040.01	Геодезический метод 0.1	-
237	-	-	366080.94	1559044.22	Геодезический метод 0.1	-
238	-	-	366073.46	1559064.53	Геодезический метод 0.1	-
239	-	-	366059.57	1559089.11	Геодезический метод 0.1	-
240	-	-	366040.32	1559083.76	Геодезический метод 0.1	-
241	-	-	365981.54	1559067.73	Геодезический метод 0.1	-
242	-	-	365967.65	1559080.55	Геодезический метод 0.1	-
243	-	-	365969.79	1559104.07	Геодезический метод 0.1	-
244	-	-	365998.64	1559126.51	Геодезический метод 0.1	-
245	-	-	366036.05	1559125.45	Геодезический метод 0.1	-
246	-	-	366051.01	1559128.66	Геодезический метод 0.1	-
247	-	-	366055.28	1559138.27	Геодезический метод 0.1	-
248	-	-	366032.85	1559154.40	Геодезический метод 0.1	-
249	-	-	366021.09	1559162.86	Геодезический метод 0.1	-
250	-	-	366007.31	1559161.66	Геодезический метод 0.1	-
251	-	-	365996.50	1559160.72	Геодезический метод 0.1	-
252	-	-	365981.30	1559145.51	Геодезический метод 0.1	-
253	-	-	365970.86	1559135.07	Геодезический метод 0.1	-
254	-	-	365949.54	1559119.50	Геодезический метод 0.1	-

КАРТА (ПЛАН)

границы села Фомино Сысертского муниципального округа Свердловской области

(наименование объекта, местоположение границ которого описано (далее - объект))

Сведения о местоположении измененных (уточненных) границ объекта

1. Система координат МСК - 66, зона 1

2. Сведения о характерных точках границ объекта

Обозначение характерных точек границ	Существующие координаты, м		Измененные (уточненные) координаты, м		Метод определения координат и средняя квадратическая погрешность положения характерной точки (Mt), м	Описание закрепления точки
	X	Y	X	Y		
255	-	-	365943.06	1559114.76	Геодезический метод 0.1	-
256	-	-	365903.43	1559105.00	Геодезический метод 0.1	-
257	-	-	365869.31	1559096.59	Геодезический метод 0.1	-
258	-	-	365852.85	1559088.36	Геодезический метод 0.1	-
259	-	-	365802.41	1559063.14	Геодезический метод 0.1	-
260	-	-	365794.50	1559059.18	Геодезический метод 0.1	-
261	-	-	365761.33	1559046.80	Геодезический метод 0.1	-
262	-	-	365740.58	1559039.05	Геодезический метод 0.1	-
263	-	-	365714.33	1559029.25	Геодезический метод 0.1	-
264	-	-	365707.83	1559032.73	Геодезический метод 0.1	-
265	-	-	365684.41	1559045.28	Геодезический метод 0.1	-
266	-	-	365679.06	1559063.45	Геодезический метод 0.1	-
267	-	-	365709.30	1559086.67	Геодезический метод 0.1	-
268	-	-	365738.92	1559109.41	Геодезический метод 0.1	-
269	-	-	365748.39	1559115.93	Геодезический метод 0.1	-
270	-	-	365803.31	1559153.74	Геодезический метод 0.1	-
271	-	-	365821.21	1559166.06	Геодезический метод 0.1	-
272	-	-	365843.10	1559191.59	Геодезический метод 0.1	-
273	-	-	365860.78	1559212.21	Геодезический метод 0.1	-
274	-	-	365872.52	1559225.91	Геодезический метод 0.1	-
275	-	-	365875.00	1559229.41	Геодезический метод 0.1	-
276	-	-	365883.81	1559241.81	Геодезический метод 0.1	-
277	-	-	365886.89	1559246.14	Геодезический метод 0.1	-
278	-	-	365898.78	1559262.87	Геодезический метод 0.1	-
279	-	-	365901.38	1559266.53	Геодезический метод 0.1	-
280	-	-	365924.68	1559291.54	Геодезический метод 0.1	-
281	-	-	365929.98	1559297.22	Геодезический метод 0.1	-
282	-	-	365935.65	1559303.31	Геодезический метод 0.1	-
283	-	-	365945.20	1559313.56	Геодезический метод 0.1	-
284	-	-	365956.95	1559340.28	Геодезический метод 0.1	-
285	-	-	365945.20	1559357.38	Геодезический метод 0.1	-
286	-	-	365924.90	1559365.93	Геодезический метод 0.1	-
287	-	-	365901.38	1559350.97	Геодезический метод 0.1	-
288	-	-	365899.24	1559311.42	Геодезический метод 0.1	-
289	-	-	365880.38	1559295.85	Геодезический метод 0.1	-
290	-	-	365874.66	1559291.12	Геодезический метод 0.1	-
291	-	-	365832.98	1559262.25	Геодезический метод 0.1	-
292	-	-	365808.39	1559276.15	Геодезический метод 0.1	-
293	-	-	365808.14	1559277.99	Геодезический метод 0.1	-
294	-	-	365801.98	1559323.18	Геодезический метод 0.1	-
295	-	-	365822.28	1559334.94	Геодезический метод 0.1	-
296	-	-	365831.21	1559338.66	Геодезический метод 0.1	-
297	-	-	365873.59	1559356.31	Геодезический метод 0.1	-
298	-	-	365887.48	1559404.41	Геодезический метод 0.1	-
299	-	-	365899.02	1559419.49	Геодезический метод 0.1	-
300	-	-	365901.38	1559422.58	Геодезический метод 0.1	-
301	-	-	365955.65	1559448.46	Геодезический метод 0.1	-
302	-	-	365970.86	1559455.72	Геодезический метод 0.1	-
303	-	-	366001.46	1559469.92	Геодезический метод 0.1	-
304	-	-	366030.71	1559483.50	Геодезический метод 0.1	-
305	-	-	366034.98	1559499.54	Геодезический метод 0.1	-

Лист № 7

КАРТА (ПЛАН)

границы села Фомино Сысертского муниципального округа Свердловской области

(наименование объекта, местоположение границ которого описано (далее - объект))

Сведения о местоположении измененных (уточненных) границ объекта

1. Система координат МСК - 66, зона 1

2. Сведения о характерных точках границ объекта

Обозначение характерных точек границ	Существующие координаты, м		Измененные (уточненные) координаты, м		Метод определения координат и средняя квадратическая погрешность положения характерной точки (Mt), м	Описание закрепления точки
	X	Y	X	Y		
306	-	-	366052.71	1559508.05	Геодезический метод 0.1	-
307	-	-	366088.42	1559525.19	Геодезический метод 0.1	-
308	-	-	366124.95	1559542.72	Геодезический метод 0.1	-
309	-	-	366141.86	1559550.84	Геодезический метод 0.1	-
310	-	-	366162.74	1559555.07	Геодезический метод 0.1	-
311	-	-	366202.01	1559563.03	Геодезический метод 0.1	-
312	-	-	366220.96	1559566.87	Геодезический метод 0.1	-
313	-	-	366239.20	1559577.18	Геодезический метод 0.1	-
314	-	-	366270.12	1559594.66	Геодезический метод 0.1	-
315	-	-	366274.80	1559596.08	Геодезический метод 0.1	-
316	-	-	366294.71	1559602.14	Геодезический метод 0.1	-
317	-	-	366315.33	1559600.27	Геодезический метод 0.1	-
318	-	-	366358.59	1559596.33	Геодезический метод 0.1	-
319	-	-	366365.25	1559595.73	Геодезический метод 0.1	-
320	-	-	366393.04	1559589.31	Геодезический метод 0.1	-
321	-	-	366416.51	1559595.06	Геодезический метод 0.1	-
322	-	-	366445.41	1559602.14	Геодезический метод 0.1	-
323	-	-	366480.69	1559627.80	Геодезический метод 0.1	-
324	-	-	366456.10	1559699.41	Геодезический метод 0.1	-
325	-	-	366451.26	1559705.86	Геодезический метод 0.1	-
326	-	-	366446.48	1559712.23	Геодезический метод 0.1	-
327	-	-	366437.99	1559714.75	Геодезический метод 0.1	-
328	-	-	366417.62	1559720.78	Геодезический метод 0.1	-
329	-	-	366364.18	1559709.97	Геодезический метод 0.1	-
330	-	-	366322.49	1559701.54	Геодезический метод 0.1	-
331	-	-	366294.71	1559725.05	Геодезический метод 0.1	-
332	-	-	366275.89	1559752.30	Геодезический метод 0.1	-
333	-	-	366263.71	1559769.95	Геодезический метод 0.1	-
334	-	-	366241.26	1559800.95	Геодезический метод 0.1	-
335	-	-	366248.80	1559812.38	Геодезический метод 0.1	-
336	-	-	366250.58	1559815.07	Геодезический метод 0.1	-
337	-	-	366276.53	1559854.39	Геодезический метод 0.1	-
338	-	-	366260.51	1559874.70	Геодезический метод 0.1	-
339	-	-	366265.65	1559896.31	Геодезический метод 0.1	-
340	-	-	366265.85	1559897.14	Геодезический метод 0.1	-
341	-	-	366245.54	1559914.24	Геодезический метод 0.1	-
342	-	-	366277.60	1559921.73	Геодезический метод 0.1	-
343	-	-	366311.81	1559936.68	Геодезический метод 0.1	-
344	-	-	366315.87	1559940.37	Геодезический метод 0.1	-
345	-	-	366344.94	1559966.61	Геодезический метод 0.1	-
346	-	-	366362.04	1559975.16	Геодезический метод 0.1	-
347	-	-	366364.37	1559979.04	Геодезический метод 0.1	-
348	-	-	366378.07	1560001.88	Геодезический метод 0.1	-
349	-	-	366392.25	1560025.13	Геодезический метод 0.1	-
350	-	-	366404.80	1560045.70	Геодезический метод 0.1	-
351	-	-	366398.38	1560070.29	Геодезический метод 0.1	-
352	-	-	366381.28	1560087.39	Геодезический метод 0.1	-
353	-	-	366372.34	1560085.71	Геодезический метод 0.1	-
354	-	-	366346.91	1560080.93	Геодезический метод 0.1	-
355	-	-	366321.19	1560076.10	Геодезический метод 0.1	-
356	-	-	366294.04	1560070.99	Геодезический метод 0.1	-

КАРТА (ПЛАН)

границы села Фомино Сысертского муниципального округа Свердловской области

(наименование объекта, местоположение границ которого описано (далее - объект))

Сведения о местоположении измененных (уточненных) границ объекта

1. Система координат МСК - 66, зона 1

2. Сведения о характерных точках границ объекта

Обозначение характерных точек границ	Существующие координаты, м		Измененные (уточненные) координаты, м		Метод определения координат и средняя квадратическая погрешность положения характерной точки (Mt), м	Описание закрепления точки
	X	Y	X	Y		
357	-	-	366269.14	1560066.31	Геодезический метод 0.1	-
358	-	-	366256.23	1560063.88	Геодезический метод 0.1	-
359	-	-	366244.53	1560061.77	Геодезический метод 0.1	-
360	-	-	366221.30	1560057.58	Геодезический метод 0.1	-
361	-	-	366196.79	1560053.16	Геодезический метод 0.1	-
362	-	-	366172.27	1560048.74	Геодезический метод 0.1	-
363	-	-	366150.50	1560044.82	Геодезический метод 0.1	-
364	-	-	366125.83	1560040.36	Геодезический метод 0.1	-
365	-	-	366080.50	1560036.56	Геодезический метод 0.1	-
366	-	-	365972.99	1560027.54	Геодезический метод 0.1	-
367	-	-	365975.13	1560041.43	Геодезический метод 0.1	-
368	-	-	366009.56	1560078.99	Геодезический метод 0.1	-
369	-	-	366033.91	1560105.56	Геодезический метод 0.1	-
370	-	-	366034.98	1560122.66	Геодезический метод 0.1	-
371	-	-	366002.91	1560133.35	Геодезический метод 0.1	-
372	-	-	366000.08	1560133.59	Геодезический метод 0.1	-
373	-	-	365910.99	1560140.83	Геодезический метод 0.1	-
374	-	-	365893.90	1560196.41	Геодезический метод 0.1	-
375	-	-	365893.33	1560220.16	Геодезический метод 0.1	-
376	-	-	365892.83	1560240.23	Геодезический метод 0.1	-
377	-	-	365951.46	1560246.59	Геодезический метод 0.1	-
378	-	-	365958.86	1560254.06	Геодезический метод 0.1	-
379	-	-	365960.37	1560255.59	Геодезический метод 0.1	-
380	-	-	365992.82	1560288.39	Геодезический метод 0.1	-
381	-	-	366021.42	1560273.43	Геодезический метод 0.1	-
382	-	-	366017.90	1560305.98	Геодезический метод 0.1	-
383	-	-	366048.87	1560294.74	Геодезический метод 0.1	-
384	-	-	366056.02	1560341.74	Геодезический метод 0.1	-
385	-	-	366056.35	1560343.91	Геодезический метод 0.1	-
386	-	-	366074.78	1560371.54	Геодезический метод 0.1	-
387	-	-	366077.73	1560375.97	Геодезический метод 0.1	-
388	-	-	366107.98	1560387.11	Геодезический метод 0.1	-
389	-	-	366118.35	1560390.94	Геодезический метод 0.1	-
390	-	-	366151.96	1560404.23	Геодезический метод 0.1	-
391	-	-	366179.22	1560415.01	Геодезический метод 0.1	-
392	-	-	366201.37	1560423.77	Геодезический метод 0.1	-
393	-	-	366215.61	1560429.41	Геодезический метод 0.1	-
394	-	-	366224.36	1560433.04	Геодезический метод 0.1	-
395	-	-	366245.39	1560441.78	Геодезический метод 0.1	-
396	-	-	366267.59	1560451.00	Геодезический метод 0.1	-
397	-	-	366317.53	1560471.76	Геодезический метод 0.1	-
398	-	-	366324.62	1560474.70	Геодезический метод 0.1	-
399	-	-	366327.38	1560475.85	Геодезический метод 0.1	-
400	-	-	366363.06	1560461.47	Геодезический метод 0.1	-
401	-	-	366501.20	1560405.80	Геодезический метод 0.1	-
402	-	-	366538.93	1560394.11	Геодезический метод 0.1	-
403	-	-	366606.24	1560413.34	Геодезический метод 0.1	-
404	-	-	366634.87	1560417.42	Геодезический метод 0.1	-
405	-	-	366656.93	1560420.56	Геодезический метод 0.1	-
406	-	-	366677.65	1560423.52	Геодезический метод 0.1	-
407	-	-	366698.38	1560426.47	Геодезический метод 0.1	-

КАРТА (ПЛАН)

границы села Фомино Сысертского муниципального округа Свердловской области

(наименование объекта, местоположение границ которого описано (далее - объект))

Сведения о местоположении измененных (уточненных) границ объекта

1. Система координат МСК - 66, зона 1

2. Сведения о характерных точках границ объекта

Обозначение характерных точек границ	Существующие координаты, м		Измененные (уточненные) координаты, м		Метод определения координат и средняя квадратическая погрешность положения характерной точки (Mt), м	Описание закрепления точки
	X	Y	X	Y		
408	-	-	366719.07	1560429.42	Геодезический метод 0.1	-
409	-	-	366739.78	1560432.37	Геодезический метод 0.1	-
410	-	-	366762.18	1560435.56	Геодезический метод 0.1	-
411	-	-	366797.67	1560428.92	Геодезический метод 0.1	-
412	-	-	366819.87	1560424.78	Геодезический метод 0.1	-
413	-	-	366840.97	1560420.83	Геодезический метод 0.1	-
414	-	-	366862.54	1560416.80	Геодезический метод 0.1	-
415	-	-	366883.35	1560412.91	Геодезический метод 0.1	-
416	-	-	366905.52	1560408.76	Геодезический метод 0.1	-
417	-	-	366927.11	1560404.72	Геодезический метод 0.1	-
418	-	-	366948.69	1560400.69	Геодезический метод 0.1	-
419	-	-	366970.27	1560396.66	Геодезический метод 0.1	-
420	-	-	366992.93	1560392.42	Геодезический метод 0.1	-
421	-	-	367009.99	1560389.23	Геодезический метод 0.1	-
422	-	-	367018.55	1560387.63	Геодезический метод 0.1	-
423	-	-	367007.39	1560428.52	Геодезический метод 0.1	-
424	-	-	366992.80	1560485.28	Геодезический метод 0.1	-
425	-	-	366987.90	1560487.63	Геодезический метод 0.1	-
426	-	-	366985.39	1560495.68	Геодезический метод 0.1	-
427	-	-	366988.55	1560502.71	Геодезический метод 0.1	-
428	-	-	366983.31	1560527.63	Геодезический метод 0.1	-
429	-	-	366972.54	1560578.33	Геодезический метод 0.1	-
430	-	-	366935.67	1560737.84	Геодезический метод 0.1	-
431	-	-	366932.36	1560756.56	Геодезический метод 0.1	-
432	-	-	366920.26	1560814.52	Геодезический метод 0.1	-
433	-	-	366910.58	1560864.01	Геодезический метод 0.1	-
434	-	-	366905.39	1560866.02	Геодезический метод 0.1	-
435	-	-	366904.00	1560873.10	Геодезический метод 0.1	-
436	-	-	366907.43	1560879.88	Геодезический метод 0.1	-
437	-	-	366894.74	1560946.69	Геодезический метод 0.1	-
438	-	-	366879.68	1561053.43	Геодезический метод 0.1	-
439	-	-	366870.88	1561122.17	Геодезический метод 0.1	-
440	-	-	366870.12	1561128.13	Геодезический метод 0.1	-
441	-	-	366859.16	1561213.72	Геодезический метод 0.1	-
442	-	-	366855.45	1561235.30	Геодезический метод 0.1	-
443	-	-	366837.98	1561345.89	Геодезический метод 0.1	-
444	-	-	366807.90	1561558.24	Геодезический метод 0.1	-
445	-	-	366805.99	1561569.60	Геодезический метод 0.1	-
446	-	-	366789.17	1561683.12	Геодезический метод 0.1	-
447	-	-	366783.73	1561719.81	Геодезический метод 0.1	-
448	-	-	366773.22	1561768.91	Геодезический метод 0.1	-
449	-	-	366771.65	1561776.25	Геодезический метод 0.1	-
450	-	-	366766.36	1561797.77	Геодезический метод 0.1	-
451	-	-	366789.22	1561804.27	Геодезический метод 0.1	-
1	-	-	366786.70	1561818.71	Геодезический метод 0.1	-
452	-	-	366605.15	1559433.44	Геодезический метод 0.1	-
453	-	-	366567.91	1559431.48	Геодезический метод 0.1	-
454	-	-	366514.01	1559409.92	Геодезический метод 0.1	-
455	-	-	366477.76	1559407.96	Геодезический метод 0.1	-
456	-	-	366501.27	1559293.29	Геодезический метод 0.1	-

Лист № 10

КАРТА (ПЛАН)

границы села Фомино Сысертского муниципального округа Свердловской области

(наименование объекта, местоположение границ которого описано (далее - объект))

Сведения о местоположении измененных (уточненных) границ объекта

1. Система координат МСК - 66, зона 1

2. Сведения о характерных точках границ объекта

Обозначение характерных точек границ	Существующие координаты, м		Измененные (уточненные) координаты, м		Метод определения координат и средняя квадратическая погрешность положения характерной точки (Mt), м	Описание закрепления точки
	X	Y	X	Y		
457	-	-	366508.13	1559257.04	Геодезический метод 0.1	-
458	-	-	366573.80	1559264.88	Геодезический метод 0.1	-
459	-	-	366604.41	1559276.45	Геодезический метод 0.1	-
460	-	-	366654.15	1559295.26	Геодезический метод 0.1	-
461	-	-	366663.95	1559309.96	Геодезический метод 0.1	-
462	-	-	366648.88	1559342.98	Геодезический метод 0.1	-
463	-	-	366643.38	1559355.04	Геодезический метод 0.1	-
464	-	-	366619.86	1559400.12	Геодезический метод 0.1	-
465	-	-	366614.40	1559421.95	Геодезический метод 0.1	-
466	-	-	366612.01	1559431.48	Геодезический метод 0.1	-
452	-	-	366605.15	1559433.44	Геодезический метод 0.1	-

3. Сведения о характерных точках части (частей) границы объекта

Обозначение характерных точек границ	Существующие координаты, м		Измененные (уточненные) координаты, м		Метод определения координат и средняя квадратическая погрешность положения характерной точки (Mt), м	Описание закрепления точки
	X	Y	X	Y		
1	2	3	4	5	6	7
-						
-	-	-	-	-	-	-

4. Сведения о частях границ объекта, совпадающих с местоположением внешних границ природных объектов и (или) объектов искусственного происхождения

Обозначение части границ		Существующее описание прохождения части границ	Измененное (уточненное) описание прохождения части границ
от точки	до точки		
1	2	3	4
1	1	-	-

Лист № 11


КАРТА (ПЛАН)

границы села Фомино Сысертского муниципального округа Свердловской области

(наименование объекта, местоположение границ которого описано (далее - объект))

План границ объекта

Обзорная схема границ объекта

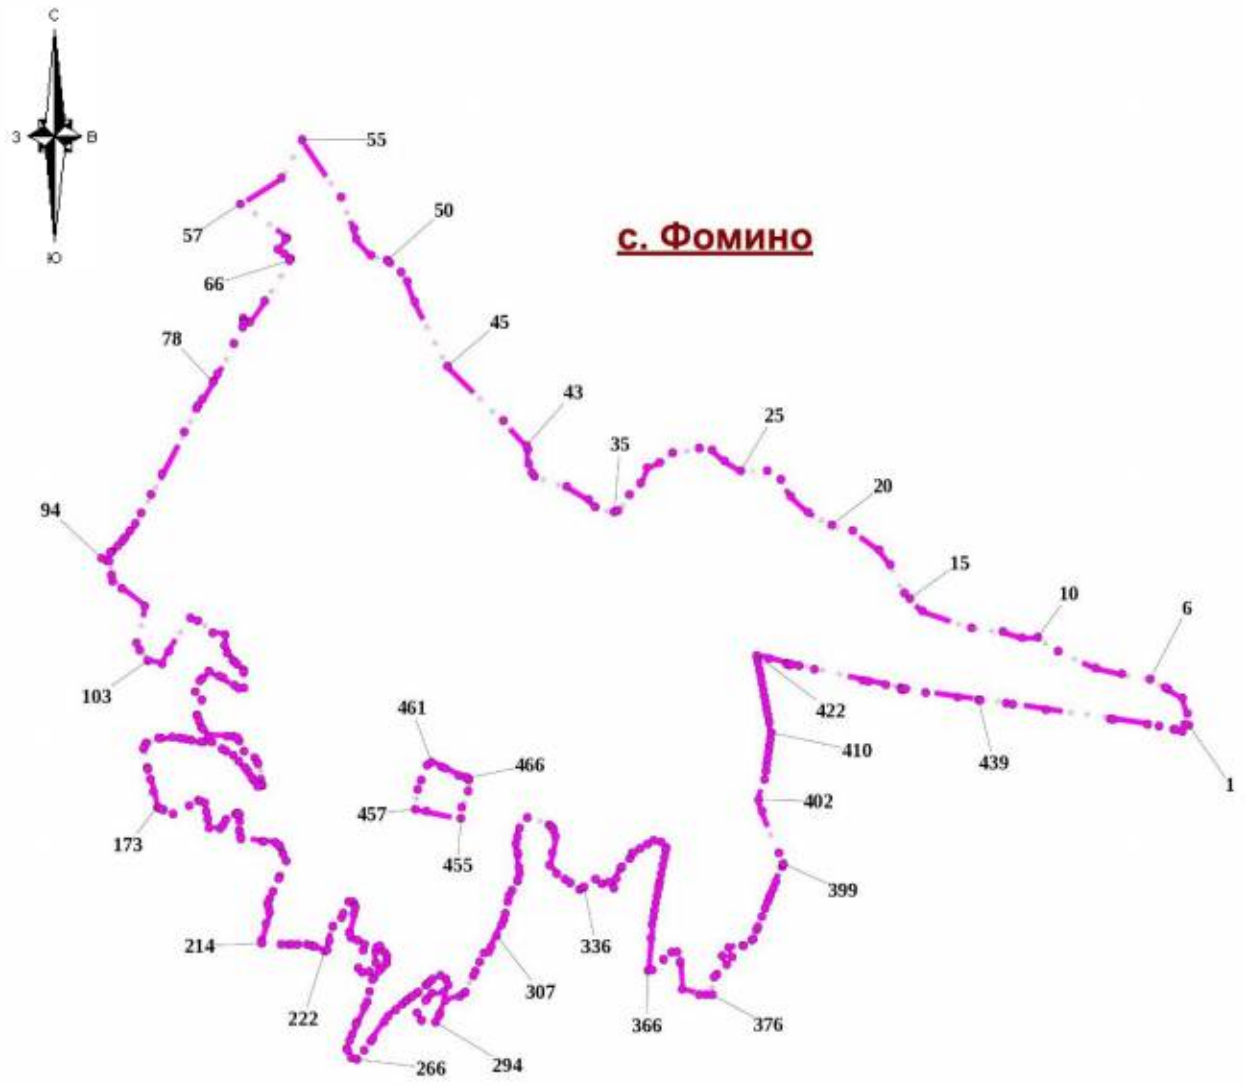

Используемые условные знаки и обозначения:

- Характерная точка границы объекта
- 1 — Надписи номеров характерных точек границы объекта
- Граница объекта

Место для оттиска печати (при наличии) лица, составившего описание местоположения границ объекта

Лист № 1

КАРТА (ПЛАН)

границы села Черданцево Сысертского муниципального округа Свердловской области (изменение местоположения)

(наименование объекта, местоположение границ которого описано (далее - объект))

Сведения о местоположении измененных (уточненных) границ объекта

1. Система координат МСК - 66, зона 1

2. Сведения о характерных точках границ объекта

Обозначение характерных точек границ	Существующие координаты, м		Измененные (уточненные) координаты, м		Метод определения координат и средняя квадратическая погрешность положения характерной точки (Mt), м	Описание закрепления точки
	X	Y	X	Y		
1	2	3	4	5	6	7
1	-	-	364005.42	1556052.40	Геодезический метод 0.1	-
2	-	-	364012.17	1555984.93	Геодезический метод 0.1	-
3	-	-	364047.00	1555953.00	Геодезический метод 0.1	-
4	-	-	364110.64	1555918.86	Геодезический метод 0.1	-
5	-	-	364105.09	1555911.77	Геодезический метод 0.1	-
6	-	-	364119.18	1555895.70	Геодезический метод 0.1	-
7	-	-	364149.68	1555881.94	Геодезический метод 0.1	-
8	-	-	364210.37	1555845.56	Геодезический метод 0.1	-
9	-	-	364230.92	1555837.97	Геодезический метод 0.1	-
10	-	-	364226.30	1555843.86	Геодезический метод 0.1	-
11	-	-	364225.37	1555857.37	Геодезический метод 0.1	-
12	-	-	364354.98	1555787.98	Геодезический метод 0.1	-
13	-	-	364534.96	1555688.00	Геодезический метод 0.1	-
14	-	-	364696.00	1555682.00	Геодезический метод 0.1	-
15	-	-	365049.00	1555684.96	Геодезический метод 0.1	-
16	-	-	365049.79	1555685.04	Геодезический метод 0.1	-
17	-	-	365336.00	1555610.00	Геодезический метод 0.1	-
18	-	-	365618.01	1555547.39	Геодезический метод 0.1	-
19	-	-	365603.50	1555427.88	Геодезический метод 0.1	-
20	-	-	365600.99	1555400.59	Геодезический метод 0.1	-
21	-	-	365599.10	1555381.27	Геодезический метод 0.1	-
22	-	-	365599.56	1555375.65	Геодезический метод 0.1	-
23	-	-	365602.32	1555373.30	Геодезический метод 0.1	-
24	-	-	365623.32	1555371.40	Геодезический метод 0.1	-
25	-	-	365622.23	1555360.96	Геодезический метод 0.1	-
26	-	-	365620.32	1555344.90	Геодезический метод 0.1	-
27	-	-	365620.11	1555343.10	Геодезический метод 0.1	-
28	-	-	365619.80	1555340.38	Геодезический метод 0.1	-
29	-	-	365617.58	1555320.90	Геодезический метод 0.1	-
30	-	-	365617.35	1555318.87	Геодезический метод 0.1	-
31	-	-	365615.25	1555300.35	Геодезический метод 0.1	-
32	-	-	365612.96	1555280.19	Геодезический метод 0.1	-
33	-	-	365611.81	1555259.82	Геодезический метод 0.1	-
34	-	-	365610.70	1555240.14	Геодезический метод 0.1	-
35	-	-	365608.78	1555206.28	Геодезический метод 0.1	-
36	-	-	365608.30	1555197.81	Геодезический метод 0.1	-
37	-	-	365617.39	1555194.28	Геодезический метод 0.1	-
38	-	-	365633.62	1555180.26	Геодезический метод 0.1	-
39	-	-	365638.86	1555175.75	Геодезический метод 0.1	-
40	-	-	365644.01	1555171.31	Геодезический метод 0.1	-
41	-	-	365686.64	1555134.60	Геодезический метод 0.1	-
42	-	-	365693.45	1555128.74	Геодезический метод 0.1	-
43	-	-	365696.49	1555126.10	Геодезический метод 0.1	-
44	-	-	365685.44	1555084.84	Геодезический метод 0.1	-
45	-	-	365675.98	1555049.67	Геодезический метод 0.1	-
46	-	-	365658.85	1554986.04	Геодезический метод 0.1	-
47	-	-	365650.74	1554955.90	Геодезический метод 0.1	-
48	-	-	365648.20	1554963.11	Геодезический метод 0.1	-
49	-	-	365647.34	1554965.55	Геодезический метод 0.1	-

Лист № 2

КАРТА (ПЛАН)

границы села Черданцево Сысертского муниципального округа Свердловской области (изменение местоположения)

(наименование объекта, местоположение границ которого описано (далее - объект))

Сведения о местоположении измененных (уточненных) границ объекта

1. Система координат МСК - 66, зона 1

2. Сведения о характерных точках границ объекта

Обозначение характерных точек границ	Существующие координаты, м		Измененные (уточненные) координаты, м		Метод определения координат и средняя квадратическая погрешность положения характерной точки (Mt), м	Описание закрепления точки
	X	Y	X	Y		
50	-	-	365641.10	1554983.28	Геодезический метод 0.1	-
51	-	-	365639.63	1554991.00	Геодезический метод 0.1	-
52	-	-	365638.17	1554998.04	Геодезический метод 0.1	-
53	-	-	365638.17	1555004.94	Геодезический метод 0.1	-
54	-	-	365640.07	1555013.91	Геодезический метод 0.1	-
55	-	-	365626.95	1555013.35	Геодезический метод 0.1	-
56	-	-	365586.11	1555002.31	Геодезический метод 0.1	-
57	-	-	365540.68	1554994.96	Геодезический метод 0.1	-
58	-	-	365511.49	1554985.80	Геодезический метод 0.1	-
59	-	-	365511.15	1554981.80	Геодезический метод 0.1	-
60	-	-	365498.62	1554981.78	Геодезический метод 0.1	-
61	-	-	365350.31	1554935.19	Геодезический метод 0.1	-
62	-	-	365289.07	1554914.03	Геодезический метод 0.1	-
63	-	-	365282.44	1554908.14	Геодезический метод 0.1	-
64	-	-	365280.24	1554897.11	Геодезический метод 0.1	-
65	-	-	365292.29	1554896.38	Геодезический метод 0.1	-
66	-	-	365291.61	1554884.82	Геодезический метод 0.1	-
67	-	-	365288.55	1554873.44	Геодезический метод 0.1	-
68	-	-	365280.51	1554757.20	Геодезический метод 0.1	-
69	-	-	365278.85	1554750.82	Геодезический метод 0.1	-
70	-	-	365278.49	1554740.22	Геодезический метод 0.1	-
71	-	-	365247.04	1554755.06	Геодезический метод 0.1	-
72	-	-	365205.80	1554763.54	Геодезический метод 0.1	-
73	-	-	365108.84	1554764.81	Геодезический метод 0.1	-
74	-	-	365101.36	1554768.00	Геодезический метод 0.1	-
75	-	-	365099.45	1554768.82	Геодезический метод 0.1	-
76	-	-	365079.66	1554777.28	Геодезический метод 0.1	-
77	-	-	365059.83	1554785.80	Геодезический метод 0.1	-
78	-	-	365090.81	1554723.40	Геодезический метод 0.1	-
79	-	-	365085.08	1554564.96	Геодезический метод 0.1	-
80	-	-	365095.60	1554564.90	Геодезический метод 0.1	-
81	-	-	365100.00	1554564.88	Геодезический метод 0.1	-
82	-	-	365397.27	1554563.67	Геодезический метод 0.1	-
83	-	-	365399.52	1554563.66	Геодезический метод 0.1	-
84	-	-	365405.46	1554563.64	Геодезический метод 0.1	-
85	-	-	365389.44	1554531.67	Геодезический метод 0.1	-
86	-	-	365200.41	1554154.73	Геодезический метод 0.1	-
87	-	-	365170.74	1554095.58	Геодезический метод 0.1	-
88	-	-	365173.24	1554128.35	Геодезический метод 0.1	-
89	-	-	365145.51	1554139.66	Геодезический метод 0.1	-
90	-	-	365144.52	1554140.06	Геодезический метод 0.1	-
91	-	-	365085.01	1554164.34	Геодезический метод 0.1	-
92	-	-	365083.17	1554162.13	Геодезический метод 0.1	-
93	-	-	365021.29	1554088.18	Геодезический метод 0.1	-
94	-	-	364814.37	1554053.47	Геодезический метод 0.1	-
95	-	-	364785.48	1554048.62	Геодезический метод 0.1	-
96	-	-	364773.65	1554046.63	Геодезический метод 0.1	-
97	-	-	364768.72	1554045.81	Геодезический метод 0.1	-
98	-	-	364551.03	1554009.29	Геодезический метод 0.1	-
99	-	-	364516.70	1554019.35	Геодезический метод 0.1	-

Лист № 3

КАРТА (ПЛАН)

границы села Черданцево Сысертского муниципального округа Свердловской области (изменение местоположения)

(наименование объекта, местоположение границ которого описано (далее - объект))

Сведения о местоположении измененных (уточненных) границ объекта

1. Система координат МСК - 66, зона 1

2. Сведения о характерных точках границ объекта

Обозначение характерных точек границ	Существующие координаты, м		Измененные (уточненные) координаты, м		Метод определения координат и средняя квадратическая погрешность положения характерной точки (Mt), м	Описание закрепления точки
	X	Y	X	Y		
100	-	-	364500.67	1554024.07	Геодезический метод 0.1	-
101	-	-	364496.59	1554025.27	Геодезический метод 0.1	-
102	-	-	364374.74	1554061.04	Геодезический метод 0.1	-
103	-	-	364374.71	1554061.04	Геодезический метод 0.1	-
104	-	-	364329.48	1554074.32	Геодезический метод 0.1	-
105	-	-	364289.26	1554086.12	Геодезический метод 0.1	-
106	-	-	364271.66	1554091.28	Геодезический метод 0.1	-
107	-	-	364259.98	1554094.71	Геодезический метод 0.1	-
108	-	-	364233.65	1554102.43	Геодезический метод 0.1	-
109	-	-	364214.59	1554108.03	Геодезический метод 0.1	-
110	-	-	364217.36	1554118.53	Геодезический метод 0.1	-
111	-	-	364232.80	1554129.30	Геодезический метод 0.1	-
112	-	-	364239.08	1554135.28	Геодезический метод 0.1	-
113	-	-	364244.15	1554141.86	Геодезический метод 0.1	-
114	-	-	364249.64	1554150.11	Геодезический метод 0.1	-
115	-	-	364252.39	1554156.38	Геодезический метод 0.1	-
116	-	-	364255.14	1554163.45	Геодезический метод 0.1	-
117	-	-	364257.89	1554171.68	Геодезический метод 0.1	-
118	-	-	364259.46	1554177.58	Геодезический метод 0.1	-
119	-	-	364262.99	1554181.89	Геодезический метод 0.1	-
120	-	-	364267.20	1554185.53	Геодезический метод 0.1	-
121	-	-	364270.58	1554187.08	Геодезический метод 0.1	-
122	-	-	364275.15	1554187.78	Геодезический метод 0.1	-
123	-	-	364278.99	1554187.27	Геодезический метод 0.1	-
124	-	-	364282.22	1554186.20	Геодезический метод 0.1	-
125	-	-	364288.11	1554185.82	Геодезический метод 0.1	-
126	-	-	364292.62	1554187.27	Геодезический метод 0.1	-
127	-	-	364299.77	1554191.04	Геодезический метод 0.1	-
128	-	-	364306.25	1554195.10	Геодезический метод 0.1	-
129	-	-	364308.57	1554195.29	Геодезический метод 0.1	-
130	-	-	364310.98	1554195.58	Геодезический метод 0.1	-
131	-	-	364312.43	1554197.23	Геодезический метод 0.1	-
132	-	-	364312.43	1554199.74	Геодезический метод 0.1	-
133	-	-	364311.66	1554201.57	Геодезический метод 0.1	-
134	-	-	364310.69	1554203.70	Геодезический метод 0.1	-
135	-	-	364309.63	1554207.27	Геодезический метод 0.1	-
136	-	-	364309.15	1554210.56	Геодезический метод 0.1	-
137	-	-	364309.15	1554213.94	Геодезический метод 0.1	-
138	-	-	364309.82	1554217.03	Геодезический метод 0.1	-
139	-	-	364310.69	1554220.32	Геодезический метод 0.1	-
140	-	-	364311.46	1554223.79	Геодезический метод 0.1	-
141	-	-	364313.59	1554231.24	Геодезический метод 0.1	-
142	-	-	364315.82	1554235.30	Геодезический метод 0.1	-
143	-	-	364319.59	1554239.36	Геодезический метод 0.1	-
144	-	-	364325.38	1554243.22	Геодезический метод 0.1	-
145	-	-	364329.15	1554245.15	Геодезический метод 0.1	-
146	-	-	364335.24	1554246.51	Геодезический метод 0.1	-
147	-	-	364345.77	1554247.57	Геодезический метод 0.1	-
148	-	-	364372.62	1554248.34	Геодезический метод 0.1	-
149	-	-	364382.47	1554248.46	Геодезический метод 0.1	-

Лист № 4

КАРТА (ПЛАН)

границы села Черданцево Сысертского муниципального округа Свердловской области (изменение местоположения)

(наименование объекта, местоположение границ которого описано (далее - объект))

Сведения о местоположении измененных (уточненных) границ объекта

1. Система координат МСК - 66, зона 1

2. Сведения о характерных точках границ объекта

Обозначение характерных точек границ	Существующие координаты, м		Измененные (уточненные) координаты, м		Метод определения координат и средняя квадратическая погрешность положения характерной точки (Mt), м	Описание закрепления точки
	X	Y	X	Y		
150	-	-	364395.59	1554246.90	Геодезический метод 0.1	-
151	-	-	364404.38	1554244.15	Геодезический метод 0.1	-
152	-	-	364415.25	1554243.46	Геодезический метод 0.1	-
153	-	-	364424.73	1554241.21	Геодезический метод 0.1	-
154	-	-	364435.25	1554237.07	Геодезический метод 0.1	-
155	-	-	364439.91	1554237.25	Геодезический метод 0.1	-
156	-	-	364442.98	1554234.89	Геодезический метод 0.1	-
157	-	-	364447.16	1554233.45	Геодезический метод 0.1	-
158	-	-	364462.81	1554232.13	Геодезический метод 0.1	-
159	-	-	364465.50	1554231.84	Геодезический метод 0.1	-
160	-	-	364468.62	1554229.71	Геодезический метод 0.1	-
161	-	-	364470.45	1554229.29	Геодезический метод 0.1	-
162	-	-	364473.29	1554230.85	Геодезический метод 0.1	-
163	-	-	364475.70	1554231.55	Геодезический метод 0.1	-
164	-	-	364495.94	1554229.01	Геодезический метод 0.1	-
165	-	-	364498.06	1554229.44	Геодезический метод 0.1	-
166	-	-	364499.06	1554231.13	Геодезический метод 0.1	-
167	-	-	364498.91	1554234.11	Геодезический метод 0.1	-
168	-	-	364498.49	1554236.66	Геодезический метод 0.1	-
169	-	-	364499.06	1554238.64	Геодезический метод 0.1	-
170	-	-	364500.75	1554239.91	Геодезический метод 0.1	-
171	-	-	364504.15	1554241.04	Геодезический метод 0.1	-
172	-	-	364507.69	1554242.03	Геодезический метод 0.1	-
173	-	-	364510.10	1554242.60	Геодезический метод 0.1	-
174	-	-	364514.77	1554246.43	Геодезический метод 0.1	-
175	-	-	364517.46	1554249.40	Геодезический метод 0.1	-
176	-	-	364521.56	1554252.09	Геодезический метод 0.1	-
177	-	-	364526.24	1554253.65	Геодезический метод 0.1	-
178	-	-	364530.34	1554255.77	Геодезический метод 0.1	-
179	-	-	364533.03	1554258.03	Геодезический метод 0.1	-
180	-	-	364537.56	1554262.71	Геодезический метод 0.1	-
181	-	-	364545.07	1554265.83	Геодезический метод 0.1	-
182	-	-	364548.33	1554266.95	Геодезический метод 0.1	-
183	-	-	364553.57	1554272.47	Геодезический метод 0.1	-
184	-	-	364558.24	1554276.72	Геодезический метод 0.1	-
185	-	-	364564.75	1554285.51	Геодезический метод 0.1	-
186	-	-	364568.57	1554286.63	Геодезический метод 0.1	-
187	-	-	364571.69	1554287.20	Геодезический метод 0.1	-
188	-	-	364572.53	1554289.47	Геодезический метод 0.1	-
189	-	-	364572.53	1554292.30	Геодезический метод 0.1	-
190	-	-	364570.83	1554294.70	Геодезический метод 0.1	-
191	-	-	364567.30	1554295.98	Геодезический метод 0.1	-
192	-	-	364563.62	1554296.69	Геодезический метод 0.1	-
193	-	-	364561.92	1554298.67	Геодезический метод 0.1	-
194	-	-	364561.21	1554301.64	Геодезический метод 0.1	-
195	-	-	364562.48	1554307.87	Геодезический метод 0.1	-
196	-	-	364565.74	1554311.55	Геодезический метод 0.1	-
197	-	-	364568.29	1554311.70	Геодезический метод 0.1	-
198	-	-	364569.99	1554310.71	Геодезический метод 0.1	-
199	-	-	364571.83	1554310.85	Геодезический метод 0.1	-

Лист № 5

КАРТА (ПЛАН)

границы села Черданцево Сысертского муниципального округа Свердловской области (изменение местоположения)

(наименование объекта, местоположение границ которого описано (далее - объект))

Сведения о местоположении измененных (уточненных) границ объекта

1. Система координат МСК - 66, зона 1

2. Сведения о характерных точках границ объекта

Обозначение характерных точек границ	Существующие координаты, м		Измененные (уточненные) координаты, м		Метод определения координат и средняя квадратическая погрешность положения характерной точки (Mt), м	Описание закрепления точки
	X	Y	X	Y		
200	-	-	364573.67	1554311.98	Геодезический метод 0.1	-
201	-	-	364575.80	1554313.11	Геодезический метод 0.1	-
202	-	-	364578.48	1554313.39	Геодезический метод 0.1	-
203	-	-	364583.72	1554312.97	Геодезический метод 0.1	-
204	-	-	364586.69	1554312.97	Геодезический метод 0.1	-
205	-	-	364588.40	1554313.39	Геодезический метод 0.1	-
206	-	-	364588.53	1554314.53	Геодезический метод 0.1	-
207	-	-	364587.26	1554315.81	Геодезический метод 0.1	-
208	-	-	364584.28	1554316.65	Геодезический метод 0.1	-
209	-	-	364575.37	1554317.22	Геодезический метод 0.1	-
210	-	-	364569.14	1554318.78	Геодезический метод 0.1	-
211	-	-	364563.47	1554321.19	Геодезический метод 0.1	-
212	-	-	364562.34	1554322.46	Геодезический метод 0.1	-
213	-	-	364561.50	1554329.54	Геодезический метод 0.1	-
214	-	-	364560.50	1554333.78	Геодезический метод 0.1	-
215	-	-	364563.62	1554338.89	Геодезический метод 0.1	-
216	-	-	364565.17	1554342.14	Геодезический метод 0.1	-
217	-	-	364564.89	1554345.54	Геодезический метод 0.1	-
218	-	-	364561.38	1554354.38	Геодезический метод 0.1	-
219	-	-	364554.18	1554369.88	Геодезический метод 0.1	-
220	-	-	364554.18	1554376.15	Геодезический метод 0.1	-
221	-	-	364560.27	1554389.25	Геодезический метод 0.1	-
222	-	-	364564.14	1554396.64	Геодезический метод 0.1	-
223	-	-	364565.44	1554403.47	Геодезический метод 0.1	-
224	-	-	364567.28	1554410.29	Геодезический метод 0.1	-
225	-	-	364571.52	1554415.65	Геодезический метод 0.1	-
226	-	-	364576.14	1554418.78	Геодезический метод 0.1	-
227	-	-	364585.92	1554423.22	Геодезический метод 0.1	-
228	-	-	364588.32	1554426.17	Геодезический метод 0.1	-
229	-	-	364589.80	1554429.86	Геодезический метод 0.1	-
230	-	-	364639.26	1554460.13	Геодезический метод 0.1	-
231	-	-	364652.55	1554470.27	Геодезический метод 0.1	-
232	-	-	364659.19	1554472.68	Геодезический метод 0.1	-
233	-	-	364663.07	1554475.44	Геодезический метод 0.1	-
234	-	-	364667.50	1554476.55	Геодезический метод 0.1	-
235	-	-	364671.01	1554482.64	Геодезический метод 0.1	-
236	-	-	364675.25	1554487.25	Геодезический метод 0.1	-
237	-	-	364680.79	1554485.41	Геодезический метод 0.1	-
238	-	-	364683.18	1554490.57	Геодезический метод 0.1	-
239	-	-	364687.06	1554492.05	Геодезический метод 0.1	-
240	-	-	364689.28	1554494.64	Геодезический метод 0.1	-
241	-	-	364692.78	1554494.82	Геодезический метод 0.1	-
242	-	-	364696.10	1554500.17	Геодезический метод 0.1	-
243	-	-	364722.68	1554519.74	Геодезический метод 0.1	-
244	-	-	364739.84	1554534.13	Геодезический метод 0.1	-
245	-	-	364745.01	1554536.35	Геодезический метод 0.1	-
246	-	-	364749.81	1554541.70	Геодезический метод 0.1	-
247	-	-	364751.84	1554542.26	Геодезический метод 0.1	-
248	-	-	364754.98	1554545.95	Геодезический метод 0.1	-
249	-	-	364761.44	1554549.64	Геодезический метод 0.1	-

Лист № 6

КАРТА (ПЛАН)

границы села Черданцево Сысертского муниципального округа Свердловской области (изменение местоположения)

(наименование объекта, местоположение границ которого описано (далее - объект))

Сведения о местоположении измененных (уточненных) границ объекта

1. Система координат МСК - 66, зона 1

2. Сведения о характерных точках границ объекта

Обозначение характерных точек границ	Существующие координаты, м		Измененные (уточненные) координаты, м		Метод определения координат и средняя квадратическая погрешность положения характерной точки (Mt), м	Описание закрепления точки
	X	Y	X	Y		
250	-	-	364770.85	1554576.02	Геодезический метод 0.1	-
251	-	-	364771.59	1554584.51	Геодезический метод 0.1	-
252	-	-	364773.06	1554590.05	Геодезический метод 0.1	-
253	-	-	364772.70	1554599.65	Геодезический метод 0.1	-
254	-	-	364772.88	1554612.39	Геодезический метод 0.1	-
255	-	-	364772.15	1554633.43	Геодезический метод 0.1	-
256	-	-	364773.44	1554663.69	Геодезический метод 0.1	-
257	-	-	364769.01	1554697.28	Геодезический метод 0.1	-
258	-	-	364763.47	1554708.90	Геодезический метод 0.1	-
259	-	-	364761.25	1554717.21	Геодезический метод 0.1	-
260	-	-	364763.47	1554726.44	Геодезический метод 0.1	-
261	-	-	364761.99	1554735.67	Геодезический метод 0.1	-
262	-	-	364759.22	1554745.64	Геодезический метод 0.1	-
263	-	-	364752.95	1554754.86	Геодезический метод 0.1	-
264	-	-	364749.62	1554758.92	Геодезический метод 0.1	-
265	-	-	364749.26	1554763.90	Геодезический метод 0.1	-
266	-	-	364751.29	1554776.09	Геодезический метод 0.1	-
267	-	-	364752.21	1554778.67	Геодезический метод 0.1	-
268	-	-	364751.84	1554785.31	Геодезический метод 0.1	-
269	-	-	364753.14	1554792.14	Геодезический метод 0.1	-
270	-	-	364757.74	1554800.63	Геодезический метод 0.1	-
271	-	-	364758.67	1554807.64	Геодезический метод 0.1	-
272	-	-	364758.48	1554816.69	Геодезический метод 0.1	-
273	-	-	364760.33	1554819.64	Геодезический метод 0.1	-
274	-	-	364758.85	1554823.51	Геодезический метод 0.1	-
275	-	-	364761.44	1554832.37	Геодезический метод 0.1	-
276	-	-	364762.73	1554839.02	Геодезический метод 0.1	-
277	-	-	364766.05	1554843.82	Геодезический метод 0.1	-
278	-	-	364765.32	1554852.49	Геодезический метод 0.1	-
279	-	-	364764.21	1554859.32	Геодезический метод 0.1	-
280	-	-	364766.97	1554871.13	Геодезический метод 0.1	-
281	-	-	364767.16	1554885.34	Геодезический метод 0.1	-
282	-	-	364764.58	1554899.93	Геодезический метод 0.1	-
283	-	-	364766.23	1554908.96	Геодезический метод 0.1	-
284	-	-	364762.92	1554919.86	Геодезический метод 0.1	-
285	-	-	364764.21	1554926.31	Геодезический метод 0.1	-
286	-	-	364761.62	1554932.96	Геодезический метод 0.1	-
287	-	-	364761.99	1554937.02	Геодезический метод 0.1	-
288	-	-	364763.47	1554941.27	Геодезический метод 0.1	-
289	-	-	364761.99	1554959.90	Геодезический метод 0.1	-
290	-	-	364759.96	1554968.76	Геодезический метод 0.1	-
291	-	-	364759.60	1554981.49	Геодезический метод 0.1	-
292	-	-	364754.05	1555002.16	Геодезический метод 0.1	-
293	-	-	364752.21	1555020.99	Геодезический метод 0.1	-
294	-	-	364753.68	1555036.49	Геодезический метод 0.1	-
295	-	-	364749.99	1555047.20	Геодезический метод 0.1	-
296	-	-	364751.46	1555073.03	Геодезический метод 0.1	-
297	-	-	364749.99	1555089.64	Геодезический метод 0.1	-
298	-	-	364742.24	1555105.88	Геодезический метод 0.1	-
299	-	-	364736.33	1555114.00	Геодезический метод 0.1	-

Лист № 7

КАРТА (ПЛАН)

границы села Черданцево Сысертского муниципального округа Свердловской области (изменение местоположения)

(наименование объекта, местоположение границ которого описано (далее - объект))

Сведения о местоположении измененных (уточненных) границ объекта

1. Система координат МСК - 66, зона 1

2. Сведения о характерных точках границ объекта

Обозначение характерных точек границ	Существующие координаты, м		Измененные (уточненные) координаты, м		Метод определения координат и средняя квадратическая погрешность положения характерной точки (Mt), м	Описание закрепления точки
	X	Y	X	Y		
300	-	-	364724.89	1555123.23	Геодезический метод 0.1	-
301	-	-	364704.95	1555136.88	Геодезический метод 0.1	-
302	-	-	364693.14	1555143.16	Геодезический метод 0.1	-
303	-	-	364662.51	1555142.43	Геодезический метод 0.1	-
304	-	-	364639.62	1555137.63	Геодезический метод 0.1	-
305	-	-	364628.55	1555132.46	Геодезический метод 0.1	-
306	-	-	364618.21	1555131.35	Геодезический метод 0.1	-
307	-	-	364613.41	1555133.57	Геодезический метод 0.1	-
308	-	-	364610.83	1555138.73	Геодезический метод 0.1	-
309	-	-	364601.23	1555137.26	Геодезический метод 0.1	-
310	-	-	364600.13	1555149.44	Геодезический метод 0.1	-
311	-	-	364588.69	1555147.96	Геодезический метод 0.1	-
312	-	-	364589.42	1555134.67	Геодезический метод 0.1	-
313	-	-	364579.46	1555133.94	Геодезический метод 0.1	-
314	-	-	364578.71	1555127.66	Геодезический метод 0.1	-
315	-	-	364572.81	1555125.08	Геодезический метод 0.1	-
316	-	-	364547.71	1555123.97	Геодезический метод 0.1	-
317	-	-	364523.72	1555125.81	Геодезический метод 0.1	-
318	-	-	364497.14	1555125.81	Геодезический метод 0.1	-
319	-	-	364460.97	1555120.28	Геодезический метод 0.1	-
320	-	-	364443.25	1555116.96	Геодезический метод 0.1	-
321	-	-	364427.01	1555112.52	Геодезический метод 0.1	-
322	-	-	364414.09	1555111.05	Геодезический метод 0.1	-
323	-	-	364407.81	1555105.51	Геодезический метод 0.1	-
324	-	-	364402.91	1555117.11	Геодезический метод 0.1	-
325	-	-	364391.55	1554995.97	Геодезический метод 0.1	-
326	-	-	364385.79	1554996.26	Геодезический метод 0.1	-
327	-	-	364373.49	1554996.82	Геодезический метод 0.1	-
328	-	-	364353.58	1554997.74	Геодезический метод 0.1	-
329	-	-	364328.17	1554968.04	Геодезический метод 0.1	-
330	-	-	364318.25	1554959.47	Геодезический метод 0.1	-
331	-	-	364311.20	1554956.28	Геодезический метод 0.1	-
332	-	-	364306.79	1554959.53	Геодезический метод 0.1	-
333	-	-	364306.71	1554959.14	Геодезический метод 0.1	-
334	-	-	364291.68	1554961.17	Геодезический метод 0.1	-
335	-	-	364285.45	1554963.69	Геодезический метод 0.1	-
336	-	-	364274.54	1554968.67	Геодезический метод 0.1	-
337	-	-	364273.80	1554991.56	Геодезический метод 0.1	-
338	-	-	364276.90	1555104.81	Геодезический метод 0.1	-
339	-	-	364277.69	1555133.45	Геодезический метод 0.1	-
340	-	-	364204.32	1555159.51	Геодезический метод 0.1	-
341	-	-	364131.25	1555185.47	Геодезический метод 0.1	-
342	-	-	364150.02	1555196.42	Геодезический метод 0.1	-
343	-	-	364142.17	1555198.89	Геодезический метод 0.1	-
344	-	-	364113.01	1555207.54	Геодезический метод 0.1	-
345	-	-	364074.65	1555218.85	Геодезический метод 0.1	-
346	-	-	364036.76	1555230.02	Геодезический метод 0.1	-
347	-	-	363998.39	1555241.33	Геодезический метод 0.1	-
348	-	-	363960.50	1555252.50	Геодезический метод 0.1	-
349	-	-	363951.21	1555255.19	Геодезический метод 0.1	-

Лист № 8

КАРТА (ПЛАН)

границы села Черданцево Сысертского муниципального округа Свердловской области (изменение местоположения)

(наименование объекта, местоположение границ которого описано (далее - объект))

Сведения о местоположении измененных (уточненных) границ объекта

1. Система координат МСК - 66, зона 1

2. Сведения о характерных точках границ объекта

Обозначение характерных точек границ	Существующие координаты, м		Измененные (уточненные) координаты, м		Метод определения координат и средняя квадратическая погрешность положения характерной точки (Mt), м	Описание закрепления точки
	X	Y	X	Y		
350	-	-	363976.13	1555298.27	Геодезический метод 0.1	-
351	-	-	363985.99	1555316.16	Геодезический метод 0.1	-
352	-	-	363991.06	1555315.15	Геодезический метод 0.1	-
353	-	-	364010.17	1555348.00	Геодезический метод 0.1	-
354	-	-	364028.17	1555379.01	Геодезический метод 0.1	-
355	-	-	364026.75	1555380.29	Геодезический метод 0.1	-
356	-	-	364024.08	1555381.74	Геодезический метод 0.1	-
357	-	-	364025.72	1555384.59	Геодезический метод 0.1	-
358	-	-	364058.78	1555441.45	Геодезический метод 0.1	-
359	-	-	364082.20	1555482.37	Геодезический метод 0.1	-
360	-	-	364084.97	1555487.17	Геодезический метод 0.1	-
361	-	-	364086.11	1555489.23	Геодезический метод 0.1	-
362	-	-	364073.32	1555501.58	Геодезический метод 0.1	-
363	-	-	364068.84	1555505.90	Геодезический метод 0.1	-
364	-	-	364051.66	1555522.33	Геодезический метод 0.1	-
365	-	-	364018.10	1555554.54	Геодезический метод 0.1	-
366	-	-	364000.74	1555571.22	Геодезический метод 0.1	-
367	-	-	363988.92	1555582.57	Геодезический метод 0.1	-
368	-	-	363969.53	1555601.19	Геодезический метод 0.1	-
369	-	-	363950.82	1555619.16	Геодезический метод 0.1	-
370	-	-	363931.53	1555637.69	Геодезический метод 0.1	-
371	-	-	363911.64	1555656.79	Геодезический метод 0.1	-
372	-	-	363891.05	1555676.57	Геодезический метод 0.1	-
373	-	-	363869.63	1555697.14	Геодезический метод 0.1	-
374	-	-	363727.84	1555833.35	Геодезический метод 0.1	-
375	-	-	363727.83	1555833.35	Геодезический метод 0.1	-
376	-	-	363670.93	1555888.00	Геодезический метод 0.1	-
377	-	-	363671.17	1555890.03	Геодезический метод 0.1	-
378	-	-	363673.42	1555910.35	Геодезический метод 0.1	-
379	-	-	363733.57	1555944.03	Геодезический метод 0.1	-
380	-	-	363737.96	1555943.40	Геодезический метод 0.1	-
381	-	-	363778.02	1555964.43	Геодезический метод 0.1	-
382	-	-	363822.85	1555992.68	Геодезический метод 0.1	-
383	-	-	363842.16	1556001.58	Геодезический метод 0.1	-
384	-	-	363839.29	1556003.27	Геодезический метод 0.1	-
385	-	-	363907.35	1556041.40	Геодезический метод 0.1	-
386	-	-	363934.05	1556043.33	Геодезический метод 0.1	-
387	-	-	363967.83	1556047.62	Геодезический метод 0.1	-
1	-	-	364005.42	1556052.40	Геодезический метод 0.1	-
388	-	-	363953.77	1556194.43	Геодезический метод 0.1	-
389	-	-	363960.22	1556191.02	Геодезический метод 0.1	-
390	-	-	363965.17	1556189.05	Геодезический метод 0.1	-
391	-	-	363970.70	1556178.04	Геодезический метод 0.1	-
392	-	-	363971.22	1556167.36	Геодезический метод 0.1	-
393	-	-	363976.57	1556160.92	Геодезический метод 0.1	-
394	-	-	363977.67	1556156.43	Геодезический метод 0.1	-
395	-	-	363981.13	1556151.55	Геодезический метод 0.1	-
396	-	-	363994.43	1556138.56	Геодезический метод 0.1	-
397	-	-	363999.55	1556130.02	Геодезический метод 0.1	-

Лист № 9

КАРТА (ПЛАН)

границы села Черданцево Сысертского муниципального округа Свердловской области (изменение местоположения)

(наименование объекта, местоположение границ которого описано (далее - объект))

Сведения о местоположении измененных (уточненных) границ объекта

1. Система координат МСК - 66, зона 1

2. Сведения о характерных точках границ объекта

Обозначение характерных точек границ	Существующие координаты, м		Измененные (уточненные) координаты, м		Метод определения координат и средняя квадратическая погрешность положения характерной точки (Mt), м	Описание закрепления точки
	X	Y	X	Y		
398	-	-	363999.89	1556129.47	Геодезический метод 0.1	-
399	-	-	364000.47	1556128.89	Геодезический метод 0.1	-
400	-	-	364002.62	1556126.77	Геодезический метод 0.1	-
401	-	-	364006.21	1556115.63	Геодезический метод 0.1	-
402	-	-	364009.66	1556109.39	Геодезический метод 0.1	-
403	-	-	364011.03	1556092.82	Геодезический метод 0.1	-
404	-	-	364008.10	1556083.97	Геодезический метод 0.1	-
405	-	-	364006.86	1556079.57	Геодезический метод 0.1	-
406	-	-	364003.79	1556077.38	Геодезический метод 0.1	-
407	-	-	363994.74	1556073.83	Геодезический метод 0.1	-
408	-	-	363986.01	1556069.95	Геодезический метод 0.1	-
409	-	-	363981.52	1556067.33	Геодезический метод 0.1	-
410	-	-	363979.01	1556065.86	Геодезический метод 0.1	-
411	-	-	363975.54	1556063.85	Геодезический метод 0.1	-
412	-	-	363970.51	1556062.31	Геодезический метод 0.1	-
413	-	-	363966.01	1556063.10	Геодезический метод 0.1	-
414	-	-	363963.20	1556060.30	Геодезический метод 0.1	-
415	-	-	363961.32	1556058.43	Геодезический метод 0.1	-
416	-	-	363955.66	1556056.63	Геодезический метод 0.1	-
417	-	-	363951.03	1556053.43	Геодезический метод 0.1	-
418	-	-	363946.14	1556049.99	Геодезический метод 0.1	-
419	-	-	363937.94	1556046.11	Геодезический метод 0.1	-
420	-	-	363932.86	1556045.86	Геодезический метод 0.1	-
421	-	-	363924.19	1556050.55	Геодезический метод 0.1	-
422	-	-	363919.83	1556053.42	Геодезический метод 0.1	-
423	-	-	363914.13	1556054.05	Геодезический метод 0.1	-
424	-	-	363911.94	1556054.28	Геодезический метод 0.1	-
425	-	-	363903.74	1556056.70	Геодезический метод 0.1	-
426	-	-	363898.07	1556056.62	Геодезический метод 0.1	-
427	-	-	363866.74	1556058.12	Геодезический метод 0.1	-
428	-	-	363854.09	1556058.72	Геодезический метод 0.1	-
429	-	-	363844.09	1556058.72	Геодезический метод 0.1	-
430	-	-	363833.17	1556057.80	Геодезический метод 0.1	-
431	-	-	363818.91	1556058.03	Геодезический метод 0.1	-
432	-	-	363815.90	1556058.07	Геодезический метод 0.1	-
433	-	-	363811.59	1556061.08	Геодезический метод 0.1	-
434	-	-	363791.37	1556061.79	Геодезический метод 0.1	-
435	-	-	363784.40	1556058.99	Геодезический метод 0.1	-
436	-	-	363767.84	1556055.66	Геодезический метод 0.1	-
437	-	-	363760.23	1556054.13	Геодезический метод 0.1	-
438	-	-	363750.20	1556057.53	Геодезический метод 0.1	-
439	-	-	363743.94	1556060.04	Геодезический метод 0.1	-
440	-	-	363726.35	1556062.25	Геодезический метод 0.1	-
441	-	-	363724.72	1556063.01	Геодезический метод 0.1	-
442	-	-	363723.55	1556072.21	Геодезический метод 0.1	-
443	-	-	363721.27	1556077.79	Геодезический метод 0.1	-
444	-	-	363717.10	1556082.18	Геодезический метод 0.1	-
445	-	-	363708.76	1556089.30	Геодезический метод 0.1	-
446	-	-	363700.62	1556095.58	Геодезический метод 0.1	-
447	-	-	363691.11	1556098.96	Геодезический метод 0.1	-

Лист № 10

КАРТА (ПЛАН)

границы села Черданцево Сысертского муниципального округа Свердловской области (изменение местоположения)

(наименование объекта, местоположение границ которого описано (далее - объект))

Сведения о местоположении измененных (уточненных) границ объекта

1. Система координат МСК - 66, зона 1

2. Сведения о характерных точках границ объекта

Обозначение характерных точек границ	Существующие координаты, м		Измененные (уточненные) координаты, м		Метод определения координат и средняя квадратическая погрешность положения характерной точки (Mt), м	Описание закрепления точки
	X	Y	X	Y		
448	-	-	363680.43	1556101.18	Геодезический метод 0.1	-
449	-	-	363669.68	1556100.61	Геодезический метод 0.1	-
450	-	-	363645.32	1556095.27	Геодезический метод 0.1	-
451	-	-	363633.69	1556088.72	Геодезический метод 0.1	-
452	-	-	363621.33	1556082.05	Геодезический метод 0.1	-
453	-	-	363603.08	1556069.98	Геодезический метод 0.1	-
454	-	-	363586.09	1556055.44	Геодезический метод 0.1	-
455	-	-	363580.03	1556050.35	Геодезический метод 0.1	-
456	-	-	363576.05	1556050.65	Геодезический метод 0.1	-
457	-	-	363570.64	1556064.47	Геодезический метод 0.1	-
458	-	-	363564.02	1556086.66	Геодезический метод 0.1	-
459	-	-	363556.23	1556107.70	Геодезический метод 0.1	-
460	-	-	363553.92	1556114.75	Геодезический метод 0.1	-
461	-	-	363542.52	1556151.42	Геодезический метод 0.1	-
462	-	-	363557.83	1556153.63	Геодезический метод 0.1	-
463	-	-	363563.63	1556152.88	Геодезический метод 0.1	-
464	-	-	363582.06	1556155.68	Геодезический метод 0.1	-
465	-	-	363595.68	1556156.38	Геодезический метод 0.1	-
466	-	-	363603.52	1556158.42	Геодезический метод 0.1	-
467	-	-	363630.79	1556165.54	Геодезический метод 0.1	-
468	-	-	363638.15	1556160.13	Геодезический метод 0.1	-
469	-	-	363642.30	1556161.08	Геодезический метод 0.1	-
470	-	-	363643.75	1556161.41	Геодезический метод 0.1	-
471	-	-	363650.59	1556177.03	Геодезический метод 0.1	-
472	-	-	363654.31	1556180.15	Геодезический метод 0.1	-
473	-	-	363659.52	1556182.09	Геодезический метод 0.1	-
474	-	-	363673.59	1556181.16	Геодезический метод 0.1	-
475	-	-	363680.90	1556178.13	Геодезический метод 0.1	-
476	-	-	363693.52	1556172.90	Геодезический метод 0.1	-
477	-	-	363694.27	1556172.79	Геодезический метод 0.1	-
478	-	-	363709.55	1556170.61	Геодезический метод 0.1	-
479	-	-	363718.15	1556171.62	Геодезический метод 0.1	-
480	-	-	363732.09	1556171.10	Геодезический метод 0.1	-
481	-	-	363754.63	1556170.26	Геодезический метод 0.1	-
482	-	-	363770.27	1556170.96	Геодезический метод 0.1	-
483	-	-	363776.12	1556171.22	Геодезический метод 0.1	-
484	-	-	363783.72	1556172.91	Геодезический метод 0.1	-
485	-	-	363793.32	1556175.04	Геодезический метод 0.1	-
486	-	-	363807.33	1556174.39	Геодезический метод 0.1	-
487	-	-	363818.60	1556171.76	Геодезический метод 0.1	-
488	-	-	363822.10	1556170.46	Геодезический метод 0.1	-
489	-	-	363831.49	1556166.96	Геодезический метод 0.1	-
490	-	-	363841.92	1556166.35	Геодезический метод 0.1	-
491	-	-	363859.73	1556163.74	Геодезический метод 0.1	-
492	-	-	363862.05	1556163.40	Геодезический метод 0.1	-
493	-	-	363865.50	1556161.35	Геодезический метод 0.1	-
494	-	-	363872.53	1556160.51	Геодезический метод 0.1	-
495	-	-	363875.69	1556160.13	Геодезический метод 0.1	-
496	-	-	363878.14	1556160.43	Геодезический метод 0.1	-
497	-	-	363881.46	1556161.80	Геодезический метод 0.1	-

Лист № 11

КАРТА (ПЛАН)

границы села Черданцево Сысертского муниципального округа Свердловской области (изменение местоположения)

(наименование объекта, местоположение границ которого описано (далее - объект))

Сведения о местоположении измененных (уточненных) границ объекта

1. Система координат МСК - 66, зона 1

2. Сведения о характерных точках границ объекта

Обозначение характерных точек границ	Существующие координаты, м		Измененные (уточненные) координаты, м		Метод определения координат и средняя квадратическая погрешность положения характерной точки (Mt), м	Описание закрепления точки
	X	Y	X	Y		
498	-	-	363884.98	1556166.02	Геодезический метод 0.1	-
499	-	-	363890.32	1556170.32	Геодезический метод 0.1	-
500	-	-	363900.28	1556174.12	Геодезический метод 0.1	-
501	-	-	363903.09	1556169.84	Геодезический метод 0.1	-
502	-	-	363905.43	1556168.50	Геодезический метод 0.1	-
503	-	-	363906.60	1556167.83	Геодезический метод 0.1	-
504	-	-	363911.16	1556167.22	Геодезический метод 0.1	-
505	-	-	363919.11	1556169.99	Геодезический метод 0.1	-
506	-	-	363925.49	1556176.92	Геодезический метод 0.1	-
507	-	-	363932.59	1556178.94	Геодезический метод 0.1	-
508	-	-	363935.14	1556180.25	Геодезический метод 0.1	-
509	-	-	363937.85	1556182.92	Геодезический метод 0.1	-
510	-	-	363943.34	1556188.35	Геодезический метод 0.1	-
511	-	-	363952.78	1556193.85	Геодезический метод 0.1	-
388	-	-	363953.77	1556194.43	Геодезический метод 0.1	-
512	-	-	363558.53	1556747.58	Геодезический метод 0.1	-
513	-	-	363583.61	1556746.49	Геодезический метод 0.1	-
514	-	-	363635.84	1556744.22	Геодезический метод 0.1	-
515	-	-	363650.50	1556743.58	Геодезический метод 0.1	-
516	-	-	363660.43	1556743.15	Геодезический метод 0.1	-
517	-	-	363682.13	1556739.75	Геодезический метод 0.1	-
518	-	-	363695.11	1556737.72	Геодезический метод 0.1	-
519	-	-	363710.39	1556735.33	Геодезический метод 0.1	-
520	-	-	363726.91	1556726.32	Геодезический метод 0.1	-
521	-	-	363727.98	1556726.17	Геодезический метод 0.1	-
522	-	-	363754.36	1556722.53	Геодезический метод 0.1	-
523	-	-	363772.30	1556723.32	Геодезический метод 0.1	-
524	-	-	363783.25	1556722.35	Геодезический метод 0.1	-
525	-	-	363795.18	1556721.29	Геодезический метод 0.1	-
526	-	-	363838.92	1556718.84	Геодезический метод 0.1	-
527	-	-	363841.98	1556716.46	Геодезический метод 0.1	-
528	-	-	363854.93	1556673.05	Геодезический метод 0.1	-
529	-	-	363856.70	1556667.10	Геодезический метод 0.1	-
530	-	-	363862.18	1556662.43	Геодезический метод 0.1	-
531	-	-	363864.48	1556661.55	Геодезический метод 0.1	-
532	-	-	363887.57	1556652.80	Геодезический метод 0.1	-
533	-	-	363895.20	1556649.91	Геодезический метод 0.1	-
534	-	-	363922.17	1556654.12	Геодезический метод 0.1	-
535	-	-	363949.14	1556658.33	Геодезический метод 0.1	-
536	-	-	363958.00	1556655.13	Геодезический метод 0.1	-
537	-	-	363967.25	1556658.27	Геодезический метод 0.1	-
538	-	-	363971.27	1556657.94	Геодезический метод 0.1	-
539	-	-	363975.55	1556657.59	Геодезический метод 0.1	-
540	-	-	363990.11	1556656.42	Геодезический метод 0.1	-
541	-	-	364019.72	1556651.77	Геодезический метод 0.1	-
542	-	-	364138.71	1556633.09	Геодезический метод 0.1	-
543	-	-	364160.46	1556629.78	Геодезический метод 0.1	-
544	-	-	364163.13	1556625.16	Геодезический метод 0.1	-
545	-	-	364159.75	1556623.26	Геодезический метод 0.1	-

Лист № 12

КАРТА (ПЛАН)

границы села Черданцево Сысертского муниципального округа Свердловской области (изменение местоположения)

(наименование объекта, местоположение границ которого описано (далее - объект))

Сведения о местоположении измененных (уточненных) границ объекта

1. Система координат МСК - 66, зона 1

2. Сведения о характерных точках границ объекта

Обозначение характерных точек границ	Существующие координаты, м		Измененные (уточненные) координаты, м		Метод определения координат и средняя квадратическая погрешность положения характерной точки (Mt), м	Описание закрепления точки
	X	Y	X	Y		
546	-	-	364138.12	1556597.68	Геодезический метод 0.1	-
547	-	-	364120.07	1556596.68	Геодезический метод 0.1	-
548	-	-	364104.70	1556595.01	Геодезический метод 0.1	-
549	-	-	364086.20	1556590.69	Геодезический метод 0.1	-
550	-	-	364041.45	1556580.24	Геодезический метод 0.1	-
551	-	-	364043.28	1556556.05	Геодезический метод 0.1	-
552	-	-	364044.83	1556535.59	Геодезический метод 0.1	-
553	-	-	364027.25	1556508.14	Геодезический метод 0.1	-
554	-	-	364009.33	1556500.74	Геодезический метод 0.1	-
555	-	-	363998.65	1556511.17	Геодезический метод 0.1	-
556	-	-	363984.90	1556516.04	Геодезический метод 0.1	-
557	-	-	363976.96	1556518.09	Геодезический метод 0.1	-
558	-	-	363961.78	1556510.27	Геодезический метод 0.1	-
559	-	-	363947.51	1556507.79	Геодезический метод 0.1	-
560	-	-	363942.71	1556502.15	Геодезический метод 0.1	-
561	-	-	363940.22	1556499.21	Геодезический метод 0.1	-
562	-	-	363938.01	1556487.68	Геодезический метод 0.1	-
563	-	-	363937.74	1556486.29	Геодезический метод 0.1	-
564	-	-	363944.32	1556476.29	Геодезический метод 0.1	-
565	-	-	363951.10	1556456.34	Геодезический метод 0.1	-
566	-	-	363952.19	1556454.13	Геодезический метод 0.1	-
567	-	-	363960.93	1556436.59	Геодезический метод 0.1	-
568	-	-	363953.74	1556423.20	Геодезический метод 0.1	-
569	-	-	363952.51	1556408.73	Геодезический метод 0.1	-
570	-	-	363945.82	1556392.89	Геодезический метод 0.1	-
571	-	-	363944.19	1556386.23	Геодезический метод 0.1	-
572	-	-	363942.37	1556379.40	Геодезический метод 0.1	-
573	-	-	363941.73	1556371.97	Геодезический метод 0.1	-
574	-	-	363941.53	1556369.64	Геодезический метод 0.1	-
575	-	-	363940.67	1556359.60	Геодезический метод 0.1	-
576	-	-	363942.24	1556353.51	Геодезический метод 0.1	-
577	-	-	363945.88	1556347.54	Геодезический метод 0.1	-
578	-	-	363946.93	1556342.19	Геодезический метод 0.1	-
579	-	-	363945.30	1556336.26	Геодезический метод 0.1	-
580	-	-	363941.19	1556325.48	Геодезический метод 0.1	-
581	-	-	363941.13	1556307.08	Геодезический метод 0.1	-
582	-	-	363905.57	1556275.66	Геодезический метод 0.1	-
583	-	-	363901.72	1556272.26	Геодезический метод 0.1	-
584	-	-	363895.59	1556266.84	Геодезический метод 0.1	-
585	-	-	363874.70	1556271.80	Геодезический метод 0.1	-
586	-	-	363862.12	1556272.89	Геодезический метод 0.1	-
587	-	-	363845.53	1556272.51	Геодезический метод 0.1	-
588	-	-	363824.48	1556272.01	Геодезический метод 0.1	-
589	-	-	363817.99	1556271.85	Геодезический метод 0.1	-
590	-	-	363795.87	1556273.51	Геодезический метод 0.1	-
591	-	-	363777.94	1556274.86	Геодезический метод 0.1	-
592	-	-	363746.86	1556271.23	Геодезический метод 0.1	-
593	-	-	363745.56	1556271.34	Геодезический метод 0.1	-
594	-	-	363732.18	1556272.51	Геодезический метод 0.1	-
595	-	-	363724.83	1556273.14	Геодезический метод 0.1	-

Лист № 13

КАРТА (ПЛАН)

границы села Черданцево Сысертского муниципального округа Свердловской области (изменение местоположения)

(наименование объекта, местоположение границ которого описано (далее - объект))

Сведения о местоположении измененных (уточненных) границ объекта

1. Система координат МСК - 66, зона 1

2. Сведения о характерных точках границ объекта

Обозначение характерных точек границ	Существующие координаты, м		Измененные (уточненные) координаты, м		Метод определения координат и средняя квадратическая погрешность положения характерной точки (Mt), м	Описание закрепления точки
	X	Y	X	Y		
596	-	-	363705.04	1556274.97	Геодезический метод 0.1	-
597	-	-	363695.76	1556274.50	Геодезический метод 0.1	-
598	-	-	363682.95	1556273.84	Геодезический метод 0.1	-
599	-	-	363655.32	1556272.08	Геодезический метод 0.1	-
600	-	-	363647.64	1556270.31	Геодезический метод 0.1	-
601	-	-	363645.45	1556270.19	Геодезический метод 0.1	-
602	-	-	363634.79	1556269.63	Геодезический метод 0.1	-
603	-	-	363628.24	1556270.36	Геодезический метод 0.1	-
604	-	-	363607.17	1556267.77	Геодезический метод 0.1	-
605	-	-	363594.58	1556271.00	Геодезический метод 0.1	-
606	-	-	363572.75	1556270.46	Геодезический метод 0.1	-
607	-	-	363560.04	1556269.96	Геодезический метод 0.1	-
608	-	-	363557.62	1556269.87	Геодезический метод 0.1	-
609	-	-	363551.19	1556271.65	Геодезический метод 0.1	-
610	-	-	363545.80	1556272.10	Геодезический метод 0.1	-
611	-	-	363539.08	1556269.75	Геодезический метод 0.1	-
612	-	-	363538.75	1556271.52	Геодезический метод 0.1	-
613	-	-	363537.97	1556283.73	Геодезический метод 0.1	-
614	-	-	363538.60	1556290.91	Геодезический метод 0.1	-
615	-	-	363541.09	1556305.99	Геодезический метод 0.1	-
616	-	-	363542.61	1556313.33	Геодезический метод 0.1	-
617	-	-	363542.46	1556327.25	Геодезический метод 0.1	-
618	-	-	363537.15	1556351.37	Геодезический метод 0.1	-
619	-	-	363535.14	1556360.48	Геодезический метод 0.1	-
620	-	-	363534.38	1556363.93	Геодезический метод 0.1	-
621	-	-	363530.14	1556369.25	Геодезический метод 0.1	-
622	-	-	363526.50	1556373.82	Геодезический метод 0.1	-
623	-	-	363525.39	1556380.41	Геодезический метод 0.1	-
624	-	-	363523.25	1556395.73	Геодезический метод 0.1	-
625	-	-	363518.94	1556426.60	Геодезический метод 0.1	-
626	-	-	363517.94	1556442.71	Геодезический метод 0.1	-
627	-	-	363517.31	1556452.79	Геодезический метод 0.1	-
628	-	-	363518.29	1556455.07	Геодезический метод 0.1	-
629	-	-	363527.08	1556457.63	Геодезический метод 0.1	-
630	-	-	363530.02	1556460.00	Геодезический метод 0.1	-
631	-	-	363528.19	1556476.31	Геодезический метод 0.1	-
632	-	-	363522.07	1556488.56	Геодезический метод 0.1	-
633	-	-	363522.79	1556491.72	Геодезический метод 0.1	-
634	-	-	363524.54	1556499.46	Геодезический метод 0.1	-
635	-	-	363522.92	1556505.25	Геодезический метод 0.1	-
636	-	-	363521.29	1556508.66	Геодезический метод 0.1	-
637	-	-	363517.12	1556521.22	Геодезический метод 0.1	-
638	-	-	363512.49	1556527.68	Геодезический метод 0.1	-
639	-	-	363511.06	1556535.62	Геодезический метод 0.1	-
640	-	-	363514.18	1556539.85	Геодезический метод 0.1	-
641	-	-	363513.99	1556543.31	Геодезический метод 0.1	-
642	-	-	363512.88	1556563.79	Геодезический метод 0.1	-
643	-	-	363509.50	1556591.19	Геодезический метод 0.1	-
644	-	-	363509.56	1556594.13	Геодезический метод 0.1	-
645	-	-	363510.15	1556622.59	Геодезический метод 0.1	-

Лист № 14

КАРТА (ПЛАН)

границы села Черданцево Сысертского муниципального округа Свердловской области (изменение местоположения)

(наименование объекта, местоположение границ которого описано (далее - объект))

Сведения о местоположении измененных (уточненных) границ объекта

1. Система координат МСК - 66, зона 1

2. Сведения о характерных точках границ объекта

Обозначение характерных точек границ	Существующие координаты, м		Измененные (уточненные) координаты, м		Метод определения координат и средняя квадратическая погрешность положения характерной точки (Mt), м	Описание закрепления точки
	X	Y	X	Y		
646	-	-	363510.54	1556642.68	Геодезический метод 0.1	-
647	-	-	363505.98	1556661.60	Геодезический метод 0.1	-
648	-	-	363501.22	1556691.42	Геодезический метод 0.1	-
649	-	-	363495.82	1556712.52	Геодезический метод 0.1	-
650	-	-	363502.89	1556714.07	Геодезический метод 0.1	-
651	-	-	363518.09	1556717.41	Геодезический метод 0.1	-
652	-	-	363524.35	1556722.66	Геодезический метод 0.1	-
653	-	-	363525.46	1556734.78	Геодезический метод 0.1	-
654	-	-	363527.07	1556740.79	Геодезический метод 0.1	-
655	-	-	363532.74	1556745.16	Геодезический метод 0.1	-
512	-	-	363558.53	1556747.58	Геодезический метод 0.1	-
656	-	-	362066.58	1556725.55	Геодезический метод 0.1	-
657	-	-	362084.66	1556719.72	Геодезический метод 0.1	-
658	-	-	362107.25	1556712.43	Геодезический метод 0.1	-
659	-	-	362130.43	1556704.95	Геодезический метод 0.1	-
660	-	-	362154.27	1556697.25	Геодезический метод 0.1	-
661	-	-	362178.81	1556689.34	Геодезический метод 0.1	-
662	-	-	362201.73	1556681.94	Геодезический метод 0.1	-
663	-	-	362204.04	1556680.77	Геодезический метод 0.1	-
664	-	-	362229.54	1556667.84	Геодезический метод 0.1	-
665	-	-	362239.24	1556666.62	Геодезический метод 0.1	-
666	-	-	362276.04	1556662.00	Геодезический метод 0.1	-
667	-	-	362283.07	1556661.12	Геодезический метод 0.1	-
668	-	-	362305.94	1556652.74	Геодезический метод 0.1	-
669	-	-	362309.69	1556650.67	Геодезический метод 0.1	-
670	-	-	362347.58	1556629.77	Геодезический метод 0.1	-
671	-	-	362348.86	1556629.06	Геодезический метод 0.1	-
672	-	-	362379.08	1556634.47	Геодезический метод 0.1	-
673	-	-	362391.38	1556633.48	Геодезический метод 0.1	-
674	-	-	362428.61	1556630.48	Геодезический метод 0.1	-
675	-	-	362463.24	1556627.69	Геодезический метод 0.1	-
676	-	-	362495.75	1556625.07	Геодезический метод 0.1	-
677	-	-	362506.67	1556624.19	Геодезический метод 0.1	-
678	-	-	362526.41	1556619.75	Геодезический метод 0.1	-
679	-	-	362547.25	1556615.07	Геодезический метод 0.1	-
680	-	-	362557.21	1556612.82	Геодезический метод 0.1	-
681	-	-	362588.61	1556605.70	Геодезический метод 0.1	-
682	-	-	362620.69	1556598.44	Геодезический метод 0.1	-
683	-	-	362621.05	1556598.36	Геодезический метод 0.1	-
684	-	-	362646.51	1556592.59	Геодезический метод 0.1	-
685	-	-	362655.89	1556590.47	Геодезический метод 0.1	-
686	-	-	362669.62	1556587.32	Геодезический метод 0.1	-
687	-	-	362690.93	1556582.44	Геодезический метод 0.1	-
688	-	-	362692.23	1556581.92	Геодезический метод 0.1	-
689	-	-	362714.26	1556573.06	Геодезический метод 0.1	-
690	-	-	362737.34	1556563.79	Геодезический метод 0.1	-
691	-	-	362761.63	1556554.02	Геодезический метод 0.1	-
692	-	-	362787.36	1556543.68	Геодезический метод 0.1	-
693	-	-	362795.18	1556540.54	Геодезический метод 0.1	-

Лист № 15

КАРТА (ПЛАН)

границы села Черданцево Сысертского муниципального округа Свердловской области (изменение местоположения)

(наименование объекта, местоположение границ которого описано (далее - объект))

Сведения о местоположении измененных (уточненных) границ объекта

1. Система координат МСК - 66, зона 1

2. Сведения о характерных точках границ объекта

Обозначение характерных точек границ	Существующие координаты, м		Измененные (уточненные) координаты, м		Метод определения координат и средняя квадратическая погрешность положения характерной точки (Mt), м	Описание закрепления точки
	X	Y	X	Y		
694	-	-	362814.92	1556534.92	Геодезический метод 0.1	-
695	-	-	362842.86	1556526.96	Геодезический метод 0.1	-
696	-	-	362866.19	1556520.32	Геодезический метод 0.1	-
697	-	-	362870.73	1556518.39	Геодезический метод 0.1	-
698	-	-	362899.39	1556506.19	Геодезический метод 0.1	-
699	-	-	362940.12	1556488.84	Геодезический метод 0.1	-
700	-	-	362964.97	1556478.26	Геодезический метод 0.1	-
701	-	-	362991.56	1556466.94	Геодезический метод 0.1	-
702	-	-	363005.44	1556461.03	Геодезический метод 0.1	-
703	-	-	363020.16	1556452.47	Геодезический метод 0.1	-
704	-	-	363040.37	1556440.72	Геодезический метод 0.1	-
705	-	-	363055.91	1556434.59	Геодезический метод 0.1	-
706	-	-	363085.30	1556422.99	Геодезический метод 0.1	-
707	-	-	363086.59	1556422.30	Геодезический метод 0.1	-
708	-	-	363095.59	1556417.50	Геодезический метод 0.1	-
709	-	-	363123.32	1556402.72	Геодезический метод 0.1	-
710	-	-	363123.03	1556360.96	Геодезический метод 0.1	-
711	-	-	363095.59	1556367.13	Геодезический метод 0.1	-
712	-	-	363083.88	1556369.76	Геодезический метод 0.1	-
713	-	-	363084.00	1556345.49	Геодезический метод 0.1	-
714	-	-	363084.10	1556325.17	Геодезический метод 0.1	-
715	-	-	363084.22	1556300.61	Геодезический метод 0.1	-
716	-	-	363084.35	1556275.45	Геодезический метод 0.1	-
717	-	-	363084.47	1556250.75	Геодезический метод 0.1	-
718	-	-	363084.60	1556225.74	Геодезический метод 0.1	-
719	-	-	363084.73	1556200.58	Геодезический метод 0.1	-
720	-	-	363084.86	1556175.57	Геодезический метод 0.1	-
721	-	-	363084.99	1556150.57	Геодезический метод 0.1	-
722	-	-	363085.12	1556125.71	Геодезический метод 0.1	-
723	-	-	363085.24	1556101.01	Геодезический метод 0.1	-
724	-	-	363085.37	1556075.84	Геодезический метод 0.1	-
725	-	-	363085.50	1556049.32	Геодезический метод 0.1	-
726	-	-	363085.60	1556028.99	Геодезический метод 0.1	-
727	-	-	363054.78	1556012.02	Геодезический метод 0.1	-
728	-	-	363032.75	1555999.89	Геодезический метод 0.1	-
729	-	-	363010.72	1555987.76	Геодезический метод 0.1	-
730	-	-	362988.69	1555975.63	Геодезический метод 0.1	-
731	-	-	362966.66	1555963.50	Геодезический метод 0.1	-
732	-	-	362944.63	1555951.37	Геодезический метод 0.1	-
733	-	-	362922.60	1555939.24	Геодезический метод 0.1	-
734	-	-	362894.59	1555923.81	Геодезический метод 0.1	-
735	-	-	362882.08	1555960.61	Геодезический метод 0.1	-
736	-	-	362877.19	1555975.01	Геодезический метод 0.1	-
737	-	-	362858.59	1556029.74	Геодезический метод 0.1	-
738	-	-	362831.43	1556109.67	Геодезический метод 0.1	-
739	-	-	362806.90	1556115.67	Геодезический метод 0.1	-
740	-	-	362782.37	1556121.67	Геодезический метод 0.1	-
741	-	-	362757.84	1556127.67	Геодезический метод 0.1	-
742	-	-	362733.33	1556133.66	Геодезический метод 0.1	-
743	-	-	362725.56	1556135.55	Геодезический метод 0.1	-

Лист № 16

КАРТА (ПЛАН)

границы села Черданцево Сысертского муниципального округа Свердловской области (изменение местоположения)

(наименование объекта, местоположение границ которого описано (далее - объект))

Сведения о местоположении измененных (уточненных) границ объекта

1. Система координат МСК - 66, зона 1

2. Сведения о характерных точках границ объекта

Обозначение характерных точек границ	Существующие координаты, м		Измененные (уточненные) координаты, м		Метод определения координат и средняя квадратическая погрешность положения характерной точки (Mt), м	Описание закрепления точки
	X	Y	X	Y		
744	-	-	362708.80	1556139.66	Геодезический метод 0.1	-
745	-	-	362684.27	1556145.66	Геодезический метод 0.1	-
746	-	-	362659.74	1556151.66	Геодезический метод 0.1	-
747	-	-	362635.21	1556157.66	Геодезический метод 0.1	-
748	-	-	362610.68	1556163.65	Геодезический метод 0.1	-
749	-	-	362597.39	1556166.88	Геодезический метод 0.1	-
750	-	-	362586.19	1556169.64	Геодезический метод 0.1	-
751	-	-	362561.89	1556175.58	Геодезический метод 0.1	-
752	-	-	362537.61	1556181.51	Геодезический метод 0.1	-
753	-	-	362513.32	1556187.45	Геодезический метод 0.1	-
754	-	-	362489.04	1556193.38	Геодезический метод 0.1	-
755	-	-	362464.75	1556199.32	Геодезический метод 0.1	-
756	-	-	362440.47	1556205.25	Геодезический метод 0.1	-
757	-	-	362416.18	1556211.19	Геодезический метод 0.1	-
758	-	-	362391.90	1556217.12	Геодезический метод 0.1	-
759	-	-	362367.61	1556223.06	Геодезический метод 0.1	-
760	-	-	362343.33	1556228.99	Геодезический метод 0.1	-
761	-	-	362316.08	1556235.65	Геодезический метод 0.1	-
762	-	-	362285.01	1556243.25	Геодезический метод 0.1	-
763	-	-	362292.06	1556274.02	Геодезический метод 0.1	-
764	-	-	362300.11	1556309.18	Геодезический метод 0.1	-
765	-	-	362306.25	1556335.99	Геодезический метод 0.1	-
766	-	-	362312.39	1556362.80	Геодезический метод 0.1	-
767	-	-	362318.53	1556389.61	Геодезический метод 0.1	-
768	-	-	362324.67	1556416.42	Геодезический метод 0.1	-
769	-	-	362330.81	1556443.23	Геодезический метод 0.1	-
770	-	-	362337.47	1556472.30	Геодезический метод 0.1	-
771	-	-	362344.85	1556504.49	Геодезический метод 0.1	-
772	-	-	362351.69	1556534.33	Геодезический метод 0.1	-
773	-	-	362327.93	1556539.67	Геодезический метод 0.1	-
774	-	-	362326.78	1556539.93	Геодезический метод 0.1	-
775	-	-	362287.97	1556548.66	Геодезический метод 0.1	-
776	-	-	362250.06	1556557.18	Геодезический метод 0.1	-
777	-	-	362212.99	1556565.51	Геодезический метод 0.1	-
778	-	-	362176.70	1556573.67	Геодезический метод 0.1	-
779	-	-	362149.38	1556579.81	Геодезический метод 0.1	-
780	-	-	362138.45	1556582.27	Геодезический метод 0.1	-
781	-	-	362122.47	1556585.86	Геодезический метод 0.1	-
782	-	-	362095.95	1556591.82	Геодезический метод 0.1	-
783	-	-	362069.82	1556597.69	Геодезический метод 0.1	-
784	-	-	362044.05	1556603.49	Геодезический метод 0.1	-
785	-	-	362031.25	1556606.36	Геодезический метод 0.1	-
786	-	-	362018.62	1556609.20	Геодезический метод 0.1	-
787	-	-	361993.53	1556614.84	Геодезический метод 0.1	-
788	-	-	361968.77	1556620.40	Геодезический метод 0.1	-
789	-	-	361944.31	1556625.90	Геодезический метод 0.1	-
790	-	-	361939.27	1556627.03	Геодезический метод 0.1	-
791	-	-	361928.52	1556629.45	Геодезический метод 0.1	-
792	-	-	361928.69	1556632.94	Геодезический метод 0.1	-
793	-	-	361931.75	1556641.43	Геодезический метод 0.1	-

Лист № 17

КАРТА (ПЛАН)

границы села Черданцево Сысертского муниципального округа Свердловской области (изменение местоположения)

(наименование объекта, местоположение границ которого описано (далее - объект))

Сведения о местоположении измененных (уточненных) границ объекта

1. Система координат МСК - 66, зона 1

2. Сведения о характерных точках границ объекта

Обозначение характерных точек границ	Существующие координаты, м		Измененные (уточненные) координаты, м		Метод определения координат и средняя квадратическая погрешность положения характерной точки (Mt), м	Описание закрепления точки
	X	Y	X	Y		
794	-	-	361930.19	1556649.83	Геодезический метод 0.1	-
795	-	-	361930.14	1556653.43	Геодезический метод 0.1	-
796	-	-	361930.32	1556666.34	Геодезический метод 0.1	-
797	-	-	361916.34	1556685.25	Геодезический метод 0.1	-
798	-	-	361912.87	1556689.95	Геодезический метод 0.1	-
799	-	-	361915.03	1556692.73	Геодезический метод 0.1	-
800	-	-	361919.25	1556698.14	Геодезический метод 0.1	-
801	-	-	361924.72	1556699.54	Геодезический метод 0.1	-
802	-	-	362003.16	1556719.68	Геодезический метод 0.1	-
803	-	-	362010.63	1556721.60	Геодезический метод 0.1	-
804	-	-	362035.60	1556723.36	Геодезический метод 0.1	-
805	-	-	362062.16	1556725.24	Геодезический метод 0.1	-
656	-	-	362066.58	1556725.55	Геодезический метод 0.1	-
806	-	-	362742.01	1557034.06	Геодезический метод 0.1	-
807	-	-	362748.01	1557031.10	Геодезический метод 0.1	-
808	-	-	362751.86	1557028.89	Геодезический метод 0.1	-
809	-	-	362759.18	1557024.67	Геодезический метод 0.1	-
810	-	-	362764.69	1557020.81	Геодезический метод 0.1	-
811	-	-	362766.37	1557019.56	Геодезический метод 0.1	-
812	-	-	362778.36	1557010.63	Геодезический метод 0.1	-
813	-	-	362784.41	1557007.49	Геодезический метод 0.1	-
814	-	-	362789.62	1557006.44	Геодезический метод 0.1	-
815	-	-	362796.76	1557006.72	Геодезический метод 0.1	-
816	-	-	362806.92	1557005.01	Геодезический метод 0.1	-
817	-	-	362810.52	1557003.30	Геодезический метод 0.1	-
818	-	-	362815.22	1557002.68	Геодезический метод 0.1	-
819	-	-	362819.79	1557002.07	Геодезический метод 0.1	-
820	-	-	362824.52	1557001.14	Геодезический метод 0.1	-
821	-	-	362836.01	1556997.92	Геодезический метод 0.1	-
822	-	-	362841.90	1556996.23	Геодезический метод 0.1	-
823	-	-	362860.35	1556990.95	Геодезический метод 0.1	-
824	-	-	362869.87	1556987.00	Геодезический метод 0.1	-
825	-	-	362888.32	1556977.70	Геодезический метод 0.1	-
826	-	-	362895.14	1556974.18	Геодезический метод 0.1	-
827	-	-	362903.28	1556968.15	Геодезический метод 0.1	-
828	-	-	362906.72	1556964.41	Геодезический метод 0.1	-
829	-	-	362907.96	1556961.58	Геодезический метод 0.1	-
830	-	-	362908.42	1556958.44	Геодезический метод 0.1	-
831	-	-	362922.26	1556912.75	Геодезический метод 0.1	-
832	-	-	362941.96	1556847.76	Геодезический метод 0.1	-
833	-	-	362939.05	1556829.55	Геодезический метод 0.1	-
834	-	-	362937.63	1556820.64	Геодезический метод 0.1	-
835	-	-	362942.15	1556818.59	Геодезический метод 0.1	-
836	-	-	362953.99	1556813.22	Геодезический метод 0.1	-
837	-	-	362980.30	1556810.32	Геодезический метод 0.1	-
838	-	-	363018.93	1556806.07	Геодезический метод 0.1	-
839	-	-	363054.85	1556788.32	Геодезический метод 0.1	-
840	-	-	363097.76	1556767.10	Геодезический метод 0.1	-
841	-	-	363113.49	1556738.64	Геодезический метод 0.1	-

Лист № 18

КАРТА (ПЛАН)

границы села Черданцево Сысертского муниципального округа Свердловской области (изменение местоположения)

(наименование объекта, местоположение границ которого описано (далее - объект))

Сведения о местоположении измененных (уточненных) границ объекта

1. Система координат МСК - 66, зона 1

2. Сведения о характерных точках границ объекта

Обозначение характерных точек границ	Существующие координаты, м		Измененные (уточненные) координаты, м		Метод определения координат и средняя квадратическая погрешность положения характерной точки (Mt), м	Описание закрепления точки
	X	Y	X	Y		
842	-	-	363135.22	1556699.34	Геодезический метод 0.1	-
843	-	-	363157.03	1556659.88	Геодезический метод 0.1	-
844	-	-	363185.90	1556607.67	Геодезический метод 0.1	-
845	-	-	363200.28	1556581.65	Геодезический метод 0.1	-
846	-	-	363214.63	1556555.69	Геодезический метод 0.1	-
847	-	-	363228.94	1556529.81	Геодезический метод 0.1	-
848	-	-	363248.72	1556516.53	Геодезический метод 0.1	-
849	-	-	363270.81	1556501.69	Геодезический метод 0.1	-
850	-	-	363294.07	1556486.07	Геодезический метод 0.1	-
851	-	-	363318.68	1556469.54	Геодезический метод 0.1	-
852	-	-	363344.93	1556451.92	Геодезический метод 0.1	-
853	-	-	363358.20	1556443.00	Геодезический метод 0.1	-
854	-	-	363369.56	1556395.70	Геодезический метод 0.1	-
855	-	-	363437.17	1556355.09	Геодезический метод 0.1	-
856	-	-	363448.67	1556348.18	Геодезический метод 0.1	-
857	-	-	363455.96	1556343.80	Геодезический метод 0.1	-
858	-	-	363454.59	1556338.56	Геодезический метод 0.1	-
859	-	-	363454.17	1556336.98	Геодезический метод 0.1	-
860	-	-	363443.32	1556295.65	Геодезический метод 0.1	-
861	-	-	363411.45	1556313.53	Геодезический метод 0.1	-
862	-	-	363381.25	1556330.47	Геодезический метод 0.1	-
863	-	-	363356.06	1556344.60	Геодезический метод 0.1	-
864	-	-	363332.48	1556357.83	Геодезический метод 0.1	-
865	-	-	363307.97	1556371.58	Геодезический метод 0.1	-
866	-	-	363283.35	1556385.39	Геодезический метод 0.1	-
867	-	-	363258.70	1556399.22	Геодезический метод 0.1	-
868	-	-	363233.99	1556413.07	Геодезический метод 0.1	-
869	-	-	363219.92	1556420.96	Геодезический метод 0.1	-
870	-	-	363206.35	1556428.58	Геодезический метод 0.1	-
871	-	-	363188.33	1556435.84	Геодезический метод 0.1	-
872	-	-	363162.06	1556446.42	Геодезический метод 0.1	-
873	-	-	363135.91	1556456.95	Геодезический метод 0.1	-
874	-	-	363109.59	1556467.55	Геодезический метод 0.1	-
875	-	-	363105.39	1556469.24	Геодезический метод 0.1	-
876	-	-	363083.33	1556478.13	Геодезический метод 0.1	-
877	-	-	363075.95	1556481.10	Геодезический метод 0.1	-
878	-	-	363057.05	1556488.71	Геодезический метод 0.1	-
879	-	-	363030.79	1556499.30	Геодезический метод 0.1	-
880	-	-	363006.84	1556508.94	Геодезический метод 0.1	-
881	-	-	362983.28	1556518.43	Геодезический метод 0.1	-
882	-	-	362966.75	1556524.93	Геодезический метод 0.1	-
883	-	-	362962.19	1556526.76	Геодезический метод 0.1	-
884	-	-	362942.10	1556534.84	Геодезический метод 0.1	-
885	-	-	362923.87	1556542.17	Геодезический метод 0.1	-
886	-	-	362918.90	1556544.17	Геодезический метод 0.1	-
887	-	-	362916.64	1556545.08	Геодезический метод 0.1	-
888	-	-	362895.71	1556553.49	Геодезический метод 0.1	-
889	-	-	362878.17	1556560.54	Геодезический метод 0.1	-
890	-	-	362872.51	1556562.82	Геодезический метод 0.1	-
891	-	-	362868.62	1556564.38	Геодезический метод 0.1	-

Лист № 19

КАРТА (ПЛАН)

границы села Черданцево Сысертского муниципального округа Свердловской области (изменение местоположения)

(наименование объекта, местоположение границ которого описано (далее - объект))

Сведения о местоположении измененных (уточненных) границ объекта

1. Система координат МСК - 66, зона 1

2. Сведения о характерных точках границ объекта

Обозначение характерных точек границ	Существующие координаты, м		Измененные (уточненные) координаты, м		Метод определения координат и средняя квадратическая погрешность положения характерной точки (Mt), м	Описание закрепления точки
	X	Y	X	Y		
892	-	-	362849.32	1556572.14	Геодезический метод 0.1	-
893	-	-	362826.12	1556581.47	Геодезический метод 0.1	-
894	-	-	362806.89	1556589.20	Геодезический метод 0.1	-
895	-	-	362802.93	1556590.80	Геодезический метод 0.1	-
896	-	-	362800.20	1556591.89	Геодезический метод 0.1	-
897	-	-	362779.73	1556600.12	Геодезический метод 0.1	-
898	-	-	362756.53	1556609.45	Геодезический метод 0.1	-
899	-	-	362733.34	1556618.77	Геодезический метод 0.1	-
900	-	-	362710.14	1556628.10	Геодезический метод 0.1	-
901	-	-	362686.95	1556637.42	Геодезический метод 0.1	-
902	-	-	362651.41	1556651.71	Геодезический метод 0.1	-
903	-	-	362651.46	1556654.71	Геодезический метод 0.1	-
904	-	-	362634.09	1556661.42	Геодезический метод 0.1	-
905	-	-	362605.75	1556672.37	Геодезический метод 0.1	-
906	-	-	362589.18	1556678.77	Геодезический метод 0.1	-
907	-	-	362577.55	1556681.19	Геодезический метод 0.1	-
908	-	-	362552.49	1556686.40	Геодезический метод 0.1	-
909	-	-	362527.90	1556691.52	Геодезический метод 0.1	-
910	-	-	362498.53	1556697.63	Геодезический метод 0.1	-
911	-	-	362469.15	1556703.74	Геодезический метод 0.1	-
912	-	-	362440.99	1556709.60	Геодезический метод 0.1	-
913	-	-	362417.64	1556711.82	Геодезический метод 0.1	-
914	-	-	362397.21	1556713.76	Геодезический метод 0.1	-
915	-	-	362386.71	1556714.76	Геодезический метод 0.1	-
916	-	-	362385.46	1556714.88	Геодезический метод 0.1	-
917	-	-	362356.31	1556717.65	Геодезический метод 0.1	-
918	-	-	362327.78	1556720.36	Геодезический метод 0.1	-
919	-	-	362302.70	1556722.74	Геодезический метод 0.1	-
920	-	-	362275.67	1556725.31	Геодезический метод 0.1	-
921	-	-	362250.58	1556727.69	Геодезический метод 0.1	-
922	-	-	362233.36	1556729.33	Геодезический метод 0.1	-
923	-	-	362238.63	1556754.62	Геодезический метод 0.1	-
924	-	-	362240.97	1556806.53	Геодезический метод 0.1	-
925	-	-	362241.13	1556810.09	Геодезический метод 0.1	-
926	-	-	362138.17	1556826.21	Геодезический метод 0.1	-
927	-	-	362137.16	1556856.51	Геодезический метод 0.1	-
928	-	-	362114.22	1556797.51	Геодезический метод 0.1	-
929	-	-	362148.02	1556792.47	Геодезический метод 0.1	-
930	-	-	362174.58	1556803.17	Геодезический метод 0.1	-
931	-	-	362235.70	1556792.22	Геодезический метод 0.1	-
932	-	-	362229.22	1556762.67	Геодезический метод 0.1	-
933	-	-	362206.58	1556738.28	Геодезический метод 0.1	-
934	-	-	362139.94	1556753.74	Геодезический метод 0.1	-
935	-	-	362100.00	1556761.55	Геодезический метод 0.1	-
936	-	-	362090.16	1556763.47	Геодезический метод 0.1	-
937	-	-	362063.27	1556768.73	Геодезический метод 0.1	-
938	-	-	362040.19	1556773.24	Геодезический метод 0.1	-
939	-	-	362021.46	1556796.72	Геодезический метод 0.1	-
940	-	-	362008.76	1556812.63	Геодезический метод 0.1	-
941	-	-	362007.39	1556864.44	Геодезический метод 0.1	-

Лист № 20

КАРТА (ПЛАН)

границы села Черданцево Сысертского муниципального округа Свердловской области (изменение местоположения)

(наименование объекта, местоположение границ которого описано (далее - объект))

Сведения о местоположении измененных (уточненных) границ объекта

1. Система координат МСК - 66, зона 1

2. Сведения о характерных точках границ объекта

Обозначение характерных точек границ	Существующие координаты, м		Измененные (уточненные) координаты, м		Метод определения координат и средняя квадратическая погрешность положения характерной точки (Mt), м	Описание закрепления точки
	X	Y	X	Y		
942	-	-	362070.05	1556874.72	Геодезический метод 0.1	-
943	-	-	362135.66	1556877.50	Геодезический метод 0.1	-
944	-	-	362137.51	1556889.47	Геодезический метод 0.1	-
945	-	-	362145.93	1556911.83	Геодезический метод 0.1	-
946	-	-	362155.92	1556910.67	Геодезический метод 0.1	-
947	-	-	362240.63	1556900.84	Геодезический метод 0.1	-
948	-	-	362250.62	1556899.69	Геодезический метод 0.1	-
949	-	-	362292.57	1556894.82	Геодезический метод 0.1	-
950	-	-	362325.40	1556891.01	Геодезический метод 0.1	-
951	-	-	362330.73	1556876.74	Геодезический метод 0.1	-
952	-	-	362331.12	1556856.78	Геодезический метод 0.1	-
953	-	-	362331.24	1556850.78	Геодезический метод 0.1	-
954	-	-	362331.62	1556831.47	Геодезический метод 0.1	-
955	-	-	362351.83	1556827.73	Геодезический метод 0.1	-
956	-	-	362352.91	1556843.95	Геодезический метод 0.1	-
957	-	-	362343.57	1556873.47	Геодезический метод 0.1	-
958	-	-	362343.59	1556881.21	Геодезический метод 0.1	-
959	-	-	362343.59	1556881.74	Геодезический метод 0.1	-
960	-	-	362343.69	1556920.96	Геодезический метод 0.1	-
961	-	-	362343.79	1556960.16	Геодезический метод 0.1	-
962	-	-	362375.50	1556958.77	Геодезический метод 0.1	-
963	-	-	362404.05	1556957.52	Геодезический метод 0.1	-
964	-	-	362429.55	1556956.41	Геодезический метод 0.1	-
965	-	-	362430.10	1556937.53	Геодезический метод 0.1	-
966	-	-	362438.12	1556936.54	Геодезический метод 0.1	-
967	-	-	362440.30	1556946.17	Геодезический метод 0.1	-
968	-	-	362473.71	1556951.32	Геодезический метод 0.1	-
969	-	-	362522.42	1556944.44	Геодезический метод 0.1	-
970	-	-	362574.74	1556947.35	Геодезический метод 0.1	-
971	-	-	362576.74	1556952.55	Геодезический метод 0.1	-
972	-	-	362576.33	1556964.18	Геодезический метод 0.1	-
973	-	-	362575.36	1556991.70	Геодезический метод 0.1	-
974	-	-	362595.61	1556999.11	Геодезический метод 0.1	-
975	-	-	362612.44	1556992.04	Геодезический метод 0.1	-
976	-	-	362629.43	1556872.16	Геодезический метод 0.1	-
977	-	-	362636.02	1556764.78	Геодезический метод 0.1	-
978	-	-	362654.09	1556754.37	Геодезический метод 0.1	-
979	-	-	362685.94	1556745.14	Геодезический метод 0.1	-
980	-	-	362698.10	1556741.62	Геодезический метод 0.1	-
981	-	-	362708.28	1556741.18	Геодезический метод 0.1	-
982	-	-	362713.05	1556741.47	Геодезический метод 0.1	-
983	-	-	362749.85	1556743.71	Геодезический метод 0.1	-
984	-	-	362753.70	1556745.38	Геодезический метод 0.1	-
985	-	-	362773.99	1556754.18	Геодезический метод 0.1	-
986	-	-	362776.08	1556757.82	Геодезический метод 0.1	-
987	-	-	362794.60	1556790.20	Геодезический метод 0.1	-
988	-	-	362796.43	1556794.13	Геодезический метод 0.1	-
989	-	-	362800.06	1556832.46	Геодезический метод 0.1	-
990	-	-	362794.24	1556844.35	Геодезический метод 0.1	-
991	-	-	362789.88	1556851.55	Геодезический метод 0.1	-

Лист № 21

КАРТА (ПЛАН)

границы села Черданцево Сысертского муниципального округа Свердловской области (изменение местоположения)

(наименование объекта, местоположение границ которого описано (далее - объект))

Сведения о местоположении измененных (уточненных) границ объекта

1. Система координат МСК - 66, зона 1

2. Сведения о характерных точках границ объекта

Обозначение характерных точек границ	Существующие координаты, м		Измененные (уточненные) координаты, м		Метод определения координат и средняя квадратическая погрешность положения характерной точки (Mt), м	Описание закрепления точки
	X	Y	X	Y		
992	-	-	362770.01	1556884.39	Геодезический метод 0.1	-
993	-	-	362766.04	1556892.08	Геодезический метод 0.1	-
994	-	-	362763.72	1556895.46	Геодезический метод 0.1	-
995	-	-	362759.30	1556898.56	Геодезический метод 0.1	-
996	-	-	362749.67	1556901.48	Геодезический метод 0.1	-
997	-	-	362745.99	1556900.17	Геодезический метод 0.1	-
998	-	-	362745.23	1556900.14	Геодезический метод 0.1	-
999	-	-	362741.27	1556900.01	Геодезический метод 0.1	-
1000	-	-	362734.51	1556903.66	Геодезический метод 0.1	-
1001	-	-	362714.95	1556909.59	Геодезический метод 0.1	-
1002	-	-	362711.39	1556922.51	Геодезический метод 0.1	-
1003	-	-	362721.49	1556953.24	Геодезический метод 0.1	-
1004	-	-	362724.93	1556960.74	Геодезический метод 0.1	-
1005	-	-	362732.36	1556975.94	Геодезический метод 0.1	-
1006	-	-	362735.98	1556997.19	Геодезический метод 0.1	-
1007	-	-	362735.92	1557013.75	Геодезический метод 0.1	-
1008	-	-	362737.14	1557022.34	Геодезический метод 0.1	-
1009	-	-	362737.64	1557024.73	Геодезический метод 0.1	-
1010	-	-	362738.57	1557029.16	Геодезический метод 0.1	-
1011	-	-	362740.04	1557033.21	Геодезический метод 0.1	-
806	-	-	362742.01	1557034.06	Геодезический метод 0.1	-
1012	-	-	362572.43	1556744.46	Геодезический метод 0.1	-
1013	-	-	362579.31	1556769.98	Геодезический метод 0.1	-
1014	-	-	362604.91	1556765.53	Геодезический метод 0.1	-
1015	-	-	362607.88	1556797.89	Геодезический метод 0.1	-
1016	-	-	362609.86	1556811.50	Геодезический метод 0.1	-
1017	-	-	362607.37	1556848.13	Геодезический метод 0.1	-
1018	-	-	362569.53	1556893.10	Геодезический метод 0.1	-
1019	-	-	362512.95	1556900.22	Геодезический метод 0.1	-
1020	-	-	362450.28	1556897.41	Геодезический метод 0.1	-
1021	-	-	362425.80	1556840.34	Геодезический метод 0.1	-
1022	-	-	362413.65	1556779.00	Геодезический метод 0.1	-
1012	-	-	362572.43	1556744.46	Геодезический метод 0.1	-
1023	-	-	364300.28	1560223.37	Геодезический метод 0.1	-
1024	-	-	364311.22	1560189.47	Геодезический метод 0.1	-
1025	-	-	364296.95	1560116.50	Геодезический метод 0.1	-
1026	-	-	364267.08	1560044.20	Геодезический метод 0.1	-
1027	-	-	364266.99	1560024.93	Геодезический метод 0.1	-
1028	-	-	364306.80	1559949.41	Геодезический метод 0.1	-
1029	-	-	364383.24	1559879.49	Геодезический метод 0.1	-
1030	-	-	364472.19	1559797.22	Геодезический метод 0.1	-
1031	-	-	364466.52	1559774.53	Геодезический метод 0.1	-
1032	-	-	364477.65	1559751.47	Геодезический метод 0.1	-
1033	-	-	364500.72	1559740.99	Геодезический метод 0.1	-
1034	-	-	364546.76	1559627.11	Геодезический метод 0.1	-
1035	-	-	364528.94	1559591.49	Геодезический метод 0.1	-
1036	-	-	364454.81	1559550.72	Геодезический метод 0.1	-
1037	-	-	364454.35	1559531.56	Геодезический метод 0.1	-

Лист № 22

КАРТА (ПЛАН)

границы села Черданцево Сысертского муниципального округа Свердловской области (изменение местоположения)

(наименование объекта, местоположение границ которого описано (далее - объект))

Сведения о местоположении измененных (уточненных) границ объекта

1. Система координат МСК - 66, зона 1

2. Сведения о характерных точках границ объекта

Обозначение характерных точек границ	Существующие координаты, м		Измененные (уточненные) координаты, м		Метод определения координат и средняя квадратическая погрешность положения характерной точки (Mt), м	Описание закрепления точки
	X	Y	X	Y		
1038	-	-	364498.94	1559444.96	Геодезический метод 0.1	-
1039	-	-	364516.77	1559433.57	Геодезический метод 0.1	-
1040	-	-	364646.79	1559463.93	Геодезический метод 0.1	-
1041	-	-	364679.63	1559438.81	Геодезический метод 0.1	-
1042	-	-	364684.77	1559401.10	Геодезический метод 0.1	-
1043	-	-	364625.25	1559373.13	Геодезический метод 0.1	-
1044	-	-	364636.85	1559324.69	Геодезический метод 0.1	-
1045	-	-	364712.72	1559317.69	Геодезический метод 0.1	-
1046	-	-	364748.90	1559164.83	Геодезический метод 0.1	-
1047	-	-	364812.95	1559148.77	Геодезический метод 0.1	-
1048	-	-	364823.27	1559117.82	Геодезический метод 0.1	-
1049	-	-	364765.83	1559092.03	Геодезический метод 0.1	-
1050	-	-	364718.69	1559094.51	Геодезический метод 0.1	-
1051	-	-	364700.32	1559084.54	Геодезический метод 0.1	-
1052	-	-	364684.19	1559038.98	Геодезический метод 0.1	-
1053	-	-	364781.22	1559016.20	Геодезический метод 0.1	-
1054	-	-	364814.94	1558879.75	Геодезический метод 0.1	-
1055	-	-	364661.89	1558815.49	Геодезический метод 0.1	-
1056	-	-	364656.06	1558735.07	Геодезический метод 0.1	-
1057	-	-	364587.70	1558679.87	Геодезический метод 0.1	-
1058	-	-	364494.37	1558689.07	Геодезический метод 0.1	-
1059	-	-	364462.83	1558729.82	Геодезический метод 0.1	-
1060	-	-	364419.45	1558769.25	Геодезический метод 0.1	-
1061	-	-	364430.50	1558671.70	Геодезический метод 0.1	-
1062	-	-	363688.46	1558651.84	Геодезический метод 0.1	-
1063	-	-	363672.11	1558651.40	Геодезический метод 0.1	-
1064	-	-	362908.60	1558647.40	Геодезический метод 0.1	-
1065	-	-	362797.31	1558647.43	Геодезический метод 0.1	-
1066	-	-	362773.28	1558647.43	Геодезический метод 0.1	-
1067	-	-	362739.82	1558647.44	Геодезический метод 0.1	-
1068	-	-	362666.52	1558647.47	Геодезический метод 0.1	-
1069	-	-	362548.81	1558647.50	Геодезический метод 0.1	-
1070	-	-	362554.61	1559186.95	Геодезический метод 0.1	-
1071	-	-	362585.32	1559184.88	Геодезический метод 0.1	-
1072	-	-	362585.32	1559242.81	Геодезический метод 0.1	-
1073	-	-	362592.42	1559243.29	Геодезический метод 0.1	-
1074	-	-	362694.11	1559441.69	Геодезический метод 0.1	-
1075	-	-	362831.22	1559469.45	Геодезический метод 0.1	-
1076	-	-	362999.89	1559669.59	Геодезический метод 0.1	-
1077	-	-	363312.85	1559935.88	Геодезический метод 0.1	-
1078	-	-	363378.05	1559941.57	Геодезический метод 0.1	-
1079	-	-	363431.41	1559987.97	Геодезический метод 0.1	-
1080	-	-	363731.27	1560106.81	Геодезический метод 0.1	-
1081	-	-	364173.93	1560142.19	Геодезический метод 0.1	-
1082	-	-	364232.36	1560193.67	Геодезический метод 0.1	-
1023	-	-	364300.28	1560223.37	Геодезический метод 0.1	-
1083	-	-	361681.87	1561789.84	Геодезический метод 0.1	-
1084	-	-	361698.72	1561774.86	Геодезический метод 0.1	-
1085	-	-	361796.53	1561732.22	Геодезический метод 0.1	-

Лист № 23

КАРТА (ПЛАН)

границы села Черданцево Сысертского муниципального округа Свердловской области (изменение местоположения)

(наименование объекта, местоположение границ которого описано (далее - объект))

Сведения о местоположении измененных (уточненных) границ объекта

1. Система координат МСК - 66, зона 1

2. Сведения о характерных точках границ объекта

Обозначение характерных точек границ	Существующие координаты, м		Измененные (уточненные) координаты, м		Метод определения координат и средняя квадратическая погрешность положения характерной точки (Mt), м	Описание закрепления точки
	X	Y	X	Y		
1086	-	-	361958.09	1561725.71	Геодезический метод 0.1	-
1087	-	-	362044.83	1561701.85	Геодезический метод 0.1	-
1088	-	-	362083.44	1561744.85	Геодезический метод 0.1	-
1089	-	-	362117.31	1561744.85	Геодезический метод 0.1	-
1090	-	-	362245.13	1561729.45	Геодезический метод 0.1	-
1091	-	-	362286.71	1561747.93	Геодезический метод 0.1	-
1092	-	-	362295.95	1561797.20	Геодезический метод 0.1	-
1093	-	-	362340.60	1561803.36	Геодезический метод 0.1	-
1094	-	-	362408.36	1561781.80	Геодезический метод 0.1	-
1095	-	-	362465.34	1561769.48	Геодезический метод 0.1	-
1096	-	-	362489.98	1561791.04	Геодезический метод 0.1	-
1097	-	-	362606.82	1561959.98	Геодезический метод 0.1	-
1098	-	-	362677.08	1561920.82	Геодезический метод 0.1	-
1099	-	-	362693.11	1561915.69	Геодезический метод 0.1	-
1100	-	-	362707.54	1561935.67	Геодезический метод 0.1	-
1101	-	-	362779.49	1561903.46	Геодезический метод 0.1	-
1102	-	-	362793.35	1561926.56	Геодезический метод 0.1	-
1103	-	-	362894.98	1561892.68	Геодезический метод 0.1	-
1104	-	-	362870.04	1561831.63	Геодезический метод 0.1	-
1105	-	-	362939.62	1561681.50	Геодезический метод 0.1	-
1106	-	-	363047.69	1561501.62	Геодезический метод 0.1	-
1107	-	-	363330.18	1561376.30	Геодезический метод 0.1	-
1108	-	-	363354.73	1561314.94	Геодезический метод 0.1	-
1109	-	-	363431.42	1561373.23	Геодезический метод 0.1	-
1110	-	-	363494.06	1561406.87	Геодезический метод 0.1	-
1111	-	-	363560.68	1561403.16	Геодезический метод 0.1	-
1112	-	-	363860.48	1561241.06	Геодезический метод 0.1	-
1113	-	-	363931.53	1561161.85	Геодезический метод 0.1	-
1114	-	-	363983.67	1561026.54	Геодезический метод 0.1	-
1115	-	-	364048.11	1560986.66	Геодезический метод 0.1	-
1116	-	-	364114.37	1560903.51	Геодезический метод 0.1	-
1117	-	-	364147.35	1560753.25	Геодезический метод 0.1	-
1118	-	-	364120.79	1560745.25	Геодезический метод 0.1	-
1119	-	-	364074.58	1560779.45	Геодезический метод 0.1	-
1120	-	-	364073.85	1560824.20	Геодезический метод 0.1	-
1121	-	-	364020.36	1560871.88	Геодезический метод 0.1	-
1122	-	-	363978.15	1560852.23	Геодезический метод 0.1	-
1123	-	-	363942.50	1560875.15	Геодезический метод 0.1	-
1124	-	-	363828.60	1560922.45	Геодезический метод 0.1	-
1125	-	-	363767.84	1560878.79	Геодезический метод 0.1	-
1126	-	-	363707.80	1560903.53	Геодезический метод 0.1	-
1127	-	-	363630.85	1560827.12	Геодезический метод 0.1	-
1128	-	-	363616.30	1560764.80	Геодезический метод 0.1	-
1129	-	-	363568.80	1560749.51	Геодезический метод 0.1	-
1130	-	-	363455.97	1560790.30	Геодезический метод 0.1	-
1131	-	-	363431.42	1560836.32	Геодезический метод 0.1	-
1132	-	-	363305.64	1560873.14	Геодезический метод 0.1	-
1133	-	-	363282.96	1560980.02	Геодезический метод 0.1	-
1134	-	-	363317.91	1561066.43	Геодезический метод 0.1	-
1135	-	-	363373.13	1561060.29	Геодезический метод 0.1	-

Лист № 24

КАРТА (ПЛАН)

границы села Черданцево Сысертского муниципального округа Свердловской области (изменение местоположения)

(наименование объекта, местоположение границ которого описано (далее - объект))

Сведения о местоположении измененных (уточненных) границ объекта

1. Система координат МСК - 66, зона 1

2. Сведения о характерных точках границ объекта

Обозначение характерных точек границ	Существующие координаты, м		Измененные (уточненные) координаты, м		Метод определения координат и средняя квадратическая погрешность положения характерной точки (Mt), м	Описание закрепления точки
	X	Y	X	Y		
1136	-	-	363386.18	1561100.56	Геодезический метод 0.1	-
1137	-	-	363274.67	1561134.46	Геодезический метод 0.1	-
1138	-	-	363287.24	1561179.95	Геодезический метод 0.1	-
1139	-	-	363261.87	1561170.62	Геодезический метод 0.1	-
1140	-	-	363228.94	1561133.92	Геодезический метод 0.1	-
1141	-	-	363175.98	1561065.90	Геодезический метод 0.1	-
1142	-	-	363152.24	1561066.43	Геодезический метод 0.1	-
1143	-	-	363057.12	1560943.70	Геодезический метод 0.1	-
1144	-	-	362893.21	1561044.60	Геодезический метод 0.1	-
1145	-	-	362968.16	1561253.58	Геодезический метод 0.1	-
1146	-	-	362917.13	1561274.14	Геодезический метод 0.1	-
1147	-	-	362831.05	1561186.46	Геодезический метод 0.1	-
1148	-	-	362775.16	1561187.20	Геодезический метод 0.1	-
1149	-	-	362659.69	1561255.01	Геодезический метод 0.1	-
1150	-	-	362581.54	1561264.80	Геодезический метод 0.1	-
1151	-	-	362563.46	1561242.96	Геодезический метод 0.1	-
1152	-	-	362525.00	1561219.14	Геодезический метод 0.1	-
1153	-	-	362474.20	1561106.31	Геодезический метод 0.1	-
1154	-	-	362406.76	1561097.54	Геодезический метод 0.1	-
1155	-	-	362386.32	1561041.41	Геодезический метод 0.1	-
1156	-	-	362335.18	1561039.54	Геодезический метод 0.1	-
1157	-	-	362314.66	1561057.22	Геодезический метод 0.1	-
1158	-	-	362282.36	1561072.86	Геодезический метод 0.1	-
1159	-	-	362250.05	1561088.50	Геодезический метод 0.1	-
1160	-	-	362249.13	1561140.14	Геодезический метод 0.1	-
1161	-	-	362293.18	1561229.03	Геодезический метод 0.1	-
1162	-	-	362303.56	1561330.59	Геодезический метод 0.1	-
1163	-	-	362360.27	1561445.73	Геодезический метод 0.1	-
1164	-	-	362285.46	1561402.67	Геодезический метод 0.1	-
1165	-	-	362163.40	1561425.27	Геодезический метод 0.1	-
1166	-	-	362135.05	1561374.11	Геодезический метод 0.1	-
1167	-	-	362084.49	1561301.08	Геодезический метод 0.1	-
1168	-	-	361964.64	1561243.03	Геодезический метод 0.1	-
1169	-	-	361877.11	1561230.89	Геодезический метод 0.1	-
1170	-	-	361759.35	1561225.96	Геодезический метод 0.1	-
1171	-	-	361606.95	1561159.74	Геодезический метод 0.1	-
1172	-	-	361399.10	1561035.16	Геодезический метод 0.1	-
1173	-	-	361239.93	1561023.93	Геодезический метод 0.1	-
1174	-	-	361309.21	1561237.41	Геодезический метод 0.1	-
1175	-	-	361367.54	1561327.13	Геодезический метод 0.1	-
1176	-	-	361498.35	1561722.43	Геодезический метод 0.1	-
1083	-	-	361681.87	1561789.84	Геодезический метод 0.1	-

Лист № 25

КАРТА (ПЛАН)

границы села Черданцево Сысертского муниципального округа Свердловской области (изменение местоположения)

(наименование объекта, местоположение границ которого описано (далее - объект))

Сведения о местоположении измененных (уточненных) границ объекта

3. Сведения о характерных точках части (частей) границы объекта

Обозначение характерных точек границ	Существующие координаты, м		Измененные (уточненные) координаты, м		Метод определения координат и средняя квадратическая погрешность положения характерной точки (Mt), м	Описание закрепления точки
	X	Y	X	Y		
1	2	3	4	5	6	7
-						
-	-	-	-	-	-	-

4. Сведения о частях границ объекта, совпадающих с местоположением внешних границ природных объектов и (или) объектов искусственного происхождения

Обозначение части границ		Существующее описание прохождения части границ	Измененное (уточненное) описание прохождения части границ
от точки	до точки		
1	2	3	4
1	1	-	-

Лист № 26


КАРТА (ПЛАН)

границы села Черданцево Сысертского муниципального округа Свердловской области (изменение местоположения)

(наименование объекта, местоположение границ которого описано (далее - объект))

План границ объекта

Обзорная схема границ объекта

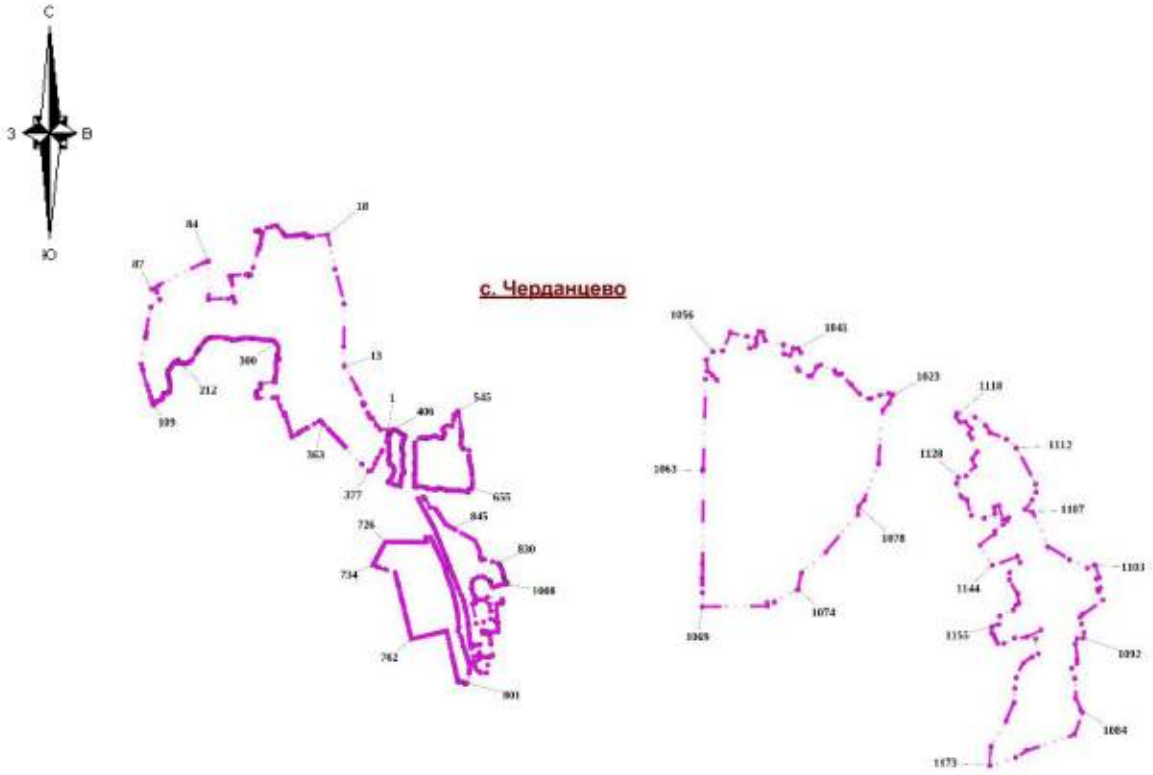

Используемые условные знаки и обозначения:

- Характерная точка границы объекта
- 1 — Надписи номеров характерных точек границы объекта
- Граница объекта

Место для оттиска печати (при наличии) лица, составившего описание местоположения границ объекта

Лист № 1

КАРТА (ПЛАН)

границы села Щелкун Сысертского муниципального округа Свердловской области (изменение местоположения)

(наименование объекта, местоположение границ которого описано (далее - объект))

Сведения о местоположении измененных (уточненных) границ объекта

1. Система координат МСК - 66, зона 1

2. Сведения о характерных точках границ объекта

Обозначение характерных точек границ	Существующие координаты, м		Измененные (уточненные) координаты, м		Метод определения координат и средняя квадратическая погрешность положения характерной точки (Mt), м	Описание закрепления точки
	X	Y	X	Y		
1	2	3	4	5	6	7
1	-	-	331972.24	1557122.89	Геодезический метод 0.1	-
2	-	-	332569.95	1557067.03	Геодезический метод 0.1	-
3	-	-	332448.70	1556512.04	Геодезический метод 0.1	-
4	-	-	332473.03	1556505.01	Геодезический метод 0.1	-
5	-	-	332457.22	1556437.80	Геодезический метод 0.1	-
6	-	-	332385.39	1556161.87	Геодезический метод 0.1	-
7	-	-	332377.02	1556012.29	Геодезический метод 0.1	-
8	-	-	332555.56	1555868.91	Геодезический метод 0.1	-
9	-	-	332556.85	1555679.50	Геодезический метод 0.1	-
10	-	-	332753.87	1555623.03	Геодезический метод 0.1	-
11	-	-	333022.24	1555628.33	Геодезический метод 0.1	-
12	-	-	333101.94	1555366.04	Геодезический метод 0.1	-
13	-	-	332899.04	1555328.18	Геодезический метод 0.1	-
14	-	-	332737.54	1555304.29	Геодезический метод 0.1	-
15	-	-	332636.67	1555276.11	Геодезический метод 0.1	-
16	-	-	332548.04	1555175.26	Геодезический метод 0.1	-
17	-	-	332580.20	1555047.14	Геодезический метод 0.1	-
18	-	-	332743.25	1554700.16	Геодезический метод 0.1	-
19	-	-	332804.19	1554335.98	Геодезический метод 0.1	-
20	-	-	332805.41	1554301.33	Геодезический метод 0.1	-
21	-	-	332797.46	1554011.74	Геодезический метод 0.1	-
22	-	-	332807.90	1553820.76	Геодезический метод 0.1	-
23	-	-	332904.48	1553610.29	Геодезический метод 0.1	-
24	-	-	332558.95	1553586.26	Геодезический метод 0.1	-
25	-	-	332586.82	1553843.03	Геодезический метод 0.1	-
26	-	-	332518.14	1553834.24	Геодезический метод 0.1	-
27	-	-	332453.78	1553826.00	Геодезический метод 0.1	-
28	-	-	332441.86	1553808.34	Геодезический метод 0.1	-
29	-	-	332302.83	1553797.23	Геодезический метод 0.1	-
30	-	-	332294.63	1553796.89	Геодезический метод 0.1	-
31	-	-	332285.20	1553797.37	Геодезический метод 0.1	-
32	-	-	332276.65	1553798.59	Геодезический метод 0.1	-
33	-	-	332269.02	1553800.35	Геодезический метод 0.1	-
34	-	-	332260.83	1553802.96	Геодезический метод 0.1	-
35	-	-	332252.20	1553806.60	Геодезический метод 0.1	-
36	-	-	332245.26	1553810.24	Геодезический метод 0.1	-
37	-	-	332237.94	1553814.96	Геодезический метод 0.1	-
38	-	-	332237.34	1553815.39	Геодезический метод 0.1	-
39	-	-	332121.03	1553616.34	Геодезический метод 0.1	-
40	-	-	332049.78	1553629.83	Геодезический метод 0.1	-
41	-	-	332042.73	1553631.15	Геодезический метод 0.1	-
42	-	-	332042.49	1553631.19	Геодезический метод 0.1	-
43	-	-	332031.39	1553633.30	Геодезический метод 0.1	-
44	-	-	332021.68	1553635.15	Геодезический метод 0.1	-
45	-	-	332006.75	1553638.15	Геодезический метод 0.1	-
46	-	-	331962.98	1553577.52	Геодезический метод 0.1	-
47	-	-	331937.90	1553563.84	Геодезический метод 0.1	-
48	-	-	331856.96	1553564.99	Геодезический метод 0.1	-
49	-	-	331855.82	1553534.20	Геодезический метод 0.1	-

Лист № 2

КАРТА (ПЛАН)

границы села Щелкун Сысертского муниципального округа Свердловской области (изменение местоположения)

(наименование объекта, местоположение границ которого описано (далее - объект))

Сведения о местоположении измененных (уточненных) границ объекта

1. Система координат МСК - 66, зона 1

2. Сведения о характерных точках границ объекта

Обозначение характерных точек границ	Существующие координаты, м		Измененные (уточненные) координаты, м		Метод определения координат и средняя квадратическая погрешность положения характерной точки (Mt), м	Описание закрепления точки
	X	Y	X	Y		
50	-	-	331879.76	1553503.42	Геодезический метод 0.1	-
51	-	-	331870.64	1553474.92	Геодезический метод 0.1	-
52	-	-	331895.33	1553447.93	Геодезический метод 0.1	-
53	-	-	331881.03	1553443.58	Геодезический метод 0.1	-
54	-	-	331857.39	1553443.58	Геодезический метод 0.1	-
55	-	-	331831.27	1553457.88	Геодезический метод 0.1	-
56	-	-	331779.65	1553462.86	Геодезический метод 0.1	-
57	-	-	331695.04	1553452.65	Геодезический метод 0.1	-
58	-	-	331661.16	1553462.81	Геодезический метод 0.1	-
59	-	-	331615.58	1553486.22	Геодезический метод 0.1	-
60	-	-	331548.91	1553479.65	Геодезический метод 0.1	-
61	-	-	331421.55	1553430.16	Геодезический метод 0.1	-
62	-	-	331345.09	1553422.48	Геодезический метод 0.1	-
63	-	-	331280.11	1553393.98	Геодезический метод 0.1	-
64	-	-	331193.47	1553376.88	Геодезический метод 0.1	-
65	-	-	331128.49	1553351.80	Геодезический метод 0.1	-
66	-	-	331095.43	1553342.68	Геодезический метод 0.1	-
67	-	-	331079.91	1553343.82	Геодезический метод 0.1	-
68	-	-	331092.20	1553393.80	Геодезический метод 0.1	-
69	-	-	331093.51	1553398.11	Геодезический метод 0.1	-
70	-	-	330992.98	1553420.07	Геодезический метод 0.1	-
71	-	-	330961.23	1553424.84	Геодезический метод 0.1	-
72	-	-	330881.59	1553440.18	Геодезический метод 0.1	-
73	-	-	330737.39	1553446.27	Геодезический метод 0.1	-
74	-	-	330706.70	1553449.18	Геодезический метод 0.1	-
75	-	-	330669.92	1553431.72	Геодезический метод 0.1	-
76	-	-	330646.64	1553426.95	Геодезический метод 0.1	-
77	-	-	330572.03	1553424.84	Геодезический метод 0.1	-
78	-	-	330488.95	1553387.27	Геодезический метод 0.1	-
79	-	-	330375.44	1553386.21	Геодезический метод 0.1	-
80	-	-	330346.34	1553375.09	Геодезический метод 0.1	-
81	-	-	330296.60	1553366.10	Геодезический метод 0.1	-
82	-	-	330232.57	1553352.87	Геодезический метод 0.1	-
83	-	-	330190.50	1553348.11	Геодезический метод 0.1	-
84	-	-	330156.90	1553328.53	Геодезический метод 0.1	-
85	-	-	330078.58	1553314.77	Геодезический метод 0.1	-
86	-	-	330030.96	1553317.68	Геодезический метод 0.1	-
87	-	-	329980.42	1553312.39	Геодезический метод 0.1	-
88	-	-	329899.99	1553317.94	Геодезический метод 0.1	-
89	-	-	329878.56	1553324.03	Геодезический метод 0.1	-
90	-	-	329808.71	1553325.62	Геодезический метод 0.1	-
91	-	-	329729.90	1553339.93	Геодезический метод 0.1	-
92	-	-	329710.65	1553342.24	Геодезический метод 0.1	-
93	-	-	329693.71	1553345.32	Геодезический метод 0.1	-
94	-	-	329676.77	1553344.55	Геодезический метод 0.1	-
95	-	-	329670.61	1553327.61	Геодезический метод 0.1	-
96	-	-	329689.09	1553319.14	Геодезический метод 0.1	-
97	-	-	329737.60	1553318.37	Геодезический метод 0.1	-
98	-	-	329769.94	1553306.05	Геодезический метод 0.1	-
99	-	-	329824.60	1553302.97	Геодезический метод 0.1	-

Лист № 3

КАРТА (ПЛАН)

границы села Щелкун Сысертского муниципального округа Свердловской области (изменение местоположения)

(наименование объекта, местоположение границ которого описано (далее - объект))

Сведения о местоположении измененных (уточненных) границ объекта

1. Система координат МСК - 66, зона 1

2. Сведения о характерных точках границ объекта

Обозначение характерных точек границ	Существующие координаты, м		Измененные (уточненные) координаты, м		Метод определения координат и средняя квадратическая погрешность положения характерной точки (Mt), м	Описание закрепления точки
	X	Y	X	Y		
100	-	-	329860.02	1553298.35	Геодезический метод 0.1	-
101	-	-	329871.57	1553288.34	Геодезический метод 0.1	-
102	-	-	329889.28	1553283.72	Геодезический метод 0.1	-
103	-	-	329910.84	1553282.18	Геодезический метод 0.1	-
104	-	-	329931.63	1553280.64	Геодезический метод 0.1	-
105	-	-	329955.50	1553275.25	Геодезический метод 0.1	-
106	-	-	329979.37	1553271.40	Геодезический метод 0.1	-
107	-	-	329987.90	1553268.48	Геодезический метод 0.1	-
108	-	-	330008.62	1553261.39	Геодезический метод 0.1	-
109	-	-	330054.05	1553267.55	Геодезический метод 0.1	-
110	-	-	330100.25	1553276.02	Геодезический метод 0.1	-
111	-	-	330148.76	1553296.81	Геодезический метод 0.1	-
112	-	-	330180.33	1553299.12	Геодезический метод 0.1	-
113	-	-	330220.37	1553312.21	Геодезический метод 0.1	-
114	-	-	330255.78	1553319.14	Геодезический метод 0.1	-
115	-	-	330266.56	1553314.52	Геодезический метод 0.1	-
116	-	-	330263.48	1553301.43	Геодезический метод 0.1	-
117	-	-	330251.16	1553283.72	Геодезический метод 0.1	-
118	-	-	330255.02	1553275.25	Геодезический метод 0.1	-
119	-	-	330284.27	1553268.32	Геодезический метод 0.1	-
120	-	-	330296.59	1553259.85	Геодезический метод 0.1	-
121	-	-	330296.59	1553241.37	Геодезический метод 0.1	-
122	-	-	330291.97	1553211.34	Геодезический метод 0.1	-
123	-	-	330291.97	1553185.93	Геодезический метод 0.1	-
124	-	-	330292.74	1553169.76	Геодезический метод 0.1	-
125	-	-	330312.76	1553158.22	Геодезический метод 0.1	-
126	-	-	330348.18	1553117.41	Геодезический метод 0.1	-
127	-	-	330374.36	1553106.63	Геодезический метод 0.1	-
128	-	-	330385.14	1553116.64	Геодезический метод 0.1	-
129	-	-	330404.39	1553127.42	Геодезический метод 0.1	-
130	-	-	330424.41	1553131.27	Геодезический метод 0.1	-
131	-	-	330439.04	1553120.49	Геодезический метод 0.1	-
132	-	-	330435.19	1553103.55	Геодезический метод 0.1	-
133	-	-	330429.03	1553088.15	Геодезический метод 0.1	-
134	-	-	330434.42	1553077.37	Геодезический метод 0.1	-
135	-	-	330440.58	1553068.90	Геодезический метод 0.1	-
136	-	-	330465.30	1553035.56	Геодезический метод 0.1	-
137	-	-	330465.80	1552996.40	Геодезический метод 0.1	-
138	-	-	330343.40	1553038.10	Геодезический метод 0.1	-
139	-	-	330335.05	1553006.10	Геодезический метод 0.1	-
140	-	-	330322.87	1552959.50	Геодезический метод 0.1	-
141	-	-	330316.37	1552934.54	Геодезический метод 0.1	-
142	-	-	330287.99	1552920.79	Геодезический метод 0.1	-
143	-	-	330257.21	1552906.00	Геодезический метод 0.1	-
144	-	-	330204.22	1552880.18	Геодезический метод 0.1	-
145	-	-	330166.46	1552861.90	Геодезический метод 0.1	-
146	-	-	330162.66	1552860.05	Геодезический метод 0.1	-
147	-	-	330111.13	1552835.12	Геодезический метод 0.1	-
148	-	-	330074.32	1552817.22	Геодезический метод 0.1	-
149	-	-	330037.62	1552799.50	Геодезический метод 0.1	-

Лист № 4

КАРТА (ПЛАН)

границы села Щелкун Сысертского муниципального округа Свердловской области (изменение местоположения)

(наименование объекта, местоположение границ которого описано (далее - объект))

Сведения о местоположении измененных (уточненных) границ объекта

1. Система координат МСК - 66, зона 1

2. Сведения о характерных точках границ объекта

Обозначение характерных точек границ	Существующие координаты, м		Измененные (уточненные) координаты, м		Метод определения координат и средняя квадратическая погрешность положения характерной точки (Mt), м	Описание закрепления точки
	X	Y	X	Y		
150	-	-	330028.43	1552794.99	Геодезический метод 0.1	-
151	-	-	330006.80	1552801.87	Геодезический метод 0.1	-
152	-	-	330007.72	1552801.57	Геодезический метод 0.1	-
153	-	-	329953.80	1552818.70	Геодезический метод 0.1	-
154	-	-	329936.80	1552818.48	Геодезический метод 0.1	-
155	-	-	329884.00	1552817.80	Геодезический метод 0.1	-
156	-	-	329865.09	1552817.56	Геодезический метод 0.1	-
157	-	-	329858.00	1552817.47	Геодезический метод 0.1	-
158	-	-	329832.80	1552817.15	Геодезический метод 0.1	-
159	-	-	329805.60	1552816.80	Геодезический метод 0.1	-
160	-	-	329788.90	1552814.63	Геодезический метод 0.1	-
161	-	-	329772.29	1552812.49	Геодезический метод 0.1	-
162	-	-	329754.00	1552809.77	Геодезический метод 0.1	-
163	-	-	329710.30	1552803.27	Геодезический метод 0.1	-
164	-	-	329662.14	1552796.11	Геодезический метод 0.1	-
165	-	-	329662.19	1552847.29	Геодезический метод 0.1	-
166	-	-	329662.23	1552889.50	Геодезический метод 0.1	-
167	-	-	329662.26	1552920.70	Геодезический метод 0.1	-
168	-	-	329662.29	1552952.95	Геодезический метод 0.1	-
169	-	-	329662.30	1552957.80	Геодезический метод 0.1	-
170	-	-	329662.30	1552991.20	Геодезический метод 0.1	-
171	-	-	329662.36	1553021.10	Геодезический метод 0.1	-
172	-	-	329662.39	1553050.70	Геодезический метод 0.1	-
173	-	-	329662.41	1553078.70	Геодезический метод 0.1	-
174	-	-	329662.44	1553106.70	Геодезический метод 0.1	-
175	-	-	329662.47	1553134.70	Геодезический метод 0.1	-
176	-	-	329662.49	1553162.70	Геодезический метод 0.1	-
177	-	-	329662.52	1553190.70	Геодезический метод 0.1	-
178	-	-	329662.55	1553218.70	Геодезический метод 0.1	-
179	-	-	329662.57	1553237.36	Геодезический метод 0.1	-
180	-	-	329662.58	1553249.30	Геодезический метод 0.1	-
181	-	-	329662.61	1553285.41	Геодезический метод 0.1	-
182	-	-	329521.01	1553297.43	Геодезический метод 0.1	-
183	-	-	329510.96	1553298.05	Геодезический метод 0.1	-
184	-	-	329396.63	1553305.12	Геодезический метод 0.1	-
185	-	-	329350.47	1553317.94	Геодезический метод 0.1	-
186	-	-	329326.41	1553322.96	Геодезический метод 0.1	-
187	-	-	329203.02	1553348.71	Геодезический метод 0.1	-
188	-	-	329188.23	1553352.11	Геодезический метод 0.1	-
189	-	-	329124.80	1553366.66	Геодезический метод 0.1	-
190	-	-	329081.54	1553364.71	Геодезический метод 0.1	-
191	-	-	328992.97	1553396.84	Геодезический метод 0.1	-
192	-	-	328963.47	1553441.08	Геодезический метод 0.1	-
193	-	-	328803.84	1553657.77	Геодезический метод 0.1	-
194	-	-	328700.14	1553753.46	Геодезический метод 0.1	-
195	-	-	328750.48	1553692.32	Геодезический метод 0.1	-
196	-	-	328821.86	1553594.80	Геодезический метод 0.1	-
197	-	-	328837.48	1553582.42	Геодезический метод 0.1	-
198	-	-	328951.28	1553432.02	Геодезический метод 0.1	-
199	-	-	328990.06	1553398.46	Геодезический метод 0.1	-

Лист № 5

КАРТА (ПЛАН)

границы села Щелкун Сысертского муниципального округа Свердловской области (изменение местоположения)

(наименование объекта, местоположение границ которого описано (далее - объект))

Сведения о местоположении измененных (уточненных) границ объекта

1. Система координат МСК - 66, зона 1

2. Сведения о характерных точках границ объекта

Обозначение характерных точек границ	Существующие координаты, м		Измененные (уточненные) координаты, м		Метод определения координат и средняя квадратическая погрешность положения характерной точки (Mt), м	Описание закрепления точки
	X	Y	X	Y		
200	-	-	329012.67	1553339.97	Геодезический метод 0.1	-
201	-	-	329001.43	1553194.19	Геодезический метод 0.1	-
202	-	-	328992.54	1553132.79	Геодезический метод 0.1	-
203	-	-	328956.68	1553120.66	Геодезический метод 0.1	-
204	-	-	328760.38	1553046.12	Геодезический метод 0.1	-
205	-	-	328760.98	1553000.20	Геодезический метод 0.1	-
206	-	-	328640.60	1552951.15	Геодезический метод 0.1	-
207	-	-	328640.66	1552878.80	Геодезический метод 0.1	-
208	-	-	328641.51	1552792.36	Геодезический метод 0.1	-
209	-	-	328626.04	1552756.47	Геодезический метод 0.1	-
210	-	-	328595.44	1552744.22	Геодезический метод 0.1	-
211	-	-	328599.56	1552734.08	Геодезический метод 0.1	-
212	-	-	328455.26	1552757.16	Геодезический метод 0.1	-
213	-	-	328479.44	1552898.68	Геодезический метод 0.1	-
214	-	-	328506.88	1553135.06	Геодезический метод 0.1	-
215	-	-	328498.66	1553152.26	Геодезический метод 0.1	-
216	-	-	328441.62	1553138.32	Геодезический метод 0.1	-
217	-	-	328377.92	1553174.20	Геодезический метод 0.1	-
218	-	-	328311.32	1553298.44	Геодезический метод 0.1	-
219	-	-	328244.10	1553321.34	Геодезический метод 0.1	-
220	-	-	328200.60	1553321.45	Геодезический метод 0.1	-
221	-	-	328176.18	1553321.51	Геодезический метод 0.1	-
222	-	-	328170.18	1553321.52	Геодезический метод 0.1	-
223	-	-	328162.30	1553321.54	Геодезический метод 0.1	-
224	-	-	328179.59	1553529.01	Геодезический метод 0.1	-
225	-	-	328187.54	1553646.90	Геодезический метод 0.1	-
226	-	-	328204.10	1553808.93	Геодезический метод 0.1	-
227	-	-	328216.31	1553936.68	Геодезический метод 0.1	-
228	-	-	328217.08	1553944.42	Геодезический метод 0.1	-
229	-	-	328220.12	1553974.95	Геодезический метод 0.1	-
230	-	-	328222.53	1553999.15	Геодезический метод 0.1	-
231	-	-	328221.89	1554005.77	Геодезический метод 0.1	-
232	-	-	328220.16	1554023.69	Геодезический метод 0.1	-
233	-	-	328221.33	1554036.30	Геодезический метод 0.1	-
234	-	-	328225.11	1554076.96	Геодезический метод 0.1	-
235	-	-	328225.83	1554084.71	Геодезический метод 0.1	-
236	-	-	328242.98	1554090.87	Геодезический метод 0.1	-
237	-	-	328258.23	1554096.35	Геодезический метод 0.1	-
238	-	-	328286.04	1554106.34	Геодезический метод 0.1	-
239	-	-	328321.50	1554119.07	Геодезический метод 0.1	-
240	-	-	328360.57	1554129.28	Геодезический метод 0.1	-
241	-	-	328365.35	1554123.55	Геодезический метод 0.1	-
242	-	-	328392.57	1554099.02	Геодезический метод 0.1	-
243	-	-	328414.44	1554079.31	Геодезический метод 0.1	-
244	-	-	328433.01	1554062.57	Геодезический метод 0.1	-
245	-	-	328434.32	1554058.56	Геодезический метод 0.1	-
246	-	-	328439.88	1554041.52	Геодезический метод 0.1	-
247	-	-	328454.86	1554026.26	Геодезический метод 0.1	-
248	-	-	328473.34	1554007.44	Геодезический метод 0.1	-
249	-	-	328485.45	1554004.54	Геодезический метод 0.1	-

Лист № 6

КАРТА (ПЛАН)

границы села Щелкун Сысертского муниципального округа Свердловской области (изменение местоположения)

(наименование объекта, местоположение границ которого описано (далее - объект))

Сведения о местоположении измененных (уточненных) границ объекта

1. Система координат МСК - 66, зона 1

2. Сведения о характерных точках границ объекта

Обозначение характерных точек границ	Существующие координаты, м		Измененные (уточненные) координаты, м		Метод определения координат и средняя квадратическая погрешность положения характерной точки (Mt), м	Описание закрепления точки
	X	Y	X	Y		
250	-	-	328494.61	1554002.35	Геодезический метод 0.1	-
251	-	-	328508.76	1553988.10	Геодезический метод 0.1	-
252	-	-	328529.42	1553967.30	Геодезический метод 0.1	-
253	-	-	328550.01	1553946.57	Геодезический метод 0.1	-
254	-	-	328569.55	1553923.97	Геодезический метод 0.1	-
255	-	-	328575.30	1553917.32	Геодезический метод 0.1	-
256	-	-	328597.51	1553902.25	Геодезический метод 0.1	-
257	-	-	328601.78	1553897.77	Геодезический метод 0.1	-
258	-	-	328611.33	1553887.57	Геодезический метод 0.1	-
259	-	-	328617.38	1553881.10	Геодезический метод 0.1	-
260	-	-	328617.20	1553882.22	Геодезический метод 0.1	-
261	-	-	328613.43	1553905.24	Геодезический метод 0.1	-
262	-	-	328664.24	1553861.28	Геодезический метод 0.1	-
263	-	-	328705.82	1553817.28	Геодезический метод 0.1	-
264	-	-	328714.11	1553808.51	Геодезический метод 0.1	-
265	-	-	328715.55	1553806.55	Геодезический метод 0.1	-
266	-	-	328720.62	1553799.64	Геодезический метод 0.1	-
267	-	-	328732.48	1553783.47	Геодезический метод 0.1	-
268	-	-	328784.91	1553711.97	Геодезический метод 0.1	-
269	-	-	328787.07	1553731.29	Геодезический метод 0.1	-
270	-	-	328780.83	1553779.97	Геодезический метод 0.1	-
271	-	-	328773.80	1553822.14	Геодезический метод 0.1	-
272	-	-	328770.51	1553841.91	Геодезический метод 0.1	-
273	-	-	328769.19	1553849.82	Геодезический метод 0.1	-
274	-	-	328770.61	1553862.06	Геодезический метод 0.1	-
275	-	-	328773.36	1553885.73	Геодезический метод 0.1	-
276	-	-	328775.20	1553901.51	Геодезический метод 0.1	-
277	-	-	328777.16	1553918.35	Геодезический метод 0.1	-
278	-	-	328779.77	1553940.84	Геодезический метод 0.1	-
279	-	-	328779.61	1553948.35	Геодезический метод 0.1	-
280	-	-	328778.86	1553983.25	Геодезический метод 0.1	-
281	-	-	328778.12	1554018.15	Геодезический метод 0.1	-
282	-	-	328777.69	1554038.21	Геодезический метод 0.1	-
283	-	-	328780.95	1554053.05	Геодезический метод 0.1	-
284	-	-	328788.61	1554087.98	Геодезический метод 0.1	-
285	-	-	328794.65	1554115.50	Геодезический метод 0.1	-
286	-	-	328795.06	1554122.90	Геодезический метод 0.1	-
287	-	-	328796.98	1554157.80	Геодезический метод 0.1	-
288	-	-	328797.81	1554172.78	Геодезический метод 0.1	-
289	-	-	328799.51	1554203.60	Геодезический метод 0.1	-
290	-	-	328799.90	1554207.68	Геодезический метод 0.1	-
291	-	-	328803.24	1554242.59	Геодезический метод 0.1	-
292	-	-	328806.58	1554277.50	Геодезический метод 0.1	-
293	-	-	328809.93	1554312.41	Геодезический метод 0.1	-
294	-	-	328812.80	1554342.42	Геодезический метод 0.1	-
295	-	-	328814.46	1554359.80	Геодезический метод 0.1	-
296	-	-	328815.90	1554374.80	Геодезический метод 0.1	-
297	-	-	328856.32	1554479.90	Геодезический метод 0.1	-
298	-	-	328870.76	1554506.72	Геодезический метод 0.1	-
299	-	-	328950.13	1554633.72	Геодезический метод 0.1	-

Лист № 7

КАРТА (ПЛАН)

границы села Щелкун Сысертского муниципального округа Свердловской области (изменение местоположения)

(наименование объекта, местоположение границ которого описано (далее - объект))

Сведения о местоположении измененных (уточненных) границ объекта

1. Система координат МСК - 66, зона 1

2. Сведения о характерных точках границ объекта

Обозначение характерных точек границ	Существующие координаты, м		Измененные (уточненные) координаты, м		Метод определения координат и средняя квадратическая погрешность положения характерной точки (Mt), м	Описание закрепления точки
	X	Y	X	Y		
300	-	-	329012.67	1554722.79	Геодезический метод 0.1	-
301	-	-	329058.10	1554738.96	Геодезический метод 0.1	-
302	-	-	329070.42	1554765.14	Геодезический метод 0.1	-
303	-	-	329094.29	1554792.86	Геодезический метод 0.1	-
304	-	-	329105.07	1554815.96	Геодезический метод 0.1	-
305	-	-	329124.32	1554866.77	Геодезический метод 0.1	-
306	-	-	329155.12	1554889.87	Геодезический метод 0.1	-
307	-	-	329225.18	1554962.25	Геодезический метод 0.1	-
308	-	-	329256.05	1554986.44	Геодезический метод 0.1	-
309	-	-	329199.94	1555089.35	Геодезический метод 0.1	-
310	-	-	329183.33	1555119.81	Геодезический метод 0.1	-
311	-	-	329183.41	1555119.88	Геодезический метод 0.1	-
312	-	-	329176.47	1555132.63	Геодезический метод 0.1	-
313	-	-	329168.47	1555143.91	Геодезический метод 0.1	-
314	-	-	329185.14	1555157.49	Геодезический метод 0.1	-
315	-	-	329185.13	1555157.49	Геодезический метод 0.1	-
316	-	-	329160.93	1555199.25	Геодезический метод 0.1	-
317	-	-	329140.35	1555234.76	Геодезический метод 0.1	-
318	-	-	329140.35	1555234.77	Геодезический метод 0.1	-
319	-	-	329563.45	1555524.34	Геодезический метод 0.1	-
320	-	-	329647.75	1555582.03	Геодезический метод 0.1	-
321	-	-	329624.54	1556039.65	Геодезический метод 0.1	-
322	-	-	329641.75	1556038.26	Геодезический метод 0.1	-
323	-	-	329688.78	1556041.55	Геодезический метод 0.1	-
324	-	-	329711.98	1556040.81	Геодезический метод 0.1	-
325	-	-	329760.57	1556028.57	Геодезический метод 0.1	-
326	-	-	329839.43	1556041.14	Геодезический метод 0.1	-
327	-	-	329882.21	1556041.76	Геодезический метод 0.1	-
328	-	-	329888.97	1556041.86	Геодезический метод 0.1	-
329	-	-	329925.05	1556048.83	Геодезический метод 0.1	-
330	-	-	329944.73	1556052.63	Геодезический метод 0.1	-
331	-	-	330281.09	1556124.29	Геодезический метод 0.1	-
332	-	-	330430.23	1556133.33	Геодезический метод 0.1	-
333	-	-	330487.83	1556207.05	Геодезический метод 0.1	-
334	-	-	330710.67	1556227.68	Геодезический метод 0.1	-
335	-	-	331067.34	1556269.53	Геодезический метод 0.1	-
336	-	-	331221.22	1556286.14	Геодезический метод 0.1	-
337	-	-	331309.86	1556335.03	Геодезический метод 0.1	-
338	-	-	331441.15	1556359.85	Геодезический метод 0.1	-
339	-	-	331724.20	1556629.79	Геодезический метод 0.1	-
340	-	-	331983.34	1556661.85	Геодезический метод 0.1	-
1	-	-	331972.24	1557122.89	Геодезический метод 0.1	-

Лист № 8

КАРТА (ПЛАН)

границы села Щелкун Сысертского муниципального округа Свердловской области (изменение местоположения)

(наименование объекта, местоположение границ которого описано (далее - объект))

Сведения о местоположении измененных (уточненных) границ объекта

3. Сведения о характерных точках части (частей) границы объекта

Обозначение характерных точек границ	Существующие координаты, м		Измененные (уточненные) координаты, м		Метод определения координат и средняя квадратическая погрешность положения характерной точки (Mt), м	Описание закрепления точки
	X	Y	X	Y		
1	2	3	4	5	6	7
-						
-	-	-	-	-	-	-

4. Сведения о частях границ объекта, совпадающих с местоположением внешних границ природных объектов и (или) объектов искусственного происхождения

Обозначение части границ		Существующее описание прохождения части границ	Измененное (уточненное) описание прохождения части границ
от точки	до точки		
1	2	3	4
1	1	-	-

Лист № 9


КАРТА (ПЛАН)

границы села Щелкун Сысертского муниципального округа Свердловской области (изменение местоположения)

(наименование объекта, местоположение границ которого описано (далее - объект))

План границ объекта

Обзорная схема границ объекта

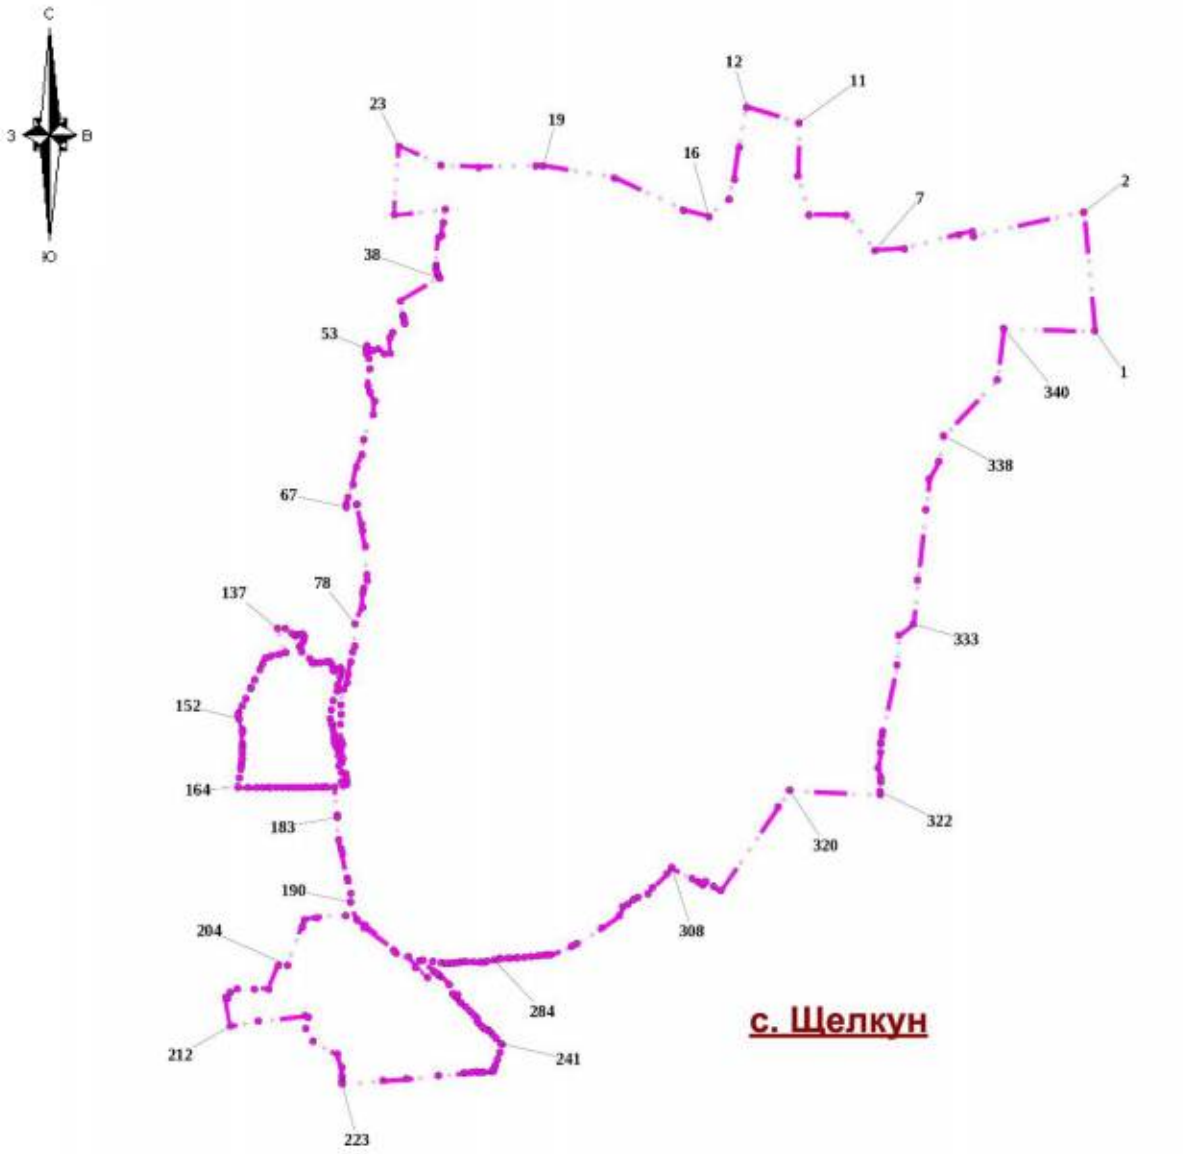

Используемые условные знаки и обозначения:

- Характерная точка границы объекта
- 1 — Надписи номеров характерных точек границы объекта
- Граница объекта

Место для оттиска печати (при наличии) лица, составившего описание местоположения границ объекта