ДЕПАРТАМЕНТ ПРИРОДНЫХ РЕСУРСОВ И ОХРАНЫ ОКРУЖАЮЩЕЙ СРЕДЫ ТОМСКОЙ ОБЛАСТИ

ПРИКАЗ

08.10.2021 № 125

О внесении изменения в приказ Департамента природных ресурсов и охраны окружающей среды Томской области от 18.10.2018 № 185

В целях совершенствования нормативного правового акта

ПРИКАЗЫВАЮ:

1. Дополнить приказ Департамента природных ресурсов и охраны окружающей среды Томской области от 18.10.2018 № 185 «Об установлении местоположения береговой линии, а также определении границ водоохранных зон и границ прибрежных защитных полос на р. Чулым в границах Томской области» (Официальный интернет-портал правовой информации http://www.pravo.gov.ru, от 23.10.2018, № 7001201810230017) приложением в редакции согласно приложению к настоящему приказу.

2. Настоящий приказ вступает в силу через десять дней после дня его официального опубликования.



И.о. начальника Департамента М.А. Кривов

Приложение к приказу Департамента природных ресурсов и охраны окружающей среды Томской области от 08.10.2021 № 125

Приложение к приказу Департамента природных ресурсов и охраны окружающей среды Томской области от 28.10.2018 № 185

ОПИСАНИЕ МЕСТОПОЛОЖЕНИЯ ГРАНИЦ **Водоохранная зона и прибрежная защитная полоса р. Чулым**		
наименование объекта, местоположение границ которого описано (далее – объект)		
Раздел 1		
Сведения об объекте		
№ п/п	**Характеристика объекта**	**Описание характеристик**
1.	Местоположение объекта	Томская область
2.	Площадь объекта +/- величина погрешности определения площади (Р+/- Дельта Р)	315677466 +/- 310928 м^2
3.	Иные характеристики объекта	Согласно п. 15 ст. 65 «Водного кодекса Российской Федерации» от 03.06.2006 № 74-ФЗ: В границах водоохранных зон запрещаются: 1) Использование сточных вод в целях регулирования плодородия почв; 2) Размещение кладбищ, скотомогильников, объектов размещения отходов производства и потребления, химических, взрывчатых, токсичных, отравляющих и ядовитых веществ, пунктов захоронения радиоактивных отходов; 3) Осуществление авиационных мер по борьбе с вредными организмами; 4) Движение и стоянка транспортных средств (кроме специальных транспортных средств), за исключением их движения по дорогам и стоянки на дорогах и в специально оборудованных местах, имеющих твердое покрытие; 5) Строительство и реконструкция автозаправочных станций, складов горюче-смазочных материалов (за исключением случаев, если автозаправочные станции,

		склады горюче-смазочных материалов размещены на территориях портов, инфраструктуры внутренних водных путей, в том числе баз (сооружений) для стоянки маломерных судов, объектов органов федеральной службы безопасности), станций технического обслуживания, используемых для технического осмотра и ремонта транспортных средств, осуществление мойки транспортных средств; 6) Хранение пестицидов и агрохимикатов (за исключением хранения агрохимикатов в специализированных хранилищах на территориях морских портов за пределами границ прибрежных защитных полос), применение пестицидов и агрохимикатов; 7) Сброс сточных, в том числе дренажных, вод; 8) Разведка и добыча общераспространенных полезных ископаемых (за исключением случаев, если разведка и добыча общераспространенных полезных ископаемых осуществляются пользователями недр, осуществляющими разведку и добычу иных видов полезных ископаемых, в границах предоставленных им в соответствии с законодательством Российской Федерации о недрах горных отводов и (или) геологических отводов на основании утвержденного технического проекта в соответствии со статьей 19.1 Закона Российской Федерации от 21 февраля 1992 года N 2395-1 «О недрах»); 9) На территориях, расположенных в границах водоохранных зон и занятых защитными лесами, особо защитными участками лесов, наряду с ограничениями, действуют ограничения, предусмотренные установленными лесным законодательством правовым режимом защитных лесов, правовым режимом особо защитных участков лесов. Согласно п. 17 ст. 65 Водного кодекса границах прибрежных защитных полос наряду с установленными частью 15 настоящей статьи ограничениями запрещаются: 1) распашка земель; 2) размещение отвалов размываемых грунтов; 3) выпас сельскохозяйственных животных и организация летних лагерей, ванн.

РАЗДЕЛ 2

Сведения о местоположении границ объекта

1. Система координат МСК-70, зона 4

2. Сведения о характерных точках границ объекта

Обозначение характерных точек границ	Координаты, м		Метод определения координат характерной точки	Средняя квадратическая погрешность положения характерной точки (Mt), м	Описание обозначения точки на местности (при наличии)
	X	У			
1	2	3	4	5	6
Правый берег					
1	473855,16	4573228,72	Картометрический метод	5,00	Закрепление отсутствует
2	473876,25	4573220,72	Картометрический метод	5,00	Закрепление отсутствует
3	473908,02	4573208,99	Картометрический метод	5,00	Закрепление отсутствует
4	473968,61	4573180,07	Картометрический метод	5,00	Закрепление отсутствует
5	474025,45	4573146,72	Картометрический метод	5,00	Закрепление отсутствует
6	474096,26	4573099,98	Картометрический метод	5,00	Закрепление отсутствует
7	474138,3	4573070,11	Картометрический метод	5,00	Закрепление отсутствует
8	474204,4	4573016,99	Картометрический метод	5,00	Закрепление отсутствует
9	474248,63	4572973,42	Картометрический метод	5,00	Закрепление отсутствует
10	474268,96	4572949,93	Картометрический метод	5,00	Закрепление отсутствует
11	474292,61	4572919	Картометрический метод	5,00	Закрепление отсутствует
12	474347,23	4572834,53	Картометрический метод	5,00	Закрепление отсутствует
13	474392,02	4572754,72	Картометрический метод	5,00	Закрепление отсутствует
14	474432,15	4572670,74	Картометрический метод	5,00	Закрепление отсутствует
15	474458,04	4572600,28	Картометрический метод	5,00	Закрепление отсутствует
16	474469,2	4572561,33	Картометрический метод	5,00	Закрепление отсутствует
17	474478,02	4572523,32	Картометрический метод	5,00	Закрепление отсутствует
18	474489,12	4572453,68	Картометрический метод	5,00	Закрепление отсутствует
19	474493,38	4572386,53	Картометрический метод	5,00	Закрепление отсутствует
20	474490,74	4572310,27	Картометрический метод	5,00	Закрепление отсутствует
21	474480,55	4572232,01	Картометрический метод	5,00	Закрепление отсутствует
22	474466,76	4572160,92	Картометрический метод	5,00	Закрепление отсутствует
23	474447,25	4572089,95	Картометрический метод	5,00	Закрепление отсутствует
24	474424,4	4572025,88	Картометрический метод	5,00	Закрепление отсутствует
25	474391,03	4571949,54	Картометрический метод	5,00	Закрепление отсутствует
26	474356,79	4571883,85	Картометрический метод	5,00	Закрепление отсутствует
27	474320,11	4571823,55	Картометрический метод	5,00	Закрепление отсутствует
28	474279,28	4571765,91	Картометрический метод	5,00	Закрепление отсутствует
29	474243,91	4571723,1	Картометрический метод	5,00	Закрепление отсутствует
30	474204,12	4571681,18	Картометрический метод	5,00	Закрепление отсутствует
31	474152,98	4571634,78	Картометрический метод	5,00	Закрепление отсутствует
32	474115,51	4571605,81	Картометрический метод	5,00	Закрепление отсутствует
33	474072,86	4571577,44	Картометрический метод	5,00	Закрепление отсутствует
34	474041,28	4571559,13	Картометрический метод	5,00	Закрепление отсутствует
35	473977,43	4571526,2	Картометрический метод	5,00	Закрепление отсутствует
36	473939,49	4571503,48	Картометрический метод	5,00	Закрепление отсутствует
37	473885,88	4571466,3	Картометрический метод	5,00	Закрепление отсутствует
38	473868,06	4571450,35	Картометрический метод	5,00	Закрепление отсутствует
39	473849,29	4571424,69	Картометрический метод	5,00	Закрепление отсутствует
40	473760,37	4571257,15	Картометрический метод	5,00	Закрепление отсутствует
41	473733,45	4571212,64	Картометрический метод	5,00	Закрепление отсутствует
42	473696,69	4571158,1	Картометрический метод	5,00	Закрепление отсутствует

43	473685,02	4571136,36	Картометрический метод	5,00	Закрепление отсутствует
44	473670,14	4571094,37	Картометрический метод	5,00	Закрепление отсутствует
45	473660,33	4571053,11	Картометрический метод	5,00	Закрепление отсутствует
46	473655,51	4571007,68	Картометрический метод	5,00	Закрепление отсутствует
47	473658,12	4570972,39	Картометрический метод	5,00	Закрепление отсутствует
48	473672,84	4570912,82	Картометрический метод	5,00	Закрепление отсутствует
49	473687,65	4570875,93	Картометрический метод	5,00	Закрепление отсутствует
50	473700,31	4570852,32	Картометрический метод	5,00	Закрепление отсутствует
51	473718,62	4570824,19	Картометрический метод	5,00	Закрепление отсутствует
52	473744,4	4570793,55	Картометрический метод	5,00	Закрепление отсутствует
53	473766,81	4570773,9	Картометрический метод	5,00	Закрепление отсутствует
54	473801,33	4570749,05	Картометрический метод	5,00	Закрепление отсутствует
55	473834,1	4570728,31	Картометрический метод	5,00	Закрепление отсутствует
56	473869,93	4570708,46	Картометрический метод	5,00	Закрепление отсутствует
57	473890,29	4570699,47	Картометрический метод	5,00	Закрепление отсутствует
58	473915,47	4570691,07	Картометрический метод	5,00	Закрепление отсутствует
59	473979,9	4570679,27	Картометрический метод	5,00	Закрепление отсутствует
60	474015,76	4570678,27	Картометрический метод	5,00	Закрепление отсутствует
61	474046,01	4570681,55	Картометрический метод	5,00	Закрепление отсутствует
62	474143,13	4570706,04	Картометрический метод	5,00	Закрепление отсутствует
63	474158,19	4570711,65	Картометрический метод	5,00	Закрепление отсутствует
64	474171,75	4570719,06	Картометрический метод	5,00	Закрепление отсутствует
65	474205,35	4570745,48	Картометрический метод	5,00	Закрепление отсутствует
66	474229,45	4570769,35	Картометрический метод	5,00	Закрепление отсутствует
67	474281,59	4570828,89	Картометрический метод	5,00	Закрепление отсутствует
68	474305,62	4570863,01	Картометрический метод	5,00	Закрепление отсутствует
69	474326,13	4570899,39	Картометрический метод	5,00	Закрепление отсутствует
70	474351,51	4570958,43	Картометрический метод	5,00	Закрепление отсутствует
71	474373,66	4571017,19	Картометрический метод	5,00	Закрепление отсутствует
72	474397,81	4571091,05	Картометрический метод	5,00	Закрепление отсутствует
73	474425,79	4571192,92	Картометрический метод	5,00	Закрепление отсутствует
74	474446,54	4571260,78	Картометрический метод	5,00	Закрепление отсутствует
75	474470,14	4571327,3	Картометрический метод	5,00	Закрепление отсутствует
76	474503,41	4571408,34	Картометрический метод	5,00	Закрепление отсутствует
77	474561,5	4571533,1	Картометрический метод	5,00	Закрепление отсутствует
78	474622,49	4571648,71	Картометрический метод	5,00	Закрепление отсутствует
79	474687,92	4571756,97	Картометрический метод	5,00	Закрепление отсутствует
80	474747,16	4571840,25	Картометрический метод	5,00	Закрепление отсутствует
81	474791,54	4571895,15	Картометрический метод	5,00	Закрепление отсутствует
82	474826,54	4571934,77	Картометрический метод	5,00	Закрепление отсутствует
83	474886,5	4571998,38	Картометрический метод	5,00	Закрепление отсутствует
84	474933,52	4572043,97	Картометрический метод	5,00	Закрепление отсутствует
85	474969,96	4572076,33	Картометрический метод	5,00	Закрепление отсутствует
86	475022,59	4572118,86	Картометрический метод	5,00	Закрепление отсутствует
87	475065,49	4572150,23	Картометрический метод	5,00	Закрепление отсутствует
88	475144,72	4572204,38	Картометрический метод	5,00	Закрепление отсутствует
89	475195,18	4572233,22	Картометрический метод	5,00	Закрепление отсутствует
90	475249,15	4572253,59	Картометрический метод	5,00	Закрепление отсутствует
91	475306,84	4572265,59	Картометрический метод	5,00	Закрепление отсутствует
92	475378,26	4572270,79	Картометрический метод	5,00	Закрепление отсутствует
93	475479,2	4572266,63	Картометрический метод	5,00	Закрепление отсутствует
94	475581,28	4572256,35	Картометрический метод	5,00	Закрепление отсутствует
95	475667,15	4572253,45	Картометрический метод	5,00	Закрепление отсутствует
96	475728,87	4572246,19	Картометрический метод	5,00	Закрепление отсутствует

97	475792,66	4572232,27	Картометрический	5,00	Закрепление отсутствует
98	475849,27	4572213,69	Картометрический	5,00	Закрепление отсутствует
99	475922,13	4572182,54	Картометрический	5,00	Закрепление отсутствует
100	475985,07	4572148,98	Картометрический	5,00	Закрепление отсутствует
101	476033,53	4572116,26	Картометрический	5,00	Закрепление отсутствует
102	476080,49	4572078,26	Картометрический	5,00	Закрепление отсутствует
103	476123,17	4572037,12	Картометрический	5,00	Закрепление отсутствует
104	476157,56	4571998,27	Картометрический	5,00	Закрепление отсутствует
105	476204,69	4571935,92	Картометрический	5,00	Закрепление отсутствует
106	476237,24	4571883,51	Картометрический	5,00	Закрепление отсутствует
107	476271,38	4571824,43	Картометрический	5,00	Закрепление отсутствует
108	476301,01	4571763,77	Картометрический	5,00	Закрепление отсутствует
109	476325,63	4571703,16	Картометрический	5,00	Закрепление отсутствует
110	476346,49	4571639,99	Картометрический	5,00	Закрепление отсутствует
111	476361,4	4571581,1	Картометрический	5,00	Закрепление отсутствует
112	476373,52	4571512,46	Картометрический	5,00	Закрепление отсутствует
113	476379,73	4571451,15	Картометрический	5,00	Закрепление отсутствует
114	476380,93	4571393,53	Картометрический	5,00	Закрепление отсутствует
115	476376,73	4571335,26	Картометрический	5,00	Закрепление отсутствует
116	476366,82	4571276,02	Картометрический	5,00	Закрепление отсутствует
117	476343,31	4571196,12	Картометрический	5,00	Закрепление отсутствует
118	476313,71	4571114,44	Картометрический	5,00	Закрепление отсутствует
119	476291,97	4571059,6	Картометрический	5,00	Закрепление отсутствует
120	476261,68	4570993,14	Картометрический	5,00	Закрепление отсутствует
121	476234,85	4570941,44	Картометрический	5,00	Закрепление отсутствует
122	476192,24	4570868,75	Картометрический	5,00	Закрепление отсутствует
123	476158,98	4570819,98	Картометрический	5,00	Закрепление отсутствует
124	476113,44	4570764,4	Картометрический	5,00	Закрепление отсутствует
125	476072,21	4570722,31	Картометрический	5,00	Закрепление отсутствует
126	476011,54	4570670,09	Картометрический	5,00	Закрепление отсутствует
127	475951,19	4570626,41	Картометрический	5,00	Закрепление отсутствует
128	475910,5	4570601,13	Картометрический	5,00	Закрепление отсутствует
129	475861,27	4570574,49	Картометрический	5,00	Закрепление отсутствует
130	475764,89	4570527,65	Картометрический	5,00	Закрепление отсутствует
131	475571,48	4570440,8	Картометрический	5,00	Закрепление отсутствует
132	475461,8	4570379,94	Картометрический	5,00	Закрепление отсутствует
133	475451,79	4570365,58	Картометрический	5,00	Закрепление отсутствует
134	475419,78	4570329,75	Картометрический	5,00	Закрепление отсутствует
135	475380,15	4570302,59	Картометрический	5,00	Закрепление отсутствует
136	475272,86	4570249,14	Картометрический	5,00	Закрепление отсутствует
137	475162,96	4570160,52	Картометрический	5,00	Закрепление отсутствует
138	475061,78	4570085,9	Картометрический	5,00	Закрепление отсутствует
139	474825,45	4569928,22	Картометрический	5,00	Закрепление отсутствует
140	474760,9	4569888,4	Картометрический	5,00	Закрепление отсутствует
141	474708,88	4569858,76	Картометрический	5,00	Закрепление отсутствует
142	474537,17	4569769,53	Картометрический	5,00	Закрепление отсутствует
143	474170,67	4569564,67	Картометрический	5,00	Закрепление отсутствует
144	474095,24	4569527,56	Картометрический	5,00	Закрепление отсутствует
145	473981,44	4569478,45	Картометрический	5,00	Закрепление отсутствует
146	473922,43	4569449,33	Картометрический	5,00	Закрепление отсутствует
147	473680,93	4569305,92	Картометрический	5,00	Закрепление отсутствует
148	473608,59	4569264,79	Картометрический	5,00	Закрепление отсутствует
149	473557,27	4569238,6	Картометрический	5,00	Закрепление отсутствует
150	473489	4569208,41	Картометрический	5,00	Закрепление отсутствует

151	473395,13	4569173,29	Картометрический	5,00	Закрепление отсутствует
152	473347,28	4569152,38	Картометрический	5,00	Закрепление отсутствует
153	473301,77	4569128,84	Картометрический	5,00	Закрепление отсутствует
154	473183,72	4569061,46	Картометрический	5,00	Закрепление отсутствует
155	473140,71	4569040,4	Картометрический	5,00	Закрепление отсутствует
156	473100,09	4569023,01	Картометрический	5,00	Закрепление отсутствует
157	473035,28	4568999,82	Картометрический	5,00	Закрепление отсутствует
158	472990,52	4568986,17	Картометрический	5,00	Закрепление отсутствует
159	472871,75	4568958,78	Картометрический	5,00	Закрепление отсутствует
160	472673,71	4568887,55	Картометрический	5,00	Закрепление отсутствует
161	472626,62	4568875,72	Картометрический	5,00	Закрепление отсутствует
162	472589,21	4568869,42	Картометрический	5,00	Закрепление отсутствует
163	472546,11	4568865,43	Картометрический	5,00	Закрепление отсутствует
164	472500,43	4568864,94	Картометрический	5,00	Закрепление отсутствует
165	472262,24	4568878,28	Картометрический	5,00	Закрепление отсутствует
166	472205,34	4568888,15	Картометрический	5,00	Закрепление отсутствует
167	472153,98	4568903,56	Картометрический	5,00	Закрепление отсутствует
168	472110,86	4568921,8	Картометрический	5,00	Закрепление отсутствует
169	471937,89	4569006,69	Картометрический	5,00	Закрепление отсутствует
170	471767,09	4569093,51	Картометрический	5,00	Закрепление отсутствует
171	471593,05	4569187,27	Картометрический	5,00	Закрепление отсутствует
172	471450,84	4569260,01	Картометрический	5,00	Закрепление отсутствует
173	471055,15	4569487,1	Картометрический	5,00	Закрепление отсутствует
174	471028,67	4569499,47	Картометрический	5,00	Закрепление отсутствует
175	471005,2	4569506,19	Картометрический	5,00	Закрепление отсутствует
176	470992,18	4569506,66	Картометрический	5,00	Закрепление отсутствует
177	470896,83	4569498,36	Картометрический	5,00	Закрепление отсутствует
178	470865,95	4569493,98	Картометрический	5,00	Закрепление отсутствует
179	470837,55	4569487,62	Картометрический	5,00	Закрепление отсутствует
180	470806,34	4569477,9	Картометрический	5,00	Закрепление отсутствует
181	470780,56	4569466,93	Картометрический	5,00	Закрепление отсутствует
182	470757,46	4569453,04	Картометрический	5,00	Закрепление отсутствует
183	470737,14	4569436,45	Картометрический	5,00	Закрепление отсутствует
184	470727,21	4569424,05	Картометрический	5,00	Закрепление отсутствует
185	470719,69	4569409,33	Картометрический	5,00	Закрепление отсутствует
186	470647,62	4569210,18	Картометрический	5,00	Закрепление отсутствует
187	470640,27	4569179,91	Картометрический	5,00	Закрепление отсутствует
188	470636,58	4569153,7	Картометрический	5,00	Закрепление отсутствует
189	470636,5	4569135,7	Картометрический	5,00	Закрепление отсутствует
190	470638,8	4569119,9	Картометрический	5,00	Закрепление отсутствует
191	470655,04	4569061,49	Картометрический	5,00	Закрепление отсутствует
192	470676,66	4569002,19	Картометрический	5,00	Закрепление отсутствует
193	470709,75	4568931,91	Картометрический	5,00	Закрепление отсутствует
194	470737,43	4568883,01	Картометрический	5,00	Закрепление отсутствует
195	470768,52	4568836,47	Картометрический	5,00	Закрепление отсутствует
196	470815,01	4568776,55	Картометрический	5,00	Закрепление отсутствует
197	470849,93	4568736,95	Картометрический	5,00	Закрепление отсутствует
198	470900,39	4568687,24	Картометрический	5,00	Закрепление отсутствует
199	470968,64	4568623,95	Картометрический	5,00	Закрепление отсутствует
200	471092,71	4568513,01	Картометрический	5,00	Закрепление отсутствует
201	471148,58	4568466,94	Картометрический	5,00	Закрепление отсутствует
202	471195,28	4568431,91	Картометрический	5,00	Закрепление отсутствует
203	471273,01	4568379,48	Картометрический	5,00	Закрепление отсутствует
204	471394,3	4568302,07	Картометрический	5,00	Закрепление отсутствует

205	471648,23	4568145,42	Картометрический	5,00	Закрепление отсутствует
206	471685,95	4568124,44	Картометрический	5,00	Закрепление отсутствует
207	471730,88	4568104,93	Картометрический	5,00	Закрепление отсутствует
208	471770,51	4568092,13	Картометрический	5,00	Закрепление отсутствует
209	471831,72	4568077,06	Картометрический	5,00	Закрепление отсутствует
210	471913,09	4568060,08	Картометрический	5,00	Закрепление отсутствует
211	472186,99	4568014,64	Картометрический	5,00	Закрепление отсутствует
212	472421,21	4567984,47	Картометрический	5,00	Закрепление отсутствует
213	472537,12	4567964,86	Картометрический	5,00	Закрепление отсутствует
214	472614,61	4567946,32	Картометрический	5,00	Закрепление отсутствует
215	472736,67	4567909,66	Картометрический	5,00	Закрепление отсутствует
216	472824,85	4567886,7	Картометрический	5,00	Закрепление отсутствует
217	473041,48	4567838,09	Картометрический	5,00	Закрепление отсутствует
218	473158,73	4567814,22	Картометрический	5,00	Закрепление отсутствует
219	473223,67	4567802,62	Картометрический	5,00	Закрепление отсутствует
220	473253,58	4567803,38	Картометрический	5,00	Закрепление отсутствует
221	473373,5	4567826,78	Картометрический	5,00	Закрепление отсутствует
222	473463,08	4567847,57	Картометрический	5,00	Закрепление отсутствует
223	473525,11	4567864,53	Картометрический	5,00	Закрепление отсутствует
224	473577,1	4567880,3	Картометрический	5,00	Закрепление отсутствует
225	473683,57	4567916,14	Картометрический	5,00	Закрепление отсутствует
226	473713,19	4567930,89	Картометрический	5,00	Закрепление отсутствует
227	473739,59	4567950,47	Картометрический	5,00	Закрепление отсутствует
228	473786,09	4567995,18	Картометрический	5,00	Закрепление отсутствует
229	473843,69	4568055,13	Картометрический	5,00	Закрепление отсутствует
230	473894,25	4568111,1	Картометрический	5,00	Закрепление отсутствует
231	473912,87	4568138,16	Картометрический	5,00	Закрепление отсутствует
232	473925,09	4568163,24	Картометрический	5,00	Закрепление отсутствует
233	473938,09	4568198,08	Картометрический	5,00	Закрепление отсутствует
234	473960,17	4568262,97	Картометрический	5,00	Закрепление отсутствует
235	473995,28	4568377,23	Картометрический	5,00	Закрепление отсутствует
236	474010,18	4568417,76	Картометрический	5,00	Закрепление отсутствует
237	474030,63	4568465,85	Картометрический	5,00	Закрепление отсутствует
238	474053,69	4568512,62	Картометрический	5,00	Закрепление отсутствует
239	474082,36	4568563,13	Картометрический	5,00	Закрепление отсутствует
240	474122,06	4568624,56	Картометрический	5,00	Закрепление отсутствует
241	474164,31	4568684,46	Картометрический	5,00	Закрепление отсутствует
242	474199,93	4568731,13	Картометрический	5,00	Закрепление отсутствует
243	474251,9	4568794,03	Картометрический	5,00	Закрепление отсутствует
244	474279,61	4568823,32	Картометрический	5,00	Закрепление отсутствует
245	474308,61	4568849,57	Картометрический	5,00	Закрепление отсутствует
246	474343,11	4568876,15	Картометрический	5,00	Закрепление отсутствует
247	474381,87	4568900,86	Картометрический	5,00	Закрепление отсутствует
248	474423,3	4568922,49	Картометрический	5,00	Закрепление отсутствует
249	474471,43	4568943,39	Картометрический	5,00	Закрепление отсутствует
250	474539,23	4568966,5	Картометрический	5,00	Закрепление отсутствует
251	474650,83	4568994,4	Картометрический	5,00	Закрепление отсутствует
252	474722,16	4569008,73	Картометрический	5,00	Закрепление отсутствует
253	474789,52	4569018,3	Картометрический	5,00	Закрепление отсутствует
254	474870,08	4569024,72	Картометрический	5,00	Закрепление отсутствует
255	474953,61	4569025,96	Картометрический	5,00	Закрепление отсутствует
256	475015,69	4569021,85	Картометрический	5,00	Закрепление отсутствует
257	475077,2	4569012,94	Картометрический	5,00	Закрепление отсутствует
258	475142,31	4568997,86	Картометрический	5,00	Закрепление отсутствует

259	475205,29	4568977,64	Картометрический	5,00	Закрепление отсутствует
260	475261,87	4568954,55	Картометрический	5,00	Закрепление отсутствует
261	475326,1	4568922,55	Картометрический	5,00	Закрепление отсутствует
262	475362,12	4568901,59	Картометрический	5,00	Закрепление отсутствует
263	475399,28	4568877,43	Картометрический	5,00	Закрепление отсутствует
264	475470,07	4568825,26	Картометрический	5,00	Закрепление отсутствует
265	475518,03	4568785,58	Картометрический	5,00	Закрепление отсутствует
266	475562,42	4568742,49	Картометрический	5,00	Закрепление отсутствует
267	475592,64	4568708,93	Картометрический	5,00	Закрепление отсутствует
268	475626,83	4568665,54	Картометрический	5,00	Закрепление отсутствует
269	475736,87	4568513,94	Картометрический	5,00	Закрепление отсутствует
270	475777,63	4568452,26	Картометрический	5,00	Закрепление отсутствует
271	475813,18	4568390,79	Картометрический	5,00	Закрепление отсутствует
272	475856,44	4568305,03	Картометрический	5,00	Закрепление отсутствует
273	475880,51	4568249,15	Картометрический	5,00	Закрепление отсутствует
274	475899,99	4568192,36	Картометрический	5,00	Закрепление отсутствует
275	475911,6	4568149,89	Картометрический	5,00	Закрепление отсутствует
276	475920,52	4568108,45	Картометрический	5,00	Закрепление отсутствует
277	475929,12	4568054,96	Картометрический	5,00	Закрепление отсутствует
278	475934,05	4568008,82	Картометрический	5,00	Закрепление отсутствует
279	475936,84	4567957,88	Картометрический	5,00	Закрепление отсутствует
280	475938,38	4567799,53	Картометрический	5,00	Закрепление отсутствует
281	475941,17	4567696,26	Картометрический	5,00	Закрепление отсутствует
282	475945,53	4567623,63	Картометрический	5,00	Закрепление отсутствует
283	475951,57	4567573,32	Картометрический	5,00	Закрепление отсутствует
284	475965,55	4567503,8	Картометрический	5,00	Закрепление отсутствует
285	475980,88	4567448,59	Картометрический	5,00	Закрепление отсутствует
286	476013,03	4567358,31	Картометрический	5,00	Закрепление отсутствует
287	476064,53	4567227,78	Картометрический	5,00	Закрепление отсутствует
288	476085,68	4567158	Картометрический	5,00	Закрепление отсутствует
289	476096,89	4567105,42	Картометрический	5,00	Закрепление отсутствует
290	476103,43	4567059,34	Картометрический	5,00	Закрепление отсутствует
291	476108,11	4567002,8	Картометрический	5,00	Закрепление отсутствует
292	476109,25	4566951,7	Картометрический	5,00	Закрепление отсутствует
293	476107,25	4566895,64	Картометрический	5,00	Закрепление отсутствует
294	476098,88	4566792,49	Картометрический	5,00	Закрепление отсутствует
295	476090,23	4566696,91	Картометрический	5,00	Закрепление отсутствует
296	476081,02	4566626,53	Картометрический	5,00	Закрепление отсутствует
297	476070,71	4566570,64	Картометрический	5,00	Закрепление отсутствует
298	476056,99	4566511,47	Картометрический	5,00	Закрепление отсутствует
299	476036,25	4566433,88	Картометрический	5,00	Закрепление отсутствует
300	476018,93	4566380,39	Картометрический	5,00	Закрепление отсутствует
301	475987,67	4566303,81	Картометрический	5,00	Закрепление отсутствует
302	475935,73	4566201,6	Картометрический	5,00	Закрепление отсутствует
303	475709,99	4565804,77	Картометрический	5,00	Закрепление отсутствует
304	475679,63	4565744,99	Картометрический	5,00	Закрепление отсутствует
305	475576,84	4565511,7	Картометрический	5,00	Закрепление отсутствует
306	475542,7	4565427,52	Картометрический	5,00	Закрепление отсутствует
307	475503,62	4565315,2	Картометрический	5,00	Закрепление отсутствует
308	475489,49	4565262,2	Картометрический	5,00	Закрепление отсутствует
309	475481,6	4565224,94	Картометрический	5,00	Закрепление отсутствует
310	475467,38	4565132,58	Картометрический	5,00	Закрепление отсутствует
311	475459,45	4565059,08	Картометрический	5,00	Закрепление отсутствует
312	475443,72	4564852,24	Картометрический	5,00	Закрепление отсутствует

313	475439,76	4564738,01	Картометрический	5,00	Закрепление отсутствует
314	475441,76	4564714,07	Картометрический	5,00	Закрепление отсутствует
315	475446,87	4564688,28	Картометрический	5,00	Закрепление отсутствует
316	475494,49	4564521,24	Картометрический	5,00	Закрепление отсутствует
317	475513,37	4564445,53	Картометрический	5,00	Закрепление отсутствует
318	475534,18	4564341,24	Картометрический	5,00	Закрепление отсутствует
319	475548,31	4564253	Картометрический	5,00	Закрепление отсутствует
320	475564,26	4564132,26	Картометрический	5,00	Закрепление отсутствует
321	475561,96	4564066,44	Картометрический	5,00	Закрепление отсутствует
322	475546,12	4563988,42	Картометрический	5,00	Закрепление отсутствует
323	475528,97	4563923,27	Картометрический	5,00	Закрепление отсутствует
324	475502,12	4563854,31	Картометрический	5,00	Закрепление отсутствует
325	475474,69	4563801,38	Картометрический	5,00	Закрепление отсутствует
326	475420,98	4563715,38	Картометрический	5,00	Закрепление отсутствует
327	475387,06	4563666,09	Картометрический	5,00	Закрепление отсутствует
328	475343,99	4563612,98	Картометрический	5,00	Закрепление отсутствует
329	475306,07	4563572,91	Картометрический	5,00	Закрепление отсутствует
330	475240,19	4563511,19	Картометрический	5,00	Закрепление отсутствует
331	475185,97	4563464,46	Картометрический	5,00	Закрепление отсутствует
332	475153,39	4563439,82	Картометрический	5,00	Закрепление отсутствует
333	475113,73	4563415,85	Картометрический	5,00	Закрепление отсутствует
334	475073,43	4563397,04	Картометрический	5,00	Закрепление отсутствует
335	475010,66	4563377,25	Картометрический	5,00	Закрепление отсутствует
336	474876,69	4563348,69	Картометрический	5,00	Закрепление отсутствует
337	474821,34	4563340,1	Картометрический	5,00	Закрепление отсутствует
338	474692,43	4563326,86	Картометрический	5,00	Закрепление отсутствует
339	474639,07	4563323,61	Картометрический	5,00	Закрепление отсутствует
340	474566,06	4563323,85	Картометрический	5,00	Закрепление отсутствует
341	474479,97	4563330,37	Картометрический	5,00	Закрепление отсутствует
342	474373,58	4563343,48	Картометрический	5,00	Закрепление отсутствует
343	474277,37	4563360,39	Картометрический	5,00	Закрепление отсутствует
344	474156,47	4563387,36	Картометрический	5,00	Закрепление отсутствует
345	474053,86	4563415,77	Картометрический	5,00	Закрепление отсутствует
346	474011,72	4563430,1	Картометрический	5,00	Закрепление отсутствует
347	473965,11	4563449,35	Картометрический	5,00	Закрепление отсутствует
348	473924,91	4563469,08	Картометрический	5,00	Закрепление отсутствует
349	473886,77	4563490,77	Картометрический	5,00	Закрепление отсутствует
350	473820,16	4563535,76	Картометрический	5,00	Закрепление отсутствует
351	473622,34	4563680,05	Картометрический	5,00	Закрепление отсутствует
352	473597,35	4563696,1	Картометрический	5,00	Закрепление отсутствует
353	473570,53	4563710,73	Картометрический	5,00	Закрепление отсутствует
354	473515,79	4563734,05	Картометрический	5,00	Закрепление отсутствует
355	473374,9	4563786,2	Картометрический	5,00	Закрепление отсутствует
356	473314,16	4563804,47	Картометрический	5,00	Закрепление отсутствует
357	473252,72	4563818,62	Картометрический	5,00	Закрепление отсутствует
358	473211,76	4563823,85	Картометрический	5,00	Закрепление отсутствует
359	473163,86	4563824,51	Картометрический	5,00	Закрепление отсутствует
360	473140,61	4563821,6	Картометрический	5,00	Закрепление отсутствует
361	473117,89	4563813,43	Картометрический	5,00	Закрепление отсутствует
362	473079,6	4563788,72	Картометрический	5,00	Закрепление отсутствует
363	473041,9	4563756,56	Картометрический	5,00	Закрепление отсутствует
364	473025,32	4563739,08	Картометрический	5,00	Закрепление отсутствует
365	473004,94	4563714,08	Картометрический	5,00	Закрепление отсутствует
366	472979,83	4563676,06	Картометрический	5,00	Закрепление отсутствует

367	472959,26	4563632,47	Картометрический	5,00	Закрепление отсутствует
368	472941,48	4563575,52	Картометрический	5,00	Закрепление отсутствует
369	472933,11	4563536,05	Картометрический	5,00	Закрепление отсутствует
370	472929,38	4563495,41	Картометрический	5,00	Закрепление отсутствует
371	472931,47	4563440,83	Картометрический	5,00	Закрепление отсутствует
372	472939,32	4563380,32	Картометрический	5,00	Закрепление отсутствует
373	472953,39	4563315,75	Картометрический	5,00	Закрепление отсутствует
374	472967,4	4563274,86	Картометрический	5,00	Закрепление отсутствует
375	472980,34	4563248,72	Картометрический	5,00	Закрепление отсутствует
376	472997,28	4563222,32	Картометрический	5,00	Закрепление отсутствует
377	473065,32	4563138,01	Картометрический	5,00	Закрепление отсутствует
378	473094,37	4563151,25	Картометрический	5,00	Закрепление отсутствует
379	473129,11	4563157,29	Картометрический	5,00	Закрепление отсутствует
380	473164,63	4563157,17	Картометрический	5,00	Закрепление отсутствует
381	473234,48	4563145,21	Картометрический	5,00	Закрепление отсутствует
382	473264,62	4563134,33	Картометрический	5,00	Закрепление отсутствует
383	473292,24	4563119,11	Картометрический	5,00	Закрепление отсутствует
384	473316,3	4563100,56	Картометрический	5,00	Закрепление отсутствует
385	473327,48	4563089,75	Картометрический	5,00	Закрепление отсутствует
386	473343,02	4563072,17	Картометрический	5,00	Закрепление отсутствует
387	473357,21	4563052,38	Картометрический	5,00	Закрепление отсутствует
388	473371,76	4563026	Картометрический	5,00	Закрепление отсутствует
389	473391,44	4562977,29	Картометрический	5,00	Закрепление отсутствует
390	473404,71	4562938,2	Картометрический	5,00	Закрепление отсутствует
391	473415,67	4562895,55	Картометрический	5,00	Закрепление отсутствует
392	473458,47	4562647,54	Картометрический	5,00	Закрепление отсутствует
393	473466,18	4562582,77	Картометрический	5,00	Закрепление отсутствует
394	473468,57	4562526,03	Картометрический	5,00	Закрепление отсутствует
395	473467,12	4562479,56	Картометрический	5,00	Закрепление отсутствует
396	473463,36	4562431,18	Картометрический	5,00	Закрепление отсутствует
397	473459,05	4562396,96	Картометрический	5,00	Закрепление отсутствует
398	473451,53	4562358,85	Картометрический	5,00	Закрепление отсутствует
399	473443,55	4562328,62	Картометрический	5,00	Закрепление отсутствует
400	473430,44	4562289,8	Картометрический	5,00	Закрепление отсутствует
401	473415,67	4562254,72	Картометрический	5,00	Закрепление отсутствует
402	473395,49	4562215,66	Картометрический	5,00	Закрепление отсутствует
403	473365,01	4562169,1	Картометрический	5,00	Закрепление отсутствует
404	473343,37	4562141,88	Картометрический	5,00	Закрепление отсутствует
405	473323,03	4562119,55	Картометрический	5,00	Закрепление отсутствует
406	473300,76	4562097,92	Картометрический	5,00	Закрепление отсутствует
407	473192,88	4562001,58	Картометрический	5,00	Закрепление отсутствует
408	473084,15	4561899,02	Картометрический	5,00	Закрепление отсутствует
409	473053,28	4561867,57	Картометрический	5,00	Закрепление отсутствует
410	473015,45	4561823,26	Картометрический	5,00	Закрепление отсутствует
411	473000,22	4561796,89	Картометрический	5,00	Закрепление отсутствует
412	472989,82	4561766,17	Картометрический	5,00	Закрепление отсутствует
413	472979,32	4561709,16	Картометрический	5,00	Закрепление отсутствует
414	472976,3	4561679,8	Картометрический	5,00	Закрепление отсутствует
415	472976,49	4561670,45	Картометрический	5,00	Закрепление отсутствует
416	472980,24	4561664,22	Картометрический	5,00	Закрепление отсутствует
417	472995,84	4561650,23	Картометрический	5,00	Закрепление отсутствует
418	473009,32	4561640,39	Картометрический	5,00	Закрепление отсутствует
419	473029,57	4561629,47	Картометрический	5,00	Закрепление отсутствует
420	473051,51	4561620,63	Картометрический	5,00	Закрепление отсутствует

421	473080,87	4561613,52	Картометрический	5,00	Закрепление отсутствует
422	473127,31	4561615,27	Картометрический	5,00	Закрепление отсутствует
423	473151,85	4561618,51	Картометрический	5,00	Закрепление отсутствует
424	473176,24	4561624,3	Картометрический	5,00	Закрепление отсутствует
425	473241,64	4561649,24	Картометрический	5,00	Закрепление отсутствует
426	473281,19	4561669,44	Картометрический	5,00	Закрепление отсутствует
427	473312,35	4561692,32	Картометрический	5,00	Закрепление отсутствует
428	473380	4561754,98	Картометрический	5,00	Закрепление отсутствует
429	473425,02	4561803,41	Картометрический	5,00	Закрепление отсутствует
430	473457,67	4561847,64	Картометрический	5,00	Закрепление отсутствует
431	473494,37	4561910,28	Картометрический	5,00	Закрепление отсутствует
432	473522,83	4561963,06	Картометрический	5,00	Закрепление отсутствует
433	473558,86	4562038,62	Картометрический	5,00	Закрепление отсутствует
434	473698,53	4562374,39	Картометрический	5,00	Закрепление отсутствует
435	473744,99	4562475,62	Картометрический	5,00	Закрепление отсутствует
436	473769,85	4562524,45	Картометрический	5,00	Закрепление отсутствует
437	473789,45	4562557,7	Картометрический	5,00	Закрепление отсутствует
438	473817,84	4562598,44	Картометрический	5,00	Закрепление отсутствует
439	473845,91	4562632,29	Картометрический	5,00	Закрепление отсутствует
440	473887,6	4562674,25	Картометрический	5,00	Закрепление отсутствует
441	473953,62	4562729,1	Картометрический	5,00	Закрепление отсутствует
442	474019,15	4562774,14	Картометрический	5,00	Закрепление отсутствует
443	474057,55	4562797,11	Картометрический	5,00	Закрепление отсутствует
444	474086,3	4562811,51	Картометрический	5,00	Закрепление отсутствует
445	474110,43	4562821,49	Картометрический	5,00	Закрепление отсутствует
446	474140,11	4562831,25	Картометрический	5,00	Закрепление отсутствует
447	474255,06	4562859,4	Картометрический	5,00	Закрепление отсутствует
448	474312,53	4562866,54	Картометрический	5,00	Закрепление отсутствует
449	474365,65	4562866,22	Картометрический	5,00	Закрепление отсутствует
450	474407,57	4562861,43	Картометрический	5,00	Закрепление отсутствует
451	474447,82	4562853,04	Картометрический	5,00	Закрепление отсутствует
452	474477,1	4562844,45	Картометрический	5,00	Закрепление отсутствует
453	474524,85	4562826,93	Картометрический	5,00	Закрепление отсутствует
454	474561,1	4562810,84	Картометрический	5,00	Закрепление отсутствует
455	474599,13	4562791	Картометрический	5,00	Закрепление отсутствует
456	474653,94	4562758,22	Картометрический	5,00	Закрепление отсутствует
457	474685,12	4562736,41	Картометрический	5,00	Закрепление отсутствует
458	474758,42	4562672,41	Картометрический	5,00	Закрепление отсутствует
459	474784,77	4562644,58	Картометрический	5,00	Закрепление отсутствует
460	474804,46	4562620,2	Картометрический	5,00	Закрепление отсутствует
461	474824,21	4562591,63	Картометрический	5,00	Закрепление отсутствует
462	474852,45	4562544,18	Картометрический	5,00	Закрепление отсутствует
463	474870,03	4562509,49	Картометрический	5,00	Закрепление отсутствует
464	474888,03	4562467,52	Картометрический	5,00	Закрепление отсутствует
465	474911,87	4562397,93	Картометрический	5,00	Закрепление отсутствует
466	474932,64	4562331,27	Картометрический	5,00	Закрепление отсутствует
467	474948,78	4562272,65	Картометрический	5,00	Закрепление отсутствует
468	474961,57	4562217,94	Картометрический	5,00	Закрепление отсутствует
469	474970,49	4562168,68	Картометрический	5,00	Закрепление отсутствует
470	474977,37	4562115,97	Картометрический	5,00	Закрепление отсутствует
471	474981,77	4562061,8	Картометрический	5,00	Закрепление отсутствует
472	474982,69	4562022	Картометрический	5,00	Закрепление отсутствует
473	474981,11	4561973,79	Картометрический	5,00	Закрепление отсутствует
474	474977,16	4561929,64	Картометрический	5,00	Закрепление отсутствует

475	474967,07	4561859,29	Картометрический	5,00	Закрепление отсутствует
476	474957,24	4561806,8	Картометрический	5,00	Закрепление отсутствует
477	474931,86	4561703,35	Картометрический	5,00	Закрепление отсутствует
478	474911,06	4561630,96	Картометрический	5,00	Закрепление отсутствует
479	474883,66	4561544,07	Картометрический	5,00	Закрепление отсутствует
480	474858,43	4561475,69	Картометрический	5,00	Закрепление отсутствует
481	474830,37	4561411,52	Картометрический	5,00	Закрепление отсутствует
482	474794,76	4561341,2	Картометрический	5,00	Закрепление отсутствует
483	474758,05	4561275,53	Картометрический	5,00	Закрепление отсутствует
484	474717,98	4561209,61	Картометрический	5,00	Закрепление отсутствует
485	474688,89	4561166,29	Картометрический	5,00	Закрепление отсутствует
486	474663,21	4561131,99	Картометрический	5,00	Закрепление отсутствует
487	474582,92	4561031,87	Картометрический	5,00	Закрепление отсутствует
488	474565,97	4561005,58	Картометрический	5,00	Закрепление отсутствует
489	474542,6	4560924,88	Картометрический	5,00	Закрепление отсутствует
490	474511,91	4560833,26	Картометрический	5,00	Закрепление отсутствует
491	474491,64	4560782,87	Картометрический	5,00	Закрепление отсутствует
492	474464,87	4560729,36	Картометрический	5,00	Закрепление отсутствует
493	474443,47	4560695,46	Картометрический	5,00	Закрепление отсутствует
494	474418,95	4560664,65	Картометрический	5,00	Закрепление отсутствует
495	474386,48	4560632,67	Картометрический	5,00	Закрепление отсутствует
496	474350,53	4560605,15	Картометрический	5,00	Закрепление отсутствует
497	474324,72	4560589,23	Картометрический	5,00	Закрепление отсутствует
498	474299,19	4560576,24	Картометрический	5,00	Закрепление отсутствует
499	474146,16	4560510,08	Картометрический	5,00	Закрепление отсутствует
500	474067,38	4560464,16	Картометрический	5,00	Закрепление отсутствует
501	474025,63	4560444,78	Картометрический	5,00	Закрепление отсутствует
502	473979,28	4560429,79	Картометрический	5,00	Закрепление отсутствует
503	473892,39	4560409,61	Картометрический	5,00	Закрепление отсутствует
504	473752,19	4560373,46	Картометрический	5,00	Закрепление отсутствует
505	473658,82	4560355,42	Картометрический	5,00	Закрепление отсутствует
506	473600,95	4560346,64	Картометрический	5,00	Закрепление отсутствует
507	473550,11	4560341,32	Картометрический	5,00	Закрепление отсутствует
508	473459,09	4560338,55	Картометрический	5,00	Закрепление отсутствует
509	473193,42	4560342,14	Картометрический	5,00	Закрепление отсутствует
510	473148,4	4560336,58	Картометрический	5,00	Закрепление отсутствует
511	473090,16	4560321,82	Картометрический	5,00	Закрепление отсутствует
512	473051,86	4560309,22	Картометрический	5,00	Закрепление отсутствует
513	473012,69	4560293,6	Картометрический	5,00	Закрепление отсутствует
514	472982,54	4560278,43	Картометрический	5,00	Закрепление отсутствует
515	472955,19	4560262	Картометрический	5,00	Закрепление отсутствует
516	472920,6	4560238,38	Картометрический	5,00	Закрепление отсутствует
517	472879,85	4560206,72	Картометрический	5,00	Закрепление отсутствует
518	472825,45	4560161,31	Картометрический	5,00	Закрепление отсутствует
519	472792,98	4560131,87	Картометрический	5,00	Закрепление отсутствует
520	472788,7	4560123,67	Картометрический	5,00	Закрепление отсутствует
521	472784,34	4560100,35	Картометрический	5,00	Закрепление отсутствует
522	472775,29	4560030,58	Картометрический	5,00	Закрепление отсутствует
523	472773,79	4559986,88	Картометрический	5,00	Закрепление отсутствует
524	472777,58	4559938,51	Картометрический	5,00	Закрепление отсутствует
525	472788,81	4559886,21	Картометрический	5,00	Закрепление отсутствует
526	472803,71	4559843,77	Картометрический	5,00	Закрепление отсутствует
527	472822,64	4559804,77	Картометрический	5,00	Закрепление отсутствует
528	472850,82	4559760,18	Картометрический	5,00	Закрепление отсутствует

529	472873,22	4559739,55	Картометрический	5,00	Закрепление отсутствует
530	472901,15	4559721,93	Картометрический	5,00	Закрепление отсутствует
531	473027,83	4559666,75	Картометрический	5,00	Закрепление отсутствует
532	473053,81	4559658,59	Картометрический	5,00	Закрепление отсутствует
533	473094,13	4559658,87	Картометрический	5,00	Закрепление отсутствует
534	473133,95	4559654,51	Картометрический	5,00	Закрепление отсутствует
535	473157,29	4559650,11	Картометрический	5,00	Закрепление отсутствует
536	473187,01	4559641,78	Картометрический	5,00	Закрепление отсутствует
537	473215,6	4559630,59	Картометрический	5,00	Закрепление отсутствует
538	473236,41	4559620,28	Картометрический	5,00	Закрепление отсутствует
539	473308,62	4559573,16	Картометрический	5,00	Закрепление отсутствует
540	473347,29	4559542,32	Картометрический	5,00	Закрепление отсутствует
541	473377,68	4559514,25	Картометрический	5,00	Закрепление отсутствует
542	473419,97	4559470,07	Картометрический	5,00	Закрепление отсутствует
543	473451,77	4559432,57	Картометрический	5,00	Закрепление отсутствует
544	473476,86	4559399,41	Картометрический	5,00	Закрепление отсутствует
545	473500,88	4559363,82	Картометрический	5,00	Закрепление отсутствует
546	473566,81	4559258,09	Картометрический	5,00	Закрепление отсутствует
547	473585,4	4559224,96	Картометрический	5,00	Закрепление отсутствует
548	473602,44	4559188,88	Картометрический	5,00	Закрепление отсутствует
549	473618,2	4559147,72	Картометрический	5,00	Закрепление отсутствует
550	473629,7	4559109,23	Картометрический	5,00	Закрепление отсутствует
551	473639,6	4559065,91	Картометрический	5,00	Закрепление отсутствует
552	473648,55	4559019,11	Картометрический	5,00	Закрепление отсутствует
553	473655,17	4558973,05	Картометрический	5,00	Закрепление отсутствует
554	473660,3	4558918,15	Картометрический	5,00	Закрепление отсутствует
555	473662,17	4558875,17	Картометрический	5,00	Закрепление отсутствует
556	473662,62	4558825,22	Картометрический	5,00	Закрепление отсутствует
557	473661,16	4558787,32	Картометрический	5,00	Закрепление отсутствует
558	473657,64	4558748,32	Картометрический	5,00	Закрепление отсутствует
559	473650,71	4558700,94	Картометрический	5,00	Закрепление отсутствует
560	473642,79	4558662,15	Картометрический	5,00	Закрепление отсутствует
561	473631,9	4558620,51	Картометрический	5,00	Закрепление отсутствует
562	473618,1	4558577,83	Картометрический	5,00	Закрепление отсутствует
563	473604,11	4558541,42	Картометрический	5,00	Закрепление отсутствует
564	473571,23	4558469,5	Картометрический	5,00	Закрепление отсутствует
565	473553,79	4558438,88	Картометрический	5,00	Закрепление отсутствует
566	473536,42	4558412,75	Картометрический	5,00	Закрепление отсутствует
567	473515,65	4558385,66	Картометрический	5,00	Закрепление отсутствует
568	473484,15	4558349,32	Картометрический	5,00	Закрепление отсутствует
569	473456,33	4558321,2	Картометрический	5,00	Закрепление отсутствует
570	473425,58	4558293,92	Картометрический	5,00	Закрепление отсутствует
571	473398,82	4558273,2	Картометрический	5,00	Закрепление отсутствует
572	473370,42	4558253,95	Картометрический	5,00	Закрепление отсутствует
573	473309,16	4558215,77	Картометрический	5,00	Закрепление отсутствует
574	473260,02	4558188,4	Картометрический	5,00	Закрепление отсутствует
575	473218,79	4558168,21	Картометрический	5,00	Закрепление отсутствует
576	473145,84	4558135,97	Картометрический	5,00	Закрепление отсутствует
577	473117,82	4558125,07	Картометрический	5,00	Закрепление отсутствует
578	473088,7	4558116,34	Картометрический	5,00	Закрепление отсутствует
579	473038,47	4558107,21	Картометрический	5,00	Закрепление отсутствует
580	472946,92	4558097,96	Картометрический	5,00	Закрепление отсутствует
581	472887,05	4558094,8	Картометрический	5,00	Закрепление отсутствует
582	472856,04	4558095,37	Картометрический	5,00	Закрепление отсутствует

583	472822,2	4558098,21	Картометрический	5,00	Закрепление отсутствует
584	472734,51	4558112,61	Картометрический	5,00	Закрепление отсутствует
585	472658,09	4558132,07	Картометрический	5,00	Закрепление отсутствует
586	472629,78	4558142,26	Картометрический	5,00	Закрепление отсутствует
587	472602,33	4558154,44	Картометрический	5,00	Закрепление отсутствует
588	472558,27	4558179,31	Картометрический	5,00	Закрепление отсутствует
589	472468,66	4558243,13	Картометрический	5,00	Закрепление отсутствует
590	472482,62	4558121,64	Картометрический	5,00	Закрепление отсутствует
591	472484,97	4558072,95	Картометрический	5,00	Закрепление отсутствует
592	472483,97	4558037,76	Картометрический	5,00	Закрепление отсутствует
593	472480,71	4558001,09	Картометрический	5,00	Закрепление отсутствует
594	472476,13	4557970,85	Картометрический	5,00	Закрепление отсутствует
595	472468,11	4557933,47	Картометрический	5,00	Закрепление отсутствует
596	472430,67	4557812,92	Картометрический	5,00	Закрепление отсутствует
597	472385,59	4557700,5	Картометрический	5,00	Закрепление отсутствует
598	472360,83	4557652,16	Картометрический	5,00	Закрепление отсутствует
599	472294,69	4557546,78	Картометрический	5,00	Закрепление отсутствует
600	472269,63	4557511,79	Картометрический	5,00	Закрепление отсутствует
601	472210,02	4557438,19	Картометрический	5,00	Закрепление отсутствует
602	472184,12	4557408,5	Картометрический	5,00	Закрепление отсутствует
603	472160,68	4557384,57	Картометрический	5,00	Закрепление отсутствует
604	472118,78	4557347,28	Картометрический	5,00	Закрепление отсутствует
605	472025,1	4557275,65	Картометрический	5,00	Закрепление отсутствует
606	471989,46	4557244,99	Картометрический	5,00	Закрепление отсутствует
607	471908,37	4557166,58	Картометрический	5,00	Закрепление отсутствует
608	471732,37	4557006,26	Картометрический	5,00	Закрепление отсутствует
609	471515,34	4556791,49	Картометрический	5,00	Закрепление отсутствует
610	471477,5	4556750,02	Картометрический	5,00	Закрепление отсутствует
611	471422,51	4556685,53	Картометрический	5,00	Закрепление отсутствует
612	471389,18	4556633,07	Картометрический	5,00	Закрепление отсутствует
613	471341,85	4556567,68	Картометрический	5,00	Закрепление отсутствует
614	471323,72	4556538,07	Картометрический	5,00	Закрепление отсутствует
615	471304,3	4556501,36	Картометрический	5,00	Закрепление отсутствует
616	471299,24	4556480,09	Картометрический	5,00	Закрепление отсутствует
617	471292,51	4556408,9	Картометрический	5,00	Закрепление отсутствует
618	471291,88	4556363,44	Картометрический	5,00	Закрепление отсутствует
619	471294,47	4556329,92	Картометрический	5,00	Закрепление отсутствует
620	471306,86	4556272,03	Картометрический	5,00	Закрепление отсутствует
621	471315,73	4556245,16	Картометрический	5,00	Закрепление отсутствует
622	471326,77	4556220,87	Картометрический	5,00	Закрепление отсутствует
623	471351,38	4556179,93	Картометрический	5,00	Закрепление отсутствует
624	471387,72	4556134,13	Картометрический	5,00	Закрепление отсутствует
625	471452,42	4556064,65	Картометрический	5,00	Закрепление отсутствует
626	471492,38	4556026,55	Картометрический	5,00	Закрепление отсутствует
627	471556,66	4555972,9	Картометрический	5,00	Закрепление отсутствует
628	471586,96	4555950,3	Картометрический	5,00	Закрепление отсутствует
629	471617,67	4555942,64	Картометрический	5,00	Закрепление отсутствует
630	471647,24	4555932,49	Картометрический	5,00	Закрепление отсутствует
631	471678,72	4555918,29	Картометрический	5,00	Закрепление отсутствует
632	471708,16	4555901,49	Картометрический	5,00	Закрепление отсутствует
633	471732,5	4555884,68	Картометрический	5,00	Закрепление отсутствует
634	471752,99	4555868,16	Картометрический	5,00	Закрепление отсутствует
635	471774,94	4555847,39	Картометрический	5,00	Закрепление отсутствует
636	471792,81	4555827,82	Картометрический	5,00	Закрепление отсутствует

637	471898,87	4555696,38	Картометрический	5,00	Закрепление отсутствует
638	471929,34	4555654,07	Картометрический	5,00	Закрепление отсутствует
639	471959,76	4555606,86	Картометрический	5,00	Закрепление отсутствует
640	472006,75	4555524,7	Картометрический	5,00	Закрепление отсутствует
641	472083,65	4555380,28	Картометрический	5,00	Закрепление отсутствует
642	472115,37	4555316,12	Картометрический	5,00	Закрепление отсутствует
643	472147,64	4555244,67	Картометрический	5,00	Закрепление отсутствует
644	472214,37	4555075,43	Картометрический	5,00	Закрепление отсутствует
645	472277,07	4554898,01	Картометрический	5,00	Закрепление отсутствует
646	472317,81	4554765,74	Картометрический	5,00	Закрепление отсутствует
647	472327,03	4554724,23	Картометрический	5,00	Закрепление отсутствует
648	472333,2	4554684,05	Картометрический	5,00	Закрепление отсутствует
649	472337,63	4554621,29	Картометрический	5,00	Закрепление отсутствует
650	472337,6	4554580,2	Картометрический	5,00	Закрепление отсутствует
651	472334,79	4554544,2	Картометрический	5,00	Закрепление отсутствует
652	472327,72	4554499,2	Картометрический	5,00	Закрепление отсутствует
653	472316,57	4554448,46	Картометрический	5,00	Закрепление отсутствует
654	472308,76	4554423,89	Картометрический	5,00	Закрепление отсутствует
655	472277,4	4554350,47	Картометрический	5,00	Закрепление отсутствует
656	472253,4	4554307,52	Картометрический	5,00	Закрепление отсутствует
657	472226,47	4554270,25	Картометрический	5,00	Закрепление отсутствует
658	472198,34	4554239,14	Картометрический	5,00	Закрепление отсутствует
659	472129,19	4554174,32	Картометрический	5,00	Закрепление отсутствует
660	472072,8	4554127,51	Картометрический	5,00	Закрепление отсутствует
661	472022,11	4554090,03	Картометрический	5,00	Закрепление отсутствует
662	471974,91	4554059,76	Картометрический	5,00	Закрепление отсутствует
663	471925,43	4554032,45	Картометрический	5,00	Закрепление отсутствует
664	471866	4554004,35	Картометрический	5,00	Закрепление отсутствует
665	471798,99	4553976,35	Картометрический	5,00	Закрепление отсутствует
666	471744,91	4553957,13	Картометрический	5,00	Закрепление отсутствует
667	471684,91	4553939,15	Картометрический	5,00	Закрепление отсутствует
668	471632,35	4553927,43	Картометрический	5,00	Закрепление отсутствует
669	471579,69	4553920,15	Картометрический	5,00	Закрепление отсутствует
670	471524,71	4553917,12	Картометрический	5,00	Закрепление отсутствует
671	471475,84	4553918,2	Картометрический	5,00	Закрепление отсутствует
672	471416,74	4553924,21	Картометрический	5,00	Закрепление отсутствует
673	471378,8	4553930,84	Картометрический	5,00	Закрепление отсутствует
674	471330,75	4553941,83	Картометрический	5,00	Закрепление отсутствует
675	471297,93	4553952,05	Картометрический	5,00	Закрепление отсутствует
676	471264,51	4553965,43	Картометрический	5,00	Закрепление отсутствует
677	471233,1	4553981	Картометрический	5,00	Закрепление отсутствует
678	471202,28	4553999,44	Картометрический	5,00	Закрепление отсутствует
679	471167,44	4554023,91	Картометрический	5,00	Закрепление отсутствует
680	471136,66	4554048,5	Картометрический	5,00	Закрепление отсутствует
681	471105,64	4554076,61	Картометрический	5,00	Закрепление отсутствует
682	471056,9	4554125,81	Картометрический	5,00	Закрепление отсутствует
683	470938,38	4554257,49	Картометрический	5,00	Закрепление отсутствует
684	470870,69	4554339,82	Картометрический	5,00	Закрепление отсутствует
685	470781,64	4554458,39	Картометрический	5,00	Закрепление отсутствует
686	470751,14	4554495,19	Картометрический	5,00	Закрепление отсутствует
687	470718,04	4554527,93	Картометрический	5,00	Закрепление отсутствует
688	470671,71	4554563,19	Картометрический	5,00	Закрепление отсутствует
689	470652,04	4554575,83	Картометрический	5,00	Закрепление отсутствует
690	470625,33	4554586,02	Картометрический	5,00	Закрепление отсутствует

691	470597,11	4554593,19	Картометрический	5,00	Закрепление отсутствует
692	470567,27	4554597,82	Картометрический	5,00	Закрепление отсутствует
693	470544,93	4554598,93	Картометрический	5,00	Закрепление отсутствует
694	470516,62	4554597,16	Картометрический	5,00	Закрепление отсутствует
695	470489,66	4554592,96	Картометрический	5,00	Закрепление отсутствует
696	470457,37	4554585,09	Картометрический	5,00	Закрепление отсутствует
697	470401,79	4554517,16	Картометрический	5,00	Закрепление отсутствует
698	470334,09	4554427,15	Картометрический	5,00	Закрепление отсутствует
699	470301,83	4554379,4	Картометрический	5,00	Закрепление отсутствует
700	470267,38	4554321,38	Картометрический	5,00	Закрепление отсутствует
701	470256,29	4554298,7	Картометрический	5,00	Закрепление отсутствует
702	470247,33	4554275,68	Картометрический	5,00	Закрепление отсутствует
703	470216,95	4554156,49	Картометрический	5,00	Закрепление отсутствует
704	470204,19	4554114,17	Картометрический	5,00	Закрепление отсутствует
705	470189,93	4554075,2	Картометрический	5,00	Закрепление отсутствует
706	470175,38	4554042,1	Картометрический	5,00	Закрепление отсутствует
707	470158,11	4554008,43	Картометрический	5,00	Закрепление отсутствует
708	470104,6	4553921,61	Картометрический	5,00	Закрепление отсутствует
709	470015,3	4553813,23	Картометрический	5,00	Закрепление отсутствует
710	469929,85	4553715,15	Картометрический	5,00	Закрепление отсутствует
711	469906,63	4553689,79	Картометрический	5,00	Закрепление отсутствует
712	469879,47	4553663,52	Картометрический	5,00	Закрепление отсутствует
713	469846,04	4553635,3	Картометрический	5,00	Закрепление отсутствует
714	469816,56	4553613,52	Картометрический	5,00	Закрепление отсутствует
715	469633,18	4553491,94	Картометрический	5,00	Закрепление отсутствует
716	469610,46	4553473,21	Картометрический	5,00	Закрепление отсутствует
717	469577,62	4553440,47	Картометрический	5,00	Закрепление отсутствует
718	469554,61	4553413,17	Картометрический	5,00	Закрепление отсутствует
719	469532,26	4553380,61	Картометрический	5,00	Закрепление отсутствует
720	469510,78	4553333,28	Картометрический	5,00	Закрепление отсутствует
721	469483,68	4553290,82	Картометрический	5,00	Закрепление отсутствует
722	469479,98	4553272,71	Картометрический	5,00	Закрепление отсутствует
723	469481,01	4553248,63	Картометрический	5,00	Закрепление отсутствует
724	469490,64	4553228,18	Картометрический	5,00	Закрепление отсутствует
725	469496,39	4553219,57	Картометрический	5,00	Закрепление отсутствует
726	469535,24	4553181,41	Картометрический	5,00	Закрепление отсутствует
727	469550,05	4553170,19	Картометрический	5,00	Закрепление отсутствует
728	469569,03	4553159,09	Картометрический	5,00	Закрепление отсутствует
729	469594,21	4553149,71	Картометрический	5,00	Закрепление отсутствует
730	469665,19	4553134,31	Картометрический	5,00	Закрепление отсутствует
731	469725,51	4553126,07	Картометрический	5,00	Закрепление отсутствует
732	469773,2	4553124,63	Картометрический	5,00	Закрепление отсутствует
733	469799,79	4553126,78	Картометрический	5,00	Закрепление отсутствует
734	469826,12	4553133,16	Картометрический	5,00	Закрепление отсутствует
735	469929,95	4553173,97	Картометрический	5,00	Закрепление отсутствует
736	470117,78	4553252,97	Картометрический	5,00	Закрепление отсутствует
737	470174,73	4553292,95	Картометрический	5,00	Закрепление отсутствует
738	470222,54	4553317,89	Картометрический	5,00	Закрепление отсутствует
739	470262,86	4553332,52	Картометрический	5,00	Закрепление отсутствует
740	470333,61	4553351,93	Картометрический	5,00	Закрепление отсутствует
741	470362,96	4553355,74	Картометрический	5,00	Закрепление отсутствует
742	470385,77	4553356,42	Картометрический	5,00	Закрепление отсутствует
743	470462,38	4553353,11	Картометрический	5,00	Закрепление отсутствует
744	470530,45	4553352,21	Картометрический	5,00	Закрепление отсутствует

745	470563,37	4553349,93	Картометрический	5,00	Закрепление отсутствует
746	470596,67	4553345,49	Картометрический	5,00	Закрепление отсутствует
747	470626,99	4553339,49	Картометрический	5,00	Закрепление отсутствует
748	470720,24	4553314,81	Картометрический	5,00	Закрепление отсутствует
749	470817,94	4553286,06	Картометрический	5,00	Закрепление отсутствует
750	470976,45	4553236,09	Картометрический	5,00	Закрепление отсутствует
751	471137,11	4553189,38	Картометрический	5,00	Закрепление отсутствует
752	471184,27	4553171,52	Картометрический	5,00	Закрепление отсутствует
753	471223,09	4553154,27	Картометрический	5,00	Закрепление отсутствует
754	471265,46	4553133,09	Картометрический	5,00	Закрепление отсутствует
755	471308,28	4553109,2	Картометрический	5,00	Закрепление отсутствует
756	471354,08	4553080,76	Картометрический	5,00	Закрепление отсутствует
757	471394,48	4553053,09	Картометрический	5,00	Закрепление отсутствует
758	471434,75	4553022,22	Картометрический	5,00	Закрепление отсутствует
759	471470,31	4552991,9	Картометрический	5,00	Закрепление отсутствует
760	471526,2	4552938,75	Картометрический	5,00	Закрепление отсутствует
761	471619,24	4552840,4	Картометрический	5,00	Закрепление отсутствует
762	471690,23	4552769,23	Картометрический	5,00	Закрепление отсутствует
763	471767,23	4552698,88	Картометрический	5,00	Закрепление отсутствует
764	471774,61	4552694,44	Картометрический	5,00	Закрепление отсутствует
765	471853,66	4552663,45	Картометрический	5,00	Закрепление отсутствует
766	471891,95	4552643,39	Картометрический	5,00	Закрепление отсутствует
767	471915,15	4552628,16	Картометрический	5,00	Закрепление отсутствует
768	471937,19	4552611,03	Картометрический	5,00	Закрепление отсутствует
769	471980,91	4552569,9	Картометрический	5,00	Закрепление отсутствует
770	472010,95	4552531,25	Картометрический	5,00	Закрепление отсутствует
771	472025,08	4552507,92	Картометрический	5,00	Закрепление отсутствует
772	472036,33	4552485,45	Картометрический	5,00	Закрепление отсутствует
773	472052,19	4552442,65	Картометрический	5,00	Закрепление отсутствует
774	472065,32	4552385,06	Картометрический	5,00	Закрепление отсутствует
775	472093,14	4552233,33	Картометрический	5,00	Закрепление отсутствует
776	472124,52	4552074,68	Картометрический	5,00	Закрепление отсутствует
777	472129,46	4552030,03	Картометрический	5,00	Закрепление отсутствует
778	472132,15	4551965,63	Картометрический	5,00	Закрепление отсутствует
779	472136,67	4551931,27	Картометрический	5,00	Закрепление отсутствует
780	472166,65	4551815,36	Картометрический	5,00	Закрепление отсутствует
781	472185,97	4551713,22	Картометрический	5,00	Закрепление отсутствует
782	472192,5	4551663,78	Картометрический	5,00	Закрепление отсутствует
783	472195,91	4551621,2	Картометрический	5,00	Закрепление отсутствует
784	472196,21	4551576,73	Картометрический	5,00	Закрепление отсутствует
785	472193,22	4551532,5	Картометрический	5,00	Закрепление отсутствует
786	472187,45	4551491,43	Картометрический	5,00	Закрепление отсутствует
787	472180,71	4551457,16	Картометрический	5,00	Закрепление отсутствует
788	472171,59	4551421,47	Картометрический	5,00	Закрепление отсутствует
789	472159,22	4551383,09	Картометрический	5,00	Закрепление отсутствует
790	472133,18	4551320,99	Картометрический	5,00	Закрепление отсутствует
791	472093,13	4551246,5	Картометрический	5,00	Закрепление отсутствует
792	472048,96	4551179,71	Картометрический	5,00	Закрепление отсутствует
793	471998,1	4551115,71	Картометрический	5,00	Закрепление отсутствует
794	471963,1	4551077,63	Картометрический	5,00	Закрепление отсутствует
795	471867,07	4550982,06	Картометрический	5,00	Закрепление отсутствует
796	471845,31	4550957,28	Картометрический	5,00	Закрепление отсутствует
797	471828,2	4550933,26	Картометрический	5,00	Закрепление отсутствует
798	471814,55	4550910,23	Картометрический	5,00	Закрепление отсутствует

799	471806,31	4550891,39	Картометрический	5,00	Закрепление отсутствует
800	471799,63	4550868,07	Картометрический	5,00	Закрепление отсутствует
801	471866,46	4550885,02	Картометрический	5,00	Закрепление отсутствует
802	471926,12	4550907	Картометрический	5,00	Закрепление отсутствует
803	472006,93	4550945,12	Картометрический	5,00	Закрепление отсутствует
804	472040,9	4550964,29	Картометрический	5,00	Закрепление отсутствует
805	472074,33	4550985,55	Картометрический	5,00	Закрепление отсутствует
806	472110,74	4551011,8	Картометрический	5,00	Закрепление отсутствует
807	472170,35	4551058,9	Картометрический	5,00	Закрепление отсутствует
808	472215,13	4551098,35	Картометрический	5,00	Закрепление отсутствует
809	472262,71	4551146,83	Картометрический	5,00	Закрепление отсутствует
810	472329,65	4551227,47	Картометрический	5,00	Закрепление отсутствует
811	472366,38	4551264,61	Картометрический	5,00	Закрепление отсутствует
812	472389,1	4551282,16	Картометрический	5,00	Закрепление отсутствует
813	472409,54	4551295,05	Картометрический	5,00	Закрепление отсутствует
814	472435,1	4551307,93	Картометрический	5,00	Закрепление отсутствует
815	472463,92	4551318,7	Картометрический	5,00	Закрепление отсутствует
816	472507,92	4551328,57	Картометрический	5,00	Закрепление отсутствует
817	472553,84	4551331,15	Картометрический	5,00	Закрепление отсутствует
818	472604,8	4551326,86	Картометрический	5,00	Закрепление отсутствует
819	472656,57	4551314,59	Картометрический	5,00	Закрепление отсутствует
820	472700,77	4551297,21	Картометрический	5,00	Закрепление отсутствует
821	472746,8	4551271,55	Картометрический	5,00	Закрепление отсутствует
822	472785,93	4551242,04	Картометрический	5,00	Закрепление отсутствует
823	472824,13	4551203,8	Картометрический	5,00	Закрепление отсутствует
824	472848,29	4551172,47	Картометрический	5,00	Закрепление отсутствует
825	472879,16	4551127,18	Картометрический	5,00	Закрепление отсутствует
826	472897,23	4551097,55	Картометрический	5,00	Закрепление отсутствует
827	472922,82	4551047,36	Картометрический	5,00	Закрепление отсутствует
828	472943,14	4550996,36	Картометрический	5,00	Закрепление отсутствует
829	472961,03	4550935,37	Картометрический	5,00	Закрепление отсутствует
830	472972,65	4550874,85	Картометрический	5,00	Закрепление отсутствует
831	472978,31	4550818,56	Картометрический	5,00	Закрепление отсутствует
832	472979,84	4550751,86	Картометрический	5,00	Закрепление отсутствует
833	472978,14	4550707,68	Картометрический	5,00	Закрепление отсутствует
834	472973,54	4550657,37	Картометрический	5,00	Закрепление отсутствует
835	472966,91	4550617,92	Картометрический	5,00	Закрепление отсутствует
836	472956,89	4550578,64	Картометрический	5,00	Закрепление отсутствует
837	472943,07	4550539,07	Картометрический	5,00	Закрепление отсутствует
838	472924,26	4550497,54	Картометрический	5,00	Закрепление отсутствует
839	472893,23	4550442,69	Картометрический	5,00	Закрепление отсутствует
840	472844,24	4550361,4	Картометрический	5,00	Закрепление отсутствует
841	472832,75	4550336,61	Картометрический	5,00	Закрепление отсутствует
842	472821,4	4550291,49	Картометрический	5,00	Закрепление отсутствует
843	472814,05	4550249,23	Картометрический	5,00	Закрепление отсутствует
844	472808,22	4550193,76	Картометрический	5,00	Закрепление отсутствует
845	472810,18	4550167,76	Картометрический	5,00	Закрепление отсутствует
846	472817,24	4550146,55	Картометрический	5,00	Закрепление отсутствует
847	472825,68	4550130,87	Картометрический	5,00	Закрепление отсутствует
848	472834,48	4550119,32	Картометрический	5,00	Закрепление отсутствует
849	472853,49	4550099,96	Картометрический	5,00	Закрепление отсутствует
850	472871,66	4550085,05	Картометрический	5,00	Закрепление отсутствует
851	472941,79	4550038,55	Картометрический	5,00	Закрепление отсутствует
852	473006,62	4549990,57	Картометрический	5,00	Закрепление отсутствует

853	473046,52	4549956,47	Картометрический	5,00	Закрепление отсутствует
854	473087,04	4549915,71	Картометрический	5,00	Закрепление отсутствует
855	473122,25	4549874,39	Картометрический	5,00	Закрепление отсутствует
856	473157,21	4549826,84	Картометрический	5,00	Закрепление отсутствует
857	473191,38	4549772,88	Картометрический	5,00	Закрепление отсутствует
858	473219,19	4549720,19	Картометрический	5,00	Закрепление отсутствует
859	473239,95	4549671,47	Картометрический	5,00	Закрепление отсутствует
860	473259,24	4549613,12	Картометрический	5,00	Закрепление отсутствует
861	473272,56	4549559,62	Картометрический	5,00	Закрепление отсутствует
862	473283,12	4549497,1	Картометрический	5,00	Закрепление отсутствует
863	473302,01	4549258,06	Картометрический	5,00	Закрепление отсутствует
864	473299,82	4549201,04	Картометрический	5,00	Закрепление отсутствует
865	473292,09	4549151,79	Картометрический	5,00	Закрепление отсутствует
866	473283,66	4549118,8	Картометрический	5,00	Закрепление отсутствует
867	473270,95	4549081,7	Картометрический	5,00	Закрепление отсутствует
868	473257,99	4549051,64	Картометрический	5,00	Закрепление отсутствует
869	473242,59	4549022	Картометрический	5,00	Закрепление отсутствует
870	473214,68	4548978,56	Картометрический	5,00	Закрепление отсутствует
871	473169,39	4548918,12	Картометрический	5,00	Закрепление отсутствует
872	473146,29	4548890,48	Картометрический	5,00	Закрепление отсутствует
873	473123,28	4548866,48	Картометрический	5,00	Закрепление отсутствует
874	473099,19	4548844,46	Картометрический	5,00	Закрепление отсутствует
875	473052,19	4548808,86	Картометрический	5,00	Закрепление отсутствует
876	473017,78	4548787,52	Картометрический	5,00	Закрепление отсутствует
877	472993,37	4548774,39	Картометрический	5,00	Закрепление отсутствует
878	472934,75	4548749,32	Картометрический	5,00	Закрепление отсутствует
879	472897,91	4548737,72	Картометрический	5,00	Закрепление отсутствует
880	472864,57	4548729,78	Картометрический	5,00	Закрепление отсутствует
881	472824,53	4548723,38	Картометрический	5,00	Закрепление отсутствует
882	472793,04	4548720,73	Картометрический	5,00	Закрепление отсутствует
883	472758,22	4548720,09	Картометрический	5,00	Закрепление отсутствует
884	472723,68	4548721,89	Картометрический	5,00	Закрепление отсутствует
885	472567,05	4548741,25	Картометрический	5,00	Закрепление отсутствует
886	472538,82	4548742,55	Картометрический	5,00	Закрепление отсутствует
887	472434,23	4548734,46	Картометрический	5,00	Закрепление отсутствует
888	472334,53	4548730,37	Картометрический	5,00	Закрепление отсутствует
889	472197,85	4548715,17	Картометрический	5,00	Закрепление отсутствует
890	472169,27	4548709,97	Картометрический	5,00	Закрепление отсутствует
891	472139,11	4548699,71	Картометрический	5,00	Закрепление отсутствует
892	472099,46	4548680,67	Картометрический	5,00	Закрепление отсутствует
893	471891,45	4548551,93	Картометрический	5,00	Закрепление отсутствует
894	471822,29	4548514,03	Картометрический	5,00	Закрепление отсутствует
895	471744,45	4548475,43	Картометрический	5,00	Закрепление отсутствует
896	471679,04	4548449,62	Картометрический	5,00	Закрепление отсутствует
897	471598,23	4548425,76	Картометрический	5,00	Закрепление отсутствует
898	471553,23	4548410,21	Картометрический	5,00	Закрепление отсутствует
899	471441,84	4548367,92	Картометрический	5,00	Закрепление отсутствует
900	471317,38	4548316,07	Картометрический	5,00	Закрепление отсутствует
901	471254,85	4548292,99	Картометрический	5,00	Закрепление отсутствует
902	471175,16	4548268,45	Картометрический	5,00	Закрепление отсутствует
903	471096,39	4548249,22	Картометрический	5,00	Закрепление отсутствует
904	470961,17	4548221,78	Картометрический	5,00	Закрепление отсутствует
905	470746,76	4548183,73	Картометрический	5,00	Закрепление отсутствует
906	470617,81	4548155,71	Картометрический	5,00	Закрепление отсутствует

907	470534,6	4548131,69	Картометрический	5,00	Закрепление отсутствует
908	470429,21	4548093,32	Картометрический	5,00	Закрепление отсутствует
909	470375,54	4548076,09	Картометрический	5,00	Закрепление отсутствует
910	470308,21	4548058,46	Картометрический	5,00	Закрепление отсутствует
911	470242,14	4548045,31	Картометрический	5,00	Закрепление отсутствует
912	470176,55	4548035,4	Картометрический	5,00	Закрепление отсутствует
913	470122,77	4548029,31	Картометрический	5,00	Закрепление отсутствует
914	470013,6	4548022,45	Картометрический	5,00	Закрепление отсутствует
915	469863,94	4548022,21	Картометрический	5,00	Закрепление отсутствует
916	469694,79	4548029,19	Картометрический	5,00	Закрепление отсутствует
917	469619,25	4548036,08	Картометрический	5,00	Закрепление отсутствует
918	469563,14	4548043,3	Картометрический	5,00	Закрепление отсутствует
919	469483,28	4548056,08	Картометрический	5,00	Закрепление отсутствует
920	469440,96	4548065,37	Картометрический	5,00	Закрепление отсутствует
921	469375,55	4548086,26	Картометрический	5,00	Закрепление отсутствует
922	469323,34	4548108,58	Картометрический	5,00	Закрепление отсутствует
923	469255,39	4548140,28	Картометрический	5,00	Закрепление отсутствует
924	469248,33	4548142	Картометрический	5,00	Закрепление отсутствует
925	469145,95	4548145,59	Картометрический	5,00	Закрепление отсутствует
926	468854,19	4548140,01	Картометрический	5,00	Закрепление отсутствует
927	468808,44	4548141,85	Картометрический	5,00	Закрепление отсутствует
928	468758,28	4548146,6	Картометрический	5,00	Закрепление отсутствует
929	468677,38	4548159,93	Картометрический	5,00	Закрепление отсутствует
930	468615,74	4548176,86	Картометрический	5,00	Закрепление отсутствует
931	468579,7	4548190,33	Картометрический	5,00	Закрепление отсутствует
932	468541,65	4548207,41	Картометрический	5,00	Закрепление отсутствует
933	468511,13	4548223,21	Картометрический	5,00	Закрепление отсутствует
934	468453,55	4548256,56	Картометрический	5,00	Закрепление отсутствует
935	468416,16	4548274,11	Картометрический	5,00	Закрепление отсутствует
936	468372,77	4548285,95	Картометрический	5,00	Закрепление отсутствует
937	468320,14	4548293,36	Картометрический	5,00	Закрепление отсутствует
938	468264,25	4548297,56	Картометрический	5,00	Закрепление отсутствует
939	468224,95	4548297,98	Картометрический	5,00	Закрепление отсутствует
940	468180,33	4548295,31	Картометрический	5,00	Закрепление отсутствует
941	468122,73	4548288,43	Картометрический	5,00	Закрепление отсутствует
942	468085,18	4548281,84	Картометрический	5,00	Закрепление отсутствует
943	468042,86	4548271,27	Картометрический	5,00	Закрепление отсутствует
944	467991,13	4548254,32	Картометрический	5,00	Закрепление отсутствует
945	467955,35	4548239,96	Картометрический	5,00	Закрепление отсутствует
946	467913,34	4548218,48	Картометрический	5,00	Закрепление отсутствует
947	467883,63	4548197,31	Картометрический	5,00	Закрепление отсутствует
948	467841,23	4548155,33	Картометрический	5,00	Закрепление отсутствует
949	467795,3	4548104,96	Картометрический	5,00	Закрепление отсутствует
950	467757,01	4548058,72	Картометрический	5,00	Закрепление отсутствует
951	467734,1	4548024,46	Картометрический	5,00	Закрепление отсутствует
952	467712,55	4547982,61	Картометрический	5,00	Закрепление отсутствует
953	467700,23	4547944,93	Картометрический	5,00	Закрепление отсутствует
954	467693,85	4547909,33	Картометрический	5,00	Закрепление отсутствует
955	467689,64	4547872,68	Картометрический	5,00	Закрепление отсутствует
956	467688,09	4547839,66	Картометрический	5,00	Закрепление отсутствует
957	467688,8	4547806,89	Картометрический	5,00	Закрепление отсутствует
958	467694,91	4547760,66	Картометрический	5,00	Закрепление отсутствует
959	467723,76	4547637,73	Картометрический	5,00	Закрепление отсутствует
960	467741,56	4547553,7	Картометрический	5,00	Закрепление отсутствует

961	467752,43	4547476,44	Картометрический	5,00	Закрепление отсутствует
962	467756,17	4547421,78	Картометрический	5,00	Закрепление отсутствует
963	467757,61	4547316,5	Картометрический	5,00	Закрепление отсутствует
964	467756,65	4547260,25	Картометрический	5,00	Закрепление отсутствует
965	467753,04	4547195,48	Картометрический	5,00	Закрепление отсутствует
966	467747,17	4547151,96	Картометрический	5,00	Закрепление отсутствует
967	467738,2	4547110,18	Картометрический	5,00	Закрепление отсутствует
968	467727,95	4547074,48	Картометрический	5,00	Закрепление отсутствует
969	467709,86	4547023,18	Картометрический	5,00	Закрепление отсутствует
970	467688,99	4546973,55	Картометрический	5,00	Закрепление отсутствует
971	467653,38	4546902,11	Картометрический	5,00	Закрепление отсутствует
972	467617,26	4546817,88	Картометрический	5,00	Закрепление отсутствует
973	467583,63	4546751,49	Картометрический	5,00	Закрепление отсутствует
974	467548,57	4546697,28	Картометрический	5,00	Закрепление отсутствует
975	467509,87	4546650,11	Картометрический	5,00	Закрепление отсутствует
976	467481,14	4546620,89	Картометрический	5,00	Закрепление отсутствует
977	467455,45	4546597,57	Картометрический	5,00	Закрепление отсутствует
978	467405,85	4546558,82	Картометрический	5,00	Закрепление отсутствует
979	467368,69	4546534,1	Картометрический	5,00	Закрепление отсутствует
980	467335,02	4546514,05	Картометрический	5,00	Закрепление отсутствует
981	467271,15	4546481,6	Картометрический	5,00	Закрепление отсутствует
982	467165,47	4546437,06	Картометрический	5,00	Закрепление отсутствует
983	467058,64	4546401,89	Картометрический	5,00	Закрепление отсутствует
984	466979,94	4546365,33	Картометрический	5,00	Закрепление отсутствует
985	466955,03	4546352,03	Картометрический	5,00	Закрепление отсутствует
986	466914,74	4546325,95	Картометрический	5,00	Закрепление отсутствует
987	466883,94	4546299,95	Картометрический	5,00	Закрепление отсутствует
988	466860,29	4546273,02	Картометрический	5,00	Закрепление отсутствует
989	466830,46	4546233,85	Картометрический	5,00	Закрепление отсутствует
990	466823,51	4546221,42	Картометрический	5,00	Закрепление отсутствует
991	466824,78	4546212,84	Картометрический	5,00	Закрепление отсутствует
992	466835,7	4546200,44	Картометрический	5,00	Закрепление отсутствует
993	466845,23	4546192,32	Картометрический	5,00	Закрепление отсутствует
994	466869,32	4546176,59	Картометрический	5,00	Закрепление отсутствует
995	466885	4546172,99	Картометрический	5,00	Закрепление отсутствует
996	466972,27	4546175,04	Картометрический	5,00	Закрепление отсутствует
997	467043,54	4546179,69	Картометрический	5,00	Закрепление отсутствует
998	467122,48	4546189,13	Картометрический	5,00	Закрепление отсутствует
999	467332,74	4546221,76	Картометрический	5,00	Закрепление отсутствует
1000	467377,76	4546224,91	Картометрический	5,00	Закрепление отсутствует
1001	467422,4	4546223,74	Картометрический	5,00	Закрепление отсутствует
1002	467473,55	4546217,13	Картометрический	5,00	Закрепление отсутствует
1003	467533,02	4546203,68	Картометрический	5,00	Закрепление отсутствует
1004	467593,5	4546185,65	Картометрический	5,00	Закрепление отсутствует
1005	467653,86	4546162,37	Картометрический	5,00	Закрепление отсутствует
1006	467708,13	4546133,34	Картометрический	5,00	Закрепление отсутствует
1007	467751,64	4546102,83	Картометрический	5,00	Закрепление отсутствует
1008	467832,23	4546032,36	Картометрический	5,00	Закрепление отсутствует
1009	467865,2	4545995,53	Картометрический	5,00	Закрепление отсутствует
1010	467924,85	4545909,88	Картометрический	5,00	Закрепление отсутствует
1011	467943,1	4545879,15	Картометрический	5,00	Закрепление отсутствует
1012	467959,77	4545846,32	Картометрический	5,00	Закрепление отсутствует
1013	467973,36	4545814,55	Картометрический	5,00	Закрепление отсутствует
1014	467986,59	4545776,54	Картометрический	5,00	Закрепление отсутствует

1015	468000,75	4545727,13	Картометрический	5,00	Закрепление отсутствует
1016	468011,23	4545682,97	Картометрический	5,00	Закрепление отсутствует
1017	468022,56	4545614,78	Картометрический	5,00	Закрепление отсутствует
1018	468027,75	4545556,3	Картометрический	5,00	Закрепление отсутствует
1019	468029,16	4545472,95	Картометрический	5,00	Закрепление отсутствует
1020	468024,82	4545389,74	Картометрический	5,00	Закрепление отсутствует
1021	468015,47	4545314,13	Картометрический	5,00	Закрепление отсутствует
1022	468003,6	4545253,79	Картометрический	5,00	Закрепление отсутствует
1023	467988,07	4545199,3	Картометрический	5,00	Закрепление отсутствует
1024	467966,69	4545142,97	Картометрический	5,00	Закрепление отсутствует
1025	467942,45	4545092,27	Картометрический	5,00	Закрепление отсутствует
1026	467896,71	4545012,2	Картометрический	5,00	Закрепление отсутствует
1027	467866,3	4544967,95	Картометрический	5,00	Закрепление отсутствует
1028	467834,17	4544930,05	Картометрический	5,00	Закрепление отсутствует
1029	467797,95	4544894,93	Картометрический	5,00	Закрепление отсутствует
1030	467755,79	4544860,59	Картометрический	5,00	Закрепление отсутствует
1031	467713,39	4544831,73	Картометрический	5,00	Закрепление отсутствует
1032	467623,3	4544778,45	Картометрический	5,00	Закрепление отсутствует
1033	467594,61	4544756,15	Картометрический	5,00	Закрепление отсутствует
1034	467579,24	4544739,42	Картометрический	5,00	Закрепление отсутствует
1035	467573,81	4544731,74	Картометрический	5,00	Закрепление отсутствует
1036	467563,87	4544669,16	Картометрический	5,00	Закрепление отсутствует
1037	467548,07	4544613,06	Картометрический	5,00	Закрепление отсутствует
1038	467523,58	4544551,28	Картометрический	5,00	Закрепление отсутствует
1039	467491,54	4544489,85	Картометрический	5,00	Закрепление отсутствует
1040	467467,16	4544452,29	Картометрический	5,00	Закрепление отсутствует
1041	467437,03	4544414,22	Картометрический	5,00	Закрепление отсутствует
1042	467409,27	4544384,84	Картометрический	5,00	Закрепление отсутствует
1043	467331,92	4544312,31	Картометрический	5,00	Закрепление отсутствует
1044	467323,02	4544301,7	Картометрический	5,00	Закрепление отсутствует
1045	467311,09	4544282,4	Картометрический	5,00	Закрепление отсутствует
1046	467290,51	4544242,53	Картометрический	5,00	Закрепление отсутствует
1047	467266,39	4544180,85	Картометрический	5,00	Закрепление отсутствует
1048	467251,96	4544131,76	Картометрический	5,00	Закрепление отсутствует
1049	467248,87	4544111,38	Картометрический	5,00	Закрепление отсутствует
1050	467259,31	4544059,74	Картометрический	5,00	Закрепление отсутствует
1051	467271,91	4544017,41	Картометрический	5,00	Закрепление отсутствует
1052	467280,17	4544000	Картометрический	5,00	Закрепление отсутствует
1053	467294,2	4543982,15	Картометрический	5,00	Закрепление отсутствует
1054	467316,39	4543962,83	Картометрический	5,00	Закрепление отсутствует
1055	467384,04	4543921,39	Картометрический	5,00	Закрепление отсутствует
1056	467447,97	4543884,74	Картометрический	5,00	Закрепление отсутствует
1057	467477,56	4543871,98	Картометрический	5,00	Закрепление отсутствует
1058	467506,98	4543864,31	Картометрический	5,00	Закрепление отсутствует
1059	467672,07	4543829,91	Картометрический	5,00	Закрепление отсутствует
1060	467704,2	4543827,63	Картометрический	5,00	Закрепление отсутствует
1061	467732,63	4543830,84	Картометрический	5,00	Закрепление отсутствует
1062	467760,1	4543840,6	Картометрический	5,00	Закрепление отсутствует
1063	467873,71	4543900,82	Картометрический	5,00	Закрепление отсутствует
1064	467911,52	4543927,98	Картометрический	5,00	Закрепление отсутствует
1065	467940,26	4543955,29	Картометрический	5,00	Закрепление отсутствует
1066	467937,04	4543970,64	Картометрический	5,00	Закрепление отсутствует
1067	467934,21	4544002,75	Картометрический	5,00	Закрепление отсутствует
1068	467935,2	4544025,92	Картометрический	5,00	Закрепление отсутствует

1069	467938,65	4544048,47	Картометрический	5,00	Закрепление отсутствует
1070	467951,61	4544089,1	Картометрический	5,00	Закрепление отсутствует
1071	467963,79	4544112,96	Картометрический	5,00	Закрепление отсутствует
1072	467981,39	4544141,92	Картометрический	5,00	Закрепление отсутствует
1073	467996,16	4544162,44	Картометрический	5,00	Закрепление отсутствует
1074	468013,06	4544182,35	Картометрический	5,00	Закрепление отсутствует
1075	468031,94	4544201,34	Картометрический	5,00	Закрепление отсутствует
1076	468051,17	4544217,71	Картометрический	5,00	Закрепление отсутствует
1077	468077	4544236,47	Картометрический	5,00	Закрепление отсутствует
1078	468105,23	4544254,41	Картометрический	5,00	Закрепление отсутствует
1079	468154,94	4544279,31	Картометрический	5,00	Закрепление отсутствует
1080	468224,68	4544306,22	Картометрический	5,00	Закрепление отсутствует
1081	468251,88	4544313	Картометрический	5,00	Закрепление отсутствует
1082	468278,51	4544316,94	Картометрический	5,00	Закрепление отсутствует
1083	468304,49	4544318,29	Картометрический	5,00	Закрепление отсутствует
1084	468461,25	4544317,8	Картометрический	5,00	Закрепление отсутствует
1085	468613,62	4544329,68	Картометрический	5,00	Закрепление отсутствует
1086	468670,33	4544328,56	Картометрический	5,00	Закрепление отсутствует
1087	468735,8	4544321,68	Картометрический	5,00	Закрепление отсутствует
1088	468793,55	4544311,8	Картометрический	5,00	Закрепление отсутствует
1089	468844,62	4544299,12	Картометрический	5,00	Закрепление отсутствует
1090	468909,95	4544276,91	Картометрический	5,00	Закрепление отсутствует
1091	468971,78	4544248,8	Картометрический	5,00	Закрепление отсутствует
1092	469028,2	4544215,94	Картометрический	5,00	Закрепление отсутствует
1093	469079,47	4544178,36	Картометрический	5,00	Закрепление отсутствует
1094	469124,54	4544138,33	Картометрический	5,00	Закрепление отсутствует
1095	469164,88	4544093,71	Картометрический	5,00	Закрепление отсутствует
1096	469195,78	4544051,5	Картометрический	5,00	Закрепление отсутствует
1097	469245,9	4543972,25	Картометрический	5,00	Закрепление отсутствует
1098	469283,93	4543904,04	Картометрический	5,00	Закрепление отсутствует
1099	469325,57	4543820,32	Картометрический	5,00	Закрепление отсутствует
1100	469348,04	4543761,81	Картометрический	5,00	Закрепление отсутствует
1101	469362,42	4543709,43	Картометрический	5,00	Закрепление отсутствует
1102	469375,54	4543630,81	Картометрический	5,00	Закрепление отсутствует
1103	469381,95	4543548,57	Картометрический	5,00	Закрепление отсутствует
1104	469382,5	4543512,88	Картометрический	5,00	Закрепление отсутствует
1105	469381,02	4543478,82	Картометрический	5,00	Закрепление отсутствует
1106	469377,29	4543442,79	Картометрический	5,00	Закрепление отсутствует
1107	469372,14	4543411,64	Картометрический	5,00	Закрепление отсутствует
1108	469362,21	4543369	Картометрический	5,00	Закрепление отсутствует
1109	469344,12	4543306,51	Картометрический	5,00	Закрепление отсутствует
1110	469324,69	4543247,06	Картометрический	5,00	Закрепление отсутствует
1111	469313,46	4543218,44	Картометрический	5,00	Закрепление отсутствует
1112	469299,24	4543191,17	Картометрический	5,00	Закрепление отсутствует
1113	469273,85	4543154,75	Картометрический	5,00	Закрепление отсутствует
1114	469245,84	4543104,63	Картометрический	5,00	Закрепление отсутствует
1115	469209,23	4543053,99	Картометрический	5,00	Закрепление отсутствует
1116	469177,69	4543017,27	Картометрический	5,00	Закрепление отсутствует
1117	469150,38	4542989,22	Картометрический	5,00	Закрепление отсутствует
1118	469116,35	4542959,06	Картометрический	5,00	Закрепление отсутствует
1119	469084,3	4542934,78	Картометрический	5,00	Закрепление отсутствует
1120	469056,62	4542916,95	Картометрический	5,00	Закрепление отсутствует
1121	469028,71	4542901,56	Картометрический	5,00	Закрепление отсутствует
1122	468945,07	4542865,04	Картометрический	5,00	Закрепление отсутствует

1123	468903,57	4542844,27	Картометрический	5,00	Закрепление отсутствует
1124	468902,74	4542841,98	Картометрический	5,00	Закрепление отсутствует
1125	468856,72	4542687,15	Картометрический	5,00	Закрепление отсутствует
1126	468854,53	4542673,22	Картометрический	5,00	Закрепление отсутствует
1127	468859,74	4542583,59	Картометрический	5,00	Закрепление отсутствует
1128	468868,24	4542508,79	Картометрический	5,00	Закрепление отсутствует
1129	468872,51	4542492,46	Картометрический	5,00	Закрепление отсутствует
1130	468897,16	4542420,87	Картометрический	5,00	Закрепление отсутствует
1131	468916,16	4542346,09	Картометрический	5,00	Закрепление отсутствует
1132	468923,53	4542292,97	Картометрический	5,00	Закрепление отсутствует
1133	468930,56	4542190	Картометрический	5,00	Закрепление отсутствует
1134	468928,66	4542139,8	Картометрический	5,00	Закрепление отсутствует
1135	468914,32	4542091,66	Картометрический	5,00	Закрепление отсутствует
1136	468883,99	4542024,39	Картометрический	5,00	Закрепление отсутствует
1137	468866,41	4541991,25	Картометрический	5,00	Закрепление отсутствует
1138	468846,64	4541958,41	Картометрический	5,00	Закрепление отсутствует
1139	468771	4541848,58	Картометрический	5,00	Закрепление отсутствует
1140	468693,57	4541745,51	Картометрический	5,00	Закрепление отсутствует
1141	468609,08	4541641,69	Картометрический	5,00	Закрепление отсутствует
1142	468561,65	4541589,49	Картометрический	5,00	Закрепление отсутствует
1143	468513,77	4541543,27	Картометрический	5,00	Закрепление отсутствует
1144	468462,62	4541500,02	Картометрический	5,00	Закрепление отсутствует
1145	468415,22	4541466,63	Картометрический	5,00	Закрепление отсутствует
1146	468381,91	4541446,69	Картометрический	5,00	Закрепление отсутствует
1147	468348,93	4541429,42	Картометрический	5,00	Закрепление отсутствует
1148	468273,41	4541397,29	Картометрический	5,00	Закрепление отсутствует
1149	468195,24	4541372,34	Картометрический	5,00	Закрепление отсутствует
1150	468102,02	4541351,68	Картометрический	5,00	Закрепление отсутствует
1151	468058,42	4541344,92	Картометрический	5,00	Закрепление отсутствует
1152	468011,84	4541339,85	Картометрический	5,00	Закрепление отсутствует
1153	467844,16	4541329,84	Картометрический	5,00	Закрепление отсутствует
1154	467727,69	4541327,77	Картометрический	5,00	Закрепление отсутствует
1155	467649,27	4541332,2	Картометрический	5,00	Закрепление отсутствует
1156	467602,62	4541337,94	Картометрический	5,00	Закрепление отсутствует
1157	467551,37	4541347,01	Картометрический	5,00	Закрепление отсутствует
1158	467319,71	4541397,43	Картометрический	5,00	Закрепление отсутствует
1159	467212,99	4541424,56	Картометрический	5,00	Закрепление отсутствует
1160	466874,35	4541527,11	Картометрический	5,00	Закрепление отсутствует
1161	466801,17	4541553,17	Картометрический	5,00	Закрепление отсутствует
1162	466663,51	4541608,81	Картометрический	5,00	Закрепление отсутствует
1163	466603,91	4541628,12	Картометрический	5,00	Закрепление отсутствует
1164	466536,78	4541646,03	Картометрический	5,00	Закрепление отсутствует
1165	466491,24	4541655,51	Картометрический	5,00	Закрепление отсутствует
1166	466435,45	4541661,88	Картометрический	5,00	Закрепление отсутствует
1167	466397,88	4541662,51	Картометрический	5,00	Закрепление отсутствует
1168	466356,14	4541658,96	Картометрический	5,00	Закрепление отсутствует
1169	466306,01	4541651,7	Картометрический	5,00	Закрепление отсутствует
1170	466204,95	4541632,55	Картометрический	5,00	Закрепление отсутствует
1171	466124,89	4541619,27	Картометрический	5,00	Закрепление отсутствует
1172	466114,64	4541614,25	Картометрический	5,00	Закрепление отсутствует
1173	466089,58	4541596,23	Картометрический	5,00	Закрепление отсутствует
1174	466055,54	4541565,75	Картометрический	5,00	Закрепление отсутствует
1175	465985,21	4541484,93	Картометрический	5,00	Закрепление отсутствует
1176	465928,1	4541415,48	Картометрический	5,00	Закрепление отсутствует

1177	465897,36	4541370,99	Картометрический	5,00	Закрепление отсутствует
1178	465867,55	4541317,96	Картометрический	5,00	Закрепление отсутствует
1179	465854,49	4541280,7	Картометрический	5,00	Закрепление отсутствует
1180	465849,54	4541254,51	Картометрический	5,00	Закрепление отсутствует
1181	465847,71	4541232,96	Картометрический	5,00	Закрепление отсутствует
1182	465848,29	4541205,65	Картометрический	5,00	Закрепление отсутствует
1183	465850,74	4541184,51	Картометрический	5,00	Закрепление отсутствует
1184	465853,88	4541168,61	Картометрический	5,00	Закрепление отсутствует
1185	465860,38	4541148,98	Картометрический	5,00	Закрепление отсутствует
1186	465870,88	4541128,08	Картометрический	5,00	Закрепление отсутствует
1187	465901,1	4541080,79	Картометрический	5,00	Закрепление отсутствует
1188	465925,21	4541053,14	Картометрический	5,00	Закрепление отсутствует
1189	465952	4541029,39	Картометрический	5,00	Закрепление отсутствует
1190	465973,27	4541015,34	Картометрический	5,00	Закрепление отсутствует
1191	465999,15	4541003,82	Картометрический	5,00	Закрепление отсутствует
1192	466031,29	4540994,93	Картометрический	5,00	Закрепление отсутствует
1193	466070,51	4540988,36	Картометрический	5,00	Закрепление отсутствует
1194	466100,28	4540988,15	Картометрический	5,00	Закрепление отсутствует
1195	466182,04	4540997,24	Картометрический	5,00	Закрепление отсутствует
1196	466260	4541014,84	Картометрический	5,00	Закрепление отсутствует
1197	466310,68	4541023,19	Картометрический	5,00	Закрепление отсутствует
1198	466459,94	4541035,46	Картометрический	5,00	Закрепление отсутствует
1199	466559,11	4541049,28	Картометрический	5,00	Закрепление отсутствует
1200	466610,82	4541054,49	Картометрический метод	5,00	Закрепление отсутствует
1201	466670,75	4541057,34	Картометрический метод	5,00	Закрепление отсутствует
1202	467037,77	4541062,82	Картометрический метод	5,00	Закрепление отсутствует
1203	467104,94	4541057,94	Картометрический метод	5,00	Закрепление отсутствует
1204	467184,49	4541045,92	Картометрический метод	5,00	Закрепление отсутствует
1205	467257,83	4541037,21	Картометрический метод	5,00	Закрепление отсутствует
1206	467347,96	4541030,56	Картометрический метод	5,00	Закрепление отсутствует
1207	467952,74	4541005,38	Картометрический метод	5,00	Закрепление отсутствует
1208	468051,17	4541003,28	Картометрический метод	5,00	Закрепление отсутствует
1209	468236,28	4541002,22	Картометрический метод	5,00	Закрепление отсутствует
1210	468370,88	4540995,58	Картометрический метод	5,00	Закрепление отсутствует
1211	468481,78	4540992,92	Картометрический метод	5,00	Закрепление отсутствует
1212	468521,53	4540990,36	Картометрический метод	5,00	Закрепление отсутствует
1213	468591,66	4540979,56	Картометрический метод	5,00	Закрепление отсутствует
1214	468683,97	4540955,32	Картометрический метод	5,00	Закрепление отсутствует
1215	468765,9	4540929,11	Картометрический метод	5,00	Закрепление отсутствует
1216	468856,65	4540893,8	Картометрический метод	5,00	Закрепление отсутствует
1217	468902,96	4540871,68	Картометрический метод	5,00	Закрепление отсутствует
1218	468939,15	4540851,7	Картометрический метод	5,00	Закрепление отсутствует
1219	468981,95	4540824,62	Картометрический метод	5,00	Закрепление отсутствует
1220	469019,3	4540797,73	Картометрический метод	5,00	Закрепление отсутствует
1221	469060,72	4540764	Картометрический метод	5,00	Закрепление отсутствует
1222	469091,63	4540735,78	Картометрический метод	5,00	Закрепление отсутствует
1223	469179,28	4540645,45	Картометрический метод	5,00	Закрепление отсутствует
1224	469206,47	4540612,64	Картометрический метод	5,00	Закрепление отсутствует
1225	469228,14	4540583,5	Картометрический метод	5,00	Закрепление отсутствует
1226	469265,82	4540524,68	Картометрический метод	5,00	Закрепление отсутствует
1227	469322,95	4540416,66	Картометрический метод	5,00	Закрепление отсутствует
1228	469388,17	4540286,22	Картометрический метод	5,00	Закрепление отсутствует
1229	469404,94	4540246,96	Картометрический метод	5,00	Закрепление отсутствует
1230	469419,52	4540206,3	Картометрический метод	5,00	Закрепление отсутствует

1231	469449,94	4540094,76	Картометрический метод	5,00	Закрепление отсутствует
1232	469466,22	4540022,4	Картометрический метод	5,00	Закрепление отсутствует
1233	469478,71	4539937,56	Картометрический метод	5,00	Закрепление отсутствует
1234	469484,38	4539854,81	Картометрический метод	5,00	Закрепление отсутствует
1235	469483,97	4539763,53	Картометрический метод	5,00	Закрепление отсутствует
1236	469480,58	4539709,46	Картометрический метод	5,00	Закрепление отсутствует
1237	469473,57	4539640,54	Картометрический метод	5,00	Закрепление отсутствует
1238	469463,43	4539568,66	Картометрический метод	5,00	Закрепление отсутствует
1239	469449,84	4539500,65	Картометрический метод	5,00	Закрепление отсутствует
1240	469431,23	4539429,63	Картометрический метод	5,00	Закрепление отсутствует
1241	469407,45	4539354,08	Картометрический метод	5,00	Закрепление отсутствует
1242	469382,81	4539294,77	Картометрический метод	5,00	Закрепление отсутствует
1243	469365,75	4539261,6	Картометрический метод	5,00	Закрепление отсутствует
1244	469348,92	4539233,05	Картометрический метод	5,00	Закрепление отсутствует
1245	469282,94	4539133,59	Картометрический метод	5,00	Закрепление отсутствует
1246	469255,41	4539095,39	Картометрический метод	5,00	Закрепление отсутствует
1247	469220,27	4539053,51	Картометрический метод	5,00	Закрепление отсутствует
1248	469133,4	4538959,34	Картометрический метод	5,00	Закрепление отсутствует
1249	469051,52	4538877,43	Картометрический метод	5,00	Закрепление отсутствует
1250	468944,15	4538780,3	Картометрический метод	5,00	Закрепление отсутствует
1251	468871,5	4538722,5	Картометрический метод	5,00	Закрепление отсутствует
1252	468828	4538692,19	Картометрический метод	5,00	Закрепление отсутствует
1253	468778,27	4538660,72	Картометрический метод	5,00	Закрепление отсутствует
1254	468735,43	4538636,1	Картометрический метод	5,00	Закрепление отсутствует
1255	468686,99	4538610,8	Картометрический метод	5,00	Закрепление отсутствует
1256	468655,56	4538596,28	Картометрический метод	5,00	Закрепление отсутствует
1257	468619,84	4538582,33	Картометрический метод	5,00	Закрепление отсутствует
1258	468580,64	4538569,78	Картометрический метод	5,00	Закрепление отсутствует
1259	468549,52	4538561,84	Картометрический метод	5,00	Закрепление отсутствует
1260	468494,93	4538551,93	Картометрический метод	5,00	Закрепление отсутствует
1261	468422,48	4538543,45	Картометрический метод	5,00	Закрепление отсутствует
1262	468350,13	4538538,29	Картометрический метод	5,00	Закрепление отсутствует
1263	468267,86	4538536,26	Картометрический метод	5,00	Закрепление отсутствует
1264	468193,17	4538538,32	Картометрический метод	5,00	Закрепление отсутствует
1265	468112,78	4538544,3	Картометрический метод	5,00	Закрепление отсутствует
1266	468037,47	4538553,15	Картометрический метод	5,00	Закрепление отсутствует
1267	467967,38	4538564,82	Картометрический метод	5,00	Закрепление отсутствует
1268	467822,13	4538597,8	Картометрический метод	5,00	Закрепление отсутствует
1269	467695,59	4538633,58	Картометрический метод	5,00	Закрепление отсутствует
1270	467627,62	4538655,75	Картометрический метод	5,00	Закрепление отсутствует
1271	467529,7	4538690,47	Картометрический метод	5,00	Закрепление отсутствует
1272	467270,5	4538790,15	Картометрический метод	5,00	Закрепление отсутствует
1273	467237	4538799,53	Картометрический метод	5,00	Закрепление отсутствует
1274	467179,97	4538811,65	Картометрический метод	5,00	Закрепление отсутствует
1275	467139,76	4538822	Картометрический метод	5,00	Закрепление отсутствует
1276	467011,32	4538862,4	Картометрический метод	5,00	Закрепление отсутствует
1277	466963,51	4538874,25	Картометрический метод	5,00	Закрепление отсутствует
1278	466921,92	4538882,14	Картометрический метод	5,00	Закрепление отсутствует
1279	466853,58	4538892,63	Картометрический метод	5,00	Закрепление отсутствует
1280	466771,89	4538901,21	Картометрический метод	5,00	Закрепление отсутствует
1281	466669,4	4538917,46	Картометрический метод	5,00	Закрепление отсутствует
1282	466608,68	4538920,88	Картометрический метод	5,00	Закрепление отсутствует
1283	466548,53	4538918,73	Картометрический метод	5,00	Закрепление отсутствует
1284	466462,02	4538907,15	Картометрический метод	5,00	Закрепление отсутствует

1285	466370,2	4538890,1	Картометрический метод	5,00	Закрепление отсутствует
1286	466298,7	4538873,58	Картометрический метод	5,00	Закрепление отсутствует
1287	466244,13	4538855,52	Картометрический метод	5,00	Закрепление отсутствует
1288	466204,92	4538836,79	Картометрический метод	5,00	Закрепление отсутствует
1289	466189,29	4538825,8	Картометрический метод	5,00	Закрепление отсутствует
1290	466173,88	4538811,85	Картометрический метод	5,00	Закрепление отсутствует
1291	466123,27	4538757,6	Картометрический метод	5,00	Закрепление отсутствует
1292	466080,92	4538706,11	Картометрический метод	5,00	Закрепление отсутствует
1293	466054,29	4538667,47	Картометрический метод	5,00	Закрепление отсутствует
1294	466034,73	4538632,21	Картометрический метод	5,00	Закрепление отсутствует
1295	466024,18	4538608,35	Картометрический метод	5,00	Закрепление отсутствует
1296	466014,1	4538575,76	Картометрический метод	5,00	Закрепление отсутствует
1297	466002,45	4538519,25	Картометрический метод	5,00	Закрепление отсутствует
1298	465994,47	4538465,35	Картометрический метод	5,00	Закрепление отсутствует
1299	465988,98	4538415,82	Картометрический метод	5,00	Закрепление отсутствует
1300	465987,06	4538379,12	Картометрический метод	5,00	Закрепление отсутствует
1301	465989,12	4538355,77	Картометрический метод	5,00	Закрепление отсутствует
1302	465997,31	4538305,39	Картометрический метод	5,00	Закрепление отсутствует
1303	466004,52	4538275,68	Картометрический метод	5,00	Закрепление отсутствует
1304	466014,62	4538244,15	Картометрический метод	5,00	Закрепление отсутствует
1305	466051,86	4538140,52	Картометрический метод	5,00	Закрепление отсутствует
1306	466074,81	4538085,03	Картометрический метод	5,00	Закрепление отсутствует
1307	466103,04	4538029,35	Картометрический метод	5,00	Закрепление отсутствует
1308	466155,91	4537950,81	Картометрический метод	5,00	Закрепление отсутствует
1309	466199,37	4537941,1	Картометрический метод	5,00	Закрепление отсутствует
1310	466220,21	4537932,63	Картометрический метод	5,00	Закрепление отсутствует
1311	466255,51	4537912,17	Картометрический метод	5,00	Закрепление отсутствует
1312	466285,37	4537886,78	Картометрический метод	5,00	Закрепление отсутствует
1313	466482,56	4537653,01	Картометрический метод	5,00	Закрепление отсутствует
1314	466639,07	4537481,33	Картометрический метод	5,00	Закрепление отсутствует
1315	466684,47	4537426,14	Картометрический метод	5,00	Закрепление отсутствует
1316	466719,64	4537380,1	Картометрический метод	5,00	Закрепление отсутствует
1317	466762,93	4537320,89	Картометрический метод	5,00	Закрепление отсутствует
1318	466797,31	4537269,83	Картометрический метод	5,00	Закрепление отсутствует
1319	466909,38	4537081	Картометрический метод	5,00	Закрепление отсутствует
1320	466927,06	4537055,54	Картометрический метод	5,00	Закрепление отсутствует
1321	466977,42	4536989,82	Картометрический метод	5,00	Закрепление отсутствует
1322	467057,25	4536864,75	Картометрический метод	5,00	Закрепление отсутствует
1323	467091,42	4536802,77	Картометрический метод	5,00	Закрепление отсутствует
1324	467173,51	4536638,31	Картометрический метод	5,00	Закрепление отсутствует
1325	467191,98	4536595,12	Картометрический метод	5,00	Закрепление отсутствует
1326	467206,81	4536551,7	Картометрический метод	5,00	Закрепление отсутствует
1327	467217,82	4536509,96	Картометрический метод	5,00	Закрепление отсутствует
1328	467224	4536479,47	Картометрический метод	5,00	Закрепление отсутствует
1329	467229,52	4536424,1	Картометрический метод	5,00	Закрепление отсутствует
1330	467227,74	4536366,5	Картометрический метод	5,00	Закрепление отсутствует
1331	467223,03	4536331,55	Картометрический метод	5,00	Закрепление отсутствует
1332	467216,08	4536297,51	Картометрический метод	5,00	Закрепление отсутствует
1333	467202,78	4536251,26	Картометрический метод	5,00	Закрепление отсутствует
1334	467185,37	4536204,83	Картометрический метод	5,00	Закрепление отсутствует
1335	467156,64	4536140,27	Картометрический метод	5,00	Закрепление отсутствует
1336	467115,82	4536063,18	Картометрический метод	5,00	Закрепление отсутствует
1337	467074,12	4535940,79	Картометрический метод	5,00	Закрепление отсутствует
1338	467047,56	4535880,91	Картометрический метод	5,00	Закрепление отсутствует

1339	467029,73	4535848,18	Картометрический метод	5,00	Закрепление отсутствует
1340	467003,14	4535805,4	Картометрический метод	5,00	Закрепление отсутствует
1341	466981,72	4535775,11	Картометрический метод	5,00	Закрепление отсутствует
1342	466961,88	4535750,32	Картометрический метод	5,00	Закрепление отсутствует
1343	466937,34	4535723,09	Картометрический метод	5,00	Закрепление отсутствует
1344	466911,72	4535697,97	Картометрический метод	5,00	Закрепление отсутствует
1345	466849,63	4535646,84	Картометрический метод	5,00	Закрепление отсутствует
1346	466816,03	4535622,95	Картометрический метод	5,00	Закрепление отсутствует
1347	466774,5	4535596,68	Картометрический метод	5,00	Закрепление отсутствует
1348	466577,34	4535491,53	Картометрический метод	5,00	Закрепление отсутствует
1349	466474,23	4535429,63	Картометрический метод	5,00	Закрепление отсутствует
1350	466374,32	4535367,32	Картометрический метод	5,00	Закрепление отсутствует
1351	466303,6	4535329,5	Картометрический метод	5,00	Закрепление отсутствует
1352	466206,12	4535283,33	Картометрический метод	5,00	Закрепление отсутствует
1353	466165,1	4535266,29	Картометрический метод	5,00	Закрепление отсутствует
1354	466112,69	4535248,6	Картометрический метод	5,00	Закрепление отсутствует
1355	466054,28	4535233,62	Картометрический метод	5,00	Закрепление отсутствует
1356	466007,82	4535224,44	Картометрический метод	5,00	Закрепление отсутствует
1357	465946,68	4535215,97	Картометрический метод	5,00	Закрепление отсутствует
1358	465890,14	4535210,84	Картометрический метод	5,00	Закрепление отсутствует
1359	465795,95	4535205,36	Картометрический метод	5,00	Закрепление отсутствует
1360	465726,85	4535198,47	Картометрический метод	5,00	Закрепление отсутствует
1361	465689,72	4535192,56	Картометрический метод	5,00	Закрепление отсутствует
1362	465655,07	4535184,73	Картометрический метод	5,00	Закрепление отсутствует
1363	465596,24	4535157,11	Картометрический метод	5,00	Закрепление отсутствует
1364	465558,51	4535141,88	Картометрический метод	5,00	Закрепление отсутствует
1365	465525,35	4535130,77	Картометрический метод	5,00	Закрепление отсутствует
1366	465444,82	4535107,67	Картометрический метод	5,00	Закрепление отсутствует
1367	465389,09	4535087,1	Картометрический метод	5,00	Закрепление отсутствует
1368	465337,7	4535063,25	Картометрический метод	5,00	Закрепление отсутствует
1369	465280,19	4535033,64	Картометрический метод	5,00	Закрепление отсутствует
1370	465244,94	4535013,93	Картометрический метод	5,00	Закрепление отсутствует
1371	465225,17	4534999,26	Картометрический метод	5,00	Закрепление отсутствует
1372	465199,52	4534970,99	Картометрический метод	5,00	Закрепление отсутствует
1373	465176,83	4534937,07	Картометрический метод	5,00	Закрепление отсутствует
1374	465157,24	4534895,68	Картометрический метод	5,00	Закрепление отсутствует
1375	465146,62	4534855,73	Картометрический метод	5,00	Закрепление отсутствует
1376	465142,78	4534827,15	Картометрический метод	5,00	Закрепление отсутствует
1377	465136,01	4534723,79	Картометрический метод	5,00	Закрепление отсутствует
1378	465110,37	4534519,27	Картометрический метод	5,00	Закрепление отсутствует
1379	465117,09	4534483,66	Картометрический метод	5,00	Закрепление отсутствует
1380	465119,73	4534457,59	Картометрический метод	5,00	Закрепление отсутствует
1381	465120,49	4534424,24	Картометрический метод	5,00	Закрепление отсутствует
1382	465118,74	4534396,33	Картометрический метод	5,00	Закрепление отсутствует
1383	465110,37	4534335,82	Картометрический метод	5,00	Закрепление отсутствует
1384	465098,93	4534271,65	Картометрический метод	5,00	Закрепление отсутствует
1385	465088,64	4534230,31	Картометрический метод	5,00	Закрепление отсутствует
1386	465074	4534185,68	Картометрический метод	5,00	Закрепление отсутствует
1387	465048,13	4534119,85	Картометрический метод	5,00	Закрепление отсутствует
1388	465030,75	4534087,1	Картометрический метод	5,00	Закрепление отсутствует
1389	464951,53	4533983,17	Картометрический метод	5,00	Закрепление отсутствует
1390	464915,13	4533942,3	Картометрический метод	5,00	Закрепление отсутствует
1391	464882,64	4533910,78	Картометрический метод	5,00	Закрепление отсутствует
1392	464848,5	4533881,72	Картометрический метод	5,00	Закрепление отсутствует

1393	464801,79	4533847,09	Картометрический метод	5,00	Закрепление отсутствует
1394	464759,75	4533819,45	Картометрический метод	5,00	Закрепление отсутствует
1395	464721,69	4533797,04	Картометрический метод	5,00	Закрепление отсутствует
1396	464648,95	4533760,52	Картометрический метод	5,00	Закрепление отсутствует
1397	464616,15	4533747,09	Картометрический метод	5,00	Закрепление отсутствует
1398	464575,17	4533733,01	Картометрический метод	5,00	Закрепление отсутствует
1399	464522,69	4533718,47	Картометрический метод	5,00	Закрепление отсутствует
1400	464492,14	4533711,84	Картометрический метод	5,00	Закрепление отсутствует
1401	464439,35	4533706,74	Картометрический метод	5,00	Закрепление отсутствует
1402	464380,43	4533709,79	Картометрический метод	5,00	Закрепление отсутствует
1403	464235,08	4533690,38	Картометрический метод	5,00	Закрепление отсутствует
1404	464125,14	4533681	Картометрический метод	5,00	Закрепление отсутствует
1405	464066,42	4533679,44	Картометрический метод	5,00	Закрепление отсутствует
1406	463906,7	4533681,27	Картометрический метод	5,00	Закрепление отсутствует
1407	463860,52	4533680,05	Картометрический метод	5,00	Закрепление отсутствует
1408	463730,7	4533619,8	Картометрический метод	5,00	Закрепление отсутствует
1409	463680,75	4533599,15	Картометрический метод	5,00	Закрепление отсутствует
1410	463612,52	4533574,16	Картометрический метод	5,00	Закрепление отсутствует
1411	463582,92	4533560,65	Картометрический метод	5,00	Закрепление отсутствует
1412	463567	4533551,39	Картометрический метод	5,00	Закрепление отсутствует
1413	463557,53	4533543,26	Картометрический метод	5,00	Закрепление отсутствует
1414	463536,25	4533519,73	Картометрический метод	5,00	Закрепление отсутствует
1415	463510,41	4533485	Картометрический метод	5,00	Закрепление отсутствует
1416	463486,36	4533443,4	Картометрический метод	5,00	Закрепление отсутствует
1417	463466,27	4533399,77	Картометрический метод	5,00	Закрепление отсутствует
1418	463414,54	4533248,68	Картометрический метод	5,00	Закрепление отсутствует
1419	463383,72	4533142,36	Картометрический метод	5,00	Закрепление отсутствует
1420	463369,98	4533084,9	Картометрический метод	5,00	Закрепление отсутствует
1421	463360,57	4533036,27	Картометрический метод	5,00	Закрепление отсутствует
1422	463352,25	4532976,73	Картометрический метод	5,00	Закрепление отсутствует
1423	463349,73	4532942,89	Картометрический метод	5,00	Закрепление отсутствует
1424	463350,58	4532908,27	Картометрический метод	5,00	Закрепление отсутствует
1425	463375,58	4532828,74	Картометрический метод	5,00	Закрепление отсутствует
1426	463401,03	4532710,06	Картометрический метод	5,00	Закрепление отсутствует
1427	463405,38	4532670,39	Картометрический метод	5,00	Закрепление отсутствует
1428	463412,7	4532481,13	Картометрический метод	5,00	Закрепление отсутствует
1429	463420,32	4532444,26	Картометрический метод	5,00	Закрепление отсутствует
1430	463431,92	4532413,24	Картометрический метод	5,00	Закрепление отсутствует
1431	463442,98	4532392,03	Картометрический метод	5,00	Закрепление отсутствует
1432	463467,86	4532350,92	Картометрический метод	5,00	Закрепление отсутствует
1433	463501,72	4532308,16	Картометрический метод	5,00	Закрепление отсутствует
1434	463584,01	4532226,92	Картометрический метод	5,00	Закрепление отсутствует
1435	463657,28	4532160,25	Картометрический метод	5,00	Закрепление отсутствует
1436	463680,11	4532142,62	Картометрический метод	5,00	Закрепление отсутствует
1437	463703,76	4532128,33	Картометрический метод	5,00	Закрепление отсутствует
1438	463724,94	4532118,1	Картометрический метод	5,00	Закрепление отсутствует
1439	463791,29	4532090,64	Картометрический метод	5,00	Закрепление отсутствует
1440	463857,2	4532068,93	Картометрический метод	5,00	Закрепление отсутствует
1441	463980,78	4532033,62	Картометрический метод	5,00	Закрепление отсутствует
1442	464034,85	4532016,05	Картометрический метод	5,00	Закрепление отсутствует
1443	464148,68	4531972,75	Картометрический метод	5,00	Закрепление отсутствует
1444	464181,85	4531956,24	Картометрический метод	5,00	Закрепление отсутствует
1445	464262,31	4531905,6	Картометрический метод	5,00	Закрепление отсутствует
1446	464293,97	4531882,76	Картометрический метод	5,00	Закрепление отсутствует

1447	464325,18	4531857,72	Картометрический метод	5,00	Закрепление отсутствует
1448	464388,79	4531797,86	Картометрический метод	5,00	Закрепление отсутствует
1449	464420,17	4531763,27	Картометрический метод	5,00	Закрепление отсутствует
1450	464446,79	4531730,25	Картометрический метод	5,00	Закрепление отсутствует
1451	464583,63	4531544,5	Картометрический метод	5,00	Закрепление отсутствует
1452	464619,38	4531488,75	Картометрический метод	5,00	Закрепление отсутствует
1453	464646,52	4531436,22	Картометрический метод	5,00	Закрепление отсутствует
1454	464667,82	4531385,37	Картометрический метод	5,00	Закрепление отсутствует
1455	464683,45	4531342,01	Картометрический метод	5,00	Закрепление отсутствует
1456	464698,03	4531289,54	Картометрический метод	5,00	Закрепление отсутствует
1457	464708,44	4531234,93	Картометрический метод	5,00	Закрепление отсутствует
1458	464713,85	4531188,07	Картометрический метод	5,00	Закрепление отсутствует
1459	464716,38	4531120,94	Картометрический метод	5,00	Закрепление отсутствует
1460	464714,39	4531049,49	Картометрический метод	5,00	Закрепление отсутствует
1461	464707,94	4530980,81	Картометрический метод	5,00	Закрепление отсутствует
1462	464696,43	4530905,1	Картометрический метод	5,00	Закрепление отсутствует
1463	464684,77	4530845,21	Картометрический метод	5,00	Закрепление отсутствует
1464	464668,71	4530778,96	Картометрический метод	5,00	Закрепление отсутствует
1465	464640,8	4530687,72	Картометрический метод	5,00	Закрепление отсутствует
1466	464610,11	4530613,33	Картометрический метод	5,00	Закрепление отсутствует
1467	464591,75	4530576,6	Картометрический метод	5,00	Закрепление отсутствует
1468	464571,74	4530541,05	Картометрический метод	5,00	Закрепление отсутствует
1469	464509,35	4530445,51	Картометрический метод	5,00	Закрепление отсутствует
1470	464458,41	4530378,26	Картометрический метод	5,00	Закрепление отсутствует
1471	464401,75	4530314,93	Картометрический метод	5,00	Закрепление отсутствует
1472	464328,44	4530245,22	Картометрический метод	5,00	Закрепление отсутствует
1473	464253,35	4530184,44	Картометрический метод	5,00	Закрепление отсутствует
1474	464183,06	4530135,84	Картометрический метод	5,00	Закрепление отсутствует
1475	464119,41	4530097,59	Картометрический метод	5,00	Закрепление отсутствует
1476	464025,4	4530049,07	Картометрический метод	5,00	Закрепление отсутствует
1477	463966,23	4530021,87	Картометрический метод	5,00	Закрепление отсутствует
1478	463914,25	4530001,4	Картометрический метод	5,00	Закрепление отсутствует
1479	463857,75	4529982,55	Картометрический метод	5,00	Закрепление отсутствует
1480	463781,47	4529961,01	Картометрический метод	5,00	Закрепление отсутствует
1481	463661,04	4529929,8	Картометрический метод	5,00	Закрепление отсутствует
1482	463628,2	4529919,49	Картометрический метод	5,00	Закрепление отсутствует
1483	463604,72	4529910,28	Картометрический метод	5,00	Закрепление отсутствует
1484	463562,75	4529890,75	Картометрический метод	5,00	Закрепление отсутствует
1485	463509,78	4529857,46	Картометрический метод	5,00	Закрепление отсутствует
1486	463480,61	4529842,89	Картометрический метод	5,00	Закрепление отсутствует
1487	463440,24	4529829,52	Картометрический метод	5,00	Закрепление отсутствует
1488	463400,26	4529823,1	Картометрический метод	5,00	Закрепление отсутствует
1489	463378,74	4529813,31	Картометрический метод	5,00	Закрепление отсутствует
1490	463327,57	4529787,35	Картометрический метод	5,00	Закрепление отсутствует
1491	463293,34	4529766,85	Картометрический метод	5,00	Закрепление отсутствует
1492	463220,82	4529715,77	Картометрический метод	5,00	Закрепление отсутствует
1493	463195,06	4529693,93	Картометрический метод	5,00	Закрепление отсутствует
1494	463176,32	4529673,75	Картометрический метод	5,00	Закрепление отсутствует
1495	463155,35	4529645,17	Картометрический метод	5,00	Закрепление отсутствует
1496	463142,48	4529623,82	Картометрический метод	5,00	Закрепление отсутствует
1497	463127,49	4529592,98	Картометрический метод	5,00	Закрепление отсутствует
1498	463095,72	4529511,24	Картометрический метод	5,00	Закрепление отсутствует
1499	463052,84	4529384,59	Картометрический метод	5,00	Закрепление отсутствует
1500	463018,48	4529297,28	Картометрический метод	5,00	Закрепление отсутствует

1501	463002,99	4529241,05	Картометрический метод	5,00	Закрепление отсутствует
1502	462988,12	4529195,19	Картометрический метод	5,00	Закрепление отсутствует
1503	462966,73	4529145,84	Картометрический метод	5,00	Закрепление отсутствует
1504	462934,79	4529091,62	Картометрический метод	5,00	Закрепление отсутствует
1505	462908,91	4529056,25	Картометрический метод	5,00	Закрепление отсутствует
1506	462878,81	4529023,33	Картометрический метод	5,00	Закрепление отсутствует
1507	462845,68	4528994,08	Картометрический метод	5,00	Закрепление отсутствует
1508	462754,42	4528928,45	Картометрический метод	5,00	Закрепление отсутствует
1509	462665,64	4528869,71	Картометрический метод	5,00	Закрепление отсутствует
1510	462586,7	4528822,04	Картометрический метод	5,00	Закрепление отсутствует
1511	462527,67	4528792,87	Картометрический метод	5,00	Закрепление отсутствует
1512	462488,14	4528776,88	Картометрический метод	5,00	Закрепление отсутствует
1513	462453,58	4528765,03	Картометрический метод	5,00	Закрепление отсутствует
1514	462375,53	4528744,39	Картометрический метод	5,00	Закрепление отсутствует
1515	462299,13	4528730,62	Картометрический метод	5,00	Закрепление отсутствует
1516	462164,48	4528715,24	Картометрический метод	5,00	Закрепление отсутствует
1517	462122,14	4528707,56	Картометрический метод	5,00	Закрепление отсутствует
1518	462104,33	4528702,45	Картометрический метод	5,00	Закрепление отсутствует
1519	462090,54	4528696,66	Картометрический метод	5,00	Закрепление отсутствует
1520	462059,89	4528679,87	Картометрический метод	5,00	Закрепление отсутствует
1521	461895,99	4528586,07	Картометрический метод	5,00	Закрепление отсутствует
1522	461886,56	4528578,81	Картометрический метод	5,00	Закрепление отсутствует
1523	461879,62	4528570,45	Картометрический метод	5,00	Закрепление отсутствует
1524	461874,03	4528555,85	Картометрический метод	5,00	Закрепление отсутствует
1525	461862,15	4528485,61	Картометрический метод	5,00	Закрепление отсутствует
1526	461859,77	4528447,03	Картометрический метод	5,00	Закрепление отсутствует
1527	461862,74	4528403,97	Картометрический метод	5,00	Закрепление отсутствует
1528	461867,63	4528380,07	Картометрический метод	5,00	Закрепление отсутствует
1529	461891,46	4528292,02	Картометрический метод	5,00	Закрепление отсутствует
1530	461905,69	4528266,53	Картометрический метод	5,00	Закрепление отсутствует
1531	461930,03	4528237,43	Картометрический метод	5,00	Закрепление отсутствует
1532	461975,61	4528196,15	Картометрический метод	5,00	Закрепление отсутствует
1533	462004,49	4528173,51	Картометрический метод	5,00	Закрепление отсутствует
1534	462141,59	4528086,8	Картометрический метод	5,00	Закрепление отсутствует
1535	462285,1	4528028,8	Картометрический метод	5,00	Закрепление отсутствует
1536	462309,51	4528029,44	Картометрический метод	5,00	Закрепление отсутствует
1537	462339,78	4528025,49	Картометрический метод	5,00	Закрепление отсутствует
1538	462358,28	4528020,73	Картометрический метод	5,00	Закрепление отсутствует
1539	462386,48	4528009,8	Картометрический метод	5,00	Закрепление отсутствует
1540	462469,89	4527962,08	Картометрический метод	5,00	Закрепление отсутствует
1541	462551,64	4527919,03	Картометрический метод	5,00	Закрепление отсутствует
1542	462584	4527899,38	Картометрический метод	5,00	Закрепление отсутствует
1543	462624,36	4527871,76	Картометрический метод	5,00	Закрепление отсутствует
1544	462667,07	4527835,86	Картометрический метод	5,00	Закрепление отсутствует
1545	462704,68	4527795,4	Картометрический метод	5,00	Закрепление отсутствует
1546	462741,94	4527743,93	Картометрический метод	5,00	Закрепление отсутствует
1547	462805,04	4527645,07	Картометрический метод	5,00	Закрепление отсутствует
1548	462818,79	4527629,3	Картометрический метод	5,00	Закрепление отсутствует
1549	462863,47	4527585,49	Картометрический метод	5,00	Закрепление отсутствует
1550	462894,43	4527552,06	Картометрический метод	5,00	Закрепление отсутствует
1551	462924,32	4527516,46	Картометрический метод	5,00	Закрепление отсутствует
1552	462951,35	4527479,66	Картометрический метод	5,00	Закрепление отсутствует
1553	462986,52	4527422,11	Картометрический метод	5,00	Закрепление отсутствует
1554	463028,56	4527338,4	Картометрический метод	5,00	Закрепление отсутствует

1555	463043,09	4527303,44	Картометрический метод	5,00	Закрепление отсутствует
1556	463052,9	4527275,04	Картометрический метод	5,00	Закрепление отсутствует
1557	463059,88	4527248,36	Картометрический метод	5,00	Закрепление отсутствует
1558	463064,78	4527221,75	Картометрический метод	5,00	Закрепление отсутствует
1559	463068,98	4527166,9	Картометрический метод	5,00	Закрепление отсутствует
1560	463066,2	4527079,87	Картометрический метод	5,00	Закрепление отсутствует
1561	463057,23	4526980,75	Картометрический метод	5,00	Закрепление отсутствует
1562	463040,07	4526857,43	Картометрический метод	5,00	Закрепление отсутствует
1563	463028,58	4526796,57	Картометрический метод	5,00	Закрепление отсутствует
1564	463015,67	4526740,32	Картометрический метод	5,00	Закрепление отсутствует
1565	463006,51	4526707,21	Картометрический метод	5,00	Закрепление отсутствует
1566	462993,03	4526668,19	Картометрический метод	5,00	Закрепление отсутствует
1567	462976,6	4526629,64	Картометрический метод	5,00	Закрепление отсутствует
1568	462960,25	4526597,22	Картометрический метод	5,00	Закрепление отсутствует
1569	462940,12	4526562,9	Картометрический метод	5,00	Закрепление отсутствует
1570	462913,95	4526523,56	Картометрический метод	5,00	Закрепление отсутствует
1571	462879,2	4526476,78	Картометрический метод	5,00	Закрепление отсутствует
1572	462842,45	4526432,71	Картометрический метод	5,00	Закрепление отсутствует
1573	462630,22	4526201,18	Картометрический метод	5,00	Закрепление отсутствует
1574	462596,13	4526167,25	Картометрический метод	5,00	Закрепление отсутствует
1575	462566,97	4526141,07	Картометрический метод	5,00	Закрепление отсутствует
1576	462532,08	4526112,75	Картометрический метод	5,00	Закрепление отсутствует
1577	462504,19	4526092,47	Картометрический метод	5,00	Закрепление отсутствует
1578	462469,41	4526069,71	Картометрический метод	5,00	Закрепление отсутствует
1579	462430,7	4526047,54	Картометрический метод	5,00	Закрепление отсутствует
1580	462387,74	4526026,07	Картометрический метод	5,00	Закрепление отсутствует
1581	462329,01	4526000,11	Картометрический метод	5,00	Закрепление отсутствует
1582	462270,3	4525977,74	Картометрический метод	5,00	Закрепление отсутствует
1583	462215,06	4525959,14	Картометрический метод	5,00	Закрепление отсутствует
1584	462159,91	4525943,57	Картометрический метод	5,00	Закрепление отсутствует
1585	462105,17	4525930,86	Картометрический метод	5,00	Закрепление отсутствует
1586	462056,75	4525921,76	Картометрический метод	5,00	Закрепление отсутствует
1587	461994,82	4525912,72	Картометрический метод	5,00	Закрепление отсутствует
1588	461909,71	4525905,6	Картометрический метод	5,00	Закрепление отсутствует
1589	461848,18	4525904,97	Картометрический метод	5,00	Закрепление отсутствует
1590	461736,22	4525909,75	Картометрический метод	5,00	Закрепление отсутствует
1591	461621,64	4525908,52	Картометрический метод	5,00	Закрепление отсутствует
1592	461596,33	4525898,67	Картометрический метод	5,00	Закрепление отсутствует
1593	461575	4525887,47	Картометрический метод	5,00	Закрепление отсутствует
1594	461553,51	4525878,64	Картометрический метод	5,00	Закрепление отсутствует
1595	461528,05	4525871,1	Картометрический метод	5,00	Закрепление отсутствует
1596	461498,08	4525865,25	Картометрический метод	5,00	Закрепление отсутствует
1597	461466,78	4525847,04	Картометрический метод	5,00	Закрепление отсутствует
1598	461448,66	4525833,98	Картометрический метод	5,00	Закрепление отсутствует
1599	461433,02	4525819,09	Картометрический метод	5,00	Закрепление отсутствует
1600	461428,51	4525811,34	Картометрический метод	5,00	Закрепление отсутствует
1601	461418,19	4525767,81	Картометрический метод	5,00	Закрепление отсутствует
1602	461414,1	4525733,71	Картометрический метод	5,00	Закрепление отсутствует
1603	461413,89	4525699,07	Картометрический метод	5,00	Закрепление отсутствует
1604	461417,46	4525667,88	Картометрический метод	5,00	Закрепление отсутствует
1605	461425,83	4525633,38	Картометрический метод	5,00	Закрепление отсутствует
1606	461440,62	4525590,35	Картометрический метод	5,00	Закрепление отсутствует
1607	461462,38	4525540,13	Картометрический метод	5,00	Закрепление отсутствует
1608	461478,79	4525509,77	Картометрический метод	5,00	Закрепление отсутствует

1609	461499,49	4525479,99	Картометрический метод	5,00	Закрепление отсутствует
1610	461527,75	4525448,01	Картометрический метод	5,00	Закрепление отсутствует
1611	461574,65	4525422,83	Картометрический метод	5,00	Закрепление отсутствует
1612	461624,87	4525401,05	Картометрический метод	5,00	Закрепление отсутствует
1613	461666,11	4525386,96	Картометрический метод	5,00	Закрепление отсутствует
1614	461714,71	4525374,55	Картометрический метод	5,00	Закрепление отсутствует
1615	461772,63	4525363,79	Картометрический метод	5,00	Закрепление отсутствует
1616	461830,32	4525357,55	Картометрический метод	5,00	Закрепление отсутствует
1617	461854,83	4525367,75	Картометрический метод	5,00	Закрепление отсутствует
1618	461893,94	4525377,41	Картометрический метод	5,00	Закрепление отсутствует
1619	461916,11	4525379,75	Картометрический метод	5,00	Закрепление отсутствует
1620	461937,1	4525379,97	Картометрический метод	5,00	Закрепление отсутствует
1621	461967,15	4525376,87	Картометрический метод	5,00	Закрепление отсутствует
1622	462002,5	4525368,79	Картометрический метод	5,00	Закрепление отсутствует
1623	462042,15	4525355,37	Картометрический метод	5,00	Закрепление отсутствует
1624	462100,51	4525329,97	Картометрический метод	5,00	Закрепление отсутствует
1625	462146,25	4525306,54	Картометрический метод	5,00	Закрепление отсутствует
1626	462203,02	4525271,93	Картометрический метод	5,00	Закрепление отсутствует
1627	462250,6	4525236,64	Картометрический метод	5,00	Закрепление отсутствует
1628	462315,99	4525178,87	Картометрический метод	5,00	Закрепление отсутствует
1629	462367,99	4525126,47	Картометрический метод	5,00	Закрепление отсутствует
1630	462412,77	4525075,06	Картометрический метод	5,00	Закрепление отсутствует
1631	462463,18	4525009,24	Картометрический метод	5,00	Закрепление отсутствует
1632	462497,68	4524954,05	Картометрический метод	5,00	Закрепление отсутствует
1633	462529,23	4524891,8	Картометрический метод	5,00	Закрепление отсутствует
1634	462545,97	4524852	Картометрический метод	5,00	Закрепление отсутствует
1635	462561,9	4524805,91	Картометрический метод	5,00	Закрепление отсутствует
1636	462573,49	4524764,18	Картометрический метод	5,00	Закрепление отсутствует
1637	462582,91	4524720,07	Картометрический метод	5,00	Закрепление отсутствует
1638	462587,45	4524688,82	Картометрический метод	5,00	Закрепление отсутствует
1639	462590,96	4524644,33	Картометрический метод	5,00	Закрепление отсутствует
1640	462589,72	4524562,45	Картометрический метод	5,00	Закрепление отсутствует
1641	462584,17	4524507,85	Картометрический метод	5,00	Закрепление отсутствует
1642	462573,39	4524442,22	Картометрический метод	5,00	Закрепление отсутствует
1643	462563,63	4524398,94	Картометрический метод	5,00	Закрепление отсутствует
1644	462544,32	4524340,08	Картометрический метод	5,00	Закрепление отсутствует
1645	462505,53	4524247,59	Картометрический метод	5,00	Закрепление отсутствует
1646	462461,55	4524160,66	Картометрический метод	5,00	Закрепление отсутствует
1647	462438,51	4524122,56	Картометрический метод	5,00	Закрепление отсутствует
1648	462416,28	4524090,17	Картометрический метод	5,00	Закрепление отсутствует
1649	462388,79	4524054,62	Картометрический метод	5,00	Закрепление отсутствует
1650	462344,75	4524003,47	Картометрический метод	5,00	Закрепление отсутствует
1651	462269,59	4523923,06	Картометрический метод	5,00	Закрепление отсутствует
1652	462224,99	4523885,44	Картометрический метод	5,00	Закрепление отсутствует
1653	462200,66	4523868,53	Картометрический метод	5,00	Закрепление отсутствует
1654	462170,12	4523850,2	Картометрический метод	5,00	Закрепление отсутствует
1655	462092,47	4523812,35	Картометрический метод	5,00	Закрепление отсутствует
1656	462023,33	4523785,79	Картометрический метод	5,00	Закрепление отсутствует
1657	462070,05	4523798,14	Картометрический метод	5,00	Закрепление отсутствует
1658	462126,99	4523809,25	Картометрический метод	5,00	Закрепление отсутствует
1659	462178,94	4523815,82	Картометрический метод	5,00	Закрепление отсутствует
1660	462237,82	4523819,82	Картометрический метод	5,00	Закрепление отсутствует
1661	462278,85	4523819,63	Картометрический метод	5,00	Закрепление отсутствует
1662	462323,2	4523816,45	Картометрический метод	5,00	Закрепление отсутствует

1663	462376,08	4523808,67	Картометрический метод	5,00	Закрепление отсутствует
1664	462417,34	4523799,52	Картометрический метод	5,00	Закрепление отсутствует
1665	462460,1	4523786,53	Картометрический метод	5,00	Закрепление отсутствует
1666	462499,21	4523771,28	Картометрический метод	5,00	Закрепление отсутствует
1667	462530,85	4523756,26	Картометрический метод	5,00	Закрепление отсутствует
1668	462570,3	4523733,18	Картометрический метод	5,00	Закрепление отсутствует
1669	462602,37	4523710,38	Картометрический метод	5,00	Закрепление отсутствует
1670	462627,93	4523689,11	Картометрический метод	5,00	Закрепление отсутствует
1671	462683,35	4523638,29	Картометрический метод	5,00	Закрепление отсутствует
1672	462705,99	4523612,43	Картометрический метод	5,00	Закрепление отсутствует
1673	462770,06	4523514,65	Картометрический метод	5,00	Закрепление отсутствует
1674	462781,05	4523492,61	Картометрический метод	5,00	Закрепление отсутствует
1675	462815,18	4523413,11	Картометрический метод	5,00	Закрепление отсутствует
1676	462831,39	4523364,91	Картометрический метод	5,00	Закрепление отсутствует
1677	462842,8	4523319,84	Картометрический метод	5,00	Закрепление отсутствует
1678	462851,35	4523271,17	Картометрический метод	5,00	Закрепление отсутствует
1679	462856,46	4523216,66	Картометрический метод	5,00	Закрепление отсутствует
1680	462857,1	4523165,46	Картометрический метод	5,00	Закрепление отсутствует
1681	462852,97	4523105,46	Картометрический метод	5,00	Закрепление отсутствует
1682	462846,33	4523050,35	Картометрический метод	5,00	Закрепление отсутствует
1683	462833,97	4522985,33	Картометрический метод	5,00	Закрепление отсутствует
1684	462819,96	4522931,75	Картометрический метод	5,00	Закрепление отсутствует
1685	462794,72	4522852,77	Картометрический метод	5,00	Закрепление отсутствует
1686	462775,99	4522805,7	Картометрический метод	5,00	Закрепление отсутствует
1687	462753,21	4522759,5	Картометрический метод	5,00	Закрепление отсутствует
1688	462727,28	4522715,71	Картометрический метод	5,00	Закрепление отсутствует
1689	462700,24	4522677,13	Картометрический метод	5,00	Закрепление отсутствует
1690	462671,84	4522642,4	Картометрический метод	5,00	Закрепление отсутствует
1691	462641,84	4522610,81	Картометрический метод	5,00	Закрепление отсутствует
1692	462609,18	4522581,28	Картометрический метод	5,00	Закрепление отсутствует
1693	462573,05	4522553,27	Картометрический метод	5,00	Закрепление отсутствует
1694	462538,57	4522530,44	Картометрический метод	5,00	Закрепление отсутствует
1695	462493,52	4522504,34	Картометрический метод	5,00	Закрепление отсутствует
1696	462428,52	4522469,95	Картометрический метод	5,00	Закрепление отсутствует
1697	462369,93	4522441,92	Картометрический метод	5,00	Закрепление отсутствует
1698	462320,75	4522420,71	Картометрический метод	5,00	Закрепление отсутствует
1699	462275,25	4522405,44	Картометрический метод	5,00	Закрепление отсутствует
1700	462230,63	4522394,66	Картометрический метод	5,00	Закрепление отсутствует
1701	462186,89	4522387,91	Картометрический метод	5,00	Закрепление отсутствует
1702	462120,94	4522383,88	Картометрический метод	5,00	Закрепление отсутствует
1703	462076,26	4522383,94	Картометрический метод	5,00	Закрепление отсутствует
1704	462040,55	4522386,2	Картометрический метод	5,00	Закрепление отсутствует
1705	461979,98	4522392,91	Картометрический метод	5,00	Закрепление отсутствует
1706	461909,81	4522392,11	Картометрический метод	5,00	Закрепление отсутствует
1707	461853,89	4522396,14	Картометрический метод	5,00	Закрепление отсутствует
1708	461777,07	4522408,98	Картометрический метод	5,00	Закрепление отсутствует
1709	461708,64	4522427,02	Картометрический метод	5,00	Закрепление отсутствует
1710	461661,03	4522443,68	Картометрический метод	5,00	Закрепление отсутствует
1711	461565,1	4522480,59	Картометрический метод	5,00	Закрепление отсутствует
1712	461373,56	4522559,25	Картометрический метод	5,00	Закрепление отсутствует
1713	461290,14	4522598,98	Картометрический метод	5,00	Закрепление отсутствует
1714	461211,74	4522640,31	Картометрический метод	5,00	Закрепление отсутствует
1715	461176,45	4522660,61	Картометрический метод	5,00	Закрепление отсутствует
1716	461153,18	4522665,84	Картометрический метод	5,00	Закрепление отсутствует

1717	461095,81	4522668	Картометрический метод	5,00	Закрепление отсутствует
1718	461041,45	4522672,82	Картометрический метод	5,00	Закрепление отсутствует
1719	461004,83	4522679,89	Картометрический метод	5,00	Закрепление отсутствует
1720	460976,41	4522688,07	Картометрический метод	5,00	Закрепление отсутствует
1721	460930,12	4522707,08	Картометрический метод	5,00	Закрепление отсутствует
1722	460746,62	4522799,47	Картометрический метод	5,00	Закрепление отсутствует
1723	460705,7	4522816,25	Картометрический метод	5,00	Закрепление отсутствует
1724	460676,04	4522825,83	Картометрический метод	5,00	Закрепление отсутствует
1725	460606,7	4522843,67	Картометрический метод	5,00	Закрепление отсутствует
1726	460582,34	4522847,57	Картометрический метод	5,00	Закрепление отсутствует
1727	460553,49	4522849,91	Картометрический метод	5,00	Закрепление отсутствует
1728	460505,63	4522850,27	Картометрический метод	5,00	Закрепление отсутствует
1729	460478,32	4522848,46	Картометрический метод	5,00	Закрепление отсутствует
1730	460440,34	4522842,22	Картометрический метод	5,00	Закрепление отсутствует
1731	460417,89	4522834,05	Картометрический метод	5,00	Закрепление отсутствует
1732	460397,73	4522820,45	Картометрический метод	5,00	Закрепление отсутствует
1733	460378,48	4522802,48	Картометрический метод	5,00	Закрепление отсутствует
1734	460364,77	4522785,76	Картометрический метод	5,00	Закрепление отсутствует
1735	460343,8	4522753,53	Картометрический метод	5,00	Закрепление отсутствует
1736	460328,48	4522723,95	Картометрический метод	5,00	Закрепление отсутствует
1737	460317,43	4522697,02	Картометрический метод	5,00	Закрепление отсутствует
1738	460302,51	4522653,73	Картометрический метод	5,00	Закрепление отсутствует
1739	460291,98	4522613,75	Картометрический метод	5,00	Закрепление отсутствует
1740	460285,62	4522572,01	Картометрический метод	5,00	Закрепление отсутствует
1741	460267,43	4522361,81	Картометрический метод	5,00	Закрепление отсутствует
1742	460264,68	4522302,77	Картометрический метод	5,00	Закрепление отсутствует
1743	460262,96	4522186,36	Картометрический метод	5,00	Закрепление отсутствует
1744	460255,41	4522088,05	Картометрический метод	5,00	Закрепление отсутствует
1745	460247,88	4522035,66	Картометрический метод	5,00	Закрепление отсутствует
1746	460240,09	4521997,77	Картометрический метод	5,00	Закрепление отсутствует
1747	460224,54	4521940,53	Картометрический метод	5,00	Закрепление отсутствует
1748	460212,29	4521905,23	Картометрический метод	5,00	Закрепление отсутствует
1749	460187,04	4521848,85	Картометрический метод	5,00	Закрепление отсутствует
1750	460152,19	4521790,02	Картометрический метод	5,00	Закрепление отсутствует
1751	460076,63	4521685,36	Картометрический метод	5,00	Закрепление отсутствует
1752	459937,42	4521502,27	Картометрический метод	5,00	Закрепление отсутствует
1753	459867,47	4521400,88	Картометрический метод	5,00	Закрепление отсутствует
1754	459821,52	4521345,41	Картометрический метод	5,00	Закрепление отсутствует
1755	459796,57	4521319,41	Картометрический метод	5,00	Закрепление отсутствует
1756	459762,05	4521287,06	Картометрический метод	5,00	Закрепление отсутствует
1757	459708,6	4521245,17	Картометрический метод	5,00	Закрепление отсутствует
1758	459676,45	4521224,3	Картометрический метод	5,00	Закрепление отсутствует
1759	459646,55	4521207,33	Картометрический метод	5,00	Закрепление отсутствует
1760	459509,57	4521138,19	Картометрический метод	5,00	Закрепление отсутствует
1761	459466,26	4521119,52	Картометрический метод	5,00	Закрепление отсутствует
1762	459417,91	4521102	Картометрический метод	5,00	Закрепление отсутствует
1763	459369,28	4521087,6	Картометрический метод	5,00	Закрепление отсутствует
1764	459325,76	4521077,72	Картометрический метод	5,00	Закрепление отсутствует
1765	459289,84	4521071,77	Картометрический метод	5,00	Закрепление отсутствует
1766	459230,6	4521065,18	Картометрический метод	5,00	Закрепление отсутствует
1767	459203,76	4521060,08	Картометрический метод	5,00	Закрепление отсутствует
1768	459165,21	4521049,09	Картометрический метод	5,00	Закрепление отсутствует
1769	459121,71	4521032,95	Картометрический метод	5,00	Закрепление отсутствует
1770	459067,52	4521008,91	Картометрический метод	5,00	Закрепление отсутствует

1771	459019,69	4520953,24	Картометрический метод	5,00	Закрепление отсутствует
1772	459041,32	4520923,72	Картометрический метод	5,00	Закрепление отсутствует
1773	459059,29	4520902,68	Картометрический метод	5,00	Закрепление отсутствует
1774	459115,24	4520844,46	Картометрический метод	5,00	Закрепление отсутствует
1775	459134,3	4520828,22	Картометрический метод	5,00	Закрепление отсутствует
1776	459211,64	4520775,39	Картометрический метод	5,00	Закрепление отсутствует
1777	459239,61	4520773,07	Картометрический метод	5,00	Закрепление отсутствует
1778	459256,76	4520769,73	Картометрический метод	5,00	Закрепление отсутствует
1779	459272,59	4520765,34	Картометрический метод	5,00	Закрепление отсутствует
1780	459309,43	4520749,73	Картометрический метод	5,00	Закрепление отсутствует
1781	459343,49	4520727,09	Картометрический метод	5,00	Закрепление отсутствует
1782	459363,23	4520708,93	Картометрический метод	5,00	Закрепление отсутствует
1783	459388,37	4520679,9	Картометрический метод	5,00	Закрепление отсутствует
1784	459426,14	4520641,04	Картометрический метод	5,00	Закрепление отсутствует
1785	459444,1	4520618,57	Картометрический метод	5,00	Закрепление отсутствует
1786	459462,25	4520591,89	Картометрический метод	5,00	Закрепление отсутствует
1787	459499,43	4520530,75	Картометрический метод	5,00	Закрепление отсутствует
1788	459520,94	4520491,25	Картометрический метод	5,00	Закрепление отсутствует
1789	459543,6	4520441,96	Картометрический метод	5,00	Закрепление отсутствует
1790	459560,24	4520396,93	Картометрический метод	5,00	Закрепление отсутствует
1791	459574,69	4520338,99	Картометрический метод	5,00	Закрепление отсутствует
1792	459579,12	4520309,99	Картометрический метод	5,00	Закрепление отсутствует
1793	459582,03	4520275,37	Картометрический метод	5,00	Закрепление отсутствует
1794	459585,54	4520145,22	Картометрический метод	5,00	Закрепление отсутствует
1795	459583,11	4520115,42	Картометрический метод	5,00	Закрепление отсутствует
1796	459578,27	4520090,84	Картометрический метод	5,00	Закрепление отсутствует
1797	459567,96	4520059,33	Картометрический метод	5,00	Закрепление отсутствует
1798	459537,88	4519984,89	Картометрический метод	5,00	Закрепление отсутствует
1799	459521,83	4519951,65	Картометрический метод	5,00	Закрепление отсутствует
1800	459501,28	4519915,93	Картометрический метод	5,00	Закрепление отсутствует
1801	459479,34	4519883,38	Картометрический метод	5,00	Закрепление отсутствует
1802	459438,17	4519830,14	Картометрический метод	5,00	Закрепление отсутствует
1803	459412,02	4519800,84	Картометрический метод	5,00	Закрепление отсутствует
1804	459383,07	4519773,29	Картометрический метод	5,00	Закрепление отсутствует
1805	459336,72	4519737,36	Картометрический метод	5,00	Закрепление отсутствует
1806	459288,04	4519707,56	Картометрический метод	5,00	Закрепление отсутствует
1807	459237,77	4519683,01	Картометрический метод	5,00	Закрепление отсутствует
1808	459185,67	4519662,9	Картометрический метод	5,00	Закрепление отсутствует
1809	459133,75	4519646,9	Картометрический метод	5,00	Закрепление отсутствует
1810	459077,63	4519634,7	Картометрический метод	5,00	Закрепление отсутствует
1811	459032,85	4519628,57	Картометрический метод	5,00	Закрепление отсутствует
1812	458963,04	4519623,32	Картометрический метод	5,00	Закрепление отсутствует
1813	458886,07	4519621,14	Картометрический метод	5,00	Закрепление отсутствует
1814	458750,86	4519622,59	Картометрический метод	5,00	Закрепление отсутствует
1815	458688,57	4519613,11	Картометрический метод	5,00	Закрепление отсутствует
1816	458648,26	4519609,25	Картометрический метод	5,00	Закрепление отсутствует
1817	458552,12	4519609,01	Картометрический метод	5,00	Закрепление отсутствует
1818	458432,93	4519603,15	Картометрический метод	5,00	Закрепление отсутствует
1819	458368,76	4519603,76	Картометрический метод	5,00	Закрепление отсутствует
1820	458220,9	4519611,15	Картометрический метод	5,00	Закрепление отсутствует
1821	458187,18	4519615,56	Картометрический метод	5,00	Закрепление отсутствует
1822	458155,63	4519622,18	Картометрический метод	5,00	Закрепление отсутствует
1823	458023,87	4519660,56	Картометрический метод	5,00	Закрепление отсутствует
1824	457948,63	4519679,54	Картометрический метод	5,00	Закрепление отсутствует

1825	457815,61	4519691,14	Картометрический метод	5,00	Закрепление отсутствует
1826	457777,25	4519697,26	Картометрический метод	5,00	Закрепление отсутствует
1827	457715,7	4519711,45	Картометрический метод	5,00	Закрепление отсутствует
1828	457638,33	4519717,16	Картометрический метод	5,00	Закрепление отсутствует
1829	457549,4	4519728,32	Картометрический метод	5,00	Закрепление отсутствует
1830	457461,05	4519743,1	Картометрический метод	5,00	Закрепление отсутствует
1831	457316,05	4519774,63	Картометрический метод	5,00	Закрепление отсутствует
1832	457287,64	4519778,26	Картометрический метод	5,00	Закрепление отсутствует
1833	457263,26	4519779,28	Картометрический метод	5,00	Закрепление отсутствует
1834	457084,72	4519767,28	Картометрический метод	5,00	Закрепление отсутствует
1835	457064,25	4519762,58	Картометрический метод	5,00	Закрепление отсутствует
1836	457011,86	4519743,83	Картометрический метод	5,00	Закрепление отсутствует
1837	456972,23	4519733,64	Картометрический метод	5,00	Закрепление отсутствует
1838	456934,11	4519727,22	Картометрический метод	5,00	Закрепление отсутствует
1839	456866,57	4519720,32	Картометрический метод	5,00	Закрепление отсутствует
1840	456811,07	4519708,13	Картометрический метод	5,00	Закрепление отсутствует
1841	456788,51	4519699,86	Картометрический метод	5,00	Закрепление отсутствует
1842	456762,19	4519684,24	Картометрический метод	5,00	Закрепление отсутствует
1843	456739,36	4519666,59	Картометрический метод	5,00	Закрепление отсутствует
1844	456714,33	4519641,84	Картометрический метод	5,00	Закрепление отсутствует
1845	456702,62	4519624,84	Картометрический метод	5,00	Закрепление отсутствует
1846	456685,53	4519591,71	Картометрический метод	5,00	Закрепление отсутствует
1847	456671,79	4519559,51	Картометрический метод	5,00	Закрепление отсутствует
1848	456660,71	4519527,06	Картометрический метод	5,00	Закрепление отсутствует
1849	456655,9	4519506,21	Картометрический метод	5,00	Закрепление отсутствует
1850	456653,21	4519485,17	Картометрический метод	5,00	Закрепление отсутствует
1851	456651,6	4519418,18	Картометрический метод	5,00	Закрепление отсутствует
1852	456654,18	4519394,17	Картометрический метод	5,00	Закрепление отсутствует
1853	456660,98	4519359,98	Картометрический метод	5,00	Закрепление отсутствует
1854	456690,13	4519265,16	Картометрический метод	5,00	Закрепление отсутствует
1855	456720,86	4519177,73	Картометрический метод	5,00	Закрепление отсутствует
1856	456745,8	4519124,24	Картометрический метод	5,00	Закрепление отсутствует
1857	456776,63	4519074,7	Картометрический метод	5,00	Закрепление отсутствует
1858	456819,04	4519018,69	Картометрический метод	5,00	Закрепление отсутствует
1859	456844,24	4518990,19	Картометрический метод	5,00	Закрепление отсутствует
1860	456905,79	4518929,02	Картометрический метод	5,00	Закрепление отсутствует
1861	456938,06	4518920,18	Картометрический метод	5,00	Закрепление отсутствует
1862	456954,45	4518913,4	Картометрический метод	5,00	Закрепление отсутствует
1863	456995,78	4518889,67	Картометрический метод	5,00	Закрепление отсутствует
1864	457028,38	4518865,96	Картометрический метод	5,00	Закрепление отсутствует
1865	457050,22	4518846,32	Картометрический метод	5,00	Закрепление отсутствует
1866	457068,98	4518826,59	Картометрический метод	5,00	Закрепление отсутствует
1867	457111,13	4518777,9	Картометрический метод	5,00	Закрепление отсутствует
1868	457145,2	4518732,78	Картометрический метод	5,00	Закрепление отсутствует
1869	457185,28	4518668,56	Картометрический метод	5,00	Закрепление отсутствует
1870	457210,63	4518620,95	Картометрический метод	5,00	Закрепление отсутствует
1871	457232,65	4518573,28	Картометрический метод	5,00	Закрепление отсутствует
1872	457259,84	4518500,05	Картометрический метод	5,00	Закрепление отсутствует
1873	457286,42	4518404,23	Картометрический метод	5,00	Закрепление отсутствует
1874	457301,13	4518359,76	Картометрический метод	5,00	Закрепление отсутствует
1875	457335,05	4518277,83	Картометрический метод	5,00	Закрепление отсутствует
1876	457377,95	4518184,95	Картометрический метод	5,00	Закрепление отсутствует
1877	457398,23	4518157,47	Картометрический метод	5,00	Закрепление отсутствует
1878	457453,22	4518104,15	Картометрический метод	5,00	Закрепление отсутствует

1879	457501,9	4518060,84	Картометрический метод	5,00	Закрепление отсутствует
1880	457650,08	4517934,88	Картометрический метод	5,00	Закрепление отсутствует
1881	457682,86	4517904,74	Картометрический метод	5,00	Закрепление отсутствует
1882	457724,23	4517861,07	Картометрический метод	5,00	Закрепление отсутствует
1883	457757,88	4517818,88	Картометрический метод	5,00	Закрепление отсутствует
1884	457777,87	4517788,96	Картометрический метод	5,00	Закрепление отсутствует
1885	457794,11	4517760,94	Картометрический метод	5,00	Закрепление отсутствует
1886	457835,05	4517673,38	Картометрический метод	5,00	Закрепление отсутствует
1887	457912,14	4517492,27	Картометрический метод	5,00	Закрепление отсутствует
1888	457943,06	4517414,47	Картометрический метод	5,00	Закрепление отсутствует
1889	457956,04	4517370,85	Картометрический метод	5,00	Закрепление отсутствует
1890	457961,79	4517334,06	Картометрический метод	5,00	Закрепление отсутствует
1891	457962,98	4517297,05	Картометрический метод	5,00	Закрепление отсутствует
1892	457954,06	4517097,33	Картометрический метод	5,00	Закрепление отсутствует
1893	457946,73	4517021,25	Картометрический метод	5,00	Закрепление отсутствует
1894	457937,31	4516965,9	Картометрический метод	5,00	Закрепление отсутствует
1895	457920,53	4516897,22	Картометрический метод	5,00	Закрепление отсутствует
1896	457899,58	4516833,19	Картометрический метод	5,00	Закрепление отсутствует
1897	457881,63	4516790,95	Картометрический метод	5,00	Закрепление отсутствует
1898	457853,03	4516738,15	Картометрический метод	5,00	Закрепление отсутствует
1899	457814,95	4516682,6	Картометрический метод	5,00	Закрепление отсутствует
1900	457775,67	4516632,98	Картометрический метод	5,00	Закрепление отсутствует
1901	457734,95	4516588,32	Картометрический метод	5,00	Закрепление отсутствует
1902	457617,8	4516473	Картометрический метод	5,00	Закрепление отсутствует
1903	457584,44	4516443,4	Картометрический метод	5,00	Закрепление отсутствует
1904	457560,06	4516424,48	Картометрический метод	5,00	Закрепление отсутствует
1905	457527,19	4516402,06	Картометрический метод	5,00	Закрепление отсутствует
1906	457472,58	4516371,77	Картометрический метод	5,00	Закрепление отсутствует
1907	457392,45	4516337,71	Картометрический метод	5,00	Закрепление отсутствует
1908	457353,31	4516324,27	Картометрический метод	5,00	Закрепление отсутствует
1909	457313,26	4516312,71	Картометрический метод	5,00	Закрепление отсутствует
1910	457269,43	4516302,39	Картометрический метод	5,00	Закрепление отсутствует
1911	457236,84	4516296,55	Картометрический метод	5,00	Закрепление отсутствует
1912	457201,05	4516292,47	Картометрический метод	5,00	Закрепление отсутствует
1913	457160,32	4516290,72	Картометрический метод	5,00	Закрепление отсутствует
1914	457124,71	4516291,72	Картометрический метод	5,00	Закрепление отсутствует
1915	457092,15	4516294,6	Картометрический метод	5,00	Закрепление отсутствует
1916	457056,06	4516299,86	Картометрический метод	5,00	Закрепление отсутствует
1917	457017,14	4516307,93	Картометрический метод	5,00	Закрепление отсутствует
1918	456944,29	4516329,72	Картометрический метод	5,00	Закрепление отсутствует
1919	456830,3	4516371,31	Картометрический метод	5,00	Закрепление отсутствует
1920	456782,4	4516391,63	Картометрический метод	5,00	Закрепление отсутствует
1921	456728,58	4516418,54	Картометрический метод	5,00	Закрепление отсутствует
1922	456686,37	4516442,92	Картометрический метод	5,00	Закрепление отсутствует
1923	456616,91	4516486,97	Картометрический метод	5,00	Закрепление отсутствует
1924	456555,6	4516533,31	Картометрический метод	5,00	Закрепление отсутствует
1925	456476,18	4516605,09	Картометрический метод	5,00	Закрепление отсутствует
1926	456438,95	4516635,88	Картометрический метод	5,00	Закрепление отсутствует
1927	456377,47	4516681,73	Картометрический метод	5,00	Закрепление отсутствует
1928	456341,12	4516705,75	Картометрический метод	5,00	Закрепление отсутствует
1929	456230,95	4516754,36	Картометрический метод	5,00	Закрепление отсутствует
1930	456136,46	4516801,3	Картометрический метод	5,00	Закрепление отсутствует
1931	456048,87	4516849,77	Картометрический метод	5,00	Закрепление отсутствует
1932	455923,06	4516927,69	Картометрический метод	5,00	Закрепление отсутствует

1933	455868,45	4516958,1	Картометрический метод	5,00	Закрепление отсутствует
1934	455796,06	4516992,29	Картометрический метод	5,00	Закрепление отсутствует
1935	455622,24	4517069,48	Картометрический метод	5,00	Закрепление отсутствует
1936	455512,01	4517123,28	Картометрический метод	5,00	Закрепление отсутствует
1937	455470,06	4517146,48	Картометрический метод	5,00	Закрепление отсутствует
1938	455425,88	4517175,65	Картометрический метод	5,00	Закрепление отсутствует
1939	455317,64	4517259,41	Картометрический метод	5,00	Закрепление отсутствует
1940	455197,4	4517343,61	Картометрический метод	5,00	Закрепление отсутствует
1941	455111,68	4517412,39	Картометрический метод	5,00	Закрепление отсутствует
1942	455052,19	4517466,04	Картометрический метод	5,00	Закрепление отсутствует
1943	455006,36	4517512,8	Картометрический метод	5,00	Закрепление отсутствует
1944	454956,68	4517570,31	Картометрический метод	5,00	Закрепление отсутствует
1945	454913,41	4517626,61	Картометрический метод	5,00	Закрепление отсутствует
1946	454777,3	4517819,75	Картометрический метод	5,00	Закрепление отсутствует
1947	454749,9	4517864,64	Картометрический метод	5,00	Закрепление отсутствует
1948	454729,74	4517903,95	Картометрический метод	5,00	Закрепление отсутствует
1949	454712,98	4517942,56	Картометрический метод	5,00	Закрепление отсутствует
1950	454669,96	4518051,72	Картометрический метод	5,00	Закрепление отсутствует
1951	454638,62	4518136,41	Картометрический метод	5,00	Закрепление отсутствует
1952	454613,89	4518214,51	Картометрический метод	5,00	Закрепление отсутствует
1953	454563,69	4518393,27	Картометрический метод	5,00	Закрепление отсутствует
1954	454556,62	4518410,21	Картометрический метод	5,00	Закрепление отсутствует
1955	454538,97	4518430,29	Картометрический метод	5,00	Закрепление отсутствует
1956	454447,4	4518500,61	Картометрический метод	5,00	Закрепление отсутствует
1957	454419,75	4518524,95	Картометрический метод	5,00	Закрепление отсутствует
1958	454393,67	4518551,24	Картометрический метод	5,00	Закрепление отсутствует
1959	454371,17	4518548,44	Картометрический метод	5,00	Закрепление отсутствует
1960	454345,55	4518548,7	Картометрический метод	5,00	Закрепление отсутствует
1961	454321,18	4518551,91	Картометрический метод	5,00	Закрепление отсутствует
1962	454285,16	4518563,88	Картометрический метод	5,00	Закрепление отсутствует
1963	454284,64	4518562,55	Картометрический метод	5,00	Закрепление отсутствует
1964	454234,9	4518584,35	Картометрический метод	5,00	Закрепление отсутствует
1965	454208,53	4518599,5	Картометрический метод	5,00	Закрепление отсутствует
1966	454186,89	4518614,16	Картометрический метод	5,00	Закрепление отсутствует
1967	454167,31	4518618,06	Картометрический метод	5,00	Закрепление отсутствует
1968	454107,85	4518621,83	Картометрический метод	5,00	Закрепление отсутствует
1969	454065,13	4518620,47	Картометрический метод	5,00	Закрепление отсутствует
1970	454025,4	4518614,51	Картометрический метод	5,00	Закрепление отсутствует
1971	453973,28	4518599,87	Картометрический метод	5,00	Закрепление отсутствует
1972	453953,57	4518588,05	Картометрический метод	5,00	Закрепление отсутствует
1973	453923,07	4518562,76	Картометрический метод	5,00	Закрепление отсутствует
1974	453903,98	4518542,64	Картометрический метод	5,00	Закрепление отсутствует
1975	453881,73	4518512,79	Картометрический метод	5,00	Закрепление отсутствует
1976	453865,76	4518484,29	Картометрический метод	5,00	Закрепление отсутствует
1977	453852,84	4518453,29	Картометрический метод	5,00	Закрепление отсутствует
1978	453845,02	4518429,27	Картометрический метод	5,00	Закрепление отсутствует
1979	453832,37	4518380,43	Картометрический метод	5,00	Закрепление отсутствует
1980	453829,69	4518358,88	Картометрический метод	5,00	Закрепление отсутствует
1981	453829,37	4518324,42	Картометрический метод	5,00	Закрепление отсутствует
1982	453832,14	4518291,36	Картометрический метод	5,00	Закрепление отсутствует
1983	453837,42	4518256,57	Картометрический метод	5,00	Закрепление отсутствует
1984	453838,96	4518228,27	Картометрический метод	5,00	Закрепление отсутствует
1985	453838,01	4518202,58	Картометрический метод	5,00	Закрепление отсутствует
1986	453834,87	4518178,03	Картометрический метод	5,00	Закрепление отсутствует

1987	453823,25	4518120,81	Картометрический метод	5,00	Закрепление отсутствует
1988	453811,19	4518073,03	Картометрический метод	5,00	Закрепление отсутствует
1989	453768,21	4517921,65	Картометрический метод	5,00	Закрепление отсутствует
1990	453727,32	4517792,25	Картометрический метод	5,00	Закрепление отсутствует
1991	453716,55	4517747,97	Картометрический метод	5,00	Закрепление отсутствует
1992	453709,09	4517702,9	Картометрический метод	5,00	Закрепление отсутствует
1993	453705,27	4517665,79	Картометрический метод	5,00	Закрепление отсутствует
1994	453697,12	4517510,37	Картометрический метод	5,00	Закрепление отсутствует
1995	453696,13	4517438,37	Картометрический метод	5,00	Закрепление отсутствует
1996	453698,74	4517364,42	Картометрический метод	5,00	Закрепление отсутствует
1997	453714,79	4517178,54	Картометрический метод	5,00	Закрепление отсутствует
1998	453725,63	4517080,54	Картометрический метод	5,00	Закрепление отсутствует
1999	453731,97	4517043,73	Картометрический метод	5,00	Закрепление отсутствует
2000	453740,66	4517005,89	Картометрический метод	5,00	Закрепление отсутствует
2001	453808,85	4516761,81	Картометрический метод	5,00	Закрепление отсутствует
2002	453822,84	4516704,53	Картометрический метод	5,00	Закрепление отсутствует
2003	453836,77	4516624	Картометрический метод	5,00	Закрепление отсутствует
2004	453848,12	4516516,4	Картометрический метод	5,00	Закрепление отсутствует
2005	453851,76	4516461,74	Картометрический метод	5,00	Закрепление отсутствует
2006	453853,05	4516406,56	Картометрический метод	5,00	Закрепление отсутствует
2007	453852,23	4516358,61	Картометрический метод	5,00	Закрепление отсутствует
2008	453848,8	4516295,87	Картометрический метод	5,00	Закрепление отсутствует
2009	453843,55	4516242,45	Картометрический метод	5,00	Закрепление отсутствует
2010	453836,51	4516192,67	Картометрический метод	5,00	Закрепление отсутствует
2011	453827,37	4516141,09	Картометрический метод	5,00	Закрепление отсутствует
2012	453814,67	4516085,14	Картометрический метод	5,00	Закрепление отсутствует
2013	453798,64	4516030,13	Картометрический метод	5,00	Закрепление отсутствует
2014	453773,16	4515958,81	Картометрический метод	5,00	Закрепление отсутствует
2015	453758,31	4515928,31	Картометрический метод	5,00	Закрепление отсутствует
2016	453735,5	4515890,33	Картометрический метод	5,00	Закрепление отсутствует
2017	453708,34	4515825,33	Картометрический метод	5,00	Закрепление отсутствует
2018	453680,36	4515769,09	Картометрический метод	5,00	Закрепление отсутствует
2019	453654,3	4515723,94	Картометрический метод	5,00	Закрепление отсутствует
2020	453632,31	4515690,03	Картометрический метод	5,00	Закрепление отсутствует
2021	453575,32	4515616,87	Картометрический метод	5,00	Закрепление отсутствует
2022	453521,54	4515543,16	Картометрический метод	5,00	Закрепление отсутствует
2023	453500,11	4515517,58	Картометрический метод	5,00	Закрепление отсутствует
2024	453479,99	4515497,01	Картометрический метод	5,00	Закрепление отсутствует
2025	453419,66	4515446,65	Картометрический метод	5,00	Закрепление отсутствует
2026	453342,77	4515375,36	Картометрический метод	5,00	Закрепление отсутствует
2027	453247,31	4515298,59	Картометрический метод	5,00	Закрепление отсутствует
2028	453167,43	4515241,91	Картометрический метод	5,00	Закрепление отсутствует
2029	453091,39	4515084,11	Картометрический метод	5,00	Закрепление отсутствует
2030	452950,01	4514772,34	Картометрический метод	5,00	Закрепление отсутствует
2031	452924,33	4514720,57	Картометрический метод	5,00	Закрепление отсутствует
2032	452894,58	4514666,42	Картометрический метод	5,00	Закрепление отсутствует
2033	452881,23	4514631,54	Картометрический метод	5,00	Закрепление отсутствует
2034	452873,62	4514598,49	Картометрический метод	5,00	Закрепление отсутствует
2035	452872,37	4514572,31	Картометрический метод	5,00	Закрепление отсутствует
2036	452873,38	4514530,16	Картометрический метод	5,00	Закрепление отсутствует
2037	452878,5	4514402	Картометрический метод	5,00	Закрепление отсутствует
2038	452886,27	4514355,02	Картометрический метод	5,00	Закрепление отсутствует
2039	452899,48	4514313,09	Картометрический метод	5,00	Закрепление отсутствует
2040	452960,11	4514183,69	Картометрический метод	5,00	Закрепление отсутствует

2041	452995,19	4514118,37	Картометрический метод	5,00	Закрепление отсутствует
2042	453053,56	4514022,51	Картометрический метод	5,00	Закрепление отсутствует
2043	453087,67	4513971,19	Картометрический метод	5,00	Закрепление отсутствует
2044	453137,74	4513902,2	Картометрический метод	5,00	Закрепление отсутствует
2045	453165,06	4513854,76	Картометрический метод	5,00	Закрепление отсутствует
2046	453180,06	4513822,01	Картометрический метод	5,00	Закрепление отсутствует
2047	453204,78	4513758,25	Картометрический метод	5,00	Закрепление отсутствует
2048	453223,85	4513701,77	Картометрический метод	5,00	Закрепление отсутствует
2049	453236,84	4513656,94	Картометрический метод	5,00	Закрепление отсутствует
2050	453270,89	4513520,16	Картометрический метод	5,00	Закрепление отсутствует
2051	453276,83	4513477,43	Картометрический метод	5,00	Закрепление отсутствует
2052	453279,07	4513437,56	Картометрический метод	5,00	Закрепление отсутствует
2053	453277,75	4513383,4	Картометрический метод	5,00	Закрепление отсутствует
2054	453272,1	4513333,41	Картометрический метод	5,00	Закрепление отсутствует
2055	453262,61	4513286,25	Картометрический метод	5,00	Закрепление отсутствует
2056	453246,12	4513225,19	Картометрический метод	5,00	Закрепление отсутствует
2057	453221,06	4513146,05	Картометрический метод	5,00	Закрепление отсутствует
2058	453205,45	4513105,47	Картометрический метод	5,00	Закрепление отсутствует
2059	453187,58	4513068,42	Картометрический метод	5,00	Закрепление отсутствует
2060	453147,88	4512998,87	Картометрический метод	5,00	Закрепление отсутствует
2061	453109,5	4512948,03	Картометрический метод	5,00	Закрепление отсутствует
2062	453050,6	4512875,56	Картометрический метод	5,00	Закрепление отсутствует
2063	452998,62	4512797,05	Картометрический метод	5,00	Закрепление отсутствует
2064	452961,59	4512747,74	Картометрический метод	5,00	Закрепление отсутствует
2065	452912,8	4512692,84	Картометрический метод	5,00	Закрепление отсутствует
2066	452863,4	4512646,34	Картометрический метод	5,00	Закрепление отсутствует
2067	452816,46	4512609,2	Картометрический метод	5,00	Закрепление отсутствует
2068	452773,62	4512581,57	Картометрический метод	5,00	Закрепление отсутствует
2069	452702,18	4512543,7	Картометрический метод	5,00	Закрепление отсутствует
2070	452629,35	4512511,21	Картометрический метод	5,00	Закрепление отсутствует
2071	452586,95	4512495,63	Картометрический метод	5,00	Закрепление отсутствует
2072	452542,8	4512482,05	Картометрический метод	5,00	Закрепление отсутствует
2073	452445,21	4512456,32	Картометрический метод	5,00	Закрепление отсутствует
2074	452325,17	4512429,78	Картометрический метод	5,00	Закрепление отсутствует
2075	452294,75	4512420,75	Картометрический метод	5,00	Закрепление отсутствует
2076	452279,52	4512413,35	Картометрический метод	5,00	Закрепление отсутствует
2077	452257,57	4512396,2	Картометрический метод	5,00	Закрепление отсутствует
2078	452213,48	4512346,71	Картометрический метод	5,00	Закрепление отсутствует
2079	452172,34	4512306,4	Картометрический метод	5,00	Закрепление отсутствует
2080	452124,19	4512264,99	Картометрический метод	5,00	Закрепление отсутствует
2081	452060,48	4512213,67	Картометрический метод	5,00	Закрепление отсутствует
2082	452035,33	4512190,35	Картометрический метод	5,00	Закрепление отсутствует
2083	452010,24	4512161,65	Картометрический метод	5,00	Закрепление отсутствует
2084	451995,98	4512125,35	Картометрический метод	5,00	Закрепление отсутствует
2085	452017,03	4512071,49	Картометрический метод	5,00	Закрепление отсутствует
2086	452043,62	4512019,93	Картометрический метод	5,00	Закрепление отсутствует
2087	452128,69	4511887,41	Картометрический метод	5,00	Закрепление отсутствует
2088	452148,43	4511864,27	Картометрический метод	5,00	Закрепление отсутствует
2089	452178,68	4511839,87	Картометрический метод	5,00	Закрепление отсутствует
2090	452207,83	4511819,26	Картометрический метод	5,00	Закрепление отсутствует
2091	452243,75	4511796,43	Картометрический метод	5,00	Закрепление отсутствует
2092	452277,37	4511777,57	Картометрический метод	5,00	Закрепление отсутствует
2093	452306,06	4511765,97	Картометрический метод	5,00	Закрепление отсутствует
2094	452401,53	4511740,74	Картометрический метод	5,00	Закрепление отсутствует

2095	452440,23	4511741,35	Картометрический метод	5,00	Закрепление отсутствует
2096	452498,35	4511746,29	Картометрический метод	5,00	Закрепление отсутствует
2097	452563,68	4511758,51	Картометрический метод	5,00	Закрепление отсутствует
2098	452612,95	4511772,08	Картометрический метод	5,00	Закрепление отсутствует
2099	452655,97	4511787,41	Картометрический метод	5,00	Закрепление отсутствует
2100	452710,83	4511809,74	Картометрический метод	5,00	Закрепление отсутствует
2101	452727,8	4511824,28	Картометрический метод	5,00	Закрепление отсутствует
2102	452755,43	4511843,33	Картометрический метод	5,00	Закрепление отсутствует
2103	452774,79	4511853,85	Картометрический метод	5,00	Закрепление отсутствует
2104	452801,49	4511865,08	Картометрический метод	5,00	Закрепление отсутствует
2105	452911,16	4511895,56	Картометрический метод	5,00	Закрепление отсутствует
2106	453007,08	4511927,07	Картометрический метод	5,00	Закрепление отсутствует
2107	453211,54	4512005,65	Картометрический метод	5,00	Закрепление отсутствует
2108	453368,41	4512063,34	Картометрический метод	5,00	Закрепление отсутствует
2109	453445,56	4512086,44	Картометрический метод	5,00	Закрепление отсутствует
2110	453488,67	4512097,69	Картометрический метод	5,00	Закрепление отсутствует
2111	453517,02	4512103,16	Картометрический метод	5,00	Закрепление отсутствует
2112	453546,36	4512106,28	Картометрический метод	5,00	Закрепление отсутствует
2113	453587,02	4512107,69	Картометрический метод	5,00	Закрепление отсутствует
2114	453613,87	4512106,03	Картометрический метод	5,00	Закрепление отсутствует
2115	453633,75	4512102,81	Картометрический метод	5,00	Закрепление отсутствует
2116	453813,85	4512065,5	Картометрический метод	5,00	Закрепление отсутствует
2117	453914,13	4512047,4	Картометрический метод	5,00	Закрепление отсутствует
2118	453961,52	4512037,31	Картометрический метод	5,00	Закрепление отсутствует
2119	454027,31	4512019,76	Картометрический метод	5,00	Закрепление отсутствует
2120	454059,44	4512007,98	Картометрический метод	5,00	Закрепление отсутствует
2121	454088,98	4511994,85	Картометрический метод	5,00	Закрепление отсутствует
2122	454118,18	4511978,83	Картометрический метод	5,00	Закрепление отсутствует
2123	454149,76	4511956,91	Картометрический метод	5,00	Закрепление отсутствует
2124	454175,3	4511934,68	Картометрический метод	5,00	Закрепление отсутствует
2125	454201,9	4511905,94	Картометрический метод	5,00	Закрепление отсутствует
2126	454314,47	4511760,79	Картометрический метод	5,00	Закрепление отсутствует
2127	454392,53	4511668,69	Картометрический метод	5,00	Закрепление отсутствует
2128	454430,86	4511619,07	Картометрический метод	5,00	Закрепление отсутствует
2129	454457,49	4511580,48	Картометрический метод	5,00	Закрепление отсутствует
2130	454477,33	4511547,75	Картометрический метод	5,00	Закрепление отсутствует
2131	454495,77	4511512,98	Картометрический метод	5,00	Закрепление отсутствует
2132	454511,48	4511478,9	Картометрический метод	5,00	Закрепление отсутствует
2133	454551,63	4511380,35	Картометрический метод	5,00	Закрепление отсутствует
2134	454574,66	4511312,53	Картометрический метод	5,00	Закрепление отсутствует
2135	454589,15	4511254,21	Картометрический метод	5,00	Закрепление отсутствует
2136	454596,7	4511197,77	Картометрический метод	5,00	Закрепление отсутствует
2137	454598,69	4511099,98	Картометрический метод	5,00	Закрепление отсутствует
2138	454593,37	4511018,57	Картометрический метод	5,00	Закрепление отсутствует
2139	454580,88	4510941,34	Картометрический метод	5,00	Закрепление отсутствует
2140	454561,55	4510870,44	Картометрический метод	5,00	Закрепление отсутствует
2141	454546,41	4510828,01	Картометрический метод	5,00	Закрепление отсутствует
2142	454527,68	4510783,41	Картометрический метод	5,00	Закрепление отсутствует
2143	454496,09	4510714,82	Картометрический метод	5,00	Закрепление отсутствует
2144	454479,36	4510682,13	Картометрический метод	5,00	Закрепление отсутствует
2145	454459,8	4510648,78	Картометрический метод	5,00	Закрепление отсутствует
2146	454441,4	4510621,34	Картометрический метод	5,00	Закрепление отсутствует
2147	454421,62	4510596,26	Картометрический метод	5,00	Закрепление отсутствует
2148	454399,34	4510572,08	Картометрический метод	5,00	Закрепление отсутствует

2149	454373,69	4510548,55	Картометрический метод	5,00	Закрепление отсутствует
2150	454314,7	4510499,24	Картометрический метод	5,00	Закрепление отсутствует
2151	454260,73	4510443,54	Картометрический метод	5,00	Закрепление отсутствует
2152	454208,13	4510400,38	Картометрический метод	5,00	Закрепление отсутствует
2153	454145,09	4510352,53	Картометрический метод	5,00	Закрепление отсутствует
2154	454087,96	4510315,31	Картометрический метод	5,00	Закрепление отсутствует
2155	454030,95	4510283,71	Картометрический метод	5,00	Закрепление отсутствует
2156	453974,06	4510256,97	Картометрический метод	5,00	Закрепление отсутствует
2157	453918,88	4510235,63	Картометрический метод	5,00	Закрепление отсутствует
2158	453870,91	4510219,76	Картометрический метод	5,00	Закрепление отсутствует
2159	453815,65	4510203,98	Картометрический метод	5,00	Закрепление отсутствует
2160	453764,07	4510191,55	Картометрический метод	5,00	Закрепление отсутствует
2161	453719,06	4510182,73	Картометрический метод	5,00	Закрепление отсутствует
2162	453644,41	4510173,37	Картометрический метод	5,00	Закрепление отсутствует
2163	453560,32	4510167,72	Картометрический метод	5,00	Закрепление отсутствует
2164	453513,83	4510167,13	Картометрический метод	5,00	Закрепление отсутствует
2165	453475,72	4510169,07	Картометрический метод	5,00	Закрепление отсутствует
2166	453434,49	4510173,34	Картометрический метод	5,00	Закрепление отсутствует
2167	453403,64	4510179,61	Картометрический метод	5,00	Закрепление отсутствует
2168	453373,7	4510188,61	Картометрический метод	5,00	Закрепление отсутствует
2169	453190,47	4510214,43	Картометрический метод	5,00	Закрепление отсутствует
2170	453062,72	4510238,59	Картометрический метод	5,00	Закрепление отсутствует
2171	452965,32	4510264,28	Картометрический метод	5,00	Закрепление отсутствует
2172	452919,79	4510278,55	Картометрический метод	5,00	Закрепление отсутствует
2173	452859,56	4510302,74	Картометрический метод	5,00	Закрепление отсутствует
2174	452831,57	4510317,1	Картометрический метод	5,00	Закрепление отсутствует
2175	452804,51	4510333,35	Картометрический метод	5,00	Закрепление отсутствует
2176	452781,24	4510336,41	Картометрический метод	5,00	Закрепление отсутствует
2177	452629,09	4510326,7	Картометрический метод	5,00	Закрепление отсутствует
2178	452588,88	4510322,64	Картометрический метод	5,00	Закрепление отсутствует
2179	452547,03	4510315,36	Картометрический метод	5,00	Закрепление отсутствует
2180	452372,95	4510277,15	Картометрический метод	5,00	Закрепление отсутствует
2181	452313,91	4510266,61	Картометрический метод	5,00	Закрепление отсутствует
2182	452218,67	4510254,98	Картометрический метод	5,00	Закрепление отсутствует
2183	452080,67	4510245,09	Картометрический метод	5,00	Закрепление отсутствует
2184	452001,92	4510241,37	Картометрический метод	5,00	Закрепление отсутствует
2185	451953,12	4510244,5	Картометрический метод	5,00	Закрепление отсутствует
2186	451923,51	4510251,61	Картометрический метод	5,00	Закрепление отсутствует
2187	451909,46	4510256,63	Картометрический метод	5,00	Закрепление отсутствует
2188	451876,23	4510273,46	Картометрический метод	5,00	Закрепление отсутствует
2189	451858,44	4510286,18	Картометрический метод	5,00	Закрепление отсутствует
2190	451835,84	4510282,07	Картометрический метод	5,00	Закрепление отсутствует
2191	451789,35	4510270,12	Картометрический метод	5,00	Закрепление отсутствует
2192	451750,56	4510253,66	Картометрический метод	5,00	Закрепление отсутствует
2193	451544,43	4510137,5	Картометрический метод	5,00	Закрепление отсутствует
2194	451501,51	4510112,42	Картометрический метод	5,00	Закрепление отсутствует
2195	451448,87	4510078,96	Картометрический метод	5,00	Закрепление отсутствует
2196	451378,35	4510029,95	Картометрический метод	5,00	Закрепление отсутствует
2197	451329,88	4509992,6	Картометрический метод	5,00	Закрепление отсутствует
2198	451308,81	4509972,9	Картометрический метод	5,00	Закрепление отсутствует
2199	451278,25	4509939,4	Картометрический метод	5,00	Закрепление отсутствует
2200	451250,24	4509911,7	Картометрический метод	5,00	Закрепление отсутствует
2201	451175,37	4509848,49	Картометрический метод	5,00	Закрепление отсутствует
2202	451158,34	4509830,94	Картометрический метод	5,00	Закрепление отсутствует

2203	451144,69	4509813,98	Картометрический метод	5,00	Закрепление отсутствует
2204	451134,04	4509797,88	Картометрический метод	5,00	Закрепление отсутствует
2205	451114,6	4509761,89	Картометрический метод	5,00	Закрепление отсутствует
2206	451093,8	4509715,57	Картометрический метод	5,00	Закрепление отсутствует
2207	451075,12	4509664,63	Картометрический метод	5,00	Закрепление отсутствует
2208	451069,93	4509643,13	Картометрический метод	5,00	Закрепление отсутствует
2209	451066,91	4509621,02	Картометрический метод	5,00	Закрепление отсутствует
2210	451064,65	4509591,38	Картометрический метод	5,00	Закрепление отсутствует
2211	451064,37	4509555,26	Картометрический метод	5,00	Закрепление отсутствует
2212	451066,48	4509527,08	Картометрический метод	5,00	Закрепление отсутствует
2213	451070,82	4509499,48	Картометрический метод	5,00	Закрепление отсутствует
2214	451081,74	4509446,09	Картометрический метод	5,00	Закрепление отсутствует
2215	451095,4	4509392,42	Картометрический метод	5,00	Закрепление отсутствует
2216	451113,94	4509333,28	Картометрический метод	5,00	Закрепление отсутствует
2217	451132,3	4509285,03	Картометрический метод	5,00	Закрепление отсутствует
2218	451179,1	4509184,53	Картометрический метод	5,00	Закрепление отсутствует
2219	451225,89	4509099,54	Картометрический метод	5,00	Закрепление отсутствует
2220	451305,28	4508974,72	Картометрический метод	5,00	Закрепление отсутствует
2221	451379,61	4508872,03	Картометрический метод	5,00	Закрепление отсутствует
2222	451400,5	4508838,1	Картометрический метод	5,00	Закрепление отсутствует
2223	451417,61	4508805,87	Картометрический метод	5,00	Закрепление отсутствует
2224	451461,44	4508714	Картометрический метод	5,00	Закрепление отсутствует
2225	451481	4508664,1	Картометрический метод	5,00	Закрепление отсутствует
2226	451508,58	4508578,16	Картометрический метод	5,00	Закрепление отсутствует
2227	451521,48	4508526,89	Картометрический метод	5,00	Закрепление отсутствует
2228	451528,33	4508492,58	Картометрический метод	5,00	Закрепление отсутствует
2229	451533,61	4508452,52	Картометрический метод	5,00	Закрепление отсутствует
2230	451536,26	4508412,82	Картометрический метод	5,00	Закрепление отсутствует
2231	451536,25	4508376,17	Картометрический метод	5,00	Закрепление отсутствует
2232	451533,64	4508321,39	Картометрический метод	5,00	Закрепление отсутствует
2233	451524,89	4508234,76	Картометрический метод	5,00	Закрепление отсутствует
2234	451513,86	4508159,1	Картометрический метод	5,00	Закрепление отсутствует
2235	451502,5	4508098,78	Картометрический метод	5,00	Закрепление отсутствует
2236	451482,72	4508018,31	Картометрический метод	5,00	Закрепление отсутствует
2237	451446,97	4507901,26	Картометрический метод	5,00	Закрепление отсутствует
2238	451397,36	4507766,94	Картометрический метод	5,00	Закрепление отсутствует
2239	451349,27	4507645,57	Картометрический метод	5,00	Закрепление отсутствует
2240	451311,01	4507535,26	Картометрический метод	5,00	Закрепление отсутствует
2241	451306,34	4507514,76	Картометрический метод	5,00	Закрепление отсутствует
2242	451304,21	4507495,2	Картометрический метод	5,00	Закрепление отсутствует
2243	451304,63	4507451,46	Картометрический метод	5,00	Закрепление отсутствует
2244	451308,53	4507398	Картометрический метод	5,00	Закрепление отсутствует
2245	451313,64	4507355,99	Картометрический метод	5,00	Закрепление отсутствует
2246	451323,59	4507314,25	Картометрический метод	5,00	Закрепление отсутствует
2247	451337,3	4507280,15	Картометрический метод	5,00	Закрепление отсутствует
2248	451346	4507263,36	Картометрический метод	5,00	Закрепление отсутствует
2249	451359,62	4507243,77	Картометрический метод	5,00	Закрепление отсутствует
2250	451377,61	4507223,82	Картометрический метод	5,00	Закрепление отсутствует
2251	451443,42	4507234,68	Картометрический метод	5,00	Закрепление отсутствует
2252	451463,3	4507234,5	Картометрический метод	5,00	Закрепление отсутствует
2253	451530,51	4507222,22	Картометрический метод	5,00	Закрепление отсутствует
2254	451589,67	4507188,03	Картометрический метод	5,00	Закрепление отсутствует
2255	451633,87	4507135,92	Картометрический метод	5,00	Закрепление отсутствует
2256	451657,41	4507094,07	Картометрический метод	5,00	Закрепление отсутствует

2257	451676,56	4507047,83	Картометрический метод	5,00	Закрепление отсутствует
2258	451721,1	4506893,09	Картометрический метод	5,00	Закрепление отсутствует
2259	451755,02	4506800,17	Картометрический метод	5,00	Закрепление отсутствует
2260	451769,37	4506750,81	Картометрический метод	5,00	Закрепление отсутствует
2261	451776,58	4506716,48	Картометрический метод	5,00	Закрепление отсутствует
2262	451781,69	4506681,7	Картометрический метод	5,00	Закрепление отсутствует
2263	451785,98	4506641,7	Картометрический метод	5,00	Закрепление отсутствует
2264	451788,97	4506591	Картометрический метод	5,00	Закрепление отсутствует
2265	451787,66	4506516,7	Картометрический метод	5,00	Закрепление отсутствует
2266	451783,83	4506480,86	Картометрический метод	5,00	Закрепление отсутствует
2267	451776,97	4506441,08	Картометрический метод	5,00	Закрепление отсутствует
2268	451764	4506391,2	Картометрический метод	5,00	Закрепление отсутствует
2269	451745,96	4506341,44	Картометрический метод	5,00	Закрепление отсутствует
2270	451722,43	4506292,65	Картометрический метод	5,00	Закрепление отсутствует
2271	451635,69	4506136,96	Картометрический метод	5,00	Закрепление отсутствует
2272	451639,35	4506121,25	Картометрический метод	5,00	Закрепление отсутствует
2273	451642,87	4506113,06	Картометрический метод	5,00	Закрепление отсутствует
2274	451662,16	4506100,65	Картометрический метод	5,00	Закрепление отсутствует
2275	451691,13	4506086,26	Картометрический метод	5,00	Закрепление отсутствует
2276	451718,38	4506077,3	Картометрический метод	5,00	Закрепление отсутствует
2277	451748,75	4506071,91	Картометрический метод	5,00	Закрепление отсутствует
2278	451913,04	4506056,47	Картометрический метод	5,00	Закрепление отсутствует
2279	451976,39	4506048,26	Картометрический метод	5,00	Закрепление отсутствует
2280	452012,37	4506040,42	Картометрический метод	5,00	Закрепление отсутствует
2281	452045,3	4506030,93	Картометрический метод	5,00	Закрепление отсутствует
2282	452114,89	4506004,23	Картометрический метод	5,00	Закрепление отсутствует
2283	452155,23	4505985,94	Картометрический метод	5,00	Закрепление отсутствует
2284	452203,82	4505960,77	Картометрический метод	5,00	Закрепление отсутствует
2285	452246,07	4505936,03	Картометрический метод	5,00	Закрепление отсутствует
2286	452278,08	4505914,23	Картометрический метод	5,00	Закрепление отсутствует
2287	452313,04	4505886,93	Картометрический метод	5,00	Закрепление отсутствует
2288	452345,8	4505857,32	Картометрический метод	5,00	Закрепление отсутствует
2289	452373,52	4505828,42	Картометрический метод	5,00	Закрепление отсутствует
2290	452401,32	4505794,79	Картометрический метод	5,00	Закрепление отсутствует
2291	452421,68	4505766,25	Картометрический метод	5,00	Закрепление отсутствует
2292	452443,81	4505730,45	Картометрический метод	5,00	Закрепление отсутствует
2293	452468,97	4505684,28	Картометрический метод	5,00	Закрепление отсутствует
2294	452493,55	4505631,52	Картометрический метод	5,00	Закрепление отсутствует
2295	452507,57	4505596,13	Картометрический метод	5,00	Закрепление отсутствует
2296	452520,03	4505556,76	Картометрический метод	5,00	Закрепление отсутствует
2297	452529,13	4505514,5	Картометрический метод	5,00	Закрепление отсутствует
2298	452534,03	4505474,67	Картометрический метод	5,00	Закрепление отсутствует
2299	452535,29	4505430,93	Картометрический метод	5,00	Закрепление отсутствует
2300	452531,98	4505358,11	Картометрический метод	5,00	Закрепление отсутствует
2301	452525,68	4505294,27	Картометрический метод	5,00	Закрепление отсутствует
2302	452513,82	4505210,89	Картометрический метод	5,00	Закрепление отсутствует
2303	452506,31	4505178,15	Картометрический метод	5,00	Закрепление отсутствует
2304	452495,26	4505144,16	Картометрический метод	5,00	Закрепление отсутствует
2305	452481,21	4505111,91	Картометрический метод	5,00	Закрепление отсутствует
2306	452459,53	4505070,19	Картометрический метод	5,00	Закрепление отсутствует
2307	452428,2	4505018,25	Картометрический метод	5,00	Закрепление отсутствует
2308	452392,78	4504970,72	Картометрический метод	5,00	Закрепление отсутствует
2309	452346,41	4504920,7	Картометрический метод	5,00	Закрепление отсутствует
2310	452294,81	4504871,09	Картометрический метод	5,00	Закрепление отсутствует

2311	452229,68	4504815,98	Картометрический метод	5,00	Закрепление отсутствует
2312	452180,01	4504778,77	Картометрический метод	5,00	Закрепление отсутствует
2313	452124,23	4504743,36	Картометрический метод	5,00	Закрепление отсутствует
2314	452066,42	4504712,71	Картометрический метод	5,00	Закрепление отсутствует
2315	452018,33	4504692,69	Картометрический метод	5,00	Закрепление отсутствует
2316	451964,56	4504676,27	Картометрический метод	5,00	Закрепление отсутствует
2317	451867,4	4504656,08	Картометрический метод	5,00	Закрепление отсутствует
2318	451782,78	4504641,27	Картометрический метод	5,00	Закрепление отсутствует
2319	451724,65	4504636,7	Картометрический метод	5,00	Закрепление отсутствует
2320	451637,65	4504636,27	Картометрический метод	5,00	Закрепление отсутствует
2321	451603,03	4504638,1	Картометрический метод	5,00	Закрепление отсутствует
2322	451562,3	4504643,57	Картометрический метод	5,00	Закрепление отсутствует
2323	451509,19	4504656,34	Картометрический метод	5,00	Закрепление отсутствует
2324	451458,35	4504674,58	Картометрический метод	5,00	Закрепление отсутствует
2325	451354,58	4504722,19	Картометрический метод	5,00	Закрепление отсутствует
2326	451266,9	4504765,24	Картометрический метод	5,00	Закрепление отсутствует
2327	451225,44	4504788,86	Картометрический метод	5,00	Закрепление отсутствует
2328	451181,65	4504816,9	Картометрический метод	5,00	Закрепление отсутствует
2329	451103,8	4504872,82	Картометрический метод	5,00	Закрепление отсутствует
2330	451037,75	4504923,89	Картометрический метод	5,00	Закрепление отсутствует
2331	451009,51	4504940,58	Картометрический метод	5,00	Закрепление отсутствует
2332	450974,68	4504944,85	Картометрический метод	5,00	Закрепление отсутствует
2333	450910,93	4504949,27	Картометрический метод	5,00	Закрепление отсутствует
2334	450869,78	4504956,61	Картометрический метод	5,00	Закрепление отсутствует
2335	450822,89	4504971,65	Картометрический метод	5,00	Закрепление отсутствует
2336	450748,11	4505005,35	Картометрический метод	5,00	Закрепление отсутствует
2337	450725,65	4505013,98	Картометрический метод	5,00	Закрепление отсутствует
2338	450671,18	4505028,68	Картометрический метод	5,00	Закрепление отсутствует
2339	450618,14	4505036,99	Картометрический метод	5,00	Закрепление отсутствует
2340	450614,7	4505037,32	Картометрический метод	5,00	Закрепление отсутствует
2341	450603,07	4505027,15	Картометрический метод	5,00	Закрепление отсутствует
2342	450584,33	4505014,81	Картометрический метод	5,00	Закрепление отсутствует
2343	450565,57	4505005,08	Картометрический метод	5,00	Закрепление отсутствует
2344	450533,41	4504993,6	Картометрический метод	5,00	Закрепление отсутствует
2345	450499,84	4504987,58	Картометрический метод	5,00	Закрепление отсутствует
2346	450469,36	4504986,48	Картометрический метод	5,00	Закрепление отсутствует
2347	450432,33	4504990,06	Картометрический метод	5,00	Закрепление отсутствует
2348	450391,9	4505000,53	Картометрический метод	5,00	Закрепление отсутствует
2349	450367,04	4505010,67	Картометрический метод	5,00	Закрепление отсутствует
2350	450307,73	4505041,53	Картометрический метод	5,00	Закрепление отсутствует
2351	450252,65	4505077,25	Картометрический метод	5,00	Закрепление отсутствует
2352	450217,44	4505106,2	Картометрический метод	5,00	Закрепление отсутствует
2353	450126,05	4505191,54	Картометрический метод	5,00	Закрепление отсутствует
2354	450067,56	4505252,18	Картометрический метод	5,00	Закрепление отсутствует
2355	449989,72	4505339,57	Картометрический метод	5,00	Закрепление отсутствует
2356	449927,51	4505415,89	Картометрический метод	5,00	Закрепление отсутствует
2357	449854,91	4505511,16	Картометрический метод	5,00	Закрепление отсутствует
2358	449815,05	4505556,45	Картометрический метод	5,00	Закрепление отсутствует
2359	449796,73	4505566,69	Картометрический метод	5,00	Закрепление отсутствует
2360	449766,12	4505579,27	Картометрический метод	5,00	Закрепление отсутствует
2361	449736,97	4505593,77	Картометрический метод	5,00	Закрепление отсутствует
2362	449671,41	4505633,84	Картометрический метод	5,00	Закрепление отсутствует
2363	449647,41	4505642,94	Картометрический метод	5,00	Закрепление отсутствует
2364	449609,27	4505652,03	Картометрический метод	5,00	Закрепление отсутствует

2365	449590,71	4505653,56	Картометрический метод	5,00	Закрепление отсутствует
2366	449565,19	4505648,99	Картометрический метод	5,00	Закрепление отсутствует
2367	449524,83	4505614,29	Картометрический метод	5,00	Закрепление отсутствует
2368	449496,43	4505584,77	Картометрический метод	5,00	Закрепление отсутствует
2369	449483,32	4505564,45	Картометрический метод	5,00	Закрепление отсутствует
2370	449451,18	4505487,96	Картометрический метод	5,00	Закрепление отсутствует
2371	449436,82	4505447,49	Картометрический метод	5,00	Закрепление отсутствует
2372	449434,52	4505433,87	Картометрический метод	5,00	Закрепление отсутствует
2373	449435,8	4505408,42	Картометрический метод	5,00	Закрепление отсутствует
2374	449440,15	4505382,76	Картометрический метод	5,00	Закрепление отсутствует
2375	449447,46	4505354,83	Картометрический метод	5,00	Закрепление отсутствует
2376	449460,61	4505318,25	Картометрический метод	5,00	Закрепление отсутствует
2377	449478,18	4505286,06	Картометрический метод	5,00	Закрепление отсутствует
2378	449498,7	4505256,83	Картометрический метод	5,00	Закрепление отсутствует
2379	449517,67	4505233,78	Картометрический метод	5,00	Закрепление отсутствует
2380	449529,48	4505221,48	Картометрический метод	5,00	Закрепление отсутствует
2381	449543,54	4505211,23	Картометрический метод	5,00	Закрепление отсутствует
2382	449660,95	4505144,68	Картометрический метод	5,00	Закрепление отсутствует
2383	449698,51	4505127,51	Картометрический метод	5,00	Закрепление отсутствует
2384	449734,15	4505116,25	Картометрический метод	5,00	Закрепление отсутствует
2385	449768,1	4505107,87	Картометрический метод	5,00	Закрепление отсутствует
2386	449877,51	4505090,8	Картометрический метод	5,00	Закрепление отсутствует
2387	449929,11	4505079,2	Картометрический метод	5,00	Закрепление отсутствует
2388	449967,91	4505067,19	Картометрический метод	5,00	Закрепление отсутствует
2389	450026,71	4505046,24	Картометрический метод	5,00	Закрепление отсутствует
2390	450080,99	4505025,12	Картометрический метод	5,00	Закрепление отсутствует
2391	450132,65	4505002,38	Картометрический метод	5,00	Закрепление отсутствует
2392	450179,25	4504979,39	Картометрический метод	5,00	Закрепление отсутствует
2393	450237,16	4504948,15	Картометрический метод	5,00	Закрепление отсутствует
2394	450336,58	4504887,8	Картометрический метод	5,00	Закрепление отсутствует
2395	450381,48	4504857,4	Картометрический метод	5,00	Закрепление отсутствует
2396	450421,45	4504827,95	Картометрический метод	5,00	Закрепление отсутствует
2397	450492,96	4504769,19	Картометрический метод	5,00	Закрепление отсутствует
2398	450546,04	4504721,91	Картометрический метод	5,00	Закрепление отсутствует
2399	450598	4504672,3	Картометрический метод	5,00	Закрепление отсутствует
2400	450635,79	4504634,06	Картометрический метод	5,00	Закрепление отсутствует
2401	450694,64	4504570,7	Картометрический метод	5,00	Закрепление отсутствует
2402	450732,08	4504527,18	Картометрический метод	5,00	Закрепление отсутствует
2403	450772,37	4504476,93	Картометрический метод	5,00	Закрепление отсутствует
2404	450815,67	4504418,27	Картометрический метод	5,00	Закрепление отсутствует
2405	450846,4	4504372,41	Картометрический метод	5,00	Закрепление отсутствует
2406	450872,2	4504329,15	Картометрический метод	5,00	Закрепление отсутствует
2407	450895,09	4504286,43	Картометрический метод	5,00	Закрепление отсутствует
2408	450916,21	4504241,87	Картометрический метод	5,00	Закрепление отсутствует
2409	450941,2	4504181,57	Картометрический метод	5,00	Закрепление отсутствует
2410	450962,5	4504126,03	Картометрический метод	5,00	Закрепление отсутствует
2411	450995,33	4504032,13	Картометрический метод	5,00	Закрепление отсутствует
2412	451013,67	4503971,99	Картометрический метод	5,00	Закрепление отсутствует
2413	451024,88	4503926,43	Картометрический метод	5,00	Закрепление отсутствует
2414	451034,07	4503879,48	Картометрический метод	5,00	Закрепление отсутствует
2415	451042,15	4503822,07	Картометрический метод	5,00	Закрепление отсутствует
2416	451050,03	4503736,3	Картометрический метод	5,00	Закрепление отсутствует
2417	451055,1	4503657,42	Картометрический метод	5,00	Закрепление отсутствует
2418	451056,09	4503616,52	Картометрический метод	5,00	Закрепление отсутствует

2419	451054,71	4503583,9	Картометрический метод	5,00	Закрепление отсутствует
2420	451051,25	4503550,91	Картометрический метод	5,00	Закрепление отсутствует
2421	451045,67	4503518,08	Картометрический метод	5,00	Закрепление отсутствует
2422	451036,28	4503479	Картометрический метод	5,00	Закрепление отсутствует
2423	451023,19	4503438,9	Картометрический метод	5,00	Закрепление отсутствует
2424	450994,52	4503368,19	Картометрический метод	5,00	Закрепление отсутствует
2425	450974,69	4503325,57	Картометрический метод	5,00	Закрепление отсутствует
2426	450953,91	4503286,54	Картометрический метод	5,00	Закрепление отсутствует
2427	450926,96	4503242,57	Картометрический метод	5,00	Закрепление отсутствует
2428	450899,49	4503203,33	Картометрический метод	5,00	Закрепление отсутствует
2429	450865,87	4503160,35	Картометрический метод	5,00	Закрепление отсутствует
2430	450836,67	4503127,73	Картометрический метод	5,00	Закрепление отсутствует
2431	450807,43	4503098,97	Картометрический метод	5,00	Закрепление отсутствует
2432	450774,17	4503070,17	Картометрический метод	5,00	Закрепление отсутствует
2433	450743,5	4503046,71	Картометрический метод	5,00	Закрепление отсутствует
2434	450703,8	4503019,96	Картометрический метод	5,00	Закрепление отсутствует
2435	450667,1	4502998,12	Картометрический метод	5,00	Закрепление отсутствует
2436	450622,14	4502974,77	Картометрический метод	5,00	Закрепление отсутствует
2437	450583,72	4502957,57	Картометрический метод	5,00	Закрепление отсутствует
2438	450527,07	4502935,22	Картометрический метод	5,00	Закрепление отсутствует
2439	450469,84	4502915,23	Картометрический метод	5,00	Закрепление отсутствует
2440	450396,25	4502893,01	Картометрический метод	5,00	Закрепление отсутствует
2441	450348,24	4502880,9	Картометрический метод	5,00	Закрепление отсутствует
2442	450294,57	4502870,55	Картометрический метод	5,00	Закрепление отсутствует
2443	450247,06	4502864,14	Картометрический метод	5,00	Закрепление отсутствует
2444	450194,04	4502859,57	Картометрический метод	5,00	Закрепление отсутствует
2445	450137,34	4502857,3	Картометрический метод	5,00	Закрепление отсутствует
2446	450047,39	4502859,18	Картометрический метод	5,00	Закрепление отсутствует
2447	449952,78	4502866,39	Картометрический метод	5,00	Закрепление отсутствует
2448	449857,69	4502877,6	Картометрический метод	5,00	Закрепление отсутствует
2449	449768,09	4502892,85	Картометрический метод	5,00	Закрепление отсутствует
2450	449697,32	4502908,59	Картометрический метод	5,00	Закрепление отсутствует
2451	449538,17	4502950,37	Картометрический метод	5,00	Закрепление отсутствует
2452	449399,04	4502992,26	Картометрический метод	5,00	Закрепление отсутствует
2453	449300,02	4503026,28	Картометрический метод	5,00	Закрепление отсутствует
2454	449234,66	4503052,07	Картометрический метод	5,00	Закрепление отсутствует
2455	449164,73	4503084,01	Картометрический метод	5,00	Закрепление отсутствует
2456	449081,6	4503126,9	Картометрический метод	5,00	Закрепление отсутствует
2457	449018,45	4503165,09	Картометрический метод	5,00	Закрепление отсутствует
2458	448966,83	4503201,28	Картометрический метод	5,00	Закрепление отсутствует
2459	448921,98	4503237,75	Картометрический метод	5,00	Закрепление отсутствует
2460	448884,09	4503272,96	Картометрический метод	5,00	Закрепление отсутствует
2461	448819,24	4503339,47	Картометрический метод	5,00	Закрепление отсутствует
2462	448782,5	4503381,48	Картометрический метод	5,00	Закрепление отсутствует
2463	448741,74	4503434,52	Картометрический метод	5,00	Закрепление отсутствует
2464	448704,1	4503491,33	Картометрический метод	5,00	Закрепление отсутствует
2465	448671,95	4503548,31	Картометрический метод	5,00	Закрепление отсутствует
2466	448650,92	4503592	Картометрический метод	5,00	Закрепление отсутствует
2467	448633,1	4503640,58	Картометрический метод	5,00	Закрепление отсутствует
2468	448621,33	4503686,91	Картометрический метод	5,00	Закрепление отсутствует
2469	448614,17	4503734,23	Картометрический метод	5,00	Закрепление отсутствует
2470	448610,68	4503781,93	Картометрический метод	5,00	Закрепление отсутствует
2471	448610,33	4503829,5	Картометрический метод	5,00	Закрепление отсутствует
2472	448615,14	4503903,97	Картометрический метод	5,00	Закрепление отсутствует

2473	448621,7	4503960,65	Картометрический метод	5,00	Закрепление отсутствует
2474	448637,77	4504046,59	Картометрический метод	5,00	Закрепление отсутствует
2475	448665,77	4504158,06	Картометрический метод	5,00	Закрепление отсутствует
2476	448696,26	4504291,5	Картометрический метод	5,00	Закрепление отсутствует
2477	448708,91	4504357,43	Картометрический метод	5,00	Закрепление отсутствует
2478	448719,71	4504427,42	Картометрический метод	5,00	Закрепление отсутствует
2479	448718,89	4504448,17	Картометрический метод	5,00	Закрепление отсутствует
2480	448715,18	4504472,84	Картометрический метод	5,00	Закрепление отсутствует
2481	448693,18	4504558,7	Картометрический метод	5,00	Закрепление отсутствует
2482	448667,97	4504686,17	Картометрический метод	5,00	Закрепление отсутствует
2483	448664,28	4504737,99	Картометрический метод	5,00	Закрепление отсутствует
2484	448666,89	4504803,22	Картометрический метод	5,00	Закрепление отсутствует
2485	448641,33	4504829,46	Картометрический метод	5,00	Закрепление отсутствует
2486	448621,37	4504854,33	Картометрический метод	5,00	Закрепление отсутствует
2487	448601,04	4504883,75	Картометрический метод	5,00	Закрепление отсутствует
2488	448567,45	4504937,42	Картометрический метод	5,00	Закрепление отсутствует
2489	448541,92	4504965,76	Картометрический метод	5,00	Закрепление отсутствует
2490	448523,63	4504983,07	Картометрический метод	5,00	Закрепление отсутствует
2491	448516,2	4504988,29	Картометрический метод	5,00	Закрепление отсутствует
2492	448368,43	4505061,18	Картометрический метод	5,00	Закрепление отсутствует
2493	448337,92	4505070,16	Картометрический метод	5,00	Закрепление отсутствует
2494	448302,65	4505075,27	Картометрический метод	5,00	Закрепление отсутствует
2495	448270	4505076,04	Картометрический метод	5,00	Закрепление отсутствует
2496	448230,89	4505072,64	Картометрический метод	5,00	Закрепление отсутствует
2497	448205,07	4505067,25	Картометрический метод	5,00	Закрепление отсутствует
2498	448183,81	4505059,77	Картометрический метод	5,00	Закрепление отсутствует
2499	448147,45	4505042,86	Картометрический метод	5,00	Закрепление отсутствует
2500	448119,37	4505025,66	Картометрический метод	5,00	Закрепление отсутствует
2501	448086,39	4505000,49	Картометрический метод	5,00	Закрепление отсутствует
2502	448059,92	4504976,37	Картометрический метод	5,00	Закрепление отсутствует
2503	448046,73	4504961,44	Картометрический метод	5,00	Закрепление отсутствует
2504	448025,71	4504932,03	Картометрический метод	5,00	Закрепление отсутствует
2505	447996,08	4504882,19	Картометрический метод	5,00	Закрепление отсутствует
2506	447934,9	4504756,35	Картометрический метод	5,00	Закрепление отсутствует
2507	447916	4504707,55	Картометрический метод	5,00	Закрепление отсутствует
2508	447911,7	4504664,58	Картометрический метод	5,00	Закрепление отсутствует
2509	447904,09	4504626,69	Картометрический метод	5,00	Закрепление отсутствует
2510	447886,7	4504567,5	Картометрический метод	5,00	Закрепление отсутствует
2511	447862,82	4504495,89	Картометрический метод	5,00	Закрепление отсутствует
2512	447855,91	4504459,67	Картометрический метод	5,00	Закрепление отсутствует
2513	447852,76	4504408,9	Картометрический метод	5,00	Закрепление отсутствует
2514	447853,57	4504216,71	Картометрический метод	5,00	Закрепление отсутствует
2515	447850,63	4504127,52	Картометрический метод	5,00	Закрепление отсутствует
2516	447842,1	4504047,49	Картометрический метод	5,00	Закрепление отсутствует
2517	447816,49	4503884,62	Картометрический метод	5,00	Закрепление отсутствует
2518	447815,19	4503853,24	Картометрический метод	5,00	Закрепление отсутствует
2519	447817,41	4503815,44	Картометрический метод	5,00	Закрепление отсутствует
2520	447826,73	4503767,79	Картометрический метод	5,00	Закрепление отсутствует
2521	447851,3	4503666,84	Картометрический метод	5,00	Закрепление отсутствует
2522	447863,68	4503598,27	Картометрический метод	5,00	Закрепление отсутствует
2523	447937,69	4503478,66	Картометрический метод	5,00	Закрепление отсутствует
2524	448023,28	4503334,67	Картометрический метод	5,00	Закрепление отсутствует
2525	448047,04	4503307,83	Картометрический метод	5,00	Закрепление отсутствует
2526	448158,45	4503197,4	Картометрический метод	5,00	Закрепление отсутствует

2527	448234,22	4503118,32	Картометрический метод	5,00	Закрепление отсутствует
2528	448288,77	4503058,34	Картометрический метод	5,00	Закрепление отсутствует
2529	448354,43	4502980,71	Картометрический метод	5,00	Закрепление отсутствует
2530	448397,21	4502922,59	Картометрический метод	5,00	Закрепление отсутствует
2531	448426,58	4502875,04	Картометрический метод	5,00	Закрепление отсутствует
2532	448449,43	4502830,7	Картометрический метод	5,00	Закрепление отсутствует
2533	448484,12	4502750,77	Картометрический метод	5,00	Закрепление отсутствует
2534	448500,34	4502703,53	Картометрический метод	5,00	Закрепление отсутствует
2535	448511,39	4502664,54	Картометрический метод	5,00	Закрепление отсутствует
2536	448530,9	4502575,1	Картометрический метод	5,00	Закрепление отсутствует
2537	448538,08	4502530,27	Картометрический метод	5,00	Закрепление отсутствует
2538	448545,08	4502468,59	Картометрический метод	5,00	Закрепление отсутствует
2539	448547,25	4502435,56	Картометрический метод	5,00	Закрепление отсутствует
2540	448547,65	4502387,84	Картометрический метод	5,00	Закрепление отсутствует
2541	448540,13	4502289,45	Картометрический метод	5,00	Закрепление отсутствует
2542	448522,97	4502224,98	Картометрический метод	5,00	Закрепление отсутствует
2543	448472,44	4502116,8	Картометрический метод	5,00	Закрепление отсутствует
2544	448443,31	4502064,21	Картометрический метод	5,00	Закрепление отсутствует
2545	448409,31	4502010,41	Картометрический метод	5,00	Закрепление отсутствует
2546	448368,13	4501949,79	Картометрический метод	5,00	Закрепление отсутствует
2547	448332,6	4501901,89	Картометрический метод	5,00	Закрепление отсутствует
2548	448293,58	4501855,32	Картометрический метод	5,00	Закрепление отсутствует
2549	448186,72	4501739,37	Картометрический метод	5,00	Закрепление отсутствует
2550	448163,55	4501716,55	Картометрический метод	5,00	Закрепление отсутствует
2551	448139,5	4501695,87	Картометрический метод	5,00	Закрепление отсутствует
2552	448106,22	4501671,49	Картометрический метод	5,00	Закрепление отсутствует
2553	448071,62	4501650,47	Картометрический метод	5,00	Закрепление отсутствует
2554	448032,77	4501631,19	Картометрический метод	5,00	Закрепление отсутствует
2555	447985,18	4501611,23	Картометрический метод	5,00	Закрепление отсутствует
2556	447933,18	4501592,92	Картометрический метод	5,00	Закрепление отсутствует
2557	447876,4	4501576,29	Картометрический метод	5,00	Закрепление отсутствует
2558	447824,13	4501563,53	Картометрический метод	5,00	Закрепление отсутствует
2559	447777,69	4501554,38	Картометрический метод	5,00	Закрепление отсутствует
2560	447682,79	4501540,32	Картометрический метод	5,00	Закрепление отсутствует
2561	447591,81	4501528,84	Картометрический метод	5,00	Закрепление отсутствует
2562	447541,96	4501526,17	Картометрический метод	5,00	Закрепление отсутствует
2563	447499,78	4501526,99	Картометрический метод	5,00	Закрепление отсутствует
2564	447445,55	4501531,4	Картометрический метод	5,00	Закрепление отсутствует
2565	447397,33	4501537,74	Картометрический метод	5,00	Закрепление отсутствует
2566	447195,53	4501579	Картометрический метод	5,00	Закрепление отсутствует
2567	447124,99	4501585,99	Картометрический метод	5,00	Закрепление отсутствует
2568	447067,94	4501596,51	Картометрический метод	5,00	Закрепление отсутствует
2569	447034,42	4501605,99	Картометрический метод	5,00	Закрепление отсутствует
2570	446995,62	4501620,41	Картометрический метод	5,00	Закрепление отсутствует
2571	446960,93	4501636,12	Картометрический метод	5,00	Закрепление отсутствует
2572	446931,86	4501651,98	Картометрический метод	5,00	Закрепление отсутствует
2573	446848,98	4501707,59	Картометрический метод	5,00	Закрепление отсутствует
2574	446748,39	4501786,5	Картометрический метод	5,00	Закрепление отсутствует
2575	446703,28	4501814,78	Картометрический метод	5,00	Закрепление отсутствует
2576	446690,54	4501821,81	Картометрический метод	5,00	Закрепление отсутствует
2577	446683,67	4501823,59	Картометрический метод	5,00	Закрепление отсутствует
2578	446630,54	4501823,82	Картометрический метод	5,00	Закрепление отсутствует
2579	446574,03	4501830,98	Картометрический метод	5,00	Закрепление отсутствует
2580	446535,91	4501829,72	Картометрический метод	5,00	Закрепление отсутствует

2581	446510,96	4501825,67	Картометрический метод	5,00	Закрепление отсутствует
2582	446486,35	4501816,84	Картометрический метод	5,00	Закрепление отсутствует
2583	446460,21	4501798,04	Картометрический метод	5,00	Закрепление отсутствует
2584	446443,96	4501782	Картометрический метод	5,00	Закрепление отсутствует
2585	446433,94	4501766,34	Картометрический метод	5,00	Закрепление отсутствует
2586	446431,49	4501726,57	Картометрический метод	5,00	Закрепление отсутствует
2587	446446,32	4501682,94	Картометрический метод	5,00	Закрепление отсутствует
2588	446452,11	4501657,14	Картометрический метод	5,00	Закрепление отсутствует
2589	446461,64	4501596,89	Картометрический метод	5,00	Закрепление отсутствует
2590	446475,92	4501548,24	Картометрический метод	5,00	Закрепление отсутствует
2591	446490,59	4501514,92	Картометрический метод	5,00	Закрепление отсутствует
2592	446514,67	4501473,16	Картометрический метод	5,00	Закрепление отсутствует
2593	446563,37	4501395,87	Картометрический метод	5,00	Закрепление отсутствует
2594	446587,99	4501361,72	Картометрический метод	5,00	Закрепление отсутствует
2595	446614,85	4501329,71	Картометрический метод	5,00	Закрепление отсутствует
2596	446676,3	4501263,61	Картометрический метод	5,00	Закрепление отсутствует
2597	446724,71	4501214,71	Картометрический метод	5,00	Закрепление отсутствует
2598	446779,3	4501163,02	Картометрический метод	5,00	Закрепление отсутствует
2599	446842,15	4501109,24	Картометрический метод	5,00	Закрепление отсутствует
2600	447066,63	4500931,05	Картометрический метод	5,00	Закрепление отсутствует
2601	447196,64	4500820,17	Картометрический метод	5,00	Закрепление отсутствует
2602	447235,35	4500782,7	Картометрический метод	5,00	Закрепление отсутствует
2603	447261,47	4500753,02	Картометрический метод	5,00	Закрепление отсутствует
2604	447282,92	4500725,18	Картометрический метод	5,00	Закрепление отсутствует
2605	447317,15	4500676,5	Картометрический метод	5,00	Закрепление отсутствует
2606	447347,07	4500629,67	Картометрический метод	5,00	Закрепление отсутствует
2607	447375,14	4500580,44	Картометрический метод	5,00	Закрепление отсутствует
2608	447399,4	4500533,08	Картометрический метод	5,00	Закрепление отсутствует
2609	447417,37	4500494,18	Картометрический метод	5,00	Закрепление отсутствует
2610	447435,87	4500448,87	Картометрический метод	5,00	Закрепление отсутствует
2611	447456,63	4500389,2	Картометрический метод	5,00	Закрепление отсутствует
2612	447469,82	4500339,64	Картометрический метод	5,00	Закрепление отсутствует
2613	447478,33	4500293,64	Картометрический метод	5,00	Закрепление отсутствует
2614	447484,33	4500240,67	Картометрический метод	5,00	Закрепление отсутствует
2615	447486,85	4500190	Картометрический метод	5,00	Закрепление отсутствует
2616	447488,64	4500041,2	Картометрический метод	5,00	Закрепление отсутствует
2617	447484,63	4499968,15	Картометрический метод	5,00	Закрепление отсутствует
2618	447477,14	4499902,74	Картометрический метод	5,00	Закрепление отсутствует
2619	447470,34	4499859,33	Картометрический метод	5,00	Закрепление отсутствует
2620	447458,74	4499806,08	Картометрический метод	5,00	Закрепление отсутствует
2621	447443,45	4499752,47	Картометрический метод	5,00	Закрепление отсутствует
2622	447425,88	4499704,37	Картометрический метод	5,00	Закрепление отсутствует
2623	447406,09	4499660,27	Картометрический метод	5,00	Закрепление отсутствует
2624	447379,59	4499610,04	Картометрический метод	5,00	Закрепление отсутствует
2625	447359,87	4499576,15	Картометрический метод	5,00	Закрепление отсутствует
2626	447308,84	4499495,33	Картометрический метод	5,00	Закрепление отсутствует
2627	447278,26	4499456,25	Картометрический метод	5,00	Закрепление отсутствует
2628	447216,48	4499389,84	Картометрический метод	5,00	Закрепление отсутствует
2629	447159,71	4499338,4	Картометрический метод	5,00	Закрепление отсутствует
2630	447115,9	4499303,21	Картометрический метод	5,00	Закрепление отсутствует
2631	447061,39	4499265,81	Картометрический метод	5,00	Закрепление отсутствует
2632	446976,53	4499215,53	Картометрический метод	5,00	Закрепление отсутствует
2633	446898,8	4499173,41	Картометрический метод	5,00	Закрепление отсутствует
2634	446833,49	4499141,68	Картометрический метод	5,00	Закрепление отсутствует

2635	446790,03	4499123,98	Картометрический метод	5,00	Закрепление отсутствует
2636	446706,44	4499094,93	Картометрический метод	5,00	Закрепление отсутствует
2637	446632,41	4499065,66	Картометрический метод	5,00	Закрепление отсутствует
2638	446561,96	4499043,49	Картометрический метод	5,00	Закрепление отсутствует
2639	446514,77	4499032,3	Картометрический метод	5,00	Закрепление отсутствует
2640	446387,08	4499007,04	Картометрический метод	5,00	Закрепление отсутствует
2641	446284,1	4498975,9	Картометрический метод	5,00	Закрепление отсутствует
2642	446187,58	4498952,76	Картометрический метод	5,00	Закрепление отсутствует
2643	446095,34	4498933,76	Картометрический метод	5,00	Закрепление отсутствует
2644	445992,84	4498916,02	Картометрический метод	5,00	Закрепление отсутствует
2645	445943,99	4498909,78	Картометрический метод	5,00	Закрепление отсутствует
2646	445892,45	4498905,31	Картометрический метод	5,00	Закрепление отсутствует
2647	445766,44	4498899,74	Картометрический метод	5,00	Закрепление отсутствует
2648	445651,09	4498883,2	Картометрический метод	5,00	Закрепление отсутствует
2649	445589,66	4498877,72	Картометрический метод	5,00	Закрепление отсутствует
2650	445456,88	4498870,32	Картометрический метод	5,00	Закрепление отсутствует
2651	445418,52	4498871,64	Картометрический метод	5,00	Закрепление отсутствует
2652	445378,69	4498876,2	Картометрический метод	5,00	Закрепление отсутствует
2653	445339,4	4498883,93	Картометрический метод	5,00	Закрепление отсутствует
2654	445199,86	4498919,74	Картометрический метод	5,00	Закрепление отсутствует
2655	445113,52	4498945,12	Картометрический метод	5,00	Закрепление отсутствует
2656	445018,7	4498976,91	Картометрический метод	5,00	Закрепление отсутствует
2657	444973,93	4498994,2	Картометрический метод	5,00	Закрепление отсутствует
2658	444920,98	4499017,1	Картометрический метод	5,00	Закрепление отсутствует
2659	444689,94	4499126,9	Картометрический метод	5,00	Закрепление отсутствует
2660	444635,16	4499148,83	Картометрический метод	5,00	Закрепление отсутствует
2661	444606,11	4499158,02	Картометрический метод	5,00	Закрепление отсутствует
2662	444575,73	4499164,34	Картометрический метод	5,00	Закрепление отсутствует
2663	444534,72	4499169,21	Картометрический метод	5,00	Закрепление отсутствует
2664	444430,22	4499171,75	Картометрический метод	5,00	Закрепление отсутствует
2665	444318,15	4499180,13	Картометрический метод	5,00	Закрепление отсутствует
2666	444248,08	4499183,54	Картометрический метод	5,00	Закрепление отсутствует
2667	444179,2	4499183,06	Картометрический метод	5,00	Закрепление отсутствует
2668	444133,49	4499178,74	Картометрический метод	5,00	Закрепление отсутствует
2669	444104,9	4499170,54	Картометрический метод	5,00	Закрепление отсутствует
2670	444050,93	4499146,51	Картометрический метод	5,00	Закрепление отсутствует
2671	443997,9	4499116,23	Картометрический метод	5,00	Закрепление отсутствует
2672	443968,48	4499096,13	Картометрический метод	5,00	Закрепление отсутствует
2673	443939,67	4499073,94	Картометрический метод	5,00	Закрепление отсутствует
2674	443906,45	4499046,15	Картометрический метод	5,00	Закрепление отсутствует
2675	443883,04	4499024,13	Картометрический метод	5,00	Закрепление отсутствует
2676	443861,02	4499000,43	Картометрический метод	5,00	Закрепление отсутствует
2677	443846,55	4498981,22	Картометрический метод	5,00	Закрепление отсутствует
2678	443834,42	4498960,21	Картометрический метод	5,00	Закрепление отсутствует
2679	443816,01	4498921,87	Картометрический метод	5,00	Закрепление отсутствует
2680	443799,62	4498860,93	Картометрический метод	5,00	Закрепление отсутствует
2681	443792,54	4498826,33	Картометрический метод	5,00	Закрепление отсутствует
2682	443780,13	4498738,94	Картометрический метод	5,00	Закрепление отсутствует
2683	443777,44	4498702,27	Картометрический метод	5,00	Закрепление отсутствует
2684	443778,94	4498660,6	Картометрический метод	5,00	Закрепление отсутствует
2685	443785,24	4498606,57	Картометрический метод	5,00	Закрепление отсутствует
2686	443798,34	4498536,37	Картометрический метод	5,00	Закрепление отсутствует
2687	443806,09	4498512,37	Картометрический метод	5,00	Закрепление отсутствует
2688	443818,64	4498485,1	Картометрический метод	5,00	Закрепление отсутствует

2689	443850,88	4498429,28	Картометрический метод	5,00	Закрепление отсутствует
2690	443876,44	4498390,01	Картометрический метод	5,00	Закрепление отсутствует
2691	443915,25	4498337,24	Картометрический метод	5,00	Закрепление отсутствует
2692	443946,63	4498300,22	Картометрический метод	5,00	Закрепление отсутствует
2693	443981,47	4498265,33	Картометрический метод	5,00	Закрепление отсутствует
2694	444013,99	4498237,77	Картометрический метод	5,00	Закрепление отсутствует
2695	444039,22	4498219,3	Картометрический метод	5,00	Закрепление отсутствует
2696	444101,36	4498178,54	Картометрический метод	5,00	Закрепление отсутствует
2697	444190,34	4498156,51	Картометрический метод	5,00	Закрепление отсутствует
2698	444236,04	4498141,88	Картометрический метод	5,00	Закрепление отсутствует
2699	444287,47	4498120,92	Картометрический метод	5,00	Закрепление отсутствует
2700	444355,96	4498086,75	Картометрический метод	5,00	Закрепление отсутствует
2701	444395,36	4498070,87	Картометрический метод	5,00	Закрепление отсутствует
2702	444473,91	4498046,25	Картометрический метод	5,00	Закрепление отсутствует
2703	444706,36	4497977,68	Картометрический метод	5,00	Закрепление отсутствует
2704	444943,98	4497900,32	Картометрический метод	5,00	Закрепление отсутствует
2705	445082,84	4497853,23	Картометрический метод	5,00	Закрепление отсутствует
2706	445152,33	4497824,66	Картометрический метод	5,00	Закрепление отсутствует
2707	445208,65	4497796,61	Картометрический метод	5,00	Закрепление отсутствует
2708	445256,14	4497768,16	Картометрический метод	5,00	Закрепление отсутствует
2709	445325,52	4497719,58	Картометрический метод	5,00	Закрепление отсутствует
2710	445359,6	4497691,89	Картометрический метод	5,00	Закрепление отсутствует
2711	445386,78	4497666,56	Картометрический метод	5,00	Закрепление отсутствует
2712	445416,28	4497635,33	Картометрический метод	5,00	Закрепление отсутствует
2713	445446,29	4497598,79	Картометрический метод	5,00	Закрепление отсутствует
2714	445475,99	4497558,62	Картометрический метод	5,00	Закрепление отсутствует
2715	445504,54	4497515,58	Картометрический метод	5,00	Закрепление отсутствует
2716	445533,17	4497467,89	Картометрический метод	5,00	Закрепление отсутствует
2717	445562,82	4497412,75	Картометрический метод	5,00	Закрепление отсутствует
2718	445619,4	4497289,38	Картометрический метод	5,00	Закрепление отсутствует
2719	445636,49	4497245,68	Картометрический метод	5,00	Закрепление отсутствует
2720	445654,25	4497192,53	Картометрический метод	5,00	Закрепление отсутствует
2721	445668,66	4497140,04	Картометрический метод	5,00	Закрепление отсутствует
2722	445677,32	4497099,27	Картометрический метод	5,00	Закрепление отсутствует
2723	445684,71	4497047,82	Картометрический метод	5,00	Закрепление отсутствует
2724	445688,08	4497001,59	Картометрический метод	5,00	Закрепление отсутствует
2725	445688,51	4496959,76	Картометрический метод	5,00	Закрепление отсутствует
2726	445686,75	4496914,99	Картометрический метод	5,00	Закрепление отсутствует
2727	445678,8	4496830,07	Картометрический метод	5,00	Закрепление отсутствует
2728	445670,49	4496775,71	Картометрический метод	5,00	Закрепление отсутствует
2729	445639,99	4496614,41	Картометрический метод	5,00	Закрепление отсутствует
2730	445642	4496592,67	Картометрический метод	5,00	Закрепление отсутствует
2731	445660,45	4496497,92	Картометрический метод	5,00	Закрепление отсутствует
2732	445677,71	4496389,12	Картометрический метод	5,00	Закрепление отсутствует
2733	445704,25	4496256,46	Картометрический метод	5,00	Закрепление отсутствует
2734	445717,15	4496150,48	Картометрический метод	5,00	Закрепление отсутствует
2735	445719,37	4496086,43	Картометрический метод	5,00	Закрепление отсутствует
2736	445716,06	4496017,81	Картометрический метод	5,00	Закрепление отсутствует
2737	445707,76	4495947,72	Картометрический метод	5,00	Закрепление отсутствует
2738	445693,53	4495875,69	Картометрический метод	5,00	Закрепление отсутствует
2739	445680,56	4495829,06	Картометрический метод	5,00	Закрепление отсутствует
2740	445661,17	4495775,27	Картометрический метод	5,00	Закрепление отсутствует
2741	445641,82	4495732,28	Картометрический метод	5,00	Закрепление отсутствует
2742	445607,21	4495666,8	Картометрический метод	5,00	Закрепление отсутствует

2743	445575,61	4495612,41	Картометрический метод	5,00	Закрепление отсутствует
2744	445542,85	4495561,23	Картометрический метод	5,00	Закрепление отсутствует
2745	445483,73	4495476,28	Картометрический метод	5,00	Закрепление отсутствует
2746	445438,33	4495414,73	Картометрический метод	5,00	Закрепление отсутствует
2747	445394,26	4495359,49	Картометрический метод	5,00	Закрепление отсутствует
2748	445335,71	4495290,67	Картометрический метод	5,00	Закрепление отсутствует
2749	445273,51	4495225,17	Картометрический метод	5,00	Закрепление отсутствует
2750	445226,61	4495181,86	Картометрический метод	5,00	Закрепление отсутствует
2751	445141,69	4495109,35	Картометрический метод	5,00	Закрепление отсутствует
2752	445102,21	4495079,09	Картометрический метод	5,00	Закрепление отсутствует
2753	445059,08	4495049,66	Картометрический метод	5,00	Закрепление отсутствует
2754	445060,64	4495034,93	Картометрический метод	5,00	Закрепление отсутствует
2755	445073,55	4494987,79	Картометрический метод	5,00	Закрепление отсутствует
2756	445106,42	4494945,49	Картометрический метод	5,00	Закрепление отсутствует
2757	445149,51	4494883,81	Картометрический метод	5,00	Закрепление отсутствует
2758	445165,75	4494855,12	Картометрический метод	5,00	Закрепление отсутствует
2759	445177,74	4494826,57	Картометрический метод	5,00	Закрепление отсутствует
2760	445187,38	4494792,39	Картометрический метод	5,00	Закрепление отсутствует
2761	445192	4494763,48	Картометрический метод	5,00	Закрепление отсутствует
2762	445193,68	4494673,3	Картометрический метод	5,00	Закрепление отсутствует
2763	445187,15	4494621,75	Картометрический метод	5,00	Закрепление отсутствует
2764	445167,57	4494573,63	Картометрический метод	5,00	Закрепление отсутствует
2765	445133,72	4494514,6	Картометрический метод	5,00	Закрепление отсутствует
2766	445109,8	4494478,93	Картометрический метод	5,00	Закрепление отсутствует
2767	445077,91	4494439,96	Картометрический метод	5,00	Закрепление отсутствует
2768	445041,64	4494403,84	Картометрический метод	5,00	Закрепление отсутствует
2769	445003,4	4494372,54	Картометрический метод	5,00	Закрепление отсутствует
2770	444968,89	4494347,96	Картометрический метод	5,00	Закрепление отсутствует
2771	444934,55	4494326,3	Картометрический метод	5,00	Закрепление отсутствует
2772	444890,31	4494302,2	Картометрический метод	5,00	Закрепление отсутствует
2773	444851,85	4494284,91	Картометрический метод	5,00	Закрепление отсутствует
2774	444813,01	4494271,16	Картометрический метод	5,00	Закрепление отсутствует
2775	444777,97	4494261,68	Картометрический метод	5,00	Закрепление отсутствует
2776	444736,24	4494253,68	Картометрический метод	5,00	Закрепление отсутствует
2777	444680,69	4494246,62	Картометрический метод	5,00	Закрепление отсутствует
2778	444624,11	4494242,88	Картометрический метод	5,00	Закрепление отсутствует
2779	444568,95	4494243,06	Картометрический метод	5,00	Закрепление отсутствует
2780	444518,79	4494246,85	Картометрический метод	5,00	Закрепление отсутствует
2781	444472,91	4494253,41	Картометрический метод	5,00	Закрепление отсутствует
2782	444428,88	4494263,47	Картометрический метод	5,00	Закрепление отсутствует
2783	444389,31	4494276,18	Картометрический метод	5,00	Закрепление отсутствует
2784	444344,59	4494294,99	Картометрический метод	5,00	Закрепление отсутствует
2785	444288,86	4494322,48	Картометрический метод	5,00	Закрепление отсутствует
2786	444238,47	4494349,6	Картометрический метод	5,00	Закрепление отсутствует
2787	444209,01	4494367,33	Картометрический метод	5,00	Закрепление отсутствует
2788	444181,02	4494386,6	Картометрический метод	5,00	Закрепление отсутствует
2789	444145,43	4494415,6	Картометрический метод	5,00	Закрепление отсутствует
2790	444096,5	4494462,88	Картометрический метод	5,00	Закрепление отсутствует
2791	444068,83	4494492,06	Картометрический метод	5,00	Закрепление отсутствует
2792	444044,32	4494521,13	Картометрический метод	5,00	Закрепление отсутствует
2793	444003,91	4494577,42	Картометрический метод	5,00	Закрепление отсутствует
2794	443969,09	4494637,39	Картометрический метод	5,00	Закрепление отсутствует
2795	443948,31	4494681,2	Картометрический метод	5,00	Закрепление отсутствует
2796	443924,78	4494737,18	Картометрический метод	5,00	Закрепление отсутствует

2797	443874,05	4494866,16	Картометрический метод	5,00	Закрепление отсутствует
2798	443852,69	4494904,37	Картометрический метод	5,00	Закрепление отсутствует
2799	443826,95	4494942,55	Картометрический метод	5,00	Закрепление отсутствует
2800	443762,1	4494992,19	Картометрический метод	5,00	Закрепление отсутствует
2801	443701,75	4495044,29	Картометрический метод	5,00	Закрепление отсутствует
2802	443668,01	4495068,05	Картометрический метод	5,00	Закрепление отсутствует
2803	443640,95	4495077,75	Картометрический метод	5,00	Закрепление отсутствует
2804	443598,29	4495088,64	Картометрический метод	5,00	Закрепление отсутствует
2805	443578,76	4495087,19	Картометрический метод	5,00	Закрепление отсутствует
2806	443547,72	4495080,33	Картометрический метод	5,00	Закрепление отсутствует
2807	443500,09	4495065,49	Картометрический метод	5,00	Закрепление отсутствует
2808	443477,01	4495056,73	Картометрический метод	5,00	Закрепление отсутствует
2809	443452,83	4495045,11	Картометрический метод	5,00	Закрепление отсутствует
2810	443422,23	4495027,51	Картометрический метод	5,00	Закрепление отсутствует
2811	443395,22	4495009,54	Картометрический метод	5,00	Закрепление отсутствует
2812	443370,03	4494990,29	Картометрический метод	5,00	Закрепление отсутствует
2813	443304,42	4494936,26	Картометрический метод	5,00	Закрепление отсутствует
2814	443267,23	4494901,61	Картометрический метод	5,00	Закрепление отсутствует
2815	443254,46	4494887,37	Картометрический метод	5,00	Закрепление отсутствует
2816	443236,39	4494861,42	Картометрический метод	5,00	Закрепление отсутствует
2817	443215,42	4494826,41	Картометрический метод	5,00	Закрепление отсутствует
2818	443182,23	4494758,2	Картометрический метод	5,00	Закрепление отсутствует
2819	443172,1	4494723,31	Картометрический метод	5,00	Закрепление отсутствует
2820	443167,34	4494683,4	Картометрический метод	5,00	Закрепление отсутствует
2821	443169,04	4494649,06	Картометрический метод	5,00	Закрепление отсутствует
2822	443176,76	4494614,09	Картометрический метод	5,00	Закрепление отсутствует
2823	443189,77	4494580,97	Картометрический метод	5,00	Закрепление отсутствует
2824	443209,02	4494545,48	Картометрический метод	5,00	Закрепление отсутствует
2825	443238,98	4494501,15	Картометрический метод	5,00	Закрепление отсутствует
2826	443274	4494457,45	Картометрический метод	5,00	Закрепление отсутствует
2827	443305,48	4494423,62	Картометрический метод	5,00	Закрепление отсутствует
2828	443340,51	4494389,92	Картометрический метод	5,00	Закрепление отсутствует
2829	443383,66	4494352,22	Картометрический метод	5,00	Закрепление отсутствует
2830	443418,01	4494326,67	Картометрический метод	5,00	Закрепление отсутствует
2831	443454,98	4494303,41	Картометрический метод	5,00	Закрепление отсутствует
2832	443496,38	4494279,97	Картометрический метод	5,00	Закрепление отсутствует
2833	443720,2	4494167,63	Картометрический метод	5,00	Закрепление отсутствует
2834	443767,74	4494141,5	Картометрический метод	5,00	Закрепление отсутствует
2835	443807,21	4494116,87	Картометрический метод	5,00	Закрепление отсутствует
2836	443861,03	4494080,28	Картометрический метод	5,00	Закрепление отсутствует
2837	443899,71	4494050,69	Картометрический метод	5,00	Закрепление отсутствует
2838	443931,52	4494023,45	Картометрический метод	5,00	Закрепление отсутствует
2839	443961,89	4493994,5	Картометрический метод	5,00	Закрепление отсутствует
2840	443992,39	4493961,23	Картометрический метод	5,00	Закрепление отсутствует
2841	444018,14	4493929	Картометрический метод	5,00	Закрепление отсутствует
2842	444041,09	4493896,01	Картометрический метод	5,00	Закрепление отсутствует
2843	444079,13	4493835,77	Картометрический метод	5,00	Закрепление отсутствует
2844	444114,02	4493775,9	Картометрический метод	5,00	Закрепление отсутствует
2845	444161,13	4493689,13	Картометрический метод	5,00	Закрепление отсутствует
2846	444197,8	4493614,74	Картометрический метод	5,00	Закрепление отсутствует
2847	444226,53	4493549,35	Картометрический метод	5,00	Закрепление отсутствует
2848	444249,86	4493489,53	Картометрический метод	5,00	Закрепление отсутствует
2849	444267,38	4493434,61	Картометрический метод	5,00	Закрепление отсутствует
2850	444281,29	4493378,74	Картометрический метод	5,00	Закрепление отсутствует

2851	444290,38	4493329,66	Картометрический метод	5,00	Закрепление отсутствует
2852	444299,04	4493264,35	Картометрический метод	5,00	Закрепление отсутствует
2853	444299,96	4493213,72	Картометрический метод	5,00	Закрепление отсутствует
2854	444295,76	4493167,53	Картометрический метод	5,00	Закрепление отсутствует
2855	444284,9	4493114,75	Картометрический метод	5,00	Закрепление отсутствует
2856	444267,04	4493056,9	Картометрический метод	5,00	Закрепление отсутствует
2857	444251,24	4493019,1	Картометрический метод	5,00	Закрепление отсутствует
2858	444225,74	4492970,61	Картометрический метод	5,00	Закрепление отсутствует
2859	444211,88	4492936,65	Картометрический метод	5,00	Закрепление отсутствует
2860	444200,46	4492913,41	Картометрический метод	5,00	Закрепление отсутствует
2861	444181,52	4492882,34	Картометрический метод	5,00	Закрепление отсутствует
2862	444162,49	4492857,13	Картометрический метод	5,00	Закрепление отсутствует
2863	444113,52	4492800,64	Картометрический метод	5,00	Закрепление отсутствует
2864	444089,68	4492777,26	Картометрический метод	5,00	Закрепление отсутствует
2865	444005,23	4492710,25	Картометрический метод	5,00	Закрепление отсутствует
2866	443944,96	4492666,23	Картометрический метод	5,00	Закрепление отсутствует
2867	443856,35	4492605,92	Картометрический метод	5,00	Закрепление отсутствует
2868	443748,9	4492538,32	Картометрический метод	5,00	Закрепление отсутствует
2869	443692,54	4492508,16	Картометрический метод	5,00	Закрепление отсутствует
2870	443629,04	4492480,35	Картометрический метод	5,00	Закрепление отсутствует
2871	443572,21	4492460,21	Картометрический метод	5,00	Закрепление отсутствует
2872	443516,91	4492444,98	Картометрический метод	5,00	Закрепление отсутствует
2873	443452,49	4492432,97	Картометрический метод	5,00	Закрепление отсутствует
2874	443397,7	4492428,12	Картометрический метод	5,00	Закрепление отсутствует
2875	443313	4492428,75	Картометрический метод	5,00	Закрепление отсутствует
2876	443250,49	4492433,64	Картометрический метод	5,00	Закрепление отсутствует
2877	443184,24	4492444,28	Картометрический метод	5,00	Закрепление отсутствует
2878	443124,14	4492458,06	Картометрический метод	5,00	Закрепление отсутствует
2879	443006,16	4492491,44	Картометрический метод	5,00	Закрепление отсутствует
2880	442955,6	4492511,1	Картометрический метод	5,00	Закрепление отсутствует
2881	442907,05	4492536,57	Картометрический метод	5,00	Закрепление отсутствует
2882	442869,58	4492560,21	Картометрический метод	5,00	Закрепление отсутствует
2883	442827,06	4492591,33	Картометрический метод	5,00	Закрепление отсутствует
2884	442787,04	4492627,15	Картометрический метод	5,00	Закрепление отсутствует
2885	442753,87	4492663,87	Картометрический метод	5,00	Закрепление отсутствует
2886	442652,16	4492793,05	Картометрический метод	5,00	Закрепление отсутствует
2887	442514,75	4492957,11	Картометрический метод	5,00	Закрепление отсутствует
2888	442477,34	4493007,95	Картометрический метод	5,00	Закрепление отсутствует
2889	442445,61	4493058,59	Картометрический метод	5,00	Закрепление отсутствует
2890	442404,08	4493131,94	Картометрический метод	5,00	Закрепление отсутствует
2891	442366,9	4493210,79	Картометрический метод	5,00	Закрепление отсутствует
2892	442356,36	4493227,94	Картометрический метод	5,00	Закрепление отсутствует
2893	442338,13	4493248,72	Картометрический метод	5,00	Закрепление отсутствует
2894	442319,62	4493266,58	Картометрический метод	5,00	Закрепление отсутствует
2895	442246,13	4493330,89	Картометрический метод	5,00	Закрепление отсутствует
2896	442168,6	4493395,94	Картометрический метод	5,00	Закрепление отсутствует
2897	442142,73	4493426,2	Картометрический метод	5,00	Закрепление отсутствует
2898	442121,42	4493462,47	Картометрический метод	5,00	Закрепление отсутствует
2899	442109,64	4493492,38	Картометрический метод	5,00	Закрепление отсутствует
2900	442101,8	4493525,34	Картометрический метод	5,00	Закрепление отсутствует
2901	442099,48	4493544,65	Картометрический метод	5,00	Закрепление отсутствует
2902	442098,96	4493571,69	Картометрический метод	5,00	Закрепление отсутствует
2903	442025,57	4493680,05	Картометрический метод	5,00	Закрепление отсутствует
2904	441955,53	4493789,58	Картометрический метод	5,00	Закрепление отсутствует

2905	441939,13	4493808,64	Картометрический метод	5,00	Закрепление отсутствует
2906	441854,58	4493896,08	Картометрический метод	5,00	Закрепление отсутствует
2907	441797,96	4493931,89	Картометрический метод	5,00	Закрепление отсутствует
2908	441702,75	4494003,3	Картометрический метод	5,00	Закрепление отсутствует
2909	441687,49	4494013,15	Картометрический метод	5,00	Закрепление отсутствует
2910	441625,84	4494044,01	Картометрический метод	5,00	Закрепление отсутствует
2911	441558,67	4494069,96	Картометрический метод	5,00	Закрепление отсутствует
2912	441479,35	4494094,89	Картометрический метод	5,00	Закрепление отсутствует
2913	441425,96	4494108,45	Картометрический метод	5,00	Закрепление отсутствует
2914	441406,11	4494112,04	Картометрический метод	5,00	Закрепление отсутствует
2915	441389,82	4494112,63	Картометрический метод	5,00	Закрепление отсутствует
2916	441356,88	4494109,87	Картометрический метод	5,00	Закрепление отсутствует
2917	441300,38	4494103,08	Картометрический метод	5,00	Закрепление отсутствует
2918	441273,03	4494098,08	Картометрический метод	5,00	Закрепление отсутствует
2919	441239,68	4494088,78	Картометрический метод	5,00	Закрепление отсутствует
2920	441214,46	4494078,4	Картометрический метод	5,00	Закрепление отсутствует
2921	441187,96	4494063,58	Картометрический метод	5,00	Закрепление отсутствует
2922	441174,44	4494052,11	Картометрический метод	5,00	Закрепление отсутствует
2923	441162,98	4494037,07	Картометрический метод	5,00	Закрепление отсутствует
2924	441150,09	4494012,08	Картометрический метод	5,00	Закрепление отсутствует
2925	441140,82	4493987,07	Картометрический метод	5,00	Закрепление отсутствует
2926	441131,65	4493952,99	Картометрический метод	5,00	Закрепление отсутствует
2927	441130,22	4493941,59	Картометрический метод	5,00	Закрепление отсутствует
2928	441132,4	4493907,31	Картометрический метод	5,00	Закрепление отсутствует
2929	441137,31	4493841,96	Картометрический метод	5,00	Закрепление отсутствует
2930	441141,46	4493811,77	Картометрический метод	5,00	Закрепление отсутствует
2931	441161,82	4493731,28	Картометрический метод	5,00	Закрепление отсутствует
2932	441170,06	4493703,18	Картометрический метод	5,00	Закрепление отсутствует
2933	441178,48	4493682,13	Картометрический метод	5,00	Закрепление отсутствует
2934	441190,96	4493660,13	Картометрический метод	5,00	Закрепление отсутствует
2935	441208,66	4493636,42	Картометрический метод	5,00	Закрепление отсутствует
2936	441232,97	4493609,86	Картометрический метод	5,00	Закрепление отсутствует
2937	441256,92	4493589,1	Картометрический метод	5,00	Закрепление отсутствует
2938	441394,5	4493484,6	Картометрический метод	5,00	Закрепление отсутствует
2939	441413,02	4493473,32	Картометрический метод	5,00	Закрепление отсутствует
2940	441464,1	4493449,78	Картометрический метод	5,00	Закрепление отсутствует
2941	441504,63	4493427,06	Картометрический метод	5,00	Закрепление отсутствует
2942	441542,44	4493401,11	Картометрический метод	5,00	Закрепление отсутствует
2943	441582,18	4493368,08	Картометрический метод	5,00	Закрепление отсутствует
2944	441625,09	4493328,26	Картометрический метод	5,00	Закрепление отсутствует
2945	441670,02	4493282,29	Картометрический метод	5,00	Закрепление отсутствует
2946	441765,85	4493178,53	Картометрический метод	5,00	Закрепление отсутствует
2947	441855,24	4493075,09	Картометрический метод	5,00	Закрепление отсутствует
2948	441884,05	4493034,97	Картометрический метод	5,00	Закрепление отсутствует
2949	441907,3	4492995,26	Картометрический метод	5,00	Закрепление отсутствует
2950	441926,55	4492954,71	Картометрический метод	5,00	Закрепление отсутствует
2951	441942,74	4492910,83	Картометрический метод	5,00	Закрепление отсутствует
2952	441966,42	4492820,99	Картометрический метод	5,00	Закрепление отсутствует
2953	441985,35	4492732,69	Картометрический метод	5,00	Закрепление отсутствует
2954	441993,58	4492681,15	Картометрический метод	5,00	Закрепление отсутствует
2955	441997,88	4492633,2	Картометрический метод	5,00	Закрепление отсутствует
2956	441998,05	4492575,94	Картометрический метод	5,00	Закрепление отсутствует
2957	441991,04	4492516,85	Картометрический метод	5,00	Закрепление отсутствует
2958	441977,57	4492460,96	Картометрический метод	5,00	Закрепление отсутствует

2959	441957,74	4492401,52	Картометрический метод	5,00	Закрепление отсутствует
2960	441918,42	4492311,6	Картометрический метод	5,00	Закрепление отсутствует
2961	441887,93	4492251,25	Картометрический метод	5,00	Закрепление отсутствует
2962	441862,99	4492207,74	Картометрический метод	5,00	Закрепление отсутствует
2963	441822,73	4492143,49	Картометрический метод	5,00	Закрепление отсутствует
2964	441782,6	4492073,69	Картометрический метод	5,00	Закрепление отсутствует
2965	441757,84	4492036,95	Картометрический метод	5,00	Закрепление отсутствует
2966	441697,63	4491955,18	Картометрический метод	5,00	Закрепление отсутствует
2967	441669,13	4491919,72	Картометрический метод	5,00	Закрепление отсутствует
2968	441631,78	4491878,39	Картометрический метод	5,00	Закрепление отсутствует
2969	441601,84	4491849,61	Картометрический метод	5,00	Закрепление отсутствует
2970	441516,69	4491773,73	Картометрический метод	5,00	Закрепление отсутствует
2971	441447,19	4491717,25	Картометрический метод	5,00	Закрепление отсутствует
2972	441407,44	4491687,87	Картометрический метод	5,00	Закрепление отсутствует
2973	441359,69	4491656,7	Картометрический метод	5,00	Закрепление отсутствует
2974	441304,54	4491624,76	Картометрический метод	5,00	Закрепление отсутствует
2975	441241,11	4491591,08	Картометрический метод	5,00	Закрепление отсутствует
2976	441194,97	4491569,73	Картометрический метод	5,00	Закрепление отсутствует
2977	441152,79	4491553,28	Картометрический метод	5,00	Закрепление отсутствует
2978	441107,85	4491538,71	Картометрический метод	5,00	Закрепление отсутствует
2979	441047,19	4491522,83	Картометрический метод	5,00	Закрепление отсутствует
2980	440995,93	4491512,59	Картометрический метод	5,00	Закрепление отсутствует
2981	440953,35	4491506,28	Картометрический метод	5,00	Закрепление отсутствует
2982	440901,7	4491500,86	Картометрический метод	5,00	Закрепление отсутствует
2983	440862,26	4491498,64	Картометрический метод	5,00	Закрепление отсутствует
2984	440811,86	4491498,27	Картометрический метод	5,00	Закрепление отсутствует
2985	440664,25	4491503,69	Картометрический метод	5,00	Закрепление отсутствует
2986	440597,5	4491507,71	Картометрический метод	5,00	Закрепление отсутствует
2987	440496,31	4491517,11	Картометрический метод	5,00	Закрепление отсутствует
2988	440449,32	4491524,31	Картометрический метод	5,00	Закрепление отсутствует
2989	440413,81	4491532,35	Картометрический метод	5,00	Закрепление отсутствует
2990	440369,52	4491545,36	Картометрический метод	5,00	Закрепление отсутствует
2991	440273,42	4491579,8	Картометрический метод	5,00	Закрепление отсутствует
2992	440203,03	4491610,79	Картометрический метод	5,00	Закрепление отсутствует
2993	440126,27	4491651,44	Картометрический метод	5,00	Закрепление отсутствует
2994	440057,3	4491693,33	Картометрический метод	5,00	Закрепление отсутствует
2995	439962,16	4491756,7	Картометрический метод	5,00	Закрепление отсутствует
2996	439923,88	4491784,14	Картометрический метод	5,00	Закрепление отсутствует
2997	439796,7	4491886,62	Картометрический метод	5,00	Закрепление отсутствует
2998	439645,01	4492016,2	Картометрический метод	5,00	Закрепление отсутствует
2999	439590,72	4492057,24	Картометрический метод	5,00	Закрепление отсутствует
3000	439532,26	4492075,49	Картометрический метод	5,00	Закрепление отсутствует
3001	439481,32	4492075,58	Картометрический метод	5,00	Закрепление отсутствует
3002	439465,47	4492072,28	Картометрический метод	5,00	Закрепление отсутствует
3003	439440,38	4492062,94	Картометрический метод	5,00	Закрепление отсутствует
3004	439387,27	4492034,81	Картометрический метод	5,00	Закрепление отсутствует
3005	439329,44	4491997,52	Картометрический метод	5,00	Закрепление отсутствует
3006	439269,67	4491951,55	Картометрический метод	5,00	Закрепление отсутствует
3007	439247,41	4491885,2	Картометрический метод	5,00	Закрепление отсутствует
3008	439242,74	4491839,62	Картометрический метод	5,00	Закрепление отсутствует
3009	439242,67	4491775,55	Картометрический метод	5,00	Закрепление отсутствует
3010	439255,82	4491690,59	Картометрический метод	5,00	Закрепление отсутствует
3011	439257,51	4491670,19	Картометрический метод	5,00	Закрепление отсутствует
3012	439255,23	4491611,55	Картометрический метод	5,00	Закрепление отсутствует

3013	439244,84	4491558,62	Картометрический метод	5,00	Закрепление отсутствует
3014	439213,96	4491468,17	Картометрический метод	5,00	Закрепление отсутствует
3015	439188,44	4491417,96	Картометрический метод	5,00	Закрепление отсутствует
3016	439148,74	4491361,41	Картометрический метод	5,00	Закрепление отсутствует
3017	439114,54	4491316,78	Картометрический метод	5,00	Закрепление отсутствует
3018	439072,21	4491269,27	Картометрический метод	5,00	Закрепление отсутствует
3019	439029,54	4491226,68	Картометрический метод	5,00	Закрепление отсутствует
3020	438978,63	4491182,69	Картометрический метод	5,00	Закрепление отсутствует
3021	438940,52	4491157,8	Картометрический метод	5,00	Закрепление отсутствует
3022	438896,41	4491137,02	Картометрический метод	5,00	Закрепление отсутствует
3023	438859,85	4491125,29	Картометрический метод	5,00	Закрепление отсутствует
3024	438799,62	4491111,54	Картометрический метод	5,00	Закрепление отсутствует
3025	438753,65	4491104,62	Картометрический метод	5,00	Закрепление отсутствует
3026	438711,01	4491101,63	Картометрический метод	5,00	Закрепление отсутствует
3027	438672,41	4491101,73	Картометрический метод	5,00	Закрепление отсутствует
3028	438634,34	4491104,54	Картометрический метод	5,00	Закрепление отсутствует
3029	438522,06	4491122,72	Картометрический метод	5,00	Закрепление отсутствует
3030	438496,9	4491124,13	Картометрический метод	5,00	Закрепление отсутствует
3031	438479,77	4491122,06	Картометрический метод	5,00	Закрепление отсутствует
3032	438444,88	4491108,57	Картометрический метод	5,00	Закрепление отсутствует
3033	438410,91	4491088,47	Картометрический метод	5,00	Закрепление отсутствует
3034	438389,75	4491072,46	Картометрический метод	5,00	Закрепление отсутствует
3035	438321,84	4491014,67	Картометрический метод	5,00	Закрепление отсутствует
3036	438256,84	4490968,56	Картометрический метод	5,00	Закрепление отсутствует
3037	438207,51	4490939,19	Картометрический метод	5,00	Закрепление отсутствует
3038	438131,46	4490896,84	Картометрический метод	5,00	Закрепление отсутствует
3039	438111,31	4490887,07	Картометрический метод	5,00	Закрепление отсутствует
3040	438072,75	4490873,01	Картометрический метод	5,00	Закрепление отсутствует
3041	438026,75	4490863,17	Картометрический метод	5,00	Закрепление отсутствует
3042	437966,71	4490856,75	Картометрический метод	5,00	Закрепление отсутствует
3043	437874,97	4490852,42	Картометрический метод	5,00	Закрепление отсутствует
3044	437801,82	4490853,27	Картометрический метод	5,00	Закрепление отсутствует
3045	437712,95	4490857,9	Картометрический метод	5,00	Закрепление отсутствует
3046	437681,22	4490860,93	Картометрический метод	5,00	Закрепление отсутствует
3047	437651,56	4490865,97	Картометрический метод	5,00	Закрепление отсутствует
3048	437623,22	4490872,92	Картометрический метод	5,00	Закрепление отсутствует
3049	437572,19	4490890,92	Картометрический метод	5,00	Закрепление отсутствует
3050	437519,97	4490915,53	Картометрический метод	5,00	Закрепление отсутствует
3051	437470,91	4490941,72	Картометрический метод	5,00	Закрепление отсутствует
3052	437381,74	4490995,24	Картометрический метод	5,00	Закрепление отсутствует
3053	437313,63	4491038,48	Картометрический метод	5,00	Закрепление отсутствует
3054	437252,6	4491082,69	Картометрический метод	5,00	Закрепление отсутствует
3055	437171,43	4491152,86	Картометрический метод	5,00	Закрепление отсутствует
3056	437139,23	4491155,84	Картометрический метод	5,00	Закрепление отсутствует
3057	437057,77	4491158,51	Картометрический метод	5,00	Закрепление отсутствует
3058	437026,56	4491157,1	Картометрический метод	5,00	Закрепление отсутствует
3059	436996,84	4491153,17	Картометрический метод	5,00	Закрепление отсутствует
3060	436977,79	4491134,59	Картометрический метод	5,00	Закрепление отсутствует
3061	436958,01	4491108,61	Картометрический метод	5,00	Закрепление отсутствует
3062	436950,16	4491086,4	Картометрический метод	5,00	Закрепление отсутствует
3063	436945,9	4491064,99	Картометрический метод	5,00	Закрепление отсутствует
3064	436959,82	4490945,46	Картометрический метод	5,00	Закрепление отсутствует
3065	436964,48	4490934,77	Картометрический метод	5,00	Закрепление отсутствует
3066	436985,94	4490898,01	Картометрический метод	5,00	Закрепление отсутствует

3067	437016,55	4490859,34	Картометрический метод	5,00	Закрепление отсутствует
3068	437047,13	4490835,79	Картометрический метод	5,00	Закрепление отсутствует
3069	437108,21	4490792,62	Картометрический метод	5,00	Закрепление отсутствует
3070	437163,88	4490780	Картометрический метод	5,00	Закрепление отсутствует
3071	437247,89	4490755,35	Картометрический метод	5,00	Закрепление отсутствует
3072	437321,47	4490746,98	Картометрический метод	5,00	Закрепление отсутствует
3073	437362,39	4490745,2	Картометрический метод	5,00	Закрепление отсутствует
3074	437411,73	4490745,79	Картометрический метод	5,00	Закрепление отсутствует
3075	437526,07	4490756,29	Картометрический метод	5,00	Закрепление отсутствует
3076	437587,52	4490758,17	Картометрический метод	5,00	Закрепление отсутствует
3077	437732,94	4490753,45	Картометрический метод	5,00	Закрепление отсутствует
3078	437779,07	4490749,12	Картометрический метод	5,00	Закрепление отсутствует
3079	437820,77	4490743,08	Картометрический метод	5,00	Закрепление отсутствует
3080	437873,62	4490732,67	Картометрический метод	5,00	Закрепление отсутствует
3081	437931,3	4490718,23	Картометрический метод	5,00	Закрепление отсутствует
3082	438110,01	4490662,2	Картометрический метод	5,00	Закрепление отсутствует
3083	438141,26	4490650,02	Картометрический метод	5,00	Закрепление отсутствует
3084	438174,21	4490634,9	Картометрический метод	5,00	Закрепление отсутствует
3085	438246,96	4490593,39	Картометрический метод	5,00	Закрепление отсутствует
3086	438283,25	4490565,32	Картометрический метод	5,00	Закрепление отсутствует
3087	438337,44	4490516,81	Картометрический метод	5,00	Закрепление отсутствует
3088	438358,09	4490495,36	Картометрический метод	5,00	Закрепление отсутствует
3089	438375,45	4490473,48	Картометрический метод	5,00	Закрепление отсутствует
3090	438412,42	4490421,52	Картометрический метод	5,00	Закрепление отсутствует
3091	438456,35	4490353,51	Картометрический метод	5,00	Закрепление отсутствует
3092	438480,38	4490307,58	Картометрический метод	5,00	Закрепление отсутствует
3093	438497,77	4490265,34	Картометрический метод	5,00	Закрепление отсутствует
3094	438560,16	4490063,04	Картометрический метод	5,00	Закрепление отсутствует
3095	438572,73	4489998,53	Картометрический метод	5,00	Закрепление отсутствует
3096	438578,06	4489925,82	Картометрический метод	5,00	Закрепление отсутствует
3097	438577,09	4489846,03	Картометрический метод	5,00	Закрепление отсутствует
3098	438570,8	4489785,34	Картометрический метод	5,00	Закрепление отсутствует
3099	438560,55	4489733	Картометрический метод	5,00	Закрепление отсутствует
3100	438537,11	4489645,26	Картометрический метод	5,00	Закрепление отсутствует
3101	438505,27	4489542,67	Картометрический метод	5,00	Закрепление отсутствует
3102	438471,7	4489458,74	Картометрический метод	5,00	Закрепление отсутствует
3103	438458	4489408,16	Картометрический метод	5,00	Закрепление отсутствует
3104	438453,1	4489384,19	Картометрический метод	5,00	Закрепление отсутствует
3105	438464,83	4489295,53	Картометрический метод	5,00	Закрепление отсутствует
3106	438571,93	4489092,45	Картометрический метод	5,00	Закрепление отсутствует
3107	438590,19	4489050,11	Картометрический метод	5,00	Закрепление отсутствует
3108	438603,98	4489006,28	Картометрический метод	5,00	Закрепление отсутствует
3109	438614,08	4488956,18	Картометрический метод	5,00	Закрепление отсутствует
3110	438619,04	4488907,95	Картометрический метод	5,00	Закрепление отсутствует
3111	438619,7	4488871,2	Картометрический метод	5,00	Закрепление отсутствует
3112	438615,79	4488785,22	Картометрический метод	5,00	Закрепление отсутствует
3113	438608,46	4488693,53	Картометрический метод	5,00	Закрепление отсутствует
3114	438602,34	4488646,63	Картометрический метод	5,00	Закрепление отсутствует
3115	438590,85	4488589,75	Картометрический метод	5,00	Закрепление отсутствует
3116	438571,8	4488521,65	Картометрический метод	5,00	Закрепление отсутствует
3117	438550,23	4488463,48	Картометрический метод	5,00	Закрепление отсутствует
3118	438525,12	4488410,26	Картометрический метод	5,00	Закрепление отсутствует
3119	438491,27	4488349,78	Картометрический метод	5,00	Закрепление отсутствует
3120	438451,99	4488290,14	Картометрический метод	5,00	Закрепление отсутствует

3121	438397,15	4488220,76	Картометрический метод	5,00	Закрепление отсутствует
3122	438344,56	4488161,63	Картометрический метод	5,00	Закрепление отсутствует
3123	438284,89	4488102,09	Картометрический метод	5,00	Закрепление отсутствует
3124	438231,39	4488055,67	Картометрический метод	5,00	Закрепление отсутствует
3125	438196,61	4488032,1	Картометрический метод	5,00	Закрепление отсутствует
3126	438157,56	4488012,09	Картометрический метод	5,00	Закрепление отсутствует
3127	438088,46	4487983,01	Картометрический метод	5,00	Закрепление отсутствует
3128	438031,84	4487966,4	Картометрический метод	5,00	Закрепление отсутствует
3129	437982,09	4487957,66	Картометрический метод	5,00	Закрепление отсутствует
3130	437933,39	4487953,37	Картометрический метод	5,00	Закрепление отсутствует
3131	437888,06	4487953,72	Картометрический метод	5,00	Закрепление отсутствует
3132	437832,92	4487959,16	Картометрический метод	5,00	Закрепление отсутствует
3133	437773,14	4487967,35	Картометрический метод	5,00	Закрепление отсутствует
3134	437476,71	4488015,7	Картометрический метод	5,00	Закрепление отсутствует
3135	437411,32	4488028,26	Картометрический метод	5,00	Закрепление отсутствует
3136	437319,66	4488048,71	Картометрический метод	5,00	Закрепление отсутствует
3137	437249,06	4488058,36	Картометрический метод	5,00	Закрепление отсутствует
3138	437219,92	4488054,89	Картометрический метод	5,00	Закрепление отсутствует
3139	437173,14	4488039,2	Картометрический метод	5,00	Закрепление отсутствует
3140	437054,86	4487989,76	Картометрический метод	5,00	Закрепление отсутствует
3141	437039,32	4487980,7	Картометрический метод	5,00	Закрепление отсутствует
3142	437010,59	4487957,96	Картометрический метод	5,00	Закрепление отсутствует
3143	436994,08	4487942,36	Картометрический метод	5,00	Закрепление отсутствует
3144	436959,57	4487905,2	Картометрический метод	5,00	Закрепление отсутствует
3145	436930,57	4487879,95	Картометрический метод	5,00	Закрепление отсутствует
3146	436903,67	4487860,95	Картометрический метод	5,00	Закрепление отсутствует
3147	436865,71	4487838,91	Картометрический метод	5,00	Закрепление отсутствует
3148	436821,85	4487794,77	Картометрический метод	5,00	Закрепление отсутствует
3149	436799,03	4487765,44	Картометрический метод	5,00	Закрепление отсутствует
3150	436731,11	4487658,94	Картометрический метод	5,00	Закрепление отсутствует
3151	436720,66	4487635,7	Картометрический метод	5,00	Закрепление отсутствует
3152	436706,86	4487573,36	Картометрический метод	5,00	Закрепление отсутствует
3153	436698,38	4487518,96	Картометрический метод	5,00	Закрепление отсутствует
3154	436696,52	4487482,95	Картометрический метод	5,00	Закрепление отсутствует
3155	436698,12	4487443,22	Картометрический метод	5,00	Закрепление отсутствует
3156	436701,33	4487414,16	Картометрический метод	5,00	Закрепление отсутствует
3157	436708,93	4487381,04	Картометрический метод	5,00	Закрепление отсутствует
3158	436720,43	4487345,36	Картометрический метод	5,00	Закрепление отсутствует
3159	436738,96	4487301,36	Картометрический метод	5,00	Закрепление отсутствует
3160	436753,48	4487274,56	Картометрический метод	5,00	Закрепление отсутствует
3161	436765,58	4487256,37	Картометрический метод	5,00	Закрепление отсутствует
3162	436831,45	4487169,04	Картометрический метод	5,00	Закрепление отсутствует
3163	436866,41	4487129,65	Картометрический метод	5,00	Закрепление отсутствует
3164	436910,81	4487088,88	Картометрический метод	5,00	Закрепление отсутствует
3165	436965,07	4487051,75	Картометрический метод	5,00	Закрепление отсутствует
3166	437057,06	4486993,44	Картометрический метод	5,00	Закрепление отсутствует
3167	437101,77	4486968,26	Картометрический метод	5,00	Закрепление отсутствует
3168	437200,35	4486920,76	Картометрический метод	5,00	Закрепление отсутствует
3169	437236,84	4486904,1	Картометрический метод	5,00	Закрепление отсутствует
3170	437265,82	4486895,27	Картометрический метод	5,00	Закрепление отсутствует
3171	437286,69	4486892,76	Картометрический метод	5,00	Закрепление отсутствует
3172	437351,44	4486892,5	Картометрический метод	5,00	Закрепление отсутствует
3173	437573,61	4486901,13	Картометрический метод	5,00	Закрепление отсутствует
3174	437645,1	4486897,56	Картометрический метод	5,00	Закрепление отсутствует

3175	437744,65	4486881,62	Картометрический метод	5,00	Закрепление отсутствует
3176	437803,53	4486868,72	Картометрический метод	5,00	Закрепление отсутствует
3177	437875,04	4486848,28	Картометрический метод	5,00	Закрепление отсутствует
3178	437926,69	4486828,88	Картометрический метод	5,00	Закрепление отсутствует
3179	437984,12	4486800,55	Картометрический метод	5,00	Закрепление отсутствует
3180	438032,05	4486770,44	Картометрический метод	5,00	Закрепление отсутствует
3181	438105,31	4486715,57	Картометрический метод	5,00	Закрепление отсутствует
3182	438161,5	4486666,96	Картометрический метод	5,00	Закрепление отсутствует
3183	438222,25	4486606,79	Картометрический метод	5,00	Закрепление отсутствует
3184	438276,93	4486544,65	Картометрический метод	5,00	Закрепление отсутствует
3185	438325,75	4486480,1	Картометрический метод	5,00	Закрепление отсутствует
3186	438359,27	4486428,03	Картометрический метод	5,00	Закрепление отсутствует
3187	438382,71	4486384,49	Картометрический метод	5,00	Закрепление отсутствует
3188	438401,34	4486343,74	Картометрический метод	5,00	Закрепление отсутствует
3189	438441,14	4486233,62	Картометрический метод	5,00	Закрепление отсутствует
3190	438456,7	4486181,94	Картометрический метод	5,00	Закрепление отсутствует
3191	438469,89	4486130,14	Картометрический метод	5,00	Закрепление отсутствует
3192	438483,28	4486064,45	Картометрический метод	5,00	Закрепление отсутствует
3193	438488,54	4486028,91	Картометрический метод	5,00	Закрепление отсутствует
3194	438491	4485997,43	Картометрический метод	5,00	Закрепление отсутствует
3195	438491,29	4485956,92	Картометрический метод	5,00	Закрепление отсутствует
3196	438480,84	4485821,67	Картометрический метод	5,00	Закрепление отсутствует
3197	438481,88	4485786,91	Картометрический метод	5,00	Закрепление отсутствует
3198	438480,3	4485753,79	Картометрический метод	5,00	Закрепление отсутствует
3199	438470,62	4485695,37	Картометрический метод	5,00	Закрепление отсутствует
3200	438451,72	4485613,28	Картометрический метод	5,00	Закрепление отсутствует
3201	438438,95	4485573,25	Картометрический метод	5,00	Закрепление отсутствует
3202	438422,25	4485530,47	Картометрический метод	5,00	Закрепление отсутствует
3203	438407,42	4485499,21	Картометрический метод	5,00	Закрепление отсутствует
3204	438391,79	4485471,47	Картометрический метод	5,00	Закрепление отсутствует
3205	438372,03	4485441,78	Картометрический метод	5,00	Закрепление отсутствует
3206	438352,9	4485417,12	Картометрический метод	5,00	Закрепление отсутствует
3207	438326,6	4485386,99	Картометрический метод	5,00	Закрепление отсутствует
3208	438299,06	4485359,19	Картометрический метод	5,00	Закрепление отсутствует
3209	438267,63	4485331,68	Картометрический метод	5,00	Закрепление отсутствует
3210	438240,66	4485310,99	Картометрический метод	5,00	Закрепление отсутствует
3211	438212,65	4485292,02	Картометрический метод	5,00	Закрепление отсутствует
3212	438180,85	4485273,18	Картометрический метод	5,00	Закрепление отсутствует
3213	438135,34	4485250,3	Картометрический метод	5,00	Закрепление отсутствует
3214	438097,23	4485233,4	Картометрический метод	5,00	Закрепление отсутствует
3215	438055,57	4485217,53	Картометрический метод	5,00	Закрепление отсутствует
3216	438012,28	4485203,77	Картометрический метод	5,00	Закрепление отсутствует
3217	438039,35	4485207,13	Картометрический метод	5,00	Закрепление отсутствует
3218	438069,13	4485208,68	Картометрический метод	5,00	Закрепление отсутствует
3219	438097	4485208,18	Картометрический метод	5,00	Закрепление отсутствует
3220	438126,89	4485205,44	Картометрический метод	5,00	Закрепление отсутствует
3221	438175,02	4485196,13	Картометрический метод	5,00	Закрепление отсутствует
3222	438241,64	4485175,68	Картометрический метод	5,00	Закрепление отсутствует
3223	438348,1	4485129,89	Картометрический метод	5,00	Закрепление отсутствует
3224	438426,1	4485092,19	Картометрический метод	5,00	Закрепление отсутствует
3225	438509,05	4485046,84	Картометрический метод	5,00	Закрепление отсутствует
3226	438571,9	4485009,76	Картометрический метод	5,00	Закрепление отсутствует
3227	438608,95	4484985,8	Картометрический метод	5,00	Закрепление отсутствует
3228	438663,28	4484945,95	Картометрический метод	5,00	Закрепление отсутствует

3229	438715,75	4484901,36	Картометрический метод	5,00	Закрепление отсутствует
3230	438774,29	4484844,88	Картометрический метод	5,00	Закрепление отсутствует
3231	438819,6	4484795,56	Картометрический метод	5,00	Закрепление отсутствует
3232	438863,88	4484741,97	Картометрический метод	5,00	Закрепление отсутствует
3233	438901,92	4484690,47	Картометрический метод	5,00	Закрепление отсутствует
3234	438929,67	4484649	Картометрический метод	5,00	Закрепление отсутствует
3235	438997,98	4484538,88	Картометрический метод	5,00	Закрепление отсутствует
3236	439015,32	4484504,93	Картометрический метод	5,00	Закрепление отсутствует
3237	439031,27	4484465,05	Картометрический метод	5,00	Закрепление отсутствует
3238	439044,46	4484420,04	Картометрический метод	5,00	Закрепление отсутствует
3239	439056,11	4484363,99	Картометрический метод	5,00	Закрепление отсутствует
3240	439072,3	4484258,68	Картометрический метод	5,00	Закрепление отсутствует
3241	439078,19	4484200,35	Картометрический метод	5,00	Закрепление отсутствует
3242	439081,46	4484120,53	Картометрический метод	5,00	Закрепление отсутствует
3243	439077,58	4484049,14	Картометрический метод	5,00	Закрепление отсутствует
3244	439071,31	4484008,04	Картометрический метод	5,00	Закрепление отсутствует
3245	439058	4483956,61	Картометрический метод	5,00	Закрепление отсутствует
3246	439002,86	4483815,44	Картометрический метод	5,00	Закрепление отсутствует
3247	438979,98	4483769,61	Картометрический метод	5,00	Закрепление отсутствует
3248	438958,28	4483732,97	Картометрический метод	5,00	Закрепление отсутствует
3249	438935,08	4483698,83	Картометрический метод	5,00	Закрепление отсутствует
3250	438906,72	4483663,71	Картометрический метод	5,00	Закрепление отсутствует
3251	438881,11	4483636,72	Картометрический метод	5,00	Закрепление отсутствует
3252	438853,11	4483611,29	Картометрический метод	5,00	Закрепление отсутствует
3253	438780,45	4483556,82	Картометрический метод	5,00	Закрепление отсутствует
3254	438703,61	4483505,69	Картометрический метод	5,00	Закрепление отсутствует
3255	438609,2	4483451,6	Картометрический метод	5,00	Закрепление отсутствует
3256	438553,56	4483426,89	Картометрический метод	5,00	Закрепление отсутствует
3257	438442,51	4483388,91	Картометрический метод	5,00	Закрепление отсутствует
3258	438378,28	4483372,23	Картометрический метод	5,00	Закрепление отсутствует
3259	438356,42	4483368,82	Картометрический метод	5,00	Закрепление отсутствует
3260	438328,26	4483366,76	Картометрический метод	5,00	Закрепление отсутствует
3261	438290,43	4483368,23	Картометрический метод	5,00	Закрепление отсутствует
3262	438256,3	4483373,58	Картометрический метод	5,00	Закрепление отсутствует
3263	438144,88	4483402,81	Картометрический метод	5,00	Закрепление отсутствует
3264	438008,8	4483432,7	Картометрический метод	5,00	Закрепление отсутствует
3265	437949,31	4483448,96	Картометрический метод	5,00	Закрепление отсутствует
3266	437915,14	4483461,63	Картометрический метод	5,00	Закрепление отсутствует
3267	437886,02	4483474,88	Картометрический метод	5,00	Закрепление отсутствует
3268	437778,71	4483529,22	Картометрический метод	5,00	Закрепление отсутствует
3269	437595,6	4483625,24	Картометрический метод	5,00	Закрепление отсутствует
3270	437560,71	4483641,46	Картометрический метод	5,00	Закрепление отсутствует
3271	437528,38	4483652,41	Картометрический метод	5,00	Закрепление отсутствует
3272	437502,38	4483659,26	Картометрический метод	5,00	Закрепление отсутствует
3273	437439,47	4483672,72	Картометрический метод	5,00	Закрепление отсутствует
3274	437377,17	4483683,53	Картометрический метод	5,00	Закрепление отсутствует
3275	437323,1	4483691,07	Картометрический метод	5,00	Закрепление отсутствует
3276	437267,41	4483696,28	Картометрический метод	5,00	Закрепление отсутствует
3277	437233,4	4483697,19	Картометрический метод	5,00	Закрепление отсутствует
3278	437190,31	4483695	Картометрический метод	5,00	Закрепление отсутствует
3279	437116,51	4483687,69	Картометрический метод	5,00	Закрепление отсутствует
3280	437060	4483680,27	Картометрический метод	5,00	Закрепление отсутствует
3281	436757,65	4483633,59	Картометрический метод	5,00	Закрепление отсутствует
3282	436719,97	4483625,1	Картометрический метод	5,00	Закрепление отсутствует

3283	436680,22	4483611,21	Картометрический метод	5,00	Закрепление отсутствует
3284	436639,92	4483594,03	Картометрический метод	5,00	Закрепление отсутствует
3285	436607,75	4483576,76	Картометрический метод	5,00	Закрепление отсутствует
3286	436581,54	4483558,99	Картометрический метод	5,00	Закрепление отсутствует
3287	436555,56	4483535,31	Картометрический метод	5,00	Закрепление отсутствует
3288	436527,98	4483503,81	Картометрический метод	5,00	Закрепление отсутствует
3289	436503,9	4483469,4	Картометрический метод	5,00	Закрепление отсутствует
3290	436486,19	4483439,48	Картометрический метод	5,00	Закрепление отсутствует
3291	436495,49	4483415,78	Картометрический метод	5,00	Закрепление отсутствует
3292	436499,2	4483395,59	Картометрический метод	5,00	Закрепление отсутствует
3293	436501,01	4483374,46	Картометрический метод	5,00	Закрепление отсутствует
3294	436500,71	4483349,18	Картометрический метод	5,00	Закрепление отсутствует
3295	436490	4483246,86	Картометрический метод	5,00	Закрепление отсутствует
3296	436494,44	4483055,64	Картометрический метод	5,00	Закрепление отсутствует
3297	436490,75	4482988,03	Картометрический метод	5,00	Закрепление отсутствует
3298	436509,66	4482913,38	Картометрический метод	5,00	Закрепление отсутствует
3299	436518,92	4482849,22	Картометрический метод	5,00	Закрепление отсутствует
3300	436519,56	4482826,62	Картометрический метод	5,00	Закрепление отсутствует
3301	436518,21	4482805,52	Картометрический метод	5,00	Закрепление отсутствует
3302	436509,74	4482763,18	Картометрический метод	5,00	Закрепление отсутствует
3303	436500,96	4482738,33	Картометрический метод	5,00	Закрепление отсутствует
3304	436483,97	4482705,26	Картометрический метод	5,00	Закрепление отсутствует
3305	436466,85	4482681,03	Картометрический метод	5,00	Закрепление отсутствует
3306	436439,68	4482651,49	Картометрический метод	5,00	Закрепление отсутствует
3307	436400,09	4482581,96	Картометрический метод	5,00	Закрепление отсутствует
3308	436385,54	4482560,2	Картометрический метод	5,00	Закрепление отсутствует
3309	436363,38	4482531,38	Картометрический метод	5,00	Закрепление отсутствует
3310	436336,43	4482501,32	Картометрический метод	5,00	Закрепление отсутствует
3311	436286,97	4482454,13	Картометрический метод	5,00	Закрепление отсутствует
3312	436245,48	4482419,13	Картометрический метод	5,00	Закрепление отсутствует
3313	436197,31	4482383,66	Картометрический метод	5,00	Закрепление отсутствует
3314	436151,01	4482356,91	Картометрический метод	5,00	Закрепление отсутствует
3315	436108,28	4482338,19	Картометрический метод	5,00	Закрепление отсутствует
3316	436037,51	4482314,71	Картометрический метод	5,00	Закрепление отсутствует
3317	435979,03	4482300,43	Картометрический метод	5,00	Закрепление отсутствует
3318	435923,64	4482293,16	Картометрический метод	5,00	Закрепление отсутствует
3319	435864,54	4482291,57	Картометрический метод	5,00	Закрепление отсутствует
3320	435810,57	4482295,21	Картометрический метод	5,00	Закрепление отсутствует
3321	435757,41	4482303,89	Картометрический метод	5,00	Закрепление отсутствует
3322	435719,23	4482313,1	Картометрический метод	5,00	Закрепление отсутствует
3323	435684,13	4482324,79	Картометрический метод	5,00	Закрепление отсутствует
3324	435651,09	4482338,95	Картометрический метод	5,00	Закрепление отсутствует
3325	435616,4	4482357,51	Картометрический метод	5,00	Закрепление отсутствует
3326	435580,46	4482381,28	Картометрический метод	5,00	Закрепление отсутствует
3327	435382,13	4482528,31	Картометрический метод	5,00	Закрепление отсутствует
3328	435346,87	4482550,66	Картометрический метод	5,00	Закрепление отсутствует
3329	435308,54	4482571,21	Картометрический метод	5,00	Закрепление отсутствует
3330	435271,5	4482586,15	Картометрический метод	5,00	Закрепление отсутствует
3331	435236,07	4482594,97	Картометрический метод	5,00	Закрепление отсутствует
3332	435205,2	4482597,18	Картометрический метод	5,00	Закрепление отсутствует
3333	435172,58	4482593,93	Картометрический метод	5,00	Закрепление отсутствует
3334	435211,57	4482466,88	Картометрический метод	5,00	Закрепление отсутствует
3335	435223,96	4482408,69	Картометрический метод	5,00	Закрепление отсутствует
3336	435228,08	4482372,05	Картометрический метод	5,00	Закрепление отсутствует

3337	435234,13	4482283,27	Картометрический метод	5,00	Закрепление отсутствует
3338	435247,18	4482149,13	Картометрический метод	5,00	Закрепление отсутствует
3339	435255,12	4482010,15	Картометрический метод	5,00	Закрепление отсутствует
3340	435271,49	4481846,15	Картометрический метод	5,00	Закрепление отсутствует
3341	435284,08	4481764,98	Картометрический метод	5,00	Закрепление отсутствует
3342	435305,59	4481651,85	Картометрический метод	5,00	Закрепление отсутствует
3343	435328,32	4481544,49	Картометрический метод	5,00	Закрепление отсутствует
3344	435352,51	4481447,16	Картометрический метод	5,00	Закрепление отсутствует
3345	435357,79	4481414,58	Картометрический метод	5,00	Закрепление отсутствует
3346	435362,88	4481367,91	Картометрический метод	5,00	Закрепление отсутствует
3347	435364,36	4481316,16	Картометрический метод	5,00	Закрепление отсутствует
3348	435359,49	4481261,79	Картометрический метод	5,00	Закрепление отсутствует
3349	435352,16	4481223,87	Картометрический метод	5,00	Закрепление отсутствует
3350	435342,25	4481185,85	Картометрический метод	5,00	Закрепление отсутствует
3351	435331,14	4481152,41	Картометрический метод	5,00	Закрепление отсутствует
3352	435316,89	4481116,74	Картометрический метод	5,00	Закрепление отсутствует
3353	435317,91	4481072,67	Картометрический метод	5,00	Закрепление отсутствует
3354	435315,83	4481040,4	Картометрический метод	5,00	Закрепление отсутствует
3355	435311,01	4481015,06	Картометрический метод	5,00	Закрепление отсутствует
3356	435302,57	4480987,72	Картометрический метод	5,00	Закрепление отсутствует
3357	435266,82	4480902,72	Картометрический метод	5,00	Закрепление отсутствует
3358	435230,71	4480802,89	Картометрический метод	5,00	Закрепление отсутствует
3359	435216,41	4480767,86	Картометрический метод	5,00	Закрепление отсутствует
3360	435191,66	4480718,26	Картометрический метод	5,00	Закрепление отсутствует
3361	435163,11	4480671,57	Картометрический метод	5,00	Закрепление отсутствует
3362	435132,57	4480626,8	Картометрический метод	5,00	Закрепление отсутствует
3363	435103,55	4480587,8	Картометрический метод	5,00	Закрепление отсутствует
3364	435088,09	4480556,35	Картометрический метод	5,00	Закрепление отсутствует
3365	435065,82	4480523,22	Картометрический метод	5,00	Закрепление отсутствует
3366	435013,86	4480466,05	Картометрический метод	5,00	Закрепление отсутствует
3367	434993,61	4480447,29	Картометрический метод	5,00	Закрепление отсутствует
3368	434965,09	4480409,61	Картометрический метод	5,00	Закрепление отсутствует
3369	434936,37	4480378,11	Картометрический метод	5,00	Закрепление отсутствует
3370	434903,99	4480327,88	Картометрический метод	5,00	Закрепление отсутствует
3371	434879,73	4480296,77	Картометрический метод	5,00	Закрепление отсутствует
3372	434813,03	4480228,93	Картометрический метод	5,00	Закрепление отсутствует
3373	434775,33	4480195,94	Картометрический метод	5,00	Закрепление отсутствует
3374	434739,65	4480170,02	Картометрический метод	5,00	Закрепление отсутствует
3375	434680,85	4480133,75	Картометрический метод	5,00	Закрепление отсутствует
3376	434628,22	4480106,35	Картометрический метод	5,00	Закрепление отсутствует
3377	434580,57	4480085,54	Картометрический метод	5,00	Закрепление отсутствует
3378	434539,92	4480071,36	Картометрический метод	5,00	Закрепление отсутствует
3379	434489,06	4480058,27	Картометрический метод	5,00	Закрепление отсутствует
3380	434448,62	4480051,74	Картометрический метод	5,00	Закрепление отсутствует
3381	434392,63	4480017,36	Картометрический метод	5,00	Закрепление отсутствует
3382	434331,37	4479985,94	Картометрический метод	5,00	Закрепление отсутствует
3383	434273,89	4479962,4	Картометрический метод	5,00	Закрепление отсутствует
3384	434214,23	4479943,71	Картометрический метод	5,00	Закрепление отсутствует
3385	434177,84	4479935,45	Картометрический метод	5,00	Закрепление отсутствует
3386	434110,67	4479923,81	Картометрический метод	5,00	Закрепление отсутствует
3387	434006,18	4479910,45	Картометрический метод	5,00	Закрепление отсутствует
3388	433950,98	4479908,25	Картометрический метод	5,00	Закрепление отсутствует
3389	433895,41	4479912	Картометрический метод	5,00	Закрепление отсутствует
3390	433864,29	4479916,78	Картометрический метод	5,00	Закрепление отсутствует

3391	433832,05	4479923,96	Картометрический метод	5,00	Закрепление отсутствует
3392	433770,23	4479943,76	Картометрический метод	5,00	Закрепление отсутствует
3393	433698,95	4479974,4	Картометрический метод	5,00	Закрепление отсутствует
3394	433632,84	4480010,53	Картометрический метод	5,00	Закрепление отсутствует
3395	433553,94	4480064,21	Картометрический метод	5,00	Закрепление отсутствует
3396	433511,97	4480096,44	Картометрический метод	5,00	Закрепление отсутствует
3397	433473,35	4480129,07	Картометрический метод	5,00	Закрепление отсутствует
3398	433437,45	4480163,18	Картометрический метод	5,00	Закрепление отсутствует
3399	433396,64	4480205,82	Картометрический метод	5,00	Закрепление отсутствует
3400	433343,05	4480266,61	Картометрический метод	5,00	Закрепление отсутствует
3401	433313,6	4480303,73	Картометрический метод	5,00	Закрепление отсутствует
3402	433287,95	4480339,63	Картометрический метод	5,00	Закрепление отсутствует
3403	433233,69	4480426,37	Картометрический метод	5,00	Закрепление отсутствует
3404	433194,18	4480502,3	Картометрический метод	5,00	Закрепление отсутствует
3405	433154,64	4480590,43	Картометрический метод	5,00	Закрепление отсутствует
3406	433127,83	4480658,41	Картометрический метод	5,00	Закрепление отсутствует
3407	433109,61	4480716,56	Картометрический метод	5,00	Закрепление отсутствует
3408	433095,16	4480786,64	Картометрический метод	5,00	Закрепление отсутствует
3409	433083,94	4480864,84	Картометрический метод	5,00	Закрепление отсутствует
3410	433076,86	4480942,91	Картометрический метод	5,00	Закрепление отсутствует
3411	433076,02	4481016,48	Картометрический метод	5,00	Закрепление отсутствует
3412	433081,16	4481087,18	Картометрический метод	5,00	Закрепление отсутствует
3413	433091,03	4481151,03	Картометрический метод	5,00	Закрепление отсутствует
3414	433104,23	4481208	Картометрический метод	5,00	Закрепление отсутствует
3415	433130,73	4481294,02	Картометрический метод	5,00	Закрепление отсутствует
3416	433164,06	4481381,81	Картометрический метод	5,00	Закрепление отсутствует
3417	433194,41	4481446,29	Картометрический метод	5,00	Закрепление отсутствует
3418	433221,78	4481494,72	Картометрический метод	5,00	Закрепление отсутствует
3419	433261,43	4481555,5	Картометрический метод	5,00	Закрепление отсутствует
3420	433292,79	4481599,43	Картометрический метод	5,00	Закрепление отсутствует
3421	433350,31	4481674,01	Картометрический метод	5,00	Закрепление отсутствует
3422	433394,19	4481739,97	Картометрический метод	5,00	Закрепление отсутствует
3423	433402,72	4481794,76	Картометрический метод	5,00	Закрепление отсутствует
3424	433418,58	4481960,47	Картометрический метод	5,00	Закрепление отсутствует
3425	433418,71	4481995,21	Картометрический метод	5,00	Закрепление отсутствует
3426	433413,96	4482023,72	Картометрический метод	5,00	Закрепление отсутствует
3427	433403,12	4482054,23	Картометрический метод	5,00	Закрепление отсутствует
3428	433388,15	4482079,07	Картометрический метод	5,00	Закрепление отсутствует
3429	433360,81	4482113,66	Картометрический метод	5,00	Закрепление отсутствует
3430	433330,82	4482144	Картометрический метод	5,00	Закрепление отсутствует
3431	433315,77	4482153,75	Картометрический метод	5,00	Закрепление отсутствует
3432	433253,32	4482185,55	Картометрический метод	5,00	Закрепление отсутствует
3433	433214,82	4482199,21	Картометрический метод	5,00	Закрепление отсутствует
3434	433177,22	4482204,09	Картометрический метод	5,00	Закрепление отсутствует
3435	433135,94	4482206,66	Картометрический метод	5,00	Закрепление отсутствует
3436	433115,42	4482198,04	Картометрический метод	5,00	Закрепление отсутствует
3437	433077,51	4482165,12	Картометрический метод	5,00	Закрепление отсутствует
3438	433012,3	4482121,57	Картометрический метод	5,00	Закрепление отсутствует
3439	432923	4482046,91	Картометрический метод	5,00	Закрепление отсутствует
3440	432901,11	4482025,57	Картометрический метод	5,00	Закрепление отсутствует
3441	432872,81	4481990,51	Картометрический метод	5,00	Закрепление отсутствует
3442	432849,3	4481956,12	Картометрический метод	5,00	Закрепление отсутствует
3443	432828,08	4481904,14	Картометрический метод	5,00	Закрепление отсутствует
3444	432817,99	4481870,23	Картометрический метод	5,00	Закрепление отсутствует

3445	432814,23	4481852,4	Картометрический метод	5,00	Закрепление отсутствует
3446	432812,43	4481832,86	Картометрический метод	5,00	Закрепление отсутствует
3447	432813,23	4481746,34	Картометрический метод	5,00	Закрепление отсутствует
3448	432823,75	4481709,57	Картометрический метод	5,00	Закрепление отсутствует
3449	432846,03	4481642,66	Картометрический метод	5,00	Закрепление отсутствует
3450	432860	4481631,04	Картометрический метод	5,00	Закрепление отсутствует
3451	432877,51	4481611,78	Картометрический метод	5,00	Закрепление отсутствует
3452	432907,61	4481566,28	Картометрический метод	5,00	Закрепление отсутствует
3453	432927,45	4481546,74	Картометрический метод	5,00	Закрепление отсутствует
3454	432943,93	4481526,78	Картометрический метод	5,00	Закрепление отсутствует
3455	432965,72	4481491,56	Картометрический метод	5,00	Закрепление отсутствует
3456	432976,79	4481466,04	Картометрический метод	5,00	Закрепление отсутствует
3457	432986,2	4481433,62	Картометрический метод	5,00	Закрепление отсутствует
3458	432993,38	4481384,74	Картометрический метод	5,00	Закрепление отсутствует
3459	432996,24	4481348,25	Картометрический метод	5,00	Закрепление отсутствует
3460	432996,12	4481300,52	Картометрический метод	5,00	Закрепление отсутствует
3461	432988,5	4481197,13	Картометрический метод	5,00	Закрепление отсутствует
3462	432979,76	4481127,36	Картометрический метод	5,00	Закрепление отсутствует
3463	432968,25	4481063,38	Картометрический метод	5,00	Закрепление отсутствует
3464	432938,25	4480930,4	Картометрический метод	5,00	Закрепление отсутствует
3465	432920,96	4480863,99	Картометрический метод	5,00	Закрепление отсутствует
3466	432895,83	4480793,33	Картометрический метод	5,00	Закрепление отсутствует
3467	432867,35	4480732,97	Картометрический метод	5,00	Закрепление отсутствует
3468	432830,3	4480672,56	Картометрический метод	5,00	Закрепление отсутствует
3469	432802,26	4480634	Картометрический метод	5,00	Закрепление отсутствует
3470	432780,97	4480608,92	Картометрический метод	5,00	Закрепление отсутствует
3471	432759,7	4480587,4	Картометрический метод	5,00	Закрепление отсутствует
3472	432733,2	4480564,65	Картометрический метод	5,00	Закрепление отсутствует
3473	432707,07	4480545,38	Картометрический метод	5,00	Закрепление отсутствует
3474	432676,75	4480526,12	Картометрический метод	5,00	Закрепление отсутствует
3475	432559,08	4480466,54	Картометрический метод	5,00	Закрепление отсутствует
3476	432517,67	4480449,49	Картометрический метод	5,00	Закрепление отсутствует
3477	432470,26	4480436,49	Картометрический метод	5,00	Закрепление отсутствует
3478	432397,94	4480422,61	Картометрический метод	5,00	Закрепление отсутствует
3479	432348,52	4480415,21	Картометрический метод	5,00	Закрепление отсутствует
3480	432317,45	4480399,31	Картометрический метод	5,00	Закрепление отсутствует
3481	432260,05	4480380,46	Картометрический метод	5,00	Закрепление отсутствует
3482	432227,24	4480373,96	Картометрический метод	5,00	Закрепление отсутствует
3483	432190,42	4480370,67	Картометрический метод	5,00	Закрепление отсутствует
3484	432147,96	4480371,58	Картометрический метод	5,00	Закрепление отсутствует
3485	432095	4480376,21	Картометрический метод	5,00	Закрепление отсутствует
3486	432030,29	4480385,32	Картометрический метод	5,00	Закрепление отсутствует
3487	431983,33	4480394,44	Картометрический метод	5,00	Закрепление отсутствует
3488	431922,67	4480409,95	Картометрический метод	5,00	Закрепление отсутствует
3489	431871,64	4480426,28	Картометрический метод	5,00	Закрепление отсутствует
3490	431759,6	4480469,2	Картометрический метод	5,00	Закрепление отсутствует
3491	431662,26	4480501,25	Картометрический метод	5,00	Закрепление отсутствует
3492	431602,54	4480526,8	Картометрический метод	5,00	Закрепление отсутствует
3493	431428,55	4480620,66	Картометрический метод	5,00	Закрепление отсутствует
3494	431363,75	4480648,34	Картометрический метод	5,00	Закрепление отсутствует
3495	431303,36	4480678,39	Картометрический метод	5,00	Закрепление отсутствует
3496	431240,51	4480715,71	Картометрический метод	5,00	Закрепление отсутствует
3497	431171,33	4480761,92	Картометрический метод	5,00	Закрепление отсутствует
3498	431147,9	4480779,93	Картометрический метод	5,00	Закрепление отсутствует

3499	431125,65	4480799,73	Картометрический метод	5,00	Закрепление отсутствует
3500	431082,33	4480846,86	Картометрический метод	5,00	Закрепление отсутствует
3501	431024,95	4480921,8	Картометрический метод	5,00	Закрепление отсутствует
3502	431011,87	4480941,59	Картометрический метод	5,00	Закрепление отсутствует
3503	430996,98	4480969,12	Картометрический метод	5,00	Закрепление отсутствует
3504	430981,6	4481006,58	Картометрический метод	5,00	Закрепление отсутствует
3505	430956,49	4481094,06	Картометрический метод	5,00	Закрепление отсутствует
3506	430920,85	4481171,59	Картометрический метод	5,00	Закрепление отсутствует
3507	430888,39	4481250,55	Картометрический метод	5,00	Закрепление отсутствует
3508	430866,65	4481318,2	Картометрический метод	5,00	Закрепление отсутствует
3509	430844,89	4481407,99	Картометрический метод	5,00	Закрепление отсутствует
3510	430837,35	4481428,31	Картометрический метод	5,00	Закрепление отсутствует
3511	430825,76	4481450,1	Картометрический метод	5,00	Закрепление отсутствует
3512	430801,24	4481474,43	Картометрический метод	5,00	Закрепление отсутствует
3513	430691,9	4481531,17	Картометрический метод	5,00	Закрепление отсутствует
3514	430673,18	4481538,92	Картометрический метод	5,00	Закрепление отсутствует
3515	430657,4	4481543,31	Картометрический метод	5,00	Закрепление отсутствует
3516	430639,62	4481545,75	Картометрический метод	5,00	Закрепление отсутствует
3517	430627,31	4481545,14	Картометрический метод	5,00	Закрепление отсутствует
3518	430613,45	4481526,4	Картометрический метод	5,00	Закрепление отсутствует
3519	430603,28	4481509,01	Картометрический метод	5,00	Закрепление отсутствует
3520	430597,54	4481494,88	Картометрический метод	5,00	Закрепление отсутствует
3521	430592,93	4481476,29	Картометрический метод	5,00	Закрепление отсутствует
3522	430587,74	4481432,76	Картометрический метод	5,00	Закрепление отсутствует
3523	430594,65	4481393,68	Картометрический метод	5,00	Закрепление отсутствует
3524	430601,25	4481369,41	Картометрический метод	5,00	Закрепление отсутствует
3525	430617,13	4481347,45	Картометрический метод	5,00	Закрепление отсутствует
3526	430630,2	4481324,43	Картометрический метод	5,00	Закрепление отсутствует
3527	430682,95	4481210,95	Картометрический метод	5,00	Закрепление отсутствует
3528	430736,58	4481089,85	Картометрический метод	5,00	Закрепление отсутствует
3529	430780,85	4480979,61	Картометрический метод	5,00	Закрепление отсутствует
3530	430823	4480859,23	Картометрический метод	5,00	Закрепление отсутствует
3531	430850,5	4480768,22	Картометрический метод	5,00	Закрепление отсутствует
3532	430890	4480616,74	Картометрический метод	5,00	Закрепление отсутствует
3533	430933,37	4480469,08	Картометрический метод	5,00	Закрепление отсутствует
3534	430954,44	4480387,12	Картометрический метод	5,00	Закрепление отсутствует
3535	430967,14	4480328,58	Картометрический метод	5,00	Закрепление отсутствует
3536	430975,51	4480276,07	Картометрический метод	5,00	Закрепление отсутствует
3537	430982,49	4480210,93	Картометрический метод	5,00	Закрепление отсутствует
3538	430985,83	4480160,08	Картометрический метод	5,00	Закрепление отсутствует
3539	430987,46	4480068,12	Картометрический метод	5,00	Закрепление отсутствует
3540	430983,22	4480009,71	Картометрический метод	5,00	Закрепление отсутствует
3541	430977,51	4479966,22	Картометрический метод	5,00	Закрепление отсутствует
3542	430972,03	4479937,69	Картометрический метод	5,00	Закрепление отсутствует
3543	430953,62	4479872,6	Картометрический метод	5,00	Закрепление отсутствует
3544	430928,27	4479808,31	Картометрический метод	5,00	Закрепление отсутствует
3545	430880,15	4479714,83	Картометрический метод	5,00	Закрепление отсутствует
3546	430844,26	4479629,97	Картометрический метод	5,00	Закрепление отсутствует
3547	430808,84	4479553,35	Картометрический метод	5,00	Закрепление отсутствует
3548	430769,95	4479481,09	Картометрический метод	5,00	Закрепление отсутствует
3549	430726,65	4479410,81	Картометрический метод	5,00	Закрепление отсутствует
3550	430692,79	4479360,74	Картометрический метод	5,00	Закрепление отсутствует
3551	430652,64	4479307,27	Картометрический метод	5,00	Закрепление отсутствует
3552	430597,8	4479241,11	Картометрический метод	5,00	Закрепление отсутствует

3553	430539,68	4479175,96	Картометрический метод	5,00	Закрепление отсутствует
3554	430509,62	4479146,38	Картометрический метод	5,00	Закрепление отсутствует
3555	430471,08	4479113,62	Картометрический метод	5,00	Закрепление отсутствует
3556	430429,23	4479083,15	Картометрический метод	5,00	Закрепление отсутствует
3557	430388,63	4479056,54	Картометрический метод	5,00	Закрепление отсутствует
3558	430300,62	4479006,62	Картометрический метод	5,00	Закрепление отсутствует
3559	430281,59	4478997,9	Картометрический метод	5,00	Закрепление отсутствует
3560	430255,08	4478988,49	Картометрический метод	5,00	Закрепление отсутствует
3561	430226,6	4478981,47	Картометрический метод	5,00	Закрепление отсутствует
3562	430206,42	4478978,38	Картометрический метод	5,00	Закрепление отсутствует
3563	430183,37	4478976,69	Картометрический метод	5,00	Закрепление отсутствует
3564	430148,22	4478976,83	Картометрический метод	5,00	Закрепление отсутствует
3565	430110,81	4478966,79	Картометрический метод	5,00	Закрепление отсутствует
3566	430055,52	4478946,3	Картометрический метод	5,00	Закрепление отсутствует
3567	430022,84	4478936,23	Картометрический метод	5,00	Закрепление отсутствует
3568	429982,17	4478927,62	Картометрический метод	5,00	Закрепление отсутствует
3569	429941,69	4478923,02	Картометрический метод	5,00	Закрепление отсутствует
3570	429906,94	4478922,09	Картометрический метод	5,00	Закрепление отсутствует
3571	429873,66	4478923,76	Картометрический метод	5,00	Закрепление отсутствует
3572	429832,17	4478929,21	Картометрический метод	5,00	Закрепление отсутствует
3573	429787,96	4478937,57	Картометрический метод	5,00	Закрепление отсутствует
3574	429736,7	4478950,07	Картометрический метод	5,00	Закрепление отсутствует
3575	429702,38	4478960,35	Картометрический метод	5,00	Закрепление отсутствует
3576	429662,9	4478975,13	Картометрический метод	5,00	Закрепление отсутствует
3577	429630,41	4478990,05	Картометрический метод	5,00	Закрепление отсутствует
3578	429509,98	4479058,16	Картометрический метод	5,00	Закрепление отсутствует
3579	429440,54	4479100,9	Картометрический метод	5,00	Закрепление отсутствует
3580	429402,36	4479126,46	Картометрический метод	5,00	Закрепление отсутствует
3581	429307,84	4479197,98	Картометрический метод	5,00	Закрепление отсутствует
3582	429208,89	4479279,94	Картометрический метод	5,00	Закрепление отсутствует
3583	429171,04	4479308,38	Картометрический метод	5,00	Закрепление отсутствует
3584	429182,76	4479280,86	Картометрический метод	5,00	Закрепление отсутствует
3585	429219,97	4479209,73	Картометрический метод	5,00	Закрепление отсутствует
3586	429250,91	4479145,85	Картометрический метод	5,00	Закрепление отсутствует
3587	429276,66	4479085,49	Картометрический метод	5,00	Закрепление отсутствует
3588	429296,36	4479032,35	Картометрический метод	5,00	Закрепление отсутствует
3589	429308,09	4479008,12	Картометрический метод	5,00	Закрепление отсутствует
3590	429339,03	4478962,83	Картометрический метод	5,00	Закрепление отсутствует
3591	429354,62	4478948,03	Картометрический метод	5,00	Закрепление отсутствует
3592	429380,52	4478929	Картометрический метод	5,00	Закрепление отсутствует
3593	429422,66	4478902,99	Картометрический метод	5,00	Закрепление отсутствует
3594	429449,24	4478889,24	Картометрический метод	5,00	Закрепление отсутствует
3595	429571,28	4478835,66	Картометрический метод	5,00	Закрепление отсутствует
3596	429655,34	4478803,9	Картометрический метод	5,00	Закрепление отсутствует
3597	429692,15	4478793,36	Картометрический метод	5,00	Закрепление отсутствует
3598	429762,28	4478777,81	Картометрический метод	5,00	Закрепление отсутствует
3599	429891,61	4478755,13	Картометрический метод	5,00	Закрепление отсутствует
3600	429965,65	4478737,97	Картометрический метод	5,00	Закрепление отсутствует
3601	430043,69	4478713,98	Картометрический метод	5,00	Закрепление отсутствует
3602	430129,57	4478679,65	Картометрический метод	5,00	Закрепление отсутствует
3603	430170,58	4478660,97	Картометрический метод	5,00	Закрепление отсутствует
3604	430218,68	4478636,62	Картометрический метод	5,00	Закрепление отсутствует
3605	430358,38	4478561,7	Картометрический метод	5,00	Закрепление отсутствует
3606	430437,78	4478516,86	Картометрический метод	5,00	Закрепление отсутствует

3607	430467,73	4478496,36	Картометрический метод	5,00	Закрепление отсутствует
3608	430496,51	4478472,76	Картометрический метод	5,00	Закрепление отсутствует
3609	430524,86	4478444,95	Картометрический метод	5,00	Закрепление отсутствует
3610	430551,6	4478413,89	Картометрический метод	5,00	Закрепление отсутствует
3611	430578,28	4478376,58	Картометрический метод	5,00	Закрепление отсутствует
3612	430632,88	4478287,17	Картометрический метод	5,00	Закрепление отсутствует
3613	430703,1	4478206,43	Картометрический метод	5,00	Закрепление отсутствует
3614	430732,02	4478169,92	Картометрический метод	5,00	Закрепление отсутствует
3615	430774,85	4478108,15	Картометрический метод	5,00	Закрепление отсутствует
3616	430818,9	4478036,96	Картометрический метод	5,00	Закрепление отсутствует
3617	430855,39	4477971,45	Картометрический метод	5,00	Закрепление отсутствует
3618	430883,93	4477910,96	Картометрический метод	5,00	Закрепление отсутствует
3619	430908,68	4477847,38	Картометрический метод	5,00	Закрепление отсутствует
3620	430925,44	4477793,32	Картометрический метод	5,00	Закрепление отсутствует
3621	430950,99	4477684,07	Картометрический метод	5,00	Закрепление отсутствует
3622	430962,51	4477620,32	Картометрический метод	5,00	Закрепление отсутствует
3623	430970,56	4477548,35	Картометрический метод	5,00	Закрепление отсутствует
3624	430972,23	4477509,09	Картометрический метод	5,00	Закрепление отсутствует
3625	430971,92	4477468,03	Картометрический метод	5,00	Закрепление отсутствует
3626	430968,91	4477417,74	Картометрический метод	5,00	Закрепление отсутствует
3627	430957,35	4477314,93	Картометрический метод	5,00	Закрепление отсутствует
3628	430947,72	4477272,11	Картометрический метод	5,00	Закрепление отсутствует
3629	430931,48	4477224,28	Картометрический метод	5,00	Закрепление отсутствует
3630	430922,33	4477164,88	Картометрический метод	5,00	Закрепление отсутствует
3631	430909,67	4477119,11	Картометрический метод	5,00	Закрепление отсутствует
3632	430894,51	4477081,61	Картометрический метод	5,00	Закрепление отсутствует
3633	430864,75	4477024,42	Картометрический метод	5,00	Закрепление отсутствует
3634	430845,44	4476995,07	Картометрический метод	5,00	Закрепление отсутствует
3635	430819,48	4476961,62	Картометрический метод	5,00	Закрепление отсутствует
3636	430761,48	4476876,64	Картометрический метод	5,00	Закрепление отсутствует
3637	430734,89	4476843,59	Картометрический метод	5,00	Закрепление отсутствует
3638	430699,91	4476805,49	Картометрический метод	5,00	Закрепление отсутствует
3639	430671,94	4476779,05	Картометрический метод	5,00	Закрепление отсутствует
3640	430644,76	4476757,84	Картометрический метод	5,00	Закрепление отсутствует
3641	430591,71	4476724,14	Картометрический метод	5,00	Закрепление отсутствует
3642	430548,6	4476701,14	Картометрический метод	5,00	Закрепление отсутствует
3643	430499,54	4476679,9	Картометрический метод	5,00	Закрепление отсутствует
3644	430449,54	4476663,71	Картометрический метод	5,00	Закрепление отсутствует
3645	430414,33	4476655,39	Картометрический метод	5,00	Закрепление отсутствует
3646	430320,03	4476637,47	Картометрический метод	5,00	Закрепление отсутствует
3647	430261,73	4476622,21	Картометрический метод	5,00	Закрепление отсутствует
3648	430210,75	4476611,13	Картометрический метод	5,00	Закрепление отсутствует
3649	430174,28	4476599,32	Картометрический метод	5,00	Закрепление отсутствует
3650	430135,43	4476590,66	Картометрический метод	5,00	Закрепление отсутствует
3651	430080,09	4476583,76	Картометрический метод	5,00	Закрепление отсутствует
3652	429998,13	4476581,31	Картометрический метод	5,00	Закрепление отсутствует
3653	429965,01	4476573,43	Картометрический метод	5,00	Закрепление отсутствует
3654	429949,34	4476554,44	Картометрический метод	5,00	Закрепление отсутствует
3655	429923,35	4476497,3	Картометрический метод	5,00	Закрепление отсутствует
3656	429894,22	4476447,02	Картометрический метод	5,00	Закрепление отсутствует
3657	429849,29	4476383,2	Картометрический метод	5,00	Закрепление отсутствует
3658	429806,26	4476330,13	Картометрический метод	5,00	Закрепление отсутствует
3659	429764,67	4476288,46	Картометрический метод	5,00	Закрепление отсутствует
3660	429717,33	4476249	Картометрический метод	5,00	Закрепление отсутствует

3661	429674,18	4476222,23	Картометрический метод	5,00	Закрепление отсутствует
3662	429629,58	4476202,35	Картометрический метод	5,00	Закрепление отсутствует
3663	429601,48	4476193,28	Картометрический метод	5,00	Закрепление отсутствует
3664	429573,82	4476186,48	Картометрический метод	5,00	Закрепление отсутствует
3665	429519,14	4476178,5	Картометрический метод	5,00	Закрепление отсутствует
3666	429460,87	4476177,49	Картометрический метод	5,00	Закрепление отсутствует
3667	429405,35	4476183,32	Картометрический метод	5,00	Закрепление отсутствует
3668	429369,92	4476190,73	Картометрический метод	5,00	Закрепление отсутствует
3669	429329,74	4476202,75	Картометрический метод	5,00	Закрепление отсутствует
3670	429282,88	4476220,13	Картометрический метод	5,00	Закрепление отсутствует
3671	429233,97	4476241,09	Картометрический метод	5,00	Закрепление отсутствует
3672	429209,99	4476248,68	Картометрический метод	5,00	Закрепление отсутствует
3673	429008,99	4476295,12	Картометрический метод	5,00	Закрепление отсутствует
3674	428936,94	4476314,45	Картометрический метод	5,00	Закрепление отсутствует
3675	428883,61	4476331,21	Картометрический метод	5,00	Закрепление отсутствует
3676	428859,88	4476334,33	Картометрический метод	5,00	Закрепление отсутствует
3677	428838,97	4476334,9	Картометрический метод	5,00	Закрепление отсутствует
3678	428986,18	4476283,19	Картометрический метод	5,00	Закрепление отсутствует
3679	429146,24	4476234,83	Картометрический метод	5,00	Закрепление отсутствует
3680	429216,33	4476208,04	Картометрический метод	5,00	Закрепление отсутствует
3681	429265,92	4476185,02	Картометрический метод	5,00	Закрепление отсутствует
3682	429324,51	4476154,1	Картометрический метод	5,00	Закрепление отсутствует
3683	429450,01	4476077,24	Картометрический метод	5,00	Закрепление отсутствует
3684	429513,96	4476032,59	Картометрический метод	5,00	Закрепление отсутствует
3685	429567,31	4475990,83	Картометрический метод	5,00	Закрепление отсутствует
3686	429655,46	4475914,67	Картометрический метод	5,00	Закрепление отсутствует
3687	429708,62	4475863,28	Картометрический метод	5,00	Закрепление отсутствует
3688	429745,44	4475838,26	Картометрический метод	5,00	Закрепление отсутствует
3689	429769,83	4475819,53	Картометрический метод	5,00	Закрепление отсутствует
3690	429848,22	4475750,41	Картометрический метод	5,00	Закрепление отсутствует
3691	429880,61	4475717,59	Картометрический метод	5,00	Закрепление отсутствует
3692	429909,91	4475681,15	Картометрический метод	5,00	Закрепление отсутствует
3693	429930,05	4475650,6	Картометрический метод	5,00	Закрепление отсутствует
3694	429960,42	4475597,32	Картометрический метод	5,00	Закрепление отсутствует
3695	429987,58	4475539,1	Картометрический метод	5,00	Закрепление отсутствует
3696	430005,41	4475489,01	Картометрический метод	5,00	Закрепление отсутствует
3697	430017,21	4475441,99	Картометрический метод	5,00	Закрепление отсутствует
3698	430025,04	4475387,83	Картометрический метод	5,00	Закрепление отсутствует
3699	430029,07	4475311,84	Картометрический метод	5,00	Закрепление отсутствует
3700	430030,14	4475242,36	Картометрический метод	5,00	Закрепление отсутствует
3701	430028,13	4475166,89	Картометрический метод	5,00	Закрепление отсутствует
3702	430021,51	4475059,15	Картометрический метод	5,00	Закрепление отсутствует
3703	430026,31	4475010,13	Картометрический метод	5,00	Закрепление отсутствует
3704	430027,74	4474968,17	Картометрический метод	5,00	Закрепление отсутствует
3705	430023,32	4474886,61	Картометрический метод	5,00	Закрепление отсутствует
3706	430016,42	4474834	Картометрический метод	5,00	Закрепление отсутствует
3707	430003,87	4474774,54	Картометрический метод	5,00	Закрепление отсутствует
3708	429985,43	4474711,32	Картометрический метод	5,00	Закрепление отсутствует
3709	429965,88	4474658,82	Картометрический метод	5,00	Закрепление отсутствует
3710	429943,75	4474611,61	Картометрический метод	5,00	Закрепление отсутствует
3711	429915,93	4474562,04	Картометрический метод	5,00	Закрепление отсутствует
3712	429879,57	4474504,79	Картометрический метод	5,00	Закрепление отсутствует
3713	429846,77	4474458,85	Картометрический метод	5,00	Закрепление отсутствует
3714	429797,88	4474401,29	Картометрический метод	5,00	Закрепление отсутствует

3715	429733,45	4474338,13	Картометрический метод	5,00	Закрепление отсутствует
3716	429697,61	4474306,56	Картометрический метод	5,00	Закрепление отсутствует
3717	429652,37	4474269,8	Картометрический метод	5,00	Закрепление отсутствует
3718	429625,2	4474249,93	Картометрический метод	5,00	Закрепление отсутствует
3719	429592,67	4474229,02	Картометрический метод	5,00	Закрепление отсутствует
3720	429497,13	4474172,94	Картометрический метод	5,00	Закрепление отсутствует
3721	429461,25	4474155,26	Картометрический метод	5,00	Закрепление отсутствует
3722	429417,76	4474136,74	Картометрический метод	5,00	Закрепление отсутствует
3723	429378,73	4474123,63	Картометрический метод	5,00	Закрепление отсутствует
3724	429346,68	4474115,42	Картометрический метод	5,00	Закрепление отсутствует
3725	429295,13	4474105,18	Картометрический метод	5,00	Закрепление отсутствует
3726	429249,73	4474098,91	Картометрический метод	5,00	Закрепление отсутствует
3727	429148,77	4474090,21	Картометрический метод	5,00	Закрепление отсутствует
3728	429083,55	4474088,57	Картометрический метод	5,00	Закрепление отсутствует
3729	428999,78	4474093,41	Картометрический метод	5,00	Закрепление отсутствует
3730	428925,69	4474104,81	Картометрический метод	5,00	Закрепление отсутствует
3731	428867,83	4474119,81	Картометрический метод	5,00	Закрепление отсутствует
3732	428801,95	4474142,98	Картометрический метод	5,00	Закрепление отсутствует
3733	428729,16	4474171,2	Картометрический метод	5,00	Закрепление отсутствует
3734	428561,53	4474240,63	Картометрический метод	5,00	Закрепление отсутствует
3735	428524,44	4474250,28	Картометрический метод	5,00	Закрепление отсутствует
3736	428379,8	4474281,49	Картометрический метод	5,00	Закрепление отсутствует
3737	428335,83	4474292,88	Картометрический метод	5,00	Закрепление отсутствует
3738	428369,46	4474254,69	Картометрический метод	5,00	Закрепление отсутствует
3739	428400,18	4474215,53	Картометрический метод	5,00	Закрепление отсутствует
3740	428425,45	4474179,31	Картометрический метод	5,00	Закрепление отсутствует
3741	428450,82	4474138,58	Картометрический метод	5,00	Закрепление отсутствует
3742	428477,57	4474091,9	Картометрический метод	5,00	Закрепление отсутствует
3743	428509,65	4474030,33	Картометрический метод	5,00	Закрепление отсутствует
3744	428538,32	4473969,37	Картометрический метод	5,00	Закрепление отсутствует
3745	428557,5	4473920,91	Картометрический метод	5,00	Закрепление отсутствует
3746	428572,72	4473871,45	Картометрический метод	5,00	Закрепление отсутствует
3747	428584,98	4473819,86	Картометрический метод	5,00	Закрепление отсутствует
3748	428596,09	4473760,95	Картометрический метод	5,00	Закрепление отсутствует
3749	428603,51	4473708,96	Картометрический метод	5,00	Закрепление отсутствует
3750	428606,35	4473672,32	Картометрический метод	5,00	Закрепление отсутствует
3751	428606,37	4473624,57	Картометрический метод	5,00	Закрепление отсутствует
3752	428603,14	4473589,19	Картометрический метод	5,00	Закрепление отсутствует
3753	428595,8	4473549,02	Картометрический метод	5,00	Закрепление отсутствует
3754	428582,36	4473502,3	Картометрический метод	5,00	Закрепление отсутствует
3755	428565,4	4473459,09	Картометрический метод	5,00	Закрепление отсутствует
3756	428528,99	4473386,28	Картометрический метод	5,00	Закрепление отсутствует
3757	428498,17	4473332,46	Картометрический метод	5,00	Закрепление отсутствует
3758	428457,02	4473269,42	Картометрический метод	5,00	Закрепление отсутствует
3759	428401,17	4473190,36	Картометрический метод	5,00	Закрепление отсутствует
3760	428287,37	4473044,56	Картометрический метод	5,00	Закрепление отсутствует
3761	428242,99	4472998,6	Картометрический метод	5,00	Закрепление отсутствует
3762	428221,61	4472980,95	Картометрический метод	5,00	Закрепление отсутствует
3763	428198,17	4472964,44	Картометрический метод	5,00	Закрепление отсутствует
3764	428072,7	4472893,84	Картометрический метод	5,00	Закрепление отсутствует
3765	428033,16	4472873,38	Картометрический метод	5,00	Закрепление отсутствует
3766	428002,92	4472860,15	Картометрический метод	5,00	Закрепление отсутствует
3767	427892,67	4472826,1	Картометрический метод	5,00	Закрепление отсутствует
3768	427821,17	4472806,66	Картометрический метод	5,00	Закрепление отсутствует

3769	427750,26	4472792,36	Картометрический метод	5,00	Закрепление отсутствует
3770	427681,72	4472784,5	Картометрический метод	5,00	Закрепление отсутствует
3771	427636,46	4472783,33	Картометрический метод	5,00	Закрепление отсутствует
3772	427574,41	4472790,26	Картометрический метод	5,00	Закрепление отсутствует
3773	427523,04	4472788,54	Картометрический метод	5,00	Закрепление отсутствует
3774	427479,3	4472789,17	Картометрический метод	5,00	Закрепление отсутствует
3775	427225,59	4472804,29	Картометрический метод	5,00	Закрепление отсутствует
3776	427032,17	4472765,27	Картометрический метод	5,00	Закрепление отсутствует
3777	426978,38	4472758,13	Картометрический метод	5,00	Закрепление отсутствует
3778	426926,55	4472755,44	Картометрический метод	5,00	Закрепление отсутствует
3779	426880,94	4472757,36	Картометрический метод	5,00	Закрепление отсутствует
3780	426778,01	4472768,82	Картометрический метод	5,00	Закрепление отсутствует
3781	426722,88	4472778,5	Картометрический метод	5,00	Закрепление отсутствует
3782	426662,19	4472792,77	Картометрический метод	5,00	Закрепление отсутствует
3783	426588,99	4472815,14	Картометрический метод	5,00	Закрепление отсутствует
3784	426297,94	4472922,52	Картометрический метод	5,00	Закрепление отсутствует
3785	426210,54	4472946,79	Картометрический метод	5,00	Закрепление отсутствует
3786	426162,16	4472954,93	Картометрический метод	5,00	Закрепление отсутствует
3787	426109,89	4472952,39	Картометрический метод	5,00	Закрепление отсутствует
3788	426022,8	4472951,81	Картометрический метод	5,00	Закрепление отсутствует
3789	425996,52	4472948,8	Картометрический метод	5,00	Закрепление отсутствует
3790	425955,24	4472939,99	Картометрический метод	5,00	Закрепление отсутствует
3791	425900,7	4472923,61	Картометрический метод	5,00	Закрепление отсутствует
3792	425865,92	4472908,83	Картометрический метод	5,00	Закрепление отсутствует
3793	425835,71	4472890,72	Картометрический метод	5,00	Закрепление отсутствует
3794	425812,1	4472872,32	Картометрический метод	5,00	Закрепление отсутствует
3795	425803,46	4472863,49	Картометрический метод	5,00	Закрепление отсутствует
3796	425795,08	4472851,64	Картометрический метод	5,00	Закрепление отсутствует
3797	425778,77	4472822,57	Картометрический метод	5,00	Закрепление отсутствует
3798	425766,31	4472796,64	Картометрический метод	5,00	Закрепление отсутствует
3799	425754,44	4472767,03	Картометрический метод	5,00	Закрепление отсутствует
3800	425749,26	4472746,88	Картометрический метод	5,00	Закрепление отсутствует
3801	425745,59	4472720,01	Картометрический метод	5,00	Закрепление отсутствует
3802	425743,47	4472673,15	Картометрический метод	5,00	Закрепление отсутствует
3803	425745,15	4472645,73	Картометрический метод	5,00	Закрепление отсутствует
3804	425748,63	4472625,27	Картометрический метод	5,00	Закрепление отсутствует
3805	425778,78	4472504,73	Картометрический метод	5,00	Закрепление отсутствует
3806	425792,33	4472465,18	Картометрический метод	5,00	Закрепление отсутствует
3807	425802,18	4472443,74	Картометрический метод	5,00	Закрепление отсутствует
3808	425809,52	4472432,44	Картометрический метод	5,00	Закрепление отсутствует
3809	425846,49	4472396,44	Картометрический метод	5,00	Закрепление отсутствует
3810	425896,56	4472352,13	Картометрический метод	5,00	Закрепление отсутствует
3811	425910,84	4472341,64	Картометрический метод	5,00	Закрепление отсутствует
3812	425927,54	4472332,39	Картометрический метод	5,00	Закрепление отсутствует
3813	425984,6	4472307,92	Картометрический метод	5,00	Закрепление отсутствует
3814	426038,05	4472288,14	Картометрический метод	5,00	Закрепление отсутствует
3815	426150,06	4472257,21	Картометрический метод	5,00	Закрепление отсутствует
3816	426204,15	4472245,38	Картометрический метод	5,00	Закрепление отсутствует
3817	426239,94	4472235,63	Картометрический метод	5,00	Закрепление отсутствует
3818	426437,46	4472165,06	Картометрический метод	5,00	Закрепление отсутствует
3819	426491,47	4472140,95	Картометрический метод	5,00	Закрепление отсутствует
3820	426544,7	4472112,48	Картометрический метод	5,00	Закрепление отсутствует
3821	426602,59	4472076,55	Картометрический метод	5,00	Закрепление отсутствует
3822	426645,42	4472046,02	Картометрический метод	5,00	Закрепление отсутствует

3823	426689,06	4472007,5	Картометрический метод	5,00	Закрепление отсутствует
3824	426735,91	4471955,78	Картометрический метод	5,00	Закрепление отсутствует
3825	426789,62	4471888,99	Картометрический метод	5,00	Закрепление отсутствует
3826	426821,07	4471840,28	Картометрический метод	5,00	Закрепление отсутствует
3827	426841,92	4471798,79	Картометрический метод	5,00	Закрепление отсутствует
3828	426860,25	4471751,53	Картометрический метод	5,00	Закрепление отсутствует
3829	426878,85	4471694,72	Картометрический метод	5,00	Закрепление отсутствует
3830	426913,63	4471572,03	Картометрический метод	5,00	Закрепление отсутствует
3831	426935,61	4471484,83	Картометрический метод	5,00	Закрепление отсутствует
3832	426950,31	4471411,21	Картометрический метод	5,00	Закрепление отсутствует
3833	426963,27	4471323,05	Картометрический метод	5,00	Закрепление отсутствует
3834	426967,83	4471265,83	Картометрический метод	5,00	Закрепление отсутствует
3835	426966,51	4471214,76	Картометрический метод	5,00	Закрепление отсутствует
3836	426958,83	4471156,19	Картометрический метод	5,00	Закрепление отсутствует
3837	426946,85	4471105,35	Картометрический метод	5,00	Закрепление отсутствует
3838	426929,37	4471055,87	Картометрический метод	5,00	Закрепление отсутствует
3839	426896,18	4470986,63	Картометрический метод	5,00	Закрепление отсутствует
3840	426836,2	4470887,64	Картометрический метод	5,00	Закрепление отсутствует
3841	426824,7	4470857,61	Картометрический метод	5,00	Закрепление отсутствует
3842	426808,56	4470826,66	Картометрический метод	5,00	Закрепление отсутствует
3843	426793,1	4470803,44	Картометрический метод	5,00	Закрепление отсутствует
3844	426728,4	4470718,02	Картометрический метод	5,00	Закрепление отсутствует
3845	426678,29	4470660	Картометрический метод	5,00	Закрепление отсутствует
3846	426621,8	4470600,76	Картометрический метод	5,00	Закрепление отсутствует
3847	426587,34	4470567,86	Картометрический метод	5,00	Закрепление отсутствует
3848	426529,26	4470520,65	Картометрический метод	5,00	Закрепление отсутствует
3849	426494,52	4470496,99	Картометрический метод	5,00	Закрепление отсутствует
3850	426468,43	4470481,38	Картометрический метод	5,00	Закрепление отсутствует
3851	426411,84	4470453,9	Картометрический метод	5,00	Закрепление отсутствует
3852	426378,53	4470440,44	Картометрический метод	5,00	Закрепление отсутствует
3853	426347,02	4470430,69	Картометрический метод	5,00	Закрепление отсутствует
3854	426288,2	4470417,93	Картометрический метод	5,00	Закрепление отсутствует
3855	426244,94	4470410,59	Картометрический метод	5,00	Закрепление отсутствует
3856	426094,02	4470394,96	Картометрический метод	5,00	Закрепление отсутствует
3857	426032,14	4470394,77	Картометрический метод	5,00	Закрепление отсутствует
3858	425990,64	4470390,17	Картометрический метод	5,00	Закрепление отсутствует
3859	425947,18	4470387,52	Картометрический метод	5,00	Закрепление отсутствует
3860	425875,41	4470385,86	Картометрический метод	5,00	Закрепление отсутствует
3861	425844,73	4470386,77	Картометрический метод	5,00	Закрепление отсутствует
3862	425810,03	4470390,34	Картометрический метод	5,00	Закрепление отсутствует
3863	425682,63	4470410,44	Картометрический метод	5,00	Закрепление отсутствует
3864	425649	4470418,13	Картометрический метод	5,00	Закрепление отсутствует
3865	425619,37	4470427,87	Картометрический метод	5,00	Закрепление отсутствует
3866	425562,83	4470449,53	Картометрический метод	5,00	Закрепление отсутствует
3867	425531,72	4470463,28	Картометрический метод	5,00	Закрепление отсутствует
3868	425495,1	4470482,38	Картометрический метод	5,00	Закрепление отсутствует
3869	425449,18	4470509,85	Картометрический метод	5,00	Закрепление отсутствует
3870	425363,85	4470566,84	Картометрический метод	5,00	Закрепление отсутствует
3871	425317,38	4470600,1	Картометрический метод	5,00	Закрепление отсутствует
3872	425268,64	4470638	Картометрический метод	5,00	Закрепление отсутствует
3873	425220,68	4470678,78	Картометрический метод	5,00	Закрепление отсутствует
3874	425144,41	4470749,58	Картометрический метод	5,00	Закрепление отсутствует
3875	425118,38	4470777,3	Картометрический метод	5,00	Закрепление отсутствует
3876	425096,51	4470803,39	Картометрический метод	5,00	Закрепление отсутствует

3877	425050,73	4470865,73	Картометрический метод	5,00	Закрепление отсутствует
3878	425011,1	4470935,66	Картометрический метод	5,00	Закрепление отсутствует
3879	424955,44	4471021,69	Картометрический метод	5,00	Закрепление отсутствует
3880	424822,05	4471179,61	Картометрический метод	5,00	Закрепление отсутствует
3881	424809,56	4471190,69	Картометрический метод	5,00	Закрепление отсутствует
3882	424793,61	4471201,75	Картометрический метод	5,00	Закрепление отсутствует
3883	424690,55	4471258,84	Картометрический метод	5,00	Закрепление отсутствует
3884	424655,45	4471281,85	Картометрический метод	5,00	Закрепление отсутствует
3885	424626,98	4471305,51	Картометрический метод	5,00	Закрепление отсутствует
3886	424550,17	4471380,77	Картометрический метод	5,00	Закрепление отсутствует
3887	424531,67	4471395,07	Картометрический метод	5,00	Закрепление отсутствует
3888	424491,3	4471416,24	Картометрический метод	5,00	Закрепление отсутствует
3889	424469,82	4471418,07	Картометрический метод	5,00	Закрепление отсутствует
3890	424433,56	4471394,74	Картометрический метод	5,00	Закрепление отсутствует
3891	424396,09	4471376,21	Картометрический метод	5,00	Закрепление отсутствует
3892	424359,93	4471363,16	Картометрический метод	5,00	Закрепление отсутствует
3893	424303,73	4471348,93	Картометрический метод	5,00	Закрепление отсутствует
3894	424270,45	4471329,61	Картометрический метод	5,00	Закрепление отсутствует
3895	424239,56	4471309,39	Картометрический метод	5,00	Закрепление отсутствует
3896	424203,14	4471263,62	Картометрический метод	5,00	Закрепление отсутствует
3897	424173,44	4471218,16	Картометрический метод	5,00	Закрепление отсутствует
3898	424155,13	4471184,63	Картометрический метод	5,00	Закрепление отсутствует
3899	424134,48	4471141,17	Картометрический метод	5,00	Закрепление отсутствует
3900	424131,92	4471125,13	Картометрический метод	5,00	Закрепление отсутствует
3901	424134,79	4471076,34	Картометрический метод	5,00	Закрепление отсутствует
3902	424164,28	4470936,6	Картометрический метод	5,00	Закрепление отсутствует
3903	424173,9	4470912,76	Картометрический метод	5,00	Закрепление отсутствует
3904	424195,2	4470884,29	Картометрический метод	5,00	Закрепление отсутствует
3905	424213,52	4470853,46	Картометрический метод	5,00	Закрепление отсутствует
3906	424238,48	4470800,91	Картометрический метод	5,00	Закрепление отсутствует
3907	424257,87	4470754,26	Картометрический метод	5,00	Закрепление отсутствует
3908	424277,79	4470699,8	Картометрический метод	5,00	Закрепление отсутствует
3909	424291,51	4470654,32	Картометрический метод	5,00	Закрепление отсутствует
3910	424302,11	4470607,65	Картометрический метод	5,00	Закрепление отсутствует
3911	424309,54	4470560,19	Картометрический метод	5,00	Закрепление отсутствует
3912	424319,66	4470460,15	Картометрический метод	5,00	Закрепление отсутствует
3913	424320,97	4470409,25	Картометрический метод	5,00	Закрепление отсутствует
3914	424317,2	4470351,83	Картометрический метод	5,00	Закрепление отсутствует
3915	424305,27	4470262,38	Картометрический метод	5,00	Закрепление отсутствует
3916	424297,5	4470226,86	Картометрический метод	5,00	Закрепление отсутствует
3917	424285,56	4470193,17	Картометрический метод	5,00	Закрепление отсутствует
3918	424270,74	4470163,07	Картометрический метод	5,00	Закрепление отсутствует
3919	424246,67	4470123,86	Картометрический метод	5,00	Закрепление отсутствует
3920	424223,07	4470090,39	Картометрический метод	5,00	Закрепление отсутствует
3921	424198,76	4470061,71	Картометрический метод	5,00	Закрепление отсутствует
3922	424166,66	4470029,62	Картометрический метод	5,00	Закрепление отсутствует
3923	424135,41	4470002,07	Картометрический метод	5,00	Закрепление отсутствует
3924	424121,47	4469984,05	Картометрический метод	5,00	Закрепление отсутствует
3925	424099,28	4469959,66	Картометрический метод	5,00	Закрепление отсутствует
3926	424063,35	4469925,87	Картометрический метод	5,00	Закрепление отсутствует
3927	424021,08	4469893,78	Картометрический метод	5,00	Закрепление отсутствует
3928	423990,42	4469874,49	Картометрический метод	5,00	Закрепление отсутствует
3929	423948,79	4469854,33	Картометрический метод	5,00	Закрепление отсутствует
3930	423908,69	4469840,5	Картометрический метод	5,00	Закрепление отсутствует

3931	423812,99	4469819,64	Картометрический метод	5,00	Закрепление отсутствует
3932	423754,5	4469805,19	Картометрический метод	5,00	Закрепление отсутствует
3933	423714,17	4469797,69	Картометрический метод	5,00	Закрепление отсутствует
3934	423658,8	4469791,74	Картометрический метод	5,00	Закрепление отсутствует
3935	423590,18	4469790,19	Картометрический метод	5,00	Закрепление отсутствует
3936	423519,65	4469795,28	Картометрический метод	5,00	Закрепление отсутствует
3937	423444,57	4469808,31	Картометрический метод	5,00	Закрепление отсутствует
3938	423378,13	4469826,56	Картометрический метод	5,00	Закрепление отсутствует
3939	423296,77	4469856,24	Картометрический метод	5,00	Закрепление отсутствует
3940	423362,81	4469786,03	Картометрический метод	5,00	Закрепление отсутствует
3941	423412,55	4469736,3	Картометрический метод	5,00	Закрепление отсутствует
3942	423562,66	4469599,46	Картометрический метод	5,00	Закрепление отсутствует
3943	423654,78	4469511,25	Картометрический метод	5,00	Закрепление отсутствует
3944	423741,56	4469418,05	Картометрический метод	5,00	Закрепление отсутствует
3945	423793,43	4469352,99	Картометрический метод	5,00	Закрепление отсутствует
3946	423826,25	4469304,24	Картометрический метод	5,00	Закрепление отсутствует
3947	423859,32	4469247,88	Картометрический метод	5,00	Закрепление отсутствует
3948	423879,57	4469207,42	Картометрический метод	5,00	Закрепление отсутствует
3949	423897,31	4469164,32	Картометрический метод	5,00	Закрепление отсутствует
3950	423912,89	4469115,74	Картометрический метод	5,00	Закрепление отсутствует
3951	423923,24	4469070,89	Картометрический метод	5,00	Закрепление отсутствует
3952	423929,57	4469027,45	Картометрический метод	5,00	Закрепление отсутствует
3953	423932,56	4468976,82	Картометрический метод	5,00	Закрепление отсутствует
3954	423929,79	4468909,46	Картометрический метод	5,00	Закрепление отсутствует
3955	423920,76	4468840,46	Картометрический метод	5,00	Закрепление отсутствует
3956	423900,83	4468749,62	Картометрический метод	5,00	Закрепление отсутствует
3957	423884	4468689,18	Картометрический метод	5,00	Закрепление отсутствует
3958	423864,41	4468631,92	Картометрический метод	5,00	Закрепление отсутствует
3959	423833,99	4468559,31	Картометрический метод	5,00	Закрепление отсутствует
3960	423793,58	4468477,69	Картометрический метод	5,00	Закрепление отсутствует
3961	423754,97	4468407,83	Картометрический метод	5,00	Закрепление отсутствует
3962	423695,11	4468310,09	Картометрический метод	5,00	Закрепление отсутствует
3963	423663,54	4468261,72	Картометрический метод	5,00	Закрепление отсутствует
3964	423631,81	4468217,5	Картометрический метод	5,00	Закрепление отсутствует
3965	423597,35	4468175,97	Картометрический метод	5,00	Закрепление отсутствует
3966	423507,61	4468079,28	Картометрический метод	5,00	Закрепление отсутствует
3967	423443,22	4468016,78	Картометрический метод	5,00	Закрепление отсутствует
3968	423379,13	4467961,6	Картометрический метод	5,00	Закрепление отсутствует
3969	423346,15	4467937,11	Картометрический метод	5,00	Закрепление отсутствует
3970	423317,15	4467917,97	Картометрический метод	5,00	Закрепление отсутствует
3971	423289,56	4467901,93	Картометрический метод	5,00	Закрепление отсутствует
3972	423257,91	4467885,99	Картометрический метод	5,00	Закрепление отсутствует
3973	423161,15	4467845,21	Картометрический метод	5,00	Закрепление отсутствует
3974	423134,57	4467830,34	Картометрический метод	5,00	Закрепление отсутствует
3975	423103,86	4467817,18	Картометрический метод	5,00	Закрепление отсутствует
3976	423074,08	4467807,71	Картометрический метод	5,00	Закрепление отсутствует
3977	423017,86	4467793,87	Картометрический метод	5,00	Закрепление отсутствует
3978	422963	4467786,52	Картометрический метод	5,00	Закрепление отсутствует
3979	422884,34	4467783,09	Картометрический метод	5,00	Закрепление отсутствует
3980	422835,77	4467783,44	Картометрический метод	5,00	Закрепление отсутствует
3981	422787,57	4467787,01	Картометрический метод	5,00	Закрепление отсутствует
3982	422722,27	4467795,98	Картометрический метод	5,00	Закрепление отсутствует
3983	422656,99	4467807,96	Картометрический метод	5,00	Закрепление отсутствует
3984	422586,49	4467824,49	Картометрический метод	5,00	Закрепление отсутствует

3985	422528,22	4467842,18	Картометрический метод	5,00	Закрепление отсутствует
3986	422470,98	4467863,9	Картометрический метод	5,00	Закрепление отсутствует
3987	422384,54	4467903,22	Картометрический метод	5,00	Закрепление отсутствует
3988	422321,75	4467934,72	Картометрический метод	5,00	Закрепление отсутствует
3989	422189,92	4468006,58	Картометрический метод	5,00	Закрепление отсутствует
3990	422146,81	4468033,86	Картометрический метод	5,00	Закрепление отсутствует
3991	422114,68	4468058,02	Картометрический метод	5,00	Закрепление отсутствует
3992	422081,51	4468087,03	Картометрический метод	5,00	Закрепление отсутствует
3993	421982,31	4468182,55	Картометрический метод	5,00	Закрепление отсутствует
3994	421919,92	4468248,55	Картометрический метод	5,00	Закрепление отсутствует
3995	421872,81	4468303,46	Картометрический метод	5,00	Закрепление отсутствует
3996	421831,83	4468357,21	Картометрический метод	5,00	Закрепление отсутствует
3997	421752,08	4468471,78	Картометрический метод	5,00	Закрепление отсутствует
3998	421700,7	4468556,63	Картометрический метод	5,00	Закрепление отсутствует
3999	421659,28	4468636,21	Картометрический метод	5,00	Закрепление отсутствует
4000	421623,73	4468714,22	Картометрический метод	5,00	Закрепление отсутствует
4001	421540,84	4468928,06	Картометрический метод	5,00	Закрепление отсутствует
4002	421522,39	4468948,45	Картометрический метод	5,00	Закрепление отсутствует
4003	421505,01	4468964,31	Картометрический метод	5,00	Закрепление отсутствует
4004	421426,57	4469026,81	Картометрический метод	5,00	Закрепление отсутствует
4005	421401,85	4469049,56	Картометрический метод	5,00	Закрепление отсутствует
4006	421361,76	4469090,64	Картометрический метод	5,00	Закрепление отсутствует
4007	421333,41	4469113,48	Картометрический метод	5,00	Закрепление отсутствует
4008	421315,87	4469124,17	Картометрический метод	5,00	Закрепление отсутствует
4009	421293,04	4469133,73	Картометрический метод	5,00	Закрепление отсутствует
4010	421230,84	4469126,83	Картометрический метод	5,00	Закрепление отсутствует
4011	421195,46	4469119,55	Картометрический метод	5,00	Закрепление отсутствует
4012	421175,13	4469113,56	Картометрический метод	5,00	Закрепление отсутствует
4013	421135,32	4469087,73	Картометрический метод	5,00	Закрепление отсутствует
4014	421119,95	4469064,98	Картометрический метод	5,00	Закрепление отсутствует
4015	421101,69	4469043,33	Картометрический метод	5,00	Закрепление отсутствует
4016	421079,5	4469022,32	Картометрический метод	5,00	Закрепление отсутствует
4017	421039,41	4468991,56	Картометрический метод	5,00	Закрепление отсутствует
4018	421020,3	4468974,49	Картометрический метод	5,00	Закрепление отсутствует
4019	420991,01	4468942,36	Картометрический метод	5,00	Закрепление отсутствует
4020	420966,5	4468910,26	Картометрический метод	5,00	Закрепление отсутствует
4021	420945,72	4468876,17	Картометрический метод	5,00	Закрепление отсутствует
4022	420915,18	4468813,44	Картометрический метод	5,00	Закрепление отсутствует
4023	420889,26	4468750,81	Картометрический метод	5,00	Закрепление отсутствует
4024	420868,19	4468691,64	Картометрический метод	5,00	Закрепление отсутствует
4025	420862,17	4468666,41	Картометрический метод	5,00	Закрепление отсутствует
4026	420854,54	4468620,83	Картометрический метод	5,00	Закрепление отсутствует
4027	420866,34	4468579,79	Картометрический метод	5,00	Закрепление отсутствует
4028	420867,48	4468544,63	Картометрический метод	5,00	Закрепление отсутствует
4029	420864,59	4468516,46	Картометрический метод	5,00	Закрепление отсутствует
4030	420858,99	4468487,27	Картометрический метод	5,00	Закрепление отсутствует
4031	420850,7	4468458,49	Картометрический метод	5,00	Закрепление отсутствует
4032	420834,02	4468410,34	Картометрический метод	5,00	Закрепление отсутствует
4033	420814,68	4468364,19	Картометрический метод	5,00	Закрепление отсутствует
4034	420792,74	4468321,33	Картометрический метод	5,00	Закрепление отсутствует
4035	420765,46	4468275,57	Картометрический метод	5,00	Закрепление отсутствует
4036	420698,74	4468180,55	Картометрический метод	5,00	Закрепление отсутствует
4037	420650,08	4468117,47	Картометрический метод	5,00	Закрепление отсутствует
4038	420620,55	4468082,41	Картометрический метод	5,00	Закрепление отсутствует

4039	420584,25	4468044,13	Картометрический метод	5,00	Закрепление отсутствует
4040	420552,52	4468014,27	Картометрический метод	5,00	Закрепление отсутствует
4041	420668,03	4468031,15	Картометрический метод	5,00	Закрепление отсутствует
4042	420823,53	4468058,75	Картометрический метод	5,00	Закрепление отсутствует
4043	420844,27	4468060,69	Картометрический метод	5,00	Закрепление отсутствует
4044	420880,66	4468060,1	Картометрический метод	5,00	Закрепление отсутствует
4045	420957,22	4468053,11	Картометрический метод	5,00	Закрепление отсутствует
4046	421014,7	4468045,16	Картометрический метод	5,00	Закрепление отсутствует
4047	421203,38	4468007,07	Картометрический метод	5,00	Закрепление отсутствует
4048	421261,4	4467993,93	Картометрический метод	5,00	Закрепление отсутствует
4049	421313,37	4467980,18	Картометрический метод	5,00	Закрепление отсутствует
4050	421411,98	4467949,09	Картометрический метод	5,00	Закрепление отсутствует
4051	421481,07	4467920,74	Картометрический метод	5,00	Закрепление отсутствует
4052	421548,62	4467884,72	Картометрический метод	5,00	Закрепление отсутствует
4053	421586,66	4467860,62	Картометрический метод	5,00	Закрепление отсутствует
4054	421626,94	4467832,63	Картометрический метод	5,00	Закрепление отсутствует
4055	421696,65	4467777,44	Картометрический метод	5,00	Закрепление отсутствует
4056	421746,58	4467730,38	Картометрический метод	5,00	Закрепление отсутствует
4057	421791,49	4467679,51	Картометрический метод	5,00	Закрепление отсутствует
4058	421837,71	4467616,61	Картометрический метод	5,00	Закрепление отсутствует
4059	421888,51	4467540,06	Картометрический метод	5,00	Закрепление отсутствует
4060	421952,52	4467431,46	Картометрический метод	5,00	Закрепление отсутствует
4061	421976,39	4467385,57	Картометрический метод	5,00	Закрепление отсутствует
4062	422001,8	4467331,76	Картометрический метод	5,00	Закрепление отсутствует
4063	422051,73	4467208,37	Картометрический метод	5,00	Закрепление отсутствует
4064	422069,58	4467156,51	Картометрический метод	5,00	Закрепление отсутствует
4065	422084,55	4467106,76	Картометрический метод	5,00	Закрепление отсутствует
4066	422095,64	4467062,36	Картометрический метод	5,00	Закрепление отсутствует
4067	422104,73	4467016,23	Картометрический метод	5,00	Закрепление отсутствует
4068	422121,98	4466881,39	Картометрический метод	5,00	Закрепление отсутствует
4069	422127,32	4466810,16	Картометрический метод	5,00	Закрепление отсутствует
4070	422129,51	4466755,27	Картометрический метод	5,00	Закрепление отсутствует
4071	422129,63	4466727,79	Картометрический метод	5,00	Закрепление отсутствует
4072	422127,44	4466693,39	Картометрический метод	5,00	Закрепление отсутствует
4073	422117,61	4466634,39	Картометрический метод	5,00	Закрепление отсутствует
4074	422098,05	4466556,88	Картометрический метод	5,00	Закрепление отсутствует
4075	422085,2	4466513,76	Картометрический метод	5,00	Закрепление отсутствует
4076	422029,52	4466357,09	Картометрический метод	5,00	Закрепление отсутствует
4077	422008,71	4466306,56	Картометрический метод	5,00	Закрепление отсутствует
4078	421988	4466262,04	Картометрический метод	5,00	Закрепление отсутствует
4079	421952,42	4466195,31	Картометрический метод	5,00	Закрепление отсутствует
4080	421904,47	4466117,82	Картометрический метод	5,00	Закрепление отсутствует
4081	421865,73	4466062,86	Картометрический метод	5,00	Закрепление отсутствует
4082	421758,75	4465920,71	Картометрический метод	5,00	Закрепление отсутствует
4083	421738,47	4465887,87	Картометрический метод	5,00	Закрепление отсутствует
4084	421729,2	4465849,37	Картометрический метод	5,00	Закрепление отсутствует
4085	421716,59	4465782,99	Картометрический метод	5,00	Закрепление отсутствует
4086	421709,36	4465721,75	Картометрический метод	5,00	Закрепление отсутствует
4087	421710,2	4465707,67	Картометрический метод	5,00	Закрепление отсутствует
4088	421716,21	4465691,62	Картометрический метод	5,00	Закрепление отсутствует
4089	421719,79	4465686,21	Картометрический метод	5,00	Закрепление отсутствует
4090	421771,33	4465638,1	Картометрический метод	5,00	Закрепление отсутствует
4091	421809,05	4465626,62	Картометрический метод	5,00	Закрепление отсутствует
4092	421838,12	4465612,03	Картометрический метод	5,00	Закрепление отсутствует

4093	421896,4	4465571,31	Картометрический метод	5,00	Закрепление отсутствует
4094	421924,02	4465564,55	Картометрический метод	5,00	Закрепление отсутствует
4095	421950,17	4465554,72	Картометрический метод	5,00	Закрепление отсутствует
4096	421983,36	4465551	Картометрический метод	5,00	Закрепление отсутствует
4097	422019,46	4465544,08	Картометрический метод	5,00	Закрепление отсутствует
4098	422140,36	4465510,96	Картометрический метод	5,00	Закрепление отсутствует
4099	422174,56	4465498,12	Картометрический метод	5,00	Закрепление отсутствует
4100	422240,5	4465466,2	Картометрический метод	5,00	Закрепление отсутствует
4101	422284,11	4465444,11	Картометрический метод	5,00	Закрепление отсутствует
4102	422333,98	4465416,31	Картометрический метод	5,00	Закрепление отсутствует
4103	422416,55	4465364,34	Картометрический метод	5,00	Закрепление отсутствует
4104	422476,45	4465319,82	Картометрический метод	5,00	Закрепление отсутствует
4105	422586,26	4465223,61	Картометрический метод	5,00	Закрепление отсутствует
4106	422612,71	4465197,78	Картометрический метод	5,00	Закрепление отсутствует
4107	422636,44	4465171,75	Картометрический метод	5,00	Закрепление отсутствует
4108	422688,31	4465106,43	Картометрический метод	5,00	Закрепление отсутствует
4109	422710,26	4465073,31	Картометрический метод	5,00	Закрепление отсутствует
4110	422731,68	4465035,76	Картометрический метод	5,00	Закрепление отсутствует
4111	422746,58	4465005,45	Картометрический метод	5,00	Закрепление отсутствует
4112	422764,88	4464962,31	Картометрический метод	5,00	Закрепление отсутствует
4113	422778,37	4464924,92	Картометрический метод	5,00	Закрепление отсутствует
4114	422791,58	4464879,82	Картометрический метод	5,00	Закрепление отсутствует
4115	422803,94	4464822,98	Картометрический метод	5,00	Закрепление отсутствует
4116	422816,65	4464744,1	Картометрический метод	5,00	Закрепление отсутствует
4117	422821,21	4464702,28	Картометрический метод	5,00	Закрепление отсутствует
4118	422824,19	4464649,07	Картометрический метод	5,00	Закрепление отсутствует
4119	422831,81	4464604,31	Картометрический метод	5,00	Закрепление отсутствует
4120	422835,28	4464572,13	Картометрический метод	5,00	Закрепление отсутствует
4121	422836,24	4464538,13	Картометрический метод	5,00	Закрепление отсутствует
4122	422834,97	4464509,73	Картометрический метод	5,00	Закрепление отсутствует
4123	422826,18	4464418,15	Картометрический метод	5,00	Закрепление отсутствует
4124	422820,59	4464384,94	Картометрический метод	5,00	Закрепление отсутствует
4125	422809,67	4464348,98	Картометрический метод	5,00	Закрепление отсутствует
4126	422756,27	4464230,39	Картометрический метод	5,00	Закрепление отсутствует
4127	422742,01	4464205,94	Картометрический метод	5,00	Закрепление отсутствует
4128	422722,92	4464180,61	Картометрический метод	5,00	Закрепление отсутствует
4129	422634,72	4464046	Картометрический метод	5,00	Закрепление отсутствует
4130	422592,77	4463992,86	Картометрический метод	5,00	Закрепление отсутствует
4131	422547,5	4463947,23	Картометрический метод	5,00	Закрепление отсутствует
4132	422483,05	4463894,01	Картометрический метод	5,00	Закрепление отсутствует
4133	422454,74	4463874,56	Картометрический метод	5,00	Закрепление отсутствует
4134	422423,24	4463855,7	Картометрический метод	5,00	Закрепление отсутствует
4135	422250,99	4463770,45	Картометрический метод	5,00	Закрепление отсутствует
4136	422208,2	4463755,73	Картометрический метод	5,00	Закрепление отсутствует
4137	422171,04	4463748,28	Картометрический метод	5,00	Закрепление отсутствует
4138	422109,61	4463744,14	Картометрический метод	5,00	Закрепление отсутствует
4139	421964,16	4463739,33	Картометрический метод	5,00	Закрепление отсутствует
4140	421899,71	4463740,76	Картометрический метод	5,00	Закрепление отсутствует
4141	421717,13	4463753,02	Картометрический метод	5,00	Закрепление отсутствует
4142	421645,99	4463744,98	Картометрический метод	5,00	Закрепление отсутствует
4143	421605,2	4463722,63	Картометрический метод	5,00	Закрепление отсутствует
4144	421553,92	4463690,15	Картометрический метод	5,00	Закрепление отсутствует
4145	421511,2	4463667,7	Картометрический метод	5,00	Закрепление отсутствует
4146	421462,53	4463649,61	Картометрический метод	5,00	Закрепление отсутствует

4147	421395,98	4463634,91	Картометрический метод	5,00	Закрепление отсутствует
4148	421372,74	4463624,72	Картометрический метод	5,00	Закрепление отсутствует
4149	421349,87	4463612,43	Картометрический метод	5,00	Закрепление отсутствует
4150	421331,06	4463578,55	Картометрический метод	5,00	Закрепление отсутствует
4151	421321,47	4463554,3	Картометрический метод	5,00	Закрепление отсутствует
4152	421315,73	4463534,63	Картометрический метод	5,00	Закрепление отсутствует
4153	421287,47	4463391,77	Картометрический метод	5,00	Закрепление отсутствует
4154	421276,5	4463310,62	Картометрический метод	5,00	Закрепление отсутствует
4155	421272,74	4463272,73	Картометрический метод	5,00	Закрепление отсутствует
4156	421279,24	4463255,29	Картометрический метод	5,00	Закрепление отсутствует
4157	421284,78	4463233,67	Картометрический метод	5,00	Закрепление отсутствует
4158	421294,21	4463150,19	Картометрический метод	5,00	Закрепление отсутствует
4159	421304,3	4463115,67	Картометрический метод	5,00	Закрепление отсутствует
4160	421309,61	4463090,45	Картометрический метод	5,00	Закрепление отсутствует
4161	421312,21	4463063,94	Картометрический метод	5,00	Закрепление отсутствует
4162	421311,9	4463036,63	Картометрический метод	5,00	Закрепление отсутствует
4163	421300,17	4462949,6	Картометрический метод	5,00	Закрепление отсутствует
4164	421286,8	4462815,08	Картометрический метод	5,00	Закрепление отсутствует
4165	421278,16	4462752,33	Картометрический метод	5,00	Закрепление отсутствует
4166	421258,95	4462656,82	Картометрический метод	5,00	Закрепление отсутствует
4167	421227,34	4462523,49	Картометрический метод	5,00	Закрепление отсутствует
4168	421198,32	4462420	Картометрический метод	5,00	Закрепление отсутствует
4169	421169,56	4462333,49	Картометрический метод	5,00	Закрепление отсутствует
4170	421144,11	4462271,49	Картометрический метод	5,00	Закрепление отсутствует
4171	421114,12	4462212,5	Картометрический метод	5,00	Закрепление отсутствует
4172	421082,39	4462162,16	Картометрический метод	5,00	Закрепление отсутствует
4173	421046,17	4462116,16	Картометрический метод	5,00	Закрепление отсутствует
4174	420997,87	4462065,09	Картометрический метод	5,00	Закрепление отсутствует
4175	420943,81	4462015,8	Картометрический метод	5,00	Закрепление отсутствует
4176	420901,86	4461983,39	Картометрический метод	5,00	Закрепление отсутствует
4177	420855,87	4461953,39	Картометрический метод	5,00	Закрепление отсутствует
4178	420787,11	4461915,28	Картометрический метод	5,00	Закрепление отсутствует
4179	420717,82	4461882,05	Картометрический метод	5,00	Закрепление отсутствует
4180	420656,59	4461858,12	Картометрический метод	5,00	Закрепление отсутствует
4181	420596,13	4461839,79	Картометрический метод	5,00	Закрепление отсутствует
4182	420553,16	4461829,83	Картометрический метод	5,00	Закрепление отсутствует
4183	420506,55	4461823,01	Картометрический метод	5,00	Закрепление отсутствует
4184	420446,99	4461820,68	Картометрический метод	5,00	Закрепление отсутствует
4185	420336,77	4461823,09	Картометрический метод	5,00	Закрепление отсутствует
4186	420287,67	4461827,28	Картометрический метод	5,00	Закрепление отсутствует
4187	420169,18	4461846,27	Картометрический метод	5,00	Закрепление отсутствует
4188	419951,59	4461895,19	Картометрический метод	5,00	Закрепление отсутствует
4189	419892,95	4461904,34	Картометрический метод	5,00	Закрепление отсутствует
4190	419861,22	4461906,14	Картометрический метод	5,00	Закрепление отсутствует
4191	419829,04	4461905,11	Картометрический метод	5,00	Закрепление отсутствует
4192	419808,23	4461901,43	Картометрический метод	5,00	Закрепление отсутствует
4193	419780,7	4461893,35	Картометрический метод	5,00	Закрепление отсутствует
4194	419758,64	4461885,28	Картометрический метод	5,00	Закрепление отсутствует
4195	419695,91	4461855,46	Картометрический метод	5,00	Закрепление отсутствует
4196	419644,69	4461833,59	Картометрический метод	5,00	Закрепление отсутствует
4197	419544,9	4461800,18	Картометрический метод	5,00	Закрепление отсутствует
4198	419488,52	4461771,39	Картометрический метод	5,00	Закрепление отсутствует
4199	419492,72	4461740,1	Картометрический метод	5,00	Закрепление отсутствует
4200	419491,68	4461708,16	Картометрический метод	5,00	Закрепление отсутствует

4201	419484,94	4461672,62	Картометрический метод	5,00	Закрепление отсутствует
4202	419475,8	4461646,37	Картометрический метод	5,00	Закрепление отсутствует
4203	419462,2	4461619,21	Картометрический метод	5,00	Закрепление отсутствует
4204	419444,44	4461593,48	Картометрический метод	5,00	Закрепление отсутствует
4205	419424,43	4461571,63	Картометрический метод	5,00	Закрепление отсутствует
4206	419394,02	4461545,39	Картометрический метод	5,00	Закрепление отсутствует
4207	419394,01	4461503,79	Картометрический метод	5,00	Закрепление отсутствует
4208	419397,95	4461479,97	Картометрический метод	5,00	Закрепление отсутствует
4209	419403,15	4461460,03	Картометрический метод	5,00	Закрепление отсутствует
4210	419423,11	4461408,65	Картометрический метод	5,00	Закрепление отсутствует
4211	419432,7	4461390,54	Картометрический метод	5,00	Закрепление отсутствует
4212	419445,97	4461370,8	Картометрический метод	5,00	Закрепление отсутствует
4213	419456,65	4461359,95	Картометрический метод	5,00	Закрепление отсутствует
4214	419479,77	4461342,09	Картометрический метод	5,00	Закрепление отсутствует
4215	419532,22	4461309,64	Картометрический метод	5,00	Закрепление отсутствует
4216	419552,4	4461300,31	Картометрический метод	5,00	Закрепление отсутствует
4217	419574,76	4461292,31	Картометрический метод	5,00	Закрепление отсутствует
4218	419605,83	4461283,48	Картометрический метод	5,00	Закрепление отсутствует
4219	419622,37	4461281,47	Картометрический метод	5,00	Закрепление отсутствует
4220	419651,91	4461282,5	Картометрический метод	5,00	Закрепление отсутствует
4221	419690,77	4461287,4	Картометрический метод	5,00	Закрепление отсутствует
4222	419786,62	4461305,09	Картометрический метод	5,00	Закрепление отсутствует
4223	419823,7	4461315,94	Картометрический метод	5,00	Закрепление отсутствует
4224	419867,37	4461335,39	Картометрический метод	5,00	Закрепление отсутствует
4225	419919,93	4461361,67	Картометрический метод	5,00	Закрепление отсутствует
4226	420109,53	4461468,25	Картометрический метод	5,00	Закрепление отсутствует
4227	420281,86	4461554,47	Картометрический метод	5,00	Закрепление отсутствует
4228	420316,51	4461567,82	Картометрический метод	5,00	Закрепление отсутствует
4229	420359,45	4461580,64	Картометрический метод	5,00	Закрепление отсутствует
4230	420439,34	4461598,39	Картометрический метод	5,00	Закрепление отсутствует
4231	420490,91	4461607,13	Картометрический метод	5,00	Закрепление отсутствует
4232	420544,35	4461612,11	Картометрический метод	5,00	Закрепление отсутствует
4233	420596,14	4461610,97	Картометрический метод	5,00	Закрепление отсутствует
4234	420657,78	4461602,96	Картометрический метод	5,00	Закрепление отсутствует
4235	420720,07	4461589,69	Картометрический метод	5,00	Закрепление отсутствует
4236	420811,07	4461563,09	Картометрический метод	5,00	Закрепление отсутствует
4237	420879,57	4461539,08	Картометрический метод	5,00	Закрепление отсутствует
4238	420947,03	4461509,16	Картометрический метод	5,00	Закрепление отсутствует
4239	420975,51	4461493,02	Картометрический метод	5,00	Закрепление отсутствует
4240	421000,31	4461476,64	Картометрический метод	5,00	Закрепление отсутствует
4241	421057,32	4461430,91	Картометрический метод	5,00	Закрепление отсутствует
4242	421124,91	4461365,82	Картометрический метод	5,00	Закрепление отсутствует
4243	421208,27	4461272,59	Картометрический метод	5,00	Закрепление отсутствует
4244	421225,07	4461250,78	Картометрический метод	5,00	Закрепление отсутствует
4245	421241,38	4461225,74	Картометрический метод	5,00	Закрепление отсутствует
4246	421283,85	4461148,53	Картометрический метод	5,00	Закрепление отсутствует
4247	421299,55	4461112,85	Картометрический метод	5,00	Закрепление отсутствует
4248	421313,58	4461074,48	Картометрический метод	5,00	Закрепление отсутствует
4249	421325,47	4461034,2	Картометрический метод	5,00	Закрепление отсутствует
4250	421338,89	4460977,16	Картометрический метод	5,00	Закрепление отсутствует
4251	421355	4460881,01	Картометрический метод	5,00	Закрепление отсутствует
4252	421358,11	4460849,03	Картометрический метод	5,00	Закрепление отсутствует
4253	421359,63	4460809,99	Картометрический метод	5,00	Закрепление отсутствует
4254	421356,63	4460745,93	Картометрический метод	5,00	Закрепление отсутствует

4255	421345,04	4460661,24	Картометрический метод	5,00	Закрепление отсутствует
4256	421335,29	4460617,18	Картометрический метод	5,00	Закрепление отсутствует
4257	421325,29	4460584,34	Картометрический метод	5,00	Закрепление отсутствует
4258	421299,19	4460520,47	Картометрический метод	5,00	Закрепление отсутствует
4259	421275,78	4460475,75	Картометрический метод	5,00	Закрепление отсутствует
4260	421236,71	4460416,4	Картометрический метод	5,00	Закрепление отсутствует
4261	421221,87	4460388,85	Картометрический метод	5,00	Закрепление отсутствует
4262	421206,66	4460364,92	Картометрический метод	5,00	Закрепление отсутствует
4263	421177,11	4460324,14	Картометрический метод	5,00	Закрепление отсутствует
4264	421151,81	4460295,18	Картометрический метод	5,00	Закрепление отсутствует
4265	421115,64	4460261,46	Картометрический метод	5,00	Закрепление отсутствует
4266	421062,2	4460217,71	Картометрический метод	5,00	Закрепление отсутствует
4267	421042,97	4460189,34	Картометрический метод	5,00	Закрепление отсутствует
4268	421024,35	4460166,22	Картометрический метод	5,00	Закрепление отсутствует
4269	421002,07	4460143,33	Картометрический метод	5,00	Закрепление отсутствует
4270	420976,17	4460121,76	Картометрический метод	5,00	Закрепление отсутствует
4271	420890,29	4460065,88	Картометрический метод	5,00	Закрепление отсутствует
4272	420774,78	4460005,31	Картометрический метод	5,00	Закрепление отсутствует
4273	420748,4	4459986,1	Картометрический метод	5,00	Закрепление отсутствует
4274	420721,22	4459969,94	Картометрический метод	5,00	Закрепление отсутствует
4275	420660,95	4459940,9	Картометрический метод	5,00	Закрепление отсутствует
4276	420616,14	4459921,48	Картометрический метод	5,00	Закрепление отсутствует
4277	420565,26	4459902,04	Картометрический метод	5,00	Закрепление отсутствует
4278	420503,47	4459881,33	Картометрический метод	5,00	Закрепление отсутствует
4279	420462,81	4459870,36	Картометрический метод	5,00	Закрепление отсутствует
4280	420423,65	4459862,4	Картометрический метод	5,00	Закрепление отсутствует
4281	420332,61	4459851,14	Картометрический метод	5,00	Закрепление отсутствует
4282	420273,83	4459848,19	Картометрический метод	5,00	Закрепление отсутствует
4283	420215,72	4459851,39	Картометрический метод	5,00	Закрепление отсутствует
4284	420136,98	4459865,28	Картометрический метод	5,00	Закрепление отсутствует
4285	420084,19	4459878,42	Картометрический метод	5,00	Закрепление отсутствует
4286	420046,32	4459890,87	Картометрический метод	5,00	Закрепление отсутствует
4287	419968,39	4459922,19	Картометрический метод	5,00	Закрепление отсутствует
4288	419845,96	4459965,97	Картометрический метод	5,00	Закрепление отсутствует
4289	419794,61	4459989,31	Картометрический метод	5,00	Закрепление отсутствует
4290	419724,52	4460027,32	Картометрический метод	5,00	Закрепление отсутствует
4291	419707,95	4460033,42	Картометрический метод	5,00	Закрепление отсутствует
4292	419568,74	4460036,7	Картометрический метод	5,00	Закрепление отсутствует
4293	419537,68	4460027,86	Картометрический метод	5,00	Закрепление отсутствует
4294	419501,93	4460020,93	Картометрический метод	5,00	Закрепление отсутствует
4295	419416,99	4460011,91	Картометрический метод	5,00	Закрепление отсутствует
4296	419385,53	4460010,27	Картометрический метод	5,00	Закрепление отсутствует
4297	419321,68	4460012,58	Картометрический метод	5,00	Закрепление отсутствует
4298	419290,29	4460016,44	Картометрический метод	5,00	Закрепление отсутствует
4299	419254,82	4460023,15	Картометрический метод	5,00	Закрепление отсутствует
4300	419200,96	4460037,74	Картометрический метод	5,00	Закрепление отсутствует
4301	419150,73	4460056,73	Картометрический метод	5,00	Закрепление отсутствует
4302	419112,28	4460076,95	Картометрический метод	5,00	Закрепление отсутствует
4303	419051,54	4460118,02	Картометрический метод	5,00	Закрепление отсутствует
4304	419012,43	4460141,12	Картометрический метод	5,00	Закрепление отсутствует
4305	418990,38	4460150,7	Картометрический метод	5,00	Закрепление отсутствует
4306	418907,41	4460179,11	Картометрический метод	5,00	Закрепление отсутствует
4307	418861,56	4460175,13	Картометрический метод	5,00	Закрепление отсутствует
4308	418802,4	4460167,65	Картометрический метод	5,00	Закрепление отсутствует

4309	418774,4	4460166,21	Картометрический метод	5,00	Закрепление отсутствует
4310	418731,17	4460169,11	Картометрический метод	5,00	Закрепление отсутствует
4311	418690,03	4460177,91	Картометрический метод	5,00	Закрепление отсутствует
4312	418681,47	4460168,96	Картометрический метод	5,00	Закрепление отсутствует
4313	418654,42	4460131,54	Картометрический метод	5,00	Закрепление отсутствует
4314	418603,01	4460056,69	Картометрический метод	5,00	Закрепление отсутствует
4315	418595,27	4460031,33	Картометрический метод	5,00	Закрепление отсутствует
4316	418589,84	4459996,84	Картометрический метод	5,00	Закрепление отсутствует
4317	418587,02	4459943,94	Картометрический метод	5,00	Закрепление отсутствует
4318	418586,37	4459895,77	Картометрический метод	5,00	Закрепление отсутствует
4319	418588,34	4459878,75	Картометрический метод	5,00	Закрепление отсутствует
4320	418594,15	4459857,52	Картометрический метод	5,00	Закрепление отсутствует
4321	418603,85	4459828,3	Картометрический метод	5,00	Закрепление отсутствует
4322	418615,57	4459799,5	Картометрический метод	5,00	Закрепление отсутствует
4323	418625,55	4459779,03	Картометрический метод	5,00	Закрепление отсутствует
4324	418638,12	4459758,86	Картометрический метод	5,00	Закрепление отсутствует
4325	418674,46	4459715,48	Картометрический метод	5,00	Закрепление отсутствует
4326	418697,76	4459699,99	Картометрический метод	5,00	Закрепление отсутствует
4327	418784,56	4459654,02	Картометрический метод	5,00	Закрепление отсутствует
4328	418808,88	4459643,39	Картометрический метод	5,00	Закрепление отсутствует
4329	418830,8	4459636,53	Картометрический метод	5,00	Закрепление отсутствует
4330	418866,89	4459628,42	Картометрический метод	5,00	Закрепление отсутствует
4331	418910,96	4459621,59	Картометрический метод	5,00	Закрепление отсутствует
4332	418940,39	4459637,34	Картометрический метод	5,00	Закрепление отсутствует
4333	418977,59	4459651,62	Картометрический метод	5,00	Закрепление отсутствует
4334	419012,79	4459660,42	Картометрический метод	5,00	Закрепление отсутствует
4335	419052,61	4459665,26	Картометрический метод	5,00	Закрепление отсутствует
4336	419161,15	4459669,83	Картометрический метод	5,00	Закрепление отсутствует
4337	419271,01	4459670,03	Картометрический метод	5,00	Закрепление отсутствует
4338	419354,2	4459664,76	Картометрический метод	5,00	Закрепление отсутствует
4339	419434,37	4459651,92	Картометрический метод	5,00	Закрепление отсутствует
4340	419510,02	4459634,82	Картометрический метод	5,00	Закрепление отсутствует
4341	419567,17	4459618,28	Картометрический метод	5,00	Закрепление отсутствует
4342	419627,47	4459595,4	Картометрический метод	5,00	Закрепление отсутствует
4343	419681,29	4459569,1	Картометрический метод	5,00	Закрепление отсутствует
4344	419731,04	4459539,61	Картометрический метод	5,00	Закрепление отсутствует
4345	419778,71	4459504,68	Картометрический метод	5,00	Закрепление отсутствует
4346	419820,6	4459467,65	Картометрический метод	5,00	Закрепление отсутствует
4347	419856,37	4459427,45	Картометрический метод	5,00	Закрепление отсутствует
4348	419873,97	4459403,09	Картометрический метод	5,00	Закрепление отсутствует
4349	419892,87	4459371,72	Картометрический метод	5,00	Закрепление отсутствует
4350	419916,13	4459324,66	Картометрический метод	5,00	Закрепление отсутствует
4351	419930,57	4459290,64	Картометрический метод	5,00	Закрепление отсутствует
4352	419962,21	4459239	Картометрический метод	5,00	Закрепление отсутствует
4353	419975,86	4459213,76	Картометрический метод	5,00	Закрепление отсутствует
4354	419997,74	4459163,17	Картометрический метод	5,00	Закрепление отсутствует
4355	420015,71	4459106,38	Картометрический метод	5,00	Закрепление отсутствует
4356	420026,69	4459054,32	Картометрический метод	5,00	Закрепление отсутствует
4357	420034,31	4458982,5	Картометрический метод	5,00	Закрепление отсутствует
4358	420036,78	4458926,25	Картометрический метод	5,00	Закрепление отсутствует
4359	420036,24	4458890,13	Картометрический метод	5,00	Закрепление отсутствует
4360	420032,92	4458856,05	Картометрический метод	5,00	Закрепление отсутствует
4361	420028,58	4458829,95	Картометрический метод	5,00	Закрепление отсутствует
4362	420018,69	4458790,31	Картометрический метод	5,00	Закрепление отсутствует

4363	420011,05	4458712,45	Картометрический метод	5,00	Закрепление отсутствует
4364	419999,05	4458661,35	Картометрический метод	5,00	Закрепление отсутствует
4365	419979,04	4458608,32	Картометрический метод	5,00	Закрепление отсутствует
4366	419954,78	4458554,96	Картометрический метод	5,00	Закрепление отсутствует
4367	419903,79	4458453,22	Картометрический метод	5,00	Закрепление отсутствует
4368	419887,33	4458425,83	Картометрический метод	5,00	Закрепление отсутствует
4369	419870,04	4458401,28	Картометрический метод	5,00	Закрепление отсутствует
4370	419844,75	4458371,07	Картометрический метод	5,00	Закрепление отсутствует
4371	419817,62	4458344,05	Картометрический метод	5,00	Закрепление отсутствует
4372	419781,89	4458314,1	Картометрический метод	5,00	Закрепление отсутствует
4373	419745,59	4458288,77	Картометрический метод	5,00	Закрепление отсутствует
4374	419647,36	4458231,05	Картометрический метод	5,00	Закрепление отсутствует
4375	419614,08	4458213,28	Картометрический метод	5,00	Закрепление отсутствует
4376	419570,09	4458193,3	Картометрический метод	5,00	Закрепление отсутствует
4377	419504,06	4458168,15	Картометрический метод	5,00	Закрепление отсутствует
4378	419433,92	4458144,52	Картометрический метод	5,00	Закрепление отсутствует
4379	419372,85	4458126,91	Картометрический метод	5,00	Закрепление отсутствует
4380	419303,57	4458110,4	Картометрический метод	5,00	Закрепление отсутствует
4381	419236,61	4458097,98	Картометрический метод	5,00	Закрепление отсутствует
4382	419190,21	4458092,58	Картометрический метод	5,00	Закрепление отсутствует
4383	419150,43	4458090,64	Картометрический метод	5,00	Закрепление отсутствует
4384	419070,08	4458091,7	Картометрический метод	5,00	Закрепление отсутствует
4385	419017,28	4458094,4	Картометрический метод	5,00	Закрепление отсутствует
4386	418968,98	4458099,1	Картометрический метод	5,00	Закрепление отсутствует
4387	418934,47	4458104,48	Картометрический метод	5,00	Закрепление отсутствует
4388	418891,61	4458113,99	Картометрический метод	5,00	Закрепление отсутствует
4389	418854,69	4458124,75	Картометрический метод	5,00	Закрепление отсутствует
4390	418801,19	4458142,54	Картометрический метод	5,00	Закрепление отсутствует
4391	418692,75	4458182,47	Картометрический метод	5,00	Закрепление отсутствует
4392	418597,21	4458225,95	Картометрический метод	5,00	Закрепление отсутствует
4393	418527,11	4458248,41	Картометрический метод	5,00	Закрепление отсутствует
4394	418450,78	4458266,91	Картометрический метод	5,00	Закрепление отсутствует
4395	418416,39	4458279,03	Картометрический метод	5,00	Закрепление отсутствует
4396	418371,65	4458300,97	Картометрический метод	5,00	Закрепление отсутствует
4397	418352,05	4458313,18	Картометрический метод	5,00	Закрепление отсутствует
4398	418333,77	4458327,22	Картометрический метод	5,00	Закрепление отсутствует
4399	418310,37	4458349,9	Картометрический метод	5,00	Закрепление отсутствует
4400	418196,75	4458396,81	Картометрический метод	5,00	Закрепление отсутствует
4401	418123,54	4458431,06	Картометрический метод	5,00	Закрепление отсутствует
4402	418015,44	4458488,45	Картометрический метод	5,00	Закрепление отсутствует
4403	417925,65	4458541,43	Картометрический метод	5,00	Закрепление отсутствует
4404	417885,13	4458569,03	Картометрический метод	5,00	Закрепление отсутствует
4405	417844,86	4458600,09	Картометрический метод	5,00	Закрепление отсутствует
4406	417803,14	4458636,89	Картометрический метод	5,00	Закрепление отсутствует
4407	417765,96	4458674,03	Картометрический метод	5,00	Закрепление отсутствует
4408	417730,37	4458714,04	Картометрический метод	5,00	Закрепление отсутствует
4409	417699,45	4458753,03	Картометрический метод	5,00	Закрепление отсутствует
4410	417667,51	4458798,01	Картометрический метод	5,00	Закрепление отсутствует
4411	417639,03	4458843,18	Картометрический метод	5,00	Закрепление отсутствует
4412	417617,33	4458881,84	Картометрический метод	5,00	Закрепление отсутствует
4413	417595,82	4458925,02	Картометрический метод	5,00	Закрепление отсутствует
4414	417533,87	4459063,32	Картометрический метод	5,00	Закрепление отсутствует
4415	417517,6	4459103,43	Картометрический метод	5,00	Закрепление отсутствует
4416	417487,1	4459194,28	Картометрический метод	5,00	Закрепление отсутствует

4417	417449,64	4459331,51	Картометрический метод	5,00	Закрепление отсутствует
4418	417425,25	4459396,59	Картометрический метод	5,00	Закрепление отсутствует
4419	417371,04	4459508,15	Картометрический метод	5,00	Закрепление отсутствует
4420	417292,34	4459637,17	Картометрический метод	5,00	Закрепление отсутствует
4421	417272,01	4459675,38	Картометрический метод	5,00	Закрепление отсутствует
4422	417251,07	4459725,01	Картометрический метод	5,00	Закрепление отсутствует
4423	417231,77	4459785,86	Картометрический метод	5,00	Закрепление отсутствует
4424	417189,39	4459859,23	Картометрический метод	5,00	Закрепление отсутствует
4425	417146,47	4459944,54	Картометрический метод	5,00	Закрепление отсутствует
4426	417118,14	4460007,98	Картометрический метод	5,00	Закрепление отсутствует
4427	417053,58	4460166,22	Картометрический метод	5,00	Закрепление отсутствует
4428	417040,25	4460194,5	Картометрический метод	5,00	Закрепление отсутствует
4429	417014,91	4460234,86	Картометрический метод	5,00	Закрепление отсутствует
4430	416994,91	4460250,03	Картометрический метод	5,00	Закрепление отсутствует
4431	416955,51	4460273,92	Картометрический метод	5,00	Закрепление отсутствует
4432	416895,55	4460303,72	Картометрический метод	5,00	Закрепление отсутствует
4433	416868,09	4460315,69	Картометрический метод	5,00	Закрепление отсутствует
4434	416772,66	4460347,24	Картометрический метод	5,00	Закрепление отсутствует
4435	416723	4460358,79	Картометрический метод	5,00	Закрепление отсутствует
4436	416650,43	4460333,31	Картометрический метод	5,00	Закрепление отсутствует
4437	416612,68	4460299,43	Картометрический метод	5,00	Закрепление отсутствует
4438	416592,75	4460270,21	Картометрический метод	5,00	Закрепление отсутствует
4439	416578,51	4460236,86	Картометрический метод	5,00	Закрепление отсутствует
4440	416577,82	4460221,36	Картометрический метод	5,00	Закрепление отсутствует
4441	416579,41	4460192,95	Картометрический метод	5,00	Закрепление отсутствует
4442	416595,72	4460034,96	Картометрический метод	5,00	Закрепление отсутствует
4443	416597,16	4459996,17	Картометрический метод	5,00	Закрепление отсутствует
4444	416596,24	4459964,91	Картометрический метод	5,00	Закрепление отсутствует
4445	416590,35	4459911,22	Картометрический метод	5,00	Закрепление отсутствует
4446	416564,45	4459765,58	Картометрический метод	5,00	Закрепление отсутствует
4447	416549,06	4459707,22	Картометрический метод	5,00	Закрепление отсутствует
4448	416537,11	4459675,85	Картометрический метод	5,00	Закрепление отсутствует
4449	416520,34	4459640,11	Картометрический метод	5,00	Закрепление отсутствует
4450	416499,93	4459602,96	Картометрический метод	5,00	Закрепление отсутствует
4451	416470,6	4459555,67	Картометрический метод	5,00	Закрепление отсутствует
4452	416440,29	4459518,2	Картометрический метод	5,00	Закрепление отсутствует
4453	416401,9	4459489,07	Картометрический метод	5,00	Закрепление отсутствует
4454	416280,78	4459417,48	Картометрический метод	5,00	Закрепление отсутствует
4455	416230,44	4459391,01	Картометрический метод	5,00	Закрепление отсутствует
4456	416177,49	4459367,59	Картометрический метод	5,00	Закрепление отсутствует
4457	416142,37	4459354,81	Картометрический метод	5,00	Закрепление отсутствует
4458	416108,33	4459346,26	Картометрический метод	5,00	Закрепление отсутствует
4459	415999,06	4459331,94	Картометрический метод	5,00	Закрепление отсутствует
4460	415969,82	4459330,95	Картометрический метод	5,00	Закрепление отсутствует
4461	415935,2	4459332,92	Картометрический метод	5,00	Закрепление отсутствует
4462	415905,86	4459337,27	Картометрический метод	5,00	Закрепление отсутствует
4463	415870,71	4459345,17	Картометрический метод	5,00	Закрепление отсутствует
4464	415838,15	4459355,08	Картометрический метод	5,00	Закрепление отсутствует
4465	415783,11	4459374,89	Картометрический метод	5,00	Закрепление отсутствует
4466	415746,08	4459390,94	Картометрический метод	5,00	Закрепление отсутствует
4467	415716,68	4459406,01	Картометрический метод	5,00	Закрепление отсутствует
4468	415687,11	4459423,96	Картометрический метод	5,00	Закрепление отсутствует
4469	415662,04	4459442,02	Картометрический метод	5,00	Закрепление отсутствует
4470	415592,19	4459502,42	Картометрический метод	5,00	Закрепление отсутствует

4471	415526,73	4459565,69	Картометрический метод	5,00	Закрепление отсутствует
4472	415484,23	4459614,92	Картометрический метод	5,00	Закрепление отсутствует
4473	415454,89	4459655,81	Картометрический метод	5,00	Закрепление отсутствует
4474	415407,28	4459732,09	Картометрический метод	5,00	Закрепление отсутствует
4475	415387,9	4459773,14	Картометрический метод	5,00	Закрепление отсутствует
4476	415371,07	4459823,16	Картометрический метод	5,00	Закрепление отсутствует
4477	415355,24	4459894,31	Картометрический метод	5,00	Закрепление отсутствует
4478	415341,11	4459988,71	Картометрический метод	5,00	Закрепление отсутствует
4479	415336,02	4460068,81	Картометрический метод	5,00	Закрепление отсутствует
4480	415337,26	4460157,08	Картометрический метод	5,00	Закрепление отсутствует
4481	415329,93	4460191,82	Картометрический метод	5,00	Закрепление отсутствует
4482	415318,78	4460175,99	Картометрический метод	5,00	Закрепление отсутствует
4483	415312,84	4460160,89	Картометрический метод	5,00	Закрепление отсутствует
4484	415306,1	4460102,82	Картометрический метод	5,00	Закрепление отсутствует
4485	415305,12	4460074,78	Картометрический метод	5,00	Закрепление отсутствует
4486	415307,66	4460040,03	Картометрический метод	5,00	Закрепление отсутствует
4487	415326,21	4459945,57	Картометрический метод	5,00	Закрепление отсутствует
4488	415337,25	4459859,5	Картометрический метод	5,00	Закрепление отсутствует
4489	415338,12	4459803,46	Картометрический метод	5,00	Закрепление отсутствует
4490	415334,75	4459767,18	Картометрический метод	5,00	Закрепление отсутствует
4491	415330,45	4459741,02	Картометрический метод	5,00	Закрепление отсутствует
4492	415321,14	4459700,26	Картометрический метод	5,00	Закрепление отсутствует
4493	415310,61	4459664,63	Картометрический метод	5,00	Закрепление отсутствует
4494	415292,68	4459615,44	Картометрический метод	5,00	Закрепление отсутствует
4495	415276,53	4459576,64	Картометрический метод	5,00	Закрепление отсутствует
4496	415258,97	4459539,3	Картометрический метод	5,00	Закрепление отсутствует
4497	415228,78	4459481,63	Картометрический метод	5,00	Закрепление отсутствует
4498	415209,42	4459449,71	Картометрический метод	5,00	Закрепление отсутствует
4499	415184,75	4459414,38	Картометрический метод	5,00	Закрепление отсутствует
4500	415159,9	4459384,51	Картометрический метод	5,00	Закрепление отсутствует
4501	415120,08	4459342,79	Картометрический метод	5,00	Закрепление отсутствует
4502	415035,29	4459259,63	Картометрический метод	5,00	Закрепление отсутствует
4503	414932,33	4459166,37	Картометрический метод	5,00	Закрепление отсутствует
4504	414898,41	4459139,81	Картометрический метод	5,00	Закрепление отсутствует
4505	414868,34	4459119,18	Картометрический метод	5,00	Закрепление отсутствует
4506	414837,54	4459100,44	Картометрический метод	5,00	Закрепление отсутствует
4507	414784,89	4459071,63	Картометрический метод	5,00	Закрепление отсутствует
4508	414728,83	4459045,24	Картометрический метод	5,00	Закрепление отсутствует
4509	414662,18	4459020,19	Картометрический метод	5,00	Закрепление отсутствует
4510	414547,69	4458984,17	Картометрический метод	5,00	Закрепление отсутствует
4511	414491,58	4458962,72	Картометрический метод	5,00	Закрепление отсутствует
4512	414450,13	4458917,31	Картометрический метод	5,00	Закрепление отсутствует
4513	414389,31	4458857,4	Картометрический метод	5,00	Закрепление отсутствует
4514	414351,8	4458808,16	Картометрический метод	5,00	Закрепление отсутствует
4515	414324,43	4458766,97	Картометрический метод	5,00	Закрепление отсутствует
4516	414293,51	4458733,33	Картометрический метод	5,00	Закрепление отсутствует
4517	414269,21	4458713,73	Картометрический метод	5,00	Закрепление отсутствует
4518	414241,77	4458696,77	Картометрический метод	5,00	Закрепление отсутствует
4519	414211,67	4458683,08	Картометрический метод	5,00	Закрепление отсутствует
4520	414165,48	4458667,76	Картометрический метод	5,00	Закрепление отсутствует
4521	414161,25	4458663,7	Картометрический метод	5,00	Закрепление отсутствует
4522	414135,91	4458634,69	Картометрический метод	5,00	Закрепление отсутствует
4523	414095,65	4458578,97	Картометрический метод	5,00	Закрепление отсутствует
4524	414086,7	4458564,37	Картометрический метод	5,00	Закрепление отсутствует

4525	414078,39	4458546,51	Картометрический метод	5,00	Закрепление отсутствует
4526	414074,33	4458534,38	Картометрический метод	5,00	Закрепление отсутствует
4527	414072,07	4458520,67	Картометрический метод	5,00	Закрепление отсутствует
4528	414074,24	4458471,97	Картометрический метод	5,00	Закрепление отсутствует
4529	414082,78	4458420,87	Картометрический метод	5,00	Закрепление отсутствует
4530	414093,61	4458391,72	Картометрический метод	5,00	Закрепление отсутствует
4531	414118,04	4458351,92	Картометрический метод	5,00	Закрепление отсутствует
4532	414165,27	4458285,35	Картометрический метод	5,00	Закрепление отсутствует
4533	414183,86	4458281,65	Картометрический метод	5,00	Закрепление отсутствует
4534	414215,85	4458270,01	Картометрический метод	5,00	Закрепление отсутствует
4535	414239	4458257,51	Картометрический метод	5,00	Закрепление отсутствует
4536	414253,08	4458247,86	Картометрический метод	5,00	Закрепление отсутствует
4537	414277,69	4458226,15	Картометрический метод	5,00	Закрепление отсутствует
4538	414286,95	4458215,94	Картометрический метод	5,00	Закрепление отсутствует
4539	414304,6	4458193,79	Картометрический метод	5,00	Закрепление отсутствует
4540	414321,36	4458168,75	Картометрический метод	5,00	Закрепление отсутствует
4541	414338,24	4458137,17	Картометрический метод	5,00	Закрепление отсутствует
4542	414372,89	4458059,48	Картометрический метод	5,00	Закрепление отсутствует
4543	414395,78	4458000,38	Картометрический метод	5,00	Закрепление отсутствует
4544	414407,4	4457961,59	Картометрический метод	5,00	Закрепление отсутствует
4545	414416,44	4457924,48	Картометрический метод	5,00	Закрепление отсутствует
4546	414427,61	4457869,75	Картометрический метод	5,00	Закрепление отсутствует
4547	414432,88	4457834,26	Картометрический метод	5,00	Закрепление отсутствует
4548	414436,13	4457795,5	Картометрический метод	5,00	Закрепление отсутствует
4549	414437,17	4457709,15	Картометрический метод	5,00	Закрепление отсутствует
4550	414440,23	4457674,01	Картометрический метод	5,00	Закрепление отсутствует
4551	414438,63	4457639,38	Картометрический метод	5,00	Закрепление отсутствует
4552	414420,05	4457539,37	Картометрический метод	5,00	Закрепление отсутствует
4553	414389,11	4457436,43	Картометрический метод	5,00	Закрепление отсутствует
4554	414350,17	4457366,12	Картометрический метод	5,00	Закрепление отсутствует
4555	414283,04	4457288,26	Картометрический метод	5,00	Закрепление отсутствует
4556	414235,43	4457240,79	Картометрический метод	5,00	Закрепление отсутствует
4557	414188,22	4457201,44	Картометрический метод	5,00	Закрепление отсутствует
4558	414093,74	4457129,91	Картометрический метод	5,00	Закрепление отсутствует
4559	414055,88	4457103,64	Картометрический метод	5,00	Закрепление отсутствует
4560	414019,72	4457081,93	Картометрический метод	5,00	Закрепление отсутствует
4561	413985,1	4457063,92	Картометрический метод	5,00	Закрепление отсутствует
4562	413947,71	4457047,24	Картометрический метод	5,00	Закрепление отсутствует
4563	413904,65	4457030,67	Картометрический метод	5,00	Закрепление отсутствует
4564	413863,4	4457017,11	Картометрический метод	5,00	Закрепление отсутствует
4565	413821,12	4457005,48	Картометрический метод	5,00	Закрепление отсутствует
4566	413759,68	4456991,83	Картометрический метод	5,00	Закрепление отсутствует
4567	413718,39	4456985,1	Картометрический метод	5,00	Закрепление отсутствует
4568	413679,78	4456981,35	Картометрический метод	5,00	Закрепление отсутствует
4569	413631,35	4456979,51	Картометрический метод	5,00	Закрепление отсутствует
4570	413509,27	4456982,56	Картометрический метод	5,00	Закрепление отсутствует
4571	413462,54	4456986,95	Картометрический метод	5,00	Закрепление отсутствует
4572	413408,92	4456995,27	Картометрический метод	5,00	Закрепление отсутствует
4573	413362,96	4457005,19	Картометрический метод	5,00	Закрепление отсутствует
4574	413310,18	4457019,8	Картометрический метод	5,00	Закрепление отсутствует
4575	413263,22	4457035,99	Картометрический метод	5,00	Закрепление отсутствует
4576	413216,3	4457055,46	Картометрический метод	5,00	Закрепление отсутствует
4577	413170,23	4457078,3	Картометрический метод	5,00	Закрепление отсутствует
4578	413134,12	4457099,14	Картометрический метод	5,00	Закрепление отсутствует

4579	413053,42	4457152,65	Картометрический метод	5,00	Закрепление отсутствует
4580	412984,08	4457207,61	Картометрический метод	5,00	Закрепление отсутствует
4581	412953,39	4457235,23	Картометрический метод	5,00	Закрепление отсутствует
4582	412900,97	4457286,23	Картометрический метод	5,00	Закрепление отсутствует
4583	412862,4	4457326,48	Картометрический метод	5,00	Закрепление отсутствует
4584	412795,5	4457400,43	Картометрический метод	5,00	Закрепление отсутствует
4585	412746,71	4457448,42	Картометрический метод	5,00	Закрепление отсутствует
4586	412709,82	4457480,85	Картометрический метод	5,00	Закрепление отсутствует
4587	412687,56	4457492,48	Картометрический метод	5,00	Закрепление отсутствует
4588	412669,81	4457499,31	Картометрический метод	5,00	Закрепление отсутствует
4589	412635,13	4457507,37	Картометрический метод	5,00	Закрепление отсутствует
4590	412600,62	4457512,9	Картометрический метод	5,00	Закрепление отсутствует
4591	412409,77	4457536,61	Картометрический метод	5,00	Закрепление отсутствует
4592	412390,71	4457497,9	Картометрический метод	5,00	Закрепление отсутствует
4593	412366,61	4457464,39	Картометрический метод	5,00	Закрепление отсутствует
4594	412339,95	4457437,27	Картометрический метод	5,00	Закрепление отсутствует
4595	412295,08	4457400,61	Картометрический метод	5,00	Закрепление отсутствует
4596	412278,37	4457384,09	Картометрический метод	5,00	Закрепление отсутствует
4597	412269,59	4457372,81	Картометрический метод	5,00	Закрепление отсутствует
4598	412256,66	4457350,23	Картометрический метод	5,00	Закрепление отсутствует
4599	412247,62	4457330,75	Картометрический метод	5,00	Закрепление отсутствует
4600	412224,83	4457263,3	Картометрический метод	5,00	Закрепление отсутствует
4601	412220,59	4457241,9	Картометрический метод	5,00	Закрепление отсутствует
4602	412218,25	4457218,1	Картометрический метод	5,00	Закрепление отсутствует
4603	412220,48	4457171,59	Картометрический метод	5,00	Закрепление отсутствует
4604	412243,95	4457147,45	Картометрический метод	5,00	Закрепление отсутствует
4605	412262,41	4457121,76	Картометрический метод	5,00	Закрепление отсутствует
4606	412287,25	4457072,69	Картометрический метод	5,00	Закрепление отсутствует
4607	412350,93	4456911,71	Картометрический метод	5,00	Закрепление отсутствует
4608	412403,41	4456796,73	Картометрический метод	5,00	Закрепление отсутствует
4609	412481,17	4456610,99	Картометрический метод	5,00	Закрепление отсутствует
4610	412501,9	4456557,73	Картометрический метод	5,00	Закрепление отсутствует
4611	412527,49	4456479,04	Картометрический метод	5,00	Закрепление отсутствует
4612	412544,24	4456435,31	Картометрический метод	5,00	Закрепление отсутствует
4613	412562,13	4456402,47	Картометрический метод	5,00	Закрепление отсутствует
4614	412683,2	4456229,23	Картометрический метод	5,00	Закрепление отсутствует
4615	412700,97	4456194,35	Картометрический метод	5,00	Закрепление отсутствует
4616	412714,38	4456155,01	Картометрический метод	5,00	Закрепление отсутствует
4617	412748,97	4456115,67	Картометрический метод	5,00	Закрепление отсутствует
4618	412845,13	4455988,1	Картометрический метод	5,00	Закрепление отсутствует
4619	412897,45	4455925,12	Картометрический метод	5,00	Закрепление отсутствует
4620	412919,51	4455893,62	Картометрический метод	5,00	Закрепление отсутствует
4621	412964,04	4455818,63	Картометрический метод	5,00	Закрепление отсутствует
4622	413014,48	4455723,81	Картометрический метод	5,00	Закрепление отсутствует
4623	413031,97	4455685,45	Картометрический метод	5,00	Закрепление отсутствует
4624	413046,05	4455647,1	Картометрический метод	5,00	Закрепление отсутствует
4625	413061,66	4455589,74	Картометрический метод	5,00	Закрепление отсутствует
4626	413077,1	4455505,49	Картометрический метод	5,00	Закрепление отсутствует
4627	413081,65	4455457,47	Картометрический метод	5,00	Закрепление отсутствует
4628	413083,05	4455405,44	Картометрический метод	5,00	Закрепление отсутствует
4629	413097,8	4455300,28	Картометрический метод	5,00	Закрепление отсутствует
4630	413100,54	4455246,65	Картометрический метод	5,00	Закрепление отсутствует
4631	413096,26	4455186,89	Картометрический метод	5,00	Закрепление отсутствует
4632	413080,9	4455104,63	Картометрический метод	5,00	Закрепление отсутствует

4633	413060,43	4455023,34	Картометрический метод	5,00	Закрепление отсутствует
4634	413042,37	4454973,89	Картометрический метод	5,00	Закрепление отсутствует
4635	413023,67	4454936,86	Картометрический метод	5,00	Закрепление отсутствует
4636	412994,29	4454889,71	Картометрический метод	5,00	Закрепление отсутствует
4637	412985,17	4454862,19	Картометрический метод	5,00	Закрепление отсутствует
4638	412972,77	4454831,95	Картометрический метод	5,00	Закрепление отсутствует
4639	412935,6	4454756,52	Картометрический метод	5,00	Закрепление отсутствует
4640	412911,17	4454715,38	Картометрический метод	5,00	Закрепление отсутствует
4641	412875,01	4454663,01	Картометрический метод	5,00	Закрепление отсутствует
4642	412841,35	4454603,61	Картометрический метод	5,00	Закрепление отсутствует
4643	412803,76	4454524,86	Картометрический метод	5,00	Закрепление отсутствует
4644	412773,22	4454466,61	Картометрический метод	5,00	Закрепление отсутствует
4645	412734,55	4454399,63	Картометрический метод	5,00	Закрепление отсутствует
4646	412697,84	4454346,29	Картометрический метод	5,00	Закрепление отсутствует
4647	412666,21	4454306,85	Картометрический метод	5,00	Закрепление отсутствует
4648	412629,96	4454266,21	Картометрический метод	5,00	Закрепление отсутствует
4649	412541,21	4454176,18	Картометрический метод	5,00	Закрепление отсутствует
4650	412508,41	4454145,68	Картометрический метод	5,00	Закрепление отсутствует
4651	412470,06	4454115,46	Картометрический метод	5,00	Закрепление отсутствует
4652	412435,51	4454092,37	Картометрический метод	5,00	Закрепление отсутствует
4653	412401,85	4454073,04	Картометрический метод	5,00	Закрепление отсутствует
4654	412354,2	4454049,2	Картометрический метод	5,00	Закрепление отсутствует
4655	412288,93	4454019,52	Картометрический метод	5,00	Закрепление отсутствует
4656	412207,12	4453985,84	Картометрический метод	5,00	Закрепление отсутствует
4657	412149,84	4453966,2	Картометрический метод	5,00	Закрепление отсутствует
4658	412091,9	4453950,38	Картометрический метод	5,00	Закрепление отсутствует
4659	412043,58	4453941,13	Картометрический метод	5,00	Закрепление отсутствует
4660	411992,21	4453935,9	Картометрический метод	5,00	Закрепление отсутствует
4661	411944,82	4453935,17	Картометрический метод	5,00	Закрепление отсутствует
4662	411886,27	4453938,48	Картометрический метод	5,00	Закрепление отсутствует
4663	411814,15	4453946,28	Картометрический метод	5,00	Закрепление отсутствует
4664	411731,91	4453960,49	Картометрический метод	5,00	Закрепление отсутствует
4665	411631,99	4453983,69	Картометрический метод	5,00	Закрепление отсутствует
4666	411545,29	4454008,25	Картометрический метод	5,00	Закрепление отсутствует
4667	411435,03	4454044,95	Картометрический метод	5,00	Закрепление отсутствует
4668	411375,3	4454068,21	Картометрический метод	5,00	Закрепление отсутствует
4669	411244,02	4454123,16	Картометрический метод	5,00	Закрепление отсутствует
4670	411107,49	4454172,51	Картометрический метод	5,00	Закрепление отсутствует
4671	411070,37	4454168,06	Картометрический метод	5,00	Закрепление отсутствует
4672	411031,69	4454165,82	Картометрический метод	5,00	Закрепление отсутствует
4673	410995,33	4454166,31	Картометрический метод	5,00	Закрепление отсутствует
4674	410934,4	4454170,1	Картометрический метод	5,00	Закрепление отсутствует
4675	410876,29	4454166,56	Картометрический метод	5,00	Закрепление отсутствует
4676	410831,56	4454159,68	Картометрический метод	5,00	Закрепление отсутствует
4677	410808,55	4454153,42	Картометрический метод	5,00	Закрепление отсутствует
4678	410800,06	4454150,24	Картометрический метод	5,00	Закрепление отсутствует
4679	410792,78	4454137,61	Картометрический метод	5,00	Закрепление отсутствует
4680	410766,29	4454066,57	Картометрический метод	5,00	Закрепление отсутствует
4681	410738,04	4453956,53	Картометрический метод	5,00	Закрепление отсутствует
4682	410730,85	4453908,36	Картометрический метод	5,00	Закрепление отсутствует
4683	410729,19	4453856,35	Картометрический метод	5,00	Закрепление отсутствует
4684	410732,28	4453819,57	Картометрический метод	5,00	Закрепление отсутствует
4685	410739,8	4453795,65	Картометрический метод	5,00	Закрепление отсутствует
4686	410799,74	4453670,81	Картометрический метод	5,00	Закрепление отсутствует

4687	410815,46	4453641,74	Картометрический метод	5,00	Закрепление отсутствует
4688	410834,28	4453611,58	Картометрический метод	5,00	Закрепление отсутствует
4689	410865,11	4453569,47	Картометрический метод	5,00	Закрепление отсутствует
4690	410897,28	4453533,45	Картометрический метод	5,00	Закрепление отсутствует
4691	410942,85	4453491,41	Картометрический метод	5,00	Закрепление отсутствует
4692	411002,09	4453441,62	Картометрический метод	5,00	Закрепление отсутствует
4693	411035,6	4453442,88	Картометрический метод	5,00	Закрепление отсутствует
4694	411069,42	4453441,72	Картометрический метод	5,00	Закрепление отсутствует
4695	411114,33	4453436,04	Картометрический метод	5,00	Закрепление отсутствует
4696	411147,94	4453429,49	Картометрический метод	5,00	Закрепление отсутствует
4697	411187,69	4453418,44	Картометрический метод	5,00	Закрепление отсутствует
4698	411269,62	4453387,19	Картометрический метод	5,00	Закрепление отсутствует
4699	411313,25	4453374,22	Картометрический метод	5,00	Закрепление отсутствует
4700	411579,11	4453321,89	Картометрический метод	5,00	Закрепление отсутствует
4701	411677,17	4453298,77	Картометрический метод	5,00	Закрепление отсутствует
4702	411742,06	4453278,08	Картометрический метод	5,00	Закрепление отсутствует
4703	411806,64	4453250,92	Картометрический метод	5,00	Закрепление отсутствует
4704	411878,62	4453215,47	Картометрический метод	5,00	Закрепление отсутствует
4705	411930,54	4453186,69	Картометрический метод	5,00	Закрепление отсутствует
4706	411966,89	4453161,4	Картометрический метод	5,00	Закрепление отсутствует
4707	411998,64	4453133,32	Картометрический метод	5,00	Закрепление отсутствует
4708	412027,87	4453100,79	Картометрический метод	5,00	Закрепление отсутствует
4709	412101,46	4453006,12	Картометрический метод	5,00	Закрепление отсутствует
4710	412136,99	4452951,76	Картометрический метод	5,00	Закрепление отсутствует
4711	412170,82	4452890,28	Картометрический метод	5,00	Закрепление отсутствует
4712	412188,31	4452853,18	Картометрический метод	5,00	Закрепление отсутствует
4713	412202,04	4452818,93	Картометрический метод	5,00	Закрепление отсутствует
4714	412212,84	4452787,06	Картометрический метод	5,00	Закрепление отсутствует
4715	412223,91	4452746,91	Картометрический метод	5,00	Закрепление отсутствует
4716	412241,71	4452658,25	Картометрический метод	5,00	Закрепление отсутствует
4717	412251,5	4452561,87	Картометрический метод	5,00	Закрепление отсутствует
4718	412251,72	4452499,23	Картометрический метод	5,00	Закрепление отсутствует
4719	412243,22	4452401,31	Картометрический метод	5,00	Закрепление отсутствует
4720	412236,38	4452360,22	Картометрический метод	5,00	Закрепление отсутствует
4721	412229,16	4452328,19	Картометрический метод	5,00	Закрепление отсутствует
4722	412208,56	4452262,42	Картометрический метод	5,00	Закрепление отсутствует
4723	412194,47	4452228,42	Картометрический метод	5,00	Закрепление отсутствует
4724	412160,81	4452156,61	Картометрический метод	5,00	Закрепление отсутствует
4725	412116,44	4452072,78	Картометрический метод	5,00	Закрепление отсутствует
4726	412050,78	4451966,85	Картометрический метод	5,00	Закрепление отсутствует
4727	412017,39	4451918,34	Картометрический метод	5,00	Закрепление отсутствует
4728	411994,5	4451888,29	Картометрический метод	5,00	Закрепление отсутствует
4729	411961,77	4451852,61	Картометрический метод	5,00	Закрепление отсутствует
4730	411926,07	4451821,01	Картометрический метод	5,00	Закрепление отсутствует
4731	411693,27	4451648,69	Картометрический метод	5,00	Закрепление отсутствует
4732	411676,7	4451630,74	Картометрический метод	5,00	Закрепление отсутствует
4733	411668,5	4451616,66	Картометрический метод	5,00	Закрепление отсутствует
4734	411641,17	4451559,24	Картометрический метод	5,00	Закрепление отсутствует
4735	411602,81	4451472,04	Картометрический метод	5,00	Закрепление отсутствует
4736	411593,23	4451431,74	Картометрический метод	5,00	Закрепление отсутствует
4737	411589,07	4451396,09	Картометрический метод	5,00	Закрепление отсутствует
4738	411589	4451374,35	Картометрический метод	5,00	Закрепление отсутствует
4739	411598,75	4451357,66	Картометрический метод	5,00	Закрепление отсутствует
4740	411615,65	4451344,06	Картометрический метод	5,00	Закрепление отсутствует

4741	411735,79	4451262,19	Картометрический метод	5,00	Закрепление отсутствует
4742	411755,87	4451251,15	Картометрический метод	5,00	Закрепление отсутствует
4743	411800,24	4451234,76	Картометрический метод	5,00	Закрепление отсутствует
4744	411828,19	4451228,85	Картометрический метод	5,00	Закрепление отсутствует
4745	411847,53	4451238,2	Картометрический метод	5,00	Закрепление отсутствует
4746	411885,49	4451250,61	Картометрический метод	5,00	Закрепление отсутствует
4747	411918,89	4451256,34	Картометрический метод	5,00	Закрепление отсутствует
4748	411943,85	4451257,45	Картометрический метод	5,00	Закрепление отсутствует
4749	411968,81	4451255,92	Картометрический метод	5,00	Закрепление отсутствует
4750	411999,14	4451250,43	Картометрический метод	5,00	Закрепление отсутствует
4751	412029,88	4451242,32	Картометрический метод	5,00	Закрепление отсутствует
4752	412072,38	4451225,68	Картометрический метод	5,00	Закрепление отсутствует
4753	412150,54	4451183,22	Картометрический метод	5,00	Закрепление отсутствует
4754	412225,6	4451131,25	Картометрический метод	5,00	Закрепление отсутствует
4755	412283,88	4451083,39	Картометрический метод	5,00	Закрепление отсутствует
4756	412334,07	4451032,89	Картометрический метод	5,00	Закрепление отсутствует
4757	412365,21	4450997,02	Картометрический метод	5,00	Закрепление отсутствует
4758	412391,95	4450962,31	Картометрический метод	5,00	Закрепление отсутствует
4759	412416,27	4450925,82	Картометрический метод	5,00	Закрепление отсутствует
4760	412438,08	4450887,65	Картометрический метод	5,00	Закрепление отсутствует
4761	412460,46	4450840,79	Картометрический метод	5,00	Закрепление отсутствует
4762	412485,2	4450780,6	Картометрический метод	5,00	Закрепление отсутствует
4763	412501,7	4450734,54	Картометрический метод	5,00	Закрепление отсутствует
4764	412516,46	4450686,23	Картометрический метод	5,00	Закрепление отсутствует
4765	412526,06	4450645,06	Картометрический метод	5,00	Закрепление отсутствует
4766	412533,35	4450599,57	Картометрический метод	5,00	Закрепление отсутствует
4767	412537,84	4450551,45	Картометрический метод	5,00	Закрепление отсутствует
4768	412541,23	4450487,58	Картометрический метод	5,00	Закрепление отсутствует
4769	412541,44	4450442,72	Картометрический метод	5,00	Закрепление отсутствует
4770	412538,8	4450403,08	Картометрический метод	5,00	Закрепление отсутствует
4771	412533,16	4450365,78	Картометрический метод	5,00	Закрепление отсутствует
4772	412524,92	4450329,91	Картометрический метод	5,00	Закрепление отсутствует
4773	412511,02	4450282,47	Картометрический метод	5,00	Закрепление отсутствует
4774	412496,54	4450240,24	Картометрический метод	5,00	Закрепление отсутствует
4775	412481,13	4450202,25	Картометрический метод	5,00	Закрепление отсутствует
4776	412464,26	4450165,97	Картометрический метод	5,00	Закрепление отсутствует
4777	412422,47	4450090,76	Картометрический метод	5,00	Закрепление отсутствует
4778	412400,3	4450057,37	Картометрический метод	5,00	Закрепление отсутствует
4779	412379,09	4450028,9	Картометрический метод	5,00	Закрепление отсутствует
4780	412353,12	4449997,7	Картометрический метод	5,00	Закрепление отсутствует
4781	412326,29	4449968,93	Картометрический метод	5,00	Закрепление отсутствует
4782	412233,61	4449881,14	Картометрический метод	5,00	Закрепление отсутствует
4783	412143	4449803	Картометрический метод	5,00	Закрепление отсутствует
4784	412034,03	4449716,86	Картометрический метод	5,00	Закрепление отсутствует
4785	412014,69	4449689,33	Картометрический метод	5,00	Закрепление отсутствует
4786	411988,21	4449642,9	Картометрический метод	5,00	Закрепление отсутствует
4787	411918,6	4449492,16	Картометрический метод	5,00	Закрепление отсутствует
4788	411935,08	4449453,24	Картометрический метод	5,00	Закрепление отсутствует
4789	411938,24	4449441,68	Картометрический метод	5,00	Закрепление отсутствует
4790	411942,85	4449371,65	Картометрический метод	5,00	Закрепление отсутствует
4791	411938,02	4449339,28	Картометрический метод	5,00	Закрепление отсутствует
4792	411930,64	4449309,55	Картометрический метод	5,00	Закрепление отсутствует
4793	411896,18	4449208,31	Картометрический метод	5,00	Закрепление отсутствует
4794	411842,36	4449072,68	Картометрический метод	5,00	Закрепление отсутствует

4795	411832	4449042,78	Картометрический метод	5,00	Закрепление отсутствует
4796	411814,36	4449004,75	Картометрический метод	5,00	Закрепление отсутствует
4797	411785,91	4448957,99	Картометрический метод	5,00	Закрепление отсутствует
4798	411738,38	4448892,24	Картометрический метод	5,00	Закрепление отсутствует
4799	411703,02	4448848,6	Картометрический метод	5,00	Закрепление отсутствует
4800	411655,33	4448796,72	Картометрический метод	5,00	Закрепление отсутствует
4801	411620,43	4448764,98	Картометрический метод	5,00	Закрепление отсутствует
4802	411581,82	4448736,11	Картометрический метод	5,00	Закрепление отсутствует
4803	411542,44	4448712,05	Картометрический метод	5,00	Закрепление отсутствует
4804	411476,75	4448679,8	Картометрический метод	5,00	Закрепление отсутствует
4805	411425,23	4448659,66	Картометрический метод	5,00	Закрепление отсутствует
4806	411381,47	4448646,28	Картометрический метод	5,00	Закрепление отсутствует
4807	411337,34	4448636,09	Картометрический метод	5,00	Закрепление отсутствует
4808	411278,57	4448626,27	Картометрический метод	5,00	Закрепление отсутствует
4809	411241,89	4448622,48	Картометрический метод	5,00	Закрепление отсутствует
4810	411199,22	4448620,89	Картометрический метод	5,00	Закрепление отсутствует
4811	411157,02	4448622,19	Картометрический метод	5,00	Закрепление отсутствует
4812	411112,66	4448626,65	Картометрический метод	5,00	Закрепление отсутствует
4813	411072,08	4448633,44	Картометрический метод	5,00	Закрепление отсутствует
4814	410995,29	4448651,87	Картометрический метод	5,00	Закрепление отсутствует
4815	410957,93	4448662,57	Картометрический метод	5,00	Закрепление отсутствует
4816	410916,25	4448677	Картометрический метод	5,00	Закрепление отсутствует
4817	410873,41	4448694,72	Картометрический метод	5,00	Закрепление отсутствует
4818	410830,57	4448715,98	Картометрический метод	5,00	Закрепление отсутствует
4819	410790,43	4448739,43	Картометрический метод	5,00	Закрепление отсутствует
4820	410735,73	4448776,54	Картометрический метод	5,00	Закрепление отсутствует
4821	410702,17	4448802,05	Картометрический метод	5,00	Закрепление отсутствует
4822	410666,53	4448833,09	Картометрический метод	5,00	Закрепление отсутствует
4823	410620,3	4448878,82	Картометрический метод	5,00	Закрепление отсутствует
4824	410582,33	4448919,38	Картометрический метод	5,00	Закрепление отсутствует
4825	410559,25	4448947,22	Картометрический метод	5,00	Закрепление отсутствует
4826	410534,29	4448981,82	Картометрический метод	5,00	Закрепление отсутствует
4827	410510,38	4449020,79	Картометрический метод	5,00	Закрепление отсутствует
4828	410488,95	4449063,52	Картометрический метод	5,00	Закрепление отсутствует
4829	410474,67	4449098,78	Картометрический метод	5,00	Закрепление отсутствует
4830	410454,69	4449158,95	Картометрический метод	5,00	Закрепление отсутствует
4831	410436,2	4449226,37	Картометрический метод	5,00	Закрепление отсутствует
4832	410426,37	4449271,17	Картометрический метод	5,00	Закрепление отсутствует
4833	410418,8	4449326,03	Картометрический метод	5,00	Закрепление отсутствует
4834	410416,13	4449371,37	Картометрический метод	5,00	Закрепление отсутствует
4835	410417,08	4449429,75	Картометрический метод	5,00	Закрепление отсутствует
4836	410421,69	4449486,39	Картометрический метод	5,00	Закрепление отсутствует
4837	410430,53	4449546,82	Картометрический метод	5,00	Закрепление отсутствует
4838	410400,56	4449596,05	Картометрический метод	5,00	Закрепление отсутствует
4839	410392,55	4449599,3	Картометрический метод	5,00	Закрепление отсутствует
4840	410374,98	4449597,1	Картометрический метод	5,00	Закрепление отсутствует
4841	410351,3	4449587,73	Картометрический метод	5,00	Закрепление отсутствует
4842	410324,52	4449572,79	Картометрический метод	5,00	Закрепление отсутствует
4843	410311,67	4449561,6	Картометрический метод	5,00	Закрепление отсутствует
4844	410299,83	4449545,53	Картометрический метод	5,00	Закрепление отсутствует
4845	410275,5	4449500,85	Картометрический метод	5,00	Закрепление отсутствует
4846	410235,36	4449421,92	Картометрический метод	5,00	Закрепление отсутствует
4847	410226,58	4449399,88	Картометрический метод	5,00	Закрепление отсутствует
4848	410220,19	4449376,29	Картометрический метод	5,00	Закрепление отсутствует

4849	410211,1	4449324,86	Картометрический метод	5,00	Закрепление отсутствует
4850	410206,33	4449282,45	Картометрический метод	5,00	Закрепление отсутствует
4851	410206,7	4449257,3	Картометрический метод	5,00	Закрепление отсутствует
4852	410216,25	4449205,39	Картометрический метод	5,00	Закрепление отсутствует
4853	410234,62	4449133,89	Картометрический метод	5,00	Закрепление отсутствует
4854	410250,23	4449087,83	Картометрический метод	5,00	Закрепление отсутствует
4855	410278,72	4449010,88	Картометрический метод	5,00	Закрепление отсутствует
4856	410297,78	4448991,15	Картометрический метод	5,00	Закрепление отсутствует
4857	410311,02	4448974,19	Картометрический метод	5,00	Закрепление отсутствует
4858	410325,33	4448951,17	Картометрический метод	5,00	Закрепление отсутствует
4859	410335,42	4448929,97	Картометрический метод	5,00	Закрепление отсутствует
4860	410415,04	4448701,33	Картометрический метод	5,00	Закрепление отсутствует
4861	410438,25	4448617,05	Картометрический метод	5,00	Закрепление отсутствует
4862	410507,38	4448308,72	Картометрический метод	5,00	Закрепление отсутствует
4863	410521,17	4448227,72	Картометрический метод	5,00	Закрепление отсутствует
4864	410527,04	4448182,08	Картометрический метод	5,00	Закрепление отсутствует
4865	410531	4448125,67	Картометрический метод	5,00	Закрепление отсутствует
4866	410531	4448060,58	Картометрический метод	5,00	Закрепление отсутствует
4867	410525,89	4447995,39	Картометрический метод	5,00	Закрепление отсутствует
4868	410515,54	4447926,23	Картометрический метод	5,00	Закрепление отсутствует
4869	410503,36	4447868,35	Картометрический метод	5,00	Закрепление отсутствует
4870	410485,54	4447808,08	Картометрический метод	5,00	Закрепление отсутствует
4871	410467,89	4447761,2	Картометрический метод	5,00	Закрепление отсутствует
4872	410450,09	4447722,17	Картометрический метод	5,00	Закрепление отсутствует
4873	410430,43	4447685,17	Картометрический метод	5,00	Закрепление отсутствует
4874	410403,63	4447642,19	Картометрический метод	5,00	Закрепление отсутствует
4875	410353,94	4447572,51	Картометрический метод	5,00	Закрепление отсутствует
4876	410322,12	4447533,04	Картометрический метод	5,00	Закрепление отсутствует
4877	410290,44	4447499,58	Картометрический метод	5,00	Закрепление отсутствует
4878	410258,23	4447472,42	Картометрический метод	5,00	Закрепление отсутствует
4879	410216,55	4447445,03	Картометрический метод	5,00	Закрепление отсутствует
4880	410116,45	4447391,47	Картометрический метод	5,00	Закрепление отсутствует
4881	410006,49	4447338,73	Картометрический метод	5,00	Закрепление отсутствует
4882	409885,67	4447283,56	Картометрический метод	5,00	Закрепление отсутствует
4883	409732,58	4447206,18	Картометрический метод	5,00	Закрепление отсутствует
4884	409602,93	4447144,91	Картометрический метод	5,00	Закрепление отсутствует
4885	409564,6	4447094,98	Картометрический метод	5,00	Закрепление отсутствует
4886	409518,03	4447012,62	Картометрический метод	5,00	Закрепление отсутствует
4887	409490,64	4446973,3	Картометрический метод	5,00	Закрепление отсутствует
4888	409455,5	4446935,55	Картометрический метод	5,00	Закрепление отсутствует
4889	409411,24	4446899,8	Картометрический метод	5,00	Закрепление отсутствует
4890	409392,48	4446882,78	Картометрический метод	5,00	Закрепление отсутствует
4891	409384,48	4446865,38	Картометрический метод	5,00	Закрепление отсутствует
4892	409378,35	4446846,7	Картометрический метод	5,00	Закрепление отсутствует
4893	409374,5	4446823,19	Картометрический метод	5,00	Закрепление отсутствует
4894	409372,97	4446800,88	Картометрический метод	5,00	Закрепление отсутствует
4895	409373,96	4446775,43	Картометрический метод	5,00	Закрепление отсутствует
4896	409378,39	4446740,33	Картометрический метод	5,00	Закрепление отсутствует
4897	409382,86	4446725	Картометрический метод	5,00	Закрепление отсутствует
4898	409389,39	4446710,36	Картометрический метод	5,00	Закрепление отсутствует
4899	409404,32	4446683,7	Картометрический метод	5,00	Закрепление отсутствует
4900	409432,64	4446643,57	Картометрический метод	5,00	Закрепление отсутствует
4901	409452,3	4446619,06	Картометрический метод	5,00	Закрепление отсутствует
4902	409463,14	4446613,49	Картометрический метод	5,00	Закрепление отсутствует

4903	409529,77	4446604,61	Картометрический метод	5,00	Закрепление отсутствует
4904	409601,59	4446622,5	Картометрический метод	5,00	Закрепление отсутствует
4905	409760,6	4446666,72	Картометрический метод	5,00	Закрепление отсутствует
4906	409794,75	4446678,63	Картометрический метод	5,00	Закрепление отсутствует
4907	409812,5	4446711,26	Картометрический метод	5,00	Закрепление отсутствует
4908	409817,7	4446717,92	Картометрический метод	5,00	Закрепление отсутствует
4909	409840,95	4446742,59	Картометрический метод	5,00	Закрепление отсутствует
4910	409866,35	4446762,57	Картометрический метод	5,00	Закрепление отсутствует
4911	409892,81	4446778,08	Картометрический метод	5,00	Закрепление отсутствует
4912	409957,36	4446806,77	Картометрический метод	5,00	Закрепление отсутствует
4913	409993,57	4446826,17	Картометрический метод	5,00	Закрепление отсутствует
4914	410037,34	4446854,7	Картометрический метод	5,00	Закрепление отсутствует
4915	410075,77	4446885,71	Картометрический метод	5,00	Закрепление отсутствует
4916	410147,15	4446957,1	Картометрический метод	5,00	Закрепление отсутствует
4917	410307,07	4447132,35	Картометрический метод	5,00	Закрепление отсутствует
4918	410411,43	4447238,69	Картометрический метод	5,00	Закрепление отсутствует
4919	410597,3	4447414,33	Картометрический метод	5,00	Закрепление отсутствует
4920	410827,61	4447628,62	Картометрический метод	5,00	Закрепление отсутствует
4921	410876,17	4447670,22	Картометрический метод	5,00	Закрепление отсутствует
4922	410919,37	4447702,95	Картометрический метод	5,00	Закрепление отсутствует
4923	410957,2	4447725,88	Картометрический метод	5,00	Закрепление отсутствует
4924	411003,36	4447747,26	Картометрический метод	5,00	Закрепление отсутствует
4925	411052,09	4447763,9	Картометрический метод	5,00	Закрепление отсутствует
4926	411101,62	4447775,84	Картометрический метод	5,00	Закрепление отсутствует
4927	411237,85	4447801,93	Картометрический метод	5,00	Закрепление отсутствует
4928	411295,82	4447809,61	Картометрический метод	5,00	Закрепление отсутствует
4929	411378,46	4447813,78	Картометрический метод	5,00	Закрепление отсутствует
4930	411431,36	4447813,4	Картометрический метод	5,00	Закрепление отсутствует
4931	411476,9	4447811,19	Картометрический метод	5,00	Закрепление отсутствует
4932	411518,93	4447806,41	Картометрический метод	5,00	Закрепление отсутствует
4933	411557,68	4447799,57	Картометрический метод	5,00	Закрепление отсутствует
4934	411663,89	4447772,53	Картометрический метод	5,00	Закрепление отсутствует
4935	411701,28	4447760,46	Картометрический метод	5,00	Закрепление отсутствует
4936	411726	4447750,66	Картометрический метод	5,00	Закрепление отсутствует
4937	411754,88	4447736,5	Картометрический метод	5,00	Закрепление отсутствует
4938	411780,96	4447720,87	Картометрический метод	5,00	Закрепление отсутствует
4939	411892,54	4447644,68	Картометрический метод	5,00	Закрепление отсутствует
4940	411922,82	4447620,81	Картометрический метод	5,00	Закрепление отсутствует
4941	411953,63	4447593,16	Картометрический метод	5,00	Закрепление отсутствует
4942	412021,27	4447523,73	Картометрический метод	5,00	Закрепление отсутствует
4943	412050,06	4447491,37	Картометрический метод	5,00	Закрепление отсутствует
4944	412101,69	4447423,67	Картометрический метод	5,00	Закрепление отсутствует
4945	412122,96	4447390,78	Картометрический метод	5,00	Закрепление отсутствует
4946	412169,94	4447293,43	Картометрический метод	5,00	Закрепление отсутствует
4947	412188,04	4447249,82	Картометрический метод	5,00	Закрепление отсутствует
4948	412202,35	4447208,85	Картометрический метод	5,00	Закрепление отсутствует
4949	412216,42	4447158,65	Картометрический метод	5,00	Закрепление отсутствует
4950	412226,47	4447112,77	Картометрический метод	5,00	Закрепление отсутствует
4951	412232,21	4447075,72	Картометрический метод	5,00	Закрепление отсутствует
4952	412236,14	4447033,33	Картометрический метод	5,00	Закрепление отсутствует
4953	412235,83	4446970,06	Картометрический метод	5,00	Закрепление отсутствует
4954	412226,18	4446892	Картометрический метод	5,00	Закрепление отсутствует
4955	412205,55	4446791,81	Картометрический метод	5,00	Закрепление отсутствует
4956	412170,56	4446664,91	Картометрический метод	5,00	Закрепление отсутствует

4957	412167,29	4446643,36	Картометрический метод	5,00	Закрепление отсутствует
4958	412164,95	4446611,42	Картометрический метод	5,00	Закрепление отсутствует
4959	412160,22	4446586,56	Картометрический метод	5,00	Закрепление отсутствует
4960	412144,73	4446537,64	Картометрический метод	5,00	Закрепление отсутствует
4961	412134,14	4446510,93	Картометрический метод	5,00	Закрепление отсутствует
4962	412119,43	4446481,11	Картометрический метод	5,00	Закрепление отсутствует
4963	412093,23	4446438,18	Картометрический метод	5,00	Закрепление отсутствует
4964	412047,11	4446386,99	Картометрический метод	5,00	Закрепление отсутствует
4965	412008,14	4446356,74	Картометрический метод	5,00	Закрепление отсутствует
4966	411976,26	4446335,9	Картометрический метод	5,00	Закрепление отсутствует
4967	411942,06	4446318,38	Картометрический метод	5,00	Закрепление отсутствует
4968	411896,09	4446300,52	Картометрический метод	5,00	Закрепление отсутствует
4969	411860,76	4446283,58	Картометрический метод	5,00	Закрепление отсутствует
4970	411841,19	4446272,22	Картометрический метод	5,00	Закрепление отсутствует
4971	411765,57	4446222,1	Картометрический метод	5,00	Закрепление отсутствует
4972	411711,06	4446191,32	Картометрический метод	5,00	Закрепление отсутствует
4973	411594,11	4446135,18	Картометрический метод	5,00	Закрепление отсутствует
4974	411561,1	4446121,75	Картометрический метод	5,00	Закрепление отсутствует
4975	411520,75	4446109,23	Картометрический метод	5,00	Закрепление отсутствует
4976	411471,73	4446099,15	Картометрический метод	5,00	Закрепление отсутствует
4977	411272,09	4446072,23	Картометрический метод	5,00	Закрепление отсутствует
4978	411234,26	4446065,54	Картометрический метод	5,00	Закрепление отсутствует
4979	411209,94	4446049,76	Картометрический метод	5,00	Закрепление отсутствует
4980	411158,98	4446005,74	Картометрический метод	5,00	Закрепление отсутствует
4981	411108,24	4445968,99	Картометрический метод	5,00	Закрепление отсутствует
4982	411083,59	4445954,28	Картометрический метод	5,00	Закрепление отсутствует
4983	411057,65	4445941,19	Картометрический метод	5,00	Закрепление отсутствует
4984	411029,46	4445929,3	Картометрический метод	5,00	Закрепление отсутствует
4985	411002,1	4445919,97	Картометрический метод	5,00	Закрепление отсутствует
4986	410982,94	4445905,61	Картометрический метод	5,00	Закрепление отсутствует
4987	410956,67	4445882,82	Картометрический метод	5,00	Закрепление отсутствует
4988	410933,18	4445858,31	Картометрический метод	5,00	Закрепление отсутствует
4989	410936,42	4445842,41	Картометрический метод	5,00	Закрепление отсутствует
4990	410933,23	4445776,89	Картометрический метод	5,00	Закрепление отсутствует
4991	410903,69	4445707,16	Картометрический метод	5,00	Закрепление отсутствует
4992	410878,7	4445676,68	Картометрический метод	5,00	Закрепление отсутствует
4993	410868,81	4445667,2	Картометрический метод	5,00	Закрепление отсутствует
4994	410840,84	4445643,19	Картометрический метод	5,00	Закрепление отсутствует
4995	410799,79	4445612	Картометрический метод	5,00	Закрепление отсутствует
4996	410780,54	4445594,5	Картометрический метод	5,00	Закрепление отсутствует
4997	410733,3	4445529,27	Картометрический метод	5,00	Закрепление отсутствует
4998	410670,9	4445448,93	Картометрический метод	5,00	Закрепление отсутствует
4999	410627,26	4445397,84	Картометрический метод	5,00	Закрепление отсутствует
5000	410581,35	4445349,03	Картометрический метод	5,00	Закрепление отсутствует
5001	410537,84	4445306,94	Картометрический метод	5,00	Закрепление отсутствует
5002	410503,29	4445277,42	Картометрический метод	5,00	Закрепление отсутствует
5003	410467,08	4445250,59	Картометрический метод	5,00	Закрепление отсутствует
5004	410423,84	4445223,11	Картометрический метод	5,00	Закрепление отсутствует
5005	410367,67	4445191,53	Картометрический метод	5,00	Закрепление отсутствует
5006	410297,05	4445158,66	Картометрический метод	5,00	Закрепление отсутствует
5007	410218,96	4445128,05	Картометрический метод	5,00	Закрепление отсутствует
5008	410176,42	4445114,23	Картометрический метод	5,00	Закрепление отсутствует
5009	410136,02	4445103,15	Картометрический метод	5,00	Закрепление отсутствует
5010	410093,01	4445094,38	Картометрический метод	5,00	Закрепление отсутствует

5011	410051,46	4445088,79	Картометрический метод	5,00	Закрепление отсутствует
5012	409929,52	4445082,75	Картометрический метод	5,00	Закрепление отсутствует
5013	409856,63	4445085,88	Картометрический метод	5,00	Закрепление отсутствует
5014	409731,03	4445101,67	Картометрический метод	5,00	Закрепление отсутствует
5015	409710,16	4445101,31	Картометрический метод	5,00	Закрепление отсутствует
5016	409697,99	4445098,28	Картометрический метод	5,00	Закрепление отсутствует
5017	409660,71	4445082,97	Картометрический метод	5,00	Закрепление отсутствует
5018	409579,73	4445046,22	Картометрический метод	5,00	Закрепление отсутствует
5019	409558,11	4445031,09	Картометрический метод	5,00	Закрепление отсутствует
5020	409548,36	4445015,76	Картометрический метод	5,00	Закрепление отсутствует
5021	409544,86	4444999,45	Картометрический метод	5,00	Закрепление отсутствует
5022	409545,58	4444987,67	Картометрический метод	5,00	Закрепление отсутствует
5023	409555,61	4444958,37	Картометрический метод	5,00	Закрепление отсутствует
5024	409563,07	4444946,76	Картометрический метод	5,00	Закрепление отсутствует
5025	409591,16	4444917,38	Картометрический метод	5,00	Закрепление отсутствует
5026	409622,42	4444890,31	Картометрический метод	5,00	Закрепление отсутствует
5027	409658,56	4444864,5	Картометрический метод	5,00	Закрепление отсутствует
5028	409684,81	4444850,34	Картометрический метод	5,00	Закрепление отсутствует
5029	409751,98	4444823,58	Картометрический метод	5,00	Закрепление отсутствует
5030	409830,15	4444798,02	Картометрический метод	5,00	Закрепление отсутствует
5031	410005,19	4444755,34	Картометрический метод	5,00	Закрепление отсутствует
5032	410172,78	4444705,8	Картометрический метод	5,00	Закрепление отсутствует
5033	410216,93	4444696,49	Картометрический метод	5,00	Закрепление отсутствует
5034	410301,64	4444683,19	Картометрический метод	5,00	Закрепление отсутствует
5035	410332,84	4444675,74	Картометрический метод	5,00	Закрепление отсутствует
5036	410428,86	4444644,5	Картометрический метод	5,00	Закрепление отсутствует
5037	410468,84	4444627,3	Картометрический метод	5,00	Закрепление отсутствует
5038	410571,01	4444572,35	Картометрический метод	5,00	Закрепление отсутствует
5039	410629,59	4444538,34	Картометрический метод	5,00	Закрепление отсутствует
5040	410696,51	4444496,02	Картометрический метод	5,00	Закрепление отсутствует
5041	410757,53	4444451,63	Картометрический метод	5,00	Закрепление отсутствует
5042	410834,43	4444386,21	Картометрический метод	5,00	Закрепление отсутствует
5043	410871,54	4444350,12	Картометрический метод	5,00	Закрепление отсутствует
5044	410910,5	4444304,99	Картометрический метод	5,00	Закрепление отсутствует
5045	410941,86	4444261,49	Картометрический метод	5,00	Закрепление отсутствует
5046	410985,09	4444190,67	Картометрический метод	5,00	Закрепление отсутствует
5047	411017	4444129,22	Картометрический метод	5,00	Закрепление отсутствует
5048	411037,49	4444077,92	Картометрический метод	5,00	Закрепление отсутствует
5049	411069,5	4443965,95	Картометрический метод	5,00	Закрепление отсутствует
5050	411087,76	4443916,9	Картометрический метод	5,00	Закрепление отсутствует
5051	411099,12	4443881,19	Картометрический метод	5,00	Закрепление отсутствует
5052	411111,11	4443829,67	Картометрический метод	5,00	Закрепление отсутствует
5053	411116,66	4443778,08	Картометрический метод	5,00	Закрепление отсутствует
5054	411116,57	4443733,55	Картометрический метод	5,00	Закрепление отсутствует
5055	411110,77	4443681,08	Картометрический метод	5,00	Закрепление отсутствует
5056	411066,79	4443479,22	Картометрический метод	5,00	Закрепление отсутствует
5057	411070,42	4443448,6	Картометрический метод	5,00	Закрепление отсутствует
5058	411070,25	4443412,08	Картометрический метод	5,00	Закрепление отсутствует
5059	411066,47	4443381,52	Картометрический метод	5,00	Закрепление отсутствует
5060	411058,5	4443348,93	Картометрический метод	5,00	Закрепление отсутствует
5061	411047,39	4443318,21	Картометрический метод	5,00	Закрепление отсутствует
5062	411027,48	4443250,66	Картометрический метод	5,00	Закрепление отсутствует
5063	411002,98	4443189,09	Картометрический метод	5,00	Закрепление отсутствует
5064	410958,76	4443099,58	Картометрический метод	5,00	Закрепление отсутствует

5065	410941,42	4443071,22	Картометрический метод	5,00	Закрепление отсутствует
5066	410921,52	4443043,3	Картометрический метод	5,00	Закрепление отсутствует
5067	410897,35	4443014,49	Картометрический метод	5,00	Закрепление отсутствует
5068	410872,06	4442989,33	Картометрический метод	5,00	Закрепление отсутствует
5069	410725,31	4442865,83	Картометрический метод	5,00	Закрепление отсутствует
5070	410599,53	4442751,76	Картометрический метод	5,00	Закрепление отсутствует
5071	410578,45	4442736,42	Картометрический метод	5,00	Закрепление отсутствует
5072	410552,15	4442720,15	Картометрический метод	5,00	Закрепление отсутствует
5073	410509,59	4442686,39	Картометрический метод	5,00	Закрепление отсутствует
5074	410473,69	4442661,61	Картометрический метод	5,00	Закрепление отсутствует
5075	410415,43	4442626,27	Картометрический метод	5,00	Закрепление отсутствует
5076	410362,56	4442598,68	Картометрический метод	5,00	Закрепление отсутствует
5077	410309,29	4442574,23	Картометрический метод	5,00	Закрепление отсутствует
5078	410236,22	4442545,82	Картометрический метод	5,00	Закрепление отсутствует
5079	410172,97	4442525,04	Картометрический метод	5,00	Закрепление отсутствует
5080	410103,75	4442506,45	Картометрический метод	5,00	Закрепление отсутствует
5081	410065,54	4442500,85	Картометрический метод	5,00	Закрепление отсутствует
5082	410025,07	4442499,18	Картометрический метод	5,00	Закрепление отсутствует
5083	409958,53	4442481,98	Картометрический метод	5,00	Закрепление отсутствует
5084	409899,3	4442472,8	Картометрический метод	5,00	Закрепление отсутствует
5085	409852,34	4442470,71	Картометрический метод	5,00	Закрепление отсутствует
5086	409770,8	4442473,39	Картометрический метод	5,00	Закрепление отсутствует
5087	409657	4442478,89	Картометрический метод	5,00	Закрепление отсутствует
5088	409584,14	4442488,15	Картометрический метод	5,00	Закрепление отсутствует
5089	409553,99	4442494,68	Картометрический метод	5,00	Закрепление отсутствует
5090	409524,41	4442503,18	Картометрический метод	5,00	Закрепление отсутствует
5091	409496,63	4442512,98	Картометрический метод	5,00	Закрепление отсутствует
5092	409456,22	4442529,88	Картометрический метод	5,00	Закрепление отсутствует
5093	409407,67	4442554,43	Картометрический метод	5,00	Закрепление отсутствует
5094	409357,73	4442585,65	Картометрический метод	5,00	Закрепление отсутствует
5095	409272,84	4442647,88	Картометрический метод	5,00	Закрепление отсутствует
5096	409162,32	4442735,72	Картометрический метод	5,00	Закрепление отсутствует
5097	409079,35	4442789,06	Картометрический метод	5,00	Закрепление отсутствует
5098	409039,06	4442817,55	Картометрический метод	5,00	Закрепление отсутствует
5099	409007,37	4442843,09	Картометрический метод	5,00	Закрепление отсутствует
5100	408975,58	4442871,83	Картометрический метод	5,00	Закрепление отсутствует
5101	408943,08	4442904,09	Картометрический метод	5,00	Закрепление отсутствует
5102	408910,65	4442939,82	Картометрический метод	5,00	Закрепление отсутствует
5103	408819,44	4443050,35	Картометрический метод	5,00	Закрепление отсутствует
5104	408789,99	4443091,97	Картометрический метод	5,00	Закрепление отсутствует
5105	408763,34	4443134,25	Картометрический метод	5,00	Закрепление отсутствует
5106	408614,01	4443405,89	Картометрический метод	5,00	Закрепление отсутствует
5107	408484,33	4443659,67	Картометрический метод	5,00	Закрепление отсутствует
5108	408470,1	4443678,73	Картометрический метод	5,00	Закрепление отсутствует
5109	408349,66	4443778,53	Картометрический метод	5,00	Закрепление отсутствует
5110	408323,1	4443804	Картометрический метод	5,00	Закрепление отсутствует
5111	408271,34	4443859,89	Картометрический метод	5,00	Закрепление отсутствует
5112	408250,93	4443877,28	Картометрический метод	5,00	Закрепление отсутствует
5113	408236,89	4443886,85	Картометрический метод	5,00	Закрепление отсутствует
5114	408224,93	4443892,62	Картометрический метод	5,00	Закрепление отсутствует
5115	408211,57	4443896,7	Картометрический метод	5,00	Закрепление отсутствует
5116	408162,78	4443905,51	Картометрический метод	5,00	Закрепление отсутствует
5117	408112,52	4443908,34	Картометрический метод	5,00	Закрепление отсутствует
5118	408063,47	4443906,63	Картометрический метод	5,00	Закрепление отсутствует

5119	408029,78	4443902,05	Картометрический метод	5,00	Закрепление отсутствует
5120	408002,87	4443895,4	Картометрический метод	5,00	Закрепление отсутствует
5121	407987,34	4443888,22	Картометрический метод	5,00	Закрепление отсутствует
5122	407955,99	4443869,24	Картометрический метод	5,00	Закрепление отсутствует
5123	407917,95	4443827,69	Картометрический метод	5,00	Закрепление отсутствует
5124	407907,35	4443803,17	Картометрический метод	5,00	Закрепление отсутствует
5125	407889,4	4443749,57	Картометрический метод	5,00	Закрепление отсутствует
5126	407870,24	4443666,44	Картометрический метод	5,00	Закрепление отсутствует
5127	407875,54	4443648,86	Картометрический метод	5,00	Закрепление отсутствует
5128	407881,01	4443615,29	Картометрический метод	5,00	Закрепление отсутствует
5129	407886,97	4443444,6	Картометрический метод	5,00	Закрепление отсутствует
5130	407883,06	4443349,73	Картометрический метод	5,00	Закрепление отсутствует
5131	407877,09	4443306,35	Картометрический метод	5,00	Закрепление отсутствует
5132	407867,14	4443262,66	Картометрический метод	5,00	Закрепление отсутствует
5133	407849,01	4443209,48	Картометрический метод	5,00	Закрепление отсутствует
5134	407824,97	4443150,82	Картометрический метод	5,00	Закрепление отсутствует
5135	407810,12	4443120,39	Картометрический метод	5,00	Закрепление отсутствует
5136	407764,56	4443044,7	Картометрический метод	5,00	Закрепление отсутствует
5137	407711,58	4442938,34	Картометрический метод	5,00	Закрепление отсутствует
5138	407686,87	4442893,86	Картометрический метод	5,00	Закрепление отсутствует
5139	407649,44	4442835,35	Картометрический метод	5,00	Закрепление отсутствует
5140	407611,79	4442784,45	Картометрический метод	5,00	Закрепление отсутствует
5141	407583,03	4442749,34	Картометрический метод	5,00	Закрепление отсутствует
5142	407545,23	4442707,4	Картометрический метод	5,00	Закрепление отсутствует
5143	407510,95	4442674,27	Картометрический метод	5,00	Закрепление отсутствует
5144	407474,45	4442643,72	Картометрический метод	5,00	Закрепление отсутствует
5145	407441,08	4442619,37	Картометрический метод	5,00	Закрепление отсутствует
5146	407363,84	4442568,78	Картометрический метод	5,00	Закрепление отсутствует
5147	407298,42	4442528,85	Картометрический метод	5,00	Закрепление отсутствует
5148	407261,52	4442508,99	Картометрический метод	5,00	Закрепление отсутствует
5149	407225,76	4442492,55	Картометрический метод	5,00	Закрепление отсутствует
5150	407181,99	4442475,91	Картометрический метод	5,00	Закрепление отсутствует
5151	407140,06	4442463,18	Картометрический метод	5,00	Закрепление отсутствует
5152	407102,69	4442454,43	Картометрический метод	5,00	Закрепление отсутствует
5153	407054,18	4442446,48	Картометрический метод	5,00	Закрепление отсутствует
5154	407005,77	4442441,51	Картометрический метод	5,00	Закрепление отсутствует
5155	406916,15	4442436,86	Картометрический метод	5,00	Закрепление отсутствует
5156	406958,48	4442414,99	Картометрический метод	5,00	Закрепление отсутствует
5157	406996,22	4442392,23	Картометрический метод	5,00	Закрепление отсутствует
5158	407064,9	4442345,14	Картометрический метод	5,00	Закрепление отсутствует
5159	407113,44	4442308,04	Картометрический метод	5,00	Закрепление отсутствует
5160	407141,26	4442284,09	Картометрический метод	5,00	Закрепление отсутствует
5161	407168,83	4442255,54	Картометрический метод	5,00	Закрепление отсутствует
5162	407188,86	4442230,46	Картометрический метод	5,00	Закрепление отсутствует
5163	407207,83	4442202,23	Картометрический метод	5,00	Закрепление отсутствует
5164	407276,63	4442071,47	Картометрический метод	5,00	Закрепление отсутствует
5165	407353,93	4441934,04	Картометрический метод	5,00	Закрепление отсутствует
5166	407367,21	4441902,6	Картометрический метод	5,00	Закрепление отсутствует
5167	407376,41	4441874,69	Картометрический метод	5,00	Закрепление отсутствует
5168	407388,17	4441827,2	Картометрический метод	5,00	Закрепление отсутствует
5169	407396,68	4441780,78	Картометрический метод	5,00	Закрепление отсутствует
5170	407565,32	4441448,67	Картометрический метод	5,00	Закрепление отсутствует
5171	407584,65	4441414,36	Картометрический метод	5,00	Закрепление отсутствует
5172	407673,46	4441283,39	Картометрический метод	5,00	Закрепление отсутствует

5173	407708,78	4441218,68	Картометрический метод	5,00	Закрепление отсутствует
5174	407816,45	4440984,15	Картометрический метод	5,00	Закрепление отсутствует
5175	407850,25	4440900,65	Картометрический метод	5,00	Закрепление отсутствует
5176	407893,11	4440786,09	Картометрический метод	5,00	Закрепление отсутствует
5177	407901,7	4440770,24	Картометрический метод	5,00	Закрепление отсутствует
5178	407912,47	4440755,24	Картометрический метод	5,00	Закрепление отсутствует
5179	407970,73	4440691,38	Картометрический метод	5,00	Закрепление отсутствует
5180	407991,2	4440671,26	Картометрический метод	5,00	Закрепление отсутствует
5181	408066,47	4440642,05	Картометрический метод	5,00	Закрепление отсутствует
5182	408106,07	4440628,35	Картометрический метод	5,00	Закрепление отсутствует
5183	408158,47	4440613	Картометрический метод	5,00	Закрепление отсутствует
5184	408198,99	4440604,27	Картометрический метод	5,00	Закрепление отсутствует
5185	408223,87	4440601,58	Картометрический метод	5,00	Закрепление отсутствует
5186	408249,5	4440600,91	Картометрический метод	5,00	Закрепление отсутствует
5187	408396,57	4440609,04	Картометрический метод	5,00	Закрепление отсутствует
5188	408415,5	4440619,59	Картометрический метод	5,00	Закрепление отсутствует
5189	408437,58	4440636,01	Картометрический метод	5,00	Закрепление отсутствует
5190	408547,34	4440737,2	Картометрический метод	5,00	Закрепление отсутствует
5191	408640,21	4440817,88	Картометрический метод	5,00	Закрепление отсутствует
5192	408699,99	4440866,07	Картометрический метод	5,00	Закрепление отсутствует
5193	408766,04	4440916,03	Картометрический метод	5,00	Закрепление отсутствует
5194	408801,27	4440939,46	Картометрический метод	5,00	Закрепление отсутствует
5195	408863,66	4440973,67	Картометрический метод	5,00	Закрепление отсутствует
5196	408902,26	4440993,14	Картометрический метод	5,00	Закрепление отсутствует
5197	408950,39	4441014,33	Картометрический метод	5,00	Закрепление отсутствует
5198	408998,16	4441032,27	Картометрический метод	5,00	Закрепление отсутствует
5199	409126,38	4441074,41	Картометрический метод	5,00	Закрепление отсутствует
5200	409174,48	4441086,38	Картометрический метод	5,00	Закрепление отсутствует
5201	409225,61	4441093,59	Картометрический метод	5,00	Закрепление отсутствует
5202	409288,31	4441095,81	Картометрический метод	5,00	Закрепление отсутствует
5203	409351,97	4441093,14	Картометрический метод	5,00	Закрепление отсутствует
5204	409449,69	4441080,71	Картометрический метод	5,00	Закрепление отсутствует
5205	409518,77	4441068,46	Картометрический метод	5,00	Закрепление отсутствует
5206	409578,71	4441053,29	Картометрический метод	5,00	Закрепление отсутствует
5207	409630,86	4441033,71	Картометрический метод	5,00	Закрепление отсутствует
5208	409656,45	4441021,65	Картометрический метод	5,00	Закрепление отсутствует
5209	409711,84	4440991,83	Картометрический метод	5,00	Закрепление отсутствует
5210	409765,94	4440959	Картометрический метод	5,00	Закрепление отсутствует
5211	409823,87	4440917,42	Картометрический метод	5,00	Закрепление отсутствует
5212	409869,25	4440878,09	Картометрический метод	5,00	Закрепление отсутствует
5213	409913,03	4440831,61	Картометрический метод	5,00	Закрепление отсутствует
5214	409949,28	4440784,86	Картометрический метод	5,00	Закрепление отсутствует
5215	409999,2	4440705,6	Картометрический метод	5,00	Закрепление отсутствует
5216	410023,71	4440659,64	Картометрический метод	5,00	Закрепление отсутствует
5217	410046,49	4440606,71	Картометрический метод	5,00	Закрепление отсутствует
5218	410070,32	4440536,3	Картометрический метод	5,00	Закрепление отсутствует
5219	410086,01	4440471,81	Картометрический метод	5,00	Закрепление отсутствует
5220	410091,44	4440437,02	Картометрический метод	5,00	Закрепление отсутствует
5221	410096,72	4440385,89	Картометрический метод	5,00	Закрепление отсутствует
5222	410104,99	4440361,44	Картометрический метод	5,00	Закрепление отсутствует
5223	410112,82	4440326,49	Картометрический метод	5,00	Закрепление отсутствует
5224	410118,7	4440263,31	Картометрический метод	5,00	Закрепление отсутствует
5225	410117,85	4440220,78	Картометрический метод	5,00	Закрепление отсутствует
5226	410111,38	4440171,1	Картометрический метод	5,00	Закрепление отсутствует

5227	410095,38	4440098,74	Картометрический метод	5,00	Закрепление отсутствует
5228	410076,44	4440019,83	Картометрический метод	5,00	Закрепление отсутствует
5229	410059,7	4439968,05	Картометрический метод	5,00	Закрепление отсутствует
5230	410042,13	4439927,18	Картометрический метод	5,00	Закрепление отсутствует
5231	410022,9	4439890,58	Картометрический метод	5,00	Закрепление отсутствует
5232	409986,54	4439829,61	Картометрический метод	5,00	Закрепление отсутствует
5233	409951,8	4439777	Картометрический метод	5,00	Закрепление отсутствует
5234	409903,79	4439714,66	Картометрический метод	5,00	Закрепление отсутствует
5235	409861,66	4439664,81	Картометрический метод	5,00	Закрепление отсутствует
5236	409835,15	4439636,03	Картометрический метод	5,00	Закрепление отсутствует
5237	409787,01	4439590,61	Картометрический метод	5,00	Закрепление отсутствует
5238	409681,01	4439500,96	Картометрический метод	5,00	Закрепление отсутствует
5239	409606,67	4439443,65	Картометрический метод	5,00	Закрепление отсутствует
5240	409546,92	4439401,69	Картометрический метод	5,00	Закрепление отсутствует
5241	409519,91	4439387,37	Картометрический метод	5,00	Закрепление отсутствует
5242	409500,33	4439379,39	Картометрический метод	5,00	Закрепление отсутствует
5243	409477,27	4439372,22	Картометрический метод	5,00	Закрепление отсутствует
5244	409451,94	4439367	Картометрический метод	5,00	Закрепление отсутствует
5245	409421,74	4439349,31	Картометрический метод	5,00	Закрепление отсутствует
5246	409405,25	4439332,34	Картометрический метод	5,00	Закрепление отсутствует
5247	409363,65	4439282,25	Картометрический метод	5,00	Закрепление отсутствует
5248	409303	4439200,04	Картометрический метод	5,00	Закрепление отсутствует
5249	409268,72	4439158,16	Картометрический метод	5,00	Закрепление отсутствует
5250	409231,79	4439119,53	Картометрический метод	5,00	Закрепление отсутствует
5251	409182,88	4439076,5	Картометрический метод	5,00	Закрепление отсутствует
5252	409172,77	4439056,06	Картометрический метод	5,00	Закрепление отсутствует
5253	409132,81	4438931,59	Картометрический метод	5,00	Закрепление отсутствует
5254	409144,51	4438858,82	Картометрический метод	5,00	Закрепление отсутствует
5255	409128,81	4438786,15	Картометрический метод	5,00	Закрепление отсутствует
5256	409089,38	4438725,53	Картометрический метод	5,00	Закрепление отсутствует
5257	409037,16	4438671,14	Картометрический метод	5,00	Закрепление отсутствует
5258	409003,26	4438641,67	Картометрический метод	5,00	Закрепление отсутствует
5259	408961,48	4438612,25	Картометрический метод	5,00	Закрепление отсутствует
5260	408905,87	4438580,67	Картометрический метод	5,00	Закрепление отсутствует
5261	408842,36	4438550,24	Картометрический метод	5,00	Закрепление отсутствует
5262	408770,53	4438519,75	Картометрический метод	5,00	Закрепление отсутствует
5263	408693,44	4438491	Картометрический метод	5,00	Закрепление отсутствует
5264	408621,5	4438468,49	Картометрический метод	5,00	Закрепление отсутствует
5265	408567,01	4438454,67	Картометрический метод	5,00	Закрепление отсутствует
5266	408514,92	4438446,91	Картометрический метод	5,00	Закрепление отсутствует
5267	408464,34	4438444,56	Картометрический метод	5,00	Закрепление отсутствует
5268	408408,65	4438446,72	Картометрический метод	5,00	Закрепление отсутствует
5269	408356,46	4438452,53	Картометрический метод	5,00	Закрепление отсутствует
5270	408298,18	4438463,34	Картометрический метод	5,00	Закрепление отсутствует
5271	408262,79	4438472,79	Картометрический метод	5,00	Закрепление отсутствует
5272	408226,74	4438484,63	Картометрический метод	5,00	Закрепление отсутствует
5273	408191,3	4438499,06	Картометрический метод	5,00	Закрепление отсутствует
5274	408138,53	4438524,65	Картометрический метод	5,00	Закрепление отсутствует
5275	408086,75	4438543,66	Картометрический метод	5,00	Закрепление отсутствует
5276	408041,57	4438556,59	Картометрический метод	5,00	Закрепление отсутствует
5277	407976,57	4438544,15	Картометрический метод	5,00	Закрепление отсутствует
5278	408003,4	4438488,5	Картометрический метод	5,00	Закрепление отсутствует
5279	408027,18	4438448,68	Картометрический метод	5,00	Закрепление отсутствует
5280	408040,43	4438430,01	Картометрический метод	5,00	Закрепление отсутствует

5281	408076,57	4438414,55	Картометрический метод	5,00	Закрепление отсутствует
5282	408107,78	4438403,25	Картометрический метод	5,00	Закрепление отсутствует
5283	408204,44	4438375,38	Картометрический метод	5,00	Закрепление отсутствует
5284	408253,79	4438353,11	Картометрический метод	5,00	Закрепление отсутствует
5285	408278,78	4438339,12	Картометрический метод	5,00	Закрепление отсутствует
5286	408302,68	4438322,89	Картометрический метод	5,00	Закрепление отсутствует
5287	408334,2	4438306,79	Картометрический метод	5,00	Закрепление отсутствует
5288	408355,62	4438291,61	Картометрический метод	5,00	Закрепление отсутствует
5289	408388,16	4438265,67	Картометрический метод	5,00	Закрепление отсутствует
5290	408404,04	4438251,01	Картометрический метод	5,00	Закрепление отсутствует
5291	408428,66	4438222,4	Картометрический метод	5,00	Закрепление отсутствует
5292	408448,22	4438191,66	Картометрический метод	5,00	Закрепление отсутствует
5293	408463,07	4438159,01	Картометрический метод	5,00	Закрепление отсутствует
5294	408487,42	4438085,15	Картометрический метод	5,00	Закрепление отсутствует
5295	408501,52	4438024,83	Картометрический метод	5,00	Закрепление отсутствует
5296	408508,11	4437982,74	Картометрический метод	5,00	Закрепление отсутствует
5297	408509,77	4437949,36	Картометрический метод	5,00	Закрепление отсутствует
5298	408508,09	4437918,29	Картометрический метод	5,00	Закрепление отсутствует
5299	408500,7	4437876,45	Картометрический метод	5,00	Закрепление отсутствует
5300	408499,58	4437832,67	Картометрический метод	5,00	Закрепление отсутствует
5301	408489,34	4437772,48	Картометрический метод	5,00	Закрепление отсутствует
5302	408481,72	4437745,94	Картометрический метод	5,00	Закрепление отсутствует
5303	408471,36	4437718,23	Картометрический метод	5,00	Закрепление отсутствует
5304	408458,98	4437691,91	Картометрический метод	5,00	Закрепление отсутствует
5305	408426,76	4437632,35	Картометрический метод	5,00	Закрепление отсутствует
5306	408412,36	4437609,65	Картометрический метод	5,00	Закрепление отсутствует
5307	408397,35	4437590,07	Картометрический метод	5,00	Закрепление отсутствует
5308	408381,57	4437572,68	Картометрический метод	5,00	Закрепление отсутствует
5309	408363,6	4437555,93	Картометрический метод	5,00	Закрепление отсутствует
5310	408294,96	4437501,07	Картометрический метод	5,00	Закрепление отсутствует
5311	408229,9	4437458,78	Картометрический метод	5,00	Закрепление отсутствует
5312	408172,96	4437429,9	Картометрический метод	5,00	Закрепление отсутствует
5313	408103,77	4437404,4	Картометрический метод	5,00	Закрепление отсутствует
5314	408011,34	4437378,81	Картометрический метод	5,00	Закрепление отсутствует
5315	407930,81	4437364,12	Картометрический метод	5,00	Закрепление отсутствует
5316	407872,6	4437358,55	Картометрический метод	5,00	Закрепление отсутствует
5317	407842,69	4437358,79	Картометрический метод	5,00	Закрепление отсутствует
5318	407812,66	4437361,81	Картометрический метод	5,00	Закрепление отсутствует
5319	407731,43	4437378,66	Картометрический метод	5,00	Закрепление отсутствует
5320	407663,41	4437398,67	Картометрический метод	5,00	Закрепление отсутствует
5321	407553,75	4437438,8	Картометрический метод	5,00	Закрепление отсутствует
5322	407535,88	4437416,06	Картометрический метод	5,00	Закрепление отсутствует
5323	407532,5	4437408,51	Картометрический метод	5,00	Закрепление отсутствует
5324	407534,71	4437342,94	Картометрический метод	5,00	Закрепление отсутствует
5325	407544,33	4437308,62	Картометрический метод	5,00	Закрепление отсутствует
5326	407556,75	4437280,19	Картометрический метод	5,00	Закрепление отсутствует
5327	407565,67	4437264,42	Картометрический метод	5,00	Закрепление отсутствует
5328	407611,56	4437205,47	Картометрический метод	5,00	Закрепление отсутствует
5329	407656,79	4437193,83	Картометрический метод	5,00	Закрепление отсутствует
5330	407683,02	4437182,68	Картометрический метод	5,00	Закрепление отсутствует
5331	407715,51	4437163,44	Картометрический метод	5,00	Закрепление отсутствует
5332	407743,65	4437141,62	Картометрический метод	5,00	Закрепление отсутствует
5333	407773,17	4437140,54	Картометрический метод	5,00	Закрепление отсутствует
5334	407805,67	4437134,53	Картометрический метод	5,00	Закрепление отсутствует

5335	407856,6	4437117,52	Картометрический метод	5,00	Закрепление отсутствует
5336	407878,66	4437106,26	Картометрический метод	5,00	Закрепление отсутствует
5337	407907,66	4437085,76	Картометрический метод	5,00	Закрепление отсутствует
5338	407917,68	4437076,72	Картометрический метод	5,00	Закрепление отсутствует
5339	407983,39	4437002,26	Картометрический метод	5,00	Закрепление отсутствует
5340	408031,4	4436942,36	Картометрический метод	5,00	Закрепление отсутствует
5341	408073,04	4436887,11	Картометрический метод	5,00	Закрепление отсутствует
5342	408091,5	4436859,24	Картометрический метод	5,00	Закрепление отсутствует
5343	408112,57	4436820,73	Картометрический метод	5,00	Закрепление отсутствует
5344	408133,91	4436768,4	Картометрический метод	5,00	Закрепление отсутствует
5345	408157,4	4436689,98	Картометрический метод	5,00	Закрепление отсутствует
5346	408163,89	4436654,9	Картометрический метод	5,00	Закрепление отсутствует
5347	408165,57	4436628,6	Картометрический метод	5,00	Закрепление отсутствует
5348	408163,43	4436593,41	Картометрический метод	5,00	Закрепление отсутствует
5349	408149,25	4436514,78	Картометрический метод	5,00	Закрепление отсутствует
5350	408136,31	4436466,59	Картометрический метод	5,00	Закрепление отсутствует
5351	408119,03	4436418,17	Картометрический метод	5,00	Закрепление отсутствует
5352	408088,92	4436346,86	Картометрический метод	5,00	Закрепление отсутствует
5353	408068,92	4436308,15	Картометрический метод	5,00	Закрепление отсутствует
5354	408043,68	4436270,03	Картометрический метод	5,00	Закрепление отсутствует
5355	408004,1	4436223,28	Картометрический метод	5,00	Закрепление отсутствует
5356	407992,3	4436199,68	Картометрический метод	5,00	Закрепление отсутствует
5357	407988,11	4436137,75	Картометрический метод	5,00	Закрепление отсутствует
5358	407979,57	4436071,67	Картометрический метод	5,00	Закрепление отсутствует
5359	407969,39	4436023,96	Картометрический метод	5,00	Закрепление отсутствует
5360	407955,01	4435976,85	Картометрический метод	5,00	Закрепление отсутствует
5361	407970,32	4435878,26	Картометрический метод	5,00	Закрепление отсутствует
5362	407973,25	4435837,94	Картометрический метод	5,00	Закрепление отсутствует
5363	407973,34	4435803,9	Картометрический метод	5,00	Закрепление отсутствует
5364	407970,57	4435765,9	Картометрический метод	5,00	Закрепление отсутствует
5365	407964,22	4435724,59	Картометрический метод	5,00	Закрепление отсутствует
5366	407957,01	4435696,54	Картометрический метод	5,00	Закрепление отсутствует
5367	407944,72	4435661,7	Картометрический метод	5,00	Закрепление отсутствует
5368	407928,06	4435625,19	Картометрический метод	5,00	Закрепление отсутствует
5369	407912,25	4435597,21	Картометрический метод	5,00	Закрепление отсутствует
5370	407884,66	4435558,77	Картометрический метод	5,00	Закрепление отсутствует
5371	407857,68	4435530,2	Картометрический метод	5,00	Закрепление отсутствует
5372	407835,07	4435511,21	Картометрический метод	5,00	Закрепление отсутствует
5373	407804,84	4435466,09	Картометрический метод	5,00	Закрепление отсутствует
5374	407770,93	4435425,01	Картометрический метод	5,00	Закрепление отсутствует
5375	407666,69	4435316,87	Картометрический метод	5,00	Закрепление отсутствует
5376	407595,5	4435236,94	Картометрический метод	5,00	Закрепление отсутствует
5377	407553,61	4435192,61	Картометрический метод	5,00	Закрепление отсутствует
5378	407513,35	4435154,28	Картометрический метод	5,00	Закрепление отсутствует
5379	407459,42	4435106,3	Картометрический метод	5,00	Закрепление отсутствует
5380	407348,23	4435016,07	Картометрический метод	5,00	Закрепление отсутствует
5381	407122,05	4434811,6	Картометрический метод	5,00	Закрепление отсутствует
5382	407074,22	4434774,28	Картометрический метод	5,00	Закрепление отсутствует
5383	406967,93	4434700,57	Картометрический метод	5,00	Закрепление отсутствует
5384	406925,47	4434677,22	Картометрический метод	5,00	Закрепление отсутствует
5385	406880,13	4434658,49	Картометрический метод	5,00	Закрепление отсутствует
5386	406828,38	4434643,08	Картометрический метод	5,00	Закрепление отсутствует
5387	406775,08	4434632,33	Картометрический метод	5,00	Закрепление отсутствует
5388	406699,86	4434570,55	Картометрический метод	5,00	Закрепление отсутствует

5389	406635,04	4434512,65	Картометрический метод	5,00	Закрепление отсутствует
5390	406588,3	4434477,66	Картометрический метод	5,00	Закрепление отсутствует
5391	406551,57	4434455,64	Картометрический метод	5,00	Закрепление отсутствует
5392	406451,49	4434405,43	Картометрический метод	5,00	Закрепление отсутствует
5393	406348,63	4434347,17	Картометрический метод	5,00	Закрепление отсутствует
5394	406297,33	4434319,93	Картометрический метод	5,00	Закрепление отсутствует
5395	406181,45	4434265,46	Картометрический метод	5,00	Закрепление отсутствует
5396	406085,52	4434226,05	Картометрический метод	5,00	Закрепление отсутствует
5397	405988,73	4434191,81	Картометрический метод	5,00	Закрепление отсутствует
5398	405920,47	4434174,71	Картометрический метод	5,00	Закрепление отсутствует
5399	405864,05	4434166,06	Картометрический метод	5,00	Закрепление отсутствует
5400	405795,56	4434161,58	Картометрический метод	5,00	Закрепление отсутствует
5401	405736,89	4434162,43	Картометрический метод	5,00	Закрепление отсутствует
5402	405672,92	4434167,83	Картометрический метод	5,00	Закрепление отсутствует
5403	405596,47	4434178,04	Картометрический метод	5,00	Закрепление отсутствует
5404	405499,91	4434196,7	Картометрический метод	5,00	Закрепление отсутствует
5405	405437,69	4434211,49	Картометрический метод	5,00	Закрепление отсутствует
5406	405388,99	4434228,85	Картометрический метод	5,00	Закрепление отсутствует
5407	405359,31	4434242,99	Картометрический метод	5,00	Закрепление отсутствует
5408	405330,87	4434259,46	Картометрический метод	5,00	Закрепление отсутствует
5409	405303,98	4434277,77	Картометрический метод	5,00	Закрепление отсутствует
5410	405279,43	4434297,26	Картометрический метод	5,00	Закрепление отсутствует
5411	405133,19	4434432,61	Картометрический метод	5,00	Закрепление отсутствует
5412	404983,51	4434575,89	Картометрический метод	5,00	Закрепление отсутствует
5413	404953,27	4434602,02	Картометрический метод	5,00	Закрепление отсутствует
5414	404914,52	4434632,04	Картометрический метод	5,00	Закрепление отсутствует
5415	404905,36	4434637,31	Картометрический метод	5,00	Закрепление отсутствует
5416	404853,43	4434647,43	Картометрический метод	5,00	Закрепление отсутствует
5417	404799,88	4434662,8	Картометрический метод	5,00	Закрепление отсутствует
5418	404748,14	4434681,99	Картометрический метод	5,00	Закрепление отсутствует
5419	404662,61	4434718,82	Картометрический метод	5,00	Закрепление отсутствует
5420	404616,04	4434734,85	Картометрический метод	5,00	Закрепление отсутствует
5421	404607,69	4434736,04	Картометрический метод	5,00	Закрепление отсутствует
5422	404595,12	4434732,59	Картометрический метод	5,00	Закрепление отсутствует
5423	404558,02	4434697,23	Картометрический метод	5,00	Закрепление отсутствует
5424	404504,74	4434640,98	Картометрический метод	5,00	Закрепление отсутствует
5425	404479,32	4434607,38	Картометрический метод	5,00	Закрепление отсутствует
5426	404466,26	4434585,87	Картометрический метод	5,00	Закрепление отсутствует
5427	404457,52	4434566,8	Картометрический метод	5,00	Закрепление отсутствует
5428	404445,56	4434533,67	Картометрический метод	5,00	Закрепление отсутствует
5429	404418,07	4434447,51	Картометрический метод	5,00	Закрепление отсутствует
5430	404413,46	4434419,45	Картометрический метод	5,00	Закрепление отсутствует
5431	404411,97	4434394,01	Картометрический метод	5,00	Закрепление отсутствует
5432	404412,91	4434374,19	Картометрический метод	5,00	Закрепление отсутствует
5433	404416,44	4434352,42	Картометрический метод	5,00	Закрепление отсутствует
5434	404427	4434314,36	Картометрический метод	5,00	Закрепление отсутствует
5435	404443	4434267,25	Картометрический метод	5,00	Закрепление отсутствует
5436	404458,14	4434230,06	Картометрический метод	5,00	Закрепление отсутствует
5437	404472,58	4434204,45	Картометрический метод	5,00	Закрепление отсутствует
5438	404494,12	4434176,32	Картометрический метод	5,00	Закрепление отсутствует
5439	404516,33	4434154,35	Картометрический метод	5,00	Закрепление отсутствует
5440	404541,02	4434136,26	Картометрический метод	5,00	Закрепление отсутствует
5441	404569,08	4434120,62	Картометрический метод	5,00	Закрепление отсутствует
5442	404620,1	4434099,61	Картометрический метод	5,00	Закрепление отсутствует

5443	404653,05	4434088,59	Картометрический метод	5,00	Закрепление отсутствует
5444	404692,22	4434079,87	Картометрический метод	5,00	Закрепление отсутствует
5445	404730,31	4434076,6	Картометрический метод	5,00	Закрепление отсутствует
5446	404809,78	4434081,04	Картометрический метод	5,00	Закрепление отсутствует
5447	404938	4434090,91	Картометрический метод	5,00	Закрепление отсутствует
5448	405027,47	4434105,88	Картометрический метод	5,00	Закрепление отсутствует
5449	405094,38	4434115,22	Картометрический метод	5,00	Закрепление отсутствует
5450	405141,88	4434120,36	Картометрический метод	5,00	Закрепление отсутствует
5451	405184,42	4434123	Картометрический метод	5,00	Закрепление отсутствует
5452	405244,81	4434123,71	Картометрический метод	5,00	Закрепление отсутствует
5453	405301,24	4434121,16	Картометрический метод	5,00	Закрепление отсутствует
5454	405360,2	4434114,69	Картометрический метод	5,00	Закрепление отсутствует
5455	405410,1	4434105,98	Картометрический метод	5,00	Закрепление отсутствует
5456	405511,36	4434081,6	Картометрический метод	5,00	Закрепление отсутствует
5457	405658,48	4434038,61	Картометрический метод	5,00	Закрепление отсутствует
5458	405710,62	4434020,97	Картометрический метод	5,00	Закрепление отсутствует
5459	405769,85	4433995,84	Картометрический метод	5,00	Закрепление отсутствует
5460	405837,83	4433960,47	Картометрический метод	5,00	Закрепление отсутствует
5461	405915,14	4433909,27	Картометрический метод	5,00	Закрепление отсутствует
5462	405948,23	4433884,83	Картометрический метод	5,00	Закрепление отсутствует
5463	405965,15	4433870,26	Картометрический метод	5,00	Закрепление отсутствует
5464	405983,53	4433851,23	Картометрический метод	5,00	Закрепление отсутствует
5465	406000,27	4433829,97	Картометрический метод	5,00	Закрепление отсутствует
5466	406013,13	4433810,06	Картометрический метод	5,00	Закрепление отсутствует
5467	406025,54	4433785,99	Картометрический метод	5,00	Закрепление отсутствует
5468	406037,17	4433756,46	Картометрический метод	5,00	Закрепление отсутствует
5469	406048,04	4433719,24	Картометрический метод	5,00	Закрепление отсутствует
5470	406091,97	4433633,19	Картометрический метод	5,00	Закрепление отсутствует
5471	406128,63	4433555,83	Картометрический метод	5,00	Закрепление отсутствует
5472	406154,99	4433495,26	Картометрический метод	5,00	Закрепление отсутствует
5473	406176	4433439,41	Картометрический метод	5,00	Закрепление отсутствует
5474	406189,09	4433390,89	Картометрический метод	5,00	Закрепление отсутствует
5475	406206,15	4433297,51	Картометрический метод	5,00	Закрепление отсутствует
5476	406222,81	4433265,16	Картометрический метод	5,00	Закрепление отсутствует
5477	406237,56	4433230	Картометрический метод	5,00	Закрепление отсутствует
5478	406251,94	4433187,87	Картометрический метод	5,00	Закрепление отсутствует
5479	406260,96	4433154,05	Картометрический метод	5,00	Закрепление отсутствует
5480	406282,12	4433057,36	Картометрический метод	5,00	Закрепление отсутствует
5481	406293,01	4432999	Картометрический метод	5,00	Закрепление отсутствует
5482	406302,1	4432940,52	Картометрический метод	5,00	Закрепление отсутствует
5483	406308,86	4432877,3	Картометрический метод	5,00	Закрепление отсутствует
5484	406312,05	4432802,94	Картометрический метод	5,00	Закрепление отсутствует
5485	406309,29	4432735,42	Картометрический метод	5,00	Закрепление отсутствует
5486	406299,86	4432661,51	Картометрический метод	5,00	Закрепление отсутствует
5487	406284,94	4432598,64	Картометрический метод	5,00	Закрепление отсутствует
5488	406272,01	4432559,37	Картометрический метод	5,00	Закрепление отсутствует
5489	406249,79	4432502,61	Картометрический метод	5,00	Закрепление отсутствует
5490	406206,54	4432403,75	Картометрический метод	5,00	Закрепление отсутствует
5491	406165,33	4432318,19	Картометрический метод	5,00	Закрепление отсутствует
5492	406146,24	4432285,49	Картометрический метод	5,00	Закрепление отсутствует
5493	406125,34	4432254,48	Картометрический метод	5,00	Закрепление отсутствует
5494	406102,73	4432225,52	Картометрический метод	5,00	Закрепление отсутствует
5495	406074,3	4432194,41	Картометрический метод	5,00	Закрепление отсутствует
5496	405973,68	4432096,36	Картометрический метод	5,00	Закрепление отсутствует

5497	405931,51	4432062,09	Картометрический метод	5,00	Закрепление отсутствует
5498	405902,14	4432042,99	Картометрический метод	5,00	Закрепление отсутствует
5499	405820,23	4431996,23	Картометрический метод	5,00	Закрепление отсутствует
5500	405719,99	4431920,15	Картометрический метод	5,00	Закрепление отсутствует
5501	405669,02	4431885,01	Картометрический метод	5,00	Закрепление отсутствует
5502	405635,07	4431863,61	Картометрический метод	5,00	Закрепление отсутствует
5503	405567,26	4431828,51	Картометрический метод	5,00	Закрепление отсутствует
5504	405458,94	4431781,43	Картометрический метод	5,00	Закрепление отсутствует
5505	405421,99	4431768,22	Картометрический метод	5,00	Закрепление отсутствует
5506	405385,31	4431757,92	Картометрический метод	5,00	Закрепление отсутствует
5507	405348,31	4431750,31	Картометрический метод	5,00	Закрепление отсутствует
5508	405310,88	4431745,34	Картометрический метод	5,00	Закрепление отсутствует
5509	405205,46	4431740,63	Картометрический метод	5,00	Закрепление отсутствует
5510	405085,86	4431737,8	Картометрический метод	5,00	Закрепление отсутствует
5511	404960,64	4431725,29	Картометрический метод	5,00	Закрепление отсутствует
5512	404701,32	4431710,77	Картометрический метод	5,00	Закрепление отсутствует
5513	404607,46	4431700,38	Картометрический метод	5,00	Закрепление отсутствует
5514	404541,29	4431666,35	Картометрический метод	5,00	Закрепление отсутствует
5515	404464,25	4431618,54	Картометрический метод	5,00	Закрепление отсутствует
5516	404421,43	4431590,14	Картометрический метод	5,00	Закрепление отсутствует
5517	404401,22	4431569,89	Картометрический метод	5,00	Закрепление отсутствует
5518	404355,72	4431513,44	Картометрический метод	5,00	Закрепление отсутствует
5519	404287,63	4431418,03	Картометрический метод	5,00	Закрепление отсутствует
5520	404238,62	4431346,27	Картометрический метод	5,00	Закрепление отсутствует
5521	404223	4431313,01	Картометрический метод	5,00	Закрепление отсутствует
5522	404204,36	4431249,11	Картометрический метод	5,00	Закрепление отсутствует
5523	404199,63	4431216,07	Картометрический метод	5,00	Закрепление отсутствует
5524	404199,86	4431185,31	Картометрический метод	5,00	Закрепление отсутствует
5525	404202,6	4431157,65	Картометрический метод	5,00	Закрепление отсутствует
5526	404212,2	4431108,26	Картометрический метод	5,00	Закрепление отсутствует
5527	404237,75	4431011,73	Картометрический метод	5,00	Закрепление отсутствует
5528	404252,21	4430916,11	Картометрический метод	5,00	Закрепление отсутствует
5529	404254,31	4430879,74	Картометрический метод	5,00	Закрепление отсутствует
5530	404254,12	4430849,22	Картометрический метод	5,00	Закрепление отсутствует
5531	404248,41	4430774,37	Картометрический метод	5,00	Закрепление отсутствует
5532	404241,56	4430733,57	Картометрический метод	5,00	Закрепление отсутствует
5533	404230,61	4430688,82	Картометрический метод	5,00	Закрепление отсутствует
5534	404213,34	4430633,89	Картометрический метод	5,00	Закрепление отсутствует
5535	404195,16	4430587,02	Картометрический метод	5,00	Закрепление отсутствует
5536	404174,29	4430542,01	Картометрический метод	5,00	Закрепление отсутствует
5537	404147,34	4430491,18	Картометрический метод	5,00	Закрепление отсутствует
5538	404123,38	4430453,16	Картометрический метод	5,00	Закрепление отсутствует
5539	404097,58	4430418,18	Картометрический метод	5,00	Закрепление отсутствует
5540	404063,84	4430378,61	Картометрический метод	5,00	Закрепление отсутствует
5541	404019,36	4430332,01	Картометрический метод	5,00	Закрепление отсутствует
5542	403981,3	4430296,29	Картометрический метод	5,00	Закрепление отсутствует
5543	403942,8	4430265,87	Картометрический метод	5,00	Закрепление отсутствует
5544	403901,58	4430238,86	Картометрический метод	5,00	Закрепление отсутствует
5545	403814,23	4430189	Картометрический метод	5,00	Закрепление отсутствует
5546	403711,9	4430139,11	Картометрический метод	5,00	Закрепление отсутствует
5547	403658,02	4430116,08	Картометрический метод	5,00	Закрепление отсутствует
5548	403602,53	4430095,04	Картометрический метод	5,00	Закрепление отсутствует
5549	403513,72	4430064,56	Картометрический метод	5,00	Закрепление отсутствует
5550	403444,34	4430043,68	Картометрический метод	5,00	Закрепление отсутствует

5551	403325,33	4430014,73	Картометрический метод	5,00	Закрепление отсутствует
5552	403116,06	4429974,9	Картометрический метод	5,00	Закрепление отсутствует
5553	403079,35	4429936,14	Картометрический метод	5,00	Закрепление отсутствует
5554	403045,51	4429896,39	Картометрический метод	5,00	Закрепление отсутствует
5555	402996,16	4429829,12	Картометрический метод	5,00	Закрепление отсутствует
5556	402965,25	4429782,12	Картометрический метод	5,00	Закрепление отсутствует
5557	402960,63	4429755,14	Картометрический метод	5,00	Закрепление отсутствует
5558	402959,23	4429725,35	Картометрический метод	5,00	Закрепление отсутствует
5559	402960,66	4429677,69	Картометрический метод	5,00	Закрепление отсутствует
5560	402963,51	4429654,41	Картометрический метод	5,00	Закрепление отсутствует
5561	402976,38	4429605,13	Картометрический метод	5,00	Закрепление отсутствует
5562	403012,53	4429508,93	Картометрический метод	5,00	Закрепление отсутствует
5563	403029,16	4429498,06	Картометрический метод	5,00	Закрепление отсутствует
5564	403063,61	4429510,97	Картометрический метод	5,00	Закрепление отсутствует
5565	403099,49	4429517,2	Картометрический метод	5,00	Закрепление отсутствует
5566	403149,22	4429515,4	Картометрический метод	5,00	Закрепление отсутствует
5567	403185,37	4429506,32	Картометрический метод	5,00	Закрепление отсутствует
5568	403201,92	4429499,81	Картометрический метод	5,00	Закрепление отсутствует
5569	403224,92	4429488	Картометрический метод	5,00	Закрепление отсутствует
5570	403249,72	4429470,88	Картометрический метод	5,00	Закрепление отсутствует
5571	403277,56	4429444,23	Картометрический метод	5,00	Закрепление отсутствует
5572	403286,56	4429433,18	Картометрический метод	5,00	Закрепление отсутствует
5573	403303,71	4429406,88	Картометрический метод	5,00	Закрепление отсутствует
5574	403320,36	4429372,62	Картометрический метод	5,00	Закрепление отсутствует
5575	403330,95	4429344,08	Картометрический метод	5,00	Закрепление отсутствует
5576	403339,2	4429312,89	Картометрический метод	5,00	Закрепление отсутствует
5577	403344,28	4429282,72	Картометрический метод	5,00	Закрепление отсутствует
5578	403383,17	4429227,26	Картометрический метод	5,00	Закрепление отсутствует
5579	403399,51	4429197,46	Картометрический метод	5,00	Закрепление отсутствует
5580	403408,51	4429176,63	Картометрический метод	5,00	Закрепление отсутствует
5581	403417,11	4429150,26	Картометрический метод	5,00	Закрепление отсутствует
5582	403422,07	4429129,16	Картометрический метод	5,00	Закрепление отсутствует
5583	403428	4429074,9	Картометрический метод	5,00	Закрепление отсутствует
5584	403428,68	4429017,91	Картометрический метод	5,00	Закрепление отсутствует
5585	403422,88	4428923,05	Картометрический метод	5,00	Закрепление отсутствует
5586	403414,13	4428873,92	Картометрический метод	5,00	Закрепление отсутствует
5587	403401,79	4428831,89	Картометрический метод	5,00	Закрепление отсутствует
5588	403383,72	4428788,01	Картометрический метод	5,00	Закрепление отсутствует
5589	403355,45	4428735,64	Картометрический метод	5,00	Закрепление отсутствует
5590	403325,17	4428689,8	Картометрический метод	5,00	Закрепление отсутствует
5591	403288,33	4428641,99	Картометрический метод	5,00	Закрепление отсутствует
5592	403262,08	4428610,97	Картометрический метод	5,00	Закрепление отсутствует
5593	403231,78	4428579,71	Картометрический метод	5,00	Закрепление отсутствует
5594	403193,48	4428545,7	Картометрический метод	5,00	Закрепление отсутствует
5595	403160,8	4428520,67	Картометрический метод	5,00	Закрепление отсутствует
5596	403126,54	4428498,54	Картометрический метод	5,00	Закрепление отсутствует
5597	403083,01	4428475,63	Картометрический метод	5,00	Закрепление отсутствует
5598	403031,13	4428453,51	Картометрический метод	5,00	Закрепление отсутствует
5599	402958,01	4428427,8	Картометрический метод	5,00	Закрепление отсутствует
5600	402845,24	4428383,71	Картометрический метод	5,00	Закрепление отсутствует
5601	402764,56	4428358,12	Картометрический метод	5,00	Закрепление отсутствует
5602	402719,57	4428347,2	Картометрический метод	5,00	Закрепление отсутствует
5603	402659,45	4428335,17	Картометрический метод	5,00	Закрепление отсутствует
5604	402508,88	4428313,7	Картометрический метод	5,00	Закрепление отсутствует

5605	402415,36	4428295,01	Картометрический метод	5,00	Закрепление отсутствует
5606	402373,49	4428205,73	Картометрический метод	5,00	Закрепление отсутствует
5607	402356,54	4428164,62	Картометрический метод	5,00	Закрепление отсутствует
5608	402341,25	4428120,31	Картометрический метод	5,00	Закрепление отсутствует
5609	402316,85	4428038,62	Картометрический метод	5,00	Закрепление отсутствует
5610	402322,69	4428025,54	Картометрический метод	5,00	Закрепление отсутствует
5611	402328,86	4428001,98	Картометрический метод	5,00	Закрепление отсутствует
5612	402332,57	4427954,43	Картометрический метод	5,00	Закрепление отсутствует
5613	402331,17	4427936,69	Картометрический метод	5,00	Закрепление отсутствует
5614	402321,99	4427895,7	Картометрический метод	5,00	Закрепление отсутствует
5615	402301,12	4427851,18	Картометрический метод	5,00	Закрепление отсутствует
5616	402291,9	4427805,71	Картометрический метод	5,00	Закрепление отсутствует
5617	402285,94	4427784,97	Картометрический метод	5,00	Закрепление отсутствует
5618	402274,3	4427755,03	Картометрический метод	5,00	Закрепление отсутствует
5619	402260,45	4427727,69	Картометрический метод	5,00	Закрепление отсутствует
5620	402243,09	4427700,58	Картометрический метод	5,00	Закрепление отсутствует
5621	402222,48	4427674,48	Картометрический метод	5,00	Закрепление отсутствует
5622	402202,46	4427653,5	Картометрический метод	5,00	Закрепление отсутствует
5623	402180,32	4427633,98	Картометрический метод	5,00	Закрепление отсутствует
5624	402141,45	4427606,13	Картометрический метод	5,00	Закрепление отсутствует
5625	402083,21	4427570,72	Картометрический метод	5,00	Закрепление отсутствует
5626	402043,68	4427537,41	Картометрический метод	5,00	Закрепление отсутствует
5627	402010,52	4427512,85	Картометрический метод	5,00	Закрепление отсутствует
5628	401934,25	4427466,48	Картометрический метод	5,00	Закрепление отсутствует
5629	401893,83	4427447,65	Картометрический метод	5,00	Закрепление отсутствует
5630	401851,64	4427433,9	Картометрический метод	5,00	Закрепление отсутствует
5631	401799,05	4427423,43	Картометрический метод	5,00	Закрепление отсутствует
5632	401744,09	4427418,17	Картометрический метод	5,00	Закрепление отсутствует
5633	401692,29	4427416,68	Картометрический метод	5,00	Закрепление отсутствует
5634	401638,31	4427419,3	Картометрический метод	5,00	Закрепление отсутствует
5635	401562,99	4427426,87	Картометрический метод	5,00	Закрепление отсутствует
5636	401510,52	4427438,32	Картометрический метод	5,00	Закрепление отсутствует
5637	401473,31	4427450,82	Картометрический метод	5,00	Закрепление отсутствует
5638	401419,53	4427472,97	Картометрический метод	5,00	Закрепление отсутствует
5639	401366,49	4427496,57	Картометрический метод	5,00	Закрепление отсутствует
5640	401330,95	4427515,04	Картометрический метод	5,00	Закрепление отсутствует
5641	401272,09	4427552,59	Картометрический метод	5,00	Закрепление отсутствует
5642	401217,77	4427582,87	Картометрический метод	5,00	Закрепление отсутствует
5643	401193,6	4427600,3	Картометрический метод	5,00	Закрепление отсутствует
5644	401173,53	4427617,61	Картометрический метод	5,00	Закрепление отсутствует
5645	401122,37	4427649,05	Картометрический метод	5,00	Закрепление отсутствует
5646	401063,13	4427691,62	Картометрический метод	5,00	Закрепление отсутствует
5647	400991,31	4427738,68	Картометрический метод	5,00	Закрепление отсутствует
5648	400972,69	4427748,08	Картометрический метод	5,00	Закрепление отсутствует
5649	400963,16	4427750,31	Картометрический метод	5,00	Закрепление отсутствует
5650	400943,63	4427752,2	Картометрический метод	5,00	Закрепление отсутствует
5651	400922,11	4427752,18	Картометрический метод	5,00	Закрепление отсутствует
5652	400879,21	4427747,68	Картометрический метод	5,00	Закрепление отсутствует
5653	400855,72	4427742,69	Картометрический метод	5,00	Закрепление отсутствует
5654	400771,34	4427719,51	Картометрический метод	5,00	Закрепление отсутствует
5655	400730,48	4427711,61	Картометрический метод	5,00	Закрепление отсутствует
5656	400691,23	4427706,14	Картометрический метод	5,00	Закрепление отсутствует
5657	400634,97	4427702,01	Картометрический метод	5,00	Закрепление отсутствует
5658	400503,3	4427700,95	Картометрический метод	5,00	Закрепление отсутствует

5659	400348,86	4427693,76	Картометрический метод	5,00	Закрепление отсутствует
5660	400263,55	4427678,55	Картометрический метод	5,00	Закрепление отсутствует
5661	400154,27	4427654,34	Картометрический метод	5,00	Закрепление отсутствует
5662	400107,34	4427646,2	Картометрический метод	5,00	Закрепление отсутствует
5663	400020,92	4427638,1	Картометрический метод	5,00	Закрепление отсутствует
5664	399942,14	4427637,31	Картометрический метод	5,00	Закрепление отсутствует
5665	399887,27	4427641,64	Картометрический метод	5,00	Закрепление отсутствует
5666	399837,31	4427650,39	Картометрический метод	5,00	Закрепление отсутствует
5667	399721,94	4427682,36	Картометрический метод	5,00	Закрепление отсутствует
5668	399682,78	4427695,42	Картометрический метод	5,00	Закрепление отсутствует
5669	399631,92	4427716,6	Картометрический метод	5,00	Закрепление отсутствует
5670	399583,54	4427741,47	Картометрический метод	5,00	Закрепление отсутствует
5671	399543,12	4427766,01	Картометрический метод	5,00	Закрепление отсутствует
5672	399493,89	4427801	Картометрический метод	5,00	Закрепление отсутствует
5673	399498,52	4427708,84	Картометрический метод	5,00	Закрепление отсутствует
5674	399498,15	4427645,93	Картометрический метод	5,00	Закрепление отсутствует
5675	399493,95	4427596,61	Картометрический метод	5,00	Закрепление отсутствует
5676	399483,74	4427545,08	Картометрический метод	5,00	Закрепление отсутствует
5677	399462,06	4427472,33	Картометрический метод	5,00	Закрепление отсутствует
5678	399435,4	4427406,91	Картометрический метод	5,00	Закрепление отсутствует
5679	399408,61	4427355,92	Картометрический метод	5,00	Закрепление отсутствует
5680	399378,28	4427305,46	Картометрический метод	5,00	Закрепление отсутствует
5681	399352,15	4427265,7	Картометрический метод	5,00	Закрепление отсутствует
5682	399306,18	4427202,91	Картометрический метод	5,00	Закрепление отсутствует
5683	399252,69	4427139,22	Картометрический метод	5,00	Закрепление отсутствует
5684	399197,67	4427084,02	Картометрический метод	5,00	Закрепление отсутствует
5685	399144,08	4427038,9	Картометрический метод	5,00	Закрепление отсутствует
5686	399090,59	4427001,23	Картометрический метод	5,00	Закрепление отсутствует
5687	399011,16	4426954,02	Картометрический метод	5,00	Закрепление отсутствует
5688	398975,44	4426937,59	Картометрический метод	5,00	Закрепление отсутствует
5689	398885,15	4426906,68	Картометрический метод	5,00	Закрепление отсутствует
5690	398819,21	4426888,7	Картометрический метод	5,00	Закрепление отсутствует
5691	398751,84	4426876,17	Картометрический метод	5,00	Закрепление отсутствует
5692	398656,75	4426865,92	Картометрический метод	5,00	Закрепление отсутствует
5693	398562,36	4426861,37	Картометрический метод	5,00	Закрепление отсутствует
5694	398501,07	4426862,79	Картометрический метод	5,00	Закрепление отсутствует
5695	398439,31	4426868,3	Картометрический метод	5,00	Закрепление отсутствует
5696	398317,6	4426886,21	Картометрический метод	5,00	Закрепление отсутствует
5697	398242,58	4426900,67	Картометрический метод	5,00	Закрепление отсутствует
5698	398196,18	4426914,09	Картометрический метод	5,00	Закрепление отсутствует
5699	398144,75	4426935,11	Картометрический метод	5,00	Закрепление отсутствует
5700	397987,59	4427021,33	Картометрический метод	5,00	Закрепление отсутствует
5701	397947,08	4427047,14	Картометрический метод	5,00	Закрепление отсутствует
5702	397908,39	4427074,39	Картометрический метод	5,00	Закрепление отсутствует
5703	397746,07	4427201,32	Картометрический метод	5,00	Закрепление отсутствует
5704	397719,91	4427218,02	Картометрический метод	5,00	Закрепление отсутствует
5705	397713,31	4427221,04	Картометрический метод	5,00	Закрепление отсутствует
5706	397674,77	4427219,63	Картометрический метод	5,00	Закрепление отсутствует
5707	397654,03	4427215,94	Картометрический метод	5,00	Закрепление отсутствует
5708	397631,34	4427208,11	Картометрический метод	5,00	Закрепление отсутствует
5709	397581,94	4427177,51	Картометрический метод	5,00	Закрепление отсутствует
5710	397547,06	4427152,8	Картометрический метод	5,00	Закрепление отсутствует
5711	397536,87	4427143,36	Картометрический метод	5,00	Закрепление отсутствует
5712	397503,98	4427105,02	Картометрический метод	5,00	Закрепление отсутствует

5713	397488,32	4427080,62	Картометрический метод	5,00	Закрепление отсутствует
5714	397477,33	4427059,53	Картометрический метод	5,00	Закрепление отсутствует
5715	397469,77	4427041	Картометрический метод	5,00	Закрепление отсутствует
5716	397461,94	4427006,89	Картометрический метод	5,00	Закрепление отсутствует
5717	397461,19	4426990,11	Картометрический метод	5,00	Закрепление отсутствует
5718	397462,55	4426977,79	Картометрический метод	5,00	Закрепление отсутствует
5719	397467,18	4426966,79	Картометрический метод	5,00	Закрепление отсутствует
5720	397505,68	4426898,56	Картометрический метод	5,00	Закрепление отсутствует
5721	397520,56	4426876,17	Картометрический метод	5,00	Закрепление отсутствует
5722	397540,29	4426852,31	Картометрический метод	5,00	Закрепление отсутствует
5723	397562,72	4426829,78	Картометрический метод	5,00	Закрепление отсутствует
5724	397594,51	4426802,9	Картометрический метод	5,00	Закрепление отсутствует
5725	397687,06	4426732,35	Картометрический метод	5,00	Закрепление отсутствует
5726	397721,47	4426698,79	Картометрический метод	5,00	Закрепление отсутствует
5727	397749,58	4426665,14	Картометрический метод	5,00	Закрепление отсутствует
5728	397776,85	4426624,7	Картометрический метод	5,00	Закрепление отсутствует
5729	397809,57	4426565,45	Картометрический метод	5,00	Закрепление отсутствует
5730	397839,98	4426505,54	Картометрический метод	5,00	Закрепление отсутствует
5731	397877,41	4426425,79	Картометрический метод	5,00	Закрепление отсутствует
5732	397898,55	4426373,51	Картометрический метод	5,00	Закрепление отсутствует
5733	397922,56	4426299,48	Картометрический метод	5,00	Закрепление отсутствует
5734	397939,9	4426213,71	Картометрический метод	5,00	Закрепление отсутствует
5735	397948,17	4426159,06	Картометрический метод	5,00	Закрепление отсутствует
5736	397952,73	4426104,22	Картометрический метод	5,00	Закрепление отсутствует
5737	397952,81	4426045,35	Картометрический метод	5,00	Закрепление отсутствует
5738	397944,6	4425965,04	Картометрический метод	5,00	Закрепление отсутствует
5739	397934,89	4425908,25	Картометрический метод	5,00	Закрепление отсутствует
5740	397920,12	4425846,1	Картометрический метод	5,00	Закрепление отсутствует
5741	397907,21	4425805,2	Картометрический метод	5,00	Закрепление отсутствует
5742	397879,37	4425745,1	Картометрический метод	5,00	Закрепление отсутствует
5743	397856,49	4425703,9	Картометрический метод	5,00	Закрепление отсутствует
5744	397824,27	4425656,1	Картометрический метод	5,00	Закрепление отсутствует
5745	397774,41	4425592,66	Картометрический метод	5,00	Закрепление отсутствует
5746	397720,55	4425533,2	Картометрический метод	5,00	Закрепление отсутствует
5747	397680,1	4425494,79	Картометрический метод	5,00	Закрепление отсутствует
5748	397637,54	4425461,45	Картометрический метод	5,00	Закрепление отсутствует
5749	397575,74	4425420,39	Картометрический метод	5,00	Закрепление отсутствует
5750	397515,16	4425384,38	Картометрический метод	5,00	Закрепление отсутствует
5751	397469,84	4425362,94	Картометрический метод	5,00	Закрепление отсутствует
5752	397429,33	4425348,25	Картометрический метод	5,00	Закрепление отсутствует
5753	397370,3	4425331,91	Картометрический метод	5,00	Закрепление отсутствует
5754	397341,69	4425326,41	Картометрический метод	5,00	Закрепление отсутствует
5755	397292,63	4425320,65	Картометрический метод	5,00	Закрепление отсутствует
5756	397240,93	4425316,78	Картометрический метод	5,00	Закрепление отсутствует
5757	397182,83	4425317,48	Картометрический метод	5,00	Закрепление отсутствует
5758	397123,77	4425323,47	Картометрический метод	5,00	Закрепление отсутствует
5759	397063,43	4425334,24	Картометрический метод	5,00	Закрепление отсутствует
5760	397009,2	4425347,6	Картометрический метод	5,00	Закрепление отсутствует
5761	396959,23	4425362,22	Картометрический метод	5,00	Закрепление отсутствует
5762	396907,8	4425380	Картометрический метод	5,00	Закрепление отсутствует
5763	396769,35	4425434,48	Картометрический метод	5,00	Закрепление отсутствует
5764	396723,79	4425455,06	Картометрический метод	5,00	Закрепление отсутствует
5765	396690,78	4425473,02	Картометрический метод	5,00	Закрепление отсутствует
5766	396650,31	4425499,15	Картометрический метод	5,00	Закрепление отсутствует

5767	396609,18	4425530,13	Картометрический метод	5,00	Закрепление отсутствует
5768	396570,17	4425563,46	Картометрический метод	5,00	Закрепление отсутствует
5769	396512,22	4425618,46	Картометрический метод	5,00	Закрепление отсутствует
5770	396474,71	4425657,24	Картометрический метод	5,00	Закрепление отсутствует
5771	396438,87	4425698,27	Картометрический метод	5,00	Закрепление отсутствует
5772	396406,92	4425740,49	Картометрический метод	5,00	Закрепление отсутствует
5773	396382,79	4425777,62	Картометрический метод	5,00	Закрепление отсутствует
5774	396338,55	4425853,72	Картометрический метод	5,00	Закрепление отсутствует
5775	396314,98	4425899,02	Картометрический метод	5,00	Закрепление отсутствует
5776	396297,36	4425938,56	Картометрический метод	5,00	Закрепление отсутствует
5777	396279,54	4425990,42	Картометрический метод	5,00	Закрепление отсутствует
5778	396260,68	4426061,06	Картометрический метод	5,00	Закрепление отсутствует
5779	396249,37	4426113,08	Картометрический метод	5,00	Закрепление отсутствует
5780	396242,08	4426157,88	Картометрический метод	5,00	Закрепление отсутствует
5781	396236,84	4426203,96	Картометрический метод	5,00	Закрепление отсутствует
5782	396233,41	4426258,15	Картометрический метод	5,00	Закрепление отсутствует
5783	396231,96	4426299,73	Картометрический метод	5,00	Закрепление отсутствует
5784	396232,39	4426355,8	Картометрический метод	5,00	Закрепление отсутствует
5785	396237	4426427,74	Картометрический метод	5,00	Закрепление отсутствует
5786	396263,92	4426666,72	Картометрический метод	5,00	Закрепление отсутствует
5787	396267,23	4426715,06	Картометрический метод	5,00	Закрепление отсутствует
5788	396266,34	4426734,15	Картометрический метод	5,00	Закрепление отсутствует
5789	396264,1	4426745,05	Картометрический метод	5,00	Закрепление отсутствует
5790	396191,78	4426930,48	Картометрический метод	5,00	Закрепление отсутствует
5791	396164,61	4426989,99	Картометрический метод	5,00	Закрепление отсутствует
5792	396136,06	4427007,22	Картометрический метод	5,00	Закрепление отсутствует
5793	396053,95	4427042,37	Картометрический метод	5,00	Закрепление отсутствует
5794	396035,55	4427053,12	Картометрический метод	5,00	Закрепление отсутствует
5795	396015,05	4427067,76	Картометрический метод	5,00	Закрепление отсутствует
5796	395990,95	4427089,55	Картометрический метод	5,00	Закрепление отсутствует
5797	395969,02	4427115,41	Картометрический метод	5,00	Закрепление отсутствует
5798	395951,55	4427142,62	Картометрический метод	5,00	Закрепление отсутствует
5799	395938,03	4427170,68	Картометрический метод	5,00	Закрепление отсутствует
5800	395871,53	4427192,44	Картометрический метод	5,00	Закрепление отсутствует
5801	395802,72	4427203,81	Картометрический метод	5,00	Закрепление отсутствует
5802	395793,54	4427203,26	Картометрический метод	5,00	Закрепление отсутствует
5803	395766,49	4427197,09	Картометрический метод	5,00	Закрепление отсутствует
5804	395723,56	4427182,49	Картометрический метод	5,00	Закрепление отсутствует
5805	395693,11	4427166,96	Картометрический метод	5,00	Закрепление отсутствует
5806	395651,28	4427122,03	Картометрический метод	5,00	Закрепление отсутствует
5807	395600,1	4427062,92	Картометрический метод	5,00	Закрепление отсутствует
5808	395568,21	4427030,8	Картометрический метод	5,00	Закрепление отсутствует
5809	395538,36	4427004,3	Картометрический метод	5,00	Закрепление отсутствует
5810	395503,31	4426976,15	Картометрический метод	5,00	Закрепление отсутствует
5811	395463,27	4426946,99	Картометрический метод	5,00	Закрепление отсутствует
5812	395427,63	4426923,48	Картометрический метод	5,00	Закрепление отсутствует
5813	395391,26	4426902,73	Картометрический метод	5,00	Закрепление отсутствует
5814	395344,85	4426880,63	Картометрический метод	5,00	Закрепление отсутствует
5815	395288,53	4426858,22	Картометрический метод	5,00	Закрепление отсутствует
5816	395204,8	4426827,98	Картометрический метод	5,00	Закрепление отсутствует
5817	395138,37	4426806,69	Картометрический метод	5,00	Закрепление отсутствует
5818	395084,67	4426793,06	Картометрический метод	5,00	Закрепление отсутствует
5819	395044,27	4426785,45	Картометрический метод	5,00	Закрепление отсутствует
5820	395004,44	4426781,4	Картометрический метод	5,00	Закрепление отсутствует

5821	394963,04	4426780,81	Картометрический метод	5,00	Закрепление отсутствует
5822	394928,56	4426783,07	Картометрический метод	5,00	Закрепление отсутствует
5823	394860,37	4426792,43	Картометрический метод	5,00	Закрепление отсутствует
5824	394800,38	4426803,46	Картометрический метод	5,00	Закрепление отсутствует
5825	394750,45	4426815,84	Картометрический метод	5,00	Закрепление отсутствует
5826	394710,65	4426828,59	Картометрический метод	5,00	Закрепление отсутствует
5827	394665,83	4426846,26	Картометрический метод	5,00	Закрепление отсутствует
5828	394625,52	4426865,9	Картометрический метод	5,00	Закрепление отсутствует
5829	394585,11	4426889,97	Картометрический метод	5,00	Закрепление отсутствует
5830	394530,81	4426930,05	Картометрический метод	5,00	Закрепление отсутствует
5831	394479,39	4426973,31	Картометрический метод	5,00	Закрепление отсутствует
5832	394435,06	4427015,3	Картометрический метод	5,00	Закрепление отсутствует
5833	394381,28	4427072,26	Картометрический метод	5,00	Закрепление отсутствует
5834	394352,73	4427107,1	Картометрический метод	5,00	Закрепление отсутствует
5835	394329,79	4427140,53	Картометрический метод	5,00	Закрепление отсутствует
5836	394307,61	4427179,93	Картометрический метод	5,00	Закрепление отсутствует
5837	394288,51	4427222,02	Картометрический метод	5,00	Закрепление отсутствует
5838	394278,58	4426938,03	Картометрический метод	5,00	Закрепление отсутствует
5839	394277,82	4426857,18	Картометрический метод	5,00	Закрепление отсутствует
5840	394273,16	4426814,67	Картометрический метод	5,00	Закрепление отсутствует
5841	394264,33	4426774,8	Картометрический метод	5,00	Закрепление отсутствует
5842	394233,71	4426677,4	Картометрический метод	5,00	Закрепление отсутствует
5843	394218,16	4426634,63	Картометрический метод	5,00	Закрепление отсутствует
5844	394162,69	4426513,34	Картометрический метод	5,00	Закрепление отсутствует
5845	394129,11	4426448,6	Картометрический метод	5,00	Закрепление отсутствует
5846	394096,54	4426391,69	Картометрический метод	5,00	Закрепление отсутствует
5847	394062,34	4426337,48	Картометрический метод	5,00	Закрепление отсутствует
5848	394031,67	4426293,17	Картометрический метод	5,00	Закрепление отсутствует
5849	394003,47	4426255,31	Картометрический метод	5,00	Закрепление отсутствует
5850	393936,17	4426171,26	Картометрический метод	5,00	Закрепление отсутствует
5851	393890,43	4426118,63	Картометрический метод	5,00	Закрепление отсутствует
5852	393855,25	4426081,75	Картометрический метод	5,00	Закрепление отсутствует
5853	393820,32	4426049,28	Картометрический метод	5,00	Закрепление отсутствует
5854	393787,24	4426021,63	Картометрический метод	5,00	Закрепление отсутствует
5855	393709,52	4425962,47	Картометрический метод	5,00	Закрепление отсутствует
5856	393667,27	4425932,55	Картометрический метод	5,00	Закрепление отсутствует
5857	393623,06	4425905,16	Картометрический метод	5,00	Закрепление отсутствует
5858	393572,5	4425877,1	Картометрический метод	5,00	Закрепление отсутствует
5859	393418,69	4425799,1	Картометрический метод	5,00	Закрепление отсутствует
5860	393357,73	4425769,81	Картометрический метод	5,00	Закрепление отсутствует
5861	393304,1	4425746,16	Картометрический метод	5,00	Закрепление отсутствует
5862	393242,52	4425721,6	Картометрический метод	5,00	Закрепление отсутствует
5863	393088,79	4425668,72	Картометрический метод	5,00	Закрепление отсутствует
5864	393061,79	4425657,56	Картометрический метод	5,00	Закрепление отсутствует
5865	393041,23	4425646,34	Картометрический метод	5,00	Закрепление отсутствует
5866	393019,55	4425631,75	Картометрический метод	5,00	Закрепление отсутствует
5867	392986,36	4425603	Картометрический метод	5,00	Закрепление отсутствует
5868	392945,46	4425558,43	Картометрический метод	5,00	Закрепление отсутствует
5869	392913,34	4425519,38	Картометрический метод	5,00	Закрепление отсутствует
5870	392871,19	4425463,18	Картометрический метод	5,00	Закрепление отсутствует
5871	392850,93	4425429,96	Картометрический метод	5,00	Закрепление отсутствует
5872	392835,74	4425397,98	Картометрический метод	5,00	Закрепление отсутствует
5873	392812,59	4425340,48	Картометрический метод	5,00	Закрепление отсутствует
5874	392759,7	4425195,56	Картометрический метод	5,00	Закрепление отсутствует

5875	392739,67	4425152,52	Картометрический метод	5,00	Закрепление отсутствует
5876	392713,12	4425105,62	Картометрический метод	5,00	Закрепление отсутствует
5877	392689,06	4425069,74	Картометрический метод	5,00	Закрепление отсутствует
5878	392661,02	4425033,63	Картометрический метод	5,00	Закрепление отсутствует
5879	392628,99	4424997,97	Картометрический метод	5,00	Закрепление отсутствует
5880	392570,84	4424939,86	Картометрический метод	5,00	Закрепление отсутствует
5881	392554,86	4424919,32	Картометрический метод	5,00	Закрепление отсутствует
5882	392542,83	4424899,68	Картометрический метод	5,00	Закрепление отсутствует
5883	392526,1	4424864,51	Картометрический метод	5,00	Закрепление отсутствует
5884	392503,44	4424796,56	Картометрический метод	5,00	Закрепление отсутствует
5885	392497,66	4424767,38	Картометрический метод	5,00	Закрепление отсутствует
5886	392497,35	4424738,35	Картометрический метод	5,00	Закрепление отсутствует
5887	392499,24	4424721,61	Картометрический метод	5,00	Закрепление отсутствует
5888	392504,88	4424698,6	Картометрический метод	5,00	Закрепление отсутствует
5889	392524,38	4424645,78	Картометрический метод	5,00	Закрепление отсутствует
5890	392545,34	4424596,02	Картометрический метод	5,00	Закрепление отсутствует
5891	392577,85	4424532,47	Картометрический метод	5,00	Закрепление отсутствует
5892	392592,73	4424507,94	Картометрический метод	5,00	Закрепление отсутствует
5893	392607,23	4424488,47	Картометрический метод	5,00	Закрепление отсутствует
5894	392667,94	4424469,9	Картометрический метод	5,00	Закрепление отсутствует
5895	392696,64	4424458,07	Картометрический метод	5,00	Закрепление отсутствует
5896	392728,13	4424442,58	Картометрический метод	5,00	Закрепление отсутствует
5897	392760,92	4424423,44	Картометрический метод	5,00	Закрепление отсутствует
5898	392865,07	4424353,64	Картометрический метод	5,00	Закрепление отсутствует
5899	392888,19	4424339,84	Картометрический метод	5,00	Закрепление отсутствует
5900	392902,43	4424348,61	Картометрический метод	5,00	Закрепление отсутствует
5901	392918,77	4424354,69	Картометрический метод	5,00	Закрепление отсутствует
5902	392953,75	4424362,71	Картометрический метод	5,00	Закрепление отсутствует
5903	392975,72	4424364,89	Картометрический метод	5,00	Закрепление отсутствует
5904	393008,75	4424365,22	Картометрический метод	5,00	Закрепление отсутствует
5905	393072,35	4424359,4	Картометрический метод	5,00	Закрепление отсутствует
5906	393111,67	4424358,04	Картометрический метод	5,00	Закрепление отсутствует
5907	393276,51	4424363,96	Картометрический метод	5,00	Закрепление отсутствует
5908	393309,58	4424366,56	Картометрический метод	5,00	Закрепление отсутствует
5909	393377,18	4424378,32	Картометрический метод	5,00	Закрепление отсутствует
5910	393462,62	4424403,8	Картометрический метод	5,00	Закрепление отсутствует
5911	393520,4	4424424,76	Картометрический метод	5,00	Закрепление отсутствует
5912	393863,24	4424560,96	Картометрический метод	5,00	Закрепление отсутствует
5913	393969,48	4424607,32	Картометрический метод	5,00	Закрепление отсутствует
5914	394098,08	4424667,05	Картометрический метод	5,00	Закрепление отсутствует
5915	394142,9	4424689,83	Картометрический метод	5,00	Закрепление отсутствует
5916	394192,87	4424718,41	Картометрический метод	5,00	Закрепление отсутствует
5917	394308,6	4424793,25	Картометрический метод	5,00	Закрепление отсутствует
5918	394363,23	4424826,37	Картометрический метод	5,00	Закрепление отсутствует
5919	394432,37	4424864,1	Картометрический метод	5,00	Закрепление отсутствует
5920	394493,88	4424894,19	Картометрический метод	5,00	Закрепление отсутствует
5921	394541,06	4424912,98	Картометрический метод	5,00	Закрепление отсутствует
5922	394591,81	4424928,9	Картометрический метод	5,00	Закрепление отсутствует
5923	394645,93	4424941,58	Картометрический метод	5,00	Закрепление отсутствует
5924	394695,68	4424950,13	Картометрический метод	5,00	Закрепление отсутствует
5925	394780,52	4424958,41	Картометрический метод	5,00	Закрепление отсутствует
5926	394860,08	4424959,2	Картометрический метод	5,00	Закрепление отсутствует
5927	394969,74	4424950,74	Картометрический метод	5,00	Закрепление отсутствует
5928	395035,63	4424939,17	Картометрический метод	5,00	Закрепление отсутствует

5929	395074,18	4424928,6	Картометрический метод	5,00	Закрепление отсутствует
5930	395119,91	4424913,6	Картометрический метод	5,00	Закрепление отсутствует
5931	395192,7	4424900,81	Картометрический метод	5,00	Закрепление отсутствует
5932	395269,89	4424880,67	Картометрический метод	5,00	Закрепление отсутствует
5933	395344,98	4424859,02	Картометрический метод	5,00	Закрепление отсутствует
5934	395416,41	4424835,66	Картометрический метод	5,00	Закрепление отсутствует
5935	395472,53	4424814,11	Картометрический метод	5,00	Закрепление отсутствует
5936	395525,45	4424790,2	Картометрический метод	5,00	Закрепление отсутствует
5937	395583,7	4424759,65	Картометрический метод	5,00	Закрепление отсутствует
5938	395639,94	4424727,71	Картометрический метод	5,00	Закрепление отсутствует
5939	395722,19	4424675,72	Картометрический метод	5,00	Закрепление отсутствует
5940	395839,12	4424592,45	Картометрический метод	5,00	Закрепление отсутствует
5941	395917,59	4424527,19	Картометрический метод	5,00	Закрепление отсутствует
5942	395959,49	4424488,26	Картометрический метод	5,00	Закрепление отсутствует
5943	395993,67	4424453,25	Картометрический метод	5,00	Закрепление отсутствует
5944	396041,78	4424396,87	Картометрический метод	5,00	Закрепление отсутствует
5945	396101,26	4424318,28	Картометрический метод	5,00	Закрепление отсутствует
5946	396190,49	4424205,33	Картометрический метод	5,00	Закрепление отсутствует
5947	396235,48	4424144,57	Картометрический метод	5,00	Закрепление отсутствует
5948	396297,64	4424053,3	Картометрический метод	5,00	Закрепление отсутствует
5949	396322,87	4424011,22	Картометрический метод	5,00	Закрепление отсутствует
5950	396349,89	4423961,32	Картометрический метод	5,00	Закрепление отсутствует
5951	396386,78	4423886,48	Картометрический метод	5,00	Закрепление отсутствует
5952	396403,68	4423841,45	Картометрический метод	5,00	Закрепление отсутствует
5953	396434,23	4423719,17	Картометрический метод	5,00	Закрепление отсутствует
5954	396442,85	4423675,32	Картометрический метод	5,00	Закрепление отсутствует
5955	396450,97	4423622,53	Картометрический метод	5,00	Закрепление отсутствует
5956	396468,95	4423478,22	Картометрический метод	5,00	Закрепление отсутствует
5957	396477,27	4423368,54	Картометрический метод	5,00	Закрепление отсутствует
5958	396479,43	4423286,03	Картометрический метод	5,00	Закрепление отсутствует
5959	396480,31	4422924,19	Картометрический метод	5,00	Закрепление отсутствует
5960	396484,15	4422813,22	Картометрический метод	5,00	Закрепление отсутствует
5961	396492,01	4422683,27	Картометрический метод	5,00	Закрепление отсутствует
5962	396502,55	4422594,8	Картометрический метод	5,00	Закрепление отсутствует
5963	396516,13	4422518,89	Картометрический метод	5,00	Закрепление отсутствует
5964	396530,77	4422458,18	Картометрический метод	5,00	Закрепление отсутствует
5965	396554,15	4422382,42	Картометрический метод	5,00	Закрепление отсутствует
5966	396565,82	4422351,47	Картометрический метод	5,00	Закрепление отсутствует
5967	396581,47	4422316,65	Картометрический метод	5,00	Закрепление отсутствует
5968	396590,67	4422299,61	Картометрический метод	5,00	Закрепление отсутствует
5969	396603,14	4422281,53	Картометрический метод	5,00	Закрепление отсутствует
5970	396624,97	4422257,56	Картометрический метод	5,00	Закрепление отсутствует
5971	396649,73	4422233,71	Картометрический метод	5,00	Закрепление отсутствует
5972	396700,21	4422193,48	Картометрический метод	5,00	Закрепление отсутствует
5973	396721,4	4422180,02	Картометрический метод	5,00	Закрепление отсутствует
5974	396744,6	4422167,73	Картометрический метод	5,00	Закрепление отсутствует
5975	396802,29	4422143,66	Картометрический метод	5,00	Закрепление отсутствует
5976	396870,51	4422118,81	Картометрический метод	5,00	Закрепление отсутствует
5977	397002,45	4422075,01	Картометрический метод	5,00	Закрепление отсутствует
5978	397059,99	4422089,18	Картометрический метод	5,00	Закрепление отсутствует
5979	397076,62	4422096,02	Картометрический метод	5,00	Закрепление отсутствует
5980	397092,86	4422105,33	Картометрический метод	5,00	Закрепление отсутствует
5981	397128,79	4422133,63	Картометрический метод	5,00	Закрепление отсутствует
5982	397153,79	4422155,56	Картометрический метод	5,00	Закрепление отсутствует

5983	397174,18	4422175,63	Картометрический метод	5,00	Закрепление отсутствует
5984	397206,59	4422211,32	Картометрический метод	5,00	Закрепление отсутствует
5985	397240,8	4422252,64	Картометрический метод	5,00	Закрепление отсутствует
5986	397249,19	4422267,58	Картометрический метод	5,00	Закрепление отсутствует
5987	397269,2	4422338,11	Картометрический метод	5,00	Закрепление отсутствует
5988	397283,58	4422400,98	Картометрический метод	5,00	Закрепление отсутствует
5989	397286,3	4422418,9	Картометрический метод	5,00	Закрепление отсутствует
5990	397277,54	4422478,9	Картометрический метод	5,00	Закрепление отсутствует
5991	397269,05	4422523,72	Картометрический метод	5,00	Закрепление отсутствует
5992	397247,62	4422615,3	Картометрический метод	5,00	Закрепление отсутствует
5993	397208,29	4422747,29	Картометрический метод	5,00	Закрепление отсутствует
5994	397120,79	4423011,06	Картометрический метод	5,00	Закрепление отсутствует
5995	397104,21	4423067,27	Картометрический метод	5,00	Закрепление отсутствует
5996	397091,3	4423118,92	Картометрический метод	5,00	Закрепление отсутствует
5997	397080,61	4423173,01	Картометрический метод	5,00	Закрепление отсутствует
5998	397074,14	4423221,89	Картометрический метод	5,00	Закрепление отсутствует
5999	397068,59	4423310,95	Картометрический метод	5,00	Закрепление отсутствует
6000	397069,25	4423347,01	Картометрический метод	5,00	Закрепление отсутствует
6001	397090,06	4423492,95	Картометрический метод	5,00	Закрепление отсутствует
6002	397106,89	4423573,48	Картометрический метод	5,00	Закрепление отсутствует
6003	397122,71	4423631,7	Картометрический метод	5,00	Закрепление отсутствует
6004	397138	4423680,03	Картометрический метод	5,00	Закрепление отсутствует
6005	397153,91	4423723,2	Картометрический метод	5,00	Закрепление отсутствует
6006	397171,74	4423764,6	Картометрический метод	5,00	Закрепление отсутствует
6007	397187,73	4423797,33	Картометрический метод	5,00	Закрепление отсутствует
6008	397213,03	4423843,02	Картометрический метод	5,00	Закрепление отсутствует
6009	397237,11	4423881,1	Картометрический метод	5,00	Закрепление отсутствует
6010	397261,71	4423916,05	Картометрический метод	5,00	Закрепление отсутствует
6011	397313,33	4423979,19	Картометрический метод	5,00	Закрепление отсутствует
6012	397408,7	4424081,13	Картометрический метод	5,00	Закрепление отсутствует
6013	397425,8	4424096,8	Картометрический метод	5,00	Закрепление отсутствует
6014	397485,58	4424144,3	Картометрический метод	5,00	Закрепление отсутствует
6015	397517,01	4424166,63	Картометрический метод	5,00	Закрепление отсутствует
6016	397547,66	4424185,93	Картометрический метод	5,00	Закрепление отсутствует
6017	397613,49	4424222,66	Картометрический метод	5,00	Закрепление отсутствует
6018	397654,23	4424243,54	Картометрический метод	5,00	Закрепление отсутствует
6019	397705,36	4424266,43	Картометрический метод	5,00	Закрепление отсутствует
6020	397753,24	4424284,85	Картометрический метод	5,00	Закрепление отсутствует
6021	397786,51	4424295,5	Картометрический метод	5,00	Закрепление отсутствует
6022	397827,59	4424306,03	Картометрический метод	5,00	Закрепление отсутствует
6023	397865,51	4424313,19	Картометрический метод	5,00	Закрепление отсутствует
6024	397905,52	4424318,27	Картометрический метод	5,00	Закрепление отсутствует
6025	397949,81	4424321,05	Картометрический метод	5,00	Закрепление отсутствует
6026	397995,08	4424321,38	Картометрический метод	5,00	Закрепление отсутствует
6027	398037,46	4424319,36	Картометрический метод	5,00	Закрепление отсутствует
6028	398082,5	4424314,81	Картометрический метод	5,00	Закрепление отсутствует
6029	398146,25	4424305,71	Картометрический метод	5,00	Закрепление отсутствует
6030	398204,23	4424294,62	Картометрический метод	5,00	Закрепление отсутствует
6031	398259,26	4424281,29	Картометрический метод	5,00	Закрепление отсутствует
6032	398307,94	4424267,14	Картометрический метод	5,00	Закрепление отсутствует
6033	398352,1	4424251,89	Картометрический метод	5,00	Закрепление отсутствует
6034	398395,94	4424234,48	Картометрический метод	5,00	Закрепление отсутствует
6035	398516,6	4424177,05	Картометрический метод	5,00	Закрепление отсутствует
6036	398547,23	4424158,57	Картометрический метод	5,00	Закрепление отсутствует

6037	398632,94	4424095,65	Картометрический метод	5,00	Закрепление отсутствует
6038	398690,76	4424049,65	Картометрический метод	5,00	Закрепление отсутствует
6039	398764,58	4423983,18	Картометрический метод	5,00	Закрепление отсутствует
6040	398842,54	4423903	Картометрический метод	5,00	Закрепление отсутствует
6041	398884,5	4423855,06	Картометрический метод	5,00	Закрепление отсутствует
6042	398929,13	4423799,52	Картометрический метод	5,00	Закрепление отсутствует
6043	399010,6	4423685,16	Картометрический метод	5,00	Закрепление отсутствует
6044	399041,52	4423636,5	Картометрический метод	5,00	Закрепление отсутствует
6045	399066,05	4423593,61	Картометрический метод	5,00	Закрепление отсутствует
6046	399087,29	4423552,73	Картометрический метод	5,00	Закрепление отсутствует
6047	399111,29	4423500,68	Картометрический метод	5,00	Закрепление отсутствует
6048	399131,76	4423449,48	Картометрический метод	5,00	Закрепление отсутствует
6049	399149,96	4423395,93	Картометрический метод	5,00	Закрепление отсутствует
6050	399169,52	4423327,05	Картометрический метод	5,00	Закрепление отсутствует
6051	399179,83	4423280,65	Картометрический метод	5,00	Закрепление отсутствует
6052	399187,07	4423232,8	Картометрический метод	5,00	Закрепление отсутствует
6053	399191,23	4423181,38	Картометрический метод	5,00	Закрепление отсутствует
6054	399191,52	4423145,4	Картометрический метод	5,00	Закрепление отсутствует
6055	399188,54	4423102,85	Картометрический метод	5,00	Закрепление отсутствует
6056	399182,52	4423063,71	Картометрический метод	5,00	Закрепление отсутствует
6057	399173,51	4423025,8	Картометрический метод	5,00	Закрепление отсутствует
6058	399163,67	4422994,52	Картометрический метод	5,00	Закрепление отсутствует
6059	399145,71	4422946,83	Картометрический метод	5,00	Закрепление отсутствует
6060	399120,85	4422887,92	Картометрический метод	5,00	Закрепление отсутствует
6061	399097,74	4422838,88	Картометрический метод	5,00	Закрепление отсутствует
6062	399037,36	4422721,89	Картометрический метод	5,00	Закрепление отсутствует
6063	398987,92	4422631,58	Картометрический метод	5,00	Закрепление отсутствует
6064	398976,72	4422607,79	Картометрический метод	5,00	Закрепление отсутствует
6065	398947,01	4422530,28	Картометрический метод	5,00	Закрепление отсутствует
6066	398932,55	4422457,67	Картометрический метод	5,00	Закрепление отсутствует
6067	398929,13	4422429,14	Картометрический метод	5,00	Закрепление отсутствует
6068	398928,37	4422405,29	Картометрический метод	5,00	Закрепление отсутствует
6069	398931,47	4422325,51	Картометрический метод	5,00	Закрепление отсутствует
6070	398952,38	4422036,96	Картометрический метод	5,00	Закрепление отсутствует
6071	398977,31	4421815,31	Картометрический метод	5,00	Закрепление отсутствует
6072	398979,22	4421768,82	Картометрический метод	5,00	Закрепление отсутствует
6073	398976,73	4421727,87	Картометрический метод	5,00	Закрепление отсутствует
6074	398972,01	4421696,04	Картометрический метод	5,00	Закрепление отсутствует
6075	398924,3	4421473,48	Картометрический метод	5,00	Закрепление отсутствует
6076	398906,46	4421407,57	Картометрический метод	5,00	Закрепление отсутствует
6077	398885,33	4421346,47	Картометрический метод	5,00	Закрепление отсутствует
6078	398865,7	4421300,41	Картометрический метод	5,00	Закрепление отсутствует
6079	398825,11	4421219	Картометрический метод	5,00	Закрепление отсутствует
6080	398797,15	4421169,97	Картометрический метод	5,00	Закрепление отсутствует
6081	398739,43	4421079,4	Картометрический метод	5,00	Закрепление отсутствует
6082	398696,4	4421004,79	Картометрический метод	5,00	Закрепление отсутствует
6083	398671,77	4420965,54	Картометрический метод	5,00	Закрепление отсутствует
6084	398627,9	4420903,17	Картометрический метод	5,00	Закрепление отсутствует
6085	398561,51	4420818	Картометрический метод	5,00	Закрепление отсутствует
6086	398545,54	4420785,91	Картометрический метод	5,00	Закрепление отсутствует
6087	398527,34	4420736,29	Картометрический метод	5,00	Закрепление отсутствует
6088	398514,42	4420694,09	Картометрический метод	5,00	Закрепление отсутствует
6089	398488,92	4420594,38	Картометрический метод	5,00	Закрепление отсутствует
6090	398472,84	4420539,4	Картометрический метод	5,00	Закрепление отсутствует

6091	398438,34	4420432,05	Картометрический метод	5,00	Закрепление отсутствует
6092	398397,23	4420314,17	Картометрический метод	5,00	Закрепление отсутствует
6093	398388,53	4420281,02	Картометрический метод	5,00	Закрепление отсутствует
6094	398381,34	4420243,79	Картометрический метод	5,00	Закрепление отсутствует
6095	398377,98	4420207,42	Картометрический метод	5,00	Закрепление отсутствует
6096	398380,37	4420154,87	Картометрический метод	5,00	Закрепление отсутствует
6097	398408,69	4419959,88	Картометрический метод	5,00	Закрепление отсутствует
6098	398477,05	4419668,38	Картометрический метод	5,00	Закрепление отсутствует
6099	398488,7	4419624,1	Картометрический метод	5,00	Закрепление отсутствует
6100	398627,49	4419227,58	Картометрический метод	5,00	Закрепление отсутствует
6101	398693,97	4418998,71	Картометрический метод	5,00	Закрепление отсутствует
6102	398723,46	4418916,2	Картометрический метод	5,00	Закрепление отсутствует
6103	398742,49	4418872,88	Картометрический метод	5,00	Закрепление отсутствует
6104	398775,57	4418804,21	Картометрический метод	5,00	Закрепление отсутствует
6105	398882,11	4418595,63	Картометрический метод	5,00	Закрепление отсутствует
6106	398928,27	4418493,29	Картометрический метод	5,00	Закрепление отсутствует
6107	398951,28	4418447,6	Картометрический метод	5,00	Закрепление отсутствует
6108	398993,23	4418375,06	Картометрический метод	5,00	Закрепление отсутствует
6109	399024,29	4418326,22	Картометрический метод	5,00	Закрепление отсутствует
6110	399070,16	4418261,01	Картометрический метод	5,00	Закрепление отсутствует
6111	399109,52	4418209,95	Картометрический метод	5,00	Закрепление отсутствует
6112	399151,95	4418159,93	Картометрический метод	5,00	Закрепление отсутствует
6113	399265,76	4418035,37	Картометрический метод	5,00	Закрепление отсутствует
6114	399431,37	4417838,08	Картометрический метод	5,00	Закрепление отсутствует
6115	399457,26	4417811,77	Картометрический метод	5,00	Закрепление отсутствует
6116	399482,39	4417791,83	Картометрический метод	5,00	Закрепление отсутствует
6117	399554,49	4417742,83	Картометрический метод	5,00	Закрепление отсутствует
6118	399606,91	4417709,92	Картометрический метод	5,00	Закрепление отсутствует
6119	399718,93	4417643,5	Картометрический метод	5,00	Закрепление отсутствует
6120	399751,28	4417621,66	Картометрический метод	5,00	Закрепление отсутствует
6121	399799,84	4417581,89	Картометрический метод	5,00	Закрепление отсутствует
6122	399867,2	4417514,11	Картометрический метод	5,00	Закрепление отсутствует
6123	399901,36	4417487,49	Картометрический метод	5,00	Закрепление отсутствует
6124	399922,68	4417474,89	Картометрический метод	5,00	Закрепление отсутствует
6125	399943,68	4417465,03	Картометрический метод	5,00	Закрепление отсутствует
6126	399993,85	4417445,84	Картометрический метод	5,00	Закрепление отсутствует
6127	400072,24	4417424,98	Картометрический метод	5,00	Закрепление отсутствует
6128	400140,12	4417414,88	Картометрический метод	5,00	Закрепление отсутствует
6129	400189,59	4417403,23	Картометрический метод	5,00	Закрепление отсутствует
6130	400296,23	4417367,12	Картометрический метод	5,00	Закрепление отсутствует
6131	400377,53	4417334,6	Картометрический метод	5,00	Закрепление отсутствует
6132	400460,47	4417294,66	Картометрический метод	5,00	Закрепление отсутствует
6133	400558,87	4417239,71	Картометрический метод	5,00	Закрепление отсутствует
6134	400691,75	4417159,86	Картометрический метод	5,00	Закрепление отсутствует
6135	400785,32	4417100,46	Картометрический метод	5,00	Закрепление отсутствует
6136	400812,85	4417076,04	Картометрический метод	5,00	Закрепление отсутствует
6137	400828,81	4417057,98	Картометрический метод	5,00	Закрепление отсутствует
6138	400842,89	4417038,71	Картометрический метод	5,00	Закрепление отсутствует
6139	400954,83	4416857,33	Картометрический метод	5,00	Закрепление отсутствует
6140	400987,75	4416794,4	Картометрический метод	5,00	Закрепление отсутствует
6141	401004,91	4416753,64	Картометрический метод	5,00	Закрепление отсутствует
6142	401016,38	4416721,64	Картометрический метод	5,00	Закрепление отсутствует
6143	401029,66	4416676,52	Картометрический метод	5,00	Закрепление отсутствует
6144	401038,33	4416638,8	Картометрический метод	5,00	Закрепление отсутствует

6145	401046,05	4416592,81	Картометрический метод	5,00	Закрепление отсутствует
6146	401054,59	4416521,21	Картометрический метод	5,00	Закрепление отсутствует
6147	401063,49	4416419,29	Картометрический метод	5,00	Закрепление отсутствует
6148	401065,9	4416368,09	Картометрический метод	5,00	Закрепление отсутствует
6149	401066,1	4416319,91	Картометрический метод	5,00	Закрепление отсутствует
6150	401060,15	4416212,97	Картометрический метод	5,00	Закрепление отсутствует
6151	401050,02	4416130,82	Картометрический метод	5,00	Закрепление отсутствует
6152	401035,31	4416061,89	Картометрический метод	5,00	Закрепление отсутствует
6153	401015,9	4415993,62	Картометрический метод	5,00	Закрепление отсутствует
6154	400993,17	4415933,16	Картометрический метод	5,00	Закрепление отсутствует
6155	400965,59	4415871,77	Картометрический метод	5,00	Закрепление отсутствует
6156	400936,25	4415811,95	Картометрический метод	5,00	Закрепление отсутствует
6157	400921,13	4415784,72	Картометрический метод	5,00	Закрепление отсутствует
6158	400903,12	4415756,61	Картометрический метод	5,00	Закрепление отсутствует
6159	400884,3	4415730,72	Картометрический метод	5,00	Закрепление отсутствует
6160	400823,42	4415654,52	Картометрический метод	5,00	Закрепление отсутствует
6161	400787,73	4415613,44	Картометрический метод	5,00	Закрепление отсутствует
6162	400707,28	4415533,51	Картометрический метод	5,00	Закрепление отсутствует
6163	400651	4415471,3	Картометрический метод	5,00	Закрепление отсутствует
6164	400623,82	4415447,28	Картометрический метод	5,00	Закрепление отсутствует
6165	400601,86	4415431,56	Картометрический метод	5,00	Закрепление отсутствует
6166	400592,01	4415404,84	Картометрический метод	5,00	Закрепление отсутствует
6167	400570,3	4415325,75	Картометрический метод	5,00	Закрепление отсутствует
6168	400542,75	4415242,74	Картометрический метод	5,00	Закрепление отсутствует
6169	400573,13	4415196,93	Картометрический метод	5,00	Закрепление отсутствует
6170	400594,69	4415169,8	Картометрический метод	5,00	Закрепление отсутствует
6171	400615,94	4415146,18	Картометрический метод	5,00	Закрепление отсутствует
6172	400642,77	4415120,4	Картометрический метод	5,00	Закрепление отсутствует
6173	400655,91	4415110,16	Картометрический метод	5,00	Закрепление отсутствует
6174	400672,16	4415102,91	Картометрический метод	5,00	Закрепление отсутствует
6175	400701,74	4415094,05	Картометрический метод	5,00	Закрепление отсутствует
6176	400729,02	4415083,17	Картометрический метод	5,00	Закрепление отсутствует
6177	400820,05	4415036,64	Картометрический метод	5,00	Закрепление отсутствует
6178	400874,2	4415012,05	Картометрический метод	5,00	Закрепление отсутствует
6179	400897,02	4415003,53	Картометрический метод	5,00	Закрепление отсутствует
6180	400923,94	4414996,45	Картометрический метод	5,00	Закрепление отсутствует
6181	400963,04	4414990,03	Картометрический метод	5,00	Закрепление отсутствует
6182	400996,27	4414986,86	Картометрический метод	5,00	Закрепление отсутствует
6183	401039,03	4414985,17	Картометрический метод	5,00	Закрепление отсутствует
6184	401076,88	4414990,13	Картометрический метод	5,00	Закрепление отсутствует
6185	401139,36	4415009,76	Картометрический метод	5,00	Закрепление отсутствует
6186	401177,11	4415025,5	Картометрический метод	5,00	Закрепление отсутствует
6187	401206,65	4415041,47	Картометрический метод	5,00	Закрепление отсутствует
6188	401229,4	4415056,96	Картометрический метод	5,00	Закрепление отсутствует
6189	401278,65	4415095,65	Картометрический метод	5,00	Закрепление отсутствует
6190	401306,52	4415127,35	Картометрический метод	5,00	Закрепление отсутствует
6191	401316,89	4415156,18	Картометрический метод	5,00	Закрепление отсутствует
6192	401337,45	4415192,78	Картометрический метод	5,00	Закрепление отсутствует
6193	401349,63	4415208,73	Картометрический метод	5,00	Закрепление отсутствует
6194	401388,58	4415251,68	Картометрический метод	5,00	Закрепление отсутствует
6195	401395,37	4415261,13	Картометрический метод	5,00	Закрепление отсутствует
6196	401403,33	4415278,71	Картометрический метод	5,00	Закрепление отсутствует
6197	401416,21	4415300,31	Картометрический метод	5,00	Закрепление отсутствует
6198	401440,53	4415330,42	Картометрический метод	5,00	Закрепление отсутствует

6199	401462,84	4415350,78	Картометрический метод	5,00	Закрепление отсутствует
6200	401515,35	4415391,35	Картометрический метод	5,00	Закрепление отсутствует
6201	401579,9	4415449,71	Картометрический метод	5,00	Закрепление отсутствует
6202	401625,62	4415488,09	Картометрический метод	5,00	Закрепление отсутствует
6203	401684,76	4415533,81	Картометрический метод	5,00	Закрепление отсутствует
6204	401738,79	4415572,06	Картометрический метод	5,00	Закрепление отсутствует
6205	401781,86	4415599,54	Картометрический метод	5,00	Закрепление отсутствует
6206	401825,91	4415625,01	Картометрический метод	5,00	Закрепление отсутствует
6207	401980,1	4415706,58	Картометрический метод	5,00	Закрепление отсутствует
6208	402132,85	4415792,85	Картометрический метод	5,00	Закрепление отсутствует
6209	402182,06	4415817,32	Картометрический метод	5,00	Закрепление отсутствует
6210	402378,15	4415900,16	Картометрический метод	5,00	Закрепление отсутствует
6211	402427,53	4415914,16	Картометрический метод	5,00	Закрепление отсутствует
6212	402527,57	4415928,38	Картометрический метод	5,00	Закрепление отсутствует
6213	402574,77	4415932,35	Картометрический метод	5,00	Закрепление отсутствует
6214	402636,36	4415933,8	Картометрический метод	5,00	Закрепление отсутствует
6215	402734,3	4415930,15	Картометрический метод	5,00	Закрепление отсутствует
6216	402795,86	4415924,46	Картометрический метод	5,00	Закрепление отсутствует
6217	402890,49	4415907,92	Картометрический метод	5,00	Закрепление отсутствует
6218	403031,89	4415874,67	Картометрический метод	5,00	Закрепление отсутствует
6219	403127,56	4415854,24	Картометрический метод	5,00	Закрепление отсутствует
6220	403184,74	4415845,68	Картометрический метод	5,00	Закрепление отсутствует
6221	403249,17	4415839,93	Картометрический метод	5,00	Закрепление отсутствует
6222	403322,6	4415836,69	Картометрический метод	5,00	Закрепление отсутствует
6223	403398,52	4415839,49	Картометрический метод	5,00	Закрепление отсутствует
6224	403534,2	4415853,26	Картометрический метод	5,00	Закрепление отсутствует
6225	403681,17	4415876,12	Картометрический метод	5,00	Закрепление отсутствует
6226	403730,84	4415879,94	Картометрический метод	5,00	Закрепление отсутствует
6227	403776,68	4415880,5	Картометрический метод	5,00	Закрепление отсутствует
6228	403839,43	4415877,36	Картометрический метод	5,00	Закрепление отсутствует
6229	403891,96	4415872,46	Картометрический метод	5,00	Закрепление отсутствует
6230	404144,07	4415839,49	Картометрический метод	5,00	Закрепление отсутствует
6231	404331,72	4415824,62	Картометрический метод	5,00	Закрепление отсутствует
6232	404576,89	4415793,8	Картометрический метод	5,00	Закрепление отсутствует
6233	404631,98	4415783,28	Картометрический метод	5,00	Закрепление отсутствует
6234	404702,25	4415766,03	Картометрический метод	5,00	Закрепление отсутствует
6235	404746,54	4415751,73	Картометрический метод	5,00	Закрепление отсутствует
6236	404794,13	4415730,72	Картометрический метод	5,00	Закрепление отсутствует
6237	404861,08	4415691,77	Картометрический метод	5,00	Закрепление отсутствует
6238	404893,36	4415669,7	Картометрический метод	5,00	Закрепление отсутствует
6239	404927,04	4415641,68	Картометрический метод	5,00	Закрепление отсутствует
6240	404958,45	4415609,77	Картометрический метод	5,00	Закрепление отсутствует
6241	404981,12	4415581,82	Картометрический метод	5,00	Закрепление отсутствует
6242	405004,56	4415546,28	Картометрический метод	5,00	Закрепление отсутствует
6243	405018,26	4415520,9	Картометрический метод	5,00	Закрепление отсутствует
6244	405038,04	4415476,5	Картометрический метод	5,00	Закрепление отсутствует
6245	405050,9	4415442,14	Картометрический метод	5,00	Закрепление отсутствует
6246	405062,86	4415401,73	Картометрический метод	5,00	Закрепление отсутствует
6247	405093,81	4415351,43	Картометрический метод	5,00	Закрепление отсутствует
6248	405159,52	4415221,01	Картометрический метод	5,00	Закрепление отсутствует
6249	405205,6	4415162,54	Картометрический метод	5,00	Закрепление отсутствует
6250	405243,51	4415102,04	Картометрический метод	5,00	Закрепление отсутствует
6251	405335,29	4414918,48	Картометрический метод	5,00	Закрепление отсутствует
6252	405372,06	4414839,53	Картометрический метод	5,00	Закрепление отсутствует

6253	405434,85	4414695,79	Картометрический метод	5,00	Закрепление отсутствует
6254	405509,7	4414518,77	Картометрический метод	5,00	Закрепление отсутствует
6255	405531,56	4414462,17	Картометрический метод	5,00	Закрепление отсутствует
6256	405556,7	4414385,22	Картометрический метод	5,00	Закрепление отсутствует
6257	405572,33	4414326,79	Картометрический метод	5,00	Закрепление отсутствует
6258	405591	4414245,02	Картометрический метод	5,00	Закрепление отсутствует
6259	405603	4414173,32	Картометрический метод	5,00	Закрепление отсутствует
6260	405609,2	4414119,71	Картометрический метод	5,00	Закрепление отсутствует
6261	405612,98	4414059,12	Картометрический метод	5,00	Закрепление отсутствует
6262	405613,39	4413987,2	Картометрический метод	5,00	Закрепление отсутствует
6263	405610,91	4413932,44	Картометрический метод	5,00	Закрепление отсутствует
6264	405606,12	4413885,14	Картометрический метод	5,00	Закрепление отсутствует
6265	405600,23	4413845,29	Картометрический метод	5,00	Закрепление отсутствует
6266	405568,48	4413688,96	Картометрический метод	5,00	Закрепление отсутствует
6267	405562,37	4413651,05	Картометрический метод	5,00	Закрепление отсутствует
6268	405555,48	4413572,61	Картометрический метод	5,00	Закрепление отсутствует
6269	405554,08	4413502,65	Картометрический метод	5,00	Закрепление отсутствует
6270	405557,12	4413446,58	Картометрический метод	5,00	Закрепление отсутствует
6271	405563,62	4413379,79	Картометрический метод	5,00	Закрепление отсутствует
6272	405624,38	4412945,74	Картометрический метод	5,00	Закрепление отсутствует
6273	405632,63	4412870,79	Картометрический метод	5,00	Закрепление отсутствует
6274	405638	4412793,43	Картометрический метод	5,00	Закрепление отсутствует
6275	405636,61	4412698,82	Картометрический метод	5,00	Закрепление отсутствует
6276	405644,72	4412546,35	Картометрический метод	5,00	Закрепление отсутствует
6277	405645,11	4412500,66	Картометрический метод	5,00	Закрепление отсутствует
6278	405640,02	4412437,98	Картометрический метод	5,00	Закрепление отсутствует
6279	405628,49	4412375,97	Картометрический метод	5,00	Закрепление отсутствует
6280	405611,43	4412325,98	Картометрический метод	5,00	Закрепление отсутствует
6281	405583,84	4412270,23	Картометрический метод	5,00	Закрепление отсутствует
6282	405568,58	4412111,33	Картометрический метод	5,00	Закрепление отсутствует
6283	405519,8	4411829,84	Картометрический метод	5,00	Закрепление отсутствует
6284	405462,69	4411526,7	Картометрический метод	5,00	Закрепление отсутствует
6285	405456,53	4411482,21	Картометрический метод	5,00	Закрепление отсутствует
6286	405454,98	4411451,51	Картометрический метод	5,00	Закрепление отсутствует
6287	405455,89	4411412,64	Картометрический метод	5,00	Закрепление отсутствует
6288	405468,44	4411283,92	Картометрический метод	5,00	Закрепление отсутствует
6289	405477,55	4411214,65	Картометрический метод	5,00	Закрепление отсутствует
6290	405487,95	4411155,86	Картометрический метод	5,00	Закрепление отсутствует
6291	405498,13	4411116,02	Картометрический метод	5,00	Закрепление отсутствует
6292	405509,32	4411083,53	Картометрический метод	5,00	Закрепление отсутствует
6293	405522,25	4411060,57	Картометрический метод	5,00	Закрепление отсутствует
6294	405556,92	4411015,74	Картометрический метод	5,00	Закрепление отсутствует
6295	405586,24	4410983,03	Картометрический метод	5,00	Закрепление отсутствует
6296	405624,03	4410947,77	Картометрический метод	5,00	Закрепление отсутствует
6297	405674,62	4410904,92	Картометрический метод	5,00	Закрепление отсутствует
6298	405706,47	4410872,34	Картометрический метод	5,00	Закрепление отсутствует
6299	405738,7	4410830,6	Картометрический метод	5,00	Закрепление отсутствует
6300	405779,78	4410763,58	Картометрический метод	5,00	Закрепление отсутствует
6301	405792,57	4410747,56	Картометрический метод	5,00	Закрепление отсутствует
6302	405813,57	4410726,01	Картометрический метод	5,00	Закрепление отсутствует
6303	405825,65	4410718,71	Картометрический метод	5,00	Закрепление отсутствует
6304	405850,01	4410711,54	Картометрический метод	5,00	Закрепление отсутствует
6305	405884,35	4410704,1	Картометрический метод	5,00	Закрепление отсутствует
6306	405910,38	4410700,55	Картометрический метод	5,00	Закрепление отсутствует

6307	405935,16	4410702,17	Картометрический метод	5,00	Закрепление отсутствует
6308	406161,52	4410752,31	Картометрический метод	5,00	Закрепление отсутствует
6309	406224,8	4410767,66	Картометрический метод	5,00	Закрепление отсутствует
6310	406273,39	4410782,82	Картометрический метод	5,00	Закрепление отсутствует
6311	406292,21	4410805,79	Картометрический метод	5,00	Закрепление отсутствует
6312	406315,11	4410830,11	Картометрический метод	5,00	Закрепление отсутствует
6313	406338,36	4410851,36	Картометрический метод	5,00	Закрепление отсутствует
6314	406361,92	4410870,19	Картометрический метод	5,00	Закрепление отсутствует
6315	406406,24	4410899,06	Картометрический метод	5,00	Закрепление отсутствует
6316	406472,04	4410932,98	Картометрический метод	5,00	Закрепление отсутствует
6317	406559,88	4410954,59	Картометрический метод	5,00	Закрепление отсутствует
6318	406572,04	4410954,75	Картометрический метод	5,00	Закрепление отсутствует
6319	406619,57	4410978,77	Картометрический метод	5,00	Закрепление отсутствует
6320	406672,74	4410999,89	Картометрический метод	5,00	Закрепление отсутствует
6321	406725,97	4411016,12	Картометрический метод	5,00	Закрепление отсутствует
6322	406788,73	4411029,81	Картометрический метод	5,00	Закрепление отсутствует
6323	406849,63	4411037,7	Картометрический метод	5,00	Закрепление отсутствует
6324	406912,86	4411042,85	Картометрический метод	5,00	Закрепление отсутствует
6325	406961,07	4411044,67	Картометрический метод	5,00	Закрепление отсутствует
6326	407040,48	4411042,19	Картометрический метод	5,00	Закрепление отсутствует
6327	407113,53	4411033,84	Картометрический метод	5,00	Закрепление отсутствует
6328	407174,02	4411020,91	Картометрический метод	5,00	Закрепление отсутствует
6329	407233,64	4411001,11	Картометрический метод	5,00	Закрепление отсутствует
6330	407288,41	4410976,03	Картометрический метод	5,00	Закрепление отсутствует
6331	407343,9	4410942,72	Картометрический метод	5,00	Закрепление отсутствует
6332	407374,23	4410921,1	Картометрический метод	5,00	Закрепление отсутствует
6333	407411,88	4410891,36	Картометрический метод	5,00	Закрепление отсутствует
6334	407468,53	4410839,34	Картометрический метод	5,00	Закрепление отсутствует
6335	407519,26	4410783,63	Картометрический метод	5,00	Закрепление отсутствует
6336	407583,94	4410699,44	Картометрический метод	5,00	Закрепление отсутствует
6337	407635,55	4410621,18	Картометрический метод	5,00	Закрепление отсутствует
6338	407704,48	4410502,94	Картометрический метод	5,00	Закрепление отсутствует
6339	407747,01	4410419,78	Картометрический метод	5,00	Закрепление отсутствует
6340	407792,25	4410316,04	Картометрический метод	5,00	Закрепление отсутствует
6341	407814,25	4410258,69	Картометрический метод	5,00	Закрепление отсутствует
6342	407833,67	4410199,32	Картометрический метод	5,00	Закрепление отсутствует
6343	407882,85	4409987,14	Картометрический метод	5,00	Закрепление отсутствует
6344	407882,51	4409895,27	Картометрический метод	5,00	Закрепление отсутствует
6345	407852,76	4409771,04	Картометрический метод	5,00	Закрепление отсутствует
6346	407843,41	4409721,46	Картометрический метод	5,00	Закрепление отсутствует
6347	407834,85	4409637,72	Картометрический метод	5,00	Закрепление отсутствует
6348	407833,31	4409590,45	Картометрический метод	5,00	Закрепление отсутствует
6349	407834,92	4409576,09	Картометрический метод	5,00	Закрепление отсутствует
6350	407858,34	4409518,38	Картометрический метод	5,00	Закрепление отсутствует
6351	407881,88	4409469,15	Картометрический метод	5,00	Закрепление отсутствует
6352	407959,51	4409333,58	Картометрический метод	5,00	Закрепление отсутствует
6353	407984	4409285,73	Картометрический метод	5,00	Закрепление отсутствует
6354	408023,17	4409201,08	Картометрический метод	5,00	Закрепление отсутствует
6355	408048,85	4409149,7	Картометрический метод	5,00	Закрепление отсутствует
6356	408122	4409019,74	Картометрический метод	5,00	Закрепление отсутствует
6357	408168,44	4408925,76	Картометрический метод	5,00	Закрепление отсутствует
6358	408180,72	4408909,83	Картометрический метод	5,00	Закрепление отсутствует
6359	408221,64	4408876,53	Картометрический метод	5,00	Закрепление отсутствует
6360	408258,23	4408854,06	Картометрический метод	5,00	Закрепление отсутствует

6361	408383,6	4408798,67	Картометрический метод	5,00	Закрепление отсутствует
6362	408427,57	4408775,93	Картометрический метод	5,00	Закрепление отсутствует
6363	408473,58	4408749,12	Картометрический метод	5,00	Закрепление отсутствует
6364	408488,95	4408743,82	Картометрический метод	5,00	Закрепление отсутствует
6365	408493,18	4408743,21	Картометрический метод	5,00	Закрепление отсутствует
6366	408521,21	4408765,6	Картометрический метод	5,00	Закрепление отсутствует
6367	408555,63	4408782,45	Картометрический метод	5,00	Закрепление отсутствует
6368	408591,49	4408793,81	Картометрический метод	5,00	Закрепление отсутствует
6369	408630,88	4408800,05	Картометрический метод	5,00	Закрепление отсутствует
6370	408664,33	4408800,55	Картометрический метод	5,00	Закрепление отсутствует
6371	408852,46	4408792,86	Картометрический метод	5,00	Закрепление отсутствует
6372	409030,93	4408791,91	Картометрический метод	5,00	Закрепление отсутствует
6373	409079,82	4408788,5	Картометрический метод	5,00	Закрепление отсутствует
6374	409124,98	4408783,23	Картометрический метод	5,00	Закрепление отсутствует
6375	409239,03	4408762,21	Картометрический метод	5,00	Закрепление отсутствует
6376	409305,61	4408746,23	Картометрический метод	5,00	Закрепление отсутствует
6377	409395,81	4408721,52	Картометрический метод	5,00	Закрепление отсутствует
6378	409420,66	4408713,05	Картометрический метод	5,00	Закрепление отсутствует
6379	409446,68	4408701,5	Картометрический метод	5,00	Закрепление отсутствует
6380	409530,19	4408658,15	Картометрический метод	5,00	Закрепление отсутствует
6381	409556,2	4408641,38	Картометрический метод	5,00	Закрепление отсутствует
6382	409583,67	4408620,56	Картометрический метод	5,00	Закрепление отсутствует
6383	409743,1	4408478,6	Картометрический метод	5,00	Закрепление отсутствует
6384	409811,78	4408413,56	Картометрический метод	5,00	Закрепление отсутствует
6385	409850,18	4408373,46	Картометрический метод	5,00	Закрепление отсутствует
6386	409883,66	4408333,67	Картометрический метод	5,00	Закрепление отсутствует
6387	409906,45	4408300,84	Картометрический метод	5,00	Закрепление отсутствует
6388	409925,53	4408265,32	Картометрический метод	5,00	Закрепление отсутствует
6389	409956,04	4408192,84	Картометрический метод	5,00	Закрепление отсутствует
6390	409999,89	4408133,16	Картометрический метод	5,00	Закрепление отсутствует
6391	410023,76	4408096,88	Картометрический метод	5,00	Закрепление отсутствует
6392	410045,07	4408060,14	Картометрический метод	5,00	Закрепление отсутствует
6393	410081,88	4407989,25	Картометрический метод	5,00	Закрепление отсутствует
6394	410098,19	4407950,06	Картометрический метод	5,00	Закрепление отсутствует
6395	410109,69	4407916,53	Картометрический метод	5,00	Закрепление отсутствует
6396	410133,02	4407828,39	Картометрический метод	5,00	Закрепление отсутствует
6397	410176,85	4407694,72	Картометрический метод	5,00	Закрепление отсутствует
6398	410238,6	4407489,03	Картометрический метод	5,00	Закрепление отсутствует
6399	410248,12	4407451,27	Картометрический метод	5,00	Закрепление отсутствует
6400	410257,85	4407399,75	Картометрический метод	5,00	Закрепление отсутствует
6401	410262,82	4407358,03	Картометрический метод	5,00	Закрепление отсутствует
6402	410264,75	4407321,73	Картометрический метод	5,00	Закрепление отсутствует
6403	410262,84	4407255,62	Картометрический метод	5,00	Закрепление отсутствует
6404	410255,52	4407181,76	Картометрический метод	5,00	Закрепление отсутствует
6405	410237,36	4407070,63	Картометрический метод	5,00	Закрепление отсутствует
6406	410224,46	4407015,42	Картометрический метод	5,00	Закрепление отсутствует
6407	410208,69	4406965,66	Картометрический метод	5,00	Закрепление отсутствует
6408	410187,09	4406912,09	Картометрический метод	5,00	Закрепление отсутствует
6409	410146,27	4406828,13	Картометрический метод	5,00	Закрепление отсутствует
6410	410104,43	4406749,88	Картометрический метод	5,00	Закрепление отсутствует
6411	410077,85	4406704,72	Картометрический метод	5,00	Закрепление отсутствует
6412	410046,47	4406655,76	Картометрический метод	5,00	Закрепление отсутствует
6413	410015,39	4406611,19	Картометрический метод	5,00	Закрепление отсутствует
6414	409974,11	4406556,31	Картометрический метод	5,00	Закрепление отсутствует

6415	409885,83	4406450,36	Картометрический метод	5,00	Закрепление отсутствует
6416	409847,62	4406409,51	Картометрический метод	5,00	Закрепление отсутствует
6417	409811,95	4406374,2	Картометрический метод	5,00	Закрепление отсутствует
6418	409757,21	4406324,67	Картометрический метод	5,00	Закрепление отсутствует
6419	409684	4406263,43	Картометрический метод	5,00	Закрепление отсутствует
6420	409439,74	4406074,85	Картометрический метод	5,00	Закрепление отсутствует
6421	409381,79	4406035,46	Картометрический метод	5,00	Закрепление отсутствует
6422	409262,16	4405965,94	Картометрический метод	5,00	Закрепление отсутствует
6423	409204,73	4405925,92	Картометрический метод	5,00	Закрепление отсутствует
6424	409124,04	4405860,99	Картометрический метод	5,00	Закрепление отсутствует
6425	409104,43	4405842,17	Картометрический метод	5,00	Закрепление отсутствует
6426	409052,37	4405786,46	Картометрический метод	5,00	Закрепление отсутствует
6427	409009,16	4405749,37	Картометрический метод	5,00	Закрепление отсутствует
6428	408983,93	4405731,65	Картометрический метод	5,00	Закрепление отсутствует
6429	408945,95	4405708,15	Картометрический метод	5,00	Закрепление отсутствует
6430	408907,77	4405675,93	Картометрический метод	5,00	Закрепление отсутствует
6431	408879,01	4405655,14	Картометрический метод	5,00	Закрепление отсутствует
6432	408847,42	4405636,14	Картометрический метод	5,00	Закрепление отсутствует
6433	408809,02	4405617,05	Картометрический метод	5,00	Закрепление отсутствует
6434	408801,35	4405611,22	Картометрический метод	5,00	Закрепление отсутствует
6435	408715,17	4405499,31	Картометрический метод	5,00	Закрепление отсутствует
6436	408623,26	4405392,15	Картометрический метод	5,00	Закрепление отсутствует
6437	408574,67	4405342,45	Картометрический метод	5,00	Закрепление отсутствует
6438	408497,92	4405269,83	Картометрический метод	5,00	Закрепление отсутствует
6439	408392,04	4405154,11	Картометрический метод	5,00	Закрепление отсутствует
6440	408273,8	4405036,69	Картометрический метод	5,00	Закрепление отсутствует
6441	408193,16	4404949,68	Картометрический метод	5,00	Закрепление отсутствует
6442	408104,55	4404859,1	Картометрический метод	5,00	Закрепление отсутствует
6443	408078,91	4404829,62	Картометрический метод	5,00	Закрепление отсутствует
6444	408051,19	4404792,36	Картометрический метод	5,00	Закрепление отсутствует
6445	408011,31	4404731,1	Картометрический метод	5,00	Закрепление отсутствует
6446	407970,29	4404665,77	Картометрический метод	5,00	Закрепление отсутствует
6447	407955,58	4404636,98	Картометрический метод	5,00	Закрепление отсутствует
6448	407945,14	4404608,96	Картометрический метод	5,00	Закрепление отсутствует
6449	407927,04	4404550,03	Картометрический метод	5,00	Закрепление отсутствует
6450	407886,74	4404406,56	Картометрический метод	5,00	Закрепление отсутствует
6451	407860,53	4404333,56	Картометрический метод	5,00	Закрепление отсутствует
6452	407860,01	4404311,83	Картометрический метод	5,00	Закрепление отсутствует
6453	407862,15	4404295,53	Картометрический метод	5,00	Закрепление отсутствует
6454	407878,29	4404246,57	Картометрический метод	5,00	Закрепление отсутствует
6455	407910,93	4404164,54	Картометрический метод	5,00	Закрепление отсутствует
6456	407921,74	4404143,63	Картометрический метод	5,00	Закрепление отсутствует
6457	407934,03	4404124,98	Картометрический метод	5,00	Закрепление отсутствует
6458	407940,44	4404116,43	Картометрический метод	5,00	Закрепление отсутствует
6459	407962,55	4404100,43	Картометрический метод	5,00	Закрепление отсутствует
6460	408020,51	4404051,79	Картометрический метод	5,00	Закрепление отсутствует
6461	408048,83	4404033,51	Картометрический метод	5,00	Закрепление отсутствует
6462	408075,73	4404021,75	Картометрический метод	5,00	Закрепление отсутствует
6463	408170,38	4403990,48	Картометрический метод	5,00	Закрепление отсутствует
6464	408220,33	4403977,16	Картометрический метод	5,00	Закрепление отсутствует
6465	408252,44	4403970,73	Картометрический метод	5,00	Закрепление отсутствует
6466	408372,45	4403951,69	Картометрический метод	5,00	Закрепление отсутствует
6467	408524,98	4403923,15	Картометрический метод	5,00	Закрепление отсутствует
6468	408552,83	4403920,31	Картометрический метод	5,00	Закрепление отсутствует

6469	408609,39	4403919,94	Картометрический метод	5,00	Закрепление отсутствует
6470	408776,45	4403921,68	Картометрический метод	5,00	Закрепление отсутствует
6471	408826,35	4403923,71	Картометрический метод	5,00	Закрепление отсутствует
6472	408881,44	4403928,76	Картометрический метод	5,00	Закрепление отсутствует
6473	408954,62	4403938,89	Картометрический метод	5,00	Закрепление отсутствует
6474	409020,65	4403953,03	Картометрический метод	5,00	Закрепление отсутствует
6475	409046,47	4403962,33	Картометрический метод	5,00	Закрепление отсутствует
6476	409121,27	4403995,88	Картометрический метод	5,00	Закрепление отсутствует
6477	409262,62	4404063,15	Картометрический метод	5,00	Закрепление отсутствует
6478	409327,19	4404098,68	Картометрический метод	5,00	Закрепление отсутствует
6479	409561,45	4404240,04	Картометрический метод	5,00	Закрепление отсутствует
6480	409663,75	4404297,38	Картометрический метод	5,00	Закрепление отсутствует
6481	409765,62	4404348,01	Картометрический метод	5,00	Закрепление отсутствует
6482	409866,95	4404391,68	Картометрический метод	5,00	Закрепление отсутствует
6483	409916,98	4404414,9	Картометрический метод	5,00	Закрепление отсутствует
6484	410000,16	4404459,9	Картометрический метод	5,00	Закрепление отсутствует
6485	410106,76	4404527,83	Картометрический метод	5,00	Закрепление отсутствует
6486	410164,37	4404568,59	Картометрический метод	5,00	Закрепление отсутствует
6487	410262,42	4404642,37	Картометрический метод	5,00	Закрепление отсутствует
6488	410349,5	4404704,85	Картометрический метод	5,00	Закрепление отсутствует
6489	410564,05	4404847,9	Картометрический метод	5,00	Закрепление отсутствует
6490	410657,69	4404906,58	Картометрический метод	5,00	Закрепление отсутствует
6491	410782,55	4404979,32	Картометрический метод	5,00	Закрепление отсутствует
6492	410835,34	4405011,95	Картометрический метод	5,00	Закрепление отсутствует
6493	411013,42	4405133,21	Картометрический метод	5,00	Закрепление отсутствует
6494	411112,59	4405197,62	Картометрический метод	5,00	Закрепление отсутствует
6495	411169,57	4405230,8	Картометрический метод	5,00	Закрепление отсутствует
6496	411227,07	4405260,47	Картометрический метод	5,00	Закрепление отсутствует
6497	411317,27	4405300,4	Картометрический метод	5,00	Закрепление отсутствует
6498	411385,39	4405324,79	Картометрический метод	5,00	Закрепление отсутствует
6499	411456,96	4405343,22	Картометрический метод	5,00	Закрепление отсутствует
6500	411540,56	4405356,71	Картометрический метод	5,00	Закрепление отсутствует
6501	411628,16	4405363,42	Картометрический метод	5,00	Закрепление отсутствует
6502	411703,13	4405363,14	Картометрический метод	5,00	Закрепление отсутствует
6503	411780,91	4405356,56	Картометрический метод	5,00	Закрепление отсутствует
6504	411877,06	4405341,22	Картометрический метод	5,00	Закрепление отсутствует
6505	411998,46	4405316,5	Картометрический метод	5,00	Закрепление отсутствует
6506	412058,65	4405301,83	Картометрический метод	5,00	Закрепление отсутствует
6507	412124,82	4405281,64	Картометрический метод	5,00	Закрепление отсутствует
6508	412194,98	4405255,35	Картометрический метод	5,00	Закрепление отсутствует
6509	412231,56	4405237,89	Картометрический метод	5,00	Закрепление отсутствует
6510	412266,77	4405218,3	Картометрический метод	5,00	Закрепление отсутствует
6511	412302,35	4405196,12	Картометрический метод	5,00	Закрепление отсутствует
6512	412341,13	4405168,95	Картометрический метод	5,00	Закрепление отсутствует
6513	412401,53	4405138,69	Картометрический метод	5,00	Закрепление отсутствует
6514	412460,08	4405101,01	Картометрический метод	5,00	Закрепление отсутствует
6515	412500,94	4405068,65	Картометрический метод	5,00	Закрепление отсутствует
6516	412524,76	4405045,74	Картометрический метод	5,00	Закрепление отсутствует
6517	412545,16	4405023,22	Картометрический метод	5,00	Закрепление отсутствует
6518	412564,93	4404997,9	Картометрический метод	5,00	Закрепление отсутствует
6519	412591,99	4404958,63	Картометрический метод	5,00	Закрепление отсутствует
6520	412624,43	4404902,84	Картометрический метод	5,00	Закрепление отсутствует
6521	412670,27	4404806,48	Картометрический метод	5,00	Закрепление отсутствует
6522	412686,01	4404779,61	Картометрический метод	5,00	Закрепление отсутствует

6523	412730,7	4404729,43	Картометрический метод	5,00	Закрепление отсутствует
6524	412805,94	4404656,34	Картометрический метод	5,00	Закрепление отсутствует
6525	412866,05	4404587,31	Картометрический метод	5,00	Закрепление отсутствует
6526	413000,67	4404406,2	Картометрический метод	5,00	Закрепление отсутствует
6527	413023,51	4404372,02	Картометрический метод	5,00	Закрепление отсутствует
6528	413046,77	4404333,29	Картометрический метод	5,00	Закрепление отсутствует
6529	413106,92	4404281,37	Картометрический метод	5,00	Закрепление отсутствует
6530	413144,47	4404244,43	Картометрический метод	5,00	Закрепление отсутствует
6531	413189,94	4404191,07	Картометрический метод	5,00	Закрепление отсутствует
6532	413231,11	4404137,35	Картометрический метод	5,00	Закрепление отсутствует
6533	413257,74	4404098,68	Картометрический метод	5,00	Закрепление отсутствует
6534	413295,66	4404038,52	Картометрический метод	5,00	Закрепление отсутствует
6535	413328,47	4403981,19	Картометрический метод	5,00	Закрепление отсутствует
6536	413347,7	4403941,73	Картометрический метод	5,00	Закрепление отсутствует
6537	413369,98	4403885,11	Картометрический метод	5,00	Закрепление отсутствует
6538	413399,3	4403792,47	Картометрический метод	5,00	Закрепление отсутствует
6539	413444,55	4403658,76	Картометрический метод	5,00	Закрепление отсутствует
6540	413456,52	4403618,59	Картометрический метод	5,00	Закрепление отсутствует
6541	413470,06	4403562,51	Картометрический метод	5,00	Закрепление отсутствует
6542	413513,78	4403320,52	Картометрический метод	5,00	Закрепление отсутствует
6543	413521,29	4403296,12	Картометрический метод	5,00	Закрепление отсутствует
6544	413562,93	4403185,44	Картометрический метод	5,00	Закрепление отсутствует
6545	413580,8	4403129,42	Картометрический метод	5,00	Закрепление отсутствует
6546	413615,05	4403002,51	Картометрический метод	5,00	Закрепление отсутствует
6547	413662,3	4402806,33	Картометрический метод	5,00	Закрепление отсутствует
6548	413675,12	4402764,65	Картометрический метод	5,00	Закрепление отсутствует
6549	413745,26	4402652,57	Картометрический метод	5,00	Закрепление отсутствует
6550	413843,19	4402528,05	Картометрический метод	5,00	Закрепление отсутствует
6551	413857,58	4402512,15	Картометрический метод	5,00	Закрепление отсутствует
6552	413874,32	4402497,25	Картометрический метод	5,00	Закрепление отсутствует
6553	413947,14	4402441,29	Картометрический метод	5,00	Закрепление отсутствует
6554	413980,5	4402408,32	Картометрический метод	5,00	Закрепление отсутствует
6555	414000,46	4402383,52	Картометрический метод	5,00	Закрепление отсутствует
6556	414019,41	4402355,31	Картометрический метод	5,00	Закрепление отсутствует
6557	414035,84	4402326,13	Картометрический метод	5,00	Закрепление отсутствует
6558	414048,55	4402299,11	Картометрический метод	5,00	Закрепление отсутствует
6559	414099,66	4402251,37	Картометрический метод	5,00	Закрепление отсутствует
6560	414147,57	4402197,51	Картометрический метод	5,00	Закрепление отсутствует
6561	414182,44	4402182,62	Картометрический метод	5,00	Закрепление отсутствует
6562	414281,89	4402154,36	Картометрический метод	5,00	Закрепление отсутствует
6563	414449,32	4402110,64	Картометрический метод	5,00	Закрепление отсутствует
6564	414565,79	4402082,5	Картометрический метод	5,00	Закрепление отсутствует
6565	414604,47	4402077,82	Картометрический метод	5,00	Закрепление отсутствует
6566	414651,75	4402077,32	Картометрический метод	5,00	Закрепление отсутствует
6567	414684,47	4402080,48	Картометрический метод	5,00	Закрепление отсутствует
6568	414720,72	4402088,49	Картометрический метод	5,00	Закрепление отсутствует
6569	414746,01	4402097,31	Картометрический метод	5,00	Закрепление отсутствует
6570	414766,39	4402106,6	Картометрический метод	5,00	Закрепление отсутствует
6571	414914,58	4402183,5	Картометрический метод	5,00	Закрепление отсутствует
6572	414992,97	4402226,78	Картометрический метод	5,00	Закрепление отсутствует
6573	415010,16	4402245,31	Картометрический метод	5,00	Закрепление отсутствует
6574	415026,65	4402260,07	Картометрический метод	5,00	Закрепление отсутствует
6575	415086,31	4402304,83	Картометрический метод	5,00	Закрепление отсутствует
6576	415135,46	4402344,98	Картометрический метод	5,00	Закрепление отсутствует

6577	415169,89	4402389,82	Картометрический метод	5,00	Закрепление отсутствует
6578	415216,2	4402432,98	Картометрический метод	5,00	Закрепление отсутствует
6579	415273,68	4402459,49	Картометрический метод	5,00	Закрепление отсутствует
6580	415423,08	4402501,39	Картометрический метод	5,00	Закрепление отсутствует
6581	415533,55	4402540,13	Картометрический метод	5,00	Закрепление отсутствует
6582	415595,94	4402571,99	Картометрический метод	5,00	Закрепление отсутствует
6583	415735,92	4402650,59	Картометрический метод	5,00	Закрепление отсутствует
6584	415781,16	4402672,3	Картометрический метод	5,00	Закрепление отсутствует
6585	415821,66	4402689,11	Картометрический метод	5,00	Закрепление отсутствует
6586	415869,12	4402706,06	Картометрический метод	5,00	Закрепление отсутствует
6587	415926,79	4402723,02	Картометрический метод	5,00	Закрепление отсутствует
6588	415961,64	4402731,43	Картометрический метод	5,00	Закрепление отсутствует
6589	415995,18	4402737,45	Картометрический метод	5,00	Закрепление отсутствует
6590	416053,5	4402743,24	Картометрический метод	5,00	Закрепление отсутствует
6591	416119,67	4402742,84	Картометрический метод	5,00	Закрепление отсутствует
6592	416190,35	4402737,64	Картометрический метод	5,00	Закрепление отсутствует
6593	416246,17	4402731,68	Картометрический метод	5,00	Закрепление отсутствует
6594	416280,65	4402725,51	Картометрический метод	5,00	Закрепление отсутствует
6595	416312,07	4402717,28	Картометрический метод	5,00	Закрепление отсутствует
6596	416365,3	4402697,38	Картометрический метод	5,00	Закрепление отсутствует
6597	416410,83	4402675,62	Картометрический метод	5,00	Закрепление отсутствует
6598	416445,42	4402656,66	Картометрический метод	5,00	Закрепление отсутствует
6599	416477,58	4402636,53	Картометрический метод	5,00	Закрепление отсутствует
6600	416507,78	4402615,17	Картометрический метод	5,00	Закрепление отсутствует
6601	416570,25	4402563,74	Картометрический метод	5,00	Закрепление отсутствует
6602	416594,25	4402540,95	Картометрический метод	5,00	Закрепление отсутствует
6603	416619,46	4402513,91	Картометрический метод	5,00	Закрепление отсутствует
6604	416673,23	4402446,46	Картометрический метод	5,00	Закрепление отсутствует
6605	416754,04	4402384,21	Картометрический метод	5,00	Закрепление отсутствует
6606	416848,49	4402305,32	Картометрический метод	5,00	Закрепление отсутствует
6607	417015,72	4402151,21	Картометрический метод	5,00	Закрепление отсутствует
6608	417058,61	4402105,97	Картометрический метод	5,00	Закрепление отсутствует
6609	417084,68	4402072,65	Картометрический метод	5,00	Закрепление отсутствует
6610	417109,19	4402036,55	Картометрический метод	5,00	Закрепление отсутствует
6611	417142,14	4401983,95	Картометрический метод	5,00	Закрепление отсутствует
6612	417165,81	4401942,44	Картометрический метод	5,00	Закрепление отсутствует
6613	417195,29	4401877,61	Картометрический метод	5,00	Закрепление отсутствует
6614	417221,43	4401799,28	Картометрический метод	5,00	Закрепление отсутствует
6615	417233,61	4401749,96	Картометрический метод	5,00	Закрепление отсутствует
6616	417240,34	4401702,38	Картометрический метод	5,00	Закрепление отсутствует
6617	417243,55	4401635,52	Картометрический метод	5,00	Закрепление отсутствует
6618	417242,52	4401557,11	Картометрический метод	5,00	Закрепление отсутствует
6619	417239,64	4401519,44	Картометрический метод	5,00	Закрепление отсутствует
6620	417229,66	4401470,76	Картометрический метод	5,00	Закрепление отсутствует
6621	417227,07	4401413,86	Картометрический метод	5,00	Закрепление отсутствует
6622	417218,46	4401313,41	Картометрический метод	5,00	Закрепление отсутствует
6623	417209,04	4401260,5	Картометрический метод	5,00	Закрепление отсутствует
6624	417200,7	4401230,7	Картометрический метод	5,00	Закрепление отсутствует
6625	417190,32	4401201,66	Картометрический метод	5,00	Закрепление отсутствует
6626	417164,65	4401147,88	Картометрический метод	5,00	Закрепление отсутствует
6627	417122,76	4401081,57	Картометрический метод	5,00	Закрепление отсутствует
6628	417071,27	4401015,76	Картометрический метод	5,00	Закрепление отсутствует
6629	417064,65	4400987,89	Картометрический метод	5,00	Закрепление отсутствует
6630	417055,16	4400960,86	Картометрический метод	5,00	Закрепление отсутствует

6631	417025,32	4400900,68	Картометрический метод	5,00	Закрепление отсутствует
6632	417005,62	4400854,09	Картометрический метод	5,00	Закрепление отсутствует
6633	416988,25	4400804,56	Картометрический метод	5,00	Закрепление отсутствует
6634	416959,06	4400705,29	Картометрический метод	5,00	Закрепление отсутствует
6635	416941,97	4400627,79	Картометрический метод	5,00	Закрепление отсутствует
6636	416937,5	4400586,69	Картометрический метод	5,00	Закрепление отсутствует
6637	416944,91	4400548,01	Картометрический метод	5,00	Закрепление отсутствует
6638	416962,92	4400503,84	Картометрический метод	5,00	Закрепление отсутствует
6639	416975,64	4400477,78	Картометрический метод	5,00	Закрепление отсутствует
6640	417024	4400390,87	Картометрический метод	5,00	Закрепление отсутствует
6641	417052,8	4400323,11	Картометрический метод	5,00	Закрепление отсутствует
6642	417118,77	4400180,06	Картометрический метод	5,00	Закрепление отсутствует
6643	417127,6	4400163,64	Картометрический метод	5,00	Закрепление отсутствует
6644	417160,26	4400118,74	Картометрический метод	5,00	Закрепление отсутствует
6645	417202,05	4400066,11	Картометрический метод	5,00	Закрепление отсутствует
6646	417302,69	4399957,33	Картометрический метод	5,00	Закрепление отсутствует
6647	417391,98	4399845,56	Картометрический метод	5,00	Закрепление отсутствует
6648	417433,8	4399824,36	Картометрический метод	5,00	Закрепление отсутствует
6649	417517,81	4399785,88	Картометрический метод	5,00	Закрепление отсутствует
6650	417586	4399778,2	Картометрический метод	5,00	Закрепление отсутствует
6651	417720,23	4399772,47	Картометрический метод	5,00	Закрепление отсутствует
6652	417725,68	4399775,94	Картометрический метод	5,00	Закрепление отсутствует
6653	417875,39	4399835,16	Картометрический метод	5,00	Закрепление отсутствует
6654	417950,83	4399849,17	Картометрический метод	5,00	Закрепление отсутствует
6655	418025,99	4399833,75	Картометрический метод	5,00	Закрепление отсутствует
6656	418065,76	4399817,03	Картометрический метод	5,00	Закрепление отсутствует
6657	418098,56	4399801,68	Картометрический метод	5,00	Закрепление отсутствует
6658	418130,41	4399784,49	Картометрический метод	5,00	Закрепление отсутствует
6659	418154,69	4399768,38	Картометрический метод	5,00	Закрепление отсутствует
6660	418177,83	4399750,08	Картометрический метод	5,00	Закрепление отсутствует
6661	418201,76	4399727,05	Картометрический метод	5,00	Закрепление отсутствует
6662	418224,44	4399699,43	Картометрический метод	5,00	Закрепление отсутствует
6663	418266,01	4399632,28	Картометрический метод	5,00	Закрепление отсутствует
6664	418317,13	4399607,88	Картометрический метод	5,00	Закрепление отсутствует
6665	418348,38	4399589,27	Картометрический метод	5,00	Закрепление отсутствует
6666	418379,55	4399565,64	Картометрический метод	5,00	Закрепление отсутствует
6667	418416,17	4399530,75	Картометрический метод	5,00	Закрепление отсутствует
6668	418441,42	4399501,72	Картометрический метод	5,00	Закрепление отсутствует
6669	418594,95	4399310,66	Картометрический метод	5,00	Закрепление отсутствует
6670	418647,99	4399238,4	Картометрический метод	5,00	Закрепление отсутствует
6671	418722,63	4399128,3	Картометрический метод	5,00	Закрепление отсутствует
6672	418784,67	4399013,81	Картометрический метод	5,00	Закрепление отсутствует
6673	418797,8	4398983,78	Картометрический метод	5,00	Закрепление отсутствует
6674	418806,75	4398956,41	Картометрический метод	5,00	Закрепление отсутствует
6675	418865,56	4398857,57	Картометрический метод	5,00	Закрепление отсутствует
6676	418905,88	4398786,4	Картометрический метод	5,00	Закрепление отсутствует
6677	418964,21	4398674,18	Картометрический метод	5,00	Закрепление отсутствует
6678	418990,13	4398645,43	Картометрический метод	5,00	Закрепление отсутствует
6679	419008,62	4398620,48	Картометрический метод	5,00	Закрепление отсутствует
6680	419043,59	4398583,08	Картометрический метод	5,00	Закрепление отсутствует
6681	419076,27	4398542,17	Картометрический метод	5,00	Закрепление отсутствует
6682	419095,48	4398523,22	Картометрический метод	5,00	Закрепление отсутствует
6683	419134,54	4398489,53	Картометрический метод	5,00	Закрепление отсутствует
6684	419165,88	4398456,94	Картометрический метод	5,00	Закрепление отсутствует

6685	419204,03	4398408,92	Картометрический метод	5,00	Закрепление отсутствует
6686	419245,46	4398351,34	Картометрический метод	5,00	Закрепление отсутствует
6687	419273,23	4398319,5	Картометрический метод	5,00	Закрепление отсутствует
6688	419295,33	4398298,72	Картометрический метод	5,00	Закрепление отсутствует
6689	419338,58	4398266,2	Картометрический метод	5,00	Закрепление отсутствует
6690	419466,88	4398182,85	Картометрический метод	5,00	Закрепление отсутствует
6691	419554,39	4398116,58	Картометрический метод	5,00	Закрепление отсутствует
6692	419708,58	4398015,43	Картометрический метод	5,00	Закрепление отсутствует
6693	419778,84	4397965,61	Картометрический метод	5,00	Закрепление отсутствует
6694	419831,14	4397922,27	Картометрический метод	5,00	Закрепление отсутствует
6695	419924,75	4397834,48	Картометрический метод	5,00	Закрепление отсутствует
6696	419997,79	4397762,88	Картометрический метод	5,00	Закрепление отсутствует
6697	420093,73	4397664,01	Картометрический метод	5,00	Закрепление отсутствует
6698	420115,56	4397661,18	Картометрический метод	5,00	Закрепление отсутствует
6699	420147,05	4397652,57	Картометрический метод	5,00	Закрепление отсутствует
6700	420169,46	4397643,01	Картометрический метод	5,00	Закрепление отсутствует
6701	420184,78	4397634,58	Картометрический метод	5,00	Закрепление отсутствует
6702	420219,1	4397608,83	Картометрический метод	5,00	Закрепление отсутствует
6703	420249,2	4397580,63	Картометрический метод	5,00	Закрепление отсутствует
6704	420268,78	4397558,78	Картометрический метод	5,00	Закрепление отсутствует
6705	420436,33	4397327,34	Картометрический метод	5,00	Закрепление отсутствует
6706	420496,27	4397240,96	Картометрический метод	5,00	Закрепление отсутствует
6707	420554,03	4397146,31	Картометрический метод	5,00	Закрепление отсутствует
6708	420605,76	4397046,99	Картометрический метод	5,00	Закрепление отсутствует
6709	420658,75	4396937,98	Картометрический метод	5,00	Закрепление отсутствует
6710	420689,1	4396868,2	Картометрический метод	5,00	Закрепление отсутствует
6711	420721,53	4396786,95	Картометрический метод	5,00	Закрепление отсутствует
6712	420804,75	4396563,9	Картометрический метод	5,00	Закрепление отсутствует
6713	420835,21	4396466,9	Картометрический метод	5,00	Закрепление отсутствует
6714	420843,21	4396428,22	Картометрический метод	5,00	Закрепление отсутствует
6715	420848,06	4396391,91	Картометрический метод	5,00	Закрепление отсутствует
6716	420860,61	4396363,85	Картометрический метод	5,00	Закрепление отсутствует
6717	420867,07	4396344,9	Картометрический метод	5,00	Закрепление отсутствует
6718	420873	4396320,72	Картометрический метод	5,00	Закрепление отсутствует
6719	420876,08	4396299,2	Картометрический метод	5,00	Закрепление отсутствует
6720	420888,4	4396261,84	Картометрический метод	5,00	Закрепление отсутствует
6721	420896,88	4396229,52	Картометрический метод	5,00	Закрепление отсутствует
6722	420910,04	4396212,89	Картометрический метод	5,00	Закрепление отсутствует
6723	420972,04	4396148,81	Картометрический метод	5,00	Закрепление отсутствует
6724	420997,14	4396128,51	Картометрический метод	5,00	Закрепление отсутствует
6725	421020,81	4396112,71	Картометрический метод	5,00	Закрепление отсутствует
6726	421059,81	4396089,89	Картометрический метод	5,00	Закрепление отсутствует
6727	421130,15	4396052,14	Картометрический метод	5,00	Закрепление отсутствует
6728	421170,71	4396027,76	Картометрический метод	5,00	Закрепление отсутствует
6729	421221,6	4395994,01	Картометрический метод	5,00	Закрепление отсутствует
6730	421260,55	4395964,57	Картометрический метод	5,00	Закрепление отсутствует
6731	421299,15	4395930,95	Картометрический метод	5,00	Закрепление отсутствует
6732	421333,14	4395897,97	Картометрический метод	5,00	Закрепление отсутствует
6733	421359,13	4395869,36	Картометрический метод	5,00	Закрепление отсутствует
6734	421398,57	4395820,65	Картометрический метод	5,00	Закрепление отсутствует
6735	421506,91	4395715,46	Картометрический метод	5,00	Закрепление отсутствует
6736	421535,79	4395680,83	Картометрический метод	5,00	Закрепление отсутствует
6737	421574,61	4395622,01	Картометрический метод	5,00	Закрепление отсутствует
6738	421592,21	4395606,51	Картометрический метод	5,00	Закрепление отсутствует

6739	421640,63	4395566,07	Картометрический метод	5,00	Закрепление отсутствует
6740	421689,24	4395554,42	Картометрический метод	5,00	Закрепление отсутствует
6741	421739,2	4395525,5	Картометрический метод	5,00	Закрепление отсутствует
6742	421795,91	4395479,25	Картометрический метод	5,00	Закрепление отсутствует
6743	422060,13	4395247,36	Картометрический метод	5,00	Закрепление отсутствует
6744	422120,65	4395201,26	Картометрический метод	5,00	Закрепление отсутствует
6745	422202,94	4395145,18	Картометрический метод	5,00	Закрепление отсутствует
6746	422278,93	4395101,7	Картометрический метод	5,00	Закрепление отсутствует
6747	422349,03	4395067,36	Картометрический метод	5,00	Закрепление отсутствует
6748	422374,27	4395059	Картометрический метод	5,00	Закрепление отсутствует
6749	422468,19	4395034,6	Картометрический метод	5,00	Закрепление отсутствует
6750	422537,82	4395011,72	Картометрический метод	5,00	Закрепление отсутствует
6751	422584,12	4394993,23	Картометрический метод	5,00	Закрепление отсутствует
6752	422802,32	4394897,87	Картометрический метод	5,00	Закрепление отсутствует
6753	422870,35	4394872,65	Картометрический метод	5,00	Закрепление отсутствует
6754	422986,61	4394834,76	Картометрический метод	5,00	Закрепление отсутствует
6755	423058,35	4394809,21	Картометрический метод	5,00	Закрепление отсутствует
6756	423137,67	4394778,38	Картометрический метод	5,00	Закрепление отсутствует
6757	423203,36	4394748,8	Картометрический метод	5,00	Закрепление отсутствует
6758	423336	4394680,35	Картометрический метод	5,00	Закрепление отсутствует
6759	423486,65	4394595,69	Картометрический метод	5,00	Закрепление отсутствует
6760	423598,72	4394535,9	Картометрический метод	5,00	Закрепление отсутствует
6761	423621,52	4394521,83	Картометрический метод	5,00	Закрепление отсутствует
6762	423786,03	4394404,41	Картометрический метод	5,00	Закрепление отсутствует
6763	423839,99	4394363,68	Картометрический метод	5,00	Закрепление отсутствует
6764	423884,53	4394340,49	Картометрический метод	5,00	Закрепление отсутствует
6765	423946,41	4394299,09	Картометрический метод	5,00	Закрепление отсутствует
6766	424030,11	4394234,2	Картометрический метод	5,00	Закрепление отсутствует
6767	424102,84	4394171,69	Картометрический метод	5,00	Закрепление отсутствует
6768	424126,03	4394147,4	Картометрический метод	5,00	Закрепление отсутствует
6769	424149,88	4394117,28	Картометрический метод	5,00	Закрепление отсутствует
6770	424170,2	4394086,27	Картометрический метод	5,00	Закрепление отсутствует
6771	424187,68	4394054,11	Картометрический метод	5,00	Закрепление отсутствует
6772	424232,17	4394020,64	Картометрический метод	5,00	Закрепление отсутствует
6773	424270,17	4393988,17	Картометрический метод	5,00	Закрепление отсутствует
6774	424348,51	4393914,4	Картометрический метод	5,00	Закрепление отсутствует
6775	424377,97	4393879,44	Картометрический метод	5,00	Закрепление отсутствует
6776	424450,52	4393813,32	Картометрический метод	5,00	Закрепление отсутствует
6777	424478,71	4393785,05	Картометрический метод	5,00	Закрепление отсутствует
6778	424541,89	4393710,96	Картометрический метод	5,00	Закрепление отсутствует
6779	424579,4	4393662,42	Картометрический метод	5,00	Закрепление отсутствует
6780	424702,14	4393475,51	Картометрический метод	5,00	Закрепление отсутствует
6781	424731,71	4393435,89	Картометрический метод	5,00	Закрепление отсутствует
6782	424751,45	4393414,95	Картометрический метод	5,00	Закрепление отсутствует
6783	424929,1	4393243,51	Картометрический метод	5,00	Закрепление отсутствует
6784	425002,59	4393181,38	Картометрический метод	5,00	Закрепление отсутствует
6785	425044,69	4393140,58	Картометрический метод	5,00	Закрепление отсутствует
6786	425104,37	4393074,81	Картометрический метод	5,00	Закрепление отсутствует
6787	425141,04	4393031,58	Картометрический метод	5,00	Закрепление отсутствует
6788	425180,41	4392981,51	Картометрический метод	5,00	Закрепление отсутствует
6789	425202,54	4392947,45	Картометрический метод	5,00	Закрепление отсутствует
6790	425222,3	4392909,95	Картометрический метод	5,00	Закрепление отсутствует
6791	425240,27	4392866,51	Картометрический метод	5,00	Закрепление отсутствует
6792	425254,38	4392823,13	Картометрический метод	5,00	Закрепление отсутствует

6793	425267,76	4392769,56	Картометрический метод	5,00	Закрепление отсутствует
6794	425278,68	4392708,9	Картометрический метод	5,00	Закрепление отсутствует
6795	425292,15	4392606,12	Картометрический метод	5,00	Закрепление отсутствует
6796	425309	4392509,79	Картометрический метод	5,00	Закрепление отсутствует
6797	425324,31	4392371,12	Картометрический метод	5,00	Закрепление отсутствует
6798	425333,9	4392313,3	Картометрический метод	5,00	Закрепление отсутствует
6799	425354,4	4392211,23	Картометрический метод	5,00	Закрепление отсутствует
6800	425389,18	4392070,03	Картометрический метод	5,00	Закрепление отсутствует
6801	425413,46	4391943,72	Картометрический метод	5,00	Закрепление отсутствует
6802	425423,76	4391869	Картометрический метод	5,00	Закрепление отсутствует
6803	425434,47	4391769,22	Картометрический метод	5,00	Закрепление отсутствует
6804	425443,39	4391702,07	Картометрический метод	5,00	Закрепление отсутствует
6805	425449,81	4391680,04	Картометрический метод	5,00	Закрепление отсутствует
6806	425481,6	4391612,78	Картометрический метод	5,00	Закрепление отсутствует
6807	425495,56	4391575,49	Картометрический метод	5,00	Закрепление отсутствует
6808	425514,75	4391503,05	Картометрический метод	5,00	Закрепление отсутствует
6809	425524,69	4391439,58	Картометрический метод	5,00	Закрепление отсутствует
6810	425526,67	4391405,81	Картометрический метод	5,00	Закрепление отсутствует
6811	425526,02	4391364,62	Картометрический метод	5,00	Закрепление отсутствует
6812	425523,18	4391329,59	Картометрический метод	5,00	Закрепление отсутствует
6813	425516,72	4391283,13	Картометрический метод	5,00	Закрепление отсутствует
6814	425506,29	4391232,7	Картометрический метод	5,00	Закрепление отсутствует
6815	425462,03	4391057,96	Картометрический метод	5,00	Закрепление отсутствует
6816	425461,38	4391023,4	Картометрический метод	5,00	Закрепление отсутствует
6817	425458,43	4390983,35	Картометрический метод	5,00	Закрепление отсутствует
6818	425445,4	4390900,66	Картометрический метод	5,00	Закрепление отсутствует
6819	425432,7	4390849,11	Картометрический метод	5,00	Закрепление отсутствует
6820	425408,35	4390774,68	Картометрический метод	5,00	Закрепление отсутствует
6821	425396,94	4390747,01	Картометрический метод	5,00	Закрепление отсутствует
6822	425385,46	4390724,78	Картометрический метод	5,00	Закрепление отсутствует
6823	425370,82	4390701,35	Картометрический метод	5,00	Закрепление отсутствует
6824	425354,3	4390679,51	Картометрический метод	5,00	Закрепление отсутствует
6825	425291,88	4390609,16	Картометрический метод	5,00	Закрепление отсутствует
6826	425224,58	4390547,19	Картометрический метод	5,00	Закрепление отсутствует
6827	425192,6	4390521,32	Картометрический метод	5,00	Закрепление отсутствует
6828	425161,55	4390498,78	Картометрический метод	5,00	Закрепление отсутствует
6829	425077,78	4390444,81	Картометрический метод	5,00	Закрепление отсутствует
6830	425014,6	4390411,77	Картометрический метод	5,00	Закрепление отсутствует
6831	424957,09	4390389,8	Картометрический метод	5,00	Закрепление отсутствует
6832	424814,19	4390352,47	Картометрический метод	5,00	Закрепление отсутствует
6833	424775,97	4390346,3	Картометрический метод	5,00	Закрепление отсутствует
6834	424734,35	4390343,67	Картометрический метод	5,00	Закрепление отсутствует
6835	424638,05	4390343,36	Картометрический метод	5,00	Закрепление отсутствует
6836	424566,42	4390346,24	Картометрический метод	5,00	Закрепление отсутствует
6837	424317,67	4390377,7	Картометрический метод	5,00	Закрепление отсутствует
6838	424285,7	4390380,23	Картометрический метод	5,00	Закрепление отсутствует
6839	424258,66	4390379,69	Картометрический метод	5,00	Закрепление отсутствует
6840	424165,03	4390371,97	Картометрический метод	5,00	Закрепление отсутствует
6841	424060,68	4390357,2	Картометрический метод	5,00	Закрепление отсутствует
6842	424016,7	4390343,93	Картометрический метод	5,00	Закрепление отсутствует
6843	423982,8	4390327,5	Картометрический метод	5,00	Закрепление отсутствует
6844	423959,66	4390291,54	Картометрический метод	5,00	Закрепление отсутствует
6845	423946,78	4390266,88	Картометрический метод	5,00	Закрепление отсутствует
6846	423914,19	4390195,34	Картометрический метод	5,00	Закрепление отсутствует

6847	423892,67	4390136,96	Картометрический метод	5,00	Закрепление отсутствует
6848	423878,83	4390106,49	Картометрический метод	5,00	Закрепление отсутствует
6849	423860,63	4390074,85	Картометрический метод	5,00	Закрепление отсутствует
6850	423828,09	4390027,27	Картометрический метод	5,00	Закрепление отсутствует
6851	423813,82	4389986,12	Картометрический метод	5,00	Закрепление отсутствует
6852	423777,9	4389893,85	Картометрический метод	5,00	Закрепление отсутствует
6853	423812,85	4389868,7	Картометрический метод	5,00	Закрепление отсутствует
6854	423850,64	4389835,71	Картометрический метод	5,00	Закрепление отсутствует
6855	423893,7	4389805,17	Картометрический метод	5,00	Закрепление отсутствует
6856	423966,24	4389745,77	Картометрический метод	5,00	Закрепление отсутствует
6857	424029,78	4389697,44	Картометрический метод	5,00	Закрепление отсутствует
6858	424070,83	4389691,67	Картометрический метод	5,00	Закрепление отсутствует
6859	424174,11	4389665,88	Картометрический метод	5,00	Закрепление отсутствует
6860	424216,81	4389658,53	Картометрический метод	5,00	Закрепление отсутствует
6861	424309,69	4389701,4	Картометрический метод	5,00	Закрепление отсутствует
6862	424475,49	4389770,93	Картометрический метод	5,00	Закрепление отсутствует
6863	424507,65	4389783,08	Картометрический метод	5,00	Закрепление отсутствует
6864	424544,36	4389794,13	Картометрический метод	5,00	Закрепление отсутствует
6865	424726,81	4389839,83	Картометрический метод	5,00	Закрепление отсутствует
6866	425001,57	4389922,98	Картометрический метод	5,00	Закрепление отсутствует
6867	425082,57	4389941,7	Картометрический метод	5,00	Закрепление отсутствует
6868	425164,53	4389953,89	Картометрический метод	5,00	Закрепление отсутствует
6869	425254,66	4389962,26	Картометрический метод	5,00	Закрепление отсутствует
6870	425288,56	4389961,17	Картометрический метод	5,00	Закрепление отсутствует
6871	425320,82	4389956,51	Картометрический метод	5,00	Закрепление отсутствует
6872	425340,05	4389967,99	Картометрический метод	5,00	Закрепление отсутствует
6873	425360,98	4389984,68	Картометрический метод	5,00	Закрепление отсутствует
6874	425416,35	4390047,04	Картометрический метод	5,00	Закрепление отсутствует
6875	425439,9	4390076,91	Картометрический метод	5,00	Закрепление отсутствует
6876	425474,02	4390127,7	Картометрический метод	5,00	Закрепление отсутствует
6877	425505,93	4390170,73	Картометрический метод	5,00	Закрепление отсутствует
6878	425564,49	4390244,17	Картометрический метод	5,00	Закрепление отсутствует
6879	425614,11	4390299,3	Картометрический метод	5,00	Закрепление отсутствует
6880	425660,44	4390344,28	Картометрический метод	5,00	Закрепление отсутствует
6881	425707,62	4390385,31	Картометрический метод	5,00	Закрепление отсутствует
6882	425771,4	4390434,83	Картометрический метод	5,00	Закрепление отсутствует
6883	425800,75	4390454,08	Картометрический метод	5,00	Закрепление отсутствует
6884	425835,16	4390471,9	Картометрический метод	5,00	Закрепление отсутствует
6885	425863,63	4390483,34	Картометрический метод	5,00	Закрепление отсутствует
6886	425963,82	4390516,29	Картометрический метод	5,00	Закрепление отсутствует
6887	426022,91	4390530,7	Картометрический метод	5,00	Закрепление отсутствует
6888	426103,95	4390589,87	Картометрический метод	5,00	Закрепление отсутствует
6889	426156,2	4390617,25	Картометрический метод	5,00	Закрепление отсутствует
6890	426236,97	4390645,17	Картометрический метод	5,00	Закрепление отсутствует
6891	426298,69	4390664,5	Картометрический метод	5,00	Закрепление отсутствует
6892	426368,66	4390682,76	Картометрический метод	5,00	Закрепление отсутствует
6893	426428,98	4390690,45	Картометрический метод	5,00	Закрепление отсутствует
6894	426459,99	4390691,32	Картометрический метод	5,00	Закрепление отсутствует
6895	426494,56	4390689,84	Картометрический метод	5,00	Закрепление отсутствует
6896	426524,85	4390686,46	Картометрический метод	5,00	Закрепление отсутствует
6897	426558,46	4390680,39	Картометрический метод	5,00	Закрепление отсутствует
6898	426589,19	4390672,64	Картометрический метод	5,00	Закрепление отсутствует
6899	426697,26	4390640,46	Картометрический метод	5,00	Закрепление отсутствует
6900	426848,46	4390592,22	Картометрический метод	5,00	Закрепление отсутствует

6901	426921,86	4390566,96	Картометрический метод	5,00	Закрепление отсутствует
6902	426996,02	4390539,01	Картометрический метод	5,00	Закрепление отсутствует
6903	427058,52	4390513,39	Картометрический метод	5,00	Закрепление отсутствует
6904	427112,26	4390489,55	Картометрический метод	5,00	Закрепление отсутствует
6905	427163,16	4390464,22	Картометрический метод	5,00	Закрепление отсутствует
6906	427211,93	4390437,07	Картометрический метод	5,00	Закрепление отсутствует
6907	427298,15	4390385,28	Картометрический метод	5,00	Закрепление отсутствует
6908	427651,55	4390164,6	Картометрический метод	5,00	Закрепление отсутствует
6909	427797,85	4390076,98	Картометрический метод	5,00	Закрепление отсутствует
6910	427842,85	4390046,57	Картометрический метод	5,00	Закрепление отсутствует
6911	427910,06	4389997,03	Картометрический метод	5,00	Закрепление отсутствует
6912	427955,23	4389961,51	Картометрический метод	5,00	Закрепление отсутствует
6913	428004,43	4389919,34	Картометрический метод	5,00	Закрепление отсутствует
6914	428066,3	4389859,02	Картометрический метод	5,00	Закрепление отсутствует
6915	428125,58	4389791,33	Картометрический метод	5,00	Закрепление отсутствует
6916	428148,11	4389760,65	Картометрический метод	5,00	Закрепление отсутствует
6917	428167,33	4389731,18	Картометрический метод	5,00	Закрепление отсутствует
6918	428186,7	4389697,17	Картометрический метод	5,00	Закрепление отсутствует
6919	428201,48	4389666,13	Картометрический метод	5,00	Закрепление отсутствует
6920	428220,83	4389612,93	Картометрический метод	5,00	Закрепление отсутствует
6921	428233,11	4389561,33	Картометрический метод	5,00	Закрепление отсутствует
6922	428242,68	4389497,46	Картометрический метод	5,00	Закрепление отсутствует
6923	428248,9	4389411,29	Картометрический метод	5,00	Закрепление отсутствует
6924	428256,15	4389362,86	Картометрический метод	5,00	Закрепление отсутствует
6925	428269,01	4389308,95	Картометрический метод	5,00	Закрепление отсутствует
6926	428298,28	4389210,11	Картометрический метод	5,00	Закрепление отсутствует
6927	428312,28	4389169,96	Картометрический метод	5,00	Закрепление отсутствует
6928	428340,22	4389099,05	Картометрический метод	5,00	Закрепление отсутствует
6929	428405,62	4388947,19	Картометрический метод	5,00	Закрепление отсутствует
6930	428446,62	4388869,35	Картометрический метод	5,00	Закрепление отсутствует
6931	428495,03	4388793,64	Картометрический метод	5,00	Закрепление отсутствует
6932	428519,06	4388762,66	Картометрический метод	5,00	Закрепление отсутствует
6933	428547,45	4388730,26	Картометрический метод	5,00	Закрепление отсутствует
6934	428566	4388714,2	Картометрический метод	5,00	Закрепление отсутствует
6935	428589,08	4388698,29	Картометрический метод	5,00	Закрепление отсутствует
6936	428655,84	4388661,16	Картометрический метод	5,00	Закрепление отсутствует
6937	428746,4	4388616,56	Картометрический метод	5,00	Закрепление отсутствует
6938	428778,99	4388598,98	Картометрический метод	5,00	Закрепление отсутствует
6939	428850,25	4388554,73	Картометрический метод	5,00	Закрепление отсутствует
6940	428967,02	4388486,41	Картометрический метод	5,00	Закрепление отсутствует
6941	429010,06	4388457,66	Картометрический метод	5,00	Закрепление отсутствует
6942	429058,51	4388421,72	Картометрический метод	5,00	Закрепление отсутствует
6943	429096,02	4388407,26	Картометрический метод	5,00	Закрепление отсутствует
6944	429317,49	4388335,28	Картометрический метод	5,00	Закрепление отсутствует
6945	429365,96	4388321,39	Картометрический метод	5,00	Закрепление отсутствует
6946	429405,14	4388312,9	Картометрический метод	5,00	Закрепление отсутствует
6947	429486,02	4388299,16	Картометрический метод	5,00	Закрепление отсутствует
6948	429558,67	4388282,07	Картометрический метод	5,00	Закрепление отсутствует
6949	429608,71	4388276,67	Картометрический метод	5,00	Закрепление отсутствует
6950	429645,07	4388268,72	Картометрический метод	5,00	Закрепление отсутствует
6951	429699,19	4388295	Картометрический метод	5,00	Закрепление отсутствует
6952	429710,94	4388302,2	Картометрический метод	5,00	Закрепление отсутствует
6953	429760,12	4388341,6	Картометрический метод	5,00	Закрепление отсутствует
6954	429799,38	4388375,59	Картометрический метод	5,00	Закрепление отсутствует

6955	429824,13	4388415,76	Картометрический метод	5,00	Закрепление отсутствует
6956	429876,99	4388521,94	Картометрический метод	5,00	Закрепление отсутствует
6957	429889,7	4388543,21	Картометрический метод	5,00	Закрепление отсутствует
6958	429916,92	4388576,74	Картометрический метод	5,00	Закрепление отсутствует
6959	429958,23	4388619,11	Картометрический метод	5,00	Закрепление отсутствует
6960	429986,78	4388644,86	Картометрический метод	5,00	Закрепление отсутствует
6961	430033,87	4388680,05	Картометрический метод	5,00	Закрепление отсутствует
6962	430198,34	4388784,37	Картометрический метод	5,00	Закрепление отсутствует
6963	430257,72	4388815,09	Картометрический метод	5,00	Закрепление отсутствует
6964	430323,1	4388840,39	Картометрический метод	5,00	Закрепление отсутствует
6965	430388,02	4388858,03	Картометрический метод	5,00	Закрепление отсутствует
6966	430467,64	4388871,31	Картометрический метод	5,00	Закрепление отсутствует
6967	430541,18	4388878,85	Картометрический метод	5,00	Закрепление отсутствует
6968	430635,49	4388882,08	Картометрический метод	5,00	Закрепление отсутствует
6969	430694,46	4388880,73	Картометрический метод	5,00	Закрепление отсутствует
6970	430758,53	4388876,09	Картометрический метод	5,00	Закрепление отсутствует
6971	430871,89	4388862,01	Картометрический метод	5,00	Закрепление отсутствует
6972	431015,9	4388837,4	Картометрический метод	5,00	Закрепление отсутствует
6973	431032,67	4388837,21	Картометрический метод	5,00	Закрепление отсутствует
6974	431051	4388839,45	Картометрический метод	5,00	Закрепление отсутствует
6975	431079,43	4388845,79	Картометрический метод	5,00	Закрепление отсутствует
6976	431104,6	4388854,09	Картометрический метод	5,00	Закрепление отсутствует
6977	431360,88	4388953,36	Картометрический метод	5,00	Закрепление отсутствует
6978	431472,63	4388999,72	Картометрический метод	5,00	Закрепление отсутствует
6979	431578,36	4389050,99	Картометрический метод	5,00	Закрепление отсутствует
6980	431756,91	4389153,89	Картометрический метод	5,00	Закрепление отсутствует
6981	431889,27	4389224,36	Картометрический метод	5,00	Закрепление отсутствует
6982	431989,58	4389270,43	Картометрический метод	5,00	Закрепление отсутствует
6983	432027,44	4389284,36	Картометрический метод	5,00	Закрепление отсутствует
6984	432067,28	4389296,36	Картометрический метод	5,00	Закрепление отсутствует
6985	432118,45	4389307,95	Картометрический метод	5,00	Закрепление отсутствует
6986	432165,52	4389314,97	Картометрический метод	5,00	Закрепление отсутствует
6987	432289,09	4389325,96	Картометрический метод	5,00	Закрепление отсутствует
6988	432363,19	4389330,43	Картометрический метод	5,00	Закрепление отсутствует
6989	432708,9	4389340,06	Картометрический метод	5,00	Закрепление отсутствует
6990	432808,28	4389336,91	Картометрический метод	5,00	Закрепление отсутствует
6991	432850,74	4389333,11	Картометрический метод	5,00	Закрепление отсутствует
6992	432879,75	4389328,64	Картометрический метод	5,00	Закрепление отсутствует
6993	432930,05	4389316,34	Картометрический метод	5,00	Закрепление отсутствует
6994	433162,96	4389241,86	Картометрический метод	5,00	Закрепление отсутствует
6995	433238,31	4389211,83	Картометрический метод	5,00	Закрепление отсутствует
6996	433301,63	4389180,89	Картометрический метод	5,00	Закрепление отсутствует
6997	433372,86	4389142,1	Картометрический метод	5,00	Закрепление отсутствует
6998	433440,54	4389102,98	Картометрический метод	5,00	Закрепление отсутствует
6999	433505,32	4389063,45	Картометрический метод	5,00	Закрепление отсутствует
7000	433568,9	4389021,19	Картометрический метод	5,00	Закрепление отсутствует
7001	433608,44	4388991,04	Картометрический метод	5,00	Закрепление отсутствует
7002	433649,84	4388955,43	Картометрический метод	5,00	Закрепление отсутствует
7003	433701,17	4388908,5	Картометрический метод	5,00	Закрепление отсутствует
7004	433753,13	4388857,57	Картометрический метод	5,00	Закрепление отсутствует
7005	433807,12	4388798,5	Картометрический метод	5,00	Закрепление отсутствует
7006	433860,45	4388732,28	Картометрический метод	5,00	Закрепление отсутствует
7007	433906,66	4388668,91	Картометрический метод	5,00	Закрепление отсутствует
7008	433941,45	4388613,21	Картометрический метод	5,00	Закрепление отсутствует

7009	434018,77	4388468,45	Картометрический метод	5,00	Закрепление отсутствует
7010	434142,44	4388226,44	Картометрический метод	5,00	Закрепление отсутствует
7011	434180,46	4388146,16	Картометрический метод	5,00	Закрепление отсутствует
7012	434236,52	4388017,88	Картометрический метод	5,00	Закрепление отсутствует
7013	434325,26	4387922,55	Картометрический метод	5,00	Закрепление отсутствует
7014	434367,72	4387874,09	Картометрический метод	5,00	Закрепление отсутствует
7015	434505,32	4387699,92	Картометрический метод	5,00	Закрепление отсутствует
7016	434583,62	4387608,64	Картометрический метод	5,00	Закрепление отсутствует
7017	434673,46	4387511,35	Картометрический метод	5,00	Закрепление отсутствует
7018	434740,91	4387441,7	Картометрический метод	5,00	Закрепление отсутствует
7019	434778,85	4387406,18	Картометрический метод	5,00	Закрепление отсутствует
7020	434828,51	4387366,4	Картометрический метод	5,00	Закрепление отсутствует
7021	434904,68	4387347,54	Картометрический метод	5,00	Закрепление отсутствует
7022	435003,69	4387317,53	Картометрический метод	5,00	Закрепление отсутствует
7023	435050,1	4387305,33	Картометрический метод	5,00	Закрепление отсутствует
7024	435095,1	4387295,54	Картометрический метод	5,00	Закрепление отсутствует
7025	435244,53	4387268,73	Картометрический метод	5,00	Закрепление отсутствует
7026	435305,16	4387255,78	Картометрический метод	5,00	Закрепление отсутствует
7027	435604,76	4387177,43	Картометрический метод	5,00	Закрепление отсутствует
7028	435703,17	4387146,18	Картометрический метод	5,00	Закрепление отсутствует
7029	435856,49	4387089,26	Картометрический метод	5,00	Закрепление отсутствует
7030	435955,66	4387049,74	Картометрический метод	5,00	Закрепление отсутствует
7031	436115,07	4387045,9	Картометрический метод	5,00	Закрепление отсутствует
7032	436338,1	4387034,35	Картометрический метод	5,00	Закрепление отсутствует
7033	436437,07	4387030,83	Картометрический метод	5,00	Закрепление отсутствует
7034	436494,21	4387034,1	Картометрический метод	5,00	Закрепление отсутствует
7035	436567,14	4387046,05	Картометрический метод	5,00	Закрепление отсутствует
7036	436633,65	4387059,77	Картометрический метод	5,00	Закрепление отсутствует
7037	436679,38	4387071,07	Картометрический метод	5,00	Закрепление отсутствует
7038	436724,91	4387084,75	Картометрический метод	5,00	Закрепление отсутствует
7039	436773,64	4387102,24	Картометрический метод	5,00	Закрепление отсутствует
7040	436803,05	4387115,06	Картометрический метод	5,00	Закрепление отсутствует
7041	436839,54	4387134,19	Картометрический метод	5,00	Закрепление отсутствует
7042	436889,88	4387164,48	Картометрический метод	5,00	Закрепление отсутствует
7043	436931,8	4387192,96	Картометрический метод	5,00	Закрепление отсутствует
7044	436961,04	4387216,5	Картометрический метод	5,00	Закрепление отсутствует
7045	436991,2	4387246,37	Картометрический метод	5,00	Закрепление отсутствует
7046	437072,44	4387334,91	Картометрический метод	5,00	Закрепление отсутствует
7047	437149,41	4387415,29	Картометрический метод	5,00	Закрепление отсутствует
7048	437156,88	4387425,87	Картометрический метод	5,00	Закрепление отсутствует
7049	437177,21	4387463	Картометрический метод	5,00	Закрепление отсутствует
7050	437192,15	4387493,68	Картометрический метод	5,00	Закрепление отсутствует
7051	437205,54	4387527,52	Картометрический метод	5,00	Закрепление отсутствует
7052	437230,47	4387606,23	Картометрический метод	5,00	Закрепление отсутствует
7053	437258,17	4387713,01	Картометрический метод	5,00	Закрепление отсутствует
7054	437266,65	4387759,29	Картометрический метод	5,00	Закрепление отсутствует
7055	437270,36	4387790,53	Картометрический метод	5,00	Закрепление отсутствует
7056	437273,77	4387892,24	Картометрический метод	5,00	Закрепление отсутствует
7057	437270,09	4387941,18	Картометрический метод	5,00	Закрепление отсутствует
7058	437261,66	4387992,42	Картометрический метод	5,00	Закрепление отсутствует
7059	437178	4388425,05	Картометрический метод	5,00	Закрепление отсутствует
7060	437083,12	4388674,83	Картометрический метод	5,00	Закрепление отсутствует
7061	437000,83	4388870,29	Картометрический метод	5,00	Закрепление отсутствует
7062	436987,41	4388907,38	Картометрический метод	5,00	Закрепление отсутствует

7063	436973,83	4388953,29	Картометрический метод	5,00	Закрепление отсутствует
7064	436963,76	4388970,45	Картометрический метод	5,00	Закрепление отсутствует
7065	436952,85	4388994,39	Картометрический метод	5,00	Закрепление отсутствует
7066	436941,14	4389035,65	Картометрический метод	5,00	Закрепление отсутствует
7067	436921,75	4389156,24	Картометрический метод	5,00	Закрепление отсутствует
7068	436899,15	4389194,02	Картометрический метод	5,00	Закрепление отсутствует
7069	436866,32	4389225,94	Картометрический метод	5,00	Закрепление отсутствует
7070	436835,98	4389251,66	Картометрический метод	5,00	Закрепление отсутствует
7071	436599,4	4389435,02	Картометрический метод	5,00	Закрепление отсутствует
7072	436447	4389532,02	Картометрический метод	5,00	Закрепление отсутствует
7073	436340,47	4389607,58	Картометрический метод	5,00	Закрепление отсутствует
7074	436320,74	4389616,83	Картометрический метод	5,00	Закрепление отсутствует
7075	436254,28	4389667,16	Картометрический метод	5,00	Закрепление отсутствует
7076	436246,11	4389676,62	Картометрический метод	5,00	Закрепление отсутствует
7077	436200,37	4389711,78	Картометрический метод	5,00	Закрепление отсутствует
7078	436097,68	4389787,03	Картометрический метод	5,00	Закрепление отсутствует
7079	436012,49	4389836,61	Картометрический метод	5,00	Закрепление отсутствует
7080	435941,08	4389881,01	Картометрический метод	5,00	Закрепление отсутствует
7081	435873,06	4389925,93	Картометрический метод	5,00	Закрепление отсутствует
7082	435809,16	4389970,68	Картометрический метод	5,00	Закрепление отсутствует
7083	435783,07	4389992,67	Картометрический метод	5,00	Закрепление отсутствует
7084	435698,53	4390070,25	Картометрический метод	5,00	Закрепление отсутствует
7085	435645,37	4390122,55	Картометрический метод	5,00	Закрепление отсутствует
7086	435527,33	4390249,8	Картометрический метод	5,00	Закрепление отсутствует
7087	435506,26	4390275,21	Картометрический метод	5,00	Закрепление отсутствует
7088	435486,11	4390302,78	Картометрический метод	5,00	Закрепление отсутствует
7089	435417,43	4390412,7	Картометрический метод	5,00	Закрепление отсутствует
7090	435379,27	4390484,15	Картометрический метод	5,00	Закрепление отсутствует
7091	435353,27	4390548,01	Картометрический метод	5,00	Закрепление отсутствует
7092	435327,67	4390632,49	Картометрический метод	5,00	Закрепление отсутствует
7093	435319,52	4390688,91	Картометрический метод	5,00	Закрепление отсутствует
7094	435318,52	4390755,83	Картометрический метод	5,00	Закрепление отсутствует
7095	435309,91	4390838,07	Картометрический метод	5,00	Закрепление отсутствует
7096	435305,75	4390909,49	Картометрический метод	5,00	Закрепление отсутствует
7097	435295,25	4390979,14	Картометрический метод	5,00	Закрепление отсутствует
7098	435290,83	4391026,28	Картометрический метод	5,00	Закрепление отсутствует
7099	435289,16	4391101,75	Картометрический метод	5,00	Закрепление отсутствует
7100	435294,55	4391167,12	Картометрический метод	5,00	Закрепление отсутствует
7101	435312,27	4391255,17	Картометрический метод	5,00	Закрепление отсутствует
7102	435314,74	4391289,5	Картометрический метод	5,00	Закрепление отсутствует
7103	435319,55	4391318,14	Картометрический метод	5,00	Закрепление отсутствует
7104	435342,06	4391411,23	Картометрический метод	5,00	Закрепление отсутствует
7105	435358,5	4391463,2	Картометрический метод	5,00	Закрепление отсутствует
7106	435379,56	4391511,8	Картометрический метод	5,00	Закрепление отсутствует
7107	435408,96	4391567,07	Картометрический метод	5,00	Закрепление отсутствует
7108	435442,51	4391620,67	Картометрический метод	5,00	Закрепление отсутствует
7109	435489,5	4391688,21	Картометрический метод	5,00	Закрепление отсутствует
7110	435541,12	4391755,93	Картометрический метод	5,00	Закрепление отсутствует
7111	435602,81	4391824,51	Картометрический метод	5,00	Закрепление отсутствует
7112	435658,35	4391880,55	Картометрический метод	5,00	Закрепление отсутствует
7113	435722,29	4391938,23	Картометрический метод	5,00	Закрепление отсутствует
7114	435776,38	4391991,06	Картометрический метод	5,00	Закрепление отсутствует
7115	435822,71	4392029,82	Картометрический метод	5,00	Закрепление отсутствует
7116	435929,29	4392108,12	Картометрический метод	5,00	Закрепление отсутствует

7117	435962,11	4392130,04	Картометрический метод	5,00	Закрепление отсутствует
7118	435990,55	4392146,31	Картометрический метод	5,00	Закрепление отсутствует
7119	436056,67	4392177,06	Картометрический метод	5,00	Закрепление отсутствует
7120	436142,28	4392210,64	Картометрический метод	5,00	Закрепление отсутствует
7121	436216,22	4392237,07	Картометрический метод	5,00	Закрепление отсутствует
7122	436291,3	4392260,19	Картометрический метод	5,00	Закрепление отсутствует
7123	436339,08	4392272,43	Картометрический метод	5,00	Закрепление отсутствует
7124	436552,75	4392321,3	Картометрический метод	5,00	Закрепление отсутствует
7125	436648,42	4392337,03	Картометрический метод	5,00	Закрепление отсутствует
7126	436728,34	4392346,52	Картометрический метод	5,00	Закрепление отсутствует
7127	436773,15	4392348,41	Картометрический метод	5,00	Закрепление отсутствует
7128	436873,62	4392347,95	Картометрический метод	5,00	Закрепление отсутствует
7129	436921,85	4392344,64	Картометрический метод	5,00	Закрепление отсутствует
7130	436977,39	4392337,45	Картометрический метод	5,00	Закрепление отсутствует
7131	437038,25	4392324,23	Картометрический метод	5,00	Закрепление отсутствует
7132	437114,77	4392299,89	Картометрический метод	5,00	Закрепление отсутствует
7133	437286,65	4392262,82	Картометрический метод	5,00	Закрепление отсутствует
7134	437361,41	4392243,38	Картометрический метод	5,00	Закрепление отсутствует
7135	437533,27	4392187,76	Картометрический метод	5,00	Закрепление отсутствует
7136	437587,38	4392168,16	Картометрический метод	5,00	Закрепление отсутствует
7137	437634,29	4392148,76	Картометрический метод	5,00	Закрепление отсутствует
7138	437672,88	4392129,92	Картометрический метод	5,00	Закрепление отсутствует
7139	437817,8	4392051,8	Картометрический метод	5,00	Закрепление отсутствует
7140	437880,3	4392015,28	Картометрический метод	5,00	Закрепление отсутствует
7141	437929,53	4391984,05	Картометрический метод	5,00	Закрепление отсутствует
7142	437991,36	4391941,47	Картометрический метод	5,00	Закрепление отсутствует
7143	438044,44	4391901,76	Картометрический метод	5,00	Закрепление отсутствует
7144	438180,36	4391789,83	Картометрический метод	5,00	Закрепление отсутствует
7145	438229,68	4391751,18	Картометрический метод	5,00	Закрепление отсутствует
7146	438265,34	4391718,12	Картометрический метод	5,00	Закрепление отсутствует
7147	438342,05	4391637,16	Картометрический метод	5,00	Закрепление отсутствует
7148	438388,97	4391607,48	Картометрический метод	5,00	Закрепление отсутствует
7149	438424,66	4391582,64	Картометрический метод	5,00	Закрепление отсутствует
7150	438585,38	4391458,01	Картометрический метод	5,00	Закрепление отсутствует
7151	438700,75	4391366,5	Картометрический метод	5,00	Закрепление отсутствует
7152	438795,78	4391284,04	Картометрический метод	5,00	Закрепление отсутствует
7153	438822,19	4391256,65	Картометрический метод	5,00	Закрепление отсутствует
7154	438844,22	4391228,38	Картометрический метод	5,00	Закрепление отсутствует
7155	438935,38	4391140,73	Картометрический метод	5,00	Закрепление отсутствует
7156	439024,89	4391042,65	Картометрический метод	5,00	Закрепление отсутствует
7157	439186,66	4390872,95	Картометрический метод	5,00	Закрепление отсутствует
7158	439260,09	4390789,84	Картометрический метод	5,00	Закрепление отсутствует
7159	439307,74	4390727,98	Картометрический метод	5,00	Закрепление отсутствует
7160	439352,85	4390661,22	Картометрический метод	5,00	Закрепление отсутствует
7161	439372,18	4390627,21	Картометрический метод	5,00	Закрепление отсутствует
7162	439400,23	4390570,25	Картометрический метод	5,00	Закрепление отсутствует
7163	439436,47	4390518,23	Картометрический метод	5,00	Закрепление отсутствует
7164	439456,23	4390484,91	Картометрический метод	5,00	Закрепление отсутствует
7165	439470,4	4390453,65	Картометрический метод	5,00	Закрепление отсутствует
7166	439478,59	4390428,97	Картометрический метод	5,00	Закрепление отсутствует
7167	439513,49	4390361,55	Картометрический метод	5,00	Закрепление отсутствует
7168	439549	4390287,91	Картометрический метод	5,00	Закрепление отсутствует
7169	439608,6	4390155,14	Картометрический метод	5,00	Закрепление отсутствует
7170	439635,71	4390078,6	Картометрический метод	5,00	Закрепление отсутствует

7171	439665,43	4389971,69	Картометрический метод	5,00	Закрепление отсутствует
7172	439690,99	4389902,48	Картометрический метод	5,00	Закрепление отсутствует
7173	439705,82	4389855,2	Картометрический метод	5,00	Закрепление отсутствует
7174	439726,79	4389764,53	Картометрический метод	5,00	Закрепление отсутствует
7175	439752,38	4389632,47	Картометрический метод	5,00	Закрепление отсутствует
7176	439776,2	4389537,46	Картометрический метод	5,00	Закрепление отсутствует
7177	439830,56	4389252,1	Картометрический метод	5,00	Закрепление отсутствует
7178	439839,19	4389199,08	Картометрический метод	5,00	Закрепление отсутствует
7179	439851,45	4389091,89	Картометрический метод	5,00	Закрепление отсутствует
7180	439857,63	4388991,2	Картометрический метод	5,00	Закрепление отсутствует
7181	439857,96	4388933,07	Картометрический метод	5,00	Закрепление отсутствует
7182	439853,34	4388859,23	Картометрический метод	5,00	Закрепление отсутствует
7183	439836,47	4388724,06	Картометрический метод	5,00	Закрепление отсутствует
7184	439820,82	4388634,22	Картометрический метод	5,00	Закрепление отсутствует
7185	439794,72	4388527,18	Картометрический метод	5,00	Закрепление отсутствует
7186	439755,79	4388396,61	Картометрический метод	5,00	Закрепление отсутствует
7187	439722,58	4388242,5	Картометрический метод	5,00	Закрепление отсутствует
7188	439664,18	4388024,72	Картометрический метод	5,00	Закрепление отсутствует
7189	439658,95	4387999,11	Картометрический метод	5,00	Закрепление отсутствует
7190	439641,05	4387853,16	Картометрический метод	5,00	Закрепление отсутствует
7191	439637,27	4387804,77	Картометрический метод	5,00	Закрепление отсутствует
7192	439637,62	4387753,71	Картометрический метод	5,00	Закрепление отсутствует
7193	439644,63	4387638,91	Картометрический метод	5,00	Закрепление отсутствует
7194	439644,43	4387602,61	Картометрический метод	5,00	Закрепление отсутствует
7195	439642,07	4387570,42	Картометрический метод	5,00	Закрепление отсутствует
7196	439615,07	4387396,41	Картометрический метод	5,00	Закрепление отсутствует
7197	439574,63	4387198,16	Картометрический метод	5,00	Закрепление отсутствует
7198	439548,01	4386978,77	Картометрический метод	5,00	Закрепление отсутствует
7199	439548,06	4386797,87	Картометрический метод	5,00	Закрепление отсутствует
7200	439542,21	4386679,53	Картометрический метод	5,00	Закрепление отсутствует
7201	439544,49	4386653,9	Картометрический метод	5,00	Закрепление отсутствует
7202	439559,49	4386563,88	Картометрический метод	5,00	Закрепление отсутствует
7203	439569,01	4386540,67	Картометрический метод	5,00	Закрепление отсутствует
7204	439593,19	4386491,61	Картометрический метод	5,00	Закрепление отсутствует
7205	439650,56	4386383,29	Картометрический метод	5,00	Закрепление отсутствует
7206	439669,22	4386338,4	Картометрический метод	5,00	Закрепление отсутствует
7207	439741,14	4386232,48	Картометрический метод	5,00	Закрепление отсутствует
7208	439773,94	4386208,43	Картометрический метод	5,00	Закрепление отсутствует
7209	439803,76	4386190,46	Картометрический метод	5,00	Закрепление отсутствует
7210	439911,68	4386138,7	Картометрический метод	5,00	Закрепление отсутствует
7211	440034,31	4386071,49	Картометрический метод	5,00	Закрепление отсутствует
7212	440098,83	4386072,37	Картометрический метод	5,00	Закрепление отсутствует
7213	440196,1	4386062,99	Картометрический метод	5,00	Закрепление отсутствует
7214	440240,07	4386062,21	Картометрический метод	5,00	Закрепление отсутствует
7215	440306,85	4386067,28	Картометрический метод	5,00	Закрепление отсутствует
7216	440414,43	4386079,61	Картометрический метод	5,00	Закрепление отсутствует
7217	440453,62	4386081,68	Картометрический метод	5,00	Закрепление отсутствует
7218	440480,52	4386090,31	Картометрический метод	5,00	Закрепление отсутствует
7219	440542,29	4386132,91	Картометрический метод	5,00	Закрепление отсутствует
7220	440586,69	4386160,02	Картометрический метод	5,00	Закрепление отсутствует
7221	440616,32	4386175,18	Картометрический метод	5,00	Закрепление отсутствует
7222	440645,57	4386197,75	Картометрический метод	5,00	Закрепление отсутствует
7223	440676,03	4386215,79	Картометрический метод	5,00	Закрепление отсутствует
7224	440734,01	4386243,89	Картометрический метод	5,00	Закрепление отсутствует

7225	440959,85	4386342,02	Картометрический метод	5,00	Закрепление отсутствует
7226	440996,62	4386360,18	Картометрический метод	5,00	Закрепление отсутствует
7227	441023,97	4386375,8	Картометрический метод	5,00	Закрепление отсутствует
7228	441071,79	4386405,54	Картометрический метод	5,00	Закрепление отсутствует
7229	441119,5	4386437,62	Картометрический метод	5,00	Закрепление отсутствует
7230	441267,25	4386545,03	Картометрический метод	5,00	Закрепление отсутствует
7231	441370,23	4386631,42	Картометрический метод	5,00	Закрепление отсутствует
7232	441454,7	4386692,15	Картометрический метод	5,00	Закрепление отсутствует
7233	441526,36	4386737,62	Картометрический метод	5,00	Закрепление отсутствует
7234	441564,08	4386756,35	Картометрический метод	5,00	Закрепление отсутствует
7235	441600,14	4386770,58	Картометрический метод	5,00	Закрепление отсутствует
7236	441635,56	4386781,06	Картометрический метод	5,00	Закрепление отсутствует
7237	441713,95	4386798,89	Картометрический метод	5,00	Закрепление отсутствует
7238	441844,29	4386835,92	Картометрический метод	5,00	Закрепление отсутствует
7239	441889,33	4386846,03	Картометрический метод	5,00	Закрепление отсутствует
7240	441965,35	4386857,52	Картометрический метод	5,00	Закрепление отсутствует
7241	442092,9	4386872,14	Картометрический метод	5,00	Закрепление отсутствует
7242	442140,21	4386875,33	Картометрический метод	5,00	Закрепление отсутствует
7243	442195,3	4386874,57	Картометрический метод	5,00	Закрепление отсутствует
7244	442248,72	4386871,33	Картометрический метод	5,00	Закрепление отсутствует
7245	442294,32	4386865,95	Картометрический метод	5,00	Закрепление отсутствует
7246	442340,32	4386857,69	Картометрический метод	5,00	Закрепление отсутствует
7247	442389,85	4386846,08	Картометрический метод	5,00	Закрепление отсутствует
7248	442429,5	4386834,29	Картометрический метод	5,00	Закрепление отсутствует
7249	442490,94	4386810,89	Картометрический метод	5,00	Закрепление отсутствует
7250	442526,77	4386794,95	Картометрический метод	5,00	Закрепление отсутствует
7251	442610,11	4386752,41	Картометрический метод	5,00	Закрепление отсутствует
7252	442678,61	4386720,08	Картометрический метод	5,00	Закрепление отсутствует
7253	442731,86	4386688,67	Картометрический метод	5,00	Закрепление отсутствует
7254	443052,25	4386475,38	Картометрический метод	5,00	Закрепление отсутствует
7255	443183,98	4386377,26	Картометрический метод	5,00	Закрепление отсутствует
7256	443270,95	4386303,73	Картометрический метод	5,00	Закрепление отсутствует
7257	443374,85	4386207,49	Картометрический метод	5,00	Закрепление отсутствует
7258	443405,2	4386175,03	Картометрический метод	5,00	Закрепление отсутствует
7259	443435,84	4386138,16	Картометрический метод	5,00	Закрепление отсутствует
7260	443484,42	4386073,79	Картометрический метод	5,00	Закрепление отсутствует
7261	443644,35	4385853,24	Картометрический метод	5,00	Закрепление отсутствует
7262	443673,47	4385808,66	Картометрический метод	5,00	Закрепление отсутствует
7263	443704,35	4385753,76	Картометрический метод	5,00	Закрепление отсутствует
7264	443729,76	4385696,01	Картометрический метод	5,00	Закрепление отсутствует
7265	443744,22	4385649,76	Картометрический метод	5,00	Закрепление отсутствует
7266	443801,85	4385534,09	Картометрический метод	5,00	Закрепление отсутствует
7267	443819,45	4385494,03	Картометрический метод	5,00	Закрепление отсутствует
7268	443836,01	4385450,64	Картометрический метод	5,00	Закрепление отсутствует
7269	443876,56	4385314,51	Картометрический метод	5,00	Закрепление отсутствует
7270	443889,5	4385257,92	Картометрический метод	5,00	Закрепление отсутствует
7271	443900,16	4385199,4	Картометрический метод	5,00	Закрепление отсутствует
7272	443906,58	4385134,09	Картометрический метод	5,00	Закрепление отсутствует
7273	443908,3	4385068,09	Картометрический метод	5,00	Закрепление отсутствует
7274	443906,87	4385000,95	Картометрический метод	5,00	Закрепление отсутствует
7275	443912,5	4384940,45	Картометрический метод	5,00	Закрепление отсутствует
7276	443915,17	4384864,81	Картометрический метод	5,00	Закрепление отсутствует
7277	443914,92	4384809,21	Картометрический метод	5,00	Закрепление отсутствует
7278	443912,39	4384765,45	Картометрический метод	5,00	Закрепление отсутствует

7279	443899,77	4384667,31	Картометрический метод	5,00	Закрепление отсутствует
7280	443905,78	4384617	Картометрический метод	5,00	Закрепление отсутствует
7281	443907,13	4384589,66	Картометрический метод	5,00	Закрепление отсутствует
7282	443906,46	4384556,39	Картометрический метод	5,00	Закрепление отсутствует
7283	443901,34	4384484,59	Картометрический метод	5,00	Закрепление отсутствует
7284	443905,08	4384445,76	Картометрический метод	5,00	Закрепление отсутствует
7285	443904,45	4384404,37	Картометрический метод	5,00	Закрепление отсутствует
7286	443910,16	4384365,8	Картометрический метод	5,00	Закрепление отсутствует
7287	443912,29	4384329,57	Картометрический метод	5,00	Закрепление отсутствует
7288	443913,19	4384186,64	Картометрический метод	5,00	Закрепление отсутствует
7289	443909,81	4384095,69	Картометрический метод	5,00	Закрепление отсутствует
7290	443910,2	4384025,59	Картометрический метод	5,00	Закрепление отсутствует
7291	443970,77	4383947	Картометрический метод	5,00	Закрепление отсутствует
7292	444004,01	4383924,65	Картометрический метод	5,00	Закрепление отсутствует
7293	444029,73	4383921,14	Картометрический метод	5,00	Закрепление отсутствует
7294	444053,01	4383921,4	Картометрический метод	5,00	Закрепление отсутствует
7295	444072,64	4383924,03	Картометрический метод	5,00	Закрепление отсутствует
7296	444094,48	4383930,25	Картометрический метод	5,00	Закрепление отсутствует
7297	444126,96	4383945,91	Картометрический метод	5,00	Закрепление отсутствует
7298	444146,34	4383960,67	Картометрический метод	5,00	Закрепление отсутствует
7299	444179,75	4384010,42	Картометрический метод	5,00	Закрепление отсутствует
7300	444275,5	4384180,72	Картометрический метод	5,00	Закрепление отсутствует
7301	444420,74	4384469,54	Картометрический метод	5,00	Закрепление отсутствует
7302	444475,73	4384575,09	Картометрический метод	5,00	Закрепление отсутствует
7303	444501,74	4384618,97	Картометрический метод	5,00	Закрепление отсутствует
7304	444538,48	4384669,4	Картометрический метод	5,00	Закрепление отсутствует
7305	444579,87	4384715,38	Картометрический метод	5,00	Закрепление отсутствует
7306	444651,05	4384779,23	Картометрический метод	5,00	Закрепление отсутствует
7307	444694,4	4384812,63	Картометрический метод	5,00	Закрепление отсутствует
7308	444751,57	4384846,94	Картометрический метод	5,00	Закрепление отсутствует
7309	444804,85	4384871,1	Картометрический метод	5,00	Закрепление отсутствует
7310	444830,32	4384879,94	Картометрический метод	5,00	Закрепление отсутствует
7311	444858,3	4384887,37	Картометрический метод	5,00	Закрепление отсутствует
7312	444888,31	4384892,74	Картометрический метод	5,00	Закрепление отсутствует
7313	444915,05	4384895,34	Картометрический метод	5,00	Закрепление отсутствует
7314	444958,6	4384896,19	Картометрический метод	5,00	Закрепление отсутствует
7315	445006,54	4384892,54	Картометрический метод	5,00	Закрепление отсутствует
7316	445085,26	4384880,44	Картометрический метод	5,00	Закрепление отсутствует
7317	445196,62	4384867,25	Картометрический метод	5,00	Закрепление отсутствует
7318	445239,89	4384858,53	Картометрический метод	5,00	Закрепление отсутствует
7319	445279,86	4384847,57	Картометрический метод	5,00	Закрепление отсутствует
7320	445363,61	4384817,57	Картометрический метод	5,00	Закрепление отсутствует
7321	445400,84	4384802,63	Картометрический метод	5,00	Закрепление отсутствует
7322	445448,07	4384780,31	Картометрический метод	5,00	Закрепление отсутствует
7323	445491,54	4384755,05	Картометрический метод	5,00	Закрепление отсутствует
7324	445549,86	4384712,48	Картометрический метод	5,00	Закрепление отсутствует
7325	445591,22	4384678,79	Картометрический метод	5,00	Закрепление отсутствует
7326	445635,66	4384638,09	Картометрический метод	5,00	Закрепление отсутствует
7327	445685,25	4384587,24	Картометрический метод	5,00	Закрепление отсутствует
7328	445708,93	4384558,61	Картометрический метод	5,00	Закрепление отсутствует
7329	445736,59	4384518,08	Картометрический метод	5,00	Закрепление отсутствует
7330	445762,44	4384473,59	Картометрический метод	5,00	Закрепление отсутствует
7331	445800,13	4384400,79	Картометрический метод	5,00	Закрепление отсутствует
7332	445817,31	4384357,81	Картометрический метод	5,00	Закрепление отсутствует

7333	445827,71	4384324,4	Картометрический метод	5,00	Закрепление отсутствует
7334	445854,54	4384208,19	Картометрический метод	5,00	Закрепление отсутствует
7335	445865,22	4384152,74	Картометрический метод	5,00	Закрепление отсутствует
7336	445873,6	4384095,45	Картометрический метод	5,00	Закрепление отсутствует
7337	445876,53	4384047,85	Картометрический метод	5,00	Закрепление отсутствует
7338	445875,49	4384004,39	Картометрический метод	5,00	Закрепление отсутствует
7339	445871,15	4383964,2	Картометрический метод	5,00	Закрепление отсутствует
7340	445863,94	4383926,63	Картометрический метод	5,00	Закрепление отсутствует
7341	445846,99	4383862,86	Картометрический метод	5,00	Закрепление отсутствует
7342	445829,45	4383809,27	Картометрический метод	5,00	Закрепление отсутствует
7343	445806,41	4383751,8	Картометрический метод	5,00	Закрепление отсутствует
7344	445783,4	4383702,2	Картометрический метод	5,00	Закрепление отсутствует
7345	445756,61	4383652,28	Картометрический метод	5,00	Закрепление отсутствует
7346	445731	4383613,27	Картометрический метод	5,00	Закрепление отсутствует
7347	445701,24	4383575,5	Картометрический метод	5,00	Закрепление отсутствует
7348	445665,54	4383536,51	Картометрический метод	5,00	Закрепление отсутствует
7349	445628,96	4383500,65	Картометрический метод	5,00	Закрепление отсутствует
7350	445582,01	4383459,29	Картометрический метод	5,00	Закрепление отсутствует
7351	445628,83	4383468,14	Картометрический метод	5,00	Закрепление отсутствует
7352	445663,98	4383479,56	Картометрический метод	5,00	Закрепление отсутствует
7353	445688,75	4383489,92	Картометрический метод	5,00	Закрепление отсутствует
7354	445750,15	4383520,31	Картометрический метод	5,00	Закрепление отсутствует
7355	445790,93	4383542,82	Картометрический метод	5,00	Закрепление отсутствует
7356	445835,4	4383571,01	Картометрический метод	5,00	Закрепление отсутствует
7357	445877,93	4383601,77	Картометрический метод	5,00	Закрепление отсутствует
7358	445901,38	4383625,56	Картометрический метод	5,00	Закрепление отсутствует
7359	445944,13	4383682,27	Картометрический метод	5,00	Закрепление отсутствует
7360	445961,4	4383707,74	Картометрический метод	5,00	Закрепление отсутствует
7361	445991,3	4383759,84	Картометрический метод	5,00	Закрепление отсутствует
7362	446023,61	4383828,48	Картометрический метод	5,00	Закрепление отсутствует
7363	446123,84	4384097,41	Картометрический метод	5,00	Закрепление отсутствует
7364	446180,06	4384239,05	Картометрический метод	5,00	Закрепление отсутствует
7365	446198,6	4384279,69	Картометрический метод	5,00	Закрепление отсутствует
7366	446211,44	4384328,52	Картометрический метод	5,00	Закрепление отсутствует
7367	446217,61	4384368,59	Картометрический метод	5,00	Закрепление отсутствует
7368	446218,59	4384415,84	Картометрический метод	5,00	Закрепление отсутствует
7369	446216,21	4384456,76	Картометрический метод	5,00	Закрепление отсутствует
7370	446203,52	4384572,59	Картометрический метод	5,00	Закрепление отсутствует
7371	446197,89	4384695,46	Картометрический метод	5,00	Закрепление отсутствует
7372	446196,93	4384776,66	Картометрический метод	5,00	Закрепление отсутствует
7373	446200,75	4384865,44	Картометрический метод	5,00	Закрепление отсутствует
7374	446204,62	4384897,73	Картометрический метод	5,00	Закрепление отсутствует
7375	446211,88	4384937,46	Картометрический метод	5,00	Закрепление отсутствует
7376	446219,97	4384970,02	Картометрический метод	5,00	Закрепление отсутствует
7377	446231,52	4385007,18	Картометрический метод	5,00	Закрепление отсутствует
7378	446258,26	4385074,93	Картометрический метод	5,00	Закрепление отсутствует
7379	446275,84	4385111,1	Картометрический метод	5,00	Закрепление отсутствует
7380	446294,94	4385145,05	Картометрический метод	5,00	Закрепление отсутствует
7381	446312,42	4385171,53	Картометрический метод	5,00	Закрепление отсутствует
7382	446333,46	4385199,13	Картометрический метод	5,00	Закрепление отсутствует
7383	446358,97	4385227,68	Картометрический метод	5,00	Закрепление отсутствует
7384	446377,77	4385246,08	Картометрический метод	5,00	Закрепление отсутствует
7385	446438,89	4385297,42	Картометрический метод	5,00	Закрепление отсутствует
7386	446511,19	4385347,47	Картометрический метод	5,00	Закрепление отсутствует

7387	446561,49	4385376,43	Картометрический метод	5,00	Закрепление отсутствует
7388	446620,19	4385404,25	Картометрический метод	5,00	Закрепление отсутствует
7389	446726,83	4385446,62	Картометрический метод	5,00	Закрепление отсутствует
7390	446841,24	4385488,09	Картометрический метод	5,00	Закрепление отсутствует
7391	447034,14	4385550,57	Картометрический метод	5,00	Закрепление отсутствует
7392	447113,83	4385572,64	Картометрический метод	5,00	Закрепление отсутствует
7393	447183,68	4385589,46	Картометрический метод	5,00	Закрепление отсутствует
7394	447246,56	4385602,29	Картометрический метод	5,00	Закрепление отсутствует
7395	447302,49	4385611,76	Картометрический метод	5,00	Закрепление отсутствует
7396	447496,9	4385636,44	Картометрический метод	5,00	Закрепление отсутствует
7397	447609,14	4385652,92	Картометрический метод	5,00	Закрепление отсутствует
7398	447750,74	4385697,05	Картометрический метод	5,00	Закрепление отсутствует
7399	447778,72	4385702,9	Картометрический метод	5,00	Закрепление отсутствует
7400	447898,9	4385722,16	Картометрический метод	5,00	Закрепление отсутствует
7401	447943,65	4385727,07	Картометрический метод	5,00	Закрепление отсутствует
7402	448018,11	4385731,05	Картометрический метод	5,00	Закрепление отсутствует
7403	448133,67	4385730,47	Картометрический метод	5,00	Закрепление отсутствует
7404	448209,53	4385727	Картометрический метод	5,00	Закрепление отсутствует
7405	448326,65	4385718,89	Картометрический метод	5,00	Закрепление отсутствует
7406	448400,67	4385711,75	Картометрический метод	5,00	Закрепление отсутствует
7407	448450,76	4385705,05	Картометрический метод	5,00	Закрепление отсутствует
7408	448493,37	4385696,94	Картометрический метод	5,00	Закрепление отсутствует
7409	448543,32	4385684,53	Картометрический метод	5,00	Закрепление отсутствует
7410	448608,16	4385664,73	Картометрический метод	5,00	Закрепление отсутствует
7411	448665,57	4385644,78	Картометрический метод	5,00	Закрепление отсутствует
7412	448730,63	4385619,88	Картометрический метод	5,00	Закрепление отсутствует
7413	448801,5	4385590,21	Картометрический метод	5,00	Закрепление отсутствует
7414	448863,82	4385561,58	Картометрический метод	5,00	Закрепление отсутствует
7415	448916,64	4385534,53	Картометрический метод	5,00	Закрепление отсутствует
7416	448980,61	4385496,8	Картометрический метод	5,00	Закрепление отсутствует
7417	449053,86	4385447,69	Картометрический метод	5,00	Закрепление отсутствует
7418	449172,03	4385360,12	Картометрический метод	5,00	Закрепление отсутствует
7419	449281,71	4385272,95	Картометрический метод	5,00	Закрепление отсутствует
7420	449327,03	4385238,97	Картометрический метод	5,00	Закрепление отсутствует
7421	449434,18	4385166,18	Картометрический метод	5,00	Закрепление отсутствует
7422	449482,42	4385139,18	Картометрический метод	5,00	Закрепление отсутствует
7423	449500,34	4385132,7	Картометрический метод	5,00	Закрепление отсутствует
7424	449550,01	4385121,29	Картометрический метод	5,00	Закрепление отсутствует
7425	449634,93	4385106,51	Картометрический метод	5,00	Закрепление отсутствует
7426	449814,67	4385084,04	Картометрический метод	5,00	Закрепление отсутствует
7427	449966,94	4385074,93	Картометрический метод	5,00	Закрепление отсутствует
7428	450000,59	4385069,77	Картометрический метод	5,00	Закрепление отсутствует
7429	450024,05	4385064,21	Картометрический метод	5,00	Закрепление отсутствует
7430	450066,9	4385049,71	Картометрический метод	5,00	Закрепление отсутствует
7431	450110,71	4385028,9	Картометрический метод	5,00	Закрепление отсутствует
7432	450139,2	4385011,59	Картометрический метод	5,00	Закрепление отсутствует
7433	450237,67	4384945,96	Картометрический метод	5,00	Закрепление отсутствует
7434	450258,58	4384933,98	Картометрический метод	5,00	Закрепление отсутствует
7435	450292,06	4384917,78	Картометрический метод	5,00	Закрепление отсутствует
7436	450333,73	4384922,86	Картометрический метод	5,00	Закрепление отсутствует
7437	450385,7	4384931,52	Картометрический метод	5,00	Закрепление отсутствует
7438	450403,63	4384949,22	Картометрический метод	5,00	Закрепление отсутствует
7439	450422,6	4384964,5	Картометрический метод	5,00	Закрепление отсутствует
7440	450429,02	4384983,96	Картометрический метод	5,00	Закрепление отсутствует

7441	450435,68	4384998,19	Картометрический метод	5,00	Закрепление отсутствует
7442	450451,14	4385023,73	Картометрический метод	5,00	Закрепление отсутствует
7443	450468,85	4385045,65	Картометрический метод	5,00	Закрепление отсутствует
7444	450493,82	4385068,74	Картометрический метод	5,00	Закрепление отсутствует
7445	450517,9	4385085,19	Картометрический метод	5,00	Закрепление отсутствует
7446	450567,51	4385108,25	Картометрический метод	5,00	Закрепление отсутствует
7447	450692,57	4385151,21	Картометрический метод	5,00	Закрепление отсутствует
7448	450791,34	4385191,22	Картометрический метод	5,00	Закрепление отсутствует
7449	450881,69	4385233,35	Картометрический метод	5,00	Закрепление отсутствует
7450	450956,58	4385276,47	Картометрический метод	5,00	Закрепление отсутствует
7451	450985,9	4385295,93	Картометрический метод	5,00	Закрепление отсутствует
7452	451146,45	4385410,89	Картометрический метод	5,00	Закрепление отсутствует
7453	451241,31	4385481,51	Картометрический метод	5,00	Закрепление отсутствует
7454	451324,07	4385546,7	Картометрический метод	5,00	Закрепление отсутствует
7455	451398,38	4385600,35	Картометрический метод	5,00	Закрепление отсутствует
7456	451428,21	4385623,93	Картометрический метод	5,00	Закрепление отсутствует
7457	451460,61	4385652,39	Картометрический метод	5,00	Закрепление отсутствует
7458	451484,51	4385679,89	Картометрический метод	5,00	Закрепление отсутствует
7459	451518,86	4385711,56	Картометрический метод	5,00	Закрепление отсутствует
7460	451549,52	4385734,55	Картометрический метод	5,00	Закрепление отсутствует
7461	451581,79	4385753,67	Картометрический метод	5,00	Закрепление отсутствует
7462	451642,55	4385781,54	Картометрический метод	5,00	Закрепление отсутствует
7463	451735,84	4385818,18	Картометрический метод	5,00	Закрепление отсутствует
7464	451831,92	4385849,47	Картометрический метод	5,00	Закрепление отсутствует
7465	451906,53	4385869,38	Картометрический метод	5,00	Закрепление отсутствует
7466	451973,95	4385884,46	Картометрический метод	5,00	Закрепление отсутствует
7467	452049,73	4385896,23	Картометрический метод	5,00	Закрепление отсутствует
7468	452122,36	4385902,21	Картометрический метод	5,00	Закрепление отсутствует
7469	452200,14	4385903,4	Картометрический метод	5,00	Закрепление отсутствует
7470	452245,53	4385900,71	Картометрический метод	5,00	Закрепление отсутствует
7471	452292,51	4385895,02	Картометрический метод	5,00	Закрепление отсутствует
7472	452343,52	4385886,19	Картометрический метод	5,00	Закрепление отсутствует
7473	452397,86	4385873,93	Картометрический метод	5,00	Закрепление отсутствует
7474	452436,85	4385862,86	Картометрический метод	5,00	Закрепление отсутствует
7475	452474,62	4385850,06	Картометрический метод	5,00	Закрепление отсутствует
7476	452546,37	4385822,2	Картометрический метод	5,00	Закрепление отсутствует
7477	452589,04	4385803,38	Картометрический метод	5,00	Закрепление отсутствует
7478	452632,03	4385781,74	Картометрический метод	5,00	Закрепление отсутствует
7479	452689,68	4385749,59	Картометрический метод	5,00	Закрепление отсутствует
7480	452805,12	4385679,6	Картометрический метод	5,00	Закрепление отсутствует
7481	452916,2	4385605,82	Картометрический метод	5,00	Закрепление отсутствует
7482	452977,43	4385559,96	Картометрический метод	5,00	Закрепление отсутствует
7483	453004,46	4385537,26	Картометрический метод	5,00	Закрепление отсутствует
7484	453033,13	4385523,9	Картометрический метод	5,00	Закрепление отсутствует
7485	453061,97	4385507,54	Картометрический метод	5,00	Закрепление отсутствует
7486	453090,14	4385488,57	Картометрический метод	5,00	Закрепление отсутствует
7487	453126,19	4385461,31	Картометрический метод	5,00	Закрепление отсутствует
7488	453153,16	4385447,59	Картометрический метод	5,00	Закрепление отсутствует
7489	453199,4	4385428,64	Картометрический метод	5,00	Закрепление отсутствует
7490	453227,96	4385419,45	Картометрический метод	5,00	Закрепление отсутствует
7491	453278,23	4385406,68	Картометрический метод	5,00	Закрепление отсутствует
7492	453401,98	4385382,64	Картометрический метод	5,00	Закрепление отсутствует
7493	453460,78	4385374,48	Картометрический метод	5,00	Закрепление отсутствует
7494	453630,2	4385356,36	Картометрический метод	5,00	Закрепление отсутствует

7495	453788,7	4385327,21	Картометрический метод	5,00	Закрепление отсутствует
7496	453820,77	4385325,01	Картометрический метод	5,00	Закрепление отсутствует
7497	453843,41	4385327,07	Картометрический метод	5,00	Закрепление отсутствует
7498	453860,37	4385330,81	Картометрический метод	5,00	Закрепление отсутствует
7499	453873,68	4385336,16	Картометрический метод	5,00	Закрепление отсутствует
7500	453972,64	4385388,43	Картометрический метод	5,00	Закрепление отсутствует
7501	454011,03	4385404,44	Картометрический метод	5,00	Закрепление отсутствует
7502	454016,43	4385411,49	Картометрический метод	5,00	Закрепление отсутствует
7503	454021,22	4385437,38	Картометрический метод	5,00	Закрепление отсутствует
7504	454027,89	4385459,64	Картометрический метод	5,00	Закрепление отсутствует
7505	454037,74	4385482,86	Картометрический метод	5,00	Закрепление отсутствует
7506	454048,2	4385501,84	Картометрический метод	5,00	Закрепление отсутствует
7507	454124,85	4385605,96	Картометрический метод	5,00	Закрепление отсутствует
7508	454139,51	4385635,29	Картометрический метод	5,00	Закрепление отсутствует
7509	454151,37	4385653,56	Картометрический метод	5,00	Закрепление отсутствует
7510	454207,42	4385720,03	Картометрический метод	5,00	Закрепление отсутствует
7511	454223,8	4385744,55	Картометрический метод	5,00	Закрепление отсутствует
7512	454235,62	4385768,38	Картометрический метод	5,00	Закрепление отсутствует
7513	454250,87	4385792,62	Картометрический метод	5,00	Закрепление отсутствует
7514	454282,1	4385887,89	Картометрический метод	5,00	Закрепление отсутствует
7515	454323,14	4386000,1	Картометрический метод	5,00	Закрепление отсутствует
7516	454333,32	4386037,99	Картометрический метод	5,00	Закрепление отсутствует
7517	454346,35	4386073,33	Картометрический метод	5,00	Закрепление отсутствует
7518	454405,2	4386184,45	Картометрический метод	5,00	Закрепление отсутствует
7519	454414,81	4386218,37	Картометрический метод	5,00	Закрепление отсутствует
7520	454426,94	4386250,82	Картометрический метод	5,00	Закрепление отсутствует
7521	454455,72	4386317,14	Картометрический метод	5,00	Закрепление отсутствует
7522	454490,21	4386381,57	Картометрический метод	5,00	Закрепление отсутствует
7523	454538,66	4386463,9	Картометрический метод	5,00	Закрепление отсутствует
7524	454572,58	4386514,31	Картометрический метод	5,00	Закрепление отсутствует
7525	454642,84	4386608,1	Картометрический метод	5,00	Закрепление отсутствует
7526	454700,57	4386697,13	Картометрический метод	5,00	Закрепление отсутствует
7527	454732,91	4386743,73	Картометрический метод	5,00	Закрепление отсутствует
7528	454774,16	4386798,7	Картометрический метод	5,00	Закрепление отсутствует
7529	454816,98	4386851,25	Картометрический метод	5,00	Закрепление отсутствует
7530	454866,06	4386905,71	Картометрический метод	5,00	Закрепление отсутствует
7531	455003,43	4387049,4	Картометрический метод	5,00	Закрепление отсутствует
7532	455050,36	4387092,57	Картометрический метод	5,00	Закрепление отсутствует
7533	455113,21	4387141,98	Картометрический метод	5,00	Закрепление отсутствует
7534	455144,1	4387163,68	Картометрический метод	5,00	Закрепление отсутствует
7535	455181,49	4387187,11	Картометрический метод	5,00	Закрепление отсутствует
7536	455325,97	4387266,72	Картометрический метод	5,00	Закрепление отсутствует
7537	455371,52	4387289,97	Картометрический метод	5,00	Закрепление отсутствует
7538	455467,69	4387334,06	Картометрический метод	5,00	Закрепление отсутствует
7539	455512,51	4387349,51	Картометрический метод	5,00	Закрепление отсутствует
7540	455585,9	4387368,83	Картометрический метод	5,00	Закрепление отсутствует
7541	455661,25	4387379,71	Картометрический метод	5,00	Закрепление отсутствует
7542	455707,7	4387382,2	Картометрический метод	5,00	Закрепление отсутствует
7543	455738,42	4387381,31	Картометрический метод	5,00	Закрепление отсутствует
7544	455778,1	4387374,99	Картометрический метод	5,00	Закрепление отсутствует
7545	455843,61	4387372,06	Картометрический метод	5,00	Закрепление отсутствует
7546	455874,69	4387368,41	Картометрический метод	5,00	Закрепление отсутствует
7547	455911,61	4387359,85	Картометрический метод	5,00	Закрепление отсутствует
7548	455975,51	4387338,51	Картометрический метод	5,00	Закрепление отсутствует

7549	456024,04	4387314,94	Картометрический метод	5,00	Закрепление отсутствует
7550	456084,07	4387277,8	Картометрический метод	5,00	Закрепление отсутствует
7551	456165,12	4387232,15	Картометрический метод	5,00	Закрепление отсутствует
7552	456188,49	4387216,12	Картометрический метод	5,00	Закрепление отсутствует
7553	456212,55	4387196,35	Картометрический метод	5,00	Закрепление отсутствует
7554	456252,3	4387172	Картометрический метод	5,00	Закрепление отсутствует
7555	456290,13	4387144,74	Картометрический метод	5,00	Закрепление отсутствует
7556	456386,15	4387064,86	Картометрический метод	5,00	Закрепление отсутствует
7557	456431,3	4387022,73	Картометрический метод	5,00	Закрепление отсутствует
7558	456466,17	4386982,04	Картометрический метод	5,00	Закрепление отсутствует
7559	456504,26	4386925,32	Картометрический метод	5,00	Закрепление отсутствует
7560	456547,06	4386855,71	Картометрический метод	5,00	Закрепление отсутствует
7561	456578,04	4386796,04	Картометрический метод	5,00	Закрепление отсутствует
7562	456669,96	4386597,1	Картометрический метод	5,00	Закрепление отсутствует
7563	456685,65	4386554,38	Картометрический метод	5,00	Закрепление отсутствует
7564	456695,73	4386515,92	Картометрический метод	5,00	Закрепление отсутствует
7565	456704,22	4386468,55	Картометрический метод	5,00	Закрепление отсутствует
7566	456717,06	4386376,03	Картометрический метод	5,00	Закрепление отсутствует
7567	456720,29	4386341,46	Картометрический метод	5,00	Закрепление отсутствует
7568	456720,58	4386311,35	Картометрический метод	5,00	Закрепление отсутствует
7569	456718,07	4386285,08	Картометрический метод	5,00	Закрепление отсутствует
7570	456712,72	4386258,68	Картометрический метод	5,00	Закрепление отсутствует
7571	456703,73	4386230,33	Картометрический метод	5,00	Закрепление отсутствует
7572	456690,11	4386198,52	Картометрический метод	5,00	Закрепление отсутствует
7573	456673,53	4386136,06	Картометрический метод	5,00	Закрепление отсутствует
7574	456669,07	4386092,69	Картометрический метод	5,00	Закрепление отсутствует
7575	456657,33	4386019,14	Картометрический метод	5,00	Закрепление отсутствует
7576	456649,24	4385955,44	Картометрический метод	5,00	Закрепление отсутствует
7577	456656,05	4385921,76	Картометрический метод	5,00	Закрепление отсутствует
7578	456659,03	4385885,49	Картометрический метод	5,00	Закрепление отсутствует
7579	456679,05	4385796,19	Картометрический метод	5,00	Закрепление отсутствует
7580	456710,2	4385688,97	Картометрический метод	5,00	Закрепление отсутствует
7581	456717,43	4385654,4	Картометрический метод	5,00	Закрепление отсутствует
7582	456751,95	4385547,9	Картометрический метод	5,00	Закрепление отсутствует
7583	456777,63	4385458,51	Картометрический метод	5,00	Закрепление отсутствует
7584	456789,76	4385411,21	Картометрический метод	5,00	Закрепление отсутствует
7585	456797,75	4385372,73	Картометрический метод	5,00	Закрепление отсутствует
7586	456818,16	4385299,95	Картометрический метод	5,00	Закрепление отсутствует
7587	456834,76	4385220,05	Картометрический метод	5,00	Закрепление отсутствует
7588	456846,31	4385189,9	Картометрический метод	5,00	Закрепление отсутствует
7589	456878,32	4385087,52	Картометрический метод	5,00	Закрепление отсутствует
7590	456904,54	4384989,45	Картометрический метод	5,00	Закрепление отсутствует
7591	456909,62	4384964,54	Картометрический метод	5,00	Закрепление отсутствует
7592	456937,55	4384867,9	Картометрический метод	5,00	Закрепление отсутствует
7593	456945,18	4384831,59	Картометрический метод	5,00	Закрепление отсутствует
7594	456988,96	4384720,79	Картометрический метод	5,00	Закрепление отсутствует
7595	457023,21	4384640,51	Картометрический метод	5,00	Закрепление отсутствует
7596	457037,85	4384601,47	Картометрический метод	5,00	Закрепление отсутствует
7597	457054,75	4384543,47	Картометрический метод	5,00	Закрепление отсутствует
7598	457064,76	4384485,35	Картометрический метод	5,00	Закрепление отсутствует
7599	457066,71	4384457,04	Картометрический метод	5,00	Закрепление отсутствует
7600	457066,44	4384429,67	Картометрический метод	5,00	Закрепление отсутствует
7601	457064,24	4384403,51	Картометрический метод	5,00	Закрепление отсутствует
7602	457059,16	4384373,18	Картометрический метод	5,00	Закрепление отсутствует

7603	457037,7	4384284,56	Картометрический метод	5,00	Закрепление отсутствует
7604	457014,3	4384201,83	Картометрический метод	5,00	Закрепление отсутствует
7605	456997,12	4384152,62	Картометрический метод	5,00	Закрепление отсутствует
7606	456972,59	4384093,34	Картометрический метод	5,00	Закрепление отсутствует
7607	456967,41	4384064,46	Картометрический метод	5,00	Закрепление отсутствует
7608	456968,57	4384044,89	Картометрический метод	5,00	Закрепление отсутствует
7609	457003,06	4384015,71	Картометрический метод	5,00	Закрепление отсутствует
7610	457020,81	4384004,46	Картометрический метод	5,00	Закрепление отсутствует
7611	457047,53	4383990,7	Картометрический метод	5,00	Закрепление отсутствует
7612	457090,25	4383973,75	Картометрический метод	5,00	Закрепление отсутствует
7613	457145,72	4383959,19	Картометрический метод	5,00	Закрепление отсутствует
7614	457168,83	4383956,35	Картометрический метод	5,00	Закрепление отсутствует
7615	457265,82	4383951,95	Картометрический метод	5,00	Закрепление отсутствует
7616	457313,67	4383946,24	Картометрический метод	5,00	Закрепление отсутствует
7617	457527,53	4383898,83	Картометрический метод	5,00	Закрепление отсутствует
7618	457811,46	4383851,69	Картометрический метод	5,00	Закрепление отсутствует
7619	457881,43	4383838,21	Картометрический метод	5,00	Закрепление отсутствует
7620	457906,61	4383843,59	Картометрический метод	5,00	Закрепление отсутствует
7621	457922,79	4383845,12	Картометрический метод	5,00	Закрепление отсутствует
7622	457960,28	4383846,03	Картометрический метод	5,00	Закрепление отсутствует
7623	457991,22	4383844,34	Картометрический метод	5,00	Закрепление отсутствует
7624	458030,97	4383838,44	Картометрический метод	5,00	Закрепление отсутствует
7625	458130,23	4383816,11	Картометрический метод	5,00	Закрепление отсутствует
7626	458307,88	4383763,57	Картометрический метод	5,00	Закрепление отсутствует
7627	458371,98	4383741,45	Картометрический метод	5,00	Закрепление отсутствует
7628	458433,81	4383717,2	Картометрический метод	5,00	Закрепление отсутствует
7629	458503,09	4383685,49	Картометрический метод	5,00	Закрепление отсутствует
7630	458590,43	4383640,33	Картометрический метод	5,00	Закрепление отсутствует
7631	458636,31	4383614,3	Картометрический метод	5,00	Закрепление отсутствует
7632	458698,5	4383575,22	Картометрический метод	5,00	Закрепление отсутствует
7633	458763,11	4383529,99	Картометрический метод	5,00	Закрепление отсутствует
7634	458815,66	4383489,74	Картометрический метод	5,00	Закрепление отсутствует
7635	458881,9	4383433,18	Картометрический метод	5,00	Закрепление отсутствует
7636	458923,71	4383393,26	Картометрический метод	5,00	Закрепление отсутствует
7637	458969,61	4383344,02	Картометрический метод	5,00	Закрепление отсутствует
7638	459008,85	4383295,51	Картометрический метод	5,00	Закрепление отсутствует
7639	459039,93	4383249,6	Картометрический метод	5,00	Закрепление отсутствует
7640	459066,9	4383201,69	Картометрический метод	5,00	Закрепление отсутствует
7641	459083,17	4383166,02	Картометрический метод	5,00	Закрепление отсутствует
7642	459098,29	4383125,19	Картометрический метод	5,00	Закрепление отсутствует
7643	459117,68	4383050,21	Картометрический метод	5,00	Закрепление отсутствует
7644	459126,61	4382991,9	Картометрический метод	5,00	Закрепление отсутствует
7645	459129,52	4382923,54	Картометрический метод	5,00	Закрепление отсутствует
7646	459139,35	4382874,22	Картометрический метод	5,00	Закрепление отсутствует
7647	459146,94	4382813,22	Картометрический метод	5,00	Закрепление отсутствует
7648	459177,58	4382675,48	Картометрический метод	5,00	Закрепление отсутствует
7649	459202,7	4382550,61	Картометрический метод	5,00	Закрепление отсутствует
7650	459206,94	4382510,37	Картометрический метод	5,00	Закрепление отсутствует
7651	459208,28	4382441,77	Картометрический метод	5,00	Закрепление отсутствует
7652	459202,29	4382301,63	Картометрический метод	5,00	Закрепление отсутствует
7653	459203,55	4382213,23	Картометрический метод	5,00	Закрепление отсутствует
7654	459201,1	4382180,26	Картометрический метод	5,00	Закрепление отсутствует
7655	459188,49	4382095,77	Картометрический метод	5,00	Закрепление отсутствует
7656	459186,21	4382067,69	Картометрический метод	5,00	Закрепление отсутствует

7657	459181,52	4382044,15	Картометрический метод	5,00	Закрепление отсутствует
7658	459169,63	4382009,32	Картометрический метод	5,00	Закрепление отсутствует
7659	459149,3	4381965,56	Картометрический метод	5,00	Закрепление отсутствует
7660	459088,27	4381819,15	Картометрический метод	5,00	Закрепление отсутствует
7661	459055,51	4381753,09	Картометрический метод	5,00	Закрепление отсутствует
7662	459017,25	4381692,88	Картометрический метод	5,00	Закрепление отсутствует
7663	458983,6	4381648,43	Картометрический метод	5,00	Закрепление отсутствует
7664	458883,69	4381543,79	Картометрический метод	5,00	Закрепление отсутствует
7665	458848,91	4381512,59	Картометрический метод	5,00	Закрепление отсутствует
7666	458758,47	4381445,18	Картометрический метод	5,00	Закрепление отсутствует
7667	458720,74	4381421,87	Картометрический метод	5,00	Закрепление отсутствует
7668	458605,78	4381370,61	Картометрический метод	5,00	Закрепление отсутствует
7669	458550,84	4381349,58	Картометрический метод	5,00	Закрепление отсутствует
7670	458529,61	4381337,56	Картометрический метод	5,00	Закрепление отсутствует
7671	458508,32	4381327,86	Картометрический метод	5,00	Закрепление отсутствует
7672	458470,41	4381315,68	Картометрический метод	5,00	Закрепление отсутствует
7673	458420,67	4381306,18	Картометрический метод	5,00	Закрепление отсутствует
7674	458336,27	4381298,12	Картометрический метод	5,00	Закрепление отсутствует
7675	458280,26	4381296,91	Картометрический метод	5,00	Закрепление отсутствует
7676	458241,86	4381300,77	Картометрический метод	5,00	Закрепление отсутствует
7677	458197,06	4381312,2	Картометрический метод	5,00	Закрепление отсутствует
7678	458165,63	4381316,84	Картометрический метод	5,00	Закрепление отсутствует
7679	458067,77	4381321,37	Картометрический метод	5,00	Закрепление отсутствует
7680	458006,36	4381327,89	Картометрический метод	5,00	Закрепление отсутствует
7681	457960,55	4381325,73	Картометрический метод	5,00	Закрепление отсутствует
7682	457891,14	4381330,33	Картометрический метод	5,00	Закрепление отсутствует
7683	457794,45	4381339,99	Картометрический метод	5,00	Закрепление отсутствует
7684	457746,79	4381349,18	Картометрический метод	5,00	Закрепление отсутствует
7685	457668,67	4381358,23	Картометрический метод	5,00	Закрепление отсутствует
7686	457647,46	4381360,35	Картометрический метод	5,00	Закрепление отсутствует
7687	457619,86	4381359,48	Картометрический метод	5,00	Закрепление отсутствует
7688	457590,52	4381361,93	Картометрический метод	5,00	Закрепление отсутствует
7689	457539,72	4381370,91	Картометрический метод	5,00	Закрепление отсутствует
7690	457508,34	4381374,17	Картометрический метод	5,00	Закрепление отсутствует
7691	457430,79	4381390,31	Картометрический метод	5,00	Закрепление отсутствует
7692	457378,55	4381406,74	Картометрический метод	5,00	Закрепление отсутствует
7693	457348,05	4381413,26	Картометрический метод	5,00	Закрепление отсутствует
7694	457276,31	4381434,64	Картометрический метод	5,00	Закрепление отсутствует
7695	457217,64	4381448,44	Картометрический метод	5,00	Закрепление отсутствует
7696	457083,63	4381493,95	Картометрический метод	5,00	Закрепление отсутствует
7697	456891,94	4381547,95	Картометрический метод	5,00	Закрепление отсутствует
7698	456832,34	4381559,66	Картометрический метод	5,00	Закрепление отсутствует
7699	456815,4	4381561,55	Картометрический метод	5,00	Закрепление отсутствует
7700	456794,55	4381561,47	Картометрический метод	5,00	Закрепление отсутствует
7701	456774,22	4381559,6	Картометрический метод	5,00	Закрепление отсутствует
7702	456741,17	4381553,64	Картометрический метод	5,00	Закрепление отсутствует
7703	456664,69	4381533,07	Картометрический метод	5,00	Закрепление отсутствует
7704	456604,71	4381523,09	Картометрический метод	5,00	Закрепление отсутствует
7705	456568,23	4381519,88	Картометрический метод	5,00	Закрепление отсутствует
7706	456497,41	4381519,42	Картометрический метод	5,00	Закрепление отсутствует
7707	456442,4	4381505,81	Картометрический метод	5,00	Закрепление отсутствует
7708	456401,29	4381491,29	Картометрический метод	5,00	Закрепление отсутствует
7709	456315,08	4381451,27	Картометрический метод	5,00	Закрепление отсутствует
7710	456211,36	4381394,76	Картометрический метод	5,00	Закрепление отсутствует

7711	456130,07	4381345,37	Картометрический метод	5,00	Закрепление отсутствует
7712	455987,01	4381249,49	Картометрический метод	5,00	Закрепление отсутствует
7713	455890,95	4381190,12	Картометрический метод	5,00	Закрепление отсутствует
7714	455894,09	4381165,53	Картометрический метод	5,00	Закрепление отсутствует
7715	455899,1	4381143,38	Картометрический метод	5,00	Закрепление отсутствует
7716	455939,13	4381054,19	Картометрический метод	5,00	Закрепление отсутствует
7717	455953,11	4381012,71	Картометрический метод	5,00	Закрепление отсутствует
7718	455962,11	4380976,41	Картометрический метод	5,00	Закрепление отсутствует
7719	455968,89	4380939,68	Картометрический метод	5,00	Закрепление отсутствует
7720	455975,21	4380887,84	Картометрический метод	5,00	Закрепление отсутствует
7721	455984,51	4380753,18	Картометрический метод	5,00	Закрепление отсутствует
7722	455989,92	4380722,88	Картометрический метод	5,00	Закрепление отсутствует
7723	455999,32	4380695,63	Картометрический метод	5,00	Закрепление отсутствует
7724	456008,11	4380677,98	Картометрический метод	5,00	Закрепление отсутствует
7725	456023,31	4380653,5	Картометрический метод	5,00	Закрепление отсутствует
7726	456039,82	4380632,18	Картометрический метод	5,00	Закрепление отсутствует
7727	456057,04	4380614,94	Картометрический метод	5,00	Закрепление отсутствует
7728	456105,61	4380573,83	Картометрический метод	5,00	Закрепление отсутствует
7729	456137,83	4380542,83	Картометрический метод	5,00	Закрепление отсутствует
7730	456246,82	4380424,4	Картометрический метод	5,00	Закрепление отсутствует
7731	456284,01	4380413,36	Картометрический метод	5,00	Закрепление отсутствует
7732	456313,79	4380398,7	Картометрический метод	5,00	Закрепление отсутствует
7733	456361,12	4380366,45	Картометрический метод	5,00	Закрепление отсутствует
7734	456443,11	4380300,4	Картометрический метод	5,00	Закрепление отсутствует
7735	456483,4	4380270,46	Картометрический метод	5,00	Закрепление отсутствует
7736	456570,12	4380218,54	Картометрический метод	5,00	Закрепление отсутствует
7737	456638,66	4380182,78	Картометрический метод	5,00	Закрепление отсутствует
7738	456698,11	4380155,58	Картометрический метод	5,00	Закрепление отсутствует
7739	456751,03	4380135,47	Картометрический метод	5,00	Закрепление отсутствует
7740	456822,25	4380112,87	Картометрический метод	5,00	Закрепление отсутствует
7741	456980,39	4380068,9	Картометрический метод	5,00	Закрепление отсутствует
7742	457060,33	4380041,37	Картометрический метод	5,00	Закрепление отсутствует
7743	457102,47	4380024,92	Картометрический метод	5,00	Закрепление отсутствует
7744	457161,98	4379997,07	Картометрический метод	5,00	Закрепление отсутствует
7745	457223,23	4379964,45	Картометрический метод	5,00	Закрепление отсутствует
7746	457286,74	4379926,39	Картометрический метод	5,00	Закрепление отсутствует
7747	457355,57	4379882,07	Картометрический метод	5,00	Закрепление отсутствует
7748	457439,9	4379823,75	Картометрический метод	5,00	Закрепление отсутствует
7749	457537,84	4379752,07	Картометрический метод	5,00	Закрепление отсутствует
7750	457604,59	4379697,99	Картометрический метод	5,00	Закрепление отсутствует
7751	457669,58	4379639,56	Картометрический метод	5,00	Закрепление отсутствует
7752	457700,72	4379603,86	Картометрический метод	5,00	Закрепление отсутствует
7753	457728,29	4379561,95	Картометрический метод	5,00	Закрепление отсутствует
7754	457786,52	4379503,73	Картометрический метод	5,00	Закрепление отсутствует
7755	457832,95	4379447,12	Картометрический метод	5,00	Закрепление отсутствует
7756	457877,05	4379382,88	Картометрический метод	5,00	Закрепление отсутствует
7757	457920,08	4379306,62	Картометрический метод	5,00	Закрепление отсутствует
7758	457943,96	4379254,81	Картометрический метод	5,00	Закрепление отсутствует
7759	457980,41	4379165,05	Картометрический метод	5,00	Закрепление отсутствует
7760	457992,7	4379130,83	Картометрический метод	5,00	Закрепление отсутствует
7761	458010,22	4379066,94	Картометрический метод	5,00	Закрепление отсутствует
7762	458024,14	4378991,13	Картометрический метод	5,00	Закрепление отсутствует
7763	458030,57	4378913,9	Картометрический метод	5,00	Закрепление отсутствует
7764	458031,79	4378860,45	Картометрический метод	5,00	Закрепление отсутствует

7765	458030,77	4378824,93	Картометрический метод	5,00	Закрепление отсутствует
7766	458027,61	4378789,49	Картометрический метод	5,00	Закрепление отсутствует
7767	458020,14	4378735,51	Картометрический метод	5,00	Закрепление отсутствует
7768	458004,08	4378648,64	Картометрический метод	5,00	Закрепление отсутствует
7769	457983,41	4378561,48	Картометрический метод	5,00	Закрепление отсутствует
7770	457958,45	4378475,43	Картометрический метод	5,00	Закрепление отсутствует
7771	457935,05	4378409,86	Картометрический метод	5,00	Закрепление отсутствует
7772	457905	4378340,67	Картометрический метод	5,00	Закрепление отсутствует
7773	457873,54	4378278,79	Картометрический метод	5,00	Закрепление отсутствует
7774	457740,87	4378036,93	Картометрический метод	5,00	Закрепление отсутствует
7775	457722,06	4378008,53	Картометрический метод	5,00	Закрепление отсутствует
7776	457681,78	4377956,67	Картометрический метод	5,00	Закрепление отсутствует
7777	457657,11	4377919,04	Картометрический метод	5,00	Закрепление отсутствует
7778	457634,04	4377879,74	Картометрический метод	5,00	Закрепление отсутствует
7779	457617,09	4377845,16	Картометрический метод	5,00	Закрепление отсутствует
7780	457600,4	4377803,29	Картометрический метод	5,00	Закрепление отсутствует
7781	457597,95	4377784,57	Картометрический метод	5,00	Закрепление отсутствует
7782	457601,53	4377715,52	Картометрический метод	5,00	Закрепление отсутствует
7783	457604,66	4377688,77	Картометрический метод	5,00	Закрепление отсутствует
7784	457661,86	4377628,37	Картометрический метод	5,00	Закрепление отсутствует
7785	457680,26	4377606,7	Картометрический метод	5,00	Закрепление отсутствует
7786	457727,12	4377540,15	Картометрический метод	5,00	Закрепление отсутствует
7787	457792	4377438,86	Картометрический метод	5,00	Закрепление отсутствует
7788	457813,34	4377417,19	Картометрический метод	5,00	Закрепление отсутствует
7789	457831,84	4377394,17	Картометрический метод	5,00	Закрепление отсутствует
7790	457869,81	4377369,38	Картометрический метод	5,00	Закрепление отсутствует
7791	457900,01	4377344,97	Картометрический метод	5,00	Закрепление отсутствует
7792	457928,37	4377315,73	Картометрический метод	5,00	Закрепление отсутствует
7793	457950,69	4377286,49	Картометрический метод	5,00	Закрепление отсутствует
7794	457981,24	4377277,25	Картометрический метод	5,00	Закрепление отсутствует
7795	458085,18	4377239,16	Картометрический метод	5,00	Закрепление отсутствует
7796	458142,16	4377222,39	Картометрический метод	5,00	Закрепление отсутствует
7797	458170,86	4377217,95	Картометрический метод	5,00	Закрепление отсутствует
7798	458223,02	4377225,99	Картометрический метод	5,00	Закрепление отсутствует
7799	458256,39	4377229,28	Картометрический метод	5,00	Закрепление отсутствует
7800	458352,63	4377231,72	Картометрический метод	5,00	Закрепление отсутствует
7801	458494,59	4377251,92	Картометрический метод	5,00	Закрепление отсутствует
7802	458537,74	4377260,31	Картометрический метод	5,00	Закрепление отсутствует
7803	458586,91	4377272,19	Картометрический метод	5,00	Закрепление отсутствует
7804	458677,99	4377300,53	Картометрический метод	5,00	Закрепление отсутствует
7805	458730,47	4377320,25	Картометрический метод	5,00	Закрепление отсутствует
7806	458793,44	4377346,86	Картометрический метод	5,00	Закрепление отсутствует
7807	458878,7	4377387,57	Картометрический метод	5,00	Закрепление отсутствует
7808	458975,69	4377439,88	Картометрический метод	5,00	Закрепление отсутствует
7809	459077,36	4377490,28	Картометрический метод	5,00	Закрепление отсутствует
7810	459235,69	4377582,96	Картометрический метод	5,00	Закрепление отсутствует
7811	459257,87	4377622,52	Картометрический метод	5,00	Закрепление отсутствует
7812	459255,89	4377623,84	Картометрический метод	5,00	Закрепление отсутствует
7813	459269,33	4377642,43	Картометрический метод	5,00	Закрепление отсутствует
7814	459282,05	4377656,98	Картометрический метод	5,00	Закрепление отсутствует
7815	459299,45	4377673,43	Картометрический метод	5,00	Закрепление отсутствует
7816	459332,48	4377696,84	Картометрический метод	5,00	Закрепление отсутствует
7817	459410,81	4377735,08	Картометрический метод	5,00	Закрепление отсутствует
7818	459535,41	4377792,24	Картометрический метод	5,00	Закрепление отсутствует

7819	459584,85	4377810,78	Картометрический метод	5,00	Закрепление отсутствует
7820	459623,52	4377820,34	Картометрический метод	5,00	Закрепление отсутствует
7821	459660,47	4377825,74	Картометрический метод	5,00	Закрепление отсутствует
7822	459754,34	4377829,43	Картометрический метод	5,00	Закрепление отсутствует
7823	459790,55	4377833,13	Картометрический метод	5,00	Закрепление отсутствует
7824	459869,14	4377844,83	Картометрический метод	5,00	Закрепление отсутствует
7825	459898,84	4377846,61	Картометрический метод	5,00	Закрепление отсутствует
7826	459926,91	4377846,33	Картометрический метод	5,00	Закрепление отсутствует
7827	459976,07	4377857,1	Картометрический метод	5,00	Закрепление отсутствует
7828	460023,78	4377876,38	Картометрический метод	5,00	Закрепление отсутствует
7829	460066,15	4377888,79	Картометрический метод	5,00	Закрепление отсутствует
7830	460110,15	4377897,09	Картометрический метод	5,00	Закрепление отсутствует
7831	460149,98	4377900,75	Картометрический метод	5,00	Закрепление отсутствует
7832	460184,5	4377901,04	Картометрический метод	5,00	Закрепление отсутствует
7833	460222,17	4377899,03	Картометрический метод	5,00	Закрепление отсутствует
7834	460296,58	4377890,83	Картометрический метод	5,00	Закрепление отсутствует
7835	460391,14	4377873,33	Картометрический метод	5,00	Закрепление отсутствует
7836	460480,92	4377849,08	Картометрический метод	5,00	Закрепление отсутствует
7837	460507,51	4377839,32	Картометрический метод	5,00	Закрепление отсутствует
7838	460538,69	4377823,91	Картометрический метод	5,00	Закрепление отсутствует
7839	460590,58	4377802,43	Картометрический метод	5,00	Закрепление отсутствует
7840	460721,33	4377739,43	Картометрический метод	5,00	Закрепление отсутствует
7841	460777,64	4377707,95	Картометрический метод	5,00	Закрепление отсутствует
7842	460838	4377667,98	Картометрический метод	5,00	Закрепление отсутствует
7843	460902,12	4377619,46	Картометрический метод	5,00	Закрепление отсутствует
7844	460993,42	4377538,61	Картометрический метод	5,00	Закрепление отсутствует
7845	461057,39	4377473,42	Картометрический метод	5,00	Закрепление отсутствует
7846	461086,98	4377440,01	Картометрический метод	5,00	Закрепление отсутствует
7847	461113,82	4377406,37	Картометрический метод	5,00	Закрепление отсутствует
7848	461143,99	4377359,37	Картометрический метод	5,00	Закрепление отсутствует
7849	461214,43	4377224,64	Картометрический метод	5,00	Закрепление отсутствует
7850	461253,92	4377143,03	Картометрический метод	5,00	Закрепление отсутствует
7851	461290,05	4377059,32	Картометрический метод	5,00	Закрепление отсутствует
7852	461311,92	4377002,17	Картометрический метод	5,00	Закрепление отсутствует
7853	461330,41	4376948,38	Картометрический метод	5,00	Закрепление отсутствует
7854	461393,83	4376741,28	Картометрический метод	5,00	Закрепление отсутствует
7855	461454,56	4376554,37	Картометрический метод	5,00	Закрепление отсутствует
7856	461473,86	4376504,89	Картометрический метод	5,00	Закрепление отсутствует
7857	461485,42	4376480,38	Картометрический метод	5,00	Закрепление отсутствует
7858	461490,84	4376472,51	Картометрический метод	5,00	Закрепление отсутствует
7859	461550,02	4376416,81	Картометрический метод	5,00	Закрепление отсутствует
7860	461633,73	4376323,03	Картометрический метод	5,00	Закрепление отсутствует
7861	461693,32	4376263,79	Картометрический метод	5,00	Закрепление отсутствует
7862	461750,31	4376203,17	Картометрический метод	5,00	Закрепление отсутствует
7863	461775,24	4376181,21	Картометрический метод	5,00	Закрепление отсутствует
7864	461808,79	4376154,73	Картометрический метод	5,00	Закрепление отсутствует
7865	461870,05	4376111,98	Картометрический метод	5,00	Закрепление отсутствует
7866	461899,28	4376094,25	Картометрический метод	5,00	Закрепление отсутствует
7867	461946,12	4376070,6	Картометрический метод	5,00	Закрепление отсутствует
7868	461967,6	4376062,04	Картометрический метод	5,00	Закрепление отсутствует
7869	461985,59	4376057,11	Картометрический метод	5,00	Закрепление отсутствует
7870	462005,13	4376054,61	Картометрический метод	5,00	Закрепление отсутствует
7871	462058,49	4376054,3	Картометрический метод	5,00	Закрепление отсутствует
7872	462104,47	4376056,31	Картометрический метод	5,00	Закрепление отсутствует

7873	462125,62	4376059,18	Картометрический метод	5,00	Закрепление отсутствует
7874	462176,2	4376076,56	Картометрический метод	5,00	Закрепление отсутствует
7875	462201,91	4376090,26	Картометрический метод	5,00	Закрепление отсутствует
7876	462298,01	4376161,5	Картометрический метод	5,00	Закрепление отсутствует
7877	462323,87	4376183,79	Картометрический метод	5,00	Закрепление отсутствует
7878	462345,23	4376205,3	Картометрический метод	5,00	Закрепление отсутствует
7879	462348,05	4376231,49	Картометрический метод	5,00	Закрепление отсутствует
7880	462373,18	4376284,59	Картометрический метод	5,00	Закрепление отсутствует
7881	462368,86	4376286,98	Картометрический метод	5,00	Закрепление отсутствует
7882	462396,1	4376342,41	Картометрический метод	5,00	Закрепление отсутствует
7883	462417,1	4376414,21	Картометрический метод	5,00	Закрепление отсутствует
7884	462439,43	4376471,08	Картометрический метод	5,00	Закрепление отсутствует
7885	462400,51	4376515,13	Картометрический метод	5,00	Закрепление отсутствует
7886	462386,6	4376540,55	Картометрический метод	5,00	Закрепление отсутствует
7887	462371,42	4376589,32	Картометрический метод	5,00	Закрепление отсутствует
7888	462368,82	4376609,88	Картометрический метод	5,00	Закрепление отсутствует
7889	462368,1	4376638,64	Картометрический метод	5,00	Закрепление отсутствует
7890	462382,45	4376768,36	Картометрический метод	5,00	Закрепление отсутствует
7891	462381,84	4376786,43	Картометрический метод	5,00	Закрепление отсутствует
7892	462359,31	4376902,05	Картометрический метод	5,00	Закрепление отсутствует
7893	462343,19	4376969,99	Картометрический метод	5,00	Закрепление отсутствует
7894	462266	4377216,93	Картометрический метод	5,00	Закрепление отсутствует
7895	462238,38	4377314,54	Картометрический метод	5,00	Закрепление отсутствует
7896	462222,2	4377384,28	Картометрический метод	5,00	Закрепление отсутствует
7897	462209,13	4377456,36	Картометрический метод	5,00	Закрепление отсутствует
7898	462200,87	4377516,35	Картометрический метод	5,00	Закрепление отсутствует
7899	462188,08	4377684,42	Картометрический метод	5,00	Закрепление отсутствует
7900	462182,35	4377708,33	Картометрический метод	5,00	Закрепление отсутствует
7901	462178,17	4377738,86	Картометрический метод	5,00	Закрепление отсутствует
7902	462177,24	4377788,72	Картометрический метод	5,00	Закрепление отсутствует
7903	462179,96	4377856,63	Картометрический метод	5,00	Закрепление отсутствует
7904	462194,98	4378016,42	Картометрический метод	5,00	Закрепление отсутствует
7905	462201,5	4378052,94	Картометрический метод	5,00	Закрепление отсутствует
7906	462210,1	4378089,5	Картометрический метод	5,00	Закрепление отсутствует
7907	462235,7	4378171,28	Картометрический метод	5,00	Закрепление отсутствует
7908	462278,87	4378283,99	Картометрический метод	5,00	Закрепление отсутствует
7909	462297,61	4378326,26	Картометрический метод	5,00	Закрепление отсутствует
7910	462318,99	4378369,22	Картометрический метод	5,00	Закрепление отсутствует
7911	462349,31	4378422,92	Картометрический метод	5,00	Закрепление отсутствует
7912	462375,8	4378465,06	Картометрический метод	5,00	Закрепление отсутствует
7913	462402,53	4378502,08	Картометрический метод	5,00	Закрепление отсутствует
7914	462430,48	4378536,6	Картометрический метод	5,00	Закрепление отсутствует
7915	462445,41	4378568,89	Картометрический метод	5,00	Закрепление отсутствует
7916	462464,92	4378600,95	Картометрический метод	5,00	Закрепление отсутствует
7917	462528,71	4378686,83	Картометрический метод	5,00	Закрепление отсутствует
7918	462558,83	4378723,2	Картометрический метод	5,00	Закрепление отсутствует
7919	462591,41	4378759,19	Картометрический метод	5,00	Закрепление отсутствует
7920	462621,36	4378788,68	Картометрический метод	5,00	Закрепление отсутствует
7921	462655,63	4378819	Картометрический метод	5,00	Закрепление отсутствует
7922	462685,61	4378843,25	Картометрический метод	5,00	Закрепление отсутствует
7923	462724,89	4378870,69	Картометрический метод	5,00	Закрепление отсутствует
7924	462759,67	4378891,07	Картометрический метод	5,00	Закрепление отсутствует
7925	462793,68	4378907,97	Картометрический метод	5,00	Закрепление отсутствует
7926	462836,22	4378926,39	Картометрический метод	5,00	Закрепление отсутствует

7927	462879,71	4378942,78	Картометрический метод	5,00	Закрепление отсутствует
7928	462950,44	4378967,06	Картометрический метод	5,00	Закрепление отсутствует
7929	463006,66	4378984,42	Картометрический метод	5,00	Закрепление отсутствует
7930	463095,3	4378998,99	Картометрический метод	5,00	Закрепление отсутствует
7931	463144,03	4378999,66	Картометрический метод	5,00	Закрепление отсутствует
7932	463196,09	4378993,28	Картометрический метод	5,00	Закрепление отсутствует
7933	463478,65	4378942,84	Картометрический метод	5,00	Закрепление отсутствует
7934	463548,51	4378927,82	Картометрический метод	5,00	Закрепление отсутствует
7935	463605,99	4378912,13	Картометрический метод	5,00	Закрепление отсутствует
7936	463681,33	4378885,45	Картометрический метод	5,00	Закрепление отсутствует
7937	463745,77	4378855,26	Картометрический метод	5,00	Закрепление отсутствует
7938	463835,96	4378802,25	Картометрический метод	5,00	Закрепление отсутствует
7939	463924,03	4378743,8	Картометрический метод	5,00	Закрепление отсутствует
7940	463981,34	4378701,82	Картометрический метод	5,00	Закрепление отсутствует
7941	464030,05	4378663,05	Картометрический метод	5,00	Закрепление отсутствует
7942	464078,17	4378621,47	Картометрический метод	5,00	Закрепление отсутствует
7943	464140,78	4378564,06	Картометрический метод	5,00	Закрепление отсутствует
7944	464179,19	4378525,03	Картометрический метод	5,00	Закрепление отсутствует
7945	464210,7	4378489,33	Картометрический метод	5,00	Закрепление отсутствует
7946	464242,8	4378449,07	Картометрический метод	5,00	Закрепление отсутствует
7947	464275,88	4378403,49	Картометрический метод	5,00	Закрепление отсутствует
7948	464305,01	4378359,44	Картометрический метод	5,00	Закрепление отсутствует
7949	464343,42	4378296,57	Картометрический метод	5,00	Закрепление отсутствует
7950	464368,04	4378252,12	Картометрический метод	5,00	Закрепление отсутствует
7951	464387,71	4378212,47	Картометрический метод	5,00	Закрепление отсутствует
7952	464429,42	4378115,29	Картометрический метод	5,00	Закрепление отсутствует
7953	464481,81	4377969,43	Картометрический метод	5,00	Закрепление отсутствует
7954	464501,36	4377919,18	Картометрический метод	5,00	Закрепление отсутствует
7955	464505,84	4377910,96	Картометрический метод	5,00	Закрепление отсутствует
7956	464513,72	4377902,51	Картометрический метод	5,00	Закрепление отсутствует
7957	464572,77	4377862,07	Картометрический метод	5,00	Закрепление отсутствует
7958	464632,82	4377826,73	Картометрический метод	5,00	Закрепление отсутствует
7959	464659,67	4377814,45	Картометрический метод	5,00	Закрепление отсутствует
7960	464690,63	4377805,16	Картометрический метод	5,00	Закрепление отсутствует
7961	464799,57	4377778,44	Картометрический метод	5,00	Закрепление отсутствует
7962	464830,62	4377773,22	Картометрический метод	5,00	Закрепление отсутствует
7963	464880,08	4377768,3	Картометрический метод	5,00	Закрепление отсутствует
7964	464903,78	4377775,74	Картометрический метод	5,00	Закрепление отсутствует
7965	464903,39	4377777,31	Картометрический метод	5,00	Закрепление отсутствует
7966	464934,4	4377784,81	Картометрический метод	5,00	Закрепление отсутствует
7967	464960,82	4377788,99	Картометрический метод	5,00	Закрепление отсутствует
7968	464998,91	4377790,51	Картометрический метод	5,00	Закрепление отсутствует
7969	465037,65	4377786,62	Картометрический метод	5,00	Закрепление отсутствует
7970	465070,63	4377779,16	Картометрический метод	5,00	Закрепление отсутствует
7971	465103,39	4377767,95	Картометрический метод	5,00	Закрепление отсутствует
7972	465172,31	4377737,3	Картометрический метод	5,00	Закрепление отсутствует
7973	465221,82	4377710,04	Картометрический метод	5,00	Закрепление отсутствует
7974	465302,79	4377654,86	Картометрический метод	5,00	Закрепление отсутствует
7975	465382,81	4377592,55	Картометрический метод	5,00	Закрепление отсутствует
7976	465435	4377544,48	Картометрический метод	5,00	Закрепление отсутствует
7977	465475,8	4377499,59	Картометрический метод	5,00	Закрепление отсутствует
7978	465523,99	4377437,32	Картометрический метод	5,00	Закрепление отсутствует
7979	465568,76	4377368,15	Картометрический метод	5,00	Закрепление отсутствует
7980	465612,38	4377286,15	Картометрический метод	5,00	Закрепление отсутствует

7981	465632,14	4377243,74	Картометрический метод	5,00	Закрепление отсутствует
7982	465645,41	4377211,02	Картометрический метод	5,00	Закрепление отсутствует
7983	465665,4	4377152,5	Картометрический метод	5,00	Закрепление отсутствует
7984	465683,97	4377082,85	Картометрический метод	5,00	Закрепление отсутствует
7985	465696,76	4377018,86	Картометрический метод	5,00	Закрепление отсутствует
7986	465708,68	4376930,55	Картометрический метод	5,00	Закрепление отсутствует
7987	465713,05	4376839,42	Картометрический метод	5,00	Закрепление отсутствует
7988	465710,57	4376782,19	Картометрический метод	5,00	Закрепление отсутствует
7989	465700,24	4376716,68	Картометрический метод	5,00	Закрепление отсутствует
7990	465691,71	4376683,3	Картометрический метод	5,00	Закрепление отсутствует
7991	465681,65	4376652,19	Картометрический метод	5,00	Закрепление отсутствует
7992	465645,07	4376557,13	Картометрический метод	5,00	Закрепление отсутствует
7993	465617,46	4376498,8	Картометрический метод	5,00	Закрепление отсутствует
7994	465571,48	4376420,9	Картометрический метод	5,00	Закрепление отсутствует
7995	465532,42	4376366,94	Картометрический метод	5,00	Закрепление отсутствует
7996	465499,72	4376329,95	Картометрический метод	5,00	Закрепление отсутствует
7997	465459	4376291,19	Картометрический метод	5,00	Закрепление отсутствует
7998	465324,14	4376178,5	Картометрический метод	5,00	Закрепление отсутствует
7999	465252,17	4376124,31	Картометрический метод	5,00	Закрепление отсутствует
8000	465237,41	4376108,67	Картометрический метод	5,00	Закрепление отсутствует
8001	465206,65	4376063,78	Картометрический метод	5,00	Закрепление отсутствует
8002	465190,43	4376032,59	Картометрический метод	5,00	Закрепление отсутствует
8003	465153,38	4375905,12	Картометрический метод	5,00	Закрепление отсутствует
8004	465144,36	4375867,78	Картометрический метод	5,00	Закрепление отсутствует
8005	465118,26	4375736,04	Картометрический метод	5,00	Закрепление отсутствует
8006	465104,09	4375642,17	Картометрический метод	5,00	Закрепление отсутствует
8007	465101,35	4375612,52	Картометрический метод	5,00	Закрепление отсутствует
8008	465105,13	4375587,03	Картометрический метод	5,00	Закрепление отсутствует
8009	465119,57	4375533,46	Картометрический метод	5,00	Закрепление отсутствует
8010	465143,71	4375467,31	Картометрический метод	5,00	Закрепление отсутствует
8011	465182,62	4375380,88	Картометрический метод	5,00	Закрепление отсутствует
8012	465224,59	4375273,03	Картометрический метод	5,00	Закрепление отсутствует
8013	465234,07	4375252,36	Картометрический метод	5,00	Закрепление отсутствует
8014	465249,26	4375224,63	Картометрический метод	5,00	Закрепление отсутствует
8015	465259,29	4375210,93	Картометрический метод	5,00	Закрепление отсутствует
8016	465277,21	4375191,51	Картометрический метод	5,00	Закрепление отсутствует
8017	465301,79	4375168,52	Картометрический метод	5,00	Закрепление отсутствует
8018	465311,94	4375162,15	Картометрический метод	5,00	Закрепление отсутствует
8019	465331,21	4375154,2	Картометрический метод	5,00	Закрепление отсутствует
8020	465373,09	4375140,6	Картометрический метод	5,00	Закрепление отсутствует
8021	465421,88	4375130,24	Картометрический метод	5,00	Закрепление отсутствует
8022	465465,34	4375124,41	Картометрический метод	5,00	Закрепление отсутствует
8023	465502,63	4375124,27	Картометрический метод	5,00	Закрепление отсутствует
8024	465599,93	4375135,37	Картометрический метод	5,00	Закрепление отсутствует
8025	465617,85	4375138,37	Картометрический метод	5,00	Закрепление отсутствует
8026	465628,16	4375155,9	Картометрический метод	5,00	Закрепление отсутствует
8027	465644,23	4375177,84	Картометрический метод	5,00	Закрепление отсутствует
8028	465663,35	4375198,51	Картометрический метод	5,00	Закрепление отсутствует
8029	465677,14	4375210,68	Картометрический метод	5,00	Закрепление отсутствует
8030	465704,27	4375229,78	Картометрический метод	5,00	Закрепление отсутствует
8031	465737,47	4375246,46	Картометрический метод	5,00	Закрепление отсутствует
8032	465948,92	4375313,26	Картометрический метод	5,00	Закрепление отсутствует
8033	466021,5	4375333,66	Картометрический метод	5,00	Закрепление отсутствует
8034	466078,51	4375347,8	Картометрический метод	5,00	Закрепление отсутствует

8035	466138,9	4375359,81	Картометрический метод	5,00	Закрепление отсутствует
8036	466190,99	4375367,06	Картометрический метод	5,00	Закрепление отсутствует
8037	466246,6	4375372,01	Картометрический метод	5,00	Закрепление отсутствует
8038	466319,04	4375374,78	Картометрический метод	5,00	Закрепление отсутствует
8039	466367,3	4375374,2	Картометрический метод	5,00	Закрепление отсутствует
8040	466417,02	4375371,24	Картометрический метод	5,00	Закрепление отсутствует
8041	466504,61	4375362,08	Картометрический метод	5,00	Закрепление отсутствует
8042	466546,37	4375355,83	Картометрический метод	5,00	Закрепление отсутствует
8043	466626,52	4375337,54	Картометрический метод	5,00	Закрепление отсутствует
8044	466773,12	4375293	Картометрический метод	5,00	Закрепление отсутствует
8045	466911,24	4375261,28	Картометрический метод	5,00	Закрепление отсутствует
8046	466978,59	4375241,82	Картометрический метод	5,00	Закрепление отсутствует
8047	467143,56	4375183,47	Картометрический метод	5,00	Закрепление отсутствует
8048	467199,65	4375158,3	Картометрический метод	5,00	Закрепление отсутствует
8049	467273,89	4375121,19	Картометрический метод	5,00	Закрепление отсутствует
8050	467340,78	4375085,84	Картометрический метод	5,00	Закрепление отсутствует
8051	467399,65	4375051,3	Картометрический метод	5,00	Закрепление отсутствует
8052	467466,06	4375007,76	Картометрический метод	5,00	Закрепление отсутствует
8053	467520,93	4374966,16	Картометрический метод	5,00	Закрепление отсутствует
8054	467581,22	4374912,35	Картометрический метод	5,00	Закрепление отсутствует
8055	467638,64	4374854,08	Картометрический метод	5,00	Закрепление отсутствует
8056	467684,31	4374802,39	Картометрический метод	5,00	Закрепление отсутствует
8057	467722,49	4374749,8	Картометрический метод	5,00	Закрепление отсутствует
8058	467751,29	4374776,98	Картометрический метод	5,00	Закрепление отсутствует
8059	467779,72	4374798,86	Картометрический метод	5,00	Закрепление отсутствует
8060	467818,89	4374821,6	Картометрический метод	5,00	Закрепление отсутствует
8061	467858,64	4374837,41	Картометрический метод	5,00	Закрепление отсутствует
8062	467912,07	4374879,62	Картометрический метод	5,00	Закрепление отсутствует
8063	467963,39	4374913,17	Картометрический метод	5,00	Закрепление отсутствует
8064	467989,41	4374926,87	Картометрический метод	5,00	Закрепление отсутствует
8065	468021,46	4374941,03	Картометрический метод	5,00	Закрепление отсутствует
8066	468053,68	4374952,89	Картометрический метод	5,00	Закрепление отсутствует
8067	468087,74	4374962,27	Картометрический метод	5,00	Закрепление отсутствует
8068	468130,1	4374969,65	Картометрический метод	5,00	Закрепление отсутствует
8069	468171,62	4374973,04	Картометрический метод	5,00	Закрепление отсутствует
8070	468230,83	4374972,9	Картометрический метод	5,00	Закрепление отсутствует
8071	468287,08	4374969,94	Картометрический метод	5,00	Закрепление отсутствует
8072	468353,12	4374962,67	Картометрический метод	5,00	Закрепление отсутствует
8073	468398,45	4374955,01	Картометрический метод	5,00	Закрепление отсутствует
8074	468446,45	4374943,73	Картометрический метод	5,00	Закрепление отсутствует
8075	468495,6	4374928,57	Картометрический метод	5,00	Закрепление отсутствует
8076	468571,1	4374898,55	Картометрический метод	5,00	Закрепление отсутствует
8077	468648,66	4374862,76	Картометрический метод	5,00	Закрепление отсутствует
8078	468700,58	4374836,65	Картометрический метод	5,00	Закрепление отсутствует
8079	468789,75	4374782,97	Картометрический метод	5,00	Закрепление отсутствует
8080	468861,21	4374734,41	Картометрический метод	5,00	Закрепление отсутствует
8081	468921,06	4374688,1	Картометрический метод	5,00	Закрепление отсутствует
8082	468977,68	4374636,51	Картометрический метод	5,00	Закрепление отсутствует
8083	469054,54	4374556,25	Картометрический метод	5,00	Закрепление отсутствует
8084	469086,12	4374519,43	Картометрический метод	5,00	Закрепление отсутствует
8085	469114,39	4374483,14	Картометрический метод	5,00	Закрепление отсутствует
8086	469150,68	4374429,86	Картометрический метод	5,00	Закрепление отсутствует
8087	469244,72	4374276,06	Картометрический метод	5,00	Закрепление отсутствует
8088	469273,18	4374225,42	Картометрический метод	5,00	Закрепление отсутствует

8089	469296,15	4374179,1	Картометрический метод	5,00	Закрепление отсутствует
8090	469326,97	4374105,63	Картометрический метод	5,00	Закрепление отсутствует
8091	469351,04	4374038,38	Картометрический метод	5,00	Закрепление отсутствует
8092	469376,21	4373956,03	Картометрический метод	5,00	Закрепление отсутствует
8093	469390,78	4373898,62	Картометрический метод	5,00	Закрепление отсутствует
8094	469405	4373824,33	Картометрический метод	5,00	Закрепление отсутствует
8095	469415,49	4373744,65	Картометрический метод	5,00	Закрепление отсутствует
8096	469425,11	4373641,66	Картометрический метод	5,00	Закрепление отсутствует
8097	469427,49	4373574,9	Картометрический метод	5,00	Закрепление отсутствует
8098	469425,38	4373513,36	Картометрический метод	5,00	Закрепление отсутствует
8099	469415,68	4373406,12	Картометрический метод	5,00	Закрепление отсутствует
8100	469406,06	4373341,16	Картометрический метод	5,00	Закрепление отсутствует
8101	469388,24	4373261,42	Картометрический метод	5,00	Закрепление отсутствует
8102	469461,07	4373256,79	Картометрический метод	5,00	Закрепление отсутствует
8103	469490,58	4373271,12	Картометрический метод	5,00	Закрепление отсутствует
8104	469521,88	4373277,16	Картометрический метод	5,00	Закрепление отсутствует
8105	469554	4373278,45	Картометрический метод	5,00	Закрепление отсутствует
8106	469592,5	4373274,72	Картометрический метод	5,00	Закрепление отсутствует
8107	469625,07	4373267,8	Картометрический метод	5,00	Закрепление отсутствует
8108	469656,58	4373257,06	Картометрический метод	5,00	Закрепление отсутствует
8109	469730,17	4373224,5	Картометрический метод	5,00	Закрепление отсутствует
8110	469781,44	4373199,71	Картометрический метод	5,00	Закрепление отсутствует
8111	469863,21	4373156,05	Картометрический метод	5,00	Закрепление отсутствует
8112	469928,51	4373119,11	Картометрический метод	5,00	Закрепление отсутствует
8113	469950,4	4373103,74	Картометрический метод	5,00	Закрепление отсутствует
8114	470054,39	4373023,39	Картометрический метод	5,00	Закрепление отсутствует
8115	470102,76	4372990,56	Картометрический метод	5,00	Закрепление отсутствует
8116	470125,9	4372970,63	Картометрический метод	5,00	Закрепление отсутствует
8117	470209,89	4372888,5	Картометрический метод	5,00	Закрепление отсутствует
8118	470250,27	4372845,43	Картометрический метод	5,00	Закрепление отсутствует
8119	470284,35	4372803,66	Картометрический метод	5,00	Закрепление отсутствует
8120	470308,25	4372769,7	Картометрический метод	5,00	Закрепление отсутствует
8121	470375,91	4372665,53	Картометрический метод	5,00	Закрепление отсутствует
8122	470410,35	4372605,81	Картометрический метод	5,00	Закрепление отсутствует
8123	470436,61	4372554,84	Картометрический метод	5,00	Закрепление отсутствует
8124	470468,45	4372486,44	Картометрический метод	5,00	Закрепление отсутствует
8125	470500,79	4372408,1	Картометрический метод	5,00	Закрепление отсутствует
8126	470523,87	4372346,12	Картометрический метод	5,00	Закрепление отсутствует
8127	470549,62	4372267,45	Картометрический метод	5,00	Закрепление отсутствует
8128	470582,75	4372150,41	Картометрический метод	5,00	Закрепление отсутствует
8129	470605,45	4372058,78	Картометрический метод	5,00	Закрепление отсутствует
8130	470629,66	4371945,42	Картометрический метод	5,00	Закрепление отсутствует
8131	470644,56	4371856,16	Картометрический метод	5,00	Закрепление отсутствует
8132	470651,54	4371798,33	Картометрический метод	5,00	Закрепление отсутствует
8133	470655,31	4371751,77	Картометрический метод	5,00	Закрепление отсутствует
8134	470659,12	4371654,3	Картометрический метод	5,00	Закрепление отсутствует
8135	470666,6	4371567,58	Картометрический метод	5,00	Закрепление отсутствует
8136	470669,54	4371480,39	Картометрический метод	5,00	Закрепление отсутствует
8137	470672,92	4371437,91	Картометрический метод	5,00	Закрепление отсутствует
8138	470688,49	4371398,29	Картометрический метод	5,00	Закрепление отсутствует
8139	470727,22	4371316	Картометрический метод	5,00	Закрепление отсутствует
8140	470740,54	4371283,5	Картометрический метод	5,00	Закрепление отсутствует
8141	470754,55	4371243,65	Картометрический метод	5,00	Закрепление отсутствует
8142	470780,51	4371158	Картометрический метод	5,00	Закрепление отсутствует

8143	470789,32	4371159,28	Картометрический метод	5,00	Закрепление отсутствует
8144	470838,68	4371158,84	Картометрический метод	5,00	Закрепление отсутствует
8145	470865,32	4371153,49	Картометрический метод	5,00	Закрепление отсутствует
8146	470881,71	4371148,29	Картометрический метод	5,00	Закрепление отсутствует
8147	470909,13	4371135,91	Картометрический метод	5,00	Закрепление отсутствует
8148	470931,65	4371121,69	Картометрический метод	5,00	Закрепление отсутствует
8149	470968,3	4371087,49	Картометрический метод	5,00	Закрепление отсутствует
8150	470990,7	4371057,38	Картометрический метод	5,00	Закрепление отсутствует
8151	471035,57	4370979,91	Картометрический метод	5,00	Закрепление отсутствует
8152	471074,38	4370921,65	Картометрический метод	5,00	Закрепление отсутствует
8153	471141,1	4370826,36	Картометрический метод	5,00	Закрепление отсутствует
8154	471230,03	4370705,16	Картометрический метод	5,00	Закрепление отсутствует
8155	471264,76	4370654,61	Картометрический метод	5,00	Закрепление отсутствует
8156	471294,01	4370604,88	Картометрический метод	5,00	Закрепление отсутствует
8157	471322,41	4370546,27	Картометрический метод	5,00	Закрепление отсутствует
8158	471336,79	4370525,28	Картометрический метод	5,00	Закрепление отсутствует
8159	471367,82	4370491,19	Картометрический метод	5,00	Закрепление отсутствует
8160	471448,08	4370438,25	Картометрический метод	5,00	Закрепление отсутствует
8161	471533,14	4370369,09	Картометрический метод	5,00	Закрепление отсутствует
8162	471696,67	4370225,27	Картометрический метод	5,00	Закрепление отсутствует
8163	471790,24	4370133,1	Картометрический метод	5,00	Закрепление отсутствует
8164	471852,78	4370077,31	Картометрический метод	5,00	Закрепление отсутствует
8165	471870,43	4370059,52	Картометрический метод	5,00	Закрепление отсутствует
8166	471887,11	4370039,1	Картометрический метод	5,00	Закрепление отсутствует
8167	471903,56	4370014	Картометрический метод	5,00	Закрепление отсутствует
8168	471958,79	4369913,62	Картометрический метод	5,00	Закрепление отсутствует
8169	472036,36	4369780,15	Картометрический метод	5,00	Закрепление отсутствует
8170	472073,61	4369708,34	Картометрический метод	5,00	Закрепление отсутствует
8171	472102,34	4369644,34	Картометрический метод	5,00	Закрепление отсутствует
8172	472133,5	4369563,99	Картометрический метод	5,00	Закрепление отсутствует
8173	472153,62	4369503,11	Картометрический метод	5,00	Закрепление отсутствует
8174	472169,77	4369440,8	Картометрический метод	5,00	Закрепление отсутствует
8175	472190,91	4369328,46	Картометрический метод	5,00	Закрепление отсутствует
8176	472209,15	4369212,67	Картометрический метод	5,00	Закрепление отсутствует
8177	472220,17	4369110,96	Картометрический метод	5,00	Закрепление отсутствует
8178	472223,17	4369037,82	Картометрический метод	5,00	Закрепление отсутствует
8179	472221,93	4368993,9	Картометрический метод	5,00	Закрепление отсутствует
8180	472213,6	4368863,13	Картометрический метод	5,00	Закрепление отсутствует
8181	472203,57	4368785,9	Картометрический метод	5,00	Закрепление отсутствует
8182	472168,16	4368615,67	Картометрический метод	5,00	Закрепление отсутствует
8183	472056,27	4368120,28	Картометрический метод	5,00	Закрепление отсутствует
8184	472047,8	4368068,19	Картометрический метод	5,00	Закрепление отсутствует
8185	472042,68	4367989,75	Картометрический метод	5,00	Закрепление отсутствует
8186	472042,78	4367947,14	Картометрический метод	5,00	Закрепление отсутствует
8187	472045,15	4367910,49	Картометрический метод	5,00	Закрепление отсутствует
8188	472058,37	4367817,06	Картометрический метод	5,00	Закрепление отсутствует
8189	472078,72	4367723,97	Картометрический метод	5,00	Закрепление отсутствует
8190	472098,06	4367666,47	Картометрический метод	5,00	Закрепление отсутствует
8191	472127,62	4367595,94	Картометрический метод	5,00	Закрепление отсутствует
8192	472143,65	4367567,45	Картометрический метод	5,00	Закрепление отсутствует
8193	472174,62	4367525,48	Картометрический метод	5,00	Закрепление отсутствует
8194	472201,73	4367513,13	Картометрический метод	5,00	Закрепление отсутствует
8195	472222,71	4367500,89	Картометрический метод	5,00	Закрепление отсутствует
8196	472246,2	4367485,03	Картометрический метод	5,00	Закрепление отсутствует

8197	472270,44	4367465,46	Картометрический метод	5,00	Закрепление отсутствует
8198	472389,98	4367346,24	Картометрический метод	5,00	Закрепление отсутствует
8199	472491,94	4367248,19	Картометрический метод	5,00	Закрепление отсутствует
8200	472518,09	4367220,64	Картометрический метод	5,00	Закрепление отсутствует
8201	472558,67	4367170,59	Картометрический метод	5,00	Закрепление отсутствует
8202	472600,11	4367109,21	Картометрический метод	5,00	Закрепление отсутствует
8203	472658,47	4367016,02	Картометрический метод	5,00	Закрепление отсутствует
8204	472697,76	4366942,74	Картометрический метод	5,00	Закрепление отсутствует
8205	472715,73	4366916,5	Картометрический метод	5,00	Закрепление отсутствует
8206	472735,03	4366895,82	Картометрический метод	5,00	Закрепление отсутствует
8207	472782,56	4366855,18	Картометрический метод	5,00	Закрепление отсутствует
8208	472818,98	4366821,62	Картометрический метод	5,00	Закрепление отсутствует
8209	472847,99	4366787,33	Картометрический метод	5,00	Закрепление отсутствует
8210	472864,71	4366759,92	Картометрический метод	5,00	Закрепление отсутствует
8211	472878,73	4366727,82	Картометрический метод	5,00	Закрепление отсутствует
8212	472913,82	4366597,07	Картометрический метод	5,00	Закрепление отсутствует
8213	472919,05	4366583,22	Картометрический метод	5,00	Закрепление отсутствует
8214	472928,45	4366565,53	Картометрический метод	5,00	Закрепление отсутствует
8215	472956,31	4366563,9	Картометрический метод	5,00	Закрепление отсутствует
8216	472980,98	4366573,3	Картометрический метод	5,00	Закрепление отсутствует
8217	473004,37	4366580,06	Картометрический метод	5,00	Закрепление отсутствует
8218	473116,95	4366599,34	Картометрический метод	5,00	Закрепление отсутствует
8219	473157,57	4366609,25	Картометрический метод	5,00	Закрепление отсутствует
8220	473194,3	4366620,32	Картометрический метод	5,00	Закрепление отсутствует
8221	473213,37	4366629,07	Картометрический метод	5,00	Закрепление отсутствует
8222	473288,46	4366670,85	Картометрический метод	5,00	Закрепление отсутствует
8223	473373,64	4366710,49	Картометрический метод	5,00	Закрепление отсутствует
8224	473400,28	4366725,07	Картометрический метод	5,00	Закрепление отсутствует
8225	473423	4366739,95	Картометрический метод	5,00	Закрепление отсутствует
8226	473464,56	4366771,78	Картометрический метод	5,00	Закрепление отсутствует
8227	473500,87	4366802,72	Картометрический метод	5,00	Закрепление отсутствует
8228	473487,54	4366828,97	Картометрический метод	5,00	Закрепление отсутствует
8229	473484,41	4366838,14	Картометрический метод	5,00	Закрепление отсутствует
8230	473475,11	4366905,41	Картометрический метод	5,00	Закрепление отсутствует
8231	473486,34	4366966,18	Картометрический метод	5,00	Закрепление отсутствует
8232	473505,19	4367005,8	Картометрический метод	5,00	Закрепление отсутствует
8233	473539,61	4367047,71	Картометрический метод	5,00	Закрепление отсутствует
8234	473604,37	4367103,24	Картометрический метод	5,00	Закрепление отсутствует
8235	473690,69	4367163,96	Картометрический метод	5,00	Закрепление отсутствует
8236	473750,74	4367211,33	Картометрический метод	5,00	Закрепление отсутствует
8237	473784,7	4367235,92	Картометрический метод	5,00	Закрепление отсутствует
8238	473831,31	4367265,97	Картометрический метод	5,00	Закрепление отсутствует
8239	473916,31	4367315,43	Картометрический метод	5,00	Закрепление отсутствует
8240	474017	4367383,86	Картометрический метод	5,00	Закрепление отсутствует
8241	474088,09	4367423,53	Картометрический метод	5,00	Закрепление отсутствует
8242	474134,99	4367444,58	Картометрический метод	5,00	Закрепление отсутствует
8243	474181,18	4367461,39	Картометрический метод	5,00	Закрепление отсутствует
8244	474273,99	4367490,29	Картометрический метод	5,00	Закрепление отсутствует
8245	474399,46	4367532,03	Картометрический метод	5,00	Закрепление отсутствует
8246	474477,55	4367552,33	Картометрический метод	5,00	Закрепление отсутствует
8247	474529,27	4367561,74	Картометрический метод	5,00	Закрепление отсутствует
8248	474702,33	4367586,85	Картометрический метод	5,00	Закрепление отсутствует
8249	474900,67	4367611,95	Картометрический метод	5,00	Закрепление отсутствует
8250	475038,94	4367632,93	Картометрический метод	5,00	Закрепление отсутствует

8251	475099,92	4367639,85	Картометрический метод	5,00	Закрепление отсутствует
8252	475149,33	4367643,1	Картометрический метод	5,00	Закрепление отсутствует
8253	475202,04	4367644,27	Картометрический метод	5,00	Закрепление отсутствует
8254	475252,84	4367642,81	Картометрический метод	5,00	Закрепление отсутствует
8255	475298,53	4367639,34	Картометрический метод	5,00	Закрепление отсутствует
8256	475362,85	4367631,18	Картометрический метод	5,00	Закрепление отсутствует
8257	475426,53	4367620,56	Картометрический метод	5,00	Закрепление отсутствует
8258	475577,78	4367587,69	Картометрический метод	5,00	Закрепление отсутствует
8259	475639,21	4367576,02	Картометрический метод	5,00	Закрепление отсутствует
8260	475768,66	4367557,23	Картометрический метод	5,00	Закрепление отсутствует
8261	475867,9	4367548,59	Картометрический метод	5,00	Закрепление отсутствует
8262	476150,85	4367536,85	Картометрический метод	5,00	Закрепление отсутствует
8263	476291,83	4367528,16	Картометрический метод	5,00	Закрепление отсутствует
8264	476462,05	4367512,94	Картометрический метод	5,00	Закрепление отсутствует
8265	476501,17	4367506,8	Картометрический метод	5,00	Закрепление отсутствует
8266	476545,33	4367496,44	Картометрический метод	5,00	Закрепление отсутствует
8267	476830,23	4367399,79	Картометрический метод	5,00	Закрепление отсутствует
8268	476865,27	4367386,25	Картометрический метод	5,00	Закрепление отсутствует
8269	476937,52	4367354,97	Картометрический метод	5,00	Закрепление отсутствует
8270	477017,17	4367331,11	Картометрический метод	5,00	Закрепление отсутствует
8271	477065,34	4367314,46	Картометрический метод	5,00	Закрепление отсутствует
8272	477155,15	4367277,26	Картометрический метод	5,00	Закрепление отсутствует
8273	477240,58	4367238,08	Картометрический метод	5,00	Закрепление отсутствует
8274	477282,63	4367215,07	Картометрический метод	5,00	Закрепление отсутствует
8275	477319,51	4367192,2	Картометрический метод	5,00	Закрепление отсутствует
8276	477364,14	4367160,98	Картометрический метод	5,00	Закрепление отсутствует
8277	477403,53	4367130,69	Картометрический метод	5,00	Закрепление отсутствует
8278	477504,83	4367043,01	Картометрический метод	5,00	Закрепление отсутствует
8279	477545,95	4367001,96	Картометрический метод	5,00	Закрепление отсутствует
8280	477578,57	4366965,14	Картометрический метод	5,00	Закрепление отсутствует
8281	477621,21	4366912,82	Картометрический метод	5,00	Закрепление отсутствует
8282	477703,49	4366804,44	Картометрический метод	5,00	Закрепление отсутствует
8283	477753,13	4366733,75	Картометрический метод	5,00	Закрепление отсутствует
8284	477802,19	4366657,92	Картометрический метод	5,00	Закрепление отсутствует
8285	477878,32	4366526,82	Картометрический метод	5,00	Закрепление отсутствует
8286	477894,82	4366492,53	Картометрический метод	5,00	Закрепление отсутствует
8287	477910,2	4366453,42	Картометрический метод	5,00	Закрепление отсутствует
8288	477941,34	4366405,4	Картометрический метод	5,00	Закрепление отсутствует
8289	477991,08	4366318,52	Картометрический метод	5,00	Закрепление отсутствует
8290	478012,04	4366275,69	Картометрический метод	5,00	Закрепление отсутствует
8291	478029,33	4366233,83	Картометрический метод	5,00	Закрепление отсутствует
8292	478052,25	4366170,44	Картометрический метод	5,00	Закрепление отсутствует
8293	478066,96	4366119,79	Картометрический метод	5,00	Закрепление отсутствует
8294	478082,2	4366047,2	Картометрический метод	5,00	Закрепление отсутствует
8295	478086,76	4366015,06	Картометрический метод	5,00	Закрепление отсутствует
8296	478087,56	4365992,8	Картометрический метод	5,00	Закрепление отсутствует
8297	478105,77	4365944,97	Картометрический метод	5,00	Закрепление отсутствует
8298	478142,92	4365858,54	Картометрический метод	5,00	Закрепление отсутствует
8299	478162,97	4365804,66	Картометрический метод	5,00	Закрепление отсутствует
8300	478189,91	4365718,48	Картометрический метод	5,00	Закрепление отсутствует
8301	478204,95	4365657,15	Картометрический метод	5,00	Закрепление отсутствует
8302	478216,42	4365589,19	Картометрический метод	5,00	Закрепление отсутствует
8303	478238,68	4365392,56	Картометрический метод	5,00	Закрепление отсутствует
8304	478240,91	4365343,19	Картометрический метод	5,00	Закрепление отсутствует

8305	478239,95	4365228,17	Картометрический метод	5,00	Закрепление отсутствует
8306	478236,39	4365162,93	Картометрический метод	5,00	Закрепление отсутствует
8307	478229,34	4365086,98	Картометрический метод	5,00	Закрепление отсутствует
8308	478190,44	4364838,97	Картометрический метод	5,00	Закрепление отсутствует
8309	478179,68	4364794,75	Картометрический метод	5,00	Закрепление отсутствует
8310	478161,5	4364737,33	Картометрический метод	5,00	Закрепление отсутствует
8311	478146,2	4364679,4	Картометрический метод	5,00	Закрепление отсутствует
8312	478136,06	4364651,27	Картометрический метод	5,00	Закрепление отсутствует
8313	478108,72	4364585,75	Картометрический метод	5,00	Закрепление отсутствует
8314	478049,16	4364477,05	Картометрический метод	5,00	Закрепление отсутствует
8315	478021,19	4364430,84	Картометрический метод	5,00	Закрепление отсутствует
8316	477982,16	4364350,47	Картометрический метод	5,00	Закрепление отсутствует
8317	477917,67	4364229,59	Картометрический метод	5,00	Закрепление отсутствует
8318	477815,79	4364048,57	Картометрический метод	5,00	Закрепление отсутствует
8319	477772,45	4363979,32	Картометрический метод	5,00	Закрепление отсутствует
8320	477713,75	4363891,21	Картометрический метод	5,00	Закрепление отсутствует
8321	477538,26	4363641,04	Картометрический метод	5,00	Закрепление отсутствует
8322	477489,11	4363563,33	Картометрический метод	5,00	Закрепление отсутствует
8323	477439,27	4363492,69	Картометрический метод	5,00	Закрепление отсутствует
8324	477397,96	4363415,65	Картометрический метод	5,00	Закрепление отсутствует
8325	477354,34	4363322,36	Картометрический метод	5,00	Закрепление отсутствует
8326	477348,18	4363306,4	Картометрический метод	5,00	Закрепление отсутствует
8327	477337,53	4363265,11	Картометрический метод	5,00	Закрепление отсутствует
8328	477322,48	4363195,51	Картометрический метод	5,00	Закрепление отсутствует
8329	477310,87	4363126,22	Картометрический метод	5,00	Закрепление отсутствует
8330	477270,11	4362793,4	Картометрический метод	5,00	Закрепление отсутствует
8331	477266,58	4362739,29	Картометрический метод	5,00	Закрепление отсутствует
8332	477269,29	4362702,28	Картометрический метод	5,00	Закрепление отсутствует
8333	477273,51	4362675,1	Картометрический метод	5,00	Закрепление отсутствует
8334	477310,1	4362498,09	Картометрический метод	5,00	Закрепление отсутствует
8335	477312,32	4362490,42	Картометрический метод	5,00	Закрепление отсутствует
8336	477338,44	4362438,42	Картометрический метод	5,00	Закрепление отсутствует
8337	477380,85	4362336,53	Картометрический метод	5,00	Закрепление отсутствует
8338	477394,44	4362313,22	Картометрический метод	5,00	Закрепление отсутствует
8339	477409,67	4362293,27	Картометрический метод	5,00	Закрепление отсутствует
8340	477511,68	4362210,2	Картометрический метод	5,00	Закрепление отсутствует
8341	477570,13	4362168,21	Картометрический метод	5,00	Закрепление отсутствует
8342	477707,87	4362081,26	Картометрический метод	5,00	Закрепление отсутствует
8343	477883,32	4362065,76	Картометрический метод	5,00	Закрепление отсутствует
8344	478091,73	4362043,57	Картометрический метод	5,00	Закрепление отсутствует
8345	478113,26	4362050,54	Картометрический метод	5,00	Закрепление отсутствует
8346	478140,87	4362056,35	Картометрический метод	5,00	Закрепление отсутствует
8347	478215,55	4362061,61	Картометрический метод	5,00	Закрепление отсутствует
8348	478309,12	4362075,59	Картометрический метод	5,00	Закрепление отсутствует
8349	478382,63	4362088,67	Картометрический метод	5,00	Закрепление отсутствует
8350	478443,25	4362100,77	Картометрический метод	5,00	Закрепление отсутствует
8351	478505,85	4362121,25	Картометрический метод	5,00	Закрепление отсутствует
8352	478564,34	4362134,37	Картометрический метод	5,00	Закрепление отсутствует
8353	478655,02	4362145,74	Картометрический метод	5,00	Закрепление отсутствует
8354	478732,37	4362151,66	Картометрический метод	5,00	Закрепление отсутствует
8355	478833,76	4362153,24	Картометрический метод	5,00	Закрепление отсутствует
8356	478992,3	4362149,49	Картометрический метод	5,00	Закрепление отсутствует
8357	479016,19	4362151,25	Картометрический метод	5,00	Закрепление отсутствует
8358	479164,61	4362169,93	Картометрический метод	5,00	Закрепление отсутствует

8359	479205,75	4362172,61	Картометрический метод	5,00	Закрепление отсутствует
8360	479247,93	4362173,17	Картометрический метод	5,00	Закрепление отсутствует
8361	479340,18	4362169,49	Картометрический метод	5,00	Закрепление отсутствует
8362	479529,72	4362156,95	Картометрический метод	5,00	Закрепление отсутствует
8363	479607,89	4362153,25	Картометрический метод	5,00	Закрепление отсутствует
8364	479699,17	4362157,74	Картометрический метод	5,00	Закрепление отсутствует
8365	479772,06	4362156,55	Картометрический метод	5,00	Закрепление отсутствует
8366	479825,6	4362152,13	Картометрический метод	5,00	Закрепление отсутствует
8367	479887,16	4362142,24	Картометрический метод	5,00	Закрепление отсутствует
8368	479927,06	4362147,3	Картометрический метод	5,00	Закрепление отсутствует
8369	479965,91	4362147,75	Картометрический метод	5,00	Закрепление отсутствует
8370	480004,61	4362143,8	Картометрический метод	5,00	Закрепление отсутствует
8371	480062,75	4362132,76	Картометрический метод	5,00	Закрепление отсутствует
8372	480103,99	4362120,53	Картометрический метод	5,00	Закрепление отсутствует
8373	480146,86	4362103,08	Картометрический метод	5,00	Закрепление отсутствует
8374	480196,96	4362077,55	Картометрический метод	5,00	Закрепление отсутствует
8375	480252	4362045,45	Картометрический метод	5,00	Закрепление отсутствует
8376	480315,21	4362002,18	Картометрический метод	5,00	Закрепление отсутствует
8377	480396,33	4361937,9	Картометрический метод	5,00	Закрепление отсутствует
8378	480427,96	4361918,66	Картометрический метод	5,00	Закрепление отсутствует
8379	480477,27	4361893,55	Картометрический метод	5,00	Закрепление отсутствует
8380	480505,48	4361875,46	Картометрический метод	5,00	Закрепление отсутствует
8381	480535,6	4361850,36	Картометрический метод	5,00	Закрепление отсутствует
8382	480559,05	4361826,02	Картометрический метод	5,00	Закрепление отсутствует
8383	480693,1	4361742,04	Картометрический метод	5,00	Закрепление отсутствует
8384	480783,99	4361682,9	Картометрический метод	5,00	Закрепление отсутствует
8385	480831,54	4361646,83	Картометрический метод	5,00	Закрепление отсутствует
8386	480917,71	4361574,57	Картометрический метод	5,00	Закрепление отсутствует
8387	481043,58	4361462,79	Картометрический метод	5,00	Закрепление отсутствует
8388	481089,76	4361417	Картометрический метод	5,00	Закрепление отсутствует
8389	481198,51	4361289,96	Картометрический метод	5,00	Закрепление отсутствует
8390	481223,21	4361257,58	Картометрический метод	5,00	Закрепление отсутствует
8391	481250,93	4361216,48	Картометрический метод	5,00	Закрепление отсутствует
8392	481296,11	4361138,34	Картометрический метод	5,00	Закрепление отсутствует
8393	481334,57	4361057,63	Картометрический метод	5,00	Закрепление отсутствует
8394	481393,33	4360949,6	Картометрический метод	5,00	Закрепление отсутствует
8395	481434,54	4360867,54	Картометрический метод	5,00	Закрепление отсутствует
8396	481450,97	4360829,61	Картометрический метод	5,00	Закрепление отсутствует
8397	481469,36	4360780,7	Картометрический метод	5,00	Закрепление отсутствует
8398	481478,72	4360750,11	Картометрический метод	5,00	Закрепление отсутствует
8399	481490,94	4360697,74	Картометрический метод	5,00	Закрепление отсутствует
8400	481509,53	4360640,1	Картометрический метод	5,00	Закрепление отсутствует
8401	481524,88	4360598,49	Картометрический метод	5,00	Закрепление отсутствует
8402	481576,35	4360475,37	Картометрический метод	5,00	Закрепление отсутствует
8403	481608,52	4360392,35	Картометрический метод	5,00	Закрепление отсутствует
8404	481641,06	4360325,01	Картометрический метод	5,00	Закрепление отсутствует
8405	481682,53	4360226,19	Картометрический метод	5,00	Закрепление отсутствует
8406	481759,57	4360026,04	Картометрический метод	5,00	Закрепление отсутствует
8407	481782,59	4359958,76	Картометрический метод	5,00	Закрепление отсутствует
8408	481822,67	4359824,2	Картометрический метод	5,00	Закрепление отсутствует
8409	481858,11	4359726,65	Картометрический метод	5,00	Закрепление отсутствует
8410	481874,03	4359692,77	Картометрический метод	5,00	Закрепление отсутствует
8411	481908,77	4359632,21	Картометрический метод	5,00	Закрепление отсутствует
8412	481931,26	4359598,79	Картометрический метод	5,00	Закрепление отсутствует

8413	481977,29	4359539,79	Картометрический метод	5,00	Закрепление отсутствует
8414	481995,79	4359510,25	Картометрический метод	5,00	Закрепление отсутствует
8415	482010,29	4359481,35	Картометрический метод	5,00	Закрепление отсутствует
8416	482029,25	4359435,27	Картометрический метод	5,00	Закрепление отсутствует
8417	482040,16	4359401,5	Картометрический метод	5,00	Закрепление отсутствует
8418	482068,47	4359261,76	Картометрический метод	5,00	Закрепление отсутствует
8419	482082,83	4359212,96	Картометрический метод	5,00	Закрепление отсутствует
8420	482113,57	4359143,16	Картометрический метод	5,00	Закрепление отсутствует
8421	482143,36	4359082,03	Картометрический метод	5,00	Закрепление отсутствует
8422	482177,38	4359021,79	Картометрический метод	5,00	Закрепление отсутствует
8423	482203,44	4358984,32	Картометрический метод	5,00	Закрепление отсутствует
8424	482255,18	4358918,28	Картометрический метод	5,00	Закрепление отсутствует
8425	482296,49	4358878,34	Картометрический метод	5,00	Закрепление отсутствует
8426	482339,65	4358844,54	Картометрический метод	5,00	Закрепление отсутствует
8427	482362,59	4358829,38	Картометрический метод	5,00	Закрепление отсутствует
8428	482391,17	4358813,33	Картометрический метод	5,00	Закрепление отсутствует
8429	482541,53	4358737,92	Картометрический метод	5,00	Закрепление отсутствует
8430	482654,31	4358686,03	Картометрический метод	5,00	Закрепление отсутствует
8431	482707,48	4358657,43	Картометрический метод	5,00	Закрепление отсутствует
8432	482756,43	4358627,15	Картометрический метод	5,00	Закрепление отсутствует
8433	482791,11	4358603,4	Картометрический метод	5,00	Закрепление отсутствует
8434	482834,39	4358570,33	Картометрический метод	5,00	Закрепление отсутствует
8435	482882,46	4358529,55	Картометрический метод	5,00	Закрепление отсутствует
8436	482905,57	4358516,31	Картометрический метод	5,00	Закрепление отсутствует
8437	482972,42	4358453,89	Картометрический метод	5,00	Закрепление отсутствует
8438	483007,34	4358401,63	Картометрический метод	5,00	Закрепление отсутствует
8439	483050,09	4358334,8	Картометрический метод	5,00	Закрепление отсутствует
8440	483095,2	4358257,33	Картометрический метод	5,00	Закрепление отсутствует
8441	483118,67	4358210,39	Картометрический метод	5,00	Закрепление отсутствует
8442	483134,26	4358172,48	Картометрический метод	5,00	Закрепление отсутствует
8443	483157,71	4358098,32	Картометрический метод	5,00	Закрепление отсутствует
8444	483171,43	4358035,37	Картометрический метод	5,00	Закрепление отсутствует
8445	483176,24	4357995,98	Картометрический метод	5,00	Закрепление отсутствует
8446	483182,13	4357920,91	Картометрический метод	5,00	Закрепление отсутствует
8447	483184,94	4357809,82	Картометрический метод	5,00	Закрепление отсутствует
8448	483193,97	4357783,78	Картометрический метод	5,00	Закрепление отсутствует
8449	483197,06	4357728,36	Картометрический метод	5,00	Закрепление отсутствует
8450	483177,96	4357500,39	Картометрический метод	5,00	Закрепление отсутствует
8451	483156,43	4357425,45	Картометрический метод	5,00	Закрепление отсутствует
8452	483107,88	4357364,43	Картометрический метод	5,00	Закрепление отсутствует
8453	483046,68	4357312,14	Картометрический метод	5,00	Закрепление отсутствует
8454	483008,35	4357274,11	Картометрический метод	5,00	Закрепление отсутствует
8455	482959,07	4357217,62	Картометрический метод	5,00	Закрепление отсутствует
8456	482942,99	4357196,83	Картометрический метод	5,00	Закрепление отсутствует
8457	482933,56	4357179,9	Картометрический метод	5,00	Закрепление отсутствует
8458	482920,26	4357143,79	Картометрический метод	5,00	Закрепление отсутствует
8459	482913,98	4357115,12	Картометрический метод	5,00	Закрепление отсутствует
8460	482887,24	4356890,8	Картометрический метод	5,00	Закрепление отсутствует
8461	482879,51	4356806,57	Картометрический метод	5,00	Закрепление отсутствует
8462	482874,38	4356686,14	Картометрический метод	5,00	Закрепление отсутствует
8463	482874,64	4356628,02	Картометрический метод	5,00	Закрепление отсутствует
8464	482876,25	4356617,48	Картометрический метод	5,00	Закрепление отсутствует
8465	482897,05	4356564,58	Картометрический метод	5,00	Закрепление отсутствует
8466	482910,31	4356536,07	Картометрический метод	5,00	Закрепление отсутствует

8467	482956,32	4356459,44	Картометрический метод	5,00	Закрепление отсутствует
8468	482968,62	4356435,19	Картометрический метод	5,00	Закрепление отсутствует
8469	482980,25	4356402,14	Картометрический метод	5,00	Закрепление отсутствует
8470	482996,62	4356339,68	Картометрический метод	5,00	Закрепление отсутствует
8471	483001,06	4356329,3	Картометрический метод	5,00	Закрепление отсутствует
8472	483009,62	4356315,81	Картометрический метод	5,00	Закрепление отсутствует
8473	483033,42	4356323,64	Картометрический метод	5,00	Закрепление отсутствует
8474	483098,53	4356323,04	Картометрический метод	5,00	Закрепление отсутствует
8475	483160	4356301,56	Картометрический метод	5,00	Закрепление отсутствует
8476	483276,67	4356237,14	Картометрический метод	5,00	Закрепление отсутствует
8477	483324,05	4356214,52	Картометрический метод	5,00	Закрепление отсутствует
8478	483330,36	4356214,23	Картометрический метод	5,00	Закрепление отсутствует
8479	483369,29	4356219,99	Картометрический метод	5,00	Закрепление отсутствует
8480	483396,35	4356221,05	Картометрический метод	5,00	Закрепление отсутствует
8481	483426,76	4356219,5	Картометрический метод	5,00	Закрепление отсутствует
8482	483460,43	4356214,17	Картометрический метод	5,00	Закрепление отсутствует
8483	483531,5	4356196,06	Картометрический метод	5,00	Закрепление отсутствует
8484	483568,77	4356183,97	Картометрический метод	5,00	Закрепление отсутствует
8485	483604,97	4356168,66	Картометрический метод	5,00	Закрепление отсутствует
8486	483653,14	4356143,23	Картометрический метод	5,00	Закрепление отсутствует
8487	483674,91	4356138,89	Картометрический метод	5,00	Закрепление отсутствует
8488	483697	4356137,11	Картометрический метод	5,00	Закрепление отсутствует
8489	483705,03	4356210,62	Картометрический метод	5,00	Закрепление отсутствует
8490	483718,03	4356279,97	Картометрический метод	5,00	Закрепление отсутствует
8491	483736,39	4356343,11	Картометрический метод	5,00	Закрепление отсутствует
8492	483761,7	4356406,77	Картометрический метод	5,00	Закрепление отсутствует
8493	483793,01	4356468,34	Картометрический метод	5,00	Закрепление отсутствует
8494	483831,14	4356529,22	Картометрический метод	5,00	Закрепление отсутствует
8495	483865,12	4356574,74	Картометрический метод	5,00	Закрепление отсутствует
8496	483914,39	4356635,55	Картометрический метод	5,00	Закрепление отсутствует
8497	483939,84	4356663,77	Картометрический метод	5,00	Закрепление отсутствует
8498	483974,83	4356695,75	Картометрический метод	5,00	Закрепление отсутствует
8499	484012,85	4356723,59	Картометрический метод	5,00	Закрепление отсутствует
8500	484060,23	4356751,1	Картометрический метод	5,00	Закрепление отсутствует
8501	484106,3	4356772,67	Картометрический метод	5,00	Закрепление отсутствует
8502	484198,8	4356807,18	Картометрический метод	5,00	Закрепление отсутствует
8503	484269,39	4356829,12	Картометрический метод	5,00	Закрепление отсутствует
8504	484344,98	4356847,71	Картометрический метод	5,00	Закрепление отсутствует
8505	484413,38	4356858,21	Картометрический метод	5,00	Закрепление отсутствует
8506	484462,97	4356861,51	Картометрический метод	5,00	Закрепление отсутствует
8507	484517,63	4356861,02	Картометрический метод	5,00	Закрепление отсутствует
8508	484661,63	4356851,43	Картометрический метод	5,00	Закрепление отсутствует
8509	484752,04	4356841,26	Картометрический метод	5,00	Закрепление отсутствует
8510	484852,98	4356824,08	Картометрический метод	5,00	Закрепление отсутствует
8511	485134,07	4356760,67	Картометрический метод	5,00	Закрепление отсутствует
8512	485232,94	4356745,02	Картометрический метод	5,00	Закрепление отсутствует
8513	485289,22	4356727,99	Картометрический метод	5,00	Закрепление отсутствует
8514	485338,12	4356695,33	Картометрический метод	5,00	Закрепление отсутствует
8515	485375,41	4356649,86	Картометрический метод	5,00	Закрепление отсутствует
8516	485397,86	4356595,51	Картометрический метод	5,00	Закрепление отсутствует
8517	485400,14	4356571,91	Картометрический метод	5,00	Закрепление отсутствует
8518	485503,42	4356538,85	Картометрический метод	5,00	Закрепление отсутствует
8519	485555,05	4356524,44	Картометрический метод	5,00	Закрепление отсутствует
8520	485617,32	4356511,35	Картометрический метод	5,00	Закрепление отсутствует

8521	485699,93	4356497,09	Картометрический метод	5,00	Закрепление отсутствует
8522	485788,94	4356484,39	Картометрический метод	5,00	Закрепление отсутствует
8523	485862,37	4356475,71	Картометрический метод	5,00	Закрепление отсутствует
8524	485971,91	4356465,39	Картометрический метод	5,00	Закрепление отсутствует
8525	486148,49	4356454,39	Картометрический метод	5,00	Закрепление отсутствует
8526	486205,95	4356453,65	Картометрический метод	5,00	Закрепление отсутствует
8527	486265,04	4356490,92	Картометрический метод	5,00	Закрепление отсутствует
8528	486378,35	4356567,51	Картометрический метод	5,00	Закрепление отсутствует
8529	486420,66	4356590,71	Картометрический метод	5,00	Закрепление отсутствует
8530	486475,67	4356616,16	Картометрический метод	5,00	Закрепление отсутствует
8531	486506,41	4356627,26	Картометрический метод	5,00	Закрепление отсутствует
8532	486572,31	4356646,44	Картометрический метод	5,00	Закрепление отсутствует
8533	486664,41	4356684,38	Картометрический метод	5,00	Закрепление отсутствует
8534	486732,41	4356707,95	Картометрический метод	5,00	Закрепление отсутствует
8535	486867,07	4356746,83	Картометрический метод	5,00	Закрепление отсутствует
8536	486963,65	4356769,75	Картометрический метод	5,00	Закрепление отсутствует
8537	487046,66	4356784,89	Картометрический метод	5,00	Закрепление отсутствует
8538	487148,1	4356798,94	Картометрический метод	5,00	Закрепление отсутствует
8539	487215,29	4356804,14	Картометрический метод	5,00	Закрепление отсутствует
8540	487278,23	4356805,31	Картометрический метод	5,00	Закрепление отсутствует
8541	487348,07	4356802,54	Картометрический метод	5,00	Закрепление отсутствует
8542	487424,18	4356794,65	Картометрический метод	5,00	Закрепление отсутствует
8543	487530,08	4356777,51	Картометрический метод	5,00	Закрепление отсутствует
8544	487603,15	4356761,6	Картометрический метод	5,00	Закрепление отсутствует
8545	487662,81	4356744,86	Картометрический метод	5,00	Закрепление отсутствует
8546	487723,76	4356724,51	Картометрический метод	5,00	Закрепление отсутствует
8547	487852,35	4356675	Картометрический метод	5,00	Закрепление отсутствует
8548	487916,33	4356646,72	Картометрический метод	5,00	Закрепление отсутствует
8549	487965,51	4356622,81	Картометрический метод	5,00	Закрепление отсутствует
8550	488078,79	4356561,47	Картометрический метод	5,00	Закрепление отсутствует
8551	488128,64	4356528,91	Картометрический метод	5,00	Закрепление отсутствует
8552	488177,83	4356491,42	Картометрический метод	5,00	Закрепление отсутствует
8553	488482,38	4356233,89	Картометрический метод	5,00	Закрепление отсутствует
8554	488649,47	4356134,28	Картометрический метод	5,00	Закрепление отсутствует
8555	488761,53	4356072,15	Картометрический метод	5,00	Закрепление отсутствует
8556	488808,41	4356044,06	Картометрический метод	5,00	Закрепление отсутствует
8557	488875,89	4355998,56	Картометрический метод	5,00	Закрепление отсутствует
8558	488946,34	4355943,85	Картометрический метод	5,00	Закрепление отсутствует
8559	489023,61	4355877,62	Картометрический метод	5,00	Закрепление отсутствует
8560	489099,94	4355807,45	Картометрический метод	5,00	Закрепление отсутствует
8561	489206,22	4355704,3	Картометрический метод	5,00	Закрепление отсутствует
8562	489294,27	4355613,72	Картометрический метод	5,00	Закрепление отсутствует
8563	489422,94	4355474,4	Картометрический метод	5,00	Закрепление отсутствует
8564	489486,2	4355402,61	Картометрический метод	5,00	Закрепление отсутствует
8565	489549,48	4355326,3	Картометрический метод	5,00	Закрепление отсутствует
8566	489669,57	4355174,28	Картометрический метод	5,00	Закрепление отсутствует
8567	489685,91	4355156,08	Картометрический метод	5,00	Закрепление отсутствует
8568	489851,86	4355014,36	Картометрический метод	5,00	Закрепление отсутствует
8569	489975,08	4354904,74	Картометрический метод	5,00	Закрепление отсутствует
8570	490122,35	4354778,18	Картометрический метод	5,00	Закрепление отсутствует
8571	490184,72	4354719,01	Картометрический метод	5,00	Закрепление отсутствует
8572	490218,42	4354683,23	Картометрический метод	5,00	Закрепление отсутствует
8573	490249,98	4354646,71	Картометрический метод	5,00	Закрепление отсутствует
8574	490417,08	4354438,33	Картометрический метод	5,00	Закрепление отсутствует

8575	490458,18	4354380,86	Картометрический метод	5,00	Закрепление отсутствует
8576	490490,23	4354329,19	Картометрический метод	5,00	Закрепление отсутствует
8577	490651,46	4354043,16	Картометрический метод	5,00	Закрепление отсутствует
8578	490711,13	4353933,35	Картометрический метод	5,00	Закрепление отсутствует
8579	490742,82	4353869,26	Картометрический метод	5,00	Закрепление отсутствует
8580	490778,42	4353790,25	Картометрический метод	5,00	Закрепление отсутствует
8581	490848,59	4353608,58	Картометрический метод	5,00	Закрепление отсутствует
8582	490862,19	4353594,54	Картометрический метод	5,00	Закрепление отсутствует
8583	490902,93	4353569,86	Картометрический метод	5,00	Закрепление отсутствует
8584	490936,97	4353545,89	Картометрический метод	5,00	Закрепление отсутствует
8585	490979,26	4353510,24	Картометрический метод	5,00	Закрепление отсутствует
8586	491009,3	4353479,67	Картометрический метод	5,00	Закрепление отсутствует
8587	491037,51	4353445,66	Картометрический метод	5,00	Закрепление отсутствует
8588	491044,75	4353440,88	Картометрический метод	5,00	Закрепление отсутствует
8589	491086,7	4353403,86	Картометрический метод	5,00	Закрепление отсутствует
8590	491166,65	4353310,35	Картометрический метод	5,00	Закрепление отсутствует
8591	491199,53	4353256,63	Картометрический метод	5,00	Закрепление отсутствует
8592	491248,28	4353140,98	Картометрический метод	5,00	Закрепление отсутствует
8593	491320,07	4353056,84	Картометрический метод	5,00	Закрепление отсутствует
8594	491347,71	4353020,75	Картометрический метод	5,00	Закрепление отсутствует
8595	491375,03	4352979,69	Картометрический метод	5,00	Закрепление отсутствует
8596	491429,85	4352887,15	Картометрический метод	5,00	Закрепление отсутствует
8597	491474,73	4352801,53	Картометрический метод	5,00	Закрепление отсутствует
8598	491497,39	4352752,14	Картометрический метод	5,00	Закрепление отсутствует
8599	491513,3	4352712,4	Картометрический метод	5,00	Закрепление отсутствует
8600	491525,02	4352677	Картометрический метод	5,00	Закрепление отсутствует
8601	491536,43	4352634,67	Картометрический метод	5,00	Закрепление отсутствует
8602	491543,76	4352598,49	Картометрический метод	5,00	Закрепление отсутствует
8603	491548,38	4352564,05	Картометрический метод	5,00	Закрепление отсутствует
8604	491551,22	4352516,56	Картометрический метод	5,00	Закрепление отсутствует
8605	491553,09	4352427,94	Картометрический метод	5,00	Закрепление отсутствует
8606	491550,71	4352395,81	Картометрический метод	5,00	Закрепление отсутствует
8607	491545,58	4352366,65	Картометрический метод	5,00	Закрепление отсутствует
8608	491604,49	4352199,29	Картометрический метод	5,00	Закрепление отсутствует
8609	491617,37	4352155,95	Картометрический метод	5,00	Закрепление отсутствует
8610	491640,31	4352025,58	Картометрический метод	5,00	Закрепление отсутствует
8611	491699,92	4351730,5	Картометрический метод	5,00	Закрепление отсутствует
8612	491715,41	4351662,99	Картометрический метод	5,00	Закрепление отсутствует
8613	491751,02	4351529,8	Картометрический метод	5,00	Закрепление отсутствует
8614	491761,56	4351478,69	Картометрический метод	5,00	Закрепление отсутствует
8615	491772,72	4351410,94	Картометрический метод	5,00	Закрепление отсутствует
8616	491778,11	4351367,06	Картометрический метод	5,00	Закрепление отсутствует
8617	491780,83	4351325,08	Картометрический метод	5,00	Закрепление отсутствует
8618	491781,6	4351150,22	Картометрический метод	5,00	Закрепление отсутствует
8619	491786,41	4350992,81	Картометрический метод	5,00	Закрепление отсутствует
8620	491789,46	4350820,41	Картометрический метод	5,00	Закрепление отсутствует
8621	491792,43	4350747,11	Картометрический метод	5,00	Закрепление отсутствует
8622	491797,8	4350700,49	Картометрический метод	5,00	Закрепление отсутствует
8623	491827,28	4350537,53	Картометрический метод	5,00	Закрепление отсутствует
8624	491830,65	4350506,38	Картометрический метод	5,00	Закрепление отсутствует
8625	491833,82	4350440,77	Картометрический метод	5,00	Закрепление отсутствует
8626	491838,56	4350410,88	Картометрический метод	5,00	Закрепление отсутствует
8627	491868,73	4350307,23	Картометрический метод	5,00	Закрепление отсутствует
8628	491896,15	4350220,79	Картометрический метод	5,00	Закрепление отсутствует

8629	491981,53	4349977,29	Картометрический метод	5,00	Закрепление отсутствует
8630	492024,15	4349862,77	Картометрический метод	5,00	Закрепление отсутствует
8631	492091,52	4349725,21	Картометрический метод	5,00	Закрепление отсутствует
8632	492121,48	4349655,91	Картометрический метод	5,00	Закрепление отсутствует
8633	492143,86	4349594,3	Картометрический метод	5,00	Закрепление отсутствует
8634	492169,6	4349512,04	Картометрический метод	5,00	Закрепление отсутствует
8635	492197,36	4349430,02	Картометрический метод	5,00	Закрепление отсутствует
8636	492232,16	4349337,26	Картометрический метод	5,00	Закрепление отсутствует
8637	492263,2	4349263,16	Картометрический метод	5,00	Закрепление отсутствует
8638	492280,15	4349234,94	Картометрический метод	5,00	Закрепление отсутствует
8639	492297,35	4349213,68	Картометрический метод	5,00	Закрепление отсутствует
8640	492333,02	4349178,05	Картометрический метод	5,00	Закрепление отсутствует
8641	492361,69	4349155,78	Картометрический метод	5,00	Закрепление отсутствует
8642	492405,68	4349129,83	Картометрический метод	5,00	Закрепление отсутствует
8643	492496,68	4349088,37	Картометрический метод	5,00	Закрепление отсутствует
8644	492552,88	4349057,94	Картометрический метод	5,00	Закрепление отсутствует
8645	492791,72	4348902,33	Картометрический метод	5,00	Закрепление отсутствует
8646	492837,21	4348911,34	Картометрический метод	5,00	Закрепление отсутствует
8647	492876,17	4348910,91	Картометрический метод	5,00	Закрепление отсутствует
8648	492898,77	4348907,22	Картометрический метод	5,00	Закрепление отсутствует
8649	492926,36	4348899,08	Картометрический метод	5,00	Закрепление отсутствует
8650	492958,74	4348883,72	Картометрический метод	5,00	Закрепление отсутствует
8651	493127,84	4348784,34	Картометрический метод	5,00	Закрепление отсутствует
8652	493171,69	4348753,58	Картометрический метод	5,00	Закрепление отсутствует
8653	493206,71	4348724,14	Картометрический метод	5,00	Закрепление отсутствует
8654	493299,07	4348639,33	Картометрический метод	5,00	Закрепление отсутствует
8655	493359,39	4348577,19	Картометрический метод	5,00	Закрепление отсутствует
8656	493419,66	4348507,33	Картометрический метод	5,00	Закрепление отсутствует
8657	493443,13	4348474,88	Картометрический метод	5,00	Закрепление отсутствует
8658	493466,09	4348438,43	Картометрический метод	5,00	Закрепление отсутствует
8659	493489,06	4348395,68	Картометрический метод	5,00	Закрепление отсутствует
8660	493524,8	4348319,16	Картометрический метод	5,00	Закрепление отсутствует
8661	493563,22	4348254,47	Картометрический метод	5,00	Закрепление отсутствует
8662	493579,82	4348223,52	Картометрический метод	5,00	Закрепление отсутствует
8663	493595,64	4348189,57	Картометрический метод	5,00	Закрепление отсутствует
8664	493607,99	4348158,53	Картометрический метод	5,00	Закрепление отсутствует
8665	493630,41	4348088,88	Картометрический метод	5,00	Закрепление отсутствует
8666	493645,3	4348036,14	Картометрический метод	5,00	Закрепление отсутствует
8667	493658,29	4347980,92	Картометрический метод	5,00	Закрепление отсутствует
8668	493668,33	4347927,78	Картометрический метод	5,00	Закрепление отсутствует
8669	493676,35	4347871,73	Картометрический метод	5,00	Закрепление отсутствует
8670	493683,95	4347802,48	Картометрический метод	5,00	Закрепление отсутствует
8671	493688	4347746,5	Картометрический метод	5,00	Закрепление отсутствует
8672	493690,02	4347689,75	Картометрический метод	5,00	Закрепление отсутствует
8673	493689,39	4347622,26	Картометрический метод	5,00	Закрепление отсутствует
8674	493686,71	4347570,09	Картометрический метод	5,00	Закрепление отсутствует
8675	493680,8	4347509,77	Картометрический метод	5,00	Закрепление отсутствует
8676	493672,2	4347452,48	Картометрический метод	5,00	Закрепление отсутствует
8677	493653,69	4347366,37	Картометрический метод	5,00	Закрепление отсутствует
8678	493610,71	4347215,44	Картометрический метод	5,00	Закрепление отсутствует
8679	493571,88	4347105,51	Картометрический метод	5,00	Закрепление отсутствует
8680	493545,12	4347041,55	Картометрический метод	5,00	Закрепление отсутствует
8681	493519,37	4346986,31	Картометрический метод	5,00	Закрепление отсутствует
8682	493452,48	4346859,38	Картометрический метод	5,00	Закрепление отсутствует

8683	493425,62	4346816,09	Картометрический метод	5,00	Закрепление отсутствует
8684	493399,01	4346778,89	Картометрический метод	5,00	Закрепление отсутствует
8685	493368,55	4346741,34	Картометрический метод	5,00	Закрепление отсутствует
8686	493334,27	4346704,39	Картометрический метод	5,00	Закрепление отсутствует
8687	493246,32	4346622,87	Картометрический метод	5,00	Закрепление отсутствует
8688	493142,47	4346536,61	Картометрический метод	5,00	Закрепление отсутствует
8689	493099,71	4346505,49	Картометрический метод	5,00	Закрепление отсутствует
8690	493061,63	4346480,45	Картометрический метод	5,00	Закрепление отсутствует
8691	493014,36	4346452,59	Картометрический метод	5,00	Закрепление отсутствует
8692	492975,95	4346432,35	Картометрический метод	5,00	Закрепление отсутствует
8693	492867,87	4346383,42	Картометрический метод	5,00	Закрепление отсутствует
8694	492807,26	4346359,6	Картометрический метод	5,00	Закрепление отсутствует
8695	492753,96	4346340,72	Картометрический метод	5,00	Закрепление отсутствует
8696	492641,77	4346306,2	Картометрический метод	5,00	Закрепление отсутствует
8697	492585,52	4346293,35	Картометрический метод	5,00	Закрепление отсутствует
8698	492519,99	4346282,85	Картометрический метод	5,00	Закрепление отсутствует
8699	492471,22	4346278,84	Картометрический метод	5,00	Закрепление отсутствует
8700	492416,18	4346279,01	Картометрический метод	5,00	Закрепление отсутствует
8701	492360,79	4346284,23	Картометрический метод	5,00	Закрепление отсутствует
8702	492303,63	4346294,76	Картометрический метод	5,00	Закрепление отсутствует
8703	492251,79	4346308,25	Картометрический метод	5,00	Закрепление отсутствует
8704	492202,35	4346325,56	Картометрический метод	5,00	Закрепление отсутствует
8705	492171,01	4346338,91	Картометрический метод	5,00	Закрепление отсутствует
8706	492135,32	4346356,49	Картометрический метод	5,00	Закрепление отсутствует
8707	492092,74	4346380,27	Картометрический метод	5,00	Закрепление отсутствует
8708	492057,46	4346402,28	Картометрический метод	5,00	Закрепление отсутствует
8709	491809,33	4346580,9	Картометрический метод	5,00	Закрепление отсутствует
8710	491644,32	4346693,16	Картометрический метод	5,00	Закрепление отсутствует
8711	491558,79	4346743,23	Картометрический метод	5,00	Закрепление отсутствует
8712	491422,64	4346814,24	Картометрический метод	5,00	Закрепление отсутствует
8713	491381,93	4346833,05	Картометрический метод	5,00	Закрепление отсутствует
8714	491342,21	4346844,97	Картометрический метод	5,00	Закрепление отсутствует
8715	491274,96	4346857,11	Картометрический метод	5,00	Закрепление отсутствует
8716	491179,75	4346869,31	Картометрический метод	5,00	Закрепление отсутствует
8717	491151,09	4346875,65	Картометрический метод	5,00	Закрепление отсутствует
8718	491119,64	4346885,35	Картометрический метод	5,00	Закрепление отсутствует
8719	491091,87	4346896,52	Картометрический метод	5,00	Закрепление отсутствует
8720	491062,8	4346911,06	Картометрический метод	5,00	Закрепление отсутствует
8721	490986,03	4346960,58	Картометрический метод	5,00	Закрепление отсутствует
8722	490910,21	4347001,81	Картометрический метод	5,00	Закрепление отсутствует
8723	490856,42	4347023,16	Картометрический метод	5,00	Закрепление отсутствует
8724	490783,56	4347043,64	Картометрический метод	5,00	Закрепление отсутствует
8725	490752,73	4347048,53	Картометрический метод	5,00	Закрепление отсутствует
8726	490719,47	4347050,71	Картометрический метод	5,00	Закрепление отсутствует
8727	490687,61	4347049,56	Картометрический метод	5,00	Закрепление отсутствует
8728	490653,7	4347044,63	Картометрический метод	5,00	Закрепление отсутствует
8729	490559,42	4347022,87	Картометрический метод	5,00	Закрепление отсутствует
8730	490508,2	4347008,86	Картометрический метод	5,00	Закрепление отсутствует
8731	490452,56	4346990,22	Картометрический метод	5,00	Закрепление отсутствует
8732	490395,77	4346967,32	Картометрический метод	5,00	Закрепление отсутствует
8733	490369,54	4346953,81	Картометрический метод	5,00	Закрепление отсутствует
8734	490339,53	4346934,01	Картометрический метод	5,00	Закрепление отсутствует
8735	490315,64	4346914,24	Картометрический метод	5,00	Закрепление отсутствует
8736	490288,87	4346888,1	Картометрический метод	5,00	Закрепление отсутствует

8737	490264,04	4346861,36	Картометрический метод	5,00	Закрепление отсутствует
8738	490245,91	4346838,96	Картометрический метод	5,00	Закрепление отсутствует
8739	490206,15	4346779,35	Картометрический метод	5,00	Закрепление отсутствует
8740	490189,88	4346749,26	Картометрический метод	5,00	Закрепление отсутствует
8741	490176,3	4346719,06	Картометрический метод	5,00	Закрепление отсутствует
8742	490168	4346695,88	Картометрический метод	5,00	Закрепление отсутствует
8743	490160,09	4346666,72	Картометрический метод	5,00	Закрепление отсутствует
8744	490151,48	4346617,53	Картометрический метод	5,00	Закрепление отсутствует
8745	490147,58	4346578,41	Картометрический метод	5,00	Закрепление отсутствует
8746	490146,33	4346544,26	Картометрический метод	5,00	Закрепление отсутствует
8747	490147,69	4346514,23	Картометрический метод	5,00	Закрепление отсутствует
8748	490156,71	4346460,69	Картометрический метод	5,00	Закрепление отсутствует
8749	490172,63	4346406,29	Картометрический метод	5,00	Закрепление отсутствует
8750	490228,95	4346259,49	Картометрический метод	5,00	Закрепление отсутствует
8751	490255,21	4346198,3	Картометрический метод	5,00	Закрепление отсутствует
8752	490285,82	4346135,43	Картометрический метод	5,00	Закрепление отсутствует
8753	490317,04	4346079,85	Картометрический метод	5,00	Закрепление отсутствует
8754	490351,45	4346026,01	Картометрический метод	5,00	Закрепление отсутствует
8755	490375,14	4345996,57	Картометрический метод	5,00	Закрепление отсутствует
8756	490394,53	4345976,8	Картометрический метод	5,00	Закрепление отсутствует
8757	490442,81	4345934,29	Картометрический метод	5,00	Закрепление отсутствует
8758	490539,55	4345862,61	Картометрический метод	5,00	Закрепление отсутствует
8759	490731,63	4345712	Картометрический метод	5,00	Закрепление отсутствует
8760	490777,84	4345660,52	Картометрический метод	5,00	Закрепление отсутствует
8761	490824,33	4345585,97	Картометрический метод	5,00	Закрепление отсутствует
8762	490842,04	4345562,51	Картометрический метод	5,00	Закрепление отсутствует
8763	490880,13	4345518,39	Картометрический метод	5,00	Закрепление отсутствует
8764	490907,67	4345477,66	Картометрический метод	5,00	Закрепление отсутствует
8765	490982,19	4345350,81	Картометрический метод	5,00	Закрепление отсутствует
8766	491033,41	4345252,83	Картометрический метод	5,00	Закрепление отсутствует
8767	491079,44	4345150,74	Картометрический метод	5,00	Закрепление отсутствует
8768	491119,85	4345042,53	Картометрический метод	5,00	Закрепление отсутствует
8769	491145,47	4344956,65	Картометрический метод	5,00	Закрепление отсутствует
8770	491163,75	4344874,73	Картометрический метод	5,00	Закрепление отсутствует
8771	491180,69	4344762,69	Картометрический метод	5,00	Закрепление отсутствует
8772	491195,99	4344626,68	Картометрический метод	5,00	Закрепление отсутствует
8773	491204,62	4344514,16	Картометрический метод	5,00	Закрепление отсутствует
8774	491206,38	4344422,13	Картометрический метод	5,00	Закрепление отсутствует
8775	491201,05	4344323,82	Картометрический метод	5,00	Закрепление отсутствует
8776	491188,75	4344228,74	Картометрический метод	5,00	Закрепление отсутствует
8777	491166,11	4344109,8	Картометрический метод	5,00	Закрепление отсутствует
8778	491137,11	4343992,78	Картометрический метод	5,00	Закрепление отсутствует
8779	491086,85	4343828,76	Картометрический метод	5,00	Закрепление отсутствует
8780	491042,84	4343702,5	Картометрический метод	5,00	Закрепление отсутствует
8781	491014,78	4343630,62	Картометрический метод	5,00	Закрепление отсутствует
8782	490981,81	4343557,05	Картометрический метод	5,00	Закрепление отсутствует
8783	490944,79	4343485,89	Картометрический метод	5,00	Закрепление отсутствует
8784	490906,3	4343421,37	Картометрический метод	5,00	Закрепление отсутствует
8785	490870,27	4343367,74	Картометрический метод	5,00	Закрепление отсутствует
8786	490831,47	4343316,04	Картометрический метод	5,00	Закрепление отсутствует
8787	490797,66	4343275,09	Картометрический метод	5,00	Закрепление отсутствует
8788	490683,14	4343143,16	Картометрический метод	5,00	Закрепление отсутствует
8789	490638,58	4343085,58	Картометрический метод	5,00	Закрепление отсутствует
8790	490615,86	4343051,95	Картометрический метод	5,00	Закрепление отсутствует

8791	490592,33	4343011,66	Картометрический метод	5,00	Закрепление отсутствует
8792	490583,1	4342993,53	Картометрический метод	5,00	Закрепление отсутствует
8793	490574,46	4342969,13	Картометрический метод	5,00	Закрепление отсутствует
8794	490570,59	4342950,78	Картометрический метод	5,00	Закрепление отсутствует
8795	490566,3	4342916,36	Картометрический метод	5,00	Закрепление отсутствует
8796	490563,08	4342859,25	Картометрический метод	5,00	Закрепление отсутствует
8797	490566,11	4342751,92	Картометрический метод	5,00	Закрепление отсутствует
8798	490567,19	4342633,41	Картометрический метод	5,00	Закрепление отсутствует
8799	490572,42	4342539,58	Картометрический метод	5,00	Закрепление отсутствует
8800	490579,43	4342496,23	Картометрический метод	5,00	Закрепление отсутствует
8801	490592,44	4342456,06	Картометрический метод	5,00	Закрепление отсутствует
8802	490608,83	4342423,62	Картометрический метод	5,00	Закрепление отсутствует
8803	490631,02	4342394,4	Картометрический метод	5,00	Закрепление отсутствует
8804	490684,83	4342345,54	Картометрический метод	5,00	Закрепление отсутствует
8805	490727,32	4342316,14	Картометрический метод	5,00	Закрепление отсутствует
8806	490750,09	4342304,04	Картометрический метод	5,00	Закрепление отсутствует
8807	490768,91	4342296,52	Картометрический метод	5,00	Закрепление отсутствует
8808	490790,22	4342290,54	Картометрический метод	5,00	Закрепление отсутствует
8809	490818,46	4342285,52	Картометрический метод	5,00	Закрепление отсутствует
8810	490848,51	4342284,15	Картометрический метод	5,00	Закрепление отсутствует
8811	490912,42	4342293,03	Картометрический метод	5,00	Закрепление отсутствует
8812	490956,64	4342297,36	Картометрический метод	5,00	Закрепление отсутствует
8813	491104,22	4342302,13	Картометрический метод	5,00	Закрепление отсутствует
8814	491172,62	4342308,7	Картометрический метод	5,00	Закрепление отсутствует
8815	491231,34	4342318,85	Картометрический метод	5,00	Закрепление отсутствует
8816	491313,62	4342338,29	Картометрический метод	5,00	Закрепление отсутствует
8817	491375,49	4342356,31	Картометрический метод	5,00	Закрепление отсутствует
8818	491428,26	4342374,66	Картометрический метод	5,00	Закрепление отсутствует
8819	491442,36	4342396,95	Картометрический метод	5,00	Закрепление отсутствует
8820	491481,53	4342436,5	Картометрический метод	5,00	Закрепление отсутствует
8821	491490,23	4342442,81	Картометрический метод	5,00	Закрепление отсутствует
8822	491510,45	4342455,05	Картометрический метод	5,00	Закрепление отсутствует
8823	491550,63	4342471,03	Картометрический метод	5,00	Закрепление отсутствует
8824	491574,56	4342477,51	Картометрический метод	5,00	Закрепление отсутствует
8825	491701,98	4342504,95	Картометрический метод	5,00	Закрепление отсутствует
8826	491743,01	4342509,97	Картометрический метод	5,00	Закрепление отсутствует
8827	491784,41	4342510,89	Картометрический метод	5,00	Закрепление отсутствует
8828	491966,79	4342548,52	Картометрический метод	5,00	Закрепление отсутствует
8829	492174,76	4342578,92	Картометрический метод	5,00	Закрепление отсутствует
8830	492295,19	4342599,18	Картометрический метод	5,00	Закрепление отсутствует
8831	492432,44	4342625,77	Картометрический метод	5,00	Закрепление отсутствует
8832	492463,69	4342633,4	Картометрический метод	5,00	Закрепление отсутствует
8833	492501,47	4342644,96	Картометрический метод	5,00	Закрепление отсутствует
8834	492551,22	4342663,92	Картометрический метод	5,00	Закрепление отсутствует
8835	492606,04	4342688,46	Картометрический метод	5,00	Закрепление отсутствует
8836	492675,93	4342723,78	Картометрический метод	5,00	Закрепление отсутствует
8837	492729,37	4342755,33	Картометрический метод	5,00	Закрепление отсутствует
8838	492780,01	4342789,52	Картометрический метод	5,00	Закрепление отсутствует
8839	492986,21	4342938,87	Картометрический метод	5,00	Закрепление отсутствует
8840	493087,12	4343009,34	Картометрический метод	5,00	Закрепление отсутствует
8841	493178,99	4343070,57	Картометрический метод	5,00	Закрепление отсутствует
8842	493329,04	4343166,61	Картометрический метод	5,00	Закрепление отсутствует
8843	493395	4343211,25	Картометрический метод	5,00	Закрепление отсутствует
8844	493471,78	4343267,32	Картометрический метод	5,00	Закрепление отсутствует

8845	493602,45	4343368,65	Картометрический метод	5,00	Закрепление отсутствует
8846	493654,17	4343404,93	Картометрический метод	5,00	Закрепление отсутствует
8847	493707,41	4343438,49	Картометрический метод	5,00	Закрепление отсутствует
8848	493772,08	4343475,72	Картометрический метод	5,00	Закрепление отсутствует
8849	493908,09	4343548,34	Картометрический метод	5,00	Закрепление отсутствует
8850	493958,22	4343568,54	Картометрический метод	5,00	Закрепление отсутствует
8851	494029,07	4343589,98	Картометрический метод	5,00	Закрепление отсутствует
8852	494161,75	4343647,57	Картометрический метод	5,00	Закрепление отсутствует
8853	494261,95	4343686,14	Картометрический метод	5,00	Закрепление отсутствует
8854	494337,45	4343707,63	Картометрический метод	5,00	Закрепление отсутствует
8855	494442,56	4343729,13	Картометрический метод	5,00	Закрепление отсутствует
8856	494472,9	4343738,09	Картометрический метод	5,00	Закрепление отсутствует
8857	494515,39	4343753,87	Картометрический метод	5,00	Закрепление отсутствует
8858	494565,93	4343777,8	Картометрический метод	5,00	Закрепление отсутствует
8859	494702,86	4343859,51	Картометрический метод	5,00	Закрепление отсутствует
8860	494764,92	4343891,04	Картометрический метод	5,00	Закрепление отсутствует
8861	494827,33	4343916,81	Картометрический метод	5,00	Закрепление отсутствует
8862	495008,35	4343982,05	Картометрический метод	5,00	Закрепление отсутствует
8863	495084,78	4344002,78	Картометрический метод	5,00	Закрепление отсутствует
8864	495157,35	4344016,97	Картометрический метод	5,00	Закрепление отсутствует
8865	495211,98	4344024,29	Картометрический метод	5,00	Закрепление отсутствует
8866	495325,61	4344033,64	Картометрический метод	5,00	Закрепление отсутствует
8867	495374,08	4344039,39	Картометрический метод	5,00	Закрепление отсутствует
8868	495552,37	4344069,97	Картометрический метод	5,00	Закрепление отсутствует
8869	495598,69	4344076,41	Картометрический метод	5,00	Закрепление отсутствует
8870	495664,61	4344081,04	Картометрический метод	5,00	Закрепление отсутствует
8871	495917,52	4344087,3	Картометрический метод	5,00	Закрепление отсутствует
8872	496101,13	4344099,38	Картометрический метод	5,00	Закрепление отсутствует
8873	496149,76	4344099,83	Картометрический метод	5,00	Закрепление отсутствует
8874	496196,25	4344097,65	Картометрический метод	5,00	Закрепление отсутствует
8875	496267,04	4344089,31	Картометрический метод	5,00	Закрепление отсутствует
8876	496367,76	4344071,95	Картометрический метод	5,00	Закрепление отсутствует
8877	496413,28	4344062,41	Картометрический метод	5,00	Закрепление отсутствует
8878	496461,06	4344050,08	Картометрический метод	5,00	Закрепление отсутствует
8879	496509,84	4344035	Картометрический метод	5,00	Закрепление отсутствует
8880	496545,96	4344021,72	Картометрический метод	5,00	Закрепление отсутствует
8881	496582,63	4344005,7	Картометрический метод	5,00	Закрепление отсутствует
8882	496632,74	4343979,13	Картометрический метод	5,00	Закрепление отсутствует
8883	496758,2	4343904,05	Картометрический метод	5,00	Закрепление отсутствует
8884	496818,74	4343865,84	Картометрический метод	5,00	Закрепление отсутствует
8885	496932,76	4343786,4	Картометрический метод	5,00	Закрепление отсутствует
8886	497008,1	4343725,68	Картометрический метод	5,00	Закрепление отсутствует
8887	497247,13	4343511,19	Картометрический метод	5,00	Закрепление отсутствует
8888	497334,71	4343424,53	Картометрический метод	5,00	Закрепление отсутствует
8889	497452,54	4343296,69	Картометрический метод	5,00	Закрепление отсутствует
8890	497479,25	4343265,64	Картометрический метод	5,00	Закрепление отсутствует
8891	497525,1	4343204,04	Картометрический метод	5,00	Закрепление отсутствует
8892	497562,6	4343143,08	Картометрический метод	5,00	Закрепление отсутствует
8893	497587,43	4343096,25	Картометрический метод	5,00	Закрепление отсутствует
8894	497606,6	4343055,15	Картометрический метод	5,00	Закрепление отсутствует
8895	497623,11	4343014,79	Картометрический метод	5,00	Закрепление отсутствует
8896	497638,94	4342970,06	Картометрический метод	5,00	Закрепление отсутствует
8897	497854,3	4342269,89	Картометрический метод	5,00	Закрепление отсутствует
8898	497875,95	4342191,46	Картометрический метод	5,00	Закрепление отсутствует

8899	497893,85	4342112,27	Картометрический метод	5,00	Закрепление отсутствует
8900	497909,05	4342031,89	Картометрический метод	5,00	Закрепление отсутствует
8901	497920,09	4341950,26	Картометрический метод	5,00	Закрепление отсутствует
8902	497922,73	4341910,89	Картометрический метод	5,00	Закрепление отсутствует
8903	497923,66	4341858,59	Картометрический метод	5,00	Закрепление отсутствует
8904	497922,54	4341789,05	Картометрический метод	5,00	Закрепление отсутствует
8905	497918,92	4341733,63	Картометрический метод	5,00	Закрепление отсутствует
8906	497907,91	4341652,12	Картометрический метод	5,00	Закрепление отсутствует
8907	497899,97	4341616,6	Картометрический метод	5,00	Закрепление отсутствует
8908	497889,04	4341579,29	Картометрический метод	5,00	Закрепление отсутствует
8909	497869,35	4341528,16	Картометрический метод	5,00	Закрепление отсутствует
8910	497825,1	4341436,55	Картометрический метод	5,00	Закрепление отсутствует
8911	497798,28	4341371,81	Картометрический метод	5,00	Закрепление отсутствует
8912	497760,42	4341261,87	Картометрический метод	5,00	Закрепление отсутствует
8913	497737,74	4341180,52	Картометрический метод	5,00	Закрепление отсутствует
8914	497721,83	4341104,32	Картометрический метод	5,00	Закрепление отсутствует
8915	497692,95	4340942,16	Картометрический метод	5,00	Закрепление отсутствует
8916	497662,19	4340729,43	Картометрический метод	5,00	Закрепление отсутствует
8917	497649,53	4340657,16	Картометрический метод	5,00	Закрепление отсутствует
8918	497562,79	4340235,35	Картометрический метод	5,00	Закрепление отсутствует
8919	497550,16	4340181,35	Картометрический метод	5,00	Закрепление отсутствует
8920	497536,32	4340130,81	Картометрический метод	5,00	Закрепление отсутствует
8921	497521,55	4340086,68	Картометрический метод	5,00	Закрепление отсутствует
8922	497501,35	4340036,97	Картометрический метод	5,00	Закрепление отсутствует
8923	497459,27	4339947,83	Картометрический метод	5,00	Закрепление отсутствует
8924	497423,97	4339877,35	Картометрический метод	5,00	Закрепление отсутствует
8925	497314,66	4339634,21	Картометрический метод	5,00	Закрепление отсутствует
8926	497283,58	4339571	Картометрический метод	5,00	Закрепление отсутствует
8927	497244,72	4339457,49	Картометрический метод	5,00	Закрепление отсутствует
8928	497208,6	4339372,09	Картометрический метод	5,00	Закрепление отсутствует
8929	497175,87	4339308,11	Картометрический метод	5,00	Закрепление отсутствует
8930	497140,35	4339247,09	Картометрический метод	5,00	Закрепление отсутствует
8931	497087,68	4339167,45	Картометрический метод	5,00	Закрепление отсутствует
8932	497031,38	4339089,44	Картометрический метод	5,00	Закрепление отсутствует
8933	496935,62	4338967,66	Картометрический метод	5,00	Закрепление отсутствует
8934	496727,37	4338725,65	Картометрический метод	5,00	Закрепление отсутствует
8935	496477,93	4338418,78	Картометрический метод	5,00	Закрепление отсутствует
8936	496423,23	4338345,45	Картометрический метод	5,00	Закрепление отсутствует
8937	496336,75	4338207,94	Картометрический метод	5,00	Закрепление отсутствует
8938	496315,69	4338178,62	Картометрический метод	5,00	Закрепление отсутствует
8939	496297,43	4338156,31	Картометрический метод	5,00	Закрепление отсутствует
8940	496275,5	4338132,61	Картометрический метод	5,00	Закрепление отсутствует
8941	496251,33	4338109,74	Картометрический метод	5,00	Закрепление отсутствует
8942	496180,43	4338053,65	Картометрический метод	5,00	Закрепление отсутствует
8943	496107,9	4338004,85	Картометрический метод	5,00	Закрепление отсутствует
8944	495984,93	4337930,09	Картометрический метод	5,00	Закрепление отсутствует
8945	495923,19	4337886,36	Картометрический метод	5,00	Закрепление отсутствует
8946	495882,05	4337852,01	Картометрический метод	5,00	Закрепление отсутствует
8947	495862,67	4337830,79	Картометрический метод	5,00	Закрепление отсутствует
8948	495847,01	4337810,39	Картометрический метод	5,00	Закрепление отсутствует
8949	495826,11	4337779,26	Картометрический метод	5,00	Закрепление отсутствует
8950	495760,74	4337671,2	Картометрический метод	5,00	Закрепление отсутствует
8951	495574,73	4337356,69	Картометрический метод	5,00	Закрепление отсутствует
8952	495430,53	4337126,73	Картометрический метод	5,00	Закрепление отсутствует

8953	495406,15	4337093,08	Картометрический метод	5,00	Закрепление отсутствует
8954	495378,18	4337058,27	Картометрический метод	5,00	Закрепление отсутствует
8955	495311,4	4336985,85	Картометрический метод	5,00	Закрепление отсутствует
8956	495262,9	4336924,45	Картометрический метод	5,00	Закрепление отсутствует
8957	495214,49	4336872,48	Картометрический метод	5,00	Закрепление отсутствует
8958	495193,08	4336847,29	Картометрический метод	5,00	Закрепление отсутствует
8959	495163,18	4336804,79	Картометрический метод	5,00	Закрепление отсутствует
8960	495129,01	4336733,19	Картометрический метод	5,00	Закрепление отсутствует
8961	495099,26	4336685,11	Картометрический метод	5,00	Закрепление отсутствует
8962	495068,84	4336646,44	Картометрический метод	5,00	Закрепление отсутствует
8963	495028,19	4336605,23	Картометрический метод	5,00	Закрепление отсутствует
8964	495033,38	4336584,98	Картометрический метод	5,00	Закрепление отсутствует
8965	495036,57	4336555,58	Картометрический метод	5,00	Закрепление отсутствует
8966	495033,96	4336506,12	Картометрический метод	5,00	Закрепление отсутствует
8967	495019,28	4336458,82	Картометрический метод	5,00	Закрепление отсутствует
8968	494979,7	4336369,8	Картометрический метод	5,00	Закрепление отсутствует
8969	494969,97	4336350,66	Картометрический метод	5,00	Закрепление отсутствует
8970	494953,64	4336325,43	Картометрический метод	5,00	Закрепление отсутствует
8971	494936,28	4336304,37	Картометрический метод	5,00	Закрепление отсутствует
8972	494919,75	4336288,01	Картометрический метод	5,00	Закрепление отсутствует
8973	494879,43	4336211,29	Картометрический метод	5,00	Закрепление отсутствует
8974	494823,16	4336114,03	Картометрический метод	5,00	Закрепление отсутствует
8975	494794,53	4336070	Картометрический метод	5,00	Закрепление отсутствует
8976	494751,94	4336008,96	Картометрический метод	5,00	Закрепление отсутствует
8977	494700,03	4335926,16	Картометрический метод	5,00	Закрепление отсутствует
8978	494672,62	4335888,17	Картометрический метод	5,00	Закрепление отсутствует
8979	494655,02	4335867,86	Картометрический метод	5,00	Закрепление отсутствует
8980	494631,88	4335844,96	Картометрический метод	5,00	Закрепление отсутствует
8981	494570,48	4335796,37	Картометрический метод	5,00	Закрепление отсутствует
8982	494531,97	4335769,17	Картометрический метод	5,00	Закрепление отсутствует
8983	494492,21	4335743,64	Картометрический метод	5,00	Закрепление отсутствует
8984	494457,7	4335723,64	Картометрический метод	5,00	Закрепление отсутствует
8985	494424,4	4335707,1	Картометрический метод	5,00	Закрепление отсутствует
8986	494390,13	4335692,78	Картометрический метод	5,00	Закрепление отсутствует
8987	494352,3	4335679,83	Картометрический метод	5,00	Закрепление отсутствует
8988	494286,41	4335662,21	Картометрический метод	5,00	Закрепление отсутствует
8989	494208,89	4335644,64	Картометрический метод	5,00	Закрепление отсутствует
8990	494089,37	4335603,64	Картометрический метод	5,00	Закрепление отсутствует
8991	493986,32	4335572,16	Картометрический метод	5,00	Закрепление отсутствует
8992	493973,59	4335556,17	Картометрический метод	5,00	Закрепление отсутствует
8993	493954,75	4335503,55	Картометрический метод	5,00	Закрепление отсутствует
8994	493931,91	4335460,13	Картометрический метод	5,00	Закрепление отсутствует
8995	493917,3	4335438,79	Картометрический метод	5,00	Закрепление отсутствует
8996	493867,53	4335376,08	Картометрический метод	5,00	Закрепление отсутствует
8997	493865,55	4335328,97	Картометрический метод	5,00	Закрепление отсутствует
8998	493869,06	4335284,07	Картометрический метод	5,00	Закрепление отсутствует
8999	493875,77	4335248,85	Картометрический метод	5,00	Закрепление отсутствует
9000	493885,9	4335214,63	Картометрический метод	5,00	Закрепление отсутствует
9001	493898,1	4335183,67	Картометрический метод	5,00	Закрепление отсутствует
9002	493918,61	4335140,8	Картометрический метод	5,00	Закрепление отсутствует
9003	493935,4	4335115,14	Картометрический метод	5,00	Закрепление отсутствует
9004	493949,54	4335098,69	Картометрический метод	5,00	Закрепление отсутствует
9005	493967,79	4335082,86	Картометрический метод	5,00	Закрепление отсутствует
9006	493989,46	4335069,33	Картометрический метод	5,00	Закрепление отсутствует

9007	494030,75	4335051,34	Картометрический метод	5,00	Закрепление отсутствует
9008	494068,91	4335039,3	Картометрический метод	5,00	Закрепление отсутствует
9009	494099,99	4335033,35	Картометрический метод	5,00	Закрепление отсутствует
9010	494173,75	4335023,66	Картометрический метод	5,00	Закрепление отсутствует
9011	494222,23	4335019,24	Картометрический метод	5,00	Закрепление отсутствует
9012	494270,7	4335017,63	Картометрический метод	5,00	Закрепление отсутствует
9013	494324,96	4335019,34	Картометрический метод	5,00	Закрепление отсутствует
9014	494370,33	4335023,73	Картометрический метод	5,00	Закрепление отсутствует
9015	494416,5	4335033,32	Картометрический метод	5,00	Закрепление отсутствует
9016	494484,95	4335053,74	Картометрический метод	5,00	Закрепление отсутствует
9017	494535	4335071,45	Картометрический метод	5,00	Закрепление отсутствует
9018	494674,55	4335125,94	Картометрический метод	5,00	Закрепление отсутствует
9019	494780,31	4335171,81	Картометрический метод	5,00	Закрепление отсутствует
9020	494906,63	4335236,09	Картометрический метод	5,00	Закрепление отсутствует
9021	494924,81	4335251,33	Картометрический метод	5,00	Закрепление отсутствует
9022	494976,99	4335301,02	Картометрический метод	5,00	Закрепление отсутствует
9023	495013,44	4335331,39	Картометрический метод	5,00	Закрепление отсутствует
9024	495019,42	4335354,33	Картометрический метод	5,00	Закрепление отсутствует
9025	495041,19	4335397,28	Картометрический метод	5,00	Закрепление отсутствует
9026	495049,35	4335408,68	Картометрический метод	5,00	Закрепление отсутствует
9027	495076,55	4335436,35	Картометрический метод	5,00	Закрепление отсутствует
9028	495100,73	4335465,23	Картометрический метод	5,00	Закрепление отсутствует
9029	495113,89	4335477,27	Картометрический метод	5,00	Закрепление отсутствует
9030	495134,63	4335492,53	Картометрический метод	5,00	Закрепление отсутствует
9031	495161,5	4335509,75	Картометрический метод	5,00	Закрепление отсутствует
9032	495193,39	4335526,63	Картометрический метод	5,00	Закрепление отсутствует
9033	495220,11	4335537,52	Картометрический метод	5,00	Закрепление отсутствует
9034	495260	4335548,94	Картометрический метод	5,00	Закрепление отсутствует
9035	495311,33	4335557,72	Картометрический метод	5,00	Закрепление отсутствует
9036	495372	4335565,71	Картометрический метод	5,00	Закрепление отсутствует
9037	495442,19	4335572,16	Картометрический метод	5,00	Закрепление отсутствует
9038	495470,49	4335576,59	Картометрический метод	5,00	Закрепление отсутствует
9039	495583,56	4335602,89	Картометрический метод	5,00	Закрепление отсутствует
9040	495639,95	4335618,21	Картометрический метод	5,00	Закрепление отсутствует
9041	495680,03	4335624,94	Картометрический метод	5,00	Закрепление отсутствует
9042	495761,98	4335629,43	Картометрический метод	5,00	Закрепление отсутствует
9043	495834,69	4335627,83	Картометрический метод	5,00	Закрепление отсутствует
9044	495913,33	4335620,2	Картометрический метод	5,00	Закрепление отсутствует
9045	495995,86	4335604,76	Картометрический метод	5,00	Закрепление отсутствует
9046	496141,67	4335567,57	Картометрический метод	5,00	Закрепление отсутствует
9047	496240,15	4335539,16	Картометрический метод	5,00	Закрепление отсутствует
9048	496324,55	4335508,8	Картометрический метод	5,00	Закрепление отсутствует
9049	496406,92	4335473,02	Картометрический метод	5,00	Закрепление отсутствует
9050	496494,85	4335431,11	Картометрический метод	5,00	Закрепление отсутствует
9051	496740,55	4335307,04	Картометрический метод	5,00	Закрепление отсутствует
9052	496773,47	4335287,02	Картометрический метод	5,00	Закрепление отсутствует
9053	496802,92	4335266,32	Картометрический метод	5,00	Закрепление отсутствует
9054	496889,53	4335197,8	Картометрический метод	5,00	Закрепление отсутствует
9055	496920,33	4335169,82	Картометрический метод	5,00	Закрепление отсутствует
9056	496952,75	4335135,11	Картометрический метод	5,00	Закрепление отсутствует
9057	496983,94	4335095,17	Картометрический метод	5,00	Закрепление отсутствует
9058	497011,08	4335055,66	Картометрический метод	5,00	Закрепление отсутствует
9059	497045,67	4334997,15	Картометрический метод	5,00	Закрепление отсутствует
9060	497132,91	4334831,39	Картометрический метод	5,00	Закрепление отсутствует

9061	497161,82	4334801,42	Картометрический метод	5,00	Закрепление отсутствует
9062	497185,29	4334771,51	Картометрический метод	5,00	Закрепление отсутствует
9063	497235,55	4334696,7	Картометрический метод	5,00	Закрепление отсутствует
9064	497269,52	4334641,73	Картометрический метод	5,00	Закрепление отсутствует
9065	497332,56	4334527,01	Картометрический метод	5,00	Закрепление отсутствует
9066	497367,96	4334453,78	Картометрический метод	5,00	Закрепление отсутствует
9067	497394,46	4334390,15	Картометрический метод	5,00	Закрепление отсутствует
9068	497426,4	4334303,85	Картометрический метод	5,00	Закрепление отсутствует
9069	497436,88	4334262,79	Картометрический метод	5,00	Закрепление отсутствует
9070	497441,73	4334225,87	Картометрический метод	5,00	Закрепление отсутствует
9071	497441,45	4334175,08	Картометрический метод	5,00	Закрепление отсутствует
9072	497437,53	4334144,31	Картометрический метод	5,00	Закрепление отсутствует
9073	497427,99	4334093,2	Картометрический метод	5,00	Закрепление отсутствует
9074	497426,68	4334053,36	Картометрический метод	5,00	Закрепление отсутствует
9075	497440,58	4333866,81	Картометрический метод	5,00	Закрепление отсутствует
9076	497444,17	4333799,26	Картометрический метод	5,00	Закрепление отсутствует
9077	497447,39	4333692,41	Картометрический метод	5,00	Закрепление отсутствует
9078	497448,7	4333517,55	Картометрический метод	5,00	Закрепление отсутствует
9079	497451,51	4333454,69	Картометрический метод	5,00	Закрепление отсутствует
9080	497455,13	4333418,83	Картометрический метод	5,00	Закрепление отсутствует
9081	497474,05	4333283,13	Картометрический метод	5,00	Закрепление отсутствует
9082	497476,91	4333237,16	Картометрический метод	5,00	Закрепление отсутствует
9083	497476,81	4333192,83	Картометрический метод	5,00	Закрепление отсутствует
9084	497488,33	4333132,5	Картометрический метод	5,00	Закрепление отсутствует
9085	497494,65	4333069,28	Картометрический метод	5,00	Закрепление отсутствует
9086	497498,52	4332924,56	Картометрический метод	5,00	Закрепление отсутствует
9087	497493,88	4332812,33	Картометрический метод	5,00	Закрепление отсутствует
9088	497489,63	4332784,65	Картометрический метод	5,00	Закрепление отсутствует
9089	497482,76	4332755,78	Картометрический метод	5,00	Закрепление отсутствует
9090	497461,54	4332695,44	Картометрический метод	5,00	Закрепление отсутствует
9091	497436,09	4332640,11	Картометрический метод	5,00	Закрепление отсутствует
9092	497419,83	4332590,06	Картометрический метод	5,00	Закрепление отсутствует
9093	497397,95	4332539,13	Картометрический метод	5,00	Закрепление отсутствует
9094	497376,13	4332479,85	Картометрический метод	5,00	Закрепление отсутствует
9095	497307,51	4332337,22	Картометрический метод	5,00	Закрепление отсутствует
9096	497265,71	4332264,99	Картометрический метод	5,00	Закрепление отсутствует
9097	497209,03	4332181,97	Картометрический метод	5,00	Закрепление отсутствует
9098	497170,86	4332129,27	Картометрический метод	5,00	Закрепление отсутствует
9099	497093,69	4332028,77	Картометрический метод	5,00	Закрепление отсутствует
9100	497040,8	4331952,51	Картометрический метод	5,00	Закрепление отсутствует
9101	497018	4331913,39	Картометрический метод	5,00	Закрепление отсутствует
9102	496992,91	4331862,75	Картометрический метод	5,00	Закрепление отсутствует
9103	496977,69	4331827,38	Картометрический метод	5,00	Закрепление отсутствует
9104	496964,44	4331787,95	Картометрический метод	5,00	Закрепление отсутствует
9105	496953,68	4331744,5	Картометрический метод	5,00	Закрепление отсутствует
9106	496945,89	4331700,09	Картометрический метод	5,00	Закрепление отсутствует
9107	496942,93	4331667,13	Картометрический метод	5,00	Закрепление отсутствует
9108	496941,82	4331605,43	Картометрический метод	5,00	Закрепление отсутствует
9109	496946,71	4331556,59	Картометрический метод	5,00	Закрепление отсутствует
9110	496967,44	4331452,59	Картометрический метод	5,00	Закрепление отсутствует
9111	496969,41	4331394,52	Картометрический метод	5,00	Закрепление отсутствует
9112	496962	4331326,85	Картометрический метод	5,00	Закрепление отсутствует
9113	496960,38	4331297,4	Картометрический метод	5,00	Закрепление отсутствует
9114	496962,34	4331228,15	Картометрический метод	5,00	Закрепление отсутствует

9115	496966,55	4331197,89	Картометрический метод	5,00	Закрепление отсутствует
9116	496973,07	4331168,21	Картометрический метод	5,00	Закрепление отсутствует
9117	496983,17	4331134,1	Картометрический метод	5,00	Закрепление отсутствует
9118	496992,88	4331108,06	Картометрический метод	5,00	Закрепление отсутствует
9119	497014,18	4331059,89	Картометрический метод	5,00	Закрепление отсутствует
9120	497032,28	4331026,85	Картометрический метод	5,00	Закрепление отсутствует
9121	497057,37	4330990,28	Картометрический метод	5,00	Закрепление отсутствует
9122	497090,62	4330949,61	Картометрический метод	5,00	Закрепление отсутствует
9123	497108,83	4330954,81	Картометрический метод	5,00	Закрепление отсутствует
9124	497133,87	4330958,44	Картометрический метод	5,00	Закрепление отсутствует
9125	497176,47	4330957,58	Картометрический метод	5,00	Закрепление отсутствует
9126	497224,8	4330945,61	Картометрический метод	5,00	Закрепление отсутствует
9127	497236,24	4330940,87	Картометрический метод	5,00	Закрепление отсутствует
9128	497273,28	4330919,39	Картометрический метод	5,00	Закрепление отсутствует
9129	497303,22	4330894,94	Картометрический метод	5,00	Закрепление отсутствует
9130	497321,93	4330874,14	Картометрический метод	5,00	Закрепление отсутствует
9131	497335,98	4330853,85	Картометрический метод	5,00	Закрепление отсутствует
9132	497349,93	4330826,48	Картометрический метод	5,00	Закрепление отсутствует
9133	497358,78	4330796,39	Картометрический метод	5,00	Закрепление отсутствует
9134	497387,2	4330763,85	Картометрический метод	5,00	Закрепление отсутствует
9135	497405,5	4330745,73	Картометрический метод	5,00	Закрепление отсутствует
9136	497457,35	4330703,65	Картометрический метод	5,00	Закрепление отсутствует
9137	497503,23	4330670,61	Картометрический метод	5,00	Закрепление отсутствует
9138	497552,31	4330639,47	Картометрический метод	5,00	Закрепление отсутствует
9139	497628,09	4330596,55	Картометрический метод	5,00	Закрепление отсутствует
9140	497669,8	4330575,18	Картометрический метод	5,00	Закрепление отсутствует
9141	497724,58	4330550,75	Картометрический метод	5,00	Закрепление отсутствует
9142	497800,43	4330520,81	Картометрический метод	5,00	Закрепление отсутствует
9143	497911,74	4330480,66	Картометрический метод	5,00	Закрепление отсутствует
9144	498011,21	4330436,95	Картометрический метод	5,00	Закрепление отсутствует
9145	498059,24	4330408,97	Картометрический метод	5,00	Закрепление отсутствует
9146	498253,74	4330276,41	Картометрический метод	5,00	Закрепление отсутствует
9147	498280,28	4330262,69	Картометрический метод	5,00	Закрепление отсутствует
9148	498297,56	4330256,62	Картометрический метод	5,00	Закрепление отсутствует
9149	498351,32	4330242,16	Картометрический метод	5,00	Закрепление отсутствует
9150	498415,84	4330227,99	Картометрический метод	5,00	Закрепление отсутствует
9151	498459,43	4330221,44	Картометрический метод	5,00	Закрепление отсутствует
9152	498521,74	4330218,2	Картометрический метод	5,00	Закрепление отсутствует
9153	498565,02	4330213,29	Картометрический метод	5,00	Закрепление отсутствует
9154	498610,65	4330204,49	Картометрический метод	5,00	Закрепление отсутствует
9155	498665,89	4330189,21	Картометрический метод	5,00	Закрепление отсутствует
9156	498697,15	4330178,33	Картометрический метод	5,00	Закрепление отсутствует
9157	498735,08	4330162,74	Картометрический метод	5,00	Закрепление отсутствует
9158	498835,58	4330114,15	Картометрический метод	5,00	Закрепление отсутствует
9159	498905,16	4330079,1	Картометрический метод	5,00	Закрепление отсутствует
9160	498953,97	4330044,5	Картометрический метод	5,00	Закрепление отсутствует
9161	499006,13	4329992,83	Картометрический метод	5,00	Закрепление отсутствует
9162	499027,19	4329967,83	Картометрический метод	5,00	Закрепление отсутствует
9163	499046,22	4329941,74	Картометрический метод	5,00	Закрепление отсутствует
9164	499066,65	4329908,7	Картометрический метод	5,00	Закрепление отсутствует
9165	499139,21	4329777,51	Картометрический метод	5,00	Закрепление отсутствует
9166	499193,64	4329686,07	Картометрический метод	5,00	Закрепление отсутствует
9167	499217,06	4329652,24	Картометрический метод	5,00	Закрепление отсутствует
9168	499261,12	4329599,21	Картометрический метод	5,00	Закрепление отсутствует

9169	499288,67	4329562	Картометрический метод	5,00	Закрепление отсутствует
9170	499316,43	4329518,76	Картометрический метод	5,00	Закрепление отсутствует
9171	499342,53	4329473,04	Картометрический метод	5,00	Закрепление отсутствует
9172	499368,5	4329422,69	Картометрический метод	5,00	Закрепление отсутствует
9173	499400,34	4329355,19	Картометрический метод	5,00	Закрепление отсутствует
9174	499455,41	4329224,59	Картометрический метод	5,00	Закрепление отсутствует
9175	499474,1	4329169,84	Картометрический метод	5,00	Закрепление отсутствует
9176	499486,75	4329124,51	Картометрический метод	5,00	Закрепление отсутствует
9177	499495,81	4329081	Картометрический метод	5,00	Закрепление отсутствует
9178	499500,62	4329045,37	Картометрический метод	5,00	Закрепление отсутствует
9179	499503,72	4328988,75	Картометрический метод	5,00	Закрепление отсутствует
9180	499500,45	4328846,59	Картометрический метод	5,00	Закрепление отсутствует
9181	499493,86	4328737,96	Картометрический метод	5,00	Закрепление отсутствует
9182	499484,88	4328676,31	Картометрический метод	5,00	Закрепление отсутствует
9183	499465,7	4328604,57	Картометрический метод	5,00	Закрепление отсутствует
9184	499450,61	4328566,25	Картометрический метод	5,00	Закрепление отсутствует
9185	499439,97	4328516,53	Картометрический метод	5,00	Закрепление отсутствует
9186	499415,79	4328452,86	Картометрический метод	5,00	Закрепление отсутствует
9187	499409,35	4328416,15	Картометрический метод	5,00	Закрепление отсутствует
9188	499392,55	4328290,61	Картометрический метод	5,00	Закрепление отсутствует
9189	499372,22	4328178,46	Картометрический метод	5,00	Закрепление отсутствует
9190	499357,08	4328111,86	Картометрический метод	5,00	Закрепление отсутствует
9191	499315,92	4327956,52	Картометрический метод	5,00	Закрепление отсутствует
9192	499284,68	4327812,57	Картометрический метод	5,00	Закрепление отсутствует
9193	499234,24	4327639,21	Картометрический метод	5,00	Закрепление отсутствует
9194	499211,83	4327576,03	Картометрический метод	5,00	Закрепление отсутствует
9195	499190,2	4327523,17	Картометрический метод	5,00	Закрепление отсутствует
9196	499164,35	4327467,67	Картометрический метод	5,00	Закрепление отсутствует
9197	499137,89	4327418,29	Картометрический метод	5,00	Закрепление отсутствует
9198	499113,45	4327377,77	Картометрический метод	5,00	Закрепление отсутствует
9199	499080,43	4327329	Картометрический метод	5,00	Закрепление отсутствует
9200	498966,1	4327179,38	Картометрический метод	5,00	Закрепление отсутствует
9201	498830,06	4327012,32	Картометрический метод	5,00	Закрепление отсутствует
9202	498749,2	4326909,6	Картометрический метод	5,00	Закрепление отсутствует
9203	498647,39	4326774,55	Картометрический метод	5,00	Закрепление отсутствует
9204	498522,8	4326603,55	Картометрический метод	5,00	Закрепление отсутствует
9205	498384,62	4326427,92	Картометрический метод	5,00	Закрепление отсутствует
9206	498354,24	4326385,19	Картометрический метод	5,00	Закрепление отсутствует
9207	498329,58	4326346,36	Картометрический метод	5,00	Закрепление отсутствует
9208	498317,22	4326321,81	Картометрический метод	5,00	Закрепление отсутствует
9209	498310,62	4326304	Картометрический метод	5,00	Закрепление отсутствует
9210	498291,84	4326231,27	Картометрический метод	5,00	Закрепление отсутствует
9211	498269,7	4326102,64	Картометрический метод	5,00	Закрепление отсутствует
9212	498261,31	4326067,93	Картометрический метод	5,00	Закрепление отсутствует
9213	498246,42	4326024,68	Картометрический метод	5,00	Закрепление отсутствует
9214	498203,39	4325926,23	Картометрический метод	5,00	Закрепление отсутствует
9215	498193,14	4325893,62	Картометрический метод	5,00	Закрепление отсутствует
9216	498181,67	4325822,76	Картометрический метод	5,00	Закрепление отсутствует
9217	498177,95	4325765,11	Картометрический метод	5,00	Закрепление отсутствует
9218	498179,06	4325712,16	Картометрический метод	5,00	Закрепление отсутствует
9219	498183,57	4325661,08	Картометрический метод	5,00	Закрепление отсутствует
9220	498195,69	4325587,61	Картометрический метод	5,00	Закрепление отсутствует
9221	498207,54	4325534,06	Картометрический метод	5,00	Закрепление отсутствует
9222	498218,87	4325494,52	Картометрический метод	5,00	Закрепление отсутствует

9223	498237,49	4325441,57	Картометрический метод	5,00	Закрепление отсутствует
9224	498288,09	4325315,97	Картометрический метод	5,00	Закрепление отсутствует
9225	498301,6	4325293,15	Картометрический метод	5,00	Закрепление отсутствует
9226	498321,98	4325271,47	Картометрический метод	5,00	Закрепление отсутствует
9227	498388,39	4325218,94	Картометрический метод	5,00	Закрепление отсутствует
9228	498448,22	4325178,41	Картометрический метод	5,00	Закрепление отсутствует
9229	498542,57	4325119,99	Картометрический метод	5,00	Закрепление отсутствует
9230	498586,95	4325119,29	Картометрический метод	5,00	Закрепление отсутствует
9231	498613,51	4325115,18	Картометрический метод	5,00	Закрепление отсутствует
9232	498635,92	4325109,41	Картометрический метод	5,00	Закрепление отсутствует
9233	498668,64	4325096,97	Картометрический метод	5,00	Закрепление отсутствует
9234	498760,04	4325051,53	Картометрический метод	5,00	Закрепление отсутствует
9235	498783,61	4325043,06	Картометрический метод	5,00	Закрепление отсутствует
9236	498836,05	4325028,28	Картометрический метод	5,00	Закрепление отсутствует
9237	498903,43	4325046,81	Картометрический метод	5,00	Закрепление отсутствует
9238	498967,25	4325057,44	Картометрический метод	5,00	Закрепление отсутствует
9239	499028,56	4325062,74	Картометрический метод	5,00	Закрепление отсутствует
9240	499154,85	4325066,91	Картометрический метод	5,00	Закрепление отсутствует
9241	499206,75	4325072,86	Картометрический метод	5,00	Закрепление отсутствует
9242	499259,19	4325082,24	Картометрический метод	5,00	Закрепление отсутствует
9243	499316,87	4325095,15	Картометрический метод	5,00	Закрепление отсутствует
9244	499366,23	4325108,21	Картометрический метод	5,00	Закрепление отсутствует
9245	499526,19	4325156,15	Картометрический метод	5,00	Закрепление отсутствует
9246	499616,75	4325186,56	Картометрический метод	5,00	Закрепление отсутствует
9247	499767,27	4325250,15	Картометрический метод	5,00	Закрепление отсутствует
9248	499769,68	4325267,17	Картометрический метод	5,00	Закрепление отсутствует
9249	499776,93	4325295,29	Картометрический метод	5,00	Закрепление отсутствует
9250	499796,58	4325338,07	Картометрический метод	5,00	Закрепление отсутствует
9251	499814,43	4325363,2	Картометрический метод	5,00	Закрепление отсутствует
9252	499830,03	4325380,17	Картометрический метод	5,00	Закрепление отсутствует
9253	499857,14	4325402,77	Картометрический метод	5,00	Закрепление отсутствует
9254	499888,85	4325424,26	Картометрический метод	5,00	Закрепление отсутствует
9255	499933,91	4325448,46	Картометрический метод	5,00	Закрепление отсутствует
9256	500057,98	4325500,88	Картометрический метод	5,00	Закрепление отсутствует
9257	500133,35	4325527,62	Картометрический метод	5,00	Закрепление отсутствует
9258	500193,65	4325544,02	Картометрический метод	5,00	Закрепление отсутствует
9259	500235,95	4325552,44	Картометрический метод	5,00	Закрепление отсутствует
9260	500287,34	4325560,21	Картометрический метод	5,00	Закрепление отсутствует
9261	500363,89	4325568,41	Картометрический метод	5,00	Закрепление отсутствует
9262	500582,89	4325575,8	Картометрический метод	5,00	Закрепление отсутствует
9263	500653,85	4325575,99	Картометрический метод	5,00	Закрепление отсутствует
9264	500729,8	4325571,91	Картометрический метод	5,00	Закрепление отсутствует
9265	500849,29	4325559,79	Картометрический метод	5,00	Закрепление отсутствует
9266	500959,13	4325545,64	Картометрический метод	5,00	Закрепление отсутствует
9267	501066,71	4325528,2	Картометрический метод	5,00	Закрепление отсутствует
9268	501155,52	4325508,31	Картометрический метод	5,00	Закрепление отсутствует
9269	501239,4	4325482,95	Картометрический метод	5,00	Закрепление отсутствует
9270	501319,51	4325452,22	Картометрический метод	5,00	Закрепление отсутствует
9271	501411,21	4325409,9	Картометрический метод	5,00	Закрепление отсутствует
9272	501465	4325381,77	Картометрический метод	5,00	Закрепление отсутствует
9273	501511,49	4325355,29	Картометрический метод	5,00	Закрепление отсутствует
9274	501623,75	4325284,25	Картометрический метод	5,00	Закрепление отсутствует
9275	501683,88	4325241,16	Картометрический метод	5,00	Закрепление отсутствует
9276	501743,46	4325191,26	Картометрический метод	5,00	Закрепление отсутствует

9277	501802,84	4325133,08	Картометрический метод	5,00	Закрепление отсутствует
9278	501869,49	4325058,58	Картометрический метод	5,00	Закрепление отсутствует
9279	501938,07	4324970,95	Картометрический метод	5,00	Закрепление отсутствует
9280	501983,33	4324904,41	Картометрический метод	5,00	Закрепление отсутствует
9281	502023,24	4324833,46	Картометрический метод	5,00	Закрепление отсутствует
9282	502055,13	4324764,13	Картометрический метод	5,00	Закрепление отсутствует
9283	502101,03	4324640,9	Картометрический метод	5,00	Закрепление отсутствует
9284	502124,89	4324567,03	Картометрический метод	5,00	Закрепление отсутствует
9285	502139,62	4324511,33	Картометрический метод	5,00	Закрепление отсутствует
9286	502151,77	4324454,68	Картометрический метод	5,00	Закрепление отсутствует
9287	502163,8	4324382	Картометрический метод	5,00	Закрепление отсутствует
9288	502171,62	4324314,62	Картометрический метод	5,00	Закрепление отсутствует
9289	502176,36	4324230,57	Картометрический метод	5,00	Закрепление отсутствует
9290	502176,67	4324137,71	Картометрический метод	5,00	Закрепление отсутствует
9291	502174,75	4324097,3	Картометрический метод	5,00	Закрепление отсутствует
9292	502170,12	4324055,79	Картометрический метод	5,00	Закрепление отсутствует
9293	502157,19	4323981,94	Картометрический метод	5,00	Закрепление отсутствует
9294	502145,49	4323941,46	Картометрический метод	5,00	Закрепление отсутствует
9295	502135,5	4323917,79	Картометрический метод	5,00	Закрепление отсутствует
9296	502012,07	4323661,26	Картометрический метод	5,00	Закрепление отсутствует
9297	502008,53	4323637,39	Картометрический метод	5,00	Закрепление отсутствует
9298	502001,37	4323608,89	Картометрический метод	5,00	Закрепление отсутствует
9299	501992,47	4323584,06	Картометрический метод	5,00	Закрепление отсутствует
9300	501980,74	4323558,97	Картометрический метод	5,00	Закрепление отсутствует
9301	501936,84	4323477,44	Картометрический метод	5,00	Закрепление отсутствует
9302	501902,33	4323421,58	Картометрический метод	5,00	Закрепление отсутствует
9303	501826,5	4323316,53	Картометрический метод	5,00	Закрепление отсутствует
9304	501769,51	4323243,26	Картометрический метод	5,00	Закрепление отсутствует
9305	501473,1	4322882,01	Картометрический метод	5,00	Закрепление отсутствует
9306	501377,26	4322762,19	Картометрический метод	5,00	Закрепление отсутствует
9307	501277,56	4322634,05	Картометрический метод	5,00	Закрепление отсутствует
9308	501208,99	4322551,02	Картометрический метод	5,00	Закрепление отсутствует
9309	501145,6	4322479,23	Картометрический метод	5,00	Закрепление отсутствует
9310	501105	4322436,08	Картометрический метод	5,00	Закрепление отсутствует
9311	501047,56	4322380,28	Картометрический метод	5,00	Закрепление отсутствует
9312	500995,1	4322334,13	Картометрический метод	5,00	Закрепление отсутствует
9313	500932,97	4322284,55	Картометрический метод	5,00	Закрепление отсутствует
9314	500811,71	4322196,12	Картометрический метод	5,00	Закрепление отсутствует
9315	500662,18	4322093,47	Картометрический метод	5,00	Закрепление отсутствует
9316	500603,57	4322056,65	Картометрический метод	5,00	Закрепление отсутствует
9317	500536,34	4322019,63	Картометрический метод	5,00	Закрепление отсутствует
9318	500466,83	4321986,72	Картометрический метод	5,00	Закрепление отсутствует
9319	500381,63	4321952,64	Картометрический метод	5,00	Закрепление отсутствует
9320	500297,12	4321924,49	Картометрический метод	5,00	Закрепление отсутствует
9321	500230,04	4321905,88	Картометрический метод	5,00	Закрепление отсутствует
9322	499998,72	4321848,68	Картометрический метод	5,00	Закрепление отсутствует
9323	499861,01	4321822,49	Картометрический метод	5,00	Закрепление отсутствует
9324	499643,61	4321790,17	Картометрический метод	5,00	Закрепление отсутствует
9325	499572,59	4321777,22	Картометрический метод	5,00	Закрепление отсутствует
9326	499501,3	4321761,03	Картометрический метод	5,00	Закрепление отсутствует
9327	499305,71	4321709,74	Картометрический метод	5,00	Закрепление отсутствует
9328	499176,11	4321681,62	Картометрический метод	5,00	Закрепление отсутствует
9329	498980,43	4321648,1	Картометрический метод	5,00	Закрепление отсутствует
9330	498793,98	4321619,77	Картометрический метод	5,00	Закрепление отсутствует

9331	498714,8	4321609,44	Картометрический метод	5,00	Закрепление отсутствует
9332	498583,36	4321595,64	Картометрический метод	5,00	Закрепление отсутствует
9333	498530,22	4321584,75	Картометрический метод	5,00	Закрепление отсутствует
9334	498491,14	4321571,4	Картометрический метод	5,00	Закрепление отсутствует
9335	498467,51	4321559,94	Картометрический метод	5,00	Закрепление отсутствует
9336	498227,83	4321426,74	Картометрический метод	5,00	Закрепление отсутствует
9337	498065,11	4321332,51	Картометрический метод	5,00	Закрепление отсутствует
9338	498020,1	4321302,24	Картометрический метод	5,00	Закрепление отсутствует
9339	497968,57	4321259,01	Картометрический метод	5,00	Закрепление отсутствует
9340	497921,2	4321211,29	Картометрический метод	5,00	Закрепление отсутствует
9341	497883,72	4321166,56	Картометрический метод	5,00	Закрепление отсутствует
9342	497862,26	4321096,62	Картометрический метод	5,00	Закрепление отсутствует
9343	497822,95	4320986,66	Картометрический метод	5,00	Закрепление отсутствует
9344	497809,74	4320942,37	Картометрический метод	5,00	Закрепление отсутствует
9345	497823,87	4320930,17	Картометрический метод	5,00	Закрепление отсутствует
9346	497840,13	4320912,24	Картометрический метод	5,00	Закрепление отсутствует
9347	497857,59	4320887,08	Картометрический метод	5,00	Закрепление отсутствует
9348	497873,95	4320852,23	Картометрический метод	5,00	Закрепление отсутствует
9349	497883,72	4320814,65	Картометрический метод	5,00	Закрепление отсутствует
9350	497889,5	4320762,26	Картометрический метод	5,00	Закрепление отсутствует
9351	497889,76	4320709,61	Картометрический метод	5,00	Закрепление отсутствует
9352	497883,83	4320661,19	Картометрический метод	5,00	Закрепление отсутствует
9353	497867,87	4320581,51	Картометрический метод	5,00	Закрепление отсутствует
9354	497864,43	4320531,34	Картометрический метод	5,00	Закрепление отсутствует
9355	497867,95	4320503,26	Картометрический метод	5,00	Закрепление отсутствует
9356	497879,73	4320459,77	Картометрический метод	5,00	Закрепление отсутствует
9357	497905,86	4320382,17	Картометрический метод	5,00	Закрепление отсутствует
9358	497920,43	4320346,87	Картометрический метод	5,00	Закрепление отсутствует
9359	497931,11	4320325,3	Картометрический метод	5,00	Закрепление отсутствует
9360	497943,7	4320306,34	Картометрический метод	5,00	Закрепление отсутствует
9361	497955,86	4320291,9	Картометрический метод	5,00	Закрепление отсутствует
9362	498035,13	4320220,91	Картометрический метод	5,00	Закрепление отсутствует
9363	498077,02	4320187,43	Картометрический метод	5,00	Закрепление отсутствует
9364	498113,36	4320160,78	Картометрический метод	5,00	Закрепление отсутствует
9365	498153,6	4320136,14	Картометрический метод	5,00	Закрепление отсутствует
9366	498191,14	4320119,51	Картометрический метод	5,00	Закрепление отсутствует
9367	498347,2	4320069,71	Картометрический метод	5,00	Закрепление отсутствует
9368	498451,19	4320034,68	Картометрический метод	5,00	Закрепление отсутствует
9369	498553,9	4319997,73	Картометрический метод	5,00	Закрепление отсутствует
9370	498763,7	4319918,31	Картометрический метод	5,00	Закрепление отсутствует
9371	498773,75	4319922,44	Картометрический метод	5,00	Закрепление отсутствует
9372	498807,8	4319931,35	Картометрический метод	5,00	Закрепление отсутствует
9373	498838,12	4319934,7	Картометрический метод	5,00	Закрепление отсутствует
9374	498881,02	4319933,61	Картометрический метод	5,00	Закрепление отсутствует
9375	498917,64	4319927,34	Картометрический метод	5,00	Закрепление отсутствует
9376	498946,97	4319918,56	Картометрический метод	5,00	Закрепление отсутствует
9377	499084,64	4319866,15	Картометрический метод	5,00	Закрепление отсутствует
9378	499158,81	4319840,41	Картометрический метод	5,00	Закрепление отсутствует
9379	499341,15	4319785,66	Картометрический метод	5,00	Закрепление отсутствует
9380	499422,8	4319758,71	Картометрический метод	5,00	Закрепление отсутствует
9381	499554,01	4319708,85	Картометрический метод	5,00	Закрепление отсутствует
9382	499714,52	4319639,78	Картометрический метод	5,00	Закрепление отсутствует
9383	499830,16	4319584,54	Картометрический метод	5,00	Закрепление отсутствует
9384	499931,16	4319529,2	Картометрический метод	5,00	Закрепление отсутствует

9385	499990,75	4319492,83	Картометрический метод	5,00	Закрепление отсутствует
9386	500080,73	4319433,86	Картометрический метод	5,00	Закрепление отсутствует
9387	500142,87	4319390,14	Картометрический метод	5,00	Закрепление отсутствует
9388	500197,73	4319348,56	Картометрический метод	5,00	Закрепление отсутствует
9389	500279,93	4319280,31	Картометрический метод	5,00	Закрепление отсутствует
9390	500475,03	4319099,69	Картометрический метод	5,00	Закрепление отсутствует
9391	500492,22	4319087,31	Картометрический метод	5,00	Закрепление отсутствует
9392	500614,69	4319030,59	Картометрический метод	5,00	Закрепление отсутствует
9393	500810,25	4318949,34	Картометрический метод	5,00	Закрепление отсутствует
9394	500889,76	4318912,13	Картометрический метод	5,00	Закрепление отсутствует
9395	500953,77	4318878,12	Картометрический метод	5,00	Закрепление отсутствует
9396	501125,77	4318778,03	Картометрический метод	5,00	Закрепление отсутствует
9397	501234,2	4318718,74	Картометрический метод	5,00	Закрепление отсутствует
9398	501344,1	4318662,38	Картометрический метод	5,00	Закрепление отсутствует
9399	501567,64	4318553,58	Картометрический метод	5,00	Закрепление отсутствует
9400	501671,07	4318500,25	Картометрический метод	5,00	Закрепление отсутствует
9401	501731,61	4318451,73	Картометрический метод	5,00	Закрепление отсутствует
9402	501764,91	4318412,19	Картометрический метод	5,00	Закрепление отсутствует
9403	501796,6	4318360,14	Картометрический метод	5,00	Закрепление отсутствует
9404	501797,49	4318356,52	Картометрический метод	5,00	Закрепление отсутствует
9405	501842,37	4318321,4	Картометрический метод	5,00	Закрепление отсутствует
9406	501918,6	4318239,16	Картометрический метод	5,00	Закрепление отсутствует
9407	501974,77	4318187,26	Картометрический метод	5,00	Закрепление отсутствует
9408	502107,56	4318080,63	Картометрический метод	5,00	Закрепление отсутствует
9409	502202,02	4318008,46	Картометрический метод	5,00	Закрепление отсутствует
9410	502351,81	4317901,17	Картометрический метод	5,00	Закрепление отсутствует
9411	502478,66	4317816,29	Картометрический метод	5,00	Закрепление отсутствует
9412	502512,16	4317791,03	Картометрический метод	5,00	Закрепление отсутствует
9413	502542,52	4317765,37	Картометрический метод	5,00	Закрепление отсутствует
9414	502574,68	4317734,73	Картометрический метод	5,00	Закрепление отсутствует
9415	502610,28	4317697,15	Картометрический метод	5,00	Закрепление отсутствует
9416	502675,03	4317619,57	Картометрический метод	5,00	Закрепление отсутствует
9417	502741,78	4317569,13	Картометрический метод	5,00	Закрепление отсутствует
9418	502804,97	4317517,77	Картометрический метод	5,00	Закрепление отсутствует
9419	502866,66	4317460,38	Картометрический метод	5,00	Закрепление отсутствует
9420	502914,58	4317407,14	Картометрический метод	5,00	Закрепление отсутствует
9421	502962,61	4317342,01	Картометрический метод	5,00	Закрепление отсутствует
9422	503003,01	4317277,57	Картометрический метод	5,00	Закрепление отсутствует
9423	503044,44	4317197,68	Картометрический метод	5,00	Закрепление отсутствует
9424	503094,64	4317087,36	Картометрический метод	5,00	Закрепление отсутствует
9425	503139,28	4316975,51	Картометрический метод	5,00	Закрепление отсутствует
9426	503154,7	4316930,07	Картометрический метод	5,00	Закрепление отсутствует
9427	503165,5	4316892,29	Картометрический метод	5,00	Закрепление отсутствует
9428	503175,21	4316851,88	Картометрический метод	5,00	Закрепление отсутствует
9429	503187,68	4316788,78	Картометрический метод	5,00	Закрепление отсутствует
9430	503196,08	4316756,05	Картометрический метод	5,00	Закрепление отсутствует
9431	503251,56	4316591,29	Картометрический метод	5,00	Закрепление отсутствует
9432	503273,06	4316518,04	Картометрический метод	5,00	Закрепление отсутствует
9433	503288,95	4316453,91	Картометрический метод	5,00	Закрепление отсутствует
9434	503302,71	4316384,71	Картометрический метод	5,00	Закрепление отсутствует
9435	503318,76	4316278,05	Картометрический метод	5,00	Закрепление отсутствует
9436	503327,49	4316199,38	Картометрический метод	5,00	Закрепление отсутствует
9437	503333,25	4316120,44	Картометрический метод	5,00	Закрепление отсутствует
9438	503335,72	4316008,71	Картометрический метод	5,00	Закрепление отсутствует

9439	503330,4	4315704,33	Картометрический метод	5,00	Закрепление отсутствует
9440	503323,06	4315582,9	Картометрический метод	5,00	Закрепление отсутствует
9441	503308,44	4315455,24	Картометрический метод	5,00	Закрепление отсутствует
9442	503290,18	4315351,21	Картометрический метод	5,00	Закрепление отсутствует
9443	503266,28	4315252,91	Картометрический метод	5,00	Закрепление отсутствует
9444	503248	4315191,59	Картометрический метод	5,00	Закрепление отсутствует
9445	503131,49	4314843,31	Картометрический метод	5,00	Закрепление отсутствует
9446	503078,97	4314698,64	Картометрический метод	5,00	Закрепление отсутствует
9447	502999,04	4314492,98	Картометрический метод	5,00	Закрепление отсутствует
9448	502987,16	4314457,38	Картометрический метод	5,00	Закрепление отсутствует
9449	502979,19	4314426,81	Картометрический метод	5,00	Закрепление отсутствует
9450	502971,22	4314386,55	Картометрический метод	5,00	Закрепление отсутствует
9451	502962,5	4314328,69	Картометрический метод	5,00	Закрепление отсутствует
9452	502924,86	4313967,71	Картометрический метод	5,00	Закрепление отсутствует
9453	502906,9	4313833,87	Картометрический метод	5,00	Закрепление отсутствует
9454	502893,5	4313754,13	Картометрический метод	5,00	Закрепление отсутствует
9455	502882,43	4313699,73	Картометрический метод	5,00	Закрепление отсутствует
9456	502866,8	4313635,31	Картометрический метод	5,00	Закрепление отсутствует
9457	502849,39	4313574,14	Картометрический метод	5,00	Закрепление отсутствует
9458	502724,51	4313195,02	Картометрический метод	5,00	Закрепление отсутствует
9459	502700,97	4313135,77	Картометрический метод	5,00	Закрепление отсутствует
9460	502680,63	4313089,78	Картометрический метод	5,00	Закрепление отсутствует
9461	502622,91	4312974,9	Картометрический метод	5,00	Закрепление отсутствует
9462	502585,2	4312910,28	Картометрический метод	5,00	Закрепление отсутствует
9463	502544,5	4312847,96	Картометрический метод	5,00	Закрепление отсутствует
9464	502522,22	4312817,32	Картометрический метод	5,00	Закрепление отсутствует
9465	502494,9	4312784,89	Картометрический метод	5,00	Закрепление отсутствует
9466	502462,33	4312752,03	Картометрический метод	5,00	Закрепление отсутствует
9467	502430,81	4312724,86	Картометрический метод	5,00	Закрепление отсутствует
9468	502384,63	4312689,22	Картометрический метод	5,00	Закрепление отсутствует
9469	502305,59	4312632,64	Картометрический метод	5,00	Закрепление отсутствует
9470	502281,24	4312606,99	Картометрический метод	5,00	Закрепление отсутствует
9471	502257,12	4312573,59	Картометрический метод	5,00	Закрепление отсутствует
9472	502150,86	4312387,36	Картометрический метод	5,00	Закрепление отсутствует
9473	502138,77	4312359,89	Картометрический метод	5,00	Закрепление отсутствует
9474	502117,2	4312299,11	Картометрический метод	5,00	Закрепление отсутствует
9475	502100,12	4312259,25	Картометрический метод	5,00	Закрепление отсутствует
9476	502080,71	4312220,59	Картометрический метод	5,00	Закрепление отсутствует
9477	502010,24	4312094,29	Картометрический метод	5,00	Закрепление отсутствует
9478	501945,2	4311936,48	Картометрический метод	5,00	Закрепление отсутствует
9479	501920,11	4311884,65	Картометрический метод	5,00	Закрепление отсутствует
9480	501879,85	4311808,34	Картометрический метод	5,00	Закрепление отсутствует
9481	501857,76	4311745,52	Картометрический метод	5,00	Закрепление отсутствует
9482	501844,69	4311714,05	Картометрический метод	5,00	Закрепление отсутствует
9483	501825,51	4311676,39	Картометрический метод	5,00	Закрепление отсутствует
9484	501805,84	4311644,43	Картометрический метод	5,00	Закрепление отсутствует
9485	501782,55	4311612,66	Картометрический метод	5,00	Закрепление отсутствует
9486	501758,3	4311585,36	Картометрический метод	5,00	Закрепление отсутствует
9487	501735,76	4311564,05	Картометрический метод	5,00	Закрепление отсутствует
9488	501706,47	4311540,77	Картометрический метод	5,00	Закрепление отсутствует
9489	501668,75	4311516,71	Картометрический метод	5,00	Закрепление отсутствует
9490	501558,4	4311460,1	Картометрический метод	5,00	Закрепление отсутствует
9491	501508,28	4311432,38	Картометрический метод	5,00	Закрепление отсутствует
9492	501485,15	4311415,63	Картометрический метод	5,00	Закрепление отсутствует

9493	501403,56	4311350,12	Картометрический метод	5,00	Закрепление отсутствует
9494	501340,11	4311307,72	Картометрический метод	5,00	Закрепление отсутствует
9495	501284,17	4311277,3	Картометрический метод	5,00	Закрепление отсутствует
9496	501216,12	4311246,59	Картометрический метод	5,00	Закрепление отсутствует
9497	501164,25	4311227,69	Картометрический метод	5,00	Закрепление отсутствует
9498	501111,82	4311213,26	Картометрический метод	5,00	Закрепление отсутствует
9499	501025,65	4311196,52	Картометрический метод	5,00	Закрепление отсутствует
9500	500862,09	4311173,78	Картометрический метод	5,00	Закрепление отсутствует
9501	500770,82	4311162,88	Картометрический метод	5,00	Закрепление отсутствует
9502	500669,33	4311154,16	Картометрический метод	5,00	Закрепление отсутствует
9503	500588,09	4311149,77	Картометрический метод	5,00	Закрепление отсутствует
9504	500496,82	4311147,6	Картометрический метод	5,00	Закрепление отсутствует
9505	500102,08	4311145,89	Картометрический метод	5,00	Закрепление отсутствует
9506	499982,28	4311146,88	Картометрический метод	5,00	Закрепление отсутствует
9507	499785,05	4311144,66	Картометрический метод	5,00	Закрепление отсутствует
9508	499715,52	4311145,78	Картометрический метод	5,00	Закрепление отсутствует
9509	499629,38	4311151,57	Картометрический метод	5,00	Закрепление отсутствует
9510	499493,07	4311166,91	Картометрический метод	5,00	Закрепление отсутствует
9511	499389,15	4311180,92	Картометрический метод	5,00	Закрепление отсутствует
9512	499245,5	4311204,27	Картометрический метод	5,00	Закрепление отсутствует
9513	499186,75	4311208,46	Картометрический метод	5,00	Закрепление отсутствует
9514	499162,16	4311204,96	Картометрический метод	5,00	Закрепление отсутствует
9515	499088,2	4311184,02	Картометрический метод	5,00	Закрепление отсутствует
9516	499047,34	4311168,93	Картометрический метод	5,00	Закрепление отсутствует
9517	498949,03	4311128,33	Картометрический метод	5,00	Закрепление отсутствует
9518	498911,89	4311115,87	Картометрический метод	5,00	Закрепление отсутствует
9519	498867,35	4311105,19	Картометрический метод	5,00	Закрепление отсутствует
9520	498801,83	4311095,48	Картометрический метод	5,00	Закрепление отсутствует
9521	498731,65	4311089,45	Картометрический метод	5,00	Закрепление отсутствует
9522	498663,88	4311089,21	Картометрический метод	5,00	Закрепление отсутствует
9523	498577,23	4311095,21	Картометрический метод	5,00	Закрепление отсутствует
9524	498473,58	4311107,01	Картометрический метод	5,00	Закрепление отсутствует
9525	498438,06	4311108,5	Картометрический метод	5,00	Закрепление отсутствует
9526	498391,04	4311106,13	Картометрический метод	5,00	Закрепление отсутствует
9527	498301,23	4311094,27	Картометрический метод	5,00	Закрепление отсутствует
9528	498270,32	4311086,73	Картометрический метод	5,00	Закрепление отсутствует
9529	498236,13	4311075,03	Картометрический метод	5,00	Закрепление отсутствует
9530	498161,24	4311040,2	Картометрический метод	5,00	Закрепление отсутствует
9531	498124,76	4311019,71	Картометрический метод	5,00	Закрепление отсутствует
9532	498089,81	4310997,66	Картометрический метод	5,00	Закрепление отсутствует
9533	498071,09	4310982,6	Картометрический метод	5,00	Закрепление отсутствует
9534	498053,3	4310964,05	Картометрический метод	5,00	Закрепление отсутствует
9535	497979,78	4310873,87	Картометрический метод	5,00	Закрепление отсутствует
9536	497964,69	4310851,74	Картометрический метод	5,00	Закрепление отсутствует
9537	497953,94	4310831,05	Картометрический метод	5,00	Закрепление отсутствует
9538	497933,18	4310775,06	Картометрический метод	5,00	Закрепление отсутствует
9539	497923,13	4310738,65	Картометрический метод	5,00	Закрепление отсутствует
9540	497916,17	4310693,01	Картометрический метод	5,00	Закрепление отсутствует
9541	497915,22	4310644,23	Картометрический метод	5,00	Закрепление отсутствует
9542	497918,75	4310608,1	Картометрический метод	5,00	Закрепление отсутствует
9543	497927,7	4310561,73	Картометрический метод	5,00	Закрепление отсутствует
9544	497936,97	4310528,76	Картометрический метод	5,00	Закрепление отсутствует
9545	497949,54	4310495,25	Картометрический метод	5,00	Закрепление отсутствует
9546	497973,21	4310446,1	Картометрический метод	5,00	Закрепление отсутствует

9547	498007,05	4310383,65	Картометрический метод	5,00	Закрепление отсутствует
9548	498078,73	4310267,26	Картометрический метод	5,00	Закрепление отсутствует
9549	498084,32	4310260,89	Картометрический метод	5,00	Закрепление отсутствует
9550	498131,64	4310221,13	Картометрический метод	5,00	Закрепление отсутствует
9551	498192,19	4310165,78	Картометрический метод	5,00	Закрепление отсутствует
9552	498307,96	4310041,84	Картометрический метод	5,00	Закрепление отсутствует
9553	498328,04	4310014,83	Картометрический метод	5,00	Закрепление отсутствует
9554	498340,12	4309993,55	Картометрический метод	5,00	Закрепление отсутствует
9555	498370,73	4309915,59	Картометрический метод	5,00	Закрепление отсутствует
9556	498375,65	4309906,62	Картометрический метод	5,00	Закрепление отсутствует
9557	498447,32	4309828,24	Картометрический метод	5,00	Закрепление отсутствует
9558	498465,88	4309812,04	Картометрический метод	5,00	Закрепление отсутствует
9559	498493,2	4309794,86	Картометрический метод	5,00	Закрепление отсутствует
9560	498531,63	4309774,16	Картометрический метод	5,00	Закрепление отсутствует
9561	498791,73	4309654,26	Картометрический метод	5,00	Закрепление отсутствует
9562	498854	4309622,24	Картометрический метод	5,00	Закрепление отсутствует
9563	498929,03	4309575,76	Картометрический метод	5,00	Закрепление отсутствует
9564	499091,87	4309466,4	Картометрический метод	5,00	Закрепление отсутствует
9565	499155,34	4309427,89	Картометрический метод	5,00	Закрепление отсутствует
9566	499201,62	4309404,99	Картометрический метод	5,00	Закрепление отсутствует
9567	499260,39	4309384,02	Картометрический метод	5,00	Закрепление отсутствует
9568	499659,93	4309271,61	Картометрический метод	5,00	Закрепление отсутствует
9569	499770,95	4309236,88	Картометрический метод	5,00	Закрепление отсутствует
9570	499871,14	4309202,95	Картометрический метод	5,00	Закрепление отсутствует
9571	499956,48	4309171,41	Картометрический метод	5,00	Закрепление отсутствует
9572	500034,97	4309138,66	Картометрический метод	5,00	Закрепление отсутствует
9573	500133,56	4309092,42	Картометрический метод	5,00	Закрепление отсутствует
9574	500205,79	4309054,2	Картометрический метод	5,00	Закрепление отсутствует
9575	500257,96	4309023,39	Картометрический метод	5,00	Закрепление отсутствует
9576	500315,78	4308985,93	Картометрический метод	5,00	Закрепление отсутствует
9577	500371,39	4308946,63	Картометрический метод	5,00	Закрепление отсутствует
9578	500414,71	4308913,03	Картометрический метод	5,00	Закрепление отсутствует
9579	500449,49	4308883,38	Картометрический метод	5,00	Закрепление отсутствует
9580	500489,65	4308845,62	Картометрический метод	5,00	Закрепление отсутствует
9581	500576,63	4308752,71	Картометрический метод	5,00	Закрепление отсутствует
9582	500633,27	4308696,81	Картометрический метод	5,00	Закрепление отсутствует
9583	500667,17	4308668,37	Картометрический метод	5,00	Закрепление отсутствует
9584	500704,43	4308643,64	Картометрический метод	5,00	Закрепление отсутствует
9585	500749,54	4308620,44	Картометрический метод	5,00	Закрепление отсутствует
9586	500790,4	4308604,94	Картометрический метод	5,00	Закрепление отсутствует
9587	500871,86	4308582,35	Картометрический метод	5,00	Закрепление отсутствует
9588	500975,72	4308558,96	Картометрический метод	5,00	Закрепление отсутствует
9589	501012,17	4308547,98	Картометрический метод	5,00	Закрепление отсутствует
9590	501048,81	4308534,46	Картометрический метод	5,00	Закрепление отсутствует
9591	501086,36	4308518	Картометрический метод	5,00	Закрепление отсутствует
9592	501145,37	4308488,07	Картометрический метод	5,00	Закрепление отсутствует
9593	501182,65	4308466,3	Картометрический метод	5,00	Закрепление отсутствует
9594	501219,49	4308441,68	Картометрический метод	5,00	Закрепление отсутствует
9595	501264,49	4308406,75	Картометрический метод	5,00	Закрепление отсутствует
9596	501303,42	4308371,42	Картометрический метод	5,00	Закрепление отсутствует
9597	501458,18	4308206,41	Картометрический метод	5,00	Закрепление отсутствует
9598	501521,73	4308148,86	Картометрический метод	5,00	Закрепление отсутствует
9599	501548,94	4308119,99	Картометрический метод	5,00	Закрепление отсутствует
9600	501613,66	4308035,96	Картометрический метод	5,00	Закрепление отсутствует

9601	501646,05	4307973,74	Картометрический метод	5,00	Закрепление отсутствует
9602	501698,14	4307804,98	Картометрический метод	5,00	Закрепление отсутствует
9603	501725,76	4307693,96	Картометрический метод	5,00	Закрепление отсутствует
9604	501747,27	4307581,67	Картометрический метод	5,00	Закрепление отсутствует
9605	501753,72	4307535,98	Картометрический метод	5,00	Закрепление отсутствует
9606	501757,62	4307461,55	Картометрический метод	5,00	Закрепление отсутствует
9607	501754,88	4307400,44	Картометрический метод	5,00	Закрепление отсутствует
9608	501744,09	4307306,74	Картометрический метод	5,00	Закрепление отсутствует
9609	501719,3	4307160,96	Картометрический метод	5,00	Закрепление отсутствует
9610	501699,62	4307068,81	Картометрический метод	5,00	Закрепление отсутствует
9611	501682,63	4307008,39	Картометрический метод	5,00	Закрепление отсутствует
9612	501668,43	4306970,86	Картометрический метод	5,00	Закрепление отсутствует
9613	501650,38	4306932,08	Картометрический метод	5,00	Закрепление отсутствует
9614	501634,18	4306902,72	Картометрический метод	5,00	Закрепление отсутствует
9615	501592,63	4306836,03	Картометрический метод	5,00	Закрепление отсутствует
9616	501567,66	4306792,66	Картометрический метод	5,00	Закрепление отсутствует
9617	501553,4	4306765,03	Картометрический метод	5,00	Закрепление отсутствует
9618	501540,06	4306734,35	Картометрический метод	5,00	Закрепление отсутствует
9619	501404,9	4306356,78	Картометрический метод	5,00	Закрепление отсутствует
9620	501278,14	4305993,81	Картометрический метод	5,00	Закрепление отсутствует
9621	501212,02	4305811,09	Картометрический метод	5,00	Закрепление отсутствует
9622	501209,35	4305800,44	Картометрический метод	5,00	Закрепление отсутствует
9623	501207,73	4305774,8	Картометрический метод	5,00	Закрепление отсутствует
9624	501208,14	4305727,65	Картометрический метод	5,00	Закрепление отсутствует
9625	501211,98	4305641,04	Картометрический метод	5,00	Закрепление отсутствует
9626	501219,15	4305544,47	Картометрический метод	5,00	Закрепление отсутствует
9627	501239,31	4305379,14	Картометрический метод	5,00	Закрепление отсутствует
9628	501292,1	4304985,45	Картометрический метод	5,00	Закрепление отсутствует
9629	501301,61	4304891,59	Картометрический метод	5,00	Закрепление отсутствует
9630	501311,43	4304756,57	Картометрический метод	5,00	Закрепление отсутствует
9631	501369,82	4304640,96	Картометрический метод	5,00	Закрепление отсутствует
9632	501384,99	4304617,93	Картометрический метод	5,00	Закрепление отсутствует
9633	501403,48	4304595,95	Картометрический метод	5,00	Закрепление отсутствует
9634	501432,71	4304568,77	Картометрический метод	5,00	Закрепление отсутствует
9635	501456,19	4304552,42	Картометрический метод	5,00	Закрепление отсутствует
9636	501487,7	4304536,78	Картометрический метод	5,00	Закрепление отсутствует
9637	501531,59	4304520,01	Картометрический метод	5,00	Закрепление отсутствует
9638	501590,11	4304503,45	Картометрический метод	5,00	Закрепление отсутствует
9639	501656,73	4304489,65	Картометрический метод	5,00	Закрепление отсутствует
9640	501912,81	4304458,01	Картометрический метод	5,00	Закрепление отсутствует
9641	502064,41	4304430,84	Картометрический метод	5,00	Закрепление отсутствует
9642	502187,87	4304421,3	Картометрический метод	5,00	Закрепление отсутствует
9643	502316,68	4304414,75	Картометрический метод	5,00	Закрепление отсутствует
9644	502359,47	4304410,15	Картометрический метод	5,00	Закрепление отсутствует
9645	502405,66	4304402,77	Картометрический метод	5,00	Закрепление отсутствует
9646	502482,73	4304385,76	Картометрический метод	5,00	Закрепление отсутствует
9647	502553,43	4304364,02	Картометрический метод	5,00	Закрепление отсутствует
9648	502605,64	4304341,87	Картометрический метод	5,00	Закрепление отсутствует
9649	502655,96	4304312,55	Картометрический метод	5,00	Закрепление отсутствует
9650	502687,65	4304289,16	Картометрический метод	5,00	Закрепление отсутствует
9651	502768,7	4304220,85	Картометрический метод	5,00	Закрепление отсутствует
9652	502796,67	4304194,97	Картометрический метод	5,00	Закрепление отсутствует
9653	502822,86	4304167,43	Картометрический метод	5,00	Закрепление отсутствует
9654	502853,27	4304129,98	Картометрический метод	5,00	Закрепление отсутствует

9655	502876,14	4304097	Картометрический метод	5,00	Закрепление отсутствует
9656	502898,08	4304059,83	Картометрический метод	5,00	Закрепление отсутствует
9657	502918,54	4304019,22	Картометрический метод	5,00	Закрепление отсутствует
9658	502935,83	4303980,02	Картометрический метод	5,00	Закрепление отсутствует
9659	502953,36	4303930,18	Картометрический метод	5,00	Закрепление отсутствует
9660	502964,87	4303886,68	Картометрический метод	5,00	Закрепление отсутствует
9661	502973,33	4303841,53	Картометрический метод	5,00	Закрепление отсутствует
9662	502979,31	4303793,64	Картометрический метод	5,00	Закрепление отсутствует
9663	502982,5	4303744,52	Картометрический метод	5,00	Закрепление отсутствует
9664	502982,54	4303688,45	Картометрический метод	5,00	Закрепление отсутствует
9665	502979,34	4303642,65	Картометрический метод	5,00	Закрепление отсутствует
9666	502968,92	4303574,81	Картометрический метод	5,00	Закрепление отсутствует
9667	502949,88	4303500,02	Картометрический метод	5,00	Закрепление отсутствует
9668	502932,4	4303449,59	Картометрический метод	5,00	Закрепление отсутствует
9669	502909,1	4303398,97	Картометрический метод	5,00	Закрепление отсутствует
9670	502881,15	4303351,56	Картометрический метод	5,00	Закрепление отсутствует
9671	502840,95	4303296,68	Картометрический метод	5,00	Закрепление отсутствует
9672	502787,4	4303235,91	Картометрический метод	5,00	Закрепление отсутствует
9673	502740,42	4303191,71	Картометрический метод	5,00	Закрепление отсутствует
9674	502689,59	4303152,73	Картометрический метод	5,00	Закрепление отсутствует
9675	502640,58	4303122,28	Картометрический метод	5,00	Закрепление отсутствует
9676	502551,99	4303075,77	Картометрический метод	5,00	Закрепление отсутствует
9677	502462,03	4303034,47	Картометрический метод	5,00	Закрепление отсутствует
9678	502366,95	4302995,7	Картометрический метод	5,00	Закрепление отсутствует
9679	502327,95	4302981,39	Картометрический метод	5,00	Закрепление отсутствует
9680	502286,06	4302968,6	Картометрический метод	5,00	Закрепление отсутствует
9681	502202,78	4302948,22	Картометрический метод	5,00	Закрепление отсутствует
9682	502124,2	4302925,91	Картометрический метод	5,00	Закрепление отсутствует
9683	502084,88	4302912,14	Картометрический метод	5,00	Закрепление отсутствует
9684	502047,51	4302895,12	Картометрический метод	5,00	Закрепление отсутствует
9685	502021,31	4302876,21	Картометрический метод	5,00	Закрепление отсутствует
9686	501979,58	4302835,21	Картометрический метод	5,00	Закрепление отсутствует
9687	501973,04	4302824,64	Картометрический метод	5,00	Закрепление отсутствует
9688	501938,55	4302750,15	Картометрический метод	5,00	Закрепление отсутствует
9689	501942,44	4302676,52	Картометрический метод	5,00	Закрепление отсутствует
9690	501953,06	4302540,76	Картометрический метод	5,00	Закрепление отсутствует
9691	501960,54	4302482,09	Картометрический метод	5,00	Закрепление отсутствует
9692	501971,34	4302437,33	Картометрический метод	5,00	Закрепление отсутствует
9693	501972,93	4302432,46	Картометрический метод	5,00	Закрепление отсутствует
9694	501990,64	4302417,23	Картометрический метод	5,00	Закрепление отсутствует
9695	502008,67	4302397,24	Картометрический метод	5,00	Закрепление отсутствует
9696	502024,63	4302374	Картометрический метод	5,00	Закрепление отсутствует
9697	502036,36	4302351,12	Картометрический метод	5,00	Закрепление отсутствует
9698	502047,58	4302318,29	Картометрический метод	5,00	Закрепление отсутствует
9699	502071,23	4302185,97	Картометрический метод	5,00	Закрепление отсутствует
9700	502076,75	4302162,37	Картометрический метод	5,00	Закрепление отсутствует
9701	502085,4	4302135,28	Картометрический метод	5,00	Закрепление отсутствует
9702	502222,6	4301788,13	Картометрический метод	5,00	Закрепление отсутствует
9703	502279,84	4301623,23	Картометрический метод	5,00	Закрепление отсутствует
9704	502385,34	4301397,28	Картометрический метод	5,00	Закрепление отсутствует
9705	502429,9	4301289,79	Картометрический метод	5,00	Закрепление отсутствует
9706	502439,41	4301259,59	Картометрический метод	5,00	Закрепление отсутствует
9707	502447,25	4301227,19	Картометрический метод	5,00	Закрепление отсутствует
9708	502459,81	4301140,69	Картометрический метод	5,00	Закрепление отсутствует

9709	502469,46	4301096,84	Картометрический метод	5,00	Закрепление отсутствует
9710	502477,29	4301071,81	Картометрический метод	5,00	Закрепление отсутствует
9711	502509,37	4300985,25	Картометрический метод	5,00	Закрепление отсутствует
9712	502530,81	4300911,45	Картометрический метод	5,00	Закрепление отсутствует
9713	502544,36	4300847,17	Картометрический метод	5,00	Закрепление отсутствует
9714	502550,71	4300783,32	Картометрический метод	5,00	Закрепление отсутствует
9715	502550,68	4300742,5	Картометрический метод	5,00	Закрепление отсутствует
9716	502548,12	4300709,82	Картометрический метод	5,00	Закрепление отсутствует
9717	502543,1	4300676,26	Картометрический метод	5,00	Закрепление отсутствует
9718	502534,6	4300639,54	Картометрический метод	5,00	Закрепление отсутствует
9719	502512,11	4300567,83	Картометрический метод	5,00	Закрепление отсутствует
9720	502489,21	4300504,03	Картометрический метод	5,00	Закрепление отсутствует
9721	502454,51	4300421,75	Картометрический метод	5,00	Закрепление отсутствует
9722	502436,43	4300384,93	Картометрический метод	5,00	Закрепление отсутствует
9723	502414,5	4300347,93	Картометрический метод	5,00	Закрепление отсутствует
9724	502389,7	4300313,03	Картометрический метод	5,00	Закрепление отсутствует
9725	502352,61	4300267,95	Картометрический метод	5,00	Закрепление отсутствует
9726	502316,41	4300229,14	Картометрический метод	5,00	Закрепление отсутствует
9727	502283,49	4300170,98	Картометрический метод	5,00	Закрепление отсутствует
9728	502258,89	4300133,01	Картометрический метод	5,00	Закрепление отсутствует
9729	502174,34	4300020,23	Картометрический метод	5,00	Закрепление отсутствует
9730	502116,4	4299938,3	Картометрический метод	5,00	Закрепление отсутствует
9731	502083,07	4299896,32	Картометрический метод	5,00	Закрепление отсутствует
9732	502041,61	4299851,26	Картометрический метод	5,00	Закрепление отсутствует
9733	502009,37	4299820,47	Картометрический метод	5,00	Закрепление отсутствует
9734	501976,66	4299791,97	Картометрический метод	5,00	Закрепление отсутствует
9735	501943,35	4299765,71	Картометрический метод	5,00	Закрепление отсутствует
9736	501904,23	4299738,08	Картометрический метод	5,00	Закрепление отсутствует
9737	501868,96	4299715,76	Картометрический метод	5,00	Закрепление отсутствует
9738	501793,86	4299672,31	Картометрический метод	5,00	Закрепление отсутствует
9739	501689,11	4299617,26	Картометрический метод	5,00	Закрепление отсутствует
9740	501630,2	4299593,03	Картометрический метод	5,00	Закрепление отсутствует
9741	501595,13	4299581,62	Картометрический метод	5,00	Закрепление отсутствует
9742	501559,4	4299572,17	Картометрический метод	5,00	Закрепление отсутствует
9743	501480,74	4299558,02	Картометрический метод	5,00	Закрепление отсутствует
9744	501402,67	4299551,3	Картометрический метод	5,00	Закрепление отсутствует
9745	501259,25	4299551,68	Картометрический метод	5,00	Закрепление отсутствует
9746	501094,67	4299560,16	Картометрический метод	5,00	Закрепление отсутствует
9747	501027,06	4299569,45	Картометрический метод	5,00	Закрепление отсутствует
9748	500922,5	4299590,76	Картометрический метод	5,00	Закрепление отсутствует
9749	500816,43	4299608,15	Картометрический метод	5,00	Закрепление отсутствует
9750	500724,59	4299621,18	Картометрический метод	5,00	Закрепление отсутствует
9751	500680,44	4299624,56	Картометрический метод	5,00	Закрепление отсутствует
9752	500542,24	4299622,07	Картометрический метод	5,00	Закрепление отсутствует
9753	500373,56	4299615,63	Картометрический метод	5,00	Закрепление отсутствует
9754	500314,61	4299617,77	Картометрический метод	5,00	Закрепление отсутствует
9755	500239,76	4299625,09	Картометрический метод	5,00	Закрепление отсутствует
9756	500217,12	4299625,51	Картометрический метод	5,00	Закрепление отсутствует
9757	500090,03	4299609,75	Картометрический метод	5,00	Закрепление отсутствует
9758	499989,64	4299602,21	Картометрический метод	5,00	Закрепление отсутствует
9759	499895,3	4299600,15	Картометрический метод	5,00	Закрепление отсутствует
9760	499809,73	4299604,4	Картометрический метод	5,00	Закрепление отсутствует
9761	499732,17	4299613,63	Картометрический метод	5,00	Закрепление отсутствует
9762	499640,5	4299627,6	Картометрический метод	5,00	Закрепление отсутствует

9763	499532,5	4299647,51	Картометрический метод	5,00	Закрепление отсутствует
9764	499431,16	4299669,07	Картометрический метод	5,00	Закрепление отсутствует
9765	499353,3	4299687,22	Картометрический метод	5,00	Закрепление отсутствует
9766	499304,83	4299701,07	Картометрический метод	5,00	Закрепление отсутствует
9767	499255,83	4299718,82	Картометрический метод	5,00	Закрепление отсутствует
9768	499201,1	4299742,81	Картометрический метод	5,00	Закрепление отсутствует
9769	499144,5	4299714,17	Картометрический метод	5,00	Закрепление отсутствует
9770	499054,74	4299677,32	Картометрический метод	5,00	Закрепление отсутствует
9771	499016,67	4299660	Картометрический метод	5,00	Закрепление отсутствует
9772	498969,7	4299635,4	Картометрический метод	5,00	Закрепление отсутствует
9773	498942,56	4299618,39	Картометрический метод	5,00	Закрепление отсутствует
9774	498892,44	4299577,32	Картометрический метод	5,00	Закрепление отсутствует
9775	498807,49	4299499,81	Картометрический метод	5,00	Закрепление отсутствует
9776	498787,48	4299478,67	Картометрический метод	5,00	Закрепление отсутствует
9777	498754,49	4299438,96	Картометрический метод	5,00	Закрепление отсутствует
9778	498725,6	4299410,38	Картометрический метод	5,00	Закрепление отсутствует
9779	498694,15	4299384,92	Картометрический метод	5,00	Закрепление отсутствует
9780	498659,4	4299362,17	Картометрический метод	5,00	Закрепление отсутствует
9781	498607,77	4299333,74	Картометрический метод	5,00	Закрепление отсутствует
9782	498548,71	4299305,41	Картометрический метод	5,00	Закрепление отсутствует
9783	498497,63	4299284,81	Картометрический метод	5,00	Закрепление отсутствует
9784	498396,11	4299249,06	Картометрический метод	5,00	Закрепление отсутствует
9785	498327,42	4299220,3	Картометрический метод	5,00	Закрепление отсутствует
9786	498255,71	4299185,44	Картометрический метод	5,00	Закрепление отсутствует
9787	498167,97	4299137,59	Картометрический метод	5,00	Закрепление отсутствует
9788	498130,29	4299097,29	Картометрический метод	5,00	Закрепление отсутствует
9789	498056,29	4299024,18	Картометрический метод	5,00	Закрепление отсутствует
9790	497968,82	4298920,43	Картометрический метод	5,00	Закрепление отсутствует
9791	497915,24	4298862,64	Картометрический метод	5,00	Закрепление отсутствует
9792	497857,09	4298807,44	Картометрический метод	5,00	Закрепление отсутствует
9793	497683,27	4298656,59	Картометрический метод	5,00	Закрепление отсутствует
9794	497650,89	4298623,14	Картометрический метод	5,00	Закрепление отсутствует
9795	497624,21	4298589,73	Картометрический метод	5,00	Закрепление отсутствует
9796	497579,56	4298528	Картометрический метод	5,00	Закрепление отсутствует
9797	497484,57	4298386,74	Картометрический метод	5,00	Закрепление отсутствует
9798	497430,22	4298298,9	Картометрический метод	5,00	Закрепление отсутствует
9799	497388,78	4298226,52	Картометрический метод	5,00	Закрепление отсутствует
9800	497337,59	4298131,81	Картометрический метод	5,00	Закрепление отсутствует
9801	497317,58	4298090,13	Картометрический метод	5,00	Закрепление отсутствует
9802	497296,09	4298032,54	Картометрический метод	5,00	Закрепление отсутствует
9803	497281,1	4297977,51	Картометрический метод	5,00	Закрепление отсутствует
9804	497271,86	4297924,21	Картометрический метод	5,00	Закрепление отсутствует
9805	497256,52	4297787,31	Картометрический метод	5,00	Закрепление отсутствует
9806	497253,99	4297750,27	Картометрический метод	5,00	Закрепление отсутствует
9807	497255,34	4297702,24	Картометрический метод	5,00	Закрепление отсутствует
9808	497270,24	4297555,02	Картометрический метод	5,00	Закрепление отсутствует
9809	497280,56	4297491,63	Картометрический метод	5,00	Закрепление отсутствует
9810	497297,31	4297412,72	Картометрический метод	5,00	Закрепление отсутствует
9811	497320,9	4297316,93	Картометрический метод	5,00	Закрепление отсутствует
9812	497343,79	4297233,31	Картометрический метод	5,00	Закрепление отсутствует
9813	497369,92	4297149,74	Картометрический метод	5,00	Закрепление отсутствует
9814	497415,35	4297036,66	Картометрический метод	5,00	Закрепление отсутствует
9815	497436,49	4296995,14	Картометрический метод	5,00	Закрепление отсутствует
9816	497468,13	4296946,95	Картометрический метод	5,00	Закрепление отсутствует

9817	497553,25	4296830,84	Картометрический метод	5,00	Закрепление отсутствует
9818	497615,51	4296738,93	Картометрический метод	5,00	Закрепление отсутствует
9819	497640,53	4296708,77	Картометрический метод	5,00	Закрепление отсутствует
9820	497688,06	4296665,44	Картометрический метод	5,00	Закрепление отсутствует
9821	497742,96	4296624,68	Картометрический метод	5,00	Закрепление отсутствует
9822	497847,73	4296563,22	Картометрический метод	5,00	Закрепление отсутствует
9823	497901,66	4296535,24	Картометрический метод	5,00	Закрепление отсутствует
9824	497930,63	4296548,15	Картометрический метод	5,00	Закрепление отсутствует
9825	497953,65	4296554,87	Картометрический метод	5,00	Закрепление отсутствует
9826	497972,24	4296558,27	Картометрический метод	5,00	Закрепление отсутствует
9827	498001,65	4296560,26	Картометрический метод	5,00	Закрепление отсутствует
9828	498034,86	4296557,58	Картометрический метод	5,00	Закрепление отсутствует
9829	498074,88	4296547,08	Картометрический метод	5,00	Закрепление отсутствует
9830	498170,44	4296503,57	Картометрический метод	5,00	Закрепление отсутствует
9831	498211,07	4296487,18	Картометрический метод	5,00	Закрепление отсутствует
9832	498254,27	4296472,4	Картометрический метод	5,00	Закрепление отсутствует
9833	498283,96	4296465,18	Картометрический метод	5,00	Закрепление отсутствует
9834	498322,28	4296461,18	Картометрический метод	5,00	Закрепление отсутствует
9835	498393,19	4296460,88	Картометрический метод	5,00	Закрепление отсутствует
9836	498439,73	4296464,78	Картометрический метод	5,00	Закрепление отсутствует
9837	498485,88	4296473,13	Картометрический метод	5,00	Закрепление отсутствует
9838	498552,51	4296492,04	Картометрический метод	5,00	Закрепление отсутствует
9839	498623,38	4296516,18	Картометрический метод	5,00	Закрепление отсутствует
9840	498625,53	4296530,24	Картометрический метод	5,00	Закрепление отсутствует
9841	498640,1	4296572,63	Картометрический метод	5,00	Закрепление отсутствует
9842	498658,03	4296603,45	Картометрический метод	5,00	Закрепление отсутствует
9843	498668,73	4296617,34	Картометрический метод	5,00	Закрепление отсутствует
9844	498705,22	4296651,53	Картометрический метод	5,00	Закрепление отсутствует
9845	498732,42	4296669,22	Картометрический метод	5,00	Закрепление отсутствует
9846	498760,48	4296684,12	Картометрический метод	5,00	Закрепление отсутствует
9847	498806,06	4296702,27	Картометрический метод	5,00	Закрепление отсутствует
9848	499083,87	4296789,46	Картометрический метод	5,00	Закрепление отсутствует
9849	499134,48	4296811,15	Картометрический метод	5,00	Закрепление отсутствует
9850	499236,71	4296862,65	Картометрический метод	5,00	Закрепление отсутствует
9851	499309,96	4296894,66	Картометрический метод	5,00	Закрепление отсутствует
9852	499452,48	4296949,86	Картометрический метод	5,00	Закрепление отсутствует
9853	499642,17	4297018,92	Картометрический метод	5,00	Закрепление отсутствует
9854	499692,81	4297034,11	Картометрический метод	5,00	Закрепление отсутствует
9855	499744,87	4297045,36	Картометрический метод	5,00	Закрепление отсутствует
9856	499947,1	4297075,63	Картометрический метод	5,00	Закрепление отсутствует
9857	500006,81	4297083,06	Картометрический метод	5,00	Закрепление отсутствует
9858	500076,08	4297088,61	Картометрический метод	5,00	Закрепление отсутствует
9859	500148,05	4297090,84	Картометрический метод	5,00	Закрепление отсутствует
9860	500204,14	4297089,6	Картометрический метод	5,00	Закрепление отсутствует
9861	500264,29	4297084,71	Картометрический метод	5,00	Закрепление отсутствует
9862	500323,4	4297076,3	Картометрический метод	5,00	Закрепление отсутствует
9863	500398,44	4297060,69	Картометрический метод	5,00	Закрепление отсутствует
9864	500452,36	4297045,98	Картометрический метод	5,00	Закрепление отсутствует
9865	500504,02	4297028,36	Картометрический метод	5,00	Закрепление отсутствует
9866	500555,72	4297007,06	Картометрический метод	5,00	Закрепление отсутствует
9867	500599,77	4296985,16	Картометрический метод	5,00	Закрепление отсутствует
9868	500646,12	4296956,59	Картометрический метод	5,00	Закрепление отсутствует
9869	500683,51	4296928,7	Картометрический метод	5,00	Закрепление отсутствует
9870	500712,74	4296903,16	Картометрический метод	5,00	Закрепление отсутствует

9871	500738,2	4296877,73	Картометрический метод	5,00	Закрепление отсутствует
9872	500931,52	4296664,67	Картометрический метод	5,00	Закрепление отсутствует
9873	500985,32	4296607,77	Картометрический метод	5,00	Закрепление отсутствует
9874	501048,17	4296545,62	Картометрический метод	5,00	Закрепление отсутствует
9875	501159,14	4296441,86	Картометрический метод	5,00	Закрепление отсутствует
9876	501247,28	4296353,81	Картометрический метод	5,00	Закрепление отсутствует
9877	501366,68	4296224,16	Картометрический метод	5,00	Закрепление отсутствует
9878	501394,49	4296190,8	Картометрический метод	5,00	Закрепление отсутствует
9879	501426,76	4296147,63	Картометрический метод	5,00	Закрепление отсутствует
9880	501457,06	4296101,36	Картометрический метод	5,00	Закрепление отсутствует
9881	501482,44	4296057,19	Картометрический метод	5,00	Закрепление отсутствует
9882	501503,72	4296015,03	Картометрический метод	5,00	Закрепление отсутствует
9883	501525,21	4295965,87	Картометрический метод	5,00	Закрепление отсутствует
9884	501544,88	4295912,44	Картометрический метод	5,00	Закрепление отсутствует
9885	501576,47	4295810,25	Картометрический метод	5,00	Закрепление отсутствует
9886	501587,6	4295765,15	Картометрический метод	5,00	Закрепление отсутствует
9887	501594,2	4295728,96	Картометрический метод	5,00	Закрепление отсутствует
9888	501599,61	4295683,26	Картометрический метод	5,00	Закрепление отсутствует
9889	501602,12	4295633,98	Картометрический метод	5,00	Закрепление отсутствует
9890	501602,14	4295586,08	Картометрический метод	5,00	Закрепление отсутствует
9891	501599,48	4295532,83	Картометрический метод	5,00	Закрепление отсутствует
9892	501592,8	4295466,2	Картометрический метод	5,00	Закрепление отсутствует
9893	501584,95	4295412,92	Картометрический метод	5,00	Закрепление отсутствует
9894	501557,08	4295278,98	Картометрический метод	5,00	Закрепление отсутствует
9895	501538,63	4295210,81	Картометрический метод	5,00	Закрепление отсутствует
9896	501523,74	4295164,09	Картометрический метод	5,00	Закрепление отсутствует
9897	501467,83	4295017,83	Картометрический метод	5,00	Закрепление отсутствует
9898	501440,96	4294934,41	Картометрический метод	5,00	Закрепление отсутствует
9899	501427,28	4294882,18	Картометрический метод	5,00	Закрепление отсутствует
9900	501361,75	4294598,33	Картометрический метод	5,00	Закрепление отсутствует
9901	501337,6	4294512,86	Картометрический метод	5,00	Закрепление отсутствует
9902	501312,01	4294434,45	Картометрический метод	5,00	Закрепление отсутствует
9903	501276,59	4294339,3	Картометрический метод	5,00	Закрепление отсутствует
9904	501235,45	4294242,29	Картометрический метод	5,00	Закрепление отсутствует
9905	501188,76	4294144,28	Картометрический метод	5,00	Закрепление отсутствует
9906	501135,81	4294043,95	Картометрический метод	5,00	Закрепление отсутствует
9907	501118,09	4294004,33	Картометрический метод	5,00	Закрепление отсутствует
9908	501101,3	4293957,48	Картометрический метод	5,00	Закрепление отсутствует
9909	501068,31	4293848,15	Картометрический метод	5,00	Закрепление отсутствует
9910	501044,91	4293776,72	Картометрический метод	5,00	Закрепление отсутствует
9911	500984,1	4293616,42	Картометрический метод	5,00	Закрепление отсутствует
9912	500940,29	4293494,57	Картометрический метод	5,00	Закрепление отсутствует
9913	500911,63	4293433,02	Картометрический метод	5,00	Закрепление отсутствует
9914	500877,2	4293374,97	Картометрический метод	5,00	Закрепление отсутствует
9915	500796,19	4293261,78	Картометрический метод	5,00	Закрепление отсутствует
9916	500660,3	4293082,35	Картометрический метод	5,00	Закрепление отсутствует
9917	500608,82	4293021,8	Картометрический метод	5,00	Закрепление отсутствует
9918	500554,04	4292967,49	Картометрический метод	5,00	Закрепление отсутствует
9919	500492,22	4292915,69	Картометрический метод	5,00	Закрепление отсутствует
9920	500423,11	4292866,41	Картометрический метод	5,00	Закрепление отсутствует
9921	500314,21	4292799,96	Картометрический метод	5,00	Закрепление отсутствует
9922	500247,93	4292765,07	Картометрический метод	5,00	Закрепление отсутствует
9923	500209,38	4292747,87	Картометрический метод	5,00	Закрепление отсутствует
9924	500166,18	4292731,09	Картометрический метод	5,00	Закрепление отсутствует

9925	500110,91	4292712,5	Картометрический метод	5,00	Закрепление отсутствует
9926	500071,03	4292701,03	Картометрический метод	5,00	Закрепление отсутствует
9927	500017,48	4292689,29	Картометрический метод	5,00	Закрепление отсутствует
9928	499926,32	4292674,03	Картометрический метод	5,00	Закрепление отсутствует
9929	499835,85	4292651,84	Картометрический метод	5,00	Закрепление отсутствует
9930	499748	4292633,35	Картометрический метод	5,00	Закрепление отсутствует
9931	499658,53	4292618,48	Картометрический метод	5,00	Закрепление отсутствует
9932	499589,82	4292611,78	Картометрический метод	5,00	Закрепление отсутствует
9933	499510,85	4292610,8	Картометрический метод	5,00	Закрепление отсутствует
9934	499444,94	4292614,1	Картометрический метод	5,00	Закрепление отсутствует
9935	499292,24	4292625,53	Картометрический метод	5,00	Закрепление отсутствует
9936	499053,92	4292630,57	Картометрический метод	5,00	Закрепление отсутствует
9937	499018,76	4292633,44	Картометрический метод	5,00	Закрепление отсутствует
9938	498979,27	4292639,61	Картометрический метод	5,00	Закрепление отсутствует
9939	498632,64	4292720,91	Картометрический метод	5,00	Закрепление отсутствует
9940	498523,57	4292750,21	Картометрический метод	5,00	Закрепление отсутствует
9941	498402,02	4292785,71	Картометрический метод	5,00	Закрепление отсутствует
9942	498342,21	4292801,07	Картометрический метод	5,00	Закрепление отсутствует
9943	498264,59	4292818,2	Картометрический метод	5,00	Закрепление отсутствует
9944	498069,05	4292855,79	Картометрический метод	5,00	Закрепление отсутствует
9945	497963,46	4292882,55	Картометрический метод	5,00	Закрепление отсутствует
9946	497869,73	4292912,24	Картометрический метод	5,00	Закрепление отсутствует
9947	497788,54	4292941,69	Картометрический метод	5,00	Закрепление отсутствует
9948	497497,47	4293062,31	Картометрический метод	5,00	Закрепление отсутствует
9949	497475,1	4293074,87	Картометрический метод	5,00	Закрепление отсутствует
9950	497447,02	4293094,59	Картометрический метод	5,00	Закрепление отсутствует
9951	497387,06	4293142,26	Картометрический метод	5,00	Закрепление отсутствует
9952	497336,54	4293187,73	Картометрический метод	5,00	Закрепление отсутствует
9953	497274,33	4293250,34	Картометрический метод	5,00	Закрепление отсутствует
9954	497237,06	4293290,45	Картометрический метод	5,00	Закрепление отсутствует
9955	497189,74	4293345,47	Картометрический метод	5,00	Закрепление отсутствует
9956	497117,73	4293433,39	Картометрический метод	5,00	Закрепление отсутствует
9957	497056,91	4293500,71	Картометрический метод	5,00	Закрепление отсутствует
9958	496953,22	4293603,76	Картометрический метод	5,00	Закрепление отсутствует
9959	496921,42	4293631,13	Картометрический метод	5,00	Закрепление отсутствует
9960	496888,66	4293655,91	Картометрический метод	5,00	Закрепление отсутствует
9961	496834,03	4293690,52	Картометрический метод	5,00	Закрепление отсутствует
9962	496745,7	4293736,52	Картометрический метод	5,00	Закрепление отсутствует
9963	496659,57	4293775	Картометрический метод	5,00	Закрепление отсутствует
9964	496565,46	4293811,07	Картометрический метод	5,00	Закрепление отсутствует
9965	496524,35	4293822,84	Картометрический метод	5,00	Закрепление отсутствует
9966	496488,29	4293830,87	Картометрический метод	5,00	Закрепление отсутствует
9967	496389,41	4293845,74	Картометрический метод	5,00	Закрепление отсутствует
9968	496374,68	4293845,85	Картометрический метод	5,00	Закрепление отсутствует
9969	496335,31	4293841,08	Картометрический метод	5,00	Закрепление отсутствует
9970	496267,5	4293844,34	Картометрический метод	5,00	Закрепление отсутствует
9971	496204,68	4293870,1	Картометрический метод	5,00	Закрепление отсутствует
9972	496154,1	4293915,38	Картометрический метод	5,00	Закрепление отсутствует
9973	496121,59	4293974,98	Картометрический метод	5,00	Закрепление отсутствует
9974	496110,88	4294042,03	Картометрический метод	5,00	Закрепление отсутствует
9975	496110,97	4294049,03	Картометрический метод	5,00	Закрепление отсутствует
9976	496106,74	4294053,22	Картометрический метод	5,00	Закрепление отсутствует
9977	496050,55	4294098,52	Картометрический метод	5,00	Закрепление отсутствует
9978	495987,76	4294141,88	Картометрический метод	5,00	Закрепление отсутствует

9979	495903,55	4294193,28	Картометрический метод	5,00	Закрепление отсутствует
9980	495867,55	4294212,01	Картометрический метод	5,00	Закрепление отсутствует
9981	495829,32	4294229,51	Картометрический метод	5,00	Закрепление отсутствует
9982	495788,74	4294244,98	Картометрический метод	5,00	Закрепление отсутствует
9983	495771,01	4294248,42	Картометрический метод	5,00	Закрепление отсутствует
9984	495754,87	4294249,59	Картометрический метод	5,00	Закрепление отсутствует
9985	495732,16	4294226,32	Картометрический метод	5,00	Закрепление отсутствует
9986	495672,67	4294139,87	Картометрический метод	5,00	Закрепление отсутствует
9987	495627,18	4294085,65	Картометрический метод	5,00	Закрепление отсутствует
9988	495630,19	4294060,98	Картометрический метод	5,00	Закрепление отсутствует
9989	495630,41	4294031,13	Картометрический метод	5,00	Закрепление отсутствует
9990	495628,37	4294010,39	Картометрический метод	5,00	Закрепление отсутствует
9991	495622,87	4293983,06	Картометрический метод	5,00	Закрепление отсутствует
9992	495593,96	4293889,25	Картометрический метод	5,00	Закрепление отсутствует
9993	495541,42	4293681,74	Картометрический метод	5,00	Закрепление отсутствует
9994	495506,38	4293530,53	Картометрический метод	5,00	Закрепление отсутствует
9995	495485,77	4293417,63	Картометрический метод	5,00	Закрепление отсутствует
9996	495473,79	4293375,5	Картометрический метод	5,00	Закрепление отсутствует
9997	495445,51	4293303,72	Картометрический метод	5,00	Закрепление отсутствует
9998	495434,85	4293267,18	Картометрический метод	5,00	Закрепление отсутствует
9999	495427,38	4293233,06	Картометрический метод	5,00	Закрепление отсутствует
10000	495423,59	4293211,41	Картометрический метод	5,00	Закрепление отсутствует
10001	495428,83	4293164,21	Картометрический метод	5,00	Закрепление отсутствует
10002	495427,74	4293120,78	Картометрический метод	5,00	Закрепление отсутствует
10003	495388,63	4292850,92	Картометрический метод	5,00	Закрепление отсутствует
10004	495385,67	4292808	Картометрический метод	5,00	Закрепление отсутствует
10005	495386,83	4292771,27	Картометрический метод	5,00	Закрепление отсутствует
10006	495390,8	4292739,41	Картометрический метод	5,00	Закрепление отсутствует
10007	495396,46	4292712,92	Картометрический метод	5,00	Закрепление отсутствует
10008	495405,74	4292683,17	Картометрический метод	5,00	Закрепление отсутствует
10009	495446,07	4292583,74	Картометрический метод	5,00	Закрепление отсутствует
10010	495509,45	4292440	Картометрический метод	5,00	Закрепление отсутствует
10011	495611,37	4292199,69	Картометрический метод	5,00	Закрепление отсутствует
10012	495652,6	4292111,53	Картометрический метод	5,00	Закрепление отсутствует
10013	495689,86	4292036,94	Картометрический метод	5,00	Закрепление отсутствует
10014	495718,34	4291985,52	Картометрический метод	5,00	Закрепление отсутствует
10015	495757,11	4291922,35	Картометрический метод	5,00	Закрепление отсутствует
10016	495793,39	4291868,96	Картометрический метод	5,00	Закрепление отсутствует
10017	495824,07	4291829,9	Картометрический метод	5,00	Закрепление отсутствует
10018	495869,16	4291781,19	Картометрический метод	5,00	Закрепление отсутствует
10019	495912,36	4291741,94	Картометрический метод	5,00	Закрепление отсутствует
10020	495947,52	4291714,27	Картометрический метод	5,00	Закрепление отсутствует
10021	495976,34	4291694,09	Картометрический метод	5,00	Закрепление отсутствует
10022	496091,86	4291623,15	Картометрический метод	5,00	Закрепление отсутствует
10023	496176,4	4291564,8	Картометрический метод	5,00	Закрепление отсутствует
10024	496219,96	4291531,15	Картометрический метод	5,00	Закрепление отсутствует
10025	496409,19	4291375,44	Картометрический метод	5,00	Закрепление отсутствует
10026	496442,16	4291350,24	Картометрический метод	5,00	Закрепление отсутствует
10027	496485,69	4291348,33	Картометрический метод	5,00	Закрепление отсутствует
10028	496533,59	4291339,2	Картометрический метод	5,00	Закрепление отсутствует
10029	496597,2	4291318,27	Картометрический метод	5,00	Закрепление отсутствует
10030	496648,13	4291296,69	Картометрический метод	5,00	Закрепление отсутствует
10031	496692,98	4291273,13	Картометрический метод	5,00	Закрепление отсутствует
10032	496749,22	4291238,3	Картометрический метод	5,00	Закрепление отсутствует

10033	496795,14	4291202,51	Картометрический метод	5,00	Закрепление отсутствует
10034	496836,49	4291162,46	Картометрический метод	5,00	Закрепление отсутствует
10035	496858,83	4291136,95	Картометрический метод	5,00	Закрепление отсутствует
10036	496910,15	4291071,9	Картометрический метод	5,00	Закрепление отсутствует
10037	496995,21	4290953,16	Картометрический метод	5,00	Закрепление отсутствует
10038	497012,94	4290933,43	Картометрический метод	5,00	Закрепление отсутствует
10039	497044,32	4290904,61	Картометрический метод	5,00	Закрепление отсутствует
10040	497070,97	4290876,53	Картометрический метод	5,00	Закрепление отсутствует
10041	497094,12	4290848,05	Картометрический метод	5,00	Закрепление отсутствует
10042	497120,43	4290809,17	Картометрический метод	5,00	Закрепление отсутствует
10043	497189,91	4290678,3	Картометрический метод	5,00	Закрепление отсутствует
10044	497224,93	4290603,35	Картометрический метод	5,00	Закрепление отсутствует
10045	497262,08	4290508,74	Картометрический метод	5,00	Закрепление отсутствует
10046	497298,95	4290396,15	Картометрический метод	5,00	Закрепление отсутствует
10047	497311,2	4290336,77	Картометрический метод	5,00	Закрепление отсутствует
10048	497314,56	4290303,37	Картометрический метод	5,00	Закрепление отсутствует
10049	497315,52	4290272,28	Картометрический метод	5,00	Закрепление отсутствует
10050	497311,53	4290009,12	Картометрический метод	5,00	Закрепление отсутствует
10051	497304,41	4289924,6	Картометрический метод	5,00	Закрепление отсутствует
10052	497293,75	4289851,48	Картометрический метод	5,00	Закрепление отсутствует
10053	497280	4289784,1	Картометрический метод	5,00	Закрепление отсутствует
10054	497257,91	4289701,97	Картометрический метод	5,00	Закрепление отсутствует
10055	497110,78	4289273,33	Картометрический метод	5,00	Закрепление отсутствует
10056	497096,81	4289219,94	Картометрический метод	5,00	Закрепление отсутствует
10057	497089,73	4289175,25	Картометрический метод	5,00	Закрепление отсутствует
10058	497090,31	4289147,85	Картометрический метод	5,00	Закрепление отсутствует
10059	497106,03	4289045,9	Картометрический метод	5,00	Закрепление отсутствует
10060	497110,39	4288993,06	Картометрический метод	5,00	Закрепление отсутствует
10061	497107,89	4288764,33	Картометрический метод	5,00	Закрепление отсутствует
10062	497111,15	4288678,9	Картометрический метод	5,00	Закрепление отсутствует
10063	497117,08	4288632,59	Картометрический метод	5,00	Закрепление отсутствует
10064	497129,12	4288571,95	Картометрический метод	5,00	Закрепление отсутствует
10065	497134,48	4288557,33	Картометрический метод	5,00	Закрепление отсутствует
10066	497146,56	4288537,49	Картометрический метод	5,00	Закрепление отсутствует
10067	497217,17	4288456,91	Картометрический метод	5,00	Закрепление отсутствует
10068	497240,42	4288433,44	Картометрический метод	5,00	Закрепление отсутствует
10069	497268,61	4288408,74	Картометрический метод	5,00	Закрепление отсутствует
10070	497302,54	4288383,3	Картометрический метод	5,00	Закрепление отсутствует
10071	497340,04	4288358,81	Картометрический метод	5,00	Закрепление отсутствует
10072	497368,79	4288342,16	Картометрический метод	5,00	Закрепление отсутствует
10073	497400,81	4288326,02	Картометрический метод	5,00	Закрепление отсутствует
10074	497487,49	4288291,52	Картометрический метод	5,00	Закрепление отсутствует
10075	497531,67	4288277,37	Картометрический метод	5,00	Закрепление отсутствует
10076	497564,04	4288269,14	Картометрический метод	5,00	Закрепление отсутствует
10077	497589,61	4288266,32	Картометрический метод	5,00	Закрепление отсутствует
10078	497623,69	4288266,48	Картометрический метод	5,00	Закрепление отсутствует
10079	497663,48	4288269,2	Картометрический метод	5,00	Закрепление отсутствует
10080	497702,85	4288274,1	Картометрический метод	5,00	Закрепление отсутствует
10081	497770,64	4288296,61	Картометрический метод	5,00	Закрепление отсутствует
10082	497959,75	4288352,33	Картометрический метод	5,00	Закрепление отсутствует
10083	497984,45	4288362,37	Картометрический метод	5,00	Закрепление отсутствует
10084	498010,33	4288376,7	Картометрический метод	5,00	Закрепление отсутствует
10085	498064,5	4288414,44	Картометрический метод	5,00	Закрепление отсутствует
10086	498126,12	4288461,37	Картометрический метод	5,00	Закрепление отсутствует

10087	498161,04	4288485,99	Картометрический метод	5,00	Закрепление отсутствует
10088	498203,78	4288512,94	Картометрический метод	5,00	Закрепление отсутствует
10089	498284,73	4288559,53	Картометрический метод	5,00	Закрепление отсутствует
10090	498328,44	4288590,68	Картометрический метод	5,00	Закрепление отсутствует
10091	498396,81	4288652,03	Картометрический метод	5,00	Закрепление отсутствует
10092	498678,12	4288924,49	Картометрический метод	5,00	Закрепление отсутствует
10093	498719,17	4288960,25	Картометрический метод	5,00	Закрепление отсутствует
10094	498759,81	4288992,14	Картометрический метод	5,00	Закрепление отсутствует
10095	498820	4289033,38	Картометрический метод	5,00	Закрепление отсутствует
10096	498885,17	4289070,77	Картометрический метод	5,00	Закрепление отсутствует
10097	498921,02	4289088,43	Картометрический метод	5,00	Закрепление отсутствует
10098	499000,22	4289123,56	Картометрический метод	5,00	Закрепление отсутствует
10099	499046,34	4289141,71	Картометрический метод	5,00	Закрепление отсутствует
10100	499089,97	4289155,04	Картометрический метод	5,00	Закрепление отсутствует
10101	499132,07	4289164,68	Картометрический метод	5,00	Закрепление отсутствует
10102	499184,33	4289172,8	Картометрический метод	5,00	Закрепление отсутствует
10103	499236,91	4289178,33	Картометрический метод	5,00	Закрепление отсутствует
10104	499297,68	4289181,61	Картометрический метод	5,00	Закрепление отсутствует
10105	499344,34	4289181,74	Картометрический метод	5,00	Закрепление отсутствует
10106	499389,62	4289179,09	Картометрический метод	5,00	Закрепление отсутствует
10107	499433,28	4289173,96	Картометрический метод	5,00	Закрепление отсутствует
10108	499551,93	4289151,05	Картометрический метод	5,00	Закрепление отсутствует
10109	499604,33	4289137,38	Картометрический метод	5,00	Закрепление отсутствует
10110	499649,08	4289123,28	Картометрический метод	5,00	Закрепление отсутствует
10111	499697,01	4289105,64	Картометрический метод	5,00	Закрепление отсутствует
10112	499757,59	4289079,74	Картометрический метод	5,00	Закрепление отсутствует
10113	499808,97	4289055,5	Картометрический метод	5,00	Закрепление отсутствует
10114	499865,16	4289026,54	Картометрический метод	5,00	Закрепление отсутствует
10115	500019,52	4288938,76	Картометрический метод	5,00	Закрепление отсутствует
10116	500103,86	4288885,31	Картометрический метод	5,00	Закрепление отсутствует
10117	500182,18	4288832,62	Картометрический метод	5,00	Закрепление отсутствует
10118	500207,26	4288813	Картометрический метод	5,00	Закрепление отсутствует
10119	500232,24	4288789,91	Картометрический метод	5,00	Закрепление отсутствует
10120	500255,07	4288764,82	Картометрический метод	5,00	Закрепление отсутствует
10121	500276,78	4288736,23	Картометрический метод	5,00	Закрепление отсутствует
10122	500291,63	4288712,93	Картометрический метод	5,00	Закрепление отсутствует
10123	500312,45	4288675,4	Картометрический метод	5,00	Закрепление отсутствует
10124	500335,32	4288625,54	Картометрический метод	5,00	Закрепление отсутствует
10125	500345,12	4288598,44	Картометрический метод	5,00	Закрепление отсутствует
10126	500354,01	4288567,4	Картометрический метод	5,00	Закрепление отсутствует
10127	500364,03	4288513,16	Картометрический метод	5,00	Закрепление отсутствует
10128	500374,16	4288487,59	Картометрический метод	5,00	Закрепление отсутствует
10129	500414,58	4288428,16	Картометрический метод	5,00	Закрепление отсутствует
10130	500426,96	4288405,16	Картометрический метод	5,00	Закрепление отсутствует
10131	500435,8	4288384,62	Картометрический метод	5,00	Закрепление отсутствует
10132	500532,09	4288115,24	Картометрический метод	5,00	Закрепление отсутствует
10133	500553,9	4288038,35	Картометрический метод	5,00	Закрепление отсутствует
10134	500564,17	4287973,1	Картометрический метод	5,00	Закрепление отсутствует
10135	500572,52	4287951,62	Картометрический метод	5,00	Закрепление отсутствует
10136	500589,49	4287925,92	Картометрический метод	5,00	Закрепление отсутствует
10137	500661,52	4287839,94	Картометрический метод	5,00	Закрепление отсутствует
10138	500745,33	4287744,09	Картометрический метод	5,00	Закрепление отсутствует
10139	500828,12	4287639,79	Картометрический метод	5,00	Закрепление отсутствует
10140	500860,1	4287596,21	Картометрический метод	5,00	Закрепление отсутствует

10141	500890,38	4287550,78	Картометрический метод	5,00	Закрепление отсутствует
10142	500911,33	4287516,44	Картометрический метод	5,00	Закрепление отсутствует
10143	500930,59	4287480,9	Картометрический метод	5,00	Закрепление отсутствует
10144	500948,92	4287442,01	Картометрический метод	5,00	Закрепление отсутствует
10145	500964,13	4287404,6	Картометрический метод	5,00	Закрепление отсутствует
10146	500995,11	4287310,69	Картометрический метод	5,00	Закрепление отсутствует
10147	501011,29	4287250,86	Картометрический метод	5,00	Закрепление отсутствует
10148	501029,01	4287165,15	Картометрический метод	5,00	Закрепление отсутствует
10149	501040,6	4287124,86	Картометрический метод	5,00	Закрепление отсутствует
10150	501073,97	4287033,21	Картометрический метод	5,00	Закрепление отсутствует
10151	501129,34	4286900,45	Картометрический метод	5,00	Закрепление отсутствует
10152	501174,12	4286782,6	Картометрический метод	5,00	Закрепление отсутствует
10153	501195,26	4286716,98	Картометрический метод	5,00	Закрепление отсутствует
10154	501214,68	4286638,1	Картометрический метод	5,00	Закрепление отсутствует
10155	501238,21	4286571,47	Картометрический метод	5,00	Закрепление отсутствует
10156	501245,65	4286535,15	Картометрический метод	5,00	Закрепление отсутствует
10157	501247,65	4286496,1	Картометрический метод	5,00	Закрепление отсутствует
10158	501239,07	4286409,02	Картометрический метод	5,00	Закрепление отсутствует
10159	501229,72	4286343,57	Картометрический метод	5,00	Закрепление отсутствует
10160	501211,54	4286256,39	Картометрический метод	5,00	Закрепление отсутствует
10161	501180,1	4286138,3	Картометрический метод	5,00	Закрепление отсутствует
10162	501147,87	4286027,73	Картометрический метод	5,00	Закрепление отсутствует
10163	501118,01	4285946,89	Картометрический метод	5,00	Закрепление отсутствует
10164	501094,12	4285894,76	Картометрический метод	5,00	Закрепление отсутствует
10165	501060,53	4285829,66	Картометрический метод	5,00	Закрепление отсутствует
10166	501042,97	4285799,98	Картометрический метод	5,00	Закрепление отсутствует
10167	501020,77	4285769,51	Картометрический метод	5,00	Закрепление отсутствует
10168	500972,63	4285679,88	Картометрический метод	5,00	Закрепление отсутствует
10169	500884,69	4285489,92	Картометрический метод	5,00	Закрепление отсутствует
10170	500796,93	4285308,89	Картометрический метод	5,00	Закрепление отсутствует
10171	500759,31	4285243,48	Картометрический метод	5,00	Закрепление отсутствует
10172	500658,01	4285100,26	Картометрический метод	5,00	Закрепление отсутствует
10173	500635,25	4285064,37	Картометрический метод	5,00	Закрепление отсутствует
10174	500601,97	4285006,51	Картометрический метод	5,00	Закрепление отсутствует
10175	500581,49	4284975,76	Картометрический метод	5,00	Закрепление отсутствует
10176	500560,63	4284949,5	Картометрический метод	5,00	Закрепление отсутствует
10177	500535,45	4284921,96	Картометрический метод	5,00	Закрепление отсутствует
10178	500510,46	4284899,58	Картометрический метод	5,00	Закрепление отсутствует
10179	500488,62	4284884,62	Картометрический метод	5,00	Закрепление отсутствует
10180	500464,9	4284872,16	Картометрический метод	5,00	Закрепление отсутствует
10181	500438,66	4284862,1	Картометрический метод	5,00	Закрепление отсутствует
10182	500363,56	4284845,91	Картометрический метод	5,00	Закрепление отсутствует
10183	500290,87	4284822,65	Картометрический метод	5,00	Закрепление отсутствует
10184	500255,41	4284808,1	Картометрический метод	5,00	Закрепление отсутствует
10185	500117,79	4284746,01	Картометрический метод	5,00	Закрепление отсутствует
10186	500059,94	4284724,91	Картометрический метод	5,00	Закрепление отсутствует
10187	500020,44	4284714,39	Картометрический метод	5,00	Закрепление отсутствует
10188	499980,31	4284706,63	Картометрический метод	5,00	Закрепление отсутствует
10189	499854,39	4284692,35	Картометрический метод	5,00	Закрепление отсутствует
10190	499798,4	4284688,97	Картометрический метод	5,00	Закрепление отсутствует
10191	499745,01	4284688,38	Картометрический метод	5,00	Закрепление отсутствует
10192	499634,49	4284693,95	Картометрический метод	5,00	Закрепление отсутствует
10193	499288,66	4284730,83	Картометрический метод	5,00	Закрепление отсутствует
10194	499068,41	4284758,57	Картометрический метод	5,00	Закрепление отсутствует

10195	499036,39	4284761,19	Картометрический метод	5,00	Закрепление отсутствует
10196	498994,77	4284760,47	Картометрический метод	5,00	Закрепление отсутствует
10197	498954,08	4284755,46	Картометрический метод	5,00	Закрепление отсутствует
10198	498892,71	4284744,85	Картометрический метод	5,00	Закрепление отсутствует
10199	498839,12	4284732,5	Картометрический метод	5,00	Закрепление отсутствует
10200	498766,33	4284710,88	Картометрический метод	5,00	Закрепление отсутствует
10201	498697,86	4284682,97	Картометрический метод	5,00	Закрепление отсутствует
10202	498664,02	4284665,83	Картометрический метод	5,00	Закрепление отсутствует
10203	498543,71	4284599,44	Картометрический метод	5,00	Закрепление отсутствует
10204	498472,11	4284562,46	Картометрический метод	5,00	Закрепление отсутствует
10205	498410,89	4284532,83	Картометрический метод	5,00	Закрепление отсутствует
10206	498344,38	4284504,02	Картометрический метод	5,00	Закрепление отсутствует
10207	498280,17	4284479,4	Картометрический метод	5,00	Закрепление отсутствует
10208	498045,67	4284395,83	Картометрический метод	5,00	Закрепление отсутствует
10209	497925	4284346,25	Картометрический метод	5,00	Закрепление отсутствует
10210	497879,53	4284331,99	Картометрический метод	5,00	Закрепление отсутствует
10211	497814,64	4284317,86	Картометрический метод	5,00	Закрепление отсутствует
10212	497794,86	4284311,21	Картометрический метод	5,00	Закрепление отсутствует
10213	497654,28	4284234,68	Картометрический метод	5,00	Закрепление отсутствует
10214	497599,59	4284207,59	Картометрический метод	5,00	Закрепление отсутствует
10215	497535,71	4284179,4	Картометрический метод	5,00	Закрепление отсутствует
10216	497412,21	4284130,34	Картометрический метод	5,00	Закрепление отсутствует
10217	497397,73	4284089,13	Картометрический метод	5,00	Закрепление отсутствует
10218	497342,8	4283874,76	Картометрический метод	5,00	Закрепление отсутствует
10219	497329,54	4283815,1	Картометрический метод	5,00	Закрепление отсутствует
10220	497319,34	4283756,41	Картометрический метод	5,00	Закрепление отсутствует
10221	497317,52	4283724,13	Картометрический метод	5,00	Закрепление отсутствует
10222	497319,67	4283689,54	Картометрический метод	5,00	Закрепление отсутствует
10223	497330,99	4283609,71	Картометрический метод	5,00	Закрепление отсутствует
10224	497341,47	4283561,6	Картометрический метод	5,00	Закрепление отсутствует
10225	497382,4	4283418,34	Картометрический метод	5,00	Закрепление отсутствует
10226	497406,22	4283403,42	Картометрический метод	5,00	Закрепление отсутствует
10227	497423,8	4283389,52	Картометрический метод	5,00	Закрепление отсутствует
10228	497445,8	4283367,59	Картометрический метод	5,00	Закрепление отсутствует
10229	497488,08	4283313,11	Картометрический метод	5,00	Закрепление отсутствует
10230	497524,43	4283257,61	Картометрический метод	5,00	Закрепление отсутствует
10231	497546,3	4283217,51	Картометрический метод	5,00	Закрепление отсутствует
10232	497640,74	4283026,89	Картометрический метод	5,00	Закрепление отсутствует
10233	497707,53	4282884,19	Картометрический метод	5,00	Закрепление отсутствует
10234	497730,46	4282829,85	Картометрический метод	5,00	Закрепление отсутствует
10235	497747,65	4282783,05	Картометрический метод	5,00	Закрепление отсутствует
10236	497766,18	4282724,55	Картометрический метод	5,00	Закрепление отсутствует
10237	497780,86	4282668,5	Картометрический метод	5,00	Закрепление отсутствует
10238	497794,66	4282606,81	Картометрический метод	5,00	Закрепление отсутствует
10239	497809,63	4282523,15	Картометрический метод	5,00	Закрепление отсутствует
10240	497836,97	4282325,28	Картометрический метод	5,00	Закрепление отсутствует
10241	497838,36	4282278,11	Картометрический метод	5,00	Закрепление отсутствует
10242	497831,95	4282211,15	Картометрический метод	5,00	Закрепление отсутствует
10243	497839,24	4282103,15	Картометрический метод	5,00	Закрепление отсутствует
10244	497839,95	4282054,24	Картометрический метод	5,00	Закрепление отсутствует
10245	497838,36	4282015,14	Картометрический метод	5,00	Закрепление отсутствует
10246	497832,53	4281942,96	Картометрический метод	5,00	Закрепление отсутствует
10247	497819,19	4281841,47	Картометрический метод	5,00	Закрепление отсутствует
10248	497782,59	4281651,12	Картометрический метод	5,00	Закрепление отсутствует

10249	497759,63	4281509,87	Картометрический метод	5,00	Закрепление отсутствует
10250	497745,05	4281389,28	Картометрический метод	5,00	Закрепление отсутствует
10251	497737,6	4281291,62	Картометрический метод	5,00	Закрепление отсутствует
10252	497731,71	4281120,04	Картометрический метод	5,00	Закрепление отсутствует
10253	497733,73	4280885,32	Картометрический метод	5,00	Закрепление отсутствует
10254	497736,18	4280819,45	Картометрический метод	5,00	Закрепление отсутствует
10255	497742,27	4280727,5	Картометрический метод	5,00	Закрепление отсутствует
10256	497749,98	4280661,44	Картометрический метод	5,00	Закрепление отсутствует
10257	497758,38	4280626,07	Картометрический метод	5,00	Закрепление отсутствует
10258	497778,83	4280571,52	Картометрический метод	5,00	Закрепление отсутствует
10259	497799,32	4280523,83	Картометрический метод	5,00	Закрепление отсутствует
10260	497830,68	4280459,48	Картометрический метод	5,00	Закрепление отсутствует
10261	497863,68	4280401,53	Картометрический метод	5,00	Закрепление отсутствует
10262	497907,77	4280332,04	Картометрический метод	5,00	Закрепление отсутствует
10263	497938,71	4280285,6	Картометрический метод	5,00	Закрепление отсутствует
10264	497988,46	4280215,74	Картометрический метод	5,00	Закрепление отсутствует
10265	498016,42	4280160,07	Картометрический метод	5,00	Закрепление отсутствует
10266	498025,9	4280098,5	Картометрический метод	5,00	Закрепление отсутствует
10267	498020,47	4280064,88	Картометрический метод	5,00	Закрепление отсутствует
10268	498044,05	4280052,45	Картометрический метод	5,00	Закрепление отсутствует
10269	498086,67	4280009,58	Картометрический метод	5,00	Закрепление отсутствует
10270	498108,04	4279978,74	Картометрический метод	5,00	Закрепление отсутствует
10271	498123,84	4279949,02	Картометрический метод	5,00	Закрепление отсутствует
10272	498135,33	4279919,78	Картометрический метод	5,00	Закрепление отсутствует
10273	498164,39	4279831,36	Картометрический метод	5,00	Закрепление отсутствует
10274	498234,22	4279608,92	Картометрический метод	5,00	Закрепление отсутствует
10275	498247,77	4279559,57	Картометрический метод	5,00	Закрепление отсутствует
10276	498266,29	4279478,82	Картометрический метод	5,00	Закрепление отсутствует
10277	498270,5	4279450	Картометрический метод	5,00	Закрепление отсутствует
10278	498276,36	4279362,59	Картометрический метод	5,00	Закрепление отсутствует
10279	498276,45	4279296,25	Картометрический метод	5,00	Закрепление отсутствует
10280	498269,76	4279186,65	Картометрический метод	5,00	Закрепление отсутствует
10281	498266,69	4279053,45	Картометрический метод	5,00	Закрепление отсутствует
10282	498262,49	4278983,44	Картометрический метод	5,00	Закрепление отсутствует
10283	498257,86	4278937,45	Картометрический метод	5,00	Закрепление отсутствует
10284	498251,66	4278900,13	Картометрический метод	5,00	Закрепление отсутствует
10285	498243,71	4278864,56	Картометрический метод	5,00	Закрепление отсутствует
10286	498233,66	4278828,96	Картометрический метод	5,00	Закрепление отсутствует
10287	498221,73	4278794,38	Картометрический метод	5,00	Закрепление отсутствует
10288	498184,51	4278708,87	Картометрический метод	5,00	Закрепление отсутствует
10289	498163,28	4278667,59	Картометрический метод	5,00	Закрепление отсутствует
10290	498140,7	4278628,08	Картометрический метод	5,00	Закрепление отсутствует
10291	498116,22	4278589,03	Картометрический метод	5,00	Закрепление отсутствует
10292	498079,46	4278536,09	Картометрический метод	5,00	Закрепление отсутствует
10293	498043,6	4278486,86	Картометрический метод	5,00	Закрепление отсутствует
10294	497996,71	4278426,59	Картометрический метод	5,00	Закрепление отсутствует
10295	497941,15	4278361,51	Картометрический метод	5,00	Закрепление отсутствует
10296	497917,36	4278338,01	Картометрический метод	5,00	Закрепление отсутствует
10297	497885,33	4278310,45	Картометрический метод	5,00	Закрепление отсутствует
10298	497845,68	4278281,63	Картометрический метод	5,00	Закрепление отсутствует
10299	497789,13	4278247,38	Картометрический метод	5,00	Закрепление отсутствует
10300	497723,23	4278210,43	Картометрический метод	5,00	Закрепление отсутствует
10301	497607,14	4278149,05	Картометрический метод	5,00	Закрепление отсутствует
10302	497476,74	4278086,09	Картометрический метод	5,00	Закрепление отсутствует

10303	497211,21	4277969,62	Картометрический метод	5,00	Закрепление отсутствует
10304	497139,57	4277932,71	Картометрический метод	5,00	Закрепление отсутствует
10305	497110,93	4277915,3	Картометрический метод	5,00	Закрепление отсутствует
10306	497083,82	4277894,76	Картометрический метод	5,00	Закрепление отсутствует
10307	497062,73	4277875,22	Картометрический метод	5,00	Закрепление отсутствует
10308	497006,69	4277816,05	Картометрический метод	5,00	Закрепление отсутствует
10309	496978,88	4277788,87	Картометрический метод	5,00	Закрепление отсутствует
10310	496947,74	4277762,51	Картометрический метод	5,00	Закрепление отсутствует
10311	496915,06	4277738,77	Картометрический метод	5,00	Закрепление отсутствует
10312	496879,95	4277718,92	Картометрический метод	5,00	Закрепление отсутствует
10313	496845,68	4277704,9	Картометрический метод	5,00	Закрепление отсутствует
10314	496800,95	4277693,52	Картометрический метод	5,00	Закрепление отсутствует
10315	496775,06	4277690,09	Картометрический метод	5,00	Закрепление отсутствует
10316	496752,1	4277688,97	Картометрический метод	5,00	Закрепление отсутствует
10317	496702,7	4277667,74	Картометрический метод	5,00	Закрепление отсутствует
10318	496674,33	4277651,23	Картометрический метод	5,00	Закрепление отсутствует
10319	496632,41	4277621,81	Картометрический метод	5,00	Закрепление отсутствует
10320	496582,34	4277583,78	Картометрический метод	5,00	Закрепление отсутствует
10321	496531,15	4277541,13	Картометрический метод	5,00	Закрепление отсутствует
10322	496504,87	4277510,11	Картометрический метод	5,00	Закрепление отсутствует
10323	496463,45	4277448,23	Картометрический метод	5,00	Закрепление отсутствует
10324	496440,9	4277411,6	Картометрический метод	5,00	Закрепление отсутствует
10325	496426,1	4277378,66	Картометрический метод	5,00	Закрепление отсутствует
10326	496412,08	4277333,24	Картометрический метод	5,00	Закрепление отсутствует
10327	496406,64	4277305,57	Картометрический метод	5,00	Закрепление отсутствует
10328	496404,09	4277279	Картометрический метод	5,00	Закрепление отсутствует
10329	496399,04	4277074,54	Картометрический метод	5,00	Закрепление отсутствует
10330	496400,49	4277036,15	Картометрический метод	5,00	Закрепление отсутствует
10331	496406,39	4276994,8	Картометрический метод	5,00	Закрепление отсутствует
10332	496417,09	4276956,73	Картометрический метод	5,00	Закрепление отсутствует
10333	496437,6	4276910,01	Картометрический метод	5,00	Закрепление отсутствует
10334	496460,28	4276875,68	Картометрический метод	5,00	Закрепление отсутствует
10335	496493,52	4276835,56	Картометрический метод	5,00	Закрепление отсутствует
10336	496527,15	4276801,36	Картометрический метод	5,00	Закрепление отсутствует
10337	496621,12	4276723,42	Картометрический метод	5,00	Закрепление отсутствует
10338	496696,97	4276653,7	Картометрический метод	5,00	Закрепление отсутствует
10339	496718,37	4276636,79	Картометрический метод	5,00	Закрепление отсутствует
10340	496875,81	4276546,39	Картометрический метод	5,00	Закрепление отсутствует
10341	496987,65	4276487,13	Картометрический метод	5,00	Закрепление отсутствует
10342	497097,03	4276425,55	Картометрический метод	5,00	Закрепление отсутствует
10343	497171,2	4276379,18	Картометрический метод	5,00	Закрепление отсутствует
10344	497309	4276286,38	Картометрический метод	5,00	Закрепление отсутствует
10345	497392,58	4276237,58	Картометрический метод	5,00	Закрепление отсутствует
10346	497455,25	4276207,54	Картометрический метод	5,00	Закрепление отсутствует
10347	497521,63	4276183,06	Картометрический метод	5,00	Закрепление отсутствует
10348	497555,36	4276174,29	Картометрический метод	5,00	Закрепление отсутствует
10349	497622,26	4276162,5	Картометрический метод	5,00	Закрепление отсутствует
10350	497655,74	4276152,58	Картометрический метод	5,00	Закрепление отсутствует
10351	497686,69	4276140,32	Картометрический метод	5,00	Закрепление отсутствует
10352	497721,06	4276122,97	Картометрический метод	5,00	Закрепление отсутствует
10353	497753,31	4276102,45	Картометрический метод	5,00	Закрепление отсутствует
10354	497788,84	4276074,4	Картометрический метод	5,00	Закрепление отсутствует
10355	497817,63	4276047,17	Картометрический метод	5,00	Закрепление отсутствует
10356	497845,47	4276015,88	Картометрический метод	5,00	Закрепление отсутствует

10357	497870,53	4275982,11	Картометрический метод	5,00	Закрепление отсутствует
10358	497946,61	4275854,66	Картометрический метод	5,00	Закрепление отсутствует
10359	497973,3	4275815,76	Картометрический метод	5,00	Закрепление отсутствует
10360	497994,19	4275790,57	Картометрический метод	5,00	Закрепление отсутствует
10361	498038,3	4275742,83	Картометрический метод	5,00	Закрепление отсутствует
10362	498082,78	4275703,51	Картометрический метод	5,00	Закрепление отсутствует
10363	498108,31	4275675,56	Картометрический метод	5,00	Закрепление отсутствует
10364	498131,77	4275642,27	Картометрический метод	5,00	Закрепление отсутствует
10365	498150,45	4275606,56	Картометрический метод	5,00	Закрепление отсутствует
10366	498189,57	4275495,59	Картометрический метод	5,00	Закрепление отсутствует
10367	498194,24	4275474,36	Картометрический метод	5,00	Закрепление отсутствует
10368	498202,69	4275415,85	Картометрический метод	5,00	Закрепление отсутствует
10369	498206,64	4275346,52	Картометрический метод	5,00	Закрепление отсутствует
10370	498207,18	4275297,76	Картометрический метод	5,00	Закрепление отсутствует
10371	498204,59	4275247,72	Картометрический метод	5,00	Закрепление отсутствует
10372	498198,35	4275191,79	Картометрический метод	5,00	Закрепление отсутствует
10373	498186,69	4275123,08	Картометрический метод	5,00	Закрепление отсутствует
10374	498169,51	4275056,75	Картометрический метод	5,00	Закрепление отсутствует
10375	498147,01	4274992,58	Картометрический метод	5,00	Закрепление отсутствует
10376	498116,43	4274923,33	Картометрический метод	5,00	Закрепление отсутствует
10377	498081,02	4274857,66	Картометрический метод	5,00	Закрепление отсутствует
10378	498013,69	4274748,59	Картометрический метод	5,00	Закрепление отсутствует
10379	497971,97	4274688,01	Картометрический метод	5,00	Закрепление отсутствует
10380	497925,32	4274631,62	Картометрический метод	5,00	Закрепление отсутствует
10381	497869,73	4274575,83	Картометрический метод	5,00	Закрепление отсутствует
10382	497818,05	4274529,44	Картометрический метод	5,00	Закрепление отсутствует
10383	497763,98	4274486,63	Картометрический метод	5,00	Закрепление отсутствует
10384	497704,01	4274444,88	Картометрический метод	5,00	Закрепление отсутствует
10385	497641,72	4274406,8	Картометрический метод	5,00	Закрепление отсутствует
10386	497577,36	4274370,74	Картометрический метод	5,00	Закрепление отсутствует
10387	497349,97	4274255,3	Картометрический метод	5,00	Закрепление отсутствует
10388	497300,44	4274233,48	Картометрический метод	5,00	Закрепление отсутствует
10389	497254,73	4274216,51	Картометрический метод	5,00	Закрепление отсутствует
10390	497197,25	4274198,86	Картометрический метод	5,00	Закрепление отсутствует
10391	497137,46	4274183,22	Картометрический метод	5,00	Закрепление отсутствует
10392	497089,67	4274172,65	Картометрический метод	5,00	Закрепление отсутствует
10393	497042,3	4274165,18	Картометрический метод	5,00	Закрепление отсутствует
10394	496989,32	4274160,63	Картометрический метод	5,00	Закрепление отсутствует
10395	496945,37	4274159,74	Картометрический метод	5,00	Закрепление отсутствует
10396	496865,01	4274163,14	Картометрический метод	5,00	Закрепление отсутствует
10397	496828,44	4274167,29	Картометрический метод	5,00	Закрепление отсутствует
10398	496783,75	4274174,68	Картометрический метод	5,00	Закрепление отсутствует
10399	496704	4274192,9	Картометрический метод	5,00	Закрепление отсутствует
10400	496588,94	4274227,4	Картометрический метод	5,00	Закрепление отсутствует
10401	496533,24	4274240,29	Картометрический метод	5,00	Закрепление отсутствует
10402	496513,53	4274241,4	Картометрический метод	5,00	Закрепление отсутствует
10403	496412,69	4274237,38	Картометрический метод	5,00	Закрепление отсутствует
10404	496374,57	4274238,18	Картометрический метод	5,00	Закрепление отсутствует
10405	496323,42	4274244,27	Картометрический метод	5,00	Закрепление отсутствует
10406	496268,75	4274256,92	Картометрический метод	5,00	Закрепление отсутствует
10407	496253,52	4274247,14	Картометрический метод	5,00	Закрепление отсутствует
10408	496235,82	4274228,25	Картометрический метод	5,00	Закрепление отсутствует
10409	496215,56	4274197,4	Картометрический метод	5,00	Закрепление отсутствует
10410	496170,29	4274100,9	Картометрический метод	5,00	Закрепление отсутствует

10411	496140,56	4274027,35	Картометрический метод	5,00	Закрепление отсутствует
10412	496119,7	4273969,54	Картометрический метод	5,00	Закрепление отсутствует
10413	496078,99	4273841,73	Картометрический метод	5,00	Закрепление отсутствует
10414	496048,01	4273723,75	Картометрический метод	5,00	Закрепление отсутствует
10415	496028,37	4273628,98	Картометрический метод	5,00	Закрепление отсутствует
10416	496014,78	4273542,35	Картометрический метод	5,00	Закрепление отсутствует
10417	496004,25	4273462,62	Картометрический метод	5,00	Закрепление отсутствует
10418	496001,42	4273426,16	Картометрический метод	5,00	Закрепление отсутствует
10419	496000,79	4273385,17	Картометрический метод	5,00	Закрепление отсутствует
10420	496004,64	4273337,39	Картометрический метод	5,00	Закрепление отсутствует
10421	496015,68	4273294,12	Картометрический метод	5,00	Закрепление отсутствует
10422	496031,61	4273259,98	Картометрический метод	5,00	Закрепление отсутствует
10423	496058,97	4273223,16	Картометрический метод	5,00	Закрепление отсутствует
10424	496096,41	4273183,76	Картометрический метод	5,00	Закрепление отсутствует
10425	496207,04	4273087,83	Картометрический метод	5,00	Закрепление отсутствует
10426	496328,46	4272969,5	Картометрический метод	5,00	Закрепление отсутствует
10427	496368,95	4272933,15	Картометрический метод	5,00	Закрепление отсутствует
10428	496404,57	4272904,22	Картометрический метод	5,00	Закрепление отсутствует
10429	496442,72	4272878,08	Картометрический метод	5,00	Закрепление отсутствует
10430	496495,89	4272847,33	Картометрический метод	5,00	Закрепление отсутствует
10431	496573,23	4272806,48	Картометрический метод	5,00	Закрепление отсутствует
10432	496636,66	4272776,5	Картометрический метод	5,00	Закрепление отсутствует
10433	496695,61	4272753,31	Картометрический метод	5,00	Закрепление отсутствует
10434	496964,85	4272662,97	Картометрический метод	5,00	Закрепление отсутствует
10435	496997,72	4272649,67	Картометрический метод	5,00	Закрепление отсутствует
10436	497029,86	4272633,65	Картометрический метод	5,00	Закрепление отсутствует
10437	497071,46	4272608,65	Картометрический метод	5,00	Закрепление отсутствует
10438	497106,47	4272581,37	Картометрический метод	5,00	Закрепление отсутствует
10439	497179,53	4272511,58	Картометрический метод	5,00	Закрепление отсутствует
10440	497275,69	4272429	Картометрический метод	5,00	Закрепление отсутствует
10441	497333,08	4272370,25	Картометрический метод	5,00	Закрепление отсутствует
10442	497434,16	4272251,63	Картометрический метод	5,00	Закрепление отсутствует
10443	497501,05	4272166,84	Картометрический метод	5,00	Закрепление отсутствует
10444	497530,28	4272115,74	Картометрический метод	5,00	Закрепление отсутствует
10445	497543,36	4272058,35	Картометрический метод	5,00	Закрепление отсутствует
10446	497539,18	4271999,63	Картометрический метод	5,00	Закрепление отсутствует
10447	497529,78	4271957,58	Картометрический метод	5,00	Закрепление отсутствует
10448	497515,94	4271910,91	Картометрический метод	5,00	Закрепление отсутствует
10449	497493,44	4271859,27	Картометрический метод	5,00	Закрепление отсутствует
10450	497484,96	4271820,72	Картометрический метод	5,00	Закрепление отсутствует
10451	497468,32	4271719,58	Картометрический метод	5,00	Закрепление отсутствует
10452	497456,42	4271666,91	Картометрический метод	5,00	Закрепление отсутствует
10453	497403,96	4271480,15	Картометрический метод	5,00	Закрепление отсутствует
10454	497360,04	4271343,14	Картометрический метод	5,00	Закрепление отсутствует
10455	497323,3	4271247,41	Картометрический метод	5,00	Закрепление отсутствует
10456	497287,91	4271170,64	Картометрический метод	5,00	Закрепление отсутствует
10457	497247,56	4271096,71	Картометрический метод	5,00	Закрепление отсутствует
10458	497224,03	4271059,32	Картометрический метод	5,00	Закрепление отсутствует
10459	497199,37	4271023,86	Картометрический метод	5,00	Закрепление отсутствует
10460	497127,8	4270932,64	Картометрический метод	5,00	Закрепление отсутствует
10461	497097,38	4270897,96	Картометрический метод	5,00	Закрепление отсутствует
10462	497060,37	4270859,73	Картометрический метод	5,00	Закрепление отсутствует
10463	497025,18	4270826,85	Картометрический метод	5,00	Закрепление отсутствует
10464	496990,61	4270797,61	Картометрический метод	5,00	Закрепление отсутствует

10465	496958,46	4270772,78	Картометрический метод	5,00	Закрепление отсутствует
10466	496897,57	4270729,38	Картометрический метод	5,00	Закрепление отсутствует
10467	496860,27	4270705,64	Картометрический метод	5,00	Закрепление отсутствует
10468	496819,98	4270682,51	Картометрический метод	5,00	Закрепление отсутствует
10469	496741,44	4270644,7	Картометрический метод	5,00	Закрепление отсутствует
10470	496659,11	4270610,45	Картометрический метод	5,00	Закрепление отсутствует
10471	496616,02	4270594,28	Картометрический метод	5,00	Закрепление отсутствует
10472	496565,46	4270578,43	Картометрический метод	5,00	Закрепление отсутствует
10473	496526,77	4270569,65	Картометрический метод	5,00	Закрепление отсутствует
10474	496489,38	4270564,8	Картометрический метод	5,00	Закрепление отсутствует
10475	496454,74	4270563,36	Картометрический метод	5,00	Закрепление отсутствует
10476	496423,96	4270564,5	Картометрический метод	5,00	Закрепление отсутствует
10477	496364,83	4270570,28	Картометрический метод	5,00	Закрепление отсутствует
10478	496313,34	4270576,84	Картометрический метод	5,00	Закрепление отсутствует
10479	496254,67	4270586,77	Картометрический метод	5,00	Закрепление отсутствует
10480	496209,51	4270596,44	Картометрический метод	5,00	Закрепление отсутствует
10481	496165,88	4270608,62	Картометрический метод	5,00	Закрепление отсутствует
10482	496095,39	4270634,59	Картометрический метод	5,00	Закрепление отсутствует
10483	495998,63	4270680,85	Картометрический метод	5,00	Закрепление отсутствует
10484	495917,46	4270727,25	Картометрический метод	5,00	Закрепление отсутствует
10485	495871,86	4270756,52	Картометрический метод	5,00	Закрепление отсутствует
10486	495826,85	4270788,12	Картометрический метод	5,00	Закрепление отсутствует
10487	495770,17	4270832,24	Картометрический метод	5,00	Закрепление отсутствует
10488	495706,9	4270886,31	Картометрический метод	5,00	Закрепление отсутствует
10489	495673,62	4270919,17	Картометрический метод	5,00	Закрепление отсутствует
10490	495637,94	4270961,51	Картометрический метод	5,00	Закрепление отсутствует
10491	495615,86	4270992,75	Картометрический метод	5,00	Закрепление отсутствует
10492	495577,7	4271053,55	Картометрический метод	5,00	Закрепление отсутствует
10493	495521,6	4271138,09	Картометрический метод	5,00	Закрепление отсутствует
10494	495343,9	4271429,47	Картометрический метод	5,00	Закрепление отсутствует
10495	495331,05	4271446,34	Картометрический метод	5,00	Закрепление отсутствует
10496	495317,35	4271459,49	Картометрический метод	5,00	Закрепление отсутствует
10497	495254,66	4271511,43	Картометрический метод	5,00	Закрепление отсутствует
10498	495184,93	4271575,03	Картометрический метод	5,00	Закрепление отсутствует
10499	495134,54	4271615,73	Картометрический метод	5,00	Закрепление отсутствует
10500	495095,59	4271643,86	Картометрический метод	5,00	Закрепление отсутствует
10501	495059,3	4271667,16	Картометрический метод	5,00	Закрепление отсутствует
10502	495004,82	4271698,6	Картометрический метод	5,00	Закрепление отсутствует
10503	494973,98	4271713,39	Картометрический метод	5,00	Закрепление отсутствует
10504	494956,72	4271719,73	Картометрический метод	5,00	Закрепление отсутствует
10505	494940,53	4271722,47	Картометрический метод	5,00	Закрепление отсутствует
10506	494881,43	4271724,7	Картометрический метод	5,00	Закрепление отсутствует
10507	494824,3	4271723,57	Картометрический метод	5,00	Закрепление отсутствует
10508	494794,88	4271719,52	Картометрический метод	5,00	Закрепление отсутствует
10509	494761,33	4271712,1	Картометрический метод	5,00	Закрепление отсутствует
10510	494740,77	4271705,58	Картометрический метод	5,00	Закрепление отсутствует
10511	494715,3	4271694,14	Картометрический метод	5,00	Закрепление отсутствует
10512	494669,17	4271666,51	Картометрический метод	5,00	Закрепление отсутствует
10513	494627,95	4271637,75	Картометрический метод	5,00	Закрепление отсутствует
10514	494582,26	4271601,21	Картометрический метод	5,00	Закрепление отсутствует
10515	494550,84	4271571,96	Картометрический метод	5,00	Закрепление отсутствует
10516	494518,21	4271536,11	Картометрический метод	5,00	Закрепление отсутствует
10517	494487,54	4271496,11	Картометрический метод	5,00	Закрепление отсутствует
10518	494472,01	4271470,71	Картометрический метод	5,00	Закрепление отсутствует

10519	494452,4	4271429,72	Картометрический метод	5,00	Закрепление отсутствует
10520	494492,69	4271389,67	Картометрический метод	5,00	Закрепление отсутствует
10521	494516	4271363,89	Картометрический метод	5,00	Закрепление отсутствует
10522	494601,99	4271250,97	Картометрический метод	5,00	Закрепление отсутствует
10523	494645,09	4271199,21	Картометрический метод	5,00	Закрепление отсутствует
10524	494690,76	4271149,54	Картометрический метод	5,00	Закрепление отсутствует
10525	494739,56	4271101,99	Картометрический метод	5,00	Закрепление отсутствует
10526	494814,98	4271033,24	Картометрический метод	5,00	Закрепление отсутствует
10527	494883,07	4270986,58	Картометрический метод	5,00	Закрепление отсутствует
10528	494906,67	4270966,53	Картометрический метод	5,00	Закрепление отсутствует
10529	494928	4270945,22	Картометрический метод	5,00	Закрепление отсутствует
10530	494955	4270912,21	Картометрический метод	5,00	Закрепление отсутствует
10531	495014,2	4270824,36	Картометрический метод	5,00	Закрепление отсутствует
10532	495043,99	4270785,05	Картометрический метод	5,00	Закрепление отсутствует
10533	495084,05	4270738,65	Картометрический метод	5,00	Закрепление отсутствует
10534	495133,46	4270688,3	Картометрический метод	5,00	Закрепление отсутствует
10535	495168,94	4270655,79	Картометрический метод	5,00	Закрепление отсутствует
10536	495206,25	4270625,44	Картометрический метод	5,00	Закрепление отсутствует
10537	495502,27	4270405	Картометрический метод	5,00	Закрепление отсутствует
10538	495538,83	4270373,64	Картометрический метод	5,00	Закрепление отсутствует
10539	495577,19	4270335,36	Картометрический метод	5,00	Закрепление отсутствует
10540	495633,25	4270271,21	Картометрический метод	5,00	Закрепление отсутствует
10541	495802,87	4270084,45	Картометрический метод	5,00	Закрепление отсутствует
10542	495900,22	4269971,39	Картометрический метод	5,00	Закрепление отсутствует
10543	495954,32	4269903,16	Картометрический метод	5,00	Закрепление отсутствует
10544	496007,67	4269827,73	Картометрический метод	5,00	Закрепление отсутствует
10545	496063,26	4269738,6	Картометрический метод	5,00	Закрепление отсутствует
10546	496096,9	4269674,04	Картометрический метод	5,00	Закрепление отсутствует
10547	496122,57	4269613,41	Картометрический метод	5,00	Закрепление отсутствует
10548	496140,51	4269561,22	Картометрический метод	5,00	Закрепление отсутствует
10549	496171,01	4269451,47	Картометрический метод	5,00	Закрепление отсутствует
10550	496198,43	4269364,88	Картометрический метод	5,00	Закрепление отсутствует
10551	496208,83	4269321,52	Картометрический метод	5,00	Закрепление отсутствует
10552	496217,01	4269270,36	Картометрический метод	5,00	Закрепление отсутствует
10553	496223,52	4269212,75	Картометрический метод	5,00	Закрепление отсутствует
10554	496229,12	4269143	Картометрический метод	5,00	Закрепление отсутствует
10555	496234,74	4268985,01	Картометрический метод	5,00	Закрепление отсутствует
10556	496234,09	4268937,55	Картометрический метод	5,00	Закрепление отсутствует
10557	496231,3	4268888,91	Картометрический метод	5,00	Закрепление отсутствует
10558	496220,6	4268800,03	Картометрический метод	5,00	Закрепление отсутствует
10559	496200,94	4268701,1	Картометрический метод	5,00	Закрепление отсутствует
10560	496175,52	4268603,35	Картометрический метод	5,00	Закрепление отсутствует
10561	496135,35	4268475,85	Картометрический метод	5,00	Закрепление отсутствует
10562	496101,53	4268385,49	Картометрический метод	5,00	Закрепление отсутствует
10563	496062,4	4268297,97	Картометрический метод	5,00	Закрепление отсутствует
10564	496026,79	4268226,38	Картометрический метод	5,00	Закрепление отсутствует
10565	496003,16	4268182,79	Картометрический метод	5,00	Закрепление отсутствует
10566	495940,53	4268080,38	Картометрический метод	5,00	Закрепление отсутствует
10567	495924,76	4268058,44	Картометрический метод	5,00	Закрепление отсутствует
10568	495903,12	4268033,77	Картометрический метод	5,00	Закрепление отсутствует
10569	495887,52	4267995,78	Картометрический метод	5,00	Закрепление отсутствует
10570	495872,24	4267944,53	Картометрический метод	5,00	Закрепление отсутствует
10571	495858,81	4267906,99	Картометрический метод	5,00	Закрепление отсутствует
10572	495843,95	4267872,65	Картометрический метод	5,00	Закрепление отсутствует

10573	495825,48	4267836,6	Картометрический метод	5,00	Закрепление отсутствует
10574	495790,33	4267778,74	Картометрический метод	5,00	Закрепление отсутствует
10575	495762,69	4267738,62	Картометрический метод	5,00	Закрепление отсутствует
10576	495731,51	4267698,8	Картометрический метод	5,00	Закрепление отсутствует
10577	495690,61	4267652,3	Картометрический метод	5,00	Закрепление отсутствует
10578	495669,12	4267630,94	Картометрический метод	5,00	Закрепление отсутствует
10579	495644,9	4267610,28	Картометрический метод	5,00	Закрепление отсутствует
10580	495586,93	4267569,99	Картометрический метод	5,00	Закрепление отсутствует
10581	495528,09	4267502,4	Картометрический метод	5,00	Закрепление отсутствует
10582	495506,04	4267474,05	Картометрический метод	5,00	Закрепление отсутствует
10583	495486,92	4267453,34	Картометрический метод	5,00	Закрепление отсутствует
10584	495339,11	4267325,09	Картометрический метод	5,00	Закрепление отсутствует
10585	495258,28	4267246,01	Картометрический метод	5,00	Закрепление отсутствует
10586	495210,27	4267207,69	Картометрический метод	5,00	Закрепление отсутствует
10587	495135,89	4267158,94	Картометрический метод	5,00	Закрепление отсутствует
10588	495013,34	4267050,24	Картометрический метод	5,00	Закрепление отсутствует
10589	494985,05	4267027,65	Картометрический метод	5,00	Закрепление отсутствует
10590	494952,55	4267004,88	Картометрический метод	5,00	Закрепление отсутствует
10591	494914,75	4266982,17	Картометрический метод	5,00	Закрепление отсутствует
10592	494775,32	4266907,6	Картометрический метод	5,00	Закрепление отсутствует
10593	494678,87	4266862,56	Картометрический метод	5,00	Закрепление отсутствует
10594	494569,14	4266758,06	Картометрический метод	5,00	Закрепление отсутствует
10595	494534,55	4266729,97	Картометрический метод	5,00	Закрепление отсутствует
10596	494456,83	4266671,28	Картометрический метод	5,00	Закрепление отсутствует
10597	494395,4	4266618,85	Картометрический метод	5,00	Закрепление отсутствует
10598	494347,69	4266574,19	Картометрический метод	5,00	Закрепление отсутствует
10599	494294,37	4266521,17	Картометрический метод	5,00	Закрепление отсутствует
10600	494245,26	4266468,94	Картометрический метод	5,00	Закрепление отсутствует
10601	494172,34	4266387,59	Картометрический метод	5,00	Закрепление отсутствует
10602	494116,73	4266331,22	Картометрический метод	5,00	Закрепление отсутствует
10603	494018,73	4266243,36	Картометрический метод	5,00	Закрепление отсутствует
10604	493918,78	4266162,21	Картометрический метод	5,00	Закрепление отсутствует
10605	493860,51	4266120,72	Картометрический метод	5,00	Закрепление отсутствует
10606	493796,77	4266081,85	Картометрический метод	5,00	Закрепление отсутствует
10607	493727,84	4266045,3	Картометрический метод	5,00	Закрепление отсутствует
10608	493652,73	4266010,18	Картометрический метод	5,00	Закрепление отсутствует
10609	493568,47	4265975,28	Картометрический метод	5,00	Закрепление отсутствует
10610	493462,98	4265937,02	Картометрический метод	5,00	Закрепление отсутствует
10611	493387,15	4265913,48	Картометрический метод	5,00	Закрепление отсутствует
10612	493301,22	4265890,91	Картометрический метод	5,00	Закрепление отсутствует
10613	493264,1	4265883,16	Картометрический метод	5,00	Закрепление отсутствует
10614	493229,37	4265878,6	Картометрический метод	5,00	Закрепление отсутствует
10615	493096,38	4265873,84	Картометрический метод	5,00	Закрепление отсутствует
10616	493056,11	4265868,9	Картометрический метод	5,00	Закрепление отсутствует
10617	493007,58	4265858,54	Картометрический метод	5,00	Закрепление отсутствует
10618	492964,18	4265853,96	Картометрический метод	5,00	Закрепление отсутствует
10619	492906,42	4265854,19	Картометрический метод	5,00	Закрепление отсутствует
10620	492831,31	4265857,66	Картометрический метод	5,00	Закрепление отсутствует
10621	492750,22	4265866,75	Картометрический метод	5,00	Закрепление отсутствует
10622	492648,62	4265883,94	Картометрический метод	5,00	Закрепление отсутствует
10623	492581,88	4265899,86	Картометрический метод	5,00	Закрепление отсутствует
10624	492538,62	4265913,26	Картометрический метод	5,00	Закрепление отсутствует
10625	492494,39	4265929,72	Картометрический метод	5,00	Закрепление отсутствует
10626	492408,1	4265966,43	Картометрический метод	5,00	Закрепление отсутствует

10627	492341,9	4265996,62	Картометрический метод	5,00	Закрепление отсутствует
10628	492277,36	4266027,8	Картометрический метод	5,00	Закрепление отсутствует
10629	492171,97	4266081,83	Картометрический метод	5,00	Закрепление отсутствует
10630	492027,57	4266162,56	Картометрический метод	5,00	Закрепление отсутствует
10631	491988,26	4266181,03	Картометрический метод	5,00	Закрепление отсутствует
10632	491945,88	4266197,7	Картометрический метод	5,00	Закрепление отсутствует
10633	491856,81	4266230,57	Картометрический метод	5,00	Закрепление отсутствует
10634	491814,59	4266242,69	Картометрический метод	5,00	Закрепление отсутствует
10635	491730,6	4266258,01	Картометрический метод	5,00	Закрепление отсутствует
10636	491656,08	4266263,84	Картометрический метод	5,00	Закрепление отсутствует
10637	491615,82	4266269,29	Картометрический метод	5,00	Закрепление отсутствует
10638	491568,22	4266279,32	Картометрический метод	5,00	Закрепление отсутствует
10639	491525,3	4266291,88	Картометрический метод	5,00	Закрепление отсутствует
10640	491473,81	4266311,19	Картометрический метод	5,00	Закрепление отсутствует
10641	491423,04	4266332,71	Картометрический метод	5,00	Закрепление отсутствует
10642	491243,45	4266417,21	Картометрический метод	5,00	Закрепление отсутствует
10643	491156,83	4266454,1	Картометрический метод	5,00	Закрепление отсутствует
10644	490992,75	4266510,99	Картометрический метод	5,00	Закрепление отсутствует
10645	490831,9	4266573,13	Картометрический метод	5,00	Закрепление отсутствует
10646	490786,29	4266587,7	Картометрический метод	5,00	Закрепление отсутствует
10647	490700,67	4266611,65	Картометрический метод	5,00	Закрепление отсутствует
10648	490675,07	4266614,32	Картометрический метод	5,00	Закрепление отсутствует
10649	490653,13	4266612,19	Картометрический метод	5,00	Закрепление отсутствует
10650	490563,93	4266581,49	Картометрический метод	5,00	Закрепление отсутствует
10651	490511,02	4266560,41	Картометрический метод	5,00	Закрепление отсутствует
10652	490445,44	4266530,5	Картометрический метод	5,00	Закрепление отсутствует
10653	490405,27	4266510,14	Картометрический метод	5,00	Закрепление отсутствует
10654	490369,43	4266487,78	Картометрический метод	5,00	Закрепление отсутствует
10655	490327,7	4266454,67	Картометрический метод	5,00	Закрепление отсутствует
10656	490289,42	4266417,05	Картометрический метод	5,00	Закрепление отсутствует
10657	490266,25	4266388,51	Картометрический метод	5,00	Закрепление отсутствует
10658	490246,03	4266354,79	Картометрический метод	5,00	Закрепление отсутствует
10659	490230,63	4266321,75	Картометрический метод	5,00	Закрепление отсутствует
10660	490213,64	4266278,39	Картометрический метод	5,00	Закрепление отсутствует
10661	490153,75	4266085,34	Картометрический метод	5,00	Закрепление отсутствует
10662	490137,9	4266042,41	Картометрический метод	5,00	Закрепление отсутствует
10663	490108,35	4265972,12	Картометрический метод	5,00	Закрепление отсутствует
10664	490104,07	4265956,44	Картометрический метод	5,00	Закрепление отсутствует
10665	490100,33	4265933,34	Картометрический метод	5,00	Закрепление отсутствует
10666	490094,63	4265805,96	Картометрический метод	5,00	Закрепление отсутствует
10667	490082,28	4265696,04	Картометрический метод	5,00	Закрепление отсутствует
10668	490074,77	4265605	Картометрический метод	5,00	Закрепление отсутствует
10669	490089,1	4265607,41	Картометрический метод	5,00	Закрепление отсутствует
10670	490130,87	4265606,24	Картометрический метод	5,00	Закрепление отсутствует
10671	490158,98	4265600,52	Картометрический метод	5,00	Закрепление отсутствует
10672	490197,12	4265585,62	Картометрический метод	5,00	Закрепление отсутствует
10673	490221,67	4265570,79	Картометрический метод	5,00	Закрепление отсутствует
10674	490244,12	4265552,53	Картометрический метод	5,00	Закрепление отсутствует
10675	490277,99	4265510,91	Картометрический метод	5,00	Закрепление отсутствует
10676	490298,28	4265466,76	Картометрический метод	5,00	Закрепление отсутствует
10677	490302,37	4265452,31	Картометрический метод	5,00	Закрепление отсутствует
10678	490308,2	4265404,37	Картометрический метод	5,00	Закрепление отсутствует
10679	490304,24	4265372,53	Картометрический метод	5,00	Закрепление отсутствует
10680	490305,65	4265372,31	Картометрический метод	5,00	Закрепление отсутствует

10681	490278,45	4265199,47	Картометрический метод	5,00	Закрепление отсутствует
10682	490276,11	4265162,75	Картометрический метод	5,00	Закрепление отсутствует
10683	490280,26	4265095,12	Картометрический метод	5,00	Закрепление отсутствует
10684	490314,23	4264716,21	Картометрический метод	5,00	Закрепление отсутствует
10685	490316,63	4264672,92	Картометрический метод	5,00	Закрепление отсутствует
10686	490316,4	4264623,65	Картометрический метод	5,00	Закрепление отсутствует
10687	490297,54	4264378,52	Картометрический метод	5,00	Закрепление отсутствует
10688	490288,51	4264328,39	Картометрический метод	5,00	Закрепление отсутствует
10689	490274,65	4264278,53	Картометрический метод	5,00	Закрепление отсутствует
10690	490271,72	4264232,66	Картометрический метод	5,00	Закрепление отсутствует
10691	490267,97	4264201,72	Картометрический метод	5,00	Закрепление отсутствует
10692	490261,77	4264168,79	Картометрический метод	5,00	Закрепление отсутствует
10693	490253,16	4264135,67	Картометрический метод	5,00	Закрепление отсутствует
10694	490231,2	4264067,06	Картометрический метод	5,00	Закрепление отсутствует
10695	490215,2	4264022,55	Картометрический метод	5,00	Закрепление отсутствует
10696	490177,66	4263934,55	Картометрический метод	5,00	Закрепление отсутствует
10697	490135,94	4263850,56	Картометрический метод	5,00	Закрепление отсутствует
10698	490102,83	4263787,93	Картометрический метод	5,00	Закрепление отсутствует
10699	490026,9	4263658,11	Картометрический метод	5,00	Закрепление отсутствует
10700	489973,52	4263573,72	Картометрический метод	5,00	Закрепление отсутствует
10701	489919,12	4263494,37	Картометрический метод	5,00	Закрепление отсутствует
10702	489819,75	4263360,65	Картометрический метод	5,00	Закрепление отсутствует
10703	489787,56	4263325,1	Картометрический метод	5,00	Закрепление отсутствует
10704	489693,1	4263238,38	Картометрический метод	5,00	Закрепление отсутствует
10705	489616,79	4263176,87	Картометрический метод	5,00	Закрепление отсутствует
10706	489566,23	4263141,06	Картометрический метод	5,00	Закрепление отсутствует
10707	489347,18	4262994,85	Картометрический метод	5,00	Закрепление отсутствует
10708	489228,93	4262922,2	Картометрический метод	5,00	Закрепление отсутствует
10709	489139,64	4262874,75	Картометрический метод	5,00	Закрепление отсутствует
10710	489057,17	4262837,96	Картометрический метод	5,00	Закрепление отсутствует
10711	488878,93	4262769,01	Картометрический метод	5,00	Закрепление отсутствует
10712	488812,68	4262747,31	Картометрический метод	5,00	Закрепление отсутствует
10713	488745,24	4262729,19	Картометрический метод	5,00	Закрепление отсутствует
10714	488643,33	4262706,91	Картометрический метод	5,00	Закрепление отсутствует
10715	488432,57	4262665,58	Картометрический метод	5,00	Закрепление отсутствует
10716	488345,29	4262644	Картометрический метод	5,00	Закрепление отсутствует
10717	488314,28	4262632,13	Картометрический метод	5,00	Закрепление отсутствует
10718	488268,74	4262603,85	Картометрический метод	5,00	Закрепление отсутствует
10719	488182,2	4262534,8	Картометрический метод	5,00	Закрепление отсутствует
10720	488118,39	4262490,57	Картометрический метод	5,00	Закрепление отсутствует
10721	488074,54	4262464,09	Картометрический метод	5,00	Закрепление отсутствует
10722	488023,31	4262435,91	Картометрический метод	5,00	Закрепление отсутствует
10723	487912,6	4262381,47	Картометрический метод	5,00	Закрепление отсутствует
10724	487886,9	4262365,48	Картометрический метод	5,00	Закрепление отсутствует
10725	487858,1	4262343,8	Картометрический метод	5,00	Закрепление отсутствует
10726	487813,45	4262303,57	Картометрический метод	5,00	Закрепление отсутствует
10727	487790,31	4262276,36	Картометрический метод	5,00	Закрепление отсутствует
10728	487764,12	4262227,53	Картометрический метод	5,00	Закрепление отсутствует
10729	487736,52	4262165,39	Картометрический метод	5,00	Закрепление отсутствует
10730	487710,61	4262092,76	Картометрический метод	5,00	Закрепление отсутствует
10731	487697,27	4262044,77	Картометрический метод	5,00	Закрепление отсутствует
10732	487685,36	4261980,67	Картометрический метод	5,00	Закрепление отсутствует
10733	487683,54	4261934,83	Картометрический метод	5,00	Закрепление отсутствует
10734	487686,18	4261908,02	Картометрический метод	5,00	Закрепление отсутствует

10735	487691,14	4261881,34	Картометрический метод	5,00	Закрепление отсутствует
10736	487702,84	4261841,75	Картометрический метод	5,00	Закрепление отсутствует
10737	487711,58	4261820,53	Картометрический метод	5,00	Закрепление отсутствует
10738	487725,38	4261793,89	Картометрический метод	5,00	Закрепление отсутствует
10739	487744,36	4261761,88	Картометрический метод	5,00	Закрепление отсутствует
10740	487752,16	4261756,4	Картометрический метод	5,00	Закрепление отсутствует
10741	487796,45	4261747,24	Картометрический метод	5,00	Закрепление отсутствует
10742	487845,95	4261741,49	Картометрический метод	5,00	Закрепление отсутствует
10743	487973,17	4261739,3	Картометрический метод	5,00	Закрепление отсутствует
10744	488043,34	4261734,47	Картометрический метод	5,00	Закрепление отсутствует
10745	488096,91	4261727,48	Картометрический метод	5,00	Закрепление отсутствует
10746	488139,69	4261718,03	Картометрический метод	5,00	Закрепление отсутствует
10747	488178,15	4261705,81	Картометрический метод	5,00	Закрепление отсутствует
10748	488220,52	4261687,92	Картометрический метод	5,00	Закрепление отсутствует
10749	488255,22	4261669,39	Картометрический метод	5,00	Закрепление отсутствует
10750	488326,4	4261626,41	Картометрический метод	5,00	Закрепление отсутствует
10751	488392,63	4261595,01	Картометрический метод	5,00	Закрепление отсутствует
10752	488500,97	4261554,3	Картометрический метод	5,00	Закрепление отсутствует
10753	488559,9	4261534,03	Картометрический метод	5,00	Закрепление отсутствует
10754	488644,22	4261508,38	Картометрический метод	5,00	Закрепление отсутствует
10755	488687,65	4261498,41	Картометрический метод	5,00	Закрепление отсутствует
10756	488721,98	4261493,78	Картометрический метод	5,00	Закрепление отсутствует
10757	488750,86	4261492,03	Картометрический метод	5,00	Закрепление отсутствует
10758	488885,15	4261492,92	Картометрический метод	5,00	Закрепление отсутствует
10759	488984,34	4261489,73	Картометрический метод	5,00	Закрепление отсутствует
10760	489134,26	4261480,53	Картометрический метод	5,00	Закрепление отсутствует
10761	489312,19	4261465,86	Картометрический метод	5,00	Закрепление отсутствует
10762	489466,57	4261449,13	Картометрический метод	5,00	Закрепление отсутствует
10763	489645,6	4261423,61	Картометрический метод	5,00	Закрепление отсутствует
10764	489757,72	4261403,51	Картометрический метод	5,00	Закрепление отсутствует
10765	489909,21	4261372,08	Картометрический метод	5,00	Закрепление отсутствует
10766	490091,46	4261367,51	Картометрический метод	5,00	Закрепление отсутствует
10767	490163,75	4261364,16	Картометрический метод	5,00	Закрепление отсутствует
10768	490237,17	4261357,74	Картометрический метод	5,00	Закрепление отсутствует
10769	490374,83	4261340,45	Картометрический метод	5,00	Закрепление отсутствует
10770	490489,06	4261323,19	Картометрический метод	5,00	Закрепление отсутствует
10771	490587,31	4261301,09	Картометрический метод	5,00	Закрепление отсутствует
10772	490845,9	4261229,2	Картометрический метод	5,00	Закрепление отсутствует
10773	490887,38	4261214,61	Картометрический метод	5,00	Закрепление отсутствует
10774	490923,75	4261198,57	Картометрический метод	5,00	Закрепление отсутствует
10775	490967,75	4261174,61	Картометрический метод	5,00	Закрепление отсутствует
10776	491006,59	4261148,62	Картометрический метод	5,00	Закрепление отсутствует
10777	491055,3	4261110,75	Картометрический метод	5,00	Закрепление отсутствует
10778	491091,5	4261076,78	Картометрический метод	5,00	Закрепление отсутствует
10779	491117,26	4261047,3	Картометрический метод	5,00	Закрепление отсутствует
10780	491140,71	4261015,59	Картометрический метод	5,00	Закрепление отсутствует
10781	491164,64	4260979,56	Картометрический метод	5,00	Закрепление отсутствует
10782	491193,77	4260931,11	Картометрический метод	5,00	Закрепление отсутствует
10783	491207,9	4260911,66	Картометрический метод	5,00	Закрепление отсутствует
10784	491340,9	4260770,77	Картометрический метод	5,00	Закрепление отсутствует
10785	491362,36	4260746,02	Картометрический метод	5,00	Закрепление отсутствует
10786	491389,01	4260710,93	Картометрический метод	5,00	Закрепление отсутствует
10787	491415,38	4260670,11	Картометрический метод	5,00	Закрепление отсутствует
10788	491436,63	4260630,99	Картометрический метод	5,00	Закрепление отсутствует

10789	491491,28	4260502,75	Картометрический метод	5,00	Закрепление отсутствует
10790	491505,11	4260462,65	Картометрический метод	5,00	Закрепление отсутствует
10791	491515,48	4260425,74	Картометрический метод	5,00	Закрепление отсутствует
10792	491524,46	4260384,97	Картометрический метод	5,00	Закрепление отсутствует
10793	491530,87	4260344,55	Картометрический метод	5,00	Закрепление отсутствует
10794	491536,89	4260283,6	Картометрический метод	5,00	Закрепление отсутствует
10795	491538,81	4260210,42	Картометрический метод	5,00	Закрепление отсутствует
10796	491535,3	4260135,6	Картометрический метод	5,00	Закрепление отсутствует
10797	491527,8	4260070,27	Картометрический метод	5,00	Закрепление отсутствует
10798	491509,64	4259972,53	Картометрический метод	5,00	Закрепление отсутствует
10799	491486,67	4259872,1	Картометрический метод	5,00	Закрепление отсутствует
10800	491465,33	4259795,72	Картометрический метод	5,00	Закрепление отсутствует
10801	491436,09	4259706,81	Картометрический метод	5,00	Закрепление отсутствует
10802	491430,82	4259676,78	Картометрический метод	5,00	Закрепление отсутствует
10803	491428,95	4259642,96	Картометрический метод	5,00	Закрепление отсутствует
10804	491430,83	4259504,9	Картометрический метод	5,00	Закрепление отсутствует
10805	491430,38	4259393,48	Картометрический метод	5,00	Закрепление отсутствует
10806	491425,67	4259312,67	Картометрический метод	5,00	Закрепление отсутствует
10807	491417,79	4259242,98	Картометрический метод	5,00	Закрепление отсутствует
10808	491401,31	4259139,64	Картометрический метод	5,00	Закрепление отсутствует
10809	491394,99	4259108,67	Картометрический метод	5,00	Закрепление отсутствует
10810	491383,51	4259069,95	Картометрический метод	5,00	Закрепление отсутствует
10811	491365,31	4259023,04	Картометрический метод	5,00	Закрепление отсутствует
10812	491342,5	4258939,84	Картометрический метод	5,00	Закрепление отсутствует
10813	491333,73	4258859,11	Картометрический метод	5,00	Закрепление отсутствует
10814	491320,99	4258799,82	Картометрический метод	5,00	Закрепление отсутствует
10815	491299,73	4258728,03	Картометрический метод	5,00	Закрепление отсутствует
10816	491274,64	4258654,35	Картометрический метод	5,00	Закрепление отсутствует
10817	491230,51	4258544,84	Картометрический метод	5,00	Закрепление отсутствует
10818	491201,46	4258479,28	Картометрический метод	5,00	Закрепление отсутствует
10819	491170,26	4258416,32	Картометрический метод	5,00	Закрепление отсутствует
10820	491133,39	4258349,41	Картометрический метод	5,00	Закрепление отсутствует
10821	491076	4258253,31	Картометрический метод	5,00	Закрепление отсутствует
10822	490994,78	4258124,93	Картометрический метод	5,00	Закрепление отсутствует
10823	490965,59	4258074,28	Картометрический метод	5,00	Закрепление отсутствует
10824	490941,88	4258029,33	Картометрический метод	5,00	Закрепление отсутствует
10825	490916,99	4257977,36	Картометрический метод	5,00	Закрепление отсутствует
10826	490876,36	4257884,62	Картометрический метод	5,00	Закрепление отсутствует
10827	490784,81	4257658,94	Картометрический метод	5,00	Закрепление отсутствует
10828	490754,82	4257572,12	Картометрический метод	5,00	Закрепление отсутствует
10829	490739,44	4257517,56	Картометрический метод	5,00	Закрепление отсутствует
10830	490728,34	4257471,29	Картометрический метод	5,00	Закрепление отсутствует
10831	490713,66	4257391,65	Картометрический метод	5,00	Закрепление отсутствует
10832	490693,3	4257241,86	Картометрический метод	5,00	Закрепление отсутствует
10833	490683,4	4257182,64	Картометрический метод	5,00	Закрепление отсутствует
10834	490667,9	4257110,29	Картометрический метод	5,00	Закрепление отсутствует
10835	490649,66	4257041,95	Картометрический метод	5,00	Закрепление отсутствует
10836	490621,97	4256957,04	Картометрический метод	5,00	Закрепление отсутствует
10837	490592,48	4256881,34	Картометрический метод	5,00	Закрепление отсутствует
10838	490543,44	4256773,93	Картометрический метод	5,00	Закрепление отсутствует
10839	490500,41	4256689,33	Картометрический метод	5,00	Закрепление отсутствует
10840	490455,1	4256608,55	Картометрический метод	5,00	Закрепление отсутствует
10841	490383,75	4256489,98	Картометрический метод	5,00	Закрепление отсутствует
10842	490289,21	4256312,22	Картометрический метод	5,00	Закрепление отсутствует

10843	490196,89	4256172,77	Картометрический метод	5,00	Закрепление отсутствует
10844	490168,53	4256125,74	Картометрический метод	5,00	Закрепление отсутствует
10845	490147,96	4256085,73	Картометрический метод	5,00	Закрепление отсутствует
10846	490132,91	4256052,18	Картометрический метод	5,00	Закрепление отсутствует
10847	490101,89	4255969,07	Картометрический метод	5,00	Закрепление отсутствует
10848	490084,76	4255927,54	Картометрический метод	5,00	Закрепление отсутствует
10849	490059,23	4255874,82	Картометрический метод	5,00	Закрепление отсутствует
10850	490037,23	4255835,39	Картометрический метод	5,00	Закрепление отсутствует
10851	489990,38	4255763,62	Картометрический метод	5,00	Закрепление отсутствует
10852	489951,28	4255710,84	Картометрический метод	5,00	Закрепление отсутствует
10853	489900,47	4255651,8	Картометрический метод	5,00	Закрепление отсутствует
10854	489855,58	4255607,88	Картометрический метод	5,00	Закрепление отсутствует
10855	489823,81	4255582,05	Картометрический метод	5,00	Закрепление отсутствует
10856	489786,19	4255556,09	Картометрический метод	5,00	Закрепление отсутствует
10857	489754,03	4255537,29	Картометрический метод	5,00	Закрепление отсутствует
10858	489703,2	4255511,35	Картометрический метод	5,00	Закрепление отсутствует
10859	489679,19	4255496,18	Картометрический метод	5,00	Закрепление отсутствует
10860	489563,36	4255402,65	Картометрический метод	5,00	Закрепление отсутствует
10861	489515,83	4255368,44	Картометрический метод	5,00	Закрепление отсутствует
10862	489473,04	4255340,13	Картометрический метод	5,00	Закрепление отсутствует
10863	489403,03	4255297,51	Картометрический метод	5,00	Закрепление отсутствует
10864	489344,1	4255264,05	Картометрический метод	5,00	Закрепление отсутствует
10865	489279,7	4255230,31	Картометрический метод	5,00	Закрепление отсутствует
10866	489215,53	4255199,53	Картометрический метод	5,00	Закрепление отсутствует
10867	489135,68	4255164,57	Картометрический метод	5,00	Закрепление отсутствует
10868	489092,1	4255147,38	Картометрический метод	5,00	Закрепление отсутствует
10869	489033,71	4255128,16	Картометрический метод	5,00	Закрепление отсутствует
10870	488972,91	4255112,49	Картометрический метод	5,00	Закрепление отсутствует
10871	488926,78	4255103,45	Картометрический метод	5,00	Закрепление отсутствует
10872	488871,32	4255095,7	Картометрический метод	5,00	Закрепление отсутствует
10873	488769,97	4255085,23	Картометрический метод	5,00	Закрепление отсутствует
10874	488698,72	4255082,48	Картометрический метод	5,00	Закрепление отсутствует
10875	488661,25	4255061,71	Картометрический метод	5,00	Закрепление отсутствует
10876	488599,52	4255039,75	Картометрический метод	5,00	Закрепление отсутствует
10877	488587,35	4255037,25	Картометрический метод	5,00	Закрепление отсутствует
10878	488564,27	4255236,62	Картометрический метод	5,00	Закрепление отсутствует
10879	488618,99	4255266,41	Картометрический метод	5,00	Закрепление отсутствует
10880	488636,83	4255273,4	Картометрический метод	5,00	Закрепление отсутствует
10881	488655,21	4255278,44	Картометрический метод	5,00	Закрепление отсутствует
10882	488668,69	4255280,81	Картометрический метод	5,00	Закрепление отсутствует
10883	488682,27	4255282,16	Картометрический метод	5,00	Закрепление отсутствует
10884	488723,81	4255283	Картометрический метод	5,00	Закрепление отсутствует
10885	488760,45	4255285,1	Картометрический метод	5,00	Закрепление отсутствует
10886	488866,51	4255296,59	Картометрический метод	5,00	Закрепление отсутствует
10887	488894,46	4255300,82	Картометрический метод	5,00	Закрепление отсутствует
10888	488927,78	4255307,33	Картометрический метод	5,00	Закрепление отсутствует
10889	488949,72	4255312,55	Картометрический метод	5,00	Закрепление отсутствует
10890	488982,49	4255321,58	Картометрический метод	5,00	Закрепление отсутствует
10891	489025,37	4255335,92	Картометрический метод	5,00	Закрепление отсутствует
10892	489051,68	4255346,24	Картометрический метод	5,00	Закрепление отсутствует
10893	489116,75	4255374,35	Картометрический метод	5,00	Закрепление отсутствует
10894	489166,12	4255397,33	Картометрический метод	5,00	Закрепление отсутствует
10895	489198,65	4255413,44	Картометрический метод	5,00	Закрепление отсутствует
10896	489246,8	4255438,79	Картометрический метод	5,00	Закрепление отсутствует

10897	489294,29	4255465,61	Картометрический метод	5,00	Закрепление отсутствует
10898	489348,02	4255497,8	Картометрический метод	5,00	Закрепление отсутствует
10899	489401,2	4255532,33	Картометрический метод	5,00	Закрепление отсутствует
10900	489441,32	4255561,1	Картометрический метод	5,00	Закрепление отсутствует
10901	489480,23	4255591,55	Картометрический метод	5,00	Закрепление отсутствует
10902	489536,21	4255638,71	Картометрический метод	5,00	Закрепление отсутствует
10903	489565,97	4255661,06	Картометрический метод	5,00	Закрепление отсутствует
10904	489581,46	4255671,41	Картометрический метод	5,00	Закрепление отсутствует
10905	489605,44	4255685,84	Картометрический метод	5,00	Закрепление отсутствует
10906	489625,94	4255696,82	Картометрический метод	5,00	Закрепление отсутствует
10907	489655,81	4255711,55	Картометрический метод	5,00	Закрепление отсутствует
10908	489672,53	4255720,94	Картометрический метод	5,00	Закрепление отсутствует
10909	489701,16	4255740,08	Картометрический метод	5,00	Закрепление отсутствует
10910	489719,24	4255754,42	Картометрический метод	5,00	Закрепление отсутствует
10911	489736,3	4255769,81	Картометрический метод	5,00	Закрепление отсутствует
10912	489768,08	4255803,53	Картометрический метод	5,00	Закрепление отсутствует
10913	489794,2	4255834,64	Картометрический метод	5,00	Закрепление отсутствует
10914	489818,63	4255867,07	Картометрический метод	5,00	Закрепление отсутствует
10915	489845,75	4255906,34	Картометрический метод	5,00	Закрепление отсутствует
10916	489857,36	4255924,49	Картометрический метод	5,00	Закрепление отсутствует
10917	489873,78	4255952,27	Картометрический метод	5,00	Закрепление отсутствует
10918	489891,2	4255985,66	Картометрический метод	5,00	Закрепление отсутствует
10919	489906,84	4256020,01	Картометрический метод	5,00	Закрепление отсутствует
10920	489918,7	4256050,07	Картометрический метод	5,00	Закрепление отсутствует
10921	489937,02	4256100,83	Картометрический метод	5,00	Закрепление отсутствует
10922	489953,91	4256142,26	Картометрический метод	5,00	Закрепление отсутствует
10923	489975,59	4256188,55	Картометрический метод	5,00	Закрепление отсутствует
10924	489990,44	4256216,87	Картометрический метод	5,00	Закрепление отсутствует
10925	490006,19	4256244,65	Картометрический метод	5,00	Закрепление отсутствует
10926	490022,83	4256271,92	Картометрический метод	5,00	Закрепление отсутствует
10927	490102,76	4256391,08	Картометрический метод	5,00	Закрепление отсутствует
10928	490118,83	4256417,06	Картометрический метод	5,00	Закрепление отсутствует
10929	490209,21	4256587,67	Картометрический метод	5,00	Закрепление отсутствует
10930	490283,14	4256710,67	Картометрический метод	5,00	Закрепление отсутствует
10931	490311,07	4256759,63	Картометрический метод	5,00	Закрепление отсутствует
10932	490350,39	4256834,48	Картометрический метод	5,00	Закрепление отсутствует
10933	490387,51	4256912,18	Картометрический метод	5,00	Закрепление отсутствует
10934	490411,55	4256967,05	Картометрический метод	5,00	Закрепление отсутствует
10935	490433,14	4257022,94	Картометрический метод	5,00	Закрепление отсутствует
10936	490452,15	4257079,7	Картометрический метод	5,00	Закрепление отсутствует
10937	490469,87	4257142,67	Картометрический метод	5,00	Закрепление отсутствует
10938	490481,32	4257191,84	Картометрический метод	5,00	Закрепление отсутствует
10939	490490,77	4257241,43	Картометрический метод	5,00	Закрепление отсутствует
10940	490496,28	4257277,01	Картометрический метод	5,00	Закрепление отсутствует
10941	490515,92	4257421,67	Картометрический метод	5,00	Закрепление отсутствует
10942	490523,69	4257468,11	Картометрический метод	5,00	Закрепление отсутствует
10943	490531,34	4257506,63	Картометрический метод	5,00	Закрепление отсутствует
10944	490545,82	4257567,68	Картометрический метод	5,00	Закрепление отсутствует
10945	490558,82	4257614,81	Картометрический метод	5,00	Закрепление отсутствует
10946	490576,08	4257669,56	Картометрический метод	5,00	Закрепление отсутствует
10947	490598,36	4257731,33	Картометрический метод	5,00	Закрепление отсутствует
10948	490649,18	4257859,13	Картометрический метод	5,00	Закрепление отсутствует
10949	490692,47	4257963,26	Картометрический метод	5,00	Закрепление отсутствует
10950	490734,55	4258059,32	Картометрический метод	5,00	Закрепление отсутствует

10951	490763,28	4258119,35	Картометрический метод	5,00	Закрепление отсутствует
10952	490790,45	4258170,86	Картометрический метод	5,00	Закрепление отсутствует
10953	490823,64	4258228,43	Картометрический метод	5,00	Закрепление отсутствует
10954	490905,33	4258357,58	Картометрический метод	5,00	Закрепление отсутствует
10955	490960,65	4258450,22	Картометрический метод	5,00	Закрепление отсутствует
10956	490992,84	4258508,63	Картометрический метод	5,00	Закрепление отсутствует
10957	491017,24	4258557,53	Картометрический метод	5,00	Закрепление отсутствует
10958	491033,57	4258593,02	Картометрический метод	5,00	Закрепление отсутствует
10959	491045,89	4258621,76	Картометрический метод	5,00	Закрепление отсутствует
10960	491070,72	4258681,31	Картометрический метод	5,00	Закрепление отсутствует
10961	491087,2	4258724,12	Картометрический метод	5,00	Закрепление отсутствует
10962	491099,97	4258760,24	Картометрический метод	5,00	Закрепление отсутствует
10963	491109,38	4258789,4	Картометрический метод	5,00	Закрепление отсутствует
10964	491128,79	4258855,13	Картометрический метод	5,00	Закрепление отсутствует
10965	491132,28	4258869,23	Картометрический метод	5,00	Закрепление отсутствует
10966	491136,23	4258890,65	Картометрический метод	5,00	Закрепление отсутствует
10967	491138,62	4258912,34	Картометрический метод	5,00	Закрепление отсутствует
10968	491141,02	4258946,09	Картометрический метод	5,00	Закрепление отсутствует
10969	491143,63	4258965,02	Картометрический метод	5,00	Закрепление отсутствует
10970	491147,34	4258983,68	Картометрический метод	5,00	Закрепление отсутствует
10971	491174,06	4259081,57	Картометрический метод	5,00	Закрепление отсутствует
10972	491182,93	4259106,8	Картометрический метод	5,00	Закрепление отсутствует
10973	491193,23	4259131,82	Картометрический метод	5,00	Закрепление отсутствует
10974	491200,3	4259154,44	Картометрический метод	5,00	Закрепление отсутствует
10975	491203,91	4259171,81	Картометрический метод	5,00	Закрепление отсутствует
10976	491217,8	4259257,28	Картометрический метод	5,00	Закрепление отсутствует
10977	491221,76	4259285,72	Картометрический метод	5,00	Закрепление отсутствует
10978	491228,03	4259350,01	Картометрический метод	5,00	Закрепление отсутствует
10979	491230,49	4259400,2	Картометрический метод	5,00	Закрепление отсутствует
10980	491230,83	4259504,03	Картометрический метод	5,00	Закрепление отсутствует
10981	491228,95	4259645,48	Картометрический метод	5,00	Закрепление отсутствует
10982	491230,59	4259683,94	Картометрический метод	5,00	Закрепление отсутствует
10983	491234,69	4259719,94	Картометрический метод	5,00	Закрепление отсутствует
10984	491238,41	4259739,83	Картометрический метод	5,00	Закрепление отсутствует
10985	491245,39	4259767,31	Картометрический метод	5,00	Закрепление отсутствует
10986	491273,89	4259853,62	Картометрический метод	5,00	Закрепление отсутствует
10987	491292,76	4259921,09	Картометрический метод	5,00	Закрепление отсутствует
10988	491304,02	4259968,4	Картометрический метод	5,00	Закрепление отсутствует
10989	491317,88	4260033,08	Картометрический метод	5,00	Закрепление отсутствует
10990	491326,57	4260078,35	Картометрический метод	5,00	Закрепление отсутствует
10991	491332	4260114,47	Картометрический метод	5,00	Закрепление отсутствует
10992	491335,87	4260150,74	Картометрический метод	5,00	Закрепление отсутствует
10993	491337,84	4260181,07	Картометрический метод	5,00	Закрепление отсутствует
10994	491338,81	4260210,77	Картометрический метод	5,00	Закрепление отсутствует
10995	491338,57	4260244,55	Картометрический метод	5,00	Закрепление отсутствует
10996	491335,35	4260295,04	Картометрический метод	5,00	Закрепление отсутствует
10997	491331,2	4260328,49	Картометрический метод	5,00	Закрепление отсутствует
10998	491325,49	4260360,02	Картометрический метод	5,00	Закрепление отсутствует
10999	491315,24	4260399,8	Картометрический метод	5,00	Закрепление отсутствует
11000	491306,51	4260425,78	Картометрический метод	5,00	Закрепление отсутствует
11001	491266,76	4260522,08	Картометрический метод	5,00	Закрепление отсутствует
11002	491254,25	4260548,45	Картометрический метод	5,00	Закрепление отсутствует
11003	491242,06	4260570,32	Картометрический метод	5,00	Закрепление отсутствует
11004	491226,2	4260594,77	Картометрический метод	5,00	Закрепление отсутствует

11005	491213,77	4260611,6	Картометрический метод	5,00	Закрепление отсутствует
11006	491189,45	4260640,07	Картометрический метод	5,00	Закрепление отсутствует
11007	491076,83	4260758,24	Картометрический метод	5,00	Закрепление отсутствует
11008	491051,4	4260787,07	Картометрический метод	5,00	Закрепление отсутствует
11009	491040,96	4260800,6	Картометрический метод	5,00	Закрепление отсутствует
11010	491026,33	4260821,66	Картометрический метод	5,00	Закрепление отсутствует
11011	490995,95	4260872,12	Картометрический метод	5,00	Закрепление отсутствует
11012	490980,74	4260895,37	Картометрический метод	5,00	Закрепление отсутствует
11013	490959,89	4260923,87	Картометрический метод	5,00	Закрепление отсутствует
11014	490944,68	4260940,97	Картометрический метод	5,00	Закрепление отсутствует
11015	490932,9	4260952,25	Картометрический метод	5,00	Закрепление отсутствует
11016	490917,78	4260964,79	Картометрический метод	5,00	Закрепление отсутствует
11017	490888,34	4260987,32	Картометрический метод	5,00	Закрепление отсутствует
11018	490869,44	4261000,22	Картометрический метод	5,00	Закрепление отсутствует
11019	490853,09	4261009,97	Картометрический метод	5,00	Закрепление отсутствует
11020	490836,19	4261018,76	Картометрический метод	5,00	Закрепление отсутствует
11021	490818,83	4261026,62	Картометрический метод	5,00	Закрепление отсутствует
11022	490797,47	4261034,66	Картометрический метод	5,00	Закрепление отсутствует
11023	490782,89	4261039,28	Картометрический метод	5,00	Закрепление отсутствует
11024	490552,31	4261103,39	Картометрический метод	5,00	Закрепление отсутствует
11025	490495,65	4261117,64	Картометрический метод	5,00	Закрепление отсутствует
11026	490452,7	4261126,52	Картометрический метод	5,00	Закрепление отсутствует
11027	490416,74	4261132,7	Картометрический метод	5,00	Закрепление отсутствует
11028	490260,53	4261153,55	Картометрический метод	5,00	Закрепление отсутствует
11029	490198,3	4261160,69	Картометрический метод	5,00	Закрепление отсутствует
11030	490133,6	4261165,64	Картометрический метод	5,00	Закрепление отсутствует
11031	490084,82	4261167,62	Картометрический метод	5,00	Закрепление отсутствует
11032	489905,2	4261172,09	Картометрический метод	5,00	Закрепление отсутствует
11033	489887,6	4261173,23	Картометрический метод	5,00	Закрепление отсутствует
11034	489867,33	4261176,44	Картометрический метод	5,00	Закрепление отсутствует
11035	489698,58	4261211,27	Картометрический метод	5,00	Закрепление отсутствует
11036	489614,99	4261225,97	Картометрический метод	5,00	Закрепление отсутствует
11037	489508,24	4261241,81	Картометрический метод	5,00	Закрепление отсутствует
11038	489441,2	4261250,75	Картометрический метод	5,00	Закрепление отсутствует
11039	489360,49	4261260,08	Картометрический метод	5,00	Закрепление отсутствует
11040	489293,12	4261266,77	Картометрический метод	5,00	Закрепление отсутствует
11041	489119,42	4261281,08	Картометрический метод	5,00	Закрепление отсутствует
11042	488972,99	4261290,05	Картометрический метод	5,00	Закрепление отсутствует
11043	488883,35	4261292,93	Картометрический метод	5,00	Закрепление отсутствует
11044	488744,57	4261292,12	Картометрический метод	5,00	Закрепление отсутствует
11045	488702,93	4261294,67	Картометрический метод	5,00	Закрепление отсутствует
11046	488656,51	4261300,82	Картометрический метод	5,00	Закрепление отсутствует
11047	488630,9	4261305,71	Картометрический метод	5,00	Закрепление отсутствует
11048	488600,51	4261312,97	Картометрический метод	5,00	Закрепление отсутствует
11049	488525,28	4261335,08	Картометрический метод	5,00	Закрепление отсутствует
11050	488479,12	4261350,11	Картометрический метод	5,00	Закрепление отсутствует
11051	488433,27	4261366,1	Картометрический метод	5,00	Закрепление отсутствует
11052	488328,02	4261405,46	Картометрический метод	5,00	Закрепление отсутствует
11053	488284,08	4261424,12	Картометрический метод	5,00	Закрепление отсутствует
11054	488241,26	4261445,15	Картометрический метод	5,00	Закрепление отсутствует
11055	488204,8	4261465,52	Картометрический метод	5,00	Закрепление отсутствует
11056	488157,76	4261494,68	Картометрический метод	5,00	Закрепление отсутствует
11057	488139,96	4261504,67	Картометрический метод	5,00	Закрепление отсутствует
11058	488111,95	4261517,09	Картометрический метод	5,00	Закрепление отсутствует

11059	488086,01	4261525,37	Картометрический метод	5,00	Закрепление отсутствует
11060	488069,44	4261529,24	Картометрический метод	5,00	Закрепление отсутствует
11061	488052,62	4261532,03	Картометрический метод	5,00	Закрепление отсутствует
11062	487997,28	4261537,73	Картометрический метод	5,00	Закрепление отсутствует
11063	487947,84	4261539,89	Картометрический метод	5,00	Закрепление отсутствует
11064	487853,84	4261540,76	Картометрический метод	5,00	Закрепление отсутствует
11065	487820,33	4261542,86	Картометрический метод	5,00	Закрепление отсутствует
11066	487792,49	4261545,8	Картометрический метод	5,00	Закрепление отсутствует
11067	487753,76	4261551,65	Картометрический метод	5,00	Закрепление отсутствует
11068	487709,9	4261560,83	Картометрический метод	5,00	Закрепление отсутствует
11069	487686,86	4261567,34	Картометрический метод	5,00	Закрепление отсутствует
11070	487664,27	4261576,46	Картометрический метод	5,00	Закрепление отсутствует
11071	487650,83	4261583,45	Картометрический метод	5,00	Закрепление отсутствует
11072	487635,26	4261593,14	Картометрический метод	5,00	Закрепление отсутствует
11073	487620,59	4261604,03	Картометрический метод	5,00	Закрепление отсутствует
11074	487611,37	4261612,04	Картометрический метод	5,00	Закрепление отсутствует
11075	487602,59	4261620,47	Картометрический метод	5,00	Закрепление отсутствует
11076	487590,38	4261634,09	Картометрический метод	5,00	Закрепление отсутствует
11077	487579,4	4261648,73	Картометрический метод	5,00	Закрепление отсутствует
11078	487572,74	4261658,93	Картометрический метод	5,00	Закрепление отсутствует
11079	487551,45	4261695,11	Картометрический метод	5,00	Закрепление отсутствует
11080	487540,39	4261715,3	Картометрический метод	5,00	Закрепление отсутствует
11081	487530,31	4261736	Картометрический метод	5,00	Закрепление отсутствует
11082	487521,13	4261757,12	Картометрический метод	5,00	Закрепление отсутствует
11083	487511,4	4261783,01	Картометрический метод	5,00	Закрепление отсутствует
11084	487503,13	4261809,38	Картометрический метод	5,00	Закрепление отсутствует
11085	487496,3	4261836,14	Картометрический метод	5,00	Закрепление отсутствует
11086	487491,25	4261861,01	Картометрический метод	5,00	Закрепление отсутствует
11087	487486,01	4261896,41	Картометрический метод	5,00	Закрепление отсутствует
11088	487483,65	4261927,61	Картометрический метод	5,00	Закрепление отсутствует
11089	487483,53	4261963,34	Картометрический метод	5,00	Закрепление отсутствует
11090	487484,83	4261985,69	Картометрический метод	5,00	Закрепление отсутствует
11091	487487,8	4262012,39	Картометрический метод	5,00	Закрепление отсутствует
11092	487497,09	4262066,03	Картометрический метод	5,00	Закрепление отсутствует
11093	487509,83	4262119,1	Картометрический метод	5,00	Закрепление отсутствует
11094	487522,1	4262159,72	Картометрический метод	5,00	Закрепление отсутствует
11095	487533,78	4262194,28	Картометрический метод	5,00	Закрепление отсутствует
11096	487545,68	4262226,44	Картометрический метод	5,00	Закрепление отсутствует
11097	487563,86	4262270,78	Картометрический метод	5,00	Закрепление отсутствует
11098	487583,93	4262314,34	Картометрический метод	5,00	Закрепление отсутствует
11099	487604,21	4262354,6	Картометрический метод	5,00	Закрепление отсутствует
11100	487620,11	4262381,66	Картометрический метод	5,00	Закрепление отсутствует
11101	487638,33	4262407,25	Картометрический метод	5,00	Закрепление отсутствует
11102	487656,01	4262428,28	Картометрический метод	5,00	Закрепление отсутствует
11103	487684,59	4262457,32	Картометрический метод	5,00	Закрепление отсутствует
11104	487714,76	4262484,71	Картометрический метод	5,00	Закрепление отсутствует
11105	487741,79	4262506,79	Картометрический метод	5,00	Закрепление отсутствует
11106	487765,57	4262524,7	Картометрический метод	5,00	Закрепление отсутствует
11107	487781,4	4262535,56	Картометрический метод	5,00	Закрепление отсутствует
11108	487805,72	4262550,74	Картометрический метод	5,00	Закрепление отсутствует
11109	487843,77	4262571,08	Картометрический метод	5,00	Закрепление отсутствует
11110	487883,36	4262589,47	Картометрический метод	5,00	Закрепление отсутствует
11111	487929,21	4262612,39	Картометрический метод	5,00	Закрепление отсутствует
11112	487974,17	4262637,08	Картометрический метод	5,00	Закрепление отсутствует

11113	488012,45	4262660,21	Картометрический метод	5,00	Закрепление отсутствует
11114	488042,24	4262680,25	Картометрический метод	5,00	Закрепление отсутствует
11115	488066,36	4262697,95	Картометрический метод	5,00	Закрепление отсутствует
11116	488085,23	4262712,71	Картометрический метод	5,00	Закрепление отсутствует
11117	488125,88	4262746,37	Картометрический метод	5,00	Закрепление отсутствует
11118	488150,44	4262765,12	Картометрический метод	5,00	Закрепление отсутствует
11119	488180,24	4262785,4	Картометрический метод	5,00	Закрепление отсутствует
11120	488209,25	4262802,83	Картометрический метод	5,00	Закрепление отсутствует
11121	488234,9	4262815,79	Картометрический метод	5,00	Закрепление отсутствует
11122	488261,33	4262826,8	Картометрический метод	5,00	Закрепление отсутствует
11123	488288,64	4262835,83	Картометрический метод	5,00	Закрепление отсутствует
11124	488322,53	4262844,83	Картометрический метод	5,00	Закрепление отсутствует
11125	488370,02	4262856,47	Картометрический метод	5,00	Закрепление отсутствует
11126	488417,93	4262866,97	Картометрический метод	5,00	Закрепление отсутствует
11127	488602,94	4262902,79	Картометрический метод	5,00	Закрепление отсутствует
11128	488684,4	4262920,34	Картометрический метод	5,00	Закрепление отсутствует
11129	488716,95	4262928,23	Картометрический метод	5,00	Закрепление отсутствует
11130	488749,28	4262937,11	Картометрический метод	5,00	Закрепление отсутствует
11131	488781,27	4262946,98	Картометрический метод	5,00	Закрепление отсутствует
11132	488812,93	4262957,81	Картометрический метод	5,00	Закрепление отсутствует
11133	488902,02	4262991,68	Картометрический метод	5,00	Закрепление отсутствует
11134	488981,77	4263023,21	Картометрический метод	5,00	Закрепление отсутствует
11135	489014,45	4263037,07	Картометрический метод	5,00	Закрепление отсутствует
11136	489052,93	4263054,98	Картометрический метод	5,00	Закрепление отсутствует
11137	489090,84	4263074,27	Картометрический метод	5,00	Закрепление отсутствует
11138	489137,27	4263100,28	Картометрический метод	5,00	Закрепление отсутствует
11139	489192,07	4263133,22	Картометрический метод	5,00	Закрепление отсутствует
11140	489263,7	4263179,33	Картометрический метод	5,00	Закрепление отсутствует
11141	489453,45	4263306,23	Картометрический метод	5,00	Закрепление отсутствует
11142	489497,78	4263337,61	Картометрический метод	5,00	Закрепление отсутствует
11143	489529,94	4263362,57	Картометрический метод	5,00	Закрепление отсутствует
11144	489561,21	4263388,73	Картометрический метод	5,00	Закрепление отсутствует
11145	489650,69	4263470,93	Картометрический метод	5,00	Закрепление отсутствует
11146	489664,77	4263487,25	Картометрический метод	5,00	Закрепление отсутствует
11147	489738,62	4263586,22	Картометрический метод	5,00	Закрепление отсутствует
11148	489767,38	4263626,09	Картометрический метод	5,00	Закрепление отсутствует
11149	489811,37	4263691,22	Картометрический метод	5,00	Закрепление отсутствует
11150	489855,92	4263761,87	Картометрический метод	5,00	Закрепление отсутствует
11151	489893,9	4263825,05	Картометрический метод	5,00	Закрепление отсутствует
11152	489927,07	4263883,37	Картометрический метод	5,00	Закрепление отсутствует
11153	489957,78	4263941,45	Картометрический метод	5,00	Закрепление отсутствует
11154	489996,02	4264018,25	Картометрический метод	5,00	Закрепление отсутствует
11155	490015,33	4264061,36	Картометрический метод	5,00	Закрепление отсутствует
11156	490027,91	4264092,71	Картометрический метод	5,00	Закрепление отсутствует
11157	490041,64	4264130,84	Картометрический метод	5,00	Закрепление отсутствует
11158	490061,8	4264193,81	Картометрический метод	5,00	Закрепление отсутствует
11159	490066,99	4264214,18	Картометрический метод	5,00	Закрепление отсутствует
11160	490070,74	4264234,88	Картометрический метод	5,00	Закрепление отсутствует
11161	490072,93	4264255,79	Картометрический метод	5,00	Закрепление отсутствует
11162	490074,6	4264290,62	Картометрический метод	5,00	Закрепление отсутствует
11163	490077,13	4264310,09	Картометрический метод	5,00	Закрепление отсутствует
11164	490081,88	4264332,44	Картометрический метод	5,00	Закрепление отсутствует
11165	490093,39	4264372,31	Картометрический метод	5,00	Закрепление отсутствует
11166	490097,02	4264389,92	Картометрический метод	5,00	Закрепление отсутствует

11167	490100,09	4264411,22	Картометрический метод	5,00	Закрепление отсутствует
11168	490108,3	4264526,45	Картометрический метод	5,00	Закрепление отсутствует
11169	490114,93	4264603,52	Картометрический метод	5,00	Закрепление отсутствует
11170	490116,86	4264643,9	Картометрический метод	5,00	Закрепление отсутствует
11171	490116,82	4264664,15	Картометрический метод	5,00	Закрепление отсутствует
11172	490114,94	4264699,4	Картометрический метод	5,00	Закрепление отсутствует
11173	490103,84	4264830,29	Картометрический метод	5,00	Закрепление отсутствует
11174	490080,92	4265078,81	Картометрический метод	5,00	Закрепление отсутствует
11175	490077,21	4265128,61	Картометрический метод	5,00	Закрепление отсутствует
11176	490076,1	4265161,28	Картометрический метод	5,00	Закрепление отсутствует
11177	490077,13	4265193,89	Картометрический метод	5,00	Закрепление отсутствует
11178	490079,68	4265221,76	Картометрический метод	5,00	Закрепление отсутствует
11179	490108,2	4265403,92	Картометрический метод	5,00	Закрепление отсутствует
11180	490107,77	4265405,9	Картометрический метод	5,00	Закрепление отсутствует
11181	490106,33	4265407,4	Картометрический метод	5,00	Закрепление отсутствует
11182	490103,22	4265407,82	Картометрический метод	5,00	Закрепление отсутствует
11183	490100,87	4265405,75	Картометрический метод	5,00	Закрепление отсутствует
11184	490088	4265362,79	Картометрический метод	5,00	Закрепление отсутствует
11185	490077,82	4265319,53	Картометрический метод	5,00	Закрепление отсутствует
11186	490049,89	4265178,8	Картометрический метод	5,00	Закрепление отсутствует
11187	490041,09	4265148,77	Картометрический метод	5,00	Закрепление отсутствует
11188	490024,77	4265106,02	Картометрический метод	5,00	Закрепление отсутствует
11189	490021,95	4265095,91	Картометрический метод	5,00	Закрепление отсутствует
11190	490019,46	4265083,04	Картометрический метод	5,00	Закрепление отсутствует
11191	490017,72	4265067,38	Картометрический метод	5,00	Закрепление отсутствует
11192	490017,47	4265056,91	Картометрический метод	5,00	Закрепление отсутствует
11193	490022,32	4264920,35	Картометрический метод	5,00	Закрепление отсутствует
11194	490022,48	4264876,49	Картометрический метод	5,00	Закрепление отсутствует
11195	490021,71	4264847,27	Картометрический метод	5,00	Закрепление отсутствует
11196	490019,32	4264803,44	Картометрический метод	5,00	Закрепление отсутствует
11197	490014,53	4264741,52	Картометрический метод	5,00	Закрепление отсутствует
11198	490013,51	4264738,13	Картометрический метод	5,00	Закрепление отсутствует
11199	490011,6	4264735,28	Картометрический метод	5,00	Закрепление отсутствует
11200	490006,25	4264731,95	Картометрический метод	5,00	Закрепление отсутствует
11201	490000,13	4264731,8	Картометрический метод	5,00	Закрепление отсутствует
11202	489995,57	4264734,02	Картометрический метод	5,00	Закрепление отсутствует
11203	489987,35	4264740,68	Картометрический метод	5,00	Закрепление отсутствует
11204	489980,46	4264748,87	Картометрический метод	5,00	Закрепление отсутствует
11205	489974,28	4264761,08	Картометрический метод	5,00	Закрепление отсутствует
11206	489960,72	4264800,8	Картометрический метод	5,00	Закрепление отсутствует
11207	489952,04	4264831,37	Картометрический метод	5,00	Закрепление отсутствует
11208	489923,52	4264952,63	Картометрический метод	5,00	Закрепление отсутствует
11209	489909,2	4265022,83	Картометрический метод	5,00	Закрепление отсутствует
11210	489898,63	4265083,25	Картометрический метод	5,00	Закрепление отсутствует
11211	489887,64	4265155,79	Картометрический метод	5,00	Закрепление отсутствует
11212	489882,01	4265197,97	Картометрический метод	5,00	Закрепление отсутствует
11213	489874,51	4265274,23	Картометрический метод	5,00	Закрепление отсутствует
11214	489870,45	4265350,7	Картометрический метод	5,00	Закрепление отсутствует
11215	489869,64	4265401,82	Картометрический метод	5,00	Закрепление отсутствует
11216	489869,91	4265471,78	Картометрический метод	5,00	Закрепление отсутствует
11217	489871,14	4265533,13	Картометрический метод	5,00	Закрепление отсутствует
11218	489874,91	4265614,82	Картометрический метод	5,00	Закрепление отсутствует
11219	489879,49	4265676,08	Картометрический метод	5,00	Закрепление отсутствует
11220	489883,33	4265716,58	Картометрический метод	5,00	Закрепление отсутствует

11221	489895,2	4265820,98	Картометрический метод	5,00	Закрепление отсутствует
11222	489898,19	4265870,87	Картометрический метод	5,00	Закрепление отсутствует
11223	489899,18	4265927,39	Картометрический метод	5,00	Закрепление отсутствует
11224	489902,78	4265965,91	Картометрический метод	5,00	Закрепление отсутствует
11225	489908,6	4265998,94	Картометрический метод	5,00	Закрепление отсутствует
11226	489917,77	4266032,84	Картометрический метод	5,00	Закрепление отсутствует
11227	489928,67	4266062,06	Картометрический метод	5,00	Закрепление отсутствует
11228	489952,28	4266116,87	Картометрический метод	5,00	Закрепление отсутствует
11229	489964,12	4266148,91	Картометрический метод	5,00	Закрепление отсутствует
11230	489982,27	4266204,95	Картометрический метод	5,00	Закрепление отсутствует
11231	490015,57	4266316,46	Картометрический метод	5,00	Закрепление отсутствует
11232	490024,93	4266344,66	Картометрический метод	5,00	Закрепление отсутствует
11233	490037,42	4266378,02	Картометрический метод	5,00	Закрепление отсутствует
11234	490046,52	4266399,89	Картометрический метод	5,00	Закрепление отсутствует
11235	490068,55	4266447,02	Картометрический метод	5,00	Закрепление отсутствует
11236	490086,17	4266478,46	Картометрический метод	5,00	Закрепление отсутствует
11237	490100,96	4266501,14	Картометрический метод	5,00	Закрепление отсутствует
11238	490119,88	4266526,46	Картометрический метод	5,00	Закрепление отсутствует
11239	490140,37	4266550,43	Картометрический метод	5,00	Закрепление отсутствует
11240	490176,15	4266586,67	Картометрический метод	5,00	Закрепление отсутствует
11241	490194,82	4266604,16	Картометрический метод	5,00	Закрепление отсутствует
11242	490226,22	4266630,53	Картометрический метод	5,00	Закрепление отсутствует
11243	490254,94	4266651,77	Картометрический метод	5,00	Закрепление отсутствует
11244	490280,63	4266668,72	Картометрический метод	5,00	Закрепление отсутствует
11245	490311,43	4266686,81	Картометрический метод	5,00	Закрепление отсутствует
11246	490350,83	4266706,88	Картометрический метод	5,00	Закрепление отсутствует
11247	490395,25	4266727,97	Картометрический метод	5,00	Закрепление отсутствует
11248	490432,63	4266744,41	Картометрический метод	5,00	Закрепление отсутствует
11249	490478,15	4266762,86	Картометрический метод	5,00	Закрепление отсутствует
11250	490516,52	4266777,11	Картометрический метод	5,00	Закрепление отсутствует
11251	490585,33	4266800,9	Картометрический метод	5,00	Закрепление отсутствует
11252	490601,95	4266805,58	Картометрический метод	5,00	Закрепление отсутствует
11253	490618,77	4266809,33	Картометрический метод	5,00	Закрепление отсутствует
11254	490639,18	4266812,45	Картометрический метод	5,00	Закрепление отсутствует
11255	490659,68	4266814,1	Картометрический метод	5,00	Закрепление отсутствует
11256	490681,28	4266814,25	Картометрический метод	5,00	Закрепление отсутствует
11257	490700,54	4266813,23	Картометрический метод	5,00	Закрепление отсутствует
11258	490719,8	4266811,1	Картометрический метод	5,00	Закрепление отсутствует
11259	490738,83	4266808,01	Картометрический метод	5,00	Закрепление отсутствует
11260	490761,43	4266802,85	Картометрический метод	5,00	Закрепление отсутствует
11261	490827,83	4266783,92	Картометрический метод	5,00	Закрепление отсутствует
11262	490895,57	4266762,74	Картометрический метод	5,00	Закрепление отсутствует
11263	490947,39	4266743,96	Картометрический метод	5,00	Закрепление отсутствует
11264	491018	4266715,43	Картометрический метод	5,00	Закрепление отсутствует
11265	491060,91	4266699,02	Картометрический метод	5,00	Закрепление отсутствует
11266	491104,18	4266683,6	Картометрический метод	5,00	Закрепление отсутствует
11267	491192,27	4266654,23	Картометрический метод	5,00	Закрепление отсутствует
11268	491228,75	4266640,73	Картометрический метод	5,00	Закрепление отсутствует
11269	491272	4266623,3	Картометрический метод	5,00	Закрепление отсутствует
11270	491326,25	4266599,27	Картометрический метод	5,00	Закрепление отсутствует
11271	491390,51	4266569,54	Картометрический метод	5,00	Закрепление отсутствует
11272	491502,89	4266516,08	Картометрический метод	5,00	Закрепление отсутствует
11273	491547,58	4266497,09	Картометрический метод	5,00	Закрепление отсутствует
11274	491589,72	4266481,22	Картометрический метод	5,00	Закрепление отсутствует

11275	491617,64	4266473,12	Картометрический метод	5,00	Закрепление отсутствует
11276	491650,25	4266466,31	Картометрический метод	5,00	Закрепление отсутствует
11277	491679,08	4266462,56	Картометрический метод	5,00	Закрепление отсутствует
11278	491758,69	4266456,05	Картометрический метод	5,00	Закрепление отсутствует
11279	491827,91	4266443,99	Картометрический метод	5,00	Закрепление отсутствует
11280	491857,85	4266437,96	Картометрический метод	5,00	Закрепление отсутствует
11281	491887,45	4266430,46	Картометрический метод	5,00	Закрепление отсутствует
11282	491911,81	4266423,11	Картометрический метод	5,00	Закрепление отсутствует
11283	492017,12	4266384,59	Картометрический метод	5,00	Закрепление отсутствует
11284	492046,14	4266373,46	Картометрический метод	5,00	Закрепление отсутствует
11285	492078,05	4266360,11	Картометрический метод	5,00	Закрепление отсутствует
11286	492119,63	4266340,13	Картометрический метод	5,00	Закрепление отсутствует
11287	492144,96	4266326,39	Картометрический метод	5,00	Закрепление отсутствует
11288	492211,08	4266288,2	Картометрический метод	5,00	Закрепление отсутствует
11289	492265,2	4266258,77	Картометрический метод	5,00	Закрепление отсутствует
11290	492366,45	4266206,87	Картометрический метод	5,00	Закрепление отсутствует
11291	492416,69	4266182,45	Картометрический метод	5,00	Закрепление отсутствует
11292	492487,73	4266149,9	Картометрический метод	5,00	Закрепление отсутствует
11293	492564,56	4266117,08	Картометрический метод	5,00	Закрепление отсутствует
11294	492604,47	4266102,11	Картометрический метод	5,00	Закрепление отсутствует
11295	492635,08	4266092,66	Картометрический метод	5,00	Закрепление отсутствует
11296	492660,89	4266085,94	Картометрический метод	5,00	Закрепление отсутствует
11297	492696,6	4266078,35	Картометрический метод	5,00	Закрепление отсутствует
11298	492734	4266071,54	Картометрический метод	5,00	Закрепление отсутствует
11299	492779,2	4266064,64	Картометрический метод	5,00	Закрепление отсутствует
11300	492847,65	4266056,99	Картометрический метод	5,00	Закрепление отсутствует
11301	492872,26	4266055,34	Картометрический метод	5,00	Закрепление отсутствует
11302	492909,35	4266054,17	Картометрический метод	5,00	Закрепление отсутствует
11303	492965,03	4266053,96	Картометрический метод	5,00	Закрепление отсутствует
11304	493021	4266065,81	Картометрический метод	5,00	Закрепление отсутствует
11305	493058,77	4266071,15	Картометрический метод	5,00	Закрепление отсутствует
11306	493091,3	4266074	Картометрический метод	5,00	Закрепление отсутствует
11307	493127,06	4266075,65	Картометрический метод	5,00	Закрепление отсутствует
11308	493200,13	4266076,94	Картометрический метод	5,00	Закрепление отсутствует
11309	493227,2	4266079,76	Картометрический метод	5,00	Закрепление отсутствует
11310	493250,62	4266084,44	Картометрический метод	5,00	Закрепление отсутствует
11311	493330,31	4266105,23	Картометрический метод	5,00	Закрепление отсутствует
11312	493398,45	4266126,32	Картометрический метод	5,00	Закрепление отсутствует
11313	493435,82	4266139,37	Картометрический метод	5,00	Закрепление отсутствует
11314	493497,72	4266162,35	Картометрический метод	5,00	Закрепление отсутствует
11315	493570,91	4266192,68	Картометрический метод	5,00	Закрепление отсутствует
11316	493638,08	4266224,03	Картометрический метод	5,00	Закрепление отсутствует
11317	493698,23	4266255,89	Картометрический метод	5,00	Закрепление отсутствует
11318	493721,22	4266269,27	Картометрический метод	5,00	Закрепление отсутствует
11319	493750,37	4266287,66	Картометрический метод	5,00	Закрепление отсутствует
11320	493769,46	4266300,59	Картометрический метод	5,00	Закрепление отсутствует
11321	493797,29	4266321,08	Картометрический метод	5,00	Закрепление отсутствует
11322	493849,25	4266362,63	Картометрический метод	5,00	Закрепление отсутствует
11323	493904,45	4266408,8	Картометрический метод	5,00	Закрепление отсутствует
11324	493956,21	4266454,76	Картометрический метод	5,00	Закрепление отсутствует
11325	493983,71	4266480,77	Картометрический метод	5,00	Закрепление отсутствует
11326	494031,25	4266529,55	Картометрический метод	5,00	Закрепление отсутствует
11327	494097,26	4266603,47	Картометрический метод	5,00	Закрепление отсутствует
11328	494150,39	4266659,99	Картометрический метод	5,00	Закрепление отсутствует

11329	494208,77	4266718,07	Картометрический метод	5,00	Закрепление отсутствует
11330	494260,31	4266766,34	Картометрический метод	5,00	Закрепление отсутствует
11331	494289,6	4266792,38	Картометрический метод	5,00	Закрепление отсутствует
11332	494331,84	4266827,42	Картометрический метод	5,00	Закрепление отсутствует
11333	494413,75	4266889,37	Картометрический метод	5,00	Закрепление отсутствует
11334	494440,01	4266910,79	Картометрический метод	5,00	Закрепление отсутствует
11335	494464,94	4266933,77	Картометрический метод	5,00	Закрепление отсутствует
11336	494539,87	4267006,7	Картометрический метод	5,00	Закрепление отсутствует
11337	494554,07	4267018,88	Картометрический метод	5,00	Закрепление отсутствует
11338	494569,14	4267029,95	Картометрический метод	5,00	Закрепление отсутствует
11339	494590,58	4267042,64	Картометрический метод	5,00	Закрепление отсутствует
11340	494604,65	4267049,42	Картометрический метод	5,00	Закрепление отсутствует
11341	494652,74	4267070,03	Картометрический метод	5,00	Закрепление отсутствует
11342	494681,64	4267084,31	Картометрический метод	5,00	Закрепление отсутствует
11343	494755,65	4267124,63	Картометрический метод	5,00	Закрепление отсутствует
11344	494816,5	4267156,37	Картометрический метод	5,00	Закрепление отсутствует
11345	494841,72	4267171,37	Картометрический метод	5,00	Закрепление отсутствует
11346	494865,74	4267188,17	Картометрический метод	5,00	Закрепление отсутствует
11347	494885,3	4267203,89	Картометрический метод	5,00	Закрепление отсутствует
11348	494992,52	4267299,74	Картометрический метод	5,00	Закрепление отсутствует
11349	495012,74	4267316,54	Картометрический метод	5,00	Закрепление отсутствует
11350	495041,12	4267337,06	Картометрический метод	5,00	Закрепление отсутствует
11351	495080,44	4267361,27	Картометрический метод	5,00	Закрепление отсутствует
11352	495093,29	4267369,91	Картометрический метод	5,00	Закрепление отсутствует
11353	495120,66	4267391,33	Картометрический метод	5,00	Закрепление отсутствует
11354	495143,14	4267412,51	Картометрический метод	5,00	Закрепление отсутствует
11355	495175,46	4267445,69	Картометрический метод	5,00	Закрепление отсутствует
11356	495204,55	4267473,05	Картометрический метод	5,00	Закрепление отсутствует
11357	495348,09	4267597,31	Картометрический метод	5,00	Закрепление отсутствует
11358	495377,32	4267633,82	Картометрический метод	5,00	Закрепление отсутствует
11359	495433,63	4267699,01	Картометрический метод	5,00	Закрепление отсутствует
11360	495450,39	4267716,17	Картометрический метод	5,00	Закрепление отсутствует
11361	495474,21	4267735,94	Картометрический метод	5,00	Закрепление отсутствует
11362	495519,35	4267766	Картометрический метод	5,00	Закрепление отсутствует
11363	495539,46	4267783,64	Картометрический метод	5,00	Закрепление отсутствует
11364	495571,14	4267818,89	Картометрический метод	5,00	Закрепление отсутствует
11365	495587,83	4267839,02	Картометрический метод	5,00	Закрепление отсутствует
11366	495600,49	4267855,64	Картометрический метод	5,00	Закрепление отсутствует
11367	495621,33	4267885,7	Картометрический метод	5,00	Закрепление отсутствует
11368	495650,51	4267933,49	Картометрический метод	5,00	Закрепление отсутствует
11369	495663,65	4267959,2	Картометрический метод	5,00	Закрепление отсутствует
11370	495671,87	4267978,07	Картометрический метод	5,00	Закрепление отсутствует
11371	495681,66	4268005,19	Картометрический метод	5,00	Закрепление отсутствует
11372	495698,97	4268062,7	Картометрический метод	5,00	Закрепление отсутствует
11373	495731,4	4268141,27	Картометрический метод	5,00	Закрепление отсутствует
11374	495734,99	4268147,39	Картометрический метод	5,00	Закрепление отсутствует
11375	495741,37	4268155,79	Картометрический метод	5,00	Закрепление отсутствует
11376	495758,48	4268171,9	Картометрический метод	5,00	Закрепление отсутствует
11377	495770,02	4268185,28	Картометрический метод	5,00	Закрепление отсутствует
11378	495817,7	4268261,42	Картометрический метод	5,00	Закрепление отсутствует
11379	495842,18	4268305,04	Картометрический метод	5,00	Закрепление отсутствует
11380	495858,59	4268336,72	Картометрический метод	5,00	Закрепление отсутствует
11381	495891,74	4268404,76	Картометрический метод	5,00	Закрепление отсутствует
11382	495913,13	4268453,3	Картометрический метод	5,00	Закрепление отсутствует

11383	495929,93	4268495,57	Картометрический метод	5,00	Закрепление отсутствует
11384	495945,38	4268538,38	Картометрический метод	5,00	Закрепление отсутствует
11385	495982,89	4268657,15	Картометрический метод	5,00	Закрепление отсутствует
11386	495993,77	4268696,15	Картометрический метод	5,00	Закрепление отсутствует
11387	496005,45	4268743,31	Картометрический метод	5,00	Закрепление отсутствует
11388	496012,4	4268774,99	Картометрический метод	5,00	Закрепление отсутствует
11389	496021,3	4268820,92	Картометрический метод	5,00	Закрепление отсутствует
11390	496028,56	4268870,42	Картометрический метод	5,00	Закрепление отсутствует
11391	496032,19	4268907,74	Картометрический метод	5,00	Закрепление отсутствует
11392	496034,24	4268945,24	Картометрический метод	5,00	Закрепление отсутствует
11393	496034,75	4268982,77	Картометрический метод	5,00	Закрепление отсутствует
11394	496029,56	4269129,8	Картометрический метод	5,00	Закрепление отсутствует
11395	496024,4	4269193,97	Картометрический метод	5,00	Закрепление отсутствует
11396	496018,41	4269246,77	Картометрический метод	5,00	Закрепление отсутствует
11397	496013,02	4269280,79	Картометрический метод	5,00	Закрепление отсутствует
11398	496004,93	4269314,3	Картометрический метод	5,00	Закрепление отсутствует
11399	495979,25	4269394,67	Картометрический метод	5,00	Закрепление отсутствует
11400	495949,14	4269503,09	Картометрический метод	5,00	Закрепление отсутствует
11401	495938,93	4269533,48	Картометрический метод	5,00	Закрепление отсутствует
11402	495931,34	4269553,43	Картометрический метод	5,00	Закрепление отсутствует
11403	495923,09	4269573,14	Картометрический метод	5,00	Закрепление отсутствует
11404	495909,53	4269602,18	Картометрический метод	5,00	Закрепление отсутствует
11405	495897,17	4269625,85	Картометрический метод	5,00	Закрепление отсутствует
11406	495883,93	4269649,04	Картометрический метод	5,00	Закрепление отсутствует
11407	495854,52	4269696,5	Картометрический метод	5,00	Закрепление отсутствует
11408	495832,63	4269729,62	Картометрический метод	5,00	Закрепление отсутствует
11409	495805,1	4269768,59	Картометрический метод	5,00	Закрепление отсутствует
11410	495781,19	4269800,36	Картометрический метод	5,00	Закрепление отсутствует
11411	495746,33	4269843,65	Картометрический метод	5,00	Закрепление отсутствует
11412	495651,98	4269953,18	Картометрический метод	5,00	Закрепление отсутствует
11413	495592,27	4270020,14	Картометрический метод	5,00	Закрепление отсутствует
11414	495484,39	4270137,65	Картометрический метод	5,00	Закрепление отсутствует
11415	495432,11	4270197,62	Картометрический метод	5,00	Закрепление отсутствует
11416	495419,36	4270211,06	Картометрический метод	5,00	Закрепление отсутствует
11417	495402,64	4270227,17	Картометрический метод	5,00	Закрепление отсутствует
11418	495374,34	4270251,2	Картометрический метод	5,00	Закрепление отсутствует
11419	495093,84	4270459,67	Картометрический метод	5,00	Закрепление отсутствует
11420	495057,78	4270487,96	Картометрический метод	5,00	Закрепление отсутствует
11421	495013,33	4270526,69	Картометрический метод	5,00	Закрепление отсутствует
11422	494989,59	4270549,28	Картометрический метод	5,00	Закрепление отсутствует
11423	494955,7	4270583,42	Картометрический метод	5,00	Закрепление отсутствует
11424	494914,28	4270628,36	Картометрический метод	5,00	Закрепление отсутствует
11425	494896,67	4270649,15	Картометрический метод	5,00	Закрепление отсутствует
11426	494871,32	4270681,13	Картометрический метод	5,00	Закрепление отсутствует
11427	494835,72	4270730,84	Картометрический метод	5,00	Закрепление отсутствует
11428	494794,06	4270793,45	Картометрический метод	5,00	Закрепление отсутствует
11429	494778,89	4270811,93	Картометрический метод	5,00	Закрепление отсутствует
11430	494769,37	4270821,11	Картометрический метод	5,00	Закрепление отсутствует
11431	494757,05	4270831,19	Картометрический метод	5,00	Закрепление отсутствует
11432	494720,54	4270854,32	Картометрический метод	5,00	Закрепление отсутствует
11433	494700,56	4270868,66	Картометрический метод	5,00	Закрепление отсутствует
11434	494684,58	4270881,59	Картометрический метод	5,00	Закрепление отсутствует
11435	494658,31	4270904,87	Картометрический метод	5,00	Закрепление отсутствует
11436	494601,66	4270957,13	Картометрический метод	5,00	Закрепление отсутствует

11437	494564,1	4270993,34	Картометрический метод	5,00	Закрепление отсутствует
11438	494527,99	4271030,39	Картометрический метод	5,00	Закрепление отсутствует
11439	494493,32	4271068,94	Картометрический метод	5,00	Закрепление отсутствует
11440	494456,03	4271113,52	Картометрический метод	5,00	Закрепление отсутствует
11441	494428,02	4271148,41	Картометрический метод	5,00	Закрепление отсутствует
11442	494379,03	4271215,25	Картометрический метод	5,00	Закрепление отсутствует
11443	494368,87	4271228,15	Картометрический метод	5,00	Закрепление отсутствует
11444	494349,82	4271249,72	Картометрический метод	5,00	Закрепление отсутствует
11445	494315,91	4271282,96	Картометрический метод	5,00	Закрепление отсутствует
11446	494300,3	4271299,64	Картометрический метод	5,00	Закрепление отсутствует
11447	494282,58	4271320,61	Картометрический метод	5,00	Закрепление отсутствует
11448	494258,58	4271351,87	Картометрический метод	5,00	Закрепление отсутствует
11449	494251,52	4271363,27	Картометрический метод	5,00	Закрепление отсутствует
11450	494247,56	4271371,97	Картометрический метод	5,00	Закрепление отсутствует
11451	494244,59	4271381,09	Картометрический метод	5,00	Закрепление отсутствует
11452	494241,68	4271398,61	Картометрический метод	5,00	Закрепление отсутствует
11453	494241,66	4271417,81	Картометрический метод	5,00	Закрепление отсутствует
11454	494244,44	4271436,89	Картометрический метод	5,00	Закрепление отсутствует
11455	494252,06	4271464,04	Картометрический метод	5,00	Закрепление отсутствует
11456	494260,64	4271489,03	Картометрический метод	5,00	Закрепление отсутствует
11457	494272,51	4271517,53	Картометрический метод	5,00	Закрепление отсутствует
11458	494290,85	4271555,99	Картометрический метод	5,00	Закрепление отсутствует
11459	494304,47	4271580,71	Картометрический метод	5,00	Закрепление отсутствует
11460	494322,09	4271608,52	Картометрический метод	5,00	Закрепление отсутствует
11461	494343,41	4271637,8	Картометрический метод	5,00	Закрепление отсутствует
11462	494365,28	4271665,01	Картометрический метод	5,00	Закрепление отсутствует
11463	494392,28	4271695,55	Картометрический метод	5,00	Закрепление отсутствует
11464	494411,89	4271715,86	Картометрический метод	5,00	Закрепление отсутствует
11465	494435,84	4271738,69	Картометрический метод	5,00	Закрепление отсутствует
11466	494465,16	4271763,98	Картометрический метод	5,00	Закрепление отсутствует
11467	494503,19	4271794,16	Картометрический метод	5,00	Закрепление отсутствует
11468	494534,27	4271816,78	Картометрический метод	5,00	Закрепление отсутствует
11469	494560,77	4271834,6	Картометрический метод	5,00	Закрепление отсутствует
11470	494587,93	4271851,49	Картометрический метод	5,00	Закрепление отсутствует
11471	494620	4271870	Картометрический метод	5,00	Закрепление отсутствует
11472	494638,87	4271879,45	Картометрический метод	5,00	Закрепление отсутствует
11473	494658,19	4271888	Картометрический метод	5,00	Закрепление отсутствует
11474	494681,84	4271896,88	Картометрический метод	5,00	Закрепление отсутствует
11475	494710,06	4271905,43	Картометрический метод	5,00	Закрепление отсутствует
11476	494743,52	4271913,14	Картометрический метод	5,00	Закрепление отсутствует
11477	494766,15	4271917,55	Картометрический метод	5,00	Закрепление отсутствует
11478	494788,89	4271920,94	Картометрический метод	5,00	Закрепление отсутствует
11479	494820,98	4271923,85	Картометрический метод	5,00	Закрепление отсутствует
11480	494854,4	4271924,75	Картометрический метод	5,00	Закрепление отсутствует
11481	494899,18	4271924,39	Картометрический метод	5,00	Закрепление отсутствует
11482	494936,46	4271923,01	Картометрический метод	5,00	Закрепление отсутствует
11483	494963,87	4271921,18	Картометрический метод	5,00	Закрепление отсутствует
11484	494988,23	4271917,61	Картометрический метод	5,00	Закрепление отсутствует
11485	495012,26	4271911,88	Картометрический метод	5,00	Закрепление отсутствует
11486	495029,05	4271906,48	Картометрический метод	5,00	Закрепление отсутствует
11487	495054,27	4271896,61	Картометрический метод	5,00	Закрепление отсутствует
11488	495092,72	4271878,43	Картометрический метод	5,00	Закрепление отсутствует
11489	495163,55	4271837,84	Картометрический метод	5,00	Закрепление отсутствует
11490	495191,08	4271820,5	Картометрический метод	5,00	Закрепление отсутствует

11491	495218,05	4271802,32	Картометрический метод	5,00	Закрепление отсутствует
11492	495264,31	4271768,3	Картометрический метод	5,00	Закрепление отсутствует
11493	495300,68	4271739,2	Картометрический метод	5,00	Закрепление отсутствует
11494	495330,83	4271712,98	Картометрический метод	5,00	Закрепление отсутствует
11495	495386,9	4271661,47	Картометрический метод	5,00	Закрепление отсутствует
11496	495419,28	4271634,05	Картометрический метод	5,00	Закрепление отсутствует
11497	495447,01	4271611,79	Картометрический метод	5,00	Закрепление отсутствует
11498	495472,06	4271588,39	Картометрический метод	5,00	Закрепление отсутствует
11499	495492,09	4271565,5	Картометрический метод	5,00	Закрепление отсутствует
11500	495512,1	4271537,69	Картометрический метод	5,00	Закрепление отсутствует
11501	495686,22	4271251,97	Картометрический метод	5,00	Закрепление отсутствует
11502	495745,13	4271162,96	Картометрический метод	5,00	Закрепление отсутствует
11503	495781,13	4271105,45	Картометрический метод	5,00	Закрепление отсутствует
11504	495791,96	4271089,64	Картометрический метод	5,00	Закрепление отсутствует
11505	495810,98	4271065,52	Картометрический метод	5,00	Закрепление отсутствует
11506	495821,28	4271054,12	Картометрический метод	5,00	Закрепление отсутствует
11507	495837,58	4271037,89	Картометрический метод	5,00	Закрепление отсутствует
11508	495882,15	4270999,31	Картометрический метод	5,00	Закрепление отсутствует
11509	495918,76	4270969,4	Картометрический метод	5,00	Закрепление отсутствует
11510	495951,14	4270945,01	Картометрический метод	5,00	Закрепление отсутствует
11511	495984,44	4270921,82	Картометрический метод	5,00	Закрепление отсутствует
11512	496024,07	4270896,47	Картометрический метод	5,00	Закрепление отсутствует
11513	496054,71	4270878,17	Картометрический метод	5,00	Закрепление отсутствует
11514	496098,58	4270854,29	Картометрический метод	5,00	Закрепление отсутствует
11515	496137,02	4270835,3	Картометрический метод	5,00	Закрепление отсутствует
11516	496175,24	4270817,96	Картометрический метод	5,00	Закрепление отсутствует
11517	496210,37	4270804,46	Картометрический метод	5,00	Закрепление отсутствует
11518	496246,39	4270793,45	Картометрический метод	5,00	Закрепление отсутствует
11519	496269,31	4270787,87	Картометрический метод	5,00	Закрепление отсутствует
11520	496306,91	4270780,49	Картометрический метод	5,00	Закрепление отсутствует
11521	496356,89	4270772,66	Картометрический метод	5,00	Закрепление отсутствует
11522	496385,5	4270769,21	Картометрический метод	5,00	Закрепление отсутствует
11523	496442,83	4270763,66	Картометрический метод	5,00	Закрепление отсутствует
11524	496466,54	4270763,66	Картометрический метод	5,00	Закрепление отсутствует
11525	496493,06	4270766,81	Картометрический метод	5,00	Закрепление отсутствует
11526	496510,46	4270770,74	Картометрический метод	5,00	Закрепление отсутствует
11527	496528,87	4270776,14	Картометрический метод	5,00	Закрепление отсутствует
11528	496569,7	4270790,18	Картометрический метод	5,00	Закрепление отсутствует
11529	496677,41	4270835	Картометрический метод	5,00	Закрепление отсутствует
11530	496712,69	4270852,07	Картометрический метод	5,00	Закрепление отсутствует
11531	496742,18	4270868,12	Картометрический метод	5,00	Закрепление отсутствует
11532	496770,89	4270885,52	Картометрический метод	5,00	Закрепление отсутствует
11533	496803,43	4270907,42	Картометрический метод	5,00	Закрепление отсутствует
11534	496848,14	4270940	Картометрический метод	5,00	Закрепление отсутствует
11535	496879,46	4270965,17	Картометрический метод	5,00	Закрепление отсутствует
11536	496909,33	4270991,93	Картометрический метод	5,00	Закрепление отсутствует
11537	496939	4271021,39	Картометрический метод	5,00	Закрепление отсутствует
11538	496963,52	4271048,27	Картометрический метод	5,00	Закрепление отсутствует
11539	496990,65	4271080,88	Картометрический метод	5,00	Закрепление отсутствует
11540	497026,76	4271126,87	Картометрический метод	5,00	Закрепление отсутствует
11541	497053,58	4271164,25	Картометрический метод	5,00	Закрепление отсутствует
11542	497075,26	4271198,27	Картометрический метод	5,00	Закрепление отсутствует
11543	497087,27	4271219,06	Картометрический метод	5,00	Закрепление отсутствует
11544	497103,35	4271248,82	Картометрический метод	5,00	Закрепление отсутствует

11545	497118,44	4271279,18	Картометрический метод	5,00	Закрепление отсутствует
11546	497132,52	4271309,96	Картометрический метод	5,00	Закрепление отсутствует
11547	497147,18	4271345,03	Картометрический метод	5,00	Закрепление отсутствует
11548	497158,47	4271373,8	Картометрический метод	5,00	Закрепление отсутствует
11549	497174,08	4271417,39	Картометрический метод	5,00	Закрепление отсутствует
11550	497195,14	4271481,62	Картометрический метод	5,00	Закрепление отсутствует
11551	497212,47	4271537,87	Картометрический метод	5,00	Закрепление отсутствует
11552	497237,33	4271623,94	Картометрический метод	5,00	Закрепление отсутствует
11553	497262,32	4271715,11	Картометрический метод	5,00	Закрепление отсутствует
11554	497269,39	4271745,17	Картометрический метод	5,00	Закрепление отсутствует
11555	497275,34	4271775,32	Картометрический метод	5,00	Закрепление отсутствует
11556	497288,96	4271860,79	Картометрический метод	5,00	Закрепление отсутствует
11557	497295,47	4271891,81	Картометрический метод	5,00	Закрепление отсутствует
11558	497300,81	4271913,35	Картометрический метод	5,00	Закрепление отсутствует
11559	497309,87	4271939,33	Картометрический метод	5,00	Закрепление отсутствует
11560	497326,1	4271974,31	Картометрический метод	5,00	Закрепление отсутствует
11561	497330,96	4271987,9	Картометрический метод	5,00	Закрепление отсутствует
11562	497335,4	4272004,64	Картометрический метод	5,00	Закрепление отсутствует
11563	497343,95	4272043,07	Картометрический метод	5,00	Закрепление отсутствует
11564	497280,37	4272123,77	Картометрический метод	5,00	Закрепление отсутствует
11565	497223,94	4272191,15	Картометрический метод	5,00	Закрепление отсутствует
11566	497178,11	4272243,47	Картометрический метод	5,00	Закрепление отсутствует
11567	497142,89	4272279,35	Картометрический метод	5,00	Закрепление отсутствует
11568	497118,07	4272301,85	Картометрический метод	5,00	Закрепление отсутствует
11569	497046,66	4272362,09	Картометрический метод	5,00	Закрепление отсутствует
11570	497014,31	4272392	Картометрический метод	5,00	Закрепление отсутствует
11571	496966,79	4272438,23	Картометрический метод	5,00	Закрепление отсутствует
11572	496931,72	4272459,35	Картометрический метод	5,00	Закрепление отсутствует
11573	496917,17	4272466,61	Картометрический метод	5,00	Закрепление отсутствует
11574	496899,05	4272474,11	Картометрический метод	5,00	Закрепление отсутствует
11575	496629,03	4272564,71	Картометрический метод	5,00	Закрепление отсутствует
11576	496596,02	4272577,04	Картометрический метод	5,00	Закрепление отсутствует
11577	496563,35	4272590,3	Картометрический метод	5,00	Закрепление отсутствует
11578	496505,69	4272616,67	Картометрический метод	5,00	Закрепление отсутствует
11579	496455,15	4272642,23	Картометрический метод	5,00	Закрепление отсутствует
11580	496399,52	4272672,08	Картометрический метод	5,00	Закрепление отсутствует
11581	496355,57	4272697,07	Картометрический метод	5,00	Закрепление отсутствует
11582	496326,71	4272714,83	Картометрический метод	5,00	Закрепление отсутствует
11583	496298,63	4272733,91	Картометрический метод	5,00	Закрепление отсутствует
11584	496271,46	4272754,22	Картометрический метод	5,00	Закрепление отсутствует
11585	496249,63	4272772,04	Картометрический метод	5,00	Закрепление отсутствует
11586	496212,05	4272804,98	Картометрический метод	5,00	Закрепление отсутствует
11587	496166,74	4272847,22	Картометрический метод	5,00	Закрепление отсутствует
11588	496104,94	4272908,63	Картометрический метод	5,00	Закрепление отсутствует
11589	496070,15	4272942,02	Картометрический метод	5,00	Закрепление отсутствует
11590	496034,26	4272974,21	Картометрический метод	5,00	Закрепление отсутствует
11591	495975,62	4273023,35	Картометрический метод	5,00	Закрепление отсутствует
11592	495952,13	4273044,95	Картометрический метод	5,00	Закрепление отсутствует
11593	495937,07	4273059,92	Картометрический метод	5,00	Закрепление отсутствует
11594	495915,49	4273083,35	Картометрический метод	5,00	Закрепление отсутствует
11595	495898,34	4273103,6	Картометрический метод	5,00	Закрепление отсутствует
11596	495877,88	4273130	Картометрический метод	5,00	Закрепление отсутствует
11597	495859,89	4273157,36	Картометрический метод	5,00	Закрепление отсутствует
11598	495844,34	4273186,16	Картометрический метод	5,00	Закрепление отсутствует

11599	495831,26	4273216,22	Картометрический метод	5,00	Закрепление отсутствует
11600	495820	4273249,7	Картометрический метод	5,00	Закрепление отсутствует
11601	495811,28	4273283,96	Картометрический метод	5,00	Закрепление отсутствует
11602	495805,24	4273318,7	Картометрический метод	5,00	Закрепление отсутствует
11603	495802,07	4273349,42	Картометрический метод	5,00	Закрепление отсутствует
11604	495800,81	4273382,66	Картометрический метод	5,00	Закрепление отсутствует
11605	495800,74	4273406,63	Картометрический метод	5,00	Закрепление отсутствует
11606	495801,68	4273436,54	Картометрический метод	5,00	Закрепление отсутствует
11607	495805,41	4273484,21	Картометрический метод	5,00	Закрепление отсутствует
11608	495816,84	4273570,97	Картометрический метод	5,00	Закрепление отсутствует
11609	495827,14	4273638,11	Картометрический метод	5,00	Закрепление отсутствует
11610	495834,29	4273679,81	Картометрический метод	5,00	Закрепление отсутствует
11611	495849,77	4273754,48	Картометрический метод	5,00	Закрепление отсутствует
11612	495868,14	4273828,16	Картометрический метод	5,00	Закрепление отсутствует
11613	495887,03	4273897,88	Картометрический метод	5,00	Закрепление отсутствует
11614	495907,94	4273966,97	Картометрический метод	5,00	Закрепление отсутствует
11615	495941,39	4274065,13	Картометрический метод	5,00	Закрепление отсутствует
11616	495966,17	4274130,86	Картометрический метод	5,00	Закрепление отсутствует
11617	495989,9	4274187,59	Картометрический метод	5,00	Закрепление отсутствует
11618	496031,42	4274276,69	Картометрический метод	5,00	Закрепление отсутствует
11619	496041,66	4274296,22	Картометрический метод	5,00	Закрепление отсутствует
11620	496052,91	4274315,18	Картометрический метод	5,00	Закрепление отсутствует
11621	496062,59	4274329,97	Картометрический метод	5,00	Закрепление отсутствует
11622	496075,51	4274347,85	Картометрический метод	5,00	Закрепление отсутствует
11623	496098,07	4274375	Картометрический метод	5,00	Закрепление отсутствует
11624	496107,92	4274385,14	Картометрический метод	5,00	Закрепление отсутствует
11625	496123,7	4274399,3	Картометрический метод	5,00	Закрепление отсутствует
11626	496140,38	4274412,29	Картометрический метод	5,00	Закрепление отсутствует
11627	496155,03	4274422,13	Картометрический метод	5,00	Закрепление отсутствует
11628	496206,44	4274450,66	Картометрический метод	5,00	Закрепление отсутствует
11629	496217,83	4274455,4	Картометрический метод	5,00	Закрепление отсутствует
11630	496231,76	4274459,18	Картометрический метод	5,00	Закрепление отсутствует
11631	496243,93	4274460,83	Картометрический метод	5,00	Закрепление отсутствует
11632	496256,28	4274460,98	Картометрический метод	5,00	Закрепление отсутствует
11633	496270,87	4274459,54	Картометрический метод	5,00	Закрепление отсутствует
11634	496291,79	4274456,33	Картометрический метод	5,00	Закрепление отсутствует
11635	496312,58	4274452,07	Картометрический метод	5,00	Закрепление отсутствует
11636	496353,84	4274442,02	Картометрический метод	5,00	Закрепление отсутствует
11637	496383,78	4274438,03	Картометрический метод	5,00	Закрепление отсутствует
11638	496407,29	4274437,31	Картометрический метод	5,00	Закрепление отсутствует
11639	496511,99	4274441,42	Картометрический метод	5,00	Закрепление отсутствует
11640	496535,38	4274440,82	Картометрический метод	5,00	Закрепление отсутствует
11641	496562,56	4274438,15	Картометрический метод	5,00	Закрепление отсутствует
11642	496585,69	4274434,19	Картометрический метод	5,00	Закрепление отсутствует
11643	496619,5	4274426,27	Картометрический метод	5,00	Закрепление отсутствует
11644	496660,97	4274414,66	Картометрический метод	5,00	Закрепление отсутствует
11645	496707,66	4274399,75	Картометрический метод	5,00	Закрепление отсутствует
11646	496741,57	4274389,85	Картометрический метод	5,00	Закрепление отсутствует
11647	496782,71	4274379,44	Картометрический метод	5,00	Закрепление отсутствует
11648	496822,2	4274370,95	Картометрический метод	5,00	Закрепление отсутствует
11649	496857,37	4274365,19	Картометрический метод	5,00	Закрепление отсутствует
11650	496897,77	4274361,14	Картометрический метод	5,00	Закрепление отсутствует
11651	496928,16	4274359,82	Картометрический метод	5,00	Закрепление отсутствует
11652	496968,38	4274360	Картометрический метод	5,00	Закрепление отсутствует

11653	496996,77	4274361,5	Картометрический метод	5,00	Закрепление отсутствует
11654	497029,77	4274365,28	Картометрический метод	5,00	Закрепление отсутствует
11655	497053,19	4274369,3	Картометрический метод	5,00	Закрепление отсутствует
11656	497098,91	4274379,65	Картометрический метод	5,00	Закрепление отсутствует
11657	497135,06	4274389,13	Картометрический метод	5,00	Закрепление отсутствует
11658	497178,9	4274402,12	Картометрический метод	5,00	Закрепление отсутствует
11659	497213,51	4274414,21	Картометрический метод	5,00	Закрепление отсутствует
11660	497242,64	4274426,12	Картометрический метод	5,00	Закрепление отсутствует
11661	497261,75	4274434,79	Картометрический метод	5,00	Закрепление отсутствует
11662	497306,32	4274456,99	Картометрический метод	5,00	Закрепление отсутствует
11663	497468,77	4274539,55	Картометрический метод	5,00	Закрепление отсутствует
11664	497519,5	4274567,15	Картометрический метод	5,00	Закрепление отсутствует
11665	497582,87	4274604,89	Картометрический метод	5,00	Закрепление отсутствует
11666	497624,7	4274632,67	Картометрический метод	5,00	Закрепление отсутствует
11667	497670,02	4274666,57	Картометрический метод	5,00	Закрепление отсутствует
11668	497694,2	4274686,64	Картометрический метод	5,00	Закрепление отсутствует
11669	497717,72	4274707,49	Картометрический метод	5,00	Закрепление отсутствует
11670	497766,78	4274754,86	Картометрический метод	5,00	Закрепление отсутствует
11671	497783,83	4274773,4	Картометрический метод	5,00	Закрепление отсутствует
11672	497800,1	4274792,69	Картометрический метод	5,00	Закрепление отсутствует
11673	497812,45	4274808,65	Картометрический метод	5,00	Закрепление отсутствует
11674	497829,86	4274833,28	Картометрический метод	5,00	Закрепление отсутствует
11675	497856,62	4274874,02	Картометрический метод	5,00	Закрепление отсутствует
11676	497882,38	4274915,21	Картометрический метод	5,00	Закрепление отсутствует
11677	497913,89	4274968,04	Картометрический метод	5,00	Закрепление отсутствует
11678	497932,37	4275002,33	Картометрический метод	5,00	Закрепление отсутствует
11679	497946,82	4275032,51	Картометрический метод	5,00	Закрепление отсутствует
11680	497957,78	4275058,07	Картометрический метод	5,00	Закрепление отсутствует
11681	497967,86	4275084,02	Картометрический метод	5,00	Закрепление отсутствует
11682	497976,14	4275108,41	Картометрический метод	5,00	Закрепление отсутствует
11683	497983,41	4275133,16	Картометрический метод	5,00	Закрепление отсутствует
11684	497990,74	4275163,13	Картометрический метод	5,00	Закрепление отсутствует
11685	497995,69	4275188,42	Картометрический метод	5,00	Закрепление отсутствует
11686	498000,21	4275218,99	Картометрический метод	5,00	Закрепление отсутствует
11687	498005,16	4275262,76	Картометрический метод	5,00	Закрепление отсутствует
11688	498007,18	4275298,55	Картометрический метод	5,00	Закрепление отсутствует
11689	498007,14	4275329,27	Картометрический метод	5,00	Закрепление отсутствует
11690	498004,61	4275388,19	Картометрический метод	5,00	Закрепление отсутствует
11691	497997,7	4275437,33	Картометрический метод	5,00	Закрепление отсутствует
11692	497995,85	4275445,88	Картометрический метод	5,00	Закрепление отсутствует
11693	497970,8	4275517,49	Картометрический метод	5,00	Закрепление отсутствует
11694	497966,74	4275527,39	Картометрический метод	5,00	Закрепление отсутствует
11695	497958,37	4275542,24	Картометрический метод	5,00	Закрепление отсутствует
11696	497949,08	4275554,06	Картометрический метод	5,00	Закрепление отсутствует
11697	497941,67	4275561,65	Картометрический метод	5,00	Закрепление отсутствует
11698	497915,63	4275583,52	Картометрический метод	5,00	Закрепление отсутствует
11699	497894,27	4275604,04	Картометрический метод	5,00	Закрепление отсутствует
11700	497846,05	4275656,18	Картометрический метод	5,00	Закрепление отсутствует
11701	497816,97	4275690,95	Картометрический метод	5,00	Закрепление отсутствует
11702	497801,96	4275711,2	Картометрический метод	5,00	Закрепление отсутствует
11703	497777,46	4275747,92	Картометрический метод	5,00	Закрепление отсутствует
11704	497712,47	4275858,08	Картометрический метод	5,00	Закрепление отсутствует
11705	497703,31	4275872,39	Картометрический метод	5,00	Закрепление отсутствует
11706	497688,95	4275891,38	Картометрический метод	5,00	Закрепление отсутствует

11707	497670,59	4275911,48	Картометрический метод	5,00	Закрепление отсутствует
11708	497655,53	4275925,31	Картометрический метод	5,00	Закрепление отсутствует
11709	497636,81	4275939,86	Картометрический метод	5,00	Закрепление отсутствует
11710	497617,73	4275951,59	Картометрический метод	5,00	Закрепление отсутствует
11711	497597,4	4275960,98	Картометрический метод	5,00	Закрепление отсутствует
11712	497581,4	4275966,44	Картометрический метод	5,00	Закрепление отсутствует
11713	497570,62	4275969,23	Картометрический метод	5,00	Закрепление отсутствует
11714	497524,67	4275976,55	Картометрический метод	5,00	Закрепление отсутствует
11715	497502,76	4275980,96	Картометрический метод	5,00	Закрепление отсутствует
11716	497485,28	4275985,31	Картометрический метод	5,00	Закрепление отсутствует
11717	497459,62	4275992,9	Картометрический метод	5,00	Закрепление отсутствует
11718	497413,27	4276009,13	Картометрический метод	5,00	Закрепление отсутствует
11719	497377,94	4276023,08	Картометрический метод	5,00	Закрепление отсутствует
11720	497343,29	4276038,47	Картометрический метод	5,00	Закрепление отсутствует
11721	497309,32	4276055,33	Картометрический метод	5,00	Закрепление отсутствует
11722	497257,61	4276083,8	Картометрический метод	5,00	Закрепление отсутствует
11723	497208,35	4276113,41	Картометрический метод	5,00	Закрепление отсутствует
11724	497166,98	4276140,32	Картометрический метод	5,00	Закрепление отсутствует
11725	497061,53	4276211,93	Картометрический метод	5,00	Закрепление отсутствует
11726	497032,02	4276230,92	Картометрический метод	5,00	Закрепление отсутствует
11727	496994,63	4276253,75	Картометрический метод	5,00	Закрепление отсутствует
11728	496949,14	4276279,97	Картометрический метод	5,00	Закрепление отсутствует
11729	496891,53	4276311,74	Картометрический метод	5,00	Закрепление отсутствует
11730	496763,02	4276380,35	Картометрический метод	5,00	Закрепление отсутствует
11731	496704,55	4276415,15	Картометрический метод	5,00	Закрепление отсутствует
11732	496630,08	4276455,83	Картометрический метод	5,00	Закрепление отсутствует
11733	496611,78	4276467,44	Картометрический метод	5,00	Закрепление отсутствует
11734	496594,04	4276479,86	Картометрический метод	5,00	Закрепление отсутствует
11735	496563,8	4276504,49	Картометрический метод	5,00	Закрепление отсутствует
11736	496517,32	4276548,26	Картометрический метод	5,00	Закрепление отсутствует
11737	496490,96	4276571,57	Картометрический метод	5,00	Закрепление отсутствует
11738	496419,71	4276629,41	Картометрический метод	5,00	Закрепление отсутствует
11739	496382,52	4276662,83	Картометрический метод	5,00	Закрепление отсутствует
11740	496366,7	4276678,46	Картометрический метод	5,00	Закрепление отсутствует
11741	496343,91	4276702,82	Картометрический метод	5,00	Закрепление отсутствует
11742	496322,24	4276728,17	Картометрический метод	5,00	Закрепление отсутствует
11743	496295,2	4276762,37	Картометрический метод	5,00	Закрепление отсутствует
11744	496277,75	4276787,57	Картометрический метод	5,00	Закрепление отсутствует
11745	496258,06	4276821,68	Картометрический метод	5,00	Закрепление отсутствует
11746	496243	4276853,33	Картометрический метод	5,00	Закрепление отсутствует
11747	496229,09	4276888,46	Картометрический метод	5,00	Закрепление отсутствует
11748	496219,16	4276919,15	Картометрический метод	5,00	Закрепление отсутствует
11749	496210,37	4276955	Картометрический метод	5,00	Закрепление отсутствует
11750	496204,06	4276992,68	Картометрический метод	5,00	Закрепление отсутствует
11751	496201,33	4277017,73	Картометрический метод	5,00	Закрепление отсутствует
11752	496199,42	4277047,91	Картометрический метод	5,00	Закрепление отсутствует
11753	496199,06	4277078,12	Картометрический метод	5,00	Закрепление отсутствует
11754	496204,27	4277287,73	Картометрический метод	5,00	Закрепление отсутствует
11755	496205,85	4277310,62	Картометрический метод	5,00	Закрепление отсутствует
11756	496209,98	4277342,54	Картометрический метод	5,00	Закрепление отсутствует
11757	496215,17	4277369,63	Картометрический метод	5,00	Закрепление отсутствует
11758	496220,68	4277391,86	Картометрический метод	5,00	Закрепление отсутствует
11759	496235,02	4277438,09	Картометрический метод	5,00	Закрепление отсутствует
11760	496242,17	4277457,74	Картометрический метод	5,00	Закрепление отсутствует

11761	496253,7	4277484,65	Картометрический метод	5,00	Закрепление отсутствует
11762	496267,14	4277510,66	Картометрический метод	5,00	Закрепление отсутствует
11763	496295,08	4277556,2	Картометрический метод	5,00	Закрепление отсутствует
11764	496340,77	4277624,45	Картометрический метод	5,00	Закрепление отсутствует
11765	496361,33	4277651,42	Картометрический метод	5,00	Закрепление отсутствует
11766	496381,08	4277673,71	Картометрический метод	5,00	Закрепление отсутствует
11767	496396	4277688,71	Картометрический метод	5,00	Закрепление отсутствует
11768	496414,94	4277705,75	Картометрический метод	5,00	Закрепление отсутствует
11769	496485,94	4277762,06	Картометрический метод	5,00	Закрепление отсутствует
11770	496514,62	4277783,45	Картометрический метод	5,00	Закрепление отсутствует
11771	496553,1	4277810,75	Картометрический метод	5,00	Закрепление отсутствует
11772	496581,31	4277828,93	Картометрический метод	5,00	Закрепление отсутствует
11773	496602,09	4277840,81	Картометрический метод	5,00	Закрепление отсутствует
11774	496623,45	4277851,67	Картометрический метод	5,00	Закрепление отсутствует
11775	496645,24	4277861,63	Картометрический метод	5,00	Закрепление отсутствует
11776	496693,82	4277880,62	Картометрический метод	5,00	Закрепление отсутствует
11777	496706,97	4277884,31	Картометрический метод	5,00	Закрепление отсутствует
11778	496723,14	4277887,37	Картометрический метод	5,00	Закрепление отсутствует
11779	496734,08	4277888,48	Картометрический метод	5,00	Закрепление отсутствует
11780	496758,14	4277889,38	Картометрический метод	5,00	Закрепление отсутствует
11781	496774,53	4277892,23	Картометрический метод	5,00	Закрепление отсутствует
11782	496790,16	4277897,72	Картометрический метод	5,00	Закрепление отсутствует
11783	496804,81	4277905,64	Картометрический метод	5,00	Закрепление отсутствует
11784	496828,76	4277923,43	Картометрический метод	5,00	Закрепление отсутствует
11785	496849,39	4277941,55	Картометрический метод	5,00	Закрепление отсутствует
11786	496919,51	4278014,84	Картометрический метод	5,00	Закрепление отсутствует
11787	496936,55	4278031,43	Картометрический метод	5,00	Закрепление отсутствует
11788	496954,37	4278047,24	Картометрический метод	5,00	Закрепление отсутствует
11789	496972,85	4278062,15	Картометрический метод	5,00	Закрепление отсутствует
11790	496999,83	4278081,65	Картометрический метод	5,00	Закрепление отсутствует
11791	497019,86	4278094,4	Картометрический метод	5,00	Закрепление отсутствует
11792	497040,88	4278106,67	Картометрический метод	5,00	Закрепление отсутствует
11793	497080,01	4278127,88	Картометрический метод	5,00	Закрепление отсутствует
11794	497126,5	4278150,8	Картометрический метод	5,00	Закрепление отсутствует
11795	497374,07	4278259,16	Картометрический метод	5,00	Закрепление отсутствует
11796	497425,47	4278282,74	Картометрический метод	5,00	Закрепление отсутствует
11797	497486,48	4278312,23	Картометрический метод	5,00	Закрепление отсутствует
11798	497566,87	4278353,63	Картометрический метод	5,00	Закрепление отсутствует
11799	497662,46	4278405,32	Картометрический метод	5,00	Закрепление отсутствует
11800	497726,32	4278442,67	Картометрический метод	5,00	Закрепление отсутствует
11801	497742,43	4278453,26	Картометрический метод	5,00	Закрепление отсутствует
11802	497757,88	4278464,63	Картометрический метод	5,00	Закрепление отсутствует
11803	497781,31	4278484,61	Картометрический метод	5,00	Закрепление отсутствует
11804	497797,67	4278500,84	Картометрический метод	5,00	Закрепление отсутствует
11805	497810,48	4278515,15	Картометрический метод	5,00	Закрепление отсутствует
11806	497846,32	4278558,74	Картометрический метод	5,00	Закрепление отсутствует
11807	497884,99	4278608,69	Картометрический метод	5,00	Закрепление отсутствует
11808	497911,52	4278645,08	Картометрический метод	5,00	Закрепление отсутствует
11809	497943,47	4278690,5	Картометрический метод	5,00	Закрепление отсутствует
11810	497966	4278725,63	Картометрический метод	5,00	Закрепление отсутствует
11811	497986,87	4278761,81	Картометрический метод	5,00	Закрепление отсутствует
11812	498000,65	4278788,27	Картометрический метод	5,00	Закрепление отсутствует
11813	498016,02	4278820,61	Картометрический метод	5,00	Закрепление отсутствует
11814	498031,2	4278856,1	Картометрический метод	5,00	Закрепление отсутствует

11815	498040,4	4278881,24	Картометрический метод	5,00	Закрепление отсутствует
11816	498048,05	4278906,92	Картометрический метод	5,00	Закрепление отсутствует
11817	498055,16	4278937,37	Картометрический метод	5,00	Закрепление отсутствует
11818	498059,6	4278963,8	Картометрический метод	5,00	Закрепление отсутствует
11819	498062,95	4278996,92	Картометрический метод	5,00	Закрепление отсутствует
11820	498066,88	4279062,23	Картометрический метод	5,00	Закрепление отсутствует
11821	498068,26	4279099,61	Картометрический метод	5,00	Закрепление отсутствует
11822	498069,95	4279195,34	Картометрический метод	5,00	Закрепление отсутствует
11823	498076,52	4279301,63	Картометрический метод	5,00	Закрепление отсутствует
11824	498077,05	4279329,56	Картометрический метод	5,00	Закрепление отсутствует
11825	498076,65	4279351,85	Картометрический метод	5,00	Закрепление отсутствует
11826	498071,03	4279435,52	Картометрический метод	5,00	Закрепление отсутствует
11827	498053,54	4279511,9	Картометрический метод	5,00	Закрепление отсутствует
11828	498040,75	4279557,77	Картометрический метод	5,00	Закрепление отсутствует
11829	497991,89	4279714,34	Картометрический метод	5,00	Закрепление отсутствует
11830	497945,39	4279857,14	Картометрический метод	5,00	Закрепление отсутствует
11831	497938,37	4279872,83	Картометрический метод	5,00	Закрепление отсутствует
11832	497925,15	4279891,64	Картометрический метод	5,00	Закрепление отсутствует
11833	497933,77	4279851,89	Картометрический метод	5,00	Закрепление отсутствует
11834	497936,5	4279829,33	Картометрический метод	5,00	Закрепление отсутствует
11835	497937,64	4279773,68	Картометрический метод	5,00	Закрепление отсутствует
11836	497942,27	4279707,98	Картометрический метод	5,00	Закрепление отсутствует
11837	497943,31	4279681,04	Картометрический метод	5,00	Закрепление отсутствует
11838	497942,66	4279637,9	Картометрический метод	5,00	Закрепление отсутствует
11839	497939,99	4279594,64	Картометрический метод	5,00	Закрепление отсутствует
11840	497938,14	4279586,27	Картометрический метод	5,00	Закрепление отсутствует
11841	497933,08	4279577,99	Картометрический метод	5,00	Закрепление отсутствует
11842	497926,47	4279572,5	Картометрический метод	5,00	Закрепление отсутствует
11843	497918,32	4279569,59	Картометрический метод	5,00	Закрепление отсутствует
11844	497909,85	4279570,19	Картометрический метод	5,00	Закрепление отсутствует
11845	497905,52	4279572,02	Картометрический метод	5,00	Закрепление отсутствует
11846	497901,76	4279574,78	Картометрический метод	5,00	Закрепление отсутствует
11847	497882,77	4279597,55	Картометрический метод	5,00	Закрепление отсутствует
11848	497873,06	4279610,81	Картометрический метод	5,00	Закрепление отсутствует
11849	497859,31	4279633,22	Картометрический метод	5,00	Закрепление отсутствует
11850	497851,95	4279647,89	Картометрический метод	5,00	Закрепление отсутствует
11851	497824,89	4279710,44	Картометрический метод	5,00	Закрепление отсутствует
11852	497799,31	4279773,41	Картометрический метод	5,00	Закрепление отсутствует
11853	497729,44	4279964,03	Картометрический метод	5,00	Закрепление отсутствует
11854	497721,62	4279990,4	Картометрический метод	5,00	Закрепление отсутствует
11855	497716,55	4280013,44	Картометрический метод	5,00	Закрепление отсутствует
11856	497712,94	4280036,78	Картометрический метод	5,00	Закрепление отсутствует
11857	497709,65	4280073,35	Картометрический метод	5,00	Закрепление отсутствует
11858	497709,74	4280085,44	Картометрический метод	5,00	Закрепление отсутствует
11859	497711,39	4280097,41	Картометрический метод	5,00	Закрепление отсутствует
11860	497714,6	4280109,05	Картометрический метод	5,00	Закрепление отсутствует
11861	497718,44	4280118,35	Картометрический метод	5,00	Закрепление отсутствует
11862	497723,18	4280127,17	Картометрический метод	5,00	Закрепление отсутствует
11863	497729,48	4280135,63	Картометрический метод	5,00	Закрепление отсутствует
11864	497736,77	4280141,09	Картометрический метод	5,00	Закрепление отсутствует
11865	497744,38	4280144	Картометрический метод	5,00	Закрепление отсутствует
11866	497751,15	4280144,87	Картометрический метод	5,00	Закрепление отсутствует
11867	497756,84	4280144,45	Картометрический метод	5,00	Закрепление отсутствует
11868	497766,62	4280141,06	Картометрический метод	5,00	Закрепление отсутствует

11869	497825,9	4280099,24	Картометрический метод	5,00	Закрепление отсутствует
11870	497774,3	4280171,72	Картометрический метод	5,00	Закрепление отсутствует
11871	497739,72	4280223,59	Картометрический метод	5,00	Закрепление отсутствует
11872	497685,37	4280309,9	Картометрический метод	5,00	Закрепление отсутствует
11873	497667,65	4280340,68	Картометрический метод	5,00	Закрепление отсутствует
11874	497650,75	4280371,97	Картометрический метод	5,00	Закрепление отсутствует
11875	497631,09	4280411,48	Картометрический метод	5,00	Закрепление отсутствует
11876	497614,55	4280446,91	Картометрический метод	5,00	Закрепление отсутствует
11877	497596,06	4280490,08	Картометрический метод	5,00	Закрепление отсутствует
11878	497584,58	4280519,18	Картометрический метод	5,00	Закрепление отсутствует
11879	497571,92	4280552,99	Картометрический метод	5,00	Закрепление отсутствует
11880	497564,08	4280577,41	Картометрический метод	5,00	Закрепление отсутствует
11881	497556,84	4280606,42	Картометрический метод	5,00	Закрепление отсутствует
11882	497551,81	4280633,9	Картометрический метод	5,00	Закрепление отсутствует
11883	497546,56	4280673,14	Картометрический метод	5,00	Закрепление отсутствует
11884	497542,83	4280712,5	Картометрический метод	5,00	Закрепление отсутствует
11885	497536,45	4280809,1	Картометрический метод	5,00	Закрепление отсутствует
11886	497533,76	4280881,46	Картометрический метод	5,00	Закрепление отсутствует
11887	497531,44	4281041,87	Картометрический метод	5,00	Закрепление отсутствует
11888	497531,72	4281122,36	Картометрический метод	5,00	Закрепление отсутствует
11889	497534	4281216,14	Картометрический метод	5,00	Закрепление отсутствует
11890	497537,9	4281302,6	Картометрический метод	5,00	Закрепление отсутствует
11891	497541,44	4281355,73	Картометрический метод	5,00	Закрепление отсутствует
11892	497545,99	4281408,71	Картометрический метод	5,00	Закрепление отсутствует
11893	497551,63	4281461,63	Картометрический метод	5,00	Закрепление отсутствует
11894	497561,69	4281538,49	Картометрический метод	5,00	Закрепление отсутствует
11895	497572,01	4281605,69	Картометрический метод	5,00	Закрепление отсутствует
11896	497585,69	4281686,18	Картометрический метод	5,00	Закрепление отсутствует
11897	497622,26	4281876,35	Картометрический метод	5,00	Закрепление отсутствует
11898	497627,68	4281912,41	Картометрический метод	5,00	Закрепление отсутствует
11899	497633,54	4281963,05	Картометрический метод	5,00	Закрепление отсутствует
11900	497638,99	4282030,97	Картометрический метод	5,00	Закрепление отсутствует
11901	497639,96	4282056,23	Картометрический метод	5,00	Закрепление отсутствует
11902	497639,57	4282091,66	Картометрический метод	5,00	Закрепление отсутствует
11903	497632,87	4282186,52	Картометрический метод	5,00	Закрепление отсутствует
11904	497631,94	4282209,89	Картометрический метод	5,00	Закрепление отсутствует
11905	497633,18	4282241,03	Картометрический метод	5,00	Закрепление отсутствует
11906	497638,33	4282283,3	Картометрический метод	5,00	Закрепление отсутствует
11907	497638,75	4282294,43	Картометрический метод	5,00	Закрепление отсутствует
11908	497638,27	4282303,34	Картометрический метод	5,00	Закрепление отсутствует
11909	497612,05	4282492,16	Картометрический метод	5,00	Закрепление отсутствует
11910	497599,04	4282565,21	Картометрический метод	5,00	Закрепление отсутствует
11911	497588,4	4282613,51	Картометрический метод	5,00	Закрепление отсутствует
11912	497573,72	4282670,15	Картометрический метод	5,00	Закрепление отсутствует
11913	497562,32	4282706,81	Картометрический метод	5,00	Закрепление отсутствует
11914	497545	4282754,99	Картометрический метод	5,00	Закрепление отсутствует
11915	497525,12	4282802,18	Картометрический метод	5,00	Закрепление отсутствует
11916	497482	4282895,15	Картометрический метод	5,00	Закрепление отсутствует
11917	497453,3	4282955,12	Картометрический метод	5,00	Закрепление отсутствует
11918	497365,87	4283131,1	Картометрический метод	5,00	Закрепление отсутствует
11919	497345,66	4283166,8	Картометрический метод	5,00	Закрепление отсутствует
11920	497322,55	4283200,7	Картометрический метод	5,00	Закрепление отсутствует
11921	497296,99	4283233,85	Картометрический метод	5,00	Закрепление отсутствует
11922	497292,9	4283238,29	Картометрический метод	5,00	Закрепление отсутствует

11923	497287,14	4283242,49	Картометрический метод	5,00	Закрепление отсутствует
11924	497280,6	4283245,46	Картометрический метод	5,00	Закрепление отсутствует
11925	497261,46	4283248,82	Картометрический метод	5,00	Закрепление отсутствует
11926	497255,46	4283250,77	Картометрический метод	5,00	Закрепление отсутствует
11927	497247,03	4283254,94	Картометрический метод	5,00	Закрепление отсутствует
11928	497231,42	4283265,65	Картометрический метод	5,00	Закрепление отсутствует
11929	497225,02	4283271,35	Картометрический метод	5,00	Закрепление отсутствует
11930	497219,38	4283277,83	Картометрический метод	5,00	Закрепление отсутствует
11931	497212,89	4283287,88	Картометрический метод	5,00	Закрепление отсутствует
11932	497207,1	4283302,19	Картометрический метод	5,00	Закрепление отсутствует
11933	497181,37	4283394,62	Картометрический метод	5,00	Закрепление отсутствует
11934	497150,72	4283500,61	Картометрический метод	5,00	Закрепление отсутствует
11935	497143,51	4283529,17	Картометрический метод	5,00	Закрепление отсутствует
11936	497136,09	4283563,7	Картометрический метод	5,00	Закрепление отсутствует
11937	497131,12	4283592,71	Картометрический метод	5,00	Закрепление отсутствует
11938	497120,21	4283673,53	Картометрический метод	5,00	Закрепление отсутствует
11939	497118,08	4283700,71	Картометрический метод	5,00	Закрепление отсутствует
11940	497117,51	4283723,48	Картометрический метод	5,00	Закрепление отсутствует
11941	497118,02	4283746,25	Картометрический метод	5,00	Закрепление отсутствует
11942	497119,55	4283768,96	Картометрический метод	5,00	Закрепление отсутствует
11943	497124,2	4283805,05	Картометрический метод	5,00	Закрепление отсутствует
11944	497133,41	4283854,28	Картометрический метод	5,00	Закрепление отсутствует
11945	497142,45	4283896,4	Картометрический метод	5,00	Закрепление отсутствует
11946	497152,49	4283938,31	Картометрический метод	5,00	Закрепление отсутствует
11947	497205,71	4284145,1	Картометрический метод	5,00	Закрепление отсутствует
11948	497214,96	4284174,08	Картометрический метод	5,00	Закрепление отсутствует
11949	497223,76	4284197,9	Картометрический метод	5,00	Закрепление отсутствует
11950	497242,73	4284242	Картометрический метод	5,00	Закрепление отсутствует
11951	497249,18	4284253,76	Картометрический метод	5,00	Закрепление отсутствует
11952	497258,3	4284266,39	Картометрический метод	5,00	Закрепление отсутствует
11953	497269,08	4284277,79	Картометрический метод	5,00	Закрепление отсутствует
11954	497283,09	4284288,83	Картометрический метод	5,00	Закрепление отсутствует
11955	497299,79	4284298,28	Картометрический метод	5,00	Закрепление отсутствует
11956	497341,82	4284317,9	Картометрический метод	5,00	Закрепление отсутствует
11957	497458,28	4284363,8	Картометрический метод	5,00	Закрепление отсутствует
11958	497513,28	4284388,01	Картометрический метод	5,00	Закрепление отсутствует
11959	497573,57	4284418,28	Картометрический метод	5,00	Закрепление отсутствует
11960	497643,07	4284455,72	Картометрический метод	5,00	Закрепление отсутствует
11961	497694,55	4284484,61	Картометрический метод	5,00	Закрепление отсутствует
11962	497710,43	4284492,56	Картометрический метод	5,00	Закрепление отсутствует
11963	497723,51	4284498,2	Картометрический метод	5,00	Закрепление отсутствует
11964	497740,04	4284504,35	Картометрический метод	5,00	Закрепление отсутствует
11965	497757,02	4284509,57	Картометрический метод	5,00	Закрепление отсутствует
11966	497774,32	4284513,77	Картометрический метод	5,00	Закрепление отсутствует
11967	497818,06	4284522,65	Картометрический метод	5,00	Закрепление отсутствует
11968	497838,59	4284528,29	Картометрический метод	5,00	Закрепление отсутствует
11969	497858,81	4284534,98	Картометрический метод	5,00	Закрепление отсутствует
11970	497878,71	4284542,69	Картометрический метод	5,00	Закрепление отсутствует
11971	497939,52	4284568,94	Картометрический метод	5,00	Закрепление отсутствует
11972	497975,06	4284582,95	Картометрический метод	5,00	Закрепление отсутствует
11973	498073,39	4284618,83	Картометрический метод	5,00	Закрепление отсутствует
11974	498210,78	4284666,98	Картометрический метод	5,00	Закрепление отсутствует
11975	498247,77	4284680,81	Картометрический метод	5,00	Закрепление отсутствует
11976	498284,33	4284695,6	Картометрический метод	5,00	Закрепление отсутствует

11977	498342,02	4284721,37	Картометрический метод	5,00	Закрепление отсутствует
11978	498404,32	4284752,33	Картометрический метод	5,00	Закрепление отсутствует
11979	498482,64	4284793,73	Картометрический метод	5,00	Закрепление отсутствует
11980	498569,16	4284841,91	Картометрический метод	5,00	Закрепление отсутствует
11981	498613,46	4284864,29	Картометрический метод	5,00	Закрепление отсутствует
11982	498641,85	4284877,04	Картометрический метод	5,00	Закрепление отсутствует
11983	498682,2	4284893,15	Картометрический метод	5,00	Закрепление отсутствует
11984	498717,39	4284905,39	Картометрический метод	5,00	Закрепление отсутствует
11985	498753,47	4284916,37	Картометрический метод	5,00	Закрепление отсутствует
11986	498795,89	4284927,89	Картометрический метод	5,00	Закрепление отсутствует
11987	498831,62	4284936,32	Картометрический метод	5,00	Закрепление отсутствует
11988	498867,43	4284943,73	Картометрический метод	5,00	Закрепление отсутствует
11989	498903,58	4284950,06	Картометрический метод	5,00	Закрепление отсутствует
11990	498946,61	4284956,42	Картометрический метод	5,00	Закрепление отсутствует
11991	498970,93	4284959,18	Картометрический метод	5,00	Закрепление отсутствует
11992	499005,14	4284961,25	Картометрический метод	5,00	Закрепление отсутствует
11993	499034,54	4284961,37	Картометрический метод	5,00	Закрепление отсутствует
11994	499059,03	4284960,32	Картометрический метод	5,00	Закрепление отсутствует
11995	499088,32	4284957,62	Картометрический метод	5,00	Закрепление отсутствует
11996	499218,02	4284940,67	Картометрический метод	5,00	Закрепление отсутствует
11997	499310,83	4284929,6	Картометрический метод	5,00	Закрепление отсутствует
11998	499634,18	4284894,71	Картометрический метод	5,00	Закрепление отсутствует
11999	499693,07	4284890,39	Картометрический метод	5,00	Закрепление отсутствует
12000	499745,96	4284888,38	Картометрический метод	5,00	Закрепление отсутствует
12001	499790,85	4284888,83	Картометрический метод	5,00	Закрепление отсутствует
12002	499835,64	4284891,47	Картометрический метод	5,00	Закрепление отсутствует
12003	499944,68	4284903,5	Картометрический метод	5,00	Закрепление отсутствует
12004	499968,11	4284907,61	Картометрический метод	5,00	Закрепление отсутствует
12005	499998,8	4284915,38	Картометрический метод	5,00	Закрепление отсутствует
12006	500021,48	4284922,91	Картометрический метод	5,00	Закрепление отсутствует
12007	500039,91	4284930,23	Картометрический метод	5,00	Закрепление отсутствует
12008	500096,84	4284955,22	Картометрический метод	5,00	Закрепление отсутствует
12009	500184,15	4284995,27	Картометрический метод	5,00	Закрепление отсутствует
12010	500220,83	4285010	Картометрический метод	5,00	Закрепление отсутствует
12011	500252,78	4285021,07	Картометрический метод	5,00	Закрепление отсутствует
12012	500310,74	4285038,92	Картометрический метод	5,00	Закрепление отсутствует
12013	500377,46	4285052,51	Картометрический метод	5,00	Закрепление отсутствует
12014	500384,96	4285055,66	Картометрический метод	5,00	Закрепление отсутствует
12015	500390,56	4285059,83	Картометрический метод	5,00	Закрепление отсутствует
12016	500405,51	4285075,85	Картометрический метод	5,00	Закрепление отсутствует
12017	500413,61	4285085,42	Картометрический метод	5,00	Закрепление отсутствует
12018	500424,77	4285100,51	Картометрический метод	5,00	Закрепление отсутствует
12019	500433,13	4285113,74	Картометрический метод	5,00	Закрепление отсутствует
12020	500463,78	4285167,32	Картометрический метод	5,00	Закрепление отсутствует
12021	500484,78	4285200,86	Картометрический метод	5,00	Закрепление отсутствует
12022	500503,18	4285228,16	Картометрический метод	5,00	Закрепление отсутствует
12023	500578,51	4285332,68	Картометрический метод	5,00	Закрепление отсутствует
12024	500592,15	4285353,29	Картометрический метод	5,00	Закрепление отсутствует
12025	500605,04	4285374,47	Картометрический метод	5,00	Закрепление отсутствует
12026	500619,2	4285400,6	Картометрический метод	5,00	Закрепление отсутствует
12027	500682,38	4285530,35	Картометрический метод	5,00	Закрепление отсутствует
12028	500725,18	4285620,92	Картометрический метод	5,00	Закрепление отсутствует
12029	500775,38	4285731,26	Картометрический метод	5,00	Закрепление отсутствует
12030	500800,91	4285783,52	Картометрический метод	5,00	Закрепление отсутствует

12031	500820,27	4285820,24	Картометрический метод	5,00	Закрепление отсутствует
12032	500850,38	4285874,39	Картометрический метод	5,00	Закрепление отсутствует
12033	500856,71	4285884,02	Картометрический метод	5,00	Закрепление отсутствует
12034	500871,82	4285903,85	Картометрический метод	5,00	Закрепление отсутствует
12035	500880,39	4285917,17	Картометрический метод	5,00	Закрепление отсутствует
12036	500914,4	4285982,51	Картометрический метод	5,00	Закрепление отсутствует
12037	500928,94	4286013,5	Картометрический метод	5,00	Закрепление отсутствует
12038	500939,96	4286039,78	Картометрический метод	5,00	Закрепление отсутствует
12039	500948,06	4286061,14	Картометрический метод	5,00	Закрепление отсутствует
12040	500958,94	4286093,6	Картометрический метод	5,00	Закрепление отсутствует
12041	500987,68	4286192,84	Картометрический метод	5,00	Закрепление отсутствует
12042	501010,02	4286275,67	Картометрический метод	5,00	Закрепление отсутствует
12043	501022,87	4286327,63	Картометрический метод	5,00	Закрепление отсутствует
12044	501032,9	4286379,11	Картометрический метод	5,00	Закрепление отсутствует
12045	501040,28	4286431,01	Картометрический метод	5,00	Закрепление отсутствует
12046	501047,45	4286496,92	Картометрический метод	5,00	Закрепление отсутствует
12047	501047,75	4286504,6	Картометрический метод	5,00	Закрепление отсутствует
12048	501046,28	4286515,25	Картометрический метод	5,00	Закрепление отсутствует
12049	501027,37	4286567,15	Картометрический метод	5,00	Закрепление отсутствует
12050	501022,71	4286581,79	Картометрический метод	5,00	Закрепление отсутствует
12051	501004,13	4286657,81	Картометрический метод	5,00	Закрепление отсутствует
12052	500994,62	4286689,61	Картометрический метод	5,00	Закрепление отсутствует
12053	500985,62	4286715,77	Картометрический метод	5,00	Закрепление отсутствует
12054	500960,4	4286783,6	Картометрический метод	5,00	Закрепление отсутствует
12055	500943,74	4286825,93	Картометрический метод	5,00	Закрепление отсутствует
12056	500888,05	4286959,49	Картометрический метод	5,00	Закрепление отсутствует
12057	500871,96	4287001,58	Картометрический метод	5,00	Закрепление отсутствует
12058	500850,68	4287062,12	Картометрический метод	5,00	Закрепление отсутствует
12059	500842,69	4287087,77	Картометрический метод	5,00	Закрепление отсутствует
12060	500834,39	4287119,06	Картометрический метод	5,00	Закрепление отсутствует
12061	500817,77	4287200,03	Картометрический метод	5,00	Закрепление отсутствует
12062	500807,87	4287238,46	Картометрический метод	5,00	Закрепление отсутствует
12063	500782,01	4287320	Картометрический метод	5,00	Закрепление отсутствует
12064	500771,8	4287347,3	Картометрический метод	5,00	Закрепление отсутствует
12065	500758,16	4287378,38	Картометрический метод	5,00	Закрепление отсутствует
12066	500737,81	4287416,99	Картометрический метод	5,00	Закрепление отсутствует
12067	500707,83	4287464,66	Картометрический метод	5,00	Закрепление отсутствует
12068	500681,02	4287502,76	Картометрический метод	5,00	Закрепление отсутствует
12069	500660,77	4287529,22	Картометрический метод	5,00	Закрепление отсутствует
12070	500591,85	4287615,86	Картометрический метод	5,00	Закрепление отсутствует
12071	500509,97	4287709,43	Картометрический метод	5,00	Закрепление отсутствует
12072	500430,66	4287804,26	Картометрический метод	5,00	Закрепление отсутствует
12073	500413,3	4287828,2	Картометрический метод	5,00	Закрепление отсутствует
12074	500403,53	4287843,89	Картометрический метод	5,00	Закрепление отсутствует
12075	500394,65	4287860,15	Картометрический метод	5,00	Закрепление отсутствует
12076	500381,12	4287889,91	Картометрический метод	5,00	Закрепление отсутствует
12077	500372,68	4287914,87	Картометрический метод	5,00	Закрепление отсутствует
12078	500366,15	4287943,88	Картометрический метод	5,00	Закрепление отсутствует
12079	500361,07	4287982,55	Картометрический метод	5,00	Закрепление отсутствует
12080	500358,09	4287997,64	Картометрический метод	5,00	Закрепление отсутствует
12081	500341,14	4288055,78	Картометрический метод	5,00	Закрепление отсутствует
12082	500249,68	4288311,41	Картометрический метод	5,00	Закрепление отсутствует
12083	500246,2	4288319,57	Картометрический метод	5,00	Закрепление отсутствует
12084	500241,82	4288327,34	Картометрический метод	5,00	Закрепление отсутствует

12085	500206,97	4288376,99	Картометрический метод	5,00	Закрепление отсутствует
12086	500196,02	4288396,46	Картометрический метод	5,00	Закрепление отсутствует
12087	500189,36	4288410,89	Картометрический метод	5,00	Закрепление отсутствует
12088	500176,1	4288444,58	Картометрический метод	5,00	Закрепление отсутствует
12089	500170,7	4288461,8	Картометрический метод	5,00	Закрепление отсутствует
12090	500167,27	4288476,44	Картометрический метод	5,00	Закрепление отсутствует
12091	500160,95	4288514,81	Картометрический метод	5,00	Закрепление отсутствует
12092	500153,96	4288539,62	Картометрический метод	5,00	Закрепление отсутствует
12093	500143,19	4288566,56	Картометрический метод	5,00	Закрепление отсутствует
12094	500133,35	4288586,39	Картометрический метод	5,00	Закрепление отсутствует
12095	500117,69	4288614,23	Картометрический метод	5,00	Закрепление отсутствует
12096	500102,63	4288635,35	Картометрический метод	5,00	Закрепление отсутствует
12097	500091,07	4288648,22	Картометрический метод	5,00	Закрепление отсутствует
12098	500082,78	4288656,2	Картометрический метод	5,00	Закрепление отсутствует
12099	500064,88	4288670,63	Картометрический метод	5,00	Закрепление отсутствует
12100	499994,38	4288717,94	Картометрический метод	5,00	Закрепление отсутствует
12101	499914,56	4288768,52	Картометрический метод	5,00	Закрепление отсутствует
12102	499865,95	4288797,14	Картометрический метод	5,00	Закрепление отсутствует
12103	499784,96	4288842,53	Картометрический метод	5,00	Закрепление отсутствует
12104	499734,55	4288869,11	Картометрический метод	5,00	Закрепление отсутствует
12105	499683,32	4288893,77	Картометрический метод	5,00	Закрепление отсутствует
12106	499638,62	4288913,45	Картометрический метод	5,00	Закрепление отсутствует
12107	499605,89	4288926,38	Картометрический метод	5,00	Закрепление отсутствует
12108	499561,39	4288941,5	Картометрический метод	5,00	Закрепление отсутствует
12109	499521,83	4288952,57	Картометрический метод	5,00	Закрепление отсутствует
12110	499487,5	4288960,49	Картометрический метод	5,00	Закрепление отсутствует
12111	499424,8	4288972,7	Картометрический метод	5,00	Закрепление отсутствует
12112	499390,87	4288977,89	Картометрический метод	5,00	Закрепление отсутствует
12113	499356,59	4288981,01	Картометрический метод	5,00	Закрепление отсутствует
12114	499317,29	4288982	Картометрический метод	5,00	Закрепление отсутствует
12115	499264,81	4288979,84	Картометрический метод	5,00	Закрепление отсутствует
12116	499222,1	4288975,97	Картометрический метод	5,00	Закрепление отсутствует
12117	499175,7	4288969,34	Картометрический метод	5,00	Закрепление отсутствует
12118	499151,38	4288964,3	Картометрический метод	5,00	Закрепление отсутствует
12119	499123,46	4288956,59	Картометрический метод	5,00	Закрепление отсутствует
12120	499092,27	4288945,37	Картометрический метод	5,00	Закрепление отсутствует
12121	499003,01	4288906,01	Картометрический метод	5,00	Закрепление отсутствует
12122	498968,2	4288888,46	Картометрический метод	5,00	Закрепление отсутствует
12123	498943,89	4288874,78	Картометрический метод	5,00	Закрепление отсутствует
12124	498924,96	4288863,14	Картометрический метод	5,00	Закрепление отсутствует
12125	498906,25	4288850,9	Картометрический метод	5,00	Закрепление отсутствует
12126	498877,99	4288830,8	Картометрический метод	5,00	Закрепление отсутствует
12127	498841,51	4288801,85	Картометрический метод	5,00	Закрепление отсутствует
12128	498806,68	4288770,92	Картометрический метод	5,00	Закрепление отсутствует
12129	498534,83	4288507,28	Картометрический метод	5,00	Закрепление отсутствует
12130	498496,85	4288472,15	Картометрический метод	5,00	Закрепление отсутствует
12131	498452,7	4288433,93	Картометрический метод	5,00	Закрепление отсутствует
12132	498424,43	4288412,33	Картометрический метод	5,00	Закрепление отсутствует
12133	498399,21	4288395,23	Картометрический метод	5,00	Закрепление отсутствует
12134	498373,12	4288379,42	Картометрический метод	5,00	Закрепление отсутствует
12135	498306,37	4288341,26	Картометрический метод	5,00	Закрепление отсутствует
12136	498273,31	4288320,47	Картометрический метод	5,00	Закрепление отсутствует
12137	498245,95	4288301,24	Картометрический метод	5,00	Закрепление отсутствует
12138	498176,06	4288248,29	Картометрический метод	5,00	Закрепление отсутствует

12139	498118,76	4288208,63	Картометрический метод	5,00	Закрепление отсутствует
12140	498096,8	4288195,43	Картометрический метод	5,00	Закрепление отсутствует
12141	498070,18	4288181,63	Картометрический метод	5,00	Закрепление отсутствует
12142	498050,6	4288172,96	Картометрический метод	5,00	Закрепление отсутствует
12143	498026,56	4288163,81	Картометрический метод	5,00	Закрепление отсутствует
12144	498006,23	4288157,3	Картометрический метод	5,00	Закрепление отсутствует
12145	497828,2	4288105,07	Картометрический метод	5,00	Закрепление отсутствует
12146	497767,3	4288084,25	Картометрический метод	5,00	Закрепление отсутствует
12147	497751,32	4288079,93	Картометрический метод	5,00	Закрепление отсутствует
12148	497735,14	4288076,69	Картометрический метод	5,00	Закрепление отсутствует
12149	497672,26	4288069,13	Картометрический метод	5,00	Закрепление отсутствует
12150	497618,87	4288066,25	Картометрический метод	5,00	Закрепление отсутствует
12151	497574,11	4288066,85	Картометрический метод	5,00	Закрепление отсутствует
12152	497553,64	4288068,65	Картометрический метод	5,00	Закрепление отсутствует
12153	497533,16	4288071,53	Картометрический метод	5,00	Закрепление отсутствует
12154	497512,93	4288075,46	Картометрический метод	5,00	Закрепление отсутствует
12155	497492,93	4288080,41	Картометрический метод	5,00	Закрепление отсутствует
12156	497461,94	4288089,5	Картометрический метод	5,00	Закрепление отсутствует
12157	497428,07	4288100,45	Картометрический метод	5,00	Закрепление отсутствует
12158	497381,12	4288117,55	Картометрический метод	5,00	Закрепление отсутствует
12159	497342,51	4288133,15	Картометрический метод	5,00	Закрепление отсутствует
12160	497315,77	4288144,97	Картометрический метод	5,00	Закрепление отсутствует
12161	497273,97	4288166,06	Картометрический метод	5,00	Закрепление отсутствует
12162	497233,45	4288189,58	Картометрический метод	5,00	Закрепление отсутствует
12163	497180,09	4288224,92	Картометрический метод	5,00	Закрепление отсутствует
12164	497140,28	4288255,34	Картометрический метод	5,00	Закрепление отсутствует
12165	497102,72	4288288,37	Картометрический метод	5,00	Закрепление отсутствует
12166	497071,4	4288319,96	Картометрический метод	5,00	Закрепление отсутствует
12167	497003,95	4288395,44	Картометрический метод	5,00	Закрепление отсутствует
12168	496984,14	4288420,73	Картометрический метод	5,00	Закрепление отсутствует
12169	496972,94	4288437,35	Картометрический метод	5,00	Закрепление отсутствует
12170	496959,02	4288461,11	Картометрический метод	5,00	Закрепление отсутствует
12171	496948,53	4288483,22	Картометрический метод	5,00	Закрепление отсутствует
12172	496939,95	4288506,17	Картометрический метод	5,00	Закрепление отсутствует
12173	496933,49	4288529,78	Картометрический метод	5,00	Закрепление отсутствует
12174	496924,04	4288576,73	Картометрический метод	5,00	Закрепление отсутствует
12175	496918,95	4288604,78	Картометрический метод	5,00	Закрепление отсутствует
12176	496914,89	4288632,95	Картометрический метод	5,00	Закрепление отсутствует
12177	496910,14	4288684,07	Картометрический метод	5,00	Закрепление отсутствует
12178	496907,89	4288762,79	Картометрический метод	5,00	Закрепление отсутствует
12179	496908,13	4288811,48	Картометрический метод	5,00	Закрепление отсутствует
12180	496910,56	4288946,09	Картометрический метод	5,00	Закрепление отсутствует
12181	496910,22	4288992,47	Картометрический метод	5,00	Закрепление отсутствует
12182	496907,6	4289020,91	Картометрический метод	5,00	Закрепление отсутствует
12183	496897,2	4289086,04	Картометрический метод	5,00	Закрепление отсутствует
12184	496890,65	4289133,62	Картометрический метод	5,00	Закрепление отсутствует
12185	496889,22	4289159,39	Картометрический метод	5,00	Закрепление отсутствует
12186	496889,68	4289181,44	Картометрический метод	5,00	Закрепление отсутствует
12187	496892,51	4289210,78	Картометрический метод	5,00	Закрепление отсутствует
12188	496898,91	4289250,14	Картометрический метод	5,00	Закрепление отсутствует
12189	496906,95	4289287,34	Картометрический метод	5,00	Закрепление отсутствует
12190	496915,51	4289318,84	Картометрический метод	5,00	Закрепление отсутствует
12191	496923,77	4289344,79	Картометрический метод	5,00	Закрепление отсутствует
12192	497001,71	4289569,01	Картометрический метод	5,00	Закрепление отсутствует

12193	497059,97	4289739,32	Картометрический метод	5,00	Закрепление отсутствует
12194	497072,06	4289778,56	Картометрический метод	5,00	Закрепление отсутствует
12195	497079,21	4289804,99	Картометрический метод	5,00	Закрепление отсутствует
12196	497087,24	4289838,23	Картометрический метод	5,00	Закрепление отсутствует
12197	497094,14	4289871,74	Картометрический метод	5,00	Закрепление отсутствует
12198	497101,01	4289912,21	Картометрический метод	5,00	Закрепление отсутствует
12199	497107,77	4289966,54	Картометрический метод	5,00	Закрепление отсутствует
12200	497110,67	4290000,65	Картометрический метод	5,00	Закрепление отсутствует
12201	497113,12	4290055,4	Картометрический метод	5,00	Закрепление отсутствует
12202	497113,35	4290168,89	Картометрический метод	5,00	Закрепление отсутствует
12203	497115,29	4290284,81	Картометрический метод	5,00	Закрепление отсутствует
12204	497112,26	4290315,08	Картометрический метод	5,00	Закрепление отсутствует
12205	497105,64	4290344,84	Картометрический метод	5,00	Закрепление отсутствует
12206	497073,86	4290441,11	Картометрический метод	5,00	Закрепление отсутствует
12207	497058,58	4290482,27	Картометрический метод	5,00	Закрепление отсутствует
12208	497041,83	4290522,89	Картометрический метод	5,00	Закрепление отсутствует
12209	497026,79	4290556,28	Картометрический метод	5,00	Закрепление отсутствует
12210	497010,86	4290589,19	Картометрический метод	5,00	Закрепление отсутствует
12211	496958,85	4290688,88	Картометрический метод	5,00	Закрепление отсутствует
12212	496948,57	4290706,88	Картометрический метод	5,00	Закрепление отсутствует
12213	496932,86	4290729,71	Картометрический метод	5,00	Закрепление отсутствует
12214	496915,04	4290750,86	Картометрический метод	5,00	Закрепление отсутствует
12215	496902,9	4290763,19	Картометрический метод	5,00	Закрепление отсутствует
12216	496876,64	4290786,98	Картометрический метод	5,00	Закрепление отсутствует
12217	496864,4	4290799,19	Картометрический метод	5,00	Закрепление отсутствует
12218	496838,85	4290828,41	Картометрический метод	5,00	Закрепление отсутствует
12219	496825,77	4290845,6	Картометрический метод	5,00	Закрепление отсутствует
12220	496776,49	4290916,37	Картометрический метод	5,00	Закрепление отсутствует
12221	496750,34	4290951,65	Картометрический метод	5,00	Закрепление отсутствует
12222	496703,16	4291011,38	Картометрический метод	5,00	Закрепление отсутствует
12223	496687,85	4291028,6	Картометрический метод	5,00	Закрепление отсутствует
12224	496674,29	4291042,16	Картометрический метод	5,00	Закрепление отсутствует
12225	496656,96	4291057,4	Картометрический метод	5,00	Закрепление отсутствует
12226	496641,83	4291069,19	Картометрический метод	5,00	Закрепление отсутствует
12227	496622,91	4291082,24	Картометрический метод	5,00	Закрепление отсутствует
12228	496589,15	4291102,13	Картометрический метод	5,00	Закрепление отсутствует
12229	496574,28	4291110,14	Картометрический метод	5,00	Закрепление отсутствует
12230	496539,82	4291126,01	Картометрический метод	5,00	Закрепление отсутствует
12231	496520,18	4291133,48	Картометрический метод	5,00	Закрепление отсутствует
12232	496487,99	4291144,19	Картометрический метод	5,00	Закрепление отсутствует
12233	496472,1	4291148,3	Картометрический метод	5,00	Закрепление отсутствует
12234	496455,86	4291150,19	Картометрический метод	5,00	Закрепление отсутствует
12235	496440,38	4291150,1	Картометрический метод	5,00	Закрепление отсутствует
12236	496427	4291148,81	Картометрический метод	5,00	Закрепление отсутствует
12237	496409,58	4291145,66	Картометрический метод	5,00	Закрепление отсутствует
12238	496399,67	4291145,21	Картометрический метод	5,00	Закрепление отсутствует
12239	496389,89	4291146,74	Картометрический метод	5,00	Закрепление отсутствует
12240	496384,45	4291148,6	Картометрический метод	5,00	Закрепление отсутствует
12241	496376,91	4291152,47	Картометрический метод	5,00	Закрепление отсутствует
12242	496331,02	4291183,82	Картометрический метод	5,00	Закрепление отсутствует
12243	496298,4	4291208,03	Картометрический метод	5,00	Закрепление отсутствует
12244	496105,55	4291366,43	Картометрический метод	5,00	Закрепление отсутствует
12245	496057,93	4291403,66	Картометрический метод	5,00	Закрепление отсутствует
12246	496014,8	4291434,38	Картометрический метод	5,00	Закрепление отсутствует

12247	495983,27	4291455,2	Картометрический метод	5,00	Закрепление отсутствует
12248	495886,64	4291513,91	Картометрический метод	5,00	Закрепление отсутствует
12249	495854,9	4291534,79	Картометрический метод	5,00	Закрепление отсутствует
12250	495813,88	4291564,61	Картометрический метод	5,00	Закрепление отсутствует
12251	495769,7	4291600,82	Картометрический метод	5,00	Закрепление отсутствует
12252	495741,56	4291626,38	Картометрический метод	5,00	Закрепление отсутствует
12253	495718,95	4291648,55	Картометрический метод	5,00	Закрепление отсутствует
12254	495680,18	4291690,49	Картометрический метод	5,00	Закрепление отсутствует
12255	495663,78	4291709,84	Картометрический метод	5,00	Закрепление отсутствует
12256	495640,27	4291739,72	Картометрический метод	5,00	Закрепление отсутствует
12257	495621,59	4291765,37	Картометрический метод	5,00	Закрепление отсутствует
12258	495599,1	4291798,61	Картометрический метод	5,00	Закрепление отсутствует
12259	495558,45	4291863,08	Картометрический метод	5,00	Закрепление отсутствует
12260	495537,01	4291899,71	Картометрический метод	5,00	Закрепление отсутствует
12261	495516,56	4291936,79	Картометрический метод	5,00	Закрепление отсутствует
12262	495483,59	4292001,62	Картометрический метод	5,00	Закрепление отсутствует
12263	495455,9	4292059,25	Картометрический метод	5,00	Закрепление отсутствует
12264	495429,11	4292117,33	Картометрический метод	5,00	Закрепление отсутствует
12265	495398,33	4292187,62	Картометрический метод	5,00	Закрепление отсутствует
12266	495325,64	4292361,17	Картометрический метод	5,00	Закрепление отсутствует
12267	495261,88	4292505,8	Картометрический метод	5,00	Закрепление отсутствует
12268	495237,66	4292564,45	Картометрический метод	5,00	Закрепление отсутствует
12269	495217,39	4292615,87	Картометрический метод	5,00	Закрепление отсутствует
12270	495209,93	4292637,98	Картометрический метод	5,00	Закрепление отсутствует
12271	495203,48	4292660,33	Картометрический метод	5,00	Закрепление отсутствует
12272	495198,03	4292683,01	Картометрический метод	5,00	Закрепление отсутствует
12273	495193,61	4292705,9	Картометрический метод	5,00	Закрепление отсутствует
12274	495190,18	4292728,94	Картометрический метод	5,00	Закрепление отсутствует
12275	495187,64	4292753,12	Картометрический метод	5,00	Закрепление отсутствует
12276	495185,68	4292798	Картометрический метод	5,00	Закрепление отсутствует
12277	495187,04	4292842,91	Картометрический метод	5,00	Закрепление отсутствует
12278	495190,41	4292877,65	Картометрический метод	5,00	Закрепление отсутствует
12279	495209,46	4293014,39	Картометрический метод	5,00	Закрепление отсутствует
12280	495228,76	4293140,93	Картометрический метод	5,00	Закрепление отсутствует
12281	495229,02	4293155,15	Картометрический метод	5,00	Закрепление отсутствует
12282	495228,14	4293167	Картометрический метод	5,00	Закрепление отсутствует
12283	495223,52	4293192,68	Картометрический метод	5,00	Закрепление отсутствует
12284	495222,38	4293211,61	Картометрический метод	5,00	Закрепление отсутствует
12285	495223,57	4293228,14	Картометрический метод	5,00	Закрепление отсутствует
12286	495229,99	4293265,55	Картометрический метод	5,00	Закрепление отсутствует
12287	495241,12	4293316,88	Картометрический метод	5,00	Закрепление отсутствует
12288	495255,11	4293364,97	Картометрический метод	5,00	Закрепление отсутствует
12289	495266,14	4293395,6	Картометрический метод	5,00	Закрепление отсутствует
12290	495288,56	4293450,92	Картометрический метод	5,00	Закрепление отсутствует
12291	495300,92	4293522,65	Картометрический метод	5,00	Закрепление отсутствует
12292	495310,93	4293572,99	Картометрический метод	5,00	Закрепление отсутствует
12293	495347,03	4293728,78	Картометрический метод	5,00	Закрепление отсутствует
12294	495401,03	4293941,99	Картометрический метод	5,00	Закрепление отсутствует
12295	495413,08	4293983,78	Картометрический метод	5,00	Закрепление отсутствует
12296	495429,78	4294035,17	Картометрический метод	5,00	Закрепление отсутствует
12297	495430,76	4294042,88	Картометрический метод	5,00	Закрепление отсутствует
12298	495430,07	4294051,94	Картометрический метод	5,00	Закрепление отсутствует
12299	495427,39	4294060,58	Картометрический метод	5,00	Закрепление отсутствует
12300	495421,94	4294071,23	Картометрический метод	5,00	Закрепление отсутствует

12301	495419,06	4294083,05	Картометрический метод	5,00	Закрепление отсутствует
12302	495419,03	4294091,18	Картометрический метод	5,00	Закрепление отсутствует
12303	495420,58	4294099,16	Картометрический метод	5,00	Закрепление отсутствует
12304	495438,72	4294159,67	Картометрический метод	5,00	Закрепление отсутствует
12305	495447,62	4294178,96	Картометрический метод	5,00	Закрепление отсутствует
12306	495457,37	4294194,8	Картометрический метод	5,00	Закрепление отсутствует
12307	495468,89	4294209,38	Картометрический метод	5,00	Закрепление отсутствует
12308	495494,58	4294237,28	Картометрический метод	5,00	Закрепление отсутствует
12309	495510,64	4294257,2	Картометрический метод	5,00	Закрепление отсутствует
12310	495525,56	4294278,11	Картометрический метод	5,00	Закрепление отсутствует
12311	495561,01	4294331,06	Картометрический метод	5,00	Закрепление отсутствует
12312	495579,55	4294355,72	Картометрический метод	5,00	Закрепление отсутствует
12313	495592,18	4294370,27	Картометрический метод	5,00	Закрепление отсутствует
12314	495611,1	4294389,41	Картометрический метод	5,00	Закрепление отсутствует
12315	495625,51	4294402,19	Картометрический метод	5,00	Закрепление отсутствует
12316	495642,8	4294415,81	Картометрический метод	5,00	Закрепление отсутствует
12317	495661,43	4294427,69	Картометрический метод	5,00	Закрепление отсутствует
12318	495684,03	4294438,13	Картометрический метод	5,00	Закрепление отсутствует
12319	495707,84	4294445,33	Картометрический метод	5,00	Закрепление отсутствует
12320	495721,35	4294447,85	Картометрический метод	5,00	Закрепление отсутствует
12321	495735,07	4294449,29	Картометрический метод	5,00	Закрепление отсутствует
12322	495763,69	4294449,47	Картометрический метод	5,00	Закрепление отсутствует
12323	495797,75	4294446,65	Картометрический метод	5,00	Закрепление отсутствует
12324	495816,43	4294443,59	Картометрический метод	5,00	Закрепление отсутствует
12325	495834,98	4294439,57	Картометрический метод	5,00	Закрепление отсутствует
12326	495867,72	4294429,7	Картометрический метод	5,00	Закрепление отсутствует
12327	495913,3	4294411,1	Картометрический метод	5,00	Закрепление отсутствует
12328	495954,53	4294392,11	Картометрический метод	5,00	Закрепление отсутствует
12329	496000,59	4294368,17	Картометрический метод	5,00	Закрепление отсутствует
12330	496039,88	4294345,31	Картометрический метод	5,00	Закрепление отсутствует
12331	496095,43	4294310,45	Картометрический метод	5,00	Закрепление отсутствует
12332	496145,28	4294276,88	Картометрический метод	5,00	Закрепление отсутствует
12333	496193,56	4294241,03	Картометрический метод	5,00	Закрепление отсутствует
12334	496233,2	4294208,72	Картометрический метод	5,00	Закрепление отсутствует
12335	496259,75	4294182,86	Картометрический метод	5,00	Закрепление отсутствует
12336	496281,31	4294157,87	Картометрический метод	5,00	Закрепление отсутствует
12337	496313,46	4294113,71	Картометрический метод	5,00	Закрепление отсутствует
12338	496318,04	4294105,46	Картометрический метод	5,00	Закрепление отсутствует
12339	496320,83	4294094,99	Картометрический метод	5,00	Закрепление отсутствует
12340	496321,07	4294085,54	Картометрический метод	5,00	Закрепление отсутствует
12341	496319,52	4294077,59	Картометрический метод	5,00	Закрепление отсутствует
12342	496312,06	4294056,08	Картометрический метод	5,00	Закрепление отсутствует
12343	496311,09	4294049,57	Картометрический метод	5,00	Закрепление отсутствует
12344	496310,87	4294039,58	Картометрический метод	5,00	Закрепление отсутствует
12345	496347,66	4294044,11	Картометрический метод	5,00	Закрепление отсутствует
12346	496368,64	4294045,85	Картометрический метод	5,00	Закрепление отсутствует
12347	496393,14	4294045,94	Картометрический метод	5,00	Закрепление отсутствует
12348	496417,61	4294043,81	Картометрический метод	5,00	Закрепление отсутствует
12349	496497,7	4294032,23	Картометрический метод	5,00	Закрепление отсутствует
12350	496527,26	4294027,04	Картометрический метод	5,00	Закрепление отсутствует
12351	496574,15	4294016,54	Картометрический метод	5,00	Закрепление отсутствует
12352	496626,01	4294001,69	Картометрический метод	5,00	Закрепление отсутствует
12353	496665,62	4293987,89	Картометрический метод	5,00	Закрепление отсутствует
12354	496735,37	4293960,08	Картометрический метод	5,00	Закрепление отсутствует

12355	496792,35	4293935,48	Картометрический метод	5,00	Закрепление отсутствует
12356	496832,58	4293916,67	Картометрический метод	5,00	Закрепление отсутствует
12357	496888,08	4293888,77	Картометрический метод	5,00	Закрепление отсутствует
12358	496932,37	4293864,68	Картометрический метод	5,00	Закрепление отсутствует
12359	496968,66	4293842,93	Картометрический метод	5,00	Закрепление отсутствует
12360	497003,83	4293819,44	Картометрический метод	5,00	Закрепление отсутствует
12361	497042,5	4293790,4	Картометрический метод	5,00	Закрепление отсутствует
12362	497079,49	4293759,26	Картометрический метод	5,00	Закрепление отсутствует
12363	497110,34	4293730,28	Картометрический метод	5,00	Закрепление отсутствует
12364	497188,91	4293652,01	Картометрический метод	5,00	Закрепление отсутствует
12365	497226,9	4293611,66	Картометрический метод	5,00	Закрепление отсутствует
12366	497263,77	4293570,29	Картометрический метод	5,00	Закрепление отсутствует
12367	497299,51	4293527,87	Картометрический метод	5,00	Закрепление отсутствует
12368	497343,26	4293473,66	Картометрический метод	5,00	Закрепление отсутствует
12369	497385,17	4293424,85	Картометрический метод	5,00	Закрепление отсутствует
12370	497417,97	4293389,51	Картометрический метод	5,00	Закрепление отсутствует
12371	497473,07	4293333,98	Картометрический метод	5,00	Закрепление отсутствует
12372	497496,11	4293312,26	Картометрический метод	5,00	Закрепление отсутствует
12373	497524,37	4293288,29	Картометрический метод	5,00	Закрепление отсутствует
12374	497572,64	4293250,28	Картометрический метод	5,00	Закрепление отсутствует
12375	497588,12	4293240,59	Картометрический метод	5,00	Закрепление отсутствует
12376	497815,55	4293146,06	Картометрический метод	5,00	Закрепление отсутствует
12377	497860,58	4293128,27	Картометрический метод	5,00	Закрепление отсутствует
12378	497933,48	4293101,81	Картометрический метод	5,00	Закрепление отсутствует
12379	497979,43	4293086,66	Картометрический метод	5,00	Закрепление отсутствует
12380	498017,74	4293075,05	Картометрический метод	5,00	Закрепление отсутствует
12381	498064,06	4293062,51	Картометрический метод	5,00	Закрепление отсутствует
12382	498110,7	4293051,41	Картометрический метод	5,00	Закрепление отсутствует
12383	498157,73	4293041,81	Картометрический метод	5,00	Закрепление отсутствует
12384	498303,9	4293014,3	Картометрический метод	5,00	Закрепление отсутствует
12385	498389,14	4292995,49	Картометрический метод	5,00	Закрепление отсутствует
12386	498454,77	4292978,63	Картометрический метод	5,00	Закрепление отсутствует
12387	498577,58	4292942,78	Картометрический метод	5,00	Закрепление отсутствует
12388	498681,98	4292914,73	Картометрический метод	5,00	Закрепление отсутствует
12389	498752,09	4292897,81	Картометрический метод	5,00	Закрепление отсутствует
12390	498936,76	4292855,87	Картометрический метод	5,00	Закрепление отсутствует
12391	499002,96	4292839,1	Картометрический метод	5,00	Закрепление отсутствует
12392	499021,07	4292835,23	Картометрический метод	5,00	Закрепление отсутствует
12393	499043,1	4292831,96	Картометрический метод	5,00	Закрепление отсутствует
12394	499065,35	4292830,25	Картометрический метод	5,00	Закрепление отсутствует
12395	499275,15	4292826,17	Картометрический метод	5,00	Закрепление отсутствует
12396	499316,34	4292824,61	Картометрический метод	5,00	Закрепление отсутствует
12397	499357,43	4292821,91	Картометрический метод	5,00	Закрепление отсутствует
12398	499449,13	4292814,29	Картометрический метод	5,00	Закрепление отсутствует
12399	499509,13	4292811,02	Картометрический метод	5,00	Закрепление отсутствует
12400	499541,2	4292810,33	Картометрический метод	5,00	Закрепление отсутствует
12401	499583,97	4292811,77	Картометрический метод	5,00	Закрепление отсутствует
12402	499610,62	4292814,11	Картометрический метод	5,00	Закрепление отсутствует
12403	499637,06	4292817,44	Картометрический метод	5,00	Закрепление отсутствует
12404	499712,26	4292830,13	Картометрический метод	5,00	Закрепление отсутствует
12405	499791,41	4292846,84	Картометрический метод	5,00	Закрепление отсутствует
12406	499872,26	4292866,88	Картометрический метод	5,00	Закрепление отсутствует
12407	499896,15	4292872,04	Картометрический метод	5,00	Закрепление отсутствует
12408	499932,09	4292878,61	Картометрический метод	5,00	Закрепление отсутствует

12409	499980,62	4292885,87	Картометрический метод	5,00	Закрепление отсутствует
12410	500014,34	4292892,98	Картометрический метод	5,00	Закрепление отсутствует
12411	500052,21	4292903,69	Картометрический метод	5,00	Закрепление отсутствует
12412	500097,92	4292919,08	Картометрический метод	5,00	Закрепление отсутствует
12413	500128,24	4292930,75	Картометрический метод	5,00	Закрепление отсутствует
12414	500158,01	4292943,8	Картометрический метод	5,00	Закрепление отсутствует
12415	500187,13	4292958,23	Картометрический метод	5,00	Закрепление отсутствует
12416	500215,58	4292973,95	Картометрический метод	5,00	Закрепление отсутствует
12417	500309,64	4293031,22	Картометрический метод	5,00	Закрепление отсутствует
12418	500340,05	4293051,83	Картометрический метод	5,00	Закрепление отсутствует
12419	500359,81	4293066,23	Картометрический метод	5,00	Закрепление отсутствует
12420	500388,68	4293088,91	Картометрический метод	5,00	Закрепление отсутствует
12421	500415,55	4293111,89	Картометрический метод	5,00	Закрепление отсутствует
12422	500439,27	4293134,21	Картометрический метод	5,00	Закрепление отсутствует
12423	500458,31	4293153,62	Картометрический метод	5,00	Закрепление отсутствует
12424	500483,68	4293182	Картометрический метод	5,00	Закрепление отсутствует
12425	500500,83	4293203,06	Картометрический метод	5,00	Закрепление отсутствует
12426	500635,18	4293380,42	Картометрический метод	5,00	Закрепление отсутствует
12427	500701,79	4293472,73	Картометрический метод	5,00	Закрепление отсутствует
12428	500714,69	4293491,84	Картометрический метод	5,00	Закрепление отсутствует
12429	500728,87	4293515,57	Картометрический метод	5,00	Закрепление отсутствует
12430	500739,66	4293535,88	Картометрический метод	5,00	Закрепление отсутствует
12431	500754,84	4293569,45	Картометрический метод	5,00	Закрепление отсутствует
12432	500761,49	4293586,61	Картометрический метод	5,00	Закрепление отсутствует
12433	500779,31	4293638,51	Картометрический метод	5,00	Закрепление отсутствует
12434	500796,89	4293686,81	Картометрический метод	5,00	Закрепление отсутствует
12435	500836,64	4293789,08	Картометрический метод	5,00	Закрепление отсутствует
12436	500856,39	4293843,5	Картометрический метод	5,00	Закрепление отсутствует
12437	500877,37	4293907,67	Картометрический метод	5,00	Закрепление отсутствует
12438	500914,57	4294030,1	Картометрический метод	5,00	Закрепление отсутствует
12439	500932,59	4294079,21	Картометрический метод	5,00	Закрепление отсутствует
12440	500944,02	4294105,94	Картометрический метод	5,00	Закрепление отсутствует
12441	500956,34	4294132,22	Картометрический метод	5,00	Закрепление отсутствует
12442	501009,7	4294233,38	Картометрический метод	5,00	Закрепление отсутствует
12443	501030,08	4294274,63	Картометрический метод	5,00	Закрепление отсутствует
12444	501053,26	4294324,79	Картометрический метод	5,00	Закрепление отсутствует
12445	501069,01	4294360,61	Картометрический метод	5,00	Закрепление отсутствует
12446	501090,53	4294412,66	Картометрический метод	5,00	Закрепление отсутствует
12447	501107,38	4294456,43	Картометрический метод	5,00	Закрепление отсутствует
12448	501123,25	4294500,56	Картометрический метод	5,00	Закрепление отсутствует
12449	501145,95	4294570,04	Картометрический метод	5,00	Закрепление отсутствует
12450	501167,97	4294647,83	Картометрический метод	5,00	Закрепление отсутствует
12451	501180,92	4294700,21	Картометрический метод	5,00	Закрепление отсутствует
12452	501232,58	4294927,94	Картометрический метод	5,00	Закрепление отсутствует
12453	501248,52	4294988,9	Картометрический метод	5,00	Закрепление отсутствует
12454	501264,59	4295041,64	Картометрический метод	5,00	Закрепление отсутствует
12455	501279,92	4295086,31	Картометрический метод	5,00	Закрепление отсутствует
12456	501296,68	4295130,47	Картометрический метод	5,00	Закрепление отсутствует
12457	501316,37	4295178,95	Картометрический метод	5,00	Закрепление отсутствует
12458	501333,5	4295225,81	Картометрический метод	5,00	Закрепление отсутствует
12459	501344,46	4295259,65	Картометрический метод	5,00	Закрепление отсутствует
12460	501356,28	4295300,75	Картометрический метод	5,00	Закрепление отсутствует
12461	501366,56	4295342,21	Картометрический метод	5,00	Закрепление отсутствует
12462	501383,97	4295425,34	Картометрический метод	5,00	Закрепление отсутствует

12463	501389,69	4295458,28	Картометрический метод	5,00	Закрепление отсутствует
12464	501396,76	4295511,5	Картометрический метод	5,00	Закрепление отсутствует
12465	501401	4295561,75	Картометрический метод	5,00	Закрепление отсутствует
12466	501402,44	4295610,14	Картометрический метод	5,00	Закрепление отсутствует
12467	501401,26	4295652,5	Картометрический метод	5,00	Закрепление отсутствует
12468	501398,08	4295687,57	Картометрический метод	5,00	Закрепление отсутствует
12469	501392,24	4295722,34	Картометрический метод	5,00	Закрепление отсутствует
12470	501383,83	4295756,51	Картометрический метод	5,00	Закрепление отсутствует
12471	501358,27	4295839,61	Картометрический метод	5,00	Закрепление отсутствует
12472	501343,59	4295881,4	Картометрический метод	5,00	Закрепление отсутствует
12473	501326,34	4295922,17	Картометрический метод	5,00	Закрепление отсутствует
12474	501306,64	4295961,83	Картометрический метод	5,00	Закрепление отсутствует
12475	501287,42	4295995,43	Картометрический метод	5,00	Закрепление отсутствует
12476	501260,05	4296037,01	Картометрический метод	5,00	Закрепление отсутствует
12477	501236,68	4296067,94	Картометрический метод	5,00	Закрепление отсутствует
12478	501211,73	4296097,52	Картометрический метод	5,00	Закрепление отсутствует
12479	501150,37	4296165,05	Картометрический метод	5,00	Закрепление отсутствует
12480	501102,38	4296215,96	Картометрический метод	5,00	Закрепление отсутствует
12481	501061,41	4296257,6	Картометрический метод	5,00	Закрепление отсутствует
12482	501019,79	4296298,4	Картометрический метод	5,00	Закрепление отсутствует
12483	500910,14	4296400,88	Картометрический метод	5,00	Закрепление отсутствует
12484	500842,31	4296467,96	Картометрический метод	5,00	Закрепление отсутствует
12485	500784,09	4296529,52	Картометрический метод	5,00	Закрепление отсутствует
12486	500597,9	4296734,96	Картометрический метод	5,00	Закрепление отсутствует
12487	500578,31	4296755,03	Картометрический метод	5,00	Закрепление отсутствует
12488	500560,45	4296770,99	Картометрический метод	5,00	Закрепление отсутствует
12489	500544,66	4296783,35	Картометрический метод	5,00	Закрепление отсутствует
12490	500528,32	4296794,81	Картометрический метод	5,00	Закрепление отсутствует
12491	500514,83	4296803,36	Картометрический метод	5,00	Закрепление отсутствует
12492	500497,45	4296813,17	Картометрический метод	5,00	Закрепление отсутствует
12493	500460,01	4296830,66	Картометрический метод	5,00	Закрепление отсутствует
12494	500420,2	4296846,05	Картометрический метод	5,00	Закрепление отсутствует
12495	500374,37	4296860,42	Картометрический метод	5,00	Закрепление отсутствует
12496	500322,38	4296872,78	Картометрический метод	5,00	Закрепление отсутствует
12497	500270,58	4296882,23	Картометрический метод	5,00	Закрепление отсутствует
12498	500224,08	4296887,78	Картометрический метод	5,00	Закрепление отсутствует
12499	500177,34	4296890,51	Картометрический метод	5,00	Закрепление отсутствует
12500	500130,56	4296890,57	Картометрический метод	5,00	Закрепление отсутствует
12501	500072,05	4296887,99	Картометрический метод	5,00	Закрепление отсутствует
12502	500013,74	4296882,62	Картометрический метод	5,00	Закрепление отсутствует
12503	499977,37	4296877,94	Картометрический метод	5,00	Закрепление отсутствует
12504	499875,94	4296862,13	Картометрический метод	5,00	Закрепление отсутствует
12505	499777,97	4296848,12	Картометрический метод	5,00	Закрепление отсутствует
12506	499742,24	4296840,32	Картометрический метод	5,00	Закрепление отсутствует
12507	499720,34	4296834,11	Картометрический метод	5,00	Закрепление отсутствует
12508	499698,76	4296826,82	Картометрический метод	5,00	Закрепление отсутствует
12509	499522,13	4296762,38	Картометрический метод	5,00	Закрепление отсутствует
12510	499384,51	4296709,07	Картометрический метод	5,00	Закрепление отсутствует
12511	499321,02	4296681,29	Картометрический метод	5,00	Закрепление отсутствует
12512	499286,32	4296664,49	Картометрический метод	5,00	Закрепление отсутствует
12513	499241,58	4296641,12	Картометрический метод	5,00	Закрепление отсутствует
12514	499209,33	4296625,34	Картометрический метод	5,00	Закрепление отсутствует
12515	499182,02	4296613,31	Картометрический метод	5,00	Закрепление отсутствует
12516	499154,15	4296602,21	Картометрический метод	5,00	Закрепление отсутствует

12517	499114,67	4296588,47	Картометрический метод	5,00	Закрепление отсутствует
12518	498969,25	4296543,92	Картометрический метод	5,00	Закрепление отсутствует
12519	498866,18	4296511,52	Картометрический метод	5,00	Закрепление отсутствует
12520	498844,01	4296502,4	Картометрический метод	5,00	Закрепление отсутствует
12521	498832,37	4296495,98	Картометрический метод	5,00	Закрепление отсутствует
12522	498822,59	4296489,56	Картометрический метод	5,00	Закрепление отсутствует
12523	498820,77	4296486,86	Картометрический метод	5,00	Закрепление отсутствует
12524	498820,41	4296483,65	Картометрический метод	5,00	Закрепление отсутствует
12525	498821,16	4296481,01	Картометрический метод	5,00	Закрепление отсутствует
12526	498823,25	4296478,55	Картометрический метод	5,00	Закрепление отсутствует
12527	498827,91	4296477,2	Картометрический метод	5,00	Закрепление отсутствует
12528	498876,62	4296480,2	Картометрический метод	5,00	Закрепление отсутствует
12529	498902,62	4296483,83	Картометрический метод	5,00	Закрепление отсутствует
12530	498931,99	4296490,43	Картометрический метод	5,00	Закрепление отсутствует
12531	498957,03	4296498,35	Картометрический метод	5,00	Закрепление отсутствует
12532	499099,53	4296550,31	Картометрический метод	5,00	Закрепление отсутствует
12533	499124,69	4296558,11	Картометрический метод	5,00	Закрепление отсутствует
12534	499154,5	4296565,37	Картометрический метод	5,00	Закрепление отсутствует
12535	499189,77	4296572,03	Картометрический метод	5,00	Закрепление отсутствует
12536	499194,35	4296572,09	Картометрический метод	5,00	Закрепление отсутствует
12537	499198,89	4296571,1	Картометрический метод	5,00	Закрепление отсутствует
12538	499204,55	4296567,92	Картометрический метод	5,00	Закрепление отсутствует
12539	499207,64	4296564,8	Картометрический метод	5,00	Закрепление отсутствует
12540	499209,58	4296559,25	Картометрический метод	5,00	Закрепление отсутствует
12541	499208,85	4296554,75	Картометрический метод	5,00	Закрепление отсутствует
12542	499206,25	4296551,03	Картометрический метод	5,00	Закрепление отсутствует
12543	499174,7	4296528,98	Картометрический метод	5,00	Закрепление отсутствует
12544	499150,13	4296514,55	Картометрический метод	5,00	Закрепление отсутствует
12545	499124,27	4296502,43	Картометрический метод	5,00	Закрепление отсутствует
12546	498980,93	4296446,3	Картометрический метод	5,00	Закрепление отсутствует
12547	498797,05	4296369,92	Картометрический метод	5,00	Закрепление отсутствует
12548	498710,66	4296335,27	Картометрический метод	5,00	Закрепление отсутствует
12549	498661,88	4296317,57	Картометрический метод	5,00	Закрепление отсутствует
12550	498612,7	4296301,31	Картометрический метод	5,00	Закрепление отсутствует
12551	498563,06	4296286,49	Картометрический метод	5,00	Закрепление отсутствует
12552	498531,13	4296278,3	Картометрический метод	5,00	Закрепление отсутствует
12553	498504,32	4296272,66	Картометрический метод	5,00	Закрепление отсутствует
12554	498471,84	4296267,32	Картометрический метод	5,00	Закрепление отсутствует
12555	498444,52	4296264,02	Картометрический метод	5,00	Закрепление отсутствует
12556	498417,2	4296261,83	Картометрический метод	5,00	Закрепление отсутствует
12557	498378,88	4296260,57	Картометрический метод	5,00	Закрепление отсутствует
12558	498324,64	4296261,11	Картометрический метод	5,00	Закрепление отсутствует
12559	498284,34	4296263,36	Картометрический метод	5,00	Закрепление отсутствует
12560	498248,87	4296268,28	Картометрический метод	5,00	Закрепление отсутствует
12561	498222,53	4296273,83	Картометрический метод	5,00	Закрепление отсутствует
12562	498196,55	4296280,91	Картометрический метод	5,00	Закрепление отсутствует
12563	498166,59	4296290,69	Картометрический метод	5,00	Закрепление отсутствует
12564	498122,22	4296307,07	Картометрический метод	5,00	Закрепление отсутствует
12565	498090,96	4296320,03	Картометрический метод	5,00	Закрепление отсутствует
12566	498003,88	4296359,99	Картометрический метод	5,00	Закрепление отсутствует
12567	497998,87	4296360,05	Картометрический метод	5,00	Закрепление отсутствует
12568	497995,4	4296358,82	Картометрический метод	5,00	Закрепление отсутствует
12569	497991,92	4296356,06	Картометрический метод	5,00	Закрепление отсутствует
12570	497989,53	4296352,7	Картометрический метод	5,00	Закрепление отсутствует

12571	497987,8	4296346,31	Картометрический метод	5,00	Закрепление отсутствует
12572	497989,13	4296336,8	Картометрический метод	5,00	Закрепление отсутствует
12573	497988,96	4296332,09	Картометрический метод	5,00	Закрепление отсутствует
12574	497987,45	4296326,63	Картометрический метод	5,00	Закрепление отсутствует
12575	497984,62	4296321,74	Картометрический метод	5,00	Закрепление отсутствует
12576	497979,08	4296315,62	Картометрический метод	5,00	Закрепление отсутствует
12577	497973,58	4296311,3	Картометрический метод	5,00	Закрепление отсутствует
12578	497966,2	4296307,91	Картометрический метод	5,00	Закрепление отсутствует
12579	497959,37	4296306,68	Картометрический метод	5,00	Закрепление отсутствует
12580	497953,58	4296306,89	Картометрический метод	5,00	Закрепление отсутствует
12581	497930,34	4296310,82	Картометрический метод	5,00	Закрепление отсутствует
12582	497900,93	4296318,26	Картометрический метод	5,00	Закрепление отсутствует
12583	497878,75	4296326,42	Картометрический метод	5,00	Закрепление отсутствует
12584	497824,77	4296350,33	Картометрический метод	5,00	Закрепление отсутствует
12585	497793,2	4296365,66	Картометрический метод	5,00	Закрепление отсутствует
12586	497749,81	4296388,82	Картометрический метод	5,00	Закрепление отсутствует
12587	497667,92	4296435,83	Картометрический метод	5,00	Закрепление отсутствует
12588	497632,87	4296457,7	Картометрический метод	5,00	Закрепление отсутствует
12589	497603,81	4296477,83	Картометрический метод	5,00	Закрепление отсутствует
12590	497570,9	4296502,88	Картометрический метод	5,00	Закрепление отсутствует
12591	497552,7	4296517,91	Картометрический метод	5,00	Закрепление отсутствует
12592	497523,26	4296543,86	Картометрический метод	5,00	Закрепление отсутствует
12593	497500,35	4296566,06	Картометрический метод	5,00	Закрепление отсутствует
12594	497475,83	4296593,12	Картометрический метод	5,00	Закрепление отсутствует
12595	497453,32	4296621,89	Картометрический метод	5,00	Закрепление отсутствует
12596	497414,22	4296680,45	Картометрический метод	5,00	Закрепление отсутствует
12597	497389,7	4296715,73	Картометрический метод	5,00	Закрепление отсутствует
12598	497330,69	4296795,14	Картометрический метод	5,00	Закрепление отсутствует
12599	497303,62	4296833,21	Картометрический метод	5,00	Закрепление отсутствует
12600	497282,58	4296864,14	Картометрический метод	5,00	Закрепление отсутствует
12601	497263,89	4296894,08	Картометрический метод	5,00	Закрепление отсутствует
12602	497246,99	4296925,07	Картометрический метод	5,00	Закрепление отсутствует
12603	497231,89	4296956,99	Картометрический метод	5,00	Закрепление отсутствует
12604	497196,37	4297043,63	Картометрический метод	5,00	Закрепление отсутствует
12605	497181,77	4297081,91	Картометрический метод	5,00	Закрепление отсутствует
12606	497165,95	4297129,13	Картометрический метод	5,00	Закрепление отсутствует
12607	497151,17	4297179,47	Картометрический метод	5,00	Закрепление отсутствует
12608	497127,35	4297266,56	Картометрический метод	5,00	Закрепление отсутствует
12609	497102,36	4297368,05	Картометрический метод	5,00	Закрепление отсутствует
12610	497084,02	4297454,6	Картометрический метод	5,00	Закрепление отсутствует
12611	497072,16	4297527,23	Картометрический метод	5,00	Закрепление отсутствует
12612	497065,37	4297584,02	Картометрический метод	5,00	Закрепление отсутствует
12613	497056	4297685,87	Картометрический метод	5,00	Закрепление отсутствует
12614	497054,15	4297717,64	Картометрический метод	5,00	Закрепление отсутствует
12615	497054,03	4297754,81	Картометрический метод	5,00	Закрепление отсутствует
12616	497055,23	4297781,3	Картометрический метод	5,00	Закрепление отсутствует
12617	497057,56	4297807,73	Картометрический метод	5,00	Закрепление отсутствует
12618	497073,25	4297947,86	Картометрический метод	5,00	Закрепление отсутствует
12619	497080,14	4297992,86	Картометрический метод	5,00	Закрепление отсутствует
12620	497085,82	4298020,73	Картометрический метод	5,00	Закрепление отсутствует
12621	497093,89	4298053,94	Картометрический метод	5,00	Закрепление отсутствует
12622	497105,39	4298092,94	Картометрический метод	5,00	Закрепление отсутствует
12623	497118,53	4298130,95	Картометрический метод	5,00	Закрепление отсутствует
12624	497129	4298157,68	Картометрический метод	5,00	Закрепление отсутствует

12625	497138,16	4298178,8	Картометрический метод	5,00	Закрепление отсутствует
12626	497152,91	4298209,97	Картометрический метод	5,00	Закрепление отсутствует
12627	497203,27	4298304,14	Картометрический метод	5,00	Закрепление отсутствует
12628	497235,82	4298362,49	Картометрический метод	5,00	Закрепление отсутствует
12629	497258,22	4298400,98	Картометрический метод	5,00	Закрепление отсутствует
12630	497310,82	4298486,33	Картометрический метод	5,00	Закрепление отсутствует
12631	497347,47	4298542,19	Картометрический метод	5,00	Закрепление отсутствует
12632	497409,96	4298634,35	Картометрический метод	5,00	Закрепление отсутствует
12633	497454,83	4298697,38	Картометрический метод	5,00	Закрепление отсутствует
12634	497475,65	4298724,71	Картометрический метод	5,00	Закрепление отсутствует
12635	497497,59	4298751,62	Картометрический метод	5,00	Закрепление отсутствует
12636	497514,96	4298771,03	Картометрический метод	5,00	Закрепление отсутствует
12637	497536,85	4298793,41	Картометрический метод	5,00	Закрепление отсутствует
12638	497563,88	4298818,04	Картометрический метод	5,00	Закрепление отсутствует
12639	497723,84	4298956,58	Картометрический метод	5,00	Закрепление отсутствует
12640	497748,84	4298979,53	Картометрический метод	5,00	Закрепление отсутствует
12641	497777,83	4299008,12	Картометрический метод	5,00	Закрепление отсутствует
12642	497819,14	4299053,09	Картометрический метод	5,00	Закрепление отсутствует
12643	497879,28	4299125,66	Картометрический метод	5,00	Закрепление отсутствует
12644	497908,99	4299159,47	Картометрический метод	5,00	Закрепление отсутствует
12645	497940,25	4299191,9	Картометрический метод	5,00	Закрепление отсутствует
12646	497983,85	4299233,63	Картометрический метод	5,00	Закрепление отсутствует
12647	498003,49	4299253,91	Картометрический метод	5,00	Закрепление отсутствует
12648	498022,45	4299274,91	Картометрический метод	5,00	Закрепление отсутствует
12649	498032,83	4299285,17	Картометрический метод	5,00	Закрепление отсутствует
12650	498048,47	4299298,19	Картометрический метод	5,00	Закрепление отсутствует
12651	498068,02	4299310,91	Картометрический метод	5,00	Закрепление отсутствует
12652	498156,37	4299359,21	Картометрический метод	5,00	Закрепление отсутствует
12653	498222,71	4299392,24	Картометрический метод	5,00	Закрепление отсутствует
12654	498274,01	4299415,31	Картометрический метод	5,00	Закрепление отсутствует
12655	498317,22	4299432,98	Картометрический метод	5,00	Закрепление отсутствует
12656	498360,96	4299449,21	Картометрический метод	5,00	Закрепление отсутствует
12657	498427,64	4299472,16	Картометрический метод	5,00	Закрепление отсутствует
12658	498459,65	4299484,85	Картометрический метод	5,00	Закрепление отсутствует
12659	498501,32	4299503,93	Картометрический метод	5,00	Закрепление отсутствует
12660	498557,39	4299534,2	Картометрический метод	5,00	Закрепление отсутствует
12661	498579,96	4299549,2	Картометрический метод	5,00	Закрепление отсутствует
12662	498598,2	4299564,92	Картометрический метод	5,00	Закрепление отсутствует
12663	498610,61	4299578,09	Картометрический метод	5,00	Закрепление отсутствует
12664	498636,19	4299609,5	Картометрический метод	5,00	Закрепление отсутствует
12665	498652,1	4299627,08	Картометрический метод	5,00	Закрепление отсутствует
12666	498668,8	4299643,94	Картометрический метод	5,00	Закрепление отсутствует
12667	498718,93	4299690,38	Картометрический метод	5,00	Закрепление отсутствует
12668	498788,99	4299752,39	Картометрический метод	5,00	Закрепление отсутствует
12669	498807,77	4299767,45	Картометрический метод	5,00	Закрепление отсутствует
12670	498831,03	4299784,46	Картометрический метод	5,00	Закрепление отсутствует
12671	498851,14	4299797,57	Картометрический метод	5,00	Закрепление отсутствует
12672	498871,77	4299809,81	Картометрический метод	5,00	Закрепление отсутствует
12673	498918,31	4299834,56	Картометрический метод	5,00	Закрепление отсутствует
12674	498970,97	4299859,04	Картометрический метод	5,00	Закрепление отсутствует
12675	499041,38	4299887,39	Картометрический метод	5,00	Закрепление отсутствует
12676	499063	4299896,81	Картометрический метод	5,00	Закрепление отсутствует
12677	499178,45	4299956,24	Картометрический метод	5,00	Закрепление отсутствует
12678	499188,08	4299959,33	Картометрический метод	5,00	Закрепление отсутствует

12679	499198	4299960,47	Картометрический метод	5,00	Закрепление отсутствует
12680	499208,02	4299959,51	Картометрический метод	5,00	Закрепление отсутствует
12681	499216,57	4299957,02	Картометрический метод	5,00	Закрепление отсутствует
12682	499239,95	4299947,63	Картометрический метод	5,00	Закрепление отсутствует
12683	499282,34	4299925,7	Картометрический метод	5,00	Закрепление отсутствует
12684	499320,89	4299908,24	Картометрический метод	5,00	Закрепление отсутствует
12685	499358,46	4299893,99	Картометрический метод	5,00	Закрепление отсутствует
12686	499381,2	4299886,82	Картометрический метод	5,00	Закрепление отсутствует
12687	499404,2	4299880,64	Картометрический метод	5,00	Закрепление отсутствует
12688	499511,6	4299856,07	Картометрический метод	5,00	Закрепление отсутствует
12689	499571,15	4299843,74	Картометрический метод	5,00	Закрепление отсутствует
12690	499633,37	4299831,98	Картометрический метод	5,00	Закрепление отсутствует
12691	499674,83	4299824,63	Картометрический метод	5,00	Закрепление отсутствует
12692	499737,43	4299814,82	Картометрический метод	5,00	Закрепление отсутствует
12693	499822,16	4299804,11	Картометрический метод	5,00	Закрепление отсутствует
12694	499858,67	4299801,38	Картометрический метод	5,00	Закрепление отсутствует
12695	499895,3	4299800,15	Картометрический метод	5,00	Закрепление отсутствует
12696	499946,21	4299800,72	Картометрический метод	5,00	Закрепление отсутствует
12697	499995,13	4299802,79	Картометрический метод	5,00	Закрепление отсутствует
12698	500077,64	4299809,54	Картометрический метод	5,00	Закрепление отсутствует
12699	500126,16	4299815,48	Картометрический метод	5,00	Закрепление отсутствует
12700	500175,03	4299822,68	Картометрический метод	5,00	Закрепление отсутствует
12701	500212,83	4299825,47	Картометрический метод	5,00	Закрепление отсутствует
12702	500250,59	4299824,81	Картометрический метод	5,00	Закрепление отсутствует
12703	500321,02	4299817,82	Картометрический метод	5,00	Закрепление отсутствует
12704	500373,56	4299815,63	Картометрический метод	5,00	Закрепление отсутствует
12705	500408,64	4299816,14	Картометрический метод	5,00	Закрепление отсутствует
12706	500475,2	4299819,65	Картометрический метод	5,00	Закрепление отсутствует
12707	500536,37	4299821,99	Картометрический метод	5,00	Закрепление отсутствует
12708	500648,46	4299824,66	Картометрический метод	5,00	Закрепление отсутствует
12709	500687,44	4299824,45	Картометрический метод	5,00	Закрепление отсутствует
12710	500720,72	4299822,56	Картометрический метод	5,00	Закрепление отсутствует
12711	500748,43	4299819,77	Картометрический метод	5,00	Закрепление отсутствует
12712	500835,38	4299807,59	Картометрический метод	5,00	Закрепление отсутствует
12713	500958,88	4299787,43	Картометрический метод	5,00	Закрепление отсутствует
12714	501060,98	4299766,55	Картометрический метод	5,00	Закрепление отсутствует
12715	501082	4299763,13	Картометрический метод	5,00	Закрепление отсутствует
12716	501113,69	4299759,26	Картометрический метод	5,00	Закрепление отсутствует
12717	501140,28	4299757,13	Картометрический метод	5,00	Закрепление отсутствует
12718	501242,91	4299752,24	Картометрический метод	5,00	Закрепление отсутствует
12719	501308,4	4299750,77	Картометрический метод	5,00	Закрепление отсутствует
12720	501374,45	4299750,62	Картометрический метод	5,00	Закрепление отсутствует
12721	501401,4	4299751,46	Картометрический метод	5,00	Закрепление отсутствует
12722	501433,64	4299753,86	Картометрический метод	5,00	Закрепление отсутствует
12723	501465,77	4299757,85	Картометрический метод	5,00	Закрепление отсутствует
12724	501497,69	4299763,4	Картометрический метод	5,00	Закрепление отсутствует
12725	501519,47	4299768,23	Картометрический метод	5,00	Закрепление отсутствует
12726	501545,18	4299775,46	Картометрический метод	5,00	Закрепление отсутствует
12727	501570,35	4299784,13	Картометрический метод	5,00	Закрепление отсутствует
12728	501599,24	4299796,07	Картометрический метод	5,00	Закрепление отсутствует
12729	501642,05	4299817,55	Картометрический метод	5,00	Закрепление отсутствует
12730	501686,45	4299841,43	Картометрический метод	5,00	Закрепление отсутствует
12731	501730,2	4299866,18	Картометрический метод	5,00	Закрепление отсутствует
12732	501780,59	4299896,21	Картометрический метод	5,00	Закрепление отсутствует

12733	501807,32	4299914,03	Картометрический метод	5,00	Закрепление отсутствует
12734	501837,33	4299936,47	Картометрический метод	5,00	Закрепление отсутствует
12735	501862,1	4299957,02	Картометрический метод	5,00	Закрепление отсутствует
12736	501893,75	4299986,3	Картометрический метод	5,00	Закрепление отсутствует
12737	501911,46	4300004,39	Картометрический метод	5,00	Закрепление отсутствует
12738	501928,41	4300023,23	Картометрический метод	5,00	Закрепление отсутствует
12739	501956,83	4300058,87	Картометрический метод	5,00	Закрепление отсутствует
12740	502012,94	4300138,34	Картометрический метод	5,00	Закрепление отсутствует
12741	502093,59	4300245,59	Картометрический метод	5,00	Закрепление отсутствует
12742	502109,83	4300270,28	Картометрический метод	5,00	Закрепление отсутствует
12743	502138,2	4300320,98	Картометрический метод	5,00	Закрепление отсутствует
12744	502147,97	4300337,09	Картометрический метод	5,00	Закрепление отсутствует
12745	502156,04	4300348,79	Картометрический метод	5,00	Закрепление отсутствует
12746	502168,7	4300364,09	Картометрический метод	5,00	Закрепление отсутствует
12747	502194,66	4300391,36	Картометрический метод	5,00	Закрепление отсутствует
12748	502218,95	4300419,62	Картометрический метод	5,00	Закрепление отсутствует
12749	502241,95	4300449,62	Картометрический метод	5,00	Закрепление отсутствует
12750	502256,05	4300472	Картометрический метод	5,00	Закрепление отсутствует
12751	502271,46	4300502,33	Картометрический метод	5,00	Закрепление отсутствует
12752	502292,33	4300550,24	Картометрический метод	5,00	Закрепление отсутствует
12753	502303,04	4300577,12	Картометрический метод	5,00	Закрепление отсутствует
12754	502317,92	4300617,86	Картометрический метод	5,00	Закрепление отсутствует
12755	502340,75	4300688,75	Картометрический метод	5,00	Закрепление отсутствует
12756	502346,27	4300711,73	Картометрический метод	5,00	Закрепление отсутствует
12757	502350,07	4300738,46	Картометрический метод	5,00	Закрепление отсутствует
12758	502351,1	4300758,65	Картометрический метод	5,00	Закрепление отсутствует
12759	502350,43	4300784,6	Картометрический метод	5,00	Закрепление отсутствует
12760	502348,65	4300803,02	Картометрический метод	5,00	Закрепление отсутствует
12761	502344,53	4300828,67	Картометрический метод	5,00	Закрепление отсутствует
12762	502336,18	4300865,42	Картометрический метод	5,00	Закрепление отсутствует
12763	502328,95	4300892,18	Картометрический метод	5,00	Закрепление отсутствует
12764	502313,51	4300939,64	Картометрический метод	5,00	Закрепление отсутствует
12765	502287,11	4301009,87	Картометрический метод	5,00	Закрепление отсутствует
12766	502280,89	4301028,95	Картометрический метод	5,00	Закрепление отсутствует
12767	502272,9	4301057,9	Картометрический метод	5,00	Закрепление отсутствует
12768	502265,96	4301089,22	Картометрический метод	5,00	Закрепление отсутствует
12769	502261,89	4301111,6	Картометрический метод	5,00	Закрепление отсутствует
12770	502255,1	4301164,13	Картометрический метод	5,00	Закрепление отсутствует
12771	502251,7	4301185,25	Картометрический метод	5,00	Закрепление отсутствует
12772	502245,77	4301209,43	Картометрический метод	5,00	Закрепление отсутствует
12773	502239,01	4301229,71	Картометрический метод	5,00	Закрепление отсутствует
12774	502215,02	4301287,82	Картометрический метод	5,00	Закрепление отсутствует
12775	502190,54	4301342,69	Картометрический метод	5,00	Закрепление отсутствует
12776	502127,4	4301474,63	Картометрический метод	5,00	Закрепление отсутствует
12777	502099,13	4301536,67	Картометрический метод	5,00	Закрепление отсутствует
12778	502087,89	4301564,72	Картометрический метод	5,00	Закрепление отсутствует
12779	502079,72	4301587,4	Картометрический метод	5,00	Закрепление отсутствует
12780	502055,74	4301661,35	Картометрический метод	5,00	Закрепление отсутствует
12781	502035,83	4301716,61	Картометрический метод	5,00	Закрепление отсутствует
12782	501930,96	4301980,4	Картометрический метод	5,00	Закрепление отсутствует
12783	501897,88	4302065,69	Картометрический метод	5,00	Закрепление отсутствует
12784	501887,26	4302097,61	Картометрический метод	5,00	Закрепление отсутствует
12785	501877,61	4302134,84	Картометрический метод	5,00	Закрепление отсутствует
12786	501867,15	4302187,76	Картометрический метод	5,00	Закрепление отсутствует

12787	501853,41	4302270,32	Картометрический метод	5,00	Закрепление отсутствует
12788	501850,89	4302274,16	Картометрический метод	5,00	Закрепление отсутствует
12789	501847,02	4302276,59	Картометрический метод	5,00	Закрепление отсутствует
12790	501833	4302277,4	Картометрический метод	5,00	Закрепление отсутствует
12791	501823,91	4302280,49	Картометрический метод	5,00	Закрепление отсутствует
12792	501818,39	4302283,97	Картометрический метод	5,00	Закрепление отсутствует
12793	501812,46	4302290,39	Картометрический метод	5,00	Закрепление отсутствует
12794	501809,52	4302296,24	Картометрический метод	5,00	Закрепление отсутствует
12795	501788,33	4302354,26	Картометрический метод	5,00	Закрепление отсутствует
12796	501779,22	4302381,68	Картометрический метод	5,00	Закрепление отсутствует
12797	501770,28	4302414,23	Картометрический метод	5,00	Закрепление отсутствует
12798	501762,77	4302452,03	Картометрический метод	5,00	Закрепление отсутствует
12799	501754,18	4302519,56	Картометрический метод	5,00	Закрепление отсутствует
12800	501749,3	4302572,96	Картометрический метод	5,00	Закрепление отсутствует
12801	501741,44	4302686,03	Картометрический метод	5,00	Закрепление отсутствует
12802	501738,2	4302754,37	Картометрический метод	5,00	Закрепление отсутствует
12803	501739,4	4302778,01	Картометрический метод	5,00	Закрепление отсутствует
12804	501743,36	4302798,68	Картометрический метод	5,00	Закрепление отсутствует
12805	501747,2	4302811,22	Картометрический метод	5,00	Закрепление отсутствует
12806	501752,03	4302823,43	Картометрический метод	5,00	Закрепление отсутствует
12807	501792,27	4302910,28	Картометрический метод	5,00	Закрепление отсутствует
12808	501806,77	4302936,68	Картометрический метод	5,00	Закрепление отсутствует
12809	501818,12	4302953,3	Картометрический метод	5,00	Закрепление отсутствует
12810	501830,58	4302969,05	Картометрический метод	5,00	Закрепление отсутствует
12811	501841,88	4302981,38	Картометрический метод	5,00	Закрепление отсутствует
12812	501886,34	4303023,83	Картометрический метод	5,00	Закрепление отсутствует
12813	501906,72	4303041,02	Картометрический метод	5,00	Закрепление отсутствует
12814	501934,82	4303060,73	Картометрический метод	5,00	Закрепление отсутствует
12815	501951,21	4303070,42	Картометрический метод	5,00	Закрепление отсутствует
12816	501976,67	4303083,23	Картометрический метод	5,00	Закрепление отсутствует
12817	502007,26	4303096,49	Картометрический метод	5,00	Закрепление отсутствует
12818	502033,22	4303106,42	Картометрический метод	5,00	Закрепление отсутствует
12819	502070,27	4303118,57	Картометрический метод	5,00	Закрепление отсутствует
12820	502136,57	4303137,59	Картометрический метод	5,00	Закрепление отсутствует
12821	502175,02	4303147,52	Картометрический метод	5,00	Закрепление отсутствует
12822	502220,72	4303158,2	Картометрический метод	5,00	Закрепление отсутствует
12823	502259,18	4303169,33	Картометрический метод	5,00	Закрепление отсутствует
12824	502292,2	4303181,21	Картометрический метод	5,00	Закрепление отсутствует
12825	502382,8	4303218,11	Картометрический метод	5,00	Закрепление отсутствует
12826	502427,39	4303237,85	Картометрический метод	5,00	Закрепление отсутствует
12827	502463,93	4303255,34	Картометрический метод	5,00	Закрепление отсутствует
12828	502507,34	4303277,57	Картометрический метод	5,00	Закрепление отсутствует
12829	502541,56	4303296,05	Картометрический метод	5,00	Закрепление отсутствует
12830	502573,57	4303315,64	Картометрический метод	5,00	Закрепление отсутствует
12831	502590,53	4303327,76	Картометрический метод	5,00	Закрепление отсутствует
12832	502606,87	4303340,69	Картометрический метод	5,00	Закрепление отсутствует
12833	502622,52	4303354,37	Картометрический метод	5,00	Закрепление отсутствует
12834	502642,49	4303373,75	Картометрический метод	5,00	Закрепление отсутствует
12835	502673,36	4303407,71	Картометрический метод	5,00	Закрепление отсутствует
12836	502692,5	4303431,53	Картометрический метод	5,00	Закрепление отсутствует
12837	502707,59	4303452,05	Картометрический метод	5,00	Закрепление отсутствует
12838	502715,21	4303463,21	Картометрический метод	5,00	Закрепление отсутствует
12839	502729,1	4303486,49	Картометрический метод	5,00	Закрепление отсутствует
12840	502744,22	4303517,87	Картометрический метод	5,00	Закрепление отсутствует

12841	502751,38	4303535,96	Картометрический метод	5,00	Закрепление отсутствует
12842	502757,4	4303554,35	Картометрический метод	5,00	Закрепление отсутствует
12843	502768,3	4303594,28	Картометрический метод	5,00	Закрепление отсутствует
12844	502773,26	4303616,24	Картометрический метод	5,00	Закрепление отсутствует
12845	502777,24	4303638,38	Картометрический метод	5,00	Закрепление отсутствует
12846	502780,61	4303665,17	Картометрический метод	5,00	Закрепление отсутствует
12847	502782,7	4303696,55	Картометрический метод	5,00	Закрепление отсутствует
12848	502782,59	4303738,61	Картометрический метод	5,00	Закрепление отсутствует
12849	502779,78	4303779,08	Картометрический метод	5,00	Закрепление отсутствует
12850	502773,49	4303824,23	Картометрический метод	5,00	Закрепление отсутствует
12851	502767,41	4303852,64	Картометрический метод	5,00	Закрепление отсутствует
12852	502758,03	4303884,47	Картометрический метод	5,00	Закрепление отсутствует
12853	502744,46	4303919,27	Картометрический метод	5,00	Закрепление отсутствует
12854	502727,02	4303955,48	Картометрический метод	5,00	Закрепление отсутствует
12855	502713,64	4303979,66	Картометрический метод	5,00	Закрепление отсутствует
12856	502698,47	4304002,82	Картометрический метод	5,00	Закрепление отсутствует
12857	502681,71	4304024,78	Картометрический метод	5,00	Закрепление отсутствует
12858	502660,53	4304048,24	Картометрический метод	5,00	Закрепление отсутствует
12859	502634,57	4304072,45	Картометрический метод	5,00	Закрепление отсутствует
12860	502563,53	4304132,3	Картометрический метод	5,00	Закрепление отсутствует
12861	502550,75	4304142,17	Картометрический метод	5,00	Закрепление отсутствует
12862	502537,28	4304151,2	Картометрический метод	5,00	Закрепление отсутствует
12863	502520,46	4304160,8	Картометрический метод	5,00	Закрепление отсутствует
12864	502502,99	4304169,11	Картометрический метод	5,00	Закрепление отсутствует
12865	502486,14	4304175,68	Картометрический метод	5,00	Закрепление отсутствует
12866	502461,53	4304183,93	Картометрический метод	5,00	Закрепление отсутствует
12867	502416,58	4304196,11	Картометрический метод	5,00	Закрепление отсутствует
12868	502359,03	4304207,99	Картометрический метод	5,00	Закрепление отсутствует
12869	502327,47	4304212,64	Картометрический метод	5,00	Закрепление отсутствует
12870	502295,66	4304215,79	Картометрический метод	5,00	Закрепление отсутствует
12871	502175,33	4304221,7	Картометрический метод	5,00	Закрепление отсутствует
12872	502084,95	4304227,73	Картометрический метод	5,00	Закрепление отсутствует
12873	502050,25	4304231,03	Картометрический метод	5,00	Закрепление отсутствует
12874	502004,22	4304237,78	Картометрический метод	5,00	Закрепление отсутствует
12875	501927,8	4304252,93	Картометрический метод	5,00	Закрепление отсутствует
12876	501885,23	4304259,92	Картометрический метод	5,00	Закрепление отсутствует
12877	501651,35	4304288,09	Картометрический метод	5,00	Закрепление отсутствует
12878	501603,23	4304296,04	Картометрический метод	5,00	Закрепление отсутствует
12879	501541,93	4304309,33	Картометрический метод	5,00	Закрепление отсутствует
12880	501501,96	4304319,86	Картометрический метод	5,00	Закрепление отсутствует
12881	501479,78	4304326,52	Картометрический метод	5,00	Закрепление отсутствует
12882	501430,67	4304343,98	Картометрический метод	5,00	Закрепление отсутствует
12883	501398,66	4304357,42	Картометрический метод	5,00	Закрепление отсутствует
12884	501371,1	4304370,8	Картометрический метод	5,00	Закрепление отсутствует
12885	501353,2	4304380,97	Картометрический метод	5,00	Закрепление отсутствует
12886	501332,33	4304394,38	Картометрический метод	5,00	Закрепление отсутствует
12887	501308,95	4304411,63	Картометрический метод	5,00	Закрепление отсутствует
12888	501290,12	4304427,68	Картометрический метод	5,00	Закрепление отсутствует
12889	501266,69	4304449,79	Картометрический метод	5,00	Закрепление отсутствует
12890	501246,15	4304471,69	Картометрический метод	5,00	Закрепление отсутствует
12891	501229,82	4304491,52	Картометрический метод	5,00	Закрепление отсутствует
12892	501217,14	4304508,74	Картометрический метод	5,00	Закрепление отсутствует
12893	501203,06	4304530,19	Картометрический метод	5,00	Закрепление отсутствует
12894	501194,34	4304544,98	Картометрический метод	5,00	Закрепление отсутствует

12895	501184,25	4304563,88	Картометрический метод	5,00	Закрепление отсутствует
12896	501128,3	4304675,63	Картометрический метод	5,00	Закрепление отсутствует
12897	501119,57	4304698,01	Картометрический метод	5,00	Закрепление отсутствует
12898	501114,62	4304718,74	Картометрический метод	5,00	Закрепление отсутствует
12899	501112,71	4304733,74	Картометрический метод	5,00	Закрепление отсутствует
12900	501109,4	4304769,02	Картометрический метод	5,00	Закрепление отсутствует
12901	501102,37	4304874,14	Картометрический метод	5,00	Закрепление отсутствует
12902	501097,81	4304923,67	Картометрический метод	5,00	Закрепление отсутствует
12903	501093,33	4304963,3	Картометрический метод	5,00	Закрепление отсутствует
12904	501040,99	4305353,24	Картометрический метод	5,00	Закрепление отсутствует
12905	501026,89	4305462,41	Картометрический метод	5,00	Закрепление отсутствует
12906	501020,08	4305525,2	Картометрический метод	5,00	Закрепление отсутствует
12907	501016,41	4305567,11	Картометрический метод	5,00	Закрепление отсутствует
12908	501012,27	4305630,14	Картометрический метод	5,00	Закрепление отсутствует
12909	501008,28	4305720,2	Картометрический метод	5,00	Закрепление отсутствует
12910	501007,59	4305766,25	Картометрический метод	5,00	Закрепление отсутствует
12911	501009,35	4305812,66	Картометрический метод	5,00	Закрепление отсутствует
12912	501013,18	4305839,6	Картометрический метод	5,00	Закрепление отсутствует
12913	501017,8	4305859,43	Картометрический метод	5,00	Закрепление отсутствует
12914	501022,7	4305875,69	Картометрический метод	5,00	Закрепление отсутствует
12915	501074,83	4306018,91	Картометрический метод	5,00	Закрепление отсутствует
12916	501216,37	4306423,52	Картометрический метод	5,00	Закрепление отсутствует
12917	501349,95	4306797,35	Картометрический метод	5,00	Закрепление отсутствует
12918	501368,06	4306840,94	Картометрический метод	5,00	Закрепление отсутствует
12919	501389,15	4306883,06	Картометрический метод	5,00	Закрепление отсутствует
12920	501421,25	4306939,13	Картометрический метод	5,00	Закрепление отсутствует
12921	501460	4307001,02	Картометрический метод	5,00	Закрепление отсутствует
12922	501467,87	4307014,73	Картометрический метод	5,00	Закрепление отсутствует
12923	501478,53	4307035,85	Картометрический метод	5,00	Закрепление отсутствует
12924	501489,25	4307061,35	Картометрический метод	5,00	Закрепление отсутствует
12925	501497,99	4307087,6	Картометрический метод	5,00	Закрепление отсутствует
12926	501505,06	4307115,14	Картометрический метод	5,00	Закрепление отсутствует
12927	501514,2	4307155,34	Картометрический метод	5,00	Закрепление отсутствует
12928	501522,37	4307195,84	Картометрический метод	5,00	Закрепление отсутствует
12929	501539,93	4307295,62	Картометрический метод	5,00	Закрепление отсутствует
12930	501546,31	4307336,45	Картометрический метод	5,00	Закрепление отсутствует
12931	501551,57	4307377,49	Картометрический метод	5,00	Закрепление отсутствует
12932	501556,12	4307423,09	Картометрический метод	5,00	Закрепление отсутствует
12933	501557,51	4307450,27	Картометрический метод	5,00	Закрепление отсутствует
12934	501557,45	4307477,54	Картометрический метод	5,00	Закрепление отсутствует
12935	501556,22	4307500,19	Картометрический метод	5,00	Закрепление отсутствует
12936	501552,05	4307536,22	Картометрический метод	5,00	Закрепление отсутствует
12937	501539,16	4307608,16	Картометрический метод	5,00	Закрепление отсутствует
12938	501530,52	4307650,58	Картометрический метод	5,00	Закрепление отсутствует
12939	501520,77	4307692,79	Картометрический метод	5,00	Закрепление отсутствует
12940	501507,78	4307743,04	Картометрический метод	5,00	Закрепление отсутствует
12941	501498,25	4307776,31	Картометрический метод	5,00	Закрепление отсутствует
12942	501455,21	4307913,92	Картометрический метод	5,00	Закрепление отсутствует
12943	501390,49	4307997,95	Картометрический метод	5,00	Закрепление отсутствует
12944	501341,32	4308041,18	Картометрический метод	5,00	Закрепление отсутствует
12945	501315,72	4308066,02	Картометрический метод	5,00	Закрепление отсутствует
12946	501181,13	4308210,47	Картометрический метод	5,00	Закрепление отсутствует
12947	501164,78	4308227,27	Картометрический метод	5,00	Закрепление отсутствует
12948	501137,08	4308252,59	Картометрический метод	5,00	Закрепление отсутствует

12949	501103,81	4308278,54	Картометрический метод	5,00	Закрепление отсутствует
12950	501072,59	4308299,24	Картометрический метод	5,00	Закрепление отсутствует
12951	501048,17	4308313,28	Картометрический метод	5,00	Закрепление отсутствует
12952	500996,75	4308339,14	Картометрический метод	5,00	Закрепление отсутствует
12953	500964,2	4308352,79	Картометрический метод	5,00	Закрепление отсутствует
12954	500947,58	4308358,7	Картометрический метод	5,00	Закрепление отсутствует
12955	500922,29	4308366,23	Картометрический метод	5,00	Закрепление отсутствует
12956	500900,75	4308371,42	Картометрический метод	5,00	Закрепление отсутствует
12957	500846,68	4308382,79	Картометрический метод	5,00	Закрепление отсутствует
12958	500808,94	4308391,94	Картометрический метод	5,00	Закрепление отсутствует
12959	500748,8	4308408,56	Картометрический метод	5,00	Закрепление отсутствует
12960	500724,62	4308416,03	Картометрический метод	5,00	Закрепление отсутствует
12961	500691,15	4308428,12	Картометрический метод	5,00	Закрепление отсутствует
12962	500658,62	4308442,07	Картометрический метод	5,00	Закрепление отсутствует
12963	500631,29	4308455,54	Картометрический метод	5,00	Закрепление отсутствует
12964	500602,24	4308471,71	Картометрический метод	5,00	Закрепление отсутствует
12965	500576,51	4308487,76	Картометрический метод	5,00	Закрепление отсутствует
12966	500547,64	4308508,01	Картометрический метод	5,00	Закрепление отсутствует
12967	500523,84	4308526,73	Картометрический метод	5,00	Закрепление отсутствует
12968	500501,08	4308546,68	Картометрический метод	5,00	Закрепление отсутствует
12969	500473,16	4308573,08	Картометрический метод	5,00	Закрепление отсутствует
12970	500437,82	4308608,54	Картометрический метод	5,00	Закрепление отсутствует
12971	500409,19	4308638,9	Картометрический метод	5,00	Закрепление отсутствует
12972	500378,93	4308672,38	Картометрический метод	5,00	Закрепление отсутствует
12973	500349,74	4308702,71	Картометрический метод	5,00	Закрепление отсутствует
12974	500314,81	4308735,53	Картометрический метод	5,00	Закрепление отсутствует
12975	500287,3	4308758,87	Картометрический метод	5,00	Закрепление отсутствует
12976	500254,13	4308784,61	Картометрический метод	5,00	Закрепление отсутствует
12977	500204,42	4308819,8	Картометрический метод	5,00	Закрепление отсутствует
12978	500152,88	4308853,22	Картометрический метод	5,00	Закрепление отсутствует
12979	500106,62	4308880,52	Картометрический метод	5,00	Закрепление отсутствует
12980	500045,48	4308912,86	Картометрический метод	5,00	Закрепление отсутствует
12981	500004,35	4308932,81	Картометрический метод	5,00	Закрепление отсутствует
12982	499953,33	4308956,09	Картометрический метод	5,00	Закрепление отсутствует
12983	499875,6	4308988,25	Картометрический метод	5,00	Закрепление отсутствует
12984	499831,85	4309004,69	Картометрический метод	5,00	Закрепление отсутствует
12985	499775,1	4309024,61	Картометрический метод	5,00	Закрепление отсутствует
12986	499668,9	4309059,62	Картометрический метод	5,00	Закрепление отсутствует
12987	499575,31	4309088,09	Картометрический метод	5,00	Закрепление отсутствует
12988	499203,58	4309192,25	Картометрический метод	5,00	Закрепление отсутствует
12989	499167,2	4309203,86	Картометрический метод	5,00	Закрепление отсутствует
12990	499121,57	4309221,71	Картометрический метод	5,00	Закрепление отсутствует
12991	499096,79	4309232,99	Картометрический метод	5,00	Закрепление отсутствует
12992	499062,84	4309250,51	Картометрический метод	5,00	Закрепление отсутствует
12993	498993,39	4309292,12	Картометрический метод	5,00	Закрепление отсутствует
12994	498943,64	4309324,04	Картометрический метод	5,00	Закрепление отсутствует
12995	498819,13	4309408,67	Картометрический метод	5,00	Закрепление отсутствует
12996	498782,83	4309432,1	Картометрический метод	5,00	Закрепление отсутствует
12997	498757,87	4309446,86	Картометрический метод	5,00	Закрепление отсутствует
12998	498727,14	4309463,3	Картометрический метод	5,00	Закрепление отсутствует
12999	498706,34	4309473,41	Картометрический метод	5,00	Закрепление отсутствует
13000	498556,31	4309541,48	Картометрический метод	5,00	Закрепление отсутствует
13001	498442,37	4309595,18	Картометрический метод	5,00	Закрепление отсутствует
13002	498415,18	4309609,37	Картометрический метод	5,00	Закрепление отсутствует

13003	498388,34	4309624,46	Картометрический метод	5,00	Закрепление отсутствует
13004	498362,62	4309640,3	Картометрический метод	5,00	Закрепление отсутствует
13005	498346,52	4309651,55	Картометрический метод	5,00	Закрепление отсутствует
13006	498325,16	4309668,74	Картометрический метод	5,00	Закрепление отсутствует
13007	498302,44	4309690,34	Картометрический метод	5,00	Закрепление отсутствует
13008	498231,27	4309767,32	Картометрический метод	5,00	Закрепление отсутствует
13009	498212,9	4309790,3	Картометрический метод	5,00	Закрепление отсутствует
13010	498198,96	4309812,38	Картометрический метод	5,00	Закрепление отсутствует
13011	498189,98	4309829,87	Картометрический метод	5,00	Закрепление отсутствует
13012	498182,45	4309847,96	Картометрический метод	5,00	Закрепление отсутствует
13013	498162,64	4309900,91	Картометрический метод	5,00	Закрепление отсутствует
13014	498160,59	4309905,41	Картометрический метод	5,00	Закрепление отсутствует
13015	498155,57	4309912,31	Картометрический метод	5,00	Закрепление отсутствует
13016	498056,57	4310018,78	Картометрический метод	5,00	Закрепление отсутствует
13017	497998,65	4310071,76	Картометрический метод	5,00	Закрепление отсутствует
13018	497953,33	4310109,71	Картометрический метод	5,00	Закрепление отсутствует
13019	497942,02	4310120,3	Картометрический метод	5,00	Закрепление отсутствует
13020	497933,34	4310129,3	Картометрический метод	5,00	Закрепление отсутствует
13021	497923,39	4310141,15	Картометрический метод	5,00	Закрепление отсутствует
13022	497908,99	4310161,4	Картометрический метод	5,00	Закрепление отсутствует
13023	497864,91	4310231,3	Картометрический метод	5,00	Закрепление отсутствует
13024	497846,64	4310261,48	Картометрический метод	5,00	Закрепление отсутствует
13025	497824,73	4310299,76	Картометрический метод	5,00	Закрепление отсутствует
13026	497807,81	4310330,69	Картометрический метод	5,00	Закрепление отсутствует
13027	497787,58	4310369,87	Картометрический метод	5,00	Закрепление отсутствует
13028	497776,33	4310392,76	Картометрический метод	5,00	Закрепление отсутствует
13029	497761,69	4310426,09	Картометрический метод	5,00	Закрепление отсутствует
13030	497752,46	4310450,42	Картометрический метод	5,00	Закрепление отсутствует
13031	497742,66	4310480,06	Картометрический метод	5,00	Закрепление отсутствует
13032	497735,69	4310505,14	Картометрический метод	5,00	Закрепление отсутствует
13033	497729,72	4310530,49	Картометрический метод	5,00	Закрепление отсутствует
13034	497724,44	4310557,49	Картометрический метод	5,00	Закрепление отсутствует
13035	497719,76	4310586,77	Картометрический метод	5,00	Закрепление отсутствует
13036	497717,5	4310606,36	Картометрический метод	5,00	Закрепление отсутствует
13037	497715,38	4310635,94	Картометрический метод	5,00	Закрепление отсутствует
13038	497714,83	4310665,61	Картометрический метод	5,00	Закрепление отсутствует
13039	497715,53	4310690,27	Картометрический метод	5,00	Закрепление отсутствует
13040	497716,82	4310709,89	Картометрический метод	5,00	Закрепление отсутствует
13041	497720,66	4310743,13	Картометрический метод	5,00	Закрепление отсутствует
13042	497724,71	4310766,65	Картометрический метод	5,00	Закрепление отсутствует
13043	497730,82	4310794,7	Картометрический метод	5,00	Закрепление отсутствует
13044	497738,34	4310822,33	Картометрический метод	5,00	Закрепление отсутствует
13045	497747,34	4310849,57	Картометрический метод	5,00	Закрепление отсутствует
13046	497762,45	4310891,3	Картометрический метод	5,00	Закрепление отсутствует
13047	497770,55	4310910,92	Картометрический метод	5,00	Закрепление отсутствует
13048	497779,64	4310930,03	Картометрический метод	5,00	Закрепление отсутствует
13049	497791,77	4310952,32	Картометрический метод	5,00	Закрепление отсутствует
13050	497802,98	4310970,29	Картометрический метод	5,00	Закрепление отсутствует
13051	497815,16	4310987,66	Картометрический метод	5,00	Закрепление отсутствует
13052	497856,6	4311040,22	Картометрический метод	5,00	Закрепление отсутствует
13053	497902,1	4311095	Картометрический метод	5,00	Закрепление отсутствует
13054	497924,2	4311118,88	Картометрический метод	5,00	Закрепление отсутствует
13055	497938,99	4311132,8	Картометрический метод	5,00	Закрепление отсутствует
13056	497957,6	4311148,46	Картометрический метод	5,00	Закрепление отсутствует

13057	497973,84	4311160,64	Картометрический метод	5,00	Закрепление отсутствует
13058	497990,72	4311171,92	Картометрический метод	5,00	Закрепление отсутствует
13059	498022,76	4311191,75	Картометрический метод	5,00	Закрепление отсутствует
13060	498056,36	4311210,92	Картометрический метод	5,00	Закрепление отсутствует
13061	498090,71	4311228,71	Картометрический метод	5,00	Закрепление отсутствует
13062	498119,89	4311242,54	Картометрический метод	5,00	Закрепление отсутствует
13063	498158,58	4311259,43	Картометрический метод	5,00	Закрепление отсутствует
13064	498186,25	4311269,81	Картометрический метод	5,00	Закрепление отсутствует
13065	498214,45	4311278,78	Картометрический метод	5,00	Закрепление отсутствует
13066	498243,2	4311286,31	Картометрический метод	5,00	Закрепление отсутствует
13067	498277,06	4311293,15	Картометрический метод	5,00	Закрепление отсутствует
13068	498306,31	4311297,47	Картометрический метод	5,00	Закрепление отсутствует
13069	498375,5	4311305,57	Картометрический метод	5,00	Закрепление отсутствует
13070	498396,13	4311307,22	Картометрический метод	5,00	Закрепление отсутствует
13071	498427,1	4311308,42	Картометрический метод	5,00	Закрепление отсутствует
13072	498463,41	4311308	Картометрический метод	5,00	Закрепление отсутствует
13073	498489,23	4311306,41	Картометрический метод	5,00	Закрепление отсутствует
13074	498587,87	4311295,1	Картометрический метод	5,00	Закрепление отсутствует
13075	498628,93	4311291,56	Картометрический метод	5,00	Закрепление отсутствует
13076	498666,98	4311289,25	Картометрический метод	5,00	Закрепление отсутствует
13077	498692,6	4311288,68	Картометрический метод	5,00	Закрепление отсутствует
13078	498718,33	4311289,07	Картометрический метод	5,00	Закрепление отсутствует
13079	498743,96	4311290,51	Картометрический метод	5,00	Закрепление отсутствует
13080	498774,65	4311293,63	Картометрический метод	5,00	Закрепление отсутствует
13081	498828,58	4311301,4	Картометрический метод	5,00	Закрепление отсутствует
13082	498848,69	4311305,87	Картометрический метод	5,00	Закрепление отсутствует
13083	498865,25	4311310,73	Картометрический метод	5,00	Закрепление отсутствует
13084	498884,63	4311317,9	Картометрический метод	5,00	Закрепление отсутствует
13085	498990,33	4311361,43	Картометрический метод	5,00	Закрепление отсутствует
13086	499025,39	4311373,91	Картометрический метод	5,00	Закрепление отсутствует
13087	499066,91	4311386,57	Картометрический метод	5,00	Закрепление отсутствует
13088	499112,89	4311398,84	Картометрический метод	5,00	Закрепление отсутствует
13089	499134,45	4311403,49	Картометрический метод	5,00	Закрепление отсутствует
13090	499159,91	4311407,03	Картометрический метод	5,00	Закрепление отсутствует
13091	499181,87	4311408,41	Картометрический метод	5,00	Закрепление отсутствует
13092	499215,17	4311407,78	Картометрический метод	5,00	Закрепление отсутствует
13093	499260,21	4311403,94	Картометрический метод	5,00	Закрепление отсутствует
13094	499293,78	4311399,29	Картометрический метод	5,00	Закрепление отсутствует
13095	499419,78	4311378,56	Картометрический метод	5,00	Закрепление отсутствует
13096	499504,16	4311367,07	Картометрический метод	5,00	Закрепление отсутствует
13097	499647,83	4311350,72	Картометрический метод	5,00	Закрепление отсутствует
13098	499684,88	4311347,66	Картометрический метод	5,00	Закрепление отсутствует
13099	499722,05	4311345,68	Картометрический метод	5,00	Закрепление отсутствует
13100	499784,3	4311344,66	Картометрический метод	5,00	Закрепление отсутствует
13101	499982,28	4311346,88	Картометрический метод	5,00	Закрепление отсутствует
13102	500101,67	4311345,89	Картометрический метод	5,00	Закрепление отсутствует
13103	500495,7	4311347,6	Картометрический метод	5,00	Закрепление отсутствует
13104	500580,72	4311349,64	Картометрический метод	5,00	Закрепление отсутствует
13105	500655,2	4311353,66	Картометрический метод	5,00	Закрепление отсутствует
13106	500729,36	4311359,72	Картометрический метод	5,00	Закрепление отсутствует
13107	500814,05	4311369,2	Картометрический метод	5,00	Закрепление отсутствует
13108	500980,82	4311391,94	Картометрический метод	5,00	Закрепление отсутствует
13109	501016,33	4311397,88	Картометрический метод	5,00	Закрепление отсутствует
13110	501058,79	4311406,34	Картометрический метод	5,00	Закрепление отсутствует

13111	501076,57	4311410,51	Картометрический метод	5,00	Закрепление отсутствует
13112	501102,96	4311418,07	Картометрический метод	5,00	Закрепление отсутствует
13113	501141,62	4311432,2	Картометрический метод	5,00	Закрепление отсутствует
13114	501195,35	4311456,5	Картометрический метод	5,00	Закрепление отсутствует
13115	501217,7	4311468,05	Картометрический метод	5,00	Закрепление отсутствует
13116	501239,48	4311480,56	Картометрический метод	5,00	Закрепление отсутствует
13117	501260,64	4311494,03	Картометрический метод	5,00	Закрепление отсутствует
13118	501285,29	4311511,4	Картометрический метод	5,00	Закрепление отсутствует
13119	501368,2	4311578,09	Картометрический метод	5,00	Закрепление отсутствует
13120	501400,85	4311601,1	Картометрический метод	5,00	Закрепление отсутствует
13121	501431,54	4311619,1	Картометрический метод	5,00	Закрепление отсутствует
13122	501476,46	4311642,95	Картометрический метод	5,00	Закрепление отсутствует
13123	501568,63	4311689,84	Картометрический метод	5,00	Закрепление отсутствует
13124	501585,83	4311700,37	Картометрический метод	5,00	Закрепление отсутствует
13125	501601,85	4311712,61	Картометрический метод	5,00	Закрепление отсутствует
13126	501616,53	4311726,44	Картометрический метод	5,00	Закрепление отсутствует
13127	501629,69	4311741,77	Картометрический метод	5,00	Закрепление отсутствует
13128	501640,85	4311757,52	Картометрический метод	5,00	Закрепление отсутствует
13129	501650,21	4311772,67	Картометрический метод	5,00	Закрепление отсутствует
13130	501663,2	4311798,08	Картометрический метод	5,00	Закрепление отсутствует
13131	501671,3	4311817,85	Картометрический метод	5,00	Закрепление отсутствует
13132	501685,89	4311861,83	Картометрический метод	5,00	Закрепление отсутствует
13133	501699,66	4311895,28	Картометрический метод	5,00	Закрепление отсутствует
13134	501709,57	4311915,65	Картометрический метод	5,00	Закрепление отсутствует
13135	501742,93	4311977,42	Картометрический метод	5,00	Закрепление отсутствует
13136	501769,3	4312032,98	Картометрический метод	5,00	Закрепление отсутствует
13137	501790,58	4312084,13	Картометрический метод	5,00	Закрепление отсутствует
13138	501812,16	4312140,77	Картометрический метод	5,00	Закрепление отсутствует
13139	501830,06	4312181,18	Картометрический метод	5,00	Закрепление отсутствует
13140	501847,85	4312215,59	Картометрический метод	5,00	Закрепление отсутствует
13141	501902,83	4312312,13	Картометрический метод	5,00	Закрепление отсутствует
13142	501917,99	4312341,89	Картометрический метод	5,00	Закрепление отсутствует
13143	501932,9	4312376,93	Картометрический метод	5,00	Закрепление отсутствует
13144	501955,27	4312439,72	Картометрический метод	5,00	Закрепление отсутствует
13145	501970,85	4312474,52	Картометрический метод	5,00	Закрепление отсутствует
13146	501986,45	4312503,98	Картометрический метод	5,00	Закрепление отсутствует
13147	502086,86	4312678,58	Картометрический метод	5,00	Закрепление отсутствует
13148	502104,31	4312704,68	Картометрический метод	5,00	Закрепление отсутствует
13149	502127,06	4312734,44	Картометрический метод	5,00	Закрепление отсутствует
13150	502149,05	4312759,34	Картометрический метод	5,00	Закрепление отсутствует
13151	502166,36	4312776,41	Картометрический метод	5,00	Закрепление отсутствует
13152	502180,94	4312789,19	Картометрический метод	5,00	Закрепление отсутствует
13153	502193,1	4312798,73	Картометрический метод	5,00	Закрепление отсутствует
13154	502259,8	4312845,68	Картометрический метод	5,00	Закрепление отсутствует
13155	502304,33	4312879,79	Картометрический метод	5,00	Закрепление отсутствует
13156	502325,44	4312897,85	Картометрический метод	5,00	Закрепление отсутствует
13157	502347,84	4312920,44	Картометрический метод	5,00	Закрепление отсутствует
13158	502370,45	4312948,1	Картометрический метод	5,00	Закрепление отсутствует
13159	502391,66	4312979,09	Картометрический метод	5,00	Закрепление отсутствует
13160	502418,26	4313020,64	Картометрический метод	5,00	Закрепление отсутствует
13161	502446,65	4313069,42	Картометрический метод	5,00	Закрепление отсутствует
13162	502463,18	4313100,59	Картометрический метод	5,00	Закрепление отсутствует
13163	502498,63	4313172,71	Картометрический метод	5,00	Закрепление отсутствует
13164	502516,18	4313212,28	Картометрический метод	5,00	Закрепление отсутствует

13165	502537,52	4313265,98	Картометрический метод	5,00	Закрепление отсутствует
13166	502549,52	4313300,06	Картометрический метод	5,00	Закрепление отсутствует
13167	502596,05	4313446,01	Картометрический метод	5,00	Закрепление отсутствует
13168	502657,81	4313631,56	Картометрический метод	5,00	Закрепление отсутствует
13169	502672,89	4313684,3	Картометрический метод	5,00	Закрепление отсутствует
13170	502687,67	4313745,23	Картометрический метод	5,00	Закрепление отсутствует
13171	502699,79	4313806,79	Картометрический метод	5,00	Закрепление отсутствует
13172	502712,64	4313886,74	Картометрический метод	5,00	Закрепление отсутствует
13173	502720,58	4313944,04	Картометрический метод	5,00	Закрепление отсутствует
13174	502727,39	4314001,49	Картометрический метод	5,00	Закрепление отсутствует
13175	502764,11	4314354,05	Картометрический метод	5,00	Закрепление отсутствует
13176	502774,19	4314420,92	Картометрический метод	5,00	Закрепление отсутствует
13177	502784,38	4314472,13	Картометрический метод	5,00	Закрепление отсутствует
13178	502795,65	4314515,06	Картометрический метод	5,00	Закрепление отсутствует
13179	502811,45	4314562,37	Картометрический метод	5,00	Закрепление отсутствует
13180	502891,75	4314768,98	Картометрический метод	5,00	Закрепление отсутствует
13181	502917,71	4314838,79	Картометрический метод	5,00	Закрепление отсутствует
13182	502947,47	4314923,06	Картометрический метод	5,00	Закрепление отсутствует
13183	503003,28	4315088,42	Картометрический метод	5,00	Закрепление отсутствует
13184	503058,11	4315254,38	Картометрический метод	5,00	Закрепление отсутствует
13185	503073,78	4315307,15	Картометрический метод	5,00	Закрепление отсутствует
13186	503085,55	4315352,81	Картометрический метод	5,00	Закрепление отсутствует
13187	503094,2	4315391,12	Картометрический метод	5,00	Закрепление отсутствует
13188	503101,73	4315429,73	Картометрический метод	5,00	Закрепление отсутствует
13189	503110,52	4315484,03	Картометрический метод	5,00	Закрепление отсутствует
13190	503117,95	4315542,59	Картометрический метод	5,00	Закрепление отсутствует
13191	503123,64	4315598,18	Картометрический метод	5,00	Закрепление отсутствует
13192	503127,78	4315653,86	Картометрический метод	5,00	Закрепление отсутствует
13193	503130,47	4315709,69	Картометрический метод	5,00	Закрепление отсутствует
13194	503133,2	4315903,64	Картометрический метод	5,00	Закрепление отсутствует
13195	503135,72	4316009,42	Картометрический метод	5,00	Закрепление отсутствует
13196	503135,44	4316060,06	Картометрический метод	5,00	Закрепление отсутствует
13197	503133,49	4316110,76	Картометрический метод	5,00	Закрепление отсутствует
13198	503128,39	4316180,48	Картометрический метод	5,00	Закрепление отсутствует
13199	503120,54	4316251,4	Картометрический метод	5,00	Закрепление отсутствует
13200	503114,36	4316295,56	Картометрический метод	5,00	Закрепление отсутствует
13201	503105,48	4316351,57	Картометрический метод	5,00	Закрепление отсутствует
13202	503093,96	4316409,41	Картометрический метод	5,00	Закрепление отсутствует
13203	503079,76	4316466,71	Картометрический метод	5,00	Закрепление отсутствует
13204	503060,24	4316533,01	Картометрический метод	5,00	Закрепление отсутствует
13205	503039,57	4316596,25	Картометрический метод	5,00	Закрепление отсутствует
13206	503016,47	4316660,81	Картометрический метод	5,00	Закрепление отсутствует
13207	503004,31	4316699,24	Картометрический метод	5,00	Закрепление отсутствует
13208	502992,78	4316743,85	Картометрический метод	5,00	Закрепление отсутствует
13209	502981,81	4316799,74	Картометрический метод	5,00	Закрепление отсутствует
13210	502973,08	4316837,48	Картометрический метод	5,00	Закрепление отсутствует
13211	502964,12	4316869,43	Картометрический метод	5,00	Закрепление отсутствует
13212	502951,7	4316906,12	Картометрический метод	5,00	Закрепление отсутствует
13213	502911,08	4317007,97	Картометрический метод	5,00	Закрепление отсутствует
13214	502884,45	4317068,33	Картометрический метод	5,00	Закрепление отсутствует
13215	502864,22	4317110,96	Картометрический метод	5,00	Закрепление отсутствует
13216	502846,01	4317147,65	Картометрический метод	5,00	Закрепление отсутствует
13217	502830,02	4317177,2	Картометрический метод	5,00	Закрепление отсутствует
13218	502809,74	4317210,68	Картометрический метод	5,00	Закрепление отсутствует

13219	502790,95	4317238,49	Картометрический метод	5,00	Закрепление отсутствует
13220	502768,19	4317269,81	Картометрический метод	5,00	Закрепление отсутствует
13221	502756,73	4317284,24	Картометрический метод	5,00	Закрепление отсутствует
13222	502741,76	4317301,67	Картометрический метод	5,00	Закрепление отсутствует
13223	502722,59	4317321,59	Картометрический метод	5,00	Закрепление отсутствует
13224	502678,83	4317362,57	Картометрический метод	5,00	Закрепление отсутствует
13225	502615,64	4317413,93	Картометрический метод	5,00	Закрепление отсутствует
13226	502560,72	4317454,16	Картометрический метод	5,00	Закрепление отсутствует
13227	502538,45	4317473,42	Картометрический метод	5,00	Закрепление отсутствует
13228	502525,4	4317486,53	Картометрический метод	5,00	Закрепление отсутствует
13229	502513,27	4317500,33	Картометрический метод	5,00	Закрепление отсутствует
13230	502486,22	4317534,71	Картометрический метод	5,00	Закрепление отсутствует
13231	502463,62	4317561,17	Картометрический метод	5,00	Закрепление отсутствует
13232	502432,41	4317594,17	Картометрический метод	5,00	Закрепление отсутствует
13233	502405,43	4317619,64	Картометрический метод	5,00	Закрепление отсутствует
13234	502384,02	4317637,4	Картометрический метод	5,00	Закрепление отсутствует
13235	502361,8	4317653,99	Картометрический метод	5,00	Закрепление отсутствует
13236	502248,11	4317729,71	Картометрический метод	5,00	Закрепление отсутствует
13237	502116,13	4317823,34	Картометрический метод	5,00	Закрепление отсутствует
13238	502049,34	4317872,93	Картометрический метод	5,00	Закрепление отсутствует
13239	501961,82	4317940,94	Картометрический метод	5,00	Закрепление отсутствует
13240	501860,5	4318022,24	Картометрический метод	5,00	Закрепление отсутствует
13241	501815,03	4318061,39	Картометрический метод	5,00	Закрепление отсутствует
13242	501790,79	4318084,19	Картометрический метод	5,00	Закрепление отсутствует
13243	501762,76	4318112,57	Картометрический метод	5,00	Закрепление отсутствует
13244	501694,94	4318186,25	Картометрический метод	5,00	Закрепление отсутствует
13245	501692,74	4318180,52	Картометрический метод	5,00	Закрепление отсутствует
13246	501693,33	4318176,71	Картометрический метод	5,00	Закрепление отсутствует
13247	501714,59	4318142,27	Картометрический метод	5,00	Закрепление отсутствует
13248	501726,19	4318117,01	Картометрический метод	5,00	Закрепление отсутствует
13249	501738,83	4318080,68	Картометрический метод	5,00	Закрепление отсутствует
13250	501752,93	4318031,84	Картометрический метод	5,00	Закрепление отсутствует
13251	501760,18	4318012,52	Картометрический метод	5,00	Закрепление отсутствует
13252	501770,39	4317990,74	Картометрический метод	5,00	Закрепление отсутствует
13253	501787,04	4317961,1	Картометрический метод	5,00	Закрепление отсутствует
13254	501803,02	4317937,31	Картометрический метод	5,00	Закрепление отсутствует
13255	501819,52	4317917,99	Картометрический метод	5,00	Закрепление отсутствует
13256	501838,04	4317900,44	Картометрический метод	5,00	Закрепление отсутствует
13257	501850,47	4317890,54	Картометрический метод	5,00	Закрепление отсутствует
13258	501892,19	4317862,04	Картометрический метод	5,00	Закрепление отсутствует
13259	501925,2	4317837,32	Картометрический метод	5,00	Закрепление отсутствует
13260	501961,57	4317807,11	Картометрический метод	5,00	Закрепление отсутствует
13261	502002,15	4317769,97	Картометрический метод	5,00	Закрепление отсутствует
13262	502022,3	4317748,67	Картометрический метод	5,00	Закрепление отсутствует
13263	502040,85	4317725,96	Картометрический метод	5,00	Закрепление отсутствует
13264	502055,44	4317705,47	Картометрический метод	5,00	Закрепление отсутствует
13265	502084,95	4317659	Картометрический метод	5,00	Закрепление отсутствует
13266	502091,45	4317654,59	Картометрический метод	5,00	Закрепление отсутствует
13267	502099,22	4317653,45	Картометрический метод	5,00	Закрепление отсутствует
13268	502106,72	4317655,76	Картометрический метод	5,00	Закрепление отсутствует
13269	502112,6	4317660,44	Картометрический метод	5,00	Закрепление отсутствует
13270	502117,63	4317667,64	Картометрический метод	5,00	Закрепление отсутствует
13271	502119,98	4317674,96	Картометрический метод	5,00	Закрепление отсутствует
13272	502120,31	4317681,56	Картометрический метод	5,00	Закрепление отсутствует

13273	502118,72	4317692,99	Картометрический метод	5,00	Закрепление отсутствует
13274	502118,69	4317698,57	Картометрический метод	5,00	Закрепление отсутствует
13275	502119,44	4317703,01	Картометрический метод	5,00	Закрепление отсутствует
13276	502122,35	4317710,33	Картометрический метод	5,00	Закрепление отсутствует
13277	502126,34	4317715,73	Картометрический метод	5,00	Закрепление отсутствует
13278	502132,45	4317720,68	Картометрический метод	5,00	Закрепление отсутствует
13279	502140,07	4317724,04	Картометрический метод	5,00	Закрепление отсутствует
13280	502149,8	4317726,14	Картометрический метод	5,00	Закрепление отсутствует
13281	502156,49	4317726,74	Картометрический метод	5,00	Закрепление отсутствует
13282	502164,72	4317726,47	Картометрический метод	5,00	Закрепление отсутствует
13283	502172,95	4317725,15	Картометрический метод	5,00	Закрепление отсутствует
13284	502180,82	4317722,81	Картометрический метод	5,00	Закрепление отсутствует
13285	502223,72	4317703,82	Картометрический метод	5,00	Закрепление отсутствует
13286	502266,7	4317682,67	Картометрический метод	5,00	Закрепление отсутствует
13287	502287,78	4317670,85	Картометрический метод	5,00	Закрепление отсутствует
13288	502304,75	4317659,99	Картометрический метод	5,00	Закрепление отсутствует
13289	502339,75	4317634,1	Картометрический метод	5,00	Закрепление отсутствует
13290	502366,45	4317612,56	Картометрический метод	5,00	Закрепление отсутствует
13291	502397,75	4317585,89	Картометрический метод	5,00	Закрепление отсутствует
13292	502404,76	4317578,9	Картометрический метод	5,00	Закрепление отсутствует
13293	502412,74	4317569,51	Картометрический метод	5,00	Закрепление отсутствует
13294	502421,33	4317557,3	Картометрический метод	5,00	Закрепление отсутствует
13295	502428,58	4317544,34	Картометрический метод	5,00	Закрепление отсутствует
13296	502439,81	4317516,95	Картометрический метод	5,00	Закрепление отсутствует
13297	502441,39	4317511,16	Картометрический метод	5,00	Закрепление отсутствует
13298	502441,85	4317506,42	Картометрический метод	5,00	Закрепление отсутствует
13299	502441,3	4317499,25	Картометрический метод	5,00	Закрепление отсутствует
13300	502439,28	4317492,38	Картометрический метод	5,00	Закрепление отсутствует
13301	502434,47	4317484,07	Картометрический метод	5,00	Закрепление отсутствует
13302	502428,21	4317476,87	Картометрический метод	5,00	Закрепление отсутствует
13303	502419,64	4317470,27	Картометрический метод	5,00	Закрепление отсутствует
13304	502412,34	4317466,82	Картометрический метод	5,00	Закрепление отсутствует
13305	502402,73	4317464,42	Картометрический метод	5,00	Закрепление отсутствует
13306	502390,34	4317463,61	Картометрический метод	5,00	Закрепление отсутствует
13307	502381,45	4317464,24	Картометрический метод	5,00	Закрепление отсутствует
13308	502372,67	4317465,89	Картометрический метод	5,00	Закрепление отсутствует
13309	502344,83	4317472,94	Картометрический метод	5,00	Закрепление отсутствует
13310	502327,22	4317478,88	Картометрический метод	5,00	Закрепление отсутствует
13311	502310,3	4317486,29	Картометрический метод	5,00	Закрепление отсутствует
13312	502288,77	4317498,41	Картометрический метод	5,00	Закрепление отсутствует
13313	502250,87	4317522,98	Картометрический метод	5,00	Закрепление отсутствует
13314	502201,16	4317560,81	Картометрический метод	5,00	Закрепление отсутствует
13315	502185,07	4317570,83	Картометрический метод	5,00	Закрепление отсутствует
13316	502162,64	4317582,62	Картометрический метод	5,00	Закрепление отсутствует
13317	502143,29	4317591,32	Картометрический метод	5,00	Закрепление отсутствует
13318	502123,25	4317598,67	Картометрический метод	5,00	Закрепление отсутствует
13319	502057,61	4317616,61	Картометрический метод	5,00	Закрепление отсутствует
13320	502025,81	4317627,02	Картометрический метод	5,00	Закрепление отсутствует
13321	501999,7	4317636,83	Картометрический метод	5,00	Закрепление отсутствует
13322	501958,65	4317654,65	Картометрический метод	5,00	Закрепление отсутствует
13323	501881,78	4317693,17	Картометрический метод	5,00	Закрепление отсутствует
13324	501854,51	4317707,84	Картометрический метод	5,00	Закрепление отсутствует
13325	501814,24	4317730,97	Картометрический метод	5,00	Закрепление отсутствует
13326	501768,38	4317759,71	Картометрический метод	5,00	Закрепление отсутствует

13327	501662,85	4317830,63	Картометрический метод	5,00	Закрепление отсутствует
13328	501457,3	4317973,16	Картометрический метод	5,00	Закрепление отсутствует
13329	501414,88	4318000,67	Картометрический метод	5,00	Закрепление отсутствует
13330	501350,02	4318039,31	Картометрический метод	5,00	Закрепление отсутствует
13331	501339,23	4318046,45	Картометрический метод	5,00	Закрепление отсутствует
13332	501331,08	4318052,81	Картометрический метод	5,00	Закрепление отсутствует
13333	501319,79	4318063,28	Картометрический метод	5,00	Закрепление отсутствует
13334	501304,94	4318081,07	Картометрический метод	5,00	Закрепление отсутствует
13335	501294,21	4318098,59	Картометрический метод	5,00	Закрепление отсутствует
13336	501284,51	4318117,7	Картометрический метод	5,00	Закрепление отсутствует
13337	501280,24	4318128,59	Картометрический метод	5,00	Закрепление отсутствует
13338	501277,43	4318139,93	Картометрический метод	5,00	Закрепление отсутствует
13339	501276,44	4318147,67	Картометрический метод	5,00	Закрепление отсутствует
13340	501276,62	4318165,19	Картометрический метод	5,00	Закрепление отсутствует
13341	501278,36	4318175,78	Картометрический метод	5,00	Закрепление отсутствует
13342	501280,49	4318183,19	Картометрический метод	5,00	Закрепление отсутствует
13343	501284,32	4318191,56	Картометрический метод	5,00	Закрепление отсутствует
13344	501289,46	4318199,12	Картометрический метод	5,00	Закрепление отсутствует
13345	501299,32	4318208,72	Картометрический метод	5,00	Закрепление отсутствует
13346	501309,77	4318214,93	Картометрический метод	5,00	Закрепление отсутствует
13347	501315,5	4318217,12	Картометрический метод	5,00	Закрепление отсутствует
13348	501322,88	4318218,83	Картометрический метод	5,00	Закрепление отсутствует
13349	501336,49	4318219,25	Картометрический метод	5,00	Закрепление отсутствует
13350	501344,03	4318217,93	Картометрический метод	5,00	Закрепление отсутствует
13351	501375,74	4318209,02	Картометрический метод	5,00	Закрепление отсутствует
13352	501394,01	4318202,75	Картометрический метод	5,00	Закрепление отсутствует
13353	501414,58	4318193,57	Картометрический метод	5,00	Закрепление отсутствует
13354	501446,16	4318177,58	Картометрический метод	5,00	Закрепление отсутствует
13355	501468,31	4318169,6	Картометрический метод	5,00	Закрепление отсутствует
13356	501481,85	4318167,17	Картометрический метод	5,00	Закрепление отсутствует
13357	501495,55	4318166,87	Картометрический метод	5,00	Закрепление отсутствует
13358	501507,71	4318168,28	Картометрический метод	5,00	Закрепление отсутствует
13359	501517,13	4318171,46	Картометрический метод	5,00	Закрепление отсутствует
13360	501527,95	4318178,27	Картометрический метод	5,00	Закрепление отсутствует
13361	501535,76	4318186,58	Картометрический метод	5,00	Закрепление отсутствует
13362	501542,63	4318197,14	Картометрический метод	5,00	Закрепление отсутствует
13363	501546,6	4318208,3	Картометрический метод	5,00	Закрепление отсутствует
13364	501547,73	4318215,65	Картометрический метод	5,00	Закрепление отсутствует
13365	501547,27	4318227,56	Картометрический метод	5,00	Закрепление отсутствует
13366	501537,25	4318261,1	Картометрический метод	5,00	Закрепление отсутствует
13367	501535,93	4318267,79	Картометрический метод	5,00	Закрепление отсутствует
13368	501535,99	4318278,65	Картометрический метод	5,00	Закрепление отсутствует
13369	501537,07	4318283,45	Картометрический метод	5,00	Закрепление отсутствует
13370	501539,36	4318287,2	Картометрический метод	5,00	Закрепление отсутствует
13371	501543,43	4318290,29	Картометрический метод	5,00	Закрепление отсутствует
13372	501549,02	4318291,55	Картометрический метод	5,00	Закрепление отсутствует
13373	501578,5	4318288,91	Картометрический метод	5,00	Закрепление отсутствует
13374	501611,93	4318283,36	Картометрический метод	5,00	Закрепление отсутствует
13375	501578,63	4318322,9	Картометрический метод	5,00	Закрепление отсутствует
13376	501478,47	4318374,56	Картометрический метод	5,00	Закрепление отсутствует
13377	501255,52	4318483,07	Картометрический метод	5,00	Закрепление отсутствует
13378	501204,27	4318508,84	Картометрический метод	5,00	Закрепление отсутствует
13379	501140,66	4318541,96	Картометрический метод	5,00	Закрепление отсутствует
13380	501027,32	4318603,94	Картометрический метод	5,00	Закрепление отсутствует

13381	500861,97	4318700,27	Картометрический метод	5,00	Закрепление отсутствует
13382	500801,05	4318732,88	Картометрический метод	5,00	Закрепление отсутствует
13383	500766,58	4318749,62	Картометрический метод	5,00	Закрепление отсутствует
13384	500731,65	4318765,43	Картометрический метод	5,00	Закрепление отсутствует
13385	500601,66	4318818,44	Картометрический метод	5,00	Закрепление отсутствует
13386	500533,43	4318847,84	Картометрический метод	5,00	Закрепление отсутствует
13387	500413,63	4318902,83	Картометрический метод	5,00	Закрепление отсутствует
13388	500391,43	4318914,56	Картометрический метод	5,00	Закрепление отсутствует
13389	500364,44	4318932,26	Картометрический метод	5,00	Закрепление отсутствует
13390	500342,03	4318950,29	Картометрический метод	5,00	Закрепление отсутствует
13391	500172,95	4319107,76	Картометрический метод	5,00	Закрепление отсутствует
13392	500120,72	4319153,45	Картометрический метод	5,00	Закрепление отсутствует
13393	500073,58	4319191,76	Картометрический метод	5,00	Закрепление отсутствует
13394	500025,2	4319228,42	Картометрический метод	5,00	Закрепление отсутствует
13395	499968,41	4319268,38	Картометрический метод	5,00	Закрепление отсутствует
13396	499883,15	4319324,24	Картометрический метод	5,00	Закрепление отсутствует
13397	499823,18	4319360,63	Картометрический метод	5,00	Закрепление отсутствует
13398	499777,28	4319386,37	Картометрический метод	5,00	Закрепление отсутствует
13399	499738,52	4319406,77	Картометрический метод	5,00	Закрепление отсутствует
13400	499691,36	4319429,99	Картометрический метод	5,00	Закрепление отсутствует
13401	499632,68	4319457,29	Картометрический метод	5,00	Закрепление отсутствует
13402	499561,71	4319488,76	Картометрический метод	5,00	Закрепление отсутствует
13403	499478,21	4319523,77	Картометрический метод	5,00	Закрепление отсутствует
13404	499413,82	4319549,12	Картометрический метод	5,00	Закрепление отсутствует
13405	499357,69	4319569,61	Картометрический метод	5,00	Закрепление отсутствует
13406	499282,14	4319594,57	Картометрический метод	5,00	Закрепление отсутствует
13407	499157,12	4319631,26	Картометрический метод	5,00	Закрепление отсутствует
13408	499096,3	4319650,43	Картометрический метод	5,00	Закрепление отсутствует
13409	499015,91	4319678,33	Картометрический метод	5,00	Закрепление отсутствует
13410	498880,24	4319730,02	Картометрический метод	5,00	Закрепление отсутствует
13411	498867,94	4319733,56	Картометрический метод	5,00	Закрепление отсутствует
13412	498855,15	4319735,03	Картометрический метод	5,00	Закрепление отсутствует
13413	498844,22	4319734,64	Картометрический метод	5,00	Закрепление отсутствует
13414	498838,28	4319732,78	Картометрический метод	5,00	Закрепление отсутствует
13415	498835,1	4319728,85	Картометрический метод	5,00	Закрепление отсутствует
13416	498834,38	4319725,76	Картометрический метод	5,00	Закрепление отсутствует
13417	498834,65	4319722,61	Картометрический метод	5,00	Закрепление отсутствует
13418	498836,81	4319718,77	Картометрический метод	5,00	Закрепление отсутствует
13419	498868,58	4319687,54	Картометрический метод	5,00	Закрепление отсутствует
13420	498870,2	4319684,42	Картометрический метод	5,00	Закрепление отсутствует
13421	498870,49	4319682,11	Картометрический метод	5,00	Закрепление отсутствует
13422	498868,73	4319677,19	Картометрический метод	5,00	Закрепление отсутствует
13423	498866,02	4319675	Картометрический метод	5,00	Закрепление отсутствует
13424	498863,78	4319674,25	Картометрический метод	5,00	Закрепление отсутствует
13425	498851,28	4319673,47	Картометрический метод	5,00	Закрепление отсутствует
13426	498838,97	4319675,51	Картометрический метод	5,00	Закрепление отсутствует
13427	498554,89	4319783,69	Картометрический метод	5,00	Закрепление отсутствует
13428	498441,32	4319825,99	Картометрический метод	5,00	Закрепление отсутствует
13429	498313,2	4319870,36	Картометрический метод	5,00	Закрепление отсутствует
13430	498144,37	4319924,06	Картометрический метод	5,00	Закрепление отсутствует
13431	498121,67	4319931,95	Картометрический метод	5,00	Закрепление отсутствует
13432	498094,89	4319942,75	Картометрический метод	5,00	Закрепление отсутствует
13433	498064,4	4319957,12	Картометрический метод	5,00	Закрепление отсутствует
13434	498039,02	4319971,01	Картометрический метод	5,00	Закрепление отсутствует

13435	498010,47	4319988,8	Картометрический метод	5,00	Закрепление отсутствует
13436	497961,19	4320024,26	Картометрический метод	5,00	Закрепление отсутствует
13437	497906,9	4320067,43	Картометрический метод	5,00	Закрепление отсутствует
13438	497877,6	4320092,51	Картометрический метод	5,00	Закрепление отсутствует
13439	497833,4	4320132,08	Картометрический метод	5,00	Закрепление отсутствует
13440	497810,08	4320154,97	Картометрический метод	5,00	Закрепление отсутствует
13441	497799,14	4320167,12	Картометрический метод	5,00	Закрепление отсутствует
13442	497783,77	4320186,23	Картометрический метод	5,00	Закрепление отсутствует
13443	497769,64	4320206,21	Картометрический метод	5,00	Закрепление отсутствует
13444	497760,96	4320220,04	Картометрический метод	5,00	Закрепление отсутствует
13445	497745,43	4320248,81	Картометрический метод	5,00	Закрепление отсутствует
13446	497724,44	4320297,02	Картометрический метод	5,00	Закрепление отсутствует
13447	497703,37	4320353,75	Картометрический метод	5,00	Закрепление отсутствует
13448	497687,33	4320405,11	Картометрический метод	5,00	Закрепление отсутствует
13449	497676,33	4320444,86	Картометрический метод	5,00	Закрепление отсутствует
13450	497671,88	4320463,73	Картометрический метод	5,00	Закрепление отсутствует
13451	497668,41	4320482,87	Картометрический метод	5,00	Закрепление отсутствует
13452	497665,33	4320509,87	Картометрический метод	5,00	Закрепление отсутствует
13453	497664,49	4320525,35	Картометрический метод	5,00	Закрепление отсутствует
13454	497664,56	4320548,63	Картометрический метод	5,00	Закрепление отсутствует
13455	497666,3	4320578,21	Картометрический метод	5,00	Закрепление отсутствует
13456	497668,45	4320598,7	Картометрический метод	5,00	Закрепление отсутствует
13457	497674,61	4320639,38	Картометрический метод	5,00	Закрепление отсутствует
13458	497687,72	4320700,28	Картометрический метод	5,00	Закрепление отсутствует
13459	497690,09	4320721,04	Картометрический метод	5,00	Закрепление отсутствует
13460	497690,52	4320732,92	Картометрический метод	5,00	Закрепление отсутствует
13461	497689,83	4320750,83	Картометрический метод	5,00	Закрепление отсутствует
13462	497686,37	4320782,18	Картометрический метод	5,00	Закрепление отсутствует
13463	497684,89	4320786,14	Картометрический метод	5,00	Закрепление отсутствует
13464	497682,25	4320788,66	Картометрический метод	5,00	Закрепление отсутствует
13465	497678,81	4320789,86	Картометрический метод	5,00	Закрепление отсутствует
13466	497674,13	4320789,47	Картометрический метод	5,00	Закрепление отсутствует
13467	497668,97	4320787,67	Картометрический метод	5,00	Закрепление отсутствует
13468	497662,67	4320783,5	Картометрический метод	5,00	Закрепление отсутствует
13469	497647,24	4320767,54	Картометрический метод	5,00	Закрепление отсутствует
13470	497634,02	4320751,28	Картометрический метод	5,00	Закрепление отсутствует
13471	497626,93	4320740,3	Картометрический метод	5,00	Закрепление отсутствует
13472	497623,01	4320733,46	Картометрический метод	5,00	Закрепление отсутствует
13473	497607,76	4320701,39	Картометрический метод	5,00	Закрепление отсутствует
13474	497604,68	4320697,82	Картометрический метод	5,00	Закрепление отсутствует
13475	497602,33	4320696,47	Картометрический метод	5,00	Закрепление отсутствует
13476	497598,29	4320695,66	Картометрический метод	5,00	Закрепление отсутствует
13477	497594,4	4320696,32	Картометрический метод	5,00	Закрепление отсутствует
13478	497590,99	4320698,24	Картометрический метод	5,00	Закрепление отсутствует
13479	497587,47	4320701,45	Картометрический метод	5,00	Закрепление отсутствует
13480	497585,3	4320704,57	Картометрический метод	5,00	Закрепление отсутствует
13481	497583,49	4320708,89	Картометрический метод	5,00	Закрепление отсутствует
13482	497582,68	4320713,54	Картометрический метод	5,00	Закрепление отсутствует
13483	497586,2	4320793,94	Картометрический метод	5,00	Закрепление отсутствует
13484	497591,97	4320856,31	Картометрический метод	5,00	Закрепление отсутствует
13485	497601,03	4320920,69	Картометрический метод	5,00	Закрепление отсутствует
13486	497607,31	4320954,83	Картометрический метод	5,00	Закрепление отсутствует
13487	497613,71	4320983,06	Картометрический метод	5,00	Закрепление отсутствует
13488	497621,12	4321011,05	Картометрический метод	5,00	Закрепление отсутствует

13489	497629,51	4321038,74	Картометрический метод	5,00	Закрепление отсутствует
13490	497672,77	4321160,6	Картометрический метод	5,00	Закрепление отсутствует
13491	497694,39	4321231,37	Картометрический метод	5,00	Закрепление отсутствует
13492	497699,89	4321245,5	Картометрический метод	5,00	Закрепление отсутствует
13493	497709,37	4321264,61	Картометрический метод	5,00	Закрепление отсутствует
13494	497718,77	4321280,12	Картометрический метод	5,00	Закрепление отсутствует
13495	497729,51	4321294,85	Картометрический метод	5,00	Закрепление отсутствует
13496	497773,87	4321346,57	Картометрический метод	5,00	Закрепление отсутствует
13497	497796,01	4321370,09	Картометрический метод	5,00	Закрепление отсутствует
13498	497823,56	4321397,24	Картометрический метод	5,00	Закрепление отсутствует
13499	497850,29	4321421,69	Картометрический метод	5,00	Закрепление отсутствует
13500	497872,22	4321440,38	Картометрический метод	5,00	Закрепление отсутствует
13501	497899,34	4321461,68	Картометрический метод	5,00	Закрепление отсутствует
13502	497922,7	4321478,51	Картометрический метод	5,00	Закрепление отсутствует
13503	497961,35	4321503,5	Картометрический метод	5,00	Закрепление отсутствует
13504	498085,73	4321576,07	Картометрический метод	5,00	Закрепление отсутствует
13505	498375,11	4321737,35	Картометрический метод	5,00	Закрепление отсутствует
13506	498407,48	4321753,1	Картометрический метод	5,00	Закрепление отсутствует
13507	498440,91	4321766,42	Картометрический метод	5,00	Закрепление отсутствует
13508	498475,31	4321777,1	Картометрический метод	5,00	Закрепление отсутствует
13509	498517,7	4321787	Картометрический метод	5,00	Закрепление отсутствует
13510	498545,97	4321792,19	Картометрический метод	5,00	Закрепление отсутствует
13511	498574,46	4321796,39	Картометрический метод	5,00	Закрепление отсутствует
13512	498671,1	4321805,84	Картометрический метод	5,00	Закрепление отсутствует
13513	498712,85	4321810,61	Картометрический метод	5,00	Закрепление отсутствует
13514	498814,81	4321824,92	Картометрический метод	5,00	Закрепление отсутствует
13515	498926,18	4321841,99	Картометрический метод	5,00	Закрепление отсутствует
13516	499048,63	4321861,88	Картометрический метод	5,00	Закрепление отсутствует
13517	499137,26	4321877,81	Картометрический метод	5,00	Закрепление отсутствует
13518	499192,49	4321889,15	Картометрический метод	5,00	Закрепление отсутствует
13519	499258,37	4321904,06	Картометрический метод	5,00	Закрепление отсутствует
13520	499313,09	4321917,65	Картометрический метод	5,00	Закрепление отсутствует
13521	499452,89	4321955,09	Картометрический метод	5,00	Закрепление отсутствует
13522	499496,96	4321965,56	Картометрический метод	5,00	Закрепление отсутствует
13523	499532,3	4321973,12	Картометрический метод	5,00	Закрепление отсутствует
13524	499612,45	4321987,73	Картометрический метод	5,00	Закрепление отсутствует
13525	499750,47	4322007,44	Картометрический метод	5,00	Закрепление отсутствует
13526	499828,13	4322019,77	Картометрический метод	5,00	Закрепление отсутствует
13527	499896,41	4322031,92	Картометрический метод	5,00	Закрепление отсутствует
13528	499955,33	4322043,92	Картометрический метод	5,00	Закрепление отсутствует
13529	500023,57	4322059,88	Картометрический метод	5,00	Закрепление отсутствует
13530	500180,91	4322099,75	Картометрический метод	5,00	Закрепление отсутствует
13531	500239,58	4322116,04	Картометрический метод	5,00	Закрепление отсутствует
13532	500268,59	4322125,13	Картометрический метод	5,00	Закрепление отсутствует
13533	500311,75	4322140,04	Картометрический метод	5,00	Закрепление отсутствует
13534	500347,31	4322153,63	Картометрический метод	5,00	Закрепление отсутствует
13535	500388,05	4322170,55	Картометрический метод	5,00	Закрепление отсутствует
13536	500419,16	4322184,77	Картометрический метод	5,00	Закрепление отсутствует
13537	500443,65	4322196,86	Картометрический метод	5,00	Закрепление отсутствует
13538	500473,91	4322212,91	Картометрический метод	5,00	Закрепление отсутствует
13539	500503,63	4322229,89	Картометрический метод	5,00	Закрепление отсутствует
13540	500538,44	4322251,49	Картометрический метод	5,00	Закрепление отсутствует
13541	500598,09	4322291,48	Картометрический метод	5,00	Закрепление отсутствует
13542	500647,27	4322325,08	Картометрический метод	5,00	Закрепление отсутствует

13543	500720,27	4322376,53	Картометрический метод	5,00	Закрепление отсутствует
13544	500768,45	4322411,48	Картометрический метод	5,00	Закрепление отсутствует
13545	500824,58	4322453,42	Картометрический метод	5,00	Закрепление отсутствует
13546	500853,74	4322476,73	Картометрический метод	5,00	Закрепление отсутствует
13547	500882,36	4322500,82	Картометрический метод	5,00	Закрепление отсутствует
13548	500910,21	4322525,66	Картометрический метод	5,00	Закрепление отсутствует
13549	500937,41	4322551,37	Картометрический метод	5,00	Закрепление отсутствует
13550	500974,18	4322588,57	Картометрический метод	5,00	Закрепление отсутствует
13551	501027,14	4322646,68	Картометрический метод	5,00	Закрепление отсутствует
13552	501078,45	4322706,29	Картометрический метод	5,00	Закрепление отсутствует
13553	501128,03	4322767,34	Картометрический метод	5,00	Закрепление отсутствует
13554	501219,95	4322885,69	Картометрический метод	5,00	Закрепление отсутствует
13555	501296,33	4322981,51	Картометрический метод	5,00	Закрепление отсутствует
13556	501425,2	4323139,85	Картометрический метод	5,00	Закрепление отсутствует
13557	501613,97	4323368,99	Картометрический метод	5,00	Закрепление отсутствует
13558	501665,4	4323435,05	Картометрический метод	5,00	Закрепление отсутствует
13559	501735,92	4323532,52	Картометрический метод	5,00	Закрепление отсутствует
13560	501752,9	4323558,98	Картометрический метод	5,00	Закрепление отсутствует
13561	501763,47	4323577,16	Картометрический метод	5,00	Закрепление отсутствует
13562	501804,43	4323653,39	Картометрический метод	5,00	Закрепление отсутствует
13563	501808,95	4323663,83	Картометрический метод	5,00	Закрепление отсутствует
13564	501812,06	4323674,81	Картометрический метод	5,00	Закрепление отсутствует
13565	501813,45	4323684,23	Картометрический метод	5,00	Закрепление отсутствует
13566	501814,67	4323701,96	Картометрический метод	5,00	Закрепление отсутствует
13567	501817,24	4323713,81	Картометрический метод	5,00	Закрепление отсутствует
13568	501820,52	4323723,29	Картометрический метод	5,00	Закрепление отсутствует
13569	501861,01	4323810,65	Картометрический метод	5,00	Закрепление отсутствует
13570	501957,58	4324009,94	Картометрический метод	5,00	Закрепление отсутствует
13571	501961,75	4324024,43	Картометрический метод	5,00	Закрепление отсутствует
13572	501972,47	4324086,35	Картометрический метод	5,00	Закрепление отсутствует
13573	501975,26	4324111,55	Картометрический метод	5,00	Закрепление отсутствует
13574	501976,35	4324128,41	Картометрический метод	5,00	Закрепление отсутствует
13575	501976,75	4324204,13	Картометрический метод	5,00	Закрепление отсутствует
13576	501975,19	4324258,16	Картометрический метод	5,00	Закрепление отсутствует
13577	501972,26	4324298,6	Картометрический метод	5,00	Закрепление отсутствует
13578	501966,02	4324352,3	Картометрический метод	5,00	Закрепление отсутствует
13579	501955	4324418,9	Картометрический метод	5,00	Закрепление отсутствует
13580	501945,03	4324465,13	Картометрический метод	5,00	Закрепление отсутствует
13581	501932,96	4324510,79	Картометрический метод	5,00	Закрепление отсутствует
13582	501923,09	4324543,04	Картометрический метод	5,00	Закрепление отсутствует
13583	501912,2	4324574,99	Картометрический метод	5,00	Закрепление отсутствует
13584	501871,47	4324684,97	Картометрический метод	5,00	Закрепление отсутствует
13585	501862,61	4324705,76	Картометрический метод	5,00	Закрепление отсутствует
13586	501845,66	4324741,46	Картометрический метод	5,00	Закрепление отсутствует
13587	501826,94	4324776,2	Картометрический метод	5,00	Закрепление отсутствует
13588	501812,46	4324800,47	Картометрический метод	5,00	Закрепление отсутствует
13589	501797,08	4324824,11	Картометрический метод	5,00	Закрепление отсутствует
13590	501777,43	4324851,8	Картометрический метод	5,00	Закрепление отсутствует
13591	501741,44	4324899,11	Картометрический метод	5,00	Закрепление отсутствует
13592	501717,9	4324928,12	Картометрический метод	5,00	Закрепление отсутствует
13593	501693,6	4324956,44	Картометрический метод	5,00	Закрепление отсутствует
13594	501658,22	4324994,93	Картометрический метод	5,00	Закрепление отсутствует
13595	501638,45	4325015,21	Картометрический метод	5,00	Закрепление отсутствует
13596	501608,22	4325043,92	Картометрический метод	5,00	Закрепление отсутствует

13597	501585,76	4325063,42	Картометрический метод	5,00	Закрепление отсутствует
13598	501562,59	4325082,14	Картометрический метод	5,00	Закрепление отсутствует
13599	501533,91	4325103,41	Картометрический метод	5,00	Закрепление отсутствует
13600	501504,32	4325123,39	Картометрический метод	5,00	Закрепление отсутствует
13601	501436,19	4325167,07	Картометрический метод	5,00	Закрепление отсутствует
13602	501396,74	4325190,74	Картометрический метод	5,00	Закрепление отсутствует
13603	501349,77	4325216,69	Картометрический метод	5,00	Закрепление отсутствует
13604	501308,72	4325237,48	Картометрический метод	5,00	Закрепление отсутствует
13605	501273,94	4325253,83	Картометрический метод	5,00	Закрепление отсутствует
13606	501231,05	4325272,4	Картометрический метод	5,00	Закрепление отсутствует
13607	501194,12	4325286,8	Картометрический метод	5,00	Закрепление отсутствует
13608	501162,8	4325297,66	Картометрический метод	5,00	Закрепление отсутствует
13609	501131,24	4325307,47	Картометрический метод	5,00	Закрепление отсутствует
13610	501092,89	4325317,94	Картометрический метод	5,00	Закрепление отсутствует
13611	501047,74	4325328,17	Картометрический метод	5,00	Закрепление отсутствует
13612	501010,33	4325335,04	Картометрический метод	5,00	Закрепление отсутствует
13613	500918,46	4325349,41	Картометрический метод	5,00	Закрепление отсутствует
13614	500826,11	4325361,14	Картометрический метод	5,00	Закрепление отсутствует
13615	500712,47	4325372,66	Картометрический метод	5,00	Закрепление отсутствует
13616	500650,37	4325376,02	Картометрический метод	5,00	Закрепление отсутствует
13617	500595,01	4325376,05	Картометрический метод	5,00	Закрепление отсутствует
13618	500515,19	4325373,08	Картометрический метод	5,00	Закрепление отсутствует
13619	500420,57	4325371,04	Картометрический метод	5,00	Закрепление отсутствует
13620	500389,79	4325369,72	Картометрический метод	5,00	Закрепление отсутствует
13621	500359,12	4325367,38	Картометрический метод	5,00	Закрепление отсутствует
13622	500322,27	4325363,15	Картометрический метод	5,00	Закрепление отсутствует
13623	500270,78	4325355,5	Картометрический метод	5,00	Закрепление отсутствует
13624	500236,45	4325348,66	Картометрический метод	5,00	Закрепление отсутствует
13625	500202,53	4325339,66	Картометрический метод	5,00	Закрепление отсутствует
13626	500174,51	4325330,69	Картометрический метод	5,00	Закрепление отсутствует
13627	500120,1	4325310,35	Картометрический метод	5,00	Закрепление отсутствует
13628	500016,23	4325266,19	Картометрический метод	5,00	Закрепление отсутствует
13629	499992,02	4325252,9	Картометрический метод	5,00	Закрепление отсутствует
13630	499969,89	4325237,21	Картометрический метод	5,00	Закрепление отсутствует
13631	499967,72	4325234,57	Картометрический метод	5,00	Закрепление отсутствует
13632	499966,45	4325231,39	Картометрический метод	5,00	Закрепление отсутствует
13633	499966,57	4325225,99	Картометрический метод	5,00	Закрепление отсутствует
13634	499969,27	4325221,31	Картометрический метод	5,00	Закрепление отсутствует
13635	499974,56	4325218,22	Картометрический метод	5,00	Закрепление отсутствует
13636	500008,16	4325216,66	Картометрический метод	5,00	Закрепление отсутствует
13637	500060,21	4325217,23	Картометрический метод	5,00	Закрепление отсутствует
13638	500068,18	4325215,01	Картометрический метод	5,00	Закрепление отсутствует
13639	500074,33	4325210,06	Картометрический метод	5,00	Закрепление отсутствует
13640	500076,33	4325204,45	Картометрический метод	5,00	Закрепление отсутствует
13641	500076,07	4325201,12	Картометрический метод	5,00	Закрепление отсутствует
13642	500074,33	4325197,52	Картометрический метод	5,00	Закрепление отсутствует
13643	500060,84	4325179,76	Картометрический метод	5,00	Закрепление отсутствует
13644	500055,05	4325173,52	Картометрический метод	5,00	Закрепление отсутствует
13645	500045,63	4325165,03	Картометрический метод	5,00	Закрепление отсутствует
13646	500035,25	4325157,65	Картометрический метод	5,00	Закрепление отсутствует
13647	499962,59	4325119,97	Картометрический метод	5,00	Закрепление отсутствует
13648	499895,03	4325087,84	Картометрический метод	5,00	Закрепление отсутствует
13649	499729,27	4325016,11	Картометрический метод	5,00	Закрепление отсутствует
13650	499687,73	4324999,58	Картометрический метод	5,00	Закрепление отсутствует

13651	499624,49	4324977,41	Картометрический метод	5,00	Закрепление отсутствует
13652	499537,2	4324950,32	Картометрический метод	5,00	Закрепление отсутствует
13653	499437,72	4324920,74	Картометрический метод	5,00	Закрепление отсутствует
13654	499372,79	4324902,98	Картометрический метод	5,00	Закрепление отсутствует
13655	499307,22	4324887,92	Картометрический метод	5,00	Закрепление отсутствует
13656	499267,76	4324880,21	Картометрический метод	5,00	Закрепление отсутствует
13657	499235,91	4324874,99	Картометрический метод	5,00	Закрепление отсутствует
13658	499210,22	4324871,54	Картометрический метод	5,00	Закрепление отсутствует
13659	499171,61	4324867,61	Картометрический метод	5,00	Закрепление отсутствует
13660	499119,98	4324864,7	Картометрический метод	5,00	Закрепление отсутствует
13661	499039,07	4324863,02	Картометрический метод	5,00	Закрепление отсутствует
13662	499008,6	4324860,86	Картометрический метод	5,00	Закрепление отсутствует
13663	498988,3	4324858,49	Картометрический метод	5,00	Закрепление отсутствует
13664	498955,77	4324853,45	Картометрический метод	5,00	Закрепление отсутствует
13665	498936,55	4324849,22	Картометрический метод	5,00	Закрепление отсутствует
13666	498899,91	4324838,78	Картометрический метод	5,00	Закрепление отсутствует
13667	498872,68	4324829,06	Картометрический метод	5,00	Закрепление отсутствует
13668	498858,59	4324826,48	Картометрический метод	5,00	Закрепление отсутствует
13669	498849,66	4324826,3	Картометрический метод	5,00	Закрепление отсутствует
13670	498824,2	4324828,01	Картометрический метод	5,00	Закрепление отсутствует
13671	498796,76	4324832,15	Картометрический метод	5,00	Закрепление отсутствует
13672	498776,57	4324837,1	Картометрический метод	5,00	Закрепление отсутствует
13673	498717,19	4324854,32	Картометрический метод	5,00	Закрепление отсутствует
13674	498692,51	4324863,17	Картометрический метод	5,00	Закрепление отсутствует
13675	498668,3	4324873,34	Картометрический метод	5,00	Закрепление отсутствует
13676	498624,9	4324894,43	Картометрический метод	5,00	Закрепление отсутствует
13677	498585,31	4324915,16	Картометрический метод	5,00	Закрепление отсутствует
13678	498575,12	4324918,85	Картометрический метод	5,00	Закрепление отсутствует
13679	498561,44	4324920,65	Картометрический метод	5,00	Закрепление отсутствует
13680	498531,89	4324918,46	Картометрический метод	5,00	Закрепление отсутствует
13681	498507,41	4324920,23	Картометрический метод	5,00	Закрепление отсутствует
13682	498490	4324923,59	Картометрический метод	5,00	Закрепление отсутствует
13683	498479,36	4324926,98	Картометрический метод	5,00	Закрепление отсутствует
13684	498469,19	4324931,33	Картометрический метод	5,00	Закрепление отсутствует
13685	498413,99	4324963,94	Картометрический метод	5,00	Закрепление отсутствует
13686	498358,14	4324998,62	Картометрический метод	5,00	Закрепление отсутствует
13687	498306,2	4325032,52	Картометрический метод	5,00	Закрепление отсутствует
13688	498270,23	4325057,57	Картометрический метод	5,00	Закрепление отсутствует
13689	498229,59	4325088,47	Картометрический метод	5,00	Закрепление отсутствует
13690	498185,6	4325125,04	Картометрический метод	5,00	Закрепление отсутствует
13691	498164,16	4325146,07	Картометрический метод	5,00	Закрепление отсутствует
13692	498147,05	4325166,02	Картометрический метод	5,00	Закрепление отсутствует
13693	498135,86	4325181,08	Картометрический метод	5,00	Закрепление отсутствует
13694	498125,45	4325196,8	Картометрический метод	5,00	Закрепление отсутствует
13695	498114,23	4325216,39	Картометрический метод	5,00	Закрепление отсутствует
13696	498105,96	4325233,25	Картометрический метод	5,00	Закрепление отсутствует
13697	498050,72	4325370,02	Картометрический метод	5,00	Закрепление отсутствует
13698	498036,94	4325407,73	Картометрический метод	5,00	Закрепление отсутствует
13699	498026,5	4325439,5	Картометрический метод	5,00	Закрепление отсутствует
13700	498014,28	4325482,55	Картометрический метод	5,00	Закрепление отсутствует
13701	498005,5	4325519,15	Картометрический метод	5,00	Закрепление отсутствует
13702	497999,27	4325549,9	Картометрический метод	5,00	Закрепление отсутствует
13703	497989,7	4325603,36	Картометрический метод	5,00	Закрепление отсутствует
13704	497982,32	4325661,65	Картометрический метод	5,00	Закрепление отсутствует

13705	497979,38	4325700,65	Картометрический метод	5,00	Закрепление отсутствует
13706	497978,32	4325726,78	Картометрический метод	5,00	Закрепление отсутствует
13707	497978,08	4325773,28	Картометрический метод	5,00	Закрепление отсутствует
13708	497981,09	4325827,16	Картометрический метод	5,00	Закрепление отсутствует
13709	497985,89	4325868,8	Картометрический метод	5,00	Закрепление отсутствует
13710	497995,93	4325928,38	Картометрический метод	5,00	Закрепление отсутствует
13711	498002,08	4325953,58	Картометрический метод	5,00	Закрепление отсутствует
13712	498012,39	4325986,58	Картометрический метод	5,00	Закрепление отсутствует
13713	498020,14	4326006,74	Картометрический метод	5,00	Закрепление отсутствует
13714	498036,68	4326045,8	Картометрический метод	5,00	Закрепление отсутствует
13715	498061,69	4326101,33	Картометрический метод	5,00	Закрепление отсутствует
13716	498069,49	4326124,55	Картометрический метод	5,00	Закрепление отсутствует
13717	498073,71	4326142,49	Картометрический метод	5,00	Закрепление отсутствует
13718	498084,86	4326213,23	Картометрический метод	5,00	Закрепление отсутствует
13719	498095,75	4326270,68	Картометрический метод	5,00	Закрепление отсутствует
13720	498104,5	4326308,93	Картометрический метод	5,00	Закрепление отсутствует
13721	498117,19	4326355,55	Картометрический метод	5,00	Закрепление отсутствует
13722	498122,28	4326371,57	Картометрический метод	5,00	Закрепление отсутствует
13723	498131,09	4326395,12	Картометрический метод	5,00	Закрепление отсутствует
13724	498141,32	4326418,1	Картометрический метод	5,00	Закрепление отсутствует
13725	498150,92	4326436,79	Картометрический метод	5,00	Закрепление отсутствует
13726	498176	4326478,04	Картометрический метод	5,00	Закрепление отсутствует
13727	498207,96	4326525,29	Картометрический метод	5,00	Закрепление отсутствует
13728	498224,9	4326548,3	Картометрический метод	5,00	Закрепление отсутствует
13729	498269,21	4326605,66	Картометрический метод	5,00	Закрепление отсутствует
13730	498333,58	4326686	Картометрический метод	5,00	Закрепление отсутствует
13731	498374,81	4326739,43	Картометрический метод	5,00	Закрепление отсутствует
13732	498486,37	4326893,18	Картометрический метод	5,00	Закрепление отсутствует
13733	498542,05	4326967,82	Картометрический метод	5,00	Закрепление отсутствует
13734	498590,83	4327031,75	Картометрический метод	5,00	Закрепление отсутствует
13735	498674,18	4327137,62	Картометрический метод	5,00	Закрепление отсутствует
13736	498808,7	4327302,77	Картометрический метод	5,00	Закрепление отсутствует
13737	498853,35	4327359,92	Картометрический метод	5,00	Закрепление отсутствует
13738	498911,99	4327437,44	Картометрический метод	5,00	Закрепление отсутствует
13739	498935,7	4327471,28	Картометрический метод	5,00	Закрепление отсутствует
13740	498963,64	4327516,46	Картометрический метод	5,00	Закрепление отсутствует
13741	498985,94	4327558,07	Картометрический метод	5,00	Закрепление отсутствует
13742	499004,66	4327598,12	Картометрический метод	5,00	Закрепление отсутствует
13743	499022,52	4327640,87	Картометрический метод	5,00	Закрепление отсутствует
13744	499034,15	4327671,92	Картометрический метод	5,00	Закрепление отсутствует
13745	499044,78	4327703,27	Картометрический метод	5,00	Закрепление отсутствует
13746	499080,17	4327822,22	Картометрический метод	5,00	Закрепление отсутствует
13747	499091,21	4327863,26	Картометрический метод	5,00	Закрепление отсутствует
13748	499100,81	4327904,66	Картометрический метод	5,00	Закрепление отсутствует
13749	499112,66	4327963,94	Картометрический метод	5,00	Закрепление отсутствует
13750	499121,44	4328003,18	Картометрический метод	5,00	Закрепление отсутствует
13751	499163,27	4328161,22	Картометрический метод	5,00	Закрепление отсутствует
13752	499179,38	4328233,67	Картометрический метод	5,00	Закрепление отсутствует
13753	499194,9	4328321,15	Картометрический метод	5,00	Закрепление отсутствует
13754	499200,29	4328357,42	Картометрический метод	5,00	Закрепление отсутствует
13755	499211,46	4328445,17	Картометрический метод	5,00	Закрепление отсутствует
13756	499221,08	4328498,75	Картометрический метод	5,00	Закрепление отсутствует
13757	499228,63	4328525,15	Картометрический метод	5,00	Закрепление отсутствует
13758	499236,02	4328544,47	Картометрический метод	5,00	Закрепление отсутствует

13759	499245,7	4328566,01	Картометрический метод	5,00	Закрепление отсутствует
13760	499249,59	4328578,01	Картометрический метод	5,00	Закрепление отсутствует
13761	499252,34	4328592,47	Картометрический метод	5,00	Закрепление отсутствует
13762	499253,28	4328612,78	Картометрический метод	5,00	Закрепление отсутствует
13763	499255,16	4328623,19	Картометрический метод	5,00	Закрепление отсутствует
13764	499259,03	4328633,12	Картометрический метод	5,00	Закрепление отсутствует
13765	499267,55	4328647,16	Картометрический метод	5,00	Закрепление отсутствует
13766	499273,49	4328660,36	Картометрический метод	5,00	Закрепление отсутствует
13767	499282,77	4328690,96	Картометрический метод	5,00	Закрепление отсутствует
13768	499288,2	4328712,8	Картометрический метод	5,00	Закрепление отсутствует
13769	499291,69	4328731,19	Картометрический метод	5,00	Закрепление отсутствует
13770	499294,47	4328753,51	Картометрический метод	5,00	Закрепление отсутствует
13771	499298,7	4328815,97	Картометрический метод	5,00	Закрепление отсутствует
13772	499300,73	4328857,1	Картометрический метод	5,00	Закрепление отсутствует
13773	499303,73	4328987,24	Картометрический метод	5,00	Закрепление отсутствует
13774	499303,37	4329003,05	Картометрический метод	5,00	Закрепление отсутствует
13775	499301,5	4329026,63	Картометрический метод	5,00	Закрепление отсутствует
13776	499296,76	4329057,8	Картометрический метод	5,00	Закрепление отсутствует
13777	499289,66	4329087,71	Картометрический метод	5,00	Закрепление отсутствует
13778	499276,89	4329129,89	Картометрический метод	5,00	Закрепление отсутствует
13779	499265,6	4329160,97	Картометрический метод	5,00	Закрепление отсутствует
13780	499243,47	4329215	Картометрический метод	5,00	Закрепление отсутствует
13781	499210,31	4329289,67	Картометрический метод	5,00	Закрепление отсутствует
13782	499182,59	4329347,39	Картометрический метод	5,00	Закрепление отсутствует
13783	499159,49	4329390,77	Картометрический метод	5,00	Закрепление отсутствует
13784	499137,52	4329428,06	Картометрический метод	5,00	Закрепление отсутствует
13785	499123,76	4329448,85	Картометрический метод	5,00	Закрепление отсутствует
13786	499102,93	4329476,84	Картометрический метод	5,00	Закрепление отсутствует
13787	499070,81	4329514,88	Картометрический метод	5,00	Закрепление отсутствует
13788	499052,34	4329538,4	Картометрический метод	5,00	Закрепление отсутствует
13789	499035,11	4329562,82	Картометрический метод	5,00	Закрепление отсутствует
13790	499024,31	4329579,62	Картометрический метод	5,00	Закрепление отсутствует
13791	498965,97	4329677,57	Картометрический метод	5,00	Закрепление отсутствует
13792	498894,02	4329807,71	Картометрический метод	5,00	Закрепление отсутствует
13793	498881,72	4329827,99	Картометрический метод	5,00	Закрепление отсутствует
13794	498871,87	4329841,79	Картометрический метод	5,00	Закрепление отсутствует
13795	498858,92	4329857,45	Картометрический метод	5,00	Закрепление отсутствует
13796	498847,24	4329869,69	Картометрический метод	5,00	Закрепление отсутствует
13797	498815,21	4329900,47	Картометрический метод	5,00	Закрепление отсутствует
13798	498741,86	4329937,4	Картометрический метод	5,00	Закрепление отсутствует
13799	498654,35	4329979,76	Картометрический метод	5,00	Закрепление отсутствует
13800	498625,18	4329991,73	Картометрический метод	5,00	Закрепление отсутствует
13801	498590,87	4330002,95	Картометрический метод	5,00	Закрепление отсутствует
13802	498560,27	4330010,87	Картометрический метод	5,00	Закрепление отсутствует
13803	498528,96	4330016,42	Картометрический метод	5,00	Закрепление отсутствует
13804	498505,3	4330018,88	Картометрический метод	5,00	Закрепление отсутствует
13805	498460,33	4330020,77	Картометрический метод	5,00	Закрепление отсутствует
13806	498440,3	4330022,36	Картометрический метод	5,00	Закрепление отсутствует
13807	498415,3	4330025,3	Картометрический метод	5,00	Закрепление отсутствует
13808	498378,32	4330031,54	Картометрический метод	5,00	Закрепление отсутствует
13809	498322,85	4330043,24	Картометрический метод	5,00	Закрепление отсутствует
13810	498281,62	4330053,68	Картометрический метод	5,00	Закрепление отсутствует
13811	498240,5	4330064,9	Картометрический метод	5,00	Закрепление отсутствует
13812	498225,13	4330069,79	Картометрический метод	5,00	Закрепление отсутствует

13813	498206,32	4330076,84	Картометрический метод	5,00	Закрепление отсутствует
13814	498176,96	4330090,19	Картометрический метод	5,00	Закрепление отсутствует
13815	498145,55	4330108,19	Картометрический метод	5,00	Закрепление отсутствует
13816	498040,28	4330180,52	Картометрический метод	5,00	Закрепление отсутствует
13817	497950,13	4330241,36	Картометрический метод	5,00	Закрепление отсутствует
13818	497920,52	4330258,7	Картометрический метод	5,00	Закрепление отсутствует
13819	497899,76	4330268,51	Картометрический метод	5,00	Закрепление отсутствует
13820	497837,46	4330294,97	Картометрический метод	5,00	Закрепление отсутствует
13821	497721,21	4330336,91	Картометрический метод	5,00	Закрепление отсутствует
13822	497634,23	4330371,77	Картометрический метод	5,00	Закрепление отсутствует
13823	497595,37	4330389,14	Картометрический метод	5,00	Закрепление отсутствует
13824	497563,47	4330404,62	Картометрический метод	5,00	Закрепление отсутствует
13825	497513,44	4330431,44	Картометрический метод	5,00	Закрепление отсутствует
13826	497438,09	4330474,76	Картометрический метод	5,00	Закрепление отсутствует
13827	497414,33	4330489,61	Картометрический метод	5,00	Закрепление отсутствует
13828	497385,2	4330509,05	Картометрический метод	5,00	Закрепление отсутствует
13829	497354,45	4330530,89	Картометрический метод	5,00	Закрепление отсутствует
13830	497324,38	4330553,63	Картометрический метод	5,00	Закрепление отсутствует
13831	497292,02	4330579,49	Картометрический метод	5,00	Закрепление отсутствует
13832	497270,56	4330598,12	Картометрический метод	5,00	Закрепление отсутствует
13833	497250,02	4330617,92	Картометрический метод	5,00	Закрепление отсутствует
13834	497222,1	4330648,22	Картометрический метод	5,00	Закрепление отсутствует
13835	497205,35	4330668,05	Картометрический метод	5,00	Закрепление отсутствует
13836	497187,43	4330691,06	Картометрический метод	5,00	Закрепление отсутствует
13837	497179,65	4330703,48	Картометрический метод	5,00	Закрепление отсутствует
13838	497174,52	4330714,88	Картометрический метод	5,00	Закрепление отсутствует
13839	497171,8	4330722,8	Картометрический метод	5,00	Закрепление отсутствует
13840	497165,32	4330749,56	Картометрический метод	5,00	Закрепление отсутствует
13841	497163,47	4330751,87	Картометрический метод	5,00	Закрепление отсутствует
13842	497155,01	4330758,11	Картометрический метод	5,00	Закрепление отсутствует
13843	497151,14	4330759,19	Картометрический метод	5,00	Закрепление отсутствует
13844	497146,43	4330757,45	Картометрический метод	5,00	Закрепление отсутствует
13845	497126,95	4330736,54	Картометрический метод	5,00	Закрепление отсутствует
13846	497120,6	4330731,2	Картометрический метод	5,00	Закрепление отсутствует
13847	497114,96	4330727,57	Картометрический метод	5,00	Закрепление отсутствует
13848	497081,34	4330711,94	Картометрический метод	5,00	Закрепление отсутствует
13849	497072,83	4330709,84	Картометрический метод	5,00	Закрепление отсутствует
13850	497067,38	4330709,84	Картометрический метод	5,00	Закрепление отсутствует
13851	497060,93	4330711,22	Картометрический метод	5,00	Закрепление отсутствует
13852	497044,83	4330719,02	Картометрический метод	5,00	Закрепление отсутствует
13853	497026,43	4330729,88	Картометрический метод	5,00	Закрепление отсутствует
13854	497009,44	4330742,87	Картометрический метод	5,00	Закрепление отсутствует
13855	496981,04	4330771,16	Картометрический метод	5,00	Закрепление отсутствует
13856	496953,78	4330801,34	Картометрический метод	5,00	Закрепление отсутствует
13857	496902,03	4330864,28	Картометрический метод	5,00	Закрепление отсутствует
13858	496878,07	4330897,07	Картометрический метод	5,00	Закрепление отсутствует
13859	496858,95	4330927,01	Картометрический метод	5,00	Закрепление отсутствует
13860	496839,27	4330962,56	Картометрический метод	5,00	Закрепление отсутствует
13861	496828,14	4330985,39	Картометрический метод	5,00	Закрепление отсутствует
13862	496806,96	4331034,35	Картометрический метод	5,00	Закрепление отсутствует
13863	496793,64	4331070,2	Картометрический метод	5,00	Закрепление отсутствует
13864	496782,47	4331106,71	Картометрический метод	5,00	Закрепление отсутствует
13865	496771,37	4331153,54	Картометрический метод	5,00	Закрепление отсутствует
13866	496765,71	4331187,56	Картометрический метод	5,00	Закрепление отсутствует

13867	496762,51	4331216,96	Картометрический метод	5,00	Закрепление отсутствует
13868	496761,13	4331236,61	Картометрический метод	5,00	Закрепление отсутствует
13869	496760,22	4331274,35	Картометрический метод	5,00	Закрепление отсутствует
13870	496760,46	4331303,54	Картометрический метод	5,00	Закрепление отсутствует
13871	496762,75	4331344,31	Картометрический метод	5,00	Закрепление отсутствует
13872	496770,66	4331416,85	Картометрический метод	5,00	Закрепление отсутствует
13873	496761,52	4331465,81	Картометрический метод	5,00	Закрепление отсутствует
13874	496749,33	4331524,22	Картометрический метод	5,00	Закрепление отсутствует
13875	496745,44	4331551,82	Картометрический метод	5,00	Закрепление отсутствует
13876	496742,24	4331591,63	Картометрический метод	5,00	Закрепление отсутствует
13877	496741,55	4331628,83	Картометрический метод	5,00	Закрепление отсутствует
13878	496742,77	4331667,47	Картометрический метод	5,00	Закрепление отсутствует
13879	496744,18	4331693	Картометрический метод	5,00	Закрепление отсутствует
13880	496747,25	4331723,51	Картометрический метод	5,00	Закрепление отсутствует
13881	496751,26	4331750,51	Картометрический метод	5,00	Закрепление отсутствует
13882	496756,75	4331779,85	Картометрический метод	5,00	Закрепление отсутствует
13883	496769,28	4331832,53	Картометрический метод	5,00	Закрепление отсутствует
13884	496776,26	4331856,83	Картометрический метод	5,00	Закрепление отсутствует
13885	496784,21	4331880,89	Картометрический метод	5,00	Закрепление отсутствует
13886	496791,27	4331899,88	Картометрический метод	5,00	Закрепление отсутствует
13887	496802,4	4331926,61	Картометрический метод	5,00	Закрепление отсутствует
13888	496819,55	4331964,14	Картометрический метод	5,00	Закрепление отсутствует
13889	496831,75	4331988,83	Картометрический метод	5,00	Закрепление отсутствует
13890	496847,38	4332018,23	Картометрический метод	5,00	Закрепление отсутствует
13891	496862,05	4332043,76	Картометрический метод	5,00	Закрепление отсутствует
13892	496884,14	4332078,53	Картометрический метод	5,00	Закрепление отсутствует
13893	496921,55	4332132,11	Картометрический метод	5,00	Закрепление отсутствует
13894	496954,77	4332176,9	Картометрический метод	5,00	Закрепление отсутствует
13895	497011,64	4332250,31	Картометрический метод	5,00	Закрепление отсутствует
13896	497044,33	4332295,43	Картометрический метод	5,00	Закрепление отсутствует
13897	497097,49	4332373,16	Картометрический метод	5,00	Закрепление отсутствует
13898	497111,9	4332396,71	Картометрический метод	5,00	Закрепление отсутствует
13899	497129,6	4332428,6	Картометрический метод	5,00	Закрепление отсутствует
13900	497150,39	4332470,09	Картометрический метод	5,00	Закрепление отсутствует
13901	497182,63	4332537,08	Картометрический метод	5,00	Закрепление отсутствует
13902	497192,66	4332559,46	Картометрический метод	5,00	Закрепление отсутствует
13903	497211,44	4332611,42	Картометрический метод	5,00	Закрепление отсутствует
13904	497232,72	4332660,71	Картометрический метод	5,00	Закрепление отсутствует
13905	497238,64	4332677,81	Картометрический метод	5,00	Закрепление отсутствует
13906	497244,53	4332698,21	Картометрический метод	5,00	Закрепление отсутствует
13907	497250,66	4332715,22	Картометрический метод	5,00	Закрепление отсутствует
13908	497268,49	4332752,39	Картометрический метод	5,00	Закрепление отсутствует
13909	497279,15	4332778,4	Картометрический метод	5,00	Закрепление отсутствует
13910	497289,68	4332807,8	Картометрический метод	5,00	Закрепление отсутствует
13911	497292,2	4332817,43	Картометрический метод	5,00	Закрепление отсутствует
13912	497294,85	4332832,19	Картометрический метод	5,00	Закрепление отсутствует
13913	497295,89	4332844,61	Картометрический метод	5,00	Закрепление отсутствует
13914	497298,52	4332923,72	Картометрический метод	5,00	Закрепление отсутствует
13915	497294,7	4333062,89	Картометрический метод	5,00	Закрепление отсутствует
13916	497292,26	4333090,19	Картометрический метод	5,00	Закрепление отсутствует
13917	497289,35	4333111,01	Картометрический метод	5,00	Закрепление отсутствует
13918	497285,05	4333134,71	Картометрический метод	5,00	Закрепление отсутствует
13919	497279,1	4333160	Картометрический метод	5,00	Закрепление отсутствует
13920	497277,35	4333172,33	Картометрический метод	5,00	Закрепление отсутствует

13921	497276,66	4333187,27	Картометрический метод	5,00	Закрепление отсутствует
13922	497277,13	4333226,48	Картометрический метод	5,00	Закрепление отсутствует
13923	497275,1	4333262,66	Картометрический метод	5,00	Закрепление отсутствует
13924	497256,65	4333394,18	Картометрический метод	5,00	Закрепление отсутствует
13925	497252,03	4333440,14	Картометрический метод	5,00	Закрепление отсутствует
13926	497248,75	4333512,71	Картометрический метод	5,00	Закрепление отсутствует
13927	497247,41	4333689,5	Картометрический метод	5,00	Закрепление отсутствует
13928	497244,38	4333790,03	Картометрический метод	5,00	Закрепление отсутствует
13929	497241,19	4333851,17	Картометрический метод	5,00	Закрепление отсутствует
13930	497231,42	4333975,73	Картометрический метод	5,00	Закрепление отсутствует
13931	497226,84	4334044,94	Картометрический метод	5,00	Закрепление отсутствует
13932	497226,41	4334066,96	Картометрический метод	5,00	Закрепление отсутствует
13933	497227,93	4334102,27	Картометрический метод	5,00	Закрепление отсутствует
13934	497231,46	4334132,93	Картометрический метод	5,00	Закрепление отсутствует
13935	497241,59	4334185,73	Картометрический метод	5,00	Закрепление отсутствует
13936	497242,52	4334198,03	Картометрический метод	5,00	Закрепление отсутствует
13937	497242,34	4334210,33	Картометрический метод	5,00	Закрепление отсутствует
13938	497239,82	4334228,63	Картометрический метод	5,00	Закрепление отсутствует
13939	497235,45	4334244,2	Картометрический метод	5,00	Закрепление отсутствует
13940	497208,47	4334316,62	Картометрический метод	5,00	Закрепление отсутствует
13941	497184,49	4334374,16	Картометрический метод	5,00	Закрепление отсутствует
13942	497160,58	4334424,08	Картометрический метод	5,00	Закрепление отсутствует
13943	497124,03	4334492,6	Картометрический метод	5,00	Закрепление отсутствует
13944	497100,95	4334533,82	Картометрический метод	5,00	Закрепление отсутствует
13945	497076,5	4334574,23	Картометрический метод	5,00	Закрепление отсутствует
13946	497055,02	4334607,29	Картометрический метод	5,00	Закрепление отсутствует
13947	497018,16	4334661,29	Картометрический метод	5,00	Закрепление отсутствует
13948	497002,71	4334679,11	Картометрический метод	5,00	Закрепление отсутствует
13949	496980,11	4334700,95	Картометрический метод	5,00	Закрепление отсутствует
13950	496972,63	4334710,13	Картометрический метод	5,00	Закрепление отсутствует
13951	496965,92	4334719,97	Картометрический метод	5,00	Закрепление отсутствует
13952	496870,79	4334900,12	Картометрический метод	5,00	Закрепление отсутствует
13953	496849,51	4334936,99	Картометрический метод	5,00	Закрепление отсутствует
13954	496832,03	4334963,75	Картометрический метод	5,00	Закрепление отсутствует
13955	496814,5	4334988,11	Картометрический метод	5,00	Закрепление отсутствует
13956	496805,05	4335000,02	Картометрический метод	5,00	Закрепление отсутствует
13957	496787,42	4335019,85	Картометрический метод	5,00	Закрепление отсутствует
13958	496765,47	4335040,76	Картометрический метод	5,00	Закрепление отсутствует
13959	496685,38	4335104,51	Картометрический метод	5,00	Закрепление отсутствует
13960	496662,88	4335120,38	Картометрический метод	5,00	Закрепление отсутствует
13961	496642,64	4335132,65	Картометрический метод	5,00	Закрепление отсутствует
13962	496625,34	4335141,95	Картометрический метод	5,00	Закрепление отсутствует
13963	496404,98	4335252,44	Картометрический метод	5,00	Закрепление отсутствует
13964	496354,58	4335276,83	Картометрический метод	5,00	Закрепление отсутствует
13965	496277	4335312,02	Картометрический метод	5,00	Закрепление отсутствует
13966	496238,56	4335327,71	Картометрический метод	5,00	Закрепление отсутствует
13967	496206,07	4335339,65	Картометрический метод	5,00	Закрепление отсутствует
13968	496166,68	4335352,61	Картометрический метод	5,00	Закрепление отсутствует
13969	496130,46	4335363,14	Картометрический метод	5,00	Закрепление отсутствует
13970	496010,5	4335395,12	Картометрический метод	5,00	Закрепление отсутствует
13971	495936,33	4335413,18	Картометрический метод	5,00	Закрепление отсутствует
13972	495904,94	4335419,18	Картометрический метод	5,00	Закрепление отсутствует
13973	495873,27	4335423,74	Картометрический метод	5,00	Закрепление отсутствует
13974	495841,37	4335426,86	Картометрический метод	5,00	Закрепление отсутствует

13975	495801,2	4335429,26	Картометрический метод	5,00	Закрепление отсутствует
13976	495764,22	4335429,44	Картометрический метод	5,00	Закрепление отсутствует
13977	495737,9	4335428,27	Картометрический метод	5,00	Закрепление отсутствует
13978	495692,95	4335425,36	Картометрический метод	5,00	Закрепление отсутствует
13979	495619	4335405,68	Картометрический метод	5,00	Закрепление отсутствует
13980	495528,65	4335384,44	Картометрический метод	5,00	Закрепление отсутствует
13981	495497,54	4335378,2	Картометрический метод	5,00	Закрепление отсутствует
13982	495455,52	4335372,38	Картометрический метод	5,00	Закрепление отсутствует
13983	495400,95	4335367,64	Картометрический метод	5,00	Закрепление отсутствует
13984	495367,55	4335363,77	Картометрический метод	5,00	Закрепление отсутствует
13985	495304,4	4335353,93	Картометрический метод	5,00	Закрепление отсутствует
13986	495288,6	4335349,61	Картометрический метод	5,00	Закрепление отсутствует
13987	495271,4	4335342,23	Картометрический метод	5,00	Закрепление отсутствует
13988	495242,72	4335324,29	Картометрический метод	5,00	Закрепление отсутствует
13989	495239,28	4335320,06	Картометрический метод	5,00	Закрепление отсутствует
13990	495237,62	4335314,57	Картометрический метод	5,00	Закрепление отсутствует
13991	495235,19	4335310,82	Картометрический метод	5,00	Закрепление отсутствует
13992	495208,07	4335287	Картометрический метод	5,00	Закрепление отсутствует
13993	495207,02	4335284,81	Картометрический метод	5,00	Закрепление отсутствует
13994	495207,64	4335282,05	Картометрический метод	5,00	Закрепление отсутствует
13995	495209,5	4335280,46	Картометрический метод	5,00	Закрепление отсутствует
13996	495213,26	4335279,98	Картометрический метод	5,00	Закрепление отсутствует
13997	495224,97	4335281,09	Картометрический метод	5,00	Закрепление отсутствует
13998	495271,31	4335296,24	Картометрический метод	5,00	Закрепление отсутствует
13999	495304,79	4335303,74	Картометрический метод	5,00	Закрепление отсутствует
14000	495312,49	4335304,49	Картометрический метод	5,00	Закрепление отсутствует
14001	495320,84	4335304,01	Картометрический метод	5,00	Закрепление отсутствует
14002	495322,79	4335301,34	Картометрический метод	5,00	Закрепление отсутствует
14003	495321,84	4335299,15	Картометрический метод	5,00	Закрепление отсутствует
14004	495270,26	4335267,59	Картометрический метод	5,00	Закрепление отсутствует
14005	495232,08	4335242,75	Картометрический метод	5,00	Закрепление отсутствует
14006	495200,99	4335221,03	Картометрический метод	5,00	Закрепление отсутствует
14007	495140	4335176,42	Картометрический метод	5,00	Закрепление отсутствует
14008	495109,27	4335151,01	Картометрический метод	5,00	Закрепление отсутствует
14009	495070,02	4335113,33	Картометрический метод	5,00	Закрепление отсутствует
14010	495043,46	4335089,03	Картометрический метод	5,00	Закрепление отсутствует
14011	495025,45	4335074,96	Картометрический метод	5,00	Закрепление отсутствует
14012	495006,23	4335062,63	Картометрический метод	5,00	Закрепление отсутствует
14013	494898,33	4335006,74	Картометрический метод	5,00	Закрепление отсутствует
14014	494865,58	4334990,9	Картометрический метод	5,00	Закрепление отсутствует
14015	494815,85	4334968,19	Картометрический метод	5,00	Закрепление отсутствует
14016	494748,64	4334940,17	Картометрический метод	5,00	Закрепление отсутствует
14017	494591,5	4334879,09	Картометрический метод	5,00	Закрепление отсутствует
14018	494526,41	4334857,01	Картометрический метод	5,00	Закрепление отсутствует
14019	494489,87	4334846,12	Картометрический метод	5,00	Закрепление отсутствует
14020	494448,76	4334835,23	Картометрический метод	5,00	Закрепление отсутствует
14021	494419,33	4334829,14	Картометрический метод	5,00	Закрепление отсутствует
14022	494389,59	4334824,46	Картометрический метод	5,00	Закрепление отсутствует
14023	494364,7	4334821,7	Картометрический метод	5,00	Закрепление отсутствует
14024	494337,25	4334819,72	Картометрический метод	5,00	Закрепление отсутствует
14025	494303,78	4334818,13	Картометрический метод	5,00	Закрепление отсутствует
14026	494270,24	4334817,62	Картометрический метод	5,00	Закрепление отсутствует
14027	494243,51	4334818,07	Картометрический метод	5,00	Закрепление отсутствует
14028	494203,45	4334820,05	Картометрический метод	5,00	Закрепление отсутствует

14029	494150,08	4334825,06	Картометрический метод	5,00	Закрепление отсутствует
14030	494075,63	4334834,81	Картометрический метод	5,00	Закрепление отсутствует
14031	494043,56	4334840,15	Картометрический метод	5,00	Закрепление отсутствует
14032	494020,94	4334845,13	Картометрический метод	5,00	Закрепление отсутствует
14033	494002,99	4334849,93	Картометрический метод	5,00	Закрепление отсутствует
14034	493976,42	4334858,27	Картометрический метод	5,00	Закрепление отсутствует
14035	493958,95	4334864,66	Картометрический метод	5,00	Закрепление отсутствует
14036	493906,73	4334887,13	Картометрический метод	5,00	Закрепление отсутствует
14037	493885,79	4334898,05	Картометрический метод	5,00	Закрепление отсутствует
14038	493865,68	4334910,32	Картометрический метод	5,00	Закрепление отсутствует
14039	493849,53	4334921,54	Картометрический метод	5,00	Закрепление отсутствует
14040	493831,01	4334936,18	Картометрический метод	5,00	Закрепление отсутствует
14041	493816,35	4334949,29	Картометрический метод	5,00	Закрепление отсутствует
14042	493799,66	4334966	Картометрический метод	5,00	Закрепление отсутствует
14043	493784,21	4334983,82	Картометрический метод	5,00	Закрепление отсутствует
14044	493769,15	4335003,68	Картометрический метод	5,00	Закрепление отсутствует
14045	493754,68	4335025,28	Картометрический метод	5,00	Закрепление отсутствует
14046	493743,59	4335043,97	Картометрический метод	5,00	Закрепление отсутствует
14047	493731,5	4335067,04	Картометрический метод	5,00	Закрепление отсутствует
14048	493714,99	4335103,1	Картометрический метод	5,00	Закрепление отсутствует
14049	493705,34	4335126,23	Картометрический метод	5,00	Закрепление отсутствует
14050	493696,7	4335149,78	Картометрический метод	5,00	Закрепление отсутствует
14051	493687,61	4335178,49	Картометрический метод	5,00	Закрепление отсутствует
14052	493680,29	4335206,33	Картометрический метод	5,00	Закрепление отсутствует
14053	493675,33	4335229,55	Картометрический метод	5,00	Закрепление отсутствует
14054	493670,8	4335257,66	Картометрический метод	5,00	Закрепление отсутствует
14055	493666,4	4335302,54	Картометрический метод	5,00	Закрепление отсутствует
14056	493665,56	4335326,24	Картометрический метод	5,00	Закрепление отсутствует
14057	493665,72	4335349,94	Картометрический метод	5,00	Закрепление отсутствует
14058	493669,47	4335411,11	Картометрический метод	5,00	Закрепление отсутствует
14059	493672,01	4335425,63	Картометрический метод	5,00	Закрепление отсутствует
14060	493677,76	4335444,38	Картометрический метод	5,00	Закрепление отсутствует
14061	493687,43	4335464,66	Картометрический метод	5,00	Закрепление отсутствует
14062	493701,62	4335487,88	Картометрический метод	5,00	Закрепление отсутствует
14063	493729,01	4335523,67	Картометрический метод	5,00	Закрепление отсутствует
14064	493755,78	4335556,73	Картометрический метод	5,00	Закрепление отсутствует
14065	493764,88	4335570,35	Картометрический метод	5,00	Закрепление отсутствует
14066	493772,09	4335585,02	Картометрический метод	5,00	Закрепление отсутствует
14067	493788,94	4335633,35	Картометрический метод	5,00	Закрепление отсутствует
14068	493797,44	4335651,14	Картометрический метод	5,00	Закрепление отсутствует
14069	493804,51	4335663,26	Картометрический метод	5,00	Закрепление отсутствует
14070	493817,7	4335681,62	Картометрический метод	5,00	Закрепление отсутствует
14071	493833,03	4335700,64	Картометрический метод	5,00	Закрепление отсутствует
14072	493845,71	4335715,43	Картометрический метод	5,00	Закрепление отсутствует
14073	493858,47	4335728,84	Картометрический метод	5,00	Закрепление отсутствует
14074	493868,69	4335737,27	Картометрический метод	5,00	Закрепление отсутствует
14075	493883,6	4335746,54	Картометрический метод	5,00	Закрепление отсутствует
14076	493893,49	4335751,1	Картометрический метод	5,00	Закрепление отсутствует
14077	493925,72	4335762,83	Картометрический метод	5,00	Закрепление отсутствует
14078	494027,2	4335793,73	Картометрический метод	5,00	Закрепление отсутствует
14079	494152,45	4335836,54	Картометрический метод	5,00	Закрепление отсутствует
14080	494172,6	4335841,88	Картометрический метод	5,00	Закрепление отсутствует
14081	494227,12	4335853,64	Картометрический метод	5,00	Закрепление отсутствует
14082	494283,58	4335868,13	Картометрический метод	5,00	Закрепление отсутствует

14083	494306,78	4335875,27	Картометрический метод	5,00	Закрепление отсутствует
14084	494336,78	4335887	Картометрический метод	5,00	Закрепление отсутствует
14085	494351,42	4335893,84	Картометрический метод	5,00	Закрепление отсутствует
14086	494372,83	4335905,21	Картометрический метод	5,00	Закрепление отсутствует
14087	494403,19	4335923,87	Картометрический метод	5,00	Закрепление отсутствует
14088	494433,49	4335944,18	Картометрический метод	5,00	Закрепление отсутствует
14089	494458,04	4335961,97	Картометрический метод	5,00	Закрепление отсутствует
14090	494490,77	4335987,35	Картометрический метод	5,00	Закрепление отсутствует
14091	494503,14	4335998,45	Картометрический метод	5,00	Закрепление отсутствует
14092	494516,16	4336012,76	Картометрический метод	5,00	Закрепление отсутствует
14093	494524,52	4336023,77	Картометрический метод	5,00	Закрепление отсутствует
14094	494543,06	4336051,58	Картометрический метод	5,00	Закрепление отсутствует
14095	494570,64	4336096,94	Картометрический метод	5,00	Закрепление отсутствует
14096	494584,82	4336118,84	Картометрический метод	5,00	Закрепление отсутствует
14097	494629,19	4336182,53	Картометрический метод	5,00	Закрепление отсутствует
14098	494659,51	4336229,78	Картометрический метод	5,00	Закрепление отсутствует
14099	494695,37	4336291,88	Картометрический метод	5,00	Закрепление отсутствует
14100	494713,69	4336325,09	Картометрический метод	5,00	Закрепление отсутствует
14101	494759,12	4336412,93	Картометрический метод	5,00	Закрепление отсутствует
14102	494763,59	4336418,96	Картометрический метод	5,00	Закрепление отсутствует
14103	494768,95	4336424,33	Картометрический метод	5,00	Закрепление отсутствует
14104	494782,3	4336433,6	Картометрический метод	5,00	Закрепление отсутствует
14105	494787,64	4336438,31	Картометрический метод	5,00	Закрепление отсутствует
14106	494791,51	4336442,57	Картометрический метод	5,00	Закрепление отсутствует
14107	494795,54	4336448,51	Картометрический метод	5,00	Закрепление отсутствует
14108	494837,08	4336541,3	Картометрический метод	5,00	Закрепление отсутствует
14109	494835,76	4336552,67	Картометрический метод	5,00	Закрепление отсутствует
14110	494833,59	4336555,46	Картометрический метод	5,00	Закрепление отсутствует
14111	494829,84	4336557,17	Картометрический метод	5,00	Закрепление отсутствует
14112	494808,98	4336555,34	Картометрический метод	5,00	Закрепление отсутствует
14113	494763,47	4336552,94	Картометрический метод	5,00	Закрепление отсутствует
14114	494750,1	4336553,81	Картометрический метод	5,00	Закрепление отсутствует
14115	494740,81	4336555,73	Картометрический метод	5,00	Закрепление отсутствует
14116	494736,94	4336557,26	Картометрический метод	5,00	Закрепление отсутствует
14117	494733,09	4336560,35	Картометрический метод	5,00	Закрепление отсутствует
14118	494731,25	4336563,02	Картометрический метод	5,00	Закрепление отсутствует
14119	494729,87	4336566,02	Картометрический метод	5,00	Закрепление отсутствует
14120	494729,18	4336570,04	Картометрический метод	5,00	Закрепление отсутствует
14121	494730,26	4336579,01	Картометрический метод	5,00	Закрепление отсутствует
14122	494731,83	4336584,8	Картометрический метод	5,00	Закрепление отсутствует
14123	494736,17	4336594,46	Картометрический метод	5,00	Закрепление отсутствует
14124	494747,28	4336608,92	Картометрический метод	5,00	Закрепление отсутствует
14125	494765,09	4336628,66	Картометрический метод	5,00	Закрепление отсутствует
14126	494834,02	4336693,7	Картометрический метод	5,00	Закрепление отсутствует
14127	494913,82	4336773,41	Картометрический метод	5,00	Закрепление отсутствует
14128	494925,01	4336785,92	Картометрический метод	5,00	Закрепление отсутствует
14129	494933,5	4336797,02	Картометрический метод	5,00	Закрепление отсутствует
14130	494949,74	4336821,86	Картометрический метод	5,00	Закрепление отсутствует
14131	494973,94	4336874,84	Картометрический метод	5,00	Закрепление отсутствует
14132	494990,2	4336905,2	Картометрический метод	5,00	Закрепление отсутствует
14133	495003,92	4336927,1	Картометрический метод	5,00	Закрепление отсутствует
14134	495022,88	4336953,95	Картометрический метод	5,00	Закрепление отсутствует
14135	495039,03	4336974,89	Картометрический метод	5,00	Закрепление отсутствует
14136	495055,85	4336995,14	Картометрический метод	5,00	Закрепление отсутствует

14137	495111,76	4337055,44	Картометрический метод	5,00	Закрепление отсутствует
14138	495123,19	4337069,36	Картометрический метод	5,00	Закрепление отсутствует
14139	495144,86	4337098,19	Картометрический метод	5,00	Закрепление отсутствует
14140	495159,17	4337115,62	Картометрический метод	5,00	Закрепление отсутствует
14141	495220,08	4337181,11	Картометрический метод	5,00	Закрепление отсутствует
14142	495239,99	4337205,08	Картометрический метод	5,00	Закрепление отсутствует
14143	495258,7	4337229,98	Картометрический метод	5,00	Закрепление отсутствует
14144	495276,17	4337255,72	Картометрический метод	5,00	Закрепление отсутствует
14145	495310,79	4337310,59	Картометрический метод	5,00	Закрепление отсутствует
14146	495403,71	4337460,38	Картометрический метод	5,00	Закрепление отсутствует
14147	495458,85	4337551,85	Картометрический метод	5,00	Закрепление отсутствует
14148	495558,6	4337722,67	Картометрический метод	5,00	Закрепление отсутствует
14149	495620,1	4337825,39	Картометрический метод	5,00	Закрепление отсутствует
14150	495661,47	4337893,16	Картометрический метод	5,00	Закрепление отсутствует
14151	495686,33	4337929,49	Картометрический метод	5,00	Закрепление отсутствует
14152	495709,25	4337959,1	Картометрический метод	5,00	Закрепление отсутствует
14153	495732,9	4337985,68	Картометрический метод	5,00	Закрепление отсутствует
14154	495761,91	4338013,19	Картометрический метод	5,00	Закрепление отсутствует
14155	495790,39	4338036,47	Картометрический метод	5,00	Закрепление отсутствует
14156	495833,89	4338069,14	Картометрический метод	5,00	Закрепление отсутствует
14157	495875,39	4338097,43	Картометрический метод	5,00	Закрепление отсутствует
14158	495911,42	4338120,05	Картометрический метод	5,00	Закрепление отсутствует
14159	495985,25	4338164	Картометрический метод	5,00	Закрепление отсутствует
14160	496027,85	4338191,09	Картометрический метод	5,00	Закрепление отсутствует
14161	496048,53	4338205,22	Картометрический метод	5,00	Закрепление отсутствует
14162	496078,77	4338227,39	Картометрический метод	5,00	Закрепление отсутствует
14163	496111,31	4338253,1	Картометрический метод	5,00	Закрепление отсутствует
14164	496132,69	4338272,63	Картометрический метод	5,00	Закрепление отсутствует
14165	496147,4	4338288,56	Картометрический метод	5,00	Закрепление отсутствует
14166	496160,91	4338305,51	Картометрический метод	5,00	Закрепление отсутствует
14167	496171,28	4338320,33	Картометрический метод	5,00	Закрепление отсутствует
14168	496235,7	4338423,74	Картометрический метод	5,00	Закрепление отсутствует
14169	496257,5	4338457,43	Картометрический метод	5,00	Закрепление отсутствует
14170	496284,53	4338495,62	Картометрический метод	5,00	Закрепление отсутствует
14171	496320,77	4338542,48	Картометрический метод	5,00	Закрепление отсутствует
14172	496533,32	4338804,98	Картометрический метод	5,00	Закрепление отсутствует
14173	496615,25	4338902,75	Картометрический метод	5,00	Закрепление отсутствует
14174	496767,64	4339078,4	Картометрический метод	5,00	Закрепление отсутствует
14175	496822,16	4339145,36	Картометрический метод	5,00	Закрепление отсутствует
14176	496865,75	4339201,97	Картометрический метод	5,00	Закрепление отсутствует
14177	496911,83	4339265,03	Картометрический метод	5,00	Закрепление отсутствует
14178	496959,84	4339335,8	Картометрический метод	5,00	Закрепление отсутствует
14179	496978,67	4339366,1	Картометрический метод	5,00	Закрепление отсутствует
14180	496996,41	4339396,91	Картометрический метод	5,00	Закрепление отсутствует
14181	497010,01	4339421,96	Картометрический метод	5,00	Закрепление отсутствует
14182	497027,36	4339456,67	Картометрический метод	5,00	Закрепление отсутствует
14183	497042,5	4339490,3	Картометрический метод	5,00	Закрепление отсутствует
14184	497058,43	4339530,26	Картометрический метод	5,00	Закрепление отсутствует
14185	497093,48	4339634,06	Картометрический метод	5,00	Закрепление отсутствует
14186	497100,32	4339651,16	Картометрический метод	5,00	Закрепление отсутствует
14187	497133,25	4339718,42	Картометрический метод	5,00	Закрепление отсутствует
14188	497242,16	4339960,7	Картометрический метод	5,00	Закрепление отсутствует
14189	497279,58	4340035,64	Картометрический метод	5,00	Закрепление отсутствует
14190	497315,14	4340110,61	Картометрический метод	5,00	Закрепление отсутствует

14191	497323,47	4340129,36	Картометрический метод	5,00	Закрепление отсутствует
14192	497332,91	4340153,12	Картометрический метод	5,00	Закрепление отсутствует
14193	497344,37	4340186,99	Картометрический метод	5,00	Закрепление отсутствует
14194	497357,97	4340237,12	Картометрический метод	5,00	Закрепление отсутствует
14195	497367,35	4340277,83	Картометрический метод	5,00	Закрепление отсутствует
14196	497399,33	4340437,19	Картометрический метод	5,00	Закрепление отсутствует
14197	497453,03	4340694,41	Картометрический метод	5,00	Закрепление отсутствует
14198	497464,4	4340759,09	Картометрический метод	5,00	Закрепление отсутствует
14199	497481,49	4340884,04	Картометрический метод	5,00	Закрепление отсутствует
14200	497495,81	4340975,84	Картометрический метод	5,00	Закрепление отсутствует
14201	497525,3	4341141,41	Картометрический метод	5,00	Закрепление отсутствует
14202	497534,85	4341190,04	Картометрический метод	5,00	Закрепление отсутствует
14203	497543,28	4341227,27	Картометрический метод	5,00	Закрепление отсутствует
14204	497552,7	4341264,29	Картометрический метод	5,00	Закрепление отсутствует
14205	497569,95	4341322,88	Картометрический метод	5,00	Закрепление отсутствует
14206	497601,13	4341414,74	Картометрический метод	5,00	Закрепление отсутствует
14207	497611,34	4341442,91	Картометрический метод	5,00	Закрепление отсутствует
14208	497636,83	4341505,46	Картометрический метод	5,00	Закрепление отсутствует
14209	497655,58	4341546,29	Картометрический метод	5,00	Закрепление отсутствует
14210	497683,37	4341602,24	Картометрический метод	5,00	Закрепление отсутствует
14211	497692,79	4341624,32	Картометрический метод	5,00	Закрепление отсутствует
14212	497698,27	4341639,35	Картометрический метод	5,00	Закрепление отсутствует
14213	497704,14	4341658,43	Картометрический метод	5,00	Закрепление отсутствует
14214	497710,67	4341685,64	Картометрический метод	5,00	Закрепление отсутствует
14215	497714,39	4341707,15	Картометрический метод	5,00	Закрепление отсутствует
14216	497718,76	4341741,86	Картометрический метод	5,00	Закрепление отсутствует
14217	497721,31	4341770,93	Картометрический метод	5,00	Закрепление отсутствует
14218	497723,12	4341811,76	Картометрический метод	5,00	Закрепление отсутствует
14219	497723,51	4341886,79	Картометрический метод	5,00	Закрепление отсутствует
14220	497721,05	4341930,68	Картометрический метод	5,00	Закрепление отсутствует
14221	497715,05	4341979,76	Картометрический метод	5,00	Закрепление отсутствует
14222	497698,39	4342069,91	Картометрический метод	5,00	Закрепление отсутствует
14223	497688,11	4342117,43	Картометрический метод	5,00	Закрепление отсутствует
14224	497678,42	4342156,73	Картометрический метод	5,00	Закрепление отсутствует
14225	497663,08	4342211,3	Картометрический метод	5,00	Закрепление отсутствует
14226	497578,55	4342485,02	Картометрический метод	5,00	Закрепление отсутствует
14227	497504,72	4342728,77	Картометрический метод	5,00	Закрепление отсутствует
14228	497449,31	4342906,49	Картометрический метод	5,00	Закрепление отсутствует
14229	497436,35	4342943,24	Картометрический метод	5,00	Закрепление отсутствует
14230	497421,47	4342979,27	Картометрический метод	5,00	Закрепление отсутствует
14231	497404,69	4343014,52	Картометрический метод	5,00	Закрепление отсутствует
14232	497385,56	4343049,8	Картометрический метод	5,00	Закрепление отсутствует
14233	497360,64	4343090,24	Картометрический метод	5,00	Закрепление отсутствует
14234	497342,3	4343116,13	Картометрический метод	5,00	Закрепление отсутствует
14235	497322,82	4343141,03	Картометрический метод	5,00	Закрепление отсутствует
14236	497305,58	4343161,04	Картометрический метод	5,00	Закрепление отсутствует
14237	497263,41	4343207,24	Картометрический метод	5,00	Закрепление отсутствует
14238	497172,53	4343304,71	Картометрический метод	5,00	Закрепление отсутствует
14239	497142,47	4343334,71	Картометрический метод	5,00	Закрепление отсутствует
14240	497105,51	4343369,72	Картометрический метод	5,00	Закрепление отсутствует
14241	496941,05	4343517,92	Картометрический метод	5,00	Закрепление отсутствует
14242	496875,11	4343576,3	Картометрический метод	5,00	Закрепление отсутствует
14243	496844,62	4343601,83	Картометрический метод	5,00	Закрепление отсутствует
14244	496813,2	4343626,07	Картометрический метод	5,00	Закрепление отсутствует

14245	496744,04	4343674,97	Картометрический метод	5,00	Закрепление отсутствует
14246	496709,6	4343698,25	Картометрический метод	5,00	Закрепление отсутствует
14247	496653,49	4343733,65	Картометрический метод	5,00	Закрепление отсутствует
14248	496529,64	4343807,75	Картометрический метод	5,00	Закрепление отсутствует
14249	496494,86	4343825,99	Картометрический метод	5,00	Закрепление отсутствует
14250	496466,74	4343837,99	Картометрический метод	5,00	Закрепление отсутствует
14251	496435,35	4343848,91	Картометрический метод	5,00	Закрепление отсутствует
14252	496401,15	4343859,17	Картометрический метод	5,00	Закрепление отсутствует
14253	496360,73	4343869,28	Картометрический метод	5,00	Закрепление отсутствует
14254	496325,69	4343876,33	Картометрический метод	5,00	Закрепление отсутствует
14255	496230,58	4343892,59	Картометрический метод	5,00	Закрепление отсутствует
14256	496198,7	4343896,67	Картометрический метод	5,00	Закрепление отсутствует
14257	496172,12	4343898,83	Картометрический метод	5,00	Закрепление отсутствует
14258	496139,95	4343899,94	Картометрический метод	5,00	Закрепление отсутствует
14259	496107,84	4343899,49	Картометрический метод	5,00	Закрепление отсутствует
14260	495995,57	4343891,42	Картометрический метод	5,00	Закрепление отсутствует
14261	495926,96	4343887,52	Картометрический метод	5,00	Закрепление отсутствует
14262	495858,27	4343885,09	Картометрический метод	5,00	Закрепление отсутствует
14263	495671,46	4343881,16	Картометрический метод	5,00	Закрепление отсутствует
14264	495645,45	4343879,87	Картометрический метод	5,00	Закрепление отсутствует
14265	495619,55	4343877,5	Картометрический метод	5,00	Закрепление отсутствует
14266	495583,45	4343872,4	Картометрический метод	5,00	Закрепление отсутствует
14267	495485,33	4343854,73	Картометрический метод	5,00	Закрепление отсутствует
14268	495401,57	4343841,29	Картометрический метод	5,00	Закрепление отсутствует
14269	495345,15	4343834,6	Картометрический метод	5,00	Закрепление отсутствует
14270	495232,07	4343825,3	Картометрический метод	5,00	Закрепление отсутствует
14271	495189,14	4343819,51	Картометрический метод	5,00	Закрепление отсутствует
14272	495158,72	4343814,08	Картометрический метод	5,00	Закрепление отсутствует
14273	495130,51	4343808,08	Картометрический метод	5,00	Закрепление отсутствует
14274	495102,59	4343801,21	Картометрический метод	5,00	Закрепление отсутствует
14275	495069,52	4343791,64	Картометрический метод	5,00	Закрепление отсутствует
14276	495036,83	4343780,6	Картометрический метод	5,00	Закрепление отсутствует
14277	494897,93	4343729,69	Картометрический метод	5,00	Закрепление отсутствует
14278	494873,32	4343720,15	Картометрический метод	5,00	Закрепление отсутствует
14279	494844,38	4343707,43	Картометрический метод	5,00	Закрепление отсутствует
14280	494815,97	4343693,33	Картометрический метод	5,00	Закрепление отсутствует
14281	494792,95	4343680,64	Картометрический метод	5,00	Закрепление отсутствует
14282	494663,36	4343603,12	Картометрический метод	5,00	Закрепление отсутствует
14283	494627,16	4343584,43	Картометрический метод	5,00	Закрепление отсутствует
14284	494589,8	4343568,23	Картометрический метод	5,00	Закрепление отсутствует
14285	494545,85	4343551,7	Картометрический метод	5,00	Закрепление отсутствует
14286	494504,32	4343538,65	Картометрический метод	5,00	Закрепление отсутствует
14287	494467,34	4343529,41	Картометрический метод	5,00	Закрепление отсутствует
14288	494403,44	4343517,44	Картометрический метод	5,00	Закрепление отсутствует
14289	494382,84	4343512,85	Картометрический метод	5,00	Закрепление отсутствует
14290	494352,13	4343504,81	Картометрический метод	5,00	Закрепление отсутствует
14291	494326,99	4343497,01	Картометрический метод	5,00	Закрепление отсутствует
14292	494292,15	4343484,35	Картометрический метод	5,00	Закрепление отсутствует
14293	494227,94	4343458,52	Картометрический метод	5,00	Закрепление отсутствует
14294	494102,44	4343403,92	Картометрический метод	5,00	Закрепление отсутствует
14295	494070,2	4343392,76	Картометрический метод	5,00	Закрепление отсутствует
14296	494025,13	4343380,07	Картометрический метод	5,00	Закрепление отсутствует
14297	493994,64	4343368,04	Картометрический метод	5,00	Закрепление отсутствует
14298	493924,16	4343331,2	Картометрический метод	5,00	Закрепление отсутствует

14299	493849,12	4343289,53	Картометрический метод	5,00	Закрепление отсутствует
14300	493800,09	4343260,85	Картометрический метод	5,00	Закрепление отсутствует
14301	493749,65	4343228,09	Картометрический метод	5,00	Закрепление отсутствует
14302	493706,46	4343196,62	Картометрический метод	5,00	Закрепление отсутствует
14303	493592,45	4343107,82	Картометрический метод	5,00	Закрепление отсутствует
14304	493555,27	4343080,1	Картометрический метод	5,00	Закрепление отсутствует
14305	493509,6	4343047,34	Картометрический метод	5,00	Закрепление отсутствует
14306	493438,64	4342999,31	Картометрический метод	5,00	Закрепление отсутствует
14307	493287,45	4342902,53	Картометрический метод	5,00	Закрепление отсутствует
14308	493200,21	4342844,39	Картометрический метод	5,00	Закрепление отсутствует
14309	493102,02	4342775,81	Картометрический метод	5,00	Закрепление отсутствует
14310	492895,37	4342626,14	Картометрический метод	5,00	Закрепление отсутствует
14311	492836,85	4342586,66	Картометрический метод	5,00	Закрепление отсутствует
14312	492814,25	4342572,5	Картометрический метод	5,00	Закрепление отсутствует
14313	492770,68	4342547,6	Картометрический метод	5,00	Закрепление отсутствует
14314	492680,18	4342502,24	Картометрический метод	5,00	Закрепление отсутствует
14315	492647,85	4342487,6	Картометрический метод	5,00	Закрепление отсутствует
14316	492615,02	4342473,95	Картометрический метод	5,00	Закрепление отсутствует
14317	492582,98	4342461,65	Картометрический метод	5,00	Закрепление отсутствует
14318	492549,64	4342450,25	Картометрический метод	5,00	Закрепление отсутствует
14319	492515,87	4342440,32	Картометрический метод	5,00	Закрепление отсутствует
14320	492470,27	4342429,31	Картометрический метод	5,00	Закрепление отсутствует
14321	492330,6	4342402,34	Картометрический метод	5,00	Закрепление отсутствует
14322	492205,01	4342381,22	Картометрический метод	5,00	Закрепление отсутствует
14323	492002,45	4342351,73	Картометрический метод	5,00	Закрепление отсутствует
14324	491809,24	4342311,77	Картометрический метод	5,00	Закрепление отсутствует
14325	491798,08	4342310,6	Картометрический метод	5,00	Закрепление отсутствует
14326	491765,09	4342310,93	Картометрический метод	5,00	Закрепление отсутствует
14327	491740,31	4342308,59	Картометрический метод	5,00	Закрепление отсутствует
14328	491628,8	4342284,92	Картометрический метод	5,00	Закрепление отсутствует
14329	491604,03	4342278,29	Картометрический метод	5,00	Закрепление отсутствует
14330	491601,98	4342276,31	Картометрический метод	5,00	Закрепление отсутствует
14331	491601,78	4342273,1	Картометрический метод	5,00	Закрепление отсутствует
14332	491604,52	4342270,64	Картометрический метод	5,00	Закрепление отсутствует
14333	491627,66	4342268,87	Картометрический метод	5,00	Закрепление отсутствует
14334	491636,08	4342266,83	Картометрический метод	5,00	Закрепление отсутствует
14335	491642,69	4342264,01	Картометрический метод	5,00	Закрепление отсутствует
14336	491646,09	4342262	Картометрический метод	5,00	Закрепление отсутствует
14337	491648,05	4342259	Картометрический метод	5,00	Закрепление отсутствует
14338	491648,08	4342255,4	Картометрический метод	5,00	Закрепление отсутствует
14339	491646,11	4342252,43	Картометрический метод	5,00	Закрепление отсутствует
14340	491578,85	4342220,12	Картометрический метод	5,00	Закрепление отсутствует
14341	491553,98	4342209,2	Картометрический метод	5,00	Закрепление отсутствует
14342	491516,2	4342193,99	Картометрический метод	5,00	Закрепление отсутствует
14343	491465,77	4342175,66	Картометрический метод	5,00	Закрепление отсутствует
14344	491437,01	4342166	Картометрический метод	5,00	Закрепление отсутствует
14345	491386,19	4342150,73	Картометрический метод	5,00	Закрепление отсутствует
14346	491349,55	4342141,07	Картометрический метод	5,00	Закрепление отсутствует
14347	491278,97	4342124,51	Картометрический метод	5,00	Закрепление отсутствует
14348	491239,91	4342116,83	Картометрический метод	5,00	Закрепление отсутствует
14349	491200,55	4342110,65	Картометрический метод	5,00	Закрепление отсутствует
14350	491154,43	4342105,34	Картометрический метод	5,00	Закрепление отсутствует
14351	491094,84	4342101,5	Картометрический метод	5,00	Закрепление отсутствует
14352	491011,02	4342099,91	Картометрический метод	5,00	Закрепление отсутствует

14353	490977,23	4342098,35	Картометрический метод	5,00	Закрепление отсутствует
14354	490937,93	4342094,66	Картометрический метод	5,00	Закрепление отсутствует
14355	490880,14	4342086,2	Картометрический метод	5,00	Закрепление отсутствует
14356	490849,88	4342084,04	Картометрический метод	5,00	Закрепление отсутствует
14357	490827,05	4342084,13	Картометрический метод	5,00	Закрепление отсутствует
14358	490804,35	4342085,72	Картометрический метод	5,00	Закрепление отсутствует
14359	490781,81	4342088,87	Картометрический метод	5,00	Закрепление отсутствует
14360	490745,42	4342095,59	Картометрический метод	5,00	Закрепление отсутствует
14361	490713,2	4342104,32	Картометрический метод	5,00	Закрепление отсутствует
14362	490681,71	4342115,69	Картометрический метод	5,00	Закрепление отсутствует
14363	490651,39	4342129,67	Картометрический метод	5,00	Закрепление отсутствует
14364	490614,77	4342150,46	Картометрический метод	5,00	Закрепление отсутствует
14365	490582,71	4342171,94	Картометрический метод	5,00	Закрепление отсутствует
14366	490556	4342192,55	Картометрический метод	5,00	Закрепление отсутствует
14367	490508,5	4342234,4	Картометрический метод	5,00	Закрепление отсутствует
14368	490485,08	4342257,65	Картометрический метод	5,00	Закрепление отсутствует
14369	490463,7	4342282,73	Картометрический метод	5,00	Закрепление отсутствует
14370	490446,74	4342306,07	Картометрический метод	5,00	Закрепление отсутствует
14371	490427,42	4342337,78	Картометрический метод	5,00	Закрепление отсутствует
14372	490414,52	4342363,58	Картометрический метод	5,00	Закрепление отсутствует
14373	490402,39	4342392,83	Картометрический метод	5,00	Закрепление отсутствует
14374	490390,81	4342427,72	Картометрический метод	5,00	Закрепление отсутствует
14375	490381,82	4342463,3	Картометрический метод	5,00	Закрепление отсутствует
14376	490376,3	4342494,95	Картометрический метод	5,00	Закрепление отсутствует
14377	490372,46	4342531,49	Картометрический метод	5,00	Закрепление отсутствует
14378	490368,71	4342591,4	Картометрический метод	5,00	Закрепление отсутствует
14379	490367,3	4342626,59	Картометрический метод	5,00	Закрепление отсутствует
14380	490366,12	4342749,98	Картометрический метод	5,00	Закрепление отсутствует
14381	490363,04	4342848,35	Картометрический метод	5,00	Закрепление отсутствует
14382	490364,12	4342895,99	Картометрический метод	5,00	Закрепление отсутствует
14383	490366,27	4342925,69	Картометрический метод	5,00	Закрепление отсутствует
14384	490371,68	4342972,4	Картометрический метод	5,00	Закрепление отсутствует
14385	490376,21	4342999,7	Картометрический метод	5,00	Закрепление отсутствует
14386	490381,76	4343022,74	Картометрический метод	5,00	Закрепление отсутствует
14387	490386,23	4343037,89	Картометрический метод	5,00	Закрепление отсутствует
14388	490394,21	4343060,24	Картометрический метод	5,00	Закрепление отсутствует
14389	490403,62	4343082,02	Картометрический метод	5,00	Закрепление отсутствует
14390	490416,33	4343106,68	Картометрический метод	5,00	Закрепление отсутствует
14391	490430,97	4343132,81	Картометрический метод	5,00	Закрепление отсутствует
14392	490446,49	4343158,34	Картометрический метод	5,00	Закрепление отсутствует
14393	490462,89	4343183,3	Картометрический метод	5,00	Закрепление отсутствует
14394	490494,43	4343226,89	Картометрический метод	5,00	Закрепление отсутствует
14395	490529,09	4343270,72	Картометрический метод	5,00	Закрепление отсутствует
14396	490645,49	4343404,88	Картометрический метод	5,00	Закрепление отсутствует
14397	490675,53	4343441,27	Картометрический метод	5,00	Закрепление отсутствует
14398	490707,83	4343484,41	Картометрический метод	5,00	Закрепление отсутствует
14399	490726,87	4343512,22	Картометрический метод	5,00	Закрепление отсутствует
14400	490745,02	4343540,63	Картометрический метод	5,00	Закрепление отсутствует
14401	490776,35	4343594,66	Картометрический метод	5,00	Закрепление отсутствует
14402	490804,95	4343650,73	Картометрический метод	5,00	Закрепление отсутствует
14403	490830,47	4343708,27	Картометрический метод	5,00	Закрепление отсутствует
14404	490852,14	4343763,65	Картометрический метод	5,00	Закрепление отсутствует
14405	490877	4343831,96	Картометрический метод	5,00	Закрепление отсутствует
14406	490896,77	4343890,97	Картометрический метод	5,00	Закрепление отсутствует

14407	490928,66	4343992,73	Картометрический метод	5,00	Закрепление отсутствует
14408	490944,26	4344045,77	Картометрический метод	5,00	Закрепление отсутствует
14409	490956,01	4344090,29	Картометрический метод	5,00	Закрепление отсутствует
14410	490970,84	4344153,05	Картометрический метод	5,00	Закрепление отсутствует
14411	490981,91	4344207,17	Картометрический метод	5,00	Закрепление отсутствует
14412	490991,8	4344263,54	Картометрический метод	5,00	Закрепление отсутствует
14413	490998,59	4344311	Картометрический метод	5,00	Закрепление отсутствует
14414	491002,18	4344345,05	Картометрический метод	5,00	Закрепление отсутствует
14415	491005,4	4344392,87	Картометрический метод	5,00	Закрепление отсутствует
14416	491006,44	4344427,1	Картометрический метод	5,00	Закрепление отсутствует
14417	491006,28	4344468,2	Картометрический метод	5,00	Закрепление отсутствует
14418	491004,96	4344502,43	Картометрический метод	5,00	Закрепление отсутствует
14419	491000,02	4344571,64	Картометрический метод	5,00	Закрепление отсутствует
14420	490994,62	4344631,01	Картометрический метод	5,00	Закрепление отсутствует
14421	490989,59	4344678,38	Картометрический метод	5,00	Закрепление отсутствует
14422	490982,28	4344737,51	Картометрический метод	5,00	Закрепление отсутствует
14423	490972,53	4344806,21	Картометрический метод	5,00	Закрепление отсутствует
14424	490964,38	4344852,2	Картометрический метод	5,00	Закрепление отсутствует
14425	490955,7	4344891,32	Картометрический метод	5,00	Закрепление отсутствует
14426	490945,47	4344930,05	Картометрический метод	5,00	Закрепление отсутствует
14427	490935,76	4344962,03	Картометрический метод	5,00	Закрепление отсутствует
14428	490920,55	4345006,94	Картометрический метод	5,00	Закрепление отсутствует
14429	490903,88	4345051,31	Картометрический метод	5,00	Закрепление отсутствует
14430	490888,91	4345087,88	Картометрический метод	5,00	Закрепление отсутствует
14431	490863,83	4345143,83	Картометрический метод	5,00	Закрепление отсутствует
14432	490844,81	4345182,95	Картометрический метод	5,00	Закрепление отсутствует
14433	490824,88	4345221,62	Картометрический метод	5,00	Закрепление отсутствует
14434	490799,66	4345267,31	Картометрический метод	5,00	Закрепление отсутствует
14435	490732,49	4345380,83	Картометрический метод	5,00	Закрепление отсутствует
14436	490718,46	4345400,48	Картометрический метод	5,00	Закрепление отсутствует
14437	490687,76	4345435,22	Картометрический метод	5,00	Закрепление отсутствует
14438	490658,81	4345473,44	Картометрический метод	5,00	Закрепление отсутствует
14439	490608,14	4345554,68	Картометрический метод	5,00	Закрепление отсутствует
14440	490417,7	4345704,02	Картометрический метод	5,00	Закрепление отсутствует
14441	490391,44	4345723,91	Картометрический метод	5,00	Закрепление отсутствует
14442	490339,63	4345761,17	Картометрический метод	5,00	Закрепление отсутствует
14443	490312,93	4345782,14	Картометрический метод	5,00	Закрепление отсутствует
14444	490291,41	4345800,47	Картометрический метод	5,00	Закрепление отсутствует
14445	490255,64	4345832,84	Картометрический метод	5,00	Закрепление отсутствует
14446	490232,36	4345856,33	Картометрический метод	5,00	Закрепление отсутствует
14447	490216,63	4345873,97	Картометрический метод	5,00	Закрепление отсутствует
14448	490195,95	4345899,8	Картометрический метод	5,00	Закрепление отсутствует
14449	490179,58	4345922,96	Картометрический метод	5,00	Закрепление отсутствует
14450	490153,69	4345963,67	Картометрический метод	5,00	Закрепление отсутствует
14451	490130,45	4346002,79	Картометрический метод	5,00	Закрепление отсутствует
14452	490112,18	4346035,94	Картометрический метод	5,00	Закрепление отсутствует
14453	490094,93	4346069,66	Картометрический метод	5,00	Закрепление отсутствует
14454	490073,5	4346114,75	Картометрический метод	5,00	Закрепление отсутствует
14455	490056,37	4346153,45	Картометрический метод	5,00	Закрепление отсутствует
14456	490037,21	4346200,52	Картометрический метод	5,00	Закрепление отсутствует
14457	489989,48	4346324,72	Картометрический метод	5,00	Закрепление отсутствует
14458	489973,57	4346371,82	Картометрический метод	5,00	Закрепление отсутствует
14459	489962,09	4346414,54	Картометрический метод	5,00	Закрепление отсутствует
14460	489954,6	4346450,45	Картометрический метод	5,00	Закрепление отсутствует

14461	489949,16	4346488,91	Картометрический метод	5,00	Закрепление отсутствует
14462	489946,75	4346522,81	Картометрический метод	5,00	Закрепление отсутствует
14463	489946,33	4346547,08	Картометрический метод	5,00	Закрепление отсутствует
14464	489946,88	4346570	Картометрический метод	5,00	Закрепление отсутствует
14465	489949,97	4346615,54	Картометрический метод	5,00	Закрепление отсутствует
14466	489956,54	4346666,39	Картометрический метод	5,00	Закрепление отсутствует
14467	489964,83	4346710,04	Картометрический метод	5,00	Закрепление отсутствует
14468	489974,77	4346747,96	Картометрический метод	5,00	Закрепление отсутствует
14469	489989,12	4346789,57	Картометрический метод	5,00	Закрепление отсутствует
14470	489998,93	4346812,97	Картометрический метод	5,00	Закрепление отсутствует
14471	490010,21	4346837,21	Картометрический метод	5,00	Закрепление отсутствует
14472	490027,71	4346870,27	Картометрический метод	5,00	Закрепление отсутствует
14473	490049,87	4346906,81	Картометрический метод	5,00	Закрепление отсутствует
14474	490067,1	4346932,91	Картометрический метод	5,00	Закрепление отсутствует
14475	490086,23	4346959,4	Картометрический метод	5,00	Закрепление отсутствует
14476	490113,68	4346993,24	Картометрический метод	5,00	Закрепление отсутствует
14477	490147,07	4347029,15	Картометрический метод	5,00	Закрепление отсутствует
14478	490187,9	4347068,33	Картометрический метод	5,00	Закрепление отсутствует
14479	490220,51	4347094,76	Картометрический метод	5,00	Закрепление отсутствует
14480	490235,7	4347105,68	Картометрический метод	5,00	Закрепление отсутствует
14481	490259,26	4347120,89	Картометрический метод	5,00	Закрепление отсутствует
14482	490283,54	4347134,84	Картометрический метод	5,00	Закрепление отсутствует
14483	490304,4	4347145,37	Картометрический метод	5,00	Закрепление отсутствует
14484	490331,09	4347157,25	Картометрический метод	5,00	Закрепление отсутствует
14485	490363,83	4347170,51	Картометрический метод	5,00	Закрепление отсутствует
14486	490403,63	4347185,18	Картометрический метод	5,00	Закрепление отсутствует
14487	490443,95	4347198,38	Картометрический метод	5,00	Закрепление отсутствует
14488	490477,83	4347208,28	Картометрический метод	5,00	Закрепление отсутствует
14489	490512,03	4347217,19	Картометрический метод	5,00	Закрепление отсутствует
14490	490613,99	4347240,65	Картометрический метод	5,00	Закрепление отсутствует
14491	490655,81	4347247,34	Картометрический метод	5,00	Закрепление отсутствует
14492	490679,16	4347249,5	Картометрический метод	5,00	Закрепление отсутствует
14493	490702,58	4347250,61	Картометрический метод	5,00	Закрепление отсутствует
14494	490726,08	4347250,64	Картометрический метод	5,00	Закрепление отсутствует
14495	490750,13	4347249,53	Картометрический метод	5,00	Закрепление отсутствует
14496	490774,37	4347247,37	Картометрический метод	5,00	Закрепление отсутствует
14497	490798,46	4347244,13	Картометрический метод	5,00	Закрепление отсутствует
14498	490831,97	4347237,83	Картометрический метод	5,00	Закрепление отсутствует
14499	490869,72	4347228,05	Картометрический метод	5,00	Закрепление отсутствует
14500	490924,7	4347211,22	Картометрический метод	5,00	Закрепление отсутствует
14501	490950,09	4347202,04	Картометрический метод	5,00	Закрепление отсутствует
14502	490975,25	4347191,84	Картометрический метод	5,00	Закрепление отсутствует
14503	491004,78	4347178,31	Картометрический метод	5,00	Закрепление отсутствует
14504	491033,62	4347163,4	Картометрический метод	5,00	Закрепление отсутствует
14505	491094,19	4347128,87	Картометрический метод	5,00	Закрепление отсутствует
14506	491114,05	4347116,36	Картометрический метод	5,00	Закрепление отсутствует
14507	491154,6	4347088,97	Картометрический метод	5,00	Закрепление отсутствует
14508	491171,78	4347079,88	Картометрический метод	5,00	Закрепление отсутствует
14509	491189,87	4347072,65	Картометрический метод	5,00	Закрепление отсутствует
14510	491203,16	4347068,75	Картометрический метод	5,00	Закрепление отсутствует
14511	491216,78	4347065,87	Картометрический метод	5,00	Закрепление отсутствует
14512	491304,32	4347054,95	Картометрический метод	5,00	Закрепление отсутствует
14513	491348,7	4347047,54	Картометрический метод	5,00	Закрепление отсутствует
14514	491386,95	4347039,92	Картометрический метод	5,00	Закрепление отсутствует

14515	491417,75	4347031,91	Картометрический метод	5,00	Закрепление отсутствует
14516	491443,61	4347023,48	Картометрический метод	5,00	Закрепление отсутствует
14517	491473,08	4347011,81	Картометрический метод	5,00	Закрепление отсутствует
14518	491498,21	4347000,11	Картометрический метод	5,00	Закрепление отсутствует
14519	491569,87	4346963,54	Картометрический метод	5,00	Закрепление отсутствует
14520	491654,34	4346918,93	Картометрический метод	5,00	Закрепление отсутствует
14521	491706,58	4346889,38	Картометрический метод	5,00	Закрепление отсутствует
14522	491750,6	4346862,59	Картометрический метод	5,00	Закрепление отсутствует
14523	491823,86	4346814,11	Картометрический метод	5,00	Закрепление отсутствует
14524	491924,36	4346744,51	Картометрический метод	5,00	Закрепление отсутствует
14525	491995,35	4346693,81	Картометрический метод	5,00	Закрепление отсутствует
14526	492138,68	4346589,05	Картометрический метод	5,00	Закрепление отсутствует
14527	492157,64	4346575,85	Картометрический метод	5,00	Закрепление отсутствует
14528	492181,89	4346560,13	Картометрический метод	5,00	Закрепление отсутствует
14529	492211,77	4346542,55	Картометрический метод	5,00	Закрепление отсутствует
14530	492237,29	4346528,96	Картометрический метод	5,00	Закрепление отсутствует
14531	492264,62	4346516,18	Картометрический метод	5,00	Закрепление отсутствует
14532	492296,87	4346503,82	Картометрический метод	5,00	Закрепление отсутствует
14533	492334,04	4346492,99	Картометрический метод	5,00	Закрепление отсутствует
14534	492363,31	4346486,63	Картометрический метод	5,00	Закрепление отсутствует
14535	492384,05	4346482,94	Картометрический метод	5,00	Закрепление отсутствует
14536	492421,83	4346478,98	Картометрический метод	5,00	Закрепление отсутствует
14537	492455,58	4346478,41	Картометрический метод	5,00	Закрепление отсутствует
14538	492493,41	4346481,08	Картометрический метод	5,00	Закрепление отсутствует
14539	492536,8	4346487,68	Картометрический метод	5,00	Закрепление отсутствует
14540	492575,54	4346495,81	Картометрический метод	5,00	Закрепление отсутствует
14541	492613,89	4346505,95	Картометрический метод	5,00	Закрепление отсутствует
14542	492689,22	4346529,95	Картометрический метод	5,00	Закрепление отсутствует
14543	492736,65	4346546,72	Картометрический метод	5,00	Закрепление отсутствует
14544	492783,66	4346565,02	Картометрический метод	5,00	Закрепление отсутствует
14545	492829,93	4346584,76	Картометрический метод	5,00	Закрепление отсутствует
14546	492884,46	4346610,2	Картометрический метод	5,00	Закрепление отсутствует
14547	492915,72	4346626,58	Картометрический метод	5,00	Закрепление отсутствует
14548	492946,22	4346644,19	Картометрический метод	5,00	Закрепление отсутствует
14549	492985,61	4346669,75	Картометрический метод	5,00	Закрепление отсутствует
14550	493018,94	4346693,9	Картометрический метод	5,00	Закрепление отсутствует
14551	493068,49	4346733,86	Картометрический метод	5,00	Закрепление отсутствует
14552	493106,7	4346766,41	Картометрический метод	5,00	Закрепление отсутствует
14553	493158,96	4346813,39	Картометрический метод	5,00	Закрепление отсутствует
14554	493191,23	4346844,17	Картометрический метод	5,00	Закрепление отсутствует
14555	493214,45	4346868,92	Картометрический метод	5,00	Закрепление отсутствует
14556	493239,01	4346898,89	Картометрический метод	5,00	Закрепление отсутствует
14557	493261,51	4346930,51	Картометрический метод	5,00	Закрепление отсутствует
14558	493281,68	4346963,54	Картометрический метод	5,00	Закрепление отсутствует
14559	493325,33	4347045,56	Картометрический метод	5,00	Закрепление отсутствует
14560	493346,16	4347087,56	Картометрический метод	5,00	Закрепление отсутствует
14561	493368,77	4347137,45	Картометрический метод	5,00	Закрепление отсутствует
14562	493386,64	4347180,92	Картометрический метод	5,00	Закрепление отсутствует
14563	493405,58	4347232,25	Картометрический метод	5,00	Закрепление отсутствует
14564	493420,37	4347276,86	Картометрический метод	5,00	Закрепление отсутствует
14565	493456,99	4347404,66	Картометрический метод	5,00	Закрепление отсутствует
14566	493466,12	4347441,59	Картометрический метод	5,00	Закрепление отсутствует
14567	493474,87	4347485,06	Картометрический метод	5,00	Закрепление отсутствует
14568	493482,43	4347535,28	Картометрический метод	5,00	Закрепление отсутствует

14569	493487,33	4347585,77	Картометрический метод	5,00	Закрепление отсутствует
14570	493489,45	4347627,26	Картометрический метод	5,00	Закрепление отсутствует
14571	493490,08	4347685,07	Картометрический метод	5,00	Закрепление отсутствует
14572	493488,29	4347735,68	Картометрический метод	5,00	Закрепление отсутствует
14573	493484,62	4347786,08	Картометрический метод	5,00	Закрепление отсутствует
14574	493477,94	4347846,59	Картометрический метод	5,00	Закрепление отсутствует
14575	493471,37	4347893,03	Картометрический метод	5,00	Закрепление отсутствует
14576	493462,7	4347939,14	Картометрический метод	5,00	Закрепление отсутствует
14577	493451,99	4347984,83	Картометрический метод	5,00	Закрепление отсутствует
14578	493439,28	4348029,98	Картометрический метод	5,00	Закрепление отсутствует
14579	493425,44	4348074,8	Картометрический метод	5,00	Закрепление отсутствует
14580	493418,03	4348095,35	Картометрический метод	5,00	Закрепление отсутствует
14581	493411,52	4348111,46	Картометрический метод	5,00	Закрепление отсутствует
14582	493400,39	4348135,19	Картометрический метод	5,00	Закрепление отсутствует
14583	493387,91	4348158,11	Картометрический метод	5,00	Закрепление отсутствует
14584	493366,91	4348192,16	Картометрический метод	5,00	Закрепление отсутствует
14585	493347,58	4348226,45	Картометрический метод	5,00	Закрепление отсутствует
14586	493332,49	4348256,66	Картометрический метод	5,00	Закрепление отсутствует
14587	493308,49	4348309,7	Картометрический метод	5,00	Закрепление отсутствует
14588	493298,26	4348329,11	Картометрический метод	5,00	Закрепление отсутствует
14589	493287,14	4348347,98	Картометрический метод	5,00	Закрепление отсутствует
14590	493270,04	4348373,51	Картометрический метод	5,00	Закрепление отсутствует
14591	493251,25	4348397,75	Картометрический метод	5,00	Закрепление отсутствует
14592	493192,67	4348462,82	Картометрический метод	5,00	Закрепление отсутствует
14593	493164,39	4348491,32	Картометрический метод	5,00	Закрепление отсутствует
14594	493139,99	4348514,24	Картометрический метод	5,00	Закрепление отсутствует
14595	493065,88	4348581,8	Картометрический метод	5,00	Закрепление отсутствует
14596	493040,52	4348602,02	Картометрический метод	5,00	Закрепление отсутствует
14597	493013,45	4348619,93	Картометрический метод	5,00	Закрепление отсутствует
14598	492857,69	4348711,13	Картометрический метод	5,00	Закрепление отсутствует
14599	492854,48	4348712,09	Картометрический метод	5,00	Закрепление отсутствует
14600	492851,24	4348711,4	Картометрический метод	5,00	Закрепление отсутствует
14601	492849,08	4348709,78	Картометрический метод	5,00	Закрепление отсутствует
14602	492847,46	4348707,26	Картометрический метод	5,00	Закрепление отсутствует
14603	492845,5	4348700,27	Картометрический метод	5,00	Закрепление отсутствует
14604	492846,92	4348685,48	Картометрический метод	5,00	Закрепление отсутствует
14605	492845,97	4348678,76	Картометрический метод	5,00	Закрепление отсутствует
14606	492842,5	4348673,03	Картометрический метод	5,00	Закрепление отсутствует
14607	492839,2	4348670,3	Картометрический метод	5,00	Закрепление отсутствует
14608	492835,35	4348668,53	Картометрический метод	5,00	Закрепление отсутствует
14609	492823,95	4348667,15	Картометрический метод	5,00	Закрепление отсутствует
14610	492811,41	4348668,83	Картометрический метод	5,00	Закрепление отсутствует
14611	492770,08	4348686,47	Картометрический метод	5,00	Закрепление отсутствует
14612	492729,33	4348706,63	Картометрический метод	5,00	Закрепление отсутствует
14613	492694,4	4348727,09	Картометрический метод	5,00	Закрепление отсутствует
14614	492565,85	4348810,1	Картометрический метод	5,00	Закрепление отсутствует
14615	492473,22	4348872,11	Картометрический метод	5,00	Закрепление отсутствует
14616	492441,71	4348891,28	Картометрический метод	5,00	Закрепление отсутствует
14617	492418,51	4348903,82	Картометрический метод	5,00	Закрепление отсутствует
14618	492394,85	4348915,49	Картометрический метод	5,00	Закрепление отсутствует
14619	492348,2	4348935,68	Картометрический метод	5,00	Закрепление отсутствует
14620	492315,39	4348951,37	Картометрический метод	5,00	Закрепление отсутствует
14621	492288,02	4348966,28	Картометрический метод	5,00	Закрепление отсутствует
14622	492261,33	4348982,48	Картометрический метод	5,00	Закрепление отсутствует

14623	492234,92	4349000,54	Картометрический метод	5,00	Закрепление отсутствует
14624	492206,28	4349023,22	Картометрический метод	5,00	Закрепление отсутствует
14625	492179,38	4349048	Картометрический метод	5,00	Закрепление отсутствует
14626	492152,64	4349075,57	Картометрический метод	5,00	Закрепление отсутствует
14627	492133,35	4349097,68	Картометрический метод	5,00	Закрепление отсутствует
14628	492115,77	4349121,02	Картометрический метод	5,00	Закрепление отсутствует
14629	492099,77	4349145,62	Картометрический метод	5,00	Закрепление отсутствует
14630	492083,68	4349174,96	Картометрический метод	5,00	Закрепление отсутствует
14631	492072,45	4349199,53	Картометрический метод	5,00	Закрепление отсутствует
14632	492046,4	4349263,13	Картометрический метод	5,00	Закрепление отсутствует
14633	492017,93	4349338,1	Картометрический метод	5,00	Закрепление отсутствует
14634	491986,61	4349428,1	Картометрический метод	5,00	Закрепление отсутствует
14635	491954,69	4349529,38	Картометрический метод	5,00	Закрепление отсутствует
14636	491934,96	4349583,74	Картометрический метод	5,00	Закрепление отсутствует
14637	491925,19	4349607,5	Картометрический метод	5,00	Закрепление отсутствует
14638	491909,34	4349642,69	Картометрический метод	5,00	Закрепление отсутствует
14639	491841,47	4349781,32	Картометрический метод	5,00	Закрепление отсутствует
14640	491793,8	4349908,31	Картометрический метод	5,00	Закрепление отсутствует
14641	491732,24	4350081,14	Картометрический метод	5,00	Закрепление отсутствует
14642	491701,94	4350171,14	Картометрический метод	5,00	Закрепление отсутствует
14643	491665,71	4350287,78	Картометрический метод	5,00	Закрепление отсутствует
14644	491649,8	4350341,96	Картометрический метод	5,00	Закрепление отсутствует
14645	491643,41	4350367,04	Картометрический метод	5,00	Закрепление отсутствует
14646	491637,9	4350396,71	Картометрический метод	5,00	Закрепление отсутствует
14647	491634,65	4350422,36	Картометрический метод	5,00	Закрепление отсутствует
14648	491632,94	4350448,19	Картометрический метод	5,00	Закрепление отсутствует
14649	491631,8	4350482,3	Картометрический метод	5,00	Закрепление отсутствует
14650	491628,95	4350511,73	Картометрический метод	5,00	Закрепление отсутствует
14651	491600,52	4350667,52	Картометрический метод	5,00	Закрепление отсутствует
14652	491595,26	4350706,37	Картометрический метод	5,00	Закрепление отсутствует
14653	491592,83	4350734,3	Картометрический метод	5,00	Закрепление отсутствует
14654	491589,52	4350815,3	Картометрический метод	5,00	Закрепление отсутствует
14655	491586,47	4350987,77	Картометрический метод	5,00	Закрепление отсутствует
14656	491581,64	4351146,08	Картометрический метод	5,00	Закрепление отсутствует
14657	491580,41	4351234,85	Картометрический метод	5,00	Закрепление отсутствует
14658	491581,19	4351292,63	Картометрический метод	5,00	Закрепление отсутствует
14659	491580,89	4351320,32	Картометрический метод	5,00	Закрепление отсутствует
14660	491578,58	4351352,57	Картометрический метод	5,00	Закрепление отсутствует
14661	491574,84	4351381,91	Картометрический метод	5,00	Закрепление отсутствует
14662	491564,6	4351443,95	Картометрический метод	5,00	Закрепление отсутствует
14663	491556,15	4351484,78	Картометрический метод	5,00	Закрепление отсутствует
14664	491550,31	4351508,99	Картометрический метод	5,00	Закрепление отсутствует
14665	491521,73	4351613,09	Картометрический метод	5,00	Закрепление отсутствует
14666	491504,15	4351689,59	Картометрический метод	5,00	Закрепление отсутствует
14667	491444,14	4351986,62	Картометрический метод	5,00	Закрепление отсутствует
14668	491436,21	4352030,18	Картометрический метод	5,00	Закрепление отсутствует
14669	491427,39	4352087,24	Картометрический метод	5,00	Закрепление отсутствует
14670	491423,56	4352106,59	Картометрический метод	5,00	Закрепление отсутствует
14671	491415,13	4352134,94	Картометрический метод	5,00	Закрепление отсутствует
14672	491397,9	4352180,87	Картометрический метод	5,00	Закрепление отсутствует
14673	491366,85	4352270,39	Картометрический метод	5,00	Закрепление отсутствует
14674	491349,05	4352323,97	Картометрический метод	5,00	Закрепление отсутствует
14675	491345,52	4352338,61	Картометрический метод	5,00	Закрепление отсутствует
14676	491343,19	4352355,95	Картометрический метод	5,00	Закрепление отсутствует

14677	491342,9	4352375,78	Картометрический метод	5,00	Закрепление отсутствует
14678	491344,55	4352388,26	Картометрический метод	5,00	Закрепление отсутствует
14679	491350,99	4352413,28	Картометрический метод	5,00	Закрепление отсутствует
14680	491352,44	4352422,07	Картометрический метод	5,00	Закрепление отсутствует
14681	491353,16	4352433,2	Картометрический метод	5,00	Закрепление отсутствует
14682	491351,7	4352498,66	Картометрический метод	5,00	Закрепление отсутствует
14683	491349,92	4352538,08	Картометрический метод	5,00	Закрепление отсутствует
14684	491346,11	4352567,96	Картометрический метод	5,00	Закрепление отсутствует
14685	491342,34	4352586,41	Картометрический метод	5,00	Закрепление отсутствует
14686	491333,08	4352620,79	Картометрический метод	5,00	Закрепление отсутствует
14687	491324,7	4352645,84	Картометрический метод	5,00	Закрепление отсутствует
14688	491314,85	4352670,41	Картометрический метод	5,00	Закрепление отсутствует
14689	491303,34	4352695,79	Картометрический метод	5,00	Закрепление отсутствует
14690	491276,66	4352750,54	Картометрический метод	5,00	Закрепление отсутствует
14691	491257,19	4352786,21	Картометрический метод	5,00	Закрепление отсутствует
14692	491203,88	4352876,21	Картометрический метод	5,00	Закрепление отсутствует
14693	491188,95	4352898,83	Картометрический метод	5,00	Закрепление отсутствует
14694	491173,02	4352920,55	Картометрический метод	5,00	Закрепление отсутствует
14695	491137,02	4352963,6	Картометрический метод	5,00	Закрепление отсутствует
14696	491099,44	4353005,96	Картометрический метод	5,00	Закрепление отсутствует
14697	491085,32	4353024,74	Картометрический метод	5,00	Закрепление отсутствует
14698	491074,61	4353041,69	Картометрический метод	5,00	Закрепление отсутствует
14699	491065,14	4353059,45	Картометрический метод	5,00	Закрепление отсутствует
14700	491058,19	4353074,78	Картометрический метод	5,00	Закрепление отсутствует
14701	491014,64	4353180,38	Картометрический метод	5,00	Закрепление отсутствует
14702	490934,69	4353273,89	Картометрический метод	5,00	Закрепление отсутствует
14703	490910,81	4353289,94	Картометрический метод	5,00	Закрепление отсутствует
14704	490898,16	4353300,71	Картометрический метод	5,00	Закрепление отсутствует
14705	490888,52	4353311,18	Картометрический метод	5,00	Закрепление отсутствует
14706	490866,83	4353338,87	Картометрический метод	5,00	Закрепление отсутствует
14707	490844,69	4353362,24	Картометрический метод	5,00	Закрепление отсутствует
14708	490830,55	4353374,96	Картометрический метод	5,00	Закрепление отсутствует
14709	490809,02	4353391,82	Картометрический метод	5,00	Закрепление отсутствует
14710	490786,34	4353407	Картометрический метод	5,00	Закрепление отсутствует
14711	490753,85	4353426,32	Картометрический метод	5,00	Закрепление отсутствует
14712	490740,5	4353435,77	Картометрический метод	5,00	Закрепление отсутствует
14713	490730,34	4353444,02	Картометрический метод	5,00	Закрепление отсутствует
14714	490715,99	4353457,25	Картометрический метод	5,00	Закрепление отсутствует
14715	490700,05	4353474,17	Картометрический метод	5,00	Закрепление отсутствует
14716	490690,33	4353486,11	Картометрический метод	5,00	Закрепление отсутствует
14717	490679,8	4353501,26	Картометрический метод	5,00	Закрепление отсутствует
14718	490670,51	4353517,22	Картометрический метод	5,00	Закрепление отсутствует
14719	490662,58	4353533,96	Картометрический метод	5,00	Закрепление отсутствует
14720	490608,65	4353677,21	Картометрический метод	5,00	Закрепление отсутствует
14721	490594,18	4353712,43	Картометрический метод	5,00	Закрепление отсутствует
14722	490561,4	4353785,09	Картометрический метод	5,00	Закрепление отсутствует
14723	490533,32	4353841,79	Картометрический метод	5,00	Закрепление отсутствует
14724	490516,43	4353873,8	Картометрический метод	5,00	Закрепление отсутствует
14725	490466,28	4353964,58	Картометрический метод	5,00	Закрепление отсутствует
14726	490316,58	4354229,96	Картометрический метод	5,00	Закрепление отсутствует
14727	490288,87	4354274,24	Картометрический метод	5,00	Закрепление отсутствует
14728	490258,33	4354316,69	Картометрический метод	5,00	Закрепление отсутствует
14729	490181,1	4354411,58	Картометрический метод	5,00	Закрепление отсутствует
14730	490094,68	4354520,69	Картометрический метод	5,00	Закрепление отсутствует

14731	490068,94	4354550,36	Картометрический метод	5,00	Закрепление отсутствует
14732	490041,92	4354578,98	Картометрический метод	5,00	Закрепление отсутствует
14733	490018,67	4354601,99	Картометрический метод	5,00	Закрепление отсутствует
14734	489989,72	4354628,48	Картометрический метод	5,00	Закрепление отсутствует
14735	489843,33	4354754,27	Картометрический метод	5,00	Закрепление отсутствует
14736	489721,25	4354862,9	Картометрический метод	5,00	Закрепление отсутствует
14737	489567,32	4354993,37	Картометрический метод	5,00	Закрепление отсутствует
14738	489545,77	4355013,35	Картометрический метод	5,00	Закрепление отсутствует
14739	489525,6	4355034,74	Картометрический метод	5,00	Закрепление отсутствует
14740	489514,79	4355047,61	Картометрический метод	5,00	Закрепление отсутствует
14741	489393,77	4355200,79	Картометрический метод	5,00	Закрепление отсутствует
14742	489335,1	4355271,59	Картометрический метод	5,00	Закрепление отсутствует
14743	489274,3	4355340,59	Картометрический метод	5,00	Закрепление отсутствует
14744	489147,94	4355477,39	Картометрический метод	5,00	Закрепление отсутствует
14745	489102,15	4355525	Картометрический метод	5,00	Закрепление отсутствует
14746	489055,7	4355571,95	Картометрический метод	5,00	Закрепление отсутствует
14747	488961,8	4355662,82	Картометрический метод	5,00	Закрепление отсутствует
14748	488891,74	4355727,26	Картометрический метод	5,00	Закрепление отсутствует
14749	488819,48	4355789,24	Картометрический метод	5,00	Закрепление отсутствует
14750	488785,1	4355816,78	Картометрический метод	5,00	Закрепление отсутствует
14751	488752,97	4355840,63	Картометрический метод	5,00	Закрепление отсутствует
14752	488719,91	4355863,28	Картометрический метод	5,00	Закрепление отсутствует
14753	488691,62	4355881,19	Картометрический метод	5,00	Закрепление отсутствует
14754	488657,06	4355901,47	Картометрический метод	5,00	Закрепление отсутствует
14755	488549	4355961,35	Картометрический метод	5,00	Закрепление отсутствует
14756	488463,53	4356012,74	Картометрический метод	5,00	Закрепление отсутствует
14757	488397,56	4356050,48	Картометрический метод	5,00	Закрепление отсутствует
14758	488366,99	4356070,49	Картометрический метод	5,00	Закрепление отсутствует
14759	488352,35	4356081,35	Картометрический метод	5,00	Закрепление отсутствует
14760	488334,68	4356095,72	Картометрический метод	5,00	Закрепление отсутствует
14761	488052,19	4356335,81	Картометрический метод	5,00	Закрепление отсутствует
14762	488027,72	4356355,07	Картометрический метод	5,00	Закрепление отсутствует
14763	488010,89	4356367,25	Картометрический метод	5,00	Закрепление отсутствует
14764	487976,06	4356389,87	Картометрический метод	5,00	Закрепление отсутствует
14765	487948,94	4356405,32	Картометрический метод	5,00	Закрепление отсутствует
14766	487876,07	4356443,93	Картометрический метод	5,00	Закрепление отсутствует
14767	487832,95	4356464,93	Картометрический метод	5,00	Закрепление отсутствует
14768	487774,47	4356490,79	Картометрический метод	5,00	Закрепление отсутствует
14769	487703,78	4356518,9	Картометрический метод	5,00	Закрепление отсутствует
14770	487641,2	4356541,46	Картометрический метод	5,00	Закрепление отсутствует
14771	487592,14	4356557,33	Картометрический метод	5,00	Закрепление отсутствует
14772	487542,9	4356570,47	Картометрический метод	5,00	Закрепление отсутствует
14773	487505,57	4356578,63	Картометрический метод	5,00	Закрепление отсутствует
14774	487480,4	4356583,22	Картометрический метод	5,00	Закрепление отсутствует
14775	487416,05	4356593,75	Картометрический метод	5,00	Закрепление отсутствует
14776	487384,19	4356598,16	Картометрический метод	5,00	Закрепление отсутствует
14777	487358,52	4356601,01	Картометрический метод	5,00	Закрепление отсутствует
14778	487326,5	4356603,5	Картометрический метод	5,00	Закрепление отсутствует
14779	487300,79	4356604,79	Картометрический метод	5,00	Закрепление отсутствует
14780	487262,91	4356605,36	Картометрический метод	5,00	Закрепление отсутствует
14781	487232,15	4356604,67	Картометрический метод	5,00	Закрепление отсутствует
14782	487201,46	4356602,99	Картометрический метод	5,00	Закрепление отсутствует
14783	487146,38	4356597,23	Картометрический метод	5,00	Закрепление отсутствует
14784	487053,53	4356583,34	Картометрический метод	5,00	Закрепление отсутствует

14785	487021,63	4356577,43	Картометрический метод	5,00	Закрепление отсутствует
14786	486973,88	4356567,32	Картометрический метод	5,00	Закрепление отсутствует
14787	486902,99	4356549,38	Картометрический метод	5,00	Закрепление отсутствует
14788	486786,65	4356515,33	Картометрический метод	5,00	Закрепление отсутствует
14789	486748,99	4356502,49	Картометрический метод	5,00	Закрепление отсутствует
14790	486724,22	4356493,07	Картометрический метод	5,00	Закрепление отсутствует
14791	486667,65	4356469,07	Картометрический метод	5,00	Закрепление отсутствует
14792	486639,84	4356458,18	Картометрический метод	5,00	Закрепление отсутствует
14793	486606,8	4356447,41	Картометрический метод	5,00	Закрепление отсутствует
14794	486558,77	4356434,24	Картометрический метод	5,00	Закрепление отсутствует
14795	486511,06	4356412,31	Картометрический метод	5,00	Закрепление отсутствует
14796	486478,04	4356394,07	Картометрический метод	5,00	Закрепление отсутствует
14797	486460,47	4356382,73	Картометрический метод	5,00	Закрепление отсутствует
14798	486413,26	4356349,61	Картометрический метод	5,00	Закрепление отсутствует
14799	486374,34	4356323,42	Картометрический метод	5,00	Закрепление отсутствует
14800	486263,99	4356254,27	Картометрический метод	5,00	Закрепление отсутствует
14801	486201,8	4356253,64	Картометрический метод	5,00	Закрепление отсутствует
14802	486148,89	4356254,3	Картометрический метод	5,00	Закрепление отсутствует
14803	486035,5	4356260,27	Картометрический метод	5,00	Закрепление отсутствует
14804	485915,63	4356269,51	Картометрический метод	5,00	Закрепление отсутствует
14805	485841,27	4356276,83	Картометрический метод	5,00	Закрепление отсутствует
14806	485789,28	4356282,8	Картометрический метод	5,00	Закрепление отсутствует
14807	485691,02	4356296,06	Картометрический метод	5,00	Закрепление отсутствует
14808	485635,65	4356304,91	Картометрический метод	5,00	Закрепление отсутствует
14809	485580,43	4356314,78	Картометрический метод	5,00	Закрепление отсутствует
14810	485540,28	4356322,7	Картометрический метод	5,00	Закрепление отсутствует
14811	485507,74	4356330,11	Картометрический метод	5,00	Закрепление отсутствует
14812	485449,88	4356346,07	Картометрический метод	5,00	Закрепление отсутствует
14813	485380,3	4356369,08	Картометрический метод	5,00	Закрепление отсутствует
14814	485348,22	4356378,77	Картометрический метод	5,00	Закрепление отсутствует
14815	485309,27	4356389	Картометрический метод	5,00	Закрепление отсутствует
14816	485261,75	4356399,86	Картометрический метод	5,00	Закрепление отсутствует
14817	485253,44	4356401,27	Картометрический метод	5,00	Закрепление отсутствует
14818	485240,64	4356402,14	Картометрический метод	5,00	Закрепление отсутствует
14819	485206,47	4356399,5	Картометрический метод	5,00	Закрепление отсутствует
14820	485188,82	4356401,45	Картометрический метод	5,00	Закрепление отсутствует
14821	485182,19	4356403,55	Картометрический метод	5,00	Закрепление отсутствует
14822	485176,61	4356407,39	Картометрический метод	5,00	Закрепление отсутствует
14823	485172,29	4356412,7	Картометрический метод	5,00	Закрепление отсутствует
14824	485169,98	4356418,07	Картометрический метод	5,00	Закрепление отсутствует
14825	485168,64	4356430,76	Картометрический метод	5,00	Закрепление отсутствует
14826	485167,58	4356458,36	Картометрический метод	5,00	Закрепление отсутствует
14827	485167,41	4356477,41	Картометрический метод	5,00	Закрепление отсутствует
14828	485168,02	4356487,52	Картометрический метод	5,00	Закрепление отсутствует
14829	485170,59	4356505,13	Картометрический метод	5,00	Закрепление отсутствует
14830	485173,24	4356516,32	Картометрический метод	5,00	Закрепление отсутствует
14831	485175,37	4356521	Картометрический метод	5,00	Закрепление отсутствует
14832	485177,68	4356524,39	Картометрический метод	5,00	Закрепление отсутствует
14833	485181,44	4356527,87	Картометрический метод	5,00	Закрепление отсутствует
14834	485190,15	4356532,82	Картометрический метод	5,00	Закрепление отсутствует
14835	485195,16	4356536,57	Картометрический метод	5,00	Закрепление отсутствует
14836	485203,79	4356547,16	Картометрический метод	5,00	Закрепление отсутствует
14837	485138,64	4356556,79	Картометрический метод	5,00	Закрепление отсутствует
14838	485095,39	4356564,44	Картометрический метод	5,00	Закрепление отсутствует

14839	485059,59	4356571,97	Картометрический метод	5,00	Закрепление отсутствует
14840	484834,87	4356623,48	Картометрический метод	5,00	Закрепление отсутствует
14841	484779,89	4356634,4	Картометрический метод	5,00	Закрепление отсутствует
14842	484732,51	4356642,05	Картометрический метод	5,00	Закрепление отсутствует
14843	484684,87	4356648,14	Картометрический метод	5,00	Закрепление отсутствует
14844	484644,98	4356652,13	Картометрический метод	5,00	Закрепление отсутствует
14845	484512,07	4356661,04	Картометрический метод	5,00	Закрепление отсутствует
14846	484470,84	4356661,67	Картометрический метод	5,00	Закрепление отсутствует
14847	484429,65	4356658,82	Картометрический метод	5,00	Закрепление отсутствует
14848	484402,47	4356654,98	Картометрический метод	5,00	Закрепление отсутствует
14849	484379,96	4356650,69	Картометрический метод	5,00	Закрепление отсутствует
14850	484349,02	4356643,4	Картометрический метод	5,00	Закрепление отсутствует
14851	484309,75	4356632,66	Картометрический метод	5,00	Закрепление отсутствует
14852	484257,94	4356616,01	Картометрический метод	5,00	Закрепление отсутствует
14853	484182,19	4356587,63	Картометрический метод	5,00	Закрепление отсутствует
14854	484163,14	4356579,05	Картометрический метод	5,00	Закрепление отсутствует
14855	484140,89	4356567,41	Картометрический метод	5,00	Закрепление отсутствует
14856	484123,79	4356557,18	Картометрический метод	5,00	Закрепление отсутствует
14857	484110,74	4356548,21	Картометрический метод	5,00	Закрепление отсутствует
14858	484088,97	4356529,97	Картометрический метод	5,00	Закрепление отсутствует
14859	484077,76	4356518,75	Картометрический метод	5,00	Закрепление отсутствует
14860	484067,42	4356506,78	Картометрический метод	5,00	Закрепление отсутствует
14861	484012,94	4356439,22	Картометрический метод	5,00	Закрепление отсутствует
14862	483989,56	4356406,4	Картометрический метод	5,00	Закрепление отсутствует
14863	483975,96	4356385,1	Картометрический метод	5,00	Закрепление отсутствует
14864	483961,01	4356358,82	Картометрический метод	5,00	Закрепление отсутствует
14865	483947,38	4356331,76	Картометрический метод	5,00	Закрепление отсутствует
14866	483937,43	4356309,53	Картометрический метод	5,00	Закрепление отсутствует
14867	483927,52	4356283,82	Картометрический метод	5,00	Закрепление отсутствует
14868	483919,01	4356257,66	Картометрический метод	5,00	Закрепление отсутствует
14869	483911,96	4356231,05	Картометрический метод	5,00	Закрепление отсутствует
14870	483908,05	4356213,05	Картометрический метод	5,00	Закрепление отсутствует
14871	483902,87	4356181,31	Картометрический метод	5,00	Закрепление отсутствует
14872	483895,77	4356114,89	Картометрический метод	5,00	Закрепление отсутствует
14873	483890,21	4356072,71	Картометрический метод	5,00	Закрепление отсутствует
14874	483884,5	4356037,64	Картометрический метод	5,00	Закрепление отсутствует
14875	483881,1	4356022,55	Картометрический метод	5,00	Закрепление отсутствует
14876	483874,24	4356003,17	Картометрический метод	5,00	Закрепление отсутствует
14877	483867,41	4355989,25	Картометрический метод	5,00	Закрепление отсутствует
14878	483857,77	4355974,04	Картометрический метод	5,00	Закрепление отсутствует
14879	483836,95	4355945,36	Картометрический метод	5,00	Закрепление отсутствует
14880	483778,13	4355937,47	Картометрический метод	5,00	Закрепление отсутствует
14881	483743,21	4355935,43	Картометрический метод	5,00	Закрепление отсутствует
14882	483721,27	4355935,61	Картометрический метод	5,00	Закрепление отсутствует
14883	483678,76	4355937,8	Картометрический метод	5,00	Закрепление отсутствует
14884	483647,08	4355940,83	Картометрический метод	5,00	Закрепление отсутствует
14885	483619,57	4355945,6	Картометрический метод	5,00	Закрепление отсутствует
14886	483601,95	4355949,83	Картометрический метод	5,00	Закрепление отсутствует
14887	483587,15	4355954,39	Картометрический метод	5,00	Закрепление отсутствует
14888	483561,37	4355965,1	Картометрический метод	5,00	Закрепление отсутствует
14889	483523,89	4355985,68	Картометрический метод	5,00	Закрепление отсутствует

Обозначение характерных точек границ	Координаты, м		Метод определения координат характерной точки	Средняя квадратическая погрешность положения характерной точки (Mt), м	Описание обозначения точки на местности (при наличии)
	X	У			
1	2	3	4	5	6
14890	483502,64	4355995,19	Картометрический метод	5,00	Закрепление отсутствует
14891	483477,35	4356003,53	Картометрический метод	5,00	Закрепление отсутствует
14892	483418,35	4356018,65	Картометрический метод	5,00	Закрепление отсутствует
14893	483403,04	4356020,84	Картометрический метод	5,00	Закрепление отсутствует
14894	483389,78	4356020,93	Картометрический метод	5,00	Закрепление отсутствует
14895	483378,72	4356019,85	Картометрический метод	5,00	Закрепление отсутствует
14896	483352,41	4356015,41	Картометрический метод	5,00	Закрепление отсутствует
14897	483329,54	4356014,21	Картометрический метод	5,00	Закрепление отсутствует
14898	483298,4	4356016,04	Картометрический метод	5,00	Закрепление отсутствует
14899	483276,11	4356020,15	Картометрический метод	5,00	Закрепление отсутствует
14900	483262,51	4356024,11	Картометрический метод	5,00	Закрепление отсутствует
14901	483249,26	4356028,97	Картометрический метод	5,00	Закрепление отсутствует
14902	483203,12	4356050	Картометрический метод	5,00	Закрепление отсутствует
14903	483172,01	4356066,41	Картометрический метод	5,00	Закрепление отсутствует
14904	483064,16	4356126,02	Картометрический метод	5,00	Закрепление отсутствует
14905	483060,95	4356117,86	Картометрический метод	5,00	Закрепление отсутствует
14906	483061,31	4356114,92	Картометрический метод	5,00	Закрепление отсутствует
14907	483063,02	4356111,83	Картометрический метод	5,00	Закрепление отсутствует
14908	483119,12	4356058,85	Картометрический метод	5,00	Закрепление отсутствует
14909	483153,84	4356023,54	Картометрический метод	5,00	Закрепление отсутствует
14910	483162,05	4356017,24	Картометрический метод	5,00	Закрепление отсутствует
14911	483174,55	4356009,92	Картометрический метод	5,00	Закрепление отсутствует
14912	483212,7	4355994,47	Картометрический метод	5,00	Закрепление отсутствует
14913	483237,11	4355982,14	Картометрический метод	5,00	Закрепление отсутствует
14914	483256,75	4355970,11	Картометрический метод	5,00	Закрепление отсутствует
14915	483260,12	4355966,84	Картометрический метод	5,00	Закрепление отсутствует
14916	483261,71	4355964,11	Картометрический метод	5,00	Закрепление отсутствует
14917	483263	4355958,05	Картометрический метод	5,00	Закрепление отсутствует
14918	483261,62	4355951,93	Картометрический метод	5,00	Закрепление отсутствует
14919	483256,19	4355944,67	Картометрический метод	5,00	Закрепление отсутствует
14920	483249,27	4355940,14	Картометрический метод	5,00	Закрепление отсутствует
14921	483241,2	4355938,07	Картометрический метод	5,00	Закрепление отсутствует
14922	483225,8	4355937,05	Картометрический метод	5,00	Закрепление отсутствует
14923	483210,76	4355937,32	Картометрический метод	5,00	Закрепление отсутствует
14924	483200,75	4355938,31	Картометрический метод	5,00	Закрепление отсутствует
14925	483166,61	4355945,06	Картометрический метод	5,00	Закрепление отсутствует
14926	483139,41	4355953,04	Картометрический метод	5,00	Закрепление отсутствует
14927	483113,06	4355963,78	Картометрический метод	5,00	Закрепление отсутствует
14928	483066,52	4355986,25	Картометрический метод	5,00	Закрепление отсутствует
14929	483042,23	4355999,18	Картометрический метод	5,00	Закрепление отсутствует
14930	483015,6	4356016,19	Картометрический метод	5,00	Закрепление отсутствует
14931	482993,64	4356032,81	Картометрический метод	5,00	Закрепление отсутствует

14932	482971,87	4356052,07	Картометрический метод	5,00	Закрепление отсутствует
14933	482951,97	4356071,21	Картометрический метод	5,00	Закрепление отсутствует
14934	482932,88	4356091,13	Картометрический метод	5,00	Закрепление отсутствует
14935	482910,9	4356115,94	Картометрический метод	5,00	Закрепление отсутствует
14936	482889,43	4356142,25	Картометрический метод	5,00	Закрепление отсутствует
14937	482863,58	4356176,18	Картометрический метод	5,00	Закрепление отсутствует
14938	482838,33	4356211,88	Картометрический метод	5,00	Закрепление отсутствует
14939	482831,16	4356223,43	Картометрический метод	5,00	Закрепление отсутствует
14940	482821,39	4356241,34	Картометрический метод	5,00	Закрепление отсутствует
14941	482812,95	4356259,97	Картометрический метод	5,00	Закрепление отсутствует
14942	482804,97	4356282,38	Картометрический метод	5,00	Закрепление отсутствует
14943	482785,79	4356354,11	Картометрический метод	5,00	Закрепление отсутствует
14944	482782,94	4356359,75	Картометрический метод	5,00	Закрепление отсутствует
14945	482749,37	4356413,84	Картометрический метод	5,00	Закрепление отсутствует
14946	482732,05	4356445,34	Картометрический метод	5,00	Закрепление отсутствует
14947	482714,63	4356482,45	Картометрический метод	5,00	Закрепление отсутствует
14948	482690,06	4356543,59	Картометрический метод	5,00	Закрепление отсутствует
14949	482683,06	4356565,61	Картометрический метод	5,00	Закрепление отсутствует
14950	482677,61	4356591,5	Картометрический метод	5,00	Закрепление отсутствует
14951	482674,85	4356617,78	Картометрический метод	5,00	Закрепление отсутствует
14952	482674,22	4356649,04	Картометрический метод	5,00	Закрепление отсутствует
14953	482674,41	4356690,05	Картометрический метод	5,00	Закрепление отсутствует
14954	482677,27	4356773,03	Картометрический метод	5,00	Закрепление отсутствует
14955	482679,96	4356820,07	Картометрический метод	5,00	Закрепление отсутствует
14956	482685,49	4356885,74	Картометрический метод	5,00	Закрепление отсутствует
14957	482716,04	4357143,89	Картометрический метод	5,00	Закрепление отсутствует
14958	482723,27	4357181,24	Картометрический метод	5,00	Закрепление отсутствует
14959	482728,83	4357201,7	Картометрический метод	5,00	Закрепление отсутствует
14960	482736,71	4357225,79	Картометрический метод	5,00	Закрепление отсутствует
14961	482752,22	4357264,31	Картометрический метод	5,00	Закрепление отсутствует
14962	482756,7	4357273,82	Картометрический метод	5,00	Закрепление отсутствует
14963	482768,52	4357295,3	Картометрический метод	5,00	Закрепление отсутствует
14964	482786,27	4357321,28	Картометрический метод	5,00	Закрепление отсутствует
14965	482811,39	4357352,96	Картометрический метод	5,00	Закрепление отсутствует
14966	482860,91	4357409,27	Картометрический метод	5,00	Закрепление отсутствует
14967	482886,01	4357435,31	Картометрический метод	5,00	Закрепление отсутствует
14968	482921,21	4357468,22	Картометрический метод	5,00	Закрепление отсутствует
14969	482978,66	4357517,09	Картометрический метод	5,00	Закрепление отсутствует
14970	482997,76	4357745,06	Картометрический метод	5,00	Закрепление отсутствует
14971	482989,19	4357762,49	Картометрический метод	5,00	Закрепление отсутствует
14972	482987,24	4357768,58	Картометрический метод	5,00	Закрепление отсутствует
14973	482985,71	4357778,06	Картометрический метод	5,00	Закрепление отсутствует
14974	482983,57	4357889,69	Картометрический метод	5,00	Закрепление отсутствует
14975	482978,14	4357966,28	Картометрический метод	5,00	Закрепление отсутствует
14976	482973,53	4358006,45	Картометрический метод	5,00	Закрепление отсутствует
14977	482968,91	4358029,61	Картометрический метод	5,00	Закрепление отсутствует

14978	482963,95	4358048,63	Картометрический метод	5,00	Закрепление отсутствует
14979	482953,43	4358084,09	Картометрический метод	5,00	Закрепление отсутствует
14980	482944,51	4358108,72	Картометрический метод	5,00	Закрепление отсутствует
14981	482936,02	4358128,91	Картометрический метод	5,00	Закрепление отсутствует
14982	482926,52	4358148,62	Картометрический метод	5,00	Закрепление отсутствует
14983	482893,64	4358206,88	Картометрический метод	5,00	Закрепление отсутствует
14984	482855,83	4358267,96	Картометрический метод	5,00	Закрепление отсутствует
14985	482806,13	4358342,78	Картометрический метод	5,00	Закрепление отсутствует
14986	482767,61	4358364,95	Картометрический метод	5,00	Закрепление отсутствует
14987	482712,05	4358412,02	Картометрический метод	5,00	Закрепление отсутствует
14988	482685,2	4358433,08	Картометрический метод	5,00	Закрепление отсутствует
14989	482652,6	4358456,06	Картометрический метод	5,00	Закрепление отсутствует
14990	482611,85	4358481,68	Картометрический метод	5,00	Закрепление отсутствует
14991	482566,82	4358506,19	Картометрический метод	5,00	Закрепление отсутствует
14992	482454,32	4358557,94	Картометрический метод	5,00	Закрепление отсутствует
14993	482299,3	4358635,67	Картометрический метод	5,00	Закрепление отсутствует
14994	482276,68	4358647,85	Картометрический метод	5,00	Закрепление отсутствует
14995	482259,01	4358658,29	Картометрический метод	5,00	Закрепление отсутствует
14996	482220,49	4358683,88	Картометрический метод	5,00	Закрепление отсутствует
14997	482192,96	4358704,61	Картометрический метод	5,00	Закрепление отсутствует
14998	482166,25	4358726,54	Картометрический метод	5,00	Закрепление отсутствует
14999	482133,5	4358756,39	Картометрический метод	5,00	Закрепление отсутствует
15000	482109,44	4358781,29	Картометрический метод	5,00	Закрепление отсутствует
15001	482086,85	4358807,63	Картометрический метод	5,00	Закрепление отсутствует
15002	482043,59	4358864,09	Картометрический метод	5,00	Закрепление отсутствует
15003	482022,53	4358893,49	Картометрический метод	5,00	Закрепление отсутствует
15004	482009,15	4358913,62	Картометрический метод	5,00	Закрепление отсутствует
15005	481987,28	4358949,77	Картометрический метод	5,00	Закрепление отсутствует
15006	481964,58	4358992,37	Картометрический метод	5,00	Закрепление отсутствует
15007	481941,13	4359040,04	Картометрический метод	5,00	Закрепление отсутствует
15008	481923,84	4359077,06	Картометрический метод	5,00	Закрепление отсутствует
15009	481907,14	4359114,29	Картометрический метод	5,00	Закрепление отсутствует
15010	481895,33	4359143,36	Картометрический метод	5,00	Закрепление отсутствует
15011	481885,71	4359171,32	Картометрический метод	5,00	Закрепление отсутствует
15012	481875,27	4359209,39	Картометрический метод	5,00	Закрепление отсутствует
15013	481865,46	4359254,75	Картометрический метод	5,00	Закрепление отсутствует
15014	481846,28	4359352,76	Картометрический метод	5,00	Закрепление отсутствует
15015	481843,91	4359360,11	Картометрический метод	5,00	Закрепление отсутствует
15016	481827,82	4359399,47	Картометрический метод	5,00	Закрепление отсутствует
15017	481820,74	4359413,51	Картометрический метод	5,00	Закрепление отсутствует
15018	481813,77	4359424,64	Картометрический метод	5,00	Закрепление отсутствует
15019	481768,22	4359482,93	Картометрический метод	5,00	Закрепление отсутствует
15020	481755,66	4359500,75	Картометрический метод	5,00	Закрепление отсутствует
15021	481737,9	4359528,23	Картометрический метод	5,00	Закрепление отсутствует
15022	481696,83	4359599,99	Картометрический метод	5,00	Закрепление отсутствует
15023	481685,44	4359622,94	Картометрический метод	5,00	Закрепление отсутствует

15024	481672,94	4359651,05	Картометрический метод	5,00	Закрепление отсутствует
15025	481648,39	4359715,7	Картометрический метод	5,00	Закрепление отсутствует
15026	481632,49	4359762,29	Картометрический метод	5,00	Закрепление отсутствует
15027	481614,14	4359821,33	Картометрический метод	5,00	Закрепление отсутствует
15028	481591,43	4359899,96	Картометрический метод	5,00	Закрепление отсутствует
15029	481572,33	4359955,76	Картометрический метод	5,00	Закрепление отсутствует
15030	481521,5	4360090,28	Картометрический метод	5,00	Закрепление отсутствует
15031	481497,71	4360149,77	Картометрический метод	5,00	Закрепление отсутствует
15032	481457,95	4360244,57	Картометрический метод	5,00	Закрепление отсутствует
15033	481432,82	4360295,45	Картометрический метод	5,00	Закрепление отсутствует
15034	481424,21	4360314,68	Картометрический метод	5,00	Закрепление отсутствует
15035	481390,79	4360400,75	Картометрический метод	5,00	Закрепление отсутствует
15036	481338,59	4360525,7	Картометрический метод	5,00	Закрепление отсутствует
15037	481320,84	4360573,79	Картометрический метод	5,00	Закрепление отсутствует
15038	481299,58	4360639,55	Картометрический метод	5,00	Закрепление отсутствует
15039	481295,02	4360656,29	Картометрический метод	5,00	Закрепление отсутствует
15040	481285,79	4360697,39	Картометрический метод	5,00	Закрепление отсутствует
15041	481280,89	4360713,77	Картометрический метод	5,00	Закрепление отсутствует
15042	481268,95	4360746,11	Картометрический метод	5,00	Закрепление отсутствует
15043	481254,41	4360780,64	Картометрический метод	5,00	Закрепление отсутствует
15044	481216,89	4360855,43	Картометрический метод	5,00	Закрепление отсутствует
15045	481156,33	4360966,88	Картометрический метод	5,00	Закрепление отсутствует
15046	481131,7	4361019,89	Картометрический метод	5,00	Закрепление отсутствует
15047	481119,25	4361044,97	Картометрический метод	5,00	Закрепление отсутствует
15048	481106,09	4361068,91	Картометрический метод	5,00	Закрепление отсутствует
15049	481085,96	4361103,05	Картометрический метод	5,00	Закрепление отсутствует
15050	481061,66	4361139,68	Картометрический метод	5,00	Закрепление отсутствует
15051	481040,91	4361166,83	Картометрический метод	5,00	Закрепление отсутствует
15052	480994,94	4361221,49	Картометрический метод	5,00	Закрепление отсутствует
15053	480944,06	4361279,99	Картометрический метод	5,00	Закрепление отсутствует
15054	480922,93	4361301,68	Картометрический метод	5,00	Закрепление отсутствует
15055	480908,27	4361315,51	Картометрический метод	5,00	Закрепление отсутствует
15056	480836,66	4361378,12	Картометрический метод	5,00	Закрепление отсутствует
15057	480775,77	4361432,96	Картометрический метод	5,00	Закрепление отсутствует
15058	480705,64	4361491,43	Картометрический метод	5,00	Закрепление отсутствует
15059	480667,97	4361519,99	Картометрический метод	5,00	Закрепление отсутствует
15060	480622,51	4361548,73	Картометрический метод	5,00	Закрепление отсутствует
15061	480586,08	4361573,09	Картометрический метод	5,00	Закрепление отсутствует
15062	480441,71	4361663,54	Картометрический метод	5,00	Закрепление отсутствует
15063	480432,31	4361670,23	Картометрический метод	5,00	Закрепление отсутствует
15064	480422,62	4361678,57	Картометрический метод	5,00	Закрепление отсутствует
15065	480403,16	4361700,14	Картометрический метод	5,00	Закрепление отсутствует
15066	480388,04	4361713,58	Картометрический метод	5,00	Закрепление отсутствует
15067	480376,76	4361720,6	Картометрический метод	5,00	Закрепление отсутствует
15068	480345,53	4361735,96	Картометрический метод	5,00	Закрепление отсутствует
15069	480323,03	4361748,17	Картометрический метод	5,00	Закрепление отсутствует

15070	480284,91	4361771,81	Картометрический метод	5,00	Закрепление отсутствует
15071	480254,21	4361794,31	Картометрический метод	5,00	Закрепление отсутствует
15072	480217,18	4361825	Картометрический метод	5,00	Закрепление отсутствует
15073	480196,12	4361841,5	Картометрический метод	5,00	Закрепление отсутствует
15074	480156,77	4361868,98	Картометрический метод	5,00	Закрепление отсутствует
15075	480116	4361893,79	Картометрический метод	5,00	Закрепление отсутствует
15076	480074,06	4361916,08	Картометрический метод	5,00	Закрепление отсутствует
15077	480045,77	4361928,89	Картометрический метод	5,00	Закрепление отсутствует
15078	480033,29	4361933,36	Картометрический метод	5,00	Закрепление отсутствует
15079	480017,38	4361937,98	Картометрический метод	5,00	Закрепление отсутствует
15080	479974,49	4361946,08	Картометрический метод	5,00	Закрепление отсутствует
15081	479953,93	4361948,09	Картометрический метод	5,00	Закрепление отсутствует
15082	479935,85	4361947,34	Картометрический метод	5,00	Закрепление отсутствует
15083	479898,94	4361942,27	Картометрический метод	5,00	Закрепление отсутствует
15084	479873,09	4361942,3	Картометрический метод	5,00	Закрепление отсутствует
15085	479860,43	4361943,86	Картометрический метод	5,00	Закрепление отсутствует
15086	479805,41	4361953,1	Картометрический метод	5,00	Закрепление отсутствует
15087	479762,28	4361956,79	Картометрический метод	5,00	Закрепление отсутствует
15088	479726,87	4361957,84	Картометрический метод	5,00	Закрепление отсутствует
15089	479703,02	4361957,78	Картометрический метод	5,00	Закрепление отсутствует
15090	479642,63	4361953,76	Картометрический метод	5,00	Закрепление отсутствует
15091	479602,51	4361953,31	Картометрический метод	5,00	Закрепление отсутствует
15092	479517,38	4361957,33	Картометрический метод	5,00	Закрепление отсутствует
15093	479308,04	4361970,95	Картометрический метод	5,00	Закрепление отсутствует
15094	479254,49	4361972,99	Картометрический метод	5,00	Закрепление отсутствует
15095	479224,07	4361973,11	Картометрический метод	5,00	Закрепление отсутствует
15096	479193,62	4361971,67	Картометрический метод	5,00	Закрепление отсутствует
15097	479168,38	4361969,33	Картометрический метод	5,00	Закрепление отсутствует
15098	479039,09	4361952,56	Картометрический метод	5,00	Закрепление отсутствует
15099	479005,25	4361949,86	Картометрический метод	5,00	Закрепление отсутствует
15100	478966,35	4361949,44	Картометрический метод	5,00	Закрепление отсутствует
15101	478853,9	4361953,04	Картометрический метод	5,00	Закрепление отсутствует
15102	478769,66	4361952,92	Картометрический метод	5,00	Закрепление отсутствует
15103	478704,72	4361949,5	Картометрический метод	5,00	Закрепление отсутствует
15104	478668,74	4361946,08	Картометрический метод	5,00	Закрепление отсутствует
15105	478619,56	4361940,32	Картометрический метод	5,00	Закрепление отсутствует
15106	478595,39	4361936,75	Картометрический метод	5,00	Закрепление отсутствует
15107	478567,58	4361930,69	Картометрический метод	5,00	Закрепление отсутствует
15108	478540,18	4361922,83	Картометрический метод	5,00	Закрепление отсутствует
15109	478501,81	4361909,48	Картометрический метод	5,00	Закрепление отсутствует
15110	478476,35	4361903,21	Картометрический метод	5,00	Закрепление отсутствует
15111	478375,3	4361883,98	Картометрический метод	5,00	Закрепление отсутствует
15112	478296,17	4361871,23	Картометрический метод	5,00	Закрепление отсутствует
15113	478227,82	4361861,69	Картометрический метод	5,00	Закрепление отсутствует
15114	478205,5	4361859,98	Картометрический метод	5,00	Закрепление отсутствует
15115	478169,57	4361858,42	Картометрический метод	5,00	Закрепление отсутствует

15116	478159,12	4361855,24	Картометрический метод	5,00	Закрепление отсутствует
15117	478146,55	4361848,1	Картометрический метод	5,00	Закрепление отсутствует
15118	478139,45	4361845,07	Картометрический метод	5,00	Закрепление отсутствует
15119	478132,04	4361843,12	Картометрический метод	5,00	Закрепление отсутствует
15120	478118,3	4361841,77	Картометрический метод	5,00	Закрепление отсутствует
15121	478107,71	4361841,41	Картометрический метод	5,00	Закрепление отсутствует
15122	478091,9	4361842,25	Картометрический метод	5,00	Закрепление отсутствует
15123	477882,26	4361864,9	Картометрический метод	5,00	Закрепление отсутствует
15124	477676,95	4361883,32	Картометрический метод	5,00	Закрепление отсутствует
15125	477657,2	4361886,05	Картометрический метод	5,00	Закрепление отсутствует
15126	477642,89	4361888,84	Картометрический метод	5,00	Закрепление отсутствует
15127	477634,07	4361891,66	Картометрический метод	5,00	Закрепление отсутствует
15128	477623,83	4361896,37	Картометрический метод	5,00	Закрепление отсутствует
15129	477587,08	4361921,3	Картометрический метод	5,00	Закрепление отсутствует
15130	477459,47	4362001,58	Картометрический метод	5,00	Закрепление отсутствует
15131	477406,35	4362039,05	Картометрический метод	5,00	Закрепление отсутствует
15132	477372,09	4362065,54	Картометрический метод	5,00	Закрепление отсутствует
15133	477306,05	4362118,91	Картометрический метод	5,00	Закрепление отсутствует
15134	477281,56	4362139,37	Картометрический метод	5,00	Закрепление отсутствует
15135	477269,06	4362151,01	Картометрический метод	5,00	Закрепление отсутствует
15136	477255,09	4362165,95	Картометрический метод	5,00	Закрепление отсутствует
15137	477238,3	4362187,4	Картометрический метод	5,00	Закрепление отсутствует
15138	477218,83	4362216,5	Картометрический метод	5,00	Закрепление отсутствует
15139	477206,39	4362238,37	Картометрический метод	5,00	Закрепление отсутствует
15140	477195,32	4362260,99	Картометрический метод	5,00	Закрепление отсутствует
15141	477185,99	4362282,53	Картометрический метод	5,00	Закрепление отсутствует
15142	477152,91	4362363,35	Картометрический метод	5,00	Закрепление отсутствует
15143	477129,65	4362408,77	Картометрический метод	5,00	Закрепление отсутствует
15144	477120,53	4362433,43	Картометрический метод	5,00	Закрепление отсутствует
15145	477113,77	4362458,42	Картометрический метод	5,00	Закрепление отсутствует
15146	477108,21	4362483,05	Картометрический метод	5,00	Закрепление отсутствует
15147	477094,58	4362554,06	Картометрический метод	5,00	Закрепление отсутствует
15148	477076,77	4362639,11	Картометрический метод	5,00	Закрепление отсутствует
15149	477070,55	4362679,82	Картометрический метод	5,00	Закрепление отсутствует
15150	477066,98	4362723,8	Картометрический метод	5,00	Закрепление отсутствует
15151	477066,62	4362751,07	Картометрический метод	5,00	Закрепление отсутствует
15152	477067,24	4362769,25	Картометрический метод	5,00	Закрепление отсутствует
15153	477071,32	4362815,36	Картометрический метод	5,00	Закрепление отсутствует
15154	477112,83	4363154,21	Картометрический метод	5,00	Закрепление отсутствует
15155	477119,66	4363198,58	Картометрический метод	5,00	Закрепление отсутствует
15156	477126,47	4363235,27	Картометрический метод	5,00	Закрепление отсутствует
15157	477142,87	4363311,05	Картометрический метод	5,00	Закрепление отсутствует
15158	477156,09	4363362,17	Картометрический метод	5,00	Закрепление отсутствует
15159	477161,95	4363380,08	Картометрический метод	5,00	Закрепление отсутствует
15160	477168,89	4363397,57	Картометрический метод	5,00	Закрепление отсутствует
15161	477212,06	4363490,42	Картометрический метод	5,00	Закрепление отсутствует

15162	477234,26	4363535,27	Картометрический метод	5,00	Закрепление отсутствует
15163	477261,29	4363584,92	Картометрический метод	5,00	Закрепление отсутствует
15164	477283,88	4363620,08	Картометрический метод	5,00	Закрепление отсутствует
15165	477321,45	4363672,37	Картометрический метод	5,00	Закрепление отсутствует
15166	477351,09	4363720,34	Картометрический метод	5,00	Закрепление отсутствует
15167	477373,69	4363754,69	Картометрический метод	5,00	Закрепление отсутствует
15168	477548,15	4364003,36	Картометрический метод	5,00	Закрепление отсутствует
15169	477604,22	4364087,48	Картометрический метод	5,00	Закрепление отсутствует
15170	477635,72	4364137,28	Картометрический метод	5,00	Закрепление отсутствует
15171	477661,82	4364181,77	Картометрический метод	5,00	Закрепление отсутствует
15172	477734,21	4364310,95	Картометрический метод	5,00	Закрепление отсутствует
15173	477804,78	4364442,86	Картометрический метод	5,00	Закрепление отсутствует
15174	477844,77	4364525,12	Картометрический метод	5,00	Закрепление отсутствует
15175	477857,09	4364546,54	Картометрический метод	5,00	Закрепление отсутствует
15176	477875,54	4364576,33	Картометрический метод	5,00	Закрепление отсутствует
15177	477900,03	4364622,98	Картометрический метод	5,00	Закрепление отсутствует
15178	477919,79	4364655,74	Картометрический метод	5,00	Закрепление отсутствует
15179	477928,87	4364673,23	Картометрический метод	5,00	Закрепление отсутствует
15180	477950,64	4364726,24	Картометрический метод	5,00	Закрепление отсутствует
15181	477956,46	4364742,65	Картометрический метод	5,00	Закрепление отсутствует
15182	477968,62	4364790,26	Картометрический метод	5,00	Закрепление отсутствует
15183	477986,74	4364847,41	Картометрический метод	5,00	Закрепление отсутствует
15184	477994,41	4364878,61	Картометрический метод	5,00	Закрепление отсутствует
15185	477997,82	4364896,67	Картометрический метод	5,00	Закрепление отсутствует
15186	478027,61	4365086,9	Картометрический метод	5,00	Закрепление отсутствует
15187	478033,79	4365139,22	Картометрический метод	5,00	Закрепление отсутствует
15188	478039,12	4365213,26	Картометрический метод	5,00	Закрепление отсутствует
15189	478040,87	4365274,55	Картометрический метод	5,00	Закрепление отсутствует
15190	478040,91	4365343,19	Картометрический метод	5,00	Закрепление отсутствует
15191	478039,97	4365368,33	Картометрический метод	5,00	Закрепление отсутствует
15192	478017,74	4365566,27	Картометрический метод	5,00	Закрепление отсутствует
15193	478009,34	4365615,47	Картометрический метод	5,00	Закрепление отсутствует
15194	478004,5	4365637,13	Картометрический метод	5,00	Закрепление отсутствует
15195	477995,95	4365669,32	Картометрический метод	5,00	Закрепление отсутствует
15196	477980,26	4365720,59	Картометрический метод	5,00	Закрепление отсутствует
15197	477967,19	4365758,36	Картометрический метод	5,00	Закрепление отсутствует
15198	477950,14	4365801,74	Картометрический метод	5,00	Закрепление отсутствует
15199	477919,93	4365871,04	Картометрический метод	5,00	Закрепление отсутствует
15200	477903,96	4365913,49	Картометрический метод	5,00	Закрепление отсутствует
15201	477897,94	4365924,59	Картометрический метод	5,00	Закрепление отсутствует
15202	477887,33	4365939,77	Картометрический метод	5,00	Закрепление отсутствует
15203	477883,06	4365949,7	Картометрический метод	5,00	Закрепление отсутствует
15204	477881,42	4365959,09	Картометрический метод	5,00	Закрепление отсутствует
15205	477881,74	4365973,79	Картометрический метод	5,00	Закрепление отсутствует
15206	477883,28	4365980,93	Картометрический метод	5,00	Закрепление отсутствует
15207	477886,64	4365989,24	Картометрический метод	5,00	Закрепление отсутствует

15208	477887,58	4365995,33	Картометрический метод	5,00	Закрепление отсутствует
15209	477882,98	4366024,88	Картометрический метод	5,00	Закрепление отсутствует
15210	477873,65	4366068,5	Картометрический метод	5,00	Закрепление отсутствует
15211	477867,5	4366091,21	Картометрический метод	5,00	Закрепление отсутствует
15212	477857,24	4366122,41	Картометрический метод	5,00	Закрепление отсутствует
15213	477842,45	4366162,58	Картометрический метод	5,00	Закрепление отсутствует
15214	477829,33	4366194,35	Картометрический метод	5,00	Закрепление отсутствует
15215	477814,18	4366225,22	Картометрический метод	5,00	Закрепление отсутствует
15216	477789,58	4366269,11	Картометрический метод	5,00	Закрепление отсутствует
15217	477771,29	4366300,13	Картометрический метод	5,00	Закрепление отсутствует
15218	477735,45	4366355,81	Картометрический метод	5,00	Закрепление отсутствует
15219	477726,62	4366373,81	Картометрический метод	5,00	Закрепление отсутствует
15220	477715,2	4366403,81	Картометрический метод	5,00	Закрепление отсутствует
15221	477702,74	4366431,05	Картометрический метод	5,00	Закрепление отсутствует
15222	477660,52	4366505,51	Картометрический метод	5,00	Закрепление отсутствует
15223	477632,12	4366552,67	Картометрический метод	5,00	Закрепление отсутствует
15224	477587	4366622,39	Картометрический метод	5,00	Закрепление отсутствует
15225	477542,03	4366686,41	Картометрический метод	5,00	Закрепление отсутствует
15226	477518,77	4366717,88	Картометрический метод	5,00	Закрепление отсутствует
15227	477463,34	4366790,03	Картометрический метод	5,00	Закрепление отсутствует
15228	477426,84	4366834,85	Картометрический метод	5,00	Закрепление отсутствует
15229	477401,81	4366863,32	Картометрический метод	5,00	Закрепление отсутствует
15230	477367,37	4366897,73	Картометрический метод	5,00	Закрепление отсутствует
15231	477302,38	4366954,73	Картометрический метод	5,00	Закрепление отсутствует
15232	477277,24	4366975,61	Картометрический метод	5,00	Закрепление отсутствует
15233	477246,07	4366999,55	Картометрический метод	5,00	Закрепление отсутствует
15234	477211,12	4367024,12	Картометрический метод	5,00	Закрепление отсутствует
15235	477181,12	4367042,75	Картометрический метод	5,00	Закрепление отсутствует
15236	477145,69	4367061,95	Картометрический метод	5,00	Закрепление отсутствует
15237	477064,71	4367098,49	Картометрический метод	5,00	Закрепление отсутствует
15238	477023,21	4367116,13	Картометрический метод	5,00	Закрепление отсутствует
15239	476995,34	4367127,11	Картометрический метод	5,00	Закрепление отсутствует
15240	476955,62	4367140,82	Картометрический метод	5,00	Закрепление отсутствует
15241	476890,53	4367159,9	Картометрический метод	5,00	Закрепление отсутствует
15242	476870,66	4367166,47	Картометрический метод	5,00	Закрепление отсутствует
15243	476832,66	4367181,74	Картометрический метод	5,00	Закрепление отсутствует
15244	476788,87	4367201,42	Картометрический метод	5,00	Закрепление отсутствует
15245	476761,65	4367211,92	Картометрический метод	5,00	Закрепление отсутствует
15246	476639,69	4367252,27	Картометрический метод	5,00	Закрепление отсутствует
15247	476508,2	4367298,83	Картометрический метод	5,00	Закрепление отсутствует
15248	476485,22	4367305,49	Картометрический метод	5,00	Закрепление отсутствует
15249	476457,96	4367311,43	Картометрический метод	5,00	Закрепление отсутствует
15250	476434,22	4367314,85	Картометрический метод	5,00	Закрепление отсутствует
15251	476262,82	4367329,82	Картометрический метод	5,00	Закрепление отсутствует
15252	476140,69	4367337,11	Картометрический метод	5,00	Закрепление отсутствует
15253	475874,78	4367347,91	Картометрический метод	5,00	Закрепление отсутствует

15254	475819,28	4367351,48	Картометрический метод	5,00	Закрепление отсутствует
15255	475754,58	4367357,54	Картометрический метод	5,00	Закрепление отсутствует
15256	475690,19	4367365,7	Картометрический метод	5,00	Закрепление отсутствует
15257	475604,89	4367378,99	Картометрический метод	5,00	Закрепление отсутствует
15258	475537,28	4367391,83	Картометрический метод	5,00	Закрепление отсутствует
15259	475436,75	4367414,48	Картометрический метод	5,00	Закрепление отсутствует
15260	475388,57	4367424,2	Картометрический метод	5,00	Закрепление отсутствует
15261	475332,11	4367433,56	Картометрический метод	5,00	Закрепление отсутствует
15262	475278,26	4367440,37	Картометрический метод	5,00	Закрепление отсутствует
15263	475230,77	4367443,67	Картометрический метод	5,00	Закрепление отсутствует
15264	475195,13	4367444,27	Картометрический метод	5,00	Закрепление отсутствует
15265	475151,08	4367442,98	Картометрический метод	5,00	Закрепление отсутствует
15266	475098,8	4367438,81	Картометрический метод	5,00	Закрепление отсутствует
15267	475059,89	4367433,89	Картометрический метод	5,00	Закрепление отсутствует
15268	474927,7	4367413,79	Картометрический метод	5,00	Закрепление отсутствует
15269	474730,63	4367388,86	Картометрический метод	5,00	Закрепление отсутствует
15270	474560,52	4367364,2	Картометрический метод	5,00	Закрепление отсутствует
15271	474520,53	4367357	Картометрический метод	5,00	Закрепление отсутствует
15272	474493,28	4367350,73	Картометрический метод	5,00	Закрепление отсутствует
15273	474457,45	4367340,62	Картометрический метод	5,00	Закрепление отсутствует
15274	474335,46	4367299,97	Картометрический метод	5,00	Закрепление отсутствует
15275	474244,96	4367271,83	Картометрический метод	5,00	Закрепление отсутствует
15276	474210,72	4367259,47	Картометрический метод	5,00	Закрепление отсутствует
15277	474181,59	4367246,63	Картометрический метод	5,00	Закрепление отсутствует
15278	474156,37	4367233,7	Картометрический метод	5,00	Закрепление отсутствует
15279	474122,71	4367214,08	Картометрический метод	5,00	Закрепление отсутствует
15280	474094,65	4367195,81	Картометрический метод	5,00	Закрепление отсутствует
15281	474054,72	4367167,28	Картометрический метод	5,00	Закрепление отсутствует
15282	474023,93	4367146,85	Картометрический метод	5,00	Закрепление отсутствует
15283	473997,62	4367130,8	Картометрический метод	5,00	Закрепление отсутствует
15284	473939,6	4367097,71	Картометрический метод	5,00	Закрепление отсутствует
15285	473902,25	4367074,01	Картометрический метод	5,00	Закрепление отсутствует
15286	473870,74	4367051,33	Картометрический метод	5,00	Закрепление отсутствует
15287	473830,7	4367019,26	Картометрический метод	5,00	Закрепление отсутствует
15288	473804,96	4366999,73	Картометрический метод	5,00	Закрепление отсутствует
15289	473728,08	4366946,09	Картометрический метод	5,00	Закрепление отсутствует
15290	473710,97	4366932,41	Картометрический метод	5,00	Закрепление отсутствует
15291	473675,63	4366901,15	Картометрический метод	5,00	Закрепление отсутствует
15292	473675,03	4366899,86	Картометрический метод	5,00	Закрепление отсутствует
15293	473675,32	4366897,82	Картометрический метод	5,00	Закрепление отсутствует
15294	473677,94	4366896,11	Картометрический метод	5,00	Закрепление отсутствует
15295	473692,37	4366901,75	Картометрический метод	5,00	Закрепление отсутствует
15296	473699,62	4366905,74	Картометрический метод	5,00	Закрепление отсутствует
15297	473723,34	4366921,16	Картометрический метод	5,00	Закрепление отсутствует
15298	473746,46	4366934,42	Картометрический метод	5,00	Закрепление отсутствует
15299	473889,29	4367006,57	Картометрический метод	5,00	Закрепление отсутствует

15300	473917,4	4367019,23	Картометрический метод	5,00	Закрепление отсутствует
15301	473940,71	4367027,78	Картометрический метод	5,00	Закрепление отсутствует
15302	473973,86	4367037,47	Картометрический метод	5,00	Закрепление отсутствует
15303	473980,43	4367037,29	Картометрический метод	5,00	Закрепление отсутствует
15304	473986,85	4367035,52	Картометрический метод	5,00	Закрепление отсутствует
15305	473990,68	4367033,15	Картометрический метод	5,00	Закрепление отсутствует
15306	473993,56	4367028,56	Картометрический метод	5,00	Закрепление отсутствует
15307	473993,6	4367022,47	Картометрический метод	5,00	Закрепление отсутствует
15308	473981,56	4366994,99	Картометрический метод	5,00	Закрепление отсутствует
15309	473972,95	4366978,52	Картометрический метод	5,00	Закрепление отсутствует
15310	473962,91	4366962,92	Картометрический метод	5,00	Закрепление отсутствует
15311	473953,52	4366950,56	Картометрический метод	5,00	Закрепление отсутствует
15312	473928,52	4366921,94	Картометрический метод	5,00	Закрепление отсутствует
15313	473888,2	4366880,18	Картометрический метод	5,00	Закрепление отсутствует
15314	473854,3	4366848,2	Картометрический метод	5,00	Закрепление отсутствует
15315	473812,88	4366810,97	Картометрический метод	5,00	Закрепление отсутствует
15316	473692,19	4366709,63	Картометрический метод	5,00	Закрепление отсутствует
15317	473674,21	4366692,74	Картометрический метод	5,00	Закрепление отсутствует
15318	473646,56	4366665,17	Картометрический метод	5,00	Закрепление отсутствует
15319	473623,33	4366643,78	Картометрический метод	5,00	Закрепление отсутствует
15320	473599,69	4366623,83	Картометрический метод	5,00	Закрепление отсутствует
15321	473574,49	4366603,85	Картометрический метод	5,00	Закрепление отсутствует
15322	473541,46	4366578,77	Картометрический метод	5,00	Закрепление отсутствует
15323	473518,49	4366563,08	Картометрический метод	5,00	Закрепление отсутствует
15324	473490,82	4366546,4	Картометрический метод	5,00	Закрепление отсутствует
15325	473465,69	4366532,93	Картометрический метод	5,00	Закрепление отсутствует
15326	473378,05	4366492,04	Картометрический метод	5,00	Закрепление отсутствует
15327	473353,71	4366479,17	Картометрический метод	5,00	Закрепление отсутствует
15328	473314,4	4366456,4	Картометрический метод	5,00	Закрепление отсутствует
15329	473293,81	4366445,57	Картометрический метод	5,00	Закрепление отсутствует
15330	473276,08	4366437,62	Картометрический метод	5,00	Закрепление отсутствует
15331	473254,34	4366429,46	Картометрический метод	5,00	Закрепление отсутствует
15332	473203,31	4366414,46	Картометрический метод	5,00	Закрепление отсутствует
15333	473170,89	4366406,45	Картометрический метод	5,00	Закрепление отсутствует
15334	473140,96	4366400,15	Картометрический метод	5,00	Закрепление отсутствует
15335	473116,76	4366395,8	Картометрический метод	5,00	Закрепление отсутствует
15336	473053,3	4366386,14	Картометрический метод	5,00	Закрепление отсутствует
15337	473038,45	4366381,46	Картометрический метод	5,00	Закрепление отсутствует
15338	473019,38	4366372,85	Картометрический метод	5,00	Закрепление отсутствует
15339	473008,57	4366368,98	Картометрический метод	5,00	Закрепление отсутствует
15340	472995,21	4366365,65	Картометрический метод	5,00	Закрепление отсутствует
15341	472982,57	4366363,79	Картометрический метод	5,00	Закрепление отсутствует
15342	472961,48	4366363,13	Картометрический метод	5,00	Закрепление отсутствует
15343	472913,99	4366365,83	Картометрический метод	5,00	Закрепление отсутствует
15344	472899,38	4366365,65	Картометрический метод	5,00	Закрепление отсутствует
15345	472872,14	4366363,67	Картометрический метод	5,00	Закрепление отсутствует

15346	472861,22	4366364,09	Картометрический метод	5,00	Закрепление отсутствует
15347	472850,58	4366366,13	Картометрический метод	5,00	Закрепление отсутствует
15348	472840,76	4366369,52	Картометрический метод	5,00	Закрепление отсутствует
15349	472831,88	4366374,41	Картометрический метод	5,00	Закрепление отсутствует
15350	472823,81	4366380,62	Картометрический метод	5,00	Закрепление отсутствует
15351	472799,3	4366404,2	Картометрический метод	5,00	Закрепление отсутствует
15352	472788,5	4366416,11	Картометрический метод	5,00	Закрепление отсутствует
15353	472778,39	4366428,74	Картометрический метод	5,00	Закрепление отсутствует
15354	472762,35	4366452,89	Картометрический метод	5,00	Закрепление отсутствует
15355	472741,28	4366491,29	Картометрический метод	5,00	Закрепление отсутствует
15356	472732,18	4366511,54	Картометрический метод	5,00	Закрепление отсутствует
15357	472723,4	4366535,9	Картометрический метод	5,00	Закрепление отсутствует
15358	472709,15	4366586,66	Картометрический метод	5,00	Закрепление отсутствует
15359	472691,45	4366657,58	Картометрический метод	5,00	Закрепление отсутствует
15360	472688,14	4366665,95	Картометрический метод	5,00	Закрепление отсутствует
15361	472683,46	4366673,63	Картометрический метод	5,00	Закрепление отсутствует
15362	472677,41	4366680,32	Картометрический метод	5,00	Закрепление отсутствует
15363	472655,48	4366700,54	Картометрический метод	5,00	Закрепление отсутствует
15364	472594,58	4366753,28	Картометрический метод	5,00	Закрепление отсутствует
15365	472574,99	4366773,23	Картометрический метод	5,00	Закрепление отсутствует
15366	472557,11	4366794,65	Картометрический метод	5,00	Закрепление отсутствует
15367	472537,61	4366821,56	Картометрический метод	5,00	Закрепление отсутствует
15368	472527,7	4366837,28	Картометрический метод	5,00	Закрепление отсутствует
15369	472520,38	4366850,24	Картометрический метод	5,00	Закрепление отсутствует
15370	472499,28	4366891,7	Картометрический метод	5,00	Закрепление отсутствует
15371	472488,78	4366910,03	Картометрический метод	5,00	Закрепление отсутствует
15372	472432,21	4367000,54	Картометрический метод	5,00	Закрепление отсутствует
15373	472409,15	4367035,58	Картометрический метод	5,00	Закрепление отсутствует
15374	472395,89	4367054,39	Картометрический метод	5,00	Закрепление отсутствует
15375	472382,02	4367072,12	Картометрический метод	5,00	Закрепление отсутствует
15376	472364,33	4367092,43	Картометрический метод	5,00	Закрепление отсутствует
15377	472342,35	4367114,81	Картометрический метод	5,00	Закрепление отсутствует
15378	472249,75	4367203,64	Картометрический метод	5,00	Закрепление отсутствует
15379	472137,66	4367315,9	Картометрический метод	5,00	Закрепление отсутствует
15380	472125,46	4367325,59	Картометрический метод	5,00	Закрепление отсутствует
15381	472107,39	4367336,78	Картометрический метод	5,00	Закрепление отсутствует
15382	472096,81	4367340,92	Картометрический метод	5,00	Закрепление отсутствует
15383	472081,08	4367344,4	Картометрический метод	5,00	Закрепление отсутствует
15384	472076,14	4367346,41	Картометрический метод	5,00	Закрепление отсутствует
15385	472070,44	4367349,83	Картометрический метод	5,00	Закрепление отсутствует
15386	472041,84	4367374,52	Картометрический метод	5,00	Закрепление отсутствует
15387	472029,94	4367386,79	Картометрический метод	5,00	Закрепление отсутствует
15388	472021,1	4367397,11	Картометрический метод	5,00	Закрепление отсутствует
15389	471989,87	4367438,36	Картометрический метод	5,00	Закрепление отсутствует
15390	471977,24	4367456,51	Картометрический метод	5,00	Закрепление отсутствует
15391	471965,4	4367475,29	Картометрический метод	5,00	Закрепление отсутствует

15392	471950,6	4367502,56	Картометрический метод	5,00	Закрепление отсутствует
15393	471929,99	4367548,55	Картометрический метод	5,00	Закрепление отсутствует
15394	471911,68	4367593,91	Картометрический метод	5,00	Закрепление отсутствует
15395	471899,48	4367627,03	Картометрический метод	5,00	Закрепление отсутствует
15396	471886,04	4367670,23	Картометрический метод	5,00	Закрепление отсутствует
15397	471873,88	4367720,15	Картометрический метод	5,00	Закрепление отсутствует
15398	471861,52	4367781,71	Картометрический метод	5,00	Закрепление отсутствует
15399	471851,84	4367843,75	Картометрический метод	5,00	Закрепление отсутствует
15400	471845,99	4367892,05	Картометрический метод	5,00	Закрепление отсутствует
15401	471842,91	4367939,57	Картометрический метод	5,00	Закрепление отсутствует
15402	471842,42	4367972,39	Картометрический метод	5,00	Закрепление отсутствует
15403	471844,1	4368030,08	Картометрический метод	5,00	Закрепление отсутствует
15404	471847,25	4368073,28	Картометрический метод	5,00	Закрепление отсутствует
15405	471853,07	4368120,41	Картометрический метод	5,00	Закрепление отсутствует
15406	471860,51	4368161,27	Картометрический метод	5,00	Закрепление отсутствует
15407	471972,86	4368658,76	Картометрический метод	5,00	Закрепление отсутствует
15408	471987,41	4368726,08	Картометрический метод	5,00	Закрепление отсутствует
15409	472007,08	4368823,22	Картометрический метод	5,00	Закрепление отсутствует
15410	472010,91	4368847,85	Картометрический метод	5,00	Закрепление отсутствует
15411	472014,13	4368877,64	Картометрический метод	5,00	Закрепление отсутствует
15412	472022,18	4369003,97	Картометрический метод	5,00	Закрепление отсутствует
15413	472023,19	4369034,72	Картометрический метод	5,00	Закрепление отсутствует
15414	472022,83	4369060,37	Картометрический метод	5,00	Закрепление отсутствует
15415	472021,16	4369091,06	Картометрический метод	5,00	Закрепление отсутствует
15416	472017,26	4369132,85	Картометрический метод	5,00	Закрепление отсутствует
15417	472011,01	4369185,44	Картометрический метод	5,00	Закрепление отсутствует
15418	471996,09	4369281,32	Картометрический метод	5,00	Закрепление отсутствует
15419	471986,84	4369334,12	Картометрический метод	5,00	Закрепление отсутствует
15420	471974,75	4369396,43	Картометрический метод	5,00	Закрепление отсутствует
15421	471961,63	4369447,07	Картометрический метод	5,00	Закрепление отсутствует
15422	471945,15	4369496,72	Картометрический метод	5,00	Закрепление отсутствует
15423	471916,77	4369569,77	Картометрический метод	5,00	Закрепление отсутствует
15424	471893,87	4369620,62	Картометрический метод	5,00	Закрепление отсутствует
15425	471875,12	4369658	Картометрический метод	5,00	Закрепление отсутствует
15426	471855,03	4369694,63	Картометрический метод	5,00	Закрепление отсутствует
15427	471790,75	4369804,52	Картометрический метод	5,00	Закрепление отсутствует
15428	471730,87	4369913,12	Картометрический метод	5,00	Закрепление отсутствует
15429	471721,88	4369925,6	Картометрический метод	5,00	Закрепление отсутствует
15430	471652,85	4369987,76	Картометрический метод	5,00	Закрепление отсутствует
15431	471564,59	4370075,09	Картометрический метод	5,00	Закрепление отсутствует
15432	471401,03	4370218,94	Картометрический метод	5,00	Закрепление отсутствует
15433	471361,57	4370252,09	Картометрический метод	5,00	Закрепление отсутствует
15434	471329,1	4370277,5	Картометрический метод	5,00	Закрепление отсутствует
15435	471301,25	4370296,58	Картометрический метод	5,00	Закрепление отсутствует
15436	471262,07	4370320,79	Картометрический метод	5,00	Закрепление отсутствует
15437	471239,62	4370337,62	Картометрический метод	5,00	Закрепление отсутствует

15438	471226,47	4370349,29	Картометрический метод	5,00	Закрепление отсутствует
15439	471214,02	4370361,62	Картометрический метод	5,00	Закрепление отсутствует
15440	471181,59	4370399,12	Картометрический метод	5,00	Закрепление отсутствует
15441	471165,29	4370420,63	Картометрический метод	5,00	Закрепление отсутствует
15442	471150,82	4370443,4	Картометрический метод	5,00	Закрепление отсутствует
15443	471139,82	4370463,8	Картометрический метод	5,00	Закрепление отсутствует
15444	471119,6	4370506,91	Картометрический метод	5,00	Закрепление отсутствует
15445	471109,67	4370525,12	Картометрический метод	5,00	Закрепление отсутствует
15446	471096,59	4370546,36	Картометрический метод	5,00	Закрепление отсутствует
15447	471062,93	4370595,02	Картометрический метод	5,00	Закрепление отсутствует
15448	470971,35	4370719,88	Картометрический метод	5,00	Закрепление отсутствует
15449	470909,26	4370808,8	Картометрический метод	5,00	Закрепление отсутствует
15450	470866,06	4370873,75	Картометрический метод	5,00	Закрепление отсутствует
15451	470848,97	4370902,43	Картометрический метод	5,00	Закрепление отсутствует
15452	470824,1	4370946,65	Картометрический метод	5,00	Закрепление отсутствует
15453	470814,66	4370959,46	Картометрический метод	5,00	Закрепление отсутствует
15454	470812,7	4370960,54	Картометрический метод	5,00	Закрепление отсутствует
15455	470810,45	4370960,18	Картометрический метод	5,00	Закрепление отсутствует
15456	470809,07	4370958,77	Картометрический метод	5,00	Закрепление отсутствует
15457	470808,68	4370956,94	Картометрический метод	5,00	Закрепление отсутствует
15458	470810,16	4370942,81	Картометрический метод	5,00	Закрепление отсутствует
15459	470814,26	4370927,36	Картометрический метод	5,00	Закрепление отсутствует
15460	470828,97	4370889,65	Картометрический метод	5,00	Закрепление отсутствует
15461	470838,66	4370866,91	Картометрический метод	5,00	Закрепление отсутствует
15462	470863,51	4370814,23	Картометрический метод	5,00	Закрепление отсутствует
15463	470875,21	4370791,37	Картометрический метод	5,00	Закрепление отсутствует
15464	470893,91	4370757,62	Картометрический метод	5,00	Закрепление отсутствует
15465	470964,89	4370640,77	Картометрический метод	5,00	Закрепление отсутствует
15466	471003,47	4370573,96	Картометрический метод	5,00	Закрепление отсутствует
15467	471007,57	4370565,83	Картометрический метод	5,00	Закрепление отсутствует
15468	471011,68	4370553,71	Картометрический метод	5,00	Закрепление отсутствует
15469	471013,93	4370539,28	Картометрический метод	5,00	Закрепление отсутствует
15470	471014,16	4370525,24	Картометрический метод	5,00	Закрепление отсутствует
15471	471012,49	4370520,92	Картометрический метод	5,00	Закрепление отсутствует
15472	471010,63	4370518,52	Картометрический метод	5,00	Закрепление отсутствует
15473	471006,86	4370515,76	Картометрический метод	5,00	Закрепление отсутствует
15474	471001,02	4370514,26	Картометрический метод	5,00	Закрепление отсутствует
15475	470994,58	4370514,65	Картометрический метод	5,00	Закрепление отсутствует
15476	470987,87	4370517,47	Картометрический метод	5,00	Закрепление отсутствует
15477	470918,95	4370572,04	Картометрический метод	5,00	Закрепление отсутствует
15478	470899,06	4370589,11	Картометрический метод	5,00	Закрепление отсутствует
15479	470879,85	4370606,93	Картометрический метод	5,00	Закрепление отсутствует
15480	470839,25	4370646,83	Картометрический метод	5,00	Закрепление отсутствует
15481	470814,27	4370672,72	Картометрический метод	5,00	Закрепление отсутствует
15482	470785,35	4370704,73	Картометрический метод	5,00	Закрепление отсутствует
15483	470766,74	4370726,66	Картометрический метод	5,00	Закрепление отсутствует

15484	470749,45	4370748,38	Картометрический метод	5,00	Закрепление отсутствует
15485	470733,07	4370770,73	Картометрический метод	5,00	Закрепление отсутствует
15486	470717,57	4370793,71	Картометрический метод	5,00	Закрепление отсутствует
15487	470700,15	4370822,15	Картометрический метод	5,00	Закрепление отсутствует
15488	470682,14	4370853,83	Картометрический метод	5,00	Закрепление отсутствует
15489	470668,43	4370879,99	Картометрический метод	5,00	Закрепление отсутствует
15490	470650,35	4370920,55	Картометрический метод	5,00	Закрепление отсутствует
15491	470641,69	4370943,59	Картометрический метод	5,00	Закрепление отсутствует
15492	470591,72	4371091,76	Картометрический метод	5,00	Закрепление отсутствует
15493	470565,13	4371179,3	Картометрический метод	5,00	Закрепление отсутствует
15494	470557,45	4371202,04	Картометрический метод	5,00	Закрепление отсутствует
15495	470545,13	4371233,27	Картометрический метод	5,00	Закрепление отсутствует
15496	470511,78	4371303,68	Картометрический метод	5,00	Закрепление отсутствует
15497	470490,74	4371352,43	Картометрический метод	5,00	Закрепление отсутствует
15498	470483,03	4371374,15	Картометрический метод	5,00	Закрепление отсутствует
15499	470477,91	4371393,29	Картометрический метод	5,00	Закрепление отсутствует
15500	470473,57	4371419,36	Картометрический метод	5,00	Закрепление отсутствует
15501	470470,47	4371457,91	Картометрический метод	5,00	Закрепление отсутствует
15502	470467,69	4371543,32	Картометрический метод	5,00	Закрепление отсутствует
15503	470459,5	4371641,93	Картометрический метод	5,00	Закрепление отсутствует
15504	470455,79	4371737,87	Картометрический метод	5,00	Закрепление отсутствует
15505	470452,63	4371777,44	Картометрический метод	5,00	Закрепление отсутствует
15506	470446,75	4371826,64	Картометрический метод	5,00	Закрепление отсутствует
15507	470439,17	4371875,03	Картометрический метод	5,00	Закрепление отсутствует
15508	470431,79	4371915,2	Картометрический метод	5,00	Закрепление отсутствует
15509	470408,1	4372024,52	Картометрический метод	5,00	Закрепление отсутствует
15510	470397,7	4372067,3	Картометрический метод	5,00	Закрепление отсутствует
15511	470383,7	4372120,49	Картометрический метод	5,00	Закрепление отсутствует
15512	470357,87	4372210,61	Картометрический метод	5,00	Закрепление отсутствует
15513	470334,8	4372280,9	Картометрический метод	5,00	Закрепление отсутствует
15514	470314,69	4372334,84	Картометрический метод	5,00	Закрепление отсутствует
15515	470284,77	4372407,32	Картометрический метод	5,00	Закрепление отсутствует
15516	470257,88	4372465,1	Картометрический метод	5,00	Закрепление отсутствует
15517	470234,3	4372510,91	Картометрический метод	5,00	Закрепление отсутствует
15518	470205,82	4372560,32	Картометрический метод	5,00	Закрепление отсутствует
15519	470182,94	4372596,41	Картометрический метод	5,00	Закрепление отсутствует
15520	470141,27	4372659,62	Картометрический метод	5,00	Закрепление отсутствует
15521	470125,57	4372682,06	Картометрический метод	5,00	Закрепление отсутствует
15522	470105,6	4372707,05	Картометрический метод	5,00	Закрепление отсутствует
15523	470076,47	4372738,79	Картометрический метод	5,00	Закрепление отсутствует
15524	470045,54	4372769,99	Картометрический метод	5,00	Закрепление отсутствует
15525	469986,86	4372826,87	Картометрический метод	5,00	Закрепление отсутствует
15526	469980,44	4372832,33	Картометрический метод	5,00	Закрепление отсутствует
15527	469933,04	4372864,34	Картометрический метод	5,00	Закрепление отсутствует
15528	469830,03	4372944,02	Картометрический метод	5,00	Закрепление отсутствует
15529	469817,05	4372953,05	Картометрический метод	5,00	Закрепление отсутствует

15530	469701,6	4373015,84	Картометрический метод	5,00	Закрепление отсутствует
15531	469652,84	4373039,93	Картометрический метод	5,00	Закрепление отсутствует
15532	469583,57	4373070,83	Картометрический метод	5,00	Закрепление отсутствует
15533	469573	4373074,7	Картометрический метод	5,00	Закрепление отсутствует
15534	469563,92	4373076,77	Картометрический метод	5,00	Закрепление отсутствует
15535	469546,37	4373078,6	Картометрический метод	5,00	Закрепление отсутствует
15536	469542,23	4373077,91	Картометрический метод	5,00	Закрепление отсутствует
15537	469541,64	4373077,19	Картометрический метод	5,00	Закрепление отсутствует
15538	469542,17	4373075,81	Картометрический метод	5,00	Закрепление отсутствует
15539	469559,58	4373066,36	Картометрический метод	5,00	Закрепление отсутствует
15540	469563,7	4373061,74	Картометрический метод	5,00	Закрепление отсутствует
15541	469564,81	4373057,87	Картометрический метод	5,00	Закрепление отсутствует
15542	469563,37	4373054,9	Картометрический метод	5,00	Закрепление отсутствует
15543	469561	4373053,85	Картометрический метод	5,00	Закрепление отсутствует
15544	469553,51	4373053,28	Картометрический метод	5,00	Закрепление отсутствует
15545	469519,01	4373054,81	Картометрический метод	5,00	Закрепление отсутствует
15546	469474,13	4373055,74	Картометрический метод	5,00	Закрепление отсутствует
15547	469367,02	4373062,46	Картометрический метод	5,00	Закрепление отсутствует
15548	469337,84	4373066,78	Картометрический метод	5,00	Закрепление отсутствует
15549	469309,07	4373073,8	Картометрический метод	5,00	Закрепление отсутствует
15550	469284,58	4373081,93	Картометрический метод	5,00	Закрепление отсутствует
15551	469276,43	4373085,41	Картометрический метод	5,00	Закрепление отсутствует
15552	469266,68	4373090,54	Картометрический метод	5,00	Закрепление отсутствует
15553	469252,28	4373100,74	Картометрический метод	5,00	Закрепление отсутствует
15554	469241,12	4373111,39	Картометрический метод	5,00	Закрепление отсутствует
15555	469221,41	4373134,16	Картометрический метод	5,00	Закрепление отсутствует
15556	469207,77	4373151,17	Картометрический метод	5,00	Закрепление отсутствует
15557	469198,27	4373164,61	Картометрический метод	5,00	Закрепление отсутствует
15558	469192,99	4373174,21	Картометрический метод	5,00	Закрепление отсутствует
15559	469188,72	4373184,35	Картометрический метод	5,00	Закрепление отсутствует
15560	469183,31	4373204,48	Картометрический метод	5,00	Закрепление отсутствует
15561	469180,52	4373226,14	Картометрический метод	5,00	Закрепление отсутствует
15562	469181,02	4373246,39	Картометрический метод	5,00	Закрепление отсутствует
15563	469183,07	4373262,56	Картометрический метод	5,00	Закрепление отсутствует
15564	469185,58	4373275,31	Картометрический метод	5,00	Закрепление отсутствует
15565	469200,55	4373335,19	Картометрический метод	5,00	Закрепление отсутствует
15566	469206,64	4373363,3	Картометрический метод	5,00	Закрепление отсутствует
15567	469214,36	4373408,6	Картометрический метод	5,00	Закрепление отсутствует
15568	469217,9	4373437,07	Картометрический метод	5,00	Закрепление отсутствует
15569	469225,1	4373516,45	Картометрический метод	5,00	Закрепление отсутствует
15570	469226,83	4373543,96	Картометрический метод	5,00	Закрепление отсутствует
15571	469227,5	4373577,08	Картометрический метод	5,00	Закрепление отсутствует
15572	469225,67	4373626,7	Картометрический метод	5,00	Закрепление отсутствует
15573	469219,81	4373694,11	Картометрический метод	5,00	Закрепление отсутствует
15574	469210,31	4373774,03	Картометрический метод	5,00	Закрепление отсутствует
15575	469205,38	4373805,77	Картометрический метод	5,00	Закрепление отсутствует

15576	469199,42	4373837,36	Картометрический метод	5,00	Закрепление отсутствует
15577	469192,35	4373868,71	Картометрический метод	5,00	Закрепление отсутствует
15578	469184,27	4373899,82	Картометрический метод	5,00	Закрепление отсутствует
15579	469162	4373973,08	Картометрический метод	5,00	Закрепление отсутствует
15580	469140,84	4374032,45	Картометрический метод	5,00	Закрепление отсутствует
15581	469127,6	4374065,69	Картометрический метод	5,00	Закрепление отсутствует
15582	469115,4	4374093,5	Картометрический метод	5,00	Закрепление отсутствует
15583	469096,52	4374131,66	Картометрический метод	5,00	Закрепление отсутствует
15584	469072,73	4374173,99	Картометрический метод	5,00	Закрепление отсутствует
15585	468984,11	4374319,04	Картометрический метод	5,00	Закрепление отсутствует
15586	468969,64	4374341,51	Картометрический метод	5,00	Закрепление отсутствует
15587	468954,26	4374363,32	Картометрический метод	5,00	Закрепление отсутствует
15588	468941,3	4374380,39	Картометрический метод	5,00	Закрепление отсутствует
15589	468919,7	4374406,64	Картометрический метод	5,00	Закрепление отсутствует
15590	468875,83	4374455,09	Картометрический метод	5,00	Закрепление отсутствует
15591	468827,5	4374503,54	Картометрический метод	5,00	Закрепление отсутствует
15592	468793,55	4374534,02	Картометрический метод	5,00	Закрепление отсутствует
15593	468757,85	4374562,25	Картометрический метод	5,00	Закрепление отсутствует
15594	468707,14	4374597,98	Картометрический метод	5,00	Закрепление отсутствует
15595	468641	4374640,1	Картометрический метод	5,00	Закрепление отсутствует
15596	468604,65	4374661,16	Картометрический метод	5,00	Закрепление отсутствует
15597	468545,36	4374690,38	Картометрический метод	5,00	Закрепление отсутствует
15598	468469,41	4374724,67	Картометрический метод	5,00	Закрепление отсутствует
15599	468431,3	4374739,19	Картометрический метод	5,00	Закрепление отсутствует
15600	468393,09	4374750,98	Картометрический метод	5,00	Закрепление отсутствует
15601	468350,83	4374760,55	Картометрический метод	5,00	Закрепление отсутствует
15602	468305	4374767,24	Картометрический метод	5,00	Закрепление отсутствует
15603	468253,33	4374771,8	Картометрический метод	5,00	Закрепление отсутствует
15604	468192,96	4374773,48	Картометрический метод	5,00	Закрепление отсутствует
15605	468174,46	4374772,97	Картометрический метод	5,00	Закрепление отсутствует
15606	468159,6	4374771,74	Картометрический метод	5,00	Закрепление отсутствует
15607	468133,73	4374767,63	Картометрический метод	5,00	Закрепление отсутствует
15608	468107,85	4374760,01	Картометрический метод	5,00	Закрепление отсутствует
15609	468075,9	4374746,54	Картометрический метод	5,00	Закрепление отсутствует
15610	468055,61	4374735,38	Картометрический метод	5,00	Закрепление отсутствует
15611	468031,27	4374719,03	Картометрический метод	5,00	Закрепление отсутствует
15612	468015,76	4374707,39	Картометрический метод	5,00	Закрепление отсутствует
15613	467973,71	4374673,55	Картометрический метод	5,00	Закрепление отсутствует
15614	467957,18	4374661,76	Картометрический метод	5,00	Закрепление отсутствует
15615	467947,77	4374656,54	Картометрический метод	5,00	Закрепление отсутствует
15616	467939,87	4374653,15	Картометрический метод	5,00	Закрепление отсутствует
15617	467920,07	4374647,15	Картометрический метод	5,00	Закрепление отсутствует
15618	467904,05	4374640,64	Картометрический метод	5,00	Закрепление отсутствует
15619	467889,39	4374631,61	Картометрический метод	5,00	Закрепление отсутствует
15620	467877,15	4374621,38	Картометрический метод	5,00	Закрепление отсутствует
15621	467867,06	4374611,6	Картометрический метод	5,00	Закрепление отсутствует

15622	467858,15	4374600,74	Картометрический метод	5,00	Закрепление отсутствует
15623	467821,65	4374544,91	Картометрический метод	5,00	Закрепление отсутствует
15624	467817,8	4374535,49	Картометрический метод	5,00	Закрепление отсутствует
15625	467816,63	4374526,1	Картометрический метод	5,00	Закрепление отсутствует
15626	467817,88	4374523,37	Картометрический метод	5,00	Закрепление отсутствует
15627	467820,27	4374521,57	Картометрический метод	5,00	Закрепление отсутствует
15628	467829,37	4374519,98	Картометрический метод	5,00	Закрепление отсутствует
15629	467843,44	4374513,35	Картометрический метод	5,00	Закрепление отсутствует
15630	467850,27	4374511,28	Картометрический метод	5,00	Закрепление отсутствует
15631	467857,37	4374510,29	Картометрический метод	5,00	Закрепление отсутствует
15632	467908,82	4374508,67	Картометрический метод	5,00	Закрепление отсутствует
15633	467913,56	4374506,96	Картометрический метод	5,00	Закрепление отсутствует
15634	467916,92	4374504,11	Картометрический метод	5,00	Закрепление отсутствует
15635	467920,19	4374498,14	Картометрический метод	5,00	Закрепление отсутствует
15636	467922,35	4374492,23	Картометрический метод	5,00	Закрепление отсутствует
15637	467923,57	4374484,76	Картометрический метод	5,00	Закрепление отсутствует
15638	467923,53	4374479,75	Картометрический метод	5,00	Закрепление отсутствует
15639	467920,28	4374449,93	Картометрический метод	5,00	Закрепление отсутствует
15640	467916,47	4374431,09	Картометрический метод	5,00	Закрепление отсутствует
15641	467913,05	4374421,25	Картометрический метод	5,00	Закрепление отсутствует
15642	467908,58	4374413,54	Картометрический метод	5,00	Закрепление отсутствует
15643	467902,79	4374406,64	Картометрический метод	5,00	Закрепление отсутствует
15644	467894,2	4374399,11	Картометрический метод	5,00	Закрепление отсутствует
15645	467886,46	4374393,77	Картометрический метод	5,00	Закрепление отсутствует
15646	467859,21	4374380,99	Картометрический метод	5,00	Закрепление отсутствует
15647	467844,46	4374375,8	Картометрический метод	5,00	Закрепление отсутствует
15648	467830,41	4374371,87	Картометрический метод	5,00	Закрепление отсутствует
15649	467813,62	4374369,5	Картометрический метод	5,00	Закрепление отсутствует
15650	467796,7	4374370,01	Картометрический метод	5,00	Закрепление отсутствует
15651	467763,98	4374375,38	Картометрический метод	5,00	Закрепление отсутствует
15652	467748,72	4374379,46	Картометрический метод	5,00	Закрепление отсутствует
15653	467726,72	4374388,4	Картометрический метод	5,00	Закрепление отсутствует
15654	467706,14	4374400,67	Картометрический метод	5,00	Закрепление отсутствует
15655	467694,7	4374409,34	Картометрический метод	5,00	Закрепление отсутствует
15656	467683,96	4374418,85	Картометрический метод	5,00	Закрепление отсутствует
15657	467666,6	4374438,02	Картометрический метод	5,00	Закрепление отсутствует
15658	467649,21	4374463,19	Картометрический метод	5,00	Закрепление отсутствует
15659	467634,8	4374487,37	Картометрический метод	5,00	Закрепление отсутствует
15660	467571,74	4374612,02	Картометрический метод	5,00	Закрепление отсутствует
15661	467561,5	4374630,14	Картометрический метод	5,00	Закрепление отсутствует
15662	467545,52	4374654,62	Картометрический метод	5,00	Закрепление отсутствует
15663	467533	4374671,3	Картометрический метод	5,00	Закрепление отсутствует
15664	467519,78	4374687,35	Картометрический метод	5,00	Закрепление отсутствует
15665	467497,79	4374711,77	Картометрический метод	5,00	Закрепление отсутствует
15666	467478,59	4374732,38	Картометрический метод	5,00	Закрепление отсутствует
15667	467443,55	4374767,27	Картометрический метод	5,00	Закрепление отсутствует

15668	467414,51	4374794,12	Картометрический метод	5,00	Закрепление отсутствует
15669	467392,79	4374812,6	Картометрический метод	5,00	Закрепление отсутствует
15670	467374,83	4374826,76	Картометрический метод	5,00	Закрепление отсутствует
15671	467347,14	4374846,86	Картометрический метод	5,00	Закрепление отсутствует
15672	467291,54	4374883,04	Картометрический метод	5,00	Закрепление отсутствует
15673	467237,44	4374914,42	Картометрический метод	5,00	Закрепление отсутствует
15674	467146,39	4374961,58	Картометрический метод	5,00	Закрепление отсутствует
15675	467081,93	4374992,42	Картометрический метод	5,00	Закрепление отсутствует
15676	467041,41	4375008,53	Картометрический метод	5,00	Закрепление отсутствует
15677	466922,77	4375049,66	Картометрический метод	5,00	Закрепление отсутствует
15678	466890,31	4375059,83	Картометрический метод	5,00	Закрепление отсутствует
15679	466846,41	4375071,2	Картометрический метод	5,00	Закрепление отсутствует
15680	466723,24	4375099,31	Картометрический метод	5,00	Закрепление отсутствует
15681	466677,17	4375112,18	Картометрический метод	5,00	Закрепление отсутствует
15682	466599,37	4375137,08	Картометрический метод	5,00	Закрепление отсутствует
15683	466572,09	4375145,09	Картометрический метод	5,00	Закрепление отсутствует
15684	466539,02	4375153,37	Картометрический метод	5,00	Закрепление отсутствует
15685	466510,34	4375159,1	Картометрический метод	5,00	Закрепление отсутствует
15686	466476,6	4375163,99	Картометрический метод	5,00	Закрепление отсутствует
15687	466395,07	4375172,36	Картометрический метод	5,00	Закрепление отсутствует
15688	466353,13	4375174,55	Картометрический метод	5,00	Закрепление отсутствует
15689	466310,99	4375174,61	Картометрический метод	5,00	Закрепление отсутствует
15690	466257,32	4375172,3	Картометрический метод	5,00	Закрепление отсутствует
15691	466202,44	4375167,02	Картометрический метод	5,00	Закрепление отсутствует
15692	466156,87	4375159,91	Картометрический метод	5,00	Закрепление отсутствует
15693	466112,21	4375150,25	Картометрический метод	5,00	Закрепление отсутствует
15694	466064,58	4375138,16	Картометрический метод	5,00	Закрепление отсутствует
15695	466005,58	4375121,45	Картометрический метод	5,00	Закрепление отсутствует
15696	465815,51	4375062,14	Картометрический метод	5,00	Закрепление отсутствует
15697	465808,63	4375059,17	Картометрический метод	5,00	Закрепление отсутствует
15698	465802,47	4375054,82	Картометрический метод	5,00	Закрепление отсутствует
15699	465799,02	4375051,19	Картометрический метод	5,00	Закрепление отсутствует
15700	465791,75	4375039,43	Картометрический метод	5,00	Закрепление отсутствует
15701	465789,62	4375031,93	Картометрический метод	5,00	Закрепление отсутствует
15702	465789,59	4375027,07	Картометрический метод	5,00	Закрепление отсутствует
15703	465791,22	4375018,46	Картометрический метод	5,00	Закрепление отсутствует
15704	465790,81	4375012,58	Картометрический метод	5,00	Закрепление отсутствует
15705	465788,97	4375007	Картометрический метод	5,00	Закрепление отсутствует
15706	465779,77	4374990,44	Картометрический метод	5,00	Закрепление отсутствует
15707	465773,5	4374981,86	Картометрический метод	5,00	Закрепление отсутствует
15708	465764,87	4374973,13	Картометрический метод	5,00	Закрепление отсутствует
15709	465758,6	4374968,6	Картометрический метод	5,00	Закрепление отсутствует
15710	465750,33	4374964,34	Картометрический метод	5,00	Закрепление отсутствует
15711	465695,96	4374950,48	Картометрический метод	5,00	Закрепление отсутствует
15712	465654,47	4374941,75	Картометрический метод	5,00	Закрепление отсутствует
15713	465612,59	4374935,15	Картометрический метод	5,00	Закрепление отсутствует

15714	465568,18	4374929,81	Картометрический метод	5,00	Закрепление отсутствует
15715	465506,93	4374924,08	Картометрический метод	5,00	Закрепление отсутствует
15716	465469,81	4374923,72	Картометрический метод	5,00	Закрепление отсутствует
15717	465445,01	4374925,43	Картометрический метод	5,00	Закрепление отсутствует
15718	465416,91	4374928,76	Картометрический метод	5,00	Закрепление отсутствует
15719	465388,4	4374933,05	Картометрический метод	5,00	Закрепление отсутствует
15720	465360,03	4374938,42	Картометрический метод	5,00	Закрепление отсутствует
15721	465331,16	4374944,87	Картометрический метод	5,00	Закрепление отсутствует
15722	465311,48	4374950,09	Картометрический метод	5,00	Закрепление отсутствует
15723	465282,44	4374959,15	Картометрический метод	5,00	Закрепление отсутствует
15724	465258,53	4374967,85	Картометрический метод	5,00	Закрепление отсутствует
15725	465229,27	4374980,03	Картометрический метод	5,00	Закрепление отсутствует
15726	465211,59	4374988,97	Картометрический метод	5,00	Закрепление отсутствует
15727	465192,02	4375001,09	Картометрический метод	5,00	Закрепление отсутствует
15728	465176,1	4375012,94	Картометрический метод	5,00	Закрепление отсутствует
15729	465157,01	4375029,65	Картометрический метод	5,00	Закрепление отсутствует
15730	465142,07	4375043,84	Картометрический метод	5,00	Закрепление отсутствует
15731	465110,12	4375077,65	Картометрический метод	5,00	Закрепление отсутствует
15732	465088,99	4375104,5	Картометрический метод	5,00	Закрепление отсутствует
15733	465072,72	4375130,15	Картометрический метод	5,00	Закрепление отсутствует
15734	465055,34	4375162,58	Картометрический метод	5,00	Закрепление отсутствует
15735	465043,1	4375188,77	Картометрический метод	5,00	Закрепление отсутствует
15736	465002,83	4375292,39	Картометрический метод	5,00	Закрепление отсутствует
15737	464988,05	4375326,38	Картометрический метод	5,00	Закрепление отсутствует
15738	464969,75	4375365,35	Картометрический метод	5,00	Закрепление отсутствует
15739	464958,83	4375391	Картометрический метод	5,00	Закрепление отсутствует
15740	464936,08	4375451,69	Картометрический метод	5,00	Закрепление отсутствует
15741	464929,02	4375472,66	Картометрический метод	5,00	Закрепление отсутствует
15742	464916,86	4375515,14	Картометрический метод	5,00	Закрепление отсутствует
15743	464910,32	4375541,69	Картометрический метод	5,00	Закрепление отсутствует
15744	464906,75	4375559,48	Картометрический метод	5,00	Закрепление отсутствует
15745	464902,77	4375586,45	Картометрический метод	5,00	Закрепление отсутствует
15746	464901,35	4375608,62	Картометрический метод	5,00	Закрепление отсутствует
15747	464902,47	4375637,9	Картометрический метод	5,00	Закрепление отсутствует
15748	464905,89	4375669,01	Картометрический метод	5,00	Закрепление отсутствует
15749	464916,64	4375742,66	Картометрический метод	5,00	Закрепление отсутствует
15750	464924,39	4375788,05	Картометрический метод	5,00	Закрепление отсутствует
15751	464948,5	4375908,32	Картометрический метод	5,00	Закрепление отсутствует
15752	464956,85	4375944,35	Картометрический метод	5,00	Закрепление отсутствует
15753	464997,21	4376085,17	Картометрический метод	5,00	Закрепление отсутствует
15754	465001,64	4376098,76	Картометрический метод	5,00	Закрепление отсутствует
15755	465011,06	4376122,04	Картометрический метод	5,00	Закрепление отсутствует
15756	465027,65	4376154,05	Картометрический метод	5,00	Закрепление отсутствует
15757	465042,78	4376178,77	Картометрический метод	5,00	Закрепление отсутствует
15758	465077,8	4376229,29	Картометрический метод	5,00	Закрепление отсутствует
15759	465091,81	4376246,18	Картометрический метод	5,00	Закрепление отсутствует

15760	465112,64	4376267,6	Картометрический метод	5,00	Закрепление отсутствует
15761	465133,14	4376285,57	Картометрический метод	5,00	Закрепление отсутствует
15762	465186,17	4376324,54	Картометрический метод	5,00	Закрепление отсутствует
15763	465242,97	4376370,05	Картометрический метод	5,00	Закрепление отсутствует
15764	465329,75	4376443,82	Картометрический метод	5,00	Закрепление отсутствует
15765	465354,89	4376467,88	Картометрический метод	5,00	Закрепление отсутствует
15766	465379,85	4376496,26	Картометрический метод	5,00	Закрепление отсутствует
15767	465392,06	4376512,55	Картометрический метод	5,00	Закрепление отсутствует
15768	465403,51	4376529,47	Картометрический метод	5,00	Закрепление отсутствует
15769	465426,5	4376566,79	Картометрический метод	5,00	Закрепление отсутствует
15770	465443,28	4376597,39	Картометрический метод	5,00	Закрепление отсутствует
15771	465452,09	4376615,3	Картометрический метод	5,00	Закрепление отсутствует
15772	465464,08	4376642,78	Картометрический метод	5,00	Закрепление отсутствует
15773	465491,39	4376714,24	Картометрический метод	5,00	Закрепление отсутствует
15774	465498,76	4376735,93	Картометрический метод	5,00	Закрепление отсутствует
15775	465504,56	4376758,04	Картометрический метод	5,00	Закрепление отсутствует
15776	465509,28	4376784,29	Картометрический метод	5,00	Закрепление отсутствует
15777	465512,14	4376808,26	Картометрический метод	5,00	Закрепление отсутствует
15778	465513,03	4376840,45	Картометрический метод	5,00	Закрепление отсутствует
15779	465509,58	4376890,52	Картометрический метод	5,00	Закрепление отсутствует
15780	465509,5	4376913,08	Картометрический метод	5,00	Закрепление отсутствует
15781	465499,24	4376987,48	Картометрический метод	5,00	Закрепление отсутствует
15782	465495,05	4377010,52	Картометрический метод	5,00	Закрепление отсутствует
15783	465488,81	4377039,14	Картометрический метод	5,00	Закрепление отсутствует
15784	465473,63	4377095,72	Картометрический метод	5,00	Закрепление отсутствует
15785	465465,5	4377120,8	Картометрический метод	5,00	Закрепление отсутствует
15786	465458,21	4377140,63	Картометрический метод	5,00	Закрепление отсутствует
15787	465444,01	4377174,74	Картометрический метод	5,00	Закрепление отсутствует
15788	465432,59	4377198,53	Картометрический метод	5,00	Закрепление отсутствует
15789	465410,02	4377242,39	Картометрический метод	5,00	Закрепление отсутствует
15790	465393,53	4377271,58	Картометрический метод	5,00	Закрепление отсутствует
15791	465375,82	4377299,96	Картометрический метод	5,00	Закрепление отсутствует
15792	465359,93	4377322,94	Картометрический метод	5,00	Закрепление отсутствует
15793	465339,82	4377349,67	Картометрический метод	5,00	Закрепление отсутствует
15794	465313,71	4377381,38	Картометрический метод	5,00	Закрепление отсутствует
15795	465294,2	4377402,44	Картометрический метод	5,00	Закрепление отсутствует
15796	465273,55	4377422,42	Картометрический метод	5,00	Закрепление отсутствует
15797	465255,55	4377438,26	Картометрический метод	5,00	Закрепление отсутствует
15798	465227,95	4377460,67	Картометрический метод	5,00	Закрепление отсутствует
15799	465197,46	4377484,07	Картометрический метод	5,00	Закрепление отсутствует
15800	465166,3	4377506,63	Картометрический метод	5,00	Закрепление отсутствует
15801	465131,06	4377530,9	Картометрический метод	5,00	Закрепление отсутствует
15802	465108,21	4377544,91	Картометрический метод	5,00	Закрепление отсутствует
15803	465072,58	4377563,39	Картометрический метод	5,00	Закрепление отсутствует
15804	465028,81	4377582,38	Картометрический метод	5,00	Закрепление отсутствует
15805	465015,8	4377586,82	Картометрический метод	5,00	Закрепление отсутствует

15806	465002,3	4377589,76	Картометрический метод	5,00	Закрепление отсутствует
15807	464991,96	4377590,63	Картометрический метод	5,00	Закрепление отсутствует
15808	464981,46	4377590,06	Картометрический метод	5,00	Закрепление отсутствует
15809	464950,71	4377583,04	Картометрический метод	5,00	Закрепление отсутствует
15810	464947,37	4377579,83	Картометрический метод	5,00	Закрепление отсутствует
15811	464946,82	4377576,02	Картометрический метод	5,00	Закрепление отсутствует
15812	464945,03	4377572,54	Картометрический метод	5,00	Закрепление отсутствует
15813	464938,04	4377566,45	Картометрический метод	5,00	Закрепление отсутствует
15814	464930	4377562,43	Картометрический метод	5,00	Закрепление отсутствует
15815	464922,17	4377561,62	Картометрический метод	5,00	Закрепление отсутствует
15816	464880,56	4377567,17	Картометрический метод	5,00	Закрепление отсутствует
15817	464816,57	4377573,44	Картометрический метод	5,00	Закрепление отсутствует
15818	464777,84	4377579,02	Картометрический метод	5,00	Закрепление отсутствует
15819	464755,91	4377583,19	Картометрический метод	5,00	Закрепление отсутствует
15820	464710,87	4377593,54	Картометрический метод	5,00	Закрепление отсутствует
15821	464619,78	4377617,21	Картометрический метод	5,00	Закрепление отсутствует
15822	464596,39	4377624,68	Картометрический метод	5,00	Закрепление отсутствует
15823	464569,75	4377635,09	Картометрический метод	5,00	Закрепление отсутствует
15824	464547,56	4377645,59	Картометрический метод	5,00	Закрепление отсутствует
15825	464515,47	4377663,26	Картометрический метод	5,00	Закрепление отсутствует
15826	464471,83	4377689,3	Картометрический метод	5,00	Закрепление отсутствует
15827	464435	4377713,12	Картометрический метод	5,00	Закрепление отсутствует
15828	464400,77	4377737,06	Картометрический метод	5,00	Закрепление отсутствует
15829	464382,49	4377751,55	Картометрический метод	5,00	Закрепление отсутствует
15830	464363,78	4377769,55	Картометрический метод	5,00	Закрепление отсутствует
15831	464347,01	4377789,38	Картометрический метод	5,00	Закрепление отсутствует
15832	464334,13	4377808,16	Картометрический метод	5,00	Закрепление отсутствует
15833	464323,14	4377828,02	Картометрический метод	5,00	Закрепление отсутствует
15834	464308,94	4377861,5	Картометрический метод	5,00	Закрепление отсутствует
15835	464294	4377900,62	Картометрический метод	5,00	Закрепление отсутствует
15836	464243,28	4378042,13	Картометрический метод	5,00	Закрепление отсутствует
15837	464231,2	4378071,98	Картометрический метод	5,00	Закрепление отсутствует
15838	464209,04	4378122,41	Картометрический метод	5,00	Закрепление отсутствует
15839	464190,6	4378159,85	Картометрический метод	5,00	Закрепление отсутствует
15840	464170,34	4378196,36	Картометрический метод	5,00	Закрепление отсутствует
15841	464135,05	4378254,02	Картометрический метод	5,00	Закрепление отсутствует
15842	464112,5	4378288,13	Картометрический метод	5,00	Закрепление отсутствует
15843	464084,51	4378326,83	Картометрический метод	5,00	Закрепление отсутствует
15844	464057,93	4378360,25	Картометрический метод	5,00	Закрепление отсутствует
15845	464032,12	4378389,5	Картометрический метод	5,00	Закрепление отсутствует
15846	464000,8	4378421,21	Картометрический метод	5,00	Закрепление отсутствует
15847	463945,01	4378472,24	Картометрический метод	5,00	Закрепление отсутствует
15848	463903,57	4378508,12	Картометрический метод	5,00	Закрепление отсутствует
15849	463860,72	4378542,29	Картометрический метод	5,00	Закрепление отсутствует
15850	463808,34	4378580,66	Картометрический метод	5,00	Закрепление отсутствует
15851	463758,82	4378614,29	Картометрический метод	5,00	Закрепление отсутствует

15852	463729,96	4378632,65	Картометрический метод	5,00	Закрепление отсутствует
15853	463700,78	4378650,5	Картометрический метод	5,00	Закрепление отсутствует
15854	463652,95	4378678,1	Картометрический метод	5,00	Закрепление отсутствует
15855	463631,99	4378688,69	Картометрический метод	5,00	Закрепление отсутствует
15856	463601,87	4378701,86	Картометрический метод	5,00	Закрепление отсутствует
15857	463573,34	4378712,45	Картометрический метод	5,00	Закрепление отсутствует
15858	463534,61	4378724,69	Картометрический метод	5,00	Закрепление отсутствует
15859	463495,14	4378734,89	Картометрический метод	5,00	Закрепление отсутствует
15860	463421,3	4378750,19	Картометрический метод	5,00	Закрепление отсутствует
15861	463314,98	4378768,19	Картометрический метод	5,00	Закрепление отсутствует
15862	463186,67	4378791,89	Картометрический метод	5,00	Закрепление отсутствует
15863	463150,33	4378798,01	Картометрический метод	5,00	Закрепление отсутствует
15864	463129,22	4378800,17	Картометрический метод	5,00	Закрепление отсутствует
15865	463114,16	4378799,87	Картометрический метод	5,00	Закрепление отсутствует
15866	463059,95	4378791,5	Картометрический метод	5,00	Закрепление отсутствует
15867	463011,23	4378776,53	Картометрический метод	5,00	Закрепление отсутствует
15868	462944,63	4378753,61	Картометрический метод	5,00	Закрепление отсутствует
15869	462912,6	4378741,55	Картометрический метод	5,00	Закрепление отсутствует
15870	462875,89	4378725,65	Картометрический метод	5,00	Закрепление отсутствует
15871	462846,65	4378710,65	Картометрический метод	5,00	Закрепление отсутствует
15872	462823,58	4378696,28	Картометрический метод	5,00	Закрепление отсутствует
15873	462804,76	4378682,57	Картометрический метод	5,00	Закрепление отсутствует
15874	462776,72	4378659,5	Картометрический метод	5,00	Закрепление отсутствует
15875	462750,21	4378635,26	Картометрический метод	5,00	Закрепление отсутствует
15876	462725,21	4378609,46	Картометрический метод	5,00	Закрепление отсутствует
15877	462701,28	4378582,01	Картометрический метод	5,00	Закрепление отсутствует
15878	462668,78	4378541,18	Картометрический метод	5,00	Закрепление отсутствует
15879	462626,26	4378482,38	Картометрический метод	5,00	Закрепление отсутствует
15880	462618,56	4378468,04	Картометрический метод	5,00	Закрепление отсутствует
15881	462608,14	4378441,7	Картометрический метод	5,00	Закрепление отсутствует
15882	462602,02	4378430,93	Картометрический метод	5,00	Закрепление отсутствует
15883	462597,23	4378424,15	Картометрический метод	5,00	Закрепление отсутствует
15884	462576,84	4378399,91	Картометрический метод	5,00	Закрепление отсутствует
15885	462555,25	4378372,49	Картометрический метод	5,00	Закрепление отсутствует
15886	462540,9	4378352,18	Картометрический метод	5,00	Закрепление отсутствует
15887	462522,37	4378322,66	Картометрический метод	5,00	Закрепление отсутствует
15888	462501,03	4378285,46	Картометрический метод	5,00	Закрепление отсутствует
15889	462487,14	4378258,82	Картометрический метод	5,00	Закрепление отсутствует
15890	462471,74	4378226,24	Картометрический метод	5,00	Закрепление отсутствует
15891	462455,58	4378187,36	Картометрический метод	5,00	Закрепление отсутствует
15892	462429,84	4378120,04	Картометрический метод	5,00	Закрепление отсутствует
15893	462414,02	4378074,08	Картометрический метод	5,00	Закрепление отсутствует
15894	462402,43	4378034,45	Картометрический метод	5,00	Закрепление отсутствует
15895	462394,04	4377994,82	Картометрический метод	5,00	Закрепление отсутствует
15896	462389,93	4377963,59	Картометрический метод	5,00	Закрепление отсутствует
15897	462379,45	4377842,36	Картометрический метод	5,00	Закрепление отсутствует

15898	462377,51	4377801,71	Картометрический метод	5,00	Закрепление отсутствует
15899	462377,12	4377761,21	Картометрический метод	5,00	Закрепление отсутствует
15900	462378,47	4377747,56	Картометрический метод	5,00	Закрепление отсутствует
15901	462384,35	4377725,03	Картометрический метод	5,00	Закрепление отсутствует
15902	462386,75	4377709,16	Картометрический метод	5,00	Закрепление отсутствует
15903	462398,12	4377552,92	Картометрический метод	5,00	Закрепление отсутствует
15904	462402,78	4377513,32	Картометрический метод	5,00	Закрепление отсутствует
15905	462410,14	4377466,94	Картометрический метод	5,00	Закрепление отсутствует
15906	462418,35	4377423,35	Картометрический метод	5,00	Закрепление отсутствует
15907	462428,15	4377380,06	Картометрический метод	5,00	Закрепление отсутствует
15908	462439,4	4377337,13	Картометрический метод	5,00	Закрепление отсутствует
15909	462462,15	4377259,04	Картометрический метод	5,00	Закрепление отсутствует
15910	462487,76	4377176,3	Картометрический метод	5,00	Закрепление отсутствует
15911	462524,15	4377063,95	Картометрический метод	5,00	Закрепление отсутствует
15912	462534,53	4377028,64	Картометрический метод	5,00	Закрепление отсутствует
15913	462545,57	4376985,83	Картометрический метод	5,00	Закрепление отсутствует
15914	462555,15	4376942,69	Картометрический метод	5,00	Закрепление отсутствует
15915	462577,94	4376826,29	Картометрический метод	5,00	Закрепление отсутствует
15916	462580,99	4376806,16	Картометрический метод	5,00	Закрепление отсутствует
15917	462582,13	4376792,69	Картометрический метод	5,00	Закрепление отсутствует
15918	462582,71	4376779,1	Картометрический метод	5,00	Закрепление отсутствует
15919	462582,29	4376758,76	Картометрический метод	5,00	Закрепление отсутствует
15920	462578,54	4376720,57	Картометрический метод	5,00	Закрепление отсутствует
15921	462568,02	4376632,85	Картометрический метод	5,00	Закрепление отсутствует
15922	462568,41	4376623,88	Картометрический метод	5,00	Закрепление отсутствует
15923	462569,81	4376622,53	Картометрический метод	5,00	Закрепление отсутствует
15924	462571,49	4376622,77	Картометрический метод	5,00	Закрепление отсутствует
15925	462574,43	4376627,36	Картометрический метод	5,00	Закрепление отсутствует
15926	462588,17	4376664,26	Картометрический метод	5,00	Закрепление отсутствует
15927	462597,37	4376694,77	Картометрический метод	5,00	Закрепление отсутствует
15928	462611,72	4376751,65	Картометрический метод	5,00	Закрепление отсутствует
15929	462615,8	4376771,57	Картометрический метод	5,00	Закрепление отсутствует
15930	462618,77	4376791,79	Картометрический метод	5,00	Закрепление отсутствует
15931	462623,45	4376852,81	Картометрический метод	5,00	Закрепление отсутствует
15932	462629,52	4376904,89	Картометрический метод	5,00	Закрепление отсутствует
15933	462631,7	4376913,77	Картометрический метод	5,00	Закрепление отсутствует
15934	462635,1	4376922,8	Картометрический метод	5,00	Закрепление отсутствует
15935	462637,63	4376925,17	Картометрический метод	5,00	Закрепление отсутствует
15936	462641,1	4376925,65	Картометрический метод	5,00	Закрепление отсутствует
15937	462644,5	4376923,7	Картометрический метод	5,00	Закрепление отсутствует
15938	462652,12	4376910,74	Картометрический метод	5,00	Закрепление отсутствует
15939	462658,73	4376897,51	Картометрический метод	5,00	Закрепление отсутствует
15940	462665,34	4376881,1	Картометрический метод	5,00	Закрепление отсутствует
15941	462677,74	4376846	Картометрический метод	5,00	Закрепление отсутствует
15942	462684,55	4376824,55	Картометрический метод	5,00	Закрепление отсутствует
15943	462693,55	4376791,91	Картометрический метод	5,00	Закрепление отсутствует

15944	462699,64	4376765,18	Картометрический метод	5,00	Закрепление отсутствует
15945	462702,82	4376745,71	Картометрический метод	5,00	Закрепление отсутствует
15946	462704,97	4376726,12	Картометрический метод	5,00	Закрепление отсутствует
15947	462706,53	4376682,8	Картометрический метод	5,00	Закрепление отсутствует
15948	462705,89	4376633,42	Картометрический метод	5,00	Закрепление отсутствует
15949	462704,45	4376604,95	Картометрический метод	5,00	Закрепление отсутствует
15950	462702,09	4376583,11	Картометрический метод	5,00	Закрепление отсутствует
15951	462698,97	4376565,02	Картометрический метод	5,00	Закрепление отсутствует
15952	462694,87	4376547,2	Картометрический метод	5,00	Закрепление отсутствует
15953	462685,43	4376516,42	Картометрический метод	5,00	Закрепление отсутствует
15954	462678,62	4376497,82	Картометрический метод	5,00	Закрепление отсутствует
15955	462670,81	4376479,7	Картометрический метод	5,00	Закрепление отсутствует
15956	462662,02	4376461,97	Картометрический метод	5,00	Закрепление отсутствует
15957	462636,59	4376418,41	Картометрический метод	5,00	Закрепление отсутствует
15958	462628,41	4376402,87	Картометрический метод	5,00	Закрепление отсутствует
15959	462617,54	4376379,44	Картометрический метод	5,00	Закрепление отсутствует
15960	462605,63	4376347,34	Картометрический метод	5,00	Закрепление отсутствует
15961	462591,19	4376294,9	Картометрический метод	5,00	Закрепление отсутствует
15962	462581,9	4376268,29	Картометрический метод	5,00	Закрепление отсутствует
15963	462564,65	4376229,68	Картометрический метод	5,00	Закрепление отсутствует
15964	462543,7	4376189,99	Картометрический метод	5,00	Закрепление отсутствует
15965	462543,65	4376188,4	Картометрический метод	5,00	Закрепление отсутствует
15966	462544,61	4376187,02	Картометрический метод	5,00	Закрепление отсутствует
15967	462546,27	4376186,63	Картометрический метод	5,00	Закрепление отсутствует
15968	462552,14	4376189,15	Картометрический метод	5,00	Закрепление отсутствует
15969	462573,41	4376206,43	Картометрический метод	5,00	Закрепление отсутствует
15970	462582,62	4376212,46	Картометрический метод	5,00	Закрепление отсутствует
15971	462586,49	4376211,44	Картометрический метод	5,00	Закрепление отсутствует
15972	462588,05	4376208,32	Картометрический метод	5,00	Закрепление отсутствует
15973	462587,57	4376203,28	Картометрический метод	5,00	Закрепление отсутствует
15974	462585,68	4376196,62	Картометрический метод	5,00	Закрепление отсутствует
15975	462555,7	4376149,28	Картометрический метод	5,00	Закрепление отсутствует
15976	462541,01	4376128,25	Картометрический метод	5,00	Закрепление отсутствует
15977	462522,2	4376103,92	Картометрический метод	5,00	Закрепление отсутствует
15978	462502,19	4376080,55	Картометрический метод	5,00	Закрепление отсутствует
15979	462482,72	4376059,58	Картометрический метод	5,00	Закрепление отсутствует
15980	462460,76	4376037,95	Картометрический метод	5,00	Закрепление отсутствует
15981	462441,62	4376020,76	Картометрический метод	5,00	Закрепление отсутствует
15982	462421,71	4376004,32	Картометрический метод	5,00	Закрепление отсутствует
15983	462348,13	4375948,97	Картометрический метод	5,00	Закрепление отсутствует
15984	462305,85	4375919,3	Картометрический метод	5,00	Закрепление отсутствует
15985	462289,28	4375909,49	Картометрический метод	5,00	Закрепление отсутствует
15986	462272,18	4375900,55	Картометрический метод	5,00	Закрепление отсутствует
15987	462240,33	4375886,87	Картометрический метод	5,00	Закрепление отсутствует
15988	462199,55	4375872,35	Картометрический метод	5,00	Закрепление отсутствует
15989	462177,84	4375866,05	Картометрический метод	5,00	Закрепление отсутствует

15990	462163,13	4375862,66	Картометрический метод	5,00	Закрепление отсутствует
15991	462144,53	4375859,45	Картометрический метод	5,00	Закрепление отсутствует
15992	462106,65	4375856	Картометрический метод	5,00	Закрепление отсутствует
15993	462061,79	4375854,32	Картометрический метод	5,00	Закрепление отсутствует
15994	461997,62	4375854,74	Картометрический метод	5,00	Закрепление отсутствует
15995	461971,83	4375856,87	Картометрический метод	5,00	Закрепление отсутствует
15996	461946,21	4375861,01	Картометрический метод	5,00	Закрепление отсутствует
15997	461923,88	4375866,38	Картометрический метод	5,00	Закрепление отсутствует
15998	461896,39	4375875,05	Картометрический метод	5,00	Закрепление отсутствует
15999	461862,27	4375889	Картометрический метод	5,00	Закрепление отсутствует
16000	461817,59	4375911,05	Картометрический метод	5,00	Закрепление отсутствует
16001	461779,49	4375932,62	Картометрический метод	5,00	Закрепление отсутствует
16002	461756,42	4375947,32	Картометрический метод	5,00	Закрепление отсутствует
16003	461710,06	4375979,33	Картометрический метод	5,00	Закрепление отсутствует
16004	461673,33	4376006,51	Картометрический метод	5,00	Закрепление отсутствует
16005	461630,51	4376041,76	Картометрический метод	5,00	Закрепление отсутствует
16006	461601,92	4376068,52	Картометрический метод	5,00	Закрепление отсутствует
16007	461553,5	4376120,69	Картометрический метод	5,00	Закрепление отсутствует
16008	461515,87	4376157,59	Картометрический метод	5,00	Закрепление отсутствует
16009	461488,21	4376185,82	Картометрический метод	5,00	Закрепление отсутствует
16010	461468,26	4376207,75	Картометрический метод	5,00	Закрепление отсутствует
16011	461430,07	4376251,76	Картометрический метод	5,00	Закрепление отсутствует
16012	461406,14	4376277,89	Картометрический метод	5,00	Закрепление отсутствует
16013	461389,16	4376294,87	Картометрический метод	5,00	Закрепление отсутствует
16014	461356,1	4376324,54	Картометрический метод	5,00	Закрепление отсутствует
16015	461343,23	4376337,53	Картометрический метод	5,00	Закрепление отсутствует
16016	461331,41	4376351,6	Картометрический метод	5,00	Закрепление отсутствует
16017	461323,82	4376361,92	Картометрический метод	5,00	Закрепление отсутствует
16018	461308,55	4376386,94	Картометрический метод	5,00	Закрепление отсутствует
16019	461286,5	4376434,16	Картометрический метод	5,00	Закрепление отсутствует
16020	461273,66	4376466,2	Картометрический метод	5,00	Закрепление отсутствует
16021	461265,47	4376489,21	Картометрический метод	5,00	Закрепление отсутствует
16022	461203,12	4376681,03	Картометрический метод	5,00	Закрепление отсутствует
16023	461142,52	4376879,39	Картометрический метод	5,00	Закрепление отсутствует
16024	461129,89	4376917,19	Картометрический метод	5,00	Закрепление отсутствует
16025	461110,57	4376969,48	Картометрический метод	5,00	Закрепление отсутствует
16026	461082,77	4377035,99	Картометрический метод	5,00	Закрепление отсутствует
16027	461051,96	4377102,35	Картометрический метод	5,00	Закрепление отсутствует
16028	461035,59	4377135,11	Картометрический метод	5,00	Закрепление отсутствует
16029	460986,46	4377228,2	Картометрический метод	5,00	Закрепление отсутствует
16030	460970,5	4377259,88	Картометрический метод	5,00	Закрепление отсутствует
16031	460960,65	4377276,44	Картометрический метод	5,00	Закрепление отсутствует
16032	460951,37	4377289,67	Картометрический метод	5,00	Закрепление отсутствует
16033	460935,38	4377309,56	Картометрический метод	5,00	Закрепление отсутствует
16034	460909,34	4377338,96	Картометрический метод	5,00	Закрепление отсутствует
16035	460874,05	4377375,71	Картометрический метод	5,00	Закрепление отсутствует

16036	460845,59	4377403,04	Картометрический метод	5,00	Закрепление отсутствует
16037	460796,48	4377446,9	Картометрический метод	5,00	Закрепление отсутствует
16038	460773,89	4377465,98	Картометрический метод	5,00	Закрепление отсутствует
16039	460745,93	4377487,82	Картометрический метод	5,00	Закрепление отсутствует
16040	460712,12	4377511,76	Картометрический метод	5,00	Закрепление отсутствует
16041	460671,52	4377538,43	Картометрический метод	5,00	Закрепление отсутствует
16042	460643,05	4377554,75	Картометрический метод	5,00	Закрепление отсутствует
16043	460538,44	4377606,02	Картометрический метод	5,00	Закрепление отсутствует
16044	460480,76	4377632,45	Картометрический метод	5,00	Закрепление отсутствует
16045	460474,35	4377634,49	Картометрический метод	5,00	Закрепление отсутствует
16046	460464,05	4377636,5	Картометрический метод	5,00	Закрепление отсутствует
16047	460457,99	4377638,63	Картометрический метод	5,00	Закрепление отсутствует
16048	460439,74	4377650,12	Картометрический метод	5,00	Закрепление отсутствует
16049	460428,65	4377655,52	Картометрический метод	5,00	Закрепление отсутствует
16050	460386,71	4377668,18	Картометрический метод	5,00	Закрепление отсутствует
16051	460358,85	4377675,47	Картометрический метод	5,00	Закрепление отсутствует
16052	460330,73	4377681,77	Картометрический метод	5,00	Закрепление отсутствует
16053	460265,12	4377693,32	Картометрический метод	5,00	Закрепление отсутствует
16054	460236,49	4377696,98	Картометрический метод	5,00	Закрепление отсутствует
16055	460207,7	4377699,56	Картометрический метод	5,00	Закрепление отсутствует
16056	460177,1	4377701,18	Картометрический метод	5,00	Закрепление отсутствует
16057	460154,69	4377700,73	Картометрический метод	5,00	Закрепление отсутствует
16058	460129,18	4377697,64	Картометрический метод	5,00	Закрепление отсутствует
16059	460102,13	4377691,55	Картометрический метод	5,00	Закрепление отсутствует
16060	460081,87	4377684,68	Картометрический метод	5,00	Закрепление отсутствует
16061	460049,9	4377671,03	Картометрический метод	5,00	Закрепление отсутствует
16062	460031,44	4377664,88	Картометрический метод	5,00	Закрепление отсутствует
16063	460018,85	4377661,61	Картометрический метод	5,00	Закрепление отсутствует
16064	459960,72	4377649,19	Картометрический метод	5,00	Закрепление отсутствует
16065	459934,89	4377646,46	Картометрический метод	5,00	Закрепление отсутствует
16066	459904,82	4377646,7	Картометрический метод	5,00	Закрепление отсутствует
16067	459886,83	4377645,62	Картометрический метод	5,00	Закрепление отсутствует
16068	459818,2	4377635,03	Картометрический метод	5,00	Закрепление отсутствует
16069	459769	4377629,96	Картометрический метод	5,00	Закрепление отсутствует
16070	459739,19	4377628,28	Картометрический метод	5,00	Закрепление отсутствует
16071	459696,49	4377627,68	Картометрический метод	5,00	Закрепление отсутствует
16072	459678,95	4377626,6	Картометрический метод	5,00	Закрепление отсутствует
16073	459655,99	4377622,82	Картометрический метод	5,00	Закрепление отсутствует
16074	459636,43	4377617,36	Картометрический метод	5,00	Закрепление отсутствует
16075	459620,08	4377611,03	Картометрический метод	5,00	Закрепление отсутствует
16076	459535,97	4377572,75	Картометрический метод	5,00	Закрепление отсутствует
16077	459432,58	4377523,7	Картометрический метод	5,00	Закрепление отсутствует
16078	459426,03	4377518,15	Картометрический метод	5,00	Закрепление отсутствует
16079	459422,06	4377512,09	Картометрический метод	5,00	Закрепление отсутствует
16080	459423,08	4377508,94	Картометрический метод	5,00	Закрепление отсутствует
16081	459427,24	4377506,57	Картометрический метод	5,00	Закрепление отсутствует

16082	459428,14	4377502,94	Картометрический метод	5,00	Закрепление отсутствует
16083	459420,64	4377484,37	Картометрический метод	5,00	Закрепление отсутствует
16084	459417,09	4377477,71	Картометрический метод	5,00	Закрепление отсутствует
16085	459397,47	4377452,9	Картометрический метод	5,00	Закрепление отсутствует
16086	459381,64	4377438,2	Картометрический метод	5,00	Закрепление отсутствует
16087	459367,75	4377428,72	Картометрический метод	5,00	Закрепление отсутствует
16088	459247,52	4377357,62	Картометрический метод	5,00	Закрепление отсутствует
16089	459188,6	4377323,24	Картометрический метод	5,00	Закрепление отсутствует
16090	459160,14	4377307,85	Картометрический метод	5,00	Закрепление отсутствует
16091	459068,69	4377262,82	Картометрический метод	5,00	Закрепление отсутствует
16092	458992,3	4377221,39	Картометрический метод	5,00	Закрепление отсутствует
16093	458940,88	4377194,9	Картометрический метод	5,00	Закрепление отсутствует
16094	458896,07	4377173,63	Картометрический метод	5,00	Закрепление отсутствует
16095	458827,83	4377143,99	Картометрический метод	5,00	Закрепление отсутствует
16096	458797,58	4377131,69	Картометрический метод	5,00	Закрепление отсутствует
16097	458759,36	4377117,26	Картометрический метод	5,00	Закрепление отсутствует
16098	458697,52	4377096,23	Картометрический метод	5,00	Закрепление отсутствует
16099	458638,13	4377078,86	Картометрический метод	5,00	Закрепление отсутствует
16100	458579,97	4377064,82	Картометрический метод	5,00	Закрепление отсутствует
16101	458543,3	4377057,47	Картометрический метод	5,00	Закрепление отсутствует
16102	458513,84	4377052,4	Картометрический метод	5,00	Закрепление отсутствует
16103	458417,66	4377038,09	Картометрический метод	5,00	Закрепление отсутствует
16104	458379,62	4377033,44	Картометрический метод	5,00	Закрепление отсутствует
16105	458344	4377030,95	Картометрический метод	5,00	Закрепление отсутствует
16106	458294,74	4377030,92	Картометрический метод	5,00	Закрепление отсутствует
16107	458272,52	4377029,93	Картометрический метод	5,00	Закрепление отсутствует
16108	458241,46	4377026,69	Картометрический метод	5,00	Закрепление отсутствует
16109	458192,06	4377018,98	Картометрический метод	5,00	Закрепление отсутствует
16110	458175,43	4377017,99	Картометрический метод	5,00	Закрепление отсутствует
16111	458155,59	4377018,29	Картометрический метод	5,00	Закрепление отсутствует
16112	458135,81	4377020,18	Картометрический метод	5,00	Закрепление отсутствует
16113	458119,97	4377022,82	Картометрический метод	5,00	Закрепление отсутствует
16114	458089,4	4377029,3	Картометрический метод	5,00	Закрепление отсутствует
16115	458069,28	4377034,52	Картометрический метод	5,00	Закрепление отсутствует
16116	458039,48	4377043,55	Картометрический метод	5,00	Закрепление отсутствует
16117	458011,58	4377053	Картометрический метод	5,00	Закрепление отсутствует
16118	457907,99	4377090,86	Картометрический метод	5,00	Закрепление отсутствует
16119	457898,39	4377093,38	Картометрический метод	5,00	Закрепление отсутствует
16120	457883,75	4377095,87	Картометрический метод	5,00	Закрепление отсутствует
16121	457856,05	4377097,28	Картометрический метод	5,00	Закрепление отсутствует
16122	457841,51	4377099,23	Картометрический метод	5,00	Закрепление отсутствует
16123	457830,7	4377102,68	Картометрический метод	5,00	Закрепление отсутствует
16124	457821,86	4377108,92	Картометрический метод	5,00	Закрепление отсутствует
16125	457813,79	4377118,07	Картометрический метод	5,00	Закрепление отсутствует
16126	457807,71	4377127,19	Картометрический метод	5,00	Закрепление отсутствует
16127	457804,35	4377133,73	Картометрический метод	5,00	Закрепление отсутствует

16128	457797,77	4377150,95	Картометрический метод	5,00	Закрепление отсутствует
16129	457792,75	4377161,75	Картометрический метод	5,00	Закрепление отсутствует
16130	457786,71	4377172,04	Картометрический метод	5,00	Закрепление отсутствует
16131	457778,27	4377183,53	Картометрический метод	5,00	Закрепление отсутствует
16132	457766,84	4377195,74	Картометрический метод	5,00	Закрепление отсутствует
16133	457751,3	4377208,28	Картометрический метод	5,00	Закрепление отсутствует
16134	457729,77	4377222,2	Картометрический метод	5,00	Закрепление отсутствует
16135	457701,92	4377236,57	Картометрический метод	5,00	Закрепление отсутствует
16136	457694,28	4377242,15	Картометрический метод	5,00	Закрепление отсутствует
16137	457688,56	4377247,76	Картометрический метод	5,00	Закрепление отсутствует
16138	457684,58	4377252,68	Картометрический метод	5,00	Закрепление отсутствует
16139	457674,44	4377270,26	Картометрический метод	5,00	Закрепление отсутствует
16140	457666,96	4377280,7	Картометрический метод	5,00	Закрепление отсутствует
16141	457659,74	4377288,68	Картометрический метод	5,00	Закрепление отсутствует
16142	457642,43	4377305,45	Картометрический метод	5,00	Закрепление отсутствует
16143	457630,96	4377319,73	Картометрический метод	5,00	Закрепление отсутствует
16144	457564,97	4377422,78	Картометрический метод	5,00	Закрепление отсутствует
16145	457541,63	4377457,22	Картометрический метод	5,00	Закрепление отсутствует
16146	457523,8	4377482,12	Картометрический метод	5,00	Закрепление отсутствует
16147	457511,33	4377496,58	Картометрический метод	5,00	Закрепление отсутствует
16148	457484,63	4377523,25	Картометрический метод	5,00	Закрепление отсутствует
16149	457466,24	4377544,43	Картометрический метод	5,00	Закрепление отсутствует
16150	457462,52	4377546,95	Картометрический метод	5,00	Закрепление отсутствует
16151	457453,55	4377548,72	Картометрический метод	5,00	Закрепление отсутствует
16152	457449,49	4377550,79	Картометрический метод	5,00	Закрепление отсутствует
16153	457441,51	4377559,28	Картометрический метод	5,00	Закрепление отсутствует
16154	457436,06	4377566,54	Картометрический метод	5,00	Закрепление отсутствует
16155	457431,5	4377574,43	Картометрический метод	5,00	Закрепление отсутствует
16156	457420,87	4377600,98	Картометрический метод	5,00	Закрепление отсутствует
16157	457415,09	4377619,73	Картометрический метод	5,00	Закрепление отсутствует
16158	457408,64	4377648,65	Картометрический метод	5,00	Закрепление отсутствует
16159	457405,27	4377669,14	Картометрический метод	5,00	Закрепление отсутствует
16160	457402,91	4377689,75	Картометрический метод	5,00	Закрепление отсутствует
16161	457398,09	4377767,39	Картометрический метод	5,00	Закрепление отсутствует
16162	457397,84	4377784,1	Картометрический метод	5,00	Закрепление отсутствует
16163	457398,58	4377800,84	Картометрический метод	5,00	Закрепление отсутствует
16164	457400,58	4377822,05	Картометрический метод	5,00	Закрепление отсутствует
16165	457404,27	4377843,83	Картометрический метод	5,00	Закрепление отсутствует
16166	457408,21	4377859,01	Картометрический метод	5,00	Закрепление отсутствует
16167	457413,25	4377874,01	Картометрический метод	5,00	Закрепление отсутствует
16168	457429,94	4377916,16	Картометрический метод	5,00	Закрепление отсутствует
16169	457438,24	4377935,33	Картометрический метод	5,00	Закрепление отсутствует
16170	457449,56	4377958,82	Картометрический метод	5,00	Закрепление отсутствует
16171	457459,39	4377977,21	Картометрический метод	5,00	Закрепление отсутствует
16172	457490,91	4378030,43	Картометрический метод	5,00	Закрепление отсутствует
16173	457523,56	4378079,54	Картометрический метод	5,00	Закрепление отсутствует

16174	457538,44	4378099,31	Картометрический метод	5,00	Закрепление отсутствует
16175	457560,94	4378127,03	Картометрический метод	5,00	Закрепление отсутствует
16176	457568,77	4378138,82	Картометрический метод	5,00	Закрепление отсутствует
16177	457596,01	4378190,06	Картометрический метод	5,00	Закрепление отсутствует
16178	457697,51	4378373,72	Картометрический метод	5,00	Закрепление отсутствует
16179	457712,69	4378402,58	Картометрический метод	5,00	Закрепление отсутствует
16180	457737,65	4378455,77	Картометрический метод	5,00	Закрепление отсутствует
16181	457749,47	4378484,42	Картометрический метод	5,00	Закрепление отсутствует
16182	457762,14	4378518,89	Картометрический метод	5,00	Закрепление отсутствует
16183	457779,25	4378573,7	Картометрический метод	5,00	Закрепление отсутствует
16184	457796,81	4378639,07	Картометрический метод	5,00	Закрепление отсутствует
16185	457804,52	4378672,01	Картометрический метод	5,00	Закрепление отсутствует
16186	457815,84	4378727,06	Картометрический метод	5,00	Закрепление отсутствует
16187	457822,28	4378764,71	Картометрический метод	5,00	Закрепление отсутствует
16188	457829,83	4378820,24	Картометрический метод	5,00	Закрепление отсутствует
16189	457831,35	4378840,82	Картометрический метод	5,00	Закрепление отсутствует
16190	457831,79	4378861,43	Картометрический метод	5,00	Закрепление отсутствует
16191	457830,23	4378917,83	Картометрический метод	5,00	Закрепление отсутствует
16192	457828,1	4378945,79	Картометрический метод	5,00	Закрепление отсутствует
16193	457824,72	4378973,06	Картометрический метод	5,00	Закрепление отсутствует
16194	457820,77	4378995,77	Картометрический метод	5,00	Закрепление отсутствует
16195	457813,19	4379031,35	Картометрический метод	5,00	Закрепление отсутствует
16196	457803,8	4379065,13	Картометрический метод	5,00	Закрепление отсутствует
16197	457793,45	4379094,02	Картометрический метод	5,00	Закрепление отсутствует
16198	457759,12	4379178,44	Картометрический метод	5,00	Закрепление отсутствует
16199	457751,85	4379195,33	Картометрический метод	5,00	Закрепление отсутствует
16200	457741,81	4379215,97	Картометрический метод	5,00	Закрепление отсутствует
16201	457723,39	4379249,78	Картометрический метод	5,00	Закрепление отсутствует
16202	457707,52	4379276,78	Картометрический метод	5,00	Закрепление отсутствует
16203	457690,4	4379303	Картометрический метод	5,00	Закрепление отсутствует
16204	457672,04	4379328,35	Картометрический метод	5,00	Закрепление отсутствует
16205	457653,83	4379351,45	Картометрический метод	5,00	Закрепление отсутствует
16206	457632,53	4379375,75	Картометрический метод	5,00	Закрепление отсутствует
16207	457616,45	4379392,25	Картометрический метод	5,00	Закрепление отсутствует
16208	457584,55	4379422,82	Картометрический метод	5,00	Закрепление отсутствует
16209	457561,37	4379447,72	Картометрический метод	5,00	Закрепление отсутствует
16210	457557,96	4379452,88	Картометрический метод	5,00	Закрепление отсутствует
16211	457554,07	4379463,65	Картометрический метод	5,00	Закрепление отсутствует
16212	457551,64	4379468,06	Картометрический метод	5,00	Закрепление отсутствует
16213	457539,6	4379485,37	Картометрический метод	5,00	Закрепление отсутствует
16214	457530,25	4379496,08	Картометрический метод	5,00	Закрепление отсутствует
16215	457474,99	4379545,67	Картометрический метод	5,00	Закрепление отсутствует
16216	457431,21	4379581,67	Картометрический метод	5,00	Закрепление отсутствует
16217	457408,81	4379598,92	Картометрический метод	5,00	Закрепление отсутствует
16218	457343,12	4379647,04	Картометрический метод	5,00	Закрепление отсутствует
16219	457284,82	4379688,32	Картометрический метод	5,00	Закрепление отсутствует

16220	457245,55	4379715,05	Картометрический метод	5,00	Закрепление отсутствует
16221	457205,69	4379741,09	Картометрический метод	5,00	Закрепление отсутствует
16222	457130,81	4379786,93	Картометрический метод	5,00	Закрепление отсутствует
16223	457084,14	4379812,34	Картометрический метод	5,00	Закрепление отсутствует
16224	457049,8	4379829,29	Картометрический метод	5,00	Закрепление отсутствует
16225	457026,52	4379839,91	Картометрический метод	5,00	Закрепление отсутствует
16226	456993,15	4379852,99	Картометрический метод	5,00	Закрепление отсутствует
16227	456918,64	4379878,67	Картометрический метод	5,00	Закрепление отсутствует
16228	456889,59	4379887,28	Картометрический метод	5,00	Закрепление отсутствует
16229	456750,39	4379925,5	Картометрический метод	5,00	Закрепление отсутствует
16230	456702,29	4379940,8	Картометрический метод	5,00	Закрепление отсутствует
16231	456656	4379957,12	Картометрический метод	5,00	Закрепление отсутствует
16232	456608,46	4379976,44	Картометрический метод	5,00	Закрепление отсутствует
16233	456551,36	4380002,84	Картометрический метод	5,00	Закрепление отсутствует
16234	456505,96	4380025,82	Картометрический метод	5,00	Закрепление отсутствует
16235	456458,42	4380051,98	Картометрический метод	5,00	Закрепление отсутствует
16236	456394,64	4380089,72	Картометрический метод	5,00	Закрепление отсутствует
16237	456358,73	4380113,54	Картометрический метод	5,00	Закрепление отсутствует
16238	456311,63	4380149,36	Картометрический метод	5,00	Закрепление отсутствует
16239	456241,12	4380206,45	Картометрический метод	5,00	Закрепление отсутствует
16240	456211,89	4380226,61	Картометрический метод	5,00	Закрепление отсутствует
16241	456204,39	4380229,01	Картометрический метод	5,00	Закрепление отсутствует
16242	456200,03	4380228,86	Картометрический метод	5,00	Закрепление отсутствует
16243	456192,39	4380226,94	Картометрический метод	5,00	Закрепление отсутствует
16244	456186,49	4380226,46	Картометрический метод	5,00	Закрепление отсутствует
16245	456175,73	4380228,29	Картометрический метод	5,00	Закрепление отсутствует
16246	456168,26	4380232,04	Картометрический метод	5,00	Закрепление отсутствует
16247	456142,45	4380250,64	Картометрический метод	5,00	Закрепление отсутствует
16248	456124,4	4380265,22	Картометрический метод	5,00	Закрепление отсутствует
16249	456102,01	4380286,4	Картометрический метод	5,00	Закрепление отсутствует
16250	456053,83	4380337,64	Картометрический метод	5,00	Закрепление отсутствует
16251	456011,14	4380385,91	Картометрический метод	5,00	Закрепление отсутствует
16252	455989,34	4380408,44	Картометрический метод	5,00	Закрепление отсутствует
16253	455968,02	4380428,6	Картометрический метод	5,00	Закрепление отсутствует
16254	455929,39	4380460,85	Картометрический метод	5,00	Закрепление отсутствует
16255	455911,52	4380477,29	Картометрический метод	5,00	Закрепление отсутствует
16256	455887,89	4380501,98	Картометрический метод	5,00	Закрепление отсутствует
16257	455873,09	4380519,83	Картометрический метод	5,00	Закрепление отсутствует
16258	455859,43	4380538,73	Картометрический метод	5,00	Закрепление отсутствует
16259	455838,74	4380571,31	Картометрический метод	5,00	Закрепление отсутствует
16260	455826,83	4380592,88	Картометрический метод	5,00	Закрепление отсутствует
16261	455816,28	4380615,02	Картометрический метод	5,00	Закрепление отсутствует
16262	455804,64	4380644,81	Картометрический метод	5,00	Закрепление отсутствует
16263	455798,78	4380663,41	Картометрический метод	5,00	Закрепление отсутствует
16264	455790,84	4380697,49	Картометрический метод	5,00	Закрепление отсутствует
16265	455784,62	4380740,09	Картометрический метод	5,00	Закрепление отсутствует

16266	455782,16	4380767,54	Картометрический метод	5,00	Закрепление отсутствует
16267	455779,91	4380819,26	Картометрический метод	5,00	Закрепление отсутствует
16268	455777,8	4380850,67	Картометрический метод	5,00	Закрепление отсутствует
16269	455772,31	4380901,76	Картометрический метод	5,00	Закрепление отсутствует
16270	455767,04	4380932,3	Картометрический метод	5,00	Закрепление отсутствует
16271	455761,45	4380955,55	Картометрический метод	5,00	Закрепление отсутствует
16272	455751,26	4380985,55	Картометрический метод	5,00	Закрепление отсутствует
16273	455719,79	4381053,77	Картометрический метод	5,00	Закрепление отсутствует
16274	455710,7	4381076,15	Картометрический метод	5,00	Закрепление отсутствует
16275	455703,64	4381099,16	Картометрический метод	5,00	Закрепление отсутствует
16276	455697,08	4381130,99	Картометрический метод	5,00	Закрепление отсутствует
16277	455692,13	4381167,95	Картометрический метод	5,00	Закрепление отсутствует
16278	455690,18	4381200,56	Картометрический метод	5,00	Закрепление отсутствует
16279	455689,67	4381240,19	Картометрический метод	5,00	Закрепление отсутствует
16280	455690,74	4381263,05	Картометрический метод	5,00	Закрепление отсутствует
16281	455692,49	4381276,37	Картометрический метод	5,00	Закрепление отсутствует
16282	455696,78	4381288,37	Картометрический метод	5,00	Закрепление отсутствует
16283	455703,59	4381299,14	Картометрический метод	5,00	Закрепление отсутствует
16284	455715,83	4381312,34	Картометрический метод	5,00	Закрепление отсутствует
16285	455728,53	4381322,84	Картометрический метод	5,00	Закрепление отсутствует
16286	455768,4	4381349,33	Картометрический метод	5,00	Закрепление отсутствует
16287	455879,05	4381417,85	Картометрический метод	5,00	Закрепление отсутствует
16288	455979,98	4381486,28	Картометрический метод	5,00	Закрепление отсутствует
16289	456022,57	4381514,03	Картометрический метод	5,00	Закрепление отсутствует
16290	456083,16	4381551,26	Картометрический метод	5,00	Закрепление отсутствует
16291	456159,59	4381595,36	Картометрический метод	5,00	Закрепление отсутствует
16292	456232,14	4381633,43	Картометрический метод	5,00	Закрепление отсутствует
16293	456293,38	4381662,47	Картометрический метод	5,00	Закрепление отсутствует
16294	456335,97	4381680,56	Картометрический метод	5,00	Закрепление отсутствует
16295	456370,47	4381692,86	Картометрический метод	5,00	Закрепление отсутствует
16296	456405,58	4381703,15	Картометрический метод	5,00	Закрепление отсутствует
16297	456455,89	4381715,12	Картометрический метод	5,00	Закрепление отсутствует
16298	456471,02	4381717,7	Картометрический метод	5,00	Закрепление отсутствует
16299	456489,25	4381719,5	Картометрический метод	5,00	Закрепление отсутствует
16300	456558,25	4381719,68	Картометрический метод	5,00	Закрепление отсутствует
16301	456577,13	4381721,18	Картометрический метод	5,00	Закрепление отсутствует
16302	456619,24	4381727,84	Картометрический метод	5,00	Закрепление отсутствует
16303	456672,11	4381742,96	Картометрический метод	5,00	Закрепление отсутствует
16304	456701,4	4381749,65	Картометрический метод	5,00	Закрепление отсутствует
16305	456737,28	4381756,31	Картометрический метод	5,00	Закрепление отсутствует
16306	456771,86	4381760,42	Картометрический метод	5,00	Закрепление отсутствует
16307	456808,46	4381761,83	Картометрический метод	5,00	Закрепление отсутствует
16308	456839,28	4381760,3	Картометрический метод	5,00	Закрепление отсутствует
16309	456865,47	4381756,97	Картометрический метод	5,00	Закрепление отсутствует
16310	456893,52	4381752,41	Картометрический метод	5,00	Закрепление отсутствует
16311	456929,5	4381744,76	Картометрический метод	5,00	Закрепление отсутствует

16312	457059,64	4381709,12	Картометрический метод	5,00	Закрепление отсутствует
16313	457135,06	4381687,37	Картометрический метод	5,00	Закрепление отсутствует
16314	457177,75	4381673,75	Картометрический метод	5,00	Закрепление отсутствует
16315	457240,97	4381650,86	Картометрический метод	5,00	Закрепление отсутствует
16316	457279,59	4381638,71	Картометрический метод	5,00	Закрепление отсутствует
16317	457327,83	4381627,91	Картометрический метод	5,00	Закрепление отсутствует
16318	457400,26	4381606,34	Картометрический метод	5,00	Закрепление отсутствует
16319	457428,15	4381600,76	Картометрический метод	5,00	Закрепление отсутствует
16320	457475,36	4381585,28	Картометрический метод	5,00	Закрепление отсутствует
16321	457503,66	4381578,53	Картометрический метод	5,00	Закрепление отсутствует
16322	457542,66	4381571,21	Картометрический метод	5,00	Закрепление отсутствует
16323	457560,7	4381570,34	Картометрический метод	5,00	Закрепление отсутствует
16324	457621,64	4381559,6	Картометрический метод	5,00	Закрепление отсутствует
16325	457630,57	4381559,54	Картометрический метод	5,00	Закрепление отсутствует
16326	457641,52	4381561,01	Картометрический метод	5,00	Закрепление отсутствует
16327	457649,66	4381561,1	Картометрический метод	5,00	Закрепление отсутствует
16328	457723,08	4381553,45	Картометрический метод	5,00	Закрепление отсутствует
16329	457778,58	4381546,73	Картометрический метод	5,00	Закрепление отсутствует
16330	457804,59	4381540,88	Картометрический метод	5,00	Закрепление отсутствует
16331	457820,22	4381538,33	Картометрический метод	5,00	Закрепление отсутствует
16332	457905,65	4381529,81	Картометрический метод	5,00	Закрепление отсутствует
16333	457965,7	4381525,67	Картометрический метод	5,00	Закрепление отсутствует
16334	457977,08	4381525,88	Картометрический метод	5,00	Закрепление отсутствует
16335	457998,89	4381528,55	Картометрический метод	5,00	Закрепление отсутствует
16336	458009,5	4381528,64	Картометрический метод	5,00	Закрепление отсутствует
16337	458081,57	4381520,9	Картометрический метод	5,00	Закрепление отсутствует
16338	458187,05	4381515,71	Картометрический метод	5,00	Закрепление отсутствует
16339	458239,85	4381507,76	Картометрический метод	5,00	Закрепление отсутствует
16340	458266,24	4381499,99	Картометрический метод	5,00	Закрепление отсутствует
16341	458280,96	4381497,17	Картометрический метод	5,00	Закрепление отсутствует
16342	458290,43	4381496,75	Картометрический метод	5,00	Закрепление отсутствует
16343	458319,08	4381497,38	Картометрический метод	5,00	Закрепление отсутствует
16344	458382,01	4381502,93	Картометрический метод	5,00	Закрепление отсутствует
16345	458409,23	4381506,98	Картометрический метод	5,00	Закрепление отсутствует
16346	458430,58	4381512,17	Картометрический метод	5,00	Закрепление отсутствует
16347	458441,99	4381517,45	Картометрический метод	5,00	Закрепление отсутствует
16348	458456,9	4381526,96	Картометрический метод	5,00	Закрепление отсутствует
16349	458466,08	4381531,58	Картометрический метод	5,00	Закрепление отсутствует
16350	458501,48	4381544,33	Картометрический метод	5,00	Закрепление отсутствует
16351	458527	4381554,44	Картометрический метод	5,00	Закрепление отсутствует
16352	458627,05	4381598,57	Картометрический метод	5,00	Закрепление отсутствует
16353	458635,69	4381603,52	Картометрический метод	5,00	Закрепление отсутствует
16354	458645,93	4381610,57	Картометрический метод	5,00	Закрепление отсутствует
16355	458725,65	4381670,09	Картометрический метод	5,00	Закрепление отсутствует
16356	458739,53	4381682,42	Картометрический метод	5,00	Закрепление отсутствует
16357	458820,13	4381765,52	Картометрический метод	5,00	Закрепление отсутствует

16358	458829,59	4381776,08	Картометрический метод	5,00	Закрепление отсутствует
16359	458836,43	4381784,33	Картометрический метод	5,00	Закрепление отсутствует
16360	458852,06	4381805,63	Картометрический метод	5,00	Закрепление отсутствует
16361	458867,16	4381828,16	Картометрический метод	5,00	Закрепление отсутствует
16362	458880,94	4381850,69	Картометрический метод	5,00	Закрепление отсутствует
16363	458893,18	4381873,97	Картометрический метод	5,00	Закрепление отсутствует
16364	458913,9	4381919,42	Картометрический метод	5,00	Закрепление отсутствует
16365	458963,63	4382039,99	Картометрический метод	5,00	Закрепление отсутствует
16366	458972,89	4382061,08	Картометрический метод	5,00	Закрепление отсутствует
16367	458983,99	4382083,79	Картометрический метод	5,00	Закрепление отсутствует
16368	458988,15	4382095,49	Картометрический метод	5,00	Закрепление отсутствует
16369	458990,1	4382121,32	Картометрический метод	5,00	Закрепление отсутствует
16370	459002,32	4382202,35	Картометрический метод	5,00	Закрепление отсутствует
16371	459003,65	4382219,48	Картометрический метод	5,00	Закрепление отсутствует
16372	459002,33	4382306,06	Картометрический метод	5,00	Закрепление отсутствует
16373	459007,46	4382409,17	Картометрический метод	5,00	Закрепление отсутствует
16374	459008,28	4382441,15	Картометрический метод	5,00	Закрепление отсутствует
16375	459007,81	4382488,34	Картометрический метод	5,00	Закрепление отсутствует
16376	459006,21	4382511,35	Картометрический метод	5,00	Закрепление отсутствует
16377	459004,12	4382525,84	Картометрический метод	5,00	Закрепление отсутствует
16378	458993,96	4382570,09	Картометрический метод	5,00	Закрепление отсутствует
16379	458982,19	4382632,79	Картометрический метод	5,00	Закрепление отсутствует
16380	458954,32	4382755,91	Картометрический метод	5,00	Закрепление отсутствует
16381	458949,46	4382781,47	Картометрический метод	5,00	Закрепление отсутствует
16382	458941,59	4382844,35	Картометрический метод	5,00	Закрепление отсутствует
16383	458933,6	4382882,99	Картометрический метод	5,00	Закрепление отсутствует
16384	458930,99	4382898,95	Картометрический метод	5,00	Закрепление отсутствует
16385	458929,52	4382915,09	Картометрический метод	5,00	Закрепление отсутствует
16386	458928,62	4382959,31	Картометрический метод	5,00	Закрепление отсутствует
16387	458926,91	4382978,81	Картометрический метод	5,00	Закрепление отсутствует
16388	458922,66	4383005,87	Картометрический метод	5,00	Закрепление отсутствует
16389	458915,06	4383038,93	Картометрический метод	5,00	Закрепление отсутствует
16390	458908,87	4383061,01	Картометрический метод	5,00	Закрепление отсутствует
16391	458901,21	4383082,58	Картометрический метод	5,00	Закрепление отсутствует
16392	458892,2	4383103,61	Картометрический метод	5,00	Закрепление отсутствует
16393	458883,62	4383120,71	Картометрический метод	5,00	Закрепление отсутствует
16394	458870,75	4383142,94	Картометрический метод	5,00	Закрепление отсутствует
16395	458848	4383176,66	Картометрический метод	5,00	Закрепление отсутствует
16396	458831,3	4383198,08	Картометрический метод	5,00	Закрепление отсутствует
16397	458818,75	4383212,72	Картометрический метод	5,00	Закрепление отсутствует
16398	458780,84	4383253,31	Картометрический метод	5,00	Закрепление отсутствует
16399	458758,69	4383274,82	Картометрический метод	5,00	Закрепление отсутствует
16400	458740,4	4383291,41	Картометрический метод	5,00	Закрепление отсутствует
16401	458711,68	4383316,34	Картометрический метод	5,00	Закрепление отсутствует
16402	458683,79	4383339,11	Картометрический метод	5,00	Закрепление отсутствует
16403	458643,65	4383369,59	Картометрический метод	5,00	Закрепление отсутствует

16404	458604,21	4383397,49	Картометрический метод	5,00	Закрепление отсутствует
16405	458575	4383417,08	Картометрический метод	5,00	Закрепление отсутствует
16406	458533,04	4383443,03	Картометрический метод	5,00	Закрепление отсутствует
16407	458477,64	4383473,81	Картометрический метод	5,00	Закрепление отсутствует
16408	458404,31	4383511,16	Картометрический метод	5,00	Закрепление отсутствует
16409	458349,72	4383535,61	Картометрический метод	5,00	Закрепление отсутствует
16410	458286,76	4383559,61	Картометрический метод	5,00	Закрепление отсутствует
16411	458238,15	4383575,93	Картометрический метод	5,00	Закрепление отсутствует
16412	458104,14	4383615,83	Картометрический метод	5,00	Закрепление отсутствует
16413	458051,1	4383629,69	Картометрический метод	5,00	Закрепление отсутствует
16414	457985,46	4383643,52	Картометрический метод	5,00	Закрепление отсутствует
16415	457971,82	4383645,29	Картометрический метод	5,00	Закрепление отсутствует
16416	457958,14	4383646,04	Картометрический метод	5,00	Закрепление отсутствует
16417	457931,91	4383645,08	Картометрический метод	5,00	Закрепление отсутствует
16418	457928,58	4383642,56	Картометрический метод	5,00	Закрепление отсутствует
16419	457926,19	4383637,16	Картометрический метод	5,00	Закрепление отсутствует
16420	457922,83	4383632,81	Картометрический метод	5,00	Закрепление отсутствует
16421	457917,38	4383630,11	Картометрический метод	5,00	Закрепление отсутствует
16422	457891,81	4383632,03	Картометрический метод	5,00	Закрепление отсутствует
16423	457778,08	4383654,5	Картометрический метод	5,00	Закрепление отсутствует
16424	457489,88	4383702,41	Картометрический метод	5,00	Закрепление отсутствует
16425	457441,06	4383712,49	Картометрический метод	5,00	Закрепление отсутствует
16426	457286,52	4383747,98	Картометрический метод	5,00	Закрепление отсутствует
16427	457266,78	4383750,98	Картометрический метод	5,00	Закрепление отсутствует
16428	457246,89	4383752,81	Картометрический метод	5,00	Закрепление отсутствует
16429	457160,42	4383756,5	Картометрический метод	5,00	Закрепление отсутствует
16430	457136,08	4383758,48	Картометрический метод	5,00	Закрепление отсутствует
16431	457112	4383762,05	Картометрический метод	5,00	Закрепление отсутствует
16432	457096,18	4383765,2	Картометрический метод	5,00	Закрепление отсутствует
16433	457043,36	4383778,97	Картометрический метод	5,00	Закрепление отсутствует
16434	457006,19	4383791,3	Картометрический метод	5,00	Закрепление отсутствует
16435	456965,51	4383808,25	Картометрический метод	5,00	Закрепление отсутствует
16436	456929,44	4383826,4	Картометрический метод	5,00	Закрепление отсутствует
16437	456899,71	4383844,22	Картометрический метод	5,00	Закрепление отсутствует
16438	456871,51	4383864,32	Картометрический метод	5,00	Закрепление отсутствует
16439	456844,93	4383886,58	Картометрический метод	5,00	Закрепление отсутствует
16440	456811,31	4383918,59	Картометрический метод	5,00	Закрепление отсутствует
16441	456803,58	4383927,56	Картометрический метод	5,00	Закрепление отсутствует
16442	456795,39	4383939,2	Картометрический метод	5,00	Закрепление отсутствует
16443	456788,56	4383951,68	Картометрический метод	5,00	Закрепление отсутствует
16444	456783,08	4383964,79	Картометрический метод	5,00	Закрепление отсутствует
16445	456777,14	4383984,38	Картометрический метод	5,00	Закрепление отсутствует
16446	456771,71	4384009,1	Картометрический метод	5,00	Закрепление отсутствует
16447	456768,5	4384033,55	Картометрический метод	5,00	Закрепление отсутствует
16448	456767,27	4384053,74	Картометрический метод	5,00	Закрепление отсутствует
16449	456767,6	4384073,99	Картометрический метод	5,00	Закрепление отсутствует

16450	456769,04	4384090,85	Картометрический метод	5,00	Закрепление отсутствует
16451	456774,37	4384123,79	Картометрический метод	5,00	Закрепление отсутствует
16452	456781,43	4384152,29	Картометрический метод	5,00	Закрепление отсутствует
16453	456789,82	4384176,56	Картометрический метод	5,00	Закрепление отсутствует
16454	456806,8	4384215,23	Картометрический метод	5,00	Закрепление отсутствует
16455	456818,51	4384246,49	Картометрический метод	5,00	Закрепление отсутствует
16456	456831,89	4384290,35	Картометрический метод	5,00	Закрепление отсутствует
16457	456848,26	4384350,77	Картометрический метод	5,00	Закрепление отсутствует
16458	456863,38	4384414,07	Картометрический метод	5,00	Закрепление отсутствует
16459	456865,58	4384426,61	Картометрический метод	5,00	Закрепление отсутствует
16460	456866,91	4384447,01	Картометрический метод	5,00	Закрепление отсутствует
16461	456865,82	4384464,83	Картометрический метод	5,00	Закрепление отсутствует
16462	456862,52	4384486,07	Картометрический метод	5,00	Закрепление отсутствует
16463	456858,44	4384504,4	Картометрический метод	5,00	Закрепление отсутствует
16464	456853,35	4384522,49	Картометрический метод	5,00	Закрепление отсутствует
16465	456845,83	4384544,75	Картометрический метод	5,00	Закрепление отсутствует
16466	456837,31	4384566,74	Картометрический метод	5,00	Закрепление отсутствует
16467	456803,46	4384646	Картометрический метод	5,00	Закрепление отсутствует
16468	456765,38	4384741,16	Картометрический метод	5,00	Закрепление отсутствует
16469	456752,9	4384775,18	Картометрический метод	5,00	Закрепление отсутствует
16470	456749,22	4384788,59	Картометрический метод	5,00	Закрепление отсутствует
16471	456746,5	4384807,25	Картометрический метод	5,00	Закрепление отсутствует
16472	456743,95	4384817,93	Картометрический метод	5,00	Закрепление отсутствует
16473	456715,63	4384915,28	Картометрический метод	5,00	Закрепление отсутствует
16474	456709,99	4384943,45	Картометрический метод	5,00	Закрепление отсутствует
16475	456685,67	4385033,81	Картометрический метод	5,00	Закрепление отсутствует
16476	456655,33	4385130,68	Картометрический метод	5,00	Закрепление отсутствует
16477	456651,08	4385140,67	Картометрический метод	5,00	Закрепление отсутствует
16478	456645,17	4385150,9	Картометрический метод	5,00	Закрепление отсутствует
16479	456641,27	4385160,77	Картометрический метод	5,00	Закрепление отсутствует
16480	456638,72	4385174,63	Картометрический метод	5,00	Закрепление отсутствует
16481	456637,4	4385188,49	Картометрический метод	5,00	Закрепление отсутствует
16482	456630,41	4385213,36	Картометрический метод	5,00	Закрепление отсутствует
16483	456624,01	4385251,94	Картометрический метод	5,00	Закрепление отсутствует
16484	456604,16	4385322,35	Картометрический метод	5,00	Закрепление отсутствует
16485	456593,44	4385372,12	Картометрический метод	5,00	Закрепление отсутствует
16486	456579,68	4385424,47	Картометрический метод	5,00	Закрепление отсутствует
16487	456563,38	4385480,57	Картометрический метод	5,00	Закрепление отсутствует
16488	456522,76	4385606,66	Картометрический метод	5,00	Закрепление отсутствует
16489	456517,27	4385636,27	Картометрический метод	5,00	Закрепление отсутствует
16490	456491,12	4385724,38	Картометрический метод	5,00	Закрепление отсутствует
16491	456481,45	4385762,21	Картометрический метод	5,00	Закрепление отсутствует
16492	456462,76	4385847,02	Картометрический метод	5,00	Закрепление отсутствует
16493	456459,77	4385864,48	Картометрический метод	5,00	Закрепление отсутствует
16494	456458,83	4385886,35	Картометрический метод	5,00	Закрепление отсутствует
16495	456457,14	4385899,52	Картометрический метод	5,00	Закрепление отсутствует

16496	456454,52	4385907,41	Картометрический метод	5,00	Закрепление отсутствует
16497	456446,34	4385923,25	Картометрический метод	5,00	Закрепление отсутствует
16498	456444,33	4385929,76	Картометрический метод	5,00	Закрепление отсутствует
16499	456443,81	4385934,29	Картометрический метод	5,00	Закрепление отсутствует
16500	456444,23	4385939,93	Картометрический метод	5,00	Закрепление отсутствует
16501	456450,83	4385980,7	Картометрический метод	5,00	Закрепление отсутствует
16502	456461,58	4386062,54	Картометрический метод	5,00	Закрепление отсутствует
16503	456470,22	4386114,74	Картометрический метод	5,00	Закрепление отсутствует
16504	456475,13	4386161,66	Картометрический метод	5,00	Закрепление отсутствует
16505	456477,52	4386176,12	Картометрический метод	5,00	Закрепление отсутствует
16506	456491,24	4386226,67	Картометрический метод	5,00	Закрепление отсутствует
16507	456498,5	4386257,45	Картометрический метод	5,00	Закрепление отсутствует
16508	456504,15	4386273,35	Картометрический метод	5,00	Закрепление отсутствует
16509	456517,16	4386302,39	Картометрический метод	5,00	Закрепление отсутствует
16510	456519,82	4386311,75	Картометрический метод	5,00	Закрепление отсутствует
16511	456520,7	4386318,14	Картометрический метод	5,00	Закрепление отсутствует
16512	456520,35	4386334,34	Картометрический метод	5,00	Закрепление отсутствует
16513	456518,32	4386353,6	Картометрический метод	5,00	Закрепление отсутствует
16514	456506,83	4386436,34	Картометрический метод	5,00	Закрепление отсутствует
16515	456501,02	4386470,09	Картометрический метод	5,00	Закрепление отсутствует
16516	456495,13	4386493,55	Картометрический метод	5,00	Закрепление отсутствует
16517	456487,28	4386515,69	Картометрический метод	5,00	Закрепление отсутствует
16518	456450,56	4386594,02	Картометрический метод	5,00	Закрепление отсутствует
16519	456396,25	4386712,67	Картометрический метод	5,00	Закрепление отсутствует
16520	456384,02	4386737,12	Картометрический метод	5,00	Закрепление отсутствует
16521	456368,05	4386765,8	Картометрический метод	5,00	Закрепление отсутствует
16522	456330,49	4386825,74	Картометрический метод	5,00	Закрепление отсутствует
16523	456306,17	4386862,04	Картометрический метод	5,00	Закрепление отсутствует
16524	456298,58	4386871,61	Картометрический метод	5,00	Закрепление отсутствует
16525	456286,12	4386885,14	Картометрический метод	5,00	Закрепление отсутствует
16526	456254,54	4386914,27	Картометрический метод	5,00	Закрепление отсутствует
16527	456193,19	4386966,05	Картометрический метод	5,00	Закрепление отсутствует
16528	456167,58	4386986,69	Картометрический метод	5,00	Закрепление отсутствует
16529	456140,91	4387005,89	Картометрический метод	5,00	Закрепление отсутствует
16530	456096,15	4387033,67	Картометрический метод	5,00	Закрепление отсутствует
16531	456069,68	4387055,24	Картометрический метод	5,00	Закрепление отсутствует
16532	456057,59	4387063,52	Картометрический метод	5,00	Закрепление отсутствует
16533	455988,33	4387102,1	Картометрический метод	5,00	Закрепление отсутствует
16534	455926,53	4387140,32	Картометрический метод	5,00	Закрепление отсутствует
16535	455903,95	4387151,66	Картометрический метод	5,00	Закрепление отсутствует
16536	455883,26	4387159,46	Картометрический метод	5,00	Закрепление отсутствует
16537	455854,58	4387168,16	Картометрический метод	5,00	Закрепление отсутствует
16538	455840,09	4387171,43	Картометрический метод	5,00	Закрепление отсутствует
16539	455829,43	4387172,57	Картометрический метод	5,00	Закрепление отсутствует
16540	455781,56	4387174,34	Картометрический метод	5,00	Закрепление отсутствует
16541	455749,97	4387176,5	Картометрический метод	5,00	Закрепление отсутствует

16542	455723,08	4387181,9	Картометрический метод	5,00	Закрепление отсутствует
16543	455701,24	4387182,11	Картометрический метод	5,00	Закрепление отсутствует
16544	455685,15	4387181,15	Картометрический метод	5,00	Закрепление отсутствует
16545	455650,01	4387176,92	Картометрический метод	5,00	Закрепление отсутствует
16546	455619,52	4387171,49	Картометрический метод	5,00	Закрепление отсутствует
16547	455567,99	4387157,36	Картометрический метод	5,00	Закрепление отсутствует
16548	455549,63	4387151,36	Картометрический метод	5,00	Закрепление отсутствует
16549	455535,39	4387145,45	Картометрический метод	5,00	Закрепление отсутствует
16550	455480,5	4387120,28	Картометрический метод	5,00	Закрепление отсутствует
16551	455434,71	4387098,08	Картометрический метод	5,00	Закрепление отсутствует
16552	455362,13	4387057,19	Картометрический метод	5,00	Закрепление отсутствует
16553	455283,13	4387014,86	Картометрический метод	5,00	Закрепление отсутствует
16554	455266,4	4387004,66	Картометрический метод	5,00	Закрепление отсутствует
16555	455242	4386988,34	Картометрический метод	5,00	Закрепление отсутствует
16556	455188,7	4386947,42	Картометрический метод	5,00	Закрепление отсутствует
16557	455166,43	4386928,43	Картометрический метод	5,00	Закрепление отсутствует
16558	455134,99	4386897,92	Картометрический метод	5,00	Закрепление отсутствует
16559	455096,24	4386855,86	Картометрический метод	5,00	Закрепление отсутствует
16560	455002,13	4386758,36	Картометрический метод	5,00	Закрепление отсутствует
16561	454972,85	4386725,72	Картометрический метод	5,00	Закрепление отсутствует
16562	454949,39	4386697,76	Картометрический метод	5,00	Закрепление отсутствует
16563	454922,39	4386663,35	Картометрический метод	5,00	Закрепление отсутствует
16564	454888,06	4386616,79	Картометрический метод	5,00	Закрепление отсутствует
16565	454866,62	4386585,65	Картометрический метод	5,00	Закрепление отсутствует
16566	454810,91	4386499,49	Картометрический метод	5,00	Закрепление отсутствует
16567	454781,71	4386458,84	Картометрический метод	5,00	Закрепление отсутствует
16568	454734,02	4386396,26	Картометрический метод	5,00	Закрепление отсутствует
16569	454717,16	4386371,75	Картометрический метод	5,00	Закрепление отсутствует
16570	454701,27	4386346,58	Картометрический метод	5,00	Закрепление отсутствует
16571	454663,31	4386281,39	Картометрический метод	5,00	Закрепление отсутствует
16572	454634,44	4386227,36	Картометрический метод	5,00	Закрепление отсутствует
16573	454618,89	4386192,62	Картометрический метод	5,00	Закрепление отсутствует
16574	454604,1	4386153,77	Картометрический метод	5,00	Закрепление отсутствует
16575	454599,95	4386139,25	Картометрический метод	5,00	Закрепление отсутствует
16576	454596,83	4386122,33	Картометрический метод	5,00	Закрепление отсутствует
16577	454593,49	4386112,58	Картометрический метод	5,00	Закрепление отсутствует
16578	454534,7	4386003,59	Картометрический метод	5,00	Закрепление отсутствует
16579	454529,42	4385992,76	Картометрический метод	5,00	Закрепление отсутствует
16580	454523,78	4385976,95	Картометрический метод	5,00	Закрепление отсутствует
16581	454517,21	4385950,52	Картометрический метод	5,00	Закрепление отсутствует
16582	454512,98	4385937,14	Картометрический метод	5,00	Закрепление отсутствует
16583	454470,44	4385820,59	Картометрический метод	5,00	Закрепление отсутствует
16584	454431,11	4385700,8	Картометрический метод	5,00	Закрепление отсутствует
16585	454424,75	4385690,06	Картометрический метод	5,00	Закрепление отсутствует
16586	454413,01	4385675,45	Картометрический метод	5,00	Закрепление отсутствует
16587	454409,34	4385669,27	Картометрический метод	5,00	Закрепление отсутствует

16588	454398,68	4385646,83	Картометрический метод	5,00	Закрепление отсутствует
16589	454372,75	4385607,44	Картометрический метод	5,00	Закрепление отсутствует
16590	454363,75	4385594,93	Картометрический метод	5,00	Закрепление отсутствует
16591	454351,64	4385579,87	Картометрический метод	5,00	Закрепление отсутствует
16592	454314,49	4385537,84	Картометрический метод	5,00	Закрепление отсутствует
16593	454309,99	4385530,25	Картометрический метод	5,00	Закрепление отсутствует
16594	454304,24	4385514,56	Картометрический метод	5,00	Закрепление отсутствует
16595	454298,9	4385504,81	Картометрический метод	5,00	Закрепление отсутствует
16596	454218,31	4385396,66	Картометрический метод	5,00	Закрепление отсутствует
16597	454215,13	4385388,41	Картометрический метод	5,00	Закрепление отсутствует
16598	454213	4385367,77	Картометрический метод	5,00	Закрепление отсутствует
16599	454207,55	4385344,61	Картометрический метод	5,00	Закрепление отсутствует
16600	454201,79	4385328,74	Картометрический метод	5,00	Закрепление отсутствует
16601	454192,33	4385312,27	Картометрический метод	5,00	Закрепление отсутствует
16602	454156,55	4385265,56	Картометрический метод	5,00	Закрепление отсутствует
16603	454149,5	4385257,49	Картометрический метод	5,00	Закрепление отсутствует
16604	454142	4385249,87	Картометрический метод	5,00	Закрепление отсутствует
16605	454131,89	4385241,05	Картометрический метод	5,00	Закрепление отсутствует
16606	454111,58	4385226,56	Картометрический метод	5,00	Закрепление отсутствует
16607	454100,38	4385221,58	Картометрический метод	5,00	Закрепление отсутствует
16608	454077,78	4385215,91	Картометрический метод	5,00	Закрепление отсутствует
16609	454062,08	4385209,55	Картометрический метод	5,00	Закрепление отсутствует
16610	453969,74	4385160,62	Картометрический метод	5,00	Закрепление отсутствует
16611	453947,1	4385149,82	Картометрический метод	5,00	Закрепление отсутствует
16612	453933,77	4385144,54	Картометрический метод	5,00	Закрепление отсутствует
16613	453916,76	4385138,9	Картометрический метод	5,00	Закрепление отсутствует
16614	453902,91	4385135,15	Картометрический метод	5,00	Закрепление отсутствует
16615	453881,15	4385130,65	Картометрический метод	5,00	Закрепление отсутствует
16616	453855,39	4385126,81	Картометрический метод	5,00	Закрепление отсутствует
16617	453825,8	4385125,01	Картометрический метод	5,00	Закрепление отсутствует
16618	453787,94	4385126,27	Картометрический метод	5,00	Закрепление отсутствует
16619	453759,19	4385129,39	Картометрический метод	5,00	Закрепление отсутствует
16620	453718,63	4385136,56	Картометрический метод	5,00	Закрепление отсутствует
16621	453642,44	4385151,65	Картометрический метод	5,00	Закрепление отсутствует
16622	453602,54	4385158,28	Картометрический метод	5,00	Закрепление отсутствует
16623	453555,71	4385164,1	Картометрический метод	5,00	Закрепление отсутствует
16624	453429,39	4385176,82	Картометрический метод	5,00	Закрепление отсутствует
16625	453395,78	4385181,29	Картометрический метод	5,00	Закрепление отсутствует
16626	453345,46	4385189,33	Картометрический метод	5,00	Закрепление отсутствует
16627	453272,14	4385203,37	Картометрический метод	5,00	Закрепление отсутствует
16628	453232,85	4385211,89	Картометрический метод	5,00	Закрепление отсутствует
16629	453178,02	4385225,75	Картометрический метод	5,00	Закрепление отсутствует
16630	453147,46	4385234,99	Картометрический метод	5,00	Закрепление отсутствует
16631	453102,65	4385251,7	Картометрический метод	5,00	Закрепление отсутствует
16632	453071,22	4385265,14	Картометрический метод	5,00	Закрепление отсутствует
16633	453045,77	4385277,41	Картометрический метод	5,00	Закрепление отсутствует

16634	453026,83	4385287,67	Картометрический метод	5,00	Закрепление отсутствует
16635	453011,21	4385297,45	Картометрический метод	5,00	Закрепление отсутствует
16636	452999,14	4385305,97	Картометрический метод	5,00	Закрепление отсутствует
16637	452965,99	4385331,5	Картометрический метод	5,00	Закрепление отсутствует
16638	452949,05	4385342,06	Картометрический метод	5,00	Закрепление отсутствует
16639	452929,1	4385351,99	Картометрический метод	5,00	Закрепление отсутствует
16640	452894,09	4385365,43	Картометрический метод	5,00	Закрепление отсутствует
16641	452890,94	4385367,74	Картометрический метод	5,00	Закрепление отсутствует
16642	452870,26	4385389,01	Картометрический метод	5,00	Закрепление отсутствует
16643	452855,5	4385401,43	Картометрический метод	5,00	Закрепление отсутствует
16644	452805,8	4385438,87	Картометрический метод	5,00	Закрепление отсутствует
16645	452763,76	4385468	Картометрический метод	5,00	Закрепление отсутствует
16646	452697,41	4385511,08	Картометрический метод	5,00	Закрепление отсутствует
16647	452606,09	4385566,76	Картометрический метод	5,00	Закрепление отсутствует
16648	452567,6	4385588,99	Картометрический метод	5,00	Закрепление отсутствует
16649	452516,57	4385616,26	Картометрический метод	5,00	Закрепление отсутствует
16650	452476,28	4385634,74	Картометрический метод	5,00	Закрепление отсутствует
16651	452416,1	4385658,41	Картометрический метод	5,00	Закрепление отсутствует
16652	452382,71	4385670,23	Картометрический метод	5,00	Закрепление отсутствует
16653	452358,43	4385677,46	Картометрический метод	5,00	Закрепление отсутствует
16654	452321,06	4385686,58	Картометрический метод	5,00	Закрепление отсутствует
16655	452274,11	4385695,49	Картометрический метод	5,00	Закрепление отсутствует
16656	452235,71	4385700,74	Картометрический метод	5,00	Закрепление отсутствует
16657	452196,47	4385703,44	Картометрический метод	5,00	Закрепление отсутствует
16658	452171,84	4385703,59	Картометрический метод	5,00	Закрепление отсутствует
16659	452132,69	4385702,48	Картометрический метод	5,00	Закрепление отсутствует
16660	452103,41	4385700,62	Картометрический метод	5,00	Закрепление отсутствует
16661	452074,24	4385697,74	Картометрический метод	5,00	Закрепление отсутствует
16662	452039,3	4385692,94	Картометрический метод	5,00	Закрепление отсутствует
16663	452010,38	4385687,81	Картометрический метод	5,00	Закрепление отсутствует
16664	451954,34	4385675,18	Картометрический метод	5,00	Закрепление отсутствует
16665	451889,46	4385657,93	Картометрический метод	5,00	Закрепление отсутствует
16666	451853,78	4385646,95	Картометрический метод	5,00	Закрепление отсутствует
16667	451803,5	4385629,97	Картометрический метод	5,00	Закрепление отсутствует
16668	451769,75	4385617,49	Картометрический метод	5,00	Закрепление отсутствует
16669	451743,09	4385606,75	Картометрический метод	5,00	Закрепление отсутствует
16670	451706,48	4385591,36	Картометрический метод	5,00	Закрепление отсутствует
16671	451675,91	4385577,2	Картометрический метод	5,00	Закрепление отсутствует
16672	451656,25	4385565,26	Картометрический метод	5,00	Закрепление отсутствует
16673	451642,39	4385554,04	Картометрический метод	5,00	Закрепление отсутствует
16674	451625,93	4385538,47	Картометрический метод	5,00	Закрепление отсутствует
16675	451609,77	4385518,52	Картометрический метод	5,00	Закрепление отсутствует
16676	451602,27	4385510,9	Картометрический метод	5,00	Закрепление отсутствует
16677	451564,39	4385477,12	Картометрический метод	5,00	Закрепление отсутствует
16678	451525,22	4385445,59	Картометрический метод	5,00	Закрепление отсутствует
16679	451502,26	4385428,31	Картометрический метод	5,00	Закрепление отсутствует

16680	451445,06	4385387,45	Картометрический метод	5,00	Закрепление отсутствует
16681	451362,78	4385322,62	Картометрический метод	5,00	Закрепление отсутствует
16682	451264,51	4385249,42	Картометрический метод	5,00	Закрепление отсутствует
16683	451100,02	4385131,67	Картометрический метод	5,00	Закрепление отсутствует
16684	451064,91	4385108,33	Картометрический метод	5,00	Закрепление отсутствует
16685	451016,81	4385079,23	Картометрический метод	5,00	Закрепление отсутствует
16686	450973,58	4385055,71	Картометрический метод	5,00	Закрепление отсутствует
16687	450929,39	4385034,17	Картометрический метод	5,00	Закрепление отсутствует
16688	450871,35	4385007,92	Картометрический метод	5,00	Закрепление отсутствует
16689	450808,52	4384981,58	Картометрический метод	5,00	Закрепление отсутствует
16690	450770,91	4384966,97	Картометрический метод	5,00	Закрепление отсутствует
16691	450718,47	4384948,07	Картометрический метод	5,00	Закрепление отсутствует
16692	450645,35	4384923,86	Картометрический метод	5,00	Закрепление отсутствует
16693	450632,93	4384919,03	Картометрический метод	5,00	Закрепление отсутствует
16694	450618,32	4384912,22	Картометрический метод	5,00	Закрепление отсутствует
16695	450615,46	4384909,61	Картометрический метод	5,00	Закрепление отсутствует
16696	450613,34	4384906,31	Картометрический метод	5,00	Закрепление отсутствует
16697	450612,47	4384903,73	Картометрический метод	5,00	Закрепление отсутствует
16698	450612,9	4384899,83	Картометрический метод	5,00	Закрепление отсутствует
16699	450615,8	4384896,41	Картометрический метод	5,00	Закрепление отсутствует
16700	450634,73	4384886,09	Картометрический метод	5,00	Закрепление отсутствует
16701	450640,63	4384882,1	Картометрический метод	5,00	Закрепление отсутствует
16702	450642,88	4384879,49	Картометрический метод	5,00	Закрепление отсутствует
16703	450644,22	4384876,4	Картометрический метод	5,00	Закрепление отсутствует
16704	450644,45	4384872,95	Картометрический метод	5,00	Закрепление отсутствует
16705	450642,59	4384867,52	Картометрический метод	5,00	Закрепление отсутствует
16706	450639,88	4384862,75	Картометрический метод	5,00	Закрепление отсутствует
16707	450636,29	4384858,52	Картометрический метод	5,00	Закрепление отсутствует
16708	450631,02	4384854,5	Картометрический метод	5,00	Закрепление отсутствует
16709	450605,44	4384842,32	Картометрический метод	5,00	Закрепление отсутствует
16710	450587,84	4384832,84	Картометрический метод	5,00	Закрепление отсутствует
16711	450539,02	4384801,88	Картометрический метод	5,00	Закрепление отсутствует
16712	450533,96	4384797,29	Картометрический метод	5,00	Закрепление отсутствует
16713	450528,72	4384790,84	Картометрический метод	5,00	Закрепление отсутствует
16714	450512,66	4384763,3	Картометрический метод	5,00	Закрепление отсутствует
16715	450508,73	4384758,98	Картометрический метод	5,00	Закрепление отсутствует
16716	450504,05	4384755,47	Картометрический метод	5,00	Закрепление отсутствует
16717	450497,72	4384752,53	Картометрический метод	5,00	Закрепление отсутствует
16718	450470,83	4384744,82	Картометрический метод	5,00	Закрепление отсутствует
16719	450446,8	4384739,42	Картометрический метод	5,00	Закрепление отсутствует
16720	450400,59	4384730,93	Картометрический метод	5,00	Закрепление отсутствует
16721	450347,39	4384722,86	Картометрический метод	5,00	Закрепление отсутствует
16722	450278,71	4384715,3	Картометрический метод	5,00	Закрепление отсутствует
16723	450262,01	4384716,05	Картометрический метод	5,00	Закрепление отсутствует
16724	450247,75	4384719,53	Картометрический метод	5,00	Закрепление отсутствует
16725	450218,83	4384731,26	Картометрический метод	5,00	Закрепление отсутствует

16726	450173,95	4384752,62	Картометрический метод	5,00	Закрепление отсутствует
16727	450148,21	4384766,45	Картометрический метод	5,00	Закрепление отсутствует
16728	450131,48	4384776,47	Картометрический метод	5,00	Закрепление отсутствует
16729	450020,89	4384849,85	Картометрический метод	5,00	Закрепление отсутствует
16730	449997,66	4384861,94	Картометрический метод	5,00	Закрепление отсутствует
16731	449973,66	4384870,67	Картометрический метод	5,00	Закрепление отсутствует
16732	449960,28	4384873,88	Картометрический метод	5,00	Закрепление отсутствует
16733	449944,08	4384876,22	Картометрический метод	5,00	Закрепление отсутствует
16734	449843,06	4384881,17	Картометрический метод	5,00	Закрепление отсутствует
16735	449787,25	4384885,79	Картометрический метод	5,00	Закрепление отсутствует
16736	449711,77	4384894,79	Картометрический метод	5,00	Закрепление отсутствует
16737	449591,71	4384910,66	Картометрический метод	5,00	Закрепление отсутствует
16738	449530,97	4384921,1	Картометрический метод	5,00	Закрепление отсутствует
16739	449462,69	4384935,92	Картометрический метод	5,00	Закрепление отсутствует
16740	449437,07	4384942,91	Картометрический метод	5,00	Закрепление отсутствует
16741	449408,54	4384953,26	Картометрический метод	5,00	Закрепление отсутствует
16742	449391,19	4384961,06	Картометрический метод	5,00	Закрепление отсутствует
16743	449374,41	4384969,61	Картометрический метод	5,00	Закрепление отсутствует
16744	449340,39	4384988,99	Картометрический метод	5,00	Закрепление отсутствует
16745	449312,12	4385007,08	Картометрический метод	5,00	Закрепление отсутствует
16746	449231,12	4385061,92	Картометрический метод	5,00	Закрепление отсутствует
16747	449171,38	4385105,39	Картометрический метод	5,00	Закрепление отсутствует
16748	449069,2	4385186,9	Картометрический метод	5,00	Закрепление отсутствует
16749	448968,92	4385262,56	Картометрический метод	5,00	Закрепление отсутствует
16750	448938,55	4385284,28	Картометрический метод	5,00	Закрепление отсутствует
16751	448892,22	4385315,81	Картометрический метод	5,00	Закрепление отсутствует
16752	448863,41	4385334,29	Картометрический метод	5,00	Закрепление отсутствует
16753	448831,28	4385353,22	Картометрический метод	5,00	Закрепление отсутствует
16754	448787,24	4385376,44	Картометрический метод	5,00	Закрепление отсутствует
16755	448722,8	4385406,35	Картометрический метод	5,00	Закрепление отсутствует
16756	448672,79	4385427,56	Картометрический метод	5,00	Закрепление отсутствует
16757	448605,23	4385453,84	Картометрический метод	5,00	Закрепление отсутствует
16758	448545,29	4385474,87	Картометрический метод	5,00	Закрепление отсутствует
16759	448489,81	4385491,82	Картометрический метод	5,00	Закрепление отсутствует
16760	448449,78	4385501,75	Картометрический метод	5,00	Закрепление отсутствует
16761	448419,33	4385507,54	Картометрический метод	5,00	Закрепление отсутствует
16762	448378,94	4385512,94	Картометрический метод	5,00	Закрепление отсутствует
16763	448310,16	4385519,57	Картометрический метод	5,00	Закрепление отсутствует
16764	448196,97	4385527,4	Картометрический метод	5,00	Закрепление отсутствует
16765	448127,08	4385530,58	Картометрический метод	5,00	Закрепление отсутствует
16766	448070,84	4385531,69	Картометрический метод	5,00	Закрепление отсутствует
16767	448026,13	4385531,21	Картометрический метод	5,00	Закрепление отсутствует
16768	447959,81	4385527,73	Картометрический метод	5,00	Закрепление отсутствует
16769	447921,21	4385523,35	Картометрический метод	5,00	Закрепление отсутствует
16770	447814,33	4385506,1	Картометрический метод	5,00	Закрепление отсутствует
16771	447795,58	4385502,14	Картометрический метод	5,00	Закрепление отсутствует

16772	447780,17	4385497,76	Картометрический метод	5,00	Закрепление отсутствует
16773	447732,03	4385481,47	Картометрический метод	5,00	Закрепление отсутствует
16774	447653,56	4385457,35	Картометрический метод	5,00	Закрепление отсутствует
16775	447523,87	4385438,27	Картометрический метод	5,00	Закрепление отсутствует
16776	447339,98	4385415,14	Картометрический метод	5,00	Закрепление отсутствует
16777	447283,73	4385405,78	Картометрический метод	5,00	Закрепление отсутствует
16778	447227,74	4385394,38	Картометрический метод	5,00	Закрепление отсутствует
16779	447145,82	4385374,31	Картометрический метод	5,00	Закрепление отсутствует
16780	447081,7	4385356,04	Картометрический метод	5,00	Закрепление отсутствует
16781	446970,96	4385320,85	Картометрический метод	5,00	Закрепление отсутствует
16782	446868,27	4385285,66	Картометрический метод	5,00	Закрепление отсутствует
16783	446821,01	4385268,41	Картометрический метод	5,00	Закрепление отсутствует
16784	446762,32	4385245,88	Картометрический метод	5,00	Закрепление отсутствует
16785	446702,45	4385221,88	Картометрический метод	5,00	Закрепление отсутствует
16786	446683,91	4385213,81	Картометрический метод	5,00	Закрепление отсутствует
16787	446665,67	4385205,14	Картометрический метод	5,00	Закрепление отсутствует
16788	446638,89	4385190,83	Картометрический метод	5,00	Закрепление отсутствует
16789	446617,19	4385177,87	Картометрический метод	5,00	Закрепление отсутствует
16790	446589,03	4385159,15	Картометрический метод	5,00	Закрепление отсутствует
16791	446559,25	4385137,7	Картометрический метод	5,00	Закрепление отсутствует
16792	446534,75	4385118,02	Картометрический метод	5,00	Закрепление отсутствует
16793	446510,06	4385095,94	Картометрический метод	5,00	Закрепление отсутствует
16794	446493,32	4385078,42	Картометрический метод	5,00	Закрепление отсутствует
16795	446480,2	4385062,19	Картометрический метод	5,00	Закрепление отсутствует
16796	446466,49	4385042,24	Картометрический метод	5,00	Закрепление отсутствует
16797	446452,52	4385017,37	Картометрический метод	5,00	Закрепление отсутствует
16798	446439,84	4384991,09	Картометрический метод	5,00	Закрепление отсутствует
16799	446423,57	4384950,53	Картометрический метод	5,00	Закрепление отсутствует
16800	446416,14	4384928,39	Картометрический метод	5,00	Закрепление отсутствует
16801	446409,58	4384904,75	Картометрический метод	5,00	Закрепление отсутствует
16802	446405,26	4384884,83	Картометрический метод	5,00	Закрепление отсутствует
16803	446401,91	4384864,67	Картометрический метод	5,00	Закрепление отсутствует
16804	446398,59	4384828,07	Картометрический метод	5,00	Закрепление отсутствует
16805	446396,9	4384773,29	Картометрический метод	5,00	Закрепление отсутствует
16806	446397,05	4384726,88	Картометрический метод	5,00	Закрепление отсутствует
16807	446401,64	4384609,01	Картометрический метод	5,00	Закрепление отсутствует
16808	446404,04	4384573,43	Картометрический метод	5,00	Закрепление отсутствует
16809	446406,78	4384545,08	Картометрический метод	5,00	Закрепление отсутствует
16810	446415,32	4384475,72	Картометрический метод	5,00	Закрепление отсутствует
16811	446417,5	4384447,31	Картометрический метод	5,00	Закрепление отсутствует
16812	446418,58	4384418,84	Картометрический метод	5,00	Закрепление отсутствует
16813	446418,2	4384373,27	Картометрический метод	5,00	Закрепление отсутствует
16814	446415,9	4384340,87	Картометрический метод	5,00	Закрепление отсутствует
16815	446411,4	4384308,71	Картометрический метод	5,00	Закрепление отсутствует
16816	446406,88	4384285,97	Картометрический метод	5,00	Закрепление отсутствует
16817	446402,38	4384267,91	Картометрический метод	5,00	Закрепление отсутствует

16818	446386,85	4384209,29	Картометрический метод	5,00	Закрепление отсутствует
16819	446365,3	4384163,63	Картометрический метод	5,00	Закрепление отсутствует
16820	446310,39	4384025,3	Картометрический метод	5,00	Закрепление отсутствует
16821	446266,37	4383909,2	Картометрический метод	5,00	Закрепление отсутствует
16822	446220,64	4383781,94	Картометрический метод	5,00	Закрепление отсутствует
16823	446207,56	4383749,96	Картометрический метод	5,00	Закрепление отсутствует
16824	446193,5	4383718,34	Картометрический метод	5,00	Закрепление отсутствует
16825	446164,35	4383659,03	Картометрический метод	5,00	Закрепление отсутствует
16826	446148,02	4383629,54	Картометрический метод	5,00	Закрепление отсутствует
16827	446130,01	4383600,17	Картометрический метод	5,00	Закрепление отсутствует
16828	446116,64	4383579,98	Картометрический метод	5,00	Закрепление отсутствует
16829	446095,52	4383550,52	Картометрический метод	5,00	Закрепление отсутствует
16830	446059,31	4383502,82	Картометрический метод	5,00	Закрепление отсутствует
16831	446041,81	4383482,12	Картометрический метод	5,00	Закрепление отсутствует
16832	446022,77	4383462,8	Картометрический метод	5,00	Закрепление отсутствует
16833	446002,25	4383445,07	Картометрический метод	5,00	Закрепление отсутствует
16834	445974,71	4383424,4	Картометрический метод	5,00	Закрепление отсутствует
16835	445936,3	4383397,91	Картометрический метод	5,00	Закрепление отсутствует
16836	445905,13	4383378,14	Картометрический метод	5,00	Закрепление отсутствует
16837	445864,57	4383354,62	Картометрический метод	5,00	Закрепление отсутствует
16838	445840,87	4383342,05	Картометрический метод	5,00	Закрепление отсутствует
16839	445783,21	4383313,43	Картометрический метод	5,00	Закрепление отсутствует
16840	445762,51	4383303,74	Картометрический метод	5,00	Закрепление отсутствует
16841	445737,2	4383293,42	Картометрический метод	5,00	Закрепление отсутствует
16842	445719,95	4383287,21	Картометрический метод	5,00	Закрепление отсутствует
16843	445686,5	4383276,62	Картометрический метод	5,00	Закрепление отсутствует
16844	445653,02	4383268,37	Картометрический метод	5,00	Закрепление отсутствует
16845	445631,72	4383264,47	Картометрический метод	5,00	Закрепление отсутствует
16846	445595,89	4383259,19	Картометрический метод	5,00	Закрепление отсутствует
16847	445581,19	4383256,04	Картометрический метод	5,00	Закрепление отсутствует
16848	445561,04	4383250,01	Картометрический метод	5,00	Закрепление отсутствует
16849	445534,16	4383239,3	Картометрический метод	5,00	Закрепление отсутствует
16850	445510,3	4383228,65	Картометрический метод	5,00	Закрепление отсутствует
16851	445482,2	4383214,49	Картометрический метод	5,00	Закрепление отсутствует
16852	445332,65	4383132,41	Картометрический метод	5,00	Закрепление отсутствует
16853	445301,48	4383116,48	Картометрический метод	5,00	Закрепление отсутствует
16854	445269,78	4383101,6	Картометрический метод	5,00	Закрепление отсутствует
16855	445132,07	4383040,46	Картометрический метод	5,00	Закрепление отсутствует
16856	445099,45	4383027,83	Картометрический метод	5,00	Закрепление отсутствует
16857	445066,21	4383016,67	Картометрический метод	5,00	Закрепление отсутствует
16858	444976,64	4382990,21	Картометрический метод	5,00	Закрепление отсутствует
16859	444846,17	4382950,01	Картометрический метод	5,00	Закрепление отсутствует
16860	444787,22	4382932,94	Картометрический метод	5,00	Закрепление отсутствует
16861	444739,34	4382920,85	Картометрический метод	5,00	Закрепление отсутствует
16862	444723,19	4382917,7	Картометрический метод	5,00	Закрепление отсутствует
16863	444698,5	4382915,72	Картометрический метод	5,00	Закрепление отсутствует

16864	444674,57	4382916,8	Картометрический метод	5,00	Закрепление отсутствует
16865	444644,58	4382920,07	Картометрический метод	5,00	Закрепление отсутствует
16866	444591,7	4382928,74	Картометрический метод	5,00	Закрепление отсутствует
16867	444573,17	4382934,56	Картометрический метод	5,00	Закрепление отсутствует
16868	444562,07	4382939,57	Картометрический метод	5,00	Закрепление отсутствует
16869	444553,65	4382944,31	Картометрический метод	5,00	Закрепление отсутствует
16870	444545,14	4382950,01	Картометрический метод	5,00	Закрепление отсутствует
16871	444538,31	4382955,98	Картометрический метод	5,00	Закрепление отсутствует
16872	444531,21	4382964,08	Картометрический метод	5,00	Закрепление отсутствует
16873	444526,24	4382971,61	Картометрический метод	5,00	Закрепление отсутствует
16874	444519,68	4382986,4	Картометрический метод	5,00	Закрепление отсутствует
16875	444513,98	4383013,37	Картометрический метод	5,00	Закрепление отсутствует
16876	444512,45	4383028,13	Картометрический метод	5,00	Закрепление отсутствует
16877	444512,1	4383051,59	Картометрический метод	5,00	Закрепление отсутствует
16878	444513,55	4383078,8	Картометрический метод	5,00	Закрепление отсутствует
16879	444515,84	4383101,42	Картометрический метод	5,00	Закрепление отсутствует
16880	444521,9	4383136,91	Картометрический метод	5,00	Закрепление отсутствует
16881	444531,7	4383170,96	Картометрический метод	5,00	Закрепление отсутствует
16882	444541,08	4383196,16	Картометрический метод	5,00	Закрепление отсутствует
16883	444548,09	4383212,69	Картометрический метод	5,00	Закрепление отсутствует
16884	444566,72	4383250,94	Картометрический метод	5,00	Закрепление отсутствует
16885	444572,77	4383261,65	Картометрический метод	5,00	Закрепление отсутствует
16886	444580,99	4383274,58	Картометрический метод	5,00	Закрепление отсутствует
16887	444591,94	4383289,25	Картометрический метод	5,00	Закрепление отсутствует
16888	444602,46	4383301,37	Картометрический метод	5,00	Закрепление отсутствует
16889	444616,28	4383315,17	Картометрический метод	5,00	Закрепление отсутствует
16890	444644,91	4383338,48	Картометрический метод	5,00	Закрепление отсутствует
16891	444658,01	4383347,51	Картометрический метод	5,00	Закрепление отсутствует
16892	444668,93	4383354,02	Картометрический метод	5,00	Закрепление отсутствует
16893	444683,1	4383361,34	Картометрический метод	5,00	Закрепление отсутствует
16894	444694,75	4383366,44	Картометрический метод	5,00	Закрепление отсутствует
16895	444734,08	4383380,12	Картометрический метод	5,00	Закрепление отсутствует
16896	444777,94	4383391,79	Картометрический метод	5,00	Закрепление отсутствует
16897	444862,12	4383410,15	Картометрический метод	5,00	Закрепление отсутствует
16898	444911,44	4383418,73	Картометрический метод	5,00	Закрепление отсутствует
16899	444962,02	4383425,03	Картометрический метод	5,00	Закрепление отсутствует
16900	444993,83	4383430,1	Картометрический метод	5,00	Закрепление отсутствует
16901	445025,36	4383436,55	Картометрический метод	5,00	Закрепление отсутствует
16902	445075,01	4383448,97	Картометрический метод	5,00	Закрепление отсутствует
16903	445144,45	4383469,28	Картометрический метод	5,00	Закрепление отсутствует
16904	445238,84	4383500	Картометрический метод	5,00	Закрепление отсутствует
16905	445285	4383517,49	Картометрический метод	5,00	Закрепление отсутствует
16906	445327,51	4383536,06	Картометрический метод	5,00	Закрепление отсутствует
16907	445366,33	4383554,63	Картометрический метод	5,00	Закрепление отсутствует
16908	445401,05	4383573,29	Картометрический метод	5,00	Закрепление отсутствует
16909	445427,48	4383591,23	Картометрический метод	5,00	Закрепление отсутствует

16910	445457,72	4383616,04	Картометрический метод	5,00	Закрепление отсутствует
16911	445499,62	4383653,57	Картометрический метод	5,00	Закрепление отсутствует
16912	445530,84	4383685,1	Картометрический метод	5,00	Закрепление отсутствует
16913	445557,58	4383715,46	Картометрический метод	5,00	Закрепление отсутствует
16914	445567,01	4383727,76	Картометрический метод	5,00	Закрепление отсутствует
16915	445582,13	4383750,23	Картометрический метод	5,00	Закрепление отсутствует
16916	445596,55	4383775,79	Картометрический метод	5,00	Закрепление отсутствует
16917	445620,35	4383825,41	Картометрический метод	5,00	Закрепление отсутствует
16918	445633,28	4383856,16	Картометрический метод	5,00	Закрепление отсутствует
16919	445648,21	4383897,02	Картометрический метод	5,00	Закрепление отсутствует
16920	445657,7	4383928,25	Картометрический метод	5,00	Закрепление отсутствует
16921	445668,9	4383970,91	Картометрический метод	5,00	Закрепление отсутствует
16922	445671,82	4383984,86	Картометрический метод	5,00	Закрепление отсутствует
16923	445675,3	4384009,61	Картометрический метод	5,00	Закрепление отсутствует
16924	445676,6	4384042,52	Картометрический метод	5,00	Закрепление отсутствует
16925	445675,88	4384061,36	Картометрический метод	5,00	Закрепление отсутствует
16926	445673,6	4384083,92	Картометрический метод	5,00	Закрепление отсутствует
16927	445666,94	4384125,62	Картометрический метод	5,00	Закрепление отсутствует
16928	445658,83	4384166,99	Картометрический метод	5,00	Закрепление отсутствует
16929	445641,83	4384244,06	Картометрический метод	5,00	Закрепление отсутствует
16930	445635,62	4384268,72	Картометрический метод	5,00	Закрепление отсутствует
16931	445627,16	4384295,84	Картометрический метод	5,00	Закрепление отсутствует
16932	445619,1	4384315,76	Картометрический метод	5,00	Закрепление отсутствует
16933	445594,81	4384363,01	Картометрический метод	5,00	Закрепление отсутствует
16934	445580,4	4384389,35	Картометрический метод	5,00	Закрепление отсутствует
16935	445557,88	4384426,34	Картометрический метод	5,00	Закрепление отсутствует
16936	445539,59	4384450,01	Картометрический метод	5,00	Закрепление отсутствует
16937	445497,44	4384493,54	Картометрический метод	5,00	Закрепление отсутствует
16938	445468,24	4384520,66	Картометрический метод	5,00	Закрепление отсутствует
16939	445428,86	4384553,24	Картометрический метод	5,00	Закрепление отсутствует
16940	445400,36	4384574,93	Картометрический метод	5,00	Закрепление отсутствует
16941	445384,57	4384586,06	Картометрический метод	5,00	Закрепление отсутствует
16942	445368,08	4384596,17	Картометрический метод	5,00	Закрепление отсутствует
16943	445354,49	4384603,55	Картометрический метод	5,00	Закрепление отсутствует
16944	445316,4	4384621,25	Картометрический метод	5,00	Закрепление отсутствует
16945	445242,88	4384649	Картометрический метод	5,00	Закрепление отсутствует
16946	445222,14	4384656,08	Картометрический метод	5,00	Закрепление отсутствует
16947	445188,25	4384665,2	Картометрический метод	5,00	Закрепление отсутствует
16948	445153,67	4384671,53	Картометрический метод	5,00	Закрепление отсутствует
16949	445064,72	4384681,43	Картометрический метод	5,00	Закрепление отсутствует
16950	444986,66	4384693,4	Картометрический метод	5,00	Закрепление отсутствует
16951	444962,1	4384695,89	Картометрический метод	5,00	Закрепление отсутствует
16952	444941,06	4384696,31	Картометрический метод	5,00	Закрепление отсутствует
16953	444918,83	4384694,99	Картометрический метод	5,00	Закрепление отсутствует
16954	444901,02	4384691,99	Картометрический метод	5,00	Закрепление отсутствует
16955	444883,58	4384686,98	Картометрический метод	5,00	Закрепление отсутствует

16956	444855,66	4384675,46	Картометрический метод	5,00	Закрепление отсутствует
16957	444833,1	4384663,55	Картометрический метод	5,00	Закрепление отсутствует
16958	444814,69	4384652,51	Картометрический метод	5,00	Закрепление отсутствует
16959	444791,4	4384635,8	Картометрический метод	5,00	Закрепление отсутствует
16960	444741,96	4384593,26	Картометрический метод	5,00	Закрепление отсутствует
16961	444720,58	4384573,25	Картометрический метод	5,00	Закрепление отсутствует
16962	444698,03	4384548,53	Картометрический метод	5,00	Закрепление отсутствует
16963	444685,02	4384532,21	Картометрический метод	5,00	Закрепление отсутствует
16964	444675,21	4384518,59	Картометрический метод	5,00	Закрепление отсутствует
16965	444661,58	4384497,5	Картометрический метод	5,00	Закрепление отсутствует
16966	444651,29	4384479,29	Картометрический метод	5,00	Закрепление отсутствует
16967	444598,13	4384377,17	Картометрический метод	5,00	Закрепление отсутствует
16968	444544,06	4384270,79	Картометрический метод	5,00	Закрепление отсутствует
16969	444476,36	4384133,21	Картометрический метод	5,00	Закрепление отсутствует
16970	444443,09	4384070,33	Картометрический метод	5,00	Закрепление отсутствует
16971	444354,71	4383913,43	Картометрический метод	5,00	Закрепление отсутствует
16972	444338,91	4383887,21	Картометрический метод	5,00	Закрепление отсутствует
16973	444318,89	4383857,6	Картометрический метод	5,00	Закрепление отсутствует
16974	444304,33	4383837,95	Картометрический метод	5,00	Закрепление отсутствует
16975	444291,47	4383822,92	Картометрический метод	5,00	Закрепление отсутствует
16976	444275	4383806,87	Картометрический метод	5,00	Закрепление отсутствует
16977	444253,51	4383789,83	Картометрический метод	5,00	Закрепление отсутствует
16978	444229,01	4383773,87	Картометрический метод	5,00	Закрепление отсутствует
16979	444206,33	4383761,84	Картометрический метод	5,00	Закрепление отсутствует
16980	444168,88	4383744,59	Картометрический метод	5,00	Закрепление отсутствует
16981	444145,19	4383736,22	Картометрический метод	5,00	Закрепление отсутствует
16982	444120,92	4383729,83	Картометрический метод	5,00	Закрепление отсутствует
16983	444093,44	4383724,76	Картометрический метод	5,00	Закрепление отсутствует
16984	444061,58	4383721,55	Картометрический метод	5,00	Закрепление отсутствует
16985	444027,9	4383721,04	Картометрический метод	5,00	Закрепление отсутствует
16986	444001,1	4383722,81	Картометрический метод	5,00	Закрепление отсутствует
16987	443970,72	4383727,37	Картометрический метод	5,00	Закрепление отсутствует
16988	443953,22	4383730,88	Картометрический метод	5,00	Закрепление отсутствует
16989	443940,64	4383734,3	Картометрический метод	5,00	Закрепление отсутствует
16990	443923,57	4383740,84	Картометрический метод	5,00	Закрепление отсутствует
16991	443909,64	4383747,98	Картометрический метод	5,00	Закрепление отсутствует
16992	443881,35	4383765,56	Картометрический метод	5,00	Закрепление отсутствует
16993	443856,29	4383782,66	Картометрический метод	5,00	Закрепление отсутствует
16994	443837,5	4383797,81	Картометрический метод	5,00	Закрепление отсутствует
16995	443820,44	4383815	Картометрический метод	5,00	Закрепление отсутствует
16996	443781,47	4383863,69	Картометрический метод	5,00	Закрепление отсутствует
16997	443733,01	4383928,88	Картометрический метод	5,00	Закрепление отсутствует
16998	443725,16	4383941,33	Картометрический метод	5,00	Закрепление отсутствует
16999	443720,78	4383950,9	Картометрический метод	5,00	Закрепление отсутствует
17000	443716,64	4383963,86	Картометрический метод	5,00	Закрепление отсутствует
17001	443713,46	4383979,1	Картометрический метод	5,00	Закрепление отсутствует

17002	443711,89	4383992,06	Картометрический метод	5,00	Закрепление отсутствует
17003	443710,43	4384015,58	Картометрический метод	5,00	Закрепление отсутствует
17004	443709,7	4384075,13	Картометрический метод	5,00	Закрепление отсутствует
17005	443709,86	4384100,57	Картометрический метод	5,00	Закрепление отсутствует
17006	443713,21	4384189,49	Картометрический метод	5,00	Закрепление отсутствует
17007	443712,29	4384328,3	Картометрический метод	5,00	Закрепление отсутствует
17008	443710,67	4384350,11	Картометрический метод	5,00	Закрепление отсутствует
17009	443703,56	4384391,72	Картометрический метод	5,00	Закрепление отсутствует
17010	443703,58	4384406,03	Картометрический метод	5,00	Закрепление отсутствует
17011	443705,22	4384422,08	Картометрический метод	5,00	Закрепление отсутствует
17012	443705,4	4384434,53	Картометрический метод	5,00	Закрепление отсутствует
17013	443702,03	4384467,59	Картометрический метод	5,00	Закрепление отсутствует
17014	443701,24	4384487,45	Картометрический метод	5,00	Закрепление отсутствует
17015	443701,89	4384504,01	Картометрический метод	5,00	Закрепление отсутствует
17016	443706,98	4384570,73	Картометрический метод	5,00	Закрепление отсутствует
17017	443707,27	4384582,91	Картометрический метод	5,00	Закрепление отсутствует
17018	443706,41	4384601,21	Картометрический метод	5,00	Закрепление отсутствует
17019	443700,41	4384649	Картометрический метод	5,00	Закрепление отсутствует
17020	443699,58	4384664,9	Картометрический метод	5,00	Закрепление отсутствует
17021	443701,18	4384692,83	Картометрический метод	5,00	Закрепление отсутствует
17022	443711,15	4384762,34	Картометрический метод	5,00	Закрепление отсутствует
17023	443714,15	4384796,03	Картометрический метод	5,00	Закрепление отсутствует
17024	443715,05	4384816,31	Картометрический метод	5,00	Закрепление отсутствует
17025	443715,2	4384861,67	Картометрический метод	5,00	Закрепление отсутствует
17026	443713,91	4384910,39	Картометрический метод	5,00	Закрепление отсутствует
17027	443711,9	4384941,26	Картометрический метод	5,00	Закрепление отсутствует
17028	443706,27	4384997,18	Картометрический метод	5,00	Закрепление отсутствует
17029	443708,18	4385027,81	Картометрический метод	5,00	Закрепление отсутствует
17030	443708,3	4385068,64	Картометрический метод	5,00	Закрепление отсутствует
17031	443707,31	4385112,77	Картометрический метод	5,00	Закрепление отсутствует
17032	443704,93	4385149,1	Картометрический метод	5,00	Закрепление отсутствует
17033	443699,78	4385185,55	Картометрический метод	5,00	Закрепление отсутствует
17034	443690,8	4385231,09	Картометрический метод	5,00	Закрепление отсутствует
17035	443685,05	4385255,9	Картометрический метод	5,00	Закрепление отсутствует
17036	443671,73	4385305,01	Картометрический метод	5,00	Закрепление отсутствует
17037	443647,77	4385383,07	Картометрический метод	5,00	Закрепление отсутствует
17038	443634,35	4385418,29	Картометрический метод	5,00	Закрепление отсутствует
17039	443619,32	4385452,34	Картометрический метод	5,00	Закрепление отсутствует
17040	443572,43	4385544,53	Картометрический метод	5,00	Закрепление отсутствует
17041	443560,47	4385570,75	Картометрический метод	5,00	Закрепление отсутствует
17042	443554,3	4385586,26	Картометрический метод	5,00	Закрепление отсутствует
17043	443544,71	4385619,83	Картометрический метод	5,00	Закрепление отсутствует
17044	443534,42	4385645,45	Картометрический метод	5,00	Закрепление отсутствует
17045	443520,64	4385673,47	Картометрический метод	5,00	Закрепление отсутствует
17046	443498,27	4385711,72	Картометрический метод	5,00	Закрепление отсутствует
17047	443480,64	4385738,36	Картометрический метод	5,00	Закрепление отсутствует

17048	443448,17	4385784,35	Картометрический метод	5,00	Закрепление отсутствует
17049	443373,19	4385885,84	Картометрический метод	5,00	Закрепление отсутствует
17050	443323,22	4385955,41	Картометрический метод	5,00	Закрепление отсутствует
17051	443289,71	4386000,29	Картометрический метод	5,00	Закрепление отсутствует
17052	443258,45	4386039,05	Картометрический метод	5,00	Закрепление отсутствует
17053	443244,59	4386054,47	Картометрический метод	5,00	Закрепление отсутствует
17054	443222,81	4386076,61	Картометрический метод	5,00	Закрепление отсутствует
17055	443138,89	4386153,53	Картометрический метод	5,00	Закрепление отсутствует
17056	443087,64	4386197,99	Картометрический метод	5,00	Закрепление отсутствует
17057	443048,33	4386229,28	Картометрический метод	5,00	Закрепление отсутствует
17058	442965,35	4386291,47	Картометрический метод	5,00	Закрепление отсутствует
17059	442935,65	4386312,89	Картометрический метод	5,00	Закрепление отсутствует
17060	442897,83	4386338,87	Картометрический метод	5,00	Закрепление отсутствует
17061	442697,9	4386470,18	Картометрический метод	5,00	Закрепление отсутствует
17062	442612,12	4386527,93	Картометрический метод	5,00	Закрепление отсутствует
17063	442583,78	4386543,95	Картометрический метод	5,00	Закрепление отсутствует
17064	442521,23	4386573,23	Картометрический метод	5,00	Закрепление отсутствует
17065	442442,22	4386613,7	Картометрический метод	5,00	Закрепление отсутствует
17066	442416,08	4386625,43	Картометрический метод	5,00	Закрепление отсутствует
17067	442378,25	4386640,43	Картометрический метод	5,00	Закрепление отсутствует
17068	442339,97	4386652,4	Картометрический метод	5,00	Закрепление отсутствует
17069	442293,84	4386663,05	Картометрический метод	5,00	Закрепление отсутствует
17070	442252,28	4386669,86	Картометрический метод	5,00	Закрепление отсутствует
17071	442209,05	4386673,64	Картометрический метод	5,00	Закрепление отсутствует
17072	442160,74	4386675,5	Картометрический метод	5,00	Закрепление отсутствует
17073	442128,62	4386674,57	Картометрический метод	5,00	Закрепление отсутствует
17074	441988,34	4386658,85	Картометрический метод	5,00	Закрепление отсутствует
17075	441937,71	4386651,56	Картометрический метод	5,00	Закрепление отсутствует
17076	441913,82	4386646,91	Картометрический метод	5,00	Закрепление отсутствует
17077	441890,12	4386641,18	Картометрический метод	5,00	Закрепление отсутствует
17078	441752,96	4386602,36	Картометрический метод	5,00	Закрепление отсутствует
17079	441676,04	4386584,9	Картометрический метод	5,00	Закрепление отсутствует
17080	441648,74	4386575,12	Картометрический метод	5,00	Закрепление отсутствует
17081	441623,93	4386563,03	Картометрический метод	5,00	Закрепление отсутствует
17082	441599,93	4386548,51	Картометрический метод	5,00	Закрепление отсутствует
17083	441560,6	4386522,23	Картометрический метод	5,00	Закрепление отсутствует
17084	441507,19	4386484,31	Картометрический метод	5,00	Закрепление отсутствует
17085	441481,55	4386464,45	Картометрический метод	5,00	Закрепление отсутствует
17086	441460,81	4386446,99	Картометрический метод	5,00	Закрепление отсутствует
17087	441427,15	4386416,9	Картометрический метод	5,00	Закрепление отсутствует
17088	441400,34	4386394,97	Картометрический метод	5,00	Закрепление отсутствует
17089	441281,65	4386307,61	Картометрический метод	5,00	Закрепление отсутствует
17090	441233,58	4386273,35	Картометрический метод	5,00	Закрепление отсутствует
17091	441194,58	4386246,89	Картометрический метод	5,00	Закрепление отсутствует
17092	441157,35	4386222,95	Картометрический метод	5,00	Закрепление отсутствует
17093	441121,75	4386201,26	Картометрический метод	5,00	Закрепление отсутствует

17094	441090,86	4386183,77	Картометрический метод	5,00	Закрепление отсутствует
17095	441053,78	4386165,08	Картометрический метод	5,00	Закрепление отсутствует
17096	440815,18	4386061,1	Картометрический метод	5,00	Закрепление отсутствует
17097	440767,27	4386037,82	Картометрический метод	5,00	Закрепление отсутствует
17098	440758,51	4386032,69	Картометрический метод	5,00	Закрепление отсутствует
17099	440750,28	4386026,66	Картометрический метод	5,00	Закрепление отсутствует
17100	440736,23	4386012,65	Картометрический метод	5,00	Закрепление отсутствует
17101	440727,29	4386005,51	Картометрический метод	5,00	Закрепление отсутствует
17102	440717,2	4386000,11	Картометрический метод	5,00	Закрепление отсутствует
17103	440698,24	4385992,79	Картометрический метод	5,00	Закрепление отсутствует
17104	440684,62	4385985,62	Картометрический метод	5,00	Закрепление отсутствует
17105	440642,28	4385959,4	Картометрический метод	5,00	Закрепление отсутствует
17106	440601,31	4385929,97	Картометрический метод	5,00	Закрепление отсутствует
17107	440581,06	4385917,4	Картометрический метод	5,00	Закрепление отсутствует
17108	440570,38	4385911,61	Картометрический метод	5,00	Закрепление отсутствует
17109	440556,7	4385905,25	Картометрический метод	5,00	Закрепление отсутствует
17110	440539,64	4385898,92	Картометрический метод	5,00	Закрепление отсутствует
17111	440496,08	4385885,51	Картометрический метод	5,00	Закрепление отсутствует
17112	440481,26	4385882,45	Картометрический метод	5,00	Закрепление отсутствует
17113	440470,41	4385881,55	Картометрический метод	5,00	Закрепление отсутствует
17114	440451,26	4385881,64	Картометрический метод	5,00	Закрепление отсутствует
17115	440435,4	4385880,71	Картометрический метод	5,00	Закрепление отсутствует
17116	440326	4385868,2	Картометрический метод	5,00	Закрепление отсутствует
17117	440267,09	4385863,34	Картометрический метод	5,00	Закрепление отсутствует
17118	440234,95	4385862,05	Картометрический метод	5,00	Закрепление отсутствует
17119	440208,2	4385862,2	Картометрический метод	5,00	Закрепление отсутствует
17120	440181,5	4385863,52	Картометрический метод	5,00	Закрепление отсутствует
17121	440105,54	4385871,47	Картометрический метод	5,00	Закрепление отсутствует
17122	440088,41	4385872,64	Картометрический метод	5,00	Закрепление отсутствует
17123	440067,8	4385872,7	Картометрический метод	5,00	Закрепление отсутствует
17124	440020,81	4385870,63	Картометрический метод	5,00	Закрепление отсутствует
17125	440010,35	4385871,29	Картометрический метод	5,00	Закрепление отсутствует
17126	439997,95	4385873,51	Картометрический метод	5,00	Закрепление отсутствует
17127	439972,22	4385881,13	Картометрический метод	5,00	Закрепление отсутствует
17128	439945,18	4385892,35	Картометрический метод	5,00	Закрепление отсутствует
17129	439820,62	4385960,63	Картометрический метод	5,00	Закрепление отсутствует
17130	439789,91	4385975,9	Картометрический метод	5,00	Закрепление отсутствует
17131	439725,37	4386005,93	Картометрический метод	5,00	Закрепление отсутствует
17132	439695,68	4386021,71	Картометрический метод	5,00	Закрепление отсутствует
17133	439659,11	4386044,63	Картометрический метод	5,00	Закрепление отсутствует
17134	439619,39	4386073,55	Картометрический метод	5,00	Закрепление отсутствует
17135	439601,52	4386089,24	Картометрический метод	5,00	Закрепление отсутствует
17136	439585,39	4386106,85	Картометрический метод	5,00	Закрепление отсутствует
17137	439556,62	4386146,69	Картометрический метод	5,00	Закрепление отсутствует
17138	439520,9	4386202,1	Картометрический метод	5,00	Закрепление отсутствует
17139	439492,33	4386241,46	Картометрический метод	5,00	Закрепление отсутствует

17140	439487,1	4386251,81	Картометрический метод	5,00	Закрепление отсутствует
17141	439476,86	4386282,35	Картометрический метод	5,00	Закрепление отсутствует
17142	439470,2	4386296,87	Картометрический метод	5,00	Закрепление отсутствует
17143	439423,71	4386383,63	Картометрический метод	5,00	Закрепление отсутствует
17144	439383,21	4386465,98	Картометрический метод	5,00	Закрепление отсутствует
17145	439369,94	4386499,7	Картометрический метод	5,00	Закрепление отсутствует
17146	439362,74	4386527,42	Картометрический метод	5,00	Закрепление отсутствует
17147	439346,68	4386624,32	Картометрический метод	5,00	Закрепление отсутствует
17148	439343,97	4386647,09	Картометрический метод	5,00	Закрепление отсутствует
17149	439342,3	4386673,31	Картометрический метод	5,00	Закрепление отсутствует
17150	439342,37	4386702,47	Картометрический метод	5,00	Закрепление отсутствует
17151	439348,07	4386800,21	Картометрический метод	5,00	Закрепление отсутствует
17152	439347,26	4386869,54	Картометрический метод	5,00	Закрепление отсутствует
17153	439348,31	4386927,77	Картометрический метод	5,00	Закрепление отсутствует
17154	439347,78	4386972,47	Картометрический метод	5,00	Закрепление отсутствует
17155	439349,28	4387003,94	Картометрический метод	5,00	Закрепление отсутствует
17156	439361,12	4387097,63	Картометрический метод	5,00	Закрепление отсутствует
17157	439372,1	4387193,33	Картометрический метод	5,00	Закрепление отсутствует
17158	439376,96	4387228,67	Картометрический метод	5,00	Закрепление отсутствует
17159	439380,43	4387248,83	Картометрический метод	5,00	Закрепление отсутствует
17160	439393,75	4387310,45	Картометрический метод	5,00	Закрепление отсутствует
17161	439418,46	4387433,09	Картометрический метод	5,00	Закрепление отсутствует
17162	439422,68	4387459,16	Картометрический метод	5,00	Закрепление отсутствует
17163	439431,56	4387524,62	Картометрический метод	5,00	Закрепление отсутствует
17164	439443,14	4387591,07	Картометрический метод	5,00	Закрепление отсутствует
17165	439444,57	4387610,15	Картометрический метод	5,00	Закрепление отсутствует
17166	439444,65	4387636,49	Картометрический метод	5,00	Закрепление отсутствует
17167	439437,13	4387760,69	Картометрический метод	5,00	Закрепление отсутствует
17168	439437,44	4387813,22	Картометрический метод	5,00	Закрепление отсутствует
17169	439438,83	4387838,3	Картометрический метод	5,00	Закрепление отсутствует
17170	439442,32	4387875,71	Картометрический метод	5,00	Закрепление отсутствует
17171	439460,18	4388022,32	Картометрический метод	5,00	Закрепление отсутствует
17172	439464,08	4388045,69	Картометрический метод	5,00	Закрепление отсутствует
17173	439470,14	4388073,38	Картометрический метод	5,00	Закрепление отсутствует
17174	439528,51	4388290,82	Картометрический метод	5,00	Закрепление отсутствует
17175	439538,22	4388334,5	Картометрический метод	5,00	Закрепление отсутствует
17176	439548,7	4388387,3	Картометрический метод	5,00	Закрепление отсутствует
17177	439562,05	4388446,25	Картометрический метод	5,00	Закрепление отсутствует
17178	439571,46	4388480,84	Картометрический метод	5,00	Закрепление отсутствует
17179	439590,29	4388539,85	Картометрический метод	5,00	Закрепление отсутствует
17180	439600,12	4388573,87	Картометрический метод	5,00	Закрепление отсутствует
17181	439613,58	4388625,77	Картометрический метод	5,00	Закрепление отсутствует
17182	439623,19	4388666,33	Картометрический метод	5,00	Закрепление отсутствует
17183	439630,02	4388700,32	Картометрический метод	5,00	Закрепление отсутствует
17184	439635,86	4388734,61	Картометрический метод	5,00	Закрепление отсутствует
17185	439648,01	4388823,44	Картометрический метод	5,00	Закрепление отсутствует

17186	439655,22	4388888,87	Картометрический метод	5,00	Закрепление отсутствует
17187	439658,08	4388940,05	Картометрический метод	5,00	Закрепление отсутствует
17188	439657,71	4388985,56	Картометрический метод	5,00	Закрепление отсутствует
17189	439654,34	4389046,91	Картометрический метод	5,00	Закрепление отсутствует
17190	439649,21	4389106,07	Картометрический метод	5,00	Закрепление отсутствует
17191	439643,68	4389153,47	Картометрический метод	5,00	Закрепление отсутствует
17192	439633,77	4389216,41	Картометрический метод	5,00	Закрепление отсутствует
17193	439598,72	4389395,66	Картометрический метод	5,00	Закрепление отсутствует
17194	439580,71	4389495,23	Картометрический метод	5,00	Закрепление отсутствует
17195	439573,45	4389527,42	Картометрический метод	5,00	Закрепление отсутствует
17196	439557,33	4389588,17	Картометрический метод	5,00	Закрепление отсутствует
17197	439531,35	4389722,06	Картометрический метод	5,00	Закрепление отсутствует
17198	439522,59	4389762,53	Картометрический метод	5,00	Закрепление отсутствует
17199	439513,21	4389801,35	Картометрический метод	5,00	Закрепление отсутствует
17200	439501,64	4389838,1	Картометрический метод	5,00	Закрепление отсутствует
17201	439483,73	4389884,84	Картометрический метод	5,00	Закрепление отсутствует
17202	439475,12	4389910,13	Картометрический метод	5,00	Закрепление отсутствует
17203	439466,42	4389939,47	Картометрический метод	5,00	Закрепление отсутствует
17204	439445,14	4390017,92	Картометрический метод	5,00	Закрепление отсутствует
17205	439428,72	4390066,01	Картометрический метод	5,00	Закрепление отсутствует
17206	439413,8	4390102,55	Картометрический метод	5,00	Закрепление отсутствует
17207	439368,38	4390202,03	Картометрический метод	5,00	Закрепление отсутствует
17208	439330,47	4390280,39	Картометрический метод	5,00	Закрепление отсутствует
17209	439294,83	4390349,24	Картометрический метод	5,00	Закрепление отсутствует
17210	439291,02	4390358,78	Картометрический метод	5,00	Закрепление отсутствует
17211	439284,6	4390379,48	Картометрический метод	5,00	Закрепление отсутствует
17212	439279,76	4390390,79	Картометрический метод	5,00	Закрепление отсутствует
17213	439268,15	4390410,17	Картометрический метод	5,00	Закрепление отсутствует
17214	439231,82	4390462,25	Картометрический метод	5,00	Закрепление отсутствует
17215	439220,99	4390481,33	Картометрический метод	5,00	Закрепление отсутствует
17216	439200,49	4390523,9	Картометрический метод	5,00	Закрепление отсутствует
17217	439188,55	4390546,22	Картометрический метод	5,00	Закрепление отсутствует
17218	439171,12	4390574,12	Картометрический метод	5,00	Закрепление отсутствует
17219	439145,51	4390611,02	Картометрический метод	5,00	Закрепление отсутствует
17220	439122,82	4390641,47	Картометрический метод	5,00	Закрепление отсутствует
17221	439106,99	4390661,15	Картометрический метод	5,00	Закрепление отсутствует
17222	439072,04	4390701,65	Картометрический метод	5,00	Закрепление отсутствует
17223	439040,26	4390736,69	Картометрический метод	5,00	Закрепление отсутствует
17224	438878,87	4390905,98	Картометрический метод	5,00	Закрепление отсутствует
17225	438790,79	4391002,55	Картометрический метод	5,00	Закрепление отсутствует
17226	438762,77	4391030,57	Картометрический метод	5,00	Закрепление отсутствует
17227	438698,52	4391090,99	Картометрический метод	5,00	Закрепление отсутствует
17228	438689,63	4391101,1	Картометрический метод	5,00	Закрепление отсутствует
17229	438672,58	4391123,9	Картометрический метод	5,00	Закрепление отсутствует
17230	438660,53	4391136,71	Картометрический метод	5,00	Закрепление отсутствует
17231	438612,74	4391179,16	Картометрический метод	5,00	Закрепление отсутствует

17232	438566,36	4391218,04	Картометрический метод	5,00	Закрепление отсутствует
17233	438475,76	4391289,86	Картометрический метод	5,00	Закрепление отсутствует
17234	438373,91	4391368,19	Картометрический метод	5,00	Закрепление отсутствует
17235	438315,32	4391414,6	Картометрический метод	5,00	Закрепление отсутствует
17236	438287,15	4391435,03	Картометрический метод	5,00	Закрепление отсутствует
17237	438231,76	4391470,28	Картометрический метод	5,00	Закрепление отсутствует
17238	438216,2	4391481,62	Картометрический метод	5,00	Закрепление отсутствует
17239	438207,86	4391488,79	Картометрический метод	5,00	Закрепление отсутствует
17240	438193,1	4391503,19	Картометрический метод	5,00	Закрепление отсутствует
17241	438123,64	4391576,99	Картометрический метод	5,00	Закрепление отсутствует
17242	438103,34	4391596,1	Картометрический метод	5,00	Закрепление отсутствует
17243	438053,09	4391635,55	Картометрический метод	5,00	Закрепление отсутствует
17244	437935,21	4391733,29	Картометрический метод	5,00	Закрепление отсутствует
17245	437894,38	4391764,61	Картометрический метод	5,00	Закрепление отсутствует
17246	437852,5	4391794,67	Картометрический метод	5,00	Закрепление отсутствует
17247	437797,47	4391831,24	Картометрический метод	5,00	Закрепление отсутствует
17248	437741,69	4391865,02	Картометрический метод	5,00	Закрепление отсутствует
17249	437699,05	4391888,84	Картометрический метод	5,00	Закрепление отсутствует
17250	437580,86	4391952,35	Картометрический метод	5,00	Закрепление отсутствует
17251	437563,45	4391961,11	Картометрический метод	5,00	Закрепление отсутствует
17252	437527,64	4391976,8	Картометрический метод	5,00	Закрепление отсутствует
17253	437483,08	4391993,42	Картометрический метод	5,00	Закрепление отсутствует
17254	437417,32	4392015,83	Картометрический метод	5,00	Закрепление отсутствует
17255	437339,71	4392040,97	Картометрический метод	5,00	Закрепление отсутствует
17256	437291,95	4392055,25	Картометрический метод	5,00	Закрепление отсутствует
17257	437242,77	4392067,7	Картометрический метод	5,00	Закрепление отсутствует
17258	437066,33	4392105,83	Картометрический метод	5,00	Закрепление отсутствует
17259	437037,29	4392114,14	Картометрический метод	5,00	Закрепление отсутствует
17260	436988,48	4392130,52	Картометрический метод	5,00	Закрепление отсутствует
17261	436968,59	4392135,5	Картометрический метод	5,00	Закрепление отсутствует
17262	436946,68	4392139,82	Картометрический метод	5,00	Закрепление отсутствует
17263	436900,75	4392145,76	Картометрический метод	5,00	Закрепление отсутствует
17264	436864,47	4392148,16	Картометрический метод	5,00	Закрепление отсутствует
17265	436780,45	4392148,46	Картометрический метод	5,00	Закрепление отсутствует
17266	436751,68	4392147,65	Картометрический метод	5,00	Закрепление отсутствует
17267	436727,65	4392145,7	Картометрический метод	5,00	Закрепление отсутствует
17268	436687	4392140,51	Картометрический метод	5,00	Закрепление отсутствует
17269	436627,4	4392131,57	Картометрический метод	5,00	Закрепление отсутствует
17270	436592,52	4392125,3	Картометрический метод	5,00	Закрепление отсутствует
17271	436557,83	4392117,95	Картометрический метод	5,00	Закрепление отсутствует
17272	436357,13	4392070,82	Картометрический метод	5,00	Закрепление отсутствует
17273	436303,65	4392055,25	Картометрический метод	5,00	Закрепление отсутствует
17274	436238,45	4392033,05	Картометрический метод	5,00	Закрепление отсутствует
17275	436140,74	4391995,37	Картометрический метод	5,00	Закрепление отсутствует
17276	436092,31	4391973,77	Картометрический метод	5,00	Закрепление отсутствует
17277	436070,03	4391961,62	Картометрический метод	5,00	Закрепление отсутствует

17278	436045,85	4391945,6	Картометрический метод	5,00	Закрепление отсутствует
17279	435942,71	4391869,82	Картометрический метод	5,00	Закрепление отсутствует
17280	435910,1	4391842,34	Картометрический метод	5,00	Закрепление отсутствует
17281	435859,46	4391792,66	Картометрический метод	5,00	Закрепление отсутствует
17282	435801,15	4391740,4	Картометрический метод	5,00	Закрепление отсутствует
17283	435753,13	4391692,37	Картометрический метод	5,00	Закрепление отсутствует
17284	435720,72	4391657,66	Картометрический метод	5,00	Закрепление отсутствует
17285	435701,24	4391635,61	Картометрический метод	5,00	Закрепление отсутствует
17286	435679,01	4391608,19	Картометрический метод	5,00	Закрепление отсутствует
17287	435658,67	4391580,92	Картометрический метод	5,00	Закрепление отсутствует
17288	435616,49	4391520,89	Картометрический метод	5,00	Закрепление отсутствует
17289	435587,16	4391475,56	Картометрический метод	5,00	Закрепление отсутствует
17290	435573,29	4391451,2	Картометрический метод	5,00	Закрепление отсутствует
17291	435560,16	4391425,88	Картометрический метод	5,00	Закрепление отсутствует
17292	435546,14	4391393,99	Картометрический метод	5,00	Закрепление отсутствует
17293	435536,54	4391364,56	Картометрический метод	5,00	Закрепление отсутствует
17294	435514,85	4391275,01	Картометрический метод	5,00	Закрепление отсутствует
17295	435512,99	4391263,07	Картометрический метод	5,00	Закрепление отсутствует
17296	435511,79	4391237,9	Картометрический метод	5,00	Закрепление отсутствует
17297	435510,66	4391227,85	Картометрический метод	5,00	Закрепление отсутствует
17298	435493,01	4391142,32	Картометрический метод	5,00	Закрепление отсутствует
17299	435490,73	4391124,2	Картометрический метод	5,00	Закрепление отсутствует
17300	435489,05	4391094,95	Картометрический метод	5,00	Закрепление отсутствует
17301	435490,18	4391043,05	Картометрический метод	5,00	Закрепление отсутствует
17302	435493,37	4391006,51	Картометрический метод	5,00	Закрепление отсутствует
17303	435501,37	4390956,65	Картометрический метод	5,00	Закрепление отсутствует
17304	435504,78	4390929,35	Картометрический метод	5,00	Закрепление отсутствует
17305	435509,32	4390853,39	Картометрический метод	5,00	Закрепление отсутствует
17306	435517,35	4390778,96	Картометрический метод	5,00	Закрепление отсутствует
17307	435519,4	4390737,86	Картометрический метод	5,00	Закрепление отсутствует
17308	435519,52	4390689,02	Картометрический метод	5,00	Закрепление отсутствует
17309	435541,71	4390615,01	Картометрический метод	5,00	Закрепление отсутствует
17310	435550,59	4390591,13	Картометрический метод	5,00	Закрепление отсутствует
17311	435559,08	4390571,72	Картометрический метод	5,00	Закрепление отсутствует
17312	435572,85	4390544,3	Картометрический метод	5,00	Закрепление отсутствует
17313	435589,15	4390515,23	Картометрический метод	5,00	Закрепление отсутствует
17314	435643,85	4390426,76	Картометрический метод	5,00	Закрепление отсутствует
17315	435652,75	4390413,38	Картометрический метод	5,00	Закрепление отсутствует
17316	435664,69	4390397,27	Картометрический метод	5,00	Закрепление отсутствует
17317	435682,91	4390375,85	Картометрический метод	5,00	Закрепление отсутствует
17318	435719,4	4390338,35	Картометрический метод	5,00	Закрепление отсутствует
17319	435764,28	4390288,16	Картометрический метод	5,00	Закрепление отсутствует
17320	435798,38	4390252,13	Картометрический метод	5,00	Закрепление отсутствует
17321	435833,87	4390217,51	Картометрический метод	5,00	Закрепление отсутствует
17322	435929,21	4390130,6	Картометрический метод	5,00	Закрепление отсутствует
17323	435985,28	4390091,48	Картометрический метод	5,00	Закрепление отсутствует

17324	436048,07	4390049,99	Картометрический метод	5,00	Закрепление отсутствует
17325	436114,75	4390008,5	Картометрический метод	5,00	Закрепление отсутствует
17326	436178,84	4389972,23	Картометрический метод	5,00	Закрепление отсутствует
17327	436209,82	4389952,64	Картометрический метод	5,00	Закрепление отсутствует
17328	436282,59	4389900,14	Картометрический метод	5,00	Закрепление отсутствует
17329	436373,09	4389831,29	Картометрический метод	5,00	Закрепление отсутствует
17330	436389,31	4389816,5	Картометрический метод	5,00	Закрепление отсутствует
17331	436405,61	4389797,93	Картометрический метод	5,00	Закрепление отсутствует
17332	436440,07	4389781,79	Картометрический метод	5,00	Закрепление отсутствует
17333	436445,09	4389778,76	Картометрический метод	5,00	Закрепление отсутствует
17334	436513,18	4389729,32	Картометрический метод	5,00	Закрепление отсутствует
17335	436558,49	4389698,06	Картометрический метод	5,00	Закрепление отсутствует
17336	436596,86	4389673,07	Картометрический метод	5,00	Закрепление отсутствует
17337	436693,69	4389612,86	Картометрический метод	5,00	Закрепление отсутствует
17338	436715,68	4389597,74	Картометрический метод	5,00	Закрепление отсутствует
17339	436737,2	4389581,78	Картометрический метод	5,00	Закрепление отсутствует
17340	436808,4	4389525,02	Картометрический метод	5,00	Закрепление отсутствует
17341	436961,22	4389407,6	Картометрический метод	5,00	Закрепление отсутствует
17342	437004,23	4389370,85	Картометрический метод	5,00	Закрепление отсутствует
17343	437047,81	4389327,86	Картометрический метод	5,00	Закрепление отсутствует
17344	437062,34	4389309,74	Картометрический метод	5,00	Закрепление отсутствует
17345	437076,01	4389288,68	Картометрический метод	5,00	Закрепление отсутствует
17346	437099,38	4389248,3	Картометрический метод	5,00	Закрепление отсутствует
17347	437108,71	4389227,75	Картометрический метод	5,00	Закрепление отсутствует
17348	437114,96	4389208,1	Картометрический метод	5,00	Закрепление отсутствует
17349	437119,33	4389188,96	Картометрический метод	5,00	Закрепление отсутствует
17350	437127,58	4389129,65	Картометрический метод	5,00	Закрепление отсутствует
17351	437138,85	4389067,91	Картометрический метод	5,00	Закрепление отсутствует
17352	437142,31	4389060,95	Картометрический метод	5,00	Закрепление отсутствует
17353	437153,27	4389046,04	Картометрический метод	5,00	Закрепление отсутствует
17354	437158,07	4389036,32	Картометрический метод	5,00	Закрепление отсутствует
17355	437174,72	4388978,12	Картометрический метод	5,00	Закрепление отсутствует
17356	437187,84	4388941,19	Картометрический метод	5,00	Закрепление отсутствует
17357	437241,78	4388815,94	Картометрический метод	5,00	Закрепление отсутствует
17358	437269,16	4388748,26	Картометрический метод	5,00	Закрепление отсутствует
17359	437318,9	4388617,49	Картометрический метод	5,00	Закрепление отсутствует
17360	437357,89	4388517,29	Картометрический метод	5,00	Закрепление отсутствует
17361	437367,32	4388489,72	Картометрический метод	5,00	Закрепление отсутствует
17362	437373,02	4388470,37	Картометрический метод	5,00	Закрепление отсутствует
17363	437377,71	4388450,75	Картометрический метод	5,00	Закрепление отсутствует
17364	437397,71	4388339,66	Картометрический метод	5,00	Закрепление отсутствует
17365	437444,2	4388104,61	Картометрический метод	5,00	Закрепление отсутствует
17366	437464,71	4387992,11	Картометрический метод	5,00	Закрепление отсутствует
17367	437468,62	4387965,53	Картометрический метод	5,00	Закрепление отсутствует
17368	437471,89	4387933,46	Картометрический метод	5,00	Закрепление отсутствует
17369	437473,45	4387906,64	Картометрический метод	5,00	Закрепление отсутствует

17370	437473,91	4387874,42	Картометрический метод	5,00	Закрепление отсутствует
17371	437471,56	4387800,83	Картометрический метод	5,00	Закрепление отсутствует
17372	437468,62	4387762,61	Картометрический метод	5,00	Закрепление отсутствует
17373	437464,51	4387730,06	Картометрический метод	5,00	Закрепление отсутствует
17374	437460,32	4387704,71	Картометрический метод	5,00	Закрепление отсутствует
17375	437450,96	4387658,51	Картометрический метод	5,00	Закрепление отсутствует
17376	437437,69	4387604,66	Картометрический метод	5,00	Закрепление отсутствует
17377	437428,93	4387572,59	Картометрический метод	5,00	Закрепление отсутствует
17378	437399,52	4387476,8	Картометрический метод	5,00	Закрепление отсутствует
17379	437382,95	4387431,26	Картометрический метод	5,00	Закрепление отсутствует
17380	437367,76	4387396,79	Картометрический метод	5,00	Закрепление отсутствует
17381	437353,19	4387367,96	Картометрический метод	5,00	Закрепление отсутствует
17382	437328,52	4387323,17	Картометрический метод	5,00	Закрепление отсутствует
17383	437315,36	4387303,07	Картометрический метод	5,00	Закрепление отсутствует
17384	437300,46	4387284,2	Картометрический метод	5,00	Закрепление отсутствует
17385	437272,82	4387253,75	Картометрический метод	5,00	Закрепление отсутствует
17386	437218,58	4387198,37	Картометрический метод	5,00	Закрепление отсутствует
17387	437155,18	4387128,77	Картометрический метод	5,00	Закрепление отсутствует
17388	437124,82	4387096,97	Картометрический метод	5,00	Закрепление отсутствует
17389	437105,9	4387078,16	Картометрический метод	5,00	Закрепление отсутствует
17390	437088,44	4387062,2	Картометрический метод	5,00	Закрепление отсутствует
17391	437066,66	4387044,05	Картометрический метод	5,00	Закрепление отсутствует
17392	437047,69	4387029,95	Картометрический метод	5,00	Закрепление отсутствует
17393	436997,06	4386995,63	Картометрический метод	5,00	Закрепление отсутствует
17394	436934,96	4386958,37	Картометрический метод	5,00	Закрепление отсутствует
17395	436889,93	4386934,91	Картометрический метод	5,00	Закрепление отсутствует
17396	436848,53	4386916,79	Картометрический метод	5,00	Закрепление отсутствует
17397	436787,63	4386894,83	Картометрический метод	5,00	Закрепление отсутствует
17398	436732,46	4386878,24	Картометрический метод	5,00	Закрепление отсутствует
17399	436676,62	4386864,44	Картометрический метод	5,00	Закрепление отсутствует
17400	436603,67	4386849,41	Картометрический метод	5,00	Закрепление отсутствует
17401	436542,7	4386839	Картометрический метод	5,00	Закрепление отсутствует
17402	436513,35	4386834,98	Картометрический метод	5,00	Закрепление отсутствует
17403	436471,79	4386831,59	Картометрический метод	5,00	Закрепление отсутствует
17404	436440,55	4386830,81	Картометрический метод	5,00	Закрепление отсутствует
17405	436329,01	4386834,56	Картометрический метод	5,00	Закрепление отсутствует
17406	436120,51	4386845,51	Картометрический метод	5,00	Закрепление отсутствует
17407	436054,61	4386847,82	Картометрический метод	5,00	Закрепление отсутствует
17408	435944,57	4386849,95	Картометрический метод	5,00	Закрепление отсутствует
17409	435922,79	4386852,14	Картометрический метод	5,00	Закрепление отсутствует
17410	435902,66	4386856,79	Картометрический метод	5,00	Закрепление отсутствует
17411	435887,22	4386861,8	Картометрический метод	5,00	Закрепление отсутствует
17412	435796,7	4386897,92	Картометрический метод	5,00	Закрепление отсутствует
17413	435738,7	4386919,97	Картометрический метод	5,00	Закрепление отсутствует
17414	435634,76	4386958,25	Картометрический метод	5,00	Закрепление отсутствует
17415	435593,33	4386972,2	Картометрический метод	5,00	Закрепление отсутствует

17416	435565,52	4386980,66	Картометрический метод	5,00	Закрепление отсутствует
17417	435523,45	4386992,18	Картометрический метод	5,00	Закрепление отсутствует
17418	435410,38	4387020,77	Картометрический метод	5,00	Закрепление отсутствует
17419	435298,73	4387051,31	Картометрический метод	5,00	Закрепление отсутствует
17420	435260,58	4387060,82	Картометрический метод	5,00	Закрепление отсутствует
17421	435199,06	4387073,81	Картометрический метод	5,00	Закрепление отсутствует
17422	435052,82	4387100	Картометрический метод	5,00	Закрепление отсутствует
17423	434995,73	4387112,78	Картометрический метод	5,00	Закрепление отсутствует
17424	434948,44	4387125,26	Картометрический метод	5,00	Закрепление отсутствует
17425	434876,2	4387147,73	Картометрический метод	5,00	Закрепление отсутствует
17426	434851,35	4387154,78	Картометрический метод	5,00	Закрепление отсутствует
17427	434768,54	4387174,82	Картометрический метод	5,00	Закрепление отсутствует
17428	434745,01	4387184,18	Картометрический метод	5,00	Закрепление отсутствует
17429	434722,69	4387196,66	Картометрический метод	5,00	Закрепление отсутствует
17430	434703,83	4387209,32	Картометрический метод	5,00	Закрепление отсутствует
17431	434688,71	4387220,84	Картометрический метод	5,00	Закрепление отсутствует
17432	434647,73	4387255,13	Картометрический метод	5,00	Закрепление отсутствует
17433	434618,85	4387281,44	Картометрический метод	5,00	Закрепление отсутствует
17434	434595,55	4387304,21	Картометрический метод	5,00	Закрепление отсутствует
17435	434556,43	4387344,32	Картометрический метод	5,00	Закрепление отсутствует
17436	434482,06	4387423,34	Картометрический метод	5,00	Закрепление отсутствует
17437	434408,42	4387504,58	Картометрический метод	5,00	Закрепление отсутствует
17438	434369,16	4387550,63	Картометрический метод	5,00	Закрепление отсутствует
17439	434331,07	4387597,79	Картометрический метод	5,00	Закрепление отсутствует
17440	434246,97	4387705,85	Картометрический метод	5,00	Закрепление отсутствует
17441	434210,34	4387750,4	Картометрический метод	5,00	Закрепление отсутствует
17442	434172,11	4387793,66	Картометрический метод	5,00	Закрепление отсутствует
17443	434085,08	4387887,02	Картометрический метод	5,00	Закрепление отсутствует
17444	434074,59	4387899,98	Картометрический метод	5,00	Закрепление отсутствует
17445	434065,35	4387913,84	Картометрический метод	5,00	Закрепление отсутствует
17446	434056,24	4387931,09	Картометрический метод	5,00	Закрепление отсутствует
17447	433997,77	4388064,77	Картометрический метод	5,00	Закрепление отсутствует
17448	433962,78	4388138,57	Картометрический метод	5,00	Закрепление отсутствует
17449	433841,57	4388375,72	Картометрический метод	5,00	Закрепление отсутствует
17450	433768,61	4388512,58	Картометрический метод	5,00	Закрепление отсутствует
17451	433755,43	4388534,72	Картометрический метод	5,00	Закрепление отсутствует
17452	433741,34	4388556,35	Картометрический метод	5,00	Закрепление отсутствует
17453	433703,09	4388608,85	Картометрический метод	5,00	Закрепление отсутствует
17454	433674,88	4388644,64	Картометрический метод	5,00	Закрепление отсутствует
17455	433654,73	4388668,97	Картометрический метод	5,00	Закрепление отсутствует
17456	433638,09	4388687,96	Картометрический метод	5,00	Закрепление отсутствует
17457	433612,18	4388715,68	Картометрический метод	5,00	Закрепление отсутствует
17458	433569,46	4388757,74	Картометрический метод	5,00	Закрепление отсутствует
17459	433537,27	4388787,74	Картометрический метод	5,00	Закрепление отсутствует
17460	433494,08	4388826,02	Картометрический метод	5,00	Закрепление отсутствует
17461	433461,53	4388852,03	Картометрический метод	5,00	Закрепление отсутствует

17462	433428,2	4388875,16	Картометрический метод	5,00	Закрепление отсутствует
17463	433381,28	4388905,1	Картометрический метод	5,00	Закрепление отсутствует
17464	433311,58	4388946,83	Картометрический метод	5,00	Закрепление отсутствует
17465	433247,81	4388982,68	Картометрический метод	5,00	Закрепление отсутствует
17466	433200,96	4389007,88	Картометрический метод	5,00	Закрепление отсутствует
17467	433174,33	4389021,14	Картометрический метод	5,00	Закрепление отсутствует
17468	433141,83	4389035,72	Картометрический метод	5,00	Закрепление отсутствует
17469	433108,73	4389048,8	Картометрический метод	5,00	Закрепление отсутствует
17470	433080,64	4389058,64	Картометрический метод	5,00	Закрепление отсутствует
17471	432963,23	4389096,59	Картометрический метод	5,00	Закрепление отсутствует
17472	432869,14	4389125,84	Картометрический метод	5,00	Закрепление отсутствует
17473	432845,81	4389131,54	Картометрический метод	5,00	Закрепление отсутствует
17474	432825,64	4389134,69	Картометрический метод	5,00	Закрепление отсутствует
17475	432788,85	4389137,75	Картометрический метод	5,00	Закрепление отсутствует
17476	432757,02	4389139,25	Картометрический метод	5,00	Закрепление отсутствует
17477	432708,13	4389140,06	Картометрический метод	5,00	Закрепление отсутствует
17478	432676,79	4389139,73	Картометрический метод	5,00	Закрепление отсутствует
17479	432550,82	4389135,32	Картометрический метод	5,00	Закрепление отсутствует
17480	432370,77	4389130,58	Картометрический метод	5,00	Закрепление отсутствует
17481	432304,21	4389126,53	Картометрический метод	5,00	Закрепление отсутствует
17482	432186,05	4389116,03	Картометрический метод	5,00	Закрепление отсутствует
17483	432147,15	4389109,82	Картометрический метод	5,00	Закрепление отсутствует
17484	432117,38	4389102,74	Картометрический метод	5,00	Закрепление отсутствует
17485	432086,42	4389093,2	Картометрический метод	5,00	Закрепление отсутствует
17486	432056,15	4389081,59	Картометрический метод	5,00	Закрепление отсутствует
17487	432017,9	4389064,43	Картометрический метод	5,00	Закрепление отсутствует
17488	431979,95	4389046,1	Картометрический метод	5,00	Закрепление отсутствует
17489	431909,38	4389009,11	Картометрический метод	5,00	Закрепление отсутствует
17490	431854,08	4388979,08	Картометрический метод	5,00	Закрепление отсутствует
17491	431799,43	4388948,03	Картометрический метод	5,00	Закрепление отсутствует
17492	431714,26	4388897,72	Картометрический метод	5,00	Закрепление отсутствует
17493	431672,46	4388874,5	Картометрический метод	5,00	Закрепление отсутствует
17494	431622,66	4388849,09	Картометрический метод	5,00	Закрепление отсутствует
17495	431553,94	4388816,99	Картометрический метод	5,00	Закрепление отсутствует
17496	431509,82	4388797,91	Картометрический метод	5,00	Закрепление отсутствует
17497	431447,45	4388772,53	Картометрический метод	5,00	Закрепление отсутствует
17498	431244,66	4388694,44	Картометрический метод	5,00	Закрепление отсутствует
17499	431176,21	4388667,32	Картометрический метод	5,00	Закрепление отсутствует
17500	431159,28	4388661,17	Картометрический метод	5,00	Закрепление отсутствует
17501	431133,49	4388653,22	Картометрический метод	5,00	Закрепление отсутствует
17502	431089,58	4388643,2	Картометрический метод	5,00	Закрепление отсутствует
17503	431066,71	4388639,63	Картометрический метод	5,00	Закрепление отсутствует
17504	431043,58	4388637,5	Картометрический метод	5,00	Закрепление отсутствует
17505	431024,72	4388636,93	Картометрический метод	5,00	Закрепление отсутствует
17506	430999,24	4388638,07	Картометрический метод	5,00	Закрепление отсутствует
17507	430977,59	4388640,86	Картометрический метод	5,00	Закрепление отсутствует

17508	430915,69	4388652,26	Картометрический метод	5,00	Закрепление отсутствует
17509	430861,58	4388661,17	Картометрический метод	5,00	Закрепление отсутствует
17510	430787,71	4388671,7	Картометрический метод	5,00	Закрепление отсутствует
17511	430711,73	4388679,35	Картометрический метод	5,00	Закрепление отсутствует
17512	430677,15	4388681,3	Картометрический метод	5,00	Закрепление отсутствует
17513	430649,3	4388681,99	Картометрический метод	5,00	Закрепление отсутствует
17514	430621,55	4388682,02	Картометрический метод	5,00	Закрепление отсутствует
17515	430580,72	4388680,85	Картометрический метод	5,00	Закрепление отсутствует
17516	430553,46	4388679,23	Картометрический метод	5,00	Закрепление отсутствует
17517	430506,07	4388674,58	Картометрический метод	5,00	Закрепление отсутствует
17518	430462,28	4388668,43	Картометрический метод	5,00	Закрепление отсутствует
17519	430439,85	4388664,53	Картометрический метод	5,00	Закрепление отсутствует
17520	430413,25	4388658,47	Картометрический метод	5,00	Закрепление отсутствует
17521	430382,74	4388649,44	Картометрический метод	5,00	Закрепление отсутствует
17522	430357,69	4388640,32	Картометрический метод	5,00	Закрепление отсутствует
17523	430341,62	4388633,54	Картометрический метод	5,00	Закрепление отсутствует
17524	430322,03	4388624,21	Картометрический метод	5,00	Закрепление отсутствует
17525	430295,45	4388609,48	Картометрический метод	5,00	Закрепление отсутствует
17526	430142,74	4388512,28	Картометрический метод	5,00	Закрепление отсутствует
17527	430124,46	4388499,11	Картометрический метод	5,00	Закрепление отсутствует
17528	430107,14	4388484,62	Картометрический метод	5,00	Закрепление отсутствует
17529	430096,21	4388474,33	Картометрический метод	5,00	Закрепление отсутствует
17530	430060,19	4388437,19	Картометрический метод	5,00	Закрепление отсутствует
17531	430054,71	4388430,17	Картометрический метод	5,00	Закрепление отсутствует
17532	430013,45	4388346,53	Картометрический метод	5,00	Закрепление отсутствует
17533	429988,96	4388300,87	Картометрический метод	5,00	Закрепление отсутствует
17534	429974,09	4388276,18	Картометрический метод	5,00	Закрепление отсутствует
17535	429965,06	4388262,8	Картометрический метод	5,00	Закрепление отсутствует
17536	429957,25	4388252,54	Картометрический метод	5,00	Закрепление отсутствует
17537	429944,5	4388237,9	Картометрический метод	5,00	Закрепление отсутствует
17538	429930,66	4388224,31	Картометрический метод	5,00	Закрепление отсутствует
17539	429901,51	4388199,17	Картометрический метод	5,00	Закрепление отсутствует
17540	429837,35	4388146,97	Картометрический метод	5,00	Закрепление отсутствует
17541	429819,53	4388134,19	Картометрический метод	5,00	Закрепление отсутствует
17542	429800,87	4388122,64	Картометрический метод	5,00	Закрепление отсутствует
17543	429781,35	4388112,47	Картометрический метод	5,00	Закрепление отсутствует
17544	429748,43	4388097,47	Картометрический метод	5,00	Закрепление отсутствует
17545	429743,32	4388094,56	Картометрический метод	5,00	Закрепление отсутствует
17546	429737,44	4388088,95	Картометрический метод	5,00	Закрепление отсутствует
17547	429724,4	4388068,91	Картометрический метод	5,00	Закрепление отсутствует
17548	429714,31	4388057,03	Картометрический метод	5,00	Закрепление отсутствует
17549	429703,57	4388049,11	Картометрический метод	5,00	Закрепление отсутствует
17550	429692,9	4388043,47	Картометрический метод	5,00	Закрепление отсутствует
17551	429684,56	4388040,71	Картометрический метод	5,00	Закрепление отсутствует
17552	429678,83	4388039,69	Картометрический метод	5,00	Закрепление отсутствует
17553	429670,15	4388039,45	Картометрический метод	5,00	Закрепление отсутствует

17554	429661,15	4388040,77	Картометрический метод	5,00	Закрепление отсутствует
17555	429653,87	4388043,02	Картометрический метод	5,00	Закрепление отсутствует
17556	429644,22	4388047,76	Картометрический метод	5,00	Закрепление отсутствует
17557	429628,88	4388058,62	Картометрический метод	5,00	Закрепление отсутствует
17558	429616,08	4388066,03	Картометрический метод	5,00	Закрепление отсутствует
17559	429603,68	4388071,82	Картометрический метод	5,00	Закрепление отсутствует
17560	429589,58	4388076,65	Картометрический метод	5,00	Закрепление отсутствует
17561	429574,85	4388079,5	Картометрический метод	5,00	Закрепление отсутствует
17562	429548,95	4388081,51	Картометрический метод	5,00	Закрепление отсутствует
17563	429520,12	4388085,8	Картометрический метод	5,00	Закрепление отсутствует
17564	429456,88	4388100,95	Картометрический метод	5,00	Закрепление отсутствует
17565	429422,44	4388107,61	Картометрический метод	5,00	Закрепление отсутствует
17566	429357,49	4388118,38	Картометрический метод	5,00	Закрепление отсутствует
17567	429328,39	4388124,68	Картометрический метод	5,00	Закрепление отсутствует
17568	429297,56	4388132,6	Картометрический метод	5,00	Закрепление отсутствует
17569	429257,06	4388144,63	Картометрический метод	5,00	Закрепление отсутствует
17570	429167,78	4388174,3	Картометрический метод	5,00	Закрепление отсутствует
17571	429066,08	4388206,16	Картометрический метод	5,00	Закрепление отсутствует
17572	429027,86	4388219,24	Картометрический метод	5,00	Закрепление отсутствует
17573	428974,49	4388239,88	Картометрический метод	5,00	Закрепление отсутствует
17574	428959,35	4388247,05	Картометрический метод	5,00	Закрепление отсутствует
17575	428947,24	4388254,7	Картометрический метод	5,00	Закрепление отсутствует
17576	428910,84	4388282,87	Картометрический метод	5,00	Закрепление отсутствует
17577	428869,67	4388311,31	Картометрический метод	5,00	Закрепление отсутствует
17578	428844,23	4388327,18	Картометрический метод	5,00	Закрепление отсутствует
17579	428742,46	4388386,16	Картометрический метод	5,00	Закрепление отсутствует
17580	428687,99	4388420,51	Картометрический метод	5,00	Закрепление отсутствует
17581	428655,38	4388438,48	Картометрический метод	5,00	Закрепление отсутствует
17582	428602,19	4388464,07	Картометрический метод	5,00	Закрепление отсутствует
17583	428555,84	4388487,77	Картометрический метод	5,00	Закрепление отсутствует
17584	428498,5	4388519,36	Картометрический метод	5,00	Закрепление отсутствует
17585	428473,94	4388534,6	Картометрический метод	5,00	Закрепление отсутствует
17586	428454,11	4388548,28	Картометрический метод	5,00	Закрепление отсутствует
17587	428436,07	4388561,9	Картометрический метод	5,00	Закрепление отсутствует
17588	428417,66	4388577,71	Картометрический метод	5,00	Закрепление отсутствует
17589	428405,89	4388588,96	Картометрический метод	5,00	Закрепление отсутствует
17590	428394,7	4388600,63	Картометрический метод	5,00	Закрепление отсутствует
17591	428365,61	4388634,38	Картометрический метод	5,00	Закрепление отсутствует
17592	428336,56	4388671,55	Картометрический метод	5,00	Закрепление отсутствует
17593	428312,96	4388705,48	Картометрический метод	5,00	Закрепление отсутствует
17594	428280,59	4388757,17	Картометрический метод	5,00	Закрепление отсутствует
17595	428256,07	4388800,07	Картометрический метод	5,00	Закрепление отсутствует
17596	428233,35	4388843,87	Картометрический метод	5,00	Закрепление отсутствует
17597	428209,04	4388896,46	Картометрический метод	5,00	Закрепление отсутствует
17598	428165,44	4388998,13	Картометрический метод	5,00	Закрепление отсутствует
17599	428136,21	4389070,28	Картометрический метод	5,00	Закрепление отсутствует

17600	428116,59	4389123,17	Картометрический метод	5,00	Закрепление отсутствует
17601	428096,6	4389184,52	Картометрический метод	5,00	Закрепление отсутствует
17602	428076,26	4389255,56	Картометрический метод	5,00	Закрепление отсутствует
17603	428066,14	4389295,64	Картометрический метод	5,00	Закрепление отсутствует
17604	428060,26	4389322,52	Картометрический метод	5,00	Закрепление отсутствует
17605	428056,07	4389343,91	Картометрический метод	5,00	Закрепление отсутствует
17606	428051,21	4389378,35	Картометрический метод	5,00	Закрепление отсутствует
17607	428049,32	4389398,15	Картометрический метод	5,00	Закрепление отсутствует
17608	428045,34	4389461,75	Картометрический метод	5,00	Закрепление отсутствует
17609	428040,44	4389501,44	Картометрический метод	5,00	Закрепление отсутствует
17610	428033	4389541,67	Картометрический метод	5,00	Закрепление отсутствует
17611	428026,31	4389564,77	Картометрический метод	5,00	Закрепление отсутствует
17612	428019,05	4389584,09	Картометрический метод	5,00	Закрепление отсутствует
17613	428008,76	4389605,87	Картометрический метод	5,00	Закрепление отсутствует
17614	427997,08	4389626,24	Картометрический метод	5,00	Закрепление отсутствует
17615	427985,12	4389644,75	Картометрический метод	5,00	Закрепление отсутствует
17616	427966,9	4389669,59	Картометрический метод	5,00	Закрепление отсутствует
17617	427946,96	4389693,17	Картометрический метод	5,00	Закрепление отсутствует
17618	427921,18	4389721,4	Картометрический метод	5,00	Закрепление отсутствует
17619	427898,75	4389744,2	Картометрический метод	5,00	Закрепление отсутствует
17620	427875,65	4389766,19	Картометрический метод	5,00	Закрепление отсутствует
17621	427839,17	4389797,93	Картометрический метод	5,00	Закрепление отсутствует
17622	427799,46	4389829,85	Картометрический метод	5,00	Закрепление отсутствует
17623	427737,07	4389876,35	Картометрический метод	5,00	Закрепление отсутствует
17624	427688,26	4389909,68	Картометрический метод	5,00	Закрепление отсутствует
17625	427665,89	4389923,66	Картометрический метод	5,00	Закрепление отсутствует
17626	427600	4389962,15	Картометрический метод	5,00	Закрепление отсутствует
17627	427546,47	4389994,43	Картометрический метод	5,00	Закрепление отсутствует
17628	427194,29	4390214,36	Картометрический метод	5,00	Закрепление отсутствует
17629	427110,19	4390264,88	Картометрический метод	5,00	Закрепление отсутствует
17630	427068,5	4390288,04	Картометрический метод	5,00	Закрепление отсутствует
17631	427025,77	4390309,22	Картометрический метод	5,00	Закрепление отсутствует
17632	426979,53	4390329,65	Картометрический метод	5,00	Закрепление отсутствует
17633	426922,04	4390353,2	Картометрический метод	5,00	Закрепление отсутствует
17634	426854,26	4390378,73	Картометрический метод	5,00	Закрепление отсутствует
17635	426785,74	4390402,31	Картометрический метод	5,00	Закрепление отсутствует
17636	426637,33	4390449,65	Картометрический метод	5,00	Закрепление отсутствует
17637	426552,38	4390475,12	Картометрический метод	5,00	Закрепление отсутствует
17638	426513,94	4390485,38	Картометрический метод	5,00	Закрепление отсутствует
17639	426490,45	4390489,28	Картометрический метод	5,00	Закрепление отсутствует
17640	426466,65	4390491,17	Картометрический метод	5,00	Закрепление отсутствует
17641	426446,15	4390491,08	Картометрический метод	5,00	Закрепление отсутствует
17642	426422,34	4390488,98	Картометрический метод	5,00	Закрепление отсутствует
17643	426402,26	4390485,5	Картометрический метод	5,00	Закрепление отсутствует
17644	426385,63	4390481,42	Картометрический метод	5,00	Закрепление отсутствует
17645	426339,59	4390467,95	Картометрический метод	5,00	Закрепление отсутствует

17646	426298,69	4390454,93	Картометрический метод	5,00	Закрепление отсутствует
17647	426221,89	4390428,35	Картометрический метод	5,00	Закрепление отсутствует
17648	426132,4	4390363,01	Картометрический метод	5,00	Закрепление отсутствует
17649	426112,15	4390350,77	Картометрический метод	5,00	Закрепление отсутствует
17650	426098,09	4390343,87	Картометрический метод	5,00	Закрепление отсутствует
17651	426083,32	4390338,86	Картометрический метод	5,00	Закрепление отсутствует
17652	426041,45	4390330,16	Картометрический метод	5,00	Закрепление отсутствует
17653	426011,74	4390321,79	Картометрический метод	5,00	Закрепление отсутствует
17654	425972,72	4390308,35	Картометрический метод	5,00	Закрепление отсутствует
17655	425927,54	4390293,83	Картометрический метод	5,00	Закрепление отсутствует
17656	425913,05	4390287,53	Картометрический метод	5,00	Закрепление отсутствует
17657	425899,07	4390279,82	Картометрический метод	5,00	Закрепление отсутствует
17658	425888,14	4390272,44	Картометрический метод	5,00	Закрепление отсутствует
17659	425847,05	4390240,88	Картометрический метод	5,00	Закрепление отсутствует
17660	425811,6	4390211,18	Картометрический метод	5,00	Закрепление отсутствует
17661	425769,01	4390171,49	Картометрический метод	5,00	Закрепление отсутствует
17662	425736,43	4390137,23	Картометрический метод	5,00	Закрепление отсутствует
17663	425709,5	4390105,73	Картометрический метод	5,00	Закрепление отсутствует
17664	425654,97	4390036,4	Картометрический метод	5,00	Закрепление отсутствует
17665	425634,17	4390007,72	Картометрический метод	5,00	Закрепление отсутствует
17666	425604,35	4389963,05	Картометрический метод	5,00	Закрепление отсутствует
17667	425586,94	4389939,65	Картометрический метод	5,00	Закрепление отсутствует
17668	425568,47	4389917,18	Картометрический метод	5,00	Закрепление отсутствует
17669	425523,58	4389865,52	Картометрический метод	5,00	Закрепление отсутствует
17670	425504,96	4389845,6	Картометрический метод	5,00	Закрепление отсутствует
17671	425487,82	4389829,76	Картометрический метод	5,00	Закрепление отсутствует
17672	425472,8	4389817,37	Картометрический метод	5,00	Закрепление отсутствует
17673	425441,06	4389795,02	Картометрический метод	5,00	Закрепление отсутствует
17674	425424,23	4389785,03	Картометрический метод	5,00	Закрепление отсутствует
17675	425406,96	4389775,91	Картометрический метод	5,00	Закрепление отсутствует
17676	425371,1	4389760,1	Картометрический метод	5,00	Закрепление отсутствует
17677	425352,65	4389754,91	Картометрический метод	5,00	Закрепление отсутствует
17678	425342,02	4389753,47	Картометрический метод	5,00	Закрепление отсутствует
17679	425331,41	4389753,08	Картометрический метод	5,00	Закрепление отсутствует
17680	425318,39	4389753,59	Картометрический метод	5,00	Закрепление отсутствует
17681	425305,63	4389755	Картометрический метод	5,00	Закрепление отсутствует
17682	425282,28	4389760,28	Картометрический метод	5,00	Закрепление отсутствует
17683	425272,53	4389761,81	Картометрический метод	5,00	Закрепление отсутствует
17684	425260,63	4389762,35	Картометрический метод	5,00	Закрепление отсутствует
17685	425252,69	4389761,87	Картометрический метод	5,00	Закрепление отсутствует
17686	425185,25	4389754,97	Картометрический метод	5,00	Закрепление отсутствует
17687	425148,76	4389750,2	Картометрический метод	5,00	Закрепление отсутствует
17688	425100,65	4389741,35	Картометрический метод	5,00	Закрепление отсутствует
17689	425053,1	4389729,74	Картометрический метод	5,00	Закрепление отсутствует
17690	424951,79	4389699,71	Картометрический метод	5,00	Закрепление отсутствует
17691	424823,95	4389659,99	Картометрический метод	5,00	Закрепление отсутствует

17692	424781,5	4389647,45	Картометрический метод	5,00	Закрепление отсутствует
17693	424721,66	4389631,52	Картометрический метод	5,00	Закрепление отсутствует
17694	424596,03	4389600,92	Картометрический метод	5,00	Закрепление отсутствует
17695	424570,58	4389593,24	Картометрический метод	5,00	Закрепление отсутствует
17696	424552,75	4389586,46	Картометрический метод	5,00	Закрепление отсутствует
17697	424500,37	4389563,42	Картометрический метод	5,00	Закрепление отсутствует
17698	424372,75	4389510,8	Картометрический метод	5,00	Закрепление отсутствует
17699	424336,08	4389494,09	Картометрический метод	5,00	Закрепление отсутствует
17700	424276,25	4389464,96	Картометрический метод	5,00	Закрепление отсутствует
17701	424265,97	4389461,06	Картометрический метод	5,00	Закрепление отсутствует
17702	424253,16	4389457,79	Картометрический метод	5,00	Закрепление отсутствует
17703	424241,08	4389456,26	Картометрический метод	5,00	Закрепление отсутствует
17704	424228,93	4389456,26	Картометрический метод	5,00	Закрепление отсутствует
17705	424190,05	4389460,28	Картометрический метод	5,00	Закрепление отсутствует
17706	424164,44	4389464	Картометрический метод	5,00	Закрепление отсутствует
17707	424128,78	4389471,08	Картометрический метод	5,00	Закрепление отсутствует
17708	424074,4	4389484,31	Картометрический метод	5,00	Закрепление отсутствует
17709	424035,84	4389494,54	Картометрический метод	5,00	Закрепление отсутствует
17710	424022,56	4389497,18	Картометрический метод	5,00	Закрепление отсутствует
17711	424011,35	4389498,2	Картометрический метод	5,00	Закрепление отсутствует
17712	423999,96	4389498,17	Картометрический метод	5,00	Закрепление отсутствует
17713	423971,66	4389494,63	Картометрический метод	5,00	Закрепление отсутствует
17714	423964,64	4389494,57	Картометрический метод	5,00	Закрепление отсутствует
17715	423954,77	4389496,43	Картометрический метод	5,00	Закрепление отсутствует
17716	423943,91	4389501,5	Картометрический метод	5,00	Закрепление отсутствует
17717	423936,76	4389507,44	Картометрический метод	5,00	Закрепление отсутствует
17718	423913	4389533,12	Картометрический метод	5,00	Закрепление отсутствует
17719	423896,78	4389548,03	Картометрический метод	5,00	Закрепление отсутствует
17720	423840,58	4389590,15	Картометрический метод	5,00	Закрепление отсутствует
17721	423769,99	4389648,02	Картометрический метод	5,00	Закрепление отсутствует
17722	423726,23	4389679,07	Картометрический метод	5,00	Закрепление отсутствует
17723	423697,67	4389704,51	Картометрический метод	5,00	Закрепление отсутствует
17724	423674,65	4389722,51	Картометрический метод	5,00	Закрепление отсутствует
17725	423666,78	4389727,13	Картометрический метод	5,00	Закрепление отсутствует
17726	423661,06	4389729,47	Картометрический метод	5,00	Закрепление отсутствует
17727	423645,37	4389733,25	Картометрический метод	5,00	Закрепление отсутствует
17728	423637,22	4389736,13	Картометрический метод	5,00	Закрепление отсутствует
17729	423619,49	4389745,91	Картометрический метод	5,00	Закрепление отсутствует
17730	423611,9	4389748,94	Картометрический метод	5,00	Закрепление отсутствует
17731	423600,83	4389751,37	Картометрический метод	5,00	Закрепление отсутствует
17732	423579,27	4389753,08	Картометрический метод	5,00	Закрепление отсутствует
17733	423568,67	4389755,87	Картометрический метод	5,00	Закрепление отсутствует
17734	423563,77	4389759,05	Картометрический метод	5,00	Закрепление отсутствует
17735	423560,66	4389763,04	Картометрический метод	5,00	Закрепление отсутствует
17736	423558,92	4389767,69	Картометрический метод	5,00	Закрепление отсутствует
17737	423557,75	4389775,94	Картометрический метод	5,00	Закрепление отсутствует

17738	423557,36	4389790,49	Картометрический метод	5,00	Закрепление отсутствует
17739	423559,55	4389815,87	Картометрический метод	5,00	Закрепление отсутствует
17740	423563,16	4389833,27	Картометрический метод	5,00	Закрепление отсутствует
17741	423570,13	4389855,05	Картометрический метод	5,00	Закрепление отсутствует
17742	423573,11	4389867,35	Картометрический метод	5,00	Закрепление отсутствует
17743	423574,79	4389877,37	Картометрический метод	5,00	Закрепление отсутствует
17744	423578,28	4389914,66	Картометрический метод	5,00	Закрепление отсутствует
17745	423583,28	4389940,49	Картометрический метод	5,00	Закрепление отсутствует
17746	423588,83	4389959,45	Картометрический метод	5,00	Закрепление отсутствует
17747	423594,74	4389976,04	Картометрический метод	5,00	Закрепление отсутствует
17748	423625,94	4390054,7	Картометрический метод	5,00	Закрепление отсутствует
17749	423643,22	4390104,35	Картометрический метод	5,00	Закрепление отсутствует
17750	423650,08	4390119,14	Картометрический метод	5,00	Закрепление отсутствует
17751	423658,25	4390133,3	Картометрический метод	5,00	Закрепление отсутствует
17752	423690,95	4390180,67	Картометрический метод	5,00	Закрепление отсутствует
17753	423699,35	4390194,74	Картометрический метод	5,00	Закрепление отсутствует
17754	423708,38	4390214,57	Картометрический метод	5,00	Закрепление отсутствует
17755	423717,55	4390241,66	Картометрический метод	5,00	Закрепление отсутствует
17756	423729,98	4390273,28	Картометрический метод	5,00	Закрепление отсутствует
17757	423765,88	4390352,21	Картометрический метод	5,00	Закрепление отсутствует
17758	423778,31	4390377,05	Картометрический метод	5,00	Закрепление отсутствует
17759	423792,17	4390401,14	Картометрический метод	5,00	Закрепление отсутствует
17760	423817,69	4390440,44	Картометрический метод	5,00	Закрепление отсутствует
17761	423826,34	4390452,23	Картометрический метод	5,00	Закрепление отсутствует
17762	423839,8	4390467,53	Картометрический метод	5,00	Закрепление отсутствует
17763	423850,39	4390477,58	Картометрический метод	5,00	Закрепление отсутствует
17764	423866,42	4390490,24	Картометрический метод	5,00	Закрепление отсутствует
17765	423876,11	4390496,72	Картометрический метод	5,00	Закрепление отсутствует
17766	423893,75	4390507,01	Картометрический метод	5,00	Закрепление отсутствует
17767	423926,62	4390523,24	Картометрический метод	5,00	Закрепление отсутствует
17768	423945,49	4390530,83	Картометрический метод	5,00	Закрепление отсутствует
17769	423970,76	4390539,8	Картометрический метод	5,00	Закрепление отсутствует
17770	424001,95	4390548,98	Картометрический метод	5,00	Закрепление отсутствует
17771	424029,66	4390554,83	Картометрический метод	5,00	Закрепление отсутствует
17772	424092,31	4390564,34	Картометрический метод	5,00	Закрепление отсутствует
17773	424150,28	4390571,57	Картометрический метод	5,00	Закрепление отсутствует
17774	424199,91	4390576,19	Картометрический метод	5,00	Закрепление отсутствует
17775	424247,06	4390579,37	Картометрический метод	5,00	Закрепление отсутствует
17776	424273,51	4390580,33	Картометрический метод	5,00	Закрепление отсутствует
17777	424295,57	4390580	Картометрический метод	5,00	Закрепление отсутствует
17778	424321,93	4390578,26	Картометрический метод	5,00	Закрепление отсутствует
17779	424363,45	4390573,82	Картометрический метод	5,00	Закрепление отсутствует
17780	424496,14	4390555,79	Картометрический метод	5,00	Закрепление отсутствует
17781	424580,16	4390545,77	Картометрический метод	5,00	Закрепление отсутствует
17782	424611,31	4390543,94	Картометрический метод	5,00	Закрепление отсутствует
17783	424641,15	4390543,34	Картометрический метод	5,00	Закрепление отсутствует

17784	424734,35	4390543,67	Картометрический метод	5,00	Закрепление отсутствует
17785	424756,25	4390545,35	Картометрический метод	5,00	Закрепление отсутствует
17786	424777,88	4390549,22	Картометрический метод	5,00	Закрепление отсутствует
17787	424892,58	4390579,25	Картометрический метод	5,00	Закрепление отсутствует
17788	424913,1	4390586,06	Картометрический метод	5,00	Закрепление отсутствует
17789	424933,01	4390594,37	Картометрический метод	5,00	Закрепление отсутствует
17790	424957,73	4390606,79	Картометрический метод	5,00	Закрепление отсутствует
17791	424984,43	4390621,94	Картометрический метод	5,00	Закрепление отсутствует
17792	425011,65	4390639,07	Картометрический метод	5,00	Закрепление отсутствует
17793	425048,05	4390663,46	Картометрический метод	5,00	Закрепление отсутствует
17794	425078,34	4390685,81	Картометрический метод	5,00	Закрепление отсутствует
17795	425101,63	4390705,19	Картометрический метод	5,00	Закрепление отсутствует
17796	425129,68	4390730,36	Картометрический метод	5,00	Закрепление отсутствует
17797	425150,66	4390750,79	Картометрический метод	5,00	Закрепление отсутствует
17798	425182,51	4390785,89	Картометрический метод	5,00	Закрепление отсутствует
17799	425203,9	4390811,69	Картометрический метод	5,00	Закрепление отсутствует
17800	425212,37	4390824,86	Картометрический метод	5,00	Закрепление отсутствует
17801	425218,13	4390836,95	Картометрический метод	5,00	Закрепление отсутствует
17802	425233,73	4390882,34	Картометрический метод	5,00	Закрепление отсутствует
17803	425240,87	4390905,68	Картометрический метод	5,00	Закрепление отсутствует
17804	425246,91	4390929,32	Картометрический метод	5,00	Закрепление отсутствует
17805	425251,97	4390953,29	Картометрический метод	5,00	Закрепление отсутствует
17806	425258,08	4390991,6	Картометрический метод	5,00	Закрепление отсутствует
17807	425261,52	4391030,75	Картометрический метод	5,00	Закрепление отсутствует
17808	425261,95	4391078,66	Картометрический метод	5,00	Закрепление отсутствует
17809	425263,33	4391093,21	Картометрический метод	5,00	Закрепление отсутствует
17810	425265,53	4391102,18	Картометрический метод	5,00	Закрепление отсутствует
17811	425271,44	4391118,5	Картометрический метод	5,00	Закрепление отсутствует
17812	425276,36	4391135,6	Картометрический метод	5,00	Закрепление отсутствует
17813	425312,21	4391281,01	Картометрический метод	5,00	Закрепление отсутствует
17814	425319,01	4391313,32	Картометрический метод	5,00	Закрепление отсутствует
17815	425324,3	4391350,7	Картометрический метод	5,00	Закрепление отсутствует
17816	425326,46	4391377,82	Картометрический метод	5,00	Закрепление отсутствует
17817	425326,76	4391399,75	Картометрический метод	5,00	Закрепление отсутствует
17818	425325,5	4391421,62	Картометрический метод	5,00	Закрепление отсутствует
17819	425322,68	4391443,28	Картометрический метод	5,00	Закрепление отсутствует
17820	425319,17	4391461,22	Картометрический метод	5,00	Закрепление отсутствует
17821	425303,56	4391519,3	Картометрический метод	5,00	Закрепление отсутствует
17822	425297,81	4391533,91	Картометрический метод	5,00	Закрепление отсутствует
17823	425268,59	4391595,35	Картометрический метод	5,00	Закрепление отсутствует
17824	425261,69	4391611,82	Картометрический метод	5,00	Закрепление отсутствует
17825	425254,81	4391632,16	Картометрический метод	5,00	Закрепление отсутствует
17826	425248,24	4391658,08	Картометрический метод	5,00	Закрепление отсутствует
17827	425244,77	4391677,1	Картометрический метод	5,00	Закрепление отсутствует
17828	425237,16	4391734,88	Картометрический метод	5,00	Закрепление отсутствует
17829	425222,16	4391869,22	Картометрический метод	5,00	Закрепление отсутствует

17830	425211,98	4391936,12	Картометрический метод	5,00	Закрепление отсутствует
17831	425199,58	4392000,2	Картометрический метод	5,00	Закрепление отсутствует
17832	425189,27	4392047,36	Картометрический метод	5,00	Закрепление отсутствует
17833	425161,45	4392158,21	Картометрический метод	5,00	Закрепление отсутствует
17834	425152,64	4392197,06	Картометрический метод	5,00	Закрепление отсутствует
17835	425140,88	4392256,73	Картометрический метод	5,00	Закрепление отсутствует
17836	425128,24	4392329,99	Картометрический метод	5,00	Закрепление отсутствует
17837	425123,56	4392365,54	Картометрический метод	5,00	Закрепление отсутствует
17838	425117,62	4392428,96	Картометрический метод	5,00	Закрепление отсутствует
17839	425112,4	4392471,5	Картометрический метод	5,00	Закрепление отсутствует
17840	425106,76	4392508,16	Картометрический метод	5,00	Закрепление отсутствует
17841	425094,56	4392575,12	Картометрический метод	5,00	Закрепление отсутствует
17842	425084,42	4392655,25	Картометрический метод	5,00	Закрепление отсутствует
17843	425076,58	4392705,71	Картометрический метод	5,00	Закрепление отсутствует
17844	425070,08	4392737,21	Картометрический метод	5,00	Закрепление отсутствует
17845	425059,02	4392778,49	Картометрический метод	5,00	Закрепление отсутствует
17846	425052,35	4392798,05	Картометрический метод	5,00	Закрепление отсутствует
17847	425044,65	4392817,28	Картометрический метод	5,00	Закрепление отсутствует
17848	425031,2	4392844,28	Картометрический метод	5,00	Закрепление отсутствует
17849	425015,1	4392868,7	Картометрический метод	5,00	Закрепление отсутствует
17850	424976	4392917,33	Картометрический метод	5,00	Закрепление отсутствует
17851	424944,92	4392953,15	Картометрический метод	5,00	Закрепление отсутствует
17852	424890,78	4393011,98	Картометрический метод	5,00	Закрепление отсутствует
17853	424862,93	4393037,9	Картометрический метод	5,00	Закрепление отсутствует
17854	424817,84	4393074,8	Картометрический метод	5,00	Закрепление отсутствует
17855	424792,21	4393097,69	Картометрический метод	5,00	Закрепление отсутствует
17856	424612,22	4393271,36	Картометрический метод	5,00	Закрепление отсутствует
17857	424596,71	4393286,93	Картометрический метод	5,00	Закрепление отсутствует
17858	424582,01	4393303,25	Картометрический метод	5,00	Закрепление отсутствует
17859	424557,13	4393334,54	Картометрический метод	5,00	Закрепление отсутствует
17860	424536,19	4393363,88	Картометрический метод	5,00	Закрепление отсутствует
17861	424471,71	4393461,86	Картометрический метод	5,00	Закрепление отсутствует
17862	424433,56	4393521,74	Картометрический метод	5,00	Закрепление отсутствует
17863	424417,75	4393544,66	Картометрический метод	5,00	Закрепление отсутствует
17864	424387,02	4393584,41	Картометрический метод	5,00	Закрепление отсутствует
17865	424349,26	4393629,77	Картометрический метод	5,00	Закрепление отсутствует
17866	424331,56	4393649,6	Картометрический метод	5,00	Закрепление отсутствует
17867	424300,4	4393679,84	Картометрический метод	5,00	Закрепление отсутствует
17868	424235,03	4393739,15	Картометрический метод	5,00	Закрепление отсутствует
17869	424225,58	4393749,35	Картометрический метод	5,00	Закрепление отсутствует
17870	424213,01	4393766,09	Картометрический метод	5,00	Закрепление отсутствует
17871	424203,68	4393776,47	Картометрический метод	5,00	Закрепление отсутствует
17872	424134,07	4393841,63	Картометрический метод	5,00	Закрепление отсутствует
17873	424099,63	4393870,52	Картометрический метод	5,00	Закрепление отсутствует
17874	424051,25	4393905,98	Картометрический метод	5,00	Закрепление отсутствует
17875	424038,07	4393917,77	Картометрический метод	5,00	Закрепление отсутствует

17876	424030,9	4393926,2	Картометрический метод	5,00	Закрепление отсутствует
17877	424021,77	4393939,49	Картометрический метод	5,00	Закрепление отсутствует
17878	424017,56	4393946,66	Картометрический метод	5,00	Закрепление отсутствует
17879	424002,66	4393976,57	Картометрический метод	5,00	Закрепление отсутствует
17880	423990,76	4393995,98	Картометрический метод	5,00	Закрепление отсутствует
17881	423976,35	4394014,73	Картометрический метод	5,00	Закрепление отсутствует
17882	423964,64	4394027,12	Картометрический метод	5,00	Закрепление отсутствует
17883	423904,9	4394078,24	Картометрический метод	5,00	Закрепление отсутствует
17884	423872,8	4394103,74	Картометрический метод	5,00	Закрепление отсутствует
17885	423825,35	4394139,89	Картометрический метод	5,00	Закрепление отсутствует
17886	423803,16	4394155,46	Картометрический метод	5,00	Закрепление отсутствует
17887	423777,31	4394171,57	Картометрический метод	5,00	Закрепление отсутствует
17888	423762,53	4394179,25	Картометрический метод	5,00	Закрепление отсутствует
17889	423744,95	4394186,75	Картометрический метод	5,00	Закрепление отсутствует
17890	423732,6	4394193,8	Картометрический метод	5,00	Закрепление отсутствует
17891	423680,18	4394234,18	Картометрический метод	5,00	Закрепление отсутствует
17892	423505,33	4394359,04	Картометрический метод	5,00	Закрепление отсутствует
17893	423390,11	4394420,54	Картометрический метод	5,00	Закрепление отсутствует
17894	423241,77	4394503,94	Картометрический метод	5,00	Закрепление отсутствует
17895	423160,67	4394546,6	Картометрический метод	5,00	Закрепление отсутствует
17896	423115,76	4394569,01	Картометрический метод	5,00	Закрепление отсутствует
17897	423086,69	4394582,48	Картометрический метод	5,00	Закрепление отсутствует
17898	423048,92	4394598,65	Картометрический метод	5,00	Закрепление отсутствует
17899	422979,31	4394625,2	Картометрический метод	5,00	Закрепление отсутствует
17900	422913,46	4394648,36	Картометрический метод	5,00	Закрепление отсутствует
17901	422804,8	4394683,7	Картометрический метод	5,00	Закрепление отсутствует
17902	422771	4394695,73	Картометрический метод	5,00	Закрепление отсутствует
17903	422729,1	4394711,75	Картометрический метод	5,00	Закрепление отсутствует
17904	422679,33	4394732,36	Картометрический метод	5,00	Закрепление отсутствует
17905	422503,83	4394810,06	Картометрический метод	5,00	Закрепление отсутствует
17906	422466,78	4394824,76	Картометрический метод	5,00	Закрепление отсутствует
17907	422426,24	4394838,38	Картометрический метод	5,00	Закрепление отсутствует
17908	422398,9	4394846,42	Картометрический метод	5,00	Закрепление отсутствует
17909	422308,87	4394869,7	Картометрический метод	5,00	Закрепление отсутствует
17910	422274,95	4394881,58	Картометрический метод	5,00	Закрепление отсутствует
17911	422250,14	4394892,26	Картометрический метод	5,00	Закрепление отсутствует
17912	422192,3	4394921,27	Картометрический метод	5,00	Закрепление отсутствует
17913	422144,95	4394947,07	Картометрический метод	5,00	Закрепление отсутствует
17914	422096,57	4394975,81	Картометрический метод	5,00	Закрепление отсутствует
17915	422061,27	4394998,88	Картометрический метод	5,00	Закрепление отсутствует
17916	422004,7	4395038,3	Картометрический метод	5,00	Закрепление отсутствует
17917	421968,29	4395065,03	Картометрический метод	5,00	Закрепление отсутствует
17918	421932,84	4395093,08	Картометрический метод	5,00	Закрепление отсутствует
17919	421898,42	4395122,42	Картометрический метод	5,00	Закрепление отсутствует
17920	421798,57	4395211,64	Картометрический метод	5,00	Закрепление отсутствует
17921	421664,8	4395328,22	Картометрический метод	5,00	Закрепление отсутствует

17922	421615,06	4395368,69	Картометрический метод	5,00	Закрепление отсутствует
17923	421605,72	4395366,65	Картометрический метод	5,00	Закрепление отсутствует
17924	421595,18	4395361,37	Картометрический метод	5,00	Закрепление отсутствует
17925	421590,35	4395360,32	Картометрический метод	5,00	Закрепление отсутствует
17926	421579,39	4395362,03	Картометрический метод	5,00	Закрепление отсутствует
17927	421569,72	4395366,2	Картометрический метод	5,00	Закрепление отсутствует
17928	421503,4	4395419,9	Картометрический метод	5,00	Закрепление отсутствует
17929	421460,96	4395455,6	Картометрический метод	5,00	Закрепление отсутствует
17930	421430,38	4395482,84	Картометрический метод	5,00	Закрепление отсутствует
17931	421418,26	4395496,37	Картометрический метод	5,00	Закрепление отсутствует
17932	421410,71	4395506,81	Картометрический метод	5,00	Закрепление отсутствует
17933	421380,92	4395553,58	Картометрический метод	5,00	Закрепление отсутствует
17934	421371,78	4395566,12	Картометрический метод	5,00	Закрепление отсутствует
17935	421361,72	4395577,91	Картометрический метод	5,00	Закрепление отсутствует
17936	421286,36	4395650,39	Картометрический метод	5,00	Закрепление отсутствует
17937	421253,09	4395683,39	Картометрический метод	5,00	Закрепление отсутствует
17938	421234,01	4395705,08	Картометрический метод	5,00	Закрепление отсутствует
17939	421207,24	4395739,25	Картометрический метод	5,00	Закрепление отсутствует
17940	421191,47	4395756,8	Картометрический метод	5,00	Закрепление отсутствует
17941	421164,2	4395783,35	Картометрический метод	5,00	Закрепление отсутствует
17942	421133,39	4395810,2	Картометрический метод	5,00	Закрепление отсутствует
17943	421108,31	4395829,19	Картометрический метод	5,00	Закрепление отсутствует
17944	421054,39	4395864,68	Картометрический метод	5,00	Закрепление отсутствует
17945	421026,77	4395880,82	Картометрический метод	5,00	Закрепление отсутствует
17946	420961,67	4395915,62	Картометрический метод	5,00	Закрепление отсутствует
17947	420918,43	4395940,88	Картометрический метод	5,00	Закрепление отсутствует
17948	420901,96	4395951,23	Картометрический метод	5,00	Закрепление отсутствует
17949	420870,21	4395973,7	Картометрический метод	5,00	Закрепление отсутствует
17950	420850,59	4395989,3	Картометрический метод	5,00	Закрепление отсутствует
17951	420833,4	4396004,6	Картометрический метод	5,00	Закрепление отсутствует
17952	420791,5	4396048,91	Картометрический метод	5,00	Закрепление отсутствует
17953	420765,65	4396074,44	Картометрический метод	5,00	Закрепление отсутствует
17954	420753,64	4396087,85	Картометрический метод	5,00	Закрепление отсутствует
17955	420742,43	4396101,89	Картометрический метод	5,00	Закрепление отсутствует
17956	420728,3	4396121,51	Картометрический метод	5,00	Закрепление отсутствует
17957	420718,3	4396138,07	Картометрический метод	5,00	Закрепление отсутствует
17958	420711,76	4396151,33	Картометрический метод	5,00	Закрепление отсутствует
17959	420705,78	4396168,76	Картометрический метод	5,00	Закрепление отсутствует
17960	420696,2	4396206,53	Картометрический метод	5,00	Закрепление отсутствует
17961	420680,03	4396253,57	Картометрический метод	5,00	Закрепление отсутствует
17962	420677,8	4396265,9	Картометрический метод	5,00	Закрепление отсутствует
17963	420676,81	4396281,89	Картометрический метод	5,00	Закрепление отсутствует
17964	420675,03	4396289,06	Картометрический метод	5,00	Закрепление отсутствует
17965	420661,69	4396318,04	Картометрический метод	5,00	Закрепление отсутствует
17966	420654,5	4396341,35	Картометрический метод	5,00	Закрепление отсутствует
17967	420650	4396362,68	Картометрический метод	5,00	Закрепление отсутствует

17968	420646,3	4396393,22	Картометрический метод	5,00	Закрепление отсутствует
17969	420641,96	4396415,27	Картометрический метод	5,00	Закрепление отсутствует
17970	420629,02	4396458,92	Картометрический метод	5,00	Закрепление отсутствует
17971	420616,31	4396496,9	Картометрический метод	5,00	Закрепление отсутствует
17972	420576,95	4396600,4	Картометрический метод	5,00	Закрепление отсутствует
17973	420538,24	4396706,27	Картометрический метод	5,00	Закрепление отсутствует
17974	420504,07	4396792,28	Картометрический метод	5,00	Закрепление отсутствует
17975	420481,31	4396845,02	Картометрический метод	5,00	Закрепление отсутствует
17976	420463,28	4396883,63	Картометрический метод	5,00	Закрепление отсутствует
17977	420404,32	4397002,4	Картометрический метод	5,00	Закрепление отсутствует
17978	420383,1	4397042,21	Картометрический метод	5,00	Закрепление отсутствует
17979	420360,53	4397081,18	Картометрический метод	5,00	Закрепление отсутствует
17980	420338,16	4397117,24	Картометрический метод	5,00	Закрепление отсутствует
17981	420315,23	4397152,01	Картометрический метод	5,00	Закрепление отсутствует
17982	420273,64	4397211,02	Картометрический метод	5,00	Закрепление отсутствует
17983	420199,04	4397313,53	Картометрический метод	5,00	Закрепление отсутствует
17984	420137,8	4397399,87	Картометрический метод	5,00	Закрепление отсутствует
17985	420113,56	4397432,66	Картометрический метод	5,00	Закрепление отсутствует
17986	420104,87	4397442,11	Картометрический метод	5,00	Закрепление отсутствует
17987	420081,88	4397463,08	Картометрический метод	5,00	Закрепление отсутствует
17988	420078,7	4397464,61	Картометрический метод	5,00	Закрепление отсутствует
17989	420074,46	4397465,06	Картометрический метод	5,00	Закрепление отсутствует
17990	420070,19	4397463,8	Картометрический метод	5,00	Закрепление отсутствует
17991	420067,77	4397461,46	Картометрический метод	5,00	Закрепление отсутствует
17992	420066,66	4397458,85	Картометрический метод	5,00	Закрепление отсутствует
17993	420066,59	4397456,54	Картометрический метод	5,00	Закрепление отсутствует
17994	420067,9	4397446,04	Картометрический метод	5,00	Закрепление отсутствует
17995	420069,35	4397440,31	Картометрический метод	5,00	Закрепление отсутствует
17996	420072,74	4397432,18	Картометрический метод	5,00	Закрепление отсутствует
17997	420080,99	4397419,31	Картометрический метод	5,00	Закрепление отсутствует
17998	420094,16	4397401,55	Картометрический метод	5,00	Закрепление отсутствует
17999	420129,02	4397359,67	Картометрический метод	5,00	Закрепление отсутствует
18000	420130,22	4397356,28	Картометрический метод	5,00	Закрепление отсутствует
18001	420130,31	4397352,32	Картометрический метод	5,00	Закрепление отсутствует
18002	420127,91	4397350,46	Картометрический метод	5,00	Закрепление отсутствует
18003	420126,37	4397350,94	Картометрический метод	5,00	Закрепление отсутствует
18004	420025,12	4397447,03	Картометрический метод	5,00	Закрепление отсутствует
18005	419872,06	4397605,46	Картометрический метод	5,00	Закрепление отсутствует
18006	419815,34	4397662,16	Картометрический метод	5,00	Закрепление отсутствует
18007	419736,55	4397737,22	Картометрический метод	5,00	Закрепление отсутствует
18008	419700,94	4397770,37	Картометрический метод	5,00	Закрепление отсутствует
18009	419681,81	4397787,14	Картометрический метод	5,00	Закрепление отсутствует
18010	419654,08	4397809,22	Картометрический метод	5,00	Закрепление отсутствует
18011	419604,27	4397844,53	Картометрический метод	5,00	Закрепление отсутствует
18012	419433,43	4397957,12	Картометрический метод	5,00	Закрепление отсутствует
18013	419409,55	4397974,97	Картометрический метод	5,00	Закрепление отсутствует

18014	419377,04	4398001,01	Картометрический метод	5,00	Закрепление отсутствует
18015	419355,43	4398016,79	Картометрический метод	5,00	Закрепление отсутствует
18016	419294,21	4398056,96	Картометрический метод	5,00	Закрепление отсутствует
18017	419252,89	4398082,7	Картометрический метод	5,00	Закрепление отсутствует
18018	419223,29	4398102,77	Картометрический метод	5,00	Закрепление отсутствует
18019	419181,82	4398133,37	Картометрический метод	5,00	Закрепление отсутствует
18020	419165,02	4398146,96	Картометрический метод	5,00	Закрепление отсутствует
18021	419148,6	4398161,57	Картометрический метод	5,00	Закрепление отсутствует
18022	419128,35	4398181,61	Картометрический метод	5,00	Закрепление отсутствует
18023	419104,02	4398208,58	Картометрический метод	5,00	Закрепление отсутствует
18024	419088,43	4398227,45	Картометрический метод	5,00	Закрепление отсутствует
18025	419044,35	4398288,5	Картометрический метод	5,00	Закрепление отсутствует
18026	419027,65	4398310,28	Картометрический метод	5,00	Закрепление отсутствует
18027	419012,9	4398328,07	Картометрический метод	5,00	Закрепление отсутствует
18028	418993,53	4398347,57	Картометрический метод	5,00	Закрепление отсутствует
18029	418952,12	4398383,27	Картометрический метод	5,00	Закрепление отсутствует
18030	418928,69	4398407,18	Картометрический метод	5,00	Закрепление отсутствует
18031	418914,02	4398424,16	Картометрический метод	5,00	Закрепление отсутствует
18032	418892,28	4398452,3	Картометрический метод	5,00	Закрепление отсутствует
18033	418866,41	4398479,45	Картометрический метод	5,00	Закрепление отсутствует
18034	418854,2	4398493,37	Картометрический метод	5,00	Закрепление отсутствует
18035	418828,57	4398527,54	Картометрический метод	5,00	Закрепление отсутствует
18036	418810,65	4398543,98	Картометрический метод	5,00	Закрепление отсутствует
18037	418800,4	4398556,43	Картометрический метод	5,00	Закрепление отсутствует
18038	418793,26	4398568,52	Картометрический метод	5,00	Закрепление отсутствует
18039	418752,7	4398649,43	Картометрический метод	5,00	Закрепление отсутствует
18040	418731,05	4398689,27	Картометрический метод	5,00	Закрепление отсутствует
18041	418692,68	4398757,01	Картометрический метод	5,00	Закрепление отсутствует
18042	418646,21	4398834,41	Картометрический метод	5,00	Закрепление отсутствует
18043	418624,7	4398871,97	Картометрический метод	5,00	Закрепление отсутствует
18044	418618,22	4398887,03	Картометрический метод	5,00	Закрепление отсутствует
18045	418613,32	4398905,54	Картометрический метод	5,00	Закрепление отсутствует
18046	418605,96	4398924,02	Картометрический метод	5,00	Закрепление отсутствует
18047	418587,08	4398960,14	Картометрический метод	5,00	Закрепление отсутствует
18048	418564,39	4398998,51	Картометрический метод	5,00	Закрепление отсутствует
18049	418551,72	4399024,34	Картометрический метод	5,00	Закрепление отсутствует
18050	418546,99	4399032,23	Картометрический метод	5,00	Закрепление отсутствует
18051	418484,83	4399122,74	Картометрический метод	5,00	Закрепление отсутствует
18052	418436,69	4399188,38	Картометрический метод	5,00	Закрепление отсутствует
18053	418282,87	4399379,81	Картометрический метод	5,00	Закрепление отсутствует
18054	418271,74	4399392,41	Картометрический метод	5,00	Закрепление отсутствует
18055	418260,02	4399404,29	Картометрический метод	5,00	Закрепление отсутствует
18056	418244,99	4399417,4	Картометрический метод	5,00	Закрепление отсутствует
18057	418230,96	4399427,03	Картометрический метод	5,00	Закрепление отсутствует
18058	418211,39	4399437,2	Картометрический метод	5,00	Закрепление отсутствует
18059	418167,08	4399457,54	Картометрический метод	5,00	Закрепление отсутствует

18060	418155,26	4399463,63	Картометрический метод	5,00	Закрепление отсутствует
18061	418126,04	4399481,69	Картометрический метод	5,00	Закрепление отсутствует
18062	418119,77	4399487,18	Картометрический метод	5,00	Закрепление отсутствует
18063	418113,92	4399494,92	Картометрический метод	5,00	Закрепление отсутствует
18064	418104,66	4399513,04	Картометрический метод	5,00	Закрепление отсутствует
18065	418083,17	4399547,39	Картометрический метод	5,00	Закрепление отсутствует
18066	418067,12	4399575,41	Картометрический метод	5,00	Закрепление отсутствует
18067	418058,63	4399587,08	Картометрический метод	5,00	Закрепление отсутствует
18068	418048,64	4399597,4	Картометрический метод	5,00	Закрепление отсутствует
18069	418034,75	4399608,26	Картометрический метод	5,00	Закрепление отсутствует
18070	418019,83	4399617,38	Картометрический метод	5,00	Закрепление отсутствует
18071	417987,29	4399633,07	Картометрический метод	5,00	Закрепление отсутствует
18072	417948,96	4399649,18	Картометрический метод	5,00	Закрепление отсутствует
18073	417799,25	4399589,96	Картометрический метод	5,00	Закрепление отсутствует
18074	417789,56	4399580,78	Картометрический метод	5,00	Закрепление отсутствует
18075	417783,49	4399576,49	Картометрический метод	5,00	Закрепление отсутствует
18076	417774,43	4399572,32	Картометрический метод	5,00	Закрепление отсутствует
18077	417766,55	4399570,55	Картометрический метод	5,00	Закрепление отсутствует
18078	417748,39	4399570,67	Картометрический метод	5,00	Закрепление отсутствует
18079	417654,49	4399575,56	Картометрический метод	5,00	Закрепление отсутствует
18080	417572,57	4399578,65	Картометрический метод	5,00	Закрепление отсутствует
18081	417547,01	4399580,96	Картометрический метод	5,00	Закрепление отсутствует
18082	417488,08	4399588,04	Картометрический метод	5,00	Закрепление отсутствует
18083	417476,99	4399589,87	Картометрический метод	5,00	Закрепление отсутствует
18084	417463,4	4399593,17	Картометрический метод	5,00	Закрепление отсутствует
18085	417444,9	4399599,53	Картометрический метод	5,00	Закрепление отсутствует
18086	417390,84	4399623,83	Картометрический метод	5,00	Закрепление отсутствует
18087	417334,71	4399650,08	Картометрический метод	5,00	Закрепление отсутствует
18088	417308,45	4399663,43	Картометрический метод	5,00	Закрепление отсутствует
18089	417279,71	4399679,3	Картометрический метод	5,00	Закрепление отсутствует
18090	417264,82	4399689,95	Картометрический метод	5,00	Закрепление отсутствует
18091	417247,81	4399706,24	Картометрический метод	5,00	Закрепление отсутствует
18092	417219,83	4399740,35	Картометрический метод	5,00	Закрепление отсутствует
18093	417172	4399801,52	Картометрический метод	5,00	Закрепление отсутствует
18094	417152,46	4399825,31	Картометрический метод	5,00	Закрепление отсутствует
18095	417119,45	4399861,91	Картометрический метод	5,00	Закрепление отсутствует
18096	417072,29	4399910,6	Картометрический метод	5,00	Закрепление отсутствует
18097	417048,2	4399938,32	Картометрический метод	5,00	Закрепление отсутствует
18098	417019,41	4399974,08	Картометрический метод	5,00	Закрепление отсутствует
18099	416977,37	4400028,92	Картометрический метод	5,00	Закрепление отсутствует
18100	416956,85	4400059,43	Картометрический метод	5,00	Закрепление отсутствует
18101	416948,68	4400073,56	Картометрический метод	5,00	Закрепление отсутствует
18102	416937,53	4400095,4	Картометрический метод	5,00	Закрепление отсутствует
18103	416870,27	4400241,35	Картометрический метод	5,00	Закрепление отсутствует
18104	416849,69	4400291,39	Картометрический метод	5,00	Закрепление отсутствует
18105	416843,58	4400304,56	Картометрический метод	5,00	Закрепление отсутствует

18106	416799,6	4400382,83	Картометрический метод	5,00	Закрепление отсутствует
18107	416787,33	4400407,04	Картометрический метод	5,00	Закрепление отсутствует
18108	416778,35	4400426,72	Картометрический метод	5,00	Закрепление отсутствует
18109	416761,33	4400467,37	Картометрический метод	5,00	Закрепление отсутствует
18110	416751,96	4400495,09	Картометрический метод	5,00	Закрепление отсутствует
18111	416746,65	4400517,89	Картометрический метод	5,00	Закрепление отсутствует
18112	416741,71	4400544,05	Картометрический метод	5,00	Закрепление отсутствует
18113	416738,77	4400564,03	Картометрический метод	5,00	Закрепление отсутствует
18114	416737,39	4400587,58	Картометрический метод	5,00	Закрепление отсутствует
18115	416737,77	4400604,44	Картометрический метод	5,00	Закрепление отсутствует
18116	416739,65	4400625,38	Картометрический метод	5,00	Закрепление отсутствует
18117	416743,31	4400652,5	Картометрический метод	5,00	Закрепление отсутствует
18118	416752,27	4400699,36	Картометрический метод	5,00	Закрепление отсутствует
18119	416765,45	4400755,55	Картометрический метод	5,00	Закрепление отсутствует
18120	416775,08	4400790,29	Картометрический метод	5,00	Закрепление отсутствует
18121	416797,15	4400863,58	Картометрический метод	5,00	Закрепление отсутствует
18122	416813,02	4400910,44	Картометрический метод	5,00	Закрепление отсутствует
18123	416826,64	4400944,91	Картометрический метод	5,00	Закрепление отсутствует
18124	416843,81	4400984,78	Картометрический метод	5,00	Закрепление отсутствует
18125	416854,53	4401006,86	Картометрический метод	5,00	Закрепление отсутствует
18126	416868,77	4401033,62	Картометрический метод	5,00	Закрепление отсутствует
18127	416871,6	4401040,55	Картометрический метод	5,00	Закрепление отсутствует
18128	416875,43	4401056,93	Картометрический метод	5,00	Закрепление отсутствует
18129	416878,27	4401089,03	Картометрический метод	5,00	Закрепление отсутствует
18130	416880,13	4401097,31	Картометрический метод	5,00	Закрепление отсутствует
18131	416884,79	4401105,83	Картометрический метод	5,00	Закрепление отсутствует
18132	416902,55	4401125,42	Картометрический метод	5,00	Закрепление отсутствует
18133	416948,57	4401182,51	Картометрический метод	5,00	Закрепление отсутствует
18134	416958,76	4401196,04	Картометрический метод	5,00	Закрепление отсутствует
18135	416973,01	4401217,13	Картометрический метод	5,00	Закрепление отсутствует
18136	416989,27	4401244,07	Картометрический метод	5,00	Закрепление отсутствует
18137	416997,05	4401258,65	Картометрический метод	5,00	Закрепление отсутствует
18138	417004,96	4401276,77	Картометрический метод	5,00	Закрепление отсутствует
18139	417010,43	4401292,31	Картометрический метод	5,00	Закрепление отсутствует
18140	417014,02	4401304,97	Картометрический метод	5,00	Закрепление отсутствует
18141	417018,62	4401327,59	Картометрический метод	5,00	Закрепление отсутствует
18142	417020,56	4401343,91	Картометрический метод	5,00	Закрепление отсутствует
18143	417027,72	4401429,98	Картометрический метод	5,00	Закрепление отсутствует
18144	417030,74	4401494,42	Картометрический метод	5,00	Закрепление отсутствует
18145	417033,6	4401511,67	Картометрический метод	5,00	Закрепление отсутствует
18146	417039,46	4401534,26	Картометрический метод	5,00	Закрепление отсутствует
18147	417041,77	4401548,87	Картометрический метод	5,00	Закрепление отсутствует
18148	417042,47	4401558,65	Картометрический метод	5,00	Закрепление отсутствует
18149	417043,58	4401631,91	Картометрический метод	5,00	Закрепление отсутствует
18150	417042,35	4401668,27	Картометрический метод	5,00	Закрепление отсутствует
18151	417039,38	4401699,59	Картометрический метод	5,00	Закрепление отсутствует

18152	417036,14	4401717,44	Картометрический метод	5,00	Закрепление отсутствует
18153	417030,88	4401738,53	Картометрический метод	5,00	Закрепление отсутствует
18154	417016,81	4401783,02	Картометрический метод	5,00	Закрепление отсутствует
18155	417009,41	4401803,81	Картометрический метод	5,00	Закрепление отсутствует
18156	416999,16	4401828,17	Картометрический метод	5,00	Закрепление отсутствует
18157	416989,53	4401847,97	Картометрический метод	5,00	Закрепление отсутствует
18158	416966,8	4401887,42	Картометрический метод	5,00	Закрепление отсутствует
18159	416941,4	4401927,71	Картометрический метод	5,00	Закрепление отсутствует
18160	416918,97	4401960,41	Картометрический метод	5,00	Закрепление отсутствует
18161	416901,59	4401981,86	Картометрический метод	5,00	Закрепление отсутствует
18162	416879,69	4402004,6	Картометрический метод	5,00	Закрепление отсутствует
18163	416744,51	4402129,97	Картометрический метод	5,00	Закрепление отсутствует
18164	416708,46	4402162,1	Картометрический метод	5,00	Закрепление отсутствует
18165	416679,07	4402187,24	Картометрический метод	5,00	Закрепление отсутствует
18166	416628,2	4402228,76	Картометрический метод	5,00	Закрепление отсутствует
18167	416592,77	4402256,36	Картометрический метод	5,00	Закрепление отсутствует
18168	416555,34	4402284,32	Картометрический метод	5,00	Закрепление отсутствует
18169	416536,1	4402300,82	Картометрический метод	5,00	Закрепление отсутствует
18170	416523,32	4402313,63	Картометрический метод	5,00	Закрепление отсутствует
18171	416511,33	4402327,25	Картометрический метод	5,00	Закрепление отсутствует
18172	416485,52	4402361,96	Картометрический метод	5,00	Закрепление отсутствует
18173	416470,06	4402380,95	Картометрический метод	5,00	Закрепление отсутствует
18174	416453,56	4402398,8	Картометрический метод	5,00	Закрепление отсутствует
18175	416435,89	4402415,6	Картометрический метод	5,00	Закрепление отсутствует
18176	416403,25	4402443,05	Картометрический метод	5,00	Закрепление отсутствует
18177	416385,14	4402457,12	Картометрический метод	5,00	Закрепление отсутствует
18178	416366,34	4402470,32	Картометрический метод	5,00	Закрепление отсутствует
18179	416338,99	4402487,18	Картометрический метод	5,00	Закрепление отсутствует
18180	416318,77	4402498,07	Картометрический метод	5,00	Закрепление отсутствует
18181	416280,76	4402516,13	Картометрический метод	5,00	Закрепление отсутствует
18182	416257,22	4402524,89	Картометрический метод	5,00	Закрепление отсутствует
18183	416232,92	4402531,19	Картометрический метод	5,00	Закрепление отсутствует
18184	416197,55	4402536,02	Картометрический метод	5,00	Закрепление отсутствует
18185	416147,21	4402540,55	Картометрический метод	5,00	Закрепление отсутствует
18186	416092,61	4402543,88	Картометрический метод	5,00	Закрепление отсутствует
18187	416063,39	4402543,49	Картометрический метод	5,00	Закрепление отсутствует
18188	416038,35	4402541,45	Картометрический метод	5,00	Закрепление отсутствует
18189	416009,42	4402537,04	Картометрический метод	5,00	Закрепление отсутствует
18190	415985,05	4402531,58	Картометрический метод	5,00	Закрепление отсутствует
18191	415942,12	4402519,43	Картометрический метод	5,00	Закрепление отсутствует
18192	415915,61	4402510,67	Картометрический метод	5,00	Закрепление отсутствует
18193	415889,5	4402500,89	Картометрический метод	5,00	Закрепление отсутствует
18194	415863,68	4402490,12	Картометрический метод	5,00	Закрепление отсутствует
18195	415838,39	4402478,3	Картометрический метод	5,00	Закрепление отсутствует
18196	415808,72	4402462,79	Картометрический метод	5,00	Закрепление отсутствует
18197	415710,35	4402406,66	Картометрический метод	5,00	Закрепление отсутствует

18198	415664,28	4402381,55	Картометрический метод	5,00	Закрепление отсутствует
18199	415636,34	4402367,21	Картометрический метод	5,00	Закрепление отсутствует
18200	415602,9	4402352,33	Картометрический метод	5,00	Закрепление отсутствует
18201	415568,66	4402339,52	Картометрический метод	5,00	Закрепление отсутствует
18202	415484,68	4402311,08	Картометрический метод	5,00	Закрепление отсутствует
18203	415327,67	4402266,92	Картометрический метод	5,00	Закрепление отсутствует
18204	415278,77	4402203,95	Картометрический метод	5,00	Закрепление отсутствует
18205	415209,7	4402147,43	Картометрический метод	5,00	Закрепление отсутствует
18206	415151,91	4402104,11	Картометрический метод	5,00	Закрепление отсутствует
18207	415143,78	4402095,11	Картометрический метод	5,00	Закрепление отсутствует
18208	415134,9	4402080,8	Картометрический метод	5,00	Закрепление отсутствует
18209	415130,27	4402076,06	Картометрический метод	5,00	Закрепление отсутствует
18210	415124,89	4402072,07	Картометрический метод	5,00	Закрепление отсутствует
18211	415071,49	4402041,29	Картометрический метод	5,00	Закрепление отсутствует
18212	415025,97	4402016,21	Картометрический метод	5,00	Закрепление отсутствует
18213	414844,52	4401922,19	Картометрический метод	5,00	Закрепление отсутствует
18214	414811,67	4401908,21	Картометрический метод	5,00	Закрепление отсутствует
18215	414786,38	4401899,42	Картометрический метод	5,00	Закрепление отсутствует
18216	414756,32	4401890,99	Картометрический метод	5,00	Закрепление отсутствует
18217	414720,03	4401883,64	Картометрический метод	5,00	Закрепление отсутствует
18218	414697,07	4401880,4	Картометрический метод	5,00	Закрепление отсутствует
18219	414669,33	4401877,94	Картометрический метод	5,00	Закрепление отсутствует
18220	414646,12	4401877,1	Картометрический метод	5,00	Закрепление отсутствует
18221	414616,81	4401877,19	Картометрический метод	5,00	Закрепление отсутствует
18222	414572,75	4401879,74	Картометрический метод	5,00	Закрепление отсутствует
18223	414548,34	4401882,74	Картометрический метод	5,00	Закрепление отсутствует
18224	414519,44	4401887,75	Картометрический метод	5,00	Закрепление отсутствует
18225	414440,44	4401906,71	Картометрический метод	5,00	Закрепление отсутствует
18226	414295,43	4401943,61	Картометрический метод	5,00	Закрепление отсутствует
18227	414135,2	4401987,83	Картометрический метод	5,00	Закрепление отсутствует
18228	414110,65	4401995,84	Картометрический метод	5,00	Закрепление отсутствует
18229	414090,65	4402003,55	Картометрический метод	5,00	Закрепление отсутствует
18230	414063,23	4402016	Картометрический метод	5,00	Закрепление отсутствует
18231	414047,48	4402024,34	Картометрический метод	5,00	Закрепление отсутствует
18232	414026,91	4402037,87	Картометрический метод	5,00	Закрепление отсутствует
18233	414008,09	4402053,71	Картометрический метод	5,00	Закрепление отсутствует
18234	413997,25	4402064,66	Картометрический метод	5,00	Закрепление отсутствует
18235	413969,46	4402097,66	Картометрический метод	5,00	Закрепление отсутствует
18236	413953,93	4402114,31	Картометрический метод	5,00	Закрепление отсутствует
18237	413930,89	4402136,39	Картометрический метод	5,00	Закрепление отсутствует
18238	413900,09	4402162,97	Картометрический метод	5,00	Закрепление отсутствует
18239	413890,83	4402172	Картометрический метод	5,00	Закрепление отсутствует
18240	413881,57	4402183,88	Картометрический метод	5,00	Закрепление отсутствует
18241	413875,07	4402195,01	Картометрический метод	5,00	Закрепление отсутствует
18242	413860	4402230,68	Картометрический метод	5,00	Закрепление отсутствует
18243	413850,82	4402247,66	Картометрический метод	5,00	Закрепление отсутствует

18244	413838,25	4402266,5	Картометрический метод	5,00	Закрепление отсутствует
18245	413824,76	4402282,13	Картометрический метод	5,00	Закрепление отсутствует
18246	413811,38	4402294,16	Картометрический метод	5,00	Закрепление отсутствует
18247	413772,31	4402322,69	Картометрический метод	5,00	Закрепление отсутствует
18248	413736,92	4402351,52	Картометрический метод	5,00	Закрепление отсутствует
18249	413715,68	4402371,2	Картометрический метод	5,00	Закрепление отсутствует
18250	413693,28	4402395,56	Картометрический метод	5,00	Закрепление отсутствует
18251	413599	4402514,24	Картометрический метод	5,00	Закрепление отсутствует
18252	413582,21	4402536,74	Картометрический метод	5,00	Закрепление отсутствует
18253	413557,28	4402574,06	Картометрический метод	5,00	Закрепление отсутствует
18254	413509,71	4402650,44	Картометрический метод	5,00	Закрепление отсутствует
18255	413497,37	4402672,79	Картометрический метод	5,00	Закрепление отсутствует
18256	413484,33	4402702,85	Картометрический метод	5,00	Закрепление отсутствует
18257	413476,53	4402727,09	Картометрический метод	5,00	Закрепление отсутствует
18258	413457,03	4402802,81	Картометрический метод	5,00	Закрепление отсутствует
18259	413430,05	4402917,59	Картометрический метод	5,00	Закрепление отсутствует
18260	413418,11	4402965,56	Картометрический метод	5,00	Закрепление отсутствует
18261	413389,07	4403072,51	Картометрический метод	5,00	Закрепление отсутствует
18262	413373,98	4403119,88	Картометрический метод	5,00	Закрепление отсутствует
18263	413331,76	4403232,17	Картометрический метод	5,00	Закрепление отсутствует
18264	413326,06	4403249,39	Картометрический метод	5,00	Закрепление отсутствует
18265	413319,94	4403271,2	Картометрический метод	5,00	Закрепление отсутствует
18266	413314,01	4403297,66	Картометрический метод	5,00	Закрепление отсутствует
18267	413286,05	4403457,89	Картометрический метод	5,00	Закрепление отсутствует
18268	413273,89	4403523,56	Картометрический метод	5,00	Закрепление отсутствует
18269	413262,95	4403568,29	Картометрический метод	5,00	Закрепление отсутствует
18270	413254,71	4403595,83	Картометрический метод	5,00	Закрепление отсутствует
18271	413209,51	4403729,39	Картометрический метод	5,00	Закрепление отсутствует
18272	413181,78	4403817,29	Картометрический метод	5,00	Закрепление отсутствует
18273	413169,4	4403850,26	Картометрический метод	5,00	Закрепление отсутствует
18274	413152,57	4403886,02	Картометрический метод	5,00	Закрепление отсутствует
18275	413133,11	4403920,52	Картометрический метод	5,00	Закрепление отсутствует
18276	413103,47	4403969,03	Картометрический метод	5,00	Закрепление отсутствует
18277	413072,63	4404015,11	Картометрический метод	5,00	Закрепление отсутствует
18278	413042,9	4404054,8	Картометрический метод	5,00	Закрепление отсутствует
18279	413010,15	4404094,52	Картометрический метод	5,00	Закрепление отсутствует
18280	412997,1	4404109,22	Картометрический метод	5,00	Закрепление отсутствует
18281	412971,71	4404134	Картометрический метод	5,00	Закрепление отсутствует
18282	412908,65	4404188,54	Картометрический метод	5,00	Закрепление отсутствует
18283	412894,18	4404203,93	Картометрический метод	5,00	Закрепление отсутствует
18284	412884,8	4404215,81	Картометрический метод	5,00	Закрепление отсутствует
18285	412878,05	4404225,8	Картометрический метод	5,00	Закрепление отсутствует
18286	412854,53	4404265,04	Картометрический метод	5,00	Закрепление отсутствует
18287	412836,89	4404291,41	Картометрический метод	5,00	Закрепление отсутствует
18288	412781,05	4404365,87	Картометрический метод	5,00	Закрепление отсутствует
18289	412732,7	4404432,89	Картометрический метод	5,00	Закрепление отсутствует

18290	412709,42	4404462,95	Картометрический метод	5,00	Закрепление отсутствует
18291	412689,14	4404487,19	Картометрический метод	5,00	Закрепление отсутствует
18292	412663,57	4404515,78	Картометрический метод	5,00	Закрепление отсутствует
18293	412645,1	4404534,89	Картометрический метод	5,00	Закрепление отсутствует
18294	412606,22	4404571,25	Картометрический метод	5,00	Закрепление отсутствует
18295	412587,31	4404590	Картометрический метод	5,00	Закрепление отсутствует
18296	412565,66	4404613,43	Картометрический метод	5,00	Закрепление отсутствует
18297	412528,69	4404656,09	Картометрический метод	5,00	Закрепление отсутствует
18298	412513,73	4404677	Картометрический метод	5,00	Закрепление отсутствует
18299	412498,76	4404702,44	Картометрический метод	5,00	Закрепление отсутствует
18300	412481,96	4404736,43	Картометрический метод	5,00	Закрепление отсутствует
18301	412448,5	4404807,71	Картометрический метод	5,00	Закрепление отсутствует
18302	412430,63	4404839,57	Картометрический метод	5,00	Закрепление отсутствует
18303	412415,78	4404862,49	Картометрический метод	5,00	Закрепление отсутствует
18304	412397,33	4404888,05	Картометрический метод	5,00	Закрепление отсутствует
18305	412384,41	4404903,14	Картометрический метод	5,00	Закрепление отсутствует
18306	412370,33	4404917,15	Картометрический метод	5,00	Закрепление отсутствует
18307	412357,69	4404927,89	Картометрический метод	5,00	Закрепление отсутствует
18308	412344,46	4404937,82	Картометрический метод	5,00	Закрепление отсутствует
18309	412298,63	4404967,19	Картометрический метод	5,00	Закрепление отсутствует
18310	412238,21	4404996,8	Картометрический метод	5,00	Закрепление отсутствует
18311	412203,56	4405021,46	Картометрический метод	5,00	Закрепление отсутствует
18312	412178	4405038,29	Картометрический метод	5,00	Закрепление отсутствует
18313	412144,51	4405057,7	Картометрический метод	5,00	Закрепление отсутствует
18314	412114,18	4405072,4	Картометрический метод	5,00	Закрепление отсутствует
18315	412090,79	4405081,79	Картометрический метод	5,00	Закрепление отсутствует
18316	412058,87	4405092,83	Картометрический метод	5,00	Закрепление отсутствует
18317	412007,95	4405108,37	Картометрический метод	5,00	Закрепление отсутствует
18318	411956,26	4405121	Картометрический метод	5,00	Закрепление отсутствует
18319	411890,8	4405134,98	Картометрический метод	5,00	Закрепление отсутствует
18320	411840,88	4405144,52	Картометрический метод	5,00	Закрепление отсутствует
18321	411790,81	4405153,01	Картометрический метод	5,00	Закрепление отсутствует
18322	411753,56	4405158,44	Картометрический метод	5,00	Закрепление отсутствует
18323	411724,81	4405161,38	Картометрический метод	5,00	Закрепление отсутствует
18324	411695,89	4405163,27	Картометрический метод	5,00	Закрепление отсутствует
18325	411661,25	4405164,02	Картометрический метод	5,00	Закрепление отсутствует
18326	411625,31	4405163,15	Картометрический метод	5,00	Закрепление отсутствует
18327	411589,45	4405160,75	Картометрический метод	5,00	Закрепление отсутствует
18328	411553,75	4405156,79	Картометрический метод	5,00	Закрепление отсутствует
18329	411524,03	4405152,35	Картометрический метод	5,00	Закрепление отсутствует
18330	411492,37	4405146,32	Картометрический метод	5,00	Закрепление отсутствует
18331	411462,89	4405139,03	Картометрический метод	5,00	Закрепление отсутствует
18332	411438,66	4405131,89	Картометрический метод	5,00	Закрепление отсутствует
18333	411409,99	4405121,96	Картометрический метод	5,00	Закрепление отсутствует
18334	411386,44	4405112,57	Картометрический метод	5,00	Закрепление отсутствует
18335	411344,4	4405094,51	Картометрический метод	5,00	Закрепление отсутствует

18336	411301,52	4405074,2	Картометрический метод	5,00	Закрепление отсутствует
18337	411247,82	4405045,46	Картометрический метод	5,00	Закрепление отсутствует
18338	411195,7	4405013,6	Картометрический метод	5,00	Закрепление отсутствует
18339	411101,75	4404951,59	Картометрический метод	5,00	Закрепление отсутствует
18340	410984,02	4404870,26	Картометрический метод	5,00	Закрепление отсутствует
18341	410917,99	4404827,63	Картометрический метод	5,00	Закрепление отсутствует
18342	410884,46	4404807,23	Картометрический метод	5,00	Закрепление отсутствует
18343	410761,28	4404735,5	Картометрический метод	5,00	Закрепление отсутствует
18344	410712,33	4404705,35	Картометрический метод	5,00	Закрепление отсутствует
18345	410663,91	4404674,24	Картометрический метод	5,00	Закрепление отсутствует
18346	410517,52	4404577,58	Картометрический метод	5,00	Закрепление отсутствует
18347	410464,45	4404541,19	Картометрический метод	5,00	Закрепление отсутствует
18348	410380,71	4404481,1	Картометрический метод	5,00	Закрепление отсутствует
18349	410282,66	4404407,33	Картометрический метод	5,00	Закрепление отсутствует
18350	410219,93	4404362,93	Картометрический метод	5,00	Закрепление отсутствует
18351	410163,82	4404325,91	Картометрический метод	5,00	Закрепление отсутствует
18352	410102,68	4404288,17	Картометрический метод	5,00	Закрепление отсутствует
18353	410054,39	4404260,81	Картометрический метод	5,00	Закрепление отсутствует
18354	410005,06	4404235,34	Картометрический метод	5,00	Закрепление отсутствует
18355	409962,07	4404215,06	Картометрический метод	5,00	Закрепление отсутствует
18356	409850,81	4404167,06	Картометрический метод	5,00	Закрепление отсутствует
18357	409804,52	4404144,98	Картометрический метод	5,00	Закрепление отсутствует
18358	409758,83	4404121,43	Картометрический метод	5,00	Закрепление отсутствует
18359	409700,91	4404089,57	Картометрический метод	5,00	Закрепление отсутствует
18360	409653,29	4404062,03	Картометрический метод	5,00	Закрепление отсутствует
18361	409428,89	4403926,46	Картометрический метод	5,00	Закрепление отсутствует
18362	409392,23	4403905,67	Картометрический метод	5,00	Закрепление отсутствует
18363	409347,66	4403881,97	Картометрический метод	5,00	Закрепление отсутствует
18364	409309,96	4403863,22	Картометрический метод	5,00	Закрепление отсутствует
18365	409233,26	4403827,19	Картометрический метод	5,00	Закрепление отсутствует
18366	409132,71	4403781,77	Картометрический метод	5,00	Закрепление отсутствует
18367	409100,45	4403768,78	Картометрический метод	5,00	Закрепление отсутствует
18368	409071,37	4403759,45	Картометрический метод	5,00	Закрепление отсутствует
18369	409031,44	4403749,79	Картометрический метод	5,00	Закрепление отсутствует
18370	408984,84	4403741,18	Картометрический метод	5,00	Закрепление отсутствует
18371	408911,9	4403730,98	Картометрический метод	5,00	Закрепление отсутствует
18372	408853,28	4403725,13	Картометрический метод	5,00	Закрепление отсутствует
18373	408809,15	4403722,55	Картометрический метод	5,00	Закрепление отсутствует
18374	408779,71	4403721,71	Картометрический метод	5,00	Закрепление отсутствует
18375	408623,03	4403720,03	Картометрический метод	5,00	Закрепление отсутствует
18376	408558,15	4403720,12	Картометрический метод	5,00	Закрепление отсутствует
18377	408527,99	4403721,47	Картометрический метод	5,00	Закрепление отсутствует
18378	408493,7	4403725,61	Картометрический метод	5,00	Закрепление отсутствует
18379	408337,18	4403754,83	Картометрический метод	5,00	Закрепление отсутствует
18380	408200,66	4403776,91	Картометрический метод	5,00	Закрепление отсутствует
18381	408152,57	4403787,77	Картометрический метод	5,00	Закрепление отсутствует

18382	408099,31	4403803,19	Картометрический метод	5,00	Закрепление отсутствует
18383	408001,97	4403835,71	Картометрический метод	5,00	Закрепление отсутствует
18384	407979,02	4403845,07	Картометрический метод	5,00	Закрепление отсутствует
18385	407953,09	4403857,91	Картометрический метод	5,00	Закрепление отсутствует
18386	407922,98	4403876,06	Картометрический метод	5,00	Закрепление отсутствует
18387	407899,3	4403892,65	Картометрический метод	5,00	Закрепление отсутствует
18388	407876,45	4403910,59	Картометрический метод	5,00	Закрепление отсутствует
18389	407837,14	4403944,61	Картометрический метод	5,00	Закрепление отсутствует
18390	407827,04	4403951,66	Картометрический метод	5,00	Закрепление отсутствует
18391	407814,05	4403959,34	Картометрический метод	5,00	Закрепление отсутствует
18392	407805,59	4403965,67	Картометрический метод	5,00	Закрепление отсутствует
18393	407795,95	4403975,78	Картометрический метод	5,00	Закрепление отсутствует
18394	407772,68	4404006,77	Картометрический метод	5,00	Закрепление отсутствует
18395	407760,6	4404024,08	Картометрический метод	5,00	Закрепление отсутствует
18396	407749,46	4404042,02	Картометрический метод	5,00	Закрепление отсутствует
18397	407737,24	4404064,25	Картометрический метод	5,00	Закрепление отсутствует
18398	407728,13	4404083,33	Картометрический метод	5,00	Закрепление отсутствует
18399	407700,84	4404149,84	Картометрический метод	5,00	Закрепление отсутствует
18400	407675,2	4404221,57	Картометрический метод	5,00	Закрепление отсутствует
18401	407670,05	4404239,06	Картометрический метод	5,00	Закрепление отсутствует
18402	407665,91	4404256,79	Картометрический метод	5,00	Закрепление отсутствует
18403	407661,52	4404285,56	Картометрический метод	5,00	Закрепление отсутствует
18404	407660,28	4404300,11	Картометрический метод	5,00	Закрепление отсутствует
18405	407659,71	4404326,9	Картометрический метод	5,00	Закрепление отсутствует
18406	407660,08	4404339,47	Картометрический метод	5,00	Закрепление отсутствует
18407	407661,88	4404358,34	Картометрический метод	5,00	Закрепление отсутствует
18408	407665,25	4404376,97	Картометрический метод	5,00	Закрепление отсутствует
18409	407670,17	4404395,24	Картометрический метод	5,00	Закрепление отсутствует
18410	407684,75	4404433,82	Картометрический метод	5,00	Закрепление отсутствует
18411	407697,27	4404470,84	Картометрический метод	5,00	Закрепление отсутствует
18412	407725,9	4404574,82	Картометрический метод	5,00	Закрепление отсутствует
18413	407753,62	4404666,74	Картометрический метод	5,00	Закрепление отсутствует
18414	407762,14	4404691,91	Картометрический метод	5,00	Закрепление отсутствует
18415	407772,08	4404716,57	Картометрический метод	5,00	Закрепление отсутствует
18416	407783,34	4404740,63	Картометрический метод	5,00	Закрепление отсутствует
18417	407800,55	4404771,62	Картометрический метод	5,00	Закрепление отсутствует
18418	407867,34	4404876,86	Картометрический метод	5,00	Закрепление отсутствует
18419	407886,49	4404905,84	Картометрический метод	5,00	Закрепление отсутствует
18420	407903,08	4404929,21	Картометрический метод	5,00	Закрепление отсутствует
18421	407924,15	4404956,36	Картометрический метод	5,00	Закрепление отсутствует
18422	407950,27	4404986,84	Картометрический метод	5,00	Закрепление отсутствует
18423	407969,87	4405007,72	Картометрический метод	5,00	Закрепление отсутствует
18424	408049,02	4405088,33	Картометрический метод	5,00	Закрепление отсутствует
18425	408124,53	4405169,99	Картометрический метод	5,00	Закрепление отсутствует
18426	408158,24	4405204,19	Картометрический метод	5,00	Закрепление отсутствует
18427	408216,65	4405260,68	Картометрический метод	5,00	Закрепление отсутствует

18428	408246,32	4405291,1	Картометрический метод	5,00	Закрепление отсутствует
18429	408340,46	4405394,27	Картометрический метод	5,00	Закрепление отсутствует
18430	408361,82	4405416,71	Картометрический метод	5,00	Закрепление отсутствует
18431	408383,93	4405438,46	Картометрический метод	5,00	Закрепление отсутствует
18432	408436,01	4405486,58	Картометрический метод	5,00	Закрепление отсутствует
18433	408477,38	4405528,97	Картометрический метод	5,00	Закрепление отсутствует
18434	408499,27	4405553,54	Картометрический метод	5,00	Закрепление отсутствует
18435	408549,27	4405612,34	Картометрический метод	5,00	Закрепление отсутствует
18436	408586,59	4405659,11	Картометрический метод	5,00	Закрепление отсутствует
18437	408635,21	4405724,84	Картометрический метод	5,00	Закрепление отсутствует
18438	408648,05	4405740,26	Картометрический метод	5,00	Закрепление отсутствует
18439	408661,97	4405754,69	Картометрический метод	5,00	Закрепление отсутствует
18440	408679,25	4405769,93	Картометрический метод	5,00	Закрепление отсутствует
18441	408702,62	4405786,4	Картометрический метод	5,00	Закрепление отсутствует
18442	408719,14	4405795,82	Картометрический метод	5,00	Закрепление отсутствует
18443	408752,87	4405812,38	Картометрический метод	5,00	Закрепление отсутствует
18444	408771,47	4405823,84	Картометрический метод	5,00	Закрепление отсутствует
18445	408786,49	4405835,03	Картометрический метод	5,00	Закрепление отсутствует
18446	408809,66	4405855,34	Картометрический метод	5,00	Закрепление отсутствует
18447	408827,57	4405869,38	Картометрический метод	5,00	Закрепление отсутствует
18448	408843,25	4405880,12	Картометрический метод	5,00	Закрепление отсутствует
18449	408870,15	4405896,26	Картометрический метод	5,00	Закрепление отсутствует
18450	408886,87	4405907,63	Картометрический метод	5,00	Закрепление отсутствует
18451	408899,96	4405918,1	Картометрический метод	5,00	Закрепление отсутствует
18452	408914,85	4405931,72	Картометрический метод	5,00	Закрепление отсутствует
18453	408961,55	4405982,15	Картометрический метод	5,00	Закрепление отсутствует
18454	408989,54	4406009,03	Картометрический метод	5,00	Закрепление отсутствует
18455	409018,93	4406034,29	Картометрический метод	5,00	Закрепление отсутствует
18456	409083,02	4406084,63	Картометрический метод	5,00	Закрепление отсутствует
18457	409121,06	4406112,29	Картометрический метод	5,00	Закрепление отсутствует
18458	409154,68	4406134,61	Картометрический метод	5,00	Закрепление отсутствует
18459	409194,94	4406158,97	Картометрический метод	5,00	Закрепление отсутствует
18460	409268,4	4406200,55	Картометрический метод	5,00	Закрепление отсутствует
18461	409291,59	4406215,19	Картометрический метод	5,00	Закрепление отсутствует
18462	409314,25	4406230,82	Картометрический метод	5,00	Закрепление отсутствует
18463	409543,04	4406406,86	Картометрический метод	5,00	Закрепление отсутствует
18464	409589,14	4406444,18	Картометрический метод	5,00	Закрепление отсутствует
18465	409626,7	4406476,22	Картометрический метод	5,00	Закрепление отсутствует
18466	409674,59	4406519,57	Картометрический метод	5,00	Закрепление отсутствует
18467	409714,1	4406559,14	Картометрический метод	5,00	Закрепление отсутствует
18468	409737,8	4406584,85	Картометрический метод	5,00	Закрепление отсутствует
18469	409760,65	4406611,22	Картометрический метод	5,00	Закрепление отсутствует
18470	409810,9	4406672,36	Картометрический метод	5,00	Закрепление отсутствует
18471	409854,65	4406730,2	Картометрический метод	5,00	Закрепление отсутствует
18472	409888,63	4406779,58	Картометрический метод	5,00	Закрепление отсутствует
18473	409918,77	4406828,27	Картометрический метод	5,00	Закрепление отсутствует

18474	409945,31	4406875,58	Картометрический метод	5,00	Закрепление отсутствует
18475	409977,05	4406936,6	Картометрический метод	5,00	Закрепление отсутствует
18476	410006,58	4406998,34	Картометрический метод	5,00	Закрепление отсутствует
18477	410015,66	4407020,12	Картометрический метод	5,00	Закрепление отсутствует
18478	410022,13	4407037,91	Картометрический метод	5,00	Закрепление отсутствует
18479	410031,89	4407069,41	Картометрический метод	5,00	Закрепление отсутствует
18480	410036,6	4407087,71	Картометрический метод	5,00	Закрепление отсутствует
18481	410043,07	4407120,08	Картометрический метод	5,00	Закрепление отсутствует
18482	410054,32	4407187,43	Картометрический метод	5,00	Закрепление отсутствует
18483	410059,43	4407225,44	Картометрический метод	5,00	Закрепление отсутствует
18484	410064,26	4407284,87	Картометрический метод	5,00	Закрепление отсутствует
18485	410064,89	4407310,4	Картометрический метод	5,00	Закрепление отсутствует
18486	410064,25	4407331,7	Картометрический метод	5,00	Закрепление отсутствует
18487	410062,37	4407352,94	Картометрический метод	5,00	Закрепление отсутствует
18488	410058,49	4407379,76	Картометрический метод	5,00	Закрепление отсутствует
18489	410052,58	4407409,28	Картометрический метод	5,00	Закрепление отсутствует
18490	410045,1	4407438,47	Картометрический метод	5,00	Закрепление отсутствует
18491	410013,65	4407540,65	Картометрический метод	5,00	Закрепление отсутствует
18492	409985,72	4407635,81	Картометрический метод	5,00	Закрепление отсутствует
18493	409941,37	4407771,17	Картометрический метод	5,00	Закрепление отсутствует
18494	409919,26	4407855,41	Картометрический метод	5,00	Закрепление отсутствует
18495	409909,63	4407883,4	Картометрический метод	5,00	Закрепление отсутствует
18496	409899,71	4407906,71	Картометрический метод	5,00	Закрепление отсутствует
18497	409892,26	4407921,95	Картометрический метод	5,00	Закрепление отсутствует
18498	409868,1	4407966,98	Картометрический метод	5,00	Закрепление отсутствует
18499	409853,05	4407992,69	Картометрический метод	5,00	Закрепление отсутствует
18500	409836,71	4408017,53	Картометрический метод	5,00	Закрепление отсутствует
18501	409796,63	4408071,74	Картометрический метод	5,00	Закрепление отсутствует
18502	409781,54	4408094,09	Картометрический метод	5,00	Закрепление отсутствует
18503	409764,72	4408129,76	Картометрический метод	5,00	Закрепление отсутствует
18504	409745,3	4408178,63	Картометрический метод	5,00	Закрепление отсутствует
18505	409736,89	4408194,77	Картометрический метод	5,00	Закрепление отсутствует
18506	409725,05	4408211,84	Картометрический метод	5,00	Закрепление отсутствует
18507	409703,72	4408237,16	Картометрический метод	5,00	Закрепление отсутствует
18508	409689,5	4408252,79	Картометрический метод	5,00	Закрепление отсутствует
18509	409670,93	4408271,57	Картометрический метод	5,00	Закрепление отсутствует
18510	409606,58	4408332,44	Картометрический метод	5,00	Закрепление отсутствует
18511	409550,34	4408383,5	Картометрический метод	5,00	Закрепление отсутствует
18512	409456,31	4408466,36	Картометрический метод	5,00	Закрепление отсутствует
18513	409440,59	4408478,15	Картометрический метод	5,00	Закрепление отсутствует
18514	409421,09	4408490,21	Картометрический метод	5,00	Закрепление отсутствует
18515	409356,58	4408522,94	Картометрический метод	5,00	Закрепление отсутствует
18516	409338,34	4408529,96	Картометрический метод	5,00	Закрепление отсутствует
18517	409254,49	4408552,88	Картометрический метод	5,00	Закрепление отсутствует
18518	409205,45	4408564,79	Картометрический метод	5,00	Закрепление отсутствует
18519	409156,02	4408575,14	Картометрический метод	5,00	Закрепление отсутствует

18520	409119,94	4408581,68	Картометрический метод	5,00	Закрепление отсутствует
18521	409085	4408586,78	Картометрический метод	5,00	Закрепление отсутствует
18522	409044,02	4408590,8	Картометрический метод	5,00	Закрепление отсутствует
18523	409008,76	4408592,57	Картометрический метод	5,00	Закрепление отсутствует
18524	408985,25	4408592,99	Картометрический метод	5,00	Закрепление отсутствует
18525	408895,16	4408592,33	Картометрический метод	5,00	Закрепление отсутствует
18526	408824,97	4408593,44	Картометрический метод	5,00	Закрепление отсутствует
18527	408778,21	4408594,97	Картометрический метод	5,00	Закрепление отсутствует
18528	408649,46	4408600,88	Картометрический метод	5,00	Закрепление отсутствует
18529	408639,71	4408599,68	Картометрический метод	5,00	Закрепление отсутствует
18530	408628,65	4408596,26	Картометрический метод	5,00	Закрепление отсутствует
18531	408622,75	4408593,26	Картометрический метод	5,00	Закрепление отсутствует
18532	408620,74	4408590,17	Картометрический метод	5,00	Закрепление отсутствует
18533	408620,54	4408588,04	Картометрический метод	5,00	Закрепление отсутствует
18534	408622,07	4408584,2	Картометрический метод	5,00	Закрепление отсутствует
18535	408625,76	4408581,95	Картометрический метод	5,00	Закрепление отсутствует
18536	408637,45	4408578,02	Картометрический метод	5,00	Закрепление отсутствует
18537	408646,07	4408576,49	Картометрический метод	5,00	Закрепление отсутствует
18538	408884,93	4408558,22	Картометрический метод	5,00	Закрепление отсутствует
18539	408919,55	4408553,99	Картометрический метод	5,00	Закрепление отсутствует
18540	408955,85	4408547,18	Картометрический метод	5,00	Закрепление отсутствует
18541	408979,69	4408540,61	Картометрический метод	5,00	Закрепление отсутствует
18542	409002,98	4408532	Картометрический метод	5,00	Закрепление отсутствует
18543	409069,21	4408500,02	Картометрический метод	5,00	Закрепление отсутствует
18544	409073,08	4408496,27	Картометрический метод	5,00	Закрепление отсутствует
18545	409075,53	4408490,6	Картометрический метод	5,00	Закрепление отсутствует
18546	409075,75	4408487,48	Картометрический метод	5,00	Закрепление отсутствует
18547	409075,09	4408484,69	Картометрический метод	5,00	Закрепление отсутствует
18548	409072,06	4408481,36	Картометрический метод	5,00	Закрепление отсутствует
18549	409069,35	4408480,4	Картометрический метод	5,00	Закрепление отсутствует
18550	409067,02	4408480,43	Картометрический метод	5,00	Закрепление отсутствует
18551	409050,56	4408484,78	Картометрический метод	5,00	Закрепление отсутствует
18552	408996,74	4408502,9	Картометрический метод	5,00	Закрепление отсутствует
18553	408978,55	4408507,97	Картометрический метод	5,00	Закрепление отсутствует
18554	408960,08	4408512,02	Картометрический метод	5,00	Закрепление отсутствует
18555	408937,7	4408515,44	Картометрический метод	5,00	Закрепление отсутствует
18556	408834,78	4408523,51	Картометрический метод	5,00	Закрепление отсутствует
18557	408723,34	4408527,14	Картометрический метод	5,00	Закрепление отсутствует
18558	408623,34	4408533,17	Картометрический метод	5,00	Закрепление отсутствует
18559	408478,73	4408543,67	Картометрический метод	5,00	Закрепление отсутствует
18560	408452,22	4408547,18	Картометрический метод	5,00	Закрепление отсутствует
18561	408426,03	4408553,48	Картометрический метод	5,00	Закрепление отсутствует
18562	408397,67	4408563,8	Картометрический метод	5,00	Закрепление отсутствует
18563	408379,61	4408572,53	Картометрический метод	5,00	Закрепление отсутствует
18564	408329,66	4408601,54	Картометрический метод	5,00	Закрепление отсутствует
18565	408298,51	4408617,68	Картометрический метод	5,00	Закрепление отсутствует

18566	408261,26	4408634,69	Картометрический метод	5,00	Закрепление отсутствует
18567	408190,94	4408664,33	Картометрический метод	5,00	Закрепление отсутствует
18568	408165,32	4408676,93	Картометрический метод	5,00	Закрепление отсутствует
18569	408128,36	4408698,38	Картометрический метод	5,00	Закрепление отсутствует
18570	408096,96	4408719,86	Картометрический метод	5,00	Закрепление отсутствует
18571	408057,38	4408751,81	Картометрический метод	5,00	Закрепление отсутствует
18572	408034,58	4408773,29	Картометрический метод	5,00	Закрепление отсутствует
18573	408025,16	4408783,64	Картометрический метод	5,00	Закрепление отсутствует
18574	408014,2	4408797,2	Картометрический метод	5,00	Закрепление отсутствует
18575	408006,05	4408808,54	Картометрический метод	5,00	Закрепление отсутствует
18576	407994,9	4408826,3	Картометрический метод	5,00	Закрепление отсутствует
18577	407985,14	4408844,75	Картометрический метод	5,00	Закрепление отсутствует
18578	407962,87	4408891,82	Картометрический метод	5,00	Закрепление отсутствует
18579	407945,75	4408925,21	Картометрический метод	5,00	Закрепление отсутствует
18580	407927,6	4408958,12	Картометрический метод	5,00	Закрепление отсутствует
18581	407887,27	4409028,17	Картометрический метод	5,00	Закрепление отсутствует
18582	407871,74	4409056,79	Картометрический метод	5,00	Закрепление отсутствует
18583	407849,68	4409100,29	Картометрический метод	5,00	Закрепление отсутствует
18584	407813,44	4409178,92	Картометрический метод	5,00	Закрепление отсутствует
18585	407793,9	4409218,76	Картометрический метод	5,00	Закрепление отсутствует
18586	407765,68	4409270,72	Картометрический метод	5,00	Закрепление отсутствует
18587	407717,33	4409352,68	Картометрический метод	5,00	Закрепление отсутствует
18588	407692,1	4409401,31	Картометрический метод	5,00	Закрепление отсутствует
18589	407666,84	4409457,5	Картометрический метод	5,00	Закрепление отсутствует
18590	407649,02	4409501,51	Картометрический метод	5,00	Закрепление отсутствует
18591	407642,84	4409520,26	Картометрический метод	5,00	Закрепление отсутствует
18592	407639,52	4409532,92	Картометрический метод	5,00	Закрепление отсутствует
18593	407635,93	4409552,3	Картометрический метод	5,00	Закрепление отсутствует
18594	407633,39	4409581,79	Картометрический метод	5,00	Закрепление отсутствует
18595	407634,49	4409636,54	Картометрический метод	5,00	Закрепление отсутствует
18596	407639,39	4409700,68	Картометрический метод	5,00	Закрепление отсутствует
18597	407645,72	4409751,77	Картометрический метод	5,00	Закрепление отсутствует
18598	407653,55	4409796,08	Картометрический метод	5,00	Закрепление отсутствует
18599	407688,03	4409941,94	Картометрический метод	5,00	Закрепление отсутствует
18600	407638,71	4410154,7	Картометрический метод	5,00	Закрепление отсутствует
18601	407622,14	4410201,86	Картометрический метод	5,00	Закрепление отсутствует
18602	407612,62	4410226,76	Картометрический метод	5,00	Закрепление отсутствует
18603	407575,33	4410314,51	Картометрический метод	5,00	Закрепление отсутствует
18604	407559,37	4410348,56	Картометрический метод	5,00	Закрепление отсутствует
18605	407542,37	4410382,13	Картометрический метод	5,00	Закрепление отсутствует
18606	407516,95	4410428,24	Картометрический метод	5,00	Закрепление отсутствует
18607	407468,85	4410510,44	Картометрический метод	5,00	Закрепление отсутствует
18608	407445,84	4410547,01	Картометрический метод	5,00	Закрепление отсутствует
18609	407429,83	4410570,86	Картометрический метод	5,00	Закрепление отсутствует
18610	407404,64	4410605,93	Картометрический метод	5,00	Закрепление отсутствует
18611	407382,78	4410634,43	Картометрический метод	5,00	Закрепление отсутствует

18612	407357,24	4410665,48	Картометрический метод	5,00	Закрепление отсутствует
18613	407332,31	4410692,57	Картометрический метод	5,00	Закрепление отсутствует
18614	407309,87	4410714,62	Картометрический метод	5,00	Закрепление отсутствует
18615	407282,38	4410738,95	Картометрический метод	5,00	Закрепление отсутствует
18616	407253,49	4410761,66	Картометрический метод	5,00	Закрепление отсутствует
18617	407230,06	4410778,28	Картометрический метод	5,00	Закрепление отсутствует
18618	407213,2	4410788,99	Картометрический метод	5,00	Закрепление отсутствует
18619	407192,24	4410800,63	Картометрический метод	5,00	Закрепление отсутствует
18620	407174,18	4410809,24	Картометрический метод	5,00	Закрепление отсутствует
18621	407148,15	4410819,62	Картометрический метод	5,00	Закрепление отсутствует
18622	407125,25	4410826,91	Картометрический метод	5,00	Закрепление отсутствует
18623	407101,96	4410832,67	Картометрический метод	5,00	Закрепление отсутствует
18624	407077,49	4410837,05	Картометрический метод	5,00	Закрепление отсутствует
18625	407054,97	4410839,96	Картометрический метод	5,00	Закрепление отсутствует
18626	407026,76	4410842,66	Картометрический метод	5,00	Закрепление отсутствует
18627	406998,4	4410844,25	Картометрический метод	5,00	Закрепление отсутствует
18628	406969,99	4410844,73	Картометрический метод	5,00	Закрепление отсутствует
18629	406941,65	4410844,13	Картометрический метод	5,00	Закрепление отсутствует
18630	406861,82	4410838,01	Картометрический метод	5,00	Закрепление отсутствует
18631	406832,59	4410834,35	Картометрический метод	5,00	Закрепление отсутствует
18632	406803,72	4410829,07	Картометрический метод	5,00	Закрепление отсутствует
18633	406775,15	4410822,26	Картометрический метод	5,00	Закрепление отсутствует
18634	406756,31	4410816,83	Картометрический метод	5,00	Закрепление отсутствует
18635	406728,76	4410807,56	Картометрический метод	5,00	Закрепление отсутствует
18636	406708,82	4410799,55	Картометрический метод	5,00	Закрепление отсутствует
18637	406689,43	4410790,64	Картометрический метод	5,00	Закрепление отсутствует
18638	406670,42	4410780,65	Картометрический метод	5,00	Закрепление отсутствует
18639	406648,4	4410767,36	Картометрический метод	5,00	Закрепление отсутствует
18640	406629,5	4410754,46	Картометрический метод	5,00	Закрепление отсутствует
18641	406562,51	4410754,61	Картометрический метод	5,00	Закрепление отсутствует
18642	406512,47	4410729,29	Картометрический метод	5,00	Закрепление отсутствует
18643	406498,34	4410721,25	Картометрический метод	5,00	Закрепление отсутствует
18644	406484,84	4410712,28	Картометрический метод	5,00	Закрепление отсутствует
18645	406462,06	4410693,89	Картометрический метод	5,00	Закрепление отсутствует
18646	406443,84	4410675,38	Картометрический метод	5,00	Закрепление отсутствует
18647	406415,2	4410640,91	Картометрический метод	5,00	Закрепление отсутствует
18648	406405,12	4410631,25	Картометрический метод	5,00	Закрепление отсутствует
18649	406394,4	4410622,4	Картометрический метод	5,00	Закрепление отсутствует
18650	406383,07	4410614,51	Картометрический метод	5,00	Закрепление отсутствует
18651	406368,71	4410606,17	Картометрический метод	5,00	Закрепление отсутствует
18652	406356,09	4410600,26	Картометрический метод	5,00	Закрепление отсутствует
18653	406342,52	4410595,13	Картометрический метод	5,00	Закрепление отсутствует
18654	406295,1	4410579,74	Картометрический метод	5,00	Закрепление отсутствует
18655	406241,95	4410565,76	Картометрический метод	5,00	Закрепление отсутствует
18656	406158,4	4410546,65	Картометрический метод	5,00	Закрепление отсутствует
18657	406052,84	4410524,18	Картометрический метод	5,00	Закрепление отсутствует

18658	405975,56	4410506,27	Картометрический метод	5,00	Закрепление отсутствует
18659	405950,99	4410502,34	Картометрический метод	5,00	Закрепление отсутствует
18660	405933,34	4410500,84	Картометрический метод	5,00	Закрепление отсутствует
18661	405912,02	4410500,39	Картометрический метод	5,00	Закрепление отсутствует
18662	405890,77	4410501,44	Картометрический метод	5,00	Закрепление отсутствует
18663	405864,92	4410504,65	Картометрический метод	5,00	Закрепление отсутствует
18664	405829,59	4410510,95	Картометрический метод	5,00	Закрепление отсутствует
18665	405799,77	4410517,94	Картометрический метод	5,00	Закрепление отсутствует
18666	405760,53	4410529,58	Картометрический метод	5,00	Закрепление отсутствует
18667	405739,57	4410538,04	Картометрический метод	5,00	Закрепление отсутствует
18668	405719,45	4410548,45	Картометрический метод	5,00	Закрепление отсутствует
18669	405700,41	4410560,75	Картометрический метод	5,00	Закрепление отсутствует
18670	405685,16	4410572,66	Картометрический метод	5,00	Закрепление отсутствует
18671	405673,1	4410583,55	Картометрический метод	5,00	Закрепление отсутствует
18672	405652,61	4410604,25	Картометрический метод	5,00	Закрепление отсутствует
18673	405640,85	4410617,21	Картометрический метод	5,00	Закрепление отсутствует
18674	405627,01	4410634,04	Картометрический метод	5,00	Закрепление отсутствует
18675	405604,18	4410666,11	Картометрический метод	5,00	Закрепление отсутствует
18676	405572,87	4410718,79	Картометрический метод	5,00	Закрепление отсутствует
18677	405557,5	4410738,89	Картометрический метод	5,00	Закрепление отсутствует
18678	405548,93	4410748,28	Картометрический метод	5,00	Закрепление отсутствует
18679	405537,53	4410759,26	Картометрический метод	5,00	Закрепление отсутствует
18680	405507,31	4410784,31	Картометрический метод	5,00	Закрепление отсутствует
18681	405472,47	4410815,12	Картометрический метод	5,00	Закрепление отсутствует
18682	405450,86	4410835,58	Картометрический метод	5,00	Закрепление отсутствует
18683	405432,74	4410854,06	Картометрический метод	5,00	Закрепление отсутствует
18684	405402,11	4410889,1	Картометрический метод	5,00	Закрепление отсутствует
18685	405368,33	4410932,39	Картометрический метод	5,00	Закрепление отсутствует
18686	405356,78	4410948,23	Картометрический метод	5,00	Закрепление отсутствует
18687	405346,18	4410964,73	Картометрический метод	5,00	Закрепление отсутствует
18688	405334,7	4410985,28	Картометрический метод	5,00	Закрепление отсутствует
18689	405320,22	4411017,44	Картометрический метод	5,00	Закрепление отсутствует
18690	405306,26	4411059,53	Картометрический метод	5,00	Закрепление отсутствует
18691	405300,09	4411081,64	Картометрический метод	5,00	Закрепление отсутствует
18692	405292,13	4411115,15	Картометрический метод	5,00	Закрепление отсутствует
18693	405279,78	4411184,81	Картометрический метод	5,00	Закрепление отсутствует
18694	405269,63	4411262,06	Картометрический метод	5,00	Закрепление отсутствует
18695	405256,4	4411398,11	Картометрический метод	5,00	Закрепление отсутствует
18696	405255,14	4411425,62	Картометрический метод	5,00	Закрепление отсутствует
18697	405254,97	4411453,16	Картометрический метод	5,00	Закрепление отсутствует
18698	405257,39	4411500,83	Картометрический метод	5,00	Закрепление отсутствует
18699	405260,93	4411531,82	Картометрический метод	5,00	Закрепление отсутствует
18700	405264,17	4411552,34	Картометрический метод	5,00	Закрепление отсутствует
18701	405323,1	4411866,02	Картометрический метод	5,00	Закрепление отсутствует
18702	405371,44	4412145,05	Картометрический метод	5,00	Закрепление отсутствует
18703	405373,57	4412162,51	Картометрический метод	5,00	Закрепление отсутствует

18704	405381,27	4412257,31	Картометрический метод	5,00	Закрепление отсутствует
18705	405388,61	4412319,26	Картометрический метод	5,00	Закрепление отсутствует
18706	405391,4	4412331,14	Картометрический метод	5,00	Закрепление отсутствует
18707	405396,5	4412344,46	Картометрический метод	5,00	Закрепление отсутствует
18708	405422,38	4412393,21	Картометрический метод	5,00	Закрепление отсутствует
18709	405427,99	4412405,6	Картометрический метод	5,00	Закрепление отсутствует
18710	405432,6	4412418,41	Картометрический метод	5,00	Закрепление отсутствует
18711	405436,24	4412431,49	Картометрический метод	5,00	Закрепление отсутствует
18712	405438,77	4412444,84	Картометрический метод	5,00	Закрепление отсутствует
18713	405443,44	4412478,59	Картометрический метод	5,00	Закрепление отсутствует
18714	405444,76	4412495,45	Картометрический метод	5,00	Закрепление отсутствует
18715	405445,13	4412533,52	Картометрический метод	5,00	Закрепление отсутствует
18716	405436,64	4412692,7	Картометрический метод	5,00	Закрепление отсутствует
18717	405436,49	4412717,12	Картометрический метод	5,00	Закрепление отсутствует
18718	405438,2	4412755,07	Картометрический метод	5,00	Закрепление отсутствует
18719	405438,41	4412777,72	Картометрический метод	5,00	Закрепление отсутствует
18720	405437,52	4412800,4	Картометрический метод	5,00	Закрепление отсутствует
18721	405433,52	4412851,97	Картометрический метод	5,00	Закрепление отсутствует
18722	405426,31	4412918,03	Картометрический метод	5,00	Закрепление отсутствует
18723	405365,02	4413356,06	Картометрический метод	5,00	Закрепление отсутствует
18724	405357,64	4413432,08	Картометрический метод	5,00	Закрепление отсутствует
18725	405354,11	4413498,68	Картометрический метод	5,00	Закрепление отсутствует
18726	405353,99	4413537,95	Картометрический метод	5,00	Закрепление отсутствует
18727	405355,06	4413570,68	Картометрический метод	5,00	Закрепление отсутствует
18728	405357,13	4413603,38	Картометрический метод	5,00	Закрепление отсутствует
18729	405364,02	4413676,79	Картометрический метод	5,00	Закрепление отсутствует
18730	405372,01	4413726,44	Картометрический метод	5,00	Закрепление отсутствует
18731	405391,76	4413820,43	Картометрический метод	5,00	Закрепление отсутствует
18732	405403,4	4413880,76	Картометрический метод	5,00	Закрепление отсутствует
18733	405407,51	4413908,63	Картометрический метод	5,00	Закрепление отсутствует
18734	405411,07	4413942,23	Картометрический метод	5,00	Закрепление отсутствует
18735	405413,39	4413987,2	Картометрический метод	5,00	Закрепление отсутствует
18736	405413,28	4414046,48	Картометрический метод	5,00	Закрепление отсутствует
18737	405410,99	4414090,25	Картометрический метод	5,00	Закрепление отсутствует
18738	405406,47	4414133,84	Картометрический метод	5,00	Закрепление отсутствует
18739	405398,62	4414186,04	Картометрический метод	5,00	Закрепление отсутствует
18740	405386,54	4414244,33	Картометрический метод	5,00	Закрепление отсутствует
18741	405367,15	4414320,68	Картометрический метод	5,00	Закрепление отсутствует
18742	405354,71	4414361,51	Картометрический метод	5,00	Закрепление отсутствует
18743	405345,52	4414388,42	Картометрический метод	5,00	Закрепление отсутствует
18744	405325,21	4414441,55	Картометрический метод	5,00	Закрепление отсутствует
18745	405285,17	4414536,83	Картометрический метод	5,00	Закрепление отсутствует
18746	405216,89	4414696,07	Картометрический метод	5,00	Закрепление отсутствует
18747	405183,72	4414770,5	Картометрический метод	5,00	Закрепление отсутствует
18748	405154,96	4414832	Картометрический метод	5,00	Закрепление отсутствует
18749	405131,14	4414880,84	Картометрический метод	5,00	Закрепление отсутствует

18750	405068	4415006,15	Картометрический метод	5,00	Закрепление отсутствует
18751	405054,09	4415029,46	Картометрический метод	5,00	Закрепление отсутствует
18752	405037,24	4415054,15	Картометрический метод	5,00	Закрепление отсутствует
18753	405027,05	4415067,35	Картометрический метод	5,00	Закрепление отсутствует
18754	405004,9	4415093,57	Картометрический метод	5,00	Закрепление отсутствует
18755	404988,56	4415117,12	Картометрический метод	5,00	Закрепление отсутствует
18756	404979,31	4415133,8	Картометрический метод	5,00	Закрепление отсутствует
18757	404951,77	4415190,11	Картометрический метод	5,00	Закрепление отсутствует
18758	404916,29	4415259,32	Картометрический метод	5,00	Закрепление отсутствует
18759	404905,21	4415277,83	Картометрический метод	5,00	Закрепление отсутствует
18760	404887,7	4415302,97	Картометрический метод	5,00	Закрепление отсутствует
18761	404882,06	4415312,75	Картометрический метод	5,00	Закрепление отсутствует
18762	404876,54	4415325,17	Картометрический метод	5,00	Закрепление отсутствует
18763	404873,66	4415333,75	Картометрический метод	5,00	Закрепление отсутствует
18764	404865,34	4415365,76	Картометрический метод	5,00	Закрепление отсутствует
18765	404859,17	4415384,57	Картометрический метод	5,00	Закрепление отсутствует
18766	404842,09	4415425,76	Картометрический метод	5,00	Закрепление отсутствует
18767	404835,37	4415439,14	Картометрический метод	5,00	Закрепление отсутствует
18768	404829,43	4415449,49	Картометрический метод	5,00	Закрепление отсутствует
18769	404821,12	4415461,82	Картометрический метод	5,00	Закрепление отсутствует
18770	404809,96	4415475,8	Картометрический метод	5,00	Закрепление отсутствует
18771	404792,06	4415494,1	Картометрический метод	5,00	Закрепление отсутствует
18772	404771,89	4415510,81	Картометрический метод	5,00	Закрепление отсутствует
18773	404758,45	4415520,11	Картометрический метод	5,00	Закрепление отсутствует
18774	404712,15	4415547,86	Картометрический метод	5,00	Закрепление отсутствует
18775	404696,75	4415555,78	Картометрический метод	5,00	Закрепление отсутствует
18776	404677,57	4415563,97	Картометрический метод	5,00	Закрепление отсутствует
18777	404654,69	4415571,65	Картометрический метод	5,00	Закрепление отсутствует
18778	404629,87	4415578,19	Картометрический метод	5,00	Закрепление отсутствует
18779	404588,24	4415588,12	Картометрический метод	5,00	Закрепление отсутствует
18780	404555,83	4415594,6	Картометрический метод	5,00	Закрепление отсутствует
18781	404525,02	4415599,16	Картометрический метод	5,00	Закрепление отсутствует
18782	404311,46	4415625,65	Картометрический метод	5,00	Закрепление отсутствует
18783	404265,82	4415629,91	Картометрический метод	5,00	Закрепление отсутствует
18784	404157,31	4415637,47	Картометрический метод	5,00	Закрепление отсутствует
18785	404107,45	4415642,3	Картометрический метод	5,00	Закрепление отсутствует
18786	403891,09	4415671,16	Картометрический метод	5,00	Закрепление отсутствует
18787	403848,25	4415675,93	Картометрический метод	5,00	Закрепление отсутствует
18788	403812,46	4415678,75	Картометрический метод	5,00	Закрепление отсутствует
18789	403774,18	4415680,52	Картометрический метод	5,00	Закрепление отсутствует
18790	403755,11	4415680,61	Картометрический метод	5,00	Закрепление отсутствует
18791	403726,41	4415679,44	Картометрический метод	5,00	Закрепление отсутствует
18792	403688,46	4415675,51	Картометрический метод	5,00	Закрепление отсутствует
18793	403614,27	4415662,94	Картометрический метод	5,00	Закрепление отсутствует
18794	403569,31	4415656,19	Картометрический метод	5,00	Закрепление отсутствует
18795	403487,99	4415646,62	Картометрический метод	5,00	Закрепление отсутствует

18796	403414,27	4415640,11	Картометрический метод	5,00	Закрепление отсутствует
18797	403374,37	4415637,62	Картометрический метод	5,00	Закрепление отсутствует
18798	403321,25	4415636,69	Картометрический метод	5,00	Закрепление отсутствует
18799	403281,38	4415637,8	Картометрический метод	5,00	Закрепление отсутствует
18800	403229,56	4415640,77	Картометрический метод	5,00	Закрепление отсутствует
18801	403184,1	4415644,55	Картометрический метод	5,00	Закрепление отсутствует
18802	403146,38	4415648,9	Картометрический метод	5,00	Закрепление отсутствует
18803	403097,84	4415656,37	Картометрический метод	5,00	Закрепление отсутствует
18804	403070,18	4415661,62	Картометрический метод	5,00	Закрепление отсутствует
18805	402999,89	4415676,86	Картометрический метод	5,00	Закрепление отсутствует
18806	402888,58	4415703,44	Картометрический метод	5,00	Закрепление отсутствует
18807	402848,34	4415712,41	Картометрический метод	5,00	Закрепление отсутствует
18808	402797,22	4415722,19	Картометрический метод	5,00	Закрепление отсутствует
18809	402770,18	4415726,12	Картометрический метод	5,00	Закрепление отсутствует
18810	402721,09	4415730,59	Картометрический метод	5,00	Закрепление отсутствует
18811	402644,28	4415733,65	Картометрический метод	5,00	Закрепление отсутствует
18812	402605,48	4415733,53	Картометрический метод	5,00	Закрепление отсутствует
18813	402583,37	4415732,54	Картометрический метод	5,00	Закрепление отсутствует
18814	402555,86	4415730,26	Картометрический метод	5,00	Закрепление отсутствует
18815	402522,9	4415726,15	Картометрический метод	5,00	Закрепление отсутствует
18816	402456,96	4415716,34	Картометрический метод	5,00	Закрепление отсутствует
18817	402336,4	4415664,65	Картометрический метод	5,00	Закрепление отсутствует
18818	402280,88	4415642,12	Картометрический метод	5,00	Закрепление отсутствует
18819	402255,59	4415631,05	Картометрический метод	5,00	Закрепление отсутствует
18820	402222,9	4415614,13	Картометрический метод	5,00	Закрепление отсутствует
18821	402161,75	4415578,82	Картометрический метод	5,00	Закрепление отсутствует
18822	402063,71	4415524,37	Картометрический метод	5,00	Закрепление отсутствует
18823	401922,5	4415449,88	Картометрический метод	5,00	Закрепление отсутствует
18824	401887,94	4415429,99	Картометрический метод	5,00	Закрепление отсутствует
18825	401848,7	4415404,97	Картометрический метод	5,00	Закрепление отсутствует
18826	401805,34	4415374,25	Картометрический метод	5,00	Закрепление отсутствует
18827	401751,86	4415332,97	Картометрический метод	5,00	Закрепление отсутствует
18828	401712,55	4415300,03	Картометрический метод	5,00	Закрепление отсутствует
18829	401645,48	4415239,46	Картометрический метод	5,00	Закрепление отсутствует
18830	401623,35	4415221,4	Картометрический метод	5,00	Закрепление отсутствует
18831	401585,77	4415192,93	Картометрический метод	5,00	Закрепление отсутствует
18832	401580,21	4415185,37	Картометрический метод	5,00	Закрепление отсутствует
18833	401576,34	4415171,87	Картометрический метод	5,00	Закрепление отсутствует
18834	401571,4	4415162,18	Картометрический метод	5,00	Закрепление отсутствует
18835	401540,91	4415121,98	Картометрический метод	5,00	Закрепление отсутствует
18836	401501,63	4415078,57	Картометрический метод	5,00	Закрепление отсутствует
18837	401498,57	4415071,91	Картометрический метод	5,00	Закрепление отсутствует
18838	401498,02	4415066,45	Картометрический метод	5,00	Закрепление отсутствует
18839	401498,71	4415058,5	Картометрический метод	5,00	Закрепление отсутствует
18840	401496,94	4415050,46	Картометрический метод	5,00	Закрепление отсутствует
18841	401495,02	4415046,74	Картометрический метод	5,00	Закрепление отсутствует

18842	401477,65	4415021,9	Картометрический метод	5,00	Закрепление отсутствует
18843	401462,83	4415002,49	Картометрический метод	5,00	Закрепление отсутствует
18844	401438,26	4414973,09	Картометрический метод	5,00	Закрепление отсутствует
18845	401424,29	4414958,33	Картометрический метод	5,00	Закрепление отсутствует
18846	401403,46	4414938,98	Картометрический метод	5,00	Закрепление отсутствует
18847	401387,68	4414926,2	Картометрический метод	5,00	Закрепление отсутствует
18848	401338,37	4414888,88	Картометрический метод	5,00	Закрепление отсутствует
18849	401311,46	4414871,12	Картометрический метод	5,00	Закрепление отсутствует
18850	401287,49	4414857,26	Картометрический метод	5,00	Закрепление отсутствует
18851	401262,82	4414844,75	Картометрический метод	5,00	Закрепление отсутствует
18852	401226,41	4414829,06	Картометрический метод	5,00	Закрепление отсутствует
18853	401193,35	4414816,58	Картометрический метод	5,00	Закрепление отсутствует
18854	401159,71	4414805,6	Картометрический метод	5,00	Закрепление отсутствует
18855	401119,59	4414794,74	Картометрический метод	5,00	Закрепление отсутствует
18856	401083,76	4414788,32	Картометрический метод	5,00	Закрепление отсутствует
18857	401051,54	4414785,5	Картометрический метод	5,00	Закрепление отсутствует
18858	401015,21	4414785,59	Картометрический метод	5,00	Закрепление отсутствует
18859	400954,94	4414789,64	Картометрический метод	5,00	Закрепление отсутствует
18860	400921,34	4414793,9	Картометрический метод	5,00	Закрепление отсутствует
18861	400899,08	4414797,56	Картометрический метод	5,00	Закрепление отсутствует
18862	400879,27	4414801,46	Картометрический метод	5,00	Закрепление отсутствует
18863	400857,64	4414806,71	Картометрический метод	5,00	Закрепление отсутствует
18864	400836,25	4414812,98	Картометрический метод	5,00	Закрепление отсутствует
18865	400815,25	4414820,27	Картометрический метод	5,00	Закрепление отсутствует
18866	400790,45	4414830,41	Картометрический метод	5,00	Закрепление отсутствует
18867	400728,92	4414858,52	Картометрический метод	5,00	Закрепление отсутствует
18868	400702,45	4414871,57	Картометрический метод	5,00	Закрепление отсутствует
18869	400644,58	4414901,87	Картометрический метод	5,00	Закрепление отсутствует
18870	400633,25	4414906,1	Картометрический метод	5,00	Закрепление отсутствует
18871	400612,31	4414912,04	Картометрический метод	5,00	Закрепление отсутствует
18872	400597,79	4414917,2	Картометрический метод	5,00	Закрепление отсутствует
18873	400573,35	4414927,85	Картометрический метод	5,00	Закрепление отсутствует
18874	400548,58	4414941,35	Картометрический метод	5,00	Закрепление отсутствует
18875	400534,79	4414950,74	Картометрический метод	5,00	Закрепление отсутствует
18876	400514,69	4414966,64	Картометрический метод	5,00	Закрепление отсутствует
18877	400475,48	4415003,75	Картометрический метод	5,00	Закрепление отсутствует
18878	400458,25	4415021,96	Картометрический метод	5,00	Закрепление отсутствует
18879	400441,82	4415040,83	Картометрический метод	5,00	Закрепление отсутствует
18880	400424,27	4415062,19	Картометрический метод	5,00	Закрепление отсутствует
18881	400409,77	4415081,54	Картометрический метод	5,00	Закрепление отсутствует
18882	400381,91	4415123,72	Картометрический метод	5,00	Закрепление отсутствует
18883	400361,44	4415153	Картометрический метод	5,00	Закрепление отсутствует
18884	400351,43	4415170,85	Картометрический метод	5,00	Закрепление отсутствует
18885	400345,53	4415185,04	Картометрический метод	5,00	Закрепление отсутствует
18886	400341,68	4415197,34	Картометрический метод	5,00	Закрепление отсутствует
18887	400337,99	4415216,93	Картометрический метод	5,00	Закрепление отсутствует

18888	400337,14	4415231,66	Картометрический метод	5,00	Закрепление отсутствует
18889	400338,89	4415253,68	Картометрический метод	5,00	Закрепление отсутствует
18890	400345,82	4415281,94	Картометрический метод	5,00	Закрепление отсутствует
18891	400356,98	4415318,75	Картометрический метод	5,00	Закрепление отсутствует
18892	400379,6	4415386,04	Картометрический метод	5,00	Закрепление отсутствует
18893	400403,3	4415471,75	Картометрический метод	5,00	Закрепление отсутствует
18894	400414,19	4415501,57	Картометрический метод	5,00	Закрепление отсутствует
18895	400426,65	4415529,2	Картометрический метод	5,00	Закрепление отсутствует
18896	400432,91	4415540,9	Картометрический метод	5,00	Закрепление отсутствует
18897	400443,23	4415556,35	Картометрический метод	5,00	Закрепление отсутствует
18898	400451,56	4415566,61	Картометрический метод	5,00	Закрепление отсутствует
18899	400461,56	4415577,14	Картометрический метод	5,00	Закрепление отсутствует
18900	400470,34	4415584,64	Картометрический метод	5,00	Закрепление отсутствует
18901	400496,89	4415601,95	Картометрический метод	5,00	Закрепление отсутствует
18902	400508,65	4415611,79	Картометрический метод	5,00	Закрепление отсутствует
18903	400535,51	4415642,45	Картометрический метод	5,00	Закрепление отсутствует
18904	400562,99	4415672	Картометрический метод	5,00	Закрепление отсутствует
18905	400590,64	4415699,9	Картометрический метод	5,00	Закрепление отсутствует
18906	400618,45	4415726,21	Картометрический метод	5,00	Закрепление отсутствует
18907	400633,43	4415741,36	Картометрический метод	5,00	Закрепление отсутствует
18908	400665,29	4415777,09	Картометрический метод	5,00	Закрепление отсутствует
18909	400734,19	4415863,94	Картометрический метод	5,00	Закрепление отсутствует
18910	400748,66	4415885,99	Картометрический метод	5,00	Закрепление отсутствует
18911	400759,59	4415905,79	Картометрический метод	5,00	Закрепление отсутствует
18912	400784,6	4415956,88	Картометрический метод	5,00	Закрепление отсутствует
18913	400809,8	4416013,01	Картометрический метод	5,00	Закрепление отсутствует
18914	400819,35	4416037,22	Картометрический метод	5,00	Закрепление отсутствует
18915	400829,34	4416066,74	Картометрический метод	5,00	Закрепление отсутствует
18916	400843,47	4416119,06	Картометрический метод	5,00	Закрепление отсутствует
18917	400850,57	4416151,7	Картометрический метод	5,00	Закрепление отсутствует
18918	400856,78	4416190,13	Картометрический метод	5,00	Закрепление отсутствует
18919	400860,34	4416223,34	Картометрический метод	5,00	Закрепление отсутствует
18920	400863,65	4416267,17	Картометрический метод	5,00	Закрепление отсутствует
18921	400865,72	4416305,06	Картометрический метод	5,00	Закрепление отсутствует
18922	400866,23	4416343,04	Картометрический метод	5,00	Закрепление отсутствует
18923	400865,8	4416368,3	Картометрический метод	5,00	Закрепление отсутствует
18924	400863,95	4416405,77	Картометрический метод	5,00	Закрепление отсутствует
18925	400861,31	4416442,7	Картометрический метод	5,00	Закрепление отсутствует
18926	400855,94	4416497,99	Картометрический метод	5,00	Закрепление отсутствует
18927	400848,37	4416562,43	Картометрический метод	5,00	Закрепление отсутствует
18928	400843,19	4416594,71	Картометрический метод	5,00	Закрепление отсутствует
18929	400835,99	4416626,6	Картометрический метод	5,00	Закрепление отсутствует
18930	400826,77	4416658,01	Картометрический метод	5,00	Закрепление отсутствует
18931	400818,95	4416680,03	Картометрический метод	5,00	Закрепление отсутствует
18932	400806,35	4416710,18	Картометрический метод	5,00	Закрепление отсутствует
18933	400796,14	4416731,18	Картометрический метод	5,00	Закрепление отсутствует

18934	400780,24	4416759,77	Картометрический метод	5,00	Закрепление отсутствует
18935	400721,87	4416853,07	Картометрический метод	5,00	Закрепление отсутствует
18936	400677,32	4416926,45	Картометрический метод	5,00	Закрепление отсутствует
18937	400670,99	4416935,06	Картометрический метод	5,00	Закрепление отсутствует
18938	400661,84	4416943,13	Картометрический метод	5,00	Закрепление отсутствует
18939	400532,36	4417023,02	Картометрический метод	5,00	Закрепление отсутствует
18940	400459,73	4417066,01	Картометрический метод	5,00	Закрепление отсутствует
18941	400368,9	4417116,86	Картометрический метод	5,00	Закрепление отсутствует
18942	400326,83	4417137,95	Картометрический метод	5,00	Закрепление отсутствует
18943	400295,84	4417152,05	Картометрический метод	5,00	Закрепление отсутствует
18944	400262,62	4417165,94	Картометрический метод	5,00	Закрепление отсутствует
18945	400229,02	4417178,75	Картометрический метод	5,00	Закрепление отсутствует
18946	400133,68	4417211,21	Картометрический метод	5,00	Закрепление отсутствует
18947	400119,66	4417214,93	Картометрический метод	5,00	Закрепление отсутствует
18948	400101,96	4417218,56	Картометрический метод	5,00	Закрепление отсутствует
18949	400059,05	4417224,14	Картометрический метод	5,00	Закрепление отсутствует
18950	400029,5	4417229,6	Картометрический метод	5,00	Закрепление отсутствует
18951	399963,83	4417246,25	Картометрический метод	5,00	Закрепление отсутствует
18952	399937,71	4417253,84	Картометрический метод	5,00	Закрепление отсутствует
18953	399911,87	4417262,42	Картометрический метод	5,00	Закрепление отсутствует
18954	399881,45	4417274,09	Картометрический метод	5,00	Закрепление отсутствует
18955	399844,87	4417290,26	Картометрический метод	5,00	Закрепление отсутствует
18956	399829,46	4417297,94	Картометрический метод	5,00	Закрепление отсутствует
18957	399803,28	4417312,85	Картометрический метод	5,00	Закрепление отсутствует
18958	399785,15	4417324,61	Картометрический метод	5,00	Закрепление отсутствует
18959	399763,59	4417340,36	Картометрический метод	5,00	Закрепление отсутствует
18960	399745,13	4417355,27	Картометрический метод	5,00	Закрепление отсутствует
18961	399730,81	4417367,78	Картометрический метод	5,00	Закрепление отсутствует
18962	399713,63	4417384,16	Картометрический метод	5,00	Закрепление отсутствует
18963	399670,51	4417429,01	Картометрический метод	5,00	Закрепление отсутствует
18964	399653,62	4417444,28	Картометрический метод	5,00	Закрепление отсутствует
18965	399635,03	4417458,92	Картометрический метод	5,00	Закрепление отсутствует
18966	399611,15	4417475,03	Картометрический метод	5,00	Закрепление отсутствует
18967	399503,56	4417538,69	Картометрический метод	5,00	Закрепление отсутствует
18968	399461,9	4417564,61	Картометрический метод	5,00	Закрепление отсутствует
18969	399412,7	4417596,89	Картометрический метод	5,00	Закрепление отсутствует
18970	399358,37	4417634,72	Картометрический метод	5,00	Закрепление отсутствует
18971	399340,09	4417648,85	Картометрический метод	5,00	Закрепление отсутствует
18972	399322,52	4417663,97	Картометрический метод	5,00	Закрепление отсутствует
18973	399302,45	4417683,08	Картометрический метод	5,00	Закрепление отсутствует
18974	399283,53	4417703,36	Картометрический метод	5,00	Закрепление отсутствует
18975	399236,91	4417758,02	Картометрический метод	5,00	Закрепление отсутствует
18976	399164,52	4417845,86	Картометрический метод	5,00	Закрепление отсутствует
18977	399129,2	4417887,65	Картометрический метод	5,00	Закрепление отсутствует
18978	399078,21	4417945,04	Картометрический метод	5,00	Закрепление отсутствует
18979	399002,91	4418026,55	Картометрический метод	5,00	Закрепление отсутствует

18980	398975,63	4418058,02	Картометрический метод	5,00	Закрепление отсутствует
18981	398949,17	4418090,15	Картометрический метод	5,00	Закрепление отсутствует
18982	398918,56	4418129,69	Картометрический метод	5,00	Закрепление отсутствует
18983	398896,57	4418159,63	Картометрический метод	5,00	Закрепление отсутствует
18984	398853,7	4418221,58	Картометрический метод	5,00	Закрепление отсутствует
18985	398818,09	4418278,22	Картометрический метод	5,00	Закрепление отсутствует
18986	398774,85	4418353,37	Картометрический метод	5,00	Закрепление отсутствует
18987	398746,79	4418409,23	Картометрический метод	5,00	Закрепление отсутствует
18988	398715,83	4418479,13	Картометрический метод	5,00	Закрепление отсутствует
18989	398694,35	4418524,37	Картометрический метод	5,00	Закрепление отсутствует
18990	398613,53	4418681,21	Картометрический метод	5,00	Закрепление отсутствует
18991	398579,1	4418750,87	Картометрический метод	5,00	Закрепление отсутствует
18992	398552,21	4418807,99	Картометрический метод	5,00	Закрепление отсутствует
18993	398538,26	4418840,69	Картометрический метод	5,00	Закрепление отсутствует
18994	398518,01	4418893,88	Картометрический метод	5,00	Закрепление отсутствует
18995	398503,21	4418938,61	Картометрический метод	5,00	Закрепление отсутствует
18996	398483,38	4419004,7	Картометрический метод	5,00	Закрепление отсутствует
18997	398450,69	4419122,39	Картометрический метод	5,00	Закрепление отсутствует
18998	398437,69	4419164,54	Картометрический метод	5,00	Закрепление отсутствует
18999	398420,66	4419214,64	Картометрический метод	5,00	Закрепление отсутствует
19000	398310,03	4419526,94	Картометрический метод	5,00	Закрепление отсутствует
19001	398296,97	4419567,17	Картометрический метод	5,00	Закрепление отсутствует
19002	398282,57	4419621,71	Картометрический метод	5,00	Закрепление отсутствует
19003	398247,52	4419773,75	Картометрический метод	5,00	Закрепление отсутствует
19004	398221,1	4419880,64	Картометрический метод	5,00	Закрепление отсутствует
19005	398212,49	4419921,02	Картометрический метод	5,00	Закрепление отсутствует
19006	398204,39	4419968,45	Картометрический метод	5,00	Закрепление отсутствует
19007	398185,31	4420102,04	Картометрический метод	5,00	Закрепление отсутствует
19008	398181,23	4420135,94	Картометрический метод	5,00	Закрепление отсутствует
19009	398179,06	4420164,29	Картометрический метод	5,00	Закрепление отсутствует
19010	398177,9	4420201,79	Картометрический метод	5,00	Закрепление отсутствует
19011	398178,68	4420229,06	Картометрический метод	5,00	Закрепление отсутствует
19012	398181,14	4420256,24	Картометрический метод	5,00	Закрепление отсутствует
19013	398184,4	4420278,74	Картометрический метод	5,00	Закрепление отсутствует
19014	398189,83	4420307,93	Картометрический метод	5,00	Закрепление отсутствует
19015	398195,59	4420334,42	Картометрический метод	5,00	Закрепление отсутствует
19016	398202,46	4420360,67	Картометрический метод	5,00	Закрепление отсутствует
19017	398210,33	4420386,68	Картометрический метод	5,00	Закрепление отсутствует
19018	398248,55	4420495,13	Картометрический метод	5,00	Закрепление отсутствует
19019	398282,03	4420599,32	Картометрический метод	5,00	Закрепление отсутствует
19020	398302,09	4420669,85	Картометрический метод	5,00	Закрепление отсутствует
19021	398319,82	4420740,77	Картометрический метод	5,00	Закрепление отсутствует
19022	398333,4	4420786,7	Картометрический метод	5,00	Закрепление отсутствует
19023	398350,39	4420836,29	Картометрический метод	5,00	Закрепление отсутствует
19024	398361,31	4420863,8	Картометрический метод	5,00	Закрепление отсутствует
19025	398378,06	4420899,47	Картометрический метод	5,00	Закрепление отсутствует

19026	398391,52	4420923,47	Картометрический метод	5,00	Закрепление отсутствует
19027	398400,09	4420936,64	Картометрический метод	5,00	Закрепление отсутствует
19028	398414,03	4420955,66	Картометрический метод	5,00	Закрепление отсутствует
19029	398446,19	4420994,87	Картометрический метод	5,00	Закрепление отсутствует
19030	398467,87	4421023,13	Картометрический метод	5,00	Закрепление отсутствует
19031	398504,2	4421074,73	Картометрический метод	5,00	Закрепление отсутствует
19032	398527,59	4421112,23	Картометрический метод	5,00	Закрепление отсутствует
19033	398568,77	4421183,69	Картометрический метод	5,00	Закрепление отсутствует
19034	398626,94	4421274,98	Картометрический метод	5,00	Закрепление отсутствует
19035	398648,93	4421313,65	Картометрический метод	5,00	Закрепление отсутствует
19036	398663,59	4421341,94	Картометрический метод	5,00	Закрепление отсутствует
19037	398682,71	4421381,3	Картометрический метод	5,00	Закрепление отсутствует
19038	398698,97	4421419,07	Картометрический метод	5,00	Закрепление отсутствует
19039	398706,13	4421438,36	Картометрический метод	5,00	Закрепление отсутствует
19040	398715,7	4421467,67	Картометрический метод	5,00	Закрепление отсутствует
19041	398730,31	4421522,12	Картометрический метод	5,00	Закрепление отсутствует
19042	398739,59	4421563,4	Картометрический метод	5,00	Закрепление отсутствует
19043	398758,27	4421656,79	Картометрический метод	5,00	Закрепление отсутствует
19044	398774,89	4421729,99	Картометрический метод	5,00	Закрепление отсутствует
19045	398778,13	4421751,47	Картометрический метод	5,00	Закрепление отсутствует
19046	398779,24	4421773,22	Картометрический метод	5,00	Закрепление отсутствует
19047	398778,03	4421798,03	Картометрический метод	5,00	Закрепление отсутствует
19048	398760,4	4421946,17	Картометрический метод	5,00	Закрепление отсутствует
19049	398753,08	4422020,12	Картометрический метод	5,00	Закрепление отсутствует
19050	398730,84	4422329,21	Картометрический метод	5,00	Закрепление отсутствует
19051	398729,06	4422369,47	Картометрический метод	5,00	Закрепление отсутствует
19052	398728,41	4422416	Картометрический метод	5,00	Закрепление отсутствует
19053	398729,09	4422435,02	Картометрический метод	5,00	Закрепление отсутствует
19054	398730,96	4422458,75	Картометрический метод	5,00	Закрепление отсутствует
19055	398735,45	4422491,69	Картометрический метод	5,00	Закрепление отсутствует
19056	398750,15	4422566,69	Картометрический метод	5,00	Закрепление отсутствует
19057	398754,72	4422585,41	Картометрический метод	5,00	Закрепление отсутствует
19058	398759,71	4422600,71	Картометрический метод	5,00	Закрепление отсутствует
19059	398788,97	4422677,24	Картометрический метод	5,00	Закрепление отсутствует
19060	398801,39	4422705,53	Картометрический метод	5,00	Закрепление отсутствует
19061	398810,52	4422723,98	Картометрический метод	5,00	Закрепление отсутствует
19062	398849,6	4422795,05	Картометрический метод	5,00	Закрепление отсутствует
19063	398876,81	4422846,2	Картометрический метод	5,00	Закрепление отсутствует
19064	398918,91	4422928,43	Картометрический метод	5,00	Закрепление отсутствует
19065	398937,62	4422968,09	Картометрический метод	5,00	Закрепление отсутствует
19066	398960,38	4423022	Картометрический метод	5,00	Закрепление отсутствует
19067	398977,7	4423068,89	Картометрический метод	5,00	Закрепление отсутствует
19068	398985,78	4423099,85	Картометрический метод	5,00	Закрепление отсутствует
19069	398989,7	4423124,39	Картометрический метод	5,00	Закрепление отсутствует
19070	398991,71	4423156,34	Картометрический метод	5,00	Закрепление отсутствует
19071	398990,4	4423189,49	Картометрический метод	5,00	Закрепление отсутствует

19072	398986,76	4423222,46	Картометрический метод	5,00	Закрепление отсутствует
19073	398980,99	4423255,1	Картометрический метод	5,00	Закрепление отсутствует
19074	398973,19	4423287,32	Картометрический метод	5,00	Закрепление отсутствует
19075	398955,9	4423346,39	Картометрический метод	5,00	Закрепление отсутствует
19076	398939,54	4423392,41	Картометрический метод	5,00	Закрепление отсутствует
19077	398923,12	4423431,83	Картометрический метод	5,00	Закрепление отсутствует
19078	398907,35	4423465,43	Картометрический метод	5,00	Закрепление отсутствует
19079	398889,68	4423499,3	Картометрический метод	5,00	Закрепление отсутствует
19080	398870,77	4423532,36	Картометрический метод	5,00	Закрепление отсутствует
19081	398843,46	4423575,32	Картометрический метод	5,00	Закрепление отсутствует
19082	398799,08	4423639,1	Картометрический метод	5,00	Закрепление отсутствует
19083	398770,9	4423677,2	Картометрический метод	5,00	Закрепление отсутствует
19084	398741,45	4423714,31	Картометрический метод	5,00	Закрепление отсутствует
19085	398704,22	4423757,72	Картометрический метод	5,00	Закрепление отсутствует
19086	398670,84	4423793,84	Картометрический метод	5,00	Закрепление отсутствует
19087	398636,4	4423828,88	Картометрический метод	5,00	Закрепление отсутствует
19088	398607,35	4423856,57	Картометрический метод	5,00	Закрепление отсутствует
19089	398579,95	4423881,29	Картометрический метод	5,00	Закрепление отсутствует
19090	398551,84	4423905,08	Картометрический метод	5,00	Закрепление отсутствует
19091	398522,9	4423928,03	Картометрический метод	5,00	Закрепление отсутствует
19092	398429,03	4423997,24	Картометрический метод	5,00	Закрепление отсутствует
19093	398349,26	4424036,15	Картометрический метод	5,00	Закрепление отсутствует
19094	398316,43	4424050,97	Картометрический метод	5,00	Закрепление отсутствует
19095	398271,66	4424068,34	Картометрический метод	5,00	Закрепление отсутствует
19096	398231,63	4424081,36	Картометрический метод	5,00	Закрепление отсутствует
19097	398182	4424094,53	Картометрический метод	5,00	Закрепление отсутствует
19098	398130,72	4424105,39	Картометрический метод	5,00	Закрепление отсутствует
19099	398085,43	4424112,68	Картометрический метод	5,00	Закрепление отсутствует
19100	398027,39	4424119,55	Картометрический метод	5,00	Закрепление отсутствует
19101	397991,57	4424121,41	Картометрический метод	5,00	Закрепление отсутствует
19102	397950,53	4424120,93	Картометрический метод	5,00	Закрепление отсутствует
19103	397913,38	4424117,96	Картометрический метод	5,00	Закрепление отсутствует
19104	397878,7	4424112,41	Картометрический метод	5,00	Закрепление отсутствует
19105	397848,84	4424105,27	Картометрический метод	5,00	Закрепление отсутствует
19106	397815,41	4424094,71	Картометрический метод	5,00	Закрепление отсутствует
19107	397771,64	4424077,37	Картометрический метод	5,00	Закрепление отсутствует
19108	397739,59	4424062,67	Картометрический метод	5,00	Закрепление отсутствует
19109	397708,25	4424046,53	Картометрический метод	5,00	Закрепление отсутствует
19110	397650,95	4424014,67	Картометрический метод	5,00	Закрепление отсутствует
19111	397620,71	4423995,29	Картометрический метод	5,00	Закрепление отсутствует
19112	397599,08	4423979,36	Картометрический метод	5,00	Закрепление отсутствует
19113	397550,85	4423940,42	Картометрический метод	5,00	Закрепление отсутствует
19114	397470,09	4423854,23	Картометрический метод	5,00	Закрепление отсутствует
19115	397448,57	4423829,93	Картометрический метод	5,00	Закрепление отсутствует
19116	397431,41	4423808,9	Картометрический метод	5,00	Закрепление отсутствует
19117	397412,15	4423782,8	Картометрический метод	5,00	Закрепление отсутствует

19118	397394,08	4423755,71	Картометрический метод	5,00	Закрепление отсутствует
19119	397377,43	4423727,84	Картометрический метод	5,00	Закрепление отсутствует
19120	397364,6	4423703,96	Картометрический метод	5,00	Закрепление отсутствует
19121	397350,56	4423674,68	Картометрический метод	5,00	Закрепление отсутствует
19122	397337,95	4423644,71	Картометрический метод	5,00	Закрепление отсутствует
19123	397326,84	4423614,14	Картометрический метод	5,00	Закрепление отсутствует
19124	397314,78	4423575,95	Картометрический метод	5,00	Закрепление отсутствует
19125	397304,16	4423537,94	Картометрический метод	5,00	Закрепление отсутствует
19126	397295,1	4423499,54	Картометрический метод	5,00	Закрепление отсутствует
19127	397288,64	4423467,29	Картометрический метод	5,00	Закрепление отсутствует
19128	397284,31	4423441,28	Картометрический метод	5,00	Закрепление отсутствует
19129	397269,84	4423342,88	Картометрический метод	5,00	Закрепление отсутствует
19130	397268,34	4423322,96	Картометрический метод	5,00	Закрепление отсутствует
19131	397270,96	4423270,13	Картометрический метод	5,00	Закрепление отсутствует
19132	397274,5	4423229,57	Картометрический метод	5,00	Закрепление отсутствует
19133	397280,85	4423189,37	Картометрический метод	5,00	Закрепление отсутствует
19134	397292,15	4423138,91	Картометрический метод	5,00	Закрепление отсутствует
19135	397302,8	4423100,39	Картометрический метод	5,00	Закрепление отсутствует
19136	397317,23	4423053,02	Картометрический метод	5,00	Закрепление отсутствует
19137	397380,65	4422864,65	Картометрический метод	5,00	Закрепление отсутствует
19138	397411,33	4422768,14	Картометрический метод	5,00	Закрепление отсутствует
19139	397429,76	4422706,97	Картометрический метод	5,00	Закрепление отсутствует
19140	397441,1	4422665,96	Картометрический метод	5,00	Закрепление отсутствует
19141	397451,44	4422624,56	Картометрический метод	5,00	Закрепление отсутствует
19142	397470,07	4422538,76	Картометрический метод	5,00	Закрепление отсутствует
19143	397474,85	4422511,67	Картометрический метод	5,00	Закрепление отсутствует
19144	397483,91	4422450,38	Картометрический метод	5,00	Закрепление отсутствует
19145	397485,56	4422436,49	Картометрический метод	5,00	Закрепление отсутствует
19146	397486,46	4422414,98	Картометрический метод	5,00	Закрепление отсутствует
19147	397485,47	4422396,53	Картометрический метод	5,00	Закрепление отсутствует
19148	397483,49	4422381,29	Картометрический метод	5,00	Закрепление отсутствует
19149	397475,08	4422339,26	Картометрический метод	5,00	Закрепление отсутствует
19150	397464,55	4422294,77	Картометрический метод	5,00	Закрепление отсутствует
19151	397442,5	4422214,64	Картометрический метод	5,00	Закрепление отсутствует
19152	397438,18	4422201,89	Картометрический метод	5,00	Закрепление отсутствует
19153	397431,95	4422186,14	Картометрический метод	5,00	Закрепление отсутствует
19154	397426,21	4422173,93	Картометрический метод	5,00	Закрепление отсутствует
19155	397411,18	4422147,5	Картометрический метод	5,00	Закрепление отсутствует
19156	397399,57	4422130,94	Картометрический метод	5,00	Закрепление отсутствует
19157	397378,18	4422104,36	Картометрический метод	5,00	Закрепление отсутствует
19158	397337,09	4422057,11	Картометрический метод	5,00	Закрепление отсутствует
19159	397306,91	4422025,34	Картометрический метод	5,00	Закрепление отсутствует
19160	397286,46	4422005,84	Картометрический метод	5,00	Закрепление отсутствует
19161	397265,4	4421987,15	Картометрический метод	5,00	Закрепление отсутствует
19162	397224,34	4421953,67	Картометрический метод	5,00	Закрепление отсутствует
19163	397195,64	4421933,6	Картометрический метод	5,00	Закрепление отсутствует

19164	397165,06	4421916,62	Картометрический метод	5,00	Закрепление отсутствует
19165	397136,56	4421904,23	Картометрический метод	5,00	Закрепление отсутствует
19166	397114,51	4421896,61	Картометрический метод	5,00	Закрепление отсутствует
19167	397099,51	4421892,41	Картометрический метод	5,00	Закрепление отсутствует
19168	397033,77	4421877,29	Картометрический метод	5,00	Закрепление отсутствует
19169	397019,54	4421875,43	Картометрический метод	5,00	Закрепление отсутствует
19170	397005,13	4421874,62	Картометрический метод	5,00	Закрепление отсутствует
19171	396990,76	4421874,92	Картометрический метод	5,00	Закрепление отсутствует
19172	396973,65	4421876,72	Картометрический метод	5,00	Закрепление отсутствует
19173	396959,5	4421879,42	Картометрический метод	5,00	Закрепление отсутствует
19174	396942,96	4421884,04	Картометрический метод	5,00	Закрепление отсутствует
19175	396806,46	4421929,34	Картометрический метод	5,00	Закрепление отсутствует
19176	396755,48	4421947,49	Картометрический метод	5,00	Закрепление отсутствует
19177	396713,45	4421963,69	Картометрический метод	5,00	Закрепление отсутствует
19178	396670,27	4421981,72	Картометрический метод	5,00	Закрепление отсутствует
19179	396640,33	4421996,33	Картометрический метод	5,00	Закрепление отсутствует
19180	396611,34	4422012,77	Картометрический метод	5,00	Закрепление отсутствует
19181	396579,55	4422033,8	Картометрический метод	5,00	Закрепление отсутствует
19182	396544,41	4422060,65	Картометрический метод	5,00	Закрепление отсутствует
19183	396514,47	4422086,36	Картометрический метод	5,00	Закрепление отсутствует
19184	396485,95	4422113,69	Картометрический метод	5,00	Закрепление отсутствует
19185	396462,02	4422138,71	Картометрический метод	5,00	Закрепление отсутствует
19186	396441,2	4422164	Картометрический метод	5,00	Закрепление отсутствует
19187	396420,5	4422194,48	Картометрический метод	5,00	Закрепление отсутствует
19188	396408,34	4422215,87	Картометрический метод	5,00	Закрепление отсутствует
19189	396387,72	4422259,25	Картометрический метод	5,00	Закрепление отсутствует
19190	396368,72	4422306,89	Картометрический метод	5,00	Закрепление отсутствует
19191	396350,5	4422362,21	Картометрический метод	5,00	Закрепление отсутствует
19192	396337,9	4422405,23	Картометрический метод	5,00	Закрепление отсутствует
19193	396325,16	4422455,93	Картометрический метод	5,00	Закрепление отсутствует
19194	396315,95	4422499,79	Картометрический метод	5,00	Закрепление отсутствует
19195	396305,85	4422557,72	Картометрический метод	5,00	Закрепление отсутствует
19196	396298,9	4422607,64	Картометрический метод	5,00	Закрепление отсутствует
19197	396294,26	4422649,43	Картометрический метод	5,00	Закрепление отсутствует
19198	396290,21	4422699,71	Картометрический метод	5,00	Закрепление отсутствует
19199	396284,38	4422803,69	Картометрический метод	5,00	Закрепление отсутствует
19200	396281,59	4422875,99	Картометрический метод	5,00	Закрепление отсутствует
19201	396279,35	4422991,82	Картометрический метод	5,00	Закрепление отсутствует
19202	396279,26	4423301,09	Картометрический метод	5,00	Закрепление отсутствует
19203	396278,15	4423343,93	Картометрический метод	5,00	Закрепление отсутствует
19204	396275,39	4423395,35	Картометрический метод	5,00	Закрепление отсутствует
19205	396271,93	4423438,1	Картометрический метод	5,00	Закрепление отсутствует
19206	396267,46	4423480,73	Картометрический метод	5,00	Закрепление отсутствует
19207	396252,58	4423597,22	Картометрический метод	5,00	Закрепление отсутствует
19208	396247,96	4423628,57	Картометрический метод	5,00	Закрепление отсутствует
19209	396242,34	4423659,68	Картометрический метод	5,00	Закрепление отсутствует

19210	396235,61	4423690,7	Картометрический метод	5,00	Закрепление отсутствует
19211	396214,22	4423776,83	Картометрический метод	5,00	Закрепление отсутствует
19212	396209,2	4423792,67	Картометрический метод	5,00	Закрепление отсутствует
19213	396201,58	4423810,43	Картометрический метод	5,00	Закрепление отсутствует
19214	396174,74	4423864,55	Картометрический метод	5,00	Закрепление отсутствует
19215	396159,35	4423893,95	Картометрический метод	5,00	Закрепление отсутствует
19216	396129,17	4423945,52	Картометрический метод	5,00	Закрепление отсутствует
19217	396107,36	4423978,85	Картометрический метод	5,00	Закрепление отсутствует
19218	396074,12	4424026,4	Картометрический метод	5,00	Закрепление отсутствует
19219	396032,65	4424082,5	Картометрический метод	5,00	Закрепление отсутствует
19220	395942,84	4424196,2	Картометрический метод	5,00	Закрепление отсутствует
19221	395884,31	4424273,57	Картометрический метод	5,00	Закрепление отсутствует
19222	395858,93	4424304,08	Картометрический метод	5,00	Закрепление отсутствует
19223	395831,95	4424333,12	Картометрический метод	5,00	Закрепление отсутствует
19224	395799,03	4424364,65	Картометрический метод	5,00	Закрепление отсутствует
19225	395766,56	4424393,63	Картометрический метод	5,00	Закрепление отсутствует
19226	395727,46	4424425,85	Картометрический метод	5,00	Закрепление отсутствует
19227	395681,18	4424460,59	Картометрический метод	5,00	Закрепление отсутствует
19228	395629,63	4424496,68	Картометрический метод	5,00	Закрепление отсутствует
19229	395602,09	4424515,43	Картометрический метод	5,00	Закрепление отсутствует
19230	395552,77	4424546,75	Картометрический метод	5,00	Закрепление отсутствует
19231	395502,38	4424576,15	Картометрический метод	5,00	Закрепление отсутствует
19232	395444,26	4424607,29	Картометрический метод	5,00	Закрепление отсутствует
19233	395401,59	4424626,97	Картометрический метод	5,00	Закрепление отсутствует
19234	395374,41	4424638,07	Картометрический метод	5,00	Закрепление отсутствует
19235	395352,34	4424646,2	Картометрический метод	5,00	Закрепление отсутствует
19236	395286,78	4424667,68	Картометрический метод	5,00	Закрепление отсутствует
19237	395217,38	4424687,69	Картометрический метод	5,00	Закрепление отсутствует
19238	395159,06	4424703,26	Картометрический метод	5,00	Закрепление отсутствует
19239	395140,94	4424707,4	Картометрический метод	5,00	Закрепление отсутствует
19240	395093,66	4424715,05	Картометрический метод	5,00	Закрепление отсутствует
19241	395072,44	4424719,31	Картометрический метод	5,00	Закрепление отсутствует
19242	395051,6	4424725,07	Картометрический метод	5,00	Закрепление отсутствует
19243	395016,31	4424737,16	Картометрический метод	5,00	Закрепление отсутствует
19244	394988,85	4424744,72	Картометрический метод	5,00	Закрепление отсутствует
19245	394964,99	4424749,52	Картометрический метод	5,00	Закрепление отсутствует
19246	394940,91	4424752,73	Картометрический метод	5,00	Закрепление отсутствует
19247	394883,16	4424757,77	Картометрический метод	5,00	Закрепление отсутствует
19248	394832,06	4424759,66	Картометрический метод	5,00	Закрепление отсутствует
19249	394792,33	4424758,76	Картометрический метод	5,00	Закрепление отсутствует
19250	394757,21	4424756,15	Картометрический метод	5,00	Закрепление отсутствует
19251	394724,27	4424752,19	Картометрический метод	5,00	Закрепление отсутствует
19252	394691,59	4424746,73	Картометрический метод	5,00	Закрепление отсутствует
19253	394650,29	4424737,52	Картометрический метод	5,00	Закрепление отсутствует
19254	394619,24	4424728,37	Картометрический метод	5,00	Закрепление отсутствует
19255	394588,77	4424717,21	Картометрический метод	5,00	Закрепление отсутствует

19256	394550,83	4424699,99	Картометрический метод	5,00	Закрепление отсутствует
19257	394497,14	4424672,18	Картометрический метод	5,00	Закрепление отсутствует
19258	394449,05	4424644,79	Картометрический метод	5,00	Закрепление отсутствует
19259	394408,76	4424619,92	Картометрический метод	5,00	Закрепление отсутствует
19260	394315,12	4424558,84	Картометрический метод	5,00	Закрепление отсутствует
19261	394276,69	4424535,59	Картометрический метод	5,00	Закрепление отсутствует
19262	394244,14	4424517,23	Картометрический метод	5,00	Закрепление отсутствует
19263	394184,21	4424486,54	Картометрический метод	5,00	Закрепление отсутствует
19264	394064,14	4424430,65	Картометрический метод	5,00	Закрепление отсутствует
19265	393965,42	4424387,03	Картометрический метод	5,00	Закрепление отсутствует
19266	393890,65	4424355,98	Картометрический метод	5,00	Закрепление отсутствует
19267	393592,73	4424238,29	Картометрический метод	5,00	Закрепление отсутствует
19268	393541,41	4424219,36	Картометрический метод	5,00	Закрепление отсутствует
19269	393474,64	4424197,88	Картометрический метод	5,00	Закрепление отсутствует
19270	393424,21	4424183,93	Картометрический метод	5,00	Закрепление отсутствует
19271	393391,35	4424176,82	Картометрический метод	5,00	Закрепление отсутствует
19272	393369,23	4424172,95	Картометрический метод	5,00	Закрепление отсутствует
19273	393321,59	4424166,71	Картометрический метод	5,00	Закрепление отсутствует
19274	393284,34	4424164,1	Картометрический метод	5,00	Закрепление отсутствует
19275	393113,28	4424158,04	Картометрический метод	5,00	Закрепление отсутствует
19276	393062,84	4424159,6	Картометрический метод	5,00	Закрепление отсутствует
19277	392998,43	4424165,48	Картометрический метод	5,00	Закрепление отсутствует
19278	392980,77	4424164,55	Картометрический метод	5,00	Закрепление отсутствует
19279	392978	4424162,48	Картометрический метод	5,00	Закрепление отсутствует
19280	392977,34	4424159,87	Картометрический метод	5,00	Закрепление отсутствует
19281	392978,34	4424157,38	Картометрический метод	5,00	Закрепление отсутствует
19282	392984,42	4424153,15	Картометрический метод	5,00	Закрепление отсутствует
19283	392992,59	4424148,71	Картометрический метод	5,00	Закрепление отсутствует
19284	393006,66	4424143,73	Картометрический метод	5,00	Закрепление отсутствует
19285	393086,93	4424130,17	Картометрический метод	5,00	Закрепление отсутствует
19286	393179,77	4424118,56	Картометрический метод	5,00	Закрепление отсутствует
19287	393249,53	4424107,28	Картометрический метод	5,00	Закрепление отсутствует
19288	393259,25	4424105,03	Картометрический метод	5,00	Закрепление отсутствует
19289	393268,58	4424101,64	Картометрический метод	5,00	Закрепление отсутствует
19290	393272,84	4424099,57	Картометрический метод	5,00	Закрепление отсутствует
19291	393274,19	4424097,2	Картометрический метод	5,00	Закрепление отсутствует
19292	393273,65	4424094,95	Картометрический метод	5,00	Закрепление отсутствует
19293	393271,47	4424093,39	Картометрический метод	5,00	Закрепление отсутствует
19294	393227,57	4424088,56	Картометрический метод	5,00	Закрепление отсутствует
19295	393194,12	4424085,92	Картометрический метод	5,00	Закрепление отсутствует
19296	393149,59	4424084,81	Картометрический метод	5,00	Закрепление отсутствует
19297	393094,13	4424086,61	Картометрический метод	5,00	Закрепление отсутствует
19298	393029,68	4424091,44	Картометрический метод	5,00	Закрепление отсутствует
19299	392959,22	4424099,63	Картометрический метод	5,00	Закрепление отсутствует
19300	392940,08	4424103,38	Картометрический метод	5,00	Закрепление отсутствует
19301	392921,22	4424108,12	Картометрический метод	5,00	Закрепление отсутствует

19302	392901,52	4424114,27	Картометрический метод	5,00	Закрепление отсутствует
19303	392881,97	4424121,5	Картометрический метод	5,00	Закрепление отсутствует
19304	392859,08	4424131,49	Картометрический метод	5,00	Закрепление отсутствует
19305	392817,32	4424151,38	Картометрический метод	5,00	Закрепление отсутствует
19306	392782,09	4424170,04	Картометрический метод	5,00	Закрепление отсутствует
19307	392756,54	4424185,64	Картометрический метод	5,00	Закрепление отсутствует
19308	392696,48	4424226,59	Картометрический метод	5,00	Закрепление отсутствует
19309	392661,21	4424249,75	Картометрический метод	5,00	Закрепление отсутствует
19310	392632,93	4424266,7	Картометрический метод	5,00	Закрепление отсутствует
19311	392612,83	4424276,48	Картометрический метод	5,00	Закрепление отсутствует
19312	392588,59	4424285,9	Картометрический метод	5,00	Закрепление отсутствует
19313	392570,85	4424291,36	Картометрический метод	5,00	Закрепление отсутствует
19314	392538,08	4424299,37	Картометрический метод	5,00	Закрепление отсутствует
19315	392523,47	4424304,53	Картометрический метод	5,00	Закрепление отсутствует
19316	392502,82	4424314,91	Картометрический метод	5,00	Закрепление отсутствует
19317	392486,03	4424326,73	Картометрический метод	5,00	Закрепление отсутствует
19318	392472,71	4424338,85	Картометрический метод	5,00	Закрепление отсутствует
19319	392459,18	4424353,76	Картометрический метод	5,00	Закрепление отсутствует
19320	392442,53	4424374,28	Картометрический метод	5,00	Закрепление отсутствует
19321	392427,14	4424395,76	Картометрический метод	5,00	Закрепление отсутствует
19322	392417,62	4424410,58	Картометрический метод	5,00	Закрепление отсутствует
19323	392398,47	4424443,28	Картометрический метод	5,00	Закрепление отсутствует
19324	392372,97	4424492,33	Картометрический метод	5,00	Закрепление отсутствует
19325	392356,34	4424529,02	Картометрический метод	5,00	Закрепление отсутствует
19326	392338,31	4424572,43	Картометрический метод	5,00	Закрепление отсутствует
19327	392314,1	4424638,58	Картометрический метод	5,00	Закрепление отсутствует
19328	392307,68	4424661,05	Картометрический метод	5,00	Закрепление отсутствует
19329	392302,1	4424687,69	Картометрический метод	5,00	Закрепление отсутствует
19330	392298,95	4424710,85	Картометрический метод	5,00	Закрепление отсутствует
19331	392297,69	4424726,3	Картометрический метод	5,00	Закрепление отсутствует
19332	392296,96	4424759,21	Картометрический метод	5,00	Закрепление отсутствует
19333	392298,56	4424787,02	Картометрический метод	5,00	Закрепление отсутствует
19334	392302,4	4424814,53	Картометрический метод	5,00	Закрепление отсутствует
19335	392307,4	4424837,87	Картометрический метод	5,00	Закрепление отсутствует
19336	392312,77	4424857,01	Картометрический метод	5,00	Закрепление отсутствует
19337	392335,12	4424924,9	Картометрический метод	5,00	Закрепление отсутствует
19338	392349,03	4424959,1	Картометрический метод	5,00	Закрепление отсутствует
19339	392363,2	4424988,08	Картометрический метод	5,00	Закрепление отсутствует
19340	392376,68	4425011,9	Картометрический метод	5,00	Закрепление отсутствует
19341	392385,74	4425026,24	Картометрический метод	5,00	Закрепление отсутствует
19342	392397,96	4425043,7	Картометрический метод	5,00	Закрепление отсутствует
19343	392410,93	4425060,5	Картометрический метод	5,00	Закрепление отсутствует
19344	392436,44	4425088,97	Картометрический метод	5,00	Закрепление отсутствует
19345	392480,51	4425132,23	Картометрический метод	5,00	Закрепление отсутствует
19346	392501,52	4425154,79	Картометрический метод	5,00	Закрепление отсутствует
19347	392523,64	4425182,36	Картометрический метод	5,00	Закрепление отсутствует

19348	392543,5	4425211,58	Картометрический метод	5,00	Закрепление отсутствует
19349	392563,01	4425246,29	Картометрический метод	5,00	Закрепление отсутствует
19350	392575,9	4425274,4	Картометрический метод	5,00	Закрепление отсутствует
19351	392585,4	4425299,18	Картометрический метод	5,00	Закрепление отсутствует
19352	392619,05	4425394,19	Картометрический метод	5,00	Закрепление отсутствует
19353	392636,95	4425440,33	Картометрический метод	5,00	Закрепление отсутствует
19354	392657,89	4425490,43	Картометрический метод	5,00	Закрепление отсутствует
19355	392675,32	4425525,68	Картометрический метод	5,00	Закрепление отсутствует
19356	392692,63	4425555,5	Картометрический метод	5,00	Закрепление отсутствует
19357	392706,08	4425576,08	Картометрический метод	5,00	Закрепление отсутствует
19358	392717,57	4425592,1	Картометрический метод	5,00	Закрепление отсутствует
19359	392751,23	4425636,71	Картометрический метод	5,00	Закрепление отсутствует
19360	392769,83	4425660,17	Картометрический метод	5,00	Закрепление отсутствует
19361	392793,9	4425688,94	Картометрический метод	5,00	Закрепление отсутствует
19362	392818,84	4425716,9	Картометрический метод	5,00	Закрепление отсутствует
19363	392851,25	4425750,68	Картометрический метод	5,00	Закрепление отсутствует
19364	392868,65	4425766,7	Картометрический метод	5,00	Закрепление отсутствует
19365	392886,78	4425781,88	Картометрический метод	5,00	Закрепление отсутствует
19366	392901,77	4425793,4	Картометрический метод	5,00	Закрепление отсутствует
19367	392925,08	4425809,54	Картометрический метод	5,00	Закрепление отсутствует
19368	392947,52	4425823,25	Картометрический метод	5,00	Закрепление отсутствует
19369	392962,81	4425831,65	Картометрический метод	5,00	Закрепление отсутствует
19370	392990,45	4425844,85	Картометрический метод	5,00	Закрепление отсутствует
19371	393014,84	4425854,63	Картометрический метод	5,00	Закрепление отсутствует
19372	393112,67	4425887,48	Картометрический метод	5,00	Закрепление отсутствует
19373	393179,24	4425911,51	Картометрический метод	5,00	Закрепление отсутствует
19374	393226,09	4425930,32	Картометрический метод	5,00	Закрепление отсутствует
19375	393275,51	4425952,13	Картометрический метод	5,00	Закрепление отсутствует
19376	393329,8	4425978,26	Картометрический метод	5,00	Закрепление отсутствует
19377	393492,15	4426060,85	Картометрический метод	5,00	Закрепление отсутствует
19378	393537,31	4426086,86	Картометрический метод	5,00	Закрепление отсутствует
19379	393573,43	4426110,71	Картометрический метод	5,00	Закрепление отсутствует
19380	393655,65	4426172,6	Картометрический метод	5,00	Закрепление отсутствует
19381	393680,59	4426192,82	Картометрический метод	5,00	Закрепление отсутствует
19382	393716,09	4426225,4	Картометрический метод	5,00	Закрепление отсутствует
19383	393753,68	4426265,72	Картометрический метод	5,00	Закрепление отсутствует
19384	393776,78	4426292,45	Картометрический метод	5,00	Закрепление отсутствует
19385	393810,4	4426333,28	Картометрический метод	5,00	Закрепление отсутствует
19386	393849,29	4426382,9	Картометрический метод	5,00	Закрепление отсутствует
19387	393870,58	4426411,7	Картометрический метод	5,00	Закрепление отсутствует
19388	393906,72	4426465,1	Картометрический метод	5,00	Закрепление отсутствует
19389	393925,64	4426495,58	Картометрический метод	5,00	Закрепление отсутствует
19390	393945,49	4426529,87	Картометрический метод	5,00	Закрепление отсутствует
19391	393964,46	4426564,7	Картометрический метод	5,00	Закрепление отсутствует
19392	393982,46	4426600,04	Картометрический метод	5,00	Закрепление отсутствует
19393	394018,49	4426676,54	Картометрический метод	5,00	Закрепление отсутствует

19394	394030,7	4426704,5	Картометрический метод	5,00	Закрепление отсутствует
19395	394043,05	4426737,8	Картометрический метод	5,00	Закрепление отсутствует
19396	394069,28	4426820,45	Картометрический метод	5,00	Закрепление отсутствует
19397	394073,22	4426834,46	Картометрический метод	5,00	Закрепление отсутствует
19398	394076,51	4426851,62	Картометрический метод	5,00	Закрепление отсутствует
19399	394078,27	4426871,87	Картометрический метод	5,00	Закрепление отсутствует
19400	394078,49	4426937,69	Картометрический метод	5,00	Закрепление отсутствует
19401	394083,64	4427069,24	Картометрический метод	5,00	Закрепление отсутствует
19402	394087,27	4427196,77	Картометрический метод	5,00	Закрепление отсутствует
19403	394090,34	4427263,85	Картометрический метод	5,00	Закрепление отсутствует
19404	394095,74	4427354,33	Картометрический метод	5,00	Закрепление отсутствует
19405	394096	4427368,37	Картометрический метод	5,00	Закрепление отсутствует
19406	394094,83	4427385,23	Картометрический метод	5,00	Закрепление отсутствует
19407	394090,87	4427407,4	Картометрический метод	5,00	Закрепление отсутствует
19408	394088,6	4427409,2	Картометрический метод	5,00	Закрепление отсутствует
19409	394085,24	4427408,93	Картометрический метод	5,00	Закрепление отсутствует
19410	394078,02	4427401,88	Картометрический метод	5,00	Закрепление отсутствует
19411	394071,21	4427391,17	Картометрический метод	5,00	Закрепление отсутствует
19412	394067,57	4427389,46	Картометрический метод	5,00	Закрепление отсутствует
19413	394064,15	4427390,09	Картометрический метод	5,00	Закрепление отсутствует
19414	394061,57	4427392,58	Картометрический метод	5,00	Закрепление отсутствует
19415	394058,26	4427403,83	Картометрический метод	5,00	Закрепление отсутствует
19416	394057,02	4427413,91	Картометрический метод	5,00	Закрепление отсутствует
19417	394057,24	4427424,11	Картометрический метод	5,00	Закрепление отсутствует
19418	394066,79	4427494,31	Картометрический метод	5,00	Закрепление отсутствует
19419	394079,62	4427562,44	Картометрический метод	5,00	Закрепление отсутствует
19420	394084,02	4427579,54	Картометрический метод	5,00	Закрепление отсутствует
19421	394091,9	4427604,8	Картометрический метод	5,00	Закрепление отсутствует
19422	394108,65	4427647,37	Картометрический метод	5,00	Закрепление отсутствует
19423	394114,64	4427665,01	Картометрический метод	5,00	Закрепление отсутствует
19424	394119,65	4427682,86	Картометрический метод	5,00	Закрепление отсутствует
19425	394124,26	4427704,73	Картометрический метод	5,00	Закрепление отсутствует
19426	394126,94	4427723,12	Картометрический метод	5,00	Закрепление отсутствует
19427	394150,94	4427962,07	Картометрический метод	5,00	Закрепление отсутствует
19428	394164,76	4428076,67	Картометрический метод	5,00	Закрепление отсутствует
19429	394184,32	4428213,53	Картометрический метод	5,00	Закрепление отсутствует
19430	394191,86	4428251,9	Картометрический метод	5,00	Закрепление отсутствует
19431	394200,05	4428284,33	Картометрический метод	5,00	Закрепление отсутствует
19432	394209,78	4428316,43	Картометрический метод	5,00	Закрепление отсутствует
19433	394220,95	4428348,02	Картометрический метод	5,00	Закрепление отсутствует
19434	394233,65	4428379,01	Картометрический метод	5,00	Закрепление отсутствует
19435	394254,83	4428426,05	Картометрический метод	5,00	Закрепление отсутствует
19436	394271,59	4428457,79	Картометрический метод	5,00	Закрепление отсутствует
19437	394287,43	4428484,1	Картометрический метод	5,00	Закрепление отсутствует
19438	394307,65	4428513,8	Картометрический метод	5,00	Закрепление отсутствует
19439	394324,93	4428536,87	Картометрический метод	5,00	Закрепление отсутствует

19440	394347,49	4428563,96	Картометрический метод	5,00	Закрепление отсутствует
19441	394368,84	4428586,13	Картометрический метод	5,00	Закрепление отсутствует
19442	394391,69	4428606,8	Картометрический метод	5,00	Закрепление отсутствует
19443	394418,59	4428628,28	Картометрический метод	5,00	Закрепление отсутствует
19444	394440,26	4428642,41	Картометрический метод	5,00	Закрепление отсутствует
19445	394454,54	4428650,03	Картометрический метод	5,00	Закрепление отсутствует
19446	394472,26	4428657,89	Картометрический метод	5,00	Закрепление отсутствует
19447	394499,68	4428667,82	Картометрический метод	5,00	Закрепление отсутствует
19448	394510,82	4428672,86	Картометрический метод	5,00	Закрепление отсутствует
19449	394522,96	4428680,45	Картометрический метод	5,00	Закрепление отсутствует
19450	394533,83	4428689,72	Картометрический метод	5,00	Закрепление отсутствует
19451	394543,43	4428700,28	Картометрический метод	5,00	Закрепление отсутствует
19452	394548,07	4428706,88	Картометрический метод	5,00	Закрепление отсутствует
19453	394551,72	4428714,05	Картометрический метод	5,00	Закрепление отсутствует
19454	394554,78	4428723,2	Картометрический метод	5,00	Закрепление отсутствует
19455	394558,69	4428746,75	Картометрический метод	5,00	Закрепление отсутствует
19456	394563,72	4428759,95	Картометрический метод	5,00	Закрепление отсутствует
19457	394573,76	4428775,85	Картометрический метод	5,00	Закрепление отсутствует
19458	394579,02	4428781,55	Картометрический метод	5,00	Закрепление отсутствует
19459	394582,7	4428784,01	Картометрический метод	5,00	Закрепление отсутствует
19460	394589,84	4428786,89	Картометрический метод	5,00	Закрепление отсутствует
19461	394597,58	4428787,64	Картометрический метод	5,00	Закрепление отсутствует
19462	394608,32	4428785,9	Картометрический метод	5,00	Закрепление отсутствует
19463	394619,08	4428781,97	Картометрический метод	5,00	Закрепление отсутствует
19464	394626,14	4428777,89	Картометрический метод	5,00	Закрепление отсутствует
19465	394643,02	4428765,56	Картометрический метод	5,00	Закрепление отсутствует
19466	394679,24	4428736,7	Картометрический метод	5,00	Закрепление отсутствует
19467	394696,15	4428719,84	Картометрический метод	5,00	Закрепление отсутствует
19468	394709,27	4428703,58	Картометрический метод	5,00	Закрепление отсутствует
19469	394735,61	4428665,12	Картометрический метод	5,00	Закрепление отсутствует
19470	394749,7	4428642,53	Картометрический метод	5,00	Закрепление отсутствует
19471	394760,27	4428623,99	Картометрический метод	5,00	Закрепление отсутствует
19472	394772,63	4428600,32	Картометрический метод	5,00	Закрепление отсутствует
19473	394781,74	4428581,03	Картометрический метод	5,00	Закрепление отсутствует
19474	394799,16	4428540,05	Картометрический метод	5,00	Закрепление отсутствует
19475	394813,73	4428499,88	Картометрический метод	5,00	Закрепление отсутствует
19476	394830,52	4428444,2	Картометрический метод	5,00	Закрепление отсутствует
19477	394840,41	4428401,81	Картометрический метод	5,00	Закрепление отсутствует
19478	394848,15	4428353,39	Картометрический метод	5,00	Закрепление отсутствует
19479	394850,44	4428328,52	Картометрический метод	5,00	Закрепление отсутствует
19480	394850,83	4428290,99	Картометрический метод	5,00	Закрепление отсутствует
19481	394847,68	4428253,55	Картометрический метод	5,00	Закрепление отсутствует
19482	394839,55	4428204,29	Картометрический метод	5,00	Закрепление отсутствует
19483	394835,89	4428191,51	Картометрический метод	5,00	Закрепление отсутствует
19484	394831,12	4428179,12	Картометрический метод	5,00	Закрепление отсутствует
19485	394824,03	4428164,78	Картометрический метод	5,00	Закрепление отсутствует

19486	394817,56	4428154,04	Картометрический метод	5,00	Закрепление отсутствует
19487	394806,4	4428137,96	Картометрический метод	5,00	Закрепление отсутствует
19488	394791,7	4428120,32	Картометрический метод	5,00	Закрепление отсутствует
19489	394696,71	4428021,71	Картометрический метод	5,00	Закрепление отсутствует
19490	394636,77	4427954,75	Картометрический метод	5,00	Закрепление отсутствует
19491	394591,9	4427901,05	Картометрический метод	5,00	Закрепление отсутствует
19492	394533,23	4427827,34	Картометрический метод	5,00	Закрепление отсутствует
19493	394514,97	4427802,02	Картометрический метод	5,00	Закрепление отсутствует
19494	394497,7	4427776,07	Картометрический метод	5,00	Закрепление отсутствует
19495	394481,4	4427749,46	Картометрический метод	5,00	Закрепление отсутствует
19496	394465,97	4427722,31	Картометрический метод	5,00	Закрепление отсутствует
19497	394449,35	4427688,32	Картометрический метод	5,00	Закрепление отсутствует
19498	394439,99	4427664,83	Картометрический метод	5,00	Закрепление отсутствует
19499	394433,36	4427644,88	Картометрический метод	5,00	Закрепление отсутствует
19500	394427,69	4427624,6	Картометрический метод	5,00	Закрепление отсутствует
19501	394420,31	4427589,92	Картометрический метод	5,00	Закрепление отсутствует
19502	394416,6	4427560,52	Картометрический метод	5,00	Закрепление отсутствует
19503	394415,71	4427542,04	Картометрический метод	5,00	Закрепление отсутствует
19504	394416,27	4427516,03	Картометрический метод	5,00	Закрепление отсутствует
19505	394417,94	4427497,58	Картометрический метод	5,00	Закрепление отсутствует
19506	394422,64	4427466,53	Картометрический метод	5,00	Закрепление отсутствует
19507	394427,77	4427440,37	Картометрический метод	5,00	Закрепление отсутствует
19508	394436,71	4427404,04	Картометрический метод	5,00	Закрепление отсутствует
19509	394447,35	4427368,79	Картометрический метод	5,00	Закрепление отсутствует
19510	394461,96	4427327	Картометрический метод	5,00	Закрепление отсутствует
19511	394476,08	4427291,81	Картометрический метод	5,00	Закрепление отсутствует
19512	394487,84	4427266,64	Картометрический метод	5,00	Закрепление отсутствует
19513	394500,41	4427244,89	Картометрический метод	5,00	Закрепление отсутствует
19514	394512,59	4427227,28	Картометрический метод	5,00	Закрепление отсутствует
19515	394528,37	4427207,78	Картометрический метод	5,00	Закрепление отсутствует
19516	394577,14	4427156,06	Картометрический метод	5,00	Закрепление отсутствует
19517	394603,59	4427130,68	Картометрический метод	5,00	Закрепление отсутствует
19518	394631	4427106,47	Картометрический метод	5,00	Закрепление отсутствует
19519	394669,82	4427075,15	Картометрический метод	5,00	Закрепление отсутствует
19520	394689,07	4427061,08	Картометрический метод	5,00	Закрепление отсутствует
19521	394712,52	4427046,32	Картометрический метод	5,00	Закрепление отсутствует
19522	394733,45	4427035,25	Картометрический метод	5,00	Закрепление отсутствует
19523	394760,62	4427023,4	Картометрический метод	5,00	Закрепление отсутствует
19524	394787,28	4427013,71	Картометрический метод	5,00	Закрепление отсутствует
19525	394814,6	4427005,58	Картометрический метод	5,00	Закрепление отсутствует
19526	394842,2	4426999,04	Картометрический метод	5,00	Закрепление отсутствует
19527	394899,72	4426988,66	Картометрический метод	5,00	Закрепление отсутствует
19528	394946,51	4426982,27	Картометрический метод	5,00	Закрепление отсутствует
19529	394970,2	4426980,68	Картометрический метод	5,00	Закрепление отсутствует
19530	394997,44	4426981,4	Картометрический метод	5,00	Закрепление отсутствует
19531	395024,45	4426984,79	Картометрический метод	5,00	Закрепление отсутствует

19532	395045,72	4426989,32	Картометрический метод	5,00	Закрепление отсутствует
19533	395084,95	4426999,43	Картометрический метод	5,00	Закрепление отсутствует
19534	395118,17	4427009,75	Картометрический метод	5,00	Закрепление отсутствует
19535	395189,59	4427034,77	Картометрический метод	5,00	Закрепление отсутствует
19536	395259,86	4427061,83	Картометрический метод	5,00	Закрепление отсутствует
19537	395284,3	4427072,69	Картометрический метод	5,00	Закрепление отсутствует
19538	395311,9	4427087,27	Картометрический метод	5,00	Закрепление отсутствует
19539	395338,35	4427103,8	Картометрический метод	5,00	Закрепление отсутствует
19540	395372,96	4427128,28	Картометрический метод	5,00	Закрепление отсутствует
19541	395399,71	4427149,1	Картометрический метод	5,00	Закрепление отсутствует
19542	395430,05	4427175,41	Картометрический метод	5,00	Закрепление отсутствует
19543	395456,14	4427201,84	Картометрический метод	5,00	Закрепление отсутствует
19544	395498,02	4427250,62	Картометрический метод	5,00	Закрепление отсутствует
19545	395518,37	4427273,09	Картометрический метод	5,00	Закрепление отсутствует
19546	395554,1	4427310,98	Картометрический метод	5,00	Закрепление отсутствует
19547	395568,71	4427323,91	Картометрический метод	5,00	Закрепление отсутствует
19548	395586,96	4427336,57	Картометрический метод	5,00	Закрепление отсутствует
19549	395621	4427355,41	Картометрический метод	5,00	Закрепление отсутствует
19550	395647,84	4427367,62	Картометрический метод	5,00	Закрепление отсутствует
19551	395685,78	4427381,6	Картометрический метод	5,00	Закрепление отсутствует
19552	395723,5	4427392,64	Картометрический метод	5,00	Закрепление отсутствует
19553	395742,64	4427397,05	Картометрический метод	5,00	Закрепление отсутствует
19554	395767,93	4427401,67	Картометрический метод	5,00	Закрепление отсутствует
19555	395783,83	4427403,32	Картометрический метод	5,00	Закрепление отсутствует
19556	395799,9	4427403,92	Картометрический метод	5,00	Закрепление отсутствует
19557	395815,94	4427403,41	Картометрический метод	5,00	Закрепление отсутствует
19558	395831,81	4427401,82	Картометрический метод	5,00	Закрепление отсутствует
19559	395878,9	4427394,8	Картометрический метод	5,00	Закрепление отсутствует
19560	395918,05	4427387,03	Картометрический метод	5,00	Закрепление отсутствует
19561	395929,3	4427384	Картометрический метод	5,00	Закрепление отсутствует
19562	396003,64	4427359,64	Картометрический метод	5,00	Закрепление отсутствует
19563	396054,84	4427339,75	Картометрический метод	5,00	Закрепление отсутствует
19564	396066,96	4427333,69	Картометрический метод	5,00	Закрепление отсутствует
19565	396074,99	4427328,26	Картометрический метод	5,00	Закрепление отсутствует
19566	396082,31	4427321,96	Картометрический метод	5,00	Закрепление отсутствует
19567	396090,19	4427313,32	Картометрический метод	5,00	Закрепление отсутствует
19568	396094,71	4427307,11	Картометрический метод	5,00	Закрепление отсутствует
19569	396100,53	4427296,94	Картометрический метод	5,00	Закрепление отсутствует
19570	396125,27	4427241,74	Картометрический метод	5,00	Закрепление отсутствует
19571	396130,82	4427233,01	Картометрический метод	5,00	Закрепление отсутствует
19572	396137,96	4427225,57	Картометрический метод	5,00	Закрепление отсутствует
19573	396149,05	4427218,37	Картометрический метод	5,00	Закрепление отсутствует
19574	396220,35	4427188,61	Картометрический метод	5,00	Закрепление отсутствует
19575	396237,83	4427179,79	Картометрический метод	5,00	Закрепление отсутствует
19576	396254,8	4427170,04	Картометрический метод	5,00	Закрепление отсутствует
19577	396282,13	4427151,89	Картометрический метод	5,00	Закрепление отсутствует

19578	396294,01	4427142,65	Картометрический метод	5,00	Закрепление отсутствует
19579	396309,56	4427128,46	Картометрический метод	5,00	Закрепление отсутствует
19580	396317,36	4427120,18	Картометрический метод	5,00	Закрепление отсутствует
19581	396325,73	4427109,8	Картометрический метод	5,00	Закрепление отсутствует
19582	396333,17	4427098,76	Картометрический метод	5,00	Закрепление отсутствует
19583	396340,94	4427084,75	Картометрический метод	5,00	Закрепление отсутствует
19584	396361,01	4427042,84	Картометрический метод	5,00	Закрепление отсутствует
19585	396371,9	4427018,21	Картометрический метод	5,00	Закрепление отсутствует
19586	396454,16	4426807,4	Картометрический метод	5,00	Закрепление отсутствует
19587	396461,09	4426781,78	Картометрический метод	5,00	Закрепление отсутствует
19588	396464,5	4426762,1	Картометрический метод	5,00	Закрепление отсутствует
19589	396466,79	4426734,71	Картометрический метод	5,00	Закрепление отсутствует
19590	396467,18	4426709,66	Картометрический метод	5,00	Закрепление отсутствует
19591	396465,35	4426676,75	Картометрический метод	5,00	Закрепление отсутствует
19592	396461,52	4426631,36	Картометрический метод	5,00	Закрепление отсутствует
19593	396439,91	4426444,85	Картометрический метод	5,00	Закрепление отсутствует
19594	396435,82	4426406,06	Картометрический метод	5,00	Закрепление отсутствует
19595	396433,04	4426366,91	Картометрический метод	5,00	Закрепление отсутствует
19596	396431,83	4426327,7	Картометрический метод	5,00	Закрепление отсутствует
19597	396432,29	4426288,49	Картометрический метод	5,00	Закрепление отсутствует
19598	396435,31	4426230,47	Картометрический метод	5,00	Закрепление отсутствует
19599	396438,76	4426196,06	Картометрический метод	5,00	Закрепление отсутствует
19600	396444,76	4426156,19	Картометрический метод	5,00	Закрепление отсутствует
19601	396454,34	4426111,04	Картометрический метод	5,00	Закрепление отсутствует
19602	396470,97	4426048,34	Картометрический метод	5,00	Закрепление отсутствует
19603	396482,68	4426013,78	Картометрический метод	5,00	Закрепление отсутствует
19604	396494,18	4425987,83	Картометрический метод	5,00	Закрепление отсутствует
19605	396514,49	4425948,83	Картометрический метод	5,00	Закрепление отсутствует
19606	396552,44	4425883,55	Картометрический метод	5,00	Закрепление отсутствует
19607	396572,85	4425852,26	Картометрический метод	5,00	Закрепление отсутствует
19608	396589,64	4425829,88	Картометрический метод	5,00	Закрепление отсутствует
19609	396601,52	4425815,54	Картометрический метод	5,00	Закрепление отсутствует
19610	396622,61	4425791,87	Картометрический метод	5,00	Закрепление отсутствует
19611	396644,5	4425768,95	Картометрический метод	5,00	Закрепление отсутствует
19612	396704,95	4425711,23	Картометрический метод	5,00	Закрепление отсутствует
19613	396720,96	4425697,16	Картометрический метод	5,00	Закрепление отсутствует
19614	396741,66	4425680,36	Картометрический метод	5,00	Закрепление отсутствует
19615	396776,51	4425655,16	Картометрический метод	5,00	Закрепление отсутствует
19616	396793,9	4425644,39	Картометрический метод	5,00	Закрепление отсутствует
19617	396808,28	4425636,47	Картометрический метод	5,00	Закрепление отсутствует
19618	396838,01	4425622,52	Картометрический метод	5,00	Закрепление отсутствует
19619	396906,01	4425595,22	Картометрический метод	5,00	Закрепление отсутствует
19620	396983,02	4425565,43	Картометрический метод	5,00	Закрепление отсутствует
19621	397018,96	4425553,1	Картометрический метод	5,00	Закрепление отсутствует
19622	397043,16	4425545,75	Картометрический метод	5,00	Закрепление отсутствует
19623	397103,84	4425530,12	Картометрический метод	5,00	Закрепление отсутствует

19624	397134,59	4425524,18	Картометрический метод	5,00	Закрепление отсутствует
19625	397165,51	4425519,77	Картометрический метод	5,00	Закрепление отсутствует
19626	397188,6	4425517,52	Картометрический метод	5,00	Закрепление отсутствует
19627	397214,09	4425516,44	Картометрический метод	5,00	Закрепление отсутствует
19628	397239,64	4425516,89	Картометрический метод	5,00	Закрепление отсутствует
19629	397260,78	4425518,45	Картометрический метод	5,00	Закрепление отсутствует
19630	397318,37	4425525,05	Картометрический метод	5,00	Закрепление отсутствует
19631	397368,46	4425538,76	Картометрический метод	5,00	Закрепление отсутствует
19632	397388,6	4425545,84	Картометрический метод	5,00	Закрепление отсутствует
19633	397401,77	4425551,33	Картометрический метод	5,00	Закрепление отсутствует
19634	397430,26	4425566	Картометрический метод	5,00	Закрепление отсутствует
19635	397470,19	4425590,27	Картометрический метод	5,00	Закрепление отсутствует
19636	397500,58	4425609,98	Картометрический метод	5,00	Закрепление отсутствует
19637	397528,71	4425629,54	Картометрический метод	5,00	Закрепление отсутствует
19638	397541,85	4425639,86	Картометрический метод	5,00	Закрепление отсутствует
19639	397557,71	4425653,54	Картометрический метод	5,00	Закрепление отсутствует
19640	397569,8	4425665,06	Картометрический метод	5,00	Закрепление отсутствует
19641	397605,52	4425703,28	Картометрический метод	5,00	Закрепление отсутствует
19642	397621,81	4425721,94	Картометрический метод	5,00	Закрепление отсутствует
19643	397641,34	4425745,91	Картометрический метод	5,00	Закрепление отсутствует
19644	397671,09	4425785,54	Картометрический метод	5,00	Закрепление отсутствует
19645	397685,03	4425806,87	Картометрический метод	5,00	Закрепление отсутствует
19646	397699,63	4425832,82	Картометрический метод	5,00	Закрепление отсутствует
19647	397719,19	4425873,56	Картометрический метод	5,00	Закрепление отсутствует
19648	397724,51	4425888,59	Картометрический метод	5,00	Закрепление отсутствует
19649	397738,96	4425948,41	Картометрический метод	5,00	Закрепление отсутствует
19650	397745,08	4425982,34	Картометрический метод	5,00	Закрепление отсутствует
19651	397751,85	4426037,09	Картометрический метод	5,00	Закрепление отсутствует
19652	397753,45	4426075,07	Картометрический метод	5,00	Закрепление отсутствует
19653	397751,89	4426111,7	Картометрический метод	5,00	Закрепление отсутствует
19654	397747,18	4426153,34	Картометрический метод	5,00	Закрепление отсутствует
19655	397732,15	4426235,72	Картометрический метод	5,00	Закрепление отсутствует
19656	397725,13	4426262,12	Картометрический метод	5,00	Закрепление отсутствует
19657	397709,06	4426309,31	Картометрический метод	5,00	Закрепление отсутствует
19658	397691,05	4426352,51	Картометрический метод	5,00	Закрепление отсутствует
19659	397649,05	4426440,59	Картометрический метод	5,00	Закрепление отсутствует
19660	397609,39	4426514,81	Картометрический метод	5,00	Закрепление отсутствует
19661	397599,27	4426531,52	Картометрический метод	5,00	Закрепление отсутствует
19662	397585,79	4426549,97	Картометрический метод	5,00	Закрепление отсутствует
19663	397575,26	4426562,33	Картометрический метод	5,00	Закрепление отсутствует
19664	397561,58	4426576,22	Картометрический метод	5,00	Закрепление отсутствует
19665	397544,15	4426590,98	Картометрический метод	5,00	Закрепление отсутствует
19666	397485,53	4426634,06	Картометрический метод	5,00	Закрепление отсутствует
19667	397442,1	4426669,43	Картометрический метод	5,00	Закрепление отсутствует
19668	397409,39	4426699,88	Картометрический метод	5,00	Закрепление отсутствует
19669	397392,2	4426717,88	Картометрический метод	5,00	Закрепление отсутствует

19670	397376,57	4426735,88	Картометрический метод	5,00	Закрепление отсутствует
19671	397354,58	4426764,41	Картометрический метод	5,00	Закрепление отсутствует
19672	397332,6	4426798,31	Картометрический метод	5,00	Закрепление отсутствует
19673	397287,21	4426879,22	Картометрический метод	5,00	Закрепление отсутствует
19674	397279,04	4426897,04	Картометрический метод	5,00	Закрепление отсутствует
19675	397271,38	4426918,67	Картометрический метод	5,00	Закрепление отсутствует
19676	397266,6	4426937,72	Картометрический метод	5,00	Закрепление отсутствует
19677	397262,89	4426960,34	Картометрический метод	5,00	Закрепление отсутствует
19678	397261,37	4426979,96	Картометрический метод	5,00	Закрепление отсутствует
19679	397261,64	4427009,72	Картометрический метод	5,00	Закрепление отсутствует
19680	397264,01	4427036,48	Картометрический метод	5,00	Закрепление отсутствует
19681	397268,59	4427063,03	Картометрический метод	5,00	Закрепление отсутствует
19682	397273,02	4427080,91	Картометрический метод	5,00	Закрепление отсутствует
19683	397279,79	4427103,65	Картометрический метод	5,00	Закрепление отсутствует
19684	397286,6	4427122,22	Картометрический метод	5,00	Закрепление отсутствует
19685	397297,71	4427147,51	Картометрический метод	5,00	Закрепление отсутствует
19686	397312,65	4427176,25	Картометрический метод	5,00	Закрепление отсутствует
19687	397323,83	4427195,36	Картометрический метод	5,00	Закрепление отсутствует
19688	397338,49	4427217,5	Картометрический метод	5,00	Закрепление отсутствует
19689	397351,73	4427235,2	Картометрический метод	5,00	Закрепление отсутствует
19690	397365,94	4427252,24	Картометрический метод	5,00	Закрепление отсутствует
19691	397391,12	4427280,35	Картометрический метод	5,00	Закрепление отсутствует
19692	397406,71	4427295,8	Картометрический метод	5,00	Закрепление отсутствует
19693	397420,59	4427307,77	Картометрический метод	5,00	Закрепление отсутствует
19694	397445,12	4427326,1	Картометрический метод	5,00	Закрепление отсутствует
19695	397466,62	4427340,98	Картометрический метод	5,00	Закрепление отсутствует
19696	397509,96	4427369,3	Картометрический метод	5,00	Закрепление отсутствует
19697	397522,9	4427377,04	Картометрический метод	5,00	Закрепление отсутствует
19698	397546,27	4427389,13	Картометрический метод	5,00	Закрепление отсутствует
19699	397563,53	4427396,57	Картометрический метод	5,00	Закрепление отсутствует
19700	397584,82	4427404,13	Картометрический метод	5,00	Закрепление отсутствует
19701	397607,16	4427410,4	Картометрический метод	5,00	Закрепление отсутствует
19702	397626,29	4427414,54	Картометрический метод	5,00	Закрепление отсутствует
19703	397649,52	4427418,05	Картометрический метод	5,00	Закрепление отсутствует
19704	397676,93	4427420,24	Картометрический метод	5,00	Закрепление отсутствует
19705	397719,02	4427421,2	Картометрический метод	5,00	Закрепление отсутствует
19706	397731,92	4427420,9	Картометрический метод	5,00	Закрепление отсутствует
19707	397744,93	4427419,49	Картометрический метод	5,00	Закрепление отсутствует
19708	397765,25	4427414,96	Картометрический метод	5,00	Закрепление отсутствует
19709	397787,75	4427406,74	Картометрический метод	5,00	Закрепление отсутствует
19710	397808,87	4427397,17	Картометрический метод	5,00	Закрепление отсутствует
19711	397832,62	4427384,21	Картометрический метод	5,00	Закрепление отсутствует
19712	397852,15	4427371,58	Картометрический метод	5,00	Закрепление отсутствует
19713	397867,71	4427360,12	Картометрический метод	5,00	Закрепление отсутствует
19714	397943,75	4427299,55	Картометрический метод	5,00	Закрепление отсутствует
19715	398005,91	4427251,31	Картометрический метод	5,00	Закрепление отсутствует

19716	398037,7	4427227,64	Картометрический метод	5,00	Закрепление отсутствует
19717	398062,39	4427210,66	Картометрический метод	5,00	Закрепление отсутствует
19718	398092,69	4427191,49	Картометрический метод	5,00	Закрепление отсутствует
19719	398113,35	4427179,43	Картометрический метод	5,00	Закрепление отсутствует
19720	398219,38	4427121,38	Картометрический метод	5,00	Закрепление отсутствует
19721	398239,04	4427111,9	Картометрический метод	5,00	Закрепление отсутствует
19722	398259,34	4427103,89	Картометрический метод	5,00	Закрепление отсутствует
19723	398276,72	4427098,37	Картометрический метод	5,00	Закрепление отсутствует
19724	398290,84	4427094,8	Картометрический метод	5,00	Закрепление отсутствует
19725	398349,78	4427083,61	Картометрический метод	5,00	Закрепление отсутствует
19726	398452,39	4427068,28	Картометрический метод	5,00	Закрепление отсутствует
19727	398497,12	4427063,45	Картометрический метод	5,00	Закрепление отсутствует
19728	398542,19	4427061,41	Картометрический метод	5,00	Закрепление отсутствует
19729	398592,52	4427062,31	Картометрический метод	5,00	Закрепление отсутствует
19730	398649,2	4427065,94	Картометрический метод	5,00	Закрепление отсутствует
19731	398719	4427073,53	Картометрический метод	5,00	Закрепление отсутствует
19732	398759,97	4427080,46	Картометрический метод	5,00	Закрепление отсутствует
19733	398800,31	4427090,09	Картометрический метод	5,00	Закрепление отсутствует
19734	398834,99	4427100,71	Картометрический метод	5,00	Закрепление отсутствует
19735	398910,13	4427126,63	Картометрический метод	5,00	Закрепление отсутствует
19736	398966,96	4427159,9	Картометрический метод	5,00	Закрепление отсутствует
19737	398988,6	4427173,46	Картометрический метод	5,00	Закрепление отсутствует
19738	399017,81	4427194,13	Картометрический метод	5,00	Закрепление отсутствует
19739	399041,81	4427213,18	Картометрический метод	5,00	Закрепление отсутствует
19740	399077,66	4427245,82	Картометрический метод	5,00	Закрепление отсутствует
19741	399108,7	4427278,13	Картометрический метод	5,00	Закрепление отсутствует
19742	399137,69	4427312,33	Картометрический метод	5,00	Закрепление отсутствует
19743	399171,8	4427356,82	Картометрический метод	5,00	Закрепление отсутствует
19744	399194,26	4427389,25	Картометрический метод	5,00	Закрепление отсутствует
19745	399208,58	4427411,3	Картометрический метод	5,00	Закрепление отсутствует
19746	399236,68	4427458,1	Картометрический метод	5,00	Закрепление отсутствует
19747	399255,37	4427494,04	Картометрический метод	5,00	Закрепление отсутствует
19748	399264,38	4427514,65	Картометрический метод	5,00	Закрепление отсутствует
19749	399273,83	4427539,94	Картометрический метод	5,00	Закрепление отсутствует
19750	399289,33	4427592,05	Картометрический метод	5,00	Закрепление отсутствует
19751	399293,83	4427611,7	Картометрический метод	5,00	Закрепление отсутствует
19752	399297,43	4427638,28	Картометрический метод	5,00	Закрепление отсутствует
19753	399298,77	4427672,57	Картометрический метод	5,00	Закрепление отсутствует
19754	399297,94	4427726,3	Картометрический метод	5,00	Закрепление отсутствует
19755	399294,9	4427780,69	Картометрический метод	5,00	Закрепление отсутствует
19756	399291,66	4427814,56	Картометрический метод	5,00	Закрепление отсутствует
19757	399280,84	4427905,22	Картометрический метод	5,00	Закрепление отсутствует
19758	399273,74	4427950,85	Картометрический метод	5,00	Закрепление отсутствует
19759	399267,44	4427983,28	Картометрический метод	5,00	Закрепление отсутствует
19760	399260,09	4428014,78	Картометрический метод	5,00	Закрепление отсутствует
19761	399253,37	4428037,7	Картометрический метод	5,00	Закрепление отсутствует

19762	399245,65	4428060,35	Картометрический метод	5,00	Закрепление отсутствует
19763	399234,96	4428086,99	Картометрический метод	5,00	Закрепление отсутствует
19764	399194,56	4428174,35	Картометрический метод	5,00	Закрепление отсутствует
19765	399178,79	4428204,98	Картометрический метод	5,00	Закрепление отсутствует
19766	399158,48	4428241,01	Картометрический метод	5,00	Закрепление отсутствует
19767	399143,28	4428266,12	Картометрический метод	5,00	Закрепление отсутствует
19768	399113,68	4428311,69	Картометрический метод	5,00	Закрепление отсутствует
19769	399096,03	4428337,22	Картометрический метод	5,00	Закрепление отсутствует
19770	399070,33	4428372,2	Картометрический метод	5,00	Закрепление отсутствует
19771	399052,33	4428394,61	Картометрический метод	5,00	Закрепление отсутствует
19772	399033,53	4428416,42	Картометрический метод	5,00	Закрепление отсутствует
19773	399013,91	4428437,45	Картометрический метод	5,00	Закрепление отсутствует
19774	398952,26	4428500,09	Картометрический метод	5,00	Закрепление отсутствует
19775	398867,95	4428590,48	Картометрический метод	5,00	Закрепление отсутствует
19776	398843,33	4428612,05	Картометрический метод	5,00	Закрепление отсутствует
19777	398782,55	4428656,03	Картометрический метод	5,00	Закрепление отсутствует
19778	398740,85	4428689,72	Картометрический метод	5,00	Закрепление отсутствует
19779	398720,02	4428708,56	Картометрический метод	5,00	Закрепление отсутствует
19780	398694,65	4428733,34	Картометрический метод	5,00	Закрепление отсутствует
19781	398680,9	4428748,1	Картометрический метод	5,00	Закрепление отсутствует
19782	398665,43	4428766,7	Картометрический метод	5,00	Закрепление отсутствует
19783	398651,21	4428786,23	Картометрический метод	5,00	Закрепление отсутствует
19784	398640,23	4428803,18	Картометрический метод	5,00	Закрепление отсутствует
19785	398617,37	4428842,42	Картометрический метод	5,00	Закрепление отсутствует
19786	398590,75	4428891,89	Картометрический метод	5,00	Закрепление отсутствует
19787	398572,4	4428929,84	Картометрический метод	5,00	Закрепление отсутствует
19788	398562,86	4428951,74	Картометрический метод	5,00	Закрепление отсутствует
19789	398552,87	4428978,62	Картометрический метод	5,00	Закрепление отсутствует
19790	398543,21	4429010,63	Картометрический метод	5,00	Закрепление отсутствует
19791	398535,11	4429045,4	Картометрический метод	5,00	Закрепление отсутствует
19792	398530,96	4429073,24	Картометрический метод	5,00	Закрепление отсутствует
19793	398529,72	4429101,38	Картометрический метод	5,00	Закрепление отсутствует
19794	398531	4429125,95	Картометрический метод	5,00	Закрепление отсутствует
19795	398532,71	4429139,93	Картометрический метод	5,00	Закрепление отсутствует
19796	398536,69	4429162,46	Картометрический метод	5,00	Закрепление отсутствует
19797	398544,35	4429195,52	Картометрический метод	5,00	Закрепление отсутствует
19798	398555,66	4429232,57	Картометрический метод	5,00	Закрепление отсутствует
19799	398570,39	4429271,9	Картометрический метод	5,00	Закрепление отсутствует
19800	398584,84	4429304,42	Картометрический метод	5,00	Закрепление отсутствует
19801	398601,68	4429335,74	Картометрический метод	5,00	Закрепление отсутствует
19802	398616,27	4429358,87	Картометрический метод	5,00	Закрепление отсутствует
19803	398636,95	4429388,12	Картометрический метод	5,00	Закрепление отсутствует
19804	398652,86	4429408,19	Картометрический метод	5,00	Закрепление отсутствует
19805	398676,44	4429435,19	Картометрический метод	5,00	Закрепление отсутствует
19806	398727,29	4429489,76	Картометрический метод	5,00	Закрепление отсутствует
19807	398738,69	4429500,62	Картометрический метод	5,00	Закрепление отсутствует

19808	398750,83	4429510,7	Картометрический метод	5,00	Закрепление отсутствует
19809	398769,01	4429523,42	Картометрический метод	5,00	Закрепление отсутствует
19810	398782,59	4429531,37	Картометрический метод	5,00	Закрепление отсутствует
19811	398798,9	4429539,59	Картометрический метод	5,00	Закрепление отсутствует
19812	398823,32	4429549,76	Картометрический метод	5,00	Закрепление отсутствует
19813	398841,2	4429555,76	Картометрический метод	5,00	Закрепление отсутствует
19814	398861,84	4429561,34	Картометрический метод	5,00	Закрепление отсутствует
19815	398878,27	4429564,73	Картометрический метод	5,00	Закрепление отсутствует
19816	398898,23	4429567,4	Картометрический метод	5,00	Закрепление отсутствует
19817	398918,34	4429568,48	Картометрический метод	5,00	Закрепление отсутствует
19818	398938,4	4429568	Картометрический метод	5,00	Закрепление отсутствует
19819	398979,78	4429563,2	Картометрический метод	5,00	Закрепление отсутствует
19820	399003,46	4429558,91	Картометрический метод	5,00	Закрепление отсутствует
19821	399031,61	4429552,31	Картометрический метод	5,00	Закрепление отсутствует
19822	399053,84	4429545,62	Картометрический метод	5,00	Закрепление отсутствует
19823	399073,91	4429537,85	Картометрический метод	5,00	Закрепление отсутствует
19824	399099,68	4429525,22	Картометрический метод	5,00	Закрепление отсутствует
19825	399122,83	4429511,09	Картометрический метод	5,00	Закрепление отсутствует
19826	399146,81	4429493,33	Картометрический метод	5,00	Закрепление отсутствует
19827	399169,04	4429473,47	Картометрический метод	5,00	Закрепление отсутствует
19828	399181,94	4429459,97	Картометрический метод	5,00	Закрепление отсутствует
19829	399217,33	4429419,26	Картометрический метод	5,00	Закрепление отсутствует
19830	399236,18	4429398,74	Картометрический метод	5,00	Закрепление отсутствует
19831	399291,13	4429343,78	Картометрический метод	5,00	Закрепление отсутствует
19832	399313,51	4429319,69	Картометрический метод	5,00	Закрепление отсутствует
19833	399327,84	4429302,95	Картометрический метод	5,00	Закрепление отсутствует
19834	399350,14	4429274,42	Картометрический метод	5,00	Закрепление отсутствует
19835	399358,85	4429262,09	Картометрический метод	5,00	Закрепление отсутствует
19836	399368,87	4429246,04	Картометрический метод	5,00	Закрепление отсутствует
19837	399379,61	4429226,09	Картометрический метод	5,00	Закрепление отсутствует
19838	399388,87	4429205,45	Картометрический метод	5,00	Закрепление отсутствует
19839	399396,77	4429184,12	Картометрический метод	5,00	Закрепление отсутствует
19840	399405,55	4429154,99	Картометрический метод	5,00	Закрепление отсутствует
19841	399410,78	4429134,02	Картометрический метод	5,00	Закрепление отсутствует
19842	399414,55	4429112,81	Картометрический метод	5,00	Закрепление отсутствует
19843	399416,75	4429091,36	Картометрический метод	5,00	Закрепление отсутствует
19844	399417,43	4429073,39	Картометрический метод	5,00	Закрепление отсутствует
19845	399415,27	4429020,74	Картометрический метод	5,00	Закрепление отсутствует
19846	399411,58	4428979,01	Картометрический метод	5,00	Закрепление отсутствует
19847	399375,31	4428679,49	Картометрический метод	5,00	Закрепление отсутствует
19848	399370,3	4428625,13	Картометрический метод	5,00	Закрепление отсутствует
19849	399366,84	4428570,68	Картометрический метод	5,00	Закрепление отсутствует
19850	399364,73	4428497,9	Картометрический метод	5,00	Закрепление отсутствует
19851	399365,15	4428400,94	Картометрический метод	5,00	Закрепление отсутствует
19852	399368,91	4428356,36	Картометрический метод	5,00	Закрепление отсутствует
19853	399372,55	4428331,79	Картометрический метод	5,00	Закрепление отсутствует

19854	399378,43	4428302,18	Картометрический метод	5,00	Закрепление отсутствует
19855	399385,67	4428273,5	Картометрический метод	5,00	Закрепление отсутствует
19856	399392,91	4428249,89	Картометрический метод	5,00	Закрепление отсутствует
19857	399402,98	4428221,99	Картометрический метод	5,00	Закрепление отсутствует
19858	399412,47	4428199,19	Картометрический метод	5,00	Закрепление отсутствует
19859	399426,52	4428170,15	Картометрический метод	5,00	Закрепление отсутствует
19860	399439,88	4428146,33	Картометрический метод	5,00	Закрепление отсутствует
19861	399457,13	4428119,54	Картометрический метод	5,00	Закрепление отсутствует
19862	399470,51	4428101,15	Картометрический метод	5,00	Закрепление отсутствует
19863	399492,83	4428073,1	Картометрический метод	5,00	Закрепление отсутствует
19864	399509,72	4428053,48	Картометрический метод	5,00	Закрепление отсутствует
19865	399531,15	4428030,83	Картометрический метод	5,00	Закрепление отсутствует
19866	399549,9	4428012,83	Картометрический метод	5,00	Закрепление отсутствует
19867	399585,53	4427982,56	Картометрический метод	5,00	Закрепление отсутствует
19868	399622,13	4427954,75	Картометрический метод	5,00	Закрепление отсутствует
19869	399645,94	4427937,83	Картометрический метод	5,00	Закрепление отсутствует
19870	399666,34	4427924,75	Картометрический метод	5,00	Закрепление отсутствует
19871	399683,09	4427914,94	Картометрический метод	5,00	Закрепление отсутствует
19872	399708,52	4427901,65	Картометрический метод	5,00	Закрепление отсутствует
19873	399725,24	4427893,91	Картометрический метод	5,00	Закрепление отсутствует
19874	399750,89	4427883,47	Картометрический метод	5,00	Закрепление отсутствует
19875	399777,05	4427874,62	Картометрический метод	5,00	Закрепление отсутствует
19876	399868,25	4427848,64	Картометрический метод	5,00	Закрепление отсутствует
19877	399895,43	4427842,7	Картометрический метод	5,00	Закрепление отсутствует
19878	399923,15	4427838,86	Картометрический метод	5,00	Закрепление отсутствует
19879	399954,17	4427837,03	Картометрический метод	5,00	Закрепление отсутствует
19880	399987,74	4427836,94	Картометрический метод	5,00	Закрепление отсутствует
19881	400015,77	4427838,14	Картометрический метод	5,00	Закрепление отсутствует
19882	400049,78	4427840,69	Картометрический метод	5,00	Закрепление отсутствует
19883	400091,05	4427846	Картометрический метод	5,00	Закрепление отсутствует
19884	400116,66	4427850,77	Картометрический метод	5,00	Закрепление отсутствует
19885	400215,96	4427873	Картометрический метод	5,00	Закрепление отсутствует
19886	400291,73	4427887,64	Картометрический метод	5,00	Закрепление отсутствует
19887	400317,89	4427891,6	Картометрический метод	5,00	Закрепление отсутствует
19888	400348,77	4427894,24	Картометрический метод	5,00	Закрепление отсутствует
19889	400487,65	4427900,57	Картометрический метод	5,00	Закрепление отсутствует
19890	400546,24	4427901,8	Картометрический метод	5,00	Закрепление отсутствует
19891	400617,82	4427901,59	Картометрический метод	5,00	Закрепление отсутствует
19892	400655,59	4427903,57	Картометрический метод	5,00	Закрепление отсутствует
19893	400683,82	4427906,75	Картометрический метод	5,00	Закрепление отсутствует
19894	400724,6	4427914,04	Картометрический метод	5,00	Закрепление отсутствует
19895	400749,72	4427919,98	Картометрический метод	5,00	Закрепление отсутствует
19896	400813,16	4427938,19	Картометрический метод	5,00	Закрепление отсутствует
19897	400839,49	4427943,8	Картометрический метод	5,00	Закрепление отсутствует
19898	400861,71	4427947,22	Картометрический метод	5,00	Закрепление отсутствует
19899	400894,88	4427950,88	Картометрический метод	5,00	Закрепление отсутствует

19900	400928,16	4427952,38	Картометрический метод	5,00	Закрепление отсутствует
19901	400957,81	4427951,72	Картометрический метод	5,00	Закрепление отсутствует
19902	400990,67	4427948,42	Картометрический метод	5,00	Закрепление отсутствует
19903	401014,24	4427944,07	Картометрический метод	5,00	Закрепление отсутствует
19904	401038,57	4427936,93	Картометрический метод	5,00	Закрепление отсутствует
19905	401056,22	4427929,94	Картометрический метод	5,00	Закрепление отсутствует
19906	401082,98	4427916,74	Картометрический метод	5,00	Закрепление отсутствует
19907	401099,28	4427907,05	Картометрический метод	5,00	Закрепление отсутствует
19908	401175,11	4427857,34	Картометрический метод	5,00	Закрепление отсутствует
19909	401218,79	4427825,48	Картометрический метод	5,00	Закрепление отсутствует
19910	401236,99	4427813,03	Картометрический метод	5,00	Закрепление отсутствует
19911	401286,98	4427782,49	Картометрический метод	5,00	Закрепление отсутствует
19912	401298,43	4427773,94	Картометрический метод	5,00	Закрепление отсутствует
19913	401318,54	4427756,48	Картометрический метод	5,00	Закрепление отсутствует
19914	401335,01	4427745,41	Картометрический метод	5,00	Закрепление отсутствует
19915	401373,5	4427725,01	Картометрический метод	5,00	Закрепление отсутствует
19916	401422,64	4427693,12	Картометрический метод	5,00	Закрепление отсутствует
19917	401442,25	4427682,17	Картометрический метод	5,00	Закрепление отсутствует
19918	401497,27	4427657,24	Картометрический метод	5,00	Закрепление отсутствует
19919	401549,66	4427635,76	Картометрический метод	5,00	Закрепление отсутствует
19920	401570,89	4427629,16	Картометрический метод	5,00	Закрепление отсутствует
19921	401586,35	4427625,71	Картометрический метод	5,00	Закрепление отсутствует
19922	401598,88	4427623,76	Картометрический метод	5,00	Закрепление отсутствует
19923	401665,18	4427617,76	Картометрический метод	5,00	Закрепление отсутствует
19924	401698,25	4427616,65	Картометрический метод	5,00	Закрепление отсутствует
19925	401731,3	4427617,76	Картометрический метод	5,00	Закрепление отсутствует
19926	401772,5	4427621,66	Картометрический метод	5,00	Закрепление отсутствует
19927	401802,43	4427627,75	Картометрический метод	5,00	Закрепление отсутствует
19928	401822,9	4427634,65	Картометрический метод	5,00	Закрепление отсутствует
19929	401844,55	4427645,48	Картометрический метод	5,00	Закрепление отсутствует
19930	401896,18	4427676,95	Картометрический метод	5,00	Закрепление отсутствует
19931	401918,05	4427693,03	Картометрический метод	5,00	Закрепление отсутствует
19932	401949,55	4427720,21	Картометрический метод	5,00	Закрепление отсутствует
19933	401970,17	4427735,75	Картометрический метод	5,00	Закрепление отсутствует
19934	401985,53	4427745,74	Картометрический метод	5,00	Закрепление отсутствует
19935	402024,53	4427768,78	Картометрический метод	5,00	Закрепление отсутствует
19936	402050,03	4427786,06	Картометрический метод	5,00	Закрепление отсутствует
19937	402061,35	4427795,33	Картометрический метод	5,00	Закрепление отсутствует
19938	402073,13	4427807,51	Картометрический метод	5,00	Закрепление отсутствует
19939	402081,05	4427817,83	Картометрический метод	5,00	Закрепление отсутствует
19940	402087,88	4427828,81	Картометрический метод	5,00	Закрепление отсутствует
19941	402093,4	4427840,48	Картометрический метод	5,00	Закрепление отсутствует
19942	402098,56	4427856,89	Картометрический метод	5,00	Закрепление отсутствует
19943	402103,69	4427882,96	Картометрический метод	5,00	Закрепление отсутствует
19944	402106,18	4427910,11	Картометрический метод	5,00	Закрепление отсутствует
19945	402109,25	4427921,99	Картометрический метод	5,00	Закрепление отсутствует

19946	402113,21	4427931,23	Картометрический метод	5,00	Закрепление отсутствует
19947	402117,8	4427939,39	Картометрический метод	5,00	Закрепление отсутствует
19948	402131,12	4427956,31	Картометрический метод	5,00	Закрепление отсутствует
19949	402132,49	4427959,67	Картометрический метод	5,00	Закрепление отсутствует
19950	402132,74	4427962,76	Картометрический метод	5,00	Закрепление отсутствует
19951	402131,62	4427965,31	Картометрический метод	5,00	Закрепление отсутствует
19952	402129,78	4427966,78	Картометрический метод	5,00	Закрепление отсутствует
19953	402124,16	4427968,31	Картометрический метод	5,00	Закрепление отсутствует
19954	402118,61	4427968,67	Картометрический метод	5,00	Закрепление отсутствует
19955	402105,58	4427966,36	Картометрический метод	5,00	Закрепление отсутствует
19956	402091,91	4427959,7	Картометрический метод	5,00	Закрепление отсутствует
19957	402086,26	4427957,99	Картометрический метод	5,00	Закрепление отсутствует
19958	402078,78	4427957,99	Картометрический метод	5,00	Закрепление отсутствует
19959	402074,18	4427959,97	Картометрический метод	5,00	Закрепление отсутствует
19960	402071,3	4427963	Картометрический метод	5,00	Закрепление отсутствует
19961	402069,77	4427966,27	Картометрический метод	5,00	Закрепление отсутствует
19962	402067,1	4427979,23	Картометрический метод	5,00	Закрепление отсутствует
19963	402067,31	4427989,22	Картометрический метод	5,00	Закрепление отсутствует
19964	402069,72	4428004,13	Картометрический метод	5,00	Закрепление отсутствует
19965	402071,68	4428010,7	Картометрический метод	5,00	Закрепление отсутствует
19966	402075,65	4428020,15	Картометрический метод	5,00	Закрепление отсутствует
19967	402080,09	4428027,53	Картометрический метод	5,00	Закрепление отсутствует
19968	402094,81	4428045,92	Картометрический метод	5,00	Закрепление отсутствует
19969	402107,28	4428063,98	Картометрический метод	5,00	Закрепление отсутствует
19970	402118,52	4428083,81	Картометрический метод	5,00	Закрепление отсутствует
19971	402125,12	4428097,61	Картометрический метод	5,00	Закрепление отсутствует
19972	402134,5	4428123,56	Картометрический метод	5,00	Закрепление отсутствует
19973	402150,78	4428181,34	Картометрический метод	5,00	Закрепление отсутствует
19974	402169,75	4428236,12	Картометрический метод	5,00	Закрепление отсутствует
19975	402190,9	4428287,36	Картометрический метод	5,00	Закрепление отсутствует
19976	402230,62	4428373,85	Картометрический метод	5,00	Закрепление отсутствует
19977	402244,06	4428398,33	Картометрический метод	5,00	Закрепление отсутствует
19978	402262,16	4428425,54	Картометрический метод	5,00	Закрепление отсутствует
19979	402275,09	4428440,78	Картометрический метод	5,00	Закрепление отсутствует
19980	402287,4	4428452,63	Картометрический метод	5,00	Закрепление отсутствует
19981	402303,55	4428464,93	Картометрический метод	5,00	Закрепление отсутствует
19982	402311,9	4428469,91	Картометрический метод	5,00	Закрепление отсутствует
19983	402322,84	4428475,25	Картометрический метод	5,00	Закрепление отсутствует
19984	402346,04	4428483,29	Картометрический метод	5,00	Закрепление отсутствует
19985	402385,63	4428493,67	Картометрический метод	5,00	Закрепление отсутствует
19986	402445,79	4428505,64	Картометрический метод	5,00	Закрепление отсутствует
19987	402484	4428512,3	Картометрический метод	5,00	Закрепление отсутствует
19988	402522,47	4428517,85	Картометрический метод	5,00	Закрепление отсутствует
19989	402581,89	4428525,17	Картометрический метод	5,00	Закрепление отсутствует
19990	402623,87	4428531,98	Картометрический метод	5,00	Закрепление отсутствует
19991	402678,88	4428543,02	Картометрический метод	5,00	Закрепление отсутствует

19992	402723,07	4428554,12	Картометрический метод	5,00	Закрепление отсутствует
19993	402744,88	4428560,66	Картометрический метод	5,00	Закрепление отсутствует
19994	402777,23	4428571,79	Картометрический метод	5,00	Закрепление отсутствует
19995	402881,46	4428612,68	Картометрический метод	5,00	Закрепление отсутствует
19996	402948,49	4428636,14	Картометрический метод	5,00	Закрепление отсутствует
19997	402976,49	4428647,06	Картометрический метод	5,00	Закрепление отсутствует
19998	403007,21	4428661,16	Картометрический метод	5,00	Закрепление отсутствует
19999	403033,27	4428675,89	Картометрический метод	5,00	Закрепление отсутствует
20000	403057,75	4428693,08	Картометрический метод	5,00	Закрепление отсутствует
20001	403087,84	4428718,91	Картометрический метод	5,00	Закрепление отсутствует
20002	403109,05	4428739,94	Картометрический метод	5,00	Закрепление отсутствует
20003	403131,23	4428765,77	Картометрический метод	5,00	Закрепление отсутствует
20004	403164,19	4428808,49	Картометрический метод	5,00	Закрепление отсутствует
20005	403183,63	4428838,01	Картометрический метод	5,00	Закрепление отсутствует
20006	403202,63	4428872,9	Картометрический метод	5,00	Закрепление отсутствует
20007	403212,44	4428896,27	Картометрический метод	5,00	Закрепление отсутствует
20008	403218,94	4428917,51	Картометрический метод	5,00	Закрепление отсутствует
20009	403224,15	4428945,56	Картометрический метод	5,00	Закрепление отсутствует
20010	403228,27	4429012,94	Картометрический метод	5,00	Закрепление отсутствует
20011	403228,85	4429049,63	Картометрический метод	5,00	Закрепление отсутствует
20012	403226,27	4429088,21	Картометрический метод	5,00	Закрепление отсутствует
20013	403223,65	4429099,52	Картометрический метод	5,00	Закрепление отсутствует
20014	403221,07	4429106,84	Картометрический метод	5,00	Закрепление отсутствует
20015	403215,01	4429118,99	Картометрический метод	5,00	Закрепление отсутствует
20016	403208,74	4429128,77	Картометрический метод	5,00	Закрепление отсутствует
20017	403192,02	4429152,53	Картометрический метод	5,00	Закрепление отсутствует
20018	403174,84	4429175,21	Картометрический метод	5,00	Закрепление отсутствует
20019	403168,04	4429185,8	Картометрический метод	5,00	Закрепление отсутствует
20020	403163,28	4429194,74	Картометрический метод	5,00	Закрепление отсутствует
20021	403158,32	4429206,29	Картометрический метод	5,00	Закрепление отсутствует
20022	403152,53	4429224,71	Картометрический метод	5,00	Закрепление отсутствует
20023	403147,75	4429245,41	Картометрический метод	5,00	Закрепление отсутствует
20024	403143,25	4429272,83	Картометрический метод	5,00	Закрепление отсутствует
20025	403139,48	4429286,3	Картометрический метод	5,00	Закрепление отсутствует
20026	403129,21	4429309,16	Картометрический метод	5,00	Закрепление отсутствует
20027	403126,9	4429312,7	Картометрический метод	5,00	Закрепление отсутствует
20028	403124,44	4429314,98	Картометрический метод	5,00	Закрепление отсутствует
20029	403119,19	4429317,59	Картометрический метод	5,00	Закрепление отсутствует
20030	403115,65	4429317,86	Картометрический метод	5,00	Закрепление отсутствует
20031	403112,21	4429316,18	Картометрический метод	5,00	Закрепление отсутствует
20032	403110,8	4429314,41	Картометрический метод	5,00	Закрепление отсутствует
20033	403110,02	4429311,83	Картометрический метод	5,00	Закрепление отсутствует
20034	403109,42	4429300,64	Картометрический метод	5,00	Закрепление отсутствует
20035	403110,74	4429292,15	Картометрический метод	5,00	Закрепление отсутствует
20036	403118,44	4429271,78	Картометрический метод	5,00	Закрепление отсутствует
20037	403117,87	4429268,57	Картометрический метод	5,00	Закрепление отсутствует

20038	403115,74	4429266,05	Картометрический метод	5,00	Закрепление отсутствует
20039	403113,35	4429264,91	Картометрический метод	5,00	Закрепление отсутствует
20040	403102,47	4429263,5	Картометрический метод	5,00	Закрепление отсутствует
20041	403086,77	4429264,01	Картометрический метод	5,00	Закрепление отсутствует
20042	403072,81	4429265,69	Картометрический метод	5,00	Закрепление отсутствует
20043	403059,11	4429269,02	Картометрический метод	5,00	Закрепление отсутствует
20044	403023,72	4429280,81	Картометрический метод	5,00	Закрепление отсутствует
20045	402988,06	4429294,16	Картометрический метод	5,00	Закрепление отсутствует
20046	402963,89	4429305,14	Картометрический метод	5,00	Закрепление отсутствует
20047	402940,57	4429317,98	Картометрический метод	5,00	Закрепление отсутствует
20048	402904,85	4429340,06	Картометрический метод	5,00	Закрепление отсутствует
20049	402880,97	4429357,97	Картометрический метод	5,00	Закрепление отсутствует
20050	402856,94	4429379,93	Картометрический метод	5,00	Закрепление отсутствует
20051	402849,5	4429388,36	Картометрический метод	5,00	Закрепление отсутствует
20052	402841,61	4429399,43	Картометрический метод	5,00	Закрепление отсутствует
20053	402832,35	4429417,58	Картометрический метод	5,00	Закрепление отсутствует
20054	402819,68	4429454,57	Картометрический метод	5,00	Закрепление отсутствует
20055	402795,27	4429516,97	Картометрический метод	5,00	Закрепление отсутствует
20056	402786,15	4429543,34	Картометрический метод	5,00	Закрепление отсутствует
20057	402774,03	4429585,37	Картометрический метод	5,00	Закрепление отсутствует
20058	402768,13	4429611,2	Картометрический метод	5,00	Закрепление отсутствует
20059	402765,08	4429628,57	Картометрический метод	5,00	Закрепление отсутствует
20060	402761,87	4429654,88	Картометрический метод	5,00	Закрепление отсутствует
20061	402759,84	4429688	Картометрический метод	5,00	Закрепление отсутствует
20062	402759,21	4429722,41	Картометрический метод	5,00	Закрепление отсутствует
20063	402760,09	4429755,38	Картометрический метод	5,00	Закрепление отсутствует
20064	402761,78	4429776,74	Картометрический метод	5,00	Закрепление отсутствует
20065	402766,82	4429810,73	Картометрический метод	5,00	Закрепление отсутствует
20066	402771,95	4429833,98	Картометрический метод	5,00	Закрепление отсутствует
20067	402778,49	4429853,84	Картометрический метод	5,00	Закрепление отсутствует
20068	402784,33	4429867,55	Картометрический метод	5,00	Закрепление отсутствует
20069	402792,71	4429883,33	Картометрический метод	5,00	Закрепление отсутствует
20070	402817,1	4429921,37	Картометрический метод	5,00	Закрепление отсутствует
20071	402851,83	4429971,38	Картометрический метод	5,00	Закрепление отсутствует
20072	402889,1	4430021,06	Картометрический метод	5,00	Закрепление отсутствует
20073	402909,82	4430046,26	Картометрический метод	5,00	Закрепление отсутствует
20074	402931,39	4430070,74	Картометрический метод	5,00	Закрепление отсутствует
20075	402981,17	4430123,21	Картометрический метод	5,00	Закрепление отсутствует
20076	403000,65	4430140,55	Картометрический метод	5,00	Закрепление отсутствует
20077	403014,8	4430150,48	Картометрический метод	5,00	Закрепление отсутствует
20078	403026,2	4430156,45	Картометрический метод	5,00	Закрепление отсутствует
20079	403036,18	4430160,32	Картометрический метод	5,00	Закрепление отсутствует
20080	403077,02	4430171,18	Картометрический метод	5,00	Закрепление отсутствует
20081	403145,63	4430184,68	Картометрический метод	5,00	Закрепление отсутствует
20082	403283,9	4430210,39	Картометрический метод	5,00	Закрепление отсутствует
20083	403329,6	4430220,59	Картометрический метод	5,00	Закрепление отсутствует

20084	403389,59	4430236,04	Картометрический метод	5,00	Закрепление отсутствует
20085	403436,14	4430249,75	Картометрический метод	5,00	Закрепление отсутствует
20086	403474,47	4430262,29	Картометрический метод	5,00	Закрепление отсутствует
20087	403548,64	4430288,21	Картометрический метод	5,00	Закрепление отсутствует
20088	403603,33	4430309,87	Картометрический метод	5,00	Закрепление отсутствует
20089	403650,29	4430330,93	Картометрический метод	5,00	Закрепление отсутствует
20090	403705,52	4430357,63	Картометрический метод	5,00	Закрепление отсутствует
20091	403798,24	4430410,1	Картометрический метод	5,00	Закрепление отсутствует
20092	403818,43	4430422,88	Картометрический метод	5,00	Закрепление отсутствует
20093	403834,65	4430434,61	Картометрический метод	5,00	Закрепление отсутствует
20094	403850,03	4430447,18	Картометрический метод	5,00	Закрепление отсутствует
20095	403878,96	4430474,45	Картометрический метод	5,00	Закрепление отсутствует
20096	403915,53	4430512,79	Картометрический метод	5,00	Закрепление отсутствует
20097	403942,79	4430544,83	Картометрический метод	5,00	Закрепление отсутствует
20098	403964,65	4430575,58	Картометрический метод	5,00	Закрепление отсутствует
20099	403979,59	4430600,9	Картометрический метод	5,00	Закрепление отсутствует
20100	404001,15	4430643,29	Картометрический метод	5,00	Закрепление отсутствует
20101	404011,52	4430666,24	Картометрический метод	5,00	Закрепление отсутствует
20102	404019,02	4430684,96	Картометрический метод	5,00	Закрепление отсутствует
20103	404030,72	4430718,2	Картометрический метод	5,00	Закрепление отсутствует
20104	404042,05	4430757,89	Картометрический метод	5,00	Закрепление отсутствует
20105	404048,09	4430786,87	Картометрический метод	5,00	Закрепление отсутствует
20106	404052,35	4430820,47	Картометрический метод	5,00	Закрепление отсутствует
20107	404054,46	4430869,01	Картометрический метод	5,00	Закрепление отсутствует
20108	404053,84	4430888	Картометрический метод	5,00	Закрепление отсутствует
20109	404051,08	4430914,46	Картометрический метод	5,00	Закрепление отсутствует
20110	404040,47	4430978	Картометрический метод	5,00	Закрепление отсутствует
20111	404020,63	4431049,88	Картометрический метод	5,00	Закрепление отсутствует
20112	404012,91	4431082,7	Картометрический метод	5,00	Закрепление отсутствует
20113	404005,79	4431121,37	Картометрический метод	5,00	Закрепление отсутствует
20114	404002,1	4431149,45	Картометрический метод	5,00	Закрепление отсутствует
20115	403999,49	4431191,87	Картометрический метод	5,00	Закрепление отсутствует
20116	404000,36	4431234,92	Картометрический метод	5,00	Закрепление отсутствует
20117	404004,11	4431267,11	Картометрический метод	5,00	Закрепление отсутствует
20118	404010,62	4431298,82	Картометрический метод	5,00	Закрепление отсутствует
20119	404028,53	4431361,82	Картометрический метод	5,00	Закрепление отсутствует
20120	404036,48	4431385,37	Картометрический метод	5,00	Закрепление отсутствует
20121	404051,14	4431419,66	Картометрический метод	5,00	Закрепление отсутствует
20122	404066,9	4431448,82	Картометрический метод	5,00	Закрепление отсутствует
20123	404078,03	4431466,28	Картометрический метод	5,00	Закрепление отсутствует
20124	404116,13	4431521,78	Картометрический метод	5,00	Закрепление отсутствует
20125	404194,18	4431631,37	Картометрический метод	5,00	Закрепление отсутствует
20126	404216,42	4431660,65	Картометрический метод	5,00	Закрепление отсутствует
20127	404239,63	4431688,94	Картометрический метод	5,00	Закрепление отсутствует
20128	404265,2	4431717,71	Картометрический метод	5,00	Закрепление отсутствует
20129	404280,46	4431732,74	Картометрический метод	5,00	Закрепление отсутствует

20130	404291,24	4431742,16	Картометрический метод	5,00	Закрепление отсутствует
20131	404311,19	4431757,25	Картометрический метод	5,00	Закрепление отсутствует
20132	404348,51	4431781,91	Картометрический метод	5,00	Закрепление отсутствует
20133	404436,66	4431836,87	Картометрический метод	5,00	Закрепление отсутствует
20134	404474,27	4431857,84	Картометрический метод	5,00	Закрепление отсутствует
20135	404523,84	4431882,29	Картометрический метод	5,00	Закрепление отсутствует
20136	404538,03	4431888,08	Картометрический метод	5,00	Закрепление отсутствует
20137	404558,6	4431894,38	Картометрический метод	5,00	Закрепление отсутствует
20138	404573,69	4431897,53	Картометрический метод	5,00	Закрепление отсутствует
20139	404610,71	4431902,87	Картометрический метод	5,00	Закрепление отсутствует
20140	404677,69	4431909,5	Картометрический метод	5,00	Закрепление отсутствует
20141	404719,97	4431912,47	Картометрический метод	5,00	Закрепление отсутствует
20142	404850,5	4431918,83	Картометрический метод	5,00	Закрепление отсутствует
20143	404947,12	4431924,83	Картометрический метод	5,00	Закрепление отсутствует
20144	405005,32	4431930,08	Картометрический метод	5,00	Закрепление отсутствует
20145	405070,31	4431937,25	Картометрический метод	5,00	Закрепление отсутствует
20146	405184,39	4431940,04	Картометрический метод	5,00	Закрепление отсутствует
20147	405274,87	4431943,22	Картометрический метод	5,00	Закрепление отсутствует
20148	405290,51	4431944,3	Картометрический метод	5,00	Закрепление отсутствует
20149	405313,73	4431947,3	Картометрический метод	5,00	Закрепление отсутствует
20150	405336,8	4431951,95	Картометрический метод	5,00	Закрепление отсутствует
20151	405359,36	4431958,16	Картометрический метод	5,00	Закрепление отсутствует
20152	405385,19	4431967,34	Картометрический метод	5,00	Закрепление отсутствует
20153	405449,96	4431994,97	Картометрический метод	5,00	Закрепление отсутствует
20154	405481,94	4432009,4	Картометрический метод	5,00	Закрепление отсутствует
20155	405514,52	4432025,3	Картометрический метод	5,00	Закрепление отсутствует
20156	405534,86	4432036,7	Картометрический метод	5,00	Закрепление отсутствует
20157	405554,71	4432049,12	Картометрический метод	5,00	Закрепление отсутствует
20158	405604,59	4432083,5	Картометрический метод	5,00	Закрепление отсутствует
20159	405635,15	4432106,03	Картометрический метод	5,00	Закрепление отсутствует
20160	405689,99	4432148,96	Картометрический метод	5,00	Закрепление отсутствует
20161	405709,09	4432162,52	Картометрический метод	5,00	Закрепление отсутствует
20162	405732,83	4432177,52	Картометрический метод	5,00	Закрепление отсутствует
20163	405796,27	4432212,8	Картометрический метод	5,00	Закрепление отсутствует
20164	405815,09	4432224,71	Картометрический метод	5,00	Закрепление отсутствует
20165	405825,34	4432232,36	Картометрический метод	5,00	Закрепление отсутствует
20166	405839,72	4432244,9	Картометрический метод	5,00	Закрепление отсутствует
20167	405934,21	4432337,15	Картометрический метод	5,00	Закрепление отсутствует
20168	405949,09	4432353,56	Картометрический метод	5,00	Закрепление отсутствует
20169	405964,93	4432373,99	Картометрический метод	5,00	Закрепление отсутствует
20170	405978,31	4432394,12	Картометрический метод	5,00	Закрепление отсутствует
20171	405992,81	4432419,68	Картометрический метод	5,00	Закрепление отсутствует
20172	406033,51	4432506,08	Картометрический метод	5,00	Закрепление отсутствует
20173	406056,44	4432558,49	Картометрический метод	5,00	Закрепление отсутствует
20174	406074,44	4432602,74	Картометрический метод	5,00	Закрепление отсутствует
20175	406086,05	4432633,34	Картометрический метод	5,00	Закрепление отсутствует

20176	406095,11	4432662,26	Картометрический метод	5,00	Закрепление отсутствует
20177	406100,27	4432683,23	Картометрический метод	5,00	Закрепление отсутствует
20178	406105,07	4432708,73	Картометрический метод	5,00	Закрепление отсутствует
20179	406107,92	4432730,18	Картометрический метод	5,00	Закрепление отсутствует
20180	406110,82	4432762,97	Картометрический метод	5,00	Закрепление отсутствует
20181	406112,08	4432799,51	Картометрический метод	5,00	Закрепление отсутствует
20182	406111,67	4432825,67	Картометрический метод	5,00	Закрепление отсутствует
20183	406107,59	4432882,4	Картометрический метод	5,00	Закрепление отсутствует
20184	406101,8	4432928,48	Картометрический метод	5,00	Закрепление отсутствует
20185	406092,83	4432982,72	Картометрический метод	5,00	Закрепление отсутствует
20186	406081,13	4433041,31	Картометрический метод	5,00	Закрепление отсутствует
20187	406065,59	4433111,09	Картометрический метод	5,00	Закрепление отсутствует
20188	406059,35	4433133,95	Картометрический метод	5,00	Закрепление отсутствует
20189	406049,54	4433161,82	Картометрический метод	5,00	Закрепление отсутствует
20190	406040,95	4433181,95	Картометрический метод	5,00	Закрепление отсутствует
20191	406023,37	4433215,97	Картометрический метод	5,00	Закрепление отсутствует
20192	406014,8	4433239,01	Картометрический метод	5,00	Закрепление отсутствует
20193	406007,6	4433268,08	Картометрический метод	5,00	Закрепление отсутствует
20194	405998,3	4433324,99	Картометрический метод	5,00	Закрепление отсутствует
20195	405993,46	4433349,29	Картометрический метод	5,00	Закрепление отсутствует
20196	405990,07	4433363,33	Картометрический метод	5,00	Закрепление отсутствует
20197	405984,82	4433380,67	Картометрический метод	5,00	Закрепление отсутствует
20198	405975,72	4433405,03	Картометрический метод	5,00	Закрепление отсутствует
20199	405961,64	4433439,2	Картометрический метод	5,00	Закрепление отсутствует
20200	405935,63	4433496,77	Картометрический метод	5,00	Закрепление отсутствует
20201	405908,15	4433553,68	Картометрический метод	5,00	Закрепление отсутствует
20202	405863,8	4433640,35	Картометрический метод	5,00	Закрепление отсутствует
20203	405857,89	4433655,47	Картометрический метод	5,00	Закрепление отсутствует
20204	405851,33	4433681,06	Картометрический метод	5,00	Закрепление отсутствует
20205	405846,7	4433695,13	Картометрический метод	5,00	Закрепление отсутствует
20206	405841,24	4433707,76	Картометрический метод	5,00	Закрепление отсутствует
20207	405835,81	4433716,1	Картометрический метод	5,00	Закрепление отсутствует
20208	405826,76	4433725,82	Картометрический метод	5,00	Закрепление отсутствует
20209	405815,21	4433734,61	Картометрический метод	5,00	Закрепление отсутствует
20210	405786,58	4433755,22	Картометрический метод	5,00	Закрепление отсутствует
20211	405746,18	4433782,16	Картометрический метод	5,00	Закрепление отсутствует
20212	405726,29	4433793,89	Картометрический метод	5,00	Закрепление отсутствует
20213	405709,94	4433802,59	Картометрический метод	5,00	Закрепление отсутствует
20214	405677,09	4433818,43	Картометрический метод	5,00	Закрепление отсутствует
20215	405653,22	4433828,69	Картометрический метод	5,00	Закрепление отсутствует
20216	405624,15	4433839,61	Картометрический метод	5,00	Закрепление отсутствует
20217	405599,42	4433847,53	Картометрический метод	5,00	Закрепление отсутствует
20218	405459,6	4433888,42	Картометрический метод	5,00	Закрепление отсутствует
20219	405407,89	4433901,5	Картометрический метод	5,00	Закрепление отсутствует
20220	405375,55	4433908,91	Картометрический метод	5,00	Закрепление отсутствует
20221	405349,22	4433913,98	Картометрический метод	5,00	Закрепление отсутствует

20222	405306,89	4433919,86	Картометрический метод	5,00	Закрепление отсутствует
20223	405269,56	4433922,8	Картометрический метод	5,00	Закрепление отсутствует
20224	405229,67	4433923,91	Картометрический метод	5,00	Закрепление отсутствует
20225	405181	4433922,65	Картометрический метод	5,00	Закрепление отсутствует
20226	405132,53	4433918,45	Картометрический метод	5,00	Закрепление отсутствует
20227	405084,31	4433912,18	Картометрический метод	5,00	Закрепление отсутствует
20228	405050,62	4433907,02	Картометрический метод	5,00	Закрепление отсутствует
20229	404990,59	4433896,13	Картометрический метод	5,00	Закрепление отсутствует
20230	404953,35	4433891,45	Картометрический метод	5,00	Закрепление отсутствует
20231	404845,94	4433883,11	Картометрический метод	5,00	Закрепление отсутствует
20232	404760,03	4433877,26	Картометрический метод	5,00	Закрепление отсутствует
20233	404737,37	4433876,57	Картометрический метод	5,00	Закрепление отсутствует
20234	404705,62	4433877,41	Картометрический метод	5,00	Закрепление отсутствует
20235	404678,52	4433879,9	Картометрический метод	5,00	Закрепление отсутствует
20236	404646,74	4433884,79	Картометрический метод	5,00	Закрепление отсутствует
20237	404613,05	4433892,23	Картометрический метод	5,00	Закрепление отсутствует
20238	404579,8	4433901,77	Картометрический метод	5,00	Закрепление отсутствует
20239	404547,29	4433913,32	Картометрический метод	5,00	Закрепление отсутствует
20240	404494,28	4433934,92	Картометрический метод	5,00	Закрепление отсутствует
20241	404465,69	4433948,87	Картометрический метод	5,00	Закрепление отсутствует
20242	404441,97	4433962,34	Картометрический метод	5,00	Закрепление отсутствует
20243	404422,77	4433974,67	Картометрический метод	5,00	Закрепление отсутствует
20244	404398,47	4433992,37	Картометрический метод	5,00	Закрепление отсутствует
20245	404379,23	4434008,51	Картометрический метод	5,00	Закрепление отсутствует
20246	404361,03	4434025,85	Картометрический метод	5,00	Закрепление отсутствует
20247	404343,89	4434044,3	Картометрический метод	5,00	Закрепление отсутствует
20248	404326,01	4434065,99	Картометрический метод	5,00	Закрепление отсутствует
20249	404310,86	4434086,45	Картометрический метод	5,00	Закрепление отсутствует
20250	404301,56	4434100,64	Картометрический метод	5,00	Закрепление отсутствует
20251	404290,65	4434118,82	Картометрический метод	5,00	Закрепление отсутствует
20252	404278,84	4434141,41	Картометрический метод	5,00	Закрепление отсутствует
20253	404270,09	4434160,7	Картометрический метод	5,00	Закрепление отсутствует
20254	404260,35	4434184,94	Картометрический метод	5,00	Закрепление отсутствует
20255	404248,7	4434216,38	Картометрический метод	5,00	Закрепление отсутствует
20256	404240,14	4434241,82	Картометрический метод	5,00	Закрепление отсутствует
20257	404230,4	4434273,95	Картометрический метод	5,00	Закрепление отсутствует
20258	404221,24	4434308,78	Картометрический метод	5,00	Закрепление отсутствует
20259	404217,32	4434328,7	Картометрический метод	5,00	Закрепление отсутствует
20260	404214,53	4434348,71	Картометрический метод	5,00	Закрепление отсутствует
20261	404212,02	4434385,1	Картометрический метод	5,00	Закрепление отсутствует
20262	404212,33	4434409,4	Картометрический метод	5,00	Закрепление отсутствует
20263	404213,78	4434432,32	Картометрический метод	5,00	Закрепление отсутствует
20264	404219	4434471,83	Картометрический метод	5,00	Закрепление отсутствует
20265	404223,41	4434493,52	Картометрический метод	5,00	Закрепление отсутствует
20266	404227,75	4434510,71	Картометрический метод	5,00	Закрепление отсутствует
20267	404240,1	4434550,49	Картометрический метод	5,00	Закрепление отсутствует

20268	404269,13	4434634,13	Картометрический метод	5,00	Закрепление отсутствует
20269	404284,06	4434668,75	Картометрический метод	5,00	Закрепление отсутствует
20270	404297,91	4434694,67	Картометрический метод	5,00	Закрепление отсутствует
20271	404311,24	4434715,94	Картометрический метод	5,00	Закрепление отсутствует
20272	404333,93	4434747,44	Картометрический метод	5,00	Закрепление отсутствует
20273	404354	4434772,52	Картометрический метод	5,00	Закрепление отсутствует
20274	404382,64	4434804,35	Картометрический метод	5,00	Закрепление отсутствует
20275	404416,96	4434839,03	Картометрический метод	5,00	Закрепление отсутствует
20276	404464,34	4434884,09	Картометрический метод	5,00	Закрепление отсутствует
20277	404479,39	4434896,36	Картометрический метод	5,00	Закрепление отсутствует
20278	404500,49	4434909,62	Картометрический метод	5,00	Закрепление отсутствует
20279	404515,53	4434916,67	Картометрический метод	5,00	Закрепление отсутствует
20280	404533,88	4434923,06	Картометрический метод	5,00	Закрепление отсутствует
20281	404567,85	4434932,15	Картометрический метод	5,00	Закрепление отсутствует
20282	404586,03	4434934,88	Картометрический метод	5,00	Закрепление отсутствует
20283	404607,4	4434936,11	Картометрический метод	5,00	Закрепление отсутствует
20284	404628,76	4434935,18	Картометрический метод	5,00	Закрепление отсутствует
20285	404650,04	4434932,21	Картометрический метод	5,00	Закрепление отсутствует
20286	404673,76	4434926,36	Картометрический метод	5,00	Закрепление отсутствует
20287	404707,51	4434915,35	Картометрический метод	5,00	Закрепление отсутствует
20288	404729,57	4434907,34	Картометрический метод	5,00	Закрепление отсутствует
20289	404762,32	4434894,14	Картометрический метод	5,00	Закрепление отсутствует
20290	404818,64	4434869,24	Картометрический метод	5,00	Закрепление отсутствует
20291	404865,26	4434851,81	Картометрический метод	5,00	Закрепление отсутствует
20292	404901,94	4434841,46	Картометрический метод	5,00	Закрепление отсутствует
20293	404949,03	4434832,55	Картометрический метод	5,00	Закрепление отсутствует
20294	404968,64	4434827,12	Картометрический метод	5,00	Закрепление отсутствует
20295	404992,85	4434817,19	Картометрический метод	5,00	Закрепление отсутствует
20296	405005,83	4434810,41	Картометрический метод	5,00	Закрепление отсутствует
20297	405021,47	4434801,05	Картометрический метод	5,00	Закрепление отсутствует
20298	405036,52	4434790,76	Картометрический метод	5,00	Закрепление отсутствует
20299	405069,92	4434764,96	Картометрический метод	5,00	Закрепление отсутствует
20300	405113,99	4434727,58	Картометрический метод	5,00	Закрепление отсутствует
20301	405269,96	4434578,54	Картометрический метод	5,00	Закрепление отсутствует
20302	405406,51	4434451,73	Картометрический метод	5,00	Закрепление отсутствует
20303	405418,99	4434441,5	Картометрический метод	5,00	Закрепление отсутствует
20304	405434,89	4434430,31	Картометрический метод	5,00	Закрепление отсутствует
20305	405451,4	4434420,56	Картометрический метод	5,00	Закрепление отсутствует
20306	405465,15	4434413,81	Картометрический метод	5,00	Закрепление отсутствует
20307	405482,26	4434407,06	Картометрический метод	5,00	Закрепление отсутствует
20308	405496,88	4434402,62	Картометрический метод	5,00	Закрепление отсутствует
20309	405541,37	4434392,36	Картометрический метод	5,00	Закрепление отсутствует
20310	405586,34	4434383,12	Картометрический метод	5,00	Закрепление отсутствует
20311	405630,05	4434375,2	Картометрический метод	5,00	Закрепление отсутствует
20312	405657,52	4434371,12	Картометрический метод	5,00	Закрепление отсутствует
20313	405722,99	4434363,83	Картометрический метод	5,00	Закрепление отсутствует

20314	405763,93	4434361,55	Картометрический метод	5,00	Закрепление отсутствует
20315	405789,58	4434361,49	Картометрический метод	5,00	Закрепление отсутствует
20316	405815,15	4434362,54	Картометрический метод	5,00	Закрепление отсутствует
20317	405857,95	4434366,86	Картометрический метод	5,00	Закрепление отсутствует
20318	405889,19	4434372,44	Картометрический метод	5,00	Закрепление отсутствует
20319	405911,16	4434377,6	Картометрический метод	5,00	Закрепление отсутствует
20320	405937,15	4434385,22	Картометрический метод	5,00	Закрепление отсутствует
20321	405997,88	4434406,79	Картометрический метод	5,00	Закрепление отсутствует
20322	406040,54	4434423,23	Картометрический метод	5,00	Закрепление отсутствует
20323	406082,91	4434440,72	Картометрический метод	5,00	Закрепление отсутствует
20324	406116,47	4434455,51	Картометрический метод	5,00	Закрепление отсутствует
20325	406171,91	4434481,07	Картометрический метод	5,00	Закрепление отсутствует
20326	406208,28	4434499,01	Картометрический метод	5,00	Закрепление отсутствует
20327	406251,21	4434521,84	Картометрический метод	5,00	Закрепление отсутствует
20328	406349,72	4434577,79	Картометрический метод	5,00	Закрепление отсутствует
20329	406395,84	4434601,76	Картометрический метод	5,00	Закрепление отсутствует
20330	406452,72	4434629,57	Картометрический метод	5,00	Закрепление отсутствует
20331	406476,53	4434643,52	Картометрический метод	5,00	Закрепление отсутствует
20332	406490,59	4434653,42	Картометрический метод	5,00	Закрепление отсутствует
20333	406509,08	4434668	Картометрический метод	5,00	Закрепление отсутствует
20334	406568,66	4434721,58	Картометрический метод	5,00	Закрепление отсутствует
20335	406650,83	4434789,11	Картометрический метод	5,00	Закрепление отсутствует
20336	406665,59	4434799,85	Картометрический метод	5,00	Закрепление отсутствует
20337	406678,43	4434807,74	Картометрический метод	5,00	Закрепление отсутствует
20338	406698,95	4434817,85	Картометрический метод	5,00	Закрепление отсутствует
20339	406719,21	4434824,81	Картометрический метод	5,00	Закрепление отсутствует
20340	406775,59	4434836,06	Картометрический метод	5,00	Закрепление отсутствует
20341	406811,51	4434846,35	Картометрический метод	5,00	Закрепление отсутствует
20342	406836,5	4434856,37	Картометрический метод	5,00	Закрепление отсутствует
20343	406851,09	4434863,78	Картометрический метод	5,00	Закрепление отсутствует
20344	406862,32	4434870,41	Картометрический метод	5,00	Закрепление отсутствует
20345	406920,07	4434910,04	Картометрический метод	5,00	Закрепление отсутствует
20346	406958,08	4434937,1	Картометрический метод	5,00	Закрепление отсутствует
20347	406992,62	4434964,07	Картометрический метод	5,00	Закрепление отсутствует
20348	407013,37	4434981,98	Картометрический метод	5,00	Закрепление отсутствует
20349	407215,61	4435165,79	Картометрический метод	5,00	Закрепление отсутствует
20350	407247,13	4435192,64	Картометрический метод	5,00	Закрепление отсутствует
20351	407296,12	4435231,01	Картометрический метод	5,00	Закрепление отсутствует
20352	407328,19	4435257,23	Картометрический метод	5,00	Закрепление отсутствует
20353	407377,53	4435301,09	Картометрический метод	5,00	Закрепление отсутствует
20354	407413,64	4435335,47	Картометрический метод	5,00	Закрепление отсутствует
20355	407447,83	4435371,83	Картометрический метод	5,00	Закрепление отсутствует
20356	407484,03	4435413,47	Картометрический метод	5,00	Закрепление отсутствует
20357	407520,96	4435453,85	Картометрический метод	5,00	Закрепление отсутствует
20358	407616,84	4435553,06	Картометрический метод	5,00	Закрепление отсутствует
20359	407631,98	4435569,8	Картометрический метод	5,00	Закрепление отсутствует

20360	407643,66	4435584,5	Картометрический метод	5,00	Закрепление отсутствует
20361	407654,62	4435599,86	Картометрический метод	5,00	Закрепление отсутствует
20362	407674,35	4435632,29	Картометрический метод	5,00	Закрепление отсутствует
20363	407683,73	4435644,83	Картометрический метод	5,00	Закрепление отсутствует
20364	407696,45	4435657,49	Картометрический метод	5,00	Закрепление отсутствует
20365	407720,22	4435675,55	Картометрический метод	5,00	Закрепление отсутствует
20366	407732,75	4435688,93	Картометрический метод	5,00	Закрепление отсутствует
20367	407746,59	4435709,27	Картометрический метод	5,00	Закрепление отсутствует
20368	407759,44	4435737,02	Картометрический метод	5,00	Закрепление отсутствует
20369	407766,35	4435757	Картометрический метод	5,00	Закрепление отсутствует
20370	407770,18	4435775,03	Картометрический метод	5,00	Закрепление отсутствует
20371	407773,04	4435801,85	Картометрический метод	5,00	Закрепление отсутствует
20372	407773,52	4435827,32	Картометрический метод	5,00	Закрепление отсутствует
20373	407772,74	4435842,53	Картометрический метод	5,00	Закрепление отсутствует
20374	407770,1	4435867,94	Картометрический метод	5,00	Закрепление отсутствует
20375	407760,17	4435925,39	Картометрический метод	5,00	Закрепление отсутствует
20376	407755,25	4435962,32	Картометрический метод	5,00	Закрепление отсутствует
20377	407754,27	4435980,29	Картометрический метод	5,00	Закрепление отсутствует
20378	407754,84	4435993,04	Картометрический метод	5,00	Закрепление отсутствует
20379	407757,46	4436011,76	Картометрический метод	5,00	Закрепление отсутствует
20380	407759,84	4436022,5	Картометрический метод	5,00	Закрепление отсутствует
20381	407775,49	4436072,96	Картометрический метод	5,00	Закрепление отсутствует
20382	407782,09	4436103,29	Картометрический метод	5,00	Закрепление отсутствует
20383	407788,85	4436154,89	Картометрический метод	5,00	Закрепление отсутствует
20384	407793,17	4436218,76	Картометрический метод	5,00	Закрепление отсутствует
20385	407795,8	4436240,21	Картометрический метод	5,00	Закрепление отсутствует
20386	407797,67	4436249,57	Картометрический метод	5,00	Закрепление отсутствует
20387	407804,38	4436269,91	Картометрический метод	5,00	Закрепление отсутствует
20388	407820,92	4436305,16	Картометрический метод	5,00	Закрепление отсутствует
20389	407831,72	4436324,9	Картометрический метод	5,00	Закрепление отсутствует
20390	407848,06	4436348,6	Картометрический метод	5,00	Закрепление отсутствует
20391	407873,32	4436377,01	Картометрический метод	5,00	Закрепление отсутствует
20392	407884,77	4436391,47	Картометрический метод	5,00	Закрепление отсутствует
20393	407896,52	4436409,53	Картометрический метод	5,00	Закрепление отсутствует
20394	407907,65	4436431,43	Картометрический метод	5,00	Закрепление отсутствует
20395	407934,25	4436494,7	Картометрический метод	5,00	Закрепление отсутствует
20396	407943,02	4436518,73	Картометрический метод	5,00	Закрепление отсутствует
20397	407948,1	4436535,05	Картометрический метод	5,00	Закрепление отсутствует
20398	407957,03	4436572,28	Картометрический метод	5,00	Закрепление отсутствует
20399	407964,83	4436617,01	Картометрический метод	5,00	Закрепление отсутствует
20400	407965,49	4436629,16	Картометрический метод	5,00	Закрепление отсутствует
20401	407963,84	4436639,66	Картометрический метод	5,00	Закрепление отсутствует
20402	407943,27	4436707,94	Картометрический метод	5,00	Закрепление отсутствует
20403	407933,32	4436732,03	Картометрический метод	5,00	Закрепление отсутствует
20404	407922,62	4436752,1	Картометрический метод	5,00	Закрепление отсутствует
20405	407913,86	4436765,84	Картометрический метод	5,00	Закрепление отсутствует

20406	407901,05	4436783,42	Картометрический метод	5,00	Закрепление отсутствует
20407	407858,16	4436839,01	Картометрический метод	5,00	Закрепление отсутствует
20408	407827,85	4436876,54	Картометрический метод	5,00	Закрепление отсутствует
20409	407778,74	4436932,85	Картометрический метод	5,00	Закрепление отсутствует
20410	407775,49	4436934,71	Картометрический метод	5,00	Закрепление отсутствует
20411	407751,94	4436941,67	Картометрический метод	5,00	Закрепление отсутствует
20412	407745,11	4436941,07	Картометрический метод	5,00	Закрепление отсутствует
20413	407732,78	4436934,68	Картометрический метод	5,00	Закрепление отсутствует
20414	407723	4436932,91	Картометрический метод	5,00	Закрепление отсутствует
20415	407714,97	4436933,27	Картометрический метод	5,00	Закрепление отсутствует
20416	407708,8	4436934,41	Картометрический метод	5,00	Закрепление отсутствует
20417	407687,26	4436941,61	Картометрический метод	5,00	Закрепление отсутствует
20418	407673,7	4436947,76	Картометрический метод	5,00	Закрепление отсутствует
20419	407658,71	4436956,7	Картометрический метод	5,00	Закрепление отсутствует
20420	407628,13	4436978,18	Картометрический метод	5,00	Закрепление отсутствует
20421	407598,49	4437001,16	Картометрический метод	5,00	Закрепление отсутствует
20422	407591,08	4437004,91	Картометрический метод	5,00	Закрепление отсутствует
20423	407581,94	4437007,61	Картометрический метод	5,00	Закрепление отсутствует
20424	407577,49	4437008	Картометрический метод	5,00	Закрепление отсутствует
20425	407572,53	4437006,65	Картометрический метод	5,00	Закрепление отсутствует
20426	407565,74	4437001,94	Картометрический метод	5,00	Закрепление отсутствует
20427	407557,39	4436994,83	Картометрический метод	5,00	Закрепление отсутствует
20428	407550,77	4436991,41	Картометрический метод	5,00	Закрепление отсутствует
20429	407546,96	4436991,05	Картометрический метод	5,00	Закрепление отсутствует
20430	407542,67	4436992,4	Картометрический метод	5,00	Закрепление отсутствует
20431	407516,3	4437011	Картометрический метод	5,00	Закрепление отсутствует
20432	407505,98	4437019,82	Картометрический метод	5,00	Закрепление отсутствует
20433	407496,38	4437029,39	Картометрический метод	5,00	Закрепление отсутствует
20434	407489,27	4437037,55	Картометрический метод	5,00	Закрепление отсутствует
20435	407411,72	4437135,59	Картометрический метод	5,00	Закрепление отсутствует
20436	407402,5	4437148,55	Картометрический метод	5,00	Закрепление отсутствует
20437	407389,69	4437168,8	Картометрический метод	5,00	Закрепление отсутствует
20438	407378,26	4437189,92	Картометрический метод	5,00	Закрепление отсутствует
20439	407371,43	4437204,35	Картометрический метод	5,00	Закрепление отсутствует
20440	407359,53	4437232,13	Картометрический метод	5,00	Закрепление отсутствует
20441	407353,16	4437249,11	Картометрический метод	5,00	Закрепление отсутствует
20442	407347,58	4437266,27	Картометрический метод	5,00	Закрепление отсутствует
20443	407341,27	4437289,67	Картометрический метод	5,00	Закрепление отсутствует
20444	407337,82	4437307,13	Картометрический метод	5,00	Закрепление отсутствует
20445	407334,82	4437331,79	Картометрический метод	5,00	Закрепление отсутствует
20446	407332,07	4437419,27	Картометрический метод	5,00	Закрепление отсутствует
20447	407332,49	4437431,09	Картометрический метод	5,00	Закрепление отсутствует
20448	407333,91	4437442,82	Картометрический метод	5,00	Закрепление отсутствует
20449	407336,44	4437454,34	Картометрический метод	5,00	Закрепление отсутствует
20450	407339,96	4437465,65	Картометрический метод	5,00	Закрепление отсутствует
20451	407354	4437499,79	Картометрический метод	5,00	Закрепление отсутствует

20452	407361,2	4437513,65	Картометрический метод	5,00	Закрепление отсутствует
20453	407367,71	4437524,39	Картометрический метод	5,00	Закрепление отсутствует
20454	407376,65	4437537,2	Картометрический метод	5,00	Закрепление отсутствует
20455	407396,51	4437562,4	Картометрический метод	5,00	Закрепление отсутствует
20456	407415,89	4437588,74	Картометрический метод	5,00	Закрепление отсутствует
20457	407423,99	4437597,89	Картометрический метод	5,00	Закрепление отсутствует
20458	407434,9	4437607,13	Картометрический метод	5,00	Закрепление отсутствует
20459	407447,06	4437614,57	Картометрический метод	5,00	Закрепление отсутствует
20460	407495,44	4437638,81	Картометрический метод	5,00	Закрепление отсутствует
20461	407505,41	4437642,56	Картометрический метод	5,00	Закрепление отсутствует
20462	407515,81	4437645,2	Картометрический метод	5,00	Закрепление отсутствует
20463	407534,65	4437647,66	Картометрический метод	5,00	Закрепление отсутствует
20464	407550,05	4437648,23	Картометрический метод	5,00	Закрепление отсутствует
20465	407565,52	4437647,24	Картометрический метод	5,00	Закрепление отсутствует
20466	407582	4437644,48	Картометрический метод	5,00	Закрепление отсутствует
20467	407596,4	4437639,56	Картометрический метод	5,00	Закрепление отсутствует
20468	407613,07	4437630,95	Картометрический метод	5,00	Закрепление отсутствует
20469	407628,38	4437624,35	Картометрический метод	5,00	Закрепление отсутствует
20470	407717,45	4437591,62	Картометрический метод	5,00	Закрепление отсутствует
20471	407742,71	4437583,13	Картометрический метод	5,00	Закрепление отсутствует
20472	407763,19	4437577,07	Картометрический метод	5,00	Закрепление отсутствует
20473	407788,99	4437570,5	Картометрический метод	5,00	Закрепление отсутствует
20474	407836,39	4437560,54	Картометрический метод	5,00	Закрепление отсутствует
20475	407850,58	4437558,68	Картометрический метод	5,00	Закрепление отсутствует
20476	407869,64	4437558,62	Картометрический метод	5,00	Закрепление отсутствует
20477	407896,53	4437561,32	Картометрический метод	5,00	Закрепление отсутствует
20478	407934,15	4437567,05	Картометрический метод	5,00	Закрепление отсутствует
20479	407963,3	4437572,96	Картометрический метод	5,00	Закрепление отсутствует
20480	408024,37	4437589,22	Картометрический метод	5,00	Закрепление отсутствует
20481	408056,6	4437599,45	Картометрический метод	5,00	Закрепление отсутствует
20482	408084,96	4437609,86	Картометрический метод	5,00	Закрепление отсутствует
20483	408106,01	4437619,22	Картометрический метод	5,00	Закрепление отсутствует
20484	408123,14	4437628,04	Картометрический метод	5,00	Закрепление отсутствует
20485	408142,97	4437639,95	Картометрический метод	5,00	Закрепление отсутствует
20486	408167,8	4437656,18	Картометрический метод	5,00	Закрепление отсутствует
20487	408201,71	4437681,38	Картометрический метод	5,00	Закрепление отсутствует
20488	408233,93	4437708,2	Картометрический метод	5,00	Закрепление отсутствует
20489	408241,04	4437715,07	Картометрический метод	5,00	Закрепление отсутствует
20490	408247,31	4437722,69	Картометрический метод	5,00	Закрепление отсутствует
20491	408252,8	4437731,03	Картометрический метод	5,00	Закрепление отсутствует
20492	408286,09	4437793,61	Картометрический метод	5,00	Закрепление отсутствует
20493	408290,87	4437805,73	Картометрический метод	5,00	Закрепление отсутствует
20494	408294,66	4437818,18	Картометрический метод	5,00	Закрепление отсутствует
20495	408298,27	4437836,12	Картометрический метод	5,00	Закрепление отсутствует
20496	408300,58	4437852,68	Картометрический метод	5,00	Закрепление отсутствует
20497	408301,06	4437865,76	Картометрический метод	5,00	Закрепление отсутствует

20498	408298,43	4437886,4	Картометрический метод	5,00	Закрепление отсутствует
20499	408298,55	4437894,14	Картометрический метод	5,00	Закрепление отсутствует
20500	408300,08	4437903,2	Картометрический метод	5,00	Закрепление отсутствует
20501	408305,95	4437921,95	Картометрический метод	5,00	Закрепление отсутствует
20502	408308,63	4437934,55	Картометрический метод	5,00	Закрепление отсутствует
20503	408309,76	4437951,74	Картометрический метод	5,00	Закрепление отсутствует
20504	408308,28	4437968,9	Картометрический метод	5,00	Закрепление отсутствует
20505	408299,77	4438012,25	Картометрический метод	5,00	Закрепление отсутствует
20506	408289,99	4438047,26	Картометрический метод	5,00	Закрепление отсутствует
20507	408274,59	4438091,75	Картометрический метод	5,00	Закрепление отсутствует
20508	408269,14	4438101,68	Картометрический метод	5,00	Закрепление отсутствует
20509	408264,07	4438108,01	Картометрический метод	5,00	Закрепление отсутствует
20510	408258,31	4438113,56	Картометрический метод	5,00	Закрепление отсутствует
20511	408229,57	4438136,33	Картометрический метод	5,00	Закрепление отсутствует
20512	408220,71	4438140,56	Картометрический метод	5,00	Закрепление отсутствует
20513	408211,19	4438141,88	Картометрический метод	5,00	Закрепление отсутствует
20514	408203,51	4438144,61	Картометрический метод	5,00	Закрепление отсутствует
20515	408198,65	4438148,18	Картометрический метод	5,00	Закрепление отсутствует
20516	408187,87	4438158,74	Картометрический метод	5,00	Закрепление отсутствует
20517	408179,46	4438165,25	Картометрический метод	5,00	Закрепление отсутствует
20518	408170,34	4438170,86	Картометрический метод	5,00	Закрепление отсутствует
20519	408148,67	4438182,2	Картометрический метод	5,00	Закрепление отсутствует
20520	408138,49	4438186,55	Картометрический метод	5,00	Закрепление отсутствует
20521	408125,42	4438191,02	Картометрический метод	5,00	Закрепление отсутствует
20522	408076,58	4438203,35	Картометрический метод	5,00	Закрепление отсутствует
20523	408023,6	4438220,75	Картометрический метод	5,00	Закрепление отсутствует
20524	407981,87	4438237,25	Картометрический метод	5,00	Закрепление отсутствует
20525	407945,46	4438253,33	Картометрический метод	5,00	Закрепление отсутствует
20526	407933,71	4438259,6	Картометрический метод	5,00	Закрепление отсутствует
20527	407922,65	4438266,8	Картометрический метод	5,00	Закрепление отсутствует
20528	407912,21	4438274,96	Картометрический метод	5,00	Закрепление отсутствует
20529	407895,23	4438291,73	Картометрический метод	5,00	Закрепление отсутствует
20530	407873,51	4438319,09	Картометрический метод	5,00	Закрепление отсутствует
20531	407856,47	4438344,47	Картометрический метод	5,00	Закрепление отсутствует
20532	407828,39	4438391,69	Картометрический метод	5,00	Закрепление отсутствует
20533	407814,72	4438417,52	Картометрический метод	5,00	Закрепление отсутствует
20534	407801,99	4438443,92	Картометрический метод	5,00	Закрепление отсутствует
20535	407792,89	4438464,56	Картометрический метод	5,00	Закрепление отсутствует
20536	407787,41	4438478,93	Картометрический метод	5,00	Закрепление отсутствует
20537	407782,94	4438493,69	Картометрический метод	5,00	Закрепление отсутствует
20538	407778,98	4438511,72	Картометрический метод	5,00	Закрепление отсутствует
20539	407776,27	4438533,17	Картометрический метод	5,00	Закрепление отсутствует
20540	407775,21	4438556,66	Картометрический метод	5,00	Закрепление отсутствует
20541	407775,23	4438576,46	Картометрический метод	5,00	Закрепление отсутствует
20542	407777,44	4438608,11	Картометрический метод	5,00	Закрепление отсутствует
20543	407779,59	4438623,71	Картометрический метод	5,00	Закрепление отсутствует

20544	407784,65	4438644,02	Картометрический метод	5,00	Закрепление отсутствует
20545	407790,21	4438658,69	Картометрический метод	5,00	Закрепление отсутствует
20546	407795,78	4438670,51	Картометрический метод	5,00	Закрепление отсутствует
20547	407805,4	4438685,96	Картометрический метод	5,00	Закрепление отсутствует
20548	407817,25	4438698,65	Картометрический метод	5,00	Закрепление отсутствует
20549	407831,18	4438708,67	Картометрический метод	5,00	Закрепление отсутствует
20550	407847,01	4438715,81	Картометрический метод	5,00	Закрепление отсутствует
20551	407892,37	4438729,58	Картометрический метод	5,00	Закрепление отсутствует
20552	407955,14	4438744,16	Картометрический метод	5,00	Закрепление отсутствует
20553	407990,48	4438751,18	Картометрический метод	5,00	Закрепление отсутствует
20554	408008,9	4438754,06	Картометрический метод	5,00	Закрепление отсутствует
20555	408032,1	4438756,67	Картометрический метод	5,00	Закрепление отсутствует
20556	408049,87	4438757,21	Картометрический метод	5,00	Закрепление отсутствует
20557	408067,63	4438755,59	Картометрический метод	5,00	Закрепление отсутствует
20558	408082,55	4438752,56	Картометрический метод	5,00	Закрепление отсутствует
20559	408122,33	4438741,97	Картометрический метод	5,00	Закрепление отсутствует
20560	408150,05	4438733,39	Картометрический метод	5,00	Закрепление отсутствует
20561	408182,85	4438721,75	Картометрический метод	5,00	Закрепление отсутствует
20562	408223,07	4438706,15	Картометрический метод	5,00	Закрепление отсутствует
20563	408241,76	4438697,57	Картометрический метод	5,00	Закрепление отсутствует
20564	408272,27	4438681,97	Картометрический метод	5,00	Закрепление отсутствует
20565	408288,58	4438675,04	Картометрический метод	5,00	Закрепление отсутствует
20566	408316,58	4438665,47	Картометрический метод	5,00	Закрепление отсутствует
20567	408341,26	4438658,69	Картометрический метод	5,00	Закрепление отсутствует
20568	408362,02	4438654,22	Картометрический метод	5,00	Закрепление отсутствует
20569	408386,93	4438650,2	Картометрический метод	5,00	Закрепление отсутствует
20570	408424,88	4438646,06	Картометрический метод	5,00	Закрепление отсутствует
20571	408463,06	4438644,56	Картометрический метод	5,00	Закрепление отсутствует
20572	408482,48	4438645,01	Картометрический метод	5,00	Закрепление отсутствует
20573	408500,74	4438646,51	Картометрический метод	5,00	Закрепление отсутствует
20574	408522,62	4438649,78	Картометрический метод	5,00	Закрепление отсутствует
20575	408536,93	4438652,84	Картометрический метод	5,00	Закрепление отсутствует
20576	408587,42	4438666,88	Картометрический метод	5,00	Закрепление отсутствует
20577	408634,85	4438682,36	Картометрический метод	5,00	Закрепление отсутствует
20578	408695,32	4438705,07	Картометрический метод	5,00	Закрепление отсутствует
20579	408759,58	4438732,31	Картометрический метод	5,00	Закрепление отсутствует
20580	408811,43	4438756,97	Картометрический метод	5,00	Закрепление отсутствует
20581	408854,36	4438781,15	Картометрический метод	5,00	Закрепление отсутствует
20582	408877,51	4438797,23	Картометрический метод	5,00	Закрепление отсутствует
20583	408891,07	4438808,48	Картометрический метод	5,00	Закрепление отсутствует
20584	408903,89	4438820,57	Картометрический метод	5,00	Закрепление отсутствует
20585	408944,56	4438863,95	Картометрический метод	5,00	Закрепление отсутствует
20586	408944,4	4438865,48	Картометрический метод	5,00	Закрепление отсутствует
20587	408943,34	4438866,56	Картометрический метод	5,00	Закрепление отсутствует
20588	408939,13	4438867,19	Картометрический метод	5,00	Закрепление отсутствует
20589	408926,85	4438864,58	Картометрический метод	5,00	Закрепление отсутствует

20590	408922,96	4438864,58	Картометрический метод	5,00	Закрепление отсутствует
20591	408919,34	4438866,14	Картометрический метод	5,00	Закрепление отсутствует
20592	408916,99	4438868,45	Картометрический метод	5,00	Закрепление отсутствует
20593	408915,27	4438872,59	Картометрический метод	5,00	Закрепление отсутствует
20594	408914,5	4438884,74	Картометрический метод	5,00	Закрепление отсутствует
20595	408915,25	4438893,92	Картометрический метод	5,00	Закрепление отсутствует
20596	408917	4438902,92	Картометрический метод	5,00	Закрепление отсутствует
20597	408938,85	4438981,55	Картометрический метод	5,00	Закрепление отсутствует
20598	408984,84	4439124,53	Картометрический метод	5,00	Закрепление отсутствует
20599	408993,27	4439145,26	Картометрический метод	5,00	Закрепление отсутствует
20600	409003,22	4439165,39	Картометрический метод	5,00	Закрепление отсутствует
20601	409010,62	4439178,41	Картометрический метод	5,00	Закрепление отсутствует
20602	409020,92	4439193,89	Картометрический метод	5,00	Закрепление отсутствует
20603	409032,52	4439208,47	Картометрический метод	5,00	Закрепление отсутствует
20604	409045,16	4439221,94	Картометрический метод	5,00	Закрепление отсутствует
20605	409088,48	4439259,32	Картометрический метод	5,00	Закрепление отсутствует
20606	409106,22	4439276,72	Картометрический метод	5,00	Закрепление отсутствует
20607	409117,35	4439288,87	Картометрический метод	5,00	Закрепление отсутствует
20608	409142,87	4439319,86	Картометрический метод	5,00	Закрепление отсутствует
20609	409187,62	4439381,69	Картометрический метод	5,00	Закрепление отсутствует
20610	409224,53	4439428,16	Картометрический метод	5,00	Закрепление отсутствует
20611	409256,72	4439466,29	Картометрический метод	5,00	Закрепление отсутствует
20612	409271,96	4439482,58	Картометрический метод	5,00	Закрепление отсутствует
20613	409291,33	4439501,18	Картометрический метод	5,00	Закрепление отсутствует
20614	409301,75	4439509,73	Картометрический метод	5,00	Закрепление отсутствует
20615	409310,62	4439515,94	Картометрический метод	5,00	Закрепление отсутствует
20616	409346,03	4439536,61	Картометрический метод	5,00	Закрепление отсутствует
20617	409375,19	4439557,46	Картометрический метод	5,00	Закрепление отсутствует
20618	409385,85	4439561,36	Картометрический метод	5,00	Закрепление отсутствует
20619	409419,9	4439564,42	Картометрический метод	5,00	Закрепление отсутствует
20620	409427,78	4439566,01	Картометрический метод	5,00	Закрепление отсутствует
20621	409435,49	4439568,71	Картометрический метод	5,00	Закрепление отсутствует
20622	409446,82	4439575,01	Картометрический метод	5,00	Закрепление отсутствует
20623	409494,78	4439609,66	Картометрический метод	5,00	Закрепление отсутствует
20624	409540,1	4439644,49	Картометрический метод	5,00	Закрепление отсутствует
20625	409577,39	4439674,49	Картометрический метод	5,00	Закрепление отсутствует
20626	409621,35	4439711,57	Картометрический метод	5,00	Закрепление отсутствует
20627	409667,71	4439752,16	Картометрический метод	5,00	Закрепление отсутствует
20628	409687,06	4439770,67	Картометрический метод	5,00	Закрепление отсутствует
20629	409703,46	4439787,89	Картометрический метод	5,00	Закрепление отсутствует
20630	409749,55	4439841,98	Картометрический метод	5,00	Закрепление отсутствует
20631	409764,19	4439859,83	Картометрический метод	5,00	Закрепление отсутствует
20632	409781,63	4439882,84	Картометрический метод	5,00	Закрепление отсутствует
20633	409808,77	4439922,62	Картометрический метод	5,00	Закрепление отсутствует
20634	409829,12	4439955,23	Картометрический метод	5,00	Закрепление отсутствует
20635	409852,24	4439995,16	Картометрический метод	5,00	Закрепление отсутствует

20636	409861,06	4440012,11	Картометрический метод	5,00	Закрепление отсутствует
20637	409870,37	4440033,05	Картометрический метод	5,00	Закрепление отсутствует
20638	409877	4440050,96	Картометрический метод	5,00	Закрепление отсутствует
20639	409884,53	4440076,61	Картометрический метод	5,00	Закрепление отсутствует
20640	409900,41	4440143,33	Картометрический метод	5,00	Закрепление отсутствует
20641	409914,58	4440206,87	Картометрический метод	5,00	Закрепление отсутствует
20642	409916,69	4440218,93	Картометрический метод	5,00	Закрепление отсутствует
20643	409918,53	4440237,23	Картометрический метод	5,00	Закрепление отсутствует
20644	409918,9	4440252,56	Картометрический метод	5,00	Закрепление отсутствует
20645	409918,16	4440267,95	Картометрический метод	5,00	Закрепление отсутствует
20646	409914,66	4440298,61	Картометрический метод	5,00	Закрепление отсутствует
20647	409911,52	4440310,25	Картометрический метод	5,00	Закрепление отсутствует
20648	409903,9	4440329	Картометрический метод	5,00	Закрепление отсутствует
20649	409900,04	4440344,63	Картометрический метод	5,00	Закрепление отсутствует
20650	409892,83	4440413,48	Картометрический метод	5,00	Закрепление отсутствует
20651	409887,29	4440445,73	Картометрический метод	5,00	Закрепление отсутствует
20652	409876,06	4440487,85	Картометрический метод	5,00	Закрепление отсутствует
20653	409860,71	4440532,52	Картометрический метод	5,00	Закрепление отсутствует
20654	409854,13	4440549,38	Картометрический метод	5,00	Закрепление отсутствует
20655	409844,91	4440570,02	Картометрический метод	5,00	Закрепление отсутствует
20656	409825,82	4440605,9	Картометрический метод	5,00	Закрепление отсутствует
20657	409798,97	4440650	Картометрический метод	5,00	Закрепление отсутствует
20658	409786,65	4440668,45	Картометрический метод	5,00	Закрепление отсутствует
20659	409770,68	4440689,84	Картометрический метод	5,00	Закрепление отсутствует
20660	409753,55	4440710,24	Картометрический метод	5,00	Закрепление отсутствует
20661	409733,12	4440731,57	Картометрический метод	5,00	Закрепление отсутствует
20662	409714,39	4440748,64	Картометрический метод	5,00	Закрепление отсутствует
20663	409694,71	4440764,51	Картометрический метод	5,00	Закрепление отсутствует
20664	409669,46	4440782,9	Картометрический метод	5,00	Закрепление отсутствует
20665	409642,71	4440800,45	Картометрический метод	5,00	Закрепление отсутствует
20666	409619,83	4440814,16	Картометрический метод	5,00	Закрепление отсутствует
20667	409573,47	4440839,39	Картометрический метод	5,00	Закрепление отсутствует
20668	409554,05	4440849,05	Картометрический метод	5,00	Закрепление отсутствует
20669	409537,31	4440856,01	Картометрический метод	5,00	Закрепление отсутствует
20670	409520,2	4440862,04	Картометрический метод	5,00	Закрепление отсутствует
20671	409502,81	4440867,05	Картометрический метод	5,00	Закрепление отсутствует
20672	409476,74	4440872,93	Картометрический метод	5,00	Закрепление отсутствует
20673	409432,41	4440881,06	Картометрический метод	5,00	Закрепление отсутствует
20674	409350,6	4440892,25	Картометрический метод	5,00	Закрепление отсутствует
20675	409316,51	4440895,1	Картометрический метод	5,00	Закрепление отсутствует
20676	409277,39	4440895,67	Картометрический метод	5,00	Закрепление отсутствует
20677	409241,63	4440894,23	Картометрический метод	5,00	Закрепление отсутствует
20678	409225,25	4440892,28	Картометрический метод	5,00	Закрепление отсутствует
20679	409208,95	4440889,25	Картометрический метод	5,00	Закрепление отсутствует
20680	409187,16	4440883,76	Картометрический метод	5,00	Закрепление отсутствует
20681	409161,72	4440876,2	Картометрический метод	5,00	Закрепление отсутствует

20682	409052,18	4440839,24	Картометрический метод	5,00	Закрепление отсутствует
20683	409011,19	4440822,98	Картометрический метод	5,00	Закрепление отсутствует
20684	408966,26	4440801,71	Картометрический метод	5,00	Закрепление отсутствует
20685	408905,75	4440768,8	Картометрический метод	5,00	Закрепление отсутствует
20686	408893,02	4440761,03	Картометрический метод	5,00	Закрепление отсутствует
20687	408830,16	4440713,87	Картометрический метод	5,00	Закрепление отсутствует
20688	408796,51	4440687,47	Картометрический метод	5,00	Закрепление отсутствует
20689	408770,08	4440665,78	Картометрический метод	5,00	Закрепление отсутствует
20690	408708,08	4440612,47	Картометрический метод	5,00	Закрепление отсутствует
20691	408644,57	4440555,38	Картометрический метод	5,00	Закрепление отсутствует
20692	408581,16	4440495,83	Картометрический метод	5,00	Закрепление отсутствует
20693	408564,44	4440481,37	Картометрический метод	5,00	Закрепление отсутствует
20694	408547,09	4440467,72	Картометрический метод	5,00	Закрепление отсутствует
20695	408525,41	4440452,45	Картометрический метод	5,00	Закрепление отсутствует
20696	408494,8	4440434	Картометрический метод	5,00	Закрепление отсутствует
20697	408469,63	4440422,66	Картометрический метод	5,00	Закрепление отсутствует
20698	408446,2	4440415,28	Картометрический метод	5,00	Закрепление отсутствует
20699	408428,18	4440411,47	Картометрический метод	5,00	Закрепление отсутствует
20700	408412,93	4440409,43	Картометрический метод	5,00	Закрепление отсутствует
20701	408258,08	4440401,06	Картометрический метод	5,00	Закрепление отсутствует
20702	408229,53	4440401,09	Картометрический метод	5,00	Закрепление отсутствует
20703	408210,6	4440402,02	Картометрический метод	5,00	Закрепление отсутствует
20704	408191,72	4440403,61	Картометрический метод	5,00	Закрепление отсутствует
20705	408168,11	4440406,67	Картометрический метод	5,00	Закрепление отсутствует
20706	408140,12	4440411,77	Картометрический метод	5,00	Закрепление отсутствует
20707	408107,48	4440419,6	Картометрический метод	5,00	Закрепление отсутствует
20708	408065,52	4440431,51	Картометрический метод	5,00	Закрепление отсутствует
20709	408030,78	4440442,55	Картометрический метод	5,00	Закрепление отсутствует
20710	407989,76	4440457,22	Картометрический метод	5,00	Закрепление отсутствует
20711	407908,57	4440488,9	Картометрический метод	5,00	Закрепление отсутствует
20712	407896,02	4440494,9	Картометрический метод	5,00	Закрепление отсутствует
20713	407881,69	4440503,36	Картометрический метод	5,00	Закрепление отсутствует
20714	407872,61	4440509,69	Картометрический метод	5,00	Закрепление отсутствует
20715	407861,85	4440518,48	Картометрический метод	5,00	Закрепление отсутствует
20716	407836,53	4440542,6	Картометрический метод	5,00	Закрепление отсутствует
20717	407817,9	4440561,98	Картометрический метод	5,00	Закрепление отсутствует
20718	407765,89	4440619,07	Картометрический метод	5,00	Закрепление отсутствует
20719	407751,4	4440636,41	Картометрический метод	5,00	Закрепление отсутствует
20720	407742,47	4440648,53	Картометрический метод	5,00	Закрепление отсутствует
20721	407732,15	4440664,16	Картометрический метод	5,00	Закрепление отсутствует
20722	407722,22	4440681,26	Картометрический метод	5,00	Закрепление отсутствует
20723	407710,77	4440703,76	Картометрический метод	5,00	Закрепление отсутствует
20724	407700,8	4440726,95	Картометрический метод	5,00	Закрепление отсутствует
20725	407663,74	4440828,44	Картометрический метод	5,00	Закрепление отсутствует
20726	407632,1	4440906,59	Картометрический метод	5,00	Закрепление отсутствует
20727	407613,09	4440949,49	Картометрический метод	5,00	Закрепление отсутствует

20728	407525,22	4441138,85	Картометрический метод	5,00	Закрепление отсутствует
20729	407514,05	4441160,03	Картометрический метод	5,00	Закрепление отсутствует
20730	407499,35	4441184,63	Картометрический метод	5,00	Закрепление отсутствует
20731	407421,71	4441298,12	Картометрический метод	5,00	Закрепление отсутствует
20732	407408,51	4441318,94	Картометрический метод	5,00	Закрепление отсутствует
20733	407393,95	4441344,59	Картометрический метод	5,00	Закрепление отсутствует
20734	407212,49	4441702,25	Картометрический метод	5,00	Закрепление отсутствует
20735	407207,28	4441715,33	Картометрический метод	5,00	Закрепление отсутствует
20736	407202,94	4441729,79	Картометрический метод	5,00	Закрепление отсутствует
20737	407192,77	4441784,54	Картометрический метод	5,00	Закрепление отсутствует
20738	407187,94	4441805,75	Картометрический метод	5,00	Закрепление отсутствует
20739	407182,09	4441826,36	Картометрический метод	5,00	Закрепление отсутствует
20740	407172,56	4441849,7	Картометрический метод	5,00	Закрепление отсутствует
20741	407101,21	4441975,4	Картометрический метод	5,00	Закрепление отсутствует
20742	407070,72	4442032,82	Картометрический метод	5,00	Закрепление отсутствует
20743	407040,68	4442091,95	Картометрический метод	5,00	Закрепление отсутствует
20744	407026,4	4442113,82	Картометрический метод	5,00	Закрепление отсутствует
20745	407013,31	4442129,42	Картометрический метод	5,00	Закрепление отсутствует
20746	407000,81	4442141,57	Картометрический метод	5,00	Закрепление отсутствует
20747	406991,69	4442149,25	Картометрический метод	5,00	Закрепление отсутствует
20748	406948,07	4442182,82	Картометрический метод	5,00	Закрепление отсутствует
20749	406886,57	4442224,97	Картометрический метод	5,00	Закрепление отсутствует
20750	406850,18	4442246,27	Картометрический метод	5,00	Закрепление отсутствует
20751	406816,59	4442262,53	Картометрический метод	5,00	Закрепление отсутствует
20752	406732,33	4442297,42	Картометрический метод	5,00	Закрепление отсутствует
20753	406524,09	4442386,34	Картометрический метод	5,00	Закрепление отсутствует
20754	406498,12	4442398,76	Картометрический метод	5,00	Закрепление отсутствует
20755	406468,76	4442415,05	Картометрический метод	5,00	Закрепление отсутствует
20756	406452,4	4442425,13	Картометрический метод	5,00	Закрепление отсутствует
20757	406431,95	4442439,05	Картометрический метод	5,00	Закрепление отсутствует
20758	406392,43	4442469,23	Картометрический метод	5,00	Закрепление отсутствует
20759	406367,21	4442490,83	Картометрический метод	5,00	Закрепление отсутствует
20760	406305,88	4442548,82	Картометрический метод	5,00	Закрепление отсутствует
20761	406291,82	4442560,43	Картометрический метод	5,00	Закрепление отсутствует
20762	406271,71	4442574,02	Картометрический метод	5,00	Закрепление отсутствует
20763	406261,06	4442580,02	Картометрический метод	5,00	Закрепление отсутствует
20764	406247,3	4442586,56	Картометрический метод	5,00	Закрепление отсутствует
20765	406164,15	4442618,93	Картометрический метод	5,00	Закрепление отсутствует
20766	406075,65	4442651,75	Картометрический метод	5,00	Закрепление отсутствует
20767	406053,77	4442658,41	Картометрический метод	5,00	Закрепление отсутствует
20768	406039,85	4442661,2	Картометрический метод	5,00	Закрепление отсутствует
20769	406025,66	4442662,97	Картометрический метод	5,00	Закрепление отсутствует
20770	405938,97	4442667,17	Картометрический метод	5,00	Закрепление отсутствует
20771	405910	4442669,84	Картометрический метод	5,00	Закрепление отсутствует
20772	405886,93	4442672,87	Картометрический метод	5,00	Закрепление отсутствует
20773	405846,09	4442679,71	Картометрический метод	5,00	Закрепление отсутствует

20774	405818,6	4442685,41	Картометрический метод	5,00	Закрепление отсутствует
20775	405796,76	4442690,75	Картометрический метод	5,00	Закрепление отсутствует
20776	405764,3	4442700,14	Картометрический метод	5,00	Закрепление отсутствует
20777	405710,14	4442718,17	Картометрический метод	5,00	Закрепление отсутствует
20778	405641,97	4442744,03	Картометрический метод	5,00	Закрепление отсутствует
20779	405606,86	4442756,57	Картометрический метод	5,00	Закрепление отсутствует
20780	405548,02	4442774,27	Картометрический метод	5,00	Закрепление отсутствует
20781	405495,44	4442787,68	Картометрический метод	5,00	Закрепление отсутствует
20782	405468,64	4442796,68	Картометрический метод	5,00	Закрепление отсутствует
20783	405371,74	4442840,24	Картометрический метод	5,00	Закрепление отсутствует
20784	405301,94	4442869,52	Картометрический метод	5,00	Закрепление отсутствует
20785	405280,93	4442880,41	Картометрический метод	5,00	Закрепление отсутствует
20786	405263,69	4442891,27	Картометрический метод	5,00	Закрепление отсутствует
20787	405242,38	4442907,86	Картометрический метод	5,00	Закрепление отсутствует
20788	405213,14	4442933,78	Картометрический метод	5,00	Закрепление отсутствует
20789	405193,04	4442952,65	Картометрический метод	5,00	Закрепление отсутствует
20790	405166,22	4442980,28	Картометрический метод	5,00	Закрепление отсутствует
20791	405137,56	4443013,7	Картометрический метод	5,00	Закрепление отсутствует
20792	405114,72	4443043,46	Картометрический метод	5,00	Закрепление отсутствует
20793	405098,05	4443068,6	Картометрический метод	5,00	Закрепление отсутствует
20794	405089,38	4443083,54	Картометрический метод	5,00	Закрепление отсутствует
20795	405079,45	4443102,71	Картометрический метод	5,00	Закрепление отсутствует
20796	405064,85	4443136,61	Картометрический метод	5,00	Закрепление отсутствует
20797	405054,56	4443169,58	Картометрический метод	5,00	Закрепление отсутствует
20798	405048,26	4443199,55	Картометрический метод	5,00	Закрепление отсутствует
20799	405046,18	4443214,76	Картометрический метод	5,00	Закрепление отсутствует
20800	405044,15	4443238,22	Картометрический метод	5,00	Закрепление отсутствует
20801	405042,53	4443280,22	Картометрический метод	5,00	Закрепление отсутствует
20802	405043,15	4443322,25	Картометрический метод	5,00	Закрепление отсутствует
20803	405046,71	4443377,57	Картометрический метод	5,00	Закрепление отсутствует
20804	405052,3	4443418,4	Картометрический метод	5,00	Закрепление отсутствует
20805	405059,52	4443453,8	Картометрический метод	5,00	Закрепление отсутствует
20806	405065,93	4443478,73	Картометрический метод	5,00	Закрепление отсутствует
20807	405079,77	4443524,36	Картометрический метод	5,00	Закрепление отсутствует
20808	405095,56	4443571,22	Картометрический метод	5,00	Закрепление отсутствует
20809	405115,04	4443623,36	Картометрический метод	5,00	Закрепление отсутствует
20810	405124,64	4443644,78	Картометрический метод	5,00	Закрепление отсутствует
20811	405135,76	4443665,54	Картометрический метод	5,00	Закрепление отсутствует
20812	405150,44	4443688,7	Картометрический метод	5,00	Закрепление отсутствует
20813	405164,48	4443707,54	Картометрический метод	5,00	Закрепление отсутствует
20814	405181,59	4443727,91	Картометрический метод	5,00	Закрепление отсутствует
20815	405201,68	4443749,57	Картометрический метод	5,00	Закрепление отсутствует
20816	405220,12	4443767	Картометрический метод	5,00	Закрепление отсутствует
20817	405239,6	4443783,17	Картометрический метод	5,00	Закрепление отсутствует
20818	405266,18	4443802,91	Картометрический метод	5,00	Закрепление отсутствует
20819	405280,81	4443812,78	Картометрический метод	5,00	Закрепление отсутствует

20820	405295,73	4443822,08	Картометрический метод	5,00	Закрепление отсутствует
20821	405329,4	4443841,22	Картометрический метод	5,00	Закрепление отсутствует
20822	405349,43	4443854,18	Картометрический метод	5,00	Закрепление отсутствует
20823	405375,43	4443873,83	Картометрический метод	5,00	Закрепление отсутствует
20824	405416,78	4443908,9	Картометрический метод	5,00	Закрепление отсутствует
20825	405430,52	4443918,92	Картометрический метод	5,00	Закрепление отсутствует
20826	405442,69	4443926,33	Картометрический метод	5,00	Закрепление отсутствует
20827	405457,99	4443933,92	Картометрический метод	5,00	Закрепление отсутствует
20828	405485	4443944	Картометрический метод	5,00	Закрепление отсутствует
20829	405511,06	4443952,46	Картометрический метод	5,00	Закрепление отсутствует
20830	405542,57	4443961,22	Картометрический метод	5,00	Закрепление отсутствует
20831	405574,94	4443968,87	Картометрический метод	5,00	Закрепление отсутствует
20832	405601,35	4443973,43	Картометрический метод	5,00	Закрепление отсутствует
20833	405620,3	4443975,41	Картометрический метод	5,00	Закрепление отсутствует
20834	405643,65	4443976,46	Картометрический метод	5,00	Закрепление отсутствует
20835	405666,27	4443975,95	Картометрический метод	5,00	Закрепление отсутствует
20836	405688,71	4443973,91	Картометрический метод	5,00	Закрепление отсутствует
20837	405708,09	4443970,94	Картометрический метод	5,00	Закрепление отсутствует
20838	405734,6	4443965,33	Картометрический метод	5,00	Закрепление отсутствует
20839	405756,52	4443959,42	Картометрический метод	5,00	Закрепление отсутствует
20840	405803,62	4443943,46	Картометрический метод	5,00	Закрепление отсутствует
20841	405814,99	4443938,42	Картометрический метод	5,00	Закрепление отсутствует
20842	405834,13	4443927,95	Картометрический метод	5,00	Закрепление отсутствует
20843	405847,21	4443919,34	Картометрический метод	5,00	Закрепление отсутствует
20844	405859,59	4443909,8	Картометрический метод	5,00	Закрепление отсутствует
20845	406045,65	4443752,6	Картометрический метод	5,00	Закрепление отсутствует
20846	406055,15	4443743,33	Картометрический метод	5,00	Закрепление отсутствует
20847	406065,41	4443731,27	Картометрический метод	5,00	Закрепление отсутствует
20848	406075,73	4443715,91	Картометрический метод	5,00	Закрепление отсутствует
20849	406084,22	4443699,44	Картометрический метод	5,00	Закрепление отсутствует
20850	406102,82	4443655,58	Картометрический метод	5,00	Закрепление отсутствует
20851	406114,57	4443622,91	Картометрический метод	5,00	Закрепление отсутствует
20852	406129,15	4443574,4	Картометрический метод	5,00	Закрепление отсутствует
20853	406139,14	4443535,16	Картометрический метод	5,00	Закрепление отсутствует
20854	406144,94	4443508,76	Картометрический метод	5,00	Закрепление отсутствует
20855	406169,22	4443376,55	Картометрический метод	5,00	Закрепление отсутствует
20856	406177,64	4443336,89	Картометрический метод	5,00	Закрепление отсутствует
20857	406189,18	4443287,48	Картометрический метод	5,00	Закрепление отсутствует
20858	406197,26	4443255,23	Картометрический метод	5,00	Закрепление отсутствует
20859	406207,07	4443221,45	Картометрический метод	5,00	Закрепление отсутствует
20860	406213,53	4443202,43	Картометрический метод	5,00	Закрепление отсутствует
20861	406228,43	4443165,05	Картометрический метод	5,00	Закрепление отсутствует
20862	406246,63	4443127,22	Картометрический метод	5,00	Закрепление отсутствует
20863	406262,75	4443097,28	Картометрический метод	5,00	Закрепление отсутствует
20864	406276,37	4443073,73	Картометрический метод	5,00	Закрепление отсутствует
20865	406297,97	4443039,08	Картометрический метод	5,00	Закрепление отсутствует

20866	406331,38	4442989,94	Картометрический метод	5,00	Закрепление отсутствует
20867	406357,27	4442954,24	Картометрический метод	5,00	Закрепление отсутствует
20868	406384,76	4442919,8	Картометрический метод	5,00	Закрепление отсутствует
20869	406413,9	4442886,77	Картометрический метод	5,00	Закрепление отсутствует
20870	406448,38	4442850,8	Картометрический метод	5,00	Закрепление отсутствует
20871	406482,09	4442818,04	Картометрический метод	5,00	Закрепление отсутствует
20872	406522,76	4442781,23	Картометрический метод	5,00	Закрепление отсутствует
20873	406555,91	4442752,94	Картометрический метод	5,00	Закрепление отсутствует
20874	406592,42	4442724,86	Картометрический метод	5,00	Закрепление отсутствует
20875	406628,4	4442700,08	Картометрический метод	5,00	Закрепление отсутствует
20876	406655,85	4442683,4	Картометрический метод	5,00	Закрепление отсутствует
20877	406689,2	4442666,45	Картометрический метод	5,00	Закрепление отсутствует
20878	406713,64	4442657,09	Картометрический метод	5,00	Закрепление отсутствует
20879	406738,87	4442650,37	Картометрический метод	5,00	Закрепление отсутствует
20880	406786,57	4442642,3	Картометрический метод	5,00	Закрепление отсутствует
20881	406821,96	4442638,76	Картометрический метод	5,00	Закрепление отсутствует
20882	406882,77	4442636,75	Картометрический метод	5,00	Закрепление отсутствует
20883	406931,42	4442637,29	Картометрический метод	5,00	Закрепление отсутствует
20884	406979,96	4442640,05	Картометрический метод	5,00	Закрепление отсутствует
20885	407026,91	4442644,61	Картометрический метод	5,00	Закрепление отсутствует
20886	407048,69	4442647,82	Картометрический метод	5,00	Закрепление отсутствует
20887	407070,29	4442651,99	Картометрический метод	5,00	Закрепление отсутствует
20888	407100,09	4442659,7	Картометрический метод	5,00	Закрепление отсутствует
20889	407133,41	4442670,95	Картометрический метод	5,00	Закрепление отсутствует
20890	407165,72	4442684,81	Картометрический метод	5,00	Закрепление отсутствует
20891	407196,94	4442701,19	Картометрический метод	5,00	Закрепление отсутствует
20892	407256,62	4442737,61	Картометрический метод	5,00	Закрепление отсутствует
20893	407329,21	4442785,16	Картометрический метод	5,00	Закрепление отсутствует
20894	407347,31	4442798,24	Картометрический метод	5,00	Закрепление отсутствует
20895	407364,68	4442812,1	Картометрический метод	5,00	Закрепление отсутствует
20896	407394,15	4442839,07	Картометрический метод	5,00	Закрепление отсутствует
20897	407419,97	4442866,67	Картометрический метод	5,00	Закрепление отсутствует
20898	407451,26	4442903,9	Картометрический метод	5,00	Закрепление отсутствует
20899	407466,21	4442923,13	Картометрический метод	5,00	Закрепление отсутствует
20900	407483,84	4442947,49	Картометрический метод	5,00	Закрепление отсутствует
20901	407502,92	4442976,26	Картометрический метод	5,00	Закрепление отсутствует
20902	407520,68	4443005,9	Картометрический метод	5,00	Закрепление отсутствует
20903	407534,46	4443031,22	Картометрический метод	5,00	Закрепление отсутствует
20904	407589,32	4443141,14	Картометрический метод	5,00	Закрепление отсутствует
20905	407604,11	4443166,76	Картометрический метод	5,00	Закрепление отсутствует
20906	407634,64	4443216,35	Картометрический метод	5,00	Закрепление отсутствует
20907	407642,54	4443232,79	Картометрический метод	5,00	Закрепление отсутствует
20908	407650,09	4443251,18	Картометрический метод	5,00	Закрепление отсутствует
20909	407666,34	4443291,32	Картометрический метод	5,00	Закрепление отсутствует
20910	407672,15	4443308,3	Картометрический метод	5,00	Закрепление отсутствует
20911	407676,02	4443322,07	Картометрический метод	5,00	Закрепление отсутствует

20912	407679,86	4443339,5	Картометрический метод	5,00	Закрепление отсутствует
20913	407684,24	4443371,45	Картометрический метод	5,00	Закрепление отсутствует
20914	407686,34	4443416,39	Картометрический метод	5,00	Закрепление отсутствует
20915	407686,94	4443458,27	Картометрический метод	5,00	Закрепление отсутствует
20916	407686,12	4443493,13	Картометрический метод	5,00	Закрепление отсутствует
20917	407681,75	4443598,07	Картометрический метод	5,00	Закрепление отсутствует
20918	407681,33	4443601,07	Картометрический метод	5,00	Закрепление отсутствует
20919	407679,71	4443604,64	Картометрический метод	5,00	Закрепление отсутствует
20920	407677,28	4443607,55	Картометрический метод	5,00	Закрепление отсутствует
20921	407671,69	4443612,14	Картометрический метод	5,00	Закрепление отсутствует
20922	407668,51	4443618,02	Картометрический метод	5,00	Закрепление отсутствует
20923	407665,31	4443640,16	Картометрический метод	5,00	Закрепление отсутствует
20924	407665,45	4443650,39	Картометрический метод	5,00	Закрепление отсутствует
20925	407666,38	4443658,49	Картометрический метод	5,00	Закрепление отсутствует
20926	407673,89	4443704,69	Картометрический метод	5,00	Закрепление отсутствует
20927	407679,89	4443735,23	Картометрический метод	5,00	Закрепление отсутствует
20928	407688,5	4443771,56	Картометрический метод	5,00	Закрепление отсутствует
20929	407700,94	4443818,21	Картометрический метод	5,00	Закрепление отсутствует
20930	407710,59	4443848,27	Картометрический метод	5,00	Закрепление отсутствует
20931	407717,87	4443868,04	Картометрический метод	5,00	Закрепление отсутствует
20932	407748,03	4443938,27	Картометрический метод	5,00	Закрепление отсутствует
20933	407827,84	4444025,45	Картометрический метод	5,00	Закрепление отсутствует
20934	407887,41	4444061,48	Картометрический метод	5,00	Закрепление отсутствует
20935	407899,99	4444068,32	Картометрический метод	5,00	Закрепление отсутствует
20936	407919,38	4444077,41	Картометрический метод	5,00	Закрепление отсутствует
20937	407942,77	4444086,23	Картометрический метод	5,00	Закрепление отсутствует
20938	407963,24	4444092,23	Картометрический метод	5,00	Закрепление отсутствует
20939	407993,99	4444098,83	Картометрический метод	5,00	Закрепление отсутствует
20940	408022,64	4444103,33	Картометрический метод	5,00	Закрепление отсутствует
20941	408051,56	4444106,3	Картометрический метод	5,00	Закрепление отсутствует
20942	408085,88	4444108,04	Картометрический метод	5,00	Закрепление отсутствует
20943	408114,11	4444108,34	Картометрический метод	5,00	Закрепление отсутствует
20944	408142,51	4444107,53	Картометрический метод	5,00	Закрепление отсутствует
20945	408170,09	4444105,76	Картометрический метод	5,00	Закрепление отсутствует
20946	408205,25	4444101,68	Картометрический метод	5,00	Закрепление отсутствует
20947	408235,24	4444096,4	Картометрический метод	5,00	Закрепление отсутствует
20948	408263,59	4444089,83	Картометрический метод	5,00	Закрепление отсутствует
20949	408283,94	4444083,89	Картометрический метод	5,00	Закрепление отсутствует
20950	408307,07	4444075,07	Картометрический метод	5,00	Закрепление отсутствует
20951	408329,42	4444064,27	Картометрический метод	5,00	Закрепление отсутствует
20952	408344,74	4444055,39	Картометрический метод	5,00	Закрепление отсутствует
20953	408370,57	4444037,57	Картометрический метод	5,00	Закрепление отсутствует
20954	408397,31	4444015,79	Картометрический метод	5,00	Закрепление отсутствует
20955	408419,21	4443995,09	Картометрический метод	5,00	Закрепление отсутствует
20956	408459,31	4443950,99	Картометрический метод	5,00	Закрепление отсутствует
20957	408481,79	4443928,67	Картометрический метод	5,00	Закрепление отсутствует

20958	408556,99	4443867,05	Картометрический метод	5,00	Закрепление отсутствует
20959	408596,81	4443833,72	Картометрический метод	5,00	Закрепление отсутствует
20960	408609,86	4443821,84	Картометрический метод	5,00	Закрепление отсутствует
20961	408624,43	4443806,48	Картометрический метод	5,00	Закрепление отсутствует
20962	408635,62	4443792,86	Картометрический метод	5,00	Закрепление отсутствует
20963	408647,85	4443775,67	Картометрический метод	5,00	Закрепление отсутствует
20964	408660,49	4443754,49	Картометрический метод	5,00	Закрепление отсутствует
20965	408740,42	4443596,09	Картометрический метод	5,00	Закрепление отсутствует
20966	408790,47	4443500,03	Картометрический метод	5,00	Закрепление отсутствует
20967	408850,55	4443388,82	Картометрический метод	5,00	Закрепление отсутствует
20968	408923,46	4443256,67	Картометрический метод	5,00	Закрепление отсутствует
20969	408935,85	4443235,46	Картометрический метод	5,00	Закрепление отсутствует
20970	408955,49	4443204,26	Картометрический метод	5,00	Закрепление отсутствует
20971	408982,07	4443166,91	Картометрический метод	5,00	Закрепление отсутствует
20972	409003,25	4443140,36	Картометрический метод	5,00	Закрепление отсутствует
20973	409062,55	4443069,92	Картометрический метод	5,00	Закрепление отсутствует
20974	409077,49	4443053,09	Картометрический метод	5,00	Закрепление отсутствует
20975	409105,06	4443024,77	Картометрический метод	5,00	Закрепление отсутствует
20976	409132,76	4442999,06	Картометрический метод	5,00	Закрепление отсутствует
20977	409155,09	4442980,67	Картометрический метод	5,00	Закрепление отсутствует
20978	409170,5	4442969,06	Картометрический метод	5,00	Закрепление отсутствует
20979	409190,39	4442955,41	Картометрический метод	5,00	Закрепление отсутствует
20980	409240,7	4442924,27	Картометрический метод	5,00	Закрепление отсутствует
20981	409280,48	4442897,09	Картометрический метод	5,00	Закрепление отсутствует
20982	409314,08	4442871,47	Картометрический метод	5,00	Закрепление отсутствует
20983	409380,27	4442817,59	Картометрический метод	5,00	Закрепление отсутствует
20984	409431,78	4442778,71	Картометрический метод	5,00	Закрепление отсутствует
20985	409472,9	4442749,16	Картометрический метод	5,00	Закрепление отсутствует
20986	409505,32	4442728,97	Картометрический метод	5,00	Закрепление отсутствует
20987	409539,31	4442711,81	Картометрический метод	5,00	Закрепление отсутствует
20988	409580,48	4442695,28	Картометрический метод	5,00	Закрепление отсутствует
20989	409600,18	4442689,31	Картометрический метод	5,00	Закрепление отсутствует
20990	409620,37	4442684,84	Картометрический метод	5,00	Закрепление отсутствует
20991	409646,3	4442681,03	Картометрический метод	5,00	Закрепление отсутствует
20992	409678,04	4442677,85	Картометрический метод	5,00	Закрепление отсутствует
20993	409740,25	4442674,7	Картометрический метод	5,00	Закрепление отсутствует
20994	409845,13	4442670,86	Картометрический метод	5,00	Закрепление отсутствует
20995	409866,32	4442670,92	Картометрический метод	5,00	Закрепление отсутствует
20996	409880,42	4442671,91	Картометрический метод	5,00	Закрепление отсутствует
20997	409902,41	4442674,85	Картометрический метод	5,00	Закрепление отсутствует
20998	409921,21	4442678,54	Картометрический метод	5,00	Закрепление отсутствует
20999	409975,07	4442692,85	Картометрический метод	5,00	Закрепление отсутствует
21000	409991,97	4442696,63	Картометрический метод	5,00	Закрепление отсутствует
21001	410012,05	4442698,91	Картометрический метод	5,00	Закрепление отсутствует
21002	410048,34	4442700,11	Картометрический метод	5,00	Закрепление отсутствует
21003	410072,52	4442704,4	Картометрический метод	5,00	Закрепление отсутствует

21004	410116,83	4442717	Картометрический метод	5,00	Закрепление отсутствует
21005	410156,91	4442729,96	Картометрический метод	5,00	Закрепление отсутствует
21006	410196,84	4442744,45	Картометрический метод	5,00	Закрепление отсутствует
21007	410232,43	4442758,88	Картометрический метод	5,00	Закрепление отсутствует
21008	410261,6	4442772,02	Картометрический метод	5,00	Закрепление отсутствует
21009	410295,84	4442789	Картометрический метод	5,00	Закрепление отсутствует
21010	410341,19	4442814,47	Картометрический метод	5,00	Закрепление отсутствует
21011	410383,4	4442841,98	Картометрический метод	5,00	Закрепление отсутствует
21012	410399,1	4442853,53	Картометрический метод	5,00	Закрепление отсутствует
21013	410435,46	4442882,6	Картометрический метод	5,00	Закрепление отсутствует
21014	410466,6	4442902,22	Картометрический метод	5,00	Закрепление отсутствует
21015	410477	4442909,84	Картометрический метод	5,00	Закрепление отсутствует
21016	410592,9	4443015,74	Картометрический метод	5,00	Закрепление отсутствует
21017	410644,25	4443059,78	Картометрический метод	5,00	Закрепление отсутствует
21018	410731,01	4443131,48	Картометрический метод	5,00	Закрепление отсутствует
21019	410742,78	4443142,25	Картометрический метод	5,00	Закрепление отсутствует
21020	410755,81	4443156,26	Картометрический метод	5,00	Закрепление отсутствует
21021	410769,94	4443174,65	Картометрический метод	5,00	Закрепление отсутствует
21022	410779,91	4443189,83	Картометрический метод	5,00	Закрепление отсутствует
21023	410792,2	4443212,03	Картометрический метод	5,00	Закрепление отсутствует
21024	410820,11	4443270,08	Картометрический метод	5,00	Закрепление отсутствует
21025	410834,18	4443304,01	Картометрический метод	5,00	Закрепление отсутствует
21026	410842,99	4443330,08	Картометрический метод	5,00	Закрепление отсутствует
21027	410856,88	4443379,16	Картометрический метод	5,00	Закрепление отсутствует
21028	410866,94	4443406,4	Картометрический метод	5,00	Закрепление отсутствует
21029	410869,37	4443415,43	Картометрический метод	5,00	Закрепление отсутствует
21030	410870,78	4443426,56	Картометрический метод	5,00	Закрепление отсутствует
21031	410870,54	4443440,21	Картометрический метод	5,00	Закрепление отсутствует
21032	410868,65	4443450,23	Картометрический метод	5,00	Закрепление отсутствует
21033	410864,05	4443466,01	Картометрический метод	5,00	Закрепление отсутствует
21034	410863,83	4443478,37	Картометрический метод	5,00	Закрепление отсутствует
21035	410868,5	4443506,78	Картометрический метод	5,00	Закрепление отсутствует
21036	410877,2	4443552,08	Картометрический метод	5,00	Закрепление отсутствует
21037	410903,72	4443666,26	Картометрический метод	5,00	Закрепление отсутствует
21038	410911,9	4443705,08	Картометрический метод	5,00	Закрепление отсутствует
21039	410915,96	4443732,53	Картометрический метод	5,00	Закрепление отсутствует
21040	410916,92	4443745,88	Картометрический метод	5,00	Закрепление отсутствует
21041	410917,06	4443765,53	Картометрический метод	5,00	Закрепление отсутствует
21042	410916,01	4443781,25	Картометрический метод	5,00	Закрепление отсутствует
21043	410913,83	4443796,79	Картометрический метод	5,00	Закрепление отсутствует
21044	410906,93	4443825,86	Картометрический метод	5,00	Закрепление отсутствует
21045	410899,55	4443849,26	Картометрический метод	5,00	Закрепление отсутствует
21046	410879,54	4443903,29	Картометрический метод	5,00	Закрепление отсутствует
21047	410852,87	4443998,36	Картометрический метод	5,00	Закрепление отсутствует
21048	410846,95	4444017,02	Картометрический метод	5,00	Закрепление отсутствует
21049	410841,38	4444031,63	Картометрический метод	5,00	Закрепление отсутствует

21050	410829,25	4444058,21	Картометрический метод	5,00	Закрепление отсутствует
21051	410810,36	4444093,37	Картометрический метод	5,00	Закрепление отсутствует
21052	410778,78	4444145,42	Картометрический метод	5,00	Закрепление отсутствует
21053	410756,1	4444177,79	Картометрический метод	5,00	Закрепление отсутствует
21054	410739,43	4444198,16	Картометрический метод	5,00	Закрепление отсутствует
21055	410727,65	4444211,21	Картометрический метод	5,00	Закрепление отсутствует
21056	410702,6	4444235,81	Картометрический метод	5,00	Закрепление отсутствует
21057	410649,46	4444282,07	Картометрический метод	5,00	Закрепление отсутствует
21058	410605,73	4444315,52	Картометрический метод	5,00	Закрепление отсутствует
21059	410585,65	4444329,56	Картометрический метод	5,00	Закрепление отсутствует
21060	410557,71	4444347,74	Картометрический метод	5,00	Закрепление отсутствует
21061	410504,9	4444379,75	Картометрический метод	5,00	Закрепление отсутствует
21062	410458,94	4444405,76	Картометрический метод	5,00	Закрепление отсутствует
21063	410369,83	4444453,16	Картометрический метод	5,00	Закрепление отсутствует
21064	410270,96	4444485,56	Картометрический метод	5,00	Закрепление отсутствует
21065	410182,28	4444499,51	Картометрический метод	5,00	Закрепление отсутствует
21066	410157,08	4444504,34	Картометрический метод	5,00	Закрепление отсутствует
21067	410125,94	4444511,36	Картометрический метод	5,00	Закрепление отсутствует
21068	410076,5	4444524,86	Картометрический метод	5,00	Закрепление отсутствует
21069	410019,02	4444543,1	Картометрический метод	5,00	Закрепление отсутствует
21070	409953,77	4444562,06	Картометрический метод	5,00	Закрепление отсутствует
21071	409906,96	4444574,3	Картометрический метод	5,00	Закрепление отсутствует
21072	409809,08	4444596,83	Картометрический метод	5,00	Закрепление отсутствует
21073	409763,8	4444608,95	Картометрический метод	5,00	Закрепление отсутствует
21074	409712,83	4444625,27	Картометрический метод	5,00	Закрепление отсутствует
21075	409677,49	4444637,84	Картометрический метод	5,00	Закрепление отсутствует
21076	409635,09	4444654,25	Картометрический метод	5,00	Закрепление отсутствует
21077	409592,26	4444672,85	Картометрический метод	5,00	Закрепление отсутствует
21078	409569,5	4444684,79	Картометрический метод	5,00	Закрепление отсутствует
21079	409551,17	4444695,77	Картометрический метод	5,00	Закрепление отсутствует
21080	409528,77	4444710,77	Картометрический метод	5,00	Закрепление отсутствует
21081	409497,84	4444733,84	Картометрический метод	5,00	Закрепление отсутствует
21082	409464,71	4444761,89	Картометрический метод	5,00	Закрепление отсутствует
21083	409442,28	4444783,16	Картометрический метод	5,00	Закрепление отсутствует
21084	409413,83	4444813,61	Картометрический метод	5,00	Закрепление отсутствует
21085	409401,47	4444828,61	Картометрический метод	5,00	Закрепление отсутствует
21086	409388,65	4444847,3	Картометрический метод	5,00	Закрепление отсутствует
21087	409377,52	4444867,13	Картометрический метод	5,00	Закрепление отсутствует
21088	409369,55	4444884,86	Картометрический метод	5,00	Закрепление отсутствует
21089	409357,25	4444917,77	Картометрический метод	5,00	Закрепление отсутствует
21090	409349,71	4444947,05	Картометрический метод	5,00	Закрепление отсутствует
21091	409346,12	4444970,3	Картометрический метод	5,00	Закрепление отсутствует
21092	409344,76	4444995,89	Картометрический метод	5,00	Закрепление отсутствует
21093	409345,7	4445018,33	Картометрический метод	5,00	Закрепление отсутствует
21094	409349,65	4445045,24	Картометрический метод	5,00	Закрепление отсутствует
21095	409354,77	4445066,99	Картометрический метод	5,00	Закрепление отсутствует

21096	409359,62	4445082,17	Картометрический метод	5,00	Закрепление отсутствует
21097	409366,82	4445099,9	Картометрический метод	5,00	Закрепление отсутствует
21098	409375,43	4445117,03	Картометрический метод	5,00	Закрепление отсутствует
21099	409386,82	4445136,05	Картометрический метод	5,00	Закрепление отсутствует
21100	409397,9	4445151,38	Картометрический метод	5,00	Закрепление отсутствует
21101	409410,17	4445165,78	Картометрический метод	5,00	Закрепление отсутствует
21102	409425,84	4445181,23	Картометрический метод	5,00	Закрепление отсутствует
21103	409439,32	4445192,48	Картометрический метод	5,00	Закрепление отсутствует
21104	409463,66	4445209,79	Картометрический метод	5,00	Закрепление отсутствует
21105	409476,41	4445217,59	Картометрический метод	5,00	Закрепление отсутствует
21106	409492,9	4445226,44	Картометрический метод	5,00	Закрепление отсутствует
21107	409565,27	4445259,62	Картометрический метод	5,00	Закрепление отсутствует
21108	409607,84	4445277,56	Картометрический метод	5,00	Закрепление отсутствует
21109	409636,34	4445288,57	Картометрический метод	5,00	Закрепление отсутствует
21110	409655,57	4445294,18	Картометрический метод	5,00	Закрепление отсутствует
21111	409675,06	4445298,26	Картометрический метод	5,00	Закрепление отсутствует
21112	409696,71	4445301,02	Картометрический метод	5,00	Закрепление отсутствует
21113	409721,2	4445302,16	Картометрический метод	5,00	Закрепление отсутствует
21114	409752,68	4445300,51	Картометрический метод	5,00	Закрепление отсутствует
21115	409862,32	4445286,2	Картометрический метод	5,00	Закрепление отсутствует
21116	409903,67	4445283,23	Картометрический метод	5,00	Закрепление отсутствует
21117	409929,52	4445282,75	Картометрический метод	5,00	Закрепление отсутствует
21118	409960,57	4445283,59	Картометрический метод	5,00	Закрепление отсутствует
21119	410020,51	4445286,86	Картометрический метод	5,00	Закрепление отсутствует
21120	410051,1	4445290,22	Картометрический метод	5,00	Закрепление отсутствует
21121	410077,1	4445294,87	Картометрический метод	5,00	Закрепление отсутствует
21122	410102,71	4445301,08	Картометрический метод	5,00	Закрепление отсутствует
21123	410135,97	4445311,1	Картометрический метод	5,00	Закрепление отсутствует
21124	410174,08	4445324,63	Картометрический метод	5,00	Закрепление отсутствует
21125	410221,61	4445343,89	Картометрический метод	5,00	Закрепление отсутствует
21126	410252,26	4445357,54	Картометрический метод	5,00	Закрепление отсутствует
21127	410277,38	4445369,99	Картометрический метод	5,00	Закрепление отсутствует
21128	410306,81	4445386,22	Картометрический метод	5,00	Закрепление отсутствует
21129	410348,15	4445411,6	Картометрический метод	5,00	Закрепление отсутствует
21130	410373,78	4445429,99	Картометрический метод	5,00	Закрепление отсутствует
21131	410401,41	4445453,18	Картометрический метод	5,00	Закрепление отсутствует
21132	410434,71	4445485,22	Картометрический метод	5,00	Закрепление отсутствует
21133	410479,79	4445532,95	Картометрический метод	5,00	Закрепление отсутствует
21134	410519,95	4445580,32	Картометрический метод	5,00	Закрепление отсутствует
21135	410572,69	4445648,45	Картометрический метод	5,00	Закрепление отсутствует
21136	410616,15	4445709,26	Картометрический метод	5,00	Закрепление отсутствует
21137	410631,07	4445727,47	Картометрический метод	5,00	Закрепление отсутствует
21138	410642,68	4445739,65	Картометрический метод	5,00	Закрепление отсутствует
21139	410665,28	4445760,26	Картометрический метод	5,00	Закрепление отсутствует
21140	410683,85	4445775,29	Картометрический метод	5,00	Закрепление отсутствует
21141	410715,29	4445798,87	Картометрический метод	5,00	Закрепление отсутствует

21142	410737,28	4445818,1	Картометрический метод	5,00	Закрепление отсутствует
21143	410737,51	4445820,47	Картометрический метод	5,00	Закрепление отсутствует
21144	410736,32	4445821,43	Картометрический метод	5,00	Закрепление отсутствует
21145	410734,76	4445821,4	Картометрический метод	5,00	Закрепление отсутствует
21146	410716,65	4445811,29	Картометрический метод	5,00	Закрепление отсутствует
21147	410690,1	4445801,72	Картометрический метод	5,00	Закрепление отсутствует
21148	410681,39	4445796,59	Картометрический метод	5,00	Закрепление отсутствует
21149	410658,5	4445779,46	Картометрический метод	5,00	Закрепление отсутствует
21150	410653,71	4445779,73	Картометрический метод	5,00	Закрепление отсутствует
21151	410650,41	4445783,12	Картометрический метод	5,00	Закрепление отсутствует
21152	410649,53	4445788,04	Картометрический метод	5,00	Закрепление отсутствует
21153	410649,77	4445793,02	Картометрический метод	5,00	Закрепление отсутствует
21154	410651,1	4445797,76	Картометрический метод	5,00	Закрепление отсутствует
21155	410652,95	4445801,27	Картометрический метод	5,00	Закрепление отсутствует
21156	410671,12	4445829,32	Картометрический метод	5,00	Закрепление отсутствует
21157	410697,26	4445875,16	Картометрический метод	5,00	Закрепление отсутствует
21158	410708,58	4445893,25	Картометрический метод	5,00	Закрепление отсутствует
21159	410723,36	4445915,33	Картометрический метод	5,00	Закрепление отсутствует
21160	410746,12	4445946,32	Картометрический метод	5,00	Закрепление отсутствует
21161	410778,53	4445985,47	Картометрический метод	5,00	Закрепление отсутствует
21162	410803,1	4446012,08	Картометрический метод	5,00	Закрепление отсутствует
21163	410817,15	4446026,15	Картометрический метод	5,00	Закрепление отсутствует
21164	410835,46	4446043,01	Картометрический метод	5,00	Закрепление отсутствует
21165	410850,66	4446055,85	Картометрический метод	5,00	Закрепление отсутствует
21166	410884,93	4446082,13	Картометрический метод	5,00	Закрепление отсутствует
21167	410899,77	4446091,88	Картометрический метод	5,00	Закрепление отсутствует
21168	410915,45	4446100,28	Картометрический метод	5,00	Закрепление отсутствует
21169	410929,01	4446106,22	Картометрический метод	5,00	Закрепление отсутствует
21170	410966,33	4446119,42	Картометрический метод	5,00	Закрепление отсутствует
21171	410986,08	4446128,9	Картометрический метод	5,00	Закрепление отсутствует
21172	410999,51	4446136,85	Картометрический метод	5,00	Закрепление отсутствует
21173	411015,98	4446148,13	Картометрический метод	5,00	Закрепление отсутствует
21174	411032,65	4446160,79	Картометрический метод	5,00	Закрепление отсутствует
21175	411072,21	4446195,5	Картометрический метод	5,00	Закрепление отсутствует
21176	411091,22	4446210,74	Картометрический метод	5,00	Закрепление отсутствует
21177	411118,08	4446229,07	Картометрический метод	5,00	Закрепление отсутствует
21178	411137,36	4446240,59	Картометрический метод	5,00	Закрепление отсутствует
21179	411149,93	4446247,16	Картометрический метод	5,00	Закрепление отсутствует
21180	411163,02	4446252,68	Картометрический метод	5,00	Закрепление отсутствует
21181	411179,22	4446257,96	Картометрический метод	5,00	Закрепление отсутствует
21182	411213,83	4446265,52	Картометрический метод	5,00	Закрепление отсутствует
21183	411277,73	4446274,85	Картометрический метод	5,00	Закрепление отсутствует
21184	411423,98	4446293,96	Картометрический метод	5,00	Закрепление отсутствует
21185	411469,22	4446302,48	Картометрический метод	5,00	Закрепление отсутствует
21186	411497,52	4446311,45	Картометрический метод	5,00	Закрепление отсутствует
21187	411512,65	4446317,84	Картометрический метод	5,00	Закрепление отсутствует

21188	411600,17	4446359,42	Картометрический метод	5,00	Закрепление отсутствует
21189	411635,51	4446377,75	Картометрический метод	5,00	Закрепление отсутствует
21190	411674,52	4446401	Картометрический метод	5,00	Закрепление отсутствует
21191	411733,99	4446441,08	Картометрический метод	5,00	Закрепление отсутствует
21192	411770,68	4446462,17	Картометрический метод	5,00	Закрепление отсутствует
21193	411809,6	4446481,04	Картометрический метод	5,00	Закрепление отсутствует
21194	411829,51	4446489,29	Картометрический метод	5,00	Закрепление отсутствует
21195	411858,11	4446499,91	Картометрический метод	5,00	Закрепление отсутствует
21196	411872,39	4446506,9	Картометрический метод	5,00	Закрепление отсутствует
21197	411888,14	4446516,74	Картометрический метод	5,00	Закрепление отсутствует
21198	411923,81	4446544,46	Картометрический метод	5,00	Закрепление отсутствует
21199	411942,15	4446573,95	Картометрический метод	5,00	Закрепление отсутствует
21200	411950,02	4446589,04	Картометрический метод	5,00	Закрепление отсутствует
21201	411955,43	4446602,18	Картометрический метод	5,00	Закрепление отсутствует
21202	411965,71	4446633,11	Картометрический метод	5,00	Закрепление отсутствует
21203	411966,71	4446637,85	Картометрический метод	5,00	Закрепление отсутствует
21204	411969,23	4446672,02	Картометрический метод	5,00	Закрепление отсутствует
21205	411974,72	4446705,59	Картометрический метод	5,00	Закрепление отсутствует
21206	411980,16	4446728,57	Картометрический метод	5,00	Закрепление отсутствует
21207	411999,29	4446793,34	Картометрический метод	5,00	Закрепление отсутствует
21208	412012,83	4446845,84	Картометрический метод	5,00	Закрепление отсутствует
21209	412024,87	4446901,88	Картометрический метод	5,00	Закрепление отсутствует
21210	412030,1	4446932,48	Картометрический метод	5,00	Закрепление отсутствует
21211	412035,53	4446974,03	Картометрический метод	5,00	Закрепление отсутствует
21212	412036,96	4447003,91	Картометрический метод	5,00	Закрепление отсутствует
21213	412036,24	4447026,29	Картометрический метод	5,00	Закрепление отсутствует
21214	412033,07	4447056,08	Картометрический метод	5,00	Закрепление отсутствует
21215	412027,47	4447088,36	Картометрический метод	5,00	Закрепление отсутствует
21216	412016,9	4447130,99	Картометрический метод	5,00	Закрепление отсутствует
21217	412008,09	4447159,4	Картометрический метод	5,00	Закрепление отсутствует
21218	411999,6	4447182,62	Картометрический метод	5,00	Закрепление отсутствует
21219	411983,87	4447219,76	Картометрический метод	5,00	Закрепление отсутствует
21220	411965,95	4447258,25	Картометрический метод	5,00	Закрепление отсутствует
21221	411946,06	4447297,1	Картометрический метод	5,00	Закрепление отсутствует
21222	411903,41	4447354,82	Картометрический метод	5,00	Закрепление отсутствует
21223	411891,59	4447369,1	Картометрический метод	5,00	Закрепление отсутствует
21224	411876,01	4447386,26	Картометрический метод	5,00	Закрепление отсутствует
21225	411817,43	4447446,71	Картометрический метод	5,00	Закрепление отсутствует
21226	411793,15	4447468,55	Картометрический метод	5,00	Закрепление отсутствует
21227	411774,55	4447483,19	Картометрический метод	5,00	Закрепление отсутствует
21228	411746,74	4447503,26	Картометрический метод	5,00	Закрепление отсутствует
21229	411672,25	4447553	Картометрический метод	5,00	Закрепление отсутствует
21230	411660,76	4447560,02	Картометрический метод	5,00	Закрепление отсутствует
21231	411651,29	4447564,97	Картометрический метод	5,00	Закрепление отсутствует
21232	411636,53	4447571,21	Картометрический метод	5,00	Закрепление отсутствует
21233	411597,41	4447583,48	Картометрический метод	5,00	Закрепление отсутствует

21234	411520,82	4447602,95	Картометрический метод	5,00	Закрепление отсутствует
21235	411503,03	4447606,49	Картометрический метод	5,00	Закрепление отсутствует
21236	411476	4447610,39	Картометрический метод	5,00	Закрепление отсутствует
21237	411444,33	4447612,88	Картометрический метод	5,00	Закрепление отсутствует
21238	411379,34	4447613,78	Картометрический метод	5,00	Закрепление отсутствует
21239	411334,99	4447612,19	Картометрический метод	5,00	Закрепление отсутствует
21240	411288,59	4447607,45	Картометрический метод	5,00	Закрепление отсутствует
21241	411262,96	4447603,25	Картометрический метод	5,00	Закрепление отсутствует
21242	411139,34	4447579,43	Картометрический метод	5,00	Закрепление отсутствует
21243	411109	4447572,17	Картометрический метод	5,00	Закрепление отсутствует
21244	411083,05	4447563,65	Картометрический метод	5,00	Закрепление отсутствует
21245	411061,43	4447554,53	Картометрический метод	5,00	Закрепление отсутствует
21246	411044,72	4447545,71	Картометрический метод	5,00	Закрепление отсутствует
21247	411021,21	4447529,96	Картометрический метод	5,00	Закрепление отсутствует
21248	410987,58	4447502,87	Картометрический метод	5,00	Закрепление отсутствует
21249	410952,77	4447472,03	Картометрический метод	5,00	Закрепление отсутствует
21250	410733,92	4447268,27	Картометрический метод	5,00	Закрепление отсутствует
21251	410550,35	4447094,81	Картометрический метод	5,00	Закрепление отсутствует
21252	410509,02	4447053,8	Картометрический метод	5,00	Закрепление отсутствует
21253	410452,47	4446995,03	Картометрический метод	5,00	Закрепление отсутствует
21254	410420,85	4446960,86	Картометрический метод	5,00	Закрепление отсутствует
21255	410345,71	4446876,92	Картометрический метод	5,00	Закрепление отсутствует
21256	410291,89	4446819,08	Картометрический метод	5,00	Закрепление отсутствует
21257	410244,41	4446770,69	Картометрический метод	5,00	Закрепление отсутствует
21258	410209,81	4446737,24	Картометрический метод	5,00	Закрепление отсутствует
21259	410186,2	4446716,93	Картометрический метод	5,00	Закрепление отсутствует
21260	410157,5	4446694,79	Картометрический метод	5,00	Закрепление отсутствует
21261	410132	4446677,18	Картометрический метод	5,00	Закрепление отсутствует
21262	410095,67	4446654,17	Картометрический метод	5,00	Закрепление отсутствует
21263	410053,08	4446630,92	Картометрический метод	5,00	Закрепление отсутствует
21264	410028,66	4446619,46	Картометрический метод	5,00	Закрепление отсутствует
21265	409983,35	4446599,75	Картометрический метод	5,00	Закрепление отсутствует
21266	409977,6	4446596,39	Картометрический метод	5,00	Закрепление отсутствует
21267	409971,98	4446590,57	Картометрический метод	5,00	Закрепление отсутствует
21268	409971,7	4446589,37	Картометрический метод	5,00	Закрепление отсутствует
21269	409972,85	4446587,66	Картометрический метод	5,00	Закрепление отсутствует
21270	409974,4	4446587,45	Картометрический метод	5,00	Закрепление отсутствует
21271	409991,78	4446594,17	Картометрический метод	5,00	Закрепление отсутствует
21272	410001,68	4446596,03	Картометрический метод	5,00	Закрепление отсутствует
21273	410007,37	4446596,12	Картометрический метод	5,00	Закрепление отсутствует
21274	410012,14	4446595,31	Картометрический метод	5,00	Закрепление отсутствует
21275	410014,39	4446593,3	Картометрический метод	5,00	Закрепление отсутствует
21276	410015,09	4446589,49	Картометрический метод	5,00	Закрепление отсутствует
21277	410013,49	4446586,46	Картометрический метод	5,00	Закрепление отсутствует
21278	409989,56	4446563,72	Картометрический метод	5,00	Закрепление отсутствует
21279	409974,68	4446551,27	Картометрический метод	5,00	Закрепление отсутствует

21280	409959,08	4446539,72	Картометрический метод	5,00	Закрепление отсутствует
21281	409938,14	4446526,16	Картометрический метод	5,00	Закрепление отсутствует
21282	409917,98	4446514,91	Картометрический метод	5,00	Закрепление отсутствует
21283	409874,89	4446495,35	Картометрический метод	5,00	Закрепление отсутствует
21284	409849,53	4446485,27	Картометрический метод	5,00	Закрепление отсутствует
21285	409823,83	4446476,75	Картометрический метод	5,00	Закрепление отсутствует
21286	409749,14	4446456,86	Картометрический метод	5,00	Закрепление отсутствует
21287	409653,83	4446429,44	Картометрический метод	5,00	Закрепление отсутствует
21288	409571,21	4446408,89	Картометрический метод	5,00	Закрепление отсутствует
21289	409548,62	4446405,26	Картометрический метод	5,00	Закрепление отсутствует
21290	409534,41	4446404,42	Картометрический метод	5,00	Закрепление отсутствует
21291	409514,38	4446405,17	Картометрический метод	5,00	Закрепление отсутствует
21292	409469,21	4446410,24	Картометрический метод	5,00	Закрепление отсутствует
21293	409430,68	4446415,82	Картометрический метод	5,00	Закрепление отсутствует
21294	409417,97	4446418,55	Картометрический метод	5,00	Закрепление отсутствует
21295	409399,15	4446423,98	Картометрический метод	5,00	Закрепление отсутствует
21296	409383,92	4446429,56	Картометрический метод	5,00	Закрепление отсутствует
21297	409366,13	4446437,72	Картометрический метод	5,00	Закрепление отсутствует
21298	409346,9	4446448,67	Картометрический метод	5,00	Закрепление отсутствует
21299	409329,09	4446461,39	Картометрический метод	5,00	Закрепление отсутствует
21300	409312,71	4446475,79	Картометрический метод	5,00	Закрепление отсутствует
21301	409297,75	4446491,87	Картометрический метод	5,00	Закрепление отсутствует
21302	409273,22	4446522,8	Картометрический метод	5,00	Закрепление отсутствует
21303	409243,61	4446564,05	Картометрический метод	5,00	Закрепление отсутствует
21304	409228,87	4446587,15	Картометрический метод	5,00	Закрепление отсутствует
21305	409209,27	4446623,39	Картометрический метод	5,00	Закрепление отсутствует
21306	409199,59	4446644,69	Картометрический метод	5,00	Закрепление отсутствует
21307	409192,15	4446664,28	Картометрический метод	5,00	Закрепление отсутствует
21308	409185,23	4446687,77	Картометрический метод	5,00	Закрепление отсутствует
21309	409180,34	4446711,68	Картометрический метод	5,00	Закрепление отсутствует
21310	409176,26	4446743,42	Картометрический метод	5,00	Закрепление отсутствует
21311	409173,56	4446773,27	Картометрический метод	5,00	Закрепление отсутствует
21312	409172,96	4446803,21	Картометрический метод	5,00	Закрепление отсутствует
21313	409174,49	4446833,12	Картометрический метод	5,00	Закрепление отсутствует
21314	409179,94	4446874,94	Картометрический метод	5,00	Закрепление отсутствует
21315	409183,96	4446893,81	Картометрический метод	5,00	Закрепление отсутствует
21316	409189,07	4446912,44	Картометрический метод	5,00	Закрепление отсутствует
21317	409195,3	4446930,71	Картометрический метод	5,00	Закрепление отсутствует
21318	409202,5	4446948,59	Картометрический метод	5,00	Закрепление отсутствует
21319	409214,05	4446973,19	Картометрический метод	5,00	Закрепление отсутствует
21320	409224,26	4446990,98	Картометрический метод	5,00	Закрепление отсутствует
21321	409237,99	4447009,88	Картометрический метод	5,00	Закрепление отсутствует
21322	409251,76	4447025	Картометрический метод	5,00	Закрепление отсутствует
21323	409267,99	4447040,3	Картометрический метод	5,00	Закрепление отсутствует
21324	409284,6	4447054,64	Картометрический метод	5,00	Закрепление отсутствует
21325	409315,53	4447078,61	Картометрический метод	5,00	Закрепление отсутствует

21326	409328,27	4447090,94	Картометрический метод	5,00	Закрепление отсутствует
21327	409336,43	4447100,66	Картометрический метод	5,00	Закрепление отсутствует
21328	409343,74	4447111,01	Картометрический метод	5,00	Закрепление отсутствует
21329	409350,62	4447122,38	Картометрический метод	5,00	Закрепление отсутствует
21330	409387,09	4447188,02	Картометрический метод	5,00	Закрепление отсутствует
21331	409402,06	4447211,72	Картометрический метод	5,00	Закрепление отсутствует
21332	409416,25	4447231,16	Картометрический метод	5,00	Закрепление отсутствует
21333	409443,55	4447265,96	Картометрический метод	5,00	Закрепление отсутствует
21334	409461,78	4447288,13	Картометрический метод	5,00	Закрепление отсутствует
21335	409472,36	4447299,62	Картометрический метод	5,00	Закрепление отсутствует
21336	409484,77	4447309,43	Картометрический метод	5,00	Закрепление отсутствует
21337	409495,09	4447315,34	Картометрический метод	5,00	Закрепление отсутствует
21338	409586,45	4447357,88	Картометрический метод	5,00	Закрепление отсутствует
21339	409644,32	4447385,66	Картометрический метод	5,00	Закрепление отсутствует
21340	409791,08	4447459,97	Картометрический метод	5,00	Закрепление отсутствует
21341	409823,48	4447475,36	Картометрический метод	5,00	Закрепление отсутствует
21342	409921,52	4447519,79	Картометрический метод	5,00	Закрепление отсутствует
21343	410018,99	4447566,35	Картометрический метод	5,00	Закрепление отсутствует
21344	410075,26	4447595,57	Картометрический метод	5,00	Закрепление отсутствует
21345	410118,89	4447619,57	Картометрический метод	5,00	Закрепление отсутствует
21346	410130,96	4447627,16	Картометрический метод	5,00	Закрепление отсутствует
21347	410142,43	4447635,68	Картометрический метод	5,00	Закрепление отсутствует
21348	410153,24	4447645,1	Картометрический метод	5,00	Закрепление отсутствует
21349	410161,33	4447653,17	Картометрический метод	5,00	Закрепление отсутствует
21350	410175,47	4447669,31	Картометрический метод	5,00	Закрепление отсутствует
21351	410195,65	4447694,84	Картометрический метод	5,00	Закрепление отсутствует
21352	410238,82	4447755,5	Картометрический метод	5,00	Закрепление отсутствует
21353	410256,08	4447783,16	Картометрический метод	5,00	Закрепление отсутствует
21354	410271,38	4447811,96	Картометрический метод	5,00	Закрепление отсутствует
21355	410286,52	4447846,01	Картометрический метод	5,00	Закрепление отсутствует
21356	410296,77	4447874,15	Картометрический метод	5,00	Закрепление отсутствует
21357	410302,94	4447893,38	Картометрический метод	5,00	Закрепление отсутствует
21358	410309,57	4447917,8	Картометрический метод	5,00	Закрепление отсутствует
21359	410318,83	4447962,35	Картометрический метод	5,00	Закрепление отсутствует
21360	410325,78	4448007,38	Картометрический метод	5,00	Закрепление отсутствует
21361	410328,33	4448028,35	Картометрический метод	5,00	Закрепление отсутствует
21362	410330,48	4448054,66	Картометрический метод	5,00	Закрепление отсутствует
21363	410331,66	4448086,34	Картометрический метод	5,00	Закрепление отсутствует
21364	410330,24	4448135,9	Картометрический метод	5,00	Закрепление отсутствует
21365	410326,63	4448174,75	Картометрический метод	5,00	Закрепление отсутствует
21366	410318,5	4448228,84	Картометрический метод	5,00	Закрепление отсутствует
21367	410305,71	4448297,27	Картометрический метод	5,00	Закрепление отсутствует
21368	410271,26	4448446,79	Картометрический метод	5,00	Закрепление отсутствует
21369	410243,26	4448572,58	Картометрический метод	5,00	Закрепление отсутствует
21370	410232,6	4448613,29	Картометрический метод	5,00	Закрепление отсутствует
21371	410224,63	4448640,14	Картометрический метод	5,00	Закрепление отсутствует

21372	410213,72	4448673,44	Картометрический метод	5,00	Закрепление отсутствует
21373	410150,14	4448854,67	Картометрический метод	5,00	Закрепление отсутствует
21374	410145,44	4448861,57	Картометрический метод	5,00	Закрепление отсутствует
21375	410141,05	4448865,2	Картометрический метод	5,00	Закрепление отсутствует
21376	410137,58	4448865,17	Картометрический метод	5,00	Закрепление отсутствует
21377	410132,5	4448861,36	Картометрический метод	5,00	Закрепление отсутствует
21378	410129,93	4448861,42	Картометрический метод	5,00	Закрепление отсутствует
21379	410128,19	4448862,53	Картометрический метод	5,00	Закрепление отсутствует
21380	410112,98	4448887,19	Картометрический метод	5,00	Закрепление отсутствует
21381	410103,4	4448908,16	Картометрический метод	5,00	Закрепление отсутствует
21382	410061,72	4449020,75	Картометрический метод	5,00	Закрепление отсутствует
21383	410042,99	4449076,58	Картометрический метод	5,00	Закрепление отсутствует
21384	410027,36	4449134,69	Картометрический метод	5,00	Закрепление отсутствует
21385	410019,62	4449168,44	Картометрический метод	5,00	Закрепление отсутствует
21386	410014,24	4449195,62	Картометрический метод	5,00	Закрепление отсутствует
21387	410009,34	4449223,82	Картометрический метод	5,00	Закрепление отсутствует
21388	410007,14	4449243,17	Картометрический метод	5,00	Закрепление отсутствует
21389	410005,93	4449266,48	Картометрический метод	5,00	Закрепление отсутствует
21390	410006,38	4449289,85	Картометрический метод	5,00	Закрепление отсутствует
21391	410009,08	4449320,6	Картометрический метод	5,00	Закрепление отсутствует
21392	410013,08	4449352,97	Картометрический метод	5,00	Закрепление отсутствует
21393	410018,21	4449385,19	Картометрический метод	5,00	Закрепление отсутствует
21394	410026,16	4449425,36	Картометрический метод	5,00	Закрепление отсутствует
21395	410031,37	4449445,46	Картометрический метод	5,00	Закрепление отсутствует
21396	410037,56	4449465,32	Картометрический метод	5,00	Закрепление отсутствует
21397	410044,75	4449484,82	Картометрический метод	5,00	Закрепление отсутствует
21398	410054,65	4449507,68	Картометрический метод	5,00	Закрепление отсутствует
21399	410079,09	4449556,73	Картометрический метод	5,00	Закрепление отсутствует
21400	410109,03	4449613,58	Картометрический метод	5,00	Закрепление отсутствует
21401	410126,16	4449644,78	Картометрический метод	5,00	Закрепление отсутствует
21402	410133,55	4449656,9	Картометрический метод	5,00	Закрепление отсутствует
21403	410143,63	4449671,6	Картометрический метод	5,00	Закрепление отсутствует
21404	410161,43	4449693,68	Картометрический метод	5,00	Закрепление отсутствует
21405	410180,54	4449713,12	Картометрический метод	5,00	Закрепление отсутствует
21406	410201,1	4449730,4	Картометрический метод	5,00	Закрепление отсутствует
21407	410221,19	4449744,17	Картометрический метод	5,00	Закрепление отсутствует
21408	410242,76	4449756,83	Картометрический метод	5,00	Закрепление отсутствует
21409	410264,95	4449768,17	Картометрический метод	5,00	Закрепление отсутствует
21410	410296,73	4449781,76	Картометрический метод	5,00	Закрепление отсутствует
21411	410322,9	4449790,22	Картометрический метод	5,00	Закрепление отсутствует
21412	410346,47	4449795,56	Картометрический метод	5,00	Закрепление отсутствует
21413	410369,15	4449798,65	Картометрический метод	5,00	Закрепление отсутствует
21414	410394,29	4449799,46	Картометрический метод	5,00	Закрепление отсутствует
21415	410419,3	4449797,54	Картометрический метод	5,00	Закрепление отсутствует
21416	410447,39	4449792,65	Картометрический метод	5,00	Закрепление отсутствует
21417	410467,07	4449786,83	Картометрический метод	5,00	Закрепление отсутствует

21418	410481,17	4449780,77	Картометрический метод	5,00	Закрепление отсутствует
21419	410502,44	4449768,56	Картометрический метод	5,00	Закрепление отсутствует
21420	410518	4449758	Картометрический метод	5,00	Закрепление отсутствует
21421	410529,94	4449748,85	Картометрический метод	5,00	Закрепление отсутствует
21422	410544,17	4449736,46	Картометрический метод	5,00	Закрепление отсутствует
21423	410554,69	4449725,24	Картометрический метод	5,00	Закрепление отсутствует
21424	410563,79	4449713	Картометрический метод	5,00	Закрепление отсутствует
21425	410588,03	4449672,05	Картометрический метод	5,00	Закрепление отсутствует
21426	410609,62	4449638,27	Картометрический метод	5,00	Закрепление отсутствует
21427	410616,76	4449624,71	Картометрический метод	5,00	Закрепление отсутствует
21428	410624,1	4449605,6	Картометрический метод	5,00	Закрепление отсутствует
21429	410627,84	4449590,69	Картометрический метод	5,00	Закрепление отсутствует
21430	410630,06	4449576,26	Картометрический метод	5,00	Закрепление отсутствует
21431	410631,23	4449561,41	Картометрический метод	5,00	Закрепление отсутствует
21432	410631,26	4449543,56	Картометрический метод	5,00	Закрепление отсутствует
21433	410629,27	4449522,77	Картометрический метод	5,00	Закрепление отсутствует
21434	410622,74	4449482,36	Картометрический метод	5,00	Закрепление отсутствует
21435	410619,38	4449454,22	Картометрический метод	5,00	Закрепление отсутствует
21436	410616,86	4449420,29	Картометрический метод	5,00	Закрепление отсутствует
21437	410616,01	4449390,86	Картометрический метод	5,00	Закрепление отсутствует
21438	410616,29	4449368,93	Картометрический метод	5,00	Закрепление отсутствует
21439	410617,69	4449347,06	Картометрический метод	5,00	Закрепление отсутствует
21440	410620,22	4449325,34	Картометрический метод	5,00	Закрепление отсутствует
21441	410623,76	4449303,71	Картометрический метод	5,00	Закрепление отсутствует
21442	410630,46	4449273,95	Картометрический метод	5,00	Закрепление отсутствует
21443	410642,96	4449227,42	Картометрический метод	5,00	Закрепление отсутствует
21444	410655,33	4449188,09	Картометрический метод	5,00	Закрепление отсутствует
21445	410663,28	4449165,32	Картометрический метод	5,00	Закрепление отсутствует
21446	410670,47	4449147,5	Картометрический метод	5,00	Закрепление отсутствует
21447	410685,94	4449116,6	Картометрический метод	5,00	Закрепление отсутствует
21448	410701,15	4449092,09	Картометрический метод	5,00	Закрепление отсутствует
21449	410718,2	4449068,6	Картометрический метод	5,00	Закрепление отсутствует
21450	410739,74	4449043,4	Картометрический метод	5,00	Закрепление отсутствует
21451	410780,24	4449001,52	Картометрический метод	5,00	Закрепление отсутствует
21452	410815,13	4448968,37	Картометрический метод	5,00	Закрепление отсутствует
21453	410840,03	4448948,06	Картометрический метод	5,00	Закрепление отсутствует
21454	410880,92	4448919,23	Картометрический метод	5,00	Закрепление отсутствует
21455	410916,23	4448897,15	Картометрический метод	5,00	Закрепление отсутствует
21456	410948,97	4448880,11	Картометрический метод	5,00	Закрепление отсутствует
21457	410979,58	4448866,91	Картометрический метод	5,00	Закрепление отсутствует
21458	411016,31	4448853,86	Картометрический метод	5,00	Закрепление отсутствует
21459	411044,38	4448845,76	Картометрический метод	5,00	Закрепление отсутствует
21460	411111,74	4448829,47	Картометрический метод	5,00	Закрепление отсутствует
21461	411151,39	4448823,41	Картометрический метод	5,00	Закрепление отсутствует
21462	411186,52	4448821,01	Картометрический метод	5,00	Закрепление отсутствует
21463	411220,45	4448821,49	Картометрический метод	5,00	Закрепление отсутствует

21464	411241,61	4448823,23	Картометрический метод	5,00	Закрепление отсутствует
21465	411262,61	4448826,05	Картометрический метод	5,00	Закрепление отсутствует
21466	411310,33	4448834,72	Картометрический метод	5,00	Закрепление отсутствует
21467	411336,17	4448841,23	Картометрический метод	5,00	Закрепление отсутствует
21468	411353,05	4448846,39	Картометрический метод	5,00	Закрепление отсутствует
21469	411374,03	4448853,77	Картометрический метод	5,00	Закрепление отсутствует
21470	411394,51	4448862,11	Картометрический метод	5,00	Закрепление отсутствует
21471	411444,31	4448886,32	Картометрический метод	5,00	Закрепление отсутствует
21472	411471,65	4448903,03	Картометрический метод	5,00	Закрепление отсутствует
21473	411494,33	4448920,22	Картометрический метод	5,00	Закрепление отсутствует
21474	411510,19	4448934,47	Картометрический метод	5,00	Закрепление отсутствует
21475	411522,38	4448946,86	Картометрический метод	5,00	Закрепление отсутствует
21476	411554,68	4448982,89	Картометрический метод	5,00	Закрепление отсутствует
21477	411584,83	4449020,75	Картометрический метод	5,00	Закрепление отсутствует
21478	411605,56	4449048,56	Картометрический метод	5,00	Закрепление отсутствует
21479	411619,12	4449068,36	Картометрический метод	5,00	Закрепление отсутствует
21480	411642,74	4449107,45	Картометрический метод	5,00	Закрепление отсутствует
21481	411655,55	4449144,17	Картометрический метод	5,00	Закрепление отсутствует
21482	411708,2	4449276,59	Картометрический метод	5,00	Закрепление отсутствует
21483	411738,7	4449365,75	Картометрический метод	5,00	Закрепление отсутствует
21484	411742,45	4449381,29	Картометрический метод	5,00	Закрепление отсутствует
21485	411744,07	4449393,74	Картометрический метод	5,00	Закрепление отсутствует
21486	411742,75	4449396,5	Картометрический метод	5,00	Закрепление отсутствует
21487	411739,76	4449397,25	Картометрический метод	5,00	Закрепление отсутствует
21488	411738,05	4449396,41	Картометрический метод	5,00	Закрепление отсутствует
21489	411734,26	4449391,79	Картометрический метод	5,00	Закрепление отсутствует
21490	411729,09	4449381,8	Картометрический метод	5,00	Закрепление отсутствует
21491	411714,26	4449323,96	Картометрический метод	5,00	Закрепление отсутствует
21492	411709,82	4449312,53	Картометрический метод	5,00	Закрепление отсутствует
21493	411705,03	4449303,53	Картометрический метод	5,00	Закрепление отсутствует
21494	411696,77	4449291,86	Картометрический метод	5,00	Закрепление отсутствует
21495	411683,22	4449276,92	Картометрический метод	5,00	Закрепление отсутствует
21496	411677,9	4449275	Картометрический метод	5,00	Закрепление отсутствует
21497	411672,38	4449276,35	Картометрический метод	5,00	Закрепление отсутствует
21498	411668,85	4449279,56	Картометрический метод	5,00	Закрепление отсутствует
21499	411666,14	4449283,61	Картометрический метод	5,00	Закрепление отсутствует
21500	411663,98	4449291,92	Картометрический метод	5,00	Закрепление отсутствует
21501	411667,07	4449356,3	Картометрический метод	5,00	Закрепление отсутствует
21502	411668,91	4449373,73	Картометрический метод	5,00	Закрепление отсутствует
21503	411673,31	4449397,82	Картометрический метод	5,00	Закрепление отсутствует
21504	411678,76	4449418,13	Картометрический метод	5,00	Закрепление отсутствует
21505	411717,94	4449527,9	Картометрический метод	5,00	Закрепление отсутствует
21506	411733,59	4449568,16	Картометрический метод	5,00	Закрепление отсутствует
21507	411744,9	4449594,65	Картометрический метод	5,00	Закрепление отсутствует
21508	411796,35	4449706,25	Картометрический метод	5,00	Закрепление отсутствует
21509	411812,15	4449737,81	Картометрический метод	5,00	Закрепление отсутствует

21510	411839,21	4449785,57	Картометрический метод	5,00	Закрепление отсутствует
21511	411853,47	4449808,55	Картометрический метод	5,00	Закрепление отсутствует
21512	411875,6	4449839,33	Картометрический метод	5,00	Закрепление отсутствует
21513	411892,46	4449858,14	Картометрический метод	5,00	Закрепление отсутствует
21514	411911,1	4449874,94	Картометрический метод	5,00	Закрепление отсутствует
21515	411968,46	4449919,16	Картометрический метод	5,00	Закрепление отсутствует
21516	412016,51	4449957,92	Картометрический метод	5,00	Закрепление отсутствует
21517	412085,62	4450017,05	Картометрический метод	5,00	Закрепление отсутствует
21518	412127,62	4450055,39	Картометрический метод	5,00	Закрепление отсутствует
21519	412176,5	4450101,98	Картометрический метод	5,00	Закрепление отсутствует
21520	412199,39	4450125,8	Картометрический метод	5,00	Закрепление отсутствует
21521	412217,84	4450147,43	Картометрический метод	5,00	Закрепление отсутствует
21522	412237,73	4450173,86	Картометрический метод	5,00	Закрепление отсутствует
21523	412253,39	4450197,59	Картометрический метод	5,00	Закрепление отсутствует
21524	412265,42	4450217,93	Картометрический метод	5,00	Закрепление отсутствует
21525	412283,93	4450252,46	Картометрический метод	5,00	Закрепление отсутствует
21526	412297,1	4450280,57	Картометрический метод	5,00	Закрепление отсутствует
21527	412312,46	4450319,09	Картометрический метод	5,00	Закрепление отсутствует
21528	412322,15	4450348,64	Картометрический метод	5,00	Закрепление отсутствует
21529	412332,32	4450383,8	Картометрический метод	5,00	Закрепление отсутствует
21530	412338,11	4450411,28	Картометрический метод	5,00	Закрепление отсутствует
21531	412340,96	4450435,61	Картометрический метод	5,00	Закрепление отсутствует
21532	412341,64	4450463,45	Картометрический метод	5,00	Закрепление отсутствует
21533	412340,14	4450510,76	Картометрический метод	5,00	Закрепление отсутствует
21534	412336,34	4450561,52	Картометрический метод	5,00	Закрепление отсутствует
21535	412333,73	4450583,57	Картометрический метод	5,00	Закрепление отсутствует
21536	412327,27	4450618,43	Картометрический метод	5,00	Закрепление отсутствует
21537	412319,24	4450648,4	Картометрический метод	5,00	Закрепление отсутствует
21538	412305,52	4450689,8	Картометрический метод	5,00	Закрепление отсутствует
21539	412292,26	4450724,69	Картометрический метод	5,00	Закрепление отсутствует
21540	412270,61	4450775,42	Картометрический метод	5,00	Закрепление отсутствует
21541	412256,45	4450803,08	Картометрический метод	5,00	Закрепление отсутствует
21542	412240,45	4450829,66	Картометрический метод	5,00	Закрепление отсутствует
21543	412219,88	4450858,58	Картометрический метод	5,00	Закрепление отсутствует
21544	412205,87	4450875,77	Картометрический метод	5,00	Закрепление отсутствует
21545	412171,37	4450914,14	Картометрический метод	5,00	Закрепление отсутствует
21546	412150,7	4450934,18	Картометрический метод	5,00	Закрепление отсутствует
21547	412121,46	4450959,17	Картометрический метод	5,00	Закрепление отсутствует
21548	412106,2	4450970,81	Картометрический метод	5,00	Закрепление отсутствует
21549	412057,87	4451004,98	Картометрический метод	5,00	Закрепление отсутствует
21550	412041,2	4451015,6	Картометрический метод	5,00	Закрепление отсутствует
21551	411978,68	4451048,99	Картометрический метод	5,00	Закрепление отсутствует
21552	411948,83	4451056,82	Картометрический метод	5,00	Закрепление отсутствует
21553	411943,85	4451057,45	Картометрический метод	5,00	Закрепление отсутствует
21554	411937,49	4451057,21	Картометрический метод	5,00	Закрепление отсутствует
21555	411931,28	4451055,86	Картометрический метод	5,00	Закрепление отсутствует

21556	411920,6	4451051,87	Картометрический метод	5,00	Закрепление отсутствует
21557	411903,94	4451037,23	Картометрический метод	5,00	Закрепление отсутствует
21558	411897,41	4451033,57	Картометрический метод	5,00	Закрепление отсутствует
21559	411892,76	4451031,98	Картометрический метод	5,00	Закрепление отсутствует
21560	411857,06	4451027,63	Картометрический метод	5,00	Закрепление отсутствует
21561	411838,08	4451027,21	Картометрический метод	5,00	Закрепление отсутствует
21562	411819,19	4451028,35	Картометрический метод	5,00	Закрепление отсутствует
21563	411780,84	4451033,87	Картометрический метод	5,00	Закрепление отсутствует
21564	411765,4	4451037,11	Картометрический метод	5,00	Закрепление отсутствует
21565	411742,71	4451043,2	Картометрический метод	5,00	Закрепление отсутствует
21566	411720,32	4451050,73	Картометрический метод	5,00	Закрепление отсутствует
21567	411683,2	4451064,77	Картометрический метод	5,00	Закрепление отсутствует
21568	411662,99	4451073,74	Картометрический метод	5,00	Закрепление отсутствует
21569	411649,93	4451080,52	Картометрический метод	5,00	Закрепление отсутствует
21570	411624,68	4451095,85	Картометрический метод	5,00	Закрепление отсутствует
21571	411520,55	4451165,81	Картометрический метод	5,00	Закрепление отсутствует
21572	411480,08	4451196,14	Картометрический метод	5,00	Закрепление отсутствует
21573	411468,07	4451206,1	Картометрический метод	5,00	Закрепление отсутствует
21574	411456,65	4451216,81	Картометрический метод	5,00	Закрепление отсутствует
21575	411440,15	4451235,59	Картометрический метод	5,00	Закрепление отсутствует
21576	411431,06	4451248,19	Картометрический метод	5,00	Закрепление отсутствует
21577	411422,78	4451261,45	Картометрический метод	5,00	Закрепление отсутствует
21578	411409,77	4451285,33	Картометрический метод	5,00	Закрепление отсутствует
21579	411401,62	4451303,39	Картометрический метод	5,00	Закрепление отсутствует
21580	411397,02	4451316,77	Картометрический метод	5,00	Закрепление отсутствует
21581	411393,46	4451330,51	Картометрический метод	5,00	Закрепление отсутствует
21582	411391,01	4451344,46	Картометрический метод	5,00	Закрепление отсутствует
21583	411389,03	4451367,86	Картометрический метод	5,00	Закрепление отсутствует
21584	411388,67	4451388,23	Картометрический метод	5,00	Закрепление отсутствует
21585	411390,78	4451424,83	Картометрический метод	5,00	Закрепление отсутствует
21586	411397,08	4451471,87	Картометрический метод	5,00	Закрепление отсутствует
21587	411401,1	4451492,51	Картометрический метод	5,00	Закрепление отсутствует
21588	411407,32	4451516,99	Картометрический метод	5,00	Закрепление отсутствует
21589	411413,63	4451537	Картометрический метод	5,00	Закрепление отсутствует
21590	411420,95	4451556,68	Картометрический метод	5,00	Закрепление отсутствует
21591	411450,14	4451622,41	Картометрический метод	5,00	Закрепление отсутствует
21592	411490,31	4451707,52	Картометрический метод	5,00	Закрепление отсутствует
21593	411497,18	4451720,48	Картометрический метод	5,00	Закрепление отсутствует
21594	411506,65	4451736,14	Картометрический метод	5,00	Закрепление отсутствует
21595	411516,96	4451751,23	Картометрический метод	5,00	Закрепление отсутствует
21596	411532,64	4451770,79	Картометрический метод	5,00	Закрепление отсутствует
21597	411549,46	4451788,37	Картометрический метод	5,00	Закрепление отсутствует
21598	411565,07	4451802,23	Картометрический метод	5,00	Закрепление отсутствует
21599	411728,85	4451924,45	Картометрический метод	5,00	Закрепление отсутствует
21600	411799,76	4451976,11	Картометрический метод	5,00	Закрепление отсутствует
21601	411820,27	4451993,99	Картометрический метод	5,00	Закрепление отсутствует

21602	411838,85	4452013,88	Картометрический метод	5,00	Закрепление отсутствует
21603	411853,75	4452033,32	Картометрический метод	5,00	Закрепление отсутствует
21604	411883,51	4452076,49	Картометрический метод	5,00	Закрепление отсутствует
21605	411919,39	4452132,92	Картометрический метод	5,00	Закрепление отсутствует
21606	411942,33	4452171,2	Картометрический метод	5,00	Закрепление отсутствует
21607	411960,32	4452203,75	Картометрический метод	5,00	Закрепление отсутствует
21608	411980,66	4452243,47	Картометрический метод	5,00	Закрепление отсутствует
21609	412017,82	4452323,84	Картометрический метод	5,00	Закрепление отсутствует
21610	412026,56	4452347,39	Картометрический метод	5,00	Закрепление отсутствует
21611	412032,66	4452367,43	Картометрический метод	5,00	Закрепление отсутствует
21612	412039,96	4452397,88	Картометрический метод	5,00	Закрепление отсутствует
21613	412043,3	4452416,36	Картометрический метод	5,00	Закрепление отсутствует
21614	412047,92	4452453,5	Картометрический метод	5,00	Закрепление отсутствует
21615	412051,97	4452509,12	Картометрический метод	5,00	Закрепление отсутствует
21616	412052,56	4452528,14	Картометрический метод	5,00	Закрепление отсутствует
21617	412052,05	4452547,1	Картометрический метод	5,00	Закрепление отсутствует
21618	412048,76	4452587,39	Картометрический метод	5,00	Закрепление отсутствует
21619	412044,55	4452624,35	Картометрический метод	5,00	Закрепление отсутствует
21620	412038,86	4452656,3	Картометрический метод	5,00	Закрепление отсутствует
21621	412029,41	4452700,34	Картометрический метод	5,00	Закрепление отсутствует
21622	412021,15	4452730,01	Картометрический метод	5,00	Закрепление отсутствует
21623	412012,45	4452754,91	Картометрический метод	5,00	Закрепление отсутствует
21624	412000,55	4452783,26	Картометрический метод	5,00	Закрепление отсутствует
21625	411988,58	4452807,35	Картометрический метод	5,00	Закрепление отсутствует
21626	411964,47	4452850,58	Картометрический метод	5,00	Закрепление отсутствует
21627	411949,76	4452873,77	Картометрический метод	5,00	Закрепление отсутствует
21628	411937,27	4452891,92	Картометрический метод	5,00	Закрепление отсутствует
21629	411917,58	4452918,32	Картометрический метод	5,00	Закрепление отсутствует
21630	411871,55	4452976,04	Картометрический метод	5,00	Закрепление отсутствует
21631	411856,85	4452992,27	Картометрический метод	5,00	Закрепление отсутствует
21632	411846,7	4453001,42	Картометрический метод	5,00	Закрепление отсутствует
21633	411833,57	4453011,32	Картометрический метод	5,00	Закрепление отсутствует
21634	411804,62	4453028,33	Картометрический метод	5,00	Закрепление отсутствует
21635	411775,27	4453043,75	Картометрический метод	5,00	Закрепление отсутствует
21636	411725,91	4453067,84	Картометрический метод	5,00	Закрепление отсутствует
21637	411693,7	4453082,33	Картометрический метод	5,00	Закрепление отсутствует
21638	411660,62	4453094,78	Картометрический метод	5,00	Закрепление отсутствует
21639	411636,58	4453102,43	Картометрический метод	5,00	Закрепление отсутствует
21640	411608,39	4453110,02	Картометрический метод	5,00	Закрепление отсутствует
21641	411564,83	4453120,37	Картометрический метод	5,00	Закрепление отсутствует
21642	411521	4453129,64	Картометрический метод	5,00	Закрепление отсутствует
21643	411341,97	4453163,9	Картометрический метод	5,00	Закрепление отсутствует
21644	411281,22	4453176,32	Картометрический метод	5,00	Закрепление отсутствует
21645	411260,16	4453181,36	Картометрический метод	5,00	Закрепление отсутствует
21646	411233,97	4453188,56	Картометрический метод	5,00	Закрепление отсутствует
21647	411208,04	4453196,84	Картометрический метод	5,00	Закрепление отсутствует

21648	411177,49	4453208,06	Картометрический метод	5,00	Закрепление отсутствует
21649	411134,48	4453225,28	Картометрический метод	5,00	Закрепление отсутствует
21650	411113,95	4453231,82	Картометрический метод	5,00	Закрепление отсутствует
21651	411099,95	4453235,33	Картометрический метод	5,00	Закрепление отсутствует
21652	411065,77	4453241,12	Картометрический метод	5,00	Закрепление отсутствует
21653	411050,1	4453242,56	Картометрический метод	5,00	Закрепление отсутствует
21654	411034,39	4453242,86	Картометрический метод	5,00	Закрепление отсутствует
21655	411014,16	4453242,02	Картометрический метод	5,00	Закрепление отсутствует
21656	411008,65	4453241	Картометрический метод	5,00	Закрепление отсутствует
21657	411002,5	4453238,39	Картометрический метод	5,00	Закрепление отсутствует
21658	410994,64	4453232,81	Картометрический метод	5,00	Закрепление отсутствует
21659	410988,8	4453229,84	Картометрический метод	5,00	Закрепление отсутствует
21660	410970,5	4453225,34	Картометрический метод	5,00	Закрепление отсутствует
21661	410962,81	4453225,22	Картометрический метод	5,00	Закрепление отсутствует
21662	410956,51	4453226,33	Картометрический метод	5,00	Закрепление отсутствует
21663	410950,47	4453228,43	Картометрический метод	5,00	Закрепление отсутствует
21664	410943,86	4453232,36	Картометрический метод	5,00	Закрепление отсутствует
21665	410875,37	4453286,87	Картометрический метод	5,00	Закрепление отсутствует
21666	410846,4	4453310,75	Картометрический метод	5,00	Закрепление отсутствует
21667	410810,77	4453341,23	Картометрический метод	5,00	Закрепление отсутствует
21668	410766,23	4453381,79	Картометрический метод	5,00	Закрепление отсутствует
21669	410738,93	4453409,75	Картометрический метод	5,00	Закрепление отсутствует
21670	410709,8	4453443,44	Картометрический метод	5,00	Закрепление отсутствует
21671	410692,7	4453465,49	Картометрический метод	5,00	Закрепление отсутствует
21672	410667,46	4453501,25	Картометрический метод	5,00	Закрепление отсутствует
21673	410643,15	4453540,19	Картометрический метод	5,00	Закрепление отсутствует
21674	410621,26	4453580,54	Картометрический метод	5,00	Закрепление отсутствует
21675	410580,62	4453663,82	Картометрический метод	5,00	Закрепление отсутствует
21676	410557,31	4453713,8	Картометрический метод	5,00	Закрепление отсутствует
21677	410550,23	4453730,84	Картометрический метод	5,00	Закрепление отсутствует
21678	410541,11	4453758,89	Картометрический метод	5,00	Закрепление отсутствует
21679	410535,44	4453784,06	Картометрический метод	5,00	Закрепление отсутствует
21680	410531,36	4453814,78	Картометрический метод	5,00	Закрепление отсутствует
21681	410529,25	4453851,17	Картометрический метод	5,00	Закрепление отсутствует
21682	410529,52	4453892,75	Картометрический метод	5,00	Закрепление отсутствует
21683	410531,54	4453925,06	Картометрический метод	5,00	Закрепление отсутствует
21684	410536,28	4453964,84	Картометрический метод	5,00	Закрепление отсутствует
21685	410542,67	4453999,37	Картометрический метод	5,00	Закрепление отсутствует
21686	410574,94	4454124,8	Картометрический метод	5,00	Закрепление отсутствует
21687	410583,17	4454149,31	Картометрический метод	5,00	Закрепление отсутствует
21688	410600,95	4454197,52	Картометрический метод	5,00	Закрепление отсутствует
21689	410613,14	4454225,6	Картометрический метод	5,00	Закрепление отсутствует
21690	410627,96	4454252,33	Картометрический метод	5,00	Закрепление отсутствует
21691	410646,21	4454278,91	Картометрический метод	5,00	Закрепление отсутствует
21692	410658,76	4454293,25	Картометрический метод	5,00	Закрепление отсутствует
21693	410677,18	4454309,54	Картометрический метод	5,00	Закрепление отсутствует

21694	410686,08	4454315,9	Картометрический метод	5,00	Закрепление отсутствует
21695	410700,11	4454324,36	Картометрический метод	5,00	Закрепление отсутствует
21696	410721,46	4454334,2	Картометрический метод	5,00	Закрепление отсутствует
21697	410756,32	4454346,74	Картометрический метод	5,00	Закрепление отсутствует
21698	410784,23	4454354,06	Картометрический метод	5,00	Закрепление отсутствует
21699	410804,51	4454358,08	Картометрический метод	5,00	Закрепление отсутствует
21700	410837,45	4454363,27	Картометрический метод	5,00	Закрепление отсутствует
21701	410869,87	4454366,96	Картометрический метод	5,00	Закрепление отсутствует
21702	410902,33	4454369,21	Картометрический метод	5,00	Закрепление отсутствует
21703	410929,82	4454370,08	Картометрический метод	5,00	Закрепление отсутствует
21704	410952,68	4454369,81	Картометрический метод	5,00	Закрепление отсутствует
21705	411004,02	4454366,12	Картометрический метод	5,00	Закрепление отсутствует
21706	411024,76	4454365,73	Картометрический метод	5,00	Закрепление отсутствует
21707	411053,51	4454367,35	Картометрический метод	5,00	Закрепление отсутствует
21708	411102,66	4454373,59	Картометрический метод	5,00	Закрепление отсутствует
21709	411119,4	4454373,68	Картометрический метод	5,00	Закрепление отсутствует
21710	411136,04	4454371,7	Картометрический метод	5,00	Закрепление отсутствует
21711	411150,59	4454368,22	Картометрический метод	5,00	Закрепление отсутствует
21712	411181,27	4454358,98	Картометрический метод	5,00	Закрепление отсутствует
21713	411268,52	4454327,84	Картометрический метод	5,00	Закрепление отсутствует
21714	411345,59	4454297,99	Картометрический метод	5,00	Закрепление отсутствует
21715	411450,15	4454253,68	Картометрический метод	5,00	Закрепление отсутствует
21716	411481,88	4454241,02	Картометрический метод	5,00	Закрепление отсутствует
21717	411538,1	4454220,56	Картометрический метод	5,00	Закрепление отсутствует
21718	411586,85	4454204,63	Картометрический метод	5,00	Закрепление отсутствует
21719	411631,7	4454191,22	Картометрический метод	5,00	Закрепление отсутствует
21720	411681,33	4454177,51	Картометрический метод	5,00	Закрепление отсутствует
21721	411714,6	4454169,17	Картометрический метод	5,00	Закрепление отсутствует
21722	411773,2	4454156,18	Картометрический метод	5,00	Закрепление отсутствует
21723	411803,38	4454150,39	Картометрический метод	5,00	Закрепление отсутствует
21724	411842,68	4454144,24	Картометрический метод	5,00	Закрепление отсутствует
21725	411875,5	4454140,25	Картометрический метод	5,00	Закрепление отсутствует
21726	411908,36	4454137,37	Картометрический метод	5,00	Закрепление отсутствует
21727	411957,46	4454134,94	Картометрический метод	5,00	Закрепление отсутствует
21728	411989,96	4454136,2	Картометрический метод	5,00	Закрепление отсутствует
21729	412010,15	4454138,39	Картометрический метод	5,00	Закрепление отсутствует
21730	412030,28	4454141,66	Картометрический метод	5,00	Закрепление отсутствует
21731	412066,75	4454150,33	Картометрический метод	5,00	Закрепление отсутствует
21732	412110,68	4454163,68	Картометрический метод	5,00	Закрепление отсутствует
21733	412153,64	4454179,7	Картометрический метод	5,00	Закрепление отсутствует
21734	412231,91	4454212,88	Картометрический метод	5,00	Закрепление отсутствует
21735	412268,33	4454229,83	Картометрический метод	5,00	Закрепление отсутствует
21736	412308,01	4454249,66	Картометрический метод	5,00	Закрепление отсутствует
21737	412333,04	4454264,12	Картометрический метод	5,00	Закрепление отсутствует
21738	412353,58	4454278,04	Картометрический метод	5,00	Закрепление отсутствует
21739	412369,93	4454290,61	Картометрический метод	5,00	Закрепление отсутствует

21740	412391,74	4454309,69	Картометрический метод	5,00	Закрепление отсутствует
21741	412467,43	4454385,77	Картометрический метод	5,00	Закрепление отсутствует
21742	412493,44	4454413,22	Картометрический метод	5,00	Закрепление отсутствует
21743	412526,45	4454451,59	Картометрический метод	5,00	Закрепление отсутствует
21744	412552,75	4454487,05	Картометрический метод	5,00	Закрепление отсутствует
21745	412563,59	4454503,43	Картометрический метод	5,00	Закрепление отсутствует
21746	412576,24	4454524,49	Картометрический метод	5,00	Закрепление отсутствует
21747	412602,41	4454571,14	Картометрический метод	5,00	Закрепление отсутствует
21748	412623,84	4454612,21	Картометрический метод	5,00	Закрепление отсутствует
21749	412662,66	4454693,51	Картометрический метод	5,00	Закрепление отсутствует
21750	412672,85	4454712,41	Картометрический метод	5,00	Закрепление отсутствует
21751	412705,31	4454768,9	Картометрический метод	5,00	Закрепление отсутствует
21752	412742,09	4454822,21	Картометрический метод	5,00	Закрепление отсутствует
21753	412761,31	4454854,61	Картометрический метод	5,00	Закрепление отсутствует
21754	412778,84	4454888,93	Картометрический метод	5,00	Закрепление отсутствует
21755	412795,13	4454925,2	Картометрический метод	5,00	Закрепление отсутствует
21756	412802,15	4454945,12	Картометрический метод	5,00	Закрепление отсутствует
21757	412806,92	4454962,61	Картометрический метод	5,00	Закрепление отсутствует
21758	412812,02	4454975,63	Картометрический метод	5,00	Закрепление отсутствует
21759	412817,89	4454986,1	Картометрический метод	5,00	Закрепление отсутствует
21760	412841,03	4455020,93	Картометрический метод	5,00	Закрепление отсутствует
21761	412851,26	4455038,27	Картометрический метод	5,00	Закрепление отсутствует
21762	412857,94	4455051,26	Картометрический метод	5,00	Закрепление отсутствует
21763	412864,53	4455067,49	Картометрический метод	5,00	Закрепление отсутствует
21764	412869,01	4455081,38	Картометрический метод	5,00	Закрепление отсутствует
21765	412878,31	4455115,94	Картометрический метод	5,00	Закрепление отсутствует
21766	412886,57	4455152,33	Картометрический метод	5,00	Закрепление отсутствует
21767	412897,57	4455209,75	Картометрический метод	5,00	Закрепление отсутствует
21768	412900,07	4455233,3	Картометрический метод	5,00	Закрепление отсутствует
21769	412900,52	4455253,61	Картометрический метод	5,00	Закрепление отсутствует
21770	412899,96	4455267,08	Картометрический метод	5,00	Закрепление отсутствует
21771	412897,94	4455287,27	Картометрический метод	5,00	Закрепление отсутствует
21772	412890,84	4455333,14	Картометрический метод	5,00	Закрепление отсутствует
21773	412884,05	4455385,1	Картометрический метод	5,00	Закрепление отсутствует
21774	412882,65	4455408,71	Картометрический метод	5,00	Закрепление отсутствует
21775	412881,95	4455446,45	Картометрический метод	5,00	Закрепление отсутствует
21776	412877,74	4455487,25	Картометрический метод	5,00	Закрепление отсутствует
21777	412873,67	4455510,89	Картометрический метод	5,00	Закрепление отсутствует
21778	412864,55	4455554,36	Картометрический метод	5,00	Закрепление отсутствует
21779	412856,6	4455583,01	Картометрический метод	5,00	Закрепление отсутствует
21780	412848,47	4455605,81	Картометрический метод	5,00	Закрепление отсутствует
21781	412835,6	4455634,37	Картометрический метод	5,00	Закрепление отсутствует
21782	412797,89	4455705,95	Картометрический метод	5,00	Закрепление отсутствует
21783	412773,15	4455749,36	Картометрический метод	5,00	Закрепление отсутствует
21784	412750,37	4455786,89	Картометрический метод	5,00	Закрепление отсутствует
21785	412742,03	4455798,98	Картометрический метод	5,00	Закрепление отсутствует

21786	412730,72	4455813,56	Картометрический метод	5,00	Закрепление отсутствует
21787	412706,97	4455840,83	Картометрический метод	5,00	Закрепление отсутствует
21788	412686,8	4455865,88	Картометрический метод	5,00	Закрепление отсутствует
21789	412593,98	4455989,27	Картометрический метод	5,00	Закрепление отсутствует
21790	412578,38	4456007,63	Картометрический метод	5,00	Закрепление отсутствует
21791	412562,18	4456025,15	Картометрический метод	5,00	Закрепление отсутствует
21792	412549,61	4456041,5	Картометрический метод	5,00	Закрепление отсутствует
21793	412525,69	4456080,86	Картометрический метод	5,00	Закрепление отсутствует
21794	412521,4	4456093,43	Картометрический метод	5,00	Закрепление отсутствует
21795	412518,2	4456112,27	Картометрический метод	5,00	Закрепление отсутствует
21796	412513,31	4456123,7	Картометрический метод	5,00	Закрепление отсутствует
21797	412400,5	4456284,44	Картометрический метод	5,00	Закрепление отсутствует
21798	412388,97	4456301,93	Картометрический метод	5,00	Закрепление отсутствует
21799	412376,33	4456323,62	Картометрический метод	5,00	Закрепление отсутствует
21800	412365,07	4456346,09	Картометрический метод	5,00	Закрепление отсутствует
21801	412350,5	4456380,74	Картометрический метод	5,00	Закрепление отсутствует
21802	412338,53	4456413,47	Картометрический метод	5,00	Закрепление отсутствует
21803	412314,17	4456488,77	Картометрический метод	5,00	Закрепление отсутствует
21804	412278,08	4456579,46	Картометрический метод	5,00	Закрепление отсутствует
21805	412216,1	4456725,98	Картометрический метод	5,00	Закрепление отсутствует
21806	412167,01	4456833,11	Картометрический метод	5,00	Закрепление отсутствует
21807	412152,9	4456868,12	Картометрический метод	5,00	Закрепление отсутствует
21808	412128,08	4456934	Картометрический метод	5,00	Закрепление отсутствует
21809	412103,1	4456994,66	Картометрический метод	5,00	Закрепление отсутствует
21810	412092,98	4457015,39	Картометрический метод	5,00	Закрепление отсутствует
21811	412089,56	4457020,31	Картометрический метод	5,00	Закрепление отсутствует
21812	412085,71	4457023,67	Картометрический метод	5,00	Закрепление отсутствует
21813	412080,38	4457026,37	Картометрический метод	5,00	Закрепление отсутствует
21814	412064,21	4457028,86	Картометрический метод	5,00	Закрепление отсутствует
21815	412057,9	4457032,1	Картометрический метод	5,00	Закрепление отсутствует
21816	412046,96	4457043,14	Картометрический метод	5,00	Закрепление отсутствует
21817	412041,17	4457050,19	Картометрический метод	5,00	Закрепление отсутствует
21818	412037,39	4457056,76	Картометрический метод	5,00	Закрепление отсутствует
21819	412034,12	4457065,25	Картометрический метод	5,00	Закрепление отсутствует
21820	412028,58	4457092,76	Картометрический метод	5,00	Закрепление отсутствует
21821	412024,88	4457116,91	Картометрический метод	5,00	Закрепление отсутствует
21822	412022,3	4457141,15	Картометрический метод	5,00	Закрепление отсутствует
21823	412018,47	4457191,94	Картометрический метод	5,00	Закрепление отсутствует
21824	412018,07	4457212,91	Картометрический метод	5,00	Закрепление отсутствует
21825	412018,77	4457233,88	Картометрический метод	5,00	Закрепление отсутствует
21826	412022,8	4457271,92	Картометрический метод	5,00	Закрепление отсутствует
21827	412027,57	4457297,9	Картометрический метод	5,00	Закрепление отсутствует
21828	412033,88	4457323,67	Картометрический метод	5,00	Закрепление отсутствует
21829	412038,95	4457340,5	Картометрический метод	5,00	Закрепление отсутствует
21830	412056,95	4457392,46	Картометрический метод	5,00	Закрепление отсутствует
21831	412063,83	4457409,65	Картометрический метод	5,00	Закрепление отсутствует

21832	412077,47	4457439,11	Картометрический метод	5,00	Закрепление отсутствует
21833	412090,73	4457463,53	Картометрический метод	5,00	Закрепление отсутствует
21834	412101,31	4457480,96	Картометрический метод	5,00	Закрепление отсутствует
21835	412114,04	4457499,08	Картометрический метод	5,00	Закрепление отсутствует
21836	412120,94	4457507,72	Картометрический метод	5,00	Закрепление отсутствует
21837	412130,54	4457518,88	Картометрический метод	5,00	Закрепление отсутствует
21838	412143,35	4457532,11	Картометрический метод	5,00	Закрепление отсутствует
21839	412171,46	4457558,48	Картометрический метод	5,00	Закрепление отсутствует
21840	412208,52	4457588,03	Картометрический метод	5,00	Закрепление отсутствует
21841	412217,03	4457597,48	Картометрический метод	5,00	Закрепление отсутствует
21842	412223,15	4457608,49	Картометрический метод	5,00	Закрепление отсутствует
21843	412229,15	4457625,86	Картометрический метод	5,00	Закрепление отсутствует
21844	412242,52	4457676,38	Картометрический метод	5,00	Закрепление отсутствует
21845	412250,22	4457692,55	Картометрический метод	5,00	Закрепление отсутствует
21846	412255,77	4457700,8	Картометрический метод	5,00	Закрепление отсутствует
21847	412262,18	4457708,45	Картометрический метод	5,00	Закрепление отсутствует
21848	412271,54	4457717,18	Картометрический метод	5,00	Закрепление отсутствует
21849	412282,43	4457725,16	Картометрический метод	5,00	Закрепление отсутствует
21850	412292,2	4457730,8	Картометрический метод	5,00	Закрепление отсутствует
21851	412304,63	4457736,26	Картометрический метод	5,00	Закрепление отсутствует
21852	412317,2	4457740,1	Картометрический метод	5,00	Закрепление отсутствует
21853	412329,5	4457742,71	Картометрический метод	5,00	Закрепление отсутствует
21854	412344,43	4457744,39	Картометрический метод	5,00	Закрепление отсутствует
21855	412359,49	4457744,42	Картометрический метод	5,00	Закрепление отсутствует
21856	412565,28	4457719,49	Картометрический метод	5,00	Закрепление отсутствует
21857	412629,01	4457710,88	Картометрический метод	5,00	Закрепление отсутствует
21858	412667,08	4457704,85	Картометрический метод	5,00	Закрепление отсутствует
21859	412707,82	4457696,3	Картометрический метод	5,00	Закрепление отсутствует
21860	412730,36	4457689,94	Картометрический метод	5,00	Закрепление отсутствует
21861	412760,58	4457678,78	Картометрический метод	5,00	Закрепление отсутствует
21862	412787,42	4457666,36	Картометрический метод	5,00	Закрепление отсутствует
21863	412811,74	4457652,98	Картометрический метод	5,00	Закрепление отсутствует
21864	412833,64	4457638,19	Картометрический метод	5,00	Закрепление отсутствует
21865	412848,96	4457625,68	Картометрический метод	5,00	Закрепление отсутствует
21866	412882,58	4457595,2	Картометрический метод	5,00	Закрепление отсутствует
21867	412930,02	4457549,12	Картометрический метод	5,00	Закрепление отсутствует
21868	412960,21	4457516,93	Картометрический метод	5,00	Закрепление отсутствует
21869	413014,1	4457457,08	Картометрический метод	5,00	Закрепление отсутствует
21870	413066,02	4457404,19	Картометрический метод	5,00	Закрепление отсутствует
21871	413100,31	4457371,79	Картометрический метод	5,00	Закрепление отсутствует
21872	413123,18	4457351,78	Картометрический метод	5,00	Закрепление отсутствует
21873	413146,77	4457332,64	Картометрический метод	5,00	Закрепление отсутствует
21874	413171,06	4457314,4	Картометрический метод	5,00	Закрепление отсутствует
21875	413201,05	4457293,67	Картометрический метод	5,00	Закрепление отсутствует
21876	413242,77	4457267,12	Картометрический метод	5,00	Закрепление отсутствует
21877	413268,07	4457252,81	Картометрический метод	5,00	Закрепление отсутствует

21878	413298,32	4457237,87	Картометрический метод	5,00	Закрепление отсутствует
21879	413330,02	4457224,58	Картометрический метод	5,00	Закрепление отсутствует
21880	413365,08	4457212,19	Картометрический метод	5,00	Закрепление отсутствует
21881	413400,83	4457201,87	Картометрический метод	5,00	Закрепление отсутствует
21882	413441,21	4457192,72	Картометрический метод	5,00	Закрепление отсутствует
21883	413482,47	4457186,03	Картометрический метод	5,00	Закрепление отсутствует
21884	413524,12	4457182,01	Картометрический метод	5,00	Закрепление отсутствует
21885	413603,08	4457179,46	Картометрический метод	5,00	Закрепление отсутствует
21886	413653,99	4457180,21	Картометрический метод	5,00	Закрепление отсутствует
21887	413682,2	4457182,22	Картометрический метод	5,00	Закрепление отсутствует
21888	413716,81	4457187,23	Картометрический метод	5,00	Закрепление отсутствует
21889	413758,99	4457196,26	Картометрический метод	5,00	Закрепление отсутствует
21890	413800,91	4457207,18	Картометрический метод	5,00	Закрепление отсутствует
21891	413836,99	4457218,88	Картометрический метод	5,00	Закрепление отсутствует
21892	413875,53	4457233,82	Картометрический метод	5,00	Закрепление отсутствует
21893	413904,77	4457247,35	Картометрический метод	5,00	Закрепление отсутствует
21894	413932,99	4457262,77	Картометрический метод	5,00	Закрепление отсутствует
21895	413948,65	4457272,46	Картометрический метод	5,00	Закрепление отсутствует
21896	413975	4457290,85	Картометрический метод	5,00	Закрепление отсутствует
21897	414074,38	4457366,21	Картометрический метод	5,00	Закрепление отсутствует
21898	414099,77	4457387,75	Картометрический метод	5,00	Закрепление отсутствует
21899	414120,52	4457407,55	Картометрический метод	5,00	Закрепление отсутствует
21900	414133,7	4457421,29	Картометрический метод	5,00	Закрепление отсутствует
21901	414198,25	4457496,2	Картометрический метод	5,00	Закрепление отсутствует
21902	414223,73	4457577,56	Картометрический метод	5,00	Закрепление отсутствует
21903	414239,54	4457659,04	Картометрический метод	5,00	Закрепление отсутствует
21904	414240,32	4457667,95	Картометрический метод	5,00	Закрепление отсутствует
21905	414237,29	4457701,19	Картометрический метод	5,00	Закрепление отсутствует
21906	414237,55	4457746,34	Картометрический метод	5,00	Закрепление отсутствует
21907	414236,51	4457783,27	Картометрический метод	5,00	Закрепление отсутствует
21908	414234,6	4457807,78	Картометрический метод	5,00	Закрепление отсутствует
21909	414231,83	4457828,03	Картометрический метод	5,00	Закрепление отсутствует
21910	414218,28	4457893,91	Картометрический метод	5,00	Закрепление отсутствует
21911	414212,02	4457917,82	Картометрический метод	5,00	Закрепление отсутствует
21912	414203,54	4457944,49	Картометрический метод	5,00	Закрепление отсутствует
21913	414190,16	4457978,18	Картометрический метод	5,00	Закрепление отсутствует
21914	414157,39	4458051,77	Картометрический метод	5,00	Закрепление отсутствует
21915	414149,42	4458066,59	Картометрический метод	5,00	Закрепление отсутствует
21916	414142,55	4458076,55	Картометрический метод	5,00	Закрепление отсутствует
21917	414133,52	4458087,53	Картометрический метод	5,00	Закрепление отсутствует
21918	414131,68	4458088,58	Картометрический метод	5,00	Закрепление отсутствует
21919	414128,45	4458088,94	Картометрический метод	5,00	Закрепление отсутствует
21920	414124,69	4458086,99	Картометрический метод	5,00	Закрепление отсутствует
21921	414123,2	4458084,2	Картометрический метод	5,00	Закрепление отсутствует
21922	414122,89	4458080,15	Картометрический метод	5,00	Закрепление отсутствует
21923	414123,88	4458069,02	Картометрический метод	5,00	Закрепление отсутствует

21924	414126,21	4458059,78	Картометрический метод	5,00	Закрепление отсутствует
21925	414131,4	4458047,72	Картометрический метод	5,00	Закрепление отсутствует
21926	414131,65	4458043,76	Картометрический метод	5,00	Закрепление отсутствует
21927	414130,35	4458040,04	Картометрический метод	5,00	Закрепление отсутствует
21928	414127,28	4458036,65	Картометрический метод	5,00	Закрепление отсутствует
21929	414123,96	4458035,18	Картометрический метод	5,00	Закрепление отсутствует
21930	414118,35	4458034,37	Картометрический метод	5,00	Закрепление отсутствует
21931	414111,71	4458035,42	Картометрический метод	5,00	Закрепление отсутствует
21932	414105,83	4458038,48	Картометрический метод	5,00	Закрепление отсутствует
21933	414087,74	4458053,57	Картометрический метод	5,00	Закрепление отсутствует
21934	414070,63	4458070,19	Картометрический метод	5,00	Закрепление отсутствует
21935	414054,38	4458088,88	Картометрический метод	5,00	Закрепление отсутствует
21936	414037,83	4458110,54	Картометрический метод	5,00	Закрепление отсутствует
21937	414027,05	4458126,77	Картометрический метод	5,00	Закрепление отсутствует
21938	413995,16	4458180,17	Картометрический метод	5,00	Закрепление отсутствует
21939	413949,5	4458244,16	Картометрический метод	5,00	Закрепление отсутствует
21940	413923,81	4458285,56	Картометрический метод	5,00	Закрепление отсутствует
21941	413914,71	4458302,27	Картометрический метод	5,00	Закрепление отсутствует
21942	413906,66	4458319,4	Картометрический метод	5,00	Закрепление отсутствует
21943	413900,9	4458333,5	Картометрический метод	5,00	Закрепление отсутствует
21944	413893,49	4458355,07	Картометрический метод	5,00	Закрепление отсутствует
21945	413888,5	4458373,37	Картометрический метод	5,00	Закрепление отсутствует
21946	413882,97	4458398,72	Картометрический метод	5,00	Закрепление отсутствует
21947	413878,75	4458423,41	Картометрический метод	5,00	Закрепление отсутствует
21948	413875,12	4458453,17	Картометрический метод	5,00	Закрепление отсутствует
21949	413872,22	4458502,19	Картометрический метод	5,00	Закрепление отсутствует
21950	413872,47	4458533,75	Картометрический метод	5,00	Закрепление отсутствует
21951	413875,77	4458561,65	Картометрический метод	5,00	Закрепление отсутствует
21952	413878,47	4458575,45	Картометрический метод	5,00	Закрепление отсутствует
21953	413883,86	4458595,88	Картометрический метод	5,00	Закрепление отсутствует
21954	413892,58	4458620,57	Картометрический метод	5,00	Закрепление отсутствует
21955	413900,28	4458638,6	Картометрический метод	5,00	Закрепление отсутствует
21956	413910,83	4458659,69	Картометрический метод	5,00	Закрепление отсутствует
21957	413920,61	4458676,67	Картометрический метод	5,00	Закрепление отсутствует
21958	413931,37	4458693,11	Картометрический метод	5,00	Закрепление отсутствует
21959	413975,38	4458754,04	Картометрический метод	5,00	Закрепление отсутствует
21960	413986,58	4458768,35	Картометрический метод	5,00	Закрепление отсутствует
21961	414007,43	4458792,29	Картометрический метод	5,00	Закрепление отсутствует
21962	414023,32	4458808,55	Картометрический метод	5,00	Закрепление отсутствует
21963	414050,34	4458833,78	Картометрический метод	5,00	Закрепление отсутствует
21964	414059,65	4458841,28	Картометрический метод	5,00	Закрепление отсутствует
21965	414066,33	4458845,51	Картометрический метод	5,00	Закрепление отсутствует
21966	414076,99	4458850,82	Картометрический метод	5,00	Закрепление отсутствует
21967	414084,37	4458853,49	Картометрический метод	5,00	Закрепление отсутствует
21968	414111,83	4458860,42	Картометрический метод	5,00	Закрепление отсутствует
21969	414137,57	4458868,88	Картометрический метод	5,00	Закрепление отсутствует

21970	414148,99	4458873,95	Картометрический метод	5,00	Закрепление отсутствует
21971	414157,77	4458880,22	Картометрический метод	5,00	Закрепление отсутствует
21972	414166,15	4458889,22	Картометрический метод	5,00	Закрепление отсутствует
21973	414182,27	4458914,69	Картометрический метод	5,00	Закрепление отсутствует
21974	414203,75	4458944,6	Картометрический метод	5,00	Закрепление отсутствует
21975	414221,8	4458968,39	Картометрический метод	5,00	Закрепление отсутствует
21976	414238,21	4458988,43	Картометрический метод	5,00	Закрепление отсутствует
21977	414259,9	4459011,68	Картометрический метод	5,00	Закрепление отсутствует
21978	414307,63	4459057,64	Картометрический метод	5,00	Закрепление отсутствует
21979	414330,27	4459081,94	Картометрический метод	5,00	Закрепление отсутствует
21980	414350,52	4459105,37	Картометрический метод	5,00	Закрепление отсутствует
21981	414362,84	4459117,22	Картометрический метод	5,00	Закрепление отсутствует
21982	414376,52	4459127,48	Картометрический метод	5,00	Закрепление отсутствует
21983	414398,14	4459139,9	Картометрический метод	5,00	Закрепление отсутствует
21984	414415,7	4459147,79	Картометрический метод	5,00	Закрепление отсутствует
21985	414445,3	4459159,49	Картометрический метод	5,00	Закрепление отсутствует
21986	414501,09	4459179,5	Картометрический метод	5,00	Закрепление отсутствует
21987	414572,58	4459201,25	Картометрический метод	5,00	Закрепление отсутствует
21988	414599,36	4459210,07	Картометрический метод	5,00	Закрепление отсутствует
21989	414632,54	4459222,1	Картометрический метод	5,00	Закрепление отсутствует
21990	414655,1	4459231,22	Картометрический метод	5,00	Закрепление отсутствует
21991	414690,17	4459247,78	Картометрический метод	5,00	Закрепление отсутствует
21992	414739,75	4459274,9	Картометрический метод	5,00	Закрепление отсутствует
21993	414758,15	4459286,09	Картометрический метод	5,00	Закрепление отсутствует
21994	414779,52	4459300,64	Картометрический метод	5,00	Закрепление отсутствует
21995	414803,33	4459319,21	Картометрический метод	5,00	Закрепление отсутствует
21996	414840,95	4459352,54	Картометрический метод	5,00	Закрепление отсутствует
21997	414886,81	4459394,63	Картометрический метод	5,00	Закрепление отсутствует
21998	414927,09	4459432,7	Картометрический метод	5,00	Закрепление отсутствует
21999	414961,75	4459466,96	Картометрический метод	5,00	Закрепление отсутствует
22000	415006,83	4459513,49	Картометрический метод	5,00	Закрепление отсутствует
22001	415022,95	4459532,09	Картометрический метод	5,00	Закрепление отсутствует
22002	415039,76	4459555,7	Картометрический метод	5,00	Закрепление отсутствует
22003	415055,83	4459582,07	Картометрический метод	5,00	Закрепление отсутствует
22004	415080,65	4459629,86	Картометрический метод	5,00	Закрепление отсутствует
22005	415095,05	4459660,7	Картометрический метод	5,00	Закрепление отсутствует
22006	415109,96	4459697,48	Картометрический метод	5,00	Закрепление отсутствует
22007	415121,14	4459728,68	Картометрический метод	5,00	Закрепление отсутствует
22008	415128,58	4459754,48	Картометрический метод	5,00	Закрепление отсутствует
22009	415136,09	4459790,3	Картометрический метод	5,00	Закрепление отсутствует
22010	415138,49	4459816,01	Картометрический метод	5,00	Закрепление отсутствует
22011	415138,55	4459832,27	Картометрический метод	5,00	Закрепление отсутствует
22012	415137,47	4459848,38	Картометрический метод	5,00	Закрепление отсутствует
22013	415133,27	4459884,44	Картометрический метод	5,00	Закрепление отсутствует
22014	415128,82	4459913,36	Картометрический метод	5,00	Закрепление отсутствует
22015	415110,19	4460008,13	Картометрический метод	5,00	Закрепление отсутствует

22016	415106,08	4460043,65	Картометрический метод	5,00	Закрепление отсутствует
22017	415105,3	4460063,45	Картометрический метод	5,00	Закрепление отсутствует
22018	415105,15	4460082,32	Картометрический метод	5,00	Закрепление отсутствует
22019	415106,48	4460115,29	Картометрический метод	5,00	Закрепление отсутствует
22020	415113,66	4460182,1	Картометрический метод	5,00	Закрепление отсутствует
22021	415118,44	4460207,96	Картометрический метод	5,00	Закрепление отсутствует
22022	415125,84	4460233,13	Картометрический метод	5,00	Закрепление отсутствует
22023	415130,6	4460245,61	Картометрический метод	5,00	Закрепление отсутствует
22024	415137,77	4460261,36	Картометрический метод	5,00	Закрепление отсутствует
22025	415145,91	4460276,66	Картометрический метод	5,00	Закрепление отсутствует
22026	415155,02	4460291,33	Картометрический метод	5,00	Закрепление отсутствует
22027	415167,62	4460308,94	Картометрический метод	5,00	Закрепление отсутствует
22028	415180,96	4460325,41	Картометрический метод	5,00	Закрепление отсутствует
22029	415197,94	4460343,38	Картометрический метод	5,00	Закрепление отсутствует
22030	415208,34	4460352,95	Картометрический метод	5,00	Закрепление отсутствует
22031	415224,41	4460365,94	Картометрический метод	5,00	Закрепление отсутствует
22032	415235,4	4460373,77	Картометрический метод	5,00	Закрепление отсутствует
22033	415252,57	4460384,39	Картометрический метод	5,00	Закрепление отсутствует
22034	415270,45	4460393,72	Картометрический метод	5,00	Закрепление отсутствует
22035	415294,06	4460404,01	Картометрический метод	5,00	Закрепление отсутствует
22036	415305,53	4460408,12	Картометрический метод	5,00	Закрепление отсутствует
22037	415319,66	4460411,78	Картометрический метод	5,00	Закрепление отсутствует
22038	415331,71	4460413,67	Картометрический метод	5,00	Закрепление отсутствует
22039	415346,26	4460414,57	Картометрический метод	5,00	Закрепление отсутствует
22040	415360,04	4460413,91	Картометрический метод	5,00	Закрепление отсутствует
22041	415371,56	4460412,23	Картометрический метод	5,00	Закрепление отсутствует
22042	415382,91	4460409,47	Картометрический метод	5,00	Закрепление отсутствует
22043	415393,88	4460405,69	Картометрический метод	5,00	Закрепление отсутствует
22044	415407,41	4460399,72	Картометрический метод	5,00	Закрепление отсутствует
22045	415418,48	4460393,6	Картометрический метод	5,00	Закрепление отсутствует
22046	415429,06	4460386,64	Картометрический метод	5,00	Закрепление отсутствует
22047	415446,38	4460371,94	Картометрический метод	5,00	Закрепление отсутствует
22048	415464,88	4460353,79	Картометрический метод	5,00	Закрепление отсутствует
22049	415478,6	4460338,37	Картометрический метод	5,00	Закрепление отсутствует
22050	415492,13	4460319,05	Картометрический метод	5,00	Закрепление отсутствует
22051	415497,96	4460308,85	Картометрический метод	5,00	Закрепление отсутствует
22052	415507,97	4460288,57	Картометрический метод	5,00	Закрепление отсутствует
22053	415514,12	4460273,36	Картометрический метод	5,00	Закрепление отсутствует
22054	415520,2	4460254,61	Картометрический метод	5,00	Закрепление отсутствует
22055	415528,28	4460222,63	Картометрический метод	5,00	Закрепление отсутствует
22056	415535,18	4460187,11	Картометрический метод	5,00	Закрепление отсутствует
22057	415537,25	4460161,88	Картометрический метод	5,00	Закрепление отсутствует
22058	415535,84	4460079,14	Картометрический метод	5,00	Закрепление отсутствует
22059	415538,24	4460027,51	Картометрический метод	5,00	Закрепление отсутствует
22060	415542,55	4459989,26	Картометрический метод	5,00	Закрепление отсутствует
22061	415549,12	4459947,08	Картометрический метод	5,00	Закрепление отсутствует

22062	415559,39	4459894,46	Картометрический метод	5,00	Закрепление отсутствует
22063	415568,02	4459862,33	Картометрический метод	5,00	Закрепление отсутствует
22064	415572,23	4459850,75	Картометрический метод	5,00	Закрепление отсутствует
22065	415579,75	4459833,89	Картометрический метод	5,00	Закрепление отсутствует
22066	415590,29	4459815,05	Картометрический метод	5,00	Закрепление отсутствует
22067	415621,3	4459766,75	Картометрический метод	5,00	Закрепление отсутствует
22068	415633,67	4459748,84	Картометрический метод	5,00	Закрепление отсутствует
22069	415646,96	4459731,56	Картометрический метод	5,00	Закрепление отсутствует
22070	415664,03	4459711,67	Картометрический метод	5,00	Закрепление отсутствует
22071	415701,6	4459673,69	Картометрический метод	5,00	Закрепление отсутствует
22072	415726,33	4459650,77	Картометрический метод	5,00	Закрепление отсутствует
22073	415776,64	4459606,55	Картометрический метод	5,00	Закрепление отсутствует
22074	415786,59	4459598,51	Картометрический метод	5,00	Закрепление отсутствует
22075	415799,74	4459589,27	Картометрический метод	5,00	Закрепление отсутствует
22076	415822,83	4459576,04	Картометрический метод	5,00	Закрепление отсутствует
22077	415849,55	4459563,74	Картометрический метод	5,00	Закрепление отсутствует
22078	415910,02	4459541,96	Картометрический метод	5,00	Закрепление отсутствует
22079	415926,74	4459537,28	Картометрический метод	5,00	Закрепление отсутствует
22080	415949,62	4459532,66	Картометрический метод	5,00	Закрепление отсутствует
22081	415962,26	4459531,28	Картометрический метод	5,00	Закрепление отсутствует
22082	415977,53	4459530,98	Картометрический метод	5,00	Закрепление отсутствует
22083	415990,18	4459532	Картометрический метод	5,00	Закрепление отсутствует
22084	416020,87	4459536,41	Картометрический метод	5,00	Закрепление отсутствует
22085	416057,33	4459540,4	Картометрический метод	5,00	Закрепление отсутствует
22086	416080,43	4459545,08	Картометрический метод	5,00	Закрепление отсутствует
22087	416095,41	4459550,09	Картометрический метод	5,00	Закрепление отсутствует
22088	416123	4459561,85	Картометрический метод	5,00	Закрепление отсутствует
22089	416145,95	4459572,29	Картометрический метод	5,00	Закрепление отсутствует
22090	416163,94	4459581,41	Картометрический метод	5,00	Закрепление отсутствует
22091	416185,97	4459593,68	Картометрический метод	5,00	Закрепление отсутствует
22092	416301,09	4459661,81	Картометрический метод	5,00	Закрепление отсутствует
22093	416321,62	4459694,6	Картометрический метод	5,00	Закрепление отсутствует
22094	416335,16	4459717,7	Картометрический метод	5,00	Закрепление отсутствует
22095	416345,42	4459737,56	Картометрический метод	5,00	Закрепление отсутствует
22096	416353,7	4459755,68	Картометрический метод	5,00	Закрепление отсутствует
22097	416360,56	4459774,13	Картометрический метод	5,00	Закрепление отсутствует
22098	416365,04	4459789,85	Картометрический метод	5,00	Закрепление отсутствует
22099	416368,52	4459805,84	Картометрический метод	5,00	Закрепление отсутствует
22100	416380,61	4459877	Картометрический метод	5,00	Закрепление отсутствует
22101	416391,92	4459937,3	Картометрический метод	5,00	Закрепление отсутствует
22102	416395,61	4459963,94	Картометрический метод	5,00	Закрепление отсутствует
22103	416397,17	4459994,6	Картометрический метод	5,00	Закрепление отсутствует
22104	416396,18	4460021,45	Картометрический метод	5,00	Закрепление отсутствует
22105	416391,88	4460070,65	Картометрический метод	5,00	Закрепление отсутствует
22106	416380,43	4460172,68	Картометрический метод	5,00	Закрепление отсутствует
22107	416378,5	4460196,26	Картометрический метод	5,00	Закрепление отсутствует

22108	416377,99	4460238,8	Картометрический метод	5,00	Закрепление отсутствует
22109	416378,97	4460254,07	Картометрический метод	5,00	Закрепление отсутствует
22110	416381,58	4460272,31	Картометрический метод	5,00	Закрепление отсутствует
22111	416386,55	4460293,16	Картометрический метод	5,00	Закрепление отсутствует
22112	416395,7	4460319,65	Картометрический метод	5,00	Закрепление отсутствует
22113	416406,6	4460345,36	Картометрический метод	5,00	Закрепление отсутствует
22114	416417,5	4460366,66	Картометрический метод	5,00	Закрепление отсутствует
22115	416427,65	4460383,82	Картометрический метод	5,00	Закрепление отсутствует
22116	416445,5	4460410,46	Картометрический метод	5,00	Закрепление отсутствует
22117	416461,12	4460429,93	Картометрический метод	5,00	Закрепление отсутствует
22118	416475,74	4460445,5	Картометрический метод	5,00	Закрепление отсутствует
22119	416506,04	4460473,28	Картометрический метод	5,00	Закрепление отсутствует
22120	416530,49	4460493,5	Картометрический метод	5,00	Закрепление отсутствует
22121	416544,27	4460503,19	Картометрический метод	5,00	Закрепление отсутствует
22122	416558,97	4460511,59	Картометрический метод	5,00	Закрепление отсутствует
22123	416577,01	4460519,6	Картометрический метод	5,00	Закрепление отсутствует
22124	416622,17	4460534,45	Картометрический метод	5,00	Закрепление отсутствует
22125	416671,91	4460553,83	Картометрический метод	5,00	Закрепление отсутствует
22126	416688,08	4460558,24	Картометрический метод	5,00	Закрепление отсутствует
22127	416702,24	4460560,31	Картометрический метод	5,00	Закрепление отсутствует
22128	416716,67	4460560,79	Картометрический метод	5,00	Закрепление отсутствует
22129	416738,85	4460558,63	Картометрический метод	5,00	Закрепление отсутствует
22130	416769,08	4460553,74	Картометрический метод	5,00	Закрепление отсутствует
22131	416799,09	4460547,29	Картометрический метод	5,00	Закрепление отсутствует
22132	416828,46	4460539,31	Картометрический метод	5,00	Закрепление отсутствует
22133	416886,78	4460521,19	Картометрический метод	5,00	Закрепление отсутствует
22134	416921,89	4460509,19	Картометрический метод	5,00	Закрепление отсутствует
22135	416962,34	4460493,02	Картометрический метод	5,00	Закрепление отсутствует
22136	416982,19	4460483,99	Картометрический метод	5,00	Закрепление отсутствует
22137	417043,13	4460453,75	Картометрический метод	5,00	Закрепление отсутствует
22138	417069,07	4460439,74	Картометрический метод	5,00	Закрепление отсутствует
22139	417098,27	4460421,65	Картометрический метод	5,00	Закрепление отсутствует
22140	417132,52	4460397,29	Картометрический метод	5,00	Закрепление отсутствует
22141	417153,37	4460379,44	Картометрический метод	5,00	Закрепление отсутствует
22142	417169,85	4460361,44	Картометрический метод	5,00	Закрепление отсутствует
22143	417188,72	4460335,43	Картометрический метод	5,00	Закрепление отсутствует
22144	417205,97	4460308,1	Картометрический метод	5,00	Закрепление отсутствует
22145	417222,29	4460277,83	Картометрический метод	5,00	Закрепление отсутствует
22146	417234,46	4460251,88	Картометрический метод	5,00	Закрепление отсутствует
22147	417302,14	4460086,37	Картометрический метод	5,00	Закрепление отсутствует
22148	417314,52	4460057,69	Картометрический метод	5,00	Закрепление отсутствует
22149	417330,92	4460022,32	Картометрический метод	5,00	Закрепление отсутствует
22150	417365,18	4459954,61	Картометрический метод	5,00	Закрепление отсутствует
22151	417383,9	4459921,25	Картометрический метод	5,00	Закрепление отсутствует
22152	417403,99	4459888,19	Картометрический метод	5,00	Закрепление отсутствует
22153	417413,03	4459870,52	Картометрический метод	5,00	Закрепление отсутствует

22154	417423,89	4459842,92	Картометрический метод	5,00	Закрепление отсутствует
22155	417433,39	4459810,01	Картометрический метод	5,00	Закрепление отсутствует
22156	417439,51	4459792,01	Картометрический метод	5,00	Закрепление отсутствует
22157	417452,96	4459760,57	Картометрический метод	5,00	Закрепление отсутствует
22158	417463,65	4459740,38	Картометрический метод	5,00	Закрепление отсутствует
22159	417500,62	4459679,21	Картометрический метод	5,00	Закрепление отсутствует
22160	417535,07	4459624,01	Картометрический метод	5,00	Закрепление отсутствует
22161	417546,76	4459603,67	Картометрический метод	5,00	Закрепление отсутствует
22162	417592,91	4459510,31	Картометрический метод	5,00	Закрепление отсутствует
22163	417608,3	4459477,19	Картометрический метод	5,00	Закрепление отсутствует
22164	417626,54	4459431,98	Картометрический метод	5,00	Закрепление отсутствует
22165	417640,34	4459391,78	Картометрический метод	5,00	Закрепление отсутствует
22166	417650,63	4459356,71	Картометрический метод	5,00	Закрепление отсутствует
22167	417668,27	4459288,64	Картометрический метод	5,00	Закрепление отсутствует
22168	417678,58	4459252,04	Картометрический метод	5,00	Закрепление отсутствует
22169	417697,77	4459192,7	Картометрический метод	5,00	Закрепление отсутствует
22170	417717,84	4459141,79	Картометрический метод	5,00	Закрепление отсутствует
22171	417772,18	4459020,29	Картометрический метод	5,00	Закрепление отсутствует
22172	417789,44	4458984,32	Картометрический метод	5,00	Закрепление отсутствует
22173	417811,52	4458944,42	Картометрический метод	5,00	Закрепление отсутствует
22174	417832,79	4458910,64	Картометрический метод	5,00	Закрепление отсутствует
22175	417856,33	4458877,22	Картометрический метод	5,00	Закрепление отсутствует
22176	417884,1	4458841,97	Картометрический метод	5,00	Закрепление отсутствует
22177	417910,18	4458812,6	Картометрический метод	5,00	Закрепление отсутствует
22178	417941,62	4458781,19	Картометрический метод	5,00	Закрепление отсутствует
22179	417972,71	4458753,89	Картометрический метод	5,00	Закрепление отсутствует
22180	418009,77	4458725,75	Картометрический метод	5,00	Закрепление отсутствует
22181	418040	4458705,8	Картометрический метод	5,00	Закрепление отсутствует
22182	418096,12	4458672,59	Картометрический метод	5,00	Закрепление отсутствует
22183	418147,57	4458644,03	Картометрический метод	5,00	Закрепление отсутствует
22184	418212,25	4458610,31	Картометрический метод	5,00	Закрепление отсутствует
22185	418260,72	4458587,24	Картометрический метод	5,00	Закрепление отсутствует
22186	418300,35	4458569,99	Картометрический метод	5,00	Закрепление отсутствует
22187	418352,26	4458548,42	Картометрический метод	5,00	Закрепление отсутствует
22188	418422,27	4458520,94	Картометрический метод	5,00	Закрепление отсутствует
22189	418428,52	4458516,41	Картометрический метод	5,00	Закрепление отсутствует
22190	418460,15	4458482,54	Картометрический метод	5,00	Закрепление отсутствует
22191	418464,96	4458478,28	Картометрический метод	5,00	Закрепление отсутствует
22192	418469,28	4458475,52	Картометрический метод	5,00	Закрепление отсутствует
22193	418493,57	4458463,55	Картометрический метод	5,00	Закрепление отсутствует
22194	418507,82	4458458,63	Картометрический метод	5,00	Закрепление отсутствует
22195	418557,56	4458447,2	Картометрический метод	5,00	Закрепление отсутствует
22196	418592,12	4458437,84	Картометрический метод	5,00	Закрепление отсутствует
22197	418663,24	4458414,74	Картометрический метод	5,00	Закрепление отсутствует
22198	418679	4458408,8	Картометрический метод	5,00	Закрепление отсутствует
22199	418698,23	4458400,46	Картометрический метод	5,00	Закрепление отсутствует

22200	418734,25	4458382,49	Картометрический метод	5,00	Закрепление отсутствует
22201	418765,02	4458368,96	Картометрический метод	5,00	Закрепление отсутствует
22202	418854,4	4458335,93	Картометрический метод	5,00	Закрепление отсутствует
22203	418891,01	4458323,18	Картометрический метод	5,00	Закрепление отсутствует
22204	418944,52	4458306,92	Картометрический метод	5,00	Закрепление отсутствует
22205	418973,87	4458300,56	Картометрический метод	5,00	Закрепление отсутствует
22206	418995,14	4458297,38	Картометрический метод	5,00	Закрепление отсутствует
22207	419037,78	4458293,45	Картометрический метод	5,00	Закрепление отсутствует
22208	419082,08	4458291,47	Картометрический метод	5,00	Закрепление отсутствует
22209	419146,4	4458290,6	Картометрический метод	5,00	Закрепление отсутствует
22210	419186,24	4458293,03	Картометрический метод	5,00	Закрепление отсутствует
22211	419228,51	4458299,42	Картометрический метод	5,00	Закрепление отсутствует
22212	419275,52	4458309,02	Картометрический метод	5,00	Закрепление отсутствует
22213	419328,05	4458321,95	Картометрический метод	5,00	Закрепление отсутствует
22214	419380,25	4458337,31	Картометрический метод	5,00	Закрепление отсутствует
22215	419436,65	4458356,45	Картометрический метод	5,00	Закрепление отсутствует
22216	419491,15	4458377,06	Картометрический метод	5,00	Закрепление отсутствует
22217	419520,92	4458390,32	Картометрический метод	5,00	Закрепление отсутствует
22218	419545,79	4458403,34	Картометрический метод	5,00	Закрепление отсутствует
22219	419629,69	4458452,24	Картометрический метод	5,00	Закрепление отсутствует
22220	419654,84	4458468,83	Картометрический метод	5,00	Закрепление отсутствует
22221	419675,42	4458485,18	Картометрический метод	5,00	Закрепление отсутствует
22222	419689,69	4458498,32	Картометрический метод	5,00	Закрепление отсутствует
22223	419702,42	4458511,85	Картометрический метод	5,00	Закрепление отсутствует
22224	419712,07	4458523,94	Картометрический метод	5,00	Закрепление отсутствует
22225	419722,55	4458539,33	Картометрический метод	5,00	Закрепление отсутствует
22226	419730,26	4458552,8	Картометрический метод	5,00	Закрепление отсутствует
22227	419751,43	4458596,39	Картометрический метод	5,00	Закрепление отсутствует
22228	419776,31	4458645,23	Картометрический метод	5,00	Закрепление отсутствует
22229	419795,27	4458687,23	Картометрический метод	5,00	Закрепление отсутствует
22230	419807,85	4458720,02	Картометрический метод	5,00	Закрепление отсутствует
22231	419811,43	4458733,25	Картометрический метод	5,00	Закрепление отсутствует
22232	419814,01	4458746,75	Картометрический метод	5,00	Закрепление отсутствует
22233	419821,15	4458821,81	Картометрический метод	5,00	Закрепление отсутствует
22234	419824,69	4458839,12	Картометрический метод	5,00	Закрепление отсутствует
22235	419831,15	4458863,24	Картометрический метод	5,00	Закрепление отсутствует
22236	419834,51	4458881,18	Картометрический метод	5,00	Закрепление отсутствует
22237	419836,45	4458899,36	Картометрический метод	5,00	Закрепление отсутствует
22238	419836,79	4458924,08	Картометрический метод	5,00	Закрепление отсутствует
22239	419834,8	4458968,48	Картометрический метод	5,00	Закрепление отсутствует
22240	419832,07	4459000,7	Картометрический метод	5,00	Закрепление отсутствует
22241	419829,01	4459023,95	Картометрический метод	5,00	Закрепление отсутствует
22242	419821,59	4459058,24	Картометрический метод	5,00	Закрепление отсутствует
22243	419809,43	4459095,8	Картометрический метод	5,00	Закрепление отсутствует
22244	419801,39	4459115,24	Картометрический метод	5,00	Закрепление отсутствует
22245	419791,83	4459134,02	Картометрический метод	5,00	Закрепление отсутствует

22246	419750,33	4459202,24	Картометрический метод	5,00	Закрепление отсутствует
22247	419737,06	4459235,3	Картометрический метод	5,00	Закрепление отсутствует
22248	419716,13	4459278,11	Картометрический метод	5,00	Закрепление отсутствует
22249	419706,65	4459293,53	Картометрический метод	5,00	Закрепление отсутствует
22250	419697,66	4459305,71	Картометрический метод	5,00	Закрепление отсутствует
22251	419690	4459314,98	Картометрический метод	5,00	Закрепление отсутствует
22252	419677,37	4459328,03	Картометрический метод	5,00	Закрепление отсутствует
22253	419659,33	4459343,87	Картометрический метод	5,00	Закрепление отсутствует
22254	419640,03	4459359,26	Картометрический метод	5,00	Закрепление отсутствует
22255	419609,39	4459380,02	Картометрический метод	5,00	Закрепление отсутствует
22256	419571,29	4459400,9	Картометрический метод	5,00	Закрепление отсутствует
22257	419539,02	4459415,69	Картометрический метод	5,00	Закрепление отсутствует
22258	419518,34	4459423,64	Картометрический метод	5,00	Закрепление отсутствует
22259	419494,87	4459431,47	Картометрический метод	5,00	Закрепление отсутствует
22260	419460,76	4459440,98	Картометрический метод	5,00	Закрепление отсутствует
22261	419394,56	4459455,92	Картометрический метод	5,00	Закрепление отсутствует
22262	419363,63	4459461,68	Картометрический метод	5,00	Закрепление отсутствует
22263	419327,27	4459466,51	Картометрический метод	5,00	Закрепление отсутствует
22264	419295,83	4459468,88	Картометрический метод	5,00	Закрепление отсутствует
22265	419263,53	4459470,17	Картометрический метод	5,00	Закрепление отсутствует
22266	419215,04	4459470,74	Картометрический метод	5,00	Закрепление отсутствует
22267	419165,12	4459469,87	Картометрический метод	5,00	Закрепление отсутствует
22268	419115,17	4459468,25	Картометрический метод	5,00	Закрепление отсутствует
22269	419061,14	4459465,4	Картометрический метод	5,00	Закрепление отсутствует
22270	419050,7	4459464,05	Картометрический метод	5,00	Закрепление отсутствует
22271	419040,43	4459461,71	Картометрический метод	5,00	Закрепление отсутствует
22272	419022,46	4459454,96	Картометрический метод	5,00	Закрепление отсутствует
22273	419009,1	4459446,68	Картометрический метод	5,00	Закрепление отсутствует
22274	418993	4459432,67	Картометрический метод	5,00	Закрепление отсутствует
22275	418980,64	4459426,37	Картометрический метод	5,00	Закрепление отсутствует
22276	418960,73	4459421,12	Картометрический метод	5,00	Закрепление отсутствует
22277	418946,21	4459418,75	Картометрический метод	5,00	Закрепление отсутствует
22278	418931,57	4459418,03	Картометрический метод	5,00	Закрепление отсутствует
22279	418916,89	4459418,96	Картометрический метод	5,00	Закрепление отсутствует
22280	418852,75	4459427,87	Картометрический метод	5,00	Закрепление отсутствует
22281	418824,65	4459432,88	Картометрический метод	5,00	Закрепление отсутствует
22282	418780,22	4459443,02	Картометрический метод	5,00	Закрепление отсутствует
22283	418742,87	4459454,57	Картометрический метод	5,00	Закрепление отсутствует
22284	418710,72	4459467,65	Картометрический метод	5,00	Закрепление отсутствует
22285	418669,47	4459488,14	Картометрический метод	5,00	Закрепление отсутствует
22286	418608,88	4459520,57	Картометрический метод	5,00	Закрепление отсутствует
22287	418573,55	4459541,33	Картометрический метод	5,00	Закрепление отсутствует
22288	418559,02	4459551,68	Картометрический метод	5,00	Закрепление отсутствует
22289	418545,19	4459562,84	Картометрический метод	5,00	Закрепление отсутствует
22290	418532,08	4459574,87	Картометрический метод	5,00	Закрепление отсутствует
22291	418519,67	4459587,65	Картометрический метод	5,00	Закрепление отсутствует

22292	418483,51	4459631,48	Картометрический метод	5,00	Закрепление отсутствует
22293	418468,83	4459652,12	Картометрический метод	5,00	Закрепление отсутствует
22294	418459,73	4459666,37	Картометрический метод	5,00	Закрепление отсутствует
22295	418441,46	4459699,64	Картометрический метод	5,00	Закрепление отсутствует
22296	418422,25	4459743,23	Картометрический метод	5,00	Закрепление отсутствует
22297	418407,27	4459784,78	Картометрический метод	5,00	Закрепление отсутствует
22298	418395,2	4459826,12	Картометрический метод	5,00	Закрепление отсутствует
22299	418389,53	4459855,04	Картометрический метод	5,00	Закрепление отсутствует
22300	418387,71	4459869,74	Картометрический метод	5,00	Закрепление отсутствует
22301	418386,37	4459891,82	Картометрический метод	5,00	Закрепление отсутствует
22302	418387,12	4459950,38	Картометрический метод	5,00	Закрепление отсутствует
22303	418390,12	4460009,39	Картометрический метод	5,00	Закрепление отсутствует
22304	418392,77	4460033,33	Картометрический метод	5,00	Закрепление отсутствует
22305	418395,74	4460052,32	Картометрический метод	5,00	Закрепление отсутствует
22306	418404,14	4460092,25	Картометрический метод	5,00	Закрепление отсутствует
22307	418413,19	4460121,05	Картометрический метод	5,00	Закрепление отсутствует
22308	418423,81	4460145,62	Картометрический метод	5,00	Закрепление отсутствует
22309	418436,91	4460168,96	Картометрический метод	5,00	Закрепление отсутствует
22310	418456,34	4460197,64	Картометрический метод	5,00	Закрепление отсутствует
22311	418518,09	4460284,34	Картометрический метод	5,00	Закрепление отсутствует
22312	418533,11	4460303,27	Картометрический метод	5,00	Закрепление отсутствует
22313	418552,41	4460323,16	Картометрический метод	5,00	Закрепление отсутствует
22314	418575,49	4460342,3	Картометрический метод	5,00	Закрепление отсутствует
22315	418595,12	4460355,65	Картометрический метод	5,00	Закрепление отсутствует
22316	418619,1	4460368,58	Картометрический метод	5,00	Закрепление отсутствует
22317	418634,63	4460375,39	Картометрический метод	5,00	Закрепление отсутствует
22318	418651,34	4460381,66	Картометрический метод	5,00	Закрепление отсутствует
22319	418662,64	4460384,24	Картометрический метод	5,00	Закрепление отсутствует
22320	418676,18	4460385,38	Картометрический метод	5,00	Закрепление отсутствует
22321	418685,75	4460384,9	Картометрический метод	5,00	Закрепление отсутствует
22322	418699,47	4460382,62	Картометрический метод	5,00	Закрепление отсутствует
22323	418722,41	4460377,13	Картометрический метод	5,00	Закрепление отсутствует
22324	418749,32	4460369	Картометрический метод	5,00	Закрепление отсутствует
22325	418759,59	4460367,08	Картометрический метод	5,00	Закрепление отсутствует
22326	418770,15	4460366,24	Картометрический метод	5,00	Закрепление отсутствует
22327	418784,91	4460366,9	Картометрический метод	5,00	Закрепление отсутствует
22328	418848,01	4460374,76	Картометрический метод	5,00	Закрепление отсутствует
22329	418907,18	4460379,77	Картометрический метод	5,00	Закрепление отсутствует
22330	418919,24	4460380,07	Картометрический метод	5,00	Закрепление отсутствует
22331	418933,58	4460378,99	Картометрический метод	5,00	Закрепление отсутствует
22332	418954,76	4460374,49	Картометрический метод	5,00	Закрепление отсутствует
22333	419013,19	4460353,88	Картометрический метод	5,00	Закрепление отсутствует
22334	419055,09	4460339,96	Картометрический метод	5,00	Закрепление отсутствует
22335	419074,57	4460332,49	Картометрический метод	5,00	Закрепление отсутствует
22336	419101,28	4460320,31	Картометрический метод	5,00	Закрепление отсутствует
22337	419123,44	4460308,37	Картометрический метод	5,00	Закрепление отсутствует

22338	419164,65	4460283,05	Картометрический метод	5,00	Закрепление отсутствует
22339	419210,24	4460251,49	Картометрический метод	5,00	Закрепление отсутствует
22340	419227,15	4460241,8	Картометрический метод	5,00	Закрепление отсутствует
22341	419239,81	4460236,07	Картометрический метод	5,00	Закрепление отсутствует
22342	419257,22	4460229,77	Картометрический метод	5,00	Закрепление отсутствует
22343	419297,05	4460218,64	Картометрический метод	5,00	Закрепление отсутствует
22344	419323,34	4460213,69	Картометрический метод	5,00	Закрепление отсутствует
22345	419348,42	4460211,02	Картометрический метод	5,00	Закрепление отсутствует
22346	419371,69	4460210,09	Картометрический метод	5,00	Закрепление отсутствует
22347	419398,75	4460211,08	Картометрический метод	5,00	Закрепление отсутствует
22348	419475,58	4460219,21	Картометрический метод	5,00	Закрепление отсутствует
22349	419495,89	4460223,59	Картометрический метод	5,00	Закрепление отсутствует
22350	419526,71	4460233,22	Картометрический метод	5,00	Закрепление отсутствует
22351	419538,44	4460235,53	Картометрический метод	5,00	Закрепление отсутствует
22352	419552,8	4460236,94	Картометрический метод	5,00	Закрепление отсутствует
22353	419708,6	4460233,7	Картометрический метод	5,00	Закрепление отсутствует
22354	419727,27	4460232,56	Картометрический метод	5,00	Закрепление отсутствует
22355	419739,7	4460230,91	Картометрический метод	5,00	Закрепление отсутствует
22356	419755,04	4460227,88	Картометрический метод	5,00	Закрепление отсутствует
22357	419770,22	4460223,74	Картометрический метод	5,00	Закрепление отсутствует
22358	419789,96	4460216,87	Картометрический метод	5,00	Закрепление отсутствует
22359	419802,84	4460211,47	Картометрический метод	5,00	Закрепление отсутствует
22360	419821,69	4460202,23	Картометрический метод	5,00	Закрепление отсутствует
22361	419866,59	4460177,15	Картометрический метод	5,00	Закрепление отсутствует
22362	419885,28	4460167,58	Картометрический метод	5,00	Закрепление отсутствует
22363	419908,94	4460156,54	Картометрический метод	5,00	Закрепление отсутствует
22364	419933,09	4460146,49	Картометрический метод	5,00	Закрепление отсутствует
22365	420038,42	4460109,53	Картометрический метод	5,00	Закрепление отсутствует
22366	420114,31	4460078,96	Картометрический метод	5,00	Закрепление отсутствует
22367	420147,78	4460068,25	Картометрический метод	5,00	Закрепление отсутствует
22368	420173,45	4460061,98	Картометрический метод	5,00	Закрепление отсутствует
22369	420220,52	4460052,89	Картометрический метод	5,00	Закрепление отсутствует
22370	420237,35	4460050,22	Картометрический метод	5,00	Закрепление отсутствует
22371	420254,22	4460048,69	Картометрический метод	5,00	Закрепление отсутствует
22372	420271,27	4460048,18	Картометрический метод	5,00	Закрепление отсутствует
22373	420299,21	4460049,14	Картометрический метод	5,00	Закрепление отсутствует
22374	420365,83	4460055,95	Картометрический метод	5,00	Закрепление отсутствует
22375	420406,33	4460062,64	Картометрический метод	5,00	Закрепление отсутствует
22376	420446	4460072,9	Картометрический метод	5,00	Закрепление отсутствует
22377	420509,81	4460094,71	Картометрический метод	5,00	Закрепление отсутствует
22378	420560,15	4460114,93	Картометрический метод	5,00	Закрепление отсутствует
22379	420626,9	4460146,31	Картометрический метод	5,00	Закрепление отсутствует
22380	420640,13	4460154,26	Картометрический метод	5,00	Закрепление отсутствует
22381	420659,27	4460168,66	Картометрический метод	5,00	Закрепление отсутствует
22382	420675,64	4460179,07	Картометрический метод	5,00	Закрепление отсутствует
22383	420785,66	4460236,37	Картометрический метод	5,00	Закрепление отсутствует

22384	420851,74	4460278,64	Картометрический метод	5,00	Закрепление отсутствует
22385	420865,45	4460289,41	Картометрический метод	5,00	Закрепление отсутствует
22386	420874,64	4460298,86	Картометрический метод	5,00	Закрепление отсутствует
22387	420885,49	4460312,63	Картометрический метод	5,00	Закрепление отсутствует
22388	420891,15	4460321,09	Картометрический метод	5,00	Закрепление отсутствует
22389	420901,96	4460340,11	Картометрический метод	5,00	Закрепление отсутствует
22390	420910,04	4460350,16	Картометрический метод	5,00	Закрепление отсутствует
22391	420930,02	4460367,92	Картометрический метод	5,00	Закрепление отсутствует
22392	420984,5	4460412,47	Картометрический метод	5,00	Закрепление отсутствует
22393	420998,05	4460424,41	Картометрический метод	5,00	Закрепление отсутствует
22394	421008,74	4460434,94	Картометрический метод	5,00	Закрепление отсутствует
22395	421022,39	4460450,96	Картометрический метод	5,00	Закрепление отсутствует
22396	421042,81	4460479,61	Картометрический метод	5,00	Закрепление отсутствует
22397	421050,59	4460492,15	Картометрический метод	5,00	Закрепление отсутствует
22398	421067,08	4460522,36	Картометрический метод	5,00	Закрепление отсутствует
22399	421104,55	4460579,09	Картометрический метод	5,00	Закрепление отсутствует
22400	421118,05	4460605,25	Картометрический метод	5,00	Закрепление отсутствует
22401	421135,21	4460646,53	Картометрический метод	5,00	Закрепление отсутствует
22402	421141,33	4460665,97	Картометрический метод	5,00	Закрепление отсутствует
22403	421148,27	4460697,02	Картометрический метод	5,00	Закрепление отсутствует
22404	421151,71	4460718,35	Картометрический метод	5,00	Закрепление отсутствует
22405	421157,77	4460767,22	Картометрический метод	5,00	Закрепление отсутствует
22406	421159,37	4460791,97	Картометрический метод	5,00	Закрепление отсутствует
22407	421159,64	4460808,53	Картометрический метод	5,00	Закрепление отсутствует
22408	421158,44	4460837,54	Картометрический метод	5,00	Закрепление отсутствует
22409	421156,83	4460854,01	Картометрический метод	5,00	Закрепление отсутствует
22410	421149,41	4460903,24	Картометрический метод	5,00	Закрепление отсутствует
22411	421143,44	4460934,77	Картометрический метод	5,00	Закрепление отсутствует
22412	421136,44	4460966,06	Картометрический метод	5,00	Закрепление отсутствует
22413	421126,4	4461003,38	Картометрический метод	5,00	Закрепление отсутствует
22414	421117,97	4461028,07	Картометрический метод	5,00	Закрепление отсутствует
22415	421106,34	4461056,06	Картометрический метод	5,00	Закрепление отсутствует
22416	421092,66	4461083,24	Картометрический метод	5,00	Закрепление отсутствует
22417	421071,05	4461120,92	Картометрический метод	5,00	Закрепление отсутствует
22418	421062,17	4461134,75	Картометрический метод	5,00	Закрепление отсутствует
22419	421052,1	4461147,65	Картометрический метод	5,00	Закрепление отсутствует
22420	420984,25	4461223,55	Картометрический метод	5,00	Закрепление отсутствует
22421	420961,45	4461246,53	Картометрический метод	5,00	Закрепление отсутствует
22422	420932,08	4461274,52	Картометрический метод	5,00	Закрепление отсутствует
22423	420913,82	4461290,63	Картометрический метод	5,00	Закрепление отсутствует
22424	420890,99	4461308,87	Картометрический метод	5,00	Закрепление отсутствует
22425	420871,81	4461322,01	Картометрический метод	5,00	Закрепление отсутствует
22426	420854,46	4461331,88	Картометрический метод	5,00	Закрепление отсутствует
22427	420839,54	4461339,08	Картометрический метод	5,00	Закрепление отсутствует
22428	420804,7	4461353,63	Картометрический метод	5,00	Закрепление отсутствует
22429	420777,76	4461363,59	Картометрический метод	5,00	Закрепление отсутствует

22430	420750,44	4461372,5	Картометрический метод	5,00	Закрепление отсутствует
22431	420671,08	4461395,78	Картометрический метод	5,00	Закрепление отсутствует
22432	420642,41	4461402,38	Картометрический метод	5,00	Закрепление отсутствует
22433	420623,16	4461405,98	Картометрический метод	5,00	Закрепление отсутствует
22434	420594,38	4461410,15	Картометрический метод	5,00	Закрепление отсутствует
22435	420578,06	4461411,77	Картометрический метод	5,00	Закрепление отсутствует
22436	420561,58	4461412,37	Картометрический метод	5,00	Закрепление отсутствует
22437	420541,91	4461411,74	Картометрический метод	5,00	Закрепление отсутствует
22438	420508,45	4461407,54	Картометрический метод	5,00	Закрепление отсутствует
22439	420468,7	4461400,28	Картометрический метод	5,00	Закрепление отсутствует
22440	420409,22	4461386,93	Картометрический метод	5,00	Закрепление отсутствует
22441	420383,74	4461379,46	Картометрический метод	5,00	Закрепление отсутствует
22442	420358,93	4461369,92	Картометрический метод	5,00	Закрепление отсутствует
22443	420242,62	4461311,99	Картометрический метод	5,00	Закрепление отсутствует
22444	420203,3	4461291,59	Картометрический метод	5,00	Закрепление отсутствует
22445	420156,8	4461265,82	Картометрический метод	5,00	Закрепление отсутствует
22446	420067,25	4461214,13	Картометрический метод	5,00	Закрепление отсутствует
22447	419997,95	4461176,81	Картометрический метод	5,00	Закрепление отсутствует
22448	419960,87	4461158,42	Картометрический метод	5,00	Закрепление отсутствует
22449	419923,39	4461140,87	Картометрический метод	5,00	Закрепление отсутствует
22450	419896,82	4461129,77	Картометрический метод	5,00	Закрепление отсутствует
22451	419875,81	4461122,33	Картометрический метод	5,00	Закрепление отсутствует
22452	419850,2	4461114,71	Картометрический метод	5,00	Закрепление отсутствует
22453	419819,83	4461107,75	Картометрический метод	5,00	Закрепление отсутствует
22454	419719,94	4461089,51	Картометрический метод	5,00	Закрепление отсутствует
22455	419694,76	4461085,88	Картометрический метод	5,00	Закрепление отсутствует
22456	419669,52	4461083,27	Картометрический метод	5,00	Закрепление отсутствует
22457	419630,27	4461081,38	Картометрический метод	5,00	Закрепление отсутствует
22458	419604,32	4461082,22	Картометрический метод	5,00	Закрепление отсутствует
22459	419578,7	4461085,16	Картометрический метод	5,00	Закрепление отсутствует
22460	419546,14	4461092,18	Картометрический метод	5,00	Закрепление отсутствует
22461	419514,6	4461101,57	Картометрический метод	5,00	Закрепление отсутствует
22462	419493,33	4461108,74	Картометрический метод	5,00	Закрепление отсутствует
22463	419472,55	4461116,9	Картометрический метод	5,00	Закрепление отсутствует
22464	419452,15	4461126,11	Картометрический метод	5,00	Закрепление отсутствует
22465	419428,24	4461138,5	Картометрический метод	5,00	Закрепление отсутствует
22466	419403,01	4461153,35	Картометрический метод	5,00	Закрепление отсутствует
22467	419380,31	4461167,75	Картометрический метод	5,00	Закрепление отсутствует
22468	419362,63	4461179,96	Картометрический метод	5,00	Закрепление отсутствует
22469	419341,15	4461196,13	Картометрический метод	5,00	Закрепление отсутствует
22470	419324,44	4461209,87	Картометрический метод	5,00	Закрепление отсутствует
22471	419311,13	4461222,23	Картометрический метод	5,00	Закрепление отсутствует
22472	419298,64	4461235,37	Картометрический метод	5,00	Закрепление отсутствует
22473	419282,57	4461255,05	Картометрический метод	5,00	Закрепление отсутствует
22474	419272,18	4461269,93	Картометрический метод	5,00	Закрепление отсутствует
22475	419260,73	4461288,38	Картометрический метод	5,00	Закрепление отсутствует

22476	419248,18	4461311,21	Картометрический метод	5,00	Закрепление отсутствует
22477	419233,49	4461342,71	Картометрический метод	5,00	Закрепление отсутствует
22478	419219,89	4461377,51	Картометрический метод	5,00	Закрепление отсутствует
22479	419211,38	4461403,22	Картометрический метод	5,00	Закрепление отсутствует
22480	419202,35	4461438,2	Картометрический метод	5,00	Закрепление отсутствует
22481	419196,35	4461471,77	Картометрический метод	5,00	Закрепление отсутствует
22482	419193,46	4461504,44	Картометрический метод	5,00	Закрепление отсутствует
22483	419193,35	4461537,2	Картометрический метод	5,00	Закрепление отсутствует
22484	419195,36	4461570,11	Картометрический метод	5,00	Закрепление отсутствует
22485	419199,37	4461593,87	Картометрический метод	5,00	Закрепление отсутствует
22486	419205,08	4461614,18	Картометрический метод	5,00	Закрепление отсутствует
22487	419213,16	4461634,61	Картометрический метод	5,00	Закрепление отсутствует
22488	419220,68	4461648,38	Картометрический метод	5,00	Закрепление отсутствует
22489	419233,41	4461666,14	Картометрический метод	5,00	Закрепление отсутствует
22490	419247,96	4461682,43	Картометрический метод	5,00	Закрепление отсутствует
22491	419259,23	4461693,2	Картометрический метод	5,00	Закрепление отсутствует
22492	419287,46	4461717,41	Картометрический метод	5,00	Закрепление отсутствует
22493	419291,87	4461724,91	Картометрический метод	5,00	Закрепление отсутствует
22494	419292,89	4461731,78	Картометрический метод	5,00	Закрепление отсутствует
22495	419291,1	4461736,13	Картометрический метод	5,00	Закрепление отсутствует
22496	419286,56	4461738,92	Картометрический метод	5,00	Закрепление отсутствует
22497	419278,39	4461738,26	Картометрический метод	5,00	Закрепление отсутствует
22498	419271,43	4461735,5	Картометрический метод	5,00	Закрепление отсутствует
22499	419265,4	4461730,88	Картометрический метод	5,00	Закрепление отсутствует
22500	419243,1	4461707,3	Картометрический метод	5,00	Закрепление отсутствует
22501	419216,34	4461683,63	Картометрический метод	5,00	Закрепление отсутствует
22502	419211,44	4461681,5	Картометрический метод	5,00	Закрепление отсутствует
22503	419206,1	4461682,01	Картометрический метод	5,00	Закрепление отсутствует
22504	419201,26	4461685,25	Картометрический метод	5,00	Закрепление отсутствует
22505	419197,96	4461690,65	Картометрический метод	5,00	Закрепление отсутствует
22506	419197,19	4461695,36	Картометрический метод	5,00	Закрепление отсутствует
22507	419197,76	4461706,52	Картометрический метод	5,00	Закрепление отсутствует
22508	419199,14	4461717,98	Картометрический метод	5,00	Закрепление отсутствует
22509	419201,62	4461729,35	Картометрический метод	5,00	Закрепление отсутствует
22510	419212,15	4461760,73	Картометрический метод	5,00	Закрепление отсутствует
22511	419223,07	4461784,37	Картометрический метод	5,00	Закрепление отсутствует
22512	419238,17	4461809,36	Картометрический метод	5,00	Закрепление отсутствует
22513	419258,63	4461838,46	Картометрический метод	5,00	Закрепление отсутствует
22514	419275,41	4461859,13	Картометрический метод	5,00	Закрепление отсутствует
22515	419291,38	4461876,47	Картометрический метод	5,00	Закрепление отсутствует
22516	419308,94	4461892,73	Картометрический метод	5,00	Закрепление отсутствует
22517	419333,54	4461911,21	Картометрический метод	5,00	Закрепление отсутствует
22518	419360,85	4461928,22	Картометрический метод	5,00	Закрепление отсутствует
22519	419383,18	4461941,57	Картометрический метод	5,00	Закрепление отсутствует
22520	419411,54	4461957,32	Картометрический метод	5,00	Закрепление отсутствует
22521	419440,41	4461972,05	Картометрический метод	5,00	Закрепление отсутствует

22522	419466,82	4461984,32	Картометрический метод	5,00	Закрепление отсутствует
22523	419501,05	4461997,04	Картометрический метод	5,00	Закрепление отсутствует
22524	419535,37	4462007	Картометрический метод	5,00	Закрепление отсутствует
22525	419563,07	4462016,45	Картометрический метод	5,00	Закрепление отсутствует
22526	419612,9	4462037,42	Картометрический метод	5,00	Закрепление отсутствует
22527	419685,15	4462071,35	Картометрический метод	5,00	Закрепление отсутствует
22528	419712,8	4462081,67	Картометрический метод	5,00	Закрепление отсутствует
22529	419756,97	4462094,78	Картометрический метод	5,00	Закрепление отсутствует
22530	419775,38	4462099,04	Картометрический метод	5,00	Закрепление отсутствует
22531	419794,06	4462102,28	Картометрический метод	5,00	Закрепление отсутствует
22532	419829,27	4462105,58	Картометрический метод	5,00	Закрепление отсутствует
22533	419874,25	4462105,88	Картометрический метод	5,00	Закрепление отсутствует
22534	419917,16	4462102,91	Картометрический метод	5,00	Закрепление отсутствует
22535	419944,88	4462099,55	Картометрический метод	5,00	Закрепление отсутствует
22536	419977,96	4462093,94	Картометрический метод	5,00	Закрепление отсутствует
22537	420042,72	4462079,99	Картометрический метод	5,00	Закрепление отсутствует
22538	420184,85	4462047,17	Картометрический метод	5,00	Закрепление отсутствует
22539	420222,84	4462039,64	Картометрический метод	5,00	Закрепление отсутствует
22540	420276,4	4462030,88	Картометрический метод	5,00	Закрепление отсутствует
22541	420311,62	4462025,84	Картометрический метод	5,00	Закрепление отсутствует
22542	420339,94	4462023,17	Картометрический метод	5,00	Закрепление отсутствует
22543	420411,29	4462022,39	Картометрический метод	5,00	Закрепление отсутствует
22544	420453,94	4462020,56	Картометрический метод	5,00	Закрепление отсутствует
22545	420471,8	4462020,86	Картометрический метод	5,00	Закрепление отсутствует
22546	420500,63	4462023,74	Картометрический метод	5,00	Закрепление отсутствует
22547	420516,83	4462026,5	Картометрический метод	5,00	Закрепление отсутствует
22548	420536,8	4462031	Картометрический метод	5,00	Закрепление отсутствует
22549	420589,35	4462046,48	Картометрический метод	5,00	Закрепление отсутствует
22550	420622,93	4462058,99	Картометрический метод	5,00	Закрепление отсутствует
22551	420670,1	4462080,38	Картометрический метод	5,00	Закрепление отсутствует
22552	420719,83	4462106,03	Картометрический метод	5,00	Закрепление отсутствует
22553	420766,53	4462133,3	Картометрический метод	5,00	Закрепление отсутствует
22554	420785,24	4462145,87	Картометрический метод	5,00	Закрепление отсутствует
22555	420803,34	4462159,34	Картометрический метод	5,00	Закрепление отсутствует
22556	420825,02	4462177,37	Картометрический метод	5,00	Закрепление отсутствует
22557	420845,85	4462196,36	Картометрический метод	5,00	Закрепление отсутствует
22558	420873,95	4462224,2	Картометрический метод	5,00	Закрепление отсутствует
22559	420893,09	4462244,93	Картометрический метод	5,00	Закрепление отсутствует
22560	420908,18	4462262,93	Картометрический метод	5,00	Закрепление отсутствует
22561	420917,52	4462275,44	Картометрический метод	5,00	Закрепление отсутствует
22562	420928,51	4462291,64	Картометрический метод	5,00	Закрепление отсутствует
22563	420938,63	4462308,44	Картометрический метод	5,00	Закрепление отсутствует
22564	420950,84	4462331,15	Картометрический метод	5,00	Закрепление отсутствует
22565	420964,21	4462359,02	Картометрический метод	5,00	Закрепление отсутствует
22566	420974,51	4462383,41	Картометрический метод	5,00	Закрепление отсутствует
22567	420988,07	4462419,65	Картометрический метод	5,00	Закрепление отсутствует

22568	421000,34	4462456,43	Картометрический метод	5,00	Закрепление отсутствует
22569	421012,7	4462497,14	Картометрический метод	5,00	Закрепление отсутствует
22570	421035,8	4462581,86	Картометрический метод	5,00	Закрепление отсутствует
22571	421063,77	4462700,48	Картометрический метод	5,00	Закрепление отсутствует
22572	421075,07	4462753,19	Картометрический метод	5,00	Закрепление отсутствует
22573	421080,98	4462785,8	Картометрический метод	5,00	Закрепление отсутствует
22574	421088,16	4462838,36	Картометрический метод	5,00	Закрепление отсутствует
22575	421101,38	4462971,59	Картометрический метод	5,00	Закрепление отсутствует
22576	421105,4	4463004,2	Картометрический метод	5,00	Закрепление отсутствует
22577	421112,24	4463048,21	Картометрический метод	5,00	Закрепление отсутствует
22578	421111,79	4463060,99	Картометрический метод	5,00	Закрепление отсутствует
22579	421100,5	4463099,54	Картометрический метод	5,00	Закрепление отсутствует
22580	421096,08	4463122,07	Картометрический метод	5,00	Закрепление отсутствует
22581	421093,59	4463141,09	Картометрический метод	5,00	Закрепление отсутствует
22582	421088,57	4463194,91	Картометрический метод	5,00	Закрепление отсутствует
22583	421085,91	4463199,53	Картометрический метод	5,00	Закрепление отсутствует
22584	421078,34	4463204,36	Картометрический метод	5,00	Закрепление отсутствует
22585	421075,13	4463209,13	Картометрический метод	5,00	Закрепление отсутствует
22586	421070,87	4463236,82	Картометрический метод	5,00	Закрепление отсутствует
22587	421070,32	4463249,84	Картометрический метод	5,00	Закрепление отсутствует
22588	421070,75	4463260,28	Картометрический метод	5,00	Закрепление отсутствует
22589	421077,71	4463332,64	Картометрический метод	5,00	Закрепление отсутствует
22590	421084,69	4463389,88	Картометрический метод	5,00	Закрепление отсутствует
22591	421093	4463440,67	Картометрический метод	5,00	Закрепление отсутствует
22592	421115,83	4463556,53	Картометрический метод	5,00	Закрепление отсутствует
22593	421121,38	4463581,88	Картометрический метод	5,00	Закрепление отсутствует
22594	421129,99	4463612,36	Картометрический метод	5,00	Закрепление отсутствует
22595	421140,78	4463642,12	Картометрический метод	5,00	Закрепление отсутствует
22596	421151,28	4463666,45	Картометрический метод	5,00	Закрепление отсутствует
22597	421158,78	4463681,78	Картометрический метод	5,00	Закрепление отсутствует
22598	421175,72	4463711,54	Картометрический метод	5,00	Закрепление отсутствует
22599	421195,63	4463740,64	Картометрический метод	5,00	Закрепление отсутствует
22600	421209,6	4463756,21	Картометрический метод	5,00	Закрепление отсутствует
22601	421225,47	4463769,86	Картометрический метод	5,00	Закрепление отсутствует
22602	421243,63	4463781,98	Картометрический метод	5,00	Закрепление отсутствует
22603	421278,31	4463801,15	Картометрический метод	5,00	Закрепление отсутствует
22604	421309,3	4463815,58	Картометрический метод	5,00	Закрепление отсутствует
22605	421332,19	4463824,49	Картометрический метод	5,00	Закрепление отсутствует
22606	421362,62	4463832,86	Картометрический метод	5,00	Закрепление отсутствует
22607	421399,81	4463839,76	Картометрический метод	5,00	Закрепление отсутствует
22608	421412,38	4463843,42	Картометрический метод	5,00	Закрепление отсутствует
22609	421426,96	4463849,09	Картометрический метод	5,00	Закрепление отсутствует
22610	421455,74	4463864,39	Картометрический метод	5,00	Закрепление отсутствует
22611	421500,86	4463893,28	Картометрический метод	5,00	Закрепление отсутствует
22612	421521,21	4463905,04	Картометрический метод	5,00	Закрепление отсутствует
22613	421565,74	4463928,68	Картометрический метод	5,00	Закрепление отсутствует

22614	421581,8	4463935,19	Картометрический метод	5,00	Закрепление отсутствует
22615	421593,8	4463938,64	Картометрический метод	5,00	Закрепление отсутствует
22616	421609,93	4463941,76	Картометрический метод	5,00	Закрепление отсутствует
22617	421634,21	4463945,18	Картометрический метод	5,00	Закрепление отсутствует
22618	421696,7	4463951,99	Картометрический метод	5,00	Закрепление отсутствует
22619	421714,94	4463953,04	Картометрический метод	5,00	Закрепление отсутствует
22620	421784,38	4463949,2	Картометрический метод	5,00	Закрепление отсутствует
22621	421909,88	4463940,5	Картометрический метод	5,00	Закрепление отсутствует
22622	421939,51	4463939,42	Картометрический метод	5,00	Закрепление отсутствует
22623	421963,15	4463939,33	Картометрический метод	5,00	Закрепление отсутствует
22624	422013,43	4463940,74	Картометрический метод	5,00	Закрепление отсутствует
22625	422100,74	4463943,95	Картометрический метод	5,00	Закрепление отсутствует
22626	422142,02	4463946,17	Картометрический метод	5,00	Закрепление отсутствует
22627	422159,27	4463949,65	Картометрический метод	5,00	Закрепление отсутствует
22628	422175,65	4463955,8	Картометрический метод	5,00	Закрепление отсутствует
22629	422250,58	4463993,51	Картометрический метод	5,00	Закрепление отсутствует
22630	422309,85	4464021,98	Картометрический метод	5,00	Закрепление отсутствует
22631	422328,08	4464031,61	Картометрический метод	5,00	Закрепление отсутствует
22632	422356	4464049,07	Картометрический метод	5,00	Закрепление отсутствует
22633	422385,5	4464071,51	Картометрический метод	5,00	Закрепление отсутствует
22634	422419,85	4464101,57	Картометрический метод	5,00	Закрепление отсутствует
22635	422444,14	4464126,68	Картометрический метод	5,00	Закрепление отсутствует
22636	422462,99	4464150,11	Картометрический метод	5,00	Закрепление отсутствует
22637	422484,88	4464180,74	Картометрический метод	5,00	Закрепление отсутствует
22638	422524,82	4464243,44	Картометрический метод	5,00	Закрепление отсутствует
22639	422544,35	4464271,28	Картометрический метод	5,00	Закрепление отсутствует
22640	422548,9	4464279,29	Картометрический метод	5,00	Закрепление отсутствует
22641	422555,91	4464294,44	Картометрический метод	5,00	Закрепление отсутствует
22642	422560,94	4464300,65	Картометрический метод	5,00	Закрепление отсутствует
22643	422569,4	4464308,84	Картометрический метод	5,00	Закрепление отсутствует
22644	422576,1	4464317,72	Картометрический метод	5,00	Закрепление отсутствует
22645	422579,18	4464323,33	Картометрический метод	5,00	Закрепление отсутствует
22646	422620,37	4464414,2	Картометрический метод	5,00	Закрепление отсутствует
22647	422624,96	4464427,07	Картометрический метод	5,00	Закрепление отсутствует
22648	422627,44	4464440,57	Картометрический метод	5,00	Закрепление отсутствует
22649	422629,02	4464462,47	Картометрический метод	5,00	Закрепление отсутствует
22650	422632,91	4464494,39	Картометрический метод	5,00	Закрепление отсутствует
22651	422635,57	4464526,01	Картометрический метод	5,00	Закрепление отсутствует
22652	422636,28	4464542,09	Картометрический метод	5,00	Закрепление отсутствует
22653	422635,65	4464560,03	Картометрический метод	5,00	Закрепление отсутствует
22654	422633,57	4464577,88	Картометрический метод	5,00	Закрепление отсутствует
22655	422627,83	4464609,05	Картометрический метод	5,00	Закрепление отсутствует
22656	422625,17	4464629,03	Картометрический метод	5,00	Закрепление отсутствует
22657	422623,77	4464645,14	Картометрический метод	5,00	Закрепление отсутствует
22658	422622,02	4464684,29	Картометрический метод	5,00	Закрепление отсутствует
22659	422619,21	4464711,89	Картометрический метод	5,00	Закрепление отсутствует

22660	422604,72	4464800,18	Картометрический метод	5,00	Закрепление отсутствует
22661	422597,26	4464832,52	Картометрический метод	5,00	Закрепление отсутствует
22662	422590,63	4464855,35	Картометрический метод	5,00	Закрепление отсутствует
22663	422577,98	4464891,11	Картометрический метод	5,00	Закрепление отсутствует
22664	422566,07	4464919,22	Картометрический метод	5,00	Закрепление отсутствует
22665	422556,6	4464938,99	Картометрический метод	5,00	Закрепление отсутствует
22666	422543,85	4464962	Картометрический метод	5,00	Закрепление отсутствует
22667	422532,2	4464980,54	Картометрический метод	5,00	Закрепление отсутствует
22668	422514,32	4465005,38	Картометрический метод	5,00	Закрепление отсутствует
22669	422487,58	4465038,11	Картометрический метод	5,00	Закрепление отсутствует
22670	422467,19	4465060,58	Картометрический метод	5,00	Закрепление отсутствует
22671	422448,5	4465078,55	Картометрический метод	5,00	Закрепление отсутствует
22672	422372,14	4465146,2	Картометрический метод	5,00	Закрепление отсутствует
22673	422351,83	4465163,39	Картометрический метод	5,00	Закрепление отсутствует
22674	422326,63	4465182,95	Картометрический метод	5,00	Закрепление отсутствует
22675	422296,16	4465204,25	Картометрический метод	5,00	Закрепление отсутствует
22676	422246,8	4465235,51	Картометрический метод	5,00	Закрепление отсутствует
22677	422203,79	4465260,23	Картометрический метод	5,00	Закрепление отсутствует
22678	422166,09	4465279,94	Картометрический метод	5,00	Закрепление отсутствует
22679	422087,42	4465318,1	Картометрический метод	5,00	Закрепление отсутствует
22680	421971,82	4465349,84	Картометрический метод	5,00	Закрепление отсутствует
22681	421945,93	4465354,28	Картометрический метод	5,00	Закрепление отсутствует
22682	421919,93	4465356,23	Картометрический метод	5,00	Закрепление отсутствует
22683	421906,52	4465358,21	Картометрический метод	5,00	Закрепление отсутствует
22684	421889,05	4465363,25	Картометрический метод	5,00	Закрепление отсутствует
22685	421869,74	4465371,8	Картометрический метод	5,00	Закрепление отсутствует
22686	421863,05	4465374,02	Картометрический метод	5,00	Закрепление отсутствует
22687	421853,2	4465375,4	Картометрический метод	5,00	Закрепление отсутствует
22688	421840,13	4465375,16	Картометрический метод	5,00	Закрепление отсутствует
22689	421832,74	4465376,69	Картометрический метод	5,00	Закрепление отсутствует
22690	421825,85	4465379,66	Картометрический метод	5,00	Закрепление отсутствует
22691	421792,99	4465399,85	Картометрический метод	5,00	Закрепление отсутствует
22692	421734,23	4465441,13	Картометрический метод	5,00	Закрепление отсутствует
22693	421727,39	4465442,96	Картометрический метод	5,00	Закрепление отсутствует
22694	421716,86	4465442,03	Картометрический метод	5,00	Закрепление отсутствует
22695	421709,44	4465442,78	Картометрический метод	5,00	Закрепление отсутствует
22696	421695,68	4465446,47	Картометрический метод	5,00	Закрепление отсутствует
22697	421683,25	4465452,11	Картометрический метод	5,00	Закрепление отсутствует
22698	421674,84	4465457,84	Картометрический метод	5,00	Закрепление отсутствует
22699	421618,45	4465506,11	Картометрический метод	5,00	Закрепление отсутствует
22700	421590,59	4465532,45	Картометрический метод	5,00	Закрепление отсутствует
22701	421568,46	4465555,37	Картометрический метод	5,00	Закрепление отсутствует
22702	421553	4465575,38	Картометрический метод	5,00	Закрепление отсутствует
22703	421539,95	4465597,01	Картометрический метод	5,00	Закрепление отсутствует
22704	421531,82	4465614,14	Картометрический метод	5,00	Закрепление отсутствует
22705	421520,91	4465642,79	Картометрический метод	5,00	Закрепление отсутствует

22706	421513,47	4465671,02	Картометрический метод	5,00	Закрепление отсутствует
22707	421510,18	4465693,49	Картометрический метод	5,00	Закрепление отсутствует
22708	421509,07	4465712,9	Картометрический метод	5,00	Закрепление отсутствует
22709	421510,08	4465738,88	Картометрический метод	5,00	Закрепление отсутствует
22710	421515,37	4465788,59	Картометрический метод	5,00	Закрепление отсутствует
22711	421523,38	4465839,35	Картометрический метод	5,00	Закрепление отсутствует
22712	421539,7	4465919,06	Картометрический метод	5,00	Закрепление отсутствует
22713	421545,03	4465940,18	Картометрический метод	5,00	Закрепление отсутствует
22714	421550,06	4465955,33	Картометрический метод	5,00	Закрепление отсутствует
22715	421557,47	4465973,06	Картометрический метод	5,00	Закрепление отсутствует
22716	421564,69	4465987,31	Картометрический метод	5,00	Закрепление отсутствует
22717	421578,29	4466010,62	Картометрический метод	5,00	Закрепление отсутствует
22718	421590,65	4466029,4	Картометрический метод	5,00	Закрепление отсутствует
22719	421705,43	4466182,46	Картометрический метод	5,00	Закрепление отсутствует
22720	421738,58	4466229,53	Картометрический метод	5,00	Закрепление отсутствует
22721	421761,8	4466265,92	Картометрический метод	5,00	Закрепление отсутствует
22722	421780,15	4466296,91	Картометрический метод	5,00	Закрепление отсутствует
22723	421807,75	4466348,69	Картометрический метод	5,00	Закрепление отсутствует
22724	421826,46	4466388,92	Картометрический метод	5,00	Закрепление отсутствует
22725	421843,24	4466429,9	Картометрический метод	5,00	Закрепление отсутствует
22726	421894,79	4466574,95	Картометрический метод	5,00	Закрепление отсутствует
22727	421905,23	4466609,99	Картометрический метод	5,00	Закрепление отсутствует
22728	421922,68	4466679,14	Картометрический метод	5,00	Закрепление отсутствует
22729	421927,51	4466705,06	Картометрический метод	5,00	Закрепление отсутствует
22730	421929,14	4466721,5	Картометрический метод	5,00	Закрепление отсутствует
22731	421929,64	4466747,99	Картометрический метод	5,00	Закрепление отсутствует
22732	421926,25	4466821,49	Картометрический метод	5,00	Закрепление отсутствует
22733	421921,41	4466876,36	Картометрический метод	5,00	Закрепление отсутствует
22734	421911,72	4466955,29	Картометрический метод	5,00	Закрепление отсутствует
22735	421907,42	4466983,52	Картометрический метод	5,00	Закрепление отсутствует
22736	421898,27	4467028,31	Картометрический метод	5,00	Закрепление отсутствует
22737	421889,52	4467061,46	Картометрический метод	5,00	Закрепление отсутствует
22738	421879,06	4467095,66	Картометрический метод	5,00	Закрепление отсутствует
22739	421859,15	4467152,36	Картометрический метод	5,00	Закрепление отсутствует
22740	421834,52	4467214,43	Картометрический метод	5,00	Закрепление отсутствует
22741	421819,91	4467248,6	Картометрический метод	5,00	Закрепление отсутствует
22742	421794,4	4467302,3	Картометрический метод	5,00	Закрепление отсутствует
22743	421766,36	4467354,83	Картометрический метод	5,00	Закрепление отсутствует
22744	421737,78	4467403,55	Картометрический метод	5,00	Закрепление отсутствует
22745	421709,16	4467449,27	Картометрический метод	5,00	Закрепление отсутствует
22746	421674,11	4467501,56	Картометрический метод	5,00	Закрепление отсутствует
22747	421652,81	4467531,65	Картометрический метод	5,00	Закрепление отсутствует
22748	421637,99	4467551,21	Картометрический метод	5,00	Закрепление отсутствует
22749	421625,63	4467566,33	Картометрический метод	5,00	Закрепление отсутствует
22750	421602,52	4467591,65	Картометрический метод	5,00	Закрепление отсутствует
22751	421588,64	4467605,51	Картометрический метод	5,00	Закрепление отсутствует

22752	421566,9	4467625,25	Картометрический метод	5,00	Закрепление отсутствует
22753	421543,71	4467644,51	Картометрический метод	5,00	Закрепление отсутствует
22754	421513,37	4467667,88	Картометрический метод	5,00	Закрепление отсутствует
22755	421487,45	4467686,3	Картометрический метод	5,00	Закрепление отсутствует
22756	421455,41	4467707,27	Картометрический метод	5,00	Закрепление отсутствует
22757	421433,24	4467720,53	Картометрический метод	5,00	Закрепление отсутствует
22758	421407,29	4467734,3	Картометрический метод	5,00	Закрепление отсутствует
22759	421380,72	4467746,63	Картометрический метод	5,00	Закрепление отсутствует
22760	421362,7	4467754,07	Картометрический метод	5,00	Закрепление отсутствует
22761	421339,71	4467762,47	Картометрический метод	5,00	Закрепление отсутствует
22762	421304,28	4467774,11	Картометрический метод	5,00	Закрепление отсутствует
22763	421260,02	4467787,43	Картометрический метод	5,00	Закрепление отсутствует
22764	421200,47	4467802,85	Картометрический метод	5,00	Закрепление отсутствует
22765	421162,85	4467811,22	Картометрический метод	5,00	Закрепление отсутствует
22766	421013,52	4467842,12	Картометрический метод	5,00	Закрепление отсутствует
22767	420981,47	4467847,94	Картометрический метод	5,00	Закрепление отсутствует
22768	420949,15	4467852,68	Картометрический метод	5,00	Закрепление отсутствует
22769	420923,3	4467855,62	Картометрический метод	5,00	Закрепление отсутствует
22770	420856,75	4467861,08	Картометрический метод	5,00	Закрепление отсутствует
22771	420846,65	4467860,03	Картометрический метод	5,00	Закрепление отсутствует
22772	420763,02	4467844,43	Картометрический метод	5,00	Закрепление отсутствует
22773	420699,98	4467833,72	Картометрический метод	5,00	Закрепление отсутствует
22774	420634,83	4467823,52	Картометрический метод	5,00	Закрепление отсутствует
22775	420578,44	4467815,93	Картометрический метод	5,00	Закрепление отсутствует
22776	420512,45	4467808,94	Картометрический метод	5,00	Закрепление отсутствует
22777	420354,37	4467796,61	Картометрический метод	5,00	Закрепление отсутствует
22778	420291,78	4467790,61	Картометрический метод	5,00	Закрепление отсутствует
22779	420280,28	4467790,25	Картометрический метод	5,00	Закрепление отсутствует
22780	420268,73	4467791,45	Картометрический метод	5,00	Закрепление отсутствует
22781	420259,37	4467793,7	Картометрический метод	5,00	Закрепление отсутствует
22782	420249,41	4467797,45	Картометрический метод	5,00	Закрепление отсутствует
22783	420240,33	4467802,91	Картометрический метод	5,00	Закрепление отсутствует
22784	420234,68	4467807,89	Картометрический метод	5,00	Закрепление отсутствует
22785	420229,85	4467813,68	Картометрический метод	5,00	Закрепление отсутствует
22786	420225,83	4467820,1	Картометрический метод	5,00	Закрепление отсутствует
22787	420219,95	4467833,24	Картометрический метод	5,00	Закрепление отсутствует
22788	420215,54	4467847,13	Картометрический метод	5,00	Закрепление отсутствует
22789	420213,64	4467857,45	Картометрический метод	5,00	Закрепление отсутствует
22790	420212,84	4467867,83	Картометрический метод	5,00	Закрепление отсутствует
22791	420213,92	4467888,5	Картометрический метод	5,00	Закрепление отсутствует
22792	420216,95	4467913,91	Картометрический метод	5,00	Закрепление отсутствует
22793	420220,76	4467937,67	Картометрический метод	5,00	Закрепление отсутствует
22794	420226,55	4467958,52	Картометрический метод	5,00	Закрепление отсутствует
22795	420233,38	4467973,91	Картометрический метод	5,00	Закрепление отсутствует
22796	420242,16	4467988,22	Картометрический метод	5,00	Закрепление отсутствует
22797	420258,9	4468009,46	Картометрический метод	5,00	Закрепление отсутствует

22798	420276,11	4468028,78	Картометрический метод	5,00	Закрепление отсутствует
22799	420347,97	4468098,71	Картометрический метод	5,00	Закрепление отсутствует
22800	420436,82	4468179,68	Картометрический метод	5,00	Закрепление отсутствует
22801	420462,65	4468206,02	Картометрический метод	5,00	Закрепление отсутствует
22802	420483,53	4468229,72	Картометрический метод	5,00	Закрепление отсутствует
22803	420522,03	4468278,38	Картометрический метод	5,00	Закрепление отсутствует
22804	420573,98	4468349,24	Картометрический метод	5,00	Закрепление отсутствует
22805	420595,64	4468381,22	Картометрический метод	5,00	Закрепление отсутствует
22806	420612,86	4468409,54	Картометрический метод	5,00	Закрепление отсутствует
22807	420622,47	4468426,73	Картометрический метод	5,00	Закрепление отсутствует
22808	420634,08	4468450,13	Картометрический метод	5,00	Закрепление отсутствует
22809	420647,39	4468482,23	Картометрический метод	5,00	Закрепление отсутствует
22810	420662,85	4468527,62	Картометрический метод	5,00	Закрепление отсутствует
22811	420666,52	4468544,18	Картометрический метод	5,00	Закрепление отсутствует
22812	420667,79	4468555,73	Картометрический метод	5,00	Закрепление отсутствует
22813	420667	4468557,53	Картометрический метод	5,00	Закрепление отсутствует
22814	420665,14	4468558,37	Картометрический метод	5,00	Закрепление отсутствует
22815	420662,97	4468557,44	Картометрический метод	5,00	Закрепление отсутствует
22816	420651,68	4468540,16	Картометрический метод	5,00	Закрепление отсутствует
22817	420649,52	4468539,5	Картометрический метод	5,00	Закрепление отсутствует
22818	420647,8	4468540,55	Картометрический метод	5,00	Закрепление отсутствует
22819	420645,76	4468550,45	Картометрический метод	5,00	Закрепление отсутствует
22820	420644,78	4468576,52	Картометрический метод	5,00	Закрепление отсутствует
22821	420647,14	4468599,86	Картометрический метод	5,00	Закрепление отсутствует
22822	420654,8	4468639,37	Картометрический метод	5,00	Закрепление отсутствует
22823	420665,71	4468703,9	Картометрический метод	5,00	Закрепление отсутствует
22824	420669,43	4468721,69	Картометрический метод	5,00	Закрепление отсутствует
22825	420676,28	4468748	Картометрический метод	5,00	Закрепление отсутствует
22826	420683,12	4468769,63	Картометрический метод	5,00	Закрепление отсутствует
22827	420702,55	4468822,52	Картометрический метод	5,00	Закрепление отсутствует
22828	420718,63	4468862,75	Картометрический метод	5,00	Закрепление отсутствует
22829	420733,37	4468896,8	Картометрический метод	5,00	Закрепление отсутствует
22830	420745,94	4468923,68	Картометрический метод	5,00	Закрепление отсутствует
22831	420768,43	4468968,74	Картометрический метод	5,00	Закрепление отсутствует
22832	420780,62	4468990,52	Картометрический метод	5,00	Закрепление отсутствует
22833	420796,46	4469015,87	Картометрический метод	5,00	Закрепление отсутствует
22834	420814,21	4469041,07	Картометрический метод	5,00	Закрепление отсутствует
22835	420837,17	4469070,17	Картометрический метод	5,00	Закрепление отсутствует
22836	420854,63	4469090,15	Картометрический метод	5,00	Закрепление отсутствует
22837	420876,52	4469113,55	Картометрический метод	5,00	Закрепление отсутствует
22838	420895,21	4469131,46	Картометрический метод	5,00	Закрепление отсутствует
22839	420908,3	4469142,74	Картометрический метод	5,00	Закрепление отсутствует
22840	420949,13	4469174,06	Картометрический метод	5,00	Закрепление отсутствует
22841	420956,28	4469180,66	Картометрический метод	5,00	Закрепление отсутствует
22842	420964,94	4469192,48	Картометрический метод	5,00	Закрепление отсутствует
22843	420968,45	4469199,77	Картометрический метод	5,00	Закрепление отсутствует

22844	420973,88	4469215,82	Картометрический метод	5,00	Закрепление отсутствует
22845	420976,33	4469219,9	Картометрический метод	5,00	Закрепление отсутствует
22846	420981,08	4469225,18	Картометрический метод	5,00	Закрепление отсутствует
22847	421032,66	4469259,59	Картометрический метод	5,00	Закрепление отсутствует
22848	421078,51	4469288,69	Картометрический метод	5,00	Закрепление отсутствует
22849	421101,29	4469299,7	Картометрический метод	5,00	Закрепление отсутствует
22850	421113,14	4469304,23	Картометрический метод	5,00	Закрепление отсутствует
22851	421131,4	4469309,75	Картометрический метод	5,00	Закрепление отсутствует
22852	421164,74	4469317,73	Картометрический метод	5,00	Закрепление отсутствует
22853	421186,39	4469322,11	Картометрический метод	5,00	Закрепление отсутствует
22854	421230,38	4469328,77	Картометрический метод	5,00	Закрепление отсутствует
22855	421290,7	4469334,14	Картометрический метод	5,00	Закрепление отсутствует
22856	421306,87	4469333,93	Картометрический метод	5,00	Закрепление отсутствует
22857	421322,84	4469332,19	Картометрический метод	5,00	Закрепление отсутствует
22858	421338,72	4469328,86	Картометрический метод	5,00	Закрепление отсутствует
22859	421363,75	4469320,88	Картометрический метод	5,00	Закрепление отсутствует
22860	421382,97	4469313,38	Картометрический метод	5,00	Закрепление отсутствует
22861	421405,31	4469303,06	Картометрический метод	5,00	Закрепление отсутствует
22862	421422,46	4469293,85	Картометрический метод	5,00	Закрепление отсутствует
22863	421438,88	4469283,62	Картометрический метод	5,00	Закрепление отсутствует
22864	421454,8	4469272,49	Картометрический метод	5,00	Закрепление отсутствует
22865	421475,38	4469256,68	Картометрический метод	5,00	Закрепление отсутствует
22866	421504,9	4469230,52	Картометрический метод	5,00	Закрепление отсутствует
22867	421537,69	4469196,5	Картометрический метод	5,00	Закрепление отсутствует
22868	421555,65	4469179,64	Картометрический метод	5,00	Закрепление отсутствует
22869	421574,57	4469163,92	Картометрический метод	5,00	Закрепление отсутствует
22870	421620,46	4469128,7	Картометрический метод	5,00	Закрепление отсутствует
22871	421654,47	4469098,88	Картометрический метод	5,00	Закрепление отсутствует
22872	421669,85	4469083,79	Картометрический метод	5,00	Закрепление отсутствует
22873	421684,41	4469068,01	Картометрический метод	5,00	Закрепление отсутствует
22874	421699,31	4469050,19	Картометрический метод	5,00	Закрепление отсутствует
22875	421706,28	4469040,53	Картометрический метод	5,00	Закрепление отсутствует
22876	421718,48	4469020,13	Картометрический метод	5,00	Закрепление отсутствует
22877	421727,3	4469001,26	Картометрический метод	5,00	Закрепление отсутствует
22878	421782,2	4468856,03	Картометрический метод	5,00	Закрепление отсутствует
22879	421806,94	4468794,44	Картометрический метод	5,00	Закрепление отсутствует
22880	421819,19	4468766,33	Картометрический метод	5,00	Закрепление отсутствует
22881	421838,63	4468724,72	Картометрический метод	5,00	Закрепление отсутствует
22882	421861,77	4468679,27	Картометрический метод	5,00	Закрепление отсутствует
22883	421878,76	4468647,98	Картометрический метод	5,00	Закрепление отсутствует
22884	421893,07	4468623,41	Картометрический метод	5,00	Закрепление отсутствует
22885	421915,59	4468587,17	Картометрический метод	5,00	Закрепление отсутствует
22886	421931,4	4468563,47	Картометрический метод	5,00	Закрепление отсутствует
22887	421994,91	4468472,99	Картометрический метод	5,00	Закрепление отсутствует
22888	422015,24	4468445,78	Картометрический метод	5,00	Закрепление отсутствует
22889	422036,48	4468419,23	Картометрический метод	5,00	Закрепление отсутствует

22890	422067,72	4468383,29	Картометрический метод	5,00	Закрепление отсутствует
22891	422103,41	4468344,89	Картометрический метод	5,00	Закрепление отсутствует
22892	422134,87	4468312,85	Картометрический метод	5,00	Закрепление отсутствует
22893	422223,13	4468228,43	Картометрический метод	5,00	Закрепление отсутствует
22894	422238,38	4468215,23	Картометрический метод	5,00	Закрепление отсутствует
22895	422254,24	4468202,84	Картометрический метод	5,00	Закрепление отсутствует
22896	422267,48	4468193,57	Картометрический метод	5,00	Закрепление отсутствует
22897	422288,12	4468180,82	Картометрический метод	5,00	Закрепление отсутствует
22898	422364,88	4468138,37	Картометрический метод	5,00	Закрепление отсутствует
22899	422422,61	4468107,68	Картометрический метод	5,00	Закрепление отсутствует
22900	422470,01	4468084,04	Картометрический метод	5,00	Закрепление отсутствует
22901	422534,39	4468054,34	Картометрический метод	5,00	Закрепление отсутствует
22902	422560,27	4468043,51	Картометрический метод	5,00	Закрепление отсутствует
22903	422591,78	4468031,81	Картометрический метод	5,00	Закрепление отсутствует
22904	422623,94	4468021,67	Картометрический метод	5,00	Закрепление отсутствует
22905	422656,4	4468013,09	Картометрический метод	5,00	Закрепление отсутствует
22906	422698,19	4468003,67	Картометрический метод	5,00	Закрепление отсутствует
22907	422746,7	4467994,61	Картометрический метод	5,00	Закрепление отсутствует
22908	422795,97	4467987,44	Картометрический метод	5,00	Закрепление отсутствует
22909	422819,62	4467984,8	Картометрический метод	5,00	Закрепление отсутствует
22910	422848,08	4467983,12	Картометрический метод	5,00	Закрепление отсутствует
22911	422876,65	4467982,94	Картометрический метод	5,00	Закрепление отсутствует
22912	422959,99	4467986,93	Картометрический метод	5,00	Закрепление отсутствует
22913	422978,78	4467990,02	Картометрический метод	5,00	Закрепление отсутствует
22914	423025,25	4468001,72	Картометрический метод	5,00	Закрепление отсутствует
22915	423044,03	4468008,68	Картометрический метод	5,00	Закрепление отсутствует
22916	423073,13	4468025,3	Картометрический метод	5,00	Закрепление отсутствует
22917	423166,22	4468064	Картометрический метод	5,00	Закрепление отсутствует
22918	423194,65	4468077,98	Картометрический метод	5,00	Закрепление отсутствует
22919	423221,84	4468094,36	Картометрический метод	5,00	Закрепление отсутствует
22920	423240,6	4468107,56	Картометрический метод	5,00	Закрепление отсутствует
22921	423264,56	4468125,98	Картометрический метод	5,00	Закрепление отсутствует
22922	423287,46	4468145,6	Картометрический метод	5,00	Закрепление отсутствует
22923	423328,75	4468183,46	Картометрический метод	5,00	Закрепление отсутствует
22924	423364,55	4468219,04	Картометрический метод	5,00	Закрепление отсутствует
22925	423441,56	4468301,9	Картометрический метод	5,00	Закрепление отсутствует
22926	423461,51	4468324,64	Картометрический метод	5,00	Закрепление отсутствует
22927	423480,07	4468348,49	Картометрический метод	5,00	Закрепление отсутствует
22928	423502,04	4468379,9	Картометрический метод	5,00	Закрепление отсутствует
22929	423525,13	4468415,48	Картометрический метод	5,00	Закрепление отсутствует
22930	423569,89	4468487,75	Картометрический метод	5,00	Закрепление отсутствует
22931	423599,87	4468539,86	Картометрический метод	5,00	Закрепление отсутствует
22932	423624,15	4468585,34	Картометрический метод	5,00	Закрепление отсутствует
22933	423652,18	4468642,64	Картометрический метод	5,00	Закрепление отсутствует
22934	423671,39	4468687,31	Картометрический метод	5,00	Закрепление отсутствует
22935	423686,12	4468727,21	Картометрический метод	5,00	Закрепление отсутствует

22936	423702,05	4468779,56	Картометрический метод	5,00	Закрепление отсутствует
22937	423717,53	4468844,24	Картометрический метод	5,00	Закрепление отсутствует
22938	423723,55	4468873,73	Картометрический метод	5,00	Закрепление отсутствует
22939	423727,43	4468898,54	Картометрический метод	5,00	Закрепление отсутствует
22940	423730,7	4468928,54	Картометрический метод	5,00	Закрепление отсутствует
22941	423732,68	4468970	Картометрический метод	5,00	Закрепление отсутствует
22942	423731,54	4468996,94	Картометрический метод	5,00	Закрепление отсутствует
22943	423729,55	4469016,2	Картометрический метод	5,00	Закрепление отсутствует
22944	423726,44	4469035,25	Картометрический метод	5,00	Закрепление отсутствует
22945	423720,35	4469061,62	Картометрический метод	5,00	Закрепление отсутствует
22946	423714,38	4469081,54	Картометрический метод	5,00	Закрепление отсутствует
22947	423707,39	4469101,16	Картометрический метод	5,00	Закрепление отсутствует
22948	423699,37	4469120,48	Картометрический метод	5,00	Закрепление отсутствует
22949	423690,56	4469139,29	Картометрический метод	5,00	Закрепление отсутствует
22950	423682,73	4469153,99	Картометрический метод	5,00	Закрепление отсутствует
22951	423659,1	4469194,28	Картометрический метод	5,00	Закрепление отсутствует
22952	423644,36	4469217,17	Картометрический метод	5,00	Закрепление отсутствует
22953	423628,69	4469239,46	Картометрический метод	5,00	Закрепление отсутствует
22954	423608,75	4469265,29	Картометрический метод	5,00	Закрепление отсутствует
22955	423587,65	4469290,22	Картометрический метод	5,00	Закрепление отсутствует
22956	423509,83	4469373,38	Картометрический метод	5,00	Закрепление отсутствует
22957	423426,14	4469453,3	Картометрический метод	5,00	Закрепление отсутствует
22958	423323,27	4469546	Картометрический метод	5,00	Закрепление отсутствует
22959	423273,95	4469592,11	Картометрический метод	5,00	Закрепление отсутствует
22960	423219,38	4469646,65	Картометрический метод	5,00	Закрепление отсутствует
22961	423150,09	4469720,24	Картометрический метод	5,00	Закрепление отсутствует
22962	423116,39	4469753,57	Картометрический метод	5,00	Закрепление отсутствует
22963	423015,55	4469844,29	Картометрический метод	5,00	Закрепление отсутствует
22964	422948,89	4469906,45	Картометрический метод	5,00	Закрепление отсутствует
22965	422906,18	4469950,82	Картометрический метод	5,00	Закрепление отсутствует
22966	422857,21	4470007,73	Картометрический метод	5,00	Закрепление отсутствует
22967	422842,39	4470026,93	Картометрический метод	5,00	Закрепление отсутствует
22968	422824,63	4470053,93	Картометрический метод	5,00	Закрепление отсутствует
22969	422810,12	4470081,14	Картометрический метод	5,00	Закрепление отсутствует
22970	422802,77	4470100,22	Картометрический метод	5,00	Закрепление отсутствует
22971	422798,72	4470114,35	Картометрический метод	5,00	Закрепление отсутствует
22972	422795,28	4470131,54	Картометрический метод	5,00	Закрепление отсутствует
22973	422788,39	4470186,17	Картометрический метод	5,00	Закрепление отсутствует
22974	422779,15	4470232,94	Картометрический метод	5,00	Закрепление отсутствует
22975	422767,15	4470277,64	Картометрический метод	5,00	Закрепление отсутствует
22976	422759,45	4470302,96	Картометрический метод	5,00	Закрепление отсутствует
22977	422751,08	4470328,13	Картометрический метод	5,00	Закрепление отсутствует
22978	422737,34	4470365,36	Картометрический метод	5,00	Закрепление отсутствует
22979	422702,95	4470446,42	Картометрический метод	5,00	Закрепление отсутствует
22980	422693,39	4470466,07	Картометрический метод	5,00	Закрепление отсутствует
22981	422676,15	4470496,52	Картометрический метод	5,00	Закрепление отсутствует

22982	422650,1	4470535,07	Картометрический метод	5,00	Закрепление отсутствует
22983	422618,15	4470578,27	Картометрический метод	5,00	Закрепление отсутствует
22984	422594,58	4470607,07	Картометрический метод	5,00	Закрепление отсутствует
22985	422580,47	4470622,94	Картометрический метод	5,00	Закрепление отсутствует
22986	422550,58	4470654,44	Картометрический метод	5,00	Закрепление отсутствует
22987	422520,15	4470684,44	Картометрический метод	5,00	Закрепление отсутствует
22988	422478,78	4470720,59	Картометрический метод	5,00	Закрепление отсутствует
22989	422344,55	4470827,15	Картометрический метод	5,00	Закрепление отсутствует
22990	422258,95	4470897,92	Картометрический метод	5,00	Закрепление отсутствует
22991	422215,3	4470937,07	Картометрический метод	5,00	Закрепление отсутствует
22992	422182,88	4470969,29	Картометрический метод	5,00	Закрепление отсутствует
22993	422165,03	4470988,31	Картометрический метод	5,00	Закрепление отсутствует
22994	422139,26	4471017,68	Картометрический метод	5,00	Закрепление отсутствует
22995	422118,64	4471042,97	Картометрический метод	5,00	Закрепление отсутствует
22996	422095,08	4471074,26	Картометрический метод	5,00	Закрепление отсутствует
22997	422076,43	4471101,02	Картометрический метод	5,00	Закрепление отсутствует
22998	422062,21	4471122,86	Картометрический метод	5,00	Закрепление отсутствует
22999	422036,83	4471163,78	Картометрический метод	5,00	Закрепление отсутствует
23000	422016,64	4471199,3	Картометрический метод	5,00	Закрепление отсутствует
23001	421996,01	4471241,18	Картометрический метод	5,00	Закрепление отсутствует
23002	421975,83	4471289,72	Картометрический метод	5,00	Закрепление отсутствует
23003	421954,7	4471351,19	Картометрический метод	5,00	Закрепление отсутствует
23004	421943,5	4471392,32	Картометрический метод	5,00	Закрепление отсутствует
23005	421934,08	4471439,24	Картометрический метод	5,00	Закрепление отсутствует
23006	421927,88	4471485,98	Картометрический метод	5,00	Закрепление отсутствует
23007	421924,24	4471534,55	Картометрический метод	5,00	Закрепление отсутствует
23008	421923,53	4471594,46	Картометрический метод	5,00	Закрепление отсутствует
23009	421924,57	4471623,86	Картометрический метод	5,00	Закрепление отсутствует
23010	421926,65	4471648,31	Картометрический метод	5,00	Закрепление отсутствует
23011	421929,84	4471672,61	Картометрический метод	5,00	Закрепление отсутствует
23012	421935,83	4471704,98	Картометрический метод	5,00	Закрепление отсутствует
23013	421941,32	4471728,2	Картометрический метод	5,00	Закрепление отсутствует
23014	421947,9	4471751,18	Картометрический метод	5,00	Закрепление отсутствует
23015	421955,48	4471773,8	Картометрический метод	5,00	Закрепление отсутствует
23016	421969,37	4471810,13	Картометрический метод	5,00	Закрепление отсутствует
23017	421972,77	4471823,75	Картометрический метод	5,00	Закрепление отсутствует
23018	421973,52	4471837,73	Картометрический метод	5,00	Закрепление отсутствует
23019	421971,31	4471862,84	Картометрический метод	5,00	Закрепление отсутствует
23020	421970,81	4471884,68	Картометрический метод	5,00	Закрепление отсутствует
23021	421971,94	4471897,49	Картометрический метод	5,00	Закрепление отсутствует
23022	421974,07	4471908,02	Картометрический метод	5,00	Закрепление отсутствует
23023	421981,13	4471929,53	Картометрический метод	5,00	Закрепление отсутствует
23024	421986,29	4471942,49	Картометрический метод	5,00	Закрепление отсутствует
23025	421993,71	4471958,24	Картометрический метод	5,00	Закрепление отсутствует
23026	422002,13	4471973,48	Картометрический метод	5,00	Закрепление отсутствует
23027	422025,08	4472010,23	Картометрический метод	5,00	Закрепление отсутствует

23028	422053,73	4472049,14	Картометрический метод	5,00	Закрепление отсутствует
23029	422073,52	4472072,51	Картометрический метод	5,00	Закрепление отсутствует
23030	422087,44	4472086,58	Картометрический метод	5,00	Закрепление отсутствует
23031	422099,84	4472097,47	Картометрический метод	5,00	Закрепление отсутствует
23032	422118,33	4472111,3	Картометрический метод	5,00	Закрепление отсутствует
23033	422135,08	4472121,77	Картометрический метод	5,00	Закрепление отсутствует
23034	422158,87	4472134,4	Картометрический метод	5,00	Закрепление отсутствует
23035	422183,33	4472145,59	Картометрический метод	5,00	Закрепление отсутствует
23036	422204,2	4472153,78	Картометрический метод	5,00	Закрепление отсутствует
23037	422247,5	4472168,27	Картометрический метод	5,00	Закрепление отсутствует
23038	422282,62	4472178,11	Картометрический метод	5,00	Закрепление отсутствует
23039	422309,38	4472183,84	Картометрический метод	5,00	Закрепление отсутствует
23040	422336,93	4472187,95	Картометрический метод	5,00	Закрепление отсутствует
23041	422358,21	4472189,36	Картометрический метод	5,00	Закрепление отсутствует
23042	422383,07	4472188,94	Картометрический метод	5,00	Закрепление отсутствует
23043	422400,72	4472187,26	Картометрический метод	5,00	Закрепление отсутствует
23044	422422,96	4472183,63	Картометрический метод	5,00	Закрепление отсутствует
23045	422445,76	4472177,9	Картометрический метод	5,00	Закрепление отсутствует
23046	422461,64	4472172,62	Картометрический метод	5,00	Закрепление отсутствует
23047	422480,3	4472164,94	Картометрический метод	5,00	Закрепление отсутствует
23048	422503,02	4472153,57	Картометрический метод	5,00	Закрепление отсутствует
23049	422523,49	4472141,96	Картометрический метод	5,00	Закрепление отсутствует
23050	422543,34	4472129,45	Картометрический метод	5,00	Закрепление отсутствует
23051	422570,22	4472110,46	Картометрический метод	5,00	Закрепление отсутствует
23052	422586,15	4472097,65	Картометрический метод	5,00	Закрепление отсутствует
23053	422603,46	4472081,15	Картометрический метод	5,00	Закрепление отсутствует
23054	422617,04	4472065,79	Картометрический метод	5,00	Закрепление отсутствует
23055	422631,29	4472046,62	Картометрический метод	5,00	Закрепление отсутствует
23056	422646,65	4472023,07	Картометрический метод	5,00	Закрепление отсутствует
23057	422688,43	4471955,33	Картометрический метод	5,00	Закрепление отсутствует
23058	422696,72	4471945,64	Картометрический метод	5,00	Закрепление отсутствует
23059	422704,53	4471939,31	Картометрический метод	5,00	Закрепление отсутствует
23060	422706,86	4471938,89	Картометрический метод	5,00	Закрепление отсутствует
23061	422709,47	4471939,79	Картометрический метод	5,00	Закрепление отсутствует
23062	422711,26	4471941,89	Картометрический метод	5,00	Закрепление отсутствует
23063	422713,18	4471946,45	Картометрический метод	5,00	Закрепление отсутствует
23064	422717,21	4471961,54	Картометрический метод	5,00	Закрепление отсутствует
23065	422720,1	4471963,22	Картометрический метод	5,00	Закрепление отсутствует
23066	422723,14	4471961,72	Картометрический метод	5,00	Закрепление отсутствует
23067	422726,26	4471955,36	Картометрический метод	5,00	Закрепление отсутствует
23068	422729,44	4471945,76	Картометрический метод	5,00	Закрепление отсутствует
23069	422744,99	4471880,36	Картометрический метод	5,00	Закрепление отсутствует
23070	422769,19	4471792,43	Картометрический метод	5,00	Закрепление отсутствует
23071	422783,05	4471730,57	Картометрический метод	5,00	Закрепление отсутствует
23072	422791,75	4471682,63	Картометрический метод	5,00	Закрепление отсутствует
23073	422795,44	4471655,78	Картометрический метод	5,00	Закрепление отсутствует

23074	422797	4471628,72	Картометрический метод	5,00	Закрепление отсутствует
23075	422796,44	4471601,6	Картометрический метод	5,00	Закрепление отсутствует
23076	422793,88	4471574,63	Картометрический метод	5,00	Закрепление отсутствует
23077	422788,49	4471545,08	Картометрический метод	5,00	Закрепление отсутствует
23078	422781,71	4471520,54	Картометрический метод	5,00	Закрепление отсутствует
23079	422774,26	4471500,05	Картометрический метод	5,00	Закрепление отсутствует
23080	422765,36	4471480,19	Картометрический метод	5,00	Закрепление отсутствует
23081	422755,07	4471460,99	Картометрический метод	5,00	Закрепление отсутствует
23082	422720,26	4471406,78	Картометрический метод	5,00	Закрепление отсутствует
23083	422698,73	4471369,22	Картометрический метод	5,00	Закрепление отсутствует
23084	422681,95	4471335,32	Картометрический метод	5,00	Закрепление отсутствует
23085	422662,13	4471290,32	Картометрический метод	5,00	Закрепление отсутствует
23086	422642,45	4471241,63	Картометрический метод	5,00	Закрепление отсутствует
23087	422628,66	4471204,88	Картометрический метод	5,00	Закрепление отсутствует
23088	422620,31	4471180,16	Картометрический метод	5,00	Закрепление отсутствует
23089	422612,93	4471155,11	Картометрический метод	5,00	Закрепление отсутствует
23090	422607,83	4471134,86	Картометрический метод	5,00	Закрепление отсутствует
23091	422598,78	4471088,72	Картометрический метод	5,00	Закрепление отсутствует
23092	422590,49	4471023,44	Картометрический метод	5,00	Закрепление отсутствует
23093	422588,08	4470992,72	Картометрический метод	5,00	Закрепление отсутствует
23094	422588,18	4470953,03	Картометрический метод	5,00	Закрепление отсутствует
23095	422591,21	4470917,99	Картометрический метод	5,00	Закрепление отсутствует
23096	422597,4	4470879,44	Картометрический метод	5,00	Закрепление отсутствует
23097	422605,21	4470837,29	Картометрический метод	5,00	Закрепление отсутствует
23098	422630,69	4470716,99	Картометрический метод	5,00	Закрепление отсутствует
23099	422641,07	4470677,42	Картометрический метод	5,00	Закрепление отсутствует
23100	422654,18	4470638,63	Картометрический метод	5,00	Закрепление отсутствует
23101	422665,71	4470610,19	Картометрический метод	5,00	Закрепление отсутствует
23102	422679,95	4470580,01	Картометрический метод	5,00	Закрепление отсутствует
23103	422695,93	4470551,18	Картометрический метод	5,00	Закрепление отсутствует
23104	422719,13	4470515,66	Картометрический метод	5,00	Закрепление отсутствует
23105	422780,06	4470436,16	Картометрический метод	5,00	Закрепление отсутствует
23106	422798,93	4470413,36	Картометрический метод	5,00	Закрепление отсутствует
23107	422813,39	4470397,94	Картометрический метод	5,00	Закрепление отсутствует
23108	422828,68	4470383,21	Картометрический метод	5,00	Закрепление отсутствует
23109	422855,69	4470360,44	Картометрический метод	5,00	Закрепление отсутствует
23110	422873,62	4470347,15	Картометрический метод	5,00	Закрепление отсутствует
23111	422892,15	4470334,76	Картометрический метод	5,00	Закрепление отсутствует
23112	422947,49	4470301,01	Картометрический метод	5,00	Закрепление отсутствует
23113	422989,65	4470273,68	Картометрический метод	5,00	Закрепление отсутствует
23114	423024,09	4470249,89	Картометрический метод	5,00	Закрепление отсутствует
23115	423091,88	4470200,6	Картометрический метод	5,00	Закрепление отсутствует
23116	423118,57	4470182,12	Картометрический метод	5,00	Закрепление отсутствует
23117	423152,42	4470159,89	Картометрический метод	5,00	Закрепление отсутствует
23118	423200,95	4470130,34	Картометрический метод	5,00	Закрепление отсутствует
23119	423243,31	4470106,58	Картометрический метод	5,00	Закрепление отсутствует

23120	423310,91	4470070,55	Картометрический метод	5,00	Закрепление отсутствует
23121	423346,45	4470052,85	Картометрический метод	5,00	Закрепление отсутствует
23122	423372,4	4470041,39	Картометрический метод	5,00	Закрепление отсутствует
23123	423398,74	4470030,95	Картометрический метод	5,00	Закрепление отсутствует
23124	423455,09	4470012,08	Картометрический метод	5,00	Закрепление отсутствует
23125	423497,15	4470001,52	Картометрический метод	5,00	Закрепление отсутствует
23126	423520,79	4469997,11	Картометрический метод	5,00	Закрепление отсутствует
23127	423549,38	4469993,15	Картометрический метод	5,00	Закрепление отсутствует
23128	423592,63	4469990,18	Картометрический метод	5,00	Закрепление отсутствует
23129	423611,91	4469990	Картометрический метод	5,00	Закрепление отсутствует
23130	423647,81	4469991,44	Картометрический метод	5,00	Закрепление отсутствует
23131	423677,99	4469994,5	Картометрический метод	5,00	Закрепление отсутствует
23132	423703,65	4469998,85	Картометрический метод	5,00	Закрепление отсутствует
23133	423782,78	4470017,9	Картометрический метод	5,00	Закрепление отсутствует
23134	423845,85	4470030,74	Картометрический метод	5,00	Закрепление отсутствует
23135	423866,6	4470036,86	Картометрический метод	5,00	Закрепление отсутствует
23136	423886,35	4470045,59	Картометрический метод	5,00	Закрепление отсутствует
23137	423905,03	4470056,69	Картометрический метод	5,00	Закрепление отсутствует
23138	423929,42	4470074,72	Картометрический метод	5,00	Закрепление отсутствует
23139	423947,22	4470090,35	Картометрический метод	5,00	Закрепление отсутствует
23140	423969,58	4470114,17	Картометрический метод	5,00	Закрепление отсутствует
23141	423974,89	4470121,58	Картометрический метод	5,00	Закрепление отсутствует
23142	423980,77	4470131,54	Картометрический метод	5,00	Закрепление отсутствует
23143	423986,72	4470138,53	Картометрический метод	5,00	Закрепление отсутствует
23144	424028,69	4470174,41	Картометрический метод	5,00	Закрепление отсутствует
23145	424054,88	4470200,78	Картометрический метод	5,00	Закрепление отсутствует
23146	424065,49	4470213,56	Картометрический метод	5,00	Закрепление отсутствует
23147	424075,25	4470227,15	Картометрический метод	5,00	Закрепление отсутствует
23148	424096,24	4470260,81	Картометрический метод	5,00	Закрепление отсутствует
23149	424103,03	4470275,09	Картометрический метод	5,00	Закрепление отсутствует
23150	424107,19	4470290,36	Картометрический метод	5,00	Закрепление отсутствует
23151	424118,26	4470372,35	Картометрический метод	5,00	Закрепление отсутствует
23152	424120,7	4470401,51	Картометрический метод	5,00	Закрепление отсутствует
23153	424121,03	4470426,56	Картометрический метод	5,00	Закрепление отсутствует
23154	424120,37	4470443,3	Картометрический метод	5,00	Закрепление отсутствует
23155	424111,85	4470528,41	Картометрический метод	5,00	Закрепление отсутствует
23156	424108,1	4470556,49	Картометрический метод	5,00	Закрепление отсутствует
23157	424101,7	4470588,89	Картометрический метод	5,00	Закрепление отсутствует
23158	424093,13	4470620,81	Картометрический метод	5,00	Закрепление отсутствует
23159	424085,74	4470643,19	Картометрический метод	5,00	Закрепление отсутствует
23160	424065,4	4470697,01	Картометрический метод	5,00	Закрепление отсутствует
23161	424048,9	4470734,63	Картометрический метод	5,00	Закрепление отсутствует
23162	424035,13	4470763,04	Картометрический метод	5,00	Закрепление отсутствует
23163	424024,4	4470779,6	Картометрический метод	5,00	Закрепление отсутствует
23164	424006,61	4470801,8	Картометрический метод	5,00	Закрепление отсутствует
23165	423998,32	4470815,66	Картометрический метод	5,00	Закрепление отсутствует

23166	423981,21	4470854,78	Картометрический метод	5,00	Закрепление отсутствует
23167	423974,71	4470872,81	Картометрический метод	5,00	Закрепление отсутствует
23168	423969,21	4470891,08	Картометрический метод	5,00	Закрепление отсутствует
23169	423940,63	4471026,29	Картометрический метод	5,00	Закрепление отсутствует
23170	423935,09	4471060,4	Картометрический метод	5,00	Закрепление отсутствует
23171	423932,57	4471090,55	Картометрический метод	5,00	Закрепление отсутствует
23172	423931,97	4471129,52	Картометрический метод	5,00	Закрепление отсутствует
23173	423933,89	4471156,97	Картометрический метод	5,00	Закрепление отсутствует
23174	423937,81	4471179,98	Картометрический метод	5,00	Закрепление отсутствует
23175	423944,32	4471203,56	Картометрический метод	5,00	Закрепление отсутствует
23176	423953,45	4471226,21	Картометрический метод	5,00	Закрепление отсутствует
23177	423976,34	4471274,3	Картометрический метод	5,00	Закрепление отсутствует
23178	423989,63	4471299,59	Картометрический метод	5,00	Закрепление отсутствует
23179	424003,9	4471324,37	Картометрический метод	5,00	Закрепление отсутствует
23180	424022,09	4471353,41	Картометрический метод	5,00	Закрепление отсутствует
23181	424051,9	4471395,35	Картометрический метод	5,00	Закрепление отсутствует
23182	424084,07	4471435,67	Картометрический метод	5,00	Закрепление отсутствует
23183	424103,93	4471456,46	Картометрический метод	5,00	Закрепление отсутствует
23184	424118,54	4471468,85	Картометрический метод	5,00	Закрепление отсутствует
23185	424134,09	4471479,98	Картометрический метод	5,00	Закрепление отсутствует
23186	424171,75	4471503,65	Картометрический метод	5,00	Закрепление отсутствует
23187	424210,9	4471526,15	Картометрический метод	5,00	Закрепление отсутствует
23188	424228,97	4471534,52	Картометрический метод	5,00	Закрепление отсутствует
23189	424250,71	4471542,41	Картометрический метод	5,00	Закрепление отсутствует
23190	424263,5	4471545,98	Картометрический метод	5,00	Закрепление отсутствует
23191	424297,27	4471553,27	Картометрический метод	5,00	Закрепление отсутствует
23192	424316,14	4471559,54	Картометрический метод	5,00	Закрепление отсутствует
23193	424330,65	4471566,35	Картометрический метод	5,00	Закрепление отсутствует
23194	424343,1	4471573,58	Картометрический метод	5,00	Закрепление отсутствует
23195	424352,6	4471580,06	Картометрический метод	5,00	Закрепление отсутствует
23196	424372,18	4471595,48	Картометрический метод	5,00	Закрепление отсутствует
23197	424381,07	4471600,94	Картометрический метод	5,00	Закрепление отсутствует
23198	424394,56	4471606,97	Картометрический метод	5,00	Закрепление отсутствует
23199	424413,37	4471612,4	Картометрический метод	5,00	Закрепление отсутствует
23200	424433,75	4471615,91	Картометрический метод	5,00	Закрепление отсутствует
23201	424462,77	4471618,01	Картометрический метод	5,00	Закрепление отсутствует
23202	424487,4	4471617,65	Картометрический метод	5,00	Закрепление отсутствует
23203	424518,05	4471614,71	Картометрический метод	5,00	Закрепление отсутствует
23204	424538,91	4471610,57	Картометрический метод	5,00	Закрепление отсутствует
23205	424559,22	4471604,39	Картометрический метод	5,00	Закрепление отсутствует
23206	424582,91	4471594,43	Картометрический метод	5,00	Закрепление отсутствует
23207	424603,02	4471584,53	Картометрический метод	5,00	Закрепление отсутствует
23208	424639,83	4471563,32	Картометрический метод	5,00	Закрепление отсутствует
23209	424658,1	4471550,69	Картометрический метод	5,00	Закрепление отсутствует
23210	424672,79	4471539,2	Картометрический метод	5,00	Закрепление отсутствует
23211	424686,76	4471526,9	Картометрический метод	5,00	Закрепление отсутствует

23212	424762,64	4471452,47	Картометрический метод	5,00	Закрепление отсутствует
23213	424776,21	4471441,28	Картометрический метод	5,00	Закрепление отсутствует
23214	424788,83	4471433,03	Картометрический метод	5,00	Закрепление отсутствует
23215	424898,72	4471371,95	Картометрический метод	5,00	Закрепление отсутствует
23216	424919,62	4471358,06	Картометрический метод	5,00	Закрепление отсутствует
23217	424939,12	4471343,18	Картометрический метод	5,00	Закрепление отсутствует
23218	424958,4	4471326,05	Картометрический метод	5,00	Закрепление отсутствует
23219	424976,26	4471307,36	Картометрический метод	5,00	Закрепление отсутствует
23220	425044,25	4471226,66	Картометрический метод	5,00	Закрепление отсутствует
23221	425091,01	4471172,54	Картометрический метод	5,00	Закрепление отсутствует
23222	425110,67	4471148,06	Картометрический метод	5,00	Закрепление отсутствует
23223	425131,96	4471118,39	Картометрический метод	5,00	Закрепление отсутствует
23224	425170,27	4471058,6	Картометрический метод	5,00	Закрепление отсутствует
23225	425196,94	4471014,89	Картометрический метод	5,00	Закрепление отсутствует
23226	425210,26	4470988,52	Картометрический метод	5,00	Закрепление отсутствует
23227	425218,85	4470974,09	Картометрический метод	5,00	Закрепление отсутствует
23228	425254,45	4470926,09	Картометрический метод	5,00	Закрепление отсутствует
23229	425269,35	4470908,48	Картометрический метод	5,00	Закрепление отсутствует
23230	425281,91	4470895,01	Картометрический метод	5,00	Закрепление отсутствует
23231	425298,33	4470878,75	Картометрический метод	5,00	Закрепление отсутствует
23232	425360,46	4470822,2	Картометрический метод	5,00	Закрепление отсутствует
23233	425394,76	4470793,22	Картометрический метод	5,00	Закрепление отсутствует
23234	425430,08	4470765,53	Картометрический метод	5,00	Закрепление отсутствует
23235	425478,65	4470730,61	Картометрический метод	5,00	Закрепление отсутствует
23236	425550,29	4470682,61	Картометрический метод	5,00	Закрепление отсутствует
23237	425590,93	4470657,95	Картометрический метод	5,00	Закрепление отсутствует
23238	425615,99	4470644,66	Картометрический метод	5,00	Закрепление отсутствует
23239	425639,22	4470634,37	Картометрический метод	5,00	Закрепление отсутствует
23240	425690,08	4470614,96	Картометрический метод	5,00	Закрепление отсутствует
23241	425702,03	4470610,97	Картометрический метод	5,00	Закрепление отсутствует
23242	425716,69	4470607,52	Картометрический метод	5,00	Закрепление отсутствует
23243	425789,63	4470596,48	Картометрический метод	5,00	Закрепление отсутствует
23244	425836,4	4470588,62	Картометрический метод	5,00	Закрепление отсутствует
23245	425852,6	4470586,73	Картометрический метод	5,00	Закрепление отсутствует
23246	425875,41	4470585,86	Картометрический метод	5,00	Закрепление отсутствует
23247	425945,03	4470587,57	Картометрический метод	5,00	Закрепление отсутствует
23248	425975,27	4470589,58	Картометрический метод	5,00	Закрепление отсутствует
23249	426022,18	4470594,53	Картометрический метод	5,00	Закрепление отсутствует
23250	426069,8	4470594,11	Картометрический метод	5,00	Закрепление отсутствует
23251	426094,65	4470595,58	Картометрический метод	5,00	Закрепление отсутствует
23252	426201,13	4470606,53	Картометрический метод	5,00	Закрепление отсутствует
23253	426222,94	4470609,5	Картометрический метод	5,00	Закрепление отсутствует
23254	426249,96	4470614,24	Картометрический метод	5,00	Закрепление отсутствует
23255	426303,83	4470625,97	Картометрический метод	5,00	Закрепление отсутствует
23256	426331,77	4470637,22	Картометрический метод	5,00	Закрепление отсутствует
23257	426352,46	4470646,4	Картометрический метод	5,00	Закрепление отсутствует

23258	426372,55	4470656,9	Картометрический метод	5,00	Закрепление отсутствует
23259	426385,46	4470664,64	Картометрический метод	5,00	Закрепление отсутствует
23260	426407,45	4470679,43	Картометрический метод	5,00	Закрепление отсутствует
23261	426437,14	4470702,32	Картометрический метод	5,00	Закрепление отсутствует
23262	426463,83	4470726,02	Картометрический метод	5,00	Закрепление отсутствует
23263	426481,99	4470743,87	Картометрический метод	5,00	Закрепление отсутствует
23264	426539,93	4470804,92	Картометрический метод	5,00	Закрепление отсутствует
23265	426570,64	4470840,95	Картометрический метод	5,00	Закрепление отсутствует
23266	426632,24	4470922,28	Картометрический метод	5,00	Закрепление отсутствует
23267	426641,3	4470937,4	Картометрический метод	5,00	Закрепление отсутствует
23268	426644,36	4470944,57	Картометрический метод	5,00	Закрепление отсутствует
23269	426651,41	4470965,63	Картометрический метод	5,00	Закрепление отсутствует
23270	426657,58	4470978,5	Картометрический метод	5,00	Закрепление отсутствует
23271	426704,87	4471055,3	Картометрический метод	5,00	Закрепление отсутствует
23272	426727,55	4471095,5	Картометрический метод	5,00	Закрепление отсутствует
23273	426744,2	4471131,44	Картометрический метод	5,00	Закрепление отсутствует
23274	426751,63	4471151,18	Картометрический метод	5,00	Закрепление отсутствует
23275	426755,8	4471164,62	Картометрический метод	5,00	Закрепление отсутствует
23276	426761,44	4471188,65	Картометрический метод	5,00	Закрепление отсутствует
23277	426765,44	4471213,22	Картометрический метод	5,00	Закрепление отсутствует
23278	426767,2	4471231,37	Картометрический метод	5,00	Закрепление отсутствует
23279	426768,03	4471253,24	Картометрический метод	5,00	Закрепление отсутствует
23280	426767,45	4471271,48	Картометрический метод	5,00	Закрепление отсутствует
23281	426765,84	4471289,66	Картометрический метод	5,00	Закрепление отсутствует
23282	426757,39	4471352,45	Картометрический метод	5,00	Закрепление отсутствует
23283	426747,44	4471408,1	Картометрический метод	5,00	Закрепление отсутствует
23284	426731,5	4471478,99	Картометрический метод	5,00	Закрепление отсутствует
23285	426694,67	4471612,01	Картометрический метод	5,00	Закрепление отсутствует
23286	426677,96	4471666,49	Картометрический метод	5,00	Закрепление отсутствует
23287	426662,33	4471710,05	Картометрический метод	5,00	Закрепление отсутствует
23288	426648,7	4471738,79	Картометрический метод	5,00	Закрепление отсутствует
23289	426637,85	4471756,97	Картометрический метод	5,00	Закрепление отсутствует
23290	426629,87	4471768,61	Картометрический метод	5,00	Закрепление отсутствует
23291	426603,56	4471802,09	Картометрический метод	5,00	Закрепление отсутствует
23292	426560,32	4471852,79	Картометрический метод	5,00	Закрепление отсутствует
23293	426539,68	4471873,67	Картометрический метод	5,00	Закрепление отсутствует
23294	426528,59	4471883,39	Картометрический метод	5,00	Закрепление отсутствует
23295	426514,02	4471894,73	Картометрический метод	5,00	Закрепление отсутствует
23296	426493,37	4471909,01	Картометрический метод	5,00	Закрепление отсутствует
23297	426468,46	4471925,03	Картометрический метод	5,00	Закрепление отсутствует
23298	426443,15	4471940,18	Картометрический метод	5,00	Закрепление отсутствует
23299	426408,56	4471958,84	Картометрический метод	5,00	Закрепление отсутствует
23300	426380,26	4471972,16	Картометрический метод	5,00	Закрепление отсутствует
23301	426346,4	4471985,81	Картометрический метод	5,00	Закрепление отсутствует
23302	426192,25	4472040,89	Картометрический метод	5,00	Закрепление отсутствует
23303	426177,55	4472045,57	Картометрический метод	5,00	Закрепление отсутствует

23304	426155,1	4472051,45	Картометрический метод	5,00	Закрепление отсутствует
23305	426101,62	4472063,15	Картометрический метод	5,00	Закрепление отсутствует
23306	426017,45	4472085,68	Картометрический метод	5,00	Закрепление отсутствует
23307	425975,83	4472098,07	Картометрический метод	5,00	Закрепление отсутствует
23308	425926,67	4472115,71	Картометрический метод	5,00	Закрепление отсутствует
23309	425886,38	4472132,09	Картометрический метод	5,00	Закрепление отсутствует
23310	425844,19	4472150,57	Картометрический метод	5,00	Закрепление отсутствует
23311	425826,8	4472159,21	Картометрический метод	5,00	Закрепление отсутствует
23312	425809,91	4472168,87	Картометрический метод	5,00	Закрепление отсутствует
23313	425790,52	4472181,62	Картометрический метод	5,00	Закрепление отсутствует
23314	425771,85	4472195,75	Картометрический метод	5,00	Закрепление отсутствует
23315	425727,6	4472234,24	Картометрический метод	5,00	Закрепление отсутствует
23316	425699,54	4472259,98	Картометрический метод	5,00	Закрепление отсутствует
23317	425669,85	4472288,84	Картометрический метод	5,00	Закрепление отсутствует
23318	425654,27	4472306,3	Картометрический метод	5,00	Закрепление отсутствует
23319	425638,37	4472327,99	Картометрический метод	5,00	Закрепление отсутствует
23320	425629,65	4472342,3	Картометрический метод	5,00	Закрепление отсутствует
23321	425621,85	4472357,12	Картометрический метод	5,00	Закрепление отсутствует
23322	425611,37	4472379,77	Картометрический метод	5,00	Закрепление отсутствует
23323	425602,28	4472401,76	Картометрический метод	5,00	Закрепление отсутствует
23324	425589,94	4472437,76	Картометрический метод	5,00	Закрепление отсутствует
23325	425570,56	4472510,87	Картометрический метод	5,00	Закрепление отсутствует
23326	425554,64	4472575,85	Картометрический метод	5,00	Закрепление отсутствует
23327	425551,1	4472592,8	Картометрический метод	5,00	Закрепление отсутствует
23328	425546,46	4472622,74	Картометрический метод	5,00	Закрепление отсутствует
23329	425543,65	4472661,62	Картометрический метод	5,00	Закрепление отсутствует
23330	425544,05	4472704,28	Картометрический метод	5,00	Закрепление отсутствует
23331	425546,71	4472741,24	Картометрический метод	5,00	Закрепление отсутствует
23332	425552,54	4472783,06	Картометрический метод	5,00	Закрепление отсутствует
23333	425560,77	4472817,62	Картометрический метод	5,00	Закрепление отсутствует
23334	425565,5	4472832,74	Картометрический метод	5,00	Закрепление отсутствует
23335	425573,72	4472854,94	Картометрический метод	5,00	Закрепление отсутствует
23336	425590,63	4472893,31	Картометрический метод	5,00	Закрепление отсутствует
23337	425613,17	4472936,72	Картометрический метод	5,00	Закрепление отсутствует
23338	425631,92	4472967,71	Картометрический метод	5,00	Закрепление отсутствует
23339	425650,91	4472992,85	Картометрический метод	5,00	Закрепление отсутствует
23340	425670,09	4473013,31	Картометрический метод	5,00	Закрепление отсутствует
23341	425691,07	4473031,79	Картометрический метод	5,00	Закрепление отсутствует
23342	425719,7	4473053,66	Картометрический метод	5,00	Закрепление отсутствует
23343	425745,03	4473070,28	Картометрический метод	5,00	Закрепление отсутствует
23344	425775,76	4473087,38	Картометрический метод	5,00	Закрепление отсутствует
23345	425804,72	4473100,85	Картометрический метод	5,00	Закрепление отсутствует
23346	425830,25	4473110,84	Картометрический метод	5,00	Закрепление отсутствует
23347	425872,4	4473124,58	Картометрический метод	5,00	Закрепление отсутствует
23348	425905,93	4473133,82	Картометрический метод	5,00	Закрепление отсутствует
23349	425939,72	4473141,53	Картометрический метод	5,00	Закрепление отсутствует

23350	425973,29	4473147,59	Картометрический метод	5,00	Закрепление отсутствует
23351	426005,16	4473151,04	Картометрический метод	5,00	Закрепление отсутствует
23352	426033,14	4473152,51	Картометрический метод	5,00	Закрепление отсутствует
23353	426061,19	4473153,05	Картометрический метод	5,00	Закрепление отсутствует
23354	426103,77	4473152,3	Картометрический метод	5,00	Закрепление отсутствует
23355	426153,49	4473155,27	Картометрический метод	5,00	Закрепление отсутствует
23356	426172,21	4473154,82	Картометрический метод	5,00	Закрепление отсутствует
23357	426191,52	4473152,93	Картометрический метод	5,00	Закрепление отсутствует
23358	426210,47	4473150,5	Картометрический метод	5,00	Закрепление отсутствует
23359	426234,02	4473146,42	Картометрический метод	5,00	Закрепление отсутствует
23360	426294,72	4473131,87	Картометрический метод	5,00	Закрепление отсутствует
23361	426334,18	4473120,74	Картометрический метод	5,00	Закрепление отсутствует
23362	426373,34	4473108,17	Картометрический метод	5,00	Закрепление отсутствует
23363	426442,73	4473083,12	Картометрический метод	5,00	Закрепление отсутствует
23364	426656,15	4473003,53	Картометрический метод	5,00	Закрепление отсутствует
23365	426678,29	4472996,21	Картометрический метод	5,00	Закрепление отсутствует
23366	426711,92	4472986,49	Картометрический метод	5,00	Закрепление отсутствует
23367	426753,13	4472976,56	Картометрический метод	5,00	Закрепление отсутствует
23368	426791,44	4472969,09	Картометрический метод	5,00	Закрепление отсутствует
23369	426833,65	4472963,36	Картометрический метод	5,00	Закрепление отсутствует
23370	426895,24	4472956,88	Картометрический метод	5,00	Закрепление отсутствует
23371	426913,58	4472955,65	Картометрический метод	5,00	Закрепление отсутствует
23372	426935,56	4472955,59	Картометрический метод	5,00	Закрепление отсутствует
23373	426960,2	4472957,3	Картометрический метод	5,00	Закрепление отсутствует
23374	426985,13	4472960,33	Картометрический метод	5,00	Закрепление отсутствует
23375	427055,69	4472973,14	Картометрический метод	5,00	Закрепление отсутствует
23376	427182,58	4473000,17	Картометрический метод	5,00	Закрепление отсутствует
23377	427199,22	4473002,66	Картометрический метод	5,00	Закрепление отсутствует
23378	427215,94	4473004,07	Картометрический метод	5,00	Закрепление отсутствует
23379	427239,37	4473004,19	Картометрический метод	5,00	Закрепление отсутствует
23380	427340,74	4472998,7	Картометрический метод	5,00	Закрепление отсутствует
23381	427488,07	4472988,98	Картометрический метод	5,00	Закрепление отсутствует
23382	427515,37	4472988,47	Картометрический метод	5,00	Закрепление отсутствует
23383	427566,14	4472990,15	Картометрический метод	5,00	Закрепление отсутствует
23384	427587,21	4472989,94	Картометрический метод	5,00	Закрепление отсутствует
23385	427608,2	4472988,2	Картометрический метод	5,00	Закрепление отсутствует
23386	427636,21	4472984	Картометрический метод	5,00	Закрепление отсутствует
23387	427649,44	4472982,98	Картометрический метод	5,00	Закрепление отсутствует
23388	427660,51	4472983,37	Картометрический метод	5,00	Закрепление отсутствует
23389	427718,09	4472989,76	Картометрический метод	5,00	Закрепление отсутствует
23390	427738,39	4472993,42	Картометрический метод	5,00	Закрепление отсутствует
23391	427776,89	4473001,7	Картометрический метод	5,00	Закрепление отсутствует
23392	427834,88	4473017,57	Картометрический метод	5,00	Закрепление отсутствует
23393	427886,4	4473033,53	Картометрический метод	5,00	Закрепление отсутствует
23394	427916,52	4473041,72	Картометрический метод	5,00	Закрепление отсутствует
23395	427941,49	4473051,23	Картометрический метод	5,00	Закрепление отсутствует

23396	427991,78	4473077,48	Картометрический метод	5,00	Закрепление отсутствует
23397	428087,4	4473130,97	Картометрический метод	5,00	Закрепление отсутствует
23398	428104,71	4473143,45	Картометрический метод	5,00	Закрепление отсутствует
23399	428122,35	4473160,13	Картометрический метод	5,00	Закрепление отсутствует
23400	428146,76	4473188,36	Картометрический метод	5,00	Закрепление отсутствует
23401	428209,33	4473268,1	Картометрический метод	5,00	Закрепление отсутствует
23402	428239,49	4473308,09	Картометрический метод	5,00	Закрепление отсутствует
23403	428263,02	4473340,61	Картометрический метод	5,00	Закрепление отсутствует
23404	428303,46	4473399,29	Картометрический метод	5,00	Закрепление отсутствует
23405	428317,1	4473420,02	Картометрический метод	5,00	Закрепление отсутствует
23406	428336,56	4473451,85	Картометрический метод	5,00	Закрепление отсутствует
23407	428351,75	4473478,94	Картометрический метод	5,00	Закрепление отсутствует
23408	428376,09	4473526,52	Картометрический метод	5,00	Закрепление отсутствует
23409	428384,16	4473543,74	Картометрический метод	5,00	Закрепление отсутствует
23410	428392,47	4473565,07	Картометрический метод	5,00	Закрепление отсутствует
23411	428399,95	4473589,91	Картометрический метод	5,00	Закрепление отсутствует
23412	428403,23	4473605,21	Картометрический метод	5,00	Закрепление отсутствует
23413	428406,37	4473629,99	Картометрический метод	5,00	Закрепление отсутствует
23414	428406,92	4473650,39	Картометрический метод	5,00	Закрепление отсутствует
23415	428406,2	4473670,22	Картометрический метод	5,00	Закрепление отсутствует
23416	428403,92	4473693,95	Картометрический метод	5,00	Закрепление отсутствует
23417	428395,18	4473748,79	Картометрический метод	5,00	Закрепление отсутствует
23418	428383,37	4473804,62	Картометрический метод	5,00	Закрепление отсутствует
23419	428376,43	4473830,93	Картометрический метод	5,00	Закрепление отсутствует
23420	428369,56	4473852,53	Картометрический метод	5,00	Закрепление отсутствует
23421	428354,54	4473890,48	Картометрический метод	5,00	Закрепление отсутствует
23422	428336,56	4473928,94	Картометрический метод	5,00	Закрепление отсутствует
23423	428319,65	4473962,93	Картометрический метод	5,00	Закрепление отсутствует
23424	428286,86	4474022,84	Картометрический метод	5,00	Закрепление отсутствует
23425	428267,21	4474055,78	Картометрический метод	5,00	Закрепление отсутствует
23426	428255,38	4474073,87	Картометрический метод	5,00	Закрепление отсутствует
23427	428239,83	4474096,01	Картометрический метод	5,00	Закрепление отсутствует
23428	428226,71	4474113,26	Картометрический метод	5,00	Закрепление отсутствует
23429	428198,3	4474146,95	Картометрический метод	5,00	Закрепление отсутствует
23430	428159,56	4474187,54	Картометрический метод	5,00	Закрепление отсутствует
23431	428137,06	4474209,02	Картометрический метод	5,00	Закрепление отсутствует
23432	428118,43	4474225,61	Картометрический метод	5,00	Закрепление отсутствует
23433	428084,63	4474254,65	Картометрический метод	5,00	Закрепление отсутствует
23434	428054,51	4474279,28	Картометрический метод	5,00	Закрепление отсутствует
23435	428004,66	4474317,05	Картометрический метод	5,00	Закрепление отсутствует
23436	427984,52	4474330,25	Картометрический метод	5,00	Закрепление отсутствует
23437	427970,68	4474338,26	Картометрический метод	5,00	Закрепление отсутствует
23438	427952,87	4474347,5	Картометрический метод	5,00	Закрепление отсутствует
23439	427934,57	4474355,78	Картометрический метод	5,00	Закрепление отсутствует
23440	427816,34	4474400	Картометрический метод	5,00	Закрепление отсутствует
23441	427791,46	4474408,1	Картометрический метод	5,00	Закрепление отсутствует

23442	427770,44	4474413,74	Картометрический метод	5,00	Закрепление отсутствует
23443	427705,04	4474427,9	Картометрический метод	5,00	Закрепление отсутствует
23444	427669,22	4474434,17	Картометрический метод	5,00	Закрепление отсутствует
23445	427622,62	4474439,06	Картометрический метод	5,00	Закрепление отсутствует
23446	427581,96	4474440,62	Картометрический метод	5,00	Закрепление отсутствует
23447	427502,32	4474440,89	Картометрический метод	5,00	Закрепление отсутствует
23448	427349,81	4474437,71	Картометрический метод	5,00	Закрепление отсутствует
23449	427285,75	4474435,61	Картометрический метод	5,00	Закрепление отсутствует
23450	427240,76	4474431,32	Картометрический метод	5,00	Закрепление отсутствует
23451	427173,25	4474420,97	Картометрический метод	5,00	Закрепление отсутствует
23452	427139,54	4474416,8	Картометрический метод	5,00	Закрепление отсутствует
23453	427105,79	4474413,77	Картометрический метод	5,00	Закрепление отсутствует
23454	427032,21	4474409,21	Картометрический метод	5,00	Закрепление отсутствует
23455	427007,32	4474408,88	Картометрический метод	5,00	Закрепление отсутствует
23456	426981,25	4474409,69	Картометрический метод	5,00	Закрепление отсутствует
23457	426949,45	4474411,97	Картометрический метод	5,00	Закрепление отсутствует
23458	426913,07	4474415,96	Картометрический метод	5,00	Закрепление отсутствует
23459	426903,58	4474416,05	Картометрический метод	5,00	Закрепление отсутствует
23460	426883,22	4474412,96	Картометрический метод	5,00	Закрепление отсутствует
23461	426877,25	4474409,93	Картометрический метод	5,00	Закрепление отсутствует
23462	426875,46	4474407,92	Картометрический метод	5,00	Закрепление отсутствует
23463	426875,02	4474405,7	Картометрический метод	5,00	Закрепление отсутствует
23464	426875,87	4474403,03	Картометрический метод	5,00	Закрепление отсутствует
23465	426878,46	4474399,37	Картометрический метод	5,00	Закрепление отсутствует
23466	426878,87	4474396,61	Картометрический метод	5,00	Закрепление отсутствует
23467	426877,97	4474394,42	Картометрический метод	5,00	Закрепление отсутствует
23468	426875,3	4474392,56	Картометрический метод	5,00	Закрепление отсутствует
23469	426837,44	4474385,81	Картометрический метод	5,00	Закрепление отсутствует
23470	426821,36	4474383,74	Картометрический метод	5,00	Закрепление отсутствует
23471	426795,53	4474382,63	Картометрический метод	5,00	Закрепление отсутствует
23472	426776,16	4474383,65	Картометрический метод	5,00	Закрепление отсутствует
23473	426760,1	4474385,66	Картометрический метод	5,00	Закрепление отсутствует
23474	426732,35	4474390,55	Картометрический метод	5,00	Закрепление отсутствует
23475	426700,06	4474397,84	Картометрический метод	5,00	Закрепление отсутствует
23476	426672,8	4474405,7	Картометрический метод	5,00	Закрепление отсутствует
23477	426629,09	4474420,7	Картометрический метод	5,00	Закрепление отсутствует
23478	426601	4474427,39	Картометрический метод	5,00	Закрепление отсутствует
23479	426585,05	4474429,52	Картометрический метод	5,00	Закрепление отсутствует
23480	426564,03	4474431,11	Картометрический метод	5,00	Закрепление отсутствует
23481	426551,83	4474430,18	Картометрический метод	5,00	Закрепление отсутствует
23482	426533,57	4474427	Картометрический метод	5,00	Закрепление отсутствует
23483	426526,65	4474427,12	Картометрический метод	5,00	Закрепление отсутствует
23484	426519,92	4474428,29	Картометрический метод	5,00	Закрепление отсутствует
23485	426510,84	4474431,71	Картометрический метод	5,00	Закрепление отсутствует
23486	426482,1	4474447,04	Картометрический метод	5,00	Закрепление отсутствует
23487	426465,65	4474458,5	Картометрический метод	5,00	Закрепление отсутствует

23488	426450,41	4474471,64	Картометрический метод	5,00	Закрепление отсутствует
23489	426409,31	4474514,18	Картометрический метод	5,00	Закрепление отсутствует
23490	426376,13	4474550,3	Картометрический метод	5,00	Закрепление отсутствует
23491	426340,18	4474590,92	Картометрический метод	5,00	Закрепление отсутствует
23492	426305,27	4474632,53	Картометрический метод	5,00	Закрепление отсутствует
23493	426289,53	4474653,11	Картометрический метод	5,00	Закрепление отсутствует
23494	426275,09	4474674,65	Картометрический метод	5,00	Закрепление отсутствует
23495	426261,92	4474696,97	Картометрический метод	5,00	Закрепление отсутствует
23496	426250,12	4474720,07	Картометрический метод	5,00	Закрепление отсутствует
23497	426237,27	4474748,66	Картометрический метод	5,00	Закрепление отсутствует
23498	426227,6	4474773,83	Картометрический метод	5,00	Закрепление отсутствует
23499	426216,98	4474808,27	Картометрический метод	5,00	Закрепление отсутствует
23500	426209,84	4474838,96	Картометрический метод	5,00	Закрепление отсутствует
23501	426201,43	4474885,49	Картометрический метод	5,00	Закрепление отсутствует
23502	426196,51	4474922	Картометрический метод	5,00	Закрепление отсутствует
23503	426192,31	4474967,96	Картометрический метод	5,00	Закрепление отсутствует
23504	426188,85	4475023,19	Картометрический метод	5,00	Закрепление отсутствует
23505	426187,81	4475051	Картометрический метод	5,00	Закрепление отсутствует
23506	426187,96	4475072,36	Картометрический метод	5,00	Закрепление отсутствует
23507	426190,04	4475102,24	Картометрический метод	5,00	Закрепление отсутствует
23508	426194,1	4475131,88	Картометрический метод	5,00	Закрепление отсутствует
23509	426200,08	4475163,62	Картометрический метод	5,00	Закрепление отсутствует
23510	426208,39	4475197,16	Картометрический метод	5,00	Закрепление отсутствует
23511	426218,56	4475230,13	Картометрический метод	5,00	Закрепление отсутствует
23512	426226,85	4475251,34	Картометрический метод	5,00	Закрепление отсутствует
23513	426238,43	4475275,28	Картометрический метод	5,00	Закрепление отсутствует
23514	426252,82	4475299,76	Картометрический метод	5,00	Закрепление отсутствует
23515	426272,3	4475327,6	Картометрический метод	5,00	Закрепление отсутствует
23516	426287,5	4475346,26	Картометрический метод	5,00	Закрепление отсутствует
23517	426309,83	4475371,19	Картометрический метод	5,00	Закрепление отсутствует
23518	426333,35	4475394,98	Картометрический метод	5,00	Закрепление отсутствует
23519	426368,84	4475427,83	Картометрический метод	5,00	Закрепление отсутствует
23520	426407,3	4475459,84	Картометрический метод	5,00	Закрепление отсутствует
23521	426414,23	4475468,03	Картометрический метод	5,00	Закрепление отсутствует
23522	426416,12	4475472,23	Картометрический метод	5,00	Закрепление отсутствует
23523	426415,55	4475474,09	Картометрический метод	5,00	Закрепление отсутствует
23524	426413,3	4475475,62	Картометрический метод	5,00	Закрепление отсутствует
23525	426387,46	4475470,22	Картометрический метод	5,00	Закрепление отсутствует
23526	426382,94	4475471,39	Картометрический метод	5,00	Закрепление отсутствует
23527	426380,2	4475474,39	Картометрический метод	5,00	Закрепление отсутствует
23528	426379,46	4475477,21	Картометрический метод	5,00	Закрепление отсутствует
23529	426379,51	4475482,07	Картометрический метод	5,00	Закрепление отсутствует
23530	426381,31	4475488,52	Картометрический метод	5,00	Закрепление отсутствует
23531	426383,77	4475492,69	Картометрический метод	5,00	Закрепление отсутствует
23532	426396,52	4475509,49	Картометрический метод	5,00	Закрепление отсутствует
23533	426411,43	4475524,94	Картометрический метод	5,00	Закрепление отсутствует

23534	426428,5	4475539,37	Картометрический метод	5,00	Закрепление отсутствует
23535	426442,33	4475549,3	Картометрический метод	5,00	Закрепление отсутствует
23536	426457,08	4475557,97	Картометрический метод	5,00	Закрепление отсутствует
23537	426472,53	4475565,14	Картометрический метод	5,00	Закрепление отсутствует
23538	426501,23	4475575,58	Картометрический метод	5,00	Закрепление отсутствует
23539	426520,35	4475580,47	Картометрический метод	5,00	Закрепление отсутствует
23540	426539,85	4475583,8	Картометрический метод	5,00	Закрепление отсутствует
23541	426570,33	4475586,2	Картометрический метод	5,00	Закрепление отсутствует
23542	426602,54	4475587,4	Картометрический метод	5,00	Закрепление отсутствует
23543	426741,65	4475584,4	Картометрический метод	5,00	Закрепление отсутствует
23544	426773,96	4475581,37	Картометрический метод	5,00	Закрепление отсутствует
23545	426800,2	4475577,32	Картометрический метод	5,00	Закрепление отсутствует
23546	426815,58	4475573,21	Картометрический метод	5,00	Закрепление отсутствует
23547	426832,96	4475566,43	Картометрический метод	5,00	Закрепление отсутствует
23548	426916,01	4475523,95	Картометрический метод	5,00	Закрепление отсутствует
23549	426934,59	4475512,61	Картометрический метод	5,00	Закрепление отсутствует
23550	426952,21	4475500,07	Картометрический метод	5,00	Закрепление отсутствует
23551	427017,71	4475446,88	Картометрический метод	5,00	Закрепление отсутствует
23552	427107,38	4475376,74	Картометрический метод	5,00	Закрепление отсутствует
23553	427148,91	4475342,24	Картометрический метод	5,00	Закрепление отсутствует
23554	427206,02	4475290,58	Картометрический метод	5,00	Закрепление отсутствует
23555	427270,37	4475228,42	Картометрический метод	5,00	Закрепление отсутствует
23556	427297,43	4475202,8	Картометрический метод	5,00	Закрепление отсутствует
23557	427312,24	4475189,84	Картометрический метод	5,00	Закрепление отсутствует
23558	427324,53	4475180	Картометрический метод	5,00	Закрепление отсутствует
23559	427343,87	4475166,32	Картометрический метод	5,00	Закрепление отсутствует
23560	427388,09	4475140,13	Картометрический метод	5,00	Закрепление отсутствует
23561	427399,77	4475131,52	Картометрический метод	5,00	Закрепление отсутствует
23562	427407,2	4475124,41	Картометрический метод	5,00	Закрепление отсутствует
23563	427412,56	4475118,14	Картометрический метод	5,00	Закрепление отсутствует
23564	427481,5	4475025,65	Картометрический метод	5,00	Закрепление отсутствует
23565	427504,04	4474997,06	Картометрический метод	5,00	Закрепление отсутствует
23566	427522,79	4474974,68	Картометрический метод	5,00	Закрепление отсутствует
23567	427553,81	4474939,79	Картометрический метод	5,00	Закрепление отсутствует
23568	427648,3	4474838,69	Картометрический метод	5,00	Закрепление отсутствует
23569	427678,25	4474810,91	Картометрический метод	5,00	Закрепление отсутствует
23570	427706,03	4474788,32	Картометрический метод	5,00	Закрепление отсутствует
23571	427766,93	4474744,67	Картометрический метод	5,00	Закрепление отсутствует
23572	427807,57	4474718,36	Картометрический метод	5,00	Закрепление отсутствует
23573	427830,21	4474706	Картометрический метод	5,00	Закрепление отсутствует
23574	427882,13	4474681,94	Картометрический метод	5,00	Закрепление отсутствует
23575	427908,89	4474671,14	Картометрический метод	5,00	Закрепление отсутствует
23576	427972,96	4474648,73	Картометрический метод	5,00	Закрепление отсутствует
23577	428017,75	4474631,24	Картометрический метод	5,00	Закрепление отсутствует
23578	428168,62	4474563,41	Картометрический метод	5,00	Закрепление отсутствует
23579	428204,2	4474548,56	Картометрический метод	5,00	Закрепление отсутствует

23580	428247,26	4474532,09	Картометрический метод	5,00	Закрепление отсутствует
23581	428327,99	4474504,31	Картометрический метод	5,00	Закрепление отсутствует
23582	428363,09	4474493,18	Картометрический метод	5,00	Закрепление отсутствует
23583	428397,05	4474483,46	Картометрический метод	5,00	Закрепление отсутствует
23584	428445,17	4474471,67	Картометрический метод	5,00	Закрепление отсутствует
23585	428579,2	4474442,9	Картометрический метод	5,00	Закрепление отсутствует
23586	428625,6	4474430,12	Картометрический метод	5,00	Закрепление отсутствует
23587	428652,74	4474420,19	Картометрический метод	5,00	Закрепление отсутствует
23588	428706,38	4474397,09	Картометрический метод	5,00	Закрепление отсутствует
23589	428804,93	4474356,29	Картометрический метод	5,00	Закрепление отсутствует
23590	428872,81	4474330,01	Картометрический метод	5,00	Закрепление отсутствует
23591	428917,34	4474313,96	Картометрический метод	5,00	Закрепление отсутствует
23592	428933,91	4474308,74	Картометрический метод	5,00	Закрепление отсутствует
23593	428954,91	4474303,16	Картометрический метод	5,00	Закрепление отсутствует
23594	428976,11	4474298,69	Картометрический метод	5,00	Закрепление отсутствует
23595	429010,53	4474293,47	Картометрический метод	5,00	Закрепление отсутствует
23596	429046,83	4474290,05	Картометрический метод	5,00	Закрепление отсутствует
23597	429088,04	4474288,52	Картометрический метод	5,00	Закрепление отсутствует
23598	429120,44	4474289	Картометрический метод	5,00	Закрепление отсутствует
23599	429152,68	4474291,07	Картометрический метод	5,00	Закрепление отсутствует
23600	429228,26	4474297,76	Картометрический метод	5,00	Закрепление отсутствует
23601	429259,85	4474302,05	Картометрический метод	5,00	Закрепление отсутствует
23602	429299,78	4474309,88	Картометрический метод	5,00	Закрепление отсутствует
23603	429320,95	4474315,1	Картометрический метод	5,00	Закрепление отсутствует
23604	429348,44	4474324,34	Картометрический метод	5,00	Закрепление отсутствует
23605	429394,43	4474344,95	Картометрический метод	5,00	Закрепление отсутствует
23606	429418,46	4474357,91	Картометрический метод	5,00	Закрепление отсутствует
23607	429491,48	4474401,53	Картометрический метод	5,00	Закрепление отсутствует
23608	429508,93	4474412,72	Картометрический метод	5,00	Закрепление отсутствует
23609	429532,41	4474429,88	Картометрический метод	5,00	Закрепление отсутствует
23610	429574,24	4474464,2	Картометрический метод	5,00	Закрепление отсутствует
23611	429604,51	4474491,29	Картометрический метод	5,00	Закрепление отсутствует
23612	429638,3	4474523,96	Картометрический метод	5,00	Закрепление отсутствует
23613	429658,9	4474545,53	Картометрический метод	5,00	Закрепление отсутствует
23614	429678,32	4474568,18	Картометрический метод	5,00	Закрепление отсутствует
23615	429693,56	4474587,8	Картометрический метод	5,00	Закрепление отсутствует
23616	429712,31	4474614,44	Картометрический метод	5,00	Закрепление отсутствует
23617	429733,51	4474647,08	Картометрический метод	5,00	Закрепление отсутствует
23618	429753,52	4474680,5	Картометрический метод	5,00	Закрепление отсутствует
23619	429768,15	4474707,35	Картометрический метод	5,00	Закрепление отсутствует
23620	429782,84	4474739,42	Картометрический метод	5,00	Закрепление отсутствует
23621	429795,03	4474772,54	Картометрический метод	5,00	Закрепление отсутствует
23622	429807,29	4474813,25	Картометрический метод	5,00	Закрепление отсутствует
23623	429815,09	4474845,59	Картометрический метод	5,00	Закрепление отсутствует
23624	429819,49	4474868,93	Картометрический метод	5,00	Закрепление отсутствует
23625	429824,33	4474906,64	Картометрический метод	5,00	Закрепление отсутствует

23626	429826,77	4474939,19	Картометрический метод	5,00	Закрепление отсутствует
23627	429827,72	4474964,81	Картометрический метод	5,00	Закрепление отсутствует
23628	429826,91	4474994,69	Картометрический метод	5,00	Закрепление отсутствует
23629	429822,08	4475043,41	Картометрический метод	5,00	Закрепление отсутствует
23630	429821,42	4475057,9	Картометрический метод	5,00	Закрепление отсутствует
23631	429828,43	4475177,9	Картометрический метод	5,00	Закрепление отсутствует
23632	429830,14	4475241,86	Картометрический метод	5,00	Закрепление отсутствует
23633	429829,16	4475305,85	Картометрический метод	5,00	Закрепление отсутствует
23634	429826,73	4475357,24	Картометрический метод	5,00	Закрепление отсутствует
23635	429824,45	4475382,89	Картометрический метод	5,00	Закрепление отсутствует
23636	429820,73	4475404,64	Картометрический метод	5,00	Закрепление отсутствует
23637	429813,37	4475433,14	Картометрический метод	5,00	Закрепление отсутствует
23638	429803,8	4475460,11	Картометрический метод	5,00	Закрепление отсутствует
23639	429790,08	4475491,13	Картометрический метод	5,00	Закрепление отсутствует
23640	429778,25	4475513,66	Картометрический метод	5,00	Закрепление отсутствует
23641	429752,32	4475557,55	Картометрический метод	5,00	Закрепление отсутствует
23642	429738,8	4475575,76	Картометрический метод	5,00	Закрепление отсутствует
23643	429723,77	4475592,65	Картометрический метод	5,00	Закрепление отсутствует
23644	429687,56	4475626,34	Картометрический метод	5,00	Закрепление отсутствует
23645	429645,26	4475663,06	Картометрический метод	5,00	Закрепление отсутствует
23646	429629,63	4475675,21	Картометрический метод	5,00	Закрепление отсутствует
23647	429595,83	4475697,92	Картометрический метод	5,00	Закрепление отсутствует
23648	429580,31	4475709,8	Картометрический метод	5,00	Закрепление отсутствует
23649	429570,62	4475718,41	Картометрический метод	5,00	Закрепление отсутствует
23650	429530,71	4475757,71	Картометрический метод	5,00	Закрепление отсутствует
23651	429507,84	4475778,38	Картометрический метод	5,00	Закрепление отсутствует
23652	429445,93	4475831,69	Картометрический метод	5,00	Закрепление отсутствует
23653	429396,29	4475870,87	Картометрический метод	5,00	Закрепление отсутствует
23654	429367,73	4475891,42	Картометрический метод	5,00	Закрепление отсутствует
23655	429338,68	4475911,1	Картометрический метод	5,00	Закрепление отсутствует
23656	429263,69	4475957,99	Картометрический метод	5,00	Закрепление отсутствует
23657	429220,64	4475983,01	Картометрический метод	5,00	Закрепление отсутствует
23658	429176,48	4476006,14	Картометрический метод	5,00	Закрепление отсутствует
23659	429138,72	4476023,72	Картометрический метод	5,00	Закрепление отсутствует
23660	429097,88	4476039,92	Картометрический метод	5,00	Закрепление отсутствует
23661	429066,65	4476050,39	Картометрический метод	5,00	Закрепление отсутствует
23662	428945,3	4476086,27	Картометрический метод	5,00	Закрепление отсутствует
23663	428872,18	4476110,48	Картометрический метод	5,00	Закрепление отсутствует
23664	428696,33	4476174,02	Картометрический метод	5,00	Закрепление отсутствует
23665	428519,36	4476239,66	Картометрический метод	5,00	Закрепление отсутствует
23666	428492,56	4476251,45	Картометрический метод	5,00	Закрепление отсутствует
23667	428466,38	4476264,59	Картометрический метод	5,00	Закрепление отсутствует
23668	428415,41	4476293,6	Картометрический метод	5,00	Закрепление отсутствует
23669	428366,81	4476318,98	Картометрический метод	5,00	Закрепление отсутствует
23670	428293,18	4476353,96	Картометрический метод	5,00	Закрепление отсутствует
23671	428201,46	4476394,91	Картометрический метод	5,00	Закрепление отсутствует

23672	427992,59	4476483,14	Картометрический метод	5,00	Закрепление отсутствует
23673	427963,21	4476496,82	Картометрический метод	5,00	Закрепление отсутствует
23674	427925,03	4476516,89	Картометрический метод	5,00	Закрепление отсутствует
23675	427908,82	4476524,45	Картометрический метод	5,00	Закрепление отсутствует
23676	427892,1	4476531,08	Картометрический метод	5,00	Закрепление отсутствует
23677	427878,52	4476535,58	Картометрический метод	5,00	Закрепление отсутствует
23678	427811,45	4476554,03	Картометрический метод	5,00	Закрепление отсутствует
23679	427731,7	4476579,2	Картометрический метод	5,00	Закрепление отсутствует
23680	427686,33	4476594,44	Картометрический метод	5,00	Закрепление отсутствует
23681	427656,37	4476605,45	Картометрический метод	5,00	Закрепление отсутствует
23682	427614,2	4476622,04	Картометрический метод	5,00	Закрепление отсутствует
23683	427591,33	4476632,45	Картометрический метод	5,00	Закрепление отсутствует
23684	427566,44	4476646,67	Картометрический метод	5,00	Закрепление отсутствует
23685	427542,9	4476663,2	Картометрический метод	5,00	Закрепление отсутствует
23686	427526,38	4476677,03	Картометрический метод	5,00	Закрепление отсутствует
23687	427513,01	4476689,66	Картометрический метод	5,00	Закрепление отсутствует
23688	427492,3	4476710,84	Картометрический метод	5,00	Закрепление отсутствует
23689	427475,9	4476729,35	Картометрический метод	5,00	Закрепление отсутствует
23690	427463,34	4476744,59	Картометрический метод	5,00	Закрепление отсутствует
23691	427443,59	4476770,87	Картометрический метод	5,00	Закрепление отсутствует
23692	427429,69	4476791,9	Картометрический метод	5,00	Закрепление отсутствует
23693	427421,21	4476806,39	Картометрический метод	5,00	Закрепление отсутствует
23694	427411,3	4476824,96	Картометрический метод	5,00	Закрепление отсутствует
23695	427399,16	4476851,72	Картометрический метод	5,00	Закрепление отсутствует
23696	427382,87	4476896,51	Картометрический метод	5,00	Закрепление отсутствует
23697	427375,79	4476920,03	Картометрический метод	5,00	Закрепление отсутствует
23698	427369,73	4476943,79	Картометрический метод	5,00	Закрепление отсутствует
23699	427361,4	4476987,08	Картометрический метод	5,00	Закрепление отсутствует
23700	427356,09	4477024,46	Картометрический метод	5,00	Закрепление отсутствует
23701	427353,82	4477045,85	Картометрический метод	5,00	Закрепление отсутствует
23702	427351,19	4477093,4	Картометрический метод	5,00	Закрепление отсутствует
23703	427351,4	4477123,61	Картометрический метод	5,00	Закрепление отсутствует
23704	427352,39	4477143,77	Картометрический метод	5,00	Закрепление отсутствует
23705	427354,06	4477163,81	Картометрический метод	5,00	Закрепление отсутствует
23706	427357,57	4477191,2	Картометрический метод	5,00	Закрепление отсутствует
23707	427362,62	4477217,93	Картометрический метод	5,00	Закрепление отсутствует
23708	427366,71	4477235,54	Картометрический метод	5,00	Закрепление отсутствует
23709	427373	4477258,61	Картометрический метод	5,00	Закрепление отсутствует
23710	427379,09	4477277,75	Картометрический метод	5,00	Закрепление отсутствует
23711	427386,47	4477296,41	Картометрический метод	5,00	Закрепление отсутствует
23712	427395,27	4477314,38	Картометрический метод	5,00	Закрепление отсутствует
23713	427405,97	4477334,36	Картометрический метод	5,00	Закрепление отсутствует
23714	427419,66	4477356,2	Картометрический метод	5,00	Закрепление отсутствует
23715	427421,54	4477361,81	Картометрический метод	5,00	Закрепление отсутствует
23716	427422,64	4477369,64	Картометрический метод	5,00	Закрепление отсутствует
23717	427425,56	4477375,91	Картометрический метод	5,00	Закрепление отсутствует

23718	427437,9	4477393,37	Картометрический метод	5,00	Закрепление отсутствует
23719	427449,08	4477405,67	Картометрический метод	5,00	Закрепление отсутствует
23720	427485,98	4477439,63	Картометрический метод	5,00	Закрепление отсутствует
23721	427520,12	4477467,5	Картометрический метод	5,00	Закрепление отсутствует
23722	427552,65	4477490,96	Картометрический метод	5,00	Закрепление отсутствует
23723	427583,09	4477510,58	Картометрический метод	5,00	Закрепление отсутствует
23724	427605,56	4477523,48	Картометрический метод	5,00	Закрепление отсутствует
23725	427630,37	4477536,38	Картометрический метод	5,00	Закрепление отсутствует
23726	427656,01	4477547,69	Картометрический метод	5,00	Закрепление отсутствует
23727	427672,51	4477553,54	Картометрический метод	5,00	Закрепление отсутствует
23728	427686,01	4477557,41	Картометрический метод	5,00	Закрепление отсутствует
23729	427713,44	4477563,17	Картометрический метод	5,00	Закрепление отсутствует
23730	427752,23	4477568,3	Картометрический метод	5,00	Закрепление отсутствует
23731	427782,96	4477569,11	Картометрический метод	5,00	Закрепление отсутствует
23732	427804,4	4477567,25	Картометрический метод	5,00	Закрепление отсутствует
23733	427825,88	4477562,12	Картометрический метод	5,00	Закрепление отсутствует
23734	427839,76	4477556,87	Картометрический метод	5,00	Закрепление отсутствует
23735	427870,67	4477542,65	Картометрический метод	5,00	Закрепление отсутствует
23736	427895,72	4477529,27	Картометрический метод	5,00	Закрепление отсутствует
23737	427919,4	4477513,64	Картометрический метод	5,00	Закрепление отсутствует
23738	428034,11	4477424,36	Картометрический метод	5,00	Закрепление отсутствует
23739	428064,5	4477398,53	Картометрический метод	5,00	Закрепление отсутствует
23740	428105,91	4477360,25	Картометрический метод	5,00	Закрепление отсутствует
23741	428118,88	4477346,36	Картометрический метод	5,00	Закрепление отсутствует
23742	428130,08	4477331,06	Картометрический метод	5,00	Закрепление отсутствует
23743	428140,9	4477312,55	Картометрический метод	5,00	Закрепление отсутствует
23744	428150,32	4477293,17	Картометрический метод	5,00	Закрепление отсутствует
23745	428156,75	4477276,31	Картометрический метод	5,00	Закрепление отсутствует
23746	428161,43	4477259,9	Картометрический метод	5,00	Закрепление отсутствует
23747	428164,24	4477245,98	Картометрический метод	5,00	Закрепление отсутствует
23748	428171,63	4477197,8	Картометрический метод	5,00	Закрепление отсутствует
23749	428177,56	4477141,46	Картометрический метод	5,00	Закрепление отсутствует
23750	428181,74	4477112	Картометрический метод	5,00	Закрепление отсутствует
23751	428187,95	4477082,84	Картометрический метод	5,00	Закрепление отсутствует
23752	428198,02	4477048,76	Картометрический метод	5,00	Закрепление отсутствует
23753	428208,19	4477020,71	Картометрический метод	5,00	Закрепление отсутствует
23754	428217,74	4476997,82	Картометрический метод	5,00	Закрепление отсутствует
23755	428261,08	4476907,01	Картометрический метод	5,00	Закрепление отсутствует
23756	428297,74	4476823,01	Картометрический метод	5,00	Закрепление отсутствует
23757	428309,91	4476798,98	Картометрический метод	5,00	Закрепление отсутствует
23758	428331,83	4476762,95	Картометрический метод	5,00	Закрепление отсутствует
23759	428350,64	4476735,62	Картометрический метод	5,00	Закрепление отсутствует
23760	428372,81	4476706,67	Картометрический метод	5,00	Закрепление отсутствует
23761	428390,24	4476686,72	Картометрический метод	5,00	Закрепление отсутствует
23762	428405,66	4476670,91	Картометрический метод	5,00	Закрепление отсутствует
23763	428446,53	4476632,6	Картометрический метод	5,00	Закрепление отсутствует

23764	428462,21	4476619,49	Картометрический метод	5,00	Закрепление отсутствует
23765	428474,26	4476611,18	Картометрический метод	5,00	Закрепление отсутствует
23766	428489,4	4476602,39	Картометрический метод	5,00	Закрепление отсутствует
23767	428499,95	4476597,32	Картометрический метод	5,00	Закрепление отсутствует
23768	428518,39	4476589,82	Картометрический метод	5,00	Закрепление отсутствует
23769	428551,52	4476577,37	Картометрический метод	5,00	Закрепление отсутствует
23770	428592,83	4476563,39	Картометрический метод	5,00	Закрепление отсутствует
23771	428634,49	4476551,78	Картометрический метод	5,00	Закрепление отсутствует
23772	428676,89	4476543,56	Картометрический метод	5,00	Закрепление отсутствует
23773	428736,43	4476536,45	Картометрический метод	5,00	Закрепление отсутствует
23774	428780,06	4476534,17	Картометрический метод	5,00	Закрепление отсутствует
23775	428840,91	4476534,98	Картометрический метод	5,00	Закрепление отсутствует
23776	428862,32	4476534,59	Картометрический метод	5,00	Закрепление отсутствует
23777	428892,43	4476532,07	Картометрический метод	5,00	Закрепление отсутствует
23778	428923,64	4476527,21	Картометрический метод	5,00	Закрепление отсутствует
23779	428942,66	4476522,35	Картометрический метод	5,00	Закрепление отсутствует
23780	428993,14	4476506,39	Картометрический метод	5,00	Закрепление отсутствует
23781	429058,13	4476488,99	Картометрический метод	5,00	Закрепление отсутствует
23782	429269,91	4476439,7	Картометрический метод	5,00	Закрепление отсутствует
23783	429305,42	4476427,91	Картометрический метод	5,00	Закрепление отсутствует
23784	429361,91	4476403,94	Картометрический метод	5,00	Закрепление отсутствует
23785	429406,25	4476388,16	Картометрический метод	5,00	Закрепление отсутствует
23786	429431,9	4476381,71	Картометрический метод	5,00	Закрепление отсутствует
23787	429448,28	4476379,1	Картометрический метод	5,00	Закрепление отсутствует
23788	429464,71	4476377,54	Картометрический метод	5,00	Закрепление отсутствует
23789	429491,57	4476377,15	Картометрический метод	5,00	Закрепление отсутствует
23790	429514	4476379,01	Картометрический метод	5,00	Закрепление отсутствует
23791	429539,26	4476383,72	Картометрический метод	5,00	Закрепление отсутствует
23792	429561,84	4476390,53	Картометрический метод	5,00	Закрепление отсутствует
23793	429579,11	4476398,21	Картометрический метод	5,00	Закрепление отсутствует
23794	429595,37	4476407,78	Картометрический метод	5,00	Закрепление отсутствует
23795	429608,4	4476417,41	Картометрический метод	5,00	Закрепление отсутствует
23796	429632,33	4476438,47	Картометрический метод	5,00	Закрепление отсутствует
23797	429655,12	4476461,12	Картометрический метод	5,00	Закрепление отсутствует
23798	429670,85	4476479,36	Картометрический метод	5,00	Закрепление отсутствует
23799	429702,01	4476520,46	Картометрический метод	5,00	Закрепление отсутствует
23800	429722,96	4476550,61	Картометрический метод	5,00	Закрепление отсутствует
23801	429734,21	4476568,34	Картометрический метод	5,00	Закрепление отсутствует
23802	429744,37	4476586,55	Картометрический метод	5,00	Закрепление отсутствует
23803	429753,55	4476605,36	Картометрический метод	5,00	Закрепление отсутствует
23804	429766,61	4476636,11	Картометрический метод	5,00	Закрепление отсутствует
23805	429772,02	4476647,12	Картометрический метод	5,00	Закрепление отсутствует
23806	429781,25	4476662,9	Картометрический метод	5,00	Закрепление отсутствует
23807	429789,98	4476675,41	Картометрический метод	5,00	Закрепление отсутствует
23808	429814,13	4476704,72	Картометрический метод	5,00	Закрепление отсутствует
23809	429835,97	4476728,39	Картометрический метод	5,00	Закрепление отсутствует

23810	429849,89	4476739,94	Картометрический метод	5,00	Закрепление отсутствует
23811	429866,27	4476749,78	Картометрический метод	5,00	Закрепление отсутствует
23812	429881,39	4476756,65	Картометрический метод	5,00	Закрепление отсутствует
23813	429896,97	4476762,05	Картометрический метод	5,00	Закрепление отсутствует
23814	429935,83	4476772,46	Картометрический метод	5,00	Закрепление отсутствует
23815	429966,41	4476778,85	Картометрический метод	5,00	Закрепление отсутствует
23816	429990,65	4476781,22	Картометрический метод	5,00	Закрепление отсутствует
23817	430069,81	4476783,53	Картометрический метод	5,00	Закрепление отсутствует
23818	430086,96	4476785,36	Картометрический метод	5,00	Закрепление отсутствует
23819	430106,46	4476788,72	Картометрический метод	5,00	Закрепление отсутствует
23820	430124,1	4476792,95	Картометрический метод	5,00	Закрепление отсутствует
23821	430161,38	4476804,98	Картометрический метод	5,00	Закрепление отсутствует
23822	430213,67	4476816,35	Картометрический метод	5,00	Закрепление отсутствует
23823	430274,71	4476832,28	Картометрический метод	5,00	Закрепление отсутствует
23824	430376,33	4476851,75	Картометрический метод	5,00	Закрепление отсутствует
23825	430391,02	4476855,11	Картометрический метод	5,00	Закрепление отсутствует
23826	430419,84	4476863,72	Картометрический метод	5,00	Закрепление отсутствует
23827	430449,15	4476875,39	Картометрический метод	5,00	Закрепление отсутствует
23828	430465,33	4476883,04	Картометрический метод	5,00	Закрепление отсутствует
23829	430485,09	4476893,54	Картометрический метод	5,00	Закрепление отсутствует
23830	430520,66	4476915,35	Картометрический метод	5,00	Закрепление отсутствует
23831	430536,58	4476926,63	Картометрический метод	5,00	Закрепление отсутствует
23832	430551,25	4476939,53	Картометрический метод	5,00	Закрепление отсутствует
23833	430570,65	4476959,75	Картометрический метод	5,00	Закрепление отсутствует
23834	430585,41	4476976,46	Картометрический метод	5,00	Закрепление отсутствует
23835	430599,43	4476993,86	Картометрический метод	5,00	Закрепление отсутствует
23836	430657,1	4477078,4	Картометрический метод	5,00	Закрепление отсутствует
23837	430682,56	4477111,13	Картометрический метод	5,00	Закрепление отсутствует
23838	430689,23	4477120,76	Картометрический метод	5,00	Закрепление отсутствует
23839	430699,47	4477138,46	Картометрический метод	5,00	Закрепление отсутствует
23840	430712,77	4477165,1	Картометрический метод	5,00	Закрепление отсутствует
23841	430719,19	4477180,31	Картометрический метод	5,00	Закрепление отсутствует
23842	430723,49	4477193,48	Картометрический метод	5,00	Закрепление отсутствует
23843	430726,79	4477206,89	Картометрический метод	5,00	Закрепление отсутствует
23844	430736,75	4477272,14	Картометрический метод	5,00	Закрепление отсутствует
23845	430740,03	4477283,36	Картометрический метод	5,00	Закрепление отсутствует
23846	430752,25	4477316,39	Картометрический метод	5,00	Закрепление отсутствует
23847	430757,39	4477334,75	Картометрический метод	5,00	Закрепление отсутствует
23848	430759,97	4477347,2	Картометрический метод	5,00	Закрепление отсутствует
23849	430762,3	4477362,92	Картометрический метод	5,00	Закрепление отсутствует
23850	430769,84	4477437,02	Картометрический метод	5,00	Закрепление отсутствует
23851	430772,03	4477474,7	Картометрический метод	5,00	Закрепление отсутствует
23852	430772,24	4477506,71	Картометрический метод	5,00	Закрепление отсутствует
23853	430770,89	4477536,86	Картометрический метод	5,00	Закрепление отсутствует
23854	430768,59	4477561,91	Картометрический метод	5,00	Закрепление отсутствует
23855	430764,47	4477592,39	Картометрический метод	5,00	Закрепление отсутствует

23856	430759,16	4477623,44	Картометрический метод	5,00	Закрепление отсутствует
23857	430751,48	4477660,37	Картометрический метод	5,00	Закрепление отсутствует
23858	430737,19	4477722,77	Картометрический метод	5,00	Закрепление отсутствует
23859	430728,56	4477754,48	Картометрический метод	5,00	Закрепление отсутствует
23860	430720,18	4477780,55	Картометрический метод	5,00	Закрепление отсутствует
23861	430708,82	4477811,33	Картометрический метод	5,00	Закрепление отсутствует
23862	430700,15	4477832,06	Картометрический метод	5,00	Закрепление отсутствует
23863	430685	4477864,91	Картометрический метод	5,00	Закрепление отсутствует
23864	430674,14	4477886,45	Картометрический метод	5,00	Закрепление отсутствует
23865	430656,82	4477918,16	Картометрический метод	5,00	Закрепление отсутствует
23866	430619,9	4477979,21	Картометрический метод	5,00	Закрепление отсутствует
23867	430589,34	4478025,89	Картометрический метод	5,00	Закрепление отсутствует
23868	430564,22	4478060,15	Картометрический метод	5,00	Закрепление отсутствует
23869	430547,4	4478080,79	Картометрический метод	5,00	Закрепление отсутствует
23870	430478,66	4478159,75	Картометрический метод	5,00	Закрепление отсутствует
23871	430469,72	4478171,42	Картометрический метод	5,00	Закрепление отсутствует
23872	430450,47	4478200,97	Картометрический метод	5,00	Закрепление отсутствует
23873	430410,84	4478267,21	Картометрический метод	5,00	Закрепление отсутствует
23874	430394,28	4478290,4	Картометрический метод	5,00	Закрепление отсутствует
23875	430377,92	4478309,27	Картометрический метод	5,00	Закрепление отсутствует
23876	430363,94	4478323,01	Картометрический метод	5,00	Закрепление отсутствует
23877	430346,54	4478337,26	Картометрический метод	5,00	Закрепление отсутствует
23878	430327,82	4478349,71	Картометрический метод	5,00	Закрепление отсутствует
23879	430262,1	4478386,4	Картометрический метод	5,00	Закрепление отсутствует
23880	430119,58	4478462,78	Картометрический метод	5,00	Закрепление отсутствует
23881	430078,75	4478483,18	Картометрический метод	5,00	Закрепление отсутствует
23882	430043,02	4478499,17	Картометрический метод	5,00	Закрепление отсутствует
23883	430002,32	4478516	Картометрический метод	5,00	Закрепление отсутствует
23884	429975,43	4478525,99	Картометрический метод	5,00	Закрепление отсутствует
23885	429937,16	4478538,35	Картометрический метод	5,00	Закрепление отсутствует
23886	429901,1	4478548,13	Картометрический метод	5,00	Закрепление отсутствует
23887	429852,82	4478558,93	Картометрический метод	5,00	Закрепление отсутствует
23888	429755,62	4478575,16	Картометрический метод	5,00	Закрепление отсутствует
23889	429684,68	4478589,95	Картометрический метод	5,00	Закрепление отсутствует
23890	429628,49	4478603,21	Картометрический метод	5,00	Закрепление отсутствует
23891	429602,68	4478610,77	Картометрический метод	5,00	Закрепление отсутствует
23892	429577,04	4478619,35	Картометрический метод	5,00	Закрепление отсутствует
23893	429526,85	4478638,04	Картометрический метод	5,00	Закрепление отсутствует
23894	429478,51	4478657,69	Картометрический метод	5,00	Закрепление отсутствует
23895	429354,66	4478712,74	Картометрический метод	5,00	Закрепление отсутствует
23896	429334,27	4478723,27	Картометрический метод	5,00	Закрепление отсутствует
23897	429314,36	4478734,7	Картометрический метод	5,00	Закрепление отсутствует
23898	429268,52	4478763,26	Картометрический метод	5,00	Закрепление отсутствует
23899	429242,1	4478782,01	Картометрический метод	5,00	Закрепление отсутствует
23900	429224,05	4478796,5	Картометрический метод	5,00	Закрепление отсутствует
23901	429208,73	4478810,09	Картометрический метод	5,00	Закрепление отсутствует

23902	429195,62	4478823,32	Картометрический метод	5,00	Закрепление отсутствует
23903	429180,83	4478840,21	Картометрический метод	5,00	Закрепление отсутствует
23904	429169,49	4478855,09	Картометрический метод	5,00	Закрепление отсутствует
23905	429146,68	4478888,63	Картометрический метод	5,00	Закрепление отсутствует
23906	429133,81	4478909,93	Картометрический метод	5,00	Закрепление отсутствует
23907	429124,1	4478928,17	Картометрический метод	5,00	Закрепление отсутствует
23908	429110,5	4478958,41	Картометрический метод	5,00	Закрепление отсутствует
23909	429091,08	4479010,94	Картометрический метод	5,00	Закрепление отсутствует
23910	429071,45	4479057,35	Картометрический метод	5,00	Закрепление отсутствует
23911	429041,95	4479118,58	Картометрический метод	5,00	Закрепление отсутствует
23912	429003,09	4479192,95	Картометрический метод	5,00	Закрепление отсутствует
23913	428991,58	4479218,54	Картометрический метод	5,00	Закрепление отсутствует
23914	428984,62	4479235,91	Картометрический метод	5,00	Закрепление отсутствует
23915	428976,14	4479260,21	Картометрический метод	5,00	Закрепление отсутствует
23916	428968,7	4479290,78	Картометрический метод	5,00	Закрепление отсутствует
23917	428963,22	4479328,85	Картометрический метод	5,00	Закрепление отсутствует
23918	428960,68	4479361,31	Картометрический метод	5,00	Закрепление отсутствует
23919	428961,58	4479375,29	Картометрический метод	5,00	Закрепление отсутствует
23920	428965,22	4479390,86	Картометрический метод	5,00	Закрепление отсутствует
23921	428971,79	4479406,46	Картометрический метод	5,00	Закрепление отсутствует
23922	428979,27	4479420,71	Картометрический метод	5,00	Закрепление отсутствует
23923	428988,17	4479434,12	Картометрический метод	5,00	Закрепление отсутствует
23924	429001,08	4479449,72	Картометрический метод	5,00	Закрепление отсутствует
23925	429011,9	4479459,5	Картометрический метод	5,00	Закрепление отсутствует
23926	429023,84	4479467,57	Картометрический метод	5,00	Закрепление отсутствует
23927	429046,65	4479478,49	Картометрический метод	5,00	Закрепление отсутствует
23928	429067,88	4479486,71	Картометрический метод	5,00	Закрепление отсутствует
23929	429095,85	4479495,95	Картометрический метод	5,00	Закрепление отсутствует
23930	429123,23	4479502,82	Картометрический метод	5,00	Закрепление отсутствует
23931	429163,49	4479510,23	Картометрический метод	5,00	Закрепление отсутствует
23932	429175,51	4479511,55	Картометрический метод	5,00	Закрепление отсутствует
23933	429194,91	4479511,25	Картометрический метод	5,00	Закрепление отсутствует
23934	429218,14	4479507,47	Картометрический метод	5,00	Закрепление отсутствует
23935	429233,52	4479503,12	Картометрический метод	5,00	Закрепление отсутствует
23936	429250,1	4479496,01	Картометрический метод	5,00	Закрепление отсутствует
23937	429262,52	4479488,63	Картометрический метод	5,00	Закрепление отсутствует
23938	429289,27	4479469,85	Картометрический метод	5,00	Закрепление отсутствует
23939	429333,92	4479436,07	Картометрический метод	5,00	Закрепление отсутствует
23940	429398,32	4479381,86	Картометрический метод	5,00	Закрепление отсутствует
23941	429438,17	4479349,94	Картометрический метод	5,00	Закрепление отсутствует
23942	429489,96	4479310,04	Картометрический метод	5,00	Закрепление отсутствует
23943	429526,34	4479283,91	Картометрический метод	5,00	Закрепление отсутствует
23944	429572,02	4479254,45	Картометрический метод	5,00	Закрепление отсутствует
23945	429613,06	4479229,55	Картометрический метод	5,00	Закрепление отсутствует
23946	429659,2	4479202,46	Картометрический метод	5,00	Закрепление отсутствует
23947	429710,39	4479173,78	Картометрический метод	5,00	Закрепление отсутствует

23948	429738,98	4479160,1	Картометрический метод	5,00	Закрепление отсутствует
23949	429761,16	4479151,61	Картометрический метод	5,00	Закрепление отсутствует
23950	429783,88	4479144,5	Картометрический метод	5,00	Закрепление отсутствует
23951	429824,93	4479134,21	Картометрический метод	5,00	Закрепление отсутствует
23952	429858,17	4479127,64	Картометрический метод	5,00	Закрепление отсутствует
23953	429887,5	4479123,35	Картометрический метод	5,00	Закрепление отсутствует
23954	429910,53	4479122,06	Картометрический метод	5,00	Закрепление отсутствует
23955	429936,82	4479123,26	Картометрический метод	5,00	Закрепление отсутствует
23956	429961,49	4479127,1	Картометрический метод	5,00	Закрепление отсутствует
23957	429979,59	4479131,81	Картометрический метод	5,00	Закрепление отсутствует
23958	430048,85	4479156,95	Картометрический метод	5,00	Закрепление отсутствует
23959	430073,05	4479164,36	Картометрический метод	5,00	Закрепление отсутствует
23960	430099,75	4479170,99	Картометрический метод	5,00	Закрепление отсутствует
23961	430118,03	4479174,71	Картометрический метод	5,00	Закрепление отсутствует
23962	430134,78	4479176,87	Картометрический метод	5,00	Закрепление отсутствует
23963	430151,68	4479177,56	Картометрический метод	5,00	Закрепление отсутствует
23964	430179,31	4479176,69	Картометрический метод	5,00	Закрепление отсутствует
23965	430190,54	4479178,19	Картометрический метод	5,00	Закрепление отсутствует
23966	430197,9	4479180,14	Картометрический метод	5,00	Закрепление отсутствует
23967	430208,63	4479184,22	Картометрический метод	5,00	Закрепление отсутствует
23968	430232,57	4479197,15	Картометрический метод	5,00	Закрепление отсутствует
23969	430273,02	4479220,31	Картометрический метод	5,00	Закрепление отсутствует
23970	430291,63	4479231,77	Картометрический метод	5,00	Закрепление отсутствует
23971	430314,46	4479246,95	Картометрический метод	5,00	Закрепление отсутствует
23972	430346,08	4479269,75	Картометрический метод	5,00	Закрепление отсутствует
23973	430375,13	4479294,41	Картометрический метод	5,00	Закрепление отсутствует
23974	430396,16	4479315,26	Картометрический метод	5,00	Закрепление отсутствует
23975	430446,52	4479371,93	Картометрический метод	5,00	Закрепление отсутствует
23976	430497,01	4479432,89	Картометрический метод	5,00	Закрепление отсутствует
23977	430529,81	4479476,66	Картометрический метод	5,00	Закрепление отсутствует
23978	430552,9	4479510,56	Картометрический метод	5,00	Закрепление отсутствует
23979	430570,73	4479538,07	Картометрический метод	5,00	Закрепление отсутствует
23980	430593,58	4479575,69	Картометрический метод	5,00	Закрепление отсутствует
23981	430607,81	4479600,74	Картометрический метод	5,00	Закрепление отсутствует
23982	430626,89	4479636,65	Картометрический метод	5,00	Закрепление отсутствует
23983	430638,74	4479660,98	Картометрический метод	5,00	Закрепление отсутствует
23984	430661,9	4479712,1	Картометрический метод	5,00	Закрепление отсутствует
23985	430698,78	4479799,16	Картометрический метод	5,00	Закрепление отсутствует
23986	430711	4479824,06	Картометрический метод	5,00	Закрепление отсутствует
23987	430741,91	4479882,02	Картометрический метод	5,00	Закрепление отсутствует
23988	430756,9	4479916,49	Картометрический метод	5,00	Закрепление отсутствует
23989	430763,09	4479933,41	Картометрический метод	5,00	Закрепление отсутствует
23990	430771,35	4479959,51	Картометрический метод	5,00	Закрепление отсутствует
23991	430776,03	4479977,63	Картометрический метод	5,00	Закрепление отсутствует
23992	430779,74	4479995,99	Картометрический метод	5,00	Закрепление отсутствует
23993	430786,47	4480052,51	Картометрический метод	5,00	Закрепление отсутствует

23994	430787,68	4480082,27	Картометрический метод	5,00	Закрепление отсутствует
23995	430787,46	4480114,25	Картометрический метод	5,00	Закрепление отсутствует
23996	430784,38	4480178,9	Картометрический метод	5,00	Закрепление отсутствует
23997	430778,89	4480236,47	Картометрический метод	5,00	Закрепление отсутствует
23998	430772,38	4480281,71	Картометрический метод	5,00	Закрепление отсутствует
23999	430765,67	4480315,4	Картометрический метод	5,00	Закрепление отсутствует
24000	430753,49	4480367,27	Картометрический метод	5,00	Закрепление отсутствует
24001	430744,76	4480400,63	Картометрический метод	5,00	Закрепление отсутствует
24002	430733,02	4480442,03	Картометрический метод	5,00	Закрепление отсутствует
24003	430704,98	4480535,42	Картометрический метод	5,00	Закрепление отсутствует
24004	430691,74	4480584,14	Картометрический метод	5,00	Закрепление отсутствует
24005	430665,56	4480686,56	Картометрический метод	5,00	Закрепление отсутствует
24006	430641,05	4480771,13	Картометрический метод	5,00	Закрепление отсутствует
24007	430616,65	4480845,47	Картометрический метод	5,00	Закрепление отсутствует
24008	430593,94	4480908,44	Картометрический метод	5,00	Закрепление отсутствует
24009	430571,89	4480965,05	Картометрический метод	5,00	Закрепление отсутствует
24010	430544,42	4481030,45	Картометрический метод	5,00	Закрепление отсутствует
24011	430501,1	4481127,71	Картометрический метод	5,00	Закрепление отсутствует
24012	430450,12	4481237,39	Картометрический метод	5,00	Закрепление отсутствует
24013	430444,71	4481244,83	Картометрический метод	5,00	Закрепление отсутствует
24014	430434,71	4481253,53	Картометрический метод	5,00	Закрепление отсутствует
24015	430430,3	4481258,45	Картометрический метод	5,00	Закрепление отсутствует
24016	430426,22	4481265,23	Картометрический метод	5,00	Закрепление отсутствует
24017	430419,58	4481279,96	Картометрический метод	5,00	Закрепление отсутствует
24018	430414,94	4481292,98	Картометрический метод	5,00	Закрепление отсутствует
24019	430404,35	4481330,93	Картометрический метод	5,00	Закрепление отсутствует
24020	430393,9	4481375,45	Картометрический метод	5,00	Закрепление отсутствует
24021	430389,72	4481400,47	Картометрический метод	5,00	Закрепление отсутствует
24022	430388,21	4481417,3	Картометрический метод	5,00	Закрепление отсутствует
24023	430387,71	4481434,19	Картометрический метод	5,00	Закрепление отсутствует
24024	430388,44	4481451,08	Картометрический метод	5,00	Закрепление отсутствует
24025	430391,08	4481480,24	Картометрический метод	5,00	Закрепление отсутствует
24026	430394,32	4481502,14	Картометрический метод	5,00	Закрепление отсутствует
24027	430397,65	4481519,54	Картометрический метод	5,00	Закрепление отсутствует
24028	430405,69	4481551,49	Картометрический метод	5,00	Закрепление отсутствует
24029	430411,45	4481568,56	Картометрический метод	5,00	Закрепление отсутствует
24030	430419,6	4481588,54	Картометрический метод	5,00	Закрепление отсутствует
24031	430425,92	4481601,53	Картометрический метод	5,00	Закрепление отсутствует
24032	430438,07	4481623,16	Картометрический метод	5,00	Закрепление отсутствует
24033	430456,83	4481651,48	Картометрический метод	5,00	Закрепление отсутствует
24034	430487,6	4481690,27	Картометрический метод	5,00	Закрепление отсутствует
24035	430494,7	4481697,5	Картометрический метод	5,00	Закрепление отсутствует
24036	430504,33	4481705,84	Картометрический метод	5,00	Закрепление отсутствует
24037	430512,37	4481711,81	Картометрический метод	5,00	Закрепление отсутствует
24038	430523,12	4481718,47	Картометрический метод	5,00	Закрепление отсутствует
24039	430547,4	4481729,75	Картометрический метод	5,00	Закрепление отсутствует

24040	430571,63	4481737,67	Картометрический метод	5,00	Закрепление отсутствует
24041	430599,72	4481743,28	Картометрический метод	5,00	Закрепление отсутствует
24042	430625,99	4481745,71	Картометрический метод	5,00	Закрепление отсутствует
24043	430652,42	4481745,35	Картометрический метод	5,00	Закрепление отсутствует
24044	430685,34	4481741,51	Картометрический метод	5,00	Закрепление отсутствует
24045	430710,72	4481736,26	Картометрический метод	5,00	Закрепление отсутствует
24046	430731,94	4481730,17	Картометрический метод	5,00	Закрепление отсутствует
24047	430754,03	4481722,19	Картометрический метод	5,00	Закрепление отсутствует
24048	430779,07	4481711,18	Картометрический метод	5,00	Закрепление отсутствует
24049	430847,15	4481675,15	Картометрический метод	5,00	Закрепление отсутствует
24050	430897,4	4481649,89	Картометрический метод	5,00	Закрепление отсутствует
24051	430921,21	4481634,59	Картометрический метод	5,00	Закрепление отсутствует
24052	430940,51	4481618,54	Картометрический метод	5,00	Закрепление отсутствует
24053	430969,69	4481589,71	Картометрический метод	5,00	Закрепление отсутствует
24054	430980,58	4481576,99	Картометрический метод	5,00	Закрепление отсутствует
24055	430988,57	4481566,28	Картометрический метод	5,00	Закрепление отсутствует
24056	430997,83	4481552,3	Картометрический метод	5,00	Закрепление отсутствует
24057	431007,38	4481535,62	Картометрический метод	5,00	Закрепление отсутствует
24058	431014,63	4481521,52	Картометрический метод	5,00	Закрепление отсутствует
24059	431022,76	4481503,46	Картометрический метод	5,00	Закрепление отсутствует
24060	431032,01	4481479,16	Картометрический метод	5,00	Закрепление отсутствует
24061	431039,85	4481454,11	Картометрический метод	5,00	Закрепление отсутствует
24062	431044,27	4481437,19	Картометрический метод	5,00	Закрепление отсутствует
24063	431056,94	4481380,67	Картометрический метод	5,00	Закрепление отсутствует
24064	431069,22	4481339,21	Картометрический метод	5,00	Закрепление отсутствует
24065	431082,96	4481301,5	Картометрический метод	5,00	Закрепление отсутствует
24066	431093,69	4481275,73	Картометрический метод	5,00	Закрепление отсутствует
24067	431111,71	4481234,81	Картометрический метод	5,00	Закрепление отсутствует
24068	431136,32	4481182,43	Картометрический метод	5,00	Закрепление отсутствует
24069	431143,99	4481163,74	Картометрический метод	5,00	Закрепление отсутствует
24070	431150,74	4481144,63	Картометрический метод	5,00	Закрепление отсутствует
24071	431155,99	4481127,17	Картометрический метод	5,00	Закрепление отсутствует
24072	431169,41	4481075,78	Картометрический метод	5,00	Закрепление отсутствует
24073	431175,02	4481060,42	Картометрический метод	5,00	Закрепление отсутствует
24074	431180,24	4481050,01	Картометрический метод	5,00	Закрепление отсутствует
24075	431188,96	4481036,27	Картометрический метод	5,00	Закрепление отсутствует
24076	431218,85	4480996,1	Картометрический метод	5,00	Закрепление отсутствует
24077	431238,37	4480972,07	Картометрический метод	5,00	Закрепление отсутствует
24078	431260,34	4480947,74	Картометрический метод	5,00	Закрепление отсутствует
24079	431273,6	4480935,53	Картометрический метод	5,00	Закрепление отсутствует
24080	431285,36	4480926,26	Картометрический метод	5,00	Закрепление отсутствует
24081	431340,76	4480889,03	Картометрический метод	5,00	Закрепление отсутствует
24082	431388,33	4480860,02	Картометрический метод	5,00	Закрепление отсутствует
24083	431416,51	4480844,81	Картометрический метод	5,00	Закрепление отсутствует
24084	431456,63	4480825,82	Картометрический метод	5,00	Закрепление отсутствует
24085	431501,45	4480807,19	Картометрический метод	5,00	Закрепление отсутствует

24086	431519,3	4480798,91	Картометрический метод	5,00	Закрепление отсутствует
24087	431603,21	4480752,59	Картометрический метод	5,00	Закрепление отсутствует
24088	431676,46	4480713,44	Картометрический метод	5,00	Закрепление отсутствует
24089	431705,38	4480699,52	Картометрический метод	5,00	Закрепление отсутствует
24090	431739,43	4480685,96	Картометрический метод	5,00	Закрепление отсутствует
24091	431820,66	4480659,77	Картометрический метод	5,00	Закрепление отсутствует
24092	431938,69	4480614,71	Картометрический метод	5,00	Закрепление отсутствует
24093	431971,79	4480603,97	Картометрический метод	5,00	Закрепление отсутствует
24094	432011,03	4480593,32	Картометрический метод	5,00	Закрепление отсутствует
24095	432062,22	4480582,76	Картометрический метод	5,00	Закрепление отсутствует
24096	432090,89	4480578,44	Картометрический метод	5,00	Закрепление отсутствует
24097	432133,79	4480573,19	Картометрический метод	5,00	Закрепление отсутствует
24098	432159,68	4480571,24	Картометрический метод	5,00	Закрепление отсутствует
24099	432180,52	4480570,49	Картометрический метод	5,00	Закрепление отсутствует
24100	432192,49	4480571,09	Картометрический метод	5,00	Закрепление отсутствует
24101	432208,94	4480573,82	Картометрический метод	5,00	Закрепление отсутствует
24102	432242,02	4480584,59	Картометрический метод	5,00	Закрепление отсутствует
24103	432264,86	4480599,86	Картометрический метод	5,00	Закрепление отсутствует
24104	432274,27	4480604,18	Картометрический метод	5,00	Закрепление отсутствует
24105	432282,43	4480606,7	Картометрический метод	5,00	Закрепление отсутствует
24106	432314,8	4480612,4	Картометрический метод	5,00	Закрепление отсутствует
24107	432366,78	4480620,23	Картометрический метод	5,00	Закрепление отсутствует
24108	432430,64	4480632,53	Картометрический метод	5,00	Закрепление отсутствует
24109	432452,97	4480638,74	Картометрический метод	5,00	Закрепление отсутствует
24110	432474,35	4480647,71	Картометрический метод	5,00	Закрепление отсутствует
24111	432559,41	4480689,77	Картометрический метод	5,00	Закрепление отсутствует
24112	432575,08	4480698,35	Картометрический метод	5,00	Закрепление отсутствует
24113	432590,33	4480707,86	Картометрический метод	5,00	Закрепление отсутствует
24114	432612,58	4480724,18	Картометрический метод	5,00	Закрепление отсутствует
24115	432632,48	4480742,9	Картометрический метод	5,00	Закрепление отсутствует
24116	432646,22	4480759,1	Картометрический метод	5,00	Закрепление отсутствует
24117	432668,75	4480790,57	Картометрический метод	5,00	Закрепление отсутствует
24118	432686,66	4480819,46	Картометрический метод	5,00	Закрепление отсутствует
24119	432702,19	4480849,64	Картометрический метод	5,00	Закрепление отсутствует
24120	432716,75	4480884,41	Картометрический метод	5,00	Закрепление отсутствует
24121	432728,48	4480918,31	Картометрический метод	5,00	Закрепление отсутствует
24122	432738,01	4480952,87	Картометрический метод	5,00	Закрепление отсутствует
24123	432761,14	4481052,86	Картометрический метод	5,00	Закрепление отсутствует
24124	432773,9	4481111,15	Картометрический метод	5,00	Закрепление отсутствует
24125	432781,06	4481151,11	Картометрический метод	5,00	Закрепление отсутствует
24126	432787,47	4481198,03	Картометрический метод	5,00	Закрепление отсутствует
24127	432790,82	4481231,69	Картометрический метод	5,00	Закрепление отсутствует
24128	432796,43	4481311,7	Картометрический метод	5,00	Закрепление отсутствует
24129	432796,34	4481341,91	Картометрический метод	5,00	Закрепление отсутствует
24130	432794,83	4481360,72	Картометрический метод	5,00	Закрепление отсутствует
24131	432791	4481389,91	Картометрический метод	5,00	Закрепление отсутствует

24132	432788,38	4481398,85	Картометрический метод	5,00	Закрепление отсутствует
24133	432784,64	4481405,84	Картометрический метод	5,00	Закрепление отсутствует
24134	432775,82	4481415,86	Картометрический метод	5,00	Закрепление отсутствует
24135	432762,37	4481424,56	Картометрический метод	5,00	Закрепление отсутствует
24136	432756,21	4481430,23	Картометрический метод	5,00	Закрепление отсутствует
24137	432728,72	4481475,38	Картометрический метод	5,00	Закрепление отсутствует
24138	432722,06	4481485,94	Картометрический метод	5,00	Закрепление отсутствует
24139	432719,44	4481488,76	Картометрический метод	5,00	Закрепление отсутствует
24140	432713,12	4481491,46	Картометрический метод	5,00	Закрепление отсутствует
24141	432708,72	4481490,8	Картометрический метод	5,00	Закрепление отсутствует
24142	432706,15	4481488,64	Картометрический метод	5,00	Закрепление отсутствует
24143	432702,64	4481481,74	Картометрический метод	5,00	Закрепление отсутствует
24144	432701,02	4481480,81	Картометрический метод	5,00	Закрепление отсутствует
24145	432697,77	4481480,75	Картометрический метод	5,00	Закрепление отсутствует
24146	432695,72	4481481,95	Картометрический метод	5,00	Закрепление отсутствует
24147	432691,21	4481487,05	Картометрический метод	5,00	Закрепление отсутствует
24148	432684,44	4481497,76	Картометрический метод	5,00	Закрепление отсутствует
24149	432681,4	4481505,02	Картометрический метод	5,00	Закрепление отсутствует
24150	432665,69	4481551,37	Картометрический метод	5,00	Закрепление отсутствует
24151	432628,58	4481663,48	Картометрический метод	5,00	Закрепление отсутствует
24152	432618,38	4481700,44	Картометрический метод	5,00	Закрепление отсутствует
24153	432615,15	4481718,26	Картометрический метод	5,00	Закрепление отсутствует
24154	432613,81	4481730,23	Картометрический метод	5,00	Закрепление отсутствует
24155	432612,84	4481754,65	Картометрический метод	5,00	Закрепление отсутствует
24156	432612,43	4481836,58	Картометрический метод	5,00	Закрепление отсутствует
24157	432614,52	4481867,87	Картометрический метод	5,00	Закрепление отсутствует
24158	432618,62	4481894,99	Картометрический метод	5,00	Закрепление отсутствует
24159	432623,12	4481915,48	Картометрический метод	5,00	Закрепление отсутствует
24160	432630,05	4481941,16	Картометрический метод	5,00	Закрепление отсутствует
24161	432639,78	4481971,58	Картометрический метод	5,00	Закрепление отсутствует
24162	432661,45	4482027,11	Картометрический метод	5,00	Закрепление отсутствует
24163	432669,43	4482043,82	Картометрический метод	5,00	Закрепление отсутствует
24164	432680,22	4482063,29	Картометрический метод	5,00	Закрепление отсутствует
24165	432702,4	4482096,35	Картометрический метод	5,00	Закрепление отсутствует
24166	432733,13	4482136,58	Картометрический метод	5,00	Закрепление отсутствует
24167	432753,46	4482160,52	Картометрический метод	5,00	Закрепление отсутствует
24168	432781,97	4482189,17	Картометрический метод	5,00	Закрепление отсутствует
24169	432894,55	4482283,34	Картометрический метод	5,00	Закрепление отсутствует
24170	432916,07	4482298,79	Картометрический метод	5,00	Закрепление отсутствует
24171	432951,01	4482320,63	Картометрический метод	5,00	Закрепление отсутствует
24172	432960,41	4482327,26	Картометрический метод	5,00	Закрепление отсутствует
24173	432969,21	4482334,76	Картометрический метод	5,00	Закрепление отсутствует
24174	432984,84	4482350,75	Картометрический метод	5,00	Закрепление отсутствует
24175	432996,65	4482360,26	Картометрический метод	5,00	Закрепление отсутствует
24176	433005,9	4482365,99	Картометрический метод	5,00	Закрепление отсутствует
24177	433034,46	4482381,47	Картометрический метод	5,00	Закрепление отсутствует

24178	433060,08	4482392,45	Картометрический метод	5,00	Закрепление отсутствует
24179	433076,69	4482397,88	Картометрический метод	5,00	Закрепление отсутствует
24180	433092,09	4482401,84	Картометрический метод	5,00	Закрепление отсутствует
24181	433109,8	4482404,99	Картометрический метод	5,00	Закрепление отсутствует
24182	433121,8	4482406,19	Картометрический метод	5,00	Закрепление отсутствует
24183	433148,72	4482406,43	Картометрический метод	5,00	Закрепление отсутствует
24184	433207,4	4482402,08	Картометрический метод	5,00	Закрепление отсутствует
24185	433236,11	4482398,45	Картометрический метод	5,00	Закрепление отсутствует
24186	433254,13	4482395,33	Картометрический метод	5,00	Закрепление отсутствует
24187	433275,38	4482390,17	Картометрический метод	5,00	Закрепление отсутствует
24188	433289,3	4482385,94	Картометрический метод	5,00	Закрепление отсутствует
24189	433329,95	4482370,31	Картометрический метод	5,00	Закрепление отсутствует
24190	433362,25	4482355,34	Картометрический метод	5,00	Закрепление отсутствует
24191	433413,29	4482328,4	Картометрический метод	5,00	Закрепление отсутствует
24192	433440,49	4482311,57	Картометрический метод	5,00	Закрепление отсутствует
24193	433457,5	4482298,79	Картометрический метод	5,00	Закрепление отсутствует
24194	433478,75	4482279,95	Картометрический метод	5,00	Закрепление отсутствует
24195	433503,11	4482254,57	Картометрический метод	5,00	Закрепление отсутствует
24196	433523,75	4482230,69	Картометрический метод	5,00	Закрепление отсутствует
24197	433553,58	4482191,72	Картометрический метод	5,00	Закрепление отсутствует
24198	433567,97	4482169,7	Картометрический метод	5,00	Закрепление отсутствует
24199	433582,33	4482143,18	Картометрический метод	5,00	Закрепление отсутствует
24200	433595,4	4482111,95	Картометрический метод	5,00	Закрепление отсутствует
24201	433604,02	4482086,48	Картометрический метод	5,00	Закрепление отсутствует
24202	433611,55	4482057,65	Картометрический метод	5,00	Закрепление отсутствует
24203	433616,46	4482028,22	Картометрический метод	5,00	Закрепление отсутствует
24204	433618,64	4482003,35	Картометрический метод	5,00	Закрепление отсутствует
24205	433619,27	4481972,9	Картометрический метод	5,00	Закрепление отсутствует
24206	433618,13	4481946,71	Картометрический метод	5,00	Закрепление отсутствует
24207	433613,06	4481888,63	Картометрический метод	5,00	Закрепление отсутствует
24208	433600,22	4481761,58	Картометрический метод	5,00	Закрепление отсутствует
24209	433595,28	4481727,35	Картометрический метод	5,00	Закрепление отсутствует
24210	433590,01	4481699,06	Картометрический метод	5,00	Закрепление отсутствует
24211	433584,74	4481678,99	Картометрический метод	5,00	Закрепление отсутствует
24212	433579,71	4481665,07	Картометрический метод	5,00	Закрепление отсутствует
24213	433573,71	4481651,54	Картометрический метод	5,00	Закрепление отсутствует
24214	433566,62	4481638,55	Картометрический метод	5,00	Закрепление отсутствует
24215	433527,41	4481578,43	Картометрический метод	5,00	Закрепление отсутствует
24216	433504,97	4481546,54	Картометрический метод	5,00	Закрепление отсутствует
24217	433460,96	4481490,23	Картометрический метод	5,00	Закрепление отсутствует
24218	433437,76	4481458,91	Картометрический метод	5,00	Закрепление отсутствует
24219	433400,5	4481403,41	Картометрический метод	5,00	Закрепление отсутствует
24220	433378,67	4481366,63	Картометрический метод	5,00	Закрепление отсутствует
24221	433356,94	4481323,67	Картометрический метод	5,00	Закрепление отсутствует
24222	433336,43	4481274,47	Картометрический метод	5,00	Закрепление отсутствует
24223	433314,71	4481213,66	Картометрический метод	5,00	Закрепление отсутствует

24224	433302,02	4481172,56	Картометрический метод	5,00	Закрепление отсутствует
24225	433293,11	4481139,23	Картометрический метод	5,00	Закрепление отсутствует
24226	433287,58	4481114,03	Картометрический метод	5,00	Закрепление отсутствует
24227	433283,97	4481093,66	Картометрический метод	5,00	Закрепление отсутствует
24228	433280,93	4481073,23	Картометрический метод	5,00	Закрепление отсутствует
24229	433278,15	4481047,49	Картометрический метод	5,00	Закрепление отсутствует
24230	433275,64	4480998,74	Картометрический метод	5,00	Закрепление отсутствует
24231	433275,68	4480977,56	Картометрический метод	5,00	Закрепление отсутствует
24232	433277,03	4480945,85	Картометрический метод	5,00	Закрепление отсутствует
24233	433280,3	4480908,74	Картометрический метод	5,00	Закрепление отсутствует
24234	433285,52	4480864,7	Картометрический метод	5,00	Закрепление отсутствует
24235	433296,53	4480796,12	Картометрический метод	5,00	Закрепление отсутствует
24236	433302,33	4480770,23	Картометрический метод	5,00	Закрепление отсутствует
24237	433307,08	4480753,16	Картометрический метод	5,00	Закрепление отсутствует
24238	433321,18	4480712,12	Картометрический метод	5,00	Закрепление отсутствует
24239	433333	4480682,12	Картометрический метод	5,00	Закрепление отсутствует
24240	433358,6	4480623,17	Картометрический метод	5,00	Закрепление отсутствует
24241	433373,93	4480589,99	Картометрический метод	5,00	Закрепление отсутствует
24242	433392,49	4480552,64	Картометрический метод	5,00	Закрепление отсутствует
24243	433409,51	4480521,89	Картометрический метод	5,00	Закрепление отсутствует
24244	433438,37	4480475,09	Картометрический метод	5,00	Закрепление отсутствует
24245	433453,18	4480452,32	Картометрический метод	5,00	Закрепление отсутствует
24246	433472	4480425,83	Картометрический метод	5,00	Закрепление отсутствует
24247	433501,4	4480388,96	Картометрический метод	5,00	Закрепление отсутствует
24248	433527,72	4480358,69	Картометрический метод	5,00	Закрепление отсутствует
24249	433575,23	4480308,26	Картометрический метод	5,00	Закрепление отсутствует
24250	433594,59	4480289,24	Картометрический метод	5,00	Закрепление отсутствует
24251	433623,09	4480263,95	Картометрический метод	5,00	Закрепление отсутствует
24252	433652,36	4480240,43	Картометрический метод	5,00	Закрепление отсутствует
24253	433684,63	4480216,52	Картометрический метод	5,00	Закрепление отсутствует
24254	433713,08	4480196,75	Картометрический метод	5,00	Закрепление отсутствует
24255	433738,4	4480180,4	Картометрический метод	5,00	Закрепление отсутствует
24256	433764,58	4480165,43	Картометрический метод	5,00	Закрепление отсутствует
24257	433799,65	4480147,94	Картометрический метод	5,00	Закрепление отсутствует
24258	433821,55	4480138,43	Картометрический метод	5,00	Закрепление отсутствует
24259	433848,32	4480128,2	Картометрический метод	5,00	Закрепление отсутствует
24260	433880,02	4480118,12	Картометрический метод	5,00	Закрепление отсутствует
24261	433900,52	4480113,47	Картометрический метод	5,00	Закрепление отсутствует
24262	433917,88	4480110,74	Картометрический метод	5,00	Закрепление отсутствует
24263	433954,46	4480108,22	Картометрический метод	5,00	Закрепление отсутствует
24264	433968,64	4480108,31	Картометрический метод	5,00	Закрепление отсутствует
24265	433989,82	4480109,81	Картометрический метод	5,00	Закрепление отсутствует
24266	434077,96	4480121,12	Картометрический метод	5,00	Закрепление отсутствует
24267	434140,73	4480131,98	Картометрический метод	5,00	Закрепление отсутствует
24268	434165,72	4480137,74	Картометрический метод	5,00	Закрепление отсутствует
24269	434186,26	4480143,74	Картометрический метод	5,00	Закрепление отсутствует

24270	434210,72	4480152,23	Картометрический метод	5,00	Закрепление отсутствует
24271	434238,13	4480163,3	Картометрический метод	5,00	Закрепление отсутствует
24272	434260,58	4480173,62	Картометрический метод	5,00	Закрепление отсутствует
24273	434299,7	4480194,65	Картометрический метод	5,00	Закрепление отсутствует
24274	434364,5	4480235,63	Картометрический метод	5,00	Закрепление отсутствует
24275	434376,78	4480241,66	Картометрический метод	5,00	Закрепление отсутствует
24276	434384,16	4480244,24	Картометрический метод	5,00	Закрепление отсутствует
24277	434396,27	4480247	Картометрический метод	5,00	Закрепление отсутствует
24278	434439,76	4480252,34	Картометрический метод	5,00	Закрепление отсутствует
24279	434471,66	4480259,87	Картометрический метод	5,00	Закрепление отсутствует
24280	434501,32	4480269,32	Картометрический метод	5,00	Закрепление отсутствует
24281	434538,47	4480285,16	Картометрический метод	5,00	Закрепление отсутствует
24282	434561,08	4480296,2	Картометрический метод	5,00	Закрепление отсутствует
24283	434583,08	4480308,23	Картометрический метод	5,00	Закрепление отсутствует
24284	434628,84	4480336,52	Картометрический метод	5,00	Закрепление отсутствует
24285	434654,93	4480355,78	Картометрический метод	5,00	Закрепление отсутствует
24286	434676,44	4480375,07	Картометрический метод	5,00	Закрепление отсутствует
24287	434720,28	4480418,6	Картометрический метод	5,00	Закрепление отсутствует
24288	434733,4	4480433,51	Картометрический метод	5,00	Закрепление отсутствует
24289	434743,43	4480447,28	Картометрический метод	5,00	Закрепление отсутствует
24290	434766,58	4480484,12	Картометрический метод	5,00	Закрепление отсутствует
24291	434777,02	4480499,03	Картометрический метод	5,00	Закрепление отсутствует
24292	434785,64	4480509,71	Картометрический метод	5,00	Закрепление отсутствует
24293	434812,87	4480539,38	Картометрический метод	5,00	Закрепление отсутствует
24294	434842,21	4480578,65	Картометрический метод	5,00	Закрепление отсутствует
24295	434852,75	4480589,75	Картометрический метод	5,00	Закрепление отсутствует
24296	434870,96	4480605,98	Картометрический метод	5,00	Закрепление отсутствует
24297	434874,83	4480611,17	Картометрический метод	5,00	Закрепление отсутствует
24298	434878,91	4480618,4	Картометрический метод	5,00	Закрепление отсутствует
24299	434882,38	4480622,57	Картометрический метод	5,00	Закрепление отсутствует
24300	434896,15	4480633,25	Картометрический метод	5,00	Закрепление отсутствует
24301	434907,43	4480645,34	Картометрический метод	5,00	Закрепление отсутствует
24302	434915,72	4480657,85	Картометрический метод	5,00	Закрепление отсутствует
24303	434925,53	4480679,54	Картометрический метод	5,00	Закрепление отсутствует
24304	434933,34	4480693,4	Картометрический метод	5,00	Закрепление отсутствует
24305	434969,1	4480742,03	Картометрический метод	5,00	Закрепление отсутствует
24306	434995,61	4480780,85	Картометрический метод	5,00	Закрепление отсутствует
24307	435017,36	4480816,34	Картометрический метод	5,00	Закрепление отсутствует
24308	435034,47	4480850,9	Картометрический метод	5,00	Закрепление отсутствует
24309	435044,08	4480874,78	Картометрический метод	5,00	Закрепление отсутствует
24310	435072,83	4480955,81	Картометрический метод	5,00	Закрепление отсутствует
24311	435082,87	4480981,31	Картометрический метод	5,00	Закрепление отсутствует
24312	435107,21	4481037,17	Картометрический метод	5,00	Закрепление отсутствует
24313	435115,81	4481059,13	Картометрический метод	5,00	Закрепление отсутствует
24314	435117,92	4481070,83	Картометрический метод	5,00	Закрепление отсутствует
24315	435117,64	4481097,68	Картометрический метод	5,00	Закрепление отсутствует

24316	435115,01	4481128,43	Картометрический метод	5,00	Закрепление отсутствует
24317	435115,64	4481141,66	Картометрический метод	5,00	Закрепление отсутствует
24318	435117,83	4481152,79	Картометрический метод	5,00	Закрепление отсутствует
24319	435123,27	4481170,25	Картометрический метод	5,00	Закрепление отсутствует
24320	435142	4481217,41	Картометрический метод	5,00	Закрепление отсутствует
24321	435147,44	4481232,83	Картометрический метод	5,00	Закрепление отсутствует
24322	435157,13	4481268,2	Картометрический метод	5,00	Закрепление отсутствует
24323	435162,02	4481293,49	Картометрический метод	5,00	Закрепление отсутствует
24324	435163,82	4481309,93	Картометрический метод	5,00	Закрепление отсутствует
24325	435164,54	4481326,43	Картометрический метод	5,00	Закрепление отсутствует
24326	435163,45	4481352,8	Картометрический метод	5,00	Закрепление отсутствует
24327	435159,38	4481389,43	Картометрический метод	5,00	Закрепление отсутствует
24328	435154,13	4481419,13	Картометрический метод	5,00	Закрепление отсутствует
24329	435133,33	4481499,95	Картометрический метод	5,00	Закрепление отсутствует
24330	435099,17	4481664,38	Картометрический метод	5,00	Закрепление отсутствует
24331	435084,86	4481743,31	Картометрический метод	5,00	Закрепление отсутствует
24332	435073,13	4481820,5	Картометрический метод	5,00	Закрепление отсутствует
24333	435065,99	4481883,74	Картометрический метод	5,00	Закрепление отсутствует
24334	435055,79	4481993,72	Картометрический метод	5,00	Закрепление отсутствует
24335	435052,91	4482035,84	Картометрический метод	5,00	Закрепление отсутствует
24336	435050,48	4482091,52	Картометрический метод	5,00	Закрепление отсутствует
24337	435047,74	4482134,15	Картометрический метод	5,00	Закрепление отсутствует
24338	435034,87	4482266	Картометрический метод	5,00	Закрепление отсутствует
24339	435028,51	4482358,97	Картометрический метод	5,00	Закрепление отсутствует
24340	435025,93	4482380,48	Картометрический метод	5,00	Закрепление отсутствует
24341	435023,39	4482394,7	Картометрический метод	5,00	Закрепление отсутствует
24342	435018,21	4482415,76	Картометрический метод	5,00	Закрепление отсутствует
24343	434964,27	4482591,02	Картометрический метод	5,00	Закрепление отсутствует
24344	434961,19	4482603,56	Картометрический метод	5,00	Закрепление отсутствует
24345	434958,55	4482623,96	Картометрический метод	5,00	Закрепление отсутствует
24346	434958,83	4482646,61	Картометрический метод	5,00	Закрепление отсутствует
24347	434960,87	4482659,15	Картометрический метод	5,00	Закрепление отсутствует
24348	434964,9	4482673,28	Картометрический метод	5,00	Закрепление отсутствует
24349	434973,02	4482690,47	Картометрический метод	5,00	Закрепление отсутствует
24350	434981,2	4482702,77	Картометрический метод	5,00	Закрепление отсутствует
24351	434994,25	4482718,28	Картометрический метод	5,00	Закрепление отсутствует
24352	435005,33	4482728,69	Картометрический метод	5,00	Закрепление отсутствует
24353	435023,9	4482743,57	Картометрический метод	5,00	Закрепление отсутствует
24354	435040,9	4482755,81	Картометрический метод	5,00	Закрепление отсутствует
24355	435056,38	4482764,93	Картометрический метод	5,00	Закрепление отсутствует
24356	435069,9	4482771,5	Картометрический метод	5,00	Закрепление отсутствует
24357	435083,74	4482777,08	Картометрический метод	5,00	Закрепление отсутствует
24358	435097,94	4482781,73	Картометрический метод	5,00	Закрепление отсутствует
24359	435122,28	4482787,82	Картометрический метод	5,00	Закрепление отсутствует
24360	435147,11	4482792,47	Картометрический метод	5,00	Закрепление отсутствует
24361	435168,02	4482795,17	Картометрический метод	5,00	Закрепление отсутствует

24362	435188,97	4482796,76	Картометрический метод	5,00	Закрепление отсутствует
24363	435205,87	4482797,21	Картометрический метод	5,00	Закрепление отсутствует
24364	435226,04	4482796,79	Картометрический метод	5,00	Закрепление отсутствует
24365	435246,15	4482795,29	Картометрический метод	5,00	Закрепление отсутствует
24366	435266,21	4482792,71	Картометрический метод	5,00	Закрепление отсутствует
24367	435289,96	4482788,21	Картометрический метод	5,00	Закрепление отсутствует
24368	435332,72	4482776,57	Картометрический метод	5,00	Закрепление отсутствует
24369	435363,13	4482765,65	Картометрический метод	5,00	Закрепление отсутствует
24370	435396,88	4482750,65	Картометрический метод	5,00	Закрепление отсутствует
24371	435438,27	4482728,78	Картометрический метод	5,00	Закрепление отсутствует
24372	435472,4	4482708,38	Картометрический метод	5,00	Закрепление отсутствует
24373	435509,91	4482682,94	Картометрический метод	5,00	Закрепление отсутствует
24374	435700,46	4482541,28	Картометрический метод	5,00	Закрепление отсутствует
24375	435719,3	4482529,01	Картометрический метод	5,00	Закрепление отсутствует
24376	435739,24	4482518,51	Картометрический метод	5,00	Закрепление отсутствует
24377	435763,04	4482508,91	Картометрический метод	5,00	Закрепление отсутствует
24378	435781,59	4482503,39	Картометрический метод	5,00	Закрепление отсутствует
24379	435810,82	4482497,24	Картометрический метод	5,00	Закрепление отсутствует
24380	435842,27	4482492,98	Картометрический метод	5,00	Закрепление отсутствует
24381	435878,02	4482491,45	Картометрический метод	5,00	Закрепление отсутствует
24382	435914,83	4482493,13	Картометрический метод	5,00	Закрепление отсутствует
24383	435947,71	4482498,05	Картометрический метод	5,00	Закрепление отсутствует
24384	435966,26	4482502,46	Картометрический метод	5,00	Закрепление отсутствует
24385	435993,14	4482510,14	Картометрический метод	5,00	Закрепление отсутствует
24386	436038,66	4482525,68	Картометрический метод	5,00	Закрепление отсутствует
24387	436065,7	4482537,92	Картометрический метод	5,00	Закрепление отсутствует
24388	436088,33	4482551,36	Картометрический метод	5,00	Закрепление отсутствует
24389	436117,69	4482573,08	Картометрический метод	5,00	Закрепление отсутствует
24390	436142,96	4482593,81	Картометрический метод	5,00	Закрепление отсутствует
24391	436171,08	4482619,43	Картометрический метод	5,00	Закрепление отсутствует
24392	436192,24	4482639,92	Картометрический метод	5,00	Закрепление отсутствует
24393	436204,35	4482652,97	Картометрический метод	5,00	Закрепление отсутствует
24394	436217,8	4482669,62	Картометрический метод	5,00	Закрепление отсутствует
24395	436231,91	4482690,2	Картометрический метод	5,00	Закрепление отсутствует
24396	436240,93	4482705,56	Картометрический метод	5,00	Закрепление отсутствует
24397	436259,16	4482739,85	Картометрический метод	5,00	Закрепление отсутствует
24398	436273,28	4482762,47	Картометрический метод	5,00	Закрепление отсутствует
24399	436288,99	4482783,65	Картометрический метод	5,00	Закрепление отсутствует
24400	436312,35	4482808,07	Картометрический метод	5,00	Закрепление отсутствует
24401	436316,21	4482814,94	Картометрический метод	5,00	Закрепление отсутствует
24402	436318,94	4482823,67	Картометрический метод	5,00	Закрепление отсутствует
24403	436319,39	4482835,46	Картометрический метод	5,00	Закрепление отсутствует
24404	436315,45	4482864,47	Картометрический метод	5,00	Закрепление отсутствует
24405	436311,76	4482882,2	Картометрический метод	5,00	Закрепление отсутствует
24406	436294,07	4482950,18	Картометрический метод	5,00	Закрепление отсутствует
24407	436291,4	4482966,14	Картометрический метод	5,00	Закрепление отсутствует

24408	436290,38	4482979,58	Картометрический метод	5,00	Закрепление отсутствует
24409	436290,47	4482993,02	Картометрический метод	5,00	Закрепление отсутствует
24410	436293,35	4483026,14	Картометрический метод	5,00	Закрепление отсутствует
24411	436294,45	4483057,43	Картометрический метод	5,00	Закрепление отсутствует
24412	436291,59	4483139,15	Картометрический метод	5,00	Закрепление отсутствует
24413	436289,83	4483227,86	Картометрический метод	5,00	Закрепление отсутствует
24414	436290,03	4483251,23	Картометрический метод	5,00	Закрепление отсутствует
24415	436293,84	4483302,5	Картометрический метод	5,00	Закрепление отсутствует
24416	436301,03	4483360,55	Картометрический метод	5,00	Закрепление отсутствует
24417	436300,96	4483369,16	Картометрический метод	5,00	Закрепление отсутствует
24418	436300,52	4483371,2	Картометрический метод	5,00	Закрепление отсутствует
24419	436298,95	4483372,97	Картометрический метод	5,00	Закрепление отсутствует
24420	436296,64	4483373,42	Картометрический метод	5,00	Закрепление отсутствует
24421	436293,27	4483371,47	Картометрический метод	5,00	Закрепление отсутствует
24422	436288,24	4483365,17	Картометрический метод	5,00	Закрепление отсутствует
24423	436281,14	4483346,24	Картометрический метод	5,00	Закрепление отсутствует
24424	436272,96	4483318,31	Картометрический метод	5,00	Закрепление отсутствует
24425	436264,71	4483283,03	Картометрический метод	5,00	Закрепление отсутствует
24426	436261,73	4483265,93	Картометрический метод	5,00	Закрепление отсутствует
24427	436259,56	4483245,2	Картометрический метод	5,00	Закрепление отсутствует
24428	436257,55	4483213,58	Картометрический метод	5,00	Закрепление отсутствует
24429	436255,06	4483195,37	Картометрический метод	5,00	Закрепление отсутствует
24430	436252,93	4483185,44	Картометрический метод	5,00	Закрепление отсутствует
24431	436249,88	4483182,83	Картометрический метод	5,00	Закрепление отсутствует
24432	436246,33	4483183,28	Картометрический метод	5,00	Закрепление отсутствует
24433	436244,15	4483186,1	Картометрический метод	5,00	Закрепление отсутствует
24434	436236,62	4483216,76	Картометрический метод	5,00	Закрепление отсутствует
24435	436233,56	4483241,6	Картометрический метод	5,00	Закрепление отсутствует
24436	436232,77	4483274,66	Картометрический метод	5,00	Закрепление отсутствует
24437	436234,3	4483303,64	Картометрический метод	5,00	Закрепление отсутствует
24438	436236,8	4483324,22	Картометрический метод	5,00	Закрепление отсутствует
24439	436245,23	4483376,39	Картометрический метод	5,00	Закрепление отсутствует
24440	436251,37	4483401,98	Картометрический метод	5,00	Закрепление отсутствует
24441	436258,28	4483423,49	Картометрический метод	5,00	Закрепление отсутствует
24442	436276,49	4483466,99	Картометрический метод	5,00	Закрепление отсутствует
24443	436289,3	4483494,08	Картометрический метод	5,00	Закрепление отсутствует
24444	436315,34	4483543,79	Картометрический метод	5,00	Закрепление отсутствует
24445	436336,04	4483578,17	Картометрический метод	5,00	Закрепление отсутствует
24446	436352,99	4483603,43	Картометрический метод	5,00	Закрепление отсутствует
24447	436370,16	4483626,68	Картометрический метод	5,00	Закрепление отсутствует
24448	436391,62	4483652,69	Картометрический метод	5,00	Закрепление отсутствует
24449	436414,67	4483677,29	Картометрический метод	5,00	Закрепление отсутствует
24450	436434,64	4483696,58	Картометрический метод	5,00	Закрепление отсутствует
24451	436457,39	4483715,81	Картометрический метод	5,00	Закрепление отсутствует
24452	436477,9	4483730,99	Картометрический метод	5,00	Закрепление отсутствует
24453	436505,1	4483748,42	Картометрический метод	5,00	Закрепление отсутствует

24454	436530,71	4483762,91	Картометрический метод	5,00	Закрепление отсутствует
24455	436557,14	4483776,11	Картометрический метод	5,00	Закрепление отсутствует
24456	436597,19	4483793,45	Картометрический метод	5,00	Закрепление отсутствует
24457	436631,52	4483806,47	Картометрический метод	5,00	Закрепление отсутствует
24458	436666,77	4483817,9	Картометрический метод	5,00	Закрепление отсутствует
24459	436693,97	4483824,92	Картометрический метод	5,00	Закрепление отсутствует
24460	436721,39	4483830,32	Картометрический метод	5,00	Закрепление отсутствует
24461	436845,15	4483849,7	Картометрический метод	5,00	Закрепление отсутствует
24462	436927,19	4483861,37	Картометрический метод	5,00	Закрепление отсутствует
24463	437030,84	4483878,14	Картометрический метод	5,00	Закрепление отсутствует
24464	437094,26	4483886,45	Картометрический метод	5,00	Закрепление отсутствует
24465	437177,33	4483894,64	Картометрический метод	5,00	Закрепление отсутствует
24466	437204,21	4483896,44	Картометрический метод	5,00	Закрепление отсутствует
24467	437231,16	4483897,19	Картометрический метод	5,00	Закрепление отсутствует
24468	437274,41	4483896,2	Картометрический метод	5,00	Закрепление отсутствует
24469	437330,06	4483891,52	Картометрический метод	5,00	Закрепление отсутствует
24470	437369,42	4483886,84	Картометрический метод	5,00	Закрепление отсутствует
24471	437400,76	4483882,28	Картометрический метод	5,00	Закрепление отсутствует
24472	437469,07	4483870,7	Картометрический метод	5,00	Закрепление отсутствует
24473	437502,84	4483864,01	Картометрический метод	5,00	Закрепление отсутствует
24474	437548,81	4483853,81	Картометрический метод	5,00	Закрепление отсутствует
24475	437570,27	4483848,41	Картометрический метод	5,00	Закрепление отсутствует
24476	437596,83	4483840,61	Картометрический метод	5,00	Закрепление отсутствует
24477	437635,02	4483827,17	Картометрический метод	5,00	Закрепление отсутствует
24478	437661,4	4483815,8	Картометрический метод	5,00	Закрепление отсутствует
24479	437686,69	4483803,29	Картометрический метод	5,00	Закрепление отсутствует
24480	437870,18	4483707,08	Картометрический метод	5,00	Закрепление отсутствует
24481	437940,15	4483671,44	Картометрический метод	5,00	Закрепление отсутствует
24482	437977,71	4483652,66	Картометрический метод	5,00	Закрепление отсутствует
24483	438006,5	4483640,72	Картометрический метод	5,00	Закрепление отсутствует
24484	438024,82	4483635,02	Картометрический метод	5,00	Закрепление отсутствует
24485	438056,16	4483627,01	Картометрический метод	5,00	Закрепление отсутствует
24486	438149,34	4483607,06	Картометрический метод	5,00	Закрепление отсутствует
24487	438192,98	4483596,95	Картометрический метод	5,00	Закрепление отсутствует
24488	438278,5	4483573,67	Картометрический метод	5,00	Закрепление отсутствует
24489	438301,3	4483568,51	Картометрический метод	5,00	Закрепление отсутствует
24490	438318,27	4483566,68	Картометрический метод	5,00	Закрепление отсутствует
24491	438331,15	4483567,22	Картометрический метод	5,00	Закрепление отсутствует
24492	438343,76	4483569,29	Картометрический метод	5,00	Закрепление отсутствует
24493	438368,34	4483575,65	Картометрический метод	5,00	Закрепление отсутствует
24494	438400,25	4483585,22	Картометрический метод	5,00	Закрепление отсутствует
24495	438484,18	4483614,47	Картометрический метод	5,00	Закрепление отсутствует
24496	438505,91	4483623,71	Картометрический метод	5,00	Закрепление отсутствует
24497	438523,59	4483632,53	Картометрический метод	5,00	Закрепление отсутствует
24498	438567,53	4483657,34	Картометрический метод	5,00	Закрепление отсутствует
24499	438604,63	4483679,63	Картометрический метод	5,00	Закрепление отсутствует

24500	438640,91	4483703,3	Картометрический метод	5,00	Закрепление отсутствует
24501	438664,52	4483719,8	Картометрический метод	5,00	Закрепление отсутствует
24502	438709,1	4483752,2	Картометрический метод	5,00	Закрепление отсутствует
24503	438726,31	4483766	Картометрический метод	5,00	Закрепление отсутствует
24504	438747,77	4483786,28	Картометрический метод	5,00	Закрепление отсутствует
24505	438764,81	4483805,51	Картометрический метод	5,00	Закрепление отсутствует
24506	438780,27	4483826,18	Картометрический метод	5,00	Закрепление отсутствует
24507	438797,08	4483852,61	Картометрический метод	5,00	Закрепление отсутствует
24508	438814,16	4483884,08	Картометрический метод	5,00	Закрепление отсутствует
24509	438827,06	4483912,58	Картометрический метод	5,00	Закрепление отсутствует
24510	438866,57	4484014,52	Картометрический метод	5,00	Закрепление отсутствует
24511	438873,72	4484040,29	Картометрический метод	5,00	Закрепление отсутствует
24512	438878,65	4484069,84	Картометрический метод	5,00	Закрепление отсутствует
24513	438881,08	4484102,63	Картометрический метод	5,00	Закрепление отсутствует
24514	438881,27	4484135,45	Картометрический метод	5,00	Закрепление отсутствует
24515	438878,63	4484187,05	Картометрический метод	5,00	Закрепление отсутствует
24516	438874,22	4484231,06	Картометрический метод	5,00	Закрепление отсутствует
24517	438858,66	4484332,16	Картометрический метод	5,00	Закрепление отсутствует
24518	438853,4	4484359,22	Картометрический метод	5,00	Закрепление отсутствует
24519	438847,76	4484381,51	Картометрический метод	5,00	Закрепление отсутствует
24520	438842,3	4484399,57	Картометрический метод	5,00	Закрепление отсутствует
24521	438837,84	4484411,57	Картометрический метод	5,00	Закрепление отсутствует
24522	438829,93	4484429,09	Картометрический метод	5,00	Закрепление отсутствует
24523	438818,99	4484448,68	Картометрический метод	5,00	Закрепление отсутствует
24524	438753,31	4484553,41	Картометрический метод	5,00	Закрепление отсутствует
24525	438727,01	4484591,3	Картометрический метод	5,00	Закрепление отсутствует
24526	438699,07	4484628,02	Картометрический метод	5,00	Закрепление отсутствует
24527	438664,37	4484669,27	Картометрический метод	5,00	Закрепление отсутствует
24528	438631,58	4484704,76	Картометрический метод	5,00	Закрепление отсутствует
24529	438592,15	4484743,4	Картометрический метод	5,00	Закрепление отсутствует
24530	438561,35	4484770,94	Картометрический метод	5,00	Закрепление отсутствует
24531	438521,21	4484802,92	Картометрический метод	5,00	Закрепление отсутствует
24532	438488,48	4484825,78	Картометрический метод	5,00	Закрепление отсутствует
24533	438454,63	4484846,93	Картометрический метод	5,00	Закрепление отсутствует
24534	438392,63	4484883,11	Картометрический метод	5,00	Закрепление отсутствует
24535	438348,89	4484906,96	Картометрический метод	5,00	Закрепление отсутствует
24536	438296,93	4484933,06	Картометрический метод	5,00	Закрепление отсутствует
24537	438251,69	4484953,94	Картометрический метод	5,00	Закрепление отсутствует
24538	438181,99	4484984,39	Картометрический метод	5,00	Закрепление отсутствует
24539	438144,65	4484997,14	Картометрический метод	5,00	Закрепление отсутствует
24540	438123,33	4485002,9	Картометрический метод	5,00	Закрепление отсутствует
24541	438108,77	4485005,96	Картометрический метод	5,00	Закрепление отсутствует
24542	438096,92	4485007,61	Картометрический метод	5,00	Закрепление отсутствует
24543	438082,02	4485008,63	Картометрический метод	5,00	Закрепление отсутствует
24544	438067,18	4485008,57	Картометрический метод	5,00	Закрепление отсутствует
24545	438052,27	4485007,43	Картометрический метод	5,00	Закрепление отсутствует

24546	437998,81	4484997,77	Картометрический метод	5,00	Закрепление отсутствует
24547	437976,62	4484992,37	Картометрический метод	5,00	Закрепление отсутствует
24548	437954,71	4484985,95	Картометрический метод	5,00	Закрепление отсутствует
24549	437928,84	4484976,83	Картометрический метод	5,00	Закрепление отсутствует
24550	437898,21	4484964,23	Картометрический метод	5,00	Закрепление отсутствует
24551	437875,22	4484952,71	Картометрический метод	5,00	Закрепление отсутствует
24552	437859,52	4484943,29	Картометрический метод	5,00	Закрепление отсутствует
24553	437847,21	4484935,16	Картометрический метод	5,00	Закрепление отсутствует
24554	437826,78	4484919,5	Картометрический метод	5,00	Закрепление отсутствует
24555	437799,27	4484895,02	Картометрический метод	5,00	Закрепление отсутствует
24556	437767,76	4484863,16	Картометрический метод	5,00	Закрепление отсутствует
24557	437733,25	4484823,77	Картометрический метод	5,00	Закрепление отсутствует
24558	437699,38	4484787,8	Картометрический метод	5,00	Закрепление отсутствует
24559	437686,79	4484772,71	Картометрический метод	5,00	Закрепление отсутствует
24560	437673,77	4484753,81	Картометрический метод	5,00	Закрепление отсутствует
24561	437656,1	4484723,84	Картометрический метод	5,00	Закрепление отсутствует
24562	437644,1	4484705,18	Картометрический метод	5,00	Закрепление отсутствует
24563	437628,47	4484683,55	Картометрический метод	5,00	Закрепление отсутствует
24564	437605,81	4484656,28	Картометрический метод	5,00	Закрепление отсутствует
24565	437525,28	4484569,4	Картометрический метод	5,00	Закрепление отсутствует
24566	437439,44	4484481,05	Картометрический метод	5,00	Закрепление отсутствует
24567	437410,88	4484454,2	Картометрический метод	5,00	Закрепление отсутствует
24568	437385,31	4484432,42	Картометрический метод	5,00	Закрепление отсутствует
24569	437323,02	4484385,14	Картометрический метод	5,00	Закрепление отсутствует
24570	437264,48	4484343,17	Картометрический метод	5,00	Закрепление отсутствует
24571	437234,34	4484323,64	Картометрический метод	5,00	Закрепление отсутствует
24572	437206,81	4484308,43	Картометрический метод	5,00	Закрепление отсутствует
24573	437181,44	4484296,31	Картометрический метод	5,00	Закрепление отсутствует
24574	437152,25	4484283,56	Картометрический метод	5,00	Закрепление отсутствует
24575	437091,09	4484260,04	Картометрический метод	5,00	Закрепление отсутствует
24576	437061,65	4484250,86	Картометрический метод	5,00	Закрепление отсутствует
24577	437040,25	4484245,49	Картометрический метод	5,00	Закрепление отсутствует
24578	437018,69	4484241,14	Картометрический метод	5,00	Закрепление отсутствует
24579	436997,4	4484237,93	Картометрический метод	5,00	Закрепление отсутствует
24580	436974,19	4484235,8	Картометрический метод	5,00	Закрепление отсутствует
24581	436958,65	4484235,29	Картометрический метод	5,00	Закрепление отсутствует
24582	436935,23	4484235,83	Картометрический метод	5,00	Закрепление отсутствует
24583	436919,68	4484237,15	Картометрический метод	5,00	Закрепление отсутствует
24584	436896,53	4484240,39	Картометрический метод	5,00	Закрепление отсутствует
24585	436870,46	4484245,22	Картометрический метод	5,00	Закрепление отсутствует
24586	436832,18	4484255,03	Картометрический метод	5,00	Закрепление отсутствует
24587	436811,38	4484262,02	Картометрический метод	5,00	Закрепление отсутствует
24588	436790,84	4484270,06	Картометрический метод	5,00	Закрепление отсутствует
24589	436770,82	4484279,06	Картометрический метод	5,00	Закрепление отсутствует
24590	436751,3	4484289,02	Картометрический метод	5,00	Закрепление отсутствует
24591	436732,16	4484300	Картометрический метод	5,00	Закрепление отсутствует

24592	436712,24	4484312,63	Картометрический метод	5,00	Закрепление отсутствует
24593	436675,85	4484338,22	Картометрический метод	5,00	Закрепление отсутствует
24594	436645,25	4484363,27	Картометрический метод	5,00	Закрепление отсутствует
24595	436611,77	4484394,68	Картометрический метод	5,00	Закрепление отсутствует
24596	436581,89	4484424,8	Картометрический метод	5,00	Закрепление отсутствует
24597	436553,68	4484456,39	Картометрический метод	5,00	Закрепление отсутствует
24598	436523,45	4484494,16	Картометрический метод	5,00	Закрепление отсутствует
24599	436476,15	4484559,32	Картометрический метод	5,00	Закрепление отсутствует
24600	436441,63	4484603,54	Картометрический метод	5,00	Закрепление отсутствует
24601	436416,03	4484634,35	Картометрический метод	5,00	Закрепление отсутствует
24602	436355,63	4484702,54	Картометрический метод	5,00	Закрепление отсутствует
24603	436346,14	4484714,24	Картометрический метод	5,00	Закрепление отсутствует
24604	436331,15	4484736,89	Картометрический метод	5,00	Закрепление отсутствует
24605	436324,9	4484748,71	Картометрический метод	5,00	Закрепление отсутствует
24606	436322,1	4484756,51	Картометрический метод	5,00	Закрепление отсутствует
24607	436319,96	4484767,82	Картометрический метод	5,00	Закрепление отсутствует
24608	436319,93	4484781,05	Картометрический метод	5,00	Закрепление отсутствует
24609	436322,72	4484794,58	Картометрический метод	5,00	Закрепление отсутствует
24610	436327,25	4484805,74	Картометрический метод	5,00	Закрепление отсутствует
24611	436333,76	4484816,06	Картометрический метод	5,00	Закрепление отсутствует
24612	436389,95	4484887,1	Картометрический метод	5,00	Закрепление отсутствует
24613	436416,46	4484923,22	Картометрический метод	5,00	Закрепление отсутствует
24614	436424,15	4484934,77	Картометрический метод	5,00	Закрепление отсутствует
24615	436430,87	4484946,86	Картометрический метод	5,00	Закрепление отсутствует
24616	436437,88	4484962,04	Картометрический метод	5,00	Закрепление отсутствует
24617	436462,35	4485029,21	Картометрический метод	5,00	Закрепление отсутствует
24618	436470,27	4485044,75	Картометрический метод	5,00	Закрепление отсутствует
24619	436480,58	4485058,94	Картометрический метод	5,00	Закрепление отсутствует
24620	436488,07	4485066,89	Картометрический метод	5,00	Закрепление отсутствует
24621	436494,64	4485072,62	Картометрический метод	5,00	Закрепление отсутствует
24622	436518,21	4485090,53	Картометрический метод	5,00	Закрепление отсутствует
24623	436537,51	4485101,9	Картометрический метод	5,00	Закрепление отсутствует
24624	436552,85	4485108,8	Картометрический метод	5,00	Закрепление отсутствует
24625	436563,44	4485112,55	Картометрический метод	5,00	Закрепление отсутствует
24626	436637,14	4485134,3	Картометрический метод	5,00	Закрепление отсутствует
24627	436670,44	4485146,45	Картометрический метод	5,00	Закрепление отсутствует
24628	436705,76	4485163,22	Картометрический метод	5,00	Закрепление отсутствует
24629	436795,24	4485209,3	Картометрический метод	5,00	Закрепление отсутствует
24630	436838,62	4485229,94	Картометрический метод	5,00	Закрепление отсутствует
24631	436931,12	4485270,5	Картометрический метод	5,00	Закрепление отсутствует
24632	437002,3	4485299,15	Картометрический метод	5,00	Закрепление отсутствует
24633	437044,93	4485314,51	Картометрический метод	5,00	Закрепление отсутствует
24634	437093,2	4485329,15	Картометрический метод	5,00	Закрепление отсутствует
24635	437135,89	4485339,77	Картометрический метод	5,00	Закрепление отсутствует
24636	437192,97	4485352,13	Картометрический метод	5,00	Закрепление отсутствует
24637	437233,71	4485360,17	Картометрический метод	5,00	Закрепление отсутствует

24638	437266,41	4485365,75	Картометрический метод	5,00	Закрепление отсутствует
24639	437310,26	4485371,33	Картометрический метод	5,00	Закрепление отсутствует
24640	437343,33	4485373,7	Картометрический метод	5,00	Закрепление отсутствует
24641	437404,52	4485376,13	Картометрический метод	5,00	Закрепление отсутствует
24642	437471,68	4485377,36	Картометрический метод	5,00	Закрепление отсутствует
24643	437499,86	4485376,31	Картометрический метод	5,00	Закрепление отсутствует
24644	437523,83	4485373,82	Картометрический метод	5,00	Закрепление отсутствует
24645	437539,76	4485371,36	Картометрический метод	5,00	Закрепление отсутствует
24646	437607,09	4485358,1	Картометрический метод	5,00	Закрепление отсутствует
24647	437650,93	4485351,83	Картометрический метод	5,00	Закрепление отсутствует
24648	437699,05	4485347,99	Картометрический метод	5,00	Закрепление отсутствует
24649	437729,54	4485348,44	Картометрический метод	5,00	Закрепление отсутствует
24650	437749,87	4485350,66	Картометрический метод	5,00	Закрепление отсутствует
24651	437793,5	4485358,16	Картометрический метод	5,00	Закрепление отсутствует
24652	437849,26	4485368,9	Картометрический метод	5,00	Закрепление отсутствует
24653	437885,56	4485376,91	Картометрический метод	5,00	Закрепление отсутствует
24654	437921,57	4485386,06	Картометрический метод	5,00	Закрепление отсутствует
24655	437960,26	4485396,92	Картометрический метод	5,00	Закрепление отсутствует
24656	437989,25	4485406,22	Картометрический метод	5,00	Закрепление отсутствует
24657	438008,28	4485413,21	Картометрический метод	5,00	Закрепление отсутствует
24658	438041	4485426,95	Картометрический метод	5,00	Закрепление отсутствует
24659	438075,09	4485443,45	Картометрический метод	5,00	Закрепление отсутствует
24660	438096,53	4485455,3	Картометрический метод	5,00	Закрепление отсутствует
24661	438120,55	4485470,96	Картометрический метод	5,00	Закрепление отсутствует
24662	438140,03	4485485,69	Картометрический метод	5,00	Закрепление отсутствует
24663	438164,58	4485507,29	Картометрический метод	5,00	Закрепление отсутствует
24664	438187,16	4485530,96	Картометрический метод	5,00	Закрепление отсутствует
24665	438206,95	4485554,9	Картометрический метод	5,00	Закрепление отсутствует
24666	438220,34	4485574,46	Картометрический метод	5,00	Закрепление отсутствует
24667	438233,32	4485598,19	Картометрический метод	5,00	Закрепление отсутствует
24668	438241,52	4485616,73	Картометрический метод	5,00	Закрепление отсутствует
24669	438253,12	4485647,75	Картометрический метод	5,00	Закрепление отсутствует
24670	438259,71	4485669,23	Картометрический метод	5,00	Закрепление отсутствует
24671	438265,21	4485691,01	Картометрический метод	5,00	Закрепление отсутствует
24672	438274,65	4485735,29	Картометрический метод	5,00	Закрепление отсутствует
24673	438281,36	4485774,32	Картометрический метод	5,00	Закрепление отсутствует
24674	438281,9	4485789,35	Картометрический метод	5,00	Закрепление отсутствует
24675	438280,94	4485829,01	Картометрический метод	5,00	Закрепление отсутствует
24676	438283,75	4485872,27	Картометрический метод	5,00	Закрепление отсутствует
24677	438288,95	4485922,01	Картометрический метод	5,00	Закрепление отсутствует
24678	438291,35	4485961,88	Картометрический метод	5,00	Закрепление отсутствует
24679	438291,37	4485983,57	Картометрический метод	5,00	Закрепление отсутствует
24680	438289,93	4486005,14	Картометрический метод	5,00	Закрепление отсутствует
24681	438286,91	4486026,5	Картометрический метод	5,00	Закрепление отсутствует
24682	438282,08	4486051,37	Картометрический метод	5,00	Закрепление отсутствует
24683	438270,58	4486103,63	Картометрический метод	5,00	Закрепление отсутствует

24684	438255,66	4486156,79	Картометрический метод	5,00	Закрепление отсутствует
24685	438237,4	4486211,81	Картометрический метод	5,00	Закрепление отсутствует
24686	438220,69	4486257,08	Картометрический метод	5,00	Закрепление отсутствует
24687	438203,08	4486296,56	Картометрический метод	5,00	Закрепление отсутствует
24688	438184,7	4486330,31	Картометрический метод	5,00	Закрепление отсутствует
24689	438161,12	4486366,55	Картометрический метод	5,00	Закрепление отсутствует
24690	438130,96	4486406,99	Картометрический метод	5,00	Закрепление отсутствует
24691	438094,28	4486450,58	Картометрический метод	5,00	Закрепление отсутствует
24692	438072,74	4486473,8	Картометрический метод	5,00	Закрепление отсутствует
24693	438047,42	4486499,36	Картометрический метод	5,00	Закрепление отсутствует
24694	438010,13	4486534,19	Картометрический метод	5,00	Закрепление отсутствует
24695	437980,87	4486559	Картометрический метод	5,00	Закрепление отсутствует
24696	437955,77	4486578,74	Картометрический метод	5,00	Закрепление отсутствует
24697	437915,36	4486607,96	Картометрический метод	5,00	Закрепление отсутствует
24698	437887,15	4486625,63	Картометрический метод	5,00	Закрепление отсутствует
24699	437861,24	4486639,07	Картометрический метод	5,00	Закрепление отсутствует
24700	437830,51	4486652,03	Картометрический метод	5,00	Закрепление отсутствует
24701	437803,24	4486661,24	Картометрический метод	5,00	Закрепление отсутствует
24702	437762,38	4486672,85	Картометрический метод	5,00	Закрепление отсутствует
24703	437720,96	4486682,45	Картометрический метод	5,00	Закрепление отсутствует
24704	437657,22	4486694,06	Картометрический метод	5,00	Закрепление отсутствует
24705	437630	4486698,05	Картометрический метод	5,00	Закрепление отсутствует
24706	437602,57	4486700,42	Картометрический метод	5,00	Закрепление отсутствует
24707	437565,77	4486701,08	Картометрический метод	5,00	Закрепление отсутствует
24708	437386,4	4486693,52	Картометрический метод	5,00	Закрепление отсутствует
24709	437339,78	4486692,26	Картометрический метод	5,00	Закрепление отсутствует
24710	437276,32	4486693,01	Картометрический метод	5,00	Закрепление отсутствует
24711	437254,08	4486694,78	Картометрический метод	5,00	Закрепление отсутствует
24712	437235,71	4486697,42	Картометрический метод	5,00	Закрепление отсутствует
24713	437217,5	4486701,14	Картометрический метод	5,00	Закрепление отсутствует
24714	437198,26	4486706,18	Картометрический метод	5,00	Закрепление отсутствует
24715	437174,69	4486713,83	Картометрический метод	5,00	Закрепление отсутствует
24716	437155,37	4486721,36	Картометрический метод	5,00	Закрепление отсутствует
24717	437071,34	4486760,54	Картометрический метод	5,00	Закрепление отсутствует
24718	437000,26	4486795,67	Картометрический метод	5,00	Закрепление отсутствует
24719	436973,65	4486810,4	Картометрический метод	5,00	Закрепление отсутствует
24720	436947,53	4486826	Картометрический метод	5,00	Закрепление отсутствует
24721	436866,96	4486877	Картометрический метод	5,00	Закрепление отсутствует
24722	436806,66	4486916,99	Картометрический метод	5,00	Закрепление отсутствует
24723	436783,46	4486934,63	Картометрический метод	5,00	Закрепление отсутствует
24724	436761,21	4486953,47	Картометрический метод	5,00	Закрепление отсутствует
24725	436731,46	4486981,67	Картометрический метод	5,00	Закрепление отсутствует
24726	436700,74	4487014,1	Картометрический метод	5,00	Закрепление отсутствует
24727	436678,99	4487039,51	Картометрический метод	5,00	Закрепление отсутствует
24728	436646,75	4487080,64	Картометрический метод	5,00	Закрепление отсутствует
24729	436602,13	4487141,12	Картометрический метод	5,00	Закрепление отсутствует

24730	436581,5	4487172,41	Картометрический метод	5,00	Закрепление отсутствует
24731	436563,41	4487205,2	Картометрический метод	5,00	Закрепление отсутствует
24732	436544,95	4487245,22	Картометрический метод	5,00	Закрепление отсутствует
24733	436527,8	4487290,25	Картометрический метод	5,00	Закрепление отсутствует
24734	436514,18	4487334,89	Картометрический метод	5,00	Закрепление отсутствует
24735	436509,83	4487352,35	Картометрический метод	5,00	Закрепление отсутствует
24736	436504,45	4487378,9	Картометрический метод	5,00	Закрепление отсутствует
24737	436499,28	4487419,07	Картометрический метод	5,00	Закрепление отсутствует
24738	436497,11	4487458,76	Картометрический метод	5,00	Закрепление отсутствует
24739	436496,51	4487483,15	Картометрический метод	5,00	Закрепление отсутствует
24740	436497,03	4487507,57	Картометрический метод	5,00	Закрепление отсутствует
24741	436498,27	4487527,07	Картометрический метод	5,00	Закрепление отсутствует
24742	436502,48	4487563,19	Картометрический метод	5,00	Закрепление отсутствует
24743	436509,23	4487604,59	Картометрический метод	5,00	Закрепление отсутствует
24744	436514,6	4487632,1	Картометрический метод	5,00	Закрепление отсутствует
24745	436524,68	4487677,01	Картометрический метод	5,00	Закрепление отсутствует
24746	436529,34	4487694,08	Картометрический метод	5,00	Закрепление отсутствует
24747	436536,2	4487714,15	Картометрический метод	5,00	Закрепление отсутствует
24748	436547,63	4487740,01	Картометрический метод	5,00	Закрепление отсутствует
24749	436559,48	4487761,7	Картометрический метод	5,00	Закрепление отсутствует
24750	436633,76	4487878,13	Картометрический метод	5,00	Закрепление отсутствует
24751	436651,13	4487902,4	Картометрический метод	5,00	Закрепление отсутствует
24752	436674,49	4487930	Картометрический метод	5,00	Закрепление отсутствует
24753	436705,49	4487962,25	Картометрический метод	5,00	Закрепление отсутствует
24754	436738,19	4487993,09	Картометрический метод	5,00	Закрепление отсутствует
24755	436761,15	4488009,8	Картометрический метод	5,00	Закрепление отсутствует
24756	436799,83	4488031,97	Картометрический метод	5,00	Закрепление отсутствует
24757	436816,08	4488044,72	Картометрический метод	5,00	Закрепление отсутствует
24758	436860,9	4488092	Картометрический метод	5,00	Закрепление отсутствует
24759	436886,34	4488114,98	Картометрический метод	5,00	Закрепление отсутствует
24760	436908,49	4488132,86	Картометрический метод	5,00	Закрепление отсутствует
24761	436937,09	4488152,87	Картометрический метод	5,00	Закрепление отсутствует
24762	436961,8	4488166,91	Картометрический метод	5,00	Закрепление отсутствует
24763	436977,86	4488174,44	Картометрический метод	5,00	Закрепление отсутствует
24764	437081,21	4488218,27	Картометрический метод	5,00	Закрепление отсутствует
24765	437143,9	4488240,74	Картометрический метод	5,00	Закрепление отсутствует
24766	437172,41	4488249,2	Картометрический метод	5,00	Закрепление отсутствует
24767	437201,65	4488254,96	Картометрический метод	5,00	Закрепление отсутствует
24768	437233,87	4488258,11	Картометрический метод	5,00	Закрепление отсутствует
24769	437255,09	4488258,29	Картометрический метод	5,00	Закрепление отсутствует
24770	437272,67	4488257,27	Картометрический метод	5,00	Закрепление отсутствует
24771	437331,27	4488249,68	Картометрический метод	5,00	Закрепление отсутствует
24772	437375,8	4488241,46	Картометрический метод	5,00	Закрепление отсутствует
24773	437452,25	4488224,03	Картометрический метод	5,00	Закрепление отсутствует
24774	437509,55	4488212,99	Картометрический метод	5,00	Закрепление отсутствует
24775	437654,22	4488189,95	Картометрический метод	5,00	Закрепление отсутствует

24776	437804,91	4488164,81	Картометрический метод	5,00	Закрепление отсутствует
24777	437855,52	4488157,88	Картометрический метод	5,00	Закрепление отсутствует
24778	437896,24	4488153,59	Картометрический метод	5,00	Закрепление отсутствует
24779	437917,87	4488153,02	Картометрический метод	5,00	Закрепление отсутствует
24780	437939,36	4488154,07	Картометрический метод	5,00	Закрепление отсутствует
24781	437957,22	4488156,11	Картометрический метод	5,00	Закрепление отсутствует
24782	437991,07	4488162,2	Картометрический метод	5,00	Закрепление отсутствует
24783	438006,38	4488166,34	Картометрический метод	5,00	Закрепление отсутствует
24784	438021,41	4488171,47	Картометрический метод	5,00	Закрепление отсутствует
24785	438079,33	4488196,16	Картометрический метод	5,00	Закрепление отсутствует
24786	438091,06	4488202,07	Картометрический метод	5,00	Закрепление отсутствует
24787	438104,38	4488210,44	Картометрический метод	5,00	Закрепление отсутствует
24788	438114,77	4488218,45	Картометрический метод	5,00	Закрепление отсутствует
24789	438128,06	4488230,03	Картометрический метод	5,00	Закрепление отсутствует
24790	438147,37	4488247,31	Картометрический метод	5,00	Закрепление отсутствует
24791	438175,27	4488274,28	Картометрический метод	5,00	Закрепление отсутствует
24792	438214,51	4488315,56	Картометрический метод	5,00	Закрепление отсутствует
24793	438247,52	4488353,66	Картометрический метод	5,00	Закрепление отсутствует
24794	438273,96	4488386,12	Картометрический метод	5,00	Закрепление отсутствует
24795	438287,02	4488403,34	Картометрический метод	5,00	Закрепление отсутствует
24796	438311,3	4488438,98	Картометрический метод	5,00	Закрепление отсутствует
24797	438331,69	4488472,88	Картометрический метод	5,00	Закрепление отсутствует
24798	438347,95	4488503,06	Картометрический метод	5,00	Закрепление отсутствует
24799	438358,07	4488523,61	Картометрический метод	5,00	Закрепление отсутствует
24800	438367,58	4488545,09	Картометрический метод	5,00	Закрепление отсутствует
24801	438382,06	4488584,9	Картометрический метод	5,00	Закрепление отсутствует
24802	438393,11	4488623,42	Картометрический метод	5,00	Закрепление отсутствует
24803	438401,8	4488661,43	Картометрический метод	5,00	Закрепление отсутствует
24804	438407,32	4488695,15	Картометрический метод	5,00	Закрепление отсутствует
24805	438410,46	4488724,28	Картометрический метод	5,00	Закрепление отсутствует
24806	438416,14	4488797	Картометрический метод	5,00	Закрепление отсутствует
24807	438419,02	4488852,17	Картометрический метод	5,00	Закрепление отсутствует
24808	438419,78	4488876,71	Картометрический метод	5,00	Закрепление отсутствует
24809	438419,48	4488894,65	Картометрический метод	5,00	Закрепление отсутствует
24810	438417,71	4488916,19	Картометрический метод	5,00	Закрепление отсутствует
24811	438415,75	4488930,41	Картометрический метод	5,00	Закрепление отсутствует
24812	438412,4	4488947,81	Картометрический метод	5,00	Закрепление отсутствует
24813	438408,31	4488963,68	Картометрический метод	5,00	Закрепление отсутствует
24814	438400,87	4488985,37	Картометрический метод	5,00	Закрепление отсутствует
24815	438391,46	4489006,25	Картометрический метод	5,00	Закрепление отсутствует
24816	438364,27	4489056,59	Картометрический метод	5,00	Закрепление отсутствует
24817	438325,34	4489132,25	Картометрический метод	5,00	Закрепление отсутствует
24818	438287,28	4489203,32	Картометрический метод	5,00	Закрепление отсутствует
24819	438278,48	4489222,79	Картометрический метод	5,00	Закрепление отсутствует
24820	438271,83	4489242,98	Картометрический метод	5,00	Закрепление отсутствует
24821	438267,76	4489260,77	Картометрический метод	5,00	Закрепление отсутствует

24822	438253,83	4489365,14	Картометрический метод	5,00	Закрепление отсутствует
24823	438252,98	4489390,82	Картометрический метод	5,00	Закрепление отсутствует
24824	438255,2	4489413,53	Картометрический метод	5,00	Закрепление отсутствует
24825	438262,96	4489452,5	Картометрический метод	5,00	Закрепление отсутствует
24826	438275,97	4489501,82	Картометрический метод	5,00	Закрепление отсутствует
24827	438280,88	4489518,68	Картометрический метод	5,00	Закрепление отсутствует
24828	438287,99	4489539,38	Картометрический метод	5,00	Закрепление отсутствует
24829	438309,09	4489589,21	Картометрический метод	5,00	Закрепление отсутствует
24830	438321,86	4489624,37	Картометрический метод	5,00	Закрепление отсутствует
24831	438347,33	4489709,03	Картометрический метод	5,00	Закрепление отсутствует
24832	438365,95	4489779,14	Картометрический метод	5,00	Закрепление отсутствует
24833	438371,34	4489804,82	Картометрический метод	5,00	Закрепление отсутствует
24834	438374,62	4489826,42	Картометрический метод	5,00	Закрепление отсутствует
24835	438377,15	4489852,49	Картометрический метод	5,00	Закрепление отсутствует
24836	438378,4	4489889,3	Картометрический метод	5,00	Закрепление отсутствует
24837	438377,32	4489939,58	Картометрический метод	5,00	Закрепление отсутствует
24838	438374,75	4489970,18	Картометрический метод	5,00	Закрепление отсутствует
24839	438369,4	4490000,9	Картометрический метод	5,00	Закрепление отсутствует
24840	438362,56	4490027,27	Картометрический метод	5,00	Закрепление отсутствует
24841	438314,02	4490184,32	Картометрический метод	5,00	Закрепление отсутствует
24842	438305,39	4490208,56	Картометрический метод	5,00	Закрепление отсутствует
24843	438299,6	4490222,03	Картометрический метод	5,00	Закрепление отсутствует
24844	438289,81	4490241,8	Картометрический метод	5,00	Закрепление отсутствует
24845	438280,58	4490257,73	Картометрический метод	5,00	Закрепление отсутствует
24846	438256,64	4490294,99	Картометрический метод	5,00	Закрепление отсутствует
24847	438212,83	4490357,06	Картометрический метод	5,00	Закрепление отсутствует
24848	438205,01	4490366,57	Картометрический метод	5,00	Закрепление отсутствует
24849	438149,02	4490417,06	Картометрический метод	5,00	Закрепление отсутствует
24850	438139,85	4490424,32	Картометрический метод	5,00	Закрепление отсутствует
24851	438130,06	4490430,77	Картометрический метод	5,00	Закрепление отсутствует
24852	438083,8	4490456,51	Картометрический метод	5,00	Закрепление отсутствует
24853	438049,39	4490471,42	Картометрический метод	5,00	Закрепление отсутствует
24854	437954,2	4490502,44	Картометрический метод	5,00	Закрепление отсутствует
24855	437895,64	4490520,38	Картометрический метод	5,00	Закрепление отсутствует
24856	437859,5	4490530,43	Картометрический метод	5,00	Закрепление отсутствует
24857	437823,05	4490538,98	Картометрический метод	5,00	Закрепление отсутствует
24858	437782,07	4490546,78	Картометрический метод	5,00	Закрепление отсутствует
24859	437737,76	4490552,39	Картометрический метод	5,00	Закрепление отсутствует
24860	437698,73	4490554,97	Картометрический метод	5,00	Закрепление отсутствует
24861	437591,06	4490558,09	Картометрический метод	5,00	Закрепление отсутствует
24862	437562,37	4490557,94	Картометрический метод	5,00	Закрепление отсутствует
24863	437533,7	4490556,29	Картометрический метод	5,00	Закрепление отсутствует
24864	437445,65	4490547,44	Картометрический метод	5,00	Закрепление отсутствует
24865	437388,03	4490545,13	Картометрический метод	5,00	Закрепление отсутствует
24866	437333,5	4490546	Картометрический метод	5,00	Закрепление отсутствует
24867	437275,91	4490550,11	Картометрический метод	5,00	Закрепление отсутствует

24868	437226,02	4490556,11	Картометрический метод	5,00	Закрепление отсутствует
24869	437191,83	4490563,07	Картометрический метод	5,00	Закрепление отсутствует
24870	437112,07	4490586,83	Картометрический метод	5,00	Закрепление отсутствует
24871	437087,85	4490592,74	Картометрический метод	5,00	Закрепление отсутствует
24872	437044,59	4490601,56	Картометрический метод	5,00	Закрепление отсутствует
24873	437026,35	4490608,31	Картометрический метод	5,00	Закрепление отсутствует
24874	437011,41	4490616,35	Картометрический метод	5,00	Закрепление отсутствует
24875	436940,96	4490665,79	Картометрический метод	5,00	Закрепление отсутствует
24876	436905,23	4490692,1	Картометрический метод	5,00	Закрепление отсутствует
24877	436886,78	4490707,01	Картометрический метод	5,00	Закрепление отсутствует
24878	436867,99	4490725,31	Картометрический метод	5,00	Закрепление отсутствует
24879	436835,06	4490765,45	Картометрический метод	5,00	Закрепление отсутствует
24880	436813,31	4490796,32	Картометрический метод	5,00	Закрепление отсутствует
24881	436803,32	4490812,34	Картометрический метод	5,00	Закрепление отсутствует
24882	436790,58	4490835,2	Картометрический метод	5,00	Закрепление отсутствует
24883	436782,9	4490850,86	Картометрический метод	5,00	Закрепление отсутствует
24884	436772,02	4490876,33	Картометрический метод	5,00	Закрепление отсутствует
24885	436765,19	4490899,1	Картометрический метод	5,00	Закрепление отсутствует
24886	436761,09	4490922,41	Картометрический метод	5,00	Закрепление отсутствует
24887	436756,76	4490966,78	Картометрический метод	5,00	Закрепление отсутствует
24888	436746,83	4491044,96	Картометрический метод	5,00	Закрепление отсутствует
24889	436745,96	4491056,84	Картометрический метод	5,00	Закрепление отсутствует
24890	436746,19	4491077,6	Картометрический метод	5,00	Закрепление отсутствует
24891	436747,71	4491092,36	Картометрический метод	5,00	Закрепление отсутствует
24892	436751,96	4491117,26	Картометрический метод	5,00	Закрепление отсутствует
24893	436757,42	4491139,97	Картометрический метод	5,00	Закрепление отсутствует
24894	436762,87	4491158,48	Картометрический метод	5,00	Закрепление отсутствует
24895	436771,53	4491182,57	Картометрический метод	5,00	Закрепление отсутствует
24896	436779,82	4491199,88	Картометрический метод	5,00	Закрепление отсутствует
24897	436786,16	4491211,04	Картометрический метод	5,00	Закрепление отсутствует
24898	436794,86	4491224,39	Картометрический метод	5,00	Закрепление отсутствует
24899	436820,4	4491258,35	Картометрический метод	5,00	Закрепление отсутствует
24900	436836,8	4491276,89	Картометрический метод	5,00	Закрепление отсутствует
24901	436854,33	4491294,35	Картометрический метод	5,00	Закрепление отсутствует
24902	436879,06	4491315,98	Картометрический метод	5,00	Закрепление отсутствует
24903	436888,99	4491323,51	Картометрический метод	5,00	Закрепление отсутствует
24904	436906,21	4491333,59	Картометрический метод	5,00	Закрепление отсутствует
24905	436924,52	4491341,12	Картометрический метод	5,00	Закрепление отсутствует
24906	436943,9	4491346,34	Картометрический метод	5,00	Закрепление отсутствует
24907	436972,82	4491352,04	Картометрический метод	5,00	Закрепление отсутствует
24908	437009,02	4491356,33	Картометрический метод	5,00	Закрепление отсутствует
24909	437043,52	4491358,31	Картометрический метод	5,00	Закрепление отсутствует
24910	437080,57	4491358,07	Картометрический метод	5,00	Закрепление отсутствует
24911	437151,31	4491355,49	Картометрический метод	5,00	Закрепление отсутствует
24912	437183,97	4491352,79	Картометрический метод	5,00	Закрепление отсутствует
24913	437209,46	4491349,58	Картометрический метод	5,00	Закрепление отсутствует

24914	437225,57	4491346,4	Картометрический метод	5,00	Закрепление отсутствует
24915	437241,49	4491341,72	Картометрический метод	5,00	Закрепление отсутствует
24916	437254,15	4491336,8	Картометрический метод	5,00	Закрепление отсутствует
24917	437270,28	4491328,52	Картометрический метод	5,00	Закрепление отсутствует
24918	437283,29	4491319,94	Картометрический метод	5,00	Закрепление отсутствует
24919	437291,39	4491313,46	Картометрический метод	5,00	Закрепление отсутствует
24920	437360,2	4491253,19	Картометрический метод	5,00	Закрепление отсутствует
24921	437376,38	4491239,78	Картометрический метод	5,00	Закрепление отсутствует
24922	437397,2	4491223,76	Картометрический метод	5,00	Закрепление отсутствует
24923	437418,76	4491208,7	Картометрический метод	5,00	Закрепление отсутствует
24924	437486,34	4491165,71	Картометрический метод	5,00	Закрепление отсутствует
24925	437564,84	4491118,4	Картометрический метод	5,00	Закрепление отсутствует
24926	437608,9	4491094,67	Картометрический метод	5,00	Закрепление отсутствует
24927	437631,35	4491083,69	Картометрический метод	5,00	Закрепление отсутствует
24928	437655,94	4491072,71	Картометрический метод	5,00	Закрепление отсутствует
24929	437670,25	4491067,58	Картометрический метод	5,00	Закрепление отсутствует
24930	437690,91	4491062,06	Картометрический метод	5,00	Закрепление отсутствует
24931	437708,95	4491059	Картометрический метод	5,00	Закрепление отсутствует
24932	437724,14	4491057,59	Картометрический метод	5,00	Закрепление отсутствует
24933	437809,51	4491053,12	Картометрический метод	5,00	Закрепление отсутствует
24934	437847,07	4491052,19	Картометрический метод	5,00	Закрепление отсутствует
24935	437884,63	4491052,76	Картометрический метод	5,00	Закрепление отсутствует
24936	437942,39	4491055,61	Картометрический метод	5,00	Закрепление отсутствует
24937	437978,96	4491058,67	Картометрический метод	5,00	Закрепление отсутствует
24938	438004,16	4491062,06	Картометрический метод	5,00	Закрепление отсутствует
24939	438023,33	4491067,16	Картометрический метод	5,00	Закрепление отсутствует
24940	438039,5	4491074,45	Картометрический метод	5,00	Закрепление отсутствует
24941	438066,55	4491090,26	Картометрический метод	5,00	Закрепление отсутствует
24942	438127,69	4491123,86	Картометрический метод	5,00	Закрепление отсутствует
24943	438162,47	4491145,85	Картометрический метод	5,00	Закрепление отсутствует
24944	438188,69	4491164,6	Картометрический метод	5,00	Закрепление отсутствует
24945	438211,63	4491182,54	Картометрический метод	5,00	Закрепление отсутствует
24946	438273,46	4491235,7	Картометрический метод	5,00	Закрепление отсутствует
24947	438290,5	4491248,39	Картометрический метод	5,00	Закрепление отсутствует
24948	438311,75	4491262,46	Картометрический метод	5,00	Закрепление отсутствует
24949	438346,77	4491282,95	Картометрический метод	5,00	Закрепление отсутствует
24950	438368,4	4491293,66	Картометрический метод	5,00	Закрепление отсутствует
24951	438394,47	4491304,31	Картометрический метод	5,00	Закрепление отсутствует
24952	438423,07	4491313,88	Картометрический метод	5,00	Закрепление отсутствует
24953	438445,02	4491319,28	Картометрический метод	5,00	Закрепление отсутствует
24954	438467,78	4491322,58	Картометрический метод	5,00	Закрепление отсутствует
24955	438493,65	4491324,11	Картометрический метод	5,00	Закрепление отсутствует
24956	438515,74	4491323,66	Картометрический метод	5,00	Закрепление отсутствует
24957	438541,75	4491321,77	Картометрический метод	5,00	Закрепление отсутствует
24958	438564,47	4491318,98	Картометрический метод	5,00	Закрепление отсутствует
24959	438650,54	4491303,98	Картометрический метод	5,00	Закрепление отсутствует

24960	438676,53	4491301,73	Картометрический метод	5,00	Закрепление отсутствует
24961	438702,76	4491301,46	Картометрический метод	5,00	Закрепление отсутствует
24962	438730,9	4491303,32	Картометрический метод	5,00	Закрепление отсутствует
24963	438758,36	4491307,28	Картометрический метод	5,00	Закрепление отсутствует
24964	438810,96	4491319,22	Картометрический метод	5,00	Закрепление отсутствует
24965	438827,26	4491324,74	Картометрический метод	5,00	Закрепление отсутствует
24966	438846,92	4491334,67	Картометрический метод	5,00	Закрепление отсутствует
24967	438862,88	4491346,01	Картометрический метод	5,00	Закрепление отсутствует
24968	438894,11	4491373,85	Картометрический метод	5,00	Закрепление отсутствует
24969	438929,1	4491408,98	Картометрический метод	5,00	Закрепление отсутствует
24970	438950,33	4491432,2	Картометрический метод	5,00	Закрепление отсутствует
24971	438976,7	4491464,87	Картометрический метод	5,00	Закрепление отсутствует
24972	439024,69	4491532,79	Картометрический метод	5,00	Закрепление отсутствует
24973	439055,57	4491623,24	Картометрический метод	5,00	Закрепление отсутствует
24974	439057,61	4491663,77	Картометрический метод	5,00	Закрепление отсутствует
24975	439046,68	4491728,39	Картометрический метод	5,00	Закрепление отсутствует
24976	439043,33	4491758,69	Картометрический метод	5,00	Закрепление отсутствует
24977	439042,02	4491782,09	Картометрический метод	5,00	Закрепление отсутствует
24978	439041,83	4491805,52	Картометрический метод	5,00	Закрепление отсутствует
24979	439042,99	4491849,68	Картометрический метод	5,00	Закрепление отсутствует
24980	439044,83	4491877,37	Картометрический метод	5,00	Закрепление отсутствует
24981	439048,34	4491908,57	Картометрический метод	5,00	Закрепление отсутствует
24982	439052,54	4491930,32	Картометрический метод	5,00	Закрепление отсутствует
24983	439057,16	4491948,2	Картометрический метод	5,00	Закрепление отсутствует
24984	439075,55	4492004,54	Картометрический метод	5,00	Закрепление отсутствует
24985	439088,46	4492036,28	Картометрический метод	5,00	Закрепление отсутствует
24986	439096,94	4492053,29	Картометрический метод	5,00	Закрепление отсутствует
24987	439103,65	4492064,57	Картометрический метод	5,00	Закрепление отсутствует
24988	439111,21	4492075,28	Картометрический метод	5,00	Закрепление отсутствует
24989	439125,19	4492090,91	Картометрический метод	5,00	Закрепление отсутствует
24990	439166,85	4492125,77	Картометрический метод	5,00	Закрепление отсутствует
24991	439187,57	4492141,7	Картометрический метод	5,00	Закрепление отсутствует
24992	439219,28	4492164,53	Картометрический метод	5,00	Закрепление отсутствует
24993	439274,75	4492200,56	Картометрический метод	5,00	Закрепление отсутствует
24994	439320,64	4492226,9	Картометрический метод	5,00	Закрепление отсутствует
24995	439346,06	4492239,77	Картометрический метод	5,00	Закрепление отсутствует
24996	439362,23	4492247,06	Картометрический метод	5,00	Закрепление отсутствует
24997	439387,15	4492256,84	Картометрический метод	5,00	Закрепление отсутствует
24998	439407,31	4492263,65	Картометрический метод	5,00	Закрепление отсутствует
24999	439427,84	4492269,08	Картометрический метод	5,00	Закрепление отсутствует
25000	439448,72	4492273,01	Картометрический метод	5,00	Закрепление отсутствует
25001	439469,84	4492275,35	Картометрический метод	5,00	Закрепление отсутствует
25002	439490,99	4492276,1	Картометрический метод	5,00	Закрепление отсутствует
25003	439532,5	4492275,89	Картометрический метод	5,00	Закрепление отсутствует
25004	439562,15	4492273,28	Картометрический метод	5,00	Закрепление отсутствует
25005	439584,89	4492268,81	Картометрический метод	5,00	Закрепление отсутствует

25006	439613,75	4492260,2	Картометрический метод	5,00	Закрепление отсутствует
25007	439665,96	4492242,77	Картометрический метод	5,00	Закрепление отсутствует
25008	439683,38	4492234,94	Картометрический метод	5,00	Закрепление отсутствует
25009	439695,25	4492228,13	Картометрический метод	5,00	Закрепление отсутствует
25010	439704,26	4492221,98	Картометрический метод	5,00	Закрепление отсутствует
25011	439745,14	4492191,89	Картометрический метод	5,00	Закрепление отсутствует
25012	439771,47	4492171,16	Картометрический метод	5,00	Закрепление отсутствует
25013	439924,85	4492040,18	Картометрический метод	5,00	Закрепление отсутствует
25014	440040,8	4491946,52	Картометрический метод	5,00	Закрепление отсутствует
25015	440079,58	4491918,71	Картометрический метод	5,00	Закрепление отсутствует
25016	440173,79	4491856,16	Картометрический метод	5,00	Закрепление отсутствует
25017	440211,19	4491833,33	Картометрический метод	5,00	Закрепление отсутствует
25018	440242,96	4491815,42	Картометрический метод	5,00	Закрепление отсутствует
25019	440281,94	4491794,9	Картометрический метод	5,00	Закрепление отсутствует
25020	440319,09	4491777,41	Картометрический метод	5,00	Закрепление отсутствует
25021	440357,02	4491761,84	Картометрический метод	5,00	Закрепление отсутствует
25022	440402,38	4491745,25	Картометрический метод	5,00	Закрепление отсутствует
25023	440448,59	4491730,25	Картометрический метод	5,00	Закрепление отсутствует
25024	440477,28	4491722,75	Картометрический метод	5,00	Закрепление отсутствует
25025	440514,76	4491716,3	Картометрический метод	5,00	Закрепление отсутствует
25026	440611,69	4491707,21	Картометрический метод	5,00	Закрепление отсутствует
25027	440672,54	4491703,52	Картометрический метод	5,00	Закрепление отсутствует
25028	440794,06	4491698,84	Картометрический метод	5,00	Закрепление отсутствует
25029	440834,2	4491698,12	Картометрический метод	5,00	Закрепление отсутствует
25030	440874,23	4491699,44	Картометрический метод	5,00	Закрепление отсутствует
25031	440908,46	4491702,38	Картометрический метод	5,00	Закрепление отсутствует
25032	440956,73	4491708,8	Картометрический метод	5,00	Закрепление отсутствует
25033	441001,69	4491717,59	Картометрический метод	5,00	Закрепление отсутствует
25034	441048,62	4491729,8	Картометрический метод	5,00	Закрепление отсутствует
25035	441086,16	4491741,86	Картометрический метод	5,00	Закрепление отсутствует
25036	441118,39	4491754,49	Картометрический метод	5,00	Закрепление отсутствует
25037	441149,72	4491768,98	Картометрический метод	5,00	Закрепление отсутствует
25038	441214,61	4491803,6	Картометрический метод	5,00	Закрепление отсутствует
25039	441255,65	4491827,51	Картометрический метод	5,00	Закрепление отсутствует
25040	441292,1	4491851,27	Картометрический метод	5,00	Закрепление отсутствует
25041	441322,79	4491873,86	Картометрический метод	5,00	Закрепление отсутствует
25042	441386,81	4491925,82	Картометрический метод	5,00	Закрепление отсутствует
25043	441426,59	4491960,59	Картометрический метод	5,00	Закрепление отсутствует
25044	441470,83	4492000,82	Картометрический метод	5,00	Закрепление отсутствует
25045	441487,88	4492017,29	Картометрический метод	5,00	Закрепление отсутствует
25046	441517,37	4492049,99	Картометрический метод	5,00	Закрепление отсутствует
25047	441540,03	4492078,31	Картометрический метод	5,00	Закрепление отсутствует
25048	441597,58	4492156,61	Картометрический метод	5,00	Закрепление отсутствует
25049	441607,96	4492171,73	Картометрический метод	5,00	Закрепление отсутствует
25050	441620,05	4492191,32	Картометрический метод	5,00	Закрепление отсутствует
25051	441650,96	4492245,95	Картометрический метод	5,00	Закрепление отсутствует

25052	441692,5	4492312,31	Картометрический метод	5,00	Закрепление отсутствует
25053	441711,03	4492344,56	Картометрический метод	5,00	Закрепление отсутствует
25054	441733,63	4492388,66	Картометрический метод	5,00	Закрепление отсутствует
25055	441762,35	4492451,72	Картометрический метод	5,00	Закрепление отсутствует
25056	441771,25	4492473,77	Картометрический метод	5,00	Закрепление отсутствует
25057	441780,65	4492500,68	Картометрический метод	5,00	Закрепление отсутствует
25058	441792,29	4492542,74	Картометрический метод	5,00	Закрепление отсутствует
25059	441795,53	4492559,96	Картометрический метод	5,00	Закрепление отсутствует
25060	441797,69	4492577,39	Картометрический метод	5,00	Закрепление отсутствует
25061	441798,71	4492594,88	Картометрический метод	5,00	Закрепление отсутствует
25062	441798,64	4492612,43	Картометрический метод	5,00	Закрепление отсутствует
25063	441795,26	4492655,3	Картометрический метод	5,00	Закрепление отсутствует
25064	441789,33	4492692,98	Картометрический метод	5,00	Закрепление отсутствует
25065	441773,9	4492766,09	Картометрический метод	5,00	Закрепление отсутствует
25066	441754,9	4492841,18	Картометрический метод	5,00	Закрепление отсутствует
25067	441745,69	4492868,57	Картометрический метод	5,00	Закрепление отсутствует
25068	441732,37	4492898,24	Картометрический метод	5,00	Закрепление отсутствует
25069	441723,31	4492914,77	Картометрический метод	5,00	Закрепление отсутствует
25070	441715,25	4492927,7	Картометрический метод	5,00	Закрепление отсутствует
25071	441699,68	4492949,39	Картометрический метод	5,00	Закрепление отсутствует
25072	441658,97	4492997,24	Картометрический метод	5,00	Закрепление отсутствует
25073	441616,39	4493045,63	Картометрический метод	5,00	Закрепление отсутствует
25074	441523,64	4493146,01	Картометрический метод	5,00	Закрепление отсутствует
25075	441484,39	4493186,12	Картометрический метод	5,00	Закрепление отсутствует
25076	441436,51	4493229,8	Картометрический метод	5,00	Закрепление отсутствует
25077	441410,77	4493249,54	Картометрический метод	5,00	Закрепление отсутствует
25078	441389,36	4493263,04	Картометрический метод	5,00	Закрепление отсутствует
25079	441370,19	4493273,12	Картометрический метод	5,00	Закрепление отсутствует
25080	441338,75	4493286,98	Картометрический метод	5,00	Закрепление отсутствует
25081	441320,52	4493295,98	Картометрический метод	5,00	Закрепление отсутствует
25082	441299,36	4493308,01	Картометрический метод	5,00	Закрепление отсутствует
25083	441278,93	4493321,33	Картометрический метод	5,00	Закрепление отсутствует
25084	441133,85	4493431,43	Картометрический метод	5,00	Закрепление отсутствует
25085	441112,88	4493448,65	Картометрический метод	5,00	Закрепление отсутствует
25086	441096,26	4493463,86	Картометрический метод	5,00	Закрепление отсутствует
25087	441080,24	4493479,88	Картометрический метод	5,00	Закрепление отсутствует
25088	441062,12	4493500,04	Картометрический метод	5,00	Закрепление отсутствует
25089	441044,21	4493521,73	Картометрический метод	5,00	Закрепление отсутствует
25090	441028,81	4493542,73	Картометрический метод	5,00	Закрепление отсутствует
25091	441012,59	4493568,44	Картометрический метод	5,00	Закрепление отсутствует
25092	440999,22	4493593,4	Картометрический метод	5,00	Закрепление отсутствует
25093	440989,55	4493614,91	Картометрический метод	5,00	Закрепление отсутствует
25094	440982,6	4493633,24	Картометрический метод	5,00	Закрепление отсутствует
25095	440969,44	4493676,59	Картометрический метод	5,00	Закрепление отсутствует
25096	440958,98	4493714,96	Картометрический метод	5,00	Закрепление отсутствует
25097	440950,47	4493748,41	Картометрический метод	5,00	Закрепление отсутствует

25098	440944,63	4493775,98	Картометрический метод	5,00	Закрепление отсутствует
25099	440941,61	4493794,58	Картометрический метод	5,00	Закрепление отсутствует
25100	440938,24	4493822,57	Картометрический метод	5,00	Закрепление отсутствует
25101	440930,5	4493929,01	Картометрический метод	5,00	Закрепление отсутствует
25102	440930,16	4493942,27	Картометрический метод	5,00	Закрепление отсутствует
25103	440930,83	4493958,89	Картометрический метод	5,00	Закрепление отсутствует
25104	440934,71	4493988,56	Картометрический метод	5,00	Закрепление отсутствует
25105	440946,94	4494036,44	Картометрический метод	5,00	Закрепление отсутствует
25106	440955,6	4494064,01	Картометрический метод	5,00	Закрепление отсутствует
25107	440969,6	4494098,42	Картометрический метод	5,00	Закрепление отсутствует
25108	440980,63	4494120,59	Картометрический метод	5,00	Закрепление отсутствует
25109	440993,22	4494142,88	Картометрический метод	5,00	Закрепление отсутствует
25110	441005,36	4494160,94	Картометрический метод	5,00	Закрепление отсутствует
25111	441021,15	4494180,77	Картометрический метод	5,00	Закрепление отсутствует
25112	441035,83	4494196,4	Картометрический метод	5,00	Закрепление отсутствует
25113	441048,58	4494208,19	Картометрический метод	5,00	Закрепление отсутствует
25114	441067,45	4494223,34	Картометрический метод	5,00	Закрепление отсутствует
25115	441081,76	4494233,09	Картометрический метод	5,00	Закрепление отсутствует
25116	441106,18	4494247,43	Картометрический метод	5,00	Закрепление отсутствует
25117	441125,2	4494257,39	Картометрический метод	5,00	Закрепление отсутствует
25118	441148,47	4494267,98	Картометрический метод	5,00	Закрепление отсутствует
25119	441168,49	4494275,75	Картометрический метод	5,00	Закрепление отсутствует
25120	441189,77	4494282,83	Картометрический метод	5,00	Закрепление отсутствует
25121	441213,72	4494289,52	Картометрический метод	5,00	Закрепление отсутствует
25122	441257,27	4494298,79	Картометрический метод	5,00	Закрепление отсутствует
25123	441312,31	4494306,23	Картометрический метод	5,00	Закрепление отсутствует
25124	441374,27	4494312,11	Картометрический метод	5,00	Закрепление отсутствует
25125	441407,34	4494312,44	Картометрический метод	5,00	Закрепление отсутствует
25126	441433,01	4494310,28	Картометрический метод	5,00	Закрепление отсутствует
25127	441465,6	4494304,55	Картометрический метод	5,00	Закрепление отсутствует
25128	441518,09	4494291,62	Картометрический метод	5,00	Закрепление отсутствует
25129	441579,32	4494273,8	Картометрический метод	5,00	Закрепление отсутствует
25130	441639,72	4494253,4	Картометрический метод	5,00	Закрепление отсутствует
25131	441689,83	4494234,2	Картометрический метод	5,00	Закрепление отсутствует
25132	441734,3	4494214,07	Картометрический метод	5,00	Закрепление отсутствует
25133	441785,3	4494187,61	Картометрический метод	5,00	Закрепление отсутствует
25134	441806,75	4494174,47	Картометрический метод	5,00	Закрепление отсутствует
25135	441820,58	4494164,93	Картометрический метод	5,00	Закрепление отсутствует
25136	441863,81	4494131,66	Картометрический метод	5,00	Закрепление отсутствует
25137	441913,45	4494095,18	Картометрический метод	5,00	Закрепление отсутствует
25138	441932,78	4494082,43	Картометрический метод	5,00	Закрепление отсутствует
25139	441962,65	4494064,61	Картометрический метод	5,00	Закрепление отсутствует
25140	441983,28	4494049,28	Картометрический метод	5,00	Закрепление отсутствует
25141	441997,88	4494035,6	Картометрический метод	5,00	Закрепление отсутствует
25142	442044,53	4493986,46	Картометрический метод	5,00	Закрепление отсутствует
25143	442082,96	4493947,67	Картометрический метод	5,00	Закрепление отсутствует

25144	442100,05	4493928,86	Картометрический метод	5,00	Закрепление отсутствует
25145	442115,96	4493909,06	Картометрический метод	5,00	Закрепление отсутствует
25146	442132,93	4493884,73	Картометрический метод	5,00	Закрепление отсутствует
25147	442166,54	4493830,34	Картометрический метод	5,00	Закрепление отсутствует
25148	442193,02	4493789,42	Картометрический метод	5,00	Закрепление отсутствует
25149	442268,36	4493678,03	Картометрический метод	5,00	Закрепление отсутствует
25150	442298,68	4493626,55	Картометрический метод	5,00	Закрепление отсутствует
25151	442302,44	4493616,65	Картометрический метод	5,00	Закрепление отсутствует
25152	442303,51	4493610,11	Картометрический метод	5,00	Закрепление отсутствует
25153	442303,37	4493602,13	Картометрический метод	5,00	Закрепление отсутствует
25154	442298,95	4493567,24	Картометрический метод	5,00	Закрепление отсутствует
25155	442298,81	4493561,06	Картометрический метод	5,00	Закрепление отсутствует
25156	442300,7	4493551,52	Картометрический метод	5,00	Закрепление отсутствует
25157	442302,66	4493547,05	Картометрический метод	5,00	Закрепление отсутствует
25158	442306,65	4493540,93	Картометрический метод	5,00	Закрепление отсутствует
25159	442310,02	4493537,36	Картометрический метод	5,00	Закрепление отсутствует
25160	442377,07	4493482,07	Картометрический метод	5,00	Закрепление отсутствует
25161	442453,59	4493415,14	Картометрический метод	5,00	Закрепление отсутствует
25162	442480,63	4493389,1	Картометрический метод	5,00	Закрепление отсутствует
25163	442508,8	4493357,6	Картометрический метод	5,00	Закрепление отсутствует
25164	442523,6	4493338,01	Картометрический метод	5,00	Закрепление отсутствует
25165	442538,48	4493314,19	Картометрический метод	5,00	Закрепление отсутствует
25166	442546,61	4493298,65	Картометрический метод	5,00	Закрепление отсутствует
25167	442568,81	4493249,42	Картометрический метод	5,00	Закрепление отсутствует
25168	442582,08	4493223,14	Картометрический метод	5,00	Закрепление отсутствует
25169	442621,53	4493154,02	Картометрический метод	5,00	Закрепление отсутствует
25170	442634,99	4493132,21	Картометрический метод	5,00	Закрепление отсутствует
25171	442649,24	4493111,06	Картометрический метод	5,00	Закрепление отсутствует
25172	442664,33	4493090,42	Картометрический метод	5,00	Закрепление отсутствует
25173	442701,26	4493044,85	Картометрический метод	5,00	Закрепление отсутствует
25174	442807,14	4492919,48	Картометрический метод	5,00	Закрепление отсутствует
25175	442916	4492781,84	Картометрический метод	5,00	Закрепление отсутствует
25176	442928,18	4492768,85	Картометрический метод	5,00	Закрепление отсутствует
25177	442941,19	4492756,58	Картометрический метод	5,00	Закрепление отсутствует
25178	442963,46	4492738,76	Картометрический метод	5,00	Закрепление отсутствует
25179	442985,33	4492723,37	Картометрический метод	5,00	Закрепление отсутствует
25180	443002	4492712,69	Картометрический метод	5,00	Закрепление отсутствует
25181	443022,74	4492701,08	Картометрический метод	5,00	Закрепление отсутствует
25182	443040,86	4492692,02	Картометрический метод	5,00	Закрепление отсутствует
25183	443059,49	4492684,37	Картометрический метод	5,00	Закрепление отсутствует
25184	443104,79	4492670,69	Картометрический метод	5,00	Закрепление отсутствует
25185	443186,77	4492648,52	Картометрический метод	5,00	Закрепление отсутствует
25186	443233,63	4492638,44	Картометрический метод	5,00	Закрепление отсутствует
25187	443260,93	4492633,97	Картометрический метод	5,00	Закрепление отсутствует
25188	443289,98	4492630,58	Картометрический метод	5,00	Закрепление отсутствует
25189	443319,11	4492628,66	Картометрический метод	5,00	Закрепление отсутствует

25190	443365,39	4492627,55	Картометрический метод	5,00	Закрепление отсутствует
25191	443390,63	4492628	Картометрический метод	5,00	Закрепление отсутствует
25192	443407,45	4492629,14	Картометрический метод	5,00	Закрепление отсутствует
25193	443424,07	4492630,94	Картометрический метод	5,00	Закрепление отсутствует
25194	443453,16	4492635,68	Картометрический метод	5,00	Закрепление отсутствует
25195	443481,11	4492642,13	Картометрический метод	5,00	Закрепление отсутствует
25196	443505,41	4492648,91	Картометрический метод	5,00	Закрепление отсутствует
25197	443539,12	4492660,13	Картометрический метод	5,00	Закрепление отсутствует
25198	443573,4	4492673,63	Картометрический метод	5,00	Закрепление отсутствует
25199	443597,03	4492684,16	Картометрический метод	5,00	Закрепление отсутствует
25200	443620,14	4492695,62	Картометрический метод	5,00	Закрепление отсутствует
25201	443638,37	4492705,49	Картометрический метод	5,00	Закрепление отсутствует
25202	443665,1	4492721,33	Картометрический метод	5,00	Закрепление отсутствует
25203	443719,49	4492755,62	Картометрический метод	5,00	Закрепление отсутствует
25204	443766,27	4492786,16	Картометрический метод	5,00	Закрепление отсутствует
25205	443812,46	4492817,66	Картометрический метод	5,00	Закрепление отсутствует
25206	443857,21	4492849,31	Картометрический метод	5,00	Закрепление отсутствует
25207	443896,47	4492878,92	Картометрический метод	5,00	Закрепление отсутствует
25208	443951,51	4492922,24	Картометрический метод	5,00	Закрепление отсутствует
25209	443968,31	4492938,17	Картометрический метод	5,00	Закрепление отсутствует
25210	444007,73	4492983,68	Картометрический метод	5,00	Закрепление отсутствует
25211	444019,77	4493000,27	Картометрический метод	5,00	Закрепление отсутствует
25212	444027,15	4493013,71	Картометрический метод	5,00	Закрепление отсутствует
25213	444045,08	4493056,43	Картометрический метод	5,00	Закрепление отсутствует
25214	444071,02	4493105,81	Картометрический метод	5,00	Закрепление отсутствует
25215	444082,58	4493135,12	Картометрический метод	5,00	Закрепление отсутствует
25216	444092,12	4493168	Картометрический метод	5,00	Закрепление отсутствует
25217	444097,4	4493193,11	Картометрический метод	5,00	Закрепление отсутствует
25218	444100,02	4493218,7	Картометрический метод	5,00	Закрепление отсутствует
25219	444100,16	4493237,93	Картометрический метод	5,00	Закрепление отсутствует
25220	444099,47	4493250,8	Картометрический метод	5,00	Закрепление отсутствует
25221	444090,77	4493311,01	Картометрический метод	5,00	Закрепление отсутствует
25222	444081,72	4493354,3	Картометрический метод	5,00	Закрепление отсутствует
25223	444069,96	4493396,87	Картометрический метод	5,00	Закрепление отсутствует
25224	444055,46	4493438,63	Картометрический метод	5,00	Закрепление отсутствует
25225	444032,45	4493494,79	Картометрический метод	5,00	Закрепление отсутствует
25226	444001,79	4493561,21	Картометрический метод	5,00	Закрепление отсутствует
25227	443979,58	4493604,62	Картометрический метод	5,00	Закрепление отсутствует
25228	443943,65	4493670,74	Картометрический метод	5,00	Закрепление отсутствует
25229	443922,13	4493708,63	Картометрический метод	5,00	Закрепление отсутствует
25230	443899,57	4493745,95	Картометрический метод	5,00	Закрепление отсутствует
25231	443871,27	4493790,29	Картометрический метод	5,00	Закрепление отсутствует
25232	443858,93	4493807,96	Картометрический метод	5,00	Закрепление отсутствует
25233	443840,12	4493831,57	Картометрический метод	5,00	Закрепление отсутствует
25234	443819,78	4493853,77	Картометрический метод	5,00	Закрепление отсутствует
25235	443796,01	4493876,36	Картометрический метод	5,00	Закрепление отсутствует

25236	443772,31	4493896,52	Картометрический метод	5,00	Закрепление отсутствует
25237	443747,64	4493915,45	Картометрический метод	5,00	Закрепление отсутствует
25238	443726,42	4493930,27	Картометрический метод	5,00	Закрепление отсутствует
25239	443686,35	4493956,85	Картометрический метод	5,00	Закрепление отсутствует
25240	443653,81	4493976,32	Картометрический метод	5,00	Закрепление отсутствует
25241	443625,02	4493991,65	Картометрический метод	5,00	Закрепление отсутствует
25242	443402,89	4494103,16	Картометрический метод	5,00	Закрепление отсутствует
25243	443352,44	4494131,69	Картометрический метод	5,00	Закрепление отсутствует
25244	443307,03	4494160,28	Картометрический метод	5,00	Закрепление отсутствует
25245	443279,83	4494179,63	Картометрический метод	5,00	Закрепление отсутствует
25246	443257,85	4494196,73	Картометрический метод	5,00	Закрепление отсутствует
25247	443240,84	4494211,07	Картометрический метод	5,00	Закрепление отсутствует
25248	443196,11	4494251	Картометрический метод	5,00	Закрепление отсутствует
25249	443172,35	4494273,83	Картометрический метод	5,00	Закрепление отсутствует
25250	443149,31	4494297,38	Картометрический метод	5,00	Закрепление отсутствует
25251	443123,1	4494326,18	Картометрический метод	5,00	Закрепление отсутствует
25252	443107,67	4494344,42	Картометрический метод	5,00	Закрепление отсутствует
25253	443085,44	4494372,41	Картометрический метод	5,00	Закрепление отсутствует
25254	443067,89	4494396,5	Картометрический метод	5,00	Закрепление отсутствует
25255	443039,52	4494439,28	Картометрический метод	5,00	Закрепление отсутствует
25256	443025,11	4494463,67	Картометрический метод	5,00	Закрепление отсутствует
25257	443008,04	4494497,36	Картометрический метод	5,00	Закрепление отсутствует
25258	442996,85	4494523,31	Картометрический метод	5,00	Закрепление отсутствует
25259	442985,4	4494555,89	Картометрический метод	5,00	Закрепление отсутствует
25260	442978,52	4494580,91	Картометрический метод	5,00	Закрепление отсутствует
25261	442972,58	4494610,49	Картометрический метод	5,00	Закрепление отсутствует
25262	442969,61	4494632,03	Картометрический метод	5,00	Закрепление отсутствует
25263	442967,45	4494661,19	Картометрический метод	5,00	Закрепление отсутствует
25264	442967,4	4494690,41	Картометрический метод	5,00	Закрепление отсутствует
25265	442970,06	4494723,71	Картометрический метод	5,00	Закрепление отсутствует
25266	442975,81	4494761,93	Картометрический метод	5,00	Закрепление отсутствует
25267	442982,39	4494789,98	Картометрический метод	5,00	Закрепление отсутствует
25268	442992,31	4494821,39	Картометрический метод	5,00	Закрепление отсутствует
25269	443001,37	4494844,31	Картометрический метод	5,00	Закрепление отсутствует
25270	443017,51	4494878,99	Картометрический метод	5,00	Закрепление отсутствует
25271	443040,09	4494922,67	Картометрический метод	5,00	Закрепление отсутствует
25272	443052,32	4494943,94	Картометрический метод	5,00	Закрепление отсутствует
25273	443076,62	4494982,67	Картометрический метод	5,00	Закрепление отсутствует
25274	443097,9	4495011,89	Картометрический метод	5,00	Закрепление отсутствует
25275	443110,88	4495027,22	Картометрический метод	5,00	Закрепление отсутствует
25276	443124,58	4495041,83	Картометрический метод	5,00	Закрепление отсутствует
25277	443148,03	4495064,39	Картометрический метод	5,00	Закрепление отсутствует
25278	443172,47	4495086,59	Картометрический метод	5,00	Закрепление отсутствует
25279	443230,87	4495135,13	Картометрический метод	5,00	Закрепление отсутствует
25280	443274,53	4495169,06	Картометрический метод	5,00	Закрепление отсутствует
25281	443291,56	4495181,12	Картометрический метод	5,00	Закрепление отсутствует

25282	443317,81	4495198,1	Картометрический метод	5,00	Закрепление отсутствует
25283	443358,96	4495221,71	Картометрический метод	5,00	Закрепление отсутствует
25284	443397,47	4495240,25	Картометрический метод	5,00	Закрепление отсутствует
25285	443437,34	4495255,4	Картометрический метод	5,00	Закрепление отсутствует
25286	443495,45	4495273,4	Картометрический метод	5,00	Закрепление отсутствует
25287	443522,42	4495279,97	Картометрический метод	5,00	Закрепление отсутствует
25288	443545,13	4495284,35	Картометрический метод	5,00	Закрепление отсутствует
25289	443569,79	4495287,83	Картометрический метод	5,00	Закрепление отсутствует
25290	443585,93	4495288,91	Картометрический метод	5,00	Закрепление отсутствует
25291	443608,46	4495288,55	Картометрический метод	5,00	Закрепление отсутствует
25292	443627,64	4495286,48	Картометрический метод	5,00	Закрепление отсутствует
25293	443643,55	4495283,54	Картометрический метод	5,00	Закрепление отсутствует
25294	443677,22	4495275,17	Картометрический метод	5,00	Закрепление отсутствует
25295	443717,38	4495263,41	Картометрический метод	5,00	Закрепление отсутствует
25296	443745,11	4495253,09	Картометрический метод	5,00	Закрепление отсутствует
25297	443767,76	4495241,51	Картометрический метод	5,00	Закрепление отсутствует
25298	443804,6	4495217,18	Картометрический метод	5,00	Закрепление отсутствует
25299	443827,57	4495199,78	Картометрический метод	5,00	Закрепление отсутствует
25300	443887,87	4495147,7	Картометрический метод	5,00	Закрепление отсутствует
25301	443909,83	4495130,42	Картометрический метод	5,00	Закрепление отсутствует
25302	443950,88	4495100,03	Картометрический метод	5,00	Закрепление отсутствует
25303	443960,54	4495091,66	Картометрический метод	5,00	Закрепление отсутствует
25304	443974,02	4495078,13	Картометрический метод	5,00	Закрепление отсутствует
25305	443990,27	4495058,54	Картометрический метод	5,00	Закрепление отсутствует
25306	444009,88	4495029,77	Картометрический метод	5,00	Закрепление отсутствует
25307	444029,24	4494998,93	Картометрический метод	5,00	Закрепление отсутствует
25308	444049,22	4494963,26	Картометрический метод	5,00	Закрепление отсутствует
25309	444064,33	4494930,17	Картометрический метод	5,00	Закрепление отсутствует
25310	444097,16	4494844,43	Картометрический метод	5,00	Закрепление отсутствует
25311	444131,81	4494760,76	Картометрический метод	5,00	Закрепление отсутствует
25312	444147,98	4494726,83	Картометрический метод	5,00	Закрепление отсутствует
25313	444159,37	4494706,31	Картометрический метод	5,00	Закрепление отсутствует
25314	444171,68	4494686,3	Картометрический метод	5,00	Закрепление отсутствует
25315	444184,82	4494666,89	Картометрический метод	5,00	Закрепление отсутствует
25316	444201,78	4494644,45	Картометрический метод	5,00	Закрепление отсутствует
25317	444216,9	4494626,51	Картометрический метод	5,00	Закрепление отсутствует
25318	444236,22	4494605,99	Картометрический метод	5,00	Закрепление отсутствует
25319	444269,87	4494572,9	Картометрический метод	5,00	Закрепление отсутствует
25320	444285,86	4494558,5	Картометрический метод	5,00	Закрепление отсутствует
25321	444308,72	4494541,13	Картометрический метод	5,00	Закрепление отсутствует
25322	444329,91	4494527,69	Картометрический метод	5,00	Закрепление отсутствует
25323	444374,24	4494503,48	Картометрический метод	5,00	Закрепление отсутствует
25324	444432,05	4494474,86	Картометрический метод	5,00	Закрепление отсутствует
25325	444455,45	4494464,93	Картометрический метод	5,00	Закрепление отсутствует
25326	444479,66	4494456,95	Картометрический метод	5,00	Закрепление отсутствует
25327	444507,95	4494450,32	Картометрический метод	5,00	Закрепление отсутствует

25328	444544,49	4494445,25	Картометрический метод	5,00	Закрепление отсутствует
25329	444578,74	4494442,82	Картометрический метод	5,00	Закрепление отсутствует
25330	444618,02	4494442,79	Картометрический метод	5,00	Закрепление отсутствует
25331	444667,35	4494446,27	Картометрический метод	5,00	Закрепление отсутствует
25332	444713,63	4494452,63	Картометрический метод	5,00	Закрепление отсутствует
25333	444745,53	4494459,74	Картометрический метод	5,00	Закрепление отсутствует
25334	444773,09	4494468,86	Картометрический метод	5,00	Закрепление отсутствует
25335	444803,03	4494482,15	Картометрический метод	5,00	Закрепление отсутствует
25336	444842,3	4494504,23	Картометрический метод	5,00	Закрепление отсутствует
25337	444876,98	4494527,69	Картометрический метод	5,00	Закрепление отсутствует
25338	444904,39	4494549,44	Картометрический метод	5,00	Закрепление отсутствует
25339	444924,88	4494569,03	Картометрический метод	5,00	Закрепление отсутствует
25340	444936,71	4494582,17	Картометрический метод	5,00	Закрепление отсутствует
25341	444947,71	4494596,09	Картометрический метод	5,00	Закрепление отсутствует
25342	444963,52	4494619,64	Картометрический метод	5,00	Закрепление отсутствует
25343	444993,68	4494672,44	Картометрический метод	5,00	Закрепление отсутствует
25344	444993,41	4494738,98	Картометрический метод	5,00	Закрепление отсутствует
25345	444990,88	4494754,55	Картометрический метод	5,00	Закрепление отсутствует
25346	444988,7	4494761,27	Картометрический метод	5,00	Закрепление отсутствует
25347	444984,25	4494770,81	Картометрический метод	5,00	Закрепление отсутствует
25348	444945,19	4494827,15	Картометрический метод	5,00	Закрепление отсутствует
25349	444919,34	4494859,88	Картометрический метод	5,00	Закрепление отсутствует
25350	444904	4494881,42	Картометрический метод	5,00	Закрепление отсутствует
25351	444894,5	4494898,13	Картометрический метод	5,00	Закрепление отсутствует
25352	444891,03	4494905,6	Картометрический метод	5,00	Закрепление отсутствует
25353	444878,39	4494940,58	Картометрический метод	5,00	Закрепление отсутствует
25354	444871,59	4494965,18	Картометрический метод	5,00	Закрепление отсутствует
25355	444863,38	4495001,3	Картометрический метод	5,00	Закрепление отсутствует
25356	444860,45	4495021,61	Картометрический метод	5,00	Закрепление отсутствует
25357	444859,12	4495042,13	Картометрический метод	5,00	Закрепление отсутствует
25358	444859,65	4495066,1	Картометрический метод	5,00	Закрепление отсутствует
25359	444862	4495088,63	Картометрический метод	5,00	Закрепление отсутствует
25360	444866,77	4495110,32	Картометрический метод	5,00	Закрепление отсутствует
25361	444874,04	4495131,29	Картометрический метод	5,00	Закрепление отсутствует
25362	444882,56	4495148,75	Картометрический метод	5,00	Закрепление отсутствует
25363	444891,33	4495162,91	Картометрический метод	5,00	Закрепление отсутствует
25364	444904,89	4495180,43	Картометрический метод	5,00	Закрепление отсутствует
25365	444916,43	4495192,37	Картометрический метод	5,00	Закрепление отсутствует
25366	444935,8	4495208,09	Картометрический метод	5,00	Закрепление отсутствует
25367	444976,71	4495235,21	Картометрический метод	5,00	Закрепление отсутствует
25368	445015,77	4495264,73	Картометрический метод	5,00	Закрепление отсутствует
25369	445094,74	4495332,23	Картометрический метод	5,00	Закрепление отсутствует
25370	445139,77	4495374,11	Картометрический метод	5,00	Закрепление отсутствует
25371	445164,5	4495399,46	Картометрический метод	5,00	Закрепление отсутствует
25372	445184,34	4495421,39	Картометрический метод	5,00	Закрепление отсутствует
25373	445229,38	4495473,95	Картометрический метод	5,00	Закрепление отсутствует

25374	445267,82	4495521,32	Картометрический метод	5,00	Закрепление отсутствует
25375	445304,68	4495569,95	Картометрический метод	5,00	Закрепление отсутствует
25376	445364,08	4495654,01	Картометрический метод	5,00	Закрепление отсутствует
25377	445389,21	4495691,63	Картометрический метод	5,00	Закрепление отсутствует
25378	445416,82	4495736,66	Картометрический метод	5,00	Закрепление отсутствует
25379	445431,78	4495762,85	Картометрический метод	5,00	Закрепление отсутствует
25380	445455,66	4495807,4	Картометрический метод	5,00	Закрепление отсутствует
25381	445469,93	4495836,65	Картометрический метод	5,00	Закрепление отсутствует
25382	445477,21	4495853,75	Картометрический метод	5,00	Закрепление отсутствует
25383	445485,32	4495875,5	Картометрический метод	5,00	Закрепление отсутствует
25384	445491,07	4495893,2	Картометрический метод	5,00	Закрепление отсутствует
25385	445498,94	4495921,91	Картометрический метод	5,00	Закрепление отсутствует
25386	445504,57	4495946,93	Картометрический метод	5,00	Закрепление отсутствует
25387	445509,95	4495977,2	Картометрический метод	5,00	Закрепление отсутствует
25388	445516,71	4496033,93	Картометрический метод	5,00	Закрепление отсутствует
25389	445518,58	4496059,34	Картометрический метод	5,00	Закрепление отсутствует
25390	445519,4	4496089,94	Картометрический метод	5,00	Закрепление отсутствует
25391	445518,92	4496115,44	Картометрический метод	5,00	Закрепление отсутствует
25392	445517,32	4496140,88	Картометрический метод	5,00	Закрепление отсутствует
25393	445511,27	4496194,37	Картометрический метод	5,00	Закрепление отсутствует
25394	445504,69	4496237,24	Картометрический метод	5,00	Закрепление отсутствует
25395	445483,13	4496341,19	Картометрический метод	5,00	Закрепление отсутствует
25396	445463,38	4496463,83	Картометрический метод	5,00	Закрепление отсутствует
25397	445444,43	4496561,15	Картометрический метод	5,00	Закрепление отсутствует
25398	445438,58	4496621,69	Картометрический метод	5,00	Закрепление отсутствует
25399	445439,54	4496631,95	Картометрический метод	5,00	Закрепление отсутствует
25400	445459,02	4496731,31	Картометрический метод	5,00	Закрепление отсутствует
25401	445472,5	4496804,75	Картометрический метод	5,00	Закрепление отсутствует
25402	445479,65	4496849,6	Картометрический метод	5,00	Закрепление отсутствует
25403	445483,49	4496881,79	Картометрический метод	5,00	Закрепление отсутствует
25404	445487,12	4496927,06	Картометрический метод	5,00	Закрепление отсутствует
25405	445488,52	4496961,5	Картометрический метод	5,00	Закрепление отсутствует
25406	445488,05	4496998,34	Картометрический метод	5,00	Закрепление отсутствует
25407	445484,9	4497035,06	Картометрический метод	5,00	Закрепление отсутствует
25408	445479,07	4497071,45	Картометрический метод	5,00	Закрепление отсутствует
25409	445468,33	4497115,7	Картометрический метод	5,00	Закрепление отсутствует
25410	445456,12	4497155,69	Картометрический метод	5,00	Закрепление отсутствует
25411	445441,85	4497195,02	Картометрический метод	5,00	Закрепление отсутствует
25412	445425,64	4497233,54	Картометрический метод	5,00	Закрепление отсутствует
25413	445393,49	4497303,98	Картометрический метод	5,00	Закрепление отсутствует
25414	445368,82	4497351,98	Картометрический метод	5,00	Закрепление отсутствует
25415	445345,16	4497392,96	Картометрический метод	5,00	Закрепление отсутствует
25416	445322,12	4497429,44	Картометрический метод	5,00	Закрепление отсутствует
25417	445294,33	4497468,35	Картометрический метод	5,00	Закрепление отсутствует
25418	445264,91	4497504,62	Картометрический метод	5,00	Закрепление отсутствует
25419	445244,64	4497525,86	Картометрический метод	5,00	Закрепление отсутствует

25420	445219,76	4497548,27	Картометрический метод	5,00	Закрепление отсутствует
25421	445199,93	4497563,75	Картометрический метод	5,00	Закрепление отсутствует
25422	445159,34	4497592,31	Картометрический метод	5,00	Закрепление отсутствует
25423	445125,37	4497613,91	Картометрический метод	5,00	Закрепление отсутствует
25424	445089,9	4497633,05	Картометрический метод	5,00	Закрепление отсутствует
25425	445047,52	4497652,19	Картометрический метод	5,00	Закрепление отсутствует
25426	444994,59	4497672,53	Картометрический метод	5,00	Закрепление отсутствует
25427	444790,77	4497740,15	Картометрический метод	5,00	Закрепление отсутствует
25428	444633,31	4497791,03	Картометрический метод	5,00	Закрепление отсутствует
25429	444556,77	4497814,28	Картометрический метод	5,00	Закрепление отсутствует
25430	444416,42	4497854,69	Картометрический метод	5,00	Закрепление отсутствует
25431	444331,59	4497881,3	Картометрический метод	5,00	Закрепление отсутствует
25432	444302,99	4497891,86	Картометрический метод	5,00	Закрепление отсутствует
25433	444279,58	4497901,73	Картометрический метод	5,00	Закрепление отсутствует
25434	444206,2	4497938,18	Картометрический метод	5,00	Закрепление отсутствует
25435	444172,21	4497952,28	Картометрический метод	5,00	Закрепление отсутствует
25436	444137,72	4497963,56	Картометрический метод	5,00	Закрепление отсутствует
25437	444082,01	4497976,55	Картометрический метод	5,00	Закрепление отсутствует
25438	444045,2	4497986,39	Картометрический метод	5,00	Закрепление отсутствует
25439	444019,65	4497995,96	Картометрический метод	5,00	Закрепление отсутствует
25440	444003,29	4498004,09	Картометрический метод	5,00	Закрепление отсутствует
25441	443987,68	4498013,57	Картометрический метод	5,00	Закрепление отсутствует
25442	443922,52	4498056,83	Картометрический метод	5,00	Закрепление отсутствует
25443	443887,35	4498082,93	Картометрический метод	5,00	Закрепление отсутствует
25444	443857,81	4498107,53	Картометрический метод	5,00	Закрепление отсутствует
25445	443833,59	4498129,79	Картометрический метод	5,00	Закрепление отсутствует
25446	443812,43	4498150,97	Картометрический метод	5,00	Закрепление отсутствует
25447	443784,15	4498181,9	Картометрический метод	5,00	Закрепление отсутствует
25448	443768,74	4498200,2	Картометрический метод	5,00	Закрепление отсутствует
25449	443746,65	4498228,52	Картометрический метод	5,00	Закрепление отсутствует
25450	443723,54	4498259,75	Картометрический метод	5,00	Закрепление отсутствует
25451	443699,63	4498294,46	Картометрический метод	5,00	Закрепление отсутствует
25452	443680,76	4498324,1	Картометрический метод	5,00	Закрепление отсутствует
25453	443662,83	4498354,37	Картометрический метод	5,00	Закрепление отсутствует
25454	443643,66	4498388,18	Картометрический метод	5,00	Закрепление отсутствует
25455	443632	4498411,1	Картометрический метод	5,00	Закрепление отсутствует
25456	443620,16	4498438,61	Картометрический метод	5,00	Закрепление отсутствует
25457	443612,89	4498458,77	Картометрический метод	5,00	Закрепление отсутствует
25458	443602,3	4498495,91	Картометрический метод	5,00	Закрепление отсутствует
25459	443590,51	4498557,44	Картометрический метод	5,00	Закрепление отсутствует
25460	443582,91	4498610,87	Картометрический метод	5,00	Закрепление отсутствует
25461	443579,58	4498644,47	Картометрический метод	5,00	Закрепление отсутствует
25462	443577,84	4498672,85	Картометрический метод	5,00	Закрепление отсутствует
25463	443577,35	4498697,75	Картометрический метод	5,00	Закрепление отсутствует
25464	443578,67	4498732,58	Картометрический метод	5,00	Закрепление отсутствует
25465	443582,12	4498767,23	Картометрический метод	5,00	Закрепление отсутствует

25466	443594,96	4498857,44	Картометрический метод	5,00	Закрепление отсутствует
25467	443599,65	4498883,27	Картометрический метод	5,00	Закрепление отсутствует
25468	443612,28	4498935,05	Картометрический метод	5,00	Закрепление отсутствует
25469	443623,77	4498977,23	Картометрический метод	5,00	Закрепление отсутствует
25470	443629,76	4498994,9	Картометрический метод	5,00	Закрепление отсутствует
25471	443637,17	4499012,06	Картометрический метод	5,00	Закрепление отсутствует
25472	443655,65	4499049,95	Картометрический метод	5,00	Закрепление отсутствует
25473	443667,35	4499071,58	Картометрический метод	5,00	Закрепление отсутствует
25474	443680,34	4499092,52	Картометрический метод	5,00	Закрепление отсутствует
25475	443699,71	4499119,04	Картометрический метод	5,00	Закрепление отсутствует
25476	443719,91	4499142,74	Картометрический метод	5,00	Закрепление отсутствует
25477	443749,69	4499173,55	Картометрический метод	5,00	Закрепление отсутствует
25478	443785,39	4499205,86	Картометрический метод	5,00	Закрепление отсутствует
25479	443826,96	4499239,88	Картометрический метод	5,00	Закрепление отсутствует
25480	443860,18	4499264,54	Картометрический метод	5,00	Закрепление отсутствует
25481	443894,63	4499287,55	Картометрический метод	5,00	Закрепление отсутствует
25482	443935,39	4499311,7	Картометрический метод	5,00	Закрепление отсутствует
25483	443972,28	4499330,69	Картометрический метод	5,00	Закрепление отсутствует
25484	444004,55	4499345,36	Картометрический метод	5,00	Закрепление отсутствует
25485	444042,77	4499360,78	Картометрический метод	5,00	Закрепление отсутствует
25486	444072,92	4499370,02	Картометрический метод	5,00	Закрепление отсутствует
25487	444095,9	4499375,21	Картометрический метод	5,00	Закрепление отсутствует
25488	444127	4499379,74	Картометрический метод	5,00	Закрепление отсутствует
25489	444163,45	4499382,53	Картометрический метод	5,00	Закрепление отсутствует
25490	444209,1	4499384	Картометрический метод	5,00	Закрепление отсутствует
25491	444253,96	4499383,46	Картометрический метод	5,00	Закрепление отсутствует
25492	444302,28	4499381,42	Картометрический метод	5,00	Закрепление отсутствует
25493	444440,46	4499371,49	Картометрический метод	5,00	Закрепление отсутствует
25494	444466,43	4499370,53	Картометрический метод	5,00	Закрепление отсутствует
25495	444519,21	4499370,17	Картометрический метод	5,00	Закрепление отсутствует
25496	444549,5	4499368,67	Картометрический метод	5,00	Закрепление отсутствует
25497	444574,7	4499366,3	Картометрический метод	5,00	Закрепление отсутствует
25498	444607,37	4499361,83	Картометрический метод	5,00	Закрепление отсутствует
25499	444630,33	4499357,66	Картометрический метод	5,00	Закрепление отсутствует
25500	444653,14	4499352,44	Картометрический метод	5,00	Закрепление отсутствует
25501	444675,64	4499346,14	Картометрический метод	5,00	Закрепление отсутствует
25502	444697,85	4499338,85	Картометрический метод	5,00	Закрепление отсутствует
25503	444737,91	4499323,67	Картометрический метод	5,00	Закрепление отсутствует
25504	444770,57	4499309,93	Картометрический метод	5,00	Закрепление отсутствует
25505	444809,14	4499292,11	Картометрический метод	5,00	Закрепление отсутствует
25506	444920,3	4499238,29	Картометрический метод	5,00	Закрепление отсутствует
25507	445004,87	4499198,66	Картометрический метод	5,00	Закрепление отсутствует
25508	445036,4	4499184,77	Картометрический метод	5,00	Закрепление отсутствует
25509	445081,33	4499166,98	Картометрический метод	5,00	Закрепление отсутствует
25510	445156,7	4499141,3	Картометрический метод	5,00	Закрепление отсутствует
25511	445227,19	4499119,79	Картометрический метод	5,00	Закрепление отсутствует

25512	445349,83	4499087,42	Картометрический метод	5,00	Закрепление отсутствует
25513	445387,77	4499078,03	Картометрический метод	5,00	Закрепление отсутствует
25514	445408,85	4499073,92	Картометрический метод	5,00	Закрепление отсутствует
25515	445433,69	4499071,07	Картометрический метод	5,00	Закрепление отсутствует
25516	445462,35	4499070,41	Картометрический метод	5,00	Закрепление отсутствует
25517	445588,76	4499078,09	Картометрический метод	5,00	Закрепление отсутствует
25518	445638,41	4499083,19	Картометрический метод	5,00	Закрепление отсутствует
25519	445710,56	4499094,47	Картометрический метод	5,00	Закрепление отсутствует
25520	445748,14	4499098,91	Картометрический метод	5,00	Закрепление отсутствует
25521	445775,15	4499100,71	Картометрический метод	5,00	Закрепление отсутствует
25522	445837,33	4499102,48	Картометрический метод	5,00	Закрепление отсутствует
25523	445877,66	4499104,76	Картометрический метод	5,00	Закрепление отсутствует
25524	445921,43	4499108,51	Картометрический метод	5,00	Закрепление отсутствует
25525	445962,62	4499113,73	Картометрический метод	5,00	Закрепление отсутствует
25526	446059,22	4499130,47	Картометрический метод	5,00	Закрепление отсутствует
25527	446144,14	4499147,99	Картометрический метод	5,00	Закрепление отсутствует
25528	446230,46	4499168,57	Картометрический метод	5,00	Закрепление отсутствует
25529	446274,33	4499181,32	Картометрический метод	5,00	Закрепление отсутствует
25530	446316,03	4499194,88	Картометрический метод	5,00	Закрепление отсутствует
25531	446338,85	4499201,15	Картометрический метод	5,00	Закрепление отсутствует
25532	446366,58	4499207,33	Картометрический метод	5,00	Закрепление отсутствует
25533	446474,36	4499228,18	Картометрический метод	5,00	Закрепление отсутствует
25534	446509,83	4499236,58	Картометрический метод	5,00	Закрепление отсутствует
25535	446529,94	4499242,25	Картометрический метод	5,00	Закрепление отсутствует
25536	446559,56	4499252	Картометрический метод	5,00	Закрепление отсутствует
25537	446642,83	4499284,67	Картометрический метод	5,00	Закрепление отсутствует
25538	446711,26	4499308,13	Картометрический метод	5,00	Закрепление отсутствует
25539	446740,87	4499319,59	Картометрический метод	5,00	Закрепление отсутствует
25540	446760,25	4499328,02	Картометрический метод	5,00	Закрепление отсутствует
25541	446799,62	4499347,31	Картометрический метод	5,00	Закрепление отсутствует
25542	446861,69	4499380,37	Картометрический метод	5,00	Закрепление отсутствует
25543	446945,87	4499429,6	Картометрический метод	5,00	Закрепление отсутствует
25544	446967,58	4499443,25	Картометрический метод	5,00	Закрепление отсутствует
25545	446984,48	4499454,86	Картометрический метод	5,00	Закрепление отсутствует
25546	447009,03	4499473,31	Картометрический метод	5,00	Закрепление отсутствует
25547	447024,9	4499486,27	Картометрический метод	5,00	Закрепление отсутствует
25548	447055,55	4499512,76	Картометрический метод	5,00	Закрепление отсутствует
25549	447072,37	4499528,6	Картометрический метод	5,00	Закрепление отсутствует
25550	447088,57	4499545,25	Картометрический метод	5,00	Закрепление отсутствует
25551	447125,51	4499585,39	Картометрический метод	5,00	Закрепление отсутствует
25552	447138,29	4499600,75	Картометрический метод	5,00	Закрепление отсутствует
25553	447146,09	4499611,58	Картометрический метод	5,00	Закрепление отсутствует
25554	447188,63	4499679,47	Картометрический метод	5,00	Закрепление отсутствует
25555	447204,35	4499706,44	Картометрический метод	5,00	Закрепление отсутствует
25556	447226,94	4499749,19	Картометрический метод	5,00	Закрепление отсутствует
25557	447243,55	4499786,99	Картометрический метод	5,00	Закрепление отсутствует

25558	447256,87	4499826,14	Картометрический метод	5,00	Закрепление отсутствует
25559	447268,79	4499871,53	Картометрический метод	5,00	Закрепление отсутствует
25560	447275,64	4499907,14	Картометрический метод	5,00	Закрепление отсутствует
25561	447281,9	4499952,95	Картометрический метод	5,00	Закрепление отсутствует
25562	447286,71	4500002,48	Картометрический метод	5,00	Закрепление отсутствует
25563	447288,9	4500058,43	Картометрический метод	5,00	Закрепление отсутствует
25564	447286,88	4500186,35	Картометрический метод	5,00	Закрепление отсутствует
25565	447284,85	4500226,25	Картометрический метод	5,00	Закрепление отсутствует
25566	447280,25	4500266,03	Картометрический метод	5,00	Закрепление отсутствует
25567	447275,48	4500292,19	Картометрический метод	5,00	Закрепление отсутствует
25568	447271,4	4500309,47	Картометрический метод	5,00	Закрепление отсутствует
25569	447262,61	4500339,26	Картометрический метод	5,00	Закрепление отсутствует
25570	447250,71	4500373,07	Картометрический метод	5,00	Закрепление отсутствует
25571	447240,29	4500399,65	Картометрический метод	5,00	Закрепление отсутствует
25572	447224,09	4500436,19	Картометрический метод	5,00	Закрепление отсутствует
25573	447202,19	4500479,72	Картометрический метод	5,00	Закрепление отсутствует
25574	447184,3	4500512,06	Картометрический метод	5,00	Закрепление отсутствует
25575	447171,64	4500533,21	Картометрический метод	5,00	Закрепление отсутствует
25576	447148,16	4500569,36	Картометрический метод	5,00	Закрепление отсутствует
25577	447120,01	4500609,17	Картометрический метод	5,00	Закрепление отсутствует
25578	447102,39	4500631,52	Картометрический метод	5,00	Закрепление отсутствует
25579	447085,96	4500649,58	Картометрический метод	5,00	Закрепление отсутствует
25580	447071,42	4500663,83	Картометрический метод	5,00	Закрепление отсутствует
25581	447059,24	4500674,6	Картометрический метод	5,00	Закрепление отсутствует
25582	446929,12	4500785,27	Картометрический метод	5,00	Закрепление отсутствует
25583	446883,26	4500822,38	Картометрический метод	5,00	Закрепление отсутствует
25584	446716,55	4500953,6	Картометрический метод	5,00	Закрепление отсутствует
25585	446683,61	4500980,9	Картометрический метод	5,00	Закрепление отсутствует
25586	446645,05	4501014,77	Картометрический метод	5,00	Закрепление отсутствует
25587	446619,89	4501037,96	Картометрический метод	5,00	Закрепление отсутствует
25588	446584,46	4501072,13	Картометрический метод	5,00	Закрепление отсутствует
25589	446546,69	4501109,99	Картометрический метод	5,00	Закрепление отсутствует
25590	446509,76	4501148,63	Картометрический метод	5,00	Закрепление отсутствует
25591	446455,13	4501208,39	Картометрический метод	5,00	Закрепление отсутствует
25592	446429,99	4501239,08	Картометрический метод	5,00	Закрепление отсутствует
25593	446413,07	4501261,76	Картометрический метод	5,00	Закрепление отсутствует
25594	446396,85	4501285,07	Картометрический метод	5,00	Закрепление отсутствует
25595	446362,08	4501339,1	Картометрический метод	5,00	Закрепление отсутствует
25596	446320,49	4501409	Картометрический метод	5,00	Закрепление отсутствует
25597	446301,96	4501445,69	Картометрический метод	5,00	Закрепление отсутствует
25598	446292,98	4501466,69	Картометрический метод	5,00	Закрепление отсутствует
25599	446285,03	4501488,11	Картометрический метод	5,00	Закрепление отсутствует
25600	446274,19	4501522,4	Картометрический метод	5,00	Закрепление отсутствует
25601	446266,21	4501554,32	Картометрический метод	5,00	Закрепление отсутствует
25602	446261,83	4501577,39	Картометрический метод	5,00	Закрепление отсутствует
25603	446256,43	4501615,1	Картометрический метод	5,00	Закрепление отсутствует

25604	446253,62	4501629,41	Картометрический метод	5,00	Закрепление отсутствует
25605	446248,58	4501645,61	Картометрический метод	5,00	Закрепление отсутствует
25606	446238,89	4501669,49	Картометрический метод	5,00	Закрепление отсутствует
25607	446234,62	4501687,31	Картометрический метод	5,00	Закрепление отсутствует
25608	446231,77	4501715,3	Картометрический метод	5,00	Закрепление отсутствует
25609	446231,36	4501739,81	Картометрический метод	5,00	Закрепление отсутствует
25610	446232,32	4501757,24	Картометрический метод	5,00	Закрепление отсутствует
25611	446236,37	4501797,74	Картометрический метод	5,00	Закрепление отсутствует
25612	446241,62	4501821,41	Картометрический метод	5,00	Закрепление отсутствует
25613	446245,24	4501832,93	Картометрический метод	5,00	Закрепление отсутствует
25614	446250,8	4501847,21	Картометрический метод	5,00	Закрепление отсутствует
25615	446262,14	4501869,98	Картометрический метод	5,00	Закрепление отсутствует
25616	446275,85	4501891,46	Картометрический метод	5,00	Закрепление отсутствует
25617	446292,7	4501912,85	Картометрический метод	5,00	Закрепление отсутствует
25618	446312,66	4501934,3	Картометрический метод	5,00	Закрепление отсутствует
25619	446334,62	4501953,71	Картометрический метод	5,00	Закрепление отсутствует
25620	446364,37	4501976,18	Картометрический метод	5,00	Закрепление отсутствует
25621	446390,72	4501992,53	Картометрический метод	5,00	Закрепление отсутствует
25622	446412,47	4502003,15	Картометрический метод	5,00	Закрепление отсутствует
25623	446435	4502011,82	Картометрический метод	5,00	Закрепление отсутствует
25624	446460,82	4502019,29	Картометрический метод	5,00	Закрепление отсутствует
25625	446484,11	4502024,33	Картометрический метод	5,00	Закрепление отсутствует
25626	446511,5	4502028,32	Картометрический метод	5,00	Закрепление отсутствует
25627	446539,21	4502030,24	Картометрический метод	5,00	Закрепление отсутствует
25628	446578,65	4502030,96	Картометрический метод	5,00	Закрепление отсутствует
25629	446603,77	4502029,01	Картометрический метод	5,00	Закрепление отсутствует
25630	446624,87	4502025,41	Картометрический метод	5,00	Закрепление отсутствует
25631	446642,52	4502023,46	Картометрический метод	5,00	Закрепление отсутствует
25632	446657,24	4502023,04	Картометрический метод	5,00	Закрепление отсутствует
25633	446689,08	4502023,58	Картометрический метод	5,00	Закрепление отсутствует
25634	446711,09	4502021,75	Картометрический метод	5,00	Закрепление отсутствует
25635	446726,66	4502019,02	Картометрический метод	5,00	Закрепление отсутствует
25636	446743,39	4502014,91	Картометрический метод	5,00	Закрепление отсутствует
25637	446757,39	4502010,41	Картометрический метод	5,00	Закрепление отсутствует
25638	446773,83	4502003,66	Картометрический метод	5,00	Закрепление отсутствует
25639	446787,07	4501997,06	Картометрический метод	5,00	Закрепление отсутствует
25640	446814,35	4501981,46	Картометрический метод	5,00	Закрепление отсутствует
25641	446861,84	4501951,22	Картометрический метод	5,00	Закрепление отсутствует
25642	446895,17	4501926,62	Картометрический метод	5,00	Закрепление отсутствует
25643	446936,51	4501892,45	Картометрический метод	5,00	Закрепление отсутствует
25644	446961,88	4501872,86	Картометрический метод	5,00	Закрепление отсутствует
25645	446993,12	4501850,57	Картометрический метод	5,00	Закрепление отсутствует
25646	447029,93	4501826,36	Картометрический метод	5,00	Закрепление отсутствует
25647	447048,82	4501815,77	Картометрический метод	5,00	Закрепление отсутствует
25648	447071,74	4501805,36	Картометрический метод	5,00	Закрепление отсутствует
25649	447097,49	4501795,79	Картометрический метод	5,00	Закрепление отсутствует

25650	447120,33	4501789,61	Картометрический метод	5,00	Закрепление отсутствует
25651	447152,5	4501784,09	Картометрический метод	5,00	Закрепление отсутствует
25652	447203,46	4501779,56	Картометрический метод	5,00	Закрепление отсутствует
25653	447228,17	4501776,35	Картометрический метод	5,00	Закрепление отсутствует
25654	447333,76	4501755,35	Картометрический метод	5,00	Закрепление отсутствует
25655	447398,28	4501740,86	Картометрический метод	5,00	Закрепление отсутствует
25656	447429,55	4501735,13	Картометрический метод	5,00	Закрепление отсутствует
25657	447471,41	4501729,79	Картометрический метод	5,00	Закрепление отсутствует
25658	447512,2	4501726,61	Картометрический метод	5,00	Закрепление отсутствует
25659	447546,47	4501726,31	Картометрический метод	5,00	Закрепление отсутствует
25660	447584,95	4501729,22	Картометрический метод	5,00	Закрепление отсутствует
25661	447714,09	4501746,77	Картометрический метод	5,00	Закрепление отсутствует
25662	447769,06	4501756,28	Картометрический метод	5,00	Закрепление отсутствует
25663	447799,4	4501763	Картометрический метод	5,00	Закрепление отсутствует
25664	447841,4	4501774,16	Картометрический метод	5,00	Закрепление отсутствует
25665	447886,93	4501788,2	Картометрический метод	5,00	Закрепление отсутствует
25666	447922,13	4501801,34	Картометрический метод	5,00	Закрепление отсутствует
25667	447951,71	4501814,03	Картометрический метод	5,00	Закрепление отсутствует
25668	447979,61	4501828,16	Картометрический метод	5,00	Закрепление отсутствует
25669	448002,62	4501842,98	Картометрический метод	5,00	Закрепление отсутствует
25670	448021,4	4501857,8	Картометрический метод	5,00	Закрепление отсутствует
25671	448041,32	4501876,7	Картометрический метод	5,00	Закрепление отсутствует
25672	448136,68	4501979,99	Картометрический метод	5,00	Закрепление отсутствует
25673	448156,71	4502002,7	Картометрический метод	5,00	Закрепление отсутствует
25674	448175,91	4502026,19	Картометрический метод	5,00	Закрепление отсутствует
25675	448205,03	4502065,55	Картометрический метод	5,00	Закрепление отсутствует
25676	448241,62	4502119,4	Картометрический метод	5,00	Закрепление отсутствует
25677	448270,67	4502165,18	Картометрический метод	5,00	Закрепление отсутствует
25678	448295,42	4502209,88	Картометрический метод	5,00	Закрепление отсутствует
25679	448310,27	4502240,57	Картометрический метод	5,00	Закрепление отсутствует
25680	448340,99	4502307,95	Картометрический метод	5,00	Закрепление отсутствует
25681	448346,44	4502367,41	Картометрический метод	5,00	Закрепление отсутствует
25682	448347,68	4502391,2	Картометрический метод	5,00	Закрепление отсутствует
25683	448347,8	4502414,99	Картометрический метод	5,00	Закрепление отсутствует
25684	448346,45	4502443,55	Картометрический метод	5,00	Закрепление отсутствует
25685	448342,3	4502485,04	Картометрический метод	5,00	Закрепление отсутствует
25686	448337,9	4502517,02	Картометрический метод	5,00	Закрепление отсутствует
25687	448328,52	4502567,84	Картометрический метод	5,00	Закрепление отсутствует
25688	448318,24	4502612,66	Картометрический метод	5,00	Закрепление отсутствует
25689	448309,71	4502643,05	Картометрический метод	5,00	Закрепление отсутствует
25690	448299,72	4502672,9	Картометрический метод	5,00	Закрепление отсутствует
25691	448286,09	4502707,07	Картометрический метод	5,00	Закрепление отсутствует
25692	448263,32	4502756,09	Картометрический метод	5,00	Закрепление отсутствует
25693	448243,43	4502792,12	Картометрический метод	5,00	Закрепление отсутствует
25694	448231	4502811,35	Картометрический метод	5,00	Закрепление отсутствует
25695	448218,15	4502829,47	Картометрический метод	5,00	Закрепление отсутствует

25696	448185,68	4502871,38	Картометрический метод	5,00	Закрепление отсутствует
25697	448123,25	4502943,47	Картометрический метод	5,00	Закрепление отсутствует
25698	448059,8	4503011,78	Картометрический метод	5,00	Закрепление отсутствует
25699	448007,4	4503065,72	Картометрический метод	5,00	Закрепление отсутствует
25700	447915,09	4503156,83	Картометрический метод	5,00	Закрепление отсутствует
25701	447884,66	4503188,27	Картометрический метод	5,00	Закрепление отсутствует
25702	447875,27	4503198,95	Картометрический метод	5,00	Закрепление отсутствует
25703	447864,31	4503212,99	Картометрический метод	5,00	Закрепление отсутствует
25704	447850,52	4503233,72	Картометрический метод	5,00	Закрепление отсутствует
25705	447766,58	4503375,11	Картометрический метод	5,00	Закрепление отсутствует
25706	447726,13	4503441,59	Картометрический метод	5,00	Закрепление отсутствует
25707	447684,94	4503506,63	Картометрический метод	5,00	Закрепление отсутствует
25708	447677,1	4503522,65	Картометрический метод	5,00	Закрепление отсутствует
25709	447672,86	4503535,37	Картометрический метод	5,00	Закрепление отсутствует
25710	447669,07	4503551,51	Картометрический метод	5,00	Закрепление отсутствует
25711	447660,05	4503602,6	Картометрический метод	5,00	Закрепление отсутствует
25712	447653,03	4503637,19	Картометрический метод	5,00	Закрепление отсутствует
25713	447636,38	4503703,64	Картометрический метод	5,00	Закрепление отсутствует
25714	447625,65	4503750,5	Картометрический метод	5,00	Закрепление отсутствует
25715	447620,74	4503777,41	Картометрический метод	5,00	Закрепление отсутствует
25716	447617,4	4503804,56	Картометрический метод	5,00	Закрепление отсутствует
25717	447615,15	4503851,15	Картометрический метод	5,00	Закрепление отсутствует
25718	447615,71	4503880,01	Картометрический метод	5,00	Закрепление отсутствует
25719	447617,42	4503904,01	Картометрический метод	5,00	Закрепление отсутствует
25720	447620,87	4503932,69	Картометрический метод	5,00	Закрепление отсутствует
25721	447627,26	4503974,51	Картометрический метод	5,00	Закрепление отсутствует
25722	447643,99	4504074,92	Картометрический метод	5,00	Закрепление отсутствует
25723	447648,41	4504110,29	Картометрический метод	5,00	Закрепление отсутствует
25724	447651,77	4504151,81	Картометрический метод	5,00	Закрепление отсутствует
25725	447652,79	4504175,57	Картометрический метод	5,00	Закрепление отсутствует
25726	447653,69	4504240,55	Картометрический метод	5,00	Закрепление отсутствует
25727	447652,02	4504379,06	Картометрический метод	5,00	Закрепление отсутствует
25728	447653,51	4504431,98	Картометрический метод	5,00	Закрепление отсутствует
25729	447656,46	4504475,87	Картометрический метод	5,00	Закрепление отсутствует
25730	447661,45	4504510,91	Картометрический метод	5,00	Закрепление отсутствует
25731	447664,87	4504528,37	Картометрический метод	5,00	Закрепление отсутствует
25732	447670,22	4504549,85	Картометрический метод	5,00	Закрепление отсутствует
25733	447677,95	4504575,32	Картометрический метод	5,00	Закрепление отсутствует
25734	447695,8	4504627,16	Картометрический метод	5,00	Закрепление отсутствует
25735	447710,51	4504676,96	Картометрический метод	5,00	Закрепление отсутствует
25736	447715,18	4504703,51	Картометрический метод	5,00	Закрепление отсутствует
25737	447716,56	4504724,12	Картометрический метод	5,00	Закрепление отсутствует
25738	447718,63	4504740,98	Картометрический метод	5,00	Закрепление отсутствует
25739	447723,66	4504762,97	Картометрический метод	5,00	Закрепление отсутствует
25740	447737,72	4504803,8	Картометрический метод	5,00	Закрепление отсутствует
25741	447746,93	4504826,27	Картометрический метод	5,00	Закрепление отсутствует

25742	447755,06	4504843,91	Картометрический метод	5,00	Закрепление отсутствует
25743	447778,52	4504890,68	Картометрический метод	5,00	Закрепление отсутствует
25744	447817,93	4504973,12	Картометрический метод	5,00	Закрепление отсутствует
25745	447835,21	4505004,86	Картометрический метод	5,00	Закрепление отсутствует
25746	447851,48	4505031,29	Картометрический метод	5,00	Закрепление отсутствует
25747	447888,09	4505083,25	Картометрический метод	5,00	Закрепление отсутствует
25748	447904,14	4505102,57	Картометрический метод	5,00	Закрепление отсутствует
25749	447915,52	4505114,78	Картометрический метод	5,00	Закрепление отсутствует
25750	447927,43	4505126,63	Картометрический метод	5,00	Закрепление отсутствует
25751	447955,1	4505151,44	Картометрический метод	5,00	Закрепление отсутствует
25752	447975,8	4505168,15	Картометрический метод	5,00	Закрепление отсутствует
25753	448003,65	4505188,79	Картометрический метод	5,00	Закрепление отсутствует
25754	448030,08	4505206,07	Картометрический метод	5,00	Закрепление отсутствует
25755	448053,49	4505219,42	Картометрический метод	5,00	Закрепление отсутствует
25756	448073,64	4505229,53	Картометрический метод	5,00	Закрепление отсутствует
25757	448106,16	4505244,11	Картометрический метод	5,00	Закрепление отсутствует
25758	448128,82	4505252,81	Картометрический метод	5,00	Закрепление отсутствует
25759	448148,08	4505258,99	Картометрический метод	5,00	Закрепление отсутствует
25760	448171,55	4505265,02	Картометрический метод	5,00	Закрепление отсутствует
25761	448197,55	4505269,88	Картометрический метод	5,00	Закрепление отсутствует
25762	448226,38	4505273,57	Картометрический метод	5,00	Закрепление отсутствует
25763	448255,41	4505275,64	Картометрический метод	5,00	Закрепление отсутствует
25764	448289,28	4505276,06	Картометрический метод	5,00	Закрепление отсутствует
25765	448317,9	4505274,71	Картометрический метод	5,00	Закрепление отсутствует
25766	448344,62	4505271,83	Картометрический метод	5,00	Закрепление отсутствует
25767	448371,15	4505267,51	Картометрический метод	5,00	Закрепление отсутствует
25768	448396,49	4505261,81	Картометрический метод	5,00	Закрепление отсутствует
25769	448420,07	4505255,03	Картометрический метод	5,00	Закрепление отсутствует
25770	448443,11	4505246,72	Картометрический метод	5,00	Закрепление отсутствует
25771	448469,21	4505235,29	Картометрический метод	5,00	Закрепление отсутствует
25772	448606,87	4505166,56	Картометрический метод	5,00	Закрепление отсутствует
25773	448629,38	4505153,51	Картометрический метод	5,00	Закрепление отсутствует
25774	448647,76	4505140,04	Картометрический метод	5,00	Закрепление отсутствует
25775	448666,28	4505123,81	Картометрический метод	5,00	Закрепление отсутствует
25776	448682,5	4505108,06	Картометрический метод	5,00	Закрепление отсутствует
25777	448716,17	4505071,4	Картометрический метод	5,00	Закрепление отсутствует
25778	448727,99	4505056,82	Картометрический метод	5,00	Закрепление отсутствует
25779	448738,88	4505041,55	Картометрический метод	5,00	Закрепление отсутствует
25780	448768,07	4504993,76	Картометрический метод	5,00	Закрепление отсутствует
25781	448788,19	4504965,41	Картометрический метод	5,00	Закрепление отсутствует
25782	448803,59	4504949,18	Картометрический метод	5,00	Закрепление отсутствует
25783	448824,02	4504933,1	Картометрический метод	5,00	Закрепление отсутствует
25784	448831,96	4504925,84	Картометрический метод	5,00	Закрепление отсутствует
25785	448839,05	4504917,83	Картометрический метод	5,00	Закрепление отсутствует
25786	448847,56	4504905,59	Картометрический метод	5,00	Закрепление отсутствует
25787	448853,68	4504894,55	Картометрический метод	5,00	Закрепление отсутствует

25788	448859,46	4504881,62	Картометрический метод	5,00	Закрепление отсутствует
25789	448863,76	4504868,06	Картометрический метод	5,00	Закрепление отсутствует
25790	448866,47	4504854,17	Картометрический метод	5,00	Закрепление отсутствует
25791	448868,05	4504838,3	Картометрический метод	5,00	Закрепление отсутствует
25792	448868,51	4504822,43	Картометрический метод	5,00	Закрепление отсутствует
25793	448864,46	4504750,28	Картометрический метод	5,00	Закрепление отсутствует
25794	448864,39	4504732,7	Картометрический метод	5,00	Закрепление отсутствует
25795	448865,87	4504715,21	Картометрический метод	5,00	Закрепление отсутствует
25796	448868,21	4504700,78	Картометрический метод	5,00	Закрепление отсутствует
25797	448879,96	4504645,55	Картометрический метод	5,00	Закрепление отсутствует
25798	448887,89	4504604,39	Картометрический метод	5,00	Закрепление отсутствует
25799	448895,63	4504572,65	Картометрический метод	5,00	Закрепление отсутствует
25800	448905,89	4504536,41	Картометрический метод	5,00	Закрепление отсутствует
25801	448911,74	4504510,07	Картометрический метод	5,00	Закрепление отсутствует
25802	448917,94	4504467,92	Картометрический метод	5,00	Закрепление отсутствует
25803	448919,75	4504441,52	Картометрический метод	5,00	Закрепление отсутствует
25804	448919,69	4504422,65	Картометрический метод	5,00	Закрепление отсутствует
25805	448918,19	4504400,03	Картометрический метод	5,00	Закрепление отсутствует
25806	448915,67	4504381,25	Картометрический метод	5,00	Закрепление отсутствует
25807	448902,17	4504302,14	Картометрический метод	5,00	Закрепление отсутствует
25808	448892,05	4504250,69	Картометрический метод	5,00	Закрепление отсутствует
25809	448866,8	4504138,85	Картометрический метод	5,00	Закрепление отсутствует
25810	448832,58	4504001,3	Картометрический метод	5,00	Закрепление отсутствует
25811	448822,12	4503947,93	Картометрический метод	5,00	Закрепление отсутствует
25812	448815,68	4503900,05	Картометрический метод	5,00	Закрепление отсутствует
25813	448810,93	4503841,22	Картометрический метод	5,00	Закрепление отсутствует
25814	448810,12	4503802,97	Картометрический метод	5,00	Закрепление отсутствует
25815	448811,36	4503774,23	Картометрический метод	5,00	Закрепление отсутствует
25816	448813,57	4503750,47	Картометрический метод	5,00	Закрепление отсутствует
25817	448816,16	4503732,83	Картометрический метод	5,00	Закрепление отсутствует
25818	448819,88	4503715,37	Картометрический метод	5,00	Закрепление отсутствует
25819	448824,62	4503698,21	Картометрический метод	5,00	Закрепление отсутствует
25820	448831,75	4503678,08	Картометрический метод	5,00	Закрепление отсутствует
25821	448838,78	4503661,76	Картометрический метод	5,00	Закрепление отсутствует
25822	448854,8	4503630,29	Картометрический метод	5,00	Закрепление отсутствует
25823	448877,3	4503591,5	Картометрический метод	5,00	Закрепление отсутствует
25824	448903,76	4503551,78	Картометрический метод	5,00	Закрепление отсутствует
25825	448923,86	4503524,78	Картометрический метод	5,00	Закрепление отсутствует
25826	448937,97	4503507,29	Картометрический метод	5,00	Закрепление отсутствует
25827	448967,6	4503473,6	Картометрический метод	5,00	Закрепление отсутствует
25828	449017,47	4503422,42	Картометрический метод	5,00	Закрепление отсутствует
25829	449039,58	4503400,94	Картометрический метод	5,00	Закрепление отсутствует
25830	449054,93	4503387,17	Картометрический метод	5,00	Закрепление отсутствует
25831	449090,99	4503358,16	Картометрический метод	5,00	Закрепление отсутствует
25832	449112,49	4503342,8	Картометрический метод	5,00	Закрепление отсутствует
25833	449137,16	4503326,48	Картометрический метод	5,00	Закрепление отсутствует

25834	449157,38	4503314,06	Картометрический метод	5,00	Закрепление отсутствует
25835	449188,24	4503296,48	Картометрический метод	5,00	Закрепление отсутствует
25836	449259,9	4503260,09	Картометрический метод	5,00	Закрепление отсутствует
25837	449313,35	4503235,94	Картометрический метод	5,00	Закрепление отсутствует
25838	449367,84	4503214,43	Картометрический метод	5,00	Закрепление отсутствует
25839	449438,69	4503189,77	Картометрический метод	5,00	Закрепление отсутствует
25840	449489,71	4503173,36	Картометрический метод	5,00	Закрепление отсутствует
25841	449544,19	4503156,89	Картометрический метод	5,00	Закрепление отсутствует
25842	449643,39	4503128,87	Картометрический метод	5,00	Закрепление отсутствует
25843	449753,89	4503100,64	Картометрический метод	5,00	Закрепление отсутствует
25844	449823,2	4503085,85	Картометрический метод	5,00	Закрепление отсутствует
25845	449893,07	4503074,6	Картометрический метод	5,00	Закрепление отсутствует
25846	449980,34	4503064,67	Картометрический метод	5,00	Закрепление отсутствует
25847	450056,6	4503058,97	Картометрический метод	5,00	Закрепление отсутствует
25848	450095,36	4503057,44	Картометрический метод	5,00	Закрепление отсутствует
25849	450122,15	4503057,17	Картометрический метод	5,00	Закрепление отсутствует
25850	450169,01	4503058,49	Картометрический метод	5,00	Закрепление отсутствует
25851	450209,16	4503061,34	Картометрический метод	5,00	Закрепление отсутствует
25852	450252,92	4503066,47	Картометрический метод	5,00	Закрепление отсутствует
25853	450291,88	4503073,37	Картометрический метод	5,00	Закрепление отсутствует
25854	450330,52	4503082,4	Картометрический метод	5,00	Закрепление отсутствует
25855	450392,48	4503100,43	Картометрический метод	5,00	Закрепление отсутствует
25856	450436,61	4503115,16	Картометрический метод	5,00	Закрепление отсутствует
25857	450480,27	4503131,45	Картометрический метод	5,00	Закрепление отсутствует
25858	450515,33	4503145,82	Картометрический метод	5,00	Закрепление отсутствует
25859	450547,76	4503161,03	Картометрический метод	5,00	Закрепление отсутствует
25860	450583,59	4503180,77	Картометрический метод	5,00	Закрепление отсутствует
25861	450618,02	4503202,91	Картометрический метод	5,00	Закрепление отсутствует
25862	450644,12	4503222,2	Картометрический метод	5,00	Закрепление отсутствует
25863	450671,1	4503245,3	Картометрический метод	5,00	Закрепление отсутствует
25864	450693,23	4503267,11	Картометрический метод	5,00	Закрепление отсутствует
25865	450713,89	4503290,36	Картометрический метод	5,00	Закрепление отсутствует
25866	450739,49	4503323,33	Картометрический метод	5,00	Закрепление отсутствует
25867	450760,19	4503352,97	Картометрический метод	5,00	Закрепление отсутствует
25868	450781,7	4503388,25	Картометрический метод	5,00	Закрепление отсутствует
25869	450796,12	4503415,64	Картометрический метод	5,00	Закрепление отсутствует
25870	450811,33	4503448,46	Картометрический метод	5,00	Закрепление отсутствует
25871	450834,62	4503505,55	Картометрический метод	5,00	Закрепление отсутствует
25872	450844	4503534,02	Картометрический метод	5,00	Закрепление отсутствует
25873	450851,39	4503566,99	Картометрический метод	5,00	Закрепление отсутствует
25874	450855,13	4503596,78	Картометрический метод	5,00	Закрепление отсутствует
25875	450856,1	4503630,47	Картометрический метод	5,00	Закрепление отсутствует
25876	450853,55	4503679,34	Картометрический метод	5,00	Закрепление отсутствует
25877	450849,01	4503741,23	Картометрический метод	5,00	Закрепление отсутствует
25878	450843,46	4503799,19	Картометрический метод	5,00	Закрепление отсутствует
25879	450837,11	4503844,73	Картометрический метод	5,00	Закрепление отсутствует

25880	450829,4	4503884,15	Картометрический метод	5,00	Закрепление отсутствует
25881	450821,21	4503917,6	Картометрический метод	5,00	Закрепление отсутствует
25882	450811,52	4503950,63	Картометрический метод	5,00	Закрепление отсутствует
25883	450788,42	4504019,3	Картометрический метод	5,00	Закрепление отсутствует
25884	450767,03	4504077,65	Картометрический метод	5,00	Закрепление отсутствует
25885	450739,88	4504145,78	Картометрический метод	5,00	Закрепление отсутствует
25886	450725,48	4504178,09	Картометрический метод	5,00	Закрепление отсутствует
25887	450703,97	4504220,15	Картометрический метод	5,00	Закрепление отсутствует
25888	450686,45	4504250,84	Картометрический метод	5,00	Закрепление отсутствует
25889	450664,27	4504285,61	Картометрический метод	5,00	Закрепление отсутствует
25890	450632,32	4504330,43	Картометрический метод	5,00	Закрепление отсутствует
25891	450597,92	4504375,22	Картометрический метод	5,00	Закрепление отсутствует
25892	450561,98	4504418,66	Картометрический метод	5,00	Закрепление отсутствует
25893	450524,4	4504460,75	Картометрический метод	5,00	Закрепление отсутствует
25894	450477,55	4504509,89	Картометрический метод	5,00	Закрепление отсутствует
25895	450424,49	4504561,82	Картометрический метод	5,00	Закрепление отсутствует
25896	450376,4	4504605,53	Картометрический метод	5,00	Закрепление отсутствует
25897	450327,72	4504647,17	Картометрический метод	5,00	Закрепление отсутствует
25898	450289,39	4504677,05	Картометрический метод	5,00	Закрепление отсутствует
25899	450249,94	4504705,31	Картометрический метод	5,00	Закрепление отсутствует
25900	450202,93	4504735,85	Картометрический метод	5,00	Закрепление отсутствует
25901	450174,43	4504753,31	Картометрический метод	5,00	Закрепление отсутствует
25902	450138,32	4504774,28	Картометрический метод	5,00	Закрепление отсутствует
25903	450087,86	4504801,49	Картометрический метод	5,00	Закрепление отсутствует
25904	450046,37	4504821,95	Картометрический метод	5,00	Закрепление отсутствует
25905	450010,07	4504838	Картометрический метод	5,00	Закрепление отсутствует
25906	449979,35	4504850,3	Картометрический метод	5,00	Закрепление отсутствует
25907	449930,02	4504868,78	Картометрический метод	5,00	Закрепление отсутствует
25908	449903,89	4504877,72	Картометрический метод	5,00	Закрепление отсутствует
25909	449873,44	4504887,11	Картометрический метод	5,00	Закрепление отсутствует
25910	449837,84	4504894,7	Картометрический метод	5,00	Закрепление отсутствует
25911	449793,65	4504900,82	Картометрический метод	5,00	Закрепление отсутствует
25912	449742,47	4504909,1	Картометрический метод	5,00	Закрепление отсутствует
25913	449705,21	4504917,02	Картометрический метод	5,00	Закрепление отсутствует
25914	449678,85	4504924,04	Картометрический метод	5,00	Закрепление отсутствует
25915	449637,44	4504936,91	Картометрический метод	5,00	Закрепление отсутствует
25916	449615,84	4504945,07	Картометрический метод	5,00	Закрепление отсутствует
25917	449586,29	4504958,21	Картометрический метод	5,00	Закрепление отсутствует
25918	449561,63	4504971,05	Картометрический метод	5,00	Закрепление отсутствует
25919	449446,97	4505036,03	Картометрический метод	5,00	Закрепление отсутствует
25920	449423,54	4505050,73	Картометрический метод	5,00	Закрепление отсутствует
25921	449399,05	4505069,84	Картометрический метод	5,00	Закрепление отсутствует
25922	449383,85	4505084,06	Картометрический метод	5,00	Закрепление отсутствует
25923	449362,83	4505106,95	Картометрический метод	5,00	Закрепление отсутствует
25924	449344,46	4505129,36	Картометрический метод	5,00	Закрепление отсутствует
25925	449332,81	4505144,78	Картометрический метод	5,00	Закрепление отсутствует

25926	449311,89	4505174,84	Картометрический метод	5,00	Закрепление отсутствует
25927	449294,36	4505203,55	Картометрический метод	5,00	Закрепление отсутствует
25928	449277,62	4505237,48	Картометрический метод	5,00	Закрепление отсутствует
25929	449264,22	4505271,86	Картометрический метод	5,00	Закрепление отсутствует
25930	449256,33	4505295,74	Картометрический метод	5,00	Закрепление отсутствует
25931	449250,84	4505315,06	Картометрический метод	5,00	Закрепление отсутствует
25932	449244,89	4505339,42	Картометрический метод	5,00	Закрепление отсутствует
25933	449240,54	4505361,14	Картометрический метод	5,00	Закрепление отсутствует
25934	449235,77	4505399,21	Картометрический метод	5,00	Закрепление отсутствует
25935	449234,64	4505420,57	Картометрический метод	5,00	Закрепление отсутствует
25936	449234,69	4505442,92	Картометрический метод	5,00	Закрепление отсутствует
25937	449235,95	4505459,39	Картометрический метод	5,00	Закрепление отсутствует
25938	449238,84	4505479,04	Картометрический метод	5,00	Закрепление отсутствует
25939	449246,12	4505507,9	Картометрический метод	5,00	Закрепление отсутствует
25940	449261,74	4505552,3	Картометрический метод	5,00	Закрепление отсутствует
25941	449274,9	4505586,29	Картометрический метод	5,00	Закрепление отсутствует
25942	449286,08	4505613,23	Картометрический метод	5,00	Закрепление отсутствует
25943	449302,83	4505650,67	Картометрический метод	5,00	Закрепление отсутствует
25944	449316,95	4505676,56	Картометрический метод	5,00	Закрепление отсутствует
25945	449333,44	4505700,92	Картометрический метод	5,00	Закрепление отсутствует
25946	449349,76	4505720,93	Картометрический метод	5,00	Закрепление отсутствует
25947	449379,15	4505751,74	Картометрический метод	5,00	Закрепление отсутствует
25948	449416,1	4505785,43	Картометрический метод	5,00	Закрепление отсутствует
25949	449442,71	4505807,24	Картометрический метод	5,00	Закрепление отсутствует
25950	449459,39	4505818,82	Картометрический метод	5,00	Закрепление отсутствует
25951	449477,09	4505828,57	Картометрический метод	5,00	Закрепление отсутствует
25952	449495,8	4505836,61	Картометрический метод	5,00	Закрепление отсутствует
25953	449518,13	4505843,66	Картометрический метод	5,00	Закрепление отсутствует
25954	449537,74	4505848,19	Картометрический метод	5,00	Закрепление отсутствует
25955	449557,58	4505851,22	Картометрический метод	5,00	Закрепление отсутствует
25956	449585,52	4505853,53	Картометрический метод	5,00	Закрепление отсутствует
25957	449608,73	4505853,35	Картометрический метод	5,00	Закрепление отсутствует
25958	449628,52	4505851,58	Картометрический метод	5,00	Закрепление отсутствует
25959	449651,38	4505847,56	Картометрический метод	5,00	Закрепление отсутствует
25960	449696,39	4505837	Картометрический метод	5,00	Закрепление отсутствует
25961	449712,17	4505832,26	Картометрический метод	5,00	Закрепление отсутствует
25962	449739,25	4505822,42	Картометрический метод	5,00	Закрепление отсутствует
25963	449756,96	4505814,65	Картометрический метод	5,00	Закрепление отсутствует
25964	449780,97	4505802,05	Картометрический метод	5,00	Закрепление отсутствует
25965	449823,49	4505774,72	Картометрический метод	5,00	Закрепление отсутствует
25966	449836,08	4505767,46	Картометрический метод	5,00	Закрепление отсутствует
25967	449851,94	4505760,02	Картометрический метод	5,00	Закрепление отсутствует
25968	449880,03	4505748,53	Картометрический метод	5,00	Закрепление отсутствует
25969	449899,3	4505738,75	Картометрический метод	5,00	Закрепление отсутствует
25970	449928,46	4505721,23	Картометрический метод	5,00	Закрепление отсутствует
25971	449940,74	4505712,11	Картометрический метод	5,00	Закрепление отсутствует

25972	449952,39	4505702,21	Картометрический метод	5,00	Закрепление отсутствует
25973	449965,33	4505689,25	Картометрический метод	5,00	Закрепление отсутствует
25974	449980,04	4505672,87	Картометрический метод	5,00	Закрепление отсутствует
25975	450010,71	4505636,57	Картометрический метод	5,00	Закрепление отсутствует
25976	450027,59	4505615,21	Картометрический метод	5,00	Закрепление отсутствует
25977	450084,53	4505539,76	Картометрический метод	5,00	Закрепление отсутствует
25978	450130,65	4505482,67	Картометрический метод	5,00	Закрепление отсутствует
25979	450166,58	4505440,91	Картометрический метод	5,00	Закрепление отсутствует
25980	450231,89	4505369,21	Картометрический метод	5,00	Закрепление отсутствует
25981	450267,59	4505332,85	Картометрический метод	5,00	Закрепление отсутствует
25982	450292,02	4505309,27	Картометрический метод	5,00	Закрепление отсутствует
25983	450355,83	4505250,74	Картометрический метод	5,00	Закрепление отсутствует
25984	450380,02	4505231,96	Картометрический метод	5,00	Закрепление отсутствует
25985	450396,96	4505221,04	Картометрический метод	5,00	Закрепление отсутствует
25986	450416,16	4505210,06	Картометрический метод	5,00	Закрепление отсутствует
25987	450452,32	4505191,58	Картометрический метод	5,00	Закрепление отсутствует
25988	450459,5	4505188,76	Картометрический метод	5,00	Закрепление отсутствует
25989	450468,55	4505186,81	Картометрический метод	5,00	Закрепление отсутствует
25990	450476,33	4505186,39	Картометрический метод	5,00	Закрепление отсутствует
25991	450482,51	4505187,02	Картометрический метод	5,00	Закрепление отсутствует
25992	450485,56	4505189,24	Картометрический метод	5,00	Закрепление отсутствует
25993	450486,89	4505192,72	Картометрический метод	5,00	Закрепление отсутствует
25994	450486,21	4505196,38	Картометрический метод	5,00	Закрепление отсутствует
25995	450479,26	4505202,92	Картометрический метод	5,00	Закрепление отсутствует
25996	450457,25	4505219	Картометрический метод	5,00	Закрепление отсутствует
25997	450432,98	4505232,65	Картометрический метод	5,00	Закрепление отсутствует
25998	450430,77	4505234,72	Картометрический метод	5,00	Закрепление отсутствует
25999	450430,01	4505238,62	Картометрический метод	5,00	Закрепление отсутствует
26000	450431,64	4505241,68	Картометрический метод	5,00	Закрепление отсутствует
26001	450437,8	4505245,34	Картометрический метод	5,00	Закрепление отсутствует
26002	450443,34	4505246,63	Картометрический метод	5,00	Закрепление отсутствует
26003	450508,47	4505241,65	Картометрический метод	5,00	Закрепление отсутствует
26004	450548,34	4505239,94	Картометрический метод	5,00	Закрепление отсутствует
26005	450596,42	4505239,07	Картометрический метод	5,00	Закрепление отсутствует
26006	450643,76	4505235,38	Картометрический метод	5,00	Закрепление отсутствует
26007	450675,09	4505231,21	Картометрический метод	5,00	Закрепление отсутствует
26008	450713,09	4505224,25	Картометрический метод	5,00	Закрепление отсутствует
26009	450745,22	4505216,54	Картометрический метод	5,00	Закрепление отсутствует
26010	450778,67	4505206,97	Картометрический метод	5,00	Закрепление отсутствует
26011	450812,68	4505195,12	Картометрический метод	5,00	Закрепление отсутствует
26012	450829,21	4505188,19	Картометрический метод	5,00	Закрепление отсутствует
26013	450885,21	4505162,33	Картометрический метод	5,00	Закрепление отсутствует
26014	450903,52	4505154,92	Картометрический метод	5,00	Закрепление отсутствует
26015	450918,11	4505150,69	Картометрический метод	5,00	Закрепление отсутствует
26016	450935,45	4505147,78	Картометрический метод	5,00	Закрепление отсутствует
26017	450975,17	4505145,44	Картометрический метод	5,00	Закрепление отсутствует

26018	451010,72	4505142,2	Картометрический метод	5,00	Закрепление отсутствует
26019	451057,22	4505135,78	Картометрический метод	5,00	Закрепление отсутствует
26020	451071,19	4505132,45	Картометрический метод	5,00	Закрепление отсутствует
26021	451082,85	4505128,01	Картометрический метод	5,00	Закрепление отсутствует
26022	451100,91	4505118,56	Картометрический метод	5,00	Закрепление отсутствует
26023	451129,08	4505102,72	Картометрический метод	5,00	Закрепление отсутствует
26024	451145,42	4505092,58	Картометрический метод	5,00	Закрепление отсутствует
26025	451161,03	4505081,54	Картометрический метод	5,00	Закрепление отсутствует
26026	451222,59	4505033,72	Картометрический метод	5,00	Закрепление отсутствует
26027	451281,47	4504991,09	Картометрический метод	5,00	Закрепление отсутствует
26028	451310,18	4504971,65	Картометрический метод	5,00	Закрепление отсутствует
26029	451349,8	4504947,86	Картометрический метод	5,00	Закрепление отсутствует
26030	451375,19	4504934,27	Картометрический метод	5,00	Закрепление отсутствует
26031	451410,74	4504916,96	Картометрический метод	5,00	Закрепление отсутствует
26032	451533,27	4504860,02	Картометрический метод	5,00	Закрепление отсутствует
26033	451565,05	4504848,38	Картометрический метод	5,00	Закрепление отсутствует
26034	451583,16	4504843,46	Картометрический метод	5,00	Закрепление отсутствует
26035	451599,59	4504840,07	Картометрический метод	5,00	Закрепление отсутствует
26036	451616,09	4504837,79	Картометрический метод	5,00	Закрепление отсутствует
26037	451636,1	4504836,35	Картометрический метод	5,00	Закрепление отсутствует
26038	451692,7	4504836,02	Картометрический метод	5,00	Закрепление отсутствует
26039	451736	4504837,49	Картометрический метод	5,00	Закрепление отсутствует
26040	451767,27	4504841,09	Картометрический метод	5,00	Закрепление отсутствует
26041	451854,26	4504857,26	Картометрический метод	5,00	Закрепление отсутствует
26042	451918,55	4504870,94	Картометрический метод	5,00	Закрепление отсутствует
26043	451940,72	4504877,48	Картометрический метод	5,00	Закрепление отсутствует
26044	451958,89	4504884,02	Картометрический метод	5,00	Закрепление отсутствует
26045	451976,56	4504891,49	Картометрический метод	5,00	Закрепление отсутствует
26046	451997,3	4504901,72	Картометрический метод	5,00	Закрепление отсутствует
26047	452023,41	4504916,09	Картометрический метод	5,00	Закрепление отсутствует
26048	452045,48	4504929,47	Картометрический метод	5,00	Закрепление отсутствует
26049	452066,91	4504943,72	Картометрический метод	5,00	Закрепление отсутствует
26050	452087,84	4504958,9	Картометрический метод	5,00	Закрепление отсутствует
26051	452123,56	4504987,34	Картометрический метод	5,00	Закрепление отсутствует
26052	452144,2	4505004,83	Картометрический метод	5,00	Закрепление отсутствует
26053	452174,38	4505032,07	Картометрический метод	5,00	Закрепление отсутствует
26054	452193,86	4505050,91	Картометрический метод	5,00	Закрепление отсутствует
26055	452224,52	4505082,26	Картометрический метод	5,00	Закрепление отсутствует
26056	452235,07	4505093,93	Картометрический метод	5,00	Закрепление отсутствует
26057	452247,53	4505109,2	Картометрический метод	5,00	Закрепление отсутствует
26058	452256,8	4505121,86	Картометрический метод	5,00	Закрепление отсутствует
26059	452267,64	4505138,33	Картометрический метод	5,00	Закрепление отсутствует
26060	452288,93	4505174,93	Картометрический метод	5,00	Закрепление отсутствует
26061	452301,65	4505199,98	Картометрический метод	5,00	Закрепление отсутствует
26062	452307,9	4505214,14	Картометрический метод	5,00	Закрепление отсутствует
26063	452313,7	4505232,02	Картометрический метод	5,00	Закрепление отсутствует

26064	452317,25	4505247,8	Картометрический метод	5,00	Закрепление отсутствует
26065	452327,34	4505319,95	Картометрический метод	5,00	Закрепление отсутствует
26066	452332,07	4505367,11	Картометрический метод	5,00	Закрепление отсутствует
26067	452334,5	4505407,73	Картометрический метод	5,00	Закрепление отсутствует
26068	452335,31	4505445,74	Картометрический метод	5,00	Закрепление отсутствует
26069	452333,36	4505471,81	Картометрический метод	5,00	Закрепление отсутствует
26070	452330,1	4505491,22	Картометрический метод	5,00	Закрепление отсутствует
26071	452324,46	4505513,45	Картометрический метод	5,00	Закрепление отсутствует
26072	452317,35	4505533,82	Картометрический метод	5,00	Закрепление отсутствует
26073	452309,52	4505553,2	Картометрический метод	5,00	Закрепление отсутствует
26074	452294,28	4505586,47	Картометрический метод	5,00	Закрепление отсутствует
26075	452277,21	4505618,75	Картометрический метод	5,00	Закрепление отсутствует
26076	452257,41	4505652,17	Картометрический метод	5,00	Закрепление отсутствует
26077	452243,87	4505671,4	Картометрический метод	5,00	Закрепление отсутствует
26078	452226,56	4505692,7	Картометрический метод	5,00	Закрепление отсутствует
26079	452207,71	4505712,65	Картометрический метод	5,00	Закрепление отсутствует
26080	452182,76	4505735,18	Картометрический метод	5,00	Закрепление отсутствует
26081	452162,63	4505750,87	Картометрический метод	5,00	Закрепление отсутствует
26082	452141,77	4505765,33	Картометрический метод	5,00	Закрепление отсутствует
26083	452120,02	4505778,47	Картометрический метод	5,00	Закрепление отсутствует
26084	452081,78	4505799,17	Картометрический метод	5,00	Закрепление отсутствует
26085	452050,34	4505814,17	Картометрический метод	5,00	Закрепление отсутствует
26086	452018,26	4505827,73	Картометрический метод	5,00	Закрепление отсутствует
26087	451982,22	4505841,14	Картометрический метод	5,00	Закрепление отсутствует
26088	451953,35	4505848,94	Картометрический метод	5,00	Закрепление отсутствует
26089	451923,96	4505854,04	Картометрический метод	5,00	Закрепление отсутствует
26090	451865,51	4505860,28	Картометрический метод	5,00	Закрепление отсутствует
26091	451731,05	4505872,67	Картометрический метод	5,00	Закрепление отсутствует
26092	451696,51	4505877,56	Картометрический метод	5,00	Закрепление отсутствует
26093	451670,83	4505883,02	Картометрический метод	5,00	Закрепление отсутствует
26094	451643,62	4505890,7	Картометрический метод	5,00	Закрепление отсутствует
26095	451625,15	4505897,24	Картометрический метод	5,00	Закрепление отсутствует
26096	451600,02	4505907,92	Картометрический метод	5,00	Закрепление отсутствует
26097	451571,45	4505922,29	Картометрический метод	5,00	Закрепление отсутствует
26098	451543,22	4505938,91	Картометрический метод	5,00	Закрепление отсутствует
26099	451517,56	4505957	Картометрический метод	5,00	Закрепление отсутствует
26100	451506,84	4505966	Картометрический метод	5,00	Закрепление отсутствует
26101	451498,83	4505973,83	Картометрический метод	5,00	Закрепление отсутствует
26102	451484,15	4505990,81	Картометрический метод	5,00	Закрепление отсутствует
26103	451471,69	4506009,41	Картометрический метод	5,00	Закрепление отсутствует
26104	451460,21	4506031,16	Картометрический метод	5,00	Закрепление отсутствует
26105	451454,95	4506043,31	Картометрический метод	5,00	Закрепление отсутствует
26106	451449,32	4506058,88	Картометрический метод	5,00	Закрепление отсутствует
26107	451443,94	4506077,93	Картометрический метод	5,00	Закрепление отсутствует
26108	451438,37	4506103,19	Картометрический метод	5,00	Закрепление отсутствует
26109	451435,76	4506120,44	Картометрический метод	5,00	Закрепление отсутствует

26110	451434,62	4506137,9	Картометрический метод	5,00	Закрепление отсутствует
26111	451434,86	4506152,45	Картометрический метод	5,00	Закрепление отсутствует
26112	451436,06	4506166,16	Картометрический метод	5,00	Закрепление отсутствует
26113	451438,31	4506179,12	Картометрический метод	5,00	Закрепление отсутствует
26114	451442,51	4506194,42	Картометрический метод	5,00	Закрепление отсутствует
26115	451448,24	4506209,24	Картометрический метод	5,00	Закрепление отсутствует
26116	451469,1	4506249,86	Картометрический метод	5,00	Закрепление отсутствует
26117	451518,94	4506337,7	Картометрический метод	5,00	Закрепление отсутствует
26118	451553,77	4506401,72	Картометрический метод	5,00	Закрепление отсутствует
26119	451562,99	4506422,3	Картометрический метод	5,00	Закрепление отсутствует
26120	451570,79	4506443,48	Картометрический метод	5,00	Закрепление отсутствует
26121	451577,18	4506465,11	Картометрический метод	5,00	Закрепление отсутствует
26122	451582,58	4506488,9	Картометрический метод	5,00	Закрепление отсутствует
26123	451586,93	4506517,43	Картометрический метод	5,00	Закрепление отсутствует
26124	451588,67	4506537,98	Картометрический метод	5,00	Закрепление отсутствует
26125	451589,27	4506554,84	Картометрический метод	5,00	Закрепление отсутствует
26126	451589	4506587,72	Картометрический метод	5,00	Закрепление отсутствует
26127	451586,6	4506626	Картометрический метод	5,00	Закрепление отсутствует
26128	451583,05	4506658,4	Картометрический метод	5,00	Закрепление отсутствует
26129	451580,27	4506678,23	Картометрический метод	5,00	Закрепление отсутствует
26130	451575,49	4506701,72	Картометрический метод	5,00	Закрепление отсутствует
26131	451569,23	4506724,82	Картометрический метод	5,00	Закрепление отсутствует
26132	451564,27	4506740,06	Картометрический метод	5,00	Закрепление отсутствует
26133	451545,9	4506787,28	Картометрический метод	5,00	Закрепление отсутствует
26134	451530,07	4506833,84	Картометрический метод	5,00	Закрепление отсутствует
26135	451486,82	4506984,59	Картометрический метод	5,00	Закрепление отсутствует
26136	451477,49	4507006,7	Картометрический метод	5,00	Закрепление отсутствует
26137	451461,49	4507034,51	Картометрический метод	5,00	Закрепление отсутствует
26138	451441,61	4507034,69	Картометрический метод	5,00	Закрепление отсутствует
26139	451451,69	4507008,44	Картометрический метод	5,00	Закрепление отсутствует
26140	451457,63	4506989,27	Картометрический метод	5,00	Закрепление отсутствует
26141	451461,84	4506967,31	Картометрический метод	5,00	Закрепление отсутствует
26142	451464,07	4506940,61	Картометрический метод	5,00	Закрепление отсутствует
26143	451465,46	4506932,6	Картометрический метод	5,00	Закрепление отсутствует
26144	451468,57	4506923,39	Картометрический метод	5,00	Закрепление отсутствует
26145	451477,46	4506906,65	Картометрический метод	5,00	Закрепление отсутствует
26146	451480,31	4506898,7	Картометрический метод	5,00	Закрепление отсутствует
26147	451481,57	4506890,33	Картометрический метод	5,00	Закрепление отсутствует
26148	451481,62	4506882,17	Картометрический метод	5,00	Закрепление отсутствует
26149	451479,11	4506877,85	Картометрический метод	5,00	Закрепление отсутствует
26150	451474,76	4506876,08	Картометрический метод	5,00	Закрепление отсутствует
26151	451470,74	4506876,14	Картометрический метод	5,00	Закрепление отсутствует
26152	451466,8	4506877,25	Картометрический метод	5,00	Закрепление отсутствует
26153	451456,53	4506884,54	Картометрический метод	5,00	Закрепление отсутствует
26154	451450,47	4506889,61	Картометрический метод	5,00	Закрепление отсутствует
26155	451421,1	4506918,17	Картометрический метод	5,00	Закрепление отсутствует

26156	451409,68	4506928,13	Картометрический метод	5,00	Закрепление отсутствует
26157	451394,78	4506939,83	Картометрический метод	5,00	Закрепление отсутствует
26158	451354,31	4506969,5	Картометрический метод	5,00	Закрепление отсутствует
26159	451335,41	4506985,04	Картометрический метод	5,00	Закрепление отсутствует
26160	451317,13	4507001,42	Картометрический метод	5,00	Закрепление отсутствует
26161	451266,52	4507050,8	Картометрический метод	5,00	Закрепление отсутствует
26162	451217,18	4507102,79	Картометрический метод	5,00	Закрепление отсутствует
26163	451197,14	4507126,94	Картометрический метод	5,00	Закрепление отсутствует
26164	451177,08	4507156,16	Картометрический метод	5,00	Закрепление отсутствует
26165	451160,06	4507187,15	Картометрический метод	5,00	Закрепление отсутствует
26166	451144,12	4507223,36	Картометрический метод	5,00	Закрепление отсутствует
26167	451133,62	4507251,62	Картометрический метод	5,00	Закрепление отсутствует
26168	451123,99	4507284,74	Картометрический метод	5,00	Закрепление отсутствует
26169	451117,06	4507318,52	Картометрический метод	5,00	Закрепление отсутствует
26170	451111,7	4507357,82	Картометрический метод	5,00	Закрепление отсутствует
26171	451108,12	4507392,98	Картометрический метод	5,00	Закрепление отсутствует
26172	451104,84	4507442,27	Картометрический метод	5,00	Закрепление отсутствует
26173	451103,64	4507479,95	Картометрический метод	5,00	Закрепление отсутствует
26174	451105,43	4507519,1	Картометрический метод	5,00	Закрепление отсутствует
26175	451107,27	4507535,96	Картометрический метод	5,00	Закрепление отсутствует
26176	451111,07	4507559,03	Картометрический метод	5,00	Закрепление отсутствует
26177	451119,47	4507592,99	Картометрический метод	5,00	Закрепление отсутствует
26178	451135,18	4507640,42	Картометрический метод	5,00	Закрепление отсутствует
26179	451158,68	4507706,84	Картометрический метод	5,00	Закрепление отсутствует
26180	451173,01	4507744,46	Картометрический метод	5,00	Закрепление отсутствует
26181	451210,39	4507837,94	Картометрический метод	5,00	Закрепление отсутствует
26182	451257,23	4507964,51	Картометрический метод	5,00	Закрепление отсутствует
26183	451291,02	4508075,33	Картометрический метод	5,00	Закрепление отсутствует
26184	451304,48	4508129,33	Картометрический метод	5,00	Закрепление отсутствует
26185	451311,55	4508163,44	Картометрический метод	5,00	Закрепление отсутствует
26186	451317,5	4508197,7	Картометрический метод	5,00	Закрепление отсутствует
26187	451326,86	4508262,77	Картометрический метод	5,00	Закрепление отсутствует
26188	451332,92	4508319,89	Картометрический метод	5,00	Закрепление отсутствует
26189	451335,64	4508362,85	Картометрический метод	5,00	Закрепление отсутствует
26190	451336,52	4508399,96	Картометрический метод	5,00	Закрепление отсутствует
26191	451334,99	4508428,67	Картометрический метод	5,00	Закрепление отсутствует
26192	451330,79	4508461,34	Картометрический метод	5,00	Закрепление отсутствует
26193	451323,46	4508495,39	Картометрический метод	5,00	Закрепление отсутствует
26194	451315,64	4508525,48	Картометрический метод	5,00	Закрепление отсутствует
26195	451304,84	4508561,27	Картометрический метод	5,00	Закрепление отсутствует
26196	451289,45	4508605,73	Картометрический метод	5,00	Закрепление отсутствует
26197	451280,8	4508627,84	Картометрический метод	5,00	Закрепление отсутствует
26198	451271,1	4508649,47	Картометрический метод	5,00	Закрепление отсутствует
26199	451237,12	4508719,61	Картометрический метод	5,00	Закрепление отсутствует
26200	451223,02	4508745,5	Картометрический метод	5,00	Закрепление отсутствует
26201	451211,72	4508763,26	Картометрический метод	5,00	Закрепление отсутствует

26202	451149,55	4508848,31	Картометрический метод	5,00	Закрепление отсутствует
26203	451116,58	4508897,33	Картометрический метод	5,00	Закрепление отсутствует
26204	451078,47	4508957,09	Картометрический метод	5,00	Закрепление отсутствует
26205	451044,13	4509014,18	Картометрический метод	5,00	Закрепление отсутствует
26206	451011,44	4509073,16	Картометрический метод	5,00	Закрепление отсутствует
26207	450989,72	4509116,36	Картометрический метод	5,00	Закрепление отсутствует
26208	450958,71	4509182,48	Картометрический метод	5,00	Закрепление отсутствует
26209	450937,02	4509234,86	Картометрический метод	5,00	Закрепление отсутствует
26210	450918,08	4509288,32	Картометрический метод	5,00	Закрепление отсутствует
26211	450899,02	4509352,28	Картометрический метод	5,00	Закрепление отсутствует
26212	450886,55	4509402,44	Картометрический метод	5,00	Закрепление отсутствует
26213	450870,98	4509480,95	Картометрический метод	5,00	Закрепление отсутствует
26214	450866,32	4509518,42	Картометрический метод	5,00	Закрепление отсутствует
26215	450864,21	4509560,84	Картометрический метод	5,00	Закрепление отсутствует
26216	450864,78	4509599,96	Картометрический метод	5,00	Закрепление отсутствует
26217	450868,02	4509642,05	Картометрический метод	5,00	Закрепление отсутствует
26218	450871,01	4509666,32	Картометрический метод	5,00	Закрепление отсутствует
26219	450877,63	4509700,1	Картометрический метод	5,00	Закрепление отсутствует
26220	450883,19	4509720,95	Картометрический метод	5,00	Закрепление отсутствует
26221	450891,23	4509745,46	Картометрический метод	5,00	Закрепление отсутствует
26222	450908,78	4509791,54	Картометрический метод	5,00	Закрепление отсутствует
26223	450928,25	4509835,97	Картометрический метод	5,00	Закрепление отсутствует
26224	450947,4	4509873,8	Картометрический метод	5,00	Закрепление отсутствует
26225	450961,14	4509898,49	Картометрический метод	5,00	Закрепление отсутствует
26226	450969,86	4509912,59	Картометрический метод	5,00	Закрепление отсутствует
26227	450981,56	4509929,75	Картометрический метод	5,00	Закрепление отсутствует
26228	450996,66	4509949,52	Картометрический метод	5,00	Закрепление отсутствует
26229	451023,59	4509979,64	Картометрический метод	5,00	Закрепление отсутствует
26230	451050,7	4510005,59	Картометрический метод	5,00	Закрепление отсутствует
26231	451068,64	4510020,71	Картометрический метод	5,00	Закрепление отсутствует
26232	451095,44	4510041,83	Картометрический метод	5,00	Закрепление отсутствует
26233	451112,24	4510056,47	Картометрический метод	5,00	Закрепление отсутствует
26234	451134,39	4510078,34	Картометрический метод	5,00	Закрепление отсутствует
26235	451165,73	4510112,66	Картометрический метод	5,00	Закрепление отсутствует
26236	451188,58	4510134,71	Картометрический метод	5,00	Закрепление отсутствует
26237	451220,52	4510161,35	Картометрический метод	5,00	Закрепление отсутствует
26238	451260,77	4510191,74	Картометрический метод	5,00	Закрепление отсутствует
26239	451324	4510235,93	Картометрический метод	5,00	Закрепление отсутствует
26240	451363,88	4510262,39	Картометрический метод	5,00	Закрепление отсутствует
26241	451397,72	4510283,39	Картометрический метод	5,00	Закрепление отсутствует
26242	451445,03	4510311,05	Картометрический метод	5,00	Закрепление отсутствует
26243	451561,51	4510375,85	Картометрический метод	5,00	Закрепление отсутствует
26244	451651,82	4510427,78	Картометрический метод	5,00	Закрепление отсутствует
26245	451677,29	4510440,29	Картометрический метод	5,00	Закрепление отсутствует
26246	451709,9	4510454,06	Картометрический метод	5,00	Закрепление отсутствует
26247	451734,46	4510462,64	Картометрический метод	5,00	Закрепление отсутствует

26248	451755,27	4510468,73	Картометрический метод	5,00	Закрепление отсутствует
26249	451776,26	4510473,8	Картометрический метод	5,00	Закрепление отсутствует
26250	451812,71	4510481,33	Картометрический метод	5,00	Закрепление отсутствует
26251	451840,45	4510485,53	Картометрический метод	5,00	Закрепление отсутствует
26252	451873,51	4510489,07	Картометрический метод	5,00	Закрепление отсутствует
26253	451875,92	4510490,12	Картометрический метод	5,00	Закрепление отсутствует
26254	451877,28	4510492,37	Картометрический метод	5,00	Закрепление отсутствует
26255	451877,14	4510495,1	Картометрический метод	5,00	Закрепление отсутствует
26256	451875,92	4510497,17	Картометрический метод	5,00	Закрепление отсутствует
26257	451873,45	4510498,73	Картометрический метод	5,00	Закрепление отсутствует
26258	451856,03	4510502,27	Картометрический метод	5,00	Закрепление отсутствует
26259	451838,42	4510504,52	Картометрический метод	5,00	Закрепление отсутствует
26260	451831,93	4510506,14	Картометрический метод	5,00	Закрепление отсутствует
26261	451829,22	4510507,64	Картометрический метод	5,00	Закрепление отсутствует
26262	451828,82	4510509,98	Картометрический метод	5,00	Закрепление отсутствует
26263	451829,71	4510511,42	Картометрический метод	5,00	Закрепление отсутствует
26264	451837,04	4510516,22	Картометрический метод	5,00	Закрепление отсутствует
26265	451843,96	4510519,58	Картометрический метод	5,00	Закрепление отсутствует
26266	451887,6	4510531,7	Картометрический метод	5,00	Закрепление отсутствует
26267	451912,83	4510536,62	Картометрический метод	5,00	Закрепление отсутствует
26268	451990,18	4510544,51	Картометрический метод	5,00	Закрепление отсутствует
26269	452032,51	4510551,65	Картометрический метод	5,00	Закрепление отсутствует
26270	452077,27	4510561,79	Картометрический метод	5,00	Закрепление отсутствует
26271	452097,39	4510565,66	Картометрический метод	5,00	Закрепление отсутствует
26272	452125,99	4510569,26	Картометрический метод	5,00	Закрепление отсутствует
26273	452153,12	4510570,88	Картометрический метод	5,00	Закрепление отсутствует
26274	452183,08	4510571,18	Картометрический метод	5,00	Закрепление отсутствует
26275	452222,83	4510569,26	Картометрический метод	5,00	Закрепление отсутствует
26276	452278,46	4510564,46	Картометрический метод	5,00	Закрепление отсутствует
26277	452335,59	4510556,63	Картометрический метод	5,00	Закрепление отсутствует
26278	452342,84	4510554,5	Картометрический метод	5,00	Закрепление отсутствует
26279	452348,32	4510551,11	Картометрический метод	5,00	Закрепление отсутствует
26280	452353,55	4510545,65	Картометрический метод	5,00	Закрепление отсутствует
26281	452356,93	4510538,93	Картометрический метод	5,00	Закрепление отсутствует
26282	452357,36	4510531,82	Картометрический метод	5,00	Закрепление отсутствует
26283	452355,15	4510525,13	Картометрический метод	5,00	Закрепление отсутствует
26284	452348,32	4510516,16	Картометрический метод	5,00	Закрепление отсутствует
26285	452340,68	4510508,3	Картометрический метод	5,00	Закрепление отсутствует
26286	452328,95	4510499,57	Картометрический метод	5,00	Закрепление отсутствует
26287	452317,51	4510493,45	Картометрический метод	5,00	Закрепление отсутствует
26288	452306,02	4510488,53	Картометрический метод	5,00	Закрепление отсутствует
26289	452294,16	4510484,57	Картометрический метод	5,00	Закрепление отсутствует
26290	452274,43	4510479,95	Картометрический метод	5,00	Закрепление отсутствует
26291	452251,96	4510476,14	Картометрический метод	5,00	Закрепление отсутствует
26292	452233,19	4510474,13	Картометрический метод	5,00	Закрепление отсутствует
26293	452212,01	4510473,11	Картометрический метод	5,00	Закрепление отсутствует

26294	452180,75	4510473,44	Картометрический метод	5,00	Закрепление отсутствует
26295	452088,17	4510478,72	Картометрический метод	5,00	Закрепление отсутствует
26296	452050,64	4510478,51	Картометрический метод	5,00	Закрепление отсутствует
26297	452034,33	4510476,89	Картометрический метод	5,00	Закрепление отсутствует
26298	452012,15	4510472,27	Картометрический метод	5,00	Закрепление отсутствует
26299	452000,97	4510468,67	Картометрический метод	5,00	Закрепление отсутствует
26300	451988,85	4510462,58	Картометрический метод	5,00	Закрепление отсутствует
26301	451982,71	4510458,74	Картометрический метод	5,00	Закрепление отсутствует
26302	451980,78	4510456,79	Картометрический метод	5,00	Закрепление отсутствует
26303	451979,15	4510453,82	Картометрический метод	5,00	Закрепление отсутствует
26304	451978,63	4510449,08	Картометрический метод	5,00	Закрепление отсутствует
26305	451979,63	4510445,69	Картометрический метод	5,00	Закрепление отсутствует
26306	451982,15	4510443,11	Картометрический метод	5,00	Закрепление отсутствует
26307	451985,42	4510441,88	Картометрический метод	5,00	Закрепление отсутствует
26308	452001,92	4510441,37	Картометрический метод	5,00	Закрепление отсутствует
26309	452095,71	4510446,41	Картометрический метод	5,00	Закрепление отсутствует
26310	452186,05	4510452,98	Картометрический метод	5,00	Закрепление отсутствует
26311	452221,21	4510456,16	Картометрический метод	5,00	Закрепление отсутствует
26312	452263,3	4510461,29	Картометрический метод	5,00	Закрепление отсутствует
26313	452305,16	4510467,92	Картометрический метод	5,00	Закрепление отсутствует
26314	452339,87	4510474,52	Картометрический метод	5,00	Закрепление отсутствует
26315	452411,75	4510489,64	Картометрический метод	5,00	Закрепление отсутствует
26316	452522,66	4510514,48	Картометрический метод	5,00	Закрепление отсутствует
26317	452557,21	4510520,18	Картометрический метод	5,00	Закрепление отсутствует
26318	452580,29	4510523,12	Картометрический метод	5,00	Закрепление отсутствует
26319	452615,1	4510526,21	Картометрический метод	5,00	Закрепление отсутствует
26320	452767,97	4510536,23	Картометрический метод	5,00	Закрепление отсутствует
26321	452783,62	4510536,44	Картометрический метод	5,00	Закрепление отсутствует
26322	452799,2	4510535,63	Картометрический метод	5,00	Закрепление отсутствует
26323	452822,81	4510532,81	Картометрический метод	5,00	Закрепление отсутствует
26324	452852	4510528,16	Картометрический метод	5,00	Закрепление отсутствует
26325	452872,63	4510522,49	Картометрический метод	5,00	Закрепление отсутствует
26326	452894,45	4510512,53	Картометрический метод	5,00	Закрепление отсутствует
26327	452927,46	4510492,61	Картометрический метод	5,00	Закрепление отсутствует
26328	452949,21	4510481,63	Картометрический метод	5,00	Закрепление отсутствует
26329	452980,04	4510469,39	Картометрический метод	5,00	Закрепление отсутствует
26330	453008,81	4510459,94	Картометрический метод	5,00	Закрепление отсутствует
26331	453071,93	4510442,51	Картометрический метод	5,00	Закрепление отсутствует
26332	453109,07	4510433,15	Картометрический метод	5,00	Закрепление отсутствует
26333	453181,88	4510418,84	Картометрический метод	5,00	Закрепление отсутствует
26334	453262,13	4510405,7	Картометрический метод	5,00	Закрепление отсутствует
26335	453408,49	4510385,63	Картометрический метод	5,00	Закрепление отсутствует
26336	453422,71	4510382,63	Картометрический метод	5,00	Закрепление отсутствует
26337	453453,83	4510373,21	Картометрический метод	5,00	Закрепление отсутствует
26338	453476,16	4510369,67	Картометрический метод	5,00	Закрепление отсутствует
26339	453514,53	4510367,18	Картометрический метод	5,00	Закрепление отсутствует

26340	453546,59	4510367,3	Картометрический метод	5,00	Закрепление отсутствует
26341	453633,41	4510373,12	Картометрический метод	5,00	Закрепление отсутствует
26342	453674,83	4510378,1	Картометрический метод	5,00	Закрепление отсутствует
26343	453704,08	4510383,35	Картометрический метод	5,00	Закрепление отсутствует
26344	453741,68	4510391,54	Картометрический метод	5,00	Закрепление отсутствует
26345	453801,8	4510407,8	Картометрический метод	5,00	Закрепление отсутствует
26346	453849,7	4510423,28	Картометрический метод	5,00	Закрепление отсутствует
26347	453880,69	4510434,8	Картометрический метод	5,00	Закрепление отсутствует
26348	453909,62	4510447,07	Картометрический метод	5,00	Закрепление отсутствует
26349	453937,85	4510460,72	Картометрический метод	5,00	Закрепление отсутствует
26350	453964,45	4510475,03	Картометрический метод	5,00	Закрепление отсутствует
26351	453983,45	4510485,83	Картометрический метод	5,00	Закрепление отсутствует
26352	454006,71	4510500,29	Картометрический метод	5,00	Закрепление отсутствует
26353	454038,25	4510522,01	Картометрический метод	5,00	Закрепление отсутствует
26354	454095,47	4510566,26	Картометрический метод	5,00	Закрепление отсутствует
26355	454127,16	4510592,42	Картометрический метод	5,00	Закрепление отсутствует
26356	454158,35	4510626,05	Картометрический метод	5,00	Закрепление отсутствует
26357	454182,03	4510648,94	Картометрический метод	5,00	Закрепление отсутствует
26358	454205,91	4510669,64	Картометрический метод	5,00	Закрепление отсутствует
26359	454250,6	4510706,51	Картометрический метод	5,00	Закрепление отсутствует
26360	454265,75	4510721,72	Картометрический метод	5,00	Закрепление отсутствует
26361	454275,55	4510733,48	Картометрический метод	5,00	Закрепление отсутствует
26362	454284,5	4510745,93	Картометрический метод	5,00	Закрепление отсутствует
26363	454298,18	4510767,95	Картометрический метод	5,00	Закрепление отсутствует
26364	454314,43	4510798,49	Картометрический метод	5,00	Закрепление отсутствует
26365	454347,64	4510870,88	Картометрический метод	5,00	Закрепление отсутствует
26366	454359,9	4510900,22	Картометрический метод	5,00	Закрепление отсутствует
26367	454370,48	4510929,53	Картометрический метод	5,00	Закрепление отсутствует
26368	454379,57	4510959,74	Картометрический метод	5,00	Закрепление отсутствует
26369	454387,06	4510991,51	Картометрический метод	5,00	Закрепление отсутствует
26370	454391,84	4511019,05	Картометрический метод	5,00	Закрепление отсутствует
26371	454395,62	4511050,37	Картометрический метод	5,00	Закрепление отсутствует
26372	454398,02	4511082,77	Картометрический метод	5,00	Закрепление отсутствует
26373	454398,74	4511104,4	Картометрический метод	5,00	Закрепление отсутствует
26374	454398,25	4511163,11	Картометрический метод	5,00	Закрепление отсутствует
26375	454396,69	4511189,42	Картометрический метод	5,00	Закрепление отсутствует
26376	454394,2	4511208,11	Картометрический метод	5,00	Закрепление отсутствует
26377	454390,69	4511226,62	Картометрический метод	5,00	Закрепление отсутствует
26378	454385,06	4511248,52	Картометрический метод	5,00	Закрепление отсутствует
26379	454375,96	4511277,47	Картометрический метод	5,00	Закрепление отсутствует
26380	454359,32	4511323,04	Картометрический метод	5,00	Закрепление отсутствует
26381	454327,63	4511400,17	Картометрический метод	5,00	Закрепление отсутствует
26382	454312,47	4511432,36	Картометрический метод	5,00	Закрепление отсутствует
26383	454297,34	4511459,48	Картометрический метод	5,00	Закрепление отсутствует
26384	454272,38	4511496,92	Картометрический метод	5,00	Закрепление отсутствует
26385	454250,36	4511526,35	Картометрический метод	5,00	Закрепление отсутствует

26386	454231	4511550,11	Картометрический метод	5,00	Закрепление отсутствует
26387	454163,16	4511629,79	Картометрический метод	5,00	Закрепление отсутствует
26388	454138,47	4511661,08	Картометрический метод	5,00	Закрепление отсутствует
26389	454092,98	4511721,53	Картометрический метод	5,00	Закрепление отсутствует
26390	454045,12	4511781,65	Картометрический метод	5,00	Закрепление отсутствует
26391	454033,06	4511793,89	Картометрический метод	5,00	Закрепление отсутствует
26392	454021,58	4511803,1	Картометрический метод	5,00	Закрепление отсутствует
26393	454009,13	4511811,02	Картометрический метод	5,00	Закрепление отсутствует
26394	453996,26	4511817,47	Картометрический метод	5,00	Закрепление отсутствует
26395	453976,89	4511825,57	Картометрический метод	5,00	Закрепление отсутствует
26396	453956,89	4511832,23	Картометрический метод	5,00	Закрепление отсутствует
26397	453901,89	4511845,73	Картометрический метод	5,00	Закрепление отсутствует
26398	453869,6	4511852,27	Картометрический метод	5,00	Закрепление отсутствует
26399	453774,98	4511869,31	Картометрический метод	5,00	Закрепление отсутствует
26400	453593,1	4511906,99	Картометрический метод	5,00	Закрепление отсутствует
26401	453584,56	4511907,71	Картометрический метод	5,00	Закрепление отсутствует
26402	453558,58	4511906,66	Картометрический метод	5,00	Закрепление отсутствует
26403	453545,87	4511905,25	Картометрический метод	5,00	Закрепление отсутствует
26404	453530,8	4511902,1	Картометрический метод	5,00	Закрепление отсутствует
26405	453477,84	4511887,91	Картометрический метод	5,00	Закрепление отсутствует
26406	453445,16	4511878,07	Картометрический метод	5,00	Закрепление отсутствует
26407	453419,38	4511869,37	Картометрический метод	5,00	Закрепление отсутствует
26408	453250,96	4511806,73	Картометрический метод	5,00	Закрепление отсутствует
26409	453110,16	4511751,77	Картометрический метод	5,00	Закрепление отсутствует
26410	453037,37	4511726,06	Картометрический метод	5,00	Закрепление отсутствует
26411	452954,05	4511699,63	Картометрический метод	5,00	Закрепление отсутствует
26412	452867,56	4511676,29	Картометрический метод	5,00	Закрепление отсутствует
26413	452860,43	4511673,08	Картометрический метод	5,00	Закрепление отсутствует
26414	452851,08	4511666,78	Картометрический метод	5,00	Закрепление отсутствует
26415	452842,43	4511658,83	Картометрический метод	5,00	Закрепление отсутствует
26416	452830,28	4511645,24	Картометрический метод	5,00	Закрепление отсутствует
26417	452821,18	4511638,97	Картометрический метод	5,00	Закрепление отсутствует
26418	452728,04	4511600,84	Картометрический метод	5,00	Закрепление отсутствует
26419	452691,68	4511587,52	Картометрический метод	5,00	Закрепление отсутствует
26420	452661,78	4511577,8	Картометрический метод	5,00	Закрепление отсутствует
26421	452624,15	4511567,33	Картометрический метод	5,00	Закрепление отсутствует
26422	452596,94	4511561,03	Картометрический метод	5,00	Закрепление отсутствует
26423	452553,17	4511552,54	Картометрический метод	5,00	Закрепление отсутствует
26424	452515,18	4511546,81	Картометрический метод	5,00	Закрепление отсутствует
26425	452476,85	4511543,18	Картометрический метод	5,00	Закрепление отсутствует
26426	452435,05	4511540,87	Картометрический метод	5,00	Закрепление отсутствует
26427	452398,51	4511540,69	Картометрический метод	5,00	Закрепление отсутствует
26428	452375,84	4511542,31	Картометрический метод	5,00	Закрепление отсутствует
26429	452356,59	4511545,49	Картометрический метод	5,00	Закрепление отсутствует
26430	452329,99	4511551,91	Картометрический метод	5,00	Закрепление отсутствует
26431	452249,1	4511574,23	Картометрический метод	5,00	Закрепление отсутствует

26432	452215,02	4511586,29	Картометрический метод	5,00	Закрепление отсутствует
26433	452189,52	4511597,9	Картометрический метод	5,00	Закрепление отсутствует
26434	452166,72	4511609,99	Картометрический метод	5,00	Закрепление отсутствует
26435	452141,3	4511624,66	Картометрический метод	5,00	Закрепление отсутствует
26436	452086,59	4511659,82	Картометрический метод	5,00	Закрепление отсутствует
26437	452062,57	4511676,95	Картометрический метод	5,00	Закрепление отсутствует
26438	452043,83	4511691,32	Картометрический метод	5,00	Закрепление отсутствует
26439	452025,46	4511706,14	Картометрический метод	5,00	Закрепление отсутствует
26440	452006,14	4511723,63	Картометрический метод	5,00	Закрепление отсутствует
26441	451985,85	4511745,26	Картометрический метод	5,00	Закрепление отсутствует
26442	451972	4511762,66	Картометрический метод	5,00	Закрепление отсутствует
26443	451963,4	4511774,81	Картометрический метод	5,00	Закрепление отсутствует
26444	451882,61	4511899,88	Картометрический метод	5,00	Закрепление отсутствует
26445	451857,83	4511942,15	Картометрический метод	5,00	Закрепление отсутствует
26446	451845,43	4511966,3	Картометрический метод	5,00	Закрепление отсутствует
26447	451833,94	4511990,96	Картометрический метод	5,00	Закрепление отсутствует
26448	451811,06	4512047,18	Картометрический метод	5,00	Закрепление отсутствует
26449	451803,62	4512070,49	Картометрический метод	5,00	Закрепление отсутствует
26450	451799,5	4512086,21	Картометрический метод	5,00	Закрепление отсутствует
26451	451794,26	4512110,96	Картометрический метод	5,00	Закрепление отсутствует
26452	451792,71	4512121,61	Картометрический метод	5,00	Закрепление отсутствует
26453	451792,47	4512138,92	Картометрический метод	5,00	Закрепление отсутствует
26454	451794,56	4512153,89	Картометрический метод	5,00	Закрепление отсутствует
26455	451798,73	4512168,41	Картометрический метод	5,00	Закрепление отсутствует
26456	451809,02	4512196,46	Картометрический метод	5,00	Закрепление отсутствует
26457	451823,75	4512234,59	Картометрический метод	5,00	Закрепление отсутствует
26458	451831,53	4512251,63	Картометрический метод	5,00	Закрепление отсутствует
26459	451842,47	4512270,56	Картометрический метод	5,00	Закрепление отсутствует
26460	451857,05	4512290,75	Картометрический метод	5,00	Закрепление отсутствует
26461	451882,61	4512320	Картометрический метод	5,00	Закрепление отсутствует
26462	451906,49	4512344,15	Картометрический метод	5,00	Закрепление отсутствует
26463	451931,74	4512366,74	Картометрический метод	5,00	Закрепление отсутствует
26464	451996,99	4512419,33	Картометрический метод	5,00	Закрепление отсутствует
26465	452038,35	4512454,88	Картометрический метод	5,00	Закрепление отсутствует
26466	452070,07	4512486,11	Картометрический метод	5,00	Закрепление отсутствует
26467	452103,68	4512524,48	Картометрический метод	5,00	Закрепление отсутствует
26468	452116,39	4512537,95	Картометрический метод	5,00	Закрепление отсутствует
26469	452132,66	4512553,04	Картометрический метод	5,00	Закрепление отсутствует
26470	452153,02	4512569,12	Картометрический метод	5,00	Закрепление отсутствует
26471	452174,95	4512583,85	Картометрический метод	5,00	Закрепление отсутствует
26472	452195,69	4512595,49	Картометрический метод	5,00	Закрепление отсутствует
26473	452214,23	4512604,01	Картометрический метод	5,00	Закрепление отсутствует
26474	452238,58	4512612,8	Картометрический метод	5,00	Закрепление отсутствует
26475	452264,32	4512620,51	Картометрический метод	5,00	Закрепление отсутствует
26476	452290,31	4512627,17	Картометрический метод	5,00	Закрепление отсутствует
26477	452372,3	4512644,69	Картометрический метод	5,00	Закрепление отсутствует

26478	452443,46	4512662,15	Картометрический метод	5,00	Закрепление отсутствует
26479	452509,43	4512680,69	Картометрический метод	5,00	Закрепление отсутствует
26480	452539,81	4512691,07	Картометрический метод	5,00	Закрепление отсутствует
26481	452559,74	4512698,78	Картометрический метод	5,00	Закрепление отсутствует
26482	452615,4	4512723,89	Картометрический метод	5,00	Закрепление отсутствует
26483	452650,64	4512741,98	Картометрический метод	5,00	Закрепление отсутствует
26484	452675,08	4512755,66	Картометрический метод	5,00	Закрепление отсутствует
26485	452695,7	4512768,83	Картометрический метод	5,00	Закрепление отсутствует
26486	452712,2	4512780,8	Картометрический метод	5,00	Закрепление отсутствует
26487	452731,08	4512796,31	Картометрический метод	5,00	Закрепление отсутствует
26488	452750,18	4512813,71	Картометрический метод	5,00	Закрепление отсутствует
26489	452778,2	4512841,37	Картометрический метод	5,00	Закрепление отсутствует
26490	452794,69	4512859,7	Картометрический метод	5,00	Закрепление отсутствует
26491	452810,68	4512879,26	Картометрический метод	5,00	Закрепление отсутствует
26492	452840,44	4512919,88	Картометрический метод	5,00	Закрепление отсутствует
26493	452874,7	4512973,25	Картометрический метод	5,00	Закрепление отсутствует
26494	452890,89	4512996,05	Картометрический метод	5,00	Закрепление отсутствует
26495	452947,3	4513065,38	Картометрический метод	5,00	Закрепление отсутствует
26496	452976,26	4513102,31	Картометрический метод	5,00	Закрепление отсутствует
26497	452982,17	4513110,86	Картометрический метод	5,00	Закрепление отсутствует
26498	453011,69	4513163,63	Картометрический метод	5,00	Закрепление отсутствует
26499	453024,26	4513190,48	Картометрический метод	5,00	Закрепление отсутствует
26500	453030,84	4513207,82	Картометрический метод	5,00	Закрепление отсутствует
26501	453041,5	4513239,74	Картометрический метод	5,00	Закрепление отсутствует
26502	453054,55	4513282,64	Картометрический метод	5,00	Закрепление отсутствует
26503	453067,88	4513331,84	Картометрический метод	5,00	Закрепление отсутствует
26504	453072,26	4513351,49	Картометрический метод	5,00	Закрепление отсутствует
26505	453075,56	4513371,32	Картометрический метод	5,00	Закрепление отсутствует
26506	453078,62	4513403,39	Картометрический метод	5,00	Закрепление отсутствует
26507	453078,76	4513445,42	Картометрический метод	5,00	Закрепление отсутствует
26508	453076,28	4513471,13	Картометрический метод	5,00	Закрепление отсутствует
26509	453072,44	4513492,94	Картометрический метод	5,00	Закрепление отсутствует
26510	453038,81	4513622,72	Картометрический метод	5,00	Закрепление отсутствует
26511	453027,35	4513659,74	Картометрический метод	5,00	Закрепление отсутствует
26512	453016,69	4513690,28	Картометрический метод	5,00	Закрепление отсутствует
26513	452994,95	4513746,29	Картометрический метод	5,00	Закрепление отсутствует
26514	452984,14	4513769,15	Картометрический метод	5,00	Закрепление отсутствует
26515	452969,54	4513793,99	Картометрический метод	5,00	Закрепление отсутствует
26516	452923,87	4513856,39	Картометрический метод	5,00	Закрепление отсутствует
26517	452890,46	4513906,43	Картометрический метод	5,00	Закрепление отсутствует
26518	452864	4513948,19	Картометрический метод	5,00	Закрепление отсутствует
26519	452822,16	4514018,06	Картометрический метод	5,00	Закрепление отсутствует
26520	452804,22	4514049,89	Картометрический метод	5,00	Закрепление отсутствует
26521	452780,68	4514095,34	Картометрический метод	5,00	Закрепление отсутствует
26522	452727,95	4514205,71	Картометрический метод	5,00	Закрепление отсутствует
26523	452712,33	4514242,49	Картометрический метод	5,00	Закрепление отсутствует

26524	452700,96	4514275,55	Картометрический метод	5,00	Закрепление отсутствует
26525	452691,62	4514309,06	Картометрический метод	5,00	Закрепление отсутствует
26526	452684,8	4514341,7	Картометрический метод	5,00	Закрепление отсутствует
26527	452681,89	4514360,54	Картометрический метод	5,00	Закрепление отсутствует
26528	452679,27	4514384,27	Картометрический метод	5,00	Закрепление отсутствует
26529	452675,51	4514462,45	Картометрический метод	5,00	Закрепление отсутствует
26530	452672,4	4514568,05	Картометрический метод	5,00	Закрепление отсутствует
26531	452673,08	4514599,25	Картометрический метод	5,00	Закрепление отсутствует
26532	452674,76	4514620,04	Картометрический метод	5,00	Закрепление отсутствует
26533	452678,8	4514646,11	Картометрический метод	5,00	Закрепление отсутствует
26534	452688,76	4514686,04	Картометрический метод	5,00	Закрепление отсутствует
26535	452698,19	4514714,69	Картометрический метод	5,00	Закрепление отсутствует
26536	452710,14	4514744	Картометрический метод	5,00	Закрепление отсутствует
26537	452721,98	4514767,97	Картометрический метод	5,00	Закрепление отсутствует
26538	452747,78	4514814,53	Картометрический метод	5,00	Закрепление отсутствует
26539	452769,76	4514858,99	Картометрический метод	5,00	Закрепление отсутствует
26540	452911,55	4515171,77	Картометрический метод	5,00	Закрепление отсутствует
26541	452991,17	4515336,77	Картометрический метод	5,00	Закрепление отсутствует
26542	453004,93	4515362,87	Картометрический метод	5,00	Закрепление отсутствует
26543	453014,32	4515375,26	Картометрический метод	5,00	Закрепление отсутствует
26544	453027,62	4515387,38	Картометрический метод	5,00	Закрепление отсутствует
26545	453045,35	4515400,67	Картометрический метод	5,00	Закрепление отсутствует
26546	453086,6	4515428,84	Картометрический метод	5,00	Закрепление отсутствует
26547	453120,14	4515453,17	Картометрический метод	5,00	Закрепление отсутствует
26548	453147,53	4515474,35	Картометрический метод	5,00	Закрепление отсутствует
26549	453208,13	4515523,4	Картометрический метод	5,00	Закрепление отсутствует
26550	453238	4515549,83	Картометрический метод	5,00	Закрепление отсутствует
26551	453286,08	4515595,52	Картометрический метод	5,00	Закрепление отсутствует
26552	453337,28	4515637,43	Картометрический метод	5,00	Закрепление отсутствует
26553	453350,52	4515650,33	Картометрический метод	5,00	Закрепление отсутствует
26554	453362,5	4515664,43	Картометрический метод	5,00	Закрепление отсутствует
26555	453415,96	4515737,72	Картометрический метод	5,00	Закрепление отсутствует
26556	453464,64	4515799,31	Картометрический метод	5,00	Закрепление отсутствует
26557	453482,1	4515825,65	Картометрический метод	5,00	Закрепление отсутствует
26558	453503,6	4515862,67	Картометрический метод	5,00	Закрепление отсутствует
26559	453515,62	4515885,8	Картометрический метод	5,00	Закрепление отсутствует
26560	453526,87	4515909,41	Картометрический метод	5,00	Закрепление отсутствует
26561	453555,15	4515976,88	Картометрический метод	5,00	Закрепление отсутствует
26562	453565,96	4515996,8	Картометрический метод	5,00	Закрепление отсутствует
26563	453581,8	4516022,39	Картометрический метод	5,00	Закрепление отсутствует
26564	453590,57	4516040,42	Картометрический метод	5,00	Закрепление отсутствует
26565	453609,01	4516093,7	Картометрический метод	5,00	Закрепление отсутствует
26566	453621,55	4516137,14	Картометрический метод	5,00	Закрепление отсутствует
26567	453631,46	4516181,33	Картометрический метод	5,00	Закрепление отсутствует
26568	453639,26	4516225,7	Картометрический метод	5,00	Закрепление отсутствует
26569	453644,87	4516265,42	Картометрический метод	5,00	Закрепление отсутствует

26570	453649,46	4516312,04	Картометрический метод	5,00	Закрепление отсутствует
26571	453652,49	4516368,74	Картометрический метод	5,00	Закрепление отсутствует
26572	453653,08	4516403,39	Картометрический метод	5,00	Закрепление отсутствует
26573	453652	4516451,9	Картометрический метод	5,00	Закрепление отсутствует
26574	453648,77	4516500,29	Картометрический метод	5,00	Закрепление отсутствует
26575	453638,72	4516596,14	Картометрический метод	5,00	Закрепление отсутствует
26576	453634,28	4516625,9	Картометрический метод	5,00	Закрепление отсутствует
26577	453627,56	4516661,36	Картометрический метод	5,00	Закрепление отсутствует
26578	453616,19	4516708,13	Картометрический метод	5,00	Закрепление отсутствует
26579	453569,95	4516870,82	Картометрический метод	5,00	Закрепление отсутствует
26580	453545,51	4516961,75	Картометрический метод	5,00	Закрепление отсутствует
26581	453534,96	4517008,94	Картометрический метод	5,00	Закрепление отсутствует
26582	453527,85	4517050,73	Картометрический метод	5,00	Закрепление отсутствует
26583	453521,56	4517102,84	Картометрический метод	5,00	Закрепление отсутствует
26584	453515,74	4517159,09	Картометрический метод	5,00	Закрепление отсутствует
26585	453502,25	4517310,2	Картометрический метод	5,00	Закрепление отсутствует
26586	453499,1	4517352,38	Картометрический метод	5,00	Закрепление отсутствует
26587	453497,06	4517394,65	Картометрический метод	5,00	Закрепление отсутствует
26588	453496,13	4517436,95	Картометрический метод	5,00	Закрепление отсутствует
26589	453496,43	4517482,28	Картометрический метод	5,00	Закрепление отсутствует
26590	453497,95	4517539,7	Картометрический метод	5,00	Закрепление отсутствует
26591	453501,86	4517620,07	Картометрический метод	5,00	Закрепление отсутствует
26592	453507,35	4517698,91	Картометрический метод	5,00	Закрепление отсутствует
26593	453513,31	4517746,94	Картометрический метод	5,00	Закрепление отсутствует
26594	453520,71	4517788,61	Картометрический метод	5,00	Закрепление отсутствует
26595	453527,34	4517818,16	Картометрический метод	5,00	Закрепление отсутствует
26596	453535,07	4517847,41	Картометрический метод	5,00	Закрепление отсутствует
26597	453576,37	4517978,18	Картометрический метод	5,00	Закрепление отсутствует
26598	453594,2	4518038,99	Картометрический метод	5,00	Закрепление отсутствует
26599	453618,49	4518126,56	Картометрический метод	5,00	Закрепление отсутствует
26600	453627,66	4518162,56	Картометрический метод	5,00	Закрепление отсутствует
26601	453638,03	4518213,44	Картометрический метод	5,00	Закрепление отсутствует
26602	453638,89	4518221,33	Картометрический метод	5,00	Закрепление отсутствует
26603	453638,87	4518231,23	Картометрический метод	5,00	Закрепление отсутствует
26604	453632,58	4518276,68	Картометрический метод	5,00	Закрепление отсутствует
26605	453629,99	4518307,13	Картометрический метод	5,00	Закрепление отсутствует
26606	453629,1	4518330,92	Картометрический метод	5,00	Закрепление отсутствует
26607	453629,33	4518354,71	Картометрический метод	5,00	Закрепление отсутствует
26608	453630,44	4518376,73	Картометрический метод	5,00	Закрепление отсутствует
26609	453632,96	4518399,89	Картометрический метод	5,00	Закрепление отсутствует
26610	453636,11	4518419,06	Картометрический метод	5,00	Закрепление отсутствует
26611	453640,37	4518438,05	Картометрический метод	5,00	Закрепление отсутствует
26612	453652,96	4518485,12	Картометрический метод	5,00	Закрепление отсутствует
26613	453665,14	4518522,38	Картометрический метод	5,00	Закрепление отсутствует
26614	453674	4518545,18	Картометрический метод	5,00	Закрепление отсутствует
26615	453683,71	4518567,17	Картометрический метод	5,00	Закрепление отсутствует

26616	453695,66	4518591,05	Картометрический метод	5,00	Закрепление отсутствует
26617	453706,76	4518610,25	Картометрический метод	5,00	Закрепление отсутствует
26618	453716,34	4518625,25	Картометрический метод	5,00	Закрепление отсутствует
26619	453729,15	4518643,37	Картометрический метод	5,00	Закрепление отсутствует
26620	453749,3	4518669,47	Картометрический метод	5,00	Закрепление отсутствует
26621	453763,43	4518685,64	Картометрический метод	5,00	Закрепление отсутствует
26622	453787,7	4518710,03	Картометрический метод	5,00	Закрепление отсутствует
26623	453803,95	4518724,19	Картометрический метод	5,00	Закрепление отсутствует
26624	453830,84	4518746,03	Картометрический метод	5,00	Закрепление отсутствует
26625	453843,29	4518755,12	Картометрический метод	5,00	Закрепление отсутствует
26626	453862,53	4518767,63	Картометрический метод	5,00	Закрепление отсутствует
26627	453888,9	4518781,4	Картометрический метод	5,00	Закрепление отсутствует
26628	453912,41	4518790,43	Картометрический метод	5,00	Закрепление отсутствует
26629	453965,02	4518805,7	Картометрический метод	5,00	Закрепление отсутствует
26630	453991,77	4518811,79	Картометрический метод	5,00	Закрепление отсутствует
26631	454018,89	4518816,47	Картометрический метод	5,00	Закрепление отсутствует
26632	454046,81	4518819,65	Картометрический метод	5,00	Закрепление отсутствует
26633	454067	4518821,09	Картометрический метод	5,00	Закрепление отсутствует
26634	454092,31	4518821,9	Картометрический метод	5,00	Закрепление отсутствует
26635	454122,78	4518821,48	Картометрический метод	5,00	Закрепление отсутствует
26636	454176,62	4518818,12	Картометрический метод	5,00	Закрепление отсутствует
26637	454199,34	4518815,54	Картометрический метод	5,00	Закрепление отсутствует
26638	454232,97	4518808,85	Картометрический метод	5,00	Закрепление отсутствует
26639	454256,22	4518802,31	Картометрический метод	5,00	Закрепление отсутствует
26640	454267,81	4518798,17	Картометрический метод	5,00	Закрепление отсутствует
26641	454278,96	4518792,95	Картометрический метод	5,00	Закрепление отсутствует
26642	454289,62	4518786,77	Картометрический метод	5,00	Закрепление отсутствует
26643	454309,24	4518772,55	Картометрический метод	5,00	Закрепление отсутствует
26644	454323,62	4518763,7	Картометрический метод	5,00	Закрепление отсутствует
26645	454341,38	4518755,15	Картометрический метод	5,00	Закрепление отсутствует
26646	454358,36	4518748,43	Картометрический метод	5,00	Закрепление отсутствует
26647	454360,47	4518748,16	Картометрический метод	5,00	Закрепление отсутствует
26648	454364,36	4518749,66	Картометрический метод	5,00	Закрепление отсутствует
26649	454366,64	4518753,68	Картометрический метод	5,00	Закрепление отсутствует
26650	454365,84	4518760,31	Картометрический метод	5,00	Закрепление отсутствует
26651	454363,89	4518766,49	Картометрический метод	5,00	Закрепление отсутствует
26652	454359,52	4518774,38	Картометрический метод	5,00	Закрепление отсутствует
26653	454352,64	4518783,71	Картометрический метод	5,00	Закрепление отсутствует
26654	454324,63	4518814,79	Картометрический метод	5,00	Закрепление отсутствует
26655	454322,1	4518820,49	Картометрический метод	5,00	Закрепление отсутствует
26656	454321,61	4518824,93	Картометрический метод	5,00	Закрепление отсутствует
26657	454322,34	4518829,25	Картометрический метод	5,00	Закрепление отсутствует
26658	454324,65	4518832,22	Картометрический метод	5,00	Закрепление отсутствует
26659	454327,65	4518833,54	Картометрический метод	5,00	Закрепление отсутствует
26660	454331	4518833,39	Картометрический метод	5,00	Закрепление отсутствует
26661	454358,9	4518822,86	Картометрический метод	5,00	Закрепление отсутствует

26662	454388,9	4518810,32	Картометрический метод	5,00	Закрепление отсутствует
26663	454407,55	4518801,71	Картометрический метод	5,00	Закрепление отсутствует
26664	454422,23	4518794	Картометрический метод	5,00	Закрепление отсутствует
26665	454439,32	4518783,56	Картометрический метод	5,00	Закрепление отсутствует
26666	454452,88	4518773,93	Картометрический метод	5,00	Закрепление отсутствует
26667	454486,73	4518745,31	Картометрический метод	5,00	Закрепление отсутствует
26668	454514,26	4518717,29	Картометрический метод	5,00	Закрепление отсутствует
26669	454544,51	4518682,82	Картометрический метод	5,00	Закрепление отсутствует
26670	454558,35	4518669,14	Картометрический метод	5,00	Закрепление отсутствует
26671	454569,96	4518658,85	Картометрический метод	5,00	Закрепление отсутствует
26672	454585,01	4518646,61	Картометрический метод	5,00	Закрепление отсутствует
26673	454654,83	4518593,84	Картометрический метод	5,00	Закрепление отсутствует
26674	454673,9	4518577,97	Картометрический метод	5,00	Закрепление отсутствует
26675	454696,31	4518555,38	Картометрический метод	5,00	Закрепление отсутствует
26676	454719,13	4518526,88	Картометрический метод	5,00	Закрепление отсутствует
26677	454729,18	4518511,43	Картометрический метод	5,00	Закрепление отсутствует
26678	454737,94	4518495,14	Картометрический метод	5,00	Закрепление отсутствует
26679	454744,75	4518479,78	Картометрический метод	5,00	Закрепление отсутствует
26680	454752,55	4518459,17	Картометрический метод	5,00	Закрепление отсутствует
26681	454760,6	4518433,88	Картометрический метод	5,00	Закрепление отсутствует
26682	454785,86	4518340,43	Картометрический метод	5,00	Закрепление отсутствует
26683	454808,14	4518262,82	Картометрический метод	5,00	Закрепление отсутствует
26684	454820,3	4518223,76	Картометрический метод	5,00	Закрепление отсутствует
26685	454838,99	4518169,7	Картометрический метод	5,00	Закрепление отсутствует
26686	454902,32	4518007,82	Картометрический метод	5,00	Закрепление отсутствует
26687	454915,43	4517979,35	Картометрический метод	5,00	Закрепление отсутствует
26688	454928,16	4517955,71	Картометрический метод	5,00	Закрепление отсутствует
26689	454939,88	4517936,57	Картометрический метод	5,00	Закрепление отсутствует
26690	454952,39	4517918,06	Картометрический метод	5,00	Закрепление отсутствует
26691	455016,37	4517828,93	Картометрический метод	5,00	Закрепление отсутствует
26692	455070,86	4517750,24	Картометрический метод	5,00	Закрепление отсутствует
26693	455094,77	4517717,93	Картометрический метод	5,00	Закрепление отсутствует
26694	455124,21	4517681,48	Картометрический метод	5,00	Закрепление отсутствует
26695	455145,83	4517656,7	Картометрический метод	5,00	Закрепление отсутствует
26696	455167,53	4517633,48	Картометрический метод	5,00	Закрепление отсутствует
26697	455208,49	4517593,55	Картометрический метод	5,00	Закрепление отсутствует
26698	455264,95	4517544,68	Картометрический метод	5,00	Закрепление отсутствует
26699	455305,3	4517512,7	Картометрический метод	5,00	Закрепление отсутствует
26700	455340,78	4517486,6	Картометрический метод	5,00	Закрепление отсутствует
26701	455407,94	4517440,79	Картометрический метод	5,00	Закрепление отсутствует
26702	455437,39	4517419,61	Картометрический метод	5,00	Закрепление отсутствует
26703	455542,08	4517338,43	Картометрический метод	5,00	Закрепление отсутствует
26704	455567,56	4517321,36	Картометрический метод	5,00	Закрепление отсутствует
26705	455590,14	4517308,13	Картометрический метод	5,00	Закрепление отсутствует
26706	455667,49	4517269,43	Картометрический метод	5,00	Закрепление отсутствует
26707	455717,87	4517245,55	Картометрический метод	5,00	Закрепление отсутствует

26708	455878,97	4517174,3	Картометрический метод	5,00	Закрепление отсутствует
26709	455927,54	4517151,86	Картометрический метод	5,00	Закрепление отсутствует
26710	455958,94	4517136,47	Картометрический метод	5,00	Закрепление отсутствует
26711	455989,81	4517120,09	Картометрический метод	5,00	Закрепление отсутствует
26712	456026,08	4517099,12	Картометрический метод	5,00	Закрепление отсутствует
26713	456103,1	4517050,43	Картометрический метод	5,00	Закрепление отсутствует
26714	456150,72	4517021,9	Картометрический метод	5,00	Закрепление отсутствует
26715	456229,85	4516978,16	Картометрический метод	5,00	Закрепление отсутствует
26716	456276,55	4516954,22	Картометрический метод	5,00	Закрепление отсутствует
26717	456316,07	4516935,35	Картометрический метод	5,00	Закрепление отсутствует
26718	456421,75	4516889,15	Картометрический метод	5,00	Закрепление отсутствует
26719	456436,01	4516881,83	Картометрический метод	5,00	Закрепление отсутствует
26720	456453,23	4516871,84	Картометрический метод	5,00	Закрепление отсутствует
26721	456473,38	4516858,67	Картометрический метод	5,00	Закрепление отсутствует
26722	456506,15	4516835,54	Картометрический метод	5,00	Закрепление отсутствует
26723	456557,69	4516796,93	Картометрический метод	5,00	Закрепление отсутствует
26724	456578,51	4516780,43	Картометрический метод	5,00	Закрепление отсутствует
26725	456608,89	4516754,72	Картометрический метод	5,00	Закрепление отсутствует
26726	456676,02	4516693,37	Картометрический метод	5,00	Закрепление отсутствует
26727	456696,82	4516676,3	Картометрический метод	5,00	Закрепление отсутствует
26728	456718,31	4516660,19	Картометрический метод	5,00	Закрепление отсутствует
26729	456749,33	4516639,1	Картометрический метод	5,00	Закрепление отсутствует
26730	456804,55	4516605,26	Картометрический метод	5,00	Закрепление отсутствует
26731	456837,96	4516586,96	Картометрический метод	5,00	Закрепление отсутствует
26732	456867,32	4516572,71	Картометрический метод	5,00	Закрепление отсутствует
26733	456892,3	4516561,91	Картометрический метод	5,00	Закрепление отсутствует
26734	456941,64	4516542,83	Картометрический метод	5,00	Закрепление отсутствует
26735	457009,57	4516518,77	Картометрический метод	5,00	Закрепление отсутствует
26736	457045,12	4516507,34	Картометрический метод	5,00	Закрепление отсутствует
26737	457074,35	4516500,02	Картометрический метод	5,00	Закрепление отсутствует
26738	457099,73	4516495,34	Картометрический метод	5,00	Закрепление отсутствует
26739	457125,46	4516492,22	Картометрический метод	5,00	Закрепление отсутствует
26740	457145,03	4516490,93	Картометрический метод	5,00	Закрепление отсутствует
26741	457171,71	4516490,99	Картометрический метод	5,00	Закрепление отсутствует
26742	457194,52	4516492,7	Картометрический метод	5,00	Закрепление отсутствует
26743	457224,76	4516497,38	Картометрический метод	5,00	Закрепление отсутствует
26744	457256,96	4516504,76	Картометрический метод	5,00	Закрепление отсутствует
26745	457287,68	4516513,31	Картометрический метод	5,00	Закрепление отсутствует
26746	457317,94	4516523,39	Картометрический метод	5,00	Закрепление отсутствует
26747	457342,79	4516532,93	Картометрический метод	5,00	Закрепление отсутствует
26748	457383,74	4516550,96	Картометрический метод	5,00	Закрепление отсутствует
26749	457401,43	4516560,02	Картометрический метод	5,00	Закрепление отсутствует
26750	457421,87	4516572,08	Картометрический метод	5,00	Закрепление отсутствует
26751	457444,67	4516587,83	Картометрический метод	5,00	Закрепление отсутствует
26752	457463,18	4516602,68	Картометрический метод	5,00	Закрепление отсутствует
26753	457480,76	4516618,67	Картометрический метод	5,00	Закрепление отсутствует

26754	457592,62	4516728,83	Картометрический метод	5,00	Закрепление отсутствует
26755	457622,21	4516761,23	Картометрический метод	5,00	Закрепление отсутствует
26756	457652,87	4516799,78	Картометрический метод	5,00	Закрепление отсутствует
26757	457670,45	4516824,23	Картометрический метод	5,00	Закрепление отсутствует
26758	457681,35	4516840,82	Картометрический метод	5,00	Закрепление отсутствует
26759	457691,42	4516858,01	Картометрический метод	5,00	Закрепление отсутствует
26760	457700,51	4516875,77	Картометрический метод	5,00	Закрепление отсутствует
26761	457708,63	4516894,01	Картометрический метод	5,00	Закрепление отсутствует
26762	457717,01	4516916,39	Картометрический метод	5,00	Закрепление отсутствует
26763	457730,78	4516961,21	Картометрический метод	5,00	Закрепление отсутствует
26764	457741,76	4517007,86	Картометрический метод	5,00	Закрепление отсутствует
26765	457748,3	4517046,23	Картометрический метод	5,00	Закрепление отсутствует
26766	457753,25	4517091,23	Картометрический метод	5,00	Закрепление отсутствует
26767	457760,57	4517227,16	Картометрический метод	5,00	Закрепление отсутствует
26768	457763,12	4517306,9	Картометрический метод	5,00	Закрепление отсутствует
26769	457762,28	4517319,56	Картометрический метод	5,00	Закрепление отсутствует
26770	457760,27	4517329,94	Картометрический метод	5,00	Закрепление отсутствует
26771	457755,83	4517344,13	Картометрический метод	5,00	Закрепление отсутствует
26772	457717,43	4517439,98	Картометрический метод	5,00	Закрепление отсутствует
26773	457682,93	4517522	Картометрический метод	5,00	Закрепление отсутствует
26774	457651,94	4517592,95	Картометрический метод	5,00	Закрепление отсутствует
26775	457621,85	4517658,8	Картометрический метод	5,00	Закрепление отсутствует
26776	457609,07	4517681,69	Картометрический метод	5,00	Закрепление отсутствует
26777	457594,52	4517703,5	Картометрический метод	5,00	Закрепление отсутствует
26778	457583,1	4517718,38	Картометрический метод	5,00	Закрепление отсутствует
26779	457571,78	4517731,61	Картометрический метод	5,00	Закрепление отсутствует
26780	457555	4517749,73	Картометрический метод	5,00	Закрепление отсутствует
26781	457533,78	4517770,55	Картометрический метод	5,00	Закрепление отсутствует
26782	457515,32	4517787,02	Картометрический метод	5,00	Закрепление отсутствует
26783	457440,38	4517850,23	Картометрический метод	5,00	Закрепление отсутствует
26784	457351,34	4517926,67	Картометрический метод	5,00	Закрепление отсутствует
26785	457311,82	4517962,52	Картометрический метод	5,00	Закрепление отсутствует
26786	457279,64	4517993,24	Картометрический метод	5,00	Закрепление отсутствует
26787	457251,77	4518021,26	Картометрический метод	5,00	Закрепление отсутствует
26788	457238,99	4518035,9	Картометрический метод	5,00	Закрепление отсутствует
26789	457222,31	4518057,59	Картометрический метод	5,00	Закрепление отсутствует
26790	457205,38	4518083,81	Картометрический метод	5,00	Закрепление отсутствует
26791	457192,45	4518107,9	Картометрический метод	5,00	Закрепление отсутствует
26792	457167,53	4518162,32	Картометрический метод	5,00	Закрепление отсутствует
26793	457129,87	4518248,75	Картометрический метод	5,00	Закрепление отсутствует
26794	457120,16	4518272,81	Картометрический метод	5,00	Закрепление отсутствует
26795	457106,81	4518309,35	Картометрический метод	5,00	Закрепление отсутствует
26796	457094,96	4518346,4	Картометрический метод	5,00	Закрепление отсутствует
26797	457077,38	4518412,13	Картометрический метод	5,00	Закрепление отсутствует
26798	457066,64	4518447,53	Картометрический метод	5,00	Закрепление отсутствует
26799	457059,56	4518467,48	Картометрический метод	5,00	Закрепление отсутствует

26800	457047,77	4518497	Картометрический метод	5,00	Закрепление отсутствует
26801	457032,21	4518530,6	Картометрический метод	5,00	Закрепление отсутствует
26802	457008,95	4518574,19	Картометрический метод	5,00	Закрепление отсутствует
26803	456993,84	4518599,33	Картометрический метод	5,00	Закрепление отсутствует
26804	456980,32	4518619,58	Картометрический метод	5,00	Закрепление отсутствует
26805	456962,87	4518643,07	Картометрический метод	5,00	Закрепление отсутствует
26806	456944,14	4518665,6	Картометрический метод	5,00	Закрепление отсутствует
26807	456913,58	4518700,22	Картометрический метод	5,00	Закрепление отсутствует
26808	456900,82	4518711,92	Картометрический метод	5,00	Закрепление отсутствует
26809	456888,78	4518720,68	Картометрический метод	5,00	Закрепление отсутствует
26810	456870,64	4518731,81	Картометрический метод	5,00	Закрепление отсутствует
26811	456866,8	4518732,92	Картометрический метод	5,00	Закрепление отсутствует
26812	456862,87	4518732,53	Картометрический метод	5,00	Закрепление отсутствует
26813	456858,55	4518729,77	Картометрический метод	5,00	Закрепление отсутствует
26814	456856,22	4518724,88	Картометрический метод	5,00	Закрепление отсутствует
26815	456856,61	4518720,62	Картометрический метод	5,00	Закрепление отсутствует
26816	456860,62	4518708,59	Картометрический метод	5,00	Закрепление отсутствует
26817	456860,09	4518703,97	Картометрический метод	5,00	Закрепление отсутствует
26818	456857,62	4518700,34	Картометрический метод	5,00	Закрепление отсутствует
26819	456855,44	4518699,62	Картометрический метод	5,00	Закрепление отсутствует
26820	456852,9	4518700,22	Картометрический метод	5,00	Закрепление отсутствует
26821	456827,52	4518723,44	Картометрический метод	5,00	Закрепление отсутствует
26822	456774,55	4518777,38	Картометрический метод	5,00	Закрепление отсутствует
26823	456706,39	4518845,06	Картометрический метод	5,00	Закрепление отсутствует
26824	456687,29	4518865,31	Картометрический метод	5,00	Закрепление отсутствует
26825	456665,38	4518890,66	Картометрический метод	5,00	Закрепление отсутствует
26826	456644,66	4518916,91	Картометрический метод	5,00	Закрепление отсутствует
26827	456615,72	4518955,85	Картометрический метод	5,00	Закрепление отсутствует
26828	456596,78	4518983,84	Картометрический метод	5,00	Закрепление отсутствует
26829	456582,05	4519007,75	Картометрический метод	5,00	Закрепление отсутствует
26830	456558,62	4519050,59	Картометрический метод	5,00	Закрепление отсутствует
26831	456538,82	4519094,21	Картометрический метод	5,00	Закрепление отсутствует
26832	456515,96	4519155,77	Картометрический метод	5,00	Закрепление отсутствует
26833	456499,97	4519203,17	Картометрический метод	5,00	Закрепление отсутствует
26834	456470,75	4519296,98	Картометрический метод	5,00	Закрепление отсутствует
26835	456462,58	4519330,4	Картометрический метод	5,00	Закрепление отсутствует
26836	456456,41	4519364,24	Картометрический метод	5,00	Закрепление отсутствует
26837	456452,09	4519403,78	Картометрический метод	5,00	Закрепление отсутствует
26838	456451,13	4519434,68	Картометрический метод	5,00	Закрепление отсутствует
26839	456452,99	4519488,53	Картометрический метод	5,00	Закрепление отсутствует
26840	456455,99	4519522,01	Картометрический метод	5,00	Закрепление отсутствует
26841	456459,26	4519542,8	Картометрический метод	5,00	Закрепление отсутствует
26842	456463,53	4519563,41	Картометрический метод	5,00	Закрепление отсутствует
26843	456474,27	4519600,97	Картометрический метод	5,00	Закрепление отсутствует
26844	456491,26	4519646,75	Картометрический метод	5,00	Закрепление отсутствует
26845	456499,82	4519666,64	Картометрический метод	5,00	Закрепление отсутствует

26846	456511,51	4519691,15	Картометрический метод	5,00	Закрепление отсутствует
26847	456533,51	4519731,77	Картометрический метод	5,00	Закрепление отсутствует
26848	456543,71	4519747,46	Картометрический метод	5,00	Закрепление отсутствует
26849	456559,51	4519768,52	Картометрический метод	5,00	Закрепление отсутствует
26850	456574,35	4519785,44	Картометрический метод	5,00	Закрепление отсутствует
26851	456593,02	4519803,98	Картометрический метод	5,00	Закрепление отсутствует
26852	456616,63	4519824,74	Картометрический метод	5,00	Закрепление отсутствует
26853	456645,44	4519846,67	Картометрический метод	5,00	Закрепление отсутствует
26854	456668,09	4519861,58	Картометрический метод	5,00	Закрепление отсутствует
26855	456693,15	4519875,83	Картометрический метод	5,00	Закрепление отсутствует
26856	456717,37	4519887,08	Картометрический метод	5,00	Закрепление отсутствует
26857	456746,09	4519897,49	Картометрический метод	5,00	Закрепление отсутствует
26858	456771,8	4519904,42	Картометрический метод	5,00	Закрепление отсутствует
26859	456834,33	4519917,74	Картометрический метод	5,00	Закрепление отсутствует
26860	456867,25	4519922,15	Картометрический метод	5,00	Закрепление отсутствует
26861	456907,79	4519925,48	Картометрический метод	5,00	Закрепление отсутствует
26862	456931,18	4519929,38	Картометрический метод	5,00	Закрепление отсутствует
26863	456957,32	4519936,34	Картометрический метод	5,00	Закрепление отсутствует
26864	456989,51	4519948,4	Картометрический метод	5,00	Закрепление отсутствует
26865	457010,75	4519955,39	Картометрический метод	5,00	Закрепление отсутствует
26866	457032,46	4519960,94	Картометрический метод	5,00	Закрепление отсутствует
26867	457047,17	4519963,79	Картометрический метод	5,00	Закрепление отсутствует
26868	457080,39	4519967,81	Картометрический метод	5,00	Закрепление отсутствует
26869	457144,77	4519971,74	Картометрический метод	5,00	Закрепление отсутствует
26870	457230,89	4519978,31	Картометрический метод	5,00	Закрепление отсутствует
26871	457249,37	4519979,15	Картометрический метод	5,00	Закрепление отсутствует
26872	457277,18	4519979,12	Картометрический метод	5,00	Закрепление отсутствует
26873	457304,9	4519977,53	Картометрический метод	5,00	Закрепление отсутствует
26874	457332,52	4519974,5	Картометрический метод	5,00	Закрепление отсутствует
26875	457369,06	4519968,02	Картометрический метод	5,00	Закрепление отсутствует
26876	457485,98	4519942,07	Картометрический метод	5,00	Закрепление отсутствует
26877	457514,87	4519936,43	Картометрический метод	5,00	Закрепление отсутствует
26878	457562,06	4519928,6	Картометрический метод	5,00	Закрепление отсутствует
26879	457652,32	4519916,78	Картометрический метод	5,00	Закрепление отсутствует
26880	457678,75	4519914,29	Картометрический метод	5,00	Закрепление отсутствует
26881	457721,91	4519911,74	Картометрический метод	5,00	Закрепление отсутствует
26882	457744	4519909,46	Картометрический метод	5,00	Закрепление отсутствует
26883	457769,5	4519904,87	Картометрический метод	5,00	Закрепление отсутствует
26884	457817,77	4519893,11	Картометрический метод	5,00	Закрепление отсутствует
26885	457840,87	4519889,54	Картометрический метод	5,00	Закрепление отсутствует
26886	457949,33	4519880,96	Картометрический метод	5,00	Закрепление отсутствует
26887	457978,91	4519877,27	Картометрический метод	5,00	Закрепление отсутствует
26888	458008,24	4519871,51	Картометрический метод	5,00	Закрепление отсутствует
26889	458054,05	4519859,57	Картометрический метод	5,00	Закрепление отсутствует
26890	458122,37	4519840,49	Картометрический метод	5,00	Закрепление отсутствует
26891	458198,39	4519817,69	Картометрический метод	5,00	Закрепление отсутствует

26892	458222,84	4519812,38	Картометрический метод	5,00	Закрепление отсутствует
26893	458247,58	4519809,71	Картометрический метод	5,00	Закрепление отсутствует
26894	458300,75	4519808,09	Картометрический метод	5,00	Закрепление отсутствует
26895	458387,12	4519803,26	Картометрический метод	5,00	Закрепление отсутствует
26896	458412,23	4519802,93	Картометрический метод	5,00	Закрепление отсутствует
26897	458449,82	4519803,71	Картометрический метод	5,00	Закрепление отсутствует
26898	458552,05	4519809,08	Картометрический метод	5,00	Закрепление отсутствует
26899	458614,33	4519808,24	Картометрический метод	5,00	Закрепление отсутствует
26900	458634,92	4519808,81	Картометрический метод	5,00	Закрепление отсутствует
26901	458663,58	4519811,54	Картометрический метод	5,00	Закрепление отсутствует
26902	458737,94	4519822,73	Картометрический метод	5,00	Закрепление отсутствует
26903	458870,1	4519821,17	Картометрический метод	5,00	Закрепление отсутствует
26904	458908	4519821,44	Картометрический метод	5,00	Закрепление отсутствует
26905	458968,59	4519824,02	Картометрический метод	5,00	Закрепление отсутствует
26906	458998,89	4519826,3	Картометрический метод	5,00	Закрепление отсутствует
26907	459028,04	4519829,39	Картометрический метод	5,00	Закрепление отсутствует
26908	459059,34	4519834,79	Картометрический метод	5,00	Закрепление отсутствует
26909	459094,55	4519843,55	Картометрический метод	5,00	Закрепление отсутствует
26910	459120,47	4519851,98	Картометрический метод	5,00	Закрепление отсутствует
26911	459157,37	4519866,14	Картометрический метод	5,00	Закрепление отсутствует
26912	459186,66	4519880,12	Картометрический метод	5,00	Закрепление отсутствует
26913	459211,28	4519894,28	Картометрический метод	5,00	Закрепление отсутствует
26914	459236,1	4519911,29	Картометрический метод	5,00	Закрепление отсутствует
26915	459252,64	4519924,91	Картометрический метод	5,00	Закрепление отсутствует
26916	459270,66	4519942,37	Картометрический метод	5,00	Закрепление отсутствует
26917	459284,8	4519958,51	Картометрический метод	5,00	Закрепление отсутствует
26918	459316,19	4519999,07	Картометрический метод	5,00	Закрепление отсутствует
26919	459331,91	4520022,29	Картометрический метод	5,00	Закрепление отсутствует
26920	459345,82	4520046,62	Картометрический метод	5,00	Закрепление отсутствует
26921	459354,5	4520064,71	Картометрический метод	5,00	Закрепление отсутствует
26922	459383,93	4520138,09	Картометрический метод	5,00	Закрепление отсутствует
26923	459385,25	4520144,57	Картометрический метод	5,00	Закрепление отсутствует
26924	459385,58	4520151,14	Картометрический метод	5,00	Закрепление отсутствует
26925	459382,39	4520263,43	Картометрический метод	5,00	Закрепление отсутствует
26926	459380,77	4520284,34	Картометрический метод	5,00	Закрепление отсутствует
26927	459378,21	4520301,65	Картометрический метод	5,00	Закрепление отсутствует
26928	459374,56	4520318,72	Картометрический метод	5,00	Закрепление отсутствует
26929	459368,85	4520338,88	Картометрический метод	5,00	Закрепление отсутствует
26930	459360,7	4520360,9	Картометрический метод	5,00	Закрепление отсутствует
26931	459347,3	4520391,35	Картометрический метод	5,00	Закрепление отсутствует
26932	459336,53	4520412,5	Картометрический метод	5,00	Закрепление отсутствует
26933	459324,82	4520433,11	Картометрический метод	5,00	Закрепление отсутствует
26934	459286,69	4520494,94	Картометрический метод	5,00	Закрепление отсутствует
26935	459273,31	4520512,01	Картометрический метод	5,00	Закрепление отсутствует
26936	459241,79	4520543,84	Картометрический метод	5,00	Закрепление отсутствует
26937	459218,56	4520570,84	Картометрический метод	5,00	Закрепление отсутствует

26938	459214,4	4520573,75	Картометрический метод	5,00	Закрепление отсутствует
26939	459208,81	4520575,46	Картометрический метод	5,00	Закрепление отсутствует
26940	459198,56	4520574,14	Картометрический метод	5,00	Закрепление отсутствует
26941	459196,57	4520572,7	Картометрический метод	5,00	Закрепление отсутствует
26942	459196,01	4520569,55	Картометрический метод	5,00	Закрепление отсутствует
26943	459199,57	4520560,76	Картометрический метод	5,00	Закрепление отсутствует
26944	459202,87	4520548,1	Картометрический метод	5,00	Закрепление отсутствует
26945	459203,93	4520539,04	Картометрический метод	5,00	Закрепление отсутствует
26946	459203,74	4520535,92	Картометрический метод	5,00	Закрепление отсутствует
26947	459202,04	4520533,91	Картометрический метод	5,00	Закрепление отсутствует
26948	459199,37	4520534,03	Картометрический метод	5,00	Закрепление отсутствует
26949	459195,92	4520535,89	Картометрический метод	5,00	Закрепление отсутствует
26950	459174,05	4520556,65	Картометрический метод	5,00	Закрепление отсутствует
26951	459160,57	4520567,24	Картометрический метод	5,00	Закрепление отсутствует
26952	459020,18	4520663,96	Картометрический метод	5,00	Закрепление отсутствует
26953	458998,91	4520680,04	Картометрический метод	5,00	Закрепление отсутствует
26954	458984,54	4520692,58	Картометрический метод	5,00	Закрепление отсутствует
26955	458973,64	4520703,2	Картометрический метод	5,00	Закрепление отсутствует
26956	458921,69	4520756,96	Картометрический метод	5,00	Закрепление отсутствует
26957	458900,45	4520780,39	Картометрический метод	5,00	Закрепление отсутствует
26958	458883,59	4520800,73	Картометрический метод	5,00	Закрепление отсутствует
26959	458870,85	4520817,53	Картометрический метод	5,00	Закрепление отсутствует
26960	458848,52	4520849,72	Картометрический метод	5,00	Закрепление отсутствует
26961	458832,82	4520877,29	Картометрический метод	5,00	Закрепление отсутствует
26962	458816,64	4520913,05	Картометрический метод	5,00	Закрепление отсутствует
26963	458809,94	4520934,86	Картометрический метод	5,00	Закрепление отсутствует
26964	458807,64	4520947,31	Картометрический метод	5,00	Закрепление отсутствует
26965	458806,3	4520962,49	Картометрический метод	5,00	Закрепление отсутствует
26966	458806,31	4520976,2	Картометрический метод	5,00	Закрепление отсутствует
26967	458807,2	4520984,51	Картометрический метод	5,00	Закрепление отсутствует
26968	458811,65	4521002,75	Картометрический метод	5,00	Закрепление отсутствует
26969	458817,46	4521016,16	Картометрический метод	5,00	Закрепление отсутствует
26970	458825,15	4521029,48	Картометрический метод	5,00	Закрепление отсутствует
26971	458834,34	4521043,34	Картометрический метод	5,00	Закрепление отсутствует
26972	458844,49	4521056,48	Картометрический метод	5,00	Закрепление отсутствует
26973	458928,98	4521154,58	Картометрический метод	5,00	Закрепление отсутствует
26974	458943,37	4521167,69	Картометрический метод	5,00	Закрепление отсутствует
26975	458959,51	4521178,61	Картометрический метод	5,00	Закрепление отсутствует
26976	458994,6	4521195,59	Картометрический метод	5,00	Закрепление отсутствует
26977	459040,06	4521215,66	Картометрический метод	5,00	Закрепление отсутствует
26978	459082,14	4521232,07	Картометрический метод	5,00	Закрепление отсутствует
26979	459124,63	4521245,9	Картометрический метод	5,00	Закрепление отсутствует
26980	459157,61	4521254,69	Картометрический метод	5,00	Закрепление отсутствует
26981	459188,52	4521261,08	Картометрический метод	5,00	Закрепление отсутствует
26982	459210,86	4521264,35	Картометрический метод	5,00	Закрепление отсутствует
26983	459268,59	4521270,77	Картометрический метод	5,00	Закрепление отсутствует

26984	459309,23	4521278,75	Картометрический метод	5,00	Закрепление отсутствует
26985	459339,5	4521287	Картометрический метод	5,00	Закрепление отсутствует
26986	459368,96	4521296,6	Картометрический метод	5,00	Закрепление отсутствует
26987	459393,25	4521305,72	Картометрический метод	5,00	Закрепление отсутствует
26988	459421,76	4521317,96	Картометрический метод	5,00	Закрепление отсутствует
26989	459477,56	4521345,44	Картометрический метод	5,00	Закрепление отсутствует
26990	459553,3	4521384,26	Картометрический метод	5,00	Закрепление отсутствует
26991	459575,03	4521396,68	Картометрический метод	5,00	Закрепление отсутствует
26992	459592,53	4521408,05	Картометрический метод	5,00	Закрепление отсутствует
26993	459619,22	4521428,12	Картометрический метод	5,00	Закрепление отсутствует
26994	459649,88	4521455,69	Картометрический метод	5,00	Закрепление отсутствует
26995	459676,88	4521483,62	Картометрический метод	5,00	Закрепление отсутствует
26996	459704,83	4521517,37	Картометрический метод	5,00	Закрепление отсутствует
26997	459716,36	4521533,06	Картометрический метод	5,00	Закрепление отсутствует
26998	459750,23	4521583,7	Картометрический метод	5,00	Закрепление отсутствует
26999	459775,52	4521619,73	Картометрический метод	5,00	Закрепление отсутствует
27000	459834,62	4521698,42	Картометрический метод	5,00	Закрепление отсутствует
27001	459915,96	4521804,47	Картометрический метод	5,00	Закрепление отсутствует
27002	459944,95	4521843,62	Картометрический метод	5,00	Закрепление отсутствует
27003	459982,02	4521895,49	Картометрический метод	5,00	Закрепление отсутствует
27004	459995,09	4521915,38	Картометрический метод	5,00	Закрепление отсутствует
27005	460005,05	4521932,48	Картометрический метод	5,00	Закрепление отсутствует
27006	460014,03	4521950,12	Картометрический метод	5,00	Закрепление отсутствует
27007	460022,06	4521968,21	Картометрический метод	5,00	Закрепление отсутствует
27008	460032,98	4521998	Картометрический метод	5,00	Закрепление отсутствует
27009	460042,61	4522031,81	Картометрический метод	5,00	Закрепление отсутствует
27010	460050,15	4522066,1	Картометрический метод	5,00	Закрепление отсутствует
27011	460056,14	4522105,82	Картометрический метод	5,00	Закрепление отсутствует
27012	460058,9	4522132,1	Картометрический метод	5,00	Закрепление отсутствует
27013	460062,6	4522182,47	Картометрический метод	5,00	Закрепление отсутствует
27014	460064,05	4522225,67	Картометрический метод	5,00	Закрепление отсутствует
27015	460064,16	4522274,57	Картометрический метод	5,00	Закрепление отсутствует
27016	460065,29	4522324,88	Картометрический метод	5,00	Закрепление отсутствует
27017	460067,85	4522375,07	Картометрический метод	5,00	Закрепление отсутствует
27018	460070,44	4522408,49	Картометрический метод	5,00	Закрепление отсутствует
27019	460088,24	4522606,64	Картометрический метод	5,00	Закрепление отсутствует
27020	460095,46	4522650,98	Картометрический метод	5,00	Закрепление отсутствует
27021	460105,97	4522694,6	Картометрический метод	5,00	Закрепление отсутствует
27022	460114,81	4522723,22	Картометрический метод	5,00	Закрепление отсутствует
27023	460128,37	4522762,37	Картометрический метод	5,00	Закрепление отсутствует
27024	460135,18	4522780,55	Картометрический метод	5,00	Закрепление отсутствует
27025	460146,68	4522807,34	Картометрический метод	5,00	Закрепление отсутствует
27026	460161,78	4522837,79	Картометрический метод	5,00	Закрепление отсутствует
27027	460171,3	4522854,77	Картометрический метод	5,00	Закрепление отсутствует
27028	460196,99	4522894,85	Картометрический метод	5,00	Закрепление отсутствует
27029	460211,14	4522914,23	Картометрический метод	5,00	Закрепление отсутствует

27030	460223,9	4522929,62	Картометрический метод	5,00	Закрепление отсутствует
27031	460242,92	4522950,05	Картометрический метод	5,00	Закрепление отсутствует
27032	460257,46	4522963,67	Картометрический метод	5,00	Закрепление отсутствует
27033	460272,74	4522976,6	Картометрический метод	5,00	Закрепление отсутствует
27034	460293,08	4522991,87	Картометрический метод	5,00	Закрепление отсутствует
27035	460311,31	4523003,57	Картометрический метод	5,00	Закрепление отсутствует
27036	460327,07	4523012,27	Картометрический метод	5,00	Закрепление отсутствует
27037	460343,34	4523019,98	Картометрический метод	5,00	Закрепление отсутствует
27038	460366,85	4523029,1	Картометрический метод	5,00	Закрепление отсутствует
27039	460398,72	4523037,89	Картометрический метод	5,00	Закрепление отсутствует
27040	460442,14	4523045,54	Картометрический метод	5,00	Закрепление отсутствует
27041	460486,08	4523049,65	Картометрический метод	5,00	Закрепление отсутствует
27042	460515,53	4523050,4	Картометрический метод	5,00	Закрепление отсутствует
27043	460547,22	4523050,07	Картометрический метод	5,00	Закрепление отсутствует
27044	460571,97	4523049,26	Картометрический метод	5,00	Закрепление отсутствует
27045	460591,65	4523047,76	Картометрический метод	5,00	Закрепление отсутствует
27046	460630,96	4523042,54	Картометрический метод	5,00	Закрепление отсутствует
27047	460650,38	4523038,88	Картометрический метод	5,00	Закрепление отсутствует
27048	460679,32	4523032,13	Картометрический метод	5,00	Закрепление отсутствует
27049	460733,62	4523017,4	Картометрический метод	5,00	Закрепление отсутствует
27050	460752,68	4523011,58	Картометрический метод	5,00	Закрепление отсутствует
27051	460786,18	4522999,7	Картометрический метод	5,00	Закрепление отсутствует
27052	460815,88	4522987,64	Картометрический метод	5,00	Закрепление отсутствует
27053	460861,57	4522966,13	Картометрический метод	5,00	Закрепление отсутствует
27054	461019,86	4522885,82	Картометрический метод	5,00	Закрепление отсутствует
27055	461037,14	4522878,65	Картометрический метод	5,00	Закрепление отсутствует
27056	461055,13	4522873,46	Картометрический метод	5,00	Закрепление отсутствует
27057	461073,68	4522870,34	Картометрический метод	5,00	Закрепление отсутствует
27058	461113,58	4522867,31	Картометрический метод	5,00	Закрепление отсутствует
27059	461165,08	4522865,51	Картометрический метод	5,00	Закрепление отсутствует
27060	461185,06	4522863,5	Картометрический метод	5,00	Закрепление отсутствует
27061	461211,41	4522858,49	Картометрический метод	5,00	Закрепление отсутствует
27062	461242,21	4522849,61	Картометрический метод	5,00	Закрепление отсутствует
27063	461255,3	4522844,69	Картометрический метод	5,00	Закрепление отсутствует
27064	461267,85	4522838,72	Картометрический метод	5,00	Закрепление отсутствует
27065	461306,69	4522816,34	Картометрический метод	5,00	Закрепление отсутствует
27066	461368,61	4522783,55	Картометрический метод	5,00	Закрепление отсутствует
27067	461410,65	4522762,4	Картометрический метод	5,00	Закрепление отсутствует
27068	461439,15	4522749,05	Картометрический метод	5,00	Закрепление отсутствует
27069	461517,46	4522715,54	Картометрический метод	5,00	Закрепление отсутствует
27070	461638,19	4522666,76	Картометрический метод	5,00	Закрепление отсутствует
27071	461743,97	4522626,23	Картометрический метод	5,00	Закрепление отсутствует
27072	461781,25	4522614,02	Картометрический метод	5,00	Закрепление отсутствует
27073	461804,84	4522607,75	Картометрический метод	5,00	Закрепление отсутствует
27074	461833,59	4522601,6	Картометрический метод	5,00	Закрепление отсутствует
27075	461864,87	4522596,44	Картометрический метод	5,00	Закрепление отсутствует

27076	461893,58	4522593,14	Картометрический метод	5,00	Закрепление отсутствует
27077	461926,67	4522591,88	Картометрический метод	5,00	Закрепление отсутствует
27078	461965,3	4522593,11	Картометрический метод	5,00	Закрепление отсутствует
27079	461986,39	4522592,84	Картометрический метод	5,00	Закрепление отсутствует
27080	462015,96	4522590,68	Картометрический метод	5,00	Закрепление отсутствует
27081	462068,28	4522584,59	Картометрический метод	5,00	Закрепление отсутствует
27082	462090,58	4522583,63	Картометрический метод	5,00	Закрепление отсутствует
27083	462112,91	4522583,72	Картометрический метод	5,00	Закрепление отсутствует
27084	462155,16	4522585,7	Картометрический метод	5,00	Закрепление отсутствует
27085	462185,26	4522589,6	Картометрический метод	5,00	Закрепление отсутствует
27086	462214,87	4522596,2	Картометрический метод	5,00	Закрепление отсутствует
27087	462247,28	4522606,73	Картометрический метод	5,00	Закрепление отсутствует
27088	462301,61	4522630,67	Картометрический метод	5,00	Закрепление отсутствует
27089	462338,1	4522648,34	Картометрический метод	5,00	Закрепление отсутствует
27090	462366,9	4522663,19	Картометрический метод	5,00	Закрепление отсутствует
27091	462395,54	4522678,7	Картометрический метод	5,00	Закрепление отсутствует
27092	462431,1	4522699,16	Картометрический метод	5,00	Закрепление отсутствует
27093	462445,1	4522707,92	Картометрический метод	5,00	Закрепление отсутствует
27094	462465,26	4522722,26	Картометрический метод	5,00	Закрепление отсутствует
27095	462481,43	4522735,16	Картометрический метод	5,00	Закрепление отсутствует
27096	462496,88	4522748,9	Картометрический метод	5,00	Закрепление отсутствует
27097	462514,35	4522766,48	Картометрический метод	5,00	Закрепление отсутствует
27098	462525,35	4522778,75	Картометрический метод	5,00	Закрепление отсутствует
27099	462538,49	4522794,83	Картометрический метод	5,00	Закрепление отсутствует
27100	462553,76	4522815,92	Картометрический метод	5,00	Закрепление отсутствует
27101	462565,61	4522834,37	Картометрический метод	5,00	Закрепление отсутствует
27102	462576,59	4522853,33	Картометрический метод	5,00	Закрепление отсутствует
27103	462588,56	4522876,76	Картометрический метод	5,00	Закрепление отсутствует
27104	462597,49	4522896,77	Картометрический метод	5,00	Закрепление отсутствует
27105	462611,03	4522933,85	Картометрический метод	5,00	Закрепление отсутствует
27106	462626,78	4522983,8	Картометрический метод	5,00	Закрепление отсутствует
27107	462635,5	4523015,45	Картометрический метод	5,00	Закрепление отсутствует
27108	462642,78	4523047,52	Картометрический метод	5,00	Закрепление отсутствует
27109	462648,52	4523079,86	Картометрический метод	5,00	Закрепление отсутствует
27110	462652,12	4523106,98	Картометрический метод	5,00	Закрепление отсутствует
27111	462655,57	4523143,4	Картометрический метод	5,00	Закрепление отсутствует
27112	462657,33	4523178,14	Картометрический метод	5,00	Закрепление отсутствует
27113	462656,85	4523204,27	Картометрический метод	5,00	Закрепление отсутствует
27114	462655,3	4523225,96	Картометрический метод	5,00	Закрепление отсутствует
27115	462651,39	4523256,11	Картометрический метод	5,00	Закрепление отсутствует
27116	462647,34	4523277,47	Картометрический метод	5,00	Закрепление отсутствует
27117	462639,95	4523307,02	Картометрический метод	5,00	Закрепление отсутствует
27118	462630,49	4523335,94	Картометрический метод	5,00	Закрепление отсутствует
27119	462622,58	4523356,19	Картометрический метод	5,00	Закрепление отсутствует
27120	462598,06	4523411,9	Картометрический метод	5,00	Закрепление отсутствует
27121	462592,99	4523421,41	Картометрический метод	5,00	Закрепление отсутствует

27122	462546,23	4523492,12	Картометрический метод	5,00	Закрепление отсутствует
27123	462542,91	4523495,9	Картометрический метод	5,00	Закрепление отсутствует
27124	462497,33	4523537,6	Картометрический метод	5,00	Закрепление отсутствует
27125	462475,73	4523555,45	Картометрический метод	5,00	Закрепление отсутствует
27126	462464,33	4523563,55	Картометрический метод	5,00	Закрепление отсутствует
27127	462446,4	4523574,59	Картометрический метод	5,00	Закрепление отсутствует
27128	462421,33	4523587,07	Картометрический метод	5,00	Закрепление отсутствует
27129	462402,95	4523594,57	Картометрический метод	5,00	Закрепление отсутствует
27130	462384,05	4523601,02	Картометрический метод	5,00	Закрепление отсутствует
27131	462361,14	4523607,44	Картометрический метод	5,00	Закрепление отсутствует
27132	462341,75	4523611,64	Картометрический метод	5,00	Закрепление отсутствует
27133	462313,35	4523616,2	Картометрический метод	5,00	Закрепление отсутствует
27134	462292,06	4523618,51	Картометрический метод	5,00	Закрепление отсутствует
27135	462266,34	4523619,95	Картометрический метод	5,00	Закрепление отсутствует
27136	462244,89	4523619,95	Картометрический метод	5,00	Закрепление отсутствует
27137	462223,49	4523618,9	Картометрический метод	5,00	Закрепление отсутствует
27138	462183,7	4523615,24	Картометрический метод	5,00	Закрепление отсутствует
27139	462158,54	4523611,76	Картометрический метод	5,00	Закрепление отсутствует
27140	462133,45	4523607,23	Картометрический метод	5,00	Закрепление отсутствует
27141	462088,82	4523596,55	Картометрический метод	5,00	Закрепление отсутствует
27142	462013,61	4523572,94	Картометрический метод	5,00	Закрепление отсутствует
27143	461985,96	4523562,26	Картометрический метод	5,00	Закрепление отсутствует
27144	461966,72	4523553,5	Картометрический метод	5,00	Закрепление отсутствует
27145	461944,14	4523541,68	Картометрический метод	5,00	Закрепление отсутствует
27146	461915,27	4523524,25	Картометрический метод	5,00	Закрепление отсутствует
27147	461894,91	4523510,54	Картометрический метод	5,00	Закрепление отсутствует
27148	461875,16	4523495,96	Картометрический метод	5,00	Закрепление отсутствует
27149	461822,51	4523453,66	Картометрический метод	5,00	Закрепление отсутствует
27150	461784,11	4523424,41	Картометрический метод	5,00	Закрепление отсутствует
27151	461774,39	4523417,51	Картометрический метод	5,00	Закрепление отсутствует
27152	461754,21	4523404,88	Картометрический метод	5,00	Закрепление отсутствует
27153	461726,08	4523390,12	Картометрический метод	5,00	Закрепление отсутствует
27154	461644,16	4523353,19	Картометрический метод	5,00	Закрепление отсутствует
27155	461594,42	4523329,43	Картометрический метод	5,00	Закрепление отсутствует
27156	461570,42	4523316,38	Картометрический метод	5,00	Закрепление отсутствует
27157	461546,91	4523302,43	Картометрический метод	5,00	Закрепление отсутствует
27158	461487,65	4523263,34	Картометрический метод	5,00	Закрепление отсутствует
27159	461479,46	4523259,41	Картометрический метод	5,00	Закрепление отсутствует
27160	461472,6	4523257,04	Картометрический метод	5,00	Закрепление отсутствует
27161	461458,57	4523254,31	Картометрический метод	5,00	Закрепление отсутствует
27162	461450,84	4523254,1	Картометрический метод	5,00	Закрепление отсутствует
27163	461441,54	4523255,21	Картометрический метод	5,00	Закрепление отсутствует
27164	461432,54	4523257,73	Картометрический метод	5,00	Закрепление отсутствует
27165	461426,9	4523260,22	Картометрический метод	5,00	Закрепление отсутствует
27166	461358,9	4523295,95	Картометрический метод	5,00	Закрепление отсутствует
27167	461338,01	4523309,24	Картометрический метод	5,00	Закрепление отсутствует

27168	461314,58	4523326,25	Картометрический метод	5,00	Закрепление отсутствует
27169	461292,49	4523343,35	Картометрический метод	5,00	Закрепление отсутствует
27170	461275,34	4523357,72	Картометрический метод	5,00	Закрепление отсутствует
27171	461253,95	4523376,86	Картометрический метод	5,00	Закрепление отсутствует
27172	461243,5	4523387,39	Картометрический метод	5,00	Закрепление отсутствует
27173	461235,6	4523396,3	Картометрический метод	5,00	Закрепление отсутствует
27174	461224,82	4523410,52	Картометрический метод	5,00	Закрепление отсутствует
27175	461213,83	4523428,16	Картометрический метод	5,00	Закрепление отсутствует
27176	461207	4523441,39	Картометрический метод	5,00	Закрепление отсутствует
27177	461196,66	4523465,6	Картометрический метод	5,00	Закрепление отсутствует
27178	461187,05	4523492	Картометрический метод	5,00	Закрепление отсутствует
27179	461162,56	4523576,63	Картометрический метод	5,00	Закрепление отсутствует
27180	461142,56	4523636,51	Картометрический метод	5,00	Закрепление отсутствует
27181	461136,98	4523658,44	Картометрический метод	5,00	Закрепление отсутствует
27182	461133,43	4523676,95	Картометрический метод	5,00	Закрепление отсутствует
27183	461131,4	4523691,83	Картометрический метод	5,00	Закрепление отсутствует
27184	461129,81	4523711,36	Картометрический метод	5,00	Закрепление отсутствует
27185	461130,02	4523734,28	Картометрический метод	5,00	Закрепление отсутствует
27186	461132,32	4523756,96	Картометрический метод	5,00	Закрепление отсутствует
27187	461138,44	4523789,78	Картометрический метод	5,00	Закрепление отсутствует
27188	461145,56	4523816,09	Картометрический метод	5,00	Закрепление отсутствует
27189	461155,31	4523841,53	Картометрический метод	5,00	Закрепление отсутствует
27190	461167,55	4523865,86	Картометрический метод	5,00	Закрепление отсутствует
27191	461178,55	4523883,08	Картометрический метод	5,00	Закрепление отсутствует
27192	461194,83	4523902,79	Картометрический метод	5,00	Закрепление отсутствует
27193	461209,39	4523916,41	Картометрический метод	5,00	Закрепление отсутствует
27194	461222,81	4523926,79	Картометрический метод	5,00	Закрепление отсутствует
27195	461260,13	4523949,92	Картометрический метод	5,00	Закрепление отсутствует
27196	461277,15	4523959,1	Картометрический метод	5,00	Закрепление отсутствует
27197	461303,72	4523970,32	Картометрический метод	5,00	Закрепление отсутствует
27198	461346,58	4523984,51	Картометрический метод	5,00	Закрепление отсутствует
27199	461389,81	4524002,72	Картометрический метод	5,00	Закрепление отсутствует
27200	461404,88	4524007,67	Картометрический метод	5,00	Закрепление отсутствует
27201	461423,02	4524011,57	Картометрический метод	5,00	Закрепление отсутствует
27202	461446,85	4524013,61	Картометрический метод	5,00	Закрепление отсутствует
27203	461479,12	4524013,43	Картометрический метод	5,00	Закрепление отсутствует
27204	461509,94	4524011,78	Картометрический метод	5,00	Закрепление отсутствует
27205	461527,7	4524009,86	Картометрический метод	5,00	Закрепление отсутствует
27206	461539,63	4524007,79	Картометрический метод	5,00	Закрепление отсутствует
27207	461560,06	4524002,66	Картометрический метод	5,00	Закрепление отсутствует
27208	461611,64	4523985,59	Картометрический метод	5,00	Закрепление отсутствует
27209	461653,53	4523970,65	Картометрический метод	5,00	Закрепление отсутствует
27210	461695,81	4523954,54	Картометрический метод	5,00	Закрепление отсутствует
27211	461713,51	4523948,69	Картометрический метод	5,00	Закрепление отсутствует
27212	461731,65	4523944,34	Картометрический метод	5,00	Закрепление отсутствует
27213	461750,12	4523941,49	Картометрический метод	5,00	Закрепление отсутствует

27214	461765,56	4523940,2	Картометрический метод	5,00	Закрепление отсутствует
27215	461787,56	4523940,11	Картометрический метод	5,00	Закрепление отсутствует
27216	461821,34	4523942,42	Картометрический метод	5,00	Закрепление отсутствует
27217	461854,77	4523947,64	Картометрический метод	5,00	Закрепление отсутствует
27218	461901,29	4523958,29	Картометрический метод	5,00	Закрепление отсутствует
27219	461943,08	4523970,05	Картометрический метод	5,00	Закрепление отсутствует
27220	461979,32	4523982,29	Картометрический метод	5,00	Закрепление отсутствует
27221	462012,84	4523995,82	Картометрический метод	5,00	Закрепление отсутствует
27222	462066,53	4524021,62	Картометрический метод	5,00	Закрепление отсутствует
27223	462084,41	4524031,64	Картометрический метод	5,00	Закрепление отсутствует
27224	462107,12	4524047,06	Картометрический метод	5,00	Закрепление отсутствует
27225	462120,47	4524057,8	Картометрический метод	5,00	Закрепление отсутствует
27226	462133,21	4524069,35	Картометрический метод	5,00	Закрепление отсутствует
27227	462176,51	4524115,34	Картометрический метод	5,00	Закрепление отсутствует
27228	462225,88	4524171,65	Картометрический метод	5,00	Закрепление отсутствует
27229	462250,39	4524202,19	Картометрический метод	5,00	Закрепление отсутствует
27230	462270,05	4524230,36	Картометрический метод	5,00	Закрепление отсутствует
27231	462287,78	4524259,67	Картометрический метод	5,00	Закрепление отсутствует
27232	462304,91	4524291,86	Картометрический метод	5,00	Закрепление отсутствует
27233	462326,75	4524337,58	Картометрический метод	5,00	Закрепление отсутствует
27234	462343,85	4524377,42	Картометрический метод	5,00	Закрепление отсутствует
27235	462362,45	4524424,79	Картометрический метод	5,00	Закрепление отсутствует
27236	462370,61	4524451,31	Картометрический метод	5,00	Закрепление отсутствует
27237	462377,38	4524482,18	Картометрический метод	5,00	Закрепление отсутствует
27238	462388,22	4524550,37	Картометрический метод	5,00	Закрепление отсутствует
27239	462389,84	4524569,3	Картометрический метод	5,00	Закрепление отсутствует
27240	462391,43	4524624,41	Картометрический метод	5,00	Закрепление отсутствует
27241	462390,17	4524652,13	Картометрический метод	5,00	Закрепление отсутствует
27242	462386,26	4524683,6	Картометрический метод	5,00	Закрепление отсутствует
27243	462379,39	4524715,97	Картометрический метод	5,00	Закрепление отсутствует
27244	462370,47	4524747,98	Картометрический метод	5,00	Закрепление отсутствует
27245	462359,64	4524779,33	Картометрический метод	5,00	Закрепление отсутствует
27246	462344,78	4524814,28	Картометрический метод	5,00	Закрепление отсутствует
27247	462332,62	4524839,15	Картометрический метод	5,00	Закрепление отсутствует
27248	462313,43	4524872,81	Картометрический метод	5,00	Закрепление отсутствует
27249	462297,53	4524897,17	Картометрический метод	5,00	Закрепление отсутствует
27250	462277,35	4524924,38	Картометрический метод	5,00	Закрепление отсутствует
27251	462244,85	4524964,16	Картометрический метод	5,00	Закрепление отсутствует
27252	462212,72	4524999,77	Картометрический метод	5,00	Закрепление отсутствует
27253	462178,58	4525033,55	Картометрический метод	5,00	Закрепление отсутствует
27254	462139,59	4525068,56	Картометрический метод	5,00	Закрепление отсутствует
27255	462114,84	4525089,02	Картометрический метод	5,00	Закрепление отсутствует
27256	462092,58	4525105,19	Картометрический метод	5,00	Закрепление отсутствует
27257	462063,55	4525123,55	Картометрический метод	5,00	Закрепление отсутствует
27258	462040,51	4525136,36	Картометрический метод	5,00	Закрепление отсутствует
27259	462017,06	4525148,21	Картометрический метод	5,00	Закрепление отсутствует

27260	461966,58	4525170,2	Картометрический метод	5,00	Закрепление отсутствует
27261	461949,88	4525175,84	Картометрический метод	5,00	Закрепление отсутствует
27262	461934,6	4525179,53	Картометрический метод	5,00	Закрепление отсутствует
27263	461925,68	4525179,95	Картометрический метод	5,00	Закрепление отсутствует
27264	461920,25	4525178,75	Картометрический метод	5,00	Закрепление отсутствует
27265	461915,18	4525176,5	Картометрический метод	5,00	Закрепление отсутствует
27266	461909,78	4525172,51	Картометрический метод	5,00	Закрепление отсутствует
27267	461899,63	4525161,38	Картометрический метод	5,00	Закрепление отсутствует
27268	461893,57	4525157,51	Картометрический метод	5,00	Закрепление отсутствует
27269	461889,19	4525155,68	Картометрический метод	5,00	Закрепление отсутствует
27270	461881,04	4525154	Картометрический метод	5,00	Закрепление отсутствует
27271	461863,19	4525154,42	Картометрический метод	5,00	Закрепление отсутствует
27272	461836,16	4525156,13	Картометрический метод	5,00	Закрепление отсутствует
27273	461780,64	4525161,38	Картометрический метод	5,00	Закрепление отсутствует
27274	461755,81	4525164,2	Картометрический метод	5,00	Закрепление отсутствует
27275	461724,83	4525168,76	Картометрический метод	5,00	Закрепление отсутствует
27276	461669,71	4525179,68	Картометрический метод	5,00	Закрепление отсутствует
27277	461630,36	4525189,31	Картометрический метод	5,00	Закрепление отсутствует
27278	461609,2	4525195,22	Картометрический метод	5,00	Закрепление отсутствует
27279	461572,69	4525207,07	Картометрический метод	5,00	Закрепление отсутствует
27280	461547,08	4525216,76	Картометрический метод	5,00	Закрепление отсутствует
27281	461504,63	4525234,88	Картометрический метод	5,00	Закрепление отсутствует
27282	461470,85	4525250,99	Картометрический метод	5,00	Закрепление отсутствует
27283	461437,83	4525268,39	Картометрический метод	5,00	Закрепление отсутствует
27284	461420,77	4525278,71	Картометрический метод	5,00	Закрепление отсутствует
27285	461404,69	4525290,29	Картометрический метод	5,00	Закрепление отсутствует
27286	461384,74	4525307,63	Картометрический метод	5,00	Закрепление отсутствует
27287	461368,77	4525324,43	Картометрический метод	5,00	Закрепление отсутствует
27288	461341,4	4525357,46	Картометрический метод	5,00	Закрепление отсутствует
27289	461321,66	4525384,49	Картометрический метод	5,00	Закрепление отсутствует
27290	461308,71	4525404,53	Картометрический метод	5,00	Закрепление отсутствует
27291	461296,7	4525425,2	Картометрический метод	5,00	Закрепление отсутствует
27292	461285,51	4525446,41	Картометрический метод	5,00	Закрепление отсутствует
27293	461268,35	4525483,43	Картометрический метод	5,00	Закрепление отсутствует
27294	461254,34	4525517,54	Картометрический метод	5,00	Закрепление отсутствует
27295	461241,82	4525552,16	Картометрический метод	5,00	Закрепление отсутствует
27296	461231,34	4525585,67	Картометрический метод	5,00	Закрепление отсутствует
27297	461225,75	4525607,12	Картометрический метод	5,00	Закрепление отсутствует
27298	461220,49	4525633,16	Картометрический метод	5,00	Закрепление отсутствует
27299	461217,15	4525655,03	Картометрический метод	5,00	Закрепление отсутствует
27300	461214,07	4525690,28	Картометрический метод	5,00	Закрепление отсутствует
27301	461213,51	4525723,43	Картометрический метод	5,00	Закрепление отсутствует
27302	461214,53	4525746,8	Картометрический метод	5,00	Закрепление отсутствует
27303	461217,64	4525779,41	Картометрический метод	5,00	Закрепление отсутствует
27304	461221,22	4525802,57	Картометрический метод	5,00	Закрепление отсутствует
27305	461225,78	4525825,55	Картометрический метод	5,00	Закрепление отсутствует

27306	461235,11	4525862,66	Картометрический метод	5,00	Закрепление отсутствует
27307	461240,78	4525880,42	Картометрический метод	5,00	Закрепление отсутствует
27308	461246,56	4525894,82	Картометрический метод	5,00	Закрепление отсутствует
27309	461254,83	4525911,5	Картометрический метод	5,00	Закрепление отсутствует
27310	461264,51	4525927,37	Картометрический метод	5,00	Закрепление отсутствует
27311	461275,47	4525942,43	Картометрический метод	5,00	Закрепление отсутствует
27312	461290,96	4525959,95	Картометрический метод	5,00	Закрепление отсутствует
27313	461310,68	4525979,06	Картометрический метод	5,00	Закрепление отсутствует
27314	461328,7	4525994,18	Картометрический метод	5,00	Закрепление отсутствует
27315	461344,45	4526005,85	Картометрический метод	5,00	Закрепление отсутствует
27316	461364,2	4526018,75	Картометрический метод	5,00	Закрепление отсутствует
27317	461403,05	4526041,31	Картометрический метод	5,00	Закрепление отсутствует
27318	461418,2	4526048,87	Картометрический метод	5,00	Закрепление отсутствует
27319	461431,3	4526054,06	Картометрический метод	5,00	Закрепление отсутствует
27320	461444,75	4526058,23	Картометрический метод	5,00	Закрепление отсутствует
27321	461486,24	4526066,99	Картометрический метод	5,00	Закрепление отсутствует
27322	461492,57	4526069,69	Картометрический метод	5,00	Закрепление отсутствует
27323	461511,14	4526080,13	Картометрический метод	5,00	Закрепление отсутствует
27324	461554,99	4526097,2	Картометрический метод	5,00	Закрепление отсутствует
27325	461573,03	4526103,02	Картометрический метод	5,00	Закрепление отсутствует
27326	461594,21	4526107,19	Картометрический метод	5,00	Закрепление отсутствует
27327	461613,19	4526108,57	Картометрический метод	5,00	Закрепление отсутствует
27328	461659,77	4526108,48	Картометрический метод	5,00	Закрепление отсутствует
27329	461738,39	4526109,74	Картометрический метод	5,00	Закрепление отсутствует
27330	461773,07	4526108,78	Картометрический метод	5,00	Закрепление отсутствует
27331	461847,35	4526105,06	Картометрический метод	5,00	Закрепление отсутствует
27332	461900,44	4526105,39	Картометрический метод	5,00	Закрепление отсутствует
27333	461941,63	4526108,15	Картометрический метод	5,00	Закрепление отсутствует
27334	461989,49	4526113,7	Картометрический метод	5,00	Закрепление отсутствует
27335	462024,6	4526119,16	Картометрический метод	5,00	Закрепление отсутствует
27336	462066,59	4526127,11	Картометрический метод	5,00	Закрепление отсутствует
27337	462111,55	4526137,64	Картометрический метод	5,00	Закрепление отсутствует
27338	462154,61	4526149,79	Картометрический метод	5,00	Закрепление отсутствует
27339	462203,09	4526166,11	Картометрический метод	5,00	Закрепление отсутствует
27340	462255,15	4526185,97	Картометрический метод	5,00	Закрепление отсутствует
27341	462303,41	4526207,42	Картометрический метод	5,00	Закрепление отсутствует
27342	462337,53	4526224,52	Картометрический метод	5,00	Закрепление отсутствует
27343	462366,14	4526240,99	Картометрический метод	5,00	Закрепление отсутствует
27344	462393,62	4526259,2	Картометрический метод	5,00	Закрепление отсутствует
27345	462412,69	4526273,21	Картометрический метод	5,00	Закрепление отсутствует
27346	462436,81	4526292,92	Картометрический метод	5,00	Закрепление отсутствует
27347	462460	4526313,77	Картометрический метод	5,00	Закрепление отсутствует
27348	462485,78	4526339,51	Картометрический метод	5,00	Закрепление отсутствует
27349	462581,85	4526443,4	Картометрический метод	5,00	Закрепление отсутствует
27350	462687,84	4526559,8	Картометрический метод	5,00	Закрепление отсутствует
27351	462711,62	4526587,43	Картометрический метод	5,00	Закрепление отсутствует

27352	462730,45	4526611,28	Картометрический метод	5,00	Закрепление отсутствует
27353	462744,84	4526630,87	Картометрический метод	5,00	Закрепление отсутствует
27354	462765,44	4526660,93	Картометрический метод	5,00	Закрепление отсутствует
27355	462782,28	4526688,62	Картометрический метод	5,00	Закрепление отсутствует
27356	462797,14	4526717,93	Картометрический метод	5,00	Закрепление отсутствует
27357	462806,6	4526740,61	Картометрический метод	5,00	Закрепление отсутствует
27358	462815,93	4526767,85	Картометрический метод	5,00	Закрепление отсутствует
27359	462822,35	4526791,58	Картометрический метод	5,00	Закрепление отсутствует
27360	462832,53	4526836,1	Картометрический метод	5,00	Закрепление отсутствует
27361	462842,44	4526888,12	Картометрический метод	5,00	Закрепление отсутствует
27362	462849,44	4526933,75	Картометрический метод	5,00	Закрепление отсутствует
27363	462859,91	4527015,41	Картометрический метод	5,00	Закрепление отсутствует
27364	462864,62	4527063,5	Картометрический метод	5,00	Закрепление отсутствует
27365	462867,35	4527108,41	Картометрический метод	5,00	Закрепление отсутствует
27366	462869	4527163,94	Картометрический метод	5,00	Закрепление отсутствует
27367	462868,58	4527177,71	Картометрический метод	5,00	Закрепление отсутствует
27368	462865,24	4527202,28	Картометрический метод	5,00	Закрепление отсутствует
27369	462861,9	4527215,72	Картометрический метод	5,00	Закрепление отсутствует
27370	462857,54	4527228,8	Картометрический метод	5,00	Закрепление отсутствует
27371	462846,62	4527255,35	Картометрический метод	5,00	Закрепление отсутствует
27372	462828,71	4527292,79	Картометрический метод	5,00	Закрепление отсутствует
27373	462804,52	4527337,79	Картометрический метод	5,00	Закрепление отсутствует
27374	462792,76	4527357,11	Картометрический метод	5,00	Закрепление отсутствует
27375	462782,6	4527372,08	Картометрический метод	5,00	Закрепление отсутствует
27376	462766,31	4527393,86	Картометрический метод	5,00	Закрепление отсутствует
27377	462741,19	4527423,41	Картометрический метод	5,00	Закрепление отсутствует
27378	462712,52	4527453,77	Картометрический метод	5,00	Закрепление отсутствует
27379	462673,64	4527491,69	Картометрический метод	5,00	Закрепление отсутствует
27380	462648,77	4527520,22	Картометрический метод	5,00	Закрепление отсутствует
27381	462633,72	4527540,47	Картометрический метод	5,00	Закрепление отсутствует
27382	462624,41	4527554,48	Картометрический метод	5,00	Закрепление отсутствует
27383	462595,18	4527602,6	Картометрический метод	5,00	Закрепление отсутствует
27384	462575,15	4527633,56	Картометрический метод	5,00	Закрепление отсутствует
27385	462558,78	4527657,35	Картометрический метод	5,00	Закрепление отсутствует
27386	462543,95	4527675,74	Картометрический метод	5,00	Закрепление отсутствует
27387	462532,27	4527687,98	Картометрический метод	5,00	Закрепление отсутствует
27388	462517,33	4527701,6	Картометрический метод	5,00	Закрепление отсутствует
27389	462501,31	4527713,96	Картометрический метод	5,00	Закрепление отсутствует
27390	462474,92	4527731,75	Картометрический метод	5,00	Закрепление отсутствует
27391	462438,83	4527753,02	Картометрический метод	5,00	Закрепление отсутствует
27392	462387,23	4527779,57	Картометрический метод	5,00	Закрепление отсутствует
27393	462356,74	4527796,1	Картометрический метод	5,00	Закрепление отсутствует
27394	462300,33	4527829,31	Картометрический метод	5,00	Закрепление отсутствует
27395	462296,1	4527829,49	Картометрический метод	5,00	Закрепление отсутствует
27396	462293,06	4527827,39	Картометрический метод	5,00	Закрепление отсутствует
27397	462291,74	4527824,54	Картометрический метод	5,00	Закрепление отсутствует

27398	462291,19	4527819,56	Картометрический метод	5,00	Закрепление отсутствует
27399	462288,84	4527816,35	Картометрический метод	5,00	Закрепление отсутствует
27400	462285,72	4527814,88	Картометрический метод	5,00	Закрепление отсутствует
27401	462281,83	4527815,03	Картометрический метод	5,00	Закрепление отсутствует
27402	462076,01	4527896,93	Картометрический метод	5,00	Закрепление отсутствует
27403	462051,53	4527908,21	Картометрический метод	5,00	Закрепление отсутствует
27404	462031,3	4527919,46	Картометрический метод	5,00	Закрепление отсутствует
27405	461984,56	4527950,09	Картометрический метод	5,00	Закрепление отсутствует
27406	461923,19	4527987,5	Картометрический метод	5,00	Закрепление отсутствует
27407	461901,68	4528001,39	Картометрический метод	5,00	Закрепление отсутствует
27408	461872,61	4528022,3	Картометрический метод	5,00	Закрепление отсутствует
27409	461856,6	4528035,02	Картометрический метод	5,00	Закрепление отсутствует
27410	461837,06	4528051,61	Картометрический метод	5,00	Закрепление отсутствует
27411	461801,58	4528083,59	Картометрический метод	5,00	Закрепление отсутствует
27412	461780,24	4528104,65	Картометрический метод	5,00	Закрепление отсутствует
27413	461763,21	4528123,85	Картометрический метод	5,00	Закрепление отсутствует
27414	461752,51	4528137,23	Картометрический метод	5,00	Закрепление отсутствует
27415	461733,15	4528164,74	Картометрический метод	5,00	Закрепление отсутствует
27416	461720,14	4528186,91	Картометрический метод	5,00	Закрепление отсутствует
27417	461710,45	4528206,74	Картометрический метод	5,00	Закрепление отсутствует
27418	461702,1	4528227,14	Картометрический метод	5,00	Закрепление отсутствует
27419	461694,17	4528251,62	Картометрический метод	5,00	Закрепление отсутствует
27420	461673,68	4528331,24	Картометрический метод	5,00	Закрепление отсутствует
27421	461667,94	4528356,8	Картометрический метод	5,00	Закрепление отсутствует
27422	461663,2	4528386,95	Картометрический метод	5,00	Закрепление отсутствует
27423	461660,2	4528421,72	Картометрический метод	5,00	Закрепление отсутствует
27424	461659,83	4528452,32	Картометрический метод	5,00	Закрепление отсутствует
27425	461661,7	4528489,58	Картометрический метод	5,00	Закрепление отсутствует
27426	461666,38	4528531,97	Картометрический метод	5,00	Закрепление отсутствует
27427	461673,6	4528574,06	Картометрический метод	5,00	Закрепление отсутствует
27428	461679,14	4528600,94	Картометрический метод	5,00	Закрепление отсутствует
27429	461686,94	4528628,39	Картометрический метод	5,00	Закрепление отсутствует
27430	461692,64	4528643,18	Картометрический метод	5,00	Закрепление отсутствует
27431	461699,33	4528657,58	Картометрический метод	5,00	Закрепление отсутствует
27432	461710,25	4528676,9	Картометрический метод	5,00	Закрепление отсутствует
27433	461723,02	4528695,2	Картометрический метод	5,00	Закрепление отсутствует
27434	461742,29	4528717,46	Картометрический метод	5,00	Закрепление отсутствует
27435	461759,02	4528733,15	Картометрический метод	5,00	Закрепление отсутствует
27436	461769,19	4528741,4	Картометрический метод	5,00	Закрепление отсутствует
27437	461782,58	4528750,91	Картометрический метод	5,00	Закрепление отсутствует
27438	461799,25	4528761,17	Картометрический метод	5,00	Закрепление отсутствует
27439	461939,39	4528841,54	Картометрический метод	5,00	Закрепление отсутствует
27440	461986,79	4528868,03	Картометрический метод	5,00	Закрепление отсутствует
27441	462007,28	4528878,53	Картометрический метод	5,00	Закрепление отсутствует
27442	462024,89	4528886,18	Картометрический метод	5,00	Закрепление отсутствует
27443	462046,45	4528894,04	Картометрический метод	5,00	Закрепление отсутствует

27444	462061,16	4528898,48	Картометрический метод	5,00	Закрепление отсутствует
27445	462079,81	4528903,04	Картометрический метод	5,00	Закрепление отсутствует
27446	462115,58	4528909,88	Картометрический метод	5,00	Закрепление отсутствует
27447	462154,19	4528915,82	Картометрический метод	5,00	Закрепление отсутствует
27448	462252,11	4528926,23	Картометрический метод	5,00	Закрепление отсутствует
27449	462304,83	4528934,15	Картометрический метод	5,00	Закрепление отсутствует
27450	462333,83	4528940	Картометрический метод	5,00	Закрепление отсутствует
27451	462368,38	4528948,49	Картометрический метод	5,00	Закрепление отсутствует
27452	462393,35	4528955,75	Картометрический метод	5,00	Закрепление отсутствует
27453	462420,13	4528964,96	Картометрический метод	5,00	Закрепление отсутствует
27454	462446,33	4528975,58	Картометрический метод	5,00	Закрепление отсутствует
27455	462476,24	4528989,77	Картометрический метод	5,00	Закрепление отсутствует
27456	462497,02	4529001,05	Картометрический метод	5,00	Закрепление отсутствует
27457	462540,95	4529027,66	Картометрический метод	5,00	Закрепление отсутствует
27458	462582,65	4529054,06	Картометрический метод	5,00	Закрепление отсутствует
27459	462623,75	4529081,39	Картометрический метод	5,00	Закрепление отсутствует
27460	462672,32	4529115,26	Картометрический метод	5,00	Закрепление отсутствует
27461	462720,98	4529150,45	Картометрический метод	5,00	Закрепление отсутствует
27462	462734,77	4529162,24	Картометрический метод	5,00	Закрепление отсутствует
27463	462745,43	4529172,89	Картометрический метод	5,00	Закрепление отсутствует
27464	462760,79	4529191,49	Картометрический метод	5,00	Закрепление отсутствует
27465	462783,7	4529227,49	Картометрический метод	5,00	Закрепление отсутствует
27466	462794,2	4529248,61	Картометрический метод	5,00	Закрепление отсутствует
27467	462799,31	4529261,15	Картометрический метод	5,00	Закрепление отсутствует
27468	462806,27	4529281,37	Картометрический метод	5,00	Закрепление отсутствует
27469	462813,86	4529307,38	Картометрический метод	5,00	Закрепление отсутствует
27470	462823,13	4529343,14	Картометрический метод	5,00	Закрепление отсутствует
27471	462829,93	4529364,02	Картометрический метод	5,00	Закрепление отсутствует
27472	462865,39	4529454,32	Картометрический метод	5,00	Закрепление отсутствует
27473	462901,63	4529562,29	Картометрический метод	5,00	Закрепление отсутствует
27474	462916,08	4529602,13	Картометрический метод	5,00	Закрепление отсутствует
27475	462943,4	4529671,28	Картометрический метод	5,00	Закрепление отсутствует
27476	462955,35	4529697,35	Картометрический метод	5,00	Закрепление отсутствует
27477	462966,31	4529718,53	Картометрический метод	5,00	Закрепление отсутствует
27478	462978,23	4529739,17	Картометрический метод	5,00	Закрепление отсутствует
27479	463001,93	4529775,05	Картометрический метод	5,00	Закрепление отсутствует
27480	463012,99	4529789,78	Картометрический метод	5,00	Закрепление отсутствует
27481	463030,06	4529810,45	Картометрический метод	5,00	Закрепление отсутствует
27482	463048,27	4529830,04	Картометрический метод	5,00	Закрепление отсутствует
27483	463061,08	4529842,55	Картометрический метод	5,00	Закрепление отсутствует
27484	463081,19	4529860,28	Картометрический метод	5,00	Закрепление отсутствует
27485	463102,21	4529876,81	Картометрический метод	5,00	Закрепление отсутствует
27486	463183,81	4529934,2	Картометрический метод	5,00	Закрепление отсутствует
27487	463207,39	4529948,93	Картометрический метод	5,00	Закрепление отсутствует
27488	463231,46	4529962,76	Картометрический метод	5,00	Закрепление отсутствует
27489	463270,06	4529982,83	Картометрический метод	5,00	Закрепление отсутствует

27490	463306,1	4530000,08	Картометрический метод	5,00	Закрепление отсутствует
27491	463349,03	4530018,23	Картометрический метод	5,00	Закрепление отсутствует
27492	463366,02	4530021,71	Картометрический метод	5,00	Закрепление отсутствует
27493	463382,5	4530022,34	Картометрический метод	5,00	Закрепление отсутствует
27494	463390,61	4530023,33	Картометрический метод	5,00	Закрепление отсутствует
27495	463403,16	4530027,29	Картометрический метод	5,00	Закрепление отсутствует
27496	463411,88	4530031,94	Картометрический метод	5,00	Закрепление отсутствует
27497	463447,22	4530055,25	Картометрический метод	5,00	Закрепление отсутствует
27498	463473,47	4530069,74	Картометрический метод	5,00	Закрепление отсутствует
27499	463526,68	4530094,46	Картометрический метод	5,00	Закрепление отсутствует
27500	463570,06	4530111,08	Картометрический метод	5,00	Закрепление отсутствует
27501	463609,53	4530123,08	Картометрический метод	5,00	Закрепление отсутствует
27502	463702,13	4530146,84	Картометрический метод	5,00	Закрепление отсутствует
27503	463788,01	4530170,48	Картометрический метод	5,00	Закрепление отсутствует
27504	463829	4530183,38	Картометрический метод	5,00	Закрепление отсутствует
27505	463869,25	4530198,23	Картометрический метод	5,00	Закрепление отсутствует
27506	463897,55	4530210,08	Картометрический метод	5,00	Закрепление отсутствует
27507	463925,36	4530222,83	Картометрический метод	5,00	Закрепление отсутствует
27508	464003,36	4530262,07	Картометрический метод	5,00	Закрепление отсутствует
27509	464056,75	4530292,67	Картометрический метод	5,00	Закрепление отсутствует
27510	464108,24	4530326,39	Картометрический метод	5,00	Закрепление отсутствует
27511	464140	4530349,46	Картометрический метод	5,00	Закрепление отсутствует
27512	464175,92	4530377,96	Картометрический метод	5,00	Закрепление отсутствует
27513	464205,62	4530403,64	Картометрический метод	5,00	Закрепление отсутствует
27514	464229,64	4530425,99	Картометрический метод	5,00	Закрепление отсутствует
27515	464260,33	4530456,35	Картометрический метод	5,00	Закрепление отсутствует
27516	464285,08	4530483,17	Картометрический метод	5,00	Закрепление отсутствует
27517	464304,77	4530506,3	Картометрический метод	5,00	Закрепление отсутствует
27518	464330,89	4530539,87	Картометрический метод	5,00	Закрепление отсутствует
27519	464348,57	4530564,62	Картометрический метод	5,00	Закрепление отсутствует
27520	464393,85	4530633,29	Картометрический метод	5,00	Закрепление отсутствует
27521	464404,59	4530651,35	Картометрический метод	5,00	Закрепление отсутствует
27522	464422,02	4530683,84	Картометрический метод	5,00	Закрепление отсутствует
27523	464439,64	4530722,06	Картометрический метод	5,00	Закрепление отсутствует
27524	464449,37	4530746,51	Картометрический метод	5,00	Закрепление отсутствует
27525	464461,27	4530781,37	Картометрический метод	5,00	Закрепление отсутствует
27526	464475,65	4530831,2	Картометрический метод	5,00	Закрепление отсутствует
27527	464489,57	4530888,77	Картометрический метод	5,00	Закрепление отсутствует
27528	464499,44	4530939,68	Картометрический метод	5,00	Закрепление отсутствует
27529	464508,7	4530999,35	Картометрический метод	5,00	Закрепление отсутствует
27530	464511,59	4531023,44	Картометрический метод	5,00	Закрепление отсутствует
27531	464514,65	4531059,71	Картометрический метод	5,00	Закрепление отсутствует
27532	464516,4	4531114,25	Картометрический метод	5,00	Закрепление отсутствует
27533	464515,69	4531150,64	Картометрический метод	5,00	Закрепление отсутствует
27534	464514,49	4531172,12	Картометрический метод	5,00	Закрепление отсутствует
27535	464512,12	4531194,47	Картометрический метод	5,00	Закрепление отсутствует

27536	464508,84	4531216,64	Картометрический метод	5,00	Закрепление отсутствует
27537	464500,28	4531256,09	Картометрический метод	5,00	Закрепление отсутствует
27538	464494,04	4531277,63	Картометрический метод	5,00	Закрепление отсутствует
27539	464486,81	4531298,93	Картометрический метод	5,00	Закрепление отсутствует
27540	464469,84	4531341,32	Картометрический метод	5,00	Закрепление отсутствует
27541	464456,6	4531369,52	Картометрический метод	5,00	Закрепление отсутствует
27542	464439,19	4531400,57	Картометрический метод	5,00	Закрепление отсутствует
27543	464416,89	4531433,81	Картометрический метод	5,00	Закрепление отсутствует
27544	464376,82	4531487,63	Картометрический метод	5,00	Закрепление отсутствует
27545	464313,35	4531574,96	Картометрический метод	5,00	Закрепление отсутствует
27546	464275,02	4531625,18	Картометрический метод	5,00	Закрепление отсутствует
27547	464252,96	4531650,38	Картометрический метод	5,00	Закрепление отсутствует
27548	464233,06	4531670,93	Картометрический метод	5,00	Закрепление отсутствует
27549	464206,3	4531696,1	Картометрический метод	5,00	Закрепление отсутствует
27550	464187,94	4531711,73	Картометрический метод	5,00	Закрепление отсутствует
27551	464165,02	4531729,46	Картометрический метод	5,00	Закрепление отсутствует
27552	464145,31	4531743,32	Картометрический метод	5,00	Закрепление отсутствует
27553	464076,53	4531786,22	Картометрический метод	5,00	Закрепление отсутствует
27554	463995,89	4531817,42	Картометрический метод	5,00	Закрепление отсутствует
27555	463956,84	4531831,37	Картометрический метод	5,00	Закрепление отсутствует
27556	463917,37	4531843,82	Картометрический метод	5,00	Закрепление отсутствует
27557	463849,51	4531862,63	Картометрический метод	5,00	Закрепление отсутствует
27558	463798,37	4531877,78	Картометрический метод	5,00	Закрепление отсутствует
27559	463753,55	4531892	Картометрический метод	5,00	Закрепление отсутствует
27560	463709,15	4531907,84	Картометрический метод	5,00	Закрепление отсутствует
27561	463665,47	4531925,63	Картометрический метод	5,00	Закрепление отсутствует
27562	463620,84	4531946,15	Картометрический метод	5,00	Закрепление отсутствует
27563	463593,82	4531960,67	Картометрический метод	5,00	Закрепление отсутствует
27564	463564,28	4531979,54	Картометрический метод	5,00	Закрепление отсутствует
27565	463543,12	4531995,17	Картометрический метод	5,00	Закрепление отсутствует
27566	463526,21	4532009,18	Картометрический метод	5,00	Закрепление отсутствует
27567	463447,69	4532080,58	Картометрический метод	5,00	Закрепление отсутствует
27568	463409,22	4532117,48	Картометрический метод	5,00	Закрепление отсутствует
27569	463368,14	4532158,43	Картометрический метод	5,00	Закрепление отсутствует
27570	463351,08	4532176,55	Картометрический метод	5,00	Закрепление отсутствует
27571	463325,36	4532207,09	Картометрический метод	5,00	Закрепление отсутствует
27572	463301,9	4532239,28	Картометрический метод	5,00	Закрепление отсутствует
27573	463285,76	4532264,51	Картометрический метод	5,00	Закрепление отсутствует
27574	463265,2	4532300	Картометрический метод	5,00	Закрепление отсутствует
27575	463249,39	4532331,44	Картометрический метод	5,00	Закрепление отсутствует
27576	463239,23	4532355,83	Картометрический метод	5,00	Закрепление отсутствует
27577	463229,3	4532384,99	Картометрический метод	5,00	Закрепление отсутствует
27578	463221,59	4532413,97	Картометрический метод	5,00	Закрепление отсутствует
27579	463216,71	4532438,9	Картометрический метод	5,00	Закрепление отсутствует
27580	463213,81	4532459,84	Картометрический метод	5,00	Закрепление отсутствует
27581	463211,77	4532485,13	Картометрический метод	5,00	Закрепление отсутствует

27582	463209,65	4532577,11	Картометрический метод	5,00	Закрепление отсутствует
27583	463205,62	4532660,66	Картометрический метод	5,00	Закрепление отсутствует
27584	463204,51	4532672,18	Картометрический метод	5,00	Закрепление отсутствует
27585	463187,58	4532755,19	Картометрический метод	5,00	Закрепление отсутствует
27586	463181,69	4532779,67	Картометрический метод	5,00	Закрепление отсутствует
27587	463173,2	4532808,65	Картометрический метод	5,00	Закрепление отсутствует
27588	463159,71	4532847,98	Картометрический метод	5,00	Закрепление отсутствует
27589	463154,22	4532870,12	Картометрический метод	5,00	Закрепление отсутствует
27590	463151,97	4532883,02	Картометрический метод	5,00	Закрепление отсутствует
27591	463150,21	4532899,31	Картометрический метод	5,00	Закрепление отсутствует
27592	463149,41	4532934,56	Картометрический метод	5,00	Закрепление отсутствует
27593	463150,64	4532966,72	Картометрический метод	5,00	Закрепление отсутствует
27594	463152,37	4532988,2	Картометрический метод	5,00	Закрепление отсутствует
27595	463161,03	4533055,19	Картометрический метод	5,00	Закрепление отсутствует
27596	463170,02	4533105,83	Картометрический метод	5,00	Закрепление отсутствует
27597	463185,65	4533174,68	Картометрический метод	5,00	Закрепление отсутствует
27598	463203,96	4533243,77	Картометрический метод	5,00	Закрепление отсутствует
27599	463223,95	4533309,32	Картометрический метод	5,00	Закрепление отсутствует
27600	463256,85	4533408,26	Картометрический метод	5,00	Закрепление отсутствует
27601	463272,64	4533453,41	Картометрический метод	5,00	Закрепление отсутствует
27602	463280,68	4533474,32	Картометрический метод	5,00	Закрепление отсутствует
27603	463294	4533505,22	Картометрический метод	5,00	Закрепление отсутствует
27604	463308,72	4533535,37	Картометрический метод	5,00	Закрепление отсутствует
27605	463330,67	4533574,67	Картометрический метод	5,00	Закрепление отсутствует
27606	463348,88	4533603,32	Картометрический метод	5,00	Закрепление отсутствует
27607	463371,84	4533634,64	Картометрический метод	5,00	Закрепление отсутствует
27608	463393,65	4533660,59	Картометрический метод	5,00	Закрепление отсутствует
27609	463418,39	4533686,99	Картометрический метод	5,00	Закрепление отсутствует
27610	463441,37	4533707,15	Картометрический метод	5,00	Закрепление отсутствует
27611	463463,57	4533722,84	Картометрический метод	5,00	Закрепление отсутствует
27612	463478,15	4533731,54	Картометрический метод	5,00	Закрепление отсутствует
27613	463513,58	4533749,21	Картометрический метод	5,00	Закрепление отсутствует
27614	463550,77	4533764,84	Картометрический метод	5,00	Закрепление отсутствует
27615	463603,82	4533783,86	Картометрический метод	5,00	Закрепление отсутствует
27616	463638,08	4533797,63	Картометрический метод	5,00	Закрепление отсутствует
27617	463691,03	4533821,27	Картометрический метод	5,00	Закрепление отсутствует
27618	463788,05	4533866,72	Картометрический метод	5,00	Закрепление отсутствует
27619	463803,62	4533872,12	Картометрический метод	5,00	Закрепление отсутствует
27620	463814,22	4533874,94	Картометрический метод	5,00	Закрепление отсутствует
27621	463827,7	4533877,64	Картометрический метод	5,00	Закрепление отсутствует
27622	463844,03	4533879,44	Картометрический метод	5,00	Закрепление отсутствует
27623	463894,55	4533881,3	Картометрический метод	5,00	Закрепление отсутствует
27624	464059,59	4533879,44	Картометрический метод	5,00	Закрепление отсутствует
27625	464114,78	4533880,73	Картометрический метод	5,00	Закрепление отсутствует
27626	464156,2	4533883,43	Картометрический метод	5,00	Закрепление отсутствует
27627	464211,23	4533888,95	Картометрический метод	5,00	Закрепление отсутствует

27628	464273	4533896,57	Картометрический метод	5,00	Закрепление отсутствует
27629	464362,47	4533909,02	Картометрический метод	5,00	Закрепление отсутствует
27630	464389,91	4533909,77	Картометрический метод	5,00	Закрепление отсутствует
27631	464419,12	4533907,13	Картометрический метод	5,00	Закрепление отсутствует
27632	464432,38	4533906,62	Картометрический метод	5,00	Закрепление отсутствует
27633	464455,97	4533908,54	Картометрический метод	5,00	Закрепление отсутствует
27634	464471,51	4533911,81	Картометрический метод	5,00	Закрепление отсутствует
27635	464516,85	4533924,32	Картометрический метод	5,00	Закрепление отсутствует
27636	464547,09	4533934,79	Картометрический метод	5,00	Закрепление отсутствует
27637	464572,41	4533945,35	Картометрический метод	5,00	Закрепление отсутствует
27638	464607,49	4533962,6	Картометрический метод	5,00	Закрепление отсутствует
27639	464632,81	4533976,58	Картометрический метод	5,00	Закрепление отсутствует
27640	464667,47	4533997,73	Картометрический метод	5,00	Закрепление отсутствует
27641	464686,7	4534010,66	Картометрический метод	5,00	Закрепление отсутствует
27642	464725,24	4534039,22	Картометрический метод	5,00	Закрепление отсутствует
27643	464749,71	4534060,22	Картометрический метод	5,00	Закрепление отсутствует
27644	464769,62	4534079,51	Картометрический метод	5,00	Закрепление отсутствует
27645	464797,25	4534110,44	Картометрический метод	5,00	Закрепление отсутствует
27646	464862,38	4534195,04	Картометрический метод	5,00	Закрепление отсутствует
27647	464865,38	4534201,16	Картометрический метод	5,00	Закрепление отсутствует
27648	464889,52	4534263,71	Картометрический метод	5,00	Закрепление отсутствует
27649	464897,28	4534288,61	Картометрический метод	5,00	Закрепление отсутствует
27650	464904,38	4534318,13	Картометрический метод	5,00	Закрепление отсутствует
27651	464912,84	4534367,15	Картометрический метод	5,00	Закрепление отсутствует
27652	464919,53	4534413,38	Картометрический метод	5,00	Закрепление отсутствует
27653	464920,57	4534429,97	Картометрический метод	5,00	Закрепление отсутствует
27654	464920,04	4534446,5	Картометрический метод	5,00	Закрепление отсутствует
27655	464918,81	4534457,51	Картометрический метод	5,00	Закрепление отсутствует
27656	464913,49	4534483,73	Картометрический метод	5,00	Закрепление отсутствует
27657	464911,1	4534500,89	Картометрический метод	5,00	Закрепление отсутствует
27658	464910,29	4534521,08	Картометрический метод	5,00	Закрепление отсутствует
27659	464910,95	4534535,51	Картометрический метод	5,00	Закрепление отсутствует
27660	464937,03	4534743,92	Картометрический метод	5,00	Закрепление отсутствует
27661	464940,55	4534786,04	Картометрический метод	5,00	Закрепление отсутствует
27662	464942,81	4534834,58	Картометрический метод	5,00	Закрепление отсутствует
27663	464944,71	4534856,87	Картометрический метод	5,00	Закрепление отсутствует
27664	464949,96	4534892,21	Картометрический метод	5,00	Закрепление отсутствует
27665	464954,63	4534914,05	Картометрический метод	5,00	Закрепление отсутствует
27666	464962,49	4534943,39	Картометрический метод	5,00	Закрепление отсутствует
27667	464973,7	4534975,76	Картометрический метод	5,00	Закрепление отсутствует
27668	464987,62	4535007,11	Картометрический метод	5,00	Закрепление отсутствует
27669	465004,59	4535038,76	Картометрический метод	5,00	Закрепление отсутствует
27670	465024,2	4535069,87	Картометрический метод	5,00	Закрепление отсутствует
27671	465046,04	4535099,39	Картометрический метод	5,00	Закрепление отсутствует
27672	465069,03	4535126,06	Картометрический метод	5,00	Закрепление отсутствует
27673	465079,63	4535137,01	Картометрический метод	5,00	Закрепление отсутствует

27674	465093,62	4535149,94	Картометрический метод	5,00	Закрепление отсутствует
27675	465120,47	4535171,21	Картометрический метод	5,00	Закрепление отсутствует
27676	465133,02	4535179,79	Картометрический метод	5,00	Закрепление отсутствует
27677	465152,63	4535191,61	Картометрический метод	5,00	Закрепление отсутствует
27678	465185,3	4535209,7	Картометрический метод	5,00	Закрепление отсутствует
27679	465225,32	4535230,7	Картометрический метод	5,00	Закрепление отсутствует
27680	465294,26	4535263,91	Картометрический метод	5,00	Закрепление отсутствует
27681	465338,57	4535282,33	Картометрический метод	5,00	Закрепление отсутствует
27682	465366,77	4535292,53	Картометрический метод	5,00	Закрепление отсутствует
27683	465395,36	4535301,74	Картометрический метод	5,00	Закрепление отсутствует
27684	465466,73	4535321,99	Картометрический метод	5,00	Закрепление отсутствует
27685	465487,21	4535328,74	Картометрический метод	5,00	Закрепление отсутствует
27686	465519,19	4535341,76	Картометрический метод	5,00	Закрепление отсутствует
27687	465567,68	4535365,49	Картометрический метод	5,00	Закрепление отсутствует
27688	465596,1	4535375,84	Картометрический метод	5,00	Закрепление отсутствует
27689	465627,86	4535383,85	Картометрический метод	5,00	Закрепление отсутствует
27690	465656,44	4535389,82	Картометрический метод	5,00	Закрепление отсутствует
27691	465690,9	4535395,46	Картометрический метод	5,00	Закрепление отсутствует
27692	465714,59	4535398,46	Картометрический метод	5,00	Закрепление отсутствует
27693	465781,19	4535404,82	Картометрический метод	5,00	Закрепление отсутствует
27694	465897,47	4535412,02	Картометрический метод	5,00	Закрепление отсутствует
27695	465933,05	4535415,74	Картометрический метод	5,00	Закрепление отсутствует
27696	465975,94	4535421,89	Картометрический метод	5,00	Закрепление отсутствует
27697	466021,41	4535431,25	Картометрический метод	5,00	Закрепление отсутствует
27698	466064,36	4535442,92	Картометрический метод	5,00	Закрепление отсутствует
27699	466101,27	4535456,06	Картометрический метод	5,00	Закрепление отсутствует
27700	466132,73	4535469,71	Картометрический метод	5,00	Закрепление отсутствует
27701	466221,65	4535512,04	Картометрический метод	5,00	Закрепление отсутствует
27702	466257,84	4535531,09	Картометрический метод	5,00	Закрепление отсутствует
27703	466288,14	4535548,91	Картометрический метод	5,00	Закрепление отсутствует
27704	466370,21	4535600,45	Картометрический метод	5,00	Закрепление отсутствует
27705	466477,65	4535664,92	Картометрический метод	5,00	Закрепление отсутствует
27706	466530,66	4535693,96	Картометрический метод	5,00	Закрепление отсутствует
27707	466603,22	4535731,13	Картометрический метод	5,00	Закрепление отсутствует
27708	466656,17	4535759,39	Картометрический метод	5,00	Закрепление отсутствует
27709	466674,46	4535769,86	Картометрический метод	5,00	Закрепление отсутствует
27710	466705,45	4535789,6	Картометрический метод	5,00	Закрепление отсутствует
27711	466735,34	4535811,14	Картометрический метод	5,00	Закрепление отсутствует
27712	466761,88	4535832,47	Картометрический метод	5,00	Закрепление отсутствует
27713	466780	4535848,61	Картометрический метод	5,00	Закрепление отсутствует
27714	466799,85	4535868,77	Картометрический метод	5,00	Закрепление отсутствует
27715	466820,58	4535893,58	Картометрический метод	5,00	Закрепление отсутствует
27716	466832,46	4535909,93	Картометрический метод	5,00	Закрепление отсутствует
27717	466853,83	4535943,62	Картометрический метод	5,00	Закрепление отсутствует
27718	466868,68	4535970,35	Картометрический метод	5,00	Закрепление отсутствует
27719	466881,58	4535998,07	Картометрический метод	5,00	Закрепление отсутствует

27720	466891,12	4536022,52	Картометрический метод	5,00	Закрепление отсутствует
27721	466902,13	4536053,66	Картометрический метод	5,00	Закрепление отсутствует
27722	466921,79	4536115,37	Картометрический метод	5,00	Закрепление отсутствует
27723	466928,28	4536133,16	Картометрический метод	5,00	Закрепление отсутствует
27724	466942,53	4536164,21	Картометрический метод	5,00	Закрепление отсутствует
27725	466968,94	4536212,3	Картометрический метод	5,00	Закрепление отсутствует
27726	466981,69	4536237,92	Картометрический метод	5,00	Закрепление отсутствует
27727	466991,09	4536258,71	Картометрический метод	5,00	Закрепление отсутствует
27728	467002,12	4536285,17	Картометрический метод	5,00	Закрепление отсутствует
27729	467012,72	4536313,52	Картометрический метод	5,00	Закрепление отсутствует
27730	467019,23	4536334,76	Картометрический метод	5,00	Закрепление отсутствует
27731	467023,52	4536352,76	Картометрический метод	5,00	Закрепление отсутствует
27732	467026,81	4536370,97	Картометрический метод	5,00	Закрепление отсутствует
27733	467029,58	4536397,52	Картометрический метод	5,00	Закрепление отсутствует
27734	467029,43	4536422,48	Картометрический метод	5,00	Закрепление отсутствует
27735	467027,15	4536444,14	Картометрический метод	5,00	Закрепление отсутствует
27736	467020,52	4536475,22	Картометрический метод	5,00	Закрепление отсутствует
27737	467013,44	4536500,06	Картометрический метод	5,00	Закрепление отсутствует
27738	467006,48	4536520,37	Картометрический метод	5,00	Закрепление отсутствует
27739	466993,07	4536552,05	Картометрический метод	5,00	Закрепление отсутствует
27740	466954,41	4536628,4	Картометрический метод	5,00	Закрепление отсутствует
27741	466913,93	4536710,6	Картометрический метод	5,00	Закрепление отсутствует
27742	466895,77	4536744,59	Картометрический метод	5,00	Закрепление отсутствует
27743	466876,19	4536777,77	Картометрический метод	5,00	Закрепление отсутствует
27744	466813,45	4536875,3	Картометрический метод	5,00	Закрепление отсутствует
27745	466767,07	4536935,51	Картометрический метод	5,00	Закрепление отсутствует
27746	466738,88	4536976,34	Картометрический метод	5,00	Закрепление отсутствует
27747	466703,75	4537034,57	Картометрический метод	5,00	Закрепление отсутствует
27748	466646,66	4537133,06	Картометрический метод	5,00	Закрепление отсутствует
27749	466621,87	4537172,84	Картометрический метод	5,00	Закрепление отсутствует
27750	466587,47	4537222,31	Картометрический метод	5,00	Закрепление отсутствует
27751	466528,75	4537300,64	Картометрический метод	5,00	Закрепление отсутствует
27752	466502,93	4537332,53	Картометрический метод	5,00	Закрепление отсутствует
27753	466470,92	4537369,94	Картометрический метод	5,00	Закрепление отсутствует
27754	466443,35	4537400,33	Картометрический метод	5,00	Закрепление отсутствует
27755	466374,64	4537473,38	Картометрический метод	5,00	Закрепление отсутствует
27756	466331,57	4537521,86	Картометрический метод	5,00	Закрепление отсутствует
27757	466143,23	4537746,08	Картометрический метод	5,00	Закрепление отсутствует
27758	466138,46	4537749,92	Картометрический метод	5,00	Закрепление отсутствует
27759	466133,5	4537752,26	Картометрический метод	5,00	Закрепление отсутствует
27760	466130,24	4537752,02	Картометрический метод	5,00	Закрепление отсутствует
27761	466127,99	4537750,28	Картометрический метод	5,00	Закрепление отсутствует
27762	466127,06	4537748,12	Картометрический метод	5,00	Закрепление отсутствует
27763	466125,35	4537723,85	Картометрический метод	5,00	Закрепление отсутствует
27764	466123,79	4537714,55	Картометрический метод	5,00	Закрепление отсутствует
27765	466122,86	4537712,57	Картометрический метод	5,00	Закрепление отсутствует

27766	466121,09	4537711,25	Картометрический метод	5,00	Закрепление отсутствует
27767	466119,27	4537710,89	Картометрический метод	5,00	Закрепление отсутствует
27768	466116,76	4537711,55	Картометрический метод	5,00	Закрепление отсутствует
27769	466083,5	4537732,82	Картометрический метод	5,00	Закрепление отсутствует
27770	466074,19	4537740,11	Картометрический метод	5,00	Закрепление отсутствует
27771	466061,06	4537752,02	Картометрический метод	5,00	Закрепление отсутствует
27772	466040,58	4537773,89	Картометрический метод	5,00	Закрепление отсутствует
27773	466024,58	4537792,55	Картометрический метод	5,00	Закрепление отсутствует
27774	465997,81	4537827,89	Картометрический метод	5,00	Закрепление отсутствует
27775	465957,72	4537885,4	Картометрический метод	5,00	Закрепление отсутствует
27776	465942,38	4537908,71	Картометрический метод	5,00	Закрепление отсутствует
27777	465930,76	4537927,73	Картометрический метод	5,00	Закрепление отсутствует
27778	465917,18	4537952,09	Картометрический метод	5,00	Закрепление отсутствует
27779	465898,97	4537988,63	Картометрический метод	5,00	Закрепление отсутствует
27780	465878,27	4538035,67	Картометрический метод	5,00	Закрепление отсутствует
27781	465864,82	4538069,69	Картометрический метод	5,00	Закрепление отсутствует
27782	465822,43	4538187,89	Картометрический метод	5,00	Закрепление отсутствует
27783	465811,61	4538222,87	Картометрический метод	5,00	Закрепление отсутствует
27784	465800,66	4538268,68	Картометрический метод	5,00	Закрепление отсутствует
27785	465795,14	4538299,61	Картометрический метод	5,00	Закрепление отсутствует
27786	465790,87	4538329,28	Картометрический метод	5,00	Закрепление отсутствует
27787	465787,58	4538361,74	Картометрический метод	5,00	Закрепление отсутствует
27788	465787,08	4538394,32	Картометрический метод	5,00	Закрепление отсутствует
27789	465788,44	4538418,05	Картометрический метод	5,00	Закрепление отсутствует
27790	465793,46	4538469,89	Картометрический метод	5,00	Закрепление отсутствует
27791	465803,09	4538539,73	Картометрический метод	5,00	Закрепление отсутствует
27792	465812,02	4538588,39	Картометрический метод	5,00	Закрепление отсутствует
27793	465819,72	4538622,86	Картометрический метод	5,00	Закрепление отсутствует
27794	465825,52	4538644,64	Картометрический метод	5,00	Закрепление отсутствует
27795	465836,97	4538678,78	Картометрический метод	5,00	Закрепление отсутствует
27796	465853,02	4538715,98	Картометрический метод	5,00	Закрепление отсутствует
27797	465873,66	4538754,95	Картометрический метод	5,00	Закрепление отсутствует
27798	465898,77	4538795,24	Картометрический метод	5,00	Закрепление отсутствует
27799	465923,44	4538829,41	Картометрический метод	5,00	Закрепление отсутствует
27800	465962,74	4538877,74	Картометрический метод	5,00	Закрепление отсутствует
27801	465996,98	4538916,23	Картометрический метод	5,00	Закрепление отсутствует
27802	466030,43	4538951,21	Картометрический метод	5,00	Закрепление отсутствует
27803	466050,44	4538970,29	Картометрический метод	5,00	Закрепление отсутствует
27804	466071,8	4538987,75	Картометрический метод	5,00	Закрепление отсутствует
27805	466097,78	4539005,69	Картометрический метод	5,00	Закрепление отсутствует
27806	466121,78	4539019,46	Картометрический метод	5,00	Закрепление отсутствует
27807	466154,27	4539034,76	Картометрический метод	5,00	Закрепление отсутствует
27808	466184,4	4539046,85	Картометрический метод	5,00	Закрепление отсутствует
27809	466215,01	4539057,44	Картометрический метод	5,00	Закрепление отсутствует
27810	466251,39	4539067,94	Картометрический метод	5,00	Закрепление отсутствует
27811	466310,6	4539081,8	Картометрический метод	5,00	Закрепление отсутствует

27812	466365,84	4539093,26	Картометрический метод	5,00	Закрепление отсутствует
27813	466430,71	4539104,69	Картометрический метод	5,00	Закрепление отсутствует
27814	466501,49	4539114,83	Картометрический метод	5,00	Закрепление отсутствует
27815	466542,01	4539118,82	Картометрический метод	5,00	Закрепление отсутствует
27816	466582,71	4539120,77	Картометрический метод	5,00	Закрепление отсутствует
27817	466629,64	4539120,44	Картометрический метод	5,00	Закрепление отсутствует
27818	466672,06	4539118,1	Картометрический метод	5,00	Закрепление отсутствует
27819	466726,27	4539111,83	Картометрический метод	5,00	Закрепление отсутствует
27820	466800,58	4539099,14	Картометрический метод	5,00	Закрепление отсутствует
27821	466875,25	4539091,49	Картометрический метод	5,00	Закрепление отсутствует
27822	466947,01	4539080,66	Картометрический метод	5,00	Закрепление отсутствует
27823	466999,97	4539071	Картометрический метод	5,00	Закрепление отсутствует
27824	467057,1	4539057,2	Картометрический метод	5,00	Закрепление отсутствует
27825	467107,91	4539042,44	Картометрический метод	5,00	Закрепление отсутствует
27826	467171,68	4539021,2	Картометрический метод	5,00	Закрепление отсутствует
27827	467192,57	4539014,9	Картометрический метод	5,00	Закрепление отсутствует
27828	467224,3	4539006,68	Картометрический метод	5,00	Закрепление отсутствует
27829	467293,31	4538991,68	Картометрический метод	5,00	Закрепление отсутствует
27830	467333,16	4538980,1	Картометрический метод	5,00	Закрепление отсутствует
27831	467410,47	4538951,48	Картометрический метод	5,00	Закрепление отсутствует
27832	467541,05	4538900,03	Картометрический метод	5,00	Закрепление отсутствует
27833	467599,18	4538878,01	Картометрический метод	5,00	Закрепление отсутствует
27834	467692,71	4538844,86	Картометрический метод	5,00	Закрепление отсутствует
27835	467754,53	4538824,7	Картометрический метод	5,00	Закрепление отсутствует
27836	467821,97	4538804,78	Картометрический метод	5,00	Закрепление отсутствует
27837	467870,45	4538791,88	Картометрический метод	5,00	Закрепление отсутствует
27838	467909,45	4538782,31	Картометрический метод	5,00	Закрепление отсутствует
27839	467990,85	4538764,01	Картометрический метод	5,00	Закрепление отсутствует
27840	468049,89	4538753,48	Картометрический метод	5,00	Закрепление отсутствует
27841	468109,35	4538745,65	Картометрический метод	5,00	Закрепление отсутствует
27842	468182,12	4538739,35	Картометрический метод	5,00	Закрепление отсутствует
27843	468247,63	4538736,5	Картометрический метод	5,00	Закрепление отсутствует
27844	468305,97	4538736,77	Картометрический метод	5,00	Закрепление отсутствует
27845	468373,4	4538740,1	Картометрический метод	5,00	Закрепление отсутствует
27846	468404,97	4538742,68	Картометрический метод	5,00	Закрепление отсутствует
27847	468444,29	4538747	Картометрический метод	5,00	Закрепление отсутствует
27848	468482,66	4538752,34	Картометрический метод	5,00	Закрепление отсутствует
27849	468499,45	4538755,61	Картометрический метод	5,00	Закрепление отсутствует
27850	468528,56	4538762,93	Картометрический метод	5,00	Закрепление отсутствует
27851	468561,08	4538773,76	Картометрический метод	5,00	Закрепление отсутствует
27852	468588,62	4538785,43	Картометрический метод	5,00	Закрепление отсутствует
27853	468621,07	4538801,66	Картометрический метод	5,00	Закрепление отсутствует
27854	468658,06	4538822,06	Картометрический метод	5,00	Закрепление отсутствует
27855	468694,24	4538843,81	Картометрический метод	5,00	Закрепление отсутствует
27856	468733,64	4538869,82	Картометрический метод	5,00	Закрепление отсутствует
27857	468764,51	4538892,2	Картометрический метод	5,00	Закрепление отсутствует

27858	468784,73	4538907,8	Картометрический метод	5,00	Закрепление отсутствует
27859	468814,07	4538932,22	Картометрический метод	5,00	Закрепление отсутствует
27860	468864,39	4538976,77	Картометрический метод	5,00	Закрепление отсутствует
27861	468914,28	4539022,91	Картометрический метод	5,00	Закрепление отсутствует
27862	468949	4539056,81	Картометрический метод	5,00	Закрепление отсутствует
27863	468989,74	4539098,48	Картометрический метод	5,00	Закрепление отсутствует
27864	469071,59	4539187,28	Картометрический метод	5,00	Закрепление отсутствует
27865	469095,15	4539215,12	Картометрический метод	5,00	Закрепление отсутствует
27866	469116,58	4539244,61	Картометрический метод	5,00	Закрепление отсутствует
27867	469178,78	4539338,18	Картометрический метод	5,00	Закрепление отсутствует
27868	469189,82	4539356,72	Картометрический метод	5,00	Закрепление отсутствует
27869	469203,58	4539383,63	Картометрический метод	5,00	Закрепление отсутствует
27870	469212,26	4539403,37	Картометрический метод	5,00	Закрепление отсутствует
27871	469218,43	4539419,42	Картометрический метод	5,00	Закрепление отсутствует
27872	469239,68	4539487,16	Картометрический метод	5,00	Закрепление отсутствует
27873	469254,71	4539544,52	Картометрический метод	5,00	Закрепление отсутствует
27874	469266,35	4539602,72	Картометрический метод	5,00	Закрепление отсутствует
27875	469274,66	4539661,43	Картометрический метод	5,00	Закрепление отсутствует
27876	469280,74	4539720,02	Картометрический метод	5,00	Закрепление отсутствует
27877	469283,64	4539760,76	Картометрический метод	5,00	Закрепление отсутствует
27878	469284,83	4539794,78	Картометрический метод	5,00	Закрепление отсутствует
27879	469284,84	4539835,67	Картометрический метод	5,00	Закрепление отсутствует
27880	469281,89	4539894,65	Картометрический метод	5,00	Закрепление отсутствует
27881	469278,89	4539924,86	Картометрический метод	5,00	Закрепление отсутствует
27882	469272,95	4539966,95	Картометрический метод	5,00	Закрепление отсутствует
27883	469266,23	4540002,74	Картометрический метод	5,00	Закрепление отсутствует
27884	469260,89	4540026,47	Картометрический метод	5,00	Закрепление отсутствует
27885	469233,74	4540130,12	Картометрический метод	5,00	Закрепление отсутствует
27886	469225,25	4540156,7	Картометрический метод	5,00	Закрепление отсутствует
27887	469211,62	4540191,26	Картометрический метод	5,00	Закрепление отсутствует
27888	469199,8	4540216,55	Картометрический метод	5,00	Закрепление отсутствует
27889	469145,56	4540324,28	Картометрический метод	5,00	Закрепление отсутствует
27890	469099,14	4540413,11	Картометрический метод	5,00	Закрепление отсутствует
27891	469082	4540442,39	Картометрический метод	5,00	Закрепление отсутствует
27892	469071,32	4540458,62	Картометрический метод	5,00	Закрепление отсутствует
27893	469054,46	4540482,23	Картометрический метод	5,00	Закрепление отсутствует
27894	469036,3	4540504,97	Картометрический метод	5,00	Закрепление отсутствует
27895	469010,3	4540533,77	Картометрический метод	5,00	Закрепление отсутствует
27896	468957,98	4540586,78	Картометрический метод	5,00	Закрепление отсутствует
27897	468934,94	4540608,35	Картометрический метод	5,00	Закрепление отсутствует
27898	468906,66	4540631,99	Картометрический метод	5,00	Закрепление отсутствует
27899	468868,53	4540659,89	Картометрический метод	5,00	Закрепление отсутствует
27900	468838,7	4540678,76	Картометрический метод	5,00	Закрепление отсутствует
27901	468803,2	4540698,05	Картометрический метод	5,00	Закрепление отсутствует
27902	468766,51	4540714,82	Картометрический метод	5,00	Закрепление отсутствует
27903	468733,35	4540727,99	Картометрический метод	5,00	Закрепление отсутствует

27904	468698,62	4540740,77	Картометрический метод	5,00	Закрепление отсутствует
27905	468663,58	4540752,5	Картометрический метод	5,00	Закрепление отсутствует
27906	468628,14	4540763,27	Картометрический метод	5,00	Закрепление отсутствует
27907	468552,35	4540783,46	Картометрический метод	5,00	Закрепление отсутствует
27908	468527,2	4540788,14	Картометрический метод	5,00	Закрепление отсутствует
27909	468501,72	4540791,35	Картометрический метод	5,00	Закрепление отсутствует
27910	468476,14	4540793	Картометрический метод	5,00	Закрепление отсутствует
27911	468382,06	4540794,95	Картометрический метод	5,00	Закрепление отсутствует
27912	468231,8	4540802,27	Картометрический метод	5,00	Закрепление отсутствует
27913	468048,92	4540803,29	Картометрический метод	5,00	Закрепление отсутствует
27914	467946,59	4540805,48	Картометрический метод	5,00	Закрепление отсутствует
27915	467546,36	4540823	Картометрический метод	5,00	Закрепление отсутствует
27916	467338,82	4540830,77	Картометрический метод	5,00	Закрепление отсутствует
27917	467288,06	4540833,8	Картометрический метод	5,00	Закрепление отсутствует
27918	467237,3	4540838,27	Картометрический метод	5,00	Закрепление отсутствует
27919	467157,29	4540847,78	Картометрический метод	5,00	Закрепление отсутствует
27920	467082,44	4540859,21	Картометрический метод	5,00	Закрепление отсутствует
27921	467058,8	4540861,58	Картометрический метод	5,00	Закрепление отсутствует
27922	467030,28	4540862,96	Картометрический метод	5,00	Закрепление отсутствует
27923	466674,8	4540857,38	Картометрический метод	5,00	Закрепление отсутствует
27924	466626,82	4540855,13	Картометрический метод	5,00	Закрепление отсутствует
27925	466584,94	4540850,96	Картометрический метод	5,00	Закрепление отсутствует
27926	466517,95	4540841,03	Картометрический метод	5,00	Закрепление отсутствует
27927	466480,63	4540836,53	Картометрический метод	5,00	Закрепление отсутствует
27928	466435,63	4540832,51	Картометрический метод	5,00	Закрепление отсутствует
27929	466357	4540826,87	Картометрический метод	5,00	Закрепление отсутствует
27930	466331,44	4540824,23	Картометрический метод	5,00	Закрепление отсутствует
27931	466301,91	4540819,28	Картометрический метод	5,00	Закрепление отсутствует
27932	466226,45	4540801,97	Картометрический метод	5,00	Закрепление отсутствует
27933	466199,34	4540797,8	Картометрический метод	5,00	Закрепление отсутствует
27934	466128,02	4540789,88	Картометрический метод	5,00	Закрепление отсутствует
27935	466104,08	4540787,99	Картометрический метод	5,00	Закрепление отсутствует
27936	466075,91	4540787,75	Картометрический метод	5,00	Закрепление отсутствует
27937	466043,87	4540790,09	Картометрический метод	5,00	Закрепление отсутствует
27938	466012,93	4540794,71	Картометрический метод	5,00	Закрепление отсутствует
27939	465984,27	4540800,5	Картометрический метод	5,00	Закрепление отсутствует
27940	465951,26	4540809,26	Картометрический метод	5,00	Закрепление отсутствует
27941	465926,89	4540817,21	Картометрический метод	5,00	Закрепление отсутствует
27942	465897,49	4540829,48	Картометрический метод	5,00	Закрепление отсутствует
27943	465876,25	4540840,4	Картометрический метод	5,00	Закрепление отсутствует
27944	465851,93	4540855,28	Картометрический метод	5,00	Закрепление отсутствует
27945	465828,13	4540872,35	Картометрический метод	5,00	Закрепление отсутствует
27946	465808,7	4540888,28	Картометрический метод	5,00	Закрепление отсутствует
27947	465783,56	4540911,95	Картометрический метод	5,00	Закрепление отсутствует
27948	465763,1	4540933,67	Картометрический метод	5,00	Закрепление отсутствует
27949	465741,62	4540960,1	Картометрический метод	5,00	Закрепление отсутствует

27950	465724,59	4540984,52	Картометрический метод	5,00	Закрепление отсутствует
27951	465693,76	4541034,83	Картометрический метод	5,00	Закрепление отсутствует
27952	465681,52	4541058,95	Картометрический метод	5,00	Закрепление отсутствует
27953	465672,44	4541080,4	Картометрический метод	5,00	Закрепление отсутствует
27954	465664,85	4541102,42	Картометрический метод	5,00	Закрепление отсутствует
27955	465659,58	4541121,05	Картометрический метод	5,00	Закрепление отсутствует
27956	465654,72	4541143,82	Картометрический метод	5,00	Закрепление отсутствует
27957	465651,84	4541162,96	Картометрический метод	5,00	Закрепление отсутствует
27958	465648,76	4541191,76	Картометрический метод	5,00	Закрепление отсутствует
27959	465647,58	4541217,53	Картометрический метод	5,00	Закрепление отсутствует
27960	465647,78	4541239,01	Картометрический метод	5,00	Закрепление отсутствует
27961	465649,08	4541260,46	Картометрический метод	5,00	Закрепление отсутствует
27962	465651,39	4541281,82	Картометрический метод	5,00	Закрепление отсутствует
27963	465655,58	4541307,26	Картометрический метод	5,00	Закрепление отсутствует
27964	465660,2	4541328,2	Картометрический метод	5,00	Закрепление отсутствует
27965	465665,93	4541348,93	Картометрический метод	5,00	Закрепление отсутствует
27966	465671,24	4541365,25	Картометрический метод	5,00	Закрепление отсутствует
27967	465680,44	4541389,31	Картометрический метод	5,00	Закрепление отсутствует
27968	465691,18	4541412,77	Картометрический метод	5,00	Закрепление отсутствует
27969	465703,19	4541435,51	Картометрический метод	5,00	Закрепление отсутствует
27970	465722,05	4541467,79	Картометрический метод	5,00	Закрепление отсутствует
27971	465741,43	4541498,03	Картометрический метод	5,00	Закрепление отсутствует
27972	465762,08	4541527,43	Картометрический метод	5,00	Закрепление отсутствует
27973	465776,52	4541546,51	Картометрический метод	5,00	Закрепление отсутствует
27974	465812,03	4541589,8	Картометрический метод	5,00	Закрепление отсутствует
27975	465863,8	4541650,82	Картометрический метод	5,00	Закрепление отсутствует
27976	465896,81	4541688,8	Картометрический метод	5,00	Закрепление отсутствует
27977	465920,26	4541713,34	Картометрический метод	5,00	Закрепление отсутствует
27978	465945,14	4541736,26	Картометрический метод	5,00	Закрепление отсутствует
27979	465967,59	4541754,74	Картометрический метод	5,00	Закрепление отсутствует
27980	466000,01	4541778,2	Картометрический метод	5,00	Закрепление отсутствует
27981	466013,48	4541786,87	Картометрический метод	5,00	Закрепление отсутствует
27982	466030,35	4541796,14	Картометрический метод	5,00	Закрепление отсутствует
27983	466047,9	4541804	Картометрический метод	5,00	Закрепление отсутствует
27984	466062,94	4541809,49	Картометрический метод	5,00	Закрепление отсутствует
27985	466084,61	4541815,43	Картометрический метод	5,00	Закрепление отсутствует
27986	466169,32	4541829,35	Картометрический метод	5,00	Закрепление отсутствует
27987	466272,08	4541848,82	Картометрический метод	5,00	Закрепление отсутствует
27988	466316,95	4541855,6	Картометрический метод	5,00	Закрепление отсутствует
27989	466366,63	4541861,09	Картометрический метод	5,00	Закрепление отсутствует
27990	466405,87	4541862,74	Картометрический метод	5,00	Закрепление отсутствует
27991	466445,24	4541861,66	Картометрический метод	5,00	Закрепление отсутствует
27992	466494,98	4541857,01	Картометрический метод	5,00	Закрепление отсутствует
27993	466534,67	4541850,95	Картометрический метод	5,00	Закрепление отсутствует
27994	466585,08	4541840,12	Картометрический метод	5,00	Закрепление отсутствует
27995	466645,43	4541824,28	Картометрический метод	5,00	Закрепление отсутствует

27996	466688,42	4541811,44	Картометрический метод	5,00	Закрепление отсутствует
27997	466752,01	4541789,39	Картометрический метод	5,00	Закрепление отсутствует
27998	466786,79	4541775,71	Картометрический метод	5,00	Закрепление отсутствует
27999	466852,1	4541748,05	Картометрический метод	5,00	Закрепление отсутствует
28000	466887,44	4541734,31	Картометрический метод	5,00	Закрепление отсутствует
28001	466923,19	4541721,62	Картометрический метод	5,00	Закрепление отсутствует
28002	466959,23	4541709,95	Картометрический метод	5,00	Закрепление отсутствует
28003	467079,88	4541674,73	Картометрический метод	5,00	Закрепление отсутствует
28004	467222,89	4541630,06	Картометрический метод	5,00	Закрепление отсутствует
28005	467275,87	4541614,64	Картометрический метод	5,00	Закрепление отсутствует
28006	467311,4	4541605,16	Картометрический метод	5,00	Закрепление отсутствует
28007	467365,02	4541592,23	Картометрический метод	5,00	Закрепление отсутствует
28008	467593,93	4541542,43	Картометрический метод	5,00	Закрепление отсутствует
28009	467633,22	4541535,59	Картометрический метод	5,00	Закрепление отсутствует
28010	467684,24	4541529,89	Картометрический метод	5,00	Закрепление отсутствует
28011	467718,41	4541528,03	Картометрический метод	5,00	Закрепление отсутствует
28012	467746,89	4541527,67	Картометрический метод	5,00	Закрепление отсутствует
28013	467802,17	4541528,6	Картометрический метод	5,00	Закрепление отсутствует
28014	467879,62	4541531,66	Картометрический метод	5,00	Закрепление отсутствует
28015	468000,23	4541539,61	Картометрический метод	5,00	Закрепление отсутствует
28016	468030,55	4541542,97	Картометрический метод	5,00	Закрепление отсутствует
28017	468066,59	4541548,52	Картометрический метод	5,00	Закрепление отсутствует
28018	468102,41	4541555,6	Картометрический метод	5,00	Закрепление отсутствует
28019	468143,36	4541565,5	Картометрический метод	5,00	Закрепление отсутствует
28020	468174,76	4541574,74	Картометрический метод	5,00	Закрепление отсутствует
28021	468205,71	4541585,48	Картометрический метод	5,00	Закрепление отсутствует
28022	468236,09	4541597,69	Картометрический метод	5,00	Закрепление отсутствует
28023	468263,26	4541610,14	Картометрический метод	5,00	Закрепление отсутствует
28024	468291,03	4541625,08	Картометрический метод	5,00	Закрепление отсутствует
28025	468317,72	4541641,91	Картометрический метод	5,00	Закрепление отсутствует
28026	468339,65	4541657,75	Картометрический метод	5,00	Закрепление отсутствует
28027	468360,55	4541674,82	Картометрический метод	5,00	Закрепление отсутствует
28028	468387,89	4541699,18	Картометрический метод	5,00	Закрепление отсутствует
28029	468422,15	4541732,93	Картометрический метод	5,00	Закрепление отсутствует
28030	468454,45	4541768,54	Картометрический метод	5,00	Закрепление отсутствует
28031	468535,58	4541868,14	Картометрический метод	5,00	Закрепление отсутствует
28032	468574,53	4541918,84	Картометрический метод	5,00	Закрепление отсутствует
28033	468608,36	4541964,98	Картометрический метод	5,00	Закрепление отсутствует
28034	468648,46	4542022,04	Картометрический метод	5,00	Закрепление отсутствует
28035	468679,24	4542067,85	Картометрический метод	5,00	Закрепление отсутствует
28036	468693,33	4542091,46	Картометрический метод	5,00	Закрепление отсутствует
28037	468704,06	4542111,71	Картометрический метод	5,00	Закрепление отсутствует
28038	468731,34	4542172,4	Картометрический метод	5,00	Закрепление отсутствует
28039	468726,74	4542228,29	Картометрический метод	5,00	Закрепление отсутствует
28040	468724,19	4542276,77	Картометрический метод	5,00	Закрепление отсутствует
28041	468720,17	4542306,26	Картометрический метод	5,00	Закрепление отсутствует

28042	468716,21	4542324,5	Картометрический метод	5,00	Закрепление отсутствует
28043	468704,15	4542368,15	Картометрический метод	5,00	Закрепление отсутствует
28044	468697,31	4542389,36	Картометрический метод	5,00	Закрепление отсутствует
28045	468683,84	4542425,99	Картометрический метод	5,00	Закрепление отсутствует
28046	468678,29	4542443,69	Картометрический метод	5,00	Закрепление отсутствует
28047	468673,77	4542461,6	Картометрический метод	5,00	Закрепление отсутствует
28048	468669,74	4542483,44	Картометрический метод	5,00	Закрепление отсутствует
28049	468664,52	4542525,74	Картометрический метод	5,00	Закрепление отсутствует
28050	468660,44	4542566,84	Картометрический метод	5,00	Закрепление отсутствует
28051	468656,95	4542616,16	Картометрический метод	5,00	Закрепление отсутствует
28052	468654,5	4542667,61	Картометрический метод	5,00	Закрепление отсутствует
28053	468654,8	4542684,38	Картометрический метод	5,00	Закрепление отсутствует
28054	468656,24	4542701,09	Картометрический метод	5,00	Закрепление отсутствует
28055	468659,33	4542721,01	Картометрический метод	5,00	Закрепление отсутствует
28056	468663,08	4542737,36	Картометрический метод	5,00	Закрепление отсутствует
28057	468706,49	4542885,44	Картометрический метод	5,00	Закрепление отсутствует
28058	468719,78	4542923,99	Картометрический метод	5,00	Закрепление отсутствует
28059	468728,71	4542945,65	Картометрический метод	5,00	Закрепление отсутствует
28060	468734,91	4542957,11	Картометрический метод	5,00	Закрепление отсутствует
28061	468745,16	4542972,29	Картометрический метод	5,00	Закрепление отсутствует
28062	468753,59	4542982,28	Картометрический метод	5,00	Закрепление отсутствует
28063	468776,22	4543006,25	Картометрический метод	5,00	Закрепление отсутствует
28064	468807,03	4543019,63	Картометрический метод	5,00	Закрепление отсутствует
28065	468866,03	4543048,82	Картометрический метод	5,00	Закрепление отсутствует
28066	468928,97	4543075,43	Картометрический метод	5,00	Закрепление отсутствует
28067	468953,72	4543088,45	Картометрический метод	5,00	Закрепление отсутствует
28068	468974,26	4543101,92	Картометрический метод	5,00	Закрепление отсутствует
28069	468995,34	4543118,54	Картометрический метод	5,00	Закрепление отсутствует
28070	469016,28	4543137,8	Картометрический метод	5,00	Закрепление отсутствует
28071	469035,78	4543158,62	Картометрический метод	5,00	Закрепление отсутствует
28072	469056,44	4543183,1	Картометрический метод	5,00	Закрепление отсутствует
28073	469069,67	4543200,71	Картометрический метод	5,00	Закрепление отсутствует
28074	469087,01	4543228,79	Картометрический метод	5,00	Закрепление отсутствует
28075	469106,38	4543266,47	Картометрический метод	5,00	Закрепление отсутствует
28076	469122,65	4543286,03	Картометрический метод	5,00	Закрепление отсутствует
28077	469130,54	4543299,38	Картометрический метод	5,00	Закрепление отсутствует
28078	469134,9	4543310,15	Картометрический метод	5,00	Закрепление отсутствует
28079	469150,06	4543356,05	Картометрический метод	5,00	Закрепление отсутствует
28080	469161,96	4543395,53	Картометрический метод	5,00	Закрепление отсутствует
28081	469173,25	4543437,29	Картометрический метод	5,00	Закрепление отсутствует
28082	469177,85	4543460,75	Картометрический метод	5,00	Закрепление отсутствует
28083	469181,18	4543488,47	Картометрический метод	5,00	Закрепление отсутствует
28084	469182,46	4543512,29	Картометрический метод	5,00	Закрепление отсутствует
28085	469182,02	4543543,28	Картометрический метод	5,00	Закрепление отсутствует
28086	469180	4543577,33	Картометрический метод	5,00	Закрепление отсутствует
28087	469176,41	4543611,29	Картометрический метод	5,00	Закрепление отсутствует

28088	469169,93	4543652,99	Картометрический метод	5,00	Закрепление отсутствует
28089	469166,42	4543669,4	Картометрический метод	5,00	Закрепление отсутствует
28090	469158,6	4543697,54	Картометрический метод	5,00	Закрепление отсутствует
28091	469151,77	4543717,31	Картометрический метод	5,00	Закрепление отсутствует
28092	469143,89	4543736,69	Картометрический метод	5,00	Закрепление отсутствует
28093	469106,02	4543812,68	Картометрический метод	5,00	Закрепление отсутствует
28094	469073,15	4543871,48	Картометрический метод	5,00	Закрепление отсутствует
28095	469057,57	4543897,07	Картометрический метод	5,00	Закрепление отсутствует
28096	469029,6	4543940,21	Картометрический метод	5,00	Закрепление отсутствует
28097	469018,35	4543956,35	Картометрический метод	5,00	Закрепление отсутствует
28098	469006,28	4543971,74	Картометрический метод	5,00	Закрепление отсутствует
28099	468993,26	4543986,47	Картометрический метод	5,00	Закрепление отсутствует
28100	468979,52	4544000,42	Картометрический метод	5,00	Закрепление отсутствует
28101	468964,93	4544013,56	Картометрический метод	5,00	Закрепление отсутствует
28102	468946,88	4544028,32	Картометрический метод	5,00	Закрепление отсутствует
28103	468930,02	4544040,86	Картометрический метод	5,00	Закрепление отсутствует
28104	468909,11	4544054,72	Картометрический метод	5,00	Закрепление отсутствует
28105	468887,33	4544067,26	Картометрический метод	5,00	Закрепление отсутствует
28106	468866,3	4544077,88	Картометрический метод	5,00	Закрепление отсутствует
28107	468844,87	4544087,48	Картометрический метод	5,00	Закрепление отсутствует
28108	468823,12	4544096	Картометрический метод	5,00	Закрепление отсутствует
28109	468800,87	4544103,5	Картометрический метод	5,00	Закрепление отсутствует
28110	468777,53	4544110,13	Картометрический метод	5,00	Закрепление отсутствует
28111	468738,92	4544118,77	Картометрический метод	5,00	Закрепление отсутствует
28112	468714,5	4544122,76	Картометрический метод	5,00	Закрепление отсутствует
28113	468681,17	4544126,93	Картометрический метод	5,00	Закрепление отсутствует
28114	468653,95	4544129,18	Картометрический метод	5,00	Закрепление отсутствует
28115	468626,72	4544129,84	Картометрический метод	5,00	Закрепление отсутствует
28116	468594,77	4544128,58	Картометрический метод	5,00	Закрепление отсутствует
28117	468468,11	4544117,63	Картометрический метод	5,00	Закрепление отсутствует
28118	468392,75	4544118,68	Картометрический метод	5,00	Закрепление отсутствует
28119	468299,83	4544118,05	Картометрический метод	5,00	Закрепление отсутствует
28120	468288,74	4544116,43	Картометрический метод	5,00	Закрепление отсутствует
28121	468279,84	4544113,88	Картометрический метод	5,00	Закрепление отсутствует
28122	468231,03	4544094,35	Картометрический метод	5,00	Закрепление отсутствует
28123	468216,58	4544087,48	Картометрический метод	5,00	Закрепление отсутствует
28124	468205,39	4544081,3	Картометрический метод	5,00	Закрепление отсутствует
28125	468189,21	4544070,92	Картометрический метод	5,00	Закрепление отсутствует
28126	468176,96	4544062,22	Картометрический метод	5,00	Закрепление отсутствует
28127	468164,68	4544051,66	Картометрический метод	5,00	Закрепление отсутствует
28128	468149,77	4544033,99	Картометрический метод	5,00	Закрепление отсутствует
28129	468135,44	4544010,32	Картометрический метод	5,00	Закрепление отсутствует
28130	468134,24	4544006,33	Картометрический метод	5,00	Закрепление отсутствует
28131	468134,9	4544001,44	Картометрический метод	5,00	Закрепление отсутствует
28132	468137,51	4543997,33	Картометрический метод	5,00	Закрепление отсутствует
28133	468142,07	4543994,06	Картометрический метод	5,00	Закрепление отсутствует

28134	468146,52	4543992,23	Картометрический метод	5,00	Закрепление отсутствует
28135	468151,4	4543991,45	Картометрический метод	5,00	Закрепление отсутствует
28136	468172,06	4543992,86	Картометрический метод	5,00	Закрепление отсутствует
28137	468179,6	4543992,02	Картометрический метод	5,00	Закрепление отсутствует
28138	468184,53	4543990,64	Картометрический метод	5,00	Закрепление отсутствует
28139	468191,45	4543987,43	Картометрический метод	5,00	Закрепление отсутствует
28140	468197,21	4543983,56	Картометрический метод	5,00	Закрепление отсутствует
28141	468199,46	4543979,24	Картометрический метод	5,00	Закрепление отсутствует
28142	468199,27	4543974,98	Картометрический метод	5,00	Закрепление отсутствует
28143	468193,18	4543963,37	Картометрический метод	5,00	Закрепление отсутствует
28144	468177,41	4543940,06	Картометрический метод	5,00	Закрепление отсутствует
28145	468149,93	4543893,95	Картометрический метод	5,00	Закрепление отсутствует
28146	468135,58	4543873,07	Картометрический метод	5,00	Закрепление отсутствует
28147	468114,76	4543847,99	Картометрический метод	5,00	Закрепление отсутствует
28148	468072,37	4543804,31	Картометрический метод	5,00	Закрепление отсутствует
28149	468051,98	4543785,05	Картометрический метод	5,00	Закрепление отсутствует
28150	468023,21	4543761,2	Картометрический метод	5,00	Закрепление отсутствует
28151	467988,82	4543736,99	Картометрический метод	5,00	Закрепление отсутствует
28152	467960,78	4543720,1	Картометрический метод	5,00	Закрепление отсутствует
28153	467855,39	4543664,69	Картометрический метод	5,00	Закрепление отсутствует
28154	467835,49	4543655,09	Картометрический метод	5,00	Закрепление отсутствует
28155	467818,43	4543648,19	Картометрический метод	5,00	Закрепление отсутствует
28156	467797,35	4543641,17	Картометрический метод	5,00	Закрепление отсутствует
28157	467776,07	4543635,59	Картометрический метод	5,00	Закрепление отсутствует
28158	467761,55	4543632,71	Картометрический метод	5,00	Закрепление отсутствует
28159	467735,48	4543629,23	Картометрический метод	5,00	Закрепление отсутствует
28160	467703,95	4543627,61	Картометрический метод	5,00	Закрепление отсутствует
28161	467680,4	4543628,09	Картометрический метод	5,00	Закрепление отсутствует
28162	467648,99	4543631,15	Картометрический метод	5,00	Закрепление отсутствует
28163	467629,55	4543634,36	Картометрический метод	5,00	Закрепление отсутствует
28164	467595,07	4543641,41	Картометрический метод	5,00	Закрепление отсутствует
28165	467453,38	4543671,29	Картометрический метод	5,00	Закрепление отсутствует
28166	467432,96	4543676,45	Картометрический метод	5,00	Закрепление отсутствует
28167	467412,84	4543682,72	Картометрический метод	5,00	Закрепление отсутствует
28168	467381,42	4543694,93	Картометрический метод	5,00	Закрепление отсутствует
28169	467351,09	4543709,75	Картометрический метод	5,00	Закрепление отсутствует
28170	467281,75	4543749,53	Картометрический метод	5,00	Закрепление отсутствует
28171	467211,95	4543792,19	Картометрический метод	5,00	Закрепление отсутствует
28172	467196,49	4543802,63	Картометрический метод	5,00	Закрепление отсутствует
28173	467175,96	4543818,71	Картометрический метод	5,00	Закрепление отсутствует
28174	467159,39	4543833,83	Картометрический метод	5,00	Закрепление отсутствует
28175	467146,51	4543847,24	Картометрический метод	5,00	Закрепление отсутствует
28176	467126,77	4543871,06	Картометрический метод	5,00	Закрепление отсутствует
28177	467114,46	4543887,98	Картометрический метод	5,00	Закрепление отсутствует
28178	467101,77	4543908,92	Картометрический метод	5,00	Закрепление отсутствует
28179	467091,07	4543930,85	Картометрический метод	5,00	Закрепление отсутствует

28180	467079,65	4543961,51	Картометрический метод	5,00	Закрепление отсутствует
28181	467070,68	4543990,58	Картометрический метод	5,00	Закрепление отсутствует
28182	467062,1	4544025,08	Картометрический метод	5,00	Закрепление отсутствует
28183	467051,38	4544077,82	Картометрический метод	5,00	Закрепление отсутствует
28184	467049,32	4544095,67	Картометрический метод	5,00	Закрепление отсутствует
28185	467048,83	4544113,61	Картометрический метод	5,00	Закрепление отсутствует
28186	467050,79	4544140,76	Картометрический метод	5,00	Закрепление отсутствует
28187	467053,61	4544159,6	Картометрический метод	5,00	Закрепление отсутствует
28188	467057,42	4544178,26	Картометрический метод	5,00	Закрепление отсутствует
28189	467065,46	4544209,13	Картометрический метод	5,00	Закрепление отсутствует
28190	467071,46	4544228,9	Картометрический метод	5,00	Закрепление отсутствует
28191	467079,94	4544253,29	Картометрический метод	5,00	Закрепление отсутствует
28192	467101,53	4544309,39	Картометрический метод	5,00	Закрепление отсутствует
28193	467118,53	4544346,5	Картометрический метод	5,00	Закрепление отсутствует
28194	467140,45	4544386,82	Картометрический метод	5,00	Закрепление отсутствует
28195	467159,39	4544416,73	Картометрический метод	5,00	Закрепление отсутствует
28196	467172,47	4544433,8	Картометрический метод	5,00	Закрепление отсутствует
28197	467189,24	4544452,46	Картометрический метод	5,00	Закрепление отсутствует
28198	467267,68	4544526,14	Картометрический метод	5,00	Закрепление отсутствует
28199	467285,21	4544544,47	Картометрический метод	5,00	Закрепление отсутствует
28200	467294,62	4544555,54	Картометрический метод	5,00	Закрепление отсутствует
28201	467305,51	4544570,06	Картометрический метод	5,00	Закрепление отсутствует
28202	467317,71	4544588,84	Картометрический метод	5,00	Закрепление отсутствует
28203	467326,14	4544603,42	Картометрический метод	5,00	Закрепление отсутствует
28204	467343,02	4544637,38	Картометрический метод	5,00	Закрепление отсутствует
28205	467355,84	4544669,42	Картометрический метод	5,00	Закрепление отсутствует
28206	467361,95	4544687,36	Картометрический метод	5,00	Закрепление отсутствует
28207	467367,89	4544709,23	Картометрический метод	5,00	Закрепление отсутствует
28208	467370,96	4544724,02	Картометрический метод	5,00	Закрепление отсутствует
28209	467378,32	4544776,07	Картометрический метод	5,00	Закрепление отсутствует
28210	467384,34	4544797,64	Картометрический метод	5,00	Закрепление отсутствует
28211	467390,63	4544813,21	Картометрический метод	5,00	Закрепление отсутствует
28212	467396,9	4544825,72	Картометрический метод	5,00	Закрепление отсутствует
28213	467406,27	4544841,02	Картометрический метод	5,00	Закрепление отсутствует
28214	467417,14	4544856,68	Картометрический метод	5,00	Закрепление отсутствует
28215	467433,84	4544877,41	Картометрический метод	5,00	Закрепление отсутствует
28216	467449,46	4544894,06	Картометрический метод	5,00	Закрепление отсутствует
28217	467469,7	4544912,57	Картометрический метод	5,00	Закрепление отсутствует
28218	467491,18	4544929,79	Картометрический метод	5,00	Закрепление отсутствует
28219	467513,57	4544945,69	Картометрический метод	5,00	Закрепление отсутствует
28220	467532,9	4544958,02	Картометрический метод	5,00	Закрепление отсутствует
28221	467595,9	4544994,44	Картометрический метод	5,00	Закрепление отсутствует
28222	467621,44	4545010,49	Картометрический метод	5,00	Закрепление отсутствует
28223	467649,19	4545030,95	Картометрический метод	5,00	Закрепление отсутствует
28224	467674,71	4545053,15	Картометрический метод	5,00	Закрепление отсутствует
28225	467697,23	4545076,88	Картометрический метод	5,00	Закрепление отсутствует

28226	467706,43	4545088,13	Картометрический метод	5,00	Закрепление отсутствует
28227	467719,22	4545105,83	Картометрический метод	5,00	Закрепление отсутствует
28228	467728,96	4545121,28	Картометрический метод	5,00	Закрепление отсутствует
28229	467766,23	4545186,86	Картометрический метод	5,00	Закрепление отсутствует
28230	467778,31	4545211,46	Картометрический метод	5,00	Закрепление отсутствует
28231	467787,32	4545232,52	Картометрический метод	5,00	Закрепление отсутствует
28232	467796,9	4545258,26	Картометрический метод	5,00	Закрепление отсутствует
28233	467803,75	4545280,07	Картометрический метод	5,00	Закрепление отсутствует
28234	467808,49	4545297,74	Картометрический метод	5,00	Закрепление отсутствует
28235	467814,35	4545324,62	Картометрический метод	5,00	Закрепление отсутствует
28236	467818,01	4545345,92	Картометрический метод	5,00	Закрепление отсутствует
28237	467823,07	4545383,15	Картометрический метод	5,00	Закрепление отсутствует
28238	467826,68	4545420,5	Картометрический метод	5,00	Закрепление отсутствует
28239	467828,5	4545451,76	Картометрический метод	5,00	Закрепление отсутствует
28240	467829,32	4545489,29	Картометрический метод	5,00	Закрепление отсутствует
28241	467828,71	4545528,62	Картометрический метод	5,00	Закрепление отсутствует
28242	467827,16	4545559,67	Картометрический метод	5,00	Закрепление отсутствует
28243	467824,67	4545585,38	Картометрический метод	5,00	Закрепление отсутствует
28244	467820,32	4545616,13	Картометрический метод	5,00	Закрепление отсутствует
28245	467815,57	4545641,54	Картометрический метод	5,00	Закрепление отсутствует
28246	467807,18	4545676,82	Картометрический метод	5,00	Закрепление отсутствует
28247	467796,39	4545714,71	Картометрический метод	5,00	Закрепление отсутствует
28248	467787,74	4545740,09	Картометрический метод	5,00	Закрепление отсутствует
28249	467777,12	4545764,75	Картометрический метод	5,00	Закрепление отсутствует
28250	467766,53	4545785,15	Картометрический метод	5,00	Закрепление отсутствует
28251	467754,66	4545804,83	Картометрический метод	5,00	Закрепление отсутствует
28252	467705,56	4545875,03	Картометрический метод	5,00	Закрепление отсутствует
28253	467694,07	4545887,75	Картометрический метод	5,00	Закрепление отсутствует
28254	467638,19	4545937,25	Картометрический метод	5,00	Закрепление отсутствует
28255	467615,99	4545954,59	Картометрический метод	5,00	Закрепление отсутствует
28256	467601,27	4545964,28	Картометрический метод	5,00	Закрепление отсутствует
28257	467579,66	4545976,22	Картометрический метод	5,00	Закрепление отсутствует
28258	467563,65	4545983,6	Картометрический метод	5,00	Закрепление отсутствует
28259	467538,53	4545993,08	Картометрический метод	5,00	Закрепление отсутствует
28260	467491,85	4546007,69	Картометрический метод	5,00	Закрепление отсутствует
28261	467445,71	4546018,76	Картометрический метод	5,00	Закрепление отсутствует
28262	467418,77	4546023,23	Картометрический метод	5,00	Закрепление отсутствует
28263	467391,5	4546024,97	Картометрический метод	5,00	Закрепление отсутствует
28264	467371,02	4546024,49	Картометрический метод	5,00	Закрепление отсутствует
28265	467350,64	4546022,48	Картометрический метод	5,00	Закрепление отсутствует
28266	467282,39	4546012,37	Картометрический метод	5,00	Закрепление отсутствует
28267	467159,44	4545992,42	Картометрический метод	5,00	Закрепление отсутствует
28268	467102,64	4545984,74	Картометрический метод	5,00	Закрепление отсутствует
28269	467037,58	4545978,5	Картометрический метод	5,00	Закрепление отсутствует
28270	466972,16	4545974,9	Картометрический метод	5,00	Закрепление отсутствует
28271	466881,59	4545972,98	Картометрический метод	5,00	Закрепление отсутствует

28272	466852,81	4545975,26	Картометрический метод	5,00	Закрепление отсутствует
28273	466827,66	4545980,09	Картометрический метод	5,00	Закрепление отсутствует
28274	466806,11	4545986,54	Картометрический метод	5,00	Закрепление отсутствует
28275	466788,29	4545993,68	Картометрический метод	5,00	Закрепление отсутствует
28276	466768,35	4546003,88	Картометрический метод	5,00	Закрепление отсутствует
28277	466736,63	4546024,07	Картометрический метод	5,00	Закрепление отсутствует
28278	466724,95	4546032,53	Картометрический метод	5,00	Закрепление отсутствует
28279	466705,33	4546048,61	Картометрический метод	5,00	Закрепление отсутствует
28280	466689,65	4546063,67	Картометрический метод	5,00	Закрепление отсутствует
28281	466675,06	4546079,81	Картометрический метод	5,00	Закрепление отсутствует
28282	466660,46	4546098,77	Картометрический метод	5,00	Закрепление отсутствует
28283	466649,64	4546116,05	Картометрический метод	5,00	Закрепление отсутствует
28284	466641,84	4546131,77	Картометрический метод	5,00	Закрепление отсутствует
28285	466633,59	4546153,58	Картометрический метод	5,00	Закрепление отсутствует
28286	466629,13	4546170,53	Картометрический метод	5,00	Закрепление отсутствует
28287	466623,88	4546205,96	Картометрический метод	5,00	Закрепление отсутствует
28288	466623,09	4546219,88	Картометрический метод	5,00	Закрепление отсутствует
28289	466623,74	4546239,29	Картометрический метод	5,00	Закрепление отсутствует
28290	466627,01	4546261,31	Картометрический метод	5,00	Закрепление отсутствует
28291	466631,2	4546277,39	Картометрический метод	5,00	Закрепление отсутствует
28292	466638,89	4546298,42	Картометрический метод	5,00	Закрепление отсутствует
28293	466648,93	4546319,75	Картометрический метод	5,00	Закрепление отсутствует
28294	466655,48	4546331,51	Картометрический метод	5,00	Закрепление отсутствует
28295	466664,57	4546345,67	Картометрический метод	5,00	Закрепление отсутствует
28296	466702,04	4546395,32	Картометрический метод	5,00	Закрепление отсутствует
28297	466718,74	4546415,81	Картометрический метод	5,00	Закрепление отсутствует
28298	466733,46	4546432,16	Картометрический метод	5,00	Закрепление отсутствует
28299	466758,72	4546456,73	Картометрический метод	5,00	Закрепление отсутствует
28300	466778,87	4546473,83	Картометрический метод	5,00	Закрепление отсутствует
28301	466801,45	4546490,81	Картометрический метод	5,00	Закрепление отсутствует
28302	466832,48	4546511,63	Картометрический метод	5,00	Закрепление отсутствует
28303	466869,25	4546533,17	Картометрический метод	5,00	Закрепление отсутствует
28304	466892,96	4546545,44	Картометрический метод	5,00	Закрепление отсутствует
28305	466961,58	4546577,75	Картометрический метод	5,00	Закрепление отсутствует
28306	466983,76	4546587,35	Картометрический метод	5,00	Закрепление отсутствует
28307	467006,28	4546595,93	Картометрический метод	5,00	Закрепление отсутствует
28308	467079,38	4546618,7	Картометрический метод	5,00	Закрепление отсутствует
28309	467114,89	4546631,9	Картометрический метод	5,00	Закрепление отсутствует
28310	467182,4	4546660,97	Картометрический метод	5,00	Закрепление отсутствует
28311	467201,6	4546669,88	Картометрический метод	5,00	Закрепление отсутствует
28312	467229,82	4546684,4	Картометрический метод	5,00	Закрепление отсутствует
28313	467248,25	4546694,87	Картометрический метод	5,00	Закрепление отсутствует
28314	467270,74	4546708,85	Картометрический метод	5,00	Закрепление отсутствует
28315	467300,28	4546729,37	Картометрический метод	5,00	Закрепление отсутствует
28316	467321,52	4546746,17	Картометрический метод	5,00	Закрепление отсутствует
28317	467341,73	4546764,29	Картометрический метод	5,00	Закрепление отсутствует

28318	467360,42	4546783,07	Картометрический метод	5,00	Закрепление отсутствует
28319	467378	4546803,35	Картометрический метод	5,00	Закрепление отсутствует
28320	467393,99	4546824,98	Картометрический метод	5,00	Закрепление отсутствует
28321	467406,37	4546844,45	Картометрический метод	5,00	Закрепление отсутствует
28322	467415,65	4546861,25	Картометрический метод	5,00	Закрепление отсутствует
28323	467435,45	4546901,21	Картометрический метод	5,00	Закрепление отсутствует
28324	467473,28	4546989,26	Картометрический метод	5,00	Закрепление отсутствует
28325	467506,24	4547054,96	Картометрический метод	5,00	Закрепление отсутствует
28326	467519,83	4547086,34	Картометрический метод	5,00	Закрепление отсутствует
28327	467535,65	4547130,08	Картометрический метод	5,00	Закрепление отсутствует
28328	467543,77	4547157,05	Картометрический метод	5,00	Закрепление отсутствует
28329	467550,53	4547188,49	Картометрический метод	5,00	Закрепление отсутствует
28330	467554,14	4547216,42	Картометрический метод	5,00	Закрепление отсутствует
28331	467556,23	4547252,75	Картометрический метод	5,00	Закрепление отсутствует
28332	467557,53	4547301,29	Картометрический метод	5,00	Закрепление отсутствует
28333	467556,74	4547398,91	Картометрический метод	5,00	Закрепление отсутствует
28334	467554,63	4547443,37	Картометрический метод	5,00	Закрепление отсутствует
28335	467551,24	4547476,52	Картометрический метод	5,00	Закрепление отсутствует
28336	467545,33	4547515,04	Картометрический метод	5,00	Закрепление отсутствует
28337	467538,01	4547551,01	Картометрический метод	5,00	Закрепление отсутствует
28338	467522,28	4547621,84	Картометрический метод	5,00	Закрепление отсутствует
28339	467498,4	4547723,33	Картометрический метод	5,00	Закрепление отсутствует
28340	467494,91	4547742,8	Картометрический метод	5,00	Закрепление отсутствует
28341	467491,57	4547767,34	Картометрический метод	5,00	Закрепление отсутствует
28342	467489,03	4547796,95	Картометрический метод	5,00	Закрепление отсутствует
28343	467488,16	4547821,73	Картометрический метод	5,00	Закрепление отсутствует
28344	467488,4	4547855,51	Картометрический метод	5,00	Закрепление отсутствует
28345	467491,88	4547906,12	Картометрический метод	5,00	Закрепление отсутствует
28346	467494,53	4547928,53	Картометрический метод	5,00	Закрепление отсутствует
28347	467500,43	4547966,24	Картометрический метод	5,00	Закрепление отсутствует
28348	467504,91	4547987,99	Картометрический метод	5,00	Закрепление отсутствует
28349	467510,4	4548009,41	Картометрический метод	5,00	Закрепление отсутствует
28350	467518,4	4548034,73	Картометрический метод	5,00	Закрепление отсутствует
28351	467533,19	4548071,75	Картометрический метод	5,00	Закрепление отсутствует
28352	467545,16	4548096,23	Картометрический метод	5,00	Закрепление отсутствует
28353	467562,52	4548127,25	Картометрический метод	5,00	Закрепление отсутствует
28354	467578,82	4548153,02	Картометрический метод	5,00	Закрепление отсутствует
28355	467596,41	4548177,95	Картометрический метод	5,00	Закрепление отсутствует
28356	467615,16	4548201,95	Картометрический метод	5,00	Закрепление отсутствует
28357	467644,39	4548236,21	Картометрический метод	5,00	Закрепление отсутствует
28358	467679,08	4548274,76	Картометрический метод	5,00	Закрепление отсутствует
28359	467714,81	4548312,35	Картометрический метод	5,00	Закрепление отсутствует
28360	467739,03	4548336,35	Картометрический метод	5,00	Закрепление отсутствует
28361	467765,28	4548358,91	Картометрический метод	5,00	Закрепление отсутствует
28362	467789,74	4548376,82	Картометрический метод	5,00	Закрепление отсутствует
28363	467811,66	4548390,71	Картометрический метод	5,00	Закрепление отсутствует

28364	467842,41	4548407,54	Картометрический метод	5,00	Закрепление отсутствует
28365	467872,31	4548421,94	Картометрический метод	5,00	Закрепление отсутствует
28366	467892,62	4548430,7	Картометрический метод	5,00	Закрепление отсутствует
28367	467923,57	4548442,58	Картометрический метод	5,00	Закрепление отсутствует
28368	467975,58	4548459,92	Картометрический метод	5,00	Закрепление отсутствует
28369	468020,32	4548472,19	Картометрический метод	5,00	Закрепление отсутствует
28370	468042,94	4548477,35	Картометрический метод	5,00	Закрепление отсутствует
28371	468071,51	4548482,78	Картометрический метод	5,00	Закрепление отсутствует
28372	468105,86	4548487,97	Картометрический метод	5,00	Закрепление отсутствует
28373	468143,42	4548492,5	Картометрический метод	5,00	Закрепление отсутствует
28374	468190,81	4548496,73	Картометрический метод	5,00	Закрепление отсутствует
28375	468244,22	4548498,14	Картометрический метод	5,00	Закрепление отсутствует
28376	468268	4548497,6	Картометрический метод	5,00	Закрепление отсутствует
28377	468297,6	4548495,89	Картометрический метод	5,00	Закрепление отсутствует
28378	468353,93	4548491,03	Картометрический метод	5,00	Закрепление отсутствует
28379	468386,26	4548486,68	Картометрический метод	5,00	Закрепление отсутствует
28380	468423,53	4548479,66	Картометрический метод	5,00	Закрепление отсутствует
28381	468441,01	4548475,61	Картометрический метод	5,00	Закрепление отсутствует
28382	468465,2	4548468,71	Картометрический метод	5,00	Закрепление отсутствует
28383	468496,77	4548457,31	Картометрический метод	5,00	Закрепление отсутствует
28384	468527,51	4548443,36	Картометрический метод	5,00	Закрепление отсутствует
28385	468562,06	4548425,21	Картометрический метод	5,00	Закрепление отсутствует
28386	468614,48	4548394,73	Картометрический метод	5,00	Закрепление отсутствует
28387	468638,64	4548382,79	Картометрический метод	5,00	Закрепление отсутствует
28388	468659,34	4548373,85	Картометрический метод	5,00	Закрепление отсутствует
28389	468686,03	4548364,31	Картометрический метод	5,00	Закрепление отсутствует
28390	468713,32	4548356,81	Картометрический метод	5,00	Закрепление отсутствует
28391	468733,14	4548352,76	Картометрический метод	5,00	Закрепление отсутствует
28392	468778,57	4548345,65	Картометрический метод	5,00	Закрепление отсутствует
28393	468811,4	4548342,14	Картометрический метод	5,00	Закрепление отсутствует
28394	468855,29	4548340,01	Картометрический метод	5,00	Закрепление отсутствует
28395	468931,71	4548340,97	Картометрический метод	5,00	Закрепление отсутствует
28396	469145,57	4548345,59	Картометрический метод	5,00	Закрепление отсутствует
28397	469208,97	4548344,45	Картометрический метод	5,00	Закрепление отсутствует
28398	469272,31	4548340,58	Картометрический метод	5,00	Закрепление отсутствует
28399	469299,88	4548335,6	Картометрический метод	5,00	Закрепление отсутствует
28400	469323,6	4548328,31	Картометрический метод	5,00	Закрепление отсутствует
28401	469338,03	4548322,43	Картометрический метод	5,00	Закрепление отсутствует
28402	469387,96	4548298,91	Картометрический метод	5,00	Закрепление отсутствует
28403	469437,76	4548276,77	Картометрический метод	5,00	Закрепление отсутствует
28404	469465,4	4548266,48	Картометрический метод	5,00	Закрепление отсутствует
28405	469489,69	4548259,34	Картометрический метод	5,00	Закрепление отсутствует
28406	469522,71	4548252,2	Картометрический метод	5,00	Закрепление отсутствует
28407	469590,01	4548241,49	Картометрический метод	5,00	Закрепление отсутствует
28408	469640,51	4548234,95	Картометрический метод	5,00	Закрепление отсутствует
28409	469699,79	4548229,34	Картометрический метод	5,00	Закрепление отсутствует

28410	469766,9	4548225,44	Картометрический метод	5,00	Закрепление отсутствует
28411	469842,84	4548222,71	Картометрический метод	5,00	Закрепление отсутствует
28412	469918,88	4548221,6	Картометрический метод	5,00	Закрепление отсутствует
28413	469992,7	4548222,02	Картометрический метод	5,00	Закрепление отсутствует
28414	470039,54	4548223,64	Картометрический метод	5,00	Закрепление отсутствует
28415	470086,39	4548226,82	Картометрический метод	5,00	Закрепление отсутствует
28416	470133,13	4548231,53	Картометрический метод	5,00	Закрепление отсутствует
28417	470179,64	4548237,83	Картометрический метод	5,00	Закрепление отсутствует
28418	470215,28	4548243,65	Картометрический метод	5,00	Закрепление отсутствует
28419	470246,46	4548249,68	Картометрический метод	5,00	Закрепление отсутствует
28420	470283,55	4548258,26	Картометрический метод	5,00	Закрепление отсутствует
28421	470320,39	4548268,34	Картометрический метод	5,00	Закрепление отсутствует
28422	470362,75	4548281,96	Картометрический метод	5,00	Закрепление отсутствует
28423	470427,8	4548306,29	Картометрический метод	5,00	Закрепление отсутствует
28424	470472,2	4548321,71	Картометрический метод	5,00	Закрепление отсутствует
28425	470517,15	4548335,63	Картометрический метод	5,00	Закрепление отсутствует
28426	470570,08	4548349,94	Картометрический метод	5,00	Закрепление отсутствует
28427	470629,21	4548363,59	Картометрический метод	5,00	Закрепление отсутствует
28428	470697,44	4548377,87	Картометрический метод	5,00	Закрепление отсутствует
28429	470765,78	4548390,68	Картометрический метод	5,00	Закрепление отсутствует
28430	470867,78	4548407,99	Картометрический метод	5,00	Закрепление отсутствует
28431	470924,56	4548418,4	Картометрический метод	5,00	Закрепление отсутствует
28432	471054,14	4548444,71	Картометрический метод	5,00	Закрепление отсутствует
28433	471088,94	4548452,66	Картометрический метод	5,00	Закрепление отсутствует
28434	471123,47	4548461,66	Картометрический метод	5,00	Закрепление отсутствует
28435	471157,75	4548471,74	Картометрический метод	5,00	Закрепление отсутствует
28436	471191,77	4548482,78	Картометрический метод	5,00	Закрепление отсутствует
28437	471251,89	4548505,28	Картометрический метод	5,00	Закрепление отсутствует
28438	471367,55	4548553,64	Картометрический метод	5,00	Закрепление отсутствует
28439	471482,9	4548597,44	Картометрический метод	5,00	Закрепление отсутствует
28440	471507,49	4548606,41	Картометрический метод	5,00	Закрепление отсутствует
28441	471538,53	4548616,64	Картометрический метод	5,00	Закрепление отсутствует
28442	471614,27	4548638,84	Картометрический метод	5,00	Закрепление отсутствует
28443	471632,2	4548645,23	Картометрический метод	5,00	Закрепление отсутствует
28444	471662,75	4548657,98	Картометрический метод	5,00	Закрепление отсутствует
28445	471729,35	4548691,13	Картометрический метод	5,00	Закрепление отсутствует
28446	471790,39	4548724,52	Картометрический метод	5,00	Закрепление отсутствует
28447	471830,05	4548748,46	Картометрический метод	5,00	Закрепление отсутствует
28448	471905,1	4548796,16	Картометрический метод	5,00	Закрепление отсутствует
28449	471976,55	4548840,53	Картометрический метод	5,00	Закрепление отсутствует
28450	472011,66	4548860,57	Картометрический метод	5,00	Закрепление отсутствует
28451	472043,45	4548876,17	Картометрический метод	5,00	Закрепление отсутствует
28452	472071,38	4548888,11	Картометрический метод	5,00	Закрепление отсутствует
28453	472091,26	4548895,37	Картометрический метод	5,00	Закрепление отсутствует
28454	472119,71	4548903,74	Картометрический метод	5,00	Закрепление отсутствует
28455	472140,39	4548908,48	Картометрический метод	5,00	Закрепление отсутствует

28456	472165,41	4548912,68	Картометрический метод	5,00	Закрепление отсутствует
28457	472305,32	4548928,52	Картометрический метод	5,00	Закрепление отсутствует
28458	472349,38	4548931,76	Картометрический метод	5,00	Закрепление отсутствует
28459	472435,35	4548934,88	Картометрический метод	5,00	Закрепление отсутствует
28460	472522,18	4548942,11	Картометрический метод	5,00	Закрепление отсутствует
28461	472553,18	4548942,41	Картометрический метод	5,00	Закрепление отсутствует
28462	472584,11	4548940,55	Картометрический метод	5,00	Закрепление отсутствует
28463	472700,5	4548925,55	Картометрический метод	5,00	Закрепление отсутствует
28464	472741,64	4548921,08	Картометрический метод	5,00	Закрепление отсутствует
28465	472763,26	4548920,03	Картометрический метод	5,00	Закрепление отсутствует
28466	472788,58	4548920,81	Картометрический метод	5,00	Закрепление отсутствует
28467	472810,12	4548923,21	Картометрический метод	5,00	Закрепление отсутствует
28468	472834,94	4548928,01	Картометрический метод	5,00	Закрепление отсутствует
28469	472859,26	4548934,88	Картометрический метод	5,00	Закрепление отсутствует
28470	472876,37	4548940,97	Картометрический метод	5,00	Закрепление отсутствует
28471	472899,58	4548951,11	Картометрический метод	5,00	Закрепление отсутствует
28472	472915,63	4548959,51	Картометрический метод	5,00	Закрепление отсутствует
28473	472935,64	4548971,57	Картометрический метод	5,00	Закрепление отсутствует
28474	472953,43	4548983,87	Картометрический метод	5,00	Закрепление отсутствует
28475	472967,54	4548995,06	Картометрический метод	5,00	Закрепление отсутствует
28476	472980,95	4549007,06	Картометрический метод	5,00	Закрепление отсутствует
28477	472993,63	4549019,87	Картометрический метод	5,00	Закрепление отсутствует
28478	473012,24	4549041,83	Картометрический метод	5,00	Закрепление отсутствует
28479	473054,03	4549097,69	Картометрический метод	5,00	Закрепление отсутствует
28480	473066,77	4549117,4	Картометрический метод	5,00	Закрепление отсутствует
28481	473077,69	4549138,19	Картометрический метод	5,00	Закрепление отсутствует
28482	473085,55	4549156,7	Картометрический метод	5,00	Закрепление отсутствует
28483	473091,96	4549175,81	Картометрический метод	5,00	Закрепление отсутствует
28484	473096,03	4549191,44	Картометрический метод	5,00	Закрепление отсутствует
28485	473099,1	4549207,28	Картометрический метод	5,00	Закрепление отсутствует
28486	473101,07	4549223,33	Картометрический метод	5,00	Закрепление отсутствует
28487	473102,15	4549242,71	Картометрический метод	5,00	Закрепление отсутствует
28488	473102	4549255,67	Картометрический метод	5,00	Закрепление отсутствует
28489	473087,32	4549446,23	Картометрический метод	5,00	Закрепление отсутствует
28490	473084,15	4549476,2	Картометрический метод	5,00	Закрепление отсутствует
28491	473076,37	4549520,78	Картометрический метод	5,00	Закрепление отсутствует
28492	473071,77	4549540,31	Картометрический метод	5,00	Закрепление отсутствует
28493	473063,63	4549569,32	Картометрический метод	5,00	Закрепление отсутствует
28494	473056,87	4549589,81	Картометрический метод	5,00	Закрепление отсутствует
28495	473048,72	4549611,29	Картометрический метод	5,00	Закрепление отсутствует
28496	473031,38	4549648,94	Картометрический метод	5,00	Закрепление отсутствует
28497	473010,89	4549684,88	Картометрический метод	5,00	Закрепление отсутствует
28498	472998,17	4549704,89	Картометрический метод	5,00	Закрепление отсутствует
28499	472980,6	4549730,33	Картометрический метод	5,00	Закрепление отсутствует
28500	472965,01	4549750,79	Картометрический метод	5,00	Закрепление отсутствует
28501	472951,87	4549766,69	Картометрический метод	5,00	Закрепление отсутствует

28502	472932,55	4549788,17	Картометрический метод	5,00	Закрепление отсутствует
28503	472919,44	4549801,43	Картометрический метод	5,00	Закрепление отсутствует
28504	472891,76	4549826,27	Картометрический метод	5,00	Закрепление отсутствует
28505	472854,09	4549855,25	Картометрический метод	5,00	Закрепление отсутствует
28506	472825,22	4549876,04	Картометрический метод	5,00	Закрепление отсутствует
28507	472763,71	4549916,45	Картометрический метод	5,00	Закрепление отсутствует
28508	472743,65	4549931,06	Картометрический метод	5,00	Закрепление отсутствует
28509	472718,4	4549952,42	Картометрический метод	5,00	Закрепление отсутствует
28510	472703,58	4549966,82	Картометрический метод	5,00	Закрепление отсутствует
28511	472683,26	4549988,42	Картометрический метод	5,00	Закрепление отсутствует
28512	472671,68	4550002,52	Картометрический метод	5,00	Закрепление отсутствует
28513	472661,03	4550017,28	Картометрический метод	5,00	Закрепление отсутствует
28514	472653,09	4550029,55	Картометрический метод	5,00	Закрепление отсутствует
28515	472640,78	4550051,84	Картометрический метод	5,00	Закрепление отсутствует
28516	472627,4	4550082,74	Картометрический метод	5,00	Закрепление отсутствует
28517	472619,44	4550106,5	Картометрический метод	5,00	Закрепление отсутствует
28518	472615,02	4550123,87	Картометрический метод	5,00	Закрепление отсутствует
28519	472611,72	4550141,45	Картометрический метод	5,00	Закрепление отсутствует
28520	472608,77	4550166,35	Картометрический метод	5,00	Закрепление отсутствует
28521	472608,08	4550194,94	Картометрический метод	5,00	Закрепление отсутствует
28522	472609,58	4550219,75	Картометрический метод	5,00	Закрепление отсутствует
28523	472612,69	4550251,25	Картометрический метод	5,00	Закрепление отсутствует
28524	472619,85	4550301,35	Картометрический метод	5,00	Закрепление отсутствует
28525	472625,63	4550332,4	Картометрический метод	5,00	Закрепление отсутствует
28526	472634,9	4550373,26	Картометрический метод	5,00	Закрепление отсутствует
28527	472640,45	4550392,43	Картометрический метод	5,00	Закрепление отсутствует
28528	472647,09	4550411,18	Картометрический метод	5,00	Закрепление отсутствует
28529	472654,71	4550429,54	Картометрический метод	5,00	Закрепление отсутствует
28530	472661,58	4550443,94	Картометрический метод	5,00	Закрепление отсутствует
28531	472671,05	4550461,49	Картометрический метод	5,00	Закрепление отсутствует
28532	472708,49	4550523,26	Картометрический метод	5,00	Закрепление отсутствует
28533	472738,94	4550575,25	Картометрический метод	5,00	Закрепление отсутствует
28534	472747,89	4550591,99	Картометрический метод	5,00	Закрепление отсутствует
28535	472756,45	4550610,98	Картометрический метод	5,00	Закрепление отсутствует
28536	472765,67	4550637,26	Картометрический метод	5,00	Закрепление отсутствует
28537	472772,26	4550664,29	Картометрический метод	5,00	Закрепление отсутствует
28538	472775,45	4550684,93	Картометрический метод	5,00	Закрепление отсутствует
28539	472778,71	4550722,82	Картометрический метод	5,00	Закрепление отсутствует
28540	472779,78	4550749,52	Картометрический метод	5,00	Закрепление отсутствует
28541	472779,88	4550776,31	Картометрический метод	5,00	Закрепление отсутствует
28542	472778,57	4550808,41	Картометрический метод	5,00	Закрепление отсутствует
28543	472776,59	4550831,63	Картометрический метод	5,00	Закрепление отсутствует
28544	472772,87	4550858,27	Картометрический метод	5,00	Закрепление отсутствует
28545	472769,48	4550875,91	Картометрический метод	5,00	Закрепление отсутствует
28546	472763,14	4550902,04	Картометрический метод	5,00	Закрепление отсутствует
28547	472758,03	4550919,26	Картометрический метод	5,00	Закрепление отсутствует

28548	472749,27	4550944,25	Картометрический метод	5,00	Закрепление отсутствует
28549	472741,4	4550963,18	Картометрический метод	5,00	Закрепление отсутствует
28550	472724,84	4550996,15	Картометрический метод	5,00	Закрепление отсутствует
28551	472709,89	4551020,66	Картометрический метод	5,00	Закрепление отсутствует
28552	472683,35	4551059,36	Картометрический метод	5,00	Закрепление отсутствует
28553	472668,39	4551077,99	Картометрический метод	5,00	Закрепление отсутствует
28554	472652,95	4551092,63	Картометрический метод	5,00	Закрепление отсутствует
28555	472635,86	4551105,14	Картометрический метод	5,00	Закрепление отсутствует
28556	472614,37	4551116,84	Картометрический метод	5,00	Закрепление отсутствует
28557	472604,84	4551120,92	Картометрический метод	5,00	Закрепление отсутствует
28558	472592,4	4551125,09	Картометрический метод	5,00	Закрепление отсутствует
28559	472572,05	4551129,56	Картометрический метод	5,00	Закрепление отсутствует
28560	472559,08	4551130,88	Картометрический метод	5,00	Закрепление отсутствует
28561	472545,13	4551131,24	Картометрический метод	5,00	Закрепление отсутствует
28562	472528,76	4551129,26	Картометрический метод	5,00	Закрепление отсутствует
28563	472513,27	4551123,8	Картометрический метод	5,00	Закрепление отсутствует
28564	472505,33	4551119,33	Картометрический метод	5,00	Закрепление отсутствует
28565	472497,89	4551113,93	Картометрический метод	5,00	Закрепление отсутствует
28566	472484,24	4551100,25	Картометрический метод	5,00	Закрепление отсутствует
28567	472464,21	4551077,33	Картометрический метод	5,00	Закрепление отсутствует
28568	472437,07	4551042,86	Картометрический метод	5,00	Закрепление отсутствует
28569	472417,08	4551019,31	Картометрический метод	5,00	Закрепление отсутствует
28570	472380,47	4550980,7	Картометрический метод	5,00	Закрепление отсутствует
28571	472348,87	4550949,53	Картометрический метод	5,00	Закрепление отсутствует
28572	472320,59	4550923,97	Картометрический метод	5,00	Закрепление отсутствует
28573	472296,39	4550903,6	Картометрический метод	5,00	Закрепление отсутствует
28574	472237,25	4550856,8	Картометрический метод	5,00	Закрепление отсутствует
28575	472201,99	4550830,64	Картометрический метод	5,00	Закрепление отсутствует
28576	472170,8	4550809,52	Картометрический метод	5,00	Закрепление отсутствует
28577	472138,71	4550789,75	Картометрический метод	5,00	Закрепление отсутствует
28578	472105,93	4550771,27	Картометрический метод	5,00	Закрепление отсутствует
28579	472072,46	4550754,14	Картометрический метод	5,00	Закрепление отсутствует
28580	472020,95	4550730,2	Картометрический метод	5,00	Закрепление отсутствует
28581	471982,28	4550713,85	Картометрический метод	5,00	Закрепление отсутствует
28582	471942,76	4550699,48	Картометрический метод	5,00	Закрепление отсутствует
28583	471902,62	4550687,15	Картометрический метод	5,00	Закрепление отсутствует
28584	471841,45	4550672	Картометрический метод	5,00	Закрепление отсутствует
28585	471823,25	4550669,3	Картометрический метод	5,00	Закрепление отсутствует
28586	471804,83	4550668,07	Картометрический метод	5,00	Закрепление отсутствует
28587	471783,29	4550668,58	Картометрический метод	5,00	Закрепление отсутствует
28588	471767,97	4550670,26	Картометрический метод	5,00	Закрепление отсутствует
28589	471742,52	4550675,09	Картометрический метод	5,00	Закрепление отсутствует
28590	471719,58	4550681,09	Картометрический метод	5,00	Закрепление отсутствует
28591	471700,31	4550687,81	Картометрический метод	5,00	Закрепление отсутствует
28592	471681,66	4550695,91	Картометрический метод	5,00	Закрепление отсутствует
28593	471664,46	4550705,03	Картометрический метод	5,00	Закрепление отсутствует

28594	471648,5	4550715,89	Картометрический метод	5,00	Закрепление отсутствует
28595	471635,91	4550727,26	Картометрический метод	5,00	Закрепление отсутствует
28596	471623,48	4550741,96	Картометрический метод	5,00	Закрепление отсутствует
28597	471614,24	4550756,18	Картометрический метод	5,00	Закрепление отсутствует
28598	471603,98	4550777,54	Картометрический метод	5,00	Закрепление отсутствует
28599	471597,41	4550798,93	Картометрический метод	5,00	Закрепление отсутствует
28600	471594,8	4550813,63	Картометрический метод	5,00	Закрепление отсутствует
28601	471593,85	4550823,59	Картометрический метод	5,00	Закрепление отсутствует
28602	471594,2	4550846,36	Картометрический метод	5,00	Закрепление отсутствует
28603	471597,02	4550873,81	Картометрический метод	5,00	Закрепление отсутствует
28604	471602,66	4550904,83	Картометрический метод	5,00	Закрепление отсутствует
28605	471612,92	4550943,62	Картометрический метод	5,00	Закрепление отсутствует
28606	471623,63	4550973,5	Картометрический метод	5,00	Закрепление отсутствует
28607	471636,94	4551002,3	Картометрический метод	5,00	Закрепление отсутствует
28608	471646,61	4551019,67	Картометрический метод	5,00	Закрепление отсутствует
28609	471666,14	4551050,84	Картометрический метод	5,00	Закрепление отсутствует
28610	471679,75	4551070,01	Картометрический метод	5,00	Закрепление отсутствует
28611	471697,14	4551092,09	Картометрический метод	5,00	Закрепление отсутствует
28612	471722,24	4551120,05	Картометрический метод	5,00	Закрепление отсутствует
28613	471810,83	4551208,07	Картометрический метод	5,00	Закрепление отсутствует
28614	471837,74	4551236,3	Картометрический метод	5,00	Закрепление отсутствует
28615	471863,08	4551265,85	Картометрический метод	5,00	Закрепление отсутствует
28616	471876,89	4551283,37	Картометрический метод	5,00	Закрепление отсутствует
28617	471905,85	4551324,29	Картометрический метод	5,00	Закрепление отсутствует
28618	471920,69	4551347,81	Картометрический метод	5,00	Закрепление отсутствует
28619	471939,86	4551381,74	Картометрический метод	5,00	Закрепление отсутствует
28620	471955,49	4551413,03	Картометрический метод	5,00	Закрепление отсутствует
28621	471965,74	4551436,79	Картометрический метод	5,00	Закрепление отсутствует
28622	471973,16	4551456,95	Картометрический метод	5,00	Закрепление отсутствует
28623	471981,9	4551485,81	Картометрический метод	5,00	Закрепление отсутствует
28624	471988,55	4551515,24	Картометрический метод	5,00	Закрепление отсутствует
28625	471992,81	4551540,83	Картометрический метод	5,00	Закрепление отсутствует
28626	471995,9	4551573,41	Картометрический метод	5,00	Закрепление отсутствует
28627	471996,46	4551602,09	Картометрический метод	5,00	Закрепление отсутствует
28628	471994,89	4551630,74	Картометрический метод	5,00	Закрепление отсутствует
28629	471991,21	4551662,33	Картометрический метод	5,00	Закрепление отсутствует
28630	471984,83	4551704,6	Картометрический метод	5,00	Закрепление отсутствует
28631	471973,34	4551763,43	Картометрический метод	5,00	Закрепление отсутствует
28632	471958,3	4551825,83	Картометрический метод	5,00	Закрепление отсутствует
28633	471940,58	4551889,85	Картометрический метод	5,00	Закрепление отсутствует
28634	471934,83	4551929,96	Картометрический метод	5,00	Закрепление отсутствует
28635	471932,93	4551947,87	Картометрический метод	5,00	Закрепление отсутствует
28636	471931,46	4551970,31	Картометрический метод	5,00	Закрепление отсутствует
28637	471929,84	4552017,71	Картометрический метод	5,00	Закрепление отсутствует
28638	471928,25	4552033,97	Картометрический метод	5,00	Закрепление отсутствует
28639	471924,46	4552058,09	Картометрический метод	5,00	Закрепление отсутствует

28640	471902,57	4552165,22	Картометрический метод	5,00	Закрепление отсутствует
28641	471877,18	4552306,22	Картометрический метод	5,00	Закрепление отсутствует
28642	471861,64	4552381,49	Картометрический метод	5,00	Закрепление отсутствует
28643	471855,89	4552398,89	Картометрический метод	5,00	Закрепление отсутствует
28644	471848,9	4552413,26	Картометрический метод	5,00	Закрепление отсутствует
28645	471840,08	4552426,7	Картометрический метод	5,00	Закрепление отсутствует
28646	471831,23	4552437,17	Картометрический метод	5,00	Закрепление отсутствует
28647	471806,84	4552459,34	Картометрический метод	5,00	Закрепление отсутствует
28648	471794,12	4552468,73	Картометрический метод	5,00	Закрепление отсутствует
28649	471785,14	4552474,22	Картометрический метод	5,00	Закрепление отсутствует
28650	471771,02	4552481,33	Картометрический метод	5,00	Закрепление отсутствует
28651	471741,83	4552493,15	Картометрический метод	5,00	Закрепление отсутствует
28652	471700,39	4552508,69	Картометрический метод	5,00	Закрепление отсутствует
28653	471685,99	4552515,05	Картометрический метод	5,00	Закрепление отсутствует
28654	471661,19	4552528,97	Картометрический метод	5,00	Закрепление отсутствует
28655	471640,83	4552543,85	Картометрический метод	5,00	Закрепление отсутствует
28656	471599,9	4552579,64	Картометрический метод	5,00	Закрепление отсутствует
28657	471550,28	4552626,35	Картометрический метод	5,00	Закрепление отсутствует
28658	471483,68	4552692,92	Картометрический метод	5,00	Закрепление отсутствует
28659	471450,47	4552727,36	Картометрический метод	5,00	Закрепление отсутствует
28660	471393,32	4552788,59	Картометрический метод	5,00	Закрепление отсутствует
28661	471356,26	4552825,28	Картометрический метод	5,00	Закрепление отсутствует
28662	471318,82	4552858,58	Картометрический метод	5,00	Закрепление отсутствует
28663	471284,08	4552886,06	Картометрический метод	5,00	Закрепление отсутствует
28664	471252,43	4552908,29	Картометрический метод	5,00	Закрепление отсутствует
28665	471223,93	4552926,5	Картометрический метод	5,00	Закрепление отсутствует
28666	471192,44	4552945,1	Картометрический метод	5,00	Закрепление отсутствует
28667	471171,07	4552956,77	Картометрический метод	5,00	Закрепление отсутствует
28668	471149,42	4552967,84	Картометрический метод	5,00	Закрепление отсутствует
28669	471118,63	4552982,12	Картометрический метод	5,00	Закрепление отсутствует
28670	471089,64	4552993,91	Картометрический метод	5,00	Закрепление отсутствует
28671	471060,23	4553004,23	Картометрический метод	5,00	Закрепление отсутствует
28672	470918,8	4553044,58	Картометрический метод	5,00	Закрепление отсутствует
28673	470760,07	4553094,62	Картометрический метод	5,00	Закрепление отсутствует
28674	470701,12	4553112,32	Картометрический метод	5,00	Закрепление отсутствует
28675	470641,77	4553128,97	Картометрический метод	5,00	Закрепление отсутствует
28676	470576,18	4553145,92	Картометрический метод	5,00	Закрепление отсутствует
28677	470546,56	4553150,6	Картометрический метод	5,00	Закрепление отсутствует
28678	470524,1	4553152,31	Картометрический метод	5,00	Закрепление отсутствует
28679	470456,87	4553153,18	Картометрический метод	5,00	Закрепление отсутствует
28680	470378,74	4553156,36	Картометрический метод	5,00	Закрепление отсутствует
28681	470363,56	4553153,75	Картометрический метод	5,00	Закрепление отсутствует
28682	470317,71	4553140,19	Картометрический метод	5,00	Закрепление отсутствует
28683	470300,22	4553133,59	Картометрический метод	5,00	Закрепление отсутствует
28684	470285,93	4553126,39	Картометрический метод	5,00	Закрепление отсутствует
28685	470274,46	4553119,37	Картометрический метод	5,00	Закрепление отсутствует

28686	470247,77	4553098,76	Картометрический метод	5,00	Закрепление отсутствует
28687	470233,73	4553089,01	Картометрический метод	5,00	Закрепление отсутствует
28688	470216,08	4553078,6	Картометрический метод	5,00	Закрепление отсутствует
28689	470200,75	4553070,95	Картометрический метод	5,00	Закрепление отсутствует
28690	470082,5	4553020,52	Картометрический метод	5,00	Закрепление отсутствует
28691	470004,88	4552988,54	Картометрический метод	5,00	Закрепление отсутствует
28692	469902,25	4552948,04	Картометрический метод	5,00	Закрепление отсутствует
28693	469880,1	4552940,48	Картометрический метод	5,00	Закрепление отсутствует
28694	469857,39	4552934,39	Картометрический метод	5,00	Закрепление отсутствует
28695	469830,62	4552929,17	Картометрический метод	5,00	Закрепление отсутствует
28696	469807,39	4552926,38	Картометрический метод	5,00	Закрепление отсутствует
28697	469779,43	4552924,73	Картометрический метод	5,00	Закрепление отсутствует
28698	469750,57	4552924,46	Картометрический метод	5,00	Закрепление отсутствует
28699	469726,59	4552925,42	Картометрический метод	5,00	Закрепление отсутствует
28700	469702,59	4552927,37	Картометрический метод	5,00	Закрепление отсутствует
28701	469657,18	4552933,04	Картометрический метод	5,00	Закрепление отсутствует
28702	469617,43	4552939,76	Картометрический метод	5,00	Закрепление отсутствует
28703	469577,9	4552947,98	Картометрический метод	5,00	Закрепление отсутствует
28704	469540,01	4552957,19	Картометрический метод	5,00	Закрепление отсутствует
28705	469521,76	4552962,77	Картометрический метод	5,00	Закрепление отсутствует
28706	469503,8	4552969,37	Картометрический метод	5,00	Закрепление отсутствует
28707	469479,46	4552980,26	Картометрический метод	5,00	Закрепление отсутствует
28708	469448,99	4552997,36	Картометрический метод	5,00	Закрепление отсутствует
28709	469422,82	4553015,33	Картометрический метод	5,00	Закрепление отсутствует
28710	469398,27	4553035,55	Картометрический метод	5,00	Закрепление отсутствует
28711	469357,7	4553074,73	Картометрический метод	5,00	Закрепление отсутствует
28712	469344,19	4553089,76	Картометрический метод	5,00	Закрепление отсутствует
28713	469333,77	4553103,08	Картометрический метод	5,00	Закрепление отсутствует
28714	469324,18	4553117	Картометрический метод	5,00	Закрепление отсутствует
28715	469309,28	4553143,49	Картометрический метод	5,00	Закрепление отсутствует
28716	469292,95	4553179,46	Картометрический метод	5,00	Закрепление отсутствует
28717	469289,4	4553189	Картометрический метод	5,00	Закрепление отсутствует
28718	469285,47	4553203,76	Картометрический метод	5,00	Закрепление отсутствует
28719	469283,28	4553216,27	Картометрический метод	5,00	Закрепление отсутствует
28720	469280,99	4553240,9	Картометрический метод	5,00	Закрепление отсутствует
28721	469279,96	4553276,6	Картометрический метод	5,00	Закрепление отсутствует
28722	469281,77	4553300,87	Картометрический метод	5,00	Закрепление отсутствует
28723	469284,78	4553318,84	Картометрический метод	5,00	Закрепление отсутствует
28724	469294,96	4553360,69	Картометрический метод	5,00	Закрепление отсутствует
28725	469301,46	4553377,73	Картометрический метод	5,00	Закрепление отсутствует
28726	469310,48	4553393,63	Картометрический метод	5,00	Закрепление отсутствует
28727	469326,6	4553414,9	Картометрический метод	5,00	Закрепление отсутствует
28728	469334,38	4553427,53	Картометрический метод	5,00	Закрепление отсутствует
28729	469340,84	4553440,85	Картометрический метод	5,00	Закрепление отсутствует
28730	469351,47	4553466,5	Картометрический метод	5,00	Закрепление отсутствует
28731	469364,36	4553489,39	Картометрический метод	5,00	Закрепление отсутствует

28732	469389,72	4553526,56	Картометрический метод	5,00	Закрепление отсутствует
28733	469403,62	4553544,92	Картометрический метод	5,00	Закрепление отсутствует
28734	469415,4	4553559,11	Картометрический метод	5,00	Закрепление отсутствует
28735	469433,93	4553579,6	Картометрический метод	5,00	Закрепление отсутствует
28736	469464,39	4553610,35	Картометрический метод	5,00	Закрепление отсутствует
28737	469488,98	4553632,61	Картометрический метод	5,00	Закрепление отсутствует
28738	469511,09	4553650,37	Картометрический метод	5,00	Закрепление отсутствует
28739	469534,24	4553666,84	Картометрический метод	5,00	Закрепление отсутствует
28740	469606,51	4553715,23	Картометрический метод	5,00	Закрепление отсутствует
28741	469704,07	4553778,89	Картометрический метод	5,00	Закрепление отсутствует
28742	469727,27	4553796,38	Картометрический метод	5,00	Закрепление отсутствует
28743	469746,15	4553812,61	Картометрический метод	5,00	Закрепление отсутствует
28744	469764,01	4553830,01	Картометрический метод	5,00	Закрепление отсутствует
28745	469778	4553845,31	Картометрический метод	5,00	Закрепление отсутствует
28746	469944,25	4554041,15	Картометрический метод	5,00	Закрепление отсутствует
28747	469985,09	4554108,83	Картометрический метод	5,00	Закрепление отсутствует
28748	469996,53	4554131,72	Картометрический метод	5,00	Закрепление отсутствует
28749	470006,57	4554155,27	Картометрический метод	5,00	Закрепление отсутствует
28750	470015,08	4554179,39	Картометрический метод	5,00	Закрепление отсутствует
28751	470025,08	4554212,93	Картометрический метод	5,00	Закрепление отсутствует
28752	470033,95	4554246,29	Картометрический метод	5,00	Закрепление отсутствует
28753	470049,33	4554311,66	Картометрический метод	5,00	Закрепление отсутствует
28754	470057,09	4554337,46	Картометрический метод	5,00	Закрепление отсутствует
28755	470066,36	4554362,81	Картометрический метод	5,00	Закрепление отсутствует
28756	470077,61	4554389,09	Картометрический метод	5,00	Закрепление отсутствует
28757	470097,33	4554427,19	Картометрический метод	5,00	Закрепление отсутствует
28758	470133,5	4554487,43	Картометрический метод	5,00	Закрепление отсутствует
28759	470168,21	4554539	Картометрический метод	5,00	Закрепление отсутствует
28760	470216,62	4554604,46	Картометрический метод	5,00	Закрепление отсутствует
28761	470277,46	4554682,22	Картометрический метод	5,00	Закрепление отсутствует
28762	470303,22	4554712,82	Картометрический метод	5,00	Закрепление отсутствует
28763	470331,88	4554743,03	Картометрический метод	5,00	Закрепление отсутствует
28764	470349,08	4554756,38	Картометрический метод	5,00	Закрепление отсутствует
28765	470361,6	4554763,7	Картометрический метод	5,00	Закрепление отсутствует
28766	470370,39	4554767,75	Картометрический метод	5,00	Закрепление отсутствует
28767	470386,35	4554773,3	Картометрический метод	5,00	Закрепление отсутствует
28768	470431,85	4554785	Картометрический метод	5,00	Закрепление отсутствует
28769	470450,72	4554789,14	Картометрический метод	5,00	Закрепление отсутствует
28770	470474,51	4554793,31	Картометрический метод	5,00	Закрепление отсутствует
28771	470493,59	4554795,86	Картометрический метод	5,00	Закрепление отсутствует
28772	470521,83	4554798,26	Картометрический метод	5,00	Закрепление отсутствует
28773	470546,95	4554798,95	Картометрический метод	5,00	Закрепление отсутствует
28774	470567,91	4554798,35	Картометрический метод	5,00	Закрепление отсутствует
28775	470588,81	4554796,67	Картометрический метод	5,00	Закрепление отсутствует
28776	470613,71	4554793,28	Картометрический метод	5,00	Закрепление отсутствует
28777	470645,8	4554787,4	Картометрический метод	5,00	Закрепление отсутствует

28778	470671,16	4554781,04	Картометрический метод	5,00	Закрепление отсутствует
28779	470696,16	4554773,21	Картометрический метод	5,00	Закрепление отсутствует
28780	470719,01	4554764,78	Картометрический метод	5,00	Закрепление отсутствует
28781	470737,85	4554756,53	Картометрический метод	5,00	Закрепление отсутствует
28782	470756,03	4554746,9	Картометрический метод	5,00	Закрепление отсутствует
28783	470770,55	4554737,87	Картометрический метод	5,00	Закрепление отсутствует
28784	470795,02	4554721,01	Картометрический метод	5,00	Закрепление отсутствует
28785	470833,94	4554691,55	Картометрический метод	5,00	Закрепление отсутствует
28786	470863,25	4554666,35	Картометрический метод	5,00	Закрепление отсутствует
28787	470890,61	4554639,05	Картометрический метод	5,00	Закрепление отсутствует
28788	470911,55	4554615,59	Картометрический метод	5,00	Закрепление отсутствует
28789	470930,1	4554593,27	Картометрический метод	5,00	Закрепление отсутствует
28790	471015,9	4554478,82	Картометрический метод	5,00	Закрепление отсутствует
28791	471058,83	4554424,94	Картометрический метод	5,00	Закрепление отсутствует
28792	471084,19	4554394,73	Картометрический метод	5,00	Закрепление отсутствует
28793	471123,01	4554350,33	Картометрический метод	5,00	Закрепление отсутствует
28794	471191,68	4554274,4	Картометрический метод	5,00	Закрепление отсутствует
28795	471220,71	4554244,16	Картометрический метод	5,00	Закрепление отсутствует
28796	471258,55	4554207,5	Картометрический метод	5,00	Закрепление отсутствует
28797	471282,98	4554187,28	Картометрический метод	5,00	Закрепление отсутствует
28798	471308,66	4554168,86	Картометрический метод	5,00	Закрепление отсутствует
28799	471329,51	4554156,23	Картометрический метод	5,00	Закрепление отсутствует
28800	471350,56	4554146,09	Картометрический метод	5,00	Закрепление отсутствует
28801	471369,15	4554139,04	Картометрический метод	5,00	Закрепление отсутствует
28802	471391,49	4554132,74	Картометрический метод	5,00	Закрепление отсутствует
28803	471425,6	4554125,48	Картометрический метод	5,00	Закрепление отсутствует
28804	471457,22	4554120,59	Картометрический метод	5,00	Закрепление отсутствует
28805	471484,41	4554118,07	Картометрический метод	5,00	Закрепление отсутствует
28806	471507,15	4554117,14	Картометрический метод	5,00	Закрепление отсутствует
28807	471529,99	4554117,32	Картометрический метод	5,00	Закрепление отсутствует
28808	471556,25	4554118,82	Картометрический метод	5,00	Закрепление отсутствует
28809	471595,33	4554123,98	Картометрический метод	5,00	Закрепление отсутствует
28810	471616,89	4554128,33	Картометрический метод	5,00	Закрепление отсутствует
28811	471642,43	4554134,84	Картометрический метод	5,00	Закрепление отсутствует
28812	471682,02	4554146,99	Картометрический метод	5,00	Закрепление отсутствует
28813	471713,58	4554157,88	Картометрический метод	5,00	Закрепление отсутствует
28814	471769,14	4554180,17	Картометрический метод	5,00	Закрепление отсутствует
28815	471811,04	4554199,19	Картометрический метод	5,00	Закрепление отсутствует
28816	471835,4	4554211,04	Картометрический метод	5,00	Закрепление отсутствует
28817	471863,96	4554226,55	Картометрический метод	5,00	Закрепление отсутствует
28818	471891,71	4554243,44	Картометрический метод	5,00	Закрепление отсутствует
28819	471909,72	4554255,47	Картометрический метод	5,00	Закрепление отсутствует
28820	471938,22	4554276,23	Картометрический метод	5,00	Закрепление отсутствует
28821	471959,6	4554292,91	Картометрический метод	5,00	Закрепление отсутствует
28822	471985,7	4554314,57	Картометрический метод	5,00	Закрепление отсутствует
28823	472016,14	4554341,69	Картометрический метод	5,00	Закрепление отсутствует

28824	472054,06	4554377,75	Картометрический метод	5,00	Закрепление отсутствует
28825	472064,48	4554388,46	Картометрический метод	5,00	Закрепление отсутствует
28826	472074,05	4554399,92	Картометрический метод	5,00	Закрепление отсутствует
28827	472086,08	4554417,08	Картометрический метод	5,00	Закрепление отсутствует
28828	472094,96	4554432,68	Картометрический метод	5,00	Закрепление отсутствует
28829	472120,91	4554492,53	Картометрический метод	5,00	Закрепление отсутствует
28830	472123,53	4554500,75	Картометрический метод	5,00	Закрепление отсутствует
28831	472134,32	4554553,55	Картометрический метод	5,00	Закрепление отсутствует
28832	472137,21	4554578,78	Картометрический метод	5,00	Закрепление отсутствует
28833	472137,88	4554611,39	Картометрический метод	5,00	Закрепление отсутствует
28834	472135,34	4554653,66	Картометрический метод	5,00	Закрепление отсутствует
28835	472132,67	4554674,72	Картометрический метод	5,00	Закрепление отсутствует
28836	472128,86	4554695,6	Картометрический метод	5,00	Закрепление отсутствует
28837	472121,87	4554724,49	Картометрический метод	5,00	Закрепление отсутствует
28838	472105,35	4554778,76	Картометрический метод	5,00	Закрепление отсутствует
28839	472087,04	4554835,67	Картометрический метод	5,00	Закрепление отсутствует
28840	472063,73	4554903,47	Картометрический метод	5,00	Закрепление отсутствует
28841	472027,01	4555005,47	Картометрический метод	5,00	Закрепление отсутствует
28842	472003,02	4555068,83	Картометрический метод	5,00	Закрепление отсутствует
28843	471971,21	4555148,42	Картометрический метод	5,00	Закрепление отсутствует
28844	471949,67	4555198,1	Картометрический метод	5,00	Закрепление отсутствует
28845	471922,76	4555255,22	Картометрический метод	5,00	Закрепление отсутствует
28846	471906,52	4555287,41	Картометрический метод	5,00	Закрепление отсутствует
28847	471853,07	4555388,63	Картометрический метод	5,00	Закрепление отсутствует
28848	471814,21	4555459,25	Картометрический метод	5,00	Закрепление отсутствует
28849	471781,39	4555515,02	Картометрический метод	5,00	Закрепление отсутствует
28850	471764,95	4555540,16	Картометрический метод	5,00	Закрепление отсутствует
28851	471747,56	4555564,73	Картометрический метод	5,00	Закрепление отсутствует
28852	471725,57	4555593,41	Картометрический метод	5,00	Закрепление отсутствует
28853	471676,39	4555654,64	Картометрический метод	5,00	Закрепление отсутствует
28854	471639,71	4555699,13	Картометрический метод	5,00	Закрепление отсутствует
28855	471626,44	4555712,96	Картометрический метод	5,00	Закрепление отсутствует
28856	471616,14	4555721,87	Картометрический метод	5,00	Закрепление отсутствует
28857	471602,9	4555731,41	Картометрический метод	5,00	Закрепление отсутствует
28858	471590,9	4555738,52	Картометрический метод	5,00	Закрепление отсутствует
28859	471579,49	4555744,13	Картометрический метод	5,00	Закрепление отсутствует
28860	471567,53	4555748,78	Картометрический метод	5,00	Закрепление отсутствует
28861	471555,29	4555752,47	Картометрический метод	5,00	Закрепление отсутствует
28862	471533,14	4555756,82	Картометрический метод	5,00	Закрепление отсутствует
28863	471521,39	4555759,88	Картометрический метод	5,00	Закрепление отсутствует
28864	471509,87	4555764,08	Картометрический метод	5,00	Закрепление отсутствует
28865	471498,84	4555769,24	Картометрический метод	5,00	Закрепление отсутствует
28866	471476,24	4555783,7	Картометрический метод	5,00	Закрепление отсутствует
28867	471442,41	4555808,36	Картометрический метод	5,00	Закрепление отсутствует
28868	471380,15	4555859,12	Картометрический метод	5,00	Закрепление отсутствует
28869	471354,56	4555881,53	Картометрический метод	5,00	Закрепление отсутствует

28870	471324,8	4555909,49	Картометрический метод	5,00	Закрепление отсутствует
28871	471283,99	4555951,04	Картометрический метод	5,00	Закрепление отсутствует
28872	471260,51	4555976,36	Картометрический метод	5,00	Закрепление отсутствует
28873	471226,1	4556015,24	Картометрический метод	5,00	Закрепление отсутствует
28874	471206,75	4556038,91	Картометрический метод	5,00	Закрепление отсутствует
28875	471191,63	4556059,37	Картометрический метод	5,00	Закрепление отсутствует
28876	471177,35	4556080,52	Картометрический метод	5,00	Закрепление отсутствует
28877	471151,28	4556124,89	Картометрический метод	5,00	Закрепление отсутствует
28878	471141,46	4556144,48	Картометрический метод	5,00	Закрепление отсутствует
28879	471132,58	4556164,55	Картометрический метод	5,00	Закрепление отсутствует
28880	471124,71	4556185,01	Картометрический метод	5,00	Закрепление отсутствует
28881	471117,78	4556205,83	Картометрический метод	5,00	Закрепление отсутствует
28882	471113,03	4556222,69	Картометрический метод	5,00	Закрепление отсутствует
28883	471103,4	4556262,77	Картометрический метод	5,00	Закрепление отсутствует
28884	471096,26	4556303,06	Картометрический метод	5,00	Закрепление отсутствует
28885	471093,71	4556325,62	Картометрический метод	5,00	Закрепление отсутствует
28886	471092,18	4556348,3	Картометрический метод	5,00	Закрепление отсутствует
28887	471091,87	4556397,38	Картометрический метод	5,00	Закрепление отсутствует
28888	471094,85	4556447,39	Картометрический метод	5,00	Закрепление отсутствует
28889	471102,14	4556514,5	Картометрический метод	5,00	Закрепление отсутствует
28890	471104,8	4556528,93	Картометрический метод	5,00	Закрепление отсутствует
28891	471110,1	4556550,32	Картометрический метод	5,00	Закрепление отсутствует
28892	471116,52	4556570,27	Картометрический метод	5,00	Закрепление отсутствует
28893	471121,63	4556583,14	Картометрический метод	5,00	Закрепление отсутствует
28894	471132,11	4556604,92	Картометрический метод	5,00	Закрепление отсутствует
28895	471149,06	4556635,52	Картометрический метод	5,00	Закрепление отсутствует
28896	471174,58	4556677,34	Картометрический метод	5,00	Закрепление отсутствует
28897	471190,02	4556699,78	Картометрический метод	5,00	Закрепление отсутствует
28898	471224,91	4556747,15	Картометрический метод	5,00	Закрепление отсутствует
28899	471253,01	4556791,94	Картометрический метод	5,00	Закрепление отсутствует
28900	471272,06	4556817,8	Картометрический метод	5,00	Закрепление отсутствует
28901	471327,83	4556882,69	Картометрический метод	5,00	Закрепление отсутствует
28902	471357,72	4556915,72	Картометрический метод	5,00	Закрепление отсутствует
28903	471388,46	4556948,09	Картометрический метод	5,00	Закрепление отсутствует
28904	471407,12	4556967,17	Картометрический метод	5,00	Закрепление отсутствует
28905	471561,62	4557119,24	Картометрический метод	5,00	Закрепление отсутствует
28906	471610,82	4557166,64	Картометрический метод	5,00	Закрепление отсутствует
28907	471668,28	4557219,65	Картометрический метод	5,00	Закрепление отсутствует
28908	471772,53	4557313,37	Картометрический метод	5,00	Закрепление отсутствует
28909	471844,58	4557383,33	Картометрический метод	5,00	Закрепление отсутствует
28910	471867,27	4557404,15	Картометрический метод	5,00	Закрепление отсутствует
28911	471905,12	4557435,74	Картометрический метод	5,00	Закрепление отсутствует
28912	471993,05	4557502,82	Картометрический метод	5,00	Закрепление отсутствует
28913	472012,67	4557519,83	Картометрический метод	5,00	Закрепление отсутствует
28914	472028,24	4557534,83	Картометрический метод	5,00	Закрепление отсутствует
28915	472054,35	4557563,75	Картометрический метод	5,00	Закрепление отсутствует

28916	472114,06	4557637,55	Картометрический метод	5,00	Закрепление отсутствует
28917	472130,99	4557661,91	Картометрический метод	5,00	Закрепление отсутствует
28918	472187,08	4557751,28	Картометрический метод	5,00	Закрепление отсутствует
28919	472195,75	4557767	Картометрический метод	5,00	Закрепление отсутствует
28920	472203,46	4557783,14	Картометрический метод	5,00	Закрепление отсутствует
28921	472233,78	4557857,21	Картометрический метод	5,00	Закрепление отсутствует
28922	472246,06	4557890,75	Картометрический метод	5,00	Закрепление отсутствует
28923	472273	4557977,72	Картометрический метод	5,00	Закрепление отсутствует
28924	472279,69	4558008,41	Картометрический метод	5,00	Закрепление отсутствует
28925	472282,51	4558027,82	Картометрический метод	5,00	Закрепление отсутствует
28926	472284,76	4558059,11	Картометрический метод	5,00	Закрепление отсутствует
28927	472284,76	4558082,63	Картометрический метод	5,00	Закрепление отсутствует
28928	472283,56	4558102,25	Картометрический метод	5,00	Закрепление отсутствует
28929	472279,27	4558144,49	Картометрический метод	5,00	Закрепление отсутствует
28930	472267,46	4558237,97	Картометрический метод	5,00	Закрепление отсутствует
28931	472261,94	4558266,86	Картометрический метод	5,00	Закрепление отсутствует
28932	472254,38	4558295,33	Картометрический метод	5,00	Закрепление отсутствует
28933	472244,85	4558323,14	Картометрический метод	5,00	Закрепление отсутствует
28934	472235,5	4558345,67	Картометрический метод	5,00	Закрепление отсутствует
28935	472224,23	4558369,82	Картометрический метод	5,00	Закрепление отсутствует
28936	472211,6	4558393,25	Картометрический метод	5,00	Закрепление отсутствует
28937	472197,55	4558415,81	Картометрический метод	5,00	Закрепление отсутствует
28938	472182,2	4558437,59	Картометрический метод	5,00	Закрепление отсутствует
28939	472160,85	4558464,26	Картометрический метод	5,00	Закрепление отсутствует
28940	472141,53	4558486,64	Картометрический метод	5,00	Закрепление отсутствует
28941	472121	4558507,94	Картометрический метод	5,00	Закрепление отсутствует
28942	472095,72	4558531,31	Картометрический метод	5,00	Закрепление отсутствует
28943	472072,88	4558550,09	Картометрический метод	5,00	Закрепление отсутствует
28944	472052,77	4558565	Картометрический метод	5,00	Закрепление отсутствует
28945	472027,34	4558582,1	Картометрический метод	5,00	Закрепление отсутствует
28946	472005,43	4558595,39	Картометрический метод	5,00	Закрепление отсутствует
28947	471983,1	4558607,75	Картометрический метод	5,00	Закрепление отсутствует
28948	471955,63	4558621,34	Картометрический метод	5,00	Закрепление отсутствует
28949	471886,55	4558651,04	Картометрический метод	5,00	Закрепление отсутствует
28950	471826,35	4558674,35	Картометрический метод	5,00	Закрепление отсутствует
28951	471655,1	4558733,72	Картометрический метод	5,00	Закрепление отсутствует
28952	471524,32	4558781,51	Картометрический метод	5,00	Закрепление отсутствует
28953	471495,82	4558790,6	Картометрический метод	5,00	Закрепление отсутствует
28954	471475,19	4558795,82	Картометрический метод	5,00	Закрепление отсутствует
28955	471454,27	4558800,08	Картометрический метод	5,00	Закрепление отсутствует
28956	471194,45	4558841,87	Картометрический метод	5,00	Закрепление отсутствует
28957	471125,83	4558853,99	Картометрический метод	5,00	Закрепление отсутствует
28958	471060,15	4558866,95	Картометрический метод	5,00	Закрепление отсутствует
28959	470980	4558884,65	Картометрический метод	5,00	Закрепление отсутствует
28960	470937,6	4558895	Картометрический метод	5,00	Закрепление отсутствует
28961	470887,12	4558908,83	Картометрический метод	5,00	Закрепление отсутствует

28962	470824,63	4558928,15	Картометрический метод	5,00	Закрепление отсутствует
28963	470779,96	4558943,48	Картометрический метод	5,00	Закрепление отсутствует
28964	470730,25	4558962,02	Картометрический метод	5,00	Закрепление отсутствует
28965	470698,89	4558976,09	Картометрический метод	5,00	Закрепление отсутствует
28966	470668,46	4558992,08	Картометрический метод	5,00	Закрепление отсутствует
28967	470632,88	4559013,95	Картометрический метод	5,00	Закрепление отсутствует
28968	470600,97	4559036,75	Картометрический метод	5,00	Закрепление отсутствует
28969	470581,89	4559052,17	Картометрический метод	5,00	Закрепление отсутствует
28970	470567,12	4559065,16	Картометрический метод	5,00	Закрепление отсутствует
28971	470539,13	4559092,61	Картометрический метод	5,00	Закрепление отсутствует
28972	470522,62	4559110,79	Картометрический метод	5,00	Закрепление отсутствует
28973	470500,94	4559137,46	Картометрический метод	5,00	Закрепление отсутствует
28974	470483,75	4559161,4	Картометрический метод	5,00	Закрепление отсутствует
28975	470470,45	4559182,01	Картометрический метод	5,00	Закрепление отсутствует
28976	470451,72	4559213,78	Картометрический метод	5,00	Закрепление отсутствует
28977	470431,13	4559251,7	Картометрический метод	5,00	Закрепление отсутствует
28978	470411,83	4559290,4	Картометрический метод	5,00	Закрепление отсутствует
28979	470394,74	4559327,57	Картометрический метод	5,00	Закрепление отсутствует
28980	470381,52	4559359,49	Картометрический метод	5,00	Закрепление отсутствует
28981	470373,55	4559381,12	Картометрический метод	5,00	Закрепление отсутствует
28982	470364,56	4559408,48	Картометрический метод	5,00	Закрепление отсутствует
28983	470355,47	4559440,4	Картометрический метод	5,00	Закрепление отсутствует
28984	470348,66	4559469,89	Картометрический метод	5,00	Закрепление отсутствует
28985	470344,16	4559494,64	Картометрический метод	5,00	Закрепление отсутствует
28986	470338,55	4559539,73	Картометрический метод	5,00	Закрепление отсутствует
28987	470332,81	4559630,27	Картометрический метод	5,00	Закрепление отсутствует
28988	470329,14	4559717,42	Картометрический метод	5,00	Закрепление отсутствует
28989	470330,15	4559771,72	Картометрический метод	5,00	Закрепление отсутствует
28990	470333,39	4559809,61	Картометрический метод	5,00	Закрепление отсутствует
28991	470336,15	4559831,21	Картометрический метод	5,00	Закрепление отсутствует
28992	470356,14	4559942,57	Картометрический метод	5,00	Закрепление отсутствует
28993	470365,71	4560000,53	Картометрический метод	5,00	Закрепление отсутствует
28994	470372,5	4560029,3	Картометрический метод	5,00	Закрепление отсутствует
28995	470378,08	4560046,88	Картометрический метод	5,00	Закрепление отсутствует
28996	470400,8	4560107,21	Картометрический метод	5,00	Закрепление отсутствует
28997	470419,04	4560147,05	Картометрический метод	5,00	Закрепление отсутствует
28998	470432,96	4560172,73	Картометрический метод	5,00	Закрепление отсутствует
28999	470448,17	4560197,66	Картометрический метод	5,00	Закрепление отсутствует
29000	470479,58	4560242,93	Картометрический метод	5,00	Закрепление отсутствует
29001	470513,8	4560289,82	Картометрический метод	5,00	Закрепление отсутствует
29002	470549,28	4560335,78	Картометрический метод	5,00	Закрепление отсутствует
29003	470583,11	4560377,51	Картометрический метод	5,00	Закрепление отсутствует
29004	470612,34	4560411,83	Картометрический метод	5,00	Закрепление отсутствует
29005	470647,97	4560450,68	Картометрический метод	5,00	Закрепление отсутствует
29006	470679,72	4560482,81	Картометрический метод	5,00	Закрепление отсутствует
29007	470715,74	4560516,56	Картометрический метод	5,00	Закрепление отсутствует

29008	470752,13	4560547,94	Картометрический метод	5,00	Закрепление отсутствует
29009	470789,85	4560577,73	Картометрический метод	5,00	Закрепление отсутствует
29010	470851,76	4560622,46	Картометрический метод	5,00	Закрепление отсутствует
29011	470874,96	4560637,88	Картометрический метод	5,00	Закрепление отсутствует
29012	470903,57	4560655,07	Картометрический метод	5,00	Закрепление отсутствует
29013	470937,26	4560673,22	Картометрический метод	5,00	Закрепление отсутствует
29014	470967,82	4560688,13	Картометрический метод	5,00	Закрепление отсутствует
29015	470993,72	4560699,47	Картометрический метод	5,00	Закрепление отсутствует
29016	471024,72	4560711,44	Картометрический метод	5,00	Закрепление отсутствует
29017	471038,77	4560715,19	Картометрический метод	5,00	Закрепление отсутствует
29018	471055,51	4560717,65	Картометрический метод	5,00	Закрепление отсутствует
29019	471072,31	4560717,98	Картометрический метод	5,00	Закрепление отсутствует
29020	471094,64	4560716,27	Картометрический метод	5,00	Закрепление отсутствует
29021	471129,5	4560712,88	Картометрический метод	5,00	Закрепление отсутствует
29022	471175,02	4560707,12	Картометрический метод	5,00	Закрепление отсутствует
29023	471205,97	4560700,91	Картометрический метод	5,00	Закрепление отсутствует
29024	471227,78	4560695,12	Картометрический метод	5,00	Закрепление отсутствует
29025	471258,35	4560685,4	Картометрический метод	5,00	Закрепление отсутствует
29026	471292,21	4560673,34	Картометрический метод	5,00	Закрепление отсутствует
29027	471325,51	4560659,84	Картометрический метод	5,00	Закрепление отсутствует
29028	471361,27	4560643,49	Картометрический метод	5,00	Закрепление отсутствует
29029	471385,59	4560631,07	Картометрический метод	5,00	Закрепление отсутствует
29030	471409,51	4560617,69	Картометрический метод	5,00	Закрепление отсутствует
29031	471445,65	4560594,74	Картометрический метод	5,00	Закрепление отсутствует
29032	471474,89	4560573,53	Картометрический метод	5,00	Закрепление отсутствует
29033	471502,79	4560550,61	Картометрический метод	5,00	Закрепление отсутствует
29034	471551,06	4560507,71	Картометрический метод	5,00	Закрепление отсутствует
29035	471581,02	4560479,75	Картометрический метод	5,00	Закрепление отсутствует
29036	471605,1	4560455,57	Картометрический метод	5,00	Закрепление отсутствует
29037	471645,47	4560411,5	Картометрический метод	5,00	Закрепление отсутствует
29038	471660,5	4560393,2	Картометрический метод	5,00	Закрепление отсутствует
29039	471675,68	4560370,7	Картометрический метод	5,00	Закрепление отсутствует
29040	471690,05	4560343,76	Картометрический метод	5,00	Закрепление отсутствует
29041	471697,88	4560326,06	Картометрический метод	5,00	Закрепление отсутствует
29042	471709,58	4560296,3	Картометрический метод	5,00	Закрепление отсутствует
29043	471728,89	4560238,64	Картометрический метод	5,00	Закрепление отсутствует
29044	471738,41	4560213,98	Картометрический метод	5,00	Закрепление отсутствует
29045	471751,37	4560186,08	Картометрический метод	5,00	Закрепление отсутствует
29046	471776,28	4560140,45	Картометрический метод	5,00	Закрепление отсутствует
29047	471790,59	4560112,46	Картометрический метод	5,00	Закрепление отсутствует
29048	471806,44	4560078,26	Картометрический метод	5,00	Закрепление отсутствует
29049	471817,53	4560052,28	Картометрический метод	5,00	Закрепление отсутствует
29050	471823,64	4560036,95	Картометрический метод	5,00	Закрепление отсутствует
29051	471831,58	4560013,46	Картометрический метод	5,00	Закрепление отсутствует
29052	471837,11	4559993,57	Картометрический метод	5,00	Закрепление отсутствует
29053	471842,3	4559969,3	Картометрический метод	5,00	Закрепление отсутствует

29054	471847,88	4559932,49	Картометрический метод	5,00	Закрепление отсутствует
29055	471850,45	4559910,44	Картометрический метод	5,00	Закрепление отсутствует
29056	471852,95	4559877,29	Картометрический метод	5,00	Закрепление отсутствует
29057	471854,71	4559835,71	Картометрический метод	5,00	Закрепление отсутствует
29058	471832,37	4559786,3	Картометрический метод	5,00	Закрепление отсутствует
29059	471820,27	4559753,66	Картометрический метод	5,00	Закрепление отсутствует
29060	471808,01	4559710,25	Картометрический метод	5,00	Закрепление отсутствует
29061	471804,53	4559694,02	Картометрический метод	5,00	Закрепление отсутствует
29062	471801,19	4559673,53	Картометрический метод	5,00	Закрепление отсутствует
29063	471796,82	4559629,61	Картометрический метод	5,00	Закрепление отсутствует
29064	471795,92	4559600,15	Картометрический метод	5,00	Закрепление отсутствует
29065	471796,33	4559583,32	Картометрический метод	5,00	Закрепление отсутствует
29066	471797,68	4559562,92	Картометрический метод	5,00	Закрепление отсутствует
29067	471799,89	4559545,1	Картометрический метод	5,00	Закрепление отсутствует
29068	471803,99	4559523,89	Картометрический метод	5,00	Закрепление отсутствует
29069	471808,59	4559506,49	Картометрический метод	5,00	Закрепление отсутствует
29070	471830,02	4559444,3	Картометрический метод	5,00	Закрепление отсутствует
29071	471869,05	4559407,55	Картометрический метод	5,00	Закрепление отсутствует
29072	471919,59	4559365,1	Картометрический метод	5,00	Закрепление отсутствует
29073	471921,88	4559345,27	Картометрический метод	5,00	Закрепление отсутствует
29074	471924,9	4559334,92	Картометрический метод	5,00	Закрепление отсутствует
29075	471983,78	4559191,67	Картометрический метод	5,00	Закрепление отсутствует
29076	471987,17	4559176,16	Картометрический метод	5,00	Закрепление отсутствует
29077	471990,26	4559138,69	Картометрический метод	5,00	Закрепление отсутствует
29078	471992,36	4559123,72	Картометрический метод	5,00	Закрепление отсутствует
29079	472005,9	4559059,28	Картометрический метод	5,00	Закрепление отсутствует
29080	472011,58	4559039,75	Картометрический метод	5,00	Закрепление отсутствует
29081	472018,16	4559020,49	Картометрический метод	5,00	Закрепление отсутствует
29082	472027,52	4558997,99	Картометрический метод	5,00	Закрепление отсутствует
29083	472036,31	4558979,75	Картометрический метод	5,00	Закрепление отсутствует
29084	472049,4	4558954,82	Картометрический метод	5,00	Закрепление отсутствует
29085	472073,87	4558911,89	Картометрический метод	5,00	Закрепление отсутствует
29086	472096,41	4558875,95	Картометрический метод	5,00	Закрепление отсутствует
29087	472118,97	4558841,84	Картометрический метод	5,00	Закрепление отсутствует
29088	472148,77	4558798,25	Картометрический метод	5,00	Закрепление отсутствует
29089	472174,46	4558762,64	Картометрический метод	5,00	Закрепление отсутствует
29090	472197,11	4558732,67	Картометрический метод	5,00	Закрепление отсутствует
29091	472222,12	4558702,58	Картометрический метод	5,00	Закрепление отсутствует
29092	472237,07	4558686,02	Картометрический метод	5,00	Закрепление отсутствует
29093	472260,53	4558662,08	Картометрический метод	5,00	Закрепление отсутствует
29094	472320,8	4558606,31	Картометрический метод	5,00	Закрепление отсутствует
29095	472350,94	4558580,45	Картометрический метод	5,00	Закрепление отсутствует
29096	472387,89	4558550,48	Картометрический метод	5,00	Закрепление отсутствует
29097	472446,52	4558506,53	Картометрический метод	5,00	Закрепление отсутствует
29098	472584,9	4558405,88	Картометрический метод	5,00	Закрепление отсутствует
29099	472670,62	4558344,86	Картометрический метод	5,00	Закрепление отсутствует

29100	472689,19	4558334,6	Картометрический метод	5,00	Закрепление отсутствует
29101	472708,69	4558326,14	Картометрический метод	5,00	Закрепление отсутствует
29102	472725,92	4558320,44	Картометрический метод	5,00	Закрепление отсутствует
29103	472752,33	4558313,48	Картометрический метод	5,00	Закрепление отсутствует
29104	472789,76	4558305,65	Картометрический метод	5,00	Закрепление отсутствует
29105	472836,26	4558298,09	Картометрический метод	5,00	Закрепление отсутствует
29106	472853,77	4558295,99	Картометрический метод	5,00	Закрепление отсутствует
29107	472874,81	4558294,79	Картометрический метод	5,00	Закрепление отсутствует
29108	472895,52	4558295,09	Картометрический метод	5,00	Закрепление отсутствует
29109	472927,76	4558297,04	Картометрический метод	5,00	Закрепление отсутствует
29110	473018,57	4558306,22	Картометрический метод	5,00	Закрепление отсутствует
29111	473034,78	4558309,04	Картометрический метод	5,00	Закрепление отсутствует
29112	473058,26	4558316,21	Картометрический метод	5,00	Закрепление отсутствует
29113	473086,89	4558328,21	Картометрический метод	5,00	Закрепление отсутствует
29114	473135,85	4558350,2	Картометрический метод	5,00	Закрепление отсутствует
29115	473166,64	4558365,26	Картометрический метод	5,00	Закрепление отсутствует
29116	473211,49	4558390,4	Картометрический метод	5,00	Закрепление отсутствует
29117	473268,55	4558426,22	Картометрический метод	5,00	Закрепление отсутствует
29118	473290,89	4558442,24	Картометрический метод	5,00	Закрепление отсутствует
29119	473306,05	4558454,75	Картометрический метод	5,00	Закрепление отсутствует
29120	473318,3	4558465,94	Картометрический метод	5,00	Закрепление отсутствует
29121	473344,64	4558493,24	Картометрический метод	5,00	Закрепление отсутствует
29122	473369,14	4558522,82	Картометрический метод	5,00	Закрепление отсутствует
29123	473379,17	4558537,07	Картометрический метод	5,00	Закрепление отсутствует
29124	473388,33	4558551,83	Картометрический метод	5,00	Закрепление отсутствует
29125	473401,18	4558576,64	Картометрический метод	5,00	Закрепление отсутствует
29126	473417,64	4558613,9	Картометрический метод	5,00	Закрепление отсутствует
29127	473428,61	4558641,8	Картометрический метод	5,00	Закрепление отсутствует
29128	473440,88	4558679,75	Картометрический метод	5,00	Закрепление отсутствует
29129	473451,49	4558723,46	Картометрический метод	5,00	Закрепление отсутствует
29130	473457,33	4558757,93	Картометрический метод	5,00	Закрепление отсутствует
29131	473460,23	4558782,71	Картометрический метод	5,00	Закрепление отсутствует
29132	473462,02	4558807,61	Картометрический метод	5,00	Закрепление отсутствует
29133	473462,74	4558837,61	Картометрический метод	5,00	Закрепление отсутствует
29134	473460,88	4558902,89	Картометрический метод	5,00	Закрепление отсутствует
29135	473457,86	4558938,23	Картометрический метод	5,00	Закрепление отсутствует
29136	473455,06	4558961,69	Картометрический метод	5,00	Закрепление отсутствует
29137	473447,32	4559008,34	Картометрический метод	5,00	Закрепление отсутствует
29138	473435,64	4559060,84	Картометрический метод	5,00	Закрепление отсутствует
29139	473430,05	4559079,8	Картометрический метод	5,00	Закрепление отсутствует
29140	473423,42	4559098,43	Картометрический метод	5,00	Закрепление отсутствует
29141	473412,37	4559123,78	Картометрический метод	5,00	Закрепление отсутствует
29142	473399,48	4559148,26	Картометрический метод	5,00	Закрепление отсутствует
29143	473332,13	4559256,47	Картометрический метод	5,00	Закрепление отсутствует
29144	473308,77	4559290,52	Картометрический метод	5,00	Закрепление отсутствует
29145	473279,66	4559326,82	Картометрический метод	5,00	Закрепление отсутствует

29146	473245,76	4559363,24	Картометрический метод	5,00	Закрепление отсутствует
29147	473217,83	4559389,88	Картометрический метод	5,00	Закрепление отсутствует
29148	473191,07	4559411,36	Картометрический метод	5,00	Закрепление отсутствует
29149	473173,45	4559423,72	Картометрический метод	5,00	Закрепление отсутствует
29150	473144,78	4559442,35	Картометрический метод	5,00	Закрепление отсутствует
29151	473135,32	4559447,39	Картометрический метод	5,00	Закрепление отсутствует
29152	473125,46	4559451,47	Картометрический метод	5,00	Закрепление отсутствует
29153	473108,91	4559455,97	Картометрический метод	5,00	Закрепление отсутствует
29154	473087,22	4559458,91	Картометрический метод	5,00	Закрепление отсутствует
29155	473072,15	4559459,27	Картометрический метод	5,00	Закрепление отсутствует
29156	473047,01	4559457,98	Картометрический метод	5,00	Закрепление отсутствует
29157	473031,65	4559458,91	Картометрический метод	5,00	Закрепление отсутствует
29158	473019,94	4559460,77	Картометрический метод	5,00	Закрепление отсутствует
29159	472989,68	4559468,72	Картометрический метод	5,00	Закрепление отсутствует
29160	472970,57	4559474,69	Картометрический метод	5,00	Закрепление отсутствует
29161	472951,87	4559481,74	Картометрический метод	5,00	Закрепление отсутствует
29162	472891,43	4559508,92	Картометрический метод	5,00	Закрепление отсутствует
29163	472827,35	4559535,41	Картометрический метод	5,00	Закрепление отсутствует
29164	472808,71	4559544,56	Картометрический метод	5,00	Закрепление отсутствует
29165	472786,94	4559556,74	Картометрический метод	5,00	Закрепление отсутствует
29166	472770,2	4559567,42	Картометрический метод	5,00	Закрепление отсутствует
29167	472751,02	4559581,22	Картометрический метод	5,00	Закрепление отсутствует
29168	472732,81	4559596,16	Картометрический метод	5,00	Закрепление отсутствует
29169	472716,09	4559611,64	Картометрический метод	5,00	Закрепление отсутствует
29170	472699,55	4559629,34	Картометрический метод	5,00	Закрепление отсутствует
29171	472686,59	4559645,63	Картометрический метод	5,00	Закрепление отсутствует
29172	472673,03	4559665,7	Картометрический метод	5,00	Закрепление отсутствует
29173	472643,58	4559715,23	Картометрический метод	5,00	Закрепление отсутствует
29174	472630,46	4559741,09	Картометрический метод	5,00	Закрепление отсутствует
29175	472618,73	4559767,64	Картометрический метод	5,00	Закрепление отсутствует
29176	472605,55	4559802,92	Картометрический метод	5,00	Закрепление отсутствует
29177	472596,43	4559831,51	Картометрический метод	5,00	Закрепление отсутствует
29178	472585,67	4559875,22	Картометрический метод	5,00	Закрепление отсутствует
29179	472579,31	4559912,06	Картометрический метод	5,00	Закрепление отсутствует
29180	472575,09	4559952,14	Картометрический метод	5,00	Закрепление отсутствует
29181	472573,83	4559982,35	Картометрический метод	5,00	Закрепление отсутствует
29182	472574,16	4560017,63	Картометрический метод	5,00	Закрепление отсутствует
29183	472576,02	4560047,84	Картометрический метод	5,00	Закрепление отсутствует
29184	472580,38	4560088,64	Картометрический метод	5,00	Закрепление отсутствует
29185	472589,52	4560147,02	Картометрический метод	5,00	Закрепление отсутствует
29186	472592,72	4560164	Картометрический метод	5,00	Закрепление отсутствует
29187	472596,44	4560178,91	Картометрический метод	5,00	Закрепление отсутствует
29188	472604,58	4560202,19	Картометрический метод	5,00	Закрепление отсутствует
29189	472610,91	4560216,23	Картометрический метод	5,00	Закрепление отсутствует
29190	472623,31	4560237,98	Картометрический метод	5,00	Закрепление отсутствует
29191	472638,32	4560258,77	Картометрический метод	5,00	Закрепление отсутствует

29192	472653,25	4560275,57	Картометрический метод	5,00	Закрепление отсутствует
29193	472667,22	4560288,83	Картометрический метод	5,00	Закрепление отсутствует
29194	472716,9	4560331,61	Картометрический метод	5,00	Закрепление отсутствует
29195	472780,08	4560382,85	Картометрический метод	5,00	Закрепление отсутствует
29196	472803,7	4560400,67	Картометрический метод	5,00	Закрепление отсутствует
29197	472832,75	4560420,98	Картометрический метод	5,00	Закрепление отсутствует
29198	472857,68	4560436,97	Картометрический метод	5,00	Закрепление отсутствует
29199	472885,33	4560453,23	Картометрический метод	5,00	Закрепление отсутствует
29200	472907,69	4560465,05	Картометрический метод	5,00	Закрепление отсутствует
29201	472930,57	4560475,97	Картометрический метод	5,00	Закрепление отсутствует
29202	472953,8	4560485,87	Картометрический метод	5,00	Закрепление отсутствует
29203	472984,65	4560497,6	Картометрический метод	5,00	Закрепление отсутствует
29204	473032,83	4560513,44	Картометрический метод	5,00	Закрепление отсутствует
29205	473089,57	4560528,47	Картометрический метод	5,00	Закрепление отсутствует
29206	473126,81	4560535,88	Картометрический метод	5,00	Закрепление отсутствует
29207	473159,66	4560540,11	Картометрический метод	5,00	Закрепление отсутствует
29208	473183,4	4560541,91	Картометрический метод	5,00	Закрепление отсутствует
29209	473211,76	4560542,63	Картометрический метод	5,00	Закрепление отсутствует
29210	473411,08	4560538,88	Картометрический метод	5,00	Закрепление отсутствует
29211	473483,74	4560538,64	Картометрический метод	5,00	Закрепление отсутствует
29212	473512,41	4560539,39	Картометрический метод	5,00	Закрепление отсутствует
29213	473552,45	4560542,3	Картометрический метод	5,00	Закрепление отсутствует
29214	473586,55	4560546,56	Картометрический метод	5,00	Закрепление отсутствует
29215	473657,33	4560558,11	Картометрический метод	5,00	Закрепление отсутствует
29216	473708,8	4560568,7	Картометрический метод	5,00	Закрепление отсутствует
29217	473752,45	4560579,38	Картометрический метод	5,00	Закрепление отсутствует
29218	473844,66	4560603,83	Картометрический метод	5,00	Закрепление отсутствует
29219	473930,27	4560623,69	Картометрический метод	5,00	Закрепление отсутствует
29220	473951,72	4560630,62	Картометрический метод	5,00	Закрепление отсутствует
29221	473972,22	4560640,07	Картометрический метод	5,00	Закрепление отсутствует
29222	474034,67	4560677	Картометрический метод	5,00	Закрепление отсутствует
29223	474057,19	4560689,21	Картометрический метод	5,00	Закрепление отсутствует
29224	474076,45	4560698,33	Картометрический метод	5,00	Закрепление отсутствует
29225	474216,68	4560758,45	Картометрический метод	5,00	Закрепление отсутствует
29226	474235,83	4560769,04	Картометрический метод	5,00	Закрепление отсутствует
29227	474253,37	4560781,97	Картометрический метод	5,00	Закрепление отсутствует
29228	474268,58	4560796,52	Картометрический метод	5,00	Закрепление отсутствует
29229	474282,95	4560814,91	Картометрический метод	5,00	Закрепление отсутствует
29230	474296,38	4560838,4	Картометрический метод	5,00	Закрепление отсутствует
29231	474312,52	4560872,39	Картометрический метод	5,00	Закрепление отсутствует
29232	474326,9	4560909,68	Картометрический метод	5,00	Закрепление отсутствует
29233	474342,78	4560956,51	Картометрический метод	5,00	Закрепление отсутствует
29234	474358,37	4561006,85	Картометрический метод	5,00	Закрепление отсутствует
29235	474370,75	4561053,05	Картометрический метод	5,00	Закрепление отсутствует
29236	474375,59	4561068,2	Картометрический метод	5,00	Закрепление отсутствует
29237	474381,43	4561082,99	Картометрический метод	5,00	Закрепление отсутствует

29238	474391,24	4561103	Картометрический метод	5,00	Закрепление отсутствует
29239	474403,7	4561124,09	Картометрический метод	5,00	Закрепление отсутствует
29240	474423,07	4561152,11	Картометрический метод	5,00	Закрепление отсутствует
29241	474461,09	4561200,38	Картометрический метод	5,00	Закрепление отсутствует
29242	474509,51	4561260,11	Картометрический метод	5,00	Закрепление отсутствует
29243	474531,88	4561290,62	Картометрический метод	5,00	Закрепление отсутствует
29244	474549,71	4561317,71	Картометрический метод	5,00	Закрепление отсутствует
29245	474590,05	4561384,4	Картометрический метод	5,00	Закрепление отсутствует
29246	474626,2	4561450,25	Картометрический метод	5,00	Закрепление отсутствует
29247	474649,85	4561497,62	Картометрический метод	5,00	Закрепление отсутствует
29248	474673,33	4561551,44	Картометрический метод	5,00	Закрепление отсутствует
29249	474693,65	4561606,49	Картометрический метод	5,00	Закрепление отсутствует
29250	474719,68	4561689,05	Картометрический метод	5,00	Закрепление отсутствует
29251	474745,76	4561781,21	Картометрический метод	5,00	Закрепление отсутствует
29252	474754,79	4561817,18	Картометрический метод	5,00	Закрепление отсутствует
29253	474761,15	4561846,13	Картометрический метод	5,00	Закрепление отсутствует
29254	474771,77	4561904,45	Картометрический метод	5,00	Закрепление отсутствует
29255	474778,14	4561949,39	Картометрический метод	5,00	Закрепление отсутствует
29256	474780,23	4561969,4	Картометрический метод	5,00	Закрепление отсутствует
29257	474782,22	4561999,61	Картометрический метод	5,00	Закрепление отсутствует
29258	474782,71	4562024,78	Картометрический метод	5,00	Закрепление отсутствует
29259	474781,89	4562055,02	Картометрический метод	5,00	Закрепление отсутствует
29260	474780,02	4562080,13	Картометрический метод	5,00	Закрепление отсутствует
29261	474776,62	4562111,39	Картометрический метод	5,00	Закрепление отсутствует
29262	474771,49	4562146,46	Картометрический метод	5,00	Закрепление отсутствует
29263	474766,12	4562175,53	Картометрический метод	5,00	Закрепление отсутствует
29264	474759,72	4562204,39	Картометрический метод	5,00	Закрепление отсутствует
29265	474752,42	4562233,01	Картометрический метод	5,00	Закрепление отсутствует
29266	474735,43	4562292,77	Картометрический метод	5,00	Закрепление отсутствует
29267	474705,11	4562385,77	Картометрический метод	5,00	Закрепление отсутствует
29268	474697,18	4562406,08	Картометрический метод	5,00	Закрепление отсутствует
29269	474688,31	4562425,97	Картометрический метод	5,00	Закрепление отсутствует
29270	474678,52	4562445,44	Картометрический метод	5,00	Закрепление отсутствует
29271	474665,5	4562468,12	Картометрический метод	5,00	Закрепление отсутствует
29272	474650,74	4562491,46	Картометрический метод	5,00	Закрепление отсутствует
29273	474643,06	4562502,05	Картометрический метод	5,00	Закрепление отсутствует
29274	474632,62	4562514,77	Картометрический метод	5,00	Закрепление отсутствует
29275	474616,69	4562531,3	Картометрический метод	5,00	Закрепление отсутствует
29276	474560,9	4562579,66	Картометрический метод	5,00	Закрепление отсутствует
29277	474549,77	4562587,49	Картометрический метод	5,00	Закрепление отсутствует
29278	474503,06	4562615,54	Картометрический метод	5,00	Закрепление отсутствует
29279	474483,95	4562625,92	Картометрический метод	5,00	Закрепление отсутствует
29280	474452,3	4562640,5	Картометрический метод	5,00	Закрепление отсутствует
29281	474415,67	4562654,12	Картометрический метод	5,00	Закрепление отсутствует
29282	474396,74	4562659,67	Картометрический метод	5,00	Закрепление отсутствует
29283	474374,39	4562664,2	Картометрический метод	5,00	Закрепление отсутствует

29284	474354,89	4562666,51	Картометрический метод	5,00	Закрепление отсутствует
29285	474332,69	4562667,2	Картометрический метод	5,00	Закрепление отсутствует
29286	474310,88	4562665,79	Картометрический метод	5,00	Закрепление отсутствует
29287	474286,18	4562661,62	Картометрический метод	5,00	Закрепление отсутствует
29288	474192,56	4562638,25	Картометрический метод	5,00	Закрепление отсутствует
29289	474170,71	4562630,18	Картометрический метод	5,00	Закрепление отсутствует
29290	474147,41	4562618,12	Картометрический метод	5,00	Закрепление отсутствует
29291	474103,1	4562590,22	Картометрический метод	5,00	Закрепление отсутствует
29292	474064,59	4562562,11	Картометрический метод	5,00	Закрепление отсутствует
29293	474023,57	4562527,52	Картометрический метод	5,00	Закрепление отсутствует
29294	474003,52	4562508,23	Картометрический метод	5,00	Закрепление отсутствует
29295	473980,08	4562481,29	Картометрический метод	5,00	Закрепление отсутствует
29296	473963,71	4562458,82	Картометрический метод	5,00	Закрепление отсутствует
29297	473953,02	4562442,08	Картометрический метод	5,00	Закрепление отсутствует
29298	473941,46	4562421,23	Картометрический метод	5,00	Закрепление отсутствует
29299	473905,22	4562346,95	Картометрический метод	5,00	Закрепление отсутствует
29300	473882,91	4562296,91	Картометрический метод	5,00	Закрепление отсутствует
29301	473829,94	4562171,96	Картометрический метод	5,00	Закрепление отсутствует
29302	473762	4562005,55	Картометрический метод	5,00	Закрепление отсутствует
29303	473741,91	4561958,03	Картометрический метод	5,00	Закрепление отсутствует
29304	473724,05	4561919	Картометрический метод	5,00	Закрепление отсутствует
29305	473701,25	4561872,68	Картометрический метод	5,00	Закрепление отсутствует
29306	473668,64	4561812,14	Картометрический метод	5,00	Закрепление отсутствует
29307	473642,56	4561766,57	Картометрический метод	5,00	Закрепление отсутствует
29308	473625,82	4561739,33	Картометрический метод	5,00	Закрепление отсутствует
29309	473604,66	4561708,61	Картометрический метод	5,00	Закрепление отсутствует
29310	473581,83	4561679,18	Картометрический метод	5,00	Закрепление отсутствует
29311	473560,97	4561654,94	Картометрический метод	5,00	Закрепление отсутствует
29312	473526,43	4561618,61	Картометрический метод	5,00	Закрепление отсутствует
29313	473499,33	4561591,91	Картометрический метод	5,00	Закрепление отсутствует
29314	473454,46	4561550,81	Картометрический метод	5,00	Закрепление отсутствует
29315	473425,79	4561526,81	Картометрический метод	5,00	Закрепление отсутствует
29316	473396,9	4561506,14	Картометрический метод	5,00	Закрепление отсутствует
29317	473362,69	4561485,56	Картометрический метод	5,00	Закрепление отсутствует
29318	473334,89	4561471,67	Картометрический метод	5,00	Закрепление отсутствует
29319	473265,27	4561443,35	Картометрический метод	5,00	Закрепление отсутствует
29320	473232,21	4561432,28	Картометрический метод	5,00	Закрепление отсутствует
29321	473207	4561425,71	Картометрический метод	5,00	Закрепление отсутствует
29322	473189,96	4561422,14	Картометрический метод	5,00	Закрепление отсутствует
29323	473151,19	4561416,62	Картометрический метод	5,00	Закрепление отсутствует
29324	473098,16	4561413,47	Картометрический метод	5,00	Закрепление отсутствует
29325	473074,12	4561413,56	Картометрический метод	5,00	Закрепление отсутствует
29326	473060,45	4561414,55	Картометрический метод	5,00	Закрепление отсутствует
29327	473040,07	4561417,25	Картометрический метод	5,00	Закрепление отсутствует
29328	473013,25	4561423,22	Картометрический метод	5,00	Закрепление отсутствует
29329	472978,21	4561434,41	Картометрический метод	5,00	Закрепление отсутствует

29330	472953,8	4561444,22	Картометрический метод	5,00	Закрепление отсутствует
29331	472937,83	4561451,66	Картометрический метод	5,00	Закрепление отсутствует
29332	472919,42	4561461,2	Картометрический метод	5,00	Закрепление отсутствует
29333	472903,06	4561470,95	Картометрический метод	5,00	Закрепление отсутствует
29334	472875,05	4561490,69	Картометрический метод	5,00	Закрепление отсутствует
29335	472857,6	4561505,39	Картометрический метод	5,00	Закрепление отсутствует
29336	472831,22	4561530,11	Картометрический метод	5,00	Закрепление отсутствует
29337	472819,91	4561542,98	Картометрический метод	5,00	Закрепление отсутствует
29338	472809,78	4561556,87	Картометрический метод	5,00	Закрепление отсутствует
29339	472799,71	4561574,15	Картометрический метод	5,00	Закрепление отсутствует
29340	472791,49	4561592,42	Картометрический метод	5,00	Закрепление отсутствует
29341	472784,77	4561612,64	Картометрический метод	5,00	Закрепление отсутствует
29342	472779,83	4561634,27	Картометрический метод	5,00	Закрепление отсутствует
29343	472776,94	4561656,32	Картометрический метод	5,00	Закрепление отсутствует
29344	472776,2	4561681,73	Картометрический метод	5,00	Закрепление отсутствует
29345	472777,37	4561701,44	Картометрический метод	5,00	Закрепление отсутствует
29346	472780,91	4561734,44	Картометрический метод	5,00	Закрепление отсутствует
29347	472786,87	4561772,63	Картометрический метод	5,00	Закрепление отсутствует
29348	472795,51	4561813,76	Картометрический метод	5,00	Закрепление отсутствует
29349	472802,12	4561837,34	Картометрический метод	5,00	Закрепление отсутствует
29350	472810,16	4561860,47	Картометрический метод	5,00	Закрепление отсутствует
29351	472817,99	4561879,34	Картометрический метод	5,00	Закрепление отсутствует
29352	472827,83	4561899,77	Картометрический метод	5,00	Закрепление отсутствует
29353	472837,01	4561915,94	Картометрический метод	5,00	Закрепление отсутствует
29354	472847,05	4561931,6	Картометрический метод	5,00	Закрепление отсутствует
29355	472860,27	4561949,57	Картометрический метод	5,00	Закрепление отсутствует
29356	472873,24	4561965,38	Картометрический метод	5,00	Закрепление отсутствует
29357	472905,96	4562002,85	Картометрический метод	5,00	Закрепление отсутствует
29358	472927,37	4562025,35	Картометрический метод	5,00	Закрепление отсутствует
29359	472945,16	4562042,84	Картометрический метод	5,00	Закрепление отсутствует
29360	473036,95	4562129,81	Картометрический метод	5,00	Закрепление отсутствует
29361	473098,53	4562186,15	Картометрический метод	5,00	Закрепление отсутствует
29362	473172,33	4562251,67	Картометрический метод	5,00	Закрепление отсутствует
29363	473191,96	4562272,55	Картометрический метод	5,00	Закрепление отсутствует
29364	473203,1	4562286,5	Картометрический метод	5,00	Закрепление отсутствует
29365	473211,37	4562298,23	Картометрический метод	5,00	Закрепление отсутствует
29366	473226,11	4562322,68	Картометрический метод	5,00	Закрепление отсутствует
29367	473238,77	4562349,17	Картометрический метод	5,00	Закрепление отсутствует
29368	473244,46	4562363,36	Картометрический метод	5,00	Закрепление отсутствует
29369	473250,53	4562381,45	Картометрический метод	5,00	Закрепление отсутствует
29370	473257,45	4562407,31	Картометрический метод	5,00	Закрепление отсутствует
29371	473260,51	4562422,31	Картометрический метод	5,00	Закрепление отсутствует
29372	473263,3	4562441,18	Картометрический метод	5,00	Закрепление отсутствует
29373	473267,38	4562489,81	Картометрический метод	5,00	Закрепление отсутствует
29374	473268,53	4562517,92	Картометрический метод	5,00	Закрепление отсутствует
29375	473268,13	4562546,06	Картометрический метод	5,00	Закрепление отсутствует

29376	473265,19	4562583,47	Картометрический метод	5,00	Закрепление отсутствует
29377	473259,58	4562625,38	Картометрический метод	5,00	Закрепление отсутствует
29378	473233,49	4562770,31	Картометрический метод	5,00	Закрепление отсутствует
29379	473221,58	4562846,51	Картометрический метод	5,00	Закрепление отсутствует
29380	473216,14	4562870,06	Картометрический метод	5,00	Закрепление отсутствует
29381	473207,9	4562896,88	Картометрический метод	5,00	Закрепление отсутствует
29382	473191,69	4562938,97	Картометрический метод	5,00	Закрепление отсутствует
29383	473187,15	4562946,86	Картометрический метод	5,00	Закрепление отсутствует
29384	473182,19	4562952,11	Картометрический метод	5,00	Закрепление отсутствует
29385	473180,08	4562952,41	Картометрический метод	5,00	Закрепление отсутствует
29386	473178,31	4562951,15	Картометрический метод	5,00	Закрепление отсутствует
29387	473177,84	4562949,44	Картометрический метод	5,00	Закрепление отсутствует
29388	473179,34	4562938,43	Картометрический метод	5,00	Закрепление отсутствует
29389	473178,52	4562929,04	Картометрический метод	5,00	Закрепление отсутствует
29390	473176,89	4562925,59	Картометрический метод	5,00	Закрепление отсутствует
29391	473173,27	4562924,87	Картометрический метод	5,00	Закрепление отсутствует
29392	473171,26	4562926,28	Картометрический метод	5,00	Закрепление отсутствует
29393	473147,81	4562957,3	Картометрический метод	5,00	Закрепление отсутствует
29394	473145,27	4562957,84	Картометрический метод	5,00	Закрепление отсутствует
29395	473143,88	4562955,62	Картометрический метод	5,00	Закрепление отсутствует
29396	473148,03	4562935,55	Картометрический метод	5,00	Закрепление отсутствует
29397	473155,33	4562908,28	Картометрический метод	5,00	Закрепление отсутствует
29398	473154,68	4562904,26	Картометрический метод	5,00	Закрепление отсутствует
29399	473152,14	4562901,86	Картометрический метод	5,00	Закрепление отсутствует
29400	473148,88	4562901,44	Картометрический метод	5,00	Закрепление отсутствует
29401	473133,76	4562909,9	Картометрический метод	5,00	Закрепление отсутствует
29402	473126,5	4562912,93	Картометрический метод	5,00	Закрепление отсутствует
29403	473119,14	4562914,7	Картометрический метод	5,00	Закрепление отсутствует
29404	473116,83	4562913,8	Картометрический метод	5,00	Закрепление отсутствует
29405	473115,47	4562912,09	Картометрический метод	5,00	Закрепление отсутствует
29406	473115,62	4562908,28	Картометрический метод	5,00	Закрепление отсутствует
29407	473128,58	4562883,38	Картометрический метод	5,00	Закрепление отсутствует
29408	473144,68	4562848,4	Картометрический метод	5,00	Закрепление отсутствует
29409	473145,07	4562844,77	Картометрический метод	5,00	Закрепление отсутствует
29410	473144,45	4562841,2	Картометрический метод	5,00	Закрепление отсутствует
29411	473142,86	4562837,87	Картометрический метод	5,00	Закрепление отсутствует
29412	473140,91	4562835,68	Картометрический метод	5,00	Закрепление отсутствует
29413	473137,25	4562833,31	Картометрический метод	5,00	Закрепление отсутствует
29414	473131,69	4562832,11	Картометрический метод	5,00	Закрепление отсутствует
29415	473123,39	4562831,99	Картометрический метод	5,00	Закрепление отсутствует
29416	473115,11	4562833,34	Картометрический метод	5,00	Закрепление отсутствует
29417	473104,81	4562837,45	Картометрический метод	5,00	Закрепление отсутствует
29418	473074,08	4562855,36	Картометрический метод	5,00	Закрепление отсутствует
29419	473058,32	4562865,59	Картометрический метод	5,00	Закрепление отсутствует
29420	473043,29	4562876,69	Картометрический метод	5,00	Закрепление отсутствует
29421	473025,96	4562891,09	Картометрический метод	5,00	Закрепление отсутствует

29422	473015	4562901,35	Картометрический метод	5,00	Закрепление отсутствует
29423	472948,63	4562968,79	Картометрический метод	5,00	Закрепление отсутствует
29424	472901,38	4563021,83	Картометрический метод	5,00	Закрепление отсутствует
29425	472881,21	4563046,13	Картометрический метод	5,00	Закрепление отсутствует
29426	472843,53	4563093,98	Картометрический метод	5,00	Закрепление отсутствует
29427	472822,34	4563123,74	Картометрический метод	5,00	Закрепление отсутствует
29428	472803,62	4563155,06	Картометрический метод	5,00	Закрепление отсутствует
29429	472791,07	4563179,45	Картометрический метод	5,00	Закрепление отсутствует
29430	472783,52	4563196,13	Картометрический метод	5,00	Закрепление отсутствует
29431	472773,41	4563221,6	Картометрический метод	5,00	Закрепление отсутствует
29432	472764,78	4563247,55	Картометрический метод	5,00	Закрепление отсутствует
29433	472753,71	4563289,73	Картометрический метод	5,00	Закрепление отсутствует
29434	472746,88	4563321,17	Картометрический метод	5,00	Закрепление отсутствует
29435	472740,07	4563359,21	Картометрический метод	5,00	Закрепление отсутствует
29436	472735,59	4563391,07	Картометрический метод	5,00	Закрепление отсутствует
29437	472731,23	4563435,92	Картометрический метод	5,00	Закрепление отсутствует
29438	472729,37	4563469,85	Картометрический метод	5,00	Закрепление отсутствует
29439	472729,4	4563499,19	Картометрический метод	5,00	Закрепление отсутствует
29440	472730,6	4563523,55	Картометрический метод	5,00	Закрепление отсутствует
29441	472733,52	4563552,71	Картометрический метод	5,00	Закрепление отсутствует
29442	472738,01	4563581,72	Картометрический метод	5,00	Закрепление отсутствует
29443	472742,87	4563605,6	Картометрический метод	5,00	Закрепление отсутствует
29444	472748,83	4563629,3	Картометрический метод	5,00	Закрепление отсутствует
29445	472760,38	4563668,66	Картометрический метод	5,00	Закрепление отсутствует
29446	472769,54	4563696,11	Картометрический метод	5,00	Закрепление отсутствует
29447	472782,14	4563727,43	Картометрический метод	5,00	Закрепление отсутствует
29448	472801,25	4563766,43	Картометрический метод	5,00	Закрепление отсутствует
29449	472820,93	4563799,67	Картометрический метод	5,00	Закрепление отсутствует
29450	472845,82	4563835,28	Картометрический метод	5,00	Закрепление отсутствует
29451	472862,06	4563855,89	Картометрический метод	5,00	Закрепление отсутствует
29452	472874,72	4563870,68	Картометрический метод	5,00	Закрепление отсутствует
29453	472901,4	4563898,94	Картометрический метод	5,00	Закрепление отсутствует
29454	472919,12	4563915,56	Картометрический метод	5,00	Закрепление отсутствует
29455	472937,46	4563931,43	Картометрический метод	5,00	Закрепление отсутствует
29456	472972,28	4563957,92	Картометрический метод	5,00	Закрепление отсутствует
29457	473007,38	4563980,78	Картометрический метод	5,00	Закрепление отсутствует
29458	473032,93	4563994,52	Картометрический метод	5,00	Закрепление отсутствует
29459	473059,63	4564005,74	Картометрический метод	5,00	Закрепление отсутствует
29460	473090,78	4564015,31	Картометрический метод	5,00	Закрепление отсутствует
29461	473115,66	4564020,44	Картометрический метод	5,00	Закрепление отсутствует
29462	473148,05	4564023,95	Картометрический метод	5,00	Закрепление отсутствует
29463	473190,5	4564024,88	Картометрический метод	5,00	Закрепление отсутствует
29464	473226,39	4564023,32	Картометрический метод	5,00	Закрепление отсутствует
29465	473262,21	4564019,57	Картометрический метод	5,00	Закрепление отсутствует
29466	473302,73	4564012,64	Картометрический метод	5,00	Закрепление отсутствует
29467	473351,85	4564001,33	Картометрический метод	5,00	Закрепление отсутствует

29468	473398,83	4563988,43	Картометрический метод	5,00	Закрепление отсутствует
29469	473445,31	4563973,49	Картометрический метод	5,00	Закрепление отсутствует
29470	473530,49	4563942,53	Картометрический метод	5,00	Закрепление отсутствует
29471	473612,81	4563910,88	Картометрический метод	5,00	Закрепление отсутствует
29472	473645,91	4563896,45	Картометрический метод	5,00	Закрепление отсутствует
29473	473669,08	4563884,96	Картометрический метод	5,00	Закрепление отсутствует
29474	473691,71	4563872,6	Картометрический метод	5,00	Закрепление отсутствует
29475	473713,83	4563859,28	Картометрический метод	5,00	Закрепление отсутствует
29476	473735,33	4563845,09	Картометрический метод	5,00	Закрепление отсутствует
29477	473885,62	4563734,96	Картометрический метод	5,00	Закрепление отсутствует
29478	473962,57	4563679,94	Картометрический метод	5,00	Закрепление отсутствует
29479	473982,78	4563666,5	Картометрический метод	5,00	Закрепление отсутствует
29480	474012,09	4563649,25	Картометрический метод	5,00	Закрепление отсутствует
29481	474042,44	4563633,89	Картометрический метод	5,00	Закрепление отсутствует
29482	474078,17	4563618,8	Картометрический метод	5,00	Закрепление отсутствует
29483	474110,32	4563607,64	Картометрический метод	5,00	Закрепление отсутствует
29484	474159,53	4563593,36	Картометрический метод	5,00	Закрепление отсутствует
29485	474204,37	4563581,54	Картометрический метод	5,00	Закрепление отсутствует
29486	474258,6	4563568,73	Картометрический метод	5,00	Закрепление отсутствует
29487	474315,29	4563556,76	Картометрический метод	5,00	Закрепление отсутствует
29488	474358,94	4563548,51	Картометрический метод	5,00	Закрепление отсутствует
29489	474402,78	4563541,34	Картометрический метод	5,00	Закрепление отсутствует
29490	474446,83	4563535,22	Картометрический метод	5,00	Закрепление отсутствует
29491	474499,71	4563529,4	Картометрический метод	5,00	Закрепление отсутствует
29492	474545,91	4563525,29	Картометрический метод	5,00	Закрепление отсутствует
29493	474575,2	4563523,64	Картометрический метод	5,00	Закрепление отсутствует
29494	474604,57	4563523,04	Картометрический метод	5,00	Закрепление отсутствует
29495	474634,02	4563523,55	Картометрический метод	5,00	Закрепление отсутствует
29496	474675,03	4563526,1	Картометрический метод	5,00	Закрепление отсутствует
29497	474810,46	4563540,32	Картометрический метод	5,00	Закрепление отсутствует
29498	474838,77	4563545,06	Картометрический метод	5,00	Закрепление отсутствует
29499	474964,99	4563571,97	Картометрический метод	5,00	Закрепление отсутствует
29500	474983,15	4563576,89	Картометрический метод	5,00	Закрепление отсутствует
29501	475000,76	4563583,37	Картометрический метод	5,00	Закрепление отсутствует
29502	475025,99	4563595,79	Картометрический метод	5,00	Закрепление отсутствует
29503	475046,95	4563609,47	Картометрический метод	5,00	Закрепление отсутствует
29504	475069,63	4563627,89	Картометрический метод	5,00	Закрепление отсутствует
29505	475107,39	4563660,74	Картометрический метод	5,00	Закрепление отсутствует
29506	475159,1	4563708,98	Картометрический метод	5,00	Закрепление отсутствует
29507	475184,58	4563734,84	Картометрический метод	5,00	Закрепление отсутствует
29508	475201,73	4563754,22	Картометрический метод	5,00	Закрепление отсутствует
29509	475221,27	4563778,4	Картометрический метод	5,00	Закрепление отсутствует
29510	475245,35	4563812,12	Картометрический метод	5,00	Закрепление отсутствует
29511	475298,63	4563896,57	Картометрический метод	5,00	Закрепление отсутствует
29512	475314,9	4563926,3	Картометрический метод	5,00	Закрепление отсутствует
29513	475328,83	4563957,32	Картометрический метод	5,00	Закрепление отсутствует

29514	475336,18	4563977,21	Картометрический метод	5,00	Закрепление отсутствует
29515	475342,55	4563997,49	Картометрический метод	5,00	Закрепление отсутствует
29516	475348,82	4564022,18	Картометрический метод	5,00	Закрепление отсутствует
29517	475365,96	4564106,21	Картометрический метод	5,00	Закрепление отсутствует
29518	475352,89	4564206,11	Картометрический метод	5,00	Закрепление отсутствует
29519	475345,75	4564255,37	Картометрический метод	5,00	Закрепление отсутствует
29520	475330,33	4564343,69	Картометрический метод	5,00	Закрепление отсутствует
29521	475321,73	4564385,81	Картометрический метод	5,00	Закрепление отсутствует
29522	475312,28	4564427,06	Картометрический метод	5,00	Закрепление отсутствует
29523	475299,44	4564476,23	Картометрический метод	5,00	Закрепление отсутствует
29524	475260,94	4564610,15	Картометрический метод	5,00	Закрепление отсутствует
29525	475250,03	4564651,31	Картометрический метод	5,00	Закрепление отсутствует
29526	475245,86	4564672,49	Картометрический метод	5,00	Закрепление отсутствует
29527	475242,7	4564693,79	Картометрический метод	5,00	Закрепление отсутствует
29528	475240	4564728,2	Картометрический метод	5,00	Закрепление отсутствует
29529	475240,1	4564772,75	Картометрический метод	5,00	Закрепление отсутствует
29530	475244,09	4564864,49	Картометрический метод	5,00	Закрепление отсутствует
29531	475260,15	4565075,87	Картометрический метод	5,00	Закрепление отсутствует
29532	475264,2	4565117,93	Картометрический метод	5,00	Закрепление отсутствует
29533	475269,26	4565159,93	Картометрический метод	5,00	Закрепление отсутствует
29534	475279,24	4565227,97	Картометрический метод	5,00	Закрепление отсутствует
29535	475284,98	4565261,6	Картометрический метод	5,00	Закрепление отсутствует
29536	475294,88	4565308,34	Картометрический метод	5,00	Закрепление отсутствует
29537	475301,39	4565334,8	Картометрический метод	5,00	Закрепление отсутствует
29538	475310,56	4565367,68	Картометрический метод	5,00	Закрепление отсутствует
29539	475328,8	4565423,99	Картометрический метод	5,00	Закрепление отсутствует
29540	475355,72	4565498,54	Картометрический метод	5,00	Закрепление отсутствует
29541	475373,85	4565544,62	Картометрический метод	5,00	Закрепление отсутствует
29542	475392,95	4565590,34	Картометрический метод	5,00	Закрепление отсутствует
29543	475497,8	4565828,3	Картометрический метод	5,00	Закрепление отсутствует
29544	475517	4565868,11	Картометрический метод	5,00	Закрепление отсутствует
29545	475534,93	4565901,5	Картометрический метод	5,00	Закрепление отсутствует
29546	475726,52	4566236,3	Картометрический метод	5,00	Закрепление отсутствует
29547	475758,96	4566295,16	Картометрический метод	5,00	Закрепление отсутствует
29548	475800,07	4566374,81	Картометрический метод	5,00	Закрепление отсутствует
29549	475809,47	4566395,06	Картометрический метод	5,00	Закрепление отсутствует
29550	475826,45	4566436,37	Картометрический метод	5,00	Закрепление отсутствует
29551	475835,77	4566462,68	Картометрический метод	5,00	Закрепление отсутствует
29552	475844,1	4566489,35	Картометрический метод	5,00	Закрепление отсутствует
29553	475862,77	4566559,22	Картометрический метод	5,00	Закрепление отсутствует
29554	475875,03	4566611,96	Картометрический метод	5,00	Закрепление отсутствует
29555	475883,6	4566658,55	Картометрический метод	5,00	Закрепление отсутствует
29556	475891,45	4566719	Картометрический метод	5,00	Закрепление отсутствует
29557	475899,66	4566810,14	Картометрический метод	5,00	Закрепление отсутствует
29558	475907,56	4566906,74	Картометрический метод	5,00	Закрепление отсутствует
29559	475909,25	4566951,35	Картометрический метод	5,00	Закрепление отсутствует

29560	475908,5	4566990,41	Картометрический метод	5,00	Закрепление отсутствует
29561	475904,93	4567034,93	Картометрический метод	5,00	Закрепление отсутствует
29562	475899,2	4567074,71	Картометрический метод	5,00	Закрепление отсутствует
29563	475890,96	4567112,36	Картометрический метод	5,00	Закрепление отсутствует
29564	475885,82	4567131,02	Картометрический метод	5,00	Закрепление отсутствует
29565	475876,89	4567158,56	Картометрический метод	5,00	Закрепление отсутствует
29566	475825,82	4567287,95	Картометрический метод	5,00	Закрепление отсутствует
29567	475798,51	4567363,22	Картометрический метод	5,00	Закрепление отсутствует
29568	475790,26	4567388	Картометрический метод	5,00	Закрепление отсутствует
29569	475779,2	4567425,47	Картометрический метод	5,00	Закрепление отсутствует
29570	475771,06	4567457,06	Картометрический метод	5,00	Закрепление отсутствует
29571	475759,28	4567512,53	Картометрический метод	5,00	Закрепление отсутствует
29572	475754,08	4567541,66	Картометрический метод	5,00	Закрепление отсутствует
29573	475749,21	4567576,88	Картометрический метод	5,00	Закрепление отсутствует
29574	475746,27	4567606,37	Картометрический метод	5,00	Закрепление отсутствует
29575	475743,03	4567652,15	Картометрический метод	5,00	Закрепление отсутствует
29576	475741,31	4567688,75	Картометрический метод	5,00	Закрепление отсутствует
29577	475738,41	4567795,97	Картометрический метод	5,00	Закрепление отсутствует
29578	475737,13	4567942,31	Картометрический метод	5,00	Закрепление отсутствует
29579	475735,08	4567987,73	Картометрический метод	5,00	Закрепление отсутствует
29580	475731,03	4568027,36	Картометрический метод	5,00	Закрепление отсутствует
29581	475725,86	4568061,11	Картометрический метод	5,00	Закрепление отсутствует
29582	475719,44	4568093,48	Картометрический метод	5,00	Закрепление отсутствует
29583	475709	4568133,02	Картометрический метод	5,00	Закрепление отсутствует
29584	475701,19	4568157,35	Картометрический метод	5,00	Закрепление отсутствует
29585	475694,18	4568176,49	Картометрический метод	5,00	Закрепление отсутствует
29586	475684,52	4568200,13	Картометрический метод	5,00	Закрепление отсутствует
29587	475676,02	4568218,73	Картометрический метод	5,00	Закрепление отсутствует
29588	475636,71	4568296,67	Картометрический метод	5,00	Закрепление отсутствует
29589	475606,77	4568348,3	Картометрический метод	5,00	Закрепление отсутствует
29590	475588,82	4568376,17	Картометрический метод	5,00	Закрепление отсутствует
29591	475566,21	4568408,87	Картометрический метод	5,00	Закрепление отсутствует
29592	475466,27	4568546,3	Картометрический метод	5,00	Закрепление отсутствует
29593	475441,27	4568578,22	Картометрический метод	5,00	Закрепление отсутствует
29594	475413,98	4568608,31	Картометрический метод	5,00	Закрепление отсутствует
29595	475399,67	4568622,62	Картометрический метод	5,00	Закрепление отсутствует
29596	475381	4568639,81	Картометрический метод	5,00	Закрепление отсутствует
29597	475361,69	4568656,13	Картометрический метод	5,00	Закрепление отсутствует
29598	475345,67	4568668,58	Картометрический метод	5,00	Закрепление отсутствует
29599	475287,84	4568711,36	Картометрический метод	5,00	Закрепление отсутствует
29600	475255,82	4568732,18	Картометрический метод	5,00	Закрепление отсутствует
29601	475227,47	4568748,56	Картометрический метод	5,00	Закрепление отсутствует
29602	475198,33	4568763,56	Картометрический метод	5,00	Закрепление отсутствует
29603	475178,48	4568772,77	Картометрический метод	5,00	Закрепление отсутствует
29604	475158,45	4568781,32	Картометрический метод	5,00	Закрепление отсутствует
29605	475127,83	4568792,93	Картометрический метод	5,00	Закрепление отсутствует

29606	475108,76	4568799,32	Картометрический метод	5,00	Закрепление отсутствует
29607	475079,64	4568807,63	Картометрический метод	5,00	Закрепление отсутствует
29608	475050,09	4568814,44	Картометрический метод	5,00	Закрепление отсутствует
29609	475025,28	4568818,94	Картометрический метод	5,00	Закрепление отсутствует
29610	475005,37	4568821,76	Картометрический метод	5,00	Закрепление отсутствует
29611	474975,29	4568824,73	Картометрический метод	5,00	Закрепление отсутствует
29612	474950,12	4568825,99	Картометрический метод	5,00	Закрепление отсутствует
29613	474924,86	4568826,14	Картометрический метод	5,00	Закрепление отсутствует
29614	474893,26	4568825,51	Картометрический метод	5,00	Закрепление отсутствует
29615	474860,14	4568823,89	Картометрический метод	5,00	Закрепление отсутствует
29616	474820,61	4568820,5	Картометрический метод	5,00	Закрепление отсутствует
29617	474787,76	4568816,51	Картометрический метод	5,00	Закрепление отсутствует
29618	474755,14	4568811,47	Картометрический метод	5,00	Закрепление отсутствует
29619	474709,59	4568802,65	Картометрический метод	5,00	Закрепление отсутствует
29620	474612,46	4568779,22	Картометрический метод	5,00	Закрепление отсутствует
29621	474569,75	4568766,53	Картометрический метод	5,00	Закрепление отсутствует
29622	474546,49	4568758,01	Картометрический метод	5,00	Закрепление отсутствует
29623	474519,17	4568746,49	Картометрический метод	5,00	Закрепление отсутствует
29624	474490,34	4568732,42	Картометрический метод	5,00	Закрепление отсутствует
29625	474465,33	4568717,45	Картометрический метод	5,00	Закрепление отсутствует
29626	474441,84	4568700,29	Картометрический метод	5,00	Закрепление отсутствует
29627	474417,43	4568678,39	Картометрический метод	5,00	Закрепление отсутствует
29628	474397,71	4568656,88	Картометрический метод	5,00	Закрепление отсутствует
29629	474355,06	4568604,89	Картометрический метод	5,00	Закрепление отсутствует
29630	474325,13	4568565,56	Картометрический метод	5,00	Закрепление отсутствует
29631	474296,34	4568525,24	Картометрический метод	5,00	Закрепление отсутствует
29632	474264,52	4568477,21	Картометрический метод	5,00	Закрепление отсутствует
29633	474246,83	4568448,59	Картометрический метод	5,00	Закрепление отсутствует
29634	474227,91	4568414,24	Картометрический метод	5,00	Закрепление отсутствует
29635	474206,22	4568368,67	Картометрический метод	5,00	Закрепление отсутствует
29636	474195,58	4568342,75	Картометрический метод	5,00	Закрепление отсутствует
29637	474184,04	4568311,13	Картометрический метод	5,00	Закрепление отсутствует
29638	474150,66	4568202,02	Картометрический метод	5,00	Закрепление отсутствует
29639	474126,26	4568130,29	Картометрический метод	5,00	Закрепление отсутствует
29640	474113,06	4568094,77	Картометрический метод	5,00	Закрепление отсутствует
29641	474105,07	4568075,51	Картометрический метод	5,00	Закрепление отсутствует
29642	474094,25	4568052,98	Картометрический метод	5,00	Закрепление отсутствует
29643	474086,28	4568038,43	Картометрический метод	5,00	Закрепление отсутствует
29644	474066,14	4568006,84	Картометрический метод	5,00	Закрепление отсутствует
29645	474053,64	4567990,16	Картометрический метод	5,00	Закрепление отсутствует
29646	474037,61	4567971,05	Картометрический метод	5,00	Закрепление отсутствует
29647	473985,01	4567913,39	Картометрический метод	5,00	Закрепление отсутствует
29648	473946,5	4567872,98	Картометрический метод	5,00	Закрепление отсутствует
29649	473900,18	4567827,02	Картометрический метод	5,00	Закрепление отсутствует
29650	473867,62	4567796,75	Картометрический метод	5,00	Закрепление отсутствует
29651	473845,06	4567778,75	Картометрический метод	5,00	Закрепление отсутствует

29652	473817,66	4567760,3	Картометрический метод	5,00	Закрепление отсутствует
29653	473796,13	4567748,06	Картометрический метод	5,00	Закрепление отсутствует
29654	473770,1	4567735,52	Картометрический метод	5,00	Закрепление отсутствует
29655	473743,21	4567724,99	Картометрический метод	5,00	Закрепление отсутствует
29656	473666,24	4567699,01	Картометрический метод	5,00	Закрепление отсутствует
29657	473580,03	4567672,22	Картометрический метод	5,00	Закрепление отсутствует
29658	473512,27	4567653,71	Картометрический метод	5,00	Закрепление отсутствует
29659	473453,68	4567639,58	Картометрический метод	5,00	Закрепление отсутствует
29660	473394,74	4567627,01	Картометрический метод	5,00	Закрепление отсутствует
29661	473291,63	4567606,94	Картометрический метод	5,00	Закрепление отсутствует
29662	473269,01	4567603,82	Картометрический метод	5,00	Закрепление отсутствует
29663	473242,37	4567602,17	Картометрический метод	5,00	Закрепление отсутствует
29664	473219,46	4567602,47	Картометрический метод	5,00	Закрепление отсутствует
29665	473200,46	4567603,88	Картометрический метод	5,00	Закрепление отсутствует
29666	473177,89	4567607,03	Картометрический метод	5,00	Закрепление отсутствует
29667	473156,16	4567611,08	Картометрический метод	5,00	Закрепление отсутствует
29668	473031,71	4567635,77	Картометрический метод	5,00	Закрепление отсутствует
29669	472936,24	4567656,35	Картометрический метод	5,00	Закрепление отсутствует
29670	472778,64	4567692,11	Картометрический метод	5,00	Закрепление отсутствует
29671	472730,27	4567704,14	Картометрический метод	5,00	Закрепление отсутствует
29672	472682,08	4567717,25	Картометрический метод	5,00	Закрепление отсутствует
29673	472561,76	4567753,43	Картометрический метод	5,00	Закрепление отсутствует
29674	472528,65	4567761,92	Картометрический метод	5,00	Закрепление отсутствует
29675	472495,22	4567769,3	Картометрический метод	5,00	Закрепление отсутствует
29676	472438,55	4567779,56	Картометрический метод	5,00	Закрепление отсутствует
29677	472392,68	4567786,52	Картометрический метод	5,00	Закрепление отсутствует
29678	472223,84	4567807,37	Картометрический метод	5,00	Закрепление отсутствует
29679	472117,25	4567823,06	Картометрический метод	5,00	Закрепление отсутствует
29680	471916,07	4567856,33	Картометрический метод	5,00	Закрепление отсутствует
29681	471866,33	4567865,36	Картометрический метод	5,00	Закрепление отсутствует
29682	471816,8	4567875,5	Картометрический метод	5,00	Закрепление отсутствует
29683	471737,93	4567893,95	Картометрический метод	5,00	Закрепление отсутствует
29684	471707,27	4567902,2	Картометрический метод	5,00	Закрепление отсутствует
29685	471681,39	4567910,33	Картометрический метод	5,00	Закрепление отсутствует
29686	471660,82	4567917,59	Картометрический метод	5,00	Закрепление отсутствует
29687	471625,7	4567931,9	Картометрический метод	5,00	Закрепление отсутствует
29688	471581,62	4567953,2	Картометрический метод	5,00	Закрепление отсутствует
29689	471543,94	4567974,77	Картометрический метод	5,00	Закрепление отсутствует
29690	471256,96	4568152,16	Картометрический метод	5,00	Закрепление отсутствует
29691	471132,8	4568232,23	Картометрический метод	5,00	Закрепление отсутствует
29692	471098,6	4568255,33	Картометрический метод	5,00	Закрепление отсутствует
29693	471071,69	4568274,5	Картометрический метод	5,00	Закрепление отсутствует
29694	471019,01	4568314,43	Картометрический метод	5,00	Закрепление отсутствует
29695	470961,77	4568361,83	Картометрический метод	5,00	Закрепление отсутствует
29696	470813,46	4568494,79	Картометрический метод	5,00	Закрепление отсутствует
29697	470728,07	4568575,43	Картометрический метод	5,00	Закрепление отсутствует

29698	470700,33	4568604,11	Картометрический метод	5,00	Закрепление отсутствует
29699	470669,39	4568638,85	Картометрический метод	5,00	Закрепление отсутствует
29700	470652,44	4568659,37	Картометрический метод	5,00	Закрепление отсутствует
29701	470621,75	4568698,73	Картометрический метод	5,00	Закрепление отсутствует
29702	470606,36	4568719,4	Картометрический метод	5,00	Закрепление отсутствует
29703	470584,35	4568751,14	Картометрический метод	5,00	Закрепление отсутствует
29704	470567,03	4568778,29	Картометрический метод	5,00	Закрепление отсутствует
29705	470547,49	4568811,59	Картометрический метод	5,00	Закрепление отсутствует
29706	470532,15	4568839,94	Картометрический метод	5,00	Закрепление отсутствует
29707	470509,97	4568885,06	Картометрический метод	5,00	Закрепление отсутствует
29708	470499,56	4568907,77	Картометрический метод	5,00	Закрепление отсутствует
29709	470485,14	4568942,24	Картометрический метод	5,00	Закрепление отсутствует
29710	470474,24	4568971,43	Картометрический метод	5,00	Закрепление отсутствует
29711	470460,72	4569012,92	Картометрический метод	5,00	Закрепление отсутствует
29712	470445,14	4569069,56	Картометрический метод	5,00	Закрепление отсутствует
29713	470441,3	4569087,65	Картометрический метод	5,00	Закрепление отсутствует
29714	470438,5	4569105,95	Картометрический метод	5,00	Закрепление отсутствует
29715	470436,8	4569124,34	Картометрический метод	5,00	Закрепление отсутствует
29716	470436,2	4569146,51	Картометрический метод	5,00	Закрепление отсутствует
29717	470437,43	4569172,34	Картометрический метод	5,00	Закрепление отсутствует
29718	470440,64	4569198,92	Картометрический метод	5,00	Закрепление отсутствует
29719	470443,75	4569217,13	Картометрический метод	5,00	Закрепление отсутствует
29720	470448,55	4569239,72	Картометрический метод	5,00	Закрепление отсутствует
29721	470455,69	4569266,48	Картометрический метод	5,00	Закрепление отсутствует
29722	470461,31	4569284,06	Картометрический метод	5,00	Закрепление отсутствует
29723	470490,05	4569365,3	Картометрический метод	5,00	Закрепление отсутствует
29724	470518,35	4569442,28	Картометрический метод	5,00	Закрепление отсутствует
29725	470537,21	4569491,42	Картометрический метод	5,00	Закрепление отсутствует
29726	470547,76	4569513,2	Картометрический метод	5,00	Закрепление отсутствует
29727	470558,22	4569531,08	Картометрический метод	5,00	Закрепление отсутствует
29728	470567,96	4569545,39	Картометрический метод	5,00	Закрепление отсутствует
29729	470583,09	4569564,32	Картометрический метод	5,00	Закрепление отсутствует
29730	470599,69	4569581,9	Картометрический метод	5,00	Закрепление отсутствует
29731	470615,69	4569596,12	Картометрический метод	5,00	Закрепление отсутствует
29732	470631,68	4569608,87	Картометрический метод	5,00	Закрепление отсутствует
29733	470655,21	4569625,22	Картометрический метод	5,00	Закрепление отсутствует
29734	470679,74	4569639,86	Картометрический метод	5,00	Закрепление отсутствует
29735	470697,94	4569649,22	Картометрический метод	5,00	Закрепление отсутствует
29736	470716,59	4569657,59	Картометрический метод	5,00	Закрепление отсутствует
29737	470743,24	4569667,73	Картометрический метод	5,00	Закрепление отсутствует
29738	470767	4569675,44	Картометрический метод	5,00	Закрепление отсутствует
29739	470791,01	4569682,16	Картометрический метод	5,00	Закрепление отсутствует
29740	470815,4	4569687,86	Картометрический метод	5,00	Закрепление отсутствует
29741	470839,91	4569692,45	Картометрический метод	5,00	Закрепление отсутствует
29742	470879,58	4569697,64	Картометрический метод	5,00	Закрепление отсутствует
29743	470987,44	4569706,64	Картометрический метод	5,00	Закрепление отсутствует

29744	471004,45	4569706,67	Картометрический метод	5,00	Закрепление отсутствует
29745	471021,37	4569705,65	Картометрический метод	5,00	Закрепление отсутствует
29746	471038,21	4569703,49	Картометрический метод	5,00	Закрепление отсутствует
29747	471058,13	4569699,5	Картометрический метод	5,00	Закрепление отсутствует
29748	471075,96	4569694,55	Картометрический метод	5,00	Закрепление отсутствует
29749	471095,69	4569687,92	Картометрический метод	5,00	Закрепление отсутствует
29750	471115,12	4569680,27	Картометрический метод	5,00	Закрепление отсутствует
29751	471130,24	4569673,4	Картометрический метод	5,00	Закрепление отсутствует
29752	471152,38	4569661,91	Картометрический метод	5,00	Закрепление отсутствует
29753	471533,89	4569442,7	Картометрический метод	5,00	Закрепление отсутствует
29754	471568,94	4569423,44	Картометрический метод	5,00	Закрепление отсутствует
29755	471678,05	4569368,51	Картометрический метод	5,00	Закрепление отсутствует
29756	471859,73	4569270,77	Картометрический метод	5,00	Закрепление отсутствует
29757	471980,48	4569208,85	Картометрический метод	5,00	Закрепление отсутствует
29758	472199,74	4569101	Картометрический метод	5,00	Закрепление отсутствует
29759	472224,21	4569090,83	Картометрический метод	5,00	Закрепление отсутствует
29760	472249,67	4569083,18	Картометрический метод	5,00	Закрепление отсутствует
29761	472272,47	4569078,62	Картометрический метод	5,00	Закрепление отсутствует
29762	472292,3	4569076,25	Картометрический метод	5,00	Закрепление отсутствует
29763	472502,71	4569064,97	Картометрический метод	5,00	Закрепление отсутствует
29764	472533,92	4569065,06	Картометрический метод	5,00	Закрепление отсутствует
29765	472565,14	4569067,97	Картометрический метод	5,00	Закрепление отсутствует
29766	472599,65	4569074,6	Картометрический метод	5,00	Закрепление отсутствует
29767	472625,97	4569082,19	Картометрический метод	5,00	Закрепление отсутствует
29768	472698,49	4569108,23	Картометрический метод	5,00	Закрепление отсутствует
29769	472788,47	4569141,71	Картометрический метод	5,00	Закрепление отсутствует
29770	472820,74	4569152,3	Картометрический метод	5,00	Закрепление отсутствует
29771	472858,39	4569161,84	Картометрический метод	5,00	Закрепление отсутствует
29772	472893,37	4569168,47	Картометрический метод	5,00	Закрепление отсутствует
29773	472919,66	4569174,35	Картометрический метод	5,00	Закрепление отсутствует
29774	472945,71	4569181,34	Картометрический метод	5,00	Закрепление отсутствует
29775	472971,5	4569189,38	Картометрический метод	5,00	Закрепление отсутствует
29776	473000,93	4569199,37	Картометрический метод	5,00	Закрепление отсутствует
29777	473026,63	4569209,03	Картометрический метод	5,00	Закрепление отсутствует
29778	473051,85	4569219,71	Картометрический метод	5,00	Закрепление отсутствует
29779	473076,7	4569231,38	Картометрический метод	5,00	Закрепление отсутствует
29780	473105,87	4569246,74	Картометрический метод	5,00	Закрепление отсутствует
29781	473209,31	4569306,26	Картометрический метод	5,00	Закрепление отсутствует
29782	473238,03	4569321,53	Картометрический метод	5,00	Закрепление отсутствует
29783	473267,34	4569335,78	Картометрический метод	5,00	Закрепление отсутствует
29784	473321,08	4569359,09	Картометрический метод	5,00	Закрепление отсутствует
29785	473394,44	4569386,03	Картометрический метод	5,00	Закрепление отсутствует
29786	473424,59	4569398,18	Картометрический метод	5,00	Закрепление отсутствует
29787	473460,27	4569413,99	Картометрический метод	5,00	Закрепление отсутствует
29788	473495,4	4569431,18	Картометрический метод	5,00	Закрепление отсутствует
29789	473535,49	4569452,96	Картометрический метод	5,00	Закрепление отсутствует

29790	473597,02	4569488,48	Картометрический метод	5,00	Закрепление отсутствует
29791	473676,2	4569535,4	Картометрический метод	5,00	Закрепление отсутствует
29792	473772,53	4569594,08	Картометрический метод	5,00	Закрепление отсутствует
29793	473828,05	4569625,67	Картометрический метод	5,00	Закрепление отсутствует
29794	473878,7	4569651,26	Картометрический метод	5,00	Закрепление отсутствует
29795	473910,95	4569665,99	Картометрический метод	5,00	Закрепление отсутствует
29796	474004,49	4569705,98	Картометрический метод	5,00	Закрепление отсутствует
29797	474049,34	4569727,31	Картометрический метод	5,00	Закрепление отсутствует
29798	474078,83	4569742,34	Картометрический метод	5,00	Закрепление отсутствует
29799	474122,52	4569766,07	Картометрический метод	5,00	Закрепление отсутствует
29800	474440,96	4569944,87	Картометрический метод	5,00	Закрепление отсутствует
29801	474474,47	4569962,78	Картометрический метод	5,00	Закрепление отсутствует
29802	474581,45	4570017,29	Картометрический метод	5,00	Закрепление отсутствует
29803	474642,38	4570050,83	Картометрический метод	5,00	Закрепление отсутствует
29804	474687,32	4570077,59	Картометрический метод	5,00	Закрепление отсутствует
29805	474724,06	4570100,84	Картометрический метод	5,00	Закрепление отсутствует
29806	474948,88	4570250,99	Картометрический метод	5,00	Закрепление отсутствует
29807	474987,74	4570278,83	Картометрический метод	5,00	Закрепление отсутствует
29808	475026,14	4570307,54	Картометрический метод	5,00	Закрепление отсутствует
29809	475078,64	4570349,15	Картометрический метод	5,00	Закрепление отсутствует
29810	475134,78	4570395,68	Картометрический метод	5,00	Закрепление отсутствует
29811	475162,31	4570415,84	Картометрический метод	5,00	Закрепление отсутствует
29812	475181,83	4570427,75	Картометрический метод	5,00	Закрепление отсутствует
29813	475195,14	4570434,95	Картометрический метод	5,00	Закрепление отсутствует
29814	475253,1	4570462,1	Картометрический метод	5,00	Закрепление отсутствует
29815	475287,72	4570479,95	Картометрический метод	5,00	Закрепление отсутствует
29816	475308,17	4570509,29	Картометрический метод	5,00	Закрепление отсутствует
29817	475315,85	4570518,68	Картометрический метод	5,00	Закрепление отсутствует
29818	475327,97	4570530,62	Картометрический метод	5,00	Закрепление отсутствует
29819	475341,44	4570541	Картометрический метод	5,00	Закрепление отсутствует
29820	475420,41	4570586,48	Картометрический метод	5,00	Закрепление отсутствует
29821	475451,89	4570603,97	Картометрический метод	5,00	Закрепление отсутствует
29822	475482,33	4570619,84	Картометрический метод	5,00	Закрепление отсутствует
29823	475519,52	4570637,48	Картометрический метод	5,00	Закрепление отсутствует
29824	475689,71	4570713,26	Картометрический метод	5,00	Закрепление отсутствует
29825	475771,51	4570753,22	Картометрический метод	5,00	Закрепление отсутствует
29826	475813,58	4570776,17	Картометрический метод	5,00	Закрепление отсутствует
29827	475836,52	4570790,36	Картометрический метод	5,00	Закрепление отсутствует
29828	475858,87	4570805,51	Картометрический метод	5,00	Закрепление отсутствует
29829	475880,6	4570821,56	Картометрический метод	5,00	Закрепление отсутствует
29830	475905,71	4570841,96	Картометрический метод	5,00	Закрепление отсутствует
29831	475929,49	4570862,72	Картометрический метод	5,00	Закрепление отсутствует
29832	475950,44	4570883	Картометрический метод	5,00	Закрепление отсутствует
29833	475963,75	4570897,04	Картометрический метод	5,00	Закрепление отсутствует
29834	475985,81	4570922,87	Картометрический метод	5,00	Закрепление отсутствует
29835	476003,42	4570946,06	Картометрический метод	5,00	Закрепление отсутствует

29836	476017,07	4570966,04	Картометрический метод	5,00	Закрепление отсутствует
29837	476049,9	4571020,46	Картометрический метод	5,00	Закрепление отсутствует
29838	476079,32	4571075,57	Картометрический метод	5,00	Закрепление отсутствует
29839	476102,78	4571125,91	Картометрический метод	5,00	Закрепление отсутствует
29840	476121,21	4571170,88	Картометрический метод	5,00	Закрепление отсутствует
29841	476157,17	4571267,72	Картометрический метод	5,00	Закрепление отсутствует
29842	476164,95	4571292,47	Картометрический метод	5,00	Закрепление отсутствует
29843	476170,3	4571313,41	Картометрический метод	5,00	Закрепление отсутствует
29844	476174,56	4571334,65	Картометрический метод	5,00	Закрепление отсутствует
29845	476177,81	4571355,98	Картометрический метод	5,00	Закрепление отсутствует
29846	476180,2	4571381,81	Картометрический метод	5,00	Закрепление отсутствует
29847	476181,01	4571399,09	Картометрический метод	5,00	Закрепление отсутствует
29848	476180,81	4571424,98	Картометрический метод	5,00	Закрепление отсутствует
29849	476179,81	4571443,31	Картометрический метод	5,00	Закрепление отсутствует
29850	476175,26	4571486,18	Картометрический метод	5,00	Закрепление отсутствует
29851	476170,07	4571518,13	Картометрический метод	5,00	Закрепление отсутствует
29852	476164,67	4571544,53	Картометрический метод	5,00	Закрепление отсутствует
29853	476158,24	4571570,69	Картометрический метод	5,00	Закрепление отсутствует
29854	476152,28	4571591,39	Картометрический метод	5,00	Закрепление отсутствует
29855	476144,02	4571617,04	Картометрический метод	5,00	Закрепление отсутствует
29856	476131,31	4571651,51	Картометрический метод	5,00	Закрепление отсутствует
29857	476110,88	4571698,58	Картометрический метод	5,00	Закрепление отсутствует
29858	476087,32	4571744,21	Картометрический метод	5,00	Закрепление отсутствует
29859	476067,01	4571778,53	Картометрический метод	5,00	Закрепление отсутствует
29860	476025,49	4571841,8	Картометрический метод	5,00	Закрепление отсутствует
29861	476011,94	4571860,16	Картометрический метод	5,00	Закрепление отсутствует
29862	475997,58	4571877,89	Картометрический метод	5,00	Закрепление отсутствует
29863	475972,88	4571904,92	Картометрический метод	5,00	Закрепление отсутствует
29864	475956,47	4571920,79	Картометрический метод	5,00	Закрепление отсутствует
29865	475939,33	4571935,94	Картометрический метод	5,00	Закрепление отсутствует
29866	475921,55	4571950,28	Картометрический метод	5,00	Закрепление отсутствует
29867	475899,33	4571966,33	Картометрический метод	5,00	Закрепление отсутствует
29868	475880,08	4571978,75	Картометрический метод	5,00	Закрепление отсутствует
29869	475860,41	4571990,24	Картометрический метод	5,00	Закрепление отсутствует
29870	475823,6	4572008,51	Картометрический метод	5,00	Закрепление отсутствует
29871	475775,66	4572027,44	Картометрический метод	5,00	Закрепление отсутствует
29872	475747,22	4572037,04	Картометрический метод	5,00	Закрепление отсутствует
29873	475714,01	4572045,53	Картометрический метод	5,00	Закрепление отсутствует
29874	475680,23	4572051,26	Картометрический метод	5,00	Закрепление отсутствует
29875	475650,37	4572054,11	Картометрический метод	5,00	Закрепление отсутствует
29876	475592,42	4572055,58	Картометрический метод	5,00	Закрепление отсутствует
29877	475556,9	4572057,56	Картометрический метод	5,00	Закрепление отсутствует
29878	475477,7	4572066,08	Картометрический метод	5,00	Закрепление отсутствует
29879	475439,56	4572068,81	Картометрический метод	5,00	Закрепление отсутствует
29880	475381,43	4572070,82	Картометрический метод	5,00	Закрепление отсутствует
29881	475362,26	4572070,22	Картометрический метод	5,00	Закрепление отсутствует

29882	475339,27	4572068,15	Картометрический метод	5,00	Закрепление отсутствует
29883	475321,39	4572065,48	Картометрический метод	5,00	Закрепление отсутствует
29884	475300,61	4572060,26	Картометрический метод	5,00	Закрепление отсутствует
29885	475283,08	4572053,57	Картометрический метод	5,00	Закрепление отсутствует
29886	475264,16	4572043,58	Картометрический метод	5,00	Закрепление отсутствует
29887	475163,02	4571974,1	Картометрический метод	5,00	Закрепление отсутствует
29888	475130,28	4571949,23	Картометрический метод	5,00	Закрепление отсутствует
29889	475098,46	4571923,07	Картометрический метод	5,00	Закрепление отсутствует
29890	475067,75	4571895,71	Картометрический метод	5,00	Закрепление отсутствует
29891	475042,96	4571872,01	Картометрический метод	5,00	Закрепление отсутствует
29892	475018,85	4571847,5	Картометрический метод	5,00	Закрепление отсутствует
29893	474968,51	4571793,59	Картометрический метод	5,00	Закрепление отсутствует
29894	474944,77	4571766,62	Картометрический метод	5,00	Закрепление отсутствует
29895	474913,06	4571727,77	Картометрический метод	5,00	Закрепление отсутствует
29896	474891,32	4571699,21	Картометрический метод	5,00	Закрепление отсутствует
29897	474870,56	4571669,99	Картометрический метод	5,00	Закрепление отсутствует
29898	474846,68	4571634,14	Картометрический метод	5,00	Закрепление отсутствует
29899	474820,63	4571591,81	Картометрический метод	5,00	Закрепление отсутствует
29900	474797,05	4571551,1	Картометрический метод	5,00	Закрепление отсутствует
29901	474769,97	4571501,63	Картометрический метод	5,00	Закрепление отсутствует
29902	474731,89	4571426,06	Картометрический метод	5,00	Закрепление отсутствует
29903	474683,12	4571320,22	Картометрический метод	5,00	Закрепление отсутствует
29904	474656,74	4571255,33	Картометрический метод	5,00	Закрепление отсутствует
29905	474635,97	4571196,62	Картометрический метод	5,00	Закрепление отсутствует
29906	474617,85	4571137,13	Картометрический метод	5,00	Закрепление отсутствует
29907	474589,58	4571034,26	Картометрический метод	5,00	Закрепление отсутствует
29908	474578,31	4570998,63	Картометрический метод	5,00	Закрепление отсутствует
29909	474515,29	4570969,68	Картометрический метод	5,00	Закрепление отсутствует
29910	474445,87	4570911,49	Картометрический метод	5,00	Закрепление отсутствует
29911	474388,69	4570806,7	Картометрический метод	5,00	Закрепление отсутствует
29912	474314,33	4570730,75	Картометрический метод	5,00	Закрепление отсутствует
29913	474261,92	4570663,36	Картометрический метод	5,00	Закрепление отсутствует
29914	474181,94	4570612,67	Картометрический метод	5,00	Закрепление отсутствует
29915	474093,15	4570571,81	Картометрический метод	5,00	Закрепление отсутствует
29916	474018,95	4570558,43	Картометрический метод	5,00	Закрепление отсутствует
29917	473902,17	4570559,49	Картометрический метод	5,00	Закрепление отсутствует
29918	473819	4570575,63	Картометрический метод	5,00	Закрепление отсутствует
29919	473729,26	4570621,14	Картометрический метод	5,00	Закрепление отсутствует
29920	473674,42	4570691,43	Картометрический метод	5,00	Закрепление отсутствует
29921	473644,43	4570789,99	Картометрический метод	5,00	Закрепление отсутствует
29922	473627,02	4570935,15	Картометрический метод	5,00	Закрепление отсутствует
29923	473622,53	4571093,22	Картометрический метод	5,00	Закрепление отсутствует
29924	473646,43	4571223,74	Картометрический метод	5,00	Закрепление отсутствует
29925	473668,36	4571310,3	Картометрический метод	5,00	Закрепление отсутствует
29926	473685,28	4571377,08	Картометрический метод	5,00	Закрепление отсутствует
29927	473725,9	4571445,8	Картометрический метод	5,00	Закрепление отсутствует

29928	473757,44	4571499,14	Картометрический метод	5,00	Закрепление отсутствует
29929	473847,05	4571624,4	Картометрический метод	5,00	Закрепление отсутствует
29930	473942,81	4571715,33	Картометрический метод	5,00	Закрепление отсутствует
29931	473972,25	4571750,25	Картометрический метод	5,00	Закрепление отсутствует
29932	473992,28	4571763,62	Картометрический метод	5,00	Закрепление отсутствует
29933	474011,05	4571777,33	Картометрический метод	5,00	Закрепление отсутствует
29934	474029,08	4571791,85	Картометрический метод	5,00	Закрепление отсутствует
29935	474046,52	4571807,21	Картометрический метод	5,00	Закрепление отсутствует
29936	474068,18	4571827,97	Картометрический метод	5,00	Закрепление отсутствует
29937	474082,69	4571843,03	Картометрический метод	5,00	Закрепление отсутствует
29938	474113,46	4571878,55	Картометрический метод	5,00	Закрепление отсутствует
29939	474141,52	4571916,26	Картометрический метод	5,00	Закрепление отсутствует
29940	474172,55	4571964,83	Картометрический метод	5,00	Закрепление отсутствует
29941	474190,88	4571997,05	Картометрический метод	5,00	Закрепление отсутствует
29942	474202,34	4572018,95	Картометрический метод	5,00	Закрепление отсутствует
29943	474225,92	4572069,32	Картометрический метод	5,00	Закрепление отсутствует
29944	474238,76	4572100,28	Картометрический метод	5,00	Закрепление отсутствует
29945	474250,58	4572132,05	Картометрический метод	5,00	Закрепление отсутствует
29946	474265,51	4572180,56	Картометрический метод	5,00	Закрепление отсутствует
29947	474272,36	4572207,92	Картометрический метод	5,00	Закрепление отсутствует
29948	474278,24	4572235,52	Картометрический метод	5,00	Закрепление отсутствует
29949	474283,02	4572263,33	Картометрический метод	5,00	Закрепление отсутствует
29950	474289,91	4572311,93	Картометрический метод	5,00	Закрепление отсутствует
29951	474292,81	4572345,5	Картометрический метод	5,00	Закрепление отсутствует
29952	474293,44	4572364,79	Картометрический метод	5,00	Закрепление отсутствует
29953	474292,4	4572408,11	Картометрический метод	5,00	Закрепление отсутствует
29954	474289,14	4572441,68	Картометрический метод	5,00	Закрепление отсутствует
29955	474285,44	4572465,65	Картометрический метод	5,00	Закрепление отсутствует
29956	474278,42	4572499,76	Картометрический метод	5,00	Закрепление отсутствует
29957	474272,16	4572523,82	Картометрический метод	5,00	Закрепление отсутствует
29958	474263,36	4572552,29	Картометрический метод	5,00	Закрепление отсутствует
29959	474254,91	4572575,66	Картометрический метод	5,00	Закрепление отсутствует
29960	474241,47	4572607,76	Картометрический метод	5,00	Закрепление отсутствует
29961	474226,51	4572638,99	Картометрический метод	5,00	Закрепление отсутствует
29962	474213,25	4572665,06	Картометрический метод	5,00	Закрепление отсутствует
29963	474192,14	4572703,49	Картометрический метод	5,00	Закрепление отсутствует
29964	474169,87	4572741,2	Картометрический метод	5,00	Закрепление отсутствует
29965	474137,51	4572791,66	Картометрический метод	5,00	Закрепление отсутствует
29966	474125,87	4572808,37	Картометрический метод	5,00	Закрепление отсутствует
29967	474113,27	4572824,39	Картометрический метод	5,00	Закрепление отсутствует
29968	474102,62	4572836,75	Картометрический метод	5,00	Закрепление отсутствует
29969	474082,76	4572857,18	Картометрический метод	5,00	Закрепление отсутствует
29970	474064,59	4572873,5	Картометрический метод	5,00	Закрепление отсутствует
29971	474034,85	4572897,56	Картометрический метод	5,00	Закрепление отсутствует
29972	474009,31	4572916,7	Картометрический метод	5,00	Закрепление отсутствует
29973	473983,25	4572934,97	Картометрический метод	5,00	Закрепление отсутствует

29974	473900,51	4572988,97	Картометрический метод	5,00	Закрепление отсутствует
29975	473879,1	4573001,15	Картометрический метод	5,00	Закрепление отсутствует
29976	473852,77	4573014,56	Картометрический метод	5,00	Закрепление отсутствует
29977	473812,1	4573032,08	Картометрический метод	5,00	Закрепление отсутствует
29978	473779,67	4573043,57	Картометрический метод	5,00	Закрепление отсутствует
29979	473760,58	4573049,12	Картометрический метод	5,00	Закрепление отсутствует
1	473855,16	4573228,72	Картометрический метод	5,00	Закрепление отсутствует

Обозначение характерных точек границ	Координаты, м		Метод определения координат характерной точки	Средняя квадратическая погрешность положения характерной точки (Mt), м	Описание обозначения точки на местности (при наличии)
	X	У			
1	2	3	4	5	6
Левый берег					
29980	472542,24	4563970,69	Картометрический метод	5,00	Закрепление отсутствует
29981	472531,85	4563953,71	Картометрический метод	5,00	Закрепление отсутствует
29982	472503,88	4563899,93	Картометрический метод	5,00	Закрепление отсутствует
29983	472480,52	4563846,08	Картометрический метод	5,00	Закрепление отсутствует
29984	472439,84	4563735,64	Картометрический метод	5,00	Закрепление отсутствует
29985	472423,65	4563671,24	Картометрический метод	5,00	Закрепление отсутствует
29986	472413,08	4563601,72	Картометрический метод	5,00	Закрепление отсутствует
29987	472406,76	4563538,86	Картометрический метод	5,00	Закрепление отсутствует
29988	472405,25	4563469,98	Картометрический метод	5,00	Закрепление отсутствует
29989	472407,61	4563420	Картометрический метод	5,00	Закрепление отсутствует
29990	472416,13	4563328,56	Картометрический метод	5,00	Закрепление отсутствует
29991	472447,28	4563192,5	Картометрический метод	5,00	Закрепление отсутствует
29992	472464,76	4563125,62	Картометрический метод	5,00	Закрепление отсутствует
29993	472481,13	4563083,58	Картометрический метод	5,00	Закрепление отсутствует
29994	472524,49	4562992,57	Картометрический метод	5,00	Закрепление отсутствует
29995	472553,36	4562937,42	Картометрический метод	5,00	Закрепление отсутствует
29996	472590,59	4562876,16	Картометрический метод	5,00	Закрепление отсутствует
29997	472633,97	4562812,55	Картометрический метод	5,00	Закрепление отсутствует
29998	472679,51	4562754,46	Картометрический метод	5,00	Закрепление отсутствует
29999	472715,79	4562716,52	Картометрический метод	5,00	Закрепление отсутствует
30000	472755,18	4562683,54	Картометрический метод	5,00	Закрепление отсутствует
30001	472782,9	4562664,28	Картометрический метод	5,00	Закрепление отсутствует
30002	472910,71	4562582,82	Картометрический метод	5,00	Закрепление отсутствует
30003	472922,53	4562558,97	Картометрический метод	5,00	Закрепление отсутствует
30004	472935,9	4562528,49	Картометрический метод	5,00	Закрепление отсутствует
30005	472945,46	4562503,85	Картометрический метод	5,00	Закрепление отсутствует
30006	472942,46	4562485,5	Картометрический метод	5,00	Закрепление отсутствует
30007	472936,25	4562468,45	Картометрический метод	5,00	Закрепление отсутствует
30008	472916,15	4562447,43	Картометрический метод	5,00	Закрепление отсутствует
30009	472896,1	4562430,07	Картометрический метод	5,00	Закрепление отсутствует
30010	472867,12	4562407,43	Картометрический метод	5,00	Закрепление отсутствует
30011	472838,65	4562387,89	Картометрический метод	5,00	Закрепление отсутствует
30012	472754,85	4562342,66	Картометрический метод	5,00	Закрепление отсутствует
30013	472682,14	4562296,16	Картометрический метод	5,00	Закрепление отсутствует
30014	472634,76	4562261,03	Картометрический метод	5,00	Закрепление отсутствует
30015	472594,96	4562223,29	Картометрический метод	5,00	Закрепление отсутствует
30016	472572,74	4562197,49	Картометрический метод	5,00	Закрепление отсутствует
30017	472552,48	4562169,88	Картометрический метод	5,00	Закрепление отсутствует
30018	472521,3	4562122,84	Картометрический метод	5,00	Закрепление отсутствует
30019	472482,36	4562058,43	Картометрический метод	5,00	Закрепление отсутствует
30020	472463,56	4562018,93	Картометрический метод	5,00	Закрепление отсутствует
30021	472454,37	4561987,58	Картометрический метод	5,00	Закрепление отсутствует
30022	472441	4561916,21	Картометрический метод	5,00	Закрепление отсутствует
30023	472434,62	4561873,07	Картометрический метод	5,00	Закрепление отсутствует
30024	472430,71	4561830,12	Картометрический метод	5,00	Закрепление отсутствует
30025	472428,97	4561773,86	Картометрический метод	5,00	Закрепление отсутствует
30026	472430,35	4561725,21	Картометрический метод	5,00	Закрепление отсутствует
30027	472434,81	4561673,24	Картометрический метод	5,00	Закрепление отсутствует
30028	472442,25	4561619,55	Картометрический метод	5,00	Закрепление отсутствует
30029	472452,69	4561570,57	Картометрический метод	5,00	Закрепление отсутствует
30030	472466,02	4561525,75	Картометрический метод	5,00	Закрепление отсутствует
30031	472483,56	4561480,27	Картометрический метод	5,00	Закрепление отсутствует
30032	472504,36	4561437,11	Картометрический метод	5,00	Закрепление отсутствует

30033	472533,83	4561387,14	Картометрический метод	5,00	Закрепление отсутствует
30034	472556,99	4561354,34	Картометрический метод	5,00	Закрепление отсутствует
30035	472583,95	4561322,31	Картометрический метод	5,00	Закрепление отсутствует
30036	472615,14	4561291,36	Картометрический метод	5,00	Закрепление отсутствует
30037	472648,55	4561262,98	Картометрический метод	5,00	Закрепление отсутствует
30038	472703,4	4561220,05	Картометрический метод	5,00	Закрепление отсутствует
30039	472740,28	4561195,14	Картометрический метод	5,00	Закрепление отсутствует
30040	472783,89	4561171,6	Картометрический метод	5,00	Закрепление отсутствует
30041	472835,3	4561150,64	Картометрический метод	5,00	Закрепление отсутствует
30042	472904,52	4561128,35	Картометрический метод	5,00	Закрепление отсутствует
30043	472957,21	4561115,39	Картометрический метод	5,00	Закрепление отсутствует
30044	473029,28	4561103,95	Картометрический метод	5,00	Закрепление отсутствует
30045	473103,88	4561096,82	Картометрический метод	5,00	Закрепление отсутствует
30046	473142,6	4561097,79	Картометрический метод	5,00	Закрепление отсутствует
30047	473179,31	4561102,61	Картометрический метод	5,00	Закрепление отсутствует
30048	473304,38	4561127,36	Картометрический метод	5,00	Закрепление отсутствует
30049	473360,51	4561142,36	Картометрический метод	5,00	Закрепление отсутствует
30050	473405,08	4561158,52	Картометрический метод	5,00	Закрепление отсутствует
30051	473445,39	4561176,69	Картометрический метод	5,00	Закрепление отсутствует
30052	473503,54	4561207,97	Картометрический метод	5,00	Закрепление отсутствует
30053	473567,73	4561245,81	Картометрический метод	5,00	Закрепление отсутствует
30054	473634,7	4561288,29	Картометрический метод	5,00	Закрепление отсутствует
30055	473687,81	4561325,46	Картометрический метод	5,00	Закрепление отсутствует
30056	473742,08	4561367,53	Картометрический метод	5,00	Закрепление отсутствует
30057	473792,81	4561411,74	Картометрический метод	5,00	Закрепление отсутствует
30058	473831,24	4561449,35	Картометрический метод	5,00	Закрепление отсутствует
30059	473870,22	4561491,93	Картометрический метод	5,00	Закрепление отсутствует
30060	473933,32	4561566,13	Картометрический метод	5,00	Закрепление отсутствует
30061	473982,1	4561628,8	Картометрический метод	5,00	Закрепление отсутствует
30062	474020,88	4561682,83	Картометрический метод	5,00	Закрепление отсутствует
30063	474055,33	4561735,19	Картометрический метод	5,00	Закрепление отсутствует
30064	474087,98	4561790,67	Картометрический метод	5,00	Закрепление отсутствует
30065	474118,02	4561848,15	Картометрический метод	5,00	Закрепление отсутствует
30066	474166,8	4561955,25	Картометрический метод	5,00	Закрепление отсутствует
30067	474202,06	4562041,59	Картометрический метод	5,00	Закрепление отсутствует
30068	474241,95	4562146,85	Картометрический метод	5,00	Закрепление отсутствует
30069	474280,16	4562231,25	Картометрический метод	5,00	Закрепление отсутствует
30070	474300,27	4562261,07	Картометрический метод	5,00	Закрепление отсутствует
30071	474336,49	4562303,14	Картометрический метод	5,00	Закрепление отсутствует
30072	474338,65	4562305,43	Картометрический метод	5,00	Закрепление отсутствует
30073	474353,01	4562309,23	Картометрический метод	5,00	Закрепление отсутствует
30074	474372,43	4562310,47	Картометрический метод	5,00	Закрепление отсутствует
30075	474388,96	4562306,51	Картометрический метод	5,00	Закрепление отсутствует
30076	474410,01	4562266,4	Картометрический метод	5,00	Закрепление отсутствует
30077	474421,75	4562221,21	Картометрический метод	5,00	Закрепление отсутствует
30078	474435,76	4562139,26	Картометрический метод	5,00	Закрепление отсутствует
30079	474444,77	4562051,15	Картометрический метод	5,00	Закрепление отсутствует
30080	474444,37	4562022,28	Картометрический метод	5,00	Закрепление отсутствует
30081	474441,49	4561993,66	Картометрический метод	5,00	Закрепление отсутствует
30082	474430,4	4561936,95	Картометрический метод	5,00	Закрепление отсутствует
30083	474417,35	4561892,38	Картометрический метод	5,00	Закрепление отсутствует
30084	474395,75	4561836,63	Картометрический метод	5,00	Закрепление отсутствует
30085	474369,03	4561780,69	Картометрический метод	5,00	Закрепление отсутствует
30086	474343,25	4561735,8	Картометрический метод	5,00	Закрепление отсутствует
30087	474311,67	4561686,39	Картометрический метод	5,00	Закрепление отсутствует
30088	474276,83	4561636,37	Картометрический метод	5,00	Закрепление отсутствует
30089	474190,33	4561519,53	Картометрический метод	5,00	Закрепление отсутствует
30090	474076,61	4561370,7	Картометрический метод	5,00	Закрепление отсутствует
30091	474047,03	4561321,73	Картометрический метод	5,00	Закрепление отсутствует
30092	474022,24	4561267,04	Картометрический метод	5,00	Закрепление отсутствует

30093	474014,31	4561253,7	Картометрический метод	5,00	Закрепление отсутствует
30094	473958,47	4561190,35	Картометрический метод	5,00	Закрепление отсутствует
30095	473919,04	4561152,34	Картометрический метод	5,00	Закрепление отсутствует
30096	473893,48	4561133,4	Картометрический метод	5,00	Закрепление отсутствует
30097	473822,86	4561087,19	Картометрический метод	5,00	Закрепление отсутствует
30098	473754,44	4561038,55	Картометрический метод	5,00	Закрепление отсутствует
30099	473725,96	4561020,99	Картометрический метод	5,00	Закрепление отсутствует
30100	473604	4560952,26	Картометрический метод	5,00	Закрепление отсутствует
30101	473545,99	4560914,21	Картометрический метод	5,00	Закрепление отсутствует
30102	473499,6	4560911,27	Картометрический метод	5,00	Закрепление отсутствует
30103	473463,26	4560911,32	Картометрический метод	5,00	Закрепление отсутствует
30104	473236,42	4560925,35	Картометрический метод	5,00	Закрепление отсутствует
30105	473154,33	4560927,99	Картометрический метод	5,00	Закрепление отсутствует
30106	473070,16	4560923,49	Картометрический метод	5,00	Закрепление отсутствует
30107	473005,28	4560916,25	Картометрический метод	5,00	Закрепление отсутствует
30108	472949,85	4560907,92	Картометрический метод	5,00	Закрепление отсутствует
30109	472894,92	4560897,01	Картометрический метод	5,00	Закрепление отсутствует
30110	472849,23	4560885,13	Картометрический метод	5,00	Закрепление отсутствует
30111	472802,95	4560870,02	Картометрический метод	5,00	Закрепление отсутствует
30112	472753,2	4560850,21	Картометрический метод	5,00	Закрепление отсутствует
30113	472716,46	4560832,32	Картометрический метод	5,00	Закрепление отсутствует
30114	472677,73	4560809,43	Картометрический метод	5,00	Закрепление отсутствует
30115	472644,82	4560786,16	Картометрический метод	5,00	Закрепление отсутствует
30116	472606,43	4560754,78	Картометрический метод	5,00	Закрепление отсутствует
30117	472523,8	4560679,64	Картометрический метод	5,00	Закрепление отсутствует
30118	472482,83	4560636,72	Картометрический метод	5,00	Закрепление отсутствует
30119	472401	4560532,12	Картометрический метод	5,00	Закрепление отсутствует
30120	472377,9	4560497,38	Картометрический метод	5,00	Закрепление отсутствует
30121	472360,56	4560466,7	Картометрический метод	5,00	Закрепление отсутствует
30122	472333,56	4560407,45	Картометрический метод	5,00	Закрепление отсутствует
30123	472305,46	4560330,95	Картометрический метод	5,00	Закрепление отсутствует
30124	472287,16	4560273,25	Картометрический метод	5,00	Закрепление отсутствует
30125	472270,03	4560210,48	Картометрический метод	5,00	Закрепление отсутствует
30126	472260,42	4560168,9	Картометрический метод	5,00	Закрепление отсутствует
30127	472251,93	4560123,05	Картометрический метод	5,00	Закрепление отсутствует
30128	472244,81	4560071,38	Картометрический метод	5,00	Закрепление отсутствует
30129	472221,29	4560153,43	Картометрический метод	5,00	Закрепление отсутствует
30130	472190,53	4560236,58	Картометрический метод	5,00	Закрепление отсутствует
30131	472136,94	4560356	Картометрический метод	5,00	Закрепление отсутствует
30132	472121,02	4560387,86	Картометрический метод	5,00	Закрепление отсутствует
30133	472101,2	4560421,64	Картометрический метод	5,00	Закрепление отсутствует
30134	472075,08	4560458,11	Картометрический метод	5,00	Закрепление отсутствует
30135	472048,75	4560488,53	Картометрический метод	5,00	Закрепление отсутствует
30136	471990,1	4560548,78	Картометрический метод	5,00	Закрепление отсутствует
30137	471920,46	4560614,07	Картометрический метод	5,00	Закрепление отсутствует
30138	471910,05	4560627,92	Картометрический метод	5,00	Закрепление отсутствует
30139	471872,55	4560687,14	Картометрический метод	5,00	Закрепление отсутствует
30140	471845,04	4560724,8	Картометрический метод	5,00	Закрепление отсутствует
30141	471802,95	4560774,91	Картометрический метод	5,00	Закрепление отсутствует
30142	471763,76	4560815,62	Картометрический метод	5,00	Закрепление отсутствует
30143	471710,55	4560864,75	Картометрический метод	5,00	Закрепление отсутствует
30144	471653,19	4560909,02	Картометрический метод	5,00	Закрепление отсутствует
30145	471588,98	4560951,2	Картометрический метод	5,00	Закрепление отсутствует
30146	471512,85	4560993,73	Картометрический метод	5,00	Закрепление отсутствует
30147	471459,23	4561017,87	Картометрический метод	5,00	Закрепление отсутствует
30148	471397,18	4561039,44	Картометрический метод	5,00	Закрепление отсутствует
30149	471316,96	4561059,51	Картометрический метод	5,00	Закрепление отсутствует
30150	471253,69	4561069,78	Картометрический метод	5,00	Закрепление отсутствует
30151	471180,15	4561075,41	Картометрический метод	5,00	Закрепление отсутствует
30152	471104,03	4561074,95	Картометрический метод	5,00	Закрепление отсутствует

30153	471031,98	4561069,11	Картометрический метод	5,00	Закрепление отсутствует
30154	470960,39	4561057,57	Картометрический метод	5,00	Закрепление отсутствует
30155	470895,93	4561040,55	Картометрический метод	5,00	Закрепление отсутствует
30156	470805,33	4561008	Картометрический метод	5,00	Закрепление отсутствует
30157	470738,35	4560978,41	Картометрический метод	5,00	Закрепление отсутствует
30158	470674,21	4560944,94	Картометрический метод	5,00	Закрепление отсутствует
30159	470608,18	4560904,03	Картометрический метод	5,00	Закрепление отсутствует
30160	470540,51	4560855,52	Картометрический метод	5,00	Закрепление отсутствует
30161	470515,44	4560835,25	Картометрический метод	5,00	Закрепление отсутствует
30162	470487,08	4560807,18	Картометрический метод	5,00	Закрепление отсутствует
30163	470400,29	4560709,09	Картометрический метод	5,00	Закрепление отсутствует
30164	470374,08	4560682,91	Картометрический метод	5,00	Закрепление отсутствует
30165	470348,2	4560659,9	Картометрический метод	5,00	Закрепление отсутствует
30166	470324,33	4560642,05	Картометрический метод	5,00	Закрепление отсутствует
30167	470242,75	4560588,34	Картометрический метод	5,00	Закрепление отсутствует
30168	470167,59	4560533,44	Картометрический метод	5,00	Закрепление отсутствует
30169	470110,79	4560495,68	Картометрический метод	5,00	Закрепление отсутствует
30170	470057,97	4560455,45	Картометрический метод	5,00	Закрепление отсутствует
30171	470022,19	4560423,92	Картометрический метод	5,00	Закрепление отсутствует
30172	469998,5	4560400,11	Картометрический метод	5,00	Закрепление отсутствует
30173	469974,83	4560372,2	Картометрический метод	5,00	Закрепление отсутствует
30174	469952,84	4560341,51	Картометрический метод	5,00	Закрепление отсутствует
30175	469924,85	4560292,38	Картометрический метод	5,00	Закрепление отсутствует
30176	469898,52	4560229,53	Картометрический метод	5,00	Закрепление отсутствует
30177	469880,57	4560172,46	Картометрический метод	5,00	Закрепление отсутствует
30178	469867,34	4560110,07	Картометрический метод	5,00	Закрепление отсутствует
30179	469856,01	4560011,45	Картометрический метод	5,00	Закрепление отсутствует
30180	469850,53	4559920,22	Картометрический метод	5,00	Закрепление отсутствует
30181	469850,12	4559827,3	Картометрический метод	5,00	Закрепление отсутствует
30182	469854,54	4559737,9	Картометрический метод	5,00	Закрепление отсутствует
30183	469859,4	4559685,33	Картометрический метод	5,00	Закрепление отсутствует
30184	469889,8	4559425,09	Картометрический метод	5,00	Закрепление отсутствует
30185	469913,93	4559417,5	Картометрический метод	5,00	Закрепление отсутствует
30186	470046,28	4559372,63	Картометрический метод	5,00	Закрепление отсутствует
30187	470075,67	4559306,77	Картометрический метод	5,00	Закрепление отсутствует
30188	470120,93	4559168,31	Картометрический метод	5,00	Закрепление отсутствует
30189	470173,04	4559085,28	Картометрический метод	5,00	Закрепление отсутствует
30190	470228,98	4559022,67	Картометрический метод	5,00	Закрепление отсутствует
30191	470281,74	4558954,28	Картометрический метод	5,00	Закрепление отсутствует
30192	470366,89	4558882,6	Картометрический метод	5,00	Закрепление отсутствует
30193	470478,26	4558804,27	Картометрический метод	5,00	Закрепление отсутствует
30194	470595,58	4558740,35	Картометрический метод	5,00	Закрепление отсутствует
30195	470718,41	4558680,25	Картометрический метод	5,00	Закрепление отсутствует
30196	470815,6	4558643,91	Картометрический метод	5,00	Закрепление отсутствует
30197	471008,11	4558590,03	Картометрический метод	5,00	Закрепление отсутствует
30198	471138,67	4558553,61	Картометрический метод	5,00	Закрепление отсутствует
30199	471270,8	4558522,41	Картометрический метод	5,00	Закрепление отсутствует
30200	471487,99	4558462,12	Картометрический метод	5,00	Закрепление отсутствует
30201	471685,61	4558393,36	Картометрический метод	5,00	Закрепление отсутствует
30202	471771,67	4558346,84	Картометрический метод	5,00	Закрепление отсутствует
30203	471862,58	4558289,43	Картометрический метод	5,00	Закрепление отсутствует
30204	471923,42	4558216,01	Картометрический метод	5,00	Закрепление отсутствует
30205	471965,86	4558148,72	Картометрический метод	5,00	Закрепление отсутствует
30206	471996,79	4558063,28	Картометрический метод	5,00	Закрепление отсутствует
30207	472008,23	4557989,37	Картометрический метод	5,00	Закрепление отсутствует
30208	472003,55	4557913,47	Картометрический метод	5,00	Закрепление отсутствует
30209	471987,17	4557844,77	Картометрический метод	5,00	Закрепление отсутствует
30210	471865,68	4557846,08	Картометрический метод	5,00	Закрепление отсутствует
30211	471807,05	4557780,8	Картометрический метод	5,00	Закрепление отсутствует
30212	471796,57	4557774,95	Картометрический метод	5,00	Закрепление отсутствует

30213	471780,01	4557769,78	Картометрический метод	5,00	Закрепление отсутствует
30214	471754,44	4557759,27	Картометрический метод	5,00	Закрепление отсутствует
30215	471714,53	4557736,28	Картометрический метод	5,00	Закрепление отсутствует
30216	471622,76	4557669,15	Картометрический метод	5,00	Закрепление отсутствует
30217	471498,27	4557565,41	Картометрический метод	5,00	Закрепление отсутствует
30218	471404,51	4557492,87	Картометрический метод	5,00	Закрепление отсутствует
30219	471229,29	4557378,9	Картометрический метод	5,00	Закрепление отсутствует
30220	471137	4557312,84	Картометрический метод	5,00	Закрепление отсутствует
30221	471094,84	4557277,6	Картометрический метод	5,00	Закрепление отсутствует
30222	471058,22	4557241,96	Картометрический метод	5,00	Закрепление отсутствует
30223	471009,57	4557187,31	Картометрический метод	5,00	Закрепление отсутствует
30224	470972,17	4557141,1	Картометрический метод	5,00	Закрепление отсутствует
30225	470921,88	4557070,95	Картометрический метод	5,00	Закрепление отсутствует
30226	470887,26	4557014,33	Картометрический метод	5,00	Закрепление отсутствует
30227	470860,59	4556961,42	Картометрический метод	5,00	Закрепление отсутствует
30228	470835,4	4556899,02	Картометрический метод	5,00	Закрепление отсутствует
30229	470798,61	4556782,81	Картометрический метод	5,00	Закрепление отсутствует
30230	470762,07	4556645,5	Картометрический метод	5,00	Закрепление отсутствует
30231	470744,21	4556555,41	Картометрический метод	5,00	Закрепление отсутствует
30232	470729,94	4556446,35	Картометрический метод	5,00	Закрепление отсутствует
30233	470728,87	4556383,58	Картометрический метод	5,00	Закрепление отсутствует
30234	470730,92	4556355,76	Картометрический метод	5,00	Закрепление отсутствует
30235	470735,57	4556322,8	Картометрический метод	5,00	Закрепление отсутствует
30236	470759,16	4556221,41	Картометрический метод	5,00	Закрепление отсутствует
30237	470780,82	4556143,4	Картометрический метод	5,00	Закрепление отсутствует
30238	470803,83	4556071,63	Картометрический метод	5,00	Закрепление отсутствует
30239	470829,57	4556008,27	Картометрический метод	5,00	Закрепление отсутствует
30240	470856,59	4555953,95	Картометрический метод	5,00	Закрепление отсутствует
30241	470897,1	4555885,82	Картометрический метод	5,00	Закрепление отсутствует
30242	470925,44	4555844,37	Картометрический метод	5,00	Закрепление отсутствует
30243	470954,73	4555805,99	Картометрический метод	5,00	Закрепление отсутствует
30244	470986,57	4555768,55	Картометрический метод	5,00	Закрепление отсутствует
30245	471017,86	4555735,36	Картометрический метод	5,00	Закрепление отсутствует
30246	471094,87	4555662,22	Картометрический метод	5,00	Закрепление отсутствует
30247	471219,85	4555559,1	Картометрический метод	5,00	Закрепление отсутствует
30248	471307,95	4555470,32	Картометрический метод	5,00	Закрепление отсутствует
30249	471337,07	4555433,03	Картометрический метод	5,00	Закрепление отсутствует
30250	471352,52	4555410,09	Картометрический метод	5,00	Закрепление отсутствует
30251	471409,72	4555297,19	Картометрический метод	5,00	Закрепление отсутствует
30252	471434,53	4555255,18	Картометрический метод	5,00	Закрепление отсутствует
30253	471465,87	4555208,43	Картометрический метод	5,00	Закрепление отсутствует
30254	471491,94	4555176,72	Картометрический метод	5,00	Закрепление отсутствует
30255	471519,5	4555149,11	Картометрический метод	5,00	Закрепление отсутствует
30256	471549,07	4555124,51	Картометрический метод	5,00	Закрепление отсутствует
30257	471586,72	4555097,88	Картометрический метод	5,00	Закрепление отсутствует
30258	471576,75	4555088,02	Картометрический метод	5,00	Закрепление отсутствует
30259	471567,05	4555071,22	Картометрический метод	5,00	Закрепление отсутствует
30260	471545,15	4554993,93	Картометрический метод	5,00	Закрепление отсутствует
30261	471559,94	4554901,69	Картометрический метод	5,00	Закрепление отсутствует
30262	471579,37	4554858,99	Картометрический метод	5,00	Закрепление отсутствует
30263	471594,76	4554829,68	Картометрический метод	5,00	Закрепление отсутствует
30264	471656,79	4554730,53	Картометрический метод	5,00	Закрепление отсутствует
30265	471683,1	4554680,8	Картометрический метод	5,00	Закрепление отсутствует
30266	471691,39	4554654,97	Картометрический метод	5,00	Закрепление отсутствует
30267	471696,19	4554627,22	Картометрический метод	5,00	Закрепление отсутствует
30268	471698,14	4554591,4	Картометрический метод	5,00	Закрепление отсутствует
30269	471695,89	4554562,82	Картометрический метод	5,00	Закрепление отсутствует
30270	471690,62	4554538,8	Картометрический метод	5,00	Закрепление отсутствует
30271	471684,8	4554523,91	Картометрический метод	5,00	Закрепление отсутствует
30272	471673,36	4554506,41	Картометрический метод	5,00	Закрепление отсутствует

30273	471663,34	4554494,87	Картометрический метод	5,00	Закрепление отсутствует
30274	471652,31	4554486,26	Картометрический метод	5,00	Закрепление отсутствует
30275	471631,44	4554474,14	Картометрический метод	5,00	Закрепление отсутствует
30276	471614,32	4554466,61	Картометрический метод	5,00	Закрепление отсутствует
30277	471590,45	4554458,74	Картометрический метод	5,00	Закрепление отсутствует
30278	471567,62	4554453,6	Картометрический метод	5,00	Закрепление отсутствует
30279	471550,27	4554451,72	Картометрический метод	5,00	Закрепление отсутствует
30280	471508,96	4554454,33	Картометрический метод	5,00	Закрепление отсутствует
30281	471475	4554463,42	Картометрический метод	5,00	Закрепление отсутствует
30282	471438	4554483,95	Картометрический метод	5,00	Закрепление отсутствует
30283	471420,83	4554497,68	Картометрический метод	5,00	Закрепление отсутствует
30284	471397,49	4554521	Картометрический метод	5,00	Закрепление отсутствует
30285	471367,8	4554555,9	Картометрический метод	5,00	Закрепление отсутствует
30286	471352,11	4554579	Картометрический метод	5,00	Закрепление отсутствует
30287	471296,76	4554669,86	Картометрический метод	5,00	Закрепление отсутствует
30288	471210,46	4554792,5	Картометрический метод	5,00	Закрепление отсутствует
30289	471204,4	4554838,7	Картометрический метод	5,00	Закрепление отсутствует
30290	471193,46	4554873,05	Картометрический метод	5,00	Закрепление отсутствует
30291	471175,37	4554907,99	Картометрический метод	5,00	Закрепление отсутствует
30292	471157,52	4554932,07	Картометрический метод	5,00	Закрепление отсутствует
30293	471137,21	4554952,99	Картометрический метод	5,00	Закрепление отсутствует
30294	471101,27	4554983,16	Картометрический метод	5,00	Закрепление отсутствует
30295	471039,88	4555029,52	Картометрический метод	5,00	Закрепление отсутствует
30296	471005,69	4555051,89	Картометрический метод	5,00	Закрепление отсутствует
30297	470970,7	4555072,33	Картометрический метод	5,00	Закрепление отсутствует
30298	470941,4	4555087	Картометрический метод	5,00	Закрепление отсутствует
30299	470911,69	4555099,65	Картометрический метод	5,00	Закрепление отсутствует
30300	470853,53	4555118,67	Картометрический метод	5,00	Закрепление отсутствует
30301	470760,78	4555140,07	Картометрический метод	5,00	Закрепление отсутствует
30302	470628,09	4555164,76	Картометрический метод	5,00	Закрепление отсутствует
30303	470583,71	4555168,75	Картометрический метод	5,00	Закрепление отсутствует
30304	470544,17	4555165,94	Картометрический метод	5,00	Закрепление отсутствует
30305	470433,18	4555146,94	Картометрический метод	5,00	Закрепление отсутствует
30306	470381,31	4555132,65	Картометрический метод	5,00	Закрепление отсутствует
30307	470316,46	4555108,59	Картометрический метод	5,00	Закрепление отсутствует
30308	470263,98	4555085,62	Картометрический метод	5,00	Закрепление отсутствует
30309	470215,9	4555060,54	Картометрический метод	5,00	Закрепление отсутствует
30310	470171,95	4555033,87	Картометрический метод	5,00	Закрепление отсутствует
30311	470125,16	4555001,39	Картометрический метод	5,00	Закрепление отсутствует
30312	470083,76	4554969,3	Картометрический метод	5,00	Закрепление отсутствует
30313	470039,9	4554930,91	Картометрический метод	5,00	Закрепление отсутствует
30314	469998,29	4554889,65	Картометрический метод	5,00	Закрепление отсутствует
30315	469964,86	4554852,18	Картометрический метод	5,00	Закрепление отсутствует
30316	469937,56	4554818,02	Картометрический метод	5,00	Закрепление отсутствует
30317	469910,3	4554779,92	Картометрический метод	5,00	Закрепление отсутствует
30318	469861	4554699,75	Картометрический метод	5,00	Закрепление отсутствует
30319	469807,69	4554606,98	Картометрический метод	5,00	Закрепление отсутствует
30320	469683,08	4554377,46	Картометрический метод	5,00	Закрепление отсутствует
30321	469649,62	4554321,62	Картометрический метод	5,00	Закрепление отсутствует
30322	469620,66	4554282,48	Картометрический метод	5,00	Закрепление отсутствует
30323	469545,04	4554195,22	Картометрический метод	5,00	Закрепление отсутствует
30324	469475,74	4554111,13	Картометрический метод	5,00	Закрепление отсутствует
30325	469448,5	4554080,92	Картометрический метод	5,00	Закрепление отсутствует
30326	469440,8	4554073,15	Картометрический метод	5,00	Закрепление отсутствует
30327	469406,29	4554069,25	Картометрический метод	5,00	Закрепление отсутствует
30328	469376,07	4554060,55	Картометрический метод	5,00	Закрепление отсутствует
30329	469341,43	4554044,1	Картометрический метод	5,00	Закрепление отсутствует
30330	469305,94	4554022,1	Картометрический метод	5,00	Закрепление отсутствует
30331	469277,67	4554000,26	Картометрический метод	5,00	Закрепление отсутствует
30332	469101	4553843,15	Картометрический метод	5,00	Закрепление отсутствует

30333	469070,25	4553811,8	Картометрический метод	5,00	Закрепление отсутствует
30334	468996,3	4553716,45	Картометрический метод	5,00	Закрепление отсутствует
30335	468967,12	4553671,66	Картометрический метод	5,00	Закрепление отсутствует
30336	468949,88	4553639,54	Картометрический метод	5,00	Закрепление отсутствует
30337	468934,66	4553602,25	Картометрический метод	5,00	Закрепление отсутствует
30338	468922,95	4553561,01	Картометрический метод	5,00	Закрепление отсутствует
30339	468913,6	4553504,58	Картометрический метод	5,00	Закрепление отсутствует
30340	468908,69	4553456,63	Картометрический метод	5,00	Закрепление отсутствует
30341	468906,74	4553403,11	Картометрический метод	5,00	Закрепление отсутствует
30342	468908,26	4553326,76	Картометрический метод	5,00	Закрепление отсутствует
30343	468912,55	4553264,29	Картометрический метод	5,00	Закрепление отсутствует
30344	468919,65	4553207,57	Картометрический метод	5,00	Закрепление отсутствует
30345	468929,21	4553162,9	Картометрический метод	5,00	Закрепление отсутствует
30346	468943,15	4553116,75	Картометрический метод	5,00	Закрепление отсутствует
30347	468970,55	4553050,32	Картометрический метод	5,00	Закрепление отсутствует
30348	468985,14	4553020,97	Картометрический метод	5,00	Закрепление отсутствует
30349	469009,86	4552982,63	Картометрический метод	5,00	Закрепление отсутствует
30350	469039,58	4552947,47	Картометрический метод	5,00	Закрепление отсутствует
30351	469067,22	4552921,67	Картометрический метод	5,00	Закрепление отсутствует
30352	469120,27	4552879,6	Картометрический метод	5,00	Закрепление отсутствует
30353	469156,89	4552838,57	Картометрический метод	5,00	Закрепление отсутствует
30354	469190,1	4552806,26	Картометрический метод	5,00	Закрепление отсутствует
30355	469218,36	4552782	Картометрический метод	5,00	Закрепление отсутствует
30356	469263,29	4552746,86	Картометрический метод	5,00	Закрепление отсутствует
30357	469331,68	4552701,48	Картометрический метод	5,00	Закрепление отсутствует
30358	469382,01	4552673,59	Картометрический метод	5,00	Закрепление отсутствует
30359	469435,43	4552648,03	Картометрический метод	5,00	Закрепление отсутствует
30360	469513,29	4552616,69	Картометрический метод	5,00	Закрепление отсутствует
30361	469558,04	4552601,74	Картометрический метод	5,00	Закрепление отсутствует
30362	469606,37	4552589,53	Картометрический метод	5,00	Закрепление отсутствует
30363	469650,89	4552581,8	Картометрический метод	5,00	Закрепление отсутствует
30364	469693	4552577,47	Картометрический метод	5,00	Закрепление отсутствует
30365	469747,64	4552575,57	Картометрический метод	5,00	Закрепление отсутствует
30366	469805,36	4552577,4	Картометрический метод	5,00	Закрепление отсутствует
30367	469876,22	4552584,91	Картометрический метод	5,00	Закрепление отсутствует
30368	469960,68	4552599,9	Картометрический метод	5,00	Закрепление отсутствует
30369	470036,29	4552618,32	Картометрический метод	5,00	Закрепление отсутствует
30370	470114,31	4552642,34	Картометрический метод	5,00	Закрепление отсутствует
30371	470166,28	4552662,85	Картометрический метод	5,00	Закрепление отсутствует
30372	470217,59	4552689,23	Картометрический метод	5,00	Закрепление отсутствует
30373	470275,2	4552725,94	Картометрический метод	5,00	Закрепление отсутствует
30374	470329,39	4552734,28	Картометрический метод	5,00	Закрепление отсутствует
30375	470431,01	4552741,03	Картометрический метод	5,00	Закрепление отсутствует
30376	470495,37	4552742,26	Картометрический метод	5,00	Закрепление отсутствует
30377	470560,19	4552740,07	Картометрический метод	5,00	Закрепление отсутствует
30378	470691,88	4552731,69	Картометрический метод	5,00	Закрепление отсутствует
30379	470753,49	4552729,55	Картометрический метод	5,00	Закрепление отсутствует
30380	470771,99	4552727,21	Картометрический метод	5,00	Закрепление отсутствует
30381	470805,92	4552718,68	Картометрический метод	5,00	Закрепление отсутствует
30382	470861,32	4552701,39	Картометрический метод	5,00	Закрепление отсутствует
30383	470897,79	4552686,6	Картометрический метод	5,00	Закрепление отсутствует
30384	470980,51	4552648,26	Картометрический метод	5,00	Закрепление отсутствует
30385	471036,62	4552618	Картометрический метод	5,00	Закрепление отсутствует
30386	471091,71	4552583,74	Картометрический метод	5,00	Закрепление отсутствует
30387	471126,64	4552558,08	Картометрический метод	5,00	Закрепление отсутствует
30388	471165,4	4552524,85	Картометрический метод	5,00	Закрепление отсутствует
30389	471208,26	4552482,08	Картометрический метод	5,00	Закрепление отсутствует
30390	471246,47	4552438,18	Картометрический метод	5,00	Закрепление отсутствует
30391	471296,23	4552371,37	Картометрический метод	5,00	Закрепление отсутствует
30392	471309,56	4552348,55	Картометрический метод	5,00	Закрепление отсутствует

30393	471323,8	4552317,91	Картометрический метод	5,00	Закрепление отсутствует
30394	471340,21	4552275,27	Картометрический метод	5,00	Закрепление отсутствует
30395	471361,49	4552206,44	Картометрический метод	5,00	Закрепление отсутствует
30396	471373,5	4552144,86	Картометрический метод	5,00	Закрепление отсутствует
30397	471383,45	4552107,63	Картометрический метод	5,00	Закрепление отсутствует
30398	471396,8	4552070,56	Картометрический метод	5,00	Закрепление отсутствует
30399	471418,68	4552020,4	Картометрический метод	5,00	Закрепление отсутствует
30400	471436,64	4551988,56	Картометрический метод	5,00	Закрепление отсутствует
30401	471459,99	4551955,31	Картометрический метод	5,00	Закрепление отсутствует
30402	471491,88	4551917,66	Картометрический метод	5,00	Закрепление отсутствует
30403	471508,31	4551904,19	Картометрический метод	5,00	Закрепление отсутствует
30404	471487,55	4551873,73	Картометрический метод	5,00	Закрепление отсутствует
30405	471469,99	4551817,46	Картометрический метод	5,00	Закрепление отсутствует
30406	471464,87	4551781,88	Картометрический метод	5,00	Закрепление отсутствует
30407	471463,08	4551755,16	Картометрический метод	5,00	Закрепление отсутствует
30408	471463,53	4551724,35	Картометрический метод	5,00	Закрепление отсутствует
30409	471468,83	4551673,63	Картометрический метод	5,00	Закрепление отсутствует
30410	471491,51	4551560,72	Картометрический метод	5,00	Закрепление отсутствует
30411	471501,49	4551500,69	Картометрический метод	5,00	Закрепление отсутствует
30412	471467,44	4551455,75	Картометрический метод	5,00	Закрепление отсутствует
30413	471438,99	4551438,03	Картометрический метод	5,00	Закрепление отсутствует
30414	471416,14	4551421,44	Картометрический метод	5,00	Закрепление отсутствует
30415	471327,56	4551345,92	Картометрический метод	5,00	Закрепление отсутствует
30416	471291,95	4551318,01	Картометрический метод	5,00	Закрепление отсутствует
30417	471234,95	4551303,52	Картометрический метод	5,00	Закрепление отсутствует
30418	471133,01	4551267,36	Картометрический метод	5,00	Закрепление отсутствует
30419	471099,61	4551261,42	Картометрический метод	5,00	Закрепление отсутствует
30420	471079,19	4551259,81	Картометрический метод	5,00	Закрепление отсутствует
30421	471060,15	4551260,76	Картометрический метод	5,00	Закрепление отсутствует
30422	471030,89	4551266,98	Картометрический метод	5,00	Закрепление отсутствует
30423	470995,41	4551278,58	Картометрический метод	5,00	Закрепление отсутствует
30424	470928,83	4551305,4	Картометрический метод	5,00	Закрепление отсутствует
30425	470851,45	4551339,36	Картометрический метод	5,00	Закрепление отсутствует
30426	470803,16	4551357,36	Картометрический метод	5,00	Закрепление отсутствует
30427	470703,26	4551388,68	Картометрический метод	5,00	Закрепление отсутствует
30428	470639,37	4551405,21	Картометрический метод	5,00	Закрепление отсутствует
30429	470567,49	4551417,78	Картометрический метод	5,00	Закрепление отсутствует
30430	470503,41	4551423,7	Картометрический метод	5,00	Закрепление отсутствует
30431	470439,47	4551424,34	Картометрический метод	5,00	Закрепление отсутствует
30432	470365,3	4551418,82	Картометрический метод	5,00	Закрепление отсутствует
30433	470283,05	4551407,14	Картометрический метод	5,00	Закрепление отсутствует
30434	470203,24	4551389,67	Картометрический метод	5,00	Закрепление отсутствует
30435	470133,32	4551369,31	Картометрический метод	5,00	Закрепление отсутствует
30436	470101,34	4551357,32	Картометрический метод	5,00	Закрепление отсутствует
30437	470067,01	4551342,12	Картометрический метод	5,00	Закрепление отсутствует
30438	470035,73	4551325,95	Картометрический метод	5,00	Закрепление отсутствует
30439	470005,4	4551308,01	Картометрический метод	5,00	Закрепление отсутствует
30440	469945,59	4551265,57	Картометрический метод	5,00	Закрепление отсутствует
30441	469891,18	4551218,35	Картометрический метод	5,00	Закрепление отсутствует
30442	469843,36	4551167,88	Картометрический метод	5,00	Закрепление отсутствует
30443	469790,92	4551100,17	Картометрический метод	5,00	Закрепление отсутствует
30444	469744,15	4551028,9	Картометрический метод	5,00	Закрепление отсутствует
30445	469685,14	4550922,9	Картометрический метод	5,00	Закрепление отсутствует
30446	469639,19	4550827,69	Картометрический метод	5,00	Закрепление отсутствует
30447	469608,78	4550752,96	Картометрический метод	5,00	Закрепление отсутствует
30448	469580,5	4550666,83	Картометрический метод	5,00	Закрепление отсутствует
30449	469564,59	4550596,56	Картометрический метод	5,00	Закрепление отсутствует
30450	469555,2	4550520,22	Картометрический метод	5,00	Закрепление отсутствует
30451	469553,04	4550435,18	Картометрический метод	5,00	Закрепление отсутствует
30452	469559,08	4550357,66	Картометрический метод	5,00	Закрепление отсутствует

30453	469565,09	4550319,38	Картометрический метод	5,00	Закрепление отсутствует
30454	469573,22	4550280,89	Картометрический метод	5,00	Закрепление отсутствует
30455	469597,63	4550192,69	Картометрический метод	5,00	Закрепление отсутствует
30456	469613,87	4550143,85	Картометрический метод	5,00	Закрепление отсутствует
30457	469635,79	4550086,25	Картометрический метод	5,00	Закрепление отсутствует
30458	469679,04	4549990,84	Картометрический метод	5,00	Закрепление отсутствует
30459	469716,01	4549923,42	Картометрический метод	5,00	Закрепление отсутствует
30460	469756,53	4549864,1	Картометрический метод	5,00	Закрепление отсутствует
30461	469803,21	4549807,75	Картометрический метод	5,00	Закрепление отсутствует
30462	469854,85	4549757,13	Картометрический метод	5,00	Закрепление отсутствует
30463	469908,8	4549714,89	Картометрический метод	5,00	Закрепление отсутствует
30464	469942,16	4549693,05	Картометрический метод	5,00	Закрепление отсутствует
30465	469973,37	4549675,2	Картометрический метод	5,00	Закрепление отсутствует
30466	470009,69	4549657,13	Картометрический метод	5,00	Закрепление отсутствует
30467	470043,51	4549642,77	Картометрический метод	5,00	Закрепление отсутствует
30468	470078,7	4549630,18	Картометрический метод	5,00	Закрепление отсутствует
30469	470131,16	4549614,47	Картометрический метод	5,00	Закрепление отсутствует
30470	470196,92	4549600,09	Картометрический метод	5,00	Закрепление отсутствует
30471	470232,66	4549595,48	Картометрический метод	5,00	Закрепление отсутствует
30472	470266,25	4549593,1	Картометрический метод	5,00	Закрепление отсутствует
30473	470325,93	4549592,8	Картометрический метод	5,00	Закрепление отсутствует
30474	470401,78	4549596,76	Картометрический метод	5,00	Закрепление отсутствует
30475	470473,83	4549604,13	Картометрический метод	5,00	Закрепление отсутствует
30476	470537,46	4549615,14	Картометрический метод	5,00	Закрепление отсутствует
30477	470580,18	4549625,41	Картометрический метод	5,00	Закрепление отсутствует
30478	470619,21	4549636,99	Картометрический метод	5,00	Закрепление отсутствует
30479	470736,3	4549679,41	Картометрический метод	5,00	Закрепление отсутствует
30480	470801,11	4549700,44	Картометрический метод	5,00	Закрепление отсутствует
30481	470852,62	4549715,21	Картометрический метод	5,00	Закрепление отсутствует
30482	470906,05	4549728,13	Картометрический метод	5,00	Закрепление отсутствует
30483	470949,37	4549736,88	Картометрический метод	5,00	Закрепление отсутствует
30484	470992,43	4549742,88	Картометрический метод	5,00	Закрепление отсутствует
30485	471054,26	4549746,49	Картометрический метод	5,00	Закрепление отсутствует
30486	471136,5	4549747,42	Картометрический метод	5,00	Закрепление отсутствует
30487	471167,96	4549750,84	Картометрический метод	5,00	Закрепление отсутствует
30488	471201,62	4549757,55	Картометрический метод	5,00	Закрепление отсутствует
30489	471235,55	4549767,56	Картометрический метод	5,00	Закрепление отсутствует
30490	471272,96	4549782,12	Картометрический метод	5,00	Закрепление отсутствует
30491	471306,9	4549797,84	Картометрический метод	5,00	Закрепление отсутствует
30492	471342,04	4549817,09	Картометрический метод	5,00	Закрепление отсутствует
30493	471416,02	4549816,02	Картометрический метод	5,00	Закрепление отсутствует
30494	471549,07	4549806,59	Картометрический метод	5,00	Закрепление отсутствует
30495	471601,3	4549800,91	Картометрический метод	5,00	Закрепление отсутствует
30496	471642,87	4549793,8	Картометрический метод	5,00	Закрепление отсутствует
30497	471674,66	4549784,21	Картометрический метод	5,00	Закрепление отсутствует
30498	471726,77	4549763,23	Картометрический метод	5,00	Закрепление отсутствует
30499	471758,89	4549747,31	Картометрический метод	5,00	Закрепление отсутствует
30500	471790,41	4549727,97	Картометрический метод	5,00	Закрепление отсутствует
30501	471809,89	4549712,97	Картометрический метод	5,00	Закрепление отсутствует
30502	471828,76	4549694,71	Картометрический метод	5,00	Закрепление отсутствует
30503	471882,65	4549628,53	Картометрический метод	5,00	Закрепление отсутствует
30504	471913,17	4549584,5	Картометрический метод	5,00	Закрепление отсутствует
30505	471950,42	4549522,26	Картометрический метод	5,00	Закрепление отсутствует
30506	471967,78	4549487,71	Картометрический метод	5,00	Закрепление отсутствует
30507	471979,37	4549456,87	Картометрический метод	5,00	Закрепление отсутствует
30508	471985,23	4549432,67	Картометрический метод	5,00	Закрепление отсутствует
30509	471986,42	4549413,72	Картометрический метод	5,00	Закрепление отсутствует
30510	471982,6	4549365,05	Картометрический метод	5,00	Закрепление отсутствует
30511	471978,83	4549344,69	Картометрический метод	5,00	Закрепление отсутствует
30512	471966,49	4549311,33	Картометрический метод	5,00	Закрепление отсутствует

30513	471944,71	4549270,4	Картометрический метод	5,00	Закрепление отсутствует
30514	471921,67	4549236,55	Картометрический метод	5,00	Закрепление отсутствует
30515	471892	4549202,15	Картометрический метод	5,00	Закрепление отсутствует
30516	471809,37	4549172,56	Картометрический метод	5,00	Закрепление отсутствует
30517	471659,88	4549107,59	Картометрический метод	5,00	Закрепление отсутствует
30518	471603,4	4549085,66	Картометрический метод	5,00	Закрепление отсутствует
30519	471551,52	4549068,81	Картометрический метод	5,00	Закрепление отсутствует
30520	471429,14	4549034,84	Картометрический метод	5,00	Закрепление отсутствует
30521	471340,26	4549006,23	Картометрический метод	5,00	Закрепление отсутствует
30522	471270,64	4548981,02	Картометрический метод	5,00	Закрепление отсутствует
30523	471090,94	4548911,78	Картометрический метод	5,00	Закрепление отсутствует
30524	471028,29	4548889,88	Картометрический метод	5,00	Закрепление отсутствует
30525	470995,49	4548879,95	Картометрический метод	5,00	Закрепление отсутствует
30526	470951,22	4548870,38	Картометрический метод	5,00	Закрепление отсутствует
30527	470710	4548834,25	Картометрический метод	5,00	Закрепление отсутствует
30528	470476,77	4548802,33	Картометрический метод	5,00	Закрепление отсутствует
30529	470371,19	4548783,75	Картометрический метод	5,00	Закрепление отсутствует
30530	470233,53	4548751,88	Картометрический метод	5,00	Закрепление отсутствует
30531	469977,32	4548681,8	Картометрический метод	5,00	Закрепление отсутствует
30532	469884,32	4548658,29	Картометрический метод	5,00	Закрепление отсутствует
30533	469863,93	4548655,51	Картометрический метод	5,00	Закрепление отсутствует
30534	469842,2	4548654,64	Картометрический метод	5,00	Закрепление отсутствует
30535	469806,06	4548656,96	Картометрический метод	5,00	Закрепление отсутствует
30536	469710,15	4548677,31	Картометрический метод	5,00	Закрепление отсутствует
30537	469633,6	4548691,51	Картометрический метод	5,00	Закрепление отсутствует
30538	469480,3	4548719,71	Картометрический метод	5,00	Закрепление отсутствует
30539	469352,94	4548747,18	Картометрический метод	5,00	Закрепление отсутствует
30540	469278,25	4548759,15	Картометрический метод	5,00	Закрепление отсутствует
30541	469200,76	4548766	Картометрический метод	5,00	Закрепление отсутствует
30542	469012,84	4548771,43	Картометрический метод	5,00	Закрепление отсутствует
30543	468969,96	4548775,96	Картометрический метод	5,00	Закрепление отсутствует
30544	468939,51	4548782,43	Картометрический метод	5,00	Закрепление отсутствует
30545	468854,11	4548806,57	Картометрический метод	5,00	Закрепление отсутствует
30546	468669,38	4548865,6	Картометрический метод	5,00	Закрепление отсутствует
30547	468582,98	4548886,73	Картометрический метод	5,00	Закрепление отсутствует
30548	468421,27	4548919,63	Картометрический метод	5,00	Закрепление отсутствует
30549	468357,54	4548929,51	Картометрический метод	5,00	Закрепление отсутствует
30550	468265,14	4548936,99	Картометрический метод	5,00	Закрепление отсутствует
30551	468191,31	4548937,12	Картометрический метод	5,00	Закрепление отсутствует
30552	468138,19	4548933,48	Картометрический метод	5,00	Закрепление отсутствует
30553	468094,59	4548928,08	Картометрический метод	5,00	Закрепление отсутствует
30554	468004,12	4548912,62	Картометрический метод	5,00	Закрепление отсутствует
30555	467957,06	4548902,31	Картометрический метод	5,00	Закрепление отсутствует
30556	467915,43	4548890,44	Картометрический метод	5,00	Закрепление отсутствует
30557	467873,54	4548875,8	Картометрический метод	5,00	Закрепление отсутствует
30558	467835,63	4548860,08	Картометрический метод	5,00	Закрепление отсутствует
30559	467792,17	4548839,21	Картометрический метод	5,00	Закрепление отсутствует
30560	467716,3	4548800,07	Картометрический метод	5,00	Закрепление отсутствует
30561	467644,03	4548760,33	Картометрический метод	5,00	Закрепление отсутствует
30562	467606,31	4548737,09	Картометрический метод	5,00	Закрепление отсутствует
30563	467569,14	4548711	Картометрический метод	5,00	Закрепление отсутствует
30564	467531,24	4548680,73	Картометрический метод	5,00	Закрепление отсутствует
30565	467490,25	4548643,25	Картометрический метод	5,00	Закрепление отсутствует
30566	467440,45	4548592,14	Картометрический метод	5,00	Закрепление отсутствует
30567	467398,95	4548544,98	Картометрический метод	5,00	Закрепление отсутствует
30568	467353,3	4548487,99	Картометрический метод	5,00	Закрепление отсутствует
30569	467312,68	4548430,41	Картометрический метод	5,00	Закрепление отсутствует
30570	467275,26	4548369,46	Картометрический метод	5,00	Закрепление отсутствует
30571	467246,54	4548314,44	Картометрический метод	5,00	Закрепление отсутствует
30572	467224,73	4548264,7	Картометрический метод	5,00	Закрепление отсутствует

30573	467204,74	4548209,66	Картометрический метод	5,00	Закрепление отсутствует
30574	467168,23	4548095,64	Картометрический метод	5,00	Закрепление отсутствует
30575	467153,1	4548030,74	Картометрический метод	5,00	Закрепление отсутствует
30576	467132,51	4547879,73	Картометрический метод	5,00	Закрепление отсутствует
30577	467129,75	4547840,11	Картометрический метод	5,00	Закрепление отсутствует
30578	467129,53	4547795,08	Картометрический метод	5,00	Закрепление отсутствует
30579	467134,13	4547717,76	Картометрический метод	5,00	Закрепление отсутствует
30580	467139,35	4547660,51	Картометрический метод	5,00	Закрепление отсутствует
30581	467149,32	4547590,92	Картометрический метод	5,00	Закрепление отсутствует
30582	467170,25	4547485,46	Картометрический метод	5,00	Закрепление отсутствует
30583	467172,94	4547459,87	Картометрический метод	5,00	Закрепление отсутствует
30584	467173,2	4547421,7	Картометрический метод	5,00	Закрепление отсутствует
30585	467155,45	4547258,89	Картометрический метод	5,00	Закрепление отсутствует
30586	467139,99	4547137,77	Картометрический метод	5,00	Закрепление отсутствует
30587	467133,95	4547108,09	Картометрический метод	5,00	Закрепление отсутствует
30588	467123,14	4547067,29	Картометрический метод	5,00	Закрепление отсутствует
30589	467104,99	4547021,7	Картометрический метод	5,00	Закрепление отсутствует
30590	467092,71	4546999,45	Картометрический метод	5,00	Закрепление отсутствует
30591	467079,44	4546980,9	Картометрический метод	5,00	Закрепление отсутствует
30592	467060,81	4546960,43	Картометрический метод	5,00	Закрепление отсутствует
30593	467045,21	4546946,68	Картометрический метод	5,00	Закрепление отсутствует
30594	467019,25	4546930,14	Картометрический метод	5,00	Закрепление отсутствует
30595	466944,08	4546896,05	Картометрический метод	5,00	Закрепление отсутствует
30596	466936,22	4546902,86	Картометрический метод	5,00	Закрепление отсутствует
30597	466875,2	4546927,44	Картометрический метод	5,00	Закрепление отсутствует
30598	466809,51	4546930,89	Картометрический метод	5,00	Закрепление отсутствует
30599	466794,7	4546929,16	Картометрический метод	5,00	Закрепление отсутствует
30600	466759,66	4546921,69	Картометрический метод	5,00	Закрепление отсутствует
30601	466740,62	4546915,17	Картометрический метод	5,00	Закрепление отсутствует
30602	466715,35	4546903,49	Картометрический метод	5,00	Закрепление отсутствует
30603	466691,9	4546888,98	Картометрический метод	5,00	Закрепление отсутствует
30604	466642,97	4546849,76	Картометрический метод	5,00	Закрепление отсутствует
30605	466574,9	4546790,14	Картометрический метод	5,00	Закрепление отсутствует
30606	466517,12	4546733,63	Картометрический метод	5,00	Закрепление отсутствует
30607	466469,17	4546678,31	Картометрический метод	5,00	Закрепление отсутствует
30608	466424,66	4546617,9	Картометрический метод	5,00	Закрепление отсутствует
30609	466385,15	4546553,29	Картометрический метод	5,00	Закрепление отсутствует
30610	466352,49	4546487,15	Картометрический метод	5,00	Закрепление отсутствует
30611	466330,14	4546425,45	Картометрический метод	5,00	Закрепление отсутствует
30612	466316,16	4546367,37	Картометрический метод	5,00	Закрепление отсутствует
30613	466309,78	4546323,11	Картометрический метод	5,00	Закрепление отсутствует
30614	466307,25	4546288,33	Картометрический метод	5,00	Закрепление отсутствует
30615	466307,07	4546242,71	Картометрический метод	5,00	Закрепление отсутствует
30616	466310,4	4546198,74	Картометрический метод	5,00	Закрепление отсутствует
30617	466317,04	4546154,88	Картометрический метод	5,00	Закрепление отсутствует
30618	466326,19	4546114,95	Картометрический метод	5,00	Закрепление отсутствует
30619	466338,87	4546072,59	Картометрический метод	5,00	Закрепление отсутствует
30620	466353,56	4546032,76	Картометрический метод	5,00	Закрепление отсутствует
30621	466373,17	4545989,43	Картометрический метод	5,00	Закрепление отсутствует
30622	466393,88	4545950,96	Картометрический метод	5,00	Закрепление отсутствует
30623	466412,17	4545921,43	Картометрический метод	5,00	Закрепление отсутствует
30624	466454,68	4545859,49	Картометрический метод	5,00	Закрепление отсутствует
30625	466481,21	4545826,89	Картометрический метод	5,00	Закрепление отсутствует
30626	466506,6	4545800,06	Картометрический метод	5,00	Закрепление отсутствует
30627	466539,4	4545770,43	Картометрический метод	5,00	Закрепление отсутствует
30628	466569,3	4545747,43	Картометрический метод	5,00	Закрепление отсутствует
30629	466595,55	4545730,25	Картометрический метод	5,00	Закрепление отсутствует
30630	466628,64	4545712,11	Картометрический метод	5,00	Закрепление отсутствует
30631	466663,59	4545696,65	Картометрический метод	5,00	Закрепление отсутствует
30632	466697,73	4545684,81	Картометрический метод	5,00	Закрепление отсутствует

30633	466727,13	4545677,08	Картометрический метод	5,00	Закрепление отсутствует
30634	466782,3	4545665,76	Картометрический метод	5,00	Закрепление отсутствует
30635	466835,41	4545657,49	Картометрический метод	5,00	Закрепление отсутствует
30636	466880,4	4545652,5	Картометрический метод	5,00	Закрепление отсутствует
30637	466980,31	4545644,68	Картометрический метод	5,00	Закрепление отсутствует
30638	467035,43	4545643,63	Картометрический метод	5,00	Закрепление отсутствует
30639	467081,95	4545644,81	Картометрический метод	5,00	Закрепление отсутствует
30640	467209,79	4545655,12	Картометрический метод	5,00	Закрепление отсутствует
30641	467365,42	4545673,84	Картометрический метод	5,00	Закрепление отсутствует
30642	467400,16	4545661,42	Картометрический метод	5,00	Закрепление отсутствует
30643	467443,26	4545641,28	Картометрический метод	5,00	Закрепление отсутствует
30644	467452,14	4545636,11	Картометрический метод	5,00	Закрепление отсутствует
30645	467461,01	4545628,35	Картометрический метод	5,00	Закрепление отсутствует
30646	467473,41	4545609,95	Картометрический метод	5,00	Закрепление отсутствует
30647	467486,19	4545577,5	Картометрический метод	5,00	Закрепление отсутствует
30648	467493,29	4545554,06	Картометрический метод	5,00	Закрепление отсутствует
30649	467498,04	4545526,31	Картометрический метод	5,00	Закрепление отсутствует
30650	467498,51	4545466,6	Картометрический метод	5,00	Закрепление отсутствует
30651	467494,56	4545442,59	Картометрический метод	5,00	Закрепление отсутствует
30652	467487,16	4545416,26	Картометрический метод	5,00	Закрепление отсутствует
30653	467469,34	4545364,97	Картометрический метод	5,00	Закрепление отсутствует
30654	467452,79	4545324,97	Картометрический метод	5,00	Закрепление отсутствует
30655	467442,42	4545306,62	Картометрический метод	5,00	Закрепление отсутствует
30656	467424,33	4545283,28	Картометрический метод	5,00	Закрепление отсутствует
30657	467411,84	4545271,34	Картометрический метод	5,00	Закрепление отсутствует
30658	467389,84	4545256,2	Картометрический метод	5,00	Закрепление отсутствует
30659	467289,56	4545201,34	Картометрический метод	5,00	Закрепление отсутствует
30660	467253,11	4545178,37	Картометрический метод	5,00	Закрепление отсутствует
30661	467219,9	4545154,88	Картометрический метод	5,00	Закрепление отсутствует
30662	467118,5	4545070,7	Картометрический метод	5,00	Закрепление отсутствует
30663	466998,46	4544974,24	Картометрический метод	5,00	Закрепление отсутствует
30664	466909,9	4544898,49	Картометрический метод	5,00	Закрепление отсутствует
30665	466840,83	4544833,92	Картометрический метод	5,00	Закрепление отсутствует
30666	466786,06	4544773,76	Картометрический метод	5,00	Закрепление отсутствует
30667	466734,81	4544707,89	Картометрический метод	5,00	Закрепление отсутствует
30668	466673,36	4544617,53	Картометрический метод	5,00	Закрепление отсутствует
30669	466638,33	4544557,4	Картометрический метод	5,00	Закрепление отсутствует
30670	466589,41	4544460,42	Картометрический метод	5,00	Закрепление отсутствует
30671	466574,48	4544421,69	Картометрический метод	5,00	Закрепление отсутствует
30672	466564,24	4544379,35	Картометрический метод	5,00	Закрепление отсутствует
30673	466560,64	4544350,93	Картометрический метод	5,00	Закрепление отсутствует
30674	466553,12	4544246,74	Картометрический метод	5,00	Закрепление отсутствует
30675	466552,17	4544209,82	Картометрический метод	5,00	Закрепление отсутствует
30676	466557,59	4544126,29	Картометрический метод	5,00	Закрепление отсутствует
30677	466562,85	4544093,07	Картометрический метод	5,00	Закрепление отсутствует
30678	466570,04	4544062,14	Картометрический метод	5,00	Закрепление отсутствует
30679	466582,9	4544022,21	Картометрический метод	5,00	Закрепление отсутствует
30680	466600,63	4543981,08	Картометрический метод	5,00	Закрепление отсутствует
30681	466632,24	4543922	Картометрический метод	5,00	Закрепление отсутствует
30682	466669,09	4543863,62	Картометрический метод	5,00	Закрепление отсутствует
30683	466707,44	4543811,62	Картометрический метод	5,00	Закрепление отсутствует
30684	466744,68	4543766,29	Картометрический метод	5,00	Закрепление отсутствует
30685	466788,8	4543718,73	Картометрический метод	5,00	Закрепление отсутствует
30686	466832,06	4543677,57	Картометрический метод	5,00	Закрепление отсутствует
30687	466908,27	4543611,18	Картометрический метод	5,00	Закрепление отсутствует
30688	466969,83	4543560,63	Картометрический метод	5,00	Закрепление отсутствует
30689	467038,03	4543508,37	Картометрический метод	5,00	Закрепление отсутствует
30690	467097,72	4543467,79	Картометрический метод	5,00	Закрепление отсутствует
30691	467168,67	4543425,94	Картометрический метод	5,00	Закрепление отсутствует
30692	467334,89	4543338,18	Картометрический метод	5,00	Закрепление отсутствует

30693	467378,13	4543319,4	Картометрический метод	5,00	Закрепление отсутствует
30694	467424,55	4543304,33	Картометрический метод	5,00	Закрепление отсутствует
30695	467471,94	4543293,88	Картометрический метод	5,00	Закрепление отсутствует
30696	467552,65	4543283,32	Картометрический метод	5,00	Закрепление отсутствует
30697	467619,41	4543280,07	Картометрический метод	5,00	Закрепление отсутствует
30698	467691,03	4543281,71	Картометрический метод	5,00	Закрепление отсутствует
30699	467768,34	4543286,95	Картометрический метод	5,00	Закрепление отсутствует
30700	467829,07	4543294,81	Картометрический метод	5,00	Закрепление отсутствует
30701	467884,97	4543307,65	Картометрический метод	5,00	Закрепление отсутствует
30702	467949,08	4543328,97	Картометрический метод	5,00	Закрепление отсутствует
30703	467990,33	4543346,29	Картометрический метод	5,00	Закрепление отсутствует
30704	468036,22	4543369,6	Картометрический метод	5,00	Закрепление отсутствует
30705	468072,93	4543391,76	Картометрический метод	5,00	Закрепление отсутствует
30706	468136,03	4543433,96	Картометрический метод	5,00	Закрепление отсутствует
30707	468190,08	4543476,21	Картометрический метод	5,00	Закрепление отсутствует
30708	468285,19	4543562,62	Картометрический метод	5,00	Закрепление отсутствует
30709	468355	4543620,2	Картометрический метод	5,00	Закрепление отсутствует
30710	468386,14	4543642,66	Картометрический метод	5,00	Закрепление отсутствует
30711	468432,43	4543658,94	Картометрический метод	5,00	Закрепление отсутствует
30712	468467,04	4543673,72	Картометрический метод	5,00	Закрепление отсутствует
30713	468565,86	4543725,98	Картометрический метод	5,00	Закрепление отсутствует
30714	468652,64	4543767,79	Картометрический метод	5,00	Закрепление отсутствует
30715	468736,65	4543772,23	Картометрический метод	5,00	Закрепление отсутствует
30716	468758,37	4543764,58	Картометрический метод	5,00	Закрепление отсутствует
30717	468773,2	4543755,73	Картометрический метод	5,00	Закрепление отсутствует
30718	468790,75	4543739,83	Картометрический метод	5,00	Закрепление отсутствует
30719	468802,81	4543722,36	Картометрический метод	5,00	Закрепление отсутствует
30720	468814,1	4543693,53	Картометрический метод	5,00	Закрепление отсутствует
30721	468824,4	4543655,4	Картометрический метод	5,00	Закрепление отсутствует
30722	468831,17	4543612,88	Картометрический метод	5,00	Закрепление отсутствует
30723	468834,8	4543575,56	Картометрический метод	5,00	Закрепление отсутствует
30724	468836,34	4543531	Картометрический метод	5,00	Закрепление отсутствует
30725	468834,6	4543499,72	Картометрический метод	5,00	Закрепление отсутствует
30726	468829,64	4543468,76	Картометрический метод	5,00	Закрепление отсутствует
30727	468820,81	4543432,36	Картометрический метод	5,00	Закрепление отсутствует
30728	468807,97	4543405,31	Картометрический метод	5,00	Закрепление отсутствует
30729	468795,01	4543390,76	Картометрический метод	5,00	Закрепление отсутствует
30730	468698,57	4543328,51	Картометрический метод	5,00	Закрепление отсутствует
30731	468659,19	4543323,99	Картометрический метод	5,00	Закрепление отсутствует
30732	468619,69	4543311,93	Картометрический метод	5,00	Закрепление отсутствует
30733	468586,97	4543295,39	Картометрический метод	5,00	Закрепление отсутствует
30734	468565,77	4543282,17	Картометрический метод	5,00	Закрепление отсутствует
30735	468543,72	4543265,93	Картометрический метод	5,00	Закрепление отсутствует
30736	468514,25	4543238,33	Картометрический метод	5,00	Закрепление отсутствует
30737	468490,1	4543208,45	Картометрический метод	5,00	Закрепление отсутствует
30738	468463,22	4543163,75	Картометрический метод	5,00	Закрепление отсутствует
30739	468441,75	4543121,67	Картометрический метод	5,00	Закрепление отсутствует
30740	468426,55	4543086,6	Картометрический метод	5,00	Закрепление отсутствует
30741	468403,78	4543025,33	Картометрический метод	5,00	Закрепление отсутствует
30742	468368,79	4542948,9	Картометрический метод	5,00	Закрепление отсутствует
30743	468354,24	4542910,98	Картометрический метод	5,00	Закрепление отсутствует
30744	468338,27	4542855,28	Картометрический метод	5,00	Закрепление отсутствует
30745	468325,36	4542787,06	Картометрический метод	5,00	Закрепление отсутствует
30746	468318,75	4542726,05	Картометрический метод	5,00	Закрепление отсутствует
30747	468317,58	4542656,04	Картометрический метод	5,00	Закрепление отсутствует
30748	468323,42	4542571,34	Картометрический метод	5,00	Закрепление отсутствует
30749	468337,57	4542441,74	Картометрический метод	5,00	Закрепление отсутствует
30750	468340,32	4542357,02	Картометрический метод	5,00	Закрепление отсутствует
30751	468334,88	4542309,26	Картометрический метод	5,00	Закрепление отсутствует
30752	468301,17	4542162,92	Картометрический метод	5,00	Закрепление отсутствует

30753	468294,04	4542141,92	Картометрический метод	5,00	Закрепление отсутствует
30754	468282,14	4542119,08	Картометрический метод	5,00	Закрепление отсутствует
30755	468182,21	4541976,53	Картометрический метод	5,00	Закрепление отсутствует
30756	468167,78	4541960,19	Картометрический метод	5,00	Закрепление отсутствует
30757	468153,68	4541947,89	Картометрический метод	5,00	Закрепление отсутствует
30758	468115,53	4541924,07	Картометрический метод	5,00	Закрепление отсутствует
30759	468085,02	4541907,35	Картометрический метод	5,00	Закрепление отсутствует
30760	468044,98	4541888,68	Картометрический метод	5,00	Закрепление отсутствует
30761	468027,01	4541882,65	Картометрический метод	5,00	Закрепление отсутствует
30762	468009,17	4541879,38	Картометрический метод	5,00	Закрепление отсутствует
30763	467936,9	4541873,21	Картометрический метод	5,00	Закрепление отсутствует
30764	467815,56	4541874,32	Картометрический метод	5,00	Закрепление отсутствует
30765	467765,07	4541877,1	Картометрический метод	5,00	Закрепление отсутствует
30766	467744,66	4541879,96	Картометрический метод	5,00	Закрепление отсутствует
30767	467635,77	4541912,4	Картометрический метод	5,00	Закрепление отсутствует
30768	467502,28	4541961,22	Картометрический метод	5,00	Закрепление отсутствует
30769	467351,33	4542022,49	Картометрический метод	5,00	Закрепление отсутствует
30770	466963,46	4542191,18	Картометрический метод	5,00	Закрепление отсутствует
30771	466873,9	4542224,41	Картометрический метод	5,00	Закрепление отсутствует
30772	466779,44	4542253,15	Картометрический метод	5,00	Закрепление отсутствует
30773	466706,55	4542272,12	Картометрический метод	5,00	Закрепление отсутствует
30774	466627,98	4542289,77	Картометрический метод	5,00	Закрепление отсутствует
30775	466569,85	4542300	Картометрический метод	5,00	Закрепление отсутствует
30776	466502,86	4542308,64	Картометрический метод	5,00	Закрепление отсутствует
30777	466388,61	4542318,11	Картометрический метод	5,00	Закрепление отсутствует
30778	466333,57	4542320,14	Картометрический метод	5,00	Закрепление отсутствует
30779	466265,84	4542318,19	Картометрический метод	5,00	Закрепление отсутствует
30780	466212,37	4542310,85	Картометрический метод	5,00	Закрепление отсутствует
30781	466170,23	4542300,38	Картометрический метод	5,00	Закрепление отсутствует
30782	466125,89	4542284,52	Картометрический метод	5,00	Закрепление отсутствует
30783	466079,77	4542262,86	Картометрический метод	5,00	Закрепление отсутствует
30784	466027,18	4542234,56	Картометрический метод	5,00	Закрепление отсутствует
30785	465923,66	4542172,11	Картометрический метод	5,00	Закрепление отсутствует
30786	465816,8	4542112,85	Картометрический метод	5,00	Закрепление отсутствует
30787	465784	4542092,46	Картометрический метод	5,00	Закрепление отсутствует
30788	465724,58	4542048,38	Картометрический метод	5,00	Закрепление отсутствует
30789	465672,97	4542000,97	Картометрический метод	5,00	Закрепление отсутствует
30790	465560,75	4541883,42	Картометрический метод	5,00	Закрепление отсутствует
30791	465499,14	4541815,29	Картометрический метод	5,00	Закрепление отсутствует
30792	465446,6	4541748,44	Картометрический метод	5,00	Закрепление отсутствует
30793	465401,2	4541680,62	Картометрический метод	5,00	Закрепление отсутствует
30794	465360,06	4541610,48	Картометрический метод	5,00	Закрепление отсутствует
30795	465342,01	4541572,5	Картометрический метод	5,00	Закрепление отсутствует
30796	465327,9	4541537,63	Картометрический метод	5,00	Закрепление отсутствует
30797	465315,37	4541500,7	Картометрический метод	5,00	Закрепление отсутствует
30798	465303,84	4541458,99	Картометрический метод	5,00	Закрепление отсутствует
30799	465288,67	4541381,5	Картометрический метод	5,00	Закрепление отсутствует
30800	465281,41	4541317,22	Картометрический метод	5,00	Закрепление отсутствует
30801	465279,54	4541271,5	Картометрический метод	5,00	Закрепление отсутствует
30802	465281,22	4541221,35	Картометрический метод	5,00	Закрепление отсутствует
30803	465288,3	4541162,03	Картометрический метод	5,00	Закрепление отсутствует
30804	465301,27	4541100	Картометрический метод	5,00	Закрепление отсутствует
30805	465319,41	4541032,26	Картометрический метод	5,00	Закрепление отсутствует
30806	465339,93	4540968,43	Картометрический метод	5,00	Закрепление отсутствует
30807	465369,12	4540891,04	Картометрический метод	5,00	Закрепление отсутствует
30808	465394,03	4540840,41	Картометрический метод	5,00	Закрепление отсутствует
30809	465419,01	4540798,4	Картометрический метод	5,00	Закрепление отсутствует
30810	465467,19	4540729,74	Картометрический метод	5,00	Закрепление отсутствует
30811	465516,88	4540667,37	Картометрический метод	5,00	Закрепление отсутствует
30812	465544,09	4540638,03	Картометрический метод	5,00	Закрепление отсутствует

30813	465576,74	4540609,22	Картометрический метод	5,00	Закрепление отсутствует
30814	465616,23	4540581,09	Картометрический метод	5,00	Закрепление отсутствует
30815	465651,67	4540560,53	Картометрический метод	5,00	Закрепление отсутствует
30816	465679,51	4540547,83	Картометрический метод	5,00	Закрепление отсутствует
30817	465710,66	4540536,78	Картометрический метод	5,00	Закрепление отсутствует
30818	465750,33	4540525,49	Картометрический метод	5,00	Закрепление отсутствует
30819	465813,91	4540511,39	Картометрический метод	5,00	Закрепление отсутствует
30820	465853,73	4540497,23	Картометрический метод	5,00	Закрепление отсутствует
30821	465883,4	4540488,67	Картометрический метод	5,00	Закрепление отсутствует
30822	465972,62	4540472,28	Картометрический метод	5,00	Закрепление отсутствует
30823	466043,41	4540463,75	Картометрический метод	5,00	Закрепление отсутствует
30824	466294,61	4540450,83	Картометрический метод	5,00	Закрепление отсутствует
30825	466617,85	4540422,4	Картометрический метод	5,00	Закрепление отсутствует
30826	466834,91	4540408,53	Картометрический метод	5,00	Закрепление отсутствует
30827	467300,69	4540391,09	Картометрический метод	5,00	Закрепление отсутствует
30828	467728,24	4540372,28	Картометрический метод	5,00	Закрепление отсутствует
30829	468094,08	4540360,38	Картометрический метод	5,00	Закрепление отсутствует
30830	468166,86	4540353,42	Картометрический метод	5,00	Закрепление отсутствует
30831	468307,45	4540332,66	Картометрический метод	5,00	Закрепление отсутствует
30832	468358,54	4540322,95	Картометрический метод	5,00	Закрепление отсутствует
30833	468419,96	4540307,27	Картометрический метод	5,00	Закрепление отсутствует
30834	468486,83	4540285,03	Картометрический метод	5,00	Закрепление отсутствует
30835	468570,79	4540250,96	Картометрический метод	5,00	Закрепление отсутствует
30836	468623,44	4540222,72	Картометрический метод	5,00	Закрепление отсутствует
30837	468668,04	4540192,46	Картометрический метод	5,00	Закрепление отсутствует
30838	468701,41	4540164,04	Картометрический метод	5,00	Закрепление отсутствует
30839	468736,11	4540127,21	Картометрический метод	5,00	Закрепление отсутствует
30840	468807,22	4540040,53	Картометрический метод	5,00	Закрепление отсутствует
30841	468863	4539961,94	Картометрический метод	5,00	Закрепление отсутствует
30842	468877,92	4539932,37	Картометрический метод	5,00	Закрепление отсутствует
30843	468887,9	4539900,94	Картометрический метод	5,00	Закрепление отсутствует
30844	468895,63	4539856,1	Картометрический метод	5,00	Закрепление отсутствует
30845	468898,94	4539806,9	Картометрический метод	5,00	Закрепление отсутствует
30846	468897,31	4539741,05	Картометрический метод	5,00	Закрепление отсутствует
30847	468892,38	4539693,82	Картометрический метод	5,00	Закрепление отсутствует
30848	468883,19	4539645,87	Картометрический метод	5,00	Закрепление отсутствует
30849	468868,6	4539593,35	Картометрический метод	5,00	Закрепление отсутствует
30850	468854,43	4539552,99	Картометрический метод	5,00	Закрепление отсутствует
30851	468830,19	4539496,72	Картометрический метод	5,00	Закрепление отсутствует
30852	468805,44	4539451,4	Картометрический метод	5,00	Закрепление отсутствует
30853	468776,79	4539408,94	Картометрический метод	5,00	Закрепление отсутствует
30854	468732,57	4539353,79	Картометрический метод	5,00	Закрепление отсутствует
30855	468687,46	4539304,74	Картометрический метод	5,00	Закрепление отсутствует
30856	468637,38	4539255,73	Картометрический метод	5,00	Закрепление отсутствует
30857	468597,51	4539224,45	Картометрический метод	5,00	Закрепление отсутствует
30858	468563,03	4539202,64	Картометрический метод	5,00	Закрепление отсутствует
30859	468514,15	4539176,76	Картометрический метод	5,00	Закрепление отсутствует
30860	468480,55	4539162,46	Картометрический метод	5,00	Закрепление отсутствует
30861	468441,31	4539149,74	Картометрический метод	5,00	Закрепление отсутствует
30862	468364,86	4539130,89	Картометрический метод	5,00	Закрепление отсутствует
30863	468276,02	4539113,34	Картометрический метод	5,00	Закрепление отсутствует
30864	468215,62	4539105,24	Картометрический метод	5,00	Закрепление отсутствует
30865	468164,59	4539101,65	Картометрический метод	5,00	Закрепление отсутствует
30866	468130,21	4539102,4	Картометрический метод	5,00	Закрепление отсутствует
30867	468102,61	4539106,97	Картометрический метод	5,00	Закрепление отсутствует
30868	468082,27	4539112,75	Картометрический метод	5,00	Закрепление отсутствует
30869	468022,68	4539134,97	Картометрический метод	5,00	Закрепление отсутствует
30870	467625,7	4539308,07	Картометрический метод	5,00	Закрепление отсутствует
30871	467396,61	4539412,35	Картометрический метод	5,00	Закрепление отсутствует
30872	467322,37	4539440,54	Картометрический метод	5,00	Закрепление отсутствует

30873	467256,08	4539462,27	Картометрический метод	5,00	Закрепление отсутствует
30874	467232,75	4539468,07	Картометрический метод	5,00	Закрепление отсутствует
30875	467213,19	4539471,12	Картометрический метод	5,00	Закрепление отсутствует
30876	467180,58	4539472,71	Картометрический метод	5,00	Закрепление отсутствует
30877	467121,05	4539469,4	Картометрический метод	5,00	Закрепление отсутствует
30878	467058,5	4539463,73	Картометрический метод	5,00	Закрепление отсутствует
30879	466885,89	4539486,74	Картометрический метод	5,00	Закрепление отсутствует
30880	466655,1	4539507,49	Картометрический метод	5,00	Закрепление отсутствует
30881	466620,56	4539505,16	Картометрический метод	5,00	Закрепление отсутствует
30882	466540,43	4539491,53	Картометрический метод	5,00	Закрепление отсутствует
30883	466426,31	4539482,63	Картометрический метод	5,00	Закрепление отсутствует
30884	466363,78	4539472,46	Картометрический метод	5,00	Закрепление отсутствует
30885	466318,64	4539462,06	Картометрический метод	5,00	Закрепление отсутствует
30886	466275,8	4539449,65	Картометрический метод	5,00	Закрепление отсутствует
30887	466137	4539403,13	Картометрический метод	5,00	Закрепление отсутствует
30888	466083,02	4539382,35	Картометрический метод	5,00	Закрепление отсутствует
30889	466022,77	4539354,29	Картометрический метод	5,00	Закрепление отсутствует
30890	465926,04	4539302,73	Картометрический метод	5,00	Закрепление отсутствует
30891	465888,98	4539281,66	Картометрический метод	5,00	Закрепление отсутствует
30892	465849,05	4539256,16	Картометрический метод	5,00	Закрепление отсутствует
30893	465801,74	4539221,61	Картометрический метод	5,00	Закрепление отсутствует
30894	465756,72	4539184,36	Картометрический метод	5,00	Закрепление отсутствует
30895	465709,15	4539140,7	Картометрический метод	5,00	Закрепление отсутствует
30896	465664,65	4539094,8	Картометрический метод	5,00	Закрепление отсутствует
30897	465633,07	4539056,21	Картометрический метод	5,00	Закрепление отсутствует
30898	465606,83	4539018,58	Картометрический метод	5,00	Закрепление отсутствует
30899	465587,17	4538985,93	Картометрический метод	5,00	Закрепление отсутствует
30900	465553,14	4538921,61	Картометрический метод	5,00	Закрепление отсутствует
30901	465503,76	4538816,41	Картометрический метод	5,00	Закрепление отсутствует
30902	465486,84	4538774,51	Картометрический метод	5,00	Закрепление отсутствует
30903	465469,46	4538725,52	Картометрический метод	5,00	Закрепление отсутствует
30904	465448,34	4538657,79	Картометрический метод	5,00	Закрепление отсутствует
30905	465429,06	4538586,62	Картометрический метод	5,00	Закрепление отсутствует
30906	465419,9	4538543	Картометрический метод	5,00	Закрепление отсутствует
30907	465412,74	4538492	Картометрический метод	5,00	Закрепление отсутствует
30908	465406,19	4538414,4	Картометрический метод	5,00	Закрепление отсутствует
30909	465404,84	4538370,93	Картометрический метод	5,00	Закрепление отсутствует
30910	465406,78	4538311,07	Картометрический метод	5,00	Закрепление отсутствует
30911	465412,49	4538252,58	Картометрический метод	5,00	Закрепление отсутствует
30912	465418,99	4538211,27	Картометрический метод	5,00	Закрепление отсутствует
30913	465426,97	4538174,3	Картометрический метод	5,00	Закрепление отсутствует
30914	465468,15	4538036,07	Картометрический метод	5,00	Закрепление отсутствует
30915	465492,22	4537980,5	Картометрический метод	5,00	Закрепление отсутствует
30916	465614,23	4537750,79	Картометрический метод	5,00	Закрепление отсутствует
30917	465643,2	4537700,74	Картометрический метод	5,00	Закрепление отсутствует
30918	465679,48	4537642,57	Картометрический метод	5,00	Закрепление отсутствует
30919	465734,53	4537559,01	Картометрический метод	5,00	Закрепление отсутствует
30920	465788,03	4537484,84	Картометрический метод	5,00	Закрепление отсутствует
30921	465940,72	4537286,77	Картометрический метод	5,00	Закрепление отсутствует
30922	466126,5	4537050,96	Картометрический метод	5,00	Закрепление отсутствует
30923	466248,03	4536903,75	Картометрический метод	5,00	Закрепление отсутствует
30924	466273,82	4536866,07	Картометрический метод	5,00	Закрепление отсутствует
30925	466287,84	4536837,76	Картометрический метод	5,00	Закрепление отсутствует
30926	466357,43	4536662,39	Картометрический метод	5,00	Закрепление отсутствует
30927	466372,18	4536630,53	Картометрический метод	5,00	Закрепление отсутствует
30928	466387,79	4536602,32	Картометрический метод	5,00	Закрепление отсутствует
30929	466441,48	4536516,67	Картометрический метод	5,00	Закрепление отсутствует
30930	466512,67	4536407,07	Картометрический метод	5,00	Закрепление отсутствует
30931	466524,44	4536383,4	Картометрический метод	5,00	Закрепление отсутствует
30932	466530,39	4536365,11	Картометрический метод	5,00	Закрепление отсутствует

30933	466536,49	4536336,65	Картометрический метод	5,00	Закрепление отсутствует
30934	466541,08	4536286,73	Картометрический метод	5,00	Закрепление отсутствует
30935	466538,45	4536245,99	Картометрический метод	5,00	Закрепление отсутствует
30936	466533,79	4536225,87	Картометрический метод	5,00	Закрепление отсутствует
30937	466527,15	4536207,16	Картометрический метод	5,00	Закрепление отсутствует
30938	466508,15	4536167,3	Картометрический метод	5,00	Закрепление отсутствует
30939	466486,23	4536129,38	Картометрический метод	5,00	Закрепление отсутствует
30940	466458,96	4536091,05	Картометрический метод	5,00	Закрепление отсутствует
30941	466426,4	4536052,43	Картометрический метод	5,00	Закрепление отсутствует
30942	466395,63	4536023,13	Картометрический метод	5,00	Закрепление отсутствует
30943	466367,05	4536001,27	Картометрический метод	5,00	Закрепление отсутствует
30944	466329,41	4535977,44	Картометрический метод	5,00	Закрепление отсутствует
30945	466293,11	4535958,3	Картометрический метод	5,00	Закрепление отсутствует
30946	466232,94	4535931,58	Картометрический метод	5,00	Закрепление отсутствует
30947	466215,13	4535926,16	Картометрический метод	5,00	Закрепление отсутствует
30948	466150,91	4535920,27	Картометрический метод	5,00	Закрепление отсутствует
30949	466101,09	4535912,95	Картометрический метод	5,00	Закрепление отсутствует
30950	465968,22	4535884,12	Картометрический метод	5,00	Закрепление отсутствует
30951	465831,86	4535861,54	Картометрический метод	5,00	Закрепление отсутствует
30952	465687,87	4535831,27	Картометрический метод	5,00	Закрепление отсутствует
30953	465562,51	4535809,56	Картометрический метод	5,00	Закрепление отсутствует
30954	465479,48	4535789,48	Картометрический метод	5,00	Закрепление отсутствует
30955	465391,27	4535760,58	Картометрический метод	5,00	Закрепление отсутствует
30956	465335,17	4535737,64	Картометрический метод	5,00	Закрепление отсутствует
30957	465279,87	4535711,18	Картометрический метод	5,00	Закрепление отсутствует
30958	465218,15	4535677,27	Картометрический метод	5,00	Закрепление отсутствует
30959	465142,84	4535631,06	Картометрический метод	5,00	Закрепление отсутствует
30960	465059,24	4535573,97	Картометрический метод	5,00	Закрепление отсутствует
30961	465014,13	4535540,86	Картометрический метод	5,00	Закрепление отсутствует
30962	464953,05	4535491,77	Картометрический метод	5,00	Закрепление отсутствует
30963	464894,26	4535439,5	Картометрический метод	5,00	Закрепление отсутствует
30964	464821,44	4535371,15	Картометрический метод	5,00	Закрепление отсутствует
30965	464792,72	4535337,79	Картометрический метод	5,00	Закрепление отсутствует
30966	464736,18	4535256,08	Картометрический метод	5,00	Закрепление отсутствует
30967	464718,35	4535227,74	Картометрический метод	5,00	Закрепление отсутствует
30968	464695,61	4535185,53	Картометрический метод	5,00	Закрепление отсутствует
30969	464676,44	4535141,88	Картометрический метод	5,00	Закрепление отсутствует
30970	464656,72	4535082,59	Картометрический метод	5,00	Закрепление отсутствует
30971	464634,71	4534988,72	Картометрический метод	5,00	Закрепление отсутствует
30972	464620,61	4534913,67	Картометрический метод	5,00	Закрепление отсутствует
30973	464596,44	4534753,95	Картометрический метод	5,00	Закрепление отсутствует
30974	464579,81	4534658,2	Картометрический метод	5,00	Закрепление отсутствует
30975	464567,1	4534592,23	Картометрический метод	5,00	Закрепление отсутствует
30976	464551,49	4534529,55	Картометрический метод	5,00	Закрепление отсутствует
30977	464524,9	4534447,43	Картометрический метод	5,00	Закрепление отсутствует
30978	464463,75	4534303,93	Картометрический метод	5,00	Закрепление отсутствует
30979	464442,84	4534265,43	Картометрический метод	5,00	Закрепление отсутствует
30980	464425,99	4534241,74	Картометрический метод	5,00	Закрепление отсутствует
30981	464418,18	4534234,48	Картометрический метод	5,00	Закрепление отсутствует
30982	464390,03	4534221,96	Картометрический метод	5,00	Закрепление отсутствует
30983	464362,81	4534214,29	Картометрический метод	5,00	Закрепление отсутствует
30984	464327,35	4534208,95	Картометрический метод	5,00	Закрепление отсутствует
30985	464287,47	4534206,83	Картометрический метод	5,00	Закрепление отсутствует
30986	464188,48	4534209,36	Картометрический метод	5,00	Закрепление отсутствует
30987	464010,85	4534221,25	Картометрический метод	5,00	Закрепление отсутствует
30988	463972,82	4534233,79	Картометрический метод	5,00	Закрепление отсутствует
30989	463916,72	4534246,58	Картометрический метод	5,00	Закрепление отсутствует
30990	463890,68	4534251,04	Картометрический метод	5,00	Закрепление отсутствует
30991	463863,95	4534253,47	Картометрический метод	5,00	Закрепление отсутствует
30992	463825,14	4534253,14	Картометрический метод	5,00	Закрепление отсутствует

30993	463772,76	4534248,23	Картометрический метод	5,00	Закрепление отсутствует
30994	463744,69	4534244,01	Картометрический метод	5,00	Закрепление отсутствует
30995	463709,23	4534235,02	Картометрический метод	5,00	Закрепление отсутствует
30996	463683,94	4534225,93	Картометрический метод	5,00	Закрепление отсутствует
30997	463603,67	4534192,28	Картометрический метод	5,00	Закрепление отсутствует
30998	463519,94	4534153,06	Картометрический метод	5,00	Закрепление отсутствует
30999	463408,75	4534092,76	Картометрический метод	5,00	Закрепление отсутствует
31000	463335,38	4534046,11	Картометрический метод	5,00	Закрепление отсутствует
31001	463259,49	4533989,52	Картометрический метод	5,00	Закрепление отсутствует
31002	463204,85	4533941,16	Картометрический метод	5,00	Закрепление отсутствует
31003	463177,28	4533913,02	Картометрический метод	5,00	Закрепление отсутствует
31004	463148,06	4533879,8	Картометрический метод	5,00	Закрепление отсутствует
31005	463099,63	4533815,85	Картометрический метод	5,00	Закрепление отсутствует
31006	463075,19	4533778,21	Картометрический метод	5,00	Закрепление отсутствует
31007	463044,96	4533726,17	Картометрический метод	5,00	Закрепление отсутствует
31008	462986,54	4533615,63	Картометрический метод	5,00	Закрепление отсутствует
31009	462938,55	4533511,48	Картометрический метод	5,00	Закрепление отсутствует
31010	462876,74	4533358,86	Картометрический метод	5,00	Закрепление отсутствует
31011	462869,79	4533344,66	Картометрический метод	5,00	Закрепление отсутствует
31012	462856,72	4533324,01	Картометрический метод	5,00	Закрепление отсутствует
31013	462835,82	4533296,54	Картометрический метод	5,00	Закрепление отсутствует
31014	462771,81	4533224,58	Картометрический метод	5,00	Закрепление отсутствует
31015	462741,25	4533182,7	Картометрический метод	5,00	Закрепление отсутствует
31016	462713,83	4533133,31	Картометрический метод	5,00	Закрепление отсутствует
31017	462696,65	4533094,21	Картометрический метод	5,00	Закрепление отсутствует
31018	462686,59	4533064,73	Картометрический метод	5,00	Закрепление отсутствует
31019	462678,42	4533032,13	Картометрический метод	5,00	Закрепление отсутствует
31020	462673,71	4533002,88	Картометрический метод	5,00	Закрепление отсутствует
31021	462664,38	4532875,9	Картометрический метод	5,00	Закрепление отсутствует
31022	462660,8	4532791,17	Картометрический метод	5,00	Закрепление отсутствует
31023	462661,15	4532693,72	Картометрический метод	5,00	Закрепление отсутствует
31024	462665,79	4532626,09	Картометрический метод	5,00	Закрепление отсутствует
31025	462675,36	4532562,59	Картометрический метод	5,00	Закрепление отсутствует
31026	462685,67	4532517,27	Картометрический метод	5,00	Закрепление отсутствует
31027	462702,57	4532464,97	Картометрический метод	5,00	Закрепление отсутствует
31028	462716,46	4532431,12	Картометрический метод	5,00	Закрепление отсутствует
31029	462733,37	4532396,51	Картометрический метод	5,00	Закрепление отсутствует
31030	462812,99	4532252,65	Картометрический метод	5,00	Закрепление отсутствует
31031	462873,88	4532152,65	Картометрический метод	5,00	Закрепление отсутствует
31032	462942,71	4532051,18	Картометрический метод	5,00	Закрепление отсутствует
31033	463000,6	4531973,03	Картометрический метод	5,00	Закрепление отсутствует
31034	463066,4	4531893,08	Картометрический метод	5,00	Закрепление отсутствует
31035	463125,69	4531827,62	Картометрический метод	5,00	Закрепление отсутствует
31036	463164	4531788,97	Картометрический метод	5,00	Закрепление отсутствует
31037	463190,46	4531764,86	Картометрический метод	5,00	Закрепление отсутствует
31038	463230,75	4531732,64	Картометрический метод	5,00	Закрепление отсутствует
31039	463276,42	4531701,55	Картометрический метод	5,00	Закрепление отсутствует
31040	463347,86	4531659,89	Картометрический метод	5,00	Закрепление отсутствует
31041	463408,34	4531628,75	Картометрический метод	5,00	Закрепление отсутствует
31042	463459,69	4531605,44	Картометрический метод	5,00	Закрепление отсутствует
31043	463520,69	4531580,63	Картометрический метод	5,00	Закрепление отсутствует
31044	463705,25	4531514,8	Картометрический метод	5,00	Закрепление отсутствует
31045	463778,89	4531483,23	Картометрический метод	5,00	Закрепление отсутствует
31046	463811,94	4531466,75	Картометрический метод	5,00	Закрепление отсутствует
31047	463835,94	4531452	Картометрический метод	5,00	Закрепление отсутствует
31048	463894,41	4531410,87	Картометрический метод	5,00	Закрепление отсутствует
31049	464060,12	4531289,16	Картометрический метод	5,00	Закрепление отсутствует
31050	464088,27	4531265,82	Картометрический метод	5,00	Закрепление отсутствует
31051	464109,65	4531244,92	Картометрический метод	5,00	Закрепление отсутствует
31052	464127,92	4531223,46	Картометрический метод	5,00	Закрепление отсутствует

31053	464143,79	4531197,99	Картометрический метод	5,00	Закрепление отсутствует
31054	464168,61	4531146,08	Картометрический метод	5,00	Закрепление отсутствует
31055	464175,57	4531121,12	Картометрический метод	5,00	Закрепление отсутствует
31056	464178,99	4531067,41	Картометрический метод	5,00	Закрепление отсутствует
31057	464177,04	4531013,94	Картометрический метод	5,00	Закрепление отсутствует
31058	464171,57	4530978,56	Картометрический метод	5,00	Закрепление отсутствует
31059	464161,48	4530942,81	Картометрический метод	5,00	Закрепление отсутствует
31060	464143,06	4530895,52	Картометрический метод	5,00	Закрепление отсутствует
31061	464123,44	4530857,79	Картометрический метод	5,00	Закрепление отсутствует
31062	464093,57	4530810,51	Картометрический метод	5,00	Закрепление отсутствует
31063	464056,1	4530759,91	Картометрический метод	5,00	Закрепление отсутствует
31064	464014,53	4530708,9	Картометрический метод	5,00	Закрепление отсутствует
31065	463976,57	4530667,08	Картометрический метод	5,00	Закрепление отсутствует
31066	463941,57	4530635,64	Картометрический метод	5,00	Закрепление отсутствует
31067	463904,58	4530609,84	Картометрический метод	5,00	Закрепление отсутствует
31068	463841,3	4530572,83	Картометрический метод	5,00	Закрепление отсутствует
31069	463770,63	4530534,58	Картометрический метод	5,00	Закрепление отсутствует
31070	463687,69	4530494,36	Картометрический метод	5,00	Закрепление отсутствует
31071	463662,96	4530485,27	Картометрический метод	5,00	Закрепление отсутствует
31072	463624,59	4530478,48	Картометрический метод	5,00	Закрепление отсутствует
31073	463519,28	4530484,39	Картометрический метод	5,00	Закрепление отсутствует
31074	463467,94	4530481,01	Картометрический метод	5,00	Закрепление отсутствует
31075	463437,61	4530475,7	Картометрический метод	5,00	Закрепление отсутствует
31076	463407,57	4530467,82	Картометрический метод	5,00	Закрепление отсутствует
31077	463328	4530438,94	Картометрический метод	5,00	Закрепление отсутствует
31078	463263,02	4530409,89	Картометрический метод	5,00	Закрепление отсутствует
31079	463197,62	4530373,43	Картометрический метод	5,00	Закрепление отсутствует
31080	463118,97	4530321,67	Картометрический метод	5,00	Закрепление отсутствует
31081	463045,08	4530266,11	Картометрический метод	5,00	Закрепление отсутствует
31082	462996,99	4530223,66	Картометрический метод	5,00	Закрепление отсутствует
31083	462856,31	4530086,7	Картометрический метод	5,00	Закрепление отсутствует
31084	462806,04	4530030,85	Картометрический метод	5,00	Закрепление отсутствует
31085	462751,61	4529961,45	Картометрический метод	5,00	Закрепление отсутствует
31086	462725,07	4529922,7	Картометрический метод	5,00	Закрепление отсутствует
31087	462698,84	4529880,28	Картометрический метод	5,00	Закрепление отсутствует
31088	462647,82	4529785,04	Картометрический метод	5,00	Закрепление отсутствует
31089	462620,74	4529724,36	Картометрический метод	5,00	Закрепление отсутствует
31090	462593,78	4529650,28	Картометрический метод	5,00	Закрепление отсутствует
31091	462573,31	4529599,72	Картометрический метод	5,00	Закрепление отсутствует
31092	462557,35	4529565,28	Картометрический метод	5,00	Закрепление отсутствует
31093	462537,4	4529530,35	Картометрический метод	5,00	Закрепление отсутствует
31094	462512,23	4529494,09	Картометрический метод	5,00	Закрепление отсутствует
31095	462489,82	4529466,61	Картометрический метод	5,00	Закрепление отсутствует
31096	462340,3	4529298,24	Картометрический метод	5,00	Закрепление отсутствует
31097	462322,94	4529285,75	Картометрический метод	5,00	Закрепление отсутствует
31098	462293,17	4529271,2	Картометрический метод	5,00	Закрепление отсутствует
31099	462268,14	4529261,91	Картометрический метод	5,00	Закрепление отсутствует
31100	462241,51	4529255,28	Картометрический метод	5,00	Закрепление отсутствует
31101	462142,31	4529242,04	Картометрический метод	5,00	Закрепление отсутствует
31102	462032,42	4529224,53	Картометрический метод	5,00	Закрепление отсутствует
31103	462011,43	4529223,16	Картометрический метод	5,00	Закрепление отсутствует
31104	461954,9	4529224,21	Картометрический метод	5,00	Закрепление отсутствует
31105	461924,1	4529222,52	Картометрический метод	5,00	Закрепление отсутствует
31106	461881,23	4529217,5	Картометрический метод	5,00	Закрепление отсутствует
31107	461839,38	4529207,66	Картометрический метод	5,00	Закрепление отсутствует
31108	461789,81	4529189,96	Картометрический метод	5,00	Закрепление отсутствует
31109	461757,59	4529176,53	Картометрический метод	5,00	Закрепление отсутствует
31110	461722,76	4529159,41	Картометрический метод	5,00	Закрепление отсутствует
31111	461686,52	4529138,62	Картометрический метод	5,00	Закрепление отсутствует
31112	461637,94	4529103,78	Картометрический метод	5,00	Закрепление отсутствует

31113	461597,75	4529066,2	Картометрический метод	5,00	Закрепление отсутствует
31114	461528,97	4528983,51	Картометрический метод	5,00	Закрепление отсутствует
31115	461482,52	4528920,95	Картометрический метод	5,00	Закрепление отсутствует
31116	461440,27	4528856,11	Картометрический метод	5,00	Закрепление отсутствует
31117	461410,6	4528800,14	Картометрический метод	5,00	Закрепление отсутствует
31118	461387,19	4528742,18	Картометрический метод	5,00	Закрепление отсутствует
31119	461370,42	4528684,39	Картометрический метод	5,00	Закрепление отсутствует
31120	461348,6	4528580,53	Картометрический метод	5,00	Закрепление отсутствует
31121	461335,24	4528482,06	Картометрический метод	5,00	Закрепление отсутствует
31122	461330,93	4528406,78	Картометрический метод	5,00	Закрепление отсутствует
31123	461332,04	4528358,93	Картометрический метод	5,00	Закрепление отсутствует
31124	461335,2	4528320,88	Картометрический метод	5,00	Закрепление отсутствует
31125	461341,99	4528273,08	Картометрический метод	5,00	Закрепление отсутствует
31126	461353,2	4528218,74	Картометрический метод	5,00	Закрепление отсутствует
31127	461365,12	4528171,64	Картометрический метод	5,00	Закрепление отсутствует
31128	461377,07	4528133,25	Картометрический метод	5,00	Закрепление отсутствует
31129	461394,44	4528086,76	Картометрический метод	5,00	Закрепление отсутствует
31130	461408,85	4528054,2	Картометрический метод	5,00	Закрепление отсутствует
31131	461429,16	4528015,68	Картометрический метод	5,00	Закрепление отсутствует
31132	461451,69	4527979,61	Картометрический метод	5,00	Закрепление отсутствует
31133	461474,62	4527948,12	Картометрический метод	5,00	Закрепление отсутствует
31134	461524,11	4527887,48	Картометрический метод	5,00	Закрепление отсутствует
31135	461573,81	4527832,75	Картометрический метод	5,00	Закрепление отсутствует
31136	461634,09	4527776,67	Картометрический метод	5,00	Закрепление отсутствует
31137	461697,41	4527727,05	Картометрический метод	5,00	Закрепление отсутствует
31138	461775,91	4527674,41	Картометрический метод	5,00	Закрепление отсутствует
31139	461849,92	4527632,19	Картометрический метод	5,00	Закрепление отсутствует
31140	461919,16	4527596,9	Картометрический метод	5,00	Закрепление отсутствует
31141	462013,79	4527555,42	Картометрический метод	5,00	Закрепление отсутствует
31142	462036,59	4527543,03	Картометрический метод	5,00	Закрепление отсутствует
31143	462071,63	4527516,91	Картометрический метод	5,00	Закрепление отсутствует
31144	462149,47	4527449,24	Картометрический метод	5,00	Закрепление отсутствует
31145	462186,13	4527421,15	Картометрический метод	5,00	Закрепление отсутствует
31146	462231,62	4527391,82	Картометрический метод	5,00	Закрепление отсутствует
31147	462297,08	4527356,44	Картометрический метод	5,00	Закрепление отсутствует
31148	462341,21	4527329,61	Картометрический метод	5,00	Закрепление отсутствует
31149	462409,46	4527280,99	Картометрический метод	5,00	Закрепление отсутствует
31150	462452,48	4527244,83	Картометрический метод	5,00	Закрепление отсутствует
31151	462482,36	4527215	Картометрический метод	5,00	Закрепление отсутствует
31152	462500,29	4527194,03	Картометрический метод	5,00	Закрепление отсутствует
31153	462512,07	4527174,92	Картометрический метод	5,00	Закрепление отсутствует
31154	462521,37	4527152,3	Картометрический метод	5,00	Закрепление отсутствует
31155	462532,05	4527109,72	Картометрический метод	5,00	Закрепление отсутствует
31156	462537,49	4527071,14	Картометрический метод	5,00	Закрепление отсутствует
31157	462537,82	4527027,66	Картометрический метод	5,00	Закрепление отсутствует
31158	462532,72	4526977,8	Картометрический метод	5,00	Закрепление отсутствует
31159	462524,17	4526935,06	Картометрический метод	5,00	Закрепление отсутствует
31160	462519,38	4526919,07	Картометрический метод	5,00	Закрепление отсутствует
31161	462512,41	4526902,24	Картометрический метод	5,00	Закрепление отсутствует
31162	462500,86	4526881,84	Картометрический метод	5,00	Закрепление отсутствует
31163	462468,85	4526836,8	Картометрический метод	5,00	Закрепление отсутствует
31164	462398,85	4526754,04	Картометрический метод	5,00	Закрепление отсутствует
31165	462333,83	4526668,6	Картометрический метод	5,00	Закрепление отсутствует
31166	462308,26	4526646,04	Картометрический метод	5,00	Закрепление отсутствует
31167	462225,86	4526588,74	Картометрический метод	5,00	Закрепление отсутствует
31168	462158,37	4526545,57	Картометрический метод	5,00	Закрепление отсутствует
31169	462096,85	4526510,77	Картометрический метод	5,00	Закрепление отсутствует
31170	462048,07	4526489,73	Картометрический метод	5,00	Закрепление отсутствует
31171	461986,47	4526469,54	Картометрический метод	5,00	Закрепление отсутствует
31172	461933,51	4526455,83	Картометрический метод	5,00	Закрепление отсутствует

31173	461888,5	4526447,74	Картометрический метод	5,00	Закрепление отсутствует
31174	461788,91	4526452,86	Картометрический метод	5,00	Закрепление отсутствует
31175	461700,25	4526471,02	Картометрический метод	5,00	Закрепление отсутствует
31176	461647,01	4526475,93	Картометрический метод	5,00	Закрепление отсутствует
31177	461586,37	4526476,81	Картометрический метод	5,00	Закрепление отсутствует
31178	461557,11	4526475,4	Картометрический метод	5,00	Закрепление отсутствует
31179	461484,52	4526465,91	Картометрический метод	5,00	Закрепление отсутствует
31180	461445,32	4526458,58	Картометрический метод	5,00	Закрепление отсутствует
31181	461403,31	4526447,36	Картометрический метод	5,00	Закрепление отсутствует
31182	461352,59	4526429,88	Картометрический метод	5,00	Закрепление отсутствует
31183	461312,7	4526413,42	Картометрический метод	5,00	Закрепление отсутствует
31184	461281,09	4526397,96	Картометрический метод	5,00	Закрепление отсутствует
31185	461247,4	4526378,83	Картометрический метод	5,00	Закрепление отсутствует
31186	461211,38	4526355,07	Картометрический метод	5,00	Закрепление отсутствует
31187	461173,58	4526327,07	Картометрический метод	5,00	Закрепление отсутствует
31188	461136,99	4526296,95	Картометрический метод	5,00	Закрепление отсутствует
31189	461099,11	4526262,29	Картометрический метод	5,00	Закрепление отсутствует
31190	461078,17	4526240,62	Картометрический метод	5,00	Закрепление отсутствует
31191	461056,15	4526214,37	Картометрический метод	5,00	Закрепление отсутствует
31192	461034,13	4526183,44	Картометрический метод	5,00	Закрепление отсутствует
31193	461017,28	4526155,38	Картометрический метод	5,00	Закрепление отсутствует
31194	461002,02	4526125,18	Картометрический метод	5,00	Закрепление отсутствует
31195	460989,52	4526095,14	Картометрический метод	5,00	Закрепление отсутствует
31196	460969,37	4526039,28	Картометрический метод	5,00	Закрепление отсутствует
31197	460949,77	4525977,25	Картометрический метод	5,00	Закрепление отсутствует
31198	460924,01	4525881,11	Картометрический метод	5,00	Закрепление отсутствует
31199	460915,9	4525843,84	Картометрический метод	5,00	Закрепление отсутствует
31200	460903,6	4525771,87	Картометрический метод	5,00	Закрепление отсутствует
31201	460897,68	4525728,95	Картометрический метод	5,00	Закрепление отсутствует
31202	460888,33	4525625,91	Картометрический метод	5,00	Закрепление отсутствует
31203	460890,56	4525563,55	Картометрический метод	5,00	Закрепление отсутствует
31204	460909,12	4525474,82	Картометрический метод	5,00	Закрепление отсутствует
31205	460924,9	4525418,24	Картометрический метод	5,00	Закрепление отсутствует
31206	460953,19	4525338,12	Картометрический метод	5,00	Закрепление отсутствует
31207	460983,01	4525272,03	Картометрический метод	5,00	Закрепление отсутствует
31208	461010,05	4525221,2	Картометрический метод	5,00	Закрепление отсутствует
31209	461043,89	4525170,84	Картометрический метод	5,00	Закрепление отсутствует
31210	461085,25	4525121,85	Картометрический метод	5,00	Закрепление отсутствует
31211	461134,8	4525073,17	Картометрический метод	5,00	Закрепление отсутствует
31212	461181,59	4525035,4	Картометрический метод	5,00	Закрепление отсутствует
31213	461231,63	4525003,88	Картометрический метод	5,00	Закрепление отсутствует
31214	461294,77	4524973,21	Картометрический метод	5,00	Закрепление отсутствует
31215	461365,04	4524943,89	Картометрический метод	5,00	Закрепление отсутствует
31216	461532,53	4524884,9	Картометрический метод	5,00	Закрепление отсутствует
31217	461576,19	4524870,94	Картометрический метод	5,00	Закрепление отсутствует
31218	461619,58	4524859,24	Картометрический метод	5,00	Закрепление отсутствует
31219	461696,15	4524843,96	Картометрический метод	5,00	Закрепление отсутствует
31220	461746,64	4524837,31	Картометрический метод	5,00	Закрепление отсутствует
31221	461810,51	4524831,68	Картометрический метод	5,00	Закрепление отсутствует
31222	461859,58	4524820,96	Картометрический метод	5,00	Закрепление отсутствует
31223	461884,27	4524809,91	Картометрический метод	5,00	Закрепление отсутствует
31224	461911,89	4524784,11	Картометрический метод	5,00	Закрепление отсутствует
31225	461940,08	4524765,14	Картометрический метод	5,00	Закрепление отсутствует
31226	461966,35	4524752,32	Картометрический метод	5,00	Закрепление отсутствует
31227	461999,01	4524741,7	Картометрический метод	5,00	Закрепление отсутствует
31228	462024,15	4524719,83	Картометрический метод	5,00	Закрепление отсутствует
31229	462050,35	4524688,84	Картометрический метод	5,00	Закрепление отсутствует
31230	462065,99	4524662,14	Картометрический метод	5,00	Закрепление отсутствует
31231	462074,95	4524637,94	Картометрический метод	5,00	Закрепление отсутствует
31232	462081,41	4524604,17	Картометрический метод	5,00	Закрепление отсутствует

31233	462081,57	4524576,29	Картометрический метод	5,00	Закрепление отсутствует
31234	462072,78	4524533,96	Картометрический метод	5,00	Закрепление отсутствует
31235	462062,49	4524508,25	Картометрический метод	5,00	Закрепление отсутствует
31236	462040,52	4524470,81	Картометрический метод	5,00	Закрепление отсутствует
31237	462011,11	4524430,59	Картометрический метод	5,00	Закрепление отсутствует
31238	461963,93	4524377,82	Картометрический метод	5,00	Закрепление отсутствует
31239	461916,35	4524330,79	Картометрический метод	5,00	Закрепление отсутствует
31240	461890,71	4524310,15	Картометрический метод	5,00	Закрепление отсутствует
31241	461862,88	4524293,28	Картометрический метод	5,00	Закрепление отсутствует
31242	461838,64	4524281,85	Картометрический метод	5,00	Закрепление отсутствует
31243	461787,4	4524262,1	Картометрический метод	5,00	Закрепление отсутствует
31244	461769,7	4524258,14	Картометрический метод	5,00	Закрепление отсутствует
31245	461747,9	4524256,07	Картометрический метод	5,00	Закрепление отсутствует
31246	461698,4	4524255,58	Картометрический метод	5,00	Закрепление отсутствует
31247	461665,31	4524271,24	Картометрический метод	5,00	Закрепление отсутствует
31248	461634,84	4524283,42	Картометрический метод	5,00	Закрепление отсутствует
31249	461596,56	4524295,58	Картометрический метод	5,00	Закрепление отсутствует
31250	461569,18	4524302,39	Картометрический метод	5,00	Закрепление отсутствует
31251	461540,68	4524320,07	Картометрический метод	5,00	Закрепление отсутствует
31252	461504,75	4524333,49	Картометрический метод	5,00	Закрепление отсутствует
31253	461480,14	4524338,78	Картометрический метод	5,00	Закрепление отсутствует
31254	461455,31	4524341,38	Картометрический метод	5,00	Закрепление отсутствует
31255	461429,27	4524341,89	Картометрический метод	5,00	Закрепление отсутствует
31256	461399,61	4524340,06	Картометрический метод	5,00	Закрепление отсутствует
31257	461362,33	4524335,27	Картометрический метод	5,00	Закрепление отсутствует
31258	461313,24	4524323,44	Картометрический метод	5,00	Закрепление отсутствует
31259	461206,37	4524291,55	Картометрический метод	5,00	Закрепление отсутствует
31260	461128,21	4524264,11	Картометрический метод	5,00	Закрепление отсутствует
31261	461098,12	4524250,99	Картометрический метод	5,00	Закрепление отсутствует
31262	461066,2	4524233,4	Картометрический метод	5,00	Закрепление отсутствует
31263	461037,71	4524213,98	Картометрический метод	5,00	Закрепление отсутствует
31264	461011,08	4524192	Картометрический метод	5,00	Закрепление отсутствует
31265	460977,77	4524158,24	Картометрический метод	5,00	Закрепление отсутствует
31266	460945,71	4524118,28	Картометрический метод	5,00	Закрепление отсутствует
31267	460917,53	4524075	Картометрический метод	5,00	Закрепление отсутствует
31268	460890,79	4524024,65	Картометрический метод	5,00	Закрепление отсутствует
31269	460872,46	4523981,66	Картометрический метод	5,00	Закрепление отсутствует
31270	460855,59	4523931,13	Картометрический метод	5,00	Закрепление отсутствует
31271	460843,33	4523881,6	Картометрический метод	5,00	Закрепление отсутствует
31272	460832,74	4523814,94	Картометрический метод	5,00	Закрепление отсутствует
31273	460828,55	4523768,06	Картометрический метод	5,00	Закрепление отсутствует
31274	460827,63	4523712,15	Картометрический метод	5,00	Закрепление отсутствует
31275	460830,64	4523657,35	Картометрический метод	5,00	Закрепление отсутствует
31276	460837,48	4523599,36	Картометрический метод	5,00	Закрепление отсутствует
31277	460849,57	4523528,49	Картометрический метод	5,00	Закрепление отсутствует
31278	460861,93	4523472,63	Картометрический метод	5,00	Закрепление отсутствует
31279	460877,54	4523415,15	Картометрический метод	5,00	Закрепление отсутствует
31280	460902,54	4523333,55	Картометрический метод	5,00	Закрепление отсутствует
31281	460869,91	4523353,92	Картометрический метод	5,00	Закрепление отсутствует
31282	460827,2	4523375,44	Картометрический метод	5,00	Закрепление отсутствует
31283	460787,24	4523390,78	Картометрический метод	5,00	Закрепление отсутствует
31284	460741,26	4523403,42	Картометрический метод	5,00	Закрепление отсутствует
31285	460689,66	4523412,45	Картометрический метод	5,00	Закрепление отсутствует
31286	460636,59	4523417,91	Картометрический метод	5,00	Закрепление отсутствует
31287	460578,42	4523421,09	Картометрический метод	5,00	Закрепление отсутствует
31288	460521,07	4523418,99	Картометрический метод	5,00	Закрепление отсутствует
31289	460473,96	4523412,61	Картометрический метод	5,00	Закрепление отсутствует
31290	460409,81	4523398,94	Картометрический метод	5,00	Закрепление отсутствует
31291	460319,94	4523373,47	Картометрический метод	5,00	Закрепление отсутствует
31292	460256,73	4523352,85	Картометрический метод	5,00	Закрепление отсутствует

31293	460218,41	4523335,68	Картометрический метод	5,00	Закрепление отсутствует
31294	460184,94	4523316,78	Картометрический метод	5,00	Закрепление отсутствует
31295	460146,44	4523290,58	Картометрический метод	5,00	Закрепление отсутствует
31296	460104,7	4523257,84	Картометрический метод	5,00	Закрепление отсутствует
31297	460073,11	4523229,46	Картометрический метод	5,00	Закрепление отсутствует
31298	460035,87	4523192,29	Картометрический метод	5,00	Закрепление отсутствует
31299	460004,92	4523157,17	Картометрический метод	5,00	Закрепление отсутствует
31300	459973,19	4523116,23	Картометрический метод	5,00	Закрепление отсутствует
31301	459897,95	4523011,12	Картометрический метод	5,00	Закрепление отсутствует
31302	459862,11	4522956,39	Картометрический метод	5,00	Закрепление отсутствует
31303	459828,94	4522899,65	Картометрический метод	5,00	Закрепление отсутствует
31304	459802,51	4522841,58	Картометрический метод	5,00	Закрепление отсутствует
31305	459788,65	4522801,55	Картометрический метод	5,00	Закрепление отсутствует
31306	459772,99	4522745,13	Картометрический метод	5,00	Закрепление отсутствует
31307	459750,54	4522647,85	Картометрический метод	5,00	Закрепление отсутствует
31308	459724,09	4522547,67	Картометрический метод	5,00	Закрепление отсутствует
31309	459714,43	4522504,03	Картометрический метод	5,00	Закрепление отсутствует
31310	459705,37	4522446,5	Картометрический метод	5,00	Закрепление отсутствует
31311	459695,39	4522309,14	Картометрический метод	5,00	Закрепление отсутствует
31312	459679,65	4522190,09	Картометрический метод	5,00	Закрепление отсутствует
31313	459658,94	4522149,4	Картометрический метод	5,00	Закрепление отсутствует
31314	459647,25	4522120,4	Картометрический метод	5,00	Закрепление отсутствует
31315	459636,36	4522078,99	Картометрический метод	5,00	Закрепление отсутствует
31316	459631,16	4522032,95	Картометрический метод	5,00	Закрепление отсутствует
31317	459581,95	4521887,65	Картометрический метод	5,00	Закрепление отсутствует
31318	459561,18	4521840,52	Картометрический метод	5,00	Закрепление отсутствует
31319	459437,04	4521732,96	Картометрический метод	5,00	Закрепление отсутствует
31320	459361,22	4521672,99	Картометрический метод	5,00	Закрепление отсутствует
31321	459300,7	4521632,63	Картометрический метод	5,00	Закрепление отсутствует
31322	459232,33	4521595,82	Картометрический метод	5,00	Закрепление отсутствует
31323	459207,76	4521586,47	Картометрический метод	5,00	Закрепление отсутствует
31324	459121,11	4521566,64	Картометрический метод	5,00	Закрепление отсутствует
31325	459086,33	4521564,11	Картометрический метод	5,00	Закрепление отсутствует
31326	459054,14	4521558,13	Картометрический метод	5,00	Закрепление отсутствует
31327	458953,29	4521530,92	Картометрический метод	5,00	Закрепление отсутствует
31328	458890,27	4521537,56	Картометрический метод	5,00	Закрепление отсутствует
31329	458829,32	4521524,35	Картометрический метод	5,00	Закрепление отсутствует
31330	458811,68	4521517,58	Картометрический метод	5,00	Закрепление отсутствует
31331	458768,8	4521506,24	Картометрический метод	5,00	Закрепление отсутствует
31332	458707,16	4521479,18	Картометрический метод	5,00	Закрепление отсутствует
31333	458674,82	4521459,11	Картометрический метод	5,00	Закрепление отсутствует
31334	458652,91	4521440,21	Картометрический метод	5,00	Закрепление отсутствует
31335	458617,09	4521403,54	Картометрический метод	5,00	Закрепление отсутствует
31336	458592,99	4521374,94	Картометрический метод	5,00	Закрепление отсутствует
31337	458572,36	4521346,74	Картометрический метод	5,00	Закрепление отсутствует
31338	458555,61	4521320,73	Картометрический метод	5,00	Закрепление отсутствует
31339	458541,55	4521293,99	Картометрический метод	5,00	Закрепление отсутствует
31340	458528,68	4521263,62	Картометрический метод	5,00	Закрепление отсутствует
31341	458518,68	4521232,23	Картометрический метод	5,00	Закрепление отсутствует
31342	458511,05	4521196,76	Картометрический метод	5,00	Закрепление отсутствует
31343	458487,56	4521045,36	Картометрический метод	5,00	Закрепление отсутствует
31344	458484,39	4520983,73	Картометрический метод	5,00	Закрепление отсутствует
31345	458489	4520921,28	Картометрический метод	5,00	Закрепление отсутствует
31346	458501,28	4520858,97	Картометрический метод	5,00	Закрепление отсутствует
31347	458517,69	4520805,04	Картометрический метод	5,00	Закрепление отсутствует
31348	458532,28	4520768,05	Картометрический метод	5,00	Закрепление отсутствует

31349	458546,22	4520737,75	Картометрический метод	5,00	Закрепление отсутствует
31350	458580,39	4520675,81	Картометрический метод	5,00	Закрепление отсутствует
31351	458719,29	4520476,12	Картометрический метод	5,00	Закрепление отсутствует
31352	458745,88	4520442,22	Картометрический метод	5,00	Закрепление отсутствует
31353	458780,77	4520406,59	Картометрический метод	5,00	Закрепление отсутствует
31354	458818,09	4520376,31	Картометрический метод	5,00	Закрепление отсутствует
31355	458885,53	4520331,57	Картометрический метод	5,00	Закрепление отсутствует
31356	458990,5	4520266,69	Картометрический метод	5,00	Закрепление отсутствует
31357	459004,23	4520235,98	Картометрический метод	5,00	Закрепление отсутствует
31358	459021,22	4520204,56	Картометрический метод	5,00	Закрепление отсутствует
31359	459027,03	4520181,18	Картометрический метод	5,00	Закрепление отсутствует
31360	459030,22	4520156,85	Картометрический метод	5,00	Закрепление отсутствует
31361	459012,46	4520140,67	Картометрический метод	5,00	Закрепление отсутствует
31362	458995,68	4520129,57	Картометрический метод	5,00	Закрепление отсутствует
31363	458975,06	4520128,04	Картометрический метод	5,00	Закрепление отсутствует
31364	458924,05	4520127,4	Картометрический метод	5,00	Закрепление отсутствует
31365	458853,28	4520131,8	Картометрический метод	5,00	Закрепление отсутствует
31366	458778,7	4520140,74	Картометрический метод	5,00	Закрепление отсутствует
31367	458707,82	4520158,04	Картометрический метод	5,00	Закрепление отсутствует
31368	458640,38	4520170,71	Картометрический метод	5,00	Закрепление отсутствует
31369	458537,74	4520182,45	Картометрический метод	5,00	Закрепление отсутствует
31370	458390,29	4520217,64	Картометрический метод	5,00	Закрепление отсутствует
31371	458246,31	4520256,87	Картометрический метод	5,00	Закрепление отсутствует
31372	458127,6	4520281	Картометрический метод	5,00	Закрепление отсутствует
31373	457940,28	4520344,69	Картометрический метод	5,00	Закрепление отсутствует
31374	457859,4	4520366,55	Картометрический метод	5,00	Закрепление отсутствует
31375	457833,18	4520371,37	Картометрический метод	5,00	Закрепление отсутствует
31376	457795,32	4520372,77	Картометрический метод	5,00	Закрепление отсутствует
31377	457758,53	4520367,95	Картометрический метод	5,00	Закрепление отсутствует
31378	457731,65	4520360,38	Картометрический метод	5,00	Закрепление отсутствует
31379	457696,38	4520343,91	Картометрический метод	5,00	Закрепление отсутствует
31380	457642,84	4520298,38	Картометрический метод	5,00	Закрепление отсутствует
31381	457634,28	4520287,32	Картометрический метод	5,00	Закрепление отсутствует
31382	457624,86	4520270,03	Картометрический метод	5,00	Закрепление отсутствует
31383	457524,1	4520304,44	Картометрический метод	5,00	Закрепление отсутствует
31384	457466,13	4520322,48	Картометрический метод	5,00	Закрепление отсутствует
31385	457455,58	4520337,61	Картометрический метод	5,00	Закрепление отсутствует
31386	457433,55	4520358,27	Картометрический метод	5,00	Закрепление отсутствует
31387	457412,8	4520372,99	Картометрический метод	5,00	Закрепление отсутствует
31388	457371,65	4520392,68	Картометрический метод	5,00	Закрепление отсутствует
31389	457337,43	4520401,43	Картометрический метод	5,00	Закрепление отсутствует
31390	457317,74	4520403,71	Картометрический метод	5,00	Закрепление отсутствует
31391	457289,83	4520403,67	Картометрический метод	5,00	Закрепление отсутствует
31392	457240,28	4520397,31	Картометрический метод	5,00	Закрепление отсутствует
31393	457191,46	4520394,22	Картометрический метод	5,00	Закрепление отсутствует
31394	457146,27	4520386,01	Картометрический метод	5,00	Закрепление отсутствует
31395	457086,15	4520382,66	Картометрический метод	5,00	Закрепление отсутствует
31396	457032,97	4520376,94	Картометрический метод	5,00	Закрепление отсутствует
31397	456960,99	4520364,19	Картометрический метод	5,00	Закрепление отсутствует
31398	456858,12	4520340,63	Картометрический метод	5,00	Закрепление отсутствует
31399	456812,5	4520334,04	Картометрический метод	5,00	Закрепление отсутствует
31400	456760,53	4520331,28	Картометрический метод	5,00	Закрепление отсутствует
31401	456729,61	4520328	Картометрический метод	5,00	Закрепление отсутствует
31402	456697,15	4520322,4	Картометрический метод	5,00	Закрепление отсутствует

31403	456663,98	4520314,39	Картометрический метод	5,00	Закрепление отсутствует
31404	456619,51	4520299,06	Картометрический метод	5,00	Закрепление отсутствует
31405	456566,65	4520274,09	Картометрический метод	5,00	Закрепление отсутствует
31406	456522,65	4520249,91	Картометрический метод	5,00	Закрепление отсутствует
31407	456473,06	4520217,36	Картометрический метод	5,00	Закрепление отсутствует
31408	456423,61	4520178,49	Картометрический метод	5,00	Закрепление отсутствует
31409	456382,9	4520139,67	Картометрический метод	5,00	Закрепление отсутствует
31410	456343,33	4520093,48	Картометрический метод	5,00	Закрепление отсутствует
31411	456305,02	4520038,67	Картометрический метод	5,00	Закрепление отсутствует
31412	456271,05	4519982,03	Картометрический метод	5,00	Закрепление отсутствует
31413	456237,64	4519916,55	Картометрический метод	5,00	Закрепление отсутствует
31414	456215,79	4519867,46	Картометрический метод	5,00	Закрепление отсутствует
31415	456168,51	4519750,77	Картометрический метод	5,00	Закрепление отсутствует
31416	456137,17	4519656,66	Картометрический метод	5,00	Закрепление отсутствует
31417	456125,98	4519615,34	Картометрический метод	5,00	Закрепление отсутствует
31418	456117,42	4519575,17	Картометрический метод	5,00	Закрепление отсутствует
31419	456108,63	4519506,36	Картометрический метод	5,00	Закрепление отсутствует
31420	456106,78	4519466,34	Картометрический метод	5,00	Закрепление отсутствует
31421	456106,88	4519419,05	Картометрический метод	5,00	Закрепление отсутствует
31422	456109,29	4519372,62	Картометрический метод	5,00	Закрепление отсутствует
31423	456113,95	4519325,2	Картометрический метод	5,00	Закрепление отсутствует
31424	456120,5	4519277,57	Картометрический метод	5,00	Закрепление отсутствует
31425	456129,86	4519227,27	Картометрический метод	5,00	Закрепление отсутствует
31426	456151,6	4519137,24	Картометрический метод	5,00	Закрепление отсутствует
31427	456162,99	4519096,4	Картометрический метод	5,00	Закрепление отсутствует
31428	456176,03	4519057,01	Картометрический метод	5,00	Закрепление отсутствует
31429	456192,77	4519013,52	Картометрический метод	5,00	Закрепление отсутствует
31430	456234,15	4518914,27	Картометрический метод	5,00	Закрепление отсутствует
31431	456260,05	4518864,09	Картометрический метод	5,00	Закрепление отсутствует
31432	456345,98	4518729,09	Картометрический метод	5,00	Закрепление отсутствует
31433	456408,59	4518641,42	Картометрический метод	5,00	Закрепление отсутствует
31434	456453,28	4518586,78	Картометрический метод	5,00	Закрепление отсутствует
31435	456500,87	4518537,69	Картометрический метод	5,00	Закрепление отсутствует
31436	456557,48	4518487,22	Картометрический метод	5,00	Закрепление отсутствует
31437	456649,88	4518412,06	Картометрический метод	5,00	Закрепление отсутствует
31438	456669,16	4518318,36	Картометрический метод	5,00	Закрепление отсутствует
31439	456679,44	4518284,27	Картометрический метод	5,00	Закрепление отсутствует
31440	456693,14	4518247,89	Картометрический метод	5,00	Закрепление отсутствует
31441	456711,13	4518207,32	Картометрический метод	5,00	Закрепление отсутствует
31442	456730,14	4518174,38	Картометрический метод	5,00	Закрепление отсутствует
31443	456753,83	4518143,15	Картометрический метод	5,00	Закрепление отсутствует
31444	456786,16	4518109,6	Картометрический метод	5,00	Закрепление отсутствует
31445	456784,27	4518083,24	Картометрический метод	5,00	Закрепление отсутствует
31446	456786,65	4518051,03	Картометрический метод	5,00	Закрепление отсутствует
31447	456794,2	4518015,07	Картометрический метод	5,00	Закрепление отсутствует
31448	456801,27	4517992,82	Картометрический метод	5,00	Закрепление отсутствует
31449	456817,84	4517955,8	Картометрический метод	5,00	Закрепление отсутствует
31450	456842,32	4517919,12	Картометрический метод	5,00	Закрепление отсутствует
31451	456869,51	4517870,33	Картометрический метод	5,00	Закрепление отсутствует
31452	456882,17	4517827,86	Картометрический метод	5,00	Закрепление отсутствует
31453	456914,85	4517763,67	Картометрический метод	5,00	Закрепление отсутствует
31454	456966,99	4517698,58	Картометрический метод	5,00	Закрепление отсутствует
31455	456994,18	4517670,45	Картометрический метод	5,00	Закрепление отсутствует
31456	457056,7	4517612,24	Картометрический метод	5,00	Закрепление отсутствует

31457	457153,53	4517498,08	Картометрический метод	5,00	Закрепление отсутствует
31458	457294,36	4517313,88	Картометрический метод	5,00	Закрепление отсутствует
31459	457309,62	4517289,67	Картометрический метод	5,00	Закрепление отсутствует
31460	457311,53	4517286,04	Картометрический метод	5,00	Закрепление отсутствует
31461	457314,03	4517269,93	Картометрический метод	5,00	Закрепление отсутствует
31462	457319,5	4517224,82	Картометрический метод	5,00	Закрепление отсутствует
31463	457319,38	4517164,68	Картометрический метод	5,00	Закрепление отсутствует
31464	457322,5	4517120,74	Картометрический метод	5,00	Закрепление отсутствует
31465	457337,17	4517045,1	Картометрический метод	5,00	Закрепление отсутствует
31466	457342,95	4516995,89	Картометрический метод	5,00	Закрепление отсутствует
31467	457342,17	4516964,2	Картометрический метод	5,00	Закрепление отсутствует
31468	457329,05	4516936,64	Картометрический метод	5,00	Закрепление отсутствует
31469	457299,44	4516911,94	Картометрический метод	5,00	Закрепление отсутствует
31470	457255,41	4516885,36	Картометрический метод	5,00	Закрепление отсутствует
31471	457198,18	4516861,28	Картометрический метод	5,00	Закрепление отсутствует
31472	457143,52	4516846,53	Картометрический метод	5,00	Закрепление отсутствует
31473	457101,81	4516841,87	Картометрический метод	5,00	Закрепление отсутствует
31474	457073,75	4516843,57	Картометрический метод	5,00	Закрепление отсутствует
31475	457055,42	4516847,2	Картометрический метод	5,00	Закрепление отсутствует
31476	457023,13	4516856,71	Картометрический метод	5,00	Закрепление отсутствует
31477	456992,46	4516868,73	Картометрический метод	5,00	Закрепление отсутствует
31478	456909,27	4516945,5	Картометрический метод	5,00	Закрепление отсутствует
31479	456802,36	4517050,18	Картометрический метод	5,00	Закрепление отсутствует
31480	456761,58	4517093,61	Картометрический метод	5,00	Закрепление отсутствует
31481	456651,37	4517217,65	Картометрический метод	5,00	Закрепление отсутствует
31482	456613,91	4517255,96	Картометрический метод	5,00	Закрепление отсутствует
31483	456564,44	4517299,69	Картометрический метод	5,00	Закрепление отсутствует
31484	456513,22	4517340,87	Картометрический метод	5,00	Закрепление отсутствует
31485	456467,36	4517375,31	Картометрический метод	5,00	Закрепление отсутствует
31486	456403,22	4517418,18	Картометрический метод	5,00	Закрепление отсутствует
31487	456338,99	4517454,07	Картометрический метод	5,00	Закрепление отсутствует
31488	456271,92	4517485,46	Картометрический метод	5,00	Закрепление отсутствует
31489	456172,79	4517524,62	Картометрический метод	5,00	Закрепление отсутствует
31490	456128,43	4517544,09	Картометрический метод	5,00	Закрепление отсутствует
31491	455900,55	4517661,2	Картометрический метод	5,00	Закрепление отсутствует
31492	455863,21	4517684,2	Картометрический метод	5,00	Закрепление отсутствует
31493	455728,78	4517781,45	Картометрический метод	5,00	Закрепление отсутствует
31494	455697,53	4517800,5	Картометрический метод	5,00	Закрепление отсутствует
31495	455657,96	4517841,27	Картометрический метод	5,00	Закрепление отсутствует
31496	455596,35	4517910,3	Картометрический метод	5,00	Закрепление отсутствует
31497	455536,78	4517985,46	Картометрический метод	5,00	Закрепление отсутствует
31498	455467,52	4518082,35	Картометрический метод	5,00	Закрепление отсутствует
31499	455442,4	4518111,81	Картометрический метод	5,00	Закрепление отсутствует
31500	455406,93	4518148,08	Картометрический метод	5,00	Закрепление отсутствует
31501	455375,94	4518174,69	Картометрический метод	5,00	Закрепление отсутствует
31502	455343,94	4518195,5	Картометрический метод	5,00	Закрепление отсутствует
31503	455304,15	4518214,51	Картометрический метод	5,00	Закрепление отсутствует
31504	455266,2	4518226,87	Картометрический метод	5,00	Закрепление отсутствует
31505	455269,74	4518242,5	Картометрический метод	5,00	Закрепление отсутствует
31506	455270,79	4518255,85	Картометрический метод	5,00	Закрепление отсутствует
31507	455266,94	4518305,56	Картометрический метод	5,00	Закрепление отсутствует
31508	455243,8	4518366,84	Картометрический метод	5,00	Закрепление отсутствует
31509	455208,68	4518416,99	Картометрический метод	5,00	Закрепление отсутствует
31510	455179,72	4518469,64	Картометрический метод	5,00	Закрепление отсутствует

31511	455154,27	4518527,01	Картометрический метод	5,00	Закрепление отсутствует
31512	455123,78	4518586,17	Картометрический метод	5,00	Закрепление отсутствует
31513	455101,14	4518654,93	Картометрический метод	5,00	Закрепление отсутствует
31514	455088,02	4518686,65	Картометрический метод	5,00	Закрепление отсутствует
31515	455055,49	4518751,44	Картометрический метод	5,00	Закрепление отсутствует
31516	455022,71	4518810,58	Картометрический метод	5,00	Закрепление отсутствует
31517	454999,23	4518845,58	Картометрический метод	5,00	Закрепление отсутствует
31518	454974,36	4518876,59	Картометрический метод	5,00	Закрепление отсутствует
31519	454909,43	4518944,11	Картометрический метод	5,00	Закрепление отсутствует
31520	454851,36	4519000,23	Картометрический метод	5,00	Закрепление отсутствует
31521	454800,29	4519042,61	Картометрический метод	5,00	Закрепление отсутствует
31522	454789,1	4519057,34	Картометрический метод	5,00	Закрепление отсутствует
31523	454778,28	4519068,39	Картометрический метод	5,00	Закрепление отсутствует
31524	454764,8	4519080,12	Картометрический метод	5,00	Закрепление отсутствует
31525	454727,29	4519103,98	Картометрический метод	5,00	Закрепление отсутствует
31526	454636,05	4519137,66	Картометрический метод	5,00	Закрепление отсутствует
31527	454562,51	4519169,54	Картометрический метод	5,00	Закрепление отсутствует
31528	454516	4519184,53	Картометрический метод	5,00	Закрепление отсутствует
31529	454446,21	4519198,07	Картометрический метод	5,00	Закрепление отсутствует
31530	454295,46	4519216,9	Картометрический метод	5,00	Закрепление отсутствует
31531	454200,74	4519221,88	Картометрический метод	5,00	Закрепление отсутствует
31532	454156,68	4519221,45	Картометрический метод	5,00	Закрепление отсутствует
31533	454102,85	4519218,42	Картометрический метод	5,00	Закрепление отсутствует
31534	454043,81	4519212,62	Картометрический метод	5,00	Закрепление отсутствует
31535	453988,74	4519205,11	Картометрический метод	5,00	Закрепление отсутствует
31536	453938,94	4519196,14	Картометрический метод	5,00	Закрепление отсутствует
31537	453881,91	4519183,41	Картометрический метод	5,00	Закрепление отсутствует
31538	453822,56	4519164,26	Картометрический метод	5,00	Закрепление отсутствует
31539	453760,02	4519138,67	Картометрический метод	5,00	Закрепление отсутствует
31540	453720,69	4519120,63	Картометрический метод	5,00	Закрепление отсутствует
31541	453665,71	4519090,45	Картометрический метод	5,00	Закрепление отсутствует
31542	453618,04	4519055,32	Картометрический метод	5,00	Закрепление отсутствует
31543	453548,9	4518992,13	Картометрический метод	5,00	Закрепление отсутствует
31544	453514,79	4518956,52	Картометрический метод	5,00	Закрепление отсутствует
31545	453490,09	4518927,19	Картометрический метод	5,00	Закрепление отсутствует
31546	453468,48	4518897,88	Картометрический метод	5,00	Закрепление отсутствует
31547	453450,95	4518870,83	Картометрический метод	5,00	Закрепление отсутствует
31548	453391,32	4518765,07	Картометрический метод	5,00	Закрепление отсутствует
31549	453369,58	4518718,68	Картометрический метод	5,00	Закрепление отсутствует
31550	453350,57	4518671,18	Картометрический метод	5,00	Закрепление отсутствует
31551	453323,95	4518589,79	Картометрический метод	5,00	Закрепление отсутствует
31552	453316,13	4518557,4	Картометрический метод	5,00	Закрепление отсутствует
31553	453311,6	4518525,3	Картометрический метод	5,00	Закрепление отсутствует
31554	453310,01	4518497,55	Картометрический метод	5,00	Закрепление отсутствует
31555	453314,14	4518342,27	Картометрический метод	5,00	Закрепление отсутствует
31556	453312,57	4518331,75	Картометрический метод	5,00	Закрепление отсутствует
31557	453294,41	4518276,76	Картометрический метод	5,00	Закрепление отсутствует
31558	453280,11	4518241,81	Картометрический метод	5,00	Закрепление отсутствует
31559	453190,72	4518078,61	Картометрический метод	5,00	Закрепление отсутствует
31560	453114,84	4517944,86	Картометрический метод	5,00	Закрепление отсутствует
31561	453081,09	4517873,77	Картометрический метод	5,00	Закрепление отсутствует
31562	453053,48	4517833,63	Картометрический метод	5,00	Закрепление отсутствует
31563	453031,02	4517790,37	Картометрический метод	5,00	Закрепление отсутствует
31564	453015,63	4517749,88	Картометрический метод	5,00	Закрепление отсутствует

31565	453006,22	4517713,91	Картометрический метод	5,00	Закрепление отсутствует
31566	452991,47	4517636,39	Картометрический метод	5,00	Закрепление отсутствует
31567	452983,96	4517576,34	Картометрический метод	5,00	Закрепление отсутствует
31568	452980,46	4517528,78	Картометрический метод	5,00	Закрепление отсутствует
31569	452979,85	4517493,61	Картометрический метод	5,00	Закрепление отсутствует
31570	452981,43	4517466,19	Картометрический метод	5,00	Закрепление отсутствует
31571	452985,86	4517433,4	Картометрический метод	5,00	Закрепление отсутствует
31572	453004,07	4517361,77	Картометрический метод	5,00	Закрепление отсутствует
31573	453031,52	4517278,63	Картометрический метод	5,00	Закрепление отсутствует
31574	453052,97	4517195,4	Картометрический метод	5,00	Закрепление отсутствует
31575	453078,6	4517109,4	Картометрический метод	5,00	Закрепление отсутствует
31576	453101,3	4516934,08	Картометрический метод	5,00	Закрепление отсутствует
31577	453129,31	4516777,47	Картометрический метод	5,00	Закрепление отсутствует
31578	453147,45	4516661,43	Картометрический метод	5,00	Закрепление отсутствует
31579	453148,76	4516634,54	Картометрический метод	5,00	Закрепление отсутствует
31580	453146,71	4516593,63	Картометрический метод	5,00	Закрепление отсутствует
31581	453127,85	4516400,31	Картометрический метод	5,00	Закрепление отсутствует
31582	453127,84	4516340,57	Картометрический метод	5,00	Закрепление отсутствует
31583	453134,22	4516279,85	Картометрический метод	5,00	Закрепление отсутствует
31584	453129,49	4516248,64	Картометрический метод	5,00	Закрепление отсутствует
31585	453126,27	4516208,51	Картометрический метод	5,00	Закрепление отсутствует
31586	453115,31	4516174,35	Картометрический метод	5,00	Закрепление отсутствует
31587	453091,56	4516147,54	Картометрический метод	5,00	Закрепление отсутствует
31588	453073,71	4516124,6	Картометрический метод	5,00	Закрепление отсутствует
31589	453036,04	4516066,58	Картометрический метод	5,00	Закрепление отсутствует
31590	453014,65	4516025,59	Картометрический метод	5,00	Закрепление отсутствует
31591	452990,8	4515969,72	Картометрический метод	5,00	Закрепление отсутствует
31592	452974,73	4515941,95	Картометрический метод	5,00	Закрепление отсутствует
31593	452957,75	4515920,17	Картометрический метод	5,00	Закрепление отсутствует
31594	452912,81	4515872,45	Картометрический метод	5,00	Закрепление отсутствует
31595	452875,76	4515827,72	Картометрический метод	5,00	Закрепление отсутствует
31596	452843,26	4515783,55	Картометрический метод	5,00	Закрепление отсутствует
31597	452818,87	4515741,24	Картометрический метод	5,00	Закрепление отсутствует
31598	452807,46	4515715,86	Картометрический метод	5,00	Закрепление отсутствует
31599	452797,89	4515689,55	Картометрический метод	5,00	Закрепление отсутствует
31600	452787,02	4515644,66	Картометрический метод	5,00	Закрепление отсутствует
31601	452757,7	4515612,48	Картометрический метод	5,00	Закрепление отсутствует
31602	452733,41	4515564,65	Картометрический метод	5,00	Закрепление отсутствует
31603	452721,42	4515525,45	Картометрический метод	5,00	Закрепление отсутствует
31604	452715,16	4515487,7	Картометрический метод	5,00	Закрепление отсутствует
31605	452569,48	4515218,64	Картометрический метод	5,00	Закрепление отсутствует
31606	452373,9	4514800,75	Картометрический метод	5,00	Закрепление отсутствует
31607	452345,14	4514728,6	Картометрический метод	5,00	Закрепление отсутствует
31608	452326,22	4514669,75	Картометрический метод	5,00	Закрепление отсутствует
31609	452308,9	4514601,12	Картометрический метод	5,00	Закрепление отсутствует
31610	452297,68	4514532,88	Картометрический метод	5,00	Закрепление отсутствует
31611	452286,72	4514427,15	Картометрический метод	5,00	Закрепление отсутствует
31612	452285,46	4514390,48	Картометрический метод	5,00	Закрепление отсутствует
31613	452286,26	4514358,3	Картометрический метод	5,00	Закрепление отсутствует
31614	452288,14	4514324,84	Картометрический метод	5,00	Закрепление отсутствует
31615	452311,82	4514240,92	Картометрический метод	5,00	Закрепление отсутствует
31616	452365,51	4514142,41	Картометрический метод	5,00	Закрепление отсутствует
31617	452406,48	4514071,47	Картометрический метод	5,00	Закрепление отсутствует
31618	452446,76	4513983,25	Картометрический метод	5,00	Закрепление отсутствует

31619	452471,18	4513935,26	Картометрический метод	5,00	Закрепление отсутствует
31620	452558,37	4513779,41	Картометрический метод	5,00	Закрепление отсутствует
31621	452575,28	4513723,73	Картометрический метод	5,00	Закрепление отсутствует
31622	452572,21	4513654,28	Картометрический метод	5,00	Закрепление отсутствует
31623	452576,21	4513587,29	Картометрический метод	5,00	Закрепление отсутствует
31624	452575,38	4513548,39	Картометрический метод	5,00	Закрепление отсутствует
31625	452580,3	4513507,83	Картометрический метод	5,00	Закрепление отсутствует
31626	452585,7	4513487,08	Картометрический метод	5,00	Закрепление отсутствует
31627	452599,24	4513452,71	Картометрический метод	5,00	Закрепление отсутствует
31628	452602,1	4513446,95	Картометрический метод	5,00	Закрепление отсутствует
31629	452604,25	4513448,02	Картометрический метод	5,00	Закрепление отсутствует
31630	452620,82	4513416,28	Картометрический метод	5,00	Закрепление отсутствует
31631	452651,58	4513383,3	Картометрический метод	5,00	Закрепление отсутствует
31632	452682,84	4513361,29	Картометрический метод	5,00	Закрепление отсутствует
31633	452707,18	4513351,17	Картометрический метод	5,00	Закрепление отсутствует
31634	452708,38	4513337,21	Картометрический метод	5,00	Закрепление отсутствует
31635	452707,58	4513317,2	Картометрический метод	5,00	Закрепление отсутствует
31636	452705,91	4513298,72	Картометрический метод	5,00	Закрепление отсутствует
31637	452701,68	4513280,82	Картометрический метод	5,00	Закрепление отсутствует
31638	452687,93	4513239,72	Картометрический метод	5,00	Закрепление отсутствует
31639	452678,92	4513222,08	Картометрический метод	5,00	Закрепление отсутствует
31640	452654,34	4513182,78	Картометрический метод	5,00	Закрепление отсутствует
31641	452628,8	4513157,53	Картометрический метод	5,00	Закрепление отсутствует
31642	452582,58	4513116	Картометрический метод	5,00	Закрепление отсутствует
31643	452515,33	4513064,77	Картометрический метод	5,00	Закрепление отсутствует
31644	452476,42	4513039,68	Картометрический метод	5,00	Закрепление отсутствует
31645	452432,15	4513016,47	Картометрический метод	5,00	Закрепление отсутствует
31646	452378,4	4512991,84	Картометрический метод	5,00	Закрепление отсутствует
31647	452306,4	4512963,13	Картометрический метод	5,00	Закрепление отсутствует
31648	452225,35	4512936,17	Картометрический метод	5,00	Закрепление отсутствует
31649	452206,09	4512930,6	Картометрический метод	5,00	Закрепление отсутствует
31650	452184,63	4512927,13	Картометрический метод	5,00	Закрепление отсутствует
31651	452133,96	4512954,41	Картометрический метод	5,00	Закрепление отсутствует
31652	452075,13	4512965,92	Картометрический метод	5,00	Закрепление отсутствует
31653	452008,58	4512957,63	Картометрический метод	5,00	Закрепление отсутствует
31654	451971,69	4512944,33	Картометрический метод	5,00	Закрепление отсутствует
31655	451933,36	4512923,17	Картометрический метод	5,00	Закрепление отсутствует
31656	451890,11	4512892,46	Картометрический метод	5,00	Закрепление отсутствует
31657	451851,63	4512859,41	Картометрический метод	5,00	Закрепление отсутствует
31658	451797,1	4512804,86	Картометрический метод	5,00	Закрепление отсутствует
31659	451764,05	4512767,79	Картометрический метод	5,00	Закрепление отсутствует
31660	451695,4	4512673,58	Картометрический метод	5,00	Закрепление отсутствует
31661	451628,89	4512599,05	Картометрический метод	5,00	Закрепление отсутствует
31662	451577,53	4512537,17	Картометрический метод	5,00	Закрепление отсутствует
31663	451557,97	4512508,69	Картометрический метод	5,00	Закрепление отсутствует
31664	451541,53	4512479,11	Картометрический метод	5,00	Закрепление отсутствует
31665	451527,36	4512446,87	Картометрический метод	5,00	Закрепление отсутствует
31666	451516	4512412,32	Картометрический метод	5,00	Закрепление отсутствует
31667	451501,76	4512357,87	Картометрический метод	5,00	Закрепление отсутствует
31668	451490,34	4512302,54	Картометрический метод	5,00	Закрепление отсутствует
31669	451482,89	4512252,11	Картометрический метод	5,00	Закрепление отсутствует
31670	451477,77	4512195,74	Картометрический метод	5,00	Закрепление отсутствует
31671	451476,95	4512155,76	Картометрический метод	5,00	Закрепление отсутствует
31672	451478,92	4512120,29	Картометрический метод	5,00	Закрепление отсутствует

31673	451484,83	4512076,29	Картометрический метод	5,00	Закрепление отсутствует
31674	451494,36	4512028,47	Картометрический метод	5,00	Закрепление отсутствует
31675	451506,59	4511982,17	Картометрический метод	5,00	Закрепление отсутствует
31676	451520,9	4511938,21	Картометрический метод	5,00	Закрепление отсутствует
31677	451559,42	4511836,48	Картометрический метод	5,00	Закрепление отсутствует
31678	451612,98	4511724,1	Картометрический метод	5,00	Закрепление отсутствует
31679	451626,81	4511675,68	Картометрический метод	5,00	Закрепление отсутствует
31680	451639,17	4511641,93	Картометрический метод	5,00	Закрепление отсутствует
31681	451677,79	4511557,57	Картометрический метод	5,00	Закрепление отсутствует
31682	451689,99	4511534,32	Картометрический метод	5,00	Закрепление отсутствует
31683	451704,34	4511511,85	Картометрический метод	5,00	Закрепление отсутствует
31684	451738,05	4511466,62	Картометрический метод	5,00	Закрепление отсутствует
31685	451755,71	4511446,79	Картометрический метод	5,00	Закрепление отсутствует
31686	451775,15	4511428,37	Картометрический метод	5,00	Закрепление отсутствует
31687	451795,98	4511411,87	Картометрический метод	5,00	Закрепление отсутствует
31688	451815,48	4511398,9	Картометрический метод	5,00	Закрепление отсутствует
31689	451841,79	4511372,28	Картометрический метод	5,00	Закрепление отсутствует
31690	451878,74	4511343,63	Картометрический метод	5,00	Закрепление отсутствует
31691	451914,63	4511320,83	Картометрический метод	5,00	Закрепление отсутствует
31692	451954,69	4511300,78	Картометрический метод	5,00	Закрепление отсутствует
31693	452054,14	4511259,42	Картометрический метод	5,00	Закрепление отсутствует
31694	452086,74	4511249,61	Картометрический метод	5,00	Закрепление отсутствует
31695	452141,79	4511237	Картометрический метод	5,00	Закрепление отсутствует
31696	452230,49	4511219	Картометрический метод	5,00	Закрепление отсутствует
31697	452307,99	4511206,35	Картометрический метод	5,00	Закрепление отсутствует
31698	452362,13	4511201,84	Картометрический метод	5,00	Закрепление отсутствует
31699	452411,45	4511202,33	Картометрический метод	5,00	Закрепление отсутствует
31700	452485,05	4511210,24	Картометрический метод	5,00	Закрепление отсутствует
31701	452586,92	4511228,16	Картометрический метод	5,00	Закрепление отсутствует
31702	452731,26	4511238,98	Картометрический метод	5,00	Закрепление отсутствует
31703	452777,18	4511244,97	Картометрический метод	5,00	Закрепление отсутствует
31704	452824,71	4511253,99	Картометрический метод	5,00	Закрепление отсутствует
31705	452921,93	4511280,22	Картометрический метод	5,00	Закрепление отсутствует
31706	453090,88	4511338,53	Картометрический метод	5,00	Закрепление отсутствует
31707	453279,67	4511383,13	Картометрический метод	5,00	Закрепление отсутствует
31708	453425,27	4511424,73	Картометрический метод	5,00	Закрепление отсутствует
31709	453488,57	4511437,85	Картометрический метод	5,00	Закрепление отсутствует
31710	453519,33	4511441,15	Картометрический метод	5,00	Закрепление отсутствует
31711	453554,01	4511442,74	Картометрический метод	5,00	Закрепление отсутствует
31712	453605,38	4511440,85	Картометрический метод	5,00	Закрепление отсутствует
31713	453636,08	4511435,75	Картометрический метод	5,00	Закрепление отсутствует
31714	453711,78	4511414,34	Картометрический метод	5,00	Закрепление отсутствует
31715	453756,1	4511408,09	Картометрический метод	5,00	Закрепление отсутствует
31716	453801,66	4511408,6	Картометрический метод	5,00	Закрепление отсутствует
31717	453866,18	4511417,93	Картометрический метод	5,00	Закрепление отсутствует
31718	453908,84	4511403,08	Картометрический метод	5,00	Закрепление отсутствует
31719	453945,88	4511394,17	Картометрический метод	5,00	Закрепление отсутствует
31720	453957,91	4511373,34	Картометрический метод	5,00	Закрепление отсутствует
31721	453980,99	4511325,78	Картометрический метод	5,00	Закрепление отсутствует
31722	453999,76	4511278,73	Картометрический метод	5,00	Закрепление отсутствует
31723	454008,16	4511252,34	Картометрический метод	5,00	Закрепление отсутствует
31724	454014,79	4511224,11	Картометрический метод	5,00	Закрепление отсутствует
31725	454026,97	4511100,91	Картометрический метод	5,00	Закрепление отсутствует
31726	454027,33	4511079,86	Картометрический метод	5,00	Закрепление отсутствует

31727	454024,74	4511050,97	Картометрический метод	5,00	Закрепление отсутствует
31728	454019,97	4511023,53	Картометрический метод	5,00	Закрепление отсутствует
31729	454013,66	4511000,78	Картометрический метод	5,00	Закрепление отсутствует
31730	453996,43	4510955,6	Картометрический метод	5,00	Закрепление отсутствует
31731	453975,47	4510918,29	Картометрический метод	5,00	Закрепление отсутствует
31732	453938,19	4510872,94	Картометрический метод	5,00	Закрепление отсутствует
31733	453903,99	4510841,73	Картометрический метод	5,00	Закрепление отсутствует
31734	453844,82	4510798,72	Картометрический метод	5,00	Закрепление отсутствует
31735	453796,69	4510770,04	Картометрический метод	5,00	Закрепление отсутствует
31736	453768,83	4510760,33	Картометрический метод	5,00	Закрепление отсутствует
31737	453740,47	4510753,76	Картометрический метод	5,00	Закрепление отсутствует
31738	453686,92	4510746,32	Картометрический метод	5,00	Закрепление отсутствует
31739	453641,94	4510744,87	Картометрический метод	5,00	Закрепление отсутствует
31740	453591,84	4510747,22	Картометрический метод	5,00	Закрепление отсутствует
31741	453518,36	4510754,54	Картометрический метод	5,00	Закрепление отсутствует
31742	453448,22	4510764,45	Картометрический метод	5,00	Закрепление отсутствует
31743	453402,14	4510773,9	Картометрический метод	5,00	Закрепление отсутствует
31744	453326,75	4510793	Картометрический метод	5,00	Закрепление отсутствует
31745	453183,02	4510832,37	Картометрический метод	5,00	Закрепление отсутствует
31746	452995,2	4510886,42	Картометрический метод	5,00	Закрепление отсутствует
31747	452943,57	4510898,74	Картометрический метод	5,00	Закрепление отсутствует
31748	452876,12	4510910,27	Картометрический метод	5,00	Закрепление отсутствует
31749	452779,79	4510921,78	Картометрический метод	5,00	Закрепление отсутствует
31750	452717,69	4510926,71	Картометрический метод	5,00	Закрепление отсутствует
31751	452652,94	4510929,02	Картометрический метод	5,00	Закрепление отсутствует
31752	452313,67	4510930,18	Картометрический метод	5,00	Закрепление отсутствует
31753	452237,93	4510927,93	Картометрический метод	5,00	Закрепление отсутствует
31754	452177,32	4510923,01	Картометрический метод	5,00	Закрепление отсутствует
31755	451962,4	4510898,25	Картометрический метод	5,00	Закрепление отсутствует
31756	451722,23	4510875,44	Картометрический метод	5,00	Закрепление отсутствует
31757	451648,97	4510865,01	Картометрический метод	5,00	Закрепление отсутствует
31758	451574,03	4510848,71	Картометрический метод	5,00	Закрепление отсутствует
31759	451503	4510829,13	Картометрический метод	5,00	Закрепление отсутствует
31760	451398,32	4510795	Картометрический метод	5,00	Закрепление отсутствует
31761	451350,03	4510775,57	Картометрический метод	5,00	Закрепление отсутствует
31762	451158,3	4510688,21	Картометрический метод	5,00	Закрепление отсутствует
31763	451099,15	4510656,77	Картометрический метод	5,00	Закрепление отсутствует
31764	451046,41	4510623,67	Картометрический метод	5,00	Закрепление отсутствует
31765	450981,67	4510576,74	Картометрический метод	5,00	Закрепление отсутствует
31766	450927,45	4510530,28	Картометрический метод	5,00	Закрепление отсутствует
31767	450865,92	4510468,91	Картометрический метод	5,00	Закрепление отсутствует
31768	450792,37	4510388,74	Картометрический метод	5,00	Закрепление отсутствует
31769	450723,79	4510306,34	Картометрический метод	5,00	Закрепление отсутствует
31770	450660,46	4510220,62	Картометрический метод	5,00	Закрепление отсутствует
31771	450615,61	4510148,76	Картометрический метод	5,00	Закрепление отсутствует
31772	450576,3	4510074,13	Картометрический метод	5,00	Закрепление отсутствует
31773	450545,64	4510003,38	Картометрический метод	5,00	Закрепление отсутствует
31774	450517,45	4509919,62	Картометрический метод	5,00	Закрепление отсутствует
31775	450496,38	4509836,17	Картометрический метод	5,00	Закрепление отсутствует
31776	450484,18	4509761,03	Картометрический метод	5,00	Закрепление отсутствует
31777	450480,43	4509709,39	Картометрический метод	5,00	Закрепление отсутствует
31778	450477,44	4509531,68	Картометрический метод	5,00	Закрепление отсутствует
31779	450479,85	4509463,53	Картометрический метод	5,00	Закрепление отсутствует
31780	450488,87	4509372,09	Картометрический метод	5,00	Закрепление отсутствует

31781	450495,16	4509327,65	Картометрический метод	5,00	Закрепление отсутствует
31782	450506	4509273,53	Картометрический метод	5,00	Закрепление отсутствует
31783	450521,93	4509215,21	Картометрический метод	5,00	Закрепление отсутствует
31784	450544,64	4509149,86	Картометрический метод	5,00	Закрепление отсутствует
31785	450569,56	4509089,43	Картометрический метод	5,00	Закрепление отсутствует
31786	450627	4508974,27	Картометрический метод	5,00	Закрепление отсутствует
31787	450664,25	4508895,2	Картометрический метод	5,00	Закрепление отсутствует
31788	450695,98	4508839,81	Картометрический метод	5,00	Закрепление отсутствует
31789	450778,26	4508711,1	Картометрический метод	5,00	Закрепление отсутствует
31790	450853,58	4508578,38	Картометрический метод	5,00	Закрепление отсутствует
31791	450864,98	4508549,17	Картометрический метод	5,00	Закрепление отсутствует
31792	450876,63	4508509,55	Картометрический метод	5,00	Закрепление отсутствует
31793	450908,67	4508368,58	Картометрический метод	5,00	Закрепление отсутствует
31794	450923,34	4508327,14	Картометрический метод	5,00	Закрепление отсутствует
31795	450950,27	4508269,87	Картометрический метод	5,00	Закрепление отсутствует
31796	450959,7	4508239,69	Картометрический метод	5,00	Закрепление отсутствует
31797	450964,02	4508215,11	Картометрический метод	5,00	Закрепление отсутствует
31798	450964,79	4508197,21	Картометрический метод	5,00	Закрепление отсутствует
31799	450963,14	4508177,43	Картометрический метод	5,00	Закрепление отсутствует
31800	450956,61	4508142,55	Картометрический метод	5,00	Закрепление отсутствует
31801	450947,7	4508110,85	Картометрический метод	5,00	Закрепление отсутствует
31802	450827,38	4507825,99	Картометрический метод	5,00	Закрепление отсутствует
31803	450789,85	4507725,39	Картометрический метод	5,00	Закрепление отсутствует
31804	450775,41	4507680,26	Картометрический метод	5,00	Закрепление отсутствует
31805	450762,02	4507631,39	Картометрический метод	5,00	Закрепление отсутствует
31806	450748,87	4507563,36	Картометрический метод	5,00	Закрепление отсутствует
31807	450736,69	4507451,04	Картометрический метод	5,00	Закрепление отсутствует
31808	450741,11	4507386,87	Картометрический метод	5,00	Закрепление отсутствует
31809	450752,82	4507336,95	Картометрический метод	5,00	Закрепление отсутствует
31810	450775,7	4507257,69	Картометрический метод	5,00	Закрепление отсутствует
31811	450808,38	4507174,58	Картометрический метод	5,00	Закрепление отсутствует
31812	450844,69	4507095,5	Картометрический метод	5,00	Закрепление отсутствует
31813	450897,48	4506996,47	Картометрический метод	5,00	Закрепление отсутствует
31814	450924,12	4506958,64	Картометрический метод	5,00	Закрепление отсутствует
31815	451059,13	4506808,24	Картометрический метод	5,00	Закрепление отсутствует
31816	451105,45	4506765,03	Картометрический метод	5,00	Закрепление отсутствует
31817	451198,26	4506689,52	Картометрический метод	5,00	Закрепление отсутствует
31818	451206,78	4506652,82	Картометрический метод	5,00	Закрепление отсутствует
31819	451216,62	4506619,1	Картометрический метод	5,00	Закрепление отсутствует
31820	451230,16	4506586,59	Картометрический метод	5,00	Закрепление отсутствует
31821	451246,81	4506558,77	Картометрический метод	5,00	Закрепление отсутствует
31822	451249,72	4506521,74	Картометрический метод	5,00	Закрепление отсутствует
31823	451246,07	4506499,46	Картометрический метод	5,00	Закрепление отсутствует
31824	451214,72	4506492,02	Картометрический метод	5,00	Закрепление отсутствует
31825	451195,58	4506484,39	Картометрический метод	5,00	Закрепление отсутствует
31826	451162,31	4506465,17	Картометрический метод	5,00	Закрепление отсутствует
31827	451130,28	4506437,14	Картометрический метод	5,00	Закрепление отсутствует
31828	451119,63	4506424,78	Картометрический метод	5,00	Закрепление отсутствует
31829	451098,42	4506392,22	Картометрический метод	5,00	Закрепление отсутствует
31830	451082,15	4506350,82	Картометрический метод	5,00	Закрепление отсутствует
31831	451075,65	4506315,2	Картометрический метод	5,00	Закрепление отсутствует
31832	451069,89	4506251,12	Картометрический метод	5,00	Закрепление отсутствует
31833	451068,98	4506217,63	Картометрический метод	5,00	Закрепление отсутствует
31834	451071,41	4506183,56	Картометрический метод	5,00	Закрепление отсутствует

31835	451076,67	4506151,75	Картометрический метод	5,00	Закрепление отсутствует
31836	451083,39	4506124,59	Картометрический метод	5,00	Закрепление отсутствует
31837	451120,12	4505999,86	Картометрический метод	5,00	Закрепление отсутствует
31838	451137,14	4505952,79	Картометрический метод	5,00	Закрепление отсутствует
31839	451155,42	4505910,92	Картометрический метод	5,00	Закрепление отсутствует
31840	451170,97	4505880,83	Картометрический метод	5,00	Закрепление отсутствует
31841	451199,74	4505831,77	Картометрический метод	5,00	Закрепление отсутствует
31842	451222,94	4505798,43	Картометрический метод	5,00	Закрепление отсутствует
31843	451248,08	4505768,36	Картометрический метод	5,00	Закрепление отсутствует
31844	451273,56	4505742,58	Картометрический метод	5,00	Закрепление отсутствует
31845	451304,62	4505715,94	Картометрический метод	5,00	Закрепление отсутствует
31846	451347,38	4505684,74	Картометрический метод	5,00	Закрепление отсутствует
31847	451389,69	4505658,75	Картометрический метод	5,00	Закрепление отсутствует
31848	451443,08	4505631,35	Картометрический метод	5,00	Закрепление отсутствует
31849	451495,37	4505608,51	Картометрический метод	5,00	Закрепление отсутствует
31850	451577,27	4505577,7	Картометрический метод	5,00	Закрепление отсутствует
31851	451630,22	4505560,24	Картометрический метод	5,00	Закрепление отсутствует
31852	451699,02	4505540,21	Картометрический метод	5,00	Закрепление отсутствует
31853	451760,12	4505527,38	Картометрический метод	5,00	Закрепление отсутствует
31854	451932,25	4505461,43	Картометрический метод	5,00	Закрепление отсутствует
31855	451962,37	4505437,27	Картометрический метод	5,00	Закрепление отсутствует
31856	452003,39	4505396,81	Картометрический метод	5,00	Закрепление отсутствует
31857	452005,9	4505381,72	Картометрический метод	5,00	Закрепление отсутствует
31858	452005,44	4505358,4	Картометрический метод	5,00	Закрепление отсутствует
31859	451999,89	4505333,13	Картометрический метод	5,00	Закрепление отсутствует
31860	451990,73	4505311,18	Картометрический метод	5,00	Закрепление отсутствует
31861	451977,11	4505291,89	Картометрический метод	5,00	Закрепление отсутствует
31862	451950,73	4505268,41	Картометрический метод	5,00	Закрепление отсутствует
31863	451918,12	4505245,55	Картометрический метод	5,00	Закрепление отсутствует
31864	451885,57	4505228,32	Картометрический метод	5,00	Закрепление отсутствует
31865	451828,19	4505206,26	Картометрический метод	5,00	Закрепление отсутствует
31866	451777,26	4505190,63	Картометрический метод	5,00	Закрепление отсутствует
31867	451708,65	4505175,47	Картометрический метод	5,00	Закрепление отсутствует
31868	451690,13	4505174,94	Картометрический метод	5,00	Закрепление отсутствует
31869	451584,64	4505195,57	Картометрический метод	5,00	Закрепление отсутствует
31870	451570,31	4505200,95	Картометрический метод	5,00	Закрепление отсутствует
31871	451533,36	4505220,56	Картометрический метод	5,00	Закрепление отсутствует
31872	451438,17	4505276,92	Картометрический метод	5,00	Закрепление отсутствует
31873	451403,67	4505299,64	Картометрический метод	5,00	Закрепление отсутствует
31874	451374,13	4505322,2	Картометрический метод	5,00	Закрепление отсутствует
31875	451275,86	4505404,45	Картометрический метод	5,00	Закрепление отсутствует
31876	451239,97	4505430,81	Картометрический метод	5,00	Закрепление отсутствует
31877	451191,37	4505458,79	Картометрический метод	5,00	Закрепление отсутствует
31878	451140,74	4505480,44	Картометрический метод	5,00	Закрепление отсутствует
31879	451094,78	4505494,46	Картометрический метод	5,00	Закрепление отсутствует
31880	451006,56	4505513,49	Картометрический метод	5,00	Закрепление отсутствует
31881	450934,72	4505526,76	Картометрический метод	5,00	Закрепление отсутствует
31882	450874,89	4505535,26	Картометрический метод	5,00	Закрепление отсутствует
31883	450832,51	4505538,95	Картометрический метод	5,00	Закрепление отсутствует
31884	450785,87	4505540,11	Картометрический метод	5,00	Закрепление отсутствует
31885	450749,51	4505538,92	Картометрический метод	5,00	Закрепление отсутствует
31886	450682,24	4505533,7	Картометрический метод	5,00	Закрепление отсутствует
31887	450673,97	4505534,63	Картометрический метод	5,00	Закрепление отсутствует
31888	450626,05	4505570,37	Картометрический метод	5,00	Закрепление отсутствует

31889	450583,52	4505596,92	Картометрический метод	5,00	Закрепление отсутствует
31890	450535,2	4505621,59	Картометрический метод	5,00	Закрепление отсутствует
31891	450472,27	4505649,24	Картометрический метод	5,00	Закрепление отсутствует
31892	450417,81	4505708	Картометрический метод	5,00	Закрепление отсутствует
31893	450368,68	4505764,16	Картометрический метод	5,00	Закрепление отсутствует
31894	450348,83	4505791,44	Картометрический метод	5,00	Закрепление отсутствует
31895	450301,45	4505864,47	Картометрический метод	5,00	Закрепление отсутствует
31896	450277,33	4505896,04	Картометрический метод	5,00	Закрепление отсутствует
31897	450250,32	4505927,42	Картометрический метод	5,00	Закрепление отсутствует
31898	450203,53	4505974,77	Картометрический метод	5,00	Закрепление отсутствует
31899	450155,44	4506019,55	Картометрический метод	5,00	Закрепление отсутствует
31900	450102,26	4506064,4	Картометрический метод	5,00	Закрепление отсутствует
31901	450059,61	4506096,91	Картометрический метод	5,00	Закрепление отсутствует
31902	450022,13	4506121,08	Картометрический метод	5,00	Закрепление отсутствует
31903	449980,03	4506143,87	Картометрический метод	5,00	Закрепление отсутствует
31904	449939,75	4506161,77	Картометрический метод	5,00	Закрепление отсутствует
31905	449900,79	4506175,79	Картометрический метод	5,00	Закрепление отсутствует
31906	449852,33	4506189,04	Картометрический метод	5,00	Закрепление отсутствует
31907	449796,74	4506199,79	Картометрический метод	5,00	Закрепление отсутствует
31908	449756,31	4506205,43	Картометрический метод	5,00	Закрепление отсутствует
31909	449718,97	4506208,09	Картометрический метод	5,00	Закрепление отсутствует
31910	449627,4	4506209,01	Картометрический метод	5,00	Закрепление отсутствует
31911	449572,24	4506204,63	Картометрический метод	5,00	Закрепление отсутствует
31912	449486,02	4506187,64	Картометрический метод	5,00	Закрепление отсутствует
31913	449453,92	4506178,49	Картометрический метод	5,00	Закрепление отсутствует
31914	449423,31	4506167,65	Картометрический метод	5,00	Закрепление отсутствует
31915	449388,22	4506152,59	Картометрический метод	5,00	Закрепление отсутствует
31916	449357,71	4506137,11	Картометрический метод	5,00	Закрепление отсутствует
31917	449323,99	4506117,97	Картометрический метод	5,00	Закрепление отсутствует
31918	449287,42	4506094,51	Картометрический метод	5,00	Закрепление отсутствует
31919	449221,08	4506045,98	Картометрический метод	5,00	Закрепление отсутствует
31920	449189,52	4506018,78	Картометрический метод	5,00	Закрепление отсутствует
31921	449159,27	4505989,42	Картометрический метод	5,00	Закрепление отсутствует
31922	449131,84	4505959,49	Картометрический метод	5,00	Закрепление отсутствует
31923	449089,77	4505909,36	Картометрический метод	5,00	Закрепление отсутствует
31924	449062,42	4505873,26	Картометрический метод	5,00	Закрепление отсутствует
31925	449031,32	4505827,96	Картометрический метод	5,00	Закрепление отсутствует
31926	449008,94	4505791,14	Картометрический метод	5,00	Закрепление отсутствует
31927	448989,32	4505755,01	Картометрический метод	5,00	Закрепление отсутствует
31928	448962,17	4505698,23	Картометрический метод	5,00	Закрепление отсутствует
31929	448949,43	4505667,81	Картометрический метод	5,00	Закрепление отсутствует
31930	448935,2	4505627,89	Картометрический метод	5,00	Закрепление отсутствует
31931	448923,83	4505588,6	Картометрический метод	5,00	Закрепление отсутствует
31932	448916,18	4505555,32	Картометрический метод	5,00	Закрепление отсутствует
31933	448911,02	4505522,19	Картометрический метод	5,00	Закрепление отсутствует
31934	448908,35	4505491,42	Картометрический метод	5,00	Закрепление отсутствует
31935	448907,71	4505454,59	Картометрический метод	5,00	Закрепление отсутствует
31936	448909,49	4505418,33	Картометрический метод	5,00	Закрепление отсутствует
31937	448914,61	4505371,52	Картометрический метод	5,00	Закрепление отсутствует
31938	448824,11	4505427,67	Картометрический метод	5,00	Закрепление отсутствует
31939	448715,25	4505498,38	Картометрический метод	5,00	Закрепление отсутствует
31940	448681,32	4505517,63	Картометрический метод	5,00	Закрепление отсутствует
31941	448634,31	4505540,48	Картометрический метод	5,00	Закрепление отсутствует
31942	448549,62	4505574,9	Картометрический метод	5,00	Закрепление отсутствует

31943	448478,62	4505598,05	Картометрический метод	5,00	Закрепление отсутствует
31944	448393,62	4505618,17	Картометрический метод	5,00	Закрепление отсутствует
31945	448329,01	4505627,71	Картометрический метод	5,00	Закрепление отсутствует
31946	448270,01	4505630,92	Картометрический метод	5,00	Закрепление отсутствует
31947	448214,26	4505628,07	Картометрический метод	5,00	Закрепление отсутствует
31948	448181,87	4505623,56	Картометрический метод	5,00	Закрепление отсутствует
31949	448083,62	4505605,42	Картометрический метод	5,00	Закрепление отсутствует
31950	448047,88	4505596,88	Картометрический метод	5,00	Закрепление отсутствует
31951	447998,8	4505579,18	Картометрический метод	5,00	Закрепление отсутствует
31952	447907,5	4505535,5	Картометрический метод	5,00	Закрепление отсутствует
31953	447846,91	4505504,98	Картометрический метод	5,00	Закрепление отсутствует
31954	447805,65	4505479,33	Картометрический метод	5,00	Закрепление отсутствует
31955	447765,59	4505448,07	Картометрический метод	5,00	Закрепление отсутствует
31956	447703,72	4505390,96	Картометрический метод	5,00	Закрепление отсутствует
31957	447677,43	4505363,22	Картометрический метод	5,00	Закрепление отсутствует
31958	447656,53	4505336,58	Картометрический метод	5,00	Закрепление отсутствует
31959	447510,51	4505099,77	Картометрический метод	5,00	Закрепление отсутствует
31960	447448,7	4505020,68	Картометрический метод	5,00	Закрепление отсутствует
31961	447394,64	4504935,62	Картометрический метод	5,00	Закрепление отсутствует
31962	447313,67	4504837,08	Картометрический метод	5,00	Закрепление отсутствует
31963	447250,88	4504751,89	Картометрический метод	5,00	Закрепление отсутствует
31964	447186,94	4504655,15	Картометрический метод	5,00	Закрепление отсутствует
31965	447144,18	4504581,89	Картометрический метод	5,00	Закрепление отсутствует
31966	447108,65	4504510,77	Картометрический метод	5,00	Закрепление отсутствует
31967	447072,37	4504426,34	Картометрический метод	5,00	Закрепление отсутствует
31968	447045,52	4504352,28	Картометрический метод	5,00	Закрепление отсутствует
31969	447025,32	4504284,43	Картометрический метод	5,00	Закрепление отсутствует
31970	447008,64	4504212,9	Картометрический метод	5,00	Закрепление отсутствует
31971	446996,69	4504152,62	Картометрический метод	5,00	Закрепление отсутствует
31972	446989,69	4504107,16	Картометрический метод	5,00	Закрепление отсутствует
31973	446984,06	4504043,25	Картометрический метод	5,00	Закрепление отсутствует
31974	446983,52	4503966,06	Картометрический метод	5,00	Закрепление отсутствует
31975	446986,23	4503919,49	Картометрический метод	5,00	Закрепление отсутствует
31976	446993,16	4503860	Картометрический метод	5,00	Закрепление отсутствует
31977	447002,92	4503807,83	Картометрический метод	5,00	Закрепление отсутствует
31978	447016,43	4503754,78	Картометрический метод	5,00	Закрепление отсутствует
31979	447035,01	4503698,06	Картометрический метод	5,00	Закрепление отсутствует
31980	447054,14	4503649,53	Картометрический метод	5,00	Закрепление отсутствует
31981	447076,9	4503599,71	Картометрический метод	5,00	Закрепление отсутствует
31982	447106,31	4503544,17	Картометрический метод	5,00	Закрепление отсутствует
31983	447149,04	4503474,1	Картометрический метод	5,00	Закрепление отсутствует
31984	447189,04	4503417,49	Картометрический метод	5,00	Закрепление отсутствует
31985	447266,97	4503320,46	Картометрический метод	5,00	Закрепление отсутствует
31986	447373,36	4503195,19	Картометрический метод	5,00	Закрепление отсутствует
31987	447447,85	4503104,55	Картометрический метод	5,00	Закрепление отсутствует
31988	447468,32	4503066,46	Картометрический метод	5,00	Закрепление отсутствует
31989	447487,65	4503039,54	Картометрический метод	5,00	Закрепление отсутствует
31990	447536,17	4502984,09	Картометрический метод	5,00	Закрепление отсутствует
31991	447758,74	4502744,94	Картометрический метод	5,00	Закрепление отсутствует
31992	447796,87	4502699,18	Картометрический метод	5,00	Закрепление отсутствует
31993	447827,46	4502655,14	Картометрический метод	5,00	Закрепление отсутствует
31994	447850,6	4502617,26	Картометрический метод	5,00	Закрепление отсутствует
31995	447875,87	4502570,83	Картометрический метод	5,00	Закрепление отсутствует
31996	447896,15	4502521,95	Картометрический метод	5,00	Закрепление отсутствует

31997	447908,52	4502496,71	Картометрический метод	5,00	Закрепление отсутствует
31998	447935,49	4502453,52	Картометрический метод	5,00	Закрепление отсутствует
31999	447933,64	4502349,92	Картометрический метод	5,00	Закрепление отсутствует
32000	447937,58	4502272,09	Картометрический метод	5,00	Закрепление отсутствует
32001	447890,8	4502203,77	Картометрический метод	5,00	Закрепление отсутствует
32002	447862,55	4502176,65	Картометрический метод	5,00	Закрепление отсутствует
32003	447846,42	4502164,51	Картометрический метод	5,00	Закрепление отсутствует
32004	447827,02	4502153,04	Картометрический метод	5,00	Закрепление отсутствует
32005	447757,04	4502121,13	Картометрический метод	5,00	Закрепление отсутствует
32006	447717,38	4502105,93	Картометрический метод	5,00	Закрепление отсутствует
32007	447677,69	4502092,91	Картометрический метод	5,00	Закрепление отсутствует
32008	447649,41	4502085,22	Картометрический метод	5,00	Закрепление отсутствует
32009	447611,01	4502077,25	Картометрический метод	5,00	Закрепление отсутствует
32010	447572,41	4502071,97	Картометрический метод	5,00	Закрепление отсутствует
32011	447526,56	4502068,48	Картометрический метод	5,00	Закрепление отсутствует
32012	447491,48	4502068,03	Картометрический метод	5,00	Закрепление отсутствует
32013	447451	4502069,98	Картометрический метод	5,00	Закрепление отсутствует
32014	447401,5	4502075,74	Картометрический метод	5,00	Закрепление отсутствует
32015	447351,07	4502085,13	Картометрический метод	5,00	Закрепление отсутствует
32016	447277,69	4502103,98	Картометрический метод	5,00	Закрепление отсутствует
32017	447249,85	4502115,14	Картометрический метод	5,00	Закрепление отсутствует
32018	447213,09	4502135,79	Картометрический метод	5,00	Закрепление отсутствует
32019	447157,93	4502172,12	Картометрический метод	5,00	Закрепление отсутствует
32020	447081,64	4502236,37	Картометрический метод	5,00	Закрепление отсутствует
32021	447011,44	4502286,46	Картометрический метод	5,00	Закрепление отсутствует
32022	446980,3	4502304,73	Картометрический метод	5,00	Закрепление отсутствует
32023	446937,33	4502326,23	Картометрический метод	5,00	Закрепление отсутствует
32024	446888,23	4502349,35	Картометрический метод	5,00	Закрепление отсутствует
32025	446850,54	4502364,17	Картометрический метод	5,00	Закрепление отсутствует
32026	446790,15	4502380,93	Картометрический метод	5,00	Закрепление отсутствует
32027	446751,26	4502387,94	Картометрический метод	5,00	Закрепление отсутствует
32028	446711,75	4502392,5	Картометрический метод	5,00	Закрепление отсутствует
32029	446677,57	4502394,37	Картометрический метод	5,00	Закрепление отсутствует
32030	446576,11	4502395,53	Картометрический метод	5,00	Закрепление отсутствует
32031	446531,88	4502390,73	Картометрический метод	5,00	Закрепление отсутствует
32032	446477,97	4502378,8	Картометрический метод	5,00	Закрепление отсутствует
32033	446423,93	4502363,93	Картометрический метод	5,00	Закрепление отсутствует
32034	446347,42	4502339,37	Картометрический метод	5,00	Закрепление отсутствует
32035	446295,21	4502319,28	Картометрический метод	5,00	Закрепление отсутствует
32036	446254,08	4502300,3	Картометрический метод	5,00	Закрепление отсутствует
32037	446215,05	4502278,84	Картометрический метод	5,00	Закрепление отсутствует
32038	446177,76	4502253,98	Картометрический метод	5,00	Закрепление отсутствует
32039	446144,34	4502227,41	Картометрический метод	5,00	Закрепление отсутствует
32040	446103,68	4502189,53	Картометрический метод	5,00	Закрепление отсутствует
32041	446065,7	4502148,91	Картометрический метод	5,00	Закрепление отсутствует
32042	446024,97	4502098,31	Картометрический метод	5,00	Закрепление отсутствует
32043	445999,27	4502059,76	Картометрический метод	5,00	Закрепление отсутствует
32044	445979,25	4502022,75	Картометрический метод	5,00	Закрепление отсутствует
32045	445959,33	4501975,38	Картометрический метод	5,00	Закрепление отсутствует
32046	445946,3	4501932,95	Картометрический метод	5,00	Закрепление отсутствует
32047	445933,91	4501876,43	Картометрический метод	5,00	Закрепление отсутствует
32048	445927,29	4501829,89	Картометрический метод	5,00	Закрепление отсутствует
32049	445923,98	4501787,22	Картометрический метод	5,00	Закрепление отсутствует
32050	445922,83	4501715,08	Картометрический метод	5,00	Закрепление отсутствует

32051	445923,76	4501651,89	Картометрический метод	5,00	Закрепление отсутствует
32052	445929,37	4501550,25	Картометрический метод	5,00	Закрепление отсутствует
32053	445935,16	4501505,2	Картометрический метод	5,00	Закрепление отсутствует
32054	445943,26	4501460,17	Картометрический метод	5,00	Закрепление отсутствует
32055	445955,23	4501409,7	Картометрический метод	5,00	Закрепление отсутствует
32056	445969,89	4501358,78	Картометрический метод	5,00	Закрепление отсутствует
32057	445988,82	4501303,31	Картометрический метод	5,00	Закрепление отсутствует
32058	446004,47	4501263,21	Картометрический метод	5,00	Закрепление отсутствует
32059	446045,41	4501173,03	Картометрический метод	5,00	Закрепление отсутствует
32060	446105,58	4501063,3	Картометрический метод	5,00	Закрепление отсутствует
32061	446140,26	4501006,29	Картометрический метод	5,00	Закрепление отсутствует
32062	446181,82	4500945,85	Картометрический метод	5,00	Закрепление отсутствует
32063	446299,32	4500788,75	Картометрический метод	5,00	Закрепление отсутствует
32064	446349,88	4500728,64	Картометрический метод	5,00	Закрепление отсутствует
32065	446395,32	4500682	Картометрический метод	5,00	Закрепление отсутствует
32066	446443,28	4500638,79	Картометрический метод	5,00	Закрепление отсутствует
32067	446532,85	4500564,76	Картометрический метод	5,00	Закрепление отсутствует
32068	446648,28	4500477	Картометрический метод	5,00	Закрепление отсутствует
32069	446718,17	4500421,1	Картометрический метод	5,00	Закрепление отсутствует
32070	446765,05	4500380,97	Картометрический метод	5,00	Закрепление отсутствует
32071	446820,85	4500328,12	Картометрический метод	5,00	Закрепление отсутствует
32072	446883,08	4500237,24	Картометрический метод	5,00	Закрепление отсутствует
32073	446895,42	4500214,67	Картометрический метод	5,00	Закрепление отсутствует
32074	446917,59	4500165,07	Картометрический метод	5,00	Закрепление отсутствует
32075	446910,85	4500154,6	Картометрический метод	5,00	Закрепление отсутствует
32076	446894,81	4500118,82	Картометрический метод	5,00	Закрепление отсутствует
32077	446885,24	4500081,07	Картометрический метод	5,00	Закрепление отсутствует
32078	446882,22	4500053,65	Картометрический метод	5,00	Закрепление отсутствует
32079	446883,04	4500005,54	Картометрический метод	5,00	Закрепление отсутствует
32080	446885,37	4499978,92	Картометрический метод	5,00	Закрепление отсутствует
32081	446890,86	4499950,21	Картометрический метод	5,00	Закрепление отсутствует
32082	446902,38	4499909,24	Картометрический метод	5,00	Закрепление отсутствует
32083	446889,27	4499877,31	Картометрический метод	5,00	Закрепление отсутствует
32084	446876,09	4499850,19	Картометрический метод	5,00	Закрепление отсутствует
32085	446827,86	4499773,08	Картометрический метод	5,00	Закрепление отсутствует
32086	446817,17	4499760,64	Картометрический метод	5,00	Закрепление отсутствует
32087	446788,95	4499737,07	Картометрический метод	5,00	Закрепление отсутствует
32088	446713,23	4499684,92	Картометрический метод	5,00	Закрепление отсутствует
32089	446663	4499658,74	Картометрический метод	5,00	Закрепление отсутствует
32090	446595,89	4499632,15	Картометрический метод	5,00	Закрепление отсутствует
32091	446484,77	4499617,77	Картометрический метод	5,00	Закрепление отсутствует
32092	446342,46	4499589,68	Картометрический метод	5,00	Закрепление отсутствует
32093	446252,72	4499576,9	Картометрический метод	5,00	Закрепление отсутствует
32094	446155,19	4499568,86	Картометрический метод	5,00	Закрепление отсутствует
32095	446050,77	4499566,96	Картометрический метод	5,00	Закрепление отсутствует
32096	445999,08	4499568,12	Картометрический метод	5,00	Закрепление отсутствует
32097	445863,71	4499575,5	Картометрический метод	5,00	Закрепление отсутствует
32098	445700,24	4499577,58	Картометрический метод	5,00	Закрепление отсутствует
32099	445587,3	4499586,64	Картометрический метод	5,00	Закрепление отсутствует
32100	445459,3	4499603,07	Картометрический метод	5,00	Закрепление отсутствует
32101	445361,62	4499617,94	Картометрический метод	5,00	Закрепление отсутствует
32102	445089,75	4499668,58	Картометрический метод	5,00	Закрепление отсутствует
32103	445032,93	4499677,8	Картометрический метод	5,00	Закрепление отсутствует
32104	444999,62	4499679,65	Картометрический метод	5,00	Закрепление отсутствует

32105	444962,99	4499677,98	Картометрический метод	5,00	Закрепление отсутствует
32106	444931,71	4499673,39	Картометрический метод	5,00	Закрепление отсутствует
32107	444896,54	4499664,84	Картометрический метод	5,00	Закрепление отсутствует
32108	444877,11	4499679,43	Картометрический метод	5,00	Закрепление отсутствует
32109	444857,39	4499691,44	Картометрический метод	5,00	Закрепление отсутствует
32110	444824,2	4499708,64	Картометрический метод	5,00	Закрепление отсутствует
32111	444792,92	4499721,63	Картометрический метод	5,00	Закрепление отсутствует
32112	444761,08	4499731,81	Картометрический метод	5,00	Закрепление отсутствует
32113	444707,39	4499744,87	Картометрический метод	5,00	Закрепление отсутствует
32114	444609,37	4499776,66	Картометрический метод	5,00	Закрепление отсутствует
32115	444544,25	4499792,22	Картометрический метод	5,00	Закрепление отсутствует
32116	444454,88	4499805,59	Картометрический метод	5,00	Закрепление отсутствует
32117	444391,23	4499809,85	Картометрический метод	5,00	Закрепление отсутствует
32118	444325,83	4499807,58	Картометрический метод	5,00	Закрепление отсутствует
32119	444224,51	4499796,73	Картометрический метод	5,00	Закрепление отсутствует
32120	444176,11	4499788,37	Картометрический метод	5,00	Закрепление отсутствует
32121	444125,33	4499775,79	Картометрический метод	5,00	Закрепление отсутствует
32122	443947,65	4499717,89	Картометрический метод	5,00	Закрепление отсутствует
32123	443906,2	4499700,18	Картометрический метод	5,00	Закрепление отсутствует
32124	443851,99	4499672,9	Картометрический метод	5,00	Закрепление отсутствует
32125	443747,99	4499614,23	Картометрический метод	5,00	Закрепление отсутствует
32126	443669,62	4499564,74	Картометрический метод	5,00	Закрепление отсутствует
32127	443620,6	4499531,69	Картометрический метод	5,00	Закрепление отсутствует
32128	443570,54	4499495,84	Картометрический метод	5,00	Закрепление отсутствует
32129	443536,3	4499467,98	Картометрический метод	5,00	Закрепление отсутствует
32130	443503,42	4499436,56	Картометрический метод	5,00	Закрепление отсутствует
32131	443475,04	4499404,91	Картометрический метод	5,00	Закрепление отсутствует
32132	443436,86	4499355,13	Картометрический метод	5,00	Закрепление отсутствует
32133	443401,86	4499305,53	Картометрический метод	5,00	Закрепление отсутствует
32134	443380,79	4499272,99	Картометрический метод	5,00	Закрепление отсутствует
32135	443361,96	4499239,96	Картометрический метод	5,00	Закрепление отсутствует
32136	443334,61	4499181,42	Картометрический метод	5,00	Закрепление отсутствует
32137	443305,32	4499104,57	Картометрический метод	5,00	Закрепление отсутствует
32138	443245,57	4498929,47	Картометрический метод	5,00	Закрепление отсутствует
32139	443231,23	4498875,29	Картометрический метод	5,00	Закрепление отсутствует
32140	443222,1	4498824,01	Картометрический метод	5,00	Закрепление отсутствует
32141	443216,23	4498761,91	Картометрический метод	5,00	Закрепление отсутствует
32142	443215,4	4498703,95	Картометрический метод	5,00	Закрепление отсутствует
32143	443220,53	4498628,87	Картометрический метод	5,00	Закрепление отсутствует
32144	443235,02	4498503,09	Картометрический метод	5,00	Закрепление отсутствует
32145	443249,9	4498430,33	Картометрический метод	5,00	Закрепление отсутствует
32146	443270,31	4498362,25	Картометрический метод	5,00	Закрепление отсутствует
32147	443291,65	4498307,29	Картометрический метод	5,00	Закрепление отсутствует
32148	443319,91	4498249,31	Картометрический метод	5,00	Закрепление отсутствует
32149	443376,87	4498152,91	Картометрический метод	5,00	Закрепление отсутствует
32150	443437,58	4498061,51	Картометрический метод	5,00	Закрепление отсутствует
32151	443477,13	4498011,4	Картометрический метод	5,00	Закрепление отсутствует
32152	443530,52	4497953,85	Картометрический метод	5,00	Закрепление отсутствует
32153	443620,04	4497864	Картометрический метод	5,00	Закрепление отсутствует
32154	443683,79	4497806,62	Картометрический метод	5,00	Закрепление отсутствует
32155	443908,12	4497628,21	Картометрический метод	5,00	Закрепление отсутствует
32156	443939,42	4497606,3	Картометрический метод	5,00	Закрепление отсутствует
32157	443992,81	4497573,42	Картометрический метод	5,00	Закрепление отсутствует
32158	444080	4497505,79	Картометрический метод	5,00	Закрепление отсутствует

32159	444127,99	4497475,05	Картометрический метод	5,00	Закрепление отсутствует
32160	444163,32	4497457,74	Картометрический метод	5,00	Закрепление отсутствует
32161	444195,47	4497445,23	Картометрический метод	5,00	Закрепление отсутствует
32162	444242,43	4497430	Картометрический метод	5,00	Закрепление отсутствует
32163	444290,3	4497417,62	Картометрический метод	5,00	Закрепление отсутствует
32164	444349,71	4497408,71	Картометрический метод	5,00	Закрепление отсутствует
32165	444473,12	4497402,03	Картометрический метод	5,00	Закрепление отсутствует
32166	444493,99	4497398,95	Картометрический метод	5,00	Закрепление отсутствует
32167	444523,99	4497390,3	Картометрический метод	5,00	Закрепление отсутствует
32168	444580,22	4497370,69	Картометрический метод	5,00	Закрепление отсутствует
32169	444626,55	4497357,22	Картометрический метод	5,00	Закрепление отсутствует
32170	444721,02	4497334,84	Картометрический метод	5,00	Закрепление отсутствует
32171	444806,68	4497317,87	Картометрический метод	5,00	Закрепление отсутствует
32172	444868,65	4497286	Картометрический метод	5,00	Закрепление отсутствует
32173	444893,65	4497261,49	Картометрический метод	5,00	Закрепление отсутствует
32174	444959,05	4497183,52	Картометрический метод	5,00	Закрепление отсутствует
32175	444985,36	4497157	Картометрический метод	5,00	Закрепление отсутствует
32176	445008,75	4497137,89	Картометрический метод	5,00	Закрепление отсутствует
32177	445032,01	4497122,13	Картометрический метод	5,00	Закрепление отсутствует
32178	445054,46	4497109,65	Картометрический метод	5,00	Закрепление отсутствует
32179	445081,85	4497097,57	Картометрический метод	5,00	Закрепление отсутствует
32180	445108,28	4497042,89	Картометрический метод	5,00	Закрепление отсутствует
32181	445121,56	4497008,32	Картометрический метод	5,00	Закрепление отсутствует
32182	445132,42	4496968,7	Картометрический метод	5,00	Закрепление отсутствует
32183	445136,44	4496937,29	Картометрический метод	5,00	Закрепление отсутствует
32184	445138,06	4496878,34	Картометрический метод	5,00	Закрепление отсутствует
32185	445136,4	4496831,5	Картометрический метод	5,00	Закрепление отсутствует
32186	445120,17	4496691,21	Картометрический метод	5,00	Закрепление отсутствует
32187	445116,56	4496631,08	Картометрический метод	5,00	Закрепление отсутствует
32188	445115,01	4496568,69	Картометрический метод	5,00	Закрепление отсутствует
32189	445109,82	4496512,14	Картометрический метод	5,00	Закрепление отсутствует
32190	445042,1	4496488,63	Картометрический метод	5,00	Закрепление отсутствует
32191	444835,83	4496403,85	Картометрический метод	5,00	Закрепление отсутствует
32192	444781,03	4496411,81	Картометрический метод	5,00	Закрепление отсутствует
32193	444730,53	4496414,93	Картометрический метод	5,00	Закрепление отсутствует
32194	444662,97	4496413,19	Картометрический метод	5,00	Закрепление отсутствует
32195	444610,49	4496408,22	Картометрический метод	5,00	Закрепление отсутствует
32196	444569,09	4496400,82	Картометрический метод	5,00	Закрепление отсутствует
32197	444533,46	4496389,79	Картометрический метод	5,00	Закрепление отсутствует
32198	444498,6	4496374,05	Картометрический метод	5,00	Закрепление отсутствует
32199	444460,56	4496351,09	Картометрический метод	5,00	Закрепление отсутствует
32200	444429,47	4496336,43	Картометрический метод	5,00	Закрепление отсутствует
32201	444410,11	4496329,13	Картометрический метод	5,00	Закрепление отсутствует
32202	444389,26	4496324,11	Картометрический метод	5,00	Закрепление отсутствует
32203	444368,13	4496321,15	Картометрический метод	5,00	Закрепление отсутствует
32204	444338,53	4496335,58	Картометрический метод	5,00	Закрепление отсутствует
32205	444301,82	4496347,12	Картометрический метод	5,00	Закрепление отсутствует
32206	444263,74	4496352,43	Картометрический метод	5,00	Закрепление отсутствует
32207	444239,32	4496352,52	Картометрический метод	5,00	Закрепление отсутствует
32208	444208,26	4496348,92	Картометрический метод	5,00	Закрепление отсутствует
32209	444177,04	4496340,88	Картометрический метод	5,00	Закрепление отсутствует
32210	444145,81	4496328,37	Картометрический метод	5,00	Закрепление отсутствует
32211	444116,69	4496312,33	Картометрический метод	5,00	Закрепление отсутствует
32212	444090,7	4496293,65	Картометрический метод	5,00	Закрепление отсутствует

32213	444057,69	4496265,46	Картометрический метод	5,00	Закрепление отсутствует
32214	444019,22	4496227,56	Картометрический метод	5,00	Закрепление отсутствует
32215	443997,37	4496202,94	Картометрический метод	5,00	Закрепление отсутствует
32216	443980,03	4496180,17	Картометрический метод	5,00	Закрепление отсутствует
32217	443959,01	4496147,12	Картометрический метод	5,00	Закрепление отсутствует
32218	443943,49	4496117,07	Картометрический метод	5,00	Закрепление отсутствует
32219	443930,55	4496086,24	Картометрический метод	5,00	Закрепление отсутствует
32220	443921,18	4496058,12	Картометрический метод	5,00	Закрепление отсутствует
32221	443908,93	4496012,43	Картометрический метод	5,00	Закрепление отсутствует
32222	443894,24	4495942,07	Картометрический метод	5,00	Закрепление отсутствует
32223	443888	4495898,41	Картометрический метод	5,00	Закрепление отсутствует
32224	443880,65	4495822,44	Картометрический метод	5,00	Закрепление отсутствует
32225	443864,98	4495754,76	Картометрический метод	5,00	Закрепление отсутствует
32226	443851,07	4495683,51	Картометрический метод	5,00	Закрепление отсутствует
32227	443847,38	4495645,99	Картометрический метод	5,00	Закрепление отсутствует
32228	443847,36	4495599,09	Картометрический метод	5,00	Закрепление отсутствует
32229	443812,46	4495609,24	Картометрический метод	5,00	Закрепление отсутствует
32230	443773,77	4495618,05	Картометрический метод	5,00	Закрепление отсутствует
32231	443738,35	4495623,94	Картометрический метод	5,00	Закрепление отсутствует
32232	443691,51	4495629,3	Картометрический метод	5,00	Закрепление отсутствует
32233	443635,35	4495632,62	Картометрический метод	5,00	Закрепление отсутствует
32234	443580,14	4495633,37	Картометрический метод	5,00	Закрепление отсутствует
32235	443510,98	4495629,34	Картометрический метод	5,00	Закрепление отсутствует
32236	443469,75	4495623,23	Картометрический метод	5,00	Закрепление отсутствует
32237	443434,22	4495615,68	Картометрический метод	5,00	Закрепление отсутствует
32238	443377,79	4495600,79	Картометрический метод	5,00	Закрепление отсутствует
32239	443308,27	4495580,09	Картометрический метод	5,00	Закрепление отсутствует
32240	443230,82	4495552,29	Картометрический метод	5,00	Закрепление отсутствует
32241	443188,36	4495533,15	Картометрический метод	5,00	Закрепление отсутствует
32242	443154,03	4495515,48	Картометрический метод	5,00	Закрепление отсутствует
32243	443116,83	4495494,01	Картометрический метод	5,00	Закрепление отсутствует
32244	443076,01	4495467,6	Картометрический метод	5,00	Закрепление отсутствует
32245	442989,86	4495402,43	Картометрический метод	5,00	Закрепление отсутствует
32246	442917,18	4495339,99	Картометрический метод	5,00	Закрепление отсутствует
32247	442886,19	4495310,05	Картометрический метод	5,00	Закрепление отсутствует
32248	442859,86	4495281,8	Картометрический метод	5,00	Закрепление отсутствует
32249	442834,25	4495251,27	Картометрический метод	5,00	Закрепление отсутствует
32250	442810,31	4495219,34	Картометрический метод	5,00	Закрепление отсутствует
32251	442743,39	4495118,53	Картометрический метод	5,00	Закрепление отсутствует
32252	442713,39	4495067,32	Картометрический метод	5,00	Закрепление отсутствует
32253	442681,44	4495007,78	Картометрический метод	5,00	Закрепление отсутствует
32254	442656,12	4494950,82	Картометрический метод	5,00	Закрепление отсутствует
32255	442644,7	4494916,39	Картометрический метод	5,00	Закрепление отсутствует
32256	442636,95	4494886,16	Картометрический метод	5,00	Закрепление отсутствует
32257	442630,16	4494849,11	Картометрический метод	5,00	Закрепление отсутствует
32258	442625,39	4494810,11	Картометрический метод	5,00	Закрепление отсутствует
32259	442621,05	4494752,45	Картометрический метод	5,00	Закрепление отсутствует
32260	442619,57	4494703,94	Картометрический метод	5,00	Закрепление отсутствует
32261	442620,14	4494664,89	Картометрический метод	5,00	Закрепление отсутствует
32262	442623,21	4494620,13	Картометрический метод	5,00	Закрепление отсутствует
32263	442628,58	4494576,54	Картометрический метод	5,00	Закрепление отсутствует
32264	442639,17	4494514,32	Картометрический метод	5,00	Закрепление отсутствует
32265	442655,02	4494446,66	Картометрический метод	5,00	Закрепление отсутствует
32266	442666,93	4494409,68	Картометрический метод	5,00	Закрепление отсутствует

32267	442682,57	4494369,65	Картометрический метод	5,00	Закрепление отсутствует
32268	442699,2	4494333,29	Картометрический метод	5,00	Закрепление отсутствует
32269	442717,38	4494298,56	Картометрический метод	5,00	Закрепление отсутствует
32270	442742,49	4494255,6	Картометрический метод	5,00	Закрепление отсутствует
32271	442770,96	4494211,99	Картометрический метод	5,00	Закрепление отсутствует
32272	442801,79	4494170,13	Картометрический метод	5,00	Закрепление отсутствует
32273	442861,33	4494095,55	Картометрический метод	5,00	Закрепление отсутствует
32274	442895,61	4494055,61	Картометрический метод	5,00	Закрепление отсутствует
32275	442933,76	4494014,76	Картометрический метод	5,00	Закрепление отсутствует
32276	442981,5	4493968,07	Картометрический метод	5,00	Закрепление отсутствует
32277	443024,39	4493929,39	Картометрический метод	5,00	Закрепление отсутствует
32278	443099,21	4493866,51	Картометрический метод	5,00	Закрепление отсутствует
32279	443150,12	4493829,05	Картометрический метод	5,00	Закрепление отсутствует
32280	443189,41	4493804,03	Картометрический метод	5,00	Закрепление отсутствует
32281	443406,59	4493676,56	Картометрический метод	5,00	Закрепление отсутствует
32282	443477,46	4493633,09	Картометрический метод	5,00	Закрепление отсутствует
32283	443529,16	4493596,83	Картометрический метод	5,00	Закрепление отсутствует
32284	443560,11	4493571,39	Картометрический метод	5,00	Закрепление отсутствует
32285	443570,23	4493560,62	Картометрический метод	5,00	Закрепление отсутствует
32286	443665,07	4493438,51	Картометрический метод	5,00	Закрепление отсутствует
32287	443717,13	4493362,75	Картометрический метод	5,00	Закрепление отсутствует
32288	443741,98	4493317,42	Картометрический метод	5,00	Закрепление отсутствует
32289	443755,41	4493284,9	Картометрический метод	5,00	Закрепление отсутствует
32290	443761,21	4493266,01	Картометрический метод	5,00	Закрепление отсутствует
32291	443765,18	4493243,83	Картометрический метод	5,00	Закрепление отсутствует
32292	443765,93	4493230,16	Картометрический метод	5,00	Закрепление отсутствует
32293	443764,41	4493210,61	Картометрический метод	5,00	Закрепление отсутствует
32294	443761,96	4493200,42	Картометрический метод	5,00	Закрепление отсутствует
32295	443739,08	4493166,41	Картометрический метод	5,00	Закрепление отсутствует
32296	443705,74	4493127,64	Картометрический метод	5,00	Закрепление отсутствует
32297	443683,81	4493105,29	Картометрический метод	5,00	Закрепление отсутствует
32298	443647,54	4493076,27	Картометрический метод	5,00	Закрепление отсутствует
32299	443624,53	4493060,4	Картометрический метод	5,00	Закрепление отсутствует
32300	443607,08	4493051,6	Картометрический метод	5,00	Закрепление отсутствует
32301	443501,37	4493013,97	Картометрический метод	5,00	Закрепление отсутствует
32302	443333,37	4492969,89	Картометрический метод	5,00	Закрепление отсутствует
32303	443284,25	4492960,67	Картометрический метод	5,00	Закрепление отсутствует
32304	443263,98	4492960,52	Картометрический метод	5,00	Закрепление отсутствует
32305	443247,67	4492963,65	Картометрический метод	5,00	Закрепление отсутствует
32306	443228,8	4492969,79	Картометрический метод	5,00	Закрепление отсутствует
32307	443188,56	4492991,29	Картометрический метод	5,00	Закрепление отсутствует
32308	443120,79	4493042,29	Картометрический метод	5,00	Закрепление отсутствует
32309	443075,16	4493081,91	Картометрический метод	5,00	Закрепление отсутствует
32310	443040,18	4493119,05	Картометрический метод	5,00	Закрепление отсутствует
32311	443003,57	4493169,62	Картометрический метод	5,00	Закрепление отсутствует
32312	442989,87	4493207,65	Картометрический метод	5,00	Закрепление отсутствует
32313	442977,08	4493237,47	Картометрический метод	5,00	Закрепление отсутствует
32314	442941,39	4493304,15	Картометрический метод	5,00	Закрепление отсутствует
32315	442916,71	4493357,78	Картометрический метод	5,00	Закрепление отсутствует
32316	442895,78	4493394,74	Картометрический метод	5,00	Закрепление отсутствует
32317	442834,89	4493483,63	Картометрический метод	5,00	Закрепление отсутствует
32318	442760,48	4493611,74	Картометрический метод	5,00	Закрепление отсутствует
32319	442656,21	4493772,51	Картометрический метод	5,00	Закрепление отсутствует
32320	442563,14	4493908,83	Картометрический метод	5,00	Закрепление отсутствует

32321	442486,95	4494013,29	Картометрический метод	5,00	Закрепление отсутствует
32322	442382,79	4494147,16	Картометрический метод	5,00	Закрепление отсутствует
32323	442324,46	4494217,37	Картометрический метод	5,00	Закрепление отсутствует
32324	442255,1	4494297,14	Картометрический метод	5,00	Закрепление отсутствует
32325	442112,23	4494452,46	Картометрический метод	5,00	Закрепление отсутствует
32326	442070,9	4494493,75	Картометрический метод	5,00	Закрепление отсутствует
32327	442027,4	4494532,91	Картометрический метод	5,00	Закрепление отсутствует
32328	441993,82	4494560,28	Картометрический метод	5,00	Закрепление отсутствует
32329	441958,06	4494585,84	Картометрический метод	5,00	Закрепление отсутствует
32330	441921,36	4494608,39	Картометрический метод	5,00	Закрепление отсутствует
32331	441883,56	4494628,28	Картометрический метод	5,00	Закрепление отсутствует
32332	441841,58	4494646,99	Картометрический метод	5,00	Закрепление отсутствует
32333	441797,77	4494663,06	Картометрический метод	5,00	Закрепление отсутствует
32334	441755,5	4494675,25	Картометрический метод	5,00	Закрепление отсутствует
32335	441709,11	4494685,07	Картометрический метод	5,00	Закрепление отсутствует
32336	441661,07	4494691,94	Картометрический метод	5,00	Закрепление отсутствует
32337	441616,39	4494695,65	Картометрический метод	5,00	Закрепление отсутствует
32338	441507,4	4494696,49	Картометрический метод	5,00	Закрепление отсутствует
32339	441290,24	4494689,21	Картометрический метод	5,00	Закрепление отсутствует
32340	441248,47	4494684,64	Картометрический метод	5,00	Закрепление отсутствует
32341	441213,78	4494677,99	Картометрический метод	5,00	Закрепление отсутствует
32342	441126,67	4494654,96	Картометрический метод	5,00	Закрепление отсутствует
32343	441040,39	4494628,59	Картометрический метод	5,00	Закрепление отсутствует
32344	440979,48	4494597,15	Картометрический метод	5,00	Закрепление отсутствует
32345	440915,15	4494546,51	Картометрический метод	5,00	Закрепление отсутствует
32346	440761,62	4494411,75	Картометрический метод	5,00	Закрепление отсутствует
32347	440734,89	4494386,63	Картометрический метод	5,00	Закрепление отсутствует
32348	440707,53	4494357,95	Картометрический метод	5,00	Закрепление отсутствует
32349	440672,59	4494316,2	Картометрический метод	5,00	Закрепление отсутствует
32350	440637,71	4494267,2	Картометрический метод	5,00	Закрепление отсутствует
32351	440614,81	4494226,41	Картометрический метод	5,00	Закрепление отсутствует
32352	440594,9	4494180,19	Картометрический метод	5,00	Закрепление отсутствует
32353	440578,98	4494129,1	Картометрический метод	5,00	Закрепление отсутствует
32354	440567,31	4494073,43	Картометрический метод	5,00	Закрепление отсутствует
32355	440556,27	4493976,77	Картометрический метод	5,00	Закрепление отсутствует
32356	440554,38	4493936,89	Картометрический метод	5,00	Закрепление отсутствует
32357	440562,15	4493823,9	Картометрический метод	5,00	Закрепление отсутствует
32358	440568,51	4493772,23	Картометрический метод	5,00	Закрепление отсутствует
32359	440580,92	4493711,27	Картометрический метод	5,00	Закрепление отсутствует
32360	440605,28	4493625,55	Картометрический метод	5,00	Закрепление отсутствует
32361	440632,81	4493546,44	Картометрический метод	5,00	Закрепление отсутствует
32362	440674,58	4493451,13	Картометрический метод	5,00	Закрепление отсутствует
32363	440691,88	4493418,38	Картометрический метод	5,00	Закрепление отсутствует
32364	440726,37	4493364,66	Картометрический метод	5,00	Закрепление отсутствует
32365	440751,95	4493331,33	Картометрический метод	5,00	Закрепление отсутствует
32366	440787,54	4493291,99	Картометрический метод	5,00	Закрепление отсутствует
32367	440841,46	4493241,44	Картометрический метод	5,00	Закрепление отсутствует
32368	440914,54	4493185,02	Картометрический метод	5,00	Закрепление отсутствует
32369	441032,35	4493104,37	Картометрический метод	5,00	Закрепление отсутствует
32370	441071,35	4493074,34	Картометрический метод	5,00	Закрепление отсутствует
32371	441196,57	4492888,01	Картометрический метод	5,00	Закрепление отсутствует
32372	441231,5	4492830,4	Картометрический метод	5,00	Закрепление отсутствует
32373	441264,7	4492763,68	Картометрический метод	5,00	Закрепление отсутствует
32374	441282,6	4492733,15	Картометрический метод	5,00	Закрепление отсутствует

32375	441307,43	4492699,61	Картометрический метод	5,00	Закрепление отсутствует
32376	441333,4	4492671,07	Картометрический метод	5,00	Закрепление отсутствует
32377	441360,59	4492649,69	Картометрический метод	5,00	Закрепление отсутствует
32378	441382,09	4492637,21	Картометрический метод	5,00	Закрепление отсутствует
32379	441400,66	4492628,95	Картометрический метод	5,00	Закрепление отсутствует
32380	441438,71	4492618,25	Картометрический метод	5,00	Закрепление отсутствует
32381	441464,88	4492615,18	Картометрический метод	5,00	Закрепление отсутствует
32382	441490,69	4492615,52	Картометрический метод	5,00	Закрепление отсутствует
32383	441485,82	4492597,73	Картометрический метод	5,00	Закрепление отсутствует
32384	441466,72	4492592,92	Картометрический метод	5,00	Закрепление отсутствует
32385	441439,28	4492582,36	Картометрический метод	5,00	Закрепление отсутствует
32386	441418,36	4492571,09	Картометрический метод	5,00	Закрепление отсутствует
32387	441394,93	4492554,36	Картометрический метод	5,00	Закрепление отсутствует
32388	441370,08	4492530,27	Картометрический метод	5,00	Закрепление отсутствует
32389	441351,77	4492506,24	Картометрический метод	5,00	Закрепление отсутствует
32390	441333,88	4492473,29	Картометрический метод	5,00	Закрепление отсутствует
32391	441324,72	4492448,44	Картометрический метод	5,00	Закрепление отсутствует
32392	441318,56	4492421,99	Картометрический метод	5,00	Закрепление отсутствует
32393	441313,56	4492356,34	Картометрический метод	5,00	Закрепление отсутствует
32394	441314,61	4492304,4	Картометрический метод	5,00	Закрепление отсутствует
32395	441277,76	4492271,33	Картометрический метод	5,00	Закрепление отсутствует
32396	441209,17	4492221,11	Картометрический метод	5,00	Закрепление отсутствует
32397	441125,31	4492168,23	Картометрический метод	5,00	Закрепление отсутствует
32398	441078,29	4492144,45	Картометрический метод	5,00	Закрепление отсутствует
32399	441035,89	4492127,91	Картометрический метод	5,00	Закрепление отсутствует
32400	440984,16	4492110,33	Картометрический метод	5,00	Закрепление отсутствует
32401	440940,63	4492098,11	Картометрический метод	5,00	Закрепление отсутствует
32402	440904,68	4492090,39	Картометрический метод	5,00	Закрепление отсутствует
32403	440869,88	4492085,23	Картометрический метод	5,00	Закрепление отсутствует
32404	440839,78	4492082,91	Картометрический метод	5,00	Закрепление отсутствует
32405	440787,73	4492081,81	Картометрический метод	5,00	Закрепление отсутствует
32406	440735,37	4492082,72	Картометрический метод	5,00	Закрепление отсутствует
32407	440651,5	4492088,25	Картометрический метод	5,00	Закрепление отсутствует
32408	440612,17	4492093,9	Картометрический метод	5,00	Закрепление отсутствует
32409	440572,1	4492101,96	Картометрический метод	5,00	Закрепление отсутствует
32410	440506,34	4492120,14	Картометрический метод	5,00	Закрепление отсутствует
32411	440438,99	4492144,61	Картометрический метод	5,00	Закрепление отсутствует
32412	440398,28	4492165,22	Картометрический метод	5,00	Закрепление отсутствует
32413	440338,47	4492203,95	Картометрический метод	5,00	Закрепление отсутствует
32414	440292,15	4492238,04	Картометрический метод	5,00	Закрепление отсутствует
32415	440224,7	4492293,05	Картометрический метод	5,00	Закрепление отсутствует
32416	440167,54	4492350,35	Картометрический метод	5,00	Закрепление отсутствует
32417	440107,36	4492416,42	Картометрический метод	5,00	Закрепление отсутствует
32418	440088,34	4492434,89	Картометрический метод	5,00	Закрепление отсутствует
32419	440042,29	4492473,92	Картометрический метод	5,00	Закрепление отсутствует
32420	440000,98	4492507,12	Картометрический метод	5,00	Закрепление отсутствует
32421	439949,02	4492545,47	Картометрический метод	5,00	Закрепление отсутствует
32422	439910,17	4492569,69	Картометрический метод	5,00	Закрепление отсутствует
32423	439870,16	4492590,55	Картометрический метод	5,00	Закрепление отсутствует
32424	439832,93	4492606,42	Картометрический метод	5,00	Закрепление отсутствует
32425	439795,62	4492618,41	Картометрический метод	5,00	Закрепление отсутствует
32426	439751,65	4492627,96	Картометрический метод	5,00	Закрепление отсутствует
32427	439717,57	4492632,08	Картометрический метод	5,00	Закрепление отсутствует
32428	439636,88	4492635,37	Картометрический метод	5,00	Закрепление отсутствует

32429	439567,29	4492634,52	Картометрический метод	5,00	Закрепление отсутствует
32430	439515,39	4492631,16	Картометрический метод	5,00	Закрепление отсутствует
32431	439462,89	4492624,16	Картометрический метод	5,00	Закрепление отсутствует
32432	439411,97	4492613,83	Картометрический метод	5,00	Закрепление отсутствует
32433	439282,14	4492581,02	Картометрический метод	5,00	Закрепление отсутствует
32434	439240,92	4492567,01	Картометрический метод	5,00	Закрепление отсутствует
32435	439193,78	4492545,27	Картометрический метод	5,00	Закрепление отсутствует
32436	439123,02	4492502,4	Картометрический метод	5,00	Закрепление отсутствует
32437	439008,28	4492422,05	Картометрический метод	5,00	Закрепление отсутствует
32438	438983,19	4492401,45	Картометрический метод	5,00	Закрепление отсутствует
32439	438960,2	4492380,02	Картометрический метод	5,00	Закрепление отсутствует
32440	438941,6	4492360,56	Картометрический метод	5,00	Закрепление отсутствует
32441	438918,47	4492332,97	Картометрический метод	5,00	Закрепление отсутствует
32442	438842,4	4492229,12	Картометрический метод	5,00	Закрепление отсутствует
32443	438816,52	4492188,46	Картометрический метод	5,00	Закрепление отсутствует
32444	438788,38	4492133,31	Картометрический метод	5,00	Закрепление отсутствует
32445	438774,64	4492099,56	Картометрический метод	5,00	Закрепление отсутствует
32446	438760,14	4492057,66	Картометрический метод	5,00	Закрепление отсутствует
32447	438744,44	4491999,66	Картометрический метод	5,00	Закрепление отсутствует
32448	438726,95	4491883,94	Картометрический метод	5,00	Закрепление отсутствует
32449	438723,9	4491839,43	Картометрический метод	5,00	Закрепление отсутствует
32450	438726,06	4491752,52	Картометрический метод	5,00	Закрепление отсутствует
32451	438723,84	4491698,8	Картометрический метод	5,00	Закрепление отсутствует
32452	438722,63	4491693,43	Картометрический метод	5,00	Закрепление отсутствует
32453	438677,54	4491621,32	Картометрический метод	5,00	Закрепление отсутствует
32454	438630,13	4491625,81	Картометрический метод	5,00	Закрепление отсутствует
32455	438584,48	4491633,92	Картометрический метод	5,00	Закрепление отсутствует
32456	438563,9	4491648,74	Картометрический метод	5,00	Закрепление отсутствует
32457	438531,74	4491665,94	Картометрический метод	5,00	Закрепление отсутствует
32458	438505,91	4491675,47	Картометрический метод	5,00	Закрепление отсутствует
32459	438478,91	4491681,95	Картометрический метод	5,00	Закрепление отсутствует
32460	438440,5	4491686,08	Картометрический метод	5,00	Закрепление отсутствует
32461	438414,08	4491686,86	Картометрический метод	5,00	Закрепление отсутствует
32462	438382,57	4491684,7	Картометрический метод	5,00	Закрепление отсутствует
32463	438351,71	4491679,13	Картометрический метод	5,00	Закрепление отсутствует
32464	438307,27	4491664,69	Картометрический метод	5,00	Закрепление отсутствует
32465	438256,43	4491638,76	Картометрический метод	5,00	Закрепление отсутствует
32466	438165,23	4491581,54	Картометрический метод	5,00	Закрепление отсутствует
32467	438064,44	4491515,69	Картометрический метод	5,00	Закрепление отсутствует
32468	437966,85	4491456,94	Картометрический метод	5,00	Закрепление отсутствует
32469	437950,18	4491452,98	Картометрический метод	5,00	Закрепление отсутствует
32470	437887,55	4491448,95	Картометрический метод	5,00	Закрепление отсутствует
32471	437857,98	4491444,79	Картометрический метод	5,00	Закрепление отсутствует
32472	437823,06	4491435,01	Картометрический метод	5,00	Закрепление отсутствует
32473	437787,07	4491418,57	Картометрический метод	5,00	Закрепление отсутствует
32474	437702,82	4491448,68	Картометрический метод	5,00	Закрепление отсутствует
32475	437678,79	4491476,47	Картометрический метод	5,00	Закрепление отсутствует
32476	437649,19	4491501,21	Картометрический метод	5,00	Закрепление отсутствует
32477	437629,27	4491513,83	Картометрический метод	5,00	Закрепление отсутствует
32478	437564,28	4491549,02	Картометрический метод	5,00	Закрепление отсутствует
32479	437516,17	4491582,12	Картометрический метод	5,00	Закрепление отсутствует
32480	437444,82	4491620,5	Картометрический метод	5,00	Закрепление отсутствует
32481	437348,81	4491660,44	Картометрический метод	5,00	Закрепление отсутствует
32482	437259,86	4491694,11	Картометрический метод	5,00	Закрепление отсутствует

32483	437224,7	4491704,5	Картометрический метод	5,00	Закрепление отсутствует
32484	437188,87	4491712,73	Картометрический метод	5,00	Закрепление отсутствует
32485	437148,06	4491719,57	Картометрический метод	5,00	Закрепление отсутствует
32486	437106,55	4491723,56	Картометрический метод	5,00	Закрепление отсутствует
32487	437065,91	4491724,69	Картометрический метод	5,00	Закрепление отсутствует
32488	437022,74	4491722,74	Картометрический метод	5,00	Закрепление отсутствует
32489	436962,17	4491714,34	Картометрический метод	5,00	Закрепление отсутствует
32490	436900,58	4491698,59	Картометрический метод	5,00	Закрепление отсутствует
32491	436850,08	4491679,03	Картометрический метод	5,00	Закрепление отсутствует
32492	436786,11	4491646,09	Картометрический метод	5,00	Закрепление отсутствует
32493	436758,39	4491628,62	Картометрический метод	5,00	Закрепление отсутствует
32494	436726,84	4491605,76	Картометрический метод	5,00	Закрепление отсутствует
32495	436662,75	4491549,32	Картометрический метод	5,00	Закрепление отсутствует
32496	436628,5	4491521,64	Картометрический метод	5,00	Закрепление отсутствует
32497	436585,66	4491478,26	Картометрический метод	5,00	Закрепление отсутствует
32498	436558,14	4491445,12	Картометрический метод	5,00	Закрепление отсутствует
32499	436525,49	4491395,58	Картометрический метод	5,00	Закрепление отсутствует
32500	436493,82	4491333,63	Картометрический метод	5,00	Закрепление отсутствует
32501	436472,09	4491279,01	Картометрический метод	5,00	Закрепление отсутствует
32502	436455,11	4491221,92	Картометрический метод	5,00	Закрепление отсутствует
32503	436439,46	4491147,89	Картометрический метод	5,00	Закрепление отсутствует
32504	436429,8	4491071,9	Картометрический метод	5,00	Закрепление отсутствует
32505	436427,03	4491002,65	Картометрический метод	5,00	Закрепление отсутствует
32506	436429,56	4490938,43	Картометрический метод	5,00	Закрепление отсутствует
32507	436436,98	4490877,28	Картометрический метод	5,00	Закрепление отсутствует
32508	436450,89	4490811,45	Картометрический метод	5,00	Закрепление отсутствует
32509	436469,73	4490748,22	Картометрический метод	5,00	Закрепление отсутствует
32510	436494,09	4490685,43	Картометрический метод	5,00	Закрепление отсутствует
32511	436520,62	4490633,36	Картометрический метод	5,00	Закрепление отсутствует
32512	436551,8	4490585,01	Картометрический метод	5,00	Закрепление отсутствует
32513	436587,44	4490539,88	Картометрический метод	5,00	Закрепление отсутствует
32514	436629,71	4490495,94	Картометрический метод	5,00	Закрепление отсутствует
32515	436680,19	4490452,05	Картометрический метод	5,00	Закрепление отсутствует
32516	436727,78	4490416,53	Картометрический метод	5,00	Закрепление отсутствует
32517	436829,59	4490347,63	Картометрический метод	5,00	Закрепление отсутствует
32518	436882,49	4490314,64	Картометрический метод	5,00	Закрепление отсутствует
32519	436946,69	4490279,77	Картометрический метод	5,00	Закрепление отсутствует
32520	437017,25	4490246,65	Картометрический метод	5,00	Закрепление отсутствует
32521	437069,32	4490224,91	Картометрический метод	5,00	Закрепление отсутствует
32522	437128,86	4490204,34	Картометрический метод	5,00	Закрепление отсутствует
32523	437209,26	4490181,51	Картометрический метод	5,00	Закрепление отсутствует
32524	437269,69	4490168,71	Картометрический метод	5,00	Закрепление отсутствует
32525	437337,91	4490159,9	Картометрический метод	5,00	Закрепление отсутствует
32526	437407,89	4490155,99	Картометрический метод	5,00	Закрепление отсутствует
32527	437476,18	4490157,29	Картометрический метод	5,00	Закрепление отсутствует
32528	437563,39	4490164,34	Картометрический метод	5,00	Закрепление отсутствует
32529	437642,05	4490175,56	Картометрический метод	5,00	Закрепление отсутствует
32530	437732,65	4490192,81	Картометрический метод	5,00	Закрепление отсутствует
32531	437871,87	4490156,91	Картометрический метод	5,00	Закрепление отсутствует
32532	437917,4	4490140,84	Картометрический метод	5,00	Закрепление отсутствует
32533	437943,93	4490127,46	Картометрический метод	5,00	Закрепление отсутствует
32534	437972,53	4490109,01	Картометрический метод	5,00	Закрепление отсутствует
32535	438015,23	4490075,18	Картометрический метод	5,00	Закрепление отсутствует
32536	438024,69	4490063,71	Картометрический метод	5,00	Закрепление отсутствует

32537	438030,73	4490048,6	Картометрический метод	5,00	Закрепление отсутствует
32538	438032,56	4490030,58	Картометрический метод	5,00	Закрепление отсутствует
32539	438032,87	4489980,73	Картометрический метод	5,00	Закрепление отсутствует
32540	438029,85	4489924,6	Картометрический метод	5,00	Закрепление отсутствует
32541	438024,4	4489861,31	Картометрический метод	5,00	Закрепление отсутствует
32542	438017,6	4489807,63	Картометрический метод	5,00	Закрепление отсутствует
32543	438009,73	4489764,47	Картометрический метод	5,00	Закрепление отсутствует
32544	438003,11	4489743,59	Картометрический метод	5,00	Закрепление отсутствует
32545	437977,19	4489688,23	Картометрический метод	5,00	Закрепление отсутствует
32546	437928,97	4489574,18	Картометрический метод	5,00	Закрепление отсутствует
32547	437899,17	4489561,36	Картометрический метод	5,00	Закрепление отсутствует
32548	437871,69	4489546,86	Картометрический метод	5,00	Закрепление отсутствует
32549	437843,5	4489528,91	Картометрический метод	5,00	Закрепление отсутствует
32550	437818,34	4489509,86	Картометрический метод	5,00	Закрепление отсутствует
32551	437793,75	4489488,91	Картометрический метод	5,00	Закрепление отсутствует
32552	437770,7	4489466,05	Картометрический метод	5,00	Закрепление отсутствует
32553	437749,24	4489440,88	Картометрический метод	5,00	Закрепление отсутствует
32554	437727,68	4489410,31	Картометрический метод	5,00	Закрепление отсутствует
32555	437702,87	4489365,24	Картометрический метод	5,00	Закрепление отсутствует
32556	437679,63	4489308,7	Картометрический метод	5,00	Закрепление отсутствует
32557	437669,14	4489265,84	Картометрический метод	5,00	Закрепление отсутствует
32558	437664,55	4489218,58	Картометрический метод	5,00	Закрепление отсутствует
32559	437665,45	4489185,74	Картометрический метод	5,00	Закрепление отсутствует
32560	437668,46	4489153,69	Картометрический метод	5,00	Закрепление отсутствует
32561	437680,78	4489085,55	Картометрический метод	5,00	Закрепление отсутствует
32562	437688,76	4489057,99	Картометрический метод	5,00	Закрепление отсутствует
32563	437701,08	4489025,99	Картометрический метод	5,00	Закрепление отсутствует
32564	437714,89	4488997,88	Картометрический метод	5,00	Закрепление отсутствует
32565	437728,75	4488974,48	Картометрический метод	5,00	Закрепление отсутствует
32566	437751,74	4488941,85	Картометрический метод	5,00	Закрепление отсутствует
32567	437773,15	4488915,08	Картометрический метод	5,00	Закрепление отсутствует
32568	437797,39	4488888,22	Картометрический метод	5,00	Закрепление отсутствует
32569	437821,17	4488864,83	Картометрический метод	5,00	Закрепление отсутствует
32570	437844,71	4488844,19	Картометрический метод	5,00	Закрепление отсутствует
32571	437884,65	4488812,71	Картометрический метод	5,00	Закрепление отсутствует
32572	437961,94	4488759,47	Картометрический метод	5,00	Закрепление отсутствует
32573	437978,51	4488736,87	Картометрический метод	5,00	Закрепление отсутствует
32574	437995,36	4488705,35	Картометрический метод	5,00	Закрепление отсутствует
32575	437975,33	4488675,33	Картометрический метод	5,00	Закрепление отсутствует
32576	437952,5	4488645,27	Картометрический метод	5,00	Закрепление отсутствует
32577	437929,07	4488618,51	Картометрический метод	5,00	Закрепление отсутствует
32578	437905,05	4488595,08	Картометрический метод	5,00	Закрепление отсутствует
32579	437882,58	4488576,43	Картометрический метод	5,00	Закрепление отсутствует
32580	437852,48	4488555,22	Картометрический метод	5,00	Закрепление отсутствует
32581	437831,71	4488544,59	Картометрический метод	5,00	Закрепление отсутствует
32582	437809,2	4488537,47	Картометрический метод	5,00	Закрепление отсутствует
32583	437790,27	4488534,99	Картометрический метод	5,00	Закрепление отсутствует
32584	437754,4	4488535,1	Картометрический метод	5,00	Закрепление отсутствует
32585	437696,12	4488540,6	Картометрический метод	5,00	Закрепление отсутствует
32586	437498,14	4488574,78	Картометрический метод	5,00	Закрепление отсутствует
32587	437452,08	4488584,38	Картометрический метод	5,00	Закрепление отсутствует
32588	437363,65	4488606,08	Картометрический метод	5,00	Закрепление отсутствует
32589	437283,95	4488618,82	Картометрический метод	5,00	Закрепление отсутствует
32590	437217,03	4488623,69	Картометрический метод	5,00	Закрепление отсутствует

32591	437157,13	4488625,61	Картометрический метод	5,00	Закрепление отсутствует
32592	437090,48	4488625,05	Картометрический метод	5,00	Закрепление отсутствует
32593	437032,78	4488621,92	Картометрический метод	5,00	Закрепление отсутствует
32594	436972,81	4488613,62	Картометрический метод	5,00	Закрепление отсутствует
32595	436915,19	4488600,15	Картометрический метод	5,00	Закрепление отсутствует
32596	436864,34	4488583,44	Картометрический метод	5,00	Закрепление отсутствует
32597	436768,06	4488544,59	Картометрический метод	5,00	Закрепление отсутствует
32598	436695,05	4488511,12	Картометрический метод	5,00	Закрепление отсутствует
32599	436653,63	4488488,3	Картометрический метод	5,00	Закрепление отсутствует
32600	436606,02	4488456,14	Картометрический метод	5,00	Закрепление отсутствует
32601	436560,16	4488417,72	Картометрический метод	5,00	Закрепление отсутствует
32602	436495,95	4488353,36	Картометрический метод	5,00	Закрепление отсутствует
32603	436430,69	4488274	Картометрический метод	5,00	Закрепление отсутствует
32604	436405,33	4488239,22	Картометрический метод	5,00	Закрепление отсутствует
32605	436343,38	4488147,48	Картометрический метод	5,00	Закрепление отсутствует
32606	436320,14	4488109,86	Картометрический метод	5,00	Закрепление отсутствует
32607	436303,39	4488078,11	Картометрический метод	5,00	Закрепление отсутствует
32608	436284,73	4488036,23	Картометрический метод	5,00	Закрепление отсутствует
32609	436251,8	4487946,8	Картометрический метод	5,00	Закрепление отсутствует
32610	436181,74	4487775,52	Картометрический метод	5,00	Закрепление отсутствует
32611	436147,75	4487677,83	Картометрический метод	5,00	Закрепление отсутствует
32612	436112,19	4487543,2	Картометрический метод	5,00	Закрепление отсутствует
32613	436086,4	4487432,93	Картометрический метод	5,00	Закрепление отсутствует
32614	436076,13	4487371,75	Картометрический метод	5,00	Закрепление отсутствует
32615	436070,79	4487309,61	Картометрический метод	5,00	Закрепление отсутствует
32616	436070,85	4487248,51	Картометрический метод	5,00	Закрепление отсутствует
32617	436075,24	4487196,75	Картометрический метод	5,00	Закрепление отсутствует
32618	436091,22	4487086,45	Картометрический метод	5,00	Закрепление отсутствует
32619	436106	4486997,07	Картометрический метод	5,00	Закрепление отсутствует
32620	436114,65	4486956,6	Картометрический метод	5,00	Закрепление отсутствует
32621	436155,63	4486819,05	Картометрический метод	5,00	Закрепление отсутствует
32622	436191,25	4486724,9	Картометрический метод	5,00	Закрепление отсутствует
32623	436206,61	4486692,1	Картометрический метод	5,00	Закрепление отсутствует
32624	436223,76	4486660,81	Картометрический метод	5,00	Закрепление отсутствует
32625	436243,39	4486630,11	Картометрический метод	5,00	Закрепление отсутствует
32626	436264,5	4486601,34	Картометрический метод	5,00	Закрепление отсутствует
32627	436300,02	4486560,02	Картометрический метод	5,00	Закрепление отсутствует
32628	436329,38	4486529,63	Картометрический метод	5,00	Закрепление отсутствует
32629	436360,77	4486500,69	Картометрический метод	5,00	Закрепление отсутствует
32630	436400,56	4486468,36	Картометрический метод	5,00	Закрепление отсутствует
32631	436445,19	4486437,04	Картометрический метод	5,00	Закрепление отсутствует
32632	436490,58	4486408,9	Картометрический метод	5,00	Закрепление отсутствует
32633	436535,66	4486384,74	Картометрический метод	5,00	Закрепление отсутствует
32634	436578,32	4486365,03	Картометрический метод	5,00	Закрепление отсутствует
32635	436663,81	4486332,23	Картометрический метод	5,00	Закрепление отсутствует
32636	436744,42	4486307,94	Картометрический метод	5,00	Закрепление отсутствует
32637	436805,81	4486295,62	Картометрический метод	5,00	Закрепление отсутствует
32638	436873,94	4486289,45	Картометрический метод	5,00	Закрепление отсутствует
32639	436940,54	4486289,78	Картометрический метод	5,00	Закрепление отсутствует
32640	437005,24	4486296	Картометрический метод	5,00	Закрепление отсутствует
32641	437046,35	4486303,21	Картометрический метод	5,00	Закрепление отсутствует
32642	437171,75	4486330,15	Картометрический метод	5,00	Закрепление отсутствует
32643	437207,79	4486336,08	Картометрический метод	5,00	Закрепление отсутствует
32644	437242,75	4486339,78	Картометрический метод	5,00	Закрепление отсутствует

32645	437300,82	4486342,25	Картометрический метод	5,00	Закрепление отсутствует
32646	437356,19	4486342,26	Картометрический метод	5,00	Закрепление отсутствует
32647	437474,84	4486335,82	Картометрический метод	5,00	Закрепление отсутствует
32648	437503,82	4486330,93	Картометрический метод	5,00	Закрепление отсутствует
32649	437531,07	4486322,97	Картометрический метод	5,00	Закрепление отсутствует
32650	437565,83	4486308,89	Картометрический метод	5,00	Закрепление отсутствует
32651	437633,42	4486277,49	Картометрический метод	5,00	Закрепление отсутствует
32652	437690,14	4486256,97	Картометрический метод	5,00	Закрепление отсутствует
32653	437733,7	4486245,4	Картометрический метод	5,00	Закрепление отсутствует
32654	437836,48	4486223,73	Картометрический метод	5,00	Закрепление отсутствует
32655	437865,75	4486195,62	Картометрический метод	5,00	Закрепление отсутствует
32656	437897,21	4486155,11	Картометрический метод	5,00	Закрепление отсутствует
32657	437910,6	4486131,93	Картометрический метод	5,00	Закрепление отсутствует
32658	437924,36	4486096,24	Картометрический метод	5,00	Закрепление отсутствует
32659	437925,64	4486046,78	Картометрический метод	5,00	Закрепление отсутствует
32660	437930,76	4485987,15	Картометрический метод	5,00	Закрепление отсутствует
32661	437937,59	4485944,14	Картометрический метод	5,00	Закрепление отсутствует
32662	437948,35	4485897,8	Картометрический метод	5,00	Закрепление отсутствует
32663	437952,17	4485861,14	Картометрический метод	5,00	Закрепление отсутствует
32664	437952,1	4485840,45	Картометрический метод	5,00	Закрепление отсутствует
32665	437949,82	4485815,74	Картометрический метод	5,00	Закрепление отсутствует
32666	437946,08	4485800,77	Картометрический метод	5,00	Закрепление отсутствует
32667	437939,47	4485785,22	Картометрический метод	5,00	Закрепление отсутствует
32668	437932,24	4485776,23	Картометрический метод	5,00	Закрепление отсутствует
32669	437897,59	4485749,65	Картометрический метод	5,00	Закрепление отсутствует
32670	437877,93	4485737,37	Картометрический метод	5,00	Закрепление отсутствует
32671	437855,35	4485726,07	Картометрический метод	5,00	Закрепление отсутствует
32672	437821,68	4485713,2	Картометрический метод	5,00	Закрепление отсутствует
32673	437798,7	4485706,24	Картометрический метод	5,00	Закрепление отсутствует
32674	437772,06	4485700,71	Картометрический метод	5,00	Закрепление отсутствует
32675	437736,48	4485696,31	Картометрический метод	5,00	Закрепление отсутствует
32676	437706,27	4485695,32	Картометрический метод	5,00	Закрепление отсутствует
32677	437679,62	4485697,44	Картометрический метод	5,00	Закрепление отсутствует
32678	437562,06	4485721,01	Картометрический метод	5,00	Закрепление отсутствует
32679	437500,53	4485729,55	Картометрический метод	5,00	Закрепление отсутствует
32680	437444,4	4485734,55	Картометрический метод	5,00	Закрепление отсутствует
32681	437272,96	4485739,65	Картометрический метод	5,00	Закрепление отсутствует
32682	437082,25	4485738,74	Картометрический метод	5,00	Закрепление отсутствует
32683	437031,21	4485735,93	Картометрический метод	5,00	Закрепление отсутствует
32684	436982,37	4485729,88	Картометрический метод	5,00	Закрепление отсутствует
32685	436902,59	4485714,15	Картометрический метод	5,00	Закрепление отсутствует
32686	436804,91	4485689,21	Картометрический метод	5,00	Закрепление отсутствует
32687	436695,49	4485679,62	Картометрический метод	5,00	Закрепление отсутствует
32688	436579,84	4485659,1	Картометрический метод	5,00	Закрепление отсутствует
32689	436532,82	4485645,9	Картометрический метод	5,00	Закрепление отсутствует
32690	436475,78	4485624,34	Картометрический метод	5,00	Закрепление отсутствует
32691	436433,97	4485604,11	Картометрический метод	5,00	Закрепление отсутствует
32692	436389,69	4485577,39	Картометрический метод	5,00	Закрепление отсутствует
32693	436308,5	4485516,64	Картометрический метод	5,00	Закрепление отсутствует
32694	436274,68	4485485,53	Картометрический метод	5,00	Закрепление отсутствует
32695	436200,74	4485409,58	Картометрический метод	5,00	Закрепление отсутствует
32696	436162,26	4485378,76	Картометрический метод	5,00	Закрепление отсутствует
32697	436128,64	4485356,19	Картометрический метод	5,00	Закрепление отсутствует
32698	436071,45	4485352,7	Картометрический метод	5,00	Закрепление отсутствует

32699	436046,46	4485354,12	Картометрический метод	5,00	Закрепление отсутствует
32700	436038,23	4485359,17	Картометрический метод	5,00	Закрепление отсутствует
32701	435976,53	4485411,98	Картометрический метод	5,00	Закрепление отсутствует
32702	435918,55	4485468,28	Картометрический метод	5,00	Закрепление отсутствует
32703	435896,43	4485502,37	Картометрический метод	5,00	Закрепление отсутствует
32704	435880,44	4485521,13	Картометрический метод	5,00	Закрепление отсутствует
32705	435863,17	4485538,02	Картометрический метод	5,00	Закрепление отсутствует
32706	435834,16	4485560,27	Картометрический метод	5,00	Закрепление отсутствует
32707	435793,35	4485583,2	Картометрический метод	5,00	Закрепление отсутствует
32708	435721,73	4485614,83	Картометрический метод	5,00	Закрепление отсутствует
32709	435669,14	4485632,39	Картометрический метод	5,00	Закрепление отсутствует
32710	435635,93	4485640,52	Картометрический метод	5,00	Закрепление отсутствует
32711	435584,63	4485650,3	Картометрический метод	5,00	Закрепление отсутствует
32712	435522,64	4485658,97	Картометрический метод	5,00	Закрепление отсутствует
32713	435493,03	4485660,29	Картометрический метод	5,00	Закрепление отсутствует
32714	435466,68	4485659,34	Картометрический метод	5,00	Закрепление отсутствует
32715	435444,77	4485657,02	Картометрический метод	5,00	Закрепление отсутствует
32716	435404,22	4485649,4	Картометрический метод	5,00	Закрепление отсутствует
32717	435373,23	4485641,56	Картометрический метод	5,00	Закрепление отсутствует
32718	435342,64	4485631,58	Картометрический метод	5,00	Закрепление отсутствует
32719	435288,74	4485608	Картометрический метод	5,00	Закрепление отсутствует
32720	435243,14	4485581,23	Картометрический метод	5,00	Закрепление отсутствует
32721	435196,91	4485545,76	Картометрический метод	5,00	Закрепление отсутствует
32722	435173,88	4485524	Картометрический метод	5,00	Закрепление отсутствует
32723	435150,54	4485498,93	Картометрический метод	5,00	Закрепление отсутствует
32724	435107,29	4485445,68	Картометрический метод	5,00	Закрепление отсутствует
32725	435077,79	4485401,83	Картометрический метод	5,00	Закрепление отсутствует
32726	435050,19	4485353,44	Картометрический метод	5,00	Закрепление отсутствует
32727	435023,24	4485298,95	Картометрический метод	5,00	Закрепление отсутствует
32728	434989,23	4485221,1	Картометрический метод	5,00	Закрепление отсутствует
32729	434969,52	4485183,69	Картометрический метод	5,00	Закрепление отсутствует
32730	434886,46	4485051,8	Картометрический метод	5,00	Закрепление отсутствует
32731	434825,31	4484948,04	Картометрический метод	5,00	Закрепление отсутствует
32732	434809	4484917,62	Картометрический метод	5,00	Закрепление отсутствует
32733	434791,36	4484877,56	Картометрический метод	5,00	Закрепление отсутствует
32734	434775,32	4484828,71	Картометрический метод	5,00	Закрепление отсутствует
32735	434766,88	4484792	Картометрический метод	5,00	Закрепление отсутствует
32736	434755,31	4484723,77	Картометрический метод	5,00	Закрепление отсутствует
32737	434749,23	4484650,21	Картометрический метод	5,00	Закрепление отсутствует
32738	434751,71	4484565,76	Картометрический метод	5,00	Закрепление отсутствует
32739	434758,71	4484496,16	Картометрический метод	5,00	Закрепление отсутствует
32740	434773,53	4484417,55	Картометрический метод	5,00	Закрепление отсутствует
32741	434789,4	4484361,35	Картометрический метод	5,00	Закрепление отсутствует
32742	434807,25	4484312,45	Картометрический метод	5,00	Закрепление отсутствует
32743	434904,85	4484092,18	Картометрический метод	5,00	Закрепление отсутствует
32744	434908,95	4484052,65	Картометрический метод	5,00	Закрепление отсутствует
32745	434915,64	4483903,55	Картометрический метод	5,00	Закрепление отсутствует
32746	434914,66	4483879,8	Картометрический метод	5,00	Закрепление отсутствует
32747	434909,06	4483852,52	Картометрический метод	5,00	Закрепление отсутствует
32748	434901,4	4483829,8	Картометрический метод	5,00	Закрепление отсутствует
32749	434893,38	4483812,2	Картометрический метод	5,00	Закрепление отсутствует
32750	434854,26	4483745,09	Картометрический метод	5,00	Закрепление отсутствует
32751	434724,75	4483548,83	Картометрический метод	5,00	Закрепление отсутствует
32752	434594,43	4483363,46	Картометрический метод	5,00	Закрепление отсутствует

32753	434578,74	4483337,12	Картометрический метод	5,00	Закрепление отсутствует
32754	434519,43	4483227,53	Картометрический метод	5,00	Закрепление отсутствует
32755	434492,06	4483170,01	Картометрический метод	5,00	Закрепление отсутствует
32756	434474,09	4483120,23	Картометрический метод	5,00	Закрепление отсутствует
32757	434459,82	4483065,42	Картометрический метод	5,00	Закрепление отсутствует
32758	434450,62	4483004,99	Картометрический метод	5,00	Закрепление отсутствует
32759	434446,65	4482910,72	Картометрический метод	5,00	Закрепление отсутствует
32760	434449,72	4482843,99	Картометрический метод	5,00	Закрепление отсутствует
32761	434459,65	4482774,29	Картометрический метод	5,00	Закрепление отсутствует
32762	434479,64	4482688,49	Картометрический метод	5,00	Закрепление отсутствует
32763	434493,1	4482642,04	Картометрический метод	5,00	Закрепление отсутствует
32764	434522,9	4482550,12	Картометрический метод	5,00	Закрепление отсутствует
32765	434541,54	4482500,37	Картометрический метод	5,00	Закрепление отсутствует
32766	434570,32	4482441,96	Картометрический метод	5,00	Закрепление отсутствует
32767	434627,21	4482348,31	Картометрический метод	5,00	Закрепление отсутствует
32768	434631,88	4482298,36	Картометрический метод	5,00	Закрепление отсутствует
32769	434623,05	4482212,76	Картометрический метод	5,00	Закрепление отсутствует
32770	434619,18	4482145,29	Картометрический метод	5,00	Закрепление отсутствует
32771	434618,63	4482095,83	Картометрический метод	5,00	Закрепление отсутствует
32772	434622,3	4482031,4	Картометрический метод	5,00	Закрепление отсутствует
32773	434627,81	4481986,61	Картометрический метод	5,00	Закрепление отсутствует
32774	434638,68	4481920,17	Картометрический метод	5,00	Закрепление отсутствует
32775	434665,18	4481807,56	Картометрический метод	5,00	Закрепление отсутствует
32776	434680,96	4481730,92	Картометрический метод	5,00	Закрепление отсутствует
32777	434693,52	4481649,98	Картометрический метод	5,00	Закрепление отсутствует
32778	434698,24	4481594,67	Картометрический метод	5,00	Закрепление отсутствует
32779	434699,1	4481523,08	Картометрический метод	5,00	Закрепление отсутствует
32780	434696,26	4481427,8	Картометрический метод	5,00	Закрепление отсутствует
32781	434684,37	4481254,21	Картометрический метод	5,00	Закрепление отсутствует
32782	434681	4481146,69	Картометрический метод	5,00	Закрепление отсутствует
32783	434676,54	4481114,66	Картометрический метод	5,00	Закрепление отсутствует
32784	434665,18	4481067,89	Картометрический метод	5,00	Закрепление отсутствует
32785	434649,32	4481013,15	Картометрический метод	5,00	Закрепление отсутствует
32786	434641,79	4480992,61	Картометрический метод	5,00	Закрепление отсутствует
32787	434630,06	4480967,49	Картометрический метод	5,00	Закрепление отсутствует
32788	434607,84	4480929,89	Картометрический метод	5,00	Закрепление отсутствует
32789	434577,79	4480884,63	Картометрический метод	5,00	Закрепление отсутствует
32790	434531,81	4480822,71	Картометрический метод	5,00	Закрепление отсутствует
32791	434503,18	4480788,8	Картометрический метод	5,00	Закрепление отсутствует
32792	434478,04	4480762,65	Картометрический метод	5,00	Закрепление отсутствует
32793	434447,68	4480734,76	Картометрический метод	5,00	Закрепление отсутствует
32794	434411,07	4480704,77	Картометрический метод	5,00	Закрепление отсутствует
32795	434383,85	4480685,47	Картометрический метод	5,00	Закрепление отсутствует
32796	434344,91	4480661,64	Картометрический метод	5,00	Закрепление отсутствует
32797	434258,91	4480616,31	Картометрический метод	5,00	Закрепление отсутствует
32798	434180,73	4480571,6	Картометрический метод	5,00	Закрепление отсутствует
32799	434160,63	4480562,67	Картометрический метод	5,00	Закрепление отсутствует
32800	434108,13	4480552,46	Картометрический метод	5,00	Закрепление отсутствует
32801	434052,44	4480544,08	Картометрический метод	5,00	Закрепление отсутствует
32802	434006,45	4480539,87	Картометрический метод	5,00	Закрепление отсутствует
32803	433978,53	4480545,36	Картометрический метод	5,00	Закрепление отсутствует
32804	433943,99	4480555,05	Картометрический метод	5,00	Закрепление отсутствует
32805	433914,17	4480564,9	Картометрический метод	5,00	Закрепление отсутствует
32806	433879,93	4480579,05	Картометрический метод	5,00	Закрепление отсутствует

32807	433848,89	4480594,17	Картометрический метод	5,00	Закрепление отсутствует
32808	433833,4	4480603,68	Картометрический метод	5,00	Закрепление отсутствует
32809	433812,27	4480620,55	Картометрический метод	5,00	Закрепление отсутствует
32810	433793,45	4480639,42	Картометрический метод	5,00	Закрепление отсутствует
32811	433748,97	4480691,08	Картометрический метод	5,00	Закрепление отсутствует
32812	433727,73	4480720,16	Картометрический метод	5,00	Закрепление отсутствует
32813	433708,27	4480753,34	Картометрический метод	5,00	Закрепление отсутствует
32814	433691,96	4480790,99	Картометрический метод	5,00	Закрепление отсутствует
32815	433668,78	4480867,35	Картометрический метод	5,00	Закрепление отсутствует
32816	433664,87	4480892,74	Картометрический метод	5,00	Закрепление отсутствует
32817	433663,4	4480919,18	Картометрический метод	5,00	Закрепление отсутствует
32818	433663,11	4480957,89	Картометрический метод	5,00	Закрепление отсутствует
32819	433665,13	4481000,03	Картометрический метод	5,00	Закрепление отсутствует
32820	433670,61	4481045,09	Картометрический метод	5,00	Закрепление отсутствует
32821	433680,08	4481097,45	Картометрический метод	5,00	Закрепление отсутствует
32822	433696,52	4481143,61	Картометрический метод	5,00	Закрепление отсутствует
32823	433721,54	4481195,78	Картометрический метод	5,00	Закрепление отсутствует
32824	433752,33	4481253,25	Картометрический метод	5,00	Закрепление отсутствует
32825	433822,86	4481375,02	Картометрический метод	5,00	Закрепление отсутствует
32826	433864,04	4481454,04	Картометрический метод	5,00	Закрепление отсутствует
32827	433914,84	4481564,31	Картометрический метод	5,00	Закрепление отсутствует
32828	433933,66	4481612,09	Картометрический метод	5,00	Закрепление отсутствует
32829	433972,17	4481733,41	Картометрический метод	5,00	Закрепление отсутствует
32830	433983,14	4481782,32	Картометрический метод	5,00	Закрепление отсутствует
32831	433998,47	4481907,35	Картометрический метод	5,00	Закрепление отсутствует
32832	433999,01	4481942,52	Картометрический метод	5,00	Закрепление отсутствует
32833	433995,28	4481979,02	Картометрический метод	5,00	Закрепление отсутствует
32834	433984,91	4482022,61	Картометрический метод	5,00	Закрепление отсутствует
32835	433958,77	4482097,35	Картометрический метод	5,00	Закрепление отсутствует
32836	433917,66	4482206,29	Картометрический метод	5,00	Закрепление отсутствует
32837	433893,46	4482261,57	Картометрический метод	5,00	Закрепление отсутствует
32838	433867,36	4482310,76	Картометрический метод	5,00	Закрепление отсутствует
32839	433836,59	4482360,07	Картометрический метод	5,00	Закрепление отсутствует
32840	433797,81	4482414,55	Картометрический метод	5,00	Закрепление отсутствует
32841	433758,66	4482463,53	Картометрический метод	5,00	Закрепление отсутствует
32842	433720,69	4482505,91	Картометрический метод	5,00	Закрепление отсутствует
32843	433678,22	4482545,97	Картометрический метод	5,00	Закрепление отсутствует
32844	433622,78	4482590,23	Картометрический метод	5,00	Закрепление отсутствует
32845	433565,01	4482631,58	Картометрический метод	5,00	Закрепление отсутствует
32846	433524,64	4482656,95	Картометрический метод	5,00	Закрепление отсутствует
32847	433483,28	4482678,39	Картометрический метод	5,00	Закрепление отсутствует
32848	433447,89	4482693,48	Картометрический метод	5,00	Закрепление отсутствует
32849	433384,1	4482716,75	Картометрический метод	5,00	Закрепление отсутствует
32850	433334,34	4482729,9	Картометрический метод	5,00	Закрепление отсутствует
32851	433278,43	4482737,79	Картометрический метод	5,00	Закрепление отсутствует
32852	433228,43	4482740,53	Картометрический метод	5,00	Закрепление отсутствует
32853	433181,54	4482740,98	Картометрический метод	5,00	Закрепление отсутствует
32854	433121,12	4482737	Картометрический метод	5,00	Закрепление отсутствует
32855	433063,45	4482726,9	Картометрический метод	5,00	Закрепление отсутствует
32856	432972,26	4482702,58	Картометрический метод	5,00	Закрепление отсутствует
32857	432910,07	4482680,77	Картометрический метод	5,00	Закрепление отсутствует
32858	432846,76	4482653,57	Картометрический метод	5,00	Закрепление отсутствует
32859	432778,56	4482618,08	Картометрический метод	5,00	Закрепление отсутствует
32860	432693,84	4482565,65	Картометрический метод	5,00	Закрепление отсутствует

32861	432609,02	4482506,32	Картометрический метод	5,00	Закрепление отсутствует
32862	432545,15	4482454,88	Картометрический метод	5,00	Закрепление отсутствует
32863	432500,05	4482412,32	Картометрический метод	5,00	Закрепление отсутствует
32864	432455,85	4482362,85	Картометрический метод	5,00	Закрепление отсутствует
32865	432377,71	4482263,21	Картометрический метод	5,00	Закрепление отсутствует
32866	432356,41	4482231,34	Картометрический метод	5,00	Закрепление отсутствует
32867	432341,08	4482202,15	Картометрический метод	5,00	Закрепление отсутствует
32868	432306,59	4482124,13	Картометрический метод	5,00	Закрепление отсутствует
32869	432290,12	4482079,5	Картометрический метод	5,00	Закрепление отсутствует
32870	432279,44	4482043,62	Картометрический метод	5,00	Закрепление отсутствует
32871	432268,58	4481998,06	Картометрический метод	5,00	Закрепление отсутствует
32872	432262,97	4481959,44	Картометрический метод	5,00	Закрепление отсутствует
32873	432261,08	4481916,59	Картометрический метод	5,00	Закрепление отсутствует
32874	432262,87	4481879,25	Картометрический метод	5,00	Закрепление отсутствует
32875	432266,51	4481848,94	Картометрический метод	5,00	Закрепление отсутствует
32876	432273,01	4481813,31	Картометрический метод	5,00	Закрепление отсутствует
32877	432288,6	4481750,3	Картометрический метод	5,00	Закрепление отсутствует
32878	432290,24	4481727,76	Картометрический метод	5,00	Закрепление отсутствует
32879	432299,28	4481677,09	Картометрический метод	5,00	Закрепление отсутствует
32880	432307,12	4481643,77	Картометрический метод	5,00	Закрепление отсутствует
32881	432318,38	4481607,26	Картометрический метод	5,00	Закрепление отсутствует
32882	432324,19	4481539,64	Картометрический метод	5,00	Закрепление отсутствует
32883	432332,4	4481497,96	Картометрический метод	5,00	Закрепление отсутствует
32884	432340,56	4481472,47	Картометрический метод	5,00	Закрепление отсутствует
32885	432359,65	4481426,01	Картометрический метод	5,00	Закрепление отсутствует
32886	432419,15	4481297,14	Картометрический метод	5,00	Закрепление отсутствует
32887	432429,5	4481270,58	Картометрический метод	5,00	Закрепление отсутствует
32888	432434,25	4481251,73	Картометрический метод	5,00	Закрепление отсутствует
32889	432411,17	4481194,72	Картометрический метод	5,00	Закрепление отсутствует
32890	432402,96	4481168,95	Картометрический метод	5,00	Закрепление отсутствует
32891	432395,01	4481136,25	Картометрический метод	5,00	Закрепление отсутствует
32892	432387,19	4481080,07	Картометрический метод	5,00	Закрепление отсутствует
32893	432384,5	4480991,6	Картометрический метод	5,00	Закрепление отсутствует
32894	432374,78	4480966,45	Картометрический метод	5,00	Закрепление отсутствует
32895	432352,87	4480941,5	Картометрический метод	5,00	Закрепление отсутствует
32896	432340,77	4480932,12	Картометрический метод	5,00	Закрепление отсутствует
32897	432322,15	4480924,81	Картометрический метод	5,00	Закрепление отсутствует
32898	432260,16	4480912,63	Картометрический метод	5,00	Закрепление отсутствует
32899	432224,86	4480907,88	Картометрический метод	5,00	Закрепление отсутствует
32900	432209,34	4480908,17	Картометрический метод	5,00	Закрепление отсутствует
32901	432165,67	4480916,43	Картометрический метод	5,00	Закрепление отсутствует
32902	432057,2	4480943,56	Картометрический метод	5,00	Закрепление отсутствует
32903	432013,05	4480951,75	Картометрический метод	5,00	Закрепление отсутствует
32904	431981,12	4480964,11	Картометрический метод	5,00	Закрепление отсутствует
32905	431860,65	4481059,15	Картометрический метод	5,00	Закрепление отсутствует
32906	431710,14	4481159,29	Картометрический метод	5,00	Закрепление отсутствует
32907	431667,09	4481190,34	Картометрический метод	5,00	Закрепление отсутствует
32908	431631,52	4481223,87	Картометрический метод	5,00	Закрепление отсутствует
32909	431604,52	4481253,31	Картометрический метод	5,00	Закрепление отсутствует
32910	431581,88	4481281,92	Картометрический метод	5,00	Закрепление отсутствует
32911	431534,26	4481348,96	Картометрический метод	5,00	Закрепление отсутствует
32912	431491,26	4481414,22	Картометрический метод	5,00	Закрепление отсутствует
32913	431394,96	4481568,31	Картометрический метод	5,00	Закрепление отсутствует
32914	431353,7	4481635,73	Картометрический метод	5,00	Закрепление отсутствует

32915	431316,17	4481703,51	Картометрический метод	5,00	Закрепление отсутствует
32916	431275,68	4481770,76	Картометрический метод	5,00	Закрепление отсутствует
32917	431245,94	4481814,67	Картометрический метод	5,00	Закрепление отсутствует
32918	431214,27	4481855,1	Картометрический метод	5,00	Закрепление отсутствует
32919	431189,54	4481883,02	Картометрический метод	5,00	Закрепление отсутствует
32920	431162,95	4481909,74	Картометрический метод	5,00	Закрепление отсутствует
32921	431134,68	4481934,68	Картометрический метод	5,00	Закрепление отсутствует
32922	431108,94	4481954,82	Картометрический метод	5,00	Закрепление отсутствует
32923	431068,53	4481982,8	Картометрический метод	5,00	Закрепление отсутствует
32924	431023,9	4482011,18	Картометрический метод	5,00	Закрепление отсутствует
32925	430978,41	4482037,62	Картометрический метод	5,00	Закрепление отсутствует
32926	430937,73	4482057,89	Картометрический метод	5,00	Закрепление отсутствует
32927	430890,71	4482077,04	Картометрический метод	5,00	Закрепление отсутствует
32928	430842,87	4482091,49	Картометрический метод	5,00	Закрепление отсутствует
32929	430796,49	4482100,54	Картометрический метод	5,00	Закрепление отсутствует
32930	430745,37	4482105,78	Картометрический метод	5,00	Закрепление отсутствует
32931	430700,09	4482106,47	Картометрический метод	5,00	Закрепление отсутствует
32932	430656,85	4482103,07	Картометрический метод	5,00	Закрепление отсутствует
32933	430603,65	4482094,52	Картометрический метод	5,00	Закрепление отсутствует
32934	430550,04	4482081,96	Картометрический метод	5,00	Закрепление отсутствует
32935	430493,5	4482065,95	Картометрический метод	5,00	Закрепление отсутствует
32936	430438,99	4482046,75	Картометрический метод	5,00	Закрепление отсутствует
32937	430400,42	4482029,44	Картометрический метод	5,00	Закрепление отсутствует
32938	430362,63	4482008,29	Картометрический метод	5,00	Закрепление отсутствует
32939	430324,12	4481981,81	Картометрический метод	5,00	Закрепление отсутствует
32940	430292,64	4481955,8	Картометрический метод	5,00	Закрепление отсутствует
32941	430248,02	4481912,33	Картометрический метод	5,00	Закрепление отсутствует
32942	430215,12	4481874,7	Картометрический метод	5,00	Закрепление отсутствует
32943	430191,68	4481842,57	Картометрический метод	5,00	Закрепление отсутствует
32944	430169,29	4481806,13	Картометрический метод	5,00	Закрепление отсутствует
32945	430146,79	4481761,7	Картометрический метод	5,00	Закрепление отсутствует
32946	430128,4	4481716,5	Картометрический метод	5,00	Закрепление отсутствует
32947	430114,4	4481670,63	Картометрический метод	5,00	Закрепление отсутствует
32948	430103,59	4481622,52	Картометрический метод	5,00	Закрепление отсутствует
32949	430082,03	4481567,01	Картометрический метод	5,00	Закрепление отсутствует
32950	430072,35	4481534	Картометрический метод	5,00	Закрепление отсутствует
32951	430065,34	4481494,27	Картометрический метод	5,00	Закрепление отсутствует
32952	430063,31	4481455,57	Картометрический метод	5,00	Закрепление отсутствует
32953	430065,48	4481410,02	Картометрический метод	5,00	Закрепление отсутствует
32954	430072,93	4481355,64	Картометрический метод	5,00	Закрепление отсутствует
32955	430080,83	4481312,72	Картометрический метод	5,00	Закрепление отсутствует
32956	430092,58	4481265,51	Картометрический метод	5,00	Закрепление отсутствует
32957	430109,34	4481209,4	Картометрический метод	5,00	Закрепление отсутствует
32958	430141,13	4481113,27	Картометрический метод	5,00	Закрепление отсутствует
32959	430164,56	4481028,15	Картометрический метод	5,00	Закрепление отсутствует
32960	430180,54	4480976,74	Картометрический метод	5,00	Закрепление отсутствует
32961	430203,86	4480914,79	Картометрический метод	5,00	Закрепление отсутствует
32962	430242,53	4480826,53	Картометрический метод	5,00	Закрепление отсутствует
32963	430254,27	4480791,61	Картометрический метод	5,00	Закрепление отсутствует
32964	430259,08	4480768,88	Картометрический метод	5,00	Закрепление отсутствует
32965	430260,85	4480699,01	Картометрический метод	5,00	Закрепление отсутствует
32966	430259,58	4480523,82	Картометрический метод	5,00	Закрепление отсутствует
32967	430266,27	4480272,28	Картометрический метод	5,00	Закрепление отсутствует
32968	430266,62	4480170,86	Картометрический метод	5,00	Закрепление отсутствует

32969	430263,91	4480131,5	Картометрический метод	5,00	Закрепление отсутствует
32970	430257,9	4480090,14	Картометрический метод	5,00	Закрепление отсутствует
32971	430246,31	4480033,26	Картометрический метод	5,00	Закрепление отсутствует
32972	430224,22	4479943,96	Картометрический метод	5,00	Закрепление отсутствует
32973	430218,54	4479905,28	Картометрический метод	5,00	Закрепление отсутствует
32974	430217,23	4479878,16	Картометрический метод	5,00	Закрепление отсутствует
32975	430218,84	4479841,58	Картометрический метод	5,00	Закрепление отсутствует
32976	430223,39	4479811,88	Картометрический метод	5,00	Закрепление отсутствует
32977	430231,91	4479779,72	Картометрический метод	5,00	Закрепление отсутствует
32978	430232,21	4479757,17	Картометрический метод	5,00	Закрепление отсутствует
32979	430214,67	4479744,18	Картометрический метод	5,00	Закрепление отсутствует
32980	430199,38	4479730,3	Картометрический метод	5,00	Закрепление отсутствует
32981	430179,84	4479708,59	Картометрический метод	5,00	Закрепление отсутствует
32982	430168,18	4479692,77	Картометрический метод	5,00	Закрепление отсутствует
32983	430157,47	4479675,52	Картометрический метод	5,00	Закрепление отсутствует
32984	430138,64	4479638,37	Картометрический метод	5,00	Закрепление отсутствует
32985	430125,2	4479608,04	Картометрический метод	5,00	Закрепление отсутствует
32986	430113,76	4479575,39	Картометрический метод	5,00	Закрепление отсутствует
32987	430077,46	4479565,5	Картометрический метод	5,00	Закрепление отсутствует
32988	430029,88	4479545,58	Картометрический метод	5,00	Закрепление отсутствует
32989	429960,28	4479536,68	Картометрический метод	5,00	Закрепление отсутствует
32990	429931,82	4479535,46	Картометрический метод	5,00	Закрепление отсутствует
32991	429899,41	4479536,91	Картометрический метод	5,00	Закрепление отсутствует
32992	429844,83	4479544,35	Картометрический метод	5,00	Закрепление отсутствует
32993	429818,49	4479559,13	Картометрический метод	5,00	Закрепление отсутствует
32994	429793,25	4479569,25	Картометрический метод	5,00	Закрепление отсутствует
32995	429769,52	4479575,81	Картометрический метод	5,00	Закрепление отсутствует
32996	429748,69	4479579,33	Картометрический метод	5,00	Закрепление отсутствует
32997	429726,42	4479604,51	Картометрический метод	5,00	Закрепление отсутствует
32998	429695,7	4479628,41	Картометрический метод	5,00	Закрепление отсутствует
32999	429666,94	4479643,98	Картометрический метод	5,00	Закрепление отсутствует
33000	429623,33	4479659,18	Картометрический метод	5,00	Закрепление отсутствует
33001	429599,02	4479685,79	Картометрический метод	5,00	Закрепление отсутствует
33002	429577,55	4479705,8	Картометрический метод	5,00	Закрепление отсутствует
33003	429541,54	4479734,83	Картометрический метод	5,00	Закрепление отсутствует
33004	429515,85	4479752,73	Картометрический метод	5,00	Закрепление отсутствует
33005	429453,15	4479789,39	Картометрический метод	5,00	Закрепление отсутствует
33006	429423,82	4479803,47	Картометрический метод	5,00	Закрепление отсутствует
33007	429394,89	4479814,9	Картометрический метод	5,00	Закрепление отсутствует
33008	429354,38	4479841,09	Картометрический метод	5,00	Закрепление отсутствует
33009	429311,32	4479861,18	Картометрический метод	5,00	Закрепление отсутствует
33010	429282,27	4479870,95	Картометрический метод	5,00	Закрепление отсутствует
33011	429256,19	4479877,32	Картометрический метод	5,00	Закрепление отсутствует
33012	429214,85	4479884,93	Картометрический метод	5,00	Закрепление отсутствует
33013	429180,95	4479888,17	Картометрический метод	5,00	Закрепление отсутствует
33014	429116,74	4479890,59	Картометрический метод	5,00	Закрепление отсутствует
33015	429082,21	4479889,83	Картометрический метод	5,00	Закрепление отсутствует
33016	429028,98	4479883,83	Картометрический метод	5,00	Закрепление отсутствует
33017	428997,18	4479877,66	Картометрический метод	5,00	Закрепление отсутствует
33018	428962,42	4479866,96	Картометрический метод	5,00	Закрепление отсутствует
33019	428930,97	4479853,34	Картометрический метод	5,00	Закрепление отсутствует
33020	428899,37	4479835,24	Картометрический метод	5,00	Закрепление отсутствует
33021	428866,47	4479811,24	Картометрический метод	5,00	Закрепление отсутствует
33022	428831,12	4479777,56	Картометрический метод	5,00	Закрепление отсутствует

33023	428803,55	4479743,6	Картометрический метод	5,00	Закрепление отсутствует
33024	428756,4	4479693,26	Картометрический метод	5,00	Закрепление отсутствует
33025	428728	4479656,95	Картометрический метод	5,00	Закрепление отсутствует
33026	428705,58	4479622,86	Картометрический метод	5,00	Закрепление отсутствует
33027	428691,43	4479597,4	Картометрический метод	5,00	Закрепление отсутствует
33028	428678,49	4479566,7	Картометрический метод	5,00	Закрепление отсутствует
33029	428671,65	4479544,95	Картометрический метод	5,00	Закрепление отсутствует
33030	428662,59	4479502,37	Картометрический метод	5,00	Закрепление отсутствует
33031	428655,2	4479448,62	Картометрический метод	5,00	Закрепление отсутствует
33032	428652,71	4479412,53	Картометрический метод	5,00	Закрепление отсутствует
33033	428652,69	4479378,75	Картометрический метод	5,00	Закрепление отсутствует
33034	428664,04	4479251,1	Картометрический метод	5,00	Закрепление отсутствует
33035	428673,97	4479170,72	Картометрический метод	5,00	Закрепление отсутствует
33036	428686,32	4479088,82	Картометрический метод	5,00	Закрепление отсутствует
33037	428696,27	4479039,31	Картометрический метод	5,00	Закрепление отсутствует
33038	428711,76	4478976,82	Картометрический метод	5,00	Закрепление отсутствует
33039	428729,35	4478923,02	Картометрический метод	5,00	Закрепление отсутствует
33040	428745,98	4478884,09	Картометрический метод	5,00	Закрепление отсутствует
33041	428762,04	4478852,82	Картометрический метод	5,00	Закрепление отсутствует
33042	428810,51	4478772,32	Картометрический метод	5,00	Закрепление отсутствует
33043	428836,65	4478731,97	Картометрический метод	5,00	Закрепление отсутствует
33044	428869,28	4478685,95	Картометрический метод	5,00	Закрепление отсутствует
33045	428901,76	4478644,54	Картометрический метод	5,00	Закрепление отсутствует
33046	428933,46	4478607,91	Картометрический метод	5,00	Закрепление отсутствует
33047	428968,58	4478571,6	Картометрический метод	5,00	Закрепление отсутствует
33048	428999,78	4478543,35	Картометрический метод	5,00	Закрепление отсутствует
33049	429032,92	4478516,85	Картометрический метод	5,00	Закрепление отсутствует
33050	429105,25	4478464,18	Картометрический метод	5,00	Закрепление отсутствует
33051	429165,82	4478422,53	Картометрический метод	5,00	Закрепление отсутствует
33052	429214,16	4478395,29	Картометрический метод	5,00	Закрепление отсутствует
33053	429280,58	4478363,96	Картометрический метод	5,00	Закрепление отсутствует
33054	429353,48	4478332,05	Картометрический метод	5,00	Закрепление отсутствует
33055	429420,74	4478308,13	Картометрический метод	5,00	Закрепление отсутствует
33056	429434,11	4478301,94	Картометрический метод	5,00	Закрепление отсутствует
33057	429488,61	4478261,37	Картометрический метод	5,00	Закрепление отсутствует
33058	429578,97	4478187,76	Картометрический метод	5,00	Закрепление отсутствует
33059	429617,12	4478163,07	Картометрический метод	5,00	Закрепление отсутствует
33060	429661,37	4478143,11	Картометрический метод	5,00	Закрепление отсутствует
33061	429747,49	4478113,57	Картометрический метод	5,00	Закрепление отсутствует
33062	429798,75	4478093,13	Картометрический метод	5,00	Закрепление отсутствует
33063	429915,76	4478031,77	Картометрический метод	5,00	Закрепление отсутствует
33064	430051,12	4477970,8	Картометрический метод	5,00	Закрепление отсутствует
33065	430076,75	4477954,26	Картометрический метод	5,00	Закрепление отсутствует
33066	430102,68	4477940,57	Картометрический метод	5,00	Закрепление отсутствует
33067	430175,55	4477910,94	Картометрический метод	5,00	Закрепление отсутствует
33068	430200,61	4477879,66	Картометрический метод	5,00	Закрепление отсутствует
33069	430230,25	4477848,21	Картометрический метод	5,00	Закрепление отсутствует
33070	430263,96	4477817,97	Картометрический метод	5,00	Закрепление отсутствует
33071	430298,81	4477792,59	Картометрический метод	5,00	Закрепление отсутствует
33072	430296,59	4477775,08	Картометрический метод	5,00	Закрепление отсутствует
33073	430297,28	4477744	Картометрический метод	5,00	Закрепление отсутствует
33074	430302,02	4477715,12	Картометрический метод	5,00	Закрепление отсутствует
33075	430315,91	4477669,68	Картометрический метод	5,00	Закрепление отсутствует
33076	430337,89	4477620,37	Картометрический метод	5,00	Закрепление отсутствует

33077	430362,2	4477506,87	Картометрический метод	5,00	Закрепление отсутствует
33078	430363,43	4477411,67	Картометрический метод	5,00	Закрепление отсутствует
33079	430368,31	4477327,76	Картометрический метод	5,00	Закрепление отсутствует
33080	430359,82	4477257,05	Картометрический метод	5,00	Закрепление отсутствует
33081	430309,64	4477243,94	Картометрический метод	5,00	Закрепление отсутствует
33082	430274,7	4477232,91	Картометрический метод	5,00	Закрепление отсутствует
33083	430194,99	4477199,15	Картометрический метод	5,00	Закрепление отсутствует
33084	430135,1	4477177,27	Картометрический метод	5,00	Закрепление отсутствует
33085	430009,59	4477145,19	Картометрический метод	5,00	Закрепление отсутствует
33086	429861,17	4477158,43	Картометрический метод	5,00	Закрепление отсутствует
33087	429783,22	4477167,38	Картометрический метод	5,00	Закрепление отсутствует
33088	429650,23	4477198,49	Картометрический метод	5,00	Закрепление отсутствует
33089	429597,06	4477207,53	Картометрический метод	5,00	Закрепление отсутствует
33090	429538,82	4477214,19	Картометрический метод	5,00	Закрепление отсутствует
33091	429469	4477217,81	Картометрический метод	5,00	Закрепление отсутствует
33092	429419,21	4477217,12	Картометрический метод	5,00	Закрепление отсутствует
33093	429366,49	4477212,58	Картометрический метод	5,00	Закрепление отсутствует
33094	429314,12	4477204	Картометрический метод	5,00	Закрепление отсутствует
33095	429246,8	4477186,72	Картометрический метод	5,00	Закрепление отсутствует
33096	429178,8	4477161,75	Картометрический метод	5,00	Закрепление отсутствует
33097	429111,35	4477132,49	Картометрический метод	5,00	Закрепление отсутствует
33098	429045,74	4477101,34	Картометрический метод	5,00	Закрепление отсутствует
33099	428990,51	4477071,55	Картометрический метод	5,00	Закрепление отсутствует
33100	428938,44	4477036,46	Картометрический метод	5,00	Закрепление отсутствует
33101	428893,6	4476998,45	Картометрический метод	5,00	Закрепление отсутствует
33102	428858,2	4476959,82	Картометрический метод	5,00	Закрепление отсутствует
33103	428816,6	4476902,85	Картометрический метод	5,00	Закрепление отсутствует
33104	428745,71	4476899,23	Картометрический метод	5,00	Закрепление отсутствует
33105	428678,83	4476900,87	Картометрический метод	5,00	Закрепление отсутствует
33106	428668,57	4476902,49	Картометрический метод	5,00	Закрепление отсутствует
33107	428644,22	4476912,77	Картометрический метод	5,00	Закрепление отсутствует
33108	428630,34	4476921,62	Картометрический метод	5,00	Закрепление отсутствует
33109	428623,7	4476927,72	Картометрический метод	5,00	Закрепление отсутствует
33110	428589,79	4476971,38	Картометрический метод	5,00	Закрепление отсутствует
33111	428562,42	4477013,98	Картометрический метод	5,00	Закрепление отсутствует
33112	428552,51	4477045,92	Картометрический метод	5,00	Закрепление отсутствует
33113	428532,15	4477132,16	Картометрический метод	5,00	Закрепление отсутствует
33114	428526,13	4477169,44	Картометрический метод	5,00	Закрепление отсутствует
33115	428517,04	4477246,04	Картометрический метод	5,00	Закрепление отсутствует
33116	428507,67	4477295,81	Картометрический метод	5,00	Закрепление отсутствует
33117	428494,93	4477342,93	Картометрический метод	5,00	Закрепление отсутствует
33118	428478,06	4477391,25	Картометрический метод	5,00	Закрепление отсутствует
33119	428450,53	4477452,89	Картометрический метод	5,00	Закрепление отсутствует
33120	428411,15	4477523,3	Картометрический метод	5,00	Закрепление отсутствует
33121	428354,02	4477610,23	Картометрический метод	5,00	Закрепление отсутствует
33122	428303,16	4477674,23	Картометрический метод	5,00	Закрепление отсутствует
33123	428253,32	4477726,39	Картометрический метод	5,00	Закрепление отсутствует
33124	428202,64	4477770,9	Картометрический метод	5,00	Закрепление отсутствует
33125	428158,16	4477800,79	Картометрический метод	5,00	Закрепление отсутствует
33126	428105,66	4477826,98	Картометрический метод	5,00	Закрепление отсутствует
33127	428034,4	4477851,43	Картометрический метод	5,00	Закрепление отсутствует
33128	427959,34	4477869,88	Картометрический метод	5,00	Закрепление отсутствует
33129	427879,6	4477881,89	Картометрический метод	5,00	Закрепление отсутствует
33130	427809,56	4477885,28	Картометрический метод	5,00	Закрепление отсутствует

33131	427749,08	4477882,27	Картометрический метод	5,00	Закрепление отсутствует
33132	427643,27	4477869,41	Картометрический метод	5,00	Закрепление отсутствует
33133	427557,42	4477855,97	Картометрический метод	5,00	Закрепление отсутствует
33134	427491,24	4477839,93	Картометрический метод	5,00	Закрепление отсутствует
33135	427446,38	4477823,48	Картометрический метод	5,00	Закрепление отсутствует
33136	427404,09	4477802,16	Картометрический метод	5,00	Закрепление отсутствует
33137	427356,23	4477770,95	Картометрический метод	5,00	Закрепление отсутствует
33138	427307,72	4477733,72	Картометрический метод	5,00	Закрепление отсутствует
33139	427246,55	4477678,04	Картометрический метод	5,00	Закрепление отсутствует
33140	427195,5	4477624,2	Картометрический метод	5,00	Закрепление отсутствует
33141	427129,52	4477541,93	Картометрический метод	5,00	Закрепление отсутствует
33142	427089,25	4477481,79	Картометрический метод	5,00	Закрепление отсутствует
33143	427059,43	4477425,79	Картометрический метод	5,00	Закрепление отсутствует
33144	427027,38	4477352,22	Картометрический метод	5,00	Закрепление отсутствует
33145	427016,68	4477311,84	Картометрический метод	5,00	Закрепление отсутствует
33146	427003,92	4477223,21	Картометрический метод	5,00	Закрепление отсутствует
33147	426999,1	4477170,43	Картометрический метод	5,00	Закрепление отсутствует
33148	426996,97	4477110,08	Картометрический метод	5,00	Закрепление отсутствует
33149	426998,12	4477066,89	Картометрический метод	5,00	Закрепление отсутствует
33150	427001,44	4477029,45	Картометрический метод	5,00	Закрепление отсутствует
33151	427013,3	4476958,59	Картометрический метод	5,00	Закрепление отсутствует
33152	427027,86	4476889,47	Картометрический метод	5,00	Закрепление отсутствует
33153	427038,46	4476848,19	Картометрический метод	5,00	Закрепление отсутствует
33154	427055,08	4476797,74	Картометрический метод	5,00	Закрепление отсутствует
33155	427083,68	4476729,64	Картометрический метод	5,00	Закрепление отсутствует
33156	427110,57	4476674,65	Картометрический метод	5,00	Закрепление отсутствует
33157	427135,27	4476630,46	Картометрический метод	5,00	Закрепление отсутствует
33158	427203,47	4476517,83	Картометрический метод	5,00	Закрепление отсутствует
33159	427239,86	4476468,46	Картометрический метод	5,00	Закрепление отсутствует
33160	427312,86	4476388,66	Картометрический метод	5,00	Закрепление отсутствует
33161	427350,94	4476352,74	Картометрический метод	5,00	Закрепление отсутствует
33162	427393,75	4476320,22	Картометрический метод	5,00	Закрепление отсутствует
33163	427443,27	4476289,05	Картометрический метод	5,00	Закрепление отсутствует
33164	427503,84	4476257,65	Картометрический метод	5,00	Закрепление отсутствует
33165	427541,14	4476241,88	Картометрический метод	5,00	Закрепление отсутствует
33166	427576,15	4476229,41	Картометрический метод	5,00	Закрепление отсутствует
33167	427824,4	4476152,62	Картометрический метод	5,00	Закрепление отсутствует
33168	427869,17	4476134,79	Картометрический метод	5,00	Закрепление отсутствует
33169	427913,1	4476111,97	Картометрический метод	5,00	Закрепление отсутствует
33170	427964,72	4476079,18	Картометрический метод	5,00	Закрепление отсутствует
33171	428148,32	4475939,46	Картометрический метод	5,00	Закрепление отсутствует
33172	428205,23	4475899,02	Картометрический метод	5,00	Закрепление отсутствует
33173	428292,42	4475844,25	Картометрический метод	5,00	Закрепление отсутствует
33174	428340,38	4475817,76	Картометрический метод	5,00	Закрепление отсутствует
33175	428374,98	4475800,84	Картометрический метод	5,00	Закрепление отсутствует
33176	428424,75	4475780,91	Картометрический метод	5,00	Закрепление отсутствует
33177	428466,2	4475768,04	Картометрический метод	5,00	Закрепление отсутствует
33178	428529,38	4475754,15	Картометрический метод	5,00	Закрепление отсутствует
33179	428578,77	4475746,77	Картометрический метод	5,00	Закрепление отсутствует
33180	428634,17	4475722,82	Картометрический метод	5,00	Закрепление отсутствует
33181	428702,58	4475700,01	Картометрический метод	5,00	Закрепление отсутствует
33182	428748,98	4475688,48	Картометрический метод	5,00	Закрепление отсутствует
33183	428848,42	4475667,8	Картометрический метод	5,00	Закрепление отсутствует
33184	428926,42	4475640,55	Картометрический метод	5,00	Закрепление отсутствует

33185	429003,83	4475617,53	Картометрический метод	5,00	Закрепление отсутствует
33186	429030,45	4475605,95	Картометрический метод	5,00	Закрепление отсутствует
33187	429171,82	4475470,57	Картометрический метод	5,00	Закрепление отсутствует
33188	429208,76	4475432,47	Картометрический метод	5,00	Закрепление отсутствует
33189	429232,71	4475405	Картометрический метод	5,00	Закрепление отсутствует
33190	429293,94	4475289,27	Картометрический метод	5,00	Закрепление отсутствует
33191	429311,29	4475247,95	Картометрический метод	5,00	Закрепление отсутствует
33192	429330,94	4475189,55	Картометрический метод	5,00	Закрепление отсутствует
33193	429345,97	4475158,42	Картометрический метод	5,00	Закрепление отсутствует
33194	429369,15	4475124,15	Картометрический метод	5,00	Закрепление отсутствует
33195	429407,42	4475083,01	Картометрический метод	5,00	Закрепление отсутствует
33196	429420,2	4475062,75	Картометрический метод	5,00	Закрепление отсутствует
33197	429399,78	4475034,95	Картометрический метод	5,00	Закрепление отсутствует
33198	429385,12	4475007,71	Картометрический метод	5,00	Закрепление отсутствует
33199	429376,01	4474984,44	Картометрический метод	5,00	Закрепление отсутствует
33200	429368,17	4474957,02	Картометрический метод	5,00	Закрепление отсутствует
33201	429362,31	4474921,83	Картометрический метод	5,00	Закрепление отсутствует
33202	429359,13	4474860,12	Картометрический метод	5,00	Закрепление отсутствует
33203	429353,29	4474789,51	Картометрический метод	5,00	Закрепление отсутствует
33204	429318,45	4474760,68	Картометрический метод	5,00	Закрепление отсутствует
33205	429279,03	4474717,43	Картометрический метод	5,00	Закрепление отсутствует
33206	429267,95	4474711,15	Картометрический метод	5,00	Закрепление отсутствует
33207	429240,66	4474699,59	Картометрический метод	5,00	Закрепление отсутствует
33208	429170,94	4474691,41	Картометрический метод	5,00	Закрепление отсутствует
33209	429066,6	4474672,26	Картометрический метод	5,00	Закрепление отсутствует
33210	429034,85	4474670,36	Картометрический метод	5,00	Закрепление отсутствует
33211	428999,18	4474671,65	Картометрический метод	5,00	Закрепление отсутствует
33212	428928,65	4474682,07	Картометрический метод	5,00	Закрепление отсутствует
33213	428876,62	4474698,66	Картометрический метод	5,00	Закрепление отсутствует
33214	428868,11	4474702,53	Картометрический метод	5,00	Закрепление отсутствует
33215	428845,15	4474726,97	Картометрический метод	5,00	Закрепление отсутствует
33216	428824,87	4474744,36	Картометрический метод	5,00	Закрепление отсутствует
33217	428803,67	4474759,35	Картометрический метод	5,00	Закрепление отсутствует
33218	428781,19	4474772,28	Картометрический метод	5,00	Закрепление отсутствует
33219	428603,75	4474846,09	Картометрический метод	5,00	Закрепление отсутствует
33220	428506,57	4474888,57	Картометрический метод	5,00	Закрепление отсутствует
33221	428462,7	4474903,97	Картометрический метод	5,00	Закрепление отсутствует
33222	428414,24	4474917,43	Картометрический метод	5,00	Закрепление отсутствует
33223	428364,51	4474928,33	Картометрический метод	5,00	Закрепление отсутствует
33224	428316,76	4474936,23	Картометрический метод	5,00	Закрепление отсутствует
33225	428280,49	4474958,56	Картометрический метод	5,00	Закрепление отсутствует
33226	428116,33	4475070,19	Картометрический метод	5,00	Закрепление отсутствует
33227	428073,2	4475094,06	Картометрический метод	5,00	Закрепление отсутствует
33228	428024,88	4475114,16	Картометрический метод	5,00	Закрепление отсутствует
33229	427956,01	4475177,06	Картометрический метод	5,00	Закрепление отсутствует
33230	427908,87	4475216,41	Картометрический метод	5,00	Закрепление отсутствует
33231	427775,75	4475314,91	Картометрический метод	5,00	Закрепление отсутствует
33232	427733	4475342,73	Картометрический метод	5,00	Закрепление отсутствует
33233	427670,41	4475408,18	Картометрический метод	5,00	Закрепление отсутствует
33234	427647,95	4475433,71	Картометрический метод	5,00	Закрепление отсутствует
33235	427617,63	4475471,57	Картометрический метод	5,00	Закрепление отсутствует
33236	427590,73	4475511,34	Картометрический метод	5,00	Закрепление отсутствует
33237	427569,21	4475536,69	Картометрический метод	5,00	Закрепление отсутствует
33238	427535,49	4475568,29	Картометрический метод	5,00	Закрепление отсутствует

33239	427482,35	4475609,51	Картометрический метод	5,00	Закрепление отсутствует
33240	427406,98	4475691,66	Картометрический метод	5,00	Закрепление отсутствует
33241	427369,77	4475729,24	Картометрический метод	5,00	Закрепление отсутствует
33242	427337,05	4475759,54	Картометрический метод	5,00	Закрепление отсутствует
33243	427305,98	4475784,5	Картометрический метод	5,00	Закрепление отсутствует
33244	427216,5	4475848,78	Картометрический метод	5,00	Закрепление отсутствует
33245	427137,38	4475909,29	Картометрический метод	5,00	Закрепление отсутствует
33246	427105,66	4475930,72	Картометрический метод	5,00	Закрепление отсутствует
33247	427069,78	4475952,23	Картометрический метод	5,00	Закрепление отсутствует
33248	427032,79	4475970,49	Картометрический метод	5,00	Закрепление отсутствует
33249	426991,24	4475986,52	Картометрический метод	5,00	Закрепление отсутствует
33250	426944,55	4475999,67	Картометрический метод	5,00	Закрепление отсутствует
33251	426878,84	4476014,49	Картометрический метод	5,00	Закрепление отсутствует
33252	426791,2	4476028,63	Картометрический метод	5,00	Закрепление отсутствует
33253	426721,57	4476035,47	Картометрический метод	5,00	Закрепление отсутствует
33254	426639,73	4476037,83	Картометрический метод	5,00	Закрепление отсутствует
33255	426580,81	4476032,3	Картометрический метод	5,00	Закрепление отсутствует
33256	426542,41	4476024,82	Картометрический метод	5,00	Закрепление отсутствует
33257	426499,43	4476010,99	Картометрический метод	5,00	Закрепление отсутствует
33258	426423,02	4475977,24	Картометрический метод	5,00	Закрепление отсутствует
33259	426356,59	4475943,75	Картометрический метод	5,00	Закрепление отсутствует
33260	426313,31	4475914,75	Картометрический метод	5,00	Закрепление отсутствует
33261	426235,07	4475850,72	Картометрический метод	5,00	Закрепление отсутствует
33262	426216,01	4475832,48	Картометрический метод	5,00	Закрепление отсутствует
33263	426199,09	4475813,01	Картометрический метод	5,00	Закрепление отсутствует
33264	426100,3	4475733,19	Картометрический метод	5,00	Закрепление отсутствует
33265	426052,12	4475687,02	Картометрический метод	5,00	Закрепление отсутствует
33266	426013,6	4475640,23	Картометрический метод	5,00	Закрепление отсутствует
33267	425981,86	4475592,05	Картометрический метод	5,00	Закрепление отсутствует
33268	425948,35	4475527,9	Картометрический метод	5,00	Закрепление отсутствует
33269	425924,32	4475470,54	Картометрический метод	5,00	Закрепление отсутствует
33270	425909,63	4475425,79	Картометрический метод	5,00	Закрепление отсутствует
33271	425899,33	4475385,15	Картометрический метод	5,00	Закрепление отсутствует
33272	425879,53	4475271,08	Картометрический метод	5,00	Закрепление отсутствует
33273	425863,8	4475214,94	Картометрический метод	5,00	Закрепление отсутствует
33274	425854,28	4475171,84	Картометрический метод	5,00	Закрепление отсутствует
33275	425833,78	4475044,71	Картометрический метод	5,00	Закрепление отсутствует
33276	425828,37	4474981,56	Картометрический метод	5,00	Закрепление отсутствует
33277	425827,67	4474932,7	Картометрический метод	5,00	Закрепление отсутствует
33278	425830,86	4474871,99	Картометрический метод	5,00	Закрепление отсутствует
33279	425838,38	4474805,21	Картометрический метод	5,00	Закрепление отсутствует
33280	425853,19	4474722,86	Картометрический метод	5,00	Закрепление отсутствует
33281	425874,93	4474633,44	Картометрический метод	5,00	Закрепление отсутствует
33282	425897,28	4474559,01	Картометрический метод	5,00	Закрепление отсутствует
33283	425920,89	4474501,02	Картометрический метод	5,00	Закрепление отсутствует
33284	425956,84	4474432,42	Картометрический метод	5,00	Закрепление отсутствует
33285	426001,67	4474363,66	Картометрический метод	5,00	Закрепление отсутствует
33286	426051,51	4474300,52	Картометрический метод	5,00	Закрепление отсутствует
33287	426071,41	4474279,92	Картометрический метод	5,00	Закрепление отсутствует
33288	426092,7	4474261,12	Картометрический метод	5,00	Закрепление отсутствует
33289	426135,72	4474230,99	Картометрический метод	5,00	Закрепление отсутствует
33290	426184,54	4474206,18	Картометрический метод	5,00	Закрепление отсутствует
33291	426221,93	4474191,81	Картометрический метод	5,00	Закрепление отсутствует
33292	426275,45	4474176,27	Картометрический метод	5,00	Закрепление отсутствует

33293	426303,73	4474166,27	Картометрический метод	5,00	Закрепление отсутствует
33294	426406,06	4474119,87	Картометрический метод	5,00	Закрепление отсутствует
33295	426472,86	4474084,25	Картометрический метод	5,00	Закрепление отсутствует
33296	426552,25	4474060,13	Картометрический метод	5,00	Закрепление отсутствует
33297	426619,01	4474054,37	Картометрический метод	5,00	Закрепление отсутствует
33298	426712,34	4474055,08	Картометрический метод	5,00	Закрепление отсутствует
33299	426826,32	4474039,09	Картометрический метод	5,00	Закрепление отсутствует
33300	426896,68	4474034,46	Картометрический метод	5,00	Закрепление отсутствует
33301	427083,56	4474038,06	Картометрический метод	5,00	Закрепление отсутствует
33302	427225,63	4474046,74	Картометрический метод	5,00	Закрепление отсутствует
33303	427267,1	4474045,72	Картометрический метод	5,00	Закрепление отсутствует
33304	427330,49	4474039,57	Картометрический метод	5,00	Закрепление отсутствует
33305	427372,02	4474033,47	Картометрический метод	5,00	Закрепление отсутствует
33306	427401,82	4474025,49	Картометрический метод	5,00	Закрепление отсутствует
33307	427437,75	4474008,81	Картометрический метод	5,00	Закрепление отсутствует
33308	427468,4	4473999,1	Картометрический метод	5,00	Закрепление отсутствует
33309	427501,96	4473992,67	Картометрический метод	5,00	Закрепление отсутствует
33310	427542,27	4473989,66	Картометрический метод	5,00	Закрепление отсутствует
33311	427578,83	4473991,38	Картометрический метод	5,00	Закрепление отсутствует
33312	427681,71	4474005,74	Картометрический метод	5,00	Закрепление отсутствует
33313	427716,77	4474013,16	Картометрический метод	5,00	Закрепление отсутствует
33314	427790,55	4474032,53	Картометрический метод	5,00	Закрепление отсутствует
33315	427836,81	4474016,01	Картометрический метод	5,00	Закрепление отсутствует
33316	427858,51	4473979,54	Картометрический метод	5,00	Закрепление отсутствует
33317	427886,8	4473946,97	Картометрический метод	5,00	Закрепление отсутствует
33318	427921,22	4473918,92	Картометрический метод	5,00	Закрепление отсутствует
33319	427958,62	4473897,94	Картометрический метод	5,00	Закрепление отсутствует
33320	427984,53	4473873,08	Картометрический метод	5,00	Закрепление отсутствует
33321	428015,82	4473829,95	Картометрический метод	5,00	Закрепление отсутствует
33322	428027,31	4473809,09	Картометрический метод	5,00	Закрепление отсутствует
33323	428042,05	4473764,96	Картометрический метод	5,00	Закрепление отсутствует
33324	428047,8	4473731,28	Картометрический метод	5,00	Закрепление отсутствует
33325	428048,42	4473690,14	Картометрический метод	5,00	Закрепление отсутствует
33326	428045,62	4473661,33	Картометрический метод	5,00	Закрепление отсутствует
33327	428039,82	4473637,31	Картометрический метод	5,00	Закрепление отсутствует
33328	428018,66	4473580,14	Картометрический метод	5,00	Закрепление отсутствует
33329	427982,86	4473560,62	Картометрический метод	5,00	Закрепление отсутствует
33330	427949,93	4473537,79	Картометрический метод	5,00	Закрепление отсутствует
33331	427922,42	4473513,89	Картометрический метод	5,00	Закрепление отсутствует
33332	427890,55	4473480,4	Картометрический метод	5,00	Закрепление отсутствует
33333	427858,99	4473471,2	Картометрический метод	5,00	Закрепление отсутствует
33334	427822	4473455,08	Картометрический метод	5,00	Закрепление отсутствует
33335	427790,68	4473436,29	Картометрический метод	5,00	Закрепление отсутствует
33336	427760,07	4473412,17	Картометрический метод	5,00	Закрепление отсутствует
33337	427748,08	4473406,64	Картометрический метод	5,00	Закрепление отсутствует
33338	427723,22	4473397,68	Картометрический метод	5,00	Закрепление отсутствует
33339	427686,41	4473389,07	Картометрический метод	5,00	Закрепление отсутствует
33340	427670,88	4473386,6	Картометрический метод	5,00	Закрепление отсутствует
33341	427637,39	4473386,6	Картометрический метод	5,00	Закрепление отсутствует
33342	427610,33	4473383,95	Картометрический метод	5,00	Закрепление отсутствует
33343	427578,98	4473377,8	Картометрический метод	5,00	Закрепление отсутствует
33344	427550,01	4473368,96	Картометрический метод	5,00	Закрепление отсутствует
33345	427504,72	4473379	Картометрический метод	5,00	Закрепление отсутствует
33346	427426,81	4473387,36	Картометрический метод	5,00	Закрепление отсутствует

33347	427275,54	4473395,96	Картометрический метод	5,00	Закрепление отсутствует
33348	427124,8	4473408,32	Картометрический метод	5,00	Закрепление отсутствует
33349	427067,2	4473409,66	Картометрический метод	5,00	Закрепление отсутствует
33350	427011,81	4473403,91	Картометрический метод	5,00	Закрепление отсутствует
33351	426939,65	4473421,87	Картометрический метод	5,00	Закрепление отсутствует
33352	426855,57	4473438,4	Картометрический метод	5,00	Закрепление отсутствует
33353	426595,36	4473518,68	Картометрический метод	5,00	Закрепление отсутствует
33354	426509,28	4473541,72	Картометрический метод	5,00	Закрепление отсутствует
33355	426445,29	4473555,31	Картометрический метод	5,00	Закрепление отсутствует
33356	426367,01	4473566,52	Картометрический метод	5,00	Закрепление отсутствует
33357	426254,23	4473576,07	Картометрический метод	5,00	Закрепление отсутствует
33358	426144,27	4473581,01	Картометрический метод	5,00	Закрепление отсутствует
33359	426054,83	4473578,32	Картометрический метод	5,00	Закрепление отсутствует
33360	425951,84	4473566,84	Картометрический метод	5,00	Закрепление отсутствует
33361	425912,16	4473558,62	Картометрический метод	5,00	Закрепление отсутствует
33362	425868,43	4473545,88	Картометрический метод	5,00	Закрепление отсутствует
33363	425830,62	4473531,76	Картометрический метод	5,00	Закрепление отсутствует
33364	425790,36	4473514,17	Картометрический метод	5,00	Закрепление отсутствует
33365	425676,58	4473456,83	Картометрический метод	5,00	Закрепление отсутствует
33366	425611,66	4473434,75	Картометрический метод	5,00	Закрепление отсутствует
33367	425568,08	4473416	Картометрический метод	5,00	Закрепление отсутствует
33368	425535,96	4473398,72	Картометрический метод	5,00	Закрепление отсутствует
33369	425489,55	4473369,03	Картометрический метод	5,00	Закрепление отсутствует
33370	425461,48	4473349,38	Картометрический метод	5,00	Закрепление отсутствует
33371	425434,04	4473327,68	Картометрический метод	5,00	Закрепление отсутствует
33372	425388,24	4473284,23	Картометрический метод	5,00	Закрепление отсутствует
33373	425369,5	4473262,13	Картометрический метод	5,00	Закрепление отсутствует
33374	425348,66	4473232,87	Картометрический метод	5,00	Закрепление отсутствует
33375	425328,32	4473197,07	Картометрический метод	5,00	Закрепление отсутствует
33376	425307,18	4473148,11	Картометрический метод	5,00	Закрепление отсутствует
33377	425291,71	4473103,63	Картометрический метод	5,00	Закрепление отсутствует
33378	425266,84	4473019,07	Картометрический метод	5,00	Закрепление отсутствует
33379	425223,9	4472909,46	Картометрический метод	5,00	Закрепление отсутствует
33380	425204,25	4472854,57	Картометрический метод	5,00	Закрепление отсутствует
33381	425180,16	4472773,6	Картометрический метод	5,00	Закрепление отсутствует
33382	425167,36	4472715,73	Картометрический метод	5,00	Закрепление отсутствует
33383	425162,52	4472685	Картометрический метод	5,00	Закрепление отсутствует
33384	425158,87	4472638,61	Картометрический метод	5,00	Закрепление отсутствует
33385	425159,88	4472584,86	Картометрический метод	5,00	Закрепление отсутствует
33386	425164,85	4472528,48	Картометрический метод	5,00	Закрепление отсутствует
33387	425172,42	4472478,55	Картометрический метод	5,00	Закрепление отсутствует
33388	425181,86	4472438,37	Картометрический метод	5,00	Закрепление отсутствует
33389	425194,71	4472397,84	Картометрический метод	5,00	Закрепление отсутствует
33390	425216,48	4472342,18	Картометрический метод	5,00	Закрепление отсутствует
33391	425237,21	4472296,33	Картометрический метод	5,00	Закрепление отсутствует
33392	425264,74	4472243,57	Картометрический метод	5,00	Закрепление отсутствует
33393	425306,76	4472172,8	Картометрический метод	5,00	Закрепление отсутствует
33394	425361,43	4472089,75	Картометрический метод	5,00	Закрепление отсутствует
33395	425395,64	4472044,58	Картометрический метод	5,00	Закрепление отсутствует
33396	425434,6	4472001,32	Картометрический метод	5,00	Закрепление отсутствует
33397	425471,76	4471966,28	Картометрический метод	5,00	Закрепление отсутствует
33398	425513,29	4471932,9	Картометрический метод	5,00	Закрепление отсутствует
33399	425569,04	4471893,12	Картометрический метод	5,00	Закрепление отсутствует
33400	425616,47	4471862,78	Картометрический метод	5,00	Закрепление отсутствует

33401	425664,08	4471836,78	Картометрический метод	5,00	Закрепление отсутствует
33402	425730,18	4471805,47	Картометрический метод	5,00	Закрепление отсутствует
33403	425807,87	4471772,97	Картометрический метод	5,00	Закрепление отсутствует
33404	425891,39	4471744,25	Картометрический метод	5,00	Закрепление отсутствует
33405	426045,81	4471701,35	Картометрический метод	5,00	Закрепление отсутствует
33406	426135,18	4471671,72	Картометрический метод	5,00	Закрепление отсутствует
33407	426172,56	4471657,5	Картометрический метод	5,00	Закрепление отсутствует
33408	426186,28	4471649,79	Картометрический метод	5,00	Закрепление отсутствует
33409	426225,5	4471620,31	Картометрический метод	5,00	Закрепление отсутствует
33410	426317,01	4471556,32	Картометрический метод	5,00	Закрепление отсутствует
33411	426339,65	4471537,78	Картометрический метод	5,00	Закрепление отсутствует
33412	426361,43	4471516,49	Картометрический метод	5,00	Закрепление отсутствует
33413	426388,72	4471481,74	Картометрический метод	5,00	Закрепление отсутствует
33414	426398,26	4471465,61	Картометрический метод	5,00	Закрепление отсутствует
33415	426404,72	4471451,04	Картометрический метод	5,00	Закрепление отсутствует
33416	426415,47	4471410,25	Картометрический метод	5,00	Закрепление отсутствует
33417	426417,78	4471392,91	Картометрический метод	5,00	Закрепление отсутствует
33418	426418,52	4471366,88	Картометрический метод	5,00	Закрепление отсутствует
33419	426416,01	4471258,05	Картометрический метод	5,00	Закрепление отсутствует
33420	426408,79	4471209,78	Картометрический метод	5,00	Закрепление отсутствует
33421	426402,06	4471189,39	Картометрический метод	5,00	Закрепление отсутствует
33422	426382,6	4471148,39	Картометрический метод	5,00	Закрепление отсутствует
33423	426371,65	4471130,12	Картометрический метод	5,00	Закрепление отсутствует
33424	426358,68	4471113,59	Картометрический метод	5,00	Закрепление отсутствует
33425	426330,04	4471084,3	Картометрический метод	5,00	Закрепление отсутствует
33426	426302,57	4471059,62	Картометрический метод	5,00	Закрепление отсутствует
33427	426254,5	4471021,07	Картометрический метод	5,00	Закрепление отсутствует
33428	426202,06	4470983,21	Картометрический метод	5,00	Закрепление отсутствует
33429	426182,98	4470971,52	Картометрический метод	5,00	Закрепление отсутствует
33430	426157,81	4470959,16	Картометрический метод	5,00	Закрепление отсутствует
33431	426107	4470941,48	Картометрический метод	5,00	Закрепление отсутствует
33432	426078,36	4470934,88	Картометрический метод	5,00	Закрепление отсутствует
33433	426053,53	4470931,43	Картометрический метод	5,00	Закрепление отсутствует
33434	426006,71	4470928	Картометрический метод	5,00	Закрепление отсутствует
33435	425965,36	4470928,75	Картометрический метод	5,00	Закрепление отсутствует
33436	425895,19	4470935,89	Картометрический метод	5,00	Закрепление отсутствует
33437	425828,63	4470957,26	Картометрический метод	5,00	Закрепление отсутствует
33438	425770,88	4470981,72	Картометрический метод	5,00	Закрепление отсутствует
33439	425717,44	4471011,51	Картометрический метод	5,00	Закрепление отсутствует
33440	425634,36	4471067,22	Картометрический метод	5,00	Закрепление отсутствует
33441	425600,57	4471094,13	Картометрический метод	5,00	Закрепление отсутствует
33442	425565,85	4471125,01	Картометрический метод	5,00	Закрепление отсутствует
33443	425545,16	4471147,45	Картометрический метод	5,00	Закрепление отсутствует
33444	425522,53	4471176,3	Картометрический метод	5,00	Закрепление отсутствует
33445	425408,21	4471340,16	Картометрический метод	5,00	Закрепление отсутствует
33446	425360,15	4471421,51	Картометрический метод	5,00	Закрепление отсутствует
33447	425316,09	4471487,4	Картометрический метод	5,00	Закрепление отсутствует
33448	425278,23	4471535,26	Картометрический метод	5,00	Закрепление отсутствует
33449	425199,35	4471625,31	Картометрический метод	5,00	Закрепление отсутствует
33450	425150,36	4471673,8	Картометрический метод	5,00	Закрепление отсутствует
33451	425095,45	4471719,29	Картометрический метод	5,00	Закрепление отсутствует
33452	425001,05	4471784,43	Картометрический метод	5,00	Закрепление отсутствует
33453	424907,11	4471844,11	Картометрический метод	5,00	Закрепление отсутствует
33454	424842,86	4471878,24	Картометрический метод	5,00	Закрепление отсутствует

33455	424812,03	4471890,64	Картометрический метод	5,00	Закрепление отсутствует
33456	424787,14	4471898,67	Картометрический метод	5,00	Закрепление отсутствует
33457	424756,69	4471906,38	Картометрический метод	5,00	Закрепление отсутствует
33458	424698,77	4471918,03	Картометрический метод	5,00	Закрепление отсутствует
33459	424658,88	4471924,17	Картометрический метод	5,00	Закрепление отсутствует
33460	424614,27	4471928,69	Картометрический метод	5,00	Закрепление отсутствует
33461	424560,28	4471930,96	Картометрический метод	5,00	Закрепление отсутствует
33462	424507,1	4471930,55	Картометрический метод	5,00	Закрепление отсутствует
33463	424410,85	4471925,47	Картометрический метод	5,00	Закрепление отсутствует
33464	424321,7	4471914,6	Картометрический метод	5,00	Закрепление отсутствует
33465	424282,08	4471906,53	Картометрический метод	5,00	Закрепление отсутствует
33466	424245,06	4471896,93	Картометрический метод	5,00	Закрепление отсутствует
33467	424200,61	4471882,84	Картометрический метод	5,00	Закрепление отсутствует
33468	424142,39	4471861,76	Картометрический метод	5,00	Закрепление отсутствует
33469	424091,1	4471840,68	Картометрический метод	5,00	Закрепление отсутствует
33470	424046,58	4471819,37	Картометрический метод	5,00	Закрепление отсутствует
33471	424005,61	4471796,83	Картометрический метод	5,00	Закрепление отсутствует
33472	423946,67	4471760	Картометрический метод	5,00	Закрепление отсутствует
33473	423912,8	4471736,1	Картометрический метод	5,00	Закрепление отсутствует
33474	423880,22	4471709,94	Картометрический метод	5,00	Закрепление отсутствует
33475	423847,97	4471680,58	Картометрический метод	5,00	Закрепление отсутствует
33476	423821,87	4471653,61	Картометрический метод	5,00	Закрепление отсутствует
33477	423797,14	4471624,54	Картометрический метод	5,00	Закрепление отсутствует
33478	423775,01	4471594,86	Картометрический метод	5,00	Закрепление отсутствует
33479	423739,54	4471538,83	Картометрический метод	5,00	Закрепление отсутствует
33480	423704,15	4471477,48	Картометрический метод	5,00	Закрепление отсутствует
33481	423669,57	4471407,67	Картометрический метод	5,00	Закрепление отсутствует
33482	423652,84	4471366,31	Картометрический метод	5,00	Закрепление отсутствует
33483	423630,93	4471305,12	Картометрический метод	5,00	Закрепление отсутствует
33484	423618,52	4471262,32	Картометрический метод	5,00	Закрепление отсутствует
33485	423606,94	4471210,96	Картометрический метод	5,00	Закрепление отсутствует
33486	423599,95	4471169,48	Картометрический метод	5,00	Закрепление отсутствует
33487	423595,64	4471124,78	Картометрический метод	5,00	Закрепление отсутствует
33488	423595,04	4471088,3	Картометрический метод	5,00	Закрепление отсутствует
33489	423596,98	4471055,22	Картометрический метод	5,00	Закрепление отсутствует
33490	423603,32	4471008,24	Картометрический метод	5,00	Закрепление отсутствует
33491	423611,58	4470966,28	Картометрический метод	5,00	Закрепление отсутствует
33492	423646,05	4470831,95	Картометрический метод	5,00	Закрепление отсутствует
33493	423660,31	4470786,17	Картометрический метод	5,00	Закрепление отсутствует
33494	423693,45	4470694,17	Картометрический метод	5,00	Закрепление отсутствует
33495	423715,06	4470625,86	Картометрический метод	5,00	Закрепление отсутствует
33496	423741,39	4470529,97	Картометрический метод	5,00	Закрепление отсутствует
33497	423751,45	4470475,99	Картометрический метод	5,00	Закрепление отсутствует
33498	423744,84	4470438,13	Картометрический метод	5,00	Закрепление отсутствует
33499	423737,1	4470374,25	Картометрический метод	5,00	Закрепление отсутствует
33500	423721,49	4470333,87	Картометрический метод	5,00	Закрепление отсутствует
33501	423716,46	4470326,02	Картометрический метод	5,00	Закрепление отсутствует
33502	423675,25	4470321,72	Картометрический метод	5,00	Закрепление отсутствует
33503	423646,61	4470313,6	Картометрический метод	5,00	Закрепление отсутствует
33504	423622,54	4470303,53	Картометрический метод	5,00	Закрепление отсутствует
33505	423590,11	4470305,06	Картометрический метод	5,00	Закрепление отсутствует
33506	423551,11	4470316,14	Картометрический метод	5,00	Закрепление отсутствует
33507	423517,23	4470329,69	Картометрический метод	5,00	Закрепление отсутствует
33508	423479,81	4470348,6	Картометрический метод	5,00	Закрепление отсутствует

33509	423455,13	4470364,27	Картометрический метод	5,00	Закрепление отсутствует
33510	423408,87	4470398,8	Картометрический метод	5,00	Закрепление отсутствует
33511	423356,28	4470442,09	Картометрический метод	5,00	Закрепление отсутствует
33512	423313,35	4470480,63	Картометрический метод	5,00	Закрепление отсутствует
33513	423258,74	4470533,17	Картометрический метод	5,00	Закрепление отсутствует
33514	423223,6	4470570,5	Картометрический метод	5,00	Закрепление отсутствует
33515	423186,12	4470614,38	Картометрический метод	5,00	Закрепление отсутствует
33516	423147,43	4470664,07	Картометрический метод	5,00	Закрепление отсутствует
33517	423067,36	4470780,21	Картометрический метод	5,00	Закрепление отсутствует
33518	423036,47	4470829,71	Картометрический метод	5,00	Закрепление отсутствует
33519	423015,26	4470867,25	Картометрический метод	5,00	Закрепление отсутствует
33520	423003,34	4470894,95	Картометрический метод	5,00	Закрепление отсутствует
33521	422992,28	4470930,38	Картометрический метод	5,00	Закрепление отсутствует
33522	422980,12	4470979,9	Картометрический метод	5,00	Закрепление отсутствует
33523	422971,37	4471029,7	Картометрический метод	5,00	Закрепление отсутствует
33524	422971,6	4471062,69	Картометрический метод	5,00	Закрепление отсутствует
33525	422978,34	4471104,14	Картометрический метод	5,00	Закрепление отсутствует
33526	422995,15	4471166,97	Картометрический метод	5,00	Закрепление отсутствует
33527	423014,77	4471223,86	Картометрический метод	5,00	Закрепление отсутствует
33528	423056,27	4471325,08	Картометрический метод	5,00	Закрепление отсутствует
33529	423098,69	4471421,87	Картометрический метод	5,00	Закрепление отсутствует
33530	423129,3	4471503,19	Картометрический метод	5,00	Закрепление отсутствует
33531	423141,7	4471562,57	Картометрический метод	5,00	Закрепление отсутствует
33532	423143,75	4471600,14	Картометрический метод	5,00	Закрепление отсутствует
33533	423152,51	4471680,18	Картометрический метод	5,00	Закрепление отсутствует
33534	423154,97	4471717,35	Картометрический метод	5,00	Закрепление отсутствует
33535	423155,31	4471771,64	Картометрический метод	5,00	Закрепление отсутствует
33536	423150,68	4471845,73	Картометрический метод	5,00	Закрепление отсутствует
33537	423143,69	4471896,59	Картометрический метод	5,00	Закрепление отсутствует
33538	423131,7	4471950,23	Картометрический метод	5,00	Закрепление отсутствует
33539	423115,42	4472002,08	Картометрический метод	5,00	Закрепление отсутствует
33540	423092,12	4472058,82	Картометрический метод	5,00	Закрепление отсутствует
33541	423068,37	4472105,34	Картометрический метод	5,00	Закрепление отсутствует
33542	423038,33	4472154,38	Картометрический метод	5,00	Закрепление отсутствует
33543	422998,61	4472210,39	Картометрический метод	5,00	Закрепление отсутствует
33544	422954,16	4472264,95	Картометрический метод	5,00	Закрепление отсутствует
33545	422910,11	4472311,3	Картометрический метод	5,00	Закрепление отсутствует
33546	422863,38	4472352,49	Картометрический метод	5,00	Закрепление отсутствует
33547	422807,15	4472393,63	Картометрический метод	5,00	Закрепление отсутствует
33548	422754,9	4472425,73	Картометрический метод	5,00	Закрепление отсутствует
33549	422697,15	4472455,39	Картометрический метод	5,00	Закрепление отсутствует
33550	422638,25	4472480,22	Картометрический метод	5,00	Закрепление отсутствует
33551	422575,49	4472501,05	Картометрический метод	5,00	Закрепление отсутствует
33552	422509,88	4472517,46	Картометрический метод	5,00	Закрепление отсутствует
33553	422441,31	4472528,25	Картометрический метод	5,00	Закрепление отсутствует
33554	422377,82	4472532,48	Картометрический метод	5,00	Закрепление отсутствует
33555	422311,81	4472531,08	Картометрический метод	5,00	Закрепление отсутствует
33556	422248,47	4472524,13	Картометрический метод	5,00	Закрепление отсутствует
33557	422189,15	4472512,75	Картометрический метод	5,00	Закрепление отсутствует
33558	422124,56	4472494,37	Картометрический метод	5,00	Закрепление отсутствует
33559	422089,55	4472481,56	Картометрический метод	5,00	Закрепление отсутствует
33560	422053,89	4472466,18	Картометрический метод	5,00	Закрепление отсутствует
33561	422018,16	4472448,09	Картометрический метод	5,00	Закрепление отсутствует
33562	421984,76	4472428,45	Картометрический метод	5,00	Закрепление отсутствует

33563	421952,67	4472406,9	Картометрический метод	5,00	Закрепление отсутствует
33564	421913	4472377,06	Картометрический метод	5,00	Закрепление отсутствует
33565	421887,59	4472355,11	Картометрический метод	5,00	Закрепление отсутствует
33566	421857,8	4472325,78	Картометрический метод	5,00	Закрепление отсутствует
33567	421836,16	4472301,56	Картометрический метод	5,00	Закрепление отсутствует
33568	421810,54	4472269,02	Картометрический метод	5,00	Закрепление отсутствует
33569	421755,23	4472188,78	Картометрический метод	5,00	Закрепление отсутствует
33570	421694,46	4472087,56	Картометрический метод	5,00	Закрепление отсутствует
33571	421648,82	4471999,58	Картометрический метод	5,00	Закрепление отсутствует
33572	421603,65	4471901,39	Картометрический метод	5,00	Закрепление отсутствует
33573	421574,99	4471827,2	Картометрический метод	5,00	Закрепление отсутствует
33574	421547,41	4471739,39	Картометрический метод	5,00	Закрепление отсутствует
33575	421530,48	4471658,48	Картометрический метод	5,00	Закрепление отсутствует
33576	421520,31	4471569,31	Картометрический метод	5,00	Закрепление отсутствует
33577	421517,25	4471518,43	Картометрический метод	5,00	Закрепление отсутствует
33578	421516,64	4471467,08	Картометрический метод	5,00	Закрепление отсутствует
33579	421518	4471430,62	Картометрический метод	5,00	Закрепление отсутствует
33580	421522,74	4471373,44	Картометрический метод	5,00	Закрепление отсутствует
33581	421536,46	4471277,78	Картометрический метод	5,00	Закрепление отсутствует
33582	421549,79	4471220,47	Картометрический метод	5,00	Закрепление отсутствует
33583	421565,44	4471173,26	Картометрический метод	5,00	Закрепление отсутствует
33584	421591,87	4471112,13	Картометрический метод	5,00	Закрепление отсутствует
33585	421617,73	4471061,35	Картометрический метод	5,00	Закрепление отсутствует
33586	421662,53	4470983,54	Картометрический метод	5,00	Закрепление отсутствует
33587	421704,98	4470917,16	Картометрический метод	5,00	Закрепление отсутствует
33588	421746,9	4470858,37	Картометрический метод	5,00	Закрепление отсутствует
33589	421802,75	4470786,51	Картометрический метод	5,00	Закрепление отсутствует
33590	421834,72	4470751,75	Картометрический метод	5,00	Закрепление отсутствует
33591	421863,51	4470724,36	Картометрический метод	5,00	Закрепление отсутствует
33592	421981,82	4470626	Картометрический метод	5,00	Закрепление отсутствует
33593	422019,59	4470598,38	Картометрический метод	5,00	Закрепление отсутствует
33594	422056,37	4470574,13	Картометрический метод	5,00	Закрепление отсутствует
33595	422200,7	4470488,16	Картометрический метод	5,00	Закрепление отсутствует
33596	422224,9	4470470,05	Картометрический метод	5,00	Закрепление отсутствует
33597	422241,52	4470450,86	Картометрический метод	5,00	Закрепление отсутствует
33598	422253,27	4470430,59	Картометрический метод	5,00	Закрепление отсутствует
33599	422290,36	4470339,48	Картометрический метод	5,00	Закрепление отсутствует
33600	422317,59	4470281,23	Картометрический метод	5,00	Закрепление отсутствует
33601	422351,43	4470231,57	Картометрический метод	5,00	Закрепление отсутствует
33602	422398,49	4470194,21	Картометрический метод	5,00	Закрепление отсутствует
33603	422419,42	4470181,05	Картометрический метод	5,00	Закрепление отсутствует
33604	422435,85	4470159,33	Картометрический метод	5,00	Закрепление отсутствует
33605	422431,57	4470106,88	Картометрический метод	5,00	Закрепление отсутствует
33606	422434,28	4470062,35	Картометрический метод	5,00	Закрепление отсутствует
33607	422440,31	4470021,55	Картометрический метод	5,00	Закрепление отсутствует
33608	422452,79	4469975,12	Картометрический метод	5,00	Закрепление отсутствует
33609	422465,86	4469941,45	Картометрический метод	5,00	Закрепление отсутствует
33610	422481,51	4469909,07	Картометрический метод	5,00	Закрепление отсутствует
33611	422514,8	4469854,26	Картометрический метод	5,00	Закрепление отсутствует
33612	422548,85	4469791,83	Картометрический метод	5,00	Закрепление отсутствует
33613	422570,67	4469755,48	Картометрический метод	5,00	Закрепление отсутствует
33614	422599,52	4469712,47	Картометрический метод	5,00	Закрепление отсутствует
33615	422621,38	4469683,47	Картометрический метод	5,00	Закрепление отсутствует
33616	422648,51	4469650,91	Картометрический метод	5,00	Закрепление отсутствует

33617	422683,3	4469612,82	Картометрический метод	5,00	Закрепление отсутствует
33618	422749,51	4469548,57	Картометрический метод	5,00	Закрепление отсутствует
33619	422874,95	4469443,06	Картометрический метод	5,00	Закрепление отсутствует
33620	422897,54	4469418,08	Картометрический метод	5,00	Закрепление отсутствует
33621	422912,51	4469390,57	Картометрический метод	5,00	Закрепление отсутствует
33622	422928,88	4469350,61	Картометрический метод	5,00	Закрепление отсутствует
33623	422948,82	4469288,99	Картометрический метод	5,00	Закрепление отсутствует
33624	422961	4469242,21	Картометрический метод	5,00	Закрепление отсутствует
33625	422972,26	4469184,34	Картометрический метод	5,00	Закрепление отсутствует
33626	422992	4469059,28	Картометрический метод	5,00	Закрепление отсутствует
33627	422998,75	4469005,39	Картометрический метод	5,00	Закрепление отсутствует
33628	423003,03	4468938,96	Картометрический метод	5,00	Закрепление отсутствует
33629	423003,91	4468849,78	Картометрический метод	5,00	Закрепление отсутствует
33630	423002,12	4468768,74	Картометрический метод	5,00	Закрепление отсутствует
33631	422997,05	4468686,68	Картометрический метод	5,00	Закрепление отсутствует
33632	422979,72	4468543,37	Картометрический метод	5,00	Закрепление отсутствует
33633	422971,41	4468510,32	Картометрический метод	5,00	Закрепление отсутствует
33634	422957,14	4468470,29	Картометрический метод	5,00	Закрепление отсутствует
33635	422935,35	4468417,68	Картометрический метод	5,00	Закрепление отсутствует
33636	422905,45	4468354,04	Картометрический метод	5,00	Закрепление отсутствует
33637	422845,9	4468323,25	Картометрический метод	5,00	Закрепление отсутствует
33638	422824,06	4468316,04	Картометрический метод	5,00	Закрепление отсутствует
33639	422808,49	4468313,49	Картометрический метод	5,00	Закрепление отсутствует
33640	422797,93	4468313,47	Картометрический метод	5,00	Закрепление отсутствует
33641	422763,83	4468323,1	Картометрический метод	5,00	Закрепление отсутствует
33642	422739,69	4468332,43	Картометрический метод	5,00	Закрепление отсутствует
33643	422691,73	4468354,5	Картометрический метод	5,00	Закрепление отсутствует
33644	422630,9	4468388,71	Картометрический метод	5,00	Закрепление отсутствует
33645	422589,67	4468416,65	Картометрический метод	5,00	Закрепление отсутствует
33646	422553,7	4468443,46	Картометрический метод	5,00	Закрепление отсутствует
33647	422491,26	4468497,94	Картометрический метод	5,00	Закрепление отсутствует
33648	422436,99	4468551,69	Картометрический метод	5,00	Закрепление отсутствует
33649	422418,39	4468574,77	Картометрический метод	5,00	Закрепление отсутствует
33650	422403,93	4468596,9	Картометрический метод	5,00	Закрепление отсутствует
33651	422348,67	4468699,33	Картометрический метод	5,00	Закрепление отсутствует
33652	422244,17	4468906,4	Картометрический метод	5,00	Закрепление отсутствует
33653	422134,13	4469131,3	Картометрический метод	5,00	Закрепление отсутствует
33654	422096,93	4469202,49	Картометрический метод	5,00	Закрепление отсутствует
33655	422056,72	4469274,38	Картометрический метод	5,00	Закрепление отсутствует
33656	422027,86	4469321,21	Картометрический метод	5,00	Закрепление отсутствует
33657	421992,67	4469372,6	Картометрический метод	5,00	Закрепление отсутствует
33658	421957,9	4469418,33	Картометрический метод	5,00	Закрепление отсутствует
33659	421911,62	4469470,6	Картометрический метод	5,00	Закрепление отсутствует
33660	421849,4	4469529,7	Картометрический метод	5,00	Закрепление отсутствует
33661	421783,04	4469583,73	Картометрический метод	5,00	Закрепление отсутствует
33662	421722,75	4469626,14	Картометрический метод	5,00	Закрепление отсутствует
33663	421670,31	4469654,8	Картометрический метод	5,00	Закрепление отсутствует
33664	421612,47	4469678,89	Картометрический метод	5,00	Закрепление отсутствует
33665	421561,68	4469692,91	Картометрический метод	5,00	Закрепление отсутствует
33666	421530,76	4469698,67	Картометрический метод	5,00	Закрепление отсутствует
33667	421502,4	4469701,78	Картометрический метод	5,00	Закрепление отсутствует
33668	421475,63	4469702,47	Картометрический метод	5,00	Закрепление отсутствует
33669	421447,94	4469700,97	Картометрический метод	5,00	Закрепление отсутствует
33670	421406,22	4469702,19	Картометрический метод	5,00	Закрепление отсутствует

33671	421375,78	4469703,9	Картометрический метод	5,00	Закрепление отсутствует
33672	421339,64	4469709,66	Картометрический метод	5,00	Закрепление отсутствует
33673	421312,82	4469712,09	Картометрический метод	5,00	Закрепление отсутствует
33674	421246,5	4469712,1	Картометрический метод	5,00	Закрепление отсутствует
33675	421197,27	4469709,05	Картометрический метод	5,00	Закрепление отсутствует
33676	421157,31	4469704,44	Картометрический метод	5,00	Закрепление отсутствует
33677	421121,36	4469697,28	Картометрический метод	5,00	Закрепление отсутствует
33678	421084,78	4469686,43	Картометрический метод	5,00	Закрепление отсутствует
33679	421057,37	4469675,7	Картометрический метод	5,00	Закрепление отсутствует
33680	421027,06	4469660,29	Картометрический метод	5,00	Закрепление отсутствует
33681	420992,48	4469637,43	Картометрический метод	5,00	Закрепление отсутствует
33682	420961,37	4469610,85	Картометрический метод	5,00	Закрепление отсутствует
33683	420923,62	4469594,8	Картометрический метод	5,00	Закрепление отсутствует
33684	420881,81	4469569,71	Картометрический метод	5,00	Закрепление отсутствует
33685	420826,31	4469529,27	Картометрический метод	5,00	Закрепление отсутствует
33686	420775,98	4469483,8	Картометрический метод	5,00	Закрепление отсутствует
33687	420761,25	4469474,21	Картометрический метод	5,00	Закрепление отсутствует
33688	420731,32	4469459,57	Картометрический метод	5,00	Закрепление отсутствует
33689	420711,88	4469447,97	Картометрический метод	5,00	Закрепление отсутствует
33690	420690,89	4469433,12	Картометрический метод	5,00	Закрепление отсутствует
33691	420667,37	4469413,05	Картометрический метод	5,00	Закрепление отсутствует
33692	420582,93	4469324,43	Картометрический метод	5,00	Закрепление отсутствует
33693	420524,61	4469254,15	Картометрический метод	5,00	Закрепление отсутствует
33694	420478,67	4469187	Картометрический метод	5,00	Закрепление отсутствует
33695	420426,69	4469094,77	Картометрический метод	5,00	Закрепление отсутствует
33696	420397,44	4469037,09	Картометрический метод	5,00	Закрепление отсутствует
33697	420367,58	4468972,02	Картометрический метод	5,00	Закрепление отсутствует
33698	420351,91	4468932,77	Картометрический метод	5,00	Закрепление отсутствует
33699	420340,35	4468897,78	Картометрический метод	5,00	Закрепление отсутствует
33700	420326,25	4468844,54	Картометрический метод	5,00	Закрепление отсутствует
33701	420308,53	4468766,95	Картометрический метод	5,00	Закрепление отсутствует
33702	420296,89	4468702,32	Картометрический метод	5,00	Закрепление отсутствует
33703	420285,72	4468617,59	Картометрический метод	5,00	Закрепление отсутствует
33704	420279,56	4468597,53	Картометрический метод	5,00	Закрепление отсутствует
33705	420269,54	4468580,12	Картометрический метод	5,00	Закрепление отсутствует
33706	420205,77	4468515,18	Картометрический метод	5,00	Закрепление отсутствует
33707	420177,19	4468481,24	Картометрический метод	5,00	Закрепление отсутствует
33708	420155,54	4468450,28	Картометрический метод	5,00	Закрепление отсутствует
33709	420112,34	4468380,45	Картометрический метод	5,00	Закрепление отсутствует
33710	420074,65	4468394,54	Картометрический метод	5,00	Закрепление отсутствует
33711	419986,15	4468420,86	Картометрический метод	5,00	Закрепление отсутствует
33712	419961,18	4468433,44	Картометрический метод	5,00	Закрепление отсутствует
33713	419928,77	4468454,16	Картометрический метод	5,00	Закрепление отсутствует
33714	419916,25	4468464,72	Картометрический метод	5,00	Закрепление отсутствует
33715	419900,16	4468483,57	Картометрический метод	5,00	Закрепление отсутствует
33716	419872,9	4468523,82	Картометрический метод	5,00	Закрепление отсутствует
33717	419887,84	4468551,97	Картометрический метод	5,00	Закрепление отсутствует
33718	419901,49	4468585,49	Картометрический метод	5,00	Закрепление отсутствует
33719	419911,38	4468618,27	Картометрический метод	5,00	Закрепление отсутствует
33720	419917,97	4468652,2	Картометрический метод	5,00	Закрепление отсутствует
33721	419921,2	4468694,03	Картометрический метод	5,00	Закрепление отсутствует
33722	419920,11	4468735,5	Картометрический метод	5,00	Закрепление отсутствует
33723	419916,33	4468763,05	Картометрический метод	5,00	Закрепление отсутствует
33724	419907,53	4468796,29	Картометрический метод	5,00	Закрепление отсутствует

33725	419893,66	4468829,33	Картометрический метод	5,00	Закрепление отсутствует
33726	419881,34	4468851,01	Картометрический метод	5,00	Закрепление отсутствует
33727	419862,5	4468876,88	Картометрический метод	5,00	Закрепление отсутствует
33728	419840,99	4468899,75	Картометрический метод	5,00	Закрепление отсутствует
33729	419811,61	4468924,13	Картометрический метод	5,00	Закрепление отсутствует
33730	419785,48	4468941,08	Картометрический метод	5,00	Закрепление отсутствует
33731	419757,39	4468954,5	Картометрический метод	5,00	Закрепление отсутствует
33732	419724,47	4468965,01	Картометрический метод	5,00	Закрепление отсутствует
33733	419689,48	4468970,68	Картометрический метод	5,00	Закрепление отсутствует
33734	419652,98	4468971,13	Картометрический метод	5,00	Закрепление отсутствует
33735	419612,68	4468965,9	Картометрический метод	5,00	Закрепление отсутствует
33736	419580,35	4468956,21	Картометрический метод	5,00	Закрепление отсутствует
33737	419559,52	4468946,76	Картометрический метод	5,00	Закрепление отсутствует
33738	419541,33	4468936,15	Картометрический метод	5,00	Закрепление отсутствует
33739	419520,95	4468921,08	Картометрический метод	5,00	Закрепление отсутствует
33740	419492,24	4468891,86	Картометрический метод	5,00	Закрепление отсутствует
33741	419478,13	4468872,26	Картометрический метод	5,00	Закрепление отсутствует
33742	419443,03	4468866,54	Картометрический метод	5,00	Закрепление отсутствует
33743	419403,2	4468854,95	Картометрический метод	5,00	Закрепление отсутствует
33744	419368,11	4468839,78	Картометрический метод	5,00	Закрепление отсутствует
33745	419287,87	4468796,54	Картометрический метод	5,00	Закрепление отсутствует
33746	419252,39	4468790,26	Картометрический метод	5,00	Закрепление отсутствует
33747	419211,89	4468774,93	Картометрический метод	5,00	Закрепление отсутствует
33748	419177,59	4468754,13	Картометрический метод	5,00	Закрепление отсутствует
33749	419145,47	4468727,28	Картометрический метод	5,00	Закрепление отсутствует
33750	419101,25	4468679,92	Картометрический метод	5,00	Закрепление отсутствует
33751	419064,1	4468632,05	Картометрический метод	5,00	Закрепление отсутствует
33752	419033,59	4468582,31	Картометрический метод	5,00	Закрепление отсутствует
33753	419004,55	4468521,38	Картометрический метод	5,00	Закрепление отсутствует
33754	418983,82	4468467,82	Картометрический метод	5,00	Закрепление отсутствует
33755	418967,83	4468413,44	Картометрический метод	5,00	Закрепление отсутствует
33756	418954,82	4468353,46	Картометрический метод	5,00	Закрепление отсутствует
33757	418948,69	4468289,8	Картометрический метод	5,00	Закрепление отсутствует
33758	418942,78	4468246,9	Картометрический метод	5,00	Закрепление отсутствует
33759	418942,04	4468203,53	Картометрический метод	5,00	Закрепление отсутствует
33760	418947,44	4468163,29	Картометрический метод	5,00	Закрепление отсутствует
33761	418959,66	4468122,37	Картометрический метод	5,00	Закрепление отсутствует
33762	418984,9	4468068,01	Картометрический метод	5,00	Закрепление отсутствует
33763	419020,35	4468010,28	Картометрический метод	5,00	Закрепление отсутствует
33764	419078,93	4467923,76	Картометрический метод	5,00	Закрепление отсутствует
33765	419113,31	4467882,28	Картометрический метод	5,00	Закрепление отсутствует
33766	419153,84	4467841,42	Картометрический метод	5,00	Закрепление отсутствует
33767	419195,66	4467805,99	Картометрический метод	5,00	Закрепление отсутствует
33768	419242,56	4467772,97	Картометрический метод	5,00	Закрепление отсутствует
33769	419301,32	4467739,65	Картометрический метод	5,00	Закрепление отсутствует
33770	419360,89	4467713,3	Картометрический метод	5,00	Закрепление отсутствует
33771	419430,44	4467690,17	Картометрический метод	5,00	Закрепление отсутствует
33772	419495,84	4467674,46	Картометрический метод	5,00	Закрепление отсутствует
33773	419553,38	4467665,76	Картометрический метод	5,00	Закрепление отсутствует
33774	419605,12	4467662,69	Картометрический метод	5,00	Закрепление отсутствует
33775	419766,71	4467669,36	Картометрический метод	5,00	Закрепление отсутствует
33776	419875,42	4467648,75	Картометрический метод	5,00	Закрепление отсутствует
33777	419962,66	4467627,66	Картометрический метод	5,00	Закрепление отсутствует
33778	419972,18	4467624,6	Картометрический метод	5,00	Закрепление отсутствует

33779	420000,18	4467596,99	Картометрический метод	5,00	Закрепление отсутствует
33780	420031,27	4467572,21	Картометрический метод	5,00	Закрепление отсутствует
33781	420057,78	4467554,78	Картометрический метод	5,00	Закрепление отсутствует
33782	420087,15	4467538,51	Картометрический метод	5,00	Закрепление отсутствует
33783	420132,09	4467520,61	Картометрический метод	5,00	Закрепление отсутствует
33784	420181,16	4467509,35	Картометрический метод	5,00	Закрепление отсутствует
33785	420210,57	4467498,58	Картометрический метод	5,00	Закрепление отсутствует
33786	420240,4	4467490,56	Картометрический метод	5,00	Закрепление отсутствует
33787	420306,5	4467480,31	Картометрический метод	5,00	Закрепление отсутствует
33788	420368,11	4467474,93	Картометрический метод	5,00	Закрепление отсутствует
33789	420409,37	4467474,77	Картометрический метод	5,00	Закрепление отсутствует
33790	420493,62	4467479,26	Картометрический метод	5,00	Закрепление отсутствует
33791	420526,04	4467472	Картометрический метод	5,00	Закрепление отсутствует
33792	420624,48	4467444,33	Картометрический метод	5,00	Закрепление отсутствует
33793	420706,19	4467426,2	Картометрический метод	5,00	Закрепление отсутствует
33794	420765,99	4467419,44	Картометрический метод	5,00	Закрепление отсутствует
33795	420864,33	4467417,71	Картометрический метод	5,00	Закрепление отсутствует
33796	420879,04	4467416,05	Картометрический метод	5,00	Закрепление отсутствует
33797	421020,21	4467366,45	Картометрический метод	5,00	Закрепление отсутствует
33798	421053,75	4467357,51	Картометрический метод	5,00	Закрепление отсутствует
33799	421084,73	4467352,23	Картометрический метод	5,00	Закрепление отсутствует
33800	421110,54	4467328,48	Картометрический метод	5,00	Закрепление отсутствует
33801	421125,62	4467317,51	Картометрический метод	5,00	Закрепление отсутствует
33802	421185,16	4467279,3	Картометрический метод	5,00	Закрепление отсутствует
33803	421248,73	4467242,23	Картометрический метод	5,00	Закрепление отсутствует
33804	421337,16	4467167,25	Картометрический метод	5,00	Закрепление отсутствует
33805	421385,76	4467129,7	Картометрический метод	5,00	Закрепление отсутствует
33806	421411,59	4467113,02	Картометрический метод	5,00	Закрепление отсутствует
33807	421427,75	4467104,56	Картометрический метод	5,00	Закрепление отсутствует
33808	421452,54	4467095,46	Картометрический метод	5,00	Закрепление отсутствует
33809	421472,08	4467052,13	Картометрический метод	5,00	Закрепление отсутствует
33810	421483,33	4467019,95	Картометрический метод	5,00	Закрепление отсутствует
33811	421491,74	4466986,08	Картометрический метод	5,00	Закрепление отсутствует
33812	421500,8	4466930,78	Картометрический метод	5,00	Закрепление отсутствует
33813	421507,16	4466865,4	Картометрический метод	5,00	Закрепление отсутствует
33814	421509,52	4466804,06	Картометрический метод	5,00	Закрепление отсутствует
33815	421508,34	4466767,66	Картометрический метод	5,00	Закрепление отсутствует
33816	421502,15	4466723,31	Картометрический метод	5,00	Закрепление отсутствует
33817	421494,07	4466690,71	Картометрический метод	5,00	Закрепление отсутствует
33818	421484,57	4466662,93	Картометрический метод	5,00	Закрепление отсутствует
33819	421411,08	4466484,2	Картометрический метод	5,00	Закрепление отсутствует
33820	421327,22	4466363,12	Картометрический метод	5,00	Закрепление отсутствует
33821	421241,52	4466234,15	Картометрический метод	5,00	Закрепление отсутствует
33822	421204,11	4466174,86	Картометрический метод	5,00	Закрепление отсутствует
33823	421169,95	4466115,26	Картометрический метод	5,00	Закрепление отсутствует
33824	421155,24	4466086,39	Картометрический метод	5,00	Закрепление отсутствует
33825	421142,11	4466055,56	Картометрический метод	5,00	Закрепление отсутствует
33826	421129,99	4466020,13	Картометрический метод	5,00	Закрепление отсутствует
33827	421118,07	4465971,01	Картометрический метод	5,00	Закрепление отсутствует
33828	421111,61	4465924,98	Картометрический метод	5,00	Закрепление отсутствует
33829	421108,73	4465871,9	Картометрический метод	5,00	Закрепление отсутствует
33830	421110,3	4465820,58	Картометрический метод	5,00	Закрепление отсутствует
33831	421117,08	4465761,78	Картометрический метод	5,00	Закрепление отсутствует
33832	421127,37	4465704,38	Картометрический метод	5,00	Закрепление отсутствует

33833	421139,55	4465653,93	Картометрический метод	5,00	Закрепление отсутствует
33834	421141,83	4465645,75	Картометрический метод	5,00	Закрепление отсутствует
33835	421143,03	4465646,07	Картометрический метод	5,00	Закрепление отсутствует
33836	421143,41	4465640,12	Картометрический метод	5,00	Закрепление отсутствует
33837	421160,82	4465586,56	Картометрический метод	5,00	Закрепление отсутствует
33838	421184,68	4465528,21	Картометрический метод	5,00	Закрепление отсутствует
33839	421214,39	4465468	Картометрический метод	5,00	Закрепление отсутствует
33840	421242,42	4465419,44	Картометрический метод	5,00	Закрепление отсутствует
33841	421270,82	4465377,43	Картометрический метод	5,00	Закрепление отсутствует
33842	421309,24	4465328,97	Картометрический метод	5,00	Закрепление отсутствует
33843	421347,32	4465287,57	Картометрический метод	5,00	Закрепление отсутствует
33844	421387,43	4465249,48	Картометрический метод	5,00	Закрепление отсутствует
33845	421435,27	4465209,69	Картометрический метод	5,00	Закрепление отсутствует
33846	421477,24	4465178	Картометрический метод	5,00	Закрепление отсутствует
33847	421532,47	4465140,07	Картометрический метод	5,00	Закрепление отсутствует
33848	421589,12	4465105,25	Картометрический метод	5,00	Закрепление отсутствует
33849	421634,03	4465082,29	Картометрический метод	5,00	Закрепление отсутствует
33850	421671,07	4465066,4	Картометрический метод	5,00	Закрепление отсутствует
33851	421706,05	4465053,76	Картометрический метод	5,00	Закрепление отсутствует
33852	421903,67	4464993,29	Картометрический метод	5,00	Закрепление отсутствует
33853	421952,51	4464975,88	Картометрический метод	5,00	Закрепление отсутствует
33854	421987,54	4464950,63	Картометрический метод	5,00	Закрепление отсутствует
33855	422011,09	4464929,93	Картометрический метод	5,00	Закрепление отсутствует
33856	422038,07	4464902,57	Картометрический метод	5,00	Закрепление отсутствует
33857	422085,74	4464848,78	Картометрический метод	5,00	Закрепление отсутствует
33858	422121,98	4464815,45	Картометрический метод	5,00	Закрепление отсутствует
33859	422152,34	4464792,56	Картометрический метод	5,00	Закрепление отсутствует
33860	422190,65	4464767,69	Картометрический метод	5,00	Закрепление отсутствует
33861	422226,53	4464748,76	Картометрический метод	5,00	Закрепление отсутствует
33862	422262,02	4464733,76	Картометрический метод	5,00	Закрепление отсутствует
33863	422270,81	4464728,13	Картометрический метод	5,00	Закрепление отсутствует
33864	422294,05	4464710,42	Картометрический метод	5,00	Закрепление отсутствует
33865	422308,03	4464684,37	Картометрический метод	5,00	Закрепление отсутствует
33866	422302,78	4464646,57	Картометрический метод	5,00	Закрепление отсутствует
33867	422296,83	4464542,14	Картометрический метод	5,00	Закрепление отсутствует
33868	422293,31	4464524,28	Картометрический метод	5,00	Закрепление отсутствует
33869	422279,74	4464475,78	Картометрический метод	5,00	Закрепление отсутствует
33870	422266,69	4464442,27	Картометрический метод	5,00	Закрепление отсутствует
33871	422240,49	4464392,91	Картометрический метод	5,00	Закрепление отсутствует
33872	422228,57	4464381,29	Картометрический метод	5,00	Закрепление отсутствует
33873	422204,45	4464365,83	Картометрический метод	5,00	Закрепление отсутствует
33874	422128,81	4464328,42	Картометрический метод	5,00	Закрепление отсутствует
33875	422087,52	4464310,46	Картометрический метод	5,00	Закрепление отсутствует
33876	422040,17	4464299,55	Картометрический метод	5,00	Закрепление отсутствует
33877	421968,98	4464287,85	Картометрический метод	5,00	Закрепление отсутствует
33878	421916,16	4464281,9	Картометрический метод	5,00	Закрепление отсутствует
33879	421875,22	4464285,69	Картометрический метод	5,00	Закрепление отсутствует
33880	421806,54	4464289,17	Картометрический метод	5,00	Закрепление отсутствует
33881	421756,61	4464293,53	Картометрический метод	5,00	Закрепление отсутствует
33882	421716,78	4464304,84	Картометрический метод	5,00	Закрепление отсутствует
33883	421682,97	4464310,77	Картометрический метод	5,00	Закрепление отсутствует
33884	421649,55	4464313,45	Картометрический метод	5,00	Закрепление отсутствует
33885	421612,49	4464313,4	Картометрический метод	5,00	Закрепление отсутствует
33886	421574,9	4464310,13	Картометрический метод	5,00	Закрепление отсутствует

33887	421537,69	4464303,63	Картометрический метод	5,00	Закрепление отсутствует
33888	421455,06	4464282,38	Картометрический метод	5,00	Закрепление отсутствует
33889	421376,17	4464260	Картометрический метод	5,00	Закрепление отсутствует
33890	421321,95	4464240,75	Картометрический метод	5,00	Закрепление отсутствует
33891	421236,12	4464204,85	Картометрический метод	5,00	Закрепление отсутствует
33892	421198,7	4464185,65	Картометрический метод	5,00	Закрепление отсутствует
33893	421166,8	4464165,55	Картометрический метод	5,00	Закрепление отсутствует
33894	421126,86	4464133,73	Картометрический метод	5,00	Закрепление отсутствует
33895	421104,68	4464111,93	Картометрический метод	5,00	Закрепление отсутствует
33896	421066,56	4464069,62	Картометрический метод	5,00	Закрепление отсутствует
33897	421010,79	4464022,21	Картометрический метод	5,00	Закрепление отсутствует
33898	420985,03	4463994,9	Картометрический метод	5,00	Закрепление отсутствует
33899	420965,46	4463970,34	Картометрический метод	5,00	Закрепление отсутствует
33900	420933,02	4463922,89	Картометрический метод	5,00	Закрепление отсутствует
33901	420910	4463885,19	Картометрический метод	5,00	Закрепление отсутствует
33902	420890,05	4463847,41	Картометрический метод	5,00	Закрепление отсутствует
33903	420869,3	4463800,53	Картометрический метод	5,00	Закрепление отсутствует
33904	420847,29	4463738,76	Картометрический метод	5,00	Закрепление отсутствует
33905	420805,63	4463610,77	Картометрический метод	5,00	Закрепление отсутствует
33906	420772,62	4463501,46	Картометрический метод	5,00	Закрепление отсутствует
33907	420761,06	4463456,95	Картометрический метод	5,00	Закрепление отсутствует
33908	420748,47	4463392,46	Картометрический метод	5,00	Закрепление отсутствует
33909	420740	4463322,25	Картометрический метод	5,00	Закрепление отсутствует
33910	420734,69	4463244,96	Картометрический метод	5,00	Закрепление отсутствует
33911	420728,96	4463086,45	Картометрический метод	5,00	Закрепление отсутствует
33912	420723,12	4463034	Картометрический метод	5,00	Закрепление отсутствует
33913	420718,19	4463010,11	Картометрический метод	5,00	Закрепление отсутствует
33914	420689,01	4462956,96	Картометрический метод	5,00	Закрепление отсутствует
33915	420678,01	4462931,02	Картометрический метод	5,00	Закрепление отсутствует
33916	420667,06	4462897,77	Картометрический метод	5,00	Закрепление отсутствует
33917	420658,94	4462861,79	Картометрический метод	5,00	Закрепление отсутствует
33918	420649,06	4462778,77	Картометрический метод	5,00	Закрепление отсутствует
33919	420647,96	4462734,62	Картометрический метод	5,00	Закрепление отсутствует
33920	420655,9	4462652,25	Картометрический метод	5,00	Закрепление отсутствует
33921	420658,52	4462604,46	Картометрический метод	5,00	Закрепление отсутствует
33922	420657,12	4462498,73	Картометрический метод	5,00	Закрепление отсутствует
33923	420652,06	4462479,31	Картометрический метод	5,00	Закрепление отсутствует
33924	420633,66	4462441,42	Картометрический метод	5,00	Закрепление отсутствует
33925	420616	4462412,91	Картометрический метод	5,00	Закрепление отсутствует
33926	420594,5	4462382,77	Картометрический метод	5,00	Закрепление отсутствует
33927	420587,45	4462375,42	Картометрический метод	5,00	Закрепление отсутствует
33928	420573,33	4462366,28	Картометрический метод	5,00	Закрепление отсутствует
33929	420558,81	4462360,03	Картометрический метод	5,00	Закрепление отсутствует
33930	420507,51	4462346,88	Картометрический метод	5,00	Закрепление отсутствует
33931	420456,01	4462341,19	Картометрический метод	5,00	Закрепление отсутствует
33932	420408,25	4462341,89	Картометрический метод	5,00	Закрепление отсутствует
33933	420313,81	4462356,3	Картометрический метод	5,00	Закрепление отсутствует
33934	420128,42	4462394,83	Картометрический метод	5,00	Закрепление отсутствует
33935	420009,29	4462410,39	Картометрический метод	5,00	Закрепление отсутствует
33936	419952,6	4462421,21	Картометрический метод	5,00	Закрепление отсутствует
33937	419897,57	4462434,17	Картометрический метод	5,00	Закрепление отсутствует
33938	419861,27	4462439,39	Картометрический метод	5,00	Закрепление отсутствует
33939	419792,16	4462442,26	Картометрический метод	5,00	Закрепление отсутствует
33940	419681,52	4462442,09	Картометрический метод	5,00	Закрепление отсутствует

33941	419607,32	4462436,63	Картометрический метод	5,00	Закрепление отсутствует
33942	419507,76	4462420,52	Картометрический метод	5,00	Закрепление отсутствует
33943	419455,23	4462408,87	Картометрический метод	5,00	Закрепление отсутствует
33944	419416,71	4462397,8	Картометрический метод	5,00	Закрепление отсутствует
33945	419366,67	4462379,19	Картометрический метод	5,00	Закрепление отсутствует
33946	419321,95	4462358,35	Картометрический метод	5,00	Закрепление отсутствует
33947	419279,64	4462333,62	Картометрический метод	5,00	Закрепление отсутствует
33948	419220,82	4462293,02	Картометрический метод	5,00	Закрепление отсутствует
33949	419184,62	4462261,16	Картометрический метод	5,00	Закрепление отсутствует
33950	419111,23	4462178,81	Картометрический метод	5,00	Закрепление отсутствует
33951	419081,21	4462152,72	Картометрический метод	5,00	Закрепление отсутствует
33952	419057,24	4462128,76	Картометрический метод	5,00	Закрепление отсутствует
33953	419038,53	4462106,73	Картометрический метод	5,00	Закрепление отсутствует
33954	419011,38	4462070,44	Картометрический метод	5,00	Закрепление отсутствует
33955	418975,78	4462014,5	Картометрический метод	5,00	Закрепление отсутствует
33956	418901,82	4461864,48	Картометрический метод	5,00	Закрепление отсутствует
33957	418884,65	4461824,27	Картометрический метод	5,00	Закрепление отсутствует
33958	418866,54	4461766,78	Картометрический метод	5,00	Закрепление отсутствует
33959	418848,97	4461682,32	Картометрический метод	5,00	Закрепление отсутствует
33960	418839,6	4461609,63	Картометрический метод	5,00	Закрепление отсутствует
33961	418838,48	4461555,58	Картометрический метод	5,00	Закрепление отсутствует
33962	418848,81	4461444,22	Картометрический метод	5,00	Закрепление отсутствует
33963	418856,46	4461395,73	Картометрический метод	5,00	Закрепление отсутствует
33964	418879,07	4461306,68	Картометрический метод	5,00	Закрепление отсутствует
33965	418909,02	4461211,75	Картометрический метод	5,00	Закрепление отсутствует
33966	418940,2	4461136,94	Картометрический метод	5,00	Закрепление отсутствует
33967	418961,15	4461097,97	Картометрический метод	5,00	Закрепление отсутствует
33968	418986,5	4461061,97	Картометрический метод	5,00	Закрепление отсутствует
33969	419036,21	4461005,06	Картометрический метод	5,00	Закрепление отсутствует
33970	419063,93	4460977,16	Картометрический метод	5,00	Закрепление отсутствует
33971	419093,75	4460952,46	Картометрический метод	5,00	Закрепление отсутствует
33972	419132,4	4460923,9	Картометрический метод	5,00	Закрепление отсутствует
33973	419180,67	4460891,84	Картометрический метод	5,00	Закрепление отсутствует
33974	419217,84	4460863,91	Картометрический метод	5,00	Закрепление отсутствует
33975	419241	4460849,28	Картометрический метод	5,00	Закрепление отсутствует
33976	419280,65	4460829,31	Картометрический метод	5,00	Закрепление отсутствует
33977	419357,42	4460799,11	Картометрический метод	5,00	Закрепление отсутствует
33978	419480,73	4460756,39	Картометрический метод	5,00	Закрепление отсутствует
33979	419524,45	4460744,4	Картометрический метод	5,00	Закрепление отсутствует
33980	419572,13	4460735,95	Картометрический метод	5,00	Закрепление отсутствует
33981	419615	4460732,29	Картометрический метод	5,00	Закрепление отсутствует
33982	419679,18	4460731,92	Картометрический метод	5,00	Закрепление отсутствует
33983	419739,38	4460735,87	Картометрический метод	5,00	Закрепление отсутствует
33984	419836	4460747,43	Картометрический метод	5,00	Закрепление отсутствует
33985	419942,75	4460767,88	Картометрический метод	5,00	Закрепление отсутствует
33986	420058,99	4460794,79	Картометрический метод	5,00	Закрепление отсутствует
33987	420165,26	4460827,4	Картометрический метод	5,00	Закрепление отсутствует
33988	420216,62	4460847,6	Картометрический метод	5,00	Закрепление отсутствует
33989	420259,02	4460867,88	Картометрический метод	5,00	Закрепление отсутствует
33990	420297,3	4460889,62	Картометрический метод	5,00	Закрепление отсутствует
33991	420372,38	4460938,04	Картометрический метод	5,00	Закрепление отсутствует
33992	420438,03	4460976,31	Картометрический метод	5,00	Закрепление отсутствует
33993	420456,37	4460985,01	Картометрический метод	5,00	Закрепление отсутствует
33994	420480,7	4460992,72	Картометрический метод	5,00	Закрепление отсутствует

33995	420499,7	4460994,17	Картометрический метод	5,00	Закрепление отсутствует
33996	420581,93	4460992,53	Картометрический метод	5,00	Закрепление отсутствует
33997	420659,22	4460998,45	Картометрический метод	5,00	Закрепление отсутствует
33998	420701,61	4460997,98	Картометрический метод	5,00	Закрепление отсутствует
33999	420735,53	4460995,73	Картометрический метод	5,00	Закрепление отсутствует
34000	420749,6	4460993,61	Картометрический метод	5,00	Закрепление отсутствует
34001	420757,81	4460949,74	Картометрический метод	5,00	Закрепление отсутствует
34002	420773,04	4460905,83	Картометрический метод	5,00	Закрепление отсутствует
34003	420796,6	4460858,52	Картометрический метод	5,00	Закрепление отсутствует
34004	420840,5	4460787,62	Картометрический метод	5,00	Закрепление отсутствует
34005	420810,74	4460708,12	Картометрический метод	5,00	Закрепление отсутствует
34006	420798,69	4460694,44	Картометрический метод	5,00	Закрепление отсутствует
34007	420786,46	4460683,44	Картометрический метод	5,00	Закрепление отсутствует
34008	420712,26	4460628,1	Картометрический метод	5,00	Закрепление отсутствует
34009	420619,91	4460564,45	Картометрический метод	5,00	Закрепление отсутствует
34010	420558,83	4460528,93	Картометрический метод	5,00	Закрепление отсутствует
34011	420502,09	4460501,61	Картометрический метод	5,00	Закрепление отсутствует
34012	420457,27	4460485,14	Картометрический метод	5,00	Закрепление отсутствует
34013	420410,43	4460472,34	Картометрический метод	5,00	Закрепление отсутствует
34014	420362,05	4460469,75	Картометрический метод	5,00	Закрепление отсутствует
34015	420282,39	4460470,74	Картометрический метод	5,00	Закрепление отсутствует
34016	420232,58	4460477,42	Картометрический метод	5,00	Закрепление отсутствует
34017	420119,01	4460503,33	Картометрический метод	5,00	Закрепление отсутствует
34018	420045,53	4460521,98	Картометрический метод	5,00	Закрепление отсутствует
34019	419954,66	4460549,07	Картометрический метод	5,00	Закрепление отсутствует
34020	419881,02	4460567,67	Картометрический метод	5,00	Закрепление отсутствует
34021	419805,13	4460596,13	Картометрический метод	5,00	Закрепление отсутствует
34022	419738,53	4460628,18	Картометрический метод	5,00	Закрепление отсутствует
34023	419567,62	4460704,12	Картометрический метод	5,00	Закрепление отсутствует
34024	419505,67	4460726,51	Картометрический метод	5,00	Закрепление отсутствует
34025	419440,48	4460744,4	Картометрический метод	5,00	Закрепление отсутствует
34026	419368,07	4460758,43	Картометрический метод	5,00	Закрепление отсутствует
34027	419343,22	4460760,62	Картометрический метод	5,00	Закрепление отсутствует
34028	419317,39	4460760,83	Картометрический метод	5,00	Закрепление отсутствует
34029	419229,38	4460790,15	Картометрический метод	5,00	Закрепление отсутствует
34030	419154,55	4460810,86	Картометрический метод	5,00	Закрепление отсутствует
34031	419064,52	4460830,36	Картометрический метод	5,00	Закрепление отсутствует
34032	418988,67	4460842,7	Картометрический метод	5,00	Закрепление отсутствует
34033	418907	4460851,08	Картометрический метод	5,00	Закрепление отсутствует
34034	418838,66	4460854,13	Картометрический метод	5,00	Закрепление отсутствует
34035	418767,24	4460853,27	Картометрический метод	5,00	Закрепление отсутствует
34036	418677,32	4460847,51	Картометрический метод	5,00	Закрепление отсутствует
34037	418631,03	4460841,7	Картометрический метод	5,00	Закрепление отсутствует
34038	418595,25	4460834,9	Картометрический метод	5,00	Закрепление отсутствует
34039	418557,71	4460825,65	Картометрический метод	5,00	Закрепление отсутствует
34040	418507,23	4460809,84	Картометрический метод	5,00	Закрепление отсутствует
34041	418469,83	4460794,71	Картометрический метод	5,00	Закрепление отсутствует
34042	418433,79	4460776,95	Картометрический метод	5,00	Закрепление отсутствует
34043	418398,46	4460756,23	Картометрический метод	5,00	Закрепление отсутствует
34044	418364,88	4460733,44	Картометрический метод	5,00	Закрепление отсутствует
34045	418330,61	4460706,54	Картометрический метод	5,00	Закрепление отсутствует
34046	418294,16	4460673,62	Картометрический метод	5,00	Закрепление отсутствует
34047	418261,35	4460640,31	Картометрический метод	5,00	Закрепление отсутствует
34048	418214,03	4460587,15	Картометрический метод	5,00	Закрепление отсутствует

34049	418187,37	4460553,68	Картометрический метод	5,00	Закрепление отсутствует
34050	418161,2	4460516	Картометрический метод	5,00	Закрепление отсутствует
34051	418139,54	4460480,02	Картометрический метод	5,00	Закрепление отсутствует
34052	418118,96	4460440,52	Картометрический метод	5,00	Закрепление отсутствует
34053	418093,15	4460379,33	Картометрический метод	5,00	Закрепление отсутствует
34054	418070,23	4460309,14	Картометрический метод	5,00	Закрепление отсутствует
34055	418053,21	4460245,89	Картометрический метод	5,00	Закрепление отсутствует
34056	418038,6	4460172,11	Картометрический метод	5,00	Закрепление отсутствует
34057	418027,41	4460084,47	Картометрический метод	5,00	Закрепление отсутствует
34058	418021,48	4460006,44	Картометрический метод	5,00	Закрепление отсутствует
34059	418019,85	4459920,44	Картометрический метод	5,00	Закрепление отсутствует
34060	418023,61	4459851,79	Картометрический метод	5,00	Закрепление отсутствует
34061	418032,47	4459787,56	Картометрический метод	5,00	Закрепление отсутствует
34062	418044,12	4459732,39	Картометрический метод	5,00	Закрепление отсутствует
34063	418062,54	4459667,73	Картометрический метод	5,00	Закрепление отсутствует
34064	418083,21	4459611,67	Картометрический метод	5,00	Закрепление отсутствует
34065	418113,49	4459544,47	Картометрический метод	5,00	Закрепление отсутствует
34066	418146,7	4459481,68	Картометрический метод	5,00	Закрепление отсутствует
34067	418193,58	4459402,95	Картометрический метод	5,00	Закрепление отсутствует
34068	418230,47	4459351,11	Картометрический метод	5,00	Закрепление отсутствует
34069	418275	4459299,12	Картометрический метод	5,00	Закрепление отсутствует
34070	418325,05	4459249,83	Картометрический метод	5,00	Закрепление отсутствует
34071	418376,94	4459205,65	Картометрический метод	5,00	Закрепление отсутствует
34072	418434,08	4459163,37	Картометрический метод	5,00	Закрепление отсутствует
34073	418479,18	4459135,56	Картометрический метод	5,00	Закрепление отсутствует
34074	418522,52	4459114,26	Картометрический метод	5,00	Закрепление отсутствует
34075	418573,2	4459094,91	Картометрический метод	5,00	Закрепление отсутствует
34076	418636,09	4459076,22	Картометрический метод	5,00	Закрепление отсутствует
34077	418703,35	4459061,34	Картометрический метод	5,00	Закрепление отсутствует
34078	418768,35	4459052,12	Картометрический метод	5,00	Закрепление отсутствует
34079	418838	4459047,43	Картометрический метод	5,00	Закрепление отсутствует
34080	418922,56	4459046,81	Картометрический метод	5,00	Закрепление отсутствует
34081	418970,98	4459049,77	Картометрический метод	5,00	Закрепление отсутствует
34082	419013,08	4459054,93	Картометрический метод	5,00	Закрепление отсутствует
34083	419193,7	4459087,96	Картометрический метод	5,00	Закрепление отсутствует
34084	419240,02	4459092,23	Картометрический метод	5,00	Закрепление отсутствует
34085	419283,53	4459093,42	Картометрический метод	5,00	Закрепление отсутствует
34086	419318,39	4459089,09	Картометрический метод	5,00	Закрепление отсутствует
34087	419351,52	4459079,59	Картометрический метод	5,00	Закрепление отсутствует
34088	419389,59	4459065	Картометрический метод	5,00	Закрепление отсутствует
34089	419446,75	4459038,47	Картометрический метод	5,00	Закрепление отсутствует
34090	419496,45	4459010,93	Картометрический метод	5,00	Закрепление отсутствует
34091	419502,33	4459003,71	Картометрический метод	5,00	Закрепление отсутствует
34092	419506,17	4458991,31	Картометрический метод	5,00	Закрепление отсутствует
34093	419499,08	4458958,7	Картометрический метод	5,00	Закрепление отсутствует
34094	419497,6	4458943,06	Картометрический метод	5,00	Закрепление отсутствует
34095	419498,75	4458891,69	Картометрический метод	5,00	Закрепление отсутствует
34096	419497,64	4458863,15	Картометрический метод	5,00	Закрепление отсутствует
34097	419487,93	4458819,57	Картометрический метод	5,00	Закрепление отсутствует
34098	419481,44	4458802,02	Картометрический метод	5,00	Закрепление отсутствует
34099	419472,01	4458784,69	Картометрический метод	5,00	Закрепление отсутствует
34100	419452,8	4458756,73	Картометрический метод	5,00	Закрепление отсутствует
34101	419436,54	4458736,54	Картометрический метод	5,00	Закрепление отсутствует
34102	419404,62	4458703,81	Картометрический метод	5,00	Закрепление отсутствует

34103	419374,58	4458681,16	Картометрический метод	5,00	Закрепление отсутствует
34104	419345,79	4458666,11	Картометрический метод	5,00	Закрепление отсутствует
34105	419313,1	4458656,54	Картометрический метод	5,00	Закрепление отсутствует
34106	419264,62	4458650,25	Картометрический метод	5,00	Закрепление отсутствует
34107	419164,72	4458648,31	Картометрический метод	5,00	Закрепление отсутствует
34108	419084,82	4458651,55	Картометрический метод	5,00	Закрепление отсутствует
34109	419043,24	4458658,28	Картометрический метод	5,00	Закрепление отсутствует
34110	418995,51	4458673,91	Картометрический метод	5,00	Закрепление отсутствует
34111	418949,8	4458691,29	Картометрический метод	5,00	Закрепление отсутствует
34112	418843,1	4458734,82	Картометрический метод	5,00	Закрепление отсутствует
34113	418789,15	4458759,56	Картометрический метод	5,00	Закрепление отсутствует
34114	418620,87	4458851,71	Картометрический метод	5,00	Закрепление отсутствует
34115	418445,94	4458934,13	Картометрический метод	5,00	Закрепление отсутствует
34116	418338,65	4458988,79	Картометрический метод	5,00	Закрепление отсутствует
34117	418277,28	4459023,91	Картометрический метод	5,00	Закрепление отсутствует
34118	418225,58	4459060,13	Картометрический метод	5,00	Закрепление отсутствует
34119	418207,65	4459077,32	Картометрический метод	5,00	Закрепление отсутствует
34120	418189,16	4459100,13	Картометрический метод	5,00	Закрепление отсутствует
34121	418173,68	4459123,23	Картометрический метод	5,00	Закрепление отсутствует
34122	418146,05	4459169,98	Картометрический метод	5,00	Закрепление отсутствует
34123	418123,55	4459217,35	Картометрический метод	5,00	Закрепление отсутствует
34124	418088,36	4459311,62	Картометрический метод	5,00	Закрепление отсутствует
34125	418063,22	4459359,77	Картометрический метод	5,00	Закрепление отсутствует
34126	418050,36	4459380,78	Картометрический метод	5,00	Закрепление отсутствует
34127	417999,13	4459434,92	Картометрический метод	5,00	Закрепление отсутствует
34128	417998,02	4459467,97	Картометрический метод	5,00	Закрепление отсутствует
34129	417990,64	4459515,45	Картометрический метод	5,00	Закрепление отсутствует
34130	417972,14	4459559,8	Картометрический метод	5,00	Закрепление отсутствует
34131	417867,39	4459743,06	Картометрический метод	5,00	Закрепление отсутствует
34132	417836,75	4459801,58	Картометрический метод	5,00	Закрепление отсутствует
34133	417811,24	4459856,09	Картометрический метод	5,00	Закрепление отсутствует
34134	417723,16	4460056,79	Картометрический метод	5,00	Закрепление отсутствует
34135	417712,41	4460088,21	Картометрический метод	5,00	Закрепление отсутствует
34136	417685,97	4460179	Картометрический метод	5,00	Закрепление отсутствует
34137	417651,28	4460283,17	Картометрический метод	5,00	Закрепление отсутствует
34138	417624,78	4460378,58	Картометрический метод	5,00	Закрепление отсутствует
34139	417606,91	4460427,52	Картометрический метод	5,00	Закрепление отсутствует
34140	417590,16	4460463,76	Картометрический метод	5,00	Закрепление отсутствует
34141	417565,49	4460508,37	Картометрический метод	5,00	Закрепление отсутствует
34142	417532,23	4460562,36	Картометрический метод	5,00	Закрепление отсутствует
34143	417504,62	4460601,8	Картометрический метод	5,00	Закрепление отсутствует
34144	417472,54	4460639,81	Картометрический метод	5,00	Закрепление отсутствует
34145	417441,2	4460671,09	Картометрический метод	5,00	Закрепление отсутствует
34146	417237,24	4460847,92	Картометрический метод	5,00	Закрепление отсутствует
34147	417208,13	4460870,74	Картометрический метод	5,00	Закрепление отсутствует
34148	417174,3	4460894,22	Картометрический метод	5,00	Закрепление отсутствует
34149	417102,92	4460935,64	Картометрический метод	5,00	Закрепление отсутствует
34150	417060,64	4460956,14	Картометрический метод	5,00	Закрепление отсутствует
34151	417014,11	4460974,81	Картометрический метод	5,00	Закрепление отсутствует
34152	416964,1	4460991,13	Картометрический метод	5,00	Закрепление отсутствует
34153	416922,97	4461000,9	Картометрический метод	5,00	Закрепление отсутствует
34154	416882,53	4461006,56	Картометрический метод	5,00	Закрепление отсутствует
34155	416846,24	4461008,54	Картометрический метод	5,00	Закрепление отсутствует
34156	416790,86	4461007,62	Картометрический метод	5,00	Закрепление отсутствует

34157	416740,48	4461003,22	Картометрический метод	5,00	Закрепление отсутствует
34158	416711,19	4460998,14	Картометрический метод	5,00	Закрепление отсутствует
34159	416680,67	4460990,28	Картометрический метод	5,00	Закрепление отсутствует
34160	416653,39	4460989,38	Картометрический метод	5,00	Закрепление отсутствует
34161	416631,29	4460986,36	Картометрический метод	5,00	Закрепление отсутствует
34162	416597,03	4460979,92	Картометрический метод	5,00	Закрепление отсутствует
34163	416562,36	4460971,19	Картометрический метод	5,00	Закрепление отсутствует
34164	416528,09	4460959,82	Картометрический метод	5,00	Закрепление отсутствует
34165	416485,19	4460942,58	Картометрический метод	5,00	Закрепление отсутствует
34166	416437,18	4460918,94	Картометрический метод	5,00	Закрепление отсутствует
34167	416409,77	4460901,92	Картометрический метод	5,00	Закрепление отсутствует
34168	416371,63	4460875	Картометрический метод	5,00	Закрепление отсутствует
34169	416316,26	4460833,52	Картометрический метод	5,00	Закрепление отсутствует
34170	416282,03	4460804,53	Картометрический метод	5,00	Закрепление отсутствует
34171	416255,79	4460779,53	Картометрический метод	5,00	Закрепление отсутствует
34172	416228,63	4460750,58	Картометрический метод	5,00	Закрепление отсутствует
34173	416196,72	4460712,57	Картометрический метод	5,00	Закрепление отсутствует
34174	416170,17	4460677,36	Картометрический метод	5,00	Закрепление отсутствует
34175	416147,06	4460642,1	Картометрический метод	5,00	Закрепление отсутствует
34176	416127,9	4460608,33	Картометрический метод	5,00	Закрепление отсутствует
34177	416110,05	4460572,09	Картометрический метод	5,00	Закрепление отсутствует
34178	416093,78	4460533,07	Картометрический метод	5,00	Закрепление отсутствует
34179	416073,09	4460470,02	Картометрический метод	5,00	Закрепление отсутствует
34180	416059,02	4460413,49	Картометрический метод	5,00	Закрепление отсутствует
34181	416048,38	4460362,4	Картометрический метод	5,00	Закрепление отсутствует
34182	416035,37	4460278,38	Картометрический метод	5,00	Закрепление отсутствует
34183	416031,28	4460208,17	Картометрический метод	5,00	Закрепление отсутствует
34184	416032,36	4460157,86	Картометрический метод	5,00	Закрепление отсутствует
34185	416034,87	4460123,94	Картометрический метод	5,00	Закрепление отсутствует
34186	416049,37	4460020	Картометрический метод	5,00	Закрепление отсутствует
34187	416049,12	4460008,99	Картометрический метод	5,00	Закрепление отсутствует
34188	416045,72	4459991,03	Картометрический метод	5,00	Закрепление отсутствует
34189	416024,4	4459933,73	Картометрический метод	5,00	Закрепление отсутствует
34190	416011,01	4459906,63	Картометрический метод	5,00	Закрепление отсутствует
34191	415991,71	4459881,87	Картометрический метод	5,00	Закрепление отсутствует
34192	415969,9	4459873,69	Картометрический метод	5,00	Закрепление отсутствует
34193	415951,64	4459867,26	Картометрический метод	5,00	Закрепление отсутствует
34194	415937,76	4459867,16	Картометрический метод	5,00	Закрепление отсутствует
34195	415918,96	4459878,75	Картометрический метод	5,00	Закрепление отсутствует
34196	415904,91	4459890,63	Картометрический метод	5,00	Закрепление отсутствует
34197	415896,77	4459900,51	Картометрический метод	5,00	Закрепление отсутствует
34198	415881,08	4459927,91	Картометрический метод	5,00	Закрепление отсутствует
34199	415874,73	4459942,11	Картометрический метод	5,00	Закрепление отсутствует
34200	415868,66	4459961,22	Картометрический метод	5,00	Закрепление отсутствует
34201	415863,89	4459987,01	Картометрический метод	5,00	Закрепление отсутствует
34202	415855,23	4460101,75	Картометрический метод	5,00	Закрепление отсутствует
34203	415853,3	4460127,34	Картометрический метод	5,00	Закрепление отсутствует
34204	415867,56	4460146,28	Картометрический метод	5,00	Закрепление отсутствует
34205	415882,91	4460173,32	Картометрический метод	5,00	Закрепление отсутствует
34206	415894,8	4460204,61	Картометрический метод	5,00	Закрепление отсутствует
34207	415901,53	4460236,76	Картометрический метод	5,00	Закрепление отсутствует
34208	415903,24	4460267,92	Картометрический метод	5,00	Закрепление отсутствует
34209	415900,2	4460300,03	Картометрический метод	5,00	Закрепление отсутствует
34210	415890,41	4460336,94	Картометрический метод	5,00	Закрепление отсутствует

34211	415872,5	4460379,87	Картометрический метод	5,00	Закрепление отсутствует
34212	415830,87	4460460,44	Картометрический метод	5,00	Закрепление отсутствует
34213	415802,04	4460510,78	Картометрический метод	5,00	Закрепление отсутствует
34214	415782,66	4460538,89	Картометрический метод	5,00	Закрепление отсутствует
34215	415760,9	4460564,94	Картометрический метод	5,00	Закрепление отсутствует
34216	415736,05	4460589,67	Картометрический метод	5,00	Закрепление отсутствует
34217	415703,7	4460616,62	Картометрический метод	5,00	Закрепление отсутствует
34218	415666,84	4460641,89	Картометрический метод	5,00	Закрепление отсутствует
34219	415624,9	4460664,93	Картометрический метод	5,00	Закрепление отсутствует
34220	415570,73	4460687,64	Картометрический метод	5,00	Закрепление отсутствует
34221	415523,12	4460702,45	Картометрический метод	5,00	Закрепление отсутствует
34222	415459,81	4460716,18	Картометрический метод	5,00	Закрепление отсутствует
34223	415412,51	4460722,83	Картометрический метод	5,00	Закрепление отсутствует
34224	415367,62	4460725,02	Картометрический метод	5,00	Закрепление отсутствует
34225	415325,9	4460723,06	Картометрический метод	5,00	Закрепление отсутствует
34226	415282,84	4460716,6	Картометрический метод	5,00	Закрепление отсутствует
34227	415226,98	4460702,15	Картометрический метод	5,00	Закрепление отсутствует
34228	415177,65	4460684,99	Картометрический метод	5,00	Закрепление отсутствует
34229	415132,98	4460665,19	Картометрический метод	5,00	Закрепление отсутствует
34230	415091,33	4460641,62	Картометрический метод	5,00	Закрепление отсутствует
34231	415057,13	4460617,52	Картометрический метод	5,00	Закрепление отсутствует
34232	415019,72	4460585,35	Картометрический метод	5,00	Закрепление отсутствует
34233	414979,24	4460545,68	Картометрический метод	5,00	Закрепление отсутствует
34234	414931,22	4460492,95	Картометрический метод	5,00	Закрепление отсутствует
34235	414891,87	4460442,75	Картометрический метод	5,00	Закрепление отсутствует
34236	414858,81	4460393,21	Картометрический метод	5,00	Закрепление отсутствует
34237	414836,67	4460349,41	Картометрический метод	5,00	Закрепление отсутствует
34238	414819,33	4460301,11	Картометрический метод	5,00	Закрепление отсутствует
34239	414809,24	4460260,25	Картометрический метод	5,00	Закрепление отсутствует
34240	414800,76	4460212,84	Картометрический метод	5,00	Закрепление отсутствует
34241	414790,82	4460134,84	Картометрический метод	5,00	Закрепление отсутствует
34242	414785,45	4460070,66	Картометрический метод	5,00	Закрепление отсутствует
34243	414787,44	4460003,96	Картометрический метод	5,00	Закрепление отсутствует
34244	414802,92	4459870,82	Картометрический метод	5,00	Закрепление отсутствует
34245	414803,55	4459831,63	Картометрический метод	5,00	Закрепление отсутствует
34246	414787,22	4459803,01	Картометрический метод	5,00	Закрепление отсутствует
34247	414757,41	4459756,51	Картометрический метод	5,00	Закрепление отсутствует
34248	414731,61	4459710,36	Картометрический метод	5,00	Закрепление отсутствует
34249	414709,16	4459680,12	Картометрический метод	5,00	Закрепление отсутствует
34250	414689,96	4459662,48	Картометрический метод	5,00	Закрепление отсутствует
34251	414632,28	4459628,39	Картометрический метод	5,00	Закрепление отсутствует
34252	414444,15	4459533,41	Картометрический метод	5,00	Закрепление отсутствует
34253	414294,52	4459448,89	Картометрический метод	5,00	Закрепление отсутствует
34254	414255,18	4459430,24	Картометрический метод	5,00	Закрепление отсутствует
34255	414202,93	4459411,08	Картометрический метод	5,00	Закрепление отсутствует
34256	414174,94	4459396,93	Картометрический метод	5,00	Закрепление отсутствует
34257	414143,86	4459376,89	Картометрический метод	5,00	Закрепление отсутствует
34258	414088,27	4459335,98	Картометрический метод	5,00	Закрепление отсутствует
34259	414016,3	4459279,77	Картометрический метод	5,00	Закрепление отсутствует
34260	413895,4	4459175,24	Картометрический метод	5,00	Закрепление отсутствует
34261	413857,38	4459139,18	Картометрический метод	5,00	Закрепление отсутствует
34262	413821,43	4459099,34	Картометрический метод	5,00	Закрепление отсутствует
34263	413723,37	4458978,83	Картометрический метод	5,00	Закрепление отсутствует
34264	413693,22	4458937,83	Картометрический метод	5,00	Закрепление отсутствует

34265	413664,68	4458890,14	Картометрический метод	5,00	Закрепление отсутствует
34266	413631,39	4458822,67	Картометрический метод	5,00	Закрепление отсутствует
34267	413607,85	4458765,94	Картометрический метод	5,00	Закрепление отсутствует
34268	413594,76	4458725,72	Картометрический метод	5,00	Закрепление отсутствует
34269	413586,02	4458690,77	Картометрический метод	5,00	Закрепление отсутствует
34270	413573,29	4458619,33	Картометрический метод	5,00	Закрепление отсутствует
34271	413568,36	4458578,94	Картометрический метод	5,00	Закрепление отсутствует
34272	413563,25	4458494,19	Картометрический метод	5,00	Закрепление отсутствует
34273	413562,89	4458457,33	Картометрический метод	5,00	Закрепление отсутствует
34274	413567,27	4458394,68	Картометрический метод	5,00	Закрепление отсутствует
34275	413574,68	4458345,53	Картометрический метод	5,00	Закрепление отсутствует
34276	413590,4	4458287,77	Картометрический метод	5,00	Закрепление отсутствует
34277	413631,19	4458177,3	Картометрический метод	5,00	Закрепление отсутствует
34278	413652,24	4458127,89	Картометрический метод	5,00	Закрепление отсутствует
34279	413679,58	4458075,24	Картометрический метод	5,00	Закрепление отсутствует
34280	413704,99	4458034,73	Картометрический метод	5,00	Закрепление отсутствует
34281	413765,32	4457950,65	Картометрический метод	5,00	Закрепление отсутствует
34282	413794,52	4457917,1	Картометрический метод	5,00	Закрепление отсутствует
34283	413831,91	4457881,62	Картометрический метод	5,00	Закрепление отсутствует
34284	413865,86	4457837,98	Картометрический метод	5,00	Закрепление отсутствует
34285	413870,16	4457786,17	Картометрический метод	5,00	Закрепление отсутствует
34286	413876,84	4457732,08	Картометрический метод	5,00	Закрепление отсутствует
34287	413878,6	4457700,87	Картометрический метод	5,00	Закрепление отсутствует
34288	413871,81	4457628,63	Картометрический метод	5,00	Закрепление отсутствует
34289	413869,04	4457622,35	Картометрический метод	5,00	Закрепление отсутствует
34290	413840,02	4457599,32	Картометрический метод	5,00	Закрепление отсутствует
34291	413793,14	4457573,24	Картометрический метод	5,00	Закрепление отсутствует
34292	413760,22	4457559,24	Картометрический метод	5,00	Закрепление отсутствует
34293	413675,31	4457534,11	Картометрический метод	5,00	Закрепление отсутствует
34294	413633,12	4457525,49	Картометрический метод	5,00	Закрепление отсутствует
34295	413584,31	4457521,1	Картометрический метод	5,00	Закрепление отсутствует
34296	413541,36	4457522,03	Картометрический метод	5,00	Закрепление отсутствует
34297	413524,45	4457525,16	Картометрический метод	5,00	Закрепление отсутствует
34298	413500,91	4457532	Картометрический метод	5,00	Закрепление отсутствует
34299	413462,82	4457545,99	Картометрический метод	5,00	Закрепление отсутствует
34300	413431,35	4457561	Картометрический метод	5,00	Закрепление отсутствует
34301	413399,94	4457580,14	Картометрический метод	5,00	Закрепление отсутствует
34302	413342,81	4457623,74	Картометрический метод	5,00	Закрепление отсутствует
34303	413321,83	4457642,67	Картометрический метод	5,00	Закрепление отсутствует
34304	413303,92	4457661,76	Картометрический метод	5,00	Закрепление отсутствует
34305	413272,04	4457700,75	Картометрический метод	5,00	Закрепление отсутствует
34306	413217,49	4457778,19	Картометрический метод	5,00	Закрепление отсутствует
34307	413208,12	4457798,05	Картометрический метод	5,00	Закрепление отсутствует
34308	413196,39	4457817,41	Картометрический метод	5,00	Закрепление отсутствует
34309	413173,43	4457846,29	Картометрический метод	5,00	Закрепление отсутствует
34310	413135,01	4457886,42	Картометрический метод	5,00	Закрепление отсутствует
34311	413106,48	4457912,86	Картометрический метод	5,00	Закрепление отсутствует
34312	413035,33	4457970,1	Картометрический метод	5,00	Закрепление отсутствует
34313	412987,85	4458005,73	Картометрический метод	5,00	Закрепление отсутствует
34314	412959,7	4458023,08	Картометрический метод	5,00	Закрепление отсутствует
34315	412929,59	4458038,09	Картометрический метод	5,00	Закрепление отсутствует
34316	412869,87	4458061,73	Картометрический метод	5,00	Закрепление отсутствует
34317	412831,86	4458074,77	Картометрический метод	5,00	Закрепление отсутствует
34318	412772,29	4458090,47	Картометрический метод	5,00	Закрепление отсутствует

34319	412708,39	4458104,41	Картометрический метод	5,00	Закрепление отсутствует
34320	412669,52	4458110,55	Картометрический метод	5,00	Закрепление отсутствует
34321	412633,46	4458113,64	Картометрический метод	5,00	Закрепление отсутствует
34322	412593,96	4458114,19	Картометрический метод	5,00	Закрепление отсутствует
34323	412482,8	4458110,51	Картометрический метод	5,00	Закрепление отсутствует
34324	412431,35	4458105,07	Картометрический метод	5,00	Закрепление отсутствует
34325	412387,68	4458097,68	Картометрический метод	5,00	Закрепление отсутствует
34326	412323,08	4458082,84	Картометрический метод	5,00	Закрепление отсутствует
34327	412269,85	4458066,82	Картометрический метод	5,00	Закрепление отсутствует
34328	412218,49	4458047,24	Картометрический метод	5,00	Закрепление отсутствует
34329	412166,61	4458023,43	Картометрический метод	5,00	Закрепление отсутствует
34330	412116,86	4457996,74	Картометрический метод	5,00	Закрепление отсутствует
34331	412068,71	4457966,52	Картометрический метод	5,00	Закрепление отсутствует
34332	412020,87	4457931,42	Картометрический метод	5,00	Закрепление отсутствует
34333	411980,43	4457897,39	Картометрический метод	5,00	Закрепление отсутствует
34334	411928,62	4457848,38	Картометрический метод	5,00	Закрепление отсутствует
34335	411881,54	4457797,6	Картометрический метод	5,00	Закрепление отсутствует
34336	411845,6	4457753,27	Картометрический метод	5,00	Закрепление отсутствует
34337	411813,4	4457706,93	Картометрический метод	5,00	Закрепление отсутствует
34338	411783,26	4457656,57	Картометрический метод	5,00	Закрепление отсутствует
34339	411764,19	4457620,57	Картометрический метод	5,00	Закрепление отсутствует
34340	411743,9	4457576,06	Картометрический метод	5,00	Закрепление отсутствует
34341	411726,59	4457530,44	Картометрический метод	5,00	Закрепление отсутствует
34342	411710,19	4457477,74	Картометрический метод	5,00	Закрепление отсутствует
34343	411698,48	4457429,38	Картометрический метод	5,00	Закрепление отсутствует
34344	411688,44	4457371,78	Картометрический метод	5,00	Закрепление отсутствует
34345	411683,66	4457326,48	Картометрический метод	5,00	Закрепление отсутствует
34346	411682,26	4457276,22	Картометрический метод	5,00	Закрепление отсутствует
34347	411684,88	4457221,06	Картометрический метод	5,00	Закрепление отсутствует
34348	411699,18	4457108,05	Картометрический метод	5,00	Закрепление отсутствует
34349	411710,78	4456990,33	Картометрический метод	5,00	Закрепление отсутствует
34350	411729,84	4456855,4	Картометрический метод	5,00	Закрепление отсутствует
34351	411752,09	4456745	Картометрический метод	5,00	Закрепление отсутствует
34352	411811,55	4456515,92	Картометрический метод	5,00	Закрепление отсутствует
34353	411828,27	4456463,57	Картометрический метод	5,00	Закрепление отсутствует
34354	411849,53	4456405,73	Картометрический метод	5,00	Закрепление отсутствует
34355	411860,78	4456368,93	Картометрический метод	5,00	Закрепление отсутствует
34356	411866,47	4456321,21	Картометрический метод	5,00	Закрепление отсутствует
34357	411873,25	4456291,6	Картометрический метод	5,00	Закрепление отсутствует
34358	411887,75	4456247,35	Картометрический метод	5,00	Закрепление отсутствует
34359	411903,46	4456212,93	Картометрический метод	5,00	Закрепление отсутствует
34360	411924,66	4456177,62	Картометрический метод	5,00	Закрепление отсутствует
34361	411965,67	4456123,46	Картометрический метод	5,00	Закрепление отсутствует
34362	411990,44	4456087,44	Картометрический метод	5,00	Закрепление отсутствует
34363	412041,85	4456004,88	Картометрический метод	5,00	Закрепление отсутствует
34364	412107,69	4455892,59	Картометрический метод	5,00	Закрепление отсутствует
34365	412125,99	4455865,84	Картометрический метод	5,00	Закрепление отсутствует
34366	412149,5	4455837,07	Картометрический метод	5,00	Закрепление отсутствует
34367	412177,59	4455809,01	Картометрический метод	5,00	Закрепление отсутствует
34368	412203,2	4455788,11	Картометрический метод	5,00	Закрепление отсутствует
34369	412252,51	4455753,12	Картометрический метод	5,00	Закрепление отсутствует
34370	412289,5	4455718,9	Картометрический метод	5,00	Закрепление отсутствует
34371	412299,07	4455706,77	Картометрический метод	5,00	Закрепление отсутствует
34372	412308,18	4455691,76	Картометрический метод	5,00	Закрепление отсутствует

34373	412340,69	4455625,48	Картометрический метод	5,00	Закрепление отсутствует
34374	412359,22	4455577,82	Картометрический метод	5,00	Закрепление отсутствует
34375	412393,93	4455475,96	Картометрический метод	5,00	Закрепление отсутствует
34376	412401,25	4455448,85	Картометрический метод	5,00	Закрепление отсутствует
34377	412405,65	4455410,61	Картометрический метод	5,00	Закрепление отсутствует
34378	412415,47	4455270,46	Картометрический метод	5,00	Закрепление отсутствует
34379	412424,51	4455215,53	Картометрический метод	5,00	Закрепление отсутствует
34380	412437,9	4455170,61	Картометрический метод	5,00	Закрепление отсутствует
34381	412437,34	4455129,58	Картометрический метод	5,00	Закрепление отсутствует
34382	412426,73	4455120,66	Картометрический метод	5,00	Закрепление отсутствует
34383	412405,68	4455098,68	Картометрический метод	5,00	Закрепление отсутствует
34384	412381,98	4455064,06	Картометрический метод	5,00	Закрепление отсутствует
34385	412351,66	4454998,72	Картометрический метод	5,00	Закрепление отсутствует
34386	412316,59	4454912,25	Картометрический метод	5,00	Закрепление отсутствует
34387	412294,01	4454868,25	Картометрический метод	5,00	Закрепление отсутствует
34388	412257,26	4454817,71	Картометрический метод	5,00	Закрепление отсутствует
34389	412201,15	4454750,65	Картометрический метод	5,00	Закрепление отсутствует
34390	412195,9	4454745,8	Картометрический метод	5,00	Закрепление отсутствует
34391	412128,66	4454711,35	Картометрический метод	5,00	Закрепление отсутствует
34392	412062,3	4454673,52	Картометрический метод	5,00	Закрепление отсутствует
34393	412015,31	4454639,9	Картометрический метод	5,00	Закрепление отсутствует
34394	411956,43	4454586,93	Картометрический метод	5,00	Закрепление отсутствует
34395	411863,41	4454538,39	Картометрический метод	5,00	Закрепление отсутствует
34396	411794,02	4454548,4	Картометрический метод	5,00	Закрепление отсутствует
34397	411768,21	4454549,15	Картометрический метод	5,00	Закрепление отсутствует
34398	411739,57	4454547,68	Картометрический метод	5,00	Закрепление отсутствует
34399	411681,88	4454556,16	Картометрический метод	5,00	Закрепление отсутствует
34400	411636,7	4454567,57	Картометрический метод	5,00	Закрепление отсутствует
34401	411580,84	4454586,52	Картометрический метод	5,00	Закрепление отсутствует
34402	411514,61	4454627,77	Картометрический метод	5,00	Закрепление отсутствует
34403	411430,61	4454674,67	Картометрический метод	5,00	Закрепление отсутствует
34404	411393,33	4454693,5	Картометрический метод	5,00	Закрепление отсутствует
34405	411352,03	4454711	Картометрический метод	5,00	Закрепление отсутствует
34406	411265,6	4454742,49	Картометрический метод	5,00	Закрепление отсутствует
34407	411195,96	4454764,16	Картометрический метод	5,00	Закрепление отсутствует
34408	411127,85	4454780,61	Картометрический метод	5,00	Закрепление отсутствует
34409	411042,63	4454796,29	Картометрический метод	5,00	Закрепление отсутствует
34410	410916,41	4454816,05	Картометрический метод	5,00	Закрепление отсутствует
34411	410868,31	4454818,24	Картометрический метод	5,00	Закрепление отсутствует
34412	410826,71	4454815,99	Картометрический метод	5,00	Закрепление отсутствует
34413	410760,37	4454805,66	Картометрический метод	5,00	Закрепление отсутствует
34414	410693,52	4454788,78	Картометрический метод	5,00	Закрепление отсутствует
34415	410650,83	4454773,73	Картометрический метод	5,00	Закрепление отсутствует
34416	410608,05	4454753,19	Картометрический метод	5,00	Закрепление отсутствует
34417	410577,04	4454734,68	Картометрический метод	5,00	Закрепление отсутствует
34418	410540,3	4454709,67	Картометрический метод	5,00	Закрепление отсутствует
34419	410500,91	4454678,98	Картометрический метод	5,00	Закрепление отсутствует
34420	410471,25	4454652,41	Картометрический метод	5,00	Закрепление отсутствует
34421	410446,92	4454627,65	Картометрический метод	5,00	Закрепление отсутствует
34422	410412,69	4454588,07	Картометрический метод	5,00	Закрепление отсутствует
34423	410395,88	4454564,25	Картометрический метод	5,00	Закрепление отсутствует
34424	410379,13	4454534,49	Картометрический метод	5,00	Закрепление отсутствует
34425	410368,47	4454510,14	Картометрический метод	5,00	Закрепление отсутствует
34426	410359,75	4454483,65	Картометрический метод	5,00	Закрепление отсутствует

34427	410352,58	4454450,35	Картометрический метод	5,00	Закрепление отсутствует
34428	410348,81	4454412,04	Картометрический метод	5,00	Закрепление отсутствует
34429	410335,03	4454366,87	Картометрический метод	5,00	Закрепление отсутствует
34430	410329,57	4454354,84	Картометрический метод	5,00	Закрепление отсутствует
34431	410299,42	4454314,37	Картометрический метод	5,00	Закрепление отсутствует
34432	410279,47	4454278,89	Картометрический метод	5,00	Закрепление отсутствует
34433	410248,65	4454208,73	Картометрический метод	5,00	Закрепление отсутствует
34434	410226,99	4454146,4	Картометрический метод	5,00	Закрепление отсутствует
34435	410211,34	4454082,97	Картометрический метод	5,00	Закрепление отсутствует
34436	410202,09	4454029,15	Картометрический метод	5,00	Закрепление отсутствует
34437	410191,75	4453930,84	Картометрический метод	5,00	Закрепление отсутствует
34438	410190,73	4453887,89	Картометрический метод	5,00	Закрепление отсутствует
34439	410193,21	4453853,14	Картометрический метод	5,00	Закрепление отсутствует
34440	410207,86	4453739,9	Картометрический метод	5,00	Закрепление отсутствует
34441	410222,02	4453669,39	Картометрический метод	5,00	Закрепление отсутствует
34442	410238,59	4453608,8	Картометрический метод	5,00	Закрепление отсутствует
34443	410260,77	4453539,51	Картометрический метод	5,00	Закрепление отсутствует
34444	410288,49	4453465,74	Картометрический метод	5,00	Закрепление отсутствует
34445	410310,98	4453413,95	Картометрический метод	5,00	Закрепление отсутствует
34446	410336,06	4453364,58	Картометрический метод	5,00	Закрепление отсутствует
34447	410369,85	4453307,01	Картометрический метод	5,00	Закрепление отсутствует
34448	410415,67	4453234,41	Картометрический метод	5,00	Закрепление отсутствует
34449	410454,27	4453179,27	Картометрический метод	5,00	Закрепление отсутствует
34450	410480,15	4453147,05	Картометрический метод	5,00	Закрепление отсутствует
34451	410518,72	4453104,37	Картометрический метод	5,00	Закрепление отсутствует
34452	410553,8	4453069,77	Картометрический метод	5,00	Закрепление отсутствует
34453	410602,69	4453025,91	Картометрический метод	5,00	Закрепление отсутствует
34454	410643	4452992,92	Картометрический метод	5,00	Закрепление отсутствует
34455	410699,88	4452949,81	Картометрический метод	5,00	Закрепление отсутствует
34456	410765,99	4452904,48	Картометрический метод	5,00	Закрепление отсутствует
34457	410800,5	4452883,94	Картометрический метод	5,00	Закрепление отсутствует
34458	410844,57	4452860,38	Картометрический метод	5,00	Закрепление отсутствует
34459	410924,86	4452824,73	Картометрический метод	5,00	Закрепление отсутствует
34460	410975,14	4452806,94	Картометрический метод	5,00	Закрепление отсутствует
34461	411042,78	4452788,6	Картометрический метод	5,00	Закрепление отсутствует
34462	411083,08	4452775,75	Картометрический метод	5,00	Закрепление отсутствует
34463	411136,78	4452764,22	Картометрический метод	5,00	Закрепление отсутствует
34464	411195,64	4452758,89	Картометрический метод	5,00	Закрепление отсутствует
34465	411235,65	4452757,17	Картометрический метод	5,00	Закрепление отсутствует
34466	411281,17	4452758,21	Картометрический метод	5,00	Закрепление отсутствует
34467	411383,72	4452765,89	Картометрический метод	5,00	Закрепление отсутствует
34468	411406,34	4452761,56	Картометрический метод	5,00	Закрепление отсутствует
34469	411418,4	4452757,22	Картометрический метод	5,00	Закрепление отсутствует
34470	411464,4	4452730,24	Картометрический метод	5,00	Закрепление отсутствует
34471	411509,72	4452706,54	Картометрический метод	5,00	Закрепление отсутствует
34472	411542,31	4452693,93	Картометрический метод	5,00	Закрепление отсутствует
34473	411586,31	4452683,22	Картометрический метод	5,00	Закрепление отсутствует
34474	411627,13	4452663,2	Картометрический метод	5,00	Закрепление отсутствует
34475	411664,05	4452640,81	Картометрический метод	5,00	Закрепление отсутствует
34476	411683,05	4452626,92	Картометрический метод	5,00	Закрепление отсутствует
34477	411700,88	4452610	Картометрический метод	5,00	Закрепление отсутствует
34478	411723,53	4452582,51	Картометрический метод	5,00	Закрепление отсутствует
34479	411728,76	4452560,32	Картометрический метод	5,00	Закрепление отсутствует
34480	411730,15	4452534,36	Картометрический метод	5,00	Закрепление отсутствует

34481	411727,51	4452508,82	Картометрический метод	5,00	Закрепление отсутствует
34482	411722,08	4452488,03	Картометрический метод	5,00	Закрепление отсутствует
34483	411688,66	4452408,65	Картометрический метод	5,00	Закрепление отсутствует
34484	411674,2	4452378,02	Картометрический метод	5,00	Закрепление отсутствует
34485	411654,78	4452344,34	Картометрический метод	5,00	Закрепление отсутствует
34486	411632,41	4452312,44	Картометрический метод	5,00	Закрепление отсутствует
34487	411592,08	4452265,51	Картометрический метод	5,00	Закрепление отсутствует
34488	411554,87	4452227,7	Картометрический метод	5,00	Закрепление отсутствует
34489	411522,2	4452198,98	Картометрический метод	5,00	Закрепление отсутствует
34490	411470,56	4452158,62	Картометрический метод	5,00	Закрепление отсутствует
34491	411456,78	4452149,53	Картометрический метод	5,00	Закрепление отсутствует
34492	411437,66	4452139,7	Картометрический метод	5,00	Закрепление отсутствует
34493	411401,34	4452130,33	Картометрический метод	5,00	Закрепление отсутствует
34494	411372,34	4452117,81	Картометрический метод	5,00	Закрепление отсутствует
34495	411348,97	4452103,95	Картометрический метод	5,00	Закрепление отсутствует
34496	411321,76	4452082,38	Картометрический метод	5,00	Закрепление отсутствует
34497	411285,92	4452042,15	Картометрический метод	5,00	Закрепление отсутствует
34498	411239,56	4451981,79	Картометрический метод	5,00	Закрепление отсутствует
34499	411183,93	4451899,63	Картометрический метод	5,00	Закрепление отсутствует
34500	411148,42	4451841,71	Картометрический метод	5,00	Закрепление отсутствует
34501	411120,1	4451787,41	Картометрический метод	5,00	Закрепление отсутствует
34502	411092,58	4451724,87	Картометрический метод	5,00	Закрепление отсутствует
34503	411076,17	4451677,06	Картометрический метод	5,00	Закрепление отсутствует
34504	411065,02	4451632,45	Картометрический метод	5,00	Закрепление отсутствует
34505	411055,59	4451572,47	Картометрический метод	5,00	Закрепление отсутствует
34506	411050,85	4451513,64	Картометрический метод	5,00	Закрепление отсутствует
34507	411050,26	4451455,97	Картометрический метод	5,00	Закрепление отсутствует
34508	411054,34	4451401,66	Картометрический метод	5,00	Закрепление отсутствует
34509	411063,11	4451348,25	Картометрический метод	5,00	Закрепление отсутствует
34510	411085,22	4451256,34	Картометрический метод	5,00	Закрепление отсутствует
34511	411104,08	4451205,79	Картометрический метод	5,00	Закрепление отсутствует
34512	411129,6	4451157,1	Картометрический метод	5,00	Закрепление отсутствует
34513	411165,37	4451104,37	Картометрический метод	5,00	Закрепление отсутствует
34514	411255,22	4450992,44	Картометрический метод	5,00	Закрепление отсутствует
34515	411281,96	4450964,84	Картометрический метод	5,00	Закрепление отсутствует
34516	411303,63	4450946,48	Картометрический метод	5,00	Закрепление отсутствует
34517	411332,3	4450915,13	Картометрический метод	5,00	Закрепление отсутствует
34518	411354,88	4450894,96	Картометрический метод	5,00	Закрепление отсутствует
34519	411377,28	4450878,02	Картометрический метод	5,00	Закрепление отсутствует
34520	411420,2	4450849,9	Картометрический метод	5,00	Закрепление отсутствует
34521	411475,8	4450804,03	Картометрический метод	5,00	Закрепление отсутствует
34522	411521,36	4450771,16	Картометрический метод	5,00	Закрепление отсутствует
34523	411566,45	4450744,38	Картометрический метод	5,00	Закрепление отсутствует
34524	411616,76	4450721,4	Картометрический метод	5,00	Закрепление отсутствует
34525	411643,21	4450712,39	Картометрический метод	5,00	Закрепление отсутствует
34526	411670,9	4450705,2	Картометрический метод	5,00	Закрепление отсутствует
34527	411733,61	4450695,95	Картометрический метод	5,00	Закрепление отсутствует
34528	411789,93	4450692,95	Картометрический метод	5,00	Закрепление отсутствует
34529	411867,73	4450695,08	Картометрический метод	5,00	Закрепление отсутствует
34530	411920,29	4450692,04	Картометрический метод	5,00	Закрепление отсутствует
34531	411939,13	4450674,65	Картометрический метод	5,00	Закрепление отсутствует
34532	411949,55	4450661,48	Картометрический метод	5,00	Закрепление отсутствует
34533	411966,56	4450633,42	Картометрический метод	5,00	Закрепление отсутствует
34534	411975,9	4450595,33	Картометрический метод	5,00	Закрепление отсутствует

34535	411981,07	4450563,15	Картометрический метод	5,00	Закрепление отсутствует
34536	411983,64	4450533,98	Картометрический метод	5,00	Закрепление отсутствует
34537	411983,46	4450466,9	Картометрический метод	5,00	Закрепление отсутствует
34538	411979,95	4450432,28	Картометрический метод	5,00	Закрепление отсутствует
34539	411972,8	4450399,12	Картометрический метод	5,00	Закрепление отсутствует
34540	411963,57	4450375,24	Картометрический метод	5,00	Закрепление отсутствует
34541	411954,41	4450359,28	Картометрический метод	5,00	Закрепление отсутствует
34542	411926,78	4450319,81	Картометрический метод	5,00	Закрепление отсутствует
34543	411905,8	4450295,32	Картометрический метод	5,00	Закрепление отсутствует
34544	411886,74	4450277,48	Картометрический метод	5,00	Закрепление отсутствует
34545	411857,93	4450254,83	Картометрический метод	5,00	Закрепление отсутствует
34546	411720,51	4450155,13	Картометрический метод	5,00	Закрепление отсутствует
34547	411653,54	4450097,25	Картометрический метод	5,00	Закрепление отсутствует
34548	411602,89	4450046,04	Картометрический метод	5,00	Закрепление отсутствует
34549	411558,15	4449994,72	Картометрический метод	5,00	Закрепление отсутствует
34550	411521,55	4449947,81	Картометрический метод	5,00	Закрепление отсутствует
34551	411487,74	4449897,71	Картометрический метод	5,00	Закрепление отсутствует
34552	411457,21	4449844,1	Картометрический метод	5,00	Закрепление отсутствует
34553	411439,45	4449807,57	Картометрический метод	5,00	Закрепление отсутствует
34554	411405,09	4449729,6	Картометрический метод	5,00	Закрепление отсутствует
34555	411384,15	4449668,62	Картометрический метод	5,00	Закрепление отсутствует
34556	411370,13	4449610,24	Картометрический метод	5,00	Закрепление отсутствует
34557	411352,63	4449505,99	Картометрический метод	5,00	Закрепление отсутствует
34558	411313,12	4449295,66	Картометрический метод	5,00	Закрепление отсутствует
34559	411269,47	4449229,8	Картометрический метод	5,00	Закрепление отсутствует
34560	411245,67	4449183,08	Картометрический метод	5,00	Закрепление отсутствует
34561	411221,14	4449160,46	Картометрический метод	5,00	Закрепление отсутствует
34562	411187,92	4449139,7	Картометрический метод	5,00	Закрепление отсутствует
34563	411166,71	4449138,47	Картометрический метод	5,00	Закрепление отсутствует
34564	411137,99	4449143,32	Картометрический метод	5,00	Закрепление отсутствует
34565	411081,42	4449165,98	Картометрический метод	5,00	Закрепление отсутствует
34566	411062,2	4449176,23	Картометрический метод	5,00	Закрепление отсутствует
34567	411036,13	4449195,68	Картометрический метод	5,00	Закрепление отсутствует
34568	411007,84	4449221,73	Картометрический метод	5,00	Закрепление отсутствует
34569	410982,47	4449249,8	Картометрический метод	5,00	Закрепление отсутствует
34570	410963,24	4449277,16	Картометрический метод	5,00	Закрепление отсутствует
34571	410955,64	4449318,16	Картометрический метод	5,00	Закрепление отсутствует
34572	410950,2	4449410,33	Картометрический метод	5,00	Закрепление отсутствует
34573	410950,64	4449441,75	Картометрический метод	5,00	Закрепление отсутствует
34574	410954,79	4449487,61	Картометрический метод	5,00	Закрепление отсутствует
34575	410956,11	4449524,59	Картометрический метод	5,00	Закрепление отсутствует
34576	410951,03	4449675,78	Картометрический метод	5,00	Закрепление отсутствует
34577	410944,27	4449723,04	Картометрический метод	5,00	Закрепление отсутствует
34578	410931,14	4449766,55	Картометрический метод	5,00	Закрепление отсутствует
34579	410918,03	4449796,41	Картометрический метод	5,00	Закрепление отсутствует
34580	410899,74	4449829,02	Картометрический метод	5,00	Закрепление отсутствует
34581	410861,22	4449883,27	Картометрический метод	5,00	Закрепление отсутствует
34582	410834,27	4449926,77	Картометрический метод	5,00	Закрепление отсутствует
34583	410813,8	4449952,69	Картометрический метод	5,00	Закрепление отсутствует
34584	410782,43	4449983,48	Картометрический метод	5,00	Закрепление отсутствует
34585	410747,38	4450011,51	Картометрический метод	5,00	Закрепление отсутствует
34586	410700,77	4450042,21	Картометрический метод	5,00	Закрепление отсутствует
34587	410662,19	4450064,08	Картометрический метод	5,00	Закрепление отсутствует
34588	410617,84	4450084,66	Картометрический метод	5,00	Закрепление отсутствует

34589	410570,01	4450102,27	Картометрический метод	5,00	Закрепление отсутствует
34590	410523,41	4450114,36	Картометрический метод	5,00	Закрепление отсутствует
34591	410482,53	4450120,64	Картометрический метод	5,00	Закрепление отсутствует
34592	410423,98	4450123,95	Картометрический метод	5,00	Закрепление отсутствует
34593	410362,87	4450122,34	Картометрический метод	5,00	Закрепление отсутствует
34594	410315,08	4450116,38	Картометрический метод	5,00	Закрепление отсутствует
34595	410265,77	4450104,95	Картометрический метод	5,00	Закрепление отсутствует
34596	410208,06	4450085,79	Картометрический метод	5,00	Закрепление отсутствует
34597	410160,01	4450065,16	Картометрический метод	5,00	Закрепление отсутствует
34598	410083,47	4450025,72	Картометрический метод	5,00	Закрепление отсутствует
34599	410017,96	4449986	Картометрический метод	5,00	Закрепление отсутствует
34600	409977,84	4449957,38	Картометрический метод	5,00	Закрепление отсутствует
34601	409941,55	4449926,38	Картометрический метод	5,00	Закрепление отсутствует
34602	409914,68	4449899,5	Картометрический метод	5,00	Закрепление отсутствует
34603	409854,09	4449832,57	Картометрический метод	5,00	Закрепление отсутствует
34604	409812,31	4449781,72	Картометрический метод	5,00	Закрепление отсутствует
34605	409752,58	4449696,54	Картометрический метод	5,00	Закрепление отсутствует
34606	409723,71	4449646,65	Картометрический метод	5,00	Закрепление отсутствует
34607	409693,87	4449581,69	Картометрический метод	5,00	Закрепление отсутствует
34608	409669,9	4449513,1	Картометрический метод	5,00	Закрепление отсутствует
34609	409661,16	4449479,42	Картометрический метод	5,00	Закрепление отсутствует
34610	409655,03	4449448,01	Картометрический метод	5,00	Закрепление отсутствует
34611	409648,38	4449386,75	Картометрический метод	5,00	Закрепление отсутствует
34612	409648,29	4449309,66	Картометрический метод	5,00	Закрепление отсутствует
34613	409652,75	4449256,57	Картометрический метод	5,00	Закрепление отсутствует
34614	409662,6	4449191,68	Картометрический метод	5,00	Закрепление отсутствует
34615	409672,14	4449147,75	Картометрический метод	5,00	Закрепление отсутствует
34616	409693,72	4449063,54	Картометрический метод	5,00	Закрепление отсутствует
34617	409731,19	4448925,71	Картометрический метод	5,00	Закрепление отсутствует
34618	409804,58	4448708,05	Картометрический метод	5,00	Закрепление отсутствует
34619	409824,04	4448641,25	Картометрический метод	5,00	Закрепление отсутствует
34620	409832,75	4448604,92	Картометрический метод	5,00	Закрепление отсутствует
34621	409838,87	4448566,79	Картометрический метод	5,00	Закрепление отсутствует
34622	409840,15	4448541,67	Картометрический метод	5,00	Закрепление отсутствует
34623	409839,21	4448491,94	Картометрический метод	5,00	Закрепление отсутствует
34624	409835,07	4448457,33	Картометрический метод	5,00	Закрепление отсутствует
34625	409834,78	4448424,18	Картометрический метод	5,00	Закрепление отсутствует
34626	409842,07	4448334,4	Картометрический метод	5,00	Закрепление отсутствует
34627	409847,25	4448302,78	Картометрический метод	5,00	Закрепление отсутствует
34628	409859,83	4448264,46	Картометрический метод	5,00	Закрепление отсутствует
34629	409873,2	4448237,83	Картометрический метод	5,00	Закрепление отсутствует
34630	409887,15	4448216,69	Картометрический метод	5,00	Закрепление отсутствует
34631	409926,91	4448168,87	Картометрический метод	5,00	Закрепление отсутствует
34632	409928,7	4448164,36	Картометрический метод	5,00	Закрепление отсутствует
34633	409910,62	4448152,74	Картометрический метод	5,00	Закрепление отсутствует
34634	409896,87	4448141,47	Картометрический метод	5,00	Закрепление отсутствует
34635	409867,8	4448111	Картометрический метод	5,00	Закрепление отсутствует
34636	409849,03	4448082,41	Картометрический метод	5,00	Закрепление отсутствует
34637	409842,01	4448068,23	Картометрический метод	5,00	Закрепление отсутствует
34638	409829,12	4448030,06	Картометрический метод	5,00	Закрепление отсутствует
34639	409822,7	4447989,66	Картометрический метод	5,00	Закрепление отсутствует
34640	409821,42	4447943,51	Картометрический метод	5,00	Закрепление отсутствует
34641	409826,05	4447901,35	Картометрический метод	5,00	Закрепление отсутствует
34642	409822,94	4447886,91	Картометрический метод	5,00	Закрепление отсутствует

34643	409817,11	4447871,91	Картометрический метод	5,00	Закрепление отсутствует
34644	409798,37	4447837,09	Картометрический метод	5,00	Закрепление отсутствует
34645	409777,03	4447800,2	Картометрический метод	5,00	Закрепление отсутствует
34646	409743,48	4447797,76	Картометрический метод	5,00	Закрепление отсутствует
34647	409711,32	4447792,47	Картометрический метод	5,00	Закрепление отсутствует
34648	409681,65	4447784,88	Картометрический метод	5,00	Закрепление отсутствует
34649	409648,54	4447773,44	Картометрический метод	5,00	Закрепление отсутствует
34650	409574,87	4447743,85	Картометрический метод	5,00	Закрепление отсутствует
34651	409493,81	4447708,81	Картометрический метод	5,00	Закрепление отсутствует
34652	409400,83	4447666,25	Картометрический метод	5,00	Закрепление отсутствует
34653	409356,17	4447642,78	Картометрический метод	5,00	Закрепление отсутствует
34654	409290,26	4447601,01	Картометрический метод	5,00	Закрепление отсутствует
34655	409236,39	4447558,9	Картометрический метод	5,00	Закрепление отсутствует
34656	409197,73	4447522,74	Картометрический метод	5,00	Закрепление отсутствует
34657	409106,79	4447431,5	Картометрический метод	5,00	Закрепление отсутствует
34658	409082,7	4447405,45	Картометрический метод	5,00	Закрепление отсутствует
34659	409047,25	4447357,97	Картометрический метод	5,00	Закрепление отсутствует
34660	409017,69	4447328,01	Картометрический метод	5,00	Закрепление отсутствует
34661	408996,21	4447300,21	Картометрический метод	5,00	Закрепление отсутствует
34662	408956,88	4447234,94	Картометрический метод	5,00	Закрепление отсутствует
34663	408912,18	4447149,07	Картометрический метод	5,00	Закрепление отсутствует
34664	408893,2	4447101,41	Картометрический метод	5,00	Закрепление отсутствует
34665	408878,1	4447048,94	Картометрический метод	5,00	Закрепление отсутствует
34666	408857,84	4446952,73	Картометрический метод	5,00	Закрепление отсутствует
34667	408848,97	4446886,38	Картометрический метод	5,00	Закрепление отсутствует
34668	408846,55	4446848,14	Картометрический метод	5,00	Закрепление отсутствует
34669	408845,82	4446786,32	Картометрический метод	5,00	Закрепление отсутствует
34670	408848,54	4446709,47	Картометрический метод	5,00	Закрепление отсутствует
34671	408855,36	4446657,96	Картометрический метод	5,00	Закрепление отсутствует
34672	408869,72	4446601,9	Картометрический метод	5,00	Закрепление отсутствует
34673	408913,83	4446475,28	Картометрический метод	5,00	Закрепление отсутствует
34674	408926,64	4446446,29	Картометрический метод	5,00	Закрепление отсутствует
34675	408965,95	4446367,5	Картометрический метод	5,00	Закрепление отсутствует
34676	408977,14	4446348,58	Картометрический метод	5,00	Закрепление отсутствует
34677	408995,47	4446324,16	Картометрический метод	5,00	Закрепление отсутствует
34678	409055,64	4446260,83	Картометрический метод	5,00	Закрепление отсутствует
34679	409079,71	4446240,5	Картометрический метод	5,00	Закрепление отсутствует
34680	409107,44	4446221,54	Картометрический метод	5,00	Закрепление отсутствует
34681	409206,77	4446169,31	Картометрический метод	5,00	Закрепление отсутствует
34682	409279,3	4446137,82	Картометрический метод	5,00	Закрепление отсутствует
34683	409324,26	4446121,72	Картометрический метод	5,00	Закрепление отсутствует
34684	409364,81	4446109,43	Картометрический метод	5,00	Закрепление отсутствует
34685	409439,5	4446092,98	Картометрический метод	5,00	Закрепление отсутствует
34686	409534,49	4446080,78	Картометрический метод	5,00	Закрепление отсутствует
34687	409645,89	4446076,33	Картометрический метод	5,00	Закрепление отсутствует
34688	409690	4446076,68	Картометрический метод	5,00	Закрепление отсутствует
34689	409726,02	4446079,2	Картометрический метод	5,00	Закрепление отсутствует
34690	409777,77	4446086,89	Картометрический метод	5,00	Закрепление отсутствует
34691	409830,1	4446098,55	Картометрический метод	5,00	Закрепление отсутствует
34692	409872,77	4446111,59	Картометрический метод	5,00	Закрепление отсутствует
34693	409913,91	4446128,62	Картометрический метод	5,00	Закрепление отсутствует
34694	409997,32	4446174,23	Картометрический метод	5,00	Закрепление отсутствует
34695	410078,76	4446228,2	Картометрический метод	5,00	Закрепление отсутствует
34696	410108,93	4446245,18	Картометрический метод	5,00	Закрепление отсутствует

34697	410189,35	4446281,88	Картометрический метод	5,00	Закрепление отсутствует
34698	410351,93	4446351,52	Картометрический метод	5,00	Закрепление отсутствует
34699	410399,86	4446373,84	Картометрический метод	5,00	Закрепление отсутствует
34700	410440,56	4446394,93	Картометрический метод	5,00	Закрепление отсутствует
34701	410488,08	4446423,3	Картометрический метод	5,00	Закрепление отсутствует
34702	410609,6	4446503,74	Картометрический метод	5,00	Закрепление отсутствует
34703	410647,52	4446534,69	Картометрический метод	5,00	Закрепление отсутствует
34704	410684,31	4446568,92	Картометрический метод	5,00	Закрепление отсутствует
34705	410709,79	4446587,23	Картометрический метод	5,00	Закрепление отсутствует
34706	410729,24	4446603,88	Картометрический метод	5,00	Закрепление отсутствует
34707	410770,01	4446646,02	Картометрический метод	5,00	Закрепление отсутствует
34708	410789,3	4446668,17	Картометрический метод	5,00	Закрепление отсутствует
34709	410811,28	4446697,34	Картометрический метод	5,00	Закрепление отсутствует
34710	410873,71	4446792,55	Картометрический метод	5,00	Закрепление отсутствует
34711	411007,01	4446975,44	Картометрический метод	5,00	Закрепление отсутствует
34712	411075,19	4447076,31	Картометрический метод	5,00	Закрепление отсутствует
34713	411093,74	4447089,23	Картометрический метод	5,00	Закрепление отсутствует
34714	411152,02	4447118,67	Картометрический метод	5,00	Закрепление отсутствует
34715	411184,37	4447140,16	Картометрический метод	5,00	Закрепление отсутствует
34716	411225,75	4447175,98	Картометрический метод	5,00	Закрепление отсутствует
34717	411260,83	4447214,18	Картометрический метод	5,00	Закрепление отсутствует
34718	411317,92	4447238,64	Картометрический метод	5,00	Закрепление отсутствует
34719	411347,6	4447234,61	Картометрический метод	5,00	Закрепление отсутствует
34720	411388,4	4447234,77	Картометрический метод	5,00	Закрепление отсутствует
34721	411432,41	4447214,76	Картометрический метод	5,00	Закрепление отсутствует
34722	411494,84	4447196,52	Картометрический метод	5,00	Закрепление отсутствует
34723	411555,71	4447175,1	Картометрический метод	5,00	Закрепление отсутствует
34724	411566,14	4447132,64	Картометрический метод	5,00	Закрепление отсутствует
34725	411580,53	4447096,51	Картометрический метод	5,00	Закрепление отсутствует
34726	411592,29	4447074,38	Картометрический метод	5,00	Закрепление отсутствует
34727	411623,85	4447023,73	Картометрический метод	5,00	Закрепление отсутствует
34728	411646,05	4446981,02	Картометрический метод	5,00	Закрепление отсутствует
34729	411654,82	4446896,72	Картометрический метод	5,00	Закрепление отсутствует
34730	411651,65	4446848,22	Картометрический метод	5,00	Закрепление отсутствует
34731	411646,5	4446821,8	Картометрический метод	5,00	Закрепление отсутствует
34732	411642,99	4446811,5	Картометрический метод	5,00	Закрепление отсутствует
34733	411628,63	4446792,35	Картометрический метод	5,00	Закрепление отсутствует
34734	411613,76	4446775,93	Картометрический метод	5,00	Закрепление отсутствует
34735	411546,76	4446711,65	Картометрический метод	5,00	Закрепление отсутствует
34736	411501,71	4446696,83	Картометрический метод	5,00	Закрепление отсутствует
34737	411461,09	4446675,36	Картометрический метод	5,00	Закрепление отсутствует
34738	411402,96	4446657,64	Картометрический метод	5,00	Закрепление отсутствует
34739	411265,63	4446626,13	Картометрический метод	5,00	Закрепление отсутствует
34740	411157,92	4446611,08	Картометрический метод	5,00	Закрепление отсутствует
34741	411102,16	4446595,97	Картометрический метод	5,00	Закрепление отсутствует
34742	410949,35	4446537,73	Картометрический метод	5,00	Закрепление отсутствует
34743	410897,69	4446516,23	Картометрический метод	5,00	Закрепление отсутствует
34744	410850,81	4446493,62	Картометрический метод	5,00	Закрепление отсутствует
34745	410745,61	4446437,58	Картометрический метод	5,00	Закрепление отсутствует
34746	410704,11	4446408,41	Картометрический метод	5,00	Закрепление отсутствует
34747	410651,52	4446361,63	Картометрический метод	5,00	Закрепление отсутствует
34748	410616,51	4446324,42	Картометрический метод	5,00	Закрепление отсутствует
34749	410556,5	4446250,34	Картометрический метод	5,00	Закрепление отсутствует
34750	410514,35	4446190,27	Картометрический метод	5,00	Закрепление отсутствует

34751	410424,38	4446044,03	Картометрический метод	5,00	Закрепление отсутствует
34752	410335,9	4445919,12	Картометрический метод	5,00	Закрепление отсутствует
34753	410276,6	4445828,56	Картометрический метод	5,00	Закрепление отсутствует
34754	410153,12	4445743,21	Картометрический метод	5,00	Закрепление отсутствует
34755	410125,09	4445722,24	Картометрический метод	5,00	Закрепление отсутствует
34756	410053,88	4445660,21	Картометрический метод	5,00	Закрепление отсутствует
34757	410010,99	4445616,54	Картометрический метод	5,00	Закрепление отсутствует
34758	409952,04	4445607,36	Картометрический метод	5,00	Закрепление отсутствует
34759	409918,06	4445604,25	Картометрический метод	5,00	Закрепление отсутствует
34760	409784,05	4445605,31	Картометрический метод	5,00	Закрепление отсутствует
34761	409750,16	4445608,96	Картометрический метод	5,00	Закрепление отсутствует
34762	409701,65	4445619,52	Картометрический метод	5,00	Закрепление отсутствует
34763	409669,61	4445623,86	Картометрический метод	5,00	Закрепление отсутствует
34764	409625,75	4445625,72	Картометрический метод	5,00	Закрепление отсутствует
34765	409553,34	4445624,02	Картометрический метод	5,00	Закрепление отсутствует
34766	409513,57	4445620,52	Картометрический метод	5,00	Закрепление отсутствует
34767	409480,18	4445614,48	Картометрический метод	5,00	Закрепление отсутствует
34768	409444,35	4445604,65	Картометрический метод	5,00	Закрепление отсутствует
34769	409402,37	4445589,04	Картометрический метод	5,00	Закрепление отсутствует
34770	409354,46	4445564,5	Картометрический метод	5,00	Закрепление отсутствует
34771	409308,53	4445532,64	Картометрический метод	5,00	Закрепление отсутствует
34772	409280,24	4445509,6	Картометрический метод	5,00	Закрепление отсутствует
34773	409250,78	4445482,74	Картометрический метод	5,00	Закрепление отсутствует
34774	409202,98	4445431,35	Картометрический метод	5,00	Закрепление отсутствует
34775	409158,16	4445374,5	Картометрический метод	5,00	Закрепление отсутствует
34776	409129,51	4445328,81	Картометрический метод	5,00	Закрепление отсутствует
34777	409106,19	4445281,25	Картометрический метод	5,00	Закрепление отсутствует
34778	409089,69	4445242,27	Картометрический метод	5,00	Закрепление отсутствует
34779	409078,98	4445209,99	Картометрический метод	5,00	Закрепление отсутствует
34780	409061,37	4445134,85	Картометрический метод	5,00	Закрепление отсутствует
34781	409057,43	4445105,07	Картометрический метод	5,00	Закрепление отсутствует
34782	409055,41	4445070,81	Картометрический метод	5,00	Закрепление отсутствует
34783	409054,6	4445013,47	Картометрический метод	5,00	Закрепление отсутствует
34784	409056,78	4444957,02	Картометрический метод	5,00	Закрепление отсутствует
34785	409062,11	4444904,07	Картометрический метод	5,00	Закрепление отсутствует
34786	409071,12	4444851,86	Картометрический метод	5,00	Закрепление отсутствует
34787	409082,31	4444806,96	Картометрический метод	5,00	Закрепление отсутствует
34788	409094,31	4444767,97	Картометрический метод	5,00	Закрепление отсутствует
34789	409105,29	4444738,53	Картометрический метод	5,00	Закрепление отсутствует
34790	409121,4	4444704,34	Картометрический метод	5,00	Закрепление отсутствует
34791	409142,13	4444668,54	Картометрический метод	5,00	Закрепление отсутствует
34792	409160,17	4444641,23	Картометрический метод	5,00	Закрепление отсутствует
34793	409219,92	4444566,81	Картометрический метод	5,00	Закрепление отсутствует
34794	409245,33	4444539,76	Картометрический метод	5,00	Закрепление отсутствует
34795	409277,96	4444509,94	Картометрический метод	5,00	Закрепление отсутствует
34796	409356,54	4444446,11	Картометрический метод	5,00	Закрепление отсутствует
34797	409412,99	4444402,7	Картометрический метод	5,00	Закрепление отсутствует
34798	409441,82	4444383,44	Картометрический метод	5,00	Закрепление отсутствует
34799	409476,87	4444362,8	Картометрический метод	5,00	Закрепление отсутствует
34800	409606,57	4444296	Картометрический метод	5,00	Закрепление отсутствует
34801	409668,36	4444269,02	Картометрический метод	5,00	Закрепление отсутствует
34802	409737,88	4444244,32	Картометрический метод	5,00	Закрепление отсутствует
34803	409905,35	4444195,62	Картометрический метод	5,00	Закрепление отсутствует
34804	410069,15	4444144,08	Картометрический метод	5,00	Закрепление отсутствует

34805	410179,91	4444114,44	Картометрический метод	5,00	Закрепление отсутствует
34806	410227,15	4444093,84	Картометрический метод	5,00	Закрепление отсутствует
34807	410260,24	4444074,87	Картометрический метод	5,00	Закрепление отсутствует
34808	410295,18	4444046,92	Картометрический метод	5,00	Закрепление отсутствует
34809	410319,29	4444024,93	Картометрический метод	5,00	Закрепление отсутствует
34810	410366,86	4443970,9	Картометрический метод	5,00	Закрепление отсутствует
34811	410376,3	4443956,03	Картометрический метод	5,00	Закрепление отсутствует
34812	410400,46	4443909,38	Картометрический метод	5,00	Закрепление отсутствует
34813	410430,2	4443857,42	Картометрический метод	5,00	Закрепление отсутствует
34814	410494,39	4443760,98	Картометрический метод	5,00	Закрепление отсутствует
34815	410511,69	4443726,91	Картометрический метод	5,00	Закрепление отсутствует
34816	410532,39	4443676,03	Картометрический метод	5,00	Закрепление отсутствует
34817	410573,35	4443593,32	Картометрический метод	5,00	Закрепление отсутствует
34818	410566,56	4443560,59	Картометрический метод	5,00	Закрепление отсутствует
34819	410557,61	4443538,24	Картометрический метод	5,00	Закрепление отсутствует
34820	410528,06	4443487,59	Картометрический метод	5,00	Закрепление отсутствует
34821	410499,66	4443446,59	Картометрический метод	5,00	Закрепление отсутствует
34822	410369,24	4443290,64	Картометрический метод	5,00	Закрепление отсутствует
34823	410309,76	4443241,87	Картометрический метод	5,00	Закрепление отсутствует
34824	410251,62	4443202,01	Картометрический метод	5,00	Закрепление отсутствует
34825	410188,71	4443166,81	Картометрический метод	5,00	Закрепление отсутствует
34826	410150,45	4443149,4	Картометрический метод	5,00	Закрепление отсутствует
34827	410126,39	4443140,22	Картометрический метод	5,00	Закрепление отсутствует
34828	410065,58	4443122,57	Картометрический метод	5,00	Закрепление отсутствует
34829	410008,59	4443110,82	Картометрический метод	5,00	Закрепление отсутствует
34830	409918,99	4443098,93	Картометрический метод	5,00	Закрепление отсутствует
34831	409877,91	4443097,74	Картометрический метод	5,00	Закрепление отсутствует
34832	409767,17	4443110,41	Картометрический метод	5,00	Закрепление отсутствует
34833	409702,33	4443122,92	Картометрический метод	5,00	Закрепление отсутствует
34834	409622,41	4443145,49	Картометрический метод	5,00	Закрепление отсутствует
34835	409535,55	4443178,32	Картометрический метод	5,00	Закрепление отсутствует
34836	409460,56	4443208,61	Картометрический метод	5,00	Закрепление отсутствует
34837	409431,85	4443227,94	Картометрический метод	5,00	Закрепление отсутствует
34838	409401,97	4443250,75	Картометрический метод	5,00	Закрепление отсутствует
34839	409372,41	4443275,79	Картометрический метод	5,00	Закрепление отсутствует
34840	409336,58	4443311,6	Картометрический метод	5,00	Закрепление отсутствует
34841	409314,94	4443336,2	Картометрический метод	5,00	Закрепление отсутствует
34842	409287,78	4443371,82	Картометрический метод	5,00	Закрепление отсутствует
34843	409268,25	4443401,93	Картометрический метод	5,00	Закрепление отсутствует
34844	409253,85	4443427,63	Картометрический метод	5,00	Закрепление отсутствует
34845	409096,44	4443740,87	Картометрический метод	5,00	Закрепление отсутствует
34846	409034,63	4443857,21	Картометрический метод	5,00	Закрепление отсутствует
34847	408980,02	4443954,51	Картометрический метод	5,00	Закрепление отсутствует
34848	408925,02	4444047,14	Картометрический метод	5,00	Закрепление отсутствует
34849	408862,36	4444141,72	Картометрический метод	5,00	Закрепление отсутствует
34850	408833,69	4444178,66	Картометрический метод	5,00	Закрепление отсутствует
34851	408800,15	4444214,27	Картометрический метод	5,00	Закрепление отсутствует
34852	408770,24	4444241,07	Картометрический метод	5,00	Закрепление отсутствует
34853	408734,36	4444269,87	Картометрический метод	5,00	Закрепление отсутствует
34854	408665,46	4444319,56	Картометрический метод	5,00	Закрепление отсутствует
34855	408633,97	4444340,24	Картометрический метод	5,00	Закрепление отсутствует
34856	408600,59	4444359,64	Картометрический метод	5,00	Закрепление отсутствует
34857	408568,78	4444375,87	Картометрический метод	5,00	Закрепление отсутствует
34858	408457,56	4444424,84	Картометрический метод	5,00	Закрепление отсутствует

34859	408405,88	4444443,32	Картометрический метод	5,00	Закрепление отсутствует
34860	408346,63	4444457,56	Картометрический метод	5,00	Закрепление отсутствует
34861	408255,1	4444469,4	Картометрический метод	5,00	Закрепление отсутствует
34862	408212,17	4444473,12	Картометрический метод	5,00	Закрепление отсутствует
34863	408173,72	4444474,38	Картометрический метод	5,00	Закрепление отсутствует
34864	408132,26	4444473,2	Картометрический метод	5,00	Закрепление отсутствует
34865	408069,87	4444467,89	Картометрический метод	5,00	Закрепление отсутствует
34866	407996,71	4444456,67	Картометрический метод	5,00	Закрепление отсутствует
34867	407938,62	4444442,68	Картометрический метод	5,00	Закрепление отсутствует
34868	407884,58	4444427,55	Картометрический метод	5,00	Закрепление отсутствует
34869	407845,58	4444414,56	Картометрический метод	5,00	Закрепление отсутствует
34870	407807,31	4444399,22	Картометрический метод	5,00	Закрепление отсутствует
34871	407726,13	4444359,31	Картометрический метод	5,00	Закрепление отсутствует
34872	407687,44	4444335,98	Картометрический метод	5,00	Закрепление отсутствует
34873	407654,4	4444313,03	Картометрический метод	5,00	Закрепление отсутствует
34874	407618,74	4444284,7	Картометрический метод	5,00	Закрепление отсутствует
34875	407573,23	4444243,7	Картометрический метод	5,00	Закрепление отсутствует
34876	407552,98	4444223,67	Картометрический метод	5,00	Закрепление отсутствует
34877	407528,02	4444194,77	Картометрический метод	5,00	Закрепление отсутствует
34878	407510,33	4444170,56	Картометрический метод	5,00	Закрепление отсутствует
34879	407494,16	4444144,85	Картометрический метод	5,00	Закрепление отсутствует
34880	407450,58	4444067,66	Картометрический метод	5,00	Закрепление отсутствует
34881	407429,52	4444025,1	Картометрический метод	5,00	Закрепление отсутствует
34882	407413,65	4443986,77	Картометрический метод	5,00	Закрепление отсутствует
34883	407375,55	4443884,19	Картометрический метод	5,00	Закрепление отсутствует
34884	407332,96	4443756,22	Картометрический метод	5,00	Закрепление отсутствует
34885	407326,01	4443726,49	Картометрический метод	5,00	Закрепление отсутствует
34886	407320,59	4443693,53	Картометрический метод	5,00	Закрепление отсутствует
34887	407316,03	4443636,65	Картометрический метод	5,00	Закрепление отсутствует
34888	407315,75	4443598,65	Картометрический метод	5,00	Закрепление отсутствует
34889	407318,29	4443530,36	Картометрический метод	5,00	Закрепление отсутствует
34890	407317,31	4443407,39	Картометрический метод	5,00	Закрепление отсутствует
34891	407288,81	4443364,06	Картометрический метод	5,00	Закрепление отсутствует
34892	407270,95	4443331,47	Картометрический метод	5,00	Закрепление отсутствует
34893	407258,49	4443297,11	Картометрический метод	5,00	Закрепление отсутствует
34894	407249,21	4443257	Картометрический метод	5,00	Закрепление отсутствует
34895	407240,64	4443236,69	Картометрический метод	5,00	Закрепление отсутствует
34896	407194,61	4443150,12	Картометрический метод	5,00	Закрепление отсутствует
34897	407153,07	4443083,52	Картометрический метод	5,00	Закрепление отсутствует
34898	407118,8	4443038,62	Картометрический метод	5,00	Закрепление отсутствует
34899	407083,23	4443001,12	Картометрический метод	5,00	Закрепление отсутствует
34900	407061,19	4442985,7	Картометрический метод	5,00	Закрепление отсутствует
34901	407026,09	4442967,34	Картометрический метод	5,00	Закрепление отсутствует
34902	407010,53	4442961,31	Картометрический метод	5,00	Закрепление отсутствует
34903	406988,07	4442957,61	Картометрический метод	5,00	Закрепление отсутствует
34904	406956,04	4442958,87	Картометрический метод	5,00	Закрепление отсутствует
34905	406917,5	4442957,38	Картометрический метод	5,00	Закрепление отсутствует
34906	406885,81	4442960,65	Картометрический метод	5,00	Закрепление отсутствует
34907	406866,78	4442967,72	Картометрический метод	5,00	Закрепление отсутствует
34908	406820,43	4442997,19	Картометрический метод	5,00	Закрепление отсутствует
34909	406756,25	4443043,8	Картометрический метод	5,00	Закрепление отсутствует
34910	406717,83	4443075,14	Картометрический метод	5,00	Закрепление отсутствует
34911	406651,11	4443133,75	Картометрический метод	5,00	Закрепление отсутствует
34912	406614,28	4443210,47	Картометрический метод	5,00	Закрепление отсутствует

34913	406609,05	4443244,7	Картометрический метод	5,00	Закрепление отсутствует
34914	406601,01	4443274,55	Картометрический метод	5,00	Закрепление отсутствует
34915	406550,61	4443407,49	Картометрический метод	5,00	Закрепление отсутствует
34916	406538,37	4443448,31	Картометрический метод	5,00	Закрепление отсутствует
34917	406512,3	4443548,67	Картометрический метод	5,00	Закрепление отсутствует
34918	406461,19	4443692,86	Картометрический метод	5,00	Закрепление отсутствует
34919	406444,44	4443735,42	Картометрический метод	5,00	Закрепление отсутствует
34920	406429,42	4443784,05	Картометрический метод	5,00	Закрепление отсутствует
34921	406414,36	4443821,81	Картометрический метод	5,00	Закрепление отсутствует
34922	406387,8	4443880,86	Картометрический метод	5,00	Закрепление отсутствует
34923	406360,61	4443934,78	Картометрический метод	5,00	Закрепление отсутствует
34924	406336,5	4443975,17	Картометрический метод	5,00	Закрепление отсутствует
34925	406303,36	4444021,58	Картометрический метод	5,00	Закрепление отсутствует
34926	406264,55	4444067,24	Картометрический метод	5,00	Закрепление отсутствует
34927	406216,8	4444115,94	Картометрический метод	5,00	Закрепление отсутствует
34928	406170,06	4444153,94	Картометрический метод	5,00	Закрепление отсутствует
34929	406144,55	4444171,2	Картометрический метод	5,00	Закрепление отсутствует
34930	406111,52	4444190,71	Картометрический метод	5,00	Закрепление отсутствует
34931	406062,92	4444214,94	Картометрический метод	5,00	Закрепление отсутствует
34932	406020,45	4444232,5	Картометрический метод	5,00	Закрепление отсутствует
34933	405997,12	4444248,96	Картометрический метод	5,00	Закрепление отсутствует
34934	405970,82	4444263,82	Картометрический метод	5,00	Закрепление отсутствует
34935	405938,55	4444277,43	Картометрический метод	5,00	Закрепление отсутствует
34936	405891,6	4444291,39	Картометрический метод	5,00	Закрепление отсутствует
34937	405845,44	4444300,46	Картометрический метод	5,00	Закрепление отсутствует
34938	405759,67	4444312,79	Картометрический метод	5,00	Закрепление отсутствует
34939	405685,26	4444319,78	Картометрический метод	5,00	Закрепление отсутствует
34940	405655,19	4444320,61	Картометрический метод	5,00	Закрепление отсутствует
34941	405624,15	4444319,1	Картометрический метод	5,00	Закрепление отсутствует
34942	405593,73	4444315,19	Картометрический метод	5,00	Закрепление отсутствует
34943	405563,04	4444308,95	Картометрический метод	5,00	Закрепление отсутствует
34944	405529,76	4444300,13	Картометрический метод	5,00	Закрепление отсутствует
34945	405451,94	4444275,21	Картометрический метод	5,00	Закрепление отсутствует
34946	405357,61	4444238,73	Картометрический метод	5,00	Закрепление отсутствует
34947	405298,15	4444212,4	Картометрический метод	5,00	Закрепление отсутствует
34948	405254,01	4444188,22	Картометрический метод	5,00	Закрепление отсутствует
34949	405216,37	4444174,21	Картометрический метод	5,00	Закрепление отсутствует
34950	405183,25	4444159,13	Картометрический метод	5,00	Закрепление отсутствует
34951	405111,78	4444121,19	Картометрический метод	5,00	Закрепление отсутствует
34952	405075,33	4444099,62	Картометрический метод	5,00	Закрепление отсутствует
34953	405038,36	4444075,24	Картометрический метод	5,00	Закрепление отсутствует
34954	404989,92	4444040,24	Картометрический метод	5,00	Закрепление отсутствует
34955	404946,7	4444005,75	Картометрический метод	5,00	Закрепление отсутствует
34956	404913,46	4443976,87	Картометрический метод	5,00	Закрепление отсутствует
34957	404890,9	4443955,1	Картометрический метод	5,00	Закрепление отсутствует
34958	404869,54	4443931,53	Картометрический метод	5,00	Закрепление отсутствует
34959	404823,46	4443870,75	Картометрический метод	5,00	Закрепление отсутствует
34960	404799,59	4443834,45	Картометрический метод	5,00	Закрепление отсутствует
34961	404780,16	4443800,74	Картометрический метод	5,00	Закрепление отсутствует
34962	404762,84	4443766,2	Картометрический метод	5,00	Закрепление отсутствует
34963	404735,59	4443704,19	Картометрический метод	5,00	Закрепление отсутствует
34964	404709,02	4443632,21	Картометрический метод	5,00	Закрепление отсутствует
34965	404682,99	4443539,91	Картометрический метод	5,00	Закрепление отсутствует
34966	404671,82	4443484,17	Картометрический метод	5,00	Закрепление отсутствует

34967	404666,99	4443426,9	Картометрический метод	5,00	Закрепление отсутствует
34968	404668,37	4443345,21	Картометрический метод	5,00	Закрепление отсутствует
34969	404676,61	4443259,62	Картометрический метод	5,00	Закрепление отсутствует
34970	404683,93	4443214,92	Картометрический метод	5,00	Закрепление отсутствует
34971	404693,13	4443177,36	Картометрический метод	5,00	Закрепление отсутствует
34972	404726,64	4443059,74	Картометрический метод	5,00	Закрепление отсутствует
34973	404754,54	4442978,47	Картометрический метод	5,00	Закрепление отсутствует
34974	404773,97	4442936,86	Картометрический метод	5,00	Закрепление отсутствует
34975	404799,04	4442894,83	Картометрический метод	5,00	Закрепление отсутствует
34976	404838,67	4442839,33	Картометрический метод	5,00	Закрепление отсутствует
34977	404899,99	4442760,35	Картометрический метод	5,00	Закрепление отсутствует
34978	404944,94	4442708,19	Картометрический метод	5,00	Закрепление отсутствует
34979	404990,04	4442660,97	Картометрический метод	5,00	Закрепление отсутствует
34980	405032,32	4442620,38	Картометрический метод	5,00	Закрепление отсутствует
34981	405087,28	4442571,38	Картометрический метод	5,00	Закрепление отсутствует
34982	405114,34	4442550,18	Картометрический метод	5,00	Закрепление отсутствует
34983	405144,3	4442530,38	Картометрический метод	5,00	Закрепление отсутствует
34984	405238,44	4442477,94	Картометрический метод	5,00	Закрепление отсутствует
34985	405519,82	4442333,82	Картометрический метод	5,00	Закрепление отсутствует
34986	405559,28	4442315,07	Картометрический метод	5,00	Закрепление отсутствует
34987	405594,91	4442300,24	Картометрический метод	5,00	Закрепление отсутствует
34988	405628,26	4442280,11	Картометрический метод	5,00	Закрепление отсутствует
34989	405753,37	4442214,38	Картометрический метод	5,00	Закрепление отсутствует
34990	405790,81	4442199,84	Картометрический метод	5,00	Закрепление отсутствует
34991	405854,44	4442182,99	Картометрический метод	5,00	Закрепление отсутствует
34992	405890,85	4442177,98	Картометрический метод	5,00	Закрепление отсутствует
34993	405928,39	4442177,76	Картометрический метод	5,00	Закрепление отсутствует
34994	405962,65	4442156,66	Картометрический метод	5,00	Закрепление отсутствует
34995	406000,93	4442137,54	Картометрический метод	5,00	Закрепление отсутствует
34996	406069,55	4442108,99	Картометрический метод	5,00	Закрепление отсутствует
34997	406126,4	4442089,59	Картометрический метод	5,00	Закрепление отсутствует
34998	406157,15	4442074,19	Картометрический метод	5,00	Закрепление отсутствует
34999	406188,15	4442061,59	Картометрический метод	5,00	Закрепление отсутствует
35000	406404,17	4441921,31	Картометрический метод	5,00	Закрепление отсутствует
35001	406474,29	4441873,27	Картометрический метод	5,00	Закрепление отсутствует
35002	406539,68	4441825,85	Картометрический метод	5,00	Закрепление отсутствует
35003	406564,81	4441811,18	Картометрический метод	5,00	Закрепление отсутствует
35004	406593,36	4441799,01	Картометрический метод	5,00	Закрепление отсутствует
35005	406616,98	4441792,04	Картометрический метод	5,00	Закрепление отсутствует
35006	406654,28	4441786,11	Картометрический метод	5,00	Закрепление отсутствует
35007	406679,18	4441785,18	Картометрический метод	5,00	Закрепление отсутствует
35008	406701,38	4441786,29	Картометрический метод	5,00	Закрепление отсутствует
35009	406720,24	4441776,12	Картометрический метод	5,00	Закрепление отсутствует
35010	406731,14	4441738,16	Картометрический метод	5,00	Закрепление отсутствует
35011	406748,01	4441690,83	Картометрический метод	5,00	Закрепление отсутствует
35012	406756,77	4441656,16	Картометрический метод	5,00	Закрепление отсутствует
35013	406765,71	4441632,7	Картометрический метод	5,00	Закрепление отсутствует
35014	406779,08	4441606,06	Картометрический метод	5,00	Закрепление отсутствует
35015	406806,2	4441562,82	Картометрический метод	5,00	Закрепление отсутствует
35016	406818,81	4441539,19	Картометрический метод	5,00	Закрепление отсутствует
35017	406889,91	4441382,61	Картометрический метод	5,00	Закрепление отсутствует
35018	406964,07	4441229,41	Картометрический метод	5,00	Закрепление отсутствует
35019	406984,61	4441172,53	Картометрический метод	5,00	Закрепление отсутствует
35020	407021,66	4441088,84	Картометрический метод	5,00	Закрепление отсутствует

35021	407051,12	4441016,42	Картометрический метод	5,00	Закрепление отсутствует
35022	407076,2	4440938,42	Картометрический метод	5,00	Закрепление отсутствует
35023	407157,1	4440732,86	Картометрический метод	5,00	Закрепление отсутствует
35024	407182,13	4440677,11	Картометрический метод	5,00	Закрепление отсутствует
35025	407205,06	4440634,2	Картометрический метод	5,00	Закрепление отсутствует
35026	407237,01	4440584,42	Картометрический метод	5,00	Закрепление отсутствует
35027	407324,91	4440465,92	Картометрический метод	5,00	Закрепление отсутствует
35028	407396,24	4440381,22	Картометрический метод	5,00	Закрепление отсутствует
35029	407466,96	4440308,93	Картометрический метод	5,00	Закрепление отсутствует
35030	407510,98	4440259,24	Картометрический метод	5,00	Закрепление отсутствует
35031	407544,31	4440216,44	Картометрический метод	5,00	Закрепление отсутствует
35032	407598,43	4440140,16	Картометрический метод	5,00	Закрепление отсутствует
35033	407630,36	4440099,63	Картометрический метод	5,00	Закрепление отсутствует
35034	407655,42	4440072,52	Картометрический метод	5,00	Закрепление отсутствует
35035	407685,29	4440044,6	Картометрический метод	5,00	Закрепление отсутствует
35036	407732,04	4440004,68	Картометрический метод	5,00	Закрепление отсутствует
35037	407770,4	4439976,75	Картометрический метод	5,00	Закрепление отсутствует
35038	407804,11	4439956,58	Картометрический метод	5,00	Закрепление отсутствует
35039	407839,31	4439939,67	Картометрический метод	5,00	Закрепление отсутствует
35040	407879,92	4439923,92	Картометрический метод	5,00	Закрепление отсутствует
35041	407924,57	4439910,17	Картометрический метод	5,00	Закрепление отсутствует
35042	407973,48	4439897,62	Картометрический метод	5,00	Закрепление отсутствует
35043	408014,53	4439889,32	Картометрический метод	5,00	Закрепление отсутствует
35044	408046,33	4439885,41	Картометрический метод	5,00	Закрепление отсутствует
35045	408078,62	4439884,16	Картометрический метод	5,00	Закрепление отсутствует
35046	408116,11	4439878,73	Картометрический метод	5,00	Закрепление отсутствует
35047	408169,64	4439877,45	Картометрический метод	5,00	Закрепление отсутствует
35048	408267,98	4439885,89	Картометрический метод	5,00	Закрепление отсутствует
35049	408303,77	4439892,85	Картометрический метод	5,00	Закрепление отсутствует
35050	408408,42	4439920,97	Картометрический метод	5,00	Закрепление отсутствует
35051	408450,82	4439937,94	Картометрический метод	5,00	Закрепление отсутствует
35052	408516,66	4439973,73	Картометрический метод	5,00	Закрепление отсутствует
35053	408567,39	4440004,8	Картометрический метод	5,00	Закрепление отсутствует
35054	408588,11	4440021,22	Картометрический метод	5,00	Закрепление отсутствует
35055	408602,87	4440035,43	Картометрический метод	5,00	Закрепление отсутствует
35056	408652,81	4440059,67	Картометрический метод	5,00	Закрепление отсутствует
35057	408695,55	4440087,52	Картометрический метод	5,00	Закрепление отсутствует
35058	408818,05	4440193,99	Картометрический метод	5,00	Закрепление отсутствует
35059	408932,08	4440304,66	Картометрический метод	5,00	Закрепление отсутствует
35060	409031,24	4440384,45	Картометрический метод	5,00	Закрепление отсутствует
35061	409098,62	4440407,06	Картометрический метод	5,00	Закрепление отсутствует
35062	409202,13	4440452,14	Картометрический метод	5,00	Закрепление отсутствует
35063	409326,33	4440490,82	Картометрический метод	5,00	Закрепление отсутствует
35064	409382,82	4440494,18	Картометрический метод	5,00	Закрепление отсутствует
35065	409433,48	4440494,61	Картометрический метод	5,00	Закрепление отсутствует
35066	409495,94	4440469,02	Картометрический метод	5,00	Закрепление отсутствует
35067	409531,23	4440415,29	Картометрический метод	5,00	Закрепление отсутствует
35068	409545,98	4440387,07	Картометрический метод	5,00	Закрепление отсутствует
35069	409565,53	4440322,9	Картометрический метод	5,00	Закрепление отсутствует
35070	409571,48	4440291,12	Картометрический метод	5,00	Закрепление отсутствует
35071	409575,12	4440259,34	Картометрический метод	5,00	Закрепление отсутствует
35072	409575,03	4440232,9	Картометрический метод	5,00	Закрепление отсутствует
35073	409568,65	4440206,58	Картометрический метод	5,00	Закрепление отсутствует
35074	409546,03	4440152,26	Картометрический метод	5,00	Закрепление отсутствует

35075	409515,4	4440098,49	Картометрический метод	5,00	Закрепление отсутствует
35076	409493,29	4440065,32	Картометрический метод	5,00	Закрепление отсутствует
35077	409468,46	4440034,04	Картометрический метод	5,00	Закрепление отсутствует
35078	409435,65	4439998,33	Картометрический метод	5,00	Закрепление отсутствует
35079	409397,91	4439962,2	Картометрический метод	5,00	Закрепление отсутствует
35080	409355,74	4439928,76	Картометрический метод	5,00	Закрепление отсутствует
35081	409322,41	4439907,09	Картометрический метод	5,00	Закрепление отсутствует
35082	409297,98	4439894,09	Картометрический метод	5,00	Закрепление отсутствует
35083	409255,57	4439893,01	Картометрический метод	5,00	Закрепление отсутствует
35084	409240,57	4439890,47	Картометрический метод	5,00	Закрепление отсутствует
35085	409193,01	4439874,3	Картометрический метод	5,00	Закрепление отсутствует
35086	409169,82	4439861,15	Картометрический метод	5,00	Закрепление отсутствует
35087	409132,62	4439835,02	Картометрический метод	5,00	Закрепление отсутствует
35088	408968,22	4439709,14	Картометрический метод	5,00	Закрепление отсутствует
35089	408930,22	4439678,67	Картометрический метод	5,00	Закрепление отсутствует
35090	408895,2	4439642,46	Картометрический метод	5,00	Закрепление отсутствует
35091	408819,65	4439541,51	Картометрический метод	5,00	Закрепление отсутствует
35092	408806,55	4439521,65	Картометрический метод	5,00	Закрепление отсутствует
35093	408770,27	4439456,95	Картометрический метод	5,00	Закрепление отсутствует
35094	408749,84	4439416,85	Картометрический метод	5,00	Закрепление отсутствует
35095	408726,37	4439358,59	Картометрический метод	5,00	Закрепление отсутствует
35096	408703,69	4439280,03	Картометрический метод	5,00	Закрепление отсутствует
35097	408685,61	4439227	Картометрический метод	5,00	Закрепление отсутствует
35098	408636,62	4439097,36	Картометрический метод	5,00	Закрепление отсутствует
35099	408618,72	4439059,86	Картометрический метод	5,00	Закрепление отсутствует
35100	408613,38	4439050,15	Картометрический метод	5,00	Закрепление отсутствует
35101	408551,65	4438993,14	Картометрический метод	5,00	Закрепление отсутствует
35102	408534,26	4438983,02	Картометрический метод	5,00	Закрепление отсутствует
35103	408516,9	4438975,38	Картометрический метод	5,00	Закрепление отсутствует
35104	408502,22	4438971,28	Картометрический метод	5,00	Закрепление отсутствует
35105	408485,86	4438969,49	Картометрический метод	5,00	Закрепление отсутствует
35106	408467,84	4438969,4	Картометрический метод	5,00	Закрепление отсутствует
35107	408449,36	4438971,47	Картометрический метод	5,00	Закрепление отсутствует
35108	408392,64	4438982,58	Картометрический метод	5,00	Закрепление отсутствует
35109	408281,06	4439014,18	Картометрический метод	5,00	Закрепление отсутствует
35110	408268,76	4439033,2	Картометрический метод	5,00	Закрепление отсутствует
35111	408254,66	4439050,49	Картометрический метод	5,00	Закрепление отсутствует
35112	408228,08	4439075,12	Картометрический метод	5,00	Закрепление отсутствует
35113	408189,58	4439102,43	Картометрический метод	5,00	Закрепление отсутствует
35114	408163,85	4439116,01	Картометрический метод	5,00	Закрепление отсутствует
35115	408140,98	4439125,12	Картометрический метод	5,00	Закрепление отсутствует
35116	408092,73	4439137,11	Картометрический метод	5,00	Закрепление отсутствует
35117	408041,42	4439144,67	Картометрический метод	5,00	Закрепление отсутствует
35118	407998,39	4439145,16	Картометрический метод	5,00	Закрепление отсутствует
35119	407947,16	4439139,56	Картометрический метод	5,00	Закрепление отсутствует
35120	407903,66	4439130,58	Картометрический метод	5,00	Закрепление отсутствует
35121	407860,76	4439116,38	Картометрический метод	5,00	Закрепление отсутствует
35122	407803,05	4439092,5	Картометрический метод	5,00	Закрепление отсутствует
35123	407776,88	4439078,26	Картометрический метод	5,00	Закрепление отсутствует
35124	407752,57	4439061,98	Картометрический метод	5,00	Закрепление отсутствует
35125	407728,95	4439042,81	Картометрический метод	5,00	Закрепление отсутствует
35126	407700,01	4439016,21	Картометрический метод	5,00	Закрепление отсутствует
35127	407678,15	4439001,42	Картометрический метод	5,00	Закрепление отсутствует
35128	407662,9	4438988,84	Картометрический метод	5,00	Закрепление отсутствует

35129	407623,66	4438950,97	Картометрический метод	5,00	Закрепление отсутствует
35130	407599,3	4438923,07	Картометрический метод	5,00	Закрепление отсутствует
35131	407575,24	4438891,57	Картометрический метод	5,00	Закрепление отсутствует
35132	407556,52	4438862,67	Картометрический метод	5,00	Закрепление отсутствует
35133	407546,12	4438843,39	Картометрический метод	5,00	Закрепление отсутствует
35134	407525,16	4438793,83	Картометрический метод	5,00	Закрепление отсутствует
35135	407501,47	4438720,39	Картометрический метод	5,00	Закрепление отсутствует
35136	407487,86	4438660,65	Картометрический метод	5,00	Закрепление отсутствует
35137	407480,83	4438602,54	Картометрический метод	5,00	Закрепление отсутствует
35138	407479,8	4438551,18	Картометрический метод	5,00	Закрепление отсутствует
35139	407484,41	4438467,64	Картометрический метод	5,00	Закрепление отсутствует
35140	407482,29	4438429,74	Картометрический метод	5,00	Закрепление отсутствует
35141	407483,89	4438404,08	Картометрический метод	5,00	Закрепление отсутствует
35142	407488,37	4438376,7	Картометрический метод	5,00	Закрепление отсутствует
35143	407494,16	4438353,9	Картометрический метод	5,00	Закрепление отсутствует
35144	407510,3	4438308,57	Картометрический метод	5,00	Закрепление отсутствует
35145	407533,13	4438265,36	Картометрический метод	5,00	Закрепление отсутствует
35146	407569,96	4438207,48	Картометрический метод	5,00	Закрепление отсутствует
35147	407594,95	4438171,57	Картометрический метод	5,00	Закрепление отсутствует
35148	407643,51	4438113,62	Картометрический метод	5,00	Закрепление отсутствует
35149	407704,63	4438052,88	Картометрический метод	5,00	Закрепление отсутствует
35150	407760,79	4438005,6	Картометрический метод	5,00	Закрепление отсутствует
35151	407812,54	4437970,59	Картометрический метод	5,00	Закрепление отсутствует
35152	407864,65	4437942,08	Картометрический метод	5,00	Закрепление отсутствует
35153	407965,88	4437894,78	Картометрический метод	5,00	Закрепление отсутствует
35154	407925,49	4437891,23	Картометрический метод	5,00	Закрепление отсутствует
35155	407888,5	4437897,45	Картометрический метод	5,00	Закрепление отсутствует
35156	407766,07	4437928,78	Картометрический метод	5,00	Закрепление отсутствует
35157	407739,52	4437934,16	Картометрический метод	5,00	Закрепление отсутствует
35158	407715,14	4437946,35	Картометрический метод	5,00	Закрепление отсутствует
35159	407681,6	4437957,17	Картометрический метод	5,00	Закрепление отсутствует
35160	407661,43	4437960,87	Картометрический метод	5,00	Закрепление отсутствует
35161	407623,4	4437963,72	Картометрический метод	5,00	Закрепление отсутствует
35162	407599,38	4437967,85	Картометрический метод	5,00	Закрепление отсутствует
35163	407473,5	4437996,82	Картометрический метод	5,00	Закрепление отсутствует
35164	407395,98	4437999,23	Картометрический метод	5,00	Закрепление отсутствует
35165	407323,38	4437971,98	Картометрический метод	5,00	Закрепление отсутствует
35166	407301,38	4437957,74	Картометрический метод	5,00	Закрепление отсутствует
35167	407270,79	4437932,27	Картометрический метод	5,00	Закрепление отсутствует
35168	407238,53	4437895,39	Картометрический метод	5,00	Закрепление отсутствует
35169	407187,01	4437857,83	Картометрический метод	5,00	Закрепление отсутствует
35170	407159,44	4437831,98	Картометрический метод	5,00	Закрепление отсутствует
35171	407114,57	4437779,63	Картометрический метод	5,00	Закрепление отсутствует
35172	407080,46	4437729,46	Картометрический метод	5,00	Закрепление отсутствует
35173	407054,26	4437678,03	Картометрический метод	5,00	Закрепление отсутствует
35174	407030,72	4437613,91	Картометрический метод	5,00	Закрепление отсутствует
35175	407017,98	4437570,55	Картометрический метод	5,00	Закрепление отсутствует
35176	407008,74	4437532,14	Картометрический метод	5,00	Закрепление отсутствует
35177	407002,19	4437495,92	Картометрический метод	5,00	Закрепление отсутствует
35178	406998,1	4437460,91	Картометрический метод	5,00	Закрепление отсутствует
35179	406996,19	4437394,18	Картометрический метод	5,00	Закрепление отсутствует
35180	406998,91	4437336,85	Картометрический метод	5,00	Закрепление отсутствует
35181	407004,7	4437278,24	Картометрический метод	5,00	Закрепление отсутствует
35182	407016	4437216,58	Картометрический метод	5,00	Закрепление отсутствует

35183	407035,77	4437150,86	Картометрический метод	5,00	Закрепление отсутствует
35184	407085,48	4437015,15	Картометрический метод	5,00	Закрепление отсутствует
35185	407099,87	4436982,83	Картометрический метод	5,00	Закрепление отсутствует
35186	407117,01	4436950,1	Картометрический метод	5,00	Закрепление отсутствует
35187	407146,25	4436903,85	Картометрический метод	5,00	Закрепление отсутствует
35188	407163,55	4436881,2	Картометрический метод	5,00	Закрепление отсутствует
35189	407182,98	4436859,13	Картометрический метод	5,00	Закрепление отсутствует
35190	407229,48	4436814,84	Картометрический метод	5,00	Закрепление отсутствует
35191	407285,03	4436770,12	Картометрический метод	5,00	Закрепление отсутствует
35192	407340,29	4436733,82	Картометрический метод	5,00	Закрепление отсутствует
35193	407410,74	4436697,38	Картометрический метод	5,00	Закрепление отсутствует
35194	407483,55	4436666,62	Картометрический метод	5,00	Закрепление отсутствует
35195	407585,57	4436629,26	Картометрический метод	5,00	Закрепление отсутствует
35196	407613,2	4436590,05	Картометрический метод	5,00	Закрепление отсутствует
35197	407622,87	4436572,46	Картометрический метод	5,00	Закрепление отсутствует
35198	407617,74	4436552,22	Картометрический метод	5,00	Закрепление отсутствует
35199	407603,7	4436526,65	Картометрический метод	5,00	Закрепление отсутствует
35200	407575,42	4436526,08	Картометрический метод	5,00	Закрепление отсутствует
35201	407548,82	4436523,24	Картометрический метод	5,00	Закрепление отсутствует
35202	407517,94	4436516,95	Картометрический метод	5,00	Закрепление отсутствует
35203	407489,04	4436507,96	Картометрический метод	5,00	Закрепление отсутствует
35204	407459,82	4436495,7	Картометрический метод	5,00	Закрепление отсутствует
35205	407432,29	4436480,93	Картометрический метод	5,00	Закрепление отсутствует
35206	407402,74	4436461,36	Картометрический метод	5,00	Закрепление отсутствует
35207	407376,43	4436441,55	Картометрический метод	5,00	Закрепление отсутствует
35208	407347,75	4436416,87	Картометрический метод	5,00	Закрепление отсутствует
35209	407218,7	4436296,49	Картометрический метод	5,00	Закрепление отсутствует
35210	407180,26	4436248,07	Картометрический метод	5,00	Закрепление отсутствует
35211	407166,98	4436226,81	Картометрический метод	5,00	Закрепление отсутствует
35212	407155,34	4436203,34	Картометрический метод	5,00	Закрепление отсутствует
35213	407143,75	4436170,27	Картометрический метод	5,00	Закрепление отсутствует
35214	407138,67	4436148,09	Картометрический метод	5,00	Закрепление отсутствует
35215	407135,31	4436121,58	Картометрический метод	5,00	Закрепление отсутствует
35216	407134,88	4436084,62	Картометрический метод	5,00	Закрепление отсутствует
35217	407136,89	4436044,12	Картометрический метод	5,00	Закрепление отсутствует
35218	407142,6	4435997	Картометрический метод	5,00	Закрепление отсутствует
35219	407151,69	4435955,9	Картометрический метод	5,00	Закрепление отсутствует
35220	407163,12	4435920,18	Картометрический метод	5,00	Закрепление отсутствует
35221	407170,7	4435901,81	Картометрический метод	5,00	Закрепление отсутствует
35222	407185	4435874,61	Картометрический метод	5,00	Закрепление отсутствует
35223	407199,58	4435852,6	Картометрический метод	5,00	Закрепление отсутствует
35224	407217,85	4435830,43	Картометрический метод	5,00	Закрепление отсутствует
35225	407237,04	4435811,44	Картометрический метод	5,00	Закрепление отсутствует
35226	407303,67	4435753,95	Картометрический метод	5,00	Закрепление отсутствует
35227	407331,08	4435733,61	Картометрический метод	5,00	Закрепление отсутствует
35228	407231,98	4435613,9	Картометрический метод	5,00	Закрепление отсутствует
35229	407220,01	4435603,53	Картометрический метод	5,00	Закрепление отсутствует
35230	407171,4	4435569,79	Картометрический метод	5,00	Закрепление отсутствует
35231	407129,1	4435536,78	Картометрический метод	5,00	Закрепление отсутствует
35232	406932,72	4435364,18	Картометрический метод	5,00	Закрепление отсутствует
35233	406871,5	4435305,37	Картометрический метод	5,00	Закрепление отсутствует
35234	406797,77	4435225,47	Картометрический метод	5,00	Закрепление отсутствует
35235	406754,59	4435183,49	Картометрический метод	5,00	Закрепление отсутствует
35236	406671,03	4435154,82	Картометрический метод	5,00	Закрепление отсутствует

35237	406530,34	4435112,13	Картометрический метод	5,00	Закрепление отсутствует
35238	406476,51	4435092,34	Картометрический метод	5,00	Закрепление отсутствует
35239	406402,22	4435062,25	Картометрический метод	5,00	Закрепление отсутствует
35240	406329,49	4435018,98	Картометрический метод	5,00	Закрепление отсутствует
35241	406264,1	4434954,51	Картометрический метод	5,00	Закрепление отсутствует
35242	406221,66	4434934,09	Картометрический метод	5,00	Закрепление отсутствует
35243	406189,87	4434916,05	Картометрический метод	5,00	Закрепление отсутствует
35244	406158,82	4434895,32	Картометрический метод	5,00	Закрепление отсутствует
35245	406123,61	4434867,98	Картометрический метод	5,00	Закрепление отсутствует
35246	406041,45	4434832,34	Картометрический метод	5,00	Закрепление отсутствует
35247	406017,49	4434824,1	Картометрический метод	5,00	Закрепление отсутствует
35248	405990,15	4434819,59	Картометрический метод	5,00	Закрепление отсутствует
35249	405924,22	4434821,48	Картометрический метод	5,00	Закрепление отсутствует
35250	405877,77	4434816,91	Картометрический метод	5,00	Закрепление отсутствует
35251	405847,11	4434809,87	Картометрический метод	5,00	Закрепление отсутствует
35252	405790,88	4434791,71	Картометрический метод	5,00	Закрепление отсутствует
35253	405757,95	4434784,08	Картометрический метод	5,00	Закрепление отсутствует
35254	405677,03	4434760,07	Картометрический метод	5,00	Закрепление отсутствует
35255	405653,46	4434755,27	Картометрический метод	5,00	Закрепление отсутствует
35256	405606,06	4434741,47	Картометрический метод	5,00	Закрепление отсутствует
35257	405567,79	4434749,12	Картометрический метод	5,00	Закрепление отсутствует
35258	405494,1	4434812,58	Картометрический метод	5,00	Закрепление отсутствует
35259	405396,23	4434911,76	Картометрический метод	5,00	Закрепление отсутствует
35260	405348,44	4434974,61	Картометрический метод	5,00	Закрепление отсутствует
35261	405316,76	4435011,74	Картометрический метод	5,00	Закрепление отсутствует
35262	405289,58	4435040,1	Картометрический метод	5,00	Закрепление отсутствует
35263	405263,63	4435064,35	Картометрический метод	5,00	Закрепление отсутствует
35264	405199,43	4435119,65	Картометрический метод	5,00	Закрепление отсутствует
35265	405146,92	4435175,31	Картометрический метод	5,00	Закрепление отсутствует
35266	405120,02	4435201,59	Картометрический метод	5,00	Закрепление отсутствует
35267	405095,64	4435222,28	Картометрический метод	5,00	Закрепление отсутствует
35268	405071,25	4435240,22	Картометрический метод	5,00	Закрепление отсутствует
35269	405042,56	4435258,35	Картометрический метод	5,00	Закрепление отсутствует
35270	405009,03	4435275,86	Картометрический метод	5,00	Закрепление отсутствует
35271	404973,34	4435290,11	Картометрический метод	5,00	Закрепление отсутствует
35272	404932,89	4435301,52	Картометрический метод	5,00	Закрепление отсутствует
35273	404890,37	4435309,13	Картометрический метод	5,00	Закрепление отсутствует
35274	404839,73	4435314,97	Картометрический метод	5,00	Закрепление отсутствует
35275	404776,49	4435318,33	Картометрический метод	5,00	Закрепление отсутствует
35276	404734,74	4435318,4	Картометрический метод	5,00	Закрепление отсутствует
35277	404682,73	4435314,13	Картометрический метод	5,00	Закрепление отсутствует
35278	404599,92	4435300,16	Картометрический метод	5,00	Закрепление отсутствует
35279	404550,13	4435290,11	Картометрический метод	5,00	Закрепление отсутствует
35280	404498,31	4435276,04	Картометрический метод	5,00	Закрепление отсутствует
35281	404435,67	4435255,45	Картометрический метод	5,00	Закрепление отсутствует
35282	404398,92	4435240,39	Картометрический метод	5,00	Закрепление отсутствует
35283	404321,57	4435204,02	Картометрический метод	5,00	Закрепление отсутствует
35284	404272,75	4435174,03	Картометрический метод	5,00	Закрепление отсутствует
35285	404217,83	4435132,94	Картометрический метод	5,00	Закрепление отсутствует
35286	404197,71	4435113,49	Картометрический метод	5,00	Закрепление отсутствует
35287	404181,52	4435094,82	Картометрический метод	5,00	Закрепление отсутствует
35288	404165,36	4435072,37	Картометрический метод	5,00	Закрепление отсутствует
35289	404144,71	4435035,48	Картометрический метод	5,00	Закрепление отсутствует
35290	404126,22	4435009,84	Картометрический метод	5,00	Закрепление отсутствует

35291	404101,15	4434970,29	Картометрический метод	5,00	Закрепление отсутствует
35292	404036,11	4434893,51	Картометрический метод	5,00	Закрепление отсутствует
35293	404012,96	4434868,78	Картометрический метод	5,00	Закрепление отсутствует
35294	403981,39	4434830,34	Картометрический метод	5,00	Закрепление отсутствует
35295	403956,84	4434795,34	Картометрический метод	5,00	Закрепление отсутствует
35296	403932,15	4434752,65	Картометрический метод	5,00	Закрепление отсутствует
35297	403905,14	4434695,47	Картометрический метод	5,00	Закрепление отсутствует
35298	403877,26	4434620,24	Картометрический метод	5,00	Закрепление отсутствует
35299	403863,4	4434570,24	Картометрический метод	5,00	Закрепление отсутствует
35300	403854,43	4434511,96	Картометрический метод	5,00	Закрепление отсутствует
35301	403848,36	4434435,95	Картометрический метод	5,00	Закрепление отсутствует
35302	403847,39	4434354,28	Картометрический метод	5,00	Закрепление отсутствует
35303	403853,34	4434251,22	Картометрический метод	5,00	Закрепление отсутствует
35304	403863,11	4434181,37	Картометрический метод	5,00	Закрепление отсутствует
35305	403873,26	4434132,68	Картометрический метод	5,00	Закрепление отсутствует
35306	403886,93	4434079,13	Картометрический метод	5,00	Закрепление отсутствует
35307	403905,06	4434027,13	Картометрический метод	5,00	Закрепление отсутствует
35308	403929,71	4433968	Картометрический метод	5,00	Закрепление отсутствует
35309	403964,88	4433912,89	Картометрический метод	5,00	Закрепление отсутствует
35310	403982,95	4433892,83	Картометрический метод	5,00	Закрепление отсутствует
35311	404052,46	4433821,54	Картометрический метод	5,00	Закрепление отсутствует
35312	404109,45	4433770,36	Картометрический метод	5,00	Закрепление отсутствует
35313	404165,43	4433728,49	Картометрический метод	5,00	Закрепление отсутствует
35314	404255,5	4433665,72	Картометрический метод	5,00	Закрепление отсутствует
35315	404298,11	4433638,39	Картометрический метод	5,00	Закрепление отсутствует
35316	404345,98	4433611,43	Картометрический метод	5,00	Закрепление отсутствует
35317	404391,43	4433589,25	Картометрический метод	5,00	Закрепление отсутствует
35318	404445,56	4433566,89	Картометрический метод	5,00	Закрепление отсутствует
35319	404558,69	4433529,08	Картометрический метод	5,00	Закрепление отсутствует
35320	404585,5	4433521,52	Картометрический метод	5,00	Закрепление отсутствует
35321	404617,15	4433515,08	Картометрический метод	5,00	Закрепление отсутствует
35322	404692,33	4433504,25	Картометрический метод	5,00	Закрепление отсутствует
35323	404797,66	4433496,9	Картометрический метод	5,00	Закрепление отсутствует
35324	404870,07	4433495,61	Картометрический метод	5,00	Закрепление отсутствует
35325	405116,34	4433499,17	Картометрический метод	5,00	Закрепление отсутствует
35326	405148,19	4433498,17	Картометрический метод	5,00	Закрепление отсутствует
35327	405229,54	4433481,99	Картометрический метод	5,00	Закрепление отсутствует
35328	405255,41	4433474,91	Картометрический метод	5,00	Закрепление отсутствует
35329	405294,92	4433457,49	Картометрический метод	5,00	Закрепление отсутствует
35330	405372,18	4433416,04	Картометрический метод	5,00	Закрепление отсутствует
35331	405404,05	4433403,85	Картометрический метод	5,00	Закрепление отсутствует
35332	405431,98	4433396,48	Картометрический метод	5,00	Закрепление отсутствует
35333	405461,14	4433392,29	Картометрический метод	5,00	Закрепление отсутствует
35334	405499,54	4433391,92	Картометрический метод	5,00	Закрепление отсутствует
35335	405531,81	4433396,23	Картометрический метод	5,00	Закрепление отсутствует
35336	405579,55	4433407,71	Картометрический метод	5,00	Закрепление отсутствует
35337	405589,22	4433372,58	Картометрический метод	5,00	Закрепление отсутствует
35338	405599,44	4433347,32	Картометрический метод	5,00	Закрепление отсутствует
35339	405619,38	4433311,02	Картометрический метод	5,00	Закрепление отсутствует
35340	405645,73	4433273,18	Картометрический метод	5,00	Закрепление отсутствует
35341	405662,84	4433231,54	Картометрический метод	5,00	Закрепление отсутствует
35342	405672,3	4433179,24	Картометрический метод	5,00	Закрепление отсутствует
35343	405690,36	4433115,38	Картометрический метод	5,00	Закрепление отсутствует
35344	405699,15	4433067,87	Картометрический метод	5,00	Закрепление отсутствует

35345	405709,93	4433027,02	Картометрический метод	5,00	Закрепление отсутствует
35346	405709,31	4433002,67	Картометрический метод	5,00	Закрепление отсутствует
35347	405703,53	4432949,97	Картометрический метод	5,00	Закрепление отсутствует
35348	405695,19	4432904,46	Картометрический метод	5,00	Закрепление отсутствует
35349	405678,43	4432840,94	Картометрический метод	5,00	Закрепление отсутствует
35350	405662,95	4432799,14	Картометрический метод	5,00	Закрепление отсутствует
35351	405649,89	4432771,11	Картометрический метод	5,00	Закрепление отсутствует
35352	405633,46	4432741,61	Картометрический метод	5,00	Закрепление отсутствует
35353	405587,61	4432672,51	Картометрический метод	5,00	Закрепление отсутствует
35354	405530,96	4432580,97	Картометрический метод	5,00	Закрепление отсутствует
35355	405516,84	4432552,6	Картометрический метод	5,00	Закрепление отсутствует
35356	405507,5	4432528,23	Картометрический метод	5,00	Закрепление отсутствует
35357	405488,54	4432503,49	Картометрический метод	5,00	Закрепление отсутствует
35358	405469,48	4432483,55	Картометрический метод	5,00	Закрепление отсутствует
35359	405433,6	4432454,32	Картометрический метод	5,00	Закрепление отсутствует
35360	405399,2	4432429,63	Картометрический метод	5,00	Закрепление отсутствует
35361	405371,53	4432411,92	Картометрический метод	5,00	Закрепление отсутствует
35362	405350,25	4432401,3	Картометрический метод	5,00	Закрепление отсутствует
35363	405319,63	4432389,74	Картометрический метод	5,00	Закрепление отсутствует
35364	405291,69	4432382,48	Картометрический метод	5,00	Закрепление отсутствует
35365	405199,71	4432367,47	Картометрический метод	5,00	Закрепление отсутствует
35366	405089,01	4432356,36	Картометрический метод	5,00	Закрепление отсутствует
35367	404914,36	4432346,33	Картометрический метод	5,00	Закрепление отсутствует
35368	404740,61	4432332,22	Картометрический метод	5,00	Закрепление отсутствует
35369	404580,94	4432327,23	Картометрический метод	5,00	Закрепление отсутствует
35370	404473,58	4432318,96	Картометрический метод	5,00	Закрепление отсутствует
35371	404394,05	4432307,79	Картометрический метод	5,00	Закрепление отсутствует
35372	404315,25	4432294,07	Картометрический метод	5,00	Закрепление отсутствует
35373	404281,25	4432285,13	Картометрический метод	5,00	Закрепление отсутствует
35374	404240,12	4432271,28	Картометрический метод	5,00	Закрепление отсутствует
35375	404184,79	4432256,38	Картометрический метод	5,00	Закрепление отсутствует
35376	404127,02	4432236,33	Картометрический метод	5,00	Закрепление отсутствует
35377	404063,74	4432210,88	Картометрический метод	5,00	Закрепление отсутствует
35378	404026,96	4432192,21	Картометрический метод	5,00	Закрепление отсутствует
35379	403962,46	4432153,82	Картометрический метод	5,00	Закрепление отсутствует
35380	403910,23	4432118,77	Картометрический метод	5,00	Закрепление отсутствует
35381	403854,71	4432076,38	Картометрический метод	5,00	Закрепление отсутствует
35382	403815,11	4432040,39	Картометрический метод	5,00	Закрепление отсутствует
35383	403779,29	4432001,3	Картометрический метод	5,00	Закрепление отсутствует
35384	403745,93	4431959,56	Картометрический метод	5,00	Закрепление отсутствует
35385	403721,04	4431923,94	Картометрический метод	5,00	Закрепление отсутствует
35386	403697,42	4431884,13	Картометрический метод	5,00	Закрепление отсутствует
35387	403675,98	4431839,77	Картометрический метод	5,00	Закрепление отсутствует
35388	403653,25	4431779,1	Картометрический метод	5,00	Закрепление отсутствует
35389	403644,34	4431749,86	Картометрический метод	5,00	Закрепление отсутствует
35390	403625,4	4431672,27	Картометрический метод	5,00	Закрепление отсутствует
35391	403615,56	4431615,93	Картометрический метод	5,00	Закрепление отсутствует
35392	403606,38	4431546,03	Картометрический метод	5,00	Закрепление отсутствует
35393	403601,28	4431478,54	Картометрический метод	5,00	Закрепление отсутствует
35394	403599,21	4431374,47	Картометрический метод	5,00	Закрепление отсутствует
35395	403599,93	4431295,91	Картометрический метод	5,00	Закрепление отсутствует
35396	403603,37	4431207,65	Картометрический метод	5,00	Закрепление отсутствует
35397	403607,26	4431156,26	Картометрический метод	5,00	Закрепление отсутствует
35398	403615,56	4431093,35	Картометрический метод	5,00	Закрепление отсутствует

35399	403634,78	4430975,16	Картометрический метод	5,00	Закрепление отсутствует
35400	403636,37	4430954,75	Картометрический метод	5,00	Закрепление отсутствует
35401	403635,02	4430933,78	Картометрический метод	5,00	Закрепление отсутствует
35402	403629,89	4430901,97	Картометрический метод	5,00	Закрепление отсутствует
35403	403623,56	4430876,01	Картометрический метод	5,00	Закрепление отсутствует
35404	403616,53	4430863,67	Картометрический метод	5,00	Закрепление отсутствует
35405	403594	4430842,96	Картометрический метод	5,00	Закрепление отсутствует
35406	403567,33	4430812,24	Картометрический метод	5,00	Закрепление отсутствует
35407	403541,72	4430775,42	Картометрический метод	5,00	Закрепление отсутствует
35408	403518,94	4430730,87	Картометрический метод	5,00	Закрепление отсутствует
35409	403513,49	4430724,18	Картометрический метод	5,00	Закрепление отсутствует
35410	403493,48	4430708,09	Картометрический метод	5,00	Закрепление отсутствует
35411	403470,76	4430686,96	Картометрический метод	5,00	Закрепление отсутствует
35412	403428,7	4430641,02	Картометрический метод	5,00	Закрепление отсутствует
35413	403374,97	4430599,68	Картометрический метод	5,00	Закрепление отсутствует
35414	403309,91	4430586,35	Картометрический метод	5,00	Закрепление отсутствует
35415	403183,12	4430569,69	Картометрический метод	5,00	Закрепление отсутствует
35416	403132,97	4430561,44	Картометрический метод	5,00	Закрепление отсутствует
35417	403051,62	4430543,18	Картометрический метод	5,00	Закрепление отсутствует
35418	402991,05	4430526,72	Картометрический метод	5,00	Закрепление отсутствует
35419	402902,06	4430496,69	Картометрический метод	5,00	Закрепление отсутствует
35420	402839,3	4430471,68	Картометрический метод	5,00	Закрепление отсутствует
35421	402792,63	4430446,62	Картометрический метод	5,00	Закрепление отсутствует
35422	402743,31	4430412,12	Картометрический метод	5,00	Закрепление отсутствует
35423	402710,27	4430383,28	Картометрический метод	5,00	Закрепление отсутствует
35424	402678,17	4430347,49	Картометрический метод	5,00	Закрепление отсутствует
35425	402610,75	4430300,22	Картометрический метод	5,00	Закрепление отсутствует
35426	402564,23	4430262,6	Картометрический метод	5,00	Закрепление отсутствует
35427	402530,06	4430229,04	Картометрический метод	5,00	Закрепление отсутствует
35428	402499,63	4430192,81	Картометрический метод	5,00	Закрепление отсутствует
35429	402458,87	4430137,37	Картометрический метод	5,00	Закрепление отсутствует
35430	402427,97	4430086	Картометрический метод	5,00	Закрепление отсутствует
35431	402404,48	4430037,31	Картометрический метод	5,00	Закрепление отсутствует
35432	402387,86	4429992,65	Картометрический метод	5,00	Закрепление отсутствует
35433	402372,51	4429970,17	Картометрический метод	5,00	Закрепление отсутствует
35434	402360,05	4429946,74	Картометрический метод	5,00	Закрепление отсутствует
35435	402333,6	4429878,2	Картометрический метод	5,00	Закрепление отсутствует
35436	402317,06	4429816,04	Картометрический метод	5,00	Закрепление отсутствует
35437	402309,2	4429765,5	Картометрический метод	5,00	Закрепление отсутствует
35438	402306,15	4429711,83	Картометрический метод	5,00	Закрепление отсутствует
35439	402306,16	4429667,1	Картометрический метод	5,00	Закрепление отсутствует
35440	402307,83	4429640,44	Картометрический метод	5,00	Закрепление отсутствует
35441	402314,66	4429591,57	Картометрический метод	5,00	Закрепление отсутствует
35442	402319,47	4429533,09	Картометрический метод	5,00	Закрепление отсутствует
35443	402327,86	4429489,2	Картометрический метод	5,00	Закрепление отсутствует
35444	402335,89	4429460,7	Картометрический метод	5,00	Закрепление отсутствует
35445	402349,39	4429423,76	Картометрический метод	5,00	Закрепление отсутствует
35446	402379,5	4429355,95	Картометрический метод	5,00	Закрепление отсутствует
35447	402410,59	4429300,97	Картометрический метод	5,00	Закрепление отсутствует
35448	402449,4	4429242,46	Картометрический метод	5,00	Закрепление отсутствует
35449	402486,87	4429195,69	Картометрический метод	5,00	Закрепление отсутствует
35450	402525,89	4429154,86	Картометрический метод	5,00	Закрепление отсутствует
35451	402584,22	4429103,77	Картометрический метод	5,00	Закрепление отсутствует
35452	402647,91	4429055,32	Картометрический метод	5,00	Закрепление отсутствует

35453	402712,89	4429013	Картометрический метод	5,00	Закрепление отсутствует
35454	402779,58	4428976,22	Картометрический метод	5,00	Закрепление отсутствует
35455	402712,88	4428960,71	Картометрический метод	5,00	Закрепление отсутствует
35456	402593,89	4428936,6	Картометрический метод	5,00	Закрепление отсутствует
35457	402525,53	4428918,56	Картометрический метод	5,00	Закрепление отсутствует
35458	402445,32	4428900,84	Картометрический метод	5,00	Закрепление отсутствует
35459	402390,43	4428884,75	Картометрический метод	5,00	Закрепление отсутствует
35460	402302,44	4428854,3	Картометрический метод	5,00	Закрепление отсутствует
35461	402266,06	4428838,86	Картометрический метод	5,00	Закрепление отсутствует
35462	402233,35	4428822,7	Картометрический метод	5,00	Закрепление отсутствует
35463	402164,46	4428781,99	Картометрический метод	5,00	Закрепление отсутствует
35464	402113,9	4428764,13	Картометрический метод	5,00	Закрепление отсутствует
35465	402074,23	4428744,87	Картометрический метод	5,00	Закрепление отсутствует
35466	402050,16	4428729,98	Картометрический метод	5,00	Закрепление отсутствует
35467	402030,3	4428715,47	Картометрический метод	5,00	Закрепление отсутствует
35468	401997,1	4428697,21	Картометрический метод	5,00	Закрепление отсутствует
35469	401976,15	4428681,82	Картометрический метод	5,00	Закрепление отсутствует
35470	401944,09	4428654,14	Картометрический метод	5,00	Закрепление отсутствует
35471	401915,6	4428627,04	Картометрический метод	5,00	Закрепление отсутствует
35472	401886,38	4428595,47	Картометрический метод	5,00	Закрепление отсутствует
35473	401852,18	4428554,27	Картометрический метод	5,00	Закрепление отсутствует
35474	401822,94	4428515,4	Картометрический метод	5,00	Закрепление отсутствует
35475	401794,27	4428473,03	Картометрический метод	5,00	Закрепление отсутствует
35476	401770,88	4428434,65	Картометрический метод	5,00	Закрепление отсутствует
35477	401751,66	4428396,82	Картометрический метод	5,00	Закрепление отсутствует
35478	401738,3	4428365,31	Картометрический метод	5,00	Закрепление отсутствует
35479	401723,88	4428323,1	Картометрический метод	5,00	Закрепление отсутствует
35480	401710,11	4428272,46	Картометрический метод	5,00	Закрепление отсутствует
35481	401699,57	4428212,28	Картометрический метод	5,00	Закрепление отсутствует
35482	401696,24	4428155,35	Картометрический метод	5,00	Закрепление отсутствует
35483	401700,3	4428059,42	Картометрический метод	5,00	Закрепление отсутствует
35484	401699,13	4428020,17	Картометрический метод	5,00	Закрепление отсутствует
35485	401629,65	4428018,59	Картометрический метод	5,00	Закрепление отсутствует
35486	401582,67	4428012,1	Картометрический метод	5,00	Закрепление отсутствует
35487	401536	4428041,56	Картометрический метод	5,00	Закрепление отсутствует
35488	401498,95	4428067,93	Картометрический метод	5,00	Закрепление отсутствует
35489	401480,53	4428083,6	Картометрический метод	5,00	Закрепление отсутствует
35490	401421,41	4428140,22	Картометрический метод	5,00	Закрепление отсутствует
35491	401376,52	4428179,87	Картометрический метод	5,00	Закрепление отсутствует
35492	401338,91	4428208,96	Картометрический метод	5,00	Закрепление отсутствует
35493	401300,68	4428234,07	Картометрический метод	5,00	Закрепление отсутствует
35494	401237,89	4428268,26	Картометрический метод	5,00	Закрепление отсутствует
35495	401187,13	4428290,93	Картометрический метод	5,00	Закрепление отсутствует
35496	401143,56	4428307,23	Картометрический метод	5,00	Закрепление отсутствует
35497	401100,19	4428319,63	Картометрический метод	5,00	Закрепление отсутствует
35498	401074,75	4428329,5	Картометрический метод	5,00	Закрепление отсутствует
35499	401051,31	4428336,19	Картометрический метод	5,00	Закрепление отсутствует
35500	400978,85	4428349,7	Картометрический метод	5,00	Закрепление отсутствует
35501	400942,68	4428354,51	Картометрический метод	5,00	Закрепление отсутствует
35502	400897	4428356,73	Картометрический метод	5,00	Закрепление отсутствует
35503	400858,4	4428354,86	Картометрический метод	5,00	Закрепление отсутствует
35504	400817,86	4428349,39	Картометрический метод	5,00	Закрепление отсутствует
35505	400779,25	4428341,28	Картометрический метод	5,00	Закрепление отсутствует
35506	400701,07	4428320,63	Картометрический метод	5,00	Закрепление отсутствует

35507	400625,09	4428297,11	Картометрический метод	5,00	Закрепление отсутствует
35508	400611,32	4428317,18	Картометрический метод	5,00	Закрепление отсутствует
35509	400563,88	4428354,48	Картометрический метод	5,00	Закрепление отсутствует
35510	400507,48	4428375,93	Картометрический метод	5,00	Закрепление отсутствует
35511	400447,24	4428379,58	Картометрический метод	5,00	Закрепление отсутствует
35512	400403,12	4428375,56	Картометрический метод	5,00	Закрепление отсутствует
35513	400335,89	4428357,25	Картометрический метод	5,00	Закрепление отсутствует
35514	400279,02	4428316,97	Картометрический метод	5,00	Закрепление отсутствует
35515	400267,04	4428304,62	Картометрический метод	5,00	Закрепление отсутствует
35516	400201,18	4428316,78	Картометрический метод	5,00	Закрепление отсутствует
35517	400151,86	4428332,45	Картометрический метод	5,00	Закрепление отсутствует
35518	400120,62	4428344,18	Картометрический метод	5,00	Закрепление отсутствует
35519	400086,29	4428359,63	Картометрический метод	5,00	Закрепление отсутствует
35520	400055,22	4428376,31	Картометрический метод	5,00	Закрепление отсутствует
35521	400028,3	4428393,56	Картометрический метод	5,00	Закрепление отсутствует
35522	400000,15	4428414,73	Картометрический метод	5,00	Закрепление отсутствует
35523	399911,53	4428498,4	Картометрический метод	5,00	Закрепление отсутствует
35524	399902,19	4428510,07	Картометрический метод	5,00	Закрепление отсутствует
35525	399880,65	4428544,76	Картометрический метод	5,00	Закрепление отсутствует
35526	399868,18	4428610,45	Картометрический метод	5,00	Закрепление отсутствует
35527	399854,85	4428653,5	Картометрический метод	5,00	Закрепление отсутствует
35528	399834,53	4428703,63	Картометрический метод	5,00	Закрепление отсутствует
35529	399817,14	4428783,76	Картометрический метод	5,00	Закрепление отсутствует
35530	399803,59	4428865,67	Картометрический метод	5,00	Закрепление отсутствует
35531	399798,91	4428903,38	Картометрический метод	5,00	Закрепление отсутствует
35532	399797,87	4428926,65	Картометрический метод	5,00	Закрепление отсутствует
35533	399800,71	4428978,64	Картометрический метод	5,00	Закрепление отсутствует
35534	399811,24	4429069,94	Картометрический метод	5,00	Закрепление отсутствует
35535	399816,74	4429148,15	Картометрический метод	5,00	Закрепление отсутствует
35536	399817,75	4429223,59	Картометрический метод	5,00	Закрепление отсутствует
35537	399814,49	4429358,6	Картометрический метод	5,00	Закрепление отсутствует
35538	399812,89	4429382,3	Картометрический метод	5,00	Закрепление отсутствует
35539	399808,73	4429409,35	Картометрический метод	5,00	Закрепление отсутствует
35540	399803,85	4429430,48	Картометрический метод	5,00	Закрепление отсутствует
35541	399794,65	4429459,46	Картометрический метод	5,00	Закрепление отсутствует
35542	399781,61	4429489,55	Картометрический метод	5,00	Закрепление отсутствует
35543	399764,01	4429522,18	Картометрический метод	5,00	Закрепление отсутствует
35544	399742,22	4429554,03	Картометрический метод	5,00	Закрепление отсутствует
35545	399706,05	4429597,61	Картометрический метод	5,00	Закрепление отсутствует
35546	399648,99	4429703,26	Картометрический метод	5,00	Закрепление отсутствует
35547	399630,93	4429731,6	Картометрический метод	5,00	Закрепление отсутствует
35548	399611,49	4429757,73	Картометрический метод	5,00	Закрепление отсутствует
35549	399560,96	4429818,41	Картометрический метод	5,00	Закрепление отсутствует
35550	399508,27	4429872,45	Картометрический метод	5,00	Закрепление отсутствует
35551	399466,6	4429905,94	Картометрический метод	5,00	Закрепление отсутствует
35552	399443,46	4429921,29	Картометрический метод	5,00	Закрепление отсутствует
35553	399412,85	4429938,77	Картометрический метод	5,00	Закрепление отсутствует
35554	399370,64	4429958,32	Картометрический метод	5,00	Закрепление отсутствует
35555	399325,16	4429973,79	Картометрический метод	5,00	Закрепление отсутствует
35556	399278,93	4429984,07	Картометрический метод	5,00	Закрепление отсутствует
35557	399230,97	4429989,21	Картометрический метод	5,00	Закрепление отсутствует
35558	399170,76	4429988,95	Картометрический метод	5,00	Закрепление отсутствует
35559	399087,34	4429981,4	Картометрический метод	5,00	Закрепление отсутствует
35560	399016,41	4429981,81	Картометрический метод	5,00	Закрепление отсутствует

35561	398965,22	4429980,2	Картометрический метод	5,00	Закрепление отсутствует
35562	398909,9	4429975,42	Картометрический метод	5,00	Закрепление отсутствует
35563	398855,72	4429967,66	Картометрический метод	5,00	Закрепление отсутствует
35564	398799,82	4429956,08	Картометрический метод	5,00	Закрепление отсутствует
35565	398745,8	4429941,27	Картометрический метод	5,00	Закрепление отсутствует
35566	398689,5	4429921,74	Картометрический метод	5,00	Закрепление отсутствует
35567	398632,63	4429898,11	Картометрический метод	5,00	Закрепление отсутствует
35568	398571,1	4429868,39	Картометрический метод	5,00	Закрепление отсутствует
35569	398503,08	4429830,92	Картометрический метод	5,00	Закрепление отсутствует
35570	398454,81	4429800,72	Картометрический метод	5,00	Закрепление отсутствует
35571	398407,24	4429766,13	Картометрический метод	5,00	Закрепление отсутствует
35572	398367,21	4429732,02	Картометрический метод	5,00	Закрепление отсутствует
35573	398326,11	4429690,39	Картометрический метод	5,00	Закрепление отсутствует
35574	398263,46	4429616,32	Картометрический метод	5,00	Закрепление отсутствует
35575	398226,03	4429568,36	Картометрический метод	5,00	Закрепление отсутствует
35576	398185,57	4429511,6	Картометрический метод	5,00	Закрепление отсутствует
35577	398160,43	4429471,61	Картометрический метод	5,00	Закрепление отсутствует
35578	398132,17	4429419,02	Картометрический метод	5,00	Закрепление отсутствует
35579	398110,08	4429369,63	Картометрический метод	5,00	Закрепление отсутствует
35580	398087,6	4429311,08	Картометрический метод	5,00	Закрепление отсутствует
35581	398069,79	4429251,7	Картометрический метод	5,00	Закрепление отсутствует
35582	398057,42	4429194,17	Картометрический метод	5,00	Закрепление отсутствует
35583	398048,83	4429133,02	Картометрический метод	5,00	Закрепление отсутствует
35584	398045	4429081,34	Картометрический метод	5,00	Закрепление отсутствует
35585	398045,02	4429023,36	Картометрический метод	5,00	Закрепление отсутствует
35586	398049,78	4428962,74	Картометрический метод	5,00	Закрепление отсутствует
35587	398059,3	4428900,39	Картометрический метод	5,00	Закрепление отсутствует
35588	398067,97	4428861,75	Картометрический метод	5,00	Закрепление отсутствует
35589	398080,68	4428818,53	Картометрический метод	5,00	Закрепление отсутствует
35590	398094,68	4428781,78	Картометрический метод	5,00	Закрепление отсутствует
35591	398112,21	4428744,18	Картометрический метод	5,00	Закрепление отсутствует
35592	398168	4428650,04	Картометрический метод	5,00	Закрепление отсутствует
35593	398192,44	4428617,17	Картометрический метод	5,00	Закрепление отсутствует
35594	398224,89	4428581,18	Картометрический метод	5,00	Закрепление отсутствует
35595	398259,92	4428547,69	Картометрический метод	5,00	Закрепление отсутствует
35596	398298,7	4428514,57	Картометрический метод	5,00	Закрепление отсутствует
35597	398333,13	4428488,66	Картометрический метод	5,00	Закрепление отсутствует
35598	398370,98	4428463,72	Картометрический метод	5,00	Закрепление отсутствует
35599	398408,64	4428441,33	Картометрический метод	5,00	Закрепление отсутствует
35600	398446,16	4428421,37	Картометрический метод	5,00	Закрепление отсутствует
35601	398609,49	4428342,6	Картометрический метод	5,00	Закрепление отсутствует
35602	398631,18	4428330,7	Картометрический метод	5,00	Закрепление отсутствует
35603	398636,93	4428322,17	Картометрический метод	5,00	Закрепление отсутствует
35604	398657,89	4428282,75	Картометрический метод	5,00	Закрепление отсутствует
35605	398673,23	4428249,3	Картометрический метод	5,00	Закрепление отсутствует
35606	398691,04	4428204,88	Картометрический метод	5,00	Закрепление отсутствует
35607	398704,34	4428165,32	Картометрический метод	5,00	Закрепление отсутствует
35608	398724,7	4428083,03	Картометрический метод	5,00	Закрепление отсутствует
35609	398746	4427958,45	Картометрический метод	5,00	Закрепление отсутствует
35610	398754,96	4427923,29	Картометрический метод	5,00	Закрепление отсутствует
35611	398764,94	4427892,13	Картометрический метод	5,00	Закрепление отсутствует
35612	398775,26	4427865,47	Картометрический метод	5,00	Закрепление отсутствует
35613	398787,15	4427841,74	Картометрический метод	5,00	Закрепление отсутствует
35614	398805,27	4427813,69	Картометрический метод	5,00	Закрепление отсутствует

35615	398818,75	4427796,67	Картометрический метод	5,00	Закрепление отсутствует
35616	398836,58	4427752,18	Картометрический метод	5,00	Закрепление отсутствует
35617	398840,17	4427686,5	Картометрический метод	5,00	Закрепление отсутствует
35618	398844,23	4427656,65	Картометрический метод	5,00	Закрепление отсутствует
35619	398852	4427619,63	Картометрический метод	5,00	Закрепление отсутствует
35620	398851,35	4427614,74	Картометрический метод	5,00	Закрепление отсутствует
35621	398810,04	4427570,74	Картометрический метод	5,00	Закрепление отсутствует
35622	398765,72	4427554,19	Картометрический метод	5,00	Закрепление отсутствует
35623	398702,36	4427526,97	Картометрический метод	5,00	Закрепление отсутствует
35624	398644,71	4427527,46	Картометрический метод	5,00	Закрепление отсутствует
35625	398572,61	4427524,66	Картометрический метод	5,00	Закрепление отсутствует
35626	398544,28	4427526,84	Картометрический метод	5,00	Закрепление отсутствует
35627	398416,51	4427551,67	Картометрический метод	5,00	Закрепление отсутствует
35628	398365,63	4427563,83	Картометрический метод	5,00	Закрепление отсутствует
35629	398286,56	4427588,67	Картометрический метод	5,00	Закрепление отсутствует
35630	398168,51	4427629,63	Картометрический метод	5,00	Закрепление отсутствует
35631	398136,08	4427645,87	Картометрический метод	5,00	Закрепление отсутствует
35632	397993,56	4427741,35	Картометрический метод	5,00	Закрепление отсутствует
35633	397958,23	4427759,19	Картометрический метод	5,00	Закрепление отсутствует
35634	397920,23	4427773,21	Картометрический метод	5,00	Закрепление отсутствует
35635	397826,57	4427796,73	Картометрический метод	5,00	Закрепление отсутствует
35636	397740,43	4427812,81	Картометрический метод	5,00	Закрепление отсутствует
35637	397630,06	4427827,6	Картометрический метод	5,00	Закрепление отсутствует
35638	397555,12	4427832,12	Картометрический метод	5,00	Закрепление отсутствует
35639	397493,14	4427830,1	Картометрический метод	5,00	Закрепление отсутствует
35640	397430,14	4427820,5	Картометрический метод	5,00	Закрепление отсутствует
35641	397360,71	4427800,86	Картометрический метод	5,00	Закрепление отсутствует
35642	397288,22	4427772,76	Картометрический метод	5,00	Закрепление отсутствует
35643	397240,38	4427748,62	Картометрический метод	5,00	Закрепление отсутствует
35644	397192,16	4427717,58	Картометрический метод	5,00	Закрепление отсутствует
35645	397127,93	4427665,92	Картометрический метод	5,00	Закрепление отсутствует
35646	397084,95	4427625,71	Картометрический метод	5,00	Закрепление отсутствует
35647	397058,11	4427596,73	Картометрический метод	5,00	Закрепление отсутствует
35648	397032,46	4427565,74	Картометрический метод	5,00	Закрепление отсутствует
35649	397003,89	4427526,88	Картометрический метод	5,00	Закрепление отсутствует
35650	396976,76	4427485,78	Картометрический метод	5,00	Закрепление отсутствует
35651	396929,13	4427401,17	Картометрический метод	5,00	Закрепление отсутствует
35652	396910,88	4427362,32	Картометрический метод	5,00	Закрепление отсутствует
35653	396897,25	4427328,2	Картометрический метод	5,00	Закрепление отсутствует
35654	396876,11	4427259,71	Картометрический метод	5,00	Закрепление отсутствует
35655	396866,25	4427215,58	Картометрический метод	5,00	Закрепление отсутствует
35656	396859,96	4427177,8	Картометрический метод	5,00	Закрепление отсутствует
35657	396855,47	4427138,37	Картометрический метод	5,00	Закрепление отсутствует
35658	396852,89	4427094,98	Картометрический метод	5,00	Закрепление отсутствует
35659	396852,18	4427052,41	Картометрический метод	5,00	Закрепление отсутствует
35660	396853,97	4427007,58	Картометрический метод	5,00	Закрепление отсутствует
35661	396858,85	4426965,73	Картометрический метод	5,00	Закрепление отсутствует
35662	396867,87	4426918,89	Картометрический метод	5,00	Закрепление отсутствует
35663	396878,79	4426876,77	Картометрический метод	5,00	Закрепление отсутствует
35664	396893,6	4426830,36	Картометрический метод	5,00	Закрепление отсутствует
35665	396912,7	4426779,77	Картометрический метод	5,00	Закрепление отсутствует
35666	396935,22	4426729	Картометрический метод	5,00	Закрепление отсутствует
35667	396952,51	4426694,88	Картометрический метод	5,00	Закрепление отсутствует
35668	396974,51	4426657,34	Картометрический метод	5,00	Закрепление отсутствует

35669	397052,81	4426540,02	Картометрический метод	5,00	Закрепление отсутствует
35670	397086,49	4426498,46	Картометрический метод	5,00	Закрепление отсутствует
35671	397113,31	4426471,95	Картометрический метод	5,00	Закрепление отсутствует
35672	397196,18	4426397,99	Картометрический метод	5,00	Закрепление отсутствует
35673	397246,16	4426355,9	Картометрический метод	5,00	Закрепление отсутствует
35674	397281,2	4426322,13	Картометрический метод	5,00	Закрепление отсутствует
35675	397310	4426290,21	Картометрический метод	5,00	Закрепление отсутствует
35676	397309,35	4426259,96	Картометрический метод	5,00	Закрепление отсутствует
35677	397306,35	4426237,37	Картометрический метод	5,00	Закрепление отсутствует
35678	397290,56	4426166,33	Картометрический метод	5,00	Закрепление отсутствует
35679	397265,89	4426075,83	Картометрический метод	5,00	Закрепление отсутствует
35680	397261,34	4426045,77	Картометрический метод	5,00	Закрепление отсутствует
35681	397260,54	4426016,11	Картометрический метод	5,00	Закрепление отсутствует
35682	397217,53	4425948,78	Картометрический метод	5,00	Закрепление отсутствует
35683	397184,34	4425948,87	Картометрический метод	5,00	Закрепление отсутствует
35684	397160,34	4425945,89	Картометрический метод	5,00	Закрепление отсутствует
35685	397133,13	4425939,11	Картометрический метод	5,00	Закрепление отсутствует
35686	397127,28	4425942,32	Картометрический метод	5,00	Закрепление отсутствует
35687	397044,12	4425993,36	Картометрический метод	5,00	Закрепление отсутствует
35688	397019,24	4426011,92	Картометрический метод	5,00	Закрепление отсутствует
35689	396989,06	4426037,63	Картометрический метод	5,00	Закрепление отсутствует
35690	396963,32	4426061,54	Картометрический метод	5,00	Закрепление отсутствует
35691	396939,8	4426086,83	Картометрический метод	5,00	Закрепление отсутствует
35692	396916,71	4426114,76	Картометрический метод	5,00	Закрепление отсутствует
35693	396904,43	4426135,87	Картометрический метод	5,00	Закрепление отсутствует
35694	396896,48	4426156,66	Картометрический метод	5,00	Закрепление отсутствует
35695	396873,96	4426232,63	Картометрический метод	5,00	Закрепление отсутствует
35696	396865,96	4426263,29	Картометрический метод	5,00	Закрепление отсутствует
35697	396861,11	4426293,3	Картометрический метод	5,00	Закрепление отсутствует
35698	396858,08	4426337,21	Картометрический метод	5,00	Закрепление отсутствует
35699	396857,1	4426388,89	Картометрический метод	5,00	Закрепление отсутствует
35700	396861,71	4426523,64	Картометрический метод	5,00	Закрепление отсутствует
35701	396861,87	4426576,87	Картометрический метод	5,00	Закрепление отсутствует
35702	396855,02	4426689,78	Картометрический метод	5,00	Закрепление отсутствует
35703	396855,43	4426735,04	Картометрический метод	5,00	Закрепление отсутствует
35704	396852,7	4426783,89	Картометрический метод	5,00	Закрепление отсутствует
35705	396839,53	4426922,53	Картометрический метод	5,00	Закрепление отсутствует
35706	396813,52	4427072,11	Картометрический метод	5,00	Закрепление отсутствует
35707	396801,42	4427125,49	Картометрический метод	5,00	Закрепление отсутствует
35708	396794,62	4427171,46	Картометрический метод	5,00	Закрепление отсутствует
35709	396781,56	4427220,16	Картометрический метод	5,00	Закрепление отсутствует
35710	396746,27	4427307,95	Картометрический метод	5,00	Закрепление отсутствует
35711	396732,58	4427335,11	Картометрический метод	5,00	Закрепление отсутствует
35712	396717,22	4427361,01	Картометрический метод	5,00	Закрепление отсутствует
35713	396668,89	4427426,62	Картометрический метод	5,00	Закрепление отсутствует
35714	396597,61	4427510,48	Картометрический метод	5,00	Закрепление отсутствует
35715	396562,95	4427541,73	Картометрический метод	5,00	Закрепление отсутствует
35716	396493,66	4427588,35	Картометрический метод	5,00	Закрепление отсутствует
35717	396408	4427658,82	Картометрический метод	5,00	Закрепление отсутствует
35718	396354,14	4427696,17	Картометрический метод	5,00	Закрепление отсутствует
35719	396286,82	4427735,17	Картометрический метод	5,00	Закрепление отсутствует
35720	396218,94	4427767,76	Картометрический метод	5,00	Закрепление отсутствует
35721	396174,17	4427798,66	Картометрический метод	5,00	Закрепление отсутствует
35722	396143,59	4427816,56	Картометрический метод	5,00	Закрепление отсутствует

35723	396113,69	4427830,42	Картометрический метод	5,00	Закрепление отсутствует
35724	396073,7	4427844,11	Картометрический метод	5,00	Закрепление отсутствует
35725	395986,05	4427863,71	Картометрический метод	5,00	Закрепление отсутствует
35726	395941,95	4427868,34	Картометрический метод	5,00	Закрепление отсутствует
35727	395897,6	4427867,31	Картометрический метод	5,00	Закрепление отсутствует
35728	395780,52	4427857,11	Картометрический метод	5,00	Закрепление отсутствует
35729	395753,36	4427852,2	Картометрический метод	5,00	Закрепление отсутствует
35730	395719,42	4427843,59	Картометрический метод	5,00	Закрепление отсутствует
35731	395678,95	4427830,08	Картометрический метод	5,00	Закрепление отсутствует
35732	395639,76	4427814,75	Картометрический метод	5,00	Закрепление отсутствует
35733	395580,65	4427788,76	Картометрический метод	5,00	Закрепление отсутствует
35734	395516,59	4427757,97	Картометрический метод	5,00	Закрепление отсутствует
35735	395485,58	4427740,8	Картометрический метод	5,00	Закрепление отсутствует
35736	395448,7	4427717,03	Картометрический метод	5,00	Закрепление отсутствует
35737	395421,6	4427696,95	Картометрический метод	5,00	Закрепление отсутствует
35738	395364,19	4427650,31	Картометрический метод	5,00	Закрепление отсутствует
35739	395328,49	4427617,76	Картометрический метод	5,00	Закрепление отсутствует
35740	395241,55	4427520,32	Картометрический метод	5,00	Закрепление отсутствует
35741	395161,26	4427424,03	Картометрический метод	5,00	Закрепление отсутствует
35742	395119,8	4427409,43	Картометрический метод	5,00	Закрепление отсутствует
35743	395063,26	4427399,42	Картометрический метод	5,00	Закрепление отсутствует
35744	394980,31	4427403,05	Картометрический метод	5,00	Закрепление отсутствует
35745	394922,34	4427400,79	Картометрический метод	5,00	Закрепление отсутствует
35746	394883,59	4427406,31	Картометрический метод	5,00	Закрепление отсутствует
35747	394823,26	4427424,75	Картометрический метод	5,00	Закрепление отсутствует
35748	394815,14	4427428,7	Картометрический метод	5,00	Закрепление отсутствует
35749	394779,65	4427455,39	Картометрический метод	5,00	Закрепление отсутствует
35750	394773,48	4427482,33	Картометрический метод	5,00	Закрепление отсутствует
35751	394834,27	4427588,63	Картометрический метод	5,00	Закрепление отсутствует
35752	394853,48	4427614,57	Картометрический метод	5,00	Закрепление отсутствует
35753	394868,1	4427638,32	Картометрический метод	5,00	Закрепление отсутствует
35754	394897,51	4427702,12	Картометрический метод	5,00	Закрепление отсутствует
35755	394930,23	4427739,54	Картометрический метод	5,00	Закрепление отсутствует
35756	394970,2	4427798,47	Картометрический метод	5,00	Закрепление отсутствует
35757	394987,77	4427819,78	Картометрический метод	5,00	Закрепление отсутствует
35758	395047,24	4427886	Картометрический метод	5,00	Закрепление отсутствует
35759	395107,65	4427949,26	Картометрический метод	5,00	Закрепление отсутствует
35760	395133,56	4427981,66	Картометрический метод	5,00	Закрепление отсутствует
35761	395150,6	4428008,97	Картометрический метод	5,00	Закрепление отсутствует
35762	395173,06	4428054,22	Картометрический метод	5,00	Закрепление отсутствует
35763	395193,26	4428099,67	Картометрический метод	5,00	Закрепление отсутствует
35764	395216,59	4428158,11	Картометрический метод	5,00	Закрепление отсутствует
35765	395232,55	4428207,87	Картометрический метод	5,00	Закрепление отсутствует
35766	395245,4	4428265,34	Картометрический метод	5,00	Закрепление отсутствует
35767	395255,04	4428298,71	Картометрический метод	5,00	Закрепление отсутствует
35768	395261,59	4428337,63	Картометрический метод	5,00	Закрепление отсутствует
35769	395263,25	4428369,82	Картометрический метод	5,00	Закрепление отсутствует
35770	395258	4428442,52	Картометрический метод	5,00	Закрепление отсутствует
35771	395250,77	4428492,5	Картометрический метод	5,00	Закрепление отсутствует
35772	395242,06	4428528,55	Картометрический метод	5,00	Закрепление отсутствует
35773	395213,57	4428622,54	Картометрический метод	5,00	Закрепление отсутствует
35774	395195,72	4428667,33	Картометрический метод	5,00	Закрепление отсутствует
35775	395182,62	4428690,83	Картометрический метод	5,00	Закрепление отсутствует
35776	395149,83	4428763,91	Картометрический метод	5,00	Закрепление отсутствует

35777	395127,52	4428807,14	Картометрический метод	5,00	Закрепление отсутствует
35778	395104,13	4428845,72	Картометрический метод	5,00	Закрепление отсутствует
35779	395063,16	4428906,08	Картометрический метод	5,00	Закрепление отсутствует
35780	395032,48	4428946,44	Картометрический метод	5,00	Закрепление отсутствует
35781	395003,15	4428977,89	Картометрический метод	5,00	Закрепление отсутствует
35782	394967,92	4429005,08	Картометрический метод	5,00	Закрепление отсутствует
35783	394908,17	4429037,67	Картометрический метод	5,00	Закрепление отсутствует
35784	394834,82	4429071,89	Картометрический метод	5,00	Закрепление отсутствует
35785	394807,05	4429081,21	Картометрический метод	5,00	Закрепление отсутствует
35786	394778,57	4429087,8	Картометрический метод	5,00	Закрепление отсутствует
35787	394744,44	4429092,52	Картометрический метод	5,00	Закрепление отсутствует
35788	394710,77	4429094,28	Картометрический метод	5,00	Закрепление отсутствует
35789	394674,58	4429101,99	Картометрический метод	5,00	Закрепление отсутствует
35790	394630,24	4429108,21	Картометрический метод	5,00	Закрепление отсутствует
35791	394595,31	4429110,97	Картометрический метод	5,00	Закрепление отсутствует
35792	394542,17	4429112,22	Картометрический метод	5,00	Закрепление отсутствует
35793	394486,05	4429109,73	Картометрический метод	5,00	Закрепление отсутствует
35794	394437,08	4429102,1	Картометрический метод	5,00	Закрепление отсутствует
35795	394393,73	4429089,4	Картометрический метод	5,00	Закрепление отсутствует
35796	394369,71	4429079,65	Картометрический метод	5,00	Закрепление отсутствует
35797	394303,54	4429047,89	Картометрический метод	5,00	Закрепление отсутствует
35798	394274,92	4429038,27	Картометрический метод	5,00	Закрепление отсутствует
35799	394221,76	4429011,08	Картометрический метод	5,00	Закрепление отсутствует
35800	394195,1	4428994,09	Картометрический метод	5,00	Закрепление отсутствует
35801	394161,91	4428970,06	Картометрический метод	5,00	Закрепление отсутствует
35802	394113,22	4428931,47	Картометрический метод	5,00	Закрепление отсутствует
35803	394073,11	4428896,62	Картометрический метод	5,00	Закрепление отсутствует
35804	393979,83	4428803,89	Картометрический метод	5,00	Закрепление отсутствует
35805	393927,51	4428748,78	Картометрический метод	5,00	Закрепление отсутствует
35806	393897,86	4428715,19	Картометрический метод	5,00	Закрепление отсутствует
35807	393805,77	4428601,56	Картометрический метод	5,00	Закрепление отсутствует
35808	393767,32	4428547,03	Картометрический метод	5,00	Закрепление отсутствует
35809	393734,29	4428492,25	Картометрический метод	5,00	Закрепление отсутствует
35810	393702,26	4428432,98	Картометрический метод	5,00	Закрепление отсутствует
35811	393687,68	4428402,73	Картометрический метод	5,00	Закрепление отсутствует
35812	393671,49	4428361,87	Картометрический метод	5,00	Закрепление отсутствует
35813	393634,2	4428242,64	Картометрический метод	5,00	Закрепление отсутствует
35814	393611,48	4428157,31	Картометрический метод	5,00	Закрепление отсутствует
35815	393605,02	4428125,73	Картометрический метод	5,00	Закрепление отсутствует
35816	393600,77	4428093,49	Картометрический метод	5,00	Закрепление отсутствует
35817	393598,36	4428054,66	Картометрический метод	5,00	Закрепление отсутствует
35818	393598,94	4428005,97	Картометрический метод	5,00	Закрепление отсутствует
35819	393597,09	4427961,32	Картометрический метод	5,00	Закрепление отсутствует
35820	393598,24	4427932,52	Картометрический метод	5,00	Закрепление отсутствует
35821	393594,22	4427908,27	Картометрический метод	5,00	Закрепление отсутствует
35822	393592,65	4427886,61	Картометрический метод	5,00	Закрепление отсутствует
35823	393593,21	4427859,23	Картометрический метод	5,00	Закрепление отсутствует
35824	393598,85	4427802,63	Картометрический метод	5,00	Закрепление отсутствует
35825	393619,77	4427679,44	Картометрический метод	5,00	Закрепление отсутствует
35826	393619,52	4427648,76	Картометрический метод	5,00	Закрепление отсутствует
35827	393621,86	4427622,34	Картометрический метод	5,00	Закрепление отсутствует
35828	393626,48	4427597,28	Картометрический метод	5,00	Закрепление отсутствует
35829	393633,2	4427573,36	Картометрический метод	5,00	Закрепление отсутствует
35830	393651,02	4427480,81	Картометрический метод	5,00	Закрепление отсутствует

35831	393659,12	4427409,36	Картометрический метод	5,00	Закрепление отсутствует
35832	393660,79	4427362,12	Картометрический метод	5,00	Закрепление отсутствует
35833	393645,23	4427324,35	Картометрический метод	5,00	Закрепление отсутствует
35834	393636,68	4427285,77	Картометрический метод	5,00	Закрепление отсутствует
35835	393634,8	4427266	Картометрический метод	5,00	Закрепление отсутствует
35836	393612,85	4427207,18	Картометрический метод	5,00	Закрепление отсутствует
35837	393603,88	4427166,77	Картометрический метод	5,00	Закрепление отсутствует
35838	393552,79	4427066,43	Картометрический метод	5,00	Закрепление отсутствует
35839	393528,59	4427038,02	Картометрический метод	5,00	Закрепление отсутствует
35840	393497,93	4426989,42	Картометрический метод	5,00	Закрепление отсутствует
35841	393482,35	4426934,12	Картометрический метод	5,00	Закрепление отсутствует
35842	393483,43	4426875,72	Картометрический метод	5,00	Закрепление отсутствует
35843	393479,7	4426861,22	Картометрический метод	5,00	Закрепление отсутствует
35844	393447	4426842,57	Картометрический метод	5,00	Закрепление отсутствует
35845	393419,39	4426819,17	Картометрический метод	5,00	Закрепление отсутствует
35846	393394,76	4426788,92	Картометрический метод	5,00	Закрепление отсутствует
35847	393381,92	4426766,7	Картометрический метод	5,00	Закрепление отсутствует
35848	393369,75	4426736,39	Картометрический метод	5,00	Закрепление отсутствует
35849	393358,21	4426694,22	Картометрический метод	5,00	Закрепление отсутствует
35850	393340,65	4426656,91	Картометрический метод	5,00	Закрепление отсутствует
35851	393286,42	4426583,08	Картометрический метод	5,00	Закрепление отсутствует
35852	393256,43	4426537,57	Картометрический метод	5,00	Закрепление отсутствует
35853	393169,19	4426380,26	Картометрический метод	5,00	Закрепление отсутствует
35854	393135,17	4426370,38	Картометрический метод	5,00	Закрепление отсутствует
35855	393105,96	4426357	Картометрический метод	5,00	Закрепление отсутствует
35856	393085,34	4426344,22	Картометрический метод	5,00	Закрепление отсутствует
35857	393064,91	4426328,21	Картометрический метод	5,00	Закрепление отсутствует
35858	393035,63	4426340,11	Картометрический метод	5,00	Закрепление отсутствует
35859	393001,45	4426347,84	Картометрический метод	5,00	Закрепление отсутствует
35860	392958,47	4426349,33	Картометрический метод	5,00	Закрепление отсутствует
35861	392928,13	4426345,04	Картометрический метод	5,00	Закрепление отсутствует
35862	392903,58	4426338,1	Картометрический метод	5,00	Закрепление отсутствует
35863	392872,61	4426325,49	Картометрический метод	5,00	Закрепление отсутствует
35864	392835,39	4426306,42	Картометрический метод	5,00	Закрепление отсутствует
35865	392750,83	4426253,18	Картометрический метод	5,00	Закрепление отсутствует
35866	392631,68	4426185,42	Картометрический метод	5,00	Закрепление отсутствует
35867	392539,97	4426129,51	Картометрический метод	5,00	Закрепление отсутствует
35868	392485,61	4426099,88	Картометрический метод	5,00	Закрепление отсутствует
35869	392437,36	4426078,91	Картометрический метод	5,00	Закрепление отсутствует
35870	392411,29	4426062,85	Картометрический метод	5,00	Закрепление отсутствует
35871	392384,3	4426040,35	Картометрический метод	5,00	Закрепление отсутствует
35872	392266,21	4425927,52	Картометрический метод	5,00	Закрепление отсутствует
35873	392215,26	4425874,89	Картометрический метод	5,00	Закрепление отсутствует
35874	392178,33	4425831,64	Картометрический метод	5,00	Закрепление отсутствует
35875	392135,45	4425774,97	Картометрический метод	5,00	Закрепление отсутствует
35876	392107,97	4425728,29	Картометрический метод	5,00	Закрепление отсутствует
35877	392084,22	4425675,11	Картометрический метод	5,00	Закрепление отсутствует
35878	392055,91	4425616,92	Картометрический метод	5,00	Закрепление отсутствует
35879	392044,28	4425584,48	Картометрический метод	5,00	Закрепление отсутствует
35880	392029,49	4425529	Картометрический метод	5,00	Закрепление отсутствует
35881	391981,21	4425450,04	Картометрический метод	5,00	Закрепление отсутствует
35882	391926,34	4425348	Картометрический метод	5,00	Закрепление отсутствует
35883	391897,72	4425286,82	Картометрический метод	5,00	Закрепление отсутствует
35884	391872,7	4425222,33	Картометрический метод	5,00	Закрепление отсутствует

35885	391856,53	4425171,25	Картометрический метод	5,00	Закрепление отсутствует
35886	391840,05	4425112,06	Картометрический метод	5,00	Закрепление отсутствует
35887	391819,93	4425017,89	Картометрический метод	5,00	Закрепление отсутствует
35888	391807,4	4424922,93	Картометрический метод	5,00	Закрепление отсутствует
35889	391807,57	4424893,93	Картометрический метод	5,00	Закрепление отсутствует
35890	391804,11	4424828,15	Картометрический метод	5,00	Закрепление отсутствует
35891	391804,23	4424768,7	Картометрический метод	5,00	Закрепление отсутствует
35892	391806,94	4424739,4	Картометрический метод	5,00	Закрепление отсутствует
35893	391811,78	4424709,24	Картометрический метод	5,00	Закрепление отсутствует
35894	391824,97	4424657,4	Картометрический метод	5,00	Закрепление отсутствует
35895	391858,62	4424559,95	Картометрический метод	5,00	Закрепление отсутствует
35896	391878,58	4424512,24	Картометрический метод	5,00	Закрепление отсутствует
35897	391900,8	4424465,63	Картометрический метод	5,00	Закрепление отсутствует
35898	391931,61	4424409,13	Картометрический метод	5,00	Закрепление отсутствует
35899	391998,05	4424301,76	Картометрический метод	5,00	Закрепление отсутствует
35900	392020,79	4424250,88	Картометрический метод	5,00	Закрепление отсутствует
35901	392042,34	4424214,21	Картометрический метод	5,00	Закрепление отсутствует
35902	392089,78	4424148,97	Картометрический метод	5,00	Закрепление отсутствует
35903	392141,27	4424093,21	Картометрический метод	5,00	Закрепление отсутствует
35904	392149,75	4424059,45	Картометрический метод	5,00	Закрепление отсутствует
35905	392164,64	4424023,12	Картометрический метод	5,00	Закрепление отсутствует
35906	392188,05	4423984,27	Картометрический метод	5,00	Закрепление отсутствует
35907	392213,08	4423951,73	Картометрический метод	5,00	Закрепление отсутствует
35908	392233,54	4423930,22	Картометрический метод	5,00	Закрепление отсутствует
35909	392254,61	4423911,66	Картометрический метод	5,00	Закрепление отсутствует
35910	392313,48	4423870,23	Картометрический метод	5,00	Закрепление отсутствует
35911	392385,68	4423828,49	Картометрический метод	5,00	Закрепление отсутствует
35912	392409,35	4423817,92	Картометрический метод	5,00	Закрепление отсутствует
35913	392438,86	4423807,75	Картометрический метод	5,00	Закрепление отсутствует
35914	392502,52	4423765,75	Картометрический метод	5,00	Закрепление отсутствует
35915	392546,14	4423740,04	Картометрический метод	5,00	Закрепление отсутствует
35916	392592,67	4423716,25	Картометрический метод	5,00	Закрепление отсутствует
35917	392657,62	4423689,3	Картометрический метод	5,00	Закрепление отсутствует
35918	392706,69	4423666,23	Картометрический метод	5,00	Закрепление отсутствует
35919	392768,32	4423643,49	Картометрический метод	5,00	Закрепление отсутствует
35920	392791,78	4423632,33	Картометрический метод	5,00	Закрепление отсутствует
35921	392816,53	4423623,71	Картометрический метод	5,00	Закрепление отсутствует
35922	392850,61	4423616,37	Картометрический метод	5,00	Закрепление отсутствует
35923	392873,69	4423614,23	Картометрический метод	5,00	Закрепление отсутствует
35924	392907,64	4423608	Картометрический метод	5,00	Закрепление отсутствует
35925	392930,39	4423606,2	Картометрический метод	5,00	Закрепление отсутствует
35926	392988,66	4423597,39	Картометрический метод	5,00	Закрепление отсутствует
35927	393014,43	4423591,35	Картометрический метод	5,00	Закрепление отсутствует
35928	393043,52	4423588,16	Картометрический метод	5,00	Закрепление отсутствует
35929	393076,89	4423588,89	Картометрический метод	5,00	Закрепление отсутствует
35930	393163,44	4423600,73	Картометрический метод	5,00	Закрепление отсутствует
35931	393210,2	4423611,56	Картометрический метод	5,00	Закрепление отсутствует
35932	393251,12	4423625,42	Картометрический метод	5,00	Закрепление отсутствует
35933	393310,53	4423634,84	Картометрический метод	5,00	Закрепление отсутствует
35934	393372,77	4423647,99	Картометрический метод	5,00	Закрепление отсутствует
35935	393454,24	4423660,5	Картометрический метод	5,00	Закрепление отсутствует
35936	393501,63	4423670,32	Картометрический метод	5,00	Закрепление отсутствует
35937	393538,92	4423679,89	Картометрический метод	5,00	Закрепление отсутствует
35938	393704,06	4423730,7	Картометрический метод	5,00	Закрепление отсутствует

35939	393747,53	4423748,24	Картометрический метод	5,00	Закрепление отсутствует
35940	393785,65	4423767,52	Картометрический метод	5,00	Закрепление отсутствует
35941	393823,03	4423778,05	Картометрический метод	5,00	Закрепление отсутствует
35942	393858,15	4423794,09	Картометрический метод	5,00	Закрепление отсутствует
35943	393905,24	4423808,22	Картометрический метод	5,00	Закрепление отсутствует
35944	393955,91	4423818,31	Картометрический метод	5,00	Закрепление отсутствует
35945	393996,78	4423829,21	Картометрический метод	5,00	Закрепление отсутствует
35946	394035,16	4423842,36	Картометрический метод	5,00	Закрепление отсутствует
35947	394088,87	4423864,37	Картометрический метод	5,00	Закрепление отсутствует
35948	394116,09	4423872,14	Картометрический метод	5,00	Закрепление отсутствует
35949	394239,68	4423893,03	Картометрический метод	5,00	Закрепление отсутствует
35950	394267,9	4423900,38	Картометрический метод	5,00	Закрепление отсутствует
35951	394298,11	4423911,4	Картометрический метод	5,00	Закрепление отсутствует
35952	394366,31	4423920,19	Картометрический метод	5,00	Закрепление отсутствует
35953	394446,74	4423927,2	Картометрический метод	5,00	Закрепление отсутствует
35954	394513,73	4423941,07	Картометрический метод	5,00	Закрепление отсутствует
35955	394527,56	4423935,68	Картометрический метод	5,00	Закрепление отсутствует
35956	394561,05	4423916,79	Картометрический метод	5,00	Закрепление отсутствует
35957	394597,09	4423889,64	Картометрический метод	5,00	Закрепление отсутствует
35958	394625,08	4423875,58	Картометрический метод	5,00	Закрепление отсутствует
35959	394674,07	4423859,04	Картометрический метод	5,00	Закрепление отсутствует
35960	394721,44	4423847,05	Картометрический метод	5,00	Закрепление отсутствует
35961	394768,46	4423839,19	Картометрический метод	5,00	Закрепление отсутствует
35962	394813,13	4423835,62	Картометрический метод	5,00	Закрепление отсутствует
35963	394846,08	4423835,7	Картометрический метод	5,00	Закрепление отсутствует
35964	394910,19	4423839,08	Картометрический метод	5,00	Закрепление отсутствует
35965	394953,44	4423838,79	Картометрический метод	5,00	Закрепление отсутствует
35966	395041,44	4423824,45	Картометрический метод	5,00	Закрепление отсутствует
35967	395093,12	4423821,37	Картометрический метод	5,00	Закрепление отсутствует
35968	395125,46	4423794,14	Картометрический метод	5,00	Закрепление отсутствует
35969	395191,72	4423750,26	Картометрический метод	5,00	Закрепление отсутствует
35970	395239,99	4423722,41	Картометрический метод	5,00	Закрепление отсутствует
35971	395288,21	4423700,16	Картометрический метод	5,00	Закрепление отсутствует
35972	395335,39	4423683,6	Картометрический метод	5,00	Закрепление отсутствует
35973	395392,08	4423669,26	Картометрический метод	5,00	Закрепление отсутствует
35974	395444,8	4423660,07	Картометрический метод	5,00	Закрепление отсутствует
35975	395518,94	4423652,56	Картометрический метод	5,00	Закрепление отсутствует
35976	395559,16	4423643,94	Картометрический метод	5,00	Закрепление отсутствует
35977	395587,48	4423635,38	Картометрический метод	5,00	Закрепление отсутствует
35978	395602,27	4423629,22	Картометрический метод	5,00	Закрепление отсутствует
35979	395648,87	4423599,35	Картометрический метод	5,00	Закрепление отсутствует
35980	395689,59	4423566,06	Картометрический метод	5,00	Закрепление отсутствует
35981	395705,9	4423545,04	Картометрический метод	5,00	Закрепление отсутствует
35982	395723,72	4423464,31	Картометрический метод	5,00	Закрепление отсутствует
35983	395733,08	4423404,83	Картометрический метод	5,00	Закрепление отсутствует
35984	395737,67	4423348,85	Картометрический метод	5,00	Закрепление отсутствует
35985	395738,84	4423295,55	Картометрический метод	5,00	Закрепление отсутствует
35986	395734,08	4423137,83	Картометрический метод	5,00	Закрепление отсутствует
35987	395733,99	4423091,26	Картометрический метод	5,00	Закрепление отсутствует
35988	395737,21	4423029,73	Картометрический метод	5,00	Закрепление отсутствует
35989	395744,97	4422944,44	Картометрический метод	5,00	Закрепление отсутствует
35990	395751,06	4422825,84	Картометрический метод	5,00	Закрепление отсутствует
35991	395758,61	4422732,86	Картометрический метод	5,00	Закрепление отсутствует
35992	395757,82	4422700,29	Картометрический метод	5,00	Закрепление отсутствует

35993	395750,52	4422619,17	Картометрический метод	5,00	Закрепление отсутствует
35994	395749,65	4422582,45	Картометрический метод	5,00	Закрепление отсутствует
35995	395750,87	4422552,14	Картометрический метод	5,00	Закрепление отсутствует
35996	395756,95	4422489,86	Картометрический метод	5,00	Закрепление отсутствует
35997	395758,34	4422423,63	Картометрический метод	5,00	Закрепление отсутствует
35998	395762,96	4422337,64	Картометрический метод	5,00	Закрепление отсутствует
35999	395771,47	4422268,99	Картометрический метод	5,00	Закрепление отсутствует
36000	395810,01	4422083,69	Картометрический метод	5,00	Закрепление отсутствует
36001	395826,6	4422011,13	Картометрический метод	5,00	Закрепление отсутствует
36002	395843,91	4421955,33	Картометрический метод	5,00	Закрепление отсутствует
36003	395862,86	4421913,16	Картометрический метод	5,00	Закрепление отсутствует
36004	395882,31	4421880,76	Картометрический метод	5,00	Закрепление отсутствует
36005	395962,44	4421774,62	Картометрический метод	5,00	Закрепление отсутствует
36006	395978,71	4421756,07	Картометрический метод	5,00	Закрепление отсутствует
36007	395995,09	4421740,86	Картометрический метод	5,00	Закрепление отсутствует
36008	396012,01	4421727,83	Картометрический метод	5,00	Закрепление отсутствует
36009	396028,97	4421717,22	Картометрический метод	5,00	Закрепление отсутствует
36010	396071,45	4421667,81	Картометрический метод	5,00	Закрепление отсутствует
36011	396104,86	4421635,29	Картометрический метод	5,00	Закрепление отсутствует
36012	396159,7	4421593,4	Картометрический метод	5,00	Закрепление отсутствует
36013	396237,98	4421542,52	Картометрический метод	5,00	Закрепление отсутствует
36014	396317,02	4421476,87	Картометрический метод	5,00	Закрепление отсутствует
36015	396355,39	4421450,49	Картометрический метод	5,00	Закрепление отсутствует
36016	396382,98	4421435,66	Картометрический метод	5,00	Закрепление отсутствует
36017	396409,95	4421423,99	Картометрический метод	5,00	Закрепление отсутствует
36018	396444,11	4421412,76	Картометрический метод	5,00	Закрепление отсутствует
36019	396480,75	4421403,94	Картометрический метод	5,00	Закрепление отсутствует
36020	396588,93	4421384,4	Картометрический метод	5,00	Закрепление отсутствует
36021	396687,82	4421375,19	Картометрический метод	5,00	Закрепление отсутствует
36022	396819,64	4421352,51	Картометрический метод	5,00	Закрепление отсутствует
36023	396878,83	4421347,11	Картометрический метод	5,00	Закрепление отсутствует
36024	396944,72	4421348,08	Картометрический метод	5,00	Закрепление отсутствует
36025	397036,76	4421354,59	Картометрический метод	5,00	Закрепление отсутствует
36026	397123,79	4421365,22	Картометрический метод	5,00	Закрепление отсутствует
36027	397184,29	4421376,69	Картометрический метод	5,00	Закрепление отсутствует
36028	397245,52	4421393,04	Картометрический метод	5,00	Закрепление отсутствует
36029	397341,43	4421424,44	Картометрический метод	5,00	Закрепление отсутствует
36030	397410,58	4421451,97	Картометрический метод	5,00	Закрепление отсутствует
36031	397484,53	4421488,65	Картометрический метод	5,00	Закрепление отсутствует
36032	397534,01	4421517,18	Картометрический метод	5,00	Закрепление отсутствует
36033	397580,28	4421540,88	Картометрический метод	5,00	Закрепление отсутствует
36034	397618,3	4421564,99	Картометрический метод	5,00	Закрепление отсутствует
36035	397678,36	4421609,94	Картометрический метод	5,00	Закрепление отсутствует
36036	397740,72	4421660,64	Картометрический метод	5,00	Закрепление отсутствует
36037	397760,34	4421678,66	Картометрический метод	5,00	Закрепление отсутствует
36038	397776,63	4421696,59	Картометрический метод	5,00	Закрепление отсутствует
36039	397789,91	4421713,98	Картометрический метод	5,00	Закрепление отсутствует
36040	397833,49	4421778,68	Картометрический метод	5,00	Закрепление отсутствует
36041	397864,08	4421830,79	Картометрический метод	5,00	Закрепление отсутствует
36042	397893,4	4421892,48	Картометрический метод	5,00	Закрепление отсутствует
36043	397905,55	4421925,07	Картометрический метод	5,00	Закрепление отсутствует
36044	397915,23	4421956,96	Картометрический метод	5,00	Закрепление отсутствует
36045	397924,01	4421994,7	Картометрический метод	5,00	Закрепление отсутствует
36046	397932,13	4422043,55	Картометрический метод	5,00	Закрепление отсутствует

36047	397955,09	4422213,54	Картометрический метод	5,00	Закрепление отсутствует
36048	397961,6	4422297,16	Картометрический метод	5,00	Закрепление отсутствует
36049	397963,44	4422389,22	Картометрический метод	5,00	Закрепление отсутствует
36050	397961,93	4422454,33	Картометрический метод	5,00	Закрепление отсутствует
36051	397956,51	4422518	Картометрический метод	5,00	Закрепление отсутствует
36052	397944,46	4422595	Картометрический метод	5,00	Закрепление отсутствует
36053	397930,99	4422657,24	Картометрический метод	5,00	Закрепление отсутствует
36054	397911,46	4422727	Картометрический метод	5,00	Закрепление отсутствует
36055	397887,46	4422798,21	Картометрический метод	5,00	Закрепление отсутствует
36056	397861,08	4422867,67	Картометрический метод	5,00	Закрепление отсутствует
36057	397822,04	4422960,93	Картометрический метод	5,00	Закрепление отсутствует
36058	397806,74	4423004,86	Картометрический метод	5,00	Закрепление отсутствует
36059	397772,97	4423124,02	Картометрический метод	5,00	Закрепление отсутствует
36060	397764,17	4423173,4	Картометрический метод	5,00	Закрепление отсутствует
36061	397762,34	4423203,22	Картометрический метод	5,00	Закрепление отсутствует
36062	397836,88	4423317,48	Картометрический метод	5,00	Закрепление отсутствует
36063	397953,12	4423392,02	Картометрический метод	5,00	Закрепление отсутствует
36064	398002,23	4423427,38	Картометрический метод	5,00	Закрепление отсутствует
36065	398024,24	4423447,21	Картометрический метод	5,00	Закрепление отсутствует
36066	398044,55	4423468,59	Картометрический метод	5,00	Закрепление отсутствует
36067	398065,6	4423494,27	Картометрический метод	5,00	Закрепление отсутствует
36068	398083,44	4423520,07	Картометрический метод	5,00	Закрепление отсутствует
36069	398118,81	4423552,93	Картометрический метод	5,00	Закрепление отсутствует
36070	398144,88	4423558,39	Картометрический метод	5,00	Закрепление отсутствует
36071	398171,43	4423550,89	Картометрический метод	5,00	Закрепление отсутствует
36072	398229,46	4423528,39	Картометрический метод	5,00	Закрепление отсутствует
36073	398240,89	4423520,91	Картометрический метод	5,00	Закрепление отсутствует
36074	398252,85	4423510,45	Картометрический метод	5,00	Закрепление отсутствует
36075	398297,79	4423406,65	Картометрический метод	5,00	Закрепление отсутствует
36076	398332,7	4423305,12	Картометрический метод	5,00	Закрепление отсутствует
36077	398354,11	4423227,36	Картометрический метод	5,00	Закрепление отсутствует
36078	398364,12	4423156,6	Картометрический метод	5,00	Закрепление отсутствует
36079	398365,27	4423138,94	Картометрический метод	5,00	Закрепление отсутствует
36080	398355,53	4423092,27	Картометрический метод	5,00	Закрепление отсутствует
36081	398347,32	4423028,59	Картометрический метод	5,00	Закрепление отсутствует
36082	398343,33	4422956,75	Картометрический метод	5,00	Закрепление отсутствует
36083	398352,9	4422724,32	Картометрический метод	5,00	Закрепление отсутствует
36084	398357,37	4422681,84	Картометрический метод	5,00	Закрепление отсутствует
36085	398365,97	4422626,75	Картометрический метод	5,00	Закрепление отсутствует
36086	398363,41	4422581,3	Картометрический метод	5,00	Закрепление отсутствует
36087	398355,07	4422517,15	Картометрический метод	5,00	Закрепление отсутствует
36088	398347,74	4422478,38	Картометрический метод	5,00	Закрепление отсутствует
36089	398338,57	4422442,25	Картометрический метод	5,00	Закрепление отсутствует
36090	398308,91	4422348,21	Картометрический метод	5,00	Закрепление отсутствует
36091	398277,53	4422260,26	Картометрический метод	5,00	Закрепление отсутствует
36092	398230,63	4422141,39	Картометрический метод	5,00	Закрепление отсутствует
36093	398210,34	4422082,32	Картометрический метод	5,00	Закрепление отсутствует
36094	398139,26	4421826,3	Картометрический метод	5,00	Закрепление отсутствует
36095	398036,06	4421511,72	Картометрический метод	5,00	Закрепление отсутствует
36096	397959,62	4421246,95	Картометрический метод	5,00	Закрепление отсутствует
36097	397947,08	4421219,41	Картометрический метод	5,00	Закрепление отсутствует
36098	397908,74	4421156,44	Картометрический метод	5,00	Закрепление отсутствует
36099	397844,65	4421056,6	Картометрический метод	5,00	Закрепление отсутствует
36100	397789,23	4420975,38	Картометрический метод	5,00	Закрепление отсутствует

36101	397773,71	4420947,35	Картометрический метод	5,00	Закрепление отсутствует
36102	397722,96	4420832,31	Картометрический метод	5,00	Закрепление отсутствует
36103	397679,47	4420713,51	Картометрический метод	5,00	Закрепление отсутствует
36104	397652,5	4420627,65	Картометрический метод	5,00	Закрепление отсутствует
36105	397631,31	4420543,82	Картометрический метод	5,00	Закрепление отсутствует
36106	397613,73	4420450,15	Картометрический метод	5,00	Закрепление отсутствует
36107	397603,48	4420353,86	Картометрический метод	5,00	Закрепление отсутствует
36108	397601,01	4420294,08	Картометрический метод	5,00	Закрепление отсутствует
36109	397600,96	4420206,98	Картометрический метод	5,00	Закрепление отсутствует
36110	397604,15	4420094,17	Картометрический метод	5,00	Закрепление отсутствует
36111	397614,02	4419960,41	Картометрический метод	5,00	Закрепление отсутствует
36112	397628,45	4419838,69	Картометрический метод	5,00	Закрепление отсутствует
36113	397647,07	4419722,41	Картометрический метод	5,00	Закрепление отсутствует
36114	397675,69	4419576,11	Картометрический метод	5,00	Закрепление отсутствует
36115	397689,43	4419516,36	Картометрический метод	5,00	Закрепление отсутствует
36116	397709,38	4419440,92	Картометрический метод	5,00	Закрепление отсутствует
36117	397720,63	4419409,12	Картометрический метод	5,00	Закрепление отсутствует
36118	397749,47	4419348,7	Картометрический метод	5,00	Закрепление отсутствует
36119	397763,8	4419281,3	Картометрический метод	5,00	Закрепление отсутствует
36120	397776,66	4419240,97	Картометрический метод	5,00	Закрепление отсутствует
36121	397793,31	4419203,99	Картометрический метод	5,00	Закрепление отсутствует
36122	397816,65	4419163,35	Картометрический метод	5,00	Закрепление отсутствует
36123	397845,47	4419089,91	Картометрический метод	5,00	Закрепление отсутствует
36124	397875,36	4419026,7	Картометрический метод	5,00	Закрепление отсутствует
36125	397959,74	4418867,52	Картометрический метод	5,00	Закрепление отсутствует
36126	398033,2	4418739,45	Картометрический метод	5,00	Закрепление отсутствует
36127	398042,68	4418713,62	Картометрический метод	5,00	Закрепление отсутствует
36128	398060,36	4418655,37	Картометрический метод	5,00	Закрепление отсутствует
36129	398090,72	4418534,33	Картометрический метод	5,00	Закрепление отсутствует
36130	398118,7	4418437,69	Картометрический метод	5,00	Закрепление отсутствует
36131	398147,12	4418361,45	Картометрический метод	5,00	Закрепление отсутствует
36132	398181,43	4418287,04	Картометрический метод	5,00	Закрепление отсутствует
36133	398220,67	4418214,89	Картометрический метод	5,00	Закрепление отсутствует
36134	398301,33	4418082,36	Картометрический метод	5,00	Закрепление отсутствует
36135	398357,23	4417994,71	Картометрический метод	5,00	Закрепление отсутствует
36136	398481,58	4417779,07	Картометрический метод	5,00	Закрепление отсутствует
36137	398527,17	4417708,22	Картометрический метод	5,00	Закрепление отсутствует
36138	398574,02	4417643,67	Картометрический метод	5,00	Закрепление отсутствует
36139	398602,61	4417608,2	Картометрический метод	5,00	Закрепление отсутствует
36140	398629,13	4417579,5	Картометрический метод	5,00	Закрепление отсутствует
36141	398695,14	4417514,05	Картометрический метод	5,00	Закрепление отсутствует
36142	398779,47	4417418,76	Картометрический метод	5,00	Закрепление отсутствует
36143	398783,9	4417354,42	Картометрический метод	5,00	Закрепление отсутствует
36144	398799,18	4417290,36	Картометрический метод	5,00	Закрепление отсутствует
36145	398834,44	4417234,75	Картометрический метод	5,00	Закрепление отсутствует
36146	398885,84	4417193,59	Картометрический метод	5,00	Закрепление отсутствует
36147	399093,74	4417079,74	Картометрический метод	5,00	Закрепление отсутствует
36148	399185,82	4417014,48	Картометрический метод	5,00	Закрепление отсутствует
36149	399284,62	4416950,04	Картометрический метод	5,00	Закрепление отсутствует
36150	399365,5	4416903,77	Картометрический метод	5,00	Закрепление отсутствует
36151	399404,08	4416885,17	Картометрический метод	5,00	Закрепление отсутствует
36152	399525,07	4416843,22	Картометрический метод	5,00	Закрепление отсутствует
36153	399666,93	4416798,27	Картометрический метод	5,00	Закрепление отсутствует
36154	399712,92	4416785,83	Картометрический метод	5,00	Закрепление отсутствует

36155	399753,62	4416777,25	Картометрический метод	5,00	Закрепление отсутствует
36156	399797,12	4416771,4	Картометрический метод	5,00	Закрепление отсутствует
36157	399869,43	4416766,51	Картометрический метод	5,00	Закрепление отсутствует
36158	399959,12	4416764,06	Картометрический метод	5,00	Закрепление отсутствует
36159	399980,18	4416761,48	Картометрический метод	5,00	Закрепление отсутствует
36160	399997,28	4416758,15	Картометрический метод	5,00	Закрепление отсутствует
36161	400036,18	4416739,36	Картометрический метод	5,00	Закрепление отсутствует
36162	400091,89	4416718,21	Картометрический метод	5,00	Закрепление отсутствует
36163	400112,31	4416707,44	Картометрический метод	5,00	Закрепление отсутствует
36164	400135,27	4416690,84	Картометрический метод	5,00	Закрепление отсутствует
36165	400172,21	4416669,44	Картометрический метод	5,00	Закрепление отсутствует
36166	400205,13	4416633,74	Картометрический метод	5,00	Закрепление отсутствует
36167	400243,76	4416598,63	Картометрический метод	5,00	Закрепление отсутствует
36168	400270,92	4416578,3	Картометрический метод	5,00	Закрепление отсутствует
36169	400306,85	4416556,91	Картометрический метод	5,00	Закрепление отсутствует
36170	400320,85	4416532,07	Картометрический метод	5,00	Закрепление отсутствует
36171	400338,02	4416509,59	Картометрический метод	5,00	Закрепление отсутствует
36172	400360,95	4416486,96	Картометрический метод	5,00	Закрепление отсутствует
36173	400390,24	4416464,74	Картометрический метод	5,00	Закрепление отсутствует
36174	400405,46	4416446,96	Картометрический метод	5,00	Закрепление отсутствует
36175	400422,76	4416430,7	Картометрический метод	5,00	Закрепление отсутствует
36176	400434,23	4416412,23	Картометрический метод	5,00	Закрепление отсутствует
36177	400442,62	4416381,02	Картометрический метод	5,00	Закрепление отсутствует
36178	400452,07	4416356,01	Картометрический метод	5,00	Закрепление отсутствует
36179	400458,4	4416319,45	Картометрический метод	5,00	Закрепление отсутствует
36180	400454,28	4416186,44	Картометрический метод	5,00	Закрепление отсутствует
36181	400456,38	4416148,26	Картометрический метод	5,00	Закрепление отсутствует
36182	400461,4	4416110,69	Картометрический метод	5,00	Закрепление отсутствует
36183	400455,79	4416093,29	Картометрический метод	5,00	Закрепление отсутствует
36184	400406,76	4416051,77	Картометрический метод	5,00	Закрепление отсутствует
36185	400372,5	4416019,7	Картометрический метод	5,00	Закрепление отсутствует
36186	400346,64	4416011,23	Картометрический метод	5,00	Закрепление отсутствует
36187	400322,41	4416000,15	Картометрический метод	5,00	Закрепление отсутствует
36188	400293,64	4415982,89	Картометрический метод	5,00	Закрепление отсутствует
36189	400270,64	4415966,25	Картометрический метод	5,00	Закрепление отсутствует
36190	400240,29	4415942,09	Картометрический метод	5,00	Закрепление отсутствует
36191	400170,29	4415881,72	Картометрический метод	5,00	Закрепление отсутствует
36192	400058,64	4415794,24	Картометрический метод	5,00	Закрепление отсутствует
36193	400008,29	4415735,95	Картометрический метод	5,00	Закрепление отсутствует
36194	399983,71	4415662,96	Картометрический метод	5,00	Закрепление отсутствует
36195	399972,32	4415569,8	Картометрический метод	5,00	Закрепление отсутствует
36196	399970,22	4415470,03	Картометрический метод	5,00	Закрепление отсутствует
36197	399961,33	4415410,07	Картометрический метод	5,00	Закрепление отсутствует
36198	399957,3	4415365,81	Картометрический метод	5,00	Закрепление отсутствует
36199	399956,69	4415316,58	Картометрический метод	5,00	Закрепление отсутствует
36200	399958,74	4415276,8	Картометрический метод	5,00	Закрепление отсутствует
36201	399964,48	4415237,24	Картометрический метод	5,00	Закрепление отсутствует
36202	399976,25	4415194,25	Картометрический метод	5,00	Закрепление отсутствует
36203	399983,13	4415145,23	Картометрический метод	5,00	Закрепление отсутствует
36204	399999,48	4415084,77	Картометрический метод	5,00	Закрепление отсутствует
36205	400005,03	4415031,96	Картометрический метод	5,00	Закрепление отсутствует
36206	400008,21	4415019,27	Картометрический метод	5,00	Закрепление отсутствует
36207	400016,75	4414992,58	Картометрический метод	5,00	Закрепление отсутствует
36208	400027,96	4414968,33	Картометрический метод	5,00	Закрепление отсутствует

36209	400041,66	4414946,04	Картометрический метод	5,00	Закрепление отсутствует
36210	400061,07	4414922,02	Картометрический метод	5,00	Закрепление отсутствует
36211	400076,56	4414906,95	Картометрический метод	5,00	Закрепление отсутствует
36212	400098,09	4414890,17	Картометрический метод	5,00	Закрепление отсутствует
36213	400115,66	4414879,39	Картометрический метод	5,00	Закрепление отсутствует
36214	400203,96	4414778,75	Картометрический метод	5,00	Закрепление отсутствует
36215	400257,76	4414712,56	Картометрический метод	5,00	Закрепление отсутствует
36216	400279,42	4414689,27	Картометрический метод	5,00	Закрепление отсутствует
36217	400306,99	4414662,87	Картометрический метод	5,00	Закрепление отсутствует
36218	400344,97	4414631,53	Картометрический метод	5,00	Закрепление отсутствует
36219	400391,59	4414598,1	Картометрический метод	5,00	Закрепление отсутствует
36220	400439,84	4414566,65	Картометрический метод	5,00	Закрепление отсутствует
36221	400488,54	4414537,94	Картометрический метод	5,00	Закрепление отсутствует
36222	400545,5	4414508,09	Картометрический метод	5,00	Закрепление отсутствует
36223	400619,69	4414474,02	Картометрический метод	5,00	Закрепление отсутствует
36224	400663,77	4414456,7	Картометрический метод	5,00	Закрепление отсутствует
36225	400718,29	4414439,7	Картометрический метод	5,00	Закрепление отсутствует
36226	400780,22	4414425,25	Картометрический метод	5,00	Закрепление отсутствует
36227	400857,5	4414412,03	Картометрический метод	5,00	Закрепление отсутствует
36228	400969,59	4414398,64	Картометрический метод	5,00	Закрепление отсутствует
36229	401023,33	4414395,38	Картометрический метод	5,00	Закрепление отсутствует
36230	401100,23	4414395,71	Картометрический метод	5,00	Закрепление отсутствует
36231	401127,41	4414397,4	Картометрический метод	5,00	Закрепление отсутствует
36232	401210,66	4414412,54	Картометрический метод	5,00	Закрепление отсутствует
36233	401259,85	4414418,09	Картометрический метод	5,00	Закрепление отсутствует
36234	401297,77	4414426,04	Картометрический метод	5,00	Закрепление отсутствует
36235	401342,73	4414441,27	Картометрический метод	5,00	Закрепление отсутствует
36236	401389,02	4414463,95	Картометрический метод	5,00	Закрепление отсутствует
36237	401431,93	4414480,83	Картометрический метод	5,00	Закрепление отсутствует
36238	401479,66	4414506,12	Картометрический метод	5,00	Закрепление отсутствует
36239	401504,98	4414516,6	Картометрический метод	5,00	Закрепление отсутствует
36240	401527,51	4414528,07	Картометрический метод	5,00	Закрепление отсутствует
36241	401549,79	4414541,91	Картометрический метод	5,00	Закрепление отсутствует
36242	401578,7	4414562,86	Картометрический метод	5,00	Закрепление отсутствует
36243	401607,41	4414574,1	Картометрический метод	5,00	Закрепление отсутствует
36244	401625,01	4414583,5	Картометрический метод	5,00	Закрепление отсутствует
36245	401655,76	4414605,66	Картометрический метод	5,00	Закрепление отсутствует
36246	401669,18	4414618,23	Картометрический метод	5,00	Закрепление отсутствует
36247	401683,54	4414634,35	Картометрический метод	5,00	Закрепление отсутствует
36248	401715,81	4414677,82	Картометрический метод	5,00	Закрепление отсутствует
36249	401738,72	4414721,61	Картометрический метод	5,00	Закрепление отсутствует
36250	401763,89	4414752,21	Картометрический метод	5,00	Закрепление отсутствует
36251	401794,99	4414784,3	Картометрический метод	5,00	Закрепление отсутствует
36252	401817,71	4414812,88	Картометрический метод	5,00	Закрепление отсутствует
36253	401873,46	4414900,08	Картометрический метод	5,00	Закрепление отсутствует
36254	401933,05	4414929,19	Картометрический метод	5,00	Закрепление отсутствует
36255	402055,45	4414984,11	Картометрический метод	5,00	Закрепление отсутствует
36256	402088,8	4415001,86	Картометрический метод	5,00	Закрепление отсутствует
36257	402125,18	4415023,93	Картометрический метод	5,00	Закрепление отсутствует
36258	402163,67	4415050,16	Картометрический метод	5,00	Закрепление отсутствует
36259	402207,12	4415082,58	Картометрический метод	5,00	Закрепление отсутствует
36260	402278,97	4415140,78	Картометрический метод	5,00	Закрепление отсутствует
36261	402354,54	4415198,74	Картометрический метод	5,00	Закрепление отсутствует
36262	402406,2	4415244,79	Картометрический метод	5,00	Закрепление отсутствует

36263	402422,15	4415254,64	Картометрический метод	5,00	Закрепление отсутствует
36264	402441,66	4415263,95	Картометрический метод	5,00	Закрепление отсутствует
36265	402468,62	4415274,03	Картометрический метод	5,00	Закрепление отсутствует
36266	402591,16	4415313,99	Картометрический метод	5,00	Закрепление отсутствует
36267	402646,42	4415327,99	Картометрический метод	5,00	Закрепление отсутствует
36268	402705,24	4415339,08	Картометрический метод	5,00	Закрепление отсутствует
36269	402760,22	4415334,83	Картометрический метод	5,00	Закрепление отсутствует
36270	402786,98	4415330,99	Картометрический метод	5,00	Закрепление отсутствует
36271	402841,84	4415315,4	Картометрический метод	5,00	Закрепление отсутствует
36272	403027,51	4415273,34	Картометрический метод	5,00	Закрепление отсутствует
36273	403099,84	4415258,77	Картометрический метод	5,00	Закрепление отсутствует
36274	403116,44	4415253,83	Картометрический метод	5,00	Закрепление отсутствует
36275	403203,75	4415219,77	Картометрический метод	5,00	Закрепление отсутствует
36276	403255,31	4415205,91	Картометрический метод	5,00	Закрепление отсутствует
36277	403287,34	4415200,79	Картометрический метод	5,00	Закрепление отсутствует
36278	403351,16	4415194,9	Картометрический метод	5,00	Закрепление отсутствует
36279	403499,22	4415169,22	Картометрический метод	5,00	Закрепление отсутствует
36280	403724,38	4415135,5	Картометрический метод	5,00	Закрепление отсутствует
36281	403833,24	4415113,39	Картометрический метод	5,00	Закрепление отсутствует
36282	403969,11	4415080,38	Картометрический метод	5,00	Закрепление отсутствует
36283	404055,88	4415055,21	Картометрический метод	5,00	Закрепление отсутствует
36284	404165,19	4415019,85	Картометрический метод	5,00	Закрепление отсутствует
36285	404217,82	4415001,15	Картометрический метод	5,00	Закрепление отсутствует
36286	404295,49	4414970,12	Картометрический метод	5,00	Закрепление отсутствует
36287	404349,13	4414945,22	Картометрический метод	5,00	Закрепление отсутствует
36288	404379,16	4414928,82	Картометрический метод	5,00	Закрепление отсутствует
36289	404428,36	4414897,02	Картометрический метод	5,00	Закрепление отсутствует
36290	404472,05	4414864,5	Картометрический метод	5,00	Закрепление отсутствует
36291	404499,7	4414840,64	Картометрический метод	5,00	Закрепление отсутствует
36292	404527,29	4414812,87	Картометрический метод	5,00	Закрепление отсутствует
36293	404561,37	4414773,91	Картометрический метод	5,00	Закрепление отсутствует
36294	404581,99	4414746,83	Картометрический метод	5,00	Закрепление отсутствует
36295	404625,72	4414674,96	Картометрический метод	5,00	Закрепление отсутствует
36296	404685,14	4414562,6	Картометрический метод	5,00	Закрепление отсутствует
36297	404701,86	4414527,07	Картометрический метод	5,00	Закрепление отсутствует
36298	404718,4	4414483,72	Картометрический метод	5,00	Закрепление отсутствует
36299	404810,89	4414199,25	Картометрический метод	5,00	Закрепление отсутствует
36300	404830,53	4414129,41	Картометрический метод	5,00	Закрепление отсутствует
36301	404840,84	4414101,96	Картометрический метод	5,00	Закрепление отсутствует
36302	404858,62	4414067,58	Картометрический метод	5,00	Закрепление отсутствует
36303	404882,55	4414033,82	Картометрический метод	5,00	Закрепление отсутствует
36304	404914,78	4413999,45	Картометрический метод	5,00	Закрепление отсутствует
36305	404953,23	4413965,06	Картометрический метод	5,00	Закрепление отсутствует
36306	404959,39	4413925,96	Картометрический метод	5,00	Закрепление отсутствует
36307	404959,53	4413873,81	Картометрический метод	5,00	Закрепление отсутствует
36308	404956,97	4413813,89	Картометрический метод	5,00	Закрепление отсутствует
36309	404944,36	4413672,1	Картометрический метод	5,00	Закрепление отсутствует
36310	404929,55	4413421,34	Картометрический метод	5,00	Закрепление отсутствует
36311	404920,1	4413340,9	Картометрический метод	5,00	Закрепление отсутствует
36312	404909,5	4413279,06	Картометрический метод	5,00	Закрепление отсутствует
36313	404904,32	4413258,99	Картометрический метод	5,00	Закрепление отсутствует
36314	404890,12	4413222,86	Картометрический метод	5,00	Закрепление отсутствует
36315	404856,77	4413147,57	Картометрический метод	5,00	Закрепление отсутствует
36316	404816,64	4413028,7	Картометрический метод	5,00	Закрепление отсутствует

36317	404806,37	4412982,28	Картометрический метод	5,00	Закрепление отсутствует
36318	404796,58	4412910	Картометрический метод	5,00	Закрепление отсутствует
36319	404790,04	4412802,52	Картометрический метод	5,00	Закрепление отсутствует
36320	404792,67	4412754,53	Картометрический метод	5,00	Закрепление отсутствует
36321	404805,61	4412675,92	Картометрический метод	5,00	Закрепление отсутствует
36322	404811,61	4412619,59	Картометрический метод	5,00	Закрепление отсутствует
36323	404813,08	4412584,53	Картометрический метод	5,00	Закрепление отсутствует
36324	404790,87	4412140,16	Картометрический метод	5,00	Закрепление отсутствует
36325	404785,93	4412085,79	Картометрический метод	5,00	Закрепление отсутствует
36326	404772,95	4412008,97	Картометрический метод	5,00	Закрепление отсутствует
36327	404751,03	4411913,2	Картометрический метод	5,00	Закрепление отсутствует
36328	404722,2	4411809,5	Картометрический метод	5,00	Закрепление отсутствует
36329	404687,33	4411699,65	Картометрический метод	5,00	Закрепление отсутствует
36330	404674,21	4411649,92	Картометрический метод	5,00	Закрепление отсутствует
36331	404664,06	4411593,06	Картометрический метод	5,00	Закрепление отсутствует
36332	404659,09	4411531,14	Картометрический метод	5,00	Закрепление отсутствует
36333	404656,71	4411400,58	Картометрический метод	5,00	Закрепление отсутствует
36334	404651,85	4411263,6	Картометрический метод	5,00	Закрепление отсутствует
36335	404652,42	4411191,87	Картометрический метод	5,00	Закрепление отсутствует
36336	404655,16	4411138,4	Картометрический метод	5,00	Закрепление отсутствует
36337	404660,71	4411078,75	Картометрический метод	5,00	Закрепление отсутствует
36338	404676,38	4410979,49	Картометрический метод	5,00	Закрепление отсутствует
36339	404687,76	4410928,14	Картометрический метод	5,00	Закрепление отсутствует
36340	404699,91	4410884	Картометрический метод	5,00	Закрепление отсутствует
36341	404714,28	4410840,78	Картометрический метод	5,00	Закрепление отсутствует
36342	404731,09	4410798,04	Картометрический метод	5,00	Закрепление отсутствует
36343	404755,45	4410744,25	Картометрический метод	5,00	Закрепление отсутствует
36344	404789,24	4410676,47	Картометрический метод	5,00	Закрепление отсутствует
36345	404817,15	4410625,32	Картометрический метод	5,00	Закрепление отсутствует
36346	404849,07	4410574,03	Картометрический метод	5,00	Закрепление отсутствует
36347	404875,56	4410536,49	Картометрический метод	5,00	Закрепление отсутствует
36348	404900,38	4410504,73	Картометрический метод	5,00	Закрепление отсутствует
36349	405080,69	4410292,65	Картометрический метод	5,00	Закрепление отсутствует
36350	405118,97	4410253,05	Картометрический метод	5,00	Закрепление отсутствует
36351	405153,59	4410221,03	Картометрический метод	5,00	Закрепление отсутствует
36352	405187,23	4410192,73	Картометрический метод	5,00	Закрепление отсутствует
36353	405223,15	4410166,35	Картометрический метод	5,00	Закрепление отсутствует
36354	405274,65	4410134,39	Картометрический метод	5,00	Закрепление отсутствует
36355	405322,84	4410109,58	Картометрический метод	5,00	Закрепление отсутствует
36356	405386,75	4410082,23	Картометрический метод	5,00	Закрепление отсутствует
36357	405472,26	4410048,93	Картометрический метод	5,00	Закрепление отсутствует
36358	405551,99	4410021,4	Картометрический метод	5,00	Закрепление отсутствует
36359	405627,26	4409999,42	Картометрический метод	5,00	Закрепление отсутствует
36360	405674,99	4409988,98	Картометрический метод	5,00	Закрепление отсутствует
36361	405719,87	4409983,5	Картометрический метод	5,00	Закрепление отсутствует
36362	405756,52	4409982,03	Картометрический метод	5,00	Закрепление отсутствует
36363	405790,94	4409983,06	Картометрический метод	5,00	Закрепление отсутствует
36364	405832,12	4409986,94	Картометрический метод	5,00	Закрепление отсутствует
36365	405866,17	4409992,11	Картометрический метод	5,00	Закрепление отсутствует
36366	405906,32	4410000,49	Картометрический метод	5,00	Закрепление отсутствует
36367	405995,85	4410023,12	Картометрический метод	5,00	Закрепление отсутствует
36368	406120,72	4410049,14	Картометрический метод	5,00	Закрепление отсутствует
36369	406185,5	4410066,87	Картометрический метод	5,00	Закрепление отсутствует
36370	406250,56	4410089,96	Картометрический метод	5,00	Закрепление отсутствует

36371	406294,87	4410108,98	Картометрический метод	5,00	Закрепление отсутствует
36372	406335,77	4410130,54	Картометрический метод	5,00	Закрепление отсутствует
36373	406391,63	4410164,75	Картометрический метод	5,00	Закрепление отсутствует
36374	406429,19	4410183,52	Картометрический метод	5,00	Закрепление отсутствует
36375	406489,62	4410202,9	Картометрический метод	5,00	Закрепление отсутствует
36376	406750,45	4410305,48	Картометрический метод	5,00	Закрепление отсутствует
36377	406767,54	4410314,43	Картометрический метод	5,00	Закрепление отсутствует
36378	406800,61	4410335,79	Картометрический метод	5,00	Закрепление отсутствует
36379	406849,38	4410362,43	Картометрический метод	5,00	Закрепление отсутствует
36380	406897,49	4410386,75	Картометрический метод	5,00	Закрепление отсутствует
36381	406950,61	4410411,2	Картометрический метод	5,00	Закрепление отсутствует
36382	407070,53	4410402,77	Картометрический метод	5,00	Закрепление отсутствует
36383	407127	4410353,13	Картометрический метод	5,00	Закрепление отсутствует
36384	407136,17	4410342,01	Картометрический метод	5,00	Закрепление отсутствует
36385	407147,96	4410322,87	Картометрический метод	5,00	Закрепление отсутствует
36386	407133,57	4410284,03	Картометрический метод	5,00	Закрепление отсутствует
36387	407121,72	4410230,08	Картометрический метод	5,00	Закрепление отсутствует
36388	407117,42	4410189,79	Картометрический метод	5,00	Закрепление отсутствует
36389	407117,81	4410152,39	Картометрический метод	5,00	Закрепление отсутствует
36390	407122,54	4410113,56	Картометрический метод	5,00	Закрепление отсутствует
36391	407130,71	4410078,63	Картометрический метод	5,00	Закрепление отсутствует
36392	407163,81	4409988,14	Картометрический метод	5,00	Закрепление отсутствует
36393	407167,91	4409933,49	Картометрический метод	5,00	Закрепление отсутствует
36394	407179,02	4409860,81	Картометрический метод	5,00	Закрепление отсутствует
36395	407177,05	4409845,47	Картометрический метод	5,00	Закрепление отсутствует
36396	407150,98	4409776,45	Картометрический метод	5,00	Закрепление отсутствует
36397	407135,37	4409719,15	Картометрический метод	5,00	Закрепление отсутствует
36398	407127,89	4409667,61	Картометрический метод	5,00	Закрепление отсутствует
36399	407121,14	4409572,41	Картометрический метод	5,00	Закрепление отсутствует
36400	407122,75	4409547,22	Картометрический метод	5,00	Закрепление отсутствует
36401	407132,63	4409465,34	Картометрический метод	5,00	Закрепление отсутствует
36402	407154,11	4409348,61	Картометрический метод	5,00	Закрепление отсутствует
36403	407156,65	4409276,42	Картометрический метод	5,00	Закрепление отсутствует
36404	407154,91	4409196,99	Картометрический метод	5,00	Закрепление отсутствует
36405	407159,59	4409147,03	Картометрический метод	5,00	Закрепление отсутствует
36406	407179,02	4409053,6	Картометрический метод	5,00	Закрепление отсутствует
36407	407194,72	4408995,16	Картометрический метод	5,00	Закрепление отсутствует
36408	407202,25	4408973,1	Картометрический метод	5,00	Закрепление отсутствует
36409	407252,53	4408862,14	Картометрический метод	5,00	Закрепление отсутствует
36410	407272,22	4408822,18	Картометрический метод	5,00	Закрепление отсутствует
36411	407305,49	4408737,47	Картометрический метод	5,00	Закрепление отсутствует
36412	407321,53	4408707,71	Картометрический метод	5,00	Закрепление отсутствует
36413	407337,59	4408684,67	Картометрический метод	5,00	Закрепление отсутствует
36414	407369,43	4408650,15	Картометрический метод	5,00	Закрепление отсутствует
36415	407407,85	4408619,11	Картометрический метод	5,00	Закрепление отсутствует
36416	407432,85	4408584,07	Картометрический метод	5,00	Закрепление отсутствует
36417	407463,66	4408547,22	Картометрический метод	5,00	Закрепление отсутствует
36418	407498,73	4408490,51	Картометрический метод	5,00	Закрепление отсутствует
36419	407523,38	4408459,49	Картометрический метод	5,00	Закрепление отсутствует
36420	407541,52	4408440,62	Картометрический метод	5,00	Закрепление отсутствует
36421	407566,54	4408418,35	Картометрический метод	5,00	Закрепление отсутствует
36422	407626,08	4408351,25	Картометрический метод	5,00	Закрепление отсутствует
36423	407708,37	4408275,84	Картометрический метод	5,00	Закрепление отсутствует
36424	407762,09	4408235,37	Картометрический метод	5,00	Закрепление отсутствует

36425	407810,66	4408202,62	Картометрический метод	5,00	Закрепление отсутствует
36426	407841,9	4408183,57	Картометрический метод	5,00	Закрепление отсутствует
36427	407871,67	4408167,68	Картометрический метод	5,00	Закрепление отсутствует
36428	407993,68	4408108,33	Картометрический метод	5,00	Закрепление отсутствует
36429	408035,47	4408089,72	Картометрический метод	5,00	Закрепление отсутствует
36430	408091,65	4408069,83	Картометрический метод	5,00	Закрепление отсутствует
36431	408201,68	4408038,03	Картометрический метод	5,00	Закрепление отсутствует
36432	408311,27	4407998,55	Картометрический метод	5,00	Закрепление отсутствует
36433	408347,29	4407988,13	Картометрический метод	5,00	Закрепление отсутствует
36434	408402,32	4407976,87	Картометрический метод	5,00	Закрепление отсутствует
36435	408491	4407965,96	Картометрический метод	5,00	Закрепление отсутствует
36436	408597,35	4407957,84	Картометрический метод	5,00	Закрепление отсутствует
36437	408696,82	4407957,21	Картометрический метод	5,00	Закрепление отсутствует
36438	408751,34	4407960,4	Картометрический метод	5,00	Закрепление отсутствует
36439	408835,65	4407969,49	Картометрический метод	5,00	Закрепление отсутствует
36440	409018,98	4407998,01	Картометрический метод	5,00	Закрепление отсутствует
36441	409058,12	4407991,22	Картометрический метод	5,00	Закрепление отсутствует
36442	409065,92	4407987,76	Картометрический метод	5,00	Закрепление отсутствует
36443	409138,29	4407915,81	Картометрический метод	5,00	Закрепление отсутствует
36444	409196,01	4407848,67	Картометрический метод	5,00	Закрепление отсутствует
36445	409201,89	4407839,48	Картометрический метод	5,00	Закрепление отсутствует
36446	409209,46	4407803,71	Картометрический метод	5,00	Закрепление отсутствует
36447	409222,52	4407769,08	Картометрический метод	5,00	Закрепление отсутствует
36448	409255,35	4407703,09	Картометрический метод	5,00	Закрепление отсутствует
36449	409283,78	4407652,69	Картометрический метод	5,00	Закрепление отсутствует
36450	409312,89	4407612,21	Картометрический метод	5,00	Закрепление отсутствует
36451	409347,69	4407573,12	Картометрический метод	5,00	Закрепление отсутствует
36452	409374,63	4407547,88	Картометрический метод	5,00	Закрепление отсутствует
36453	409448,47	4407485,2	Картометрический метод	5,00	Закрепление отсутствует
36454	409462,24	4407461,94	Картометрический метод	5,00	Закрепление отсутствует
36455	409472,08	4407433,63	Картометрический метод	5,00	Закрепление отсутствует
36456	409503,63	4407372,69	Картометрический метод	5,00	Закрепление отсутствует
36457	409508,43	4407368,23	Картометрический метод	5,00	Закрепление отсутствует
36458	409518,23	4407349,44	Картометрический метод	5,00	Закрепление отсутствует
36459	409525,55	4407342,78	Картометрический метод	5,00	Закрепление отсутствует
36460	409548,48	4407230,59	Картометрический метод	5,00	Закрепление отсутствует
36461	409513,46	4407208,63	Картометрический метод	5,00	Закрепление отсутствует
36462	409471,19	4407155,02	Картометрический метод	5,00	Закрепление отсутствует
36463	409445,62	4407108,12	Картометрический метод	5,00	Закрепление отсутствует
36464	409432	4407087,6	Картометрический метод	5,00	Закрепление отсутствует
36465	409404,15	4407053,86	Картометрический метод	5,00	Закрепление отсутствует
36466	409367,29	4407013,85	Картометрический метод	5,00	Закрепление отсутствует
36467	409238,68	4406888,88	Картометрический метод	5,00	Закрепление отсутствует
36468	409197,38	4406853,5	Картометрический метод	5,00	Закрепление отсутствует
36469	409140,33	4406809,49	Картометрический метод	5,00	Закрепление отсутствует
36470	409086,66	4406762,33	Картометрический метод	5,00	Закрепление отсутствует
36471	409055,88	4406731,76	Картометрический метод	5,00	Закрепление отсутствует
36472	409014,91	4406686,01	Картометрический метод	5,00	Закрепление отсутствует
36473	408984,41	4406674,76	Картометрический метод	5,00	Закрепление отсутствует
36474	408955,95	4406659,65	Картометрический метод	5,00	Закрепление отсутствует
36475	408927,15	4406638,85	Картометрический метод	5,00	Закрепление отсутствует
36476	408890,23	4406606,41	Картометрический метод	5,00	Закрепление отсутствует
36477	408860,32	4406592,25	Картометрический метод	5,00	Закрепление отсутствует
36478	408797,63	4406551,97	Картометрический метод	5,00	Закрепление отсутствует

36479	408713,23	4406488,6	Картометрический метод	5,00	Закрепление отсутствует
36480	408625,92	4406413,76	Картометрический метод	5,00	Закрепление отсутствует
36481	408486,23	4406344,44	Картометрический метод	5,00	Закрепление отсутствует
36482	408446,15	4406319,95	Картометрический метод	5,00	Закрепление отсутствует
36483	408408,46	4406289,34	Картометрический метод	5,00	Закрепление отсутствует
36484	408353,2	4406233,46	Картометрический метод	5,00	Закрепление отсутствует
36485	408304,66	4406197,07	Картометрический метод	5,00	Закрепление отсутствует
36486	408265,31	4406158,73	Картометрический метод	5,00	Закрепление отсутствует
36487	408232,82	4406136,63	Картометрический метод	5,00	Закрепление отсутствует
36488	408209,89	4406117,73	Картометрический метод	5,00	Закрепление отсутствует
36489	408183,56	4406090,4	Картометрический метод	5,00	Закрепление отсутствует
36490	408158,39	4406055,4	Картометрический метод	5,00	Закрепление отсутствует
36491	408153,94	4406052,06	Картометрический метод	5,00	Закрепление отсутствует
36492	408116,53	4406026,24	Картометрический метод	5,00	Закрепление отсутствует
36493	408086,51	4406009,6	Картометрический метод	5,00	Закрепление отсутствует
36494	408062,5	4405998,83	Картометрический метод	5,00	Закрепление отсутствует
36495	408004,07	4405976,8	Картометрический метод	5,00	Закрепление отсутствует
36496	407956,22	4405953,26	Картометрический метод	5,00	Закрепление отсутствует
36497	407835,41	4405876,69	Картометрический метод	5,00	Закрепление отсутствует
36498	407737,32	4405806,7	Картометрический метод	5,00	Закрепление отсутствует
36499	407686,92	4405766,73	Картометрический метод	5,00	Закрепление отсутствует
36500	407605,71	4405698,79	Картометрический метод	5,00	Закрепление отсутствует
36501	407562,7	4405665,79	Картометрический метод	5,00	Закрепление отсутствует
36502	407502,53	4405623,34	Картометрический метод	5,00	Закрепление отсутствует
36503	407425,18	4405572,2	Картометрический метод	5,00	Закрепление отсутствует
36504	407375,77	4405536,29	Картометрический метод	5,00	Закрепление отсутствует
36505	407331,84	4405498,92	Картометрический метод	5,00	Закрепление отсутствует
36506	407286,84	4405453,27	Картометрический метод	5,00	Закрепление отсутствует
36507	407250,47	4405409,98	Картометрический метод	5,00	Закрепление отсутствует
36508	407210,01	4405353,03	Картометрический метод	5,00	Закрепление отсутствует
36509	407193,98	4405343,03	Картометрический метод	5,00	Закрепление отсутствует
36510	407172,45	4405325,56	Картометрический метод	5,00	Закрепление отсутствует
36511	407157,56	4405310,18	Картометрический метод	5,00	Закрепление отсутствует
36512	407121,22	4405267,77	Картометрический метод	5,00	Закрепление отсутствует
36513	407065,08	4405196,62	Картометрический метод	5,00	Закрепление отсутствует
36514	407003,53	4405109,06	Картометрический метод	5,00	Закрепление отсутствует
36515	406958,56	4405029,94	Картометрический метод	5,00	Закрепление отсутствует
36516	406939,13	4404987,66	Картометрический метод	5,00	Закрепление отсутствует
36517	406930,57	4404960,66	Картометрический метод	5,00	Закрепление отсутствует
36518	406919,01	4404932,53	Картометрический метод	5,00	Закрепление отсутствует
36519	406912,73	4404910,38	Картометрический метод	5,00	Закрепление отсутствует
36520	406907,66	4404877,76	Картометрический метод	5,00	Закрепление отсутствует
36521	406906,22	4404847,62	Картометрический метод	5,00	Закрепление отсутствует
36522	406894,07	4404820,19	Картометрический метод	5,00	Закрепление отсутствует
36523	406887,07	4404798,23	Картометрический метод	5,00	Закрепление отсутствует
36524	406880,09	4404762,15	Картометрический метод	5,00	Закрепление отсутствует
36525	406865,96	4404703,34	Картометрический метод	5,00	Закрепление отсутствует
36526	406860,77	4404662,76	Картометрический метод	5,00	Закрепление отсутствует
36527	406860,59	4404609,89	Картометрический метод	5,00	Закрепление отсутствует
36528	406867,53	4404557,62	Картометрический метод	5,00	Закрепление отсутствует
36529	406905,47	4404407,71	Картометрический метод	5,00	Закрепление отсутствует
36530	406908,18	4404379,2	Картометрический метод	5,00	Закрепление отсутствует
36531	406915,18	4404344,35	Картометрический метод	5,00	Закрепление отсутствует
36532	406949,81	4404233,65	Картометрический метод	5,00	Закрепление отсутствует

36533	406945,4	4404209,49	Картометрический метод	5,00	Закрепление отсутствует
36534	406943,56	4404184,97	Картометрический метод	5,00	Закрепление отсутствует
36535	406944,14	4404159,82	Картометрический метод	5,00	Закрепление отсутствует
36536	406947,51	4404134,99	Картометрический метод	5,00	Закрепление отсутствует
36537	406953,19	4404112,3	Картометрический метод	5,00	Закрепление отсутствует
36538	406961,89	4404088,69	Картометрический метод	5,00	Закрепление отсутствует
36539	406970,26	4404071,55	Картометрический метод	5,00	Закрепление отсутствует
36540	406984,6	4404048,55	Картометрический метод	5,00	Закрепление отсутствует
36541	407009,46	4404019,45	Картометрический метод	5,00	Закрепление отсутствует
36542	407033,67	4403998,72	Картометрический метод	5,00	Закрепление отсутствует
36543	407063,29	4403980,32	Картометрический метод	5,00	Закрепление отсутствует
36544	407094,86	4403967,03	Картометрический метод	5,00	Закрепление отсутствует
36545	407111,08	4403940,66	Картометрический метод	5,00	Закрепление отсутствует
36546	407130,12	4403913,72	Картометрический метод	5,00	Закрепление отсутствует
36547	407144,28	4403884,32	Картометрический метод	5,00	Закрепление отсутствует
36548	407161,65	4403855,87	Картометрический метод	5,00	Закрепление отсутствует
36549	407193,39	4403813,53	Картометрический метод	5,00	Закрепление отсутствует
36550	407222,29	4403781,97	Картометрический метод	5,00	Закрепление отсутствует
36551	407263,63	4403713,43	Картометрический метод	5,00	Закрепление отсутствует
36552	407298,16	4403659,76	Картометрический метод	5,00	Закрепление отсутствует
36553	407318,67	4403630,88	Картометрический метод	5,00	Закрепление отсутствует
36554	407346,67	4403597,19	Картометрический метод	5,00	Закрепление отсутствует
36555	407378,43	4403563,32	Картометрический метод	5,00	Закрепление отсутствует
36556	407479,53	4403465,43	Картометрический метод	5,00	Закрепление отсутствует
36557	407508,59	4403442	Картометрический метод	5,00	Закрепление отсутствует
36558	407540,84	4403423,19	Картометрический метод	5,00	Закрепление отсутствует
36559	407578,52	4403405,7	Картометрический метод	5,00	Закрепление отсутствует
36560	407622,33	4403390,65	Картометрический метод	5,00	Закрепление отсутствует
36561	407664,73	4403371,45	Картометрический метод	5,00	Закрепление отсутствует
36562	407715,61	4403343,8	Картометрический метод	5,00	Закрепление отсутствует
36563	407783,7	4403312,06	Картометрический метод	5,00	Закрепление отсутствует
36564	407869,51	4403285,7	Картометрический метод	5,00	Закрепление отсутствует
36565	407893,59	4403273,24	Картометрический метод	5,00	Закрепление отсутствует
36566	407922,06	4403262,41	Картометрический метод	5,00	Закрепление отсутствует
36567	407960,17	4403252,9	Картометрический метод	5,00	Закрепление отсутствует
36568	408042,55	4403225,74	Картометрический метод	5,00	Закрепление отсутствует
36569	408090,74	4403212,1	Картометрический метод	5,00	Закрепление отсутствует
36570	408143,17	4403201,11	Картометрический метод	5,00	Закрепление отсутствует
36571	408219,25	4403193,64	Картометрический метод	5,00	Закрепление отсутствует
36572	408271,4	4403184,82	Картометрический метод	5,00	Закрепление отсутствует
36573	408293,48	4403184,16	Картометрический метод	5,00	Закрепление отсутствует
36574	408329,5	4403187,32	Картометрический метод	5,00	Закрепление отсутствует
36575	408356,88	4403180,95	Картометрический метод	5,00	Закрепление отсутствует
36576	408384,08	4403177,68	Картометрический метод	5,00	Закрепление отсутствует
36577	408419,68	4403177,31	Картометрический метод	5,00	Закрепление отсутствует
36578	408481,63	4403181,73	Картометрический метод	5,00	Закрепление отсутствует
36579	408540,25	4403175,59	Картометрический метод	5,00	Закрепление отсутствует
36580	408578,52	4403174,55	Картометрический метод	5,00	Закрепление отсутствует
36581	408632,68	4403177,38	Картометрический метод	5,00	Закрепление отсутствует
36582	408705,3	4403185,09	Картометрический метод	5,00	Закрепление отсутствует
36583	408791,2	4403186,97	Картометрический метод	5,00	Закрепление отсутствует
36584	408879,46	4403196,15	Картометрический метод	5,00	Закрепление отсутствует
36585	409031,18	4403200,42	Картометрический метод	5,00	Закрепление отсутствует
36586	409081,92	4403203,82	Картометрический метод	5,00	Закрепление отсутствует

36587	409128,91	4403209,45	Картометрический метод	5,00	Закрепление отсутствует
36588	409200,59	4403221,7	Картометрический метод	5,00	Закрепление отсутствует
36589	409330,29	4403254,2	Картометрический метод	5,00	Закрепление отсутствует
36590	409351,69	4403246,88	Картометрический метод	5,00	Закрепление отсутствует
36591	409376,78	4403241,49	Картометрический метод	5,00	Закрепление отсутствует
36592	409420,47	4403239,61	Картометрический метод	5,00	Закрепление отсутствует
36593	409474,1	4403250,31	Картометрический метод	5,00	Закрепление отсутствует
36594	409523,63	4403275,38	Картометрический метод	5,00	Закрепление отсутствует
36595	409530,8	4403280,55	Картометрический метод	5,00	Закрепление отсутствует
36596	409578,28	4403331,22	Картометрический метод	5,00	Закрепление отсутствует
36597	409583,43	4403340,06	Картометрический метод	5,00	Закрепление отсутствует
36598	409685,18	4403378,37	Картометрический метод	5,00	Закрепление отсутствует
36599	409875,2	4403454,12	Картометрический метод	5,00	Закрепление отсутствует
36600	409997,29	4403510,02	Картометрический метод	5,00	Закрепление отсутствует
36601	410073,52	4403551,41	Картометрический метод	5,00	Закрепление отсутствует
36602	410237,56	4403649,58	Картометрический метод	5,00	Закрепление отсутствует
36603	410272,48	4403673,29	Картометрический метод	5,00	Закрепление отсутствует
36604	410309,93	4403702,45	Картометрический метод	5,00	Закрепление отсутствует
36605	410355,19	4403728,68	Картометрический метод	5,00	Закрепление отсутствует
36606	410394,07	4403758,28	Картометрический метод	5,00	Закрепление отсутствует
36607	410445,91	4403771,92	Картометрический метод	5,00	Закрепление отсутствует
36608	410478,02	4403786,46	Картометрический метод	5,00	Закрепление отсутствует
36609	410499,82	4403800,26	Картометрический метод	5,00	Закрепление отсутствует
36610	410518,11	4403814,88	Картометрический метод	5,00	Закрепление отсутствует
36611	410532,49	4403829,51	Картометрический метод	5,00	Закрепление отсутствует
36612	410564,27	4403852,75	Картометрический метод	5,00	Закрепление отсутствует
36613	410611,63	4403880,14	Картометрический метод	5,00	Закрепление отсутствует
36614	410635,18	4403897,51	Картометрический метод	5,00	Закрепление отсутствует
36615	410671,57	4403921,16	Картометрический метод	5,00	Закрепление отсутствует
36616	410707,52	4403948,96	Картометрический метод	5,00	Закрепление отсутствует
36617	410744,67	4403966,06	Картометрический метод	5,00	Закрепление отсутствует
36618	410778,53	4403987,59	Картометрический метод	5,00	Закрепление отсутствует
36619	410799,61	4404005,14	Картометрический метод	5,00	Закрепление отсутствует
36620	410824,31	4404029,08	Картометрический метод	5,00	Закрепление отсутствует
36621	410884,09	4404065,29	Картометрический метод	5,00	Закрепление отсутствует
36622	410912,1	4404079,1	Картометрический метод	5,00	Закрепление отсутствует
36623	410948,38	4404101,28	Картометрический метод	5,00	Закрепление отсутствует
36624	411105,29	4404185,38	Картометрический метод	5,00	Закрепление отсутствует
36625	411159,45	4404218,22	Картометрический метод	5,00	Закрепление отсутствует
36626	411191,1	4404241,09	Картометрический метод	5,00	Закрепление отсутствует
36627	411283,84	4404274,15	Картометрический метод	5,00	Закрепление отсутствует
36628	411356,13	4404308,65	Картометрический метод	5,00	Закрепление отсутствует
36629	411417,11	4404330,45	Картометрический метод	5,00	Закрепление отсутствует
36630	411449,18	4404344,58	Картометрический метод	5,00	Закрепление отсутствует
36631	411496,5	4404376,02	Картометрический метод	5,00	Закрепление отсутствует
36632	411533,08	4404419,5	Картометрический метод	5,00	Закрепление отсутствует
36633	411550,65	4404459,47	Картометрический метод	5,00	Закрепление отсутствует
36634	411613,79	4404469,03	Картометрический метод	5,00	Закрепление отсутствует
36635	411640,38	4404474,89	Картометрический метод	5,00	Закрепление отсутствует
36636	411707,25	4404476,86	Картометрический метод	5,00	Закрепление отсутствует
36637	411735,92	4404463,81	Картометрический метод	5,00	Закрепление отсутствует
36638	411773,35	4404451,06	Картометрический метод	5,00	Закрепление отсутствует
36639	411802,02	4404444,88	Картометрический метод	5,00	Закрепление отсутствует
36640	411835,77	4404440,18	Картометрический метод	5,00	Закрепление отсутствует

36641	411888,81	4404420,72	Картометрический метод	5,00	Закрепление отсутствует
36642	411931,24	4404407,15	Картометрический метод	5,00	Закрепление отсутствует
36643	411950,92	4404396,21	Картометрический метод	5,00	Закрепление отсутствует
36644	411975,21	4404385,78	Картометрический метод	5,00	Закрепление отсутствует
36645	412001,5	4404362,4	Картометрический метод	5,00	Закрепление отсутствует
36646	412037,87	4404339,57	Картометрический метод	5,00	Закрепление отсутствует
36647	412088,05	4404284,28	Картометрический метод	5,00	Закрепление отсутствует
36648	412126,02	4404247,99	Картометрический метод	5,00	Закрепление отсутствует
36649	412170,04	4404212,22	Картометрический метод	5,00	Закрепление отсутствует
36650	412198,28	4404185,04	Картометрический метод	5,00	Закрепление отсутствует
36651	412221,44	4404168,29	Картометрический метод	5,00	Закрепление отсутствует
36652	412264,52	4404124,81	Картометрический метод	5,00	Закрепление отсутствует
36653	412314,27	4404079,49	Картометрический метод	5,00	Закрепление отсутствует
36654	412368,99	4404033,73	Картометрический метод	5,00	Закрепление отсутствует
36655	412389,34	4404019,51	Картометрический метод	5,00	Закрепление отсутствует
36656	412407,21	4404000,78	Картометрический метод	5,00	Закрепление отсутствует
36657	412441,68	4403957,58	Картометрический метод	5,00	Закрепление отсутствует
36658	412472,73	4403923,22	Картометрический метод	5,00	Закрепление отсутствует
36659	412504,99	4403879,43	Картометрический метод	5,00	Закрепление отсутствует
36660	412521,9	4403848,73	Картометрический метод	5,00	Закрепление отсутствует
36661	412529,24	4403821,38	Картометрический метод	5,00	Закрепление отсутствует
36662	412538,48	4403797,5	Картометрический метод	5,00	Закрепление отсутствует
36663	412618,83	4403625,49	Картометрический метод	5,00	Закрепление отсутствует
36664	412657,96	4403569,39	Картометрический метод	5,00	Закрепление отсутствует
36665	412673,91	4403558,04	Картометрический метод	5,00	Закрепление отсутствует
36666	412718,14	4403444,72	Картометрический метод	5,00	Закрепление отсутствует
36667	412780,67	4403228,39	Картометрический метод	5,00	Закрепление отсутствует
36668	412845,03	4402963,43	Картометрический метод	5,00	Закрепление отсутствует
36669	412907,79	4402747,92	Картометрический метод	5,00	Закрепление отсутствует
36670	412938,41	4402651,18	Картометрический метод	5,00	Закрепление отсутствует
36671	412944,94	4402616,72	Картометрический метод	5,00	Закрепление отсутствует
36672	412953,35	4402584,25	Картометрический метод	5,00	Закрепление отсутствует
36673	412972,27	4402529,92	Картометрический метод	5,00	Закрепление отсутствует
36674	413000,31	4402469,93	Картометрический метод	5,00	Закрепление отсутствует
36675	413006,71	4402453,23	Картометрический метод	5,00	Закрепление отсутствует
36676	413035,18	4402346,81	Картометрический метод	5,00	Закрепление отсутствует
36677	413067,21	4402240,6	Картометрический метод	5,00	Закрепление отсутствует
36678	413079,98	4402203,74	Картометрический метод	5,00	Закрепление отсутствует
36679	413095,33	4402167,86	Картометрический метод	5,00	Закрепление отсутствует
36680	413164,53	4402039,46	Картометрический метод	5,00	Закрепление отсутствует
36681	413187,93	4402002,01	Картометрический метод	5,00	Закрепление отсутствует
36682	413217,7	4401959,75	Картометрический метод	5,00	Закрепление отсутствует
36683	413231,84	4401935,48	Картометрический метод	5,00	Закрепление отсутствует
36684	413307,68	4401827,16	Картометрический метод	5,00	Закрепление отсутствует
36685	413331,74	4401797,65	Картометрический метод	5,00	Закрепление отсутствует
36686	413358	4401769,47	Картометрический метод	5,00	Закрепление отсутствует
36687	413399,74	4401710,63	Картометрический метод	5,00	Закрепление отсутствует
36688	413427,91	4401680,14	Картометрический метод	5,00	Закрепление отсутствует
36689	413462,54	4401649,05	Картометрический метод	5,00	Закрепление отсутствует
36690	413548,6	4401580,39	Картометрический метод	5,00	Закрепление отсутствует
36691	413599,04	4401534,5	Картометрический метод	5,00	Закрепление отсутствует
36692	413639,76	4401506,25	Картометрический метод	5,00	Закрепление отсутствует
36693	413661,87	4401494,03	Картометрический метод	5,00	Закрепление отсутствует
36694	413717,55	4401467,35	Картометрический метод	5,00	Закрепление отсутствует

36695	413785,45	4401437,94	Картометрический метод	5,00	Закрепление отсутствует
36696	413904,29	4401392,81	Картометрический метод	5,00	Закрепление отсутствует
36697	413973,61	4401372,26	Картометрический метод	5,00	Закрепление отсутствует
36698	414044,71	4401358,1	Картометрический метод	5,00	Закрепление отсутствует
36699	414132,75	4401347,12	Картометрический метод	5,00	Закрепление отсутствует
36700	414226,81	4401342,02	Картометрический метод	5,00	Закрепление отсутствует
36701	414314,06	4401342,66	Картометрический метод	5,00	Закрепление отсутствует
36702	414373,14	4401345,4	Картометрический метод	5,00	Закрепление отсутствует
36703	414436,86	4401350,45	Картометрический метод	5,00	Закрепление отсутствует
36704	414580,93	4401367,17	Картометрический метод	5,00	Закрепление отсутствует
36705	414773,34	4401395,66	Картометрический метод	5,00	Закрепление отсутствует
36706	414846,03	4401412,25	Картометрический метод	5,00	Закрепление отсутствует
36707	414900,33	4401422,54	Картометрический метод	5,00	Закрепление отсутствует
36708	414938,25	4401434,03	Картометрический метод	5,00	Закрепление отсутствует
36709	414988,86	4401454,62	Картометрический метод	5,00	Закрепление отсутствует
36710	415051,03	4401474,65	Картометрический метод	5,00	Закрепление отсутствует
36711	415132,48	4401506,84	Картометрический метод	5,00	Закрепление отсутствует
36712	415221,79	4401537,64	Картометрический метод	5,00	Закрепление отсутствует
36713	415380,12	4401608,05	Картометрический метод	5,00	Закрепление отсутствует
36714	415502,66	4401654,4	Картометрический метод	5,00	Закрепление отсутствует
36715	415636,99	4401672,74	Картометрический метод	5,00	Закрепление отсутствует
36716	415772,17	4401695,37	Картометрический метод	5,00	Закрепление отсутствует
36717	415803,18	4401696,68	Картометрический метод	5,00	Закрепление отсутствует
36718	415952,03	4401669,76	Картометрический метод	5,00	Закрепление отсутствует
36719	415997,84	4401664,29	Картометрический метод	5,00	Закрепление отсутствует
36720	416033,06	4401664,35	Картометрический метод	5,00	Закрепление отсутствует
36721	416070,21	4401658,58	Картометрический метод	5,00	Закрепление отсутствует
36722	416121,48	4401643,88	Картометрический метод	5,00	Закрепление отсутствует
36723	416149,18	4401633,64	Картометрический метод	5,00	Закрепление отсутствует
36724	416170,84	4401624,19	Картометрический метод	5,00	Закрепление отсутствует
36725	416210,13	4401602,88	Картометрический метод	5,00	Закрепление отсутствует
36726	416238,59	4401591,19	Картометрический метод	5,00	Закрепление отсутствует
36727	416262,92	4401583,76	Картометрический метод	5,00	Закрепление отсутствует
36728	416299,45	4401575,2	Картометрический метод	5,00	Закрепление отсутствует
36729	416325,73	4401571,93	Картометрический метод	5,00	Закрепление отсутствует
36730	416360,44	4401571,39	Картометрический метод	5,00	Закрепление отсутствует
36731	416382,67	4401572,88	Картометрический метод	5,00	Закрепление отсутствует
36732	416404,55	4401576,58	Картометрический метод	5,00	Закрепление отсутствует
36733	416423,9	4401582,36	Картометрический метод	5,00	Закрепление отсутствует
36734	416426,75	4401579,83	Картометрический метод	5,00	Закрепление отсутствует
36735	416456,63	4401551,31	Картометрический метод	5,00	Закрепление отсутствует
36736	416495,92	4401510,13	Картометрический метод	5,00	Закрепление отсутствует
36737	416529,25	4401480,2	Картометрический метод	5,00	Закрепление отсутствует
36738	416532,89	4401438,64	Картометрический метод	5,00	Закрепление отсутствует
36739	416530,01	4401406,59	Картометрический метод	5,00	Закрепление отсутствует
36740	416530,12	4401374,85	Картометрический метод	5,00	Закрепление отсутствует
36741	416510,91	4401355,3	Картометрический метод	5,00	Закрепление отсутствует
36742	416489,11	4401324,37	Картометрический метод	5,00	Закрепление отсутствует
36743	416478,19	4401303,23	Картометрический метод	5,00	Закрепление отсутствует
36744	416468,36	4401278,56	Картометрический метод	5,00	Закрепление отсутствует
36745	416459,94	4401247,37	Картометрический метод	5,00	Закрепление отсутствует
36746	416454,04	4401213,47	Картометрический метод	5,00	Закрепление отсутствует
36747	416451,15	4401180,33	Картометрический метод	5,00	Закрепление отсутствует
36748	416450,36	4401141,98	Картометрический метод	5,00	Закрепление отсутствует

36749	416426,02	4401095,44	Картометрический метод	5,00	Закрепление отсутствует
36750	416296,47	4400879,51	Картометрический метод	5,00	Закрепление отсутствует
36751	416277,19	4400841,05	Картометрический метод	5,00	Закрепление отсутствует
36752	416259,89	4400796,85	Картометрический метод	5,00	Закрепление отсутствует
36753	416249,77	4400762,18	Картометрический метод	5,00	Закрепление отсутствует
36754	416238,22	4400711,79	Картометрический метод	5,00	Закрепление отсутствует
36755	416216,07	4400589,71	Картометрический метод	5,00	Закрепление отсутствует
36756	416211,28	4400538,52	Картометрический метод	5,00	Закрепление отсутствует
36757	416207	4400441,39	Картометрический метод	5,00	Закрепление отсутствует
36758	416201,72	4400418,68	Картометрический метод	5,00	Закрепление отсутствует
36759	416199,13	4400393,07	Картометрический метод	5,00	Закрепление отсутствует
36760	416200,31	4400360,38	Картометрический метод	5,00	Закрепление отсутствует
36761	416231,12	4400183,22	Картометрический метод	5,00	Закрепление отсутствует
36762	416241,9	4400132,92	Картометрический метод	5,00	Закрепление отсутствует
36763	416255,3	4400083,42	Картометрический метод	5,00	Закрепление отсутствует
36764	416267,67	4400047,21	Картометрический метод	5,00	Закрепление отсутствует
36765	416284,16	4400007,19	Картометрический метод	5,00	Закрепление отсутствует
36766	416347,95	4399875,41	Картометрический метод	5,00	Закрепление отсутствует
36767	416371,56	4399831,36	Картометрический метод	5,00	Закрепление отсутствует
36768	416394,64	4399792,61	Картометрический метод	5,00	Закрепление отсутствует
36769	416418,89	4399755,62	Картометрический метод	5,00	Закрепление отсутствует
36770	416453,48	4399707,24	Картометрический метод	5,00	Закрепление отсутствует
36771	416502,43	4399642,12	Картометрический метод	5,00	Закрепление отсутствует
36772	416594,04	4399526,68	Картометрический метод	5,00	Закрепление отсутствует
36773	416617,19	4399495,17	Картометрический метод	5,00	Закрепление отсутствует
36774	416663,8	4399438,41	Картометрический метод	5,00	Закрепление отсутствует
36775	416692,7	4399411,51	Картометрический метод	5,00	Закрепление отсутствует
36776	416722,59	4399390,97	Картометрический метод	5,00	Закрепление отсутствует
36777	416757,39	4399364,07	Картометрический метод	5,00	Закрепление отсутствует
36778	416781,3	4399338,05	Картометрический метод	5,00	Закрепление отсутствует
36779	416798,75	4399322,37	Картометрический метод	5,00	Закрепление отсутствует
36780	416875,02	4399267,71	Картометрический метод	5,00	Закрепление отсутствует
36781	416916,2	4399231,93	Картометрический метод	5,00	Закрепление отсутствует
36782	416958,44	4399204,73	Картометрический метод	5,00	Закрепление отсутствует
36783	416995,4	4399185,4	Картометрический метод	5,00	Закрепление отсутствует
36784	417036,19	4399156,7	Картометрический метод	5,00	Закрепление отсутствует
36785	417084,74	4399126,06	Картометрический метод	5,00	Закрепление отсутствует
36786	417117,04	4399109,45	Картометрический метод	5,00	Закрепление отсутствует
36787	417193,42	4399082,64	Картометрический метод	5,00	Закрепление отсутствует
36788	417223,26	4399075,8	Картометрический метод	5,00	Закрепление отсутствует
36789	417255,44	4399065,21	Картометрический метод	5,00	Закрепление отсутствует
36790	417279,86	4399059,06	Картометрический метод	5,00	Закрепление отсутствует
36791	417363,25	4399046,39	Картометрический метод	5,00	Закрепление отсутствует
36792	417385,2	4399045,75	Картометрический метод	5,00	Закрепление отсутствует
36793	417409,32	4399047,39	Картометрический метод	5,00	Закрепление отсутствует
36794	417468,98	4399033,05	Картометрический метод	5,00	Закрепление отсутствует
36795	417519,6	4399025,41	Картометрический метод	5,00	Закрепление отсутствует
36796	417551,21	4399013,08	Картометрический метод	5,00	Закрепление отсутствует
36797	417578,04	4399006,64	Картометрический метод	5,00	Закрепление отсутствует
36798	417621,26	4399003,38	Картометрический метод	5,00	Закрепление отсутствует
36799	417636,42	4399004,19	Картометрический метод	5,00	Закрепление отсутствует
36800	417668,79	4398993,02	Картометрический метод	5,00	Закрепление отсутствует
36801	417691,55	4398980,19	Картометрический метод	5,00	Закрепление отсутствует
36802	417713,81	4398969,98	Картометрический метод	5,00	Закрепление отсутствует

36803	417748,06	4398958,51	Картометрический метод	5,00	Закрепление отсутствует
36804	417763,12	4398947,6	Картометрический метод	5,00	Закрепление отсутствует
36805	417767,6	4398917,67	Картометрический метод	5,00	Закрепление отсутствует
36806	417775,07	4398891,57	Картометрический метод	5,00	Закрепление отсутствует
36807	417784,01	4398870,01	Картометрический метод	5,00	Закрепление отсутствует
36808	417795,19	4398849,43	Картометрический метод	5,00	Закрепление отсутствует
36809	417810,34	4398827,75	Картометрический метод	5,00	Закрепление отсутствует
36810	417828,43	4398806,98	Картометрический метод	5,00	Закрепление отсутствует
36811	417860,38	4398778,17	Картометрический метод	5,00	Закрепление отсутствует
36812	417866,73	4398770,7	Картометрический метод	5,00	Закрепление отсутствует
36813	417868,92	4398772,44	Картометрический метод	5,00	Закрепление отсутствует
36814	417894,98	4398741,51	Картометрический метод	5,00	Закрепление отсутствует
36815	417920,33	4398723,21	Картометрический метод	5,00	Закрепление отсутствует
36816	417948,35	4398708,87	Картометрический метод	5,00	Закрепление отсутствует
36817	417974,45	4398700	Картометрический метод	5,00	Закрепление отсутствует
36818	418012,97	4398693,55	Картометрический метод	5,00	Закрепление отсутствует
36819	418024,95	4398693,37	Картометрический метод	5,00	Закрепление отсутствует
36820	418042,87	4398679,02	Картометрический метод	5,00	Закрепление отсутствует
36821	418066,24	4398652,65	Картометрический метод	5,00	Закрепление отсутствует
36822	418090,55	4398628,39	Картометрический метод	5,00	Закрепление отсутствует
36823	418097,9	4398611,25	Картометрический метод	5,00	Закрепление отсутствует
36824	418112,76	4398583,93	Картометрический метод	5,00	Закрепление отсутствует
36825	418130,63	4398559,9	Картометрический метод	5,00	Закрепление отсутствует
36826	418150,6	4398539,37	Картометрический метод	5,00	Закрепление отсутствует
36827	418171,73	4398522,64	Картометрический метод	5,00	Закрепление отсутствует
36828	418194,76	4398508,6	Картометрический метод	5,00	Закрепление отсутствует
36829	418222,31	4398495,08	Картометрический метод	5,00	Закрепление отсутствует
36830	418247,39	4398485,94	Картометрический метод	5,00	Закрепление отсутствует
36831	418269,34	4398455,62	Картометрический метод	5,00	Закрепление отсутствует
36832	418293,49	4398430,59	Картометрический метод	5,00	Закрепление отсутствует
36833	418318,36	4398410,94	Картометрический метод	5,00	Закрепление отсутствует
36834	418350,47	4398389,36	Картометрический метод	5,00	Закрепление отсутствует
36835	418349,74	4398385,6	Картометрический метод	5,00	Закрепление отсутствует
36836	418334,93	4398365,93	Картометрический метод	5,00	Закрепление отсутствует
36837	418311,6	4398318,23	Картометрический метод	5,00	Закрепление отсутствует
36838	418308,65	4398308,73	Картометрический метод	5,00	Закрепление отсутствует
36839	418301,06	4398260,13	Картометрический метод	5,00	Закрепление отсутствует
36840	418302,13	4398232,49	Картометрический метод	5,00	Закрепление отсутствует
36841	418306,2	4398205,02	Картометрический метод	5,00	Закрепление отсутствует
36842	418314,12	4398177,24	Картометрический метод	5,00	Закрепление отсутствует
36843	418326,1	4398149,72	Картометрический метод	5,00	Закрепление отсутствует
36844	418343,35	4398121,81	Картометрический метод	5,00	Закрепление отсутствует
36845	418368,4	4398091,6	Картометрический метод	5,00	Закрепление отсутствует
36846	418497,12	4397957,15	Картометрический метод	5,00	Закрепление отсутствует
36847	418575,99	4397869,76	Картометрический метод	5,00	Закрепление отсутствует
36848	418660,89	4397731,69	Картометрический метод	5,00	Закрепление отсутствует
36849	418692,83	4397690,04	Картометрический метод	5,00	Закрепление отсутствует
36850	418719,36	4397661,13	Картометрический метод	5,00	Закрепление отсутствует
36851	418754,7	4397628,99	Картометрический метод	5,00	Закрепление отсутствует
36852	418782,32	4397608,19	Картометрический метод	5,00	Закрепление отсутствует
36853	419104,35	4397414,28	Картометрический метод	5,00	Закрепление отсутствует
36854	419171,69	4397368,28	Картометрический метод	5,00	Закрепление отсутствует
36855	419367,17	4397227,3	Картометрический метод	5,00	Закрепление отсутствует
36856	419494,01	4397146,77	Картометрический метод	5,00	Закрепление отсутствует

36857	419583,94	4397087,41	Картометрический метод	5,00	Закрепление отсутствует
36858	419686,64	4397030,87	Картометрический метод	5,00	Закрепление отсутствует
36859	419754,83	4396982,84	Картометрический метод	5,00	Закрепление отсутствует
36860	419787,77	4396953,48	Картометрический метод	5,00	Закрепление отсутствует
36861	419800,42	4396939,79	Картометрический метод	5,00	Закрепление отсутствует
36862	419810,86	4396924,23	Картометрический метод	5,00	Закрепление отсутствует
36863	419863,31	4396819,47	Картометрический метод	5,00	Закрепление отсутствует
36864	419869,19	4396794,4	Картометрический метод	5,00	Закрепление отсутствует
36865	419884,33	4396699,97	Картометрический метод	5,00	Закрепление отсутствует
36866	419905,89	4396636,42	Картометрический метод	5,00	Закрепление отсутствует
36867	419947,27	4396583,58	Картометрический метод	5,00	Закрепление отсутствует
36868	420042,19	4396497,27	Картометрический метод	5,00	Закрепление отсутствует
36869	420088,61	4396465,71	Картометрический метод	5,00	Закрепление отсутствует
36870	420093,68	4396464,06	Картометрический метод	5,00	Закрепление отсутствует
36871	420128,37	4396367,17	Картометрический метод	5,00	Закрепление отсутствует
36872	420143,42	4396317,98	Картометрический метод	5,00	Закрепление отсутствует
36873	420173,34	4396196,03	Картометрический метод	5,00	Закрепление отсутствует
36874	420197,43	4396082,12	Картометрический метод	5,00	Закрепление отсутствует
36875	420203,83	4396058,7	Картометрический метод	5,00	Закрепление отсутствует
36876	420241,2	4395948,67	Картометрический метод	5,00	Закрепление отсутствует
36877	420263,14	4395877,19	Картометрический метод	5,00	Закрепление отсутствует
36878	420284,15	4395830,81	Картометрический метод	5,00	Закрепление отсутствует
36879	420315,48	4395780,58	Картометрический метод	5,00	Закрепление отсутствует
36880	420343,74	4395739,95	Картометрический метод	5,00	Закрепление отсутствует
36881	420399,34	4395669,6	Картометрический метод	5,00	Закрепление отсутствует
36882	420438,66	4395622,7	Картометрический метод	5,00	Закрепление отсутствует
36883	420492,59	4395562,57	Картометрический метод	5,00	Закрепление отсутствует
36884	420622,54	4395424,84	Картометрический метод	5,00	Закрепление отсутствует
36885	420687,72	4395362,83	Картометрический метод	5,00	Закрепление отсутствует
36886	420735,09	4395324	Картометрический метод	5,00	Закрепление отсутствует
36887	420810,13	4395270,04	Картометрический метод	5,00	Закрепление отсутствует
36888	420867,2	4395231,97	Картометрический метод	5,00	Закрепление отсутствует
36889	420966,99	4395169,12	Картометрический метод	5,00	Закрепление отсутствует
36890	421077,44	4395103,64	Картометрический метод	5,00	Закрепление отсутствует
36891	421289,53	4394987,98	Картометрический метод	5,00	Закрепление отсутствует
36892	421331,22	4394960,91	Картометрический метод	5,00	Закрепление отсутствует
36893	421361	4394936,73	Картометрический метод	5,00	Закрепление отсутствует
36894	421400,73	4394898,9	Картометрический метод	5,00	Закрепление отсутствует
36895	421441,69	4394856,09	Картометрический метод	5,00	Закрепление отсутствует
36896	421505,33	4394785,16	Картометрический метод	5,00	Закрепление отсутствует
36897	421550,49	4394742,21	Картометрический метод	5,00	Закрепление отсутствует
36898	421584,86	4394714,2	Картометрический метод	5,00	Закрепление отсутствует
36899	421642,75	4394672,26	Картометрический метод	5,00	Закрепление отсутствует
36900	421678,05	4394644,64	Картометрический метод	5,00	Закрепление отсутствует
36901	421819,39	4394524,14	Картометрический метод	5,00	Закрепление отсутствует
36902	421857,46	4394497,96	Картометрический метод	5,00	Закрепление отсутствует
36903	421898,62	4394475,06	Картометрический метод	5,00	Закрепление отсутствует
36904	421945,67	4394428,06	Картометрический метод	5,00	Закрепление отсутствует
36905	422016,33	4394363,07	Картометрический метод	5,00	Закрепление отсутствует
36906	422055,5	4394335,14	Картометрический метод	5,00	Закрепление отсутствует
36907	422126,27	4394296,59	Картометрический метод	5,00	Закрепление отсутствует
36908	422159,54	4394286,63	Картометрический метод	5,00	Закрепление отсутствует
36909	422199,22	4394267,55	Картометрический метод	5,00	Закрепление отсутствует
36910	422234,86	4394254,89	Картометрический метод	5,00	Закрепление отсутствует

36911	422266,41	4394238,3	Картометрический метод	5,00	Закрепление отсутствует
36912	422293,34	4394226,76	Картометрический метод	5,00	Закрепление отсутствует
36913	422399,89	4394189,5	Картометрический метод	5,00	Закрепление отсутствует
36914	422462,88	4394172	Картометрический метод	5,00	Закрепление отсутствует
36915	422493,04	4394166,99	Картометрический метод	5,00	Закрепление отсутствует
36916	422530,9	4394163,93	Картометрический метод	5,00	Закрепление отсутствует
36917	422560,52	4394157,11	Картометрический метод	5,00	Закрепление отсутствует
36918	422757,53	4394092,41	Картометрический метод	5,00	Закрепление отсутствует
36919	422809,86	4394079,78	Картометрический метод	5,00	Закрепление отсутствует
36920	422903,5	4394061,76	Картометрический метод	5,00	Закрепление отсутствует
36921	422970,78	4394044,94	Картометрический метод	5,00	Закрепление отсутствует
36922	423078,49	4394009,69	Картометрический метод	5,00	Закрепление отсутствует
36923	423102,34	4394001,17	Картометрический метод	5,00	Закрепление отсутствует
36924	423111,82	4393995,73	Картометрический метод	5,00	Закрепление отсутствует
36925	423223,07	4393914,42	Картометрический метод	5,00	Закрепление отсутствует
36926	423242,54	4393898,72	Картометрический метод	5,00	Закрепление отсутствует
36927	423359,75	4393781,69	Картометрический метод	5,00	Закрепление отсутствует
36928	423480,89	4393670,32	Картометрический метод	5,00	Закрепление отсутствует
36929	423514,54	4393644,98	Картометрический метод	5,00	Закрепление отсутствует
36930	423548,84	4393623,35	Картометрический метод	5,00	Закрепление отсутствует
36931	423579,61	4393608,4	Картометрический метод	5,00	Закрепление отсутствует
36932	423609,27	4393597,81	Картометрический метод	5,00	Закрепление отсутствует
36933	423716,74	4393501,11	Картометрический метод	5,00	Закрепление отсутствует
36934	423893,44	4393327,11	Картометрический метод	5,00	Закрепление отсутствует
36935	423987,79	4393242,3	Картометрический метод	5,00	Закрепление отсутствует
36936	424007,43	4393220,25	Картометрический метод	5,00	Закрепление отсутствует
36937	424079,26	4393125,5	Картометрический метод	5,00	Закрепление отсутствует
36938	424160,82	4393026,8	Картометрический метод	5,00	Закрепление отсутствует
36939	424187,81	4392991,96	Картометрический метод	5,00	Закрепление отсутствует
36940	424219,02	4392947,54	Картометрический метод	5,00	Закрепление отсутствует
36941	424302,05	4392819,44	Картометрический метод	5,00	Закрепление отсутствует
36942	424327,07	4392769,66	Картометрический метод	5,00	Закрепление отсутствует
36943	424386,41	4392630,23	Картометрический метод	5,00	Закрепление отсутствует
36944	424452,73	4392487,54	Картометрический метод	5,00	Закрепление отсутствует
36945	424462,38	4392426,24	Картометрический метод	5,00	Закрепление отсутствует
36946	424474,59	4392382,22	Картометрический метод	5,00	Закрепление отсутствует
36947	424529,6	4392247,48	Картометрический метод	5,00	Закрепление отсутствует
36948	424637,36	4391997,28	Картометрический метод	5,00	Закрепление отсутствует
36949	424669,29	4391913,37	Картометрический метод	5,00	Закрепление отсутствует
36950	424679,5	4391876,57	Картометрический метод	5,00	Закрепление отсутствует
36951	424689,03	4391829,36	Картометрический метод	5,00	Закрепление отсутствует
36952	424701,91	4391745,12	Картометрический метод	5,00	Закрепление отсутствует
36953	424708,37	4391615,97	Картометрический метод	5,00	Закрепление отсутствует
36954	424707,36	4391597,02	Картометрический метод	5,00	Закрепление отсутствует
36955	424700,43	4391564,6	Картометрический метод	5,00	Закрепление отсутствует
36956	424686,77	4391519,62	Картометрический метод	5,00	Закрепление отсутствует
36957	424664,84	4391469,97	Картометрический метод	5,00	Закрепление отсутствует
36958	424616,56	4391377,65	Картометрический метод	5,00	Закрепление отсутствует
36959	424568,39	4391278,5	Картометрический метод	5,00	Закрепление отсутствует
36960	424519,36	4391192,38	Картометрический метод	5,00	Закрепление отсутствует
36961	424438,47	4391153,42	Картометрический метод	5,00	Закрепление отсутствует
36962	424364,33	4391109,3	Картометрический метод	5,00	Закрепление отсутствует
36963	424291,71	4391068,5	Картометрический метод	5,00	Закрепление отсутствует
36964	424259,16	4391058,8	Картометрический метод	5,00	Закрепление отсутствует

36965	424120,71	4391011,8	Картометрический метод	5,00	Закрепление отсутствует
36966	424029,38	4390983,13	Картометрический метод	5,00	Закрепление отсутствует
36967	423985,76	4390973,56	Картометрический метод	5,00	Закрепление отсутствует
36968	423916,33	4390964,09	Картометрический метод	5,00	Закрепление отсутствует
36969	423879,4	4390957,11	Картометрический метод	5,00	Закрепление отсутствует
36970	423831,77	4390945,18	Картометрический метод	5,00	Закрепление отсутствует
36971	423762,54	4390925,14	Картометрический метод	5,00	Закрепление отсутствует
36972	423704,43	4390906,07	Картометрический метод	5,00	Закрепление отсутствует
36973	423617,71	4390874,26	Картометрический метод	5,00	Закрепление отсутствует
36974	423587,25	4390861,04	Картометрический метод	5,00	Закрепление отсутствует
36975	423558,17	4390845,85	Картометрический метод	5,00	Закрепление отсутствует
36976	423510,41	4390816,56	Картометрический метод	5,00	Закрепление отсутствует
36977	423468,11	4390785,53	Картометрический метод	5,00	Закрепление отсутствует
36978	423415,4	4390740,3	Картометрический метод	5,00	Закрепление отсутствует
36979	423382,66	4390705,66	Картометрический метод	5,00	Закрепление отсутствует
36980	423361,7	4390678,1	Картометрический метод	5,00	Закрепление отсутствует
36981	423304,26	4390594,07	Картометрический метод	5,00	Закрепление отсутствует
36982	423263,62	4390521,73	Картометрический метод	5,00	Закрепление отсутствует
36983	423236,39	4390464,93	Картометрический метод	5,00	Закрепление отсутствует
36984	423221,29	4390446,03	Картометрический метод	5,00	Закрепление отсутствует
36985	423207,7	4390424,74	Картометрический метод	5,00	Закрепление отсутствует
36986	423190,7	4390389,9	Картометрический метод	5,00	Закрепление отсутствует
36987	423179,17	4390361,51	Картометрический метод	5,00	Закрепление отсутствует
36988	423129,79	4390215,53	Картометрический метод	5,00	Закрепление отсутствует
36989	423113,04	4390148,97	Картометрический метод	5,00	Закрепление отсутствует
36990	423100,62	4390073,17	Картометрический метод	5,00	Закрепление отсутствует
36991	423096,16	4390006,59	Картометрический метод	5,00	Закрепление отсутствует
36992	423098,94	4389937,36	Картометрический метод	5,00	Закрепление отсутствует
36993	423108,7	4389837,86	Картометрический метод	5,00	Закрепление отсутствует
36994	423125,76	4389738,49	Картометрический метод	5,00	Закрепление отсутствует
36995	423147,96	4389651,24	Картометрический метод	5,00	Закрепление отсутствует
36996	423168,44	4389594,66	Картометрический метод	5,00	Закрепление отсутствует
36997	423189,67	4389551,61	Картометрический метод	5,00	Закрепление отсутствует
36998	423227,54	4389491,91	Картометрический метод	5,00	Закрепление отсутствует
36999	423242,46	4389459,71	Картометрический метод	5,00	Закрепление отсутствует
37000	423259,2	4389431,03	Картометрический метод	5,00	Закрепление отсутствует
37001	423275,46	4389409,08	Картометрический метод	5,00	Закрепление отсутствует
37002	423293,89	4389388,55	Картометрический метод	5,00	Закрепление отсутствует
37003	423373,68	4389315,79	Картометрический метод	5,00	Закрепление отсутствует
37004	423412,23	4389284,43	Картометрический метод	5,00	Закрепление отсутствует
37005	423450,62	4389259,09	Картометрический метод	5,00	Закрепление отсутствует
37006	423477,63	4389244,23	Картометрический метод	5,00	Закрепление отсутствует
37007	423516,24	4389225,83	Картометрический метод	5,00	Закрепление отсутствует
37008	423653,97	4389165,93	Картометрический метод	5,00	Закрепление отсутствует
37009	423690,29	4389152,26	Картометрический метод	5,00	Закрепление отсутствует
37010	423725,39	4389142,53	Картометрический метод	5,00	Закрепление отсутствует
37011	423762,22	4389125	Картометрический метод	5,00	Закрепление отсутствует
37012	423801,07	4389111,78	Картометрический метод	5,00	Закрепление отсутствует
37013	423872,03	4389079,66	Картометрический метод	5,00	Закрепление отсутствует
37014	423916,42	4389053,44	Картометрический метод	5,00	Закрепление отсутствует
37015	423960,3	4389024,43	Картометрический метод	5,00	Закрепление отсутствует
37016	424066,22	4388938,15	Картометрический метод	5,00	Закрепление отсутствует
37017	424099,25	4388915,09	Картометрический метод	5,00	Закрепление отсутствует
37018	424155,24	4388881,81	Картометрический метод	5,00	Закрепление отсутствует

37019	424180,86	4388870,18	Картометрический метод	5,00	Закрепление отсутствует
37020	424207,76	4388860,75	Картометрический метод	5,00	Закрепление отсутствует
37021	424292,11	4388819,09	Картометрический метод	5,00	Закрепление отсутствует
37022	424328,78	4388807,93	Картометрический метод	5,00	Закрепление отсутствует
37023	424357,32	4388803,17	Картометрический метод	5,00	Закрепление отсутствует
37024	424383,88	4388800,84	Картометрический метод	5,00	Закрепление отсутствует
37025	424426,03	4388784,12	Картометрический метод	5,00	Закрепление отсутствует
37026	424558,21	4388741,76	Картометрический метод	5,00	Закрепление отсутствует
37027	424609,93	4388727,13	Картометрический метод	5,00	Закрепление отсутствует
37028	424736,49	4388695,04	Картометрический метод	5,00	Закрепление отсутствует
37029	424782,22	4388687,2	Картометрический метод	5,00	Закрепление отсутствует
37030	424824,78	4388683,95	Картометрический метод	5,00	Закрепление отсутствует
37031	424868,85	4388685,14	Картометрический метод	5,00	Закрепление отсутствует
37032	424919,02	4388691,17	Картометрический метод	5,00	Закрепление отсутствует
37033	424967,93	4388701,41	Картометрический метод	5,00	Закрепление отсутствует
37034	425039,19	4388722,57	Картометрический метод	5,00	Закрепление отсутствует
37035	425090,76	4388742,15	Картометрический метод	5,00	Закрепление отсутствует
37036	425158,87	4388773,28	Картометрический метод	5,00	Закрепление отсутствует
37037	425229,93	4388810,43	Картометрический метод	5,00	Закрепление отсутствует
37038	425295,54	4388849,65	Картометрический метод	5,00	Закрепление отсутствует
37039	425344,84	4388884,93	Картометрический метод	5,00	Закрепление отсутствует
37040	425391,15	4388924,37	Картометрический метод	5,00	Закрепление отсутствует
37041	425451,7	4388984,8	Картометрический метод	5,00	Закрепление отсутствует
37042	425488,38	4389025,23	Картометрический метод	5,00	Закрепление отсутствует
37043	425528,4	4389075,92	Картометрический метод	5,00	Закрепление отсутствует
37044	425566,36	4389130,67	Картометрический метод	5,00	Закрепление отсутствует
37045	425595,72	4389178,88	Картометрический метод	5,00	Закрепление отсутствует
37046	425623,34	4389230,99	Картометрический метод	5,00	Закрепление отсутствует
37047	425680,37	4389350,7	Картометрический метод	5,00	Закрепление отсутствует
37048	425716,04	4389435,78	Картометрический метод	5,00	Закрепление отсутствует
37049	425727,28	4389454,93	Картометрический метод	5,00	Закрепление отсутствует
37050	425749,38	4389479,88	Картометрический метод	5,00	Закрепление отсутствует
37051	425808,01	4389531,87	Картометрический метод	5,00	Закрепление отсутствует
37052	425845,71	4389560,37	Картометрический метод	5,00	Закрепление отсутствует
37053	425892,23	4389590,16	Картометрический метод	5,00	Закрепление отсутствует
37054	426007,93	4389644,53	Картометрический метод	5,00	Закрепление отсутствует
37055	426060,43	4389670,9	Картометрический метод	5,00	Закрепление отсутствует
37056	426106,17	4389696,76	Картометрический метод	5,00	Закрепление отсутствует
37057	426183,98	4389744,66	Картометрический метод	5,00	Закрепление отсутствует
37058	426257,65	4389749,31	Картометрический метод	5,00	Закрепление отсутствует
37059	426427,99	4389775,46	Картометрический метод	5,00	Закрепление отсутствует
37060	426569,12	4389799,87	Картометрический метод	5,00	Закрепление отсутствует
37061	426707,78	4389831,51	Картометрический метод	5,00	Закрепление отсутствует
37062	426744,84	4389838,52	Картометрический метод	5,00	Закрепление отсутствует
37063	426762,75	4389838,67	Картометрический метод	5,00	Закрепление отсутствует
37064	426828,73	4389831,53	Картометрический метод	5,00	Закрепление отсутствует
37065	426866,93	4389825,56	Картометрический метод	5,00	Закрепление отсутствует
37066	426910,17	4389816,15	Картометрический метод	5,00	Закрепление отсутствует
37067	426944,69	4389804,65	Картометрический метод	5,00	Закрепление отсутствует
37068	427007,55	4389779,59	Картометрический метод	5,00	Закрепление отсутствует
37069	427056,93	4389766,39	Картометрический метод	5,00	Закрепление отсутствует
37070	427103,44	4389741,16	Картометрический метод	5,00	Закрепление отсутствует
37071	427140,92	4389718,71	Картометрический метод	5,00	Закрепление отсутствует
37072	427186,7	4389660,05	Картометрический метод	5,00	Закрепление отсутствует

37073	427204,37	4389640,35	Картометрический метод	5,00	Закрепление отсутствует
37074	427223,49	4389623,52	Картометрический метод	5,00	Закрепление отсутствует
37075	427273,6	4389585,65	Картометрический метод	5,00	Закрепление отсутствует
37076	427291,65	4389570,17	Картометрический метод	5,00	Закрепление отсутствует
37077	427312,04	4389548,1	Картометрический метод	5,00	Закрепление отсутствует
37078	427339,55	4389511,56	Картометрический метод	5,00	Закрепление отсутствует
37079	427364,94	4389473,69	Картометрический метод	5,00	Закрепление отсутствует
37080	427385,2	4389439,68	Картометрический метод	5,00	Закрепление отсутствует
37081	427417,76	4389377,41	Картометрический метод	5,00	Закрепление отсутствует
37082	427439,1	4389330,62	Картометрический метод	5,00	Закрепление отсутствует
37083	427484,81	4389209,12	Картометрический метод	5,00	Закрепление отсутствует
37084	427542,02	4389038,45	Картометрический метод	5,00	Закрепление отсутствует
37085	427560,9	4388986,8	Картометрический метод	5,00	Закрепление отсутствует
37086	427585,58	4388925,89	Картометрический метод	5,00	Закрепление отсутствует
37087	427615,6	4388859,43	Картометрический метод	5,00	Закрепление отсутствует
37088	427666,3	4388762,3	Картометрический метод	5,00	Закрепление отсутствует
37089	427752,54	4388619,81	Картометрический метод	5,00	Закрепление отсутствует
37090	427808,28	4388521,15	Картометрический метод	5,00	Закрепление отсутствует
37091	427865,76	4388410,64	Картометрический метод	5,00	Закрепление отсутствует
37092	427924,8	4388287,08	Картометрический метод	5,00	Закрепление отсутствует
37093	427948,07	4388243,04	Картометрический метод	5,00	Закрепление отсутствует
37094	427971,1	4388205,73	Картометрический метод	5,00	Закрепление отсутствует
37095	427995,75	4388170,89	Картометрический метод	5,00	Закрепление отсутствует
37096	428043,39	4388110,29	Картометрический метод	5,00	Закрепление отсутствует
37097	428082,66	4388064,91	Картометрический метод	5,00	Закрепление отсутствует
37098	428117,02	4388029,04	Картометрический метод	5,00	Закрепление отсутствует
37099	428173,7	4387973,99	Картометрический метод	5,00	Закрепление отсутствует
37100	428212,76	4387939,47	Картометрический метод	5,00	Закрепление отсутствует
37101	428257,44	4387903,7	Картометрический метод	5,00	Закрепление отсутствует
37102	428387,55	4387808,2	Картометрический метод	5,00	Закрепление отсутствует
37103	428483,57	4387751,21	Картометрический метод	5,00	Закрепление отсутствует
37104	428526,16	4387731,16	Картометрический метод	5,00	Закрепление отсутствует
37105	428612,25	4387705,42	Картометрический метод	5,00	Закрепление отсутствует
37106	428655,19	4387695	Картометрический метод	5,00	Закрепление отсутствует
37107	428701,29	4387686,11	Картометрический метод	5,00	Закрепление отсутствует
37108	428856,01	4387663,05	Картометрический метод	5,00	Закрепление отсутствует
37109	428957,61	4387654,72	Картометрический метод	5,00	Закрепление отсутствует
37110	429161,61	4387649	Картометрический метод	5,00	Закрепление отсутствует
37111	429209,03	4387645,93	Картометрический метод	5,00	Закрепление отсутствует
37112	429257,21	4387640,49	Картометрический метод	5,00	Закрепление отсутствует
37113	429434,86	4387614,03	Картометрический метод	5,00	Закрепление отсутствует
37114	429484,75	4387602,41	Картометрический метод	5,00	Закрепление отсутствует
37115	429629,89	4387559,97	Картометрический метод	5,00	Закрепление отсутствует
37116	429667,23	4387545,84	Картометрический метод	5,00	Закрепление отсутствует
37117	429780,05	4387496,98	Картометрический метод	5,00	Закрепление отсутствует
37118	429808,91	4387486,36	Картометрический метод	5,00	Закрепление отсутствует
37119	429836,41	4387478,79	Картометрический метод	5,00	Закрепление отсутствует
37120	429869,13	4387472,48	Картометрический метод	5,00	Закрепление отсутствует
37121	429969,67	4387441,56	Картометрический метод	5,00	Закрепление отсутствует
37122	430011,63	4387434,79	Картометрический метод	5,00	Закрепление отсутствует
37123	430049,28	4387434,78	Картометрический метод	5,00	Закрепление отсутствует
37124	430109,72	4387441,71	Картометрический метод	5,00	Закрепление отсутствует
37125	430208,5	4387466,85	Картометрический метод	5,00	Закрепление отсутствует
37126	430248,28	4387479,55	Картометрический метод	5,00	Закрепление отсутствует

37127	430317,13	4387493,81	Картометрический метод	5,00	Закрепление отсутствует
37128	430364,86	4387509,96	Картометрический метод	5,00	Закрепление отсутствует
37129	430430,39	4387518,99	Картометрический метод	5,00	Закрепление отсутствует
37130	430483,94	4387524,38	Картометрический метод	5,00	Закрепление отсутствует
37131	430526,01	4387531,83	Картометрический метод	5,00	Закрепление отсутствует
37132	430557,79	4387540,62	Картометрический метод	5,00	Закрепление отсутствует
37133	430584,68	4387550,31	Картометрический метод	5,00	Закрепление отсутствует
37134	430651,16	4387582,36	Картометрический метод	5,00	Закрепление отсутствует
37135	430774,72	4387653,34	Картометрический метод	5,00	Закрепление отсутствует
37136	430903,7	4387733,48	Картометрический метод	5,00	Закрепление отсутствует
37137	431021,68	4387813,07	Картометрический метод	5,00	Закрепление отсутствует
37138	431105,16	4387876,19	Картометрический метод	5,00	Закрепление отсутствует
37139	431167,43	4387928,42	Картометрический метод	5,00	Закрепление отсутствует
37140	431231,94	4387989,46	Картометрический метод	5,00	Закрепление отсутствует
37141	431287,23	4388048,4	Картометрический метод	5,00	Закрепление отсутствует
37142	431379,31	4388156,8	Картометрический метод	5,00	Закрепление отсутствует
37143	431405,43	4388183,96	Картометрический метод	5,00	Закрепление отсутствует
37144	431424,83	4388199,29	Картометрический метод	5,00	Закрепление отсутствует
37145	431497,39	4388238,18	Картометрический метод	5,00	Закрепление отсутствует
37146	431596,97	4388285,59	Картометрический метод	5,00	Закрепление отсутствует
37147	431771,71	4388363	Картометрический метод	5,00	Закрепление отсутствует
37148	431846,72	4388391,54	Картометрический метод	5,00	Закрепление отсутствует
37149	431905,98	4388410,6	Картометрический метод	5,00	Закрепление отсутствует
37150	431969,65	4388427,52	Картометрический метод	5,00	Закрепление отсутствует
37151	432022,93	4388438,6	Картометрический метод	5,00	Закрепление отсутствует
37152	432073,71	4388446,11	Картометрический метод	5,00	Закрепление отсутствует
37153	432158,5	4388452,73	Картометрический метод	5,00	Закрепление отсутствует
37154	432199,81	4388453,46	Картометрический метод	5,00	Закрепление отсутствует
37155	432256,85	4388449,42	Картометрический метод	5,00	Закрепление отсутствует
37156	432318,36	4388440,22	Картометрический метод	5,00	Закрепление отсутствует
37157	432346,7	4388438,68	Картометрический метод	5,00	Закрепление отсутствует
37158	432375,1	4388439,36	Картометрический метод	5,00	Закрепление отсутствует
37159	432409,5	4388444,08	Картометрический метод	5,00	Закрепление отсутствует
37160	432442,85	4388453,11	Картометрический метод	5,00	Закрепление отсутствует
37161	432561,54	4388468,9	Картометрический метод	5,00	Закрепление отсутствует
37162	432607,16	4388477,85	Картометрический метод	5,00	Закрепление отсутствует
37163	432642,7	4388488,23	Картометрический метод	5,00	Закрепление отсутствует
37164	432655,64	4388488,86	Картометрический метод	5,00	Закрепление отсутствует
37165	432696,87	4388487,32	Картометрический метод	5,00	Закрепление отсутствует
37166	432743,06	4388472	Картометрический метод	5,00	Закрепление отсутствует
37167	432802,83	4388456,57	Картометрический метод	5,00	Закрепление отсутствует
37168	432852,15	4388434,16	Картометрический метод	5,00	Закрепление отсутствует
37169	432890,91	4388423,75	Картометрический метод	5,00	Закрепление отсутствует
37170	432906,87	4388421,56	Картометрический метод	5,00	Закрепление отсутствует
37171	432935,36	4388420,6	Картометрический метод	5,00	Закрепление отсутствует
37172	432997,36	4388425,8	Картометрический метод	5,00	Закрепление отсутствует
37173	433030,13	4388415,99	Картометрический метод	5,00	Закрепление отсутствует
37174	433056,58	4388401,51	Картометрический метод	5,00	Закрепление отсутствует
37175	433104,7	4388370,03	Картометрический метод	5,00	Закрепление отсутствует
37176	433133,86	4388345,91	Картометрический метод	5,00	Закрепление отсутствует
37177	433200,94	4388278,49	Картометрический метод	5,00	Закрепление отсутствует
37178	433304,06	4388169,63	Картометрический метод	5,00	Закрепление отсутствует
37179	433439,55	4388005,36	Картометрический метод	5,00	Закрепление отсутствует
37180	433447,56	4387993,81	Картометрический метод	5,00	Закрепление отсутствует

37181	433511,47	4387841,47	Картометрический метод	5,00	Закрепление отсутствует
37182	433566,52	4387697,25	Картометрический метод	5,00	Закрепление отсутствует
37183	433591,81	4387614,04	Картометрический метод	5,00	Закрепление отсутствует
37184	433604,61	4387543,29	Картометрический метод	5,00	Закрепление отсутствует
37185	433618,66	4387496,12	Картометрический метод	5,00	Закрепление отсутствует
37186	433651,53	4387423,93	Картометрический метод	5,00	Закрепление отсутствует
37187	433707,27	4387315,65	Картометрический метод	5,00	Закрепление отсутствует
37188	433721	4387285,64	Картометрический метод	5,00	Закрепление отсутствует
37189	433737,4	4387243,9	Картометрический метод	5,00	Закрепление отсутствует
37190	433776,31	4387106,87	Картометрический метод	5,00	Закрепление отсутствует
37191	433812,41	4387037,67	Картометрический метод	5,00	Закрепление отсутствует
37192	433853,44	4386987,02	Картометрический метод	5,00	Закрепление отсутствует
37193	433912,96	4386920,93	Картометрический метод	5,00	Закрепление отсутствует
37194	433954,53	4386877,38	Картометрический метод	5,00	Закрепление отсутствует
37195	434024,03	4386808,61	Картометрический метод	5,00	Закрепление отсутствует
37196	434104,65	4386739,6	Картометрический метод	5,00	Закрепление отсутствует
37197	434211,25	4386661,17	Картометрический метод	5,00	Закрепление отсутствует
37198	434299,86	4386575,89	Картометрический метод	5,00	Закрепление отсутствует
37199	434354,54	4386525,62	Картометрический метод	5,00	Закрепление отсутствует
37200	434608	4386301,98	Картометрический метод	5,00	Закрепление отсутствует
37201	434644,89	4386277,56	Картометрический метод	5,00	Закрепление отсутствует
37202	434779,67	4386169,52	Картометрический метод	5,00	Закрепление отсутствует
37203	434827,4	4386138,41	Картометрический метод	5,00	Закрепление отсутствует
37204	434885,66	4386108,89	Картометрический метод	5,00	Закрепление отсутствует
37205	434975,76	4386067,89	Картометрический метод	5,00	Закрепление отсутствует
37206	435017,77	4386051,82	Картометрический метод	5,00	Закрепление отсутствует
37207	435067,58	4386036,46	Картометрический метод	5,00	Закрепление отсутствует
37208	435102,63	4386029,3	Картометрический метод	5,00	Закрепление отсутствует
37209	435137,25	4386025,35	Картометрический метод	5,00	Закрепление отсутствует
37210	435182,22	4386023,79	Картометрический метод	5,00	Закрепление отсутствует
37211	435220,74	4386025,18	Картометрический метод	5,00	Закрепление отсутствует
37212	435264,19	4386013,27	Картометрический метод	5,00	Закрепление отсутствует
37213	435297,16	4386006,68	Картометрический метод	5,00	Закрепление отсутствует
37214	435328,59	4385995,95	Картометрический метод	5,00	Закрепление отсутствует
37215	435384,23	4385982,41	Картометрический метод	5,00	Закрепление отсутствует
37216	435452,45	4385961,16	Картометрический метод	5,00	Закрепление отсутствует
37217	435516,11	4385945,99	Картометрический метод	5,00	Закрепление отсутствует
37218	435561,64	4385937,98	Картометрический метод	5,00	Закрепление отсутствует
37219	435617,06	4385933,54	Картометрический метод	5,00	Закрепление отсутствует
37220	435703,69	4385921,93	Картометрический метод	5,00	Закрепление отсутствует
37221	435799,78	4385904,17	Картометрический метод	5,00	Закрепление отсутствует
37222	435912,5	4385888,02	Картометрический метод	5,00	Закрепление отсутствует
37223	436008,97	4385878,96	Картометрический метод	5,00	Закрепление отсутствует
37224	436129,05	4385874,09	Картометрический метод	5,00	Закрепление отсутствует
37225	436193,3	4385876,97	Картометрический метод	5,00	Закрепление отсутствует
37226	436262,09	4385885,91	Картометрический метод	5,00	Закрепление отсутствует
37227	436369,65	4385907,53	Картометрический метод	5,00	Закрепление отсутствует
37228	436473,11	4385930,85	Картометрический метод	5,00	Закрепление отсутствует
37229	436543,77	4385949,46	Картометрический метод	5,00	Закрепление отсутствует
37230	436614,18	4385971,41	Картометрический метод	5,00	Закрепление отсутствует
37231	436671,92	4385992,52	Картометрический метод	5,00	Закрепление отсутствует
37232	436725,87	4386015,5	Картометрический метод	5,00	Закрепление отсутствует
37233	436868,64	4386083,36	Картометрический метод	5,00	Закрепление отсутствует
37234	436904,37	4386103,76	Картометрический метод	5,00	Закрепление отсутствует

37235	436932,6	4386124,23	Картометрический метод	5,00	Закрепление отсутствует
37236	436960,84	4386148,45	Картометрический метод	5,00	Закрепление отсутствует
37237	437036,53	4386223,26	Картометрический метод	5,00	Закрепление отсутствует
37238	437122,94	4386314,92	Картометрический метод	5,00	Закрепление отсутствует
37239	437251,12	4386459,59	Картометрический метод	5,00	Закрепление отсутствует
37240	437316,39	4386498,4	Картометрический метод	5,00	Закрепление отсутствует
37241	437350,52	4386523,72	Картометрический метод	5,00	Закрепление отсутствует
37242	437418,69	4386587,5	Картометрический метод	5,00	Закрепление отсутствует
37243	437476,69	4386652,75	Картометрический метод	5,00	Закрепление отсутствует
37244	437524,17	4386685,56	Картометрический метод	5,00	Закрепление отсутствует
37245	437580,66	4386732,16	Картометрический метод	5,00	Закрепление отсутствует
37246	437641,44	4386778,95	Картометрический метод	5,00	Закрепление отсутствует
37247	437697,06	4386825,58	Картометрический метод	5,00	Закрепление отсутствует
37248	437743,02	4386868,26	Картометрический метод	5,00	Закрепление отсутствует
37249	437791,32	4386922,39	Картометрический метод	5,00	Закрепление отсутствует
37250	437842,06	4386990,14	Картометрический метод	5,00	Закрепление отсутствует
37251	437922,93	4387111,88	Картометрический метод	5,00	Закрепление отсутствует
37252	437944,36	4387151,99	Картометрический метод	5,00	Закрепление отсутствует
37253	437953,9	4387175,86	Картометрический метод	5,00	Закрепление отсутствует
37254	437964,35	4387211,95	Картометрический метод	5,00	Закрепление отсутствует
37255	437992,99	4387277,4	Картометрический метод	5,00	Закрепление отсутствует
37256	438015,61	4387335,35	Картометрический метод	5,00	Закрепление отсутствует
37257	438070,82	4387489,94	Картометрический метод	5,00	Закрепление отсутствует
37258	438092,63	4387556,76	Картометрический метод	5,00	Закрепление отсутствует
37259	438106,58	4387608,37	Картометрический метод	5,00	Закрепление отсутствует
37260	438113,39	4387662,5	Картометрический метод	5,00	Закрепление отсутствует
37261	438130,61	4387754,13	Картометрический метод	5,00	Закрепление отсутствует
37262	438140,6	4387823,53	Картометрический метод	5,00	Закрепление отсутствует
37263	438144,43	4387871,37	Картометрический метод	5,00	Закрепление отсутствует
37264	438145,19	4387928,23	Картометрический метод	5,00	Закрепление отсутствует
37265	438143,1	4387983,33	Картометрический метод	5,00	Закрепление отсутствует
37266	438137,58	4388050,87	Картометрический метод	5,00	Закрепление отсутствует
37267	438130,44	4388109,09	Картометрический метод	5,00	Закрепление отсутствует
37268	438119,08	4388176,28	Картометрический метод	5,00	Закрепление отсутствует
37269	438107,03	4388230,41	Картометрический метод	5,00	Закрепление отсутствует
37270	438082,52	4388312,43	Картометрический метод	5,00	Закрепление отсутствует
37271	438055,27	4388391,67	Картометрический метод	5,00	Закрепление отсутствует
37272	438031,34	4388448,33	Картометрический метод	5,00	Закрепление отсутствует
37273	437976,08	4388567,37	Картометрический метод	5,00	Закрепление отсутствует
37274	437951,96	4388626,64	Картометрический метод	5,00	Закрепление отсутствует
37275	437934,1	4388711,06	Картометрический метод	5,00	Закрепление отсутствует
37276	437883	4388906,54	Картометрический метод	5,00	Закрепление отсутствует
37277	437848,61	4389024,47	Картометрический метод	5,00	Закрепление отсутствует
37278	437824,03	4389097,73	Картометрический метод	5,00	Закрепление отсутствует
37279	437793,16	4389179,72	Картометрический метод	5,00	Закрепление отсутствует
37280	437775,02	4389221,36	Картометрический метод	5,00	Закрепление отсутствует
37281	437752,48	4389265,78	Картометрический метод	5,00	Закрепление отсутствует
37282	437718,59	4389323,31	Картометрический метод	5,00	Закрепление отсутствует
37283	437607,05	4389495,04	Картометрический метод	5,00	Закрепление отсутствует
37284	437557,07	4389565,05	Картометрический метод	5,00	Закрепление отсутствует
37285	437511,41	4389624,54	Картометрический метод	5,00	Закрепление отсутствует
37286	437461,89	4389682,6	Картометрический метод	5,00	Закрепление отсутствует
37287	437411,88	4389735,98	Картометрический метод	5,00	Закрепление отсутствует
37288	437368,49	4389779,28	Картометрический метод	5,00	Закрепление отсутствует

37289	437320,85	4389822,84	Картометрический метод	5,00	Закрепление отсутствует
37290	437267,98	4389867,7	Картометрический метод	5,00	Закрепление отсутствует
37291	437220,96	4389904,7	Картометрический метод	5,00	Закрепление отсутствует
37292	437126,75	4389969,95	Картометрический метод	5,00	Закрепление отсутствует
37293	437048,17	4390019,58	Картометрический метод	5,00	Закрепление отсутствует
37294	436773,09	4390185,07	Картометрический метод	5,00	Закрепление отсутствует
37295	436661,06	4390259,34	Картометрический метод	5,00	Закрепление отсутствует
37296	436605,19	4390301,52	Картометрический метод	5,00	Закрепление отсутствует
37297	436544,12	4390352,15	Картометрический метод	5,00	Закрепление отсутствует
37298	436492,74	4390403,71	Картометрический метод	5,00	Закрепление отсутствует
37299	436485,29	4390413,43	Картометрический метод	5,00	Закрепление отсутствует
37300	436483,02	4390419,17	Картометрический метод	5,00	Закрепление отсутствует
37301	436509,33	4390463,55	Картометрический метод	5,00	Закрепление отсутствует
37302	436530,06	4390504,2	Картометрический метод	5,00	Закрепление отсутствует
37303	436541,18	4390531,62	Картометрический метод	5,00	Закрепление отсутствует
37304	436552,3	4390569,73	Картометрический метод	5,00	Закрепление отсутствует
37305	436568,15	4390649,97	Картометрический метод	5,00	Закрепление отсутствует
37306	436579,08	4390722,54	Картометрический метод	5,00	Закрепление отсутствует
37307	436592,92	4390860,87	Картометрический метод	5,00	Закрепление отсутствует
37308	436599,98	4390909,71	Картометрический метод	5,00	Закрепление отсутствует
37309	436605,22	4390934,08	Картометрический метод	5,00	Закрепление отсутствует
37310	436618,48	4390975,23	Картометрический метод	5,00	Закрепление отсутствует
37311	436636,12	4391022,38	Картометрический метод	5,00	Закрепление отсутствует
37312	436691,19	4391138,93	Картометрический метод	5,00	Закрепление отсутствует
37313	436751,79	4391237,99	Картометрический метод	5,00	Закрепление отсутствует
37314	436785,41	4391299	Картометрический метод	5,00	Закрепление отсутствует
37315	436811,93	4391334,47	Картометрический метод	5,00	Закрепление отсутствует
37316	436832,95	4391371,09	Картометрический метод	5,00	Закрепление отсутствует
37317	436872,82	4391428,78	Картометрический метод	5,00	Закрепление отсутствует
37318	436937,85	4391481,06	Картометрический метод	5,00	Закрепление отсутствует
37319	437002,73	4391529,45	Картометрический метод	5,00	Закрепление отсутствует
37320	437023,35	4391548,36	Картометрический метод	5,00	Закрепление отсутствует
37321	437045,47	4391574,02	Картометрический метод	5,00	Закрепление отсутствует
37322	437073,08	4391601,43	Картометрический метод	5,00	Закрепление отсутствует
37323	437088,75	4391609,89	Картометрический метод	5,00	Закрепление отсутствует
37324	437102,96	4391612	Картометрический метод	5,00	Закрепление отсутствует
37325	437133,12	4391607,32	Картометрический метод	5,00	Закрепление отсутствует
37326	437170,52	4391605,48	Картометрический метод	5,00	Закрепление отсутствует
37327	437190,85	4391597,02	Картометрический метод	5,00	Закрепление отсутствует
37328	437207,34	4391586,66	Картометрический метод	5,00	Закрепление отсутствует
37329	437265,74	4391541,33	Картометрический метод	5,00	Закрепление отсутствует
37330	437309,94	4391484,5	Картометрический метод	5,00	Закрепление отсутствует
37331	437343,41	4391444,94	Картометрический метод	5,00	Закрепление отсутствует
37332	437428,49	4391357,35	Картометрический метод	5,00	Закрепление отсутствует
37333	437438,18	4391337,28	Картометрический метод	5,00	Закрепление отсутствует
37334	437451,1	4391316,45	Картометрический метод	5,00	Закрепление отсутствует
37335	437470,12	4391292,93	Картометрический метод	5,00	Закрепление отсутствует
37336	437489,41	4391274,42	Картометрический метод	5,00	Закрепление отсутствует
37337	437612,47	4391172,48	Картометрический метод	5,00	Закрепление отсутствует
37338	437673,11	4391125,53	Картометрический метод	5,00	Закрепление отсутствует
37339	437949,87	4390936,32	Картометрический метод	5,00	Закрепление отсутствует
37340	438147,87	4390747,21	Картометрический метод	5,00	Закрепление отсутствует
37341	438175,95	4390716,72	Картометрический метод	5,00	Закрепление отсутствует
37342	438248,84	4390629,56	Картометрический метод	5,00	Закрепление отсутствует

37343	438281,41	4390596,26	Картометрический метод	5,00	Закрепление отсутствует
37344	438359,94	4390522,66	Картометрический метод	5,00	Закрепление отсутствует
37345	438413,37	4390461,68	Картометрический метод	5,00	Закрепление отсутствует
37346	438434,86	4390432,76	Картометрический метод	5,00	Закрепление отсутствует
37347	438476,47	4390368,84	Картометрический метод	5,00	Закрепление отсутствует
37348	438575,23	4390208,59	Картометрический метод	5,00	Закрепление отсутствует
37349	438619,1	4390151,27	Картометрический метод	5,00	Закрепление отсутствует
37350	438687,83	4390077,85	Картометрический метод	5,00	Закрепление отсутствует
37351	438732,02	4390000,88	Картометрический метод	5,00	Закрепление отсутствует
37352	438761,93	4389956,92	Картометрический метод	5,00	Закрепление отсутствует
37353	438812,82	4389892,83	Картометрический метод	5,00	Закрепление отсутствует
37354	438832,32	4389871,33	Картометрический метод	5,00	Закрепление отсутствует
37355	438863,9	4389845,01	Картометрический метод	5,00	Закрепление отсутствует
37356	438908,82	4389816,69	Картометрический метод	5,00	Закрепление отсутствует
37357	438946,75	4389774,62	Картометрический метод	5,00	Закрепление отсутствует
37358	438954,24	4389765,86	Картометрический метод	5,00	Закрепление отсутствует
37359	438987,74	4389701,1	Картометрический метод	5,00	Закрепление отсутствует
37360	439006,41	4389620,42	Картометрический метод	5,00	Закрепление отсутствует
37361	439032,69	4389529,35	Картометрический метод	5,00	Закрепление отсутствует
37362	439042,88	4389486,38	Картометрический метод	5,00	Закрепление отсутствует
37363	439072,42	4389328,98	Картометрический метод	5,00	Закрепление отсутствует
37364	439083,45	4389264,03	Картометрический метод	5,00	Закрепление отсутствует
37365	439087,52	4389228,15	Картометрический метод	5,00	Закрепление отсутствует
37366	439089,92	4389158,23	Картометрический метод	5,00	Закрепление отсутствует
37367	439087,79	4389107,25	Картометрический метод	5,00	Закрепление отсутствует
37368	439066,91	4388956,12	Картометрический метод	5,00	Закрепление отсутствует
37369	439054,13	4388821,33	Картометрический метод	5,00	Закрепление отсутствует
37370	439053,4	4388758,39	Картометрический метод	5,00	Закрепление отсутствует
37371	439057,19	4388720,22	Картометрический метод	5,00	Закрепление отсутствует
37372	439040,23	4388630,84	Картометрический метод	5,00	Закрепление отсутствует
37373	439025,87	4388572,11	Картометрический метод	5,00	Закрепление отсутствует
37374	438989,83	4388541,24	Картометрический метод	5,00	Закрепление отсутствует
37375	438972,98	4388523,47	Картометрический метод	5,00	Закрепление отсутствует
37376	438957,33	4388503,82	Картометрический метод	5,00	Закрепление отсутствует
37377	438933,01	4388463,48	Картометрический метод	5,00	Закрепление отсутствует
37378	438915,99	4388420,5	Картометрический метод	5,00	Закрепление отсутствует
37379	438904,68	4388377,74	Картометрический метод	5,00	Закрепление отсутствует
37380	438886,07	4388269,2	Картометрический метод	5,00	Закрепление отсутствует
37381	438863,89	4388174,18	Картометрический метод	5,00	Закрепление отсутствует
37382	438805,7	4387959,59	Картометрический метод	5,00	Закрепление отсутствует
37383	438727,21	4387701,5	Картометрический метод	5,00	Закрепление отсутствует
37384	438690,89	4387576,25	Картометрический метод	5,00	Закрепление отсутствует
37385	438676,55	4387513,88	Картометрический метод	5,00	Закрепление отсутствует
37386	438665,31	4387453,37	Картометрический метод	5,00	Закрепление отсутствует
37387	438648,38	4387331,26	Картометрический метод	5,00	Закрепление отсутствует
37388	438639,02	4387189,64	Картометрический метод	5,00	Закрепление отсутствует
37389	438639,34	4387065,69	Картометрический метод	5,00	Закрепление отсутствует
37390	438642,25	4387009,26	Картометрический метод	5,00	Закрепление отсутствует
37391	438646,7	4386966,61	Картометрический метод	5,00	Закрепление отсутствует
37392	438669,31	4386843,92	Картометрический метод	5,00	Закрепление отсутствует
37393	438676,73	4386781,02	Картометрический метод	5,00	Закрепление отсутствует
37394	438682,91	4386617,18	Картометрический метод	5,00	Закрепление отсутствует
37395	438692,94	4386492,76	Картометрический метод	5,00	Закрепление отсутствует
37396	438698,3	4386465,39	Картометрический метод	5,00	Закрепление отсутствует

37397	438705,98	4386439,23	Картометрический метод	5,00	Закрепление отсутствует
37398	438722,53	4386393,86	Картометрический метод	5,00	Закрепление отсутствует
37399	438747,68	4386334,23	Картометрический метод	5,00	Закрепление отсутствует
37400	438755,9	4386309,9	Картометрический метод	5,00	Закрепление отсутствует
37401	438770,09	4386233,42	Картометрический метод	5,00	Закрепление отсутствует
37402	438776,76	4386183	Картометрический метод	5,00	Закрепление отсутствует
37403	438785,3	4386146,5	Картометрический метод	5,00	Закрепление отсутствует
37404	438797,34	4386114,22	Картометрический метод	5,00	Закрепление отсутствует
37405	438840,75	4386026,62	Картометрический метод	5,00	Закрепление отсутствует
37406	438867,95	4385978,1	Картометрический метод	5,00	Закрепление отсутствует
37407	438932,49	4385871,8	Картометрический метод	5,00	Закрепление отсутствует
37408	438979,2	4385766,21	Картометрический метод	5,00	Закрепление отсутствует
37409	439011,27	4385704,12	Картометрический метод	5,00	Закрепление отсутствует
37410	439034,96	4385665	Картометрический метод	5,00	Закрепление отсутствует
37411	439059,75	4385628,96	Картометрический метод	5,00	Закрепление отсутствует
37412	439084,29	4385597,71	Картометрический метод	5,00	Закрепление отсутствует
37413	439111,97	4385566,93	Картометрический метод	5,00	Закрепление отсутствует
37414	439141,41	4385538,38	Картометрический метод	5,00	Закрепление отсутствует
37415	439172,05	4385511,48	Картометрический метод	5,00	Закрепление отсутствует
37416	439233,68	4385460,02	Картометрический метод	5,00	Закрепление отсутствует
37417	439281,21	4385417,09	Картометрический метод	5,00	Закрепление отсутствует
37418	439309,42	4385394,98	Картометрический метод	5,00	Закрепление отсутствует
37419	439356,31	4385364,1	Картометрический метод	5,00	Закрепление отсутствует
37420	439430,38	4385320,63	Картометрический метод	5,00	Закрепление отсутствует
37421	439458,34	4385305,98	Картометрический метод	5,00	Закрепление отсутствует
37422	439489,06	4385293,44	Картометрический метод	5,00	Закрепление отсутствует
37423	439536,79	4385280,46	Картометрический метод	5,00	Закрепление отсутствует
37424	439615,86	4385268,14	Картометрический метод	5,00	Закрепление отсутствует
37425	439653,92	4385266,39	Картометрический метод	5,00	Закрепление отсутствует
37426	439689,09	4385267,71	Картометрический метод	5,00	Закрепление отсутствует
37427	439726,6	4385263,88	Картометрический метод	5,00	Закрепление отсутствует
37428	439758,57	4385264,55	Картометрический метод	5,00	Закрепление отсутствует
37429	439850,21	4385248,09	Картометрический метод	5,00	Закрепление отсутствует
37430	439927,74	4385240,53	Картометрический метод	5,00	Закрепление отсутствует
37431	439985,86	4385238,87	Картометрический метод	5,00	Закрепление отсутствует
37432	440048,53	4385241,34	Картометрический метод	5,00	Закрепление отсутствует
37433	440094,01	4385246,76	Картометрический метод	5,00	Закрепление отсутствует
37434	440135,86	4385253,92	Картометрический метод	5,00	Закрепление отсутствует
37435	440254,65	4385282,38	Картометрический метод	5,00	Закрепление отсутствует
37436	440372,14	4385296,73	Картометрический метод	5,00	Закрепление отсутствует
37437	440498,26	4385317,73	Картометрический метод	5,00	Закрепление отсутствует
37438	440534,08	4385325,89	Картометрический метод	5,00	Закрепление отсутствует
37439	440580,05	4385340,7	Картометрический метод	5,00	Закрепление отсутствует
37440	440641,95	4385366,44	Картометрический метод	5,00	Закрепление отсутствует
37441	440680,88	4385386,56	Картометрический метод	5,00	Закрепление отсутствует
37442	440713,18	4385409,18	Картометрический метод	5,00	Закрепление отсутствует
37443	440756,86	4385426,71	Картометрический метод	5,00	Закрепление отсутствует
37444	440866,29	4385447,56	Картометрический метод	5,00	Закрепление отсутствует
37445	440927,04	4385463,71	Картометрический метод	5,00	Закрепление отсутствует
37446	441017,02	4385496,15	Картометрический метод	5,00	Закрепление отсутствует
37447	441203,46	4385572,06	Картометрический метод	5,00	Закрепление отсутствует
37448	441315,36	4385603,44	Картометрический метод	5,00	Закрепление отсутствует
37449	441386,82	4385627,49	Картометрический метод	5,00	Закрепление отсутствует
37450	441479,95	4385655,57	Картометрический метод	5,00	Закрепление отсутствует

37451	441532,29	4385673,68	Картометрический метод	5,00	Закрепление отсутствует
37452	441595,83	4385698,18	Картометрический метод	5,00	Закрепление отсутствует
37453	441633,99	4385705,55	Картометрический метод	5,00	Закрепление отсутствует
37454	441730,5	4385718,13	Картометрический метод	5,00	Закрепление отсутствует
37455	441790,66	4385730,24	Картометрический метод	5,00	Закрепление отсутствует
37456	441868,64	4385751,98	Картометрический метод	5,00	Закрепление отсутствует
37457	441899,06	4385763,54	Картометрический метод	5,00	Закрепление отсутствует
37458	441927,8	4385776,81	Картометрический метод	5,00	Закрепление отсутствует
37459	442041,68	4385795,43	Картометрический метод	5,00	Закрепление отсутствует
37460	442091,13	4385805,72	Картометрический метод	5,00	Закрепление отсутствует
37461	442146,1	4385807,02	Картометрический метод	5,00	Закрепление отсутствует
37462	442191,7	4385802,54	Картометрический метод	5,00	Закрепление отсутствует
37463	442239,47	4385790,78	Картометрический метод	5,00	Закрепление отсутствует
37464	442322,37	4385779,71	Картометрический метод	5,00	Закрепление отсутствует
37465	442367,03	4385777,13	Картометрический метод	5,00	Закрепление отсутствует
37466	442421,48	4385778,7	Картометрический метод	5,00	Закрепление отсутствует
37467	442512,51	4385751,07	Картометрический метод	5,00	Закрепление отсутствует
37468	442538,1	4385747,36	Картометрический метод	5,00	Закрепление отсутствует
37469	442569,99	4385747	Картометрический метод	5,00	Закрепление отсутствует
37470	442595,05	4385743,27	Картометрический метод	5,00	Закрепление отсутствует
37471	442618,92	4385736,8	Картометрический метод	5,00	Закрепление отсутствует
37472	442689,86	4385703,3	Картометрический метод	5,00	Закрепление отсутствует
37473	442757,5	4385678,79	Картометрический метод	5,00	Закрепление отсутствует
37474	442793,07	4385662,19	Картометрический метод	5,00	Закрепление отсутствует
37475	442818,3	4385654,08	Картометрический метод	5,00	Закрепление отсутствует
37476	442880,17	4385599,29	Картометрический метод	5,00	Закрепление отсутствует
37477	442963,32	4385516,57	Картометрический метод	5,00	Закрепление отсутствует
37478	443000,34	4385475,14	Картометрический метод	5,00	Закрепление отсутствует
37479	443027,83	4385447,31	Картометрический метод	5,00	Закрепление отсутствует
37480	443079,58	4385400,48	Картометрический метод	5,00	Закрепление отсутствует
37481	443113,22	4385357,88	Картометрический метод	5,00	Закрепление отсутствует
37482	443129,7	4385327,18	Картометрический метод	5,00	Закрепление отсутствует
37483	443130,31	4385230,71	Картометрический метод	5,00	Закрепление отсутствует
37484	443140,68	4385077,57	Картометрический метод	5,00	Закрепление отсутствует
37485	443144,83	4384970,9	Картометрический метод	5,00	Закрепление отсутствует
37486	443146,82	4384783,74	Картометрический метод	5,00	Закрепление отсутствует
37487	443142,6	4384723,13	Картометрический метод	5,00	Закрепление отсутствует
37488	443133,43	4384673,82	Картометрический метод	5,00	Закрепление отсутствует
37489	443122,96	4384636,56	Картометрический метод	5,00	Закрепление отсутствует
37490	443067,79	4384478,09	Картометрический метод	5,00	Закрепление отсутствует
37491	443035,94	4384391,38	Картометрический метод	5,00	Закрепление отсутствует
37492	443007,67	4384331,06	Картометрический метод	5,00	Закрепление отсутствует
37493	442963,65	4384259,74	Картометрический метод	5,00	Закрепление отсутствует
37494	442917,21	4384235,13	Картометрический метод	5,00	Закрепление отсутствует
37495	442891,31	4384219,25	Картометрический метод	5,00	Закрепление отсутствует
37496	442863,26	4384199	Картометрический метод	5,00	Закрепление отсутствует
37497	442837,3	4384176,86	Картометрический метод	5,00	Закрепление отсутствует
37498	442814,23	4384154,13	Картометрический метод	5,00	Закрепление отсутствует
37499	442788,84	4384125,71	Картометрический метод	5,00	Закрепление отсутствует
37500	442764,27	4384094,1	Картометрический метод	5,00	Закрепление отсутствует
37501	442717,31	4384028,79	Картометрический метод	5,00	Закрепление отсутствует
37502	442677,22	4383982,8	Картометрический метод	5,00	Закрепление отсутствует
37503	442650,15	4383956,66	Картометрический метод	5,00	Закрепление отсутствует
37504	442626,75	4383936,86	Картометрический метод	5,00	Закрепление отсутствует

37505	442567	4383894,24	Картометрический метод	5,00	Закрепление отсутствует
37506	442514,41	4383860,4	Картометрический метод	5,00	Закрепление отсутствует
37507	442444,05	4383818,22	Картометрический метод	5,00	Закрепление отсутствует
37508	442365,45	4383773,93	Картометрический метод	5,00	Закрепление отсутствует
37509	442282,7	4383730,18	Картометрический метод	5,00	Закрепление отсутствует
37510	442219,48	4383699,06	Картометрический метод	5,00	Закрепление отсутствует
37511	442124,7	4383655,19	Картометрический метод	5,00	Закрепление отсутствует
37512	442094,12	4383650,91	Картометрический метод	5,00	Закрепление отсутствует
37513	442051,98	4383637,43	Картометрический метод	5,00	Закрепление отсутствует
37514	442011,76	4383614,76	Картометрический метод	5,00	Закрепление отсутствует
37515	441998,44	4383604,58	Картометрический метод	5,00	Закрепление отсутствует
37516	441970,21	4383577,36	Картометрический метод	5,00	Закрепление отсутствует
37517	441930,02	4383528,75	Картометрический метод	5,00	Закрепление отсутствует
37518	441790,79	4383399,55	Картометрический метод	5,00	Закрепление отсутствует
37519	441763,89	4383368,74	Картометрический метод	5,00	Закрепление отсутствует
37520	441739,92	4383336,16	Картометрический метод	5,00	Закрепление отсутствует
37521	441723,38	4383309,97	Картометрический метод	5,00	Закрепление отсутствует
37522	441706,91	4383279,35	Картометрический метод	5,00	Закрепление отсутствует
37523	441679,29	4383214,4	Картометрический метод	5,00	Закрепление отсутствует
37524	441667,03	4383177,92	Картометрический метод	5,00	Закрепление отсутствует
37525	441657,05	4383141,47	Картометрический метод	5,00	Закрепление отсутствует
37526	441643,18	4383069,47	Картометрический метод	5,00	Закрепление отсутствует
37527	441638,27	4383029,56	Картометрический метод	5,00	Закрепление отсутствует
37528	441634,75	4382983,2	Картометрический метод	5,00	Закрепление отсутствует
37529	441632,44	4382911,77	Картометрический метод	5,00	Закрепление отсутствует
37530	441633,32	4382856,79	Картометрический метод	5,00	Закрепление отсутствует
37531	441636,59	4382812,42	Картометрический метод	5,00	Закрепление отсутствует
37532	441642,97	4382761,22	Картометрический метод	5,00	Закрепление отсутствует
37533	441652,11	4382709,26	Картометрический метод	5,00	Закрепление отсутствует
37534	441663,91	4382657,44	Картометрический метод	5,00	Закрепление отсутствует
37535	441675,18	4382617,51	Картометрический метод	5,00	Закрепление отсутствует
37536	441687,75	4382581,7	Картометрический метод	5,00	Закрепление отсутствует
37537	441727,53	4382485,17	Картометрический метод	5,00	Закрепление отсутствует
37538	441745,03	4382446,49	Картометрический метод	5,00	Закрепление отсутствует
37539	441767,48	4382402,21	Картометрический метод	5,00	Закрепление отсутствует
37540	441791,94	4382359,33	Картометрический метод	5,00	Закрепление отсутствует
37541	441812,29	4382329,11	Картометрический метод	5,00	Закрепление отсутствует
37542	441836,72	4382298,11	Картометрический метод	5,00	Закрепление отсутствует
37543	441859,9	4382272,76	Картометрический метод	5,00	Закрепление отсутствует
37544	441883,57	4382250,21	Картометрический метод	5,00	Закрепление отсутствует
37545	441954,25	4382193,12	Картометрический метод	5,00	Закрепление отсутствует
37546	442029,64	4382142,25	Картометрический метод	5,00	Закрепление отсутствует
37547	442100,29	4382103,05	Картометрический метод	5,00	Закрепление отсутствует
37548	442323,71	4382001,14	Картометрический метод	5,00	Закрепление отсутствует
37549	442453,04	4381945,32	Картометрический метод	5,00	Закрепление отсутствует
37550	442495,56	4381931	Картометрический метод	5,00	Закрепление отсутствует
37551	442542,01	4381918,64	Картометрический метод	5,00	Закрепление отсутствует
37552	442589,38	4381909,54	Картометрический метод	5,00	Закрепление отсутствует
37553	442632,85	4381904,57	Картометрический метод	5,00	Закрепление отсутствует
37554	442690,8	4381902,86	Картометрический метод	5,00	Закрепление отсутствует
37555	442747,88	4381906,69	Картометрический метод	5,00	Закрепление отсутствует
37556	442798,46	4381915,35	Картометрический метод	5,00	Закрепление отсутствует
37557	442856,15	4381931,47	Картометрический метод	5,00	Закрепление отсутствует
37558	442896,65	4381947,03	Картометрический метод	5,00	Закрепление отсутствует

37559	442938,76	4381967,47	Картометрический метод	5,00	Закрепление отсутствует
37560	443071,34	4382048,72	Картометрический метод	5,00	Закрепление отсутствует
37561	443094,86	4382060,64	Картометрический метод	5,00	Закрепление отсутствует
37562	443282,12	4382116,05	Картометрический метод	5,00	Закрепление отсутствует
37563	443406,9	4382162,91	Картометрический метод	5,00	Закрепление отсутствует
37564	443679,58	4382203,29	Картометрический метод	5,00	Закрепление отсутствует
37565	443869,29	4382238,49	Картометрический метод	5,00	Закрепление отсутствует
37566	444011,31	4382257,56	Картометрический метод	5,00	Закрепление отсутствует
37567	444079,14	4382271,15	Картометрический метод	5,00	Закрепление отсутствует
37568	444143,93	4382287,8	Картометрический метод	5,00	Закрепление отсутствует
37569	444190,04	4382303,55	Картометрический метод	5,00	Закрепление отсутствует
37570	444233,9	4382322,05	Картометрический метод	5,00	Закрепление отсутствует
37571	444288,3	4382347,74	Картометрический метод	5,00	Закрепление отсутствует
37572	444479,38	4382443,84	Картометрический метод	5,00	Закрепление отсутствует
37573	444543,36	4382472,81	Картометрический метод	5,00	Закрепление отсутствует
37574	444585,05	4382486,02	Картометрический метод	5,00	Закрепление отсутствует
37575	444617,95	4382491,05	Картометрический метод	5,00	Закрепление отсутствует
37576	444655,05	4382490,99	Картометрический метод	5,00	Закрепление отсутствует
37577	444778,24	4382485,29	Картометрический метод	5,00	Закрепление отсутствует
37578	444977,85	4382472,87	Картометрический метод	5,00	Закрепление отсутствует
37579	445032,54	4382472,15	Картометрический метод	5,00	Закрепление отсутствует
37580	445081,42	4382474,03	Картометрический метод	5,00	Закрепление отсутствует
37581	445139,38	4382479,07	Картометрический метод	5,00	Закрепление отсутствует
37582	445195,84	4382487,6	Картометрический метод	5,00	Закрепление отсутствует
37583	445299,95	4382509,45	Картометрический метод	5,00	Закрепление отсутствует
37584	445403,42	4382533,42	Картометрический метод	5,00	Закрепление отсутствует
37585	445460,44	4382549,73	Картометрический метод	5,00	Закрепление отсутствует
37586	445516,35	4382568,73	Картометрический метод	5,00	Закрепление отсутствует
37587	445596,09	4382599,39	Картометрический метод	5,00	Закрепление отсутствует
37588	445688,37	4382637,69	Картометрический метод	5,00	Закрепление отсутствует
37589	445759,96	4382669,14	Картометрический метод	5,00	Закрепление отсутствует
37590	445842,74	4382707,92	Картометрический метод	5,00	Закрепление отсутствует
37591	445984,49	4382780,54	Картометрический метод	5,00	Закрепление отсутствует
37592	446071,65	4382831,85	Картометрический метод	5,00	Закрепление отсутствует
37593	446188,72	4382907,9	Картометрический метод	5,00	Закрепление отсутствует
37594	446270	4382964,43	Картометрический метод	5,00	Закрепление отсутствует
37595	446331,4	4383013,2	Картометрический метод	5,00	Закрепление отсутствует
37596	446398,54	4383074,43	Картометрический метод	5,00	Закрепление отсутствует
37597	446457,45	4383135,21	Картометрический метод	5,00	Закрепление отсутствует
37598	446518,42	4383204,98	Картометрический метод	5,00	Закрепление отсутствует
37599	446568,82	4383271,5	Картометрический метод	5,00	Закрепление отсутствует
37600	446607,25	4383329,73	Картометрический метод	5,00	Закрепление отсутствует
37601	446640,78	4383387,21	Картометрический метод	5,00	Закрепление отсутствует
37602	446667,14	4383440,28	Картометрический метод	5,00	Закрепление отсутствует
37603	446695,49	4383506,02	Картометрический метод	5,00	Закрепление отсутствует
37604	446736,04	4383614,25	Картометрический метод	5,00	Закрепление отсутствует
37605	446769,69	4383720,72	Картометрический метод	5,00	Закрепление отсутствует
37606	446789,17	4383799,7	Картометрический метод	5,00	Закрепление отсутствует
37607	446799,8	4383856,59	Картометрический метод	5,00	Закрепление отсутствует
37608	446809,15	4383918,64	Картометрический метод	5,00	Закрепление отсутствует
37609	446816,73	4383946,13	Картометрический метод	5,00	Закрепление отсутствует
37610	446836,52	4383990,74	Картометрический метод	5,00	Закрепление отсутствует
37611	446858,03	4384029,19	Картометрический метод	5,00	Закрепление отсутствует
37612	446875,78	4384053,91	Картометрический метод	5,00	Закрепление отсутствует

37613	446897,21	4384076,88	Картометрический метод	5,00	Закрепление отсутствует
37614	446941,52	4384118,99	Картометрический метод	5,00	Закрепление отсутствует
37615	446996,29	4384164,91	Картометрический метод	5,00	Закрепление отсутствует
37616	447070,41	4384221,45	Картометрический метод	5,00	Закрепление отсутствует
37617	447115,85	4384250,39	Картометрический метод	5,00	Закрепление отсутствует
37618	447142,83	4384270,87	Картометрический метод	5,00	Закрепление отсутствует
37619	447162,09	4384288,69	Картометрический метод	5,00	Закрепление отсутствует
37620	447179,48	4384307,93	Картометрический метод	5,00	Закрепление отсутствует
37621	447216,91	4384338,86	Картометрический метод	5,00	Закрепление отсутствует
37622	447360,16	4384463,87	Картометрический метод	5,00	Закрепление отсутствует
37623	447395,56	4384497,29	Картометрический метод	5,00	Закрепление отсутствует
37624	447431,98	4384535,27	Картометрический метод	5,00	Закрепление отсутствует
37625	447526,64	4384644,07	Картометрический метод	5,00	Закрепление отсутствует
37626	447569,98	4384682,29	Картометрический метод	5,00	Закрепление отсутствует
37627	447616,95	4384720,46	Картометрический метод	5,00	Закрепление отсутствует
37628	447651,47	4384741,02	Картометрический метод	5,00	Закрепление отсутствует
37629	447728,6	4384781,3	Картометрический метод	5,00	Закрепление отсутствует
37630	447814,26	4384822,75	Картометрический метод	5,00	Закрепление отсутствует
37631	447884,39	4384853,04	Картометрический метод	5,00	Закрепление отсутствует
37632	447909,29	4384862,06	Картометрический метод	5,00	Закрепление отсутствует
37633	447936,17	4384869,38	Картометрический метод	5,00	Закрепление отсутствует
37634	448017,12	4384889,79	Картометрический метод	5,00	Закрепление отсутствует
37635	448044,29	4384894,45	Картометрический метод	5,00	Закрепление отсутствует
37636	448061,02	4384895,28	Картометрический метод	5,00	Закрепление отсутствует
37637	448120,4	4384892,94	Картометрический метод	5,00	Закрепление отсутствует
37638	448242,3	4384881,84	Картометрический метод	5,00	Закрепление отсутствует
37639	448331,2	4384876,55	Картометрический метод	5,00	Закрепление отсутствует
37640	448374,11	4384878,02	Картометрический метод	5,00	Закрепление отсутствует
37641	448408,95	4384882,95	Картометрический метод	5,00	Закрепление отсутствует
37642	448459,82	4384883,76	Картометрический метод	5,00	Закрепление отсутствует
37643	448476,12	4384863,16	Картометрический метод	5,00	Закрепление отсутствует
37644	448505,57	4384837,05	Картометрический метод	5,00	Закрепление отсутствует
37645	448532,15	4384820,61	Картометрический метод	5,00	Закрепление отсутствует
37646	448552,78	4384811,29	Картометрический метод	5,00	Закрепление отсутствует
37647	448574,19	4384804,32	Картометрический метод	5,00	Закрепление отсутствует
37648	448645,83	4384790,24	Картометрический метод	5,00	Закрепление отсутствует
37649	448707,81	4384773,96	Картометрический метод	5,00	Закрепление отсутствует
37650	448744,21	4384743,1	Картометрический метод	5,00	Закрепление отсутствует
37651	448773,44	4384723,8	Картометрический метод	5,00	Закрепление отсутствует
37652	448814,37	4384703,11	Картометрический метод	5,00	Закрепление отсутствует
37653	448846,58	4384683,83	Картометрический метод	5,00	Закрепление отсутствует
37654	448928,08	4384639,32	Картометрический метод	5,00	Закрепление отсутствует
37655	449049,55	4384565,64	Картометрический метод	5,00	Закрепление отсутствует
37656	449192,06	4384484,47	Картометрический метод	5,00	Закрепление отсутствует
37657	449265,95	4384439,4	Картометрический метод	5,00	Закрепление отсутствует
37658	449332,83	4384404,88	Картометрический метод	5,00	Закрепление отсутствует
37659	449460,92	4384343,9	Картометрический метод	5,00	Закрепление отсутствует
37660	449519,1	4384312,77	Картометрический метод	5,00	Закрепление отсутствует
37661	449586,66	4384280,74	Картометрический метод	5,00	Закрепление отсутствует
37662	449660,74	4384256,67	Картометрический метод	5,00	Закрепление отсутствует
37663	449782,53	4384222,39	Картометрический метод	5,00	Закрепление отсутствует
37664	449943,2	4384182,67	Картометрический метод	5,00	Закрепление отсутствует
37665	449995,99	4384171,83	Картометрический метод	5,00	Закрепление отсутствует
37666	450042,1	4384165,05	Картометрический метод	5,00	Закрепление отсутствует

37667	450085,83	4384161,69	Картометрический метод	5,00	Закрепление отсутствует
37668	450209,12	4384158,8	Картометрический метод	5,00	Закрепление отсутствует
37669	450254,35	4384160,46	Картометрический метод	5,00	Закрепление отсутствует
37670	450295,57	4384165,41	Картометрический метод	5,00	Закрепление отсутствует
37671	450340,5	4384174,27	Картометрический метод	5,00	Закрепление отсутствует
37672	450391,18	4384187,01	Картометрический метод	5,00	Закрепление отсутствует
37673	450451,09	4384204,77	Картометрический метод	5,00	Закрепление отсутствует
37674	450508,82	4384224,44	Картометрический метод	5,00	Закрепление отсутствует
37675	450570,15	4384248,01	Картометрический метод	5,00	Закрепление отсутствует
37676	450667,54	4384291,33	Картометрический метод	5,00	Закрепление отсутствует
37677	450811,06	4384362,79	Картометрический метод	5,00	Закрепление отсутствует
37678	450953,56	4384441,13	Картометрический метод	5,00	Закрепление отсутствует
37679	451157,92	4384564,2	Картометрический метод	5,00	Закрепление отсутствует
37680	451204,45	4384595,85	Картометрический метод	5,00	Закрепление отсутствует
37681	451253,44	4384632,43	Картометрический метод	5,00	Закрепление отсутствует
37682	451282,07	4384650,98	Картометрический метод	5,00	Закрепление отсутствует
37683	451331,75	4384677,03	Картометрический метод	5,00	Закрепление отсутствует
37684	451381,54	4384700,16	Картометрический метод	5,00	Закрепление отсутствует
37685	451470,16	4384734,5	Картометрический метод	5,00	Закрепление отсутствует
37686	451598,77	4384775,11	Картометрический метод	5,00	Закрепление отсутствует
37687	451642,07	4384786,31	Картометрический метод	5,00	Закрепление отсутствует
37688	451693,38	4384792,91	Картометрический метод	5,00	Закрепление отсутствует
37689	451723,5	4384799,29	Картометрический метод	5,00	Закрепление отсутствует
37690	451761,88	4384811,47	Картометрический метод	5,00	Закрепление отсутствует
37691	451796,64	4384826,87	Картометрический метод	5,00	Закрепление отсутствует
37692	451834,82	4384849,37	Картометрический метод	5,00	Закрепление отсутствует
37693	451868,73	4384875,48	Картометрический метод	5,00	Закрепление отсутствует
37694	451896,74	4384902,84	Картометрический метод	5,00	Закрепление отсутствует
37695	451963,47	4384977,2	Картометрический метод	5,00	Закрепление отсутствует
37696	452009,31	4385009,84	Картометрический метод	5,00	Закрепление отсутствует
37697	452056,48	4385047,66	Картометрический метод	5,00	Закрепление отсутствует
37698	452089,1	4385078,33	Картометрический метод	5,00	Закрепление отсутствует
37699	452149,21	4385143,34	Картометрический метод	5,00	Закрепление отсутствует
37700	452195,82	4385184,8	Картометрический метод	5,00	Закрепление отсутствует
37701	452225,98	4385207,49	Картометрический метод	5,00	Закрепление отсутствует
37702	452271,81	4385233,99	Картометрический метод	5,00	Закрепление отсутствует
37703	452286,21	4385235,46	Картометрический метод	5,00	Закрепление отсутствует
37704	452314	4385234,83	Картометрический метод	5,00	Закрепление отсутствует
37705	452353,17	4385228,4	Картометрический метод	5,00	Закрепление отсутствует
37706	452377,87	4385222,47	Картометрический метод	5,00	Закрепление отсутствует
37707	452430,81	4385203,91	Картометрический метод	5,00	Закрепление отсутствует
37708	452470,24	4385185,83	Картометрический метод	5,00	Закрепление отсутствует
37709	452529,5	4385151,25	Картометрический метод	5,00	Закрепление отсутствует
37710	452578,23	4385118,93	Картометрический метод	5,00	Закрепление отсутствует
37711	452647,42	4385067,74	Картометрический метод	5,00	Закрепление отсутствует
37712	452699,81	4385024,13	Картометрический метод	5,00	Закрепление отсутствует
37713	452734,56	4384991,3	Картометрический метод	5,00	Закрепление отсутствует
37714	452768,38	4384948,69	Картометрический метод	5,00	Закрепление отсутствует
37715	452825,81	4384766,82	Картометрический метод	5,00	Закрепление отсутствует
37716	452838,07	4384718,88	Картометрический метод	5,00	Закрепление отсутствует
37717	452847,58	4384673,06	Картометрический метод	5,00	Закрепление отсутствует
37718	452855,35	4384608,83	Картометрический метод	5,00	Закрепление отсутствует
37719	452866,62	4384417,24	Картометрический метод	5,00	Закрепление отсутствует
37720	452870,67	4384314,01	Картометрический метод	5,00	Закрепление отсутствует

37721	452870,53	4384215,2	Картометрический метод	5,00	Закрепление отсутствует
37722	452853,17	4384189,32	Картометрический метод	5,00	Закрепление отсутствует
37723	452838,51	4384156,57	Картометрический метод	5,00	Закрепление отсутствует
37724	452826,19	4384137,85	Картометрический метод	5,00	Закрепление отсутствует
37725	452807,14	4384089,83	Картометрический метод	5,00	Закрепление отсутствует
37726	452800,78	4384046,62	Картометрический метод	5,00	Закрепление отсутствует
37727	452803,31	4384004,72	Картометрический метод	5,00	Закрепление отсутствует
37728	452809,22	4383981,75	Картометрический метод	5,00	Закрепление отсутствует
37729	452811,57	4383940,47	Картометрический метод	5,00	Закрепление отсутствует
37730	452817,11	4383910,59	Картометрический метод	5,00	Закрепление отсутствует
37731	452865,88	4383730,54	Картометрический метод	5,00	Закрепление отсутствует
37732	452887,38	4383656,95	Картометрический метод	5,00	Закрепление отсутствует
37733	452907,42	4383602,95	Картометрический метод	5,00	Закрепление отсутствует
37734	452929,36	4383556,6	Картометрический метод	5,00	Закрепление отсутствует
37735	452987,24	4383458,48	Картометрический метод	5,00	Закрепление отсутствует
37736	453019,64	4383410,22	Картометрический метод	5,00	Закрепление отсутствует
37737	453046,7	4383374,94	Картометрический метод	5,00	Закрепление отсутствует
37738	453110,5	4383299,3	Картометрический метод	5,00	Закрепление отсутствует
37739	453158,62	4383235,75	Картометрический метод	5,00	Закрепление отсутствует
37740	453174,47	4383218,18	Картометрический метод	5,00	Закрепление отсутствует
37741	453227,27	4383169,17	Картометрический метод	5,00	Закрепление отсутствует
37742	453266,18	4383138,65	Картометрический метод	5,00	Закрепление отсутствует
37743	453310,09	4383110,24	Картометрический метод	5,00	Закрепление отсутствует
37744	453365,82	4383080,79	Картометрический метод	5,00	Закрепление отсутствует
37745	453420,75	4383057,01	Картометрический метод	5,00	Закрепление отсутствует
37746	453474,7	4383039,01	Картометрический метод	5,00	Закрепление отсутствует
37747	453524,58	4383027,27	Картометрический метод	5,00	Закрепление отсутствует
37748	453582,37	4383018,64	Картометрический метод	5,00	Закрепление отсутствует
37749	453616,7	4383016,43	Картометрический метод	5,00	Закрепление отсутствует
37750	453647,97	4383016,76	Картометрический метод	5,00	Закрепление отсутствует
37751	453688,74	4383020,22	Картометрический метод	5,00	Закрепление отсутствует
37752	453735,52	4383027,57	Картометрический метод	5,00	Закрепление отсутствует
37753	453754,81	4383027,89	Картометрический метод	5,00	Закрепление отсутствует
37754	453867,72	4383005,07	Картометрический метод	5,00	Закрепление отсутствует
37755	453968,85	4382991,27	Картометрический метод	5,00	Закрепление отсутствует
37756	454056,84	4382985,79	Картометрический метод	5,00	Закрепление отсутствует
37757	454143,72	4382987,73	Картометрический метод	5,00	Закрепление отсутствует
37758	454232,5	4382995,65	Картометрический метод	5,00	Закрепление отсутствует
37759	454300,97	4383007,95	Картометрический метод	5,00	Закрепление отсутствует
37760	454354,82	4383022,22	Картометрический метод	5,00	Закрепление отсутствует
37761	454523,96	4383076,16	Картометрический метод	5,00	Закрепление отсутствует
37762	454600,97	4383107,05	Картометрический метод	5,00	Закрепление отсутствует
37763	454675,24	4383144,65	Картометрический метод	5,00	Закрепление отсутствует
37764	454779,12	4383207,93	Картометрический метод	5,00	Закрепление отсутствует
37765	454854,27	4383261,82	Картометрический метод	5,00	Закрепление отсутствует
37766	454904,24	4383303,92	Картометрический метод	5,00	Закрепление отсутствует
37767	454950,93	4383349,94	Картометрический метод	5,00	Закрепление отсутствует
37768	455140,65	4383566,78	Картометрический метод	5,00	Закрепление отсутствует
37769	455172,8	4383608,23	Картометрический метод	5,00	Закрепление отсутствует
37770	455208,55	4383662,63	Картометрический метод	5,00	Закрепление отсутствует
37771	455242,5	4383724,15	Картометрический метод	5,00	Закрепление отсутствует
37772	455275,53	4383793,65	Картометрический метод	5,00	Закрепление отсутствует
37773	455313,07	4383882,66	Картометрический метод	5,00	Закрепление отсутствует
37774	455336,93	4383949,14	Картометрический метод	5,00	Закрепление отсутствует

37775	455363,07	4384036,71	Картометрический метод	5,00	Закрепление отсутствует
37776	455380,25	4384107,86	Картометрический метод	5,00	Закрепление отсутствует
37777	455389,97	4384161,51	Картометрический метод	5,00	Закрепление отсутствует
37778	455398,95	4384229,86	Картометрический метод	5,00	Закрепление отсутствует
37779	455406,36	4384307,71	Картометрический метод	5,00	Закрепление отсутствует
37780	455412,39	4384399,31	Картометрический метод	5,00	Закрепление отсутствует
37781	455412,37	4384436,82	Картометрический метод	5,00	Закрепление отсутствует
37782	455409,21	4384489,19	Картометрический метод	5,00	Закрепление отсутствует
37783	455402,22	4384543,28	Картометрический метод	5,00	Закрепление отсутствует
37784	455392,26	4384595,62	Картометрический метод	5,00	Закрепление отсутствует
37785	455382,63	4384635,14	Картометрический метод	5,00	Закрепление отсутствует
37786	455347,39	4384761,4	Картометрический метод	5,00	Закрепление отсутствует
37787	455309,56	4384877,77	Картометрический метод	5,00	Закрепление отсутствует
37788	455249,5	4385037,95	Картометрический метод	5,00	Закрепление отсутствует
37789	455209,81	4385137,98	Картометрический метод	5,00	Закрепление отсутствует
37790	455138,65	4385309,42	Картометрический метод	5,00	Закрепление отсутствует
37791	455110,07	4385388,86	Картометрический метод	5,00	Закрепление отсутствует
37792	455092,09	4385448,48	Картометрический метод	5,00	Закрепление отсутствует
37793	455080,95	4385491,83	Картометрический метод	5,00	Закрепление отсутствует
37794	455070,82	4385541,63	Картометрический метод	5,00	Закрепление отсутствует
37795	455064,09	4385586,25	Картометрический метод	5,00	Закрепление отсутствует
37796	455061,23	4385630,52	Картометрический метод	5,00	Закрепление отсутствует
37797	455063,15	4385676,2	Картометрический метод	5,00	Закрепление отсутствует
37798	455069,25	4385726,21	Картометрический метод	5,00	Закрепление отсутствует
37799	455091,15	4385844,25	Картометрический метод	5,00	Закрепление отсутствует
37800	455092,49	4385877,71	Картометрический метод	5,00	Закрепление отсутствует
37801	455090,44	4385905,99	Картометрический метод	5,00	Закрепление отсутствует
37802	455112,62	4385967,67	Картометрический метод	5,00	Закрепление отсутствует
37803	455132,38	4386031,17	Картометрический метод	5,00	Закрепление отсутствует
37804	455141,21	4386051,04	Картометрический метод	5,00	Закрепление отсутствует
37805	455156,78	4386077,2	Картометрический метод	5,00	Закрепление отсутствует
37806	455214,85	4386143,92	Картометрический метод	5,00	Закрепление отсутствует
37807	455251,14	4386192,13	Картометрический метод	5,00	Закрепление отсутствует
37808	455277,07	4386234,05	Картометрический метод	5,00	Закрепление отсутствует
37809	455316,71	4386307,63	Картометрический метод	5,00	Закрепление отсутствует
37810	455335,38	4386314,25	Картометрический метод	5,00	Закрепление отсутствует
37811	455368,09	4386332,47	Картометрический метод	5,00	Закрепление отсутствует
37812	455397,33	4386356,81	Картометрический метод	5,00	Закрепление отсутствует
37813	455414,55	4386376,44	Картометрический метод	5,00	Закрепление отсутствует
37814	455425,72	4386391,96	Картометрический метод	5,00	Закрепление отсутствует
37815	455439,66	4386415,71	Картометрический метод	5,00	Закрепление отсутствует
37816	455447,27	4386432,23	Картометрический метод	5,00	Закрепление отсутствует
37817	455503,62	4386513,41	Картометрический метод	5,00	Закрепление отсутствует
37818	455521,56	4386533,94	Картометрический метод	5,00	Закрепление отсутствует
37819	455561,17	4386569,67	Картометрический метод	5,00	Закрепление отсутствует
37820	455624,17	4386613,4	Картометрический метод	5,00	Закрепление отсутствует
37821	455665,82	4386638,81	Картометрический метод	5,00	Закрепление отсутствует
37822	455713,73	4386663,27	Картометрический метод	5,00	Закрепление отсутствует
37823	455780,25	4386692,95	Картометрический метод	5,00	Закрепление отсутствует
37824	455813,22	4386678,22	Картометрический метод	5,00	Закрепление отсутствует
37825	455833,57	4386667,31	Картометрический метод	5,00	Закрепление отсутствует
37826	455850,2	4386656,17	Картометрический метод	5,00	Закрепление отсутствует
37827	455887,83	4386626,86	Картометрический метод	5,00	Закрепление отсутствует
37828	455918,8	4386598,94	Картометрический метод	5,00	Закрепление отсутствует

37829	455950,35	4386560,19	Картометрический метод	5,00	Закрепление отсутствует
37830	455987,96	4386504,5	Картометрический метод	5,00	Закрепление отсутствует
37831	456016,12	4386454,69	Картометрический метод	5,00	Закрепление отсутствует
37832	456031,46	4386417,35	Картометрический метод	5,00	Закрепление отсутствует
37833	456043,72	4386375,69	Картометрический метод	5,00	Закрепление отсутствует
37834	456053,84	4386327,69	Картометрический метод	5,00	Закрепление отсутствует
37835	456061,95	4386268,75	Картометрический метод	5,00	Закрепление отсутствует
37836	456064,71	4386240,46	Картометрический метод	5,00	Закрепление отсутствует
37837	456045,24	4386203,4	Картометрический метод	5,00	Закрепление отсутствует
37838	456028,54	4386152,99	Картометрический метод	5,00	Закрепление отсутствует
37839	456015,19	4386129,7	Картометрический метод	5,00	Закрепление отсутствует
37840	456000,88	4386093,99	Картометрический метод	5,00	Закрепление отсутствует
37841	455992,31	4386054,88	Картометрический метод	5,00	Закрепление отсутствует
37842	455990,66	4386012,83	Картометрический метод	5,00	Закрепление отсутствует
37843	455993,14	4385988,32	Картометрический метод	5,00	Закрепление отсутствует
37844	455999,9	4385955,34	Картометрический метод	5,00	Закрепление отсутствует
37845	456008,66	4385863,37	Картометрический метод	5,00	Закрепление отсутствует
37846	456021,06	4385772,09	Картометрический метод	5,00	Закрепление отсутствует
37847	456031,57	4385679,8	Картометрический метод	5,00	Закрепление отсутствует
37848	456041,07	4385560,21	Картометрический метод	5,00	Закрепление отсутствует
37849	456050,73	4385408,59	Картометрический метод	5,00	Закрепление отсутствует
37850	456059,3	4385321,4	Картометрический метод	5,00	Закрепление отсутствует
37851	456071,84	4385238,91	Картометрический метод	5,00	Закрепление отсутствует
37852	456080,72	4385150,54	Картометрический метод	5,00	Закрепление отсутствует
37853	456099,68	4385006,45	Картометрический метод	5,00	Закрепление отсутствует
37854	456105,58	4384931,38	Картометрический метод	5,00	Закрепление отсутствует
37855	456117,2	4384822,69	Картометрический метод	5,00	Закрепление отсутствует
37856	456128,66	4384740,58	Картометрический метод	5,00	Закрепление отсутствует
37857	456141,68	4384672,37	Картометрический метод	5,00	Закрепление отсутствует
37858	456143,72	4384634,96	Картометрический метод	5,00	Закрепление отсутствует
37859	456154	4384581,06	Картометрический метод	5,00	Закрепление отсутствует
37860	456156,71	4384551,27	Картометрический метод	5,00	Закрепление отсутствует
37861	456162,03	4384519,41	Картометрический метод	5,00	Закрепление отсутствует
37862	456186,2	4384425,37	Картометрический метод	5,00	Закрепление отсутствует
37863	456204,06	4384368,58	Картометрический метод	5,00	Закрепление отсутствует
37864	456220,37	4384326,24	Картометрический метод	5,00	Закрепление отсутствует
37865	456225,83	4384299,78	Картометрический метод	5,00	Закрепление отсутствует
37866	456258,83	4384179,21	Картометрический метод	5,00	Закрепление отсутствует
37867	456302,45	4384038,91	Картометрический метод	5,00	Закрепление отсутствует
37868	456343,35	4383930,78	Картометрический метод	5,00	Закрепление отсутствует
37869	456386,51	4383807,46	Картометрический метод	5,00	Закрепление отсутствует
37870	456399,16	4383775,53	Картометрический метод	5,00	Закрепление отсутствует
37871	456481,9	4383609,1	Картометрический метод	5,00	Закрепление отсутствует
37872	456505,06	4383569,3	Картометрический метод	5,00	Закрепление отсутствует
37873	456546,71	4383512,2	Картометрический метод	5,00	Закрепление отсутствует
37874	456587,21	4383463,56	Картометрический метод	5,00	Закрепление отсутствует
37875	456635,97	4383413,85	Картометрический метод	5,00	Закрепление отсутствует
37876	456686,95	4383369,63	Картометрический метод	5,00	Закрепление отсутствует
37877	456742,27	4383328,94	Картометрический метод	5,00	Закрепление отсутствует
37878	456809,13	4383288,13	Картометрический метод	5,00	Закрепление отсутствует
37879	456868,84	4383257,63	Картометрический метод	5,00	Закрепление отсутствует
37880	456921,19	4383236,41	Картометрический метод	5,00	Закрепление отсутствует
37881	456963,9	4383222,6	Картометрический метод	5,00	Закрепление отсутствует
37882	457018,8	4383209,2	Картометрический метод	5,00	Закрепление отсутствует

37883	457080,81	4383199,32	Картометрический метод	5,00	Закрепление отсутствует
37884	457140,14	4383193,19	Картометрический метод	5,00	Закрепление отсутствует
37885	457248,41	4383186,19	Картометрический метод	5,00	Закрепление отсутствует
37886	457343,82	4383182,18	Картометрический метод	5,00	Закрепление отсутствует
37887	457665,1	4383178,38	Картометрический метод	5,00	Закрепление отсутствует
37888	457746,85	4383171,78	Картометрический метод	5,00	Закрепление отсутствует
37889	457784,77	4383165,02	Картометрический метод	5,00	Закрепление отсутствует
37890	457830,86	4383152,32	Картометрический метод	5,00	Закрепление отсутствует
37891	457878,74	4383136,64	Картометрический метод	5,00	Закрепление отсутствует
37892	457902,67	4383126,46	Картометрический метод	5,00	Закрепление отсутствует
37893	457947,11	4383104,18	Картометрический метод	5,00	Закрепление отсутствует
37894	458018,88	4383066,32	Картометрический метод	5,00	Закрепление отсутствует
37895	458108,38	4383001,61	Картометрический метод	5,00	Закрепление отсутствует
37896	458136,14	4382984,79	Картометрический метод	5,00	Закрепление отсутствует
37897	458166,1	4382970,18	Картометрический метод	5,00	Закрепление отсутствует
37898	458189,84	4382961,09	Картометрический метод	5,00	Закрепление отсутствует
37899	458221,94	4382951,95	Картометрический метод	5,00	Закрепление отсутствует
37900	458262,47	4382933,11	Картометрический метод	5,00	Закрепление отсутствует
37901	458305,87	4382916,15	Картометрический метод	5,00	Закрепление отсутствует
37902	458353,8	4382904,82	Картометрический метод	5,00	Закрепление отсутствует
37903	458404,53	4382899,84	Картометрический метод	5,00	Закрепление отсутствует
37904	458443,45	4382881,21	Картометрический метод	5,00	Закрепление отсутствует
37905	458474,94	4382862,51	Картометрический метод	5,00	Закрепление отсутствует
37906	458507,24	4382837,53	Картометрический метод	5,00	Закрепление отсутствует
37907	458521,87	4382820,25	Картометрический метод	5,00	Закрепление отсутствует
37908	458534,3	4382797,29	Картометрический метод	5,00	Закрепление отсутствует
37909	458542,22	4382773,72	Картометрический метод	5,00	Закрепление отсутствует
37910	458551,13	4382723,6	Картометрический метод	5,00	Закрепление отсутствует
37911	458564,99	4382659,8	Картометрический метод	5,00	Закрепление отсутствует
37912	458572,24	4382634,19	Картометрический метод	5,00	Закрепление отсутствует
37913	458582,89	4382605,21	Картометрический метод	5,00	Закрепление отсутствует
37914	458598,08	4382514,02	Картометрический метод	5,00	Закрепление отсутствует
37915	458593,8	4382412,37	Картометрический метод	5,00	Закрепление отсутствует
37916	458588,1	4382383,13	Картометрический метод	5,00	Закрепление отсутствует
37917	458585,8	4382360,78	Картометрический метод	5,00	Закрепление отсутствует
37918	458578	4382333,35	Картометрический метод	5,00	Закрепление отсутствует
37919	458572,89	4382306,75	Картометрический метод	5,00	Закрепление отсутствует
37920	458568,4	4382248,01	Картометрический метод	5,00	Закрепление отсутствует
37921	458560,77	4382210,69	Картометрический метод	5,00	Закрепление отсутствует
37922	458551,82	4382179	Картометрический метод	5,00	Закрепление отсутствует
37923	458537,26	4382139,48	Картометрический метод	5,00	Закрепление отсутствует
37924	458524,66	4382113,12	Картометрический метод	5,00	Закрепление отсутствует
37925	458503,82	4382080,72	Картометрический метод	5,00	Закрепление отсутствует
37926	458488,2	4382061,31	Картометрический метод	5,00	Закрепление отсутствует
37927	458469,33	4382042,48	Картометрический метод	5,00	Закрепление отсутствует
37928	458440,18	4382019,44	Картометрический метод	5,00	Закрепление отсутствует
37929	458406,96	4381998,7	Картометрический метод	5,00	Закрепление отсутствует
37930	458359,32	4381972,47	Картометрический метод	5,00	Закрепление отсутствует
37931	458293,99	4381941,05	Картометрический метод	5,00	Закрепление отсутствует
37932	458264,3	4381930,17	Картометрический метод	5,00	Закрепление отсутствует
37933	458219,5	4381921,29	Картометрический метод	5,00	Закрепление отсутствует
37934	458206,67	4381920,87	Картометрический метод	5,00	Закрепление отсутствует
37935	458195,33	4381922,29	Картометрический метод	5,00	Закрепление отсутствует
37936	458168,89	4381932,77	Картометрический метод	5,00	Закрепление отсутствует

37937	458144,83	4381940,08	Картометрический метод	5,00	Закрепление отсутствует
37938	458100,19	4381948,4	Картометрический метод	5,00	Закрепление отсутствует
37939	458051,83	4381951,59	Картометрический метод	5,00	Закрепление отсутствует
37940	457983,76	4381949,38	Картометрический метод	5,00	Закрепление отсутствует
37941	457895,7	4381953,37	Картометрический метод	5,00	Закрепление отсутствует
37942	457815,73	4381960,9	Картометрический метод	5,00	Закрепление отсутствует
37943	457758,85	4381973,23	Картометрический метод	5,00	Закрепление отсутствует
37944	457711,5	4381987,05	Картометрический метод	5,00	Закрепление отсутствует
37945	457648,19	4382008,43	Картометрический метод	5,00	Закрепление отсутствует
37946	457547,19	4382051	Картометрический метод	5,00	Закрепление отсутствует
37947	457454,67	4382087,59	Картометрический метод	5,00	Закрепление отсутствует
37948	457406,74	4382110,11	Картометрический метод	5,00	Закрепление отсутствует
37949	457328,41	4382152,8	Картометрический метод	5,00	Закрепление отсутствует
37950	457299,24	4382165,45	Картометрический метод	5,00	Закрепление отсутствует
37951	457206,54	4382198,76	Картометрический метод	5,00	Закрепление отсутствует
37952	457108,34	4382231,3	Картометрический метод	5,00	Закрепление отсутствует
37953	457040,58	4382250,16	Картометрический метод	5,00	Закрепление отсутствует
37954	456953,12	4382270,12	Картометрический метод	5,00	Закрепление отсутствует
37955	456912,31	4382276,87	Картометрический метод	5,00	Закрепление отсутствует
37956	456865,64	4382281,55	Картометрический метод	5,00	Закрепление отсутствует
37957	456757,14	4382284,18	Картометрический метод	5,00	Закрепление отсутствует
37958	456657,43	4382278,84	Картометрический метод	5,00	Закрепление отсутствует
37959	456543,82	4382266,77	Картометрический метод	5,00	Закрепление отсутствует
37960	456473,04	4382255,7	Картометрический метод	5,00	Закрепление отсутствует
37961	456402,52	4382239,28	Картометрический метод	5,00	Закрепление отсутствует
37962	456313,92	4382212,36	Картометрический метод	5,00	Закрепление отсутствует
37963	456238,99	4382184,69	Картометрический метод	5,00	Закрепление отсутствует
37964	456184,97	4382157,18	Картометрический метод	5,00	Закрепление отсутствует
37965	456144,19	4382125,48	Картометрический метод	5,00	Закрепление отсутствует
37966	456108,04	4382103,93	Картометрический метод	5,00	Закрепление отсутствует
37967	456053,82	4382078,81	Картометрический метод	5,00	Закрепление отсутствует
37968	455954,18	4382042,98	Картометрический метод	5,00	Закрепление отсутствует
37969	455929,02	4382032,19	Картометрический метод	5,00	Закрепление отсутствует
37970	455897,84	4382015,02	Картометрический метод	5,00	Закрепление отсутствует
37971	455866,55	4381993,11	Картометрический метод	5,00	Закрепление отсутствует
37972	455791,2	4381950,11	Картометрический метод	5,00	Закрепление отсутствует
37973	455723,61	4381907,09	Картометрический метод	5,00	Закрепление отсутствует
37974	455669,26	4381867,47	Картометрический метод	5,00	Закрепление отсутствует
37975	455618,03	4381824,25	Картометрический метод	5,00	Закрепление отсутствует
37976	455553,51	4381763,07	Картометрический метод	5,00	Закрепление отсутствует
37977	455520,65	4381727,44	Картометрический метод	5,00	Закрепление отсутствует
37978	455486,02	4381683,04	Картометрический метод	5,00	Закрепление отсутствует
37979	455451,9	4381630,74	Картометрический метод	5,00	Закрепление отсутствует
37980	455424,54	4381581,62	Картометрический метод	5,00	Закрепление отсутствует
37981	455399,68	4381530,85	Картометрический метод	5,00	Закрепление отсутствует
37982	455380,59	4381485,69	Картометрический метод	5,00	Закрепление отсутствует
37983	455361,3	4381432,49	Картометрический метод	5,00	Закрепление отсутствует
37984	455350,58	4381391,26	Картометрический метод	5,00	Закрепление отсутствует
37985	455344,38	4381346,61	Картометрический метод	5,00	Закрепление отсутствует
37986	455341,62	4381276,69	Картометрический метод	5,00	Закрепление отсутствует
37987	455316,93	4381075,96	Картометрический метод	5,00	Закрепление отсутствует
37988	455312,13	4380975,83	Картометрический метод	5,00	Закрепление отсутствует
37989	455314,76	4380880,73	Картометрический метод	5,00	Закрепление отсутствует
37990	455324,61	4380792,31	Картометрический метод	5,00	Закрепление отсутствует

37991	455345,92	4380674,85	Картометрический метод	5,00	Закрепление отсутствует
37992	455359,22	4380626,75	Картометрический метод	5,00	Закрепление отсутствует
37993	455393,77	4380534,5	Картометрический метод	5,00	Закрепление отсутствует
37994	455414,8	4380469,21	Картометрический метод	5,00	Закрепление отсутствует
37995	455486,28	4380332,23	Картометрический метод	5,00	Закрепление отсутствует
37996	455534,19	4380252,76	Картометрический метод	5,00	Закрепление отсутствует
37997	455588,98	4380174,89	Картометрический метод	5,00	Закрепление отсутствует
37998	455650,44	4380105,92	Картометрический метод	5,00	Закрепление отсутствует
37999	455747,75	4379983,84	Картометрический метод	5,00	Закрепление отсутствует
38000	455786,78	4379940,95	Картометрический метод	5,00	Закрепление отсутствует
38001	455925,67	4379800,12	Картометрический метод	5,00	Закрепление отсутствует
38002	455994,55	4379722,7	Картометрический метод	5,00	Закрепление отсутствует
38003	456019,85	4379648,74	Картометрический метод	5,00	Закрепление отсутствует
38004	456031,57	4379625,91	Картометрический метод	5,00	Закрепление отсутствует
38005	456049,13	4379600,76	Картометрический метод	5,00	Закрепление отсутствует
38006	456038,2	4379595,06	Картометрический метод	5,00	Закрепление отсутствует
38007	456014,37	4379594,02	Картометрический метод	5,00	Закрепление отсутствует
38008	455995,45	4379591,12	Картометрический метод	5,00	Закрепление отсутствует
38009	455960,39	4379580,7	Картометрический метод	5,00	Закрепление отсутствует
38010	455939,2	4379570,85	Картометрический метод	5,00	Закрепление отсутствует
38011	455905,28	4379548,02	Картометрический метод	5,00	Закрепление отсутствует
38012	455878,85	4379522,99	Картометрический метод	5,00	Закрепление отсутствует
38013	455856,25	4379495,64	Картометрический метод	5,00	Закрепление отсутствует
38014	455830,05	4379455,07	Картометрический метод	5,00	Закрепление отсутствует
38015	455814	4379425,05	Картометрический метод	5,00	Закрепление отсутствует
38016	455802,19	4379396,07	Картометрический метод	5,00	Закрепление отсутствует
38017	455793,68	4379367,85	Картометрический метод	5,00	Закрепление отсутствует
38018	455787,27	4379338,35	Картометрический метод	5,00	Закрепление отсутствует
38019	455782,74	4379304,81	Картометрический метод	5,00	Закрепление отсутствует
38020	455779,77	4379261,34	Картометрический метод	5,00	Закрепление отсутствует
38021	455778,05	4379186,47	Картометрический метод	5,00	Закрепление отсутствует
38022	455779,73	4379156,18	Картометрический метод	5,00	Закрепление отсутствует
38023	455786,44	4379119,6	Картометрический метод	5,00	Закрепление отсутствует
38024	455796,98	4379086,56	Картометрический метод	5,00	Закрепление отсутствует
38025	455823,07	4379018,17	Картометрический метод	5,00	Закрепление отсутствует
38026	455851,76	4378955,68	Картометрический метод	5,00	Закрепление отсутствует
38027	455874,17	4378913,12	Картометрический метод	5,00	Закрепление отсутствует
38028	455896,68	4378875,21	Картометрический метод	5,00	Закрепление отсутствует
38029	455960,9	4378783,44	Картометрический метод	5,00	Закрепление отсутствует
38030	455988,6	4378740,5	Картометрический метод	5,00	Закрепление отсутствует
38031	456010,63	4378699,33	Картометрический метод	5,00	Закрепление отсутствует
38032	456086,02	4378546,23	Картометрический метод	5,00	Закрепление отсутствует
38033	456096,37	4378504,49	Картометрический метод	5,00	Закрепление отсутствует
38034	456129,89	4378330,53	Картометрический метод	5,00	Закрепление отсутствует
38035	456139,79	4378292,3	Картометрический метод	5,00	Закрепление отсутствует
38036	456157,5	4378235,02	Картометрический метод	5,00	Закрепление отсутствует
38037	456168,04	4378191,62	Картометрический метод	5,00	Закрепление отсутствует
38038	456179,73	4378161,37	Картометрический метод	5,00	Закрепление отсутствует
38039	456195,84	4378129,75	Картометрический метод	5,00	Закрепление отсутствует
38040	456213,51	4378101,38	Картометрический метод	5,00	Закрепление отсутствует
38041	456236,19	4378073,14	Картометрический метод	5,00	Закрепление отсутствует
38042	456256,58	4378053,37	Картометрический метод	5,00	Закрепление отсутствует
38043	456285,24	4378031,76	Картометрический метод	5,00	Закрепление отсутствует
38044	456312,35	4378004,57	Картометрический метод	5,00	Закрепление отсутствует

38045	456327,25	4377992,92	Картометрический метод	5,00	Закрепление отсутствует
38046	456345,86	4377971,36	Картометрический метод	5,00	Закрепление отсутствует
38047	456371,81	4377948,12	Картометрический метод	5,00	Закрепление отсутствует
38048	456394,32	4377922,15	Картометрический метод	5,00	Закрепление отсутствует
38049	456419,99	4377896,38	Картометрический метод	5,00	Закрепление отсутствует
38050	456469,52	4377855,46	Картометрический метод	5,00	Закрепление отсутствует
38051	456534,45	4377812,66	Картометрический метод	5,00	Закрепление отсутствует
38052	456610,63	4377771,86	Картометрический метод	5,00	Закрепление отсутствует
38053	456666,99	4377746,39	Картометрический метод	5,00	Закрепление отсутствует
38054	456768,78	4377707,29	Картометрический метод	5,00	Закрепление отсутствует
38055	456916,52	4377594,25	Картометрический метод	5,00	Закрепление отсутствует
38056	456971,89	4377544,34	Картометрический метод	5,00	Закрепление отсутствует
38057	456985,15	4377530,78	Картометрический метод	5,00	Закрепление отсутствует
38058	456997,45	4377503,47	Картометрический метод	5,00	Закрепление отсутствует
38059	457001,44	4377467,94	Картометрический метод	5,00	Закрепление отсутствует
38060	457008,82	4377431,73	Картометрический метод	5,00	Закрепление отсутствует
38061	457020,17	4377396,23	Картометрический метод	5,00	Закрепление отсутствует
38062	457033,1	4377366,89	Картометрический метод	5,00	Закрепление отсутствует
38063	457047,44	4377341,25	Картометрический метод	5,00	Закрепление отсутствует
38064	457171,24	4377140,59	Картометрический метод	5,00	Закрепление отсутствует
38065	457185,65	4377122,5	Картометрический метод	5,00	Закрепление отсутствует
38066	457243,04	4377060,88	Картометрический метод	5,00	Закрепление отсутствует
38067	457262,75	4377044,5	Картометрический метод	5,00	Закрепление отсутствует
38068	457294,58	4377024,27	Картометрический метод	5,00	Закрепление отсутствует
38069	457337,79	4376970,13	Картометрический метод	5,00	Закрепление отсутствует
38070	457377,61	4376925,06	Картометрический метод	5,00	Закрепление отсутствует
38071	457413,49	4376888,92	Картометрический метод	5,00	Закрепление отсутствует
38072	457476,83	4376830,42	Картометрический метод	5,00	Закрепление отсутствует
38073	457541,14	4376777,14	Картометрический метод	5,00	Закрепление отсутствует
38074	457616,05	4376721,32	Картометрический метод	5,00	Закрепление отсутствует
38075	457658,18	4376693,71	Картометрический метод	5,00	Закрепление отсутствует
38076	457715,86	4376661,49	Картометрический метод	5,00	Закрепление отсутствует
38077	457749,03	4376646,06	Картометрический метод	5,00	Закрепление отсутствует
38078	457784,04	4376633,79	Картометрический метод	5,00	Закрепление отсутствует
38079	457919,99	4376597,18	Картометрический метод	5,00	Закрепление отсутствует
38080	457984,98	4376585,18	Картометрический метод	5,00	Закрепление отсутствует
38081	458041,92	4376578,52	Картометрический метод	5,00	Закрепление отсутствует
38082	458096,64	4376575,41	Картометрический метод	5,00	Закрепление отсутствует
38083	458205,12	4376572,85	Картометрический метод	5,00	Закрепление отсутствует
38084	458250,57	4376579,04	Картометрический метод	5,00	Закрепление отсутствует
38085	458292,67	4376581,47	Картометрический метод	5,00	Закрепление отсутствует
38086	458328,44	4376585,81	Картометрический метод	5,00	Закрепление отсутствует
38087	458422,55	4376601,61	Картометрический метод	5,00	Закрепление отсутствует
38088	458504,83	4376618,7	Картометрический метод	5,00	Закрепление отсутствует
38089	458567,08	4376625,13	Картометрический метод	5,00	Закрепление отсутствует
38090	458614,04	4376632,79	Картометрический метод	5,00	Закрепление отсутствует
38091	458685,91	4376648,6	Картометрический метод	5,00	Закрепление отсутствует
38092	458759,4	4376668,12	Картометрический метод	5,00	Закрепление отсутствует
38093	458823,1	4376677,24	Картометрический метод	5,00	Закрепление отсутствует
38094	459008,47	4376721,37	Картометрический метод	5,00	Закрепление отсутствует
38095	459076,63	4376739,73	Картометрический метод	5,00	Закрепление отсутствует
38096	459137,28	4376759,28	Картометрический метод	5,00	Закрепление отсутствует
38097	459199,99	4376785,11	Картометрический метод	5,00	Закрепление отсутствует
38098	459340,42	4376850,55	Картометрический метод	5,00	Закрепление отсутствует

38099	459610,62	4376994,87	Картометрический метод	5,00	Закрепление отсутствует
38100	459657,42	4377012,89	Картометрический метод	5,00	Закрепление отсутствует
38101	459730,17	4377035,03	Картометрический метод	5,00	Закрепление отсутствует
38102	459767,14	4377042,61	Картометрический метод	5,00	Закрепление отсутствует
38103	459831,2	4377050,34	Картометрический метод	5,00	Закрепление отсутствует
38104	459871,62	4377050,14	Картометрический метод	5,00	Закрепление отсутствует
38105	459920,92	4377044,01	Картометрический метод	5,00	Закрепление отсутствует
38106	459946,01	4377042,6	Картометрический метод	5,00	Закрепление отсутствует
38107	459972,4	4377043,93	Картометрический метод	5,00	Закрепление отсутствует
38108	459995,45	4377047,38	Картометрический метод	5,00	Закрепление отсутствует
38109	460026,96	4377055,93	Картометрический метод	5,00	Закрепление отсутствует
38110	460057,23	4377068,6	Картометрический метод	5,00	Закрепление отсутствует
38111	460086,41	4377085,41	Картометрический метод	5,00	Закрепление отсутствует
38112	460112,29	4377105	Картометрический метод	5,00	Закрепление отсутствует
38113	460161,82	4377120,09	Картометрический метод	5,00	Закрепление отсутствует
38114	460191,68	4377131,61	Картометрический метод	5,00	Закрепление отсутствует
38115	460198,82	4377132,18	Картометрический метод	5,00	Закрепление отсутствует
38116	460256,11	4377134,43	Картометрический метод	5,00	Закрепление отсутствует
38117	460282,21	4377131,6	Картометрический метод	5,00	Закрепление отсутствует
38118	460339,1	4377116,76	Картометрический метод	5,00	Закрепление отсутствует
38119	460417,53	4377087,09	Картометрический метод	5,00	Закрепление отсутствует
38120	460461,79	4377064,24	Картометрический метод	5,00	Закрепление отсутствует
38121	460493,62	4377042,54	Картометрический метод	5,00	Закрепление отсутствует
38122	460536,28	4377003,03	Картометрический метод	5,00	Закрепление отсутствует
38123	460564,15	4376973,05	Картометрический метод	5,00	Закрепление отсутствует
38124	460591,68	4376938,15	Картометрический метод	5,00	Закрепление отсутствует
38125	460679,29	4376813,84	Картометрический метод	5,00	Закрепление отсутствует
38126	460703,12	4376777,18	Картометрический метод	5,00	Закрепление отсутствует
38127	460732,39	4376727,62	Картометрический метод	5,00	Закрепление отсутствует
38128	460761,84	4376673,46	Картометрический метод	5,00	Закрепление отсутствует
38129	460777,25	4376641,61	Картометрический метод	5,00	Закрепление отсутствует
38130	460795,88	4376595,36	Картометрический метод	5,00	Закрепление отсутствует
38131	460807,62	4376557,78	Картометрический метод	5,00	Закрепление отсутствует
38132	460825,77	4376479,42	Картометрический метод	5,00	Закрепление отсутствует
38133	460821	4376439,63	Картометрический метод	5,00	Закрепление отсутствует
38134	460822,14	4376411,23	Картометрический метод	5,00	Закрепление отсутствует
38135	460826,6	4376384,65	Картометрический метод	5,00	Закрепление отсутствует
38136	460848,23	4376304,84	Картометрический метод	5,00	Закрепление отсутствует
38137	460857,39	4376260,09	Картометрический метод	5,00	Закрепление отсутствует
38138	460873,17	4376213,57	Картометрический метод	5,00	Закрепление отсутствует
38139	460918,66	4376126,07	Картометрический метод	5,00	Закрепление отсутствует
38140	460959,51	4376058,75	Картометрический метод	5,00	Закрепление отсутствует
38141	460982,12	4376027,65	Картометрический метод	5,00	Закрепление отсутствует
38142	461004,07	4376000,83	Картометрический метод	5,00	Закрепление отсутствует
38143	461064,84	4375935,79	Картометрический метод	5,00	Закрепление отсутствует
38144	461117,64	4375886,17	Картометрический метод	5,00	Закрепление отсутствует
38145	461253,44	4375771,29	Картометрический метод	5,00	Закрепление отсутствует
38146	461331,35	4375718,54	Картометрический метод	5,00	Закрепление отсутствует
38147	461387,43	4375683,05	Картометрический метод	5,00	Закрепление отсутствует
38148	461469,37	4375635,05	Картометрический метод	5,00	Закрепление отсутствует
38149	461516,81	4375610,12	Картометрический метод	5,00	Закрепление отсутствует
38150	461572,33	4375584,77	Картометрический метод	5,00	Закрепление отсутствует
38151	461676,87	4375541,12	Картометрический метод	5,00	Закрепление отсутствует
38152	461713,1	4375522,44	Картометрический метод	5,00	Закрепление отсутствует

38153	461751,28	4375508,57	Картометрический метод	5,00	Закрепление отсутствует
38154	461811,87	4375490,8	Картометрический метод	5,00	Закрепление отсутствует
38155	461857,87	4375479,58	Картометрический метод	5,00	Закрепление отсутствует
38156	461895,18	4375466,83	Картометрический метод	5,00	Закрепление отсутствует
38157	461933,12	4375458,18	Картометрический метод	5,00	Закрепление отсутствует
38158	461992,18	4375449,86	Картометрический метод	5,00	Закрепление отсутствует
38159	462055,24	4375447,84	Картометрический метод	5,00	Закрепление отсутствует
38160	462091,39	4375449,33	Картометрический метод	5,00	Закрепление отсутствует
38161	462165,17	4375455,99	Картометрический метод	5,00	Закрепление отсутствует
38162	462245,15	4375466,16	Картометрический метод	5,00	Закрепление отсутствует
38163	462346,04	4375485,7	Картометрический метод	5,00	Закрепление отсутствует
38164	462426,5	4375506,35	Картометрический метод	5,00	Закрепление отсутствует
38165	462492,62	4375528,53	Картометрический метод	5,00	Закрепление отсутствует
38166	462559,68	4375557,91	Картометрический метод	5,00	Закрепление отсутствует
38167	462625,71	4375592,56	Картометрический метод	5,00	Закрепление отсутствует
38168	462702,61	4375639,22	Картометрический метод	5,00	Закрепление отсутствует
38169	462750,86	4375676,44	Картометрический метод	5,00	Закрепление отсутствует
38170	462801,82	4375725,28	Картометрический метод	5,00	Закрепление отсутствует
38171	462891,64	4375821,1	Картометрический метод	5,00	Закрепление отсутствует
38172	462951,17	4375894,33	Картометрический метод	5,00	Закрепление отсутствует
38173	463002,71	4375966,04	Картометрический метод	5,00	Закрепление отсутствует
38174	463029,93	4376011	Картометрический метод	5,00	Закрепление отсутствует
38175	463057,8	4376069,58	Картометрический метод	5,00	Закрепление отсутствует
38176	463090,24	4376154,49	Картометрический метод	5,00	Закрепление отсутствует
38177	463106,21	4376208,24	Картометрический метод	5,00	Закрепление отсутствует
38178	463139,02	4376337,79	Картометрический метод	5,00	Закрепление отсутствует
38179	463157	4376418,51	Картометрический метод	5,00	Закрепление отсутствует
38180	463168,37	4376482,9	Картометрический метод	5,00	Закрепление отсутствует
38181	463175,25	4376549,15	Картометрический метод	5,00	Закрепление отсутствует
38182	463177,67	4376619,71	Картометрический метод	5,00	Закрепление отсутствует
38183	463175,04	4376692,18	Картометрический метод	5,00	Закрепление отсутствует
38184	463169,02	4376748,61	Картометрический метод	5,00	Закрепление отсутствует
38185	463163,09	4376787,26	Картометрический метод	5,00	Закрепление отсутствует
38186	463151	4376846,92	Картометрический метод	5,00	Закрепление отсутствует
38187	463132,34	4376918,75	Картометрический метод	5,00	Закрепление отсутствует
38188	463114,54	4376977,03	Картометрический метод	5,00	Закрепление отсутствует
38189	463085,44	4377055,14	Картометрический метод	5,00	Закрепление отсутствует
38190	463037,83	4377157,78	Картометрический метод	5,00	Закрепление отсутствует
38191	463016,87	4377206,94	Картометрический метод	5,00	Закрепление отсутствует
38192	462951,49	4377375,44	Картометрический метод	5,00	Закрепление отсутствует
38193	462920,13	4377462,16	Картометрический метод	5,00	Закрепление отсутствует
38194	462908,01	4377500,22	Картометрический метод	5,00	Закрепление отсутствует
38195	462896,19	4377543,96	Картометрический метод	5,00	Закрепление отсутствует
38196	462883,93	4377598,9	Картометрический метод	5,00	Закрепление отсутствует
38197	462891,51	4377690,42	Картометрический метод	5,00	Закрепление отсутствует
38198	462886,45	4377799,34	Картометрический метод	5,00	Закрепление отсутствует
38199	462887,42	4377846,3	Картометрический метод	5,00	Закрепление отсутствует
38200	462893,27	4377914,32	Картометрический метод	5,00	Закрепление отсутствует
38201	462908,4	4378016	Картометрический метод	5,00	Закрепление отсутствует
38202	462924,49	4378094,92	Картометрический метод	5,00	Закрепление отсутствует
38203	462942,62	4378160,25	Картометрический метод	5,00	Закрепление отсутствует
38204	462964,2	4378215,53	Картометрический метод	5,00	Закрепление отсутствует
38205	462995,43	4378278,38	Картометрический метод	5,00	Закрепление отсутствует
38206	463007,74	4378296,96	Картометрический метод	5,00	Закрепление отсутствует

38207	463021,98	4378313,07	Картометрический метод	5,00	Закрепление отсутствует
38208	463059,59	4378340,89	Картометрический метод	5,00	Закрепление отсутствует
38209	463115,29	4378374,53	Картометрический метод	5,00	Закрепление отсутствует
38210	463197,48	4378415,93	Картометрический метод	5,00	Закрепление отсутствует
38211	463262,16	4378395,54	Картометрический метод	5,00	Закрепление отсутствует
38212	463350,92	4378361,15	Картометрический метод	5,00	Закрепление отсутствует
38213	463443,77	4378332,27	Картометрический метод	5,00	Закрепление отсутствует
38214	463481,74	4378304,94	Картометрический метод	5,00	Закрепление отсутствует
38215	463519,41	4378280,29	Картометрический метод	5,00	Закрепление отсутствует
38216	463621,37	4378219,92	Картометрический метод	5,00	Закрепление отсутствует
38217	463648,4	4378199,17	Картометрический метод	5,00	Закрепление отсутствует
38218	463677,06	4378171,39	Картометрический метод	5,00	Закрепление отсутствует
38219	463706,28	4378137,53	Картометрический метод	5,00	Закрепление отсутствует
38220	463732,56	4378100,83	Картометрический метод	5,00	Закрепление отсутствует
38221	463748,47	4378073,45	Картометрический метод	5,00	Закрепление отсутствует
38222	463784,98	4377996,2	Картометрический метод	5,00	Закрепление отсутствует
38223	463852,33	4377826,18	Картометрический метод	5,00	Закрепление отсутствует
38224	463890,81	4377739,3	Картометрический метод	5,00	Закрепление отсутствует
38225	463886,35	4377679,25	Картометрический метод	5,00	Закрепление отсутствует
38226	463876,61	4377616,94	Картометрический метод	5,00	Закрепление отсутствует
38227	463869,05	4377583,86	Картометрический метод	5,00	Закрепление отсутствует
38228	463834,76	4377462,31	Картометрический метод	5,00	Закрепление отсутствует
38229	463828,26	4377426,33	Картометрический метод	5,00	Закрепление отсутствует
38230	463824,2	4377385,21	Картометрический метод	5,00	Закрепление отсутствует
38231	463823,53	4377353,07	Картометрический метод	5,00	Закрепление отсутствует
38232	463825,71	4377240,16	Картометрический метод	5,00	Закрепление отсутствует
38233	463838,41	4376982,79	Картометрический метод	5,00	Закрепление отсутствует
38234	463833,62	4376850,27	Картометрический метод	5,00	Закрепление отсутствует
38235	463834,27	4376722,33	Картометрический метод	5,00	Закрепление отсутствует
38236	463832,7	4376610,18	Картометрический метод	5,00	Закрепление отсутствует
38237	463828,67	4376518,11	Картометрический метод	5,00	Закрепление отсутствует
38238	463817,82	4376399,85	Картометрический метод	5,00	Закрепление отсутствует
38239	463813,66	4376286,97	Картометрический метод	5,00	Закрепление отсутствует
38240	463801,43	4376150,36	Картометрический метод	5,00	Закрепление отсутствует
38241	463794,24	4376040,71	Картометрический метод	5,00	Закрепление отсутствует
38242	463768,12	4375842,57	Картометрический метод	5,00	Закрепление отсутствует
38243	463763,96	4375796,98	Картометрический метод	5,00	Закрепление отсутствует
38244	463762,13	4375752,16	Картометрический метод	5,00	Закрепление отсутствует
38245	463762,1	4375691,12	Картометрический метод	5,00	Закрепление отсутствует
38246	463764,41	4375650,13	Картометрический метод	5,00	Закрепление отсутствует
38247	463769,6	4375607,14	Картометрический метод	5,00	Закрепление отсутствует
38248	463773,48	4375607,69	Картометрический метод	5,00	Закрепление отсутствует
38249	463779,97	4375565,59	Картометрический метод	5,00	Закрепление отсутствует
38250	463793,83	4375535,53	Картометрический метод	5,00	Закрепление отсутствует
38251	463807,05	4375514,98	Картометрический метод	5,00	Закрепление отсутствует
38252	463821,12	4375497,8	Картометрический метод	5,00	Закрепление отсутствует
38253	463837,52	4375481,77	Картометрический метод	5,00	Закрепление отсутствует
38254	463851,55	4375470,57	Картометрический метод	5,00	Закрепление отсутствует
38255	463874,53	4375456,05	Картометрический метод	5,00	Закрепление отсутствует
38256	463918,12	4375438,56	Картометрический метод	5,00	Закрепление отсутствует
38257	463939,19	4375433,99	Картометрический метод	5,00	Закрепление отсутствует
38258	463995,06	4375433,12	Картометрический метод	5,00	Закрепление отсутствует
38259	464003,69	4375287,91	Картометрический метод	5,00	Закрепление отсутствует
38260	464011,47	4375212,09	Картометрический метод	5,00	Закрепление отсутствует

38261	464005,13	4375183,29	Картометрический метод	5,00	Закрепление отсутствует
38262	464002,02	4375157,73	Картометрический метод	5,00	Закрепление отсутствует
38263	464001,3	4375135,55	Картометрический метод	5,00	Закрепление отсутствует
38264	464002,89	4375090,17	Картометрический метод	5,00	Закрепление отсутствует
38265	464009,79	4375040,52	Картометрический метод	5,00	Закрепление отсутствует
38266	464017,4	4375011,48	Картометрический метод	5,00	Закрепление отсутствует
38267	464026,75	4374984,37	Картометрический метод	5,00	Закрепление отсутствует
38268	464046,47	4374934,1	Картометрический метод	5,00	Закрепление отсутствует
38269	464059,9	4374904,74	Картометрический метод	5,00	Закрепление отсутствует
38270	464087	4374854,31	Картометрический метод	5,00	Закрепление отсутствует
38271	464104,31	4374825,91	Картометрический метод	5,00	Закрепление отсутствует
38272	464122,18	4374800,09	Картометрический метод	5,00	Закрепление отсутствует
38273	464163,37	4374746,23	Картометрический метод	5,00	Закрепление отсутствует
38274	464216,57	4374670,27	Картометрический метод	5,00	Закрепление отсутствует
38275	464285,42	4374583	Картометрический метод	5,00	Закрепление отсутствует
38276	464308,1	4374556,71	Картометрический метод	5,00	Закрепление отсутствует
38277	464372,93	4374491,83	Картометрический метод	5,00	Закрепление отсутствует
38278	464412,23	4374458,2	Картометрический метод	5,00	Закрепление отсутствует
38279	464545,42	4374358,03	Картометрический метод	5,00	Закрепление отсутствует
38280	464597,84	4374322,86	Картометрический метод	5,00	Закрепление отсутствует
38281	464638,95	4374299,61	Картометрический метод	5,00	Закрепление отсутствует
38282	464669,51	4374285,29	Картометрический метод	5,00	Закрепление отсутствует
38283	464707,65	4374270	Картометрический метод	5,00	Закрепление отсутствует
38284	464782,47	4374244,48	Картометрический метод	5,00	Закрепление отсутствует
38285	464806,27	4374239,53	Картометрический метод	5,00	Закрепление отсутствует
38286	464834,83	4374236,34	Картометрический метод	5,00	Закрепление отсутствует
38287	464868,46	4374227,08	Картометрический метод	5,00	Закрепление отсутствует
38288	464896,06	4374221,79	Картометрический метод	5,00	Закрепление отсутствует
38289	464946,47	4374214,56	Картометрический метод	5,00	Закрепление отсутствует
38290	464987,42	4374212,65	Картометрический метод	5,00	Закрепление отсутствует
38291	465031,89	4374215,22	Картометрический метод	5,00	Закрепление отсутствует
38292	465129,56	4374226,58	Картометрический метод	5,00	Закрепление отсутствует
38293	465239,39	4374226,18	Картометрический метод	5,00	Закрепление отсутствует
38294	465355,9	4374231,46	Картометрический метод	5,00	Закрепление отсутствует
38295	465394,14	4374236,21	Картометрический метод	5,00	Закрепление отсутствует
38296	465434,33	4374244,62	Картометрический метод	5,00	Закрепление отсутствует
38297	465581,79	4374283,53	Картометрический метод	5,00	Закрепление отсутствует
38298	465783,49	4374329,24	Картометрический метод	5,00	Закрепление отсутствует
38299	465884,95	4374355,55	Картометрический метод	5,00	Закрепление отсутствует
38300	465943,41	4374374,11	Картометрический метод	5,00	Закрепление отсутствует
38301	466008,14	4374397,6	Картометрический метод	5,00	Закрепление отсутствует
38302	466215,33	4374480,93	Картометрический метод	5,00	Закрепление отсутствует
38303	466335,72	4374525,21	Картометрический метод	5,00	Закрепление отсутствует
38304	466377,91	4374536,92	Картометрический метод	5,00	Закрепление отсутствует
38305	466436,09	4374548,02	Картометрический метод	5,00	Закрепление отсутствует
38306	466526,41	4374570,9	Картометрический метод	5,00	Закрепление отсутствует
38307	466556,99	4374575,69	Картометрический метод	5,00	Закрепление отсутствует
38308	466579,69	4374576,46	Картометрический метод	5,00	Закрепление отсутствует
38309	466709,05	4374544,7	Картометрический метод	5,00	Закрепление отсутствует
38310	466797,33	4374518,86	Картометрический метод	5,00	Закрепление отсутствует
38311	466893,78	4374487,86	Картометрический метод	5,00	Закрепление отсутствует
38312	467099,78	4374415,34	Картометрический метод	5,00	Закрепление отсутствует
38313	467174,91	4374376,01	Картометрический метод	5,00	Закрепление отсутствует
38314	467190	4374366,2	Картометрический метод	5,00	Закрепление отсутствует

38315	467205,09	4374353,8	Картометрический метод	5,00	Закрепление отсутствует
38316	467274,44	4374287,12	Картометрический метод	5,00	Закрепление отсутствует
38317	467307,01	4374253,11	Картометрический метод	5,00	Закрепление отсутствует
38318	467330,39	4374223,05	Картометрический метод	5,00	Закрепление отсутствует
38319	467371,89	4374159,7	Картометрический метод	5,00	Закрепление отсутствует
38320	467393,21	4374115,48	Картометрический метод	5,00	Закрепление отсутствует
38321	467413,74	4374062,3	Картометрический метод	5,00	Закрепление отсутствует
38322	467424,31	4374028,81	Картометрический метод	5,00	Закрепление отсутствует
38323	467431,87	4373998,21	Картометрический метод	5,00	Закрепление отсутствует
38324	467444,04	4373935,15	Картометрический метод	5,00	Закрепление отсутствует
38325	467449,38	4373872,46	Картометрический метод	5,00	Закрепление отсутствует
38326	467448,52	4373723,97	Картометрический метод	5,00	Закрепление отсутствует
38327	467446,43	4373695,28	Картометрический метод	5,00	Закрепление отсутствует
38328	467441,39	4373660,77	Картометрический метод	5,00	Закрепление отсутствует
38329	467431,94	4373617,96	Картометрический метод	5,00	Закрепление отсутствует
38330	467420,6	4373576,83	Картометрический метод	5,00	Закрепление отсутствует
38331	467394,79	4373503,97	Картометрический метод	5,00	Закрепление отсутствует
38332	467378,24	4373469,07	Картометрический метод	5,00	Закрепление отсутствует
38333	467361,91	4373440,48	Картометрический метод	5,00	Закрепление отсутствует
38334	467286,85	4373326,48	Картометрический метод	5,00	Закрепление отсутствует
38335	467235,79	4373260,59	Картометрический метод	5,00	Закрепление отсутствует
38336	467199,95	4373220,19	Картометрический метод	5,00	Закрепление отсутствует
38337	467164,03	4373183,52	Картометрический метод	5,00	Закрепление отсутствует
38338	467063,23	4373088,37	Картометрический метод	5,00	Закрепление отсутствует
38339	466890,12	4372940,59	Картометрический метод	5,00	Закрепление отсутствует
38340	466670,43	4372764,38	Картометрический метод	5,00	Закрепление отсутствует
38341	466641,52	4372745,41	Картометрический метод	5,00	Закрепление отсутствует
38342	466556,43	4372698,32	Картометрический метод	5,00	Закрепление отсутствует
38343	466501,69	4372663,04	Картометрический метод	5,00	Закрепление отсутствует
38344	466459,5	4372629,91	Картометрический метод	5,00	Закрепление отсутствует
38345	466421,14	4372592,09	Картометрический метод	5,00	Закрепление отсутствует
38346	466378,14	4372539,77	Картометрический метод	5,00	Закрепление отсутствует
38347	466353,1	4372506,66	Картометрический метод	5,00	Закрепление отсутствует
38348	466330,86	4372473,68	Картометрический метод	5,00	Закрепление отсутствует
38349	466303,65	4372427,62	Картометрический метод	5,00	Закрепление отсутствует
38350	466252,65	4372329,16	Картометрический метод	5,00	Закрепление отсутствует
38351	466226,76	4372274,22	Картометрический метод	5,00	Закрепление отсутствует
38352	466209,71	4372227,51	Картометрический метод	5,00	Закрепление отсутствует
38353	466196,75	4372179,51	Картометрический метод	5,00	Закрепление отсутствует
38354	466186,62	4372120,48	Картометрический метод	5,00	Закрепление отсутствует
38355	466183,39	4372069,1	Картометрический метод	5,00	Закрепление отсутствует
38356	466185,36	4372005,05	Картометрический метод	5,00	Закрепление отсутствует
38357	466191,09	4371924,53	Картометрический метод	5,00	Закрепление отсутствует
38358	466192,54	4371842,88	Картометрический метод	5,00	Закрепление отсутствует
38359	466196,55	4371806,41	Картометрический метод	5,00	Закрепление отсутствует
38360	466214,85	4371692,45	Картометрический метод	5,00	Закрепление отсутствует
38361	466222,33	4371662,77	Картометрический метод	5,00	Закрепление отсутствует
38362	466232,46	4371633,92	Картометрический метод	5,00	Закрепление отсутствует
38363	466247,53	4371601,5	Картометрический метод	5,00	Закрепление отсутствует
38364	466260,07	4371579,8	Картометрический метод	5,00	Закрепление отсутствует
38365	466299,42	4371526,62	Картометрический метод	5,00	Закрепление отсутствует
38366	466335,49	4371466,75	Картометрический метод	5,00	Закрепление отсутствует
38367	466371,6	4371414,77	Картометрический метод	5,00	Закрепление отсутствует
38368	466388,02	4371375,52	Картометрический метод	5,00	Закрепление отсутствует

38369	466413,79	4371324,19	Картометрический метод	5,00	Закрепление отсутствует
38370	466440,75	4371276,83	Картометрический метод	5,00	Закрепление отсутствует
38371	466469,76	4371231,66	Картометрический метод	5,00	Закрепление отсутствует
38372	466504,88	4371186,01	Картометрический метод	5,00	Закрепление отсутствует
38373	466548,5	4371139,44	Картометрический метод	5,00	Закрепление отсутствует
38374	466565,38	4371105,8	Картометрический метод	5,00	Закрепление отсутствует
38375	466586,13	4371075,96	Картометрический метод	5,00	Закрепление отсутствует
38376	466624,15	4371034,79	Картометрический метод	5,00	Закрепление отсутствует
38377	466666,63	4370983,56	Картометрический метод	5,00	Закрепление отсутствует
38378	466691,02	4370958,62	Картометрический метод	5,00	Закрепление отсутствует
38379	466730,88	4370924,62	Картометрический метод	5,00	Закрепление отсутствует
38380	466803,5	4370872,3	Картометрический метод	5,00	Закрепление отсутствует
38381	466842,29	4370838,9	Картометрический метод	5,00	Закрепление отсутствует
38382	466868,95	4370818,42	Картометрический метод	5,00	Закрепление отсутствует
38383	466899,25	4370798,02	Картометрический метод	5,00	Закрепление отсутствует
38384	466990,84	4370741,71	Картометрический метод	5,00	Закрепление отсутствует
38385	467028,6	4370722,04	Картометрический метод	5,00	Закрепление отсутствует
38386	467071,91	4370704,57	Картометрический метод	5,00	Закрепление отсутствует
38387	467106,21	4370694,17	Картометрический метод	5,00	Закрепление отсутствует
38388	467163,75	4370681,19	Картометрический метод	5,00	Закрепление отсутствует
38389	467213	4370677,14	Картометрический метод	5,00	Закрепление отсутствует
38390	467271,6	4370680,86	Картометрический метод	5,00	Закрепление отсутствует
38391	467318,01	4370674,39	Картометрический метод	5,00	Закрепление отсутствует
38392	467396,39	4370668,92	Картометрический метод	5,00	Закрепление отсутствует
38393	467451,75	4370659,81	Картометрический метод	5,00	Закрепление отсутствует
38394	467572,18	4370632,12	Картометрический метод	5,00	Закрепление отсутствует
38395	467624,33	4370623,41	Картометрический метод	5,00	Закрепление отсутствует
38396	467716,15	4370616,31	Картометрический метод	5,00	Закрепление отсутствует
38397	467818,93	4370613,55	Картометрический метод	5,00	Закрепление отсутствует
38398	467856,19	4370615,64	Картометрический метод	5,00	Закрепление отсутствует
38399	467893,57	4370619,88	Картометрический метод	5,00	Закрепление отсутствует
38400	468011,69	4370637,94	Картометрический метод	5,00	Закрепление отсутствует
38401	468092,34	4370652,49	Картометрический метод	5,00	Закрепление отсутствует
38402	468140,56	4370663,49	Картометрический метод	5,00	Закрепление отсутствует
38403	468195,55	4370678,89	Картометрический метод	5,00	Закрепление отсутствует
38404	468237,25	4370693,26	Картометрический метод	5,00	Закрепление отсутствует
38405	468285,68	4370712,77	Картометрический метод	5,00	Закрепление отсутствует
38406	468334,87	4370735,36	Картометрический метод	5,00	Закрепление отсутствует
38407	468389,07	4370763,45	Картометрический метод	5,00	Закрепление отсутствует
38408	468436,57	4370791,01	Картометрический метод	5,00	Закрепление отсутствует
38409	468482,88	4370821,42	Картометрический метод	5,00	Закрепление отсутствует
38410	468529,54	4370855,83	Картометрический метод	5,00	Закрепление отсутствует
38411	468579,08	4370896,18	Картометрический метод	5,00	Закрепление отсутствует
38412	468627,23	4370939,47	Картометрический метод	5,00	Закрепление отсутствует
38413	468662,98	4370975,27	Картометрический метод	5,00	Закрепление отсутствует
38414	468692,17	4371008,18	Картометрический метод	5,00	Закрепление отсутствует
38415	468724,16	4371049,1	Картометрический метод	5,00	Закрепление отсутствует
38416	468764,27	4371108,48	Картометрический метод	5,00	Закрепление отсутствует
38417	468789,86	4371150,6	Картометрический метод	5,00	Закрепление отсутствует
38418	468814,5	4371196,72	Картометрический метод	5,00	Закрепление отсутствует
38419	468834,51	4371239,83	Картометрический метод	5,00	Закрепление отсутствует
38420	468856,6	4371294,88	Картометрический метод	5,00	Закрепление отсутствует
38421	468870,25	4371335,56	Картометрический метод	5,00	Закрепление отсутствует
38422	468885,49	4371397,84	Картометрический метод	5,00	Закрепление отсутствует

38423	468896,25	4371473,86	Картометрический метод	5,00	Закрепление отсутствует
38424	468900,42	4371540,02	Картометрический метод	5,00	Закрепление отсутствует
38425	468900,13	4371572,14	Картометрический метод	5,00	Закрепление отсутствует
38426	468897,66	4371604,76	Картометрический метод	5,00	Закрепление отсутствует
38427	468890,77	4371648,79	Картометрический метод	5,00	Закрепление отсутствует
38428	468871,27	4371734,55	Картометрический метод	5,00	Закрепление отсутствует
38429	468828,89	4371913,03	Картометрический метод	5,00	Закрепление отсутствует
38430	468800,04	4372020,13	Картометрический метод	5,00	Закрепление отсутствует
38431	468797,65	4372036,74	Картометрический метод	5,00	Закрепление отсутствует
38432	468797,55	4372073,64	Картометрический метод	5,00	Закрепление отсутствует
38433	468801,73	4372126,39	Картометрический метод	5,00	Закрепление отсутствует
38434	468814,31	4372233,97	Картометрический метод	5,00	Закрепление отсутствует
38435	468821,84	4372343,19	Картометрический метод	5,00	Закрепление отсутствует
38436	468831,51	4372396,31	Картометрический метод	5,00	Закрепление отсутствует
38437	468849,43	4372479	Картометрический метод	5,00	Закрепление отсутствует
38438	468856,94	4372527,68	Картометрический метод	5,00	Закрепление отсутствует
38439	468859,93	4372568,64	Картометрический метод	5,00	Закрепление отсутствует
38440	468861,93	4372640,28	Картометрический метод	5,00	Закрепление отсутствует
38441	468865,18	4372681,55	Картометрический метод	5,00	Закрепление отсутствует
38442	468872,51	4372708,7	Картометрический метод	5,00	Закрепление отсутствует
38443	468898,34	4372770,42	Картометрический метод	5,00	Закрепление отсутствует
38444	468920,27	4372815,73	Картометрический метод	5,00	Закрепление отсутствует
38445	468932,17	4372830,78	Картометрический метод	5,00	Закрепление отсутствует
38446	468959,53	4372854,53	Картометрический метод	5,00	Закрепление отсутствует
38447	468978,44	4372845,12	Картометрический метод	5,00	Закрепление отсутствует
38448	469022,34	4372804,42	Картометрический метод	5,00	Закрепление отсутствует
38449	469048,39	4372784,87	Картометрический метод	5,00	Закрепление отсутствует
38450	469069,43	4372771,32	Картометрический метод	5,00	Закрепление отсутствует
38451	469210,67	4372689,79	Картометрический метод	5,00	Закрепление отсутствует
38452	469243,23	4372673,72	Картометрический метод	5,00	Закрепление отсутствует
38453	469295,46	4372651,56	Картометрический метод	5,00	Закрепление отсутствует
38454	469342,08	4372637,03	Картометрический метод	5,00	Закрепление отсутствует
38455	469515,4	4372602,73	Картометрический метод	5,00	Закрепление отсутствует
38456	469535,95	4372589,36	Картометрический метод	5,00	Закрепление отсутствует
38457	469562	4372563,78	Картометрический метод	5,00	Закрепление отсутствует
38458	469600,14	4372516,54	Картометрический метод	5,00	Закрепление отсутствует
38459	469647,27	4372454,02	Картометрический метод	5,00	Закрепление отсутствует
38460	469681,16	4372419,64	Картометрический метод	5,00	Закрепление отсутствует
38461	469696,4	4372407,19	Картометрический метод	5,00	Закрепление отсутствует
38462	469724,65	4372387,72	Картометрический метод	5,00	Закрепление отсутствует
38463	469803,07	4372344,59	Картометрический метод	5,00	Закрепление отсутствует
38464	469835,1	4372324,85	Картометрический метод	5,00	Закрепление отсутствует
38465	469843,52	4372313,21	Картометрический метод	5,00	Закрепление отсутствует
38466	469905,59	4372206,29	Картометрический метод	5,00	Закрепление отсутствует
38467	469949,48	4372138,69	Картометрический метод	5,00	Закрепление отсутствует
38468	469963,87	4372107,52	Картометрический метод	5,00	Закрепление отсутствует
38469	469993,22	4371991,78	Картометрический метод	5,00	Закрепление отсутствует
38470	470007,84	4371924,38	Картометрический метод	5,00	Закрепление отсутствует
38471	470020,67	4371852,41	Картометрический метод	5,00	Закрепление отсутствует
38472	470030,81	4371776,37	Картометрический метод	5,00	Закрепление отсутствует
38473	470042,52	4371724,1	Картометрический метод	5,00	Закрепление отсутствует
38474	470043,85	4371693,2	Картометрический метод	5,00	Закрепление отсутствует
38475	470047,47	4371667,28	Картометрический метод	5,00	Закрепление отсутствует
38476	470060,85	4371616,56	Картометрический метод	5,00	Закрепление отсутствует

38477	470066,86	4371491,52	Картометрический метод	5,00	Закрепление отсутствует
38478	470059,11	4371464,83	Картометрический метод	5,00	Закрепление отсутствует
38479	470052,94	4371427,39	Картометрический метод	5,00	Закрепление отсутствует
38480	470051,65	4371395,34	Картометрический метод	5,00	Закрепление отсутствует
38481	470053,28	4371343,99	Картометрический метод	5,00	Закрепление отсутствует
38482	470039,64	4371329,15	Картометрический метод	5,00	Закрепление отсутствует
38483	470008,19	4371283,61	Картометрический метод	5,00	Закрепление отсутствует
38484	469990,43	4371231,21	Картометрический метод	5,00	Закрепление отсутствует
38485	469987,7	4371175,94	Картометрический метод	5,00	Закрепление отсутствует
38486	469993,19	4371121,73	Картометрический метод	5,00	Закрепление отсутствует
38487	470001,91	4371086,44	Картометрический метод	5,00	Закрепление отсутствует
38488	470019,34	4371047,26	Картометрический метод	5,00	Закрепление отсутствует
38489	470041,3	4371014,92	Картометрический метод	5,00	Закрепление отсутствует
38490	470057,79	4370996,75	Картометрический метод	5,00	Закрепление отсутствует
38491	470095,29	4370961,02	Картометрический метод	5,00	Закрепление отсутствует
38492	470154,93	4370885,28	Картометрический метод	5,00	Закрепление отсутствует
38493	470189,8	4370832,34	Картометрический метод	5,00	Закрепление отсутствует
38494	470242,85	4370739,91	Картометрический метод	5,00	Закрепление отсутствует
38495	470293,3	4370657,89	Картометрический метод	5,00	Закрепление отсутствует
38496	470328,52	4370607,9	Картометрический метод	5,00	Закрепление отсутствует
38497	470369,55	4370556,97	Картометрический метод	5,00	Закрепление отсутствует
38498	470446,43	4370472,63	Картометрический метод	5,00	Закрепление отсутствует
38499	470564,32	4370351,91	Картометрический метод	5,00	Закрепление отсутствует
38500	470647,88	4370271,57	Картометрический метод	5,00	Закрепление отсутствует
38501	470755,37	4370173,85	Картометрический метод	5,00	Закрепление отсутствует
38502	470799,34	4370131,2	Картометрический метод	5,00	Закрепление отсутствует
38503	470827,14	4370100,87	Картометрический метод	5,00	Закрепление отсутствует
38504	470847,77	4370073,3	Картометрический метод	5,00	Закрепление отсутствует
38505	470894,77	4370002,43	Картометрический метод	5,00	Закрепление отсутствует
38506	470953,04	4369907,02	Картометрический метод	5,00	Закрепление отсутствует
38507	470972,73	4369879,11	Картометрический метод	5,00	Закрепление отсутствует
38508	471020,17	4369817,79	Картометрический метод	5,00	Закрепление отсутствует
38509	471092,35	4369697,3	Картометрический метод	5,00	Закрепление отсутствует
38510	471122,12	4369624,92	Картометрический метод	5,00	Закрепление отсутствует
38511	471161,84	4369514,49	Картометрический метод	5,00	Закрепление отсутствует
38512	471200,71	4369395,4	Картометрический метод	5,00	Закрепление отсутствует
38513	471230,63	4369295,71	Картометрический метод	5,00	Закрепление отсутствует
38514	471250,02	4369255,25	Картометрический метод	5,00	Закрепление отсутствует
38515	471263,38	4369235,08	Картометрический метод	5,00	Закрепление отсутствует
38516	471276,95	4369218,16	Картометрический метод	5,00	Закрепление отсутствует
38517	471300,96	4369193,91	Картометрический метод	5,00	Закрепление отсутствует
38518	471315,85	4369182,25	Картометрический метод	5,00	Закрепление отсутствует
38519	471330,29	4369172,82	Картометрический метод	5,00	Закрепление отсутствует
38520	471354,97	4369160,25	Картометрический метод	5,00	Закрепление отсутствует
38521	471392,27	4369148,29	Картометрический метод	5,00	Закрепление отсутствует
38522	471428,01	4369143,52	Картометрический метод	5,00	Закрепление отсутствует
38523	471452,34	4369143,85	Картометрический метод	5,00	Закрепление отсутствует
38524	471492,46	4369150,64	Картометрический метод	5,00	Закрепление отсутствует
38525	471511,42	4369156,75	Картометрический метод	5,00	Закрепление отсутствует
38526	471539,2	4369169,59	Картометрический метод	5,00	Закрепление отсутствует
38527	471573,55	4369193,35	Картометрический метод	5,00	Закрепление отсутствует
38528	471592,72	4369211,78	Картометрический метод	5,00	Закрепление отсутствует
38529	471607,44	4369231,13	Картометрический метод	5,00	Закрепление отсутствует
38530	471618,87	4369154,13	Картометрический метод	5,00	Закрепление отсутствует

38531	471621,25	4369041,01	Картометрический метод	5,00	Закрепление отсутствует
38532	471619,16	4368963,32	Картометрический метод	5,00	Закрепление отсутствует
38533	471610,12	4368899,66	Картометрический метод	5,00	Закрепление отсутствует
38534	471599,85	4368843,24	Картометрический метод	5,00	Закрепление отсутствует
38535	471588,17	4368791,1	Картометрический метод	5,00	Закрепление отсутствует
38536	471558,41	4368668,8	Картометрический метод	5,00	Закрепление отсутствует
38537	471548,17	4368636,28	Картометрический метод	5,00	Закрепление отсутствует
38538	471540,13	4368615,52	Картометрический метод	5,00	Закрепление отсутствует
38539	471511,03	4368590,83	Картометрический метод	5,00	Закрепление отсутствует
38540	471493,24	4368568,7	Картометрический метод	5,00	Закрепление отсутствует
38541	471474,08	4368534,61	Картометрический метод	5,00	Закрепление отсутствует
38542	471460,86	4368496,5	Картометрический метод	5,00	Закрепление отсутствует
38543	471456,21	4368471,67	Картометрический метод	5,00	Закрепление отсутствует
38544	471453,53	4368423,35	Картометрический метод	5,00	Закрепление отсутствует
38545	471454,7	4368389,78	Картометрический метод	5,00	Закрепление отсутствует
38546	471460,71	4368341,44	Картометрический метод	5,00	Закрепление отсутствует
38547	471458,82	4368315,56	Картометрический метод	5,00	Закрепление отсутствует
38548	471451,92	4368271,35	Картометрический метод	5,00	Закрепление отсутствует
38549	471447,43	4368227,25	Картометрический метод	5,00	Закрепление отсутствует
38550	471433,34	4368206,24	Картометрический метод	5,00	Закрепление отсутствует
38551	471422,63	4368185,84	Картометрический метод	5,00	Закрепление отсутствует
38552	471405,96	4368138,58	Картометрический метод	5,00	Закрепление отсутствует
38553	471358,73	4367930,11	Картометрический метод	5,00	Закрепление отсутствует
38554	471333,03	4367845,21	Картометрический метод	5,00	Закрепление отсутствует
38555	471323,79	4367820,18	Картометрический метод	5,00	Закрепление отсутствует
38556	471313,39	4367797,79	Картометрический метод	5,00	Закрепление отсутствует
38557	471307,82	4367794,98	Картометрический метод	5,00	Закрепление отсутствует
38558	471259,75	4367743,13	Картометрический метод	5,00	Закрепление отсутствует
38559	471230,29	4367694,22	Картометрический метод	5,00	Закрепление отсутствует
38560	471215,77	4367659,04	Картометрический метод	5,00	Закрепление отсутствует
38561	471190,47	4367569,49	Картометрический метод	5,00	Закрепление отсутствует
38562	471167,28	4367515,22	Картометрический метод	5,00	Закрепление отсутствует
38563	471154,61	4367480,65	Картометрический метод	5,00	Закрепление отсутствует
38564	471142,31	4367439,71	Картометрический метод	5,00	Закрепление отсутствует
38565	471114,61	4367334,76	Картометрический метод	5,00	Закрепление отсутствует
38566	471080,22	4367229,73	Картометрический метод	5,00	Закрепление отсутствует
38567	471068,85	4367188,19	Картометрический метод	5,00	Закрепление отсутствует
38568	471056,5	4367123,66	Картометрический метод	5,00	Закрепление отсутствует
38569	471049,76	4367050,9	Картометрический метод	5,00	Закрепление отсутствует
38570	471049,23	4367002,59	Картометрический метод	5,00	Закрепление отсутствует
38571	471052,85	4366942,96	Картометрический метод	5,00	Закрепление отсутствует
38572	471061,91	4366863,06	Картометрический метод	5,00	Закрепление отсутствует
38573	471073,49	4366786,25	Картометрический метод	5,00	Закрепление отсутствует
38574	471081,56	4366748,48	Картометрический метод	5,00	Закрепление отсутствует
38575	471091,92	4366712,56	Картометрический метод	5,00	Закрепление отсутствует
38576	471106,26	4366673,32	Картометрический метод	5,00	Закрепление отсутствует
38577	471121,72	4366639,18	Картометрический метод	5,00	Закрепление отсутствует
38578	471197,05	4366487,82	Картометрический метод	5,00	Закрепление отсутствует
38579	471208,82	4366467,52	Картометрический метод	5,00	Закрепление отсутствует
38580	471223,21	4366447,06	Картометрический метод	5,00	Закрепление отсутствует
38581	471241,98	4366424,94	Картометрический метод	5,00	Закрепление отсутствует
38582	471259,51	4366407,81	Картометрический метод	5,00	Закрепление отсутствует
38583	471275,92	4366394,07	Картометрический метод	5,00	Закрепление отсутствует
38584	471317,4	4366363,92	Картометрический метод	5,00	Закрепление отсутствует

38585	471424,17	4366228,63	Картометрический метод	5,00	Закрепление отсутствует
38586	471448,67	4366200,99	Картометрический метод	5,00	Закрепление отсутствует
38587	471477,68	4366172,69	Картометрический метод	5,00	Закрепление отсутствует
38588	471528,22	4366132,24	Картометрический метод	5,00	Закрепление отсутствует
38589	471590,61	4366090,15	Картометрический метод	5,00	Закрепление отсутствует
38590	471644,62	4366056,15	Картометрический метод	5,00	Закрепление отсутствует
38591	471708,95	4366019,93	Картометрический метод	5,00	Закрепление отсутствует
38592	471774,38	4365990,03	Картометрический метод	5,00	Закрепление отсутствует
38593	471906,22	4365938,47	Картометрический метод	5,00	Закрепление отсутствует
38594	471990,57	4365912,36	Картометрический метод	5,00	Закрепление отсутствует
38595	472034,06	4365901,9	Картометрический метод	5,00	Закрепление отсутствует
38596	472095,97	4365889,81	Картометрический метод	5,00	Закрепление отсутствует
38597	472148,79	4365881,88	Картометрический метод	5,00	Закрепление отсутствует
38598	472200,57	4365876,48	Картометрический метод	5,00	Закрепление отсутствует
38599	472252,57	4365873,73	Картометрический метод	5,00	Закрепление отсутствует
38600	472308,09	4365874,84	Картометрический метод	5,00	Закрепление отсутствует
38601	472360,18	4365879,67	Картометрический метод	5,00	Закрепление отсутствует
38602	472416,19	4365888,05	Картометрический метод	5,00	Закрепление отсутствует
38603	472451,48	4365894,97	Картометрический метод	5,00	Закрепление отсутствует
38604	472489,39	4365904,87	Картометрический метод	5,00	Закрепление отсутствует
38605	472575,01	4365934,63	Картометрический метод	5,00	Закрепление отсутствует
38606	472618,03	4365941,53	Картометрический метод	5,00	Закрепление отсутствует
38607	472733,16	4365964,56	Картометрический метод	5,00	Закрепление отсутствует
38608	472885,05	4365989,71	Картометрический метод	5,00	Закрепление отсутствует
38609	472918,39	4365992,89	Картометрический метод	5,00	Закрепление отсутствует
38610	473021,61	4365993,2	Картометрический метод	5,00	Закрепление отсутствует
38611	473100,92	4365998,04	Картометрический метод	5,00	Закрепление отсутствует
38612	473187,7	4366008,09	Картометрический метод	5,00	Закрепление отсутствует
38613	473281,69	4366025,18	Картометрический метод	5,00	Закрепление отсутствует
38614	473460,38	4366066,43	Картометрический метод	5,00	Закрепление отсутствует
38615	473550,46	4366091,83	Картометрический метод	5,00	Закрепление отсутствует
38616	473595,39	4366106,43	Картометрический метод	5,00	Закрепление отсутствует
38617	473640,69	4366125,1	Картометрический метод	5,00	Закрепление отсутствует
38618	473706,29	4366156,82	Картометрический метод	5,00	Закрепление отсутствует
38619	473766,08	4366188,21	Картометрический метод	5,00	Закрепление отсутствует
38620	473820,21	4366220,21	Картометрический метод	5,00	Закрепление отсутствует
38621	473888,8	4366268,25	Картометрический метод	5,00	Закрепление отсутствует
38622	473917,44	4366292,07	Картометрический метод	5,00	Закрепление отсутствует
38623	473949,28	4366322,1	Картометрический метод	5,00	Закрепление отсутствует
38624	474097,87	4366486,46	Картометрический метод	5,00	Закрепление отсутствует
38625	474125,71	4366520	Картометрический метод	5,00	Закрепление отсутствует
38626	474150,37	4366552,9	Картометрический метод	5,00	Закрепление отсутствует
38627	474204,69	4366583,91	Картометрический метод	5,00	Закрепление отсутствует
38628	474240,49	4366602,28	Картометрический метод	5,00	Закрепление отсутствует
38629	474365,69	4366654,37	Картометрический метод	5,00	Закрепление отсутствует
38630	474410,29	4366676,08	Картометрический метод	5,00	Закрепление отсутствует
38631	474438,81	4366693,7	Картометрический метод	5,00	Закрепление отсутствует
38632	474467,4	4366716,26	Картометрический метод	5,00	Закрепление отсутствует
38633	474493,79	4366742,84	Картометрический метод	5,00	Закрепление отсутствует
38634	474519,96	4366776,16	Картометрический метод	5,00	Закрепление отсутствует
38635	474543,41	4366813,55	Картометрический метод	5,00	Закрепление отсутствует
38636	474556,42	4366828,26	Картометрический метод	5,00	Закрепление отсутствует
38637	474568,86	4366838,81	Картометрический метод	5,00	Закрепление отсутствует
38638	474598,51	4366858,69	Картометрический метод	5,00	Закрепление отсутствует

38639	474626,9	4366865,17	Картометрический метод	5,00	Закрепление отсутствует
38640	474659,15	4366875,68	Картометрический метод	5,00	Закрепление отсутствует
38641	474760,05	4366916,1	Картометрический метод	5,00	Закрепление отсутствует
38642	474864,57	4366963,23	Картометрический метод	5,00	Закрепление отсутствует
38643	474889,05	4366972,05	Картометрический метод	5,00	Закрепление отсутствует
38644	474916,12	4366979,15	Картометрический метод	5,00	Закрепление отсутствует
38645	475007,94	4366994,12	Картометрический метод	5,00	Закрепление отсутствует
38646	475134,6	4367006,67	Картометрический метод	5,00	Закрепление отсутствует
38647	475222,31	4367012,53	Картометрический метод	5,00	Закрепление отсутствует
38648	475324,91	4367013,04	Картометрический метод	5,00	Закрепление отсутствует
38649	475338,79	4366991,2	Картометрический метод	5,00	Закрепление отсутствует
38650	475381,72	4366953,65	Картометрический метод	5,00	Закрепление отсутствует
38651	475422,31	4366927,64	Картометрический метод	5,00	Закрепление отсутствует
38652	475449,91	4366912,7	Картометрический метод	5,00	Закрепление отсутствует
38653	475483,07	4366898,45	Картометрический метод	5,00	Закрепление отсутствует
38654	475510,61	4366889,35	Картометрический метод	5,00	Закрепление отсутствует
38655	475633,89	4366862,29	Картометрический метод	5,00	Закрепление отсутствует
38656	475690,93	4366854,37	Картометрический метод	5,00	Закрепление отсутствует
38657	475752,53	4366852,47	Картометрический метод	5,00	Закрепление отсутствует
38658	475867,49	4366855,04	Картометрический метод	5,00	Закрепление отсутствует
38659	476000,63	4366851,16	Картометрический метод	5,00	Закрепление отсутствует
38660	476028,88	4366847,77	Картометрический метод	5,00	Закрепление отсутствует
38661	476049,06	4366842,68	Картометрический метод	5,00	Закрепление отсутствует
38662	476085,76	4366830,16	Картометрический метод	5,00	Закрепление отсутствует
38663	476152,57	4366804,86	Картометрический метод	5,00	Закрепление отсутствует
38664	476310,42	4366736,16	Картометрический метод	5,00	Закрепление отсутствует
38665	476341,57	4366720	Картометрический метод	5,00	Закрепление отсутствует
38666	476372,67	4366698,62	Картометрический метод	5,00	Закрепление отсутствует
38667	476405,02	4366669,02	Картометрический метод	5,00	Закрепление отсутствует
38668	476465,8	4366608,7	Картометрический метод	5,00	Закрепление отсутствует
38669	476548,97	4366520,72	Картометрический метод	5,00	Закрепление отсутствует
38670	476602,09	4366461,17	Картометрический метод	5,00	Закрепление отсутствует
38671	476647,68	4366391,73	Картометрический метод	5,00	Закрепление отсутствует
38672	476686,34	4366342,29	Картометрический метод	5,00	Закрепление отсутствует
38673	476706,66	4366320,52	Картометрический метод	5,00	Закрепление отсутствует
38674	476813,55	4366215	Картометрический метод	5,00	Закрепление отсутствует
38675	476870,9	4366155,47	Картометрический метод	5,00	Закрепление отсутствует
38676	476931,41	4366089,46	Картометрический метод	5,00	Закрепление отсутствует
38677	476995,93	4366014,54	Картометрический метод	5,00	Закрепление отсутствует
38678	477037,41	4365964,12	Картометрический метод	5,00	Закрепление отсутствует
38679	477070,41	4365920,85	Картометрический метод	5,00	Закрепление отсутствует
38680	477101,57	4365875,32	Картометрический метод	5,00	Закрепление отсутствует
38681	477139,01	4365814,68	Картометрический метод	5,00	Закрепление отсутствует
38682	477165,19	4365766,33	Картометрический метод	5,00	Закрепление отсутствует
38683	477242,31	4365605,96	Картометрический метод	5,00	Закрепление отсутствует
38684	477346,57	4365410,46	Картометрический метод	5,00	Закрепление отсутствует
38685	477360,09	4365363,12	Картометрический метод	5,00	Закрепление отсутствует
38686	477372,43	4365298,36	Картометрический метод	5,00	Закрепление отсутствует
38687	477378,57	4365236,2	Картометрический метод	5,00	Закрепление отсутствует
38688	477381,68	4365168,8	Картометрический метод	5,00	Закрепление отсутствует
38689	477387,7	4365124,59	Картометрический метод	5,00	Закрепление отсутствует
38690	477393,32	4365099,39	Картометрический метод	5,00	Закрепление отсутствует
38691	477403,01	4365068,19	Картометрический метод	5,00	Закрепление отсутствует
38692	477414,84	4365039,28	Картометрический метод	5,00	Закрепление отсутствует

38693	477425,3	4365018,71	Картометрический метод	5,00	Закрепление отсутствует
38694	477434,59	4364981,78	Картометрический метод	5,00	Закрепление отсутствует
38695	477437,7	4364959,63	Картометрический метод	5,00	Закрепление отсутствует
38696	477429,83	4364932,08	Картометрический метод	5,00	Закрепление отсутствует
38697	477423,73	4364903,33	Картометрический метод	5,00	Закрепление отсутствует
38698	477411,86	4364819,23	Картометрический метод	5,00	Закрепление отсутствует
38699	477386,69	4364808,39	Картометрический метод	5,00	Закрепление отсутствует
38700	477363,39	4364794,23	Картометрический метод	5,00	Закрепление отсутствует
38701	477331,68	4364767,06	Картометрический метод	5,00	Закрепление отсутствует
38702	477317,27	4364750,33	Картометрический метод	5,00	Закрепление отсутствует
38703	477304,22	4364731,5	Картометрический метод	5,00	Закрепление отсутствует
38704	477292,85	4364710,31	Картометрический метод	5,00	Закрепление отсутствует
38705	477275,35	4364669,53	Картометрический метод	5,00	Закрепление отсутствует
38706	477265,68	4364638,28	Картометрический метод	5,00	Закрепление отсутствует
38707	477256,79	4364598,05	Картометрический метод	5,00	Закрепление отсутствует
38708	477242,2	4364562,07	Картометрический метод	5,00	Закрепление отсутствует
38709	477186,5	4364448,15	Картометрический метод	5,00	Закрепление отсутствует
38710	477146,49	4364378,18	Картометрический метод	5,00	Закрепление отсутствует
38711	477111,63	4364326,43	Картометрический метод	5,00	Закрепление отсутствует
38712	477021,04	4364206,75	Картометрический метод	5,00	Закрепление отсутствует
38713	476993,88	4364164,1	Картометрический метод	5,00	Закрепление отсутствует
38714	476955,53	4364094,35	Картометрический метод	5,00	Закрепление отсутствует
38715	476929,48	4364052,11	Картометрический метод	5,00	Закрепление отсутствует
38716	476900,71	4364010,67	Картометрический метод	5,00	Закрепление отсутствует
38717	476843,78	4363937,23	Картометрический метод	5,00	Закрепление отсутствует
38718	476828,11	4363914,79	Картометрический метод	5,00	Закрепление отсутствует
38719	476809,17	4363882,5	Картометрический метод	5,00	Закрепление отсутствует
38720	476797,58	4363859,08	Картометрический метод	5,00	Закрепление отсутствует
38721	476777,47	4363805,71	Картометрический метод	5,00	Закрепление отсутствует
38722	476762,45	4363805,41	Картометрический метод	5,00	Закрепление отсутствует
38723	476737,49	4363800,35	Картометрический метод	5,00	Закрепление отсутствует
38724	476721,97	4363795,54	Картометрический метод	5,00	Закрепление отсутствует
38725	476693,96	4363783,17	Картометрический метод	5,00	Закрепление отсутствует
38726	476682,64	4363776,65	Картометрический метод	5,00	Закрепление отсутствует
38727	476657,23	4363758,04	Картометрический метод	5,00	Закрепление отсутствует
38728	476644,16	4363745,78	Картометрический метод	5,00	Закрепление отсутствует
38729	476622,31	4363719,34	Картометрический метод	5,00	Закрепление отсутствует
38730	476602,6	4363686,46	Картометрический метод	5,00	Закрепление отсутствует
38731	476590,57	4363662,97	Картометрический метод	5,00	Закрепление отсутствует
38732	476558,29	4363581,02	Картометрический метод	5,00	Закрепление отсутствует
38733	476527,77	4363522,87	Картометрический метод	5,00	Закрепление отсутствует
38734	476496,33	4363457,36	Картометрический метод	5,00	Закрепление отсутствует
38735	476466,63	4363384,98	Картометрический метод	5,00	Закрепление отсутствует
38736	476429,11	4363270,69	Картометрический метод	5,00	Закрепление отсутствует
38737	476418,64	4363233,77	Картометрический метод	5,00	Закрепление отсутствует
38738	476388,57	4363096,43	Картометрический метод	5,00	Закрепление отсутствует
38739	476377,53	4363036,47	Картометрический метод	5,00	Закрепление отсутствует
38740	476371,15	4362987,6	Картометрический метод	5,00	Закрепление отсутствует
38741	476356,52	4362828,37	Картометрический метод	5,00	Закрепление отсутствует
38742	476342,81	4362602,42	Картометрический метод	5,00	Закрепление отсутствует
38743	476343,32	4362574,1	Картометрический метод	5,00	Закрепление отсутствует
38744	476352,81	4362463,72	Картометрический метод	5,00	Закрепление отсутствует
38745	476360,25	4362409,74	Картометрический метод	5,00	Закрепление отсутствует
38746	476372,59	4362345,19	Картометрический метод	5,00	Закрепление отсутствует

38747	476387,91	4362282,65	Картометрический метод	5,00	Закрепление отсутствует
38748	476407,15	4362218,26	Картометрический метод	5,00	Закрепление отсутствует
38749	476423,6	4362175,11	Картометрический метод	5,00	Закрепление отсутствует
38750	476444,97	4362129,84	Картометрический метод	5,00	Закрепление отсутствует
38751	476468,09	4362089,76	Картометрический метод	5,00	Закрепление отсутствует
38752	476496,32	4362050,19	Картометрический метод	5,00	Закрепление отсутствует
38753	476528,61	4362013,47	Картометрический метод	5,00	Закрепление отсутствует
38754	476566,49	4361978,12	Картометрический метод	5,00	Закрепление отсутствует
38755	476594,92	4361955,02	Картометрический метод	5,00	Закрепление отсутствует
38756	476627,42	4361931,7	Картометрический метод	5,00	Закрепление отсутствует
38757	476825,32	4361802,73	Картометрический метод	5,00	Закрепление отсутствует
38758	476994,61	4361699,9	Картометрический метод	5,00	Закрепление отсутствует
38759	477035,61	4361676,62	Картометрический метод	5,00	Закрепление отсутствует
38760	477074,02	4361657,3	Картометрический метод	5,00	Закрепление отсутствует
38761	477111,23	4361641,25	Картометрический метод	5,00	Закрепление отсутствует
38762	477148,03	4361627,8	Картометрический метод	5,00	Закрепление отсутствует
38763	477276,65	4361584,95	Картометрический метод	5,00	Закрепление отсутствует
38764	477347,53	4361564,75	Картометрический метод	5,00	Закрепление отсутствует
38765	477640,46	4361498,8	Картометрический метод	5,00	Закрепление отсутствует
38766	477727,27	4361480,91	Картометрический метод	5,00	Закрепление отсутствует
38767	477989,55	4361416,38	Картометрический метод	5,00	Закрепление отсутствует
38768	478117,02	4361390,77	Картометрический метод	5,00	Закрепление отсутствует
38769	478190,02	4361379,17	Картометрический метод	5,00	Закрепление отсутствует
38770	478473,41	4361343,35	Картометрический метод	5,00	Закрепление отсутствует
38771	478773,97	4361315,84	Картометрический метод	5,00	Закрепление отсутствует
38772	478830,22	4361314,3	Картометрический метод	5,00	Закрепление отсутствует
38773	479010,26	4361317,57	Картометрический метод	5,00	Закрепление отсутствует
38774	479116,4	4361322,84	Картометрический метод	5,00	Закрепление отсутствует
38775	479160,73	4361318,8	Картометрический метод	5,00	Закрепление отсутствует
38776	479287,22	4361290,04	Картометрический метод	5,00	Закрепление отсутствует
38777	479415,2	4361257,95	Картометрический метод	5,00	Закрепление отсутствует
38778	479467,02	4361242,66	Картометрический метод	5,00	Закрепление отсутствует
38779	479611,09	4361195,91	Картометрический метод	5,00	Закрепление отсутствует
38780	479668,65	4361186,6	Картометрический метод	5,00	Закрепление отсутствует
38781	479726,45	4361194,29	Картометрический метод	5,00	Закрепление отсутствует
38782	479904,68	4361245,26	Картометрический метод	5,00	Закрепление отсутствует
38783	479982,05	4361287,61	Картометрический метод	5,00	Закрепление отсутствует
38784	480010,69	4361296,53	Картометрический метод	5,00	Закрепление отсутствует
38785	480113,24	4361258,61	Картометрический метод	5,00	Закрепление отсутствует
38786	480160,18	4361243,14	Картометрический метод	5,00	Закрепление отсутствует
38787	480188,76	4361236,58	Картометрический метод	5,00	Закрепление отсутствует
38788	480213,32	4361232,97	Картометрический метод	5,00	Закрепление отсутствует
38789	480240,76	4361231,07	Картометрический метод	5,00	Закрепление отсутствует
38790	480277,7	4361230,89	Картометрический метод	5,00	Закрепление отсутствует
38791	480309,95	4361226,88	Картометрический метод	5,00	Закрепление отсутствует
38792	480324,85	4361222,36	Картометрический метод	5,00	Закрепление отсутствует
38793	480393,68	4361195,09	Картометрический метод	5,00	Закрепление отсутствует
38794	480453,47	4361167,91	Картометрический метод	5,00	Закрепление отсутствует
38795	480473,79	4361155,58	Картометрический метод	5,00	Закрепление отсутствует
38796	480527,89	4361108,37	Картометрический метод	5,00	Закрепление отсутствует
38797	480581,41	4361056	Картометрический метод	5,00	Закрепление отсутствует
38798	480610,96	4361021,66	Картометрический метод	5,00	Закрепление отсутствует
38799	480628,63	4360998,02	Картометрический метод	5,00	Закрепление отсутствует
38800	480662,09	4360950,28	Картометрический метод	5,00	Закрепление отсутствует

38801	480678	4360921,78	Картометрический метод	5,00	Закрепление отсутствует
38802	480749,78	4360738,95	Картометрический метод	5,00	Закрепление отсутствует
38803	480808,37	4360565,55	Картометрический метод	5,00	Закрепление отсутствует
38804	480839,21	4360481,12	Картометрический метод	5,00	Закрепление отсутствует
38805	480883,28	4360392,56	Картометрический метод	5,00	Закрепление отсутствует
38806	480911,1	4360349,71	Картометрический метод	5,00	Закрепление отсутствует
38807	480917,12	4360337,54	Картометрический метод	5,00	Закрепление отсутствует
38808	480910,59	4360299,63	Картометрический метод	5,00	Закрепление отсутствует
38809	480901,47	4360173,36	Картометрический метод	5,00	Закрепление отсутствует
38810	480904,43	4360121,77	Картометрический метод	5,00	Закрепление отсутствует
38811	480920,52	4360072,67	Картометрический метод	5,00	Закрепление отсутствует
38812	480944,17	4360025,25	Картометрический метод	5,00	Закрепление отсутствует
38813	480983,57	4359952,99	Картометрический метод	5,00	Закрепление отсутствует
38814	481034,93	4359844,76	Картометрический метод	5,00	Закрепление отсутствует
38815	481088,79	4359740,03	Картометрический метод	5,00	Закрепление отсутствует
38816	481097,33	4359714,52	Картометрический метод	5,00	Закрепление отсутствует
38817	481115,54	4359632,89	Картометрический метод	5,00	Закрепление отсутствует
38818	481126,01	4359594,59	Картометрический метод	5,00	Закрепление отсутствует
38819	481152,64	4359516,91	Картометрический метод	5,00	Закрепление отсутствует
38820	481162,72	4359481,56	Картометрический метод	5,00	Закрепление отсутствует
38821	481171,39	4359438,89	Картометрический метод	5,00	Закрепление отсутствует
38822	481173,57	4359400,27	Картометрический метод	5,00	Закрепление отсутствует
38823	481176,77	4359375,61	Картометрический метод	5,00	Закрепление отсутствует
38824	481188,24	4359331,36	Картометрический метод	5,00	Закрепление отсутствует
38825	481204,58	4359294,18	Картометрический метод	5,00	Закрепление отсутствует
38826	481240,91	4359233,58	Картометрический метод	5,00	Закрепление отсутствует
38827	481250,25	4359214,25	Картометрический метод	5,00	Закрепление отсутствует
38828	481289,18	4359087,82	Картометрический метод	5,00	Закрепление отсутствует
38829	481307,25	4359040,24	Картометрический метод	5,00	Закрепление отсутствует
38830	481328,28	4358990,7	Картометрический метод	5,00	Закрепление отсутствует
38831	481389,64	4358864,97	Картометрический метод	5,00	Закрепление отсутствует
38832	481438,26	4358781,2	Картометрический метод	5,00	Закрепление отсутствует
38833	481474,34	4358727,1	Картометрический метод	5,00	Закрепление отсутствует
38834	481515,07	4358672,72	Картометрический метод	5,00	Закрепление отсутствует
38835	481550	4358630,58	Картометрический метод	5,00	Закрепление отсутствует
38836	481606,42	4358566,86	Картометрический метод	5,00	Закрепление отсутствует
38837	481635,4	4358537,06	Картометрический метод	5,00	Закрепление отсутствует
38838	481666,14	4358508,46	Картометрический метод	5,00	Закрепление отсутствует
38839	481744,8	4358444,74	Картометрический метод	5,00	Закрепление отсутствует
38840	481813,28	4358392,5	Картометрический метод	5,00	Закрепление отсутствует
38841	481876,58	4358347,96	Картометрический метод	5,00	Закрепление отсутствует
38842	481939,24	4358307,47	Картометрический метод	5,00	Закрепление отсутствует
38843	481993,13	4358278,47	Картометрический метод	5,00	Закрепление отсутствует
38844	482035,02	4358259,52	Картометрический метод	5,00	Закрепление отсутствует
38845	482074,76	4358244,25	Картометрический метод	5,00	Закрепление отсутствует
38846	482259,07	4358185,49	Картометрический метод	5,00	Закрепление отсутствует
38847	482339,62	4358156,72	Картометрический метод	5,00	Закрепление отсутствует
38848	482374,77	4358132,57	Картометрический метод	5,00	Закрепление отсутствует
38849	482405,39	4358106,52	Картометрический метод	5,00	Закрепление отсутствует
38850	482431,6	4358082,04	Картометрический метод	5,00	Закрепление отсутствует
38851	482463,95	4358046,83	Картометрический метод	5,00	Закрепление отсутствует
38852	482501,93	4358002,31	Картометрический метод	5,00	Закрепление отсутствует
38853	482528,29	4357968,3	Картометрический метод	5,00	Закрепление отсутствует
38854	482541,01	4357946,26	Картометрический метод	5,00	Закрепление отсутствует

38855	482558,68	4357907,4	Картометрический метод	5,00	Закрепление отсутствует
38856	482565,16	4357883,81	Картометрический метод	5,00	Закрепление отсутствует
38857	482575,43	4357822,24	Картометрический метод	5,00	Закрепление отсутствует
38858	482553,12	4357830,77	Картометрический метод	5,00	Закрепление отсутствует
38859	482531,74	4357836,89	Картометрический метод	5,00	Закрепление отсутствует
38860	482487,12	4357843,61	Картометрический метод	5,00	Закрепление отсутствует
38861	482445,01	4357843	Картометрический метод	5,00	Закрепление отсутствует
38862	482404,66	4357836,01	Картометрический метод	5,00	Закрепление отсутствует
38863	482367,01	4357823,38	Картометрический метод	5,00	Закрепление отсутствует
38864	482349,63	4357815,28	Картометрический метод	5,00	Закрепление отсутствует
38865	482323,14	4357799,85	Картометрический метод	5,00	Закрепление отсутствует
38866	482284,63	4357770,47	Картометрический метод	5,00	Закрепление отсутствует
38867	482250,2	4357736,68	Картометрический метод	5,00	Закрепление отсутствует
38868	482220,91	4357699,28	Картометрический метод	5,00	Закрепление отсутствует
38869	482190,81	4357650,83	Картометрический метод	5,00	Закрепление отсутствует
38870	482155,2	4357587,02	Картометрический метод	5,00	Закрепление отсутствует
38871	482126,6	4357529,43	Картометрический метод	5,00	Закрепление отсутствует
38872	482113,21	4357496,35	Картометрический метод	5,00	Закрепление отсутствует
38873	482101,99	4357458,29	Картометрический метод	5,00	Закрепление отсутствует
38874	482096,23	4357429,76	Картометрический метод	5,00	Закрепление отсутствует
38875	482091,31	4357388,71	Картометрический метод	5,00	Закрепление отсутствует
38876	482091	4357341,88	Картометрический метод	5,00	Закрепление отсутствует
38877	482097,02	4357297,79	Картометрический метод	5,00	Закрепление отсутствует
38878	482109,84	4357241,15	Картометрический метод	5,00	Закрепление отсутствует
38879	482119,43	4357207,17	Картометрический метод	5,00	Закрепление отсутствует
38880	482158,44	4357100,99	Картометрический метод	5,00	Закрепление отсутствует
38881	482169,19	4357034,8	Картометрический метод	5,00	Закрепление отсутствует
38882	482174,51	4356978,54	Картометрический метод	5,00	Закрепление отсутствует
38883	482175,33	4356949,44	Картометрический метод	5,00	Закрепление отсутствует
38884	482174,11	4356924,86	Картометрический метод	5,00	Закрепление отсутствует
38885	482157,32	4356805,78	Картометрический метод	5,00	Закрепление отсутствует
38886	482148,85	4356730,7	Картометрический метод	5,00	Закрепление отсутствует
38887	482143,15	4356663,67	Картометрический метод	5,00	Закрепление отсутствует
38888	482139,96	4356588,35	Картометрический метод	5,00	Закрепление отсутствует
38889	482140,25	4356515,41	Картометрический метод	5,00	Закрепление отсутствует
38890	482144,68	4356408,11	Картометрический метод	5,00	Закрепление отсутствует
38891	482154,42	4356253,98	Картометрический метод	5,00	Закрепление отсутствует
38892	482157,8	4356228,39	Картометрический метод	5,00	Закрепление отсутствует
38893	482174,99	4356142,47	Картометрический метод	5,00	Закрепление отсутствует
38894	482180,64	4356122,29	Картометрический метод	5,00	Закрепление отсутствует
38895	482193,2	4356091,1	Картометрический метод	5,00	Закрепление отсутствует
38896	482207,64	4356065,37	Картометрический метод	5,00	Закрепление отсутствует
38897	482240,6	4356015,16	Картометрический метод	5,00	Закрепление отсутствует
38898	482285,08	4355926,04	Картометрический метод	5,00	Закрепление отсутствует
38899	482299,11	4355901,23	Картометрический метод	5,00	Закрепление отсутствует
38900	482350,53	4355824,56	Картометрический метод	5,00	Закрепление отсутствует
38901	482389,35	4355781,82	Картометрический метод	5,00	Закрепление отсутствует
38902	482438,76	4355751,94	Картометрический метод	5,00	Закрепление отсутствует
38903	482471,95	4355737,1	Картометрический метод	5,00	Закрепление отсутствует
38904	482562,1	4355687,94	Картометрический метод	5,00	Закрепление отсутствует
38905	482616,18	4355662,97	Картометрический метод	5,00	Закрепление отсутствует
38906	482672,13	4355640,54	Картометрический метод	5,00	Закрепление отсутствует
38907	482729,6	4355620,28	Картометрический метод	5,00	Закрепление отсутствует
38908	482799,72	4355599,52	Картометрический метод	5,00	Закрепление отсутствует

38909	482878,49	4355580,59	Картометрический метод	5,00	Закрепление отсутствует
38910	482957,54	4355564,7	Картометрический метод	5,00	Закрепление отсутствует
38911	483109,36	4355541,18	Картометрический метод	5,00	Закрепление отсутствует
38912	483161,95	4355536,14	Картометрический метод	5,00	Закрепление отсутствует
38913	483239,44	4355531,82	Картометрический метод	5,00	Закрепление отсутствует
38914	483457,12	4355525,04	Картометрический метод	5,00	Закрепление отсутствует
38915	483512,92	4355527,63	Картометрический метод	5,00	Закрепление отсутствует
38916	483602,31	4355537,43	Картометрический метод	5,00	Закрепление отсутствует
38917	483645,54	4355538,76	Картометрический метод	5,00	Закрепление отсутствует
38918	483763,81	4355534,06	Картометрический метод	5,00	Закрепление отсутствует
38919	483785,66	4355532,13	Картометрический метод	5,00	Закрепление отсутствует
38920	483805,01	4355528,06	Картометрический метод	5,00	Закрепление отсутствует
38921	483859,96	4355508,43	Картометрический метод	5,00	Закрепление отсутствует
38922	483922,72	4355482,87	Картометрический метод	5,00	Закрепление отсутствует
38923	484000,58	4355443,38	Картометрический метод	5,00	Закрепление отсутствует
38924	484052,05	4355420,36	Картометрический метод	5,00	Закрепление отсутствует
38925	484121,04	4355393,41	Картометрический метод	5,00	Закрепление отсутствует
38926	484211,59	4355361,62	Картометрический метод	5,00	Закрепление отсутствует
38927	484245,92	4355346,84	Картометрический метод	5,00	Закрепление отсутствует
38928	484277,86	4355295,15	Картометрический метод	5,00	Закрепление отсутствует
38929	484299,28	4355266,18	Картометрический метод	5,00	Закрепление отсутствует
38930	484329,95	4355234,69	Картометрический метод	5,00	Закрепление отсутствует
38931	484358,81	4355212,09	Картометрический метод	5,00	Закрепление отсутствует
38932	484389,22	4355193,71	Картометрический метод	5,00	Закрепление отсутствует
38933	484432,61	4355173,25	Картометрический метод	5,00	Закрепление отсутствует
38934	484568,84	4355119,08	Картометрический метод	5,00	Закрепление отсутствует
38935	484709,89	4355066,5	Картометрический метод	5,00	Закрепление отсутствует
38936	484800,68	4355034,45	Картометрический метод	5,00	Закрепление отсутствует
38937	484880,28	4355010,61	Картометрический метод	5,00	Закрепление отсутствует
38938	484953,6	4354992,71	Картометрический метод	5,00	Закрепление отсутствует
38939	485035,85	4354976,44	Картометрический метод	5,00	Закрепление отсутствует
38940	485128,88	4354963,27	Картометрический метод	5,00	Закрепление отсутствует
38941	485203,51	4354959	Картометрический метод	5,00	Закрепление отсутствует
38942	485278,29	4354961,15	Картометрический метод	5,00	Закрепление отсутствует
38943	485372,18	4354971,32	Картометрический метод	5,00	Закрепление отсутствует
38944	485463,84	4354987,16	Картометрический метод	5,00	Закрепление отсутствует
38945	485540,62	4355005,14	Картометрический метод	5,00	Закрепление отсутствует
38946	485619,07	4355029,47	Картометрический метод	5,00	Закрепление отсутствует
38947	485703,62	4355062,07	Картометрический метод	5,00	Закрепление отсутствует
38948	485776,73	4355096,4	Картометрический метод	5,00	Закрепление отсутствует
38949	485846,77	4355136,46	Картометрический метод	5,00	Закрепление отсутствует
38950	485924	4355189,02	Картометрический метод	5,00	Закрепление отсутствует
38951	485998,8	4355247,49	Картометрический метод	5,00	Закрепление отсутствует
38952	486072,72	4355312,12	Картометрический метод	5,00	Закрепление отсутствует
38953	486119,93	4355357,58	Картометрический метод	5,00	Закрепление отсутствует
38954	486174,91	4355418,63	Картометрический метод	5,00	Закрепление отсутствует
38955	486216,03	4355471,58	Картометрический метод	5,00	Закрепление отсутствует
38956	486267,26	4355546,43	Картометрический метод	5,00	Закрепление отсутствует
38957	486317,29	4355624,45	Картометрический метод	5,00	Закрепление отсутствует
38958	486404,91	4355768,03	Картометрический метод	5,00	Закрепление отсутствует
38959	486435,66	4355809,01	Картометрический метод	5,00	Закрепление отсутствует
38960	486474,93	4355853,07	Картометрический метод	5,00	Закрепление отсутствует
38961	486495,41	4355872,25	Картометрический метод	5,00	Закрепление отсутствует
38962	486527,55	4355898,42	Картометрический метод	5,00	Закрепление отсутствует

38963	486583,78	4355921,73	Картометрический метод	5,00	Закрепление отсутствует
38964	486644,86	4355953,67	Картометрический метод	5,00	Закрепление отсутствует
38965	486685,14	4355980,24	Картометрический метод	5,00	Закрепление отсутствует
38966	486735,17	4356019,29	Картометрический метод	5,00	Закрепление отсутствует
38967	486760,57	4356035,62	Картометрический метод	5,00	Закрепление отсутствует
38968	486823,81	4356064,92	Картометрический метод	5,00	Закрепление отсутствует
38969	486952,71	4356120,07	Картометрический метод	5,00	Закрепление отсутствует
38970	486977,87	4356128,14	Картометрический метод	5,00	Закрепление отсутствует
38971	486999,94	4356132,19	Картометрический метод	5,00	Закрепление отсутствует
38972	487155,51	4356146,63	Картометрический метод	5,00	Закрепление отсутствует
38973	487192,7	4356146,79	Картометрический метод	5,00	Закрепление отсутствует
38974	487220,29	4356144,01	Картометрический метод	5,00	Закрепление отсутствует
38975	487284,61	4356132,91	Картометрический метод	5,00	Закрепление отсутствует
38976	487368,66	4356114,19	Картометрический метод	5,00	Закрепление отсутствует
38977	487422,48	4356098,49	Картометрический метод	5,00	Закрепление отсутствует
38978	487449,11	4356056,51	Картометрический метод	5,00	Закрепление отсутствует
38979	487465,95	4356033,9	Картометрический метод	5,00	Закрепление отсутствует
38980	487489,11	4356007,98	Картометрический метод	5,00	Закрепление отсутствует
38981	487515,36	4355983,95	Картометрический метод	5,00	Закрепление отсутствует
38982	487645,21	4355890,96	Картометрический метод	5,00	Закрепление отсутствует
38983	487721,23	4355834,54	Картометрический метод	5,00	Закрепление отсутствует
38984	487774,24	4355799,81	Картометрический метод	5,00	Закрепление отсутствует
38985	487814,36	4355777,01	Картометрический метод	5,00	Закрепление отсутствует
38986	487902,72	4355730,52	Картометрический метод	5,00	Закрепление отсутствует
38987	488112,54	4355625,41	Картометрический метод	5,00	Закрепление отсутствует
38988	488159,45	4355605,53	Картометрический метод	5,00	Закрепление отсутствует
38989	488214,63	4355587,59	Картометрический метод	5,00	Закрепление отсутствует
38990	488240,95	4355575,12	Картометрический метод	5,00	Закрепление отсутствует
38991	488414,12	4355479,4	Картометрический метод	5,00	Закрепление отсутствует
38992	488475,12	4355442,02	Картометрический метод	5,00	Закрепление отсутствует
38993	488486,13	4355433,74	Картометрический метод	5,00	Закрепление отсутствует
38994	488497,03	4355420,21	Картометрический метод	5,00	Закрепление отсутствует
38995	488505,11	4355404,66	Картометрический метод	5,00	Закрепление отсутствует
38996	488521,95	4355348,53	Картометрический метод	5,00	Закрепление отсутствует
38997	488548,93	4355227,05	Картометрический метод	5,00	Закрепление отсутствует
38998	488578,54	4355083,53	Картометрический метод	5,00	Закрепление отсутствует
38999	488590,66	4355040,24	Картометрический метод	5,00	Закрепление отсутствует
39000	488607,04	4354997,34	Картометрический метод	5,00	Закрепление отсутствует
39001	488624,59	4354961,16	Картометрический метод	5,00	Закрепление отсутствует
39002	488643,59	4354928,81	Картометрический метод	5,00	Закрепление отсутствует
39003	488672,92	4354887,08	Картометрический метод	5,00	Закрепление отсутствует
39004	488702,94	4354849,05	Картометрический метод	5,00	Закрепление отсутствует
39005	488742,88	4354803,63	Картометрический метод	5,00	Закрепление отсутствует
39006	488793,88	4354751,29	Картометрический метод	5,00	Закрепление отсутствует
39007	488841,38	4354706,81	Картометрический метод	5,00	Закрепление отсутствует
39008	488896,54	4354659,95	Картометрический метод	5,00	Закрепление отсутствует
39009	489158,24	4354451,53	Картометрический метод	5,00	Закрепление отсутствует
39010	489217,73	4354399,17	Картометрический метод	5,00	Закрепление отсутствует
39011	489376,44	4354204,36	Картометрический метод	5,00	Закрепление отсутствует
39012	489613,91	4353927,14	Картометрический метод	5,00	Закрепление отсутствует
39013	489639,9	4353894,01	Картометрический метод	5,00	Закрепление отсутствует
39014	489663,95	4353857,37	Картометрический метод	5,00	Закрепление отсутствует
39015	489691,53	4353808,24	Картометрический метод	5,00	Закрепление отсутствует
39016	489745,66	4353702,06	Картометрический метод	5,00	Закрепление отсутствует

39017	489781,69	4353645,55	Картометрический метод	5,00	Закрепление отсутствует
39018	489831,74	4353574,86	Картометрический метод	5,00	Закрепление отсутствует
39019	489914,11	4353473,81	Картометрический метод	5,00	Закрепление отсутствует
39020	489958,57	4353409,86	Картометрический метод	5,00	Закрепление отсутствует
39021	490099,81	4353161,97	Картометрический метод	5,00	Закрепление отсутствует
39022	490191,73	4353011,73	Картометрический метод	5,00	Закрепление отсутствует
39023	490206,81	4352975,2	Картометрический метод	5,00	Закрепление отсутствует
39024	490225,67	4352942,24	Картометрический метод	5,00	Закрепление отсутствует
39025	490234,83	4352911,26	Картометрический метод	5,00	Закрепление отсутствует
39026	490248,04	4352878,8	Картометрический метод	5,00	Закрепление отсутствует
39027	490285,2	4352810,79	Картометрический метод	5,00	Закрепление отсутствует
39028	490315,14	4352724,95	Картометрический метод	5,00	Закрепление отсутствует
39029	490330,33	4352690,74	Картометрический метод	5,00	Закрепление отсутствует
39030	490369,11	4352613,58	Картометрический метод	5,00	Закрепление отсутствует
39031	490442,37	4352421,35	Картометрический метод	5,00	Закрепление отсутствует
39032	490478,32	4352331,83	Картометрический метод	5,00	Закрепление отсутствует
39033	490506,84	4352267,48	Картометрический метод	5,00	Закрепление отсутствует
39034	490532,52	4352218,88	Картометрический метод	5,00	Закрепление отсутствует
39035	490559,11	4352175,64	Картометрический метод	5,00	Закрепление отсутствует
39036	490586,72	4352136,13	Картометрический метод	5,00	Закрепление отсутствует
39037	490735,95	4351951,13	Картометрический метод	5,00	Закрепление отсутствует
39038	490777,85	4351893,32	Картометрический метод	5,00	Закрепление отсутствует
39039	490805,36	4351847,21	Картометрический метод	5,00	Закрепление отсутствует
39040	490873,01	4351713,62	Картометрический метод	5,00	Закрепление отсутствует
39041	490863,67	4351688,14	Картометрический метод	5,00	Закрепление отсутствует
39042	490858,44	4351663,55	Картометрический метод	5,00	Закрепление отсутствует
39043	490856,06	4351636,54	Картометрический метод	5,00	Закрепление отсутствует
39044	490856,87	4351608,89	Картометрический метод	5,00	Закрепление отсутствует
39045	490863,32	4351572,65	Картометрический метод	5,00	Закрепление отсутствует
39046	490892,77	4351481,68	Картометрический метод	5,00	Закрепление отсутствует
39047	490902,07	4351399,47	Картометрический метод	5,00	Закрепление отсутствует
39048	490916,77	4351316,47	Картометрический метод	5,00	Закрепление отсутствует
39049	490918,29	4351184,19	Картометрический метод	5,00	Закрепление отсутствует
39050	490937,07	4350905,63	Картометрический метод	5,00	Закрепление отсутствует
39051	490945,78	4350814,76	Картометрический метод	5,00	Закрепление отсутствует
39052	490960,13	4350722	Картометрический метод	5,00	Закрепление отсутствует
39053	490965,08	4350628,63	Картометрический метод	5,00	Закрепление отсутствует
39054	490981,23	4350442,62	Картометрический метод	5,00	Закрепление отсутствует
39055	490979,66	4350421,85	Картометрический метод	5,00	Закрепление отсутствует
39056	490983,08	4350364,36	Картометрический метод	5,00	Закрепление отсутствует
39057	491001,18	4350276,85	Картометрический метод	5,00	Закрепление отсутствует
39058	491009,56	4350252,9	Картометрический метод	5,00	Закрепление отсутствует
39059	491008,09	4350184,45	Картометрический метод	5,00	Закрепление отсутствует
39060	491011,2	4350152,22	Картометрический метод	5,00	Закрепление отсутствует
39061	491016,64	4350123,04	Картометрический метод	5,00	Закрепление отсутствует
39062	491035,9	4350059,89	Картометрический метод	5,00	Закрепление отсутствует
39063	491072,98	4349994,12	Картометрический метод	5,00	Закрепление отсутствует
39064	491136,04	4349944,52	Картометрический метод	5,00	Закрепление отсутствует
39065	491164,85	4349895,58	Картометрический метод	5,00	Закрепление отсутствует
39066	491163,77	4349881,45	Картометрический метод	5,00	Закрепление отсутствует
39067	491165,55	4349850,09	Картометрический метод	5,00	Закрепление отсутствует
39068	491172,5	4349817,73	Картометрический метод	5,00	Закрепление отсутствует
39069	491189,62	4349771,36	Картометрический метод	5,00	Закрепление отсутствует
39070	491208,29	4349707,86	Картометрический метод	5,00	Закрепление отсутствует

39071	491234,39	4349631,39	Картометрический метод	5,00	Закрепление отсутствует
39072	491265,82	4349557,37	Картометрический метод	5,00	Закрепление отсутствует
39073	491327,98	4349437,55	Картометрический метод	5,00	Закрепление отсутствует
39074	491351,77	4349385,23	Картометрический метод	5,00	Закрепление отсутствует
39075	491366,6	4349343,26	Картометрический метод	5,00	Закрепление отсутствует
39076	491413,36	4349183,17	Картометрический метод	5,00	Закрепление отсутствует
39077	491453,01	4349111,18	Картометрический метод	5,00	Закрепление отсутствует
39078	491470,44	4349090,66	Картометрический метод	5,00	Закрепление отсутствует
39079	491485,58	4349058,68	Картометрический метод	5,00	Закрепление отсутствует
39080	491503,98	4348999,01	Картометрический метод	5,00	Закрепление отсутствует
39081	491522,21	4348912,99	Картометрический метод	5,00	Закрепление отсутствует
39082	491546,27	4348850,3	Картометрический метод	5,00	Закрепление отсутствует
39083	491589,71	4348799,1	Картометрический метод	5,00	Закрепление отсутствует
39084	491668,08	4348733,54	Картометрический метод	5,00	Закрепление отсутствует
39085	491694,59	4348714,07	Картометрический метод	5,00	Закрепление отсутствует
39086	491726,23	4348693,53	Картометрический метод	5,00	Закрепление отсутствует
39087	491816,54	4348640,01	Картометрический метод	5,00	Закрепление отсутствует
39088	491865,77	4348615,08	Картометрический метод	5,00	Закрепление отсутствует
39089	492206,18	4348476,99	Картометрический метод	5,00	Закрепление отсутствует
39090	492248,24	4348457,82	Картометрический метод	5,00	Закрепление отсутствует
39091	492289,1	4348436,28	Картометрический метод	5,00	Закрепление отсутствует
39092	492369,01	4348386,94	Картометрический метод	5,00	Закрепление отсутствует
39093	492403,76	4348362,24	Картометрический метод	5,00	Закрепление отсутствует
39094	492444,45	4348330,11	Картометрический метод	5,00	Закрепление отсутствует
39095	492466,34	4348308,5	Картометрический метод	5,00	Закрепление отсутствует
39096	492510,13	4348255,06	Картометрический метод	5,00	Закрепление отсутствует
39097	492549,99	4348212,56	Картометрический метод	5,00	Закрепление отсутствует
39098	492577,84	4348187,35	Картометрический метод	5,00	Закрепление отсутствует
39099	492614,36	4348160,57	Картометрический метод	5,00	Закрепление отсутствует
39100	492659,15	4348134,39	Картометрический метод	5,00	Закрепление отсутствует
39101	492727,51	4348099,62	Картометрический метод	5,00	Закрепление отсутствует
39102	492780,69	4348078,01	Картометрический метод	5,00	Закрепление отсутствует
39103	492863,49	4348050,17	Картометрический метод	5,00	Закрепление отсутствует
39104	492895,81	4348034,73	Картометрический метод	5,00	Закрепление отсутствует
39105	492927,42	4348016,07	Картометрический метод	5,00	Закрепление отсутствует
39106	492956,99	4347994,31	Картометрический метод	5,00	Закрепление отсутствует
39107	492990,22	4347966,85	Картометрический метод	5,00	Закрепление отсутствует
39108	493040,32	4347920,33	Картометрический метод	5,00	Закрепление отсутствует
39109	493060,12	4347891,52	Картометрический метод	5,00	Закрепление отсутствует
39110	493093,22	4347831,4	Картометрический метод	5,00	Закрепление отсутствует
39111	493104,25	4347797,06	Картометрический метод	5,00	Закрепление отсутствует
39112	493097,86	4347646,59	Картометрический метод	5,00	Закрепление отсутствует
39113	493088,22	4347576,47	Картометрический метод	5,00	Закрепление отсутствует
39114	493082,72	4347556,68	Картометрический метод	5,00	Закрепление отсутствует
39115	493062,53	4347516,28	Картометрический метод	5,00	Закрепление отсутствует
39116	492983,4	4347388,06	Картометрический метод	5,00	Закрепление отсутствует
39117	492967,63	4347355,67	Картометрический метод	5,00	Закрепление отсутствует
39118	492941,19	4347289,45	Картометрический метод	5,00	Закрепление отсутствует
39119	492921,88	4347247,86	Картометрический метод	5,00	Закрепление отсутствует
39120	492882,21	4347176,62	Картометрический метод	5,00	Закрепление отсутствует
39121	492867,59	4347153,66	Картометрический метод	5,00	Закрепление отсутствует
39122	492838,08	4347119,32	Картометрический метод	5,00	Закрепление отсутствует
39123	492790,26	4347076,99	Картометрический метод	5,00	Закрепление отсутствует
39124	492737,19	4347035,06	Картометрический метод	5,00	Закрепление отсутствует

39125	492700,7	4347011,43	Картометрический метод	5,00	Закрепление отсутствует
39126	492633,02	4346974,53	Картометрический метод	5,00	Закрепление отсутствует
39127	492589,49	4346955,04	Картометрический метод	5,00	Закрепление отсутствует
39128	492535,48	4346937,74	Картометрический метод	5,00	Закрепление отсутствует
39129	492470,21	4346922,71	Картометрический метод	5,00	Закрепление отсутствует
39130	492436,32	4346916,98	Картометрический метод	5,00	Закрепление отсутствует
39131	492407,91	4346915,54	Картометрический метод	5,00	Закрепление отсутствует
39132	492373,81	4346917,92	Картометрический метод	5,00	Закрепление отсутствует
39133	492344,09	4346923,45	Картометрический метод	5,00	Закрепление отсутствует
39134	492313,36	4346935,15	Картометрический метод	5,00	Закрепление отсутствует
39135	492235,11	4346980,5	Картометрический метод	5,00	Закрепление отсутствует
39136	492162,69	4347028,41	Картометрический метод	5,00	Закрепление отсутствует
39137	492110,17	4347066,44	Картометрический метод	5,00	Закрепление отсутствует
39138	492066,51	4347101,18	Картометрический метод	5,00	Закрепление отсутствует
39139	491975,08	4347180,13	Картометрический метод	5,00	Закрепление отсутствует
39140	491933,37	4347213,94	Картометрический метод	5,00	Закрепление отсутствует
39141	491880,96	4347252,39	Картометрический метод	5,00	Закрепление отсутствует
39142	491756,13	4347338,25	Картометрический метод	5,00	Закрепление отсутствует
39143	491701,84	4347380,63	Картометрический метод	5,00	Закрепление отсутствует
39144	491649,29	4347427,49	Картометрический метод	5,00	Закрепление отсутствует
39145	491616,58	4347454,4	Картометрический метод	5,00	Закрепление отсутствует
39146	491591,66	4347472,17	Картометрический метод	5,00	Закрепление отсутствует
39147	491562,58	4347489,53	Картометрический метод	5,00	Закрепление отсутствует
39148	491450,4	4347540,97	Картометрический метод	5,00	Закрепление отсутствует
39149	491369,91	4347579,8	Картометрический метод	5,00	Закрепление отсутствует
39150	491309,81	4347604,08	Картометрический метод	5,00	Закрепление отсутствует
39151	491263,12	4347619,19	Картометрический метод	5,00	Закрепление отсутствует
39152	491215,37	4347631,32	Картометрический метод	5,00	Закрепление отсутствует
39153	491170,87	4347639,7	Картометрический метод	5,00	Закрепление отсутствует
39154	491120,57	4347645,77	Картометрический метод	5,00	Закрепление отсутствует
39155	491081,65	4347647,97	Картометрический метод	5,00	Закрепление отсутствует
39156	491006,66	4347648,76	Картометрический метод	5,00	Закрепление отсутствует
39157	490848,04	4347643,24	Картометрический метод	5,00	Закрепление отсутствует
39158	490777,53	4347637,42	Картометрический метод	5,00	Закрепление отсутствует
39159	490584,87	4347613,63	Картометрический метод	5,00	Закрепление отсутствует
39160	490544,19	4347605,77	Картометрический метод	5,00	Закрепление отсутствует
39161	490327,44	4347550,87	Картометрический метод	5,00	Закрепление отсутствует
39162	490219,33	4347526,72	Картометрический метод	5,00	Закрепление отсутствует
39163	490177,16	4347514,19	Картометрический метод	5,00	Закрепление отсутствует
39164	490142	4347500,27	Картометрический метод	5,00	Закрепление отсутствует
39165	489988,2	4347430,59	Картометрический метод	5,00	Закрепление отсутствует
39166	489925,54	4347396,06	Картометрический метод	5,00	Закрепление отсутствует
39167	489874,36	4347362,06	Картометрический метод	5,00	Закрепление отсутствует
39168	489817,22	4347315,73	Картометрический метод	5,00	Закрепление отсутствует
39169	489786,42	4347286,65	Картометрический метод	5,00	Закрепление отсутствует
39170	489762,69	4347261,62	Картометрический метод	5,00	Закрепление отсутствует
39171	489738,67	4347232,35	Картометрический метод	5,00	Закрепление отсутствует
39172	489721,91	4347209,01	Картометрический метод	5,00	Закрепление отсутствует
39173	489690,34	4347155,75	Картометрический метод	5,00	Закрепление отсутствует
39174	489664,5	4347099,85	Картометрический метод	5,00	Закрепление отсутствует
39175	489639,47	4347039,01	Картометрический метод	5,00	Закрепление отсутствует
39176	489616,16	4346973,84	Картометрический метод	5,00	Закрепление отсутствует
39177	489600,59	4346923,57	Картометрический метод	5,00	Закрепление отсутствует
39178	489585,55	4346865,65	Картометрический метод	5,00	Закрепление отсутствует

39179	489573,73	4346809,26	Картометрический метод	5,00	Закрепление отсутствует
39180	489557,26	4346708,32	Картометрический метод	5,00	Закрепление отсутствует
39181	489552,34	4346663,34	Картометрический метод	5,00	Закрепление отсутствует
39182	489550,89	4346593,99	Картометрический метод	5,00	Закрепление отсутствует
39183	489557,07	4346490,57	Картометрический метод	5,00	Закрепление отсутствует
39184	489555,97	4346460,09	Картометрический метод	5,00	Закрепление отсутствует
39185	489548,73	4346384,02	Картометрический метод	5,00	Закрепление отсутствует
39186	489550,79	4346327,21	Картометрический метод	5,00	Закрепление отсутствует
39187	489563,77	4346241,91	Картометрический метод	5,00	Закрепление отсутствует
39188	489574,92	4346187,43	Картометрический метод	5,00	Закрепление отсутствует
39189	489590,46	4346127,23	Картометрический метод	5,00	Закрепление отсутствует
39190	489617,72	4346037,82	Картометрический метод	5,00	Закрепление отсутствует
39191	489642,8	4345968,53	Картометрический метод	5,00	Закрепление отсутствует
39192	489711,71	4345805,64	Картометрический метод	5,00	Закрепление отсутствует
39193	489737,33	4345732,77	Картометрический метод	5,00	Закрепление отсутствует
39194	489748,47	4345709,25	Картометрический метод	5,00	Закрепление отсутствует
39195	489788,4	4345637,71	Картометрический метод	5,00	Закрепление отсутствует
39196	489830,33	4345585,62	Картометрический метод	5,00	Закрепление отсутствует
39197	489887,09	4345550,26	Картометрический метод	5,00	Закрепление отсутствует
39198	489925,83	4345533,56	Картометрический метод	5,00	Закрепление отсутствует
39199	489989,16	4345482,81	Картометрический метод	5,00	Закрепление отсутствует
39200	490028,41	4345446,99	Картометрический метод	5,00	Закрепление отсутствует
39201	490180,2	4345298,69	Картометрический метод	5,00	Закрепление отсутствует
39202	490194,89	4345278,36	Картометрический метод	5,00	Закрепление отсутствует
39203	490259,78	4345164,09	Картометрический метод	5,00	Закрепление отсутствует
39204	490271,17	4345131,34	Картометрический метод	5,00	Закрепление отсутствует
39205	490282,83	4345103,95	Картометрический метод	5,00	Закрепление отсутствует
39206	490305,82	4345056,93	Картометрический метод	5,00	Закрепление отсутствует
39207	490327,48	4345019,44	Картометрический метод	5,00	Закрепление отсутствует
39208	490353,98	4344981,55	Картометрический метод	5,00	Закрепление отсутствует
39209	490385,67	4344943,05	Картометрический метод	5,00	Закрепление отсутствует
39210	490410,92	4344916,93	Картометрический метод	5,00	Закрепление отсутствует
39211	490440,81	4344891,5	Картометрический метод	5,00	Закрепление отсутствует
39212	490451,51	4344864,56	Картометрический метод	5,00	Закрепление отсутствует
39213	490464,71	4344837,94	Картометрический метод	5,00	Закрепление отсутствует
39214	490493,81	4344791,93	Картометрический метод	5,00	Закрепление отсутствует
39215	490519,56	4344720	Картометрический метод	5,00	Закрепление отсутствует
39216	490542,74	4344645,59	Картометрический метод	5,00	Закрепление отсутствует
39217	490559,54	4344583,9	Картометрический метод	5,00	Закрепление отсутствует
39218	490577,71	4344502,39	Картометрический метод	5,00	Закрепление отсутствует
39219	490591,65	4344418,46	Картометрический метод	5,00	Закрепление отсутствует
39220	490600,79	4344337,54	Картометрический метод	5,00	Закрепление отсутствует
39221	490602,61	4344295,71	Картометрический метод	5,00	Закрепление отсутствует
39222	490600,79	4344253,51	Картометрический метод	5,00	Закрепление отсутствует
39223	490596,95	4344223,22	Картометрический метод	5,00	Закрепление отсутствует
39224	490589,9	4344193,82	Картометрический метод	5,00	Закрепление отсутствует
39225	490581,28	4344169,05	Картометрический метод	5,00	Закрепление отсутствует
39226	490549,29	4344097,37	Картометрический метод	5,00	Закрепление отсутствует
39227	490487,43	4343973,4	Картометрический метод	5,00	Закрепление отсутствует
39228	490407,6	4343828,35	Картометрический метод	5,00	Закрепление отсутствует
39229	490378,64	4343782,65	Картометрический метод	5,00	Закрепление отсутствует
39230	490333,78	4343717,06	Картометрический метод	5,00	Закрепление отсутствует
39231	490318,65	4343691,96	Картометрический метод	5,00	Закрепление отсутствует
39232	490286,78	4343676,62	Картометрический метод	5,00	Закрепление отсутствует

39233	490242,69	4343649,6	Картометрический метод	5,00	Закрепление отсутствует
39234	490212,62	4343625,52	Картометрический метод	5,00	Закрепление отсутствует
39235	490181,89	4343594,3	Картометрический метод	5,00	Закрепление отсутствует
39236	490153,94	4343557,77	Картометрический метод	5,00	Закрепление отсутствует
39237	490134,56	4343527,58	Картометрический метод	5,00	Закрепление отсутствует
39238	490120,65	4343501,31	Картометрический метод	5,00	Закрепление отсутствует
39239	490102,08	4343460,08	Картометрический метод	5,00	Закрепление отсутствует
39240	490034,93	4343374,18	Картометрический метод	5,00	Закрепление отсутствует
39241	490006,82	4343332,38	Картометрический метод	5,00	Закрепление отсутствует
39242	489945,75	4343225,01	Картометрический метод	5,00	Закрепление отсутствует
39243	489927,69	4343187,08	Картометрический метод	5,00	Закрепление отсутствует
39244	489910,07	4343144,81	Картометрический метод	5,00	Закрепление отсутствует
39245	489885,86	4343073,12	Картометрический метод	5,00	Закрепление отсутствует
39246	489855,13	4342962,28	Картометрический метод	5,00	Закрепление отсутствует
39247	489844,45	4342916,62	Картометрический метод	5,00	Закрепление отсутствует
39248	489835,74	4342860,56	Картометрический метод	5,00	Закрепление отсутствует
39249	489831,81	4342810,14	Картометрический метод	5,00	Закрепление отсутствует
39250	489831,65	4342755,56	Картометрический метод	5,00	Закрепление отсутствует
39251	489834,54	4342704,68	Картометрический метод	5,00	Закрепление отсутствует
39252	489841,88	4342642,98	Картометрический метод	5,00	Закрепление отсутствует
39253	489855,02	4342569,6	Картометрический метод	5,00	Закрепление отсутствует
39254	489866,83	4342520,16	Картометрический метод	5,00	Закрепление отсутствует
39255	489882,84	4342467,2	Картометрический метод	5,00	Закрепление отсутствует
39256	489907	4342403,38	Картометрический метод	5,00	Закрепление отсутствует
39257	489935,62	4342339,22	Картометрический метод	5,00	Закрепление отсутствует
39258	489962,31	4342286,94	Картометрический метод	5,00	Закрепление отсутствует
39259	490016,16	4342190,27	Картометрический метод	5,00	Закрепление отсутствует
39260	490044,76	4342145,45	Картометрический метод	5,00	Закрепление отсутствует
39261	490071,75	4342108,25	Картометрический метод	5,00	Закрепление отсутствует
39262	490099,36	4342074,13	Картометрический метод	5,00	Закрепление отсутствует
39263	490141,57	4342026,95	Картометрический метод	5,00	Закрепление отсутствует
39264	490189,18	4341978,3	Картометрический метод	5,00	Закрепление отсутствует
39265	490251,61	4341919,06	Картометрический метод	5,00	Закрепление отсутствует
39266	490291,75	4341883,69	Картометрический метод	5,00	Закрепление отсутствует
39267	490324,65	4341857,27	Картометрический метод	5,00	Закрепление отсутствует
39268	490366,03	4341826,83	Картометрический метод	5,00	Закрепление отсутствует
39269	490411,04	4341796,89	Картометрический метод	5,00	Закрепление отсутствует
39270	490482,01	4341754,35	Картометрический метод	5,00	Закрепление отсутствует
39271	490534,85	4341725,81	Картометрический метод	5,00	Закрепление отсутствует
39272	490586,28	4341700,65	Картометрический метод	5,00	Закрепление отсутствует
39273	490637,84	4341677,7	Картометрический метод	5,00	Закрепление отсутствует
39274	490682,48	4341661,16	Картометрический метод	5,00	Закрепление отсутствует
39275	490727,05	4341647,56	Картометрический метод	5,00	Закрепление отсутствует
39276	490776,73	4341635,42	Картометрический метод	5,00	Закрепление отсутствует
39277	490824,38	4341626,79	Картометрический метод	5,00	Закрепление отсутствует
39278	490870,68	4341621,38	Картометрический метод	5,00	Закрепление отсутствует
39279	490933,62	4341617,49	Картометрический метод	5,00	Закрепление отсутствует
39280	491002,87	4341617,99	Картометрический метод	5,00	Закрепление отсутствует
39281	491039,07	4341621,51	Картометрический метод	5,00	Закрепление отсутствует
39282	491069,84	4341626,42	Картометрический метод	5,00	Закрепление отсутствует
39283	491181,55	4341651,58	Картометрический метод	5,00	Закрепление отсутствует
39284	491319,47	4341686,14	Картометрический метод	5,00	Закрепление отсутствует
39285	491408,51	4341705,83	Картометрический метод	5,00	Закрепление отсутствует
39286	491460,37	4341721,11	Картометрический метод	5,00	Закрепление отсутствует

39287	491552,36	4341754,57	Картометрический метод	5,00	Закрепление отсутствует
39288	491731,19	4341816,42	Картометрический метод	5,00	Закрепление отсутствует
39289	491790,04	4341834,12	Картометрический метод	5,00	Закрепление отсутствует
39290	491867,57	4341835,56	Картометрический метод	5,00	Закрепление отсутствует
39291	492072,68	4341826,66	Картометрический метод	5,00	Закрепление отсутствует
39292	492294,51	4341799,61	Картометрический метод	5,00	Закрепление отсутствует
39293	492329,83	4341800,25	Картометрический метод	5,00	Закрепление отсутствует
39294	492365,05	4341805,64	Картометрический метод	5,00	Закрепление отсутствует
39295	492411,66	4341820,1	Картометрический метод	5,00	Закрепление отсутствует
39296	492466,46	4341849,86	Картометрический метод	5,00	Закрепление отсутствует
39297	492509,42	4341895,04	Картометрический метод	5,00	Закрепление отсутствует
39298	492514,78	4341906,22	Картометрический метод	5,00	Закрепление отсутствует
39299	492566,54	4341930,15	Картометрический метод	5,00	Закрепление отсутствует
39300	492639,17	4341967,91	Картометрический метод	5,00	Закрепление отсутствует
39301	492729,56	4342008,5	Картометрический метод	5,00	Закрепление отсутствует
39302	492757,15	4342011,75	Картометрический метод	5,00	Закрепление отсутствует
39303	492789,63	4342013,48	Картометрический метод	5,00	Закрепление отсутствует
39304	492869,09	4342010,05	Картометрический метод	5,00	Закрепление отсутствует
39305	492908,54	4341997,89	Картометрический метод	5,00	Закрепление отсутствует
39306	492960,15	4341985,26	Картометрический метод	5,00	Закрепление отсутствует
39307	493012,99	4341975,07	Картометрический метод	5,00	Закрепление отсутствует
39308	493060,59	4341968,45	Картометрический метод	5,00	Закрепление отсутствует
39309	493225,87	4341948,62	Картометрический метод	5,00	Закрепление отсутствует
39310	493280,97	4341947,56	Картометрический метод	5,00	Закрепление отсутствует
39311	493359,17	4341951,57	Картометрический метод	5,00	Закрепление отсутствует
39312	493404,32	4341942,62	Картометрический метод	5,00	Закрепление отсутствует
39313	493436,47	4341938,46	Картометрический метод	5,00	Закрепление отсутствует
39314	493475,15	4341936,05	Картометрический метод	5,00	Закрепление отсутствует
39315	493515,52	4341936,37	Картометрический метод	5,00	Закрепление отсутствует
39316	493537,95	4341924,52	Картометрический метод	5,00	Закрепление отсутствует
39317	493557,56	4341917,03	Картометрический метод	5,00	Закрепление отсутствует
39318	493594,02	4341908,69	Картометрический метод	5,00	Закрепление отсутствует
39319	493630,96	4341906,94	Картометрический метод	5,00	Закрепление отсутствует
39320	493657,23	4341909,42	Картометрический метод	5,00	Закрепление отсутствует
39321	493682,59	4341914,14	Картометрический метод	5,00	Закрепление отсутствует
39322	493704,99	4341921,07	Картометрический метод	5,00	Закрепление отсутствует
39323	493724,13	4341929,25	Картометрический метод	5,00	Закрепление отсутствует
39324	493750,3	4341944,48	Картометрический метод	5,00	Закрепление отсутствует
39325	493815,04	4341990,88	Картометрический метод	5,00	Закрепление отсутствует
39326	493847,96	4342019,05	Картометрический метод	5,00	Закрепление отсутствует
39327	493911,42	4342080,61	Картометрический метод	5,00	Закрепление отсутствует
39328	493987,38	4342145,7	Картометрический метод	5,00	Закрепление отсутствует
39329	494037,81	4342192,72	Картометрический метод	5,00	Закрепление отсутствует
39330	494080,57	4342236,29	Картометрический метод	5,00	Закрепление отсутствует
39331	494141,77	4342302,29	Картометрический метод	5,00	Закрепление отсутствует
39332	494189,42	4342356,92	Картометрический метод	5,00	Закрепление отсутствует
39333	494216,41	4342383,79	Картометрический метод	5,00	Закрепление отсутствует
39334	494274,59	4342424,84	Картометрический метод	5,00	Закрепление отсутствует
39335	494354,47	4342472,22	Картометрический метод	5,00	Закрепление отсутствует
39336	494416,58	4342511,61	Картометрический метод	5,00	Закрепление отсутствует
39337	494480,85	4342539,79	Картометрический метод	5,00	Закрепление отсутствует
39338	494551,77	4342567,82	Картометрический метод	5,00	Закрепление отсутствует
39339	494604,4	4342572,74	Картометрический метод	5,00	Закрепление отсутствует
39340	494651,77	4342582,8	Картометрический метод	5,00	Закрепление отсутствует

39341	494712,66	4342602,52	Картометрический метод	5,00	Закрепление отсутствует
39342	494773,73	4342628,37	Картометрический метод	5,00	Закрепление отсутствует
39343	494826,87	4342656,23	Картометрический метод	5,00	Закрепление отсутствует
39344	494880,39	4342688,17	Картометрический метод	5,00	Закрепление отсутствует
39345	494949,64	4342734,81	Картометрический метод	5,00	Закрепление отсутствует
39346	495057,51	4342812,31	Картометрический метод	5,00	Закрепление отсутствует
39347	495165,1	4342875,71	Картометрический метод	5,00	Закрепление отсутствует
39348	495196,5	4342889,59	Картометрический метод	5,00	Закрепление отсутствует
39349	495279,99	4342913,68	Картометрический метод	5,00	Закрепление отсутствует
39350	495318,72	4342928,5	Картометрический метод	5,00	Закрепление отсутствует
39351	495350,7	4342944,24	Картометрический метод	5,00	Закрепление отсутствует
39352	495395,97	4342971,3	Картометрический метод	5,00	Закрепление отсутствует
39353	495448,7	4342999,57	Картометрический метод	5,00	Закрепление отсутствует
39354	495481,44	4343013,28	Картометрический метод	5,00	Закрепление отсутствует
39355	495537,98	4343029,29	Картометрический метод	5,00	Закрепление отсутствует
39356	495718,98	4343073,94	Картометрический метод	5,00	Закрепление отсутствует
39357	495793,46	4343093,99	Картометрический метод	5,00	Закрепление отсутствует
39358	495809,18	4343095,75	Картометрический метод	5,00	Закрепление отсутствует
39359	495836,56	4343093,32	Картометрический метод	5,00	Закрепление отсутствует
39360	495899,7	4343078,84	Картометрический метод	5,00	Закрепление отсутствует
39361	495924,25	4343069,93	Картометрический метод	5,00	Закрепление отсутствует
39362	495965,83	4343049,35	Картометрический метод	5,00	Закрепление отсутствует
39363	495991,14	4343028,49	Картометрический метод	5,00	Закрепление отсутствует
39364	496018,3	4343011,57	Картометрический метод	5,00	Закрепление отсутствует
39365	496038,28	4343001,94	Картометрический метод	5,00	Закрепление отсутствует
39366	496066,82	4342991,8	Картометрический метод	5,00	Закрепление отсутствует
39367	496101,44	4342984,37	Картометрический метод	5,00	Закрепление отсутствует
39368	496147,27	4342980,8	Картометрический метод	5,00	Закрепление отсутствует
39369	496287,45	4342960,77	Картометрический метод	5,00	Закрепление отсутствует
39370	496339,16	4342951,02	Картометрический метод	5,00	Закрепление отсутствует
39371	496361,8	4342944,22	Картометрический метод	5,00	Закрепление отсутствует
39372	496374,16	4342938,6	Картометрический метод	5,00	Закрепление отсутствует
39373	496384,68	4342931,17	Картометрический метод	5,00	Закрепление отсутствует
39374	496425,78	4342893,49	Картометрический метод	5,00	Закрепление отсутствует
39375	496480,42	4342840,01	Картометрический метод	5,00	Закрепление отсутствует
39376	496455,42	4342758,65	Картометрический метод	5,00	Закрепление отсутствует
39377	496400,8	4342591,48	Картометрический метод	5,00	Закрепление отсутствует
39378	496378,8	4342513,92	Картометрический метод	5,00	Закрепление отсутствует
39379	496370,68	4342477,62	Картометрический метод	5,00	Закрепление отсутствует
39380	496363,92	4342430,77	Картометрический метод	5,00	Закрепление отсутствует
39381	496361,59	4342377,38	Картометрический метод	5,00	Закрепление отсутствует
39382	496364,96	4342326,19	Картометрический метод	5,00	Закрепление отсутствует
39383	496372,72	4342285,07	Картометрический метод	5,00	Закрепление отсутствует
39384	496383,84	4342248,06	Картометрический метод	5,00	Закрепление отсутствует
39385	496452,37	4342066,49	Картометрический метод	5,00	Закрепление отсутствует
39386	496481,81	4341993,48	Картометрический метод	5,00	Закрепление отсутствует
39387	496564,01	4341799,63	Картометрический метод	5,00	Закрепление отсутствует
39388	496581,47	4341753,59	Картометрический метод	5,00	Закрепление отсутствует
39389	496607,15	4341677,77	Картометрический метод	5,00	Закрепление отсутствует
39390	496617,02	4341654,79	Картометрический метод	5,00	Закрепление отсутствует
39391	496638,49	4341620,02	Картометрический метод	5,00	Закрепление отсутствует
39392	496659,6	4341595,62	Картометрический метод	5,00	Закрепление отсутствует
39393	496713,39	4341555,72	Картометрический метод	5,00	Закрепление отсутствует
39394	496777,33	4341535,81	Картометрический метод	5,00	Закрепление отсутствует

39395	496781,3	4341535,95	Картометрический метод	5,00	Закрепление отсутствует
39396	496789,7	4341524,14	Картометрический метод	5,00	Закрепление отсутствует
39397	496815,77	4341482,38	Картометрический метод	5,00	Закрепление отсутствует
39398	496827,73	4341457,12	Картометрический метод	5,00	Закрепление отсутствует
39399	496839,7	4341426,75	Картометрический метод	5,00	Закрепление отсутствует
39400	496854,94	4341373,82	Картометрический метод	5,00	Закрепление отсутствует
39401	496860,77	4341343,32	Картометрический метод	5,00	Закрепление отсутствует
39402	496865,91	4341303,17	Картометрический метод	5,00	Закрепление отсутствует
39403	496871,51	4341233,11	Картометрический метод	5,00	Закрепление отсутствует
39404	496874,39	4341131,13	Картометрический метод	5,00	Закрепление отсутствует
39405	496872,67	4341075,33	Картометрический метод	5,00	Закрепление отсутствует
39406	496867,69	4341017,31	Картометрический метод	5,00	Закрепление отсутствует
39407	496844,57	4340965,74	Картометрический метод	5,00	Закрепление отсутствует
39408	496832,43	4340927,03	Картометрический метод	5,00	Закрепление отсутствует
39409	496799,83	4340749,9	Картометрический метод	5,00	Закрепление отсутствует
39410	496786,55	4340696,72	Картометрический метод	5,00	Закрепление отсутствует
39411	496754,15	4340604,31	Картометрический метод	5,00	Закрепление отсутствует
39412	496721,37	4340523,51	Картометрический метод	5,00	Закрепление отсутствует
39413	496543,27	4340125,44	Картометрический метод	5,00	Закрепление отсутствует
39414	496521,57	4340078,85	Картометрический метод	5,00	Закрепление отсутствует
39415	496491,18	4340020,99	Картометрический метод	5,00	Закрепление отсутствует
39416	496469,38	4339983,94	Картометрический метод	5,00	Закрепление отсутствует
39417	496440,92	4339939,99	Картометрический метод	5,00	Закрепление отсутствует
39418	496217	4339618,18	Картометрический метод	5,00	Закрепление отсутствует
39419	496135,59	4339510,18	Картометрический метод	5,00	Закрепление отсутствует
39420	496069,24	4339429,73	Картометрический метод	5,00	Закрепление отсутствует
39421	496018,43	4339372,65	Картометрический метод	5,00	Закрепление отсутствует
39422	495812,58	4339151	Картометрический метод	5,00	Закрепление отсутствует
39423	495794,59	4339129,99	Картометрический метод	5,00	Закрепление отсутствует
39424	495769,56	4339093,18	Картометрический метод	5,00	Закрепление отсутствует
39425	495721,12	4339003,54	Картометрический метод	5,00	Закрепление отсутствует
39426	495679,16	4338945,6	Картометрический метод	5,00	Закрепление отсутствует
39427	495655,12	4338900,32	Картометрический метод	5,00	Закрепление отсутствует
39428	495631,48	4338888,03	Картометрический метод	5,00	Закрепление отсутствует
39429	495586,76	4338841,76	Картометрический метод	5,00	Закрепление отсутствует
39430	495531,79	4338762,56	Картометрический метод	5,00	Закрепление отсутствует
39431	495498,42	4338731,55	Картометрический метод	5,00	Закрепление отсутствует
39432	495378,28	4338597,04	Картометрический метод	5,00	Закрепление отсутствует
39433	495352,06	4338564,45	Картометрический метод	5,00	Закрепление отсутствует
39434	495311,74	4338504,84	Картометрический метод	5,00	Закрепление отсутствует
39435	495288,09	4338482,89	Картометрический метод	5,00	Закрепление отсутствует
39436	495267,92	4338459,94	Картометрический метод	5,00	Закрепление отсутствует
39437	495252,83	4338439,17	Картометрический метод	5,00	Закрепление отсутствует
39438	495238,19	4338414,97	Картометрический метод	5,00	Закрепление отсутствует
39439	495196,16	4338325,25	Картометрический метод	5,00	Закрепление отсутствует
39440	495158,82	4338259,36	Картометрический метод	5,00	Закрепление отсутствует
39441	495109,76	4338184,18	Картометрический метод	5,00	Закрепление отсутствует
39442	495056,62	4338112,79	Картометрический метод	5,00	Закрепление отсутствует
39443	494958,43	4337998,18	Картометрический метод	5,00	Закрепление отсутствует
39444	494868,29	4337880,21	Картометрический метод	5,00	Закрепление отсутствует
39445	494827,76	4337841,27	Картометрический метод	5,00	Закрепление отсутствует
39446	494775,54	4337798,99	Картометрический метод	5,00	Закрепление отсутствует
39447	494743,19	4337766,95	Картометрический метод	5,00	Закрепление отсутствует
39448	494657,71	4337662,01	Картометрический метод	5,00	Закрепление отсутствует

39449	494630,43	4337619,08	Картометрический метод	5,00	Закрепление отсутствует
39450	494614,87	4337570,65	Картометрический метод	5,00	Закрепление отсутствует
39451	494592,51	4337442,74	Картометрический метод	5,00	Закрепление отсутствует
39452	494581,66	4337391,97	Картометрический метод	5,00	Закрепление отсутствует
39453	494561,2	4337319,29	Картометрический метод	5,00	Закрепление отсутствует
39454	494540,64	4337259,48	Картометрический метод	5,00	Закрепление отсутствует
39455	494515,83	4337198,89	Картометрический метод	5,00	Закрепление отсутствует
39456	494491,61	4337149,65	Картометрический метод	5,00	Закрепление отсутствует
39457	494469,84	4337113,75	Картометрический метод	5,00	Закрепление отсутствует
39458	494441,79	4337074,07	Картометрический метод	5,00	Закрепление отсутствует
39459	494398,77	4337020,3	Картометрический метод	5,00	Закрепление отсутствует
39460	494338,58	4336953,88	Картометрический метод	5,00	Закрепление отсутствует
39461	494174,04	4336792,49	Картометрический метод	5,00	Закрепление отсутствует
39462	494127,28	4336742,58	Картометрический метод	5,00	Закрепление отсутствует
39463	494090,63	4336696,34	Картометрический метод	5,00	Закрепление отсутствует
39464	494074,67	4336671,14	Картометрический метод	5,00	Закрепление отсутствует
39465	494058,84	4336642,11	Картометрический метод	5,00	Закрепление отсутствует
39466	494046,94	4336624,47	Картометрический метод	5,00	Закрепление отсутствует
39467	494032,43	4336606,03	Картометрический метод	5,00	Закрепление отсутствует
39468	494015,95	4336588,96	Картометрический метод	5,00	Закрепление отсутствует
39469	493994,89	4336571,23	Картометрический метод	5,00	Закрепление отсутствует
39470	493973,17	4336556,2	Картометрический метод	5,00	Закрепление отсутствует
39471	493945,26	4336538,98	Картометрический метод	5,00	Закрепление отсутствует
39472	493859,65	4336491,14	Картометрический метод	5,00	Закрепление отсутствует
39473	493813,89	4336460,55	Картометрический метод	5,00	Закрепление отсутствует
39474	493782,82	4336436,63	Картометрический метод	5,00	Закрепление отсутствует
39475	493743,52	4336399,55	Картометрический метод	5,00	Закрепление отсутствует
39476	493673,48	4336321,62	Картометрический метод	5,00	Закрепление отсутствует
39477	493544,72	4336229,39	Картометрический метод	5,00	Закрепление отсутствует
39478	493497,21	4336192,02	Картометрический метод	5,00	Закрепление отсутствует
39479	493464,97	4336163,52	Картометрический метод	5,00	Закрепление отсутствует
39480	493435,83	4336134,59	Картометрический метод	5,00	Закрепление отсутствует
39481	493406,73	4336102,56	Картометрический метод	5,00	Закрепление отсутствует
39482	493385,9	4336077,21	Картометрический метод	5,00	Закрепление отсутствует
39483	493363,4	4336045,77	Картометрический метод	5,00	Закрепление отсутствует
39484	493338,84	4336005,47	Картометрический метод	5,00	Закрепление отсутствует
39485	493318,5	4335966,85	Картометрический метод	5,00	Закрепление отсутствует
39486	493301,6	4335929,36	Картометрический метод	5,00	Закрепление отсутствует
39487	493287,08	4335890,34	Картометрический метод	5,00	Закрепление отсутствует
39488	493238	4335739,33	Картометрический метод	5,00	Закрепление отсутствует
39489	493189,63	4335533,43	Картометрический метод	5,00	Закрепление отсутствует
39490	493179,38	4335463,35	Картометрический метод	5,00	Закрепление отсутствует
39491	493176,89	4335425,76	Картометрический метод	5,00	Закрепление отсутствует
39492	493176,48	4335387,99	Картометрический метод	5,00	Закрепление отсутствует
39493	493178,08	4335349,25	Картометрический метод	5,00	Закрепление отсутствует
39494	493181,62	4335311,6	Картометрический метод	5,00	Закрепление отсутствует
39495	493187,24	4335272,47	Картометрический метод	5,00	Закрепление отсутствует
39496	493195,32	4335231,98	Картометрический метод	5,00	Закрепление отсутствует
39497	493209,03	4335181,23	Картометрический метод	5,00	Закрепление отсутствует
39498	493234,81	4335106	Картометрический метод	5,00	Закрепление отсутствует
39499	493260	4335044,21	Картометрический метод	5,00	Закрепление отсутствует
39500	493288,49	4334983,78	Картометрический метод	5,00	Закрепление отсутствует
39501	493317,16	4334930,9	Картометрический метод	5,00	Закрепление отсутствует
39502	493350,92	4334876,51	Картометрический метод	5,00	Закрепление отсутствует

39503	493384,68	4334829,41	Картометрический метод	5,00	Закрепление отсутствует
39504	493421,13	4334785,13	Картометрический метод	5,00	Закрепление отсутствует
39505	493488,59	4334712,84	Картометрический метод	5,00	Закрепление отсутствует
39506	493588,97	4334610,67	Картометрический метод	5,00	Закрепление отсутствует
39507	493609,87	4334592,26	Картометрический метод	5,00	Закрепление отсутствует
39508	493760,87	4334476,9	Картометрический метод	5,00	Закрепление отсутствует
39509	493798,04	4334451,53	Картометрический метод	5,00	Закрепление отсутствует
39510	493831,53	4334434,68	Картометрический метод	5,00	Закрепление отсутствует
39511	493861,54	4334424,05	Картометрический метод	5,00	Закрепление отсутствует
39512	493920,65	4334408,89	Картометрический метод	5,00	Закрепление отсутствует
39513	493979,02	4334400,75	Картометрический метод	5,00	Закрепление отсутствует
39514	494036,07	4334399,24	Картометрический метод	5,00	Закрепление отсутствует
39515	494078,59	4334401,85	Картометрический метод	5,00	Закрепление отсутствует
39516	494177,22	4334414,03	Картометрический метод	5,00	Закрепление отсутствует
39517	494239,65	4334419,02	Картометрический метод	5,00	Закрепление отсутствует
39518	494328,03	4334420,32	Картометрический метод	5,00	Закрепление отсутствует
39519	494415,3	4334417,37	Картометрический метод	5,00	Закрепление отсутствует
39520	494479,92	4334418,49	Картометрический метод	5,00	Закрепление отсутствует
39521	494565,68	4334416,3	Картометрический метод	5,00	Закрепление отсутствует
39522	494607,3	4334419,5	Картометрический метод	5,00	Закрепление отсутствует
39523	494650,22	4334427,64	Картометрический метод	5,00	Закрепление отсутствует
39524	494736,41	4334450,28	Картометрический метод	5,00	Закрепление отсутствует
39525	494790,54	4334466,76	Картометрический метод	5,00	Закрепление отсутствует
39526	494896,82	4334506,33	Картометрический метод	5,00	Закрепление отсутствует
39527	494972,2	4334530,41	Картометрический метод	5,00	Закрепление отсутствует
39528	495018,28	4334548,72	Картометрический метод	5,00	Закрепление отсутствует
39529	495099,74	4334587,26	Картометрический метод	5,00	Закрепление отсутствует
39530	495172,01	4334625,13	Картометрический метод	5,00	Закрепление отсутствует
39531	495267,91	4334678,99	Картометрический метод	5,00	Закрепление отсутствует
39532	495328,94	4334716,42	Картометрический метод	5,00	Закрепление отсутствует
39533	495361,68	4334739,28	Картометрический метод	5,00	Закрепление отсутствует
39534	495373,48	4334744,13	Картометрический метод	5,00	Закрепление отсутствует
39535	495410,26	4334752,65	Картометрический метод	5,00	Закрепление отсутствует
39536	495514,34	4334771,18	Картометрический метод	5,00	Закрепление отсутствует
39537	495570,88	4334783,51	Картометрический метод	5,00	Закрепление отсутствует
39538	495621,8	4334796,73	Картометрический метод	5,00	Закрепление отсутствует
39539	495695,66	4334819,92	Картометрический метод	5,00	Закрепление отсутствует
39540	495785,75	4334831,79	Картометрический метод	5,00	Закрепление отсутствует
39541	495813,58	4334838,08	Картометрический метод	5,00	Закрепление отсутствует
39542	495861,65	4334852,43	Картометрический метод	5,00	Закрепление отсутствует
39543	495886,03	4334855,4	Картометрический метод	5,00	Закрепление отсутствует
39544	495979,72	4334855,15	Картометрический метод	5,00	Закрепление отсутствует
39545	496091,47	4334865,8	Картометрический метод	5,00	Закрепление отсутствует
39546	496194,76	4334861,16	Картометрический метод	5,00	Закрепление отсутствует
39547	496211,12	4334857,75	Картометрический метод	5,00	Закрепление отсутствует
39548	496262,23	4334842,13	Картометрический метод	5,00	Закрепление отсутствует
39549	496367,3	4334807,56	Картометрический метод	5,00	Закрепление отсутствует
39550	496402,07	4334792,68	Картометрический метод	5,00	Закрепление отсутствует
39551	496426,78	4334778,71	Картометрический метод	5,00	Закрепление отсутствует
39552	496467,54	4334745,84	Картометрический метод	5,00	Закрепление отсутствует
39553	496500,52	4334716,12	Картометрический метод	5,00	Закрепление отсутствует
39554	496542,66	4334673,62	Картометрический метод	5,00	Закрепление отсутствует
39555	496569,83	4334642,67	Картометрический метод	5,00	Закрепление отсутствует
39556	496596,14	4334606,47	Картометрический метод	5,00	Закрепление отсутствует

39557	496619,48	4334567,83	Картометрический метод	5,00	Закрепление отсутствует
39558	496635,47	4334523,55	Картометрический метод	5,00	Закрепление отсутствует
39559	496656,62	4334454,59	Картометрический метод	5,00	Закрепление отсутствует
39560	496674	4334388,77	Картометрический метод	5,00	Закрепление отсутствует
39561	496688,53	4334322,71	Картометрический метод	5,00	Закрепление отсутствует
39562	496693,03	4334294,52	Картометрический метод	5,00	Закрепление отсутствует
39563	496695,97	4334260,37	Картометрический метод	5,00	Закрепление отсутствует
39564	496696,71	4334156,35	Картометрический метод	5,00	Закрепление отсутствует
39565	496623,21	4334104,8	Картометрический метод	5,00	Закрепление отсутствует
39566	496591,44	4334078,31	Картометрический метод	5,00	Закрепление отсутствует
39567	496563,72	4334048,9	Картометрический метод	5,00	Закрепление отсутствует
39568	496521,96	4333993,03	Картометрический метод	5,00	Закрепление отсутствует
39569	496490,88	4333927,81	Картометрический метод	5,00	Закрепление отсутствует
39570	496481,11	4333890,82	Картометрический метод	5,00	Закрепление отсутствует
39571	496476,68	4333867,76	Картометрический метод	5,00	Закрепление отсутствует
39572	496473,93	4333833,75	Картометрический метод	5,00	Закрепление отсутствует
39573	496476,75	4333789,02	Картометрический метод	5,00	Закрепление отсутствует
39574	496487,26	4333743,09	Картометрический метод	5,00	Закрепление отсутствует
39575	496494,89	4333721,89	Картометрический метод	5,00	Закрепление отсутствует
39576	496520,44	4333664,75	Картометрический метод	5,00	Закрепление отсутствует
39577	496541,81	4333595,39	Картометрический метод	5,00	Закрепление отсутствует
39578	496564,58	4333532,37	Картометрический метод	5,00	Закрепление отсутствует
39579	496572,56	4333503,3	Картометрический метод	5,00	Закрепление отсутствует
39580	496588,38	4333402,89	Картометрический метод	5,00	Закрепление отсутствует
39581	496601,01	4333274,14	Картометрический метод	5,00	Закрепление отсутствует
39582	496589,68	4333203,94	Картометрический метод	5,00	Закрепление отсутствует
39583	496579,61	4333158,33	Картометрический метод	5,00	Закрепление отсутствует
39584	496525,44	4332968,88	Картометрический метод	5,00	Закрепление отсутствует
39585	496478,47	4332784,04	Картометрический метод	5,00	Закрепление отсутствует
39586	496459,39	4332692,09	Картометрический метод	5,00	Закрепление отсутствует
39587	496444,5	4332583,55	Картометрический метод	5,00	Закрепление отсутствует
39588	496440,75	4332567,61	Картометрический метод	5,00	Закрепление отсутствует
39589	496433,13	4332549,89	Картометрический метод	5,00	Закрепление отсутствует
39590	496393,34	4332483,99	Картометрический метод	5,00	Закрепление отсутствует
39591	496367	4332436,32	Картометрический метод	5,00	Закрепление отсутствует
39592	496327,68	4332359,92	Картометрический метод	5,00	Закрепление отсутствует
39593	496299,49	4332300,9	Картометрический метод	5,00	Закрепление отсутствует
39594	496272,17	4332237,87	Картометрический метод	5,00	Закрепление отсутствует
39595	496240,33	4332158,62	Картометрический метод	5,00	Закрепление отсутствует
39596	496224,31	4332112,59	Картометрический метод	5,00	Закрепление отсутствует
39597	496213,89	4332073,64	Картометрический метод	5,00	Закрепление отсутствует
39598	496205,1	4332023,85	Картометрический метод	5,00	Закрепление отсутствует
39599	496195,12	4331907,47	Картометрический метод	5,00	Закрепление отсутствует
39600	496189,33	4331871,77	Картометрический метод	5,00	Закрепление отсутствует
39601	496173,48	4331808,25	Картометрический метод	5,00	Закрепление отсутствует
39602	496126,8	4331662,16	Картометрический метод	5,00	Закрепление отсутствует
39603	496091,15	4331508,23	Картометрический метод	5,00	Закрепление отсутствует
39604	496087,51	4331438,49	Картометрический метод	5,00	Закрепление отсутствует
39605	496096,67	4331365,81	Картометрический метод	5,00	Закрепление отсутствует
39606	496105,07	4331320,07	Картометрический метод	5,00	Закрепление отсутствует
39607	496113,98	4331283,16	Картометрический метод	5,00	Закрепление отсутствует
39608	496138,53	4331206,02	Картометрический метод	5,00	Закрепление отсутствует
39609	496168,18	4331127,38	Картометрический метод	5,00	Закрепление отсутствует
39610	496204,04	4331049,22	Картометрический метод	5,00	Закрепление отсутствует

39611	496237,5	4330989,85	Картометрический метод	5,00	Закрепление отсутствует
39612	496283	4330924,71	Картометрический метод	5,00	Закрепление отсутствует
39613	496297,97	4330900,41	Картометрический метод	5,00	Закрепление отсутствует
39614	496326,02	4330846,21	Картометрический метод	5,00	Закрепление отсутствует
39615	496358,33	4330772,14	Картометрический метод	5,00	Закрепление отсутствует
39616	496375,46	4330740,11	Картометрический метод	5,00	Закрепление отсутствует
39617	496396,67	4330708,7	Картометрический метод	5,00	Закрепление отсутствует
39618	496429,54	4330668,94	Картометрический метод	5,00	Закрепление отсутствует
39619	496473,12	4330602,19	Картометрический метод	5,00	Закрепление отсутствует
39620	496518,03	4330539,05	Картометрический метод	5,00	Закрепление отсутствует
39621	496554,34	4330493,1	Картометрический метод	5,00	Закрепление отсутствует
39622	496594,56	4330447,17	Картометрический метод	5,00	Закрепление отсутствует
39623	496644,32	4330396,89	Картометрический метод	5,00	Закрепление отсутствует
39624	496704,09	4330343,32	Картометрический метод	5,00	Закрепление отсутствует
39625	496766,68	4330292,25	Картометрический метод	5,00	Закрепление отсутствует
39626	496817,41	4330256,97	Картометрический метод	5,00	Закрепление отсутствует
39627	496897,45	4330209,83	Картометрический метод	5,00	Закрепление отсутствует
39628	497034,25	4330139,62	Картометрический метод	5,00	Закрепление отсутствует
39629	497156,79	4330072,88	Картометрический метод	5,00	Закрепление отсутствует
39630	497214,11	4330038,71	Картометрический метод	5,00	Закрепление отсутствует
39631	497338,85	4329957,55	Картометрический метод	5,00	Закрепление отсутствует
39632	497368,96	4329941,74	Картометрический метод	5,00	Закрепление отсутствует
39633	497396,66	4329930,34	Картометрический метод	5,00	Закрепление отсутствует
39634	497713,08	4329662,84	Картометрический метод	5,00	Закрепление отсутствует
39635	497750,8	4329628,85	Картометрический метод	5,00	Закрепление отсутствует
39636	497791,36	4329559,53	Картометрический метод	5,00	Закрепление отсутствует
39637	497816,31	4329523,27	Картометрический метод	5,00	Закрепление отсутствует
39638	497807,49	4329499,94	Картометрический метод	5,00	Закрепление отсутствует
39639	497799,32	4329469,66	Картометрический метод	5,00	Закрепление отсутствует
39640	497794,83	4329440,17	Картометрический метод	5,00	Закрепление отсутствует
39641	497793,54	4329415,4	Картометрический метод	5,00	Закрепление отсутствует
39642	497794,8	4329387	Картометрический метод	5,00	Закрепление отсутствует
39643	497798,5	4329361,62	Картометрический метод	5,00	Закрепление отсутствует
39644	497803,5	4329340,32	Картометрический метод	5,00	Закрепление отсутствует
39645	497813,64	4329309,15	Картометрический метод	5,00	Закрепление отсутствует
39646	497830,93	4329268	Картометрический метод	5,00	Закрепление отсутствует
39647	497885,92	4329161,63	Картометрический метод	5,00	Закрепление отсутствует
39648	497926,89	4329096,08	Картометрический метод	5,00	Закрепление отсутствует
39649	497973,72	4329032,73	Картометрический метод	5,00	Закрепление отсутствует
39650	498051,07	4328939,4	Картометрический метод	5,00	Закрепление отсутствует
39651	498119,46	4328862,84	Картометрический метод	5,00	Закрепление отсутствует
39652	498181,35	4328800,46	Картометрический метод	5,00	Закрепление отсутствует
39653	498245,07	4328743,72	Картометрический метод	5,00	Закрепление отсутствует
39654	498329,2	4328676,67	Картометрический метод	5,00	Закрепление отсутствует
39655	498362,36	4328654,59	Картометрический метод	5,00	Закрепление отсутствует
39656	498406,27	4328629,59	Картометрический метод	5,00	Закрепление отсутствует
39657	498471,94	4328599,58	Картометрический метод	5,00	Закрепление отсутствует
39658	498600,49	4328553,11	Картометрический метод	5,00	Закрепление отсутствует
39659	498628,41	4328544,34	Картометрический метод	5,00	Закрепление отсутствует
39660	498662,91	4328500,58	Картометрический метод	5,00	Закрепление отсутствует
39661	498679,75	4328475,95	Картометрический метод	5,00	Закрепление отсутствует
39662	498694,32	4328449,33	Картометрический метод	5,00	Закрепление отсутствует
39663	498709,49	4328415,2	Картометрический метод	5,00	Закрепление отсутствует
39664	498711,09	4328377,13	Картометрический метод	5,00	Закрепление отсутствует

39665	498709,21	4328341,84	Картометрический метод	5,00	Закрепление отсутствует
39666	498705,87	4328315,99	Картометрический метод	5,00	Закрепление отсутствует
39667	498653,42	4328108,48	Картометрический метод	5,00	Закрепление отсутствует
39668	498638,57	4328070,03	Картометрический метод	5,00	Закрепление отсутствует
39669	498584,57	4327956,85	Картометрический метод	5,00	Закрепление отсутствует
39670	498534,26	4327845,62	Картометрический метод	5,00	Закрепление отсутствует
39671	498463,3	4327858,87	Картометрический метод	5,00	Закрепление отсутствует
39672	498410,89	4327852,12	Картометрический метод	5,00	Закрепление отсутствует
39673	498369,56	4327836,09	Картометрический метод	5,00	Закрепление отсутствует
39674	498335,19	4327813,45	Картометрический метод	5,00	Закрепление отсутствует
39675	498316,76	4327796,38	Картометрический метод	5,00	Закрепление отсутствует
39676	498299,26	4327775,42	Картометрический метод	5,00	Закрепление отсутствует
39677	498262,77	4327723,89	Картометрический метод	5,00	Закрепление отсутствует
39678	498237,21	4327682,61	Картометрический метод	5,00	Закрепление отсутствует
39679	498205,47	4327624,69	Картометрический метод	5,00	Закрепление отсутствует
39680	498159,26	4327533,38	Картометрический метод	5,00	Закрепление отсутствует
39681	498138,39	4327498,03	Картометрический метод	5,00	Закрепление отсутствует
39682	498025,22	4327337,21	Картометрический метод	5,00	Закрепление отсутствует
39683	497867,36	4327105,16	Картометрический метод	5,00	Закрепление отсутствует
39684	497827,73	4327043,7	Картометрический метод	5,00	Закрепление отсутствует
39685	497776,23	4326954,24	Картометрический метод	5,00	Закрепление отсутствует
39686	497697,84	4326797,54	Картометрический метод	5,00	Закрепление отсутствует
39687	497655,27	4326723,22	Картометрический метод	5,00	Закрепление отсутствует
39688	497641,31	4326703,32	Картометрический метод	5,00	Закрепление отсутствует
39689	497605,36	4326676,32	Картометрический метод	5,00	Закрепление отсутствует
39690	497569,07	4326641,21	Картометрический метод	5,00	Закрепление отсутствует
39691	497538,59	4326604,9	Картометрический метод	5,00	Закрепление отсутствует
39692	497509,28	4326562,92	Картометрический метод	5,00	Закрепление отсутствует
39693	497489,95	4326529,55	Картометрический метод	5,00	Закрепление отсутствует
39694	497474,58	4326497,58	Картометрический метод	5,00	Закрепление отсутствует
39695	497463,01	4326468,67	Картометрический метод	5,00	Закрепление отсутствует
39696	497453,23	4326438,45	Картометрический метод	5,00	Закрепление отсутствует
39697	497436,81	4326376,34	Картометрический метод	5,00	Закрепление отсутствует
39698	497426,17	4326317,18	Картометрический метод	5,00	Закрепление отсутствует
39699	497415,3	4326202,12	Картометрический метод	5,00	Закрепление отсутствует
39700	497414,6	4326136,83	Картометрический метод	5,00	Закрепление отсутствует
39701	497422,27	4326046,28	Картометрический метод	5,00	Закрепление отсутствует
39702	497425,21	4325934,44	Картометрический метод	5,00	Закрепление отсутствует
39703	497431,22	4325862,97	Картометрический метод	5,00	Закрепление отсутствует
39704	497439,18	4325803,92	Картометрический метод	5,00	Закрепление отсутствует
39705	497455,35	4325709,7	Картометрический метод	5,00	Закрепление отсутствует
39706	497473,03	4325587,08	Картометрический метод	5,00	Закрепление отсутствует
39707	497484,89	4325517,56	Картометрический метод	5,00	Закрепление отсутствует
39708	497498,52	4325463,88	Картометрический метод	5,00	Закрепление отсутствует
39709	497516,34	4325412,73	Картометрический метод	5,00	Закрепление отсутствует
39710	497570,84	4325285,16	Картометрический метод	5,00	Закрепление отсутствует
39711	497602,45	4325217,32	Картометрический метод	5,00	Закрепление отсутствует
39712	497636,86	4325150,9	Картометрический метод	5,00	Закрепление отсутствует
39713	497674,38	4325085,74	Картометрический метод	5,00	Закрепление отсутствует
39714	497708,63	4325033,11	Картометрический метод	5,00	Закрепление отсутствует
39715	497748,39	4324978,83	Картометрический метод	5,00	Закрепление отсутствует
39716	497812,57	4324901,21	Картометрический метод	5,00	Закрепление отсутствует
39717	497845,65	4324864,04	Картометрический метод	5,00	Закрепление отсутствует
39718	497881,79	4324827,9	Картометрический метод	5,00	Закрепление отсутствует

39719	497928,16	4324786,93	Картометрический метод	5,00	Закрепление отсутствует
39720	497974,62	4324751,17	Картометрический метод	5,00	Закрепление отсутствует
39721	498033	4324711,88	Картометрический метод	5,00	Закрепление отсутствует
39722	498093,69	4324675,86	Картометрический метод	5,00	Закрепление отсутствует
39723	498153,76	4324644,52	Картометрический метод	5,00	Закрепление отсутствует
39724	498252,67	4324598,49	Картометрический метод	5,00	Закрепление отсутствует
39725	498331,6	4324565,16	Картометрический метод	5,00	Закрепление отсутствует
39726	498502,59	4324503,12	Картометрический метод	5,00	Закрепление отсутствует
39727	498634,88	4324450,09	Картометрический метод	5,00	Закрепление отсутствует
39728	498711,21	4324422,52	Картометрический метод	5,00	Закрепление отсутствует
39729	498797,36	4324396,03	Картометрический метод	5,00	Закрепление отсутствует
39730	498886,35	4324372,77	Картометрический метод	5,00	Закрепление отсутствует
39731	498988,28	4324350,86	Картометрический метод	5,00	Закрепление отсутствует
39732	499058,07	4324340,23	Картометрический метод	5,00	Закрепление отсутствует
39733	499112,17	4324335,53	Картометрический метод	5,00	Закрепление отсутствует
39734	499159,12	4324334,21	Картометрический метод	5,00	Закрепление отсутствует
39735	499212,36	4324336,88	Картометрический метод	5,00	Закрепление отсутствует
39736	499256,21	4324342,52	Картометрический метод	5,00	Закрепление отсутствует
39737	499297,06	4324350,66	Картометрический метод	5,00	Закрепление отсутствует
39738	499406,67	4324377,68	Картометрический метод	5,00	Закрепление отсутствует
39739	499544,35	4324412,61	Картометрический метод	5,00	Закрепление отсутствует
39740	499602,67	4324429,48	Картометрический метод	5,00	Закрепление отсутствует
39741	499660,4	4324449,05	Картометрический метод	5,00	Закрепление отсутствует
39742	499717,69	4324471,55	Картометрический метод	5,00	Закрепление отсутствует
39743	499775,43	4324497,25	Картометрический метод	5,00	Закрепление отсутствует
39744	499828,47	4324523,4	Картометрический метод	5,00	Закрепление отсутствует
39745	499899,07	4324562,22	Картометрический метод	5,00	Закрепление отсутствует
39746	500199,13	4324738,52	Картометрический метод	5,00	Закрепление отсутствует
39747	500291,39	4324788,25	Картометрический метод	5,00	Закрепление отсутствует
39748	500334,18	4324806,84	Картометрический метод	5,00	Закрепление отсутствует
39749	500375,58	4324820,26	Картометрический метод	5,00	Закрепление отсутствует
39750	500393,64	4324823,92	Картометрический метод	5,00	Закрепление отсутствует
39751	500497,75	4324825,21	Картометрический метод	5,00	Закрепление отсутствует
39752	500525,52	4324826,82	Картометрический метод	5,00	Закрепление отсутствует
39753	500549,85	4324830,12	Картометрический метод	5,00	Закрепление отсутствует
39754	500593,78	4324841,37	Картометрический метод	5,00	Закрепление отсутствует
39755	500634,91	4324858,72	Картометрический метод	5,00	Закрепление отсутствует
39756	500685,94	4324864,37	Картометрический метод	5,00	Закрепление отсутствует
39757	500735,77	4324871,88	Картометрический метод	5,00	Закрепление отсутствует
39758	500781,23	4324880,89	Картометрический метод	5,00	Закрепление отсутствует
39759	500830,4	4324893,19	Картометрический метод	5,00	Закрепление отсутствует
39760	500846,71	4324895,62	Картометрический метод	5,00	Закрепление отсутствует
39761	500992,18	4324894,77	Картометрический метод	5,00	Закрепление отсутствует
39762	501017,65	4324893,21	Картометрический метод	5,00	Закрепление отсутствует
39763	501040,02	4324889,94	Картометрический метод	5,00	Закрепление отсутствует
39764	501071,77	4324881,94	Картометрический метод	5,00	Закрепление отсутствует
39765	501123,11	4324864,16	Картометрический метод	5,00	Закрепление отсутствует
39766	501160,69	4324848,09	Картометрический метод	5,00	Закрепление отсутствует
39767	501202,11	4324826,94	Картометрический метод	5,00	Закрепление отсутствует
39768	501259,21	4324793,15	Картометрический метод	5,00	Закрепление отсутствует
39769	501314,7	4324756,23	Картометрический метод	5,00	Закрепление отсутствует
39770	501373,58	4324713,56	Картометрический метод	5,00	Закрепление отсутствует
39771	501418,42	4324674,51	Картометрический метод	5,00	Закрепление отсутствует
39772	501449,91	4324641,66	Картометрический метод	5,00	Закрепление отсутствует

39773	501470,91	4324612,6	Картометрический метод	5,00	Закрепление отсутствует
39774	501492,96	4324567,28	Картометрический метод	5,00	Закрепление отсутствует
39775	501505,61	4324528,87	Картометрический метод	5,00	Закрепление отсутствует
39776	501510,59	4324507,04	Картометрический метод	5,00	Закрепление отсутствует
39777	501511,44	4324495,2	Картометрический метод	5,00	Закрепление отсутствует
39778	501506,34	4324442,91	Картометрический метод	5,00	Закрепление отсутствует
39779	501506,7	4324398,25	Картометрический метод	5,00	Закрепление отсутствует
39780	501511,97	4324362,82	Картометрический метод	5,00	Закрепление отсутствует
39781	501518,81	4324336,69	Картометрический метод	5,00	Закрепление отсутствует
39782	501522,49	4324299,13	Картометрический метод	5,00	Закрепление отсутствует
39783	501520,4	4324202,98	Картометрический метод	5,00	Закрепление отсутствует
39784	501513,52	4324146,82	Картометрический метод	5,00	Закрепление отсутствует
39785	501506,36	4324113,31	Картометрический метод	5,00	Закрепление отсутствует
39786	501486,09	4324040,64	Картометрический метод	5,00	Закрепление отсутствует
39787	501446,1	4323919,99	Картометрический метод	5,00	Закрепление отсутствует
39788	501413,1	4323844,24	Картометрический метод	5,00	Закрепление отсутствует
39789	501372,77	4323770,03	Картометрический метод	5,00	Закрепление отсутствует
39790	501346,38	4323768,92	Картометрический метод	5,00	Закрепление отсутствует
39791	501327,34	4323766,17	Картометрический метод	5,00	Закрепление отсутствует
39792	501289,27	4323755,51	Картометрический метод	5,00	Закрепление отсутствует
39793	501266,15	4323745,4	Картометрический метод	5,00	Закрепление отсутствует
39794	501249	4323735,75	Картометрический метод	5,00	Закрепление отсутствует
39795	501218,94	4323713,57	Картометрический метод	5,00	Закрепление отсутствует
39796	501204,39	4323699,68	Картометрический метод	5,00	Закрепление отсутствует
39797	501179,66	4323669,9	Картометрический метод	5,00	Закрепление отсутствует
39798	501163,12	4323645,82	Картометрический метод	5,00	Закрепление отсутствует
39799	501127,26	4323586,83	Картометрический метод	5,00	Закрепление отсутствует
39800	501102,17	4323555,17	Картометрический метод	5,00	Закрепление отсутствует
39801	501037,92	4323491,02	Картометрический метод	5,00	Закрепление отсутствует
39802	500936,95	4323400,97	Картометрический метод	5,00	Закрепление отсутствует
39803	500848,43	4323306,18	Картометрический метод	5,00	Закрепление отсутствует
39804	500626,7	4323142,42	Картометрический метод	5,00	Закрепление отсутствует
39805	500570,85	4323104,61	Картометрический метод	5,00	Закрепление отсутствует
39806	500442,38	4323026,1	Картометрический метод	5,00	Закрепление отсутствует
39807	500339,64	4322970,25	Картометрический метод	5,00	Закрепление отсутствует
39808	500277,01	4322939,81	Картометрический метод	5,00	Закрепление отсутствует
39809	500222,74	4322915,76	Картометрический метод	5,00	Закрепление отсутствует
39810	500117,33	4322874,67	Картометрический метод	5,00	Закрепление отсутствует
39811	500054,36	4322853,18	Картометрический метод	5,00	Закрепление отсутствует
39812	499990,52	4322833,52	Картометрический метод	5,00	Закрепление отсутствует
39813	499830,36	4322789,78	Картометрический метод	5,00	Закрепление отсутствует
39814	499645,17	4322743,86	Картометрический метод	5,00	Закрепление отсутствует
39815	499434,15	4322698,34	Картометрический метод	5,00	Закрепление отсутствует
39816	499394,8	4322686,98	Картометрический метод	5,00	Закрепление отсутствует
39817	499358,17	4322673,31	Картометрический метод	5,00	Закрепление отсутствует
39818	499328,33	4322658,96	Картометрический метод	5,00	Закрепление отсутствует
39819	499296,37	4322636,54	Картометрический метод	5,00	Закрепление отсутствует
39820	499266,54	4322605,97	Картометрический метод	5,00	Закрепление отсутствует
39821	499248,28	4322579,33	Картометрический метод	5,00	Закрепление отсутствует
39822	499236,05	4322582,09	Картометрический метод	5,00	Закрепление отсутствует
39823	499200,03	4322585,32	Картометрический метод	5,00	Закрепление отсутствует
39824	499150,57	4322579,11	Картометрический метод	5,00	Закрепление отсутствует
39825	499107,91	4322565,47	Картометрический метод	5,00	Закрепление отсутствует
39826	499074,79	4322549,08	Картометрический метод	5,00	Закрепление отсутствует

39827	499017,79	4322515,54	Картометрический метод	5,00	Закрепление отсутствует
39828	498991	4322495,86	Картометрический метод	5,00	Закрепление отсутствует
39829	498955,92	4322466,65	Картометрический метод	5,00	Закрепление отсутствует
39830	498900,9	4322429,17	Картометрический метод	5,00	Закрепление отсутствует
39831	498862,43	4322409,3	Картометрический метод	5,00	Закрепление отсутствует
39832	498822,94	4322393,51	Картометрический метод	5,00	Закрепление отсутствует
39833	498763,49	4322375,27	Картометрический метод	5,00	Закрепление отсутствует
39834	498650,63	4322348,54	Картометрический метод	5,00	Закрепление отсутствует
39835	498592,48	4322340,15	Картометрический метод	5,00	Закрепление отсутствует
39836	498445,07	4322324,2	Картометрический метод	5,00	Закрепление отсутствует
39837	498368,22	4322311,31	Картометрический метод	5,00	Закрепление отсутствует
39838	498283,08	4322293,89	Картометрический метод	5,00	Закрепление отсутствует
39839	498177,19	4322267,13	Картометрический метод	5,00	Закрепление отсутствует
39840	497983,62	4322207,97	Картометрический метод	5,00	Закрепление отсутствует
39841	497859,44	4322167,1	Картометрический метод	5,00	Закрепление отсутствует
39842	497824,5	4322152,85	Картометрический метод	5,00	Закрепление отсутствует
39843	497789,42	4322135,94	Картометрический метод	5,00	Закрепление отсутствует
39844	497631,98	4322048,95	Картометрический метод	5,00	Закрепление отсутствует
39845	497596,59	4322023,08	Картометрический метод	5,00	Закрепление отсутствует
39846	497568,03	4321996,16	Картометрический метод	5,00	Закрепление отсутствует
39847	497517,56	4321936,75	Картометрический метод	5,00	Закрепление отсутствует
39848	497428,61	4321846,83	Картометрический метод	5,00	Закрепление отсутствует
39849	497383,06	4321792,97	Картометрический метод	5,00	Закрепление отсутствует
39850	497356,28	4321755,9	Картометрический метод	5,00	Закрепление отсутствует
39851	497321,96	4321702,7	Картометрический метод	5,00	Закрепление отсутствует
39852	497303,64	4321671,66	Картометрический метод	5,00	Закрепление отсутствует
39853	497278,59	4321624,16	Картометрический метод	5,00	Закрепление отсутствует
39854	497230,12	4321512,28	Картометрический метод	5,00	Закрепление отсутствует
39855	497217,85	4321479,52	Картометрический метод	5,00	Закрепление отсутствует
39856	497202,82	4321432,24	Картометрический метод	5,00	Закрепление отсутствует
39857	497180,61	4321338,53	Картометрический метод	5,00	Закрепление отсутствует
39858	497139,48	4321122,32	Картометрический метод	5,00	Закрепление отсутствует
39859	497134,8	4321068,61	Картометрический метод	5,00	Закрепление отсутствует
39860	497139,11	4320971,68	Картометрический метод	5,00	Закрепление отсутствует
39861	497133,37	4320753,75	Картометрический метод	5,00	Закрепление отсутствует
39862	497134,09	4320723,89	Картометрический метод	5,00	Закрепление отсутствует
39863	497137,7	4320687,68	Картометрический метод	5,00	Закрепление отсутствует
39864	497187,71	4320436,97	Картометрический метод	5,00	Закрепление отсутствует
39865	497216,34	4320311,79	Картометрический метод	5,00	Закрепление отсутствует
39866	497231,43	4320258,53	Картометрический метод	5,00	Закрепление отсутствует
39867	497247,45	4320211,57	Картометрический метод	5,00	Закрепление отсутствует
39868	497265,85	4320166,16	Картометрический метод	5,00	Закрепление отсутствует
39869	497288,26	4320118,09	Картометрический метод	5,00	Закрепление отсутствует
39870	497333,43	4320032,52	Картометрический метод	5,00	Закрепление отсутствует
39871	497401,56	4319914,7	Картометрический метод	5,00	Закрепление отсутствует
39872	497428,27	4319874,11	Картометрический метод	5,00	Закрепление отсутствует
39873	497463,46	4319829,08	Картометрический метод	5,00	Закрепление отсутствует
39874	497491,39	4319797,87	Картометрический метод	5,00	Закрепление отсутствует
39875	497525,47	4319765,26	Картометрический метод	5,00	Закрепление отсутствует
39876	497561,49	4319735,86	Картометрический метод	5,00	Закрепление отсутствует
39877	497602,77	4319706,05	Картометрический метод	5,00	Закрепление отсутствует
39878	497648,87	4319675,98	Картометрический метод	5,00	Закрепление отсутствует
39879	497686,88	4319653,69	Картометрический метод	5,00	Закрепление отсутствует
39880	497739,55	4319626,57	Картометрический метод	5,00	Закрепление отсутствует

39881	497835,07	4319583,58	Картометрический метод	5,00	Закрепление отсутствует
39882	498024,58	4319508,61	Картометрический метод	5,00	Закрепление отсутствует
39883	498170,16	4319445,76	Картометрический метод	5,00	Закрепление отсутствует
39884	498230,35	4319417,48	Картометрический метод	5,00	Закрепление отсутствует
39885	498299,86	4319379,53	Картометрический метод	5,00	Закрепление отсутствует
39886	498346,03	4319349,35	Картометрический метод	5,00	Закрепление отсутствует
39887	498398,32	4319308,33	Картометрический метод	5,00	Закрепление отсутствует
39888	498635,93	4319094,39	Картометрический метод	5,00	Закрепление отсутствует
39889	498666,42	4319071,95	Картометрический метод	5,00	Закрепление отсутствует
39890	498697,15	4319053,87	Картометрический метод	5,00	Закрепление отсутствует
39891	498728,75	4319039,34	Картометрический метод	5,00	Закрепление отсутствует
39892	498773,03	4319023,55	Картометрический метод	5,00	Закрепление отсутствует
39893	498835,26	4319012,43	Картометрический метод	5,00	Закрепление отсутствует
39894	498897,85	4319021,29	Картометрический метод	5,00	Закрепление отсутствует
39895	498960,06	4319053,14	Картометрический метод	5,00	Закрепление отсутствует
39896	499011,43	4319056,99	Картометрический метод	5,00	Закрепление отсутствует
39897	499143,9	4319050,05	Картометрический метод	5,00	Закрепление отсутствует
39898	499277,09	4319046,35	Картометрический метод	5,00	Закрепление отсутствует
39899	499430,48	4319029,66	Картометрический метод	5,00	Закрепление отсутствует
39900	499482,28	4319027,16	Картометрический метод	5,00	Закрепление отсутствует
39901	499535,11	4319027,17	Картометрический метод	5,00	Закрепление отсутствует
39902	499537,77	4319017,34	Картометрический метод	5,00	Закрепление отсутствует
39903	499547,63	4318994,65	Картометрический метод	5,00	Закрепление отсутствует
39904	499561,69	4318970,76	Картометрический метод	5,00	Закрепление отсутствует
39905	499576,8	4318951,03	Картометрический метод	5,00	Закрепление отсутствует
39906	499607,71	4318921,75	Картометрический метод	5,00	Закрепление отсутствует
39907	499636,55	4318902,9	Картометрический метод	5,00	Закрепление отсутствует
39908	499664,04	4318890,41	Картометрический метод	5,00	Закрепление отсутствует
39909	499682,91	4318884,39	Картометрический метод	5,00	Закрепление отсутствует
39910	499700,11	4318880,49	Картометрический метод	5,00	Закрепление отсутствует
39911	499749,22	4318873,48	Картометрический метод	5,00	Закрепление отсутствует
39912	499788,25	4318864,53	Картометрический метод	5,00	Закрепление отсутствует
39913	499806,81	4318857,53	Картометрический метод	5,00	Закрепление отсутствует
39914	499843,71	4318840,07	Картометрический метод	5,00	Закрепление отсутствует
39915	499899,91	4318808,88	Картометрический метод	5,00	Закрепление отсутствует
39916	499988,52	4318752,42	Картометрический метод	5,00	Закрепление отсутствует
39917	500038,11	4318718,62	Картометрический метод	5,00	Закрепление отсутствует
39918	500086,13	4318682,52	Картометрический метод	5,00	Закрепление отсутствует
39919	500142,97	4318635,26	Картометрический метод	5,00	Закрепление отсутствует
39920	500194,2	4318588,3	Картометрический метод	5,00	Закрепление отсутствует
39921	500258,64	4318526,24	Картометрический метод	5,00	Закрепление отсутствует
39922	500294,21	4318486,16	Картометрический метод	5,00	Закрепление отсутствует
39923	500320,67	4318459,95	Картометрический метод	5,00	Закрепление отсутствует
39924	500356,48	4318431,6	Картометрический метод	5,00	Закрепление отсутствует
39925	500404,6	4318402,4	Картометрический метод	5,00	Закрепление отсутствует
39926	500420,69	4318390,65	Картометрический метод	5,00	Закрепление отсутствует
39927	500491,53	4318324,18	Картометрический метод	5,00	Закрепление отсутствует
39928	500541,43	4318274,2	Картометрический метод	5,00	Закрепление отсутствует
39929	500601,05	4318208,59	Картометрический метод	5,00	Закрепление отсутствует
39930	500669,35	4318125,76	Картометрический метод	5,00	Закрепление отсутствует
39931	500690,36	4318092,9	Картометрический метод	5,00	Закрепление отсутствует
39932	500712,32	4318049,17	Картометрический метод	5,00	Закрепление отсутствует
39933	500730,84	4318016,3	Картометрический метод	5,00	Закрепление отсутствует
39934	500751,63	4317984,4	Картометрический метод	5,00	Закрепление отсутствует

39935	500776,64	4317950,99	Картометрический метод	5,00	Закрепление отсутствует
39936	500802,37	4317921,12	Картометрический метод	5,00	Закрепление отсутствует
39937	500844,71	4317877,18	Картометрический метод	5,00	Закрепление отсутствует
39938	500901,96	4317824,99	Картометрический метод	5,00	Закрепление отсутствует
39939	500935,14	4317799,01	Картометрический метод	5,00	Закрепление отсутствует
39940	500966,08	4317777,25	Картометрический метод	5,00	Закрепление отсутствует
39941	501296,28	4317561,5	Картометрический метод	5,00	Закрепление отсутствует
39942	501399,58	4317500,48	Картометрический метод	5,00	Закрепление отсутствует
39943	501538,91	4317427,65	Картометрический метод	5,00	Закрепление отсутствует
39944	501611,9	4317385,66	Картометрический метод	5,00	Закрепление отсутствует
39945	501854,04	4317230,29	Картометрический метод	5,00	Закрепление отсутствует
39946	501892,72	4317200,11	Картометрический метод	5,00	Закрепление отсутствует
39947	501924,51	4317166,47	Картометрический метод	5,00	Закрепление отсутствует
39948	502016,83	4317045,99	Картометрический метод	5,00	Закрепление отсутствует
39949	502066,43	4316976,33	Картометрический метод	5,00	Закрепление отсутствует
39950	502165,02	4316831,51	Картометрический метод	5,00	Закрепление отсутствует
39951	502254,69	4316693,36	Картометрический метод	5,00	Закрепление отсутствует
39952	502276,61	4316667,94	Картометрический метод	5,00	Закрепление отсутствует
39953	502292,77	4316653,44	Картометрический метод	5,00	Закрепление отсутствует
39954	502323,65	4316632,52	Картометрический метод	5,00	Закрепление отсутствует
39955	502350,15	4316620,01	Картометрический метод	5,00	Закрепление отсутствует
39956	502385,17	4316609,52	Картометрический метод	5,00	Закрепление отсутствует
39957	502414,46	4316605,41	Картометрический метод	5,00	Закрепление отсутствует
39958	502448,9	4316605,46	Картометрический метод	5,00	Закрепление отсутствует
39959	502509,95	4316617,65	Картометрический метод	5,00	Закрепление отсутствует
39960	502541,11	4316635,07	Картометрический метод	5,00	Закрепление отсутствует
39961	502549,38	4316602,59	Картометрический метод	5,00	Закрепление отсутствует
39962	502577,58	4316440,37	Картометрический метод	5,00	Закрепление отсутствует
39963	502581,88	4316409,64	Картометрический метод	5,00	Закрепление отсутствует
39964	502589,68	4316325,97	Картометрический метод	5,00	Закрепление отсутствует
39965	502600,41	4316262,7	Картометрический метод	5,00	Закрепление отсутствует
39966	502597,06	4316236,08	Картометрический метод	5,00	Закрепление отсутствует
39967	502602,87	4316157,23	Картометрический метод	5,00	Закрепление отсутствует
39968	502612,84	4316121,55	Картометрический метод	5,00	Закрепление отсутствует
39969	502614,23	4316111,82	Картометрический метод	5,00	Закрепление отсутствует
39970	502614,07	4316051,32	Картометрический метод	5,00	Закрепление отсутствует
39971	502618,12	4315949,14	Картометрический метод	5,00	Закрепление отсутствует
39972	502617,88	4315914,3	Картометрический метод	5,00	Закрепление отсутствует
39973	502603,4	4315882,86	Картометрический метод	5,00	Закрепление отсутствует
39974	502594,44	4315852,47	Картометрический метод	5,00	Закрепление отсутствует
39975	502587,65	4315812,3	Картометрический метод	5,00	Закрепление отсутствует
39976	502586,69	4315791,73	Картометрический метод	5,00	Закрепление отсутствует
39977	502587,84	4315746,22	Картометрический метод	5,00	Закрепление отсутствует
39978	502595,88	4315627,15	Картометрический метод	5,00	Закрепление отсутствует
39979	502596,72	4315561,12	Картометрический метод	5,00	Закрепление отсутствует
39980	502579,25	4315418,53	Картометрический метод	5,00	Закрепление отсутствует
39981	502559,36	4315283,31	Картометрический метод	5,00	Закрепление отсутствует
39982	502544,8	4315209,55	Картометрический метод	5,00	Закрепление отсутствует
39983	502527,82	4315144,07	Картометрический метод	5,00	Закрепление отсутствует
39984	502477,7	4314977,7	Картометрический метод	5,00	Закрепление отсутствует
39985	502445,02	4314881,28	Картометрический метод	5,00	Закрепление отсутствует
39986	502408,94	4314874,93	Картометрический метод	5,00	Закрепление отсутствует
39987	502385,96	4314867,25	Картометрический метод	5,00	Закрепление отсутствует
39988	502356,44	4314852,55	Картометрический метод	5,00	Закрепление отсутствует

39989	502331,11	4314834,53	Картометрический метод	5,00	Закрепление отсутствует
39990	502319,25	4314823,9	Картометрический метод	5,00	Закрепление отсутствует
39991	502288,98	4314787,52	Картометрический метод	5,00	Закрепление отсутствует
39992	502271,2	4314760,24	Картометрический метод	5,00	Закрепление отсутствует
39993	502257,46	4314734,66	Картометрический метод	5,00	Закрепление отсутствует
39994	502215,37	4314631,79	Картометрический метод	5,00	Закрепление отсутствует
39995	502194,86	4314585,69	Картометрический метод	5,00	Закрепление отсутствует
39996	502137,25	4314470,9	Картометрический метод	5,00	Закрепление отсутствует
39997	502106,48	4314405,98	Картометрический метод	5,00	Закрепление отсутствует
39998	502071,38	4314322,38	Картометрический метод	5,00	Закрепление отсутствует
39999	502036,41	4314228,9	Картометрический метод	5,00	Закрепление отсутствует
40000	501958,11	4314000,42	Картометрический метод	5,00	Закрепление отсутствует
40001	501848,96	4313698,72	Картометрический метод	5,00	Закрепление отсутствует
40002	501815,7	4313599,88	Картометрический метод	5,00	Закрепление отсутствует
40003	501793,71	4313528,76	Картометрический метод	5,00	Закрепление отсутствует
40004	501734,5	4313319,25	Картометрический метод	5,00	Закрепление отсутствует
40005	501702,23	4313227,89	Картометрический метод	5,00	Закрепление отсутствует
40006	501666,17	4313141	Картометрический метод	5,00	Закрепление отсутствует
40007	501638,89	4313082,45	Картометрический метод	5,00	Закрепление отсутствует
40008	501605,6	4313018,59	Картометрический метод	5,00	Закрепление отсутствует
40009	501575,31	4312966,73	Картометрический метод	5,00	Закрепление отсутствует
40010	501532,63	4312899,95	Картометрический метод	5,00	Закрепление отсутствует
40011	501502,4	4312855,39	Картометрический метод	5,00	Закрепление отсутствует
40012	501455,48	4312792,14	Картометрический метод	5,00	Закрепление отсутствует
40013	501358,87	4312674,95	Картометрический метод	5,00	Закрепление отсутствует
40014	501325,27	4312616,93	Картометрический метод	5,00	Закрепление отсутствует
40015	501297,04	4312539,99	Картометрический метод	5,00	Закрепление отсутствует
40016	501282,82	4312486,65	Картометрический метод	5,00	Закрепление отсутствует
40017	501276,92	4312451,04	Картометрический метод	5,00	Закрепление отсутствует
40018	501275,89	4312430,24	Картометрический метод	5,00	Закрепление отсутствует
40019	501277,02	4312407,27	Картометрический метод	5,00	Закрепление отсутствует
40020	501238,41	4312236,42	Картометрический метод	5,00	Закрепление отсутствует
40021	501212,47	4312134,44	Картометрический метод	5,00	Закрепление отсутствует
40022	501183,67	4312051,73	Картометрический метод	5,00	Закрепление отсутствует
40023	501146,74	4311966,88	Картометрический метод	5,00	Закрепление отсутствует
40024	501134,41	4311947,15	Картометрический метод	5,00	Закрепление отсутствует
40025	501122,68	4311934,44	Картометрический метод	5,00	Закрепление отсутствует
40026	501098,24	4311915,13	Картометрический метод	5,00	Закрепление отсутствует
40027	501035,04	4311878,79	Картометрический метод	5,00	Закрепление отсутствует
40028	500895,97	4311810,06	Картометрический метод	5,00	Закрепление отсутствует
40029	500805,9	4311757,27	Картометрический метод	5,00	Закрепление отсутствует
40030	500788,89	4311749,15	Картометрический метод	5,00	Закрепление отсутствует
40031	500759,87	4311738,23	Картометрический метод	5,00	Закрепление отсутствует
40032	500712,47	4311724,28	Картометрический метод	5,00	Закрепление отсутствует
40033	500671,5	4311717,71	Картометрический метод	5,00	Закрепление отсутствует
40034	500519,14	4311714,46	Картометрический метод	5,00	Закрепление отсутствует
40035	500498,18	4311723,89	Картометрический метод	5,00	Закрепление отсутствует
40036	500478,72	4311730,11	Картометрический метод	5,00	Закрепление отсутствует
40037	500464,66	4311733,33	Картометрический метод	5,00	Закрепление отсутствует
40038	500429,46	4311736,99	Картометрический метод	5,00	Закрепление отсутствует
40039	500403,36	4311736,75	Картометрический метод	5,00	Закрепление отсутствует
40040	500372,79	4311733,81	Картометрический метод	5,00	Закрепление отсутствует
40041	500338,57	4311728,11	Картометрический метод	5,00	Закрепление отсутствует
40042	500309,85	4311719,78	Картометрический метод	5,00	Закрепление отсутствует

40043	500241,32	4311723,97	Картометрический метод	5,00	Закрепление отсутствует
40044	500157,25	4311735,48	Картометрический метод	5,00	Закрепление отсутствует
40045	500112,85	4311739,13	Картометрический метод	5,00	Закрепление отсутствует
40046	499901,62	4311740,65	Картометрический метод	5,00	Закрепление отсутствует
40047	499862,31	4311742,26	Картометрический метод	5,00	Закрепление отсутствует
40048	499827,92	4311745,75	Картометрический метод	5,00	Закрепление отсутствует
40049	499776,07	4311769,72	Картометрический метод	5,00	Закрепление отсутствует
40050	499753,6	4311777,23	Картометрический метод	5,00	Закрепление отсутствует
40051	499723,45	4311784,51	Картометрический метод	5,00	Закрепление отсутствует
40052	499659,56	4311795,07	Картометрический метод	5,00	Закрепление отсутствует
40053	499491,39	4311828,48	Картометрический метод	5,00	Закрепление отсутствует
40054	499208,36	4311878	Картометрический метод	5,00	Закрепление отсутствует
40055	499097,46	4311896,07	Картометрический метод	5,00	Закрепление отсутствует
40056	498930,09	4311920,38	Картометрический метод	5,00	Закрепление отсутствует
40057	498838,17	4311939,19	Картометрический метод	5,00	Закрепление отсутствует
40058	498781,07	4311947,23	Картометрический метод	5,00	Закрепление отсутствует
40059	498692,78	4311952,33	Картометрический метод	5,00	Закрепление отсутствует
40060	498628,66	4311949,63	Картометрический метод	5,00	Закрепление отсутствует
40061	498557,94	4311939,47	Картометрический метод	5,00	Закрепление отсутствует
40062	498482,25	4311919,6	Картометрический метод	5,00	Закрепление отсутствует
40063	498448,34	4311906,91	Картометрический метод	5,00	Закрепление отсутствует
40064	498365,34	4311860,29	Картометрический метод	5,00	Закрепление отсутствует
40065	498213,98	4311790,88	Картометрический метод	5,00	Закрепление отсутствует
40066	498143,59	4311756,99	Картометрический метод	5,00	Закрепление отсутствует
40067	498068,24	4311717,94	Картометрический метод	5,00	Закрепление отсутствует
40068	498014,22	4311686,92	Картометрический метод	5,00	Закрепление отсутствует
40069	497950,58	4311645,83	Картометрический метод	5,00	Закрепление отсутствует
40070	497859,34	4311579,83	Картометрический метод	5,00	Закрепление отсутствует
40071	497786,37	4311519,75	Картометрический метод	5,00	Закрепление отсутствует
40072	497727,48	4311464,89	Картометрический метод	5,00	Закрепление отсутствует
40073	497669,9	4311404,91	Картометрический метод	5,00	Закрепление отсутствует
40074	497612,66	4311337,24	Картометрический метод	5,00	Закрепление отсутствует
40075	497562,79	4311270,47	Картометрический метод	5,00	Закрепление отсутствует
40076	497525,2	4311209,41	Картометрический метод	5,00	Закрепление отсутствует
40077	497504,86	4311170,09	Картометрический метод	5,00	Закрепление отсутствует
40078	497480,21	4311117,1	Картометрический метод	5,00	Закрепление отсутствует
40079	497430,53	4311001,46	Картометрический метод	5,00	Закрепление отсутствует
40080	497401,05	4310917,78	Картометрический метод	5,00	Закрепление отсутствует
40081	497379,96	4310842,64	Картометрический метод	5,00	Закрепление отсутствует
40082	497369,95	4310791,98	Картометрический метод	5,00	Закрепление отсутствует
40083	497363,73	4310744,26	Картометрический метод	5,00	Закрепление отсутствует
40084	497360,6	4310697,02	Картометрический метод	5,00	Закрепление отсутствует
40085	497359,43	4310619,98	Картометрический метод	5,00	Закрепление отсутствует
40086	497360,82	4310576,79	Картометрический метод	5,00	Закрепление отсутствует
40087	497364,57	4310534,56	Картометрический метод	5,00	Закрепление отсутствует
40088	497369,89	4310497,26	Картометрический метод	5,00	Закрепление отсутствует
40089	497378,26	4310454,38	Картометрический метод	5,00	Закрепление отсутствует
40090	497387,63	4310416,59	Картометрический метод	5,00	Закрепление отсутствует
40091	497408,69	4310346,06	Картометрический метод	5,00	Закрепление отсутствует
40092	497429,18	4310286,73	Картометрический метод	5,00	Закрепление отсутствует
40093	497451,37	4310228,98	Картометрический метод	5,00	Закрепление отсутствует
40094	497475,17	4310175,28	Картометрический метод	5,00	Закрепление отсутствует
40095	497496,95	4310131,92	Картометрический метод	5,00	Закрепление отсутствует
40096	497526,25	4310078,65	Картометрический метод	5,00	Закрепление отсутствует

40097	497558,32	4310024,71	Картометрический метод	5,00	Закрепление отсутствует
40098	497589,3	4309976,87	Картометрический метод	5,00	Закрепление отсутствует
40099	497622,52	4309931,9	Картометрический метод	5,00	Закрепление отсутствует
40100	497658,38	4309889,47	Картометрический метод	5,00	Закрепление отсутствует
40101	497722,63	4309821,46	Картометрический метод	5,00	Закрепление отсутствует
40102	497734,14	4309806,13	Картометрический метод	5,00	Закрепление отсутствует
40103	497745,62	4309786,07	Картометрический метод	5,00	Закрепление отсутствует
40104	497757	4309743,83	Картометрический метод	5,00	Закрепление отсутствует
40105	497772,71	4309705,05	Картометрический метод	5,00	Закрепление отсутствует
40106	497793,77	4309667,35	Картометрический метод	5,00	Закрепление отсутствует
40107	497817,16	4309635,51	Картометрический метод	5,00	Закрепление отсутствует
40108	497840,39	4309610,59	Картометрический метод	5,00	Закрепление отсутствует
40109	497861,87	4309591,61	Картометрический метод	5,00	Закрепление отсутствует
40110	497933,53	4309540,22	Картометрический метод	5,00	Закрепление отсутствует
40111	497980,68	4309478,42	Картометрический метод	5,00	Закрепление отсутствует
40112	498048	4309401,77	Картометрический метод	5,00	Закрепление отсутствует
40113	498105,19	4309339,43	Картометрический метод	5,00	Закрепление отсутствует
40114	498171,25	4309272,59	Картометрический метод	5,00	Закрепление отсутствует
40115	498242,9	4309205,21	Картометрический метод	5,00	Закрепление отсутствует
40116	498363,51	4309099,64	Картометрический метод	5,00	Закрепление отсутствует
40117	498436,36	4309033,67	Картометрический метод	5,00	Закрепление отсутствует
40118	498498,6	4308974,43	Картометрический метод	5,00	Закрепление отсутствует
40119	498558,42	4308914,5	Картометрический метод	5,00	Закрепление отсутствует
40120	498611,74	4308855	Картометрический метод	5,00	Закрепление отсутствует
40121	498652,43	4308803,29	Картометрический метод	5,00	Закрепление отсутствует
40122	498690,41	4308745,6	Картометрический метод	5,00	Закрепление отсутствует
40123	498714,43	4308704,23	Картометрический метод	5,00	Закрепление отсутствует
40124	498728,78	4308676,1	Картометрический метод	5,00	Закрепление отсутствует
40125	498747,61	4308632,22	Картометрический метод	5,00	Закрепление отсутствует
40126	498851,26	4308349,41	Картометрический метод	5,00	Закрепление отсутствует
40127	498872,18	4308301,78	Картометрический метод	5,00	Закрепление отсутствует
40128	498897,34	4308252,48	Картометрический метод	5,00	Закрепление отсутствует
40129	498903,27	4308236,81	Картометрический метод	5,00	Закрепление отсутствует
40130	498923,35	4308123,54	Картометрический метод	5,00	Закрепление отсутствует
40131	498943,83	4308034,34	Картометрический метод	5,00	Закрепление отсутствует
40132	499013,67	4307781,66	Картометрический метод	5,00	Закрепление отсутствует
40133	499056,43	4307631,7	Картометрический метод	5,00	Закрепление отсутствует
40134	499070,65	4307587,47	Картометрический метод	5,00	Закрепление отсутствует
40135	499091,05	4307534,77	Картометрический метод	5,00	Закрепление отсутствует
40136	499135,95	4307434,79	Картометрический метод	5,00	Закрепление отсутствует
40137	499186,1	4307299,64	Картометрический метод	5,00	Закрепление отсутствует
40138	499277,86	4307096,35	Картометрический метод	5,00	Закрепление отсутствует
40139	499310,69	4307010,39	Картометрический метод	5,00	Закрепление отсутствует
40140	499334,63	4306931,43	Картометрический метод	5,00	Закрепление отсутствует
40141	499358,44	4306842,32	Картометрический метод	5,00	Закрепление отсутствует
40142	499357,46	4306821,64	Картометрический метод	5,00	Закрепление отсутствует
40143	499358,78	4306794,58	Картометрический метод	5,00	Закрепление отсутствует
40144	499366,58	4306751,41	Картометрический метод	5,00	Закрепление отсутствует
40145	499434,94	4306547,09	Картометрический метод	5,00	Закрепление отсутствует
40146	499446,69	4306505,15	Картометрический метод	5,00	Закрепление отсутствует
40147	499451,76	4306478,14	Картометрический метод	5,00	Закрепление отсутствует
40148	499447,88	4306415,38	Картометрический метод	5,00	Закрепление отсутствует
40149	499449,87	4306356,41	Картометрический метод	5,00	Закрепление отсутствует
40150	499458,49	4306285,34	Картометрический метод	5,00	Закрепление отсутствует

40151	499470,03	4306222	Картометрический метод	5,00	Закрепление отсутствует
40152	499442,1	4306195,51	Картометрический метод	5,00	Закрепление отсутствует
40153	499406,98	4306151,15	Картометрический метод	5,00	Закрепление отсутствует
40154	499329,94	4306063,16	Картометрический метод	5,00	Закрепление отсутствует
40155	499295,2	4306014,91	Картометрический метод	5,00	Закрепление отсутствует
40156	499257,46	4305950,57	Картометрический метод	5,00	Закрепление отсутствует
40157	499247,84	4305937,13	Картометрический метод	5,00	Закрепление отсутствует
40158	499236,28	4305925,42	Картометрический метод	5,00	Закрепление отсутствует
40159	499175,17	4305872,92	Картометрический метод	5,00	Закрепление отсутствует
40160	499124,65	4305821,11	Картометрический метод	5,00	Закрепление отсутствует
40161	499023,85	4305696,16	Картометрический метод	5,00	Закрепление отсутствует
40162	498922,25	4305587,43	Картометрический метод	5,00	Закрепление отсутствует
40163	498857,07	4305512,9	Картометрический метод	5,00	Закрепление отсутствует
40164	498765,9	4305396,77	Картометрический метод	5,00	Закрепление отсутствует
40165	498743,66	4305376,8	Картометрический метод	5,00	Закрепление отсутствует
40166	498710,93	4305353,75	Картометрический метод	5,00	Закрепление отсутствует
40167	498606,09	4305290,03	Картометрический метод	5,00	Закрепление отсутствует
40168	498559,86	4305259,2	Картометрический метод	5,00	Закрепление отсутствует
40169	498506,22	4305219,98	Картометрический метод	5,00	Закрепление отсутствует
40170	498467,71	4305187,91	Картометрический метод	5,00	Закрепление отсутствует
40171	498431,84	4305153,03	Картометрический метод	5,00	Закрепление отсутствует
40172	498395,22	4305111,2	Картометрический метод	5,00	Закрепление отсутствует
40173	498344,57	4305042,67	Картометрический метод	5,00	Закрепление отсутствует
40174	498306,77	4304985,24	Картометрический метод	5,00	Закрепление отсутствует
40175	498269,41	4304917,19	Картометрический метод	5,00	Закрепление отсутствует
40176	498244,21	4304861,53	Картометрический метод	5,00	Закрепление отсутствует
40177	498220,75	4304798,49	Картометрический метод	5,00	Закрепление отсутствует
40178	498201,31	4304731,8	Картометрический метод	5,00	Закрепление отсутствует
40179	498177,88	4304618,29	Картометрический метод	5,00	Закрепление отсутствует
40180	498167,92	4304553,26	Картометрический метод	5,00	Закрепление отсутствует
40181	498160,46	4304472,29	Картометрический метод	5,00	Закрепление отсутствует
40182	498158,51	4304387,6	Картометрический метод	5,00	Закрепление отсутствует
40183	498163,83	4304288,81	Картометрический метод	5,00	Закрепление отсутствует
40184	498171,01	4304228,05	Картометрический метод	5,00	Закрепление отсутствует
40185	498179,22	4304177,6	Картометрический метод	5,00	Закрепление отсутствует
40186	498199,08	4304088,1	Картометрический метод	5,00	Закрепление отсутствует
40187	498231,18	4303981,63	Картометрический метод	5,00	Закрепление отсутствует
40188	498248,04	4303934,75	Картометрический метод	5,00	Закрепление отсутствует
40189	498269,44	4303881,81	Картометрический метод	5,00	Закрепление отсутствует
40190	498314,7	4303786,16	Картометрический метод	5,00	Закрепление отсутствует
40191	498370,03	4303687,84	Картометрический метод	5,00	Закрепление отсутствует
40192	498437,26	4303581,91	Картометрический метод	5,00	Закрепление отсутствует
40193	498472,82	4303530,51	Картометрический метод	5,00	Закрепление отсутствует
40194	498512,65	4303476,96	Картометрический метод	5,00	Закрепление отсутствует
40195	498545,81	4303436,29	Картометрический метод	5,00	Закрепление отсутствует
40196	498586,03	4303391,12	Картометрический метод	5,00	Закрепление отсутствует
40197	498655,44	4303322,23	Картометрический метод	5,00	Закрепление отсутствует
40198	498797,02	4303195,94	Картометрический метод	5,00	Закрепление отсутствует
40199	498968,14	4303022,83	Картометрический метод	5,00	Закрепление отсутствует
40200	498993,92	4302992,59	Картометрический метод	5,00	Закрепление отсутствует
40201	499031,87	4302938,18	Картометрический метод	5,00	Закрепление отсутствует
40202	499053,6	4302913,11	Картометрический метод	5,00	Закрепление отсутствует
40203	499070,7	4302896,73	Картометрический метод	5,00	Закрепление отсутствует
40204	499094,47	4302877,69	Картометрический метод	5,00	Закрепление отсутствует

40205	499116,28	4302863,21	Картометрический метод	5,00	Закрепление отсутствует
40206	499151,28	4302844,22	Картометрический метод	5,00	Закрепление отсутствует
40207	499190,77	4302827,95	Картометрический метод	5,00	Закрепление отсутствует
40208	499242,65	4302791,74	Картометрический метод	5,00	Закрепление отсутствует
40209	499272,17	4302774,92	Картометрический метод	5,00	Закрепление отсутствует
40210	499317,37	4302755,84	Картометрический метод	5,00	Закрепление отсутствует
40211	499376,08	4302739,21	Картометрический метод	5,00	Закрепление отсутствует
40212	499457,38	4302700,65	Картометрический метод	5,00	Закрепление отсутствует
40213	499484,78	4302591,46	Картометрический метод	5,00	Закрепление отсутствует
40214	499490,87	4302548,79	Картометрический метод	5,00	Закрепление отсутствует
40215	499491,69	4302518,25	Картометрический метод	5,00	Закрепление отсутствует
40216	499489,74	4302494,25	Картометрический метод	5,00	Закрепление отсутствует
40217	499482,37	4302457,28	Картометрический метод	5,00	Закрепление отсутствует
40218	499474,79	4302436,69	Картометрический метод	5,00	Закрепление отсутствует
40219	499465,28	4302420,3	Картометрический метод	5,00	Закрепление отсутствует
40220	499451,87	4302405,59	Картометрический метод	5,00	Закрепление отсутствует
40221	499421,77	4302382,94	Картометрический метод	5,00	Закрепление отсутствует
40222	499399,28	4302372,87	Картометрический метод	5,00	Закрепление отсутствует
40223	499378,37	4302368,56	Картометрический метод	5,00	Закрепление отсутствует
40224	499341,05	4302366,72	Картометрический метод	5,00	Закрепление отсутствует
40225	499312,03	4302368,95	Картометрический метод	5,00	Закрепление отсутствует
40226	499282,18	4302374,46	Картометрический метод	5,00	Закрепление отсутствует
40227	499253,74	4302399,55	Картометрический метод	5,00	Закрепление отсутствует
40228	499238,08	4302411,22	Картометрический метод	5,00	Закрепление отсутствует
40229	499221,22	4302422,04	Картометрический метод	5,00	Закрепление отсутствует
40230	499192,38	4302436,74	Картометрический метод	5,00	Закрепление отсутствует
40231	499167,28	4302446,37	Картометрический метод	5,00	Закрепление отсутствует
40232	499143,04	4302453,08	Картометрический метод	5,00	Закрепление отсутствует
40233	499062,66	4302467,2	Картометрический метод	5,00	Закрепление отсутствует
40234	499022,29	4302488,84	Картометрический метод	5,00	Закрепление отсутствует
40235	498950,27	4302534,51	Картометрический метод	5,00	Закрепление отсутствует
40236	498907,67	4302558,68	Картометрический метод	5,00	Закрепление отсутствует
40237	498895,74	4302577,95	Картометрический метод	5,00	Закрепление отсутствует
40238	498878,32	4302598,62	Картометрический метод	5,00	Закрепление отсутствует
40239	498861,92	4302614,96	Картометрический метод	5,00	Закрепление отсутствует
40240	498832,39	4302638,63	Картометрический метод	5,00	Закрепление отсутствует
40241	498799,2	4302658,03	Картометрический метод	5,00	Закрепление отсутствует
40242	498679,28	4302705,68	Картометрический метод	5,00	Закрепление отсутствует
40243	498402,58	4302822,32	Картометрический метод	5,00	Закрепление отсутствует
40244	498290,54	4302875,34	Картометрический метод	5,00	Закрепление отсутствует
40245	498050,95	4302998,47	Картометрический метод	5,00	Закрепление отсутствует
40246	497979,09	4303033,64	Картометрический метод	5,00	Закрепление отсутствует
40247	497887,42	4303072,45	Картометрический метод	5,00	Закрепление отсутствует
40248	497791,62	4303106,35	Картометрический метод	5,00	Закрепление отсутствует
40249	497718,51	4303128,23	Картометрический метод	5,00	Закрепление отсутствует
40250	497637,91	4303148,66	Картометрический метод	5,00	Закрепление отсутствует
40251	497567,61	4303163,74	Картометрический метод	5,00	Закрепление отсутствует
40252	497500,2	4303175,18	Картометрический метод	5,00	Закрепление отсутствует
40253	497412,51	4303185,78	Картометрический метод	5,00	Закрепление отсутствует
40254	497099,02	4303215,72	Картометрический метод	5,00	Закрепление отсутствует
40255	497060,63	4303217,74	Картометрический метод	5,00	Закрепление отсутствует
40256	497019,45	4303216,39	Картометрический метод	5,00	Закрепление отсутствует
40257	496984,56	4303212,47	Картометрический метод	5,00	Закрепление отсутствует
40258	496730,11	4303170,98	Картометрический метод	5,00	Закрепление отсутствует

40259	496680,29	4303161,12	Картометрический метод	5,00	Закрепление отсутствует
40260	496623,5	4303147,63	Картометрический метод	5,00	Закрепление отсутствует
40261	496584,24	4303135,28	Картометрический метод	5,00	Закрепление отсутствует
40262	496545,57	4303117,71	Картометрический метод	5,00	Закрепление отсутствует
40263	496507,95	4303094,62	Картометрический метод	5,00	Закрепление отсутствует
40264	496478	4303070,82	Картометрический метод	5,00	Закрепление отсутствует
40265	496456,84	4303050,33	Картометрический метод	5,00	Закрепление отсутствует
40266	496439,93	4303031,06	Картометрический метод	5,00	Закрепление отсутствует
40267	496418,49	4303002,63	Картометрический метод	5,00	Закрепление отсутствует
40268	496398,64	4302972,55	Картометрический метод	5,00	Закрепление отсутствует
40269	496377,54	4302933,46	Картометрический метод	5,00	Закрепление отсутствует
40270	496354,75	4302882,24	Картометрический метод	5,00	Закрепление отсутствует
40271	496317,09	4302817,86	Картометрический метод	5,00	Закрепление отсутствует
40272	496284,67	4302754,1	Картометрический метод	5,00	Закрепление отсутствует
40273	496270,23	4302711,71	Картометрический метод	5,00	Закрепление отсутствует
40274	496252,52	4302632,27	Картометрический метод	5,00	Закрепление отсутствует
40275	496240,36	4302561,84	Картометрический метод	5,00	Закрепление отсутствует
40276	496232,1	4302489,98	Картометрический метод	5,00	Закрепление отсутствует
40277	496228,67	4302445,1	Картометрический метод	5,00	Закрепление отсутствует
40278	496226,89	4302384,06	Картометрический метод	5,00	Закрепление отсутствует
40279	496228,19	4302327,17	Картометрический метод	5,00	Закрепление отсутствует
40280	496232,7	4302261,02	Картометрический метод	5,00	Закрепление отсутствует
40281	496238,29	4302206,73	Картометрический метод	5,00	Закрепление отсутствует
40282	496246,75	4302149,29	Картометрический метод	5,00	Закрепление отсутствует
40283	496259,28	4302085,3	Картометрический метод	5,00	Закрепление отсутствует
40284	496269,8	4302044,73	Картометрический метод	5,00	Закрепление отсутствует
40285	496285,03	4301998,5	Картометрический метод	5,00	Закрепление отсутствует
40286	496304,43	4301951,44	Картометрический метод	5,00	Закрепление отсутствует
40287	496326,65	4301906,97	Картометрический метод	5,00	Закрепление отсутствует
40288	496354,06	4301859,87	Картометрический метод	5,00	Закрепление отсутствует
40289	496376,08	4301826,46	Картометрический метод	5,00	Закрепление отсутствует
40290	496398,67	4301797,25	Картометрический метод	5,00	Закрепление отсутствует
40291	496425,64	4301767,44	Картометрический метод	5,00	Закрепление отсутствует
40292	496454,57	4301740,1	Картометрический метод	5,00	Закрепление отсутствует
40293	496491,76	4301710,67	Картометрический метод	5,00	Закрепление отсутствует
40294	496531,35	4301684,65	Картометрический метод	5,00	Закрепление отсутствует
40295	496575,41	4301660	Картометрический метод	5,00	Закрепление отсутствует
40296	496618,62	4301639,65	Картометрический метод	5,00	Закрепление отсутствует
40297	496662,6	4301622,46	Картометрический метод	5,00	Закрепление отсутствует
40298	496734,55	4301598,84	Картометрический метод	5,00	Закрепление отсутствует
40299	496889,91	4301553,02	Картометрический метод	5,00	Закрепление отсутствует
40300	496938,12	4301544,16	Картометрический метод	5,00	Закрепление отсутствует
40301	496986,07	4301540,47	Картометрический метод	5,00	Закрепление отсутствует
40302	497152,38	4301540,44	Картометрический метод	5,00	Закрепление отсутствует
40303	497258,57	4301545	Картометрический метод	5,00	Закрепление отсутствует
40304	497281,77	4301543,73	Картометрический метод	5,00	Закрепление отсутствует
40305	497316,73	4301536,71	Картометрический метод	5,00	Закрепление отсутствует
40306	497387,41	4301515,88	Картометрический метод	5,00	Закрепление отсутствует
40307	497432,6	4301504,95	Картометрический метод	5,00	Закрепление отсутствует
40308	497477,23	4301496,73	Картометрический метод	5,00	Закрепление отсутствует
40309	497544,32	4301487,94	Картометрический метод	5,00	Закрепление отсутствует
40310	497580,04	4301480,72	Картометрический метод	5,00	Закрепление отсутствует
40311	497643,27	4301461,48	Картометрический метод	5,00	Закрепление отсутствует
40312	497694,8	4301440,4	Картометрический метод	5,00	Закрепление отсутствует

40313	497720,14	4301426,33	Картометрический метод	5,00	Закрепление отсутствует
40314	497747,28	4301408,1	Картометрический метод	5,00	Закрепление отсутствует
40315	497782,93	4301378,82	Картометрический метод	5,00	Закрепление отсутствует
40316	497800,59	4301360,28	Картометрический метод	5,00	Закрепление отсутствует
40317	497819,21	4301337,62	Картометрический метод	5,00	Закрепление отсутствует
40318	497859,64	4301280,7	Картометрический метод	5,00	Закрепление отсутствует
40319	497922,37	4301177,04	Картометрический метод	5,00	Закрепление отсутствует
40320	497962	4301097	Картометрический метод	5,00	Закрепление отсутствует
40321	497992,92	4301017,15	Картометрический метод	5,00	Закрепление отсутствует
40322	497998,2	4300995,29	Картометрический метод	5,00	Закрепление отсутствует
40323	498002,3	4300962,68	Картометрический метод	5,00	Закрепление отсутствует
40324	498003	4300931,01	Картометрический метод	5,00	Закрепление отсутствует
40325	498001,16	4300904,83	Картометрический метод	5,00	Закрепление отсутствует
40326	497997,05	4300888,5	Картометрический метод	5,00	Закрепление отсутствует
40327	497986,66	4300862,97	Картометрический метод	5,00	Закрепление отсутствует
40328	497972,65	4300836,25	Картометрический метод	5,00	Закрепление отсутствует
40329	497960,16	4300816,99	Картометрический метод	5,00	Закрепление отсутствует
40330	497909,97	4300754,21	Картометрический метод	5,00	Закрепление отсутствует
40331	497862,7	4300706,54	Картометрический метод	5,00	Закрепление отсутствует
40332	497818,6	4300670,42	Картометрический метод	5,00	Закрепление отсутствует
40333	497776,61	4300642,91	Картометрический метод	5,00	Закрепление отсутствует
40334	497712,12	4300608,62	Картометрический метод	5,00	Закрепление отсутствует
40335	497672,15	4300584,36	Картометрический метод	5,00	Закрепление отсутствует
40336	497632,34	4300555,65	Картометрический метод	5,00	Закрепление отсутствует
40337	497594,62	4300523,44	Картометрический метод	5,00	Закрепление отсутствует
40338	497554,63	4300483,54	Картометрический метод	5,00	Закрепление отсутствует
40339	497517,01	4300439,72	Картометрический метод	5,00	Закрепление отсутствует
40340	497462,37	4300365,5	Картометрический метод	5,00	Закрепление отсутствует
40341	497428,74	4300311,91	Картометрический метод	5,00	Закрепление отсутствует
40342	497410,81	4300278,24	Картометрический метод	5,00	Закрепление отсутствует
40343	497394,43	4300242,92	Картометрический метод	5,00	Закрепление отсутствует
40344	497353,49	4300138,02	Картометрический метод	5,00	Закрепление отсутствует
40345	497320,66	4300036,28	Картометрический метод	5,00	Закрепление отсутствует
40346	497305,51	4299979,91	Картометрический метод	5,00	Закрепление отсутствует
40347	497298,48	4299947,53	Картометрический метод	5,00	Закрепление отсутствует
40348	497292,21	4299907,19	Картометрический метод	5,00	Закрепление отсутствует
40349	497289,25	4299876,21	Картометрический метод	5,00	Закрепление отсутствует
40350	497287,59	4299801,14	Картометрический метод	5,00	Закрепление отсутствует
40351	497290,22	4299698,56	Картометрический метод	5,00	Закрепление отсутствует
40352	497299,01	4299534,92	Картометрический метод	5,00	Закрепление отсутствует
40353	497297,42	4299521,13	Картометрический метод	5,00	Закрепление отсутствует
40354	497294,03	4299509,8	Картометрический метод	5,00	Закрепление отсутствует
40355	497267,74	4299452,14	Картометрический метод	5,00	Закрепление отсутствует
40356	497236,52	4299390,12	Картометрический метод	5,00	Закрепление отсутствует
40357	497214,1	4299351,93	Картометрический метод	5,00	Закрепление отсутствует
40358	497204,45	4299340,77	Картометрический метод	5,00	Закрепление отсутствует
40359	497156,02	4299293,95	Картометрический метод	5,00	Закрепление отсутствует
40360	497123,17	4299258,73	Картометрический метод	5,00	Закрепление отсутствует
40361	497030,82	4299151,63	Картометрический метод	5,00	Закрепление отсутствует
40362	496941,78	4299051,87	Картометрический метод	5,00	Закрепление отсутствует
40363	496894,3	4298994,99	Картометрический метод	5,00	Закрепление отсутствует
40364	496835,92	4298917,95	Картометрический метод	5,00	Закрепление отсутствует
40365	496630,2	4298624,4	Картометрический метод	5,00	Закрепление отсутствует
40366	496558,28	4298510,36	Картометрический метод	5,00	Закрепление отсутствует

40367	496511,29	4298427,81	Картометрический метод	5,00	Закрепление отсутствует
40368	496491,45	4298389,68	Картометрический метод	5,00	Закрепление отсутствует
40369	496469,89	4298343,53	Картометрический метод	5,00	Закрепление отсутствует
40370	496450,58	4298296,8	Картометрический метод	5,00	Закрепление отсутствует
40371	496413,71	4298188,62	Картометрический метод	5,00	Закрепление отсутствует
40372	496390,32	4298103,63	Картометрический метод	5,00	Закрепление отсутствует
40373	496375,07	4298032,73	Картометрический метод	5,00	Закрепление отсутствует
40374	496364,39	4297965,79	Картометрический метод	5,00	Закрепление отсутствует
40375	496355,79	4297888,47	Картометрический метод	5,00	Закрепление отсутствует
40376	496353,46	4297817,91	Картометрический метод	5,00	Закрепление отсутствует
40377	496355,75	4297662,29	Картометрический метод	5,00	Закрепление отсутствует
40378	496359,59	4297607,34	Картометрический метод	5,00	Закрепление отсутствует
40379	496366,32	4297554,21	Картометрический метод	5,00	Закрепление отсутствует
40380	496378,87	4297512,87	Картометрический метод	5,00	Закрепление отсутствует
40381	496398,76	4297474,18	Картометрический метод	5,00	Закрепление отсутствует
40382	496413,57	4297453,36	Картометрический метод	5,00	Закрепление отсутствует
40383	496435,98	4297429,34	Картометрический метод	5,00	Закрепление отсутствует
40384	496455,43	4297413,84	Картометрический метод	5,00	Закрепление отсутствует
40385	496448,01	4297353,82	Картометрический метод	5,00	Закрепление отсутствует
40386	496445,12	4297314,2	Картометрический метод	5,00	Закрепление отсутствует
40387	496445,06	4297269,17	Картометрический метод	5,00	Закрепление отсутствует
40388	496447,94	4297230,19	Картометрический метод	5,00	Закрепление отсутствует
40389	496453,05	4297193,63	Картометрический метод	5,00	Закрепление отсутствует
40390	496463,54	4297143,06	Картометрический метод	5,00	Закрепление отсутствует
40391	496477,82	4297088,65	Картометрический метод	5,00	Закрепление отсутствует
40392	496494,34	4297036,78	Картометрический метод	5,00	Закрепление отсутствует
40393	496534,19	4296927,36	Картометрический метод	5,00	Закрепление отсутствует
40394	496576,52	4296829,32	Картометрический метод	5,00	Закрепление отсутствует
40395	496633,32	4296715,1	Картометрический метод	5,00	Закрепление отсутствует
40396	496683,9	4296624,92	Картометрический метод	5,00	Закрепление отсутствует
40397	496737,91	4296540,01	Картометрический метод	5,00	Закрепление отсутствует
40398	496817,06	4296429,51	Картометрический метод	5,00	Закрепление отсутствует
40399	496889,29	4296339,38	Картометрический метод	5,00	Закрепление отсутствует
40400	496955,21	4296265,92	Картометрический метод	5,00	Закрепление отсутствует
40401	497027,15	4296196,16	Картометрический метод	5,00	Закрепление отсутствует
40402	497113,47	4296123,03	Картометрический метод	5,00	Закрепление отсутствует
40403	497190,91	4296065,3	Картометрический метод	5,00	Закрепление отсутствует
40404	497269,47	4296015,34	Картометрический метод	5,00	Закрепление отсутствует
40405	497343,27	4295976,44	Картометрический метод	5,00	Закрепление отсутствует
40406	497416,77	4295945	Картометрический метод	5,00	Закрепление отсутствует
40407	497535,02	4295903,91	Картометрический метод	5,00	Закрепление отсутствует
40408	497665,38	4295866,41	Картометрический метод	5,00	Закрепление отсутствует
40409	497750,76	4295848,29	Картометрический метод	5,00	Закрепление отсутствует
40410	497831,49	4295836,55	Картометрический метод	5,00	Закрепление отсутствует
40411	497928,26	4295826,56	Картометрический метод	5,00	Закрепление отсутствует
40412	498056,01	4295818,18	Картометрический метод	5,00	Закрепление отсутствует
40413	498190,53	4295814,37	Картометрический метод	5,00	Закрепление отсутствует
40414	498413,62	4295815,48	Картометрический метод	5,00	Закрепление отсутствует
40415	498503,03	4295821,91	Картометрический метод	5,00	Закрепление отсутствует
40416	498594,72	4295835,48	Картометрический метод	5,00	Закрепление отсутствует
40417	498638,56	4295844,66	Картометрический метод	5,00	Закрепление отсутствует
40418	498684,27	4295856,66	Картометрический метод	5,00	Закрепление отсутствует
40419	498725,8	4295869,79	Картометрический метод	5,00	Закрепление отсутствует
40420	498768,65	4295885,63	Картометрический метод	5,00	Закрепление отсутствует

40421	498823,25	4295908,44	Картометрический метод	5,00	Закрепление отсутствует
40422	498871,04	4295930,49	Картометрический метод	5,00	Закрепление отсутствует
40423	499002,61	4295997,1	Картометрический метод	5,00	Закрепление отсутствует
40424	499061,63	4296021,93	Картометрический метод	5,00	Закрепление отсутствует
40425	499091,59	4296032,31	Картометрический метод	5,00	Закрепление отсутствует
40426	499117,08	4296038,43	Картометрический метод	5,00	Закрепление отсутствует
40427	499140,15	4296041,56	Картометрический метод	5,00	Закрепление отсутствует
40428	499296,64	4296047,87	Картометрический метод	5,00	Закрепление отсутствует
40429	499343,43	4296051,69	Картометрический метод	5,00	Закрепление отсутствует
40430	499402,83	4296059,8	Картометрический метод	5,00	Закрепление отсутствует
40431	499444,44	4296070,46	Картометрический метод	5,00	Закрепление отсутствует
40432	499498,2	4296091,32	Картометрический метод	5,00	Закрепление отсутствует
40433	499542,12	4296111,9	Картометрический метод	5,00	Закрепление отсутствует
40434	499589,51	4296138,24	Картометрический метод	5,00	Закрепление отсутствует
40435	499638,11	4296169,68	Картометрический метод	5,00	Закрепление отсутствует
40436	499749,55	4296197,19	Картометрический метод	5,00	Закрепление отсутствует
40437	499790,15	4296210,54	Картометрический метод	5,00	Закрепление отсутствует
40438	499823,42	4296223,93	Картометрический метод	5,00	Закрепление отсутствует
40439	499855,72	4296239,5	Картометрический метод	5,00	Закрепление отсутствует
40440	499971,89	4296303,1	Картометрический метод	5,00	Закрепление отсутствует
40441	500047,53	4296329,35	Картометрический метод	5,00	Закрепление отсутствует
40442	500115,67	4296357,67	Картометрический метод	5,00	Закрепление отсутствует
40443	500163,35	4296380,54	Картометрический метод	5,00	Закрепление отсутствует
40444	500230,07	4296415,68	Картометрический метод	5,00	Закрепление отсутствует
40445	500310,54	4296453,78	Картометрический метод	5,00	Закрепление отсутствует
40446	500373,99	4296404,16	Картометрический метод	5,00	Закрепление отсутствует
40447	500489,56	4296306,67	Картометрический метод	5,00	Закрепление отсутствует
40448	500527,15	4296272,98	Картометрический метод	5,00	Закрепление отсутствует
40449	500561,89	4296238,63	Картометрический метод	5,00	Закрепление отсутствует
40450	500573,06	4296203,52	Картометрический метод	5,00	Закрепление отсутствует
40451	500583,56	4296181,66	Картометрический метод	5,00	Закрепление отсутствует
40452	500599,7	4296156,01	Картометрический метод	5,00	Закрепление отсутствует
40453	500644,32	4296099,73	Картометрический метод	5,00	Закрепление отсутствует
40454	500707,66	4296031,32	Картометрический метод	5,00	Закрепление отсутствует
40455	500796,07	4295931,83	Картометрический метод	5,00	Закрепление отсутствует
40456	500821,09	4295892,53	Картометрический метод	5,00	Закрепление отсутствует
40457	500835,77	4295863,67	Картометрический метод	5,00	Закрепление отсутствует
40458	500842,41	4295845,89	Картометрический метод	5,00	Закрепление отсутствует
40459	500849,72	4295803,42	Картометрический метод	5,00	Закрепление отсутствует
40460	500854,59	4295714,38	Картометрический метод	5,00	Закрепление отсутствует
40461	500862,03	4295653,46	Картометрический метод	5,00	Закрепление отсутствует
40462	500909,24	4295440,27	Картометрический метод	5,00	Закрепление отсутствует
40463	500896,3	4295432,61	Картометрический метод	5,00	Закрепление отсутствует
40464	500857,09	4295390,23	Картометрический метод	5,00	Закрепление отсутствует
40465	500831,62	4295338,42	Картометрический метод	5,00	Закрепление отсутствует
40466	500826,2	4295321,13	Картометрический метод	5,00	Закрепление отсутствует
40467	500819,23	4295289,74	Картометрический метод	5,00	Закрепление отсутствует
40468	500816,3	4295256,91	Картометрический метод	5,00	Закрепление отсутствует
40469	500817,36	4295213,32	Картометрический метод	5,00	Закрепление отсутствует
40470	500821,75	4295162,33	Картометрический метод	5,00	Закрепление отсутствует
40471	500821,5	4295149,01	Картометрический метод	5,00	Закрепление отсутствует
40472	500797,26	4295024,97	Картометрический метод	5,00	Закрепление отсутствует
40473	500780,93	4294956,14	Картометрический метод	5,00	Закрепление отсутствует
40474	500771,28	4294923,28	Картометрический метод	5,00	Закрепление отсутствует

40475	500758,92	4294890,85	Картометрический метод	5,00	Закрепление отсутствует
40476	500747,9	4294868,42	Картометрический метод	5,00	Закрепление отсутствует
40477	500626,61	4294660,08	Картометрический метод	5,00	Закрепление отсутствует
40478	500583,46	4294592,08	Картометрический метод	5,00	Закрепление отсутствует
40479	500548,46	4294543,43	Картометрический метод	5,00	Закрепление отсутствует
40480	500471,63	4294449,42	Картометрический метод	5,00	Закрепление отсутствует
40481	500389,67	4294360,45	Картометрический метод	5,00	Закрепление отсутствует
40482	500362,7	4294334,64	Картометрический метод	5,00	Закрепление отсутствует
40483	500335,29	4294311,24	Картометрический метод	5,00	Закрепление отсутствует
40484	500283,19	4294273,28	Картометрический метод	5,00	Закрепление отсутствует
40485	500195,6	4294218,32	Картометрический метод	5,00	Закрепление отсутствует
40486	500161,97	4294200,64	Картометрический метод	5,00	Закрепление отсутствует
40487	499946,06	4294123,01	Картометрический метод	5,00	Закрепление отсутствует
40488	499900,21	4294104,15	Картометрический метод	5,00	Закрепление отсутствует
40489	499848,3	4294079,98	Картометрический метод	5,00	Закрепление отсутствует
40490	499769,88	4294037,61	Картометрический метод	5,00	Закрепление отсутствует
40491	499602,98	4293940,43	Картометрический метод	5,00	Закрепление отсутствует
40492	499519,23	4293898,17	Картометрический метод	5,00	Закрепление отсутствует
40493	499373,54	4293835,05	Картометрический метод	5,00	Закрепление отсутствует
40494	499226,24	4293764,51	Картометрический метод	5,00	Закрепление отсутствует
40495	499157,62	4293734	Картометрический метод	5,00	Закрепление отсутствует
40496	499049,31	4293692,56	Картометрический метод	5,00	Закрепление отсутствует
40497	498957,41	4293663,13	Картометрический метод	5,00	Закрепление отсутствует
40498	498928,07	4293650,69	Картометрический метод	5,00	Закрепление отсутствует
40499	498897,08	4293632,58	Картометрический метод	5,00	Закрепление отсутствует
40500	498874,92	4293615,83	Картометрический метод	5,00	Закрепление отсутствует
40501	498854,03	4293596,22	Картометрический метод	5,00	Закрепление отсутствует
40502	498812,27	4293548,97	Картометрический метод	5,00	Закрепление отсутствует
40503	498766,93	4293525,13	Картометрический метод	5,00	Закрепление отсутствует
40504	498719,94	4293505,79	Картометрический метод	5,00	Закрепление отсутствует
40505	498643,78	4293481,94	Картометрический метод	5,00	Закрепление отсутствует
40506	498584,73	4293467,37	Картометрический метод	5,00	Закрепление отсутствует
40507	498542,32	4293462,62	Картометрический метод	5,00	Закрепление отсутствует
40508	498513,37	4293463,73	Картометрический метод	5,00	Закрепление отсутствует
40509	498471,44	4293469,2	Картометрический метод	5,00	Закрепление отсутствует
40510	498388,69	4293485,37	Картометрический метод	5,00	Закрепление отсутствует
40511	498298,81	4293517,04	Картометрический метод	5,00	Закрепление отсутствует
40512	498205,71	4293545,67	Картометрический метод	5,00	Закрепление отсутствует
40513	498140,76	4293569,06	Картометрический метод	5,00	Закрепление отсутствует
40514	498091,54	4293590,24	Картометрический метод	5,00	Закрепление отсутствует
40515	498026,05	4293623,12	Картометрический метод	5,00	Закрепление отсутствует
40516	497978,94	4293651,02	Картометрический метод	5,00	Закрепление отсутствует
40517	497936,64	4293680,33	Картометрический метод	5,00	Закрепление отсутствует
40518	497903,96	4293708,09	Картометрический метод	5,00	Закрепление отсутствует
40519	497874,07	4293738,71	Картометрический метод	5,00	Закрепление отсутствует
40520	497841,99	4293781,03	Картометрический метод	5,00	Закрепление отсутствует
40521	497815,01	4293813,26	Картометрический метод	5,00	Закрепление отсутствует
40522	497758,01	4293872,54	Картометрический метод	5,00	Закрепление отсутствует
40523	497678,69	4293948,34	Картометрический метод	5,00	Закрепление отсутствует
40524	497606,03	4294008,4	Картометрический метод	5,00	Закрепление отсутствует
40525	497568,15	4294036,25	Картометрический метод	5,00	Закрепление отсутствует
40526	497540,57	4294053,24	Картометрический метод	5,00	Закрепление отсутствует
40527	497507,81	4294069,42	Картометрический метод	5,00	Закрепление отсутствует
40528	497466,07	4294085,86	Картометрический метод	5,00	Закрепление отсутствует

40529	497427,38	4294123,71	Картометрический метод	5,00	Закрепление отсутствует
40530	497394,93	4294149,25	Картометрический метод	5,00	Закрепление отсутствует
40531	497283,1	4294225,69	Картометрический метод	5,00	Закрепление отсутствует
40532	497193,34	4294283,78	Картометрический метод	5,00	Закрепление отсутствует
40533	497121,19	4294325,47	Картометрический метод	5,00	Закрепление отсутствует
40534	496947,89	4294417,32	Картометрический метод	5,00	Закрепление отсутствует
40535	496900,88	4294445,28	Картометрический метод	5,00	Закрепление отсутствует
40536	496852,42	4294477,12	Картометрический метод	5,00	Закрепление отсутствует
40537	496798,39	4294516,41	Картометрический метод	5,00	Закрепление отсутствует
40538	496730,64	4294572,66	Картометрический метод	5,00	Закрепление отсутствует
40539	496683,62	4294615,47	Картометрический метод	5,00	Закрепление отсутствует
40540	496621,1	4294678,65	Картометрический метод	5,00	Закрепление отсутствует
40541	496586,1	4294709,61	Картометрический метод	5,00	Закрепление отсутствует
40542	496532,2	4294750,65	Картометрический метод	5,00	Закрепление отсутствует
40543	496507,79	4294765,65	Картометрический метод	5,00	Закрепление отсутствует
40544	496484,58	4294777,53	Картометрический метод	5,00	Закрепление отсутствует
40545	496457,64	4294788,7	Картометрический метод	5,00	Закрепление отсутствует
40546	496431,36	4294797,18	Картометрический метод	5,00	Закрепление отсутствует
40547	496315,85	4294827,71	Картометрический метод	5,00	Закрепление отсутствует
40548	496285,51	4294834,05	Картометрический метод	5,00	Закрепление отсутствует
40549	496236,91	4294838,65	Картометрический метод	5,00	Закрепление отсутствует
40550	496148,47	4294836,35	Картометрический метод	5,00	Закрепление отсутствует
40551	495961,06	4294863,69	Картометрический метод	5,00	Закрепление отсутствует
40552	495896,59	4294869,67	Картометрический метод	5,00	Закрепление отсутствует
40553	495829,62	4294870,53	Картометрический метод	5,00	Закрепление отсутствует
40554	495772,49	4294864,71	Картометрический метод	5,00	Закрепление отсутствует
40555	495742,84	4294858,94	Картометрический метод	5,00	Закрепление отсутствует
40556	495703,27	4294848,83	Картометрический метод	5,00	Закрепление отсутствует
40557	495638,07	4294827,68	Картометрический метод	5,00	Закрепление отсутствует
40558	495591,74	4294809,7	Картометрический метод	5,00	Закрепление отсутствует
40559	495549,21	4294789,64	Картометрический метод	5,00	Закрепление отсутствует
40560	495491,86	4294757,12	Картометрический метод	5,00	Закрепление отсутствует
40561	495464,46	4294738,91	Картометрический метод	5,00	Закрепление отсутствует
40562	495442,16	4294720,92	Картометрический метод	5,00	Закрепление отсутствует
40563	495424,92	4294704,62	Картометрический метод	5,00	Закрепление отсутствует
40564	495390,99	4294664,18	Картометрический метод	5,00	Закрепление отсутствует
40565	495323,72	4294609,11	Картометрический метод	5,00	Закрепление отсутствует
40566	495245,6	4294537,2	Картометрический метод	5,00	Закрепление отсутствует
40567	495206,22	4294494,11	Картометрический метод	5,00	Закрепление отсутствует
40568	495169,83	4294444,53	Картометрический метод	5,00	Закрепление отсутствует
40569	495105,89	4294334,71	Картометрический метод	5,00	Закрепление отсутствует
40570	495073,87	4294274,04	Картометрический метод	5,00	Закрепление отсутствует
40571	495050,17	4294223,08	Картометрический метод	5,00	Закрепление отсутствует
40572	495022,18	4294154,97	Картометрический метод	5,00	Закрепление отсутствует
40573	495004,05	4294106,11	Картометрический метод	5,00	Закрепление отсутствует
40574	494989,83	4294061,62	Картометрический метод	5,00	Закрепление отсутствует
40575	494976,37	4294007,78	Картометрический метод	5,00	Закрепление отсутствует
40576	494955,57	4293874,85	Картометрический метод	5,00	Закрепление отсутствует
40577	494944,79	4293832,97	Картометрический метод	5,00	Закрепление отсутствует
40578	494904,27	4293726,19	Картометрический метод	5,00	Закрепление отсутствует
40579	494848,19	4293565,43	Картометрический метод	5,00	Закрепление отсутствует
40580	494821,18	4293492,51	Картометрический метод	5,00	Закрепление отсутствует
40581	494717,64	4293239,37	Картометрический метод	5,00	Закрепление отсутствует
40582	494697,28	4293182,63	Картометрический метод	5,00	Закрепление отсутствует

40583	494671,44	4293102,39	Картометрический метод	5,00	Закрепление отсутствует
40584	494645,21	4293003,73	Картометрический метод	5,00	Закрепление отсутствует
40585	494630,65	4292927,57	Картометрический метод	5,00	Закрепление отсутствует
40586	494624,83	4292883,03	Картометрический метод	5,00	Закрепление отсутствует
40587	494621,16	4292839,36	Картометрический метод	5,00	Закрепление отсутствует
40588	494620,34	4292803,42	Картометрический метод	5,00	Закрепление отсутствует
40589	494621,53	4292771,1	Картометрический метод	5,00	Закрепление отсутствует
40590	494625,88	4292728,37	Картометрический метод	5,00	Закрепление отсутствует
40591	494632,08	4292692	Картометрический метод	5,00	Закрепление отсутствует
40592	494645,21	4292635,67	Картометрический метод	5,00	Закрепление отсутствует
40593	494660	4292582,2	Картометрический метод	5,00	Закрепление отсутствует
40594	494696,8	4292472,28	Картометрический метод	5,00	Закрепление отсутствует
40595	494716,7	4292421,11	Картометрический метод	5,00	Закрепление отсутствует
40596	494738,67	4292370,38	Картометрический метод	5,00	Закрепление отсутствует
40597	494751,04	4292320,76	Картометрический метод	5,00	Закрепление отсутствует
40598	494769,4	4292274,65	Картометрический метод	5,00	Закрепление отсутствует
40599	494824,18	4292171,05	Картометрический метод	5,00	Закрепление отсутствует
40600	494909,61	4292003,76	Картометрический метод	5,00	Закрепление отсутствует
40601	494938,05	4291963,56	Картометрический метод	5,00	Закрепление отсутствует
40602	494953,44	4291946,4	Картометрический метод	5,00	Закрепление отсутствует
40603	494972,75	4291928,13	Картометрический метод	5,00	Закрепление отсутствует
40604	495032,3	4291829,67	Картометрический метод	5,00	Закрепление отсутствует
40605	495119,48	4291674,42	Картометрический метод	5,00	Закрепление отсутствует
40606	495170,04	4291588,73	Картометрический метод	5,00	Закрепление отсутствует
40607	495197,52	4291547,36	Картометрический метод	5,00	Закрепление отсутствует
40608	495227,47	4291509,55	Картометрический метод	5,00	Закрепление отсутствует
40609	495259,4	4291475,21	Картометрический метод	5,00	Закрепление отсутствует
40610	495295,31	4291442,22	Картометрический метод	5,00	Закрепление отсутствует
40611	495393,51	4291360,03	Картометрический метод	5,00	Закрепление отсутствует
40612	495548,41	4291234,93	Картометрический метод	5,00	Закрепление отсутствует
40613	495595,63	4291199,68	Картометрический метод	5,00	Закрепление отсутствует
40614	495697,3	4291128,75	Картометрический метод	5,00	Закрепление отсутствует
40615	495758,11	4291088,71	Картометрический метод	5,00	Закрепление отсутствует
40616	495827,46	4291045,59	Картометрический метод	5,00	Закрепление отсутствует
40617	495859,93	4291020,02	Картометрический метод	5,00	Закрепление отсутствует
40618	495945,83	4290930,19	Картометрический метод	5,00	Закрепление отсутствует
40619	495984,94	4290891,63	Картометрический метод	5,00	Закрепление отсутствует
40620	496142,11	4290752,52	Картометрический метод	5,00	Закрепление отсутствует
40621	496174,33	4290720,97	Картометрический метод	5,00	Закрепление отсутствует
40622	496200,48	4290690,44	Картометрический метод	5,00	Закрепление отсутствует
40623	496237,89	4290640,56	Картометрический метод	5,00	Закрепление отсутствует
40624	496277,93	4290567,05	Картометрический метод	5,00	Закрепление отсутствует
40625	496320,67	4290515,15	Картометрический метод	5,00	Закрепление отсутствует
40626	496378,18	4290480,33	Картометрический метод	5,00	Закрепление отсутствует
40627	496410,74	4290467,43	Картометрический метод	5,00	Закрепление отсутствует
40628	496428,6	4290458,51	Картометрический метод	5,00	Закрепление отсутствует
40629	496577,48	4290368,91	Картометрический метод	5,00	Закрепление отсутствует
40630	496645,92	4290330,22	Картометрический метод	5,00	Закрепление отсутствует
40631	496683,45	4290312,33	Картометрический метод	5,00	Закрепление отсутствует
40632	496721,38	4290299,01	Картометрический метод	5,00	Закрепление отсутствует
40633	496708,68	4290252,9	Картометрический метод	5,00	Закрепление отсутствует
40634	496702,05	4290213,3	Картометрический метод	5,00	Закрепление отсутствует
40635	496693,45	4290042,81	Картометрический метод	5,00	Закрепление отсутствует
40636	496688,3	4289999,31	Картометрический метод	5,00	Закрепление отсутствует

40637	496679,75	4289954,25	Картометрический метод	5,00	Закрепление отсутствует
40638	496654,4	4289854,52	Картометрический метод	5,00	Закрепление отсутствует
40639	496619,66	4289733,55	Картометрический метод	5,00	Закрепление отсутствует
40640	496609,33	4289704,9	Картометрический метод	5,00	Закрепление отсутствует
40641	496582,33	4289640,99	Картометрический метод	5,00	Закрепление отсутствует
40642	496565,72	4289589,22	Картометрический метод	5,00	Закрепление отсутствует
40643	496509,22	4289342,56	Картометрический метод	5,00	Закрепление отсутствует
40644	496497,47	4289337,77	Картометрический метод	5,00	Закрепление отсутствует
40645	496448,54	4289295,62	Картометрический метод	5,00	Закрепление отсутствует
40646	496415,59	4289240,07	Картометрический метод	5,00	Закрепление отсутствует
40647	496402,07	4289176,92	Картометрический метод	5,00	Закрепление отсутствует
40648	496392,98	4289025,41	Картометрический метод	5,00	Закрепление отсутствует
40649	496391,42	4288937,86	Картометрический метод	5,00	Закрепление отсутствует
40650	496392,64	4288867,73	Картометрический метод	5,00	Закрепление отсутствует
40651	496395,43	4288834,77	Картометрический метод	5,00	Закрепление отсутствует
40652	496406,25	4288766,04	Картометрический метод	5,00	Закрепление отсутствует
40653	496417,28	4288714,35	Картометрический метод	5,00	Закрепление отсутствует
40654	496429,27	4288671,75	Картометрический метод	5,00	Закрепление отсутствует
40655	496441,67	4288635,22	Картометрический метод	5,00	Закрепление отсутствует
40656	496512,49	4288451,89	Картометрический метод	5,00	Закрепление отсутствует
40657	496535,55	4288401,04	Картометрический метод	5,00	Закрепление отсутствует
40658	496556,42	4288360,27	Картометрический метод	5,00	Закрепление отсутствует
40659	496599,17	4288287,95	Картометрический метод	5,00	Закрепление отсутствует
40660	496650,57	4288209,98	Картометрический метод	5,00	Закрепление отсутствует
40661	496682,37	4288165,01	Картометрический метод	5,00	Закрепление отсутствует
40662	496719,87	4288116,91	Картометрический метод	5,00	Закрепление отсутствует
40663	496755,75	4288075,28	Картометрический метод	5,00	Закрепление отсутствует
40664	496795,42	4288034,33	Картометрический метод	5,00	Закрепление отсутствует
40665	496844,33	4287989,94	Картометрический метод	5,00	Закрепление отсутствует
40666	496933,73	4287917,85	Картометрический метод	5,00	Закрепление отсутствует
40667	497013,48	4287857,38	Картометрический метод	5,00	Закрепление отсутствует
40668	497056,94	4287827,68	Картометрический метод	5,00	Закрепление отсутствует
40669	497093,49	4287805,72	Картометрический метод	5,00	Закрепление отсутствует
40670	497137,07	4287782,84	Картометрический метод	5,00	Закрепление отсутствует
40671	497186,32	4287760,73	Картометрический метод	5,00	Закрепление отсутствует
40672	497242,58	4287739,52	Картометрический метод	5,00	Закрепление отсутствует
40673	497301,74	4287721,46	Картометрический метод	5,00	Закрепление отсутствует
40674	497481,85	4287677,14	Картометрический метод	5,00	Закрепление отсутствует
40675	497567,37	4287657,7	Картометрический метод	5,00	Закрепление отсутствует
40676	497617,92	4287650,83	Картометрический метод	5,00	Закрепление отсутствует
40677	497664,15	4287648,3	Картометрический метод	5,00	Закрепление отсутствует
40678	497714,87	4287649,49	Картометрический метод	5,00	Закрепление отсутствует
40679	497775,9	4287655,33	Картометрический метод	5,00	Закрепление отсутствует
40680	497853,78	4287669,25	Картометрический метод	5,00	Закрепление отсутствует
40681	497937,19	4287689,97	Картометрический метод	5,00	Закрепление отсутствует
40682	498012,01	4287713,32	Картометрический метод	5,00	Закрепление отсутствует
40683	498091,49	4287743,07	Картометрический метод	5,00	Закрепление отсутствует
40684	498130,48	4287760,57	Картометрический метод	5,00	Закрепление отсутствует
40685	498168,6	4287779,89	Картометрический метод	5,00	Закрепление отсутствует
40686	498239,31	4287820,56	Картометрический метод	5,00	Закрепление отсутствует
40687	498319,45	4287870,35	Картометрический метод	5,00	Закрепление отсутствует
40688	498392,86	4287909,45	Картометрический метод	5,00	Закрепление отсутствует
40689	498448,42	4287942,41	Картометрический метод	5,00	Закрепление отсутствует
40690	498481,07	4287956,49	Картометрический метод	5,00	Закрепление отсутствует

40691	498493,64	4287960,06	Картометрический метод	5,00	Закрепление отсутствует
40692	498512,8	4287962,88	Картометрический метод	5,00	Закрепление отсутствует
40693	498622,02	4287975,02	Картометрический метод	5,00	Закрепление отсутствует
40694	498692,19	4287988,67	Картометрический метод	5,00	Закрепление отсутствует
40695	498727,77	4287997,83	Картометрический метод	5,00	Закрепление отсутствует
40696	498765,34	4288009,89	Картометрический метод	5,00	Закрепление отсутствует
40697	498832,25	4288037,66	Картометрический метод	5,00	Закрепление отсутствует
40698	498863,47	4288054,06	Картометрический метод	5,00	Закрепление отсутствует
40699	498888,51	4288069,3	Картометрический метод	5,00	Закрепление отсутствует
40700	498954,52	4288117,66	Картометрический метод	5,00	Закрепление отсутствует
40701	498983,2	4288147,34	Картометрический метод	5,00	Закрепление отсутствует
40702	499021,37	4288198,85	Картометрический метод	5,00	Закрепление отсутствует
40703	499126,14	4288281,02	Картометрический метод	5,00	Закрепление отсутствует
40704	499149,75	4288291,25	Картометрический метод	5,00	Закрепление отсутствует
40705	499192,51	4288306,07	Картометрический метод	5,00	Закрепление отсутствует
40706	499216,17	4288317	Картометрический метод	5,00	Закрепление отсутствует
40707	499244,06	4288333,65	Картометрический метод	5,00	Закрепление отсутствует
40708	499268,15	4288352,05	Картометрический метод	5,00	Закрепление отсутствует
40709	499304,63	4288373,1	Картометрический метод	5,00	Закрепление отсутствует
40710	499338,5	4288390,45	Картометрический метод	5,00	Закрепление отсутствует
40711	499375,06	4288403,31	Картометрический метод	5,00	Закрепление отсутствует
40712	499446,76	4288419,59	Картометрический метод	5,00	Закрепление отсутствует
40713	499500,9	4288436,17	Картометрический метод	5,00	Закрепление отсутствует
40714	499553,12	4288459,43	Картометрический метод	5,00	Закрепление отсутствует
40715	499606,73	4288491,56	Картометрический метод	5,00	Закрепление отсутствует
40716	499669,85	4288482,28	Картометрический метод	5,00	Закрепление отсутствует
40717	499704,15	4288468,15	Картометрический метод	5,00	Закрепление отсутствует
40718	499738,48	4288451,13	Картометрический метод	5,00	Закрепление отсутствует
40719	499769,78	4288432,93	Картометрический метод	5,00	Закрепление отсутствует
40720	499789,75	4288418,35	Картометрический метод	5,00	Закрепление отсутствует
40721	499805,2	4288404,03	Картометрический метод	5,00	Закрепление отсутствует
40722	499837,46	4288368,72	Картометрический метод	5,00	Закрепление отсутствует
40723	499853,39	4288347,44	Картометрический метод	5,00	Закрепление отсутствует
40724	499871,67	4288316,39	Картометрический метод	5,00	Закрепление отсутствует
40725	499892,89	4288272,92	Картометрический метод	5,00	Закрепление отсутствует
40726	499896,41	4288242,15	Картометрический метод	5,00	Закрепление отсутствует
40727	499901,88	4288212,59	Картометрический метод	5,00	Закрепление отсутствует
40728	499920	4288152,61	Картометрический метод	5,00	Закрепление отсутствует
40729	499912,89	4288131,38	Картометрический метод	5,00	Закрепление отсутствует
40730	499905,86	4288088,15	Картометрический метод	5,00	Закрепление отсутствует
40731	499903,97	4288051,44	Картометрический метод	5,00	Закрепление отсутствует
40732	499905,71	4288018,77	Картометрический метод	5,00	Закрепление отсутствует
40733	499909,46	4287992,79	Картометрический метод	5,00	Закрепление отсутствует
40734	499921,34	4287934,05	Картометрический метод	5,00	Закрепление отсутствует
40735	499937,65	4287869,46	Картометрический метод	5,00	Закрепление отсутствует
40736	499959,44	4287804,22	Картометрический метод	5,00	Закрепление отсутствует
40737	499994,56	4287719,59	Картометрический метод	5,00	Закрепление отсутствует
40738	500023,85	4287662,49	Картометрический метод	5,00	Закрепление отсутствует
40739	500072,23	4287581,15	Картометрический метод	5,00	Закрепление отсутствует
40740	500095,4	4287538,23	Картометрический метод	5,00	Закрепление отсутствует
40741	500126,64	4287473,15	Картометрический метод	5,00	Закрепление отсутствует
40742	500146,13	4287420,48	Картометрический метод	5,00	Закрепление отсутствует
40743	500162,73	4287382,31	Картометрический метод	5,00	Закрепление отсутствует
40744	500232,91	4287247,06	Картометрический метод	5,00	Закрепление отсутствует

40745	500254,93	4287198,31	Картометрический метод	5,00	Закрепление отсутствует
40746	500262,94	4287165,95	Картометрический метод	5,00	Закрепление отсутствует
40747	500269,46	4287113,72	Картометрический метод	5,00	Закрепление отсутствует
40748	500276,58	4287071,78	Картометрический метод	5,00	Закрепление отсутствует
40749	500293,58	4287002,79	Картометрический метод	5,00	Закрепление отсутствует
40750	500317,87	4286919,29	Картометрический метод	5,00	Закрепление отсутствует
40751	500361,98	4286777,79	Картометрический метод	5,00	Закрепление отсутствует
40752	500395,87	4286652,09	Картометрический метод	5,00	Закрепление отсутствует
40753	500430,16	4286550,77	Картометрический метод	5,00	Закрепление отсутствует
40754	500441,51	4286511,21	Картометрический метод	5,00	Закрепление отсутствует
40755	500447,74	4286480,83	Картометрический метод	5,00	Закрепление отсутствует
40756	500450,38	4286458,29	Картометрический метод	5,00	Закрепление отсутствует
40757	500451,14	4286394,96	Картометрический метод	5,00	Закрепление отсутствует
40758	500426,03	4286252,28	Картометрический метод	5,00	Закрепление отсутствует
40759	500413,9	4286194,95	Картометрический метод	5,00	Закрепление отсутствует
40760	500346,79	4285939,12	Картометрический метод	5,00	Закрепление отсутствует
40761	500323,03	4285860,78	Картометрический метод	5,00	Закрепление отсутствует
40762	500305,86	4285812,03	Картометрический метод	5,00	Закрепление отсутствует
40763	500282,23	4285756,91	Картометрический метод	5,00	Закрепление отсутствует
40764	500249,79	4285692,6	Картометрический метод	5,00	Закрепление отсутствует
40765	500214,56	4285628,41	Картометрический метод	5,00	Закрепление отсутствует
40766	500170,44	4285553,33	Картометрический метод	5,00	Закрепление отсутствует
40767	500141,57	4285513,3	Картометрический метод	5,00	Закрепление отсутствует
40768	500109,6	4285476,74	Картометрический метод	5,00	Закрепление отсутствует
40769	500069,96	4285438,97	Картометрический метод	5,00	Закрепление отсутствует
40770	500031,66	4285408,05	Картометрический метод	5,00	Закрепление отсутствует
40771	499952,53	4285354,01	Картометрический метод	5,00	Закрепление отсутствует
40772	499876,67	4285306,6	Картометрический метод	5,00	Закрепление отсутствует
40773	499852,76	4285296,56	Картометрический метод	5,00	Закрепление отсутствует
40774	499828,85	4285291,58	Картометрический метод	5,00	Закрепление отсутствует
40775	499726,69	4285292,76	Картометрический метод	5,00	Закрепление отсутствует
40776	499602,98	4285301,95	Картометрический метод	5,00	Закрепление отсутствует
40777	499322,93	4285332,76	Картометрический метод	5,00	Закрепление отсутствует
40778	499272,55	4285342,55	Картометрический метод	5,00	Закрепление отсутствует
40779	499202,49	4285362,77	Картометрический метод	5,00	Закрепление отсутствует
40780	499165,08	4285371,45	Картометрический метод	5,00	Закрепление отсутствует
40781	499098,6	4285382,15	Картометрический метод	5,00	Закрепление отсутствует
40782	499019,82	4285398,63	Картометрический метод	5,00	Закрепление отсутствует
40783	498928,6	4285410,49	Картометрический метод	5,00	Закрепление отсутствует
40784	498790,55	4285437,2	Картометрический метод	5,00	Закрепление отсутствует
40785	498736,11	4285453,33	Картометрический метод	5,00	Закрепление отсутствует
40786	498609,09	4285502,64	Картометрический метод	5,00	Закрепление отсутствует
40787	498545,32	4285523,74	Картометрический метод	5,00	Закрепление отсутствует
40788	498439,55	4285551,45	Картометрический метод	5,00	Закрепление отсутствует
40789	498348,43	4285570,29	Картометрический метод	5,00	Закрепление отсутствует
40790	498200,89	4285592,32	Картометрический метод	5,00	Закрепление отсутствует
40791	498072,75	4285619,55	Картометрический метод	5,00	Закрепление отсутствует
40792	498000,59	4285628,76	Картометрический метод	5,00	Закрепление отсутствует
40793	497929,84	4285632,2	Картометрический метод	5,00	Закрепление отсутствует
40794	497870,12	4285631	Картометрический метод	5,00	Закрепление отсутствует
40795	497819,1	4285626,01	Картометрический метод	5,00	Закрепление отсутствует
40796	497770,87	4285616,03	Картометрический метод	5,00	Закрепление отсутствует
40797	497726,44	4285601,84	Картометрический метод	5,00	Закрепление отсутствует
40798	497678,68	4285581,56	Картометрический метод	5,00	Закрепление отсутствует

40799	497642,8	4285564,18	Картометрический метод	5,00	Закрепление отсутствует
40800	497606,51	4285543,02	Картометрический метод	5,00	Закрепление отсутствует
40801	497570,6	4285518,13	Картометрический метод	5,00	Закрепление отсутствует
40802	497537,09	4285490,61	Картометрический метод	5,00	Закрепление отсутствует
40803	497506,86	4285461,45	Картометрический метод	5,00	Закрепление отсутствует
40804	497478,28	4285428,91	Картометрический метод	5,00	Закрепление отсутствует
40805	497443,2	4285379,8	Картометрический метод	5,00	Закрепление отсутствует
40806	497291,84	4285131,52	Картометрический метод	5,00	Закрепление отсутствует
40807	497027,14	4284718,42	Картометрический метод	5,00	Закрепление отсутствует
40808	496926,7	4284553,44	Картометрический метод	5,00	Закрепление отсутствует
40809	496844,52	4284410,53	Картометрический метод	5,00	Закрепление отсутствует
40810	496792,33	4284306,59	Картометрический метод	5,00	Закрепление отсутствует
40811	496761,16	4284235,02	Картометрический метод	5,00	Закрепление отсутствует
40812	496744,34	4284191,96	Картометрический метод	5,00	Закрепление отсутствует
40813	496720,74	4284123,55	Картометрический метод	5,00	Закрепление отсутствует
40814	496702,93	4284062,51	Картометрический метод	5,00	Закрепление отсутствует
40815	496691,29	4284013,49	Картометрический метод	5,00	Закрепление отсутствует
40816	496681,19	4283960,3	Картометрический метод	5,00	Закрепление отсутствует
40817	496673,47	4283903,51	Картометрический метод	5,00	Закрепление отсутствует
40818	496668,35	4283848,53	Картометрический метод	5,00	Закрепление отсутствует
40819	496662,83	4283762,22	Картометрический метод	5,00	Закрепление отсутствует
40820	496660,02	4283674,22	Картометрический метод	5,00	Закрепление отсутствует
40821	496660,45	4283620,94	Картометрический метод	5,00	Закрепление отсутствует
40822	496664,65	4283554,39	Картометрический метод	5,00	Закрепление отсутствует
40823	496672,45	4283489,28	Картометрический метод	5,00	Закрепление отсутствует
40824	496684,7	4283422,33	Картометрический метод	5,00	Закрепление отсутствует
40825	496699,61	4283365,24	Картометрический метод	5,00	Закрепление отсутствует
40826	496718,19	4283312,71	Картометрический метод	5,00	Закрепление отсутствует
40827	496753,07	4283234,98	Картометрический метод	5,00	Закрепление отсутствует
40828	496804,06	4283127,37	Картометрический метод	5,00	Закрепление отсутствует
40829	496945,38	4282844,99	Картометрический метод	5,00	Закрепление отсутствует
40830	496967,72	4282795,78	Картометрический метод	5,00	Закрепление отсутствует
40831	496983,88	4282753,6	Картометрический метод	5,00	Закрепление отсутствует
40832	496997,09	4282700,73	Картометрический метод	5,00	Закрепление отсутствует
40833	497008,51	4282631,42	Картометрический метод	5,00	Закрепление отсутствует
40834	497013,63	4282584,24	Картометрический метод	5,00	Закрепление отсутствует
40835	497016,46	4282512,1	Картометрический метод	5,00	Закрепление отсутствует
40836	497019,93	4282478,76	Картометрический метод	5,00	Закрепление отсутствует
40837	497026,64	4282451,47	Картометрический метод	5,00	Закрепление отсутствует
40838	497040,37	4282413,09	Картометрический метод	5,00	Закрепление отсутствует
40839	497079,07	4282322,47	Картометрический метод	5,00	Закрепление отсутствует
40840	497092,18	4282287,93	Картометрический метод	5,00	Закрепление отсутствует
40841	497133,78	4282157,91	Картометрический метод	5,00	Закрепление отсутствует
40842	497150,96	4282095,67	Картометрический метод	5,00	Закрепление отсутствует
40843	497164,51	4282037,45	Картометрический метод	5,00	Закрепление отсутствует
40844	497167,71	4282011	Картометрический метод	5,00	Закрепление отсутствует
40845	497167,78	4281976,6	Картометрический метод	5,00	Закрепление отсутствует
40846	497159	4281843,14	Картометрический метод	5,00	Закрепление отсутствует
40847	497144,14	4281701,68	Картометрический метод	5,00	Закрепление отсутствует
40848	497130,45	4281604,15	Картометрический метод	5,00	Закрепление отсутствует
40849	497093,9	4281444,44	Картометрический метод	5,00	Закрепление отсутствует
40850	497085,3	4281351,28	Картометрический метод	5,00	Закрепление отсутствует
40851	497064,46	4281247,4	Картометрический метод	5,00	Закрепление отсутствует
40852	497054,62	4281162,52	Картометрический метод	5,00	Закрепление отсутствует

40853	497046,36	4281030,68	Картометрический метод	5,00	Закрепление отсутствует
40854	497041,15	4280973,95	Картометрический метод	5,00	Закрепление отсутствует
40855	497024,57	4280863,2	Картометрический метод	5,00	Закрепление отсутствует
40856	496936,22	4280407,27	Картометрический метод	5,00	Закрепление отсутствует
40857	496931,55	4280393,5	Картометрический метод	5,00	Закрепление отсутствует
40858	496921,18	4280375,6	Картометрический метод	5,00	Закрепление отсутствует
40859	496910,85	4280362,24	Картометрический метод	5,00	Закрепление отсутствует
40860	496891,35	4280342,28	Картометрический метод	5,00	Закрепление отсутствует
40861	496880,09	4280336,24	Картометрический метод	5,00	Закрепление отсутствует
40862	496858,34	4280329,16	Картометрический метод	5,00	Закрепление отсутствует
40863	496808,6	4280319,85	Картометрический метод	5,00	Закрепление отсутствует
40864	496738,6	4280310,99	Картометрический метод	5,00	Закрепление отсутствует
40865	496680,38	4280308,69	Картометрический метод	5,00	Закрепление отсутствует
40866	496617,5	4280309,86	Картометрический метод	5,00	Закрепление отсутствует
40867	496549,39	4280313,83	Картометрический метод	5,00	Закрепление отсутствует
40868	496320,91	4280338,42	Картометрический метод	5,00	Закрепление отсутствует
40869	496272,51	4280342,06	Картометрический метод	5,00	Закрепление отсутствует
40870	496214,48	4280343,52	Картометрический метод	5,00	Закрепление отсутствует
40871	496104,13	4280340,93	Картометрический метод	5,00	Закрепление отсутствует
40872	496012,67	4280344,82	Картометрический метод	5,00	Закрепление отсутствует
40873	495978,19	4280344,41	Картометрический метод	5,00	Закрепление отсутствует
40874	495901,97	4280338,13	Картометрический метод	5,00	Закрепление отсутствует
40875	495858,18	4280331,23	Картометрический метод	5,00	Закрепление отсутствует
40876	495771,77	4280308,2	Картометрический метод	5,00	Закрепление отсутствует
40877	495660,27	4280274,13	Картометрический метод	5,00	Закрепление отсутствует
40878	495641,16	4280272,05	Картометрический метод	5,00	Закрепление отсутствует
40879	495612,65	4280272,19	Картометрический метод	5,00	Закрепление отсутствует
40880	495568,29	4280275,67	Картометрический метод	5,00	Закрепление отсутствует
40881	495524,89	4280282,02	Картометрический метод	5,00	Закрепление отсутствует
40882	495448,25	4280297,71	Картометрический метод	5,00	Закрепление отсутствует
40883	495385,5	4280312,97	Картометрический метод	5,00	Закрепление отсутствует
40884	495251,88	4280354,94	Картометрический метод	5,00	Закрепление отсутствует
40885	495122,35	4280404,97	Картометрический метод	5,00	Закрепление отсутствует
40886	495063,51	4280421,3	Картометрический метод	5,00	Закрепление отсутствует
40887	494903,01	4280451,16	Картометрический метод	5,00	Закрепление отсутствует
40888	494852,68	4280453,62	Картометрический метод	5,00	Закрепление отсутствует
40889	494808,77	4280449,7	Картометрический метод	5,00	Закрепление отсутствует
40890	494779,36	4280444,74	Картометрический метод	5,00	Закрепление отсутствует
40891	494749,56	4280437,2	Картометрический метод	5,00	Закрепление отсутствует
40892	494672,33	4280410,79	Картометрический метод	5,00	Закрепление отсутствует
40893	494581,21	4280382,72	Картометрический метод	5,00	Закрепление отсутствует
40894	494511,71	4280357,54	Картометрический метод	5,00	Закрепление отсутствует
40895	494289,72	4280268,03	Картометрический метод	5,00	Закрепление отсутствует
40896	494245,67	4280254,32	Картометрический метод	5,00	Закрепление отсутствует
40897	494187,11	4280242,23	Картометрический метод	5,00	Закрепление отсутствует
40898	494136,85	4280234,8	Картометрический метод	5,00	Закрепление отсутствует
40899	494089,96	4280229,9	Картометрический метод	5,00	Закрепление отсутствует
40900	494059,16	4280228,71	Картометрический метод	5,00	Закрепление отсутствует
40901	494023,3	4280229,73	Картометрический метод	5,00	Закрепление отсутствует
40902	493993,07	4280232,66	Картометрический метод	5,00	Закрепление отсутствует
40903	493944,86	4280240,03	Картометрический метод	5,00	Закрепление отсутствует
40904	493871,58	4280255,32	Картометрический метод	5,00	Закрепление отсутствует
40905	493824,53	4280263,28	Картометрический метод	5,00	Закрепление отсутствует
40906	493762,91	4280269,48	Картометрический метод	5,00	Закрепление отсутствует

40907	493720,77	4280270,7	Картометрический метод	5,00	Закрепление отсутствует
40908	493675,03	4280268,2	Картометрический метод	5,00	Закрепление отсутствует
40909	493628,29	4280261,68	Картометрический метод	5,00	Закрепление отсутствует
40910	493574,12	4280249,9	Картометрический метод	5,00	Закрепление отсутствует
40911	493524,21	4280234,81	Картометрический метод	5,00	Закрепление отсутствует
40912	493476,27	4280213,16	Картометрический метод	5,00	Закрепление отсутствует
40913	493436,21	4280187,99	Картометрический метод	5,00	Закрепление отсутствует
40914	493400,57	4280158,51	Картометрический метод	5,00	Закрепление отсутствует
40915	493355,24	4280111,71	Картометрический метод	5,00	Закрепление отсутствует
40916	493312,68	4280059,4	Картометрический метод	5,00	Закрепление отсутствует
40917	493247,6	4279966,63	Картометрический метод	5,00	Закрепление отсутствует
40918	493212,05	4279907,04	Картометрический метод	5,00	Закрепление отсутствует
40919	493188,96	4279855,43	Картометрический метод	5,00	Закрепление отсутствует
40920	493178,42	4279824,44	Картометрический метод	5,00	Закрепление отсутствует
40921	493169,77	4279791,85	Картометрический метод	5,00	Закрепление отсутствует
40922	493158,25	4279729,31	Картометрический метод	5,00	Закрепление отсутствует
40923	493154,99	4279697,28	Картометрический метод	5,00	Закрепление отсутствует
40924	493153,5	4279661,82	Картометрический метод	5,00	Закрепление отсутствует
40925	493155,44	4279587,88	Картометрический метод	5,00	Закрепление отсутствует
40926	493161,74	4279533,5	Картометрический метод	5,00	Закрепление отсутствует
40927	493174,75	4279477,24	Картометрический метод	5,00	Закрепление отсутствует
40928	493191,46	4279429,28	Картометрический метод	5,00	Закрепление отсутствует
40929	493217,25	4279372,02	Картометрический метод	5,00	Закрепление отсутствует
40930	493246,65	4279316,21	Картометрический метод	5,00	Закрепление отсутствует
40931	493287,31	4279249,36	Картометрический метод	5,00	Закрепление отсутствует
40932	493321,31	4279201,47	Картометрический метод	5,00	Закрепление отсутствует
40933	493366,45	4279146,57	Картометрический метод	5,00	Закрепление отсутствует
40934	493433,81	4279073,58	Картометрический метод	5,00	Закрепление отсутствует
40935	493531,08	4278974,89	Картометрический метод	5,00	Закрепление отсутствует
40936	493592,19	4278918,72	Картометрический метод	5,00	Закрепление отсутствует
40937	493702,35	4278825,15	Картометрический метод	5,00	Закрепление отсутствует
40938	493832,15	4278698,44	Картометрический метод	5,00	Закрепление отсутствует
40939	493850,32	4278678,55	Картометрический метод	5,00	Закрепление отсутствует
40940	493926,78	4278585,85	Картометрический метод	5,00	Закрепление отсутствует
40941	493958,02	4278545,17	Картометрический метод	5,00	Закрепление отсутствует
40942	493963,7	4278532,33	Картометрический метод	5,00	Закрепление отсутствует
40943	493971,6	4278502,64	Картометрический метод	5,00	Закрепление отсутствует
40944	493981,54	4278432,26	Картометрический метод	5,00	Закрепление отсутствует
40945	493986,48	4278373,56	Картометрический метод	5,00	Закрепление отсутствует
40946	493984,45	4278306,5	Картометрический метод	5,00	Закрепление отсутствует
40947	493985,02	4278254,38	Картометрический метод	5,00	Закрепление отсутствует
40948	493989,14	4278214,55	Картометрический метод	5,00	Закрепление отсутствует
40949	493996	4278179,15	Картометрический метод	5,00	Закрепление отсутствует
40950	494008,91	4278136,33	Картометрический метод	5,00	Закрепление отсутствует
40951	494026,35	4278097,75	Картометрический метод	5,00	Закрепление отсутствует
40952	494048,67	4278061,53	Картометрический метод	5,00	Закрепление отсутствует
40953	494082,77	4278018,25	Картометрический метод	5,00	Закрепление отсутствует
40954	494118,37	4277977,12	Картометрический метод	5,00	Закрепление отсутствует
40955	494150,52	4277943,39	Картометрический метод	5,00	Закрепление отсутствует
40956	494180,85	4277917,31	Картометрический метод	5,00	Закрепление отсутствует
40957	494213,58	4277894,68	Картометрический метод	5,00	Закрепление отсутствует
40958	494249,79	4277874,97	Картометрический метод	5,00	Закрепление отсутствует
40959	494286,22	4277859,8	Картометрический метод	5,00	Закрепление отсутствует
40960	494351,49	4277838,19	Картометрический метод	5,00	Закрепление отсутствует

40961	494412,11	4277821,25	Картометрический метод	5,00	Закрепление отсутствует
40962	494452,68	4277813,73	Картометрический метод	5,00	Закрепление отсутствует
40963	494494,38	4277809,87	Картометрический метод	5,00	Закрепление отсутствует
40964	494533,84	4277809,79	Картометрический метод	5,00	Закрепление отсутствует
40965	494585,39	4277813,68	Картометрический метод	5,00	Закрепление отсутствует
40966	494650,51	4277822	Картометрический метод	5,00	Закрепление отсутствует
40967	494692,32	4277830,08	Картометрический метод	5,00	Закрепление отсутствует
40968	494740,01	4277842,97	Картометрический метод	5,00	Закрепление отсутствует
40969	494784,28	4277858,35	Картометрический метод	5,00	Закрепление отсутствует
40970	494755,43	4277825,32	Картометрический метод	5,00	Закрепление отсутствует
40971	494733,82	4277795,87	Картометрический метод	5,00	Закрепление отсутствует
40972	494714,62	4277765	Картометрический метод	5,00	Закрепление отсутствует
40973	494694,61	4277725,49	Картометрический метод	5,00	Закрепление отсутствует
40974	494676,56	4277680,32	Картометрический метод	5,00	Закрепление отсутствует
40975	494667,43	4277649,13	Картометрический метод	5,00	Закрепление отсутствует
40976	494660,53	4277613,41	Картометрический метод	5,00	Закрепление отсутствует
40977	494657,44	4277578,41	Картометрический метод	5,00	Закрепление отсутствует
40978	494657,88	4277540,29	Картометрический метод	5,00	Закрепление отсутствует
40979	494662,86	4277497,15	Картометрический метод	5,00	Закрепление отсутствует
40980	494671,49	4277458,21	Картометрический метод	5,00	Закрепление отсутствует
40981	494686,72	4277410,11	Картометрический метод	5,00	Закрепление отсутствует
40982	494705,73	4277362,41	Картометрический метод	5,00	Закрепление отсутствует
40983	494722,11	4277329,32	Картометрический метод	5,00	Закрепление отсутствует
40984	494743,51	4277295,32	Картометрический метод	5,00	Закрепление отсутствует
40985	494766,61	4277266,21	Картометрический метод	5,00	Закрепление отсутствует
40986	494786,28	4277245,44	Картометрический метод	5,00	Закрепление отсутствует
40987	494812,61	4277221,35	Картометрический метод	5,00	Закрепление отсутствует
40988	494855,09	4277188,7	Картометрический метод	5,00	Закрепление отсутствует
40989	494896,74	4277163,32	Картометрический метод	5,00	Закрепление отсутствует
40990	494949,08	4277138,67	Картометрический метод	5,00	Закрепление отсутствует
40991	494996,95	4277121,39	Картометрический метод	5,00	Закрепление отсутствует
40992	495062,04	4277104,17	Картометрический метод	5,00	Закрепление отсутствует
40993	495113,45	4277094,06	Картометрический метод	5,00	Закрепление отсутствует
40994	495189,39	4277083,02	Картометрический метод	5,00	Закрепление отсутствует
40995	495234,33	4277073,08	Картометрический метод	5,00	Закрепление отсутствует
40996	495356,89	4276980,63	Картометрический метод	5,00	Закрепление отсутствует
40997	495468,31	4276891,11	Картометрический метод	5,00	Закрепление отсутствует
40998	495494,24	4276872,08	Картометрический метод	5,00	Закрепление отсутствует
40999	495535,64	4276846,06	Картометрический метод	5,00	Закрепление отсутствует
41000	495595,5	4276813,84	Картометрический метод	5,00	Закрепление отсутствует
41001	495698,39	4276753,66	Картометрический метод	5,00	Закрепление отсутствует
41002	495785,95	4276705,2	Картометрический метод	5,00	Закрепление отсутствует
41003	495806,62	4276687,7	Картометрический метод	5,00	Закрепление отсутствует
41004	495823,43	4276664,62	Картометрический метод	5,00	Закрепление отсутствует
41005	495834,57	4276643,32	Картометрический метод	5,00	Закрепление отсутствует
41006	495825,78	4276613,74	Картометрический метод	5,00	Закрепление отсутствует
41007	495807,01	4276584,7	Картометрический метод	5,00	Закрепление отсутствует
41008	495761,88	4276525,27	Картометрический метод	5,00	Закрепление отсутствует
41009	495742,64	4276502,66	Картометрический метод	5,00	Закрепление отсутствует
41010	495716,53	4276476,66	Картометрический метод	5,00	Закрепление отсутствует
41011	495658	4276426,4	Картометрический метод	5,00	Закрепление отсутствует
41012	495581,3	4276364,8	Картометрический метод	5,00	Закрепление отсутствует
41013	495525,58	4276312,18	Картометрический метод	5,00	Закрепление отсутствует
41014	495501,49	4276284,83	Картометрический метод	5,00	Закрепление отсутствует

41015	495479,12	4276255,09	Картометрический метод	5,00	Закрепление отсутствует
41016	495460,33	4276225,8	Картометрический метод	5,00	Закрепление отсутствует
41017	495436,47	4276183,09	Картометрический метод	5,00	Закрепление отсутствует
41018	495415,63	4276136,23	Картометрический метод	5,00	Закрепление отсутствует
41019	495402,57	4276097,4	Картометрический метод	5,00	Закрепление отсутствует
41020	495392,47	4276056,87	Картометрический метод	5,00	Закрепление отсутствует
41021	495384,98	4276010,79	Картометрический метод	5,00	Закрепление отсутствует
41022	495381,07	4275957,22	Картометрический метод	5,00	Закрепление отсутствует
41023	495380,8	4275910,84	Картометрический метод	5,00	Закрепление отсутствует
41024	495384,65	4275855,42	Картометрический метод	5,00	Закрепление отсутствует
41025	495391,18	4275809,96	Картометрический метод	5,00	Закрепление отсутствует
41026	495398,3	4275777,7	Картометрический метод	5,00	Закрепление отсутствует
41027	495410,36	4275739,02	Картометрический метод	5,00	Закрепление отсутствует
41028	495431,42	4275687,41	Картометрический метод	5,00	Закрепление отсутствует
41029	495453,64	4275640,36	Картометрический метод	5,00	Закрепление отсутствует
41030	495472,71	4275607,36	Картометрический метод	5,00	Закрепление отсутствует
41031	495491,27	4275580,52	Картометрический метод	5,00	Закрепление отсутствует
41032	495510,24	4275556,96	Картометрический метод	5,00	Закрепление отсутствует
41033	495542,88	4275521,18	Картометрический метод	5,00	Закрепление отсутствует
41034	495585,9	4275482,01	Картометрический метод	5,00	Закрепление отсутствует
41035	495624,12	4275453,03	Картометрический метод	5,00	Закрепление отсутствует
41036	495676,52	4275417,58	Картометрический метод	5,00	Закрепление отсутствует
41037	495759,6	4275367,13	Картометрический метод	5,00	Закрепление отсутствует
41038	495815,29	4275337,4	Картометрический метод	5,00	Закрепление отсутствует
41039	495909,88	4275297,08	Картометрический метод	5,00	Закрепление отсутствует
41040	495974,19	4275265,81	Картометрический метод	5,00	Закрепление отсутствует
41041	496002,62	4275250,45	Картометрический метод	5,00	Закрепление отсутствует
41042	496023,11	4275237,21	Картометрический метод	5,00	Закрепление отсутствует
41043	496035,44	4275225,79	Картометрический метод	5,00	Закрепление отсутствует
41044	496050,52	4275207,76	Картометрический метод	5,00	Закрепление отсутствует
41045	496079,7	4275161,24	Картометрический метод	5,00	Закрепление отсутствует
41046	496087,99	4275142,83	Картометрический метод	5,00	Закрепление отсутствует
41047	496092,8	4275127,34	Картометрический метод	5,00	Закрепление отсутствует
41048	496095,1	4275110,39	Картометрический метод	5,00	Закрепление отсутствует
41049	496094,84	4275094,3	Картометрический метод	5,00	Закрепление отсутствует
41050	496086,41	4275061,41	Картометрический метод	5,00	Закрепление отсутствует
41051	496071,01	4275028,92	Картометрический метод	5,00	Закрепление отсутствует
41052	496048,92	4274992,84	Картометрический метод	5,00	Закрепление отсутствует
41053	496024,28	4274961,84	Картометрический метод	5,00	Закрепление отсутствует
41054	496001,69	4274938,26	Картометрический метод	5,00	Закрепление отсутствует
41055	495976,71	4274915,88	Картометрический метод	5,00	Закрепление отсутствует
41056	495909,08	4274861,63	Картометрический метод	5,00	Закрепление отсутствует
41057	495850,48	4274818,17	Картометрический метод	5,00	Закрепление отсутствует
41058	495826,07	4274797,6	Картометрический метод	5,00	Закрепление отсутствует
41059	495795,65	4274767,22	Картометрический метод	5,00	Закрепление отсутствует
41060	495766,13	4274730,92	Картометрический метод	5,00	Закрепление отсутствует
41061	495739,29	4274691,08	Картометрический метод	5,00	Закрепление отсутствует
41062	495715,26	4274649,78	Картометрический метод	5,00	Закрепление отсутствует
41063	495589,69	4274407,64	Картометрический метод	5,00	Закрепление отсутствует
41064	495562,66	4274352,43	Картометрический метод	5,00	Закрепление отсутствует
41065	495532,68	4274283,99	Картометрический метод	5,00	Закрепление отсутствует
41066	495486,74	4274164,51	Картометрический метод	5,00	Закрепление отсутствует
41067	495456,24	4274074,67	Картометрический метод	5,00	Закрепление отсутствует
41068	495429,05	4273983,92	Картометрический метод	5,00	Закрепление отсутствует

41069	495413,18	4273919,47	Картометрический метод	5,00	Закрепление отсутствует
41070	495398,58	4273845,36	Картометрический метод	5,00	Закрепление отсутствует
41071	495385,12	4273764,79	Картометрический метод	5,00	Закрепление отсутствует
41072	495346,08	4273500,04	Картометрический метод	5,00	Закрепление отсутствует
41073	495324,91	4273389,99	Картометрический метод	5,00	Закрепление отсутствует
41074	495312,64	4273349,4	Картометрический метод	5,00	Закрепление отсутствует
41075	495284,36	4273283,47	Картометрический метод	5,00	Закрепление отсутствует
41076	495270,93	4273246,16	Картометрический метод	5,00	Закрепление отсутствует
41077	495233,53	4273107,66	Картометрический метод	5,00	Закрепление отсутствует
41078	495178,13	4273008,79	Картометрический метод	5,00	Закрепление отсутствует
41079	495160,72	4272983,29	Картометрический метод	5,00	Закрепление отсутствует
41080	495116,66	4272935,5	Картометрический метод	5,00	Закрепление отсутствует
41081	495074,97	4272900,75	Картометрический метод	5,00	Закрепление отсутствует
41082	495032,61	4272914,32	Картометрический метод	5,00	Закрепление отсутствует
41083	494971,73	4272939,18	Картометрический метод	5,00	Закрепление отсутствует
41084	494918,16	4272965,23	Картометрический метод	5,00	Закрепление отсутствует
41085	494875,63	4272989,36	Картометрический метод	5,00	Закрепление отсутствует
41086	494850,23	4273008,84	Картометрический метод	5,00	Закрепление отсутствует
41087	494817,59	4273040,49	Картометрический метод	5,00	Закрепление отсутствует
41088	494777,48	4273083,43	Картометрический метод	5,00	Закрепление отсутствует
41089	494759,5	4273107,55	Картометрический метод	5,00	Закрепление отсутствует
41090	494737,67	4273149,48	Картометрический метод	5,00	Закрепление отсутствует
41091	494724,17	4273184,73	Картометрический метод	5,00	Закрепление отсутствует
41092	494710,16	4273238,81	Картометрический метод	5,00	Закрепление отсутствует
41093	494679,25	4273373,38	Картометрический метод	5,00	Закрепление отсутствует
41094	494666,89	4273413,83	Картометрический метод	5,00	Закрепление отсутствует
41095	494654,58	4273447,05	Картометрический метод	5,00	Закрепление отсутствует
41096	494664,71	4273491,47	Картометрический метод	5,00	Закрепление отсутствует
41097	494663,37	4273514,91	Картометрический метод	5,00	Закрепление отсутствует
41098	494659,77	4273537,42	Картометрический метод	5,00	Закрепление отсутствует
41099	494652,71	4273562,96	Картометрический метод	5,00	Закрепление отсутствует
41100	494643,78	4273585,24	Картометрический метод	5,00	Закрепление отсутствует
41101	494614,62	4273641,5	Картометрический метод	5,00	Закрепление отсутствует
41102	494570,98	4273716,63	Картометрический метод	5,00	Закрепление отсутствует
41103	494535,01	4273765,58	Картометрический метод	5,00	Закрепление отсутствует
41104	494493,18	4273810,9	Картометрический метод	5,00	Закрепление отсутствует
41105	494466,87	4273835,79	Картометрический метод	5,00	Закрепление отсутствует
41106	494434,31	4273863,6	Картометрический метод	5,00	Закрепление отсутствует
41107	494388,1	4273900,35	Картометрический метод	5,00	Закрепление отсутствует
41108	494355,71	4273923,64	Картометрический метод	5,00	Закрепление отсутствует
41109	494289,4	4273963,52	Картометрический метод	5,00	Закрепление отсутствует
41110	494217,66	4273997,16	Картометрический метод	5,00	Закрепление отсутствует
41111	494175,01	4274013,3	Картометрический метод	5,00	Закрепление отсутствует
41112	494136,99	4274025,55	Картометрический метод	5,00	Закрепление отсутствует
41113	494104,09	4274034,51	Картометрический метод	5,00	Закрепление отсутствует
41114	494069,87	4274041,61	Картометрический метод	5,00	Закрепление отсутствует
41115	494034,14	4274046,62	Картометрический метод	5,00	Закрепление отсутствует
41116	494002,52	4274049	Картометрический метод	5,00	Закрепление отсутствует
41117	493918,41	4274049,04	Картометрический метод	5,00	Закрепление отсутствует
41118	493808,08	4274040,52	Картометрический метод	5,00	Закрепление отсутствует
41119	493737,75	4274033,11	Картометрический метод	5,00	Закрепление отсутствует
41120	493661,44	4274021,72	Картометрический метод	5,00	Закрепление отсутствует
41121	493607	4274009,99	Картометрический метод	5,00	Закрепление отсутствует
41122	493546,77	4273992,09	Картометрический метод	5,00	Закрепление отсутствует

41123	493397,24	4273936,66	Картометрический метод	5,00	Закрепление отсутствует
41124	493180,16	4273863,25	Картометрический метод	5,00	Закрепление отсутствует
41125	493134,63	4273845,77	Картометрический метод	5,00	Закрепление отсутствует
41126	493094,11	4273827,98	Картометрический метод	5,00	Закрепление отсутствует
41127	493048,57	4273805,33	Картометрический метод	5,00	Закрепление отсутствует
41128	493004,57	4273780,81	Картометрический метод	5,00	Закрепление отсутствует
41129	492951,95	4273748,59	Картометрический метод	5,00	Закрепление отсутствует
41130	492899,8	4273713,37	Картометрический метод	5,00	Закрепление отсутствует
41131	492859,89	4273684,13	Картометрический метод	5,00	Закрепление отсутствует
41132	492825,67	4273656,04	Картометрический метод	5,00	Закрепление отсутствует
41133	492783,3	4273616,95	Картометрический метод	5,00	Закрепление отсутствует
41134	492750,16	4273582,36	Картометрический метод	5,00	Закрепление отсутствует
41135	492648,85	4273464,06	Картометрический метод	5,00	Закрепление отсутствует
41136	492622,27	4273430,81	Картометрический метод	5,00	Закрепление отсутствует
41137	492589,78	4273385,74	Картометрический метод	5,00	Закрепление отсутствует
41138	492557,8	4273335,77	Картометрический метод	5,00	Закрепление отсутствует
41139	492527,69	4273281,7	Картометрический метод	5,00	Закрепление отсутствует
41140	492501,21	4273225,92	Картометрический метод	5,00	Закрепление отсутствует
41141	492485,11	4273183,52	Картометрический метод	5,00	Закрепление отсутствует
41142	492470,78	4273134,75	Картометрический метод	5,00	Закрепление отсутствует
41143	492460,48	4273085,79	Картометрический метод	5,00	Закрепление отсутствует
41144	492454,05	4273035,71	Картометрический метод	5,00	Закрепление отсутствует
41145	492448,8	4272959,5	Картометрический метод	5,00	Закрепление отсутствует
41146	492448,5	4272908,77	Картометрический метод	5,00	Закрепление отсутствует
41147	492453,09	4272848,58	Картометрический метод	5,00	Закрепление отсутствует
41148	492462,14	4272793,71	Картометрический метод	5,00	Закрепление отсутствует
41149	492470,67	4272757,34	Картометрический метод	5,00	Закрепление отсутствует
41150	492486,53	4272701,22	Картометрический метод	5,00	Закрепление отсутствует
41151	492513,36	4272616,3	Картометрический метод	5,00	Закрепление отсутствует
41152	492573,46	4272453,32	Картометрический метод	5,00	Закрепление отсутствует
41153	492612,59	4272358,93	Картометрический метод	5,00	Закрепление отсутствует
41154	492646,41	4272291,29	Картометрический метод	5,00	Закрепление отсутствует
41155	492685,59	4272224,38	Картометрический метод	5,00	Закрепление отсутствует
41156	492726,1	4272164,43	Картометрический метод	5,00	Закрепление отсутствует
41157	492772,91	4272104,75	Картометрический метод	5,00	Закрепление отсутствует
41158	492857,83	4272009,03	Картометрический метод	5,00	Закрепление отсутствует
41159	492965,41	4271899,11	Картометрический метод	5,00	Закрепление отсутствует
41160	493105,6	4271751,27	Картометрический метод	5,00	Закрепление отсутствует
41161	493151,8	4271705,95	Картометрический метод	5,00	Закрепление отсутствует
41162	493200,01	4271661,74	Картометрический метод	5,00	Закрепление отсутствует
41163	493286	4271590,37	Картометрический метод	5,00	Закрепление отсутствует
41164	493339,26	4271551,25	Картометрический метод	5,00	Закрепление отсутствует
41165	493411,8	4271504,4	Картометрический метод	5,00	Закрепление отсутствует
41166	493560,23	4271418,44	Картометрический метод	5,00	Закрепление отсутствует
41167	493789,47	4271281,77	Картометрический метод	5,00	Закрепление отсутствует
41168	493856,41	4271245	Картометрический метод	5,00	Закрепление отсутствует
41169	493942,15	4271201,08	Картометрический метод	5,00	Закрепление отсутствует
41170	493947,68	4271196,94	Картометрический метод	5,00	Закрепление отсутствует
41171	494105,7	4270947,67	Картометрический метод	5,00	Закрепление отсутствует
41172	494128,9	4270850,35	Картометрический метод	5,00	Закрепление отсутствует
41173	494153,21	4270762,27	Картометрический метод	5,00	Закрепление отсутствует
41174	494191,83	4270634,84	Картометрический метод	5,00	Закрепление отсутствует
41175	494221,39	4270548,45	Картометрический метод	5,00	Закрепление отсутствует
41176	494257,74	4270454,68	Картометрический метод	5,00	Закрепление отсутствует

41177	494283,7	4270396,46	Картометрический метод	5,00	Закрепление отсутствует
41178	494311,27	4270345,23	Картометрический метод	5,00	Закрепление отсутствует
41179	494343,32	4270297,76	Картометрический метод	5,00	Закрепление отсутствует
41180	494440,65	4270181,88	Картометрический метод	5,00	Закрепление отсутствует
41181	494478,2	4270143,22	Картометрический метод	5,00	Закрепление отсутствует
41182	494519,26	4270106,13	Картометрический метод	5,00	Закрепление отсутствует
41183	494552,68	4270079,38	Картометрический метод	5,00	Закрепление отсутствует
41184	494693,66	4269974,26	Картометрический метод	5,00	Закрепление отсутствует
41185	494740,26	4269943,64	Картометрический метод	5,00	Закрепление отсутствует
41186	494815,72	4269901,03	Картометрический метод	5,00	Закрепление отсутствует
41187	494846,97	4269881,7	Картометрический метод	5,00	Закрепление отсутствует
41188	494931,81	4269818,68	Картометрический метод	5,00	Закрепление отсутствует
41189	494980,08	4269779,86	Картометрический метод	5,00	Закрепление отсутствует
41190	495044,66	4269722,49	Картометрический метод	5,00	Закрепление отсутствует
41191	495075,48	4269692,63	Картометрический метод	5,00	Закрепление отсутствует
41192	495104,49	4269658,15	Картометрический метод	5,00	Закрепление отсутствует
41193	495211,33	4269498,08	Картометрический метод	5,00	Закрепление отсутствует
41194	495233,04	4269453,93	Картометрический метод	5,00	Закрепление отсутствует
41195	495267,86	4269362,24	Картометрический метод	5,00	Закрепление отсутствует
41196	495290,44	4269316,54	Картометрический метод	5,00	Закрепление отсутствует
41197	495327,22	4269255,89	Картометрический метод	5,00	Закрепление отсутствует
41198	495386,53	4269173,04	Картометрический метод	5,00	Закрепление отсутствует
41199	495415,28	4269129,08	Картометрический метод	5,00	Закрепление отсутствует
41200	495446,57	4269077,21	Картометрический метод	5,00	Закрепление отсутствует
41201	495467,86	4269030,57	Картометрический метод	5,00	Закрепление отсутствует
41202	495478,04	4268999,79	Картометрический метод	5,00	Закрепление отсутствует
41203	495483,71	4268976,13	Картометрический метод	5,00	Закрепление отсутствует
41204	495487,81	4268947,86	Картометрический метод	5,00	Закрепление отсутствует
41205	495489,09	4268921,11	Картометрический метод	5,00	Закрепление отсутствует
41206	495487	4268866,88	Картометрический метод	5,00	Закрепление отсутствует
41207	495481,83	4268798,76	Картометрический метод	5,00	Закрепление отсутствует
41208	495472,45	4268714,23	Картометрический метод	5,00	Закрепление отсутствует
41209	495467,54	4268682,55	Картометрический метод	5,00	Закрепление отсутствует
41210	495459,21	4268645,58	Картометрический метод	5,00	Закрепление отсутствует
41211	495450,18	4268615,12	Картометрический метод	5,00	Закрепление отсутствует
41212	495411,91	4268512,24	Картометрический метод	5,00	Закрепление отсутствует
41213	495372,27	4268420,3	Картометрический метод	5,00	Закрепление отсутствует
41214	495330,19	4268340,95	Картометрический метод	5,00	Закрепление отсутствует
41215	495299,47	4268291,21	Картометрический метод	5,00	Закрепление отсутствует
41216	495276,33	4268257,02	Картометрический метод	5,00	Закрепление отсутствует
41217	495229,55	4268196,42	Картометрический метод	5,00	Закрепление отсутствует
41218	495168,8	4268129,4	Картометрический метод	5,00	Закрепление отсутствует
41219	495088,61	4268050,12	Картометрический метод	5,00	Закрепление отсутствует
41220	494973,62	4267948,49	Картометрический метод	5,00	Закрепление отсутствует
41221	494902,74	4267894,76	Картометрический метод	5,00	Закрепление отсутствует
41222	494813,64	4267838,04	Картометрический метод	5,00	Закрепление отсутствует
41223	494624,36	4267727,02	Картометрический метод	5,00	Закрепление отсутствует
41224	494532,78	4267670,11	Картометрический метод	5,00	Закрепление отсутствует
41225	494452,98	4267616,87	Картометрический метод	5,00	Закрепление отсутствует
41226	494322,65	4267525,1	Картометрический метод	5,00	Закрепление отсутствует
41227	494244,98	4267476,62	Картометрический метод	5,00	Закрепление отсутствует
41228	494155,1	4267409,38	Картометрический метод	5,00	Закрепление отсутствует
41229	494035,91	4267309,47	Картометрический метод	5,00	Закрепление отсутствует
41230	493993,82	4267269,96	Картометрический метод	5,00	Закрепление отсутствует

41231	493953,08	4267228,38	Картометрический метод	5,00	Закрепление отсутствует
41232	493743,72	4266995,38	Картометрический метод	5,00	Закрепление отсутствует
41233	493677,25	4266919,41	Картометрический метод	5,00	Закрепление отсутствует
41234	493646,53	4266880,95	Картометрический метод	5,00	Закрепление отсутствует
41235	493613,76	4266834,63	Картометрический метод	5,00	Закрепление отсутствует
41236	493577,98	4266805,7	Картометрический метод	5,00	Закрепление отсутствует
41237	493546,69	4266787,56	Картометрический метод	5,00	Закрепление отсутствует
41238	493479,23	4266758,04	Картометрический метод	5,00	Закрепление отсутствует
41239	493394,01	4266728,93	Картометрический метод	5,00	Закрепление отсутствует
41240	493368,3	4266722,43	Картометрический метод	5,00	Закрепление отсутствует
41241	493277,53	4266705,22	Картометрический метод	5,00	Закрепление отсутствует
41242	493163,59	4266677,1	Картометрический метод	5,00	Закрепление отсутствует
41243	493102,62	4266657,94	Картометрический метод	5,00	Закрепление отсутствует
41244	493009,25	4266621,51	Картометрический метод	5,00	Закрепление отсутствует
41245	492969,95	4266609,09	Картометрический метод	5,00	Закрепление отсутствует
41246	492802,47	4266574,86	Картометрический метод	5,00	Закрепление отсутствует
41247	492777,28	4266572,74	Картометрический метод	5,00	Закрепление отсутствует
41248	492741,72	4266575,29	Картометрический метод	5,00	Закрепление отсутствует
41249	492615,06	4266595,91	Картометрический метод	5,00	Закрепление отсутствует
41250	492571,19	4266605,65	Картометрический метод	5,00	Закрепление отсутствует
41251	492517,63	4266620,83	Картометрический метод	5,00	Закрепление отсутствует
41252	492479,35	4266633,89	Картометрический метод	5,00	Закрепление отсутствует
41253	492424,64	4266655,49	Картометрический метод	5,00	Закрепление отсутствует
41254	492359,19	4266685,52	Картометрический метод	5,00	Закрепление отсутствует
41255	492240,12	4266747,02	Картометрический метод	5,00	Закрепление отсутствует
41256	492171,62	4266780,42	Картометрический метод	5,00	Закрепление отсутствует
41257	492010,52	4266853,61	Картометрический метод	5,00	Закрепление отсутствует
41258	491847,35	4266921,86	Картометрический метод	5,00	Закрепление отсутствует
41259	491589,52	4267019,21	Картометрический метод	5,00	Закрепление отсутствует
41260	491548,34	4267044,39	Картометрический метод	5,00	Закрепление отсутствует
41261	491524,96	4267056,74	Картометрический метод	5,00	Закрепление отсутствует
41262	491394,65	4267111,88	Картометрический метод	5,00	Закрепление отсутствует
41263	491241,79	4267161,57	Картометрический метод	5,00	Закрепление отсутствует
41264	491154,9	4267184,37	Картометрический метод	5,00	Закрепление отсутствует
41265	491085,91	4267198,01	Картометрический метод	5,00	Закрепление отсутствует
41266	491020,18	4267208,81	Картометрический метод	5,00	Закрепление отсутствует
41267	490881,81	4267226,91	Картометрический метод	5,00	Закрепление отсутствует
41268	490833,81	4267229,13	Картометрический метод	5,00	Закрепление отсутствует
41269	490786,43	4267226,08	Картометрический метод	5,00	Закрепление отсутствует
41270	490709,81	4267213,87	Картометрический метод	5,00	Закрепление отсутствует
41271	490441,72	4267178,89	Картометрический метод	5,00	Закрепление отсутствует
41272	490358,94	4267162,94	Картометрический метод	5,00	Закрепление отсутствует
41273	490301,22	4267146,23	Картометрический метод	5,00	Закрепление отсутствует
41274	490250,46	4267124,21	Картометрический метод	5,00	Закрепление отсутствует
41275	490207,15	4267098,98	Картометрический метод	5,00	Закрепление отсутствует
41276	490141,42	4267051,62	Картометрический метод	5,00	Закрепление отсутствует
41277	490077,29	4267002,2	Картометрический метод	5,00	Закрепление отсутствует
41278	490003,72	4266939,18	Картометрический метод	5,00	Закрепление отсутствует
41279	489944	4266882,35	Картометрический метод	5,00	Закрепление отсутствует
41280	489891,99	4266825,9	Картометрический метод	5,00	Закрепление отсутствует
41281	489848,43	4266770,59	Картометрический метод	5,00	Закрепление отсутствует
41282	489815,05	4266721,77	Картометрический метод	5,00	Закрепление отсутствует
41283	489759,4	4266630,92	Картометрический метод	5,00	Закрепление отсутствует
41284	489707,85	4266541,23	Картометрический метод	5,00	Закрепление отсутствует

41285	489684,07	4266494,91	Картометрический метод	5,00	Закрепление отсутствует
41286	489664,7	4266452,75	Картометрический метод	5,00	Закрепление отсутствует
41287	489647,91	4266411,56	Картометрический метод	5,00	Закрепление отсутствует
41288	489630,8	4266363,48	Картометрический метод	5,00	Закрепление отсутствует
41289	489582,64	4266217,03	Картометрический метод	5,00	Закрепление отсутствует
41290	489543,69	4266091,19	Картометрический метод	5,00	Закрепление отсутствует
41291	489507,43	4265964	Картометрический метод	5,00	Закрепление отсутствует
41292	489471,98	4265829,61	Картометрический метод	5,00	Закрепление отсутствует
41293	489455,59	4265757	Картометрический метод	5,00	Закрепление отсутствует
41294	489443,59	4265691,89	Картометрический метод	5,00	Закрепление отсутствует
41295	489433,19	4265618,89	Картометрический метод	5,00	Закрепление отсутствует
41296	489426,09	4265553,21	Картометрический метод	5,00	Закрепление отсутствует
41297	489419,98	4265477,69	Картометрический метод	5,00	Закрепление отсутствует
41298	489416,02	4265402,79	Картометрический метод	5,00	Закрепление отсутствует
41299	489412,95	4265286,82	Картометрический метод	5,00	Закрепление отсутствует
41300	489413,03	4265219,78	Картометрический метод	5,00	Закрепление отсутствует
41301	489417,44	4265118,12	Картометрический метод	5,00	Закрепление отсутствует
41302	489425,76	4265026,88	Картометрический метод	5,00	Закрепление отсутствует
41303	489437,53	4264936,8	Картометрический метод	5,00	Закрепление отсутствует
41304	489463,14	4264778,16	Картометрический метод	5,00	Закрепление отсутствует
41305	489489,36	4264597,82	Картометрический метод	5,00	Закрепление отсутствует
41306	489491,46	4264565,32	Картометрический метод	5,00	Закрепление отсутствует
41307	489490,9	4264537,98	Картометрический метод	5,00	Закрепление отсутствует
41308	489486,62	4264500,07	Картометрический метод	5,00	Закрепление отсутствует
41309	489478,52	4264461,64	Картометрический метод	5,00	Закрепление отсутствует
41310	489465,54	4264419,8	Картометрический метод	5,00	Закрепление отсутствует
41311	489447,04	4264371,58	Картометрический метод	5,00	Закрепление отсутствует
41312	489437,11	4264349,66	Картометрический метод	5,00	Закрепление отсутствует
41313	489422,42	4264323,72	Картометрический метод	5,00	Закрепление отсутствует
41314	489370,89	4264248,78	Картометрический метод	5,00	Закрепление отсутствует
41315	489358,26	4264223,48	Картометрический метод	5,00	Закрепление отсутствует
41316	489347,23	4264188,92	Картометрический метод	5,00	Закрепление отсутствует
41317	489344,23	4264172,97	Картометрический метод	5,00	Закрепление отсутствует
41318	489341,83	4264140,62	Картометрический метод	5,00	Закрепление отсутствует
41319	489344,24	4264109,54	Картометрический метод	5,00	Закрепление отсутствует
41320	489351,62	4264077,59	Картометрический метод	5,00	Закрепление отсутствует
41321	489362,74	4264049,51	Картометрический метод	5,00	Закрепление отсутствует
41322	489385,2	4264012,97	Картометрический метод	5,00	Закрепление отсутствует
41323	489402,14	4263994,38	Картометрический метод	5,00	Закрепление отсутствует
41324	489389,07	4263941,44	Картометрический метод	5,00	Закрепление отсутствует
41325	489376,23	4263904,99	Картометрический метод	5,00	Закрепление отсутствует
41326	489358,24	4263868,77	Картометрический метод	5,00	Закрепление отсутствует
41327	489335,23	4263832,6	Картометрический метод	5,00	Закрепление отсутствует
41328	489291,08	4263771,66	Картометрический метод	5,00	Закрепление отсутствует
41329	489250,19	4263724,01	Картометрический метод	5,00	Закрепление отсутствует
41330	489175,98	4263648,81	Картометрический метод	5,00	Закрепление отсутствует
41331	489108,05	4263586,36	Картометрический метод	5,00	Закрепление отсутствует
41332	489031,19	4263522,66	Картометрический метод	5,00	Закрепление отсутствует
41333	488993,45	4263494,93	Картометрический метод	5,00	Закрепление отсутствует
41334	488947,65	4263468,12	Картометрический метод	5,00	Закрепление отсутствует
41335	488887,48	4263440,26	Картометрический метод	5,00	Закрепление отсутствует
41336	488831,1	4263417,57	Картометрический метод	5,00	Закрепление отсутствует
41337	488743,29	4263386,27	Картометрический метод	5,00	Закрепление отсутствует
41338	488673,14	4263365,44	Картометрический метод	5,00	Закрепление отсутствует

41339	488616,69	4263353,67	Картометрический метод	5,00	Закрепление отсутствует
41340	488475,83	4263331,05	Картометрический метод	5,00	Закрепление отсутствует
41341	488368,61	4263310,66	Картометрический метод	5,00	Закрепление отсутствует
41342	488269,5	4263289,13	Картометрический метод	5,00	Закрепление отсутствует
41343	488167,16	4263262,92	Картометрический метод	5,00	Закрепление отсутствует
41344	488113,98	4263276,88	Картометрический метод	5,00	Закрепление отсутствует
41345	488046,59	4263281,54	Картометрический метод	5,00	Закрепление отсутствует
41346	487981,49	4263263,49	Картометрический метод	5,00	Закрепление отсутствует
41347	487870,59	4263211,2	Картометрический метод	5,00	Закрепление отсутствует
41348	487844,37	4263196,61	Картометрический метод	5,00	Закрепление отсутствует
41349	487763,42	4263139,07	Картометрический метод	5,00	Закрепление отсутствует
41350	487656,25	4263047,8	Картометрический метод	5,00	Закрепление отсутствует
41351	487601,66	4262995,3	Картометрический метод	5,00	Закрепление отсутствует
41352	487465,81	4262855,3	Картометрический метод	5,00	Закрепление отсутствует
41353	487358,97	4262753,69	Картометрический метод	5,00	Закрепление отсутствует
41354	487311,97	4262700,21	Картометрический метод	5,00	Закрепление отсутствует
41355	487247,03	4262615,41	Картометрический метод	5,00	Закрепление отсутствует
41356	487213,77	4262564,53	Картометрический метод	5,00	Закрепление отсутствует
41357	487188,77	4262518,81	Картометрический метод	5,00	Закрепление отсутствует
41358	487172,37	4262483,79	Картометрический метод	5,00	Закрепление отсутствует
41359	487157,64	4262447,47	Картометрический метод	5,00	Закрепление отсутствует
41360	487105,83	4262306,23	Картометрический метод	5,00	Закрепление отсутствует
41361	487086,4	4262238,15	Картометрический метод	5,00	Закрепление отсутствует
41362	487073,21	4262171,6	Картометрический метод	5,00	Закрепление отсутствует
41363	487064,07	4262095,98	Картометрический метод	5,00	Закрепление отсутствует
41364	487063,19	4262035,04	Картометрический метод	5,00	Закрепление отсутствует
41365	487066,25	4261994,38	Картометрический метод	5,00	Закрепление отсутствует
41366	487077,65	4261916,09	Картометрический метод	5,00	Закрепление отсутствует
41367	487083,84	4261842,87	Картометрический метод	5,00	Закрепление отсутствует
41368	487091,94	4261796,23	Картометрический метод	5,00	Закрепление отсутствует
41369	487101,52	4261759,95	Картометрический метод	5,00	Закрепление отсутствует
41370	487118,11	4261711,77	Картометрический метод	5,00	Закрепление отсутствует
41371	487133,9	4261676,64	Картометрический метод	5,00	Закрепление отсутствует
41372	487139,81	4261644,49	Картометрический метод	5,00	Закрепление отсутствует
41373	487149,52	4261608,86	Картометрический метод	5,00	Закрепление отсутствует
41374	487159,73	4261580,52	Картометрический метод	5,00	Закрепление отсутствует
41375	487173,37	4261550,07	Картометрический метод	5,00	Закрепление отсутствует
41376	487206,28	4261490,47	Картометрический метод	5,00	Закрепление отсутствует
41377	487240,37	4261441,43	Картометрический метод	5,00	Закрепление отсутствует
41378	487282,41	4261392,48	Картометрический метод	5,00	Закрепление отсутствует
41379	487326,83	4261351,32	Картометрический метод	5,00	Закрепление отсутствует
41380	487356,89	4261328,15	Картометрический метод	5,00	Закрепление отсутствует
41381	487386	4261308,62	Картометрический метод	5,00	Закрепление отсутствует
41382	487471,93	4261259,9	Картометрический метод	5,00	Закрепление отсутствует
41383	487559,75	4261217,87	Картометрический метод	5,00	Закрепление отсутствует
41384	487645,89	4261184,1	Картометрический метод	5,00	Закрепление отсутствует
41385	487693,36	4261171,62	Картометрический метод	5,00	Закрепление отсутствует
41386	487740,74	4261164,5	Картометрический метод	5,00	Закрепление отсутствует
41387	487854,86	4261155,93	Картометрический метод	5,00	Закрепление отсутствует
41388	487889,07	4261156,29	Картометрический метод	5,00	Закрепление отсутствует
41389	487921,17	4261158,91	Картометрический метод	5,00	Закрепление отсутствует
41390	487950,73	4261150,77	Картометрический метод	5,00	Закрепление отсутствует
41391	487995,55	4261135,07	Картометрический метод	5,00	Закрепление отсутствует
41392	488009,58	4261127,07	Картометрический метод	5,00	Закрепление отсутствует

41393	488077,29	4261069,54	Картометрический метод	5,00	Закрепление отсутствует
41394	488132,85	4261027,66	Картометрический метод	5,00	Закрепление отсутствует
41395	488200,19	4260982,15	Картометрический метод	5,00	Закрепление отсутствует
41396	488263,03	4260944,24	Картометрический метод	5,00	Закрепление отсутствует
41397	488360,78	4260893,39	Картометрический метод	5,00	Закрепление отсутствует
41398	488503,77	4260825,62	Картометрический метод	5,00	Закрепление отсутствует
41399	488570,89	4260796,62	Картометрический метод	5,00	Закрепление отсутствует
41400	488644,94	4260768,63	Картометрический метод	5,00	Закрепление отсутствует
41401	488728,86	4260741,75	Картометрический метод	5,00	Закрепление отсутствует
41402	488834,52	4260713,43	Картометрический метод	5,00	Закрепление отсутствует
41403	488904,28	4260697,49	Картометрический метод	5,00	Закрепление отсутствует
41404	488979,21	4260684,21	Картометрический метод	5,00	Закрепление отсутствует
41405	489041,91	4260676,01	Картометрический метод	5,00	Закрепление отсутствует
41406	489131,04	4260667,69	Картометрический метод	5,00	Закрепление отсутствует
41407	489195,37	4260666,06	Картометрический метод	5,00	Закрепление отсутствует
41408	489274,71	4260668,28	Картометрический метод	5,00	Закрепление отсутствует
41409	489318,64	4260664,86	Картометрический метод	5,00	Закрепление отсутствует
41410	489334,7	4260659,58	Картометрический метод	5,00	Закрепление отсутствует
41411	489393,37	4260634,13	Картометрический метод	5,00	Закрепление отсутствует
41412	489467,74	4260597,9	Картометрический метод	5,00	Закрепление отсутствует
41413	489614,45	4260518,01	Картометрический метод	5,00	Закрепление отсутствует
41414	489731	4260449,91	Картометрический метод	5,00	Закрепление отсутствует
41415	489819,28	4260393,03	Картометрический метод	5,00	Закрепление отсутствует
41416	489893,49	4260337,67	Картометрический метод	5,00	Закрепление отсутствует
41417	489956,58	4260281,91	Картометрический метод	5,00	Закрепление отсутствует
41418	490131,07	4260098,78	Картометрический метод	5,00	Закрепление отсутствует
41419	490231,45	4259999,82	Картометрический метод	5,00	Закрепление отсутствует
41420	490303,85	4259933,53	Картометрический метод	5,00	Закрепление отсутствует
41421	490350,47	4259893,92	Картометрический метод	5,00	Закрепление отсутствует
41422	490410,25	4259849,55	Картометрический метод	5,00	Закрепление отсутствует
41423	490573,12	4259748,38	Картометрический метод	5,00	Закрепление отсутствует
41424	490581,71	4259740,26	Картометрический метод	5,00	Закрепление отсутствует
41425	490601,37	4259716,52	Картометрический метод	5,00	Закрепление отсутствует
41426	490656,24	4259641,56	Картометрический метод	5,00	Закрепление отсутствует
41427	490673,17	4259622,26	Картометрический метод	5,00	Закрепление отсутствует
41428	490694,35	4259601,63	Картометрический метод	5,00	Закрепление отсутствует
41429	490737,58	4259568,41	Картометрический метод	5,00	Закрепление отсутствует
41430	490762,58	4259553,3	Картометрический метод	5,00	Закрепление отсутствует
41431	490803,52	4259531,88	Картометрический метод	5,00	Закрепление отсутствует
41432	490843,98	4259503,1	Картометрический метод	5,00	Закрепление отсутствует
41433	490841,17	4259433,28	Картометрический метод	5,00	Закрепление отсутствует
41434	490837	4259401,97	Картометрический метод	5,00	Закрепление отсутствует
41435	490807,56	4259386,81	Картометрический метод	5,00	Закрепление отсутствует
41436	490780,73	4259367,47	Картометрический метод	5,00	Закрепление отсутствует
41437	490754,75	4259341,61	Картометрический метод	5,00	Закрепление отсутствует
41438	490733,31	4259311,91	Картометрический метод	5,00	Закрепление отсутствует
41439	490716,88	4259278,75	Картометрический метод	5,00	Закрепление отсутствует
41440	490633,06	4259059,18	Картометрический метод	5,00	Закрепление отсутствует
41441	490610,75	4259032,44	Картометрический метод	5,00	Закрепление отсутствует
41442	490592,33	4259005,62	Картометрический метод	5,00	Закрепление отсутствует
41443	490537,43	4258903,19	Картометрический метод	5,00	Закрепление отсутствует
41444	490396,84	4258683,55	Картометрический метод	5,00	Закрепление отсутствует
41445	490241,81	4258434,85	Картометрический метод	5,00	Закрепление отсутствует
41446	490210,94	4258381,18	Картометрический метод	5,00	Закрепление отсутствует

41447	490178,87	4258318,23	Картометрический метод	5,00	Закрепление отсутствует
41448	490135,31	4258218,35	Картометрический метод	5,00	Закрепление отсутствует
41449	490123,55	4258186,31	Картометрический метод	5,00	Закрепление отсутствует
41450	490114,84	4258153,45	Картометрический метод	5,00	Закрепление отсутствует
41451	490109,74	4258124	Картометрический метод	5,00	Закрепление отсутствует
41452	490107,25	4258097,18	Картометрический метод	5,00	Закрепление отсутствует
41453	490106,77	4258068,3	Картометрический метод	5,00	Закрепление отсутствует
41454	490068,35	4257965,18	Картометрический метод	5,00	Закрепление отсутствует
41455	490047,13	4257917,14	Картометрический метод	5,00	Закрепление отсутствует
41456	490015,95	4257854,04	Картометрический метод	5,00	Закрепление отсутствует
41457	489999,1	4257830,18	Картометрический метод	5,00	Закрепление отсутствует
41458	489957,51	4257784,88	Картометрический метод	5,00	Закрепление отсутствует
41459	489924,01	4257735,42	Картометрический метод	5,00	Закрепление отсутствует
41460	489887,4	4257658,16	Картометрический метод	5,00	Закрепление отсутствует
41461	489853,16	4257573,72	Картометрический метод	5,00	Закрепление отсутствует
41462	489750,56	4257267,32	Картометрический метод	5,00	Закрепление отсутствует
41463	489694,75	4257120,25	Картометрический метод	5,00	Закрепление отсутствует
41464	489553,69	4256780,54	Картометрический метод	5,00	Закрепление отсутствует
41465	489518,96	4256712,33	Картометрический метод	5,00	Закрепление отсутствует
41466	489494,94	4256671,73	Картометрический метод	5,00	Закрепление отсутствует
41467	489472,29	4256637,23	Картометрический метод	5,00	Закрепление отсутствует
41468	489423,81	4256572,25	Картометрический метод	5,00	Закрепление отсутствует
41469	489379,24	4256520,25	Картометрический метод	5,00	Закрепление отсутствует
41470	489335,82	4256475,26	Картометрический метод	5,00	Закрепление отсутствует
41471	489268,61	4256413,15	Картометрический метод	5,00	Закрепление отсутствует
41472	489190,33	4256349,23	Картометрический метод	5,00	Закрепление отсутствует
41473	489036,7	4256238,53	Картометрический метод	5,00	Закрепление отсутствует
41474	488882,54	4256118,8	Картометрический метод	5,00	Закрепление отсутствует
41475	488817,43	4256072,9	Картометрический метод	5,00	Закрепление отсутствует
41476	488743,14	4256025,58	Картометрический метод	5,00	Закрепление отсутствует
41477	488690,34	4255994,13	Картометрический метод	5,00	Закрепление отсутствует
41478	488623,56	4255958,27	Картометрический метод	5,00	Закрепление отсутствует
41479	488585,44	4255939,5	Картометрический метод	5,00	Закрепление отсутствует
41480	488561,84	4255929,75	Картометрический метод	5,00	Закрепление отсутствует
41481	488534,69	4255920,87	Картометрический метод	5,00	Закрепление отсутствует
41482	488466,67	4255903,5	Картометрический метод	5,00	Закрепление отсутствует
41483	488517,95	4255710,17	Картометрический метод	5,00	Закрепление отсутствует
41484	488583,53	4255726,88	Картометрический метод	5,00	Закрепление отсутствует
41485	488621,64	4255738,7	Картометрический метод	5,00	Закрепление отсутствует
41486	488640,35	4255745,63	Картометрический метод	5,00	Закрепление отсутствует
41487	488667,88	4255757,27	Картометрический метод	5,00	Закрепление отсутствует
41488	488720,93	4255783,4	Картометрический метод	5,00	Закрепление отсутствует
41489	488751,49	4255799,39	Картометрический метод	5,00	Закрепление отсутствует
41490	488789,15	4255820,24	Картометрический метод	5,00	Закрепление отсутствует
41491	488848,45	4255855,55	Картометрический метод	5,00	Закрепление отсутствует
41492	488891,7	4255882,58	Картометрический метод	5,00	Закрепление отсутствует
41493	488928,83	4255906,79	Картометрический метод	5,00	Закрепление отсутствует
41494	488972,52	4255936,97	Картометрический метод	5,00	Закрепление отсутствует
41495	489001,18	4255957,79	Картометрический метод	5,00	Закрепление отсутствует
41496	489029,5	4255979,18	Картометрический метод	5,00	Закрепление отсутствует
41497	489101,75	4256036,45	Картометрический метод	5,00	Закрепление отсутствует
41498	489156,95	4256078,72	Картометрический метод	5,00	Закрепление отсутствует
41499	489213,02	4256119,73	Картометрический метод	5,00	Закрепление отсутствует
41500	489284,72	4256170,19	Картометрический метод	5,00	Закрепление отсутствует

41501	489317,83	4256194,97	Картометрический метод	5,00	Закрепление отсутствует
41502	489369,45	4256236,28	Картометрический метод	5,00	Закрепление отсутствует
41503	489419,42	4256279,63	Картометрический метод	5,00	Закрепление отсутствует
41504	489480,44	4256336,96	Картометрический метод	5,00	Закрепление отсутствует
41505	489511,67	4256369	Картометрический метод	5,00	Закрепление отсутствует
41506	489546,82	4256407,73	Картометрический метод	5,00	Закрепление отсутствует
41507	489575,72	4256442,05	Картометрический метод	5,00	Закрепление отсутствует
41508	489598,81	4256471,36	Картометрический метод	5,00	Закрепление отсутствует
41509	489625,49	4256507,36	Картометрический метод	5,00	Закрепление отсутствует
41510	489649,49	4256542,34	Картометрический метод	5,00	Закрепление отсутствует
41511	489672,15	4256578,16	Картометрический метод	5,00	Закрепление отсутствует
41512	489693,6	4256614,82	Картометрический метод	5,00	Закрепление отсутствует
41513	489716,84	4256658,5	Картометрический метод	5,00	Закрепление отсутствует
41514	489735,27	4256696,69	Картометрический метод	5,00	Закрепление отсутствует
41515	489752,27	4256735,57	Картометрический метод	5,00	Закрепление отсутствует
41516	489880,33	4257045,68	Картометрический метод	5,00	Закрепление отсутствует
41517	489908,28	4257116,81	Картометрический метод	5,00	Закрепление отсутствует
41518	489939,07	4257200,48	Картометрический метод	5,00	Закрепление отсутствует
41519	489959,77	4257260,72	Картометрический метод	5,00	Закрепление отсутствует
41520	490041,64	4257506,81	Картометрический метод	5,00	Закрепление отсутствует
41521	490055,28	4257542,39	Картометрический метод	5,00	Закрепление отсутствует
41522	490070,39	4257577,46	Картометрический метод	5,00	Закрепление отсутствует
41523	490104,49	4257649,25	Картометрический метод	5,00	Закрепление отсутствует
41524	490143,89	4257692	Картометрический метод	5,00	Закрепление отсутствует
41525	490156,83	4257707,12	Картометрический метод	5,00	Закрепление отсутствует
41526	490173,59	4257729,41	Картометрический метод	5,00	Закрепление отсутствует
41527	490188,56	4257752,9	Картометрический метод	5,00	Закрепление отсутствует
41528	490199,95	4257773,9	Картометрический метод	5,00	Закрепление отсутствует
41529	490221,43	4257817,85	Картометрический метод	5,00	Закрепление отсутствует
41530	490234,51	4257845,84	Картометрический метод	5,00	Закрепление отсутствует
41531	490252,95	4257888,2	Картометрический метод	5,00	Закрепление отсутствует
41532	490275,47	4257945,68	Картометрический метод	5,00	Закрепление отсутствует
41533	490300,1	4258016,48	Картометрический метод	5,00	Закрепление отсутствует
41534	490303,81	4258032,92	Картометрический метод	5,00	Закрепление отсутствует
41535	490306,07	4258049,63	Картометрический метод	5,00	Закрепление отсутствует
41536	490306,76	4258060,88	Картометрический метод	5,00	Закрепление отсутствует
41537	490306,69	4258080,2	Картометрический метод	5,00	Закрепление отсутствует
41538	490308,17	4258099,01	Картометрический метод	5,00	Закрепление отсутствует
41539	490310,54	4258112,21	Картометрический метод	5,00	Закрепление отсутствует
41540	490314,8	4258127,81	Картометрический метод	5,00	Закрепление отсутствует
41541	490319,51	4258140,44	Картометрический метод	5,00	Закрепление отсутствует
41542	490344,7	4258199,99	Картометрический метод	5,00	Закрепление отсутствует
41543	490368,07	4258249,94	Картометрический метод	5,00	Закрепление отсутствует
41544	490387,19	4258286,66	Картометрический метод	5,00	Закрепление отсутствует
41545	490411,22	4258328,54	Картометрический метод	5,00	Закрепление отсутствует
41546	490566,09	4258577	Картометрический метод	5,00	Закрепление отсутствует
41547	490708,79	4258800,02	Картометрический метод	5,00	Закрепление отсутствует
41548	490732,51	4258842,2	Картометрический метод	5,00	Закрепление отсутствует
41549	490755,2	4258887,74	Картометрический метод	5,00	Закрепление отсутствует
41550	490762,93	4258901,24	Картометрический метод	5,00	Закрепление отсутствует
41551	490775,1	4258917,95	Картометрический метод	5,00	Закрепление отсутствует
41552	490794,98	4258939,88	Картометрический метод	5,00	Закрепление отсутствует
41553	490805,7	4258955,33	Картометрический метод	5,00	Закрепление отсутствует
41554	490813,99	4258972,16	Картометрический метод	5,00	Закрепление отсутствует

41555	490902,82	4259205,08	Картометрический метод	5,00	Закрепление отсутствует
41556	490905,07	4259209,46	Картометрический метод	5,00	Закрепление отсутствует
41557	490908,96	4259213,99	Картометрический метод	5,00	Закрепление отсутствует
41558	490913,87	4259217,32	Картометрический метод	5,00	Закрепление отсутствует
41559	490929,49	4259222,81	Картометрический метод	5,00	Закрепление отсутствует
41560	490945,87	4259230,1	Картометрический метод	5,00	Закрепление отсутствует
41561	490957,13	4259237,09	Картометрический метод	5,00	Закрепление отсутствует
41562	490964,5	4259243,21	Картометрический метод	5,00	Закрепление отсутствует
41563	490986,71	4259266,01	Картометрический метод	5,00	Закрепление отсутствует
41564	490998,89	4259280,05	Картометрический метод	5,00	Закрепление отсутствует
41565	491007,94	4259293,07	Картометрический метод	5,00	Закрепление отсутствует
41566	491018	4259311,67	Картометрический метод	5,00	Закрепление отсутствует
41567	491023,94	4259326,43	Картометрический метод	5,00	Закрепление отсутствует
41568	491030,78	4259351,72	Картометрический метод	5,00	Закрепление отсутствует
41569	491035,07	4259372,9	Картометрический метод	5,00	Закрепление отсутствует
41570	491039,72	4259407,13	Картометрический метод	5,00	Закрепление отсутствует
41571	491043,55	4259469,56	Картометрический метод	5,00	Закрепление отсутствует
41572	491044,14	4259492,48	Картометрический метод	5,00	Закрепление отсутствует
41573	491042,58	4259533,7	Картометрический метод	5,00	Закрепление отсутствует
41574	491039,52	4259557,52	Картометрический метод	5,00	Закрепление отсутствует
41575	491037,08	4259567,48	Картометрический метод	5,00	Закрепление отсутствует
41576	491032,22	4259582,12	Картометрический метод	5,00	Закрепление отсутствует
41577	491027,02	4259593,88	Картометрический метод	5,00	Закрепление отсутствует
41578	491022,14	4259602,88	Картометрический метод	5,00	Закрепление отсутствует
41579	491013,49	4259616,29	Картометрический метод	5,00	Закрепление отсутствует
41580	491005,27	4259626,85	Картометрический метод	5,00	Закрепление отсутствует
41581	490988,6	4259644,16	Картометрический метод	5,00	Закрепление отсутствует
41582	490974,03	4259655,92	Картометрический метод	5,00	Закрепление отсутствует
41583	490918,77	4259695,52	Картометрический метод	5,00	Закрепление отсутствует
41584	490890,08	4259712,8	Картометрический метод	5,00	Закрепление отсутствует
41585	490854,05	4259731,4	Картометрический метод	5,00	Закрепление отсутствует
41586	490840,37	4259740,49	Картометрический метод	5,00	Закрепление отсутствует
41587	490829,81	4259748,77	Картометрический метод	5,00	Закрепление отсутствует
41588	490820,46	4259757,62	Картометрический метод	5,00	Закрепление отсутствует
41589	490810,27	4259769,14	Картометрический метод	5,00	Закрепление отсутствует
41590	490765,63	4259830,88	Картометрический метод	5,00	Закрепление отсутствует
41591	490740,77	4259862,11	Картометрический метод	5,00	Закрепление отсутствует
41592	490718,33	4259886,71	Картометрический метод	5,00	Закрепление отсутствует
41593	490708,65	4259895,8	Картометрический метод	5,00	Закрепление отсутствует
41594	490695,88	4259906,3	Картометрический метод	5,00	Закрепление отсутствует
41595	490676,85	4259919,62	Картометрический метод	5,00	Закрепление отсутствует
41596	490553,75	4259994,71	Картометрический метод	5,00	Закрепление отсутствует
41597	490524,64	4260013,61	Картометрический метод	5,00	Закрепление отсутствует
41598	490496,38	4260033,8	Картометрический метод	5,00	Закрепление отсутствует
41599	490473,59	4260051,53	Картометрический метод	5,00	Закрепление отсутствует
41600	490437,15	4260082,64	Картометрический метод	5,00	Закрепление отсутствует
41601	490384,93	4260130,01	Картометрический метод	5,00	Закрепление отсутствует
41602	490334,15	4260178,91	Картометрический метод	5,00	Закрепление отсутствует
41603	490236,71	4260276,62	Картометрический метод	5,00	Закрепление отсутствует
41604	490183,95	4260332,15	Картометрический метод	5,00	Закрепление отсутствует
41605	490133,87	4260386,66	Картометрический метод	5,00	Закрепление отсутствует
41606	490105,2	4260416,21	Картометрический метод	5,00	Закрепление отсутствует
41607	490070,44	4260449,33	Картометрический метод	5,00	Закрепление отсутствует
41608	490034,21	4260480,95	Картометрический метод	5,00	Закрепление отсутствует

41609	490000,87	4260507,71	Картометрический метод	5,00	Закрепление отсутствует
41610	489953,63	4260543,02	Картометрический метод	5,00	Закрепление отсутствует
41611	489912,05	4260571,88	Картометрический метод	5,00	Закрепление отсутствует
41612	489869,57	4260599,45	Картометрический метод	5,00	Закрепление отсутствует
41613	489813,08	4260633,98	Картометрический метод	5,00	Закрепление отсутствует
41614	489746,26	4260673,22	Картометрический метод	5,00	Закрепление отсутствует
41615	489689,87	4260704,93	Картометрический метод	5,00	Закрепление отсутствует
41616	489582,89	4260763,16	Картометрический метод	5,00	Закрепление отсутствует
41617	489521,93	4260794,66	Картометрический метод	5,00	Закрепление отсутствует
41618	489451,87	4260827	Картометрический метод	5,00	Закрепление отсутствует
41619	489395,57	4260850,49	Картометрический метод	5,00	Закрепление отсутствует
41620	489382,33	4260854,84	Картометрический метод	5,00	Закрепление отсутствует
41621	489361,95	4260860,12	Картометрический метод	5,00	Закрепление отсутствует
41622	489331,01	4260865,16	Картометрический метод	5,00	Закрепление отсутствует
41623	489291,37	4260867,92	Картометрический метод	5,00	Закрепление отсутствует
41624	489261,64	4260868,19	Картометрический метод	5,00	Закрепление отсутствует
41625	489195,37	4260866,06	Картометрический метод	5,00	Закрепление отсутствует
41626	489141,01	4260867,44	Картометрический метод	5,00	Закрепление отсутствует
41627	489104,93	4260870,35	Картометрический метод	5,00	Закрепление отсутствует
41628	489063,41	4260874,85	Картометрический метод	5,00	Закрепление отсутствует
41629	489010,52	4260881,75	Картометрический метод	5,00	Закрепление отсутствует
41630	488942,95	4260893,72	Картометрический метод	5,00	Закрепление отсутствует
41631	488883,52	4260907,34	Картометрический метод	5,00	Закрепление отсутствует
41632	488785,91	4260933,44	Картометрический метод	5,00	Закрепление отсутствует
41633	488748,52	4260944,87	Картометрический метод	5,00	Закрепление отсутствует
41634	488711,34	4260957,29	Картометрический метод	5,00	Закрепление отсутствует
41635	488645,48	4260982,19	Картометрический метод	5,00	Закрепление отсутствует
41636	488587,97	4261007,03	Картометрический метод	5,00	Закрепление отсутствует
41637	488508,56	4261044,05	Картометрический метод	5,00	Закрепление отсутствует
41638	488449,61	4261072,58	Картометрический метод	5,00	Закрепление отсутствует
41639	488402,9	4261096,04	Картометрический метод	5,00	Закрепление отсутствует
41640	488360,63	4261118,81	Картометрический метод	5,00	Закрепление отсутствует
41641	488325,27	4261139,69	Картометрический метод	5,00	Закрепление отсутствует
41642	488302,16	4261154,36	Картометрический метод	5,00	Закрепление отсутствует
41643	488234,22	4261201,13	Картометрический метод	5,00	Закрепление отсутствует
41644	488193,33	4261232,96	Картометрический метод	5,00	Закрепление отсутствует
41645	488138,56	4261280,06	Картометрический метод	5,00	Закрепление отсутствует
41646	488125,22	4261290,32	Картометрический метод	5,00	Закрепление отсутствует
41647	488102,54	4261304,87	Картометрический метод	5,00	Закрепление отсутствует
41648	488075,51	4261318,43	Картометрический метод	5,00	Закрепление отсутствует
41649	488056,71	4261325,78	Картометрический метод	5,00	Закрепление отсутствует
41650	488005,53	4261343,15	Картометрический метод	5,00	Закрепление отсутствует
41651	487969,93	4261352,9	Картометрический метод	5,00	Закрепление отсутствует
41652	487944,09	4261358,12	Картометрический метод	5,00	Закрепление отсутствует
41653	487920,6	4261359,44	Картометрический метод	5,00	Закрепление отсутствует
41654	487878,71	4261356,02	Картометрический метод	5,00	Закрепление отсутствует
41655	487848,2	4261356,35	Картометрический метод	5,00	Закрепление отсутствует
41656	487756,01	4261363,94	Картометрический метод	5,00	Закрепление отсутствует
41657	487736,63	4261366,91	Картометрический метод	5,00	Закрепление отсутствует
41658	487714,27	4261372,28	Картометрический метод	5,00	Закрепление отсутствует
41659	487683,33	4261383,2	Картометрический метод	5,00	Закрепление отсутствует
41660	487645,51	4261398,68	Картометрический метод	5,00	Закрепление отсутствует
41661	487614,47	4261412,72	Картометрический метод	5,00	Закрепление отсутствует
41662	487570,2	4261434,23	Картометрический метод	5,00	Закрепление отсутствует

41663	487534,3	4261453,52	Картометрический метод	5,00	Закрепление отсутствует
41664	487501,16	4261472,63	Картометрический метод	5,00	Закрепление отсутствует
41665	487481,03	4261485,38	Картометрический метод	5,00	Закрепление отсутствует
41666	487461,7	4261499,45	Картометрический метод	5,00	Закрепление отсутствует
41667	487443,92	4261514,33	Картометрический метод	5,00	Закрепление отсутствует
41668	487425,26	4261532,51	Картометрический метод	5,00	Закрепление отсутствует
41669	487405,61	4261555,01	Картометрический метод	5,00	Закрепление отсутствует
41670	487388,85	4261576,82	Картометрический метод	5,00	Закрепление отсутствует
41671	487375,88	4261596,47	Картометрический метод	5,00	Закрепление отсутствует
41672	487364,14	4261616,93	Картометрический метод	5,00	Закрепление отсутствует
41673	487349,74	4261644,74	Картометрический метод	5,00	Закрепление отсутствует
41674	487342,77	4261661,63	Картометрический метод	5,00	Закрепление отсутствует
41675	487335,05	4261687,88	Картометрический метод	5,00	Закрепление отсутствует
41676	487329,02	4261722,35	Картометрический метод	5,00	Закрепление отсутствует
41677	487325,06	4261737,44	Картометрический метод	5,00	Закрепление отсутствует
41678	487319,64	4261751,99	Картометрический метод	5,00	Закрепление отсутствует
41679	487308,9	4261774,13	Картометрический метод	5,00	Закрепление отсутствует
41680	487300,83	4261793,75	Картометрический метод	5,00	Закрепление отсутствует
41681	487291,22	4261823,69	Картометрический метод	5,00	Закрепление отсутствует
41682	487286,93	4261840,7	Картометрический метод	5,00	Закрепление отсутствует
41683	487283,75	4261857,86	Картометрический метод	5,00	Закрепление отсутствует
41684	487281,47	4261875,2	Картометрический метод	5,00	Закрепление отсутствует
41685	487276,52	4261937,57	Картометрический метод	5,00	Закрепление отсутствует
41686	487264,63	4262020,07	Картометрический метод	5,00	Закрепление отсутствует
41687	487263,13	4262040,05	Картометрический метод	5,00	Закрепление отсутствует
41688	487262,74	4262060	Картометрический метод	5,00	Закрепление отсутствует
41689	487264,75	4262095,94	Картометрический метод	5,00	Закрепление отсутствует
41690	487273,28	4262155,58	Картометрический метод	5,00	Закрепление отсутствует
41691	487277,24	4262175,59	Картометрический метод	5,00	Закрепление отсутствует
41692	487284,35	4262205,35	Картометрический метод	5,00	Закрепление отсутствует
41693	487291,31	4262229,83	Картометрический метод	5,00	Закрепление отсутствует
41694	487299,31	4262254,04	Картометрический метод	5,00	Закрепление отсутствует
41695	487325,58	4262326,19	Картометрический метод	5,00	Закрепление отсутствует
41696	487351,07	4262392,91	Картометрический метод	5,00	Закрепление отсутствует
41697	487368,44	4262430,95	Картометрический метод	5,00	Закрепление отсутствует
41698	487388,83	4262467,55	Картометрический метод	5,00	Закрепление отсутствует
41699	487401,37	4262487,11	Картометрический метод	5,00	Закрепление отсутствует
41700	487414,79	4262506,07	Картометрический метод	5,00	Закрепление отсутствует
41701	487470,47	4262578,13	Картометрический метод	5,00	Закрепление отсутствует
41702	487490,58	4262601,65	Картометрический метод	5,00	Закрепление отсутствует
41703	487504,67	4262616,68	Картометрический метод	5,00	Закрепление отсутствует
41704	487526,78	4262638,37	Картометрический метод	5,00	Закрепление отсутствует
41705	487563,53	4262672	Картометрический метод	5,00	Закрепление отсутствует
41706	487606,33	4262712,98	Картометрический метод	5,00	Закрепление отсутствует
41707	487672,81	4262780,03	Картометрический метод	5,00	Закрепление отсутствует
41708	487744,31	4262855,12	Картометрический метод	5,00	Закрепление отсутствует
41709	487791,8	4262900,75	Картометрический метод	5,00	Закрепление отсутствует
41710	487824,74	4262929,76	Картометрический метод	5,00	Закрепление отсутствует
41711	487879,01	4262975,48	Картометрический метод	5,00	Закрепление отсутствует
41712	487912,06	4263000,5	Картометрический метод	5,00	Закрепление отсутствует
41713	487951,81	4263027,92	Картометрический метод	5,00	Закрепление отсутствует
41714	488066,69	4263082,55	Картометрический метод	5,00	Закрепление отсутствует
41715	488106,31	4263072,41	Картометрический метод	5,00	Закрепление отсутствует
41716	488117,66	4263067,61	Картометрический метод	5,00	Закрепление отсутствует

41717	488133,21	4263058,25	Картометрический метод	5,00	Закрепление отсутствует
41718	488141,45	4263054,77	Картометрический метод	5,00	Закрепление отсутствует
41719	488150,34	4263053,24	Картометрический метод	5,00	Закрепление отсутствует
41720	488158,14	4263053,57	Картометрический метод	5,00	Закрепление отсутствует
41721	488283,88	4263086,78	Картометрический метод	5,00	Закрепление отсутствует
41722	488377,18	4263108,29	Картометрический метод	5,00	Закрепление отсутствует
41723	488496,86	4263131,66	Картометрический метод	5,00	Закрепление отсутствует
41724	488561,16	4263142,73	Картометрический метод	5,00	Закрепление отсутствует
41725	488651,3	4263156,68	Картометрический метод	5,00	Закрепление отсутствует
41726	488683,18	4263162,71	Картометрический метод	5,00	Закрепление отсутствует
41727	488714,95	4263169,79	Картометрический метод	5,00	Закрепление отсутствует
41728	488746,39	4263177,92	Картометрический метод	5,00	Закрепление отсутствует
41729	488783,84	4263188,99	Картометрический метод	5,00	Закрепление отсутствует
41730	488878,28	4263221,99	Картометрический метод	5,00	Закрепление отсутствует
41731	488937,27	4263244,31	Картометрический метод	5,00	Закрепление отсутствует
41732	489002,28	4263272,45	Картометрический метод	5,00	Закрепление отсутствует
41733	489038,21	4263289,79	Картометрический метод	5,00	Закрепление отсутствует
41734	489066,77	4263305,3	Картометрический метод	5,00	Закрепление отсутствует
41735	489103,59	4263327,98	Картометрический метод	5,00	Закрепление отсутствует
41736	489130,28	4263346,55	Картометрический метод	5,00	Закрепление отсутствует
41737	489155,96	4263366,35	Картометрический метод	5,00	Закрепление отсутствует
41738	489210,89	4263411,2	Картометрический метод	5,00	Закрепление отсутствует
41739	489253,46	4263447,89	Картометрический метод	5,00	Закрепление отсутствует
41740	489281,16	4263473,03	Картометрический метод	5,00	Закрепление отсутствует
41741	489328,53	4263518,21	Картометрический метод	5,00	Закрепление отсутствует
41742	489373,89	4263563,99	Картометрический метод	5,00	Закрепление отсутствует
41743	489396,71	4263587,87	Картометрический метод	5,00	Закрепление отсутствует
41744	489418,73	4263612,44	Картометрический метод	5,00	Закрепление отсутствует
41745	489448,25	4263647,96	Картометрический метод	5,00	Закрепление отсутствует
41746	489472,31	4263679,43	Картометрический метод	5,00	Закрепление отсутствует
41747	489495,13	4263711,83	Картометрический метод	5,00	Закрепление отсутствует
41748	489519,55	4263749,15	Картометрический метод	5,00	Закрепление отсутствует
41749	489538,7	4263781,79	Картометрический метод	5,00	Закрепление отсутствует
41750	489555,52	4263815,72	Картометрический метод	5,00	Закрепление отсутствует
41751	489571,35	4263855,23	Картометрический метод	5,00	Закрепление отсутствует
41752	489583,97	4263895,91	Картометрический метод	5,00	Закрепление отсутствует
41753	489596,74	4263947,57	Картометрический метод	5,00	Закрепление отсутствует
41754	489605,02	4263992,75	Картометрический метод	5,00	Закрепление отсутствует
41755	489610,63	4264038,41	Картометрический метод	5,00	Закрепление отсутствует
41756	489615,65	4264104,44	Картометрический метод	5,00	Закрепление отсутствует
41757	489616,06	4264123,61	Картометрический метод	5,00	Закрепление отсутствует
41758	489615,44	4264137,5	Картометрический метод	5,00	Закрепление отсутствует
41759	489612,33	4264144,13	Картометрический метод	5,00	Закрепление отсутствует
41760	489608,02	4264147,82	Картометрический метод	5,00	Закрепление отсутствует
41761	489604,34	4264149,38	Картометрический метод	5,00	Закрепление отсутствует
41762	489599,44	4264149,95	Картометрический метод	5,00	Закрепление отсутствует
41763	489582,27	4264145,9	Картометрический метод	5,00	Закрепление отсутствует
41764	489566	4264140,05	Картометрический метод	5,00	Закрепление отсутствует
41765	489549,7	4264132,25	Картометрический метод	5,00	Закрепление отсутствует
41766	489546,03	4264132,91	Картометрический метод	5,00	Закрепление отсутствует
41767	489543,37	4264135,37	Картометрический метод	5,00	Закрепление отсутствует
41768	489541,83	4264140,62	Картометрический метод	5,00	Закрепление отсутствует
41769	489542,18	4264144,25	Картометрический метод	5,00	Закрепление отсутствует
41770	489543,86	4264148,36	Картометрический метод	5,00	Закрепление отсутствует

41771	489579,33	4264198,43	Картометрический метод	5,00	Закрепление отсутствует
41772	489599,38	4264229,81	Картометрический метод	5,00	Закрепление отсутствует
41773	489617,21	4264262,63	Картометрический метод	5,00	Закрепление отсутствует
41774	489634,16	4264300,91	Картометрический метод	5,00	Закрепление отсутствует
41775	489658,79	4264366,64	Картометрический метод	5,00	Закрепление отсутствует
41776	489668,03	4264396,28	Картометрический метод	5,00	Закрепление отсутствует
41777	489673,33	4264416,26	Картометрический метод	5,00	Закрепление отсутствует
41778	489678,08	4264436,39	Картометрический метод	5,00	Закрепление отсутствует
41779	489683,87	4264466,93	Картометрический метод	5,00	Закрепление отсутствует
41780	489688,57	4264501,73	Картометрический метод	5,00	Закрепление отсутствует
41781	489690,55	4264525,79	Картометрический метод	5,00	Закрепление отсутствует
41782	489691,52	4264549,91	Картометрический метод	5,00	Закрепление отсутствует
41783	489691,47	4264569,2	Картометрический метод	5,00	Закрепление отсутствует
41784	489690,13	4264598,15	Картометрический метод	5,00	Закрепление отсутствует
41785	489687,88	4264622,24	Картометрический метод	5,00	Закрепление отсутствует
41786	489666,05	4264774,19	Картометрический метод	5,00	Закрепление отсутствует
41787	489636,65	4264957,73	Картометрический метод	5,00	Закрепление отсутствует
41788	489627,65	4265022,32	Картометрический метод	5,00	Закрепление отсутствует
41789	489621,5	4265077,91	Картометрический метод	5,00	Закрепление отсутствует
41790	489617,56	4265123,84	Картометрический метод	5,00	Закрепление отсутствует
41791	489614,83	4265168,18	Картометрический метод	5,00	Закрепление отсутствует
41792	489613,22	4265212,49	Картометрический метод	5,00	Закрепление отсутствует
41793	489612,92	4265283,44	Картометрический метод	5,00	Закрепление отсутствует
41794	489615,78	4265392,94	Картометрический метод	5,00	Закрепление отсутствует
41795	489619,51	4265463,92	Картометрический метод	5,00	Закрепление отсутствует
41796	489623,38	4265514,59	Картометрический метод	5,00	Закрепление отсутствует
41797	489629,4	4265575,22	Картометрический метод	5,00	Закрепление отсутствует
41798	489637,08	4265634,5	Картометрический метод	5,00	Закрепление отсутствует
41799	489648,15	4265699,72	Картометрический метод	5,00	Закрепление отсутствует
41800	489660,07	4265756,33	Картометрический метод	5,00	Закрепление отсутствует
41801	489669,9	4265796,47	Картометрический метод	5,00	Закрепление отсутствует
41802	489709,02	4265942,6	Картометрический метод	5,00	Закрепление отсутствует
41803	489735,44	4266034,34	Картометрический метод	5,00	Закрепление отсутствует
41804	489763,43	4266125,72	Картометрический метод	5,00	Закрепление отсутствует
41805	489787,89	4266201,44	Картометрический метод	5,00	Закрепление отсутствует
41806	489830,62	4266329,3	Картометрический метод	5,00	Закрепление отсутствует
41807	489851,09	4266379,79	Картометрический метод	5,00	Закрепление отсутствует
41808	489874,57	4266428,84	Картометрический метод	5,00	Закрепление отсутствует
41809	489886,02	4266450,17	Картометрический метод	5,00	Закрепление отсутствует
41810	489925,28	4266518,54	Картометрический метод	5,00	Закрепление отсутствует
41811	489982,58	4266612,53	Картометрический метод	5,00	Закрепление отсутствует
41812	490008,35	4266650,48	Картометрический метод	5,00	Закрепление отсутствует
41813	490040,03	4266691,19	Картометрический метод	5,00	Закрепление отсутствует
41814	490062,64	4266717,14	Картометрический метод	5,00	Закрепление отсутствует
41815	490078,41	4266733,79	Картометрический метод	5,00	Закрепление отсутствует
41816	490108,61	4266763,52	Картометрический метод	5,00	Закрепление отсутствует
41817	490137,68	4266790,67	Картометрический метод	5,00	Закрепление отсутствует
41818	490191,89	4266837,53	Картометрический метод	5,00	Закрепление отсутствует
41819	490216,58	4266857,57	Картометрический метод	5,00	Закрепление отсутствует
41820	490248,21	4266881,78	Картометрический метод	5,00	Закрепление отсутствует
41821	490307,52	4266925,25	Картометрический метод	5,00	Закрепление отсутствует
41822	490329,53	4266939,62	Картометрический метод	5,00	Закрепление отсутствует
41823	490344,03	4266947,42	Картометрический метод	5,00	Закрепление отсутствует
41824	490359,09	4266954,2	Картометрический метод	5,00	Закрепление отсутствует

41825	490387,1	4266963,86	Картометрический метод	5,00	Закрепление отсутствует
41826	490428,8	4266973,58	Картометрический метод	5,00	Закрепление отсутствует
41827	490470,37	4266980,96	Картометрический метод	5,00	Закрепление отсутствует
41828	490737,47	4267015,79	Картометрический метод	5,00	Закрепление отсутствует
41829	490807,47	4267027,19	Картометрический метод	5,00	Закрепление отсутствует
41830	490835,66	4267029,14	Картометрический метод	5,00	Закрепление отсутствует
41831	490851,35	4267028,78	Картометрический метод	5,00	Закрепление отсутствует
41832	490866,94	4267027,34	Картометрический метод	5,00	Закрепление отсутствует
41833	490989,17	4267011,23	Картометрический метод	5,00	Закрепление отсутствует
41834	491039,81	4267003,04	Картометрический метод	5,00	Закрепление отсутствует
41835	491090,22	4266993,71	Картометрический метод	5,00	Закрепление отсутствует
41836	491136,84	4266983,09	Картометрический метод	5,00	Закрепление отсутствует
41837	491183,02	4266970,4	Картометрический метод	5,00	Закрепление отсутствует
41838	491319,26	4266926,36	Картометрический метод	5,00	Закрепление отсутствует
41839	491342,95	4266917,42	Картометрический метод	5,00	Закрепление отсутствует
41840	491440	4266875,69	Картометрический метод	5,00	Закрепление отсутствует
41841	491448,44	4266871,13	Картометрический метод	5,00	Закрепление отсутствует
41842	491491,2	4266844,76	Картометрический метод	5,00	Закрепление отсутствует
41843	491514,66	4266833,69	Картометрический метод	5,00	Закрепление отсутствует
41844	491773,31	4266736,07	Картометрический метод	5,00	Закрепление отсутствует
41845	491845,93	4266706,58	Картометрический метод	5,00	Закрепление отсутствует
41846	491929,97	4266670,55	Картометрический метод	5,00	Закрепление отсутствует
41847	492031,13	4266625,13	Картометрический метод	5,00	Закрепление отсутствует
41848	492106,83	4266589,7	Картометрический метод	5,00	Закрепление отсутствует
41849	492171,08	4266557,81	Картометрический метод	5,00	Закрепление отсутствует
41850	492256,76	4266513,11	Картометрический метод	5,00	Закрепление отсутствует
41851	492290,99	4266496,25	Картометрический метод	5,00	Закрепление отсутствует
41852	492346,81	4266471,26	Картометрический метод	5,00	Закрепление отсутствует
41853	492403,51	4266448,73	Картометрический метод	5,00	Закрепление отсутствует
41854	492437,21	4266436,73	Картометрический метод	5,00	Закрепление отсутствует
41855	492476,26	4266424,31	Картометрический метод	5,00	Закрепление отсутствует
41856	492522,43	4266411,68	Картометрический метод	5,00	Закрепление отсутствует
41857	492549,01	4266405,41	Картометрический метод	5,00	Закрепление отсутствует
41858	492602,64	4266394,82	Картометрический метод	5,00	Закрепление отсутствует
41859	492687,45	4266380,78	Картометрический метод	5,00	Закрепление отсутствует
41860	492719,85	4266376,49	Картометрический метод	5,00	Закрепление отсутствует
41861	492752,48	4266373,67	Картометрический метод	5,00	Закрепление отсутствует
41862	492774,96	4266372,74	Картометрический метод	5,00	Закрепление отсутствует
41863	492794,36	4266373,1	Картометрический метод	5,00	Закрепление отсутствует
41864	492817,53	4266375,02	Картометрический метод	5,00	Закрепление отсутствует
41865	492844,28	4266379,19	Картометрический метод	5,00	Закрепление отсутствует
41866	492994,64	4266409,25	Картометрический метод	5,00	Закрепление отсутствует
41867	493031,32	4266418,55	Картометрический метод	5,00	Закрепление отсутствует
41868	493067,34	4266429,89	Картометрический метод	5,00	Закрепление отсутствует
41869	493092,77	4266439,25	Картометрический метод	5,00	Закрепление отсутствует
41870	493158,25	4266465,47	Картометрический метод	5,00	Закрепление отсутствует
41871	493187,24	4266475,4	Картометрический метод	5,00	Закрепление отсутствует
41872	493216,46	4266484,22	Картометрический метод	5,00	Закрепление отсутствует
41873	493240,22	4266490,55	Картометрический метод	5,00	Закрепление отсутствует
41874	493327,18	4266511,37	Картометрический метод	5,00	Закрепление отсутствует
41875	493421,46	4266529,37	Картометрический метод	5,00	Закрепление отсутствует
41876	493462,06	4266540,68	Картометрический метод	5,00	Закрепление отсутствует
41877	493519,71	4266559,91	Картометрический метод	5,00	Закрепление отсутствует
41878	493551,5	4266571,55	Картометрический метод	5,00	Закрепление отсутствует

41879	493595,24	4266589,64	Картометрический метод	5,00	Закрепление отсутствует
41880	493641,11	4266611,12	Картометрический метод	5,00	Закрепление отсутствует
41881	493671,13	4266627,77	Картометрический метод	5,00	Закрепление отсутствует
41882	493692,68	4266641,84	Картометрический метод	5,00	Закрепление отсутствует
41883	493710,01	4266654,5	Картометрический метод	5,00	Закрепление отсутствует
41884	493742,63	4266681,62	Картометрический метод	5,00	Закрепление отсутствует
41885	493758,84	4266696,83	Картометрический метод	5,00	Закрепление отсутствует
41886	493775,51	4266716	Картометрический метод	5,00	Закрепление отсутствует
41887	493802,97	4266756,05	Картометрический метод	5,00	Закрепление отсутствует
41888	493827,26	4266787,13	Картометрический метод	5,00	Закрепление отсутствует
41889	493892,84	4266862,1	Картометрический метод	5,00	Закрепление отсутствует
41890	494097,95	4267090,49	Картометрический метод	5,00	Закрепление отсутствует
41891	494138	4267131,17	Картометрический метод	5,00	Закрепление отсутствует
41892	494185,18	4267174,58	Картометрический метод	5,00	Закрепление отсутствует
41893	494252,24	4267230,74	Картометрический метод	5,00	Закрепление отсутствует
41894	494297,74	4267266,98	Картометрический метод	5,00	Закрепление отсутствует
41895	494359,4	4267312,58	Картометрический метод	5,00	Закрепление отсутствует
41896	494373,82	4267322,09	Картометрический метод	5,00	Закрепление отсутствует
41897	494433,01	4267358,3	Картометрический метод	5,00	Закрепление отсутствует
41898	494567,05	4267452,59	Картометрический метод	5,00	Закрепление отсутствует
41899	494641,77	4267502,42	Картометрический метод	5,00	Закрепление отсутствует
41900	494689,25	4267532,45	Картометрический метод	5,00	Закрепление отсутствует
41901	494727,65	4267555,76	Картометрический метод	5,00	Закрепление отсутствует
41902	494852,84	4267628,45	Картометрический метод	5,00	Закрепление отсутствует
41903	494917,59	4267667,18	Картометрический метод	5,00	Закрепление отсутствует
41904	494970,98	4267700,39	Картометрический метод	5,00	Закрепление отсутствует
41905	495016,77	4267730,45	Картометрический метод	5,00	Закрепление отсутствует
41906	495056,66	4267759,25	Картометрический метод	5,00	Закрепление отсутствует
41907	495106,18	4267798,64	Картометрический метод	5,00	Закрепление отсутствует
41908	495182,77	4267865,39	Картометрический метод	5,00	Закрепление отсутствует
41909	495239,02	4267917,05	Картометрический метод	5,00	Закрепление отсутствует
41910	495286,77	4267963,82	Картометрический метод	5,00	Закрепление отсутствует
41911	495326,5	4268005,07	Картометрический метод	5,00	Закрепление отсутствует
41912	495369,47	4268052,26	Картометрический метод	5,00	Закрепление отсутствует
41913	495396,7	4268084,84	Картометрический метод	5,00	Закрепление отсутствует
41914	495427,04	4268124,14	Картометрический метод	5,00	Закрепление отсутствует
41915	495451,59	4268158,76	Картометрический метод	5,00	Закрепление отсутствует
41916	495474,92	4268194,34	Картометрический метод	5,00	Закрепление отсутствует
41917	495502,41	4268239,25	Картометрический метод	5,00	Закрепление отсутствует
41918	495533,63	4268295,59	Картометрический метод	5,00	Закрепление отсутствует
41919	495552,72	4268334,05	Картометрический метод	5,00	Закрепление отсутствует
41920	495570,5	4268373,17	Картометрический метод	5,00	Закрепление отсутствует
41921	495597,65	4268438,03	Картометрический метод	5,00	Закрепление отсутствует
41922	495622,79	4268503,46	Картометрический метод	5,00	Закрепление отсутствует
41923	495641,52	4268556,77	Картометрический метод	5,00	Закрепление отсутствует
41924	495655,1	4268604,35	Картометрический метод	5,00	Закрепление отсутствует
41925	495664,43	4268647,37	Картометрический метод	5,00	Закрепление отсутствует
41926	495671,09	4268690,87	Картометрический метод	5,00	Закрепление отсутствует
41927	495680,97	4268780,21	Картометрический метод	5,00	Закрепление отсутствует
41928	495686,68	4268855,54	Картометрический метод	5,00	Закрепление отсутствует
41929	495689,1	4268922,44	Картометрический метод	5,00	Закрепление отсутствует
41930	495688,24	4268950,1	Картометрический метод	5,00	Закрепление отсутствует
41931	495686,77	4268968,46	Картометрический метод	5,00	Закрепление отсутствует
41932	495680,95	4269009,53	Картометрический метод	5,00	Закрепление отсутствует

41933	495676,25	4269032,09	Картометрический метод	5,00	Закрепление отсутствует
41934	495670,46	4269054,41	Картометрический метод	5,00	Закрепление отсутствует
41935	495658,16	4269092,6	Картометрический метод	5,00	Закрепление отсутствует
41936	495649,04	4269116,24	Картометрический метод	5,00	Закрепление отсутствует
41937	495636,8	4269144,08	Картометрический метод	5,00	Закрепление отсутствует
41938	495623,12	4269171,2	Картометрический метод	5,00	Закрепление отсутствует
41939	495610,64	4269193,28	Картометрический метод	5,00	Закрепление отсутствует
41940	495569,75	4269258,89	Картометрический метод	5,00	Закрепление отсутствует
41941	495550,28	4269287,9	Картометрический метод	5,00	Закрепление отсутствует
41942	495496,73	4269362,18	Картометрический метод	5,00	Закрепление отсутствует
41943	495481,58	4269385,76	Картометрический метод	5,00	Закрепление отсутствует
41944	495466,67	4269411,11	Картометрический метод	5,00	Закрепление отсутствует
41945	495455,2	4269433,52	Картометрический метод	5,00	Закрепление отсутствует
41946	495445,06	4269456,53	Картометрический метод	5,00	Закрепление отсутствует
41947	495423,19	4269516,92	Картометрический метод	5,00	Закрепление отсутствует
41948	495414,05	4269539,45	Картометрический метод	5,00	Закрепление отсутствует
41949	495401,83	4269565,91	Картометрический метод	5,00	Закрепление отсутствует
41950	495388,25	4269591,68	Картометрический метод	5,00	Закрепление отсутствует
41951	495368,03	4269624,83	Картометрический метод	5,00	Закрепление отсутствует
41952	495274,04	4269764,96	Картометрический метод	5,00	Закрепление отсутствует
41953	495256,45	4269788,66	Картометрический метод	5,00	Закрепление отсутствует
41954	495240,83	4269807,77	Картометрический метод	5,00	Закрепление отсутствует
41955	495221,12	4269829,76	Картометрический метод	5,00	Закрепление отсутствует
41956	495203,83	4269847,25	Картометрический метод	5,00	Закрепление отсутствует
41957	495168,35	4269880,55	Картометрический метод	5,00	Закрепление отсутствует
41958	495128,99	4269915,74	Картометрический метод	5,00	Закрепление отсутствует
41959	495067,99	4269966,11	Картометрический метод	5,00	Закрепление отсутствует
41960	494994,76	4270022,21	Картометрический метод	5,00	Закрепление отсутствует
41961	494956,24	4270049,24	Картометрический метод	5,00	Закрепление отсутствует
41962	494916,15	4270073,99	Картометрический метод	5,00	Закрепление отсутствует
41963	494853,08	4270109,15	Картометрический метод	5,00	Закрепление отсутствует
41964	494829,64	4270123,73	Картометрический метод	5,00	Закрепление отсутствует
41965	494806,77	4270139,21	Картометрический метод	5,00	Закрепление отсутствует
41966	494671,4	4270240,34	Картометрический метод	5,00	Закрепление отсутствует
41967	494647,22	4270259,84	Картометрический метод	5,00	Закрепление отсутствует
41968	494616,52	4270287,68	Картометрический метод	5,00	Закрепление отсутствует
41969	494587,7	4270317,44	Картометрический метод	5,00	Закрепление отсутствует
41970	494515,52	4270402,52	Картометрический метод	5,00	Закрепление отсутствует
41971	494503,57	4270417,43	Картометрический метод	5,00	Закрепление отсутствует
41972	494492,39	4270433,03	Картометрический метод	5,00	Закрепление отсутствует
41973	494480,24	4270452,47	Картометрический метод	5,00	Закрепление отсутствует
41974	494470,2	4270470,74	Картометрический метод	5,00	Закрепление отсутствует
41975	494453,56	4270505,39	Картометрический метод	5,00	Закрепление отсутствует
41976	494442,77	4270530,59	Картометрический метод	5,00	Закрепление отсутствует
41977	494422,43	4270582,28	Картометрический метод	5,00	Закрепление отсутствует
41978	494399,9	4270643,36	Картометрический метод	5,00	Закрепление отсутствует
41979	494382,14	4270696,34	Картометрический метод	5,00	Закрепление отсутствует
41980	494339,44	4270838,27	Картометрический метод	5,00	Закрепление отсутствует
41981	494312,78	4270938,77	Картометрический метод	5,00	Закрепление отсутствует
41982	494297,87	4271005,13	Картометрический метод	5,00	Закрепление отсутствует
41983	494294,9	4271015	Картометрический метод	5,00	Закрепление отсутствует
41984	494290,18	4271027,06	Картометрический метод	5,00	Закрепление отсутствует
41985	494280,59	4271045,42	Картометрический метод	5,00	Закрепление отсутствует
41986	494174,87	4271211,5	Картометрический метод	5,00	Закрепление отсутствует

41987	494118,44	4271301,86	Картометрический метод	5,00	Закрепление отсутствует
41988	494108,05	4271316,74	Картометрический метод	5,00	Закрепление отсутствует
41989	494092,33	4271335,13	Картометрический метод	5,00	Закрепление отсутствует
41990	494079,25	4271347,7	Картометрический метод	5,00	Закрепление отсутствует
41991	494069,93	4271355,5	Картометрический метод	5,00	Закрепление отсутствует
41992	494060,28	4271362,73	Картометрический метод	5,00	Закрепление отсутствует
41993	494045,08	4271372,63	Картометрический метод	5,00	Закрепление отсутствует
41994	493932,35	4271431,19	Картометрический метод	5,00	Закрепление отсутствует
41995	493855,39	4271474,72	Картометрический метод	5,00	Закрепление отсутствует
41996	493697,75	4271569,52	Картометрический метод	5,00	Закрепление отсутствует
41997	493502,22	4271683,49	Картометрический метод	5,00	Закрепление отсутствует
41998	493451,84	4271716,55	Картометрический метод	5,00	Закрепление отсутствует
41999	493408,69	4271748,32	Картометрический метод	5,00	Закрепление отсутствует
42000	493377,95	4271772,77	Картометрический метод	5,00	Закрепление отсутствует
42001	493326,86	4271816,6	Картометрический метод	5,00	Закрепление отсутствует
42002	493283,63	4271856,59	Картометрический метод	5,00	Закрепление отсутствует
42003	493247,3	4271892,41	Картометрический метод	5,00	Закрепление отсутствует
42004	493202,56	4271938,25	Картометрический метод	5,00	Закрепление отсутствует
42005	493109,32	4272038	Картометрический метод	5,00	Закрепление отсутствует
42006	493014,84	4272134,03	Картометрический метод	5,00	Закрепление отсутствует
42007	492972,21	4272180,17	Картометрический метод	5,00	Закрепление отсутствует
42008	492929,27	4272229,61	Картометрический метод	5,00	Закрепление отсутствует
42009	492895,53	4272271,64	Картометрический метод	5,00	Закрепление отсутствует
42010	492874,64	4272300,86	Картометрический метод	5,00	Закрепление отсутствует
42011	492858,08	4272325,82	Картометрический метод	5,00	Закрепление отсутствует
42012	492824,97	4272381,59	Картометрический метод	5,00	Закрепление отсутствует
42013	492810,53	4272408,86	Картометрический метод	5,00	Закрепление отсутствует
42014	492794,45	4272442,16	Картометрический метод	5,00	Закрепление отсутствует
42015	492779,72	4272476,18	Картометрический метод	5,00	Закрепление отсутствует
42016	492760,39	4272524,42	Картометрический метод	5,00	Закрепление отсутствует
42017	492741,84	4272572,9	Картометрический метод	5,00	Закрепление отсутствует
42018	492707,95	4272665,63	Картометрический метод	5,00	Закрепление отсутствует
42019	492694,02	4272706,79	Картометрический метод	5,00	Закрепление отсутствует
42020	492681,13	4272748,22	Картометрический метод	5,00	Закрепление отсутствует
42021	492664,95	4272805,04	Картометрический метод	5,00	Закрепление отсутствует
42022	492658,53	4272831,56	Картометрический метод	5,00	Закрепление отсутствует
42023	492651,74	4272871,82	Картометрический метод	5,00	Закрепление отсутствует
42024	492649,83	4272889,94	Картометрический метод	5,00	Закрепление отсутствует
42025	492648,33	4272917,15	Картометрический метод	5,00	Закрепление отсутствует
42026	492648,52	4272948,92	Картометрический метод	5,00	Закрепление отсутствует
42027	492653,72	4273022,93	Картометрический метод	5,00	Закрепление отсутствует
42028	492657,8	4273053,14	Картометрический метод	5,00	Закрепление отсутствует
42029	492666,14	4273091,54	Картометрический метод	5,00	Закрепление отсутствует
42030	492676,46	4273124,87	Картометрический метод	5,00	Закрепление отсутствует
42031	492691,14	4273161,2	Картометрический метод	5,00	Закрепление отсутствует
42032	492713	4273204,4	Картометрический метод	5,00	Закрепление отсутствует
42033	492739,45	4273249,43	Картометрический метод	5,00	Закрепление отсутствует
42034	492765,27	4273287,89	Картометрический метод	5,00	Закрепление отсутствует
42035	492793,33	4273324,88	Картометрический метод	5,00	Закрепление отсутствует
42036	492888,77	4273437,23	Картометрический метод	5,00	Закрепление отсутствует
42037	492906,92	4273457,3	Картометрический метод	5,00	Закрепление отсутствует
42038	492921,94	4273472,81	Картометрический метод	5,00	Закрепление отсутствует
42039	492945,47	4273495,1	Картометрический метод	5,00	Закрепление отсутствует
42040	492982,73	4273526,3	Картометрический метод	5,00	Закрепление отсутствует

42041	493004,44	4273542,47	Картометрический метод	5,00	Закрепление отсутствует
42042	493043,12	4273569,14	Картометрический метод	5,00	Закрепление отсутствует
42043	493088,74	4273598,21	Картометрический метод	5,00	Закрепление отсутствует
42044	493141,58	4273628,27	Картометрический метод	5,00	Закрепление отсутствует
42045	493162,37	4273638,92	Картометрический метод	5,00	Закрепление отсутствует
42046	493194,09	4273653,71	Картометрический метод	5,00	Закрепление отсутствует
42047	493226,36	4273667,09	Картометрический метод	5,00	Закрепление отсутствует
42048	493248,23	4273675,19	Картометрический метод	5,00	Закрепление отсутствует
42049	493462,94	4273747,76	Картометрический метод	5,00	Закрепление отсутствует
42050	493518,53	4273767,68	Картометрический метод	5,00	Закрепление отсутствует
42051	493597,79	4273797,98	Картометрический метод	5,00	Закрепление отсутствует
42052	493621,65	4273806,23	Картометрический метод	5,00	Закрепление отсутствует
42053	493655,69	4273816,01	Картометрический метод	5,00	Закрепление отсутствует
42054	493690,16	4273823,66	Картометрический метод	5,00	Закрепление отсутствует
42055	493737,08	4273831,25	Картометрический метод	5,00	Закрепление отсутствует
42056	493777,33	4273836,41	Картометрический метод	5,00	Закрепление отсутствует
42057	493817,56	4273840,58	Картометрический метод	5,00	Закрепление отсутствует
42058	493911,15	4273848,35	Картометрический метод	5,00	Закрепление отсутствует
42059	493956,38	4273849,94	Картометрический метод	5,00	Закрепление отсутствует
42060	493991,46	4273849,31	Картометрический метод	5,00	Закрепление отсутствует
42061	494021,85	4273846,7	Картометрический метод	5,00	Закрепление отсутствует
42062	494044,55	4273842,92	Картометрический метод	5,00	Закрепление отсутствует
42063	494066,8	4273837,61	Картометрический метод	5,00	Закрепление отсутствует
42064	494098,37	4273828,16	Картометрический метод	5,00	Закрепление отсутствует
42065	494132,83	4273815,68	Картометрический метод	5,00	Закрепление отсутствует
42066	494163,05	4273802,96	Картометрический метод	5,00	Закрепление отсутствует
42067	494180,91	4273794,47	Картометрический метод	5,00	Закрепление отсутствует
42068	494207,12	4273780,58	Картометрический метод	5,00	Закрепление отсутствует
42069	494231,54	4273765,91	Картометрический метод	5,00	Закрепление отсутствует
42070	494258,39	4273747,61	Картометрический метод	5,00	Закрепление отсутствует
42071	494318,81	4273699,61	Картометрический метод	5,00	Закрепление отсутствует
42072	494341,97	4273678,88	Картометрический метод	5,00	Закрепление отсутствует
42073	494364,11	4273656,98	Картометрический метод	5,00	Закрепление отсутствует
42074	494379,6	4273639,7	Картометрический метод	5,00	Закрепление отсутствует
42075	494393,85	4273621,28	Картометрический метод	5,00	Закрепление отсутствует
42076	494404,79	4273605,29	Картометрический метод	5,00	Закрепление отсутствует
42077	494416,49	4273585,94	Картометрический метод	5,00	Закрепление отсутствует
42078	494444,69	4273535,09	Картометрический метод	5,00	Закрепление отсутствует
42079	494462,97	4273499,72	Картометрический метод	5,00	Закрепление отсутствует
42080	494464,71	4273491,47	Картометрический метод	5,00	Закрепление отсутствует
42081	494464,71	4273489,94	Картометрический метод	5,00	Закрепление отсутствует
42082	494463,82	4273489,04	Картометрический метод	5,00	Закрепление отсутствует
42083	494462,14	4273489,52	Картометрический метод	5,00	Закрепление отсутствует
42084	494452,55	4273507,73	Картометрический метод	5,00	Закрепление отсутствует
42085	494440,2	4273528,58	Картометрический метод	5,00	Закрепление отсутствует
42086	494402,33	4273585,97	Картометрический метод	5,00	Закрепление отсутствует
42087	494388,64	4273604,48	Картометрический метод	5,00	Закрепление отсутствует
42088	494373,7	4273622,12	Картометрический метод	5,00	Закрепление отсутствует
42089	494338,28	4273657,61	Картометрический метод	5,00	Закрепление отсутствует
42090	494278,89	4273710,83	Картометрический метод	5,00	Закрепление отсутствует
42091	494254,51	4273731,92	Картометрический метод	5,00	Закрепление отсутствует
42092	494252,06	4273732,43	Картометрический метод	5,00	Закрепление отсутствует
42093	494249,27	4273730,78	Картометрический метод	5,00	Закрепление отсутствует
42094	494248,47	4273728,8	Картометрический метод	5,00	Закрепление отсутствует

42095	494248,46	4273724,57	Картометрический метод	5,00	Закрепление отсутствует
42096	494251,08	4273717,49	Картометрический метод	5,00	Закрепление отсутствует
42097	494288,26	4273674,8	Картометрический метод	5,00	Закрепление отсутствует
42098	494308,49	4273649,81	Картометрический метод	5,00	Закрепление отсутствует
42099	494333,57	4273615,04	Картометрический метод	5,00	Закрепление отсутствует
42100	494355,32	4273581,35	Картометрический метод	5,00	Закрепление отсутствует
42101	494380,58	4273540,76	Картометрический метод	5,00	Закрепление отсутствует
42102	494409,59	4273491,26	Картометрический метод	5,00	Закрепление отсутствует
42103	494436,37	4273442,81	Картометрический метод	5,00	Закрепление отсутствует
42104	494454,2	4273406,66	Картометрический метод	5,00	Закрепление отсутствует
42105	494472,55	4273363,43	Картометрический метод	5,00	Закрепление отсутствует
42106	494485,25	4273324,55	Картометрический метод	5,00	Закрепление отсутствует
42107	494489,81	4273306,97	Картометрический метод	5,00	Закрепление отсутствует
42108	494515,57	4273192,61	Картометрический метод	5,00	Закрепление отсутствует
42109	494527,43	4273145,18	Картометрический метод	5,00	Закрепление отсутствует
42110	494533,76	4273123,49	Картометрический метод	5,00	Закрепление отсутствует
42111	494542,64	4273097,87	Картометрический метод	5,00	Закрепление отсутствует
42112	494551,08	4273076,9	Картометрический метод	5,00	Закрепление отсутствует
42113	494573,44	4273030,07	Картометрический метод	5,00	Закрепление отсутствует
42114	494592,07	4272998,12	Картометрический метод	5,00	Закрепление отсутствует
42115	494601,25	4272984,5	Картометрический метод	5,00	Закрепление отсутствует
42116	494616,05	4272964,79	Картометрический метод	5,00	Закрепление отсутствует
42117	494626,55	4272952,19	Картометрический метод	5,00	Закрепление отсутствует
42118	494654,34	4272921,68	Картометрический метод	5,00	Закрепление отсутствует
42119	494701,41	4272874,19	Картометрический метод	5,00	Закрепление отсутствует
42120	494729,1	4272849,35	Картометрический метод	5,00	Закрепление отсутствует
42121	494759,72	4272826,28	Картометрический метод	5,00	Закрепление отсутствует
42122	494784,9	4272810,29	Картометрический метод	5,00	Закрепление отсутствует
42123	494824,1	4272788,72	Картометрический метод	5,00	Закрепление отсутствует
42124	494866,08	4272767,6	Картометрический метод	5,00	Закрепление отсутствует
42125	494909,75	4272747,98	Картометрический метод	5,00	Закрепление отсутствует
42126	494946,2	4272733,13	Картометрический метод	5,00	Закрепление отсутствует
42127	494996,44	4272715,31	Картометрический метод	5,00	Закрепление отсутствует
42128	495023,45	4272707,48	Картометрический метод	5,00	Закрепление отсутствует
42129	495051,15	4272701,03	Картометрический метод	5,00	Закрепление отсутствует
42130	495068,4	4272698,96	Картометрический метод	5,00	Закрепление отсутствует
42131	495083,32	4272698,75	Картометрический метод	5,00	Закрепление отсутствует
42132	495105,62	4272701,36	Картометрический метод	5,00	Закрепление отсутствует
42133	495132,15	4272707,87	Картометрический метод	5,00	Закрепление отсутствует
42134	495143,09	4272711,56	Картометрический метод	5,00	Закрепление отсутствует
42135	495156,38	4272717,14	Картометрический метод	5,00	Закрепление отсутствует
42136	495174,14	4272726,5	Картометрический метод	5,00	Закрепление отсутствует
42137	495188,57	4272735,98	Картометрический метод	5,00	Закрепление отсутствует
42138	495207,7	4272750,35	Картометрический метод	5,00	Закрепление отсутствует
42139	495241,82	4272778,82	Картометрический метод	5,00	Закрепление отсутствует
42140	495256,27	4272792,23	Картометрический метод	5,00	Закрепление отсутствует
42141	495277,1	4272813,35	Картометрический метод	5,00	Закрепление отсутствует
42142	495299,96	4272838,01	Картометрический метод	5,00	Закрепление отсутствует
42143	495313,97	4272854,6	Картометрический метод	5,00	Закрепление отсутствует
42144	495332,15	4272878,93	Картометрический метод	5,00	Закрепление отсутствует
42145	495351,03	4272908,21	Картометрический метод	5,00	Закрепление отсутствует
42146	495377,26	4272955,52	Картометрический метод	5,00	Закрепление отсутствует
42147	495405,94	4273004,96	Картометрический метод	5,00	Закрепление отсутствует
42148	495414,83	4273022,69	Картометрический метод	5,00	Закрепление отсутствует

42149	495421,04	4273037,96	Картометрический метод	5,00	Закрепление отсутствует
42150	495426,26	4273053,62	Картометрический метод	5,00	Закрепление отсутствует
42151	495436,02	4273087,52	Картометрический метод	5,00	Закрепление отсутствует
42152	495453,37	4273157,78	Картометрический метод	5,00	Закрепление отсутствует
42153	495461,78	4273186,34	Картометрический метод	5,00	Закрепление отсутствует
42154	495471,84	4273213,82	Картометрический метод	5,00	Закрепление отсутствует
42155	495494,3	4273265	Картометрический метод	5,00	Закрепление отсутствует
42156	495502,55	4273286,33	Картометрический метод	5,00	Закрепление отсутствует
42157	495511,16	4273312,31	Картометрический метод	5,00	Закрепление отсутствует
42158	495520,4	4273347,65	Картометрический метод	5,00	Закрепление отсутствует
42159	495533,69	4273412,27	Картометрический метод	5,00	Закрепление отсутствует
42160	495543,59	4273468,49	Картометрический метод	5,00	Закрепление отсутствует
42161	495583,14	4273736,72	Картометрический метод	5,00	Закрепление отсутствует
42162	495595,61	4273811,03	Картометрический метод	5,00	Закрепление отсутствует
42163	495608,81	4273877,87	Картометрический метод	5,00	Закрепление отсутствует
42164	495622,61	4273933,58	Картометрический метод	5,00	Закрепление отсутствует
42165	495649,67	4274022,92	Картометрический метод	5,00	Закрепление отсутствует
42166	495674,95	4274096,87	Картометрический метод	5,00	Закрепление отсутствует
42167	495688,52	4274133,47	Картометрический метод	5,00	Закрепление отсутствует
42168	495718,16	4274209,19	Картометрический метод	5,00	Закрепление отсутствует
42169	495733,75	4274245,55	Картометрический метод	5,00	Закрепление отсутствует
42170	495753,71	4274288,6	Картометрический метод	5,00	Закрепление отсутствует
42171	495771,53	4274323,88	Картометрический метод	5,00	Закрепление отсутствует
42172	495833,05	4274440,67	Картометрический метод	5,00	Закрепление отсутствует
42173	495892,55	4274557,22	Картометрический метод	5,00	Закрепление отсутствует
42174	495913,94	4274593,07	Картометрический метод	5,00	Закрепление отсутствует
42175	495934,61	4274622,14	Картометрический метод	5,00	Закрепление отсутствует
42176	495949,07	4274638,52	Картометрический метод	5,00	Закрепление отсутствует
42177	495967,45	4274655,53	Картометрический метод	5,00	Закрепление отсутствует
42178	496036,59	4274707,43	Картометрический метод	5,00	Закрепление отсутствует
42179	496104,88	4274762,33	Картометрический метод	5,00	Закрепление отсутствует
42180	496128,72	4274783,12	Картометрический метод	5,00	Закрепление отсутствует
42181	496155,05	4274808,83	Картометрический метод	5,00	Закрепление отсутствует
42182	496176,47	4274832,05	Картометрический метод	5,00	Закрепление отсутствует
42183	496198,81	4274859,2	Картометрический метод	5,00	Закрепление отсутствует
42184	496215,65	4274882,3	Картометрический метод	5,00	Закрепление отсутствует
42185	496228,81	4274902,25	Картометрический метод	5,00	Закрепление отсутствует
42186	496243,2	4274926,91	Картометрический метод	5,00	Закрепление отсутствует
42187	496259,56	4274958,32	Картометрический метод	5,00	Закрепление отсутствует
42188	496269,5	4274980,43	Картометрический метод	5,00	Закрепление отсутствует
42189	496277,99	4275003,23	Картометрический метод	5,00	Закрепление отсутствует
42190	496285,95	4275030,47	Картометрический метод	5,00	Закрепление отсутствует
42191	496291,58	4275056,9	Картометрический метод	5,00	Закрепление отсутствует
42192	496294,51	4275080,78	Картометрический метод	5,00	Закрепление отсутствует
42193	496295,42	4275101,39	Картометрический метод	5,00	Закрепление отсутствует
42194	496295,16	4275115,13	Картометрический метод	5,00	Закрепление отсутствует
42195	496294,06	4275132,08	Картометрический метод	5,00	Закрепление отсутствует
42196	496291,93	4275150,02	Картометрический метод	5,00	Закрепление отсутствует
42197	496287,95	4275171,32	Картометрический метод	5,00	Закрепление отсутствует
42198	496284,37	4275185,36	Картометрический метод	5,00	Закрепление отсутствует
42199	496280,21	4275199,19	Картометрический метод	5,00	Закрепление отсутствует
42200	496272,32	4275220,52	Картометрический метод	5,00	Закрепление отсутствует
42201	496265,75	4275235,85	Картометрический метод	5,00	Закрепление отсутствует
42202	496254,64	4275258,29	Картометрический метод	5,00	Закрепление отсутствует

42203	496244,5	4275276,41	Картометрический метод	5,00	Закрепление отсутствует
42204	496228,94	4275301,07	Картометрический метод	5,00	Закрепление отсутствует
42205	496217,15	4275318,71	Картометрический метод	5,00	Закрепление отсутствует
42206	496204,45	4275335,72	Картометрический метод	5,00	Закрепление отсутствует
42207	496180,88	4275363,11	Картометрический метод	5,00	Закрепление отсутствует
42208	496162,97	4275380,81	Картометрический метод	5,00	Закрепление отсутствует
42209	496146,45	4275394,7	Картометрический метод	5,00	Закрепление отсутствует
42210	496128,94	4275407,33	Картометрический метод	5,00	Закрепление отсутствует
42211	496103,97	4275422,87	Картометрический метод	5,00	Закрепление отсутствует
42212	496072,34	4275440,33	Картометрический метод	5,00	Закрепление отсутствует
42213	496009,51	4275471,29	Картометрический метод	5,00	Закрепление отсутствует
42214	495974,51	4275487,19	Картометрический метод	5,00	Закрепление отсутствует
42215	495912,86	4275512,57	Картометрический метод	5,00	Закрепление отсутствует
42216	495879,09	4275529,25	Картометрический метод	5,00	Закрепление отсутствует
42217	495862,69	4275538,52	Картометрический метод	5,00	Закрепление отсутствует
42218	495782,91	4275586,94	Картометрический метод	5,00	Закрепление отсутствует
42219	495744,88	4275612,59	Картометрический метод	5,00	Закрепление отсутствует
42220	495715,04	4275634,73	Картометрический метод	5,00	Закрепление отсутствует
42221	495691,46	4275655,58	Картометрический метод	5,00	Закрепление отсутствует
42222	495674,97	4275672,5	Картометрический метод	5,00	Закрепление отсутствует
42223	495655,95	4275694,4	Картометрический метод	5,00	Закрепление отсутствует
42224	495648,44	4275704,33	Картометрический метод	5,00	Закрепление отсутствует
42225	495638,18	4275719,96	Картометрический метод	5,00	Закрепление отсутствует
42226	495623,99	4275747,17	Картометрический метод	5,00	Закрепление отсутствует
42227	495604,89	4275790,82	Картометрический метод	5,00	Закрепление отсутствует
42228	495598,97	4275805,55	Картометрический метод	5,00	Закрепление отсутствует
42229	495593,83	4275821	Картометрический метод	5,00	Закрепление отсутствует
42230	495588,41	4275843,14	Картометрический метод	5,00	Закрепление отсутствует
42231	495583,4	4275877,79	Картометрический метод	5,00	Закрепление отсутствует
42232	495580,65	4275919,79	Картометрический метод	5,00	Закрепление отсутствует
42233	495580,69	4275942,05	Картометрический метод	5,00	Закрепление отсутствует
42234	495581,85	4275966,53	Картометрический метод	5,00	Закрепление отсутствует
42235	495583,41	4275985,79	Картометрический метод	5,00	Закрепление отсутствует
42236	495585,53	4276001,06	Картометрический метод	5,00	Закрепление отсутствует
42237	495589,1	4276020,08	Картометрический метод	5,00	Закрепление отсутствует
42238	495592,76	4276035,11	Картометрический метод	5,00	Закрепление отсутствует
42239	495602,64	4276065,32	Картометрический метод	5,00	Закрепление отсутствует
42240	495613,94	4276090,88	Картометрический метод	5,00	Закрепление отсутствует
42241	495632,66	4276124,3	Картометрический метод	5,00	Закрепление отсутствует
42242	495644,24	4276142,24	Картометрический метод	5,00	Закрепление отсутствует
42243	495657,17	4276159,28	Картометрический метод	5,00	Закрепление отсутствует
42244	495671,4	4276175,3	Картометрический метод	5,00	Закрепление отсутствует
42245	495690,9	4276194,56	Картометрический метод	5,00	Закрепление отсутствует
42246	495715,89	4276216,7	Картометрический метод	5,00	Закрепление отсутствует
42247	495784,97	4276271,87	Картометрический метод	5,00	Закрепление отсутствует
42248	495829,43	4276309,46	Картометрический метод	5,00	Закрепление отсутствует
42249	495859,46	4276336,49	Картометрический метод	5,00	Закрепление отсутствует
42250	495888,38	4276365,68	Картометрический метод	5,00	Закрепление отсутствует
42251	495918,47	4276400,81	Картометрический метод	5,00	Закрепление отсутствует
42252	495949,81	4276441,34	Картометрический метод	5,00	Закрепление отсутствует
42253	495969,25	4276467,74	Картометрический метод	5,00	Закрепление отсутствует
42254	495990,83	4276499,03	Картометрический метод	5,00	Закрепление отсутствует
42255	495999,29	4276513,67	Картометрический метод	5,00	Закрепление отсутствует
42256	496008,32	4276531,94	Картометрический метод	5,00	Закрепление отсутствует

42257	496019,2	4276560,35	Картометрический метод	5,00	Закрепление отсутствует
42258	496028,78	4276593,71	Картометрический метод	5,00	Закрепление отсутствует
42259	496031,89	4276610,27	Картометрический метод	5,00	Закрепление отсутствует
42260	496034	4276627,04	Картометрический метод	5,00	Закрепление отсутствует
42261	496035,14	4276646,48	Картометрический метод	5,00	Закрепление отсутствует
42262	496034,99	4276656,95	Картометрический метод	5,00	Закрепление отсутствует
42263	496033,1	4276675,22	Картометрический метод	5,00	Закрепление отсутствует
42264	496030,52	4276688,06	Картометрический метод	5,00	Закрепление отсутствует
42265	496026,92	4276700,69	Картометрический метод	5,00	Закрепление отсутствует
42266	496022,33	4276712,99	Картометрический метод	5,00	Закрепление отсутствует
42267	496013,21	4276733,69	Картометрический метод	5,00	Закрепление отсутствует
42268	495998,26	4276762,07	Картометрический метод	5,00	Закрепление отсутствует
42269	495978,86	4276792,01	Картометрический метод	5,00	Закрепление отсутствует
42270	495970,24	4276803,65	Картометрический метод	5,00	Закрепление отсутствует
42271	495956,32	4276820,39	Картометрический метод	5,00	Закрепление отсутствует
42272	495943,82	4276833,56	Картометрический метод	5,00	Закрепление отсутствует
42273	495930,77	4276845,89	Картометрический метод	5,00	Закрепление отсутствует
42274	495906,5	4276865,15	Картометрический метод	5,00	Закрепление отсутствует
42275	495883,22	4276880	Картометрический метод	5,00	Закрепление отсутствует
42276	495796,99	4276927,67	Картометрический метод	5,00	Закрепление отсутствует
42277	495693,14	4276988,39	Картометрический метод	5,00	Закрепление отсутствует
42278	495633,11	4277020,7	Картометрический метод	5,00	Закрепление отсутствует
42279	495609,82	4277035,31	Картометрический метод	5,00	Закрепление отсутствует
42280	495590,75	4277049,26	Картометрический метод	5,00	Закрепление отсутствует
42281	495540,37	4277091,05	Картометрический метод	5,00	Закрепление отсутствует
42282	495454,39	4277157,92	Картометрический метод	5,00	Закрепление отсутствует
42283	495345,45	4277239,79	Картометрический метод	5,00	Закрепление отсутствует
42284	495328,7	4277250,56	Картометрический метод	5,00	Закрепление отсутствует
42285	495317,6	4277255,99	Картометрический метод	5,00	Закрепление отсутствует
42286	495303,6	4277261,18	Картометрический метод	5,00	Закрепление отсутствует
42287	495262,24	4277272,22	Картометрический метод	5,00	Закрепление отсутствует
42288	495213,53	4277281,85	Картометрический метод	5,00	Закрепление отсутствует
42289	495155,1	4277289,98	Картометрический метод	5,00	Закрепление отсутствует
42290	495128,74	4277294,48	Картометрический метод	5,00	Закрепление отсутствует
42291	495097,37	4277301,29	Картометрический метод	5,00	Закрепление отсутствует
42292	495065,03	4277309,84	Картометрический метод	5,00	Закрепление отсутствует
42293	495041,91	4277317,22	Картометрический метод	5,00	Закрепление отсутствует
42294	495015,59	4277327,69	Картометрический метод	5,00	Закрепление отсутствует
42295	494994,71	4277337,68	Картометрический метод	5,00	Закрепление отсутствует
42296	494970,76	4277351,9	Картометрический метод	5,00	Закрепление отсутствует
42297	494948,36	4277368,46	Картометрический метод	5,00	Закрепление отсутствует
42298	494930,32	4277384,42	Картометрический метод	5,00	Закрепление отсутствует
42299	494919,14	4277395,55	Картометрический метод	5,00	Закрепление отсутствует
42300	494906	4277411,93	Картометрический метод	5,00	Закрепление отсутствует
42301	494900,27	4277420,72	Картометрический метод	5,00	Закрепление отсутствует
42302	494892,68	4277434,55	Картометрический метод	5,00	Закрепление отсутствует
42303	494883,03	4277456,57	Картометрический метод	5,00	Закрепление отсутствует
42304	494871,98	4277486,33	Картометрический метод	5,00	Закрепление отсутствует
42305	494863,7	4277513,57	Картометрический метод	5,00	Закрепление отсутствует
42306	494859,08	4277536,52	Картометрический метод	5,00	Закрепление отсутствует
42307	494857,41	4277554,01	Картометрический метод	5,00	Закрепление отсутствует
42308	494857,18	4277568,23	Картометрический метод	5,00	Закрепление отсутствует
42309	494858,28	4277583,38	Картометрический метод	5,00	Закрепление отсутствует
42310	494859,9	4277593,37	Картометрический метод	5,00	Закрепление отсутствует

42311	494862,09	4277603,24	Картометрический метод	5,00	Закрепление отсутствует
42312	494866,53	4277617,79	Картометрический метод	5,00	Закрепление отсутствует
42313	494879,9	4277649,68	Картометрический метод	5,00	Закрепление отсутствует
42314	494892,64	4277673,2	Картометрический метод	5,00	Закрепление отсутствует
42315	494905,7	4277692,7	Картометрический метод	5,00	Закрепление отсутствует
42316	494913,89	4277703,29	Картометрический метод	5,00	Закрепление отсутствует
42317	494934,09	4277725,64	Картометрический метод	5,00	Закрепление отсутствует
42318	494950,25	4277740,88	Картометрический метод	5,00	Закрепление отсутствует
42319	494967,49	4277754,95	Картометрический метод	5,00	Закрепление отсутствует
42320	494986,52	4277768,45	Картометрический метод	5,00	Закрепление отсутствует
42321	495018,52	4277788,76	Картометрический метод	5,00	Закрепление отсутствует
42322	495051,6	4277807,15	Картометрический метод	5,00	Закрепление отсутствует
42323	495131,4	4277847,23	Картометрический метод	5,00	Закрепление отсутствует
42324	495203,39	4277884,55	Картометрический метод	5,00	Закрепление отсутствует
42325	495234,71	4277903,36	Картометрический метод	5,00	Закрепление отсутствует
42326	495260,9	4277921,69	Картометрический метод	5,00	Закрепление отсутствует
42327	495275,34	4277932,88	Картометрический метод	5,00	Закрепление отсутствует
42328	495317,68	4277968,04	Картометрический метод	5,00	Закрепление отсутствует
42329	495337,41	4277986,28	Картометрический метод	5,00	Закрепление отсутствует
42330	495349,99	4277999,09	Картометрический метод	5,00	Закрепление отсутствует
42331	495367,82	4278019,13	Картометрический метод	5,00	Закрепление отсутствует
42332	495381,86	4278036,59	Картометрический метод	5,00	Закрепление отсутствует
42333	495403,69	4278066,83	Картометрический метод	5,00	Закрепление отсутствует
42334	495414,83	4278084,53	Картометрический метод	5,00	Закрепление отсутствует
42335	495424,65	4278102,95	Картометрический метод	5,00	Закрепление отсутствует
42336	495433,14	4278122,12	Картометрический метод	5,00	Закрепление отсутствует
42337	495442,81	4278149,93	Картометрический метод	5,00	Закрепление отсутствует
42338	495447,03	4278165,2	Картометрический метод	5,00	Закрепление отсутствует
42339	495450,26	4278180,77	Картометрический метод	5,00	Закрепление отсутствует
42340	495452,97	4278202,79	Картометрический метод	5,00	Закрепление отсутствует
42341	495453,82	4278226,82	Картометрический метод	5,00	Закрепление отсутствует
42342	495453,37	4278241,58	Картометрический метод	5,00	Закрепление отсутствует
42343	495449,75	4278267,83	Картометрический метод	5,00	Закрепление отсутствует
42344	495431,15	4278346,61	Картометрический метод	5,00	Закрепление отсутствует
42345	495424,94	4278365,66	Картометрический метод	5,00	Закрепление отсутствует
42346	495418,58	4278381,11	Картометрический метод	5,00	Закрепление отсутствует
42347	495406,73	4278405,83	Картометрический метод	5,00	Закрепление отсутствует
42348	495398,58	4278420,11	Картометрический метод	5,00	Закрепление отсутствует
42349	495385,81	4278439,16	Картометрический метод	5,00	Закрепление отсутствует
42350	495374,66	4278453,8	Картометрический метод	5,00	Закрепление отсутствует
42351	495367,93	4278461,6	Картометрический метод	5,00	Закрепление отсутствует
42352	495356,97	4278472,31	Картометрический метод	5,00	Закрепление отсутствует
42353	495347,45	4278480,05	Картометрический метод	5,00	Закрепление отсутствует
42354	495335,48	4278488	Картометрический метод	5,00	Закрепление отсутствует
42355	495322,82	4278494,69	Картометрический метод	5,00	Закрепление отсутствует
42356	495312,05	4278499,04	Картометрический метод	5,00	Закрепление отсутствует
42357	495301,59	4278502,04	Картометрический метод	5,00	Закрепление отсутствует
42358	495288,7	4278504,2	Картометрический метод	5,00	Закрепление отсутствует
42359	495276,78	4278504,83	Картометрический метод	5,00	Закрепление отсутствует
42360	495265,19	4278503,96	Картометрический метод	5,00	Закрепление отсутствует
42361	495257,62	4278502,46	Картометрический метод	5,00	Закрепление отсутствует
42362	495246,44	4278498,98	Картометрический метод	5,00	Закрепление отсутствует
42363	495226,67	4278490,55	Картометрический метод	5,00	Закрепление отсутствует
42364	495212,26	4278483,44	Картометрический метод	5,00	Закрепление отсутствует

42365	495198,27	4278475,34	Картометрический метод	5,00	Закрепление отсутствует
42366	495182,39	4278464,45	Картометрический метод	5,00	Закрепление отсутствует
42367	495138,71	4278431,15	Картометрический метод	5,00	Закрепление отсутствует
42368	495119,44	4278414,26	Картометрический метод	5,00	Закрепление отсутствует
42369	495106,19	4278400,25	Картометрический метод	5,00	Закрепление отсутствует
42370	495070,14	4278356,51	Картометрический метод	5,00	Закрепление отсутствует
42371	495042,62	4278324,41	Картометрический метод	5,00	Закрепление отсутствует
42372	495020,06	4278299,21	Картометрический метод	5,00	Закрепление отсутствует
42373	494970,8	4278246,38	Картометрический метод	5,00	Закрепление отсутствует
42374	494941,18	4278215,36	Картометрический метод	5,00	Закрепление отсутствует
42375	494903,38	4278177,32	Картометрический метод	5,00	Закрепление отсутствует
42376	494864,9	4278139,94	Картометрический метод	5,00	Закрепление отсутствует
42377	494844,96	4278121,82	Картометрический метод	5,00	Закрепление отсутствует
42378	494831,08	4278110,39	Картометрический метод	5,00	Закрепление отсутствует
42379	494809,46	4278094,22	Картометрический метод	5,00	Закрепление отсутствует
42380	494791,67	4278082,46	Картометрический метод	5,00	Закрепление отсутствует
42381	494771,64	4278070,76	Картометрический метод	5,00	Закрепление отсутствует
42382	494754,32	4278061,94	Картометрический метод	5,00	Закрепление отсутствует
42383	494729,42	4278051,23	Картометрический метод	5,00	Закрепление отсутствует
42384	494686,64	4278035,9	Картометрический метод	5,00	Закрепление отсутствует
42385	494666,45	4278029,78	Картометрический метод	5,00	Закрепление отсутствует
42386	494645,91	4278024,62	Картометрический метод	5,00	Закрепление отсутствует
42387	494621,05	4278019,82	Картометрический метод	5,00	Закрепление отсутствует
42388	494597,4	4278016,4	Картометрический метод	5,00	Закрепление отсутствует
42389	494565,09	4278012,65	Картометрический метод	5,00	Закрепление отсутствует
42390	494528,21	4278009,74	Картометрический метод	5,00	Закрепление отсутствует
42391	494511,6	4278009,44	Картометрический метод	5,00	Закрепление отсутствует
42392	494491,67	4278010,49	Картометрический метод	5,00	Закрепление отсутствует
42393	494475,2	4278012,56	Картометрический метод	5,00	Закрепление отсутствует
42394	494455,75	4278016,43	Картометрический метод	5,00	Закрепление отсутствует
42395	494422,28	4278025,76	Картометрический метод	5,00	Закрепление отсутствует
42396	494387,39	4278036,59	Картометрический метод	5,00	Закрепление отсутствует
42397	494342,5	4278052,43	Картометрический метод	5,00	Закрепление отсутствует
42398	494327,51	4278059,69	Картометрический метод	5,00	Закрепление отсутствует
42399	494310,98	4278069,86	Картометрический метод	5,00	Закрепление отсутствует
42400	494293,49	4278083,54	Картометрический метод	5,00	Закрепление отсутствует
42401	494281,53	4278095,18	Картометрический метод	5,00	Закрепление отсутствует
42402	494253,8	4278125,81	Картометрический метод	5,00	Закрепление отсутствует
42403	494224,87	4278160,46	Картометрический метод	5,00	Закрепление отсутствует
42404	494212,06	4278176,87	Картометрический метод	5,00	Закрепление отсутствует
42405	494205,44	4278187,07	Картометрический метод	5,00	Закрепление отсутствует
42406	494198,85	4278200,03	Картометрический метод	5,00	Закрепление отсутствует
42407	494192,95	4278215,96	Картометрический метод	5,00	Закрепление отсутствует
42408	494187,23	4278242,12	Картометрический метод	5,00	Закрепление отсутствует
42409	494184,62	4278267,05	Картометрический метод	5,00	Закрепление отсутствует
42410	494184,44	4278304,91	Картометрический метод	5,00	Закрепление отсутствует
42411	494186,54	4278366,29	Картометрический метод	5,00	Закрепление отсутствует
42412	494185,34	4278401,57	Картометрический метод	5,00	Закрепление отсутствует
42413	494180,36	4278454,04	Картометрический метод	5,00	Закрепление отсутствует
42414	494172,44	4278515,9	Картометрический метод	5,00	Закрепление отсутствует
42415	494167,52	4278542,93	Картометрический метод	5,00	Закрепление отсутствует
42416	494163,41	4278560,75	Картометрический метод	5,00	Закрепление отсутствует
42417	494151,33	4278601,97	Картометрический метод	5,00	Закрепление отсутствует
42418	494140,59	4278627,92	Картометрический метод	5,00	Закрепление отсутствует

42419	494134,89	4278639,02	Картометрический метод	5,00	Закрепление отсутствует
42420	494125,2	4278655,04	Картометрический метод	5,00	Закрепление отсутствует
42421	494104,91	4278682,97	Картометрический метод	5,00	Закрепление отсутствует
42422	494081,51	4278712,58	Картометрический метод	5,00	Закрепление отсутствует
42423	494046,83	4278753,89	Картометрический метод	5,00	Закрепление отсутствует
42424	494003,77	4278806,84	Картометрический метод	5,00	Закрепление отсутствует
42425	493981,79	4278831,5	Картометрический метод	5,00	Закрепление отсутствует
42426	493909,33	4278901,76	Картометрический метод	5,00	Закрепление отсутствует
42427	493863,01	4278948,14	Картометрический метод	5,00	Закрепление отсутствует
42428	493838,56	4278971,63	Картометрический метод	5,00	Закрепление отсутствует
42429	493808,12	4278998,75	Картометрический метод	5,00	Закрепление отсутствует
42430	493753,76	4279043,66	Картометрический метод	5,00	Закрепление отсутствует
42431	493723,08	4279069,94	Картометрический метод	5,00	Закрепление отсутствует
42432	493675,41	4279113,59	Картометрический метод	5,00	Закрепление отсутствует
42433	493611,59	4279177,25	Картометрический метод	5,00	Закрепление отсутствует
42434	493553,02	4279238,72	Картометрический метод	5,00	Закрепление отсутствует
42435	493507,39	4279289,27	Картометрический метод	5,00	Закрепление отсутствует
42436	493493,03	4279306,46	Картометрический метод	5,00	Закрепление отсутствует
42437	493476,03	4279328,54	Картометрический метод	5,00	Закрепление отсутствует
42438	493456,64	4279355,93	Картометрический метод	5,00	Закрепление отсутствует
42439	493444,52	4279374,65	Картометрический метод	5,00	Закрепление отсутствует
42440	493411,31	4279431,71	Картометрический метод	5,00	Закрепление отсутствует
42441	493390,12	4279474,07	Картометрический метод	5,00	Закрепление отсутствует
42442	493378,16	4279501,1	Картометрический метод	5,00	Закрепление отсутствует
42443	493371,72	4279517,81	Картометрический метод	5,00	Закрепление отсутствует
42444	493362,59	4279548,83	Картометрический метод	5,00	Закрепление отсутствует
42445	493358,4	4279569,92	Картометрический метод	5,00	Закрепление отсутствует
42446	493356,08	4279587,74	Картометрический метод	5,00	Закрепление отсутствует
42447	493354,77	4279605,65	Картометрический метод	5,00	Закрепление отсутствует
42448	493353,52	4279648,28	Картометрический метод	5,00	Закрепление отсутствует
42449	493354,06	4279676,36	Картометрический метод	5,00	Закрепление отсутствует
42450	493355,3	4279692,35	Картометрический метод	5,00	Закрепление отсутствует
42451	493357,79	4279712,27	Картометрический метод	5,00	Закрепление отсутствует
42452	493363	4279739,84	Картометрический метод	5,00	Закрепление отсутствует
42453	493369,19	4279764,38	Картометрический метод	5,00	Закрепление отсутствует
42454	493376,81	4279786,79	Картометрический метод	5,00	Закрепление отсутствует
42455	493383,39	4279802,42	Картометрический метод	5,00	Закрепление отсутствует
42456	493392,55	4279820,54	Картометрический метод	5,00	Закрепление отсутствует
42457	493414,99	4279857,17	Картометрический метод	5,00	Закрепление отсутствует
42458	493436,95	4279889,78	Картометрический метод	5,00	Закрепление отсутствует
42459	493468,12	4279933,22	Картометрический метод	5,00	Закрепление отсутствует
42460	493492,63	4279964,81	Картометрический метод	5,00	Закрепление отсутствует
42461	493522,73	4279998,17	Картометрический метод	5,00	Закрепление отсутствует
42462	493538,56	4280013,74	Картометрический метод	5,00	Закрепление отсутствует
42463	493548,64	4280022,29	Картометрический метод	5,00	Закрепление отсутствует
42464	493561,63	4280031,5	Картометрический метод	5,00	Закрепление отсутствует
42465	493573,14	4280038,19	Картометрический метод	5,00	Закрепление отсутствует
42466	493585,1	4280043,86	Картометрический метод	5,00	Закрепление отсутствует
42467	493599,96	4280049,41	Картометрический метод	5,00	Закрепление отсутствует
42468	493632,66	4280058,41	Картометрический метод	5,00	Закрепление отсутствует
42469	493673,6	4280066,48	Картометрический метод	5,00	Закрепление отсутствует
42470	493707,6	4280070,2	Картометрический метод	5,00	Закрепление отсутствует
42471	493733,44	4280070,68	Картометрический метод	5,00	Закрепление отсутствует
42472	493764,83	4280068,76	Картометрический метод	5,00	Закрепление отсутствует

42473	493799,68	4280064,83	Картометрический метод	5,00	Закрепление отсутствует
42474	493834,14	4280058,86	Картометрический метод	5,00	Закрепление отсутствует
42475	493888,97	4280047,01	Картометрический метод	5,00	Закрепление отсутствует
42476	493931,45	4280039,51	Картометрический метод	5,00	Закрепление отсутствует
42477	493972,18	4280033,72	Картометрический метод	5,00	Закрепление отсутствует
42478	494010,8	4280030,12	Картометрический метод	5,00	Закрепление отсутствует
42479	494055,23	4280028,71	Картометрический метод	5,00	Закрепление отсутствует
42480	494099,57	4280030,09	Картометрический метод	5,00	Закрепление отсутствует
42481	494154,29	4280035,46	Картометрический метод	5,00	Закрепление отсутствует
42482	494206,13	4280042,63	Картометрический метод	5,00	Закрепление отсутствует
42483	494242,94	4280049,08	Картометрический метод	5,00	Закрепление отсутствует
42484	494275,3	4280055,74	Картометрический метод	5,00	Закрепление отсутствует
42485	494306,32	4280063,54	Картометрический метод	5,00	Закрепление отсутствует
42486	494337,01	4280072,78	Картометрический метод	5,00	Закрепление отсутствует
42487	494362,14	4280081,57	Картометрический метод	5,00	Закрепление отсутствует
42488	494402,8	4280097,32	Картометрический метод	5,00	Закрепление отсутствует
42489	494485,46	4280130,44	Картометрический метод	5,00	Закрепление отсутствует
42490	494578,87	4280169,02	Картометрический метод	5,00	Закрепление отсутствует
42491	494625,55	4280186,51	Картометрический метод	5,00	Закрепление отсутствует
42492	494659,27	4280197,73	Картометрический метод	5,00	Закрепление отсутствует
42493	494733,72	4280220,44	Картометрический метод	5,00	Закрепление отсутствует
42494	494804,74	4280244,95	Картометрический метод	5,00	Закрепление отсутствует
42495	494824,04	4280249,75	Картометрический метод	5,00	Закрепление отсутствует
42496	494838,21	4280251,82	Картометрический метод	5,00	Закрепление отсутствует
42497	494868,19	4280254,22	Картометрический метод	5,00	Закрепление отсутствует
42498	494982,86	4280233,55	Картометрический метод	5,00	Закрепление отсутствует
42499	495018,33	4280226,47	Картометрический метод	5,00	Закрепление отсутствует
42500	495038,46	4280221,55	Картометрический метод	5,00	Закрепление отсутствует
42501	495070,02	4280211,44	Картометрический метод	5,00	Закрепление отсутствует
42502	495143,2	4280181,8	Картометрический метод	5,00	Закрепление отсутствует
42503	495200,96	4280161,01	Картометрический метод	5,00	Закрепление отсутствует
42504	495310,75	4280126,36	Картометрический метод	5,00	Закрепление отсутствует
42505	495374,33	4280109,41	Картометрический метод	5,00	Закрепление отсутствует
42506	495438,82	4280095,25	Картометрический метод	5,00	Закрепление отсутствует
42507	495506,1	4280082,32	Картометрический метод	5,00	Закрепление отсутствует
42508	495557,06	4280075,75	Картометрический метод	5,00	Закрепление отсутствует
42509	495612,5	4280072,06	Картометрический метод	5,00	Закрепление отсутствует
42510	495657,72	4280072,57	Картометрический метод	5,00	Закрепление отсутствует
42511	495674,33	4280073,92	Картометрический метод	5,00	Закрепление отсутствует
42512	495690,83	4280076,29	Картометрический метод	5,00	Закрепление отсутствует
42513	495716,83	4280082,23	Картометрический метод	5,00	Закрепление отсутствует
42514	495815,18	4280112,53	Картометрический метод	5,00	Закрепление отсутствует
42515	495892,19	4280134,04	Картометрический метод	5,00	Закрепление отсутствует
42516	495909,7	4280137,4	Картометрический метод	5,00	Закрепление отсутствует
42517	495927,31	4280139,71	Картометрический метод	5,00	Закрепление отсутствует
42518	495990,72	4280144,78	Картометрический метод	5,00	Закрепление отсутствует
42519	496010,33	4280144,81	Картометрический метод	5,00	Закрепление отсутствует
42520	496067,66	4280141,81	Картометрический метод	5,00	Закрепление отсутствует
42521	496102,85	4280140,94	Картометрический метод	5,00	Закрепление отсутствует
42522	496138,04	4280141,12	Картометрический метод	5,00	Закрепление отсутствует
42523	496202,22	4280143,37	Картометрический метод	5,00	Закрепление отсутствует
42524	496251,33	4280142,83	Картометрический метод	5,00	Закрепление отсутствует
42525	496294,31	4280140,07	Картометрический метод	5,00	Закрепление отсутствует
42526	496499,08	4280117,66	Картометрический метод	5,00	Закрепление отсутствует

42527	496567,64	4280112,02	Картометрический метод	5,00	Закрепление отсутствует
42528	496610,51	4280109,98	Картометрический метод	5,00	Закрепление отсутствует
42529	496679,89	4280108,69	Картометрический метод	5,00	Закрепление отсутствует
42530	496714,97	4280109,2	Картометрический метод	5,00	Закрепление отсутствует
42531	496755,98	4280111,75	Картометрический метод	5,00	Закрепление отсутствует
42532	496803,8	4280117,15	Картометрический метод	5,00	Закрепление отсутствует
42533	496847,62	4280123,57	Картометрический метод	5,00	Закрепление отсутствует
42534	496894,02	4280132,12	Картометрический метод	5,00	Закрепление отсутствует
42535	496920,92	4280138,99	Картометрический метод	5,00	Закрепление отсутствует
42536	496954,75	4280150,69	Картометрический метод	5,00	Закрепление отсутствует
42537	496979,56	4280161,94	Картометрический метод	5,00	Закрепление отсутствует
42538	497003,16	4280176,19	Картометрический метод	5,00	Закрепление отсутствует
42539	497024,78	4280193,29	Картометрический метод	5,00	Закрепление отсутствует
42540	497047,24	4280215,22	Картометрический метод	5,00	Закрепление отсутствует
42541	497060,6	4280229,62	Картометрический метод	5,00	Закрепление отсутствует
42542	497073,07	4280244,74	Картометрический метод	5,00	Закрепление отсутствует
42543	497087,02	4280263,73	Картометрический метод	5,00	Закрепление отсутствует
42544	497097,6	4280280,29	Картометрический метод	5,00	Закрепление отсутствует
42545	497108,12	4280299,31	Картометрический метод	5,00	Закрепление отсутствует
42546	497116,94	4280318,27	Картометрический метод	5,00	Закрепление отсутствует
42547	497124,21	4280337,83	Картометрический метод	5,00	Закрепление отсутствует
42548	497130,05	4280357,9	Картометрический метод	5,00	Закрепление отсутствует
42549	497133,74	4280374,85	Картометрический метод	5,00	Закрепление отсутствует
42550	497163,33	4280532,41	Картометрический метод	5,00	Закрепление отсутствует
42551	497204,64	4280736,14	Картометрический метод	5,00	Закрепление отсутствует
42552	497221,75	4280829,71	Картометрический метод	5,00	Закрепление отсутствует
42553	497231,2	4280887,19	Картометрический метод	5,00	Закрепление отсутствует
42554	497238,03	4280935,7	Картометрический метод	5,00	Закрепление отсутствует
42555	497245,28	4281008,81	Картометрический метод	5,00	Закрепление отсутствует
42556	497250,43	4281099,68	Картометрический метод	5,00	Закрепление отсутствует
42557	497254,02	4281147,05	Картометрический метод	5,00	Закрепление отсутствует
42558	497262,5	4281219,44	Картометрический метод	5,00	Закрепление отсутствует
42559	497269,12	4281254,99	Картометрический метод	5,00	Закрепление отсутствует
42560	497277,88	4281291,89	Картометрический метод	5,00	Закрепление отсутствует
42561	497283,11	4281321,59	Картометрический метод	5,00	Закрепление отсутствует
42562	497285,62	4281342,98	Картометрический метод	5,00	Закрепление отсутствует
42563	497290,7	4281408,8	Картометрический метод	5,00	Закрепление отсутствует
42564	497326,77	4281565,88	Картометрический метод	5,00	Закрепление отсутствует
42565	497339,74	4281655,01	Картометрический метод	5,00	Закрепление отсутствует
42566	497347,7	4281719,93	Картометрический метод	5,00	Закрепление отсутствует
42567	497358,25	4281825,77	Картометрический метод	5,00	Закрепление отсутствует
42568	497365,57	4281922,85	Картометрический метод	5,00	Закрепление отсутствует
42569	497367,76	4281973,43	Картометрический метод	5,00	Закрепление отсутствует
42570	497368	4282002,32	Картометрический метод	5,00	Закрепление отсутствует
42571	497367,37	4282022,9	Картометрический метод	5,00	Закрепление отсутствует
42572	497365,24	4282047,53	Картометрический метод	5,00	Закрепление отсутствует
42573	497362,27	4282067,87	Картометрический метод	5,00	Закрепление отсутствует
42574	497350,67	4282121,12	Картометрический метод	5,00	Закрепление отсутствует
42575	497332,18	4282191,95	Картометрический метод	5,00	Закрепление отсутствует
42576	497308,85	4282269,14	Картометрический метод	5,00	Закрепление отсутствует
42577	497281,02	4282353,83	Картометрический метод	5,00	Закрепление отсутствует
42578	497263,69	4282399,43	Картометрический метод	5,00	Закрепление отсутствует
42579	497232,29	4282471,22	Картометрический метод	5,00	Закрепление отсутствует
42580	497217,03	4282512,71	Картометрический метод	5,00	Закрепление отсутствует

42581	497213,06	4282599,56	Картометрический метод	5,00	Закрепление отсутствует
42582	497210,28	4282628,75	Картометрический метод	5,00	Закрепление отсутствует
42583	497204,12	4282677,5	Картометрический метод	5,00	Закрепление отсутствует
42584	497198,5	4282712,45	Картометрический метод	5,00	Закрепление отсутствует
42585	497191,75	4282747,16	Картометрический метод	5,00	Закрепление отсутствует
42586	497182,93	4282785,29	Картометрический метод	5,00	Закрепление отсутствует
42587	497174,7	4282813,52	Картометрический метод	5,00	Закрепление отсутствует
42588	497166,76	4282836,77	Картометрический метод	5,00	Закрепление отсутствует
42589	497157,8	4282859,63	Картометрический метод	5,00	Закрепление отсутствует
42590	497142,19	4282896,02	Картометрический метод	5,00	Закрепление отсутствует
42591	497128,83	4282924,91	Картометрический метод	5,00	Закрепление отсутствует
42592	496983,53	4283215,64	Картометрический метод	5,00	Закрепление отсутствует
42593	496934,7	4283318,72	Картометрический метод	5,00	Закрепление отсутствует
42594	496904,62	4283385,14	Картометрический метод	5,00	Закрепление отсутствует
42595	496891,02	4283423,24	Картометрический метод	5,00	Закрепление отсутствует
42596	496880,21	4283464,46	Картометрический метод	5,00	Закрепление отсутствует
42597	496872,74	4283502,71	Картометрический метод	5,00	Закрепление отсутствует
42598	496865,2	4283559,17	Картометрический метод	5,00	Закрепление отсутствует
42599	496861,24	4283606,84	Картометрический метод	5,00	Закрепление отсутствует
42600	496859,85	4283654,6	Картометрический метод	5,00	Закрепление отсутствует
42601	496861,73	4283731,52	Картометрический метод	5,00	Закрепление отсутствует
42602	496865,57	4283803,19	Картометрический метод	5,00	Закрепление отсутствует
42603	496870,53	4283864,57	Картометрический метод	5,00	Закрепление отсутствует
42604	496875,94	4283910,95	Картометрический метод	5,00	Закрепление отсутствует
42605	496884,37	4283959,76	Картометрический метод	5,00	Закрепление отсутствует
42606	496896,96	4284014	Картометрический метод	5,00	Закрепление отсутствует
42607	496915,19	4284074,96	Картометрический метод	5,00	Закрепление отсутствует
42608	496932,2	4284123,35	Картометрический метод	5,00	Закрепление отсутствует
42609	496945,51	4284157,46	Картометрический метод	5,00	Закрепление отсутствует
42610	496974,37	4284223,76	Картометрический метод	5,00	Закрепление отсутствует
42611	496995,01	4284266,63	Картометрический метод	5,00	Закрепление отсутствует
42612	497020,7	4284315,86	Картометрический метод	5,00	Закрепление отсутствует
42613	497098,82	4284451,58	Картометрический метод	5,00	Закрепление отсутствует
42614	497128,2	4284501,29	Картометрический метод	5,00	Закрепление отсутствует
42615	497173,28	4284575,15	Картометрический метод	5,00	Закрепление отсутствует
42616	497434,31	4284982,28	Картометрический метод	5,00	Закрепление отсутствует
42617	497561,16	4285187,39	Картометрический метод	5,00	Закрепление отсутствует
42618	497610,9	4285270,76	Картометрический метод	5,00	Закрепление отсутствует
42619	497627,27	4285294,76	Картометрический метод	5,00	Закрепление отсутствует
42620	497645,74	4285317,2	Картометрический метод	5,00	Закрепление отсутствует
42621	497663,6	4285335,35	Картометрический метод	5,00	Закрепление отсутствует
42622	497687,06	4285355,39	Картометрический метод	5,00	Закрепление отсутствует
42623	497708,81	4285371,02	Картометрический метод	5,00	Закрепление отсутствует
42624	497731,76	4285384,91	Картометрический метод	5,00	Закрепление отсутствует
42625	497759,16	4285398,47	Картометрический метод	5,00	Закрепление отсутствует
42626	497796,27	4285414,43	Картометрический метод	5,00	Закрепление отсутствует
42627	497824,43	4285423,34	Картометрический метод	5,00	Закрепление отсутствует
42628	497843,74	4285427,45	Картометрический метод	5,00	Закрепление отсутствует
42629	497859,9	4285429,73	Картометрический метод	5,00	Закрепление отсутствует
42630	497903,14	4285432,16	Картометрический метод	5,00	Закрепление отсутствует
42631	497953,37	4285431,41	Картометрический метод	5,00	Закрепление отсутствует
42632	498000,56	4285427,84	Картометрический метод	5,00	Закрепление отсутствует
42633	498025,7	4285424,6	Картометрический метод	5,00	Закрепление отсутствует
42634	498050,72	4285420,28	Картометрический метод	5,00	Закрепление отсутствует

42635	498123,86	4285403,63	Картометрический метод	5,00	Закрепление отсутствует
42636	498166,12	4285395,35	Картометрический метод	5,00	Закрепление отсутствует
42637	498201,6	4285389,65	Картометрический метод	5,00	Закрепление отсутствует
42638	498281,91	4285378,52	Картометрический метод	5,00	Закрепление отсутствует
42639	498334,52	4285369,52	Картометрический метод	5,00	Закрепление отсутствует
42640	498371,77	4285361,81	Картометрический метод	5,00	Закрепление отсутствует
42641	498408,89	4285353,11	Картометрический метод	5,00	Закрепление отсутствует
42642	498464,78	4285338,59	Картометрический метод	5,00	Закрепление отсутствует
42643	498498,89	4285328,84	Картометрический метод	5,00	Закрепление отсутствует
42644	498521,33	4285321,58	Картометрический метод	5,00	Закрепление отсутствует
42645	498554,63	4285309,46	Картометрический метод	5,00	Закрепление отсутствует
42646	498669,31	4285264,82	Картометрический метод	5,00	Закрепление отсутствует
42647	498705,83	4285252,85	Картометрический метод	5,00	Закрепление отсутствует
42648	498742,95	4285242,95	Картометрический метод	5,00	Закрепление отсутствует
42649	498811,45	4285228,82	Картометрический метод	5,00	Закрепление отсутствует
42650	498895,61	4285213,22	Картометрический метод	5,00	Закрепление отсутствует
42651	498925,55	4285208,69	Картометрический метод	5,00	Закрепление отсутствует
42652	498986,51	4285201,43	Картометрический метод	5,00	Закрепление отсутствует
42653	499012,75	4285196,57	Картометрический метод	5,00	Закрепление отсутствует
42654	499060,89	4285185,74	Картометрический метод	5,00	Закрепление отсутствует
42655	499125,29	4285175,45	Картометрический метод	5,00	Закрепление отсутствует
42656	499153,07	4285168,97	Картометрический метод	5,00	Закрепление отсутствует
42657	499202,74	4285154,21	Картометрический метод	5,00	Закрепление отсутствует
42658	499234,63	4285145,96	Картометрический метод	5,00	Закрепление отсутствует
42659	499261,53	4285140,26	Картометрический метод	5,00	Закрепление отсутствует
42660	499299,45	4285134,11	Картометрический метод	5,00	Закрепление отсутствует
42661	499572,52	4285104,08	Картометрический метод	5,00	Закрепление отсутствует
42662	499622,93	4285099,19	Картометрический метод	5,00	Закрепление отсутствует
42663	499663,45	4285096,04	Картометрический метод	5,00	Закрепление отсутствует
42664	499717,89	4285092,95	Картометрический метод	5,00	Закрепление отсутствует
42665	499754,63	4285091,63	Картометрический метод	5,00	Закрепление отсутствует
42666	499809,76	4285091,03	Картометрический метод	5,00	Закрепление отсутствует
42667	499834,04	4285091,48	Картометрический метод	5,00	Закрепление отсутствует
42668	499855,55	4285093,31	Картометрический метод	5,00	Закрепление отсутствует
42669	499880,32	4285097,3	Картометрический метод	5,00	Закрепление отсутствует
42670	499894,27	4285100,51	Картометрический метод	5,00	Закрепление отсутствует
42671	499911,92	4285105,46	Картометрический метод	5,00	Закрепление отсутствует
42672	499934,03	4285113,23	Картометрический метод	5,00	Закрепление отсутствует
42673	499952,03	4285120,85	Картометрический метод	5,00	Закрепление отсутствует
42674	499976,42	4285133,12	Картометрический метод	5,00	Закрепление отсутствует
42675	500021,66	4285160,66	Картометрический метод	5,00	Закрепление отсутствует
42676	500062,43	4285186,91	Картометрический метод	5,00	Закрепление отсутствует
42677	500120,69	4285226,09	Картометрический метод	5,00	Закрепление отсутствует
42678	500150,16	4285246,91	Картометрический метод	5,00	Закрепление отсутствует
42679	500178,65	4285269,08	Картометрический метод	5,00	Закрепление отсутствует
42680	500201,64	4285288,43	Картометрический метод	5,00	Закрепление отсутствует
42681	500223,88	4285308,59	Картометрический метод	5,00	Закрепление отсутствует
42682	500245,45	4285329,56	Картометрический метод	5,00	Закрепление отсутствует
42683	500269,18	4285354,67	Картометрический метод	5,00	Закрепление отсутствует
42684	500291,12	4285380,17	Картометрический метод	5,00	Закрепление отсутствует
42685	500311,95	4285406,72	Картометрический метод	5,00	Закрепление отсутствует
42686	500328,31	4285429,58	Картометрический метод	5,00	Закрепление отсутствует
42687	500355,41	4285472,3	Картометрический метод	5,00	Закрепление отсутствует
42688	500412,66	4285573,01	Картометрический метод	5,00	Закрепление отсутствует

42689	500453,91	4285652,48	Картометрический метод	5,00	Закрепление отсутствует
42690	500468,54	4285683,23	Картометрический метод	5,00	Закрепление отсутствует
42691	500484,58	4285720,34	Картометрический метод	5,00	Закрепление отсутствует
42692	500503,75	4285770,74	Картометрический метод	5,00	Закрепление отсутствует
42693	500516,33	4285808,63	Картометрический метод	5,00	Закрепление отсутствует
42694	500530,89	4285855,97	Картометрический метод	5,00	Закрепление отсутствует
42695	500547,01	4285913,09	Картометрический метод	5,00	Закрепление отсутствует
42696	500596,46	4286100,47	Картометрический метод	5,00	Закрепление отсутствует
42697	500608,59	4286149,13	Картометрический метод	5,00	Закрепление отсутствует
42698	500619,27	4286198,09	Картометрический метод	5,00	Закрепление отсутствует
42699	500627	4286239,19	Картометрический метод	5,00	Закрепление отсутствует
42700	500650,99	4286379,29	Картометрический метод	5,00	Закрепление отсутствует
42701	500650,99	4286441,84	Картометрический метод	5,00	Закрепление отсутствует
42702	500649,83	4286473,4	Картометрический метод	5,00	Закрепление отсутствует
42703	500645,08	4286513,72	Картометрический метод	5,00	Закрепление отсутствует
42704	500636,1	4286557,46	Картометрический метод	5,00	Закрепление отсутствует
42705	500629,43	4286583,17	Картометрический метод	5,00	Закрепление отсутствует
42706	500621,66	4286608,61	Картометрический метод	5,00	Закрепление отсутствует
42707	500600,91	4286667,32	Картометрический метод	5,00	Закрепление отсутствует
42708	500586,84	4286711,51	Картометрический метод	5,00	Закрепление отсутствует
42709	500553,98	4286833,82	Картометрический метод	5,00	Закрепление отсутствует
42710	500509,3	4286977,22	Картометрический метод	5,00	Закрепление отсутствует
42711	500486,63	4287055,07	Картометрический метод	5,00	Закрепление отсутствует
42712	500477,58	4287089,12	Картометрический метод	5,00	Закрепление отсутствует
42713	500472,45	4287112,22	Картометрический метод	5,00	Закрепление отсутствует
42714	500467,7	4287140,24	Картометрический метод	5,00	Закрепление отсутствует
42715	500461,27	4287192,53	Картометрический метод	5,00	Закрепление отсутствует
42716	500456,39	4287218,9	Картометрический метод	5,00	Закрепление отсутствует
42717	500450,38	4287243,35	Картометрический метод	5,00	Закрепление отсутствует
42718	500444,54	4287262,01	Картометрический метод	5,00	Закрепление отсутствует
42719	500433,11	4287291,11	Картометрический метод	5,00	Закрепление отсутствует
42720	500411,93	4287336,26	Картометрический метод	5,00	Закрепление отсутствует
42721	500342,99	4287468,95	Картометрический метод	5,00	Закрепление отсутствует
42722	500331,11	4287496,52	Картометрический метод	5,00	Закрепление отсутствует
42723	500311,77	4287548,93	Картометрический метод	5,00	Закрепление отсутствует
42724	500299,76	4287575,84	Картометрический метод	5,00	Закрепление отсутствует
42725	500280,31	4287615,62	Картометрический метод	5,00	Закрепление отсутствует
42726	500260,08	4287654,92	Картометрический метод	5,00	Закрепление отсутствует
42727	500245,73	4287680,66	Картометрический метод	5,00	Закрепление отсутствует
42728	500197,81	4287761,18	Картометрический метод	5,00	Закрепление отсутствует
42729	500175,07	4287805,7	Картометрический метод	5,00	Закрепление отсутствует
42730	500161,64	4287836,21	Картометрический метод	5,00	Закрепление отсутствует
42731	500147,18	4287873,17	Картометрический метод	5,00	Закрепление отсутствует
42732	500137,75	4287899,69	Картометрический метод	5,00	Закрепление отсутствует
42733	500129,32	4287926,57	Картометрический метод	5,00	Закрепление отсутствует
42734	500122	4287953,78	Картометрический метод	5,00	Закрепление отсутствует
42735	500114,62	4287986,75	Картометрический метод	5,00	Закрепление отсутствует
42736	500105,9	4288030,46	Картометрический метод	5,00	Закрепление отсутствует
42737	500103,95	4288048,88	Картометрический метод	5,00	Закрепление отсутствует
42738	500104,31	4288062,86	Картометрический метод	5,00	Закрепление отсутствует
42739	500106,83	4288082,36	Картометрический метод	5,00	Закрепление отсутствует
42740	500110,22	4288088,21	Картометрический метод	5,00	Закрепление отсутствует
42741	500118,43	4288095,05	Картометрический метод	5,00	Закрепление отсутствует
42742	500121,6	4288101,41	Картометрический метод	5,00	Закрепление отсутствует

42743	500124,15	4288136,51	Картометрический метод	5,00	Закрепление отсутствует
42744	500123,89	4288153,31	Картометрический метод	5,00	Закрепление отсутствует
42745	500122,76	4288164,44	Картометрический метод	5,00	Закрепление отсутствует
42746	500118,52	4288186,46	Картометрический метод	5,00	Закрепление отсутствует
42747	500109,23	4288218,11	Картометрический метод	5,00	Закрепление отсутствует
42748	500098,63	4288250,21	Картометрический метод	5,00	Закрепление отсутствует
42749	500096,36	4288259,27	Картометрический метод	5,00	Закрепление отсутствует
42750	500094,37	4288270,76	Картометрический метод	5,00	Закрепление отсутствует
42751	500092,77	4288291,37	Картометрический метод	5,00	Закрепление отсутствует
42752	500090,9	4288304,96	Картометрический метод	5,00	Закрепление отсутствует
42753	500087,38	4288320,92	Картометрический метод	5,00	Закрепление отсутствует
42754	500081,1	4288340,69	Картометрический метод	5,00	Закрепление отсутствует
42755	500070,76	4288365,62	Картометрический метод	5,00	Закрепление отсутствует
42756	500049,44	4288408,07	Картометрический метод	5,00	Закрепление отсутствует
42757	500035,99	4288432,43	Картометрический метод	5,00	Закрепление отсутствует
42758	500023,81	4288452,29	Картометрический метод	5,00	Закрепление отсутствует
42759	500013,82	4288467,17	Картометрический метод	5,00	Закрепление отсутствует
42760	499998,31	4288487,99	Картометрический метод	5,00	Закрепление отсутствует
42761	499978,59	4288511,06	Картометрический метод	5,00	Закрепление отсутствует
42762	499956,32	4288535,27	Картометрический метод	5,00	Закрепление отсутствует
42763	499935,82	4288556,09	Картометрический метод	5,00	Закрепление отсутствует
42764	499923,44	4288567,25	Картометрический метод	5,00	Закрепление отсутствует
42765	499907,3	4288580,48	Картометрический метод	5,00	Закрепление отсутствует
42766	499890,49	4288592,81	Картометрический метод	5,00	Закрепление отсутствует
42767	499873,01	4288604,27	Картометрический метод	5,00	Закрепление отсутствует
42768	499848,31	4288618,88	Картометрический метод	5,00	Закрепление отсутствует
42769	499802,64	4288642,85	Картометрический метод	5,00	Закрепление отсутствует
42770	499757,06	4288663,31	Картометрический метод	5,00	Закрепление отсутствует
42771	499733,64	4288672,1	Картометрический метод	5,00	Закрепление отсутствует
42772	499715,54	4288677,02	Картометрический метод	5,00	Закрепление отсутствует
42773	499703,2	4288679,51	Картометрический метод	5,00	Закрепление отсутствует
42774	499663,47	4288684,4	Картометрический метод	5,00	Закрепление отсутствует
42775	499643,03	4288688,48	Картометрический метод	5,00	Закрепление отсутствует
42776	499630,49	4288692,32	Картометрический метод	5,00	Закрепление отсутствует
42777	499623,05	4288695,74	Картометрический метод	5,00	Закрепление отсутствует
42778	499614,86	4288701,05	Картометрический метод	5,00	Закрепление отсутствует
42779	499605,8	4288709,03	Картометрический метод	5,00	Закрепление отсутствует
42780	499600,7	4288711,82	Картометрический метод	5,00	Закрепление отсутствует
42781	499592,03	4288713,26	Картометрический метод	5,00	Закрепление отсутствует
42782	499584,33	4288711,67	Картометрический метод	5,00	Закрепление отсутствует
42783	499569,13	4288705,28	Картометрический метод	5,00	Закрепление отсутствует
42784	499556,91	4288698,98	Картометрический метод	5,00	Закрепление отсутствует
42785	499483,49	4288650,2	Картометрический метод	5,00	Закрепление отсутствует
42786	499466,91	4288640,18	Картометрический метод	5,00	Закрепление отсутствует
42787	499446,77	4288629,98	Картометрический метод	5,00	Закрепление отсутствует
42788	499428,88	4288622,78	Картометрический метод	5,00	Закрепление отсутствует
42789	499404,98	4288615,46	Картометрический метод	5,00	Закрепление отсутствует
42790	499374,49	4288607,81	Картометрический метод	5,00	Закрепление отсутствует
42791	499337,89	4288600,19	Картометрический метод	5,00	Закрепление отсутствует
42792	499313,99	4288593,83	Картометрический метод	5,00	Закрепление отсутствует
42793	499285,51	4288584,41	Картометрический метод	5,00	Закрепление отсутствует
42794	499258	4288573,58	Картометрический метод	5,00	Закрепление отсутствует
42795	499221,84	4288555,73	Картометрический метод	5,00	Закрепление отсутствует
42796	499174,25	4288528,91	Картометрический метод	5,00	Закрепление отсутствует

42797	499153,41	4288515,98	Картометрический метод	5,00	Закрепление отсутствует
42798	499132,88	4288499,9	Картометрический метод	5,00	Закрепление отсутствует
42799	499124,93	4288494,98	Картометрический метод	5,00	Закрепление отсутствует
42800	499116,53	4288491,08	Картометрический метод	5,00	Закрепление отсутствует
42801	499080,44	4288478,87	Картометрический метод	5,00	Закрепление отсутствует
42802	499054,83	4288468,73	Картометрический метод	5,00	Закрепление отсутствует
42803	499037,83	4288460,81	Картометрический метод	5,00	Закрепление отсутствует
42804	499024,28	4288453,22	Картометрический метод	5,00	Закрепление отсутствует
42805	499008,59	4288442,9	Картометрический метод	5,00	Закрепление отсутствует
42806	498952,39	4288400,06	Картометрический метод	5,00	Закрепление отсутствует
42807	498913,08	4288368,8	Картометрический метод	5,00	Закрепление отсутствует
42808	498884,36	4288344,59	Картометрический метод	5,00	Закрепление отсутствует
42809	498873,09	4288333,37	Картометрический метод	5,00	Закрепление отсутствует
42810	498860,62	4288318,97	Картометрический метод	5,00	Закрепление отсутствует
42811	498828,21	4288273,76	Картометрический метод	5,00	Закрепление отсутствует
42812	498822,82	4288268,18	Картометрический метод	5,00	Закрепление отсутствует
42813	498793,87	4288246,76	Картометрический метод	5,00	Закрепление отсутствует
42814	498778,85	4288236,56	Картометрический метод	5,00	Закрепление отсутствует
42815	498760,27	4288225,49	Картометрический метод	5,00	Закрепление отсутствует
42816	498744,14	4288217,21	Картометрический метод	5,00	Закрепление отсутствует
42817	498715,83	4288204,94	Картометрический метод	5,00	Закрепление отсутствует
42818	498695,5	4288197,35	Картометрический метод	5,00	Закрепление отсутствует
42819	498670,81	4288189,55	Картометрический метод	5,00	Закрепление отсутствует
42820	498645,68	4288183,19	Картометрический метод	5,00	Закрепление отсутствует
42821	498613,65	4288176,44	Картометрический метод	5,00	Закрепление отсутствует
42822	498576,72	4288170,53	Картометрический метод	5,00	Закрепление отсутствует
42823	498499,58	4288162,79	Картометрический метод	5,00	Закрепление отсутствует
42824	498464,9	4288158,11	Картометрический метод	5,00	Закрепление отсутствует
42825	498437,68	4288152,32	Картометрический метод	5,00	Закрепление отсутствует
42826	498411,08	4288143,89	Картометрический метод	5,00	Закрепление отсутствует
42827	498380	4288131,35	Картометрический метод	5,00	Закрепление отсутствует
42828	498349,67	4288116,35	Картометрический метод	5,00	Закрепление отсутствует
42829	498295,35	4288084,07	Картометрический метод	5,00	Закрепление отсутствует
42830	498270,05	4288070,21	Картометрический метод	5,00	Закрепление отсутствует
42831	498235,34	4288052,42	Картометрический метод	5,00	Закрепление отсутствует
42832	498211,83	4288039,19	Картометрический метод	5,00	Закрепление отсутствует
42833	498142,7	4287995,87	Картометрический метод	5,00	Закрепление отсутствует
42834	498086,81	4287963,17	Картометрический метод	5,00	Закрепление отсутствует
42835	498057,71	4287947,63	Картометрический метод	5,00	Закрепление отсутствует
42836	498032,97	4287935,75	Картометрический метод	5,00	Закрепление отсутствует
42837	498007,82	4287924,86	Картометрический метод	5,00	Закрепление отсутствует
42838	497973,72	4287911,87	Картометрический метод	5,00	Закрепление отсутствует
42839	497932,82	4287897,68	Картометрический метод	5,00	Закрепление отсутствует
42840	497891,5	4287884,93	Картометрический метод	5,00	Закрепление отсутствует
42841	497858,66	4287875,87	Картометрический метод	5,00	Закрепление отсутствует
42842	497825,96	4287867,89	Картометрический метод	5,00	Закрепление отсутствует
42843	497786,45	4287859,67	Картометрический метод	5,00	Закрепление отсутствует
42844	497757,56	4287854,69	Картометрический метод	5,00	Закрепление отсутствует
42845	497717,3	4287850,13	Картометрический метод	5,00	Закрепление отсутствует
42846	497673,74	4287848,24	Картометрический метод	5,00	Закрепление отсутствует
42847	497641,45	4287849,5	Картометрический метод	5,00	Закрепление отсутствует
42848	497621,3	4287851,63	Картометрический метод	5,00	Закрепление отсутствует
42849	497601,29	4287854,81	Картометрический метод	5,00	Закрепление отсутствует
42850	497528,93	4287871,52	Картометрический метод	5,00	Закрепление отсутствует

42851	497359,35	4287913,07	Картометрический метод	5,00	Закрепление отсутствует
42852	497332,37	4287920,69	Картометрический метод	5,00	Закрепление отсутствует
42853	497305,61	4287929,33	Картометрический метод	5,00	Закрепление отсутствует
42854	497263,53	4287945,23	Картометрический метод	5,00	Закрепление отсутствует
42855	497228,83	4287960,62	Картометрический метод	5,00	Закрепление отсутствует
42856	497192,14	4287979,7	Картометрический метод	5,00	Закрепление отсутствует
42857	497161,13	4287998,48	Картометрический метод	5,00	Закрепление отсутствует
42858	497131,25	4288019,03	Картометрический метод	5,00	Закрепление отсутствует
42859	497057,27	4288075,13	Картометрический метод	5,00	Закрепление отсутствует
42860	496972,37	4288143,59	Картометрический метод	5,00	Закрепление отсутствует
42861	496951,16	4288162,28	Картометрический метод	5,00	Закрепление отсутствует
42862	496934,72	4288177,85	Картометрический метод	5,00	Закрепление отсутствует
42863	496903,18	4288210,43	Картометрический метод	5,00	Закрепление отсутствует
42864	496875,62	4288242,38	Картометрический метод	5,00	Закрепление отсутствует
42865	496839,65	4288288,73	Картометрический метод	5,00	Закрепление отсутствует
42866	496817,12	4288320,71	Картометрический метод	5,00	Закрепление отсутствует
42867	496767,94	4288395,26	Картометрический метод	5,00	Закрепление отсутствует
42868	496748,63	4288426,55	Картометрический метод	5,00	Закрепление отсутствует
42869	496733,51	4288453,22	Картометрический метод	5,00	Закрепление отсутствует
42870	496716,66	4288485,89	Картометрический метод	5,00	Закрепление отсутствует
42871	496696,37	4288530,56	Картометрический метод	5,00	Закрепление отсутствует
42872	496628,99	4288705,31	Картометрический метод	5,00	Закрепление отсутствует
42873	496618,06	4288738,25	Картометрический метод	5,00	Закрепление отсутствует
42874	496609,14	4288771,73	Картометрический метод	5,00	Закрепление отсутствует
42875	496602,33	4288805,75	Картометрический метод	5,00	Закрепление отсутствует
42876	496592,93	4288868,51	Картометрический метод	5,00	Закрепление отсутствует
42877	496591,4	4288940,96	Картометрический метод	5,00	Закрепление отсутствует
42878	496591,4	4288975,58	Картометрический метод	5,00	Закрепление отсутствует
42879	496592,8	4289017,01	Картометрический метод	5,00	Закрепление отсутствует
42880	496597,33	4289082,2	Картометрический метод	5,00	Закрепление отсутствует
42881	496601,83	4289167,16	Картометрический метод	5,00	Закрепление отсутствует
42882	496611,59	4289162,39	Картометрический метод	5,00	Закрепление отсутствует
42883	496615,77	4289157,23	Картометрический метод	5,00	Закрепление отсутствует
42884	496616,85	4289153,66	Картометрический метод	5,00	Закрепление отсутствует
42885	496620,58	4289125,79	Картометрический метод	5,00	Закрепление отсутствует
42886	496623,96	4289118,26	Картометрический метод	5,00	Закрепление отсутствует
42887	496627,7	4289113,34	Картометрический метод	5,00	Закрепление отсутствует
42888	496633,58	4289109,41	Картометрический метод	5,00	Закрепление отсутствует
42889	496639,58	4289108,06	Картометрический метод	5,00	Закрепление отсутствует
42890	496647,37	4289108,51	Картометрический метод	5,00	Закрепление отсутствует
42891	496650,95	4289110,07	Картометрический метод	5,00	Закрепление отсутствует
42892	496654,1	4289112,56	Картометрический метод	5,00	Закрепление отсутствует
42893	496656,47	4289115,8	Картометрический метод	5,00	Закрепление отсутствует
42894	496657,61	4289118,77	Картометрический метод	5,00	Закрепление отсутствует
42895	496669,93	4289172,32	Картометрический метод	5,00	Закрепление отсутствует
42896	496685,48	4289225,54	Картометрический метод	5,00	Закрепление отсутствует
42897	496696,82	4289267,69	Картометрический метод	5,00	Закрепление отсутствует
42898	496729,22	4289403,41	Картометрический метод	5,00	Закрепление отсутствует
42899	496758,13	4289534,66	Картометрический метод	5,00	Закрепление отсутствует
42900	496765,37	4289558,66	Картометрический метод	5,00	Закрепление отсутствует
42901	496770,98	4289574,44	Картометрический метод	5,00	Закрепление отсутствует
42902	496796,52	4289634,35	Картометрический метод	5,00	Закрепление отсутствует
42903	496810,27	4289672,93	Картометрический метод	5,00	Закрепление отсутствует
42904	496847,4	4289802,05	Картометрический метод	5,00	Закрепление отсутствует

42905	496872,08	4289898,5	Картометрический метод	5,00	Закрепление отсутствует
42906	496879,91	4289934,08	Картометрический метод	5,00	Закрепление отсутствует
42907	496884,26	4289958,08	Картометрический метод	5,00	Закрепление отсутствует
42908	496890,88	4290006,23	Картометрический метод	5,00	Закрепление отсутствует
42909	496893,11	4290030,47	Картометрический метод	5,00	Закрепление отсутствует
42910	496896,94	4290089,93	Картометрический метод	5,00	Закрепление отсутствует
42911	496899,59	4290177,8	Картометрический метод	5,00	Закрепление отсутствует
42912	496902,52	4290202,37	Картометрический метод	5,00	Закрепление отсутствует
42913	496909,01	4290229,49	Картометрический метод	5,00	Закрепление отсутствует
42914	496942,52	4290327,14	Картометрический метод	5,00	Закрепление отсутствует
42915	496946,34	4290341,6	Картометрический метод	5,00	Закрепление отсутствует
42916	496949,52	4290359,36	Картометрический метод	5,00	Закрепление отсутствует
42917	496950,88	4290371,27	Картометрический метод	5,00	Закрепление отсутствует
42918	496951,47	4290398,81	Картометрический метод	5,00	Закрепление отсутствует
42919	496949,5	4290412,37	Картометрический метод	5,00	Закрепление отсутствует
42920	496943,99	4290429,2	Картометрический метод	5,00	Закрепление отсутствует
42921	496937,75	4290440,57	Картометрический метод	5,00	Закрепление отсутствует
42922	496931,91	4290447,47	Картометрический метод	5,00	Закрепление отсутствует
42923	496922,52	4290455	Картометрический метод	5,00	Закрепление отсутствует
42924	496911,77	4290460,34	Картометрический метод	5,00	Закрепление отсутствует
42925	496891,46	4290466,55	Картометрический метод	5,00	Закрепление отсутствует
42926	496872,56	4290471,14	Картометрический метод	5,00	Закрепление отсутствует
42927	496812,76	4290482,9	Картометрический метод	5,00	Закрепление отсутствует
42928	496782,76	4290489,5	Картометрический метод	5,00	Закрепление отсутствует
42929	496766,32	4290494,72	Картометрический метод	5,00	Закрепление отсутствует
42930	496750,35	4290501,38	Картометрический метод	5,00	Закрепление отсутствует
42931	496708,27	4290524,27	Картометрический метод	5,00	Закрепление отсутствует
42932	496678,81	4290541,34	Картометрический метод	5,00	Закрепление отсутствует
42933	496593,45	4290593,63	Картометрический метод	5,00	Закрепление отсутствует
42934	496526,8	4290632,78	Картометрический метод	5,00	Закрепление отсутствует
42935	496493,66	4290649,46	Картометрический метод	5,00	Закрепление отсутствует
42936	496451,51	4290666,41	Картометрический метод	5,00	Закрепление отсутствует
42937	496436,4	4290692,78	Картометрический метод	5,00	Закрепление отсутствует
42938	496415,09	4290733,97	Картометрический метод	5,00	Закрепление отсутствует
42939	496402,94	4290753,56	Картометрический метод	5,00	Закрепление отсутствует
42940	496357,88	4290813,83	Картометрический метод	5,00	Закрепление отсутствует
42941	496340,38	4290835,13	Картометрический метод	5,00	Закрепление отсутствует
42942	496322,09	4290855,77	Картометрический метод	5,00	Закрепление отсутствует
42943	496299,07	4290879,47	Картометрический метод	5,00	Закрепление отсутствует
42944	496283,08	4290894,68	Картометрический метод	5,00	Закрепление отсутствует
42945	496143,96	4291016,99	Картометрический метод	5,00	Закрепление отсутствует
42946	496113,19	4291045,67	Картометрический метод	5,00	Закрепление отсутствует
42947	496078,69	4291080,59	Картометрический метод	5,00	Закрепление отсутствует
42948	496020,83	4291142,36	Картометрический метод	5,00	Закрепление отсутствует
42949	495993,92	4291168,52	Картометрический метод	5,00	Закрепление отсутствует
42950	495972,5	4291186,82	Картометрический метод	5,00	Закрепление отсутствует
42951	495942,44	4291209,26	Картометрический метод	5,00	Закрепление отсутствует
42952	495926,74	4291219,64	Картометрический метод	5,00	Закрепление отсутствует
42953	495866,52	4291256,78	Картометрический метод	5,00	Закрепление отсутствует
42954	495811,31	4291293,08	Картометрический метод	5,00	Закрепление отсутствует
42955	495732,23	4291347,95	Картометрический метод	5,00	Закрепление отсутствует
42956	495677,28	4291388,12	Картометрический метод	5,00	Закрепление отсутствует
42957	495643,81	4291414,34	Картометрический метод	5,00	Закрепление отсутствует
42958	495544,95	4291494,53	Картометрический метод	5,00	Закрепление отсутствует

42959	495472,49	4291554,38	Картометрический метод	5,00	Закрепление отсутствует
42960	495411,77	4291606,16	Картометрический метод	5,00	Закрепление отсутствует
42961	495385,64	4291632,56	Картометрический метод	5,00	Закрепление отсутствует
42962	495372,23	4291648,22	Картометрический метод	5,00	Закрепление отсутствует
42963	495357,15	4291667,93	Картометрический метод	5,00	Закрепление отсутствует
42964	495345,65	4291685,03	Картометрический метод	5,00	Закрепление отсутствует
42965	495329,1	4291712,12	Картометрический метод	5,00	Закрепление отсутствует
42966	495293,54	4291772,93	Картометрический метод	5,00	Закрепление отсутствует
42967	495205,4	4291929,86	Картометрический метод	5,00	Закрепление отсутствует
42968	495181,2	4291970,87	Картометрический метод	5,00	Закрепление отсутствует
42969	495135,98	4292044,4	Картометрический метод	5,00	Закрепление отсутствует
42970	495124,45	4292059,85	Картометрический метод	5,00	Закрепление отсутствует
42971	495114,31	4292070,32	Картометрический метод	5,00	Закрепление отсутствует
42972	495095,77	4292086,91	Картометрический метод	5,00	Закрепление отсутствует
42973	495088,73	4292095,19	Картометрический метод	5,00	Закрепление отсутствует
42974	495082,57	4292104,19	Картометрический метод	5,00	Закрепление отсутствует
42975	495002,15	4292262,32	Картометрический метод	5,00	Закрепление отсутствует
42976	494949,71	4292361,2	Картометрический метод	5,00	Закрепление отсутствует
42977	494944,59	4292372,9	Картометрический метод	5,00	Закрепление отсутствует
42978	494940,5	4292385,08	Картометрический метод	5,00	Закрепление отсутствует
42979	494933,27	4292417,36	Картометрический метод	5,00	Закрепление отсутствует
42980	494928,09	4292434,7	Картометрический метод	5,00	Закрепление отсутствует
42981	494922,7	4292448,86	Картометрический метод	5,00	Закрепление отсутствует
42982	494901,7	4292497,1	Картометрический метод	5,00	Закрепление отсутствует
42983	494889,11	4292528,93	Картометрический метод	5,00	Закрепление отсутствует
42984	494864,57	4292598,62	Картометрический метод	5,00	Закрепление отсутствует
42985	494851,95	4292638,37	Картометрический метод	5,00	Закрепление отсутствует
42986	494838,96	4292685,26	Картометрический метод	5,00	Закрепление отсутствует
42987	494827,79	4292733,2	Картометрический метод	5,00	Закрепление отсутствует
42988	494824,31	4292753,36	Картометрический метод	5,00	Закрепление отсутствует
42989	494820,98	4292785,88	Картометрический метод	5,00	Закрепление отсутствует
42990	494820,35	4292810,39	Картометрический метод	5,00	Закрепление отсутствует
42991	494821,55	4292838,98	Картометрический метод	5,00	Закрепление отсутствует
42992	494824,67	4292870,18	Картометрический метод	5,00	Закрепление отсутствует
42993	494829,6	4292905,22	Картометрический метод	5,00	Закрепление отсутствует
42994	494836	4292940,02	Картометрический метод	5,00	Закрепление отсутствует
42995	494846,74	4292986,37	Картометрический метод	5,00	Закрепление отсутствует
42996	494864,91	4293051,14	Картометрический метод	5,00	Закрепление отсутствует
42997	494887,02	4293119,39	Картометрический метод	5,00	Закрепление отсутствует
42998	494904,59	4293168,32	Картометрический метод	5,00	Закрепление отсутствует
42999	494920,4	4293208,79	Картометрический метод	5,00	Закрепление отсутствует
43000	494968,64	4293323,45	Картометрический метод	5,00	Закрепление отсутствует
43001	495008	4293421,1	Картометрический метод	5,00	Закрепление отсутствует
43002	495036,45	4293497,9	Картометрический метод	5,00	Закрепление отсутствует
43003	495071,97	4293601,19	Картометрический метод	5,00	Закрепление отсутствует
43004	495092,42	4293658,37	Картометрический метод	5,00	Закрепление отсутствует
43005	495133,7	4293767,27	Картометрический метод	5,00	Закрепление отсутствует
43006	495140,39	4293788,12	Картометрический метод	5,00	Закрепление отсутствует
43007	495149,95	4293826,52	Картометрический метод	5,00	Закрепление отсутствует
43008	495153,86	4293848,06	Картометрический метод	5,00	Закрепление отсутствует
43009	495169,47	4293952,7	Картометрический метод	5,00	Закрепление отсутствует
43010	495175,7	4293982,85	Картометрический метод	5,00	Закрепление отсутствует
43011	495181,4	4294004,15	Картометрический метод	5,00	Закрепление отсутствует
43012	495192,7	4294039,7	Картометрический метод	5,00	Закрепление отсутствует

43013	495203,27	4294068,8	Картометрический метод	5,00	Закрепление отсутствует
43014	495225,82	4294125,26	Картометрический метод	5,00	Закрепление отсутствует
43015	495244,45	4294167,35	Картометрический метод	5,00	Закрепление отсутствует
43016	495271,08	4294220,18	Картометрический метод	5,00	Закрепление отсутствует
43017	495328,55	4294321,13	Картометрический метод	5,00	Закрепление отсутствует
43018	495338,87	4294337,57	Картометрический метод	5,00	Закрепление отсутствует
43019	495349,95	4294353,38	Картометрический метод	5,00	Закрепление отсутствует
43020	495361,93	4294368,59	Картометрический метод	5,00	Закрепление отсутствует
43021	495377,39	4294385,96	Картометрический метод	5,00	Закрепление отсутствует
43022	495393,94	4294402,31	Картометрический метод	5,00	Закрепление отсутствует
43023	495456,27	4294459,34	Картометрический метод	5,00	Закрепление отсутствует
43024	495489,44	4294487,09	Картометрический метод	5,00	Закрепление отсутствует
43025	495517,97	4294509,56	Картометрический метод	5,00	Закрепление отсутствует
43026	495528,89	4294519,19	Картометрический метод	5,00	Закрепление отсутствует
43027	495544,89	4294536,26	Картометрический метод	5,00	Закрепление отсутствует
43028	495562,64	4294559,21	Картометрический метод	5,00	Закрепление отсутствует
43029	495570,96	4294567,79	Картометрический метод	5,00	Закрепление отсутствует
43030	495580,08	4294575,62	Картометрический метод	5,00	Закрепление отсутствует
43031	495593,89	4294585,1	Картометрический метод	5,00	Закрепление отсутствует
43032	495628,87	4294605,53	Картометрический метод	5,00	Закрепление отсутствует
43033	495653,16	4294617,98	Картометрический метод	5,00	Закрепление отсутствует
43034	495682,39	4294630,82	Картометрический метод	5,00	Закрепление отсутствует
43035	495741,43	4294651,55	Картометрический метод	5,00	Закрепление отсутствует
43036	495771,14	4294660,04	Картометрический метод	5,00	Закрепление отсутствует
43037	495796,49	4294665,89	Картометрический метод	5,00	Закрепление отсутствует
43038	495817,35	4294669,1	Картометрический метод	5,00	Закрепление отсутствует
43039	495834,86	4294670,57	Картометрический метод	5,00	Закрепление отсутствует
43040	495859,37	4294670,84	Картометрический метод	5,00	Закрепление отсутствует
43041	495884,64	4294670,03	Картометрический метод	5,00	Закрепление отсутствует
43042	495909,8	4294668,26	Картометрический метод	5,00	Закрепление отсутствует
43043	495934,94	4294665,41	Картометрический метод	5,00	Закрепление отсутствует
43044	496052,05	4294648,79	Картометрический метод	5,00	Закрепление отсутствует
43045	496106,08	4294640,09	Картометрический метод	5,00	Закрепление отсутствует
43046	496131,44	4294637,06	Картометрический метод	5,00	Закрепление отсутствует
43047	496149,58	4294636,16	Картометрический метод	5,00	Закрепление отсутствует
43048	496176,2	4294636,04	Картометрический метод	5,00	Закрепление отсутствует
43049	496229,91	4294638,77	Картометрический метод	5,00	Закрепление отсутствует
43050	496250,62	4294637,12	Картометрический метод	5,00	Закрепление отсутствует
43051	496265,96	4294634,03	Картометрический метод	5,00	Закрепление отсутствует
43052	496357,81	4294609,94	Картометрический метод	5,00	Закрепление отсутствует
43053	496386,66	4294601,72	Картометрический метод	5,00	Закрепление отсутствует
43054	496398,86	4294596,83	Картометрический метод	5,00	Закрепление отсутствует
43055	496410,6	4294590,86	Картометрический метод	5,00	Закрепление отсутствует
43056	496421,78	4294583,9	Картометрический метод	5,00	Закрепление отсутствует
43057	496463,42	4294551,56	Картометрический метод	5,00	Закрепление отсутствует
43058	496490,33	4294526,96	Картометрический метод	5,00	Закрепление отсутствует
43059	496544,51	4294471,76	Картометрический метод	5,00	Закрепление отсутствует
43060	496568,32	4294449,32	Картометрический метод	5,00	Закрепление отсутствует
43061	496599,32	4294421,81	Картометрический метод	5,00	Закрепление отсутствует
43062	496646,87	4294381,67	Картометрический метод	5,00	Закрепление отсутствует
43063	496675,02	4294358,99	Картометрический метод	5,00	Закрепление отсутствует
43064	496703,85	4294337,18	Картометрический метод	5,00	Закрепление отсутствует
43065	496739,34	4294312,16	Картометрический метод	5,00	Закрепление отсутствует
43066	496794,76	4294275,74	Картометрический метод	5,00	Закрепление отсутствует

43067	496848,08	4294244	Картометрический метод	5,00	Закрепление отсутствует
43068	496922,15	4294203,65	Картометрический метод	5,00	Закрепление отсутствует
43069	497024,6	4294150,34	Картометрический метод	5,00	Закрепление отсутствует
43070	497056,16	4294132,79	Картометрический метод	5,00	Закрепление отсутствует
43071	497087,14	4294114,31	Картометрический метод	5,00	Закрепление отсутствует
43072	497171,08	4294060,01	Картометрический метод	5,00	Закрепление отсутствует
43073	497236,85	4294013,87	Картометрический метод	5,00	Закрепление отсутствует
43074	497280,76	4293985,04	Картометрический метод	5,00	Закрепление отсутствует
43075	497300,74	4293968,57	Картометрический метод	5,00	Закрепление отсутствует
43076	497337,76	4293931,49	Картометрический метод	5,00	Закрепление отсутствует
43077	497353,33	4293919,49	Картометрический метод	5,00	Закрепление отсутствует
43078	497363,84	4293913,07	Картометрический метод	5,00	Закрепление отсутствует
43079	497378,57	4293905,9	Картометрический метод	5,00	Закрепление отсутствует
43080	497403,41	4293895,34	Картометрический метод	5,00	Закрепление отсутствует
43081	497424,82	4293887,39	Картометрический метод	5,00	Закрепление отсутствует
43082	497441,99	4293879,23	Картометрический метод	5,00	Закрепление отсутствует
43083	497455,83	4293870,77	Картометрический метод	5,00	Закрепление отсутствует
43084	497485,88	4293848,51	Картометрический метод	5,00	Закрепление отсутствует
43085	497516,36	4293824,27	Картометрический метод	5,00	Закрепление отсутствует
43086	497545,82	4293798,86	Картометрический метод	5,00	Закрепление отсутствует
43087	497576,48	4293770,33	Картометрический метод	5,00	Закрепление отсутствует
43088	497621,99	4293725,63	Картометрический метод	5,00	Закрепление отсутствует
43089	497653,06	4293693,95	Картометрический метод	5,00	Закрепление отсутствует
43090	497671,1	4293674,03	Картометрический метод	5,00	Закрепление отсутствует
43091	497688,03	4293653,21	Картометрический метод	5,00	Закрепление отсутствует
43092	497711,42	4293621,8	Картометрический метод	5,00	Закрепление отсутствует
43093	497730,44	4293599,18	Картометрический метод	5,00	Закрепление отсутствует
43094	497769,11	4293560,36	Картометрический метод	5,00	Закрепление отсутствует
43095	497795,38	4293537,2	Картометрический метод	5,00	Закрепление отсутствует
43096	497822,87	4293515,66	Картометрический метод	5,00	Закрепление отсутствует
43097	497859,37	4293490,31	Картометрический метод	5,00	Закрепление отсутствует
43098	497897,3	4293466,31	Картометрический метод	5,00	Закрепление отсутствует
43099	497942,03	4293441,2	Картометрический метод	5,00	Закрепление отсутствует
43100	497990	4293417,17	Картометрический метод	5,00	Закрепление отсутствует
43101	498025,69	4293400,49	Картометрический метод	5,00	Закрепление отсутствует
43102	498061,83	4293385,19	Картометрический метод	5,00	Закрепление отсутствует
43103	498092,45	4293373,49	Картометрический метод	5,00	Закрепление отсутствует
43104	498135,17	4293358,4	Картометрический метод	5,00	Закрепление отсутствует
43105	498180,13	4293343,91	Картометрический метод	5,00	Закрепление отсутствует
43106	498237,64	4293326,63	Картометрический метод	5,00	Закрепление отсутствует
43107	498263,5	4293317,57	Картометрический метод	5,00	Закрепление отсутствует
43108	498299,87	4293303,56	Картометрический метод	5,00	Закрепление отсутствует
43109	498320,08	4293296,87	Картометрический метод	5,00	Закрепление отсутствует
43110	498353,06	4293288,29	Картометрический метод	5,00	Закрепление отсутствует
43111	498414,64	4293275,93	Картометрический метод	5,00	Закрепление отсутствует
43112	498454,55	4293269,57	Картометрический метод	5,00	Закрепление отсутствует
43113	498492,59	4293264,8	Картометрический метод	5,00	Закрепление отсутствует
43114	498517,85	4293262,94	Картометрический метод	5,00	Закрепление отсутствует
43115	498538,89	4293262,52	Картометрический метод	5,00	Закрепление отсутствует
43116	498564,2	4293263,45	Картометрический метод	5,00	Закрепление отсутствует
43117	498590,51	4293265,97	Картометрический метод	5,00	Закрепление отсутствует
43118	498612,49	4293269,18	Картометрический метод	5,00	Закрепление отсутствует
43119	498638,72	4293274,34	Картометрический метод	5,00	Закрепление отсутствует
43120	498690,09	4293287,24	Картометрический метод	5,00	Закрепление отсутствует

43121	498726,84	4293297,77	Картометрический метод	5,00	Закрепление отсутствует
43122	498796,82	4293320,9	Картометрический метод	5,00	Закрепление отсутствует
43123	498821,77	4293330,68	Картометрический метод	5,00	Закрепление отсутствует
43124	498856,02	4293346,01	Картометрический метод	5,00	Закрепление отсутствует
43125	498875,16	4293355,61	Картометрический метод	5,00	Закрепление отсутствует
43126	498912,7	4293376,01	Картометрический метод	5,00	Закрепление отсутствует
43127	498927,74	4293385,58	Картометрический метод	5,00	Закрепление отсутствует
43128	498937,28	4293392,75	Картометрический метод	5,00	Закрепление отсутствует
43129	498948,52	4293402,41	Картометрический метод	5,00	Закрепление отсутствует
43130	498956,96	4293410,78	Картометрический метод	5,00	Закрепление отсутствует
43131	498979,73	4293435,56	Картометрический метод	5,00	Закрепление отсутствует
43132	499000,27	4293459,68	Картометрический метод	5,00	Закрепление отсутствует
43133	499008,01	4293466,13	Картометрический метод	5,00	Закрепление отсутствует
43134	499018,22	4293472,16	Картометрический метод	5,00	Закрепление отсутствует
43135	499026,05	4293475,28	Картометрический метод	5,00	Закрепление отсутствует
43136	499080,7	4293491,99	Картометрический метод	5,00	Закрепление отсутствует
43137	499116,8	4293504,29	Картометрический метод	5,00	Закрепление отсутствует
43138	499186,93	4293530,39	Картометрический метод	5,00	Закрепление отсутствует
43139	499234,24	4293549,26	Картометрический метод	5,00	Закрепление отсутствует
43140	499273,19	4293566,03	Картометрический метод	5,00	Закрепление отсутствует
43141	499311,8	4293583,73	Картометрический метод	5,00	Закрепление отсутствует
43142	499382,46	4293618,44	Картометрический метод	5,00	Закрепление отсутствует
43143	499456,34	4293653	Картометрический метод	5,00	Закрепление отсутствует
43144	499580,78	4293706,55	Картометрический метод	5,00	Закрепление отсутствует
43145	499609,22	4293719,42	Картометрический метод	5,00	Закрепление отсутствует
43146	499658,38	4293743,39	Картометрический метод	5,00	Закрепление отсутствует
43147	499699,71	4293765,38	Картометрический метод	5,00	Закрепление отсутствует
43148	499827,84	4293840,41	Картометрический метод	5,00	Закрепление отсутствует
43149	499902,37	4293882,62	Картометрический метод	5,00	Закрепление отсутствует
43150	499935,98	4293900,23	Картометрический метод	5,00	Закрепление отсутствует
43151	499970,36	4293916,49	Картометрический метод	5,00	Закрепление отсутствует
43152	499999,45	4293929,03	Картометрический метод	5,00	Закрепление отсутствует
43153	500028,88	4293940,52	Картометрический метод	5,00	Закрепление отсутствует
43154	500207,54	4294003,43	Картометрический метод	5,00	Закрепление отсутствует
43155	500229,82	4294012,1	Картометрический метод	5,00	Закрепление отсутствует
43156	500251,75	4294021,79	Картометрический метод	5,00	Закрепление отсутствует
43157	500289,95	4294041,74	Картометрический метод	5,00	Закрепление отсутствует
43158	500377,53	4294096,16	Картометрический метод	5,00	Закрепление отсутствует
43159	500417,58	4294122,86	Картометрический метод	5,00	Закрепление отсутствует
43160	500451,39	4294148,03	Картометрический метод	5,00	Закрепление отсутствует
43161	500492,99	4294182,83	Картометрический метод	5,00	Закрепление отсутствует
43162	500532,26	4294220,18	Картометрический метод	5,00	Закрепление отсутствует
43163	500583,55	4294274,36	Картометрический метод	5,00	Закрепление отсутствует
43164	500635,43	4294333,1	Картометрический метод	5,00	Закрепление отсутствует
43165	500689,18	4294398,5	Картометрический метод	5,00	Закрепление отсутствует
43166	500726,81	4294448,27	Картометрический метод	5,00	Закрепление отсутствует
43167	500749,22	4294480,16	Картометрический метод	5,00	Закрепление отсутствует
43168	500766,44	4294506,17	Картометрический метод	5,00	Закрепление отсутствует
43169	500795,34	4294552,49	Картометрический метод	5,00	Закрепление отсутствует
43170	500861,33	4294666,7	Картометрический метод	5,00	Закрепление отсутствует
43171	500916,39	4294760	Картометрический метод	5,00	Закрепление отсутствует
43172	500927,4	4294780,01	Картометрический метод	5,00	Закрепление отсутствует
43173	500941,33	4294808,78	Картометрический метод	5,00	Закрепление отсутствует
43174	500950,13	4294829,87	Картометрический метод	5,00	Закрепление отсутствует

43175	500960,95	4294859,69	Картометрический метод	5,00	Закрепление отсутствует
43176	500967,52	4294880,42	Картометрический метод	5,00	Закрепление отсутствует
43177	500974,71	4294906,64	Картометрический метод	5,00	Закрепление отсутствует
43178	500992,71	4294982,54	Картометрический метод	5,00	Закрепление отсутствует
43179	501019,43	4295120	Картометрический метод	5,00	Закрепление отсутствует
43180	501021,68	4295142,41	Картометрический метод	5,00	Закрепление отсутствует
43181	501021,94	4295164,94	Картометрический метод	5,00	Закрепление отсутствует
43182	501017,32	4295219,75	Картометрический метод	5,00	Закрепление отсутствует
43183	501016,2	4295250,29	Картометрический метод	5,00	Закрепление отсутствует
43184	501016,99	4295259,89	Картометрический метод	5,00	Закрепление отсутствует
43185	501021,96	4295277,02	Картометрический метод	5,00	Закрепление отсутствует
43186	501032,5	4295271,5	Картометрический метод	5,00	Закрепление отсутствует
43187	501039,66	4295265,53	Картометрический метод	5,00	Закрепление отсутствует
43188	501043,28	4295260,85	Картометрический метод	5,00	Закрепление отсутствует
43189	501063,72	4295226,47	Картометрический метод	5,00	Закрепление отсутствует
43190	501073,63	4295215,13	Картометрический метод	5,00	Закрепление отсутствует
43191	501077,48	4295211,77	Картометрический метод	5,00	Закрепление отсутствует
43192	501080,48	4295210,36	Картометрический метод	5,00	Закрепление отсутствует
43193	501085,82	4295210,3	Картометрический метод	5,00	Закрепление отсутствует
43194	501088,85	4295211,62	Картометрический метод	5,00	Закрепление отсутствует
43195	501091,77	4295214,44	Картометрический метод	5,00	Закрепление отсутствует
43196	501101,03	4295235,26	Картометрический метод	5,00	Закрепление отсутствует
43197	501108,26	4295253,77	Картометрический метод	5,00	Закрепление отсутствует
43198	501114,15	4295272,76	Картометрический метод	5,00	Закрепление отсутствует
43199	501118,01	4295288,87	Картометрический метод	5,00	Закрепление отсутствует
43200	501123,65	4295325,71	Картометрический метод	5,00	Закрепление отсутствует
43201	501125	4295345,69	Картометрический метод	5,00	Закрепление отсутствует
43202	501125,03	4295359,13	Картометрический метод	5,00	Закрепление отсутствует
43203	501124,12	4295375,84	Картометрический метод	5,00	Закрепление отсутствует
43204	501122,18	4295392,43	Картометрический метод	5,00	Закрепление отсутствует
43205	501112,73	4295442,95	Картометрический метод	5,00	Закрепление отсутствует
43206	501097,73	4295515,94	Картометрический метод	5,00	Закрепление отсутствует
43207	501083,1	4295581,28	Картометрический метод	5,00	Закрепление отсутствует
43208	501064,82	4295658,23	Картометрический метод	5,00	Закрепление отсутствует
43209	501059,45	4295685,5	Картометрический метод	5,00	Закрепление отсутствует
43210	501056,15	4295708,45	Картометрический метод	5,00	Закрепление отсутствует
43211	501053,85	4295731,52	Картометрический метод	5,00	Закрепление отсутствует
43212	501048,77	4295823,05	Картометрический метод	5,00	Закрепление отсутствует
43213	501045,39	4295850,23	Картометрический метод	5,00	Закрепление отсутствует
43214	501041,42	4295872,73	Картометрический метод	5,00	Закрепление отсутствует
43215	501036,96	4295892,56	Картометрический метод	5,00	Закрепление отсутствует
43216	501031,82	4295910,44	Картометрический метод	5,00	Закрепление отсутствует
43217	501024,27	4295931,5	Картометрический метод	5,00	Закрепление отсутствует
43218	501016,89	4295948,57	Картометрический метод	5,00	Закрепление отсутствует
43219	500999,14	4295983,7	Картометрический метод	5,00	Закрепление отсутствует
43220	500985,71	4296007,73	Картометрический метод	5,00	Закрепление отсутствует
43221	500968,31	4296034,85	Картометрический метод	5,00	Закрепление отсутствует
43222	500951,96	4296057,14	Картометрический метод	5,00	Закрепление отсутствует
43223	500931,43	4296081,89	Картометрический метод	5,00	Закрепление отсутствует
43224	500848,28	4296173,96	Картометрический метод	5,00	Закрепление отсутствует
43225	500795,46	4296230,72	Картометрический метод	5,00	Закрепление отсутствует
43226	500781,39	4296247,25	Картометрический метод	5,00	Закрепление отсутствует
43227	500760,98	4296274,28	Картометрический метод	5,00	Закрепление отсутствует
43228	500758,14	4296279,32	Картометрический метод	5,00	Закрепление отсутствует

43229	500756,32	4296284,75	Картометрический метод	5,00	Закрепление отсутствует
43230	500754,43	4296304,19	Картометрический метод	5,00	Закрепление отсутствует
43231	500752,52	4296312,11	Картометрический метод	5,00	Закрепление отсутствует
43232	500748,64	4296323,27	Картометрический метод	5,00	Закрепление отсутствует
43233	500743,2	4296335,15	Картометрический метод	5,00	Закрепление отсутствует
43234	500738,16	4296343,04	Картометрический метод	5,00	Закрепление отсутствует
43235	500732,34	4296350,36	Картометрический метод	5,00	Закрепление отсутствует
43236	500674,76	4296408,59	Картометрический метод	5,00	Закрепление отсутствует
43237	500630,78	4296448,94	Картометрический метод	5,00	Закрепление отсутствует
43238	500502,07	4296557,78	Картометрический метод	5,00	Закрепление отсутствует
43239	500476,57	4296578,39	Картометрический метод	5,00	Закрепление отсутствует
43240	500436,5	4296609,17	Картометрический метод	5,00	Закрепление отсутствует
43241	500429,33	4296615,77	Картометрический метод	5,00	Закрепление отсутствует
43242	500418,11	4296628,49	Картометрический метод	5,00	Закрепление отсутствует
43243	500413,94	4296633,95	Картометрический метод	5,00	Закрепление отсутствует
43244	500411,77	4296638,27	Картометрический метод	5,00	Закрепление отсутствует
43245	500410,81	4296641,96	Картометрический метод	5,00	Закрепление отсутствует
43246	500410,53	4296647,72	Картометрический метод	5,00	Закрепление отсутствует
43247	500411,95	4296653,36	Картометрический метод	5,00	Закрепление отсутствует
43248	500418,7	4296668,6	Картометрический метод	5,00	Закрепление отсутствует
43249	500422,27	4296678,65	Картометрический метод	5,00	Закрепление отсутствует
43250	500422,97	4296681,86	Картометрический метод	5,00	Закрепление отсутствует
43251	500422,7	4296686,75	Картометрический метод	5,00	Закрепление отсутствует
43252	500420,96	4296691,31	Картометрический метод	5,00	Закрепление отсутствует
43253	500417,89	4296695,12	Картометрический метод	5,00	Закрепление отсутствует
43254	500410,14	4296700,19	Картометрический метод	5,00	Закрепление отсутствует
43255	500402,83	4296703,49	Картометрический метод	5,00	Закрепление отсутствует
43256	500396,39	4296705,17	Картометрический метод	5,00	Закрепление отсутствует
43257	500387,05	4296705,74	Картометрический метод	5,00	Закрепление отсутствует
43258	500363,28	4296702,56	Картометрический метод	5,00	Закрепление отсутствует
43259	500345,3	4296698,69	Картометрический метод	5,00	Закрепление отсутствует
43260	500325,39	4296691,79	Картометрический метод	5,00	Закрепление отсутствует
43261	500304,33	4296680,99	Картометрический метод	5,00	Закрепление отсутствует
43262	500260,35	4296654,23	Картометрический метод	5,00	Закрепление отсутствует
43263	500230,76	4296637,7	Картометрический метод	5,00	Закрепление отсутствует
43264	500200,4	4296622,52	Картометрический метод	5,00	Закрепление отсутствует
43265	500141,5	4296595,01	Картометрический метод	5,00	Закрепление отсутствует
43266	500056,1	4296550,52	Картометрический метод	5,00	Закрепление отсутствует
43267	500018,26	4296533,33	Картометрический метод	5,00	Закрепление отсутствует
43268	499977,31	4296516,62	Картометрический метод	5,00	Закрепление отсутствует
43269	499947,32	4296505,79	Картометрический метод	5,00	Закрепление отсутствует
43270	499910,66	4296494,06	Картометрический метод	5,00	Закрепление отсутствует
43271	499888,49	4296484,91	Картометрический метод	5,00	Закрепление отсутствует
43272	499861,37	4296470,78	Картометрический метод	5,00	Закрепление отсутствует
43273	499768,22	4296419,51	Картометрический метод	5,00	Закрепление отсутствует
43274	499744,25	4296407,6	Картометрический метод	5,00	Закрепление отсутствует
43275	499719,41	4296397,61	Картометрический метод	5,00	Закрепление отсутствует
43276	499693,91	4296389,3	Картометрический метод	5,00	Закрепление отсутствует
43277	499672,24	4296383,42	Картометрический метод	5,00	Закрепление отсутствует
43278	499605,68	4296368,39	Картометрический метод	5,00	Закрепление отсутствует
43279	499579,76	4296361,1	Картометрический метод	5,00	Закрепление отсутствует
43280	499562,64	4296354,92	Картометрический метод	5,00	Закрепление отсутствует
43281	499548,86	4296348,71	Картометрический метод	5,00	Закрепление отсутствует
43282	499535,54	4296341,57	Картометрический метод	5,00	Закрепление отсутствует

43283	499490,63	4296312,2	Картометрический метод	5,00	Закрепление отсутствует
43284	499453,52	4296291,23	Картометрический метод	5,00	Закрепление отсутствует
43285	499421,62	4296276,08	Картометрический метод	5,00	Закрепление отсутствует
43286	499374,29	4296257,75	Картометрический метод	5,00	Закрепление отсутствует
43287	499322,08	4296250,55	Картометрический метод	5,00	Закрепление отсутствует
43288	499292,08	4296247,91	Картометрический метод	5,00	Закрепление отсутствует
43289	499122,25	4296240,8	Картометрический метод	5,00	Закрепление отсутствует
43290	499089,13	4296236,6	Картометрический метод	5,00	Закрепление отсутствует
43291	499055,4	4296229,61	Картометрический метод	5,00	Закрепление отсутствует
43292	499032,83	4296223,52	Картометрический метод	5,00	Закрепление отсутствует
43293	499010,58	4296216,35	Картометрический метод	5,00	Закрепление отсутствует
43294	498988,76	4296208,19	Картометрический метод	5,00	Закрепление отсутствует
43295	498945,9	4296190,7	Картометрический метод	5,00	Закрепление отсутствует
43296	498893,84	4296166,79	Картометрический метод	5,00	Закрепление отсутствует
43297	498798,83	4296117,86	Картометрический метод	5,00	Закрепление отсутствует
43298	498750,56	4296095	Картометрический метод	5,00	Закрепление отсутствует
43299	498694,37	4296071,33	Картометрический метод	5,00	Закрепление отсутствует
43300	498671,68	4296062,72	Картометрический метод	5,00	Закрепление отсутствует
43301	498645,27	4296053,81	Картометрический метод	5,00	Закрепление отсутствует
43302	498618,68	4296045,92	Картометрический метод	5,00	Закрепление отсутствует
43303	498586,28	4296037,85	Картометрический метод	5,00	Закрепление отсутствует
43304	498553,58	4296031,28	Картометрический метод	5,00	Закрепление отсутствует
43305	498513,07	4296024,71	Картометрический метод	5,00	Закрепление отсутствует
43306	498480,38	4296020,63	Картометрический метод	5,00	Закрепление отсутствует
43307	498447,6	4296017,63	Картометрический метод	5,00	Закрепление отсутствует
43308	498421,3	4296015,95	Картометрический метод	5,00	Закрепление отсутствует
43309	498381,84	4296014,81	Картометрический метод	5,00	Закрепление отсутствует
43310	498192,6	4296014,36	Картометрический метод	5,00	Закрепление отсутствует
43311	498134,69	4296015,32	Картометрический метод	5,00	Закрепление отсутствует
43312	498088,37	4296016,91	Картометрический метод	5,00	Закрепление отсутствует
43313	498019,02	4296020,63	Картометрический метод	5,00	Закрепление отсутствует
43314	497935,22	4296026,69	Картометрический метод	5,00	Закрепление отсутствует
43315	497875,82	4296032,66	Картометрический метод	5,00	Закрепление отсутствует
43316	497819,75	4296039,77	Картометрический метод	5,00	Закрепление отсутствует
43317	497779,63	4296046,31	Картометрический метод	5,00	Закрепление отсутствует
43318	497739,72	4296054,38	Картометрический метод	5,00	Закрепление отсутствует
43319	497700,31	4296063,92	Картометрический метод	5,00	Закрепление отсутствует
43320	497648,89	4296078,29	Картометрический метод	5,00	Закрепление отсутствует
43321	497594,16	4296094,97	Картометрический метод	5,00	Закрепление отсутствует
43322	497540,02	4296113,06	Картометрический метод	5,00	Закрепление отсутствует
43323	497487,11	4296132,23	Картометрический метод	5,00	Закрепление отсутствует
43324	497449,19	4296147,89	Картометрический метод	5,00	Закрепление отсутствует
43325	497412,2	4296165,41	Картометрический метод	5,00	Закрепление отсутствует
43326	497376,09	4296184,73	Картометрический метод	5,00	Закрепление отсутствует
43327	497338,39	4296207,53	Картометрический метод	5,00	Закрепление отсутствует
43328	497303,9	4296230,33	Картометрический метод	5,00	Закрепление отсутствует
43329	497270,42	4296254,39	Картометрический метод	5,00	Закрепление отсутствует
43330	497237,74	4296279,74	Картометрический метод	5,00	Закрепление отсутствует
43331	497183,9	4296324,53	Картометрический метод	5,00	Закрепление отсутствует
43332	497145,65	4296358,91	Картометрический метод	5,00	Закрепление отсутствует
43333	497119,1	4296384,44	Картометрический метод	5,00	Закрепление отсутствует
43334	497088,39	4296416,12	Картометрический метод	5,00	Закрепление отсутствует
43335	497058,8	4296448,88	Картометрический метод	5,00	Закрепление отсутствует
43336	497023,85	4296490,31	Картометрический метод	5,00	Закрепление отсутствует

43337	496988,74	4296534,29	Картометрический метод	5,00	Закрепление отсутствует
43338	496960,43	4296571,67	Картометрический метод	5,00	Закрепление отсутствует
43339	496938,39	4296602	Картометрический метод	5,00	Закрепление отсутствует
43340	496894,69	4296665,36	Картометрический метод	5,00	Закрепление отсутствует
43341	496876,73	4296693,14	Картометрический метод	5,00	Закрепление отсутствует
43342	496850,83	4296735,5	Картометрический метод	5,00	Закрепление отсутствует
43343	496826,27	4296778,58	Картометрический метод	5,00	Закрепление отсутствует
43344	496806,76	4296815,03	Картометрический метод	5,00	Закрепление отсутствует
43345	496758,32	4296912,68	Картометрический метод	5,00	Закрепление отсутствует
43346	496741,59	4296949,52	Картометрический метод	5,00	Закрепление отсутствует
43347	496719,82	4297001,81	Картометрический метод	5,00	Закрепление отсутствует
43348	496705,45	4297039,61	Картометрический метод	5,00	Закрепление отсутствует
43349	496683,98	4297100,33	Картометрический метод	5,00	Закрепление отсутствует
43350	496670,87	4297140,92	Картометрический метод	5,00	Закрепление отсутствует
43351	496662,76	4297170,32	Картометрический метод	5,00	Закрепление отсутствует
43352	496654,37	4297205,99	Картометрический метод	5,00	Закрепление отсутствует
43353	496648,51	4297237,82	Картометрический метод	5,00	Закрепление отсутствует
43354	496645,49	4297265,93	Картометрический метод	5,00	Закрепление отсутствует
43355	496644,66	4297290,14	Картометрический метод	5,00	Закрепление отсутствует
43356	496645,55	4297318,43	Картометрический метод	5,00	Закрепление отсутствует
43357	496647,08	4297334,51	Картометрический метод	5,00	Закрепление отсутствует
43358	496669,18	4297507,85	Картометрический метод	5,00	Закрепление отсутствует
43359	496685,33	4297622,57	Картометрический метод	5,00	Закрепление отсутствует
43360	496697,56	4297685,48	Картометрический метод	5,00	Закрепление отсутствует
43361	496715,56	4297757,33	Картометрический метод	5,00	Закрепление отсутствует
43362	496747,89	4297872,47	Картометрический метод	5,00	Закрепление отсутствует
43363	496758,52	4297913,33	Картометрический метод	5,00	Закрепление отсутствует
43364	496764,74	4297940,72	Картометрический метод	5,00	Закрепление отсутствует
43365	496772,93	4297982,06	Картометрический метод	5,00	Закрепление отсутствует
43366	496784,69	4298054	Картометрический метод	5,00	Закрепление отсутствует
43367	496794,43	4298094,56	Картометрический метод	5,00	Закрепление отсутствует
43368	496807,59	4298134,13	Картометрический метод	5,00	Закрепление отсутствует
43369	496829,27	4298186,96	Картометрический метод	5,00	Закрепление отсутствует
43370	496842,19	4298214,17	Картометрический метод	5,00	Закрепление отсутствует
43371	496877,66	4298283,29	Картометрический метод	5,00	Закрепление отсутствует
43372	496882,58	4298295,08	Картометрический метод	5,00	Закрепление отсутствует
43373	496887,11	4298309,72	Картометрический метод	5,00	Закрепление отсутствует
43374	496890,2	4298326,13	Картометрический метод	5,00	Закрепление отсутствует
43375	496889,1	4298336,33	Картометрический метод	5,00	Закрепление отсутствует
43376	496887,05	4298341,7	Картометрический метод	5,00	Закрепление отсутствует
43377	496884,09	4298346,56	Картометрический метод	5,00	Закрепление отсутствует
43378	496878,49	4298352,38	Картометрический метод	5,00	Закрепление отсутствует
43379	496868,77	4298358,86	Картометрический метод	5,00	Закрепление отсутствует
43380	496857,45	4298363,93	Картометрический метод	5,00	Закрепление отсутствует
43381	496845,58	4298367,11	Картометрический метод	5,00	Закрепление отсутствует
43382	496834,57	4298368,13	Картометрический метод	5,00	Закрепление отсутствует
43383	496827,2	4298367,11	Картометрический метод	5,00	Закрепление отсутствует
43384	496820,15	4298364,62	Картометрический метод	5,00	Закрепление отсутствует
43385	496811,85	4298359,25	Картометрический метод	5,00	Закрепление отсутствует
43386	496807,45	4298354,78	Картометрический метод	5,00	Закрепление отсутствует
43387	496772,03	4298308,94	Картометрический метод	5,00	Закрепление отсутствует
43388	496723,71	4298244,95	Картометрический метод	5,00	Закрепление отсутствует
43389	496713,62	4298230,34	Картометрический метод	5,00	Закрепление отсутствует
43390	496704,09	4298215,34	Картометрический метод	5,00	Закрепление отсутствует

43391	496690,77	4298192,12	Картометрический метод	5,00	Закрепление отсутствует
43392	496678,91	4298168,24	Картометрический метод	5,00	Закрепление отсутствует
43393	496670,08	4298147,84	Картометрический метод	5,00	Закрепление отсутствует
43394	496650,19	4298095,28	Картометрический метод	5,00	Закрепление отсутствует
43395	496640,93	4298066,66	Картометрический метод	5,00	Закрепление отсутствует
43396	496632,68	4298037,8	Картометрический метод	5,00	Закрепление отсутствует
43397	496622,84	4297996,88	Картометрический метод	5,00	Закрепление отсутствует
43398	496609,3	4297925,39	Картометрический метод	5,00	Закрепление отсутствует
43399	496602,38	4297877,72	Картометрический метод	5,00	Закрепление отсутствует
43400	496598,09	4297836,62	Картометрический метод	5,00	Закрепление отсутствует
43401	496588,14	4297663,82	Картометрический метод	5,00	Закрепление отсутствует
43402	496585,41	4297630,85	Картометрический метод	5,00	Закрепление отсутствует
43403	496579,24	4297580,18	Картометрический метод	5,00	Закрепление отсутствует
43404	496578,44	4297578,05	Картометрический метод	5,00	Закрепление отсутствует
43405	496576,87	4297576,46	Картометрический метод	5,00	Закрепление отсутствует
43406	496573,73	4297575,8	Картометрический метод	5,00	Закрепление отсутствует
43407	496570,52	4297577,33	Картометрический метод	5,00	Закрепление отсутствует
43408	496567,24	4297581,95	Картометрический метод	5,00	Закрепление отсутствует
43409	496564,83	4297586,48	Картометрический метод	5,00	Закрепление отсутствует
43410	496562,38	4297593,83	Картометрический метод	5,00	Закрепление отсутствует
43411	496556,58	4297651,22	Картометрический метод	5,00	Закрепление отсутствует
43412	496555,04	4297690,43	Картометрический метод	5,00	Закрепление отсутствует
43413	496553,45	4297820,15	Картометрический метод	5,00	Закрепление отсутствует
43414	496554,52	4297862,6	Картометрический метод	5,00	Закрепление отсутствует
43415	496557,64	4297899,65	Картометрический метод	5,00	Закрепление отсутствует
43416	496562,8	4297940,63	Картометрический метод	5,00	Закрепление отсутствует
43417	496571,34	4297994,3	Картометрический метод	5,00	Закрепление отсутствует
43418	496584,2	4298054,54	Картометрический метод	5,00	Закрепление отсутствует
43419	496593,2	4298089,52	Картометрический метод	5,00	Закрепление отсутствует
43420	496605,27	4298131,13	Картометрический метод	5,00	Закрепление отсутствует
43421	496624,93	4298190,95	Картометрический метод	5,00	Закрепление отсутствует
43422	496637,38	4298225,36	Картометрический метод	5,00	Закрепление отсутствует
43423	496653,77	4298264,87	Картометрический метод	5,00	Закрепление отсутствует
43424	496671,95	4298303,54	Картометрический метод	5,00	Закрепление отсутствует
43425	496689,05	4298335,94	Картометрический метод	5,00	Закрепление отсутствует
43426	496729,67	4298407,28	Картометрический метод	5,00	Закрепление отсутствует
43427	496764,43	4298464,07	Картометрический метод	5,00	Закрепление отсутствует
43428	496806,19	4298527,61	Картометрический метод	5,00	Закрепление отсутствует
43429	496998,96	4298802,11	Картометрический метод	5,00	Закрепление отсутствует
43430	497024	4298836,07	Картометрический метод	5,00	Закрепление отсутствует
43431	497049,9	4298869,34	Картометрический метод	5,00	Закрепление отсутствует
43432	497093,2	4298921,21	Картометрический метод	5,00	Закрепление отсутствует
43433	497180,95	4299019,49	Картометрический метод	5,00	Закрепление отсутствует
43434	497270,77	4299123,77	Картометрический метод	5,00	Закрепление отсутствует
43435	497299,43	4299154,55	Картометрический метод	5,00	Закрепление отсутствует
43436	497347,45	4299200,87	Картометрический метод	5,00	Закрепление отсутствует
43437	497359,99	4299214,52	Картометрический метод	5,00	Закрепление отсутствует
43438	497374	4299231,77	Картометрический метод	5,00	Закрепление отсутствует
43439	497386,81	4299249,92	Картометрический метод	5,00	Закрепление отсутствует
43440	497400,11	4299272,18	Картометрический метод	5,00	Закрепление отсутствует
43441	497425,31	4299319,61	Картометрический метод	5,00	Закрепление отсутствует
43442	497448,26	4299366,05	Картометрический метод	5,00	Закрепление отсутствует
43443	497478,14	4299431,51	Картометрический метод	5,00	Закрепление отсутствует
43444	497484,01	4299446,9	Картометрический метод	5,00	Закрепление отсутствует

43445	497489	4299462,65	Картометрический метод	5,00	Закрепление отсутствует
43446	497493,58	4299481,97	Картометрический метод	5,00	Закрепление отсутствует
43447	497497,97	4299513,47	Картометрический метод	5,00	Закрепление отсутствует
43448	497498,93	4299528,11	Картометрический метод	5,00	Закрепление отсутствует
43449	497499,09	4299550,04	Картометрический метод	5,00	Закрепление отсутствует
43450	497490,01	4299707,75	Картометрический метод	5,00	Закрепление отсутствует
43451	497487,59	4299801,14	Картометрический метод	5,00	Закрепление отсутствует
43452	497487,71	4299837,86	Картометрический метод	5,00	Закрепление отсутствует
43453	497488,81	4299863	Картометрический метод	5,00	Закрепление отсутствует
43454	497490,84	4299883,85	Картометрический метод	5,00	Закрепление отсутствует
43455	497495,44	4299912,8	Картометрический метод	5,00	Закрепление отсутствует
43456	497502,5	4299942,98	Картометрический метод	5,00	Закрепление отсутствует
43457	497513,1	4299981,8	Картометрический метод	5,00	Закрепление отсутствует
43458	497527,28	4300027,94	Картометрический метод	5,00	Закрепление отсутствует
43459	497541,95	4300071,08	Картометрический метод	5,00	Закрепление отсутствует
43460	497553,15	4300101,86	Картометрический метод	5,00	Закрепление отсутствует
43461	497577,62	4300162,67	Картометрический метод	5,00	Закрепление отсутствует
43462	497589,08	4300187,57	Картометрический метод	5,00	Закрепление отсутствует
43463	497604,13	4300215,8	Картометрический метод	5,00	Закрепление отсутствует
43464	497626,07	4300250,6	Картометрический метод	5,00	Закрепление отсутствует
43465	497675,02	4300317,11	Картометрический метод	5,00	Закрепление отсутствует
43466	497690,05	4300335,17	Картометрический метод	5,00	Закрепление отсутствует
43467	497702,7	4300349,09	Картометрический метод	5,00	Закрепление отсутствует
43468	497732,81	4300378,79	Картометрический метод	5,00	Закрепление отсутствует
43469	497758,14	4300400,12	Картометрический метод	5,00	Закрепление отсутствует
43470	497785,24	4300419,35	Картометрический метод	5,00	Закрепление отсутствует
43471	497810,03	4300434,23	Картометрический метод	5,00	Закрепление отсутствует
43472	497859,14	4300459,85	Картометрический метод	5,00	Закрепление отсутствует
43473	497891,68	4300478,69	Картометрический метод	5,00	Закрепление отсутствует
43474	497918,74	4300496,24	Картометрический метод	5,00	Закрепление отсутствует
43475	497953,47	4300521,62	Картометрический метод	5,00	Закрепление отсутствует
43476	497988,83	4300551,02	Картометрический метод	5,00	Закрепление отсутствует
43477	498023,32	4300583,21	Картометрический метод	5,00	Закрепление отсутствует
43478	498059,89	4300621,82	Картометрический метод	5,00	Закрепление отсутствует
43479	498090,19	4300658	Картометрический метод	5,00	Закрепление отсутствует
43480	498123,6	4300701,62	Картометрический метод	5,00	Закрепление отсутствует
43481	498145,64	4300735,88	Картометрический метод	5,00	Закрепление отсутствует
43482	498156,7	4300755,71	Картометрический метод	5,00	Закрепление отсутствует
43483	498168,7	4300780,1	Картометрический метод	5,00	Закрепление отсутствует
43484	498179,26	4300804,94	Картометрический метод	5,00	Закрепление отсутствует
43485	498185,7	4300822,04	Картометрический метод	5,00	Закрепление отсутствует
43486	498194,8	4300853,6	Картометрический метод	5,00	Закрепление отсутствует
43487	498198,37	4300871,51	Картометрический метод	5,00	Закрепление отсутствует
43488	498200,83	4300889,6	Картометрический метод	5,00	Закрепление отсутствует
43489	498202,55	4300911,47	Картометрический метод	5,00	Закрепление отсутствует
43490	498203,14	4300940,06	Картометрический метод	5,00	Закрепление отсутствует
43491	498201,82	4300976,81	Картометрический метод	5,00	Закрепление отсутствует
43492	498197,21	4301017,88	Картометрический метод	5,00	Закрепление отсутствует
43493	498193,35	4301039,39	Картометрический метод	5,00	Закрепление отсутствует
43494	498188,39	4301060,72	Картометрический метод	5,00	Закрепление отсутствует
43495	498178,24	4301094,14	Картометрический метод	5,00	Закрепление отсутствует
43496	498153,33	4301158,37	Картометрический метод	5,00	Закрепление отсутствует
43497	498127	4301216,6	Картометрический метод	5,00	Закрепление отсутствует
43498	498097,64	4301273,39	Картометрический метод	5,00	Закрепление отсутствует

43499	498069,09	4301322,5	Картометрический метод	5,00	Закрепление отсутствует
43500	498034,82	4301377,79	Картометрический метод	5,00	Закрепление отсутствует
43501	498006,84	4301420,24	Картометрический метод	5,00	Закрепление отсутствует
43502	497980,46	4301456,06	Картометрический метод	5,00	Закрепление отсутствует
43503	497950,52	4301492,66	Картометрический метод	5,00	Закрепление отсутствует
43504	497925,35	4301519,3	Картометрический метод	5,00	Закрепление отсутствует
43505	497898,26	4301544,05	Картометрический метод	5,00	Закрепление отсутствует
43506	497876,77	4301561,21	Картометрический метод	5,00	Закрепление отсутствует
43507	497841,11	4301586,26	Картометрический метод	5,00	Закрепление отсутствует
43508	497809,07	4301606,12	Картометрический метод	5,00	Закрепление отсутствует
43509	497775,65	4301623,49	Картометрический метод	5,00	Закрепление отсутствует
43510	497733,66	4301641,25	Картометрический метод	5,00	Закрепление отсутствует
43511	497686,08	4301658,17	Картометрический метод	5,00	Закрепление отсутствует
43512	497643,94	4301670,77	Картометрический метод	5,00	Закрепление отсутствует
43513	497618,16	4301677,22	Картометрический метод	5,00	Закрепление отсутствует
43514	497587,06	4301683,58	Картометрический метод	5,00	Закрепление отсутствует
43515	497555,6	4301688,38	Картометрический метод	5,00	Закрепление отсутствует
43516	497509,67	4301694,08	Картометрический метод	5,00	Закрепление отсутствует
43517	497473,88	4301700,65	Картометрический метод	5,00	Закрепление отсутствует
43518	497438,46	4301709,26	Картометрический метод	5,00	Закрепление отсутствует
43519	497366,1	4301730,53	Картометрический метод	5,00	Закрепление отсутствует
43520	497341,79	4301736,11	Картометрический метод	5,00	Закрепление отсутствует
43521	497317,24	4301740,67	Картометрический метод	5,00	Закрепление отсутствует
43522	497287,1	4301744,15	Картометрический метод	5,00	Закрепление отсутствует
43523	497260,59	4301745,08	Картометрический метод	5,00	Закрепление отсутствует
43524	497192,5	4301741,42	Картометрический метод	5,00	Закрепление отсутствует
43525	497163,96	4301740,61	Картометрический метод	5,00	Закрепление отсутствует
43526	497049,7	4301741,24	Картометрический метод	5,00	Закрепление отсутствует
43527	496994,77	4301740,34	Картометрический метод	5,00	Закрепление отсутствует
43528	496971,39	4301741,6	Картометрический метод	5,00	Закрепление отсутствует
43529	496941,71	4301746,31	Картометрический метод	5,00	Закрепление отсутствует
43530	496888	4301761,16	Картометрический метод	5,00	Закрепление отсутствует
43531	496829,51	4301778,68	Картометрический метод	5,00	Закрепление отсутствует
43532	496739,99	4301807,36	Картометрический метод	5,00	Закрепление отсутствует
43533	496709,74	4301818,34	Картометрический метод	5,00	Закрепление отсутствует
43534	496680,26	4301831,21	Картометрический метод	5,00	Закрепление отсутствует
43535	496647,74	4301848,22	Картометрический метод	5,00	Закрепление отсутствует
43536	496613,48	4301869,58	Картометрический метод	5,00	Закрепление отсутствует
43537	496593,41	4301884,64	Картометрический метод	5,00	Закрепление отсутствует
43538	496574,57	4301901,38	Картометрический метод	5,00	Закрепление отсутствует
43539	496557,2	4301919,56	Картометрический метод	5,00	Закрепление отсутствует
43540	496541,42	4301939,09	Картометрический метод	5,00	Закрепление отсутствует
43541	496525,46	4301962,94	Картометрический метод	5,00	Закрепление отсутствует
43542	496503,23	4302000,89	Картометрический метод	5,00	Закрепление отсутствует
43543	496486,61	4302033,98	Картометрический метод	5,00	Закрепление отсутствует
43544	496474,08	4302063,95	Картометрический метод	5,00	Закрепление отсутствует
43545	496462,28	4302099,05	Картометрический метод	5,00	Закрепление отсутствует
43546	496454,12	4302130,46	Картометрический метод	5,00	Закрепление отсутствует
43547	496443,98	4302182,45	Картометрический метод	5,00	Закрепление отсутствует
43548	496436,91	4302230,15	Картометрический метод	5,00	Закрепление отсутствует
43549	496433,14	4302264,47	Картометрический метод	5,00	Закрепление отсутствует
43550	496428,76	4302322,64	Картометрический метод	5,00	Закрепление отсутствует
43551	496426,99	4302366,53	Картометрический метод	5,00	Закрепление отсутствует
43552	496427,15	4302404,18	Картометрический метод	5,00	Закрепление отсутствует

43553	496429,28	4302448,04	Картометрический метод	5,00	Закрепление отсутствует
43554	496435,95	4302515,51	Картометрический метод	5,00	Закрепление отсутствует
43555	496442,56	4302560,63	Картометрический метод	5,00	Закрепление отсутствует
43556	496449,84	4302599	Картометрический метод	5,00	Закрепление отсутствует
43557	496462,04	4302654,44	Картометрический метод	5,00	Закрепление отсутствует
43558	496468,45	4302675,17	Картометрический метод	5,00	Закрепление отсутствует
43559	496473,49	4302686,12	Картометрический метод	5,00	Закрепление отсутствует
43560	496492,67	4302722,09	Картометрический метод	5,00	Закрепление отсутствует
43561	496531,63	4302788,78	Картометрический метод	5,00	Закрепление отсутствует
43562	496544,24	4302814,94	Картометрический метод	5,00	Закрепление отсутствует
43563	496558,59	4302848,48	Картометрический метод	5,00	Закрепление отсутствует
43564	496567,95	4302866,03	Картометрический метод	5,00	Закрепление отсутствует
43565	496580,58	4302885,47	Картометрический метод	5,00	Закрепление отсутствует
43566	496592,15	4302901,19	Картометрический метод	5,00	Закрепление отсутствует
43567	496600,18	4302910,85	Картометрический метод	5,00	Закрепление отсутствует
43568	496609,1	4302919,76	Картометрический метод	5,00	Закрепление отсутствует
43569	496618,77	4302927,92	Картометрический метод	5,00	Закрепление отсутствует
43570	496629,13	4302935,09	Картометрический метод	5,00	Закрепление отсутствует
43571	496640,02	4302941,42	Картометрический метод	5,00	Закрепление отсутствует
43572	496653,68	4302947,72	Картометрический метод	5,00	Закрепление отсутствует
43573	496670,46	4302953,21	Картометрический метод	5,00	Закрепление отсутствует
43574	496721,97	4302965,51	Картометрический метод	5,00	Закрепление отсутствует
43575	496771,57	4302975,2	Картометрический метод	5,00	Закрепление отсутствует
43576	497012,12	4303014,38	Картометрический метод	5,00	Закрепление отсутствует
43577	497039,89	4303017,32	Картометрический метод	5,00	Закрепление отсутствует
43578	497064,29	4303017,62	Картометрический метод	5,00	Закрепление отсутствует
43579	497081,64	4303016,48	Картометрический метод	5,00	Закрепление отсутствует
43580	497400,37	4302986	Картометрический метод	5,00	Закрепление отсутствует
43581	497446,75	4302980,72	Картометрический метод	5,00	Закрепление отсутствует
43582	497508,45	4302971,27	Картометрический метод	5,00	Закрепление отсутствует
43583	497577,21	4302957,47	Картометрический метод	5,00	Закрепление отсутствует
43584	497665,7	4302935,33	Картометрический метод	5,00	Закрепление отсутствует
43585	497705,64	4302923,75	Картометрический метод	5,00	Закрепление отсутствует
43586	497745,25	4302911,09	Картометрический метод	5,00	Закрепление отсутствует
43587	497784,5	4302897,5	Картометрический метод	5,00	Закрепление отсутствует
43588	497814,2	4302886,34	Картометрический метод	5,00	Закрепление отсутствует
43589	497872,81	4302862,16	Картометрический метод	5,00	Закрепление отсутствует
43590	497923,18	4302838,85	Картометрический метод	5,00	Закрепление отсутствует
43591	498013,7	4302793,01	Картометрический метод	5,00	Закрепление отсутствует
43592	498191,27	4302701,39	Картометрический метод	5,00	Закрепление отсутствует
43593	498240,86	4302676,91	Картометрический метод	5,00	Закрепление отсутствует
43594	498300,86	4302648,77	Картометрический метод	5,00	Закрепление отсутствует
43595	498361,43	4302622,01	Картометрический метод	5,00	Закрепление отсутствует
43596	498602,72	4302520,91	Картометрический метод	5,00	Закрепление отсутствует
43597	498711,2	4302478,43	Картометрический метод	5,00	Закрепление отсутствует
43598	498723,7	4302470,36	Картометрический метод	5,00	Закрепление отсутствует
43599	498734,9	4302459,02	Картометрический метод	5,00	Закрепление отсутствует
43600	498735,21	4302457,13	Картометрический метод	5,00	Закрепление отсутствует
43601	498733,63	4302454,46	Картометрический метод	5,00	Закрепление отсутствует
43602	498725,9	4302451,85	Картометрический метод	5,00	Закрепление отсутствует
43603	498716,38	4302447,08	Картометрический метод	5,00	Закрепление отсутствует
43604	498714,66	4302444,38	Картометрический метод	5,00	Закрепление отсутствует
43605	498714,31	4302441,77	Картометрический метод	5,00	Закрепление отсутствует
43606	498715,93	4302437,81	Картометрический метод	5,00	Закрепление отсутствует

43607	498723,17	4302430,4	Картометрический метод	5,00	Закрепление отсутствует
43608	498730,55	4302424,25	Картометрический метод	5,00	Закрепление отсутствует
43609	498738,5	4302418,97	Картометрический метод	5,00	Закрепление отсутствует
43610	498793,52	4302392,48	Картометрический метод	5,00	Закрепление отсутствует
43611	498826,82	4302374,99	Картометрический метод	5,00	Закрепление отсутствует
43612	498854,57	4302358,58	Картометрический метод	5,00	Закрепление отсутствует
43613	498893,56	4302333,23	Картометрический метод	5,00	Закрепление отсутствует
43614	498921,29	4302316,22	Картометрический метод	5,00	Закрепление отсутствует
43615	498955,24	4302297,05	Картометрический метод	5,00	Закрепление отсутствует
43616	498978,7	4302285,35	Картометрический метод	5,00	Закрепление отсутствует
43617	498996,43	4302278,45	Картометрический метод	5,00	Закрепление отсутствует
43618	499017,62	4302272,3	Картометрический метод	5,00	Закрепление отсутствует
43619	499030,07	4302269,63	Картометрический метод	5,00	Закрепление отсутствует
43620	499097,2	4302258,41	Картометрический метод	5,00	Закрепление отсутствует
43621	499105,75	4302256,07	Картометрический метод	5,00	Закрепление отсутствует
43622	499114,06	4302252,68	Картометрический метод	5,00	Закрепление отсутствует
43623	499127,64	4302244,31	Картометрический метод	5,00	Закрепление отсутствует
43624	499152,09	4302222,47	Картометрический метод	5,00	Закрепление отсутствует
43625	499179,77	4302201,14	Картометрический метод	5,00	Закрепление отсутствует
43626	499187,51	4302196,22	Картометрический метод	5,00	Закрепление отсутствует
43627	499199,68	4302190,01	Картометрический метод	5,00	Закрепление отсутствует
43628	499219,08	4302183,26	Картометрический метод	5,00	Закрепление отсутствует
43629	499267,75	4302173,48	Картометрический метод	5,00	Закрепление отсутствует
43630	499289,2	4302170,24	Картометрический метод	5,00	Закрепление отсутствует
43631	499319,57	4302167,42	Картометрический метод	5,00	Закрепление отсутствует
43632	499350,08	4302166,73	Картометрический метод	5,00	Закрепление отсутствует
43633	499393,55	4302169,13	Картометрический метод	5,00	Закрепление отсутствует
43634	499418,56	4302172,31	Картометрический метод	5,00	Закрепление отсутствует
43635	499446,59	4302178,4	Картометрический метод	5,00	Закрепление отсутствует
43636	499477,46	4302188,42	Картометрический метод	5,00	Закрепление отсутствует
43637	499503,78	4302200,03	Картометрический метод	5,00	Закрепление отсутствует
43638	499531,95	4302215,93	Картометрический метод	5,00	Закрепление отсутствует
43639	499552,63	4302230,33	Картометрический метод	5,00	Закрепление отсутствует
43640	499576,49	4302249,05	Картометрический метод	5,00	Закрепление отсутствует
43641	499589,78	4302260,63	Картометрический метод	5,00	Закрепление отсутствует
43642	499609,53	4302280,82	Картометрический метод	5,00	Закрепление отсутствует
43643	499627,2	4302302,87	Картометрический метод	5,00	Закрепление отсутствует
43644	499642,65	4302326,63	Картометрический метод	5,00	Закрепление отсутствует
43645	499656,25	4302352,55	Картометрический метод	5,00	Закрепление отсутствует
43646	499664,87	4302372,74	Картометрический метод	5,00	Закрепление отсутствует
43647	499670,99	4302390,02	Картометрический метод	5,00	Закрепление отсутствует
43648	499677,89	4302414,65	Картометрический метод	5,00	Закрепление отсутствует
43649	499683,35	4302440,06	Картометрический метод	5,00	Закрепление отсутствует
43650	499686,47	4302457,13	Картометрический метод	5,00	Закрепление отсутствует
43651	499689,8	4302482,9	Картометрический метод	5,00	Закрепление отсутствует
43652	499691,15	4302500,15	Картометрический метод	5,00	Закрепление отсутствует
43653	499691,77	4302530,45	Картометрический метод	5,00	Закрепление отсутствует
43654	499689,64	4302572,21	Картометрический метод	5,00	Закрепление отсутствует
43655	499686,94	4302595,76	Картометрический метод	5,00	Закрепление отсутствует
43656	499682,28	4302623,81	Картометрический метод	5,00	Закрепление отсутствует
43657	499670,7	4302675,86	Картометрический метод	5,00	Закрепление отсутствует
43658	499655,83	4302729,8	Картометрический метод	5,00	Закрепление отсутствует
43659	499651,01	4302752,87	Картометрический метод	5,00	Закрепление отсутствует
43660	499650,13	4302761,09	Картометрический метод	5,00	Закрепление отсутствует

43661	499650,71	4302772,55	Картометрический метод	5,00	Закрепление отсутствует
43662	499655,63	4302790,73	Картометрический метод	5,00	Закрепление отсутствует
43663	499656,39	4302798,14	Картометрический метод	5,00	Закрепление отсутствует
43664	499655,08	4302807,92	Картометрический метод	5,00	Закрепление отсутствует
43665	499652,27	4302815,06	Картометрический метод	5,00	Закрепление отсутствует
43666	499649,66	4302819,62	Картометрический метод	5,00	Закрепление отсутствует
43667	499643,74	4302826,55	Картометрический метод	5,00	Закрепление отсутствует
43668	499637,45	4302831,38	Картометрический метод	5,00	Закрепление отсутствует
43669	499613,58	4302846,2	Картометрический метод	5,00	Закрепление отсутствует
43670	499589,26	4302859,76	Картометрический метод	5,00	Закрепление отсутствует
43671	499572,65	4302868,01	Картометрический метод	5,00	Закрепление отсутствует
43672	499508,99	4302897,05	Картометрический метод	5,00	Закрепление отсутствует
43673	499463,28	4302919,34	Картометрический метод	5,00	Закрепление отсутствует
43674	499434,37	4302930,83	Картометрический метод	5,00	Закрепление отсутствует
43675	499417,83	4302935,87	Картометрический метод	5,00	Закрепление отсутствует
43676	499383,19	4302944,72	Картометрический метод	5,00	Закрепление отсутствует
43677	499364,46	4302952,37	Картометрический метод	5,00	Закрепление отсутствует
43678	499349,09	4302961,07	Картометрический метод	5,00	Закрепление отсутствует
43679	499298,12	4302996,89	Картометрический метод	5,00	Закрепление отсутствует
43680	499286,84	4303003,73	Картометрический метод	5,00	Закрепление отсутствует
43681	499275,01	4303009,67	Картометрический метод	5,00	Закрепление отсутствует
43682	499246,63	4303020,62	Картометрический метод	5,00	Закрепление отсутствует
43683	499236,01	4303025,39	Картометрический метод	5,00	Закрепление отсутствует
43684	499223,16	4303032,26	Картометрический метод	5,00	Закрепление отсутствует
43685	499208,7	4303041,98	Картометрический метод	5,00	Закрепление отсутствует
43686	499200,55	4303048,97	Картометрический метод	5,00	Закрепление отсутствует
43687	499191,65	4303058,48	Картометрический метод	5,00	Закрепление отсутствует
43688	499164,98	4303097,39	Картометрический метод	5,00	Закрепление отсутствует
43689	499148,34	4303119,92	Картометрический метод	5,00	Закрепление отсутствует
43690	499127,63	4303144,97	Картометрический метод	5,00	Закрепление отсутствует
43691	499111,82	4303161,98	Картометрический метод	5,00	Закрепление отсутствует
43692	498966,41	4303309,94	Картометрический метод	5,00	Закрепление отсутствует
43693	498935,63	4303340,12	Картометрический метод	5,00	Закрепление отсутствует
43694	498891,27	4303381,07	Картометрический метод	5,00	Закрепление отсутствует
43695	498807,03	4303454,75	Картометрический метод	5,00	Закрепление отсутствует
43696	498762,05	4303496,9	Картометрический метод	5,00	Закрепление отсутствует
43697	498742,82	4303516,4	Картометрический метод	5,00	Закрепление отсутствует
43698	498719,52	4303541,51	Картометрический метод	5,00	Закрепление отсутствует
43699	498683,77	4303583,12	Картометрический метод	5,00	Закрепление отсутствует
43700	498654,32	4303621,01	Картометрический метод	5,00	Закрепление отсутствует
43701	498618,66	4303670,87	Картометрический метод	5,00	Закрепление отсутствует
43702	498581,64	4303726,28	Картометрический метод	5,00	Закрепление отсутствует
43703	498541,4	4303790,96	Картометрический метод	5,00	Закрепление отсутствует
43704	498506,69	4303851,38	Картометрический метод	5,00	Закрепление отсутствует
43705	498483,33	4303895,75	Картометрический метод	5,00	Закрепление отсутствует
43706	498458,96	4303947,56	Картометрический метод	5,00	Закрепление отсутствует
43707	498439,64	4303993,82	Картометрический метод	5,00	Закрепление отсутствует
43708	498419,97	4304047,64	Картометрический метод	5,00	Закрепление отсутствует
43709	498402,77	4304102,09	Картометрический метод	5,00	Закрепление отсутствует
43710	498391,83	4304141,45	Картометрический метод	5,00	Закрепление отсутствует
43711	498379,63	4304194,58	Картометрический метод	5,00	Закрепление отсутствует
43712	498372,26	4304234,75	Картометрический метод	5,00	Закрепление отсутствует
43713	498364,85	4304288,75	Картометрический метод	5,00	Закрепление отсутствует
43714	498360,25	4304343,05	Картометрический метод	5,00	Закрепление отсутствует

43715	498358,46	4304401,13	Картометрический метод	5,00	Закрепление отсутствует
43716	498359,1	4304439,89	Картометрический метод	5,00	Закрепление отсутствует
43717	498361,3	4304478,56	Картометрический метод	5,00	Закрепление отсутствует
43718	498364,3	4304510,72	Картометрический метод	5,00	Закрепление отсутствует
43719	498370,13	4304555,54	Картометрический метод	5,00	Закрепление отсутствует
43720	498376,77	4304593,73	Картометрический метод	5,00	Закрепление отсутствует
43721	498391,12	4304665,64	Картометрический метод	5,00	Закрепление отсутствует
43722	498397,83	4304693	Картометрический метод	5,00	Закрепление отсутствует
43723	498410,8	4304736,2	Картометрический метод	5,00	Закрепление отсутствует
43724	498420,17	4304762,78	Картометрический метод	5,00	Закрепление отсутствует
43725	498437,22	4304804,15	Картометрический метод	5,00	Закрепление отсутствует
43726	498448,81	4304828,78	Картометрический метод	5,00	Закрепление отсутствует
43727	498466,64	4304862,41	Картометрический метод	5,00	Закрепление отсутствует
43728	498480,44	4304885,9	Картометрический метод	5,00	Закрепление отсутствует
43729	498495,13	4304908,82	Картометрический метод	5,00	Закрепление отсутствует
43730	498510,68	4304931,14	Картометрический метод	5,00	Закрепление отсутствует
43731	498551,21	4304986,04	Картометрический метод	5,00	Закрепление отсутствует
43732	498568,3	4305006,08	Картометрический метод	5,00	Закрепление отсутствует
43733	498589,53	4305028,13	Картометрический метод	5,00	Закрепление отсутствует
43734	498608,95	4305045,83	Картометрический метод	5,00	Закрепление отсутствует
43735	498632,83	4305065,03	Картометрический метод	5,00	Закрепление отсутствует
43736	498673,65	4305094,73	Картометрический метод	5,00	Закрепление отсутствует
43737	498700,52	4305112,97	Картометрический метод	5,00	Закрепление отсутствует
43738	498739,07	4305137	Картометрический метод	5,00	Закрепление отсутствует
43739	498789,49	4305166,49	Картометрический метод	5,00	Закрепление отсутствует
43740	498816,78	4305183,95	Картометрический метод	5,00	Закрепление отсутствует
43741	498843,66	4305202,25	Картометрический метод	5,00	Закрепление отсутствует
43742	498863,58	4305216,71	Картометрический метод	5,00	Закрепление отсутствует
43743	498882,72	4305232,13	Картометрический метод	5,00	Закрепление отсутствует
43744	498909,47	4305257,51	Картометрический метод	5,00	Закрепление отсутствует
43745	498933,7	4305285,29	Картометрический метод	5,00	Закрепление отсутствует
43746	498976,35	4305342,17	Картометрический метод	5,00	Закрепление отсутствует
43747	499010,46	4305384,56	Картометрический метод	5,00	Закрепление отсутствует
43748	499070,78	4305453,5	Картометрический метод	5,00	Закрепление отсутствует
43749	499100,08	4305485,36	Картометрический метод	5,00	Закрепление отсутствует
43750	499151,5	4305539,27	Картометрический метод	5,00	Закрепление отсутствует
43751	499174,46	4305564,56	Картометрический метод	5,00	Закрепление отсутствует
43752	499205,15	4305601,16	Картометрический метод	5,00	Закрепление отсутствует
43753	499249,06	4305658,28	Картометрический метод	5,00	Закрепление отсутствует
43754	499272,6	4305686,54	Картометрический метод	5,00	Закрепление отсутствует
43755	499294,08	4305709,58	Картометрический метод	5,00	Закрепление отсутствует
43756	499312,94	4305727,94	Картометрический метод	5,00	Закрепление отсутствует
43757	499328,4	4305742,04	Картометрический метод	5,00	Закрепление отсутствует
43758	499372,47	4305778,88	Картометрический метод	5,00	Закрепление отсутствует
43759	499385,33	4305791,18	Картометрический метод	5,00	Закрепление отсутствует
43760	499399,7	4305806,96	Картометрический метод	5,00	Закрепление отсутствует
43761	499415,12	4305826,58	Картометрический метод	5,00	Закрепление отсутствует
43762	499423,08	4305838,31	Картометрический метод	5,00	Закрепление отсутствует
43763	499456,07	4305895,25	Картометрический метод	5,00	Закрепление отсутствует
43764	499468,81	4305914,69	Картометрический метод	5,00	Закрепление отсутствует
43765	499479,71	4305929,81	Картометрический метод	5,00	Закрепление отсутствует
43766	499503,17	4305958,85	Картометрический метод	5,00	Закрепление отсутствует
43767	499559,4	4306021,64	Картометрический метод	5,00	Закрепление отсутствует
43768	499592,06	4306063,13	Картометрический метод	5,00	Закрепление отсутствует

43769	499597,7	4306068,05	Картометрический метод	5,00	Закрепление отсутствует
43770	499604	4306072,19	Картометрический метод	5,00	Закрепление отсутствует
43771	499610,74	4306075,37	Картометрический метод	5,00	Закрепление отсутствует
43772	499619,34	4306077,86	Картометрический метод	5,00	Закрепление отсутствует
43773	499635,08	4306080,02	Картометрический метод	5,00	Закрепление отсутствует
43774	499642,08	4306079,75	Картометрический метод	5,00	Закрепление отсутствует
43775	499648,97	4306077,98	Картометрический метод	5,00	Закрепление отсутствует
43776	499663,47	4306071,35	Картометрический метод	5,00	Закрепление отсутствует
43777	499670,91	4306070	Картометрический метод	5,00	Закрепление отсутствует
43778	499676,93	4306069,97	Картометрический метод	5,00	Закрепление отсутствует
43779	499682,84	4306071,08	Картометрический метод	5,00	Закрепление отсутствует
43780	499688,34	4306073,69	Картометрический метод	5,00	Закрепление отсутствует
43781	499692,29	4306076,78	Картометрический метод	5,00	Закрепление отсутствует
43782	499696,49	4306082,36	Картометрический метод	5,00	Закрепление отсутствует
43783	499700,97	4306092,53	Картометрический метод	5,00	Закрепление отсутствует
43784	499702,89	4306102,07	Картометрический метод	5,00	Закрепление отсутствует
43785	499702,81	4306119,95	Картометрический метод	5,00	Закрепление отсутствует
43786	499701,44	4306133,87	Картометрический метод	5,00	Закрепление отсутствует
43787	499697,34	4306152,05	Картометрический метод	5,00	Закрепление отсутствует
43788	499683,07	4306190,3	Картометрический метод	5,00	Закрепление отсутствует
43789	499675,01	4306219,22	Картометрический метод	5,00	Закрепление отсутствует
43790	499664,45	4306269,17	Картометрический метод	5,00	Закрепление отсутствует
43791	499658,54	4306300,79	Картометрический метод	5,00	Закрепление отсутствует
43792	499651,35	4306351,82	Картометрический метод	5,00	Закрепление отсутствует
43793	499648,45	4306383,35	Картометрический метод	5,00	Закрепление отсутствует
43794	499647,8	4306408,34	Картометрический метод	5,00	Закрепление отсутствует
43795	499648,25	4306425,02	Картометрический метод	5,00	Закрепление отсутствует
43796	499651,65	4306469,24	Картометрический метод	5,00	Закрепление отсутствует
43797	499651,41	4306491,83	Картометрический метод	5,00	Закрепление отсутствует
43798	499648,65	4306517,42	Картометрический метод	5,00	Закрепление отсутствует
43799	499641,02	4306552,46	Картометрический метод	5,00	Закрепление отсутствует
43800	499625,32	4306608,38	Картометрический метод	5,00	Закрепление отсутствует
43801	499592,36	4306704,38	Картометрический метод	5,00	Закрепление отсутствует
43802	499559,89	4306802,72	Картометрический метод	5,00	Закрепление отсутствует
43803	499558,41	4306809,23	Картометрический метод	5,00	Закрепление отсутствует
43804	499557,45	4306819,22	Картометрический метод	5,00	Закрепление отсутствует
43805	499557,66	4306825,94	Картометрический метод	5,00	Закрепление отсутствует
43806	499560,41	4306847,09	Картометрический метод	5,00	Закрепление отсутствует
43807	499560,2	4306856,45	Картометрический метод	5,00	Закрепление отсутствует
43808	499558,88	4306865,6	Картометрический метод	5,00	Закрепление отсутствует
43809	499541,78	4306932,47	Картометрический метод	5,00	Закрепление отсутствует
43810	499527,07	4306985,93	Картометрический метод	5,00	Закрепление отсутствует
43811	499509,2	4307046,32	Картометрический метод	5,00	Закрепление отсутствует
43812	499500,35	4307073,89	Картометрический метод	5,00	Закрепление отсутствует
43813	499485,89	4307114,81	Картометрический метод	5,00	Закрепление отсутствует
43814	499461,68	4307175,17	Картометрический метод	5,00	Закрепление отсутствует
43815	499431,8	4307243,33	Картометрический метод	5,00	Закрепление отсутствует
43816	499385,32	4307342,84	Картометрический метод	5,00	Закрепление отсутствует
43817	499371,19	4307375,42	Картометрический метод	5,00	Закрепление отсутствует
43818	499353,14	4307421,74	Картометрический метод	5,00	Закрепление отсутствует
43819	499322,08	4307507,99	Картометрический метод	5,00	Закрепление отсутствует
43820	499304,08	4307550,56	Картометрический метод	5,00	Закрепление отсутствует
43821	499274,36	4307614,76	Картометрический метод	5,00	Закрепление отсутствует
43822	499258,89	4307655,05	Картометрический метод	5,00	Закрепление отсутствует

43823	499248,96	4307685,86	Картометрический метод	5,00	Закрепление отсутствует
43824	499206,02	4307836,46	Картометрический метод	5,00	Закрепление отсутствует
43825	499137,31	4308084,98	Картометрический метод	5,00	Закрепление отсутствует
43826	499129,73	4308115,88	Картометрический метод	5,00	Закрепление отсутствует
43827	499119,5	4308162,62	Картометрический метод	5,00	Закрепление отсутствует
43828	499113,5	4308193,91	Картометрический метод	5,00	Закрепление отсутствует
43829	499101,31	4308267,68	Картометрический метод	5,00	Закрепление отсутствует
43830	499094,68	4308294,86	Картометрический метод	5,00	Закрепление отсутствует
43831	499089,25	4308311,54	Картометрический метод	5,00	Закрепление отсутствует
43832	499081,39	4308331,04	Картометрический метод	5,00	Закрепление отсутствует
43833	499053,33	4308386,54	Картометрический метод	5,00	Закрепление отсутствует
43834	499038,02	4308420,98	Картометрический метод	5,00	Закрепление отсутствует
43835	498934,22	4308704,21	Картометрический метод	5,00	Закрепление отсутствует
43836	498920,97	4308736,55	Картометрический метод	5,00	Закрепление отсутствует
43837	498903,82	4308773,54	Картометрический метод	5,00	Закрепление отсутствует
43838	498884,74	4308809,54	Картометрический метод	5,00	Закрепление отсутствует
43839	498861,37	4308849,41	Картометрический метод	5,00	Закрепление отсутствует
43840	498836,77	4308888,35	Картометрический метод	5,00	Закрепление отсутствует
43841	498814,3	4308920,78	Картометрический метод	5,00	Закрепление отсутствует
43842	498790,58	4308952,25	Картометрический метод	5,00	Закрепление отсутствует
43843	498764,52	4308984,08	Картометрический метод	5,00	Закрепление отсутствует
43844	498731,99	4309021,25	Картометрический метод	5,00	Закрепление отсутствует
43845	498704,15	4309051,49	Картометрический метод	5,00	Закрепление отсутствует
43846	498669,7	4309086,83	Картометрический метод	5,00	Закрепление отсутствует
43847	498638,06	4309117,79	Картометрический метод	5,00	Закрепление отсутствует
43848	498572,36	4309180,31	Картометрический метод	5,00	Закрепление отсутствует
43849	498514,88	4309232,72	Картометрический метод	5,00	Закрепление отсутствует
43850	498377,63	4309353,02	Картометрический метод	5,00	Закрепление отсутствует
43851	498340,06	4309387,76	Картометрический метод	5,00	Закрепление отсутствует
43852	498289,53	4309436,78	Картометрический метод	5,00	Закрепление отсутствует
43853	498249,38	4309478,03	Картометрический метод	5,00	Закрепление отсутствует
43854	498223,18	4309506,11	Картометрический метод	5,00	Закрепление отсутствует
43855	498145,37	4309593,53	Картометрический метод	5,00	Закрепление отсутствует
43856	498115,07	4309630,64	Картометрический метод	5,00	Закрепление отсутствует
43857	498089,2	4309665,86	Картометрический метод	5,00	Закрепление отсутствует
43858	498071	4309685,63	Картометрический метод	5,00	Закрепление отсутствует
43859	498050,42	4309703	Картометрический метод	5,00	Закрепление отсутствует
43860	497989,25	4309745,87	Картометрический метод	5,00	Закрепление отсутствует
43861	497977,35	4309756,34	Картометрический метод	5,00	Закрепление отсутствует
43862	497971,24	4309763,03	Картометрический метод	5,00	Закрепление отсутствует
43863	497958,89	4309780,46	Картометрический метод	5,00	Закрепление отсутствует
43864	497949,17	4309800,29	Картометрический метод	5,00	Закрепление отсутствует
43865	497945,21	4309811,87	Картометрический метод	5,00	Закрепление отсутствует
43866	497935,67	4309851,86	Картометрический метод	5,00	Закрепление отсутствует
43867	497932,57	4309860,77	Картометрический метод	5,00	Закрепление отсутствует
43868	497911,53	4309899,23	Картометрический метод	5,00	Закрепление отсутствует
43869	497897,28	4309922,03	Картометрический метод	5,00	Закрепление отсутствует
43870	497881,24	4309943,57	Картометрический метод	5,00	Закрепление отсутствует
43871	497871,27	4309955,3	Картометрический метод	5,00	Закрепление отсутствует
43872	497808,44	4310021,69	Картометрический метод	5,00	Закрепление отсутствует
43873	497791,35	4310041,34	Картометрический метод	5,00	Закрепление отсутствует
43874	497768,72	4310069,84	Картометрический метод	5,00	Закрепление отсутствует
43875	497747,66	4310099,6	Картометрический метод	5,00	Закрепление отсутствует
43876	497720,14	4310143,46	Картометрический метод	5,00	Закрепление отсутствует

43877	497690,91	4310193,8	Картометрический метод	5,00	Закрепление отсутствует
43878	497669,24	4310234,06	Картометрический метод	5,00	Закрепление отсутствует
43879	497645,05	4310284,67	Картометрический метод	5,00	Закрепление отсутствует
43880	497626,13	4310330,84	Картометрический метод	5,00	Закрепление отсутствует
43881	497606,45	4310385,14	Картометрический метод	5,00	Закрепление отсутствует
43882	497587,94	4310443,49	Картометрический метод	5,00	Закрепление отсутствует
43883	497576,33	4310485,52	Картометрический метод	5,00	Закрепление отсутствует
43884	497568,94	4310520,05	Картометрический метод	5,00	Закрепление отсутствует
43885	497563,65	4310554,34	Картометрический метод	5,00	Закрепление отсутствует
43886	497560,22	4310592,26	Картометрический метод	5,00	Закрепление отсутствует
43887	497559,43	4310620,82	Картометрический метод	5,00	Закрепление отсутствует
43888	497560,45	4310689,16	Картометрический метод	5,00	Закрепление отсутствует
43889	497563,04	4310727,65	Картометрический метод	5,00	Закрепление отсутствует
43890	497569,16	4310770,67	Картометрический метод	5,00	Закрепление отсутствует
43891	497575,14	4310798,99	Картометрический метод	5,00	Закрепление отсутствует
43892	497585,4	4310836,73	Картометрический метод	5,00	Закрепление отсутствует
43893	497597,7	4310875,91	Картометрический метод	5,00	Закрепление отсутствует
43894	497608,99	4310908,19	Картометрический метод	5,00	Закрепление отсутствует
43895	497623,94	4310946,44	Картометрический метод	5,00	Закрепление отсутствует
43896	497652,78	4311013,25	Картометрический метод	5,00	Закрепление отсутствует
43897	497682,29	4311077,6	Картометрический метод	5,00	Закрепление отсутствует
43898	497693,44	4311099,92	Картометрический метод	5,00	Закрепление отсутствует
43899	497705,34	4311121,67	Картометрический метод	5,00	Закрепление отсутствует
43900	497718,26	4311142,94	Картометрический метод	5,00	Закрепление отсутствует
43901	497740,7	4311175,76	Картометрический метод	5,00	Закрепление отсутствует
43902	497765,48	4311208,04	Картометрический метод	5,00	Закрепление отсутствует
43903	497787,38	4311235,1	Картометрический метод	5,00	Закрепление отсутствует
43904	497814,59	4311266,66	Картометрический метод	5,00	Закрепление отсутствует
43905	497838,15	4311292,31	Картометрический метод	5,00	Закрепление отсутствует
43906	497862,49	4311317,18	Картометрический метод	5,00	Закрепление отсутствует
43907	497896,28	4311349,61	Картометрический метод	5,00	Закрепление отсутствует
43908	497917,3	4311368,57	Картометрический метод	5,00	Закрепление отсутствует
43909	497949,45	4311396,02	Картометрический метод	5,00	Закрепление отсутствует
43910	497999,51	4311435,02	Картометрический метод	5,00	Закрепление отсутствует
43911	498047,72	4311469,79	Картометрический метод	5,00	Закрепление отсутствует
43912	498075,96	4311489,2	Картометрический метод	5,00	Закрепление отсутствует
43913	498110,51	4311511,37	Картометрический метод	5,00	Закрепление отсутствует
43914	498145,91	4311532,31	Картометрический метод	5,00	Закрепление отсутствует
43915	498194,54	4311558,5	Картометрический метод	5,00	Закрепление отсутствует
43916	498260,33	4311591,5	Картометрический метод	5,00	Закрепление отсутствует
43917	498307,91	4311614	Картометрический метод	5,00	Закрепление отсутствует
43918	498453,19	4311680,6	Картометрический метод	5,00	Закрепление отсутствует
43919	498491,48	4311701,12	Картометрический метод	5,00	Закрепление отсутствует
43920	498531,84	4311725,18	Картометрический метод	5,00	Закрепление отсутствует
43921	498536,56	4311727,13	Картометрический метод	5,00	Закрепление отсутствует
43922	498575,26	4311738,08	Картометрический метод	5,00	Закрепление отсутствует
43923	498594,94	4311742,88	Картометрический метод	5,00	Закрепление отсутствует
43924	498614,81	4311746,57	Картометрический метод	5,00	Закрепление отсутствует
43925	498645,62	4311750,35	Картометрический метод	5,00	Закрепление отсутствует
43926	498671,27	4311752,06	Картометрический метод	5,00	Закрепление отсутствует
43927	498701,34	4311752,12	Картометрический метод	5,00	Закрепление отсутствует
43928	498737,08	4311750,32	Картометрический метод	5,00	Закрепление отсутствует
43929	498762,44	4311748,1	Картометрический метод	5,00	Закрепление отсутствует
43930	498792,68	4311744,08	Картометрический метод	5,00	Закрепление отсутствует

43931	498822,66	4311738,56	Картометрический метод	5,00	Закрепление отсутствует
43932	498860,2	4311730,13	Картометрический метод	5,00	Закрепление отсутствует
43933	498892,61	4311723,86	Картометрический метод	5,00	Закрепление отсутствует
43934	499037	4311702,95	Картометрический метод	5,00	Закрепление отсутствует
43935	499128,89	4311688,58	Картометрический метод	5,00	Закрепление отсутствует
43936	499430,08	4311636,29	Картометрический метод	5,00	Закрепление отсутствует
43937	499517,83	4311619,85	Картометрический метод	5,00	Закрепление отсутствует
43938	499623,98	4311598,25	Картометрический метод	5,00	Закрепление отсутствует
43939	499687,1	4311587,84	Картометрический метод	5,00	Закрепление отсутствует
43940	499700,2	4311584,48	Картометрический метод	5,00	Закрепление отсутствует
43941	499708,61	4311581,39	Картометрический метод	5,00	Закрепление отсутствует
43942	499750,73	4311560,54	Картометрический метод	5,00	Закрепление отсутствует
43943	499767,11	4311553,94	Картометрический метод	5,00	Закрепление отсутствует
43944	499784,21	4311549,8	Картометрический метод	5,00	Закрепление отсутствует
43945	499824,68	4311544,79	Картометрический метод	5,00	Закрепление отсутствует
43946	499865,28	4311541,73	Картометрический метод	5,00	Закрепление отсутствует
43947	499906,82	4311540,5	Картометрический метод	5,00	Закрепление отсутствует
43948	500102,08	4311539,42	Картометрический метод	5,00	Закрепление отсутствует
43949	500137,67	4311536,39	Картометрический метод	5,00	Закрепление отсутствует
43950	500189,8	4311528,68	Картометрический метод	5,00	Закрепление отсутствует
43951	500221,71	4311524,93	Картометрический метод	5,00	Закрепление отсутствует
43952	500259,98	4311521,9	Картометрический метод	5,00	Закрепление отсутствует
43953	500327,1	4311518,93	Картометрический метод	5,00	Закрепление отсутствует
43954	500338,7	4311519,65	Картометрический метод	5,00	Закрепление отсутствует
43955	500348,3	4311521,45	Картометрический метод	5,00	Закрепление отсутствует
43956	500377,88	4311531,71	Картометрический метод	5,00	Закрепление отсутствует
43957	500385,02	4311533,48	Картометрический метод	5,00	Закрепление отсутствует
43958	500411,05	4311536,9	Картометрический метод	5,00	Закрепление отсутствует
43959	500426,42	4311537,02	Картометрический метод	5,00	Закрепление отсутствует
43960	500428,3	4311536,45	Картометрический метод	5,00	Закрепление отсутствует
43961	500429,6	4311534,95	Картометрический метод	5,00	Закрепление отсутствует
43962	500430,6	4311527,45	Картометрический метод	5,00	Закрепление отсутствует
43963	500432	4311523,31	Картометрический метод	5,00	Закрепление отсутствует
43964	500435,83	4311519,11	Картометрический метод	5,00	Закрепление отсутствует
43965	500452,47	4311515,03	Картометрический метод	5,00	Закрепление отсутствует
43966	500463,92	4311513,56	Картометрический метод	5,00	Закрепление отсутствует
43967	500475,5	4311513,14	Картометрический метод	5,00	Закрепление отсутствует
43968	500570,45	4311515,57	Картометрический метод	5,00	Закрепление отсутствует
43969	500646,98	4311516,23	Картометрический метод	5,00	Закрепление отсутствует
43970	500675,51	4311517,4	Картометрический метод	5,00	Закрепление отсутствует
43971	500703,96	4311520,04	Картометрический метод	5,00	Закрепление отсутствует
43972	500732,1	4311524,3	Картометрический метод	5,00	Закрепление отсутствует
43973	500756,45	4311529,16	Картометрический метод	5,00	Закрепление отсутствует
43974	500780,72	4311535,16	Картометрический метод	5,00	Закрепление отсутствует
43975	500809,47	4311543,74	Картометрический метод	5,00	Закрепление отсутствует
43976	500847,11	4311557,18	Картометрический метод	5,00	Закрепление отсутствует
43977	500871,21	4311566,87	Картометрический метод	5,00	Закрепление отсутствует
43978	500886,9	4311574,1	Картометрический метод	5,00	Закрепление отсутствует
43979	500909,83	4311586,22	Картометрический метод	5,00	Закрепление отсутствует
43980	500960,64	4311617,3	Картометрический метод	5,00	Закрепление отсутствует
43981	500990,09	4311633,59	Картометрический метод	5,00	Закрепление отсутствует
43982	501093,78	4311683,81	Картометрический метод	5,00	Закрепление отсутствует
43983	501158,38	4311718,46	Картометрический метод	5,00	Закрепление отсутствует
43984	501197,83	4311741,56	Картометрический метод	5,00	Закрепление отсутствует

43985	501217,73	4311754,55	Картометрический метод	5,00	Закрепление отсутствует
43986	501239,95	4311771,26	Картометрический метод	5,00	Закрепление отсутствует
43987	501260,7	4311789,65	Картометрический метод	5,00	Закрепление отсутствует
43988	501277,13	4311806,45	Картометрический метод	5,00	Закрепление отсутствует
43989	501293,69	4311826,16	Картометрический метод	5,00	Закрепление отсутствует
43990	501308,5	4311847,19	Картометрический метод	5,00	Закрепление отсутствует
43991	501321,53	4311869,33	Картометрический метод	5,00	Закрепление отсутствует
43992	501328,08	4311882,47	Картометрический метод	5,00	Закрепление отсутствует
43993	501364,1	4311964,55	Картометрический метод	5,00	Закрепление отсутствует
43994	501377,09	4311997,25	Картометрический метод	5,00	Закрепление отсутствует
43995	501393,62	4312043,75	Картометрический метод	5,00	Закрепление отсутствует
43996	501406,16	4312084,13	Картометрический метод	5,00	Закрепление отсутствует
43997	501417,26	4312124,93	Картометрический метод	5,00	Закрепление отсутствует
43998	501441,8	4312227,74	Картометрический метод	5,00	Закрепление отсутствует
43999	501475,93	4312380,47	Картометрический метод	5,00	Закрепление отсутствует
44000	501478,22	4312399,61	Картометрический метод	5,00	Закрепление отсутствует
44001	501477,94	4312410,32	Картометрический метод	5,00	Закрепление отсутствует
44002	501475,88	4312428,65	Картометрический метод	5,00	Закрепление отсутствует
44003	501476,93	4312438,49	Картометрический метод	5,00	Закрепление отсутствует
44004	501486,41	4312475,66	Картометрический метод	5,00	Закрепление отсутствует
44005	501512,69	4312547,12	Картометрический метод	5,00	Закрепление отсутствует
44006	501591,38	4312641,8	Картометрический метод	5,00	Закрепление отсутствует
44007	501634,67	4312697,21	Картометрический метод	5,00	Закрепление отсутствует
44008	501680,68	4312761,47	Картометрический метод	5,00	Закрепление отсутствует
44009	501733,18	4312841,9	Картометрический метод	5,00	Закрепление отсутствует
44010	501771,6	4312905,8	Картометрический метод	5,00	Закрепление отсутствует
44011	501791,66	4312942,1	Картометрический метод	5,00	Закрепление отсутствует
44012	501810,72	4312978,79	Картометрический метод	5,00	Закрепление отсутствует
44013	501842,87	4313046,05	Картометрический метод	5,00	Закрепление отсутствует
44014	501875,83	4313123,18	Картометрический метод	5,00	Закрепление отсутствует
44015	501901,59	4313189,99	Картометрический метод	5,00	Закрепление отсутствует
44016	501924,83	4313257,82	Картометрический метод	5,00	Закрепление отсутствует
44017	501945,41	4313326,46	Картометрический метод	5,00	Закрепление отсутствует
44018	501968,96	4313414,33	Картометрический метод	5,00	Закрепление отсутствует
44019	501985,12	4313470,76	Картометрический метод	5,00	Закрепление отсутствует
44020	502005,89	4313538,02	Картометрический метод	5,00	Закрепление отсутствует
44021	502037,69	4313632,52	Картометрический метод	5,00	Закрепление отсутствует
44022	502073,02	4313732,06	Картометрический метод	5,00	Закрепление отсутствует
44023	502141,14	4313918,12	Картометрический метод	5,00	Закрепление отсутствует
44024	502163,66	4313982,62	Картометрический метод	5,00	Закрепление отсутствует
44025	502212,05	4314125,69	Картометрический метод	5,00	Закрепление отсутствует
44026	502232,7	4314183,44	Картометрический метод	5,00	Закрепление отсутствует
44027	502266,29	4314271,28	Картометрический метод	5,00	Закрепление отсутствует
44028	502292,2	4314331,31	Картометрический метод	5,00	Закрепление отсутствует
44029	502316,87	4314382,94	Картометрический метод	5,00	Закрепление отсутствует
44030	502354,82	4314457,16	Картометрический метод	5,00	Закрепление отсутствует
44031	502376,48	4314501,95	Картометрический метод	5,00	Закрепление отсутствует
44032	502400,06	4314555,02	Картометрический метод	5,00	Закрепление отсутствует
44033	502436,5	4314645,53	Картометрический метод	5,00	Закрепление отсутствует
44034	502442,36	4314656,78	Картометрический метод	5,00	Закрепление отсутствует
44035	502452,05	4314671,72	Картометрический метод	5,00	Закрепление отсутствует
44036	502458,21	4314680,06	Картометрический метод	5,00	Закрепление отсутствует
44037	502460,24	4314681,56	Картометрический метод	5,00	Закрепление отсутствует
44038	502462,7	4314682,1	Картометрический метод	5,00	Закрепление отсутствует

44039	502465,7	4314681,41	Картометрический метод	5,00	Закрепление отсутствует
44040	502468,33	4314678,47	Картометрический метод	5,00	Закрепление отсутствует
44041	502471,06	4314667,91	Картометрический метод	5,00	Закрепление отсутствует
44042	502470,94	4314660,68	Картометрический метод	5,00	Закрепление отсутствует
44043	502458,37	4314592,4	Картометрический метод	5,00	Закрепление отсутствует
44044	502451,33	4314549,62	Картометрический метод	5,00	Закрепление отсутствует
44045	502432,3	4314411,74	Картометрический метод	5,00	Закрепление отсутствует
44046	502433	4314407,75	Картометрический метод	5,00	Закрепление отсутствует
44047	502436,09	4314405,02	Картометрический метод	5,00	Закрепление отсутствует
44048	502439,09	4314404,51	Картометрический метод	5,00	Закрепление отсутствует
44049	502441,1	4314404,99	Картометрический метод	5,00	Закрепление отсутствует
44050	502454,02	4314411,98	Картометрический метод	5,00	Закрепление отсутствует
44051	502465,87	4314421,07	Картометрический метод	5,00	Закрепление отсутствует
44052	502474,39	4314431,24	Картометрический метод	5,00	Закрепление отсутствует
44053	502480,01	4314441,44	Картометрический метод	5,00	Закрепление отсутствует
44054	502540,16	4314587,21	Картометрический метод	5,00	Закрепление отсутствует
44055	502605,94	4314742,88	Картометрический метод	5,00	Закрепление отсутствует
44056	502623,59	4314787,73	Картометрический метод	5,00	Закрепление отсутствует
44057	502646,66	4314851,18	Картометрический метод	5,00	Закрепление отсутствует
44058	502668,23	4314916,88	Картометрический метод	5,00	Закрепление отсутствует
44059	502695,37	4315004,45	Картометрический метод	5,00	Закрепление отсутствует
44060	502720,13	4315089,14	Картометрический метод	5,00	Закрепление отсутствует
44061	502730,54	4315127,09	Картометрический метод	5,00	Закрепление отсутствует
44062	502739,85	4315165,31	Картометрический метод	5,00	Закрепление отсутствует
44063	502749,64	4315211,54	Картометрический метод	5,00	Закрепление отсутствует
44064	502756,61	4315250,24	Картометрический метод	5,00	Закрепление отсутствует
44065	502769,84	4315337,51	Картометрический метод	5,00	Закрепление отсутствует
44066	502779,8	4315409,3	Картометрический метод	5,00	Закрепление отсутствует
44067	502792,41	4315506,38	Картометрический метод	5,00	Закрепление отсутствует
44068	502796,48	4315551,14	Картометрический метод	5,00	Закрепление отсутствует
44069	502797,31	4315581,11	Картометрический метод	5,00	Закрепление отсутствует
44070	502796,93	4315606,13	Картометрический метод	5,00	Закрепление отсутствует
44071	502794,78	4315652,3	Картометрический метод	5,00	Закрепление отсутствует
44072	502788,74	4315731,98	Картометрический метод	5,00	Закрепление отсутствует
44073	502786,87	4315794,59	Картометрический метод	5,00	Закрепление отсутствует
44074	502790,15	4315811,27	Картометрический метод	5,00	Закрепление отсутствует
44075	502791,31	4315813,58	Картометрический метод	5,00	Закрепление отсутствует
44076	502795,14	4315816,91	Картометрический метод	5,00	Закрепление отсутствует
44077	502802,97	4315818,8	Картометрический метод	5,00	Закрепление отсутствует
44078	502806,45	4315820,45	Картометрический метод	5,00	Закрепление отсутствует
44079	502809,84	4315823,69	Картометрический метод	5,00	Закрепление отсутствует
44080	502812,15	4315828,55	Картометрический метод	5,00	Закрепление отсутствует
44081	502816,64	4315884,08	Картометрический метод	5,00	Закрепление отсутствует
44082	502817,78	4315907,21	Картометрический метод	5,00	Закрепление отсутствует
44083	502818,11	4315953,65	Картометрический метод	5,00	Закрепление отсутствует
44084	502814,39	4316039,09	Картометрический метод	5,00	Закрепление отсутствует
44085	502813,81	4316125,46	Картометрический метод	5,00	Закрепление отсутствует
44086	502812,29	4316141,63	Картометрический метод	5,00	Закрепление отсутствует
44087	502809,03	4316160,74	Картометрический метод	5,00	Закрепление отсутствует
44088	502795,49	4316211,08	Картометрический метод	5,00	Закрепление отсутствует
44089	502800,13	4316248,94	Картометрический метод	5,00	Закрепление отсутствует
44090	502800,7	4316263,01	Картометрический метод	5,00	Закрепление отсутствует
44091	502800,14	4316277,05	Картометрический метод	5,00	Закрепление отсутствует
44092	502798,99	4316288,15	Картометрический метод	5,00	Закрепление отсутствует

44093	502791,31	4316329,22	Картометрический метод	5,00	Закрепление отсутствует
44094	502787,7	4316354,03	Картометрический метод	5,00	Закрепление отсутствует
44095	502782,08	4316418,14	Картометрический метод	5,00	Закрепление отсутствует
44096	502777,79	4316454,14	Картометрический метод	5,00	Закрепление отсутствует
44097	502746,08	4316638,79	Картометрический метод	5,00	Закрепление отсутствует
44098	502738,61	4316671,7	Картометрический метод	5,00	Закрепление отсутствует
44099	502731,98	4316694,92	Картометрический метод	5,00	Закрепление отсутствует
44100	502722,62	4316722,28	Картометрический метод	5,00	Закрепление отсутствует
44101	502709,89	4316753,48	Картометрический метод	5,00	Закрепление отсутствует
44102	502695,13	4316783,78	Картометрический метод	5,00	Закрепление отсутствует
44103	502677,82	4316814,23	Картометрический метод	5,00	Закрепление отсутствует
44104	502660,75	4316839,34	Картометрический метод	5,00	Закрепление отсутствует
44105	502641,53	4316862,83	Картометрический метод	5,00	Закрепление отсутствует
44106	502625,87	4316879,3	Картометрический метод	5,00	Закрепление отсутствует
44107	502615,34	4316889,26	Картометрический метод	5,00	Закрепление отсутствует
44108	502584,8	4316914,97	Картометрический метод	5,00	Закрепление отсутствует
44109	502552,33	4316937,95	Картометрический метод	5,00	Закрепление отсутствует
44110	502511,4	4316962,49	Картометрический метод	5,00	Закрепление отсутствует
44111	502489,1	4316974,1	Картометрический метод	5,00	Закрепление отсутствует
44112	502470,07	4316981,36	Картометрический метод	5,00	Закрепление отсутствует
44113	502452,72	4316984,39	Картометрический метод	5,00	Закрепление отсутствует
44114	502443,05	4316984,54	Картометрический метод	5,00	Закрепление отсутствует
44115	502434,68	4316983,49	Картометрический метод	5,00	Закрепление отсутствует
44116	502428,6	4316981,09	Картометрический метод	5,00	Закрепление отсутствует
44117	502425,01	4316978,72	Картометрический метод	5,00	Закрепление отсутствует
44118	502421,05	4316975,06	Картометрический метод	5,00	Закрепление отсутствует
44119	502417,97	4316970,71	Картометрический метод	5,00	Закрепление отсутствует
44120	502415,77	4316965,76	Картометрический метод	5,00	Закрепление отсутствует
44121	502414,12	4316959,55	Картометрический метод	5,00	Закрепление отсутствует
44122	502412,89	4316946,68	Картометрический метод	5,00	Закрепление отсутствует
44123	502413,23	4316940,2	Картометрический метод	5,00	Закрепление отсутствует
44124	502415,5	4316929,04	Картометрический метод	5,00	Закрепление отсутствует
44125	502429,49	4316893,43	Картометрический метод	5,00	Закрепление отсутствует
44126	502435,06	4316872,49	Картометрический метод	5,00	Закрепление отсутствует
44127	502437,27	4316859,08	Картометрический метод	5,00	Закрепление отсутствует
44128	502439,06	4316839,1	Картометрический метод	5,00	Закрепление отсутствует
44129	502440,72	4316805,29	Картометрический метод	5,00	Закрепление отсутствует
44130	502427,02	4316805,11	Картометрический метод	5,00	Закрепление отсутствует
44131	502421,91	4316806,73	Картометрический метод	5,00	Закрепление отсутствует
44132	502418,28	4316809,16	Картометрический метод	5,00	Закрепление отсутствует
44133	502415,34	4316812,49	Картометрический метод	5,00	Закрепление отсутствует
44134	502367,26	4316888,48	Картометрический метод	5,00	Закрепление отсутствует
44135	502330,63	4316943,65	Картометрический метод	5,00	Закрепление отсутствует
44136	502231,25	4317089,63	Картометрический метод	5,00	Закрепление отсутствует
44137	502184,99	4317154,85	Картометрический метод	5,00	Закрепление отсутствует
44138	502144,02	4317209,87	Картометрический метод	5,00	Закрепление отсутствует
44139	502080,45	4317291,71	Картометрический метод	5,00	Закрепление отсутствует
44140	502055,32	4317320,48	Картометрический метод	5,00	Закрепление отсутствует
44141	502028,14	4317347,3	Картометрический метод	5,00	Закрепление отсутствует
44142	501999,03	4317372,02	Картометрический метод	5,00	Закрепление отсутствует
44143	501968,22	4317394,55	Картометрический метод	5,00	Закрепление отсутствует
44144	501844,7	4317475,04	Картометрический метод	5,00	Закрепление отсутствует
44145	501723,45	4317551,87	Картометрический метод	5,00	Закрепление отсутствует
44146	501675,25	4317580,52	Картометрический метод	5,00	Закрепление отсутствует

44147	501634,41	4317603,38	Картометрический метод	5,00	Закрепление отсутствует
44148	501593,12	4317625,28	Картометрический метод	5,00	Закрепление отсутствует
44149	501537,78	4317653,3	Картометрический метод	5,00	Закрепление отсутствует
44150	501497,6	4317674,81	Картометрический метод	5,00	Закрепление отсутствует
44151	501450,03	4317701,93	Картометрический метод	5,00	Закрепление отсутствует
44152	501403,4	4317730,4	Картометрический метод	5,00	Закрепление отсутствует
44153	501076,28	4317944,15	Картометрический метод	5,00	Закрепление отсутствует
44154	501055,91	4317958,43	Картометрический метод	5,00	Закрепление отсутствует
44155	501028,41	4317979,94	Картометрический метод	5,00	Закрепление отсутствует
44156	501002,18	4318002,95	Картометрический метод	5,00	Закрепление отсутствует
44157	500984,33	4318020,38	Картометрический метод	5,00	Закрепление отсутствует
44158	500950,71	4318055,27	Картометрический метод	5,00	Закрепление отсутствует
44159	500931,82	4318077,17	Картометрический метод	5,00	Закрепление отсутствует
44160	500914,61	4318100,33	Картометрический метод	5,00	Закрепление отсутствует
44161	500901,14	4318121,18	Картометрический метод	5,00	Закрепление отсутствует
44162	500889,03	4318142,84	Картометрический метод	5,00	Закрепление отсутствует
44163	500875,58	4318170,44	Картометрический метод	5,00	Закрепление отсутствует
44164	500864,45	4318191,38	Картометрический метод	5,00	Закрепление отсутствует
44165	500847,35	4318219,76	Картометрический метод	5,00	Закрепление отсутствует
44166	500831,26	4318243,22	Картометрический метод	5,00	Закрепление отсутствует
44167	500813,91	4318265,72	Картометрический метод	5,00	Закрепление отсутствует
44168	500757,7	4318333,16	Картометрический метод	5,00	Закрепление отсутствует
44169	500722,51	4318373,21	Картометрический метод	5,00	Закрепление отсутствует
44170	500686,19	4318412,21	Картометрический метод	5,00	Закрепление отсутствует
44171	500629,77	4318468,73	Картометрический метод	5,00	Закрепление отсутствует
44172	500549,74	4318543,46	Картометрический метод	5,00	Закрепление отсутствует
44173	500537,54	4318553,3	Картометрический метод	5,00	Закрепление отсутствует
44174	500518,39	4318566,98	Картометрический метод	5,00	Закрепление отсутствует
44175	500476,82	4318591,7	Картометрический метод	5,00	Закрепление отсутствует
44176	500465,46	4318599,56	Картометрический метод	5,00	Закрепление отсутствует
44177	500454,82	4318608,29	Картометрический метод	5,00	Закрепление отсутствует
44178	500442,98	4318619,84	Картометрический метод	5,00	Закрепление отсутствует
44179	500420,26	4318646,27	Картометрический метод	5,00	Закрепление отсутствует
44180	500400,58	4318667,15	Картометрический метод	5,00	Закрепление отсутствует
44181	500326,04	4318738,91	Картометрический метод	5,00	Закрепление отсутствует
44182	500275,37	4318785,17	Картометрический метод	5,00	Закрепление отсутствует
44183	500216,06	4318834,73	Картометрический метод	5,00	Закрепление отсутствует
44184	500160,74	4318876,79	Картометрический метод	5,00	Закрепление отсутствует
44185	500135,54	4318894,64	Картометрический метод	5,00	Закрепление отсутствует
44186	500097,11	4318920,38	Картометрический метод	5,00	Закрепление отсутствует
44187	500003,66	4318979,87	Картометрический метод	5,00	Закрепление отсутствует
44188	499971,68	4318998,59	Картометрический метод	5,00	Закрепление отсутствует
44189	499933,47	4319018,81	Картометрический метод	5,00	Закрепление отсутствует
44190	499880	4319043,77	Картометрический метод	5,00	Закрепление отсутствует
44191	499861,73	4319050,82	Картометрический метод	5,00	Закрепление отсутствует
44192	499843,24	4319056,85	Картометрический метод	5,00	Закрепление отсутствует
44193	499816,85	4319063,72	Картометрический метод	5,00	Закрепление отсутствует
44194	499787,42	4319069,81	Картометрический метод	5,00	Закрепление отсутствует
44195	499762,33	4319074,1	Картометрический метод	5,00	Закрепление отсутствует
44196	499736,97	4319077,07	Картометрический метод	5,00	Закрепление отсутствует
44197	499731,21	4319079,08	Картометрический метод	5,00	Закрепление отсутствует
44198	499727,81	4319082,17	Картометрический метод	5,00	Закрепление отсутствует
44199	499725,33	4319086,79	Картометрический метод	5,00	Закрепление отсутствует
44200	499725,32	4319091,83	Картометрический метод	5,00	Закрепление отсутствует

44201	499727,84	4319096,21	Картометрический метод	5,00	Закрепление отсутствует
44202	499740,2	4319102,72	Картометрический метод	5,00	Закрепление отсутствует
44203	499747,59	4319105,66	Картометрический метод	5,00	Закрепление отсутствует
44204	499756,89	4319108	Картометрический метод	5,00	Закрепление отсутствует
44205	499775,09	4319110,55	Картометрический метод	5,00	Закрепление отсутствует
44206	499782,71	4319113,07	Картометрический метод	5,00	Закрепление отсутствует
44207	499787,87	4319115,68	Картометрический метод	5,00	Закрепление отсутствует
44208	499791,62	4319119,22	Картометрический метод	5,00	Закрепление отсутствует
44209	499794,15	4319123,78	Картометрический метод	5,00	Закрепление отсутствует
44210	499795,12	4319127,98	Картометрический метод	5,00	Закрепление отсутствует
44211	499794,39	4319138,27	Картометрический метод	5,00	Закрепление отсутствует
44212	499793,14	4319142,92	Картометрический метод	5,00	Закрепление отсутствует
44213	499790,56	4319148,5	Картометрический метод	5,00	Закрепление отсутствует
44214	499786,31	4319154,38	Картометрический метод	5,00	Закрепление отсутствует
44215	499760,64	4319177,36	Картометрический метод	5,00	Закрепление отсутствует
44216	499753,39	4319182,64	Картометрический метод	5,00	Закрепление отсутствует
44217	499743,68	4319188,4	Картометрический метод	5,00	Закрепление отсутствует
44218	499722,01	4319197,7	Картометрический метод	5,00	Закрепление отсутствует
44219	499717,93	4319200,31	Картометрический метод	5,00	Закрепление отсутствует
44220	499715,74	4319202,68	Картометрический метод	5,00	Закрепление отсутствует
44221	499713,47	4319206,94	Картометрический метод	5,00	Закрепление отсутствует
44222	499712,64	4319210,87	Картометрический метод	5,00	Закрепление отсутствует
44223	499712,44	4319217,83	Картометрический метод	5,00	Закрепление отсутствует
44224	499710,39	4319222,36	Картометрический метод	5,00	Закрепление отсутствует
44225	499706,12	4319226,14	Картометрический метод	5,00	Закрепление отсутствует
44226	499699,81	4319228,39	Картометрический метод	5,00	Закрепление отсутствует
44227	499688,14	4319229,77	Картометрический метод	5,00	Закрепление отсутствует
44228	499517,2	4319226,95	Картометрический метод	5,00	Закрепление отсутствует
44229	499469,54	4319227,7	Картометрический метод	5,00	Закрепление отсутствует
44230	499416,14	4319231,72	Картометрический метод	5,00	Закрепление отсутствует
44231	499347,56	4319240,75	Картометрический метод	5,00	Закрепление отсутствует
44232	499295,06	4319245,64	Картометрический метод	5,00	Закрепление отсутствует
44233	499262,24	4319247,32	Картометрический метод	5,00	Закрепление отсутствует
44234	499152,44	4319249,87	Картометрический метод	5,00	Закрепление отсутствует
44235	499107,03	4319252,18	Картометрический метод	5,00	Закрепление отсутствует
44236	499052,96	4319256,08	Картометрический метод	5,00	Закрепление отсутствует
44237	499017,44	4319257,07	Картометрический метод	5,00	Закрепление отсутствует
44238	498987,02	4319256,29	Картометрический метод	5,00	Закрепление отсутствует
44239	498966,71	4319254,91	Картометрический метод	5,00	Закрепление отсутствует
44240	498914,58	4319249,21	Картометрический метод	5,00	Закрепление отсутствует
44241	498901,75	4319246,99	Картометрический метод	5,00	Закрепление отсутствует
44242	498887,18	4319242,49	Картометрический метод	5,00	Закрепление отсутствует
44243	498871,57	4319235,02	Картометрический метод	5,00	Закрепление отсутствует
44244	498838,88	4319212,4	Картометрический метод	5,00	Закрепление отсутствует
44245	498805,22	4319224,16	Картометрический метод	5,00	Закрепление отсутствует
44246	498791,39	4319230,28	Картометрический метод	5,00	Закрепление отсутствует
44247	498772	4319241,95	Картометрический метод	5,00	Закрепление отсутствует
44248	498758,15	4319252,96	Картометрический метод	5,00	Закрепление отсутствует
44249	498669,52	4319332,37	Картометрический метод	5,00	Закрепление отсутствует
44250	498560,28	4319432,57	Картометрический метод	5,00	Закрепление отсутствует
44251	498522,08	4319465,57	Картометрический метод	5,00	Закрепление отсутствует
44252	498488,34	4319492,6	Картометрический метод	5,00	Закрепление отсутствует
44253	498463,16	4319511,47	Картометрический метод	5,00	Закрепление отсутствует
44254	498438,19	4319528,78	Картометрический метод	5,00	Закрепление отсутствует

44255	498402,25	4319551,34	Картометрический метод	5,00	Закрепление отсутствует
44256	498355,37	4319577,77	Картометрический метод	5,00	Закрепление отсутствует
44257	498321,03	4319595,74	Картометрический метод	5,00	Закрепление отсутствует
44258	498293,09	4319609,48	Картометрический метод	5,00	Закрепление отсутствует
44259	498250,76	4319628,8	Картометрический метод	5,00	Закрепление отсутствует
44260	498101,05	4319693,42	Картометрический метод	5,00	Закрепление отсутствует
44261	498055,02	4319712,11	Картометрический метод	5,00	Закрепление отсутствует
44262	497953,88	4319751,08	Картометрический метод	5,00	Закрепление отсутствует
44263	497920,7	4319764,55	Картометрический метод	5,00	Закрепление отсутствует
44264	497887,63	4319778,68	Картометрический метод	5,00	Закрепление отсутствует
44265	497826,52	4319806,67	Картометрический метод	5,00	Закрепление отсутствует
44266	497782,35	4319829,44	Картометрический метод	5,00	Закрепление отсутствует
44267	497753,02	4319846,72	Картометрический метод	5,00	Закрепление отсутствует
44268	497715,58	4319871,2	Картометрический метод	5,00	Закрепление отсутствует
44269	497682,68	4319894,96	Картометрический метод	5,00	Закрепление отсутствует
44270	497660,7	4319912,66	Картометрический метод	5,00	Закрепление отсутствует
44271	497637,25	4319934,71	Картометрический метод	5,00	Закрепление отсутствует
44272	497613,21	4319961,83	Картометрический метод	5,00	Закрепление отсутствует
44273	497594,58	4319985,44	Картометрический метод	5,00	Закрепление отсутствует
44274	497585,12	4319998,82	Картометрический метод	5,00	Закрепление отсутствует
44275	497571,89	4320019,52	Картометрический метод	5,00	Закрепление отсутствует
44276	497506,79	4320132,26	Картометрический метод	5,00	Закрепление отсутствует
44277	497485,08	4320172,01	Картометрический метод	5,00	Закрепление отсутствует
44278	497464,75	4320212,48	Картометрический метод	5,00	Закрепление отсутствует
44279	497449,07	4320246,35	Картометрический метод	5,00	Закрепление отсутствует
44280	497434,87	4320281,39	Картометрический метод	5,00	Закрепление отсутствует
44281	497422,67	4320317,09	Картометрический метод	5,00	Закрепление отсутствует
44282	497409,45	4320363,83	Картометрический метод	5,00	Закрепление отсутствует
44283	497397,8	4320411,08	Картометрический метод	5,00	Закрепление отсутствует
44284	497383,39	4320478,34	Картометрический метод	5,00	Закрепление отсутствует
44285	497356,4	4320616,37	Картометрический метод	5,00	Закрепление отсутствует
44286	497338,18	4320701,54	Картометрический метод	5,00	Закрепление отсутствует
44287	497335,45	4320717,59	Картометрический метод	5,00	Закрепление отсутствует
44288	497333,84	4320733,85	Картометрический метод	5,00	Закрепление отсутствует
44289	497333,34	4320750,08	Картометрический метод	5,00	Закрепление отсутствует
44290	497339,12	4320970,49	Картометрический метод	5,00	Закрепление отсутствует
44291	497338,04	4321010,12	Картометрический метод	5,00	Закрепление отсутствует
44292	497334,78	4321053,53	Картометрический метод	5,00	Закрепление отсутствует
44293	497335,28	4321075,46	Картометрический метод	5,00	Закрепление отсутствует
44294	497337,01	4321091	Картометрический метод	5,00	Закрепление отсутствует
44295	497370,82	4321270,07	Картометрический метод	5,00	Закрепление отсутствует
44296	497385,03	4321337,36	Картометрический метод	5,00	Закрепление отсутствует
44297	497392,25	4321366,91	Картометрический метод	5,00	Закрепление отсутствует
44298	497400,89	4321396,49	Картометрический метод	5,00	Закрепление отсутствует
44299	497412,86	4321430,42	Картометрический метод	5,00	Закрепление отсутствует
44300	497441,96	4321500,47	Картометрический метод	5,00	Закрепление отсутствует
44301	497457,84	4321535,45	Картометрический метод	5,00	Закрепление отсутствует
44302	497479,04	4321575,56	Картометрический метод	5,00	Закрепление отсутствует
44303	497497,53	4321606,34	Картометрический метод	5,00	Закрепление отсутствует
44304	497522,5	4321644,68	Картометрический метод	5,00	Закрепление отсутствует
44305	497545,79	4321676,42	Картометрический метод	5,00	Закрепление отсутствует
44306	497564,68	4321699,16	Картометрический метод	5,00	Закрепление отсутствует
44307	497577,98	4321713,74	Картометрический метод	5,00	Закрепление отсутствует
44308	497665,77	4321802,24	Картометрический метод	5,00	Закрепление отсутствует

44309	497699,36	4321842,8	Картометрический метод	5,00	Закрепление отсутствует
44310	497715,17	4321860,65	Картометрический метод	5,00	Закрепление отсутствует
44311	497729,42	4321873,31	Картометрический метод	5,00	Закрепление отсутствует
44312	497745,32	4321883,84	Картометрический метод	5,00	Закрепление отсутствует
44313	497817,32	4321922,69	Картометрический метод	5,00	Закрепление отсутствует
44314	497880,21	4321957,73	Картометрический метод	5,00	Закрепление отсутствует
44315	497914,02	4321973,69	Картометрический метод	5,00	Закрепление отсутствует
44316	497945,21	4321985,27	Картометрический метод	5,00	Закрепление отсутствует
44317	498043,91	4322017,28	Картометрический метод	5,00	Закрепление отсутствует
44318	498113,26	4322039,06	Картометрический метод	5,00	Закрепление отсутствует
44319	498224,6	4322072,66	Картометрический метод	5,00	Закрепление отсутствует
44320	498272,18	4322085,68	Картометрический метод	5,00	Закрепление отсутствует
44321	498328	4322099	Картометрический метод	5,00	Закрепление отсутствует
44322	498396,88	4322113,16	Картометрический метод	5,00	Закрепление отсутствует
44323	498436,67	4322120,48	Картометрический метод	5,00	Закрепление отсутствует
44324	498503,9	4322130,2	Картометрический метод	5,00	Закрепление отсутствует
44325	498635,58	4322143,91	Картометрический метод	5,00	Закрепление отсутствует
44326	498669,77	4322148,86	Картометрический метод	5,00	Закрепление отсутствует
44327	498698,05	4322153,96	Картометрический метод	5,00	Закрепление отсутствует
44328	498737,3	4322162,69	Картометрический метод	5,00	Закрепление отсутствует
44329	498819,55	4322183,21	Картометрический метод	5,00	Закрепление отсутствует
44330	498847,65	4322191,1	Картометрический метод	5,00	Закрепление отсутствует
44331	498886,53	4322203,82	Картометрический метод	5,00	Закрепление отсутствует
44332	498913,89	4322214,11	Картометрический метод	5,00	Закрепление отсутствует
44333	498943,43	4322226,41	Картометрический метод	5,00	Закрепление отсутствует
44334	498974,78	4322241,47	Картометрический метод	5,00	Закрепление отсутствует
44335	498996,6	4322253,41	Картометрический метод	5,00	Закрепление отсутствует
44336	499030,28	4322274,5	Картометрический метод	5,00	Закрепление отсутствует
44337	499073,84	4322305,1	Картометрический метод	5,00	Закрепление отсутствует
44338	499093,51	4322320,43	Картометрический метод	5,00	Закрепление отсутствует
44339	499116,47	4322340,11	Картометрический метод	5,00	Закрепление отсутствует
44340	499130,12	4322350,04	Картометрический метод	5,00	Закрепление отсутствует
44341	499179,88	4322378,63	Картометрический метод	5,00	Закрепление отсутствует
44342	499188,19	4322382,08	Картометрический метод	5,00	Закрепление отсутствует
44343	499200,27	4322385,32	Картометрический метод	5,00	Закрепление отсутствует
44344	499201,69	4322384,24	Картометрический метод	5,00	Закрепление отсутствует
44345	499201,22	4322382,5	Картометрический метод	5,00	Закрепление отсутствует
44346	499162,51	4322348,21	Картометрический метод	5,00	Закрепление отсутствует
44347	499141,59	4322325,5	Картометрический метод	5,00	Закрепление отсутствует
44348	499108,83	4322281,16	Картометрический метод	5,00	Закрепление отсутствует
44349	499080,14	4322240,42	Картометрический метод	5,00	Закрепление отсутствует
44350	499062,49	4322218,76	Картометрический метод	5,00	Закрепление отсутствует
44351	499047,27	4322202,98	Картометрический метод	5,00	Закрепление отсутствует
44352	499035,84	4322193,02	Картометрический метод	5,00	Закрепление отсутствует
44353	499025,46	4322185,7	Картометрический метод	5,00	Закрепление отсутствует
44354	499007,66	4322174,63	Картометрический метод	5,00	Закрепление отсутствует
44355	499002,76	4322168,36	Картометрический метод	5,00	Закрепление отсутствует
44356	499000,18	4322160,44	Картометрический метод	5,00	Закрепление отсутствует
44357	499000,53	4322156,39	Картометрический метод	5,00	Закрепление отсутствует
44358	499001,93	4322153,27	Картометрический метод	5,00	Закрепление отсутствует
44359	499005,32	4322149,88	Картометрический метод	5,00	Закрепление отсутствует
44360	499008,43	4322148,44	Картометрический метод	5,00	Закрепление отсутствует
44361	499031,38	4322142,5	Картометрический метод	5,00	Закрепление отсутствует
44362	499051,71	4322140,43	Картометрический метод	5,00	Закрепление отсутствует

44363	499063,08	4322140,76	Картометрический метод	5,00	Закрепление отсутствует
44364	499138,63	4322147,06	Картометрический метод	5,00	Закрепление отсутствует
44365	499154,95	4322150,15	Картометрический метод	5,00	Закрепление отсутствует
44366	499168,49	4322154,44	Картометрический метод	5,00	Закрепление отсутствует
44367	499183,65	4322161,28	Картометрический метод	5,00	Закрепление отсутствует
44368	499202	4322171,9	Картометрический метод	5,00	Закрепление отсутствует
44369	499217,34	4322182,28	Картометрический метод	5,00	Закрепление отсутствует
44370	499229,44	4322191,79	Картометрический метод	5,00	Закрепление отсутствует
44371	499238,6	4322200,01	Картометрический метод	5,00	Закрепление отсутствует
44372	499251,44	4322213,27	Картометрический метод	5,00	Закрепление отсутствует
44373	499293,01	4322263,94	Картометрический метод	5,00	Закрепление отсутствует
44374	499310,45	4322286,77	Картометрический метод	5,00	Закрепление отсутствует
44375	499335,49	4322321,78	Картометрический метод	5,00	Закрепление отсутствует
44376	499372,7	4322378,06	Картометрический метод	5,00	Закрепление отсутствует
44377	499391,77	4322410,1	Картометрический метод	5,00	Закрепление отсутствует
44378	499401,92	4322429,78	Картометрический метод	5,00	Закрепление отсутствует
44379	499420,14	4322477,12	Картометрический метод	5,00	Закрепление отсутствует
44380	499423,35	4322481,83	Картометрический метод	5,00	Закрепление отсутствует
44381	499429,45	4322486,36	Картометрический метод	5,00	Закрепление отсутствует
44382	499454,81	4322496,17	Картометрический метод	5,00	Закрепление отсутствует
44383	499481,02	4322503,91	Картометрический метод	5,00	Закрепление отсутствует
44384	499613,75	4322531,75	Картометрический метод	5,00	Закрепление отсутствует
44385	499690,37	4322549,03	Картометрический метод	5,00	Закрепление отсутствует
44386	499790,06	4322572,97	Картометрический метод	5,00	Закрепление отсутствует
44387	499881,6	4322596,46	Картометрический метод	5,00	Закрепление отсутствует
44388	500007,09	4322630,33	Картометрический метод	5,00	Закрепление отсутствует
44389	500066,66	4322647,49	Картометрический метод	5,00	Закрепление отсутствует
44390	500135,68	4322669,42	Картометрический метод	5,00	Закрепление отсутствует
44391	500203,95	4322693,33	Картометрический метод	5,00	Закрепление отсутствует
44392	500265,66	4322717,06	Картометрический метод	5,00	Закрепление отсутствует
44393	500335,14	4322746,58	Картометрический метод	5,00	Закрепление отсутствует
44394	500403,58	4322778,62	Картометрический метод	5,00	Закрепление отсутствует
44395	500465,3	4322810,06	Картометрический метод	5,00	Закрепление отсутствует
44396	500517,29	4322838,47	Картометрический метод	5,00	Закрепление отсутствует
44397	500568,5	4322868,26	Картометрический метод	5,00	Закрепление отсутствует
44398	500671,81	4322931,83	Картометрический метод	5,00	Закрепление отсутствует
44399	500717,93	4322962,16	Картометрический метод	5,00	Закрепление отсутствует
44400	500756,51	4322989,52	Картометрический метод	5,00	Закрепление отсутствует
44401	500830,71	4323044,57	Картометрический метод	5,00	Закрепление отсутствует
44402	500942,24	4323125,66	Картометрический метод	5,00	Закрепление отсутствует
44403	500964,72	4323142,64	Картометрический метод	5,00	Закрепление отсутствует
44404	500985,09	4323160,1	Картометрический метод	5,00	Закрепление отсутствует
44405	500998,7	4323173,6	Картометрический метод	5,00	Закрепление отсутствует
44406	501059,52	4323240,26	Картометрический метод	5,00	Закрепление отсутствует
44407	501078,37	4323259,55	Картометрический метод	5,00	Закрепление отсутствует
44408	501091,51	4323271,88	Картометрический метод	5,00	Закрепление отсутствует
44409	501149,8	4323322,46	Картометрический метод	5,00	Закрепление отсутствует
44410	501185,03	4323354,77	Картометрический метод	5,00	Закрепление отсутствует
44411	501216,45	4323385,52	Картометрический метод	5,00	Закрепление отсутствует
44412	501249,84	4323420,26	Картометрический метод	5,00	Закрепление отсутствует
44413	501267,37	4323440,57	Картометрический метод	5,00	Закрепление отсутствует
44414	501286,43	4323465,44	Картометрический метод	5,00	Закрепление отсутствует
44415	501303,83	4323491,51	Картометрический метод	5,00	Закрепление отсутствует
44416	501334,3	4323542,24	Картометрический метод	5,00	Закрепление отсутствует

44417	501344,8	4323556,58	Картометрический метод	5,00	Закрепление отсутствует
44418	501351,27	4323563,6	Картометрический метод	5,00	Закрепление отсутствует
44419	501358,04	4323567,71	Картометрический метод	5,00	Закрепление отсутствует
44420	501363,41	4323569,45	Картометрический метод	5,00	Закрепление отсутствует
44421	501368,99	4323570,11	Картометрический метод	5,00	Закрепление отсутствует
44422	501380,34	4323569,18	Картометрический метод	5,00	Закрепление отсутствует
44423	501384,43	4323567,38	Картометрический метод	5,00	Закрепление отсутствует
44424	501388,59	4323564,11	Картометрический метод	5,00	Закрепление отсутствует
44425	501393,05	4323557,54	Картометрический метод	5,00	Закрепление отсутствует
44426	501395,05	4323550,7	Картометрический метод	5,00	Закрепление отсутствует
44427	501395,81	4323519,71	Картометрический метод	5,00	Закрепление отсутствует
44428	501399,15	4323501,35	Картометрический метод	5,00	Закрепление отсутствует
44429	501403,06	4323496,13	Картометрический метод	5,00	Закрепление отсутствует
44430	501408,26	4323493,64	Картометрический метод	5,00	Закрепление отсутствует
44431	501413,38	4323493,61	Картометрический метод	5,00	Закрепление отсутствует
44432	501420,11	4323495,86	Картометрический метод	5,00	Закрепление отсутствует
44433	501426,74	4323499,61	Картометрический метод	5,00	Закрепление отсутствует
44434	501434,12	4323506,66	Картометрический метод	5,00	Закрепление отсутствует
44435	501488,38	4323580,04	Картометрический метод	5,00	Закрепление отсутствует
44436	501507,83	4323608,39	Картометрический метод	5,00	Закрепление отсутствует
44437	501530,08	4323643,13	Картометрический метод	5,00	Закрепление отсутствует
44438	501567,83	4323708,92	Картометрический метод	5,00	Закрепление отсутствует
44439	501592,76	4323756,35	Картометрический метод	5,00	Закрепление отсутствует
44440	501615,15	4323805,01	Картометрический метод	5,00	Закрепление отсутствует
44441	501632,89	4323848,48	Картометрический метод	5,00	Закрепление отсутствует
44442	501653,09	4323905,78	Картометрический метод	5,00	Закрепление отсутствует
44443	501677,93	4323984,08	Картометрический метод	5,00	Закрепление отсутствует
44444	501700,24	4324064,18	Картометрический метод	5,00	Закрепление отсутствует
44445	501710,74	4324113,53	Картометрический метод	5,00	Закрепление отсутствует
44446	501715,79	4324146,74	Картометрический метод	5,00	Закрепление отсутствует
44447	501719,74	4324185,83	Картометрический метод	5,00	Закрепление отсутствует
44448	501721,37	4324219,43	Картометрический метод	5,00	Закрепление отсутствует
44449	501722,46	4324303,28	Картометрический метод	5,00	Закрепление отсутствует
44450	501720,58	4324333,79	Картометрический метод	5,00	Закрепление отсутствует
44451	501716,52	4324367,3	Картометрический метод	5,00	Закрепление отсутствует
44452	501714,31	4324379,3	Картометрический метод	5,00	Закрепление отсутствует
44453	501707,21	4324406,21	Картометрический метод	5,00	Закрепление отсутствует
44454	501705,76	4324417,58	Картометрический метод	5,00	Закрепление отсутствует
44455	501706,14	4324432,79	Картометрический метод	5,00	Закрепление отсутствует
44456	501710,87	4324477,01	Картометрический метод	5,00	Закрепление отсутствует
44457	501711,27	4324504,73	Картометрический метод	5,00	Закрепление отсутствует
44458	501710,15	4324522,04	Картометрический метод	5,00	Закрепление отсутствует
44459	501708,01	4324539,2	Картометрический метод	5,00	Закрепление отсутствует
44460	501704,77	4324556,24	Картометрический метод	5,00	Закрепление отсутствует
44461	501698,87	4324580,42	Картометрический метод	5,00	Закрепление отсутствует
44462	501688,06	4324616,21	Картометрический метод	5,00	Закрепление отсутствует
44463	501672,84	4324655,45	Картометрический метод	5,00	Закрепление отсутствует
44464	501661,39	4324680,26	Картометрический метод	5,00	Закрепление отсутствует
44465	501650	4324702,4	Картометрический метод	5,00	Закрепление отсутствует
44466	501630,43	4324734,29	Картометрический метод	5,00	Закрепление отсутствует
44467	501615,88	4324754,48	Картометрический метод	5,00	Закрепление отсутствует
44468	501602,81	4324770,62	Картометрический метод	5,00	Закрепление отсутствует
44469	501574,19	4324801,58	Картометрический метод	5,00	Закрепление отсутствует
44470	501537,09	4324837,31	Картометрический метод	5,00	Закрепление отсутствует

44471	501497,6	4324870,49	Картометрический метод	5,00	Закрепление отсутствует
44472	501470,03	4324891,1	Картометрический метод	5,00	Закрепление отсутствует
44473	501430,45	4324919,33	Картометрический метод	5,00	Закрепление отсутствует
44474	501378,95	4324954,04	Картометрический метод	5,00	Закрепление отсутствует
44475	501346,02	4324974,62	Картометрический метод	5,00	Закрепление отсутствует
44476	501312,53	4324994,3	Картометрический метод	5,00	Закрепление отсутствует
44477	501288,39	4325007,71	Картометрический метод	5,00	Закрепление отсутствует
44478	501261,68	4325021,45	Картометрический метод	5,00	Закрепление отсутствует
44479	501234,41	4325034,32	Картометрический метод	5,00	Закрепление отсутствует
44480	501212,3	4325043,83	Картометрический метод	5,00	Закрепление отсутствует
44481	501178,58	4325057	Картометрический метод	5,00	Закрепление отсутствует
44482	501150,13	4325066,78	Картометрический метод	5,00	Закрепление отсутствует
44483	501122,66	4325075,51	Картометрический метод	5,00	Закрепление отсутствует
44484	501105,15	4325080,28	Картометрический метод	5,00	Закрепление отсутствует
44485	501078,64	4325086,19	Картометрический метод	5,00	Закрепление отсутствует
44486	501056,2	4325089,94	Картометрический метод	5,00	Закрепление отсутствует
44487	501015,62	4325094,02	Картометрический метод	5,00	Закрепление отсутствует
44488	500983,45	4325094,98	Картометрический метод	5,00	Закрепление отсутствует
44489	500853,78	4325095,91	Картометрический метод	5,00	Закрепление отсутствует
44490	500821,89	4325094,17	Картометрический метод	5,00	Закрепление отсутствует
44491	500790,27	4325089,13	Картометрический метод	5,00	Закрепление отсутствует
44492	500738,45	4325076,26	Картометрический метод	5,00	Закрепление отсутствует
44493	500700,21	4325068,7	Картометрический метод	5,00	Закрепление отсутствует
44494	500659,67	4325062,64	Картометрический метод	5,00	Закрепление отсутствует
44495	500598,38	4325056,22	Картометрический метод	5,00	Закрепление отсутствует
44496	500585,2	4325054,21	Картометрический метод	5,00	Закрепление отсутствует
44497	500576,57	4325052,02	Картометрический метод	5,00	Закрепление отсутствует
44498	500564,02	4325047,43	Картометрический метод	5,00	Закрепление отсутствует
44499	500534,89	4325032,7	Картометрический метод	5,00	Закрепление отсутствует
44500	500524,81	4325029,31	Картометрический метод	5,00	Закрепление отсутствует
44501	500514,39	4325026,97	Картометрический метод	5,00	Закрепление отсутствует
44502	500501,68	4325025,59	Картометрический метод	5,00	Закрепление отсутствует
44503	500460,76	4325024,15	Картометрический метод	5,00	Закрепление отсутствует
44504	500401,06	4325024,39	Картометрический метод	5,00	Закрепление отсутствует
44505	500380,31	4325023,52	Картометрический метод	5,00	Закрепление отсутствует
44506	500352,96	4325020,1	Картометрический метод	5,00	Закрепление отсутствует
44507	500335,97	4325016,62	Картометрический метод	5,00	Закрепление отсутствует
44508	500319,27	4325012,18	Картометрический метод	5,00	Закрепление отсутствует
44509	500279,05	4324999,55	Картометрический метод	5,00	Закрепление отсутствует
44510	500249,33	4324988,45	Картометрический метод	5,00	Закрепление отсутствует
44511	500215,41	4324973,66	Картометрический метод	5,00	Закрепление отсутствует
44512	500183,58	4324957,61	Картометрический метод	5,00	Закрепление отсутствует
44513	500142,29	4324935,62	Картометрический метод	5,00	Закрепление отсутствует
44514	500070,8	4324895,63	Картометрический метод	5,00	Закрепление отсутствует
44515	499772,21	4324720,1	Картометрический метод	5,00	Закрепление отсутствует
44516	499710,23	4324687,79	Картометрический метод	5,00	Закрепление отсутствует
44517	499675,06	4324671,2	Картометрический метод	5,00	Закрепление отсутствует
44518	499634,84	4324653,71	Картометрический метод	5,00	Закрепление отсутствует
44519	499590,08	4324636,28	Картометрический метод	5,00	Закрепление отсутствует
44520	499531,45	4324616,81	Картометрический метод	5,00	Закрепление отсутствует
44521	499491,8	4324605,59	Картометрический метод	5,00	Закрепление отсутствует
44522	499357,94	4324571,66	Картометрический метод	5,00	Закрепление отсутствует
44523	499235,75	4324541,99	Картометрический метод	5,00	Закрепление отсутствует
44524	499198,33	4324536,44	Картометрический метод	5,00	Закрепление отсутствует

44525	499173,11	4324534,58	Картометрический метод	5,00	Закрепление отсутствует
44526	499156,28	4324534,19	Картометрический метод	5,00	Закрепление отсутствует
44527	499123,55	4324535,21	Картометрический метод	5,00	Закрепление отсутствует
44528	499088,63	4324538,06	Картометрический метод	5,00	Закрепление отсутствует
44529	499053,84	4324542,5	Картометрический метод	5,00	Закрепление отсутствует
44530	499019,3	4324548,56	Картометрический метод	5,00	Закрепление отсутствует
44531	498958,27	4324561,4	Картометрический метод	5,00	Закрепление отсутствует
44532	498914,14	4324571,84	Картометрический метод	5,00	Закрепление отсутствует
44533	498852,71	4324588,22	Картометрический метод	5,00	Закрепление отсутствует
44534	498806,96	4324601,78	Картометрический метод	5,00	Закрепление отсутствует
44535	498767,87	4324614,5	Картометрический метод	5,00	Закрепление отсутствует
44536	498729,02	4324628,3	Картометрический метод	5,00	Закрепление отсутствует
44537	498583,18	4324686,47	Картометрический метод	5,00	Закрепление отсутствует
44538	498532,71	4324705,13	Картометрический метод	5,00	Закрепление отсутствует
44539	498430,55	4324741,34	Картометрический метод	5,00	Закрепление отсутствует
44540	498373,83	4324763,9	Картометрический метод	5,00	Закрепление отсутствует
44541	498318,03	4324788,44	Картометрический метод	5,00	Закрепление отсутствует
44542	498240,17	4324824,89	Картометрический метод	5,00	Закрепление отсутствует
44543	498191,96	4324850,06	Картометрический метод	5,00	Закрепление отсутствует
44544	498139,4	4324881,23	Картометрический метод	5,00	Закрепление отсутствует
44545	498111,01	4324899,89	Картометрический метод	5,00	Закрепление отсутствует
44546	498081,76	4324920,53	Картометрический метод	5,00	Закрепление отсутствует
44547	498055,63	4324941,05	Картометрический метод	5,00	Закрепление отсутствует
44548	498038,74	4324955,42	Картометрический метод	5,00	Закрепление отсутствует
44549	498014,2	4324977,98	Картометрический метод	5,00	Закрепление отсутствует
44550	497994,62	4324997,6	Картометрический метод	5,00	Закрепление отсутствует
44551	497968,65	4325026,4	Картометрический метод	5,00	Закрепление отсутствует
44552	497927,56	4325075,09	Картометрический метод	5,00	Закрепление отсутствует
44553	497907,31	4325100,26	Картометрический метод	5,00	Закрепление отсутствует
44554	497872,87	4325147,24	Картометрический метод	5,00	Закрепление отсутствует
44555	497844,71	4325190,56	Картометрический метод	5,00	Закрепление отсутствует
44556	497812,13	4325247,23	Картометрический метод	5,00	Закрепление отсутствует
44557	497785,46	4325298,41	Картометрический метод	5,00	Закрепление отсутствует
44558	497753,96	4325365,58	Картометрический метод	5,00	Закрепление отсутствует
44559	497703,15	4325484,17	Картометрический метод	5,00	Закрепление отсутствует
44560	497690,57	4325519,72	Картометрический метод	5,00	Закрепление отсутствует
44561	497681,12	4325556,23	Картометрический метод	5,00	Закрепление отсутствует
44562	497670,78	4325617,01	Картометрический метод	5,00	Закрепление отсутствует
44563	497652,84	4325741,27	Картометрический метод	5,00	Закрепление отсутствует
44564	497636,39	4325837,21	Картометрический метод	5,00	Закрепление отсутствует
44565	497629,75	4325887,16	Картометрический метод	5,00	Закрепление отсутствует
44566	497624,93	4325945	Картометрический метод	5,00	Закрепление отсутствует
44567	497623,85	4325976,11	Картометрический метод	5,00	Закрепление отсутствует
44568	497623,52	4326023,45	Картометрический метод	5,00	Закрепление отсутствует
44569	497621,85	4326059,36	Картометрический метод	5,00	Закрепление отсутствует
44570	497615,87	4326119,63	Картометрический метод	5,00	Закрепление отсутствует
44571	497614,52	4326142,49	Картометрический метод	5,00	Закрепление отсутствует
44572	497614,43	4326179,06	Картометрический метод	5,00	Закрепление отсутствует
44573	497615,75	4326201,95	Картометрический метод	5,00	Закрепление отсутствует
44574	497619,74	4326247,67	Картометрический метод	5,00	Закрепление отсутствует
44575	497624,72	4326293,12	Картометрический метод	5,00	Закрепление отсутствует
44576	497627,39	4326310,19	Картометрический метод	5,00	Закрепление отсутствует
44577	497632,65	4326335,54	Картометрический метод	5,00	Закрепление отсутствует
44578	497645,96	4326385,01	Картометрический метод	5,00	Закрепление отсутствует

44579	497655,38	4326411,77	Картометрический метод	5,00	Закрепление отсутствует
44580	497667,45	4326437,39	Картометрический метод	5,00	Закрепление отсутствует
44581	497680,69	4326459,8	Картометрический метод	5,00	Закрепление отсутствует
44582	497698,08	4326484,22	Картометрический метод	5,00	Закрепление отсутствует
44583	497716,33	4326505,88	Картометрический метод	5,00	Закрепление отсутствует
44584	497728,25	4326518,12	Картометрический метод	5,00	Закрепление отсутствует
44585	497741,27	4326529,16	Картометрический метод	5,00	Закрепление отсутствует
44586	497770,07	4326549,44	Картометрический метод	5,00	Закрепление отсутствует
44587	497785,14	4326563,42	Картометрический метод	5,00	Закрепление отсутствует
44588	497793,58	4326573,2	Картометрический метод	5,00	Закрепление отсутствует
44589	497804,44	4326587,48	Картометрический метод	5,00	Закрепление отсутствует
44590	497823,33	4326614,78	Картометрический метод	5,00	Закрепление отсутствует
44591	497844,15	4326649,16	Картометрический метод	5,00	Закрепление отсутствует
44592	497861,78	4326680	Картометрический метод	5,00	Закрепление отсутствует
44593	497884,89	4326724,04	Картометрический метод	5,00	Закрепление отсутствует
44594	497940,76	4326837,74	Картометрический метод	5,00	Закрепление отсутствует
44595	497968,35	4326888,59	Картометрический метод	5,00	Закрепление отсутствует
44596	497997,72	4326938,33	Картометрический метод	5,00	Закрепление отсутствует
44597	498033,55	4326993,89	Картометрический метод	5,00	Закрепление отсутствует
44598	498190,35	4327224,38	Картометрический метод	5,00	Закрепление отсутствует
44599	498232,64	4327285,22	Картометрический метод	5,00	Закрепление отсутствует
44600	498283,55	4327355,84	Картометрический метод	5,00	Закрепление отсутствует
44601	498306,38	4327389,47	Картометрический метод	5,00	Закрепление отсутствует
44602	498324,56	4327419,2	Картометрический метод	5,00	Закрепление отсутствует
44603	498335,85	4327439,48	Картометрический метод	5,00	Закрепление отсутствует
44604	498383,33	4327533,23	Картометрический метод	5,00	Закрепление отсутствует
44605	498410,81	4327583,3	Картометрический метод	5,00	Закрепление отсутствует
44606	498431,74	4327616,78	Картометрический метод	5,00	Закрепление отсутствует
44607	498461,16	4327658	Картометрический метод	5,00	Закрепление отсутствует
44608	498463,3	4327658,87	Картометрический метод	5,00	Закрепление отсутствует
44609	498464,62	4327658	Картометрический метод	5,00	Закрепление отсутствует
44610	498465,45	4327655,09	Картометрический метод	5,00	Закрепление отсутствует
44611	498464,95	4327651,88	Картометрический метод	5,00	Закрепление отсутствует
44612	498423,08	4327566,89	Картометрический метод	5,00	Закрепление отсутствует
44613	498392,08	4327501,31	Картометрический метод	5,00	Закрепление отсутствует
44614	498377,78	4327464,68	Картометрический метод	5,00	Закрепление отсутствует
44615	498360,76	4327413,98	Картометрический метод	5,00	Закрепление отсутствует
44616	498344,74	4327374,23	Картометрический метод	5,00	Закрепление отсутствует
44617	498321,59	4327323,59	Картометрический метод	5,00	Закрепление отсутствует
44618	498285,02	4327246,7	Картометрический метод	5,00	Закрепление отсутствует
44619	498238,73	4327144,25	Картометрический метод	5,00	Закрепление отсутствует
44620	498210,52	4327084,52	Картометрический метод	5,00	Закрепление отсутствует
44621	498190,25	4327044,53	Картометрический метод	5,00	Закрепление отсутствует
44622	498188,9	4327038,47	Картометрический метод	5,00	Закрепление отсутствует
44623	498189,68	4327032,29	Картометрический метод	5,00	Закрепление отсутствует
44624	498192,9	4327026,02	Картометрический метод	5,00	Закрепление отсутствует
44625	498195,08	4327023,74	Картометрический метод	5,00	Закрепление отсутствует
44626	498198,19	4327021,94	Картометрический метод	5,00	Закрепление отсутствует
44627	498201,6	4327021,22	Картометрический метод	5,00	Закрепление отсутствует
44628	498205,07	4327021,58	Картометрический метод	5,00	Закрепление отсутствует
44629	498207,66	4327022,6	Картометрический метод	5,00	Закрепление отсутствует
44630	498210,37	4327024,76	Картометрический метод	5,00	Закрепление отсутствует
44631	498247,77	4327075,76	Картометрический метод	5,00	Закрепление отсутствует
44632	498290,96	4327137,38	Картометрический метод	5,00	Закрепление отсутствует

44633	498376,55	4327267,07	Картометрический метод	5,00	Закрепление отсутствует
44634	498435,33	4327352,66	Картометрический метод	5,00	Закрепление отсутствует
44635	498473,22	4327405,46	Картометрический метод	5,00	Закрепление отсутствует
44636	498525,84	4327476,56	Картометрический метод	5,00	Закрепление отсутствует
44637	498628,71	4327612,22	Картометрический метод	5,00	Закрепление отсутствует
44638	498649,1	4327641,17	Картометрический метод	5,00	Закрепление отсутствует
44639	498668,18	4327671,08	Картометрический метод	5,00	Закрепление отсутствует
44640	498688,81	4327706,96	Картометрический метод	5,00	Закрепление отсутствует
44641	498707,57	4327743,86	Картометрический метод	5,00	Закрепление отсутствует
44642	498766	4327872,68	Картометрический метод	5,00	Закрепление отсутствует
44643	498821,38	4327988,84	Картометрический метод	5,00	Закрепление отсутствует
44644	498834,11	4328019,53	Картометрический метод	5,00	Закрепление отсутствует
44645	498843,55	4328046,38	Картометрический метод	5,00	Закрепление отсутствует
44646	498852,74	4328078,3	Картометрический метод	5,00	Закрепление отсутствует
44647	498874,65	4328168,78	Картометрический метод	5,00	Закрепление отсутствует
44648	498894,96	4328244,53	Картометрический метод	5,00	Закрепление отсутствует
44649	498900,08	4328266,85	Картометрический метод	5,00	Закрепление отсутствует
44650	498904,19	4328289,35	Картометрический метод	5,00	Закрепление отсутствует
44651	498908,57	4328325,71	Картометрический метод	5,00	Закрепление отсутствует
44652	498911,02	4328371,16	Картометрический метод	5,00	Закрепление отсутствует
44653	498910,87	4328403,71	Картометрический метод	5,00	Закрепление отсутствует
44654	498908,1	4328439,26	Картометрический метод	5,00	Закрепление отсутствует
44655	498906,23	4328451,44	Картометрический метод	5,00	Закрепление отсутствует
44656	498902,24	4328469,47	Картометрический метод	5,00	Закрепление отсутствует
44657	498894,56	4328492,87	Картометрический метод	5,00	Закрепление отсутствует
44658	498873,94	4328537,36	Картометрический метод	5,00	Закрепление отсутствует
44659	498858,45	4328566,7	Картометрический метод	5,00	Закрепление отсутствует
44660	498838,49	4328598,89	Картометрический метод	5,00	Закрепление отсутствует
44661	498821,89	4328621,96	Картометрический метод	5,00	Закрепление отсутствует
44662	498766,22	4328692,04	Картометрический метод	5,00	Закрепление отсутствует
44663	498756,83	4328701,97	Картометрический метод	5,00	Закрепление отсутствует
44664	498746,42	4328710,79	Картометрический метод	5,00	Закрепление отсутствует
44665	498738,95	4328716,04	Картометрический метод	5,00	Закрепление отсутствует
44666	498725,08	4328724,59	Картометрический метод	5,00	Закрепление отсутствует
44667	498716,8	4328728,49	Картометрический метод	5,00	Закрепление отсутствует
44668	498706,28	4328731,91	Картометрический метод	5,00	Закрепление отсутствует
44669	498685,53	4328736,11	Картометрический метод	5,00	Закрепление отсутствует
44670	498669,58	4328740,82	Картометрический метод	5,00	Закрепление отсутствует
44671	498555,64	4328781,71	Картометрический метод	5,00	Закрепление отсутствует
44672	498527,22	4328793,2	Картометрический метод	5,00	Закрепление отсутствует
44673	498499,53	4328806,52	Картометрический метод	5,00	Закрепление отсутствует
44674	498477,49	4328818,67	Картометрический метод	5,00	Закрепление отсутствует
44675	498459,32	4328829,95	Картометрический метод	5,00	Закрепление отсутствует
44676	498441,64	4328842,13	Картометрический метод	5,00	Закрепление отсутствует
44677	498424,61	4328855,12	Картометрический метод	5,00	Закрепление отсутствует
44678	498383,83	4328888,45	Картометрический метод	5,00	Закрепление отсутствует
44679	498345,92	4328920,82	Картометрический метод	5,00	Закрепление отсутствует
44680	498319,65	4328944,94	Картометрический метод	5,00	Закрепление отсутствует
44681	498284,14	4328979,95	Картометрический метод	5,00	Закрепление отсутствует
44682	498239,08	4329028,52	Картометрический метод	5,00	Закрепление отсутствует
44683	498202,35	4329070,22	Картометрический метод	5,00	Закрепление отсутствует
44684	498159,35	4329121,25	Картометрический метод	5,00	Закрепление отсутствует
44685	498119,33	4329171,14	Картометрический метод	5,00	Закрепление отсутствует
44686	498098,83	4329198,95	Картометрический метод	5,00	Закрепление отсутствует

44687	498079,57	4329227,69	Картометрический метод	5,00	Закрепление отсутствует
44688	498067,47	4329247,31	Картометрический метод	5,00	Закрепление отсутствует
44689	498050,34	4329277,43	Картометрический метод	5,00	Закрепление отсутствует
44690	498009,38	4329358,52	Картометрический метод	5,00	Закрепление отсутствует
44691	498000,68	4329379,97	Картометрический метод	5,00	Закрепление отсутствует
44692	497995,64	4329395,96	Картометрический метод	5,00	Закрепление отсутствует
44693	497993,66	4329408,35	Картометрический метод	5,00	Закрепление отсутствует
44694	497993,63	4329417,35	Картометрический метод	5,00	Закрепление отсутствует
44695	497994,95	4329428,03	Картометрический метод	5,00	Закрепление отсутствует
44696	497997,47	4329437,42	Картометрический метод	5,00	Закрепление отсутствует
44697	498002,75	4329450,59	Картометрический метод	5,00	Закрепление отсутствует
44698	498009,33	4329463,13	Картометрический метод	5,00	Закрепление отсутствует
44699	498023,3	4329482,12	Картометрический метод	5,00	Закрепление отсутствует
44700	498029,4	4329491,99	Картометрический метод	5,00	Закрепление отсутствует
44701	498032,68	4329499,58	Картометрический метод	5,00	Закрепление отсутствует
44702	498035,21	4329509,21	Картометрический метод	5,00	Закрепление отсутствует
44703	498036,26	4329517,46	Картометрический метод	5,00	Закрепление отсутствует
44704	498035,87	4329531,56	Картометрический метод	5,00	Закрепление отсутствует
44705	498033,78	4329544,82	Картометрический метод	5,00	Закрепление отсутствует
44706	498028,89	4329561,92	Картометрический метод	5,00	Закрепление отсутствует
44707	498017,14	4329586,94	Картометрический метод	5,00	Закрепление отсутствует
44708	498008,18	4329602,33	Картометрический метод	5,00	Закрепление отсутствует
44709	497996,27	4329619,22	Картометрический метод	5,00	Закрепление отсутствует
44710	497980,06	4329638,51	Картометрический метод	5,00	Закрепление отсутствует
44711	497968,12	4329654,56	Картометрический метод	5,00	Закрепление отсутствует
44712	497957,42	4329671,42	Картометрический метод	5,00	Закрепление отсутствует
44713	497916,26	4329742,1	Картометрический метод	5,00	Закрепление отсутствует
44714	497906,62	4329755,39	Картометрический метод	5,00	Закрепление отсутствует
44715	497898,77	4329764,09	Картометрический метод	5,00	Закрепление отсутствует
44716	497873,83	4329787,67	Картометрический метод	5,00	Закрепление отсутствует
44717	497843,06	4329814,85	Картометрический метод	5,00	Закрепление отсутствует
44718	497504,83	4330100,36	Картометрический метод	5,00	Закрепление отсутствует
44719	497496,14	4330105,94	Картометрический метод	5,00	Закрепление отсутствует
44720	497486,87	4330110,65	Картометрический метод	5,00	Закрепление отсутствует
44721	497459,56	4330120,37	Картометрический метод	5,00	Закрепление отсутствует
44722	497442,11	4330128,83	Картометрический метод	5,00	Закрепление отсутствует
44723	497383,52	4330167,59	Картометрический метод	5,00	Закрепление отсутствует
44724	497320,47	4330208,09	Картометрический метод	5,00	Закрепление отсутствует
44725	497255,42	4330246,88	Картометрический метод	5,00	Закрепление отсутствует
44726	497127,37	4330316,63	Картометрический метод	5,00	Закрепление отсутствует
44727	497025,66	4330368,26	Картометрический метод	5,00	Закрепление отсутствует
44728	496992,6	4330385,75	Картометрический метод	5,00	Закрепление отсутствует
44729	496960,1	4330404,26	Картометрический метод	5,00	Закрепление отсутствует
44730	496924,12	4330426,13	Картометрический метод	5,00	Закрепление отсутствует
44731	496899,05	4330443,11	Картометрический метод	5,00	Закрепление отсутствует
44732	496878,86	4330458,26	Картометрический метод	5,00	Закрепление отсутствует
44733	496833,71	4330495,64	Картометрический метод	5,00	Закрепление отсутствует
44734	496781,39	4330542,53	Картометрический метод	5,00	Закрепление отсутствует
44735	496763,46	4330560,02	Картометрический метод	5,00	Закрепление отсутствует
44736	496737,5	4330587,2	Картометрический метод	5,00	Закрепление отсутствует
44737	496707,01	4330622,3	Картометрический метод	5,00	Закрепление отсутствует
44738	496674,52	4330663,76	Картометрический метод	5,00	Закрепление отсутствует
44739	496638,02	4330715,36	Картометрический метод	5,00	Закрепление отсутствует
44740	496591,43	4330786,43	Картометрический метод	5,00	Закрепление отсутствует

44741	496578,39	4330803,41	Картометрический метод	5,00	Закрепление отсутствует
44742	496558,25	4330826,57	Картометрический метод	5,00	Закрепление отсутствует
44743	496545,27	4330845,77	Картометрический метод	5,00	Закрепление отсутствует
44744	496538,3	4330859,45	Картометрический метод	5,00	Закрепление отсутствует
44745	496523,1	4330895,69	Картометрический метод	5,00	Закрепление отсутствует
44746	496506,78	4330931,84	Картометрический метод	5,00	Закрепление отсутствует
44747	496489,12	4330967,21	Картометрический метод	5,00	Закрепление отсутствует
44748	496472,36	4330998,38	Картометрический метод	5,00	Закрепление отсутствует
44749	496449,05	4331036,21	Картометрический метод	5,00	Закрепление отсутствует
44750	496408,55	4331093,6	Картометрический метод	5,00	Закрепление отсутствует
44751	496394,74	4331116,46	Картометрический метод	5,00	Закрепление отсутствует
44752	496386,26	4331132,15	Картометрический метод	5,00	Закрепление отсутствует
44753	496368,62	4331168,57	Картометрический метод	5,00	Закрепление отсутствует
44754	496352,96	4331203,91	Картометрический метод	5,00	Закрепление отсутствует
44755	496338,74	4331239,79	Картометрический метод	5,00	Закрепление отсутствует
44756	496327,99	4331270,09	Картометрический метод	5,00	Закрепление отсутствует
44757	496312,45	4331316,83	Картометрический метод	5,00	Закрепление отсутствует
44758	496301,46	4331357,9	Картометрический метод	5,00	Закрепление отсутствует
44759	496293,84	4331399,66	Картометрический метод	5,00	Закрепление отсутствует
44760	496285,99	4331463,11	Картометрический метод	5,00	Закрепление отсутствует
44761	496321,64	4331617,04	Картометрический метод	5,00	Закрепление отсутствует
44762	496353,32	4331712,77	Картометрический метод	5,00	Закрепление отсутствует
44763	496365,14	4331751,08	Картометрический метод	5,00	Закрепление отсутствует
44764	496375,61	4331789,84	Картометрический метод	5,00	Закрепление отсутствует
44765	496384,77	4331829,32	Картометрический метод	5,00	Закрепление отсутствует
44766	496389,35	4331852,21	Картометрический метод	5,00	Закрепление отсутствует
44767	496393,37	4331879,96	Картометрический метод	5,00	Закрепление отсутствует
44768	496398,43	4331947,43	Картометрический метод	5,00	Закрепление отсутствует
44769	496402,24	4331987,03	Картометрический метод	5,00	Закрепление отсутствует
44770	496404,77	4332007,97	Картометрический метод	5,00	Закрепление отсутствует
44771	496409,75	4332033,17	Картометрический метод	5,00	Закрепление отсутствует
44772	496418	4332061,31	Картометрический метод	5,00	Закрепление отсутствует
44773	496437,35	4332113,81	Картометрический метод	5,00	Закрепление отсутствует
44774	496463,48	4332176,99	Картометрический метод	5,00	Закрепление отсутствует
44775	496487,64	4332231,32	Картометрический метод	5,00	Закрепление отсутствует
44776	496517,64	4332292,34	Картометрический метод	5,00	Закрепление отсутствует
44777	496554,86	4332363,26	Картометрический метод	5,00	Закрепление отсутствует
44778	496573,57	4332395,96	Картометрический метод	5,00	Закрепление отсутствует
44779	496603,19	4332444,44	Картометрический метод	5,00	Закрепление отсутствует
44780	496612,22	4332460,73	Картометрический метод	5,00	Закрепление отсутствует
44781	496623,07	4332484,34	Картометрический метод	5,00	Закрепление отсутствует
44782	496631,8	4332508,31	Картометрический метод	5,00	Закрепление отсутствует
44783	496637,45	4332528,68	Картометрический метод	5,00	Закрепление отсутствует
44784	496641,03	4332545,96	Картометрический метод	5,00	Закрепление отсутствует
44785	496648,35	4332604,34	Картометрический метод	5,00	Закрепление отсутствует
44786	496654,33	4332645,26	Картометрический метод	5,00	Закрепление отсутствует
44787	496660,35	4332679,1	Картометрический метод	5,00	Закрепление отсутствует
44788	496668,5	4332717,5	Картометрический метод	5,00	Закрепление отсутствует
44789	496687,31	4332797,3	Картометрический метод	5,00	Закрепление отсутствует
44790	496707,39	4332875,21	Картометрический метод	5,00	Закрепление отсутствует
44791	496730,28	4332958,85	Картометрический метод	5,00	Закрепление отсутствует
44792	496765,28	4333078,16	Картометрический метод	5,00	Закрепление отсутствует
44793	496776,77	4333122,44	Картометрический метод	5,00	Закрепление отсутствует
44794	496787,42	4333173,59	Картометрический метод	5,00	Закрепление отсутствует

44795	496802,38	4333267,28	Картометрический метод	5,00	Закрепление отсутствует
44796	496793,72	4333365,29	Картометрический метод	5,00	Закрепление отсутствует
44797	496786,87	4333427,48	Картометрический метод	5,00	Закрепление отсутствует
44798	496778,02	4333489,4	Картометрический метод	5,00	Закрепление отсутствует
44799	496772,39	4333523,9	Картометрический метод	5,00	Закрепление отсутствует
44800	496767,94	4333546,13	Картометрический метод	5,00	Закрепление отсутствует
44801	496762,59	4333568,18	Картометрический метод	5,00	Закрепление отсутствует
44802	496754,8	4333594,22	Картометрический метод	5,00	Закрепление отсутствует
44803	496732,13	4333656,86	Картометрический метод	5,00	Закрепление отсутствует
44804	496708,33	4333733,36	Картометрический метод	5,00	Закрепление отсутствует
44805	496701,23	4333751,18	Картометрический метод	5,00	Закрепление отсутствует
44806	496678,55	4333801,61	Картометрический метод	5,00	Закрепление отсутствует
44807	496675,06	4333815,26	Картометрический метод	5,00	Закрепление отсутствует
44808	496673,85	4333828,01	Картометрический метод	5,00	Закрепление отсутствует
44809	496674,78	4333840,25	Картометрический метод	5,00	Закрепление отсутствует
44810	496684	4333875,8	Картометрический метод	5,00	Закрепление отсутствует
44811	496717,58	4333921,1	Картометрический метод	5,00	Закрепление отсутствует
44812	496727,5	4333931,72	Картометрический метод	5,00	Закрепление отсутствует
44813	496734,77	4333938,29	Картометрический метод	5,00	Закрепление отсутствует
44814	496744,39	4333945,7	Картометрический метод	5,00	Закрепление отсутствует
44815	496769,91	4333962,83	Картометрический метод	5,00	Закрепление отсутствует
44816	496791,88	4333979,45	Картометрический метод	5,00	Закрепление отсутствует
44817	496811,3	4333991,87	Картометрический метод	5,00	Закрепление отсутствует
44818	496840,81	4334006,96	Картометрический метод	5,00	Закрепление отсутствует
44819	496850,44	4334014,61	Картометрический метод	5,00	Закрепление отсутствует
44820	496866,5	4334031,65	Картометрический метод	5,00	Закрепление отсутствует
44821	496878,65	4334047,82	Картометрический метод	5,00	Закрепление отсутствует
44822	496893,8	4334074,58	Картометрический метод	5,00	Закрепление отсутствует
44823	496896,43	4334088,08	Картометрический метод	5,00	Закрепление отсутствует
44824	496897,47	4334101,67	Картометрический метод	5,00	Закрепление отсутствует
44825	496896,25	4334255,63	Картометрический метод	5,00	Закрепление отсутствует
44826	496893,33	4334302,52	Картометрический метод	5,00	Закрепление отсутствует
44827	496888,75	4334338,7	Картометрический метод	5,00	Закрепление отсутствует
44828	496884,15	4334364,44	Картометрический метод	5,00	Закрепление отсутствует
44829	496875,94	4334402,75	Картометрический метод	5,00	Закрепление отсутствует
44830	496858	4334477	Картометрический метод	5,00	Закрепление отсутствует
44831	496844,09	4334526,02	Картометрический метод	5,00	Закрепление отсутствует
44832	496825,52	4334585,87	Картометрический метод	5,00	Закрепление отсутствует
44833	496811,96	4334624,84	Картометрический метод	5,00	Закрепление отсутствует
44834	496802,77	4334647,94	Картометрический метод	5,00	Закрепление отсутствует
44835	496796,68	4334661,02	Картометрический метод	5,00	Закрепление отсутствует
44836	496786,39	4334680,04	Картометрический метод	5,00	Закрепление отсутствует
44837	496757,15	4334725,55	Картометрический метод	5,00	Закрепление отсутствует
44838	496744,93	4334742,83	Картометрический метод	5,00	Закрепление отсутствует
44839	496725,74	4334767,97	Картометрический метод	5,00	Закрепление отсутствует
44840	496698,23	4334799,95	Картометрический метод	5,00	Закрепление отсутствует
44841	496673,91	4334825,81	Картометрический метод	5,00	Закрепление отсутствует
44842	496648,94	4334850,86	Картометрический метод	5,00	Закрепление отсутствует
44843	496623,27	4334875,07	Картометрический метод	5,00	Закрепление отсутствует
44844	496602,17	4334893,85	Картометрический метод	5,00	Закрепление отсутствует
44845	496560,68	4334928,62	Картометрический метод	5,00	Закрепление отсутствует
44846	496537,52	4334945,3	Картометрический метод	5,00	Закрепление отсутствует
44847	496516,63	4334958,23	Картометрический метод	5,00	Закрепление отсутствует
44848	496498,79	4334968,01	Картометрический метод	5,00	Закрепление отсутствует

44849	496478,7	4334977,58	Картометрический метод	5,00	Закрепление отсутствует
44850	496451,54	4334989,28	Картометрический метод	5,00	Закрепление отсутствует
44851	496418,39	4335002,06	Картометрический метод	5,00	Закрепление отсутствует
44852	496338,17	4335027,95	Картометрический метод	5,00	Закрепление отсутствует
44853	496255,14	4335053,03	Картометрический метод	5,00	Закрепление отсутствует
44854	496234,95	4335057,32	Картометрический метод	5,00	Закрепление отсутствует
44855	496207,75	4335060,83	Картометрический метод	5,00	Закрепление отсутствует
44856	496121,6	4335065,42	Картометрический метод	5,00	Закрепление отсутствует
44857	496088,3	4335065,78	Картометрический метод	5,00	Закрепление отсутствует
44858	496045,69	4335063,23	Картометрический метод	5,00	Закрепление отсутствует
44859	495999,89	4335057,29	Картометрический метод	5,00	Закрепление отсутствует
44860	495973,43	4335055,1	Картометрический метод	5,00	Закрепление отсутствует
44861	495946,91	4335054,44	Картометрический метод	5,00	Закрепление отсутствует
44862	495907,16	4335055,73	Картометрический метод	5,00	Закрепление отсутствует
44863	495884,87	4335055,49	Картометрический метод	5,00	Закрепление отсутствует
44864	495858,09	4335053,81	Картометрический метод	5,00	Закрепление отсутствует
44865	495831,52	4335050,33	Картометрический метод	5,00	Закрепление отсутствует
44866	495806,1	4335044,78	Картометрический метод	5,00	Закрепление отсутствует
44867	495769,33	4335033,35	Картометрический метод	5,00	Закрепление отсутствует
44868	495750,74	4335028,7	Картометрический метод	5,00	Закрепление отсутствует
44869	495740	4335026,9	Картометрический метод	5,00	Закрепление отсутствует
44870	495690,31	4335021,65	Картометрический метод	5,00	Закрепление отсутствует
44871	495668,74	4335018,41	Картометрический метод	5,00	Закрепление отсутствует
44872	495649,73	4335014,6	Картометрический метод	5,00	Закрепление отсутствует
44873	495627,2	4335008,51	Картометрический метод	5,00	Закрепление отсутствует
44874	495565,51	4334988,65	Картометрический метод	5,00	Закрепление отсутствует
44875	495524,74	4334978,12	Картометрический метод	5,00	Закрепление отсутствует
44876	495478,06	4334967,86	Картометрический метод	5,00	Закрепление отсутствует
44877	495370,49	4334948,66	Картометрический метод	5,00	Закрепление отсутствует
44878	495339,59	4334942,24	Картометрический метод	5,00	Закрепление отсутствует
44879	495318,98	4334936,72	Картометрический метод	5,00	Закрепление отсутствует
44880	495292,27	4334927,09	Картометрический метод	5,00	Закрепление отсутствует
44881	495265,37	4334914,76	Картометрический метод	5,00	Закрепление отсутствует
44882	495251,05	4334906	Картометрический метод	5,00	Закрепление отсутствует
44883	495228,98	4334890,16	Картометрический метод	5,00	Закрепление отсутствует
44884	495213,27	4334879,84	Картометрический метод	5,00	Закрепление отсутствует
44885	495165,32	4334850,68	Картометрический метод	5,00	Закрепление отсутствует
44886	495128,22	4334829,5	Картометрический метод	5,00	Закрепление отсутствует
44887	495059,57	4334791,61	Картометрический метод	5,00	Закрепление отсутствует
44888	495027,47	4334774,87	Картометрический метод	5,00	Закрепление отсутствует
44889	494978,84	4334750,84	Картометрический метод	5,00	Закрепление отсутствует
44890	494938,57	4334732,15	Картометрический метод	5,00	Закрепление отсутствует
44891	494917,1	4334723,27	Картометрический метод	5,00	Закрепление отсутствует
44892	494895,2	4334715,32	Картометрический метод	5,00	Закрепление отсутствует
44893	494830,39	4334694,98	Картометрический метод	5,00	Закрепление отсутствует
44894	494767,25	4334670,53	Картометрический метод	5,00	Закрепление отсутствует
44895	494728,99	4334657,06	Картометрический метод	5,00	Закрепление отсутствует
44896	494683,79	4334643,23	Картометрический метод	5,00	Закрепление отсутствует
44897	494601,58	4334621,69	Картометрический метод	5,00	Закрепление отсутствует
44898	494578,08	4334617,37	Картометрический метод	5,00	Закрепление отсутствует
44899	494559,23	4334616,2	Картометрический метод	5,00	Закрепление отсутствует
44900	494482,97	4334618,48	Картометрический метод	5,00	Закрепление отсутствует
44901	494425,57	4334617,31	Картометрический метод	5,00	Закрепление отсутствует
44902	494338,18	4334620,22	Картометрический метод	5,00	Закрепление отсутствует

44903	494258,63	4334619,92	Картометрический метод	5,00	Закрепление отсутствует
44904	494214,23	4334617,85	Картометрический метод	5,00	Закрепление отсутствует
44905	494164,69	4334613,8	Картометрический метод	5,00	Закрепление отсутствует
44906	494121,14	4334608,94	Картометрический метод	5,00	Закрепление отсутствует
44907	494063,27	4334601,32	Картометрический метод	5,00	Закрепление отсутствует
44908	494039,5	4334599,46	Картометрический метод	5,00	Закрепление отсутствует
44909	494015,66	4334599,1	Картометрический метод	5,00	Закрепление отсутствует
44910	493996,3	4334600	Картометрический метод	5,00	Закрепление отсутствует
44911	493978,94	4334601,86	Картометрический метод	5,00	Закрепление отсутствует
44912	493961,62	4334604,65	Картометрический метод	5,00	Закрепление отсутствует
44913	493941,23	4334609,36	Картометрический метод	5,00	Закрепление отсутствует
44914	493913,09	4334617,46	Картометрический метод	5,00	Закрепление отсутствует
44915	493904,48	4334621,15	Картометрический метод	5,00	Закрепление отсутствует
44916	493896,45	4334625,77	Картометрический метод	5,00	Закрепление отсутствует
44917	493880,87	4334636,9	Картометрический метод	5,00	Закрепление отсутствует
44918	493731,31	4334751,17	Картометрический метод	5,00	Закрепление отсутствует
44919	493624,52	4334860,04	Картометрический метод	5,00	Закрепление отсутствует
44920	493578,33	4334909,33	Картометрический метод	5,00	Закрепление отсутствует
44921	493564,51	4334925,05	Картометрический метод	5,00	Закрепление отсутствует
44922	493535,21	4334961,98	Картометрический метод	5,00	Закрепление отсутствует
44923	493514,22	4334992,13	Картометрический метод	5,00	Закрепление отсутствует
44924	493489,24	4335032,84	Картометрический метод	5,00	Закрепление отсутствует
44925	493466,18	4335075,59	Картометрический метод	5,00	Закрепление отсутствует
44926	493442,84	4335125,27	Картометрический метод	5,00	Закрепление отсутствует
44927	493423,02	4335173,66	Картометрический метод	5,00	Закрепление отсутствует
44928	493414,07	4335198,26	Картометрический метод	5,00	Закрепление отсутствует
44929	493400,26	4335239,81	Картометрический метод	5,00	Закрепление отсутствует
44930	493390,53	4335275,51	Картометрический метод	5,00	Закрепление отсутствует
44931	493384,19	4335307,25	Картометрический метод	5,00	Закрепление отсутствует
44932	493380,21	4335335,33	Картометрический метод	5,00	Закрепление отсутствует
44933	493377,83	4335359,3	Картометрический метод	5,00	Закрепление отсутствует
44934	493376,42	4335392,96	Картометрический метод	5,00	Закрепление отсутствует
44935	493376,91	4335421,82	Картометрический метод	5,00	Закрепление отсутствует
44936	493378,95	4335449,42	Картометрический метод	5,00	Закрепление отсутствует
44937	493383,31	4335481,19	Картометрический метод	5,00	Закрепление отсутствует
44938	493387,69	4335503,57	Картометрический метод	5,00	Закрепление отсутствует
44939	493405	4335574,13	Картометрический метод	5,00	Закрепление отсутствует
44940	493427,26	4335672,77	Картометрический метод	5,00	Закрепление отсутствует
44941	493440,25	4335717,5	Картометрический метод	5,00	Закрепление отсутствует
44942	493458,52	4335769,97	Картометрический метод	5,00	Закрепление отсутствует
44943	493478,68	4335832,61	Картометрический метод	5,00	Закрепление отсутствует
44944	493486,22	4335852,44	Картометрический метод	5,00	Закрепление отсутствует
44945	493496,87	4335876,38	Картометрический метод	5,00	Закрепление отсутствует
44946	493505,14	4335892,82	Картометрический метод	5,00	Закрепление отсутствует
44947	493518,68	4335916,88	Картометрический метод	5,00	Закрепление отсутствует
44948	493531,94	4335938,09	Картометрический метод	5,00	Закрепление отсутствует
44949	493545,71	4335956,96	Картометрический метод	5,00	Закрепление отсутствует
44950	493560,8	4335974,87	Картометрический метод	5,00	Закрепление отсутствует
44951	493586,34	4336002,53	Картометрический метод	5,00	Закрепление отсутствует
44952	493610,12	4336025,3	Картометрический метод	5,00	Закрепление отсутствует
44953	493635,41	4336046,63	Картометрический метод	5,00	Закрепление отсутствует
44954	493680,49	4336081,25	Картометрический метод	5,00	Закрепление отсутствует
44955	493734,14	4336120,04	Картометрический метод	5,00	Закрепление отсутствует
44956	493783,76	4336154,12	Картометрический метод	5,00	Закрепление отсутствует

44957	493803,49	4336169,6	Картометрический метод	5,00	Закрепление отсутствует
44958	493819,28	4336184,06	Картометрический метод	5,00	Закрепление отсутствует
44959	493831,7	4336197,02	Картометрический метод	5,00	Закрепление отсутствует
44960	493892,21	4336265,66	Картометрический метод	5,00	Закрепление отсутствует
44961	493904,27	4336277,27	Картометрический метод	5,00	Закрепление отсутствует
44962	493916,99	4336288,07	Картометрический метод	5,00	Закрепление отсутствует
44963	493940,97	4336305,41	Картометрический метод	5,00	Закрепление отсутствует
44964	493971,25	4336325	Картометрический метод	5,00	Закрепление отсутствует
44965	493998,09	4336340,42	Картометрический метод	5,00	Закрепление отсутствует
44966	494044,99	4336365,62	Картометрический метод	5,00	Закрепление отсутствует
44967	494083,14	4336389,14	Картометрический метод	5,00	Закрепление отсутствует
44968	494116,4	4336412,36	Картометрический метод	5,00	Закрепление отсутствует
44969	494136,13	4336428,14	Картометрический метод	5,00	Закрепление отсутствует
44970	494151,8	4336442,15	Картометрический метод	5,00	Закрепление отсутствует
44971	494168,18	4336458,29	Картометрический метод	5,00	Закрепление отсутствует
44972	494182,55	4336473,86	Картометрический метод	5,00	Закрепление отсутствует
44973	494203,85	4336500,26	Картометрический метод	5,00	Закрепление отсутствует
44974	494226,03	4336532,09	Картометрический метод	5,00	Закрепление отсутствует
44975	494234	4336545,44	Картометрический метод	5,00	Закрепление отсутствует
44976	494245,49	4336567,04	Картометрический метод	5,00	Закрепление отсутствует
44977	494254,85	4336582,19	Картометрический метод	5,00	Закрепление отсутствует
44978	494265,5	4336596,47	Картометрический метод	5,00	Закрепление отсутствует
44979	494278,65	4336611,86	Картометрический метод	5,00	Закрепление отсутствует
44980	494299,19	4336634,39	Картометрический метод	5,00	Закрепление отсутствует
44981	494316,27	4336651,88	Картометрический метод	5,00	Закрепление отсутствует
44982	494447,02	4336778,87	Картометрический метод	5,00	Закрепление отсутствует
44983	494477,54	4336809,83	Картометрический метод	5,00	Закрепление отсутствует
44984	494519,06	4336854,41	Картометрический метод	5,00	Закрепление отсутствует
44985	494549,78	4336889,15	Картометрический метод	5,00	Закрепление отсутствует
44986	494576,77	4336921,61	Картометрический метод	5,00	Закрепление отсутствует
44987	494602,57	4336955,09	Картометрический метод	5,00	Закрепление отсутствует
44988	494633,24	4336998,35	Картометрический метод	5,00	Закрепление отсутствует
44989	494648,22	4337021,42	Картометрический метод	5,00	Закрепление отсутствует
44990	494665	4337049,92	Картометрический метод	5,00	Закрепление отсутствует
44991	494677,88	4337074,22	Картометрический метод	5,00	Закрепление отсутствует
44992	494697,83	4337115,95	Картометрический метод	5,00	Закрепление отсутствует
44993	494713,45	4337152,37	Картометрический метод	5,00	Закрепление отсутствует
44994	494727,83	4337189,03	Картометрический метод	5,00	Закрепление отсутствует
44995	494740,63	4337224,7	Картометрический метод	5,00	Закрепление отсутствует
44996	494752,43	4337260,7	Картометрический метод	5,00	Закрепление отсутствует
44997	494766,37	4337307,29	Картометрический метод	5,00	Закрепление отсутствует
44998	494776,1	4337345,09	Картометрический метод	5,00	Закрепление отсутствует
44999	494788,99	4337405,3	Картометрический метод	5,00	Закрепление отсутствует
45000	494804,08	4337494,31	Картометрический метод	5,00	Закрепление отсутствует
45001	494811,52	4337534,18	Картометрический метод	5,00	Закрепление отсутствует
45002	494899,19	4337641,79	Картометрический метод	5,00	Закрепление отсутствует
45003	494941,13	4337675,15	Картометрический метод	5,00	Закрепление отсутствует
45004	494963,72	4337694,53	Картометрический метод	5,00	Закрепление отсутствует
45005	494996,36	4337724,95	Картометрический метод	5,00	Закрепление отсутствует
45006	495018,14	4337747,75	Картометрический метод	5,00	Закрепление отсутствует
45007	495041,26	4337775,47	Картометрический метод	5,00	Закрепление отсутствует
45008	495087,2	4337838,56	Картометрический метод	5,00	Закрепление отсутствует
45009	495113,66	4337872,07	Картометрический метод	5,00	Закрепление отсутствует
45010	495136,53	4337899,31	Картометрический метод	5,00	Закрепление отсутствует

45011	495180,27	4337948,57	Картометрический метод	5,00	Закрепление отсутствует
45012	495213,7	4337988,98	Картометрический метод	5,00	Закрепление отсутствует
45013	495241,1	4338024,62	Картометрический метод	5,00	Закрепление отсутствует
45014	495273,72	4338069,65	Картометрический метод	5,00	Закрепление отсутствует
45015	495300,31	4338108,77	Картометрический метод	5,00	Закрепление отсутствует
45016	495329,75	4338155,51	Картометрический метод	5,00	Закрепление отсутствует
45017	495356,95	4338201,86	Картометрический метод	5,00	Закрепление отсутствует
45018	495371,57	4338228,98	Картометрический метод	5,00	Закрепление отсутствует
45019	495388,01	4338262,04	Картометрический метод	5,00	Закрепление отсутствует
45020	495412,95	4338317,69	Картометрический метод	5,00	Закрепление отсутствует
45021	495420,94	4338330,83	Картометрический метод	5,00	Закрепление отсутствует
45022	495432,26	4338344,27	Картометрический метод	5,00	Закрепление отсутствует
45023	495453,05	4338363,11	Картометрический метод	5,00	Закрепление отсутствует
45024	495466,3	4338377,69	Картометрический метод	5,00	Закрепление отсутствует
45025	495479,62	4338395,9	Картометрический метод	5,00	Закрепление отсутствует
45026	495512,45	4338444,98	Картометрический метод	5,00	Закрепление отсутствует
45027	495528,49	4338464,99	Картометрический метод	5,00	Закрепление отсутствует
45028	495646,47	4338597,05	Картометрический метод	5,00	Закрепление отсутствует
45029	495657,5	4338607,04	Картометрический метод	5,00	Закрепление отсутствует
45030	495671,44	4338617,21	Картометрический метод	5,00	Закрепление отсутствует
45031	495679,99	4338625,76	Картометрический метод	5,00	Закрепление отсутствует
45032	495751,07	4338727,73	Картометрический метод	5,00	Закрепление отсутствует
45033	495750,26	4338711,32	Картометрический метод	5,00	Закрепление отсутствует
45034	495751,01	4338709,58	Картометрический метод	5,00	Закрепление отсутствует
45035	495753,08	4338707,69	Картометрический метод	5,00	Закрепление отсутствует
45036	495755,4	4338707,12	Картометрический метод	5,00	Закрепление отсутствует
45037	495761,21	4338707,81	Картометрический метод	5,00	Закрепление отсутствует
45038	495779,05	4338712,91	Картометрический метод	5,00	Закрепление отсутствует
45039	495784,04	4338712,01	Картометрический метод	5,00	Закрепление отсутствует
45040	495788,87	4338708,53	Картометрический метод	5,00	Закрепление отсутствует
45041	495791,77	4338703,88	Картометрический метод	5,00	Закрепление отсутствует
45042	495793,13	4338699,5	Картометрический метод	5,00	Закрепление отсутствует
45043	495793,01	4338679,7	Картометрический метод	5,00	Закрепление отсутствует
45044	495794,54	4338673,22	Картометрический метод	5,00	Закрепление отсутствует
45045	495799,2	4338667,28	Картометрический метод	5,00	Закрепление отсутствует
45046	495811,61	4338658,64	Картометрический метод	5,00	Закрепление отсутствует
45047	495812,68	4338656,33	Картометрический метод	5,00	Закрепление отсутствует
45048	495812,51	4338654,2	Картометрический метод	5,00	Закрепление отсутствует
45049	495790,57	4338618,74	Картометрический метод	5,00	Закрепление отсутствует
45050	495779,78	4338604,64	Картометрический метод	5,00	Закрепление отсутствует
45051	495767,8	4338591,59	Картометрический метод	5,00	Закрепление отсутствует
45052	495742,34	4338568,82	Картометрический метод	5,00	Закрепление отсутствует
45053	495666,74	4338505,37	Картометрический метод	5,00	Закрепление отсутствует
45054	495557,4	4338406,97	Картометрический метод	5,00	Закрепление отсутствует
45055	495515,06	4338365,6	Картометрический метод	5,00	Закрепление отсутствует
45056	495496,41	4338343,58	Картометрический метод	5,00	Закрепление отсутствует
45057	495482,02	4338322,31	Картометрический метод	5,00	Закрепление отсутствует
45058	495472,04	4338303,89	Картометрический метод	5,00	Закрепление отсутствует
45059	495463,2	4338282,29	Картометрический метод	5,00	Закрепление отсутствует
45060	495457,53	4338262,79	Картометрический метод	5,00	Закрепление отсутствует
45061	495448,71	4338220,91	Картометрический метод	5,00	Закрепление отсутствует
45062	495447,6	4338210,59	Картометрический метод	5,00	Закрепление отсутствует
45063	495448,14	4338200,15	Картометрический метод	5,00	Закрепление отсутствует
45064	495450,27	4338190,22	Картометрический метод	5,00	Закрепление отсутствует

45065	495452,52	4338186,44	Картометрический метод	5,00	Закрепление отсутствует
45066	495456,03	4338183,62	Картометрический метод	5,00	Закрепление отсутствует
45067	495460,24	4338182,09	Картометрический метод	5,00	Закрепление отсутствует
45068	495465,35	4338182,21	Картометрический метод	5,00	Закрепление отсутствует
45069	495487,76	4338192,86	Картометрический метод	5,00	Закрепление отсутствует
45070	495510,33	4338205,88	Картометрический метод	5,00	Закрепление отсутствует
45071	495531,5	4338221,24	Картометрический метод	5,00	Закрепление отсутствует
45072	495553,76	4338240,98	Картометрический метод	5,00	Закрепление отсутствует
45073	495582,13	4338268,85	Картометрический метод	5,00	Закрепление отсутствует
45074	495628,81	4338320,27	Картометрический метод	5,00	Закрепление отсутствует
45075	495649,19	4338344,93	Картометрический метод	5,00	Закрепление отсутствует
45076	495671,46	4338374,96	Картометрический метод	5,00	Закрепление отсутствует
45077	495705,8	4338426,56	Картометрический метод	5,00	Закрепление отсутствует
45078	495781,25	4338534,71	Картометрический метод	5,00	Закрепление отсутствует
45079	495830,1	4338608,48	Картометрический метод	5,00	Закрепление отсутствует
45080	495836,99	4338617,27	Картометрический метод	5,00	Закрепление отсутствует
45081	495846,65	4338626,09	Картометрический метод	5,00	Закрепление отсутствует
45082	495857,51	4338633,17	Картометрический метод	5,00	Закрепление отсутствует
45083	495900,14	4338652,04	Картометрический метод	5,00	Закрепление отсутствует
45084	495908,06	4338657,41	Картометрический метод	5,00	Закрепление отсутствует
45085	495912,17	4338661,82	Картометрический метод	5,00	Закрепление отсутствует
45086	495915,98	4338668	Картометрический метод	5,00	Закрепление отсутствует
45087	495925,51	4338690,38	Картометрический метод	5,00	Закрепление отсутствует
45088	495932,12	4338702,98	Картометрический метод	5,00	Закрепление отсутствует
45089	495934,55	4338707,03	Картометрический метод	5,00	Закрепление отсутствует
45090	495939,33	4338711,8	Картометрический метод	5,00	Закрепление отсутствует
45091	495944,42	4338714,56	Картометрический метод	5,00	Закрепление отсутствует
45092	495951,02	4338715,85	Картометрический метод	5,00	Закрепление отсутствует
45093	495955,81	4338715,49	Картометрический метод	5,00	Закрепление отсутствует
45094	495967	4338712,97	Картометрический метод	5,00	Закрепление отсутствует
45095	495972,58	4338713,21	Картометрический метод	5,00	Закрепление отсутствует
45096	495980,21	4338716,21	Картометрический метод	5,00	Закрепление отсутствует
45097	495985,57	4338721,25	Картометрический метод	5,00	Закрепление отсутствует
45098	495988,12	4338726,08	Картометрический метод	5,00	Закрепление отсутствует
45099	495992,54	4338739,73	Картометрический метод	5,00	Закрепление отсутствует
45100	495995,03	4338751,34	Картометрический метод	5,00	Закрепление отсутствует
45101	495996,23	4338760,82	Картометрический метод	5,00	Закрепление отсутствует
45102	496006,35	4338875,66	Картометрический метод	5,00	Закрепление отсутствует
45103	496013,16	4338972,74	Картометрический метод	5,00	Закрепление отсутствует
45104	496012,35	4338980,99	Картометрический метод	5,00	Закрепление отсутствует
45105	496010,05	4338987,68	Картометрический метод	5,00	Закрепление отсутствует
45106	496005,64	4338994,64	Картометрический метод	5,00	Закрепление отсутствует
45107	495999,52	4339000,37	Картометрический метод	5,00	Закрепление отсутствует
45108	495995,99	4339002,05	Картометрический метод	5,00	Закрепление отсутствует
45109	495992	4339002,74	Картометрический метод	5,00	Закрепление отсутствует
45110	495987,2	4339002,17	Картометрический метод	5,00	Закрепление отсутствует
45111	495984,26	4339000,94	Картометрический метод	5,00	Закрепление отсутствует
45112	495979,16	4338996,59	Картометрический метод	5,00	Закрепление отсутствует
45113	495970,77	4338985,82	Картометрический метод	5,00	Закрепление отсутствует
45114	495945,43	4338937,34	Картометрический метод	5,00	Закрепление отсутствует
45115	495918,45	4338896,78	Картометрический метод	5,00	Закрепление отсутствует
45116	495911,28	4338884,75	Картометрический метод	5,00	Закрепление отсутствует
45117	495906,38	4338874,07	Картометрический метод	5,00	Закрепление отсутствует
45118	495902,45	4338862,97	Картометрический метод	5,00	Закрепление отсутствует

45119	495895,61	4338835,52	Картометрический метод	5,00	Закрепление отсутствует
45120	495889,91	4338824,39	Картометрический метод	5,00	Закрепление отсутствует
45121	495884,06	4338817,04	Картометрический метод	5,00	Закрепление отсутствует
45122	495875,06	4338808,31	Картометрический метод	5,00	Закрепление отсутствует
45123	495871,1	4338805,55	Картометрический метод	5,00	Закрепление отсутствует
45124	495866,4	4338804,14	Картометрический метод	5,00	Закрепление отсутствует
45125	495860,83	4338804,32	Картометрический метод	5,00	Закрепление отсутствует
45126	495854,75	4338806,78	Картометрический метод	5,00	Закрепление отсутствует
45127	495849,83	4338811,01	Картометрический метод	5,00	Закрепление отсутствует
45128	495839,93	4338826,64	Картометрический метод	5,00	Закрепление отсутствует
45129	495874,71	4338873,71	Картометрический метод	5,00	Закрепление отсутствует
45130	495890,27	4338896,81	Картометрический метод	5,00	Закрепление отсутствует
45131	495909,03	4338928,82	Картометрический метод	5,00	Закрепление отсутствует
45132	495940,1	4338988,58	Картометрический метод	5,00	Закрепление отсутствует
45133	495951,5	4339005,95	Картометрический метод	5,00	Закрепление отсутствует
45134	495958,95	4339014,71	Картометрический метод	5,00	Закрепление отсутствует
45135	496179,8	4339252,82	Картометрический метод	5,00	Закрепление отсутствует
45136	496234,2	4339314,95	Картометрический метод	5,00	Закрепление отсутствует
45137	496286,64	4339378,76	Картометрический метод	5,00	Закрепление отсутствует
45138	496343,32	4339452,41	Картометрический метод	5,00	Закрепление отсутствует
45139	496393,07	4339520,54	Картометрический метод	5,00	Закрепление отсутствует
45140	496500,6	4339676,42	Картометрический метод	5,00	Закрепление отсутствует
45141	496614,89	4339840,25	Картометрический метод	5,00	Закрепление отсутствует
45142	496643,18	4339884,77	Картометрический метод	5,00	Закрепление отсутствует
45143	496666	4339923,83	Картометрический метод	5,00	Закрепление отсутствует
45144	496687,49	4339963,64	Картометрический метод	5,00	Закрепление отсутствует
45145	496707,56	4340004,11	Картометрический метод	5,00	Закрепление отсутствует
45146	496780,67	4340164,58	Картометрический метод	5,00	Закрепление отсутствует
45147	496904,57	4340443,25	Картометрический метод	5,00	Закрепление отсутствует
45148	496921,99	4340484,38	Картометрический метод	5,00	Закрепление отсутствует
45149	496938,31	4340525,87	Картометрический метод	5,00	Закрепление отсутствует
45150	496962,98	4340592,89	Картометрический метод	5,00	Закрепление отсутствует
45151	496974,68	4340627,66	Картометрический метод	5,00	Закрепление отсутствует
45152	496986,31	4340668,88	Картометрический метод	5,00	Закрепление отсутствует
45153	496995,94	4340710,58	Картометрический метод	5,00	Закрепление отсутствует
45154	497024,6	4340870,39	Картометрический метод	5,00	Закрепление отсутствует
45155	497026,94	4340880,5	Картометрический метод	5,00	Закрепление отсутствует
45156	497030,8	4340892,8	Картометрический метод	5,00	Закрепление отсутствует
45157	497034,68	4340902,34	Картометрический метод	5,00	Закрепление отсутствует
45158	497057,39	4340950,91	Картометрический метод	5,00	Закрепление отсутствует
45159	497063,16	4340959,88	Картометрический метод	5,00	Закрепление отсутствует
45160	497070,82	4341042,14	Картометрический метод	5,00	Закрепление отсутствует
45161	497073,03	4341076,4	Картометрический метод	5,00	Закрепление отсутствует
45162	497074,27	4341110,78	Картометрический метод	5,00	Закрепление отсутствует
45163	497074,19	4341152,06	Картометрический метод	5,00	Закрепление отсутствует
45164	497071,99	4341226,58	Картометрический метод	5,00	Закрепление отсутствует
45165	497067,74	4341294,74	Картометрический метод	5,00	Закрепление отсутствует
45166	497064,74	4341324,89	Картометрический метод	5,00	Закрепление отсутствует
45167	497058,59	4341372,86	Картометрический метод	5,00	Закрепление отсутствует
45168	497050,43	4341416,12	Картометрический метод	5,00	Закрепление отсутствует
45169	497045,24	4341437,51	Картометрический метод	5,00	Закрепление отсутствует
45170	497038,14	4341463,19	Картометрический метод	5,00	Закрепление отсутствует
45171	497028,45	4341492,92	Картометрический метод	5,00	Закрепление отсутствует
45172	497019,31	4341517,34	Картометрический метод	5,00	Закрепление отсутствует

45173	497002,06	4341557	Картометрический метод	5,00	Закрепление отсутствует
45174	496984,45	4341590,78	Картометрический метод	5,00	Закрепление отсутствует
45175	496961,75	4341627,17	Картометрический метод	5,00	Закрепление отсутствует
45176	496921,51	4341684,59	Картометрический метод	5,00	Закрепление отсутствует
45177	496877,42	4341749,3	Картометрический метод	5,00	Закрепление отсутствует
45178	496865,51	4341764,33	Картометрический метод	5,00	Закрепление отсутствует
45179	496848,09	4341782,93	Картометрический метод	5,00	Закрепление отсутствует
45180	496841,62	4341787,19	Картометрический метод	5,00	Закрепление отсутствует
45181	496833,2	4341789,56	Картометрический метод	5,00	Закрепление отсутствует
45182	496824,39	4341788,93	Картометрический метод	5,00	Закрепление отсутствует
45183	496817,4	4341785,6	Картометрический метод	5,00	Закрепление отсутствует
45184	496810,33	4341778,43	Картометрический метод	5,00	Закрепление отсутствует
45185	496807,45	4341773,51	Картометрический метод	5,00	Закрепление отсутствует
45186	496805,52	4341768,14	Картометрический метод	5,00	Закрепление отсутствует
45187	496804,59	4341761,36	Картометрический метод	5,00	Закрепление отсутствует
45188	496803,98	4341734,03	Картометрический метод	5,00	Закрепление отсутствует
45189	496796,5	4341743,06	Картометрический метод	5,00	Закрепление отсутствует
45190	496770,17	4341819,92	Картометрический метод	5,00	Закрепление отсутствует
45191	496755,05	4341860,54	Картометрический метод	5,00	Закрепление отсутствует
45192	496698,59	4341993,65	Картометрический метод	5,00	Закрепление отсутствует
45193	496646,54	4342119,23	Картометрический метод	5,00	Закрепление отсутствует
45194	496627,71	4342168,1	Картометрический метод	5,00	Закрепление отсутствует
45195	496596,89	4342252,28	Картометрический метод	5,00	Закрепление отсутствует
45196	496572,47	4342314,59	Картометрический метод	5,00	Закрепление отсутствует
45197	496566,26	4342335,38	Картометрический метод	5,00	Закрепление отсутствует
45198	496562,46	4342359,44	Картометрический метод	5,00	Закрепление отсутствует
45199	496561,67	4342392,77	Картометрический метод	5,00	Закрепление отсутствует
45200	496563,14	4342413,14	Картометрический метод	5,00	Закрепление отсутствует
45201	496565,05	4342428,14	Картометрический метод	5,00	Закрепление отсутствует
45202	496571,09	4342458,71	Картометрический метод	5,00	Закрепление отсутствует
45203	496584,83	4342508,24	Картометрический метод	5,00	Закрепление отсутствует
45204	496598,57	4342554,17	Картометрический метод	5,00	Закрепление отсутствует
45205	496638,2	4342673,66	Картометрический метод	5,00	Закрепление отсутствует
45206	496672,63	4342784,72	Картометрический метод	5,00	Закрепление отсутствует
45207	496687,33	4342837,79	Картометрический метод	5,00	Закрепление отсутствует
45208	496695,26	4342872,23	Картометрический метод	5,00	Закрепление отсутствует
45209	496702,18	4342892,12	Картометрический метод	5,00	Закрепление отсутствует
45210	496702,43	4342898,42	Картометрический метод	5,00	Закрепление отсутствует
45211	496699,79	4342909,61	Картометрический метод	5,00	Закрепление отсутствует
45212	496696,51	4342916,72	Картометрический метод	5,00	Закрепление отсутствует
45213	496690,99	4342923,92	Картометрический метод	5,00	Закрепление отсутствует
45214	496658,03	4342949,12	Картометрический метод	5,00	Закрепление отсутствует
45215	496635,64	4342968,26	Картометрический метод	5,00	Закрепление отсутствует
45216	496563,5	4343038,52	Картометрический метод	5,00	Закрепление отсутствует
45217	496515,6	4343082,41	Картометрический метод	5,00	Закрепление отсутствует
45218	496496,9	4343097,2	Картометрический метод	5,00	Закрепление отсутствует
45219	496479,88	4343108,45	Картометрический метод	5,00	Закрепление отсутствует
45220	496458,98	4343119,91	Картометрический метод	5,00	Закрепление отсутствует
45221	496442	4343127,53	Картометрический метод	5,00	Закрепление отсутствует
45222	496419,9	4343135,84	Картометрический метод	5,00	Закрепление отсутствует
45223	496393,57	4343143,67	Картометрический метод	5,00	Закрепление отсутствует
45224	496358,54	4343151,14	Картометрический метод	5,00	Закрепление отсутствует
45225	496327,81	4343156,78	Картометрический метод	5,00	Закрепление отсутствует
45226	496289,06	4343162,93	Картометрический метод	5,00	Закрепление отсутствует

45227	496172,9	4343179,16	Картометрический метод	5,00	Закрепление отсутствует
45228	496154,1	4343181,08	Картометрический метод	5,00	Закрепление отсутствует
45229	496130,3	4343182,28	Картометрический метод	5,00	Закрепление отсутствует
45230	496124,54	4343183,33	Картометрический метод	5,00	Закрепление отсутствует
45231	496117,57	4343185,55	Картометрический метод	5,00	Закрепление отсутствует
45232	496110,95	4343188,82	Картометрический метод	5,00	Закрепление отсутствует
45233	496103,83	4343194,04	Картометрический метод	5,00	Закрепление отсутствует
45234	496090,41	4343206,67	Картометрический метод	5,00	Закрепление отсутствует
45235	496081,01	4343213,78	Картометрический метод	5,00	Закрепление отсутствует
45236	496071,01	4343219,96	Картометрический метод	5,00	Закрепление отсутствует
45237	496045,93	4343233,28	Картометрический метод	5,00	Закрепление отсутствует
45238	496028,63	4343242,07	Картометрический метод	5,00	Закрепление отсутствует
45239	496002,17	4343254,16	Картометрический метод	5,00	Закрепление отсутствует
45240	495982,4	4343262,11	Картометрический метод	5,00	Закрепление отсутствует
45241	495964,06	4343268,38	Картометрический метод	5,00	Закрепление отсутствует
45242	495941,69	4343274,59	Картометрический метод	5,00	Закрепление отсутствует
45243	495886,73	4343287,37	Картометрический метод	5,00	Закрепление отсутствует
45244	495855,09	4343292,74	Картометрический метод	5,00	Закрепление отсутствует
45245	495835,2	4343294,75	Картометрический метод	5,00	Закрепление отсутствует
45246	495811,94	4343295,74	Картометрический метод	5,00	Закрепление отсутствует
45247	495795,23	4343295,44	Картометрический метод	5,00	Закрепление отсутствует
45248	495778,7	4343294,09	Картометрический метод	5,00	Закрепление отсутствует
45249	495765,52	4343292,26	Картометрический метод	5,00	Закрепление отсутствует
45250	495746,03	4343288,3	Картометрический метод	5,00	Закрепление отсутствует
45251	495669,35	4343267,69	Картометрический метод	5,00	Закрепление отсутствует
45252	495589,69	4343248,49	Картометрический метод	5,00	Закрепление отсутствует
45253	495480,98	4343221,13	Картометрический метод	5,00	Закрепление отсутствует
45254	495420,31	4343203,73	Картометрический метод	5,00	Закрепление отсутствует
45255	495385,81	4343190,95	Картометрический метод	5,00	Закрепление отсутствует
45256	495359,9	4343178,8	Картометрический метод	5,00	Закрепление отсутствует
45257	495318,15	4343156,87	Картометрический метод	5,00	Закрепление отсутствует
45258	495292,2	4343142,35	Картометрический метод	5,00	Закрепление отсутствует
45259	495256,27	4343120,57	Картометрический метод	5,00	Закрепление отсутствует
45260	495236,89	4343111	Картометрический метод	5,00	Закрепление отсутствует
45261	495210,71	4343101,55	Картометрический метод	5,00	Закрепление отсутствует
45262	495151,16	4343085,08	Картометрический метод	5,00	Закрепление отсутствует
45263	495130,4	4343078,36	Картометрический метод	5,00	Закрепление отсутствует
45264	495097,91	4343065,37	Картометрический метод	5,00	Закрепление отсутствует
45265	495070,41	4343051,9	Картометрический метод	5,00	Закрепление отсутствует
45266	494996,12	4343009,27	Картометрический метод	5,00	Закрепление отсутствует
45267	494948,08	4342979,72	Картометрический метод	5,00	Закрепление отсутствует
45268	494916,15	4342958,03	Картометрический метод	5,00	Закрепление отсутствует
45269	494835,25	4342898,87	Картометрический метод	5,00	Закрепление отсутствует
45270	494799,35	4342874,06	Картометрический метод	5,00	Закрепление отсутствует
45271	494772,77	4342856,75	Картометрический метод	5,00	Закрепление отсутствует
45272	494729,16	4342830,74	Картометрический метод	5,00	Закрепление отсутствует
45273	494708,4	4342819,25	Картометрический метод	5,00	Закрепление отсутствует
45274	494687,78	4342808,96	Картометрический метод	5,00	Закрепление отсутствует
45275	494666,84	4342799,57	Картометрический метод	5,00	Закрепление отсутствует
45276	494643,01	4342790	Картометрический метод	5,00	Закрепление отсутствует
45277	494621,77	4342782,5	Картометрический метод	5,00	Закрепление отсутствует
45278	494597,09	4342775,21	Картометрический метод	5,00	Закрепление отсутствует
45279	494581,64	4342771,7	Картометрический метод	5,00	Закрепление отсутствует
45280	494569,1	4342769,72	Картометрический метод	5,00	Закрепление отсутствует

45281	494519,44	4342765,4	Картометрический метод	5,00	Закрепление отсутствует
45282	494502,64	4342761,86	Картометрический метод	5,00	Закрепление отсутствует
45283	494488,83	4342757,75	Картометрический метод	5,00	Закрепление отсутствует
45284	494403,95	4342724,42	Картометрический метод	5,00	Закрепление отсутствует
45285	494337,78	4342695,77	Картометрический метод	5,00	Закрепление отсутствует
45286	494323,58	4342688,75	Картометрический метод	5,00	Закрепление отсутствует
45287	494309,91	4342680,8	Картометрический метод	5,00	Закрепление отсутствует
45288	494249,99	4342642,76	Картометрический метод	5,00	Закрепление отсутствует
45289	494188,22	4342606,64	Картометрический метод	5,00	Закрепление отсутствует
45290	494162,22	4342590,38	Картометрический метод	5,00	Закрепление отсутствует
45291	494114,22	4342557,68	Картометрический метод	5,00	Закрепление отсутствует
45292	494091,55	4342540,22	Картометрический метод	5,00	Закрепление отсутствует
45293	494073,23	4342523,96	Картометрический метод	5,00	Закрепление отсутствует
45294	494052,94	4342503,71	Картометрический метод	5,00	Закрепление отсутствует
45295	494035	4342484,36	Картометрический метод	5,00	Закрепление отсутствует
45296	493992,66	4342435,58	Картометрический метод	5,00	Закрепление отсутствует
45297	493935,32	4342373,78	Картометрический метод	5,00	Закрепление отсутствует
45298	493909,3	4342346,93	Картометрический метод	5,00	Закрепление отсутствует
45299	493882,52	4342320,89	Картометрический метод	5,00	Закрепление отсутствует
45300	493849,41	4342290,68	Картометрический метод	5,00	Закрепление отсутствует
45301	493777,13	4342228,82	Картометрический метод	5,00	Закрепление отсутствует
45302	493748,09	4342201,73	Картометрический метод	5,00	Закрепление отсутствует
45303	493716,07	4342169,6	Картометрический метод	5,00	Закрепление отсутствует
45304	493702,18	4342156,94	Картометрический метод	5,00	Закрепление отсутствует
45305	493678,46	4342138,43	Картометрический метод	5,00	Закрепление отсутствует
45306	493637,36	4342109,54	Картометрический метод	5,00	Закрепление отсутствует
45307	493633,43	4342108,01	Картометрический метод	5,00	Закрепление отсутствует
45308	493623,49	4342106,81	Картометрический метод	5,00	Закрепление отсутствует
45309	493619,05	4342107,35	Картометрический метод	5,00	Закрепление отсутствует
45310	493615,41	4342109,81	Картометрический метод	5,00	Закрепление отсутствует
45311	493609,13	4342117,34	Картометрический метод	5,00	Закрепление отсутствует
45312	493592,4	4342126,34	Картометрический метод	5,00	Закрепление отсутствует
45313	493573,61	4342132,91	Картометрический метод	5,00	Закрепление отсутствует
45314	493552,76	4342136,96	Картометрический метод	5,00	Закрепление отсутствует
45315	493536,07	4342137,8	Картометрический метод	5,00	Закрепление отсутствует
45316	493491,68	4342135,85	Картометрический метод	5,00	Закрепление отсутствует
45317	493460,06	4342137,11	Картометрический метод	5,00	Закрепление отсутствует
45318	493430,74	4342141,01	Картометрический метод	5,00	Закрепление отсутствует
45319	493390,82	4342149,17	Картометрический метод	5,00	Закрепление отсутствует
45320	493367,26	4342151,45	Картометрический метод	5,00	Закрепление отсутствует
45321	493330,35	4342150,91	Картометрический метод	5,00	Закрепление отсутствует
45322	493273,69	4342147,43	Картометрический метод	5,00	Закрепление отсутствует
45323	493249,07	4342147,64	Картометрический метод	5,00	Закрепление отсутствует
45324	493228,59	4342149,02	Картометрический метод	5,00	Закрепление отсутствует
45325	493063,95	4342169,69	Картометрический метод	5,00	Закрепление отсутствует
45326	493030,33	4342175,03	Картометрический метод	5,00	Закрепление отсутствует
45327	493002,49	4342180,73	Картометрический метод	5,00	Закрепление отсутствует
45328	492972,78	4342187,78	Картометрический метод	5,00	Закрепление отсутствует
45329	492950,75	4342193,87	Картометрический метод	5,00	Закрепление отсутствует
45330	492918,58	4342204,22	Картометрический метод	5,00	Закрепление отсутствует
45331	492895,83	4342208,72	Картометрический метод	5,00	Закрепление отсутствует
45332	492883,04	4342209,8	Картометрический метод	5,00	Закрепление отсутствует
45333	492793	4342213,46	Картометрический метод	5,00	Закрепление отсутствует
45334	492766,25	4342213,04	Картометрический метод	5,00	Закрепление отсутствует

45335	492735,21	4342210,55	Картометрический метод	5,00	Закрепление отсутствует
45336	492690,29	4342204,73	Картометрический метод	5,00	Закрепление отсутствует
45337	492673,73	4342201,04	Картометрический метод	5,00	Закрепление отсутствует
45338	492659,91	4342196,36	Картометрический метод	5,00	Закрепление отсутствует
45339	492553,65	4342148,72	Картометрический метод	5,00	Закрепление отсутствует
45340	492526,94	4342135,58	Картометрический метод	5,00	Закрепление отсутствует
45341	492482,51	4342111,73	Картометрический метод	5,00	Закрепление отсутствует
45342	492454,67	4342098,2	Картометрический метод	5,00	Закрепление отсутствует
45343	492396,95	4342073,45	Картометрический метод	5,00	Закрепление отсутствует
45344	492373,47	4342060,16	Картометрический метод	5,00	Закрепление отсутствует
45345	492366,32	4342054,43	Картометрический метод	5,00	Закрепление отсутствует
45346	492360,15	4342047,53	Картометрический метод	5,00	Закрепление отсутствует
45347	492356	4342041,14	Картометрический метод	5,00	Закрепление отсутствует
45348	492352,13	4342032,83	Картометрический метод	5,00	Закрепление отсутствует
45349	492344,78	4342008,59	Картометрический метод	5,00	Закрепление отсутствует
45350	492320,08	4342000,52	Картометрический метод	5,00	Закрепление отсутствует
45351	492308,46	4341999,29	Картометрический метод	5,00	Закрепление отсутствует
45352	492298,57	4341999,83	Картометрический метод	5,00	Закрепление отсутствует
45353	492136,28	4342021,22	Картометрический метод	5,00	Закрепление отсутствует
45354	492086,14	4342026,23	Картометрический метод	5,00	Закрепление отсутствует
45355	491865,55	4342035,65	Картометрический метод	5,00	Закрепление отсутствует
45356	491809,27	4342035,29	Картометрический метод	5,00	Закрепление отсутствует
45357	491777,93	4342033,91	Картометрический метод	5,00	Закрепление отсутствует
45358	491761,63	4342032,14	Картометрический метод	5,00	Закрепление отсутствует
45359	491732,75	4342026,35	Картометрический метод	5,00	Закрепление отсутствует
45360	491679,9	4342010,24	Картометрический метод	5,00	Закрепление отсутствует
45361	491507,77	4341950,9	Картометрический метод	5,00	Закрепление отсутствует
45362	491396,87	4341910,76	Картометрический метод	5,00	Закрепление отсутствует
45363	491364,89	4341901,13	Картометрический метод	5,00	Закрепление отсутствует
45364	491273,64	4341880,82	Картометрический метод	5,00	Закрепление отсутствует
45365	491135,48	4341846,2	Картометрический метод	5,00	Закрепление отсутствует
45366	491035,7	4341823,49	Картометрический метод	5,00	Закрепление отсутствует
45367	491012,54	4341819,74	Картометрический метод	5,00	Закрепление отсутствует
45368	490993	4341817,79	Картометрический метод	5,00	Закрепление отсутствует
45369	490957,12	4341817,01	Картометрический метод	5,00	Закрепление отсутствует
45370	490907,46	4341819,08	Картометрический метод	5,00	Закрепление отсутствует
45371	490857,89	4341824,03	Картометрический метод	5,00	Закрепление отсутствует
45372	490818,72	4341830,96	Картометрический метод	5,00	Закрепление отсутствует
45373	490780,39	4341840,32	Картометрический метод	5,00	Закрепление отсутствует
45374	490737,9	4341853,58	Картометрический метод	5,00	Закрепление отсутствует
45375	490705,65	4341866,09	Картометрический метод	5,00	Закрепление отсутствует
45376	490658,34	4341887,75	Картометрический метод	5,00	Закрепление отсутствует
45377	490613,18	4341910,46	Картометрический метод	5,00	Закрепление отсутствует
45378	490569,07	4341935	Картометрический метод	5,00	Закрепление отсутствует
45379	490516,2	4341967,01	Картометрический метод	5,00	Закрепление отсутствует
45380	490480,33	4341990,95	Картометрический метод	5,00	Закрепление отсутствует
45381	490445,58	4342016,57	Картометрический метод	5,00	Закрепление отсутствует
45382	490421,51	4342035,89	Картометрический метод	5,00	Закрепление отсутствует
45383	490389,08	4342064,33	Картометрический метод	5,00	Закрепление отсутствует
45384	490330,19	4342120,13	Картометрический метод	5,00	Закрепление отсутствует
45385	490288,7	4342162,43	Картометрический метод	5,00	Закрепление отсутствует
45386	490254,05	4342201,01	Картометрический метод	5,00	Закрепление отсутствует
45387	490233,77	4342225,67	Картометрический метод	5,00	Закрепление отсутствует
45388	490208,7	4342260,02	Картометрический метод	5,00	Закрепление отсутствует

45389	490188,71	4342291,4	Картометрический метод	5,00	Закрепление отсутствует
45390	490137,44	4342383,53	Картометрический метод	5,00	Закрепление отсутствует
45391	490116,33	4342424,93	Картометрический метод	5,00	Закрепление отсутствует
45392	490091,96	4342479,47	Картометрический метод	5,00	Закрепление отсутствует
45393	490073,34	4342528,1	Картометрический метод	5,00	Закрепление отсутствует
45394	490059,37	4342574,27	Картометрический метод	5,00	Закрепление отсутствует
45395	490050,74	4342610,75	Картометрический метод	5,00	Закрепление отсутствует
45396	490040,06	4342669,91	Картометрический метод	5,00	Закрепление отсутствует
45397	490036,89	4342691,99	Картометрический метод	5,00	Закрепление отсутствует
45398	490033,97	4342719,77	Картометрический метод	5,00	Закрепление отсутствует
45399	490031,63	4342758,77	Картометрический метод	5,00	Закрепление отсутствует
45400	490031,26	4342781,15	Картометрический метод	5,00	Закрепление отсутствует
45401	490032,02	4342809,56	Картометрический метод	5,00	Закрепление отсутствует
45402	490036,08	4342850,51	Картометрический метод	5,00	Закрепление отсутствует
45403	490039,73	4342873,07	Картометрический метод	5,00	Закрепление отсутствует
45404	490044,47	4342895,42	Картометрический метод	5,00	Закрепление отсутствует
45405	490078,4	4343019,02	Картометрический метод	5,00	Закрепление отсутствует
45406	490088,12	4343049,53	Картометрический метод	5,00	Закрепление отсутствует
45407	490099,3	4343079,56	Картометрический метод	5,00	Закрепление отсутствует
45408	490111,89	4343108,99	Картометрический метод	5,00	Закрепление отсутствует
45409	490128,26	4343142,53	Картометрический метод	5,00	Закрепление отсутствует
45410	490141,06	4343165,93	Картометрический метод	5,00	Закрепление отсутствует
45411	490178,75	4343230,13	Картометрический метод	5,00	Закрепление отсутствует
45412	490196,16	4343255,84	Картометрический метод	5,00	Закрепление отсутствует
45413	490230,14	4343298,44	Картометрический метод	5,00	Закрепление отсутствует
45414	490270,37	4343351,72	Картометрический метод	5,00	Закрепление отсутствует
45415	490281,27	4343371,07	Картометрический метод	5,00	Закрепление отсутствует
45416	490300,43	4343413,67	Картометрический метод	5,00	Закрепление отсутствует
45417	490309,28	4343430,26	Картометрический метод	5,00	Закрепление отсутствует
45418	490326,33	4343454,95	Картометрический метод	5,00	Закрепление отсутствует
45419	490337,46	4343468,27	Картометрический метод	5,00	Закрепление отсутствует
45420	490348,28	4343478,56	Картометрический метод	5,00	Закрепление отсутствует
45421	490360,07	4343487,65	Картометрический метод	5,00	Закрепление отсутствует
45422	490388,99	4343504,51	Картометрический метод	5,00	Закрепление отсутствует
45423	490406,51	4343510,96	Картометрический метод	5,00	Закрепление отсутствует
45424	490423,85	4343514,11	Картометрический метод	5,00	Закрепление отсутствует
45425	490432,39	4343516,36	Картометрический метод	5,00	Закрепление отсутствует
45426	490446,78	4343522,87	Картометрический метод	5,00	Закрепление отсутствует
45427	490458,8	4343531,66	Картометрический метод	5,00	Закрепление отсутствует
45428	490463,6	4343536,37	Картометрический метод	5,00	Закрепление отсутствует
45429	490468,88	4343543	Картометрический метод	5,00	Закрепление отсутствует
45430	490474,08	4343551,7	Картометрический метод	5,00	Закрепление отсутствует
45431	490486,82	4343582	Картометрический метод	5,00	Закрепление отсутствует
45432	490496,95	4343600,9	Картометрический метод	5,00	Закрепление отсутствует
45433	490553,96	4343685,2	Картометрический метод	5,00	Закрепление отсутствует
45434	490574,89	4343718,5	Картометрический метод	5,00	Закрепление отсутствует
45435	490594,85	4343752,37	Картометрический метод	5,00	Закрепление отсутствует
45436	490678,77	4343907,47	Картометрический метод	5,00	Закрепление отсутствует
45437	490717,12	4343984,33	Картометрический метод	5,00	Закрепление отсутствует
45438	490760,68	4344079,94	Картометрический метод	5,00	Закрепление отсутствует
45439	490773,92	4344113,18	Картометрический метод	5,00	Закрепление отсутствует
45440	490784,63	4344147,32	Картометрический метод	5,00	Закрепление отсутствует
45441	490790,93	4344173,39	Картометрический метод	5,00	Закрепление отсутствует
45442	490794,35	4344190,94	Картометрический метод	5,00	Закрепление отсутствует

45443	490798,08	4344217,55	Картометрический метод	5,00	Закрепление отсутствует
45444	490801,06	4344249,35	Картометрический метод	5,00	Закрепление отсутствует
45445	490802,62	4344297,2	Картометрический метод	5,00	Закрепление отсутствует
45446	490801,81	4344329,18	Картометрический метод	5,00	Закрепление отсутствует
45447	490799,97	4344355,73	Картометрический метод	5,00	Закрепление отсутствует
45448	490795,18	4344403,07	Картометрический метод	5,00	Закрепление отсутствует
45449	490789,73	4344446,12	Картометрический метод	5,00	Закрепление отсутствует
45450	490781,8	4344497,6	Картометрический метод	5,00	Закрепление отсутствует
45451	490774,1	4344540,26	Картометрический метод	5,00	Закрепление отсутствует
45452	490765,3	4344582,77	Картометрический метод	5,00	Закрепление отсутствует
45453	490753,34	4344633,38	Картометрический метод	5,00	Закрепление отсутствует
45454	490734,77	4344701,51	Картометрический метод	5,00	Закрепление отсутствует
45455	490724,96	4344734,69	Картометрический метод	5,00	Закрепление отсутствует
45456	490709,06	4344783,98	Картометрический метод	5,00	Закрепление отсутствует
45457	490679,9	4344865,34	Картометрический метод	5,00	Закрепление отсутствует
45458	490673,87	4344879,17	Картометрический метод	5,00	Закрепление отсутствует
45459	490666,83	4344892,58	Картометрический метод	5,00	Закрепление отсутствует
45460	490659,01	4344905,45	Картометрический метод	5,00	Закрепление отсутствует
45461	490643,28	4344928,46	Картометрический метод	5,00	Закрепление отсутствует
45462	490634,75	4344944,75	Картометрический метод	5,00	Закрепление отсутствует
45463	490628,14	4344961,88	Картометрический метод	5,00	Закрепление отсутствует
45464	490619,72	4344992,6	Картометрический метод	5,00	Закрепление отсутствует
45465	490614,52	4345003,55	Картометрический метод	5,00	Закрепление отсутствует
45466	490608,71	4345012,1	Картометрический метод	5,00	Закрепление отсутствует
45467	490601,63	4345019,66	Картометрический метод	5,00	Закрепление отсутствует
45468	490556,34	4345055,09	Картометрический метод	5,00	Закрепление отсутствует
45469	490542,27	4345068,17	Картометрический метод	5,00	Закрепление отсутствует
45470	490518,53	4345095,86	Картометрический метод	5,00	Закрепление отсутствует
45471	490500,62	4345120,04	Картометрический метод	5,00	Закрепление отсутствует
45472	490485,07	4345145,78	Картометрический метод	5,00	Закрепление отсутствует
45473	490464,23	4345188,17	Картометрический метод	5,00	Закрепление отсутствует
45474	490457,57	4345203,83	Картометрический метод	5,00	Закрепление отсутствует
45475	490445,05	4345239,8	Картометрический метод	5,00	Закрепление отсутствует
45476	490436,68	4345257,65	Картометрический метод	5,00	Закрепление отсутствует
45477	490402,63	4345316,54	Картометрический метод	5,00	Закрепление отсутствует
45478	490365,53	4345382,72	Картометрический метод	5,00	Закрепление отсутствует
45479	490347,77	4345409,06	Картометрический метод	5,00	Закрепление отсутствует
45480	490338,15	4345421,57	Картометрический метод	5,00	Закрепление отсутствует
45481	490325,26	4345436,66	Картометрический метод	5,00	Закрепление отсутствует
45482	490308,72	4345453,73	Картометрический метод	5,00	Закрепление отсутствует
45483	490162,24	4345595,78	Картометрический метод	5,00	Закрепление отсутствует
45484	490130,83	4345624,61	Картометрический метод	5,00	Закрепление отсутствует
45485	490092,92	4345656,8	Картометрический метод	5,00	Закрепление отсутствует
45486	490047,53	4345692,5	Картометрический метод	5,00	Закрепление отсутствует
45487	490026,03	4345706,72	Картометрический метод	5,00	Закрепление отсутствует
45488	490003,25	4345718,57	Картометрический метод	5,00	Закрепление отсутствует
45489	489962,97	4345735,31	Картометрический метод	5,00	Закрепление отсутствует
45490	489925,35	4345802,6	Картометрический метод	5,00	Закрепление отсутствует
45491	489920,69	4345812,65	Картометрический метод	5,00	Закрепление отсутствует
45492	489909,9	4345846,22	Картометрический метод	5,00	Закрепление отсутствует
45493	489897,23	4345880,39	Картометрический метод	5,00	Закрепление отсутствует
45494	489833,83	4346029,73	Картометрический метод	5,00	Закрепление отсутствует
45495	489824,46	4346053,07	Картометрический метод	5,00	Закрепление отсутствует
45496	489811,61	4346088,56	Картометрический метод	5,00	Закрепление отсутствует

45497	489786,25	4346170,04	Картометрический метод	5,00	Закрепление отсутствует
45498	489772,93	4346219,15	Картометрический метод	5,00	Закрепление отсутствует
45499	489761	4346275,1	Картометрический метод	5,00	Закрепление отсутствует
45500	489750,07	4346344,13	Картометрический метод	5,00	Закрепление отсутствует
45501	489748,58	4346366,3	Картометрический метод	5,00	Закрепление отсутствует
45502	489748,67	4346378,99	Картометрический метод	5,00	Закрепление отсутствует
45503	489750,13	4346397,95	Картометрический метод	5,00	Закрепление отсутствует
45504	489755,34	4346444,12	Картометрический метод	5,00	Закрепление отсутствует
45505	489757,07	4346488,19	Картометрический метод	5,00	Закрепление отсутствует
45506	489755,89	4346531,78	Картометрический метод	5,00	Закрепление отсутствует
45507	489751,16	4346590,61	Картометрический метод	5,00	Закрепление отсутствует
45508	489750,58	4346617,16	Картометрический метод	5,00	Закрепление отсутствует
45509	489751,2	4346639,18	Картометрический метод	5,00	Закрепление отсутствует
45510	489755,06	4346678,72	Картометрический метод	5,00	Закрепление отсутствует
45511	489769,82	4346769,92	Картометрический метод	5,00	Закрепление отсутствует
45512	489780,39	4346820,5	Картометрический метод	5,00	Закрепление отсутствует
45513	489793,41	4346870,48	Картометрический метод	5,00	Закрепление отсутствует
45514	489805,49	4346909,39	Картометрический метод	5,00	Закрепление отсутствует
45515	489825,44	4346965,43	Картометрический метод	5,00	Закрепление отсутствует
45516	489848,05	4347020,42	Картометрический метод	5,00	Закрепление отсутствует
45517	489869,44	4347066,74	Картометрический метод	5,00	Закрепление отсутствует
45518	489878,4	4347082,7	Картометрический метод	5,00	Закрепление отсутствует
45519	489892,51	4347104,09	Картометрический метод	5,00	Закрепление отсутствует
45520	489908,26	4347124,22	Картометрический метод	5,00	Закрепление отсутствует
45521	489920,5	4347137,81	Картометрический метод	5,00	Закрепление отсутствует
45522	489944,34	4347160,97	Картометрический метод	5,00	Закрепление отсутствует
45523	489961,88	4347176,63	Картометрический метод	5,00	Закрепление отсутствует
45524	489983,91	4347194,33	Картометрический метод	5,00	Закрепление отсутствует
45525	490006,94	4347210,8	Картометрический метод	5,00	Закрепление отсутствует
45526	490046,18	4347235,01	Картометрический метод	5,00	Закрепление отсутствует
45527	490083,31	4347254,51	Картометрический метод	5,00	Закрепление отсутствует
45528	490223,09	4347317,45	Картометрический метод	5,00	Закрепление отсутствует
45529	490241,87	4347324,92	Картометрический метод	5,00	Закрепление отсутствует
45530	490254,68	4347329,09	Картометрический метод	5,00	Закрепление отсутствует
45531	490274,2	4347334,16	Картометрический метод	5,00	Закрепление отсутствует
45532	490367,51	4347354,8	Картометрический метод	5,00	Закрепление отсутствует
45533	490485,33	4347385,49	Картометрический метод	5,00	Закрепление отсутствует
45534	490555,49	4347402,05	Картометрический метод	5,00	Закрепление отсутствует
45535	490592,7	4347411,74	Картометрический метод	5,00	Закрепление отсутствует
45536	490615,55	4347415,97	Картометрический метод	5,00	Закрепление отсутствует
45537	490690,63	4347424,46	Картометрический метод	5,00	Закрепление отсутствует
45538	490800,49	4347438,74	Картометрический метод	5,00	Закрепление отсутствует
45539	490866,8	4347443,99	Картометрический метод	5,00	Закрепление отсутствует
45540	490975,31	4347448,04	Картометрический метод	5,00	Закрепление отсутствует
45541	491023,46	4347448,85	Картометрический метод	5,00	Закрепление отсутствует
45542	491082,26	4347447,83	Картометрический метод	5,00	Закрепление отсутствует
45543	491122,95	4347444,47	Картометрический метод	5,00	Закрепление отсутствует
45544	491159,36	4347438,71	Картометрический метод	5,00	Закрепление отсутствует
45545	491192,28	4347431,24	Картометрический метод	5,00	Закрепление отсутствует
45546	491224,7	4347421,82	Картометрический метод	5,00	Закрепление отсутствует
45547	491255,4	4347411,02	Картометрический метод	5,00	Закрепление отсутствует
45548	491288,28	4347397,22	Картометрический метод	5,00	Закрепление отсутствует
45549	491390,39	4347348,29	Картометрический метод	5,00	Закрепление отсутствует
45550	491454,44	4347320,06	Картометрический метод	5,00	Закрепление отсутствует

45551	491467,1	4347313,79	Картометрический метод	5,00	Закрепление отсутствует
45552	491479,4	4347306,65	Картометрический метод	5,00	Закрепление отсутствует
45553	491503,59	4347288,74	Картометрический метод	5,00	Закрепление отсутствует
45554	491523,14	4347272,12	Картометрический метод	5,00	Закрепление отсутствует
45555	491569,06	4347230,96	Картометрический метод	5,00	Закрепление отсутствует
45556	491592,11	4347212	Картометрический метод	5,00	Закрепление отсутствует
45557	491619,66	4347190,61	Картометрический метод	5,00	Закрепление отсутствует
45558	491668,93	4347154,64	Картометрический метод	5,00	Закрепление отсутствует
45559	491772,32	4347084,29	Картометрический метод	5,00	Закрепление отсутствует
45560	491812,16	4347054,86	Картометрический метод	5,00	Закрепление отсутствует
45561	491846,26	4347027,14	Картометрический метод	5,00	Закрепление отсутствует
45562	491913,38	4346968,79	Картометрический метод	5,00	Закрепление отсутствует
45563	491951,05	4346937,17	Картометрический метод	5,00	Закрепление отсутствует
45564	491983,2	4346911,73	Картометрический метод	5,00	Закрепление отсутствует
45565	492016,04	4346887,19	Картометрический метод	5,00	Закрепление отсутствует
45566	492063,03	4346854,31	Картометрический метод	5,00	Закрепление отсутствует
45567	492128,63	4346811,2	Картометрический метод	5,00	Закрепление отсутствует
45568	492176,4	4346782,55	Картометрический метод	5,00	Закрепление отсутствует
45569	492224,14	4346756,15	Картометрический метод	5,00	Закрепление отсутствует
45570	492245,18	4346746,31	Картометрический метод	5,00	Закрепление отсутствует
45571	492259,53	4346740,58	Картометрический метод	5,00	Закрепление отсутствует
45572	492288,94	4346731,13	Картометрический метод	5,00	Закрепление отсутствует
45573	492326,96	4346722,76	Картометрический метод	5,00	Закрепление отсутствует
45574	492349,06	4346719,46	Картометрический метод	5,00	Закрепление отсутствует
45575	492371,16	4346717,18	Картометрический метод	5,00	Закрепление отсутствует
45576	492407,22	4346715,53	Картометрический метод	5,00	Закрепление отсутствует
45577	492433,31	4346716,1	Картометрический метод	5,00	Закрепление отсутствует
45578	492450,6	4346717,36	Картометрический метод	5,00	Закрепление отсутствует
45579	492480,68	4346721,29	Картометрический метод	5,00	Закрепление отсутствует
45580	492532,83	4346731,28	Картометрический метод	5,00	Закрепление отсутствует
45581	492570,38	4346740,1	Картометрический метод	5,00	Закрепление отсутствует
45582	492613,67	4346752,16	Картометрический метод	5,00	Закрепление отсутствует
45583	492641,06	4346760,98	Картометрический метод	5,00	Закрепление отсутствует
45584	492670,85	4346772,11	Картометрический метод	5,00	Закрепление отсутствует
45585	492700,01	4346784,74	Картометрический метод	5,00	Закрепление отсутствует
45586	492723,82	4346796,32	Картометрический метод	5,00	Закрепление отсутствует
45587	492790,87	4346832,65	Картометрический метод	5,00	Закрепление отсутствует
45588	492818,66	4346849,03	Картометрический метод	5,00	Закрепление отсутствует
45589	492854,33	4346872,94	Картометрический метод	5,00	Закрепление отсутствует
45590	492884,97	4346896,13	Картометрический метод	5,00	Закрепление отсутствует
45591	492919,52	4346924,36	Картометрический метод	5,00	Закрепление отсутствует
45592	492962,32	4346961,74	Картометрический метод	5,00	Закрепление отсутствует
45593	492978,38	4346976,74	Картометрический метод	5,00	Закрепление отсутствует
45594	492999,65	4346998,97	Картометрический метод	5,00	Закрепление отсутствует
45595	493016,62	4347019,16	Картометрический метод	5,00	Закрепление отсутствует
45596	493029,86	4347036,71	Картометрический метод	5,00	Закрепление отсутствует
45597	493051,49	4347069,83	Картометрический метод	5,00	Закрепление отсутствует
45598	493086,62	4347131,81	Картометрический метод	5,00	Закрепление отсутствует
45599	493100,4	4347157,67	Картометрический метод	5,00	Закрепление отсутствует
45600	493120,47	4347200	Картометрический метод	5,00	Закрепление отсутствует
45601	493149,39	4347272,15	Картометрический метод	5,00	Закрепление отсутствует
45602	493160,2	4347294,56	Картометрический метод	5,00	Закрепление отсутствует
45603	493174,7	4347319,1	Картометрический метод	5,00	Закрепление отсутствует
45604	493226,95	4347401,51	Картометрический метод	5,00	Закрепление отсутствует

45605	493242,07	4347427,4	Картометрический метод	5,00	Закрепление отсутствует
45606	493262,2	4347467,66	Картометрический метод	5,00	Закрепление отсутствует
45607	493273,1	4347494,96	Картометрический метод	5,00	Закрепление отсутствует
45608	493279,52	4347516,05	Картометрический метод	5,00	Закрепление отсутствует
45609	493285,14	4347541,22	Картометрический метод	5,00	Закрепление отсутствует
45610	493291,47	4347581,81	Картометрический метод	5,00	Закрепление отсутствует
45611	493295,89	4347616,88	Картометрический метод	5,00	Закрепление отсутствует
45612	493299,47	4347663,92	Картометрический метод	5,00	Закрепление отсутствует
45613	493301,2	4347739,85	Картометрический метод	5,00	Закрепление отсутствует
45614	493304,12	4347786,56	Картометрический метод	5,00	Закрепление отсутствует
45615	493304,32	4347808,25	Картометрический метод	5,00	Закрепление отсутствует
45616	493302,32	4347827,12	Картометрический метод	5,00	Закрепление отсутствует
45617	493299,64	4347840,38	Картометрический метод	5,00	Закрепление отсутствует
45618	493289,7	4347876,83	Картометрический метод	5,00	Закрепление отсутствует
45619	493281,8	4347899,54	Картометрический метод	5,00	Закрепление отсутствует
45620	493268,66	4347927,5	Картометрический метод	5,00	Закрепление отсутствует
45621	493232,69	4347992,72	Картометрический метод	5,00	Закрепление отсутствует
45622	493219,82	4348013,12	Картометрический метод	5,00	Закрепление отсутствует
45623	493206,03	4348032,92	Картометрический метод	5,00	Закрепление отсутствует
45624	493194,8	4348047,38	Картометрический метод	5,00	Закрепление отсутствует
45625	493185,26	4348058,45	Картометрический метод	5,00	Закрепление отсутствует
45626	493172,56	4348071,59	Картометрический метод	5,00	Закрепление отсутствует
45627	493131,89	4348108,61	Картометрический метод	5,00	Закрепление отсутствует
45628	493104,07	4348132,52	Картометрический метод	5,00	Закрепление отсутствует
45629	493081,22	4348151,06	Картометрический метод	5,00	Закрепление отсутствует
45630	493054,31	4348171,43	Картометрический метод	5,00	Закрепление отсутствует
45631	493034,69	4348184,9	Картометрический метод	5,00	Закрепление отсутствует
45632	493014,5	4348197,53	Картометрический метод	5,00	Закрепление отсутствует
45633	492989,54	4348211,42	Картометрический метод	5,00	Закрепление отсутствует
45634	492966,88	4348222,94	Картометрический метод	5,00	Закрепление отсутствует
45635	492944,72	4348232,99	Картометрический метод	5,00	Закрепление отсутствует
45636	492917,58	4348243,76	Картометрический метод	5,00	Закрепление отсутствует
45637	492899,24	4348250,18	Картометрический метод	5,00	Закрепление отсутствует
45638	492857,66	4348262,99	Картометрический метод	5,00	Закрепление отсутствует
45639	492819,9	4348277,36	Картометрический метод	5,00	Закрепление отсутствует
45640	492799,52	4348286,78	Картометрический метод	5,00	Закрепление отсутствует
45641	492771,13	4348301,3	Картометрический метод	5,00	Закрепление отсутствует
45642	492725,62	4348326,77	Картометрический метод	5,00	Закрепление отсутствует
45643	492706,67	4348340,33	Картометрический метод	5,00	Закрепление отсутствует
45644	492693,49	4348351,97	Картометрический метод	5,00	Закрепление отсутствует
45645	492684,02	4348361,48	Картометрический метод	5,00	Закрепление отсутствует
45646	492655,81	4348392,38	Картометрический метод	5,00	Закрепление отсутствует
45647	492625,85	4348429,55	Картометрический метод	5,00	Закрепление отсутствует
45648	492609,71	4348448,18	Картометрический метод	5,00	Закрепление отсутствует
45649	492589,47	4348468,61	Картометрический метод	5,00	Закрепление отсутствует
45650	492574,22	4348482,32	Картометрический метод	5,00	Закрепление отсутствует
45651	492535,31	4348513,46	Картометрический метод	5,00	Закрепление отсутствует
45652	492497	4348541,63	Картометрический метод	5,00	Закрепление отсутствует
45653	492457,41	4348568,03	Картометрический метод	5,00	Закрепление отсутствует
45654	492403,85	4348600,97	Картометрический метод	5,00	Закрепление отсутствует
45655	492375,95	4348616,84	Картометрический метод	5,00	Закрепление отсутствует
45656	492347,45	4348631,84	Картометрический метод	5,00	Закрепление отсутствует
45657	492318,6	4348645,88	Картометрический метод	5,00	Закрепление отсутствует
45658	492289,28	4348658,99	Картометрический метод	5,00	Закрепление отсутствует

45659	492061,7	4348751,75	Картометрический метод	5,00	Закрепление отсутствует
45660	491971,08	4348787,27	Картометрический метод	5,00	Закрепление отсутствует
45661	491944,64	4348798,94	Картометрический метод	5,00	Закрепление отсутствует
45662	491927,36	4348807,52	Картометрический метод	5,00	Закрепление отсутствует
45663	491897,89	4348823,9	Картометрический метод	5,00	Закрепление отсутствует
45664	491828,72	4348865,27	Картометрический метод	5,00	Закрепление отсутствует
45665	491807	4348879,49	Картометрический метод	5,00	Закрепление отсутствует
45666	491782,82	4348897,79	Картометрический метод	5,00	Закрепление отсутствует
45667	491718,32	4348952,27	Картометрический метод	5,00	Закрепление отсутствует
45668	491707,88	4349003,87	Картометрический метод	5,00	Закрепление отсутствует
45669	491697,94	4349047,85	Картометрический метод	5,00	Закрепление отсутствует
45670	491687,5	4349085,86	Картометрический метод	5,00	Закрепление отсутствует
45671	491674,52	4349124,68	Картометрический метод	5,00	Закрепление отсутствует
45672	491659,99	4349158,67	Картометрический метод	5,00	Закрепление отсутствует
45673	491647,14	4349184,44	Картометрический метод	5,00	Закрепление отсутствует
45674	491641,16	4349194,94	Картометрический метод	5,00	Закрепление отсутствует
45675	491625,44	4349217,26	Картометрический метод	5,00	Закрепление отсутствует
45676	491604,64	4349241,59	Картометрический метод	5,00	Закрепление отсутствует
45677	491583,01	4349313,02	Картометрический метод	5,00	Закрепление отсутствует
45678	491558,4	4349399,96	Картометрический метод	5,00	Закрепление отсутствует
45679	491543,24	4349444,84	Картометрический метод	5,00	Закрепление отсутствует
45680	491529,58	4349478,23	Картометрический метод	5,00	Закрепление отсутствует
45681	491513,09	4349514,2	Картометрический метод	5,00	Закрепление отсутствует
45682	491498,44	4349543,69	Картометрический метод	5,00	Закрепление отсутствует
45683	491452,35	4349631,44	Картометрический метод	5,00	Закрепление отсутствует
45684	491431,1	4349677,43	Картометрический метод	5,00	Закрепление отсутствует
45685	491421,88	4349701,01	Картометрический метод	5,00	Закрепление отсутствует
45686	491405,12	4349749,07	Картометрический метод	5,00	Закрепление отсутствует
45687	491392,43	4349789,66	Картометрический метод	5,00	Закрепление отсутствует
45688	491380,01	4349832,68	Картометрический метод	5,00	Закрепление отсутствует
45689	491364,11	4349875,07	Картометрический метод	5,00	Закрепление отсутствует
45690	491363,78	4349879,21	Картометрический метод	5,00	Закрепление отсутствует
45691	491364,98	4349883,11	Картометрический метод	5,00	Закрепление отсутствует
45692	491367,07	4349885,93	Картометрический метод	5,00	Закрепление отсутствует
45693	491370,7	4349888,39	Картометрический метод	5,00	Закрепление отсутствует
45694	491375,06	4349889,41	Картометрический метод	5,00	Закрепление отсутствует
45695	491387,97	4349888,69	Картометрический метод	5,00	Закрепление отсутствует
45696	491396,45	4349889,23	Картометрический метод	5,00	Закрепление отсутствует
45697	491408,66	4349892,08	Картометрический метод	5,00	Закрепление отсутствует
45698	491414,09	4349895,23	Картометрический метод	5,00	Закрепление отсутствует
45699	491417,44	4349899,64	Картометрический метод	5,00	Закрепление отсутствует
45700	491418,9	4349904,89	Картометрический метод	5,00	Закрепление отсутствует
45701	491418,58	4349909,54	Картометрический метод	5,00	Закрепление отсутствует
45702	491414,97	4349921,48	Картометрический метод	5,00	Закрепление отсутствует
45703	491410,27	4349929,7	Картометрический метод	5,00	Закрепление отсутствует
45704	491403,86	4349936,78	Картометрический метод	5,00	Закрепление отсутствует
45705	491380,31	4349952,8	Картометрический метод	5,00	Закрепление отсутствует
45706	491367,52	4349962,94	Картометрический метод	5,00	Закрепление отсутствует
45707	491355,77	4349974,25	Картометрический метод	5,00	Закрепление отсутствует
45708	491345,27	4349986,67	Картометрический метод	5,00	Закрепление отсутствует
45709	491334,27	4350001,88	Картометрический метод	5,00	Закрепление отсутствует
45710	491321,52	4350022,28	Картометрический метод	5,00	Закрепление отсутствует
45711	491286,94	4350087,74	Картометрический метод	5,00	Закрепление отсутствует
45712	491281,33	4350095,24	Картометрический метод	5,00	Закрепление отсутствует

45713	491276,21	4350099,8	Картометрический метод	5,00	Закрепление отсутствует
45714	491269,4	4350103,94	Картометрический метод	5,00	Закрепление отсутствует
45715	491244,78	4350113,54	Картометрический метод	5,00	Закрепление отсутствует
45716	491225,54	4350123,44	Картометрический метод	5,00	Закрепление отсутствует
45717	491212,3	4350164,36	Картометрический метод	5,00	Закрепление отсутствует
45718	491208,95	4350182,12	Картометрический метод	5,00	Закрепление отсутствует
45719	491207,57	4350202,76	Картометрический метод	5,00	Закрепление отсутствует
45720	491211,44	4350282,11	Картометрический метод	5,00	Закрепление отсутствует
45721	491211,7	4350301,82	Картометрический метод	5,00	Закрепление отсутствует
45722	491210,45	4350305,72	Картометрический метод	5,00	Закрепление отсутствует
45723	491207,12	4350310,37	Картометрический метод	5,00	Закрепление отсутствует
45724	491197,04	4350317,36	Картометрический метод	5,00	Закрепление отсутствует
45725	491178,94	4350404,87	Картометрический метод	5,00	Закрепление отсутствует
45726	491181,08	4350432,62	Картометрический метод	5,00	Закрепление отсутствует
45727	491180,95	4350454,25	Картометрический метод	5,00	Закрепление отсутствует
45728	491164,51	4350643,73	Картометрический метод	5,00	Закрепление отсутствует
45729	491159,58	4350736,97	Картометрический метод	5,00	Закрепление отсутствует
45730	491156,03	4350768,29	Картометрический метод	5,00	Закрепление отсутствует
45731	491147,14	4350818,18	Картометрический метод	5,00	Закрепление отсутствует
45732	491144,03	4350841,19	Картометрический метод	5,00	Закрепление отсутствует
45733	491139,21	4350888,86	Картометрический метод	5,00	Закрепление отсутствует
45734	491133,98	4350955,91	Картометрический метод	5,00	Закрепление отсутствует
45735	491118,08	4351193,33	Картометрический метод	5,00	Закрепление отсутствует
45736	491116,64	4351242,56	Картометрический метод	5,00	Закрепление отсутствует
45737	491117,64	4351304,75	Картометрический метод	5,00	Закрепление отсутствует
45738	491115,77	4351336,55	Картометрический метод	5,00	Закрепление отсутствует
45739	491113,16	4351356,32	Картометрический метод	5,00	Закрепление отсутствует
45740	491100,11	4351427,39	Картометрический метод	5,00	Закрепление отсутствует
45741	491095,35	4351463,9	Картометрический метод	5,00	Закрепление отсутствует
45742	491091,14	4351508,93	Картометрический метод	5,00	Закрепление отсутствует
45743	491089,61	4351519,28	Картометрический метод	5,00	Закрепление отсутствует
45744	491084,44	4351539,62	Картометрический метод	5,00	Закрепление отсутствует
45745	491072,9	4351572,8	Картометрический метод	5,00	Закрепление отсутствует
45746	491057	4351622,54	Картометрический метод	5,00	Закрепление отсутствует
45747	491056,01	4351627,49	Картометрический метод	5,00	Закрепление отсутствует
45748	491056,02	4351632,56	Картометрический метод	5,00	Закрепление отсутствует
45749	491057,39	4351638,02	Картометрический метод	5,00	Закрепление отсутствует
45750	491059,24	4351640,6	Картометрический метод	5,00	Закрепление отсутствует
45751	491063,08	4351642,22	Картометрический метод	5,00	Закрепление отсутствует
45752	491065,73	4351641,92	Картометрический метод	5,00	Закрепление отсутствует
45753	491070,47	4351639,64	Картометрический метод	5,00	Закрепление отсутствует
45754	491086,28	4351630,25	Картометрический метод	5,00	Закрепление отсутствует
45755	491089,61	4351629,86	Картометрический метод	5,00	Закрепление отсутствует
45756	491092,2	4351630,7	Картометрический метод	5,00	Закрепление отсутствует
45757	491095,3	4351634,39	Картометрический метод	5,00	Закрепление отсутствует
45758	491099,38	4351650,35	Картометрический метод	5,00	Закрепление отсутствует
45759	491100,29	4351659,98	Картометрический метод	5,00	Закрепление отсутствует
45760	491098,76	4351674,44	Картометрический метод	5,00	Закрепление отсутствует
45761	491087,45	4351712,15	Картометрический метод	5,00	Закрепление отсутствует
45762	491077,43	4351752,56	Картометрический метод	5,00	Закрепление отсутствует
45763	490982,24	4351940,57	Картометрический метод	5,00	Закрепление отсутствует
45764	490962,5	4351975,37	Картометрический метод	5,00	Закрепление отсутствует
45765	490947,31	4351999,61	Картометрический метод	5,00	Закрепление отсутствует
45766	490922,05	4352036,36	Картометрический метод	5,00	Закрепление отсутствует

45767	490893,15	4352074,79	Картометрический метод	5,00	Закрепление отсутствует
45768	490800,86	4352188,31	Картометрический метод	5,00	Закрепление отсутствует
45769	490746,44	4352256,5	Картометрический метод	5,00	Закрепление отсутствует
45770	490731,49	4352277,65	Картометрический метод	5,00	Закрепление отсутствует
45771	490717,34	4352299,46	Картометрический метод	5,00	Закрепление отсутствует
45772	490706,64	4352317,28	Картометрический метод	5,00	Закрепление отсутствует
45773	490694,18	4352340,05	Картометрический метод	5,00	Закрепление отсутствует
45774	490674,2	4352382,26	Картометрический метод	5,00	Закрепление отсутствует
45775	490641,23	4352461,94	Картометрический метод	5,00	Закрепление отсутствует
45776	490616,45	4352526,32	Картометрический метод	5,00	Закрепление отсутствует
45777	490586,74	4352606,63	Картометрический метод	5,00	Закрепление отсутствует
45778	490554,2	4352689,4	Картометрический метод	5,00	Закрепление отсутствует
45779	490541,02	4352718,92	Картометрический метод	5,00	Закрепление отсутствует
45780	490506,31	4352786,51	Картометрический метод	5,00	Закрепление отсутствует
45781	490494,03	4352816,84	Картометрический метод	5,00	Закрепление отсутствует
45782	490480,85	4352858,84	Картометрический метод	5,00	Закрепление отсутствует
45783	490469,26	4352889,05	Картометрический метод	5,00	Закрепление отсутствует
45784	490457,09	4352914,58	Картометрический метод	5,00	Закрепление отсутствует
45785	490432,97	4352956,13	Картометрический метод	5,00	Закрепление отсутствует
45786	490428,52	4352964,98	Картометрический метод	5,00	Закрепление отсутствует
45787	490423,07	4352978,84	Картометрический метод	5,00	Закрепление отсутствует
45788	490416,5	4353004,76	Картометрический метод	5,00	Закрепление отсутствует
45789	490411,1	4353020,27	Картометрический метод	5,00	Закрепление отсутствует
45790	490403,68	4353035	Картометрический метод	5,00	Закрепление отсутствует
45791	490389,76	4353057,05	Картометрический метод	5,00	Закрепление отсутствует
45792	490385,7	4353064,64	Картометрический метод	5,00	Закрепление отсутствует
45793	490380,17	4353078,74	Картометрический метод	5,00	Закрепление отсутствует
45794	490375,35	4353095,42	Картометрический метод	5,00	Закрепление отсутствует
45795	490323,01	4353178,94	Картометрический метод	5,00	Закрепление отсутствует
45796	490279,39	4353251,15	Картометрический метод	5,00	Закрепление отсутствует
45797	490215,49	4353362,15	Картометрический метод	5,00	Закрепление отсутствует
45798	490152,86	4353474,8	Картометрический метод	5,00	Закрепление отсутствует
45799	490128,07	4353516,02	Картометрический метод	5,00	Закрепление отсутствует
45800	490101,56	4353556,1	Картометрический метод	5,00	Закрепление отсутствует
45801	490073,26	4353594,95	Картометрический метод	5,00	Закрепление отсутствует
45802	490056,33	4353616,55	Картометрический метод	5,00	Закрепление отсутствует
45803	490009,3	4353672,95	Картометрический метод	5,00	Закрепление отсутствует
45804	489989,66	4353697,58	Картометрический метод	5,00	Закрепление отсутствует
45805	489963,6	4353733,31	Картометрический метод	5,00	Закрепление отсутствует
45806	489949,55	4353754,28	Картометрический метод	5,00	Закрепление отсутствует
45807	489915,59	4353807,53	Картометрический метод	5,00	Закрепление отсутствует
45808	489887,77	4353865,01	Картометрический метод	5,00	Закрепление отсутствует
45809	489875,89	4353887,9	Картометрический метод	5,00	Закрепление отсутствует
45810	489841,18	4353950,48	Картометрический метод	5,00	Закрепление отсутствует
45811	489826,75	4353974,45	Картометрический метод	5,00	Закрепление отсутствует
45812	489801,64	4354011,68	Картометрический метод	5,00	Закрепление отсутствует
45813	489784,71	4354034,12	Картометрический метод	5,00	Закрепление отсутствует
45814	489767	4354055,87	Картометрический метод	5,00	Закрепление отсутствует
45815	489637,08	4354206,8	Картометрический метод	5,00	Закрепление отсутствует
45816	489530,02	4354332,47	Картометрический метод	5,00	Закрепление отсутствует
45817	489470,05	4354405,31	Картометрический метод	5,00	Закрепление отсутствует
45818	489385,12	4354511,45	Картометрический метод	5,00	Закрепление отсутствует
45819	489361,73	4354538	Картометрический метод	5,00	Закрепление отсутствует
45820	489336,19	4354562,57	Картометрический метод	5,00	Закрепление отсутствует

45821	489285,17	4354606,1	Картометрический метод	5,00	Закрепление отсутствует
45822	489166,85	4354701,56	Картометрический метод	5,00	Закрепление отсутствует
45823	489024,02	4354814,06	Картометрический метод	5,00	Закрепление отсутствует
45824	488975,08	4354855,55	Картометрический метод	5,00	Закрепление отсутствует
45825	488933,32	4354894,67	Картометрический метод	5,00	Закрепление отсутствует
45826	488886,96	4354942,34	Картометрический метод	5,00	Закрепление отсутствует
45827	488855,91	4354977,89	Картометрический метод	5,00	Закрепление отсутствует
45828	488833,91	4355005,76	Картометрический метод	5,00	Закрепление отсутствует
45829	488810,26	4355039,36	Картометрический метод	5,00	Закрепление отсутствует
45830	488799,82	4355057,57	Картометрический метод	5,00	Закрепление отсутствует
45831	488786,63	4355086,16	Картометрический метод	5,00	Закрепление отсутствует
45832	488777,51	4355112,65	Картометрический метод	5,00	Закрепление отсутствует
45833	488773,16	4355129,63	Картометрический метод	5,00	Закрепление отсутствует
45834	488744,58	4355268,56	Картометрический метод	5,00	Закрепление отсутствует
45835	488723,7	4355365,16	Картометрический метод	5,00	Закрепление отсутствует
45836	488709,96	4355419,43	Картометрический метод	5,00	Закрепление отсутствует
45837	488694,77	4355468,81	Картометрический метод	5,00	Закрепление отсутствует
45838	488683,87	4355494,91	Картометрический метод	5,00	Закрепление отсутствует
45839	488675,81	4355510,69	Картометрический метод	5,00	Закрепление отсутствует
45840	488664,92	4355528,93	Картометрический метод	5,00	Закрепление отсутствует
45841	488654,95	4355543,51	Картометрический метод	5,00	Закрепление отсутствует
45842	488644,79	4355556,47	Картометрический метод	5,00	Закрепление отсутствует
45843	488624,64	4355578,1	Картометрический метод	5,00	Закрепление отсутствует
45844	488609,83	4355591,18	Картометрический метод	5,00	Закрепление отсутствует
45845	488594,09	4355603,09	Картометрический метод	5,00	Закрепление отсутствует
45846	488540,72	4355636,93	Картометрический метод	5,00	Закрепление отсутствует
45847	488513,28	4355653,1	Картометрический метод	5,00	Закрепление отсутствует
45848	488443,07	4355690,81	Картометрический метод	5,00	Закрепление отсутствует
45849	488344,47	4355746,7	Картометрический метод	5,00	Закрепление отсутствует
45850	488312,58	4355762,93	Картометрический метод	5,00	Закрепление отсутствует
45851	488291,54	4355772,23	Картометрический метод	5,00	Закрепление отсутствует
45852	488270,03	4355780,15	Картометрический метод	5,00	Закрепление отсутствует
45853	488226,26	4355794,04	Картометрический метод	5,00	Закрепление отсутствует
45854	488198,16	4355806,16	Картометрический метод	5,00	Закрепление отсутствует
45855	488007,78	4355901,38	Картометрический метод	5,00	Закрепление отсутствует
45856	487909,41	4355952,98	Картометрический метод	5,00	Закрепление отсутствует
45857	487877,14	4355971,31	Картометрический метод	5,00	Закрепление отсутствует
45858	487859,16	4355982,56	Картометрический метод	5,00	Закрепление отсутствует
45859	487832,89	4356000,56	Картометрический метод	5,00	Закрепление отсутствует
45860	487762,82	4356052,73	Картометрический метод	5,00	Закрепление отсутствует
45861	487656,05	4356128,15	Картометрический метод	5,00	Закрепление отсутствует
45862	487640,97	4356139,58	Картометрический метод	5,00	Закрепление отсутствует
45863	487628,27	4356151,79	Картометрический метод	5,00	Закрепление отсутствует
45864	487615,52	4356167,45	Картометрический метод	5,00	Закрепление отсутствует
45865	487587,71	4356211,22	Картометрический метод	5,00	Закрепление отсутствует
45866	487564,27	4356243,29	Картометрический метод	5,00	Закрепление отсутствует
45867	487553,21	4356254,9	Картометрический метод	5,00	Закрепление отсутствует
45868	487542,62	4356263,6	Картометрический метод	5,00	Закрепление отсутствует
45869	487527,17	4356273,29	Картометрический метод	5,00	Закрепление отсутствует
45870	487508,21	4356281,39	Картометрический метод	5,00	Закрепление отсутствует
45871	487454,27	4356297,89	Картометрический метод	5,00	Закрепление отсутствует
45872	487419,44	4356307,64	Картометрический метод	5,00	Закрепление отсутствует
45873	487370,16	4356319,64	Картометрический метод	5,00	Закрепление отсутствует
45874	487320,39	4356329,69	Картометрический метод	5,00	Закрепление отсутствует

45875	487249,52	4356341,87	Картометрический метод	5,00	Закрепление отсутствует
45876	487226,3	4356344,75	Картометрический метод	5,00	Закрепление отсутствует
45877	487202,95	4356346,55	Картометрический метод	5,00	Закрепление отсутствует
45878	487174,89	4356347,27	Картометрический метод	5,00	Закрепление отсутствует
45879	487142,1	4356346,19	Картометрический метод	5,00	Закрепление отсутствует
45880	486974,33	4356330,56	Картометрический метод	5,00	Закрепление отсутствует
45881	486953,96	4356327,44	Картометрический метод	5,00	Закрепление отсутствует
45882	486929,64	4356322,25	Картометрический метод	5,00	Закрепление отсутствует
45883	486905,75	4356315,53	Картометрический метод	5,00	Закрепление отсутствует
45884	486882,35	4356307,31	Картометрический метод	5,00	Закрепление отсутствует
45885	486743,28	4356248	Картометрический метод	5,00	Закрепление отсутствует
45886	486693,9	4356225,86	Картометрический метод	5,00	Закрепление отсутствует
45887	486674,6	4356216,47	Картометрический метод	5,00	Закрепление отсутствует
45888	486652	4356203,87	Картометрический метод	5,00	Закрепление отсутствует
45889	486630,23	4356190,01	Картометрический метод	5,00	Закрепление отсутствует
45890	486609,33	4356174,86	Картометрический метод	5,00	Закрепление отсутствует
45891	486569,62	4356143,51	Картометрический метод	5,00	Закрепление отсутствует
45892	486540,59	4356124,34	Картометрический метод	5,00	Закрепление отсутствует
45893	486523,63	4356114,95	Картометрический метод	5,00	Закрепление отсутствует
45894	486498,45	4356102,62	Картометрический метод	5,00	Закрепление отсутствует
45895	486444,38	4356080,48	Картометрический метод	5,00	Закрепление отсутствует
45896	486431,4	4356073,88	Картометрический метод	5,00	Закрепление отсутствует
45897	486418,83	4356066,35	Картометрический метод	5,00	Закрепление отсутствует
45898	486402,14	4356054,32	Картометрический метод	5,00	Закрепление отсутствует
45899	486371,52	4356029,48	Картометрический метод	5,00	Закрепление отсутствует
45900	486348,02	4356008,6	Картометрический метод	5,00	Закрепление отсутствует
45901	486333,03	4355994,02	Картометрический метод	5,00	Закрепление отсутствует
45902	486304,37	4355963,39	Картометрический метод	5,00	Закрепление отсутствует
45903	486281,84	4355936,84	Картометрический метод	5,00	Закрепление отсутствует
45904	486260,28	4355909,42	Картометрический метод	5,00	Закрепление отсутствует
45905	486239,93	4355881,1	Картометрический метод	5,00	Закрепление отсутствует
45906	486220,79	4355851,94	Картометрический метод	5,00	Закрепление отсутствует
45907	486147,74	4355730,53	Картометрический метод	5,00	Закрепление отсутствует
45908	486112,41	4355674,97	Картометрический метод	5,00	Закрепление отсутствует
45909	486060,02	4355597,3	Картометрический метод	5,00	Закрепление отсутствует
45910	486042,35	4355573,24	Картометрический метод	5,00	Закрепление отсутствует
45911	486023,9	4355549,9	Картометрический метод	5,00	Закрепление отсутствует
45912	485988,55	4355509,55	Картометрический метод	5,00	Закрепление отсутствует
45913	485972,05	4355492,36	Картометрический метод	5,00	Закрепление отсутствует
45914	485946,33	4355467,58	Картометрический метод	5,00	Закрепление отсутствует
45915	485871,62	4355401,85	Картометрический метод	5,00	Закрепление отсутствует
45916	485848,87	4355383,25	Картометрический метод	5,00	Закрепление отсутствует
45917	485813,84	4355356,28	Картометрический метод	5,00	Закрепление отсутствует
45918	485771,83	4355326,43	Картометрический метод	5,00	Закрепление отсутствует
45919	485744,84	4355308,64	Картометрический метод	5,00	Закрепление отсутствует
45920	485714,62	4355290,4	Картометрический метод	5,00	Закрепление отсутствует
45921	485688,96	4355276,21	Картометрический метод	5,00	Закрепление отсутствует
45922	485657,46	4355260,43	Картометрический метод	5,00	Закрепление отсутствует
45923	485630,63	4355248,37	Картометрический метод	5,00	Закрепление отсутствует
45924	485603,48	4355237,27	Картометрический метод	5,00	Закрепление отсутствует
45925	485558,46	4355220,17	Картометрический метод	5,00	Закрепление отсутствует
45926	485522,5	4355208,17	Картометрический метод	5,00	Закрепление отсутствует
45927	485486,14	4355197,58	Картометрический метод	5,00	Закрепление отсутствует
45928	485430,84	4355184,53	Картометрический метод	5,00	Закрепление отсутствует

45929	485386,73	4355176,07	Картометрический метод	5,00	Закрепление отсутствует
45930	485343,55	4355169,26	Картометрический метод	5,00	Закрепление отсутствует
45931	485300,28	4355163,95	Картометрический метод	5,00	Закрепление отсутствует
45932	485266	4355160,77	Картометрический метод	5,00	Закрепление отсутствует
45933	485228,39	4355159	Картометрический метод	5,00	Закрепление отсутствует
45934	485201,56	4355159,06	Картометрический метод	5,00	Закрепление отсутствует
45935	485174,72	4355160,17	Картометрический метод	5,00	Закрепление отсутствует
45936	485137,27	4355163,53	Картометрический метод	5,00	Закрепление отсутствует
45937	485092,97	4355169,74	Картометрический метод	5,00	Закрепление отсутствует
45938	485044,37	4355178,17	Картометрический метод	5,00	Закрепление отсутствует
45939	484996,16	4355188,13	Картометрический метод	5,00	Закрепление отсутствует
45940	484947,44	4355199,8	Картометрический метод	5,00	Закрепление отсутствует
45941	484884,62	4355217,53	Картометрический метод	5,00	Закрепление отсутствует
45942	484850,15	4355228,81	Картометрический метод	5,00	Закрепление отсутствует
45943	484806,76	4355244,2	Картометрический метод	5,00	Закрепление отсутствует
45944	484652,91	4355301,08	Картометрический метод	5,00	Закрепление отсутствует
45945	484534,22	4355347,46	Картометрический метод	5,00	Закрепление отсутствует
45946	484509,21	4355358,08	Картометрический метод	5,00	Закрепление отсутствует
45947	484482,8	4355370,47	Картометрический метод	5,00	Закрепление отсутствует
45948	484470,41	4355378,06	Картометрический метод	5,00	Закрепление отсутствует
45949	484460,8	4355385,95	Картометрический метод	5,00	Закрепление отсутствует
45950	484453,64	4355393,36	Картометрический метод	5,00	Закрепление отсутствует
45951	484446,09	4355403,29	Картометрический метод	5,00	Закрепление отсутствует
45952	484417,57	4355449,97	Картометрический метод	5,00	Закрепление отсутствует
45953	484396,63	4355480,3	Картометрический метод	5,00	Закрепление отсутствует
45954	484388,51	4355489,54	Картометрический метод	5,00	Закрепление отсутствует
45955	484379,72	4355498,12	Картометрический метод	5,00	Закрепление отсутствует
45956	484366,18	4355508,74	Картометрический метод	5,00	Закрепление отсутствует
45957	484355,77	4355515,28	Картометрический метод	5,00	Закрепление отсутствует
45958	484327,28	4355529,62	Картометрический метод	5,00	Закрепление отсутствует
45959	484293,33	4355544,41	Картометрический метод	5,00	Закрепление отсутствует
45960	484273,59	4355551,97	Картометрический метод	5,00	Закрепление отсутствует
45961	484181,4	4355584,34	Картометрический метод	5,00	Закрепление отсутствует
45962	484118,54	4355609,33	Картометрический метод	5,00	Закрепление отсутствует
45963	484082,97	4355625,71	Картометрический метод	5,00	Закрепление отсутствует
45964	484028,45	4355654,18	Картометрический метод	5,00	Закрепление отсутствует
45965	483982,53	4355674,79	Картометрический метод	5,00	Закрепление отсутствует
45966	483916,58	4355700,86	Картометрический метод	5,00	Закрепление отсутствует
45967	483885,78	4355711,99	Картометрический метод	5,00	Закрепление отсутствует
45968	483859,37	4355720,57	Картометрический метод	5,00	Закрепление отсутствует
45969	483825,26	4355728,37	Картометрический метод	5,00	Закрепление отсутствует
45970	483794,28	4355732,36	Картометрический метод	5,00	Закрепление отсутствует
45971	483728,42	4355736,35	Картометрический метод	5,00	Закрепление отсутствует
45972	483653,27	4355738,66	Картометрический метод	5,00	Закрепление отсутствует
45973	483625,64	4355738,66	Картометрический метод	5,00	Закрепление отсутствует
45974	483592,61	4355737,25	Картометрический метод	5,00	Закрепление отсутствует
45975	483559,67	4355734,31	Картометрический метод	5,00	Закрепление отсутствует
45976	483501,09	4355727,35	Картометрический метод	5,00	Закрепление отсутствует
45977	483458,91	4355725,1	Картометрический метод	5,00	Закрепление отсутствует
45978	483422,05	4355725,37	Картометрический метод	5,00	Закрепление отсутствует
45979	483259,19	4355731,16	Картометрический метод	5,00	Закрепление отсутствует
45980	483189,52	4355734,73	Картометрический метод	5,00	Закрепление отсутствует
45981	483139,94	4355738,99	Картометрический метод	5,00	Закрепление отсутствует
45982	483090,53	4355745,5	Картометрический метод	5,00	Закрепление отсутствует

45983	483030,5	4355755,1	Картометрический метод	5,00	Закрепление отсутствует
45984	482957,4	4355768,36	Картометрический метод	5,00	Закрепление отсутствует
45985	482875,88	4355786,51	Картометрический метод	5,00	Закрепление отсутствует
45986	482823,55	4355800,52	Картометрический метод	5,00	Закрепление отсутствует
45987	482770,06	4355817,74	Картометрический метод	5,00	Закрепление отсутствует
45988	482713,02	4355839,31	Картометрический метод	5,00	Закрепление отсутствует
45989	482668,18	4355858,81	Картометрический метод	5,00	Закрепление отсутствует
45990	482635,4	4355875,01	Картометрический метод	5,00	Закрепление отсутствует
45991	482556,76	4355918,39	Картометрический метод	5,00	Закрепление отсутствует
45992	482516,45	4355936,24	Картометрический метод	5,00	Закрепление отсутствует
45993	482467,53	4356009,11	Картометрический метод	5,00	Закрепление отсутствует
45994	482415,86	4356111,62	Картометрический метод	5,00	Закрепление отсутствует
45995	482397,7	4356141,83	Картометрический метод	5,00	Закрепление отсутствует
45996	482373,98	4356176,66	Картометрический метод	5,00	Закрепление отсутствует
45997	482371,25	4356182,87	Картометрический метод	5,00	Закрепление отсутствует
45998	482369,42	4356189,44	Картометрический метод	5,00	Закрепление отсутствует
45999	482353,97	4356267,35	Картометрический метод	5,00	Закрепление отсутствует
46000	482346,11	4356387,71	Картометрический метод	5,00	Закрепление отсутствует
46001	482341,08	4356493,07	Картометрический метод	5,00	Закрепление отсутствует
46002	482339,78	4356536,99	Картометрический метод	5,00	Закрепление отсутствует
46003	482340,49	4356606,17	Картометрический метод	5,00	Закрепление отсутствует
46004	482342,83	4356652,28	Картометрический метод	5,00	Закрепление отсутствует
46005	482349,9	4356730,55	Картометрический метод	5,00	Закрепление отсутствует
46006	482358,44	4356801,14	Картометрический метод	5,00	Закрепление отсутствует
46007	482370,2	4356879,29	Картометрический метод	5,00	Закрепление отсутствует
46008	482373,41	4356907,94	Картометрический метод	5,00	Закрепление отсутствует
46009	482375,32	4356946,34	Картометрический метод	5,00	Закрепление отсутствует
46010	482374,22	4356989,54	Картометрический метод	5,00	Закрепление отсутствует
46011	482371,22	4357027,31	Картометрический метод	5,00	Закрепление отсутствует
46012	482367,62	4357060,01	Картометрический метод	5,00	Закрепление отсутствует
46013	482362,81	4357092,56	Картометрический метод	5,00	Закрепление отсутствует
46014	482354,3	4357141,88	Картометрический метод	5,00	Закрепление отсутствует
46015	482348,63	4357163,18	Картометрический метод	5,00	Закрепление отсутствует
46016	482313,98	4357256,09	Картометрический метод	5,00	Закрепление отсутствует
46017	482306,27	4357280,36	Картометрический метод	5,00	Закрепление отсутствует
46018	482291,99	4357342,85	Картометрический метод	5,00	Закрепление отсутствует
46019	482290,46	4357356,56	Картометрический метод	5,00	Закрепление отсутствует
46020	482290,83	4357374,89	Картометрический метод	5,00	Закрепление отсутствует
46021	482294,97	4357405,13	Картометрический метод	5,00	Закрепление отсутствует
46022	482299,08	4357421,39	Картометрический метод	5,00	Закрепление отсутствует
46023	482303,56	4357434,59	Картометрический метод	5,00	Закрепление отсутствует
46024	482309,03	4357447,4	Картометрический метод	5,00	Закрепление отсутствует
46025	482328,45	4357486,64	Картометрический метод	5,00	Закрепление отсутствует
46026	482355,15	4357535,69	Картометрический метод	5,00	Закрепление отсутствует
46027	482382,78	4357581,59	Картометрический метод	5,00	Закрепление отсутствует
46028	482397,25	4357601,09	Картометрический метод	5,00	Закрепление отсутствует
46029	482404,58	4357609,07	Картометрический метод	5,00	Закрепление отсутствует
46030	482416,46	4357620,05	Картометрический метод	5,00	Закрепление отсутствует
46031	482433,31	4357632,92	Картометрический метод	5,00	Закрепление отсутствует
46032	482443,59	4357638,62	Картометрический метод	5,00	Закрепление отсутствует
46033	482456,28	4357642,76	Картометрический метод	5,00	Закрепление отсутствует
46034	482468,03	4357644,17	Картометрический метод	5,00	Закрепление отсутствует
46035	482479,71	4357643,42	Картометрический метод	5,00	Закрепление отсутствует

Обозначение характерных точек границ	Координаты, м		Метод определения координат характерной точки	Средняя квадратическая погрешность положения характерной точки (Mt), м	Описание обозначения точки на местности (при наличии)
	X	У			
1	2	3	4	5	6
46036	482491,12	4357640,63	Картометрический метод	5,00	Закрепление отсутствует
46037	482498,83	4357637,39	Картометрический метод	5,00	Закрепление отсутствует
46038	482508,8	4357631,21	Картометрический метод	5,00	Закрепление отсутствует
46039	482522,56	4357620,38	Картометрический метод	5,00	Закрепление отсутствует
46040	482533,73	4357609,1	Картометрический метод	5,00	Закрепление отсутствует
46041	482542,02	4357598,24	Картометрический метод	5,00	Закрепление отсутствует
46042	482550,02	4357584,53	Картометрический метод	5,00	Закрепление отсутствует
46043	482566,08	4357548,17	Картометрический метод	5,00	Закрепление отсутствует
46044	482579,28	4357511,93	Картометрический метод	5,00	Закрепление отсутствует
46045	482594,51	4357460,54	Картометрический метод	5,00	Закрепление отсутствует
46046	482604,47	4357436,6	Картометрический метод	5,00	Закрепление отсутствует
46047	482613,8	4357418,99	Картометрический метод	5,00	Закрепление отсутствует
46048	482616,17	4357415,84	Картометрический метод	5,00	Закрепление отсутствует
46049	482623,16	4357410,56	Картометрический метод	5,00	Закрепление отсутствует
46050	482630,68	4357408,46	Картометрический метод	5,00	Закрепление отсутствует
46051	482637,49	4357408,88	Картометрический метод	5,00	Закрепление отсутствует
46052	482644,58	4357411,73	Картометрический метод	5,00	Закрепление отсутствует
46053	482653,43	4357417,46	Картометрический метод	5,00	Закрепление отсутствует
46054	482662,46	4357425,71	Картометрический метод	5,00	Закрепление отсутствует
46055	482671,82	4357438,4	Картометрический метод	5,00	Закрепление отсутствует
46056	482712,19	4357510,61	Картометрический метод	5,00	Закрепление отсутствует
46057	482723,75	4357526,78	Картометрический метод	5,00	Закрепление отсутствует
46058	482731,31	4357534,82	Картометрический метод	5,00	Закрепление отсутствует
46059	482739,65	4357542,11	Картометрический метод	5,00	Закрепление отсутствует
46060	482765,74	4357559,75	Картометрический метод	5,00	Закрепление отсутствует
46061	482776,45	4357568,3	Картометрический метод	5,00	Закрепление отсутствует
46062	482788,45	4357579,7	Картометрический метод	5,00	Закрепление отсутствует
46063	482796,49	4357588,79	Картометрический метод	5,00	Закрепление отсутствует
46064	482805,31	4357601,63	Картометрический метод	5,00	Закрепление отсутствует
46065	482811,29	4357613,48	Картометрический метод	5,00	Закрепление отсутствует
46066	482815,25	4357623,89	Картометрический метод	5,00	Закрепление отсутствует
46067	482824,41	4357654,67	Картометрический метод	5,00	Закрепление отсутствует
46068	482827,85	4357670,54	Картометрический метод	5,00	Закрепление отсутствует
46069	482829,37	4357681,25	Картометрический метод	5,00	Закрепление отсутствует
46070	482830,18	4357695,02	Картометрический метод	5,00	Закрепление отсутствует
46071	482829,37	4357706,39	Картометрический метод	5,00	Закрепление отсутствует
46072	482827,49	4357715,69	Картометрический метод	5,00	Закрепление отсутствует
46073	482824,63	4357724,78	Картометрический метод	5,00	Закрепление отсутствует
46074	482791,58	4357802,09	Картометрический метод	5,00	Закрепление отсутствует
46075	482781,89	4357827,08	Картометрический метод	5,00	Закрепление отсутствует
46076	482775,38	4357846,7	Картометрический метод	5,00	Закрепление отсутствует
46077	482769,08	4357873,52	Картометрический метод	5,00	Закрепление отсутствует
46078	482763,7	4357909,61	Картометрический метод	5,00	Закрепление отсутствует
46079	482760,08	4357928,87	Картометрический метод	5,00	Закрепление отсутствует
46080	482753,33	4357955,48	Картометрический метод	5,00	Закрепление отсутствует
46081	482747,24	4357974,17	Картометрический метод	5,00	Закрепление отсутствует
46082	482737,01	4357999,64	Картометрический метод	5,00	Закрепление отсутствует
46083	482713,88	4358047,37	Картометрический метод	5,00	Закрепление отсутствует

46084	482694,26	4358080,01	Картометрический метод	5,00	Закрепление отсутствует
46085	482676,84	4358104,01	Картометрический метод	5,00	Закрепление отсутствует
46086	482632,47	4358157,8	Картометрический метод	5,00	Закрепление отсутствует
46087	482587,93	4358208,08	Картометрический метод	5,00	Закрепление отсутствует
46088	482565,14	4358231,24	Картометрический метод	5,00	Закрепление отсутствует
46089	482545,35	4358249,75	Картометрический метод	5,00	Закрепление отсутствует
46090	482503,52	4358285,75	Картометрический метод	5,00	Закрепление отсутствует
46091	482484,52	4358300,12	Картометрический метод	5,00	Закрепление отсутствует
46092	482443,59	4358327,9	Картометрический метод	5,00	Закрепление отсутствует
46093	482435,15	4358332,97	Картометрический метод	5,00	Закрепление отсутствует
46094	482421,95	4358339,39	Картометрический метод	5,00	Закрепление отсутствует
46095	482322,74	4358375,09	Картометрический метод	5,00	Закрепление отсутствует
46096	482181,31	4358419,67	Картометрический метод	5,00	Закрепление отсутствует
46097	482139,44	4358433,5	Картометрический метод	5,00	Закрепление отсутствует
46098	482116,39	4358442,29	Картометрический метод	5,00	Закрепление отсутствует
46099	482084,68	4358456,36	Картометрический метод	5,00	Закрепление отсутствует
46100	482053,89	4358472,23	Картометрический метод	5,00	Закрепление отсутствует
46101	482028,33	4358487,35	Картометрический метод	5,00	Закрепление отсутствует
46102	481988,27	4358513,87	Картометрический метод	5,00	Закрепление отсутствует
46103	481932,38	4358553,17	Картометрический метод	5,00	Закрепление отсутствует
46104	481867,08	4358603	Картометрический метод	5,00	Закрепление отсутствует
46105	481804,58	4358653,07	Картометрический метод	5,00	Закрепление отсутствует
46106	481771,64	4358683,58	Картометрический метод	5,00	Закрепление отсутствует
46107	481750,94	4358705,21	Картометрический метод	5,00	Закрепление отсутствует
46108	481701,72	4358760,89	Картометрический метод	5,00	Закрепление отсутствует
46109	481672,59	4358795,96	Картометрический метод	5,00	Закрепление отсутствует
46110	481637,42	4358842,88	Картометрический метод	5,00	Закрепление отсутствует
46111	481607,96	4358887,04	Картометрический метод	5,00	Закрепление отсутствует
46112	481590,14	4358916,2	Картометрический метод	5,00	Закрепление отсутствует
46113	481563,56	4358963,96	Картометрический метод	5,00	Закрепление отсутствует
46114	481528,27	4359035,15	Картометрический метод	5,00	Закрепление отсутствует
46115	481509,83	4359074,6	Картометрический метод	5,00	Закрепление отсутствует
46116	481492,87	4359114,71	Картометрический метод	5,00	Закрепление отсутствует
46117	481478,6	4359152	Картометрический метод	5,00	Закрепление отсутствует
46118	481467,78	4359185,21	Картометрический метод	5,00	Закрепление отсутствует
46119	481450,4	4359246,8	Картометрический метод	5,00	Закрепление отсутствует
46120	481441,34	4359274,1	Картометрический метод	5,00	Закрепление отсутствует
46121	481432,58	4359296,78	Картометрический метод	5,00	Закрепление отсутствует
46122	481417,91	4359326,87	Картометрический метод	5,00	Закрепление отсутствует
46123	481399,39	4359358,49	Картометрический метод	5,00	Закрепление отсутствует
46124	481382,81	4359384,92	Картометрический метод	5,00	Закрепление отсутствует
46125	481377,33	4359396,53	Картометрический метод	5,00	Закрепление отсутствует
46126	481374,27	4359407,15	Картометрический метод	5,00	Закрепление отсутствует
46127	481373,14	4359414,32	Картометрический метод	5,00	Закрепление отсутствует
46128	481371,21	4359450,53	Картометрический метод	5,00	Закрепление отсутствует
46129	481368,31	4359474,92	Картометрический метод	5,00	Закрепление отсутствует
46130	481364,74	4359495,14	Картометрический метод	5,00	Закрепление отсутствует
46131	481356,58	4359530,78	Картометрический метод	5,00	Закрепление отсутствует
46132	481342,93	4359578,51	Картометрический метод	5,00	Закрепление отсутствует
46133	481318,43	4359649,13	Картометрический метод	5,00	Закрепление отсутствует
46134	481308,9	4359684,26	Картометрический метод	5,00	Закрепление отсутствует
46135	481290,92	4359764,81	Картометрический метод	5,00	Закрепление отсутствует
46136	481283,78	4359789,08	Картометрический метод	5,00	Закрепление отсутствует
46137	481273,51	4359816,77	Картометрический метод	5,00	Закрепление отсутствует

46138	481264,99	4359836	Картометрический метод	5,00	Закрепление отсутствует
46139	481257,38	4359851,06	Картометрический метод	5,00	Закрепление отсутствует
46140	481241,15	4359880,85	Картометрический метод	5,00	Закрепление отсутствует
46141	481214,05	4359933,74	Картометрический метод	5,00	Закрепление отсутствует
46142	481162,4	4360042,55	Картометрический метод	5,00	Закрепление отсутствует
46143	481146,83	4360072,16	Картометрический метод	5,00	Закрепление отсутствует
46144	481120,59	4360119,47	Картометрический метод	5,00	Закрепление отсутствует
46145	481100,95	4360158,95	Картометрический метод	5,00	Закрепление отсутствует
46146	481110,07	4360285,22	Картометрический метод	5,00	Закрепление отсутствует
46147	481116,66	4360310,93	Картометрический метод	5,00	Закрепление отсутствует
46148	481118,46	4360323,41	Картометрический метод	5,00	Закрепление отсутствует
46149	481120,13	4360343,69	Картометрический метод	5,00	Закрепление отсутствует
46150	481120,2	4360354,79	Картометрический метод	5,00	Закрепление отсутствует
46151	481118,9	4360368,02	Картометрический метод	5,00	Закрепление отсутствует
46152	481116,62	4360378,85	Картометрический метод	5,00	Закрепление отсутствует
46153	481113,23	4360389,44	Картометрический метод	5,00	Закрепление отсутствует
46154	481088,81	4360441,85	Картометрический метод	5,00	Закрепление отсутствует
46155	481077,09	4360461,41	Картометрический метод	5,00	Закрепление отсутствует
46156	481061,1	4360484,12	Картометрический метод	5,00	Закрепление отсутствует
46157	481028,4	4360547,63	Картометрический метод	5,00	Закрепление отсутствует
46158	481024,2	4360556,99	Картометрический метод	5,00	Закрепление отсутствует
46159	480990,35	4360651,22	Картометрический метод	5,00	Закрепление отсутствует
46160	480952,47	4360765,76	Картометрический метод	5,00	Закрепление отсутствует
46161	480937,27	4360808,6	Картометрический метод	5,00	Закрепление отсутствует
46162	480885,25	4360943,84	Картометрический метод	5,00	Закрепление отсутствует
46163	480869,62	4360983,05	Картометрический метод	5,00	Закрепление отсутствует
46164	480858,59	4361007,77	Картометрический метод	5,00	Закрепление отсутствует
46165	480839,52	4361043,56	Картометрический метод	5,00	Закрепление отсутствует
46166	480817,49	4361077,55	Картометрический метод	5,00	Закрепление отсутствует
46167	480784,34	4361124,05	Картометрический метод	5,00	Закрепление отсутствует
46168	480767,34	4361146,37	Картометрический метод	5,00	Закрепление отсутствует
46169	480753,11	4361163,74	Картометрический метод	5,00	Закрепление отсутствует
46170	480727,07	4361193,08	Картометрический метод	5,00	Закрепление отсутствует
46171	480707,56	4361213,15	Картометрический метод	5,00	Закрепление отсутствует
46172	480664,13	4361254,79	Картометрический метод	5,00	Закрепление отсутствует
46173	480619,76	4361294,6	Картометрический метод	5,00	Закрепление отсутствует
46174	480598,19	4361312,33	Картометрический метод	5,00	Закрепление отсутствует
46175	480579,15	4361325,83	Картометрический метод	5,00	Закрепление отсутствует
46176	480552,53	4361341,79	Картометрический метод	5,00	Закрепление отсутствует
46177	480515,26	4361359,91	Картометрический метод	5,00	Закрепление отсутствует
46178	480486,52	4361372,81	Картометрический метод	5,00	Закрепление отсутствует
46179	480420,96	4361399,78	Картометрический метод	5,00	Закрепление отсутствует
46180	480387,76	4361412,29	Картометрический метод	5,00	Закрепление отсутствует
46181	480366,66	4361418,83	Картометрический метод	5,00	Закрепление отсутствует
46182	480337,87	4361425,19	Картометрический метод	5,00	Закрепление отсутствует
46183	480302,56	4361429,51	Картометрический метод	5,00	Закрепление отсутствует
46184	480278,97	4361431,04	Картометрический метод	5,00	Закрепление отсутствует
46185	480240,88	4361431,25	Картометрический метод	5,00	Закрепление отсутствует
46186	480219,33	4361434,43	Картометрический метод	5,00	Закрепление отсутствует
46187	480207,72	4361437,61	Картометрический метод	5,00	Закрепление отсутствует
46188	480179,8	4361447,21	Картометрический метод	5,00	Закрепление отсутствует
46189	480093,33	4361479,94	Картометрический метод	5,00	Закрепление отсутствует
46190	480049,93	4361493,59	Картометрический метод	5,00	Закрепление отсутствует
46191	480035,96	4361496,71	Картометрический метод	5,00	Закрепление отсутствует

46192	480024,08	4361498,12	Картометрический метод	5,00	Закрепление отсутствует
46193	480012,05	4361498,39	Картометрический метод	5,00	Закрепление отсутствует
46194	479989,49	4361496,38	Картометрический метод	5,00	Закрепление отсутствует
46195	479972,46	4361493,2	Картометрический метод	5,00	Закрепление отсутствует
46196	479935,31	4361483,18	Картометрический метод	5,00	Закрепление отсутствует
46197	479909,54	4361474,03	Картометрический метод	5,00	Закрепление отсутствует
46198	479880,55	4361461,25	Картометрический метод	5,00	Закрепление отсутствует
46199	479866,47	4361452,07	Картометрический метод	5,00	Закрепление отсутствует
46200	479849,69	4361437,55	Картометрический метод	5,00	Закрепление отсутствует
46201	479671,46	4361386,58	Картометрический метод	5,00	Закрепление отсутствует
46202	479526,77	4361433,53	Картометрический метод	5,00	Закрепление отсутствует
46203	479460,45	4361452,91	Картометрический метод	5,00	Закрепление отсутствует
46204	479333,74	4361484,56	Картометрический метод	5,00	Закрепление отсутствует
46205	479215,81	4361511,89	Картометрический метод	5,00	Закрепление отсутствует
46206	479192,87	4361516,21	Картометрический метод	5,00	Закрепление отсутствует
46207	479169,89	4361519,54	Картометрический метод	5,00	Закрепление отсутствует
46208	479147,78	4361521,7	Картометрический метод	5,00	Закрепление отсутствует
46209	479114,95	4361522,84	Картометрический метод	5,00	Закрепление отсутствует
46210	479006,36	4361517,53	Картометрический метод	5,00	Закрепление отсутствует
46211	478897,46	4361516,15	Картометрический метод	5,00	Закрепление отсутствует
46212	478827,88	4361514,29	Картометрический метод	5,00	Закрепление отсутствует
46213	478786,81	4361515,43	Картометрический метод	5,00	Закрепление отсутствует
46214	478761,11	4361517,44	Картометрический метод	5,00	Закрепление отсутствует
46215	478670	4361527,13	Картометрический метод	5,00	Закрепление отсутствует
46216	478558,59	4361536,01	Картометрический метод	5,00	Закрепление отсутствует
46217	478494,92	4361542,19	Картометрический метод	5,00	Закрепление отсутствует
46218	478441,82	4361548,55	Картометрический метод	5,00	Закрепление отсутствует
46219	478311,5	4361566,31	Картометрический метод	5,00	Закрепление отсутствует
46220	478217,2	4361577,32	Картометрический метод	5,00	Закрепление отсутствует
46221	478154,08	4361587,31	Картометрический метод	5,00	Закрепление отсутствует
46222	478074,82	4361602,7	Картометрический метод	5,00	Закрепление отсутствует
46223	478032,84	4361611,64	Картометрический метод	5,00	Закрепление отсутствует
46224	477980,57	4361623,64	Картометрический метод	5,00	Закрепление отсутствует
46225	477836,18	4361660,57	Картометрический метод	5,00	Закрепление отсутствует
46226	477771,64	4361675,93	Картометрический метод	5,00	Закрепление отсутствует
46227	477683,78	4361694,05	Картометрический метод	5,00	Закрепление отсутствует
46228	477597,08	4361714,45	Картометрический метод	5,00	Закрепление отсутствует
46229	477426,72	4361751,38	Картометрический метод	5,00	Закрепление отсутствует
46230	477399,15	4361757,98	Картометрический метод	5,00	Закрепление отсутствует
46231	477364,87	4361767,25	Картометрический метод	5,00	Закрепление отсутствует
46232	477330,95	4361777,57	Картометрический метод	5,00	Закрепление отсутствует
46233	477211,49	4361817,47	Картометрический метод	5,00	Закрепление отсутствует
46234	477185,66	4361826,89	Картометрический метод	5,00	Закрепление отсутствует
46235	477156,26	4361839,61	Картометрический метод	5,00	Закрепление отсутствует
46236	477131,75	4361852	Картометрический метод	5,00	Закрепление отсутствует
46237	477068,03	4361888,75	Картометрический метод	5,00	Закрепление отсутствует
46238	476924,7	4361976,53	Картометрический метод	5,00	Закрепление отсутствует
46239	476804,97	4362055,25	Картометрический метод	5,00	Закрепление отсутствует
46240	476740,47	4362096,68	Картометрический метод	5,00	Закрепление отсутствует
46241	476722,57	4362109,28	Картометрический метод	5,00	Закрепление отсутствует
46242	476695,19	4362131,21	Картометрический метод	5,00	Закрепление отсутствует
46243	476679,01	4362145,94	Картометрический метод	5,00	Закрепление отсутствует
46244	476666,75	4362158,36	Картометрический метод	5,00	Закрепление отсутствует
46245	476653,16	4362174,29	Картометрический метод	5,00	Закрепление отсутствует

46246	476642,74	4362188,27	Картометрический метод	5,00	Закрепление отсутствует
46247	476635,02	4362199,91	Картометрический метод	5,00	Закрепление отсутствует
46248	476623,76	4362219,47	Картометрический метод	5,00	Закрепление отсутствует
46249	476607,33	4362254,12	Картометрический метод	5,00	Закрепление отсутствует
46250	476594,08	4362290,03	Картометрический метод	5,00	Закрепление отсутствует
46251	476577,6	4362347,48	Картометрический метод	5,00	Закрепление отсутствует
46252	476564,18	4362405,86	Картометрический метод	5,00	Закрепление отсутствует
46253	476556,47	4362449,42	Картометрический метод	5,00	Закрепление отсутствует
46254	476550,77	4362492,89	Картометрический метод	5,00	Закрепление отсутствует
46255	476542,99	4362585,68	Картометрический метод	5,00	Закрепление отсутствует
46256	476542,95	4362604,82	Картометрический метод	5,00	Закрепление отсутствует
46257	476549,85	4362724,85	Картометрический метод	5,00	Закрепление отсутствует
46258	476555,85	4362812	Картометрический метод	5,00	Закрепление отсутствует
46259	476570,22	4362968,33	Картометрический метод	5,00	Закрепление отсутствует
46260	476575,18	4363005,89	Картометрический метод	5,00	Закрепление отсутствует
46261	476585,64	4363061,75	Картометрический метод	5,00	Закрепление отсутствует
46262	476606,54	4363159,85	Картометрический метод	5,00	Закрепление отсутствует
46263	476612,6	4363184,99	Картометрический метод	5,00	Закрепление отсутствует
46264	476621,22	4363214,81	Картометрический метод	5,00	Закрепление отсутствует
46265	476658,11	4363326,41	Картометрический метод	5,00	Закрепление отсутствует
46266	476671,16	4363358,69	Картометрический метод	5,00	Закрепление отсутствует
46267	476695,58	4363411,07	Картометрический метод	5,00	Закрепление отсутствует
46268	476709,03	4363438,13	Картометрический метод	5,00	Закрепление отсутствует
46269	476731,37	4363479,44	Картометрический метод	5,00	Закрепление отсутствует
46270	476740,35	4363498,19	Картометрический метод	5,00	Закрепление отсутствует
46271	476748,37	4363517,42	Картометрический метод	5,00	Закрепление отсутствует
46272	476763,44	4363558,61	Картометрический метод	5,00	Закрепление отсутствует
46273	476770,27	4363575,17	Картометрический метод	5,00	Закрепление отсутствует
46274	476786,58	4363605,26	Картометрический метод	5,00	Закрепление отсутствует
46275	476788,87	4363607,06	Картометрический метод	5,00	Закрепление отсутствует
46276	476792,21	4363606,79	Картометрический метод	5,00	Закрепление отсутствует
46277	476794,27	4363604,57	Картометрический метод	5,00	Закрепление отсутствует
46278	476795,63	4363601,36	Картометрический метод	5,00	Закрепление отсутствует
46279	476795,69	4363595,81	Картометрический метод	5,00	Закрепление отсутствует
46280	476784,47	4363557,23	Картометрический метод	5,00	Закрепление отсутствует
46281	476770,69	4363502,42	Картометрический метод	5,00	Закрепление отсутствует
46282	476767,24	4363491,11	Картометрический метод	5,00	Закрепление отсутствует
46283	476760,7	4363472,45	Картометрический метод	5,00	Закрепление отсутствует
46284	476748,98	4363444,13	Картометрический метод	5,00	Закрепление отсутствует
46285	476727,83	4363400,93	Картометрический метод	5,00	Закрепление отсутствует
46286	476715,8	4363373,3	Картометрический метод	5,00	Закрепление отсутствует
46287	476686,87	4363290,68	Картометрический метод	5,00	Закрепление отсутствует
46288	476681,83	4363273,58	Картометрический метод	5,00	Закрепление отсутствует
46289	476678,95	4363258,13	Картометрический метод	5,00	Закрепление отсутствует
46290	476679,45	4363248,53	Картометрический метод	5,00	Закрепление отсутствует
46291	476681,97	4363239,26	Картометрический метод	5,00	Закрепление отсутствует
46292	476686,77	4363227,89	Картометрический метод	5,00	Закрепление отсутствует
46293	476691,77	4363219,01	Картометрический метод	5,00	Закрепление отсутствует
46294	476700,78	4363206,56	Картометрический метод	5,00	Закрепление отсутствует
46295	476704,57	4363198,25	Картометрический метод	5,00	Закрепление отсутствует
46296	476706,39	4363187,99	Картометрический метод	5,00	Закрепление отсутствует
46297	476705,97	4363177,04	Картометрический метод	5,00	Закрепление отсутствует
46298	476704,43	4363165,25	Картометрический метод	5,00	Закрепление отсутствует
46299	476698,55	4363142,33	Картометрический метод	5,00	Закрепление отсутствует

46300	476695,55	4363134,83	Картометрический метод	5,00	Закрепление отсутствует
46301	476689,08	4363122,8	Картометрический метод	5,00	Закрепление отсутствует
46302	476684,8	4363117,01	Картометрический метод	5,00	Закрепление отсутствует
46303	476678,5	4363110,89	Картометрический метод	5,00	Закрепление отсутствует
46304	476658,89	4363098,83	Картометрический метод	5,00	Закрепление отсутствует
46305	476648,58	4363089,17	Картометрический метод	5,00	Закрепление отсутствует
46306	476643,96	4363082,84	Картометрический метод	5,00	Закрепление отсутствует
46307	476639,14	4363074,14	Картометрический метод	5,00	Закрепление отсутствует
46308	476632,45	4363057,76	Картометрический метод	5,00	Закрепление отсутствует
46309	476628,52	4363040,54	Картометрический метод	5,00	Закрепление отсутствует
46310	476625,41	4363013,45	Картометрический метод	5,00	Закрепление отсутствует
46311	476623,82	4362991,91	Картометрический метод	5,00	Закрепление отсутствует
46312	476620,61	4362968,75	Картометрический метод	5,00	Закрепление отсутствует
46313	476607,45	4362912,53	Картометрический метод	5,00	Закрепление отсутствует
46314	476607,44	4362903,92	Картометрический метод	5,00	Закрепление отсутствует
46315	476608,71	4362897,89	Картометрический метод	5,00	Закрепление отсутствует
46316	476611,01	4362892,4	Картометрический метод	5,00	Закрепление отсутствует
46317	476612,42	4362890,93	Картометрический метод	5,00	Закрепление отсутствует
46318	476615,28	4362889,82	Картометрический метод	5,00	Закрепление отсутствует
46319	476618,3	4362890,27	Картометрический метод	5,00	Закрепление отсутствует
46320	476620,82	4362892,13	Картометрический метод	5,00	Закрепление отсутствует
46321	476674,13	4362990,02	Картометрический метод	5,00	Закрепление отсутствует
46322	476691,88	4363026,74	Картометрический метод	5,00	Закрепление отсутствует
46323	476715,83	4363082,99	Картометрический метод	5,00	Закрепление отсутствует
46324	476729,1	4363111,4	Картометрический метод	5,00	Закрепление отсутствует
46325	476749,25	4363150,37	Картометрический метод	5,00	Закрепление отсутствует
46326	476782,57	4363210,19	Картометрический метод	5,00	Закрепление отсутствует
46327	476808,58	4363259,81	Картометрический метод	5,00	Закрепление отсутствует
46328	476847,71	4363340,06	Картометрический метод	5,00	Закрепление отсутствует
46329	476868,94	4363386,05	Картометрический метод	5,00	Закрепление отсутствует
46330	476877,41	4363406,09	Картометрический метод	5,00	Закрепление отсутствует
46331	476888,84	4363436,57	Картометрический метод	5,00	Закрепление отсутствует
46332	476903,18	4363483,28	Картометрический метод	5,00	Закрепление отсутствует
46333	476909,72	4363509,65	Картометрический метод	5,00	Закрепление отсутствует
46334	476926,31	4363584,89	Картометрический метод	5,00	Закрепление отсутствует
46335	476953,67	4363686,23	Картометрический метод	5,00	Закрепление отсутствует
46336	476966,16	4363738,31	Картометрический метод	5,00	Закрепление отсутствует
46337	476973,86	4363762,37	Картометрический метод	5,00	Закрепление отсутствует
46338	476984,09	4363785,53	Картометрический метод	5,00	Закрепление отсутствует
46339	476998,59	4363810,01	Картометрический метод	5,00	Закрепление отсутствует
46340	477061,97	4363892,36	Картометрический метод	5,00	Закрепление отсутствует
46341	477077,75	4363914,35	Картометрический метод	5,00	Закрепление отсутствует
46342	477100,89	4363948,79	Картометрический метод	5,00	Закрепление отсутствует
46343	477128,69	4363994,24	Картометрический метод	5,00	Закрепление отсутствует
46344	477165,45	4364061,32	Картометрический метод	5,00	Закрепление отсутствует
46345	477186,89	4364094,98	Картометрический метод	5,00	Закрепление отсутствует
46346	477204,52	4364119,13	Картометрический метод	5,00	Закрепление отсутствует
46347	477256,89	4364186,9	Картометрический метод	5,00	Закрепление отсутствует
46348	477280,31	4364218,4	Картометрический метод	5,00	Закрепление отсутствует
46349	477309,5	4364261,72	Картометрический метод	5,00	Закрепление отсутствует
46350	477335,09	4364303,87	Картометрический метод	5,00	Закрепление отсутствует
46351	477355,39	4364339,93	Картометрический метод	5,00	Закрепление отсутствует
46352	477378,47	4364384,03	Картометрический метод	5,00	Закрепление отсутствует
46353	477411,33	4364451,08	Картометрический метод	5,00	Закрепление отсутствует

46354	477427,73	4364487,14	Картометрический метод	5,00	Закрепление отсутствует
46355	477441,62	4364521,25	Картометрический метод	5,00	Закрепление отсутствует
46356	477447,44	4364537,48	Картометрический метод	5,00	Закрепление отсутствует
46357	477452,14	4364554,04	Картометрический метод	5,00	Закрепление отсутствует
46358	477458,45	4364584,76	Картометрический метод	5,00	Закрепление отсутствует
46359	477462,77	4364599,67	Картометрический метод	5,00	Закрепление отсутствует
46360	477474,82	4364627,12	Картометрический метод	5,00	Закрепление отсутствует
46361	477477,01	4364629,64	Картометрический метод	5,00	Закрепление отсутствует
46362	477481,07	4364631,83	Картометрический метод	5,00	Закрепление отсутствует
46363	477485,09	4364632,22	Картометрический метод	5,00	Закрепление отсутствует
46364	477488,2	4364631,29	Картометрический метод	5,00	Закрепление отсутствует
46365	477491,34	4364628,98	Картометрический метод	5,00	Закрепление отсутствует
46366	477498,38	4364617,49	Картометрический метод	5,00	Закрепление отсутствует
46367	477505,43	4364610,23	Картометрический метод	5,00	Закрепление отсутствует
46368	477509,57	4364607,35	Картометрический метод	5,00	Закрепление отсутствует
46369	477513,09	4364605,88	Картометрический метод	5,00	Закрепление отсутствует
46370	477520,12	4364605,79	Картометрический метод	5,00	Закрепление отсутствует
46371	477525,08	4364608,01	Картометрический метод	5,00	Закрепление отсутствует
46372	477543,65	4364622,47	Картометрический метод	5,00	Закрепление отсутствует
46373	477550,18	4364628,41	Картометрический метод	5,00	Закрепление отсутствует
46374	477560,3	4364640,02	Картометрический метод	5,00	Закрепление отсутствует
46375	477567,64	4364650,97	Картометрический метод	5,00	Закрепление отсутствует
46376	477573,66	4364662,76	Картометрический метод	5,00	Закрепление отсутствует
46377	477588,13	4364697,56	Картометрический метод	5,00	Закрепление отсутствует
46378	477594,45	4364716,43	Картометрический метод	5,00	Закрепление отсутствует
46379	477599,78	4364735,57	Картометрический метод	5,00	Закрепление отсутствует
46380	477604,79	4364758,88	Картометрический метод	5,00	Закрепление отсутствует
46381	477609,27	4364787,08	Картометрический метод	5,00	Закрепление отсутствует
46382	477620,85	4364869,52	Картометрический метод	5,00	Закрепление отсутствует
46383	477625,81	4364890,94	Картометрический метод	5,00	Закрепление отсутствует
46384	477634,64	4364919,65	Картометрический метод	5,00	Закрепление отсутствует
46385	477636,86	4364931,29	Картометрический метод	5,00	Закрепление отсутствует
46386	477638,18	4364950,28	Картометрический метод	5,00	Закрепление отсутствует
46387	477637,37	4364972,48	Картометрический метод	5,00	Закрепление отсутствует
46388	477635,12	4364995,64	Картометрический метод	5,00	Закрепление отсутствует
46389	477631,99	4365014,72	Картометрический метод	5,00	Закрепление отсутствует
46390	477628,75	4365029,9	Картометрический метод	5,00	Закрепление отсутствует
46391	477614,46	4365084,35	Картометрический метод	5,00	Закрепление отсутствует
46392	477607,59	4365101,54	Картометрический метод	5,00	Закрепление отсутствует
46393	477596,83	4365122,27	Картометрический метод	5,00	Закрепление отсутствует
46394	477592,95	4365131,3	Картометрический метод	5,00	Закрепление отсутствует
46395	477589,55	4365140,6	Картометрический метод	5,00	Закрепление отсутствует
46396	477585,6	4365154,88	Картометрический метод	5,00	Закрепление отсутствует
46397	477581,16	4365183,23	Картометрический метод	5,00	Закрепление отсутствует
46398	477578,15	4365249,38	Картометрический метод	5,00	Закрепление отсутствует
46399	477574,93	4365288,89	Картометрический метод	5,00	Закрепление отсутствует
46400	477572,18	4365313,85	Картометрический метод	5,00	Закрепление отсутствует
46401	477567,98	4365342,59	Картометрический метод	5,00	Закрепление отсутствует
46402	477558,77	4365390,95	Картометрический метод	5,00	Закрепление отсутствует
46403	477550,73	4365425,66	Картометрический метод	5,00	Закрепление отсутствует
46404	477540,72	4365461,6	Картометрический метод	5,00	Закрепление отсутствует
46405	477531,52	4365486,74	Картометрический метод	5,00	Закрепление отсутствует
46406	477520,3	4365511,04	Картометрический метод	5,00	Закрепление отсутствует
46407	477491,54	4365565,61	Картометрический метод	5,00	Закрепление отсутствует

46408	477440,38	4365658,73	Картометрический метод	5,00	Закрепление отсутствует
46409	477419,87	4365698	Картометрический метод	5,00	Закрепление отсутствует
46410	477343,93	4365856,07	Картометрический метод	5,00	Закрепление отсутствует
46411	477325,22	4365891,65	Картометрический метод	5,00	Закрепление отсутствует
46412	477312,08	4365914,93	Картометрический метод	5,00	Закрепление отсутствует
46413	477269,58	4365983,84	Картометрический метод	5,00	Закрепление отсутствует
46414	477233	4366037,33	Картометрический метод	5,00	Закрепление отсутствует
46415	477202,73	4366077,53	Картометрический метод	5,00	Закрепление отсутствует
46416	477149,64	4366142,51	Картометрический метод	5,00	Закрепление отсутствует
46417	477081,17	4366222,04	Картометрический метод	5,00	Закрепление отсутствует
46418	477016,55	4366292,54	Картометрический метод	5,00	Закрепление отсутствует
46419	476956,18	4366355,21	Картометрический метод	5,00	Закрепление отсутствует
46420	476852,46	4366457,57	Картометрический метод	5,00	Закрепление отсутствует
46421	476834,84	4366476,26	Картометрический метод	5,00	Закрепление отсутствует
46422	476823,21	4366490,48	Картометрический метод	5,00	Закрепление отсутствует
46423	476810,24	4366508,24	Картометрический метод	5,00	Закрепление отсутствует
46424	476776,87	4366560,53	Картометрический метод	5,00	Закрепление отсутствует
46425	476758	4366586,48	Картометрический метод	5,00	Закрепление отсутствует
46426	476737,41	4366611,11	Картометрический метод	5,00	Закрепление отсутствует
46427	476675,28	4366678,58	Картометрический метод	5,00	Закрепление отсутствует
46428	476594,81	4366762,88	Картометрический метод	5,00	Закрепление отсутствует
46429	476557,87	4366799,48	Картометрический метод	5,00	Закрепление отсутствует
46430	476520,23	4366835,24	Картометрический метод	5,00	Закрепление отсутствует
46431	476507,51	4366846,64	Картометрический метод	5,00	Закрепление отсутствует
46432	476487,49	4366862,69	Картометрический метод	5,00	Закрепление отсутствует
46433	476466,62	4366877,54	Картометрический метод	5,00	Закрепление отсутствует
46434	476451,31	4366887,32	Картометрический метод	5,00	Закрепление отсутствует
46435	476426,52	4366901,66	Картометрический метод	5,00	Закрепление отсутствует
46436	476400,94	4366914,65	Картометрический метод	5,00	Закрепление отсутствует
46437	476244,45	4366983,35	Картометрический метод	5,00	Закрепление отсутствует
46438	476202,71	4367000,12	Картометрический метод	5,00	Закрепление отсутствует
46439	476152,1	4367018,84	Картометрический метод	5,00	Закрепление отсутствует
46440	476108,18	4367033,75	Картометрический метод	5,00	Закрепление отсутствует
46441	476088,29	4367039,36	Картометрический метод	5,00	Закрепление отсутствует
46442	476072,12	4367043,05	Картометрический метод	5,00	Закрепление отсутствует
46443	476039,51	4367048,42	Картометрический метод	5,00	Закрепление отсутствует
46444	476002,37	4367051,24	Картометрический метод	5,00	Закрепление отсутствует
46445	475860,74	4367055,14	Картометрический метод	5,00	Закрепление отсутствует
46446	475758,7	4367052,5	Картометрический метод	5,00	Закрепление отсутствует
46447	475724,6	4367052,65	Картометрический метод	5,00	Закрепление отсутствует
46448	475709,36	4367053,52	Картометрический метод	5,00	Закрепление отсутствует
46449	475690,25	4367055,62	Картометрический метод	5,00	Закрепление отсутствует
46450	475671,41	4367058,74	Картометрический метод	5,00	Закрепление отсутствует
46451	475577,93	4367078,54	Картометрический метод	5,00	Закрепление отсутствует
46452	475561,77	4367082,77	Картометрический метод	5,00	Закрепление отсутствует
46453	475543,47	4367089,7	Картометрический метод	5,00	Закрепление отсутствует
46454	475530,95	4367095,88	Картометрический метод	5,00	Закрепление отсутствует
46455	475490,57	4367121,44	Картометрический метод	5,00	Закрепление отсутствует
46456	475461,78	4367185,94	Картометрический метод	5,00	Закрепление отсутствует
46457	475459,57	4367189,6	Картометрический метод	5,00	Закрепление отсутствует
46458	475455,86	4367193,11	Картометрический метод	5,00	Закрепление отсутствует
46459	475436,42	4367206,49	Картометрический метод	5,00	Закрепление отсутствует
46460	475427,62	4367210,03	Картометрический метод	5,00	Закрепление отсутствует
46461	475418,18	4367211,56	Картометрический метод	5,00	Закрепление отсутствует

46462	475280,16	4367213,63	Картометрический метод	5,00	Закрепление отсутствует
46463	475231,24	4367212,94	Картометрический метод	5,00	Закрепление отсутствует
46464	475182,37	4367210,78	Картометрический метод	5,00	Закрепление отсутствует
46465	475091,45	4367203,7	Картометрический метод	5,00	Закрепление отсутствует
46466	474998,58	4367194,34	Картометрический метод	5,00	Закрепление отсутствует
46467	474953,39	4367188,67	Картометрический метод	5,00	Закрепление отсутствует
46468	474901	4367180	Картометрический метод	5,00	Закрепление отсутствует
46469	474874,1	4367174,69	Картометрический метод	5,00	Закрепление отсутствует
46470	474851,44	4367169,29	Картометрический метод	5,00	Закрепление отсутствует
46471	474829,07	4367162,87	Картометрический метод	5,00	Закрепление отсутствует
46472	474807,01	4367155,43	Картометрический метод	5,00	Закрепление отсутствует
46473	474776,8	4367143,25	Картометрический метод	5,00	Закрепление отсутствует
46474	474721,57	4367117,63	Картометрический метод	5,00	Закрепление отсутствует
46475	474681,27	4367099,93	Картометрический метод	5,00	Закрепление отсутствует
46476	474587,02	4367062,22	Картометрический метод	5,00	Закрепление отсутствует
46477	474568,25	4367056,58	Картометрический метод	5,00	Закрепление отсутствует
46478	474538,01	4367051,36	Картометрический метод	5,00	Закрепление отсутствует
46479	474521,68	4367045,36	Картометрический метод	5,00	Закрепление отсутствует
46480	474495,5	4367030,15	Картометрический метод	5,00	Закрепление отсутствует
46481	474467,1	4367011,64	Картометрический метод	5,00	Закрепление отсутствует
46482	474441,39	4366993,16	Картометрический метод	5,00	Закрепление отсутствует
46483	474422,42	4366976,96	Картометрический метод	5,00	Закрепление отсутствует
46484	474407,39	4366961,84	Картометрический метод	5,00	Закрепление отсутствует
46485	474384,78	4366935,44	Картометрический метод	5,00	Закрепление отсутствует
46486	474373,64	4366919,54	Картометрический метод	5,00	Закрепление отсутствует
46487	474357,26	4366892,48	Картометрический метод	5,00	Закрепление отсутствует
46488	474345,44	4366877,03	Картометрический метод	5,00	Закрепление отсутствует
46489	474335,68	4366866,77	Картометрический метод	5,00	Закрепление отсутствует
46490	474323,93	4366857,41	Картометрический метод	5,00	Закрепление отсутствует
46491	474312,92	4366850,78	Картометрический метод	5,00	Закрепление отсутствует
46492	474276,44	4366833,53	Картометрический метод	5,00	Закрепление отсутствует
46493	474190,41	4366798,91	Картометрический метод	5,00	Закрепление отсутствует
46494	474143,9	4366777,67	Картометрический метод	5,00	Закрепление отсутствует
46495	474109,51	4366759,82	Картометрический метод	5,00	Закрепление отсутствует
46496	474058,87	4366731,11	Картометрический метод	5,00	Закрепление отсутствует
46497	474033,71	4366716,2	Картометрический метод	5,00	Закрепление отсутствует
46498	474017,77	4366704,41	Картометрический метод	5,00	Закрепление отсутствует
46499	474002,03	4366688,57	Картометрический метод	5,00	Закрепление отсутствует
46500	473969,71	4366645,16	Картометрический метод	5,00	Закрепление отсутствует
46501	473948,57	4366619,54	Картометрический метод	5,00	Закрепление отсутствует
46502	473809,88	4366465,52	Картометрический метод	5,00	Закрепление отсутствует
46503	473790,72	4366447,04	Картометрический метод	5,00	Закрепление отсутствует
46504	473773,94	4366432,55	Картометрический метод	5,00	Закрепление отсутствует
46505	473752,97	4366416,23	Картометрический метод	5,00	Закрепление отсутствует
46506	473733,17	4366402,31	Картометрический метод	5,00	Закрепление отсутствует
46507	473698,89	4366380,26	Картометрический метод	5,00	Закрепление отсутствует
46508	473653,58	4366354,73	Картометрический метод	5,00	Закрепление отсутствует
46509	473608,34	4366331,45	Картометрический метод	5,00	Закрепление отсутствует
46510	473548,13	4366302,74	Картометрический метод	5,00	Закрепление отсутствует
46511	473516,36	4366290,68	Картометрический метод	5,00	Закрепление отсутствует
46512	473473,64	4366277,72	Картометрический метод	5,00	Закрепление отсутствует
46513	473410,73	4366260,17	Картометрический метод	5,00	Закрепление отсутствует
46514	473363,15	4366248,5	Картометрический метод	5,00	Закрепление отсутствует
46515	473219,15	4366216,4	Картометрический метод	5,00	Закрепление отсутствует

46516	473177,71	4366208,9	Картометрический метод	5,00	Закрепление отсутствует
46517	473127,58	4366201,85	Картометрический метод	5,00	Закрепление отсутствует
46518	473082,55	4366197,2	Картометрический метод	5,00	Закрепление отсутствует
46519	473030,63	4366193,72	Картометрический метод	5,00	Закрепление отсутствует
46520	472990,14	4366192,61	Картометрический метод	5,00	Закрепление отсутствует
46521	472929,77	4366193,27	Картометрический метод	5,00	Закрепление отсутствует
46522	472900,65	4366192,25	Картометрический метод	5,00	Закрепление отсутствует
46523	472871,72	4366189,67	Картометрический метод	5,00	Закрепление отсутствует
46524	472847,66	4366186,34	Картометрический метод	5,00	Закрепление отсутствует
46525	472698,31	4366161,5	Картометрический метод	5,00	Закрепление отсутствует
46526	472654,06	4366153,25	Картометрический метод	5,00	Закрепление отсутствует
46527	472579,73	4366137,83	Картометрический метод	5,00	Закрепление отсутствует
46528	472529,45	4366129,4	Картометрический метод	5,00	Закрепление отсутствует
46529	472506,86	4366122,74	Картометрический метод	5,00	Закрепление отсутствует
46530	472469,02	4366108,49	Картометрический метод	5,00	Закрепление отсутствует
46531	472431,01	4366096,16	Картометрический метод	5,00	Закрепление отсутствует
46532	472406,3	4366089,8	Картометрический метод	5,00	Закрепление отсутствует
46533	472385,57	4366085,69	Картометрический метод	5,00	Закрепление отсутствует
46534	472336,1	4366078,22	Картометрический метод	5,00	Закрепление отсутствует
46535	472312,4	4366075,67	Картометрический метод	5,00	Закрепление отсутствует
46536	472279,02	4366073,81	Картометрический метод	5,00	Закрепление отсутствует
46537	472245,6	4366073,99	Картометрический метод	5,00	Закрепление отсутствует
46538	472211,24	4366076,3	Картометрический метод	5,00	Закрепление отсутствует
46539	472173,25	4366080,38	Картометрический метод	5,00	Закрепление отсутствует
46540	472129,31	4366087,01	Картометрический метод	5,00	Закрепление отсутствует
46541	472086,74	4366095,17	Картометрический метод	5,00	Закрепление отсутствует
46542	472051,65	4366103,18	Картометрический метод	5,00	Закрепление отсутствует
46543	472016,95	4366112,69	Картометрический метод	5,00	Закрепление отсутствует
46544	471979,83	4366124,57	Картометрический метод	5,00	Закрепление отсутствует
46545	471954,03	4366134,11	Картометрический метод	5,00	Закрепление отсутствует
46546	471845,5	4366177,04	Картометрический метод	5,00	Закрепление отсутствует
46547	471811,06	4366192,52	Картометрический метод	5,00	Закрепление отсутствует
46548	471782,28	4366207,28	Картометрический метод	5,00	Закрепление отсутствует
46549	471732,55	4366236,92	Картометрический метод	5,00	Закрепление отсутствует
46550	471669,76	4366277,63	Картометрический метод	5,00	Закрепление отсутствует
46551	471632,5	4366303,79	Картометрический метод	5,00	Закрепление отсутствует
46552	471609,53	4366323,08	Картометрический метод	5,00	Закрепление отсутствует
46553	471590,9	4366341,65	Картометрический метод	5,00	Закрепление отсутствует
46554	471576,13	4366358,66	Картометрический метод	5,00	Закрепление отсутствует
46555	471494,64	4366462,61	Картометрический метод	5,00	Закрепление отсутствует
46556	471461,81	4366502,66	Картометрический метод	5,00	Закрепление отсутствует
46557	471444,21	4366518,86	Картометрический метод	5,00	Закрепление отсутствует
46558	471394,77	4366555,13	Картометрический метод	5,00	Закрепление отсутствует
46559	471386,44	4366563,26	Картометрический метод	5,00	Закрепление отсутствует
46560	471381,58	4366569,2	Картометрический метод	5,00	Закрепление отсутствует
46561	471373,27	4366582,4	Картометрический метод	5,00	Закрепление отсутствует
46562	471301,83	4366726,13	Картометрический метод	5,00	Закрепление отсутствует
46563	471295,22	4366740,02	Картометрический метод	5,00	Закрепление отсутствует
46564	471287,93	4366757,72	Картометрический метод	5,00	Закрепление отсутствует
46565	471278,3	4366786,82	Картометрический метод	5,00	Закрепление отсутствует
46566	471271,24	4366816,61	Картометрический метод	5,00	Закрепление отсутствует
46567	471265,55	4366851,44	Картометрический метод	5,00	Закрепление отсутствует
46568	471257,91	4366907,18	Картометрический метод	5,00	Закрепление отсутствует
46569	471250,27	4366982,15	Картометрический метод	5,00	Закрепление отсутствует

46570	471249,09	4367011,58	Картометрический метод	5,00	Закрепление отсутствует
46571	471250,01	4367050,91	Картометрический метод	5,00	Закрепление отсутствует
46572	471252,53	4367080,28	Картометрический метод	5,00	Закрепление отсутствует
46573	471256,45	4367108,21	Картометрический метод	5,00	Закрепление отсутствует
46574	471263,08	4367140,49	Картометрический метод	5,00	Закрепление отсутствует
46575	471269,08	4367163,23	Картометрический метод	5,00	Закрепление отсутствует
46576	471292	4367231,75	Картометрический метод	5,00	Закрепление отсутствует
46577	471306,37	4367277,92	Картометрический метод	5,00	Закрепление отсутствует
46578	471317,3	4367316,71	Картометрический метод	5,00	Закрепление отсутствует
46579	471340,83	4367406,53	Картометрический метод	5,00	Закрепление отсутствует
46580	471351,05	4367436,05	Картометрический метод	5,00	Закрепление отсутствует
46581	471370,52	4367481,08	Картометрический метод	5,00	Закрепление отсутствует
46582	471383,08	4367514,47	Картометрический метод	5,00	Закрепление отсутствует
46583	471389,6	4367535,8	Картометрический метод	5,00	Закрепление отсутствует
46584	471406,08	4367597,42	Картометрический метод	5,00	Закрепление отсутствует
46585	471411,68	4367609,3	Картометрический метод	5,00	Закрепление отсутствует
46586	471428,14	4367635,22	Картометрический метод	5,00	Закрепление отсутствует
46587	471443,54	4367639,87	Картометрический метод	5,00	Закрепление отсутствует
46588	471450,2	4367642,9	Картометрический метод	5,00	Закрепление отсутствует
46589	471457,14	4367648,09	Картометрический метод	5,00	Закрепление отсутствует
46590	471461,99	4367653,7	Картометрический метод	5,00	Закрепление отсутствует
46591	471489,6	4367703,14	Картометрический метод	5,00	Закрепление отсутствует
46592	471499,91	4367724,05	Картометрический метод	5,00	Закрепление отсутствует
46593	471509,33	4367745,47	Картометрический метод	5,00	Закрепление отсутствует
46594	471523,73	4367784,86	Картометрический метод	5,00	Закрепление отсутствует
46595	471546,76	4367859,89	Картометрический метод	5,00	Закрепление отсутствует
46596	471558,64	4367904,59	Картометрический метод	5,00	Закрепление отсутствует
46597	471573,2	4367968,64	Картометрический метод	5,00	Закрепление отсутствует
46598	471597,17	4368079,94	Картометрический метод	5,00	Закрепление отсутствует
46599	471603,8	4368101,12	Картометрический метод	5,00	Закрепление отсутствует
46600	471606,5	4368106,07	Картометрический метод	5,00	Закрепление отсутствует
46601	471611,69	4368112,04	Картометрический метод	5,00	Закрепление отсутствует
46602	471622,75	4368120,53	Картометрический метод	5,00	Закрепление отсутствует
46603	471628,79	4368129,38	Картометрический метод	5,00	Закрепление отсутствует
46604	471636,84	4368153,59	Картометрический метод	5,00	Закрепление отсутствует
46605	471642,27	4368175,4	Картометрический метод	5,00	Закрепление отсутствует
46606	471645,29	4368194,42	Картометрический метод	5,00	Закрепление отсутствует
46607	471649,81	4368242,36	Картометрический метод	5,00	Закрепление отсутствует
46608	471657,2	4368289,94	Картометрический метод	5,00	Закрепление отсутствует
46609	471659,22	4368309,59	Картометрический метод	5,00	Закрепление отсутствует
46610	471660,56	4368332,78	Картометрический метод	5,00	Закрепление отсутствует
46611	471660,66	4368347,75	Картометрический метод	5,00	Закрепление отсутствует
46612	471659,66	4368362,63	Картометрический метод	5,00	Закрепление отсутствует
46613	471653,62	4368411,44	Картометрический метод	5,00	Закрепление отсутствует
46614	471654,2	4368443,39	Картометрический метод	5,00	Закрепление отсутствует
46615	471655,02	4368448,52	Картометрический метод	5,00	Закрепление отсутствует
46616	471657,55	4368454,67	Картометрический метод	5,00	Закрепление отсутствует
46617	471659,6	4368456,35	Картометрический метод	5,00	Закрепление отсутствует
46618	471662,06	4368456,65	Картометрический метод	5,00	Закрепление отсутствует
46619	471664,04	4368455,87	Картометрический метод	5,00	Закрепление отсутствует
46620	471672,07	4368448,22	Картометрический метод	5,00	Закрепление отсутствует
46621	471676,77	4368445,01	Картометрический метод	5,00	Закрепление отсутствует
46622	471682,14	4368442,4	Картометрический метод	5,00	Закрепление отсутствует
46623	471686,27	4368442,46	Картометрический метод	5,00	Закрепление отсутствует

46624	471688,99	4368443,81	Картометрический метод	5,00	Закрепление отсутствует
46625	471690,95	4368446,09	Картометрический метод	5,00	Закрепление отсутствует
46626	471696,58	4368459,53	Картометрический метод	5,00	Закрепление отсутствует
46627	471707,08	4368486,95	Картометрический метод	5,00	Закрепление отсутствует
46628	471720,84	4368527,63	Картометрический метод	5,00	Закрепление отсутствует
46629	471739,58	4368577,49	Картометрический метод	5,00	Закрепление отсутствует
46630	471748,3	4368605,15	Картометрический метод	5,00	Закрепление отсутствует
46631	471769,47	4368689,45	Картометрический метод	5,00	Закрепление отсутствует
46632	471792,53	4368787,58	Картометрический метод	5,00	Закрепление отсутствует
46633	471800,6	4368827,63	Картометрический метод	5,00	Закрепление отсутствует
46634	471807,58	4368867,86	Картометрический метод	5,00	Закрепление отсутствует
46635	471814,3	4368910,97	Картометрический метод	5,00	Закрепление отсутствует
46636	471817,49	4368936,32	Картометрический метод	5,00	Закрепление отсутствует
46637	471820,51	4368982,1	Картометрический метод	5,00	Закрепление отсутствует
46638	471821,08	4369058,72	Картометрический метод	5,00	Закрепление отсутствует
46639	471819,84	4369138,1	Картометрический метод	5,00	Закрепление отсутствует
46640	471817,04	4369183,28	Картометрический метод	5,00	Закрепление отсутствует
46641	471813,88	4369208,24	Картометрический метод	5,00	Закрепление отсутствует
46642	471802,22	4369282,16	Картометрический метод	5,00	Закрепление отсутствует
46643	471797,74	4369322,9	Картометрический метод	5,00	Закрепление отсутствует
46644	471786,46	4369447,07	Картометрический метод	5,00	Закрепление отсутствует
46645	471781,91	4369470,8	Картометрический метод	5,00	Закрепление отсутствует
46646	471772,79	4369497,83	Картометрический метод	5,00	Закрепление отсутствует
46647	471764,83	4369514,54	Картометрический метод	5,00	Закрепление отсутствует
46648	471758,71	4369522,97	Картометрический метод	5,00	Закрепление отсутствует
46649	471754,89	4369525,79	Картометрический метод	5,00	Закрепление отсутствует
46650	471750,5	4369527,65	Картометрический метод	5,00	Закрепление отсутствует
46651	471744,72	4369528,61	Картометрический метод	5,00	Закрепление отсутствует
46652	471719,75	4369528,07	Картометрический метод	5,00	Закрепление отсутствует
46653	471676,59	4369531,22	Картометрический метод	5,00	Закрепление отсутствует
46654	471631,08	4369533,56	Картометрический метод	5,00	Закрепление отсутствует
46655	471608,14	4369537,22	Картометрический метод	5,00	Закрепление отсутствует
46656	471571,31	4369546,76	Картометрический метод	5,00	Закрепление отсутствует
46657	471554,77	4369548,8	Картометрический метод	5,00	Закрепление отсутствует
46658	471543,29	4369549,04	Картометрический метод	5,00	Закрепление отсутствует
46659	471533,34	4369548,23	Картометрический метод	5,00	Закрепление отсутствует
46660	471523,59	4369546,43	Картометрический метод	5,00	Закрепление отсутствует
46661	471514,04	4369543,61	Картометрический метод	5,00	Закрепление отсутствует
46662	471470,39	4369525,94	Картометрический метод	5,00	Закрепление отсутствует
46663	471462,86	4369519,88	Картометрический метод	5,00	Закрепление отсутствует
46664	471458,3	4369512,65	Картометрический метод	5,00	Закрепление отсутствует
46665	471456,59	4369507,49	Картометрический метод	5,00	Закрепление отсутствует
46666	471451,93	4369485,11	Картометрический метод	5,00	Закрепление отсутствует
46667	471449,91	4369469,96	Картометрический метод	5,00	Закрепление отсутствует
46668	471449,12	4369457,84	Картометрический метод	5,00	Закрепление отсутствует
46669	471449,34	4369401,11	Картометрический метод	5,00	Закрепление отсутствует
46670	471447,94	4369352,99	Картометрический метод	5,00	Закрепление отсутствует
46671	471445,65	4369347,32	Картометрический метод	5,00	Закрепление отсутствует
46672	471441,2	4369344,02	Картометрический метод	5,00	Закрепление отсутствует
46673	471436,28	4369343,39	Картометрический метод	5,00	Закрепление отсутствует
46674	471433,19	4369344,32	Картометрический метод	5,00	Закрепление отсутствует
46675	471430,67	4369346,21	Картометрический метод	5,00	Закрепление отсутствует
46676	471422,72	4369356,2	Картометрический метод	5,00	Закрепление отсутствует
46677	471417,47	4369367,12	Картометрический метод	5,00	Закрепление отсутствует

46678	471391,53	4369455,32	Картометрический метод	5,00	Закрепление отсутствует
46679	471351,07	4369579,25	Картометрический метод	5,00	Закрепление отсутствует
46680	471308,93	4369696,37	Картометрический метод	5,00	Закрепление отсутствует
46681	471286,02	4369754,72	Картометрический метод	5,00	Закрепление отсутствует
46682	471274,83	4369779,65	Картометрический метод	5,00	Закрепление отсутствует
46683	471259,96	4369807,76	Картометрический метод	5,00	Закрепление отсутствует
46684	471189,92	4369923,62	Картометрический метод	5,00	Закрепление отсутствует
46685	471171,66	4369950,17	Картометрический метод	5,00	Закрепление отсутствует
46686	471137,16	4369993,28	Картометрический метод	5,00	Закрепление отсутствует
46687	471118,43	4370019,47	Картометрический метод	5,00	Закрепление отсутствует
46688	471063,82	4370109,32	Картометрический метод	5,00	Закрепление отсутствует
46689	471013,25	4370185,67	Картометрический метод	5,00	Закрепление отсутствует
46690	470996,33	4370209,19	Картометрический метод	5,00	Закрепление отсутствует
46691	470981,51	4370228,06	Картометрический метод	5,00	Закрепление отсутствует
46692	470959,31	4370253,47	Картометрический метод	5,00	Закрепление отсутствует
46693	470941,79	4370271,59	Картометрический метод	5,00	Закрепление отсутствует
46694	470891,42	4370320,46	Картометрический метод	5,00	Закрепление отсутствует
46695	470784,86	4370417,3	Картометрический метод	5,00	Закрепление отсутствует
46696	470704,69	4370494,37	Картометрический метод	5,00	Закрепление отсутствует
46697	470591,34	4370610,47	Картометрический метод	5,00	Закрепление отсутствует
46698	470521,3	4370687,24	Картометрический метод	5,00	Закрепление отсутствует
46699	470488,73	4370727,62	Картометрический метод	5,00	Закрепление отсутствует
46700	470475,23	4370746,16	Картометрический метод	5,00	Закрепление отсутствует
46701	470455,81	4370774,84	Картометрический метод	5,00	Закрепление отсутствует
46702	470414,68	4370842,25	Картометрический метод	5,00	Закрепление отсутствует
46703	470360,85	4370936	Картометрический метод	5,00	Закрепление отсутствует
46704	470343,84	4370963,33	Картометрический метод	5,00	Закрепление отсутствует
46705	470317,79	4371001,37	Картометрический метод	5,00	Закрепление отсутствует
46706	470284,34	4371045,74	Картометрический метод	5,00	Закрепление отсутствует
46707	470246,6	4371091,82	Картометрический метод	5,00	Закрепление отсутствует
46708	470230,51	4371109,19	Картометрический метод	5,00	Закрепление отсутствует
46709	470199,5	4371137,9	Картометрический метод	5,00	Закрепление отсутствует
46710	470194,43	4371143,93	Картометрический метод	5,00	Закрепление отсутствует
46711	470191,91	4371148,91	Картометрический метод	5,00	Закрепление отсутствует
46712	470190,32	4371155,48	Картометрический метод	5,00	Закрепление отсутствует
46713	470186,9	4371193,82	Картометрический метод	5,00	Закрепление отсутствует
46714	470253,01	4371265,76	Картометрический метод	5,00	Закрепление отсутствует
46715	470253,26	4371367,25	Картометрический метод	5,00	Закрепление отсутствует
46716	470251,69	4371404,3	Картометрический метод	5,00	Закрепление отсутствует
46717	470254,31	4371421,13	Картометрический метод	5,00	Закрепление отсутствует
46718	470261,12	4371440,45	Картометрический метод	5,00	Закрепление отсутствует
46719	470264,64	4371453,83	Картометрический метод	5,00	Закрепление отсутствует
46720	470266,61	4371467,54	Картометрический метод	5,00	Закрепление отсутствует
46721	470267	4371476,75	Картометрический метод	5,00	Закрепление отсутствует
46722	470265,84	4371531,44	Картометрический метод	5,00	Закрепление отсутствует
46723	470261,03	4371605,39	Картометрический метод	5,00	Закрепление отсутствует
46724	470261	4371637,49	Картометрический метод	5,00	Закрепление отсутствует
46725	470259,96	4371647,78	Картометрический метод	5,00	Закрепление отсутствует
46726	470257,43	4371659,93	Картометрический метод	5,00	Закрепление отсутствует
46727	470249,24	4371683,78	Картометрический метод	5,00	Закрепление отсутствует
46728	470243,96	4371704,57	Картометрический метод	5,00	Закрепление отсутствует
46729	470242,63	4371716,15	Картометрический метод	5,00	Закрепление отсутствует
46730	470242,83	4371738,08	Картометрический метод	5,00	Закрепление отсутствует
46731	470241,68	4371751,43	Картометрический метод	5,00	Закрепление отсутствует

46732	470239,07	4371764,54	Картометрический метод	5,00	Закрепление отсутствует
46733	470232,52	4371787,76	Картометрический метод	5,00	Закрепление отсутствует
46734	470228,22	4371808,43	Картометрический метод	5,00	Закрепление отсутствует
46735	470218,41	4371882,41	Картометрический метод	5,00	Закрепление отсутствует
46736	470204,02	4371963,32	Картометрический метод	5,00	Закрепление отсутствует
46737	470194,58	4372008,89	Картометрический метод	5,00	Закрепление отсутствует
46738	470187,56	4372039,04	Картометрический метод	5,00	Закрепление отсутствует
46739	470165,14	4372123,46	Картометрический метод	5,00	Закрепление отсутствует
46740	470158,87	4372152,29	Картометрический метод	5,00	Закрепление отсутствует
46741	470153,33	4372171,82	Картометрический метод	5,00	Закрепление отсутствует
46742	470139,43	4372206,32	Картометрический метод	5,00	Закрепление отсутствует
46743	470126,2	4372232,72	Картометрический метод	5,00	Закрепление отсутствует
46744	470118,65	4372245,41	Картометрический метод	5,00	Закрепление отсутствует
46745	470076,78	4372309,7	Картометрический метод	5,00	Закрепление отсутствует
46746	470021,3	4372405,85	Картометрический метод	5,00	Закрепление отсутствует
46747	470011,1	4372422,38	Картометрический метод	5,00	Закрепление отсутствует
46748	469997,74	4372441,49	Картометрический метод	5,00	Закрепление отсутствует
46749	469984,53	4372457,96	Картометрический метод	5,00	Закрепление отсутствует
46750	469969,18	4372473,62	Картометрический метод	5,00	Закрепление отсутствует
46751	469954,16	4372485,77	Картометрический метод	5,00	Закрепление отсутствует
46752	469929,35	4372501,91	Картометрический метод	5,00	Закрепление отсутствует
46753	469902,86	4372517,93	Картометрический метод	5,00	Закрепление отсутствует
46754	469830,29	4372557,56	Картометрический метод	5,00	Закрепление отсутствует
46755	469820,68	4372563,89	Картометрический метод	5,00	Закрепление отсутствует
46756	469811,75	4372571,12	Картометрический метод	5,00	Закрепление отсутствует
46757	469797,6	4372586,09	Картометрический метод	5,00	Закрепление отсутствует
46758	469771,7	4372621,4	Картометрический метод	5,00	Закрепление отсутствует
46759	469731,7	4372673,12	Картометрический метод	5,00	Закрепление отсутствует
46760	469716,2	4372691,42	Картометрический метод	5,00	Закрепление отсутствует
46761	469699,91	4372709,06	Картометрический метод	5,00	Закрепление отсутствует
46762	469677,29	4372731,14	Картометрический метод	5,00	Закрепление отсутствует
46763	469660,24	4372746,08	Картометрический метод	5,00	Закрепление отсутствует
46764	469644,53	4372757,66	Картометрический метод	5,00	Закрепление отсутствует
46765	469618,63	4372774,07	Картометрический метод	5,00	Закрепление отсутствует
46766	469596,52	4372787,39	Картометрический метод	5,00	Закрепление отсутствует
46767	469580,97	4372793,6	Картометрический метод	5,00	Закрепление отсутствует
46768	469384,13	4372832,57	Картометрический метод	5,00	Закрепление отсутствует
46769	469372,1	4372836,29	Картометрический метод	5,00	Закрепление отсутствует
46770	469332,59	4372852,82	Картометрический метод	5,00	Закрепление отсутствует
46771	469313,69	4372861,67	Картометрический метод	5,00	Закрепление отсутствует
46772	469295,26	4372871,45	Картометрический метод	5,00	Закрепление отсутствует
46773	469163,96	4372948,1	Картометрический метод	5,00	Закрепление отсутствует
46774	469149,37	4372958,93	Картометрический метод	5,00	Закрепление отсутствует
46775	469137,84	4372968,86	Картометрический метод	5,00	Закрепление отсутствует
46776	469119,46	4372986,95	Картометрический метод	5,00	Закрепление отсутствует
46777	469102,82	4373004,62	Картометрический метод	5,00	Закрепление отсутствует
46778	469096,52	4373009,84	Картометрический метод	5,00	Закрепление отсутствует
46779	469083,7	4373017,04	Картометрический метод	5,00	Закрепление отсутствует
46780	469058,08	4373028,62	Картометрический метод	5,00	Закрепление отсутствует
46781	469045,83	4373036,54	Картометрический метод	5,00	Закрепление отсутствует
46782	469036,76	4373045,81	Картометрический метод	5,00	Закрепление отсутствует
46783	469020,58	4373067,38	Картометрический метод	5,00	Закрепление отсутствует
46784	469005,39	4373081,27	Картометрический метод	5,00	Закрепление отсутствует
46785	469001,26	4373084,09	Картометрический метод	5,00	Закрепление отсутствует

46786	468995,66	4373086,85	Картометрический метод	5,00	Закрепление отсутствует
46787	468990,9	4373088,29	Картометрический метод	5,00	Закрепление отсутствует
46788	468983,58	4373089,25	Картометрический метод	5,00	Закрепление отсутствует
46789	468978,56	4373089,04	Картометрический метод	5,00	Закрепление отсутствует
46790	468962,52	4373085,98	Картометрический метод	5,00	Закрепление отсутствует
46791	468940,82	4373079,02	Картометрический метод	5,00	Закрепление отсутствует
46792	468924,86	4373071,37	Картометрический метод	5,00	Закрепление отсутствует
46793	468894,47	4373053,94	Картометрический метод	5,00	Закрепление отсутствует
46794	468871,73	4373038,88	Картометрический метод	5,00	Закрепление отсутствует
46795	468853,37	4373025,35	Картометрический метод	5,00	Закрепление отсутствует
46796	468820,51	4372999,61	Картометрический метод	5,00	Закрепление отсутствует
46797	468804,83	4372985,87	Картометрический метод	5,00	Закрепление отсутствует
46798	468781,27	4372962,26	Картометрический метод	5,00	Закрепление отсутствует
46799	468765,66	4372943,66	Картометрический метод	5,00	Закрепление отсутствует
46800	468754,01	4372927,13	Картометрический метод	5,00	Закрепление отсутствует
46801	468742,14	4372906,82	Картометрический метод	5,00	Закрепление отсутствует
46802	468725,77	4372873,55	Картометрический метод	5,00	Закрепление отсутствует
46803	468710,48	4372840,28	Картометрический метод	5,00	Закрепление отсутствует
46804	468684,14	4372775,99	Картометрический метод	5,00	Закрепление отсутствует
46805	468677,03	4372754,39	Картометрический метод	5,00	Закрепление отсутствует
46806	468671,34	4372732,37	Картометрический метод	5,00	Закрепление отсутствует
46807	468666,09	4372702,58	Картометрический метод	5,00	Закрепление отсутствует
46808	468664,19	4372683,71	Картометрический метод	5,00	Закрепление отсутствует
46809	468661,13	4372626,5	Картометрический метод	5,00	Закрепление отсутствует
46810	468660,02	4372574,75	Картометрический метод	5,00	Закрепление отсутствует
46811	468656,83	4372539,11	Картометрический метод	5,00	Закрепление отсутствует
46812	468653,57	4372519,49	Картометрический метод	5,00	Закрепление отсутствует
46813	468642,2	4372468,01	Картометрический метод	5,00	Закрепление отсутствует
46814	468629,38	4372404,74	Картометрический метод	5,00	Закрепление отсутствует
46815	468625,76	4372384,4	Картометрический метод	5,00	Закрепление отсутствует
46816	468621,89	4372355,87	Картометрический метод	5,00	Закрепление отсутствует
46817	468619,82	4372331,96	Картометрический метод	5,00	Закрепление отсутствует
46818	468617,54	4372281,92	Картометрический метод	5,00	Закрепление отсутствует
46819	468615,05	4372251,14	Картометрический метод	5,00	Закрепление отсутствует
46820	468602,78	4372146,86	Картометрический метод	5,00	Закрепление отсутствует
46821	468599,06	4372104,56	Картометрический метод	5,00	Закрепление отсутствует
46822	468597,25	4372066,43	Картометрический метод	5,00	Закрепление отсутствует
46823	468597,37	4372040,9	Картометрический метод	5,00	Закрепление отсутствует
46824	468599,33	4372009,43	Картометрический метод	5,00	Закрепление отсутствует
46825	468604,52	4371977,87	Картометрический метод	5,00	Закрепление отсутствует
46826	468626,99	4371895,01	Картометрический метод	5,00	Закрепление отсутствует
46827	468639,76	4371844,7	Картометрический метод	5,00	Закрепление отсутствует
46828	468685,13	4371652,13	Картометрический метод	5,00	Закрепление отсутствует
46829	468696,5	4371599,75	Картометрический метод	5,00	Закрепление отсутствует
46830	468699,56	4371575,63	Картометрический метод	5,00	Закрепление отсутствует
46831	468700,49	4371558,29	Картометрический метод	5,00	Закрепление отсутствует
46832	468700,16	4371532,04	Картометрический метод	5,00	Закрепление отсутствует
46833	468697,22	4371493,52	Картометрический метод	5,00	Закрепление отсутствует
46834	468690,47	4371443,15	Картометрический метод	5,00	Закрепление отсутствует
46835	468686,15	4371421,52	Картометрический метод	5,00	Закрепление отсутствует
46836	468679,59	4371395,96	Картометрический метод	5,00	Закрепление отсутствует
46837	468669,92	4371366,65	Картометрический метод	5,00	Закрепление отсутствует
46838	468658,22	4371336,77	Картометрический метод	5,00	Закрепление отсутствует
46839	468647,3	4371311,03	Картометрический метод	5,00	Закрепление отсутствует

46840	468635,4	4371285,74	Картометрический метод	5,00	Закрепление отсутствует
46841	468625,12	4371265,85	Картометрический метод	5,00	Закрепление отсутствует
46842	468608,54	4371236,69	Картометрический метод	5,00	Закрепление отсутствует
46843	468578,85	4371190,52	Картометрический метод	5,00	Закрепление отсутствует
46844	468561,74	4371165,8	Картометрический метод	5,00	Закрепление отсутствует
46845	468543,31	4371142,01	Картометрический метод	5,00	Закрепление отсутствует
46846	468530,36	4371126,68	Картометрический метод	5,00	Закрепление отсутствует
46847	468509,99	4371104,63	Картометрический метод	5,00	Закрепление отсутствует
46848	468490,82	4371085,73	Картометрический метод	5,00	Закрепление отсутствует
46849	468449,93	4371048,89	Картометрический метод	5,00	Закрепление отсутствует
46850	468412,69	4371018,35	Картометрический метод	5,00	Закрепление отсутствует
46851	468379,4	4370993,15	Картометрический метод	5,00	Закрепление отсутствует
46852	468341,2	4370967,26	Картометрический метод	5,00	Закрепление отсутствует
46853	468306,7	4370946,47	Картометрический метод	5,00	Закрепление отсутствует
46854	468257,44	4370920,19	Картометрический метод	5,00	Закрепление отсутствует
46855	468218,78	4370901,8	Картометрический метод	5,00	Закрепление отсутствует
46856	468180,31	4370885,63	Картометрический метод	5,00	Закрепление отсутствует
46857	468146,27	4370873,15	Картометрический метод	5,00	Закрепление отсутствует
46858	468111,64	4370862,62	Картометрический метод	5,00	Закрепление отсутствует
46859	468070,55	4370852,45	Картометрический метод	5,00	Закрепление отсутствует
46860	468029,85	4370843,99	Картометрический метод	5,00	Закрепление отсутствует
46861	467966,12	4370833,19	Картометрический метод	5,00	Закрепление отсутствует
46862	467864,36	4370817,74	Картометрический метод	5,00	Закрепление отсутствует
46863	467828,48	4370814,14	Картометрический метод	5,00	Закрепление отсутствует
46864	467796,92	4370813,33	Картометрический метод	5,00	Закрепление отсутствует
46865	467716,67	4370816,57	Картометрический метод	5,00	Закрепление отсутствует
46866	467675,4	4370819,09	Картометрический метод	5,00	Закрепление отсутствует
46867	467647,3	4370822,09	Картометрический метод	5,00	Закрепление отсутствует
46868	467605,51	4370829,5	Картометрический метод	5,00	Закрепление отсутствует
46869	467547,09	4370843,84	Картометрический метод	5,00	Закрепление отсутствует
46870	467498,6	4370854,4	Картометрический метод	5,00	Закрепление отсутствует
46871	467458,27	4370862,17	Картометрический метод	5,00	Закрепление отсутствует
46872	467427,53	4370866,7	Картометрический метод	5,00	Закрепление отсутствует
46873	467396,64	4370869,7	Картометрический метод	5,00	Закрепление отсутствует
46874	467336,8	4370873,51	Картометрический метод	5,00	Закрепление отсутствует
46875	467294,09	4370879,96	Картометрический метод	5,00	Закрепление отсутствует
46876	467279,42	4370881,28	Картометрический метод	5,00	Закрепление отсутствует
46877	467259,68	4370880,86	Картометрический метод	5,00	Закрепление отсутствует
46878	467225,05	4370877,44	Картометрический метод	5,00	Закрепление отсутствует
46879	467206,53	4370877,38	Картометрический метод	5,00	Закрепление отсутствует
46880	467191,45	4370879,39	Картометрический метод	5,00	Закрепление отсутствует
46881	467148,84	4370889,89	Картометрический метод	5,00	Закрепление отсутствует
46882	467120,84	4370899,85	Картометрический метод	5,00	Закрепление отсутствует
46883	467099,96	4370909,81	Картометрический метод	5,00	Закрепление отсутствует
46884	466997,3	4370972,69	Картометрический метод	5,00	Закрепление отсутствует
46885	466969,71	4370993,06	Картометрический метод	5,00	Закрепление отсутствует
46886	466941,49	4371017,84	Картометрический метод	5,00	Закрепление отсутствует
46887	466927,12	4371029,54	Картометрический метод	5,00	Закрепление отсутствует
46888	466912,3	4371040,7	Картометрический метод	5,00	Закрепление отсутствует
46889	466863,94	4371074,63	Картометрический метод	5,00	Закрепление отсутствует
46890	466846,63	4371088,1	Картометрический метод	5,00	Закрепление отсутствует
46891	466828,91	4371103,49	Картометрический метод	5,00	Закрепление отсутствует
46892	466810	4371123,38	Картометрический метод	5,00	Закрепление отсутствует
46893	466775,27	4371165,83	Картометрический метод	5,00	Закрепление отсутствует

46894	466740,92	4371202,61	Картометрический метод	5,00	Закрепление отсутствует
46895	466734,02	4371214,07	Картометрический метод	5,00	Закрепление отсутствует
46896	466728,66	4371228,74	Картометрический метод	5,00	Закрепление отсутствует
46897	466724,68	4371244,7	Картометрический метод	5,00	Закрепление отсутствует
46898	466720,88	4371251,75	Картометрический метод	5,00	Закрепление отсутствует
46899	466692,92	4371277,88	Картометрический метод	5,00	Закрепление отсутствует
46900	466668,59	4371302,9	Картометрический метод	5,00	Закрепление отсутствует
46901	466650,05	4371324,2	Картометрический метод	5,00	Закрепление отсутствует
46902	466635,47	4371343,64	Картометрический метод	5,00	Закрепление отсутствует
46903	466612,25	4371379,73	Картометрический метод	5,00	Закрепление отсутствует
46904	466589,5	4371419,72	Картометрический метод	5,00	Закрепление отсутствует
46905	466568,78	4371461,12	Картометрический метод	5,00	Закрепление отсутствует
46906	466553,83	4371497,9	Картометрический метод	5,00	Закрепление отсутствует
46907	466543,91	4371516,86	Картометрический метод	5,00	Закрепление отсутствует
46908	466504,7	4371573,38	Картометрический метод	5,00	Закрепление отсутствует
46909	466493,64	4371591,08	Картометрический метод	5,00	Закрепление отсутствует
46910	466477,24	4371619,64	Картометрический метод	5,00	Закрепление отсутствует
46911	466464,14	4371640,13	Картометрический метод	5,00	Закрепление отсутствует
46912	466430,05	4371685,22	Картометрический метод	5,00	Закрепление отсутствует
46913	466422,83	4371697,79	Картометрический метод	5,00	Закрепление отсутствует
46914	466418,87	4371706,55	Картометрический метод	5,00	Закрепление отсутствует
46915	466413,92	4371720,17	Картометрический метод	5,00	Закрепление отсутствует
46916	466410,44	4371734,24	Картометрический метод	5,00	Закрепление отсутствует
46917	466403,14	4371783,89	Картометрический метод	5,00	Закрепление отсутствует
46918	466394,05	4371837,95	Картометрический метод	5,00	Закрепление отсутствует
46919	466391,45	4371866,45	Картометрический метод	5,00	Закрепление отсутствует
46920	466391,58	4371908,3	Картометрический метод	5,00	Закрепление отсутствует
46921	466390,89	4371933,74	Картометрический метод	5,00	Закрепление отсутствует
46922	466385,54	4372007,78	Картометрический метод	5,00	Закрепление отсутствует
46923	466383,31	4372062,95	Картометрический метод	5,00	Закрепление отсутствует
46924	466385,05	4372095,47	Картометрический метод	5,00	Закрепление отсутствует
46925	466388,05	4372116,95	Картометрический метод	5,00	Закрепление отсутствует
46926	466392,84	4372139,96	Картометрический метод	5,00	Закрепление отсутствует
46927	466399,24	4372163,51	Картометрический метод	5,00	Закрепление отсутствует
46928	466404,38	4372178,96	Картометрический метод	5,00	Закрепление отсутствует
46929	466410,08	4372194,14	Картометрический метод	5,00	Закрепление отсутствует
46930	466418,21	4372212,77	Картометрический метод	5,00	Закрепление отсутствует
46931	466451,99	4372280,06	Картометрический метод	5,00	Закрепление отсутствует
46932	466483,19	4372338,98	Картометрический метод	5,00	Закрепление отсутствует
46933	466500,78	4372368,2	Картометрический метод	5,00	Закрепление отсутствует
46934	466517,22	4372392,35	Картометрический метод	5,00	Закрепление отсутствует
46935	466528,83	4372407,95	Картометрический метод	5,00	Закрепление отсутствует
46936	466558,94	4372445,54	Картометрический метод	5,00	Закрепление отсутствует
46937	466574,87	4372463,69	Картометрический метод	5,00	Закрепление отсутствует
46938	466587,27	4372475,87	Картометрический метод	5,00	Закрепление отсутствует
46939	466600,31	4372487,15	Картометрический метод	5,00	Закрепление отсутствует
46940	466614,11	4372497,59	Картометрический метод	5,00	Закрепление отсутствует
46941	466631,16	4372509,2	Картометрический метод	5,00	Закрепление отсутствует
46942	466670,22	4372533,14	Картометрический метод	5,00	Закрепление отсутствует
46943	466751,83	4372578,23	Картометрический метод	5,00	Закрепление отсутствует
46944	466773,98	4372592,48	Картометрический метод	5,00	Закрепление отсутствует
46945	466791,76	4372605,38	Картометрический метод	5,00	Закрепление отсутствует
46946	466842,32	4372644,95	Картометрический метод	5,00	Закрепление отсутствует
46947	466946,58	4372728,38	Картометрический метод	5,00	Закрепление отсутствует

46948	467017,53	4372786,43	Картометрический метод	5,00	Закрепление отсутствует
46949	467145,6	4372894,55	Картометрический метод	5,00	Закрепление отсутствует
46950	467213,96	4372955,03	Картометрический метод	5,00	Закрепление отсутствует
46951	467272,24	4373009,63	Картометрический метод	5,00	Закрепление отсутствует
46952	467326	4373062,67	Картометрический метод	5,00	Закрепление отсутствует
46953	467360,3	4373099,12	Картометрический метод	5,00	Закрепление отсутствует
46954	467393,09	4373136,89	Картометрический метод	5,00	Закрепление отсутствует
46955	467428,65	4373181,68	Картометрический метод	5,00	Закрепление отсутствует
46956	467462,05	4373228,09	Картометрический метод	5,00	Закрепление отсутствует
46957	467526,78	4373326,97	Картометрический метод	5,00	Закрепление отсутствует
46958	467543,21	4373354,12	Картометрический метод	5,00	Закрепление отсутствует
46959	467560,81	4373386,67	Картометрический метод	5,00	Закрепление отсутствует
46960	467574,38	4373415,41	Картометрический метод	5,00	Закрепление отсутствует
46961	467582,66	4373434,82	Картометрический метод	5,00	Закрепление отсутствует
46962	467597,69	4373474,81	Картометрический метод	5,00	Закрепление отсутствует
46963	467615,68	4373531,27	Картометрический метод	5,00	Закрепление отсутствует
46964	467629,04	4373582,27	Картометрический метод	5,00	Закрепление отсутствует
46965	467639,6	4373632,82	Картометрический метод	5,00	Закрепление отсутствует
46966	467645,32	4373674,16	Картометрический метод	5,00	Закрепление отсутствует
46967	467648,36	4373715,71	Картометрический метод	5,00	Закрепление отсутствует
46968	467649,71	4373818,49	Картометрический метод	5,00	Закрепление отсутствует
46969	467649,35	4373876,48	Картометрический метод	5,00	Закрепление отсутствует
46970	467647,51	4373914,82	Картометрический метод	5,00	Закрепление отсутствует
46971	467641,99	4373963,84	Картометрический метод	5,00	Закрепление отсутствует
46972	467636,39	4373996,27	Картометрический метод	5,00	Закрепление отсутствует
46973	467627,68	4374038,99	Картометрический метод	5,00	Закрепление отсутствует
46974	467617,16	4374081,86	Картометрический метод	5,00	Закрепление отсутствует
46975	467602,24	4374129,26	Картометрический метод	5,00	Закрепление отсутствует
46976	467577,76	4374192,62	Картометрический метод	5,00	Закрепление отсутствует
46977	467563,34	4374224,45	Картометрический метод	5,00	Закрепление отсутствует
46978	467545,16	4374260,15	Картометрический метод	5,00	Закрепление отсутствует
46979	467494,04	4374338,03	Картометрический метод	5,00	Закрепление отсутствует
46980	467475,84	4374362,51	Картометрический метод	5,00	Закрепление отсутствует
46981	467459,84	4374382,13	Картометрический метод	5,00	Закрепление отсутствует
46982	467439,47	4374404,75	Картометрический метод	5,00	Закрепление отсутствует
46983	467425,21	4374419,27	Картометрический метод	5,00	Закрепление отсутствует
46984	467384,75	4374458,93	Картометрический метод	5,00	Закрепление отсутствует
46985	467340,02	4374501,44	Картометрический метод	5,00	Закрепление отсутствует
46986	467315,26	4374522,26	Картометрический метод	5,00	Закрепление отсутствует
46987	467302,28	4374531,86	Картометрический метод	5,00	Закрепление отсутствует
46988	467281,96	4374545,06	Картометрический метод	5,00	Закрепление отсутствует
46989	467214,44	4374582,14	Картометрический метод	5,00	Закрепление отсутствует
46990	467192,05	4374593,39	Картометрический метод	5,00	Закрепление отсутствует
46991	467174,02	4374601,07	Картометрический метод	5,00	Закрепление отсутствует
46992	466957,91	4374677,3	Картометрический метод	5,00	Закрепление отсутствует
46993	466855,63	4374710,18	Картометрический метод	5,00	Закрепление отсутствует
46994	466763,16	4374737,24	Картометрический метод	5,00	Закрепление отсутствует
46995	466705,35	4374752,48	Картометрический метод	5,00	Закрепление отсутствует
46996	466603,55	4374776,18	Картометрический метод	5,00	Закрепление отсутствует
46997	466569,7	4374776,57	Картометрический метод	5,00	Закрепление отсутствует
46998	466547,15	4374775,64	Картометрический метод	5,00	Закрепление отсутствует
46999	466524,78	4374773,27	Картометрический метод	5,00	Закрепление отсутствует
47000	466496	4374768,74	Картометрический метод	5,00	Закрепление отсутствует
47001	466467,62	4374762,65	Картометрический метод	5,00	Закрепление отсутствует

47002	466395,17	4374743,84	Картометрический метод	5,00	Закрепление отсутствует
47003	466332,95	4374731,84	Картометрический метод	5,00	Закрепление отсутствует
47004	466297,45	4374722,42	Картометрический метод	5,00	Закрепление отсутствует
47005	466248,15	4374706,91	Картометрический метод	5,00	Закрепление отсутствует
47006	466182,09	4374682,37	Картометрический метод	5,00	Закрепление отсутствует
47007	466104,17	4374652,13	Картометрический метод	5,00	Закрепление отсутствует
47008	465946,87	4374588,26	Картометрический метод	5,00	Закрепление отсутствует
47009	465891,74	4374567,89	Картометрический метод	5,00	Закрепление отсутствует
47010	465841,76	4374551,36	Картометрический метод	5,00	Закрепление отсутствует
47011	465789,49	4374536,81	Картометрический метод	5,00	Закрепление отсутствует
47012	465737,62	4374523,91	Картометрический метод	5,00	Закрепление отсутствует
47013	465646,69	4374502,64	Картометрический метод	5,00	Закрепление отсутствует
47014	465533,03	4374477,5	Картометрический метод	5,00	Закрепление отсутствует
47015	465391,58	4374440	Картометрический метод	5,00	Закрепление отсутствует
47016	465359,5	4374433,19	Картометрический метод	5,00	Закрепление отсутствует
47017	465336,02	4374430,55	Картометрический метод	5,00	Закрепление отсутствует
47018	465233,91	4374426,11	Картометрический метод	5,00	Закрепление отсутствует
47019	465146,69	4374427,22	Картометрический метод	5,00	Закрепление отсутствует
47020	465118,69	4374426,29	Картометрический метод	5,00	Закрепление отсутствует
47021	465083,83	4374423,5	Картометрический метод	5,00	Закрепление отсутствует
47022	465027,44	4374415,94	Картометрический метод	5,00	Закрепление отсутствует
47023	464991,33	4374412,7	Картометрический метод	5,00	Закрепление отсутствует
47024	464965,07	4374413,69	Картометрический метод	5,00	Закрепление отсутствует
47025	464926,58	4374419,45	Картометрический метод	5,00	Закрепление отсутствует
47026	464901,46	4374425,06	Картометрический метод	5,00	Закрепление отсутствует
47027	464875,76	4374434,3	Картометрический метод	5,00	Закрепление отсутствует
47028	464843,95	4374436,16	Картометрический метод	5,00	Закрепление отсутствует
47029	464832,2	4374438,2	Картометрический метод	5,00	Закрепление отсутствует
47030	464780,27	4374456,35	Картометрический метод	5,00	Закрепление отсутствует
47031	464746,58	4374469,85	Картометрический метод	5,00	Закрепление отсутствует
47032	464729	4374478,19	Картометрический метод	5,00	Закрепление отсутствует
47033	464705,45	4374491,45	Картометрический метод	5,00	Закрепление отсутствует
47034	464659,04	4374522,62	Картометрический метод	5,00	Закрепление отсутствует
47035	464636,15	4374539,24	Картометрический метод	5,00	Закрепление отсутствует
47036	464536,06	4374615,26	Картометрический метод	5,00	Закрепление отсутствует
47037	464521,59	4374626,96	Картометрический метод	5,00	Закрепление отсутствует
47038	464507,83	4374639,53	Картометрический метод	5,00	Закрепление отсутствует
47039	464463,9	4374682,97	Картометрический метод	5,00	Закрепление отсутствует
47040	464451,07	4374696,74	Картометрический метод	5,00	Закрепление отсутствует
47041	464439,03	4374711,14	Картометрический метод	5,00	Закрепление отсутствует
47042	464375,63	4374791,51	Картометрический метод	5,00	Закрепление отсутствует
47043	464354,03	4374821,33	Картометрический метод	5,00	Закрепление отсутствует
47044	464325,88	4374862,82	Картометрический метод	5,00	Закрепление отсутствует
47045	464305,97	4374889,64	Картометрический метод	5,00	Закрепление отсутствует
47046	464283,56	4374918,23	Картометрический метод	5,00	Закрепление отсутствует
47047	464270,22	4374937,67	Картометрический метод	5,00	Закрепление отсутствует
47048	464247,17	4374977,96	Картометрический метод	5,00	Закрепление отсутствует
47049	464233,33	4375005,92	Картометрический метод	5,00	Закрепление отсутствует
47050	464219,95	4375038,44	Картометрический метод	5,00	Закрепление отсутствует
47051	464206,52	4375076,54	Картометрический метод	5,00	Закрепление отсутствует
47052	464202,52	4375102,34	Картометрический метод	5,00	Закрепление отсутствует
47053	464201,34	4375140,83	Картометрический метод	5,00	Закрепление отсутствует
47054	464203,73	4375156,67	Картометрический метод	5,00	Закрепление отсутствует
47055	464212,4	4375188,62	Картометрический метод	5,00	Закрепление отсутствует

47056	464213,68	4375200,89	Картометрический метод	5,00	Закрепление отсутствует
47057	464213,27	4375209,71	Картометрический метод	5,00	Закрепление отсутствует
47058	464203,34	4375299,71	Картометрический метод	5,00	Закрепление отсутствует
47059	464195,62	4375418,09	Картометрический метод	5,00	Закрепление отсутствует
47060	464194,83	4375457,66	Картометрический метод	5,00	Закрепление отсутствует
47061	464195,21	4375495,28	Картометрический метод	5,00	Закрепление отсутствует
47062	464201,2	4375613,72	Картометрический метод	5,00	Закрепление отсутствует
47063	464199,68	4375640,21	Картометрический метод	5,00	Закрепление отсутствует
47064	464194,39	4375674,47	Картометрический метод	5,00	Закрепление отсутствует
47065	464187,13	4375703	Картометрический метод	5,00	Закрепление отсутствует
47066	464182,83	4375715,39	Картометрический метод	5,00	Закрепление отсутствует
47067	464176,28	4375730,48	Картометрический метод	5,00	Закрепление отсутствует
47068	464166,88	4375747,19	Картометрический метод	5,00	Закрепление отсутствует
47069	464146,12	4375775,03	Картометрический метод	5,00	Закрепление отсутствует
47070	464139,78	4375786,73	Картометрический метод	5,00	Закрепление отсутствует
47071	464137,53	4375792,97	Картометрический метод	5,00	Закрепление отсутствует
47072	464131,16	4375817,48	Картометрический метод	5,00	Закрепление отсутствует
47073	464120,36	4375850,15	Картометрический метод	5,00	Закрепление отсутствует
47074	464111,78	4375872,14	Картометрический метод	5,00	Закрепление отсутствует
47075	464103,53	4375890,05	Картометрический метод	5,00	Закрепление отсутствует
47076	464081,56	4375929,17	Картометрический метод	5,00	Закрепление отсутствует
47077	464072,3	4375943,45	Картометрический метод	5,00	Закрепление отсутствует
47078	464063,51	4375954,64	Картометрический метод	5,00	Закрепление отсутствует
47079	464053,06	4375966,31	Картометрический метод	5,00	Закрепление отсутствует
47080	464047,58	4375969,19	Картометрический метод	5,00	Закрепление отсутствует
47081	464042,68	4375969,04	Картометрический метод	5,00	Закрепление отсутствует
47082	464037,92	4375966,52	Картометрический метод	5,00	Закрепление отсутствует
47083	464033,3	4375961,57	Картометрический метод	5,00	Закрепление отсутствует
47084	464030,18	4375954,46	Картометрический метод	5,00	Закрепление отсутствует
47085	464016,44	4375884,5	Картометрический метод	5,00	Закрепление отсутствует
47086	463996,91	4375804,4	Картометрический метод	5,00	Закрепление отсутствует
47087	463989,96	4375770,77	Картометрический метод	5,00	Закрепление отсутствует
47088	463979,14	4375683,68	Картометрический метод	5,00	Закрепление отсутствует
47089	463976,87	4375635,5	Картометрический метод	5,00	Закрепление отсутствует
47090	463975,34	4375632,62	Картометрический метод	5,00	Закрепление отсутствует
47091	463972,07	4375631,27	Картометрический метод	5,00	Закрепление отсутствует
47092	463969,19	4375632,32	Картометрический метод	5,00	Закрепление отсутствует
47093	463967,6	4375634,84	Картометрический метод	5,00	Закрепление отсутствует
47094	463963,45	4375669,76	Картометрический метод	5,00	Закрепление отсутствует
47095	463961,97	4375698,26	Картометрический метод	5,00	Закрепление отсутствует
47096	463962,11	4375749,38	Картометрический метод	5,00	Закрепление отсутствует
47097	463963,89	4375789,28	Картометрический метод	5,00	Закрепление отсутствует
47098	463967,28	4375823,39	Картометрический метод	5,00	Закрепление отсутствует
47099	463978,12	4375906,58	Картометрический метод	5,00	Закрепление отсутствует
47100	463989,2	4375984,37	Картометрический метод	5,00	Закрепление отсутствует
47101	463993,4	4376022,35	Картометрический метод	5,00	Закрепление отсутствует
47102	464000,75	4376133,89	Картометрический метод	5,00	Закрепление отсутствует
47103	464013,2	4376273,33	Картометрический метод	5,00	Закрепление отсутствует
47104	464015,14	4376310,65	Картометрический метод	5,00	Закрепление отсутствует
47105	464017,37	4376386,37	Картометрический метод	5,00	Закрепление отсутствует
47106	464020,37	4376425,52	Картометрический метод	5,00	Закрепление отсутствует
47107	464028,14	4376503,22	Картометрический метод	5,00	Закрепление отсутствует
47108	464031,14	4376556,65	Картометрический метод	5,00	Закрепление отсутствует
47109	464034,05	4376682,98	Картометрический метод	5,00	Закрепление отсутствует

47110	464033,6	4376847,47	Картометрический метод	5,00	Закрепление отсутствует
47111	464035,04	4376890,1	Картометрический метод	5,00	Закрепление отсутствует
47112	464038,24	4376945,99	Картометрический метод	5,00	Закрепление отсутствует
47113	464038,39	4376986,43	Картометрический метод	5,00	Закрепление отсутствует
47114	464035,37	4377057,98	Картометрический метод	5,00	Закрепление отсутствует
47115	464027,48	4377201,47	Картометрический метод	5,00	Закрепление отсутствует
47116	464025,52	4377248,93	Картометрический метод	5,00	Закрепление отсутствует
47117	464023,96	4377320,21	Картометрический метод	5,00	Закрепление отсутствует
47118	464023,82	4377372,95	Картометрический метод	5,00	Закрепление отсутствует
47119	464026,58	4377400,46	Картометрический метод	5,00	Закрепление отсутствует
47120	464032	4377427,61	Картометрический метод	5,00	Закрепление отсутствует
47121	464062,49	4377532,97	Картометрический метод	5,00	Закрепление отсутствует
47122	464069,78	4377563,42	Картометрический метод	5,00	Закрепление отсутствует
47123	464073,89	4377583,94	Картометрический метод	5,00	Закрепление отсутствует
47124	464084,93	4377655,34	Картометрический метод	5,00	Закрепление отсутствует
47125	464086,83	4377673,34	Картометрический метод	5,00	Закрепление отсутствует
47126	464090,52	4377727,49	Картометрический метод	5,00	Закрепление отсутствует
47127	464095,63	4377772,61	Картометрический метод	5,00	Закрепление отсутствует
47128	464058,17	4377854,09	Картометрический метод	5,00	Закрепление отсутствует
47129	464037,29	4377902,27	Картометрический метод	5,00	Закрепление отсутствует
47130	463995,01	4378011,02	Картометрический метод	5,00	Закрепление отсутствует
47131	463968,94	4378074,71	Картометрический метод	5,00	Закрепление отсутствует
47132	463942,97	4378131,65	Картометрический метод	5,00	Закрепление отсутствует
47133	463923,89	4378169,57	Картометрический метод	5,00	Закрепление отсутствует
47134	463900,4	4378209,62	Картометрический метод	5,00	Закрепление отсутствует
47135	463882,93	4378235,24	Картометрический метод	5,00	Закрепление отсутствует
47136	463863,46	4378261,22	Картометрический метод	5,00	Закрепление отсутствует
47137	463843,28	4378285,7	Картометрический метод	5,00	Закрепление отсутствует
47138	463822,07	4378309,16	Картометрический метод	5,00	Закрепление отсутствует
47139	463799,71	4378331,6	Картометрический метод	5,00	Закрепление отсутствует
47140	463780,97	4378348,94	Картометрический метод	5,00	Закрепление отсутствует
47141	463757,3	4378368,59	Картометрический метод	5,00	Закрепление отсутствует
47142	463732,22	4378386,41	Картометрический метод	5,00	Закрепление отсутствует
47143	463713,65	4378398,11	Картометрический метод	5,00	Закрепление отсутствует
47144	463674,55	4378420,04	Картометрический метод	5,00	Закрепление отсутствует
47145	463643,93	4378438,22	Картометрический метод	5,00	Закрепление отсутствует
47146	463594	4378470,47	Картометрический метод	5,00	Закрепление отсутствует
47147	463551,74	4378501,1	Картометрический метод	5,00	Закрепление отсутствует
47148	463530,94	4378512,98	Картометрический метод	5,00	Закрепление отсутствует
47149	463513,65	4378520	Картометрический метод	5,00	Закрепление отсутствует
47150	463411,02	4378551,98	Картометрический метод	5,00	Закрепление отсутствует
47151	463391,32	4378559,33	Картометрический метод	5,00	Закрепление отсутствует
47152	463347,62	4378577,21	Картометрический метод	5,00	Закрепление отсутствует
47153	463312,89	4378589,42	Картометрический метод	5,00	Закрепление отсутствует
47154	463234,1	4378613,63	Картометрический метод	5,00	Закрепление отсутствует
47155	463204,45	4378620,68	Картометрический метод	5,00	Закрепление отсутствует
47156	463192,91	4378622	Картометрический метод	5,00	Закрепление отсутствует
47157	463179,41	4378621,52	Картометрический метод	5,00	Закрепление отсутствует
47158	463167,96	4378619,42	Картометрический метод	5,00	Закрепление отсутствует
47159	463149,26	4378613	Картометрический метод	5,00	Закрепление отсутствует
47160	463128,6	4378604,48	Картометрический метод	5,00	Закрепление отсутствует
47161	463112,32	4378596,95	Картометрический метод	5,00	Закрепление отсутствует
47162	463026,02	4378553,57	Картометрический метод	5,00	Закрепление отсутствует
47163	463004,36	4378541,78	Картометрический метод	5,00	Закрепление отсутствует

47164	462972,58	4378522,82	Картометрический метод	5,00	Закрепление отсутствует
47165	462946,73	4378506,02	Картометрический метод	5,00	Закрепление отсутствует
47166	462914,71	4378483,55	Картометрический метод	5,00	Закрепление отсутствует
47167	462889,21	4378462,76	Картометрический метод	5,00	Закрепление отсутствует
47168	462873,46	4378447,4	Картометрический метод	5,00	Закрепление отсутствует
47169	462861,2	4378433,84	Картометрический метод	5,00	Закрепление отсутствует
47170	462844,02	4378412,06	Картометрический метод	5,00	Закрепление отсутствует
47171	462832,7	4378395,5	Картометрический метод	5,00	Закрепление отсутствует
47172	462814,55	4378364,33	Картометрический метод	5,00	Закрепление отсутствует
47173	462791	4378317,2	Картометрический метод	5,00	Закрепление отсутствует
47174	462771,83	4378274,48	Картометрический метод	5,00	Закрепление отсутствует
47175	462759,2	4378241,75	Картометрический метод	5,00	Закрепление отсутствует
47176	462744,65	4378197,23	Картометрический метод	5,00	Закрепление отсутствует
47177	462735,84	4378165,04	Картометрический метод	5,00	Закрепление отсутствует
47178	462721,41	4378103,39	Картометрический метод	5,00	Закрепление отсутствует
47179	462713,84	4378064,54	Картометрический метод	5,00	Закрепление отсутствует
47180	462696,49	4377952,1	Картометрический метод	5,00	Закрепление отсутствует
47181	462692,4	4377917,6	Картометрический метод	5,00	Закрепление отсутствует
47182	462688,87	4377876,11	Картометрический метод	5,00	Закрепление отсутствует
47183	462686,85	4377840,11	Картометрический метод	5,00	Закрепление отсутствует
47184	462686,38	4377799,91	Картометрический метод	5,00	Закрепление отсутствует
47185	462688,3	4377751,4	Картометрический метод	5,00	Закрепление отсутствует
47186	462691,63	4377697,22	Картометрический метод	5,00	Закрепление отсутствует
47187	462690,94	4377682,64	Картометрический метод	5,00	Закрепление отсутствует
47188	462686,52	4377648,68	Картометрический метод	5,00	Закрепление отсутствует
47189	462684,96	4377630,92	Картометрический метод	5,00	Закрепление отсутствует
47190	462683,89	4377596,24	Картометрический метод	5,00	Закрепление отсутствует
47191	462685,07	4377577,01	Картометрический метод	5,00	Закрепление отсутствует
47192	462687,92	4377557,9	Картометрический метод	5,00	Закрепление отсутствует
47193	462701,74	4377497,15	Картометрический метод	5,00	Закрепление отсутствует
47194	462716,21	4377443,51	Картометрический метод	5,00	Закрепление отсутствует
47195	462730,93	4377397,25	Картометрический метод	5,00	Закрепление отсутствует
47196	462779,6	4377264,14	Картометрический метод	5,00	Закрепление отсутствует
47197	462831,72	4377131,3	Картометрический метод	5,00	Закрепление отсутствует
47198	462855,5	4377075,59	Картометрический метод	5,00	Закрепление отсутствует
47199	462897,11	4376986,88	Картометрический метод	5,00	Закрепление отсутствует
47200	462914,36	4376943,86	Картометрический метод	5,00	Закрепление отсутствует
47201	462931,91	4376891,57	Картометрический метод	5,00	Закрепление отсутствует
47202	462943,87	4376849,72	Картометрический метод	5,00	Закрепление отсутствует
47203	462956,48	4376800,43	Картометрический метод	5,00	Закрепление отсутствует
47204	462966,43	4376750,84	Картометрический метод	5,00	Закрепление отсутствует
47205	462973,27	4376702	Картометрический метод	5,00	Закрепление отсутствует
47206	462975,46	4376679,23	Картометрический метод	5,00	Закрепление отсутствует
47207	462977,14	4376650,67	Картометрический метод	5,00	Закрепление отсутствует
47208	462977,69	4376622,14	Картометрический метод	5,00	Закрепление отсутствует
47209	462977,14	4376593,55	Картометрический метод	5,00	Закрепление отсутствует
47210	462975,76	4376563,4	Картометрический метод	5,00	Закрепление отсутствует
47211	462972,84	4376530,58	Картометрический метод	5,00	Закрепление отсутствует
47212	462966,59	4376487,14	Картометрический метод	5,00	Закрепление отсутствует
47213	462955	4376429,84	Картометрический метод	5,00	Закрепление отсутствует
47214	462944,32	4376383,52	Картометрический метод	5,00	Закрепление отсутствует
47215	462911,56	4376254,49	Картометрический метод	5,00	Закрепление отсутствует
47216	462905,57	4376233,58	Картометрический метод	5,00	Закрепление отсутствует
47217	462895,35	4376202,71	Картометрический метод	5,00	Закрепление отсутствует

47218	462872,62	4376145,14	Картометрический метод	5,00	Закрепление отсутствует
47219	462865,91	4376129,72	Картометрический метод	5,00	Закрепление отсутствует
47220	462854,63	4376107,28	Картометрический метод	5,00	Закрепление отсутствует
47221	462842,26	4376086,04	Картометрический метод	5,00	Закрепление отсутствует
47222	462832,12	4376071,1	Картометрический метод	5,00	Закрепление отсутствует
47223	462788,1	4376010,29	Картометрический метод	5,00	Закрепление отсутствует
47224	462740,5	4375952,09	Картометрический метод	5,00	Закрепление отсутствует
47225	462710,36	4375921,58	Картометрический метод	5,00	Закрепление отсутствует
47226	462671,58	4375878,53	Картометрический метод	5,00	Закрепление отсутствует
47227	462644,3	4375850,45	Картометрический метод	5,00	Закрепление отсутствует
47228	462618,38	4375826,27	Картометрический метод	5,00	Закрепление отсутствует
47229	462591,31	4375805,39	Картометрический метод	5,00	Закрепление отсутствует
47230	462572,21	4375793	Картометрический метод	5,00	Закрепление отсутствует
47231	462528,39	4375767,29	Картометрический метод	5,00	Закрепление отсутствует
47232	462501,19	4375752,41	Картометрический метод	5,00	Закрепление отсутствует
47233	462473,45	4375738,37	Картометрический метод	5,00	Закрепление отсутствует
47234	462447,21	4375726,1	Картометрический метод	5,00	Закрепление отсутствует
47235	462418,55	4375714,31	Картометрический метод	5,00	Закрепление отсутствует
47236	462394,22	4375705,64	Картометрический метод	5,00	Закрепление отсутствует
47237	462369,46	4375698,05	Картометрический метод	5,00	Закрепление отсутствует
47238	462339,46	4375689,86	Картометрический метод	5,00	Закрепление отсутствует
47239	462303,53	4375681,13	Картометрический метод	5,00	Закрепление отсутствует
47240	462248	4375669,64	Картометрический метод	5,00	Закрепление отсутствует
47241	462214,28	4375663,76	Картометрический метод	5,00	Закрепление отсутствует
47242	462187,3	4375659,8	Картометрический метод	5,00	Закрепление отсутствует
47243	462146,48	4375655,12	Картометрический метод	5,00	Закрепление отсутствует
47244	462077,97	4375648,88	Картометрический метод	5,00	Закрепление отсутствует
47245	462051,2	4375647,8	Картометрический метод	5,00	Закрепление отсутствует
47246	462024,46	4375648,25	Картометрический метод	5,00	Закрепление отсутствует
47247	462000,66	4375649,93	Картометрический метод	5,00	Закрепление отсутствует
47248	461982,35	4375652,42	Картометрический метод	5,00	Закрепление отсутствует
47249	461952,33	4375658,57	Картометрический метод	5,00	Закрепление отсутствует
47250	461941,52	4375661,66	Картометрический метод	5,00	Закрепление отсутствует
47251	461916,41	4375671,2	Картометрический метод	5,00	Закрепление отсутствует
47252	461863,08	4375684,13	Картометрический метод	5,00	Закрепление отсутствует
47253	461804,66	4375701,38	Картометрический метод	5,00	Закрепление отсутствует
47254	461789,8	4375707,23	Картометрический метод	5,00	Закрепление отсутствует
47255	461758,65	4375723,7	Картометрический метод	5,00	Закрепление отсутствует
47256	461642,91	4375772,15	Картометрический метод	5,00	Закрепление отсутствует
47257	461594,03	4375795,1	Картометрический метод	5,00	Закрепление отсутствует
47258	461552,06	4375818,14	Картометрический метод	5,00	Закрепление отсутствует
47259	461477,64	4375862,33	Картометрический метод	5,00	Закрепление отсутствует
47260	461442,02	4375885,13	Картометрический метод	5,00	Закрепление отсутствует
47261	461372,38	4375932,08	Картометрический метод	5,00	Закрепление отсутствует
47262	461361,82	4375940,42	Картометрический метод	5,00	Закрепление отсутствует
47263	461311,13	4375984,58	Картометрический метод	5,00	Закрепление отсутствует
47264	461248,79	4376037,17	Картометрический метод	5,00	Закрепление отсутствует
47265	461225,16	4376058,74	Картометрический метод	5,00	Закрепление отсутствует
47266	461193,38	4376090,36	Картометрический метод	5,00	Закрепление отсутствует
47267	461154,56	4376132,57	Картометрический метод	5,00	Закрепление отсутствует
47268	461138,46	4376152,46	Картометрический метод	5,00	Закрепление отсутствует
47269	461123,51	4376173,22	Картометрический метод	5,00	Закрепление отсутствует
47270	461109,9	4376194,88	Картометрический метод	5,00	Закрепление отсутствует
47271	461093,72	4376222,78	Картометрический метод	5,00	Закрепление отсутствует

47272	461069,38	4376267,6	Картометрический метод	5,00	Закрепление отсутствует
47273	461055,84	4376295,17	Картометрический метод	5,00	Закрепление отсутствует
47274	461049,49	4376316,32	Картометрический метод	5,00	Закрепление отсутствует
47275	461042,77	4376351,36	Картометрический метод	5,00	Закрепление отсутствует
47276	461021,56	4376429,3	Картометрический метод	5,00	Закрепление отсутствует
47277	461020,91	4376433,5	Картометрический метод	5,00	Закрепление отсутствует
47278	461021,27	4376437,76	Картометрический метод	5,00	Закрепление отсутствует
47279	461022,71	4376441,51	Картометрический метод	5,00	Закрепление отсутствует
47280	461025,37	4376444,3	Картометрический метод	5,00	Закрепление отсутствует
47281	461028,53	4376445,95	Картометрический метод	5,00	Закрепление отсутствует
47282	461032,46	4376446,73	Картометрический метод	5,00	Закрепление отсутствует
47283	461035,79	4376446,22	Картометрический метод	5,00	Закрепление отсутствует
47284	461042,8	4376442,2	Картометрический метод	5,00	Закрепление отсутствует
47285	461045,34	4376441,51	Картометрический метод	5,00	Закрепление отсутствует
47286	461048,71	4376442,44	Картометрический метод	5,00	Закрепление отсутствует
47287	461050,43	4376444,06	Картометрический метод	5,00	Закрепление отсутствует
47288	461051,32	4376447,18	Картометрический метод	5,00	Закрепление отсутствует
47289	461047,31	4376465,66	Картометрический метод	5,00	Закрепление отсутствует
47290	461041,65	4376481,11	Картометрический метод	5,00	Закрепление отсутствует
47291	461028,26	4376505,23	Картометрический метод	5,00	Закрепление отсутствует
47292	461022,44	4376518,79	Картометрический метод	5,00	Закрепление отсутствует
47293	461019,52	4376528,99	Картометрический метод	5,00	Закрепление отсутствует
47294	461011,55	4376566,46	Картометрический метод	5,00	Закрепление отсутствует
47295	460997,74	4376620,58	Картометрический метод	5,00	Закрепление отсутствует
47296	460985,85	4376657,99	Картометрический метод	5,00	Закрепление отсутствует
47297	460971,55	4376695,79	Картометрический метод	5,00	Закрепление отсутствует
47298	460959,82	4376723,3	Картометрический метод	5,00	Закрепление отсутствует
47299	460944,43	4376755,7	Картометрический метод	5,00	Закрепление отсутствует
47300	460914,62	4376811,35	Картометрический метод	5,00	Закрепление отсутствует
47301	460892,45	4376850,65	Картометрический метод	5,00	Закрепление отсутствует
47302	460872,94	4376882,84	Картометрический метод	5,00	Закрепление отсутствует
47303	460848,49	4376920,73	Картометрический метод	5,00	Закрепление отсутствует
47304	460776,25	4377024,05	Картометрический метод	5,00	Закрепление отсутствует
47305	460750,73	4377059,48	Картометрический метод	5,00	Закрепление отсутствует
47306	460733,48	4377082,07	Картометрический метод	5,00	Закрепление отсутствует
47307	460715,45	4377103,88	Картометрический метод	5,00	Закрепление отсутствует
47308	460692,6	4377129,11	Картометрический метод	5,00	Закрепление отсутствует
47309	460676,84	4377145,34	Картометрический метод	5,00	Закрепление отсутствует
47310	460643,62	4377177,23	Картометрический метод	5,00	Закрепление отсутствует
47311	460623,88	4377194,42	Картометрический метод	5,00	Закрепление отсутствует
47312	460603,21	4377210,44	Картометрический метод	5,00	Закрепление отсутствует
47313	460580,72	4377225,8	Картометрический метод	5,00	Закрепление отсутствует
47314	460555,57	4377241,1	Картометрический метод	5,00	Закрепление отсутствует
47315	460529,58	4377255,14	Картометрический метод	5,00	Закрепление отсутствует
47316	460500,38	4377269,15	Картометрический метод	5,00	Закрепление отсутствует
47317	460458,78	4377286,34	Картометрический метод	5,00	Закрепление отсутствует
47318	460395,86	4377308,6	Картометрический метод	5,00	Закрепление отсутствует
47319	460353,77	4377320,51	Картометрический метод	5,00	Закрепление отсутствует
47320	460311,49	4377329,57	Картометрический метод	5,00	Закрепление отсутствует
47321	460284,62	4377333,05	Картометрический метод	5,00	Закрепление отсутствует
47322	460249,89	4377334,43	Картометрический метод	5,00	Закрепление отсутствует
47323	460205,38	4377333,02	Картометрический метод	5,00	Закрепление отсутствует
47324	460143,03	4377328,04	Картометрический метод	5,00	Закрепление отсутствует
47325	460129,53	4377324,08	Картометрический метод	5,00	Закрепление отсутствует

47326	460114,59	4377316,19	Картометрический метод	5,00	Закрепление отсутствует
47327	460102,06	4377311	Картометрический метод	5,00	Закрепление отсутствует
47328	460030,06	4377289,28	Картометрический метод	5,00	Закрепление отсутствует
47329	460019	4377284,99	Картометрический метод	5,00	Закрепление отсутствует
47330	460006,87	4377278,3	Картометрический метод	5,00	Закрепление отсутствует
47331	460000,47	4377273,68	Картометрический метод	5,00	Закрепление отсутствует
47332	459982,93	4377257,48	Картометрический метод	5,00	Закрепление отсутствует
47333	459975,05	4377251,54	Картометрический метод	5,00	Закрепление отсутствует
47334	459966,2	4377246,77	Картометрический метод	5,00	Закрепление отсутствует
47335	459956,85	4377243,62	Картометрический метод	5,00	Закрепление отсутствует
47336	459950,15	4377242,69	Картометрический метод	5,00	Закрепление отсутствует
47337	459943,34	4377242,75	Картометрический метод	5,00	Закрепление отсутствует
47338	459893,16	4377249,11	Картометрический метод	5,00	Закрепление отсутствует
47339	459856,12	4377250,76	Картометрический метод	5,00	Закрепление отсутствует
47340	459821,21	4377250,1	Картометрический метод	5,00	Закрепление отсутствует
47341	459782,77	4377246,8	Картометрический метод	5,00	Закрепление отсутствует
47342	459725,56	4377238,43	Картометрический метод	5,00	Закрепление отсутствует
47343	459685,18	4377229,94	Картометрический метод	5,00	Закрепление отсутствует
47344	459626,48	4377213,11	Картометрический метод	5,00	Закрепление отсутствует
47345	459568,7	4377193,82	Картометрический метод	5,00	Закрепление отсутствует
47346	459540,95	4377182,78	Картометрический метод	5,00	Закрепление отсутствует
47347	459509,39	4377168,02	Картометрический метод	5,00	Закрепление отсутствует
47348	459427,58	4377124,79	Картометрический метод	5,00	Закрепление отсутствует
47349	459317,5	4377064,19	Картометрический метод	5,00	Закрепление отсутствует
47350	459277,02	4377042,62	Картометрический метод	5,00	Закрепление отсутствует
47351	459227,68	4377018,08	Картометрический метод	5,00	Закрепление отсутствует
47352	459154,4	4376984,03	Картометрический метод	5,00	Закрепление отсутствует
47353	459100,93	4376959,97	Картометрический метод	5,00	Закрепление отсутствует
47354	459065,28	4376945,93	Картометрический метод	5,00	Закрепление отсутствует
47355	459020,03	4376931,56	Картометрический метод	5,00	Закрепление отсутствует
47356	458968,67	4376917,52	Картометрический метод	5,00	Закрепление отсутствует
47357	458784,32	4376873,45	Картометрический метод	5,00	Закрепление отсутствует
47358	458771,54	4376871,26	Картометрический метод	5,00	Закрепление отсутствует
47359	458736,08	4376867,15	Картометрический метод	5,00	Закрепление отсутствует
47360	458717,26	4376863,64	Картометрический метод	5,00	Закрепление отсутствует
47361	458653,97	4376846,69	Картометрический метод	5,00	Закрепление отсутствует
47362	458579,46	4376829,83	Картометрический метод	5,00	Закрепление отсутствует
47363	458539,81	4376823,26	Картометрический метод	5,00	Закрепление отсутствует
47364	458493,76	4376818,97	Картометрический метод	5,00	Закрепление отсутствует
47365	458470,7	4376815,79	Картометрический метод	5,00	Закрепление отсутствует
47366	458418,47	4376805,95	Картометрический метод	5,00	Закрепление отсутствует
47367	458383,33	4376797,73	Картометрический метод	5,00	Закрепление отсутствует
47368	458353,7	4376794,85	Картометрический метод	5,00	Закрепление отсутствует
47369	458333,69	4376788,97	Картометрический метод	5,00	Закрепление отсутствует
47370	458289,9	4376782,34	Картометрический метод	5,00	Закрепление отсутствует
47371	458264,42	4376779,85	Картометрический метод	5,00	Закрепление отсутствует
47372	458222,57	4376777,84	Картометрический метод	5,00	Закрепление отсутствует
47373	458204,38	4376773,64	Картометрический метод	5,00	Закрепление отсутствует
47374	458191,21	4376772,5	Картометрический метод	5,00	Закрепление отсутствует
47375	458165,38	4376773,85	Картометрический метод	5,00	Закрепление отсутствует
47376	458102,8	4376775,32	Картометрический метод	5,00	Закрепление отсутствует
47377	458059,85	4376777,72	Картометрический метод	5,00	Закрепление отсутствует
47378	458019,65	4376782,22	Картометрический метод	5,00	Закрепление отсутствует
47379	457969,88	4376790,92	Картометрический метод	5,00	Закрепление отсутствует

47380	457951,52	4376795,51	Картометрический метод	5,00	Закрепление отсутствует
47381	457916,42	4376806,04	Картометрический метод	5,00	Закрепление отсутствует
47382	457844,33	4376824,49	Картометрический метод	5,00	Закрепление отсутствует
47383	457825,69	4376830,79	Картометрический метод	5,00	Закрепление отсутствует
47384	457808,22	4376838,89	Картометрический метод	5,00	Закрепление отсутствует
47385	457760,9	4376865,32	Картометрический метод	5,00	Закрепление отсутствует
47386	457727,91	4376887,19	Картометрический метод	5,00	Закрепление отсутствует
47387	457664,21	4376934,8	Картометрический метод	5,00	Закрепление отсутствует
47388	457641,15	4376953,25	Картометрический метод	5,00	Закрепление отсутствует
47389	457607,39	4376981,93	Картометрический метод	5,00	Закрепление отсутствует
47390	457547,6	4377037,4	Картометрический метод	5,00	Закрепление отсутствует
47391	457512,2	4377074,21	Картометрический метод	5,00	Закрепление отсутствует
47392	457474,46	4377118,76	Картометрический метод	5,00	Закрепление отсутствует
47393	457448,64	4377151,97	Картометрический метод	5,00	Закрепление отсутствует
47394	457434,14	4377172,91	Картометрический метод	5,00	Закрепление отсутствует
47395	457429,07	4377178,73	Картометрический метод	5,00	Закрепление отсутствует
47396	457422,02	4377184,73	Картометрический метод	5,00	Закрепление отсутствует
47397	457414,14	4377189,65	Картометрический метод	5,00	Закрепление отсутствует
47398	457407,25	4377193,16	Картометрический метод	5,00	Закрепление отсутствует
47399	457389,08	4377200,51	Картометрический метод	5,00	Закрепление отсутствует
47400	457381,55	4377205,4	Картометрический метод	5,00	Закрепление отсутствует
47401	457375,47	4377210,98	Картометрический метод	5,00	Закрепление отсутствует
47402	457369,45	4377217,85	Картометрический метод	5,00	Закрепление отсутствует
47403	457355,34	4377236,93	Картометрический метод	5,00	Закрепление отсутствует
47404	457340,14	4377250,01	Картометрический метод	5,00	Закрепление отсутствует
47405	457332,39	4377259,04	Картометрический метод	5,00	Закрепление отсутствует
47406	457212,7	4377454,91	Картометрический метод	5,00	Закрепление отсутствует
47407	457206,23	4377469,61	Картометрический метод	5,00	Закрепление отсутствует
47408	457201,21	4377486,77	Картометрический метод	5,00	Закрепление отсутствует
47409	457198,96	4377500,54	Картометрический метод	5,00	Закрепление отсутствует
47410	457198,41	4377522,5	Картометрический метод	5,00	Закрепление отсутствует
47411	457196,68	4377534,35	Картометрический метод	5,00	Закрепление отсутствует
47412	457188,83	4377561,89	Картометрический метод	5,00	Закрепление отсутствует
47413	457179,9	4377586,01	Картометрический метод	5,00	Закрепление отсутствует
47414	457165,18	4377617,9	Картометрический метод	5,00	Закрепление отсутствует
47415	457150,61	4377647,15	Картометрический метод	5,00	Закрепление отсутствует
47416	457113,8	4377685,28	Картометрический метод	5,00	Закрепление отсутствует
47417	457082,2	4377715,43	Картометрический метод	5,00	Закрепление отсутствует
47418	457042,27	4377749,78	Картометрический метод	5,00	Закрепление отсутствует
47419	457018,76	4377768,14	Картометрический метод	5,00	Закрепление отсутствует
47420	456954,84	4377815,93	Картометрический метод	5,00	Закрепление отсутствует
47421	456891,2	4377865,49	Картометрический метод	5,00	Закрепление отсутствует
47422	456872,56	4377878,69	Картометрический метод	5,00	Закрепление отсутствует
47423	456861,27	4377884,99	Картометрический метод	5,00	Закрепление отсутствует
47424	456849,19	4377890,48	Картометрический метод	5,00	Закрепление отсутствует
47425	456757,89	4377925,37	Картометрический метод	5,00	Закрепление отсутствует
47426	456726,11	4377938,63	Картометрический метод	5,00	Закрепление отсутствует
47427	456700,07	4377950,75	Картометрический метод	5,00	Закрепление отсутствует
47428	456674,4	4377963,83	Картометрический метод	5,00	Закрепление отсутствует
47429	456635,51	4377985,25	Картометрический метод	5,00	Закрепление отсутствует
47430	456610,7	4378000,82	Картометрический метод	5,00	Закрепление отсутствует
47431	456589	4378015,85	Картометрический метод	5,00	Закрепление отсутствует
47432	456574,08	4378027,28	Картометрический метод	5,00	Закрепление отсутствует
47433	456554,34	4378044,59	Картометрический метод	5,00	Закрепление отсутствует

47434	456536,1	4378063,52	Картометрический метод	5,00	Закрепление отсутствует
47435	456511,71	4378092,59	Картометрический метод	5,00	Закрепление отсутствует
47436	456505,33	4378098,5	Картометрический метод	5,00	Закрепление отсутствует
47437	456490,4	4378109,6	Картометрический метод	5,00	Закрепление отсутствует
47438	456484,93	4378115,96	Картометрический метод	5,00	Закрепление отсутствует
47439	456474,64	4378132,7	Картометрический метод	5,00	Закрепление отсутствует
47440	456469,47	4378138,4	Картометрический метод	5,00	Закрепление отсутствует
47441	456460,22	4378145,36	Картометрический метод	5,00	Закрепление отсутствует
47442	456444,68	4378154,81	Картометрический метод	5,00	Закрепление отсутствует
47443	456440,87	4378157,81	Картометрический метод	5,00	Закрепление отсутствует
47444	456436,89	4378162,19	Картометрический метод	5,00	Закрепление отсутствует
47445	456428,91	4378174,37	Картометрический метод	5,00	Закрепление отсутствует
47446	456417,9	4378185,53	Картометрический метод	5,00	Закрепление отсутствует
47447	456411,14	4378190,24	Картометрический метод	5,00	Закрепление отсутствует
47448	456393,39	4378199,99	Картометрический метод	5,00	Закрепление отсутствует
47449	456382,53	4378209,47	Картометрический метод	5,00	Закрепление отсутствует
47450	456376,65	4378217,12	Картометрический метод	5,00	Закрепление отсутствует
47451	456368,91	4378229,99	Картометрический метод	5,00	Закрепление отсутствует
47452	456362,72	4378242,14	Картометрический метод	5,00	Закрепление отсутствует
47453	456358,7	4378252,07	Картометрический метод	5,00	Закрепление отсутствует
47454	456349,85	4378289,81	Картометрический метод	5,00	Закрепление отсутствует
47455	456331,75	4378348,43	Картометрический метод	5,00	Закрепление отсутствует
47456	456325	4378374,5	Картометрический метод	5,00	Закрепление отсутствует
47457	456319,24	4378400,84	Картометрический метод	5,00	Закрепление отсутствует
47458	456289,81	4378556,39	Картометрический метод	5,00	Закрепление отсутствует
47459	456277,21	4378605,56	Картометрический метод	5,00	Закрепление отсутствует
47460	456271,47	4378621,85	Картометрический метод	5,00	Закрепление отсутствует
47461	456189,07	4378789,67	Картометрический метод	5,00	Закрепление отсутствует
47462	456162,32	4378839,62	Картометрический метод	5,00	Закрепление отсутствует
47463	456148,76	4378861,94	Картометрический метод	5,00	Закрепление отсутствует
47464	456126,21	4378896,02	Картометрический метод	5,00	Закрепление отсутствует
47465	456069,56	4378976,21	Картометрический метод	5,00	Закрепление отсутствует
47466	456057,15	4378996,01	Картометрический метод	5,00	Закрепление отсутствует
47467	456038,91	4379028,89	Картометрический метод	5,00	Закрепление отсутствует
47468	456021,62	4379063,72	Картометрический метод	5,00	Закрепление отсутствует
47469	456000,66	4379112,53	Картометрический метод	5,00	Закрепление отсутствует
47470	455981,16	4379165,81	Картометрический метод	5,00	Закрепление отсутствует
47471	455979,47	4379172,23	Картометрический метод	5,00	Закрепление отсутствует
47472	455978,12	4379182,07	Картометрический метод	5,00	Закрепление отсутствует
47473	455979,83	4379257,67	Картометрический метод	5,00	Закрепление отсутствует
47474	455981,68	4379284,25	Картометрический метод	5,00	Закрепление отсутствует
47475	455984,99	4379307,65	Картометрический метод	5,00	Закрепление отсутствует
47476	455989,46	4379325,65	Картометрический метод	5,00	Закрепление отсутствует
47477	455996,1	4379342,36	Картометрический метод	5,00	Закрепление отсутствует
47478	456001,55	4379352,17	Картометрический метод	5,00	Закрепление отсутствует
47479	456017,75	4379377,67	Картометрический метод	5,00	Закрепление отсутствует
47480	456025,51	4379387	Картометрический метод	5,00	Закрепление отсутствует
47481	456034,67	4379395,01	Картометрический метод	5,00	Закрепление отсутствует
47482	456038,12	4379394,89	Картометрический метод	5,00	Закрепление отсутствует
47483	456040,3	4379392,97	Картометрический метод	5,00	Закрепление отсутствует
47484	456040,65	4379390,48	Картометрический метод	5,00	Закрепление отсутствует
47485	456038,21	4379380,04	Картометрический метод	5,00	Закрепление отсутствует
47486	456039,6	4379378,12	Картометрический метод	5,00	Закрепление отсутствует
47487	456042,49	4379377,79	Картометрический метод	5,00	Закрепление отсутствует

47488	456051,9	4379383,16	Картометрический метод	5,00	Закрепление отсутствует
47489	456085,75	4379395,97	Картометрический метод	5,00	Закрепление отсутствует
47490	456097,61	4379401,13	Картометрический метод	5,00	Закрепление отсутствует
47491	456141,89	4379423,54	Картометрический метод	5,00	Закрепление отсутствует
47492	456177,07	4379443,34	Картометрический метод	5,00	Закрепление отсутствует
47493	456220,85	4379471,06	Картометрический метод	5,00	Закрепление отсутствует
47494	456240,52	4379486,6	Картометрический метод	5,00	Закрепление отсутствует
47495	456263,51	4379509,01	Картометрический метод	5,00	Закрепление отсутствует
47496	456278,4	4379518,4	Картометрический метод	5,00	Закрепление отсутствует
47497	456281,54	4379522,03	Картометрический метод	5,00	Закрепление отсутствует
47498	456288,33	4379532,35	Картометрический метод	5,00	Закрепление отсутствует
47499	456295,24	4379546,3	Картометрический метод	5,00	Закрепление отсутствует
47500	456298,43	4379555,6	Картометрический метод	5,00	Закрепление отсутствует
47501	456308,95	4379595,71	Картометрический метод	5,00	Закрепление отсутствует
47502	456312,02	4379611,43	Картометрический метод	5,00	Закрепление отсутствует
47503	456314,38	4379629,64	Картометрический метод	5,00	Закрепление отсутствует
47504	456313,87	4379641,67	Картометрический метод	5,00	Закрепление отсутствует
47505	456311,57	4379653,58	Картометрический метод	5,00	Закрепление отсутствует
47506	456301,19	4379674,01	Картометрический метод	5,00	Закрепление отсутствует
47507	456296,62	4379680,94	Картометрический метод	5,00	Закрепление отсутствует
47508	456288,86	4379689,55	Картометрический метод	5,00	Закрепление отсутствует
47509	456279,72	4379696,63	Картометрический метод	5,00	Закрепление отсутствует
47510	456259,65	4379706,95	Картометрический метод	5,00	Закрепление отсутствует
47511	456244,22	4379712,14	Картометрический метод	5,00	Закрепление отсутствует
47512	456213,26	4379719,79	Картометрический метод	5,00	Закрепление отсутствует
47513	456209,3	4379721,77	Картометрический метод	5,00	Закрепление отсутствует
47514	456205,4	4379725,25	Картометрический метод	5,00	Закрепление отсутствует
47515	456202,34	4379730,59	Картометрический метод	5,00	Закрепление отсутствует
47516	456187,75	4379776,43	Картометрический метод	5,00	Закрепление отсутствует
47517	456176,05	4379808,02	Картометрический метод	5,00	Закрепление отсутствует
47518	456167,87	4379824,04	Картометрический метод	5,00	Закрепление отсутствует
47519	456157,87	4379839,01	Картометрический метод	5,00	Закрепление отсутствует
47520	456110,39	4379894,72	Картометрический метод	5,00	Закрепление отсутствует
47521	456076,67	4379931,5	Картометрический метод	5,00	Закрепление отсутствует
47522	456020,78	4379989,49	Картометрический метод	5,00	Закрепление отсутствует
47523	455938,58	4380071,72	Картометрический метод	5,00	Закрепление отсутствует
47524	455910,25	4380101,9	Картометрический метод	5,00	Закрепление отсутствует
47525	455883,38	4380133,55	Картометрический метод	5,00	Закрепление отсутствует
47526	455828,99	4380203,03	Картометрический метод	5,00	Закрепление отсутствует
47527	455798,54	4380240,62	Картометрический метод	5,00	Закрепление отсутствует
47528	455782,61	4380258,56	Картометрический метод	5,00	Закрепление отсутствует
47529	455758,79	4380283,64	Картометрический метод	5,00	Закрепление отсутствует
47530	455746,43	4380298,22	Картометрический метод	5,00	Закрепление отсутствует
47531	455734,88	4380313,55	Картометрический метод	5,00	Закрепление отсутствует
47532	455709,01	4380351,11	Картометрический метод	5,00	Закрепление отсутствует
47533	455681,28	4380394,28	Картометрический метод	5,00	Закрепление отсутствует
47534	455655,96	4380438,86	Картометрический метод	5,00	Закрепление отсутствует
47535	455617,46	4380513,8	Картометрический метод	5,00	Закрепление отсутствует
47536	455605,18	4380530,51	Картометрический метод	5,00	Закрепление отсутствует
47537	455582,36	4380601,16	Картометрический метод	5,00	Закрепление отсутствует
47538	455559,6	4380659,69	Картометрический метод	5,00	Закрепление отсутствует
47539	455549,69	4380687,74	Картометрический метод	5,00	Закрепление отсутствует
47540	455540,21	4380722,48	Картометрический метод	5,00	Закрепление отсутствует
47541	455535,01	4380747,95	Картометрический метод	5,00	Закрепление отсутствует

47542	455526,07	4380798,89	Картометрический метод	5,00	Закрепление отсутствует
47543	455516,89	4380863,96	Картометрический метод	5,00	Закрепление отсутствует
47544	455514,21	4380895,55	Картометрический метод	5,00	Закрепление отсутствует
47545	455512,81	4380924,62	Картометрический метод	5,00	Закрепление отсутствует
47546	455512,1	4380972,29	Картометрический метод	5,00	Закрепление отсутствует
47547	455512,91	4381007,45	Картометрический метод	5,00	Закрепление отсутствует
47548	455516,24	4381059,35	Картометрический метод	5,00	Закрепление отсутствует
47549	455526,27	4381146,59	Картометрический метод	5,00	Закрепление отсутствует
47550	455540,32	4381253,66	Картометрический метод	5,00	Закрепление отсутствует
47551	455541,95	4381273,58	Картометрический метод	5,00	Закрепление отсутствует
47552	455543,63	4381329,14	Картометрический метод	5,00	Закрепление отсутствует
47553	455546,97	4381353,44	Картометрический метод	5,00	Закрепление отсутствует
47554	455553,64	4381377,05	Картометрический метод	5,00	Закрепление отсутствует
47555	455573,84	4381430,03	Картометрический метод	5,00	Закрепление отсутствует
47556	455593,02	4381471,88	Картометрический метод	5,00	Закрепление отсутствует
47557	455617,58	4381517,99	Картометрический метод	5,00	Закрепление отсутствует
47558	455630,4	4381539,32	Картометрический метод	5,00	Закрепление отсутствует
47559	455649,96	4381568,48	Картометрический метод	5,00	Закрепление отсутствует
47560	455666,02	4381589,54	Картометрический метод	5,00	Закрепление отсутствует
47561	455677,49	4381603,01	Картометрический метод	5,00	Закрепление отсутствует
47562	455695,61	4381622,33	Картометрический метод	5,00	Закрепление отсутствует
47563	455727,02	4381652,87	Картометрический метод	5,00	Закрепление отсутствует
47564	455773,27	4381694,15	Картометрический метод	5,00	Закрепление отсутствует
47565	455809,18	4381722,77	Картометрический метод	5,00	Закрепление отсутствует
47566	455841,21	4381745,12	Картометрический метод	5,00	Закрепление отсутствует
47567	455907,19	4381786,52	Картометрический метод	5,00	Закрепление отсутствует
47568	455970,77	4381822,4	Картометрический метод	5,00	Закрепление отсутствует
47569	456000,64	4381843,4	Картометрический метод	5,00	Закрепление отсутствует
47570	456010,87	4381849,49	Картометрический метод	5,00	Закрепление отсутствует
47571	456026,03	4381856,33	Картометрический метод	5,00	Закрепление отсутствует
47572	456120,5	4381890,14	Картометрический метод	5,00	Закрепление отсутствует
47573	456141,96	4381898,72	Картометрический метод	5,00	Закрепление отсутствует
47574	456169,67	4381911,17	Картометрический метод	5,00	Закрепление отсутствует
47575	456209,89	4381931,57	Картометрический метод	5,00	Закрепление отсутствует
47576	456242,62	4381950,95	Картометрический метод	5,00	Закрепление отсутствует
47577	456264,02	4381965,11	Картометрический метод	5,00	Закрепление отсутствует
47578	456271,02	4381971,26	Картометрический метод	5,00	Закрепление отсутствует
47579	456280,71	4381981,58	Картометрический метод	5,00	Закрепление отсутствует
47580	456314,27	4381999,4	Картометрический метод	5,00	Закрепление отсутствует
47581	456366,64	4382019,05	Картометрический метод	5,00	Закрепление отсутствует
47582	456454,1	4382046,05	Картометрический метод	5,00	Закрепление отсутствует
47583	456479,95	4382052,71	Картометрический метод	5,00	Закрепление отсутствует
47584	456512,38	4382059,61	Картометрический метод	5,00	Закрепление отсутствует
47585	456543,53	4382064,89	Картометрический метод	5,00	Закрепление отсутствует
47586	456568,59	4382068,31	Картометрический метод	5,00	Закрепление отсутствует
47587	456673,61	4382079,5	Картометрический метод	5,00	Закрепление отсутствует
47588	456724,22	4382083,1	Картометрический метод	5,00	Закрепление отсутствует
47589	456758,02	4382084,18	Картометрический метод	5,00	Закрепление отсутствует
47590	456809,84	4382083,76	Картометрический метод	5,00	Закрепление отсутствует
47591	456864,8	4382081,03	Картометрический метод	5,00	Закрепление отсутствует
47592	456887,45	4382078,42	Картометрический метод	5,00	Закрепление отсутствует
47593	456918,92	4382073,02	Картометрический метод	5,00	Закрепление отсутствует
47594	456985,53	4382057,75	Картометрический метод	5,00	Закрепление отсутствует
47595	457028,51	4382046,32	Картометрический метод	5,00	Закрепление отсутствует

47596	457092,17	4382026,49	Картометрический метод	5,00	Закрепление отсутствует
47597	457153,02	4382005,64	Картометрический метод	5,00	Закрепление отсутствует
47598	457232,22	4381976,93	Картометрический метод	5,00	Закрепление отсутствует
47599	457242,65	4381972,01	Картометрический метод	5,00	Закрепление отсутствует
47600	457266,39	4381958,03	Картометрический метод	5,00	Закрепление отсутствует
47601	457314,71	4381932,53	Картометрический метод	5,00	Закрепление отсутствует
47602	457354,53	4381913,18	Картометрический метод	5,00	Закрепление отсутствует
47603	457395,33	4381895,72	Картометрический метод	5,00	Закрепление отсутствует
47604	457471,82	4381865,75	Картометрический метод	5,00	Закрепление отсутствует
47605	457540,51	4381836,11	Картометрический метод	5,00	Закрепление отсутствует
47606	457577,71	4381821,26	Картометрический метод	5,00	Закрепление отсутствует
47607	457609,22	4381810,1	Картометрический метод	5,00	Закрепление отсутствует
47608	457679,38	4381787,81	Картометрический метод	5,00	Закрепление отсутствует
47609	457728,77	4381774,49	Картометрический метод	5,00	Закрепление отсутствует
47610	457757,97	4381767,95	Картометрический метод	5,00	Закрепление отсутствует
47611	457787,46	4381762,91	Картометрический метод	5,00	Закрепление отсутствует
47612	457817,21	4381759,31	Картометрический метод	5,00	Закрепление отсутствует
47613	457906,7	4381752,29	Картометрический метод	5,00	Закрепление отсутствует
47614	457982,18	4381749,38	Картометрический метод	5,00	Закрепление отсутствует
47615	457997,1	4381749,53	Картометрический метод	5,00	Закрепление отсутствует
47616	458039,87	4381751,78	Картометрический метод	5,00	Закрепление отсутствует
47617	458074,13	4381750,07	Картометрический метод	5,00	Закрепление отсутствует
47618	458087,9	4381748,06	Картометрический метод	5,00	Закрепление отсутствует
47619	458099,06	4381745,24	Картометрический метод	5,00	Закрепление отсутствует
47620	458110,08	4381741,34	Картометрический метод	5,00	Закрепление отсутствует
47621	458130,74	4381732,49	Картометрический метод	5,00	Закрепление отсутствует
47622	458148,08	4381727,42	Картометрический метод	5,00	Закрепление отсутствует
47623	458183,02	4381722,2	Картометрический метод	5,00	Закрепление отсутствует
47624	458199,9	4381720,94	Картометрический метод	5,00	Закрепление отсутствует
47625	458230,25	4381721,39	Картометрический метод	5,00	Закрепление отсутствует
47626	458250,49	4381723,7	Картометрический метод	5,00	Закрепление отсутствует
47627	458294,1	4381731,53	Картометрический метод	5,00	Закрепление отсутствует
47628	458331,55	4381741,58	Картометрический метод	5,00	Закрепление отсутствует
47629	458351,93	4381748,66	Картометрический метод	5,00	Закрепление отсутствует
47630	458375,77	4381758,53	Картометрический метод	5,00	Закрепление отсутствует
47631	458450,93	4381794,68	Картометрический метод	5,00	Закрепление отсутствует
47632	458489,05	4381815,2	Картометрический метод	5,00	Закрепление отсутствует
47633	458514,03	4381829,66	Картометрический метод	5,00	Закрепление отсутствует
47634	458543,27	4381847,72	Картометрический метод	5,00	Закрепление отсутствует
47635	458562,53	4381861,04	Картометрический метод	5,00	Закрепление отсутствует
47636	458581,14	4381875,2	Картометрический метод	5,00	Закрепление отсутствует
47637	458602,69	4381893,38	Картометрический метод	5,00	Закрепление отсутствует
47638	458627,64	4381917,44	Картометрический метод	5,00	Закрепление отсутствует
47639	458644,76	4381936,55	Картометрический метод	5,00	Закрепление отсутствует
47640	458658,23	4381953,23	Картометрический метод	5,00	Закрепление отсутствует
47641	458678,32	4381981,43	Картометрический метод	5,00	Закрепление отсутствует
47642	458690,28	4382000,15	Картометрический метод	5,00	Закрепление отсутствует
47643	458699,26	4382015,54	Картометрический метод	5,00	Закрепление отсутствует
47644	458709,59	4382035,28	Картометрический метод	5,00	Закрепление отсутствует
47645	458725,71	4382071,97	Картометрический метод	5,00	Закрепление отсутствует
47646	458744,84	4382126,09	Картометрический метод	5,00	Закрепление отсутствует
47647	458752,91	4382154,59	Картометрический метод	5,00	Закрепление отсутствует
47648	458758,59	4382178,62	Картометрический метод	5,00	Закрепление отсутствует
47649	458767,77	4382228,09	Картометрический метод	5,00	Закрепление отсутствует

47650	458769,31	4382244,38	Картометрический метод	5,00	Закрепление отсутствует
47651	458770,04	4382270,72	Картометрический метод	5,00	Закрепление отсутствует
47652	458772,19	4382285,51	Картометрический метод	5,00	Закрепление отсутствует
47653	458778,68	4382306,93	Картометрический метод	5,00	Закрепление отсутствует
47654	458785,91	4382319,92	Картометрический метод	5,00	Закрепление отсутствует
47655	458787,32	4382325,71	Картометрический метод	5,00	Закрепление отсутствует
47656	458785,46	4382340,53	Картометрический метод	5,00	Закрепление отсутствует
47657	458785,43	4382349,8	Картометрический метод	5,00	Закрепление отсутствует
47658	458790,64	4382376,41	Картометрический метод	5,00	Закрепление отсутствует
47659	458793,56	4382401,13	Картометрический метод	5,00	Закрепление отсутствует
47660	458794,59	4382443,73	Картометрический метод	5,00	Закрепление отсутствует
47661	458797,73	4382495,48	Картометрический метод	5,00	Закрепление отсутствует
47662	458797,87	4382523,83	Картометрический метод	5,00	Закрепление отсутствует
47663	458796,11	4382544,98	Картометрический метод	5,00	Закрепление отсутствует
47664	458790,98	4382579,15	Картометрический метод	5,00	Закрепление отсутствует
47665	458777,12	4382653,4	Картометрический метод	5,00	Закрепление отсутствует
47666	458773,31	4382666,75	Картометрический метод	5,00	Закрепление отсутствует
47667	458763,15	4382693,81	Картометрический метод	5,00	Закрепление отсутствует
47668	458758,27	4382711,21	Картометрический метод	5,00	Закрепление отсутствует
47669	458746,85	4382764,76	Картометрический метод	5,00	Закрепление отсутствует
47670	458739,46	4382807,84	Картометрический метод	5,00	Закрепление отсутствует
47671	458734,47	4382829,35	Картометрический метод	5,00	Закрепление отсутствует
47672	458727,92	4382850,41	Картометрический метод	5,00	Закрепление отсутствует
47673	458722,18	4382865,98	Картометрический метод	5,00	Закрепление отсутствует
47674	458712,14	4382889,62	Картометрический метод	5,00	Закрепление отсутствует
47675	458698,27	4382915,54	Картометрический метод	5,00	Закрепление отсутствует
47676	458683,83	4382937,65	Картометрический метод	5,00	Закрепление отсутствует
47677	458666,28	4382960,27	Картометрический метод	5,00	Закрепление отсутствует
47678	458649,17	4382978,57	Картометрический метод	5,00	Закрепление отсутствует
47679	458630,54	4382995,22	Картометрический метод	5,00	Закрепление отсутствует
47680	458599,24	4383019,61	Картометрический метод	5,00	Закрепление отсутствует
47681	458576,89	4383034,94	Картометрический метод	5,00	Закрепление отсутствует
47682	458545,85	4383053,36	Картометрический метод	5,00	Закрепление отсутствует
47683	458525,68	4383063,71	Картометрический метод	5,00	Закрепление отсутствует
47684	458483,32	4383083,84	Картометрический метод	5,00	Закрепление отсутствует
47685	458466,47	4383090,62	Картометрический метод	5,00	Закрепление отсутствует
47686	458456,66	4383093,59	Картометрический метод	5,00	Закрепление отсутствует
47687	458441,5	4383096,8	Картометрический метод	5,00	Закрепление отсутствует
47688	458385,6	4383102,29	Картометрический метод	5,00	Закрепление отсутствует
47689	458371,22	4383105,29	Картометрический метод	5,00	Закрепление отсутствует
47690	458361,19	4383108,74	Картометрический метод	5,00	Закрепление отсутствует
47691	458337,33	4383118,64	Картометрический метод	5,00	Закрепление отсутствует
47692	458294,74	4383138,32	Картометрический метод	5,00	Закрепление отсутствует
47693	458280,62	4383143,21	Картометрический метод	5,00	Закрепление отсутствует
47694	458258,3	4383149,18	Картометрический метод	5,00	Закрепление отсутствует
47695	458245,52	4383153,74	Картометрический метод	5,00	Закрепление отсутствует
47696	458230,06	4383161,39	Картометрический метод	5,00	Закрепление отсутствует
47697	458213,9	4383171,59	Картометрический метод	5,00	Закрепление отсутствует
47698	458193,86	4383185,9	Картометрический метод	5,00	Закрепление отсутствует
47699	458153,62	4383216,71	Картометрический метод	5,00	Закрепление отсутствует
47700	458119,91	4383238,97	Картометрический метод	5,00	Закрепление отсутствует
47701	458092,43	4383254,36	Картометрический метод	5,00	Закрепление отсутствует
47702	457997,28	4383302,9	Картометрический метод	5,00	Закрепление отсутствует
47703	457966,99	4383316,73	Картометрический метод	5,00	Закрепление отсутствует

47704	457935,83	4383328,7	Картометрический метод	5,00	Закрепление отсутствует
47705	457888,07	4383343,97	Картометрический метод	5,00	Закрепление отсутствует
47706	457831,4	4383359,51	Картометрический метод	5,00	Закрепление отсутствует
47707	457807,49	4383364,64	Картометрический метод	5,00	Закрепление отсутствует
47708	457773,68	4383370,01	Картометрический метод	5,00	Закрепление отсутствует
47709	457727,03	4383374,72	Картометрический метод	5,00	Закрепление отсутствует
47710	457681,33	4383377,84	Картометрический метод	5,00	Закрепление отсутствует
47711	457627,99	4383379,46	Картометрический метод	5,00	Закрепление отсутствует
47712	457448,03	4383380,45	Картометрический метод	5,00	Закрепление отсутствует
47713	457349,68	4383382,1	Картометрический метод	5,00	Закрепление отсутствует
47714	457259,08	4383385,91	Картометрический метод	5,00	Закрепление отсутствует
47715	457157,75	4383392,42	Картометрический метод	5,00	Закрепление отсутствует
47716	457112,21	4383396,95	Картометрический метод	5,00	Закрепление отсутствует
47717	457070,83	4383402,89	Картометрический метод	5,00	Закрепление отсутствует
47718	457035,08	4383410,48	Картометрический метод	5,00	Закрепление отсутствует
47719	457000,08	4383420,71	Картометрический метод	5,00	Закрепление отсутствует
47720	456961,12	4383435,5	Картометрический метод	5,00	Закрепление отсутствует
47721	456940,14	4383445,01	Картометрический метод	5,00	Закрепление отсутствует
47722	456915,59	4383457,67	Картометрический метод	5,00	Закрепление отсутствует
47723	456883,43	4383476,15	Картометрический метод	5,00	Закрепление отсутствует
47724	456857,54	4383492,47	Картометрический метод	5,00	Закрепление отсутствует
47725	456836,62	4383506,96	Картометрический метод	5,00	Закрепление отсутствует
47726	456812,27	4383525,5	Картометрический метод	5,00	Закрепление отсутствует
47727	456788,83	4383545,21	Картометрический метод	5,00	Закрепление отсутствует
47728	456766,33	4383565,82	Картометрический метод	5,00	Закрепление отсутствует
47729	456733,88	4383599,54	Картометрический метод	5,00	Закрепление отсутствует
47730	456704,08	4383635,63	Картометрический метод	5,00	Закрепление отсутствует
47731	456682,4	4383664,22	Картометрический метод	5,00	Закрепление отсутствует
47732	456671,97	4383679,49	Картометрический метод	5,00	Закрепление отсутствует
47733	456659,1	4383701,84	Картометрический метод	5,00	Закрепление отсутствует
47734	456626,51	4383768,41	Картометрический метод	5,00	Закрепление отсутствует
47735	456592,34	4383834,5	Картометрический метод	5,00	Закрепление отсутствует
47736	456582,56	4383855,32	Картометрический метод	5,00	Закрепление отсутствует
47737	456574,12	4383876,77	Картометрический метод	5,00	Закрепление отсутствует
47738	456531,02	4383999,92	Картометрический метод	5,00	Закрепление отсутствует
47739	456490,3	4384107,56	Картометрический метод	5,00	Закрепление отсутствует
47740	456480,84	4384135,7	Картометрический метод	5,00	Закрепление отсутствует
47741	456465,95	4384184,06	Картометрический метод	5,00	Закрепление отсутствует
47742	456440,83	4384270,73	Картометрический метод	5,00	Закрепление отсутствует
47743	456418,58	4384353,32	Картометрический метод	5,00	Закрепление отсутствует
47744	456417,21	4384362,68	Картометрический метод	5,00	Закрепление отсутствует
47745	456416,9	4384373,51	Картометрический метод	5,00	Закрепление отсутствует
47746	456415,53	4384379,39	Картометрический метод	5,00	Закрепление отсутствует
47747	456397,64	4384421,39	Картометрический метод	5,00	Закрепление отсутствует
47748	456384,43	4384460,54	Картометрический метод	5,00	Закрепление отсутствует
47749	456371,14	4384506,86	Картометрический метод	5,00	Закрепление отсутствует
47750	456358,52	4384557,08	Картометрический метод	5,00	Закрепление отсутствует
47751	456355,96	4384570,25	Картометрический метод	5,00	Закрепление отсутствует
47752	456351,27	4384614,32	Картометрический метод	5,00	Закрепление отсутствует
47753	456342,44	4384657,58	Картометрический метод	5,00	Закрепление отсутствует
47754	456341,58	4384668,56	Картометрический метод	5,00	Закрепление отсутствует
47755	456342,05	4384685,87	Картометрический метод	5,00	Закрепление отсутствует
47756	456341,03	4384695,71	Картометрический метод	5,00	Закрепление отсутствует
47757	456327,09	4384766,51	Картометрический метод	5,00	Закрепление отсутствует

47758	456315,53	4384848,47	Картометрический метод	5,00	Закрепление отсутствует
47759	456309,98	4384896,29	Картометрический метод	5,00	Закрепление отсутствует
47760	456304,64	4384950,8	Картометрический метод	5,00	Закрепление отсутствует
47761	456298,43	4385028,89	Картометрический метод	5,00	Закрепление отсутствует
47762	456279,19	4385175,23	Картометрический метод	5,00	Закрепление отсутствует
47763	456270,13	4385265,11	Картометрический метод	5,00	Закрепление отсутствует
47764	456258,03	4385343,92	Картометрический метод	5,00	Закрепление отсутствует
47765	456250,19	4385423,3	Картометрический метод	5,00	Закрепление отсутствует
47766	456240,59	4385574,14	Картометрический метод	5,00	Закрепление отсутствует
47767	456229,69	4385708,6	Картометрический метод	5,00	Закрепление отсутствует
47768	456219,47	4385797,31	Картометрический метод	5,00	Закрепление отсутствует
47769	456207,38	4385885,93	Картометрический метод	5,00	Закрепление отсутствует
47770	456198,27	4385981,12	Картометрический метод	5,00	Закрепление отсутствует
47771	456190,41	4386022,82	Картометрический метод	5,00	Закрепление отсутствует
47772	456190,77	4386030,08	Картометрический метод	5,00	Закрепление отсутствует
47773	456194,36	4386040,82	Картометрический метод	5,00	Закрепление отсутствует
47774	456199,52	4386048,38	Картометрический метод	5,00	Закрепление отсутствует
47775	456208,67	4386058,58	Картометрический метод	5,00	Закрепление отсутствует
47776	456214,04	4386069,29	Картометрический метод	5,00	Закрепление отсутствует
47777	456222,44	4386103,88	Картометрический метод	5,00	Закрепление отсутствует
47778	456226,08	4386116,63	Картометрический метод	5,00	Закрепление отсутствует
47779	456230	4386126,71	Картометрический метод	5,00	Закрепление отсутствует
47780	456237,43	4386139,04	Картометрический метод	5,00	Закрепление отсутствует
47781	456248,91	4386152,72	Картометрический метод	5,00	Закрепление отсутствует
47782	456261,27	4386169,16	Картометрический метод	5,00	Закрепление отсутствует
47783	456264,62	4386176,06	Картометрический метод	5,00	Закрепление отсутствует
47784	456266,28	4386182,21	Картометрический метод	5,00	Закрепление отсутствует
47785	456266,84	4386188,63	Картометрический метод	5,00	Закрепление отсутствует
47786	456265,4	4386235,88	Картометрический метод	5,00	Закрепление отсутствует
47787	456262,31	4386276,74	Картометрический метод	5,00	Закрепление отсутствует
47788	456252,92	4386349,34	Картометрический метод	5,00	Закрепление отсутствует
47789	456246,82	4386383,99	Картометрический метод	5,00	Закрепление отсутствует
47790	456234,83	4386435,38	Картометрический метод	5,00	Закрепление отсутствует
47791	456226,75	4386463,61	Картометрический метод	5,00	Закрепление отсутствует
47792	456217,22	4386491,96	Картометрический метод	5,00	Закрепление отсутствует
47793	456210,03	4386510,53	Картометрический метод	5,00	Закрепление отсутствует
47794	456198,02	4386537,95	Картометрический метод	5,00	Закрепление отсутствует
47795	456177,29	4386577,73	Картометрический метод	5,00	Закрепление отсутствует
47796	456158,08	4386609,68	Картометрический метод	5,00	Закрепление отсутствует
47797	456135,39	4386644,66	Картометрический метод	5,00	Закрепление отсутствует
47798	456115,51	4386673,1	Картометрический метод	5,00	Закрепление отсутствует
47799	456096,19	4386699,02	Картометрический метод	5,00	Закрепление отсутствует
47800	456078,64	4386720,41	Картометрический метод	5,00	Закрепление отсутствует
47801	456063,15	4386737,39	Картометрический метод	5,00	Закрепление отсутствует
47802	456033,23	4386766,01	Картометрический метод	5,00	Закрепление отсутствует
47803	456011,97	4386783,68	Картометрический метод	5,00	Закрепление отсутствует
47804	455968,64	4386817,37	Картометрический метод	5,00	Закрепление отсутствует
47805	455947,63	4386831,83	Картометрический метод	5,00	Закрепление отсутствует
47806	455918,32	4386849,17	Картометрический метод	5,00	Закрепление отсутствует
47807	455891,57	4386862,34	Картометрический метод	5,00	Закрепление отсутствует
47808	455861,05	4386875,99	Картометрический метод	5,00	Закрепление отсутствует
47809	455842,57	4386883,28	Картометрический метод	5,00	Закрепление отсутствует
47810	455815,55	4386891,95	Картометрический метод	5,00	Закрепление отсутствует
47811	455804,26	4386894,32	Картометрический метод	5,00	Закрепление отсутствует

47812	455792,72	4386895,55	Картометрический метод	5,00	Закрепление отсутствует
47813	455776,53	4386895,43	Картометрический метод	5,00	Закрепление отсутствует
47814	455752,82	4386892,37	Картометрический метод	5,00	Закрепление отсутствует
47815	455735,3	4386888,68	Картометрический метод	5,00	Закрепление отсутствует
47816	455715,49	4386882,44	Картометрический метод	5,00	Закрепление отсутствует
47817	455684,96	4386869,93	Картометрический метод	5,00	Закрепление отсутствует
47818	455628,49	4386844,22	Картометрический метод	5,00	Закрепление отсутствует
47819	455583,94	4386821,96	Картометрический метод	5,00	Закрепление отсутствует
47820	455548,16	4386801,86	Картометрический метод	5,00	Закрепление отсутствует
47821	455523,92	4386786,8	Картометрический метод	5,00	Закрепление отсутствует
47822	455474,45	4386753,98	Картометрический метод	5,00	Закрепление отсутствует
47823	455449,21	4386735,89	Картометрический метод	5,00	Закрепление отсутствует
47824	455428,83	4386719,84	Картометрический метод	5,00	Закрепление отсутствует
47825	455413,12	4386706,37	Картометрический метод	5,00	Закрепление отсутствует
47826	455375,58	4386670,85	Картометрический метод	5,00	Закрепление отсутствует
47827	455358,7	4386652,25	Картометрический метод	5,00	Закрепление отсутствует
47828	455342,99	4386632,63	Картометрический метод	5,00	Закрепление отсутствует
47829	455318,9	4386598,85	Картометрический метод	5,00	Закрепление отсутствует
47830	455300,1	4386569,69	Картометрический метод	5,00	Закрепление отсутствует
47831	455278,4	4386540,95	Картометрический метод	5,00	Закрепление отсутствует
47832	455270,72	4386527,99	Картометрический метод	5,00	Закрепление отсутствует
47833	455261,08	4386505,76	Картометрический метод	5,00	Закрепление отсутствует
47834	455255,34	4386497,66	Картометрический метод	5,00	Закрепление отсутствует
47835	455252,42	4386496,97	Картометрический метод	5,00	Закрепление отсутствует
47836	455248,83	4386499,79	Картометрический метод	5,00	Закрепление отсутствует
47837	455241,11	4386515,45	Картометрический метод	5,00	Закрепление отсутствует
47838	455237,66	4386519,11	Картометрический метод	5,00	Закрепление отсутствует
47839	455232,38	4386521,33	Картометрический метод	5,00	Закрепление отсутствует
47840	455226,8	4386521,09	Картометрический метод	5,00	Закрепление отсутствует
47841	455219,93	4386518,63	Картометрический метод	5,00	Закрепление отсутствует
47842	455214,09	4386514,43	Картометрический метод	5,00	Закрепление отсутствует
47843	455179,57	4386478,1	Картометрический метод	5,00	Закрепление отсутствует
47844	455168,39	4386463,85	Картометрический метод	5,00	Закрепление отсутствует
47845	455158,96	4386448,4	Картометрический метод	5,00	Закрепление отсутствует
47846	455152,35	4386434,39	Картометрический метод	5,00	Закрепление отсутствует
47847	455142,44	4386407,93	Картометрический метод	5,00	Закрепление отсутствует
47848	455132,33	4386385,61	Картометрический метод	5,00	Закрепление отсутствует
47849	455102,8	4386332,18	Картометрический метод	5,00	Закрепление отсутствует
47850	455091,95	4386314,06	Картометрический метод	5,00	Закрепление отсутствует
47851	455082,56	4386299,93	Картометрический метод	5,00	Закрепление отсутствует
47852	455067,39	4386279,56	Картометрический метод	5,00	Закрепление отсутствует
47853	455043,25	4386250,85	Картометрический метод	5,00	Закрепление отсутствует
47854	455006,89	4386209,84	Картометрический метод	5,00	Закрепление отсутствует
47855	454994,09	4386193,55	Картометрический метод	5,00	Закрепление отсутствует
47856	454984,35	4386179,3	Картометрический метод	5,00	Закрепление отсутствует
47857	454970,4	4386155,54	Картометрический метод	5,00	Закрепление отсутствует
47858	454962,7	4386141,29	Картометрический метод	5,00	Закрепление отсутствует
47859	454952,27	4386119,27	Картометрический метод	5,00	Закрепление отсутствует
47860	454940,66	4386088,91	Картометрический метод	5,00	Закрепление отсутствует
47861	454927,39	4386044,9	Картометрический метод	5,00	Закрепление отсутствует
47862	454916,48	4386012,08	Картометрический метод	5,00	Закрепление отсутствует
47863	454896,53	4385958,59	Картометрический метод	5,00	Закрепление отсутствует
47864	454893,14	4385947,22	Картометрический метод	5,00	Закрепление отсутствует
47865	454890,46	4385933,36	Картометрический метод	5,00	Закрепление отсутствует

47866	454888,96	4385908,49	Картометрический метод	5,00	Закрепление отсутствует
47867	454892,46	4385876,27	Картометрический метод	5,00	Закрепление отсутствует
47868	454892,02	4385862,92	Картометрический метод	5,00	Закрепление отсутствует
47869	454871,95	4385759	Картометрический метод	5,00	Закрепление отсутствует
47870	454867,18	4385726	Картометрический метод	5,00	Закрепление отсутствует
47871	454863,44	4385687,33	Картометрический метод	5,00	Закрепление отсутствует
47872	454861,37	4385645,18	Картометрический метод	5,00	Закрепление отсутствует
47873	454861,34	4385620,46	Картометрический метод	5,00	Закрепление отсутствует
47874	454862,4	4385595,77	Картометрический метод	5,00	Закрепление отсутствует
47875	454865,62	4385561,3	Картометрический метод	5,00	Закрепление отсутствует
47876	454873,83	4385507,03	Картометрический метод	5,00	Закрепление отсутствует
47877	454886,02	4385447,09	Картометрический метод	5,00	Закрепление отсутствует
47878	454899,53	4385394,41	Картометрический метод	5,00	Закрепление отсутствует
47879	454919,91	4385326,85	Картометрический метод	5,00	Закрепление отсутствует
47880	454933,02	4385288,24	Картометрический метод	5,00	Закрепление отсутствует
47881	454950,11	4385242,37	Картометрический метод	5,00	Закрепление отсутствует
47882	455004,94	4385110,58	Картометрический метод	5,00	Закрепление отсутствует
47883	455044,19	4385013,59	Картометрический метод	5,00	Закрепление отсутствует
47884	455082,09	4384916,09	Картометрический метод	5,00	Закрепление отсутствует
47885	455111,09	4384838,93	Картометрический метод	5,00	Закрепление отсутствует
47886	455134,19	4384772,48	Картометрический метод	5,00	Закрепление отсутствует
47887	455152,47	4384715,06	Картометрический метод	5,00	Закрепление отсутствует
47888	455171,99	4384647,47	Картометрический метод	5,00	Закрепление отсутствует
47889	455193,92	4384565,81	Картометрический метод	5,00	Закрепление отсутствует
47890	455203,06	4384521,65	Картометрический метод	5,00	Закрепление отсутствует
47891	455208,78	4384482,68	Картометрический метод	5,00	Закрепление отсутствует
47892	455211,96	4384443,95	Картометрический метод	5,00	Закрепление отсутствует
47893	455212,53	4384409,96	Картометрический метод	5,00	Закрепление отсутствует
47894	455211,33	4384380,83	Картометрический метод	5,00	Закрепление отсутствует
47895	455203,93	4384287,35	Картометрический метод	5,00	Закрепление отсутствует
47896	455197,89	4384232,66	Картометрический метод	5,00	Закрепление отсутствует
47897	455189,4	4384174,46	Картометрический метод	5,00	Закрепление отсутствует
47898	455177,9	4384119,26	Картометрический метод	5,00	Закрепление отсутствует
47899	455157,64	4384045,37	Картометрический метод	5,00	Закрепление отсутствует
47900	455139,68	4383990,38	Картометрический метод	5,00	Закрепление отсутствует
47901	455127,2	4383956,51	Картометрический метод	5,00	Закрепление отсутствует
47902	455116,4	4383929,66	Картометрический метод	5,00	Закрепление отсутствует
47903	455081,1	4383849,08	Картометрический метод	5,00	Закрепление отсутствует
47904	455069,39	4383824,93	Картометрический метод	5,00	Закрепление отсутствует
47905	455053,82	4383795,2	Картометрический метод	5,00	Закрепление отсутствует
47906	455035,71	4383763,25	Картометрический метод	5,00	Закрепление отсутствует
47907	455025,13	4383746,51	Картометрический метод	5,00	Закрепление отсутствует
47908	455011,21	4383726,08	Картометрический метод	5,00	Закрепление отсутствует
47909	454993,28	4383702,5	Картометрический метод	5,00	Закрепление отсутствует
47910	454977,38	4383683,54	Картометрический метод	5,00	Закрепление отсутствует
47911	454919,52	4383618,14	Картометрический метод	5,00	Закрепление отсутствует
47912	454811,81	4383494,03	Картометрический метод	5,00	Закрепление отсутствует
47913	454778,62	4383460,22	Картометрический метод	5,00	Закрепление отсутствует
47914	454743,15	4383429,02	Картометрический метод	5,00	Закрепление отсутствует
47915	454710,11	4383403,37	Картометрический метод	5,00	Закрепление отсутствует
47916	454680,21	4383382,34	Картометрический метод	5,00	Закрепление отсутствует
47917	454649,48	4383362,48	Картометрический метод	5,00	Закрепление отсутствует
47918	454587,52	4383324,86	Картометрический метод	5,00	Закрепление отсутствует
47919	454558	4383308,51	Картометрический метод	5,00	Закрепление отсутствует

47920	454527,86	4383293,54	Картометрический метод	5,00	Закрепление отсутствует
47921	454490,45	4383277,25	Картометрический метод	5,00	Закрепление отсутствует
47922	454456,93	4383264,59	Картометрический метод	5,00	Закрепление отсутствует
47923	454297,69	4383213,89	Картометрический метод	5,00	Закрепление отсутствует
47924	454255,19	4383202,64	Картометрический метод	5,00	Закрепление отсутствует
47925	454231,18	4383197,84	Картометрический метод	5,00	Закрепление отсутствует
47926	454197,37	4383192,8	Картометрический метод	5,00	Закрепление отсутствует
47927	454120,71	4383186,74	Картометрический метод	5,00	Закрепление отсутствует
47928	454090,81	4383185,66	Картометрический метод	5,00	Закрепление отсутствует
47929	454048,81	4383186,08	Картометрический метод	5,00	Закрепление отсутствует
47930	454012,99	4383188,03	Картометрический метод	5,00	Закрепление отсутствует
47931	453977,09	4383191,6	Картометрический метод	5,00	Закрепление отсутствует
47932	453935,91	4383196,85	Картометрический метод	5,00	Закрепление отсутствует
47933	453900,33	4383202,4	Картометрический метод	5,00	Закрепление отсутствует
47934	453857,9	4383210,47	Картометрический метод	5,00	Закрепление отсутствует
47935	453798,6	4383223,61	Картометрический метод	5,00	Закрепление отсутствует
47936	453768,29	4383227,48	Картометрический метод	5,00	Закрепление отсутствует
47937	453751,39	4383228,08	Картометрический метод	5,00	Закрепление отсутствует
47938	453722,48	4383227,15	Картометрический метод	5,00	Закрепление отсутствует
47939	453705,49	4383225,44	Картометрический метод	5,00	Закрепление отсутствует
47940	453676,91	4383220,52	Картометрический метод	5,00	Закрепление отсутствует
47941	453657,09	4383217,91	Картометрический метод	5,00	Закрепление отсутствует
47942	453633,98	4383216,38	Картометрический метод	5,00	Закрепление отсутствует
47943	453611,14	4383216,83	Картометрический метод	5,00	Закрепление отсутствует
47944	453594,82	4383218,51	Картометрический метод	5,00	Закрепление отсутствует
47945	453568,21	4383222,62	Картометрический метод	5,00	Закрепление отсутствует
47946	453532,45	4383230,54	Картометрический метод	5,00	Закрепление отсутствует
47947	453513,03	4383236,39	Картометрический метод	5,00	Закрепление отсутствует
47948	453492,55	4383243,68	Картометрический метод	5,00	Закрепление отсутствует
47949	453454,73	4383259,94	Картометрический метод	5,00	Закрепление отсутствует
47950	453409,81	4383283,61	Картометрический метод	5,00	Закрепление отсутствует
47951	453380,34	4383302,87	Картометрический метод	5,00	Закрепление отсутствует
47952	453355,91	4383322,37	Картометрический метод	5,00	Закрепление отсутствует
47953	453315,89	4383359,6	Картометрический метод	5,00	Закрепление отсутствует
47954	453310,52	4383366,17	Картометрический метод	5,00	Закрепление отсутствует
47955	453297,13	4383385,61	Картометрический метод	5,00	Закрепление отсутствует
47956	453261,9	4383430,22	Картометрический метод	5,00	Закрепление отсутствует
47957	453199,77	4383503,66	Картометрический метод	5,00	Закрепление отсутствует
47958	453181,18	4383528,14	Картометрический метод	5,00	Закрепление отсутствует
47959	453158,22	4383562,25	Картометрический метод	5,00	Закрепление отсутствует
47960	453118,16	4383628,82	Картометрический метод	5,00	Закрепление отсутствует
47961	453105,83	4383650,72	Картометрический метод	5,00	Закрепление отсутствует
47962	453096,64	4383669,5	Картометрический метод	5,00	Закрепление отсутствует
47963	453088,35	4383688,73	Картометрический метод	5,00	Закрепление отсутствует
47964	453077,12	4383720,2	Картометрический метод	5,00	Закрепление отсутствует
47965	453058,59	4383784,04	Картометрический метод	5,00	Закрепление отсутствует
47966	453038,57	4383860,09	Картометрический метод	5,00	Закрепление отсутствует
47967	453018,95	4383928,07	Картометрический метод	5,00	Закрепление отсутствует
47968	453011,46	4383957,8	Картометрический метод	5,00	Закрепление отсутствует
47969	453009,27	4383973,1	Картометрический метод	5,00	Закрепление отсутствует
47970	453009,46	4383988,64	Картометрический метод	5,00	Закрепление отсутствует
47971	453011,26	4383992,66	Картометрический метод	5,00	Закрепление отсутствует
47972	453015,26	4383995,6	Картометрический метод	5,00	Закрепление отсутствует
47973	453016,14	4383998,81	Картометрический метод	5,00	Закрепление отсутствует

47974	453000,88	4384036,04	Картометрический метод	5,00	Закрепление отсутствует
47975	453000,64	4384039,22	Картометрический метод	5,00	Закрепление отсутствует
47976	453002,77	4384043,06	Картометрический метод	5,00	Закрепление отсутствует
47977	453006,02	4384043,57	Картометрический метод	5,00	Закрепление отсутствует
47978	453015,71	4384033,37	Картометрический метод	5,00	Закрепление отсутствует
47979	453025,16	4384025,66	Картометрический метод	5,00	Закрепление отсутствует
47980	453027,7	4384024,91	Картометрический метод	5,00	Закрепление отсутствует
47981	453030,38	4384025,24	Картометрический метод	5,00	Закрепление отсутствует
47982	453032,32	4384026,26	Картометрический метод	5,00	Закрепление отсутствует
47983	453033,94	4384028,27	Картометрический метод	5,00	Закрепление отсутствует
47984	453034,67	4384030,28	Картометрический метод	5,00	Закрепление отсутствует
47985	453035,12	4384037,42	Картометрический метод	5,00	Закрепление отсутствует
47986	453034,34	4384047,44	Картометрический метод	5,00	Закрепление отсутствует
47987	453032,1	4384057,19	Картометрический метод	5,00	Закрепление отсутствует
47988	453027,55	4384071,32	Картометрический метод	5,00	Закрепление отсутствует
47989	453026,03	4384082,93	Картометрический метод	5,00	Закрепление отсутствует
47990	453026,54	4384088,21	Картометрический метод	5,00	Закрепление отсутствует
47991	453027,65	4384091,54	Картометрический метод	5,00	Закрепление отсутствует
47992	453029,9	4384095,32	Картометрический метод	5,00	Закрепление отсутствует
47993	453032,42	4384097,81	Картометрический метод	5,00	Закрепление отсутствует
47994	453035,45	4384098,44	Картометрический метод	5,00	Закрепление отсутствует
47995	453037,99	4384097,33	Картометрический метод	5,00	Закрепление отсутствует
47996	453042,33	4384090,28	Картометрический метод	5,00	Закрепление отсутствует
47997	453059,26	4384021,91	Картометрический метод	5,00	Закрепление отсутствует
47998	453062,38	4384014,98	Картометрический метод	5,00	Закрепление отсутствует
47999	453065,69	4384010,72	Картометрический метод	5,00	Закрепление отсутствует
48000	453067,97	4384009,04	Картометрический метод	5,00	Закрепление отсутствует
48001	453071,54	4384009,16	Картометрический метод	5,00	Закрепление отсутствует
48002	453073,73	4384011,38	Картометрический метод	5,00	Закрепление отсутствует
48003	453077,96	4384031,63	Картометрический метод	5,00	Закрепление отсутствует
48004	453078,37	4384047,32	Картометрический метод	5,00	Закрепление отсутствует
48005	453072,59	4384105,58	Картометрический метод	5,00	Закрепление отсутствует
48006	453070,25	4384146,62	Картометрический метод	5,00	Закрепление отсутствует
48007	453069,84	4384181,78	Картометрический метод	5,00	Закрепление отсутствует
48008	453071,21	4384260,32	Картометрический метод	5,00	Закрепление отсутствует
48009	453070,64	4384317,77	Картометрический метод	5,00	Закрепление отсутствует
48010	453068,03	4384390,85	Картометрический метод	5,00	Закрепление отсутствует
48011	453062,72	4384497,35	Картометрический метод	5,00	Закрепление отсутствует
48012	453055,21	4384618,13	Картометрический метод	5,00	Закрепление отсутствует
48013	453052,07	4384654,52	Картометрический метод	5,00	Закрепление отсутствует
48014	453047,34	4384690,73	Картометрический метод	5,00	Закрепление отсутствует
48015	453039,14	4384735,88	Картометрический метод	5,00	Закрепление отсутствует
48016	453025,97	4384792,58	Картометрический метод	5,00	Закрепление отсутствует
48017	453010,51	4384847,72	Картометрический метод	5,00	Закрепление отсутствует
48018	452988,83	4384916,87	Картометрический метод	5,00	Закрепление отсутствует
48019	452969,68	4384974,59	Картометрический метод	5,00	Закрепление отсутствует
48020	452957,6	4385014,22	Картометрический метод	5,00	Закрепление отсутствует
48021	452951,36	4385031,05	Картометрический метод	5,00	Закрепление отсутствует
48022	452945,72	4385042,54	Картометрический метод	5,00	Закрепление отсутствует
48023	452937,8	4385055,68	Картометрический метод	5,00	Закрепление отсутствует
48024	452909,22	4385094,59	Картометрический метод	5,00	Закрепление отсутствует
48025	452891,21	4385116,19	Картометрический метод	5,00	Закрепление отсутствует
48026	452865,58	4385143,34	Картометрический метод	5,00	Закрепление отсутствует
48027	452832,59	4385173,7	Картометрический метод	5,00	Закрепление отсутствует

48028	452798,99	4385202,53	Картометрический метод	5,00	Закрепление отсутствует
48029	452758,47	4385234,69	Картометрический метод	5,00	Закрепление отсутствует
48030	452711,93	4385269,28	Картометрический метод	5,00	Закрепление отсутствует
48031	452680,57	4385291,36	Картометрический метод	5,00	Закрепление отсутствует
48032	452635,61	4385320,79	Картометрический метод	5,00	Закрепление отсутствует
48033	452590,37	4385348,03	Картометрический метод	5,00	Закрепление отсутствует
48034	452557,75	4385365,73	Картометрический метод	5,00	Закрепление отсутствует
48035	452524,16	4385381,57	Картометрический метод	5,00	Закрепление отсутствует
48036	452489,74	4385395,55	Картометрический метод	5,00	Закрепление отсутствует
48037	452450,63	4385409,35	Картометрический метод	5,00	Закрепление отсутствует
48038	452414,54	4385419,64	Картометрический метод	5,00	Закрепление отсутствует
48039	452382,32	4385426,42	Картометрический метод	5,00	Закрепление отсутствует
48040	452335,31	4385433,77	Картометрический метод	5,00	Закрепление отсутствует
48041	452310,41	4385435,84	Картометрический метод	5,00	Закрепление отсутствует
48042	452289,02	4385436,02	Картометрический метод	5,00	Закрепление отсутствует
48043	452249,46	4385432,75	Картометрический метод	5,00	Закрепление отсутствует
48044	452226,71	4385429	Картометрический метод	5,00	Закрепление отсутствует
48045	452204,64	4385422,55	Картометрический метод	5,00	Закрепление отсутствует
48046	452183,39	4385413,46	Картометрический метод	5,00	Закрепление отсутствует
48047	452149,24	4385395,01	Картометрический метод	5,00	Закрепление отсутствует
48048	452120,69	4385377,67	Картометрический метод	5,00	Закрепление отсутствует
48049	452092,73	4385358,02	Картометрический метод	5,00	Закрепление отсутствует
48050	452064,47	4385335,64	Картометрический метод	5,00	Закрепление отсутствует
48051	452022,66	4385298,68	Картометрический метод	5,00	Закрепление отсутствует
48052	452004,38	4385281,61	Картометрический метод	5,00	Закрепление отсутствует
48053	451980,14	4385256,29	Картометрический метод	5,00	Закрепление отсутствует
48054	451948,19	4385220,32	Картометрический метод	5,00	Закрепление отсутствует
48055	451924,96	4385198,33	Картометрический метод	5,00	Закрепление отсутствует
48056	451887,98	4385168,84	Картометрический метод	5,00	Закрепление отсутствует
48057	451844,96	4385138,45	Картометрический метод	5,00	Закрепление отсутствует
48058	451828,12	4385124,5	Картометрический метод	5,00	Закрепление отсутствует
48059	451819,13	4385115,74	Картометрический метод	5,00	Закрепление отсутствует
48060	451791,52	4385086,04	Картометрический метод	5,00	Закрепление отсутствует
48061	451745,68	4385034,14	Картометрический метод	5,00	Закрепление отсутствует
48062	451730,16	4385020,4	Картометрический метод	5,00	Закрепление отсутствует
48063	451712,96	4385008,88	Картометрический метод	5,00	Закрепление отсутствует
48064	451694,27	4384999,79	Картометрический метод	5,00	Закрепление отсутствует
48065	451674,55	4384993,22	Картометрический метод	5,00	Закрепление отсутствует
48066	451659,27	4384989,98	Картометрический метод	5,00	Закрепление отсутствует
48067	451616,32	4384984,85	Картометрический метод	5,00	Закрепление отсутствует
48068	451584,56	4384978,43	Картометрический метод	5,00	Закрепление отсутствует
48069	451541,95	4384966,88	Картометрический метод	5,00	Закрепление отсутствует
48070	451435,99	4384933,97	Картометрический метод	5,00	Закрепление отсутствует
48071	451381,64	4384915,28	Картометрический метод	5,00	Закрепление отсутствует
48072	451343,27	4384900,73	Картометрический метод	5,00	Закрепление отсутствует
48073	451302,26	4384883,78	Картометрический метод	5,00	Закрепление отсутствует
48074	451262,66	4384865,81	Картометрический метод	5,00	Закрепление отсутствует
48075	451223,68	4384846,52	Картометрический метод	5,00	Закрепление отсутствует
48076	451180,89	4384823,54	Картометрический метод	5,00	Закрепление отсутствует
48077	451146,64	4384801,79	Картометрический метод	5,00	Закрепление отсутствует
48078	451087,81	4384758,32	Картометрический метод	5,00	Закрепление отсутствует
48079	451040,97	4384726,88	Картометрический метод	5,00	Закрепление отсутствует
48080	450891,21	4384636,22	Картометрический метод	5,00	Закрепление отсутствует
48081	450830,09	4384600,94	Картометрический метод	5,00	Закрепление отсутствует

48082	450771,84	4384568,54	Картометрический метод	5,00	Закрепление отсутствует
48083	450685,31	4384522,97	Картометрический метод	5,00	Закрепление отсутствует
48084	450553,13	4384458,44	Картометрический метод	5,00	Закрепление отсутствует
48085	450496,14	4384433,81	Картометрический метод	5,00	Закрепление отсутствует
48086	450448,4	4384415,36	Картометрический метод	5,00	Закрепление отсутствует
48087	450419,75	4384405,07	Картометрический метод	5,00	Закрепление отсутствует
48088	450376,39	4384390,97	Картометрический метод	5,00	Закрепление отсутствует
48089	450325,97	4384376,57	Картометрический метод	5,00	Закрепление отсутствует
48090	450284,08	4384366,67	Картометрический метод	5,00	Закрепление отсутствует
48091	450256,39	4384361,72	Картометрический метод	5,00	Закрепление отсутствует
48092	450238,06	4384359,8	Картометрический метод	5,00	Закрепление отсутствует
48093	450212,38	4384358,78	Картометрический метод	5,00	Закрепление отсутствует
48094	450098,56	4384361,33	Картометрический метод	5,00	Закрепление отсутствует
48095	450077,42	4384362,56	Картометрический метод	5,00	Закрепление отсутствует
48096	450043,67	4384366,55	Картометрический метод	5,00	Закрепление отсутствует
48097	450008,1	4384373,15	Картометрический метод	5,00	Закрепление отсутствует
48098	449977,02	4384380,2	Картометрический метод	5,00	Закрепление отсутствует
48099	449844,8	4384412,84	Картометрический метод	5,00	Закрепление отсутствует
48100	449779,85	4384430,45	Картометрический метод	5,00	Закрепление отсутствует
48101	449711,3	4384450,34	Картометрический метод	5,00	Закрепление отсутствует
48102	449663,63	4384465,34	Картометрический метод	5,00	Закрепление отсутствует
48103	449640,31	4384476,72	Картометрический метод	5,00	Закрепление отсутствует
48104	449608,01	4384491,92	Картометрический метод	5,00	Закрепление отсутствует
48105	449572,43	4384511,45	Картометрический метод	5,00	Закрепление отсутствует
48106	449548,31	4384523,81	Картометрический метод	5,00	Закрепление отсутствует
48107	449420,91	4384584,44	Картометрический метод	5,00	Закрепление отсутствует
48108	449381,78	4384604,21	Картометрический метод	5,00	Закрепление отсутствует
48109	449356,27	4384618,1	Картометрический метод	5,00	Закрепление отсутствует
48110	449292,9	4384657,19	Картометрический метод	5,00	Закрепление отсутствует
48111	449152	4384737,41	Картометрический метод	5,00	Закрепление отсутствует
48112	449027,77	4384812,71	Картометрический метод	5,00	Закрепление отсутствует
48113	448944,77	4384858,07	Картометрический метод	5,00	Закрепление отсутствует
48114	448910,57	4384878,47	Картометрический метод	5,00	Закрепление отсутствует
48115	448881,82	4384892,3	Картометрический метод	5,00	Закрепление отсутствует
48116	448873,39	4384897,04	Картометрический метод	5,00	Закрепление отсутствует
48117	448855,76	4384909,67	Картометрический метод	5,00	Закрепление отсутствует
48118	448827,27	4384935,02	Картометрический метод	5,00	Закрепление отсутствует
48119	448816,39	4384942,79	Картометрический метод	5,00	Закрепление отсутствует
48120	448802,5	4384950,89	Картометрический метод	5,00	Закрепление отсутствует
48121	448790,44	4384956,65	Картометрический метод	5,00	Закрепление отсутствует
48122	448780,41	4384960,52	Картометрический метод	5,00	Закрепление отсутствует
48123	448753,51	4384969,25	Картометрический метод	5,00	Закрепление отсутствует
48124	448732,31	4384975,19	Картометрический метод	5,00	Закрепление отсутствует
48125	448689,39	4384985,45	Картометрический метод	5,00	Закрепление отсутствует
48126	448661,51	4384991,27	Картометрический метод	5,00	Закрепление отсутствует
48127	448625,72	4384997,57	Картометрический метод	5,00	Закрепление отсутствует
48128	448622,87	4384999,04	Картометрический метод	5,00	Закрепление отсутствует
48129	448621,27	4385001,2	Картометрический метод	5,00	Закрепление отсутствует
48130	448620,68	4385003,81	Картометрический метод	5,00	Закрепление отсутствует
48131	448621,1	4385006,45	Картометрический метод	5,00	Закрепление отсутствует
48132	448622,28	4385008,28	Картометрический метод	5,00	Закрепление отсутствует
48133	448629,59	4385013,44	Картометрический метод	5,00	Закрепление отсутствует
48134	448637,96	4385017,64	Картометрический метод	5,00	Закрепление отсутствует
48135	448650,25	4385021,75	Картометрический метод	5,00	Закрепление отсутствует

48136	448697,42	4385032,61	Картометрический метод	5,00	Закрепление отсутствует
48137	448719,5	4385036,51	Картометрический метод	5,00	Закрепление отсутствует
48138	448741,63	4385038,07	Картометрический метод	5,00	Закрепление отсутствует
48139	448759,21	4385037,02	Картометрический метод	5,00	Закрепление отсутствует
48140	448782,71	4385033,51	Картометрический метод	5,00	Закрепление отсутствует
48141	448790,63	4385033,57	Картометрический метод	5,00	Закрепление отсутствует
48142	448796,78	4385034,38	Картометрический метод	5,00	Закрепление отсутствует
48143	448804,33	4385036,42	Картометрический метод	5,00	Закрепление отсутствует
48144	448808,51	4385038,7	Картометрический метод	5,00	Закрепление отсутствует
48145	448810,37	4385040,74	Картометрический метод	5,00	Закрепление отсутствует
48146	448812,46	4385046,47	Картометрический метод	5,00	Закрепление отсутствует
48147	448811,51	4385051,78	Картометрический метод	5,00	Закрепление отсутствует
48148	448805,78	4385060,54	Картометрический метод	5,00	Закрепление отсутствует
48149	448798,76	4385067,35	Картометрический метод	5,00	Закрепление отсутствует
48150	448757,77	4385091,89	Картометрический метод	5,00	Закрепление отсутствует
48151	448741	4385099,84	Картометрический метод	5,00	Закрепление отсутствует
48152	448726,46	4385105,39	Картометрический метод	5,00	Закрепление отсутствует
48153	448709,9	4385110,28	Картометрический метод	5,00	Закрепление отсутствует
48154	448700,38	4385112,2	Картометрический метод	5,00	Закрепление отсутствует
48155	448683,38	4385113,91	Картометрический метод	5,00	Закрепление отсутствует
48156	448668,89	4385113,67	Картометрический метод	5,00	Закрепление отсутствует
48157	448656,82	4385112,26	Картометрический метод	5,00	Закрепление отсутствует
48158	448534,69	4385092,79	Картометрический метод	5,00	Закрепление отсутствует
48159	448493,48	4385087,33	Картометрический метод	5,00	Закрепление отсутствует
48160	448453,35	4385083,67	Картометрический метод	5,00	Закрепление отсутствует
48161	448395,59	4385082,56	Картометрический метод	5,00	Закрепление отсутствует
48162	448380,71	4385081	Картометрический метод	5,00	Закрепление отсутствует
48163	448359,43	4385077,55	Картометрический метод	5,00	Закрепление отсутствует
48164	448343,34	4385076,44	Картометрический метод	5,00	Закрепление отсутствует
48165	448307,16	4385077,82	Картометрический метод	5,00	Закрепление отсутствует
48166	448258,91	4385081,15	Картометрический метод	5,00	Закрепление отсутствует
48167	448168,69	4385089,82	Картометрический метод	5,00	Закрепление отсутствует
48168	448133,02	4385092,55	Картометрический метод	5,00	Закрепление отсутствует
48169	448067,22	4385095,19	Картометрический метод	5,00	Закрепление отсутствует
48170	448040,24	4385094,77	Картометрический метод	5,00	Закрепление отсутствует
48171	448008,25	4385091,47	Картометрический метод	5,00	Закрепление отсутствует
48172	447981,68	4385086,76	Картометрический метод	5,00	Закрепление отсутствует
48173	447907,87	4385068,64	Картометрический метод	5,00	Закрепление отсутствует
48174	447859,18	4385055,8	Картометрический метод	5,00	Закрепление отсутствует
48175	447825,72	4385044,85	Картометрический метод	5,00	Закрепление отсутствует
48176	447787,31	4385029,25	Картометрический метод	5,00	Закрепление отсутствует
48177	447747,07	4385011,88	Картометрический метод	5,00	Закрепление отсутствует
48178	447691,59	4384985,87	Картометрический метод	5,00	Закрепление отсутствует
48179	447622,94	4384952,12	Картометрический метод	5,00	Закрепление отсутствует
48180	447555,68	4384916,6	Картометрический метод	5,00	Закрепление отсутствует
48181	447521,16	4384896,95	Картометрический метод	5,00	Закрепление отсутствует
48182	447490,35	4384875,56	Картометрический метод	5,00	Закрепление отсутствует
48183	447415,65	4384813,7	Картометрический метод	5,00	Закрепление отсутствует
48184	447386,22	4384786,49	Картометрический метод	5,00	Закрепление отсутствует
48185	447368,81	4384768,43	Картометрический метод	5,00	Закрепление отсутствует
48186	447352,14	4384749,71	Картометрический метод	5,00	Закрепление отсутствует
48187	447313,63	4384703,48	Картометрический метод	5,00	Закрепление отсутствует
48188	447285,71	4384671,68	Картометрический метод	5,00	Закрепление отсутствует
48189	447254,68	4384639,25	Картометрический метод	5,00	Закрепление отсутствует

48190	447226,49	4384612,64	Картометрический метод	5,00	Закрепление отсутствует
48191	447164,33	4384559,3	Картометрический метод	5,00	Закрепление отсутствует
48192	447086,51	4384490,51	Картометрический метод	5,00	Закрепление отсутствует
48193	447048,59	4384459,34	Картометрический метод	5,00	Закрепление отсутствует
48194	447035,26	4384446,65	Картометрический метод	5,00	Закрепление отсутствует
48195	447019,28	4384428,71	Картометрический метод	5,00	Закрепление отсутствует
48196	447011,26	4384421,51	Картометрический метод	5,00	Закрепление отсутствует
48197	447002,45	4384415,15	Картометрический метод	5,00	Закрепление отсутствует
48198	446975,5	4384398,77	Картометрический метод	5,00	Закрепление отсутствует
48199	446952,82	4384383,23	Картометрический метод	5,00	Закрепление отсутствует
48200	446890,76	4384336,22	Картометрический метод	5,00	Закрепление отсутствует
48201	446859,86	4384311,92	Картометрический метод	5,00	Закрепление отсутствует
48202	446836,14	4384292,33	Картометрический метод	5,00	Закрепление отсутствует
48203	446804,15	4384264,43	Картометрический метод	5,00	Закрепление отсутствует
48204	446774,26	4384236,62	Картометрический метод	5,00	Закрепление отсутствует
48205	446750,18	4384212,56	Картометрический метод	5,00	Закрепление отсутствует
48206	446732,28	4384193,75	Картометрический метод	5,00	Закрепление отсутствует
48207	446721,27	4384180,91	Картометрический метод	5,00	Закрепление отсутствует
48208	446705,69	4384160,81	Картометрический метод	5,00	Закрепление отсутствует
48209	446691,29	4384139,84	Картометрический метод	5,00	Закрепление отсутствует
48210	446680,33	4384121,69	Картометрический метод	5,00	Закрепление отсутствует
48211	446659,83	4384084,58	Картометрический метод	5,00	Закрепление отсутствует
48212	446648,02	4384060,55	Картометрический метод	5,00	Закрепление отсутствует
48213	446637,19	4384036,07	Картометрический метод	5,00	Закрепление отсутствует
48214	446623,49	4383998,96	Картометрический метод	5,00	Закрепление отсутствует
48215	446614,07	4383963,05	Картометрический метод	5,00	Закрепление отсутствует
48216	446597,2	4383859,34	Картометрический метод	5,00	Закрепление отсутствует
48217	446590,59	4383827,78	Картометрический метод	5,00	Закрепление отсутствует
48218	446580,83	4383788,21	Картометрический метод	5,00	Закрепление отсутствует
48219	446563,16	4383728,21	Картометрический метод	5,00	Закрепление отсутствует
48220	446550,29	4383689,09	Картометрический метод	5,00	Закрепление отсутствует
48221	446530,64	4383633,44	Картометрический метод	5,00	Закрепление отсутствует
48222	446509,85	4383580,43	Картометрический метод	5,00	Закрепление отсутствует
48223	446494,4	4383543,86	Картометрический метод	5,00	Закрепление отсутствует
48224	446479,99	4383512,15	Картометрический метод	5,00	Закрепление отсутствует
48225	446466,88	4383486,17	Картометрический метод	5,00	Закрепление отсутствует
48226	446452,79	4383460,73	Картометрический метод	5,00	Закрепление отсутствует
48227	446434,65	4383430,94	Картометрический метод	5,00	Закрепление отсутствует
48228	446413,65	4383398,78	Картометрический метод	5,00	Закрепление отсутствует
48229	446387,63	4383362,3	Картометрический метод	5,00	Закрепление отсутствует
48230	446364,01	4383332,09	Картометрический метод	5,00	Закрепление отсутствует
48231	446339,21	4383302,84	Картометрический метод	5,00	Закрепление отсутствует
48232	446310,43	4383270,8	Картометрический метод	5,00	Закрепление отсутствует
48233	446280,29	4383238,91	Картометрический метод	5,00	Закрепление отсутствует
48234	446254,27	4383213,14	Картометрический метод	5,00	Закрепление отсутствует
48235	446222,68	4383183,71	Картометрический метод	5,00	Закрепление отсутствует
48236	446192,75	4383157,94	Картометрический метод	5,00	Закрепление отсутствует
48237	446161,85	4383133,31	Картометрический метод	5,00	Закрепление отсутствует
48238	446124,64	4383106,25	Картометрический метод	5,00	Закрепление отсутствует
48239	446055,13	4383059,21	Картометрический метод	5,00	Закрепление отсутствует
48240	445979,32	4383010,07	Картометрический метод	5,00	Закрепление отсутствует
48241	445944,39	4382988,35	Картометрический метод	5,00	Закрепление отсутствует
48242	445901,9	4382963,45	Картометрический метод	5,00	Закрепление отсутствует
48243	445858,57	4382939,84	Картометрический метод	5,00	Закрепление отсутствует

48244	445756,47	4382888,36	Картометрический метод	5,00	Закрепление отсутствует
48245	445676,81	4382851,04	Картометрический метод	5,00	Закрепление отсутствует
48246	445610,78	4382822,03	Картометрический метод	5,00	Закрепление отсутствует
48247	445511,05	4382780,81	Картометрический метод	5,00	Закрепление отсутствует
48248	445430,38	4382750,39	Картометрический метод	5,00	Закрепление отсутствует
48249	445379,81	4382734,31	Картометрический метод	5,00	Закрепление отсутствует
48250	445334,95	4382722,49	Картометрический метод	5,00	Закрепление отсутствует
48251	445232,34	4382699,36	Картометрический метод	5,00	Закрепление отсутствует
48252	445153,93	4382683,28	Картометрический метод	5,00	Закрепление отсутствует
48253	445121	4382678,3	Картометрический метод	5,00	Закрепление отсутствует
48254	445087,89	4382674,97	Картометрический метод	5,00	Закрепление отсутствует
48255	445043,46	4382672,42	Картометрический метод	5,00	Закрепление отсутствует
48256	445007,68	4382672,15	Картометрический метод	5,00	Закрепление отсутствует
48257	444972,05	4382673,41	Картометрический метод	5,00	Закрепление отсутствует
48258	444847,71	4382681,54	Картометрический метод	5,00	Закрепление отсутствует
48259	444726,8	4382688,35	Картометрический метод	5,00	Закрепление отсутствует
48260	444682,18	4382690,27	Картометрический метод	5,00	Закрепление отсутствует
48261	444629,5	4382691,5	Картометрический метод	5,00	Закрепление отсутствует
48262	444605,28	4382690,66	Картометрический метод	5,00	Закрепление отсутствует
48263	444585,15	4382688,83	Картометрический метод	5,00	Закрепление отсутствует
48264	444561,2	4382685,26	Картометрический метод	5,00	Закрепление отсутствует
48265	444529,1	4382678,3	Картометрический метод	5,00	Закрепление отсутствует
48266	444508,07	4382672,45	Картометрический метод	5,00	Закрепление отсутствует
48267	444483,39	4382664,08	Картометрический метод	5,00	Закрепление отсутствует
48268	444467,14	4382657,75	Картометрический метод	5,00	Закрепление отсутствует
48269	444434,46	4382643,29	Картометрический метод	5,00	Закрепление отсутствует
48270	444355,59	4382606,36	Картометрический метод	5,00	Закрепление отсутствует
48271	444200,24	4382527,31	Картометрический метод	5,00	Закрепление отсутствует
48272	444172,96	4382514,14	Картометрический метод	5,00	Закрепление отсутствует
48273	444129,98	4382494,91	Картометрический метод	5,00	Закрепление отсутствует
48274	444090,96	4382480,72	Картометрический метод	5,00	Закрепление отсутствует
48275	444068,69	4382474,39	Картометрический метод	5,00	Закрепление отсутствует
48276	444035,33	4382466,29	Картометрический метод	5,00	Закрепление отсутствует
48277	443979,25	4382454,98	Картометрический метод	5,00	Закрепление отсутствует
48278	443941,51	4382449,31	Картометрический метод	5,00	Закрепление отсутствует
48279	443884,77	4382442,71	Картометрический метод	5,00	Закрепление отсутствует
48280	443837,54	4382435,96	Картометрический метод	5,00	Закрепление отсутствует
48281	443798,32	4382429,15	Картометрический метод	5,00	Закрепление отсутствует
48282	443702,3	4382410,25	Картометрический метод	5,00	Закрепление отсутствует
48283	443647,94	4382400,77	Картометрический метод	5,00	Закрепление отсутствует
48284	443519,71	4382380,97	Картометрический метод	5,00	Закрепление отсутствует
48285	443388,72	4382363,12	Картометрический метод	5,00	Закрепление отсутствует
48286	443355,41	4382356,19	Картометрический метод	5,00	Закрепление отсутствует
48287	443326,47	4382346,98	Картометрический метод	5,00	Закрепление отсутствует
48288	443250,15	4382316,92	Картометрический метод	5,00	Закрепление отсутствует
48289	443217,82	4382305,43	Картометрический метод	5,00	Закрепление отсутствует
48290	443120,9	4382276,09	Картометрический метод	5,00	Закрепление отсутствует
48291	443050,51	4382256,59	Картометрический метод	5,00	Закрепление отсутствует
48292	443022,11	4382246,96	Картометрический метод	5,00	Закрепление отсутствует
48293	442998,03	4382236,46	Картометрический метод	5,00	Закрепление отсутствует
48294	442974,9	4382224,1	Картометрический метод	5,00	Закрепление отсутствует
48295	442858,24	4382151,8	Картометрический метод	5,00	Закрепление отсутствует
48296	442831,57	4382137,16	Картометрический метод	5,00	Закрепление отсутствует
48297	442810,87	4382127,89	Картометрический метод	5,00	Закрепление отсутствует

48298	442789,45	4382120,06	Картометрический метод	5,00	Закрепление отсутствует
48299	442767,62	4382113,58	Картометрический метод	5,00	Закрепление отсутствует
48300	442737,89	4382107,25	Картометрический метод	5,00	Закрепление отсутствует
48301	442711,59	4382103,98	Картометрический метод	5,00	Закрепление отсутствует
48302	442692,6	4382102,96	Картометрический метод	5,00	Закрепление отсутствует
48303	442668,2	4382102,9	Картометрический метод	5,00	Закрепление отсутствует
48304	442638,62	4382104,82	Картометрический метод	5,00	Закрепление отсутствует
48305	442617,53	4382107,55	Картометрический метод	5,00	Закрепление отсутствует
48306	442590,95	4382112,62	Картометрический метод	5,00	Закрепление отсутствует
48307	442567,51	4382118,41	Картометрический метод	5,00	Закрепление отсутствует
48308	442539,8	4382126,78	Картометрический метод	5,00	Закрепление отсутствует
48309	442521,62	4382133,2	Картометрический метод	5,00	Закрепление отсутствует
48310	442499,28	4382142,2	Картометрический метод	5,00	Закрепление отсутствует
48311	442373,91	4382197,94	Картометрический метод	5,00	Закрепление отсутствует
48312	442273,22	4382244,14	Картометрический метод	5,00	Закрепление отсутствует
48313	442204,87	4382274,62	Картометрический метод	5,00	Закрепление отсутствует
48314	442179,65	4382287,01	Картометрический метод	5,00	Закрепление отсутствует
48315	442150,08	4382303,24	Картометрический метод	5,00	Закрепление отсутствует
48316	442122,53	4382320,01	Картометрический метод	5,00	Закрепление отсутствует
48317	442097,44	4382336,63	Картометрический метод	5,00	Закрепление отсутствует
48318	442072,82	4382354,18	Картометрический метод	5,00	Закрепление отсутствует
48319	442044,21	4382376,41	Картометрический метод	5,00	Закрепление отсутствует
48320	442009,08	4382406,5	Картометрический метод	5,00	Закрепление отсутствует
48321	441993,88	4382422,13	Картометрический метод	5,00	Закрепление отсутствует
48322	441977,69	4382441,78	Картометрический метод	5,00	Закрепление отсутствует
48323	441963,2	4382462,63	Картометрический метод	5,00	Закрепление отсутствует
48324	441951,68	4382482,25	Картометрический метод	5,00	Закрепление отсутствует
48325	441937,7	4382508,23	Картометрический метод	5,00	Закрепление отсутствует
48326	441924,52	4382534,72	Картометрический метод	5,00	Закрепление отсутствует
48327	441912,33	4382561,66	Картометрический метод	5,00	Закрепление отсутствует
48328	441888,95	4382617,4	Картометрический метод	5,00	Закрепление отсутствует
48329	441875,02	4382651,93	Картометрический метод	5,00	Закрепление отсутствует
48330	441866,24	4382676,65	Картометрический метод	5,00	Закрепление отсутствует
48331	441858,92	4382701,85	Картометрический метод	5,00	Закрепление отсутствует
48332	441852,35	4382729,6	Картометрический метод	5,00	Закрепление отсутствует
48333	441845,21	4382763,98	Картометрический метод	5,00	Закрепление отсутствует
48334	441840,47	4382792,78	Картометрический метод	5,00	Закрепление отсутствует
48335	441834,38	4382845,91	Картометрический метод	5,00	Закрепление отсутствует
48336	441832,63	4382877,71	Картометрический метод	5,00	Закрепление отсутствует
48337	441832,31	4382898,89	Картометрический метод	5,00	Закрепление отсутствует
48338	441834,77	4382978,33	Картометрический метод	5,00	Закрепление отсутствует
48339	441837,38	4383010,76	Картометрический метод	5,00	Закрепление отсутствует
48340	441841,43	4383043,04	Картометрический метод	5,00	Закрепление отсутствует
48341	441846,9	4383074,12	Картометрический метод	5,00	Закрепление отсутствует
48342	441851,84	4383096,11	Картометрический метод	5,00	Закрепление отсутствует
48343	441860,52	4383126,47	Картометрический метод	5,00	Закрепление отсутствует
48344	441871,07	4383156,17	Картометрический метод	5,00	Закрепление отсутствует
48345	441885,05	4383188,36	Картометрический метод	5,00	Закрепление отсутствует
48346	441896,68	4383210,14	Картометрический метод	5,00	Закрепление отсутствует
48347	441910,16	4383230,75	Картометрический метод	5,00	Закрепление отсутствует
48348	441925,39	4383250,22	Картометрический метод	5,00	Закрепление отсутствует
48349	441947,2	4383273,17	Картометрический метод	5,00	Закрепление отсутствует
48350	442073,81	4383389,66	Картометрический метод	5,00	Закрепление отсутствует
48351	442091,14	4383408,65	Картометрический метод	5,00	Закрепление отсутствует

48352	442116,59	4383441,08	Картометрический метод	5,00	Закрепление отсутствует
48353	442126,39	4383450,83	Картометрический метод	5,00	Закрепление отсутствует
48354	442131,5	4383453,92	Картометрический метод	5,00	Закрепление отсутствует
48355	442137,23	4383455,6	Картометрический метод	5,00	Закрепление отсутствует
48356	442159,07	4383455,39	Картометрический метод	5,00	Закрепление отсутствует
48357	442167,14	4383456,74	Картометрический метод	5,00	Закрепление отсутствует
48358	442175,03	4383459,2	Картометрический метод	5,00	Закрепление отсутствует
48359	442222,73	4383479,84	Картометрический метод	5,00	Закрепление отсутствует
48360	442285,87	4383509,24	Картометрический метод	5,00	Закрепление отсутствует
48361	442373,4	4383551,93	Картометрический метод	5,00	Закрепление отсутствует
48362	442460,72	4383598,07	Картометрический метод	5,00	Закрепление отсутствует
48363	442544,63	4383645,35	Картометрический метод	5,00	Закрепление отсутствует
48364	442641,71	4383704,09	Картометрический метод	5,00	Закрепление отсутствует
48365	442700,62	4383743,33	Картометрический метод	5,00	Закрепление отсутствует
48366	442732,91	4383766,34	Картометрический метод	5,00	Закрепление отсутствует
48367	442763,8	4383790,55	Картометрический метод	5,00	Закрепление отсутствует
48368	442797,31	4383820,28	Картометрический метод	5,00	Закрепление отсутствует
48369	442825,18	4383848,15	Картометрический метод	5,00	Закрепление отсутствует
48370	442848,88	4383874,16	Картометрический метод	5,00	Закрепление отсутствует
48371	442874,99	4383905,75	Картометрический метод	5,00	Закрепление отсутствует
48372	442889,3	4383924,41	Картометрический метод	5,00	Закрепление отсутствует
48373	442925,06	4383975,17	Картометрический метод	5,00	Закрепление отсутствует
48374	442936,83	4383990,77	Картометрический метод	5,00	Закрепление отсутствует
48375	442954,65	4384011,5	Картометрический метод	5,00	Закрепление отсутствует
48376	442970,57	4384027,7	Картометрический метод	5,00	Закрепление отсутствует
48377	442987,43	4384042,22	Картометрический метод	5,00	Закрепление отсутствует
48378	443008,31	4384056,74	Картометрический метод	5,00	Закрепление отсутствует
48379	443061,95	4384085,39	Картометрический метод	5,00	Закрепление отсутствует
48380	443088,5	4384103,09	Картометрический метод	5,00	Закрепление отсутствует
48381	443097,31	4384109,99	Картометрический метод	5,00	Закрепление отсутствует
48382	443108,34	4384120,31	Картометрический метод	5,00	Закрепление отсутствует
48383	443119,82	4384133,66	Картометрический метод	5,00	Закрепление отсутствует
48384	443127,07	4384144,07	Картометрический метод	5,00	Закрепление отсутствует
48385	443162,42	4384199,48	Картометрический метод	5,00	Закрепление отсутствует
48386	443182,73	4384234,34	Картометрический метод	5,00	Закрепление отсутствует
48387	443203,58	4384275,47	Картометрический метод	5,00	Закрепление отсутствует
48388	443221,91	4384317,74	Картометрический метод	5,00	Закрепление отсутствует
48389	443256,17	4384410,92	Картометрический метод	5,00	Закрепление отсутствует
48390	443312,77	4384573,49	Картометрический метод	5,00	Закрепление отсутствует
48391	443320,51	4384598,99	Картометрический метод	5,00	Закрепление отсутствует
48392	443327,38	4384624,76	Картометрический метод	5,00	Закрепление отсутствует
48393	443334,2	4384656,02	Картометрический метод	5,00	Закрепление отсутствует
48394	443337,89	4384676,99	Картометрический метод	5,00	Закрепление отсутствует
48395	443343,41	4384719,29	Картометрический метод	5,00	Закрепление отсутствует
48396	443345,62	4384745,87	Картометрический метод	5,00	Закрепление отсутствует
48397	443346,53	4384767,2	Картометрический метод	5,00	Закрепление отсутствует
48398	443344,79	4384975,1	Картометрический метод	5,00	Закрепление отсутствует
48399	443343,11	4385032,34	Картометрический метод	5,00	Закрепление отсутствует
48400	443340,32	4385089,55	Картометрический метод	5,00	Закрепление отсутствует
48401	443332,19	4385201,6	Картометрический метод	5,00	Закрепление отсутствует
48402	443329,87	4385245,94	Картометрический метод	5,00	Закрепление отсутствует
48403	443329,21	4385290,31	Картометрический метод	5,00	Закрепление отсутствует
48404	443330,89	4385375,06	Картометрический метод	5,00	Закрепление отсутствует
48405	443329,55	4385385,11	Картометрический метод	5,00	Закрепление отсутствует

48406	443326,25	4385393,36	Картометрический метод	5,00	Закрепление отсутствует
48407	443303,48	4385426,21	Картометрический метод	5,00	Закрепление отсутствует
48408	443294,33	4385442,74	Картометрический метод	5,00	Закрепление отсутствует
48409	443285,18	4385462,39	Картометрический метод	5,00	Закрепление отсутствует
48410	443279,89	4385471,15	Картометрический метод	5,00	Закрепление отсутствует
48411	443272,41	4385480,75	Картометрический метод	5,00	Закрепление отсутствует
48412	443254,45	4385500,28	Картометрический метод	5,00	Закрепление отсутствует
48413	443237,06	4385524,07	Картометрический метод	5,00	Закрепление отсутствует
48414	443224,18	4385539,04	Картометрический метод	5,00	Закрепление отсутствует
48415	443214,02	4385548,73	Картометрический метод	5,00	Закрепление отсутствует
48416	443188,12	4385570,93	Картометрический метод	5,00	Закрепление отсутствует
48417	443169,86	4385588,12	Картометрический метод	5,00	Закрепление отсутствует
48418	443145,59	4385612,63	Картометрический метод	5,00	Закрепление отсутствует
48419	443107,12	4385655,59	Картометрический метод	5,00	Закрепление отсутствует
48420	443023,82	4385738,57	Картометрический метод	5,00	Закрепление отсутствует
48421	442999,94	4385761,31	Картометрический метод	5,00	Закрепление отсутствует
48422	442945,88	4385808,23	Картометрический метод	5,00	Закрепление отсутствует
48423	442925	4385823,77	Картометрический метод	5,00	Закрепление отсутствует
48424	442907,62	4385834,06	Картометрический метод	5,00	Закрепление отсутствует
48425	442889,71	4385841,83	Картометрический метод	5,00	Закрепление отсутствует
48426	442862,1	4385849,9	Картометрический метод	5,00	Закрепление отсутствует
48427	442843,28	4385860,01	Картометрический метод	5,00	Закрепление отсутствует
48428	442834,16	4385863,88	Картометрический метод	5,00	Закрепление отсутствует
48429	442780,49	4385882,6	Картометрический метод	5,00	Закрепление отсутствует
48430	442765,41	4385888,48	Картометрический метод	5,00	Закрепление отсутствует
48431	442731,94	4385903,75	Картометрический метод	5,00	Закрепление отсутствует
48432	442701,47	4385919,5	Картометрический метод	5,00	Закрепление отсутствует
48433	442691,69	4385923,73	Картометрический метод	5,00	Закрепление отсутствует
48434	442683,65	4385926,46	Картометрический метод	5,00	Закрепление отсутствует
48435	442641,46	4385937,83	Картометрический метод	5,00	Закрепление отсутствует
48436	442617,76	4385942,42	Картометрический метод	5,00	Закрепление отсутствует
48437	442574,14	4385947,73	Картометрический метод	5,00	Закрепление отсутствует
48438	442565,99	4385947,73	Картометрический метод	5,00	Закрепление отсутствует
48439	442557,03	4385946,53	Картометрический метод	5,00	Закрепление отсутствует
48440	442552,16	4385947,1	Картометрический метод	5,00	Закрепление отсутствует
48441	442502,62	4385962,28	Картометрический метод	5,00	Закрепление отсутствует
48442	442469,26	4385974,37	Картометрический метод	5,00	Закрепление отсутствует
48443	442455,86	4385977,34	Картометрический метод	5,00	Закрепление отсутствует
48444	442428,71	4385978,66	Картометрический метод	5,00	Закрепление отсутствует
48445	442370,58	4385977,13	Картометрический метод	5,00	Закрепление отсутствует
48446	442346,1	4385978,33	Картометрический метод	5,00	Закрепление отсутствует
48447	442272,77	4385987,99	Картометрический метод	5,00	Закрепление отсутствует
48448	442258,61	4385991,17	Картометрический метод	5,00	Закрепление отсутствует
48449	442240,85	4385996,84	Картометрический метод	5,00	Закрепление отсутствует
48450	442227,78	4385999,69	Картометрический метод	5,00	Закрепление отсутствует
48451	442169,48	4386005,9	Картометрический метод	5,00	Закрепление отсутствует
48452	442148,46	4386007,07	Картометрический метод	5,00	Закрепление отсутствует
48453	442127,39	4386007,1	Картометрический метод	5,00	Закрепление отсутствует
48454	442082,77	4386005,57	Картометрический метод	5,00	Закрепление отсутствует
48455	442064,99	4386004,04	Картометрический метод	5,00	Закрепление отсутствует
48456	442002,05	4385991,53	Картометрический метод	5,00	Закрепление отсутствует
48457	441890,33	4385973,32	Картометрический метод	5,00	Закрепление отсутствует
48458	441873,94	4385969,63	Картометрический метод	5,00	Закрепление отсутствует
48459	441857,95	4385964,5	Картометрический метод	5,00	Закрепление отсутствует

48460	441820,49	4385947,46	Картометрический метод	5,00	Закрепление отсутствует
48461	441801,08	4385940,26	Картометрический метод	5,00	Закрепление отсутствует
48462	441745,52	4385925,08	Картометрический метод	5,00	Закрепление отсутствует
48463	441698,96	4385915,63	Картометрический метод	5,00	Закрепление отсутствует
48464	441599,22	4385902,58	Картометрический метод	5,00	Закрепление отсутствует
48465	441568,61	4385897,21	Картометрический метод	5,00	Закрепление отсутствует
48466	441550,87	4385893,22	Картометрический метод	5,00	Закрепление отсутствует
48467	441519,68	4385883,56	Картометрический метод	5,00	Закрепление отсутствует
48468	441464,24	4385861,75	Картометрический метод	5,00	Закрепление отсутствует
48469	441412,27	4385843,9	Картометрический метод	5,00	Закрепление отсутствует
48470	441327,29	4385818,43	Картометрический метод	5,00	Закрепление отсутствует
48471	441258,08	4385795,06	Картометрический метод	5,00	Закрепление отсутствует
48472	441162,71	4385768,96	Картометрический метод	5,00	Закрепление отсутствует
48473	441137,71	4385760,95	Картометрический метод	5,00	Закрепление отсутствует
48474	441113,09	4385751,56	Картометрический метод	5,00	Закрепление отсутствует
48475	441045,05	4385722,88	Картометрический метод	5,00	Закрепление отсутствует
48476	440942,95	4385681,93	Картометрический метод	5,00	Закрепление отсутствует
48477	440901,41	4385666,3	Картометрический метод	5,00	Закрепление отсутствует
48478	440864,21	4385653,58	Картометрический метод	5,00	Закрепление отсутствует
48479	440828,45	4385644,01	Картометрический метод	5,00	Закрепление отсутствует
48480	440718,44	4385623,01	Картометрический метод	5,00	Закрепление отсутствует
48481	440704,73	4385619,86	Картометрический метод	5,00	Закрепление отсутствует
48482	440691,21	4385615,72	Картометрический метод	5,00	Закрепление отсутствует
48483	440615,54	4385585,15	Картометрический метод	5,00	Закрепление отсутствует
48484	440601,89	4385576,84	Картометрический метод	5,00	Закрепление отсутствует
48485	440588,81	4385565,8	Картометрический метод	5,00	Закрепление отсутствует
48486	440579,22	4385558,81	Картометрический метод	5,00	Закрепление отсутствует
48487	440560,41	4385549,06	Картометрический метод	5,00	Закрепление отсутствует
48488	440517,33	4385530,79	Картометрический метод	5,00	Закрепление отсутствует
48489	440487,25	4385520,44	Картометрический метод	5,00	Закрепление отсутствует
48490	440461,3	4385514,29	Картометрический метод	5,00	Закрепление отсутствует
48491	440342,28	4385494,49	Картометрический метод	5,00	Закрепление отсутствует
48492	440304,89	4385489,21	Картометрический метод	5,00	Закрепление отсутствует
48493	440246,18	4385483,18	Картометрический метод	5,00	Закрепление отсутствует
48494	440219,3	4385479,25	Картометрический метод	5,00	Закрепление отсутствует
48495	440177,65	4385470,13	Картометрический метод	5,00	Закрепление отсутствует
48496	440104,7	4385451,68	Картометрический метод	5,00	Закрепление отсутствует
48497	440071,85	4385445,71	Картометрический метод	5,00	Закрепление отсутствует
48498	440039,05	4385441,12	Картометрический метод	5,00	Закрепление отсутствует
48499	439979,9	4385438,84	Картометрический метод	5,00	Закрепление отсутствует
48500	439960,75	4385439,11	Картометрический метод	5,00	Закрепление отсутствует
48501	439928,03	4385440,91	Картометрический метод	5,00	Закрепление отсутствует
48502	439876,4	4385446,37	Картометрический метод	5,00	Закрепление отсутствует
48503	439771,81	4385465,33	Картометрический метод	5,00	Закрепление отсутствует
48504	439758,23	4385465,72	Картометрический метод	5,00	Закрепление отсутствует
48505	439735,64	4385463,68	Картометрический метод	5,00	Закрепление отсутствует
48506	439697,45	4385468,03	Картометрический метод	5,00	Закрепление отсутствует
48507	439657,94	4385466,44	Картометрический метод	5,00	Закрепление отсутствует
48508	439636,79	4385467,07	Картометрический метод	5,00	Закрепление отсутствует
48509	439624,81	4385468,36	Картометрический метод	5,00	Закрепление отсутствует
48510	439584,33	4385475,02	Картометрический метод	5,00	Закрепление отсутствует
48511	439568,4	4385478,26	Картометрический метод	5,00	Закрепление отсутствует
48512	439556,48	4385481,74	Картометрический метод	5,00	Закрепление отсутствует
48513	439544,81	4385486,33	Картометрический метод	5,00	Закрепление отсутствует

48514	439533,64	4385491,91	Картометрический метод	5,00	Закрепление отсутствует
48515	439479,72	4385523,26	Картометрический метод	5,00	Закрепление отсутствует
48516	439446,83	4385543,48	Картометрический метод	5,00	Закрепление отсутствует
48517	439421	4385561,18	Картометрический метод	5,00	Закрепление отсутствует
48518	439407,23	4385572,52	Картометрический метод	5,00	Закрепление отсутствует
48519	439363,94	4385611,79	Картометрический метод	5,00	Закрепление отсутствует
48520	439327,16	4385642,06	Картометрический метод	5,00	Закрепление отсутствует
48521	439281,32	4385681,6	Картометрический метод	5,00	Закрепление отсутствует
48522	439256,9	4385704,76	Картометрический метод	5,00	Закрепление отсутствует
48523	439239,9	4385723,42	Картометрический метод	5,00	Закрепление отсутствует
48524	439221,62	4385746,43	Картометрический метод	5,00	Закрепление отсутствует
48525	439201,73	4385775,41	Картометрический метод	5,00	Закрепление отсутствует
48526	439185,77	4385801,84	Картометрический метод	5,00	Закрепление отсутствует
48527	439170,77	4385829,8	Картометрический метод	5,00	Закрепление отсутствует
48528	439153,65	4385865,26	Картометрический метод	5,00	Закрепление отсутствует
48529	439110,84	4385962,4	Картометрический метод	5,00	Закрепление отсутствует
48530	439099,59	4385982,65	Картометрический метод	5,00	Закрепление отсутствует
48531	439047,56	4386067,49	Картометрический метод	5,00	Закрепление отсутствует
48532	439023,84	4386108,44	Картометрический метод	5,00	Закрепление отсутствует
48533	438999,02	4386156,41	Картометрический метод	5,00	Закрепление отсутствует
48534	438980,24	4386195,14	Картометрический метод	5,00	Закрепление отсутствует
48535	438976,96	4386203,66	Картометрический метод	5,00	Закрепление отсутствует
48536	438974,02	4386216,02	Картометрический метод	5,00	Закрепление отсутствует
48537	438969,33	4386253,01	Картометрический метод	5,00	Закрепление отсутствует
48538	438964,93	4386280,97	Картометрический метод	5,00	Закрепление отсутствует
48539	438955,34	4386334,67	Картометрический метод	5,00	Закрепление отсутствует
48540	438949	4386362,06	Картометрический метод	5,00	Закрепление отсутствует
48541	438944,5	4386377,42	Картометрический метод	5,00	Закрепление отсутствует
48542	438935,03	4386404,3	Картометрический метод	5,00	Закрепление отсутствует
48543	438908,57	4386467,27	Картометрический метод	5,00	Закрепление отсутствует
48544	438901,91	4386484,88	Картометрический метод	5,00	Закрепление отсутствует
48545	438893,69	4386508,64	Картометрический метод	5,00	Закрепление отсутствует
48546	438891,05	4386520,19	Картометрический метод	5,00	Закрепление отсутствует
48547	438885,21	4386589,04	Картометрический метод	5,00	Закрепление отсутствует
48548	438882,05	4386638,18	Картометрический метод	5,00	Закрепление отсутствует
48549	438878,4	4386723,14	Картометрический метод	5,00	Закрепление отсутствует
48550	438877,27	4386779,24	Картометрический метод	5,00	Закрепление отсутствует
48551	438875,93	4386799,07	Картометрический метод	5,00	Закрепление отсутствует
48552	438871,19	4386844,22	Картометрический метод	5,00	Закрепление отсутствует
48553	438866,78	4386875,66	Картометрический метод	5,00	Закрепление отсутствует
48554	438860,69	4386910,46	Картометрический метод	5,00	Закрепление отсутствует
48555	438850,4	4386959,42	Картометрический метод	5,00	Закрепление отсутствует
48556	438843,8	4387001,9	Картометрический метод	5,00	Закрепление отсутствует
48557	438841,58	4387025,66	Картометрический метод	5,00	Закрепление отсутствует
48558	438839,9	4387055,84	Картометрический метод	5,00	Закрепление отсутствует
48559	438838,51	4387100,63	Картометрический метод	5,00	Закрепление отсутствует
48560	438838,41	4387154,81	Картометрический метод	5,00	Закрепление отсутствует
48561	438839,09	4387188,35	Картометрический метод	5,00	Закрепление отсутствует
48562	438848,27	4387319,63	Картометрический метод	5,00	Закрепление отсутствует
48563	438855,62	4387376,09	Картометрический метод	5,00	Закрепление отсутствует
48564	438862,28	4387418,69	Картометрический метод	5,00	Закрепление отсутствует
48565	438872,62	4387474,43	Картометрический метод	5,00	Закрепление отсутствует
48566	438884,85	4387527,47	Картометрический метод	5,00	Закрепление отсутствует
48567	438895,76	4387566,83	Картометрический метод	5,00	Закрепление отсутствует

48568	438918,88	4387644,38	Картометрический метод	5,00	Закрепление отсутствует
48569	438990,74	4387879,52	Картометрический метод	5,00	Закрепление отсутствует
48570	439008,58	4387942,64	Картометрический метод	5,00	Закрепление отсутствует
48571	439056,94	4388121,92	Картометрический метод	5,00	Закрепление отсутствует
48572	439065,01	4388152,64	Картометрический метод	5,00	Закрепление отсутствует
48573	439075,81	4388198,99	Картометрический метод	5,00	Закрепление отсутствует
48574	439083,7	4388237,87	Картометрический метод	5,00	Закрепление отсутствует
48575	439094,62	4388297,63	Картометрический метод	5,00	Закрепление отсутствует
48576	439099,85	4388333,81	Картометрический метод	5,00	Закрепление отсутствует
48577	439102,87	4388347,07	Картометрический метод	5,00	Закрепление отсутствует
48578	439107,77	4388363,75	Картометрический метод	5,00	Закрепление отсутствует
48579	439111,9	4388374,04	Картометрический метод	5,00	Закрепление отсутствует
48580	439117,35	4388383,7	Картометрический метод	5,00	Закрепление отсутствует
48581	439127,93	4388396,57	Картометрический метод	5,00	Закрепление отсутствует
48582	439148,58	4388414,18	Картометрический метод	5,00	Закрепление отсутствует
48583	439175,45	4388434,04	Картометрический метод	5,00	Закрепление отсутствует
48584	439187,48	4388443,91	Картометрический метод	5,00	Закрепление отсутствует
48585	439197,05	4388453,36	Картометрический метод	5,00	Закрепление отсутствует
48586	439201,04	4388459,33	Картометрический метод	5,00	Закрепление отсутствует
48587	439204,27	4388465,87	Картометрический метод	5,00	Закрепление отсутствует
48588	439222,87	4388534,72	Картометрический метод	5,00	Закрепление отсутствует
48589	439234,13	4388581,34	Картометрический метод	5,00	Закрепление отсутствует
48590	439242,25	4388620,43	Картометрический метод	5,00	Закрепление отсутствует
48591	439260,33	4388716,79	Картометрический метод	5,00	Закрепление отсутствует
48592	439260,43	4388729,78	Картометрический метод	5,00	Закрепление отсутствует
48593	439255,28	4388748,74	Картометрический метод	5,00	Закрепление отсутствует
48594	439253,54	4388759,96	Картометрический метод	5,00	Закрепление отсутствует
48595	439253,74	4388808,86	Картометрический метод	5,00	Закрепление отсутствует
48596	439255,35	4388830,55	Картометрический метод	5,00	Закрепление отсутствует
48597	439262,15	4388886,11	Картометрический метод	5,00	Закрепление отсутствует
48598	439265,2	4388930,03	Картометрический метод	5,00	Закрепление отсутствует
48599	439282,01	4389045,02	Картометрический метод	5,00	Закрепление отсутствует
48600	439287,15	4389091,22	Картометрический метод	5,00	Закрепление отсутствует
48601	439289,05	4389121,1	Картометрический метод	5,00	Закрепление отсутствует
48602	439289,93	4389157,07	Картометрический метод	5,00	Закрепление отсутствует
48603	439289,2	4389197,9	Картометрический метод	5,00	Закрепление отсутствует
48604	439287,03	4389242,6	Картометрический метод	5,00	Закрепление отсутствует
48605	439282,55	4389284,54	Картометрический метод	5,00	Закрепление отсутствует
48606	439271,91	4389348,98	Картометрический метод	5,00	Закрепление отсутствует
48607	439259,02	4389422	Картометрический метод	5,00	Закрепление отсутствует
48608	439238,54	4389527,87	Картометрический метод	5,00	Закрепление отсутствует
48609	439226,06	4389580,46	Картометрический метод	5,00	Закрепление отсутствует
48610	439200,52	4389668,6	Картометрический метод	5,00	Закрепление отсутствует
48611	439186,08	4389732,44	Картометрический метод	5,00	Закрепление отсутствует
48612	439181,09	4389752,72	Картометрический метод	5,00	Закрепление отсутствует
48613	439176,66	4389766,94	Картометрический метод	5,00	Закрепление отсутствует
48614	439171,24	4389780,77	Картометрический метод	5,00	Закрепление отсутствует
48615	439160,14	4389805,04	Картометрический метод	5,00	Закрепление отсутствует
48616	439141,7	4389836,6	Картометрический метод	5,00	Закрепление отсутствует
48617	439131,52	4389861,5	Картометрический метод	5,00	Закрепление отсутствует
48618	439123,49	4389874,52	Картометрический метод	5,00	Закрепление отсутствует
48619	439097,15	4389906,47	Картометрический метод	5,00	Закрепление отсутствует
48620	439037,77	4389972,32	Картометрический метод	5,00	Закрепление отсутствует
48621	439032,58	4389976,85	Картометрический метод	5,00	Закрепление отсутствует

48622	439025,5	4389981,68	Картометрический метод	5,00	Закрепление отсутствует
48623	439000,08	4389994,91	Картометрический метод	5,00	Закрепление отсутствует
48624	438980,22	4390007,72	Картометрический метод	5,00	Закрепление отсутствует
48625	438973,07	4390013,42	Картометрический метод	5,00	Закрепление отсутствует
48626	438960,32	4390028,39	Картометрический метод	5,00	Закрепление отсутствует
48627	438924,52	4390073,39	Картометрический метод	5,00	Закрепление отсутствует
48628	438902,85	4390104,89	Картометрический метод	5,00	Закрепление отсутствует
48629	438883,15	4390138,28	Картометрический метод	5,00	Закрепление отсутствует
48630	438864,8	4390171,94	Картометрический метод	5,00	Закрепление отсутствует
48631	438849,02	4390196,27	Картометрический метод	5,00	Закрепление отсутствует
48632	438838,02	4390210,31	Картометрический метод	5,00	Закрепление отсутствует
48633	438824,39	4390225,67	Картометрический метод	5,00	Закрепление отсутствует
48634	438792,38	4390257,83	Картометрический метод	5,00	Закрепление отсутствует
48635	438776,58	4390274,9	Картометрический метод	5,00	Закрепление отсутствует
48636	438755,93	4390299,95	Картометрический метод	5,00	Закрепление отсутствует
48637	438739,64	4390322,48	Картометрический метод	5,00	Закрепление отсутствует
48638	438727,16	4390341,98	Картометрический метод	5,00	Закрепление отсутствует
48639	438668,08	4390439,66	Картометрический метод	5,00	Закрепление отсутствует
48640	438631,51	4390497,62	Картометрический метод	5,00	Закрепление отсутствует
48641	438594,62	4390553,36	Картометрический метод	5,00	Закрепление отсутствует
48642	438569,24	4390587,02	Картометрический метод	5,00	Закрепление отсутствует
48643	438538,19	4390624,16	Картометрический метод	5,00	Закрепление отсутствует
48644	438509,74	4390655,51	Картометрический метод	5,00	Закрепление отсутствует
48645	438486,77	4390678,22	Картометрический метод	5,00	Закрепление отсутствует
48646	438419,58	4390740,86	Картометрический метод	5,00	Закрепление отсутствует
48647	438394,93	4390766,15	Картометрический метод	5,00	Закрепление отсутствует
48648	438374,87	4390789,07	Картометрический метод	5,00	Закрепление отсутствует
48649	438326,75	4390848,11	Картометрический метод	5,00	Закрепление отсутствует
48650	438291,92	4390885,97	Картометрический метод	5,00	Закрепление отсутствует
48651	438264,43	4390913,06	Картометрический метод	5,00	Закрепление отсутствует
48652	438140,06	4391030,39	Картометрический метод	5,00	Закрепление отсутствует
48653	438097,16	4391072,93	Картометрический метод	5,00	Закрепление отсутствует
48654	438076,18	4391091,41	Картометрический метод	5,00	Закрепление отсутствует
48655	438060,32	4391103,62	Картометрический метод	5,00	Закрепление отсутствует
48656	438035,72	4391120,72	Картометрический метод	5,00	Закрепление отсутствует
48657	437872,96	4391230,01	Картометрический метод	5,00	Закрепление отсутствует
48658	437791,97	4391286,38	Картометрический метод	5,00	Закрепление отсутствует
48659	437737,79	4391328,35	Картометрический метод	5,00	Закрепление отсутствует
48660	437618,05	4391427,56	Картометрический метод	5,00	Закрепление отсутствует
48661	437614,41	4391431,97	Картометрический метод	5,00	Закрепление отсутствует
48662	437611,3	4391438,42	Картометрический метод	5,00	Закрепление отсутствует
48663	437611,06	4391441,63	Картометрический метод	5,00	Закрепление отсутствует
48664	437612,56	4391445,98	Картометрический метод	5,00	Закрепление отсутствует
48665	437611,99	4391448,92	Картометрический метод	5,00	Закрепление отсутствует
48666	437606,44	4391459,42	Картометрический метод	5,00	Закрепление отсутствует
48667	437599,33	4391469,95	Картометрический метод	5,00	Закрепление отсутствует
48668	437593,21	4391476,67	Картометрический метод	5,00	Закрепление отсутствует
48669	437546,18	4391522,15	Картометрический метод	5,00	Закрепление отсутствует
48670	437496,47	4391573,81	Картометрический метод	5,00	Закрепление отсутствует
48671	437461,88	4391614,7	Картометрический метод	5,00	Закрепление отсутствует
48672	437416,1	4391673,86	Картометрический метод	5,00	Закрепление отсутствует
48673	437407,49	4391682,92	Картометрический метод	5,00	Закрепление отсутствует
48674	437395,82	4391693,3	Картометрический метод	5,00	Закрепление отсутствует
48675	437370,13	4391714,18	Картометрический метод	5,00	Закрепление отсутствует

48676	437330,71	4391744,3	Картометрический метод	5,00	Закрепление отсутствует
48677	437298,23	4391766,02	Картометрический метод	5,00	Закрепление отсутствует
48678	437280,31	4391775,92	Картометрический метод	5,00	Закрепление отсутствует
48679	437261,63	4391784,38	Картометрический метод	5,00	Закрепление отсутствует
48680	437222,84	4391800,04	Картометрический метод	5,00	Закрепление отсутствует
48681	437206,07	4391805,08	Картометрический метод	5,00	Закрепление отсутствует
48682	437194,63	4391806,37	Картометрический метод	5,00	Закрепление отсутствует
48683	437170,31	4391805,47	Картометрический метод	5,00	Закрепление отсутствует
48684	437150,62	4391806,55	Картометрический метод	5,00	Закрепление отсутствует
48685	437140,77	4391808,83	Картометрический метод	5,00	Закрепление отсутствует
48686	437121,68	4391817,53	Картометрический метод	5,00	Закрепление отсутствует
48687	437114,69	4391818,31	Картометрический метод	5,00	Закрепление отсутствует
48688	437106,19	4391817,77	Картометрический метод	5,00	Закрепление отсутствует
48689	437074,39	4391809,97	Картометрический метод	5,00	Закрепление отсутствует
48690	437059,93	4391807,81	Картометрический метод	5,00	Закрепление отсутствует
48691	437039,26	4391805,89	Картометрический метод	5,00	Закрепление отсутствует
48692	437023,4	4391802,14	Картометрический метод	5,00	Закрепление отсутствует
48693	437009,26	4391796,08	Картометрический метод	5,00	Закрепление отсутствует
48694	436990,46	4391784,05	Картометрический метод	5,00	Закрепление отсутствует
48695	436980,58	4391778,77	Картометрический метод	5,00	Закрепление отсутствует
48696	436944,62	4391764,13	Картометрический метод	5,00	Закрепление отсутствует
48697	436937,02	4391760,05	Картометрический метод	5,00	Закрепление отсутствует
48698	436933,22	4391756,84	Картометрический метод	5,00	Закрепление отсутствует
48699	436931,36	4391754,14	Картометрический метод	5,00	Закрепление отсутствует
48700	436926,95	4391739,47	Картометрический метод	5,00	Закрепление отсутствует
48701	436922,71	4391732,84	Картометрический метод	5,00	Закрепление отсутствует
48702	436917,62	4391727,77	Картометрический метод	5,00	Закрепление отсутствует
48703	436907,89	4391720,33	Картометрический метод	5,00	Закрепление отсутствует
48704	436901,22	4391714,09	Картометрический метод	5,00	Закрепление отсутствует
48705	436893,2	4391704,88	Картометрический метод	5,00	Закрепление отсутствует
48706	436883,03	4391691,02	Картометрический метод	5,00	Закрепление отсутствует
48707	436877,15	4391685,11	Картометрический метод	5,00	Закрепление отсутствует
48708	436814,91	4391638,82	Картометрический метод	5,00	Закрепление отсутствует
48709	436763,66	4391597,24	Картометрический метод	5,00	Закрепление отсутствует
48710	436735,4	4391576,06	Картометрический метод	5,00	Закрепление отсутствует
48711	436726,77	4391568,08	Картометрический метод	5,00	Закрепление отсутствует
48712	436718,16	4391557,49	Картометрический метод	5,00	Закрепление отсутствует
48713	436682,89	4391504,15	Картометрический метод	5,00	Закрепление отсутствует
48714	436663,08	4391479,4	Картометрический метод	5,00	Закрепление отсутствует
48715	436658,69	4391471,81	Картометрический метод	5,00	Закрепление отсутствует
48716	436649,18	4391451,05	Картометрический метод	5,00	Закрепление отсутствует
48717	436642,49	4391441,42	Картометрический метод	5,00	Закрепление отсутствует
48718	436629,68	4391425,19	Картометрический метод	5,00	Закрепление отсутствует
48719	436616,06	4391405,48	Картометрический метод	5,00	Закрепление отсутствует
48720	436607,32	4391390,66	Картометрический метод	5,00	Закрепление отсутствует
48721	436579,59	4391339,72	Картометрический метод	5,00	Закрепление отсутствует
48722	436532,03	4391262,68	Картометрический метод	5,00	Закрепление отсутствует
48723	436509,15	4391223,17	Картометрический метод	5,00	Закрепление отсутствует
48724	436499,44	4391203,13	Картометрический метод	5,00	Закрепление отсутствует
48725	436479,94	4391157,71	Картометрический метод	5,00	Закрепление отсутствует
48726	436455,27	4391108,09	Картометрический метод	5,00	Закрепление отсутствует
48727	436448,12	4391091,23	Картометрический метод	5,00	Закрепление отсутствует
48728	436434,5	4391054,84	Картометрический метод	5,00	Закрепление отсутствует
48729	436416,26	4391000,48	Картометрический метод	5,00	Закрепление отсутствует

48730	436410,15	4390978,76	Картометрический метод	5,00	Закрепление отсутствует
48731	436404,33	4390952,24	Картометрический метод	5,00	Закрепление отсутствует
48732	436397,65	4390909,58	Картометрический метод	5,00	Закрепление отсутствует
48733	436391,68	4390862,27	Картометрический метод	5,00	Закрепление отсутствует
48734	436386,98	4390816,28	Картометрический метод	5,00	Закрепление отсутствует
48735	436383,49	4390769,72	Картометрический метод	5,00	Закрепление отсутствует
48736	436381,19	4390751,51	Картометрический метод	5,00	Закрепление отсутствует
48737	436371,23	4390684,91	Картометрический метод	5,00	Закрепление отсутствует
48738	436364,09	4390645,73	Картометрический метод	5,00	Закрепление отсутствует
48739	436357,06	4390613,12	Картометрический метод	5,00	Закрепление отсутствует
48740	436351,81	4390595,99	Картометрический метод	5,00	Закрепление отсутствует
48741	436340,5	4390571,81	Картометрический метод	5,00	Закрепление отсутствует
48742	436329,8	4390552,46	Картометрический метод	5,00	Закрепление отсутствует
48743	436298,72	4390500,59	Картометрический метод	5,00	Закрепление отсутствует
48744	436290,02	4390483,97	Картометрический метод	5,00	Закрепление отсутствует
48745	436286,14	4390474,73	Картометрический метод	5,00	Закрепление отсутствует
48746	436282,22	4390461,2	Картометрический метод	5,00	Закрепление отсутствует
48747	436277,48	4390433,69	Картометрический метод	5,00	Закрепление отсутствует
48748	436276,85	4390415,06	Картометрический метод	5,00	Закрепление отсутствует
48749	436278,44	4390399,76	Картометрический метод	5,00	Закрепление отсутствует
48750	436280,87	4390389,17	Картометрический метод	5,00	Закрепление отсутствует
48751	436283,6	4390380,92	Картометрический метод	5,00	Закрепление отсутствует
48752	436304,91	4390326,41	Картометрический метод	5,00	Закрепление отсутствует
48753	436316,39	4390306,25	Картометрический метод	5,00	Закрепление отсутствует
48754	436332,32	4390283,78	Картометрический метод	5,00	Закрепление отсутствует
48755	436346,16	4390267,58	Картометрический метод	5,00	Закрепление отсутствует
48756	436369,61	4390242,86	Картометрический метод	5,00	Закрепление отсутствует
48757	436397,65	4390215,14	Картометрический метод	5,00	Закрепление отсутствует
48758	436427,06	4390188,95	Картометрический метод	5,00	Закрепление отсутствует
48759	436474,65	4390149,8	Картометрический метод	5,00	Закрепление отсутствует
48760	436506,14	4390125,14	Картометрический метод	5,00	Закрепление отсутствует
48761	436544,74	4390096,64	Картометрический метод	5,00	Закрепление отсутствует
48762	436596,9	4390060,73	Картометрический метод	5,00	Закрепление отсутствует
48763	436631,9	4390037,78	Картометрический метод	5,00	Закрепление отсутствует
48764	436676,2	4390009,82	Картометрический метод	5,00	Закрепление отсутствует
48765	436768,77	4389953,24	Картометрический метод	5,00	Закрепление отсутствует
48766	436952,85	4389843,44	Картометрический метод	5,00	Закрепление отсутствует
48767	436997,91	4389815,12	Картометрический метод	5,00	Закрепление отсутствует
48768	437051,66	4389779,66	Картометрический метод	5,00	Закрепление отсутствует
48769	437090,52	4389752,48	Картометрический метод	5,00	Закрепление отсутствует
48770	437134,83	4389718,22	Картометрический метод	5,00	Закрепление отсутствует
48771	437187,6	4389673,7	Картометрический метод	5,00	Закрепление отсутствует
48772	437229,21	4389635,75	Картометрический метод	5,00	Закрепление отсутствует
48773	437266,52	4389598,61	Картометрический метод	5,00	Закрепление отсутствует
48774	437307,62	4389555,05	Картометрический метод	5,00	Закрепление отсутствует
48775	437340,98	4389516,86	Картометрический метод	5,00	Закрепление отсутствует
48776	437377,12	4389471,74	Картометрический метод	5,00	Закрепление отсутствует
48777	437419,63	4389414,05	Картометрический метод	5,00	Закрепление отсутствует
48778	437458,52	4389357,74	Картометрический метод	5,00	Закрепление отсутствует
48779	437527,69	4389251,45	Картометрический метод	5,00	Закрепление отсутствует
48780	437558,77	4389201,23	Картометрический метод	5,00	Закрепление отсутствует
48781	437583,07	4389158,54	Картометрический метод	5,00	Закрепление отсутствует
48782	437602	4389118,61	Картометрический метод	5,00	Закрепление отсутствует
48783	437627,52	4389052,82	Картометрический метод	5,00	Закрепление отсутствует

48784	437647,06	4388997,8	Картометрический метод	5,00	Закрепление отсутствует
48785	437657,34	4388966,03	Картометрический метод	5,00	Закрепление отсутствует
48786	437674,47	4388908,85	Картометрический метод	5,00	Закрепление отсутствует
48787	437696,26	4388830,73	Картометрический метод	5,00	Закрепление отсутствует
48788	437722,12	4388728,79	Картометрический метод	5,00	Закрепление отсутствует
48789	437740,65	4388660,3	Картометрический метод	5,00	Закрепление отсутствует
48790	437747,05	4388631,86	Картометрический метод	5,00	Закрепление отсутствует
48791	437756,18	4388585,51	Картометрический метод	5,00	Закрепление отсутствует
48792	437761,51	4388565,29	Картометрический метод	5,00	Закрепление отсутствует
48793	437776,99	4388525,03	Картометрический метод	5,00	Закрепление отсутствует
48794	437793,29	4388486,18	Картометрический метод	5,00	Закрепление отсутствует
48795	437849,2	4388365,73	Картометрический метод	5,00	Закрепление отсутствует
48796	437868,71	4388319,59	Картометрический метод	5,00	Закрепление отсутствует
48797	437880,11	4388287,85	Картометрический метод	5,00	Закрепление отсутствует
48798	437898,9	4388229,83	Картометрический метод	5,00	Закрепление отсутствует
48799	437909,72	4388193,95	Картометрический метод	5,00	Закрепление отсутствует
48800	437916,53	4388167,76	Картометрический метод	5,00	Закрепление отсутствует
48801	437922,5	4388139,47	Картометрический метод	5,00	Закрепление отсутствует
48802	437928,88	4388103,92	Картометрический метод	5,00	Закрепление отсутствует
48803	437933,54	4388073,32	Картометрический метод	5,00	Закрепление отсутствует
48804	437938,49	4388031,83	Картометрический метод	5,00	Закрепление отсутствует
48805	437943,33	4387973,69	Картометрический метод	5,00	Закрепление отсутствует
48806	437945,09	4387932,74	Картометрический метод	5,00	Закрепление отсутствует
48807	437945,24	4387897,46	Картометрический метод	5,00	Закрепление отсутствует
48808	437943,53	4387863,02	Картометрический метод	5,00	Закрепление отсутствует
48809	437940,31	4387833,59	Картометрический метод	5,00	Закрепление отсутствует
48810	437930,08	4387767,32	Картометрический метод	5,00	Закрепление отсутствует
48811	437916,2	4387696,04	Картометрический метод	5,00	Закрепление отсутствует
48812	437910,71	4387648,79	Картометрический метод	5,00	Закрепление отсутствует
48813	437908,49	4387638,86	Картометрический метод	5,00	Закрепление отсутствует
48814	437901,59	4387615,94	Картометрический метод	5,00	Закрепление отсутствует
48815	437888,02	4387573,64	Картометрический метод	5,00	Закрепление отсутствует
48816	437848,49	4387461,41	Картометрический метод	5,00	Закрепление отсутствует
48817	437816,87	4387375,49	Картометрический метод	5,00	Закрепление отсутствует
48818	437805,56	4387347,59	Картометрический метод	5,00	Закрепление отсутствует
48819	437778,55	4387286,09	Картометрический метод	5,00	Закрепление отсутствует
48820	437771,89	4387266,68	Картометрический метод	5,00	Закрепление отсутствует
48821	437765,89	4387244,06	Картометрический метод	5,00	Закрепление отсутствует
48822	437760,07	4387229,87	Картометрический метод	5,00	Закрепление отсутствует
48823	437754,84	4387220,27	Картометрический метод	5,00	Закрепление отсутствует
48824	437722,88	4387170,89	Картометрический метод	5,00	Закрепление отсутствует
48825	437683,13	4387111,94	Картометрический метод	5,00	Закрепление отсутствует
48826	437662,77	4387083,32	Картометрический метод	5,00	Закрепление отсутствует
48827	437641,57	4387055,39	Картометрический метод	5,00	Закрепление отсутствует
48828	437622,27	4387031,93	Картометрический метод	5,00	Закрепление отсутствует
48829	437603,32	4387011,38	Картометрический метод	5,00	Закрепление отсутствует
48830	437586,62	4386995,09	Картометрический метод	5,00	Закрепление отсутствует
48831	437534,05	4386949,4	Картометрический метод	5,00	Закрепление отсутствует
48832	437488,58	4386912,92	Картометрический метод	5,00	Закрепление отсутствует
48833	437456	4386888,59	Картометрический метод	5,00	Закрепление отсутствует
48834	437413,13	4386852,68	Картометрический метод	5,00	Закрепление отсутствует
48835	437391,86	4386836,42	Картометрический метод	5,00	Закрепление отсутствует
48836	437358,7	4386814,55	Картометрический метод	5,00	Закрепление отсутствует
48837	437346,46	4386804,89	Картометрический метод	5,00	Закрепление отсутствует

48838	437328,49	4386787,25	Картометрический метод	5,00	Закрепление отсутствует
48839	437306,06	4386763,34	Картометрический метод	5,00	Закрепление отсутствует
48840	437272,55	4386724,04	Картометрический метод	5,00	Закрепление отсутствует
48841	437220,11	4386675,35	Картометрический метод	5,00	Закрепление отсутствует
48842	437202,98	4386663,29	Картометрический метод	5,00	Закрепление отсутствует
48843	437148,33	4386632,12	Картометрический метод	5,00	Закрепление отсутствует
48844	437130,53	4386619,4	Картометрический метод	5,00	Закрепление отсутствует
48845	437115,05	4386606,2	Картометрический метод	5,00	Закрепление отсутствует
48846	437100,53	4386591,89	Картометрический метод	5,00	Закрепление отсутствует
48847	437078,54	4386567,44	Картометрический метод	5,00	Закрепление отсутствует
48848	436973,84	4386448,22	Картометрический метод	5,00	Закрепление отсутствует
48849	436899,66	4386369,41	Картометрический метод	5,00	Закрепление отсутствует
48850	436834,76	4386304,1	Картометрический метод	5,00	Закрепление отсутствует
48851	436810,76	4386282,95	Картометрический метод	5,00	Закрепление отсутствует
48852	436796,69	4386272,3	Картометрический метод	5,00	Закрепление отсутствует
48853	436779,2	4386262,25	Картометрический метод	5,00	Закрепление отсутствует
48854	436644,23	4386198,08	Картометрический метод	5,00	Закрепление отсутствует
48855	436597,43	4386178,13	Картометрический метод	5,00	Закрепление отсутствует
48856	436549,7	4386160,73	Картометрический метод	5,00	Закрепление отсутствует
48857	436488,01	4386141,53	Картометрический метод	5,00	Закрепление отсутствует
48858	436425,71	4386125,15	Картометрический метод	5,00	Закрепление отсутствует
48859	436340,14	4386105,74	Картометрический метод	5,00	Закрепление отсутствует
48860	436230,41	4386083,39	Картометрический метод	5,00	Закрепление отсутствует
48861	436196,81	4386078,47	Картометрический метод	5,00	Закрепление отсутствует
48862	436171,75	4386075,86	Картометрический метод	5,00	Закрепление отсутствует
48863	436139,6	4386074,18	Картометрический метод	5,00	Закрепление отсутствует
48864	436121,1	4386074,15	Картометрический метод	5,00	Закрепление отсутствует
48865	436062,66	4386076,31	Картометрический метод	5,00	Закрепление отсутствует
48866	436012,71	4386079,19	Картометрический метод	5,00	Закрепление отсутствует
48867	435962,6	4386083,6	Картометрический метод	5,00	Закрепление отсутствует
48868	435920,85	4386088,55	Картометрический метод	5,00	Закрепление отсутствует
48869	435831,78	4386101,6	Картометрический метод	5,00	Закрепление отсутствует
48870	435730,53	4386120,14	Картометрический метод	5,00	Закрепление отсутствует
48871	435637,24	4386132,53	Картометрический метод	5,00	Закрепление отсутствует
48872	435589,87	4386136,01	Картометрический метод	5,00	Закрепление отсутствует
48873	435555,95	4386141,98	Картометрический метод	5,00	Закрепление отсутствует
48874	435536,36	4386146,12	Картометрический метод	5,00	Закрепление отсутствует
48875	435507,08	4386153,56	Картометрический метод	5,00	Закрепление отсутствует
48876	435433,94	4386176,18	Картометрический метод	5,00	Закрепление отсутствует
48877	435387,05	4386187,22	Картометрический метод	5,00	Закрепление отсутствует
48878	435349,37	4386200,42	Картометрический метод	5,00	Закрепление отсутствует
48879	435312,03	4386207,47	Картометрический метод	5,00	Закрепление отсутствует
48880	435272,62	4386218,45	Картометрический метод	5,00	Закрепление отсутствует
48881	435253,37	4386222,71	Картометрический метод	5,00	Закрепление отсутствует
48882	435239,06	4386224,51	Картометрический метод	5,00	Закрепление отсутствует
48883	435224,71	4386225,29	Картометрический метод	5,00	Закрепление отсутствует
48884	435183,76	4386223,79	Картометрический метод	5,00	Закрепление отсутствует
48885	435155,9	4386224,54	Картометрический метод	5,00	Закрепление отсутствует
48886	435132,49	4386227,06	Картометрический метод	5,00	Закрепление отсутствует
48887	435114,55	4386230,87	Картометрический метод	5,00	Закрепление отсутствует
48888	435077,72	4386242,72	Картометрический метод	5,00	Закрепление отсутствует
48889	435040,65	4386257,72	Картометрический метод	5,00	Закрепление отсутствует
48890	434971,28	4386289,64	Картометрический метод	5,00	Закрепление отсутствует
48891	434936,95	4386306,44	Картометрический метод	5,00	Закрепление отсутствует

48892	434921,4	4386315,11	Картометрический метод	5,00	Закрепление отсутствует
48893	434909,4	4386322,7	Картометрический метод	5,00	Закрепление отсутствует
48894	434892,09	4386335,24	Картометрический метод	5,00	Закрепление отсутствует
48895	434759,56	4386441,92	Картометрический метод	5,00	Закрепление отсутствует
48896	434752,47	4386446,69	Картометрический метод	5,00	Закрепление отсутствует
48897	434736,71	4386455,6	Картометрический метод	5,00	Закрепление отсутствует
48898	434730,41	4386460,16	Картометрический метод	5,00	Закрепление отсутствует
48899	434472,19	4386688,94	Картометрический метод	5,00	Закрепление отсутствует
48900	434420,52	4386737,09	Картометрический метод	5,00	Закрепление отсутствует
48901	434340,07	4386814,85	Картометрический метод	5,00	Закрепление отсутствует
48902	434238,11	4386889,16	Картометрический метод	5,00	Закрепление отсутствует
48903	434195,26	4386924,14	Картометрический метод	5,00	Закрепление отсутствует
48904	434168,28	4386947,63	Картометрический метод	5,00	Закрепление отсутствует
48905	434146,57	4386968,06	Картометрический метод	5,00	Закрепление отсутствует
48906	434096,3	4387018,46	Картометрический метод	5,00	Закрепление отсутствует
48907	434060,22	4387056,26	Картометрический метод	5,00	Закрепление отсутствует
48908	434006,38	4387115,9	Картометрический метод	5,00	Закрепление отсутствует
48909	433968,27	4387163	Картометрический метод	5,00	Закрепление отсутствует
48910	433938,76	4387263,92	Картометрический метод	5,00	Закрепление отсутствует
48911	433928,68	4387302,41	Картометрический метод	5,00	Закрепление отсутствует
48912	433921,55	4387322,9	Картометрический метод	5,00	Закрепление отсутствует
48913	433905,4	4387363,16	Картометрический метод	5,00	Закрепление отсутствует
48914	433886,81	4387403,81	Картометрический метод	5,00	Закрепление отсутствует
48915	433840,31	4387493,33	Картометрический метод	5,00	Закрепление отсутствует
48916	433806,89	4387563,62	Картометрический метод	5,00	Закрепление отсутствует
48917	433802,72	4387575,59	Картометрический метод	5,00	Закрепление отсутствует
48918	433799,57	4387587,92	Картометрический метод	5,00	Закрепление отсутствует
48919	433792,7	4387632,47	Картометрический метод	5,00	Закрепление отсутствует
48920	433782,03	4387677,26	Картометрический метод	5,00	Закрепление отсутствует
48921	433769,05	4387721,78	Картометрический метод	5,00	Закрепление отсутствует
48922	433752,94	4387769,96	Картометрический метод	5,00	Закрепление отсутствует
48923	433711,99	4387878,29	Картометрический метод	5,00	Закрепление отсутствует
48924	433650,52	4388029,4	Картометрический метод	5,00	Закрепление отсутствует
48925	433632,74	4388071,22	Картометрический метод	5,00	Закрепление отсутствует
48926	433622,9	4388090,18	Картометрический метод	5,00	Закрепление отсутствует
48927	433613,72	4388105,42	Картометрический метод	5,00	Закрепление отсутствует
48928	433601,5	4388122,94	Картометрический метод	5,00	Закрепление отсутствует
48929	433592,62	4388134,13	Картометрический метод	5,00	Закрепление отсутствует
48930	433540,53	4388196,41	Картометрический метод	5,00	Закрепление отсутствует
48931	433484,06	4388266,79	Картометрический метод	5,00	Закрепление отсутствует
48932	433443,19	4388314,13	Картометрический метод	5,00	Закрепление отсутствует
48933	433416,62	4388342,78	Картометрический метод	5,00	Закрепление отсутствует
48934	433319,58	4388443,28	Картометрический метод	5,00	Закрепление отсутствует
48935	433286,05	4388476,88	Картометрический метод	5,00	Закрепление отсутствует
48936	433261,1	4388500,58	Картометрический метод	5,00	Закрепление отсутствует
48937	433236,82	4388520,86	Картометрический метод	5,00	Закрепление отсутствует
48938	433207,65	4388542,04	Картометрический метод	5,00	Закрепление отсутствует
48939	433172,77	4388564,87	Картометрический метод	5,00	Закрепление отсутствует
48940	433131,77	4388588,63	Картометрический метод	5,00	Закрепление отсутствует
48941	433113,9	4388597,69	Картометрический метод	5,00	Закрепление отсутствует
48942	433097,42	4388604,35	Картометрический метод	5,00	Закрепление отсутствует
48943	433022,6	4388626,64	Картометрический метод	5,00	Закрепление отсутствует
48944	433012,3	4388628,62	Картометрический метод	5,00	Закрепление отсутствует
48945	432999,94	4388628,86	Картометрический метод	5,00	Закрепление отсутствует

48946	432964,19	4388623,16	Картометрический метод	5,00	Закрепление отсутствует
48947	432926,1	4388620,64	Картометрический метод	5,00	Закрепление отсутствует
48948	432920,03	4388622,35	Картометрический метод	5,00	Закрепление отсутствует
48949	432869,45	4388645,96	Картометрический метод	5,00	Закрепление отсутствует
48950	432802,47	4388663,03	Картометрический метод	5,00	Закрепление отсутствует
48951	432758,28	4388677,7	Картометрический метод	5,00	Закрепление отсутствует
48952	432744,03	4388681,69	Картометрический метод	5,00	Закрепление отсутствует
48953	432729,65	4388684,66	Картометрический метод	5,00	Закрепление отсутствует
48954	432714,89	4388686,55	Картометрический метод	5,00	Закрепление отсутствует
48955	432682,85	4388688,59	Картометрический метод	5,00	Закрепление отсутствует
48956	432649,88	4388688,8	Картометрический метод	5,00	Закрепление отсутствует
48957	432618,84	4388687,18	Картометрический метод	5,00	Закрепление отсутствует
48958	432601,93	4388684,78	Картометрический метод	5,00	Закрепление отсутствует
48959	432590,12	4388681,66	Картометрический метод	5,00	Закрепление отсутствует
48960	432568,13	4388674,01	Картометрический метод	5,00	Закрепление отсутствует
48961	432521,46	4388664,98	Картометрический метод	5,00	Закрепление отсутствует
48962	432477,03	4388659,58	Картометрический метод	5,00	Закрепление отсутствует
48963	432433,01	4388653,13	Картометрический метод	5,00	Закрепление отсутствует
48964	432402,29	4388650,67	Картометрический метод	5,00	Закрепление отсутствует
48965	432392,62	4388648,21	Картометрический метод	5,00	Закрепление отсутствует
48966	432373,65	4388640,98	Картометрический метод	5,00	Закрепление отсутствует
48967	432361,65	4388638,91	Картометрический метод	5,00	Закрепление отсутствует
48968	432338,48	4388639,21	Картометрический метод	5,00	Закрепление отсутствует
48969	432278,6	4388648,24	Картометрический метод	5,00	Закрепление отсутствует
48970	432236,71	4388651,84	Картометрический метод	5,00	Закрепление отсутствует
48971	432204,89	4388653,4	Картометрический метод	5,00	Закрепление отсутствует
48972	432178,35	4388653,55	Картометрический метод	5,00	Закрепление отсутствует
48973	432151,93	4388652,68	Картометрический метод	5,00	Закрепление отсутствует
48974	432091,49	4388648,81	Картометрический метод	5,00	Закрепление отсутствует
48975	432049,9	4388644,7	Картометрический метод	5,00	Закрепление отсутствует
48976	432015,41	4388640,05	Картометрический метод	5,00	Закрепление отсутствует
48977	431987,95	4388635,52	Картометрический метод	5,00	Закрепление отсутствует
48978	431923,19	4388622,05	Картометрический метод	5,00	Закрепление отсутствует
48979	431893,41	4388614,7	Картометрический метод	5,00	Закрепление отсутствует
48980	431849,08	4388602,34	Картометрический метод	5,00	Закрепление отсутствует
48981	431783,74	4388581,37	Картометрический метод	5,00	Закрепление отсутствует
48982	431750,91	4388569,94	Картометрический метод	5,00	Закрепление отсутствует
48983	431711,96	4388554,88	Картометрический метод	5,00	Закрепление отсутствует
48984	431625,77	4388517,41	Картометрический метод	5,00	Закрепление отсутствует
48985	431513,63	4388467,4	Картометрический метод	5,00	Закрепление отсутствует
48986	431450,22	4388437,67	Картометрический метод	5,00	Закрепление отсутствует
48987	431389,02	4388407,52	Картометрический метод	5,00	Закрепление отсутствует
48988	431339,8	4388381,54	Картометрический метод	5,00	Закрепление отсутствует
48989	431312,93	4388365,07	Картометрический метод	5,00	Закрепление отсутствует
48990	431296,96	4388353,7	Картометрический метод	5,00	Закрепление отсутствует
48991	431278,61	4388338,82	Картометрический метод	5,00	Закрепление отсутствует
48992	431264,12	4388325,59	Картометрический метод	5,00	Закрепление отсутствует
48993	431241,4	4388302,25	Картометрический метод	5,00	Закрепление отсутствует
48994	431204,45	4388260,97	Картометрический метод	5,00	Закрепление отсутствует
48995	431160,76	4388207,93	Картометрический метод	5,00	Закрепление отсутствует
48996	431136,41	4388179,76	Картометрический метод	5,00	Закрепление отсутствует
48997	431111,2	4388152,28	Картометрический метод	5,00	Закрепление отсутствует
48998	431089,37	4388129,72	Картометрический метод	5,00	Закрепление отсутствует
48999	431059,65	4388100,77	Картометрический метод	5,00	Закрепление отсутствует

49000	431034,02	4388077,43	Картометрический метод	5,00	Закрепление отсутствует
49001	430980,8	4388032,82	Картометрический метод	5,00	Закрепление отсутствует
49002	430947,5	4388006,78	Картометрический метод	5,00	Закрепление отсутствует
49003	430906,7	4387976,72	Картометрический метод	5,00	Закрепление отсутствует
49004	430845,11	4387934,33	Картометрический метод	5,00	Закрепление отсутствует
49005	430805,09	4387907,9	Картометрический метод	5,00	Закрепление отсутствует
49006	430764,66	4387881,95	Картометрический метод	5,00	Закрепление отсутствует
49007	430672,71	4387825,37	Картометрический метод	5,00	Закрепление отсутствует
49008	430568,6	4387764,95	Картометрический метод	5,00	Закрепление отсутствует
49009	430525,07	4387742,69	Картометрический метод	5,00	Закрепление отсутствует
49010	430511,83	4387736,6	Картометрический метод	5,00	Закрепление отсутствует
49011	430495,35	4387730,63	Картометрический метод	5,00	Закрепление отсутствует
49012	430478,48	4387726,1	Картометрический метод	5,00	Закрепление отсутствует
49013	430461,33	4387723,1	Картометрический метод	5,00	Закрепление отсутствует
49014	430391,65	4387715,69	Картометрический метод	5,00	Закрепление отсутствует
49015	430323,33	4387705,76	Картометрический метод	5,00	Закрепление отсутствует
49016	430302,19	4387700,03	Картометрический метод	5,00	Закрепление отсутствует
49017	430268,34	4387687,79	Картометрический метод	5,00	Закрепление отсутствует
49018	430241,39	4387681,55	Картометрический метод	5,00	Закрепление отсутствует
49019	430201,13	4387673,96	Картометрический метод	5,00	Закрепление отсутствует
49020	430188,86	4387670,6	Картометрический метод	5,00	Закрепление отсутствует
49021	430156,85	4387660,07	Картометрический метод	5,00	Закрепление отсутствует
49022	430122,6	4387652,42	Картометрический метод	5,00	Закрепление отсутствует
49023	430082,42	4387640,33	Картометрический метод	5,00	Закрепление отсутствует
49024	430056,98	4387636,04	Картометрический метод	5,00	Закрепление отсутствует
49025	430033,06	4387634,12	Картометрический метод	5,00	Закрепление отсутствует
49026	430025,6	4387634,3	Картометрический метод	5,00	Закрепление отсутствует
49027	430015,31	4387636,4	Картометрический метод	5,00	Закрепление отсутствует
49028	429921,65	4387665,5	Картометрический метод	5,00	Закрепление отсутствует
49029	429905,84	4387669,22	Картометрический метод	5,00	Закрепление отсутствует
49030	429880,37	4387673,9	Картометрический метод	5,00	Закрепление отсутствует
49031	429865,46	4387678,31	Картометрический метод	5,00	Закрепление отсутствует
49032	429732,84	4387735,1	Картометрический метод	5,00	Закрепление отсутствует
49033	429705,33	4387745,48	Картометрический метод	5,00	Закрепление отсутствует
49034	429682,96	4387753,04	Картометрический метод	5,00	Закрепление отсутствует
49035	429537,26	4387795,4	Картометрический метод	5,00	Закрепление отсутствует
49036	429508,08	4387802,9	Картометрический метод	5,00	Закрепление отсутствует
49037	429472,67	4387810,43	Картометрический метод	5,00	Закрепление отсутствует
49038	429448,96	4387814,57	Картометрический метод	5,00	Закрепление отсутствует
49039	429283,82	4387838,72	Картометрический метод	5,00	Закрепление отсутствует
49040	429226,53	4387845,17	Картометрический метод	5,00	Закрепление отсутствует
49041	429169,13	4387848,86	Картометрический метод	5,00	Закрепление отсутствует
49042	428963,15	4387854,65	Картометрический метод	5,00	Закрепление отсутствует
49043	428875,91	4387862,06	Картометрический метод	5,00	Закрепление отсутствует
49044	428736,41	4387883	Картометрический метод	5,00	Закрепление отсутствует
49045	428703,07	4387889,27	Картометрический метод	5,00	Закрепление отсутствует
49046	428664,7	4387898,42	Картометрический метод	5,00	Закрепление отсутствует
49047	428596,39	4387918,43	Картометрический метод	5,00	Закрепление отсутствует
49048	428588,46	4387921,79	Картометрический метод	5,00	Закрепление отсутствует
49049	428576,44	4387928,54	Картометрический метод	5,00	Закрепление отсутствует
49050	428498,84	4387974,38	Картометрический метод	5,00	Закрепление отсутствует
49051	428425,61	4388027,39	Картометрический метод	5,00	Закрепление отсутствует
49052	428369,84	4388069,57	Картометрический метод	5,00	Закрепление отсутствует
49053	428336,44	4388096,84	Картометрический метод	5,00	Закрепление отсутствует

49054	428304,31	4388125,64	Картометрический метод	5,00	Закрепление отсутствует
49055	428254,24	4388174,66	Картометрический метод	5,00	Закрепление отсутствует
49056	428229,47	4388200,73	Картометрический метод	5,00	Закрепление отсутствует
49057	428198,57	4388236,46	Картометрический метод	5,00	Закрепление отсутствует
49058	428152,71	4388294,93	Картометрический метод	5,00	Закрепление отсутствует
49059	428134,53	4388321,18	Картометрический метод	5,00	Закрепление отсутствует
49060	428118,07	4388348,69	Картометрический метод	5,00	Закрепление отсутствует
49061	428105,4	4388373,02	Картометрический метод	5,00	Закрепление отсутствует
49062	428054,72	4388479,97	Картометрический метод	5,00	Закрепление отсутствует
49063	428015,95	4388556,41	Картометрический метод	5,00	Закрепление отсутствует
49064	427984,19	4388616,32	Картометрический метод	5,00	Закрепление отсутствует
49065	427952,77	4388673,14	Картометрический метод	5,00	Закрепление отсутствует
49066	427924,96	4388721,17	Картометрический метод	5,00	Закрепление отсутствует
49067	427855,55	4388834,63	Картометрический метод	5,00	Закрепление отсутствует
49068	427839,86	4388861,69	Картометрический метод	5,00	Закрепление отсутствует
49069	427821,07	4388895,98	Картометрический метод	5,00	Закрепление отсутствует
49070	427796,4	4388944,94	Картометрический метод	5,00	Закрепление отсутствует
49071	427769,85	4389003,65	Картометрический метод	5,00	Закрепление отсутствует
49072	427748,24	4389056,84	Картометрический метод	5,00	Закрепление отсутствует
49073	427731,31	4389103,01	Картометрический метод	5,00	Закрепление отсутствует
49074	427673,48	4389275,48	Картометрический метод	5,00	Закрепление отсутствует
49075	427648,21	4389345,41	Картометрический метод	5,00	Закрепление отсутствует
49076	427634,28	4389381,77	Картометрический метод	5,00	Закрепление отсутствует
49077	427620,78	4389414,47	Картометрический метод	5,00	Закрепление отсутствует
49078	427606,27	4389446,75	Картометрический метод	5,00	Закрепление отсутствует
49079	427590,84	4389478,58	Картометрический метод	5,00	Закрепление отсутствует
49080	427560,37	4389536,21	Картометрический метод	5,00	Закрепление отсутствует
49081	427534,1	4389580,4	Картометрический метод	5,00	Закрепление отсутствует
49082	427501,87	4389628,43	Картометрический метод	5,00	Закрепление отсутствует
49083	427467,83	4389673,55	Картометрический метод	5,00	Закрепление отсутствует
49084	427450,67	4389693,5	Картометрический метод	5,00	Закрепление отсутствует
49085	427435,49	4389709,28	Картометрический метод	5,00	Закрепление отсутствует
49086	427422,76	4389721,4	Картометрический метод	5,00	Закрепление отсутствует
49087	427406,18	4389735,71	Картометрический метод	5,00	Закрепление отсутствует
49088	427344,26	4389783,29	Картометрический метод	5,00	Закрепление отсутствует
49089	427277,08	4389869,36	Картометрический метод	5,00	Закрепление отсутствует
49090	427214,75	4389907,88	Картометрический метод	5,00	Закрепление отсутствует
49091	427190,48	4389921,68	Картометрический метод	5,00	Закрепление отсутствует
49092	427133,1	4389952,19	Картометрический метод	5,00	Закрепление отсутствует
49093	427115,15	4389958,61	Картометрический метод	5,00	Закрепление отсутствует
49094	427090,7	4389963,62	Картометрический метод	5,00	Закрепление отсутствует
49095	427072,59	4389968,72	Картометрический метод	5,00	Закрепление отсутствует
49096	427008,92	4389994,13	Картометрический метод	5,00	Закрепление отсутствует
49097	426985,69	4390002,26	Картометрический метод	5,00	Закрепление отсутствует
49098	426963,17	4390009,01	Картометрический метод	5,00	Закрепление отсутствует
49099	426935,89	4390015,7	Картометрический метод	5,00	Закрепление отсутствует
49100	426909,2	4390021,1	Картометрический метод	5,00	Закрепление отсутствует
49101	426854,56	4390029,86	Картометрический метод	5,00	Закрепление отсутствует
49102	426772,82	4390038,44	Картометрический метод	5,00	Закрепление отсутствует
49103	426751,1	4390038,98	Картометрический метод	5,00	Закрепление отсутствует
49104	426729,21	4390037,93	Картометрический метод	5,00	Закрепление отсутствует
49105	426707,62	4390035,38	Картометрический метод	5,00	Закрепление отсутствует
49106	426683,95	4390030,91	Картометрический метод	5,00	Закрепление отсутствует
49107	426637,34	4390020,68	Картометрический метод	5,00	Закрепление отсутствует

49108	426571,06	4390004,69	Картометрический метод	5,00	Закрепление отсутствует
49109	426529,3	4389995,87	Картометрический метод	5,00	Закрепление отсутствует
49110	426355,08	4389966,17	Картометрический метод	5,00	Закрепление отсутствует
49111	426299,74	4389957,44	Картометрический метод	5,00	Закрепление отсутствует
49112	426228,05	4389947,21	Картометрический метод	5,00	Закрепление отсутствует
49113	426191,65	4389945,05	Картометрический метод	5,00	Закрепление отсутствует
49114	426148,93	4389944,15	Картометрический метод	5,00	Закрепление отсутствует
49115	426133,25	4389942,08	Картометрический метод	5,00	Закрепление отсутствует
49116	426122	4389938,78	Картометрический метод	5,00	Закрепление отсутствует
49117	426109,43	4389933,08	Картометрический метод	5,00	Закрепление отсутствует
49118	426004,16	4389868,79	Картометрический метод	5,00	Закрепление отсутствует
49119	425962,35	4389845,3	Картометрический метод	5,00	Закрепление отсутствует
49120	425922,78	4389825,5	Картометрический метод	5,00	Закрепление отсутствует
49121	425828,14	4389782,15	Картометрический метод	5,00	Закрепление отсутствует
49122	425801,83	4389768,68	Картометрический метод	5,00	Закрепление отсутствует
49123	425776,25	4389753,89	Картометрический метод	5,00	Закрепление отсутствует
49124	425732,14	4389725	Картометрический метод	5,00	Закрепление отсутствует
49125	425708,38	4389707,87	Картометрический метод	5,00	Закрепление отсутствует
49126	425680,77	4389686,18	Картометрический метод	5,00	Закрепление отсутствует
49127	425658,64	4389667,25	Картометрический метод	5,00	Закрепление отсутствует
49128	425609,77	4389623,12	Картометрический метод	5,00	Закрепление отсутствует
49129	425589,78	4389602,45	Картометрический метод	5,00	Закрепление отсутствует
49130	425571,44	4389580,43	Картометрический метод	5,00	Закрепление отсутствует
49131	425553,88	4389555,5	Картометрический метод	5,00	Закрепление отсутствует
49132	425537,62	4389526,37	Картометрический метод	5,00	Закрепление отсутствует
49133	425530,02	4389509,48	Картометрический метод	5,00	Закрепление отсутствует
49134	425505,02	4389448,79	Картометрический метод	5,00	Закрепление отсутствует
49135	425480,69	4389395,06	Картометрический метод	5,00	Закрепление отсутствует
49136	425439,26	4389310,01	Картометрический метод	5,00	Закрепление отсутствует
49137	425425,34	4389283,94	Картометрический метод	5,00	Закрепление отсутствует
49138	425410,53	4389258,53	Картометрический метод	5,00	Закрепление отсутствует
49139	425397,13	4389237,26	Картометрический метод	5,00	Закрепление отсутствует
49140	425379,19	4389210,86	Картометрический метод	5,00	Закрепление отсутствует
49141	425347,45	4389168,56	Картометрический метод	5,00	Закрепление отсутствует
49142	425318,9	4389135,41	Картометрический метод	5,00	Закрепление отсутствует
49143	425265,23	4389080,57	Картометрический метод	5,00	Закрепление отсутствует
49144	425247,29	4389063,89	Картометрический метод	5,00	Закрепление отсутствует
49145	425225,03	4389045,14	Картометрический метод	5,00	Закрепление отсутствует
49146	425210,62	4389034,04	Картометрический метод	5,00	Закрепление отсутствует
49147	425188,25	4389018,44	Картометрический метод	5,00	Закрепление отсутствует
49148	425167,3	4389005,27	Картометрический метод	5,00	Закрепление отсутствует
49149	425132,96	4388985,35	Картометрический метод	5,00	Закрепление отсутствует
49150	425082,58	4388958,8	Картометрический метод	5,00	Закрепление отсутствует
49151	425029,24	4388933,45	Картометрический метод	5,00	Закрепление отсутствует
49152	425002,67	4388922,23	Картометрический метод	5,00	Закрепление отсутствует
49153	424983,03	4388914,79	Картометрический метод	5,00	Закрепление отсутствует
49154	424953,17	4388905,01	Картометрический метод	5,00	Закрепление отсутствует
49155	424926,83	4388897,45	Картометрический метод	5,00	Закрепление отсутствует
49156	424911,65	4388893,55	Картометрический метод	5,00	Закрепление отсутствует
49157	424888,76	4388888,87	Картометрический метод	5,00	Закрепление отсутствует
49158	424853,51	4388884,55	Картометрический метод	5,00	Закрепление отсутствует
49159	424841,1	4388883,86	Картометрический метод	5,00	Закрепление отсутствует
49160	424825,52	4388884,01	Картометрический метод	5,00	Закрепление отсутствует
49161	424803,86	4388886,08	Картометрический метод	5,00	Закрепление отсутствует

49162	424768,75	4388892,65	Картометрический метод	5,00	Закрепление отсутствует
49163	424660,13	4388920,73	Картометрический метод	5,00	Закрепление отсутствует
49164	424614,98	4388933,54	Картометрический метод	5,00	Закрепление отсутствует
49165	424489,28	4388973,86	Картометрический метод	5,00	Закрепление отсутствует
49166	424474,21	4388979,59	Картометрический метод	5,00	Закрепление отсутствует
49167	424452,47	4388989,43	Картометрический метод	5,00	Закрепление отсутствует
49168	424440,35	4388993,63	Картометрический метод	5,00	Закрепление отсутствует
49169	424419,11	4388998,37	Картометрический метод	5,00	Закрепление отсутствует
49170	424382,99	4389001,52	Картометрический метод	5,00	Закрепление отсутствует
49171	424372,57	4389003,08	Картометрический метод	5,00	Закрепление отсутствует
49172	424365,19	4389005,27	Картометрический метод	5,00	Закрепление отсутствует
49173	424358,4	4389009,02	Картометрический метод	5,00	Закрепление отсутствует
49174	424347,25	4389018,83	Картометрический метод	5,00	Закрепление отсутствует
49175	424342,76	4389021,47	Картометрический метод	5,00	Закрепление отсутствует
49176	424322,56	4389026,93	Картометрический метод	5,00	Закрепление отсутствует
49177	424284,4	4389045,56	Картометрический метод	5,00	Закрепление отсутствует
49178	424251,26	4389057,53	Картометрический метод	5,00	Закрепление отсутствует
49179	424237,45	4389064,82	Картометрический метод	5,00	Закрепление отсутствует
49180	424202,96	4389086,12	Картометрический метод	5,00	Закрепление отсутствует
49181	424188,9	4389096,11	Картометрический метод	5,00	Закрепление отсутствует
49182	424116,27	4389156,56	Картометрический метод	5,00	Закрепление отсутствует
49183	424076,74	4389187,04	Картометрический метод	5,00	Закрепление отсутствует
49184	424053,21	4389203,21	Картометрический метод	5,00	Закрепление отсутствует
49185	424022	4389223,31	Картометрический метод	5,00	Закрепление отсутствует
49186	423985,64	4389245,27	Картометрический метод	5,00	Закрепление отсутствует
49187	423964,85	4389256,82	Картометрический метод	5,00	Закрепление отсутствует
49188	423939,31	4389269,24	Картометрический метод	5,00	Закрепление отсутствует
49189	423874,52	4389297,98	Картометрический метод	5,00	Закрепление отсутствует
49190	423863,84	4389301,97	Картометрический метод	5,00	Закрепление отсутствует
49191	423841,43	4389308,66	Картометрический метод	5,00	Закрепление отсутствует
49192	423798,44	4389328,91	Картометрический метод	5,00	Закрепление отсутствует
49193	423785,33	4389333,53	Картометрический метод	5,00	Закрепление отсутствует
49194	423754,63	4389341,66	Картометрический метод	5,00	Закрепление отсутствует
49195	423732,27	4389349,97	Картометрический метод	5,00	Закрепление отсутствует
49196	423599,48	4389407,69	Картометрический метод	5,00	Закрепление отсутствует
49197	423563,74	4389424,91	Картометрический метод	5,00	Закрепление отсутствует
49198	423548,52	4389433,58	Картометрический метод	5,00	Закрепление отсутствует
49199	423536,85	4389441,2	Картометрический метод	5,00	Закрепление отсутствует
49200	423522,72	4389451,55	Картометрический метод	5,00	Закрепление отсутствует
49201	423509,39	4389462,74	Картометрический метод	5,00	Закрепление отсутствует
49202	423436,39	4389528,89	Картометрический метод	5,00	Закрепление отсутствует
49203	423430,16	4389535,85	Картометрический метод	5,00	Закрепление отсутствует
49204	423421,77	4389548,3	Картометрический метод	5,00	Закрепление отсутствует
49205	423410,18	4389574,28	Картометрический метод	5,00	Закрепление отсутствует
49206	423400,53	4389592,31	Картометрический метод	5,00	Закрепление отсутствует
49207	423389,85	4389609,77	Картометрический метод	5,00	Закрепление отсутствует
49208	423368,54	4389641,84	Картометрический метод	5,00	Закрепление отсутствует
49209	423360,46	4389656,27	Картометрический метод	5,00	Закрепление отсутствует
49210	423353,27	4389671,18	Картометрический метод	5,00	Закрепление отсутствует
49211	423343,41	4389696,44	Картометрический метод	5,00	Закрепление отсутствует
49212	423337,7	4389714,95	Картометрический метод	5,00	Закрепление отсутствует
49213	423326,03	4389759,17	Картометрический метод	5,00	Закрепление отсутствует
49214	423317,4	4389800,3	Картометрический метод	5,00	Закрепление отсутствует
49215	423310,04	4389842,99	Картометрический метод	5,00	Закрепление отсутствует

49216	423304,52	4389884,03	Картометрический метод	5,00	Закрепление отсутствует
49217	423299,69	4389935,6	Картометрический метод	5,00	Закрепление отсутствует
49218	423296,85	4389976,79	Картометрический метод	5,00	Закрепление отсутствует
49219	423296,16	4390005,62	Картометрический метод	5,00	Закрепление отсутствует
49220	423297,58	4390034,42	Картометрический метод	5,00	Закрепление отсутствует
49221	423303,26	4390077,2	Картометрический метод	5,00	Закрепление отсутствует
49222	423310,76	4390117,13	Картометрический метод	5,00	Закрепление отсутствует
49223	423318,11	4390146,77	Картометрический метод	5,00	Закрепление отсутствует
49224	423325,4	4390171,13	Картометрический метод	5,00	Закрепление отсутствует
49225	423364,4	4390285,73	Картометрический метод	5,00	Закрепление отсутствует
49226	423371	4390303,07	Картометрический метод	5,00	Закрепление отсутствует
49227	423381,35	4390325,51	Картометрический метод	5,00	Закрепление отсутствует
49228	423386,97	4390333,7	Картометрический метод	5,00	Закрепление отсутствует
49229	423399,53	4390345,25	Картометрический метод	5,00	Закрепление отсутствует
49230	423406,19	4390354,37	Картометрический метод	5,00	Закрепление отсутствует
49231	423424,41	4390395,38	Картометрический метод	5,00	Закрепление отсутствует
49232	423437,72	4390423,07	Картометрический метод	5,00	Закрепление отсутствует
49233	423457,25	4390459,97	Картометрический метод	5,00	Закрепление отсутствует
49234	423480,52	4390498,52	Картометрический метод	5,00	Закрепление отсутствует
49235	423529,85	4390569,41	Картометрический метод	5,00	Закрепление отсутствует
49236	423540,68	4390582,73	Картометрический метод	5,00	Закрепление отсутствует
49237	423550,71	4390593,02	Картометрический метод	5,00	Закрепление отсутствует
49238	423595,37	4390631,24	Картометрический метод	5,00	Закрепление отсутствует
49239	423616,19	4390646,66	Картометрический метод	5,00	Закрепление отсутствует
49240	423637,96	4390660,76	Картометрический метод	5,00	Закрепление отсутствует
49241	423656,05	4390671,44	Картометрический метод	5,00	Закрепление отсутствует
49242	423676,91	4390682,18	Картометрический метод	5,00	Закрепление отсутствует
49243	423692,3	4390688,69	Картометрический метод	5,00	Закрепление отсутствует
49244	423777,72	4390719,83	Картометрический метод	5,00	Закрепление отсутствует
49245	423813,46	4390731,59	Картометрический метод	5,00	Закрепление отсутствует
49246	423861,76	4390745,9	Картометрический метод	5,00	Закрепление отсутствует
49247	423900,13	4390756,4	Картометрический метод	5,00	Закрепление отсутствует
49248	423928,76	4390763,12	Картометрический метод	5,00	Закрепление отсутствует
49249	423953,99	4390767,53	Картометрический метод	5,00	Закрепление отсутствует
49250	423998,21	4390773,23	Картометрический метод	5,00	Закрепление отсутствует
49251	424029,71	4390778,21	Картометрический метод	5,00	Закрепление отсутствует
49252	424060,91	4390784,81	Картометрический метод	5,00	Закрепление отсутствует
49253	424081,49	4390790,03	Картометрический метод	5,00	Закрепление отсутствует
49254	424106,93	4390797,53	Картометрический метод	5,00	Закрепление отсутствует
49255	424196,85	4390826,27	Картометрический метод	5,00	Закрепление отсутствует
49256	424325,06	4390869,92	Картометрический метод	5,00	Закрепление отсутствует
49257	424363,34	4390881,14	Картометрический метод	5,00	Закрепление отсутствует
49258	424378,63	4390888,01	Картометрический метод	5,00	Закрепление отсутствует
49259	424448,03	4390926,68	Картометрический метод	5,00	Закрепление отсутствует
49260	424534,04	4390977,74	Картометрический метод	5,00	Закрепление отсутствует
49261	424552,88	4390987,58	Картометрический метод	5,00	Закрепление отсутствует
49262	424592,38	4391005,13	Картометрический метод	5,00	Закрепление отсутствует
49263	424606,88	4391012,33	Картометрический метод	5,00	Закрепление отсутствует
49264	424628,03	4391024,27	Картометрический метод	5,00	Закрепление отсутствует
49265	424641,59	4391033,03	Картометрический метод	5,00	Закрепление отсутствует
49266	424654,76	4391043,53	Картометрический метод	5,00	Закрепление отсутствует
49267	424665,03	4391053,73	Картометрический метод	5,00	Закрепление отсутствует
49268	424675,28	4391066,48	Картометрический метод	5,00	Закрепление отсутствует
49269	424685,1	4391080,37	Картометрический метод	5,00	Закрепление отсутствует

49270	424700,91	4391105,72	Картометрический метод	5,00	Закрепление отсутствует
49271	424726,99	4391151,35	Картометрический метод	5,00	Закрепление отсутствует
49272	424745,56	4391185,7	Картометрический метод	5,00	Закрепление отсутствует
49273	424766,48	4391227,58	Картометрический метод	5,00	Закрепление отсутствует
49274	424794,7	4391286,74	Картометрический метод	5,00	Закрепление отсутствует
49275	424833,21	4391359,82	Картометрический метод	5,00	Закрепление отсутствует
49276	424850,69	4391394,92	Картометрический метод	5,00	Закрепление отсутствует
49277	424866,62	4391430,68	Картометрический метод	5,00	Закрепление отсутствует
49278	424873,82	4391448,83	Картометрический метод	5,00	Закрепление отсутствует
49279	424880,46	4391467,22	Картометрический метод	5,00	Закрепление отсутствует
49280	424890,4	4391499,95	Картометрический метод	5,00	Закрепление отсутствует
49281	424903,64	4391558	Картометрический метод	5,00	Закрепление отсутствует
49282	424907,62	4391589,47	Картометрический метод	5,00	Закрепление отсутствует
49283	424908,29	4391631,86	Картометрический метод	5,00	Закрепление отсутствует
49284	424904,96	4391707,19	Картометрический метод	5,00	Закрепление отсутствует
49285	424901,02	4391764,04	Картометрический метод	5,00	Закрепление отсутствует
49286	424898,45	4391786,48	Картометрический метод	5,00	Закрепление отсутствует
49287	424892,66	4391825,9	Картометрический метод	5,00	Закрепление отсутствует
49288	424877,71	4391906,57	Картометрический метод	5,00	Закрепление отсутствует
49289	424870,43	4391937,8	Картометрический метод	5,00	Закрепление отсутствует
49290	424864,67	4391958,41	Картометрический метод	5,00	Закрепление отсутствует
49291	424849,52	4392004,01	Картометрический метод	5,00	Закрепление отсутствует
49292	424822,37	4392073,25	Картометрический метод	5,00	Закрепление отсутствует
49293	424713,7	4392325,64	Картометрический метод	5,00	Закрепление отсутствует
49294	424659,95	4392457,34	Картометрический метод	5,00	Закрепление отсутствует
49295	424648,52	4392529,79	Картометрический метод	5,00	Закрепление отсутствует
49296	424645,41	4392543,17	Картометрический метод	5,00	Закрепление отсутствует
49297	424640,66	4392557,27	Картометрический метод	5,00	Закрепление отсутствует
49298	424568,99	4392711,86	Картометрический метод	5,00	Закрепление отсутствует
49299	424529,96	4392804,77	Картометрический метод	5,00	Закрепление отсутствует
49300	424505,06	4392861,41	Картометрический метод	5,00	Закрепление отсутствует
49301	424493,42	4392885,86	Картометрический метод	5,00	Закрепление отсутствует
49302	424475,4	4392919,22	Картометрический метод	5,00	Закрепление отсутствует
49303	424458,53	4392946,94	Картометрический метод	5,00	Закрепление отсутствует
49304	424385,81	4393057,91	Картометрический метод	5,00	Закрепление отсутствует
49305	424348,1	4393111,58	Картометрический метод	5,00	Закрепление отсутствует
49306	424316,95	4393151,81	Картометрический метод	5,00	Закрепление отсутствует
49307	424267,71	4393210,4	Картометрический метод	5,00	Закрепление отсутствует
49308	424236,29	4393249,37	Картометрический метод	5,00	Закрепление отсутствует
49309	424163,93	4393344,8	Картометрический метод	5,00	Закрепление отсутствует
49310	424152,38	4393358,72	Картометрический метод	5,00	Закрепление отсутствует
49311	424131,01	4393381,94	Картометрический метод	5,00	Закрепление отсутствует
49312	424111,37	4393400,69	Картометрический метод	5,00	Закрепление отсутствует
49313	424061,16	4393444,37	Картометрический метод	5,00	Закрепление отсутствует
49314	424031,46	4393471,85	Картометрический метод	5,00	Закрепление отсутствует
49315	423884,71	4393616,9	Картометрический метод	5,00	Закрепление отсутствует
49316	423830,99	4393668,17	Картометрический метод	5,00	Закрепление отсутствует
49317	423791,66	4393703,84	Картометрический метод	5,00	Закрепление отсутствует
49318	423718,22	4393768,34	Картометрический метод	5,00	Закрепление отсутствует
49319	423710,95	4393774,07	Картометрический метод	5,00	Закрепление отсутствует
49320	423697,94	4393781,18	Картометрический метод	5,00	Закрепление отсутствует
49321	423689,24	4393784,27	Картометрический метод	5,00	Закрепление отсутствует
49322	423665,46	4393789,76	Картометрический метод	5,00	Закрепление отсутствует
49323	423649,43	4393796,33	Картометрический метод	5,00	Закрепление отсутствует

49324	423629,68	4393808,51	Картометрический метод	5,00	Закрепление отсутствует
49325	423609,37	4393823,6	Картометрический метод	5,00	Закрепление отсутствует
49326	423593,02	4393837,76	Картометрический метод	5,00	Закрепление отсутствует
49327	423490,79	4393933,13	Картометрический метод	5,00	Закрепление отсутствует
49328	423446,62	4393976,81	Картометрический метод	5,00	Закрепление отсутствует
49329	423396,05	4394028,95	Картометрический метод	5,00	Закрепление отсутствует
49330	423375,33	4394048,3	Картометрический метод	5,00	Закрепление отсутствует
49331	423342,26	4394075,03	Картометрический метод	5,00	Закрепление отсутствует
49332	423226,94	4394159,3	Картометрический метод	5,00	Закрепление отсутствует
49333	423213,44	4394168,27	Картометрический метод	5,00	Закрепление отсутствует
49334	423199,34	4394176,28	Картометрический метод	5,00	Закрепление отсутствует
49335	423184,88	4394183,39	Картометрический метод	5,00	Закрепление отсутствует
49336	423172,9	4394188,37	Картометрический метод	5,00	Закрепление отсутствует
49337	423099,01	4394213,93	Картометрический метод	5,00	Закрепление отсутствует
49338	423026,58	4394237	Картометрический метод	5,00	Закрепление отсутствует
49339	422993,8	4394245,97	Картометрический метод	5,00	Закрепление отсутствует
49340	422946,59	4394257,07	Картометрический метод	5,00	Закрепление отсутствует
49341	422905,08	4394265,62	Картометрический метод	5,00	Закрепление отсутствует
49342	422851,37	4394275,43	Картометрический метод	5,00	Закрепление отсутствует
49343	422811,14	4394285,09	Картометрический метод	5,00	Закрепление отсутствует
49344	422781,47	4394294,06	Картометрический метод	5,00	Закрепление отсутствует
49345	422626,69	4394346,05	Картометрический метод	5,00	Закрепление отсутствует
49346	422597,89	4394354,06	Картометрический метод	5,00	Закрепление отсутствует
49347	422572,1	4394359,7	Картометрический метод	5,00	Закрепление отсутствует
49348	422555,93	4394362,4	Картометрический метод	5,00	Закрепление отсутствует
49349	422510,6	4394366,45	Картометрический метод	5,00	Закрепление отсутствует
49350	422496,76	4394369,3	Картометрический метод	5,00	Закрепление отсутствует
49351	422462,45	4394379,47	Картометрический метод	5,00	Закрепление отсутствует
49352	422414,44	4394395,76	Картометрический метод	5,00	Закрепление отсутствует
49353	422363,57	4394414,03	Картометрический метод	5,00	Закрепление отсутствует
49354	422345,57	4394422,25	Картометрический метод	5,00	Закрепление отсутствует
49355	422313,88	4394439,62	Картометрический метод	5,00	Закрепление отсутствует
49356	422303,52	4394443,73	Картометрический метод	5,00	Закрепление отсутствует
49357	422289,83	4394447,18	Картометрический метод	5,00	Закрепление отсутствует
49358	422280,47	4394450,36	Картометрический метод	5,00	Закрепление отсутствует
49359	422241,32	4394468,78	Картометрический метод	5,00	Закрепление отсутствует
49360	422233,49	4394471,06	Картометрический метод	5,00	Закрепление отсутствует
49361	422221,94	4394472,23	Картометрический метод	5,00	Закрепление отсутствует
49362	422151,17	4394510,78	Картометрический метод	5,00	Закрепление отсутствует
49363	422093,18	4394563,82	Картометрический метод	5,00	Закрепление отсутствует
49364	422062,55	4394593,52	Картометрический метод	5,00	Закрепление отсутствует
49365	422037,38	4394619,2	Картометрический метод	5,00	Закрепление отсутствует
49366	422023,75	4394631,14	Картометрический метод	5,00	Закрепление отсутствует
49367	422001,46	4394646,71	Картометрический метод	5,00	Закрепление отсутствует
49368	421962,84	4394667,95	Картометрический метод	5,00	Закрепление отсутствует
49369	421940,85	4394683,04	Картометрический метод	5,00	Закрепление отсутствует
49370	421911,47	4394709,35	Картометрический метод	5,00	Закрепление отсутствует
49371	421804,51	4394799,59	Картометрический метод	5,00	Закрепление отсутствует
49372	421762,31	4394832,59	Картометрический метод	5,00	Закрепление отсутствует
49373	421706,1	4394873,27	Картометрический метод	5,00	Закрепление отсутствует
49374	421680,65	4394894,06	Картометрический метод	5,00	Закрепление отсутствует
49375	421660,02	4394913,14	Картометрический метод	5,00	Закрепление отсутствует
49376	421646,9	4394926,52	Картометрический метод	5,00	Закрепление отсутствует
49377	421589,74	4394990,57	Картометрический метод	5,00	Закрепление отсутствует

49378	421541,57	4395040,91	Картометрический метод	5,00	Закрепление отсутствует
49379	421508,26	4395073,13	Картометрический метод	5,00	Закрепление отсутствует
49380	421490,87	4395088,88	Картометрический метод	5,00	Закрепление отсутствует
49381	421466,83	4395108,95	Картометрический метод	5,00	Закрепление отсутствует
49382	421450,22	4395121,67	Картометрический метод	5,00	Закрепление отсутствует
49383	421420,08	4395142,52	Картометрический метод	5,00	Закрепление отсутствует
49384	421388,87	4395161,57	Картометрический метод	5,00	Закрепление отсутствует
49385	421299,98	4395210,83	Картометрический метод	5,00	Закрепление отсутствует
49386	421174,4	4395278,57	Картометрический метод	5,00	Закрепление отсутствует
49387	421123,07	4395308,15	Картометрический метод	5,00	Закрепление отсутствует
49388	421080,95	4395333,77	Картометрический метод	5,00	Закрепление отсутствует
49389	420974,96	4395400,46	Картометрический метод	5,00	Закрепление отсутствует
49390	420924,53	4395434,09	Картометрический метод	5,00	Закрепление отсутствует
49391	420865,39	4395476,21	Картометрический метод	5,00	Закрепление отсутствует
49392	420841,51	4395494,75	Картометрический метод	5,00	Закрепление отсутствует
49393	420818,45	4395514,19	Картометрический метод	5,00	Закрепление отсутствует
49394	420787,25	4395542,84	Картометрический метод	5,00	Закрепление отсутствует
49395	420765,94	4395564,26	Картометрический метод	5,00	Закрепление отсутствует
49396	420639,15	4395698,66	Картометрический метод	5,00	Закрепление отсутствует
49397	420590,14	4395753,29	Картометрический метод	5,00	Закрепление отсутствует
49398	420560,5	4395788,39	Картометрический метод	5,00	Закрепление отсутствует
49399	420505,85	4395857,09	Картометрический метод	5,00	Закрепление отсутствует
49400	420482,62	4395890,42	Картометрический метод	5,00	Закрепление отсутствует
49401	420454,35	4395935,84	Картометрический метод	5,00	Закрепление отсутствует
49402	420431,56	4396010,06	Картометрический метод	5,00	Закрепление отсутствует
49403	420393,2	4396123,04	Картометрический метод	5,00	Закрепление отсутствует
49404	420368,08	4396241,63	Картометрический метод	5,00	Закрепление отсутствует
49405	420339,84	4396357,4	Картометрический метод	5,00	Закрепление отсутствует
49406	420331,37	4396388,48	Картометрический метод	5,00	Закрепление отсутствует
49407	420313,49	4396443,71	Картометрический метод	5,00	Закрепление отсутствует
49408	420271,39	4396561,01	Картометрический метод	5,00	Закрепление отсутствует
49409	420265,13	4396576,28	Картометрический метод	5,00	Закрепление отсутствует
49410	420250,08	4396604,78	Картометрический метод	5,00	Закрепление отсутствует
49411	420240,31	4396617,98	Картометрический метод	5,00	Закрепление отсутствует
49412	420231,68	4396626,68	Картометрический метод	5,00	Закрепление отсутствует
49413	420223,99	4396632,53	Картометрический метод	5,00	Закрепление отсутствует
49414	420212,38	4396638,17	Картометрический метод	5,00	Закрепление отсутствует
49415	420204,64	4396640,3	Картометрический метод	5,00	Закрепление отсутствует
49416	420176,74	4396645,25	Картометрический метод	5,00	Закрепление отсутствует
49417	420081,82	4396731,56	Картометрический метод	5,00	Закрепление отсутствует
49418	420066,21	4396828,88	Картометрический метод	5,00	Закрепление отсутствует
49419	420062,72	4396846,79	Картометрический метод	5,00	Закрепление отсутствует
49420	420056	4396873,91	Картометрический метод	5,00	Закрепление отсутствует
49421	420047,16	4396898,3	Картометрический метод	5,00	Закрепление отсутствует
49422	420011,77	4396971,86	Картометрический метод	5,00	Закрепление отсутствует
49423	419995,51	4397003,33	Картометрический метод	5,00	Закрепление отсутствует
49424	419981,57	4397028,47	Картометрический метод	5,00	Закрепление отсутствует
49425	419969,75	4397047,04	Картометрический метод	5,00	Закрепление отсутствует
49426	419956,67	4397064,68	Картометрический метод	5,00	Закрепление отсутствует
49427	419944,79	4397078,69	Картометрический метод	5,00	Закрепление отсутствует
49428	419930,39	4397093,69	Картометрический метод	5,00	Закрепление отсутствует
49429	419904,83	4397117,96	Картометрический метод	5,00	Закрепление отсутствует
49430	419877,89	4397140,52	Картометрический метод	5,00	Закрепление отсутствует
49431	419857,69	4397155,55	Картометрический метод	5,00	Закрепление отсутствует

49432	419799,29	4397196,17	Картометрический метод	5,00	Закрепление отсутствует
49433	419779	4397208,86	Картометрический метод	5,00	Закрепление отсутствует
49434	419762,39	4397218,25	Картометрический метод	5,00	Закрепление отсутствует
49435	419718,5	4397240,6	Картометрический метод	5,00	Закрепление отсутствует
49436	419687,71	4397258,39	Картометрический метод	5,00	Закрепление отсутствует
49437	419602,33	4397314,91	Картометрический метод	5,00	Закрепление отсутствует
49438	419499,19	4397379,74	Картометрический метод	5,00	Закрепление отсутствует
49439	419444,45	4397417,12	Картометрический метод	5,00	Закрепление отсутствует
49440	419288,02	4397530,97	Картометрический метод	5,00	Закрепление отсутствует
49441	419227,96	4397572,37	Картометрический метод	5,00	Закрепление отсутствует
49442	419166,38	4397611,4	Картометрический метод	5,00	Закрепление отсутствует
49443	419067,58	4397669,48	Картометрический метод	5,00	Закрепление отсутствует
49444	418940,95	4397746,91	Картометрический метод	5,00	Закрепление отсутствует
49445	418895,28	4397773,31	Картометрический метод	5,00	Закрепление отсутствует
49446	418884,86	4397780,84	Картометрический метод	5,00	Закрепление отсутствует
49447	418859,38	4397803,94	Картометрический метод	5,00	Закрепление отсутствует
49448	418845,96	4397818,7	Картометрический метод	5,00	Закрепление отсутствует
49449	418825,63	4397845,1	Картометрический метод	5,00	Закрепление отсутствует
49450	418787,68	4397905,82	Картометрический метод	5,00	Закрепление отсутствует
49451	418754,91	4397962,28	Картометрический метод	5,00	Закрепление отсутствует
49452	418744,67	4397978	Картометрический метод	5,00	Закрепление отсутствует
49453	418731,15	4397996,03	Картометрический метод	5,00	Закрепление отсутствует
49454	418690,57	4398042,14	Картометрический метод	5,00	Закрепление отсутствует
49455	418650,98	4398085,43	Картометрический метод	5,00	Закрепление отсутствует
49456	418593,2	4398146,45	Картометрический метод	5,00	Закрепление отсутствует
49457	418536,53	4398204,14	Картометрический метод	5,00	Закрепление отсутствует
49458	418517,1	4398225,35	Картометрический метод	5,00	Закрепление отсутствует
49459	418503,65	4398241,79	Картометрический метод	5,00	Закрепление отсутствует
49460	418501,73	4398247,07	Картометрический метод	5,00	Закрепление отсутствует
49461	418500,92	4398252,53	Картометрический метод	5,00	Закрепление отсутствует
49462	418501,34	4398254,99	Картометрический метод	5,00	Закрепление отсутствует
49463	418502,39	4398256,28	Картометрический метод	5,00	Закрепление отсутствует
49464	418504,88	4398257,48	Картометрический метод	5,00	Закрепление отсутствует
49465	418506,89	4398257,45	Картометрический метод	5,00	Закрепление отсутствует
49466	418516,06	4398254,93	Картометрический метод	5,00	Закрепление отсутствует
49467	418520,18	4398254,93	Картометрический метод	5,00	Закрепление отсутствует
49468	418524,49	4398256,82	Картометрический метод	5,00	Закрепление отсутствует
49469	418528,1	4398261,5	Картометрический метод	5,00	Закрепление отсутствует
49470	418529,44	4398267,83	Картометрический метод	5,00	Закрепление отсутствует
49471	418525,08	4398286,37	Картометрический метод	5,00	Закрепление отсутствует
49472	418526,34	4398290,45	Картометрический метод	5,00	Закрепление отсутствует
49473	418531,58	4398293,18	Картометрический метод	5,00	Закрепление отсутствует
49474	418543,12	4398294,65	Картометрический метод	5,00	Закрепление отсутствует
49475	418548,74	4398296,45	Картометрический метод	5,00	Закрепление отсутствует
49476	418554,58	4398300,32	Картометрический метод	5,00	Закрепление отсутствует
49477	418557,76	4398305,12	Картометрический метод	5,00	Закрепление отсутствует
49478	418558,35	4398309,41	Картометрический метод	5,00	Закрепление отсутствует
49479	418557,9	4398312,26	Картометрический метод	5,00	Закрепление отсутствует
49480	418550,8	4398338,06	Картометрический метод	5,00	Закрепление отсутствует
49481	418544,87	4398353,15	Картометрический метод	5,00	Закрепление отсутствует
49482	418545,98	4398356,03	Картометрический метод	5,00	Закрепление отсутствует
49483	418548,78	4398356,48	Картометрический метод	5,00	Закрепление отсутствует
49484	418561,53	4398348,26	Картометрический метод	5,00	Закрепление отсутствует
49485	418576,83	4398333,92	Картометрический метод	5,00	Закрепление отсутствует

49486	418589,05	4398319,82	Картометрический метод	5,00	Закрепление отсутствует
49487	418595,57	4398309,26	Картометрический метод	5,00	Закрепление отсутствует
49488	418601,57	4398296	Картометрический метод	5,00	Закрепление отсутствует
49489	418623,41	4398230,63	Картометрический метод	5,00	Закрепление отсутствует
49490	418638,6	4398188,15	Картометрический метод	5,00	Закрепление отсутствует
49491	418645,27	4398171,77	Картометрический метод	5,00	Закрепление отсутствует
49492	418659,86	4398143,39	Картометрический метод	5,00	Закрепление отсутствует
49493	418677,53	4398116,84	Картометрический метод	5,00	Закрепление отсутствует
49494	418700,58	4398088,76	Картометрический метод	5,00	Закрепление отсутствует
49495	418730,83	4398055,28	Картометрический метод	5,00	Закрепление отсутствует
49496	418783,1	4398002,54	Картометрический метод	5,00	Закрепление отсутствует
49497	418792,93	4397993,45	Картометрический метод	5,00	Закрепление отсутствует
49498	418816,67	4397974,94	Картометрический метод	5,00	Закрепление отсутствует
49499	418841,74	4397958,98	Картометрический метод	5,00	Закрепление отсутствует
49500	418848,66	4397956,19	Картометрический метод	5,00	Закрепление отсутствует
49501	418855,07	4397954,63	Картометрический метод	5,00	Закрепление отсутствует
49502	418857,53	4397954,9	Картометрический метод	5,00	Закрепление отсутствует
49503	418860,05	4397956,58	Картометрический метод	5,00	Закрепление отсутствует
49504	418861,37	4397959,19	Картометрический метод	5,00	Закрепление отсутствует
49505	418861,34	4397961,74	Картометрический метод	5,00	Закрепление отсутствует
49506	418858,21	4397970,83	Картометрический метод	5,00	Закрепление отсутствует
49507	418853,54	4397980,55	Картометрический метод	5,00	Закрепление отсутствует
49508	418847,51	4397989,43	Картометрический метод	5,00	Закрепление отсутствует
49509	418800,4	4398049,82	Картометрический метод	5,00	Закрепление отсутствует
49510	418777,07	4398083,3	Картометрический метод	5,00	Закрепление отсутствует
49511	418752,72	4398122,48	Картометрический метод	5,00	Закрепление отсутствует
49512	418735,64	4398152,45	Картометрический метод	5,00	Закрепление отсутствует
49513	418715,46	4398190,01	Картометрический метод	5,00	Закрепление отсутствует
49514	418703,89	4398208,88	Картометрический метод	5,00	Закрепление отсутствует
49515	418690,94	4398226,88	Картометрический метод	5,00	Закрепление отсутствует
49516	418647,78	4398279,53	Картометрический метод	5,00	Закрепление отсутствует
49517	418634,83	4398297,05	Картометрический метод	5,00	Закрепление отсутствует
49518	418624,46	4398312,92	Картометрический метод	5,00	Закрепление отсутствует
49519	418592,48	4398371,84	Картометрический метод	5,00	Закрепление отсутствует
49520	418536,68	4398479,09	Картометрический метод	5,00	Закрепление отсутствует
49521	418526,52	4398497,36	Картометрический метод	5,00	Закрепление отсутствует
49522	418518,49	4398509,36	Картометрический метод	5,00	Закрепление отсутствует
49523	418509,19	4398520,46	Картометрический метод	5,00	Закрепление отсутствует
49524	418493,1	4398534,98	Картометрический метод	5,00	Закрепление отсутствует
49525	418439,1	4398570,68	Картометрический метод	5,00	Закрепление отсутствует
49526	418426,4	4398580,04	Картометрический метод	5,00	Закрепление отсутствует
49527	418419,55	4398588,08	Картометрический метод	5,00	Закрепление отсутствует
49528	418398,88	4398617,51	Картометрический метод	5,00	Закрепление отсутствует
49529	418388,36	4398628,94	Картометрический метод	5,00	Закрепление отсутствует
49530	418370,77	4398644,99	Картометрический метод	5,00	Закрепление отсутствует
49531	418359,14	4398653,12	Картометрический метод	5,00	Закрепление отсутствует
49532	418343,28	4398661,82	Картометрический метод	5,00	Закрепление отсутствует
49533	418320,59	4398672,29	Картометрический метод	5,00	Закрепление отсутствует
49534	418297,47	4398680,51	Картометрический метод	5,00	Закрепление отсутствует
49535	418287,64	4398685,73	Картометрический метод	5,00	Закрепление отсутствует
49536	418283,62	4398688,73	Картометрический метод	5,00	Закрепление отсутствует
49537	418280,22	4398693,47	Картометрический метод	5,00	Закрепление отсутствует
49538	418276,63	4398701,72	Картометрический метод	5,00	Закрепление отсутствует
49539	418272,25	4398713,66	Картометрический метод	5,00	Закрепление отсутствует

49540	418269,83	4398723,71	Картометрический метод	5,00	Закрепление отсутствует
49541	418267,65	4398728,39	Картометрический метод	5,00	Закрепление отсутствует
49542	418244,38	4398756,68	Картометрический метод	5,00	Закрепление отсутствует
49543	418212,01	4398789,59	Картометрический метод	5,00	Закрепление отсутствует
49544	418188,66	4398816,11	Картометрический метод	5,00	Закрепление отсутствует
49545	418178,12	4398826,88	Картометрический метод	5,00	Закрепление отсутствует
49546	418144,77	4398853,91	Картометрический метод	5,00	Закрепление отсутствует
49547	418118,8	4398878,66	Картометрический метод	5,00	Закрепление отсутствует
49548	418098,47	4398896,12	Картометрический метод	5,00	Закрепление отсутствует
49549	418092,58	4398902,72	Картометрический метод	5,00	Закрепление отсутствует
49550	418086,64	4398905,12	Картометрический метод	5,00	Закрепление отсутствует
49551	418074,44	4398906,95	Картометрический метод	5,00	Закрепление отсутствует
49552	418064,14	4398911,39	Картометрический метод	5,00	Закрепление отсутствует
49553	418059,23	4398911,63	Картометрический метод	5,00	Закрепление отсутствует
49554	418055,05	4398910,13	Картометрический метод	5,00	Закрепление отсутствует
49555	418047,23	4398903,2	Картометрический метод	5,00	Закрепление отсутствует
49556	418040,3	4398899,69	Картометрический метод	5,00	Закрепление отсутствует
49557	418031,4	4398893,99	Картометрический метод	5,00	Закрепление отсутствует
49558	418026,58	4398893,09	Картометрический метод	5,00	Закрепление отсутствует
49559	418023,62	4398894,65	Картометрический метод	5,00	Закрепление отсутствует
49560	418015,63	4398904,64	Картометрический метод	5,00	Закрепление отсутствует
49561	418002,11	4398919,34	Картометрический метод	5,00	Закрепление отсутствует
49562	417992,18	4398928,67	Картометрический метод	5,00	Закрепление отсутствует
49563	417975,53	4398942,56	Картометрический метод	5,00	Закрепление отсутствует
49564	417965,46	4398954,35	Картометрический метод	5,00	Закрепление отсутствует
49565	417962,52	4398962,48	Картометрический метод	5,00	Закрепление отсутствует
49566	417962,85	4398968,42	Картометрический метод	5,00	Закрепление отсутствует
49567	417965,91	4398976,07	Картометрический метод	5,00	Закрепление отсутствует
49568	417972,07	4398985,79	Картометрический метод	5,00	Закрепление отсутствует
49569	417973,91	4398990,77	Картометрический метод	5,00	Закрепление отсутствует
49570	417973,83	4398994,67	Картометрический метод	5,00	Закрепление отсутствует
49571	417971,84	4398997,94	Картометрический метод	5,00	Закрепление отсутствует
49572	417961,65	4399006,58	Картометрический метод	5,00	Закрепление отсутствует
49573	417957,64	4399012,49	Картометрический метод	5,00	Закрепление отсутствует
49574	417955,64	4399021,97	Картометрический метод	5,00	Закрепление отсутствует
49575	417955,88	4399037,87	Картометрический метод	5,00	Закрепление отсутствует
49576	417954,96	4399040,03	Картометрический метод	5,00	Закрепление отсутствует
49577	417953,12	4399041,53	Картометрический метод	5,00	Закрепление отсутствует
49578	417942,92	4399046,39	Картометрический метод	5,00	Закрепление отсутствует
49579	417935,91	4399052,96	Картометрический метод	5,00	Закрепление отсутствует
49580	417932,33	4399058,45	Картометрический метод	5,00	Закрепление отсутствует
49581	417928,61	4399070	Картометрический метод	5,00	Закрепление отсутствует
49582	417926,75	4399073,63	Картометрический метод	5,00	Закрепление отсутствует
49583	417923,66	4399077,74	Картометрический метод	5,00	Закрепление отсутствует
49584	417917,93	4399082,93	Картометрический метод	5,00	Закрепление отсутствует
49585	417901,93	4399093,34	Картометрический метод	5,00	Закрепление отсутствует
49586	417871,22	4399116,56	Картометрический метод	5,00	Закрепление отсутствует
49587	417829,53	4399144,64	Картометрический метод	5,00	Закрепление отсутствует
49588	417823,93	4399146,92	Картометрический метод	5,00	Закрепление отсутствует
49589	417808,21	4399149,35	Картометрический метод	5,00	Закрепление отсутствует
49590	417786,94	4399156,13	Картометрический метод	5,00	Закрепление отсутствует
49591	417769,65	4399165,76	Картометрический метод	5,00	Закрепление отсутствует
49592	417753,29	4399178,3	Картометрический метод	5,00	Закрепление отсутствует
49593	417748,9	4399180,28	Картометрический метод	5,00	Закрепление отсутствует

49594	417727,41	4399184,27	Картометрический метод	5,00	Закрепление отсутствует
49595	417690,32	4399197,32	Картометрический метод	5,00	Закрепление отсутствует
49596	417663,25	4399203,59	Картометрический метод	5,00	Закрепление отсутствует
49597	417645,38	4399205,75	Картометрический метод	5,00	Закрепление отсутствует
49598	417617,97	4399203,38	Картометрический метод	5,00	Закрепление отсутствует
49599	417611,65	4399203,8	Картометрический метод	5,00	Закрепление отсутствует
49600	417603,17	4399207,07	Картометрический метод	5,00	Закрепление отсутствует
49601	417593,1	4399215,41	Картометрический метод	5,00	Закрепление отсутствует
49602	417584,08	4399218,38	Картометрический метод	5,00	Закрепление отсутствует
49603	417563,32	4399220,66	Картометрический метод	5,00	Закрепление отсутствует
49604	417541,22	4399225,94	Картометрический метод	5,00	Закрепление отсутствует
49605	417521,42	4399227,02	Картометрический метод	5,00	Закрепление отсутствует
49606	417510,89	4399228,61	Картометрический метод	5,00	Закрепление отсутствует
49607	417425,58	4399249,61	Картометрический метод	5,00	Закрепление отсутствует
49608	417414,59	4399250,24	Картометрический метод	5,00	Закрепление отсутствует
49609	417394,07	4399247,03	Картометрический метод	5,00	Закрепление отсутствует
49610	417380,3	4399245,71	Картометрический метод	5,00	Закрепление отсутствует
49611	417374,09	4399246,43	Картометрический метод	5,00	Закрепление отсутствует
49612	417356,74	4399250,57	Картометрический метод	5,00	Закрепление отсутствует
49613	417340,06	4399251,65	Картометрический метод	5,00	Закрепление отсутствует
49614	417321,77	4399254,62	Картометрический метод	5,00	Закрепление отсутствует
49615	417309,74	4399257,74	Картометрический метод	5,00	Закрепление отсутствует
49616	417268	4399271,51	Картометрический метод	5,00	Закрепление отсутствует
49617	417251,48	4399274,03	Картометрический метод	5,00	Закрепление отсутствует
49618	417243,23	4399277,39	Картометрический метод	5,00	Закрепление отсутствует
49619	417232,64	4399280,3	Картометрический метод	5,00	Закрепление отсутствует
49620	417195,65	4399293,35	Картометрический метод	5,00	Закрепление отсутствует
49621	417186,14	4399298,45	Картометрический метод	5,00	Закрепление отсутствует
49622	417158,4	4399317,17	Картометрический метод	5,00	Закрепление отсутствует
49623	417144,62	4399324,76	Картометрический метод	5,00	Закрепление отсутствует
49624	417135,29	4399334,57	Картометрический метод	5,00	Закрепление отсутствует
49625	417132,02	4399336,76	Картометрический метод	5,00	Закрепление отсутствует
49626	417118,21	4399343,21	Картометрический метод	5,00	Закрепление отсутствует
49627	417103,01	4399357,61	Картометрический метод	5,00	Закрепление отсутствует
49628	417098,63	4399359,83	Картометрический метод	5,00	Закрепление отсутствует
49629	417081,25	4399366,1	Картометрический метод	5,00	Закрепление отсутствует
49630	417070,71	4399370,96	Картометрический метод	5,00	Закрепление отсутствует
49631	417046,06	4399385,51	Картометрический метод	5,00	Закрепление отсутствует
49632	417033,65	4399393,82	Картометрический метод	5,00	Закрепление отсутствует
49633	417011	4399414,73	Картометрический метод	5,00	Закрепление отсутствует
49634	416997,25	4399426,04	Картометрический метод	5,00	Закрепление отсутствует
49635	416923,47	4399478,72	Картометрический метод	5,00	Закрепление отсутствует
49636	416896,27	4399509,47	Картометрический метод	5,00	Закрепление отсутствует
49637	416887,65	4399517,93	Картометрический метод	5,00	Закрепление отсутствует
49638	416863,49	4399534,16	Картометрический метод	5,00	Закрепление отсутствует
49639	416849,96	4399545,2	Картометрический метод	5,00	Закрепление отсутствует
49640	416836,82	4399557,83	Картометрический метод	5,00	Закрепление отсутствует
49641	416827,02	4399561,52	Картометрический метод	5,00	Закрепление отсутствует
49642	416817,89	4399567,49	Картометрический метод	5,00	Закрепление отсутствует
49643	416811,41	4399573,37	Картометрический метод	5,00	Закрепление отсутствует
49644	416806,28	4399579,58	Картометрический метод	5,00	Закрепление отсутствует
49645	416795,05	4399598,63	Картометрический метод	5,00	Закрепление отсутствует
49646	416790,76	4399603,1	Картометрический метод	5,00	Закрепление отсутствует
49647	416780,9	4399611,26	Картометрический метод	5,00	Закрепление отсутствует

49648	416776,61	4399615,94	Картометрический метод	5,00	Закрепление отсутствует
49649	416751,55	4399650,05	Картометрический метод	5,00	Закрепление отсутствует
49650	416661,66	4399763,15	Картометрический метод	5,00	Закрепление отсутствует
49651	416615,72	4399824,2	Картометрический метод	5,00	Закрепление отсутствует
49652	416582,93	4399870,04	Картометрический метод	5,00	Закрепление отсутствует
49653	416563,51	4399899,77	Картометрический метод	5,00	Закрепление отсутствует
49654	416545,33	4399930,37	Картометрический метод	5,00	Закрепление отсутствует
49655	416525,81	4399966,88	Картометрический метод	5,00	Закрепление отсутствует
49656	416468,45	4400085,02	Картометрический метод	5,00	Закрепление отсутствует
49657	416456,03	4400114,45	Картометрический метод	5,00	Закрепление отсутствует
49658	416447,05	4400140,28	Картометрический метод	5,00	Закрепление отсутствует
49659	416436,23	4400180,21	Картометрический метод	5,00	Закрепление отсутствует
49660	416427,19	4400222,69	Картометрический метод	5,00	Закрепление отсутствует
49661	416416,15	4400290,07	Картометрический метод	5,00	Закрепление отсутствует
49662	416405,63	4400344,31	Картометрический метод	5,00	Закрепление отсутствует
49663	416399,18	4400381,66	Картометрический метод	5,00	Закрепление отсутствует
49664	416399,42	4400388,26	Картометрический метод	5,00	Закрепление отсутствует
49665	416403,76	4400400,2	Картометрический метод	5,00	Закрепление отсутствует
49666	416405	4400406,77	Картометрический метод	5,00	Закрепление отсутствует
49667	416409,37	4400471,54	Картометрический метод	5,00	Закрепление отсутствует
49668	416410,46	4400517,17	Картометрический метод	5,00	Закрепление отсутствует
49669	416411,74	4400539,97	Картометрический метод	5,00	Закрепление отсутствует
49670	416414,84	4400567,12	Картометрический метод	5,00	Закрепление отсутствует
49671	416425,57	4400629,04	Картометрический метод	5,00	Закрепление отсутствует
49672	416434,13	4400671,55	Картометрический метод	5,00	Закрепление отсутствует
49673	416444,33	4400715,86	Картометрический метод	5,00	Закрепление отсутствует
49674	416450,4	4400735,87	Картометрический метод	5,00	Закрепление отсутствует
49675	416459,38	4400758,55	Картометрический метод	5,00	Закрепление отсутствует
49676	416471,87	4400783,42	Картометрический метод	5,00	Закрепление отсутствует
49677	416544,31	4400905,1	Картометрический метод	5,00	Закрепление отсутствует
49678	416598,84	4400994,77	Картометрический метод	5,00	Закрепление отсутствует
49679	416621,66	4401036,74	Картометрический метод	5,00	Закрепление отсутствует
49680	416637,6	4401070,64	Картометрический метод	5,00	Закрепление отсутствует
49681	416644,7	4401087,71	Картометрический метод	5,00	Закрепление отсутствует
49682	416649,49	4401105,74	Картометрический метод	5,00	Закрепление отсутствует
49683	416651,02	4401120,2	Картометрический метод	5,00	Закрепление отсутствует
49684	416650,27	4401151,7	Картометрический метод	5,00	Закрепление отсутствует
49685	416651,71	4401181,64	Картометрический метод	5,00	Закрепление отсутствует
49686	416653,53	4401195,53	Картометрический метод	5,00	Закрепление отсутствует
49687	416656,15	4401208,61	Картометрический метод	5,00	Закрепление отсутствует
49688	416660,62	4401221,27	Картометрический метод	5,00	Закрепление отсутствует
49689	416664,5	4401226,97	Картометрический метод	5,00	Закрепление отсутствует
49690	416667,32	4401227,87	Картометрический метод	5,00	Закрепление отсутствует
49691	416670,64	4401227,03	Картометрический метод	5,00	Закрепление отсутствует
49692	416672,15	4401225,71	Картометрический метод	5,00	Закрепление отсутствует
49693	416688,33	4401202,22	Картометрический метод	5,00	Закрепление отсутствует
49694	416691,6	4401200,09	Картометрический метод	5,00	Закрепление отсутствует
49695	416694,83	4401199,79	Картометрический метод	5,00	Закрепление отсутствует
49696	416696,97	4401200,45	Картометрический метод	5,00	Закрепление отсутствует
49697	416700,31	4401203,06	Картометрический метод	5,00	Закрепление отсутствует
49698	416702,3	4401206,15	Картометрический метод	5,00	Закрепление отсутствует
49699	416703,35	4401210,41	Картометрический метод	5,00	Закрепление отсутствует
49700	416705,51	4401248,24	Картометрический метод	5,00	Закрепление отсутствует
49701	416714,3	4401274,88	Картометрический метод	5,00	Закрепление отсутствует

49702	416720,3	4401296,96	Картометрический метод	5,00	Закрепление отсутствует
49703	416730,27	4401355,07	Картометрический метод	5,00	Закрепление отсутствует
49704	416730,96	4401365	Картометрический метод	5,00	Закрепление отсутствует
49705	416729,77	4401396,44	Картометрический метод	5,00	Закрепление отсутствует
49706	416730,5	4401407,15	Картометрический метод	5,00	Закрепление отсутствует
49707	416733,82	4401430,67	Картометрический метод	5,00	Закрепление отсутствует
49708	416733,44	4401447,86	Картометрический метод	5,00	Закрепление отсутствует
49709	416730,76	4401468,98	Картометрический метод	5,00	Закрепление отсутствует
49710	416727,71	4401507,65	Картометрический метод	5,00	Закрепление отсутствует
49711	416724,43	4401536,84	Картометрический метод	5,00	Закрепление отсутствует
49712	416720,34	4401553,16	Картометрический метод	5,00	Закрепление отсутствует
49713	416712,8	4401572,45	Картометрический метод	5,00	Закрепление отсутствует
49714	416701,01	4401594,38	Картометрический метод	5,00	Закрепление отсутствует
49715	416695,39	4401602,3	Картометрический метод	5,00	Закрепление отсутствует
49716	416690,26	4401608,06	Картометрический метод	5,00	Закрепление отсутствует
49717	416681,62	4401615,86	Картометрический метод	5,00	Закрепление отсутствует
49718	416658,5	4401632,9	Картометрический метод	5,00	Закрепление отсутствует
49719	416642,74	4401646,43	Картометрический метод	5,00	Закрепление отсутствует
49720	416632,82	4401656	Картометрический метод	5,00	Закрепление отсутствует
49721	416590,21	4401700,58	Картометрический метод	5,00	Закрепление отсутствует
49722	416560,46	4401728,57	Картометрический метод	5,00	Закрепление отсутствует
49723	416533,33	4401751,55	Картометрический метод	5,00	Закрепление отсутствует
49724	416520,86	4401760,94	Картометрический метод	5,00	Закрепление отсутствует
49725	416509,19	4401768,29	Картометрический метод	5,00	Закрепление отсутствует
49726	416498,91	4401773,39	Картометрический метод	5,00	Закрепление отсутствует
49727	416488,13	4401777,56	Картометрический метод	5,00	Закрепление отсутствует
49728	416455,45	4401785,93	Картометрический метод	5,00	Закрепление отсутствует
49729	416389,67	4401797,87	Картометрический метод	5,00	Закрепление отсутствует
49730	416386,18	4401796,67	Картометрический метод	5,00	Закрепление отсутствует
49731	416383,87	4401794,63	Картометрический метод	5,00	Закрепление отсутствует
49732	416380,16	4401784,55	Картометрический метод	5,00	Закрепление отсутствует
49733	416373,01	4401777,89	Картометрический метод	5,00	Закрепление отсутствует
49734	416367,05	4401773,81	Картометрический метод	5,00	Закрепление отсутствует
49735	416363,32	4401772,31	Картометрический метод	5,00	Закрепление отсутствует
49736	416358,15	4401771,38	Картометрический метод	5,00	Закрепление отсутствует
49737	416337,32	4401771,62	Картометрический метод	5,00	Закрепление отсутствует
49738	416312,34	4401777,56	Картометрический метод	5,00	Закрепление отсутствует
49739	416300,57	4401781,52	Картометрический метод	5,00	Закрепление отсутствует
49740	416289,4	4401786,86	Картометрический метод	5,00	Закрепление отсутствует
49741	416261,54	4401802,46	Картометрический метод	5,00	Закрепление отсутствует
49742	416247,64	4401809,15	Картометрический метод	5,00	Закрепление отсутствует
49743	416203,47	4401827,06	Картометрический метод	5,00	Закрепление отсутствует
49744	416161,96	4401840,71	Картометрический метод	5,00	Закрепление отсутствует
49745	416114,5	4401853,64	Картометрический метод	5,00	Закрепление отсутствует
49746	416085,83	4401859,19	Картометрический метод	5,00	Закрепление отсутствует
49747	416045,22	4401864,32	Картометрический метод	5,00	Закрепление отсутствует
49748	416032,87	4401864,77	Картометрический метод	5,00	Закрепление отсутствует
49749	416016,44	4401863,78	Картометрический метод	5,00	Закрепление отсутствует
49750	416004,21	4401864,41	Картометрический метод	5,00	Закрепление отсутствует
49751	415934,72	4401875,24	Картометрический метод	5,00	Закрепление отсутствует
49752	415835,75	4401894,11	Картометрический метод	5,00	Закрепление отсутствует
49753	415819,01	4401896,12	Картометрический метод	5,00	Закрепление отсутствует
49754	415795,3	4401896,99	Картометрический метод	5,00	Закрепление отсутствует
49755	415766,26	4401895,61	Картометрический метод	5,00	Закрепление отсутствует

49756	415727,54	4401891,29	Картометрический метод	5,00	Закрепление отсутствует
49757	415607,74	4401870,59	Картометрический метод	5,00	Закрепление отсутствует
49758	415472,28	4401852,11	Картометрический метод	5,00	Закрепление отсутствует
49759	415453,21	4401848,66	Картометрический метод	5,00	Закрепление отсутствует
49760	415436,97	4401843,5	Картометрический метод	5,00	Закрепление отсутствует
49761	415386,88	4401823,94	Картометрический метод	5,00	Закрепление отсутствует
49762	415304,6	4401793,25	Картометрический метод	5,00	Закрепление отсутствует
49763	415275,26	4401780,71	Картометрический метод	5,00	Закрепление отсутствует
49764	415177,31	4401735,77	Картометрический метод	5,00	Закрепление отсутствует
49765	415150,37	4401724,46	Картометрический метод	5,00	Закрепление отсутствует
49766	415127,45	4401716,15	Картометрический метод	5,00	Закрепление отсутствует
49767	415078,82	4401700,19	Картометрический метод	5,00	Закрепление отсутствует
49768	414991,73	4401665,9	Картометрический метод	5,00	Закрепление отсутствует
49769	414924,15	4401643,88	Картометрический метод	5,00	Закрепление отсутствует
49770	414906,86	4401637,34	Картометрический метод	5,00	Закрепление отсутствует
49771	414874,93	4401623,87	Картометрический метод	5,00	Закрепление отсутствует
49772	414858,9	4401618,44	Картометрический метод	5,00	Закрепление отсутствует
49773	414845,3	4401615,05	Картометрический метод	5,00	Закрепление отсутствует
49774	414804,13	4401607,82	Картометрический метод	5,00	Закрепление отсутствует
49775	414752,74	4401595,46	Картометрический метод	5,00	Закрепление отсутствует
49776	414729,6	4401591,08	Картометрический метод	5,00	Закрепление отсутствует
49777	414553,45	4401565,28	Картометрический метод	5,00	Закрепление отсутствует
49778	414453,13	4401553,1	Картометрический метод	5,00	Закрепление отсутствует
49779	414394,51	4401547,46	Картометрический метод	5,00	Закрепление отсутствует
49780	414343,33	4401544,04	Картометрический метод	5,00	Закрепление отсутствует
49781	414275,6	4401541,85	Картометрический метод	5,00	Закрепление отсутствует
49782	414232,69	4401541,94	Картометрический метод	5,00	Закрепление отсутствует
49783	414182,81	4401543,95	Картометрический метод	5,00	Закрепление отсутствует
49784	414148,91	4401546,47	Картометрический метод	5,00	Закрепление отсутствует
49785	414109,06	4401550,85	Картометрический метод	5,00	Закрепление отсутствует
49786	414060,5	4401558,2	Картометрический метод	5,00	Закрепление отсутствует
49787	414036,03	4401563,06	Картометрический метод	5,00	Закрепление отсутствует
49788	414011,74	4401568,94	Картометрический метод	5,00	Закрепление отсутствует
49789	413987,8	4401575,81	Картометрический метод	5,00	Закрепление отсутствует
49790	413954,78	4401587,24	Картометрический метод	5,00	Закрепление отсутствует
49791	413873,75	4401618,02	Картометрический метод	5,00	Закрепление отсутствует
49792	413845,08	4401629,66	Картометрический метод	5,00	Закрепление отсутствует
49793	413788,61	4401654,95	Картометрический метод	5,00	Закрепление отсутствует
49794	413752,79	4401672,17	Картометрический метод	5,00	Закрепление отсутствует
49795	413741	4401678,74	Картометрический метод	5,00	Закрепление отсутствует
49796	413731,85	4401684,74	Картометрический метод	5,00	Закрепление отсутствует
49797	413719,07	4401694,73	Картометрический метод	5,00	Закрепление отсутствует
49798	413693,22	4401719,45	Картометрический метод	5,00	Закрепление отсутствует
49799	413676,59	4401734,09	Картометрический метод	5,00	Закрепление отсутствует
49800	413592,98	4401800,66	Картометрический метод	5,00	Закрепление отсутствует
49801	413568,9	4401822,02	Картометрический метод	5,00	Закрепление отсутствует
49802	413553,56	4401838,46	Картометрический метод	5,00	Закрепление отсутствует
49803	413545,16	4401849,59	Картометрический метод	5,00	Закрепление отсутствует
49804	413516,28	4401891,89	Картометрический метод	5,00	Закрепление отсутствует
49805	413506,99	4401902,93	Картометрический метод	5,00	Закрепление отсутствует
49806	413481,14	4401930,62	Картометрический метод	5,00	Закрепление отсутствует
49807	413466,11	4401949,22	Картометрический метод	5,00	Закрепление отсутствует
49808	413397,27	4402047,89	Картометрический метод	5,00	Закрепление отсутствует
49809	413395,51	4402051,43	Картометрический метод	5,00	Закрепление отсутствует

49810	413393,5	4402060,25	Картометрический метод	5,00	Закрепление отсутствует
49811	413391,84	4402063,97	Картометрический метод	5,00	Закрепление отсутствует
49812	413378,14	4402079,42	Картометрический метод	5,00	Закрепление отсутствует
49813	413369,4	4402090,61	Картометрический метод	5,00	Закрепление отсутствует
49814	413351,54	4402117,16	Картометрический метод	5,00	Закрепление отсутствует
49815	413337,33	4402140,17	Картометрический метод	5,00	Закрепление отсутствует
49816	413288,14	4402229,63	Картометрический метод	5,00	Закрепление отсутствует
49817	413274,94	4402255,94	Картометрический метод	5,00	Закрепление отсутствует
49818	413265,82	4402277,66	Картометрический метод	5,00	Закрепление отсутствует
49819	413260,76	4402291,91	Картометрический метод	5,00	Закрепление отсутствует
49820	413238,96	4402362,89	Картометрический метод	5,00	Закрепление отсутствует
49821	413221,76	4402422,38	Картометрический метод	5,00	Закрепление отсутствует
49822	413202,11	4402497,38	Картометрический метод	5,00	Закрепление отсутствует
49823	413196,46	4402516,49	Картометрический метод	5,00	Закрепление отсутствует
49824	413189,8	4402535,21	Картометрический метод	5,00	Закрепление отсутствует
49825	413183,65	4402549,88	Картометрический метод	5,00	Закрепление отсутствует
49826	413159,54	4402600,31	Картометрический метод	5,00	Закрепление отсутствует
49827	413151,09	4402622,39	Картометрический метод	5,00	Закрепление отсутствует
49828	413144,2	4402644,17	Картометрический метод	5,00	Закрепление отсутствует
49829	413139,64	4402662,56	Картометрический метод	5,00	Закрепление отсутствует
49830	413135,32	4402687,4	Картометрический метод	5,00	Закрепление отсутствует
49831	413130,88	4402705,79	Картометрический метод	5,00	Закрепление отсутствует
49832	413099,42	4402805,18	Картометрический метод	5,00	Закрепление отсутствует
49833	413037,78	4403016,8	Картометрический метод	5,00	Закрепление отсутствует
49834	413013,09	4403114,96	Картометрический метод	5,00	Закрепление отсутствует
49835	412988,58	4403221,07	Картометрический метод	5,00	Закрепление отсутствует
49836	412974,23	4403278,76	Картометрический метод	5,00	Закрепление отсутствует
49837	412939,35	4403403,02	Картометрический метод	5,00	Закрепление отсутствует
49838	412917,8	4403476,94	Картометрический метод	5,00	Закрепление отсутствует
49839	412906,9	4403510,84	Картометрический метод	5,00	Закрепление отсутствует
49840	412896,68	4403538,74	Картометрический метод	5,00	Закрепление отсутствует
49841	412860,8	4403629,49	Картометрический метод	5,00	Закрепление отсутствует
49842	412846,65	4403662,49	Картометрический метод	5,00	Закрепление отсутствует
49843	412838,18	4403677,76	Картометрический метод	5,00	Закрепление отсутствует
49844	412826,72	4403693,51	Картометрический метод	5,00	Закрепление отсутствует
49845	412816,57	4403701,88	Картометрический метод	5,00	Закрепление отсутствует
49846	412800,03	4403710,16	Картометрический метод	5,00	Закрепление отсутствует
49847	412720,52	4403880,35	Картометрический метод	5,00	Закрепление отсутствует
49848	412717,53	4403890,13	Картометрический метод	5,00	Закрепление отсутствует
49849	412714	4403911,61	Картометрический метод	5,00	Закрепление отсутствует
49850	412710,66	4403921,21	Картометрический метод	5,00	Закрепление отсутствует
49851	412687,19	4403964,32	Картометрический метод	5,00	Закрепление отсутствует
49852	412669,46	4403994,17	Картометрический метод	5,00	Закрепление отсутствует
49853	412659,65	4404006,26	Картометрический метод	5,00	Закрепление отсутствует
49854	412628,03	4404049,31	Картометрический метод	5,00	Закрепление отсутствует
49855	412595,71	4404085,16	Картометрический метод	5,00	Закрепление отсутствует
49856	412560,02	4404129,83	Картометрический метод	5,00	Закрепление отсутствует
49857	412513,13	4404179	Картометрический метод	5,00	Закрепление отсутствует
49858	412507,28	4404183,35	Картометрический метод	5,00	Закрепление отсутствует
49859	412499,05	4404186,65	Картометрический метод	5,00	Закрепление отсутствует
49860	412494,14	4404189,74	Картометрический метод	5,00	Закрепление отсутствует
49861	412455,86	4404221,51	Картометрический метод	5,00	Закрепление отсутствует
49862	412428,01	4404245,87	Картометрический метод	5,00	Закрепление отсутствует
49863	412402,47	4404269,63	Картометрический метод	5,00	Закрепление отсутствует

49864	412348,67	4404324,53	Картометрический метод	5,00	Закрепление отсутствует
49865	412340,85	4404330,35	Картометрический метод	5,00	Закрепление отсутствует
49866	412331,14	4404335,51	Картометрический метод	5,00	Закрепление отсутствует
49867	412323,86	4404340,7	Картометрический метод	5,00	Закрепление отсутствует
49868	412304,12	4404361,46	Картометрический метод	5,00	Закрепление отсутствует
49869	412278,86	4404380,51	Картометрический метод	5,00	Закрепление отсутствует
49870	412260,38	4404396,14	Картометрический метод	5,00	Закрепление отсутствует
49871	412230,56	4404424,61	Картометрический метод	5,00	Закрепление отсутствует
49872	412193,08	4404465,53	Картометрический метод	5,00	Закрепление отсутствует
49873	412190,75	4404469,22	Картометрический метод	5,00	Закрепление отсутствует
49874	412189,22	4404475,88	Картометрический метод	5,00	Закрепление отсутствует
49875	412187,42	4404478,58	Картометрический метод	5,00	Закрепление отсутствует
49876	412163,26	4404497,21	Картометрический метод	5,00	Закрепление отсутствует
49877	412150	4404508,79	Картометрический метод	5,00	Закрепление отсутствует
49878	412144,75	4404511,73	Картометрический метод	5,00	Закрепление отсутствует
49879	412131,86	4404516,08	Картометрический метод	5,00	Закрепление отсутствует
49880	412122,49	4404521,66	Картометрический метод	5,00	Закрепление отсутствует
49881	412100,5	4404544,79	Картометрический метод	5,00	Закрепление отсутствует
49882	412083,17	4404561,38	Картометрический метод	5,00	Закрепление отсутствует
49883	412077,5	4404564,86	Картометрический метод	5,00	Закрепление отсутствует
49884	412071,46	4404567,35	Картометрический метод	5,00	Закрепление отсутствует
49885	412048,46	4404572,21	Картометрический метод	5,00	Закрепление отсутствует
49886	412039,77	4404575,39	Картометрический метод	5,00	Закрепление отсутствует
49887	412031,15	4404580,52	Картометрический метод	5,00	Закрепление отсутствует
49888	412013,93	4404593,81	Картометрический метод	5,00	Закрепление отсутствует
49889	412008,15	4404597,2	Картометрический метод	5,00	Закрепление отсутствует
49890	412003,61	4404598,1	Картометрический метод	5,00	Закрепление отсутствует
49891	411995,24	4404597,8	Картометрический метод	5,00	Закрепление отсутствует
49892	411988,7	4404598,64	Картометрический метод	5,00	Закрепление отсутствует
49893	411955,64	4404609,23	Картометрический метод	5,00	Закрепление отсутствует
49894	411923,38	4404622,55	Картометрический метод	5,00	Закрепление отсутствует
49895	411907,27	4404627,02	Картометрический метод	5,00	Закрепление отсутствует
49896	411902,46	4404630,02	Картометрический метод	5,00	Закрепление отсутствует
49897	411894,59	4404636,74	Картометрический метод	5,00	Закрепление отсутствует
49898	411891,59	4404636,98	Картометрический метод	5,00	Закрепление отсутствует
49899	411887,4	4404635,36	Картометрический метод	5,00	Закрепление отсутствует
49900	411882,92	4404635	Картометрический метод	5,00	Закрепление отсутствует
49901	411875,62	4404636,17	Картометрический метод	5,00	Закрепление отсутствует
49902	411862,7	4404639,59	Картометрический метод	5,00	Закрепление отсутствует
49903	411839,69	4404641,36	Картометрический метод	5,00	Закрепление отсутствует
49904	411818,8	4404645,83	Картометрический метод	5,00	Закрепление отсутствует
49905	411759,17	4404672,98	Картометрический метод	5,00	Закрепление отсутствует
49906	411731,4	4404675,92	Картометрический метод	5,00	Закрепление отсутствует
49907	411696,01	4404677,12	Картометрический метод	5,00	Закрепление отсутствует
49908	411664,76	4404676,4	Картометрический метод	5,00	Закрепление отсутствует
49909	411608,36	4404673,16	Картометрический метод	5,00	Закрепление отсутствует
49910	411580,9	4404666,32	Картометрический метод	5,00	Закрепление отсутствует
49911	411528,66	4404658,61	Картометрический метод	5,00	Закрепление отсутствует
49912	411508,58	4404655,04	Картометрический метод	5,00	Закрепление отсутствует
49913	411495,31	4404651,89	Картометрический метод	5,00	Закрепление отсутствует
49914	411460,25	4404641,57	Картометрический метод	5,00	Закрепление отсутствует
49915	411454,57	4404638,69	Картометрический метод	5,00	Закрепление отсутствует
49916	411429,21	4404622,31	Картометрический метод	5,00	Закрепление отсутствует
49917	411424,94	4404621,11	Картометрический метод	5,00	Закрепление отсутствует

49918	411411,84	4404620,03	Картометрический метод	5,00	Закрепление отсутствует
49919	411407,57	4404618,74	Картометрический метод	5,00	Закрепление отсутствует
49920	411403,12	4404615,8	Картометрический метод	5,00	Закрепление отсутствует
49921	411388,91	4404602,69	Картометрический метод	5,00	Закрепление отсутствует
49922	411384,62	4404598,19	Картометрический метод	5,00	Закрепление отсутствует
49923	411381,31	4404592,82	Картометрический метод	5,00	Закрепление отсутствует
49924	411376,81	4404573,71	Картометрический метод	5,00	Закрепление отсутствует
49925	411363,29	4404525,2	Картометрический метод	5,00	Закрепление отсутствует
49926	411349,79	4404518,78	Картометрический метод	5,00	Закрепление отсутствует
49927	411278,72	4404493,28	Картометрический метод	5,00	Закрепление отсутствует
49928	411197,69	4404454,64	Картометрический метод	5,00	Закрепление отсутствует
49929	411170,16	4404445,82	Картометрический метод	5,00	Закрепление отсутствует
49930	411136,59	4404433,49	Картометрический метод	5,00	Закрепление отсутствует
49931	411126,94	4404431,48	Картометрический метод	5,00	Закрепление отсутствует
49932	411110,06	4404430,34	Картометрический метод	5,00	Закрепление отсутствует
49933	411105,56	4404429,11	Картометрический метод	5,00	Закрепление отсутствует
49934	411100,22	4404426,59	Картометрический метод	5,00	Закрепление отсутствует
49935	411088,64	4404417,89	Картометрический метод	5,00	Закрепление отсутствует
49936	411072,94	4404403,01	Картометрический метод	5,00	Закрепление отсутствует
49937	411059,83	4404392,33	Картометрический метод	5,00	Закрепление отсутствует
49938	411022,15	4404368,48	Картометрический метод	5,00	Закрепление отсутствует
49939	410979,66	4404344,21	Картометрический метод	5,00	Закрепление отсутствует
49940	410934,07	4404319,76	Картометрический метод	5,00	Закрепление отсутствует
49941	410891,68	4404298,1	Картометрический метод	5,00	Закрепление отсутствует
49942	410851,63	4404276,32	Картометрический метод	5,00	Закрепление отсутствует
49943	410812,52	4404252,59	Картометрический метод	5,00	Закрепление отсутствует
49944	410786,06	4404239,72	Картометрический метод	5,00	Закрепление отсутствует
49945	410711,95	4404195,14	Картометрический метод	5,00	Закрепление отсутствует
49946	410695,79	4404183,02	Картометрический метод	5,00	Закрепление отсутствует
49947	410664,78	4404152,87	Картометрический метод	5,00	Закрепление отсутствует
49948	410656,87	4404146,33	Картометрический метод	5,00	Закрепление отсутствует
49949	410646,38	4404140,42	Картометрический метод	5,00	Закрепление отсутствует
49950	410612,54	4404126,59	Картометрический метод	5,00	Закрепление отсутствует
49951	410603,33	4404121,82	Картометрический метод	5,00	Закрепление отсутствует
49952	410565,77	4404091,82	Картометрический метод	5,00	Закрепление отсутствует
49953	410548,81	4404079,31	Картометрический метод	5,00	Закрепление отсутствует
49954	410524,83	4404064,46	Картометрический метод	5,00	Закрепление отсутствует
49955	410493,47	4404041,78	Картометрический метод	5,00	Закрепление отсутствует
49956	410456,16	4404021,92	Картометрический метод	5,00	Закрепление отсутствует
49957	410427,49	4404000,02	Картометрический метод	5,00	Закрепление отсутствует
49958	410401,53	4403982,77	Картометрический метод	5,00	Закрепление отсутствует
49959	410394,62	4403976,71	Картометрический метод	5,00	Закрепление отсутствует
49960	410386,4	4403965,46	Картометрический метод	5,00	Закрепление отсутствует
49961	410382,03	4403961,92	Картометрический метод	5,00	Закрепление отсутствует
49962	410375,03	4403959,25	Картометрический метод	5,00	Закрепление отсутствует
49963	410353,94	4403955,77	Картометрический метод	5,00	Закрепление отсутствует
49964	410339,33	4403952,44	Картометрический метод	5,00	Закрепление отсутствует
49965	410332,77	4403950,13	Картометрический метод	5,00	Закрепление отсутствует
49966	410314,85	4403941,97	Картометрический метод	5,00	Закрепление отсутствует
49967	410302,79	4403937,98	Картометрический метод	5,00	Закрепление отсутствует
49968	410295,19	4403934,62	Картометрический метод	5,00	Закрепление отсутствует
49969	410286,86	4403929,25	Картометрический метод	5,00	Закрепление отсутствует
49970	410264,32	4403910,5	Картометрический метод	5,00	Закрепление отсутствует
49971	410245,27	4403895,77	Картометрический метод	5,00	Закрепление отсутствует

49972	410233,73	4403888,48	Картометрический метод	5,00	Закрепление отсутствует
49973	410212,35	4403877,17	Картометрический метод	5,00	Закрепление отсутствует
49974	410196,72	4403867,39	Картометрический метод	5,00	Закрепление отсутствует
49975	410156,57	4403836,28	Картометрический метод	5,00	Закрепление отсутствует
49976	410128,77	4403817,41	Картометрический метод	5,00	Закрепление отсутствует
49977	410100,14	4403799,74	Картометрический метод	5,00	Закрепление отсутствует
49978	409982,06	4403729,6	Картометрический метод	5,00	Закрепление отсутствует
49979	409928,33	4403699,3	Картометрический метод	5,00	Закрепление отсутствует
49980	409887,46	4403679,26	Картометрический метод	5,00	Закрепление отсутствует
49981	409813,41	4403645,39	Картометрический метод	5,00	Закрепление отсутствует
49982	409779,32	4403630,9	Картометрический метод	5,00	Закрепление отсутствует
49983	409710,68	4403604,44	Картометрический метод	5,00	Закрепление отсутствует
49984	409612,79	4403564,81	Картометрический метод	5,00	Закрепление отсутствует
49985	409552,09	4403541,68	Картометрический метод	5,00	Закрепление отсутствует
49986	409459,21	4403507,99	Картометрический метод	5,00	Закрепление отсутствует
49987	409406,09	4403491,34	Картометрический метод	5,00	Закрепление отсутствует
49988	409401,62	4403488,16	Картометрический метод	5,00	Закрепление отсутствует
49989	409399,3	4403485,34	Картометрический метод	5,00	Закрепление отсутствует
49990	409397,5	4403482,13	Картометрический метод	5,00	Закрепление отсутствует
49991	409395,11	4403474,84	Картометрический метод	5,00	Закрепление отсутствует
49992	409395,96	4403470,79	Картометрический метод	5,00	Закрепление отсутствует
49993	409400,75	4403464,4	Картометрический метод	5,00	Закрепление отсутствует
49994	409405,43	4403455,61	Картометрический метод	5,00	Закрепление отсутствует
49995	409411,25	4403446,94	Картометрический метод	5,00	Закрепление отсутствует
49996	409411,76	4403442,41	Картометрический метод	5,00	Закрепление отсутствует
49997	409410,8	4403440,55	Картометрический метод	5,00	Закрепление отсутствует
49998	409408,63	4403439,29	Картометрический метод	5,00	Закрепление отсутствует
49999	409406,16	4403439,32	Картометрический метод	5,00	Закрепление отсутствует
50000	409403,44	4403440,64	Картометрический метод	5,00	Закрепление отсутствует
50001	409389,82	4403457,89	Картометрический метод	5,00	Закрепление отсутствует
50002	409382,45	4403464,31	Картометрический метод	5,00	Закрепление отсутствует
50003	409374,14	4403468,57	Картометрический метод	5,00	Закрепление отсутствует
50004	409366,59	4403469,32	Картометрический метод	5,00	Закрепление отсутствует
50005	409330,55	4403459,21	Картометрический метод	5,00	Закрепление отсутствует
50006	409269,52	4403445,35	Картометрический метод	5,00	Закрепление отсутствует
50007	409179,7	4403421,86	Картометрический метод	5,00	Закрепление отсутствует
50008	409138,02	4403413,34	Картометрический метод	5,00	Закрепление отсутствует
50009	409087,46	4403405,6	Картометрический метод	5,00	Закрепление отсутствует
50010	409052,89	4403402,03	Картометрический метод	5,00	Закрепление отсутствует
50011	409023,96	4403400,29	Картометрический метод	5,00	Закрепление отсутствует
50012	408867,84	4403395,82	Картометрический метод	5,00	Закрепление отсутствует
50013	408835,64	4403393,06	Картометрический метод	5,00	Закрепление отсутствует
50014	408799,02	4403388,41	Картометрический метод	5,00	Закрепление отсутствует
50015	408776,44	4403386,43	Картометрический метод	5,00	Закрепление отсутствует
50016	408758,24	4403385,59	Картометрический метод	5,00	Закрепление отсутствует
50017	408716,21	4403385,62	Картометрический метод	5,00	Закрепление отсутствует
50018	408692,21	4403384,69	Картометрический метод	5,00	Закрепление отсутствует
50019	408615,23	4403376,62	Картометрический метод	5,00	Закрепление отсутствует
50020	408571,57	4403374,46	Картометрический метод	5,00	Закрепление отсутствует
50021	408552,53	4403375,24	Картометрический метод	5,00	Закрепление отсутствует
50022	408511,58	4403380,34	Картометрический метод	5,00	Закрепление отсутствует
50023	408485,89	4403381,72	Картометрический метод	5,00	Закрепление отсутствует
50024	408459,9	4403381,27	Картометрический метод	5,00	Закрепление отсутствует
50025	408416,39	4403377,4	Картометрический метод	5,00	Закрепление отсутствует

50026	408398,99	4403377,13	Картометрический метод	5,00	Закрепление отсутствует
50027	408384,82	4403379,47	Картометрический метод	5,00	Закрепление отсутствует
50028	408377,22	4403382,32	Картометрический метод	5,00	Закрепление отсутствует
50029	408362,89	4403389,37	Картометрический метод	5,00	Закрепление отсутствует
50030	408351,83	4403391,89	Картометрический метод	5,00	Закрепление отсутствует
50031	408338,36	4403392,22	Картометрический метод	5,00	Закрепление отсутствует
50032	408317,22	4403387,51	Картометрический метод	5,00	Закрепление отсутствует
50033	408288,58	4403384,12	Картометрический метод	5,00	Закрепление отсутствует
50034	408244,28	4403392,1	Картометрический метод	5,00	Закрепление отсутствует
50035	408182,72	4403397,41	Картометрический метод	5,00	Закрепление отсутствует
50036	408152,93	4403402,78	Картометрический метод	5,00	Закрепление отсутствует
50037	408113,96	4403413,1	Картометрический метод	5,00	Закрепление отсутствует
50038	408017,05	4403444,69	Картометрический метод	5,00	Закрепление отсутствует
50039	407980,27	4403453,75	Картометрический метод	5,00	Закрепление отсутствует
50040	407973,23	4403456,81	Картометрический метод	5,00	Закрепление отсутствует
50041	407955,96	4403466,23	Картометрический метод	5,00	Закрепление отсутствует
50042	407940,5	4403472,77	Картометрический метод	5,00	Закрепление отсутствует
50043	407907,68	4403483,66	Картометрический метод	5,00	Закрепление отсутствует
50044	407857,59	4403497,91	Картометрический метод	5,00	Закрепление отсутствует
50045	407839,43	4403506,94	Картометрический метод	5,00	Закрепление отсутствует
50046	407807,75	4403521,31	Картометрический метод	5,00	Закрепление отсутствует
50047	407756,95	4403548,94	Картометрический метод	5,00	Закрепление отсутствует
50048	407721,07	4403564,75	Картометрический метод	5,00	Закрепление отсутствует
50049	407700,55	4403576,21	Картометрический метод	5,00	Закрепление отсутствует
50050	407692,63	4403579,18	Картометрический метод	5,00	Закрепление отсутствует
50051	407673,31	4403584,04	Картометрический метод	5,00	Закрепление отсутствует
50052	407658,55	4403589,02	Картометрический метод	5,00	Закрепление отсутствует
50053	407626,99	4403603,69	Картометрический метод	5,00	Закрепление отсутствует
50054	407618,62	4403609,24	Картометрический метод	5,00	Закрепление отсутствует
50055	407558,2	4403666,39	Картометрический метод	5,00	Закрепление отсутствует
50056	407522,28	4403702,27	Картометрический метод	5,00	Закрепление отсутствует
50057	407495,69	4403730,59	Картометрический метод	5,00	Закрепление отсутствует
50058	407474,69	4403756,21	Картометрический метод	5,00	Закрепление отсутствует
50059	407462,3	4403774,12	Картометрический метод	5,00	Закрепление отсутствует
50060	407427,84	4403828	Картометрический метод	5,00	Закрепление отсутствует
50061	407411,97	4403853,65	Картометрический метод	5,00	Закрепление отсутствует
50062	407401,01	4403873,93	Картометрический метод	5,00	Закрепление отсутствует
50063	407395,24	4403883,14	Картометрический метод	5,00	Закрепление отсутствует
50064	407371,57	4403912,39	Картометрический метод	5,00	Закрепление отсутствует
50065	407367,26	4403919,35	Картометрический метод	5,00	Закрепление отсутствует
50066	407351,72	4403936,06	Картометрический метод	5,00	Закрепление отсутствует
50067	407340,94	4403949,11	Картометрический метод	5,00	Закрепление отсутствует
50068	407322,72	4403975	Картометрический метод	5,00	Закрепление отсутствует
50069	407317,4	4403984,75	Картометрический метод	5,00	Закрепление отсутствует
50070	407308,93	4404005,57	Картометрический метод	5,00	Закрепление отсутствует
50071	407304,13	4404014,57	Картометрический метод	5,00	Закрепление отсутствует
50072	407279,21	4404048,98	Картометрический метод	5,00	Закрепление отсутствует
50073	407266,18	4404070,34	Картометрический метод	5,00	Закрепление отсутствует
50074	407257,88	4404086,96	Картометрический метод	5,00	Закрепление отсутствует
50075	407244,38	4404119,84	Картометрический метод	5,00	Закрепление отсутствует
50076	407238,34	4404130,85	Картометрический метод	5,00	Закрепление отсутствует
50077	407231,05	4404141,89	Картометрический метод	5,00	Закрепление отсутствует
50078	407224,55	4404147,02	Картометрический метод	5,00	Закрепление отсутствует
50079	407210,1	4404151,19	Картометрический метод	5,00	Закрепление отсутствует

50080	407195,46	4404153,32	Картометрический метод	5,00	Закрепление отсутствует
50081	407159,9	4404156,11	Картометрический метод	5,00	Закрепление отсутствует
50082	407153,44	4404158,96	Картометрический метод	5,00	Закрепление отсутствует
50083	407147,93	4404163,97	Картометрический метод	5,00	Закрепление отсутствует
50084	407144,9	4404169,37	Картометрический метод	5,00	Закрепление отсутствует
50085	407143,63	4404174,23	Картометрический метод	5,00	Закрепление отсутствует
50086	407143,93	4404185,3	Картометрический метод	5,00	Закрепление отсутствует
50087	407146,24	4404193,25	Картометрический метод	5,00	Закрепление отсутствует
50088	407149,41	4404198,14	Картометрический метод	5,00	Закрепление отсутствует
50089	407152,9	4404201,47	Картометрический метод	5,00	Закрепление отсутствует
50090	407158,13	4404204,68	Картометрический метод	5,00	Закрепление отсутствует
50091	407162,99	4404206,33	Картометрический метод	5,00	Закрепление отсутствует
50092	407174,84	4404207,41	Картометрический метод	5,00	Закрепление отсутствует
50093	407185,7	4404205,49	Картометрический метод	5,00	Закрепление отсутствует
50094	407200,84	4404198,77	Картометрический метод	5,00	Закрепление отсутствует
50095	407202,64	4404199,13	Картометрический метод	5,00	Закрепление отсутствует
50096	407204,24	4404200,6	Картометрический метод	5,00	Закрепление отсутствует
50097	407203,88	4404205,97	Картометрический метод	5,00	Закрепление отсутствует
50098	407200,87	4404214,85	Картометрический метод	5,00	Закрепление отсутствует
50099	407187,8	4404234,98	Картометрический метод	5,00	Закрепление отсутствует
50100	407179,67	4404244,55	Картометрический метод	5,00	Закрепление отсутствует
50101	407163,2	4404259,7	Картометрический метод	5,00	Закрепление отсутствует
50102	407152,12	4404273,44	Картометрический метод	5,00	Закрепление отсутствует
50103	407142,09	4404291,83	Картометрический метод	5,00	Закрепление отсутствует
50104	407134,04	4404312,47	Картометрический метод	5,00	Закрепление отсутствует
50105	407108,3	4404396,38	Картометрический метод	5,00	Закрепление отсутствует
50106	407105,8	4404409,94	Картометрический метод	5,00	Закрепление отсутствует
50107	407104,3	4404432,89	Картометрический метод	5,00	Закрепление отсутствует
50108	407101,77	4404448,73	Картометрический метод	5,00	Закрепление отсутствует
50109	407090,03	4404489,71	Картометрический метод	5,00	Закрепление отсутствует
50110	407078,81	4404541,52	Картометрический метод	5,00	Закрепление отсутствует
50111	407062,93	4404600,29	Картометрический метод	5,00	Закрепление отсутствует
50112	407060,39	4404618,77	Картометрический метод	5,00	Закрепление отсутствует
50113	407059,87	4404640,85	Картометрический метод	5,00	Закрепление отсутствует
50114	407060,36	4404650,99	Картометрический метод	5,00	Закрепление отсутствует
50115	407064,53	4404676,04	Картометрический метод	5,00	Закрепление отсутствует
50116	407077,04	4404724,7	Картометрический метод	5,00	Закрепление отсутствует
50117	407080,31	4404746,6	Картометрический метод	5,00	Закрепление отсутствует
50118	407082,68	4404753,23	Картометрический метод	5,00	Закрепление отсутствует
50119	407099,69	4404788,12	Картометрический метод	5,00	Закрепление отсутствует
50120	407103,78	4404802,22	Картометрический метод	5,00	Закрепление отсутствует
50121	407104,99	4404813,56	Картометрический метод	5,00	Закрепление отсутствует
50122	407106,8	4404859,1	Картометрический метод	5,00	Закрепление отсутствует
50123	407107,85	4404866,48	Картометрический метод	5,00	Закрепление отсутствует
50124	407118,59	4404891,32	Картометрический метод	5,00	Закрепление отсутствует
50125	407126,85	4404918,65	Картометрический метод	5,00	Закрепление отсутствует
50126	407132,21	4404930,71	Картометрический метод	5,00	Закрепление отсутствует
50127	407175,17	4405006,4	Картометрический метод	5,00	Закрепление отсутствует
50128	407193,2	4405029,71	Картометрический метод	5,00	Закрепление отсутствует
50129	407211,53	4405058	Картометрический метод	5,00	Закрепление отсутствует
50130	407225,03	4405076,51	Картометрический метод	5,00	Закрепление отсутствует
50131	407242,93	4405098,47	Картометрический метод	5,00	Закрепление отсутствует
50132	407275,58	4405140,59	Картометрический метод	5,00	Закрепление отсутствует
50133	407308,46	4405178,93	Картометрический метод	5,00	Закрепление отсутствует

50134	407312,1	4405181,12	Картометрический метод	5,00	Закрепление отсутствует
50135	407330,97	4405187,9	Картометрический метод	5,00	Закрепление отсутствует
50136	407337,6	4405192,31	Картометрический метод	5,00	Закрепление отсутствует
50137	407342,34	4405196,96	Картометрический метод	5,00	Закрепление отсутствует
50138	407359,04	4405217,15	Картометрический метод	5,00	Закрепление отсутствует
50139	407400,74	4405276,82	Картометрический метод	5,00	Закрепление отсутствует
50140	407418,32	4405299,86	Картометрический метод	5,00	Закрепление отсутствует
50141	407434,63	4405318,52	Картометрический метод	5,00	Закрепление отсутствует
50142	407456,42	4405341,23	Картометрический метод	5,00	Закрепление отсутствует
50143	407476,65	4405360,37	Картометрический метод	5,00	Закрепление отсутствует
50144	407489,89	4405371,56	Картометрический метод	5,00	Закрепление отсутствует
50145	407512,49	4405388,78	Картометрический метод	5,00	Закрепление отсутствует
50146	407539,07	4405407,8	Картометрический метод	5,00	Закрепление отсутствует
50147	407614,96	4405457,93	Картометрический метод	5,00	Закрепление отсутствует
50148	407681,6	4405504,97	Картометрический метод	5,00	Закрепление отсутствует
50149	407731,4	4405543,22	Картометрический метод	5,00	Закрепление отсутствует
50150	407814,6	4405612,79	Картометрический метод	5,00	Закрепление отсутствует
50151	407859,86	4405648,64	Картометрический метод	5,00	Закрепление отсутствует
50152	407899,65	4405678,07	Картометрический метод	5,00	Закрепление отсутствует
50153	407947,13	4405710,8	Картометрический метод	5,00	Закрепление отсутствует
50154	408036,46	4405768,31	Картометрический метод	5,00	Закрепление отсутствует
50155	408055,51	4405779,65	Картометрический метод	5,00	Закрепление отсутствует
50156	408075,27	4405789,61	Картометрический метод	5,00	Закрепление отсутствует
50157	408088,87	4405795,55	Картометрический метод	5,00	Закрепление отсутствует
50158	408136,69	4405813,1	Картометрический метод	5,00	Закрепление отсутствует
50159	408158,78	4405822,49	Картометрический метод	5,00	Закрепление отсутствует
50160	408176,03	4405830,74	Картометрический метод	5,00	Закрепление отсутствует
50161	408201,5	4405844,27	Картометрический метод	5,00	Закрепление отсутствует
50162	408222,94	4405856,9	Картометрический метод	5,00	Закрепление отсутствует
50163	408243,84	4405870,49	Картометрический метод	5,00	Закрепление отсутствует
50164	408272,71	4405891,13	Картометрический метод	5,00	Закрепление отсутствует
50165	408290,96	4405905,41	Картометрический метод	5,00	Закрепление отсутствует
50166	408308,87	4405921,97	Картометрический метод	5,00	Закрепление отсутствует
50167	408320,1	4405936,1	Картометрический метод	5,00	Закрепление отсутствует
50168	408333,05	4405957,16	Картометрический метод	5,00	Закрепление отсутствует
50169	408339,11	4405964,54	Картометрический метод	5,00	Закрепление отсутствует
50170	408345,94	4405971,14	Картометрический метод	5,00	Закрепление отсутствует
50171	408353,4	4405977,02	Картометрический метод	5,00	Закрепление отсутствует
50172	408380,51	4405995,17	Картометрический метод	5,00	Закрепление отсутствует
50173	408390,38	4406002,64	Картометрический метод	5,00	Закрепление отсутствует
50174	408402,25	4406012,87	Картометрический метод	5,00	Закрепление отсутствует
50175	408425,54	4406036,81	Картометрический метод	5,00	Закрепление отсутствует
50176	408436,51	4406046,68	Картометрический метод	5,00	Закрепление отсутствует
50177	408448,1	4406055,68	Картометрический метод	5,00	Закрепление отсутствует
50178	408468,37	4406069,63	Картометрический метод	5,00	Закрепление отсутствует
50179	408483,64	4406081,78	Картометрический метод	5,00	Закрепление отсутствует
50180	408497,85	4406095,13	Картометрический метод	5,00	Закрепление отсутствует
50181	408537,41	4406136,05	Картометрический метод	5,00	Закрепление отсутствует
50182	408553,33	4406150,48	Картометрический метод	5,00	Закрепление отсутствует
50183	408563,77	4406158,19	Картометрический метод	5,00	Закрепление отсутствует
50184	408579,38	4406167,46	Картометрический метод	5,00	Закрепление отсутствует
50185	408715,81	4406234,99	Картометрический метод	5,00	Закрепление отсутствует
50186	408734,95	4406246,06	Картометрический метод	5,00	Закрепление отсутствует
50187	408755,36	4406261	Картометрический метод	5,00	Закрепление отсутствует

50188	408796,52	4406297,66	Картометрический метод	5,00	Закрепление отсутствует
50189	408839,1	4406333,18	Картометрический метод	5,00	Закрепление отсутствует
50190	408912,86	4406388,5	Картометрический метод	5,00	Закрепление отсутствует
50191	408959,93	4406418,8	Картометрический метод	5,00	Закрепление отсутствует
50192	408967,39	4406421,5	Картометрический метод	5,00	Закрепление отсутствует
50193	408981,15	4406422,94	Картометрический метод	5,00	Закрепление отсутствует
50194	408988,31	4406426,39	Картометрический метод	5,00	Закрепление отсутствует
50195	409055,18	4406485,19	Картометрический метод	5,00	Закрепление отсутствует
50196	409061,95	4406490,05	Картометрический метод	5,00	Закрепление отсутствует
50197	409066,84	4406492,54	Картометрический метод	5,00	Закрепление отсутствует
50198	409073,38	4406494,73	Картометрический метод	5,00	Закрепление отсутствует
50199	409090,31	4406497,19	Картометрический метод	5,00	Закрепление отсутствует
50200	409100,02	4406500,55	Картометрический метод	5,00	Закрепление отсутствует
50201	409107,55	4406504,93	Картометрический метод	5,00	Закрепление отсутствует
50202	409131,86	4406523,29	Картометрический метод	5,00	Закрепление отсутствует
50203	409150,63	4406539,04	Картометрический метод	5,00	Закрепление отсутствует
50204	409163,12	4406551,22	Картометрический метод	5,00	Закрепление отсутствует
50205	409197,72	4406590,61	Картометрический метод	5,00	Закрепление отсутствует
50206	409224,14	4406617,07	Картометрический метод	5,00	Закрепление отсутствует
50207	409242,59	4406633,9	Картометрический метод	5,00	Закрепление отсутствует
50208	409269,56	4406656,85	Картометрический метод	5,00	Закрепление отсутствует
50209	409334,89	4406707,49	Картометрический метод	5,00	Закрепление отсутствует
50210	409373,05	4406740,73	Картометрический метод	5,00	Закрепление отсутствует
50211	409416,38	4406781,5	Картометрический метод	5,00	Закрепление отсутствует
50212	409519,34	4406883,35	Картометрический метод	5,00	Закрепление отсутствует
50213	409555,39	4406922,98	Картометрический метод	5,00	Закрепление отсутствует
50214	409583,4	4406956,49	Картометрический метод	5,00	Закрепление отсутствует
50215	409593,96	4406970,2	Картометрический метод	5,00	Закрепление отсутствует
50216	409606,34	4406987,99	Картометрический метод	5,00	Закрепление отсутствует
50217	409617,84	4407006,41	Картометрический метод	5,00	Закрепление отсутствует
50218	409647,07	4407059,81	Картометрический метод	5,00	Закрепление отсутствует
50219	409681,96	4407033,8	Картометрический метод	5,00	Закрепление отсутствует
50220	409708,39	4407095,48	Картометрический метод	5,00	Закрепление отсутствует
50221	409744,91	4407094,25	Картометрический метод	5,00	Закрепление отсутствует
50222	409750,55	4407095,99	Картометрический метод	5,00	Закрепление отсутствует
50223	409753,97	4407098,36	Картометрический метод	5,00	Закрепление отсутствует
50224	409757,5	4407103,04	Картометрический метод	5,00	Закрепление отсутствует
50225	409761,05	4407111,41	Картометрический метод	5,00	Закрепление отсутствует
50226	409762,9	4407118,7	Картометрический метод	5,00	Закрепление отсутствует
50227	409763,74	4407126,17	Картометрический метод	5,00	Закрепление отсутствует
50228	409763,18	4407135,2	Картометрический метод	5,00	Закрепление отсутствует
50229	409758,19	4407173,87	Картометрический метод	5,00	Закрепление отсутствует
50230	409756,37	4407205,7	Картометрический метод	5,00	Закрепление отсутствует
50231	409754,24	4407226,04	Картометрический метод	5,00	Закрепление отсутствует
50232	409751,32	4407242,84	Картометрический метод	5,00	Закрепление отсутствует
50233	409741,97	4407281,45	Картометрический метод	5,00	Закрепление отсутствует
50234	409732,51	4407325,97	Картометрический метод	5,00	Закрепление отсутствует
50235	409724,28	4407367,73	Картометрический метод	5,00	Закрепление отсутствует
50236	409714,4	4407424,55	Картометрический метод	5,00	Закрепление отсутствует
50237	409707,98	4407446,57	Картометрический метод	5,00	Закрепление отсутствует
50238	409703,68	4407453,5	Картометрический метод	5,00	Закрепление отсутствует
50239	409698,74	4407458,36	Картометрический метод	5,00	Закрепление отсутствует
50240	409676,62	4407471,56	Картометрический метод	5,00	Закрепление отсутствует
50241	409677,5	4407490,28	Картометрический метод	5,00	Закрепление отсутствует

50242	409662,84	4407493,73	Картометрический метод	5,00	Закрепление отсутствует
50243	409652,36	4407525,65	Картометрический метод	5,00	Закрепление отсутствует
50244	409645,61	4407541,97	Картометрический метод	5,00	Закрепление отсутствует
50245	409636,93	4407559,94	Картометрический метод	5,00	Закрепление отсутствует
50246	409629,64	4407573,29	Картометрический метод	5,00	Закрепление отсутствует
50247	409619,66	4407589,43	Картометрический метод	5,00	Закрепление отсутствует
50248	409601,96	4407613,46	Картометрический метод	5,00	Закрепление отсутствует
50249	409589,33	4407627,35	Картометрический метод	5,00	Закрепление отсутствует
50250	409578,03	4407638,06	Картометрический метод	5,00	Закрепление отсутствует
50251	409529,89	4407679,19	Картометрический метод	5,00	Закрепление отсутствует
50252	409506,64	4407698,12	Картометрический метод	5,00	Закрепление отсутствует
50253	409492,3	4407711,32	Картометрический метод	5,00	Закрепление отсутствует
50254	409470,38	4407735,53	Картометрический метод	5,00	Закрепление отсутствует
50255	409456,69	4407753,77	Картометрический метод	5,00	Закрепление отсутствует
50256	409446,27	4407770,33	Картометрический метод	5,00	Закрепление отсутствует
50257	409432,53	4407795,86	Картометрический метод	5,00	Закрепление отсутствует
50258	409403,02	4407855,23	Картометрический метод	5,00	Закрепление отсутствует
50259	409400,54	4407863,27	Картометрический метод	5,00	Закрепление отсутствует
50260	409399,75	4407868,85	Картометрический метод	5,00	Закрепление отсутствует
50261	409399,96	4407882,89	Картометрический метод	5,00	Закрепление отсутствует
50262	409399,39	4407888,5	Картометрический метод	5,00	Закрепление отсутствует
50263	409396,24	4407899,27	Картометрический метод	5,00	Закрепление отсутствует
50264	409376,28	4407937,58	Картометрический метод	5,00	Закрепление отсутствует
50265	409363,79	4407957,65	Картометрический метод	5,00	Закрепление отсутствует
50266	409352,34	4407973,73	Картометрический метод	5,00	Закрепление отсутствует
50267	409314,72	4408018,91	Картометрический метод	5,00	Закрепление отсутствует
50268	409284,66	4408052,12	Картометрический метод	5,00	Закрепление отсутствует
50269	409254,21	4408083,77	Картометрический метод	5,00	Закрепление отсутствует
50270	409199,62	4408136,99	Картометрический метод	5,00	Закрепление отсутствует
50271	409187,72	4408146,65	Картометрический метод	5,00	Закрепление отсутствует
50272	409169,89	4408158,65	Картометрический метод	5,00	Закрепление отсутствует
50273	409156,57	4408166,09	Картометрический метод	5,00	Закрепление отсутствует
50274	409138,51	4408174,7	Картометрический метод	5,00	Закрепление отсутствует
50275	409124,22	4408180,16	Картометрический метод	5,00	Закрепление отсутствует
50276	409109,57	4408184,54	Картометрический метод	5,00	Закрепление отсутствует
50277	409084,35	4408189,97	Картометрический метод	5,00	Закрепление отсутствует
50278	409057	4408194,65	Картометрический метод	5,00	Закрепление отсутствует
50279	409033,93	4408197,53	Картометрический метод	5,00	Закрепление отсутствует
50280	409019,22	4408198,1	Картометрический метод	5,00	Закрепление отсутствует
50281	409004,5	4408197,56	Картометрический метод	5,00	Закрепление отсутствует
50282	408989,95	4408195,94	Картометрический метод	5,00	Закрепление отсутствует
50283	408818,81	4408168,97	Картометрический метод	5,00	Закрепление отсутствует
50284	408766,85	4408162,82	Картометрический метод	5,00	Закрепление отсутствует
50285	408720,65	4408158,59	Картометрический метод	5,00	Закрепление отсутствует
50286	408676,55	4408156,76	Картометрический метод	5,00	Закрепление отсутствует
50287	408616,47	4408157,21	Картометрический метод	5,00	Закрепление отсутствует
50288	408558,77	4408160,99	Картометрический метод	5,00	Закрепление отсутствует
50289	408487,77	4408167,41	Картометрический метод	5,00	Закрепление отсутствует
50290	408421,9	4408176,32	Картометрический метод	5,00	Закрепление отсутствует
50291	408399,78	4408181,12	Картометрический метод	5,00	Закрепление отсутствует
50292	408380,15	4408186,55	Картометрический метод	5,00	Закрепление отсутствует
50293	408367,18	4408191,17	Картометрический метод	5,00	Закрепление отсутствует
50294	408353,18	4408198,22	Картометрический метод	5,00	Закрепление отсутствует
50295	408334,07	4408202,66	Картометрический метод	5,00	Закрепление отсутствует

50296	408324,15	4408205,72	Картометрический метод	5,00	Закрепление отсутствует
50297	408295,16	4408217,36	Картометрический метод	5,00	Закрепление отсутствует
50298	408277,45	4408223,69	Картометрический метод	5,00	Закрепление отсутствует
50299	408230,4	4408238,33	Картометрический метод	5,00	Закрепление отсутствует
50300	408152,33	4408260,41	Картометрический метод	5,00	Закрепление отсутствует
50301	408118,55	4408271,93	Картометрический метод	5,00	Закрепление отсутствует
50302	408081,7	4408287,92	Картометрический метод	5,00	Закрепление отсутствует
50303	408016,93	4408319,93	Картометрический метод	5,00	Закрепление отсутствует
50304	407959,46	4408347,38	Картометрический метод	5,00	Закрепление отсутствует
50305	407944,16	4408355,51	Картометрический метод	5,00	Закрепление отсутствует
50306	407921,81	4408368,89	Картометрический метод	5,00	Закрепление отсутствует
50307	407884,31	4408394,06	Картометрический метод	5,00	Закрепление отсутствует
50308	407855,44	4408414,22	Картометрический метод	5,00	Закрепление отсутствует
50309	407837,15	4408428,86	Картометрический метод	5,00	Закрепление отсутствует
50310	407765,96	4408494,2	Картометрический метод	5,00	Закрепление отсутствует
50311	407752,9	4408508,27	Картометрический метод	5,00	Закрепление отсутствует
50312	407711,8	4408555,85	Картометрический метод	5,00	Закрепление отсутствует
50313	407703,64	4408564,04	Картометрический метод	5,00	Закрепление отсутствует
50314	407680,57	4408584,38	Картометрический метод	5,00	Закрепление отсутствует
50315	407673,37	4408591,79	Картометрический метод	5,00	Закрепление отсутствует
50316	407660,62	4408607,96	Картометрический метод	5,00	Закрепление отсутствует
50317	407636,42	4408648,46	Картометрический метод	5,00	Закрепление отсутствует
50318	407624,16	4408666,64	Картометрический метод	5,00	Закрепление отсутствует
50319	407589,32	4408708,64	Картометрический метод	5,00	Закрепление отсутствует
50320	407563,76	4408745,54	Картометрический метод	5,00	Закрепление отсутствует
50321	407540,69	4408769	Картометрический метод	5,00	Закрепление отсутствует
50322	407512,87	4408790,27	Картометрический метод	5,00	Закрепление отсутствует
50323	407504,99	4408797,2	Картометрический метод	5,00	Закрепление отсутствует
50324	407496,2	4408806,5	Картометрический метод	5,00	Закрепление отсутствует
50325	407490,17	4408815,23	Картометрический метод	5,00	Закрепление отсутствует
50326	407485,53	4408824,86	Картометрический метод	5,00	Закрепление отсутствует
50327	407456,21	4408900,73	Картометрический метод	5,00	Закрепление отсутствует
50328	407434,51	4408945,1	Картометрический метод	5,00	Закрепление отсутствует
50329	407390,15	4409041,61	Картометрический метод	5,00	Закрепление отсутствует
50330	407386,13	4409053,16	Картометрический метод	5,00	Закрепление отсутствует
50331	407368,64	4409120,42	Картометрический метод	5,00	Закрепление отсутствует
50332	407358,68	4409168,72	Картометрический метод	5,00	Закрепление отсутствует
50333	407356,21	4409185,43	Картометрический метод	5,00	Закрепление отсутствует
50334	407355,05	4409198,93	Картометрический метод	5,00	Закрепление отсутствует
50335	407354,6	4409219,21	Картометрический метод	5,00	Закрепление отсутствует
50336	407356,7	4409276,78	Картометрический метод	5,00	Закрепление отсутствует
50337	407355,46	4409325,77	Картометрический метод	5,00	Закрепление отсутствует
50338	407353,13	4409369,69	Картометрический метод	5,00	Закрепление отсутствует
50339	407351,18	4409383,16	Картометрический метод	5,00	Закрепление отсутствует
50340	407337,38	4409453,15	Картометрический метод	5,00	Закрепление отсутствует
50341	407331,65	4409487,05	Картометрический метод	5,00	Закрепление отсутствует
50342	407326,09	4409527,91	Картометрический метод	5,00	Закрепление отсутствует
50343	407321,22	4409572,43	Картометрический метод	5,00	Закрепление отсутствует
50344	407321,21	4409580,65	Картометрический метод	5,00	Закрепление отсутствует
50345	407326,93	4409648	Картометрический метод	5,00	Закрепление отсутствует
50346	407331,21	4409678,57	Картометрический метод	5,00	Закрепление отсутствует
50347	407336,1	4409698,55	Картометрический метод	5,00	Закрепление отсутствует
50348	407346,32	4409729,63	Картометрический метод	5,00	Закрепление отсутствует
50349	407371,97	4409793,47	Картометрический метод	5,00	Закрепление отсутствует

50350	407378,36	4409843,51	Картометрический метод	5,00	Закрепление отсутствует
50351	407379,13	4409863,43	Картометрический метод	5,00	Закрепление отсутствует
50352	407377,88	4409883,35	Картометрический метод	5,00	Закрепление отсутствует
50353	407369,03	4409937,44	Картометрический метод	5,00	Закрепление отсутствует
50354	407366,03	4409960,84	Картометрический метод	5,00	Закрепление отсутствует
50355	407364,03	4409984,18	Картометрический метод	5,00	Закрепление отсутствует
50356	407363,12	4410009,44	Картометрический метод	5,00	Закрепление отсутствует
50357	407361,38	4410022,22	Картометрический метод	5,00	Закрепление отсутствует
50358	407357,84	4410037,34	Картометрический метод	5,00	Закрепление отсутствует
50359	407351,1	4410059,15	Картометрический метод	5,00	Закрепление отсутствует
50360	407343,25	4410080,75	Картометрический метод	5,00	Закрепление отсутствует
50361	407326,47	4410122,9	Картометрический метод	5,00	Закрепление отсутствует
50362	407322,49	4410135,2	Картометрический метод	5,00	Закрепление отсутствует
50363	407320,09	4410145,19	Картометрический метод	5,00	Закрепление отсутствует
50364	407317,77	4410160,46	Картометрический метод	5,00	Закрепление отсутствует
50365	407317,28	4410182,39	Картометрический метод	5,00	Закрепление отсутствует
50366	407319,8	4410201,65	Картометрический метод	5,00	Закрепление отсутствует
50367	407326,01	4410229,52	Картометрический метод	5,00	Закрепление отсутствует
50368	407327,8	4410235,37	Картометрический метод	5,00	Закрепление отсутствует
50369	407330,57	4410240,86	Картометрический метод	5,00	Закрепление отсутствует
50370	407334,34	4410245,78	Картометрический метод	5,00	Закрепление отсутствует
50371	407338,25	4410249,26	Картометрический метод	5,00	Закрепление отсутствует
50372	407342,56	4410251,06	Картометрический метод	5,00	Закрепление отсутствует
50373	407346,47	4410251,33	Картометрический метод	5,00	Закрепление отсутствует
50374	407351,12	4410250,31	Картометрический метод	5,00	Закрепление отсутствует
50375	407357,48	4410247,67	Картометрический метод	5,00	Закрепление отсутствует
50376	407371,59	4410238,01	Картометрический метод	5,00	Закрепление отсутствует
50377	407373,15	4410237,62	Картометрический метод	5,00	Закрепление отсутствует
50378	407374,96	4410238,16	Картометрический метод	5,00	Закрепление отсутствует
50379	407376,11	4410239,27	Картометрический метод	5,00	Закрепление отсутствует
50380	407377,12	4410242,18	Картометрический метод	5,00	Закрепление отсутствует
50381	407377,9	4410248,06	Картометрический метод	5,00	Закрепление отсутствует
50382	407377,51	4410260,96	Картометрический метод	5,00	Закрепление отсутствует
50383	407375,65	4410273,44	Картометрический метод	5,00	Закрепление отсутствует
50384	407371,77	4410291,62	Картометрический метод	5,00	Закрепление отсутствует
50385	407366,12	4410312,71	Картометрический метод	5,00	Закрепление отсутствует
50386	407351,32	4410356,57	Картометрический метод	5,00	Закрепление отсутствует
50387	407344,22	4410374,87	Картометрический метод	5,00	Закрепление отсутствует
50388	407336,65	4410392,57	Картометрический метод	5,00	Закрепление отсутствует
50389	407327,56	4410411,2	Картометрический метод	5,00	Закрепление отсутствует
50390	407315,36	4410432,86	Картометрический метод	5,00	Закрепление отсутствует
50391	407302,01	4410453,83	Картометрический метод	5,00	Закрепление отсутствует
50392	407285,26	4410476,21	Картометрический метод	5,00	Закрепление отсутствует
50393	407273,6	4410489,26	Картометрический метод	5,00	Закрепление отсутствует
50394	407261,27	4410501,53	Картометрический метод	5,00	Закрепление отсутствует
50395	407218,37	4410539,84	Картометрический метод	5,00	Закрепление отсутствует
50396	407167,16	4410581,63	Картометрический метод	5,00	Закрепление отсутствует
50397	407153,3	4410589,55	Картометрический метод	5,00	Закрепление отсутствует
50398	407140,12	4410594,44	Картометрический метод	5,00	Закрепление отсутствует
50399	407125,07	4410597,59	Картометрический метод	5,00	Закрепление отсутствует
50400	407099,68	4410600,98	Картометрический метод	5,00	Закрепление отсутствует
50401	406937,83	4410612,8	Картометрический метод	5,00	Закрепление отсутствует
50402	406920,84	4410611,75	Картометрический метод	5,00	Закрепление отсутствует
50403	406906,34	4410608,6	Картометрический метод	5,00	Закрепление отсутствует

50404	406894,35	4410604,37	Картометрический метод	5,00	Закрепление отсутствует
50405	406860,02	4410589,85	Картометрический метод	5,00	Закрепление отсутствует
50406	406811,1	4410567,14	Картометрический метод	5,00	Закрепление отсутствует
50407	406780,75	4410552,2	Картометрический метод	5,00	Закрепление отсутствует
50408	406703,45	4410510,62	Картометрический метод	5,00	Закрепление отсутствует
50409	406686,9	4410500,84	Картометрический метод	5,00	Закрепление отсутствует
50410	406664,83	4410486,23	Картометрический метод	5,00	Закрепление отсутствует
50411	406415,81	4410388,79	Картометрический метод	5,00	Закрепление отсутствует
50412	406398,43	4410382,76	Картометрический метод	5,00	Закрепление отсутствует
50413	406365,83	4410373,31	Картометрический метод	5,00	Закрепление отсутствует
50414	406351,35	4410367,79	Картометрический метод	5,00	Закрепление отсутствует
50415	406320,7	4410353,27	Картометрический метод	5,00	Закрепление отсутствует
50416	406298,63	4410341,87	Картометрический метод	5,00	Закрепление отсутствует
50417	406276,97	4410329,57	Картометрический метод	5,00	Закрепление отсутствует
50418	406243,49	4410308,3	Картометрический метод	5,00	Закрепление отсутствует
50419	406221,6	4410295,88	Картометрический метод	5,00	Закрепление отсутствует
50420	406191,17	4410281,6	Картометрический метод	5,00	Закрепление отсутствует
50421	406160,06	4410269,51	Картометрический метод	5,00	Закрепление отсутствует
50422	406123,91	4410257,15	Картометрический метод	5,00	Закрепление отсутствует
50423	406076,48	4410244,19	Картометрический метод	5,00	Закрепление отсутствует
50424	405952,87	4410218,45	Картометрический метод	5,00	Закрепление отсутствует
50425	405914,39	4410209,39	Картометрический метод	5,00	Закрепление отсутствует
50426	405866,3	4410196,64	Картометрический метод	5,00	Закрепление отсутствует
50427	405844,13	4410191,51	Картометрический метод	5,00	Закрепление отсутствует
50428	405812,72	4410186,08	Картометрический метод	5,00	Закрепление отсутствует
50429	405790,21	4410183,53	Картометрический метод	5,00	Закрепление отсутствует
50430	405769,19	4410182,21	Картометрический метод	5,00	Закрепление отсутствует
50431	405747,13	4410182,21	Картометрический метод	5,00	Закрепление отсутствует
50432	405717,8	4410184,76	Картометрический метод	5,00	Закрепление отсутствует
50433	405703,18	4410187,07	Картометрический метод	5,00	Закрепление отсутствует
50434	405685,15	4410191	Картометрический метод	5,00	Закрепление отсутствует
50435	405614,26	4410211,46	Картометрический метод	5,00	Закрепление отсутствует
50436	405553,41	4410232,19	Картометрический метод	5,00	Закрепление отсутствует
50437	405471,58	4410263,66	Картометрический метод	5,00	Закрепление отсутствует
50438	405408,72	4410290,21	Картометрический метод	5,00	Закрепление отсутствует
50439	405373,75	4410308,12	Картометрический метод	5,00	Закрепление отсутствует
50440	405356,74	4410318,05	Картометрический метод	5,00	Закрепление отсутствует
50441	405337,06	4410330,74	Картометрический метод	5,00	Закрепление отсутствует
50442	405307,25	4410352,79	Картометрический метод	5,00	Закрепление отсутствует
50443	405286,09	4410370,85	Картометрический метод	5,00	Закрепление отсутствует
50444	405259,28	4410395,57	Картометрический метод	5,00	Закрепление отсутствует
50445	405228,95	4410426,89	Картометрический метод	5,00	Закрепление отсутствует
50446	405057,8	4410628,22	Картометрический метод	5,00	Закрепление отсутствует
50447	405037,4	4410653,99	Картометрический метод	5,00	Закрепление отсутствует
50448	405021,41	4410676,16	Картометрический метод	5,00	Закрепление отсутствует
50449	405006,25	4410698,99	Картометрический метод	5,00	Закрепление отсутствует
50450	404994,82	4410717,71	Картометрический метод	5,00	Закрепление отсутствует
50451	404966,69	4410768,74	Картометрический метод	5,00	Закрепление отсутствует
50452	404935,46	4410831,41	Картометрический метод	5,00	Закрепление отсутствует
50453	404914,4	4410878,03	Картометрический метод	5,00	Закрепление отсутствует
50454	404900,83	4410913,1	Картометрический метод	5,00	Закрепление отсутствует
50455	404889,27	4410948,8	Картометрический метод	5,00	Закрепление отсутствует
50456	404881,01	4410979,94	Картометрический метод	5,00	Закрепление отсутствует
50457	404872,01	4411021,1	Картометрический метод	5,00	Закрепление отсутствует

50458	404864	4411067,48	Картометрический метод	5,00	Закрепление отсутствует
50459	404858	4411114,19	Картометрический метод	5,00	Закрепление отсутствует
50460	404854,46	4411155,08	Картометрический метод	5,00	Закрепление отсутствует
50461	404852,28	4411199,45	Картометрический метод	5,00	Закрепление отсутствует
50462	404851,79	4411258,73	Картометрический метод	5,00	Закрепление отсутствует
50463	404856,64	4411395,05	Картометрический метод	5,00	Закрепление отсутствует
50464	404859,25	4411531,22	Картометрический метод	5,00	Закрепление отсутствует
50465	404862,64	4411569,29	Картометрический метод	5,00	Закрепление отсутствует
50466	404865,27	4411586,06	Картометрический метод	5,00	Закрепление отсутствует
50467	404869,82	4411608,23	Картометрический метод	5,00	Закрепление отсутствует
50468	404879,21	4411643,24	Картометрический метод	5,00	Закрепление отсутствует
50469	404901,62	4411711,94	Картометрический метод	5,00	Закрепление отсутствует
50470	404914,15	4411753,31	Картометрический метод	5,00	Закрепление отсутствует
50471	404932,1	4411816,22	Картометрический метод	5,00	Закрепление отсутствует
50472	404944,75	4411863,47	Картометрический метод	5,00	Закрепление отсутствует
50473	404956,3	4411911,02	Картометрический метод	5,00	Закрепление отсутствует
50474	404970,72	4411977,95	Картометрический метод	5,00	Закрепление отсутствует
50475	404978,36	4412019,26	Картометрический метод	5,00	Закрепление отсутствует
50476	404984,3	4412060,27	Картометрический метод	5,00	Закрепление отсутствует
50477	404987,38	4412087,69	Картометрический метод	5,00	Закрепление отсутствует
50478	404990,56	4412128,97	Картометрический метод	5,00	Закрепление отсутствует
50479	404999,06	4412315,54	Картометрический метод	5,00	Закрепление отсутствует
50480	405005,97	4412449,88	Картометрический метод	5,00	Закрепление отсутствует
50481	405012,2	4412551,85	Картометрический метод	5,00	Закрепление отсутствует
50482	405013,09	4412583,2	Картометрический метод	5,00	Закрепление отсутствует
50483	405011,72	4412624,96	Картометрический метод	5,00	Закрепление отсутствует
50484	405006,52	4412680,07	Картометрический метод	5,00	Закрепление отсутствует
50485	405001,04	4412722,55	Картометрический метод	5,00	Закрепление отсутствует
50486	404989,61	4412789,39	Картометрический метод	5,00	Закрепление отсутствует
50487	404993,84	4412868,89	Картометрический метод	5,00	Закрепление отсутствует
50488	404995,75	4412891,78	Картометрический метод	5,00	Закрепление отсутствует
50489	405004,13	4412952,44	Картометрический метод	5,00	Закрепление отсутствует
50490	405007,69	4412969,3	Картометрический метод	5,00	Закрепление отсутствует
50491	405010,91	4412980,31	Картометрический метод	5,00	Закрепление отсутствует
50492	405045,27	4413080,57	Картометрический метод	5,00	Закрепление отсутствует
50493	405079,75	4413157,73	Картометрический метод	5,00	Закрепление отсутствует
50494	405091,02	4413186,71	Картометрический метод	5,00	Закрепление отсутствует
50495	405098,27	4413209,39	Картометрический метод	5,00	Закрепление отсутствует
50496	405105,74	4413240,35	Картометрический метод	5,00	Закрепление отсутствует
50497	405118,76	4413316,7	Картометрический метод	5,00	Закрепление отсутствует
50498	405124,64	4413361,19	Картометрический метод	5,00	Закрепление отсутствует
50499	405128,96	4413405,86	Картометрический метод	5,00	Закрепление отсутствует
50500	405143,91	4413658,73	Картометрический метод	5,00	Закрепление отсутствует
50501	405155,38	4413785,21	Картометрический метод	5,00	Закрепление отсутствует
50502	405157,43	4413814,7	Картометрический метод	5,00	Закрепление отсутствует
50503	405159,5	4413869,96	Картометрический метод	5,00	Закрепление отсутствует
50504	405159,89	4413910,97	Картометрический метод	5,00	Закрепление отсутствует
50505	405159,56	4413928,16	Картометрический метод	5,00	Закрепление отсутствует
50506	405157,67	4413953,93	Картометрический метод	5,00	Закрепление отсутствует
50507	405151,82	4413992,15	Картометрический метод	5,00	Закрепление отсутствует
50508	405143,71	4414029,47	Картометрический метод	5,00	Закрепление отсутствует
50509	405138,43	4414045,22	Картометрический метод	5,00	Закрепление отсутствует
50510	405127,94	4414067,54	Картометрический метод	5,00	Закрепление отсутствует
50511	405115,4	4414086,14	Картометрический метод	5,00	Закрепление отсутствует

50512	405103,76	4414099,13	Картометрический метод	5,00	Закрепление отсутствует
50513	405060,02	4414137,29	Картометрический метод	5,00	Закрепление отсутствует
50514	405040,28	4414157,15	Картометрический метод	5,00	Закрепление отсутствует
50515	405030,74	4414169,51	Картометрический метод	5,00	Закрепление отсутствует
50516	405023,48	4414183,46	Картометрический метод	5,00	Закрепление отсутствует
50517	405020,28	4414192,73	Картометрический метод	5,00	Закрепление отсутствует
50518	405001,82	4414258,82	Картометрический метод	5,00	Закрепление отсутствует
50519	404946,47	4414426,64	Картометрический метод	5,00	Закрепление отсутствует
50520	404908,21	4414546,82	Картометрический метод	5,00	Закрепление отсутствует
50521	404896,45	4414579,49	Картометрический метод	5,00	Закрепление отсутствует
50522	404885,48	4414606,37	Картометрический метод	5,00	Закрепление отсутствует
50523	404871,01	4414638,02	Картометрический метод	5,00	Закрепление отсутствует
50524	404860,57	4414658,72	Картометрический метод	5,00	Закрепление отсутствует
50525	404797,59	4414777,34	Картометрический метод	5,00	Закрепление отсутствует
50526	404766,37	4414830,41	Картометрический метод	5,00	Закрепление отсутствует
50527	404742,7	4414865,96	Картометрический метод	5,00	Закрепление отсутствует
50528	404713,33	4414903,97	Картометрический метод	5,00	Закрепление отсутствует
50529	404666,48	4414956,83	Картометрический метод	5,00	Закрепление отсутствует
50530	404632,35	4414990,4	Картометрический метод	5,00	Закрепление отсутствует
50531	404597,75	4415020,07	Картометрический метод	5,00	Закрепление отсутствует
50532	404577,86	4415035,7	Картометрический метод	5,00	Закрепление отсутствует
50533	404552,4	4415054,39	Картометрический метод	5,00	Закрепление отсутствует
50534	404514,83	4415079,77	Картометрический метод	5,00	Закрепление отсутствует
50535	404491,45	4415094,65	Картометрический метод	5,00	Закрепление отсутствует
50536	404462,69	4415111,39	Картометрический метод	5,00	Закрепление отсутствует
50537	404443,15	4415121,8	Картометрический метод	5,00	Закрепление отсутствует
50538	404387,34	4415148,26	Картометрический метод	5,00	Закрепление отсутствует
50539	404353,91	4415162,51	Картометрический метод	5,00	Закрепление отсутствует
50540	404312,75	4415178,95	Картометрический метод	5,00	Закрепление отсутствует
50541	404246,28	4415203,52	Картометрический метод	5,00	Закрепление отсутствует
50542	404115,53	4415246,12	Картометрический метод	5,00	Закрепление отсутствует
50543	404039,83	4415268,38	Картометрический метод	5,00	Закрепление отсутствует
50544	403982,57	4415283,44	Картометрический метод	5,00	Закрепление отсутствует
50545	403889,03	4415305,82	Картометрический метод	5,00	Закрепление отсутствует
50546	403828,69	4415319,14	Картометрический метод	5,00	Закрепление отсутствует
50547	403775,81	4415329,52	Картометрический метод	5,00	Закрепление отсутствует
50548	403714,13	4415339,72	Картометрический метод	5,00	Закрепление отсутствует
50549	403530,58	4415366,75	Картометрический метод	5,00	Закрепление отсутствует
50550	403379,78	4415392,85	Картометрический метод	5,00	Закрепление отсутствует
50551	403349,83	4415396,42	Картометрический метод	5,00	Закрепление отсутствует
50552	403311,25	4415399,36	Картометрический метод	5,00	Закрепление отсутствует
50553	403296,41	4415401,64	Картометрический метод	5,00	Закрепление отсутствует
50554	403281,71	4415404,97	Картометрический метод	5,00	Закрепление отсутствует
50555	403267,39	4415409,38	Картометрический метод	5,00	Закрепление отсутствует
50556	403229,6	4415423,51	Картометрический метод	5,00	Закрепление отсутствует
50557	403185,17	4415441,66	Картометрический метод	5,00	Закрепление отсутствует
50558	403166,36	4415447,9	Картометрический метод	5,00	Закрепление отсутствует
50559	403143,41	4415453,99	Картометрический метод	5,00	Закрепление отсутствует
50560	403070,52	4415468,66	Картометрический метод	5,00	Закрепление отсутствует
50561	402885,13	4415510,66	Картометрический метод	5,00	Закрепление отсутствует
50562	402868,25	4415514,92	Картометрический метод	5,00	Закрепление отсутствует
50563	402843,49	4415522,93	Картометрический метод	5,00	Закрепление отсутствует
50564	402829,46	4415526,53	Картометрический метод	5,00	Закрепление отсутствует
50565	402785,24	4415533,28	Картометрический метод	5,00	Закрепление отсутствует

50566	402736,55	4415536,67	Картометрический метод	5,00	Закрепление отсутствует
50567	402716,2	4415540,54	Картометрический метод	5,00	Закрепление отсутствует
50568	402706,41	4415541,35	Картометрический метод	5,00	Закрепление отсутствует
50569	402698,26	4415540,78	Картометрический метод	5,00	Закрепление отсутствует
50570	402624,26	4415527,67	Картометрический метод	5,00	Закрепление отсутствует
50571	402576,47	4415517,08	Картометрический метод	5,00	Закрепление отсутствует
50572	402533,3	4415505,44	Картометрический метод	5,00	Закрепление отсутствует
50573	402470,59	4415484,17	Картометрический метод	5,00	Закрепление отсутствует
50574	402420,25	4415468,75	Картометрический метод	5,00	Закрепление отсутствует
50575	402381,25	4415455,13	Картометрический метод	5,00	Закрепление отсутствует
50576	402347,91	4415441,09	Картометрический метод	5,00	Закрепление отсутствует
50577	402327,78	4415430,98	Картометрический метод	5,00	Закрепление отсутствует
50578	402307,94	4415419,76	Картометрический метод	5,00	Закрепление отсутствует
50579	402282,59	4415402,06	Картометрический метод	5,00	Закрепление отсутствует
50580	402229,65	4415354,96	Картометрический метод	5,00	Закрепление отсутствует
50581	402155,03	4415297,75	Картометрический метод	5,00	Закрепление отсутствует
50582	402085,69	4415241,5	Картометрический метод	5,00	Закрепление отсутствует
50583	402048,23	4415213,48	Картометрический метод	5,00	Закрепление отсутствует
50584	402018,09	4415192,84	Картометрический метод	5,00	Закрепление отсутствует
50585	401990,56	4415176,07	Картометрический метод	5,00	Закрепление отсутствует
50586	401966,18	4415163,08	Картометрический метод	5,00	Закрепление отсутствует
50587	401849,97	4415111,12	Картометрический метод	5,00	Закрепление отсутствует
50588	401795,75	4415085,05	Картометрический метод	5,00	Закрепление отсутствует
50589	401758,04	4415064,59	Картометрический метод	5,00	Закрепление отсутствует
50590	401743,64	4415055,68	Картометрический метод	5,00	Закрепление отсутствует
50591	401735,36	4415049,23	Картометрический метод	5,00	Закрепление отсутствует
50592	401724,9	4415038,85	Картометрический метод	5,00	Закрепление отсутствует
50593	401715,98	4415027,18	Картометрический метод	5,00	Закрепление отсутствует
50594	401687,66	4414979,24	Картометрический метод	5,00	Закрепление отсутствует
50595	401651,48	4414924,4	Картометрический метод	5,00	Закрепление отсутствует
50596	401642,48	4414913,72	Картометрический метод	5,00	Закрепление отсутствует
50597	401622,62	4414893,98	Картометрический метод	5,00	Закрепление отсутствует
50598	401610,86	4414881,08	Картометрический метод	5,00	Закрепление отсутствует
50599	401571,49	4414833,08	Картометрический метод	5,00	Закрепление отсутствует
50600	401565,29	4414822,82	Картометрический метод	5,00	Закрепление отсутствует
50601	401547,92	4414786,52	Картометрический метод	5,00	Закрепление отсутствует
50602	401543,32	4414780,16	Картометрический метод	5,00	Закрепление отсутствует
50603	401535,27	4414771,46	Картометрический метод	5,00	Закрепление отсутствует
50604	401527,79	4414759,82	Картометрический метод	5,00	Закрепление отсутствует
50605	401524,53	4414756,58	Картометрический метод	5,00	Закрепление отсутствует
50606	401518,96	4414753,64	Картометрический метод	5,00	Закрепление отсутствует
50607	401500,1	4414747,61	Картометрический метод	5,00	Закрепление отсутствует
50608	401487,03	4414741,49	Картометрический метод	5,00	Закрепление отсутствует
50609	401471,39	4414732,04	Картометрический метод	5,00	Закрепление отсутствует
50610	401431,13	4414703,33	Картометрический метод	5,00	Закрепление отсутствует
50611	401420,09	4414697,69	Картометрический метод	5,00	Закрепление отсутствует
50612	401391,77	4414686,41	Картометрический метод	5,00	Закрепление отсутствует
50613	401368,25	4414672,49	Картометрический метод	5,00	Закрепление отсутствует
50614	401354,71	4414665,44	Картометрический метод	5,00	Закрепление отсутствует
50615	401307,49	4414646,6	Картометрический метод	5,00	Закрепление отсутствует
50616	401264,83	4414625,48	Картометрический метод	5,00	Закрепление отсутствует
50617	401248,34	4414619,84	Картометрический метод	5,00	Закрепление отсутствует
50618	401232,82	4414616,45	Картометрический метод	5,00	Закрепление отсутствует
50619	401217,66	4414613,99	Картометрический метод	5,00	Закрепление отсутствует

50620	401193,17	4414611,92	Картометрический метод	5,00	Закрепление отсутствует
50621	401177,93	4414609,88	Картометрический метод	5,00	Закрепление отсутствует
50622	401113,12	4414597,22	Картометрический метод	5,00	Закрепление отсутствует
50623	401102,02	4414595,87	Картометрический метод	5,00	Закрепление отсутствует
50624	401035,1	4414595,24	Картометрический метод	5,00	Закрепление отсутствует
50625	401003,15	4414596,44	Картометрический метод	5,00	Закрепление отсутствует
50626	400942,76	4414602,59	Картометрический метод	5,00	Закрепление отсутствует
50627	400895,06	4414608,71	Картометрический метод	5,00	Закрепление отсутствует
50628	400858,04	4414614,26	Картометрический метод	5,00	Закрепление отсутствует
50629	400818,98	4414621,46	Картометрический метод	5,00	Закрепление отсутствует
50630	400775,45	4414631,48	Картометрический метод	5,00	Закрепление отсутствует
50631	400751,96	4414638,14	Картометрический метод	5,00	Закрепление отсутствует
50632	400728,86	4414645,82	Картометрический метод	5,00	Закрепление отсутствует
50633	400697,14	4414658,42	Картометрический метод	5,00	Закрепление отсутствует
50634	400651,57	4414678,94	Картометрический метод	5,00	Закрепление отсутствует
50635	400627,94	4414690,43	Картометрический метод	5,00	Закрепление отсутствует
50636	400587,21	4414711,91	Картометрический метод	5,00	Закрепление отсутствует
50637	400564,1	4414725,2	Картометрический метод	5,00	Закрепление отсутствует
50638	400534,28	4414743,47	Картометрический метод	5,00	Закрепление отсутствует
50639	400505,16	4414762,73	Картометрический метод	5,00	Закрепление отсутствует
50640	400467,76	4414789,4	Картометрический метод	5,00	Закрепление отсутствует
50641	400451,56	4414802,18	Картометрический метод	5,00	Закрепление отсутствует
50642	400430,12	4414821,44	Картометрический метод	5,00	Закрепление отсутствует
50643	400407,32	4414845,35	Картометрический метод	5,00	Закрепление отсутствует
50644	400356,2	4414908,47	Картометрический метод	5,00	Закрепление отсутствует
50645	400286	4414987,79	Картометрический метод	5,00	Закрепление отсутствует
50646	400242,62	4415038,25	Картометрический метод	5,00	Закрепление отсутствует
50647	400236,26	4415043,86	Картометрический метод	5,00	Закрепление отсутствует
50648	400230,27	4415047,64	Картометрический метод	5,00	Закрепление отсутствует
50649	400213,58	4415053,73	Картометрический метод	5,00	Закрепление отсутствует
50650	400210,19	4415055,8	Картометрический метод	5,00	Закрепление отсутствует
50651	400206,02	4415060	Картометрический метод	5,00	Закрепление отсутствует
50652	400202,81	4415065,97	Картометрический метод	5,00	Закрепление отсутствует
50653	400199,03	4415080,58	Картометрический метод	5,00	Закрепление отсутствует
50654	400200,74	4415087,27	Картометрический метод	5,00	Закрепление отсутствует
50655	400201,33	4415093,48	Картометрический метод	5,00	Закрепление отсутствует
50656	400196,59	4415119,97	Картометрический метод	5,00	Закрепление отсутствует
50657	400191,53	4415141,33	Картометрический метод	5,00	Закрепление отсутствует
50658	400177,59	4415192,36	Картометрический метод	5,00	Закрепление отсутствует
50659	400176,05	4415203,7	Картометрический метод	5,00	Закрепление отсутствует
50660	400175,22	4415225,15	Картометрический метод	5,00	Закрепление отсутствует
50661	400173,6	4415235,11	Картометрический метод	5,00	Закрепление отсутствует
50662	400171,58	4415242,85	Картометрический метод	5,00	Закрепление отсутствует
50663	400163,33	4415265,5	Картометрический метод	5,00	Закрепление отсутствует
50664	400159,07	4415284,4	Картометрический метод	5,00	Закрепление отсутствует
50665	400157,77	4415296,46	Картометрический метод	5,00	Закрепление отсутствует
50666	400156,67	4415319,44	Картометрический метод	5,00	Закрепление отсутствует
50667	400156,55	4415344,46	Картометрический метод	5,00	Закрепление отсутствует
50668	400158,09	4415369,42	Картометрический метод	5,00	Закрепление отсутствует
50669	400159,87	4415385,92	Картометрический метод	5,00	Закрепление отсутствует
50670	400167,7	4415437,07	Картометрический метод	5,00	Закрепление отсутствует
50671	400170,25	4415462	Картометрический метод	5,00	Закрепление отсутствует
50672	400171,13	4415487,02	Картометрический метод	5,00	Закрепление отсутствует
50673	400170,62	4415530,22	Картометрический метод	5,00	Закрепление отсутствует

50674	400171,9	4415556,77	Картометрический метод	5,00	Закрепление отсутствует
50675	400181,99	4415636,81	Картометрический метод	5,00	Закрепление отсутствует
50676	400297,4	4415727,23	Картометрический метод	5,00	Закрепление отсутствует
50677	400374,88	4415793,92	Картометрический метод	5,00	Закрепление отсутствует
50678	400407,4	4415818,4	Картометрический метод	5,00	Закрепление отсутствует
50679	400417,21	4415824,01	Картометрический метод	5,00	Закрепление отсутствует
50680	400424,56	4415826,59	Картометрический метод	5,00	Закрепление отсутствует
50681	400438,43	4415827,79	Картометрический метод	5,00	Закрепление отсутствует
50682	400460,38	4415827,34	Картометрический метод	5,00	Закрепление отсутствует
50683	400465,67	4415828,9	Картометрический метод	5,00	Закрепление отсутствует
50684	400470,37	4415831,78	Картометрический метод	5,00	Закрепление отсутствует
50685	400511,22	4415875,58	Картометрический метод	5,00	Закрепление отсутствует
50686	400538,33	4415901,14	Картометрический метод	5,00	Закрепление отсутствует
50687	400575,05	4415932,73	Картометрический метод	5,00	Закрепление отсутствует
50688	400587,56	4415941,61	Картометрический метод	5,00	Закрепление отсутствует
50689	400602,96	4415950,58	Картометрический метод	5,00	Закрепление отсутствует
50690	400613,44	4415958,71	Картометрический метод	5,00	Закрепление отсутствует
50691	400619,95	4415965,52	Картометрический метод	5,00	Закрепление отсутствует
50692	400625,24	4415972,33	Картометрический метод	5,00	Закрепление отсутствует
50693	400633,59	4415985,95	Картометрический метод	5,00	Закрепление отсутствует
50694	400639,94	4416002,78	Картометрический метод	5,00	Закрепление отсутствует
50695	400647,53	4416036,62	Картометрический метод	5,00	Закрепление отсутствует
50696	400661,15	4416075,83	Картометрический метод	5,00	Закрепление отсутствует
50697	400667,03	4416089,45	Картометрический метод	5,00	Закрепление отсутствует
50698	400668,09	4416096,59	Картометрический метод	5,00	Закрепление отсутствует
50699	400658,16	4416146,57	Картометрический метод	5,00	Закрепление отсутствует
50700	400655,59	4416166,01	Картометрический метод	5,00	Закрепление отсутствует
50701	400654,4	4416183,5	Картометрический метод	5,00	Закрепление отсутствует
50702	400655,18	4416231,11	Картометрический метод	5,00	Закрепление отсутствует
50703	400658,72	4416300,17	Картометрический метод	5,00	Закрепление отсутствует
50704	400658,62	4416322,43	Картометрический метод	5,00	Закрепление отсутствует
50705	400656,94	4416344,63	Картометрический метод	5,00	Закрепление отсутствует
50706	400653,7	4416366,65	Картометрический метод	5,00	Закрепление отсутствует
50707	400647,03	4416400,91	Картометрический метод	5,00	Закрепление отсутствует
50708	400643,45	4416414,47	Картометрический метод	5,00	Закрепление отсутствует
50709	400630,9	4416449,24	Картометрический метод	5,00	Закрепление отсутствует
50710	400628,39	4416461,9	Картометрический метод	5,00	Закрепление отсутствует
50711	400626,2	4416482,36	Картометрический метод	5,00	Закрепление отсутствует
50712	400623,95	4416489,95	Картометрический метод	5,00	Закрепление отсутствует
50713	400620,68	4416497,33	Картометрический метод	5,00	Закрепление отсутствует
50714	400614,17	4416507,47	Картометрический метод	5,00	Закрепление отсутствует
50715	400599,78	4416524,39	Картометрический метод	5,00	Закрепление отсутствует
50716	400594,69	4416533,24	Картометрический метод	5,00	Закрепление отсутствует
50717	400588,04	4416548,27	Картометрический метод	5,00	Закрепление отсутствует
50718	400579,61	4416560,33	Картометрический метод	5,00	Закрепление отсутствует
50719	400568,22	4416571,19	Картометрический метод	5,00	Закрепление отсутствует
50720	400549,3	4416585,92	Картометрический метод	5,00	Закрепление отсутствует
50721	400544,65	4416591,92	Картометрический метод	5,00	Закрепление отсутствует
50722	400537,99	4416604,13	Картометрический метод	5,00	Закрепление отсутствует
50723	400532,87	4416609,77	Картометрический метод	5,00	Закрепление отсутствует
50724	400521,29	4416618,44	Картометрический метод	5,00	Закрепление отсутствует
50725	400496,83	4416634,13	Картометрический метод	5,00	Закрепление отсутствует
50726	400487,68	4416642,38	Картометрический метод	5,00	Закрепление отсутствует
50727	400486,02	4416645,68	Картометрический метод	5,00	Закрепление отсутствует

50728	400485,29	4416649,37	Картометрический метод	5,00	Закрепление отсутствует
50729	400487,96	4416663,59	Картометрический метод	5,00	Закрепление отсутствует
50730	400487,15	4416670,79	Картометрический метод	5,00	Закрепление отсутствует
50731	400485,44	4416675,62	Картометрический метод	5,00	Закрепление отсутствует
50732	400482,41	4416680,45	Картометрический метод	5,00	Закрепление отсутствует
50733	400472,91	4416691,31	Картометрический метод	5,00	Закрепление отсутствует
50734	400465,9	4416697,04	Картометрический метод	5,00	Закрепление отсутствует
50735	400440,89	4416712,97	Картометрический метод	5,00	Закрепление отсутствует
50736	400424,75	4416721,91	Картометрический метод	5,00	Закрепление отсутствует
50737	400396,33	4416735,8	Картометрический метод	5,00	Закрепление отсутствует
50738	400378,49	4416747,14	Картометрический метод	5,00	Закрепление отсутствует
50739	400362,2	4416760,52	Картометрический метод	5,00	Закрепление отсутствует
50740	400345,01	4416776,69	Картометрический метод	5,00	Закрепление отсутствует
50741	400334,09	4416788,12	Картометрический метод	5,00	Закрепление отсутствует
50742	400314,82	4416810,47	Картометрический метод	5,00	Закрепление отсутствует
50743	400298,81	4416825,83	Картометрический метод	5,00	Закрепление отсутствует
50744	400282,65	4416837,02	Картометрический метод	5,00	Закрепление отсутствует
50745	400246,99	4416856,73	Картометрический метод	5,00	Закрепление отсутствует
50746	400224,14	4416873,59	Картометрический метод	5,00	Закрепление отсутствует
50747	400212,05	4416880,94	Картометрический метод	5,00	Закрепление отсутствует
50748	400181,38	4416897,11	Картометрический метод	5,00	Закрепление отсутствует
50749	400167,92	4416903,41	Картометрический метод	5,00	Закрепление отсутствует
50750	400113,01	4416924,02	Картометрический метод	5,00	Закрепление отсутствует
50751	400097,14	4416931,49	Картометрический метод	5,00	Закрепление отсутствует
50752	400076,84	4416942,5	Картометрический метод	5,00	Закрепление отсутствует
50753	400057,39	4416949,49	Картометрический метод	5,00	Закрепление отсутствует
50754	400019,69	4416957,59	Картометрический метод	5,00	Закрепление отсутствует
50755	399984,66	4416962,72	Картометрический метод	5,00	Закрепление отсутствует
50756	399965,21	4416963,98	Картометрический метод	5,00	Закрепление отсутствует
50757	399894,15	4416965,66	Картометрический метод	5,00	Закрепление отсутствует
50758	399847,99	4416968	Картометрический метод	5,00	Закрепление отсутствует
50759	399806,44	4416971,57	Картометрический метод	5,00	Закрепление отсутствует
50760	399774,2	4416976,94	Картометрический метод	5,00	Закрепление отсутствует
50761	399743,95	4416984,32	Картометрический метод	5,00	Закрепление отсутствует
50762	399710,89	4416994,01	Картометрический метод	5,00	Закрепление отсутствует
50763	399578,91	4417036,01	Картометрический метод	5,00	Закрепление отсутствует
50764	399482,68	4417069,1	Картометрический метод	5,00	Закрепление отсутствует
50765	399462,23	4417078,82	Картометрический метод	5,00	Закрепление отсутствует
50766	399419,48	4417102,43	Картометрический метод	5,00	Закрепление отсутствует
50767	399386,16	4417122,44	Картометрический метод	5,00	Закрепление отсутствует
50768	399340,13	4417153,4	Картометрический метод	5,00	Закрепление отсутствует
50769	399297,19	4417180,61	Картометрический метод	5,00	Закрепление отсутствует
50770	399258,52	4417208,63	Картометрический метод	5,00	Закрепление отсутствует
50771	399196,25	4417251,59	Картометрический метод	5,00	Закрепление отсутствует
50772	399105,88	4417300,13	Картометрический метод	5,00	Закрепление отсутствует
50773	398983,43	4417368,17	Картометрический метод	5,00	Закрепление отсутствует
50774	398974,55	4417497,02	Картометрический метод	5,00	Закрепление отсутствует
50775	398916,49	4417566,47	Картометрический метод	5,00	Закрепление отсутствует
50776	398870	4417619,36	Картометрический метод	5,00	Закрепление отсутствует
50777	398818,81	4417674,17	Картометрический метод	5,00	Закрепление отсутствует
50778	398773,3	4417718,12	Картометрический метод	5,00	Закрепление отсутствует
50779	398755,45	4417737,2	Картометрический метод	5,00	Закрепление отсутствует
50780	398736,21	4417760,78	Картометрический метод	5,00	Закрепление отсутствует
50781	398702,91	4417805,87	Картометрический метод	5,00	Закрепление отсутствует

50782	398675,34	4417846,34	Картометрический метод	5,00	Закрепление отсутствует
50783	398656,69	4417875,95	Картометрический метод	5,00	Закрепление отсутствует
50784	398532,38	4418091,47	Картометрический метод	5,00	Закрепление отсутствует
50785	398516,06	4418118,05	Картометрический метод	5,00	Закрепление отсутствует
50786	398471,06	4418188,16	Картометрический метод	5,00	Закрепление отсутствует
50787	398395,16	4418312,84	Картометрический метод	5,00	Закрепление отсутствует
50788	398379,53	4418339,81	Картометрический метод	5,00	Закрепление отсутствует
50789	398362,02	4418372,99	Картометрический метод	5,00	Закрепление отсутствует
50790	398343,01	4418412,8	Картометрический метод	5,00	Закрепление отсутствует
50791	398331,07	4418439,95	Картометрический метод	5,00	Закрепление отсутствует
50792	398318,03	4418473,13	Картометрический метод	5,00	Закрепление отсутствует
50793	398308,34	4418501,24	Картометрический метод	5,00	Закрепление отсутствует
50794	398284,19	4418585,03	Картометрический метод	5,00	Закрепление отсутствует
50795	398252,99	4418709,17	Картометрический метод	5,00	Закрепление отсутствует
50796	398242,13	4418746,61	Картометрический метод	5,00	Закрепление отсутствует
50797	398223,35	4418802,89	Картометрический метод	5,00	Закрепление отсутствует
50798	398213,97	4418825,12	Картометрический метод	5,00	Закрепление отсутствует
50799	398203,15	4418846,66	Картометрический метод	5,00	Закрепление отсутствует
50800	398159,22	4418920,76	Картометрический метод	5,00	Закрепление отсутствует
50801	398135,09	4418963,72	Картометрический метод	5,00	Закрепление отсутствует
50802	398100,56	4419027,8	Картометрический метод	5,00	Закрепление отсутствует
50803	398053,18	4419118,25	Картометрический метод	5,00	Закрепление отсутствует
50804	398039,59	4419145,91	Картометрический метод	5,00	Закрепление отсутствует
50805	398027,02	4419174,05	Картометрический метод	5,00	Закрепление отсутствует
50806	397999,45	4419244,64	Картометрический метод	5,00	Закрепление отсутствует
50807	397987,37	4419268,55	Картометрический метод	5,00	Закрепление отсутствует
50808	397973,15	4419291,71	Картометрический метод	5,00	Закрепление отсутствует
50809	397967,26	4419303,23	Картометрический метод	5,00	Закрепление отсутствует
50810	397962,29	4419315,29	Картометрический метод	5,00	Закрепление отсутствует
50811	397957,09	4419332,69	Картометрический метод	5,00	Закрепление отсутствует
50812	397945,85	4419387,83	Картометрический метод	5,00	Закрепление отсутствует
50813	397939,04	4419412,58	Картометрический метод	5,00	Закрепление отсутствует
50814	397928,2	4419439,4	Картометрический метод	5,00	Закрепление отсутствует
50815	397905,74	4419484,85	Картометрический метод	5,00	Закрепление отсутствует
50816	397900,64	4419499,22	Картометрический метод	5,00	Закрепление отсутствует
50817	397883,18	4419565,97	Картометрический метод	5,00	Закрепление отсутствует
50818	397871,72	4419615,74	Картометрический метод	5,00	Закрепление отсутствует
50819	397844,03	4419757,16	Картометрический метод	5,00	Закрепление отсутствует
50820	397836,53	4419800,27	Картометрический метод	5,00	Закрепление отсутствует
50821	397826,69	4419865,16	Картометрический метод	5,00	Закрепление отсутствует
50822	397819,64	4419919,4	Картометрический метод	5,00	Закрепление отсутствует
50823	397811,3	4419998,84	Картометрический метод	5,00	Закрепление отсутствует
50824	397805,69	4420071,71	Картометрический метод	5,00	Закрепление отсутствует
50825	397803,02	4420123,85	Картометрический метод	5,00	Закрепление отсутствует
50826	397801,24	4420186,49	Картометрический метод	5,00	Закрепление отсутствует
50827	397800,84	4420275,32	Картометрический метод	5,00	Закрепление отсутствует
50828	397801,43	4420308,8	Картометрический метод	5,00	Закрепление отсутствует
50829	397803,14	4420342,22	Картометрический метод	5,00	Закрепление отсутствует
50830	397806,66	4420382,24	Картометрический метод	5,00	Закрепление отсутствует
50831	397811,75	4420422,08	Картометрический метод	5,00	Закрепление отсутствует
50832	397819,76	4420468,19	Картометрический метод	5,00	Закрепление отсутствует
50833	397831,41	4420521,35	Картометрический метод	5,00	Закрепление отсутствует
50834	397843,09	4420566,53	Картометрический метод	5,00	Закрепление отсутствует
50835	397856,28	4420611,26	Картометрический метод	5,00	Закрепление отсутствует

50836	397868,5	4420648,19	Картометрический метод	5,00	Закрепление отсутствует
50837	397893,07	4420717,49	Картометрический метод	5,00	Закрепление отсутствует
50838	397917,59	4420779,59	Картометрический метод	5,00	Закрепление отсутствует
50839	397954,88	4420862,63	Картометрический метод	5,00	Закрепление отсутствует
50840	398023,51	4420964,54	Картометрический метод	5,00	Закрепление отсутствует
50841	398065,33	4421029,73	Картометрический метод	5,00	Закрепление отсутствует
50842	398098,25	4421082,62	Картометрический метод	5,00	Закрепление отсутствует
50843	398117,05	4421113,7	Картометрический метод	5,00	Закрепление отсутствует
50844	398129,21	4421136,02	Картометрический метод	5,00	Закрепление отсутствует
50845	398138,26	4421155,25	Картометрический метод	5,00	Закрепление отсутствует
50846	398147,69	4421178,86	Картометрический метод	5,00	Закрепление отсутствует
50847	398153,16	4421194,91	Картометрический метод	5,00	Закрепление отсутствует
50848	398168,3	4421245,97	Картометрический метод	5,00	Закрепление отсутствует
50849	398199,13	4421358,59	Картометрический метод	5,00	Закрепление отсутствует
50850	398227,21	4421452,88	Картометрический метод	5,00	Закрепление отсутствует
50851	398266,55	4421574,65	Картометрический метод	5,00	Закрепление отсутствует
50852	398310,6	4421704,67	Картометрический метод	5,00	Закрепление отсутствует
50853	398330,74	4421768,51	Картометрический метод	5,00	Закрепление отсутствует
50854	398341,39	4421805,29	Картометрический метод	5,00	Закрепление отсутствует
50855	398383,91	4421962,82	Картометрический метод	5,00	Закрепление отсутствует
50856	398401,84	4422024,62	Картометрический метод	5,00	Закрепление отсутствует
50857	398410,88	4422051,71	Картометрический метод	5,00	Закрепление отсутствует
50858	398425,7	4422091,94	Картометрический метод	5,00	Закрепление отсутствует
50859	398456,89	4422169,49	Картометрический метод	5,00	Закрепление отсутствует
50860	398481,96	4422236,66	Картометрический метод	5,00	Закрепление отсутствует
50861	398508,25	4422314,24	Картометрический метод	5,00	Закрепление отсутствует
50862	398525,97	4422370,94	Картометрический метод	5,00	Закрепление отсутствует
50863	398537,46	4422411,65	Картометрический метод	5,00	Закрепление отсутствует
50864	398546,77	4422452,93	Картометрический метод	5,00	Закрепление отсутствует
50865	398552,12	4422482,69	Картометрический метод	5,00	Закрепление отсутствует
50866	398558,69	4422528,29	Картометрический метод	5,00	Закрепление отсутствует
50867	398562,38	4422560,96	Картометрический метод	5,00	Закрепление отсутствует
50868	398564,97	4422593,75	Картометрический метод	5,00	Закрепление отсутствует
50869	398566,01	4422616,34	Картометрический метод	5,00	Закрепление отсутствует
50870	398565,86	4422634,07	Картометрический метод	5,00	Закрепление отсутствует
50871	398563,34	4422662,24	Картометрический метод	5,00	Закрепление отсутствует
50872	398555,75	4422707,27	Картометрический метод	5,00	Закрепление отсутствует
50873	398552,3	4422739,76	Картометрический метод	5,00	Закрепление отсутствует
50874	398543,74	4422928,67	Картометрический метод	5,00	Закрепление отсутствует
50875	398543,3	4422953	Картометрический метод	5,00	Закрепление отсутствует
50876	398544,8	4422991,85	Картометрический метод	5,00	Закрепление отсутствует
50877	398547,68	4423020,83	Картометрический метод	5,00	Закрепление отсутствует
50878	398553,47	4423063,64	Картометрический метод	5,00	Закрепление отсутствует
50879	398557,27	4423082,57	Картометрический метод	5,00	Закрепление отсутствует
50880	398562,83	4423103,69	Картометрический метод	5,00	Закрепление отсутствует
50881	398565,35	4423121,6	Картометрический метод	5,00	Закрепление отсутствует
50882	398565,29	4423144,04	Картометрический метод	5,00	Закрепление отсутствует
50883	398563,55	4423172,18	Картометрический метод	5,00	Закрепление отсутствует
50884	398557,21	4423225,79	Картометрический метод	5,00	Закрепление отсутствует
50885	398550,02	4423267,64	Картометрический метод	5,00	Закрепление отсутствует
50886	398538,68	4423313,96	Картометрический метод	5,00	Закрепление отсутствует
50887	398517,62	4423383,77	Картометрический метод	5,00	Закрепление отсутствует
50888	398492,77	4423456,4	Картометрический метод	5,00	Закрепление отсутствует
50889	398469,47	4423515,65	Картометрический метод	5,00	Закрепление отсутствует

50890	398435,16	4423593,92	Картометрический метод	5,00	Закрепление отсутствует
50891	398429,81	4423604,45	Картометрический метод	5,00	Закрепление отсутствует
50892	398420,63	4423619,6	Картометрический метод	5,00	Закрепление отсутствует
50893	398404,15	4423641,35	Картометрический метод	5,00	Закрепление отсутствует
50894	398390,59	4423655,81	Картометрический метод	5,00	Закрепление отсутствует
50895	398380,93	4423664,84	Картометрический метод	5,00	Закрепление отсутствует
50896	398368,1	4423675,37	Картометрический метод	5,00	Закрепление отсутствует
50897	398344,61	4423692,47	Картометрический метод	5,00	Закрепление отсутствует
50898	398320,67	4423706,39	Картометрический метод	5,00	Закрепление отсутствует
50899	398301,84	4423715,18	Картометрический метод	5,00	Закрепление отсутствует
50900	398252,38	4423734,62	Картометрический метод	5,00	Закрепление отсутствует
50901	398217,72	4423745,84	Картометрический метод	5,00	Закрепление отсутствует
50902	398183,65	4423754,84	Картометрический метод	5,00	Закрепление отсутствует
50903	398168,05	4423757,87	Картометрический метод	5,00	Закрепление отсутствует
50904	398154,84	4423759,16	Картометрический метод	5,00	Закрепление отсутствует
50905	398139,02	4423759,25	Картометрический метод	5,00	Закрепление отсутствует
50906	398123,22	4423757,78	Картометрический метод	5,00	Закрепление отсутствует
50907	398085,13	4423750,28	Картометрический метод	5,00	Закрепление отсутствует
50908	398040,89	4423740,29	Картометрический метод	5,00	Закрепление отсутствует
50909	398021,77	4423733,63	Картометрический метод	5,00	Закрепление отсутствует
50910	398008,09	4423726,4	Картометрический метод	5,00	Закрепление отсутствует
50911	397997,5	4423718,54	Картометрический метод	5,00	Закрепление отсутствует
50912	397988,2	4423709,15	Картометрический метод	5,00	Закрепление отсутствует
50913	397975,45	4423692,53	Картометрический метод	5,00	Закрепление отсутствует
50914	397967,18	4423683,77	Картометрический метод	5,00	Закрепление отсутствует
50915	397958,03	4423675,79	Картометрический метод	5,00	Закрепление отсутствует
50916	397939,71	4423661,63	Картометрический метод	5,00	Закрепление отсутствует
50917	397934,02	4423656,17	Картометрический метод	5,00	Закрепление отсутствует
50918	397926,52	4423647,2	Картометрический метод	5,00	Закрепление отсутствует
50919	397913,57	4423625,66	Картометрический метод	5,00	Закрепление отсутствует
50920	397902,58	4423610,42	Картометрический метод	5,00	Закрепление отсутствует
50921	397885,61	4423591,37	Картометрический метод	5,00	Закрепление отсутствует
50922	397872,76	4423579,82	Картометрический метод	5,00	Закрепление отсутствует
50923	397863,65	4423572,8	Картометрический метод	5,00	Закрепление отсутствует
50924	397833,84	4423552,94	Картометрический метод	5,00	Закрепление отсутствует
50925	397726,04	4423484	Картометрический метод	5,00	Закрепление отсутствует
50926	397708,69	4423471,52	Картометрический метод	5,00	Закрепление отсутствует
50927	397694,68	4423458,86	Картометрический метод	5,00	Закрепление отсутствует
50928	397685,57	4423448,93	Картометрический метод	5,00	Закрепление отсутствует
50929	397675,67	4423436,03	Картометрический метод	5,00	Закрепление отсутствует
50930	397636,33	4423377,56	Картометрический метод	5,00	Закрепление отсутствует
50931	397606,65	4423331,9	Картометрический метод	5,00	Закрепление отсутствует
50932	397589,8	4423304,42	Картометрический метод	5,00	Закрепление отсутствует
50933	397578,98	4423285,52	Картометрический метод	5,00	Закрепление отсутствует
50934	397572,74	4423272,35	Картометрический метод	5,00	Закрепление отсутствует
50935	397566,72	4423253,81	Картометрический метод	5,00	Закрепление отсутствует
50936	397563,7	4423237,07	Картометрический метод	5,00	Закрепление отсутствует
50937	397562,39	4423210,94	Картометрический метод	5,00	Закрепление отсутствует
50938	397562,46	4423188,83	Картометрический метод	5,00	Закрепление отсутствует
50939	397564,16	4423162,4	Картометрический метод	5,00	Закрепление отсутствует
50940	397568,46	4423128,95	Картометрический метод	5,00	Закрепление отсутствует
50941	397578,08	4423079	Картометрический метод	5,00	Закрепление отсутствует
50942	397584,98	4423051,61	Картометрический метод	5,00	Закрепление отсутствует
50943	397598,09	4423004,93	Картометрический метод	5,00	Закрепление отсутствует

50944	397616	4422944,66	Картометрический метод	5,00	Закрепление отсутствует
50945	397624,22	4422919,73	Картометрический метод	5,00	Закрепление отсутствует
50946	397637,84	4422882,83	Картометрический метод	5,00	Закрепление отсутствует
50947	397675,19	4422793,88	Картометрический метод	5,00	Закрепление отсутствует
50948	397693,61	4422746,15	Картометрический метод	5,00	Закрепление отсутствует
50949	397718,69	4422673,31	Картометрический метод	5,00	Закрепление отсутствует
50950	397729,94	4422635,63	Картометрический метод	5,00	Закрепление отсутствует
50951	397736,59	4422610,25	Картометрический метод	5,00	Закрепление отсутствует
50952	397743,84	4422578,27	Картометрический метод	5,00	Закрепление отсутствует
50953	397754,74	4422518,27	Картометрический метод	5,00	Закрепление отсутствует
50954	397760,74	4422466,37	Картометрический метод	5,00	Закрепление отсутствует
50955	397763,06	4422420,02	Картометрический метод	5,00	Закрепление отсутствует
50956	397763,45	4422370,19	Картометрический метод	5,00	Закрепление отсутствует
50957	397762,4	4422320,42	Картометрический метод	5,00	Закрепление отсутствует
50958	397760,54	4422283,7	Картометрический метод	5,00	Закрепление отсутствует
50959	397757,63	4422248,24	Картометрический метод	5,00	Закрепление отсутствует
50960	397743,17	4422133,25	Картометрический метод	5,00	Закрепление отсутствует
50961	397728,92	4422039,47	Картометрический метод	5,00	Закрепление отсутствует
50962	397724,21	4422016,97	Картометрический метод	5,00	Закрепление отсутствует
50963	397716,78	4421991,14	Картометрический метод	5,00	Закрепление отсутствует
50964	397708,88	4421969,63	Картометрический метод	5,00	Закрепление отсутствует
50965	397697,95	4421945,3	Картометрический метод	5,00	Закрепление отсутствует
50966	397686,66	4421923,1	Картометрический метод	5,00	Закрепление отсутствует
50967	397666,52	4421888,78	Картометрический метод	5,00	Закрепление отсутствует
50968	397627,09	4421830,13	Картометрический метод	5,00	Закрепление отсутствует
50969	397620,38	4421821,61	Картометрический метод	5,00	Закрепление отсутствует
50970	397612,47	4421814,11	Картометрический метод	5,00	Закрепление отсутствует
50971	397555,27	4421767,58	Картометрический метод	5,00	Закрепление отсутствует
50972	397498,12	4421725,07	Картометрический метод	5,00	Закрепление отсутствует
50973	397480,49	4421714,21	Картометрический метод	5,00	Закрепление отсутствует
50974	397440,29	4421693,9	Картометрический метод	5,00	Закрепление отсутствует
50975	397400,77	4421670,8	Картометрический метод	5,00	Закрепление отсутствует
50976	397367,14	4421652,83	Картометрический метод	5,00	Закрепление отсутствует
50977	397323,82	4421632,34	Картометрический метод	5,00	Закрепление отсутствует
50978	397264,33	4421609,21	Картометрический метод	5,00	Закрепление отсутствует
50979	397229,95	4421597,57	Картометрический метод	5,00	Закрепление отсутствует
50980	397176,55	4421581,16	Картометрический метод	5,00	Закрепление отсутствует
50981	397146,21	4421573,18	Картометрический метод	5,00	Закрепление отсутствует
50982	397125,86	4421568,65	Картометрический метод	5,00	Закрепление отсутствует
50983	397077,59	4421560,61	Картометрический метод	5,00	Закрепление отсутствует
50984	397010,15	4421552,96	Картометрический метод	5,00	Закрепление отсутствует
50985	396934,01	4421547,8	Картометрический метод	5,00	Закрепление отсутствует
50986	396908,66	4421546,87	Картометрический метод	5,00	Закрепление отсутствует
50987	396884,81	4421547,02	Картометрический метод	5,00	Закрепление отсутствует
50988	396865,02	4421548,43	Картометрический метод	5,00	Закрепление отсутствует
50989	396845,39	4421550,89	Картометрический метод	5,00	Закрепление отсутствует
50990	396786,38	4421560,82	Картометрический метод	5,00	Закрепление отсутствует
50991	396737,69	4421569,97	Картометрический метод	5,00	Закрепление отсутствует
50992	396713,1	4421573,6	Картометрический метод	5,00	Закрепление отсутствует
50993	396614,8	4421582,72	Картометрический метод	5,00	Закрепление отсутствует
50994	396570,68	4421591,69	Картометрический метод	5,00	Закрепление отсутствует
50995	396516,32	4421600,75	Картометрический метод	5,00	Закрепление отсутствует
50996	396500,09	4421604,77	Картометрический метод	5,00	Закрепление отсутствует
50997	396483,7	4421609,9	Картометрический метод	5,00	Закрепление отсутствует

50998	396466,94	4421617,19	Картометрический метод	5,00	Закрепление отсутствует
50999	396451,25	4421626,46	Картометрический метод	5,00	Закрепление отсутствует
51000	396438,59	4421635,7	Картометрический метод	5,00	Закрепление отсутствует
51001	396378,7	4421686,28	Картометрический метод	5,00	Закрепление отсутствует
51002	396356,44	4421703,68	Картометрический метод	5,00	Закрепление отсутствует
51003	396333,25	4421719,79	Картометрический метод	5,00	Закрепление отсутствует
51004	396278,69	4421754,26	Картометрический метод	5,00	Закрепление отсутствует
51005	396255,62	4421770,73	Картометрический метод	5,00	Закрепление отсутствует
51006	396235,33	4421786,87	Картометрический метод	5,00	Закрепление отсутствует
51007	396217,22	4421804,78	Картометрический метод	5,00	Закрепление отсутствует
51008	396183,83	4421843,96	Картометрический метод	5,00	Закрепление отсутствует
51009	396160,06	4421870,45	Картометрический метод	5,00	Закрепление отсутствует
51010	396146,83	4421881,82	Картометрический метод	5,00	Закрепление отсутствует
51011	396140,27	4421885,51	Картометрический метод	5,00	Закрепление отсутствует
51012	396129,2	4421890,1	Картометрический метод	5,00	Закрепление отсутствует
51013	396123,37	4421894,3	Картометрический метод	5,00	Закрепление отсутствует
51014	396120,05	4421897,75	Картометрический метод	5,00	Закрепление отсутствует
51015	396047,3	4421993,81	Картометрический метод	5,00	Закрепление отсутствует
51016	396036,9	4422012,08	Картометрический метод	5,00	Закрепление отсутствует
51017	396029,02	4422031,49	Картометрический метод	5,00	Закрепление отсутствует
51018	396022,04	4422054,56	Картометрический метод	5,00	Закрепление отсутствует
51019	396016,09	4422077,9	Картометрический метод	5,00	Закрепление отсутствует
51020	395970,55	4422292,49	Картометрический метод	5,00	Закрепление отсутствует
51021	395965,35	4422323,18	Картометрический метод	5,00	Закрепление отсутствует
51022	395962,28	4422354,14	Картометрический метод	5,00	Закрепление отсутствует
51023	395958,21	4422430,94	Картометрический метод	5,00	Закрепление отсутствует
51024	395956,77	4422498,71	Картометрический метод	5,00	Закрепление отсутствует
51025	395954,9	4422525,98	Картометрический метод	5,00	Закрепление отсутствует
51026	395950,19	4422568,61	Картометрический метод	5,00	Закрепление отсутствует
51027	395949,6	4422586,82	Картометрический метод	5,00	Закрепление отсутствует
51028	395950,55	4422612,23	Картометрический метод	5,00	Закрепление отсутствует
51029	395957,85	4422694,31	Картометрический метод	5,00	Закрепление отсутствует
51030	395958,64	4422713,03	Картометрический метод	5,00	Закрепление отсутствует
51031	395958,46	4422741,11	Картометрический метод	5,00	Закрепление отсутствует
51032	395956,35	4422773,75	Картометрический метод	5,00	Закрепление отсутствует
51033	395950,67	4422838,4	Картометрический метод	5,00	Закрепление отсутствует
51034	395944,49	4422958,4	Картометрический метод	5,00	Закрепление отсутствует
51035	395936,69	4423044,17	Картометрический метод	5,00	Закрепление отсутствует
51036	395934,68	4423073,84	Картометрический метод	5,00	Закрепление отсутствует
51037	395933,9	4423127,51	Картометрический метод	5,00	Закрепление отсутствует
51038	395937,74	4423241,45	Картометрический метод	5,00	Закрепление отсутствует
51039	395938,73	4423316,36	Картометрический метод	5,00	Закрепление отсутствует
51040	395937,77	4423352,18	Картометрический метод	5,00	Закрепление отсутствует
51041	395935,58	4423387,97	Картометрический метод	5,00	Закрепление отсутствует
51042	395933,15	4423415,33	Картометрический метод	5,00	Закрепление отсутствует
51043	395928,49	4423453,25	Картометрический метод	5,00	Закрепление отсутствует
51044	395924,51	4423478,39	Картометрический метод	5,00	Закрепление отсутствует
51045	395917,27	4423515,92	Картометрический метод	5,00	Закрепление отсутствует
51046	395892,47	4423624,94	Картометрический метод	5,00	Закрепление отсутствует
51047	395861,33	4423672,07	Картометрический метод	5,00	Закрепление отсутствует
51048	395848	4423689,2	Картометрический метод	5,00	Закрепление отсутствует
51049	395838,29	4423700,03	Картометрический метод	5,00	Закрепление отсутствует
51050	395828,14	4423710,35	Картометрический метод	5,00	Закрепление отсутствует
51051	395814,71	4423722,5	Картометрический метод	5,00	Закрепление отсутствует

51052	395788,63	4423744,25	Картометрический метод	5,00	Закрепление отсутствует
51053	395766,8	4423760,9	Картометрический метод	5,00	Закрепление отсутствует
51054	395735,05	4423782,68	Картометрический метод	5,00	Закрепление отсутствует
51055	395697,74	4423805,06	Картометрический метод	5,00	Закрепление отсутствует
51056	395670,71	4423817,66	Картометрический метод	5,00	Закрепление отсутствует
51057	395653,27	4423824,26	Картометрический метод	5,00	Закрепление отсутствует
51058	395632,47	4423830,92	Картометрический метод	5,00	Закрепление отсутствует
51059	395595,09	4423841,15	Картометрический метод	5,00	Закрепление отсутствует
51060	395560,61	4423848,41	Картометрический метод	5,00	Закрепление отсутствует
51061	395532,8	4423852,43	Картометрический метод	5,00	Закрепление отсутствует
51062	395472,17	4423858,19	Картометрический метод	5,00	Закрепление отсутствует
51063	395440,84	4423863,41	Картометрический метод	5,00	Закрепление отсутствует
51064	395395,9	4423874,27	Картометрический метод	5,00	Закрепление отсутствует
51065	395380,49	4423879,1	Картометрический метод	5,00	Закрепление отсутствует
51066	395358,32	4423887,56	Картометрический метод	5,00	Закрепление отсутствует
51067	395331,32	4423900,34	Картометрический метод	5,00	Закрепление отсутствует
51068	395303,02	4423916,6	Картометрический метод	5,00	Закрепление отсутствует
51069	395282,36	4423929,56	Картометрический метод	5,00	Закрепление отсутствует
51070	395240,39	4423957,82	Картометрический метод	5,00	Закрепление отсутствует
51071	395235,23	4423962,11	Картометрический метод	5,00	Закрепление отсутствует
51072	395229,46	4423968,23	Картометрический метод	5,00	Закрепление отсутствует
51073	395216,85	4423986,95	Картометрический метод	5,00	Закрепление отсутствует
51074	395209,09	4423995,95	Картометрический метод	5,00	Закрепление отсутствует
51075	395198,95	4424003,93	Картометрический метод	5,00	Закрепление отсутствует
51076	395188,76	4424008,16	Картометрический метод	5,00	Закрепление отсутствует
51077	395164,12	4424013,47	Картометрический метод	5,00	Закрепление отсутствует
51078	395128,21	4424018,93	Картометрический метод	5,00	Закрепление отсутствует
51079	395105,68	4424021,15	Картометрический метод	5,00	Закрепление отсутствует
51080	395083,84	4424021,45	Картометрический метод	5,00	Закрепление отсутствует
51081	395069,05	4424022,56	Картометрический метод	5,00	Закрепление отсутствует
51082	394996,88	4424034,98	Картометрический метод	5,00	Закрепление отсутствует
51083	394970,14	4424038,1	Картометрический метод	5,00	Закрепление отсутствует
51084	394942,31	4424039,33	Картометрический метод	5,00	Закрепление отсутствует
51085	394911,65	4424039,15	Картометрический метод	5,00	Закрепление отсутствует
51086	394880,5	4424038,19	Картометрический метод	5,00	Закрепление отсутствует
51087	394839,13	4424035,58	Картометрический метод	5,00	Закрепление отсутствует
51088	394821,84	4424035,43	Картометрический метод	5,00	Закрепление отсутствует
51089	394794,4	4424037,5	Картометрический метод	5,00	Закрепление отсутствует
51090	394760,96	4424043,11	Картометрический метод	5,00	Закрепление отсутствует
51091	394734,59	4424049,71	Картометрический метод	5,00	Закрепление отсутствует
51092	394700,16	4424061,05	Картометрический метод	5,00	Закрепление отсутствует
51093	394697,24	4424063,24	Картометрический метод	5,00	Закрепление отсутствует
51094	394695,02	4424066,18	Картометрический метод	5,00	Закрепление отсутствует
51095	394692,74	4424072,84	Картометрический метод	5,00	Закрепление отсутствует
51096	394690,25	4424077,28	Картометрический метод	5,00	Закрепление отсутствует
51097	394677,09	4424090,84	Картометрический метод	5,00	Закрепление отсутствует
51098	394664,06	4424091,2	Картометрический метод	5,00	Закрепление отсутствует
51099	394655,8	4424093,18	Картометрический метод	5,00	Закрепление отсутствует
51100	394617,09	4424114,54	Картометрический метод	5,00	Закрепление отсутствует
51101	394598,28	4424123,06	Картометрический метод	5,00	Закрепление отсутствует
51102	394585,33	4424127,95	Картометрический метод	5,00	Закрепление отсутствует
51103	394557,5	4424137,25	Картометрический метод	5,00	Закрепление отсутствует
51104	394522,7	4424147,66	Картометрический метод	5,00	Закрепление отсутствует
51105	394512,34	4424150,12	Картометрический метод	5,00	Закрепление отсутствует

51106	394501,91	4424151,47	Картометрический метод	5,00	Закрепление отсутствует
51107	394492,84	4424150,63	Картометрический метод	5,00	Закрепление отсутствует
51108	394478,83	4424146,01	Картометрический метод	5,00	Закрепление отсутствует
51109	394475,02	4424142,8	Картометрический метод	5,00	Закрепление отсутствует
51110	394471,35	4424135,69	Картометрический метод	5,00	Закрепление отсутствует
51111	394469,52	4424134,43	Картометрический метод	5,00	Закрепление отсутствует
51112	394450,91	4424132,03	Картометрический метод	5,00	Закрепление отсутствует
51113	394428,17	4424126,69	Картометрический метод	5,00	Закрепление отсутствует
51114	394414,94	4424124,74	Картометрический метод	5,00	Закрепление отсутствует
51115	394366,51	4424121,08	Картометрический метод	5,00	Закрепление отсутствует
51116	394331,8	4424117,63	Картометрический метод	5,00	Закрепление отсутствует
51117	394294,49	4424113,04	Картометрический метод	5,00	Закрепление отсутствует
51118	394255,1	4424107,04	Картометрический метод	5,00	Закрепление отсутствует
51119	394236,72	4424102,36	Картометрический метод	5,00	Закрепление отсутствует
51120	394213,25	4424092,91	Картометрический метод	5,00	Закрепление отсутствует
51121	394200,38	4424089,16	Картометрический метод	5,00	Закрепление отсутствует
51122	394095,43	4424072,15	Картометрический метод	5,00	Закрепление отсутствует
51123	394057,59	4424063,54	Картометрический метод	5,00	Закрепление отсутствует
51124	394032,77	4424056,43	Картометрический метод	5,00	Закрепление отсутствует
51125	394014,58	4424050,19	Картометрический метод	5,00	Закрепление отсутствует
51126	393964,09	4424029,31	Картометрический метод	5,00	Закрепление отсутствует
51127	393938,18	4424020,43	Картометрический метод	5,00	Закрепление отсутствует
51128	393911,91	4424013,41	Картометрический метод	5,00	Закрепление отсутствует
51129	393870,43	4424005,37	Картометрический метод	5,00	Закрепление отсутствует
51130	393849,03	4424000,27	Картометрический метод	5,00	Закрепление отсутствует
51131	393786,14	4423981,13	Картометрический метод	5,00	Закрепление отсутствует
51132	393774,66	4423976,3	Картометрический метод	5,00	Закрепление отсутствует
51133	393758,95	4423967,84	Картометрический метод	5,00	Закрепление отсутствует
51134	393752,12	4423965,08	Картометрический метод	5,00	Закрепление отсутствует
51135	393743,46	4423963,13	Картометрический метод	5,00	Закрепление отсутствует
51136	393723,17	4423960,55	Картометрический метод	5,00	Закрепление отсутствует
51137	393706,04	4423956,26	Картометрический метод	5,00	Закрепление отсутствует
51138	393697,16	4423951,85	Картометрический метод	5,00	Закрепление отсутствует
51139	393692,33	4423947,98	Картометрический метод	5,00	Закрепление отсутствует
51140	393685,69	4423941,05	Картометрический метод	5,00	Закрепление отсутствует
51141	393679,84	4423937,24	Картометрический метод	5,00	Закрепление отсутствует
51142	393654,15	4423925,66	Картометрический метод	5,00	Закрепление отсутствует
51143	393636,49	4423918,94	Картометрический метод	5,00	Закрепление отсутствует
51144	393567,15	4423898,15	Картометрический метод	5,00	Закрепление отсутствует
51145	393487,96	4423873,34	Картометрический метод	5,00	Закрепление отсутствует
51146	393462,59	4423866,56	Картометрический метод	5,00	Закрепление отсутствует
51147	393434,24	4423860,35	Картометрический метод	5,00	Закрепление отсутствует
51148	393390,76	4423852,4	Картометрический метод	5,00	Закрепление отсутствует
51149	393339,62	4423845,23	Картометрический метод	5,00	Закрепление отсутствует
51150	393264,83	4423829,78	Картометрический метод	5,00	Закрепление отсутствует
51151	393204,02	4423820,45	Картометрический метод	5,00	Закрепление отсутствует
51152	393192,52	4423817,33	Картометрический метод	5,00	Закрепление отсутствует
51153	393162,6	4423806,05	Картометрический метод	5,00	Закрепление отсутствует
51154	393131,18	4423798,19	Картометрический метод	5,00	Закрепление отсутствует
51155	393117,47	4423795,7	Картометрический метод	5,00	Закрепление отсутствует
51156	393082,97	4423791,89	Картометрический метод	5,00	Закрепление отсутствует
51157	393057,83	4423787,99	Картометрический метод	5,00	Закрепление отсутствует
51158	393049,82	4423788,2	Картометрический метод	5,00	Закрепление отсутствует
51159	393025,87	4423794,2	Картометрический метод	5,00	Закрепление отсутствует

51160	392984,84	4423799,45	Картометрический метод	5,00	Закрепление отсутствует
51161	392958,95	4423804,4	Картометрический метод	5,00	Закрепление отсутствует
51162	392927,85	4423807,07	Картометрический метод	5,00	Закрепление отсутствует
51163	392902,37	4423813,76	Картометрический метод	5,00	Закрепление отсутствует
51164	392893,04	4423814,48	Картометрический метод	5,00	Закрепление отсутствует
51165	392881,41	4423814,09	Картометрический метод	5,00	Закрепление отсутствует
51166	392870,91	4423816,13	Картометрический метод	5,00	Закрепление отсутствует
51167	392845,45	4423828,25	Картометрический метод	5,00	Закрепление отсутствует
51168	392808,62	4423840,82	Картометрический метод	5,00	Закрепление отсутствует
51169	392785,47	4423850,06	Картометрический метод	5,00	Закрепление отсутствует
51170	392738,34	4423872,29	Картометрический метод	5,00	Закрепление отсутствует
51171	392680,02	4423896,23	Картометрический метод	5,00	Закрепление отсутствует
51172	392650,33	4423911,05	Картометрический метод	5,00	Закрепление отсутствует
51173	392631,47	4423921,49	Картометрический метод	5,00	Закрепление отсутствует
51174	392608,52	4423935,35	Картометрический метод	5,00	Закрепление отсутствует
51175	392528,99	4423987,91	Картометрический метод	5,00	Закрепление отсутствует
51176	392518,82	4423992,68	Картометрический метод	5,00	Закрепление отсутствует
51177	392492,05	4424000,63	Картометрический метод	5,00	Закрепление отсутствует
51178	392479,53	4424005,31	Картометрический метод	5,00	Закрепление отсутствует
51179	392469,59	4424010,26	Картометрический метод	5,00	Закрепление отсутствует
51180	392430,62	4424032,94	Картометрический метод	5,00	Закрепление отсутствует
51181	392405,77	4424048,84	Картометрический метод	5,00	Закрепление отсутствует
51182	392382,26	4424065,64	Картометрический метод	5,00	Закрепление отсутствует
51183	392370,96	4424075,54	Картометрический метод	5,00	Закрепление отсутствует
51184	392360,84	4424086,64	Картометрический метод	5,00	Закрепление отсутствует
51185	392346,74	4424106,98	Картометрический метод	5,00	Закрепление отсутствует
51186	392341,47	4424116,97	Картометрический метод	5,00	Закрепление отсутствует
51187	392338,25	4424127,68	Картометрический метод	5,00	Закрепление отсутствует
51188	392336,06	4424147,27	Картометрический метод	5,00	Закрепление отсутствует
51189	392333,02	4424162,69	Картометрический метод	5,00	Закрепление отсутствует
51190	392329,58	4424173,64	Картометрический метод	5,00	Закрепление отсутствует
51191	392325,66	4424181,68	Картометрический метод	5,00	Закрепление отсутствует
51192	392320,85	4424189,09	Картометрический метод	5,00	Закрепление отсутствует
51193	392293,93	4424222,48	Картометрический метод	5,00	Закрепление отсутствует
51194	392281,77	4424235,95	Картометрический метод	5,00	Закрепление отсутствует
51195	392258,68	4424259,53	Картометрический метод	5,00	Закрепление отсутствует
51196	392244,09	4424276,21	Картометрический метод	5,00	Закрепление отсутствует
51197	392232,89	4424290,85	Картометрический метод	5,00	Закрепление отсутствует
51198	392207,42	4424327,12	Картометрический метод	5,00	Закрепление отсутствует
51199	392196,32	4424347,01	Картометрический метод	5,00	Закрепление отсутствует
51200	392183,05	4424378,75	Картометрический метод	5,00	Закрепление отсутствует
51201	392173,79	4424397,35	Картометрический метод	5,00	Закрепление отсутствует
51202	392146,49	4424442,92	Картометрический метод	5,00	Закрепление отсутствует
51203	392110,49	4424499,68	Картометрический метод	5,00	Закрепление отсутствует
51204	392090,33	4424534,81	Картометрический метод	5,00	Закрепление отсутствует
51205	392069,63	4424575,58	Картометрический метод	5,00	Закрепление отсутствует
51206	392054,54	4424609,18	Картометрический метод	5,00	Закрепление отсутствует
51207	392045,22	4424631,92	Картометрический метод	5,00	Закрепление отсутствует
51208	392034,6	4424660,66	Картометрический метод	5,00	Закрепление отсутствует
51209	392015,69	4424717,63	Картометрический метод	5,00	Закрепление отсутствует
51210	392010,08	4424737,97	Картометрический метод	5,00	Закрепление отсутствует
51211	392006,15	4424758,43	Картометрический метод	5,00	Закрепление отсутствует
51212	392004,05	4424777,78	Картометрический метод	5,00	Закрепление отсутствует
51213	392003,65	4424797,22	Картометрический метод	5,00	Закрепление отсутствует

51214	392004,83	4424846,81	Картометрический метод	5,00	Закрепление отсутствует
51215	392007,78	4424890,76	Картометрический метод	5,00	Закрепление отсутствует
51216	392007,05	4424910,65	Картометрический метод	5,00	Закрепление отсутствует
51217	392007,74	4424918,93	Картометрический метод	5,00	Закрепление отсутствует
51218	392011,4	4424937,17	Картометрический метод	5,00	Закрепление отсутствует
51219	392015,33	4424972,27	Картометрический метод	5,00	Закрепление отсутствует
51220	392019,26	4424996,87	Картометрический метод	5,00	Закрепление отсутствует
51221	392033,71	4425062,09	Картометрический метод	5,00	Закрепление отсутствует
51222	392048,14	4425113,93	Картометрический метод	5,00	Закрепление отсутствует
51223	392057,69	4425145,19	Картометрический метод	5,00	Закрепление отсутствует
51224	392066,3	4425169,52	Картометрический метод	5,00	Закрепление отсутствует
51225	392085,96	4425218,33	Картометрический метод	5,00	Закрепление отсутствует
51226	392102,84	4425253,94	Картометрический метод	5,00	Закрепление отсутствует
51227	392151,13	4425344,24	Картометрический метод	5,00	Закрепление отсутствует
51228	392173,84	4425383,21	Картометрический метод	5,00	Закрепление отсутствует
51229	392203,09	4425429,17	Картометрический метод	5,00	Закрепление отсутствует
51230	392212,9	4425447,65	Картометрический метод	5,00	Закрепление отсутствует
51231	392220,07	4425467,33	Картометрический метод	5,00	Закрепление отсутствует
51232	392234,81	4425523,67	Картометрический метод	5,00	Закрепление отсутствует
51233	392240,65	4425540,29	Картометрический метод	5,00	Закрепление отсутствует
51234	392245,33	4425550,97	Картометрический метод	5,00	Закрепление отсутствует
51235	392265,38	4425590,33	Картометрический метод	5,00	Закрепление отсутствует
51236	392283,17	4425631,4	Картометрический метод	5,00	Закрепление отсутствует
51237	392288,89	4425642,77	Картометрический метод	5,00	Закрепление отсутствует
51238	392298,6	4425659,18	Картометрический метод	5,00	Закрепление отсутствует
51239	392305,85	4425669,68	Картометрический метод	5,00	Закрепление отсутствует
51240	392335,1	4425707,45	Картометрический метод	5,00	Закрепление отсутствует
51241	392362,07	4425739,07	Картометрический метод	5,00	Закрепление отсутствует
51242	392388,66	4425767,12	Картометрический метод	5,00	Закрепление отсутствует
51243	392439,5	4425817,04	Картометрический метод	5,00	Закрепление отсутствует
51244	392527,97	4425900,41	Картометрический метод	5,00	Закрепление отсутствует
51245	392532,98	4425903,17	Картометрический метод	5,00	Закрепление отсутствует
51246	392556,7	4425912,56	Картометрический метод	5,00	Закрепление отсутствует
51247	392573,06	4425920	Картометрический метод	5,00	Закрепление отсутствует
51248	392634,21	4425953	Картометрический метод	5,00	Закрепление отсутствует
51249	392664,5	4425970,73	Картометрический метод	5,00	Закрепление отсутствует
51250	392733,88	4426013,51	Картометрический метод	5,00	Закрепление отсутствует
51251	392852,45	4426080,92	Картометрический метод	5,00	Закрепление отсутствует
51252	392879	4426097,12	Картометрический метод	5,00	Закрепление отсутствует
51253	392922,7	4426125,89	Картометрический метод	5,00	Закрепление отсутствует
51254	392949,41	4426140,53	Картометрический метод	5,00	Закрепление отсутствует
51255	392967,37	4426148,51	Картометрический метод	5,00	Закрепление отсутствует
51256	392973,09	4426149,86	Картометрический метод	5,00	Закрепление отсутствует
51257	392976,31	4426149,11	Картометрический метод	5,00	Закрепление отсутствует
51258	392979,44	4426146,89	Картометрический метод	5,00	Закрепление отсутствует
51259	392981,33	4426144,07	Картометрический метод	5,00	Закрепление отсутствует
51260	392982,38	4426139,81	Картометрический метод	5,00	Закрепление отсутствует
51261	392982,13	4426136,21	Картометрический метод	5,00	Закрепление отсутствует
51262	392980,39	4426132,19	Картометрический метод	5,00	Закрепление отсутствует
51263	392944,18	4426077,38	Картометрический метод	5,00	Закрепление отсутствует
51264	392940,76	4426070,18	Картометрический метод	5,00	Закрепление отсутствует
51265	392939,66	4426062,89	Картометрический метод	5,00	Закрепление отсутствует
51266	392940,35	4426060,67	Картометрический метод	5,00	Закрепление отсутствует
51267	392942,15	4426058,33	Картометрический метод	5,00	Закрепление отсутствует

51268	392945,75	4426056,59	Картометрический метод	5,00	Закрепление отсутствует
51269	392955,31	4426055,69	Картометрический метод	5,00	Закрепление отсутствует
51270	392965,33	4426058,15	Картометрический метод	5,00	Закрепление отсутствует
51271	392991,9	4426072,19	Картометрический метод	5,00	Закрепление отсутствует
51272	393005,34	4426081,58	Картометрический метод	5,00	Закрепление отсутствует
51273	393024,52	4426097,09	Картометрический метод	5,00	Закрепление отсутствует
51274	393038,03	4426105,67	Картометрический метод	5,00	Закрепление отсутствует
51275	393047,08	4426108,76	Картометрический метод	5,00	Закрепление отсутствует
51276	393061,09	4426110,5	Картометрический метод	5,00	Закрепление отсутствует
51277	393074,15	4426113,62	Картометрический метод	5,00	Закрепление отсутствует
51278	393101,26	4426124,27	Картометрический метод	5,00	Закрепление отсутствует
51279	393130,49	4426132,7	Картометрический метод	5,00	Закрепление отсутствует
51280	393147,13	4426138,79	Картометрический метод	5,00	Закрепление отсутствует
51281	393158,74	4426144,28	Картометрический метод	5,00	Закрепление отсутствует
51282	393168,59	4426150,7	Картометрический метод	5,00	Закрепление отсутствует
51283	393181,31	4426161,53	Картометрический метод	5,00	Закрепление отсутствует
51284	393196,71	4426177,79	Картометрический метод	5,00	Закрепление отсутствует
51285	393202,93	4426182,08	Картометрический метод	5,00	Закрепление отсутствует
51286	393209,71	4426184,42	Картометрический метод	5,00	Закрепление отсутствует
51287	393215,22	4426185,41	Картометрический метод	5,00	Закрепление отсутствует
51288	393232,4	4426185,71	Картометрический метод	5,00	Закрепление отсутствует
51289	393247,69	4426188,5	Картометрический метод	5,00	Закрепление отсутствует
51290	393261,08	4426194,2	Картометрический метод	5,00	Закрепление отсутствует
51291	393280,01	4426206,74	Картометрический метод	5,00	Закрепление отсутствует
51292	393294,03	4426219,22	Картометрический метод	5,00	Закрепление отсутствует
51293	393313,07	4426239,8	Картометрический метод	5,00	Закрепление отсутствует
51294	393324,01	4426253,15	Картометрический метод	5,00	Закрепление отсутствует
51295	393334,18	4426267,13	Картометрический метод	5,00	Закрепление отсутствует
51296	393341,71	4426278,8	Картометрический метод	5,00	Закрепление отсутствует
51297	393364,33	4426318,16	Картометрический метод	5,00	Закрепление отсутствует
51298	393412,25	4426407,5	Картометрический метод	5,00	Закрепление отсутствует
51299	393427,41	4426433,81	Картометрический метод	5,00	Закрепление отсутствует
51300	393449,69	4426467,56	Картометрический метод	5,00	Закрепление отсутствует
51301	393499,94	4426535,03	Картометрический метод	5,00	Закрепление отсутствует
51302	393511,63	4426553,06	Картометрический метод	5,00	Закрепление отсутствует
51303	393528,37	4426585,04	Картометрический метод	5,00	Закрепление отсутствует
51304	393544,76	4426622,03	Картометрический метод	5,00	Закрепление отсутствует
51305	393551,24	4426640,66	Картометрический метод	5,00	Закрепление отсутствует
51306	393560,81	4426677,26	Картометрический метод	5,00	Закрепление отсутствует
51307	393562,34	4426679,18	Картометрический метод	5,00	Закрепление отсутствует
51308	393566,5	4426680,02	Картометрический метод	5,00	Закрепление отсутствует
51309	393568,16	4426650,62	Картометрический метод	5,00	Закрепление отсутствует
51310	393566,77	4426625,81	Картометрический метод	5,00	Закрепление отсутствует
51311	393557,12	4426574,24	Картометрический метод	5,00	Закрепление отсутствует
51312	393548,48	4426522,79	Картометрический метод	5,00	Закрепление отсутствует
51313	393541,77	4426488,59	Картометрический метод	5,00	Закрепление отсутствует
51314	393543,47	4426483,7	Картометрический метод	5,00	Закрепление отсутствует
51315	393545,63	4426481,78	Картометрический метод	5,00	Закрепление отсутствует
51316	393548,93	4426480,67	Картометрический метод	5,00	Закрепление отсутствует
51317	393552,72	4426480,88	Картометрический метод	5,00	Закрепление отсутствует
51318	393556,46	4426482,11	Картометрический метод	5,00	Закрепление отсутствует
51319	393559,67	4426484,36	Картометрический метод	5,00	Закрепление отсутствует
51320	393562,25	4426487,42	Картометрический метод	5,00	Закрепление отсутствует
51321	393568,99	4426501,7	Картометрический метод	5,00	Закрепление отсутствует

51322	393575,38	4426518,23	Картометрический метод	5,00	Закрепление отсутствует
51323	393586,73	4426557,47	Картометрический метод	5,00	Закрепление отсутствует
51324	393598,25	4426592,3	Картометрический метод	5,00	Закрепление отсутствует
51325	393603,2	4426611,77	Картометрический метод	5,00	Закрепление отсутствует
51326	393606,38	4426621,4	Картометрический метод	5,00	Закрепление отсутствует
51327	393619,45	4426650,59	Картометрический метод	5,00	Закрепление отсутствует
51328	393637,37	4426684,31	Картометрический метод	5,00	Закрепление отсутствует
51329	393643,41	4426700,6	Картометрический метод	5,00	Закрепление отсутствует
51330	393654,41	4426746,95	Картометрический метод	5,00	Закрепление отсутствует
51331	393673,55	4426811,81	Картометрический метод	5,00	Закрепление отсутствует
51332	393680,5	4426839,2	Картометрический метод	5,00	Закрепление отсутствует
51333	393685,51	4426862,45	Картометрический метод	5,00	Закрепление отсутствует
51334	393688,12	4426881,95	Картометрический метод	5,00	Закрепление отсутствует
51335	393689	4426894,73	Картометрический метод	5,00	Закрепление отсутствует
51336	393686,6	4426901,33	Картометрический метод	5,00	Закрепление отсутствует
51337	393680,65	4426908,11	Картометрический метод	5,00	Закрепление отсутствует
51338	393711,5	4426944,32	Картометрический метод	5,00	Закрепление отсутствует
51339	393722,75	4426959,86	Картометрический метод	5,00	Закрепление отсутствует
51340	393729,64	4426972,52	Картометрический метод	5,00	Закрепление отсутствует
51341	393759,56	4427033,81	Картометрический метод	5,00	Закрепление отсутствует
51342	393784,02	4427079,5	Картометрический метод	5,00	Закрепление отсутствует
51343	393789,29	4427090,66	Картометрический метод	5,00	Закрепление отсутствует
51344	393799,13	4427117,48	Картометрический метод	5,00	Закрепление отсутствует
51345	393800,54	4427124,68	Картометрический метод	5,00	Закрепление отсутствует
51346	393801,82	4427138,81	Картометрический метод	5,00	Закрепление отсутствует
51347	393804,13	4427148,74	Картометрический метод	5,00	Закрепление отсутствует
51348	393834,41	4427228,96	Картометрический метод	5,00	Закрепление отсутствует
51349	393835,41	4427236,79	Картометрический метод	5,00	Закрепление отсутствует
51350	393834,47	4427248,7	Картометрический метод	5,00	Закрепление отсутствует
51351	393834,59	4427256,8	Картометрический метод	5,00	Закрепление отсутствует
51352	393836,28	4427265,17	Картометрический метод	5,00	Закрепление отсутствует
51353	393839,74	4427272,97	Картометрический метод	5,00	Закрепление отсутствует
51354	393846,74	4427283,17	Картометрический метод	5,00	Закрепление отсутствует
51355	393852,6	4427287,01	Картометрический метод	5,00	Закрепление отсутствует
51356	393854,84	4427289,92	Картометрический метод	5,00	Закрепление отсутствует
51357	393861,77	4427316,56	Картометрический метод	5,00	Закрепление отсутствует
51358	393863,5	4427333,36	Картометрический метод	5,00	Закрепление отсутствует
51359	393863,28	4427352,44	Картометрический метод	5,00	Закрепление отсутствует
51360	393859,7	4427383,19	Картометрический метод	5,00	Закрепление отсутствует
51361	393859,21	4427413,64	Картометрический метод	5,00	Закрепление отсутствует
51362	393858,34	4427427,11	Картометрический метод	5,00	Закрепление отсутствует
51363	393849,6	4427504,84	Картометрический метод	5,00	Закрепление отсутствует
51364	393845,05	4427531,72	Картометрический метод	5,00	Закрепление отсутствует
51365	393835,67	4427576,12	Картометрический метод	5,00	Закрепление отсутствует
51366	393828,96	4427614,85	Картометрический метод	5,00	Закрепление отсутствует
51367	393821,62	4427641,13	Картометрический метод	5,00	Закрепление отсутствует
51368	393819,96	4427649,86	Картометрический метод	5,00	Закрепление отсутствует
51369	393819,26	4427664,44	Картометрический метод	5,00	Закрепление отсутствует
51370	393820,63	4427680,94	Картометрический метод	5,00	Закрепление отсутствует
51371	393820,45	4427692,43	Картометрический метод	5,00	Закрепление отсутствует
51372	393798,01	4427822,69	Картометрический метод	5,00	Закрепление отсутствует
51373	393794,06	4427855,66	Картометрический метод	5,00	Закрепление отсутствует
51374	393792,53	4427879,6	Картометрический метод	5,00	Закрепление отсутствует
51375	393793,04	4427886,56	Картометрический метод	5,00	Закрепление отсутствует

51376	393797,27	4427907,23	Картометрический метод	5,00	Закрепление отсутствует
51377	393798,26	4427917,55	Картометрический метод	5,00	Закрепление отсутствует
51378	393798,5	4427931,05	Картометрический метод	5,00	Закрепление отсутствует
51379	393797,09	4427960,63	Картометрический метод	5,00	Закрепление отсутствует
51380	393798,92	4428003,38	Картометрический метод	5,00	Закрепление отсутствует
51381	393798,17	4428045,95	Картометрический метод	5,00	Закрепление отсутствует
51382	393799,61	4428072,02	Картометрический метод	5,00	Закрепление отсутствует
51383	393802,15	4428091,97	Картометрический метод	5,00	Закрепление отсутствует
51384	393806,21	4428111,59	Картометрический метод	5,00	Закрепление отсутствует
51385	393827,06	4428189,68	Картометрический метод	5,00	Закрепление отсутствует
51386	393861,37	4428298,94	Картометрический метод	5,00	Закрепление отсутствует
51387	393874,55	4428330,44	Картометрический метод	5,00	Закрепление отсутствует
51388	393904,87	4428387,56	Картометрический метод	5,00	Закрепление отсутствует
51389	393933,44	4428435,53	Картометрический метод	5,00	Закрепление отсутствует
51390	393956,89	4428469,79	Картометрический метод	5,00	Закрепление отсутствует
51391	393972,71	4428490,37	Картометрический метод	5,00	Закрепление отсутствует
51392	394057,77	4428594,44	Картометрический метод	5,00	Закрепление отсутствует
51393	394097,52	4428637,58	Картометрический метод	5,00	Закрепление отсутствует
51394	394157,6	4428699,65	Картометрический метод	5,00	Закрепление отсутствует
51395	394191,27	4428733,28	Картометрический метод	5,00	Закрепление отсутствует
51396	394227,02	4428765,89	Картометрический метод	5,00	Закрепление отсутствует
51397	394250,26	4428785,18	Картометрический метод	5,00	Закрепление отсутствует
51398	394286,02	4428813,23	Картометрический метод	5,00	Закрепление отсутствует
51399	394315,34	4428834,02	Картометрический метод	5,00	Закрепление отсутствует
51400	394324,59	4428839,3	Картометрический метод	5,00	Закрепление отсутствует
51401	394338,58	4428845,24	Картометрический метод	5,00	Закрепление отсутствует
51402	394351,07	4428853,34	Картометрический метод	5,00	Закрепление отсутствует
51403	394357,28	4428855,32	Картометрический метод	5,00	Закрепление отсутствует
51404	394365,72	4428856,73	Картометрический метод	5,00	Закрепление отсутствует
51405	394373,08	4428859,4	Картометрический метод	5,00	Закрепление отсутствует
51406	394459,7	4428900,59	Картометрический метод	5,00	Закрепление отсутствует
51407	394482,05	4428907,22	Картометрический метод	5,00	Закрепление отсутствует
51408	394506,31	4428910,76	Картометрический метод	5,00	Закрепление отсутствует
51409	394532,9	4428912,23	Картометрический метод	5,00	Закрепление отсутствует
51410	394578,25	4428911,51	Картометрический метод	5,00	Закрепление отсутствует
51411	394599,6	4428910,25	Картометрический метод	5,00	Закрепление отсутствует
51412	394625,24	4428907,31	Картометрический метод	5,00	Закрепление отсутствует
51413	394647,27	4428903,68	Картометрический метод	5,00	Закрепление отсутствует
51414	394673,75	4428897,35	Картометрический метод	5,00	Закрепление отсутствует
51415	394685,48	4428895,37	Картометрический метод	5,00	Закрепление отсутствует
51416	394721,54	4428893,75	Картометрический метод	5,00	Закрепление отсутствует
51417	394741,07	4428891,35	Картометрический метод	5,00	Закрепление отсутствует
51418	394749,9	4428889,49	Картометрический метод	5,00	Закрепление отсутствует
51419	394760,46	4428886,22	Картометрический метод	5,00	Закрепление отсутствует
51420	394781,48	4428877,01	Картометрический метод	5,00	Закрепление отсутствует
51421	394841,09	4428847,22	Картометрический метод	5,00	Закрепление отсутствует
51422	394856,12	4428839,12	Картометрический метод	5,00	Закрепление отсутствует
51423	394866,31	4428831,98	Картометрический метод	5,00	Закрепление отсутствует
51424	394878,98	4428818,24	Картометрический метод	5,00	Закрепление отсутствует
51425	394891,9	4428801,98	Картометрический метод	5,00	Закрепление отсутствует
51426	394935,95	4428737,48	Картометрический метод	5,00	Закрепление отсутствует
51427	394948,27	4428717,65	Картометрический метод	5,00	Закрепление отсутствует
51428	394966,04	4428684,74	Картометрический метод	5,00	Закрепление отсутствует
51429	394987,87	4428637,4	Картометрический метод	5,00	Закрепление отсутствует

51430	395004,01	4428600,29	Картометрический метод	5,00	Закрепление отсутствует
51431	395016,66	4428578,24	Картометрический метод	5,00	Закрепление отсутствует
51432	395026,06	4428552,98	Картометрический метод	5,00	Закрепление отсутствует
51433	395050,06	4428472,55	Картометрический метод	5,00	Закрепление отсутствует
51434	395055,41	4428449,18	Картометрический метод	5,00	Закрепление отсутствует
51435	395058,96	4428422,93	Картометрический метод	5,00	Закрепление отсутствует
51436	395063,21	4428373,52	Картометрический метод	5,00	Закрепление отсутствует
51437	395062,47	4428356,33	Картометрический метод	5,00	Закрепление отсутствует
51438	395059,88	4428342,53	Картометрический метод	5,00	Закрепление отсутствует
51439	395053,55	4428322,25	Картометрический метод	5,00	Закрепление отсутствует
51440	395050,06	4428308,48	Картометрический метод	5,00	Закрепление отсутствует
51441	395039,78	4428261,17	Картометрический метод	5,00	Закрепление отсутствует
51442	395028,72	4428226,7	Картометрический метод	5,00	Закрепление отсутствует
51443	395007,76	4428174,44	Картометрический метод	5,00	Закрепление отсутствует
51444	394994,8	4428145,13	Картометрический метод	5,00	Закрепление отсутствует
51445	394976,95	4428108,2	Картометрический метод	5,00	Закрепление отсутствует
51446	394970,09	4428096,89	Картометрический метод	5,00	Закрепление отсутствует
51447	394960,55	4428084,77	Картометрический метод	5,00	Закрепление отсутствует
51448	394917,72	4428040,25	Картометрический метод	5,00	Закрепление отсутствует
51449	394872,26	4427991,23	Картометрический метод	5,00	Закрепление отсутствует
51450	394829,71	4427942,54	Картометрический метод	5,00	Закрепление отсутствует
51451	394808,4	4427916,14	Картометрический метод	5,00	Закрепление отсутствует
51452	394773,86	4427864,24	Картометрический метод	5,00	Закрепление отсутствует
51453	394762,22	4427850,29	Картометрический метод	5,00	Закрепление отсутствует
51454	394747,73	4427834,75	Картометрический метод	5,00	Закрепление отсутствует
51455	394732,64	4427815,58	Картометрический метод	5,00	Закрепление отсутствует
51456	394719,68	4427793,86	Картометрический метод	5,00	Закрепление отсутствует
51457	394699,3	4427747,42	Картометрический метод	5,00	Закрепление отсутствует
51458	394692,49	4427734,04	Картометрический метод	5,00	Закрепление отсутствует
51459	394684,25	4427721,5	Картометрический метод	5,00	Закрепление отсутствует
51460	394669,15	4427701,67	Картометрический метод	5,00	Закрепление отсутствует
51461	394661,85	4427690,15	Картометрический метод	5,00	Закрепление отсутствует
51462	394603,3	4427587,49	Картометрический метод	5,00	Закрепление отсутствует
51463	394588,53	4427563,16	Картометрический метод	5,00	Закрепление отсутствует
51464	394583,27	4427552	Картометрический метод	5,00	Закрепление отсутствует
51465	394579,57	4427540,93	Картометрический метод	5,00	Закрепление отсутствует
51466	394575,9	4427525,81	Картометрический метод	5,00	Закрепление отсутствует
51467	394573,7	4427507,81	Картометрический метод	5,00	Закрепление отсутствует
51468	394573,12	4427491,76	Картометрический метод	5,00	Закрепление отсутствует
51469	394573,57	4427473,49	Картометрический метод	5,00	Закрепление отсутствует
51470	394577,15	4427442,38	Картометрический метод	5,00	Закрепление отсутствует
51471	394584,09	4427411,72	Картометрический метод	5,00	Закрепление отсутствует
51472	394588,76	4427395,52	Картометрический метод	5,00	Закрепление отсутствует
51473	394595,6	4427375,54	Картометрический метод	5,00	Закрепление отсутствует
51474	394602,23	4427358,17	Картометрический метод	5,00	Закрепление отсутствует
51475	394607,14	4427347,7	Картометрический метод	5,00	Закрепление отсутствует
51476	394614,32	4427335,7	Картометрический метод	5,00	Закрепление отсутствует
51477	394620,34	4427327,69	Картометрический метод	5,00	Закрепление отсутствует
51478	394633,3	4427315,24	Картометрический метод	5,00	Закрепление отсутствует
51479	394695,31	4427268,56	Картометрический метод	5,00	Закрепление отсутствует
51480	394707,98	4427259,77	Картометрический метод	5,00	Закрепление отсутствует
51481	394723,97	4427250,47	Картометрический метод	5,00	Закрепление отсутствует
51482	394745,3	4427240,54	Картометрический метод	5,00	Закрепление отсутствует
51483	394765,61	4427233,01	Картометрический метод	5,00	Закрепление отсутствует

51484	394821,19	4427215,94	Картометрический метод	5,00	Закрепление отсутствует
51485	394849,33	4427209,04	Картометрический метод	5,00	Закрепление отсутствует
51486	394882	4427203,88	Картометрический метод	5,00	Закрепление отсутствует
51487	394913,87	4427200,94	Картометрический метод	5,00	Закрепление отсутствует
51488	394935,84	4427200,91	Картометрический метод	5,00	Закрепление отсутствует
51489	394977,31	4427203,07	Картометрический метод	5,00	Закрепление отсутствует
51490	395008,82	4427202,23	Картометрический метод	5,00	Закрепление отсутствует
51491	395050,19	4427199,53	Картометрический метод	5,00	Закрепление отсутствует
51492	395068,91	4427199,35	Картометрический метод	5,00	Закрепление отсутствует
51493	395087,59	4427200,88	Картометрический метод	5,00	Закрепление отсутствует
51494	395119,91	4427205,8	Картометрический метод	5,00	Закрепление отсутствует
51495	395154,65	4427212,34	Картометрический метод	5,00	Закрепление отсутствует
51496	395177,96	4427217,86	Картометрический метод	5,00	Закрепление отсутствует
51497	395197,16	4427223,65	Картометрический метод	5,00	Закрепление отсутствует
51498	395212,22	4427229,05	Картометрический метод	5,00	Закрепление отсутствует
51499	395270,16	4427251,82	Картометрический метод	5,00	Закрепление отсутствует
51500	395277,92	4427255,78	Картометрический метод	5,00	Закрепление отсутствует
51501	395283,68	4427260,1	Картометрический метод	5,00	Закрепление отсутствует
51502	395298,62	4427276,27	Картометрический метод	5,00	Закрепление отсутствует
51503	395387,83	4427383,7	Картометрический метод	5,00	Закрепление отсутствует
51504	395467,01	4427473,34	Картометрический метод	5,00	Закрепление отсутствует
51505	395489,09	4427494,07	Картометрический метод	5,00	Закрепление отсутствует
51506	395547,07	4427541,2	Картометрический метод	5,00	Закрепление отсутствует
51507	395564,09	4427553,68	Картометрический метод	5,00	Закрепление отсутствует
51508	395585,32	4427567,45	Картометрический метод	5,00	Закрепление отсутствует
51509	395611,12	4427581,67	Картометрический метод	5,00	Закрепление отсутствует
51510	395664,6	4427607,23	Картометрический метод	5,00	Закрепление отсутствует
51511	395712,8	4427628,5	Картометрический метод	5,00	Закрепление отсутствует
51512	395741,5	4427639,99	Картометрический метод	5,00	Закрепление отсутствует
51513	395774,2	4427651,24	Картометрический метод	5,00	Закрепление отсутствует
51514	395796,62	4427656,94	Картометрический метод	5,00	Закрепление отсутствует
51515	395816,16	4427660,15	Картометрический метод	5,00	Закрепление отсутствует
51516	395829,38	4427661,47	Картометрический метод	5,00	Закрепление отсутствует
51517	395869,16	4427663,63	Картометрический метод	5,00	Закрепление отсутствует
51518	395913,62	4427667,95	Картометрический метод	5,00	Закрепление отсутствует
51519	395934,26	4427668,49	Картометрический метод	5,00	Закрепление отсутствует
51520	395945,93	4427667,5	Картометрический метод	5,00	Закрепление отсутствует
51521	395957,56	4427665,55	Картометрический метод	5,00	Закрепление отсутствует
51522	396011,14	4427653,73	Картометрический метод	5,00	Закрепление отсутствует
51523	396026,68	4427649,47	Картометрический метод	5,00	Закрепление отсутствует
51524	396044	4427642,75	Картометрический метод	5,00	Закрепление отсутствует
51525	396059,38	4427634,65	Картометрический метод	5,00	Закрепление отсутствует
51526	396097,27	4427607,98	Картометрический метод	5,00	Закрепление отсутствует
51527	396120,08	4427593,88	Картометрический метод	5,00	Закрепление отсутствует
51528	396140,48	4427583,23	Картометрический метод	5,00	Закрепление отсутствует
51529	396169,35	4427570,18	Картометрический метод	5,00	Закрепление отсутствует
51530	396193,18	4427558,45	Картометрический метод	5,00	Закрепление отсутствует
51531	396217,13	4427545,22	Картометрический метод	5,00	Закрепление отсутствует
51532	396248,02	4427526,65	Картометрический метод	5,00	Закрепление отсутствует
51533	396269,6	4427512,46	Картометрический метод	5,00	Закрепление отсутствует
51534	396286,9	4427499,65	Картометрический метод	5,00	Закрепление отсутствует
51535	396336,29	4427457,83	Картометрический метод	5,00	Закрепление отсутствует
51536	396366,05	4427434,04	Картометрический метод	5,00	Закрепление отсутствует
51537	396397	4427411,78	Картометрический метод	5,00	Закрепление отсутствует

51538	396438,77	4427384,84	Картометрический метод	5,00	Закрепление отсутствует
51539	396446,65	4427378,66	Картометрический метод	5,00	Закрепление отсутствует
51540	396453,71	4427371,58	Картометрический метод	5,00	Закрепление отсутствует
51541	396513,47	4427300,75	Картометрический метод	5,00	Закрепление отсутствует
51542	396547,13	4427255,81	Картометрический метод	5,00	Закрепление отсутствует
51543	396558,47	4427236,7	Картометрический метод	5,00	Закрепление отсутствует
51544	396566,77	4427219,54	Картометрический метод	5,00	Закрепление отсутствует
51545	396577,91	4427193,08	Картометрический метод	5,00	Закрепление отсутствует
51546	396592,96	4427153,6	Картометрический метод	5,00	Закрепление отсутствует
51547	396596,09	4427143,19	Картометрический метод	5,00	Закрепление отсутствует
51548	396598,97	4427129,96	Картометрический метод	5,00	Закрепление отсутствует
51549	396604,99	4427087,81	Картометрический метод	5,00	Закрепление отсутствует
51550	396616,84	4427035,85	Картометрический метод	5,00	Закрепление отсутствует
51551	396642,46	4426888,4	Картометрический метод	5,00	Закрепление отсутствует
51552	396644,26	4426872,86	Картометрический метод	5,00	Закрепление отсутствует
51553	396646,52	4426836,74	Картометрический метод	5,00	Закрепление отсутствует
51554	396653,45	4426766,6	Картометрический метод	5,00	Закрепление отсутствует
51555	396655,45	4426732,01	Картометрический метод	5,00	Закрепление отсутствует
51556	396655,16	4426680,62	Картометрический метод	5,00	Закрепление отсутствует
51557	396661,9	4426573,73	Картометрический метод	5,00	Закрепление отсутствует
51558	396661,75	4426527,83	Картометрический метод	5,00	Закрепление отсутствует
51559	396657,7	4426416,32	Картометрический метод	5,00	Закрепление отсутствует
51560	396657,07	4426375,37	Картометрический метод	5,00	Закрепление отсутствует
51561	396658,3	4426327,7	Картометрический метод	5,00	Закрепление отсутствует
51562	396662,44	4426270,19	Картометрический метод	5,00	Закрепление отсутствует
51563	396665,5	4426247,48	Картометрический метод	5,00	Закрепление отсутствует
51564	396672,66	4426211,57	Картометрический метод	5,00	Закрепление отсутствует
51565	396681,41	4426178,54	Картометрический метод	5,00	Закрепление отсутствует
51566	396698,56	4426119,77	Картометрический метод	5,00	Закрепление отсутствует
51567	396707,97	4426089,44	Картометрический метод	5,00	Закрепление отсутствует
51568	396714,66	4426071,02	Картометрический метод	5,00	Закрепление отсутствует
51569	396724,02	4426049,51	Картометрический метод	5,00	Закрепление отсутствует
51570	396736,4	4426025,78	Картометрический метод	5,00	Закрепление отсутствует
51571	396748,09	4426006,97	Картометрический метод	5,00	Закрепление отсутствует
51572	396756,6	4425994,88	Картометрический метод	5,00	Закрепление отсутствует
51573	396788,52	4425956	Картометрический метод	5,00	Закрепление отсутствует
51574	396817,96	4425924,11	Картометрический метод	5,00	Закрепление отсутствует
51575	396849,37	4425894,14	Картометрический метод	5,00	Закрепление отсутствует
51576	396893,59	4425856,31	Картометрический метод	5,00	Закрепление отсутствует
51577	396927,2	4425831,08	Картометрический метод	5,00	Закрепление отсутствует
51578	396957,9	4425810,92	Картометрический метод	5,00	Закрепление отсутствует
51579	397027,39	4425769,04	Картометрический метод	5,00	Закрепление отсутствует
51580	397050,72	4425756,83	Картометрический метод	5,00	Закрепление отсутствует
51581	397083,15	4425742,94	Картометрический метод	5,00	Закрепление отсутствует
51582	397115,52	4425728,09	Картометрический метод	5,00	Закрепление отсутствует
51583	397128,6	4425723,38	Картометрический метод	5,00	Закрепление отсутствует
51584	397138,65	4425721,07	Картометрический метод	5,00	Закрепление отсутствует
51585	397146,25	4425721,31	Картометрический метод	5,00	Закрепление отсутствует
51586	397154,39	4425724,07	Картометрический метод	5,00	Закрепление отсутствует
51587	397184,12	4425744,56	Картометрический метод	5,00	Закрепление отсутствует
51588	397191,41	4425748,04	Картометрический метод	5,00	Закрепление отсутствует
51589	397197,03	4425749,27	Картометрический метод	5,00	Закрепление отсутствует
51590	397202,84	4425749,33	Картометрический метод	5,00	Закрепление отсутствует
51591	397219,87	4425745,73	Картометрический метод	5,00	Закрепление отсутствует

51592	397238,68	4425726,74	Картометрический метод	5,00	Закрепление отсутствует
51593	397247	4425720,29	Картометрический метод	5,00	Закрепление отсутствует
51594	397255,79	4425714,74	Картометрический метод	5,00	Закрепление отсутствует
51595	397263,55	4425711,11	Картометрический метод	5,00	Закрепление отсутствует
51596	397271,69	4425708,44	Картометрический метод	5,00	Закрепление отсутствует
51597	397278,43	4425707,06	Картометрический метод	5,00	Закрепление отсутствует
51598	397289,99	4425706,1	Картометрический метод	5,00	Закрепление отсутствует
51599	397296,7	4425706,61	Картометрический метод	5,00	Закрепление отсутствует
51600	397303,24	4425708,2	Картометрический метод	5,00	Закрепление отсутствует
51601	397309,37	4425710,9	Картометрический метод	5,00	Закрепление отсутствует
51602	397315	4425714,56	Картометрический метод	5,00	Закрепление отсутствует
51603	397335,02	4425734,96	Картометрический метод	5,00	Закрепление отсутствует
51604	397343,48	4425744,98	Картометрический метод	5,00	Закрепление отсутствует
51605	397354,47	4425759,95	Картометрический метод	5,00	Закрепление отсутствует
51606	397361,2	4425771,38	Картометрический метод	5,00	Закрепление отсутствует
51607	397367,27	4425785,72	Картометрический метод	5,00	Закрепление отсутствует
51608	397378,35	4425829,16	Картометрический метод	5,00	Закрепление отсутствует
51609	397418,81	4425892,04	Картометрический метод	5,00	Закрепление отсутствует
51610	397445,24	4425934,61	Картометрический метод	5,00	Закрепление отсутствует
51611	397449,59	4425942,68	Картометрический метод	5,00	Закрепление отсутствует
51612	397454,06	4425953,12	Картометрический метод	5,00	Закрепление отсутствует
51613	397458,49	4425968,36	Картометрический метод	5,00	Закрепление отсутствует
51614	397460,83	4425984,14	Картометрический метод	5,00	Закрепление отсутствует
51615	397461,19	4425997,79	Картометрический метод	5,00	Закрепление отсутствует
51616	397460,34	4426025,6	Картометрический метод	5,00	Закрепление отсутствует
51617	397460,91	4426031,27	Картометрический метод	5,00	Закрепление отсутствует
51618	397476,41	4426086,59	Картометрический метод	5,00	Закрепление отсутствует
51619	397486,28	4426124,63	Картометрический метод	5,00	Закрепление отсутствует
51620	397500,44	4426188,08	Картометрический метод	5,00	Закрепление отсутствует
51621	397504,46	4426209,26	Картометрический метод	5,00	Закрепление отсутствует
51622	397507,9	4426235	Картометрический метод	5,00	Закрепление отсутствует
51623	397509,58	4426256,48	Картометрический метод	5,00	Закрепление отсутствует
51624	397510,16	4426278,11	Картометрический метод	5,00	Закрепление отсутствует
51625	397509,71	4426309,76	Картометрический метод	5,00	Закрепление отсутствует
51626	397508,68	4426324,88	Картометрический метод	5,00	Закрепление отсутствует
51627	397506,65	4426337,42	Картометрический метод	5,00	Закрепление отсутствует
51628	397502,81	4426352,12	Картометрический метод	5,00	Закрепление отсутствует
51629	397496,39	4426369,04	Картометрический метод	5,00	Закрепление отсутствует
51630	397489,19	4426383,32	Картометрический метод	5,00	Закрепление отсутствует
51631	397482,2	4426394,63	Картометрический метод	5,00	Закрепление отсутствует
51632	397474,3	4426405,34	Картометрический метод	5,00	Закрепление отсутствует
51633	397457,1	4426426,07	Картометрический метод	5,00	Закрепление отсутствует
51634	397424,38	4426461,77	Картометрический метод	5,00	Закрепление отсутствует
51635	397381,87	4426502,84	Картометрический метод	5,00	Закрепление отсутствует
51636	397363,47	4426519,04	Картометрический метод	5,00	Закрепление отсутствует
51637	397327,07	4426549,22	Картометрический метод	5,00	Закрепление отсутствует
51638	397290,8	4426582,52	Картометрический метод	5,00	Закрепление отсутствует
51639	397241,34	4426625,99	Картометрический метод	5,00	Закрепление отсутствует
51640	397228,45	4426639,79	Картометрический метод	5,00	Закрепление отсутствует
51641	397214,9	4426657,19	Картометрический метод	5,00	Закрепление отсутствует
51642	397185,5	4426702,58	Картометрический метод	5,00	Закрепление отсутствует
51643	397142,36	4426766,09	Картометрический метод	5,00	Закрепление отсутствует
51644	397122,86	4426800,53	Картометрический метод	5,00	Закрепление отсутствует
51645	397102,22	4426845,02	Картометрический метод	5,00	Закрепление отсутствует

51646	397087,01	4426883,21	Картометрический метод	5,00	Закрепление отсутствует
51647	397071,41	4426930,61	Картометрический метод	5,00	Закрепление отсутствует
51648	397063,73	4426959,71	Картометрический метод	5,00	Закрепление отсутствует
51649	397057,79	4426988,12	Картометрический метод	5,00	Закрепление отсутствует
51650	397054,45	4427011,58	Картометрический метод	5,00	Закрепление отсутствует
51651	397052,99	4427027,33	Картометрический метод	5,00	Закрепление отсутствует
51652	397052,16	4427054,96	Картометрический метод	5,00	Закрепление отсутствует
51653	397053,37	4427101,61	Картометрический метод	5,00	Закрепление отсутствует
51654	397056,29	4427136,53	Картометрический метод	5,00	Закрепление отсутствует
51655	397060,57	4427166,26	Картометрический метод	5,00	Закрепление отсутствует
51656	397066,4	4427195,75	Картометрический метод	5,00	Закрепление отсутствует
51657	397076,75	4427234,87	Картометрический метод	5,00	Закрепление отсутствует
51658	397083,9	4427256,35	Картометрический метод	5,00	Закрепление отсутствует
51659	397099,45	4427294,15	Картометрический метод	5,00	Закрепление отсутствует
51660	397109,46	4427314,55	Картометрический метод	5,00	Закрепление отсутствует
51661	397139,52	4427368,58	Картометрический метод	5,00	Закрепление отсутствует
51662	397161,17	4427402,63	Картометрический метод	5,00	Закрепление отсутствует
51663	397184,63	4427435,45	Картометрический метод	5,00	Закрепление отсутствует
51664	397205,48	4427461,43	Картометрический метод	5,00	Закрепление отсутствует
51665	397227,23	4427485,16	Картометрический метод	5,00	Закрепление отсутствует
51666	397243,75	4427501,21	Картометрический метод	5,00	Закрепление отсутствует
51667	397264,37	4427519,42	Картометрический метод	5,00	Закрепление отсутствует
51668	397297,18	4427546,3	Картометрический метод	5,00	Закрепление отсутствует
51669	397318,81	4427562,11	Картометрический метод	5,00	Закрепление отсутствует
51670	397338,29	4427574,23	Картометрический метод	5,00	Закрепление отсутствует
51671	397355,16	4427583,26	Картометрический метод	5,00	Закрепление отсутствует
51672	397380,19	4427594,6	Картометрический метод	5,00	Закрепление отсутствует
51673	397405,02	4427604,47	Картометрический метод	5,00	Закрепление отсутствует
51674	397430,38	4427613,26	Картометрический метод	5,00	Закрепление отсутствует
51675	397455,9	4427620,97	Картометрический метод	5,00	Закрепление отсутствует
51676	397481,46	4427626,85	Картометрический метод	5,00	Закрепление отсутствует
51677	397503,58	4427630,12	Картометрический метод	5,00	Закрепление отсутствует
51678	397525,84	4427631,86	Картометрический метод	5,00	Закрепление отсутствует
51679	397553,95	4427632,13	Картометрический метод	5,00	Закрепление отсутствует
51680	397584,89	4427630,87	Картометрический метод	5,00	Закрепление отсутствует
51681	397610,54	4427628,56	Картометрический метод	5,00	Закрепление отсутствует
51682	397689,27	4427618,36	Картометрический метод	5,00	Закрепление отсутствует
51683	397755,03	4427607,32	Картометрический метод	5,00	Закрепление отсутствует
51684	397809,29	4427595,47	Картометрический метод	5,00	Закрепление отсутствует
51685	397867,94	4427579,96	Картометрический метод	5,00	Закрепление отсутствует
51686	397884,03	4427573,24	Картометрический метод	5,00	Закрепление отсутствует
51687	397897,12	4427566,04	Картометрический метод	5,00	Закрепление отсутствует
51688	398028,25	4427477,42	Картометрический метод	5,00	Закрепление отсутствует
51689	398053,16	4427462,87	Картометрический метод	5,00	Закрепление отсутствует
51690	398071,51	4427453,69	Картометрический метод	5,00	Закрепление отсутствует
51691	398101,85	4427441,03	Картометрический метод	5,00	Закрепление отсутствует
51692	398175,9	4427414,99	Картометрический метод	5,00	Закрепление отсутствует
51693	398266,15	4427384,72	Картометрический метод	5,00	Закрепление отсутствует
51694	398313,5	4427370,74	Картометрический метод	5,00	Закрепление отсутствует
51695	398347,7	4427362,07	Картометрический метод	5,00	Закрепление отсутствует
51696	398382,17	4427354,57	Картометрический метод	5,00	Закрепление отсутствует
51697	398501,83	4427331,29	Картометрический метод	5,00	Закрепление отсутствует
51698	398533,51	4427326,58	Картометрический метод	5,00	Закрепление отсутствует
51699	398549,4	4427325,29	Картометрический метод	5,00	Закрепление отсутствует

51700	398573,34	4427324,63	Картометрический метод	5,00	Закрепление отсутствует
51701	398647,4	4427327,48	Картометрический метод	5,00	Закрепление отсутствует
51702	398713,04	4427326,76	Картометрический метод	5,00	Закрепление отсутствует
51703	398726,22	4427327,6	Картометрический метод	5,00	Закрепление отсутствует
51704	398739,25	4427329,55	Картометрический метод	5,00	Закрепление отсутствует
51705	398762,05	4427335,85	Картометрический метод	5,00	Закрепление отсутствует
51706	398787,08	4427345,33	Картометрический метод	5,00	Закрепление отсутствует
51707	398845,93	4427370,89	Картометрический метод	5,00	Закрепление отсутствует
51708	398894,2	4427389,04	Картометрический метод	5,00	Закрепление отсутствует
51709	398913,96	4427397,71	Картометрический метод	5,00	Закрепление отсутствует
51710	398921,62	4427401,85	Картометрический метод	5,00	Закрепление отсутствует
51711	398930,57	4427407,82	Картометрический метод	5,00	Закрепление отсутствует
51712	398940,62	4427416,16	Картометрический метод	5,00	Закрепление отсутствует
51713	398946,68	4427422,37	Картометрический метод	5,00	Закрепление отсутствует
51714	398972,03	4427451,92	Картометрический метод	5,00	Закрепление отсутствует
51715	398996,63	4427477,12	Картометрический метод	5,00	Закрепление отсутствует
51716	399006,47	4427485,49	Картометрический метод	5,00	Закрепление отсутствует
51717	399023,46	4427497,16	Картометрический метод	5,00	Закрепление отсутствует
51718	399028,43	4427501,33	Картометрический метод	5,00	Закрепление отсутствует
51719	399034,21	4427508,47	Картометрический метод	5,00	Закрепление отсутствует
51720	399038,12	4427516,72	Картометрический метод	5,00	Закрепление отсутствует
51721	399039,46	4427521,73	Картометрический метод	5,00	Закрепление отсутствует
51722	399048,03	4427576,48	Картометрический метод	5,00	Закрепление отсутствует
51723	399051,83	4427605,43	Картометрический метод	5,00	Закрепление отсутствует
51724	399052,71	4427626,31	Картометрический метод	5,00	Закрепление отсутствует
51725	399051,15	4427644,61	Картометрический метод	5,00	Закрепление отсутствует
51726	399042,29	4427685,23	Картометрический метод	5,00	Закрепление отсутствует
51727	399038,78	4427710,07	Картометрический метод	5,00	Закрепление отсутствует
51728	399036,64	4427745,74	Картометрический метод	5,00	Закрепление отсутствует
51729	399036,95	4427776,55	Картометрический метод	5,00	Закрепление отсутствует
51730	399034,82	4427792,21	Картометрический метод	5,00	Закрепление отсутствует
51731	399030,71	4427805,44	Картометрический метод	5,00	Закрепление отсутствует
51732	398992,96	4427900,72	Картометрический метод	5,00	Закрепление отсутствует
51733	398986,04	4427911,1	Картометрический метод	5,00	Закрепление отсутствует
51734	398972,46	4427924,66	Картометрический метод	5,00	Закрепление отсутствует
51735	398965,27	4427933,69	Картометрический метод	5,00	Закрепление отсутствует
51736	398960,27	4427941,97	Картометрический метод	5,00	Закрепление отсутствует
51737	398955,59	4427952,56	Картометрический метод	5,00	Закрепление отсутствует
51738	398946,53	4427980,76	Картометрический метод	5,00	Закрепление отсутствует
51739	398941,58	4428000,26	Картометрический метод	5,00	Закрепление отсутствует
51740	398937,74	4428020	Картометрический метод	5,00	Закрепление отсутствует
51741	398927,12	4428089,66	Картометрический метод	5,00	Закрепление отсутствует
51742	398920,45	4428124,07	Картометрический метод	5,00	Закрепление отсутствует
51743	398906,03	4428185,96	Картометрический метод	5,00	Закрепление отсутствует
51744	398894,44	4428227,69	Картометрический метод	5,00	Закрепление отсутствует
51745	398878,49	4428274,64	Картометрический метод	5,00	Закрепление отсутствует
51746	398857,64	4428326,75	Картометрический метод	5,00	Закрепление отсутствует
51747	398837,15	4428371,48	Картометрический метод	5,00	Закрепление отсутствует
51748	398815,91	4428411,95	Картометрический метод	5,00	Закрепление отсутствует
51749	398800,82	4428437,06	Картометрический метод	5,00	Закрепление отсутствует
51750	398792,42	4428449,09	Картометрический метод	5,00	Закрепление отсутствует
51751	398779,3	4428465,5	Картометрический метод	5,00	Закрепление отсутствует
51752	398764,22	4428480,86	Картометрический метод	5,00	Закрепление отсутствует
51753	398747,28	4428494,18	Картометрический метод	5,00	Закрепление отсутствует

51754	398733,6	4428502,61	Картометрический метод	5,00	Закрепление отсутствует
51755	398684,02	4428529,34	Картометрический метод	5,00	Закрепление отсутствует
51756	398644,7	4428548,66	Картометрический метод	5,00	Закрепление отсутствует
51757	398542,3	4428596,93	Картометрический метод	5,00	Закрепление отсутствует
51758	398513,39	4428611,96	Картометрический метод	5,00	Закрепление отсутствует
51759	398494,55	4428622,67	Картометрический метод	5,00	Закрепление отсутствует
51760	398460,68	4428643,76	Картометрический метод	5,00	Закрепление отсутствует
51761	398434,47	4428662,24	Картометрический метод	5,00	Закрепление отсутствует
51762	398411,52	4428680,72	Картометрический метод	5,00	Закрепление отсутствует
51763	398379,53	4428709,64	Картометрический метод	5,00	Закрепление отсутствует
51764	398354,96	4428734,66	Картометрический метод	5,00	Закрепление отсутствует
51765	398338,02	4428755,84	Картометрический метод	5,00	Закрепление отсутствует
51766	398325,05	4428775,67	Картометрический метод	5,00	Закрепление отсутствует
51767	398292,21	4428831,53	Картометрический метод	5,00	Закрепление отсутствует
51768	398280,44	4428856,04	Картометрический метод	5,00	Закрепление отсутствует
51769	398269,31	4428885,02	Картометрический метод	5,00	Закрепление отсутствует
51770	398261,26	4428913,13	Картометрический метод	5,00	Закрепление отсутствует
51771	398254,02	4428946,82	Картометрический метод	5,00	Закрепление отсутствует
51772	398249,59	4428976,01	Картометрический метод	5,00	Закрепление отсутствует
51773	398247,41	4428995,57	Картометрический метод	5,00	Закрепление отсутствует
51774	398244,72	4429034,39	Картометрический метод	5,00	Закрепление отсутствует
51775	398244,44	4429053,44	Картометрический метод	5,00	Закрепление отсутствует
51776	398245,21	4429081,91	Картометрический метод	5,00	Закрепление отсутствует
51777	398247,55	4429110,38	Картометрический метод	5,00	Закрепление отсутствует
51778	398254,18	4429158,32	Картометрический метод	5,00	Закрепление отсутствует
51779	398258,9	4429182,41	Картометрический метод	5,00	Закрепление отсутствует
51780	398264,62	4429206,26	Картометрический метод	5,00	Закрепление отсутствует
51781	398277,58	4429248,56	Картометрический метод	5,00	Закрепление отсутствует
51782	398300,1	4429305,71	Картометрический метод	5,00	Закрепление отсутствует
51783	398317,76	4429342,91	Картометрический метод	5,00	Закрепление отсутствует
51784	398332,64	4429369,91	Картометрический метод	5,00	Закрепление отсутствует
51785	398348,95	4429396,13	Картометрический метод	5,00	Закрепление отсутствует
51786	398385,62	4429447,82	Картометрический метод	5,00	Закрепление отсутствует
51787	398408,77	4429477,91	Картометрический метод	5,00	Закрепление отсутствует
51788	398427,95	4429501,43	Картометрический метод	5,00	Закрепление отсутствует
51789	398467,45	4429548,38	Картометрический метод	5,00	Закрепление отсутствует
51790	398482,55	4429565,06	Картометрический метод	5,00	Закрепление отсутствует
51791	398498,51	4429580,9	Картометрический метод	5,00	Закрепление отсутствует
51792	398515,1	4429595,99	Картометрический метод	5,00	Закрепление отсутствует
51793	398532,56	4429610,27	Картометрический метод	5,00	Закрепление отсутствует
51794	398553,65	4429625,96	Картометрический метод	5,00	Закрепление отсутствует
51795	398593,24	4429651,88	Картометрический метод	5,00	Закрепление отсутствует
51796	398644,77	4429681,04	Картометрический метод	5,00	Закрепление отсутствует
51797	398673,64	4429696,16	Картометрический метод	5,00	Закрепление отсутствует
51798	398708,81	4429713,08	Картометрический метод	5,00	Закрепление отсутствует
51799	398732,57	4429723,52	Картометрический метод	5,00	Закрепление отсутствует
51800	398762,77	4429735,64	Картометрический метод	5,00	Закрепление отсутствует
51801	398793,9	4429746,68	Картометрический метод	5,00	Закрепление отсутствует
51802	398819,78	4429754,6	Картометрический метод	5,00	Закрепление отсутствует
51803	398845,94	4429761,47	Картометрический метод	5,00	Закрепление отсутствует
51804	398877,58	4429768,34	Картометрический метод	5,00	Закрепление отсутствует
51805	398916,88	4429774,76	Картометрический метод	5,00	Закрепление отсутствует
51806	398946,02	4429778,15	Картометрический метод	5,00	Закрепление отсутствует
51807	398975,33	4429780,46	Картометрический метод	5,00	Закрепление отсутствует

51808	399016,41	4429781,81	Картометрический метод	5,00	Закрепление отсутствует
51809	399079,61	4429781,27	Картометрический метод	5,00	Закрепление отсутствует
51810	399102,4	4429781,81	Картометрический метод	5,00	Закрепление отсутствует
51811	399124,99	4429783,46	Картометрический метод	5,00	Закрепление отсутствует
51812	399166,45	4429788,23	Картометрический метод	5,00	Закрепление отсутствует
51813	399187,81	4429789,49	Картометрический метод	5,00	Закрепление отсутствует
51814	399209,22	4429789,79	Картометрический метод	5,00	Закрепление отсутствует
51815	399237,9	4429787,93	Картометрический метод	5,00	Закрепление отсутствует
51816	399250,65	4429785,98	Картометрический метод	5,00	Закрепление отсутствует
51817	399266,56	4429782,44	Картометрический метод	5,00	Закрепление отсутствует
51818	399294,37	4429773,41	Картометрический метод	5,00	Закрепление отсутствует
51819	399317,99	4429762,7	Картометрический метод	5,00	Закрепление отсутствует
51820	399345,29	4429746,68	Картометрический метод	5,00	Закрепление отсутствует
51821	399366,35	4429730,9	Картометрический метод	5,00	Закрепление отсутствует
51822	399387,37	4429711,19	Картометрический метод	5,00	Закрепление отсутствует
51823	399418,79	4429677,26	Картометрический метод	5,00	Закрепление отсутствует
51824	399455,24	4429632,89	Картометрический метод	5,00	Закрепление отсутствует
51825	399465,58	4429619,09	Картометрический метод	5,00	Закрепление отсутствует
51826	399473,21	4429607,54	Картометрический метод	5,00	Закрепление отсутствует
51827	399494,66	4429569,56	Картометрический метод	5,00	Закрепление отсутствует
51828	399535,82	4429492,43	Картометрический метод	5,00	Закрепление отсутствует
51829	399550,96	4429471,28	Картометрический метод	5,00	Закрепление отсутствует
51830	399582,77	4429433,3	Картометрический метод	5,00	Закрепление отсутствует
51831	399594,62	4429415,75	Картометрический метод	5,00	Закрепление отсутствует
51832	399599,69	4429406,45	Картометрический метод	5,00	Закрепление отсутствует
51833	399606,82	4429390,76	Картометрический метод	5,00	Закрепление отсутствует
51834	399611,51	4429375,49	Картометрический метод	5,00	Закрепление отсутствует
51835	399613,93	4429361,96	Картометрический метод	5,00	Закрепление отсутствует
51836	399614,68	4429350,59	Картометрический метод	5,00	Закрепление отсутствует
51837	399615,26	4429296,98	Картометрический метод	5,00	Закрепление отсутствует
51838	399617,62	4429229,96	Картометрический метод	5,00	Закрепление отсутствует
51839	399617,77	4429186,76	Картометрический метод	5,00	Закрепление отсутствует
51840	399616,33	4429143,11	Картометрический метод	5,00	Закрепление отсутствует
51841	399613,97	4429108,82	Картометрический метод	5,00	Закрепление отсутствует
51842	399610,59	4429074,53	Картометрический метод	5,00	Закрепление отсутствует
51843	399602	4429001,93	Картометрический метод	5,00	Закрепление отсутствует
51844	399599,33	4428968,18	Картометрический метод	5,00	Закрепление отсутствует
51845	399597,83	4428925,28	Картометрический метод	5,00	Закрепление отсутствует
51846	399599,77	4428884,81	Картометрический метод	5,00	Закрепление отсутствует
51847	399605,38	4428838,94	Картометрический метод	5,00	Закрепление отсутствует
51848	399613,63	4428784,46	Картометрический метод	5,00	Закрепление отсутствует
51849	399620,78	4428745,76	Картометрический метод	5,00	Закрепление отсутствует
51850	399632,78	4428687,59	Картометрический метод	5,00	Закрепление отсутствует
51851	399640,52	4428654,86	Картометрический метод	5,00	Закрепление отсутствует
51852	399646,16	4428635,78	Картометрический метод	5,00	Закрепление отсутствует
51853	399654,25	4428613,34	Картометрический метод	5,00	Закрепление отсутствует
51854	399671,69	4428573,17	Картометрический метод	5,00	Закрепление отсутствует
51855	399691,3	4428471,23	Картометрический метод	5,00	Закрепление отсутствует
51856	399735,71	4428399,14	Картометрический метод	5,00	Закрепление отсутствует
51857	399750,56	4428378,92	Картометрический метод	5,00	Закрепление отсутствует
51858	399767,03	4428360,05	Картометрический метод	5,00	Закрепление отсутствует
51859	399838,77	4428290,9	Картометрический метод	5,00	Закрепление отсутствует
51860	399860,77	4428270,74	Картометрический метод	5,00	Закрепление отсутствует
51861	399895,7	4428242,57	Картометрический метод	5,00	Закрепление отсутствует

51862	399931,21	4428217,88	Картометрический метод	5,00	Закрепление отсутствует
51863	399967,09	4428196,25	Картометрический метод	5,00	Закрепление отсутствует
51864	399994,9	4428181,7	Картометрический метод	5,00	Закрепление отсутствует
51865	400022,87	4428168,5	Картометрический метод	5,00	Закрепление отсутствует
51866	400049,6	4428157,16	Картометрический метод	5,00	Закрепление отсутствует
51867	400076,81	4428146,84	Картометрический метод	5,00	Закрепление отсутствует
51868	400134,96	4428127,7	Картометрический метод	5,00	Закрепление отсутствует
51869	400161,09	4428120,62	Картометрический метод	5,00	Закрепление отсутствует
51870	400199,69	4428112,97	Картометрический метод	5,00	Закрепление отсутствует
51871	400345,01	4428090,65	Картометрический метод	5,00	Закрепление отсутствует
51872	400357,18	4428090,92	Картометрический метод	5,00	Закрепление отсутствует
51873	400368,09	4428093,2	Картометрический метод	5,00	Закрепление отсутствует
51874	400377,34	4428097,88	Картометрический метод	5,00	Закрепление отсутствует
51875	400384,99	4428104,87	Картометрический метод	5,00	Закрепление отсутствует
51876	400394,22	4428117,47	Картометрический метод	5,00	Закрепление отсутствует
51877	400400,06	4428128,75	Картометрический метод	5,00	Закрепление отсутствует
51878	400402,99	4428137,36	Картометрический метод	5,00	Закрепление отсутствует
51879	400406,83	4428156,59	Картометрический метод	5,00	Закрепление отсутствует
51880	400408,96	4428162,05	Картометрический метод	5,00	Закрепление отсутствует
51881	400412,89	4428167,84	Картометрический метод	5,00	Закрепление отсутствует
51882	400421,27	4428176,39	Картометрический метод	5,00	Закрепление отсутствует
51883	400465,39	4428180,41	Картометрический метод	5,00	Закрепление отсутствует
51884	400490,59	4428128,42	Картометрический метод	5,00	Закрепление отсутствует
51885	400494,15	4428123,38	Картометрический метод	5,00	Закрепление отсутствует
51886	400497,72	4428120,65	Картометрический метод	5,00	Закрепление отсутствует
51887	400501,65	4428118,85	Картометрический метод	5,00	Закрепление отсутствует
51888	400513,71	4428116,63	Картометрический метод	5,00	Закрепление отсутствует
51889	400544,85	4428085,88	Картометрический метод	5,00	Закрепление отсутствует
51890	400550,28	4428082,43	Картометрический метод	5,00	Закрепление отсутствует
51891	400555,69	4428081,02	Картометрический метод	5,00	Закрепление отсутствует
51892	400593,32	4428082,46	Картометрический метод	5,00	Закрепление отсутствует
51893	400611,59	4428084,86	Картометрический метод	5,00	Закрепление отсутствует
51894	400623,64	4428087,35	Картометрический метод	5,00	Закрепление отсутствует
51895	400641,35	4428092,24	Картометрический метод	5,00	Закрепление отсутствует
51896	400724,9	4428119,06	Картометрический метод	5,00	Закрепление отсутствует
51897	400770,62	4428132,41	Картометрический метод	5,00	Закрепление отсутствует
51898	400830,27	4428147,86	Картометрический метод	5,00	Закрепление отсутствует
51899	400865	4428154,37	Картометрический метод	5,00	Закрепление отсутствует
51900	400895	4428156,74	Картометрический метод	5,00	Закрепление отсутствует
51901	400924,27	4428155,36	Картометрический метод	5,00	Закрепление отсутствует
51902	400948,97	4428151,91	Картометрический метод	5,00	Закрепление отсутствует
51903	401006,39	4428141,29	Картометрический метод	5,00	Закрепление отсутствует
51904	401017,06	4428137,72	Картометрический метод	5,00	Закрепление отсутствует
51905	401033,48	4428130,49	Картометрический метод	5,00	Закрепление отсутствует
51906	401068,64	4428121,19	Картометрический метод	5,00	Закрепление отсутствует
51907	401083,61	4428116,39	Картометрический метод	5,00	Закрепление отсутствует
51908	401119,57	4428102,47	Картометрический метод	5,00	Закрепление отсутствует
51909	401159,05	4428084,02	Картометрический метод	5,00	Закрепление отсутствует
51910	401187,8	4428068,45	Картометрический метод	5,00	Закрепление отсутствует
51911	401202,05	4428059,96	Картометрический метод	5,00	Закрепление отсутствует
51912	401226,01	4428043,82	Картометрический метод	5,00	Закрепление отсутствует
51913	401251,9	4428023,33	Картометрический метод	5,00	Закрепление отсутствует
51914	401287,45	4427991,71	Картометрический метод	5,00	Закрепление отсутствует
51915	401347,64	4427934,08	Картометрический метод	5,00	Закрепление отсутствует

51916	401361,83	4427921,63	Картометрический метод	5,00	Закрепление отсутствует
51917	401387,72	4427901,26	Картометрический метод	5,00	Закрепление отсутствует
51918	401437,99	4427866,61	Картометрический метод	5,00	Закрепление отсутствует
51919	401480,44	4427840,15	Картометрический метод	5,00	Закрепление отсутствует
51920	401523,52	4427817,32	Картометрический метод	5,00	Закрепление отсутствует
51921	401533,47	4427813,24	Картометрический метод	5,00	Закрепление отсутствует
51922	401543,85	4427810,6	Картометрический метод	5,00	Закрепление отсутствует
51923	401563,63	4427808,89	Картометрический метод	5,00	Закрепление отсутствует
51924	401587,27	4427808,8	Картометрический метод	5,00	Закрепление отсутствует
51925	401599,49	4427810,42	Картометрический метод	5,00	Закрепление отсутствует
51926	401625,96	4427816,84	Картометрический метод	5,00	Закрепление отсутствует
51927	401637,74	4427818,61	Картометрический метод	5,00	Закрепление отсутствует
51928	401649,59	4427819,33	Картометрический метод	5,00	Закрепление отсутствует
51929	401673,77	4427818,82	Картометрический метод	5,00	Закрепление отсутствует
51930	401695,1	4427819,51	Картометрический метод	5,00	Закрепление отсутствует
51931	401720,83	4427821,28	Картометрический метод	5,00	Закрепление отсутствует
51932	401747,4	4427825,03	Картометрический метод	5,00	Закрепление отсутствует
51933	401791,4	4427834,36	Картометрический метод	5,00	Закрепление отсутствует
51934	401819,48	4427839,19	Картометрический метод	5,00	Закрепление отсутствует
51935	401832,58	4427842,85	Картометрический метод	5,00	Закрепление отсутствует
51936	401845,16	4427848,04	Картометрический метод	5,00	Закрепление отсутствует
51937	401855,1	4427853,53	Картометрический метод	5,00	Закрепление отсутствует
51938	401865,21	4427860,43	Картометрический метод	5,00	Закрепление отсутствует
51939	401874,08	4427869,37	Картометрический метод	5,00	Закрепление отсутствует
51940	401879,32	4427877,26	Картометрический метод	5,00	Закрепление отсутствует
51941	401882,12	4427882,87	Картометрический метод	5,00	Закрепление отсутствует
51942	401888,68	4427903,33	Картометрический метод	5,00	Закрепление отсутствует
51943	401891,09	4427915,42	Картометрический метод	5,00	Закрепление отсутствует
51944	401893,47	4427934,77	Картометрический метод	5,00	Закрепление отсутствует
51945	401899,85	4427974,13	Картометрический метод	5,00	Закрепление отсутствует
51946	401900,65	4427995,37	Картометрический метод	5,00	Закрепление отсутствует
51947	401899,09	4428021,62	Картометрический метод	5,00	Закрепление отсутствует
51948	401900,28	4428065,03	Картометрический метод	5,00	Закрепление отсутствует
51949	401896,39	4428135,56	Картометрический метод	5,00	Закрепление отсутствует
51950	401896,28	4428156,8	Картометрический метод	5,00	Закрепление отсутствует
51951	401897,4	4428180,29	Картометрический метод	5,00	Закрепление отсутствует
51952	401899,28	4428197,96	Картометрический метод	5,00	Закрепление отсутствует
51953	401903,78	4428222,41	Картометрический метод	5,00	Закрепление отсутствует
51954	401918,81	4428276,59	Картометрический метод	5,00	Закрепление отсутствует
51955	401931,84	4428310,01	Картометрический метод	5,00	Закрепление отсутствует
51956	401946,21	4428338,42	Картометрический метод	5,00	Закрепление отсутствует
51957	401973,02	4428380,87	Картометрический метод	5,00	Закрепление отсутствует
51958	401997,34	4428415,07	Картометрический метод	5,00	Закрепление отсутствует
51959	402033,38	4428459,68	Картометрический метод	5,00	Закрепление отсутствует
51960	402054,21	4428482,75	Картометрический метод	5,00	Закрепление отсутствует
51961	402076,55	4428504,29	Картометрический метод	5,00	Закрепление отсутствует
51962	402105,25	4428528,98	Картометрический метод	5,00	Закрепление отсутствует
51963	402112,69	4428533,24	Картометрический метод	5,00	Закрепление отсутствует
51964	402126,03	4428537,77	Картометрический метод	5,00	Закрепление отсутствует
51965	402133,57	4428541,61	Картометрический метод	5,00	Закрепление отсутствует
51966	402156,32	4428560,15	Картометрический метод	5,00	Закрепление отсутствует
51967	402167,69	4428567,89	Картометрический метод	5,00	Закрепление отсутствует
51968	402179,12	4428574,28	Картометрический метод	5,00	Закрепление отсутствует
51969	402190,71	4428579,47	Картометрический метод	5,00	Закрепление отсутствует

51970	402225,78	4428591,2	Картометрический метод	5,00	Закрепление отсутствует
51971	402249,29	4428600,86	Картометрический метод	5,00	Закрепление отсутствует
51972	402265,94	4428609,59	Картометрический метод	5,00	Закрепление отсутствует
51973	402307,85	4428635,3	Картометрический метод	5,00	Закрепление отсутствует
51974	402327,72	4428646,37	Картометрический метод	5,00	Закрепление отсутствует
51975	402356,42	4428660,23	Картометрический метод	5,00	Закрепление отсутствует
51976	402386,03	4428672,05	Картометрический метод	5,00	Закрепление отсутствует
51977	402458	4428696,41	Картометрический метод	5,00	Закрепление отсутствует
51978	402499,99	4428708,38	Картометрический метод	5,00	Закрепление отсутствует
51979	402572,14	4428724,07	Картометрический метод	5,00	Закрепление отсутствует
51980	402642,84	4428742,61	Картометрический метод	5,00	Закрепление отсутствует
51981	402735,64	4428761,12	Картометрический метод	5,00	Закрепление отсутствует
51982	402793,27	4428773,75	Картометрический метод	5,00	Закрепление отсутствует
51983	402844,21	4428786,26	Картометрический метод	5,00	Закрепление отсутствует
51984	402889,24	4428798,77	Картометрический метод	5,00	Закрепление отсутствует
51985	402941,68	4428815,24	Картометрический метод	5,00	Закрепление отсутствует
51986	402962,99	4428823,28	Картометрический метод	5,00	Закрепление отсутствует
51987	402974,83	4428828,74	Картометрический метод	5,00	Закрепление отсутствует
51988	403000,49	4428842,39	Картометрический метод	5,00	Закрепление отсутствует
51989	403008,53	4428845,18	Картометрический метод	5,00	Закрепление отсутствует
51990	403020,14	4428847,97	Картометрический метод	5,00	Закрепление отсутствует
51991	403031,15	4428852,47	Картометрический метод	5,00	Закрепление отсутствует
51992	403044,19	4428859,97	Картометрический метод	5,00	Закрепление отсутствует
51993	403052,68	4428868,13	Картометрический метод	5,00	Закрепление отсутствует
51994	403057,01	4428875,69	Картометрический метод	5,00	Закрепление отсутствует
51995	403059,43	4428885,17	Картометрический метод	5,00	Закрепление отсутствует
51996	403062,31	4428931,43	Картометрический метод	5,00	Закрепление отсутствует
51997	403069,3	4428992,72	Картометрический метод	5,00	Закрепление отсутствует
51998	403069,79	4429012,13	Картометрический метод	5,00	Закрепление отсутствует
51999	403069,18	4429018,52	Картометрический метод	5,00	Закрепление отсутствует
52000	403065,9	4429028,15	Картометрический метод	5,00	Закрепление отсутствует
52001	403061,1	4429035,62	Картометрический метод	5,00	Закрепление отсутствует
52002	403035,09	4429060,76	Картометрический метод	5,00	Закрепление отсутствует
52003	403015,04	4429081,94	Картометрический метод	5,00	Закрепление отсутствует
52004	403002,64	4429091,78	Картометрический метод	5,00	Закрепление отсутствует
52005	402988,69	4429099,4	Картометрический метод	5,00	Закрепление отсутствует
52006	402954,41	4429113,68	Картометрический метод	5,00	Закрепление отсутствует
52007	402912,44	4429133,24	Картометрический метод	5,00	Закрепление отсутствует
52008	402854,05	4429162,88	Картометрический метод	5,00	Закрепление отсутствует
52009	402810,74	4429187,54	Картометрический метод	5,00	Закрепление отсутствует
52010	402778,07	4429208,51	Картометрический метод	5,00	Закрепление отсутствует
52011	402738,59	4429236,62	Картометрический метод	5,00	Закрепление отсутствует
52012	402710,12	4429259,18	Картометрический метод	5,00	Закрепление отсутствует
52013	402672,82	4429291,28	Картометрический метод	5,00	Закрепление отсутствует
52014	402653,22	4429310,24	Картометрический метод	5,00	Закрепление отсутствует
52015	402631,94	4429333,67	Картометрический метод	5,00	Закрепление отсутствует
52016	402612,27	4429358,54	Картометрический метод	5,00	Закрепление отсутствует
52017	402594,32	4429384,73	Картометрический метод	5,00	Закрепление отсутствует
52018	402572,52	4429419,71	Картометрический метод	5,00	Закрепление отсутствует
52019	402558,98	4429444,19	Картометрический метод	5,00	Закрепление отсутствует
52020	402543,15	4429477,91	Картометрический метод	5,00	Закрепление отсутствует
52021	402527,28	4429518,71	Картометрический метод	5,00	Закрепление отсутствует
52022	402521,5	4429539,26	Картометрический метод	5,00	Закрепление отсутствует
52023	402518,03	4429557,23	Картометрический метод	5,00	Закрепление отсутствует

52024	402516,34	4429572,41	Картометрический метод	5,00	Закрепление отсутствует
52025	402513,46	4429613,78	Картометрический метод	5,00	Закрепление отсутствует
52026	402508,33	4429647,47	Картометрический метод	5,00	Закрепление отсутствует
52027	402506,5	4429664,42	Картометрический метод	5,00	Закрепление отсутствует
52028	402505,9	4429681,46	Картометрический метод	5,00	Закрепление отсутствует
52029	402506,77	4429729,97	Картометрический метод	5,00	Закрепление отсутствует
52030	402509,22	4429753,58	Картометрический метод	5,00	Закрепление отсутствует
52031	402512,4	4429773,14	Картометрический метод	5,00	Закрепление отсутствует
52032	402517,76	4429796,33	Картометрический метод	5,00	Закрепление отсутствует
52033	402522,21	4429811,54	Картометрический метод	5,00	Закрепление отсутствует
52034	402528,71	4429830,23	Картометрический метод	5,00	Закрепление отсутствует
52035	402540,86	4429861,25	Картометрический метод	5,00	Закрепление отсутствует
52036	402545,69	4429869,86	Картометрический метод	5,00	Закрепление отсутствует
52037	402558,01	4429883,48	Картометрический метод	5,00	Закрепление отсутствует
52038	402562,53	4429890,68	Картометрический метод	5,00	Закрепление отсутствует
52039	402571,88	4429913,3	Картометрический метод	5,00	Закрепление отсутствует
52040	402585,09	4429950,56	Картометрический метод	5,00	Закрепление отсутствует
52041	402593,9	4429971,02	Картометрический метод	5,00	Закрепление отсутствует
52042	402612,49	4430006,3	Картометрический метод	5,00	Закрепление отсутствует
52043	402627,31	4430029,34	Картометрический метод	5,00	Закрепление отсутствует
52044	402666,7	4430081,6	Картометрический метод	5,00	Закрепление отсутствует
52045	402678,2	4430094,68	Картометрический метод	5,00	Закрепление отсутствует
52046	402698,22	4430114,12	Картометрический метод	5,00	Закрепление отсутствует
52047	402722,03	4430133,65	Картометрический метод	5,00	Закрепление отсутствует
52048	402735,52	4430143,73	Картометрический метод	5,00	Закрепление отсутствует
52049	402774,44	4430169,89	Картометрический метод	5,00	Закрепление отсутствует
52050	402805	4430192,78	Картометрический метод	5,00	Закрепление отсутствует
52051	402823,93	4430210,39	Картометрический метод	5,00	Закрепление отсутствует
52052	402842,03	4430231,87	Картометрический метод	5,00	Закрепление отсутствует
52053	402849,5	4430239,7	Картометрический метод	5,00	Закрепление отсутствует
52054	402863,66	4430252,39	Картометрический метод	5,00	Закрепление отсутствует
52055	402893,24	4430273,66	Картометрический метод	5,00	Закрепление отсутствует
52056	402909,6	4430283,38	Картометрический метод	5,00	Закрепление отсутствует
52057	402921,01	4430289,11	Картометрический метод	5,00	Закрепление отсутствует
52058	402956,65	4430303,66	Картометрический метод	5,00	Закрепление отсутствует
52059	403016,21	4430324,84	Картометрический метод	5,00	Закрепление отсутствует
52060	403053,76	4430336,69	Картометрический метод	5,00	Закрепление отсутствует
52061	403097,99	4430348,63	Картометрический метод	5,00	Закрепление отсутствует
52062	403145,75	4430359,88	Картометрический метод	5,00	Закрепление отсутствует
52063	403182,07	4430367,08	Картометрический метод	5,00	Закрепление отсутствует
52064	403212,6	4430371,88	Картометрический метод	5,00	Закрепление отсутствует
52065	403328,45	4430386,91	Картометрический метод	5,00	Закрепление отсутствует
52066	403379,12	4430395,61	Картометрический метод	5,00	Закрепление отсутствует
52067	403410,53	4430402,54	Картометрический метод	5,00	Закрепление отсутствует
52068	403440,88	4430410,37	Картометрический метод	5,00	Закрепление отсутствует
52069	403460,96	4430418,53	Картометрический метод	5,00	Закрепление отсутствует
52070	403477,41	4430427,74	Картометрический метод	5,00	Закрепление отсутствует
52071	403498,09	4430441,6	Картометрический метод	5,00	Закрепление отсутствует
52072	403514,1	4430453,42	Картометрический метод	5,00	Закрепление отсутствует
52073	403561,7	4430491,64	Картометрический метод	5,00	Закрепление отсутствует
52074	403580,09	4430509,31	Картометрический метод	5,00	Закрепление отсутствует
52075	403610,46	4430543,84	Картометрический метод	5,00	Закрепление отсутствует
52076	403625,33	4430557,7	Картометрический метод	5,00	Закрепление отсутствует
52077	403645,77	4430573,99	Картометрический метод	5,00	Закрепление отсутствует

52078	403658,36	4430586,08	Картометрический метод	5,00	Закрепление отсутствует
52079	403678,82	4430610,59	Картометрический метод	5,00	Закрепление отсутствует
52080	403688,45	4430624,51	Картометрический метод	5,00	Закрепление отсутствует
52081	403696,77	4430639,21	Картометрический метод	5,00	Закрепление отсутствует
52082	403711,37	4430669,48	Картометрический метод	5,00	Закрепление отсутствует
52083	403726,59	4430691,26	Картометрический метод	5,00	Закрепление отсутствует
52084	403734,13	4430700,26	Картометрический метод	5,00	Закрепление отсутствует
52085	403761,43	4430725,58	Картометрический метод	5,00	Закрепление отсутствует
52086	403777,9	4430745,35	Картометрический метод	5,00	Закрепление отсутствует
52087	403793,2	4430768,9	Картометрический метод	5,00	Закрепление отсутствует
52088	403802,15	4430785,37	Картометрический метод	5,00	Закрепление отсутствует
52089	403808,46	4430799,62	Картометрический метод	5,00	Закрепление отсутствует
52090	403815,72	4430820,32	Картометрический метод	5,00	Закрепление отсутствует
52091	403822,18	4430845,55	Картометрический метод	5,00	Закрепление отсутствует
52092	403829,22	4430879,66	Картометрический метод	5,00	Закрепление отсутствует
52093	403833,52	4430909,24	Картометрический метод	5,00	Закрепление отсутствует
52094	403836,07	4430939,42	Картометрический метод	5,00	Закрепление отсутствует
52095	403836,27	4430962,43	Картометрический метод	5,00	Закрепление отсутствует
52096	403834,16	4430993,03	Картометрический метод	5,00	Закрепление отсутствует
52097	403813,46	4431122,24	Картометрический метод	5,00	Закрепление отсутствует
52098	403806,01	4431178,58	Картометрический метод	5,00	Закрепление отсутствует
52099	403803,07	4431218,57	Картометрический метод	5,00	Закрепление отсутствует
52100	403799,81	4431302,78	Картометрический метод	5,00	Закрепление отсутствует
52101	403799,21	4431373,1	Картометрический метод	5,00	Закрепление отсутствует
52102	403801,09	4431469,88	Картометрический метод	5,00	Закрепление отсутствует
52103	403805,46	4431526,88	Картометрический метод	5,00	Закрепление отсутствует
52104	403815,17	4431598,61	Картометрический метод	5,00	Закрепление отсутствует
52105	403823,14	4431640,46	Картометрический метод	5,00	Закрепление отсутствует
52106	403839,74	4431706,19	Картометрический метод	5,00	Закрепление отсутствует
52107	403856	4431751,73	Картометрический метод	5,00	Закрепление отсутствует
52108	403867,25	4431777,2	Картометрический метод	5,00	Закрепление отсутствует
52109	403876,51	4431794,78	Картометрический метод	5,00	Закрепление отсутствует
52110	403885,04	4431809,12	Картометрический метод	5,00	Закрепление отсутствует
52111	403894,25	4431823,34	Картометрический метод	5,00	Закрепление отсутствует
52112	403909,21	4431843,89	Картометрический метод	5,00	Закрепление отсутствует
52113	403942,52	4431884,27	Картометрический метод	5,00	Закрепление отсутствует
52114	403959,23	4431901,7	Картометрический метод	5,00	Закрепление отсутствует
52115	403974,09	4431915,38	Картометрический метод	5,00	Закрепление отсутствует
52116	404008,41	4431942,83	Картометрический метод	5,00	Закрепление отсутствует
52117	404048,69	4431971,36	Картометрический метод	5,00	Закрепление отсутствует
52118	404096,52	4432001,51	Картометрический метод	5,00	Закрепление отсутствует
52119	404125,91	4432018,4	Картометрический метод	5,00	Закрепление отсутствует
52120	404139,71	4432025,57	Картометрический метод	5,00	Закрепление отсутствует
52121	404161	4432035,08	Картометрический метод	5,00	Закрепление отсутствует
52122	404229,02	4432060,61	Картометрический метод	5,00	Закрепление отсутствует
52123	404255,12	4432068,56	Картометрический метод	5,00	Закрепление отсутствует
52124	404298,78	4432080,05	Картометрический метод	5,00	Закрепление отсутствует
52125	404341,12	4432094,3	Картометрический метод	5,00	Закрепление отсутствует
52126	404359,82	4432099,1	Картометрический метод	5,00	Закрепление отсутствует
52127	404460,25	4432115,66	Картометрический метод	5,00	Закрепление отсутствует
52128	404496,47	4432120,28	Картометрический метод	5,00	Закрепление отсутствует
52129	404532,74	4432123,76	Картометрический метод	5,00	Закрепление отсутствует
52130	404599,94	4432127,87	Картометрический метод	5,00	Закрепление отсутствует
52131	404701,75	4432130,24	Картометрический метод	5,00	Закрепление отсутствует

52132	404761,09	4432133,12	Картометрический метод	5,00	Закрепление отсутствует
52133	404928,5	4432146,83	Картометрический метод	5,00	Закрепление отсутствует
52134	405093,95	4432156,16	Картометрический метод	5,00	Закрепление отсутствует
52135	405162,56	4432162,04	Картометрический метод	5,00	Закрепление отсутствует
52136	405207,6	4432166,9	Картометрический метод	5,00	Закрепление отсутствует
52137	405252,68	4432172,84	Картометрический метод	5,00	Закрепление отсутствует
52138	405292,22	4432179,08	Картометрический метод	5,00	Закрепление отсутствует
52139	405331,57	4432186,49	Картометрический метод	5,00	Закрепление отсутствует
52140	405354,09	4432191,68	Картометрический метод	5,00	Закрепление отсутствует
52141	405380,74	4432199,27	Картометрический метод	5,00	Закрепление отсутствует
52142	405402,59	4432206,8	Картометрический метод	5,00	Закрепление отсутствует
52143	405422,34	4432214,57	Картометрический метод	5,00	Закрепление отсутствует
52144	405450,68	4432227,53	Картометрический метод	5,00	Закрепление отсутствует
52145	405481,76	4432244,75	Картометрический метод	5,00	Закрепление отсутствует
52146	405512,3	4432264,67	Картометрический метод	5,00	Закрепление отсутствует
52147	405554,21	4432294,76	Картометрический метод	5,00	Закрепление отсутствует
52148	405595,94	4432328,33	Картометрический метод	5,00	Закрепление отсутствует
52149	405620,36	4432351,34	Картометрический метод	5,00	Закрепление отсутствует
52150	405640,16	4432373,03	Картометрический метод	5,00	Закрепление отсутствует
52151	405653,36	4432389,32	Картометрический метод	5,00	Закрепление отсутствует
52152	405683,69	4432429,97	Картометрический метод	5,00	Закрепление отсутствует
52153	405691,39	4432445,12	Картометрический метод	5,00	Закрепление отсутствует
52154	405698,32	4432468,19	Картометрический метод	5,00	Закрепление отсутствует
52155	405705,66	4432483,61	Картометрический метод	5,00	Закрепление отсутствует
52156	405733,1	4432526,45	Картометрический метод	5,00	Закрепление отсутствует
52157	405756,66	4432565,63	Картометрический метод	5,00	Закрепление отсутствует
52158	405790,07	4432615,22	Картометрический метод	5,00	Закрепление отсутствует
52159	405804,34	4432637,69	Картометрический метод	5,00	Закрепление отсутствует
52160	405822,82	4432670,09	Картометрический метод	5,00	Закрепление отсутствует
52161	405839,34	4432703,54	Картометрический метод	5,00	Закрепление отсутствует
52162	405850,88	4432730,15	Картометрический метод	5,00	Закрепление отсутствует
52163	405860,57	4432755,2	Картометрический метод	5,00	Закрепление отсутствует
52164	405873,86	4432796,18	Картометрический метод	5,00	Закрепление отсутствует
52165	405887,68	4432849,19	Картометрический метод	5,00	Закрепление отсутствует
52166	405897,59	4432896,95	Картометрический метод	5,00	Закрепление отсутствует
52167	405903,9	4432939,19	Картометрический метод	5,00	Закрепление отсутствует
52168	405908,65	4432986,2	Картометрический метод	5,00	Закрепление отсутствует
52169	405910,04	4433020,52	Картометрический метод	5,00	Закрепление отсутствует
52170	405909,23	4433044,79	Картометрический метод	5,00	Закрепление отсутствует
52171	405905,33	4433070,14	Картометрический метод	5,00	Закрепление отсутствует
52172	405894,96	4433108,6	Картометрический метод	5,00	Закрепление отсутствует
52173	405885,7	4433158,55	Картометрический метод	5,00	Закрепление отсутствует
52174	405881,1	4433176,07	Картометрический метод	5,00	Закрепление отсутствует
52175	405871,27	4433208,26	Картометрический метод	5,00	Закрепление отсутствует
52176	405865,77	4433230,43	Картометрический метод	5,00	Закрепление отсутствует
52177	405859,28	4433270,36	Картометрический метод	5,00	Закрепление отсутствует
52178	405855,62	4433286,08	Картометрический метод	5,00	Закрепление отсутствует
52179	405849,4	4433303,9	Картометрический метод	5,00	Закрепление отсутствует
52180	405824,18	4433364,35	Картометрический метод	5,00	Закрепление отсутствует
52181	405813,29	4433383,01	Картометрический метод	5,00	Закрепление отсутствует
52182	405798,65	4433402,54	Картометрический метод	5,00	Закрепление отсутствует
52183	405789,76	4433415,77	Картометрический метод	5,00	Закрепление отсутствует
52184	405781,47	4433430,17	Картометрический метод	5,00	Закрепление отсутствует
52185	405777,56	4433439,89	Картометрический метод	5,00	Закрепление отсутствует

52186	405774,59	4433453,57	Картометрический метод	5,00	Закрепление отсутствует
52187	405774,2	4433467,64	Картометрический метод	5,00	Закрепление отсутствует
52188	405775,4	4433482,28	Картометрический метод	5,00	Закрепление отсутствует
52189	405780,78	4433507,87	Картометрический метод	5,00	Закрепление отсутствует
52190	405782,28	4433519,03	Картометрический метод	5,00	Закрепление отсутствует
52191	405782,26	4433528,54	Картометрический метод	5,00	Закрепление отсутствует
52192	405779,97	4433535,17	Картометрический метод	5,00	Закрепление отсутствует
52193	405775,13	4433541,47	Картометрический метод	5,00	Закрепление отсутствует
52194	405759,95	4433553,71	Картометрический метод	5,00	Закрепление отсутствует
52195	405749,42	4433560,4	Картометрический метод	5,00	Закрепление отсутствует
52196	405733,61	4433568,53	Картометрический метод	5,00	Закрепление отсутствует
52197	405721,34	4433575,94	Картометрический метод	5,00	Закрепление отсутствует
52198	405711,74	4433583,08	Картометрический метод	5,00	Закрепление отсутствует
52199	405698,63	4433594,57	Картометрический метод	5,00	Закрепление отсутствует
52200	405691,71	4433599,43	Картометрический метод	5,00	Закрепление отсутствует
52201	405679,25	4433605,28	Картометрический метод	5,00	Закрепление отсутствует
52202	405666,02	4433608,43	Картометрический метод	5,00	Закрепление отсутствует
52203	405624,77	4433611,43	Картометрический метод	5,00	Закрепление отсутствует
52204	405603,82	4433611,55	Картометрический метод	5,00	Закрепление отсутствует
52205	405582,78	4433610,17	Картометрический метод	5,00	Закрепление отсутствует
52206	405549,59	4433605,73	Картометрический метод	5,00	Закрепление отсутствует
52207	405490,1	4433591,9	Картометрический метод	5,00	Закрепление отсутствует
52208	405482,83	4433591,36	Картометрический метод	5,00	Закрепление отсутствует
52209	405473,93	4433592,05	Картометрический метод	5,00	Закрепление отсутствует
52210	405463,9	4433594,69	Картометрический метод	5,00	Закрепление отсутствует
52211	405451,4	4433599,7	Картометрический метод	5,00	Закрепление отсутствует
52212	405413,56	4433621,06	Картометрический метод	5,00	Закрепление отсутствует
52213	405383,46	4433636,84	Картометрический метод	5,00	Закрепление отсутствует
52214	405344,9	4433654,69	Картометрический метод	5,00	Закрепление отсутствует
52215	405321,09	4433663,84	Картометрический метод	5,00	Закрепление отсутствует
52216	405292,82	4433672,51	Картометрический метод	5,00	Закрепление отсутствует
52217	405272,2	4433677,4	Картометрический метод	5,00	Закрепление отсутствует
52218	405199,15	4433692,46	Картометрический метод	5,00	Закрепление отсутствует
52219	405164,9	4433697,56	Картометрический метод	5,00	Закрепление отсутствует
52220	405150,35	4433698,58	Картометрический метод	5,00	Закрепление отсутствует
52221	405115,91	4433699,18	Картометрический метод	5,00	Закрепление отсутствует
52222	404992,09	4433697,83	Картометрический метод	5,00	Закрепление отсутствует
52223	404876,34	4433695,67	Картометрический метод	5,00	Закрепление отсутствует
52224	404813,93	4433696,42	Картометрический метод	5,00	Закрепление отсутствует
52225	404754,4	4433699,42	Картометрический метод	5,00	Закрепление отсутствует
52226	404713,64	4433703,11	Картометрический метод	5,00	Закрепление отсутствует
52227	404664,43	4433710,04	Картометрический метод	5,00	Закрепление отсутствует
52228	404632,02	4433716,04	Картометрический метод	5,00	Закрепление отсутствует
52229	404541,32	4433745,23	Картометрический метод	5,00	Закрепление отсутствует
52230	404506,19	4433757,8	Картометрический метод	5,00	Закрепление отсутствует
52231	404462,21	4433776,88	Картометрический метод	5,00	Закрепление отсутствует
52232	404437,55	4433789,24	Картометрический метод	5,00	Закрепление отсутствует
52233	404412,83	4433802,89	Картометрический метод	5,00	Закрепление отсутствует
52234	404383,85	4433820,59	Картометрический метод	5,00	Закрепление отсутствует
52235	404356,12	4433839,13	Картометрический метод	5,00	Закрепление отсутствует
52236	404303,21	4433875,91	Картометрический метод	5,00	Закрепление отсутствует
52237	404250,15	4433914,16	Картометрический метод	5,00	Закрепление отсутствует
52238	404235,27	4433925,83	Картометрический метод	5,00	Закрепление отсутствует
52239	404213,69	4433944,4	Картометрический метод	5,00	Закрепление отсутствует

52240	404170,58	4433985,83	Картометрический метод	5,00	Закрепление отсутствует
52241	404149,02	4434007,91	Картометрический метод	5,00	Закрепление отсутствует
52242	404113,61	4434046,61	Картометрический метод	5,00	Закрепление отсутствует
52243	404099,26	4434080,18	Картометрический метод	5,00	Закрепление отсутствует
52244	404090,84	4434101,33	Картометрический метод	5,00	Закрепление отсутствует
52245	404079,94	4434132,23	Картометрический метод	5,00	Закрепление отсутствует
52246	404070,56	4434167,33	Картометрический метод	5,00	Закрепление отсутствует
52247	404062,4	4434204,59	Картометрический метод	5,00	Закрепление отсутствует
52248	404056,81	4434234,32	Картометрический метод	5,00	Закрепление отсутствует
52249	404052,03	4434275,15	Картометрический метод	5,00	Закрепление отсутствует
52250	404047,35	4434358,37	Картометрический метод	5,00	Закрепление отсутствует
52251	404047,9	4434415,85	Картометрический метод	5,00	Закрепление отсутствует
52252	404049,59	4434454,04	Картометрический метод	5,00	Закрепление отсутствует
52253	404051,56	4434475,85	Картометрический метод	5,00	Закрепление отсутствует
52254	404056,25	4434513,56	Картометрический метод	5,00	Закрепление отсутствует
52255	404059,33	4434529,94	Картометрический метод	5,00	Закрепление отсутствует
52256	404064,53	4434549,32	Картометрический метод	5,00	Закрепление отсутствует
52257	404078,84	4434590,45	Картометрический метод	5,00	Закрепление отсутствует
52258	404095,25	4434631,25	Картометрический метод	5,00	Закрепление отсутствует
52259	404102,9	4434647,48	Картометрический метод	5,00	Закрепление отсутствует
52260	404117	4434673,79	Картометрический метод	5,00	Закрепление отсутствует
52261	404130,92	4434695,99	Картометрический метод	5,00	Закрепление отсутствует
52262	404149,04	4434719,81	Картометрический метод	5,00	Закрепление отсутствует
52263	404165,28	4434739,13	Картометрический метод	5,00	Закрепление отсутствует
52264	404184,95	4434759,83	Картометрический метод	5,00	Закрепление отсутствует
52265	404233,73	4434818,93	Картометрический метод	5,00	Закрепление отсутствует
52266	404252,1	4434838,49	Картометрический метод	5,00	Закрепление отсутствует
52267	404260,35	4434848,3	Картометрический метод	5,00	Закрепление отсутствует
52268	404295,35	4434902,96	Картометрический метод	5,00	Закрепление отсутствует
52269	404314,07	4434927,89	Картометрический метод	5,00	Закрепление отсутствует
52270	404319,64	4434937,58	Картометрический метод	5,00	Закрепление отсутствует
52271	404329,82	4434958,34	Картометрический метод	5,00	Закрепление отсутствует
52272	404338,16	4434970,46	Картометрический метод	5,00	Закрепление отсутствует
52273	404346,72	4434979,85	Картометрический метод	5,00	Закрепление отсутствует
52274	404354,72	4434986,75	Картометрический метод	5,00	Закрепление отсутствует
52275	404389,97	4435011,98	Картометрический метод	5,00	Закрепление отсутствует
52276	404406,26	4435022,36	Картометрический метод	5,00	Закрепление отсутствует
52277	404420,44	4435029,95	Картометрический метод	5,00	Закрепление отсутствует
52278	404490,21	4435062,08	Картометрический метод	5,00	Закрепление отсутствует
52279	404509,61	4435069,46	Картометрический метод	5,00	Закрепление отсутствует
52280	404569,01	4435088,45	Картометрический метод	5,00	Закрепление отсутствует
52281	404596,99	4435095,68	Картометрический метод	5,00	Закрепление отсутствует
52282	404615,8	4435099,67	Картометрический метод	5,00	Закрепление отсутствует
52283	404697,95	4435114,28	Картометрический метод	5,00	Закрепление отсутствует
52284	404726,09	4435117,67	Картометрический метод	5,00	Закрепление отсутствует
52285	404762,5	4435118,66	Картометрический метод	5,00	Закрепление отсутствует
52286	404807,02	4435116,74	Картометрический метод	5,00	Закрепление отсутствует
52287	404837,24	4435114,37	Картометрический метод	5,00	Закрепление отсутствует
52288	404872,37	4435109,51	Картометрический метод	5,00	Закрепление отсутствует
52289	404895,92	4435104,74	Картометрический метод	5,00	Закрепление отсутствует
52290	404915,05	4435098,59	Картометрический метод	5,00	Закрепление отсутствует
52291	404933,3	4435090,34	Картометрический метод	5,00	Закрепление отсутствует
52292	404954,27	4435077,89	Картометрический метод	5,00	Закрепление отсутствует
52293	404973,38	4435064	Картометрический метод	5,00	Закрепление отсутствует

52294	404988,74	4435050,62	Картометрический метод	5,00	Закрепление отсутствует
52295	405003,15	4435036,28	Картометрический метод	5,00	Закрепление отсутствует
52296	405042,96	4434993,59	Картометрический метод	5,00	Закрепление отсутствует
52297	405062,39	4434973,97	Картометрический метод	5,00	Закрепление отсутствует
52298	405079,43	4434958,58	Картометрический метод	5,00	Закрепление отсутствует
52299	405131,44	4434914,27	Картометрический метод	5,00	Закрепление отсутствует
52300	405160,73	4434885,92	Картометрический метод	5,00	Закрепление отсутствует
52301	405175,93	4434869,15	Картометрический метод	5,00	Закрепление отсутствует
52302	405197,84	4434842,87	Картометрический метод	5,00	Закрепление отсутствует
52303	405208,93	4434828,68	Картометрический метод	5,00	Закрепление отсутствует
52304	405231,17	4434797,27	Картометрический метод	5,00	Закрепление отсутствует
52305	405249,94	4434775,34	Картометрический метод	5,00	Закрепление отсутствует
52306	405318,9	4434704,03	Картометрический метод	5,00	Закрепление отсутствует
52307	405343,59	4434679,7	Картометрический метод	5,00	Закрепление отсутствует
52308	405373,02	4434651,89	Картометрический метод	5,00	Закрепление отсутствует
52309	405393,44	4434634,4	Картометрический метод	5,00	Закрепление отсутствует
52310	405423,15	4434610,67	Картометрический метод	5,00	Закрепление отсутствует
52311	405437,57	4434596,24	Картометрический метод	5,00	Закрепление отсутствует
52312	405442,79	4434588,23	Картометрический метод	5,00	Закрепление отсутствует
52313	405446,81	4434573,47	Картометрический метод	5,00	Закрепление отсутствует
52314	405451,73	4434563,57	Картометрический метод	5,00	Закрепление отсутствует
52315	405458,51	4434555,53	Картометрический метод	5,00	Закрепление отсутствует
52316	405466,99	4434550,58	Картометрический метод	5,00	Закрепление отсутствует
52317	405472,39	4434549,17	Картометрический метод	5,00	Закрепление отсутствует
52318	405482,51	4434548,6	Картометрический метод	5,00	Закрепление отсутствует
52319	405489,66	4434548,96	Картометрический метод	5,00	Закрепление отсутствует
52320	405504,5	4434551,54	Картометрический метод	5,00	Закрепление отсутствует
52321	405514,81	4434552,53	Картометрический метод	5,00	Закрепление отсутствует
52322	405533,51	4434551,9	Картометрический метод	5,00	Закрепление отсутствует
52323	405547,91	4434549,8	Картометрический метод	5,00	Закрепление отсутствует
52324	405576,05	4434542,87	Картометрический метод	5,00	Закрепление отсутствует
52325	405597,6	4434538,7	Картометрический метод	5,00	Закрепление отсутствует
52326	405608,71	4434537,59	Картометрический метод	5,00	Закрепление отсутствует
52327	405621,77	4434538,22	Картометрический метод	5,00	Закрепление отсутствует
52328	405636,31	4434541,34	Картометрический метод	5,00	Закрепление отсутствует
52329	405699,83	4434560,72	Картометрический метод	5,00	Закрепление отсутствует
52330	405723,11	4434565,1	Картометрический метод	5,00	Закрепление отсутствует
52331	405811,04	4434591,26	Картометрический метод	5,00	Закрепление отсутствует
52332	405844,15	4434598,73	Картометрический метод	5,00	Закрепление отсутствует
52333	405898,81	4434616,58	Картометрический метод	5,00	Закрепление отсутствует
52334	405911,66	4434619,79	Картометрический метод	5,00	Закрепление отсутствует
52335	405931,35	4434621,56	Картометрический метод	5,00	Закрепление отсутствует
52336	405976,12	4434619,67	Картометрический метод	5,00	Закрепление отсутствует
52337	405998,2	4434619,73	Картометрический метод	5,00	Закрепление отсутствует
52338	406023,82	4434621,83	Картометрический метод	5,00	Закрепление отсутствует
52339	406057,1	4434627,83	Картометрический метод	5,00	Закрепление отсутствует
52340	406084,53	4434635,33	Картометрический метод	5,00	Закрепление отсутствует
52341	406111,39	4434644,87	Картометрический метод	5,00	Закрепление отсутствует
52342	406215,07	4434689,54	Картометрический метод	5,00	Закрепление отсутствует
52343	406225,7	4434695,18	Картометрический метод	5,00	Закрепление отсутствует
52344	406237,64	4434703,22	Картометрический метод	5,00	Закрепление отсутствует
52345	406275,55	4434732,92	Картометрический метод	5,00	Закрепление отсутствует
52346	406293,02	4434744,71	Картометрический метод	5,00	Закрепление отсутствует
52347	406319,21	4434759,38	Картометрический метод	5,00	Закрепление отсутствует

52348	406361,95	4434779,96	Картометрический метод	5,00	Закрепление отсутствует
52349	406376	4434787,79	Картометрический метод	5,00	Закрепление отсутствует
52350	406393,57	4434798,95	Картометрический метод	5,00	Закрепление отсутствует
52351	406404,9	4434808,43	Картометрический метод	5,00	Закрепление отсутствует
52352	406413,47	4434817,82	Картометрический метод	5,00	Закрепление отсутствует
52353	406418,57	4434824,54	Картометрический метод	5,00	Закрепление отсутствует
52354	406433,45	4434848,12	Картометрический метод	5,00	Закрепление отсутствует
52355	406491,66	4434883,37	Картометрический метод	5,00	Закрепление отсутствует
52356	406555,91	4434908,6	Картометрический метод	5,00	Закрепление отсутствует
52357	406596,25	4434923,3	Картометрический метод	5,00	Закрепление отсутствует
52358	406637,1	4434936,47	Картометрический метод	5,00	Закрепление отсутствует
52359	406741,3	4434967,37	Картометрический метод	5,00	Закрепление отсутствует
52360	406807,9	4434990,65	Картометрический метод	5,00	Закрепление отсутствует
52361	406837,96	4434999,35	Картометрический метод	5,00	Закрепление отсутствует
52362	406846,93	4435003,16	Картометрический метод	5,00	Закрепление отсутствует
52363	406857,13	4435009,04	Картометрический метод	5,00	Закрепление отсутствует
52364	406871,32	4435019,69	Картометрический метод	5,00	Закрепление отсутствует
52365	406880,93	4435027,91	Картометрический метод	5,00	Закрепление отсутствует
52366	406924,93	4435069,43	Картометрический метод	5,00	Закрепление отсутствует
52367	406951,35	4435096,88	Картометрический метод	5,00	Закрепление отсутствует
52368	406988,42	4435138,01	Картометрический метод	5,00	Закрепление отсутствует
52369	407013,47	4435164,5	Картометрический метод	5,00	Закрепление отсутствует
52370	407039,38	4435190,15	Картометрический метод	5,00	Закрепление отсутствует
52371	407066,02	4435215,08	Картометрический метод	5,00	Закрепление отсутствует
52372	407258,46	4435384,25	Картометрический метод	5,00	Закрепление отсутствует
52373	407289,89	4435408,67	Картометрический метод	5,00	Закрепление отсутствует
52374	407344	4435446,53	Картометрический метод	5,00	Закрепление отсутствует
52375	407358,47	4435458,5	Картометрический метод	5,00	Закрепление отсутствует
52376	407372,2	4435471,28	Картометрический метод	5,00	Закрепление отсутствует
52377	407392,69	4435493,33	Картометрический метод	5,00	Закрепление отсутствует
52378	407446,28	4435559,27	Картометрический метод	5,00	Закрепление отсутствует
52379	407515,57	4435642,61	Картометрический метод	5,00	Закрепление отсутствует
52380	407550,49	4435687,85	Картометрический метод	5,00	Закрепление отсутствует
52381	407575,24	4435722,74	Картометрический метод	5,00	Закрепление отсутствует
52382	407581,9	4435734,56	Картометрический метод	5,00	Закрепление отсутствует
52383	407587,67	4435751,06	Картометрический метод	5,00	Закрепление отсутствует
52384	407589,82	4435764,41	Картометрический метод	5,00	Закрепление отсутствует
52385	407590,1	4435785,77	Картометрический метод	5,00	Закрепление отсутствует
52386	407587,76	4435798,19	Картометрический метод	5,00	Закрепление отсутствует
52387	407583,43	4435808,3	Картометрический метод	5,00	Закрепление отсутствует
52388	407575,15	4435820,12	Картометрический метод	5,00	Закрепление отсутствует
52389	407564,46	4435830,71	Картометрический метод	5,00	Закрепление отсутствует
52390	407537,56	4435850	Картометрический метод	5,00	Закрепление отсутствует
52391	407513,9	4435864,61	Картометрический метод	5,00	Закрепление отсутствует
52392	407496,47	4435873,91	Картометрический метод	5,00	Закрепление отсутствует
52393	407446,67	4435897,46	Картометрический метод	5,00	Закрепление отсутствует
52394	407437,55	4435902,98	Картометрический метод	5,00	Закрепление отсутствует
52395	407371,4	4435959,59	Картометрический метод	5,00	Закрепление отсутствует
52396	407360,65	4435971,17	Картометрический метод	5,00	Закрепление отсутствует
52397	407353,39	4435983,2	Картометрический метод	5,00	Закрепление отсутствует
52398	407348,87	4435994,66	Картометрический метод	5,00	Закрепление отсутствует
52399	407344,21	4436010,11	Картометрический метод	5,00	Закрепление отсутствует
52400	407338,99	4436035,37	Картометрический метод	5,00	Закрепление отсутствует
52401	407335,93	4436064,2	Картометрический метод	5,00	Закрепление отсутствует

52402	407334,62	4436102,21	Картометрический метод	5,00	Закрепление отсутствует
52403	407335,55	4436112,89	Картометрический метод	5,00	Закрепление отсутствует
52404	407338,57	4436123,18	Картометрический метод	5,00	Закрепление отсутствует
52405	407345,34	4436135,12	Картометрический метод	5,00	Закрепление отсутствует
52406	407364,4	4436159,48	Картометрический метод	5,00	Закрепление отсутствует
52407	407434,71	4436223,08	Картометрический метод	5,00	Закрепление отсутствует
52408	407462,02	4436249,87	Картометрический метод	5,00	Закрепление отсутствует
52409	407490,88	4436276,6	Картометрический метод	5,00	Закрепление отсутствует
52410	407512,63	4436294,03	Картометрический метод	5,00	Закрепление отсутствует
52411	407536,65	4436310,32	Картометрический метод	5,00	Закрепление отсутствует
52412	407547,38	4436315,87	Картометрический метод	5,00	Закрепление отсутствует
52413	407560,57	4436321,18	Картометрический метод	5,00	Закрепление отсутствует
52414	407572,75	4436324,48	Картометрический метод	5,00	Закрепление отсутствует
52415	407585,33	4436326,28	Картометрический метод	5,00	Закрепление отсутствует
52416	407600,63	4436326,7	Картометрический метод	5,00	Закрепление отсутствует
52417	407615,09	4436325,92	Картометрический метод	5,00	Закрепление отсутствует
52418	407646,8	4436321,87	Картометрический метод	5,00	Закрепление отсутствует
52419	407666,03	4436320,46	Картометрический метод	5,00	Закрепление отсутствует
52420	407681,24	4436321,54	Картометрический метод	5,00	Закрепление отсутствует
52421	407691,07	4436324,15	Картометрический метод	5,00	Закрепление отсутствует
52422	407703,58	4436329,82	Картометрический метод	5,00	Закрепление отсутствует
52423	407712,88	4436335,67	Картометрический метод	5,00	Закрепление отсутствует
52424	407720,05	4436341,55	Картометрический метод	5,00	Закрепление отсутствует
52425	407726,39	4436348,27	Картометрический метод	5,00	Закрепление отсутствует
52426	407731,85	4436355,71	Картометрический метод	5,00	Закрепление отсутствует
52427	407768,89	4436413,31	Картометрический метод	5,00	Закрепление отсутствует
52428	407789,2	4436448,26	Картометрический метод	5,00	Закрепление отсутствует
52429	407802,09	4436474,66	Картометрический метод	5,00	Закрепление отсутствует
52430	407810,63	4436498,6	Картометрический метод	5,00	Закрепление отсутствует
52431	407819,56	4436535,89	Картометрический метод	5,00	Закрепление отсутствует
52432	407825,57	4436572,79	Картометрический метод	5,00	Закрепление отсутствует
52433	407826,38	4436593,64	Картометрический метод	5,00	Закрепление отсутствует
52434	407824,91	4436605,4	Картометрический метод	5,00	Закрепление отсутствует
52435	407821,52	4436616,74	Картометрический метод	5,00	Закрепление отсутствует
52436	407807,8	4436648,99	Картометрический метод	5,00	Закрепление отсутствует
52437	407794,12	4436676,95	Картометрический метод	5,00	Закрепление отсутствует
52438	407780,1	4436700,29	Картометрический метод	5,00	Закрепление отсутствует
52439	407751,27	4436741,24	Картометрический метод	5,00	Закрепление отсутствует
52440	407734,91	4436766,35	Картометрический метод	5,00	Закрепление отсутствует
52441	407728,87	4436773,43	Картометрический метод	5,00	Закрепление отсутствует
52442	407722,01	4436779,7	Картометрический метод	5,00	Закрепление отсутствует
52443	407694,49	4436797,58	Картометрический метод	5,00	Закрепление отсутствует
52444	407665,84	4436812,58	Картометрический метод	5,00	Закрепление отсутствует
52445	407645,8	4436820,8	Картометрический метод	5,00	Закрепление отсутствует
52446	407581,79	4436843,27	Картометрический метод	5,00	Закрепление отсутствует
52447	407523,94	4436865,92	Картометрический метод	5,00	Закрепление отсутствует
52448	407475,64	4436888,12	Картометрический метод	5,00	Закрепление отсутствует
52449	407449,7	4436901,68	Картометрический метод	5,00	Закрепление отсутствует
52450	407434,39	4436910,53	Картометрический метод	5,00	Закрепление отсутствует
52451	407412,17	4436924,99	Картометрический метод	5,00	Закрепление отсутствует
52452	407390,91	4436940,8	Картометрический метод	5,00	Закрепление отсутствует
52453	407369,06	4436958,59	Картометрический метод	5,00	Закрепление отсутствует
52454	407349,44	4436975,93	Картометрический метод	5,00	Закрепление отсутствует
52455	407332,02	4436992,67	Картометрический метод	5,00	Закрепление отсутствует

52456	407319,17	4437006,83	Картометрический метод	5,00	Закрепление отсутствует
52457	407307,59	4437022,04	Картометрический метод	5,00	Закрепление отсутствует
52458	407298,82	4437035,42	Картометрический метод	5,00	Закрепление отсутствует
52459	407283,13	4437063,41	Картометрический метод	5,00	Закрепление отсутствует
52460	407273,15	4437084,77	Картометрический метод	5,00	Закрепление отсутствует
52461	407240,08	4437172,31	Картометрический метод	5,00	Закрепление отсутствует
52462	407224,67	4437216,56	Картометрический метод	5,00	Закрепление отсутствует
52463	407213,91	4437250,01	Картометрический метод	5,00	Закрепление отсутствует
52464	407207,26	4437278,03	Картометрический метод	5,00	Закрепление отсутствует
52465	407203,24	4437302,39	Картометрический метод	5,00	Закрепление отсутствует
52466	407199,9	4437332,51	Картометрический метод	5,00	Закрепление отсутствует
52467	407196,95	4437378,23	Картометрический метод	5,00	Закрепление отсутствует
52468	407195,97	4437418,37	Картометрический метод	5,00	Закрепление отсутствует
52469	407197,57	4437446,3	Картометрический метод	5,00	Закрепление отсутствует
52470	407200,53	4437470,18	Картометрический метод	5,00	Закрепление отсутствует
52471	407205,07	4437493,79	Картометрический метод	5,00	Закрепление отсутствует
52472	407212,94	4437525,17	Картометрический метод	5,00	Закрепление отсутствует
52473	407225,48	4437565,85	Картометрический метод	5,00	Закрепление отсутствует
52474	407238,15	4437599,39	Картометрический метод	5,00	Закрепление отсутствует
52475	407245,67	4437615,02	Картометрический метод	5,00	Закрепление отсутствует
52476	407254,04	4437630,11	Картометрический метод	5,00	Закрепление отсутствует
52477	407271,59	4437655,76	Картометрический метод	5,00	Закрепление отсутствует
52478	407301,41	4437691,01	Картометрический метод	5,00	Закрепление отсутствует
52479	407310,98	4437700,64	Картометрический метод	5,00	Закрепление отсутствует
52480	407319,66	4437707,81	Картометрический метод	5,00	Закрепление отсутствует
52481	407348,46	4437727,94	Картометрический метод	5,00	Закрепление отсутствует
52482	407377,21	4437749,3	Картометрический метод	5,00	Закрепление отсутствует
52483	407387,24	4437759,44	Картометрический метод	5,00	Закрепление отсутствует
52484	407399,39	4437776,57	Картометрический метод	5,00	Закрепление отсутствует
52485	407408,93	4437787,64	Картометрический метод	5,00	Закрепление отсутствует
52486	407416,58	4437794,24	Картометрический метод	5,00	Закрепление отсутствует
52487	407428,64	4437801,92	Картометрический метод	5,00	Закрепление отсутствует
52488	407559,77	4437771,74	Картометрический метод	5,00	Закрепление отсутствует
52489	407599,51	4437765,14	Картометрический метод	5,00	Закрепление отсутствует
52490	407637,4	4437762,08	Картометрический метод	5,00	Закрепление отсутствует
52491	407642,6	4437758,87	Картометрический метод	5,00	Закрепление отсутствует
52492	407644,55	4437755,24	Картометрический метод	5,00	Закрепление отсутствует
52493	407644,34	4437752,81	Картометрический метод	5,00	Закрепление отсутствует
52494	407643,37	4437751,1	Картометрический метод	5,00	Закрепление отсутствует
52495	407635,94	4437744,62	Картометрический метод	5,00	Закрепление отсутствует
52496	407634,72	4437742,61	Картометрический метод	5,00	Закрепление отсутствует
52497	407635,43	4437738,47	Картометрический метод	5,00	Закрепление отсутствует
52498	407638,57	4437736,28	Картометрический метод	5,00	Закрепление отсутствует
52499	407690,27	4437737,96	Картометрический метод	5,00	Закрепление отсутствует
52500	407707,84	4437736,67	Картометрический метод	5,00	Закрепление отсутствует
52501	407720,77	4437733,94	Картометрический метод	5,00	Закрепление отсутствует
52502	407821,06	4437707,6	Картометрический метод	5,00	Закрепление отсутствует
52503	407867,78	4437697,64	Картометрический метод	5,00	Закрепление отсутствует
52504	407889,8	4437693,86	Картометрический метод	5,00	Закрепление отсутствует
52505	407910,89	4437691,67	Картометрический метод	5,00	Закрепление отсутствует
52506	407928,49	4437691,13	Картометрический метод	5,00	Закрепление отсутствует
52507	407949,6	4437692	Картометрический метод	5,00	Закрепление отсутствует
52508	407989,71	4437696,2	Картометрический метод	5,00	Закрепление отсутствует
52509	408014,2	4437699,74	Картометрический метод	5,00	Закрепление отсутствует

52510	408038,6	4437704,36	Картометрический метод	5,00	Закрепление отсутствует
52511	408059,57	4437709,25	Картометрический метод	5,00	Закрепление отсутствует
52512	408075,86	4437714,56	Картометрический метод	5,00	Закрепление отсутствует
52513	408094,18	4437722,48	Картометрический метод	5,00	Закрепление отсутствует
52514	408106,64	4437729,29	Картометрический метод	5,00	Закрепление отсутствует
52515	408117,78	4437736,52	Картометрический метод	5,00	Закрепление отсутствует
52516	408133,99	4437749,63	Картометрический метод	5,00	Закрепление отсутствует
52517	408146,63	4437762,77	Картометрический метод	5,00	Закрепление отсутствует
52518	408153,13	4437770,87	Картометрический метод	5,00	Закрепление отсутствует
52519	408171,01	4437796,07	Картометрический метод	5,00	Закрепление отсутствует
52520	408182,63	4437816,68	Картометрический метод	5,00	Закрепление отсутствует
52521	408192,98	4437840,68	Картометрический метод	5,00	Закрепление отсутствует
52522	408196,59	4437851,6	Картометрический метод	5,00	Закрепление отсутствует
52523	408200,2	4437869,6	Картометрический метод	5,00	Закрепление отсутствует
52524	408200,72	4437883,58	Картометрический метод	5,00	Закрепление отсутствует
52525	408199,01	4437897,47	Картометрический метод	5,00	Закрепление отсутствует
52526	408193,9	4437917,69	Картометрический метод	5,00	Закрепление отсутствует
52527	408187,76	4437934,97	Картометрический метод	5,00	Закрепление отсутствует
52528	408176,89	4437955,85	Картометрический метод	5,00	Закрепление отсутствует
52529	408155,78	4437987,44	Картометрический метод	5,00	Закрепление отсутствует
52530	408142,63	4438009,67	Картометрический метод	5,00	Закрепление отсутствует
52531	408136,99	4438017,92	Картометрический метод	5,00	Закрепление отсутствует
52532	408125,56	4438031,27	Картометрический метод	5,00	Закрепление отсутствует
52533	408112,34	4438042,85	Картометрический метод	5,00	Закрепление отсутствует
52534	408099,46	4438051,1	Картометрический метод	5,00	Закрепление отсутствует
52535	408044,62	4438078,91	Картометрический метод	5,00	Закрепление отсутствует
52536	407961,05	4438117,55	Картометрический метод	5,00	Закрепление отсутствует
52537	407929,34	4438134,02	Картометрический метод	5,00	Закрепление отсутствует
52538	407898,84	4438152,65	Картометрический метод	5,00	Закрепление отсутствует
52539	407869,4	4438174,61	Картометрический метод	5,00	Закрепление отсутствует
52540	407846,44	4438194,35	Картометрический метод	5,00	Закрепление отсутствует
52541	407821,07	4438217,87	Картометрический метод	5,00	Закрепление отсутствует
52542	407796,44	4438242,86	Картометрический метод	5,00	Закрепление отсутствует
52543	407771,28	4438271,03	Картометрический метод	5,00	Закрепление отсутствует
52544	407755,46	4438290,89	Картометрический метод	5,00	Закрепление отсутствует
52545	407743,19	4438308,14	Картометрический метод	5,00	Закрепление отсутствует
52546	407698,34	4438379	Картометрический метод	5,00	Закрепление отсутствует
52547	407693,84	4438388,03	Картометрический метод	5,00	Закрепление отсутствует
52548	407689,25	4438399,7	Картометрический метод	5,00	Закрепление отсутствует
52549	407684,52	4438416,05	Картометрический метод	5,00	Закрепление отсутствует
52550	407682,49	4438427,72	Картометрический метод	5,00	Закрепление отсутствует
52551	407682,47	4438439,6	Картометрический метод	5,00	Закрепление отсутствует
52552	407684,46	4438456,7	Картометрический метод	5,00	Закрепление отсутствует
52553	407684,69	4438468,79	Картометрический метод	5,00	Закрепление отсутствует
52554	407680,09	4438541,99	Картометрический метод	5,00	Закрепление отсутствует
52555	407679,71	4438570,58	Картометрический метод	5,00	Закрепление отсутствует
52556	407680,27	4438587,53	Картометрический метод	5,00	Закрепление отсутствует
52557	407682,27	4438609,88	Картометрический метод	5,00	Закрепление отсутствует
52558	407685,23	4438628,3	Картометрический метод	5,00	Закрепление отсутствует
52559	407694,78	4438669,1	Картометрический метод	5,00	Закрепление отсутствует
52560	407700,19	4438687,46	Картометрический метод	5,00	Закрепление отсутствует
52561	407712,43	4438723,61	Картометрический метод	5,00	Закрепление отсутствует
52562	407718,88	4438740,32	Картометрический метод	5,00	Закрепление отсутствует
52563	407725,33	4438754,6	Картометрический метод	5,00	Закрепление отсутствует

52564	407735,36	4438771,61	Картометрический метод	5,00	Закрепление отсутствует
52565	407751,14	4438792,7	Картометрический метод	5,00	Закрепление отсутствует
52566	407765,06	4438809,32	Картометрический метод	5,00	Закрепление отсутствует
52567	407775,02	4438819,82	Картометрический метод	5,00	Закрепление отсутствует
52568	407799,23	4438842,23	Картометрический метод	5,00	Закрепление отсутствует
52569	407816,99	4438852,58	Картометрический метод	5,00	Закрепление отсутствует
52570	407823,34	4438857,35	Картометрический метод	5,00	Закрепление отсутствует
52571	407862,59	4438894,01	Картометрический метод	5,00	Закрепление отсутствует
52572	407875,65	4438904,12	Картометрический метод	5,00	Закрепление отсутствует
52573	407885,74	4438910,18	Картометрический метод	5,00	Закрепление отсутствует
52574	407896,34	4438915,25	Картометрический метод	5,00	Закрепление отсутствует
52575	407945,74	4438934,54	Картометрический метод	5,00	Закрепление отсутствует
52576	407968,07	4438940,3	Картометрический метод	5,00	Закрепление отсутствует
52577	408001,96	4438944,92	Картометрический метод	5,00	Закрепление отсутствует
52578	408020,84	4438945,64	Картометрический метод	5,00	Закрепление отсутствует
52579	408045,68	4438942,43	Картометрический метод	5,00	Закрепление отсутствует
52580	408072,53	4438937	Картометрический метод	5,00	Закрепление отсутствует
52581	408079,77	4438934,54	Картометрический метод	5,00	Закрепление отсутствует
52582	408087,84	4438930,22	Картометрический метод	5,00	Закрепление отсутствует
52583	408105,2	4438917,32	Картометрический метод	5,00	Закрепление отсутствует
52584	408108,59	4438913,33	Картометрический метод	5,00	Закрепление отсутствует
52585	408110,27	4438908,44	Картометрический метод	5,00	Закрепление отсутствует
52586	408110,39	4438901,24	Картометрический метод	5,00	Закрепление отсутствует
52587	408111,56	4438895,21	Картометрический метод	5,00	Закрепление отсутствует
52588	408113,24	4438890,44	Картометрический метод	5,00	Закрепление отсутствует
52589	408117,2	4438884,47	Картометрический метод	5,00	Закрепление отсутствует
52590	408133,99	4438871	Картометрический метод	5,00	Закрепление отсутствует
52591	408147,89	4438855,13	Картометрический метод	5,00	Закрепление отсутствует
52592	408155,36	4438847,96	Картометрический метод	5,00	Закрепление отсутствует
52593	408161,08	4438843,64	Картометрический метод	5,00	Закрепление отсутствует
52594	408168,82	4438839,56	Картометрический метод	5,00	Закрепление отсутствует
52595	408202,12	4438828,97	Картометрический метод	5,00	Закрепление отсутствует
52596	408318,89	4438794,92	Картометрический метод	5,00	Закрепление отсутствует
52597	408359,26	4438784,96	Картометрический метод	5,00	Закрепление отсутствует
52598	408400,7	4438776,62	Картометрический метод	5,00	Закрепление отсутствует
52599	408441,49	4438770,95	Картометрический метод	5,00	Закрепление отсутствует
52600	408476,09	4438769,12	Картометрический метод	5,00	Закрепление отсутствует
52601	408506,81	4438770,53	Картометрический метод	5,00	Закрепление отсутствует
52602	408523,63	4438772,27	Картометрический метод	5,00	Закрепление отсутствует
52603	408540,8	4438775,03	Картометрический метод	5,00	Закрепление отсутствует
52604	408561,09	4438779,74	Картометрический метод	5,00	Закрепление отсутствует
52605	408574,77	4438783,82	Картометрический метод	5,00	Закрепление отсутствует
52606	408604,28	4438794,95	Картометрический метод	5,00	Закрепление отсутствует
52607	408622,06	4438803,29	Картометрический метод	5,00	Закрепление отсутствует
52608	408642,52	4438814,06	Картометрический метод	5,00	Закрепление отсутствует
52609	408657,31	4438823,06	Картометрический метод	5,00	Закрепление отсутствует
52610	408668,71	4438830,95	Картометрический метод	5,00	Закрепление отсутствует
52611	408690,25	4438848,35	Картометрический метод	5,00	Закрепление отсутствует
52612	408758,84	4438912,34	Картометрический метод	5,00	Закрепление отсутствует
52613	408772,61	4438928,24	Картометрический метод	5,00	Закрепление отсутствует
52614	408784,22	4438945,73	Картометрический метод	5,00	Закрепление отсутствует
52615	408800,18	4438975,22	Картометрический метод	5,00	Закрепление отсутствует
52616	408815,95	4439008,1	Картометрический метод	5,00	Закрепление отсутствует
52617	408822,07	4439022,44	Картометрический метод	5,00	Закрепление отсутствует

52618	408845,6	4439083,85	Картометрический метод	5,00	Закрепление отсутствует
52619	408885,58	4439192,45	Картометрический метод	5,00	Закрепление отсутствует
52620	408898,59	4439233,55	Картометрический метод	5,00	Закрепление отсутствует
52621	408915,11	4439292,32	Картометрический метод	5,00	Закрепление отсутствует
52622	408921,37	4439309,81	Картометрический метод	5,00	Закрепление отсутствует
52623	408930,11	4439330,24	Картометрический метод	5,00	Закрепление отсутствует
52624	408959,18	4439385,8	Картометрический метод	5,00	Закрепление отсутствует
52625	408979,77	4439421,68	Картометрический метод	5,00	Закрепление отсутствует
52626	409055,32	4439522,63	Картометрический метод	5,00	Закрепление отсутствует
52627	409111,34	4439567,36	Картометрический метод	5,00	Закрепление отсутствует
52628	409158,52	4439603,96	Картометрический метод	5,00	Закрепление отсутствует
52629	409253,22	4439675,48	Картометрический метод	5,00	Закрепление отсутствует
52630	409279,85	4439694,14	Картометрический метод	5,00	Закрепление отсутствует
52631	409282	4439694,77	Картометрический метод	5,00	Закрепление отсутствует
52632	409285,07	4439693,9	Картометрический метод	5,00	Закрепление отсутствует
52633	409294,85	4439680,91	Картометрический метод	5,00	Закрепление отсутствует
52634	409298,12	4439679,17	Картометрический метод	5,00	Закрепление отсутствует
52635	409302,46	4439678,9	Картометрический метод	5,00	Закрепление отсутствует
52636	409354,73	4439700,2	Картометрический метод	5,00	Закрепление отсутствует
52637	409395,52	4439719,1	Картометрический метод	5,00	Закрепление отсутствует
52638	409426,99	4439736,59	Картометрический метод	5,00	Закрепление отсутствует
52639	409459,97	4439757,86	Картометрический метод	5,00	Закрепление отсутствует
52640	409485,43	4439775,59	Картометрический метод	5,00	Закрепление отсутствует
52641	409501,85	4439788,16	Картометрический метод	5,00	Закрепление отсутствует
52642	409521,66	4439804,66	Картометрический метод	5,00	Закрепление отсутствует
52643	409555,67	4439836,07	Картометрический метод	5,00	Закрепление отсутствует
52644	409578,2	4439858,03	Картометрический метод	5,00	Закрепление отсутствует
52645	409599,86	4439880,8	Картометрический метод	5,00	Закрепление отсутствует
52646	409620,7	4439904,32	Картометрический метод	5,00	Закрепление отсутствует
52647	409642,19	4439930,54	Картометрический метод	5,00	Закрепление отсутствует
52648	409658,1	4439951,93	Картометрический метод	5,00	Закрепление отсутствует
52649	409673,28	4439973,95	Картометрический метод	5,00	Закрепление отсутствует
52650	409705,37	4440026,9	Картометрический метод	5,00	Закрепление отсутствует
52651	409717,75	4440049,01	Картометрический метод	5,00	Закрепление отсутствует
52652	409731,37	4440076,07	Картометрический метод	5,00	Закрепление отсутствует
52653	409749,13	4440117,95	Картометрический метод	5,00	Закрепление отсутствует
52654	409759,21	4440145,37	Картометрический метод	5,00	Закрепление отсутствует
52655	409764,46	4440162,59	Картометрический метод	5,00	Закрепление отсутствует
52656	409770,26	4440187,16	Картометрический метод	5,00	Закрепление отсутствует
52657	409773,58	4440208,58	Картометрический метод	5,00	Закрепление отсутствует
52658	409775,58	4440235,16	Картометрический метод	5,00	Закрепление отсутствует
52659	409775,68	4440254,15	Картометрический метод	5,00	Закрепление отсутствует
52660	409774,37	4440276,92	Картометрический метод	5,00	Закрепление отсутствует
52661	409769,42	4440319,82	Картометрический метод	5,00	Закрепление отсутствует
52662	409765,33	4440344,6	Картометрический метод	5,00	Закрепление отсутствует
52663	409758,88	4440374,12	Картометрический метод	5,00	Закрепление отсутствует
52664	409753,73	4440393,62	Картометрический метод	5,00	Закрепление отсутствует
52665	409738,58	4440442,4	Картометрический метод	5,00	Закрепление отсутствует
52666	409726,12	4440474,53	Картометрический метод	5,00	Закрепление отсутствует
52667	409710,76	4440504,44	Картометрический метод	5,00	Закрепление отсутствует
52668	409694,9	4440530,87	Картометрический метод	5,00	Закрепление отсутствует
52669	409664,85	4440576,08	Картометрический метод	5,00	Закрепление отсутствует
52670	409645,02	4440610,43	Картометрический метод	5,00	Закрепление отсутствует
52671	409641,05	4440616,1	Картометрический метод	5,00	Закрепление отсутствует

52672	409634,05	4440623,78	Картометрический метод	5,00	Закрепление отсутствует
52673	409627,39	4440629,27	Картометрический метод	5,00	Закрепление отсутствует
52674	409620,13	4440633,92	Картометрический метод	5,00	Закрепление отсутствует
52675	409606,51	4440641,06	Картометрический метод	5,00	Закрепление отсутствует
52676	409543,27	4440665,03	Картометрический метод	5,00	Закрепление отсутствует
52677	409503,37	4440682,7	Картометрический метод	5,00	Закрепление отсутствует
52678	409487,34	4440688,31	Картометрический метод	5,00	Закрепление отсутствует
52679	409469,66	4440692,09	Картометрический метод	5,00	Закрепление отсутствует
52680	409448,46	4440694,34	Картометрический метод	5,00	Закрепление отсутствует
52681	409409,12	4440694,7	Картометрический метод	5,00	Закрепление отсутствует
52682	409376,85	4440694,1	Картометрический метод	5,00	Закрепление отсутствует
52683	409338,31	4440692,48	Картометрический метод	5,00	Закрепление отсутствует
52684	409304,16	4440689,6	Картометрический метод	5,00	Закрепление отсутствует
52685	409278,41	4440685,25	Картометрический метод	5,00	Закрепление отсутствует
52686	409259,56	4440680,12	Картометрический метод	5,00	Закрепление отсутствует
52687	409149,34	4440645,5	Картометрический метод	5,00	Закрепление отсутствует
52688	409129,28	4440638,45	Картометрический метод	5,00	Закрепление отсутствует
52689	409094,74	4440624,5	Картометрический метод	5,00	Закрепление отсутствует
52690	409026,96	4440593,81	Картометрический метод	5,00	Закрепление отсутствует
52691	409012,33	4440588,32	Картометрический метод	5,00	Закрепление отсутствует
52692	408984,07	4440580,01	Картометрический метод	5,00	Закрепление отсутствует
52693	408969,66	4440575,06	Картометрический метод	5,00	Закрепление отсутствует
52694	408949,79	4440567,2	Картометрический метод	5,00	Закрепление отсутствует
52695	408932,45	4440558,62	Картометрический метод	5,00	Закрепление отсутствует
52696	408911,63	4440544,85	Картометрический метод	5,00	Закрепление отсутствует
52697	408834,8	4440484,31	Картометрический метод	5,00	Закрепление отсутствует
52698	408804,88	4440459,11	Картометрический метод	5,00	Закрепление отсутствует
52699	408776,02	4440432,8	Картометрический метод	5,00	Закрепление отсутствует
52700	408682,81	4440341,33	Картометрический метод	5,00	Закрепление отсутствует
52701	408655,93	4440316,88	Картометрический метод	5,00	Закрепление отсутствует
52702	408576,96	4440248,57	Картометрический метод	5,00	Закрепление отсутствует
52703	408568,31	4440242,27	Картометрический метод	5,00	Закрепление отсутствует
52704	408554,65	4440233,93	Картометрический метод	5,00	Закрепление отсутствует
52705	408506,99	4440211,07	Картометрический метод	5,00	Закрепление отсутствует
52706	408481,01	4440196,61	Картометрический метод	5,00	Закрепление отсутствует
52707	408472,35	4440190,25	Картометрический метод	5,00	Закрепление отсутствует
52708	408458,56	4440173,84	Картометрический метод	5,00	Закрепление отсутствует
52709	408448,94	4440166,04	Картометрический метод	5,00	Закрепление отсутствует
52710	408386,06	4440129,71	Картометрический метод	5,00	Закрепление отсутствует
52711	408361,71	4440116,99	Картометрический метод	5,00	Закрепление отсутствует
52712	408350,36	4440112,46	Картометрический метод	5,00	Закрепление отсутствует
52713	408320,74	4440103,76	Картометрический метод	5,00	Закрепление отсутствует
52714	408246,71	4440084,98	Картометрический метод	5,00	Закрепление отсутствует
52715	408233,69	4440083,15	Картометрический метод	5,00	Закрепление отсутствует
52716	408166,64	4440077,63	Картометрический метод	5,00	Закрепление отсутствует
52717	408152,68	4440077,06	Картометрический метод	5,00	Закрепление отсутствует
52718	408138,86	4440077,51	Картометрический метод	5,00	Закрепление отсутствует
52719	408100,19	4440083,06	Картометрический метод	5,00	Закрепление отсутствует
52720	408066,35	4440084,47	Картометрический метод	5,00	Закрепление отсутствует
52721	408052,25	4440085,85	Картометрический метод	5,00	Закрепление отсутствует
52722	408021,96	4440091,73	Картометрический метод	5,00	Закрепление отсутствует
52723	407990,32	4440099,47	Картометрический метод	5,00	Закрепление отсутствует
52724	407954,77	4440109,73	Картометрический метод	5,00	Закрепление отсутствует
52725	407918,8	4440123,2	Картометрический метод	5,00	Закрепление отсутствует

52726	407904,92	4440129,56	Картометрический метод	5,00	Закрепление отсутствует
52727	407891,44	4440136,88	Картометрический метод	5,00	Закрепление отсутствует
52728	407868,26	4440152,21	Картометрический метод	5,00	Закрепление отсутствует
52729	407849,97	4440166,61	Картометрический метод	5,00	Закрепление отсутствует
52730	407810,39	4440200,96	Картометрический метод	5,00	Закрепление отсутствует
52731	407793,72	4440217,13	Картометрический метод	5,00	Закрепление отсутствует
52732	407780,78	4440231,44	Картометрический метод	5,00	Закрепление отсутствует
52733	407771,06	4440243,41	Картометрический метод	5,00	Закрепление отсутствует
52734	407747,96	4440274,49	Картометрический метод	5,00	Закрепление отсутствует
52735	407698	4440345,05	Картометрический метод	5,00	Закрепление отсутствует
52736	407665	4440386,84	Картометрический метод	5,00	Закрепление отсутствует
52737	407638,64	4440417,53	Картометрический метод	5,00	Закрепление отсутствует
52738	407616,13	4440442,25	Картометрический метод	5,00	Закрепление отсутствует
52739	407565,6	4440493,07	Картометрический метод	5,00	Закрепление отсутствует
52740	407544,32	4440515,66	Картометрический метод	5,00	Закрепление отсутствует
52741	407507,8	4440558,11	Картометрический метод	5,00	Закрепление отсутствует
52742	407480,77	4440591,26	Картометрический метод	5,00	Закрепление отсутствует
52743	407449,52	4440632,06	Картометрический метод	5,00	Закрепление отсутствует
52744	407399,39	4440701,18	Картометрический метод	5,00	Закрепление отсутствует
52745	407384,48	4440723,86	Картометрический метод	5,00	Закрепление отсутствует
52746	407373,09	4440743,33	Картометрический метод	5,00	Закрепление отсутствует
52747	407357,54	4440773,78	Картометрический метод	5,00	Закрепление отсутствует
52748	407342,9	4440806,87	Картометрический метод	5,00	Закрепление отсутствует
52749	407295,88	4440929	Картометрический метод	5,00	Закрепление отсутствует
52750	407263,91	4441007,45	Картометрический метод	5,00	Закрепление отсутствует
52751	407257,31	4441026,65	Картометрический метод	5,00	Закрепление отсутствует
52752	407247,88	4441059,2	Картометрический метод	5,00	Закрепление отсутствует
52753	407237,74	4441088,36	Картометрический метод	5,00	Закрепление отсутствует
52754	407205,88	4441166,72	Картометрический метод	5,00	Закрепление отсутствует
52755	407170,1	4441247,33	Картометрический метод	5,00	Закрепление отсутствует
52756	407153,03	4441295,63	Картометрический метод	5,00	Закрепление отсутствует
52757	407147,32	4441309,55	Картометрический метод	5,00	Закрепление отсутствует
52758	407070,65	4441468,25	Картометрический метод	5,00	Закрепление отсутствует
52759	406998,77	4441626,5	Картометрический метод	5,00	Закрепление отсутствует
52760	406984,84	4441653,41	Картометрический метод	5,00	Закрепление отсутствует
52761	406968,4	4441681,22	Картометрический метод	5,00	Закрепление отсутствует
52762	406954,43	4441702,46	Картометрический метод	5,00	Закрепление отсутствует
52763	406948,18	4441714,58	Картометрический метод	5,00	Закрепление отсутствует
52764	406938,43	4441752,08	Картометрический метод	5,00	Закрепление отсутствует
52765	406925,16	4441788,68	Картометрический метод	5,00	Закрепление отсутствует
52766	406915,43	4441819,31	Картометрический метод	5,00	Закрепление отсутствует
52767	406913,91	4441832,48	Картометрический метод	5,00	Закрепление отсутствует
52768	406915,93	4441851,74	Картометрический метод	5,00	Закрепление отсутствует
52769	406916,12	4441865,63	Картометрический метод	5,00	Закрепление отсутствует
52770	406914,14	4441878,26	Картометрический метод	5,00	Закрепление отсутствует
52771	406909,59	4441888,73	Картометрический метод	5,00	Закрепление отсутствует
52772	406902,27	4441899,17	Картометрический метод	5,00	Закрепление отсутствует
52773	406896,32	4441905,47	Картометрический метод	5,00	Закрепление отсутствует
52774	406885,22	4441913,93	Картометрический метод	5,00	Закрепление отсутствует
52775	406798,85	4441961,06	Картометрический метод	5,00	Закрепление отсутствует
52776	406768,65	4441976,21	Картометрический метод	5,00	Закрепление отсутствует
52777	406744,85	4441986,89	Картометрический метод	5,00	Закрепление отсутствует
52778	406732,59	4441989,89	Картометрический метод	5,00	Закрепление отсутствует
52779	406723,15	4441990,37	Картометрический метод	5,00	Закрепление отсутствует

52780	406706,68	4441988,9	Картометрический метод	5,00	Закрепление отсутствует
52781	406684	4441985,54	Картометрический метод	5,00	Закрепление отсутствует
52782	406675,61	4441985,15	Картометрический метод	5,00	Закрепление отсутствует
52783	406664,74	4441986,26	Картометрический метод	5,00	Закрепление отсутствует
52784	406653,66	4441990,37	Картометрический метод	5,00	Закрепление отсутствует
52785	406573,13	4442048,27	Картометрический метод	5,00	Закрепление отсутствует
52786	406515,17	4442087,69	Картометрический метод	5,00	Закрепление отсутствует
52787	406414,63	4442153,75	Картометрический метод	5,00	Закрепление отсутствует
52788	406295,93	4442230,13	Картометрический метод	5,00	Закрепление отсутствует
52789	406271,56	4442243,45	Картометрический метод	5,00	Закрепление отсутствует
52790	406237,63	4442257,31	Картометрический метод	5,00	Закрепление отсутствует
52791	406203,64	4442274,5	Картометрический метод	5,00	Закрепление отсутствует
52792	406139,39	4442296,4	Картометрический метод	5,00	Закрепление отсутствует
52793	406073,97	4442324,06	Картометрический метод	5,00	Закрепление отсутствует
52794	406050,49	4442336,93	Картометрический метод	5,00	Закрепление отсутствует
52795	406006,52	4442365,22	Картометрический метод	5,00	Закрепление отсутствует
52796	405996,2	4442371,13	Картометрический метод	5,00	Закрепление отсутствует
52797	405988,12	4442374,79	Картометрический метод	5,00	Закрепление отсутствует
52798	405976,12	4442378,15	Картометрический метод	5,00	Закрепление отсутствует
52799	405965,45	4442379,38	Картометрический метод	5,00	Закрепление отсутствует
52800	405910,61	4442377,4	Картометрический метод	5,00	Закрепление отсутствует
52801	405900,26	4442377,94	Картометрический метод	5,00	Закрепление отсутствует
52802	405857,15	4442388,71	Картометрический метод	5,00	Закрепление отсутствует
52803	405841,77	4442393,93	Картометрический метод	5,00	Закрепление отсутствует
52804	405724,84	4442455,25	Картометрический метод	5,00	Закрепление отсутствует
52805	405711,26	4442463,11	Картометрический метод	5,00	Закрепление отсутствует
52806	405687,88	4442478,11	Картометрический метод	5,00	Закрепление отсутствует
52807	405641,8	4442497,25	Картометрический метод	5,00	Закрепление отсутствует
52808	405609,71	4442512,49	Картометрический метод	5,00	Закрепление отсутствует
52809	405518,77	4442559,56	Картометрический метод	5,00	Закрепление отсутствует
52810	405422,5	4442607,35	Картометрический метод	5,00	Закрепление отсутствует
52811	405355,19	4442642,3	Картометрический метод	5,00	Закрепление отсутствует
52812	405262,94	4442692,4	Картометрический метод	5,00	Закрепление отсутствует
52813	405237,68	4442708,03	Картометрический метод	5,00	Закрепление отсутствует
52814	405220,65	4442720,57	Картометрический метод	5,00	Закрепление отсутствует
52815	405168,05	4442767,28	Картометрический метод	5,00	Закрепление отсутствует
52816	405132,6	4442801,24	Картометрический метод	5,00	Закрепление отсутствует
52817	405093,25	4442842,37	Картометрический метод	5,00	Закрепление отсутствует
52818	405053,56	4442888,48	Картометрический метод	5,00	Закрепление отсутствует
52819	404998,41	4442959,67	Картометрический метод	5,00	Закрепление отсутствует
52820	404966,78	4443003,8	Картометрический метод	5,00	Закрепление отсутствует
52821	404956,09	4443020,84	Картометрический метод	5,00	Закрепление отсутствует
52822	404943,7	4443044,69	Картометрический метод	5,00	Закрепление отсутствует
52823	404934,89	4443066,5	Картометрический метод	5,00	Закрепление отсутствует
52824	404914,7	4443128,72	Картометрический метод	5,00	Закрепление отсутствует
52825	404900,45	4443181,91	Картометрический метод	5,00	Закрепление отсутствует
52826	404885,1	4443233,48	Картометрический метод	5,00	Закрепление отсутствует
52827	404881,34	4443248,15	Картометрический метод	5,00	Закрепление отсутствует
52828	404877,62	4443266,81	Картометрический метод	5,00	Закрепление отсутствует
52829	404874,92	4443285,59	Картометрический метод	5,00	Закрепление отсутствует
52830	404869,31	4443339,86	Картометрический метод	5,00	Закрепление отсутствует
52831	404866,87	4443383,45	Картометрический метод	5,00	Закрепление отсутствует
52832	404867,32	4443431,09	Картометрический метод	5,00	Закрепление отсутствует
52833	404868,56	4443445,91	Картометрический метод	5,00	Закрепление отсутствует

52834	404871,82	4443468,02	Картометрический метод	5,00	Закрепление отсутствует
52835	404874,83	4443482,57	Картометрический метод	5,00	Закрепление отсутствует
52836	404883,56	4443516,65	Картометрический метод	5,00	Закрепление отсутствует
52837	404902,47	4443580,28	Картометрический метод	5,00	Закрепление отсутствует
52838	404909,68	4443600,74	Картометрический метод	5,00	Закрепление отсутствует
52839	404919,65	4443625,94	Картометрический метод	5,00	Закрепление отсутствует
52840	404949,19	4443692,21	Картометрический метод	5,00	Закрепление отсутствует
52841	404959,7	4443712,22	Картометрический метод	5,00	Закрепление отсутствует
52842	404976,02	4443739,31	Картометрический метод	5,00	Закрепление отсутствует
52843	404994,07	4443765,29	Картометрический метод	5,00	Закрепление отсутствует
52844	405024,01	4443804,44	Картометрический метод	5,00	Закрепление отсутствует
52845	405040,31	4443821,72	Картометрический метод	5,00	Закрепление отсутствует
52846	405063,47	4443842,6	Картометрический метод	5,00	Закрепление отсутствует
52847	405090,15	4443864,68	Картометрический метод	5,00	Закрепление отсутствует
52848	405119,56	4443887,48	Картометрический метод	5,00	Закрепление отсутствует
52849	405156,82	4443914	Картометрический метод	5,00	Закрепление отсутствует
52850	405184,53	4443931,97	Картометрический метод	5,00	Закрепление отсутствует
52851	405208,16	4443945,95	Картометрический метод	5,00	Закрепление отсутствует
52852	405262,94	4443975,26	Картометрический метод	5,00	Закрепление отсутствует
52853	405291,92	4443989,03	Картометрический метод	5,00	Закрепление отсутствует
52854	405338,14	4444006,49	Картометрический метод	5,00	Закрепление отсутствует
52855	405382,9	4444031,24	Картометрический метод	5,00	Закрепление отсутствует
52856	405442,79	4444057,64	Картометрический метод	5,00	Закрепление отсутствует
52857	405475,99	4444071,08	Картометрический метод	5,00	Закрепление отсутствует
52858	405509,46	4444083,47	Картометрический метод	5,00	Закрепление отсутствует
52859	405584,21	4444107,65	Картометрический метод	5,00	Закрепление отсутствует
52860	405619,19	4444116,5	Картометрический метод	5,00	Закрепление отсутствует
52861	405634,7	4444119,14	Картометрический метод	5,00	Закрепление отсутствует
52862	405646,35	4444120,22	Картометрический метод	5,00	Закрепление отсутствует
52863	405666,89	4444120,43	Картометрический метод	5,00	Закрепление отсутствует
52864	405705,8	4444117,82	Картометрический метод	5,00	Закрепление отсутствует
52865	405799,02	4444105,31	Картометрический метод	5,00	Закрепление отсутствует
52866	405842,38	4444097,54	Картометрический метод	5,00	Закрепление отсутствует
52867	405865,16	4444091,12	Картометрический метод	5,00	Закрепление отсутствует
52868	405879,64	4444085,75	Картометрический метод	5,00	Закрепление отсутствует
52869	405893,32	4444077,92	Картометрический метод	5,00	Закрепление отсутствует
52870	405913,55	4444062,05	Картометрический метод	5,00	Закрепление отсутствует
52871	405921,88	4444056,35	Картометрический метод	5,00	Закрепление отсутствует
52872	405930,17	4444052,48	Картометрический метод	5,00	Закрепление отсутствует
52873	405971,26	4444036,85	Картометрический метод	5,00	Закрепление отсутствует
52874	406007,91	4444019,36	Картометрический метод	5,00	Закрепление отсутствует
52875	406038,55	4444001,6	Картометрический метод	5,00	Закрепление отсутствует
52876	406066,28	4443981,77	Картометрический метод	5,00	Закрепление отсутствует
52877	406077,55	4443972,29	Картометрический метод	5,00	Закрепление отсутствует
52878	406090,9	4443959,66	Картометрический метод	5,00	Закрепление отсутствует
52879	406116,52	4443932,75	Картометрический метод	5,00	Закрепление отсутствует
52880	406131,78	4443915,56	Картометрический метод	5,00	Закрепление отсутствует
52881	406146,34	4443897,71	Картометрический метод	5,00	Закрепление отсутствует
52882	406159,87	4443879,47	Картометрический метод	5,00	Закрепление отсутствует
52883	406171,75	4443861,59	Картометрический метод	5,00	Закрепление отсутствует
52884	406182,83	4443843,05	Картометрический метод	5,00	Закрепление отсутствует
52885	406192,87	4443824	Картометрический метод	5,00	Закрепление отсутствует
52886	406214,22	4443779,96	Картометрический метод	5,00	Закрепление отсутствует
52887	406230,77	4443742,46	Картометрический метод	5,00	Закрепление отсутствует

52888	406240,18	4443719,33	Картометрический метод	5,00	Закрепление отсутствует
52889	406255,3	4443670,25	Картометрический метод	5,00	Закрепление отсутствует
52890	406272,25	4443627,29	Картометрический метод	5,00	Закрепление отсутствует
52891	406318,84	4443497,18	Картометрический метод	5,00	Закрепление отсутствует
52892	406345,34	4443395,93	Картометрический метод	5,00	Закрепление отсутствует
52893	406360,69	4443344,78	Картометрический метод	5,00	Закрепление отсутствует
52894	406373,99	4443307,04	Картометрический метод	5,00	Закрепление отсутствует
52895	406411,55	4443210,47	Картометрический метод	5,00	Закрепление отсутствует
52896	406414,67	4443195,95	Картометрический метод	5,00	Закрепление отсутствует
52897	406416,6	4443170,45	Картометрический метод	5,00	Закрепление отсутствует
52898	406419,08	4443158,75	Картометрический метод	5,00	Закрепление отсутствует
52899	406421,51	4443151,19	Картометрический метод	5,00	Закрепление отсутствует
52900	406448,48	4443093,32	Картометрический метод	5,00	Закрепление отсутствует
52901	406476,77	4443034,91	Картометрический метод	5,00	Закрепление отсутствует
52902	406485,98	4443019,25	Картометрический метод	5,00	Закрепление отсутствует
52903	406497,01	4443004,79	Картометрический метод	5,00	Закрепление отсутствует
52904	406509,68	4442991,83	Картометрический метод	5,00	Закрепление отсутствует
52905	406583,08	4442927,24	Картометрический метод	5,00	Закрепление отсутствует
52906	406610,66	4442904,02	Картометрический метод	5,00	Закрепление отсутствует
52907	406638,96	4442881,73	Картометрический метод	5,00	Закрепление отсутствует
52908	406701,44	4442836,37	Картометрический метод	5,00	Закрепление отсутствует
52909	406733,65	4442814,53	Картометрический метод	5,00	Закрепление отсутствует
52910	406763,48	4442796,2	Картометрический метод	5,00	Закрепление отсутствует
52911	406786,91	4442784,26	Картометрический метод	5,00	Закрепление отсутствует
52912	406813,94	4442773,31	Картометрический метод	5,00	Закрепление отсутствует
52913	406839,8	4442765,96	Картометрический метод	5,00	Закрепление отсутствует
52914	406862,93	4442761,85	Картометрический метод	5,00	Закрепление отсутствует
52915	406897	4442758,31	Картометрический метод	5,00	Закрепление отсутствует
52916	406923,94	4442757,38	Картометрический метод	5,00	Закрепление отсутствует
52917	406958,03	4442758,88	Картометрический метод	5,00	Закрепление отсутствует
52918	406983,29	4442757,41	Картометрический метод	5,00	Закрепление отсутствует
52919	406995,77	4442757,38	Картометрический метод	5,00	Закрепление отсутствует
52920	407035,37	4442762,24	Картометрический метод	5,00	Закрепление отсутствует
52921	407064,34	4442768,66	Картометрический метод	5,00	Закрепление отсутствует
52922	407091,41	4442777,81	Картометрический метод	5,00	Закрепление отсутствует
52923	407115,77	4442788,55	Картометрический метод	5,00	Закрепление отсутствует
52924	407153,72	4442808,38	Картометрический метод	5,00	Закрепление отсутствует
52925	407173,67	4442819,93	Картометрический метод	5,00	Закрепление отсутствует
52926	407195,8	4442835,17	Картометрический метод	5,00	Закрепление отсутствует
52927	407213,75	4442849,57	Картометрический метод	5,00	Закрепление отсутствует
52928	407230,75	4442865,17	Картометрический метод	5,00	Закрепление отсутствует
52929	407257,02	4442892,89	Картометрический метод	5,00	Закрепление отсутствует
52930	407282,14	4442922,2	Картометрический метод	5,00	Закрепление отсутствует
52931	407299,09	4442943,95	Картометрический метод	5,00	Закрепление отсутствует
52932	407321,42	4442975,45	Картометрический метод	5,00	Закрепление отсутствует
52933	407348,22	4443017,33	Картометрический метод	5,00	Закрепление отсутствует
52934	407375,22	4443063,11	Картометрический метод	5,00	Закрепление отсутствует
52935	407393,4	4443096,44	Картометрический метод	5,00	Закрепление отсутствует
52936	407422,96	4443154,1	Картометрический метод	5,00	Закрепление отсутствует
52937	407434,71	4443181,64	Картометрический метод	5,00	Закрепление отсутствует
52938	407446,13	4443215,96	Картометрический метод	5,00	Закрепление отсутствует
52939	407448,38	4443225,74	Картометрический метод	5,00	Закрепление отсутствует
52940	407450,66	4443241,46	Картометрический метод	5,00	Закрепление отсутствует
52941	407453	4443248,66	Картометрический метод	5,00	Закрепление отсутствует

52942	407455,94	4443254,21	Картометрический метод	5,00	Закрепление отсутствует
52943	407499,77	4443321,26	Картометрический метод	5,00	Закрепление отсутствует
52944	407507,62	4443338,78	Картометрический метод	5,00	Закрепление отсутствует
52945	407511,83	4443352,67	Картометрический метод	5,00	Закрепление отсутствует
52946	407514,78	4443365,69	Картометрический метод	5,00	Закрепление отсутствует
52947	407516,74	4443378,83	Картометрический метод	5,00	Закрепление отсутствует
52948	407517,68	4443392,12	Картометрический метод	5,00	Закрепление отсутствует
52949	407516,8	4443440,18	Картометрический метод	5,00	Закрепление отсутствует
52950	407518,37	4443507,35	Картометрический метод	5,00	Закрепление отсутствует
52951	407518,28	4443534,23	Картометрический метод	5,00	Закрепление отсутствует
52952	407515,65	4443604,91	Картометрический метод	5,00	Закрепление отсутствует
52953	407515,81	4443627,2	Картометрический метод	5,00	Закрепление отсутствует
52954	407517,4	4443653,93	Картометрический метод	5,00	Закрепление отсутствует
52955	407520,08	4443675,8	Картометрический метод	5,00	Закрепление отсутствует
52956	407523,34	4443693,08	Картометрический метод	5,00	Закрепление отсутствует
52957	407528,65	4443713,48	Картометрический метод	5,00	Закрепление отсутствует
52958	407563,53	4443815,9	Картометрический метод	5,00	Закрепление отсутствует
52959	407600,15	4443914,54	Картометрический метод	5,00	Закрепление отсутствует
52960	407610,49	4443939,83	Картометрический метод	5,00	Закрепление отсутствует
52961	407618,16	4443956,36	Картометрический метод	5,00	Закрепление отсутствует
52962	407628,7	4443976,58	Картометрический метод	5,00	Закрепление отсутствует
52963	407666,5	4444043,36	Картометрический метод	5,00	Закрепление отсутствует
52964	407676,74	4444059,62	Картометрический метод	5,00	Закрепление отсутствует
52965	407688,4	4444075,04	Картометрический метод	5,00	Закрепление отсутствует
52966	407705,9	4444093,91	Картометрический метод	5,00	Закрепление отсутствует
52967	407747,59	4444131,74	Картометрический метод	5,00	Закрепление отсутствует
52968	407772,5	4444151,63	Картометрический метод	5,00	Закрепление отсутствует
52969	407802,58	4444172,24	Картометрический метод	5,00	Закрепление отсутствует
52970	407838,2	4444192,43	Картометрический метод	5,00	Закрепление отсутствует
52971	407881,69	4444213,43	Картометрический метод	5,00	Закрепление отсутствует
52972	407906,71	4444223,9	Картометрический метод	5,00	Закрепление отсутствует
52973	407936,65	4444234,31	Картометрический метод	5,00	Закрепление отсутствует
52974	407988,76	4444249,07	Картометрический метод	5,00	Закрепление отсутствует
52975	408021,47	4444257,29	Картометрический метод	5,00	Закрепление отсутствует
52976	408044,57	4444262,27	Картометрический метод	5,00	Закрепление отсутствует
52977	408081,98	4444268,03	Картометрический метод	5,00	Закрепление отсутствует
52978	408131,62	4444272,65	Картометрический метод	5,00	Закрепление отсутствует
52979	408166,37	4444274,39	Картометрический метод	5,00	Закрепление отсутствует
52980	408196,79	4444273,67	Картометрический метод	5,00	Закрепление отсутствует
52981	408235,77	4444270,34	Картометрический метод	5,00	Закрепление отсутствует
52982	408287,69	4444264,31	Картометрический метод	5,00	Закрепление отсутствует
52983	408313,18	4444260,38	Картометрический метод	5,00	Закрепление отсутствует
52984	408328,51	4444257,11	Картометрический метод	5,00	Закрепление отсутствует
52985	408362,51	4444247,18	Картометрический метод	5,00	Закрепление отсутствует
52986	408404,56	4444230,29	Картометрический метод	5,00	Закрепление отсутствует
52987	408443,9	4444213,28	Картометрический метод	5,00	Закрепление отсутствует
52988	408482,89	4444195,25	Картометрический метод	5,00	Закрепление отсутствует
52989	408506,95	4444182,92	Картометрический метод	5,00	Закрепление отсутствует
52990	408530,3	4444169,21	Картометрический метод	5,00	Закрепление отсутствует
52991	408549,13	4444156,88	Картометрический метод	5,00	Закрепление отсутствует
52992	408617,09	4444107,77	Картометрический метод	5,00	Закрепление отсутствует
52993	408642,46	4444087,22	Картометрический метод	5,00	Закрепление отсутствует
52994	408657,34	4444074,02	Картометрический метод	5,00	Закрепление отсутствует
52995	408672,37	4444059,2	Картометрический метод	5,00	Закрепление отсутствует

52996	408684,02	4444046	Картометрический метод	5,00	Закрепление отсутствует
52997	408696,96	4444029,23	Картометрический метод	5,00	Закрепление отсутствует
52998	408717,74	4443998,84	Картометрический метод	5,00	Закрепление отсутствует
52999	408755,72	4443940,67	Картометрический метод	5,00	Закрепление отсутствует
53000	408787,09	4443888,59	Картометрический метод	5,00	Закрепление отсутствует
53001	408843,88	4443788,93	Картометрический метод	5,00	Закрепление отсутствует
53002	408887,95	4443707,75	Картометрический метод	5,00	Закрепление отсутствует
53003	408926,85	4443633,32	Картометрический метод	5,00	Закрепление отсутствует
53004	409045,09	4443396,68	Картометрический метод	5,00	Закрепление отсутствует
53005	409076,26	4443335,63	Картометрический метод	5,00	Закрепление отсутствует
53006	409089,31	4443311,75	Картометрический метод	5,00	Закрепление отсутствует
53007	409109,09	4443279,17	Картометрический метод	5,00	Закрепление отсутствует
53008	409133,85	4443243,35	Картометрический метод	5,00	Закрепление отсутствует
53009	409160,06	4443209,66	Картометрический метод	5,00	Закрепление отсутствует
53010	409182,82	4443183,32	Картометрический метод	5,00	Закрепление отсутствует
53011	409216,43	4443148,4	Картометрический метод	5,00	Закрепление отсутствует
53012	409240,34	4443125,54	Картометрический метод	5,00	Закрепление отсутствует
53013	409265,44	4443103,85	Картометрический метод	5,00	Закрепление отсутствует
53014	409302,89	4443074,57	Картометрический метод	5,00	Закрепление отсутствует
53015	409339,69	4443048,08	Картометрический метод	5,00	Закрепление отсутствует
53016	409357,47	4443037,04	Картометрический метод	5,00	Закрепление отсутствует
53017	409372,82	4443028,88	Картометрический метод	5,00	Закрепление отсутствует
53018	409385,38	4443023,06	Картометрический метод	5,00	Закрепление отсутствует
53019	409417,55	4443010,01	Картометрический метод	5,00	Закрепление отсутствует
53020	409534,22	4442964,56	Картометрический метод	5,00	Закрепление отсутствует
53021	409571,54	4442951,69	Картометрический метод	5,00	Закрепление отсутствует
53022	409603,1	4442942,12	Картометрический метод	5,00	Закрепление отсутствует
53023	409668,9	4442925,35	Картометрический метод	5,00	Закрепление отсутствует
53024	409725,62	4442914,46	Картометрический метод	5,00	Закрепление отсутствует
53025	409796,66	4442904,92	Картометрический метод	5,00	Закрепление отсутствует
53026	409856,16	4442898,83	Картометрический метод	5,00	Закрепление отсутствует
53027	409877,4	4442897,51	Картометрический метод	5,00	Закрепление отсутствует
53028	409894,46	4442897,27	Картометрический метод	5,00	Закрепление отсутствует
53029	409928,44	4442898,92	Картометрический метод	5,00	Закрепление отсутствует
53030	409995,03	4442906,54	Картометрический метод	5,00	Закрепление отсутствует
53031	410059,75	4442916,74	Картометрический метод	5,00	Закрепление отсутствует
53032	410108,2	4442927,09	Картометрический метод	5,00	Закрепление отсутствует
53033	410166,49	4442942,96	Картометрический метод	5,00	Закрепление отсутствует
53034	410207,16	4442956,79	Картометрический метод	5,00	Закрепление отсутствует
53035	410245,47	4442972,6	Картометрический метод	5,00	Закрепление отсутствует
53036	410277,76	4442987,72	Картометрический метод	5,00	Закрепление отсутствует
53037	410309,4	4443004,13	Картометрический метод	5,00	Закрепление отсутствует
53038	410346,89	4443025,76	Картометрический метод	5,00	Закрепление отсутствует
53039	410379,19	4443046,25	Картометрический метод	5,00	Закрепление отсутствует
53040	410413,4	4443069,86	Картометрический метод	5,00	Закрепление отсутствует
53041	410444,15	4443092,84	Картометрический метод	5,00	Закрепление отсутствует
53042	410473,93	4443116,96	Картометрический метод	5,00	Закрепление отсутствует
53043	410499,47	4443138,8	Картометрический метод	5,00	Закрепление отсутствует
53044	410516,16	4443154,76	Картометрический метод	5,00	Закрепление отсутствует
53045	410529,25	4443169,55	Картометрический метод	5,00	Закрепление отсутствует
53046	410556,37	4443203,72	Картометрический метод	5,00	Закрепление отсутствует
53047	410600,81	4443255,05	Картометрический метод	5,00	Закрепление отсутствует
53048	410645	4443308,15	Картометрический метод	5,00	Закрепление отсутствует
53049	410671,35	4443342,41	Картометрический метод	5,00	Закрепление отсутствует

53050	410686,65	4443364,58	Картометрический метод	5,00	Закрепление отсутствует
53051	410704,12	4443391,97	Картометрический метод	5,00	Закрепление отсутствует
53052	410721,31	4443420,98	Картометрический метод	5,00	Закрепление отсутствует
53053	410735,68	4443447,11	Картометрический метод	5,00	Закрепление отсутствует
53054	410743,59	4443463,73	Картометрический метод	5,00	Закрепление отсутствует
53055	410750,63	4443480,8	Картометрический метод	5,00	Закрепление отсутствует
53056	410757,74	4443501,71	Картометрический метод	5,00	Закрепление отсутствует
53057	410761,64	4443515,96	Картометрический метод	5,00	Закрепление отсутствует
53058	410768,85	4443546,26	Картометрический метод	5,00	Закрепление отсутствует
53059	410771,46	4443561,65	Картометрический метод	5,00	Закрепление отсутствует
53060	410773,27	4443583,43	Картометрический метод	5,00	Закрепление отсутствует
53061	410773,07	4443605,66	Картометрический метод	5,00	Закрепление отсутствует
53062	410770,71	4443626,63	Картометрический метод	5,00	Закрепление отсутствует
53063	410767,16	4443643,79	Картометрический метод	5,00	Закрепление отсутствует
53064	410763,09	4443657,26	Картометрический метод	5,00	Закрепление отсутствует
53065	410756,91	4443672,95	Картометрический метод	5,00	Закрепление отсутствует
53066	410743,12	4443702,08	Картометрический метод	5,00	Закрепление отсутствует
53067	410711,99	4443764,03	Картометрический метод	5,00	Закрепление отсутствует
53068	410707,45	4443774,11	Картометрический метод	5,00	Закрепление отсутствует
53069	410699,65	4443795,74	Картометрический метод	5,00	Закрепление отсутствует
53070	410693,72	4443809,87	Картометрический метод	5,00	Закрепление отсутствует
53071	410674,97	4443847,67	Картометрический метод	5,00	Закрепление отсутствует
53072	410655,66	4443880,88	Картометрический метод	5,00	Закрепление отсутствует
53073	410618,03	4443934,94	Картометрический метод	5,00	Закрепление отсутствует
53074	410602,24	4443959,42	Картометрический метод	5,00	Закрепление отсутствует
53075	410575,63	4444005,89	Картометрический метод	5,00	Закрепление отсутствует
53076	410550,86	4444053,68	Картометрический метод	5,00	Закрепление отсутствует
53077	410536,67	4444076,87	Картометрический метод	5,00	Закрепление отсутствует
53078	410527,79	4444089,65	Картометрический метод	5,00	Закрепление отсутствует
53079	410513,48	4444107,98	Картометрический метод	5,00	Закрепление отсутствует
53080	410485,87	4444139,78	Картометрический метод	5,00	Закрепление отсутствует
53081	410466,01	4444161,05	Картометрический метод	5,00	Закрепление отсутствует
53082	410444,45	4444181,96	Картометрический метод	5,00	Закрепление отсутствует
53083	410428,49	4444196,09	Картометрический метод	5,00	Закрепление отсутствует
53084	410378,83	4444235,93	Картометрический метод	5,00	Закрепление отсутствует
53085	410354,93	4444251,95	Картометрический метод	5,00	Закрепление отсутствует
53086	410321,1	4444270,43	Картометрический метод	5,00	Закрепление отсутствует
53087	410283,25	4444288,58	Картометрический метод	5,00	Закрепление отсутствует
53088	410251,19	4444301,45	Картометрический метод	5,00	Закрепление отсутствует
53089	410222,27	4444310,48	Картометрический метод	5,00	Закрепление отсутствует
53090	410159,12	4444326,59	Картометрический метод	5,00	Закрепление отсутствует
53091	410126,3	4444335,74	Картометрический метод	5,00	Закрепление отсутствует
53092	409963,63	4444386,95	Картометрический метод	5,00	Закрепление отсутствует
53093	409873,59	4444412,42	Картометрический метод	5,00	Закрепление отсутствует
53094	409803,64	4444433,3	Картометрический метод	5,00	Закрепление отсутствует
53095	409752,59	4444450,85	Картометрический метод	5,00	Закрепление отсутствует
53096	409708,4	4444469,3	Картометрический метод	5,00	Закрепление отсутствует
53097	409681,24	4444482,08	Картометрический метод	5,00	Закрепление отсутствует
53098	409607,38	4444519,7	Картометрический метод	5,00	Закрепление отсутствует
53099	409565,06	4444542,62	Картометрический метод	5,00	Закрепление отсутствует
53100	409541,75	4444556,96	Картометрический метод	5,00	Закрепление отсутствует
53101	409511,96	4444578,2	Картометрический метод	5,00	Закрепление отсутствует
53102	409452,72	4444625,24	Картометрический метод	5,00	Закрепление отсутствует
53103	409405,9	4444663,67	Картометрический метод	5,00	Закрепление отсутствует

53104	409385,26	4444682,66	Картометрический метод	5,00	Закрепление отсутствует
53105	409363,61	4444706,33	Картометрический метод	5,00	Закрепление отсутствует
53106	409328,09	4444750,46	Картометрический метод	5,00	Закрепление отсутствует
53107	409316,5	4444766,9	Картометрический метод	5,00	Закрепление отсутствует
53108	409304,38	4444786,64	Картометрический метод	5,00	Закрепление отсутствует
53109	409294,02	4444806,14	Картометрический метод	5,00	Закрепление отсутствует
53110	409286,81	4444823,51	Картометрический метод	5,00	Закрепление отсутствует
53111	409275,23	4444859,69	Картометрический метод	5,00	Закрепление отсутствует
53112	409269,26	4444882,28	Картометрический метод	5,00	Закрепление отсутствует
53113	409263,52	4444909,7	Картометрический метод	5,00	Закрепление отсутствует
53114	409260,03	4444932,83	Картометрический метод	5,00	Закрепление отсутствует
53115	409256,2	4444972,28	Картометрический метод	5,00	Закрепление отсутствует
53116	409254,58	4445016,02	Картометрический метод	5,00	Закрепление отсутствует
53117	409255,41	4445069,57	Картометрический метод	5,00	Закрепление отсутствует
53118	409257,14	4445091,98	Картометрический метод	5,00	Закрепление отсутствует
53119	409260,26	4445110,94	Картометрический метод	5,00	Закрепление отсутствует
53120	409272,47	4445159,39	Картометрический метод	5,00	Закрепление отсутствует
53121	409276,07	4445169,65	Картометрический метод	5,00	Закрепление отсутствует
53122	409296,34	4445216,39	Картометрический метод	5,00	Закрепление отсутствует
53123	409303,09	4445229,47	Картометрический метод	5,00	Закрепление отсутствует
53124	409314,35	4445248,43	Картометрический метод	5,00	Закрепление отсутствует
53125	409322,63	4445260,64	Картометрический метод	5,00	Закрепление отсутствует
53126	409333,79	4445275,22	Картометрический метод	5,00	Закрепление отсутствует
53127	409354,99	4445301,38	Картометрический метод	5,00	Закрепление отсутствует
53128	409376,08	4445325,11	Картометрический метод	5,00	Закрепление отсутствует
53129	409388,84	4445338,04	Картометрический метод	5,00	Закрепление отсутствует
53130	409408,88	4445356,46	Картометрический метод	5,00	Закрепление отсутствует
53131	409445,5	4445385,41	Картометрический метод	5,00	Закрепление отсутствует
53132	409458,26	4445393,54	Картометрический метод	5,00	Закрепление отсутствует
53133	409474,28	4445402,09	Картометрический метод	5,00	Закрепление отсутствует
53134	409488,17	4445408,15	Картометрический метод	5,00	Закрепление отсутствует
53135	409504,96	4445414,06	Картометрический метод	5,00	Закрепление отсутствует
53136	409527,55	4445420,12	Картометрический метод	5,00	Закрепление отсутствует
53137	409550,57	4445423,48	Картометрический метод	5,00	Закрепление отсутствует
53138	409587,21	4445424,98	Картометрический метод	5,00	Закрепление отсутствует
53139	409633,33	4445425,61	Картометрический метод	5,00	Закрепление отсутствует
53140	409659,44	4445423,78	Картометрический метод	5,00	Закрепление отсутствует
53141	409678,9	4445420,18	Картометрический метод	5,00	Закрепление отсутствует
53142	409716,43	4445411,81	Картометрический метод	5,00	Закрепление отсутствует
53143	409763,34	4445406,08	Картометрический метод	5,00	Закрепление отсутствует
53144	409785,27	4445405,3	Картометрический метод	5,00	Закрепление отсутствует
53145	409832,03	4445405,66	Картометрический метод	5,00	Закрепление отсутствует
53146	409889,93	4445403,65	Картометрический метод	5,00	Закрепление отсутствует
53147	409928,33	4445404,52	Картометрический метод	5,00	Закрепление отсутствует
53148	409953,64	4445406,32	Картометрический метод	5,00	Закрепление отсутствует
53149	409978,85	4445409,14	Картометрический метод	5,00	Закрепление отсутствует
53150	410044,59	4445419,37	Картометрический метод	5,00	Закрепление отсутствует
53151	410059,9	4445422,37	Картометрический метод	5,00	Закрепление отсутствует
53152	410075,03	4445426,42	Картометрический метод	5,00	Закрепление отсутствует
53153	410092,83	4445432,63	Картометрический метод	5,00	Закрепление отсутствует
53154	410106,72	4445438,69	Картометрический метод	5,00	Закрепление отсутствует
53155	410121,26	4445446,64	Картометрический метод	5,00	Закрепление отсутствует
53156	410130,95	4445453,39	Картометрический метод	5,00	Закрепление отсутствует
53157	410140,02	4445461,04	Картометрический метод	5,00	Закрепление отсутствует

53158	410148,33	4445469,47	Картометрический метод	5,00	Закрепление отсутствует
53159	410166,02	4445489,84	Картометрический метод	5,00	Закрепление отсутствует
53160	410184,64	4445508,62	Картометрический метод	5,00	Закрепление отсутствует
53161	410242,83	4445560,28	Картометрический метод	5,00	Закрепление отсутствует
53162	410267,72	4445579,3	Картометрический метод	5,00	Закрепление отсутствует
53163	410351,27	4445636,24	Картометрический метод	5,00	Закрепление отсутствует
53164	410397,89	4445669,48	Картометрический метод	5,00	Закрепление отсутствует
53165	410411,24	4445680,37	Картометрический метод	5,00	Закрепление отсутствует
53166	410425,51	4445694,56	Картометрический метод	5,00	Закрепление отсутствует
53167	410439,74	4445712,56	Картометрический метод	5,00	Закрепление отсутствует
53168	410485,82	4445783,66	Картометрический метод	5,00	Закрепление отсутствует
53169	410512,19	4445822,45	Картометрический метод	5,00	Закрепление отсутствует
53170	410565,03	4445895,53	Картометрический метод	5,00	Закрепление отсутствует
53171	410591,27	4445933,81	Картометрический метод	5,00	Закрепление отсутствует
53172	410629,25	4445993,87	Картометрический метод	5,00	Закрепление отсутствует
53173	410680,07	4446078,17	Картометрический метод	5,00	Закрепление отсутствует
53174	410707,4	4446118,22	Картометрический метод	5,00	Закрепление отсутствует
53175	410723,81	4446139,61	Картометрический метод	5,00	Закрепление отсутствует
53176	410760,64	4446185,15	Картометрический метод	5,00	Закрепление отсутствует
53177	410777,97	4446204,92	Картометрический метод	5,00	Закрепление отсутствует
53178	410802,9	4446229,55	Картометрический метод	5,00	Закрепление отсутствует
53179	410833,58	4446255,86	Картометрический метод	5,00	Закрепление отсутствует
53180	410846,85	4446265,1	Картометрический метод	5,00	Закрепление отсутствует
53181	410856,25	4446270,44	Картометрический метод	5,00	Закрепление отсутствует
53182	410892,02	4446288,65	Картометрический метод	5,00	Закрепление отсутствует
53183	410941,47	4446315,35	Картометрический метод	5,00	Закрепление отсутствует
53184	410978,57	4446333,32	Картометрический метод	5,00	Закрепление отсутствует
53185	411016,58	4446349,28	Картометрический метод	5,00	Закрепление отсутствует
53186	411164,71	4446406,01	Картометрический метод	5,00	Закрепление отсутствует
53187	411181,12	4446411,08	Картометрический метод	5,00	Закрепление отсутствует
53188	411204,58	4446416,42	Картометрический метод	5,00	Закрепление отсутствует
53189	411218,16	4446418,52	Картометрический метод	5,00	Закрепление отсутствует
53190	411270,64	4446424,25	Картометрический метод	5,00	Закрепление отсутствует
53191	411307,87	4446430,61	Картометрический метод	5,00	Закрепление отсутствует
53192	411447,23	4446462,53	Картометрический метод	5,00	Закрепление отсутствует
53193	411490,64	4446474,71	Картометрический метод	5,00	Закрепление отсутствует
53194	411542,87	4446491,96	Картометрический метод	5,00	Закрепление отсутствует
53195	411554,05	4446497,27	Картометрический метод	5,00	Закрепление отсутствует
53196	411572,57	4446509,12	Картометрический метод	5,00	Закрепление отсутствует
53197	411584,56	4446514,58	Картометрический метод	5,00	Закрепление отсутствует
53198	411602,83	4446519,26	Картометрический метод	5,00	Закрепление отсутствует
53199	411626,28	4446522,2	Картометрический метод	5,00	Закрепление отсутствует
53200	411636,6	4446525,74	Картометрический метод	5,00	Закрепление отсутствует
53201	411645,7	4446531,89	Картометрический метод	5,00	Закрепление отсутствует
53202	411715,06	4446594,89	Картометрический метод	5,00	Закрепление отсутствует
53203	411757,53	4446636,89	Картометрический метод	5,00	Закрепление отсутствует
53204	411781,43	4446663,26	Картометрический метод	5,00	Закрепление отсутствует
53205	411800,56	4446687,86	Картометрический метод	5,00	Закрепление отсутствует
53206	411815,69	4446710,57	Картометрический метод	5,00	Закрепление отсутствует
53207	411826,87	4446732,38	Картометрический метод	5,00	Закрепление отсутствует
53208	411836,46	4446758,24	Картометрический метод	5,00	Закрепление отсутствует
53209	411843,74	4446786,98	Картометрический метод	5,00	Закрепление отсутствует
53210	411849,82	4446821,06	Картометрический метод	5,00	Закрепление отсутствует
53211	411852,17	4446842,57	Картометрический метод	5,00	Закрепление отсутствует

53212	411854,63	4446884,75	Картометрический метод	5,00	Закрепление отсутствует
53213	411854,83	4446900,77	Картометрический метод	5,00	Закрепление отсутствует
53214	411853,73	4446924,8	Картометрический метод	5,00	Закрепление отсутствует
53215	411843,83	4447011,92	Картометрический метод	5,00	Закрепление отсутствует
53216	411841,12	4447027,64	Картометрический метод	5,00	Закрепление отсутствует
53217	411838,35	4447037,93	Картометрический метод	5,00	Закрепление отсутствует
53218	411829,83	4447060,31	Картометрический метод	5,00	Закрепление отсутствует
53219	411813,77	4447093,28	Картометрический метод	5,00	Закрепление отсутствует
53220	411797,36	4447123,22	Картометрический метод	5,00	Закрепление отсутствует
53221	411781,35	4447150,16	Картометрический метод	5,00	Закрепление отсутствует
53222	411763,79	4447177,28	Картометрический метод	5,00	Закрепление отсутствует
53223	411757,91	4447189,85	Картометрический метод	5,00	Закрепление отсутствует
53224	411754,33	4447201,16	Картометрический метод	5,00	Закрепление отсутствует
53225	411753,15	4447206,95	Картометрический метод	5,00	Закрепление отсутствует
53226	411753,15	4447214,06	Картометрический метод	5,00	Закрепление отсутствует
53227	411756,01	4447224,77	Картометрический метод	5,00	Закрепление отсутствует
53228	411762,68	4447235,96	Картометрический метод	5,00	Закрепление отсутствует
53229	411771,64	4447246,1	Картометрический метод	5,00	Закрепление отсутствует
53230	411774,56	4447251,38	Картометрический метод	5,00	Закрепление отсутствует
53231	411776,51	4447257,2	Картометрический метод	5,00	Закрепление отсутствует
53232	411777,27	4447263,8	Картометрический метод	5,00	Закрепление отсутствует
53233	411776,9	4447267,79	Картометрический метод	5,00	Закрепление отсутствует
53234	411774,55	4447274,39	Картометрический метод	5,00	Закрепление отсутствует
53235	411772,35	4447277,72	Картометрический метод	5,00	Закрепление отсутствует
53236	411753,8	4447295,54	Картометрический метод	5,00	Закрепление отсутствует
53237	411745,31	4447302,32	Картометрический метод	5,00	Закрепление отсутствует
53238	411734,08	4447309,94	Картометрический метод	5,00	Закрепление отсутствует
53239	411698,08	4447329,41	Картометрический метод	5,00	Закрепление отсутствует
53240	411673,13	4447341,98	Картометрический метод	5,00	Закрепление отсутствует
53241	411642,44	4447355,75	Картометрический метод	5,00	Закрепление отсутствует
53242	411605,97	4447369,85	Картометрический метод	5,00	Закрепление отсутствует
53243	411546,59	4447389,95	Картометрический метод	5,00	Закрепление отсутствует
53244	411503,44	4447401,86	Картометрический метод	5,00	Закрепление отсутствует
53245	411496,3	4447404,38	Картометрический метод	5,00	Закрепление отсутствует
53246	411485,93	4447409,33	Картометрический метод	5,00	Закрепление отсутствует
53247	411455,99	4447429,25	Картометрический метод	5,00	Закрепление отсутствует
53248	411446,18	4447433,93	Картометрический метод	5,00	Закрепление отсутствует
53249	411429,17	4447437,47	Картометрический метод	5,00	Закрепление отсутствует
53250	411411,07	4447438,88	Картометрический метод	5,00	Закрепление отсутствует
53251	411397,52	4447438,01	Картометрический метод	5,00	Закрепление отсутствует
53252	411373,47	4447434,23	Картометрический метод	5,00	Закрепление отсутствует
53253	411363,76	4447433,96	Картометрический метод	5,00	Закрепление отсутствует
53254	411353,34	4447435,49	Картометрический метод	5,00	Закрепление отсутствует
53255	411327,66	4447442	Картометрический метод	5,00	Закрепление отсутствует
53256	411317,8	4447443,2	Картометрический метод	5,00	Закрепление отсутствует
53257	411300,7	4447442,51	Картометрический метод	5,00	Закрепление отсутствует
53258	411291,83	4447441,46	Картометрический метод	5,00	Закрепление отсутствует
53259	411272,4	4447436,48	Картометрический метод	5,00	Закрепление отсутствует
53260	411187,07	4447400,84	Картометрический метод	5,00	Закрепление отсутствует
53261	411171,08	4447393,1	Картометрический метод	5,00	Закрепление отсутствует
53262	411158,69	4447386,2	Картометрический метод	5,00	Закрепление отсутствует
53263	411140,75	4447374,68	Картометрический метод	5,00	Закрепление отсутствует
53264	411126,37	4447362,95	Картометрический метод	5,00	Закрепление отсутствует
53265	411115,24	4447351,67	Картометрический метод	5,00	Закрепление отсутствует

53266	411099,64	4447333,28	Картометрический метод	5,00	Закрепление отсутствует
53267	411089,77	4447322,81	Картометрический метод	5,00	Закрепление отсутствует
53268	411079,35	4447312,76	Картометрический метод	5,00	Закрепление отсутствует
53269	411064,37	4447300,16	Картометрический метод	5,00	Закрепление отсутствует
53270	411048,03	4447289,6	Картометрический метод	5,00	Закрепление отсутствует
53271	411012,08	4447272,32	Картометрический метод	5,00	Закрепление отсутствует
53272	410986,41	4447258,07	Картометрический метод	5,00	Закрепление отсутствует
53273	410962,33	4447241,75	Картометрический метод	5,00	Закрепление отсутствует
53274	410933,95	4447219,61	Картометрический метод	5,00	Закрепление отсутствует
53275	410925,26	4447210,46	Картометрический метод	5,00	Закрепление отсутствует
53276	410920,15	4447203,83	Картометрический метод	5,00	Закрепление отсутствует
53277	410844,09	4447091,45	Картометрический метод	5,00	Закрепление отсутствует
53278	410720,51	4446922,4	Картометрический метод	5,00	Закрепление отсутствует
53279	410679,02	4446861,47	Картометрический метод	5,00	Закрепление отсутствует
53280	410647,1	4446811,55	Картометрический метод	5,00	Закрепление отсутствует
53281	410635,07	4446795,5	Картометрический метод	5,00	Закрепление отсутствует
53282	410624,1	4446782,81	Картометрический метод	5,00	Закрепление отсутствует
53283	410593	4446750,32	Картометрический метод	5,00	Закрепление отсутствует
53284	410583,83	4446742,58	Картометрический метод	5,00	Закрепление отсутствует
53285	410558,08	4446724,25	Картометрический метод	5,00	Закрепление отсутствует
53286	410519,46	4446688,4	Картометрический метод	5,00	Закрепление отсутствует
53287	410487,66	4446662,27	Картометрический метод	5,00	Закрепление отсутствует
53288	410468,28	4446648,86	Картометрический метод	5,00	Закрепление отсутствует
53289	410417,6	4446617,12	Картометрический метод	5,00	Закрепление отсутствует
53290	410371,4	4446586,07	Картометрический метод	5,00	Закрепление отсутствует
53291	410354,4	4446575,9	Картометрический метод	5,00	Закрепление отсутствует
53292	410330,03	4446562,7	Картометрический метод	5,00	Закрепление отсутствует
53293	410301,35	4446548,33	Картометрический метод	5,00	Закрепление отсутствует
53294	410269,19	4446533,6	Картометрический метод	5,00	Закрепление отсутствует
53295	410220,21	4446512,06	Картометрический метод	5,00	Закрепление отсутствует
53296	410109,26	4446465,14	Картометрический метод	5,00	Закрепление отсутствует
53297	410023,87	4446426,23	Картометрический метод	5,00	Закрепление отсутствует
53298	410000,44	4446414,08	Картометрический метод	5,00	Закрепление отсутствует
53299	409980,82	4446402,83	Картометрический метод	5,00	Закрепление отсутствует
53300	409958,96	4446388,7	Картометрический метод	5,00	Закрепление отсутствует
53301	409913,42	4446357,47	Картометрический метод	5,00	Закрепление отсутствует
53302	409870,63	4446332,03	Картометрический метод	5,00	Закрепление отсутствует
53303	409839,47	4446314,93	Картометрический метод	5,00	Закрепление отсутствует
53304	409824,27	4446307,49	Картометрический метод	5,00	Закрепление отсутствует
53305	409802,45	4446298,85	Картометрический метод	5,00	Закрепление отсутствует
53306	409779,83	4446292,13	Картометрический метод	5,00	Закрепление отсутствует
53307	409749,17	4446285,05	Картометрический метод	5,00	Закрепление отсутствует
53308	409715,66	4446279,32	Картометрический метод	5,00	Закрепление отсутствует
53309	409692,46	4446277,01	Картометрический метод	5,00	Закрепление отсутствует
53310	409664,65	4446276,26	Картометрический метод	5,00	Закрепление отсутствует
53311	409614,6	4446276,98	Картометрический метод	5,00	Закрепление отсутствует
53312	409558,18	4446279,53	Картометрический метод	5,00	Закрепление отсутствует
53313	409509,46	4446284,63	Картометрический метод	5,00	Закрепление отсутствует
53314	409463,95	4446291,71	Картометрический метод	5,00	Закрепление отсутствует
53315	409430,5	4446298,97	Картометрический метод	5,00	Закрепление отсутствует
53316	409402,21	4446306,77	Картометрический метод	5,00	Закрепление отсутствует
53317	409359,83	4446321,26	Картометрический метод	5,00	Закрепление отсутствует
53318	409331,24	4446332,36	Картометрический метод	5,00	Закрепление отсутствует
53319	409307,85	4446342,65	Картометрический метод	5,00	Закрепление отсутствует

53320	409284,86	4446353,9	Картометрический метод	5,00	Закрепление отсутствует
53321	409217,69	4446388,82	Картометрический метод	5,00	Закрепление отсутствует
53322	409202,75	4446398,18	Картометрический метод	5,00	Закрепление отсутствует
53323	409189,34	4446409,64	Картометрический метод	5,00	Закрепление отсутствует
53324	409149,41	4446451,85	Картометрический метод	5,00	Закрепление отсутствует
53325	409144,77	4446457,67	Картометрический метод	5,00	Закрепление отсутствует
53326	409141,07	4446464,12	Картометрический метод	5,00	Закрепление отсутствует
53327	409127,12	4446494,45	Картометрический метод	5,00	Закрепление отсутствует
53328	409105,53	4446535,73	Картометрический метод	5,00	Закрепление отсутствует
53329	409095,82	4446559,04	Картометрический метод	5,00	Закрепление отсутствует
53330	409059,46	4446665,15	Картометрический метод	5,00	Закрепление отсутствует
53331	409051,94	4446694,82	Картометрический метод	5,00	Закрепление отсутствует
53332	409048,19	4446721,79	Картометрический метод	5,00	Закрепление отсутствует
53333	409046,57	4446748,79	Картометрический метод	5,00	Закрепление отсутствует
53334	409045,81	4446784,28	Картометрический метод	5,00	Закрепление отсутствует
53335	409046,03	4446824,21	Картометрический метод	5,00	Закрепление отсутствует
53336	409047,29	4446858,08	Картометрический метод	5,00	Закрепление отсутствует
53337	409050,68	4446891,77	Картометрический метод	5,00	Закрепление отсутствует
53338	409054,37	4446915,65	Картометрический метод	5,00	Закрепление отсутствует
53339	409065,52	4446971,72	Картометрический метод	5,00	Закрепление отсутствует
53340	409074,07	4447008,29	Картометрический метод	5,00	Закрепление отсутствует
53341	409081,28	4447033,4	Картометрический метод	5,00	Закрепление отсутствует
53342	409089,08	4447054,4	Картометрический метод	5,00	Закрепление отсутствует
53343	409103,34	4447084,85	Картометрический метод	5,00	Закрепление отсутствует
53344	409137,71	4447148,51	Картометрический метод	5,00	Закрепление отсутствует
53345	409160,59	4447186,28	Картометрический метод	5,00	Закрепление отсутствует
53346	409167,49	4447195,46	Картометрический метод	5,00	Закрепление отсутствует
53347	409176,89	4447205,54	Картометрический метод	5,00	Закрепление отсутствует
53348	409189	4447216,13	Картометрический метод	5,00	Закрепление отсутствует
53349	409198,61	4447226,03	Картометрический метод	5,00	Закрепление отсутствует
53350	409204,41	4447233,11	Картометрический метод	5,00	Закрепление отсутствует
53351	409223,62	4447261,55	Картометрический метод	5,00	Закрепление отсутствует
53352	409242,77	4447284,47	Картометрический метод	5,00	Закрепление отсутствует
53353	409348,88	4447390,88	Картометрический метод	5,00	Закрепление отсутствует
53354	409369,52	4447409,57	Картометрический метод	5,00	Закрепление отсутствует
53355	409394,8	4447429,79	Картометрический метод	5,00	Закрепление отсутствует
53356	409420,4	4447447,76	Картометрический метод	5,00	Закрепление отсутствует
53357	409446,27	4447463,9	Картометрический метод	5,00	Закрепление отсутствует
53358	409486,45	4447485,5	Картометрический метод	5,00	Закрепление отсутствует
53359	409575,27	4447526,15	Картометрический метод	5,00	Закрепление отсутствует
53360	409618,91	4447545,32	Картометрический метод	5,00	Закрепление отсутствует
53361	409685,03	4447573,07	Картометрический метод	5,00	Закрепление отсутствует
53362	409724,91	4447588,46	Картометрический метод	5,00	Закрепление отсутствует
53363	409741,91	4447594,16	Картометрический метод	5,00	Закрепление отсутствует
53364	409757,58	4447597,79	Картометрический метод	5,00	Закрепление отсутствует
53365	409770,95	4447599,59	Картометрический метод	5,00	Закрепление отсутствует
53366	409784,38	4447600,37	Картометрический метод	5,00	Закрепление отсутствует
53367	409807,24	4447600,37	Картометрический метод	5,00	Закрепление отсутствует
53368	409823,91	4447601,57	Картометрический метод	5,00	Закрепление отсутствует
53369	409837,73	4447603,73	Картометрический метод	5,00	Закрепление отсутствует
53370	409853,21	4447607,75	Картометрический метод	5,00	Закрепление отсутствует
53371	409864,7	4447612,49	Картометрический метод	5,00	Закрепление отсутствует
53372	409873,75	4447617,47	Картометрический метод	5,00	Закрепление отсутствует
53373	409890,49	4447629,47	Картометрический метод	5,00	Закрепление отсутствует

53374	409903,75	4447640,6	Картометрический метод	5,00	Закрепление отсутствует
53375	409917,9	4447654,91	Картометрический метод	5,00	Закрепление отсутствует
53376	409925,26	4447663,73	Картометрический метод	5,00	Закрепление отсутствует
53377	409939,82	4447683,8	Картометрический метод	5,00	Закрепление отсутствует
53378	409952,57	4447703,36	Картометрический метод	5,00	Закрепление отсутствует
53379	409966,55	4447727,6	Картометрический метод	5,00	Закрепление отсутствует
53380	409994,95	4447780,34	Картометрический метод	5,00	Закрепление отсутствует
53381	410003,62	4447798,55	Картометрический метод	5,00	Закрепление отсутствует
53382	410008,57	4447811,03	Картометрический метод	5,00	Закрепление отсутствует
53383	410017,41	4447840,04	Картометрический метод	5,00	Закрепление отсутствует
53384	410023,85	4447869,8	Картометрический метод	5,00	Закрепление отсутствует
53385	410025,37	4447880,45	Картометрический метод	5,00	Закрепление отсутствует
53386	410026,22	4447891,13	Картометрический метод	5,00	Закрепление отсутствует
53387	410026,13	4447905,8	Картометрический метод	5,00	Закрепление отсутствует
53388	410024,63	4447925,66	Картометрический метод	5,00	Закрепление отсутствует
53389	410021,46	4447948,34	Картометрический метод	5,00	Закрепление отсутствует
53390	410021,28	4447965,53	Картометрический метод	5,00	Закрепление отсутствует
53391	410024,14	4447985,6	Картометрический метод	5,00	Закрепление отсутствует
53392	410025,95	4447988,57	Картометрический метод	5,00	Закрепление отсутствует
53393	410030,62	4447992,74	Картометрический метод	5,00	Закрепление отсутствует
53394	410031,96	4447993,1	Картометрический метод	5,00	Закрепление отсутствует
53395	410033,27	4447992,44	Картометрический метод	5,00	Закрепление отсутствует
53396	410046,76	4447973,33	Картометрический метод	5,00	Закрепление отсутствует
53397	410052,01	4447961,93	Картометрический метод	5,00	Закрепление отсутствует
53398	410055,43	4447949,6	Картометрический метод	5,00	Закрепление отсутствует
53399	410057,75	4447935,05	Картометрический метод	5,00	Закрепление отсутствует
53400	410058,5	4447922,78	Картометрический метод	5,00	Закрепление отсутствует
53401	410057,71	4447899,14	Картометрический метод	5,00	Закрепление отсутствует
53402	410055,8	4447875,53	Картометрический метод	5,00	Закрепление отсутствует
53403	410049,09	4447826,21	Картометрический метод	5,00	Закрепление отсутствует
53404	410046,55	4447793,45	Картометрический метод	5,00	Закрепление отсутствует
53405	410042,66	4447775,18	Картометрический метод	5,00	Закрепление отсутствует
53406	410034,32	4447752,5	Картометрический метод	5,00	Закрепление отсутствует
53407	410026,63	4447735,94	Картометрический метод	5,00	Закрепление отсутствует
53408	410017,51	4447720,07	Картометрический метод	5,00	Закрепление отсутствует
53409	410000,71	4447695,29	Картометрический метод	5,00	Закрепление отсутствует
53410	410000,27	4447693,31	Картометрический метод	5,00	Закрепление отсутствует
53411	410001,09	4447691,87	Картометрический метод	5,00	Закрепление отсутствует
53412	410002,96	4447691,15	Картометрический метод	5,00	Закрепление отсутствует
53413	410005,43	4447691,48	Картометрический метод	5,00	Закрепление отсутствует
53414	410010,78	4447693,76	Картометрический метод	5,00	Закрепление отсутствует
53415	410038,35	4447717,67	Картометрический метод	5,00	Закрепление отсутствует
53416	410057,85	4447735,85	Картометрический метод	5,00	Закрепление отсутствует
53417	410072,84	4447750,97	Картометрический метод	5,00	Закрепление отсутствует
53418	410084,03	4447763,3	Картометрический метод	5,00	Закрепление отсутствует
53419	410091,62	4447772,87	Картометрический метод	5,00	Закрепление отсутствует
53420	410098,69	4447782,86	Картометрический метод	5,00	Закрепление отсутствует
53421	410106,66	4447795,88	Картометрический метод	5,00	Закрепление отсутствует
53422	410121,52	4447824,35	Картометрический метод	5,00	Закрепление отсутствует
53423	410132,85	4447849,13	Картометрический метод	5,00	Закрепление отсутствует
53424	410145,4	4447883,12	Картометрический метод	5,00	Закрепление отсутствует
53425	410151,47	4447902,86	Картометрический метод	5,00	Закрепление отсутствует
53426	410158,02	4447927,88	Картометрический метод	5,00	Закрепление отсутствует
53427	410162,45	4447948,07	Картометрический метод	5,00	Закрепление отсутствует

53428	410167,7	4447978,64	Картометрический метод	5,00	Закрепление отсутствует
53429	410179,7	4448064,35	Картометрический метод	5,00	Закрепление отсутствует
53430	410180,46	4448082,53	Картометрический метод	5,00	Закрепление отсутствует
53431	410178,95	4448097,89	Картометрический метод	5,00	Закрепление отсутствует
53432	410176,25	4448106,53	Картометрический метод	5,00	Закрепление отсутствует
53433	410172,77	4448113,34	Картометрический метод	5,00	Закрепление отсутствует
53434	410152,99	4448140,34	Картометрический метод	5,00	Закрепление отсутствует
53435	410147,4	4448149,52	Картометрический метод	5,00	Закрепление отсутствует
53436	410140,28	4448163,92	Картометрический метод	5,00	Закрепление отсутствует
53437	410135,42	4448176,4	Картометрический метод	5,00	Закрепление отсутствует
53438	410125,94	4448206,79	Картометрический метод	5,00	Закрепление отсутствует
53439	410118,68	4448227,49	Картометрический метод	5,00	Закрепление отсутствует
53440	410108,52	4448253,29	Картометрический метод	5,00	Закрепление отсутствует
53441	410102,05	4448267,06	Картометрический метод	5,00	Закрепление отсутствует
53442	410095,53	4448277,98	Картометрический метод	5,00	Закрепление отсутствует
53443	410088,11	4448288,21	Картометрический метод	5,00	Закрепление отсутствует
53444	410048,2	4448335,28	Картометрический метод	5,00	Закрепление отсутствует
53445	410044,88	4448340,5	Картометрический метод	5,00	Закрепление отсутствует
53446	410042,2	4448347,46	Картометрический метод	5,00	Закрепление отсутствует
53447	410041,21	4448352,32	Картометрический метод	5,00	Закрепление отсутствует
53448	410037,41	4448394,38	Картометрический метод	5,00	Закрепление отсутствует
53449	410034,53	4448434,22	Картометрический метод	5,00	Закрепление отсутствует
53450	410035,02	4448449,49	Картометрический метод	5,00	Закрепление отсутствует
53451	410037,98	4448469,38	Картометрический метод	5,00	Закрепление отсутствует
53452	410039,12	4448483,57	Картометрический метод	5,00	Закрепление отсутствует
53453	410040,15	4448535,59	Картометрический метод	5,00	Закрепление отсутствует
53454	410039,66	4448562,59	Картометрический метод	5,00	Закрепление отсутствует
53455	410036,57	4448598,44	Картометрический метод	5,00	Закрепление отсутствует
53456	410028,84	4448644,34	Картометрический метод	5,00	Закрепление отсутствует
53457	410018,38	4448688,8	Картометрический метод	5,00	Закрепление отсутствует
53458	409999,37	4448755,37	Картометрический метод	5,00	Закрепление отсутствует
53459	409988,48	4448788,97	Картометрический метод	5,00	Закрепление отсутствует
53460	409967,34	4448848,37	Картометрический метод	5,00	Закрепление отсутствует
53461	409953,5	4448892,23	Картометрический метод	5,00	Закрепление отсутствует
53462	409926,02	4448972,75	Картометрический метод	5,00	Закрепление отсутствует
53463	409913,28	4449016,79	Картометрический метод	5,00	Закрепление отсутствует
53464	409886,99	4449115,01	Картометрический метод	5,00	Закрепление отсутствует
53465	409863,27	4449208,73	Картометрический метод	5,00	Закрепление отсутствует
53466	409856,32	4449244,97	Картометрический метод	5,00	Закрепление отсутствует
53467	409851,56	4449278,39	Картометрический метод	5,00	Закрепление отсутствует
53468	409849,07	4449303,17	Картометрический метод	5,00	Закрепление отсутствует
53469	409847,69	4449328,1	Картометрический метод	5,00	Закрепление отсутствует
53470	409847,57	4449358,01	Картометрический метод	5,00	Закрепление отсутствует
53471	409848,65	4449385,01	Картометрический метод	5,00	Закрепление отсутствует
53472	409851,88	4449412,43	Картометрический метод	5,00	Закрепление отсутствует
53473	409856,33	4449435,71	Картометрический метод	5,00	Закрепление отсутствует
53474	409862,34	4449458,63	Картометрический метод	5,00	Закрепление отсутствует
53475	409880,52	4449509,84	Картометрический метод	5,00	Закрепление отсутствует
53476	409891,55	4449535,07	Картометрический метод	5,00	Закрепление отсутствует
53477	409901,81	4449555,65	Картометрический метод	5,00	Закрепление отсутствует
53478	409915,34	4449579,59	Картометрический метод	5,00	Закрепление отсутствует
53479	409925,12	4449595,13	Картометрический метод	5,00	Закрепление отсутствует
53480	409972,63	4449662,15	Картометрический метод	5,00	Закрепление отсутствует
53481	410002,37	4449698,36	Картометрический метод	5,00	Закрепление отсутствует

53482	410054,8	4449756,44	Картометрический метод	5,00	Закрепление отсутствует
53483	410071,71	4449774,14	Картометрический метод	5,00	Закрепление отсутствует
53484	410095,02	4449795,05	Картометрический метод	5,00	Закрепление отсутствует
53485	410120,12	4449813,68	Картометрический метод	5,00	Закрепление отсутствует
53486	410147,08	4449831,23	Картометрический метод	5,00	Закрепление отсутствует
53487	410176,24	4449848,45	Картометрический метод	5,00	Закрепление отсутствует
53488	410237,45	4449880,46	Картометрический метод	5,00	Закрепление отсутствует
53489	410257,43	4449889,85	Картометрический метод	5,00	Закрепление отсутствует
53490	410277,7	4449898,31	Картометрический метод	5,00	Закрепление отсутствует
53491	410316,8	4449911,51	Картометрический метод	5,00	Закрепление отсутствует
53492	410333,97	4449916,19	Картометрический метод	5,00	Закрепление отсутствует
53493	410347,96	4449919,1	Картометрический метод	5,00	Закрепление отсутствует
53494	410379,83	4449923,03	Картометрический метод	5,00	Закрепление отсутствует
53495	410422,7	4449923,96	Картометрический метод	5,00	Закрепление отсутствует
53496	410450,97	4449922,67	Картометрический метод	5,00	Закрепление отсутствует
53497	410468,74	4449920,9	Картометрический метод	5,00	Закрепление отсутствует
53498	410497,67	4449915,11	Картометрический метод	5,00	Закрепление отсутствует
53499	410513,4	4449910,4	Картометрический метод	5,00	Закрепление отсутствует
53500	410531,5	4449903,8	Картометрический метод	5,00	Закрепление отсутствует
53501	410561,65	4449890,78	Картометрический метод	5,00	Закрепление отсутствует
53502	410594,03	4449873,08	Картометрический метод	5,00	Закрепление отсутствует
53503	410622,59	4449854,72	Картометрический метод	5,00	Закрепление отсутствует
53504	410636,51	4449844,73	Картометрический метод	5,00	Закрепление отсутствует
53505	410655,7	4449828,53	Картометрический метод	5,00	Закрепление отсутствует
53506	410667,05	4449816,59	Картометрический метод	5,00	Закрепление отсутствует
53507	410675,3	4449804,74	Картометрический метод	5,00	Закрепление отсутствует
53508	410683,1	4449790,85	Картометрический метод	5,00	Закрепление отсутствует
53509	410695,75	4449770,93	Картометрический метод	5,00	Закрепление отсутствует
53510	410725,87	4449729,29	Картометрический метод	5,00	Закрепление отсутствует
53511	410732,84	4449718,67	Картометрический метод	5,00	Закрепление отсутствует
53512	410739,98	4449705,23	Картометрический метод	5,00	Закрепление отсутствует
53513	410747,52	4449685,7	Картометрический метод	5,00	Закрепление отсутствует
53514	410750,71	4449670,46	Картометрический метод	5,00	Закрепление отсутствует
53515	410752,31	4449648,38	Картометрический метод	5,00	Закрепление отсутствует
53516	410753,4	4449601,64	Картометрический метод	5,00	Закрепление отсутствует
53517	410756,05	4449538,01	Картометрический метод	5,00	Закрепление отсутствует
53518	410755,33	4449502,34	Картометрический метод	5,00	Закрепление отсутствует
53519	410750,97	4449453,62	Картометрический метод	5,00	Закрепление отсутствует
53520	410750	4449421,7	Картометрический метод	5,00	Закрепление отсутствует
53521	410751,94	4449364,67	Картометрический метод	5,00	Закрепление отсутствует
53522	410756,81	4449296,42	Картометрический метод	5,00	Закрепление отсутствует
53523	410760,6	4449268,91	Картометрический метод	5,00	Закрепление отсутствует
53524	410764,18	4449250,1	Картометрический метод	5,00	Закрепление отсутствует
53525	410768,6	4449230,72	Картометрический метод	5,00	Закрепление отсутствует
53526	410774,81	4449209,15	Картометрический метод	5,00	Закрепление отсутствует
53527	410780,36	4449194,84	Картометрический метод	5,00	Закрепление отсутствует
53528	410786,06	4449183,41	Картометрический метод	5,00	Закрепление отсутствует
53529	410810,38	4449146,09	Картометрический метод	5,00	Закрепление отсутствует
53530	410826,41	4449124,67	Картометрический метод	5,00	Закрепление отсутствует
53531	410846,69	4449100,97	Картометрический метод	5,00	Закрепление отсутствует
53532	410873,36	4449073,4	Картометрический метод	5,00	Закрепление отсутствует
53533	410900,08	4449048,86	Картометрический метод	5,00	Закрепление отсутствует
53534	410928,21	4449026,03	Картометрический метод	5,00	Закрепление отсутствует
53535	410947,83	4449011,99	Картометрический метод	5,00	Закрепление отсутствует

53536	410972	4448997,32	Картометрический метод	5,00	Закрепление отсутствует
53537	411000,86	4448982,89	Картометрический метод	5,00	Закрепление отсутствует
53538	411046,25	4448963,84	Картометрический метод	5,00	Закрепление отсутствует
53539	411070,46	4448954,84	Картометрический метод	5,00	Закрепление отсутствует
53540	411098,87	4448946,98	Картометрический метод	5,00	Закрепление отсутствует
53541	411129,71	4448941,34	Картометрический метод	5,00	Закрепление отсутствует
53542	411163,37	4448938,4	Картометрический метод	5,00	Закрепление отсутствует
53543	411193,63	4448939	Картометрический метод	5,00	Закрепление отсутствует
53544	411224,83	4448943,11	Картометрический метод	5,00	Закрепление отсутствует
53545	411247,4	4448948,6	Картометрический метод	5,00	Закрепление отсутствует
53546	411263,74	4448954,45	Картометрический метод	5,00	Закрепление отсутствует
53547	411279,6	4448961,86	Картометрический метод	5,00	Закрепление отсутствует
53548	411302,18	4448974,46	Картометрический метод	5,00	Закрепление отсутствует
53549	411325,64	4448989,25	Картометрический метод	5,00	Закрепление отсутствует
53550	411341,71	4449000,83	Картометрический метод	5,00	Закрепление отсутствует
53551	411363,08	4449018,5	Картометрический метод	5,00	Закрепление отсутствует
53552	411397,96	4449052,55	Картометрический метод	5,00	Закрепление отсутствует
53553	411407,52	4449063,83	Картометрический метод	5,00	Закрепление отсутствует
53554	411417,14	4449078,17	Картометрический метод	5,00	Закрепление отсутствует
53555	411422,9	4449089,03	Картометрический метод	5,00	Закрепление отсутствует
53556	411433,04	4449112,22	Картометрический метод	5,00	Закрепление отсутствует
53557	411440,27	4449125,75	Картометрический метод	5,00	Закрепление отсутствует
53558	411482,96	4449190,01	Картометрический метод	5,00	Закрепление отсутствует
53559	411493,96	4449209,63	Картометрический метод	5,00	Закрепление отсутствует
53560	411498,58	4449219,95	Картометрический метод	5,00	Закрепление отсутствует
53561	411504,25	4449235,79	Картометрический метод	5,00	Закрепление отсутствует
53562	411508,96	4449254,93	Картометрический метод	5,00	Закрепление отсутствует
53563	411549,41	4449470,24	Картометрический метод	5,00	Закрепление отсутствует
53564	411566,18	4449570,68	Картометрический метод	5,00	Закрепление отсутствует
53565	411570,8	4449592,43	Картометрический метод	5,00	Закрепление отсутствует
53566	411576,52	4449613,91	Картометрический метод	5,00	Закрепление отсутствует
53567	411584,77	4449639,29	Картометрический метод	5,00	Закрепление отсутствует
53568	411592,69	4449660,05	Картометрический метод	5,00	Закрепление отсутствует
53569	411622,07	4449726,02	Картометрический метод	5,00	Закрепление отсутствует
53570	411633,33	4449749,33	Картометрический метод	5,00	Закрепление отсутствует
53571	411643,15	4449767,63	Картометрический метод	5,00	Закрепление отсутствует
53572	411664,59	4449803,12	Картометрический метод	5,00	Закрепление отсутствует
53573	411691,53	4449841,13	Картометрический метод	5,00	Закрепление отсутствует
53574	411724,39	4449881,75	Картометрический метод	5,00	Закрепление отсутствует
53575	411759,02	4449920,06	Картометрический метод	5,00	Закрепление отсутствует
53576	411799,07	4449959,6	Картометрический метод	5,00	Закрепление отсутствует
53577	411825,52	4449982,79	Картометрический метод	5,00	Закрепление отсутствует
53578	411857,65	4450008,32	Картометрический метод	5,00	Закрепление отсутствует
53579	411947,51	4450072,16	Картометрический метод	5,00	Закрепление отсутствует
53580	412006,33	4450116,86	Картометрический метод	5,00	Закрепление отсутствует
53581	412029,95	4450137,11	Картометрический метод	5,00	Закрепление отсутствует
53582	412058,2	4450165,37	Картометрический метод	5,00	Закрепление отсутствует
53583	412072,83	4450182,14	Картометрический метод	5,00	Закрепление отсутствует
53584	412086,62	4450199,54	Картометрический метод	5,00	Закрепление отсутствует
53585	412116,66	4450242,11	Картометрический метод	5,00	Закрепление отсутствует
53586	412127,39	4450258,52	Картометрический метод	5,00	Закрепление отсутствует
53587	412140,8	4450282,46	Картометрический метод	5,00	Закрепление отсутствует
53588	412150,77	4450303,76	Картометрический метод	5,00	Закрепление отсутствует
53589	412156,59	4450318,28	Картометрический метод	5,00	Закрепление отсутствует

53590	412165,22	4450344,35	Картометрический метод	5,00	Закрепление отсутствует
53591	412173,46	4450378,52	Картометрический метод	5,00	Закрепление отсутствует
53592	412177,58	4450401,5	Картометрический метод	5,00	Закрепление отсутствует
53593	412180,7	4450424,66	Картометрический метод	5,00	Закрепление отсутствует
53594	412183,28	4450457,3	Картометрический метод	5,00	Закрепление отсутствует
53595	412183,85	4450475,96	Картометрический метод	5,00	Закрепление отсутствует
53596	412183,53	4450540,91	Картометрический метод	5,00	Закрепление отсутствует
53597	412181,12	4450574,27	Картометрический метод	5,00	Закрепление отсутствует
53598	412177,49	4450602,68	Картометрический метод	5,00	Закрепление отсутствует
53599	412172,99	4450629,5	Картометрический метод	5,00	Закрепление отсутствует
53600	412166,44	4450660,43	Картометрический метод	5,00	Закрепление отсутствует
53601	412159,47	4450687,01	Картометрический метод	5,00	Закрепление отсутствует
53602	412150,94	4450711,04	Картометрический метод	5,00	Закрепление отсутствует
53603	412141,43	4450731,14	Картометрический метод	5,00	Закрепление отсутствует
53604	412133,51	4450745	Картометрический метод	5,00	Закрепление отсутствует
53605	412111,82	4450778,48	Картометрический метод	5,00	Закрепление отсутствует
53606	412093,87	4450801,64	Картометрический метод	5,00	Закрепление отсутствует
53607	412081,58	4450815,2	Картометрический метод	5,00	Закрепление отсутствует
53608	412068,49	4450828,01	Картометрический метод	5,00	Закрепление отсутствует
53609	412036,58	4450855,67	Картометрический метод	5,00	Закрепление отсутствует
53610	412024,75	4450864,64	Картометрический метод	5,00	Закрепление отсутствует
53611	412007,57	4450876,13	Картометрический метод	5,00	Закрепление отсутствует
53612	411998,42	4450880,96	Картометрический метод	5,00	Закрепление отсутствует
53613	411986,83	4450885,4	Картометрический метод	5,00	Закрепление отсутствует
53614	411968,71	4450889,21	Картометрический метод	5,00	Закрепление отсутствует
53615	411886,43	4450894,58	Картометрический метод	5,00	Закрепление отсутствует
53616	411857,9	4450895,18	Картометрический метод	5,00	Закрепление отсутствует
53617	411805,49	4450893,02	Картометрический метод	5,00	Закрепление отсутствует
53618	411780,07	4450893,17	Картометрический метод	5,00	Закрепление отсутствует
53619	411754,82	4450894,82	Картометрический метод	5,00	Закрепление отсутствует
53620	411718,91	4450899,47	Картометрический метод	5,00	Закрепление отсутствует
53621	411694,34	4450905,95	Картометрический метод	5,00	Закрепление отсутствует
53622	411678,58	4450912,13	Картометрический метод	5,00	Закрепление отсутствует
53623	411664,96	4450918,64	Картометрический метод	5,00	Закрепление отсутствует
53624	411648,32	4450927,61	Картометрический метод	5,00	Закрепление отсутствует
53625	411635,44	4450935,53	Картометрический метод	5,00	Закрепление отсутствует
53626	411607,06	4450955,42	Картометрический метод	5,00	Закрепление отсутствует
53627	411590,4	4450968,41	Картометрический метод	5,00	Закрепление отсутствует
53628	411541,08	4451009,45	Картометрический метод	5,00	Закрепление отсутствует
53629	411489,2	4451043,8	Картометрический метод	5,00	Закрепление отсутствует
53630	411473,33	4451056,94	Картометрический метод	5,00	Закрепление отсутствует
53631	411464,28	4451066,21	Картометрический метод	5,00	Закрепление отсутствует
53632	411443,78	4451089,49	Картометрический метод	5,00	Закрепление отсутствует
53633	411420,11	4451109,56	Картометрический метод	5,00	Закрепление отсутствует
53634	411407,34	4451122,28	Картометрический метод	5,00	Закрепление отсутствует
53635	411368,26	4451171,93	Картометрический метод	5,00	Закрепление отсутствует
53636	411323,4	4451226,95	Картометрический метод	5,00	Закрепление отсутствует
53637	411309,94	4451245,85	Картометрический метод	5,00	Закрепление отсутствует
53638	411295,88	4451269,01	Картометрический метод	5,00	Закрепление отсутствует
53639	411286,13	4451288,6	Картометрический метод	5,00	Закрепление отсутствует
53640	411279,27	4451306,03	Картометрический метод	5,00	Закрепление отсутствует
53641	411274,64	4451321	Картометрический метод	5,00	Закрепление отсутствует
53642	411260,52	4451381,6	Картометрический метод	5,00	Закрепление отсутствует
53643	411255,52	4451406,92	Картометрический метод	5,00	Закрепление отсутствует

53644	411253,1	4451423,9	Картометрический метод	5,00	Закрепление отсутствует
53645	411251	4451445,32	Картометрический метод	5,00	Закрепление отсутствует
53646	411250,04	4451466,74	Картометрический метод	5,00	Закрепление отсутствует
53647	411250,19	4451492,96	Картометрический метод	5,00	Закрепление отсутствует
53648	411251,81	4451523,98	Картометрический метод	5,00	Закрепление отсутствует
53649	411254,3	4451549,75	Картометрический метод	5,00	Закрепление отсутствует
53650	411259,18	4451583,35	Картометрический метод	5,00	Закрепление отсутствует
53651	411265,3	4451610,95	Картометрический метод	5,00	Закрепление отсутствует
53652	411271,04	4451630,27	Картометрический метод	5,00	Закрепление отсутствует
53653	411282,32	4451660,54	Картометрический метод	5,00	Закрепление отсутствует
53654	411296,22	4451691,83	Картометрический метод	5,00	Закрепление отсутствует
53655	411308,14	4451716,52	Картометрический метод	5,00	Закрепление отсутствует
53656	411321,02	4451740,67	Картометрический метод	5,00	Закрепление отсутствует
53657	411337,79	4451769,02	Картометрический метод	5,00	Закрепление отсутствует
53658	411350,72	4451789,27	Картометрический метод	5,00	Закрепление отсутствует
53659	411393,53	4451853,11	Картометрический метод	5,00	Закрепление отсутствует
53660	411426,14	4451897,51	Картометрический метод	5,00	Закрепление отсутствует
53661	411456,03	4451933,96	Картометрический метод	5,00	Закрепление отсутствует
53662	411459,19	4451936,99	Картометрический метод	5,00	Закрепление отсутствует
53663	411464,83	4451940,47	Картометрический метод	5,00	Закрепление отсутствует
53664	411470,05	4451942,3	Картометрический метод	5,00	Закрепление отсутствует
53665	411484,61	4451943,59	Картометрический метод	5,00	Закрепление отсутствует
53666	411498,52	4451947,31	Картометрический метод	5,00	Закрепление отсутствует
53667	411538,25	4451966,18	Картометрический метод	5,00	Закрепление отсутствует
53668	411567,05	4451982,56	Картометрический метод	5,00	Закрепление отсутствует
53669	411590,93	4451998,88	Картометрический метод	5,00	Закрепление отсутствует
53670	411634,18	4452032,39	Картометрический метод	5,00	Закрепление отсутствует
53671	411668	4452060,38	Картометрический метод	5,00	Закрепление отсутствует
53672	411691,21	4452081,35	Картометрический метод	5,00	Закрепление отсутствует
53673	411713,69	4452103,22	Картометрический метод	5,00	Закрепление отсутствует
53674	411739,57	4452130,43	Картометрический метод	5,00	Закрепление отсутствует
53675	411769,55	4452164,21	Картометрический метод	5,00	Закрепление отсутствует
53676	411789,59	4452188,75	Картометрический метод	5,00	Закрепление отсутствует
53677	411808,34	4452214,25	Картометрический метод	5,00	Закрепление отсутствует
53678	411823,02	4452236,18	Картометрический метод	5,00	Закрепление отсутствует
53679	411839,4	4452263,27	Картометрический метод	5,00	Закрепление отсутствует
53680	411852,02	4452286,46	Картометрический метод	5,00	Закрепление отсутствует
53681	411872,3	4452329,42	Картометрический метод	5,00	Закрепление отсутствует
53682	411903,29	4452401,99	Картометрический метод	5,00	Закрепление отсутствует
53683	411910,31	4452420,35	Картометрический метод	5,00	Закрепление отсутствует
53684	411920,34	4452454,31	Картометрический метод	5,00	Закрепление отсутствует
53685	411924,41	4452473,6	Картометрический метод	5,00	Закрепление отсутствует
53686	411927,89	4452496,91	Картометрический метод	5,00	Закрепление отсутствует
53687	411929,32	4452512,63	Картометрический метод	5,00	Закрепление отсутствует
53688	411930,21	4452540,2	Картометрический метод	5,00	Закрепление отсутствует
53689	411929	4452567,74	Картометрический метод	5,00	Закрепление отсутствует
53690	411926,95	4452587,3	Картометрический метод	5,00	Закрепление отсутствует
53691	411922,25	4452614,51	Картометрический метод	5,00	Закрепление отсутствует
53692	411917,02	4452635,21	Картометрический метод	5,00	Закрепление отсутствует
53693	411910,87	4452653,12	Картометрический метод	5,00	Закрепление отсутствует
53694	411901,82	4452673,28	Картометрический метод	5,00	Закрепление отсутствует
53695	411890,81	4452692,39	Картометрический метод	5,00	Закрепление отсутствует
53696	411879,96	4452707,96	Картометрический метод	5,00	Закрепление отсутствует
53697	411844,3	4452749,45	Картометрический метод	5,00	Закрепление отсутствует

53698	411826,96	4452766,61	Картометрический метод	5,00	Закрепление отсутствует
53699	411808,65	4452782,6	Картометрический метод	5,00	Закрепление отсутствует
53700	411792,64	4452795,02	Картометрический метод	5,00	Закрепление отсутствует
53701	411772,57	4452808,85	Картометрический метод	5,00	Закрепление отсутствует
53702	411728,71	4452835,52	Картометрический метод	5,00	Закрепление отсутствует
53703	411687,58	4452856,88	Картометрический метод	5,00	Закрепление отсутствует
53704	411659	4452869,84	Картометрический метод	5,00	Закрепление отсутствует
53705	411647,27	4452874,25	Картометрический метод	5,00	Закрепление отсутствует
53706	411630,31	4452878,69	Картометрический метод	5,00	Закрепление отсутствует
53707	411609,86	4452882,5	Картометрический метод	5,00	Закрепление отсутствует
53708	411593,2	4452888,29	Картометрический метод	5,00	Закрепление отсутствует
53709	411556,22	4452908,06	Картометрический метод	5,00	Закрепление отсутствует
53710	411513,5	4452933,23	Картометрический метод	5,00	Закрепление отсутствует
53711	411494	4452942,59	Картометрический метод	5,00	Закрепление отсутствует
53712	411472,85	4452950,36	Картометрический метод	5,00	Закрепление отсутствует
53713	411441,59	4452958,91	Картометрический метод	5,00	Закрепление отсутствует
53714	411415,18	4452963,86	Картометрический метод	5,00	Закрепление отсутствует
53715	411395,96	4452965,63	Картометрический метод	5,00	Закрепление отсутствует
53716	411370,3	4452965,51	Картометрический метод	5,00	Закрепление отсутствует
53717	411276,7	4452958,34	Картометрический метод	5,00	Закрепление отсутствует
53718	411250,31	4452957,17	Картометрический метод	5,00	Закрепление отсутствует
53719	411219,44	4452957,77	Картометрический метод	5,00	Закрепление отсутствует
53720	411167,66	4452961,82	Картометрический метод	5,00	Закрепление отсутствует
53721	411141,26	4452967,16	Картометрический метод	5,00	Закрепление отсутствует
53722	411098,85	4452980,6	Картометрический метод	5,00	Закрепление отсутствует
53723	411042,7	4452995,42	Картометрический метод	5,00	Закрепление отсутствует
53724	411007,35	4453007,24	Картометрический метод	5,00	Закрепление отсутствует
53725	410964,71	4453024,79	Картометрический метод	5,00	Закрепление отсутствует
53726	410933,32	4453039,61	Картометрический метод	5,00	Закрепление отсутствует
53727	410900,48	4453057,16	Картометрический метод	5,00	Закрепление отсутствует
53728	410870,89	4453074,77	Картометрический метод	5,00	Закрепление отсутствует
53729	410837,4	4453097,03	Картометрический метод	5,00	Закрепление отсутствует
53730	410781,53	4453138,67	Картометрический метод	5,00	Закрепление отсутствует
53731	410754,46	4453159,79	Картометрический метод	5,00	Закрепление отсутствует
53732	410712,59	4453195,46	Картометрический метод	5,00	Закрепление отсутствует
53733	410677,4	4453228,31	Картометрический метод	5,00	Закрепление отсутствует
53734	410645,78	4453261,4	Картометрический метод	5,00	Закрепление отсутствует
53735	410619,09	4453293,08	Картометрический метод	5,00	Закрепление отсутствует
53736	410598,17	4453321,28	Картометрический метод	5,00	Закрепление отсутствует
53737	410561,14	4453377,95	Картометрический метод	5,00	Закрепление отсутствует
53738	410523,02	4453440,17	Картометрический метод	5,00	Закрепление отсутствует
53739	410498,38	4453485,8	Картометрический метод	5,00	Закрепление отсутствует
53740	410486,15	4453511,78	Картометрический метод	5,00	Закрепление отсутствует
53741	410474,85	4453538,33	Картометрический метод	5,00	Закрепление отсутствует
53742	410451,55	4453599,95	Картометрический метод	5,00	Закрепление отсутствует
53743	410436,09	4453646,51	Картометрический метод	5,00	Закрепление отсутствует
53744	410417,46	4453712,51	Картометрический метод	5,00	Закрепление отсутствует
53745	410410,9	4453740,02	Картометрический метод	5,00	Закрепление отсутствует
53746	410406,58	4453763,18	Картометрический метод	5,00	Закрепление отсутствует
53747	410399,99	4453813,13	Картометрический метод	5,00	Закрепление отсутствует
53748	410396,62	4453844,3	Картометрический метод	5,00	Закрепление отсутствует
53749	410392,15	4453873,7	Картометрический метод	5,00	Закрепление отсутствует
53750	410390,69	4453891,85	Картометрический метод	5,00	Закрепление отсутствует
53751	410390,96	4453913,09	Картометрический метод	5,00	Закрепление отсутствует

53752	410396,48	4453970,93	Картометрический метод	5,00	Закрепление отсутствует
53753	410400,41	4454003,3	Картометрический метод	5,00	Закрепление отсутствует
53754	410406,83	4454040,74	Картометрический метод	5,00	Закрепление отсутствует
53755	410411,45	4454062,01	Картометрический метод	5,00	Закрепление отсутствует
53756	410419,77	4454093,15	Картометрический метод	5,00	Закрепление отсутствует
53757	410426,99	4454115,08	Картометрический метод	5,00	Закрепление отсутствует
53758	410435,2	4454136,62	Картометрический метод	5,00	Закрепление отсутствует
53759	410459,8	4454192,36	Картометрический метод	5,00	Закрепление отсутствует
53760	410464,7	4454201,36	Картометрический метод	5,00	Закрепление отсутствует
53761	410473,02	4454214,23	Картометрический метод	5,00	Закрепление отсутствует
53762	410491,7	4454237,6	Картометрический метод	5,00	Закрепление отсутствует
53763	410501,46	4454252,54	Картометрический метод	5,00	Закрепление отсутствует
53764	410512,67	4454273,84	Картометрический метод	5,00	Закрепление отсутствует
53765	410521,63	4454294,78	Картометрический метод	5,00	Закрепление отсутствует
53766	410533,96	4454330,09	Картометрический метод	5,00	Закрепление отсутствует
53767	410541,17	4454356,37	Картометрический метод	5,00	Закрепление отсутствует
53768	410544,4	4454370,02	Картометрический метод	5,00	Закрепление отсутствует
53769	410547,52	4454387,96	Картометрический метод	5,00	Закрепление отсутствует
53770	410549,4	4454412,77	Картометрический метод	5,00	Закрепление отсутствует
53771	410550,96	4454424,14	Картометрический метод	5,00	Закрепление отсутствует
53772	410553,96	4454435,21	Картометрический метод	5,00	Закрепление отсутствует
53773	410557,65	4454444,33	Картометрический метод	5,00	Закрепление отсутствует
53774	410563,91	4454455,79	Картометрический метод	5,00	Закрепление отсутствует
53775	410571,46	4454466,44	Картометрический метод	5,00	Закрепление отсутствует
53776	410595,33	4454493,59	Картометрический метод	5,00	Закрепление отсутствует
53777	410618,2	4454516,03	Картометрический метод	5,00	Закрепление отсутствует
53778	410636,58	4454531,54	Картометрический метод	5,00	Закрепление отсутствует
53779	410662,08	4454550,95	Картометрический метод	5,00	Закрепление отсутствует
53780	410689,99	4454569,49	Картометрический метод	5,00	Закрепление отсутствует
53781	410709,03	4454580,41	Картометрический метод	5,00	Закрепление отсутствует
53782	410728,67	4454589,5	Картометрический метод	5,00	Закрепление отсутствует
53783	410743,22	4454594,81	Картометрический метод	5,00	Закрепление отсутствует
53784	410786,08	4454606,51	Картометрический метод	5,00	Закрепление отсутствует
53785	410804,46	4454610,53	Картометрический метод	5,00	Закрепление отсутствует
53786	410832,35	4454615,27	Картометрический метод	5,00	Закрепление отсутствует
53787	410848,3	4454617,13	Картометрический метод	5,00	Закрепление отсутствует
53788	410868,31	4454618,24	Картометрический метод	5,00	Закрепление отсутствует
53789	410891,81	4454617,43	Картометрический метод	5,00	Закрепление отсутствует
53790	410911,67	4454615,12	Картометрический метод	5,00	Закрепление отсутствует
53791	411009,26	4454599,1	Картометрический метод	5,00	Закрепление отсутствует
53792	411075,05	4454587,28	Картометрический метод	5,00	Закрепление отсутствует
53793	411123,6	4454576,42	Картометрический метод	5,00	Закрепление отсутствует
53794	411165,64	4454564,78	Картометрический метод	5,00	Закрепление отсутствует
53795	411212,95	4454549	Картометрический метод	5,00	Закрепление отсутствует
53796	411289,52	4454520,68	Картометрический метод	5,00	Закрепление отсутствует
53797	411310,27	4454511,56	Картометрический метод	5,00	Закрепление отсутствует
53798	411330,5	4454501,42	Картометрический метод	5,00	Закрепление отсутствует
53799	411396,76	4454464,85	Картометрический метод	5,00	Закрепление отсутствует
53800	411437,18	4454440,82	Картометрический метод	5,00	Закрепление отсутствует
53801	411473,62	4454417,39	Картометрический метод	5,00	Закрепление отсутствует
53802	411492,19	4454407,22	Картометрический метод	5,00	Закрепление отсутствует
53803	411521,46	4454394,71	Картометрический метод	5,00	Закрепление отсутствует
53804	411586,81	4454373,71	Картометрический метод	5,00	Закрепление отсутствует
53805	411612,35	4454366,78	Картометрический метод	5,00	Закрепление отсутствует

53806	411648,55	4454358,92	Картометрический метод	5,00	Закрепление отсутствует
53807	411674,66	4454354,6	Картометрический метод	5,00	Закрепление отсутствует
53808	411721,65	4454348,45	Картометрический метод	5,00	Закрепление отсутствует
53809	411742,69	4454347,58	Картометрический метод	5,00	Закрепление отсутствует
53810	411769,21	4454349,14	Картометрический метод	5,00	Закрепление отсутствует
53811	411779,14	4454348,96	Картометрический метод	5,00	Закрепление отсутствует
53812	411788,99	4454347,73	Картометрический метод	5,00	Закрепление отсутствует
53813	411815,51	4454342,36	Картометрический метод	5,00	Закрепление отсутствует
53814	411868,46	4454337,11	Картометрический метод	5,00	Закрепление отсутствует
53815	411891,68	4454337,38	Картометрический метод	5,00	Закрепление отсутствует
53816	411910,77	4454340,14	Картометрический метод	5,00	Закрепление отсутствует
53817	411920,95	4454343,05	Картометрический метод	5,00	Закрепление отсутствует
53818	411934,52	4454348,9	Картометрический метод	5,00	Закрепление отсутствует
53819	411994,16	4454382,02	Картометрический метод	5,00	Закрепление отсутствует
53820	412052,38	4454411,27	Картометрический метод	5,00	Закрепление отсутствует
53821	412064,32	4454418,11	Картометрический метод	5,00	Закрепление отсутствует
53822	412084,1	4454432,66	Картометрический метод	5,00	Закрепление отсутствует
53823	412133,06	4454477,63	Картометрический метод	5,00	Закрепление отсутствует
53824	412143,77	4454486,57	Картометрический метод	5,00	Закрепление отсутствует
53825	412160,68	4454498,96	Картометрический метод	5,00	Закрепление отсутствует
53826	412178,39	4454510,03	Картометрический метод	5,00	Закрепление отсутствует
53827	412211,56	4454528,78	Картометрический метод	5,00	Закрепление отсутствует
53828	412245,82	4454547,05	Картометрический метод	5,00	Закрепление отсутствует
53829	412288,94	4454568,74	Картометрический метод	5,00	Закрепление отсутствует
53830	412301,44	4454575,79	Картометрический метод	5,00	Закрепление отсутствует
53831	412320,29	4454589,11	Картометрический метод	5,00	Закрепление отсутствует
53832	412338,13	4454604,83	Картометрический метод	5,00	Закрепление отсутствует
53833	412358,96	4454626,82	Картометрический метод	5,00	Закрепление отсутствует
53834	412390	4454663,57	Картометрический метод	5,00	Закрепление отсутствует
53835	412415,08	4454694,83	Картометрический метод	5,00	Закрепление отсутствует
53836	412449,11	4454740,34	Картометрический метод	5,00	Закрепление отсутствует
53837	412466,26	4454766,59	Картометрический метод	5,00	Закрепление отсутствует
53838	412483,64	4454797,97	Картометрический метод	5,00	Закрепление отсутствует
53839	412499,57	4454831,39	Картометрический метод	5,00	Закрепление отсутствует
53840	412532,5	4454912,99	Картометрический метод	5,00	Закрепление отсутствует
53841	412547,36	4454947,25	Картометрический метод	5,00	Закрепление отсутствует
53842	412557,66	4454968,46	Картометрический метод	5,00	Закрепление отсутствует
53843	412560,52	4454972	Картометрический метод	5,00	Закрепление отсутствует
53844	412564,91	4454975,18	Картометрический метод	5,00	Закрепление отсутствует
53845	412587,26	4454982,77	Картометрический метод	5,00	Закрепление отсутствует
53846	412595,38	4454986,64	Картометрический метод	5,00	Закрепление отсутствует
53847	412602,29	4454991,29	Картометрический метод	5,00	Закрепление отсутствует
53848	412607,33	4454996,15	Картометрический метод	5,00	Закрепление отсутствует
53849	412611,62	4455001,79	Картометрический метод	5,00	Закрепление отсутствует
53850	412623,74	4455025,64	Картометрический метод	5,00	Закрепление отсутствует
53851	412628,22	4455037,25	Картометрический метод	5,00	Закрепление отсутствует
53852	412631,71	4455049,25	Картометрический метод	5,00	Закрепление отсутствует
53853	412635,15	4455071,42	Картометрический метод	5,00	Закрепление отсутствует
53854	412638,02	4455147,47	Картометрический метод	5,00	Закрепление отсутствует
53855	412637,51	4455186,89	Картометрический метод	5,00	Закрепление отсутствует
53856	412635,72	4455204,74	Картометрический метод	5,00	Закрепление отсутствует
53857	412633,12	4455217,31	Картометрический метод	5,00	Закрепление отсутствует
53858	412621,55	4455252,02	Картометрический метод	5,00	Закрепление отсутствует
53859	412618,65	4455263,3	Картометрический метод	5,00	Закрепление отсутствует

53860	412615,71	4455280,49	Картометрический метод	5,00	Закрепление отсутствует
53861	412612,04	4455316,7	Картометрический метод	5,00	Закрепление отсутствует
53862	412606	4455413,12	Картометрический метод	5,00	Закрепление отсутствует
53863	412601,46	4455463,49	Картометрический метод	5,00	Закрепление отсутствует
53864	412594,9	4455499,73	Картометрический метод	5,00	Закрепление отсутствует
53865	412587,46	4455527,51	Картометрический метод	5,00	Закрепление отсутствует
53866	412547,95	4455644,03	Картометрический метод	5,00	Закрепление отсутствует
53867	412536,94	4455674,03	Картометрический метод	5,00	Закрепление отсутствует
53868	412517,08	4455721,16	Картометрический метод	5,00	Закрепление отсутствует
53869	412500,5	4455755,69	Картометрический метод	5,00	Закрепление отсутствует
53870	412478,56	4455796,91	Картометрический метод	5,00	Закрепление отсутствует
53871	412460,02	4455825,59	Картометрический метод	5,00	Закрепление отсутствует
53872	412441,12	4455849,35	Картометрический метод	5,00	Закрепление отсутствует
53873	412417,46	4455873,92	Картометрический метод	5,00	Закрепление отсутствует
53874	412388,63	4455899,99	Картометрический метод	5,00	Закрепление отсутствует
53875	412371,38	4455914,18	Картометрический метод	5,00	Закрепление отсутствует
53876	412349,85	4455930,02	Картометрический метод	5,00	Закрепление отсутствует
53877	412327,71	4455944,84	Картометрический метод	5,00	Закрепление отсутствует
53878	412314,5	4455954,92	Картометрический метод	5,00	Закрепление отсутствует
53879	412300,55	4455968,27	Картометрический метод	5,00	Закрепление отсутствует
53880	412289,06	4455981,77	Картометрический метод	5,00	Закрепление отсутствует
53881	412277,18	4455998,78	Картометрический метод	5,00	Закрепление отсутствует
53882	412213,22	4456108,01	Картометрический метод	5,00	Закрепление отсутствует
53883	412155,78	4456200,11	Картометрический метод	5,00	Закрепление отсутствует
53884	412126,85	4456241,9	Картометрический метод	5,00	Закрепление отсутствует
53885	412092,49	4456286,66	Картометрический метод	5,00	Закрепление отсутствует
53886	412081,63	4456303,76	Картометрический метод	5,00	Закрепление отсутствует
53887	412074,15	4456319,84	Картометрический метод	5,00	Закрепление отсутствует
53888	412064,81	4456349,3	Картометрический метод	5,00	Закрепление отсутствует
53889	412062,6	4456363,46	Картометрический метод	5,00	Закрепление отсутствует
53890	412062,68	4456378,19	Картометрический метод	5,00	Закрепление отсутствует
53891	412061,69	4456389,68	Картометрический метод	5,00	Закрепление отсутствует
53892	412053,78	4456421,39	Картометрический метод	5,00	Закрепление отсутствует
53893	412039,01	4456469,78	Картометрический метод	5,00	Закрепление отсутствует
53894	412017,5	4456528,31	Картометрический метод	5,00	Закрепление отсутствует
53895	412002,92	4456574,03	Картометрический метод	5,00	Закрепление отсутствует
53896	411979,1	4456668,98	Картометрический метод	5,00	Закрепление отсутствует
53897	411946,7	4456791,14	Картометрический метод	5,00	Закрепление отсутствует
53898	411934,55	4456847,21	Картометрический метод	5,00	Закрепление отсутствует
53899	411927,29	4456887,26	Картометрический метод	5,00	Закрепление отсутствует
53900	411920,8	4456929,29	Картометрический метод	5,00	Закрепление отсутствует
53901	411909,56	4457012,42	Картометрический метод	5,00	Закрепление отсутствует
53902	411897,86	4457131,07	Картометрический метод	5,00	Закрепление отсутствует
53903	411885,43	4457223,86	Картометрический метод	5,00	Закрепление отсутствует
53904	411882,66	4457262,41	Картометрический метод	5,00	Закрепление отсутствует
53905	411882,46	4457298,47	Картометрический метод	5,00	Закрепление отсутствует
53906	411885,08	4457333,18	Картометрический метод	5,00	Закрепление отсутствует
53907	411892,41	4457379,38	Картометрический метод	5,00	Закрепление отсутствует
53908	411900,44	4457415,14	Картометрический метод	5,00	Закрепление отсутствует
53909	411910,69	4457450,36	Картометрический метод	5,00	Закрепление отсутствует
53910	411926,62	4457494,58	Картометрический метод	5,00	Закрепление отсутствует
53911	411940,7	4457526,2	Картометрический метод	5,00	Закрепление отсутствует
53912	411956,63	4457556,86	Картометрический метод	5,00	Закрепление отсутствует
53913	411980,38	4457596,85	Картометрический метод	5,00	Закрепление отсутствует

53914	411996,53	4457620,94	Картометрический метод	5,00	Закрепление отсутствует
53915	412008,03	4457636,48	Картометрический метод	5,00	Закрепление отсутствует
53916	412020,05	4457651,72	Картометрический метод	5,00	Закрепление отсутствует
53917	412039,61	4457674,49	Картометрический метод	5,00	Закрепление отсутствует
53918	412071,89	4457708,84	Картометрический метод	5,00	Закрепление отсутствует
53919	412114,16	4457748,68	Картометрический метод	5,00	Закрепление отсутствует
53920	412143,15	4457773,16	Картометрический метод	5,00	Закрепление отсутствует
53921	412160,45	4457786,48	Картометрический метод	5,00	Закрепление отсутствует
53922	412180,93	4457800,97	Картометрический метод	5,00	Закрепление отсутствует
53923	412219,04	4457824,82	Картометрический метод	5,00	Закрепление отсутствует
53924	412257,09	4457845,07	Картометрический метод	5,00	Закрепление отсутствует
53925	412300,35	4457864,69	Картометрический метод	5,00	Закрепление отсутствует
53926	412319,03	4457872,1	Картометрический метод	5,00	Закрепление отсутствует
53927	412342,87	4457880,35	Картометрический метод	5,00	Закрепление отсутствует
53928	412390,28	4457893,61	Картометрический метод	5,00	Закрепление отсутствует
53929	412435,59	4457903,15	Картометрический метод	5,00	Закрепление отсутствует
53930	412472,03	4457908,7	Картометрический метод	5,00	Закрепление отсутствует
53931	412504,97	4457911,49	Картометрический метод	5,00	Закрепление отсутствует
53932	412604,84	4457914,34	Картометрический метод	5,00	Закрепление отсутствует
53933	412631,89	4457913,32	Картометрический метод	5,00	Закрепление отсутствует
53934	412655,08	4457910,71	Картометрический метод	5,00	Закрепление отсутствует
53935	412686,9	4457904,68	Картометрический метод	5,00	Закрепление отсутствует
53936	412741,71	4457892,08	Картометрический метод	5,00	Закрепление отсутствует
53937	412772,54	4457883,77	Картометрический метод	5,00	Закрепление отсутствует
53938	412799,96	4457874,35	Картометрический метод	5,00	Закрепление отсутствует
53939	412848,43	4457855,3	Картометрический метод	5,00	Закрепление отсутствует
53940	412863,01	4457848,01	Картометрический метод	5,00	Закрепление отсутствует
53941	412876,85	4457839,34	Картометрический метод	5,00	Закрепление отсутствует
53942	412925,2	4457802,26	Картометрический метод	5,00	Закрепление отсутствует
53943	412978,16	4457759,45	Картометрический метод	5,00	Закрепление отсутствует
53944	412995,72	4457742,86	Картометрический метод	5,00	Закрепление отсутствует
53945	413027,52	4457709,5	Картометрический метод	5,00	Закрепление отсутствует
53946	413033,85	4457699,81	Картометрический метод	5,00	Закрепление отсутствует
53947	413040,31	4457683,94	Картометрический метод	5,00	Закрепление отсутствует
53948	413046,58	4457673,23	Картометрический метод	5,00	Закрепление отсутствует
53949	413077,46	4457630,54	Картометрический метод	5,00	Закрепление отсутствует
53950	413113,99	4457578,13	Картометрический метод	5,00	Закрепление отсутствует
53951	413127,4	4457560,91	Картометрический метод	5,00	Закрепление отсутствует
53952	413159,33	4457523,32	Картометрический метод	5,00	Закрепление отсутствует
53953	413178,82	4457502,83	Картометрический метод	5,00	Закрепление отсутствует
53954	413199,27	4457483,48	Картометрический метод	5,00	Закрепление отсутствует
53955	413220,78	4457465,24	Картометрический метод	5,00	Закрепление отсутствует
53956	413266,31	4457429,96	Картометрический метод	5,00	Закрепление отсутствует
53957	413285,91	4457415,77	Картометрический метод	5,00	Закрепление отсутствует
53958	413310,33	4457399,96	Картометрический метод	5,00	Закрепление отсутствует
53959	413339,72	4457383,19	Картометрический метод	5,00	Закрепление отсутствует
53960	413366,4	4457369,99	Картометрический метод	5,00	Закрепление отсутствует
53961	413389,65	4457359,82	Картометрический метод	5,00	Закрепление отсутствует
53962	413418,11	4457348,84	Картометрический метод	5,00	Закрепление отсутствует
53963	413442,14	4457340,83	Картометрический метод	5,00	Закрепление отсутствует
53964	413477,56	4457330,72	Картометрический метод	5,00	Закрепление отсутствует
53965	413504,39	4457325,29	Картометрический метод	5,00	Закрепление отсутствует
53966	413535,56	4457321,72	Картометрический метод	5,00	Закрепление отсутствует
53967	413565,08	4457320,85	Картометрический метод	5,00	Закрепление отсутствует

53968	413597,02	4457321,45	Картометрический метод	5,00	Закрепление отсутствует
53969	413639,24	4457324,69	Картометрический метод	5,00	Закрепление отсутствует
53970	413671,46	4457329,04	Картометрический метод	5,00	Закрепление отсутствует
53971	413706,5	4457335,88	Картометрический метод	5,00	Закрепление отсутствует
53972	413743,91	4457345,45	Картометрический метод	5,00	Закрепление отсутствует
53973	413796,21	4457360,72	Картометрический метод	5,00	Закрепление отсутствует
53974	413835,7	4457373,89	Картометрический метод	5,00	Закрепление отсутствует
53975	413861,21	4457384,3	Картометрический метод	5,00	Закрепление отсутствует
53976	413890,12	4457398,13	Картометрический метод	5,00	Закрепление отсутствует
53977	413926,12	4457417,51	Картометрический метод	5,00	Закрепление отсутствует
53978	413952,14	4457433,68	Картометрический метод	5,00	Закрепление отсутствует
53979	413969,96	4457446,34	Картометрический метод	5,00	Закрепление отсутствует
53980	413990,4	4457462,72	Картометрический метод	5,00	Закрепление отсутствует
53981	414010,04	4457480,36	Картометрический метод	5,00	Закрепление отсутствует
53982	414023,95	4457495,42	Картометрический метод	5,00	Закрепление отсутствует
53983	414034,47	4457509,52	Картометрический метод	5,00	Закрепление отсутствует
53984	414046,41	4457529,68	Картометрический метод	5,00	Закрепление отсутствует
53985	414058,46	4457556,5	Картометрический метод	5,00	Закрепление отсутствует
53986	414064,75	4457575,01	Картометрический метод	5,00	Закрепление отсутствует
53987	414067,99	4457588,54	Картометрический метод	5,00	Закрепление отсутствует
53988	414070,51	4457605,07	Картометрический метод	5,00	Закрепление отсутствует
53989	414077,26	4457668,76	Картометрический метод	5,00	Закрепление отсутствует
53990	414078,66	4457694,8	Картометрический метод	5,00	Закрепление отсутствует
53991	414077,74	4457725,1	Картометрический метод	5,00	Закрепление отсутствует
53992	414076	4457750,54	Картометрический метод	5,00	Закрепление отсутствует
53993	414069,33	4457804,36	Картометрический метод	5,00	Закрепление отсутствует
53994	414064,99	4457860,1	Картометрический метод	5,00	Закрепление отсутствует
53995	414060,86	4457882,45	Картометрический метод	5,00	Закрепление отсутствует
53996	414051,68	4457917,28	Картометрический метод	5,00	Закрепление отсутствует
53997	414045,5	4457931,83	Картометрический метод	5,00	Закрепление отсутствует
53998	414038,6	4457943,5	Картометрический метод	5,00	Закрепление отсутствует
53999	414030,44	4457954,27	Картометрический метод	5,00	Закрепление отсутствует
54000	414008,38	4457979,23	Картометрический метод	5,00	Закрепление отсутствует
54001	413988,95	4458005,69	Картометрический метод	5,00	Закрепление отсутствует
54002	413981,58	4458014,45	Картометрический метод	5,00	Закрепление отсутствует
54003	413969,71	4458026,69	Картометрический метод	5,00	Закрепление отсутствует
54004	413943,89	4458050,36	Картометрический метод	5,00	Закрепление отсутствует
54005	413925,08	4458071,03	Картометрический метод	5,00	Закрепление отсутствует
54006	413914,51	4458084,89	Картометрический метод	5,00	Закрепление отсутствует
54007	413871,59	4458145,46	Картометрический метод	5,00	Закрепление отсутствует
54008	413854,41	4458172,37	Картометрический метод	5,00	Закрепление отсутствует
54009	413837,5	4458204,2	Картометрический метод	5,00	Закрепление отсутствует
54010	413823,74	4458234,47	Картометрический метод	5,00	Закрепление отсутствует
54011	413779,58	4458352,76	Картометрический метод	5,00	Закрепление отсутствует
54012	413771,18	4458382,94	Картометрический метод	5,00	Закрепление отсутствует
54013	413766,65	4458410,42	Картометрический метод	5,00	Закрепление отсутствует
54014	413763,05	4458454,25	Картометрический метод	5,00	Закрепление отсутствует
54015	413763,02	4458484,61	Картометрический метод	5,00	Закрепление отсутствует
54016	413767,46	4458559,61	Картометрический метод	5,00	Закрепление отсутствует
54017	413770,61	4458586,7	Картометрический метод	5,00	Закрепление отсутствует
54018	413780,96	4458646,07	Картометрический метод	5,00	Закрепление отсутствует
54019	413788,35	4458675,47	Картометрический метод	5,00	Закрепление отсутствует
54020	413795,57	4458696,95	Картометрический метод	5,00	Закрепление отсутствует
54021	413809,94	4458732,08	Картометрический метод	5,00	Закрепление отсутствует

54022	413824,45	4458762,98	Картометрический метод	5,00	Закрепление отсутствует
54023	413842,15	4458797,84	Картометрический метод	5,00	Закрепление отсутствует
54024	413858,72	4458825,53	Картометрический метод	5,00	Закрепление отсутствует
54025	413880,27	4458854,81	Картометрический метод	5,00	Закрепление отсутствует
54026	413921,12	4458903,89	Картометрический метод	5,00	Закрепление отсутствует
54027	413976,01	4458972,44	Картометрический метод	5,00	Закрепление отсутствует
54028	413998	4458996,89	Картометрический метод	5,00	Закрепление отсутствует
54029	414018,19	4459016,69	Картометрический метод	5,00	Закрепление отсутствует
54030	414119,24	4459104,89	Картометрический метод	5,00	Закрепление отсутствует
54031	414162,33	4459140,8	Картометрический метод	5,00	Закрепление отсутствует
54032	414194,03	4459165,37	Картометрический метод	5,00	Закрепление отсутствует
54033	414263,44	4459216,58	Картометрический метод	5,00	Закрепление отсутствует
54034	414275,42	4459223,99	Картометрический метод	5,00	Закрепление отсутствует
54035	414290,27	4459230,86	Картометрический метод	5,00	Закрепление отсутствует
54036	414313,87	4459238,6	Картометрический метод	5,00	Закрепление отсутствует
54037	414331,96	4459245,53	Картометрический метод	5,00	Закрепление отсутствует
54038	414378,56	4459267,16	Картометрический метод	5,00	Закрепление отсутствует
54039	414401,5	4459279,4	Картометрический метод	5,00	Закрепление отсутствует
54040	414482,63	4459326,47	Картометрический метод	5,00	Закрепление отсутствует
54041	414522,33	4459348,43	Картометрический метод	5,00	Закрепление отсутствует
54042	414604,24	4459390,55	Картометрический метод	5,00	Закрепление отсутствует
54043	414690,95	4459433,06	Картометрический метод	5,00	Закрепление отсутствует
54044	414723,62	4459450,34	Картометрический метод	5,00	Закрепление отсутствует
54045	414762,11	4459472,39	Картометрический метод	5,00	Закрепление отсутствует
54046	414799,16	4459494,89	Картометрический метод	5,00	Закрепление отсутствует
54047	414821,75	4459511,33	Картометрический метод	5,00	Закрепление отсутствует
54048	414832,35	4459520,36	Картометрический метод	5,00	Закрепление отсутствует
54049	414847,49	4459534,88	Картометрический метод	5,00	Закрепление отсутствует
54050	414868,1	4459558,64	Картометрический метод	5,00	Закрепление отсутствует
54051	414889,76	4459587,56	Картометрический метод	5,00	Закрепление отсутствует
54052	414900,23	4459602,77	Картометрический метод	5,00	Закрепление отсутствует
54053	414907,9	4459615,34	Картометрический метод	5,00	Закрепление отсутствует
54054	414927,32	4459651,01	Картометрический метод	5,00	Закрепление отсутствует
54055	414965,52	4459711,37	Картометрический метод	5,00	Закрепление отсутствует
54056	414975,58	4459729,13	Картометрический метод	5,00	Закрепление отсутствует
54057	414987,71	4459752,77	Картометрический метод	5,00	Закрепление отсутствует
54058	414991,9	4459762,85	Картометрический метод	5,00	Закрепление отсутствует
54059	414997,73	4459781,06	Картометрический метод	5,00	Закрепление отсутствует
54060	415001,1	4459797,08	Картометрический метод	5,00	Закрепление отсутствует
54061	415002,78	4459810,61	Картометрический метод	5,00	Закрепление отсутствует
54062	415003,94	4459842,11	Картометрический метод	5,00	Закрепление отсутствует
54063	415003,43	4459869,41	Картометрический метод	5,00	Закрепление отсутствует
54064	415000,91	4459901,18	Картометрический метод	5,00	Закрепление отсутствует
54065	414988,4	4460002,31	Картометрический метод	5,00	Закрепление отсутствует
54066	414986,1	4460029,52	Картометрический метод	5,00	Закрепление отсутствует
54067	414985,22	4460058,29	Картометрический метод	5,00	Закрепление отсутствует
54068	414986,72	4460085,53	Картометрический метод	5,00	Закрепление отсутствует
54069	414991,75	4460132,06	Картометрический метод	5,00	Закрепление отсутствует
54070	414997,73	4460177,39	Картометрический метод	5,00	Закрепление отсутствует
54071	415002,46	4460206,76	Картометрический метод	5,00	Закрепление отсутствует
54072	415009,53	4460238,44	Картометрический метод	5,00	Закрепление отсутствует
54073	415014,52	4460255,27	Картометрический метод	5,00	Закрепление отсутствует
54074	415020,92	4460271,62	Картометрический метод	5,00	Закрепление отсутствует
54075	415030,1	4460289,89	Картометрический метод	5,00	Закрепление отсутствует

54076	415037,77	4460302,4	Картометрический метод	5,00	Закрепление отсутствует
54077	415062,4	4460337,11	Картометрический метод	5,00	Закрепление отсутствует
54078	415078,13	4460357	Картометрический метод	5,00	Закрепление отсутствует
54079	415110,68	4460393,6	Картометрический метод	5,00	Закрепление отсутствует
54080	415136,34	4460420,24	Картометрический метод	5,00	Закрепление отсутствует
54081	415170,2	4460451,8	Картометрический метод	5,00	Закрепление отсутствует
54082	415191,66	4460468,3	Картометрический метод	5,00	Закрепление отсутствует
54083	415208,84	4460479,1	Картометрический метод	5,00	Закрепление отсутствует
54084	415220,78	4460485,49	Картометрический метод	5,00	Закрепление отсутствует
54085	415249,77	4460498,45	Картометрический метод	5,00	Закрепление отсутствует
54086	415284,98	4460510,75	Картометрический метод	5,00	Закрепление отсутствует
54087	415312,7	4460518,37	Картометрический метод	5,00	Закрепление отсутствует
54088	415325	4460521,07	Картометрический метод	5,00	Закрепление отсутствует
54089	415340,52	4460523,5	Картометрический метод	5,00	Закрепление отсутствует
54090	415359,33	4460524,94	Картометрический метод	5,00	Закрепление отсутствует
54091	415391,3	4460523,92	Картометрический метод	5,00	Закрепление отсутствует
54092	415421,1	4460519,96	Картометрический метод	5,00	Закрепление отсутствует
54093	415471,99	4460509,1	Картометрический метод	5,00	Закрепление отсутствует
54094	415486,71	4460504,96	Картометрический метод	5,00	Закрепление отсутствует
54095	415504,82	4460498,81	Картометрический метод	5,00	Закрепление отсутствует
54096	415536,4	4460485,58	Картометрический метод	5,00	Закрепление отсутствует
54097	415548,68	4460479,34	Картометрический метод	5,00	Закрепление отсутствует
54098	415563,43	4460470,7	Картометрический метод	5,00	Закрепление отсутствует
54099	415584,53	4460456	Картометрический метод	5,00	Закрепление отсутствует
54100	415600,47	4460442,65	Картометрический метод	5,00	Закрепление отсутствует
54101	415612,91	4460430,41	Картометрический метод	5,00	Закрепление отсутствует
54102	415624,79	4460416,1	Картометрический метод	5,00	Закрепление отсутствует
54103	415633,61	4460402,93	Картометрический метод	5,00	Закрепление отсутствует
54104	415653,68	4460367,68	Картометрический метод	5,00	Закрепление отсутствует
54105	415676,48	4460322,47	Картометрический метод	5,00	Закрепление отсутствует
54106	415696,45	4460284,97	Картометрический метод	5,00	Закрепление отсутствует
54107	415703	4460266,67	Картометрический метод	5,00	Закрепление отсутствует
54108	415703,08	4460261,57	Картометрический метод	5,00	Закрепление отсутствует
54109	415700,95	4460256,92	Картометрический метод	5,00	Закрепление отсутствует
54110	415694,51	4460251,4	Картометрический метод	5,00	Закрепление отсутствует
54111	415685,3	4460247,92	Картометрический метод	5,00	Закрепление отсутствует
54112	415680,9	4460244,68	Картометрический метод	5,00	Закрепление отсутствует
54113	415677,56	4460240,36	Картометрический метод	5,00	Закрепление отсутствует
54114	415672,15	4460228,39	Картометрический метод	5,00	Закрепление отсутствует
54115	415664,2	4460207,99	Картометрический метод	5,00	Закрепление отсутствует
54116	415655,28	4460179,49	Картометрический метод	5,00	Закрепление отсутствует
54117	415652,78	4460165,27	Картометрический метод	5,00	Закрепление отсутствует
54118	415651,7	4460148,35	Картометрический метод	5,00	Закрепление отсутствует
54119	415660,96	4460014,22	Картометрический метод	5,00	Закрепление отсутствует
54120	415664,09	4459974,83	Картометрический метод	5,00	Закрепление отсутствует
54121	415667,66	4459946,24	Картометрический метод	5,00	Закрепление отсутствует
54122	415674,27	4459914,08	Картометрический метод	5,00	Закрепление отсутствует
54123	415682,06	4459886,99	Картометрический метод	5,00	Закрепление отсутствует
54124	415693,19	4459857,77	Картометрический метод	5,00	Закрепление отсутствует
54125	415703,16	4459836,5	Картометрический метод	5,00	Закрепление отсутствует
54126	415729,71	4459790,45	Картометрический метод	5,00	Закрепление отсутствует
54127	415741,39	4459774,16	Картометрический метод	5,00	Закрепление отсутствует
54128	415756,55	4459756,37	Картометрический метод	5,00	Закрепление отсутствует
54129	415773,23	4459740,02	Картометрический метод	5,00	Закрепление отсутствует

54130	415790,34	4459725,44	Картометрический метод	5,00	Закрепление отсутствует
54131	415810,77	4459710,26	Картометрический метод	5,00	Закрепление отсутствует
54132	415829,15	4459698,62	Картометрический метод	5,00	Закрепление отсутствует
54133	415851,64	4459686,71	Картометрический метод	5,00	Закрепление отсутствует
54134	415878,89	4459674,14	Картометрический метод	5,00	Закрепление отсутствует
54135	415910,1	4459662,44	Картометрический метод	5,00	Закрепление отсутствует
54136	415921,45	4459659,62	Картометрический метод	5,00	Закрепление отсутствует
54137	415935,11	4459658,33	Картометрический метод	5,00	Закрепление отсутствует
54138	415950,56	4459659,5	Картометрический метод	5,00	Закрепление отсутствует
54139	415991,58	4459669,88	Картометрический метод	5,00	Закрепление отсутствует
54140	416016,19	4459677,71	Картометрический метод	5,00	Закрепление отсутствует
54141	416043,27	4459688,27	Картометрический метод	5,00	Закрепление отсутствует
54142	416073,05	4459696,85	Картометрический метод	5,00	Закрепление отсутствует
54143	416086,02	4459701,98	Картометрический метод	5,00	Закрепление отсутствует
54144	416096,38	4459707,95	Картометрический метод	5,00	Закрепление отсутствует
54145	416127,72	4459730,03	Картометрический метод	5,00	Закрепление отсутствует
54146	416139,94	4459740,05	Картометрический метод	5,00	Закрепление отсутствует
54147	416149,37	4459749,92	Картометрический метод	5,00	Закрепление отсутствует
54148	416156,18	4459758,95	Картометрический метод	5,00	Закрепление отсутствует
54149	416182,04	4459802,33	Картометрический метод	5,00	Закрепление отсутствует
54150	416200,96	4459838,9	Картометрический метод	5,00	Закрепление отсутствует
54151	416220,32	4459884,14	Картометрический метод	5,00	Закрепление отсутствует
54152	416229,77	4459909,88	Картометрический метод	5,00	Закрепление отсутствует
54153	416240,21	4459944,26	Картометрический метод	5,00	Закрепление отсутствует
54154	416246,2	4459974,14	Картометрический метод	5,00	Закрепление отсутствует
54155	416248,19	4459989,26	Картометрический метод	5,00	Закрепление отсутствует
54156	416249,39	4460006,51	Картометрический метод	5,00	Закрепление отсутствует
54157	416249,45	4460023,19	Картометрический метод	5,00	Закрепление отсутствует
54158	416248,41	4460039,9	Картометрический метод	5,00	Закрепление отсутствует
54159	416235,68	4460127,59	Картометрический метод	5,00	Закрепление отсутствует
54160	416231,95	4460170,67	Картометрический метод	5,00	Закрепление отсутствует
54161	416231,28	4460208,17	Картометрический метод	5,00	Закрепление отсутствует
54162	416232,33	4460235,38	Картометрический метод	5,00	Закрепление отсутствует
54163	416235,4	4460266,97	Картометрический метод	5,00	Закрепление отсутствует
54164	416240,4	4460299,73	Картометрический метод	5,00	Закрепление отсутствует
54165	416247,95	4460340,83	Картометрический метод	5,00	Закрепление отсутствует
54166	416256,95	4460381,69	Картометрический метод	5,00	Закрепление отсутствует
54167	416265,72	4460416,22	Картометрический метод	5,00	Закрепление отсутствует
54168	416275,22	4460447,12	Картометрический метод	5,00	Закрепление отсутствует
54169	416286,8	4460477,3	Картометрический метод	5,00	Закрепление отсутствует
54170	416298,33	4460502,44	Картометрический метод	5,00	Закрепление отсутствует
54171	416313,01	4460529,86	Картометрический метод	5,00	Закрепление отсутствует
54172	416331,94	4460559,68	Картометрический метод	5,00	Закрепление отсутствует
54173	416350,37	4460584,46	Картометрический метод	5,00	Закрепление отсутствует
54174	416377,46	4460616,98	Картометрический метод	5,00	Закрепление отсутствует
54175	416399,39	4460640,32	Картометрический метод	5,00	Закрепление отсутствует
54176	416416,04	4460656,07	Картометрический метод	5,00	Закрепление отсутствует
54177	416440,4	4460676,71	Картометрический метод	5,00	Закрепление отсутствует
54178	416483,45	4460708,96	Картометрический метод	5,00	Закрепление отсутствует
54179	416518,75	4460734,22	Картометрический метод	5,00	Закрепление отсутствует
54180	416535,23	4460744,63	Картометрический метод	5,00	Закрепление отсутствует
54181	416555,4	4460755,04	Картометрический метод	5,00	Закрепление отсутствует
54182	416588,8	4460768,93	Картометрический метод	5,00	Закрепление отсутствует
54183	416609,26	4460776,4	Картометрический метод	5,00	Закрепление отсутствует

54184	416626,7	4460781,47	Картометрический метод	5,00	Закрепление отсутствует
54185	416640,82	4460784,77	Картометрический метод	5,00	Закрепление отсутствует
54186	416671,1	4460790,17	Картометрический метод	5,00	Закрепление отсутствует
54187	416678,24	4460790,29	Картометрический метод	5,00	Закрепление отсутствует
54188	416683,9	4460789,57	Картометрический метод	5,00	Закрепление отсутствует
54189	416696,26	4460786,75	Картометрический метод	5,00	Закрепление отсутствует
54190	416704,41	4460786,99	Картометрический метод	5,00	Закрепление отсутствует
54191	416711,2	4460788,85	Картометрический метод	5,00	Закрепление отсутствует
54192	416738,03	4460798,72	Картометрический метод	5,00	Закрепление отсутствует
54193	416749	4460801,69	Картометрический метод	5,00	Закрепление отсутствует
54194	416765,9	4460804,84	Картометрический метод	5,00	Закрепление отсутствует
54195	416805,66	4460808,11	Картометрический метод	5,00	Закрепление отсутствует
54196	416843,74	4460808,56	Картометрический метод	5,00	Закрепление отсутствует
54197	416871,86	4460806,58	Картометрический метод	5,00	Закрепление отсутствует
54198	416897,39	4460801,93	Картометрический метод	5,00	Закрепление отсутствует
54199	416913,02	4460797,67	Картометрический метод	5,00	Закрепление отсутствует
54200	416940,23	4460788,79	Картометрический метод	5,00	Закрепление отсутствует
54201	416975,68	4460775,02	Картометрический метод	5,00	Закрепление отсутствует
54202	417005,75	4460760,77	Картометрический метод	5,00	Закрепление отсутствует
54203	417045,02	4460738,93	Картометрический метод	5,00	Закрепление отсутствует
54204	417064,28	4460727,2	Картометрический метод	5,00	Закрепление отсутствует
54205	417079,27	4460717,06	Картометрический метод	5,00	Закрепление отсутствует
54206	417111,6	4460692,31	Картометрический метод	5,00	Закрепление отсутствует
54207	417220,53	4460596,76	Картометрический метод	5,00	Закрепление отсутствует
54208	417274,47	4460551,82	Картометрический метод	5,00	Закрепление отсутствует
54209	417305,74	4460523,95	Картометрический метод	5,00	Закрепление отсутствует
54210	417319,35	4460510,69	Картометрический метод	5,00	Закрепление отсутствует
54211	417337,19	4460490,92	Картометрический метод	5,00	Закрепление отсутствует
54212	417353,52	4460469,77	Картометрический метод	5,00	Закрепление отсутствует
54213	417378,89	4460430,86	Картометрический метод	5,00	Закрепление отсутствует
54214	417396,46	4460401,25	Картометрический метод	5,00	Закрепление отсутствует
54215	417410,36	4460376,17	Картометрический метод	5,00	Закрепление отсутствует
54216	417424,91	4460344,28	Картометрический метод	5,00	Закрепление отсутствует
54217	417436,28	4460311,1	Картометрический метод	5,00	Закрепление отсутствует
54218	417449,65	4460260,16	Картометрический метод	5,00	Закрепление отсутствует
54219	417464,6	4460209,88	Картометрический метод	5,00	Закрепление отсутствует
54220	417492,64	4460126,81	Картометрический метод	5,00	Закрепление отсутствует
54221	417502,33	4460096,09	Картометрический метод	5,00	Закрепление отсутствует
54222	417524,51	4460018,78	Картометрический метод	5,00	Закрепление отсутствует
54223	417531,41	4459998,47	Картометрический метод	5,00	Закрепление отсутствует
54224	417543,05	4459968,5	Картометрический метод	5,00	Закрепление отсутствует
54225	417567,65	4459912,31	Картометрический метод	5,00	Закрепление отсутствует
54226	417628,91	4459773,89	Картометрический метод	5,00	Закрепление отсутствует
54227	417646,4	4459735,85	Картометрический метод	5,00	Закрепление отсутствует
54228	417664,79	4459698,32	Картометрический метод	5,00	Закрепление отсутствует
54229	417700,37	4459632,02	Картометрический метод	5,00	Закрепление отсутствует
54230	417798,14	4459461,2	Картометрический метод	5,00	Закрепление отсутствует
54231	417799,25	4459425,44	Картометрический метод	5,00	Закрепление отсутствует
54232	417798,32	4459413,8	Картометрический метод	5,00	Закрепление отсутствует
54233	417796,96	4459406,63	Картометрический метод	5,00	Закрепление отсутствует
54234	417794,21	4459398,71	Картометрический метод	5,00	Закрепление отсутствует
54235	417790,88	4459392,47	Картометрический метод	5,00	Закрепление отсутствует
54236	417785,22	4459384,31	Картометрический метод	5,00	Закрепление отсутствует
54237	417781,53	4459375,19	Картометрический метод	5,00	Закрепление отсутствует

54238	417780,55	4459369,1	Картометрический метод	5,00	Закрепление отсутствует
54239	417780,58	4459363,1	Картометрический метод	5,00	Закрепление отсутствует
54240	417782,95	4459354,58	Картометрический метод	5,00	Закрепление отсутствует
54241	417787,19	4459348,04	Картометрический метод	5,00	Закрепление отсутствует
54242	417793,12	4459341,86	Картометрический метод	5,00	Закрепление отсутствует
54243	417810,6	4459325,99	Картометрический метод	5,00	Закрепление отсутствует
54244	417843,83	4459301,27	Картометрический метод	5,00	Закрепление отсутствует
54245	417879,83	4459276,28	Картометрический метод	5,00	Закрепление отсутствует
54246	417896,4	4459248,89	Картометрический метод	5,00	Закрепление отсутствует
54247	417904,63	4459232,6	Картометрический метод	5,00	Закрепление отсутствует
54248	417911,46	4459215,65	Картометрический метод	5,00	Закрепление отсутствует
54249	417930,2	4459162,73	Картометрический метод	5,00	Закрепление отсутствует
54250	417944,48	4459127,42	Картометрический метод	5,00	Закрепление отсутствует
54251	417963,14	4459088,09	Картометрический метод	5,00	Закрепление отсутствует
54252	417984,32	4459050,05	Картометрический метод	5,00	Закрепление отсутствует
54253	418013,68	4459002,14	Картометрический метод	5,00	Закрепление отсутствует
54254	418039,13	4458967,04	Картометрический метод	5,00	Закрепление отсутствует
54255	418054,59	4458948,5	Картометрический метод	5,00	Закрепление отсутствует
54256	418071,53	4458930,26	Картометрический метод	5,00	Закрепление отсутствует
54257	418086,53	4458916,01	Картометрический метод	5,00	Закрепление отсутствует
54258	418105,58	4458899,9	Картометрический метод	5,00	Закрепление отсутствует
54259	418141,87	4458873,77	Картометрический метод	5,00	Закрепление отсутствует
54260	418170,89	4458854,54	Картометрический метод	5,00	Закрепление отсутствует
54261	418195,69	4458839,48	Картометрический метод	5,00	Закрепление отсутствует
54262	418237,35	4458816,17	Картометрический метод	5,00	Закрепление отсутствует
54263	418306,04	4458780,35	Картометрический метод	5,00	Закрепление отсутствует
54264	418358,39	4458754,31	Картометрический метод	5,00	Закрепление отсутствует
54265	418486,04	4458695	Картометрический метод	5,00	Закрепление отсутствует
54266	418530,35	4458673,37	Картометрический метод	5,00	Закрепление отсутствует
54267	418581,21	4458646,4	Картометрический метод	5,00	Закрепление отсутствует
54268	418661,45	4458600,62	Картометрический метод	5,00	Закрепление отсутствует
54269	418712,56	4458574,37	Картометрический метод	5,00	Закрепление отсутствует
54270	418771,58	4458547,94	Картометрический метод	5,00	Закрепление отсутствует
54271	418905,31	4458494,03	Картометрический метод	5,00	Закрепление отсутствует
54272	418970,42	4458471,17	Картометрический метод	5,00	Закрепление отсутствует
54273	418995,5	4458464,03	Картометрический метод	5,00	Закрепление отсутствует
54274	419016,78	4458459,26	Картометрический метод	5,00	Закрепление отсутствует
54275	419046,89	4458454,37	Картометрический метод	5,00	Закрепление отсутствует
54276	419082,43	4458451,19	Картометрический метод	5,00	Закрепление отсутствует
54277	419141,42	4458448,58	Картометрический метод	5,00	Закрепление отсутствует
54278	419192,96	4458448,55	Картометрический метод	5,00	Закрепление отсутствует
54279	419266,24	4458450,08	Картометрический метод	5,00	Закрепление отсутствует
54280	419294,99	4458451,97	Картометрический метод	5,00	Закрепление отсутствует
54281	419319,01	4458454,7	Картометрический метод	5,00	Закрепление отсутствует
54282	419338,01	4458457,7	Картометрический метод	5,00	Закрепление отсутствует
54283	419377,82	4458466,34	Картометрический метод	5,00	Закрепление отсутствует
54284	419407,87	4458475,76	Картометрический метод	5,00	Закрепление отсутствует
54285	419440,67	4458489,41	Картометрический метод	5,00	Закрепление отсутствует
54286	419465,09	4458502,22	Картометрический метод	5,00	Закрепление отсутствует
54287	419491,01	4458518,36	Картометрический метод	5,00	Закрепление отсутствует
54288	419516,14	4458536,54	Картометрический метод	5,00	Закрепление отсутствует
54289	419539,9	4458556,49	Картометрический метод	5,00	Закрепление отсутствует
54290	419562,53	4458578,27	Картометрический метод	5,00	Закрепление отсутствует
54291	419589,44	4458607,61	Картометрический метод	5,00	Закрепление отсутствует

54292	419614,34	4458638,81	Картометрический метод	5,00	Закрепление отсутствует
54293	419641,67	4458678,74	Картометрический метод	5,00	Закрепление отсутствует
54294	419658,33	4458708,29	Картометрический метод	5,00	Закрепление отсутствует
54295	419667,74	4458728,9	Картометрический метод	5,00	Закрепление отсутствует
54296	419673,25	4458742,97	Картометрический метод	5,00	Закрепление отсутствует
54297	419683,15	4458775,46	Картометрический метод	5,00	Закрепление отсутствует
54298	419690,78	4458807,35	Картометрический метод	5,00	Закрепление отсутствует
54299	419695,96	4458836,87	Картометрический метод	5,00	Закрепление отсутствует
54300	419697,66	4458855,5	Картометрический метод	5,00	Закрепление отсутствует
54301	419698,75	4458887,78	Картометрический метод	5,00	Закрепление отсутствует
54302	419697,47	4458933,38	Картометрический метод	5,00	Закрепление отсутствует
54303	419699,96	4458938,36	Картометрический метод	5,00	Закрепление отсутствует
54304	419705,75	4458942,44	Картометрический метод	5,00	Закрепление отсутствует
54305	419707,64	4458944,54	Картометрический метод	5,00	Закрепление отсутствует
54306	419709,4	4458948,38	Картометрический метод	5,00	Закрепление отсутствует
54307	419709,65	4458951,17	Картометрический метод	5,00	Закрепление отсутствует
54308	419708,81	4458989,75	Картометрический метод	5,00	Закрепление отсутствует
54309	419705,75	4459015,55	Картометрический метод	5,00	Закрепление отсутствует
54310	419701,7	4459034,57	Картометрический метод	5,00	Закрепление отсутствует
54311	419695,08	4459058,15	Картометрический метод	5,00	Закрепление отсутствует
54312	419690,22	4459072,61	Картометрический метод	5,00	Закрепление отсутствует
54313	419684,36	4459086,71	Картометрический метод	5,00	Закрепление отсутствует
54314	419672,96	4459108,31	Картометрический метод	5,00	Закрепление отсутствует
54315	419664,58	4459121,12	Картометрический метод	5,00	Закрепление отсутствует
54316	419655,38	4459133,39	Картометрический метод	5,00	Закрепление отсутствует
54317	419636,02	4459154,36	Картометрический метод	5,00	Закрепление отсутствует
54318	419626,63	4459162,85	Картометрический метод	5,00	Закрепление отсутствует
54319	419614,19	4459172,66	Картометрический метод	5,00	Закрепление отсутствует
54320	419593,02	4459186,49	Картометрический метод	5,00	Закрепление отсутствует
54321	419566,34	4459201,52	Картометрический метод	5,00	Закрепление отсутствует
54322	419536,67	4459217,12	Картометрический метод	5,00	Закрепление отсутствует
54323	419494,3	4459237,37	Картометрический метод	5,00	Закрепление отсутствует
54324	419449,87	4459256,51	Картометрический метод	5,00	Закрепление отсутствует
54325	419415,35	4459269,14	Картометрический метод	5,00	Закрепление отсутствует
54326	419383,06	4459279,1	Картометрический метод	5,00	Закрепление отсутствует
54327	419349,86	4459286,72	Картометрический метод	5,00	Закрепление отсутствует
54328	419320,41	4459291,16	Картометрический метод	5,00	Закрепление отсутствует
54329	419290,63	4459293,32	Картометрический метод	5,00	Закрепление отсутствует
54330	419265,08	4459293,41	Картометрический метод	5,00	Закрепление отсутствует
54331	419216,56	4459291,16	Картометрический метод	5,00	Закрепление отсутствует
54332	419180,45	4459287,83	Картометрический метод	5,00	Закрепление отсутствует
54333	419156,54	4459284,74	Картометрический метод	5,00	Закрепление отсутствует
54334	419118,62	4459278,38	Картометрический метод	5,00	Закрепление отсутствует
54335	418981,76	4459252,46	Картометрический метод	5,00	Закрепление отсутствует
54336	418943,72	4459248,14	Картометрический метод	5,00	Закрепление отсутствует
54337	418915,08	4459246,67	Картометрический метод	5,00	Закрепление отсутствует
54338	418844,39	4459247,33	Картометрический метод	5,00	Закрепление отсутствует
54339	418818,02	4459248,65	Картометрический метод	5,00	Закрепление отсутствует
54340	418787,8	4459251,17	Картометрический метод	5,00	Закрепление отсутствует
54341	418740,83	4459257,8	Картометрический метод	5,00	Закрепление отсутствует
54342	418712,68	4459263,53	Картометрический метод	5,00	Закрепление отсутствует
54343	418685,78	4459269,95	Картометрический метод	5,00	Закрепление отсутствует
54344	418648,49	4459280,69	Картометрический метод	5,00	Закрепление отсутствует
54345	418611,66	4459293,68	Картометрический метод	5,00	Закрепление отсутствует

54346	418594,53	4459301,18	Картометрический метод	5,00	Закрепление отсутствует
54347	418577,78	4459309,61	Картометрический метод	5,00	Закрепление отсутствует
54348	418558,28	4459321,01	Картометрический метод	5,00	Закрепление отсутствует
54349	418545,76	4459329,29	Картометрический метод	5,00	Закрепление отсутствует
54350	418516,06	4459350,92	Картометрический метод	5,00	Закрепление отсутствует
54351	418488,38	4459372,76	Картометрический метод	5,00	Закрепление отсутствует
54352	418466,14	4459391,87	Картометрический метод	5,00	Закрепление отсутствует
54353	418444,61	4459411,88	Картометрический метод	5,00	Закрепление отсутствует
54354	418424,22	4459432,37	Картометрический метод	5,00	Закрепление отсутствует
54355	418404,78	4459453,76	Картометрический метод	5,00	Закрепление отсутствует
54356	418386,52	4459476,2	Картометрический метод	5,00	Закрепление отсутствует
54357	418375,02	4459491,68	Картометрический метод	5,00	Закрепление отсутствует
54358	418353,78	4459523,84	Картометрический метод	5,00	Закрепление отсутствует
54359	418320,92	4459579,91	Картометрический метод	5,00	Закрепление отсутствует
54360	418308,35	4459602,68	Картометрический метод	5,00	Закрепление отсутствует
54361	418287,88	4459643,27	Картометрический метод	5,00	Закрепление отсутствует
54362	418271,93	4459678,79	Картометрический метод	5,00	Закрепление отсутствует
54363	418263,8	4459698,68	Картометрический метод	5,00	Закрепление отсутствует
54364	418249,67	4459739,15	Картометрический метод	5,00	Закрепление отсутствует
54365	418242,15	4459764,89	Картометрический метод	5,00	Закрепление отсутствует
54366	418236,96	4459785,71	Картометрический метод	5,00	Закрепление отсутствует
54367	418227,03	4459836,35	Картометрический метод	5,00	Закрепление отсутствует
54368	418222,07	4459877,09	Картометрический метод	5,00	Закрепление отсутствует
54369	418220,36	4459902,65	Картометрический метод	5,00	Закрепление отсутствует
54370	418219,76	4459928,3	Картометрический метод	5,00	Закрепление отсутствует
54371	418220,2	4459969,67	Картометрический метод	5,00	Закрепление отсутствует
54372	418221,35	4459999,1	Картометрический метод	5,00	Закрепление отсутствует
54373	418226,48	4460065,16	Картометрический метод	5,00	Закрепление отсутствует
54374	418235,96	4460139,71	Картометрический метод	5,00	Закрепление отсутствует
54375	418244,96	4460187,35	Картометрический метод	5,00	Закрепление отсутствует
54376	418258,37	4460240,21	Картометрический метод	5,00	Закрепление отсутствует
54377	418273,82	4460289,89	Картометрический метод	5,00	Закрепление отсутствует
54378	418281,41	4460311,82	Картометрический метод	5,00	Закрепление отсутствует
54379	418289,97	4460333,39	Картометрический метод	5,00	Закрепление отсутствует
54380	418299,53	4460354,54	Картометрический метод	5,00	Закрепление отсутствует
54381	418314,62	4460383,34	Картометрический метод	5,00	Закрепление отсутствует
54382	418331,52	4460411,06	Картометрический метод	5,00	Закрепление отсутствует
54383	418350,29	4460437,58	Картометрический метод	5,00	Закрепление отсутствует
54384	418367,78	4460459,24	Картометрический метод	5,00	Закрепление отсутствует
54385	418405,06	4460501,12	Картометрический метод	5,00	Закрепление отсутствует
54386	418426,61	4460523,41	Картометрический метод	5,00	Закрепление отсутствует
54387	418456,34	4460550,92	Картометрический метод	5,00	Закрепление отсутствует
54388	418483,31	4460572,28	Картометрический метод	5,00	Закрепление отсутствует
54389	418504,58	4460586,71	Картометрический метод	5,00	Закрепление отсутствует
54390	418531,15	4460602,25	Картометрический метод	5,00	Закрепление отсутствует
54391	418554,92	4460613,68	Картометрический метод	5,00	Закрепление отсутствует
54392	418575,88	4460621,99	Картометрический метод	5,00	Закрепление отсутствует
54393	418612,71	4460633,36	Картометрический метод	5,00	Закрепление отсутствует
54394	418639,15	4460639,78	Картометрический метод	5,00	Закрепление отсутствует
54395	418670,33	4460645,36	Картометрический метод	5,00	Закрепление отсутствует
54396	418701,88	4460648,87	Картометрический метод	5,00	Закрепление отсутствует
54397	418774,28	4460653,4	Картометрический метод	5,00	Закрепление отсутствует
54398	418808,57	4460654,27	Картометрический метод	5,00	Закрепление отсутствует
54399	418836,01	4460654,15	Картометрический метод	5,00	Закрепление отсутствует

54400	418877,21	4460652,59	Картометрический метод	5,00	Закрепление отсутствует
54401	418912,55	4460650,01	Картометрический метод	5,00	Закрепление отсутствует
54402	418941,31	4460647,07	Картометрический метод	5,00	Закрепление отсутствует
54403	418976,99	4460642,39	Картометрический метод	5,00	Закрепление отсутствует
54404	419005,55	4460637,86	Картометрический метод	5,00	Закрепление отсутствует
54405	419056,04	4460628,17	Картометрический метод	5,00	Закрепление отсутствует
54406	419120,87	4460613,08	Картометрический метод	5,00	Закрепление отсутствует
54407	419184,96	4460594,57	Картометрический метод	5,00	Закрепление отсутствует
54408	419275,65	4460563,67	Картометрический метод	5,00	Закрепление отсутствует
54409	419284,67	4460561,15	Картометрический метод	5,00	Закрепление отсутствует
54410	419301,43	4460559,26	Картометрический метод	5,00	Закрепление отсутствует
54411	419325,84	4460561	Картометрический метод	5,00	Закрепление отсутствует
54412	419341,41	4460560,22	Картометрический метод	5,00	Закрепление отсутствует
54413	419399,62	4460548,55	Картометрический метод	5,00	Закрепление отсутствует
54414	419419,65	4460543,48	Картометрический метод	5,00	Закрепление отсутствует
54415	419449,33	4460534,54	Картометрический метод	5,00	Закрепление отсутствует
54416	419498,16	4460516,48	Картометрический метод	5,00	Закрепление отсутствует
54417	419531,46	4460502,17	Картометрический метод	5,00	Закрепление отсутствует
54418	419595,21	4460472,47	Картометрический метод	5,00	Закрепление отсутствует
54419	419661,58	4460443,46	Картометрический метод	5,00	Закрепление отсутствует
54420	419714,93	4460417,45	Картометрический метод	5,00	Закрепление отсутствует
54421	419733,58	4460409,14	Картометрический метод	5,00	Закрепление отсутствует
54422	419762,02	4460397,98	Картометрический метод	5,00	Закрепление отсутствует
54423	419806,82	4460381,66	Картометрический метод	5,00	Закрепление отсутствует
54424	419828,65	4460374,46	Картометрический метод	5,00	Закрепление отсутствует
54425	419850,77	4460368,31	Картометрический метод	5,00	Закрепление отсутствует
54426	419907,64	4460354,6	Картометрический метод	5,00	Закрепление отсутствует
54427	419976,52	4460333,72	Картометрический метод	5,00	Закрепление отсутствует
54428	420014,05	4460323,31	Картометрический метод	5,00	Закрепление отсутствует
54429	420141,33	4460292,71	Картометрический метод	5,00	Закрепление отсутствует
54430	420192,98	4460281,37	Картометрический метод	5,00	Закрепление отсутствует
54431	420218,08	4460276,93	Картометрический метод	5,00	Закрепление отсутствует
54432	420253,55	4460272,46	Картометрический метод	5,00	Закрепление отсутствует
54433	420284,12	4460270,36	Картометрический метод	5,00	Закрепление отсутствует
54434	420309,64	4460269,79	Картометрический метод	5,00	Закрепление отсутствует
54435	420377,03	4460270	Картометрический метод	5,00	Закрепление отсутствует
54436	420412,82	4460271,71	Картометрический метод	5,00	Закрепление отсутствует
54437	420444,13	4460275,16	Картометрический метод	5,00	Закрепление отсутствует
54438	420472,65	4460281,13	Картометрический метод	5,00	Закрепление отсутствует
54439	420512,63	4460292,89	Картометрический метод	5,00	Закрепление отсутствует
54440	420538,96	4460301,53	Картометрический метод	5,00	Закрепление отсутствует
54441	420580,15	4460317,46	Картометрический метод	5,00	Закрепление отсутствует
54442	420610,41	4460331,17	Картометрический метод	5,00	Закрепление отсутствует
54443	420663,56	4460358,14	Картометрический метод	5,00	Закрепление отсутствует
54444	420704,81	4460381,75	Картометрический метод	5,00	Закрепление отсутствует
54445	420739,28	4460403,5	Картометрический метод	5,00	Закрепление отсутствует
54446	420805,16	4460448,56	Картометрический метод	5,00	Закрепление отсутствует
54447	420871,57	4460497,13	Картометрический метод	5,00	Закрепление отсутствует
54448	420914,96	4460530,04	Картометрический метод	5,00	Закрепление отсутствует
54449	420928,61	4460541,92	Картометрический метод	5,00	Закрепление отсутствует
54450	420941,65	4460554,52	Картометрический метод	5,00	Закрепление отсутствует
54451	420962,8	4460577,8	Картометрический метод	5,00	Закрепление отсутствует
54452	420974,03	4460592,41	Картометрический метод	5,00	Закрепление отсутствует
54453	420986,93	4460613,38	Картометрический метод	5,00	Закрепление отсутствует

54454	420997,33	4460635,7	Картометрический метод	5,00	Закрепление отсутствует
54455	421027,58	4460715,02	Картометрический метод	5,00	Закрепление отсутствует
54456	421033,87	4460735,48	Картометрический метод	5,00	Закрепление отсутствует
54457	421037,69	4460753,51	Картометрический метод	5,00	Закрепление отсутствует
54458	421039,69	4460768,72	Картометрический метод	5,00	Закрепление отсутствует
54459	421040,65	4460787,32	Картометрический метод	5,00	Закрепление отсутствует
54460	421039,96	4460804,45	Картометрический метод	5,00	Закрепление отсутствует
54461	421037,81	4460821,46	Картометрический метод	5,00	Закрепление отсутствует
54462	421034,84	4460835,38	Картометрический метод	5,00	Закрепление отсутствует
54463	421029,68	4460852,6	Картометрический метод	5,00	Закрепление отсутствует
54464	421021,58	4460872,94	Картометрический метод	5,00	Закрепление отсутствует
54465	421011,53	4460892,47	Картометрический метод	5,00	Закрепление отсутствует
54466	420971,26	4460955,95	Картометрический метод	5,00	Закрепление отсутствует
54467	420963,31	4460970,83	Картометрический метод	5,00	Закрепление отсутствует
54468	420953,32	4460993,69	Картометрический метод	5,00	Закрепление отсутствует
54469	420950,4	4461004,16	Картометрический метод	5,00	Закрепление отсутствует
54470	420947,93	4461019,25	Картометрический метод	5,00	Закрепление отсутствует
54471	420946,57	4461046,91	Картометрический метод	5,00	Закрепление отсутствует
54472	420946,08	4461085,88	Картометрический метод	5,00	Закрепление отсутствует
54473	420944,62	4461094,22	Картометрический метод	5,00	Закрепление отсутствует
54474	420941,42	4461103,85	Картометрический метод	5,00	Закрепление отсутствует
54475	420934,9	4461115,73	Картометрический метод	5,00	Закрепление отсутствует
54476	420922,53	4461131,48	Картометрический метод	5,00	Закрепление отсутствует
54477	420913,21	4461140,96	Картометрический метод	5,00	Закрепление отсутствует
54478	420899,14	4461151,64	Картометрический метод	5,00	Закрепление отсутствует
54479	420881,52	4461160,79	Картометрический метод	5,00	Закрепление отсутствует
54480	420815,74	4461183,11	Картометрический метод	5,00	Закрепление отсутствует
54481	420781,67	4461191,12	Картометрический метод	5,00	Закрепление отсутствует
54482	420750,86	4461195,17	Картометрический метод	5,00	Закрепление отсутствует
54483	420710,05	4461197,81	Картометрический метод	5,00	Закрепление отсутствует
54484	420656,3	4461198,44	Картометрический метод	5,00	Закрепление отсутствует
54485	420631,59	4461197,39	Картометрический метод	5,00	Закрепление отсутствует
54486	420596,36	4461193,64	Картометрический метод	5,00	Закрепление отсутствует
54487	420578,57	4461192,5	Картометрический метод	5,00	Закрепление отсутствует
54488	420492,96	4461194,12	Картометрический метод	5,00	Закрепление отсутствует
54489	420473,52	4461193,49	Картометрический метод	5,00	Закрепление отсутствует
54490	420454	4461191,27	Картометрический метод	5,00	Закрепление отсутствует
54491	420437,89	4461188,21	Картометрический метод	5,00	Закрепление отсутствует
54492	420407	4461179,57	Картометрический метод	5,00	Закрепление отсутствует
54493	420378,01	4461169,07	Картометрический метод	5,00	Закрепление отсутствует
54494	420353,44	4461157,82	Картометрический метод	5,00	Закрепление отсутствует
54495	420296,46	4461125,66	Картометрический метод	5,00	Закрепление отсутствует
54496	420267,8	4461108,53	Картометрический метод	5,00	Закрепление отсутствует
54497	420185,69	4461055,85	Картометрический метод	5,00	Закрепление отсутствует
54498	420166,51	4461045,2	Картометрический метод	5,00	Закрепление отсутствует
54499	420146,95	4461035,51	Картометрический метод	5,00	Закрепление отсутствует
54500	420118,99	4461023,57	Картометрический метод	5,00	Закрепление отсутствует
54501	420090,46	4461013,19	Картометрический метод	5,00	Закрепление отсутствует
54502	420040	4460997,2	Картометрический метод	5,00	Закрепление отсутствует
54503	420006,15	4460987,69	Картометрический метод	5,00	Закрепление отсутствует
54504	419938,51	4460971,64	Картометрический метод	5,00	Закрепление отсутствует
54505	419831,39	4460949,44	Картометрический метод	5,00	Закрепление отсутствует
54506	419777,85	4460941,19	Картометрический метод	5,00	Закрепление отсутствует
54507	419709,66	4460933,96	Картометрический метод	5,00	Закрепление отсутствует

54508	419666,03	4460931,68	Картометрический метод	5,00	Закрепление отсутствует
54509	419633,24	4460931,77	Картометрический метод	5,00	Закрепление отсутствует
54510	419614,31	4460932,64	Картометрический метод	5,00	Закрепление отсутствует
54511	419592,58	4460935,01	Картометрический метод	5,00	Закрепление отсутствует
54512	419574,65	4460938,1	Картометрический метод	5,00	Закрепление отсутствует
54513	419560,53	4460941,37	Картометрический метод	5,00	Закрепление отсутствует
54514	419539,55	4460947,55	Картометрический метод	5,00	Закрепление отсутствует
54515	419458,18	4460975,36	Картометрический метод	5,00	Закрепление отсутствует
54516	419403,09	4460995,67	Картометрический метод	5,00	Закрепление отсутствует
54517	419356,08	4461014,6	Картометрический метод	5,00	Закрепление отсутствует
54518	419334,83	4461026,27	Картометрический метод	5,00	Закрепление отсутствует
54519	419295,59	4461055,55	Картометрический метод	5,00	Закрепление отсутствует
54520	419245,1	4461089,12	Картометрический метод	5,00	Закрепление отсутствует
54521	419213,71	4461112,49	Картометрический метод	5,00	Закрепление отсутствует
54522	419200,1	4461123,65	Картометрический метод	5,00	Закрепление отсутствует
54523	419183,56	4461140,3	Картометрический метод	5,00	Закрепление отсутствует
54524	419147,58	4461180,98	Картометрический метод	5,00	Закрепление отсутствует
54525	419138,87	4461191,75	Картометрический метод	5,00	Закрепление отсутствует
54526	419128,33	4461208,04	Картометрический метод	5,00	Закрепление отсутствует
54527	419123,14	4461217,76	Картометрический метод	5,00	Закрепление отсутствует
54528	419105,75	4461257,39	Картометрический метод	5,00	Закрепление отсутствует
54529	419094,33	4461287,39	Картометрический метод	5,00	Закрепление отсутствует
54530	419085,94	4461312,8	Картометрический метод	5,00	Закрепление отсутствует
54531	419071,64	4461360,71	Картометрический метод	5,00	Закрепление отсутствует
54532	419059,07	4461407,36	Картометрический метод	5,00	Закрепление отсутствует
54533	419052,74	4461434,12	Картометрический метод	5,00	Закрепление отсутствует
54534	419047,88	4461463,49	Картометрический метод	5,00	Закрепление отсутствует
54535	419044,81	4461499,28	Картометрический метод	5,00	Закрепление отсутствует
54536	419038,61	4461557,03	Картометрический метод	5,00	Закрепление отсутствует
54537	419038,18	4461574,55	Картометрический метод	5,00	Закрепление отсутствует
54538	419038,83	4461592,04	Картометрический метод	5,00	Закрепление отсутствует
54539	419041,87	4461620,63	Картометрический метод	5,00	Закрепление отсутствует
54540	419045,91	4461647,48	Картометрический метод	5,00	Закрепление отсутствует
54541	419055,21	4461696,23	Картометрический метод	5,00	Закрепление отсутствует
54542	419061,95	4461723,38	Картометрический метод	5,00	Закрепление отсутствует
54543	419072,03	4461754,34	Картометрический метод	5,00	Закрепление отсутствует
54544	419082,27	4461778,25	Картометрический метод	5,00	Закрепление отсутствует
54545	419112,58	4461838,28	Картометрический метод	5,00	Закрепление отсутствует
54546	419138,68	4461894,86	Картометрический метод	5,00	Закрепление отсутствует
54547	419148,83	4461914,24	Картометрический метод	5,00	Закрепление отсутствует
54548	419169,5	4461947,63	Картометрический метод	5,00	Закрепление отсутствует
54549	419194,57	4461981,62	Картометрический метод	5,00	Закрепление отсутствует
54550	419203,59	4461992,45	Картометрический метод	5,00	Закрепление отсутствует
54551	419215,47	4462004,48	Картометрический метод	5,00	Закрепление отсутствует
54552	419240,33	4462025,66	Картометрический метод	5,00	Закрепление отсутствует
54553	419253,71	4462038,44	Картометрический метод	5,00	Закрепление отсутствует
54554	419292,47	4462080,83	Картометрический метод	5,00	Закрепление отсутствует
54555	419324,27	4462117,88	Картометрический метод	5,00	Закрепление отсутствует
54556	419335,19	4462128,44	Картометрический метод	5,00	Закрепление отсутствует
54557	419343,11	4462134,77	Картометрический метод	5,00	Закрепление отсутствует
54558	419391,08	4462167,5	Картометрический метод	5,00	Закрепление отсутствует
54559	419417,28	4462182,53	Картометрический метод	5,00	Закрепление отсутствует
54560	419455,3	4462199,36	Картометрический метод	5,00	Закрепление отсутствует
54561	419471,22	4462205,21	Картометрический метод	5,00	Закрепление отсутствует

54562	419491,64	4462211,57	Картометрический метод	5,00	Закрепление отсутствует
54563	419533,08	4462221,56	Картометрический метод	5,00	Закрепление отсутствует
54564	419575,58	4462229,84	Картометрический метод	5,00	Закрепление отсутствует
54565	419615,72	4462236,11	Картометрический метод	5,00	Закрепление отсутствует
54566	419659,47	4462240,73	Картометрический метод	5,00	Закрепление отсутствует
54567	419692,47	4462242,32	Картометрический метод	5,00	Закрепление отсутствует
54568	419774,83	4462242,47	Картометрический метод	5,00	Закрепление отсутствует
54569	419802,58	4462241,96	Картометрический метод	5,00	Закрепление отсутствует
54570	419851,1	4462239,65	Картометрический метод	5,00	Закрепление отсутствует
54571	419916,15	4462224,5	Картометрический метод	5,00	Закрепление отсутствует
54572	419985,11	4462211,6	Картометрический метод	5,00	Закрепление отсутствует
54573	420018,33	4462206,86	Картометрический метод	5,00	Закрепление отсутствует
54574	420066,6	4462201,85	Картометрический метод	5,00	Закрепление отсутствует
54575	420109,55	4462195,07	Картометрический метод	5,00	Закрепление отсутствует
54576	420229,49	4462169,12	Картометрический метод	5,00	Закрепление отсутствует
54577	420310,37	4462153,79	Картометрический метод	5,00	Закрепление отсутствует
54578	420353,21	4462147,19	Картометрический метод	5,00	Закрепление отсутствует
54579	420390,13	4462142,69	Картометрический метод	5,00	Закрепление отсутствует
54580	420414,14	4462141,1	Картометрический метод	5,00	Закрепление отсутствует
54581	420438,21	4462140,59	Картометрический метод	5,00	Закрепление отсутствует
54582	420487,21	4462142,81	Картометрический метод	5,00	Закрепление отсутствует
54583	420521,09	4462146,5	Картометрический метод	5,00	Закрепление отсутствует
54584	420564,21	4462154,36	Картометрический метод	5,00	Закрепление отсутствует
54585	420607,43	4462165,76	Картометрический метод	5,00	Закрепление отсутствует
54586	420637,97	4462176,17	Картометрический метод	5,00	Закрепление отсутствует
54587	420667,34	4462189,73	Картометрический метод	5,00	Закрепление отсутствует
54588	420679,87	4462196,75	Картометрический метод	5,00	Закрепление отсутствует
54589	420697,51	4462208,06	Картометрический метод	5,00	Закрепление отсутствует
54590	420718,53	4462224,35	Картометрический метод	5,00	Закрепление отсутствует
54591	420737,68	4462242,74	Картометрический метод	5,00	Закрепление отсутствует
54592	420752,75	4462260,44	Картометрический метод	5,00	Закрепление отсутствует
54593	420782,8	4462302,47	Картометрический метод	5,00	Закрепление отсутствует
54594	420798,94	4462327,82	Картометрический метод	5,00	Закрепление отсутствует
54595	420816,13	4462358,36	Картометрический метод	5,00	Закрепление отсутствует
54596	420829,34	4462385,39	Картометрический метод	5,00	Закрепление отсутствует
54597	420840,15	4462411,28	Картометрический метод	5,00	Закрепление отсутствует
54598	420848,71	4462438,85	Картометрический метод	5,00	Закрепление отсутствует
54599	420854,63	4462467,08	Картометрический метод	5,00	Закрепление отсутствует
54600	420857,48	4462492,16	Картометрический метод	5,00	Закрепление отсутствует
54601	420858,86	4462575,47	Картометрический метод	5,00	Закрепление отсутствует
54602	420857,4	4462636,25	Картометрический метод	5,00	Закрепление отсутствует
54603	420853,93	4462683,38	Картометрический метод	5,00	Закрепление отсутствует
54604	420847,91	4462742,15	Картометрический метод	5,00	Закрепление отсутствует
54605	420847,7	4462755,41	Картометрический метод	5,00	Закрепление отсутствует
54606	420856,3	4462829,39	Картометрический метод	5,00	Закрепление отсутствует
54607	420859,46	4462843,16	Картометрический метод	5,00	Закрепление отсутствует
54608	420865,02	4462860,11	Картометрический метод	5,00	Закрепление отсутствует
54609	420868,97	4462869,71	Картометрический метод	5,00	Закрепление отсутствует
54610	420877,28	4462885,76	Картометрический метод	5,00	Закрепление отсутствует
54611	420893,05	4462912,52	Картометрический метод	5,00	Закрепление отсутствует
54612	420904,87	4462938,23	Картометрический метод	5,00	Закрепление отсутствует
54613	420913,39	4462965,23	Картометрический метод	5,00	Закрепление отсутствует
54614	420920,52	4463001,83	Картометрический метод	5,00	Закрепление отсутствует
54615	420925,76	4463040,62	Картометрический метод	5,00	Закрепление отсутствует

54616	420928,59	4463074,07	Картометрический метод	5,00	Закрепление отсутствует
54617	420931,58	4463138,63	Картометрический метод	5,00	Закрепление отсутствует
54618	420934,45	4463235,11	Картометрический метод	5,00	Закрепление отсутствует
54619	420937,1	4463280,17	Картометрический метод	5,00	Закрепление отсутствует
54620	420942,35	4463334,35	Картометрический метод	5,00	Закрепление отсутствует
54621	420946,12	4463361,86	Картометрический метод	5,00	Закрепление отсутствует
54622	420950,97	4463389,13	Картометрический метод	5,00	Закрепление отсутствует
54623	420958,24	4463421,65	Картометрический метод	5,00	Закрепление отсутствует
54624	420963,92	4463443,1	Картометрический метод	5,00	Закрепление отсутствует
54625	420987,78	4463522,81	Картометрический метод	5,00	Закрепление отсутствует
54626	421023,08	4463633,87	Картометрический метод	5,00	Закрепление отсутствует
54627	421052,14	4463718,95	Картометрический метод	5,00	Закрепление отсутствует
54628	421068,38	4463756,75	Картометрический метод	5,00	Закрепление отсутствует
54629	421085,45	4463789,18	Картометрический метод	5,00	Закрепление отсутствует
54630	421099,83	4463812,55	Картометрический метод	5,00	Закрепление отсутствует
54631	421125,07	4463849,78	Картометрический метод	5,00	Закрепление отсутствует
54632	421134,4	4463861,87	Картометрический метод	5,00	Закрепление отсутствует
54633	421148,93	4463877,59	Картометрический метод	5,00	Закрепление отсутствует
54634	421164,84	4463891,9	Картометрический метод	5,00	Закрепление отсутствует
54635	421184,38	4463907,05	Картометрический метод	5,00	Закрепление отсутствует
54636	421199,09	4463919,71	Картометрический метод	5,00	Закрепление отсутствует
54637	421221,08	4463941,67	Картометрический метод	5,00	Закрепление отсутствует
54638	421254,14	4463978,9	Картометрический метод	5,00	Закрепление отсутствует
54639	421269,13	4463992,46	Картометрический метод	5,00	Закрепление отсутствует
54640	421283,05	4464002,81	Картометрический метод	5,00	Закрепление отсутствует
54641	421305,62	4464016,28	Картометрический метод	5,00	Закрепление отсутствует
54642	421326,32	4464026,09	Картометрический метод	5,00	Закрепление отсутствует
54643	421399,75	4464056,42	Картометрический метод	5,00	Закрепление отсутствует
54644	421420,9	4464064,13	Картометрический метод	5,00	Закрепление отсутствует
54645	421453,12	4464074,42	Картометрический метод	5,00	Закрепление отсутствует
54646	421507,45	4464089,36	Картометрический метод	5,00	Закрепление отсутствует
54647	421578,92	4464107,9	Картометрический метод	5,00	Закрепление отсутствует
54648	421600,43	4464111,77	Картометрический метод	5,00	Закрепление отсутствует
54649	421622,06	4464113,63	Картометрический метод	5,00	Закрепление отсутствует
54650	421645,47	4464113,45	Картометрический метод	5,00	Закрепление отсутствует
54651	421664,12	4464111,44	Картометрический метод	5,00	Закрепление отсутствует
54652	421679,9	4464107,96	Картометрический метод	5,00	Закрепление отсутствует
54653	421710,33	4464098,9	Картометрический метод	5,00	Закрепление отсутствует
54654	421730,99	4464095,09	Картометрический метод	5,00	Закрепление отсутствует
54655	421785,43	4464090,17	Картометрический метод	5,00	Закрепление отсутствует
54656	421861,75	4464086,15	Картометрический метод	5,00	Закрепление отсутствует
54657	421906,61	4464082,1	Картометрический метод	5,00	Закрепление отсутствует
54658	421922	4464081,98	Картометрический метод	5,00	Закрепление отсутствует
54659	421937,34	4464082,88	Картометрический метод	5,00	Закрепление отсутствует
54660	422010,65	4464091,67	Картометрический метод	5,00	Закрепление отсутствует
54661	422055,88	4464098,99	Картометрический метод	5,00	Закрепление отсутствует
54662	422111,8	4464110,06	Картометрический метод	5,00	Закрепление отсутствует
54663	422131,45	4464114,86	Картометрический метод	5,00	Закрепление отсутствует
54664	422158,45	4464123,38	Картометрический метод	5,00	Закрепление отсутствует
54665	422184,77	4464133,91	Картометрический метод	5,00	Закрепление отсутствует
54666	422240	4464159,92	Картометрический метод	5,00	Закрепление отсутствует
54667	422295,56	4464187,76	Картометрический метод	5,00	Закрепление отсутствует
54668	422320,18	4464201,8	Картометрический метод	5,00	Закрепление отсутствует
54669	422340,38	4464215,27	Картометрический метод	5,00	Закрепление отсутствует

54670	422365,16	4464234,65	Картометрический метод	5,00	Закрепление отсутствует
54671	422383,24	4464251,93	Картометрический метод	5,00	Закрепление отсутствует
54672	422399,3	4464271,13	Картометрический метод	5,00	Закрепление отсутствует
54673	422413,21	4464291,92	Картометрический метод	5,00	Закрепление отсутствует
54674	422433,02	4464327,47	Картометрический метод	5,00	Закрепление отсутствует
54675	422448,35	4464358,55	Картометрический метод	5,00	Закрепление отсутствует
54676	422459,91	4464385,97	Картометрический метод	5,00	Закрепление отсутствует
54677	422469,96	4464413,99	Картометрический метод	5,00	Закрепление отсутствует
54678	422477,12	4464437,66	Картометрический метод	5,00	Закрепление отсутствует
54679	422487,2	4464475,19	Картометрический метод	5,00	Закрепление отсутствует
54680	422492,65	4464500,54	Картометрический метод	5,00	Закрепление отсутствует
54681	422496,43	4464526,13	Картометрический метод	5,00	Закрепление отсутствует
54682	422498,33	4464547,61	Картометрический метод	5,00	Закрепление отсутствует
54683	422501,85	4464626,39	Картометрический метод	5,00	Закрепление отсутствует
54684	422502,86	4464637,1	Картометрический метод	5,00	Закрепление отсутствует
54685	422504,65	4464647,75	Картометрический метод	5,00	Закрепление отсутствует
54686	422507,89	4464660,77	Картометрический метод	5,00	Закрепление отсутствует
54687	422519,06	4464693,35	Картометрический метод	5,00	Закрепление отсутствует
54688	422520,74	4464701,96	Картометрический метод	5,00	Закрепление отсутствует
54689	422521,19	4464710,6	Картометрический метод	5,00	Закрепление отсутствует
54690	422520,53	4464719,33	Картометрический метод	5,00	Закрепление отсутствует
54691	422518,75	4464727,94	Картометрический метод	5,00	Закрепление отсутствует
54692	422514,35	4464740	Картометрический метод	5,00	Закрепление отсутствует
54693	422511,01	4464746,54	Картометрический метод	5,00	Закрепление отсутствует
54694	422504,9	4464755,72	Картометрический метод	5,00	Закрепление отсутствует
54695	422489,72	4464772,73	Картометрический метод	5,00	Закрепление отсутствует
54696	422484,17	4464780,02	Картометрический метод	5,00	Закрепление отсутствует
54697	422474,96	4464795,74	Картометрический метод	5,00	Закрепление отсутствует
54698	422466,62	4464815,75	Картометрический метод	5,00	Закрепление отсутствует
54699	422462,97	4464822,8	Картометрический метод	5,00	Закрепление отсутствует
54700	422456,46	4464832,67	Картометрический метод	5,00	Закрепление отсутствует
54701	422447,18	4464842,99	Картометрический метод	5,00	Закрепление отсутствует
54702	422408,45	4464874,94	Картометрический метод	5,00	Закрепление отсутствует
54703	422386,76	4464891,14	Картометрический метод	5,00	Закрепление отсутствует
54704	422371,88	4464901,22	Картометрический метод	5,00	Закрепление отсутствует
54705	422352,9	4464911,99	Картометрический метод	5,00	Закрепление отсутствует
54706	422313,72	4464928,79	Картометрический метод	5,00	Закрепление отсутствует
54707	422295,68	4464937,97	Картометрический метод	5,00	Закрепление отсутствует
54708	422278,4	4464948,59	Картометрический метод	5,00	Закрепление отсутствует
54709	422252,57	4464967,07	Картометрический метод	5,00	Закрепление отсутствует
54710	422239,97	4464977,75	Картометрический метод	5,00	Закрепление отсутствует
54711	422228,06	4464989,3	Картометрический метод	5,00	Закрепление отсутствует
54712	422184,25	4465039,1	Картометрический метод	5,00	Закрепление отсутствует
54713	422155,31	4465068,65	Картометрический метод	5,00	Закрепление отсутствует
54714	422137,88	4465085,18	Картометрический метод	5,00	Закрепление отсутствует
54715	422123,48	4465097,84	Картометрический метод	5,00	Закрепление отсутствует
54716	422104,73	4465112,9	Картометрический метод	5,00	Закрепление отсутствует
54717	422065,59	4465141,01	Картометрический метод	5,00	Закрепление отсутствует
54718	422039,48	4465156,16	Картометрический метод	5,00	Закрепление отсутствует
54719	422021,18	4465164,53	Картометрический метод	5,00	Закрепление отсутствует
54720	422008,59	4465169,24	Картометрический метод	5,00	Закрепление отсутствует
54721	421963,83	4465184,03	Картометрический метод	5,00	Закрепление отсутствует
54722	421857,05	4465215,77	Картометрический метод	5,00	Закрепление отсутствует
54723	421782,5	4465239,17	Картометрический метод	5,00	Закрепление отсутствует

54724	421748,96	4465250,69	Картометрический метод	5,00	Закрепление отсутствует
54725	421724,16	4465261,04	Картометрический метод	5,00	Закрепление отсутствует
54726	421703,91	4465270,64	Картометрический метод	5,00	Закрепление отсутствует
54727	421688,06	4465279,07	Картометрический метод	5,00	Закрепление отсутствует
54728	421672,58	4465288,07	Картометрический метод	5,00	Закрепление отсутствует
54729	421639,85	4465308,8	Картометрический метод	5,00	Закрепление отсутствует
54730	421593,65	4465340,63	Картометрический метод	5,00	Закрепление отсутствует
54731	421554,58	4465370,36	Картометрический метод	5,00	Закрепление отсутствует
54732	421520,26	4465399,01	Картометрический метод	5,00	Закрепление отсутствует
54733	421490,48	4465427,24	Картометрический метод	5,00	Закрепление отсутствует
54734	421462,59	4465457,36	Картометрический метод	5,00	Закрепление отсутствует
54735	421449,58	4465472,93	Картометрический метод	5,00	Закрепление отсутствует
54736	421431,6	4465496,39	Картометрический метод	5,00	Закрепление отсутствует
54737	421409,77	4465529,06	Картометрический метод	5,00	Закрепление отсутствует
54738	421390,25	4465563,26	Картометрический метод	5,00	Закрепление отсутствует
54739	421367,54	4465609,22	Картометрический метод	5,00	Закрепление отсутствует
54740	421357,07	4465633,28	Картометрический метод	5,00	Закрепление отсутствует
54741	421349,51	4465652,87	Картометрический метод	5,00	Закрепление отсутствует
54742	421334,89	4465697,87	Картометрический метод	5,00	Закрепление отсутствует
54743	421327,53	4465725,86	Картометрический метод	5,00	Закрепление отсутствует
54744	421322,46	4465748,42	Картометрический метод	5,00	Закрепление отсутствует
54745	421314,47	4465793,99	Картометрический метод	5,00	Закрепление отсутствует
54746	421309,59	4465837,43	Картометрический метод	5,00	Закрепление отсутствует
54747	421308,77	4465874,9	Картометрический метод	5,00	Закрепление отсутствует
54748	421311,38	4465912,28	Картометрический метод	5,00	Закрепление отсутствует
54749	421314,02	4465930,79	Картометрический метод	5,00	Закрепление отсутствует
54750	421316,75	4465944,32	Картометрический метод	5,00	Закрепление отсутствует
54751	421325,22	4465974,14	Картометрический метод	5,00	Закрепление отсутствует
54752	421335,49	4465999,73	Картометрический метод	5,00	Закрепление отсутствует
54753	421344,82	4466018,21	Картометрический метод	5,00	Закрепление отсутствует
54754	421367,57	4466058,5	Картометрический метод	5,00	Закрепление отсутствует
54755	421392,21	4466098,85	Картометрический метод	5,00	Закрепление отсутствует
54756	421500,27	4466262,05	Картометрический метод	5,00	Закрепление отсутствует
54757	421533,74	4466310,89	Картометрический метод	5,00	Закрепление отсутствует
54758	421574,81	4466368,85	Картометрический метод	5,00	Закрепление отсутствует
54759	421583,1	4466382,14	Картометрический метод	5,00	Закрепление отсутствует
54760	421590,64	4466396,03	Картометрический метод	5,00	Закрепление отсутствует
54761	421598,34	4466413,19	Картометрический метод	5,00	Закрепление отсутствует
54762	421614,17	4466453,36	Картометрический метод	5,00	Закрепление отсутствует
54763	421667,8	4466582,42	Картометрический метод	5,00	Закрепление отсутствует
54764	421678,16	4466609,87	Картометрический метод	5,00	Закрепление отсутствует
54765	421688,34	4466642,57	Картометрический метод	5,00	Закрепление отсутствует
54766	421695,53	4466670,98	Картометрический метод	5,00	Закрепление отсутствует
54767	421701,29	4466700,05	Картометрический метод	5,00	Закрепление отсутствует
54768	421704,35	4466720,18	Картометрический метод	5,00	Закрепление отсутствует
54769	421707,62	4466750,57	Картометрический метод	5,00	Закрепление отсутствует
54770	421709,5	4466786,21	Картометрический метод	5,00	Закрепление отсутствует
54771	421709,32	4466816,84	Картометрический метод	5,00	Закрепление отсутствует
54772	421706,74	4466878,46	Картометрический метод	5,00	Закрепление отсутствует
54773	421703,91	4466914,01	Картометрический метод	5,00	Закрепление отсутствует
54774	421699,13	4466956,61	Картометрический метод	5,00	Закрепление отсутствует
54775	421692,65	4466998,94	Картометрический метод	5,00	Закрепление отсутствует
54776	421686,2	4467033,44	Картометрический метод	5,00	Закрепление отсутствует
54777	421680,53	4467057,29	Картометрический метод	5,00	Закрепление отсутствует

54778	421672,43	4467085,55	Картометрический метод	5,00	Закрепление отсутствует
54779	421662,84	4467113,33	Картометрический метод	5,00	Закрепление отсутствует
54780	421651,9	4467140,66	Картометрический метод	5,00	Закрепление отсутствует
54781	421617,08	4467217,16	Картометрический метод	5,00	Закрепление отсутствует
54782	421603,12	4467254,9	Картометрический метод	5,00	Закрепление отсутствует
54783	421598,12	4467266,03	Картометрический метод	5,00	Закрепление отсутствует
54784	421588,18	4467282,77	Картометрический метод	5,00	Закрепление отсутствует
54785	421576,46	4467297,68	Картометрический метод	5,00	Закрепление отсутствует
54786	421553,56	4467322,7	Картометрический метод	5,00	Закрепление отсутствует
54787	421531,53	4467343,1	Картометрический метод	5,00	Закрепление отсутствует
54788	421520,71	4467351,65	Картометрический метод	5,00	Закрепление отсутствует
54789	421498,12	4467367,43	Картометрический метод	5,00	Закрепление отсутствует
54790	421495,25	4467368,18	Картометрический метод	5,00	Закрепление отсутствует
54791	421492,45	4467367,88	Картометрический метод	5,00	Закрепление отсутствует
54792	421488,88	4467365,72	Картометрический метод	5,00	Закрепление отсутствует
54793	421486,77	4467361,88	Картометрический метод	5,00	Закрепление отсутствует
54794	421486,65	4467357,44	Картометрический метод	5,00	Закрепление отсутствует
54795	421488,62	4467352,28	Картометрический метод	5,00	Закрепление отсутствует
54796	421494,6	4467341,03	Картометрический метод	5,00	Закрепление отсутствует
54797	421504,06	4467329,66	Картометрический метод	5,00	Закрепление отсутствует
54798	421510,59	4467320,33	Картометрический метод	5,00	Закрепление отсутствует
54799	421514,95	4467311,84	Картометрический метод	5,00	Закрепление отсутствует
54800	421520,56	4467297,62	Картометрический метод	5,00	Закрепление отсутствует
54801	421520,83	4467292,16	Картометрический метод	5,00	Закрепление отсутствует
54802	421519	4467287,15	Картометрический метод	5,00	Закрепление отсутствует
54803	421515,21	4467285,14	Картометрический метод	5,00	Закрепление отсутствует
54804	421512,02	4467285,98	Картометрический метод	5,00	Закрепление отсутствует
54805	421496,18	4467296,6	Картометрический метод	5,00	Закрепление отсутствует
54806	421464,66	4467321,35	Картометрический метод	5,00	Закрепление отсутствует
54807	421381,04	4467392,48	Картометрический метод	5,00	Закрепление отсутствует
54808	421358,95	4467409,37	Картометрический метод	5,00	Закрепление отсутствует
54809	421338,32	4467422,36	Картометрический метод	5,00	Закрепление отсутствует
54810	421289,45	4467449,96	Картометрический метод	5,00	Закрепление отсутствует
54811	421233,33	4467486,35	Картометрический метод	5,00	Закрепление отсутствует
54812	421225,69	4467495,38	Картометрический метод	5,00	Закрепление отсутствует
54813	421223,24	4467500,06	Картометрический метод	5,00	Закрепление отсутствует
54814	421219,7	4467511,07	Картометрический метод	5,00	Закрепление отсутствует
54815	421217,48	4467515,57	Картометрический метод	5,00	Закрепление отсутствует
54816	421213,83	4467520,67	Картометрический метод	5,00	Закрепление отсутствует
54817	421209,38	4467524,99	Картометрический метод	5,00	Закрепление отсутствует
54818	421205,3	4467527,87	Картометрический метод	5,00	Закрепление отсутствует
54819	421193,22	4467533,96	Картометрический метод	5,00	Закрепление отсутствует
54820	421181,21	4467538,79	Картометрический метод	5,00	Закрепление отсутствует
54821	421171,22	4467541,88	Картометрический метод	5,00	Закрепление отсутствует
54822	421146,95	4467547,28	Картометрический метод	5,00	Закрепление отсутствует
54823	421109,75	4467550,64	Картометрический метод	5,00	Закрепление отсутствует
54824	421087,45	4467555,14	Картометрический метод	5,00	Закрепление отсутствует
54825	421067,69	4467561,23	Картометрический метод	5,00	Закрепление отсутствует
54826	420943,04	4467605,54	Картометрический метод	5,00	Закрепление отсутствует
54827	420918,62	4467612,17	Картометрический метод	5,00	Закрепление отсутствует
54828	420899,5	4467615,41	Картометрический метод	5,00	Закрепление отсутствует
54829	420877,49	4467617,36	Картометрический метод	5,00	Закрепление отсутствует
54830	420822,5	4467617,6	Картометрический метод	5,00	Закрепление отсутствует
54831	420786,95	4467618,62	Картометрический метод	5,00	Закрепление отсутствует

54832	420762,07	4467620,39	Картометрический метод	5,00	Закрепление отсутствует
54833	420737,24	4467623,78	Картометрический метод	5,00	Закрепление отсутствует
54834	420720,89	4467626,96	Картометрический метод	5,00	Закрепление отсутствует
54835	420672,74	4467638,42	Картометрический метод	5,00	Закрепление отсутствует
54836	420572,68	4467666,53	Картометрический метод	5,00	Закрепление отсутствует
54837	420545,24	4467672,95	Картометрический метод	5,00	Закрепление отсутствует
54838	420524,69	4467676,85	Картометрический метод	5,00	Закрепление отсутствует
54839	420505,28	4467679,01	Картометрический метод	5,00	Закрепление отсутствует
54840	420482,54	4467679,55	Картометрический метод	5,00	Закрепление отсутствует
54841	420409,55	4467674,93	Картометрический метод	5,00	Закрепление отсутствует
54842	420374,28	4467674,84	Картометрический метод	5,00	Закрепление отсутствует
54843	420331,31	4467678,77	Картометрический метод	5,00	Закрепление отсутствует
54844	420284,36	4467685,67	Картометрический метод	5,00	Закрепление отсутствует
54845	420266,99	4467690,53	Картометрический метод	5,00	Закрепление отсутствует
54846	420238,1	4467701,42	Картометрический метод	5,00	Закрепление отсутствует
54847	420223,13	4467705,17	Картометрический метод	5,00	Закрепление отсутствует
54848	420198,37	4467709,58	Картометрический метод	5,00	Закрепление отсутствует
54849	420187,71	4467712,82	Картометрический метод	5,00	Закрепление отсутствует
54850	420175,49	4467717,95	Картометрический метод	5,00	Закрепление отсутствует
54851	420154,59	4467730,07	Картометрический метод	5,00	Закрепление отсутствует
54852	420138,47	4467741,86	Картометрический метод	5,00	Закрепление отсутствует
54853	420125,81	4467753,32	Картометрический метод	5,00	Закрепление отсутствует
54854	420102,66	4467778,07	Картометрический метод	5,00	Закрепление отсутствует
54855	420085,21	4467791,81	Картометрический метод	5,00	Закрепление отсутствует
54856	420074,6	4467798,14	Картометрический метод	5,00	Закрепление отсутствует
54857	420058,39	4467805,7	Картометрический метод	5,00	Закрепление отсутствует
54858	420032,12	4467815,54	Картометрический метод	5,00	Закрепление отсутствует
54859	420012,89	4467821,27	Картометрический метод	5,00	Закрепление отсутствует
54860	419951,66	4467836,6	Картометрический метод	5,00	Закрепление отсутствует
54861	419885,58	4467850,97	Картометрический метод	5,00	Закрепление отсутствует
54862	419828,48	4467862,07	Картометрический метод	5,00	Закрепление отсутствует
54863	419802,15	4467866,54	Картометрический метод	5,00	Закрепление отсутствует
54864	419783,85	4467868,67	Картометрический метод	5,00	Закрепление отсутствует
54865	419765,5	4467869,69	Картометрический метод	5,00	Закрепление отсутствует
54866	419743,51	4467869,57	Картометрический метод	5,00	Закрепление отсутствует
54867	419653,06	4467863,87	Картометрический метод	5,00	Закрепление отсутствует
54868	419613,71	4467862,61	Картометрический метод	5,00	Закрепление отсутствует
54869	419584,43	4467863,78	Картометрический метод	5,00	Закрепление отсутствует
54870	419551,16	4467867,68	Картометрический метод	5,00	Закрепление отсутствует
54871	419524,99	4467872,69	Картометрический метод	5,00	Закрепление отсутствует
54872	419499,41	4467878,66	Картометрический метод	5,00	Закрепление отсутствует
54873	419464,13	4467888,92	Картометрический метод	5,00	Закрепление отсутствует
54874	419425,58	4467902,78	Картометрический метод	5,00	Закрепление отсутствует
54875	419404,33	4467911,99	Картометрический метод	5,00	Закрепление отсутствует
54876	419387,66	4467920,12	Картометрический метод	5,00	Закрепление отсутствует
54877	419351,81	4467940,49	Картометрический метод	5,00	Закрепление отсутствует
54878	419334,35	4467952,1	Картометрический метод	5,00	Закрепление отсутствует
54879	419317,49	4467964,61	Картометрический метод	5,00	Закрепление отсутствует
54880	419288,66	4467989,15	Картометрический метод	5,00	Закрепление отсутствует
54881	419267,66	4468009,97	Картометрический метод	5,00	Закрепление отсутствует
54882	419253,84	4468025,3	Картометрический метод	5,00	Закрепление отсутствует
54883	419240,85	4468041,23	Картометрический метод	5,00	Закрепление отсутствует
54884	419228,68	4468057,85	Картометрический метод	5,00	Закрепление отсутствует
54885	419168,97	4468148,81	Картометрический метод	5,00	Закрепление отсутствует

54886	419153,84	4468177,01	Картометрический метод	5,00	Закрепление отсутствует
54887	419146,37	4468194,08	Картометрический метод	5,00	Закрепление отсутствует
54888	419143,77	4468201,88	Картометрический метод	5,00	Закрепление отсутствует
54889	419141,81	4468213,22	Картометрический метод	5,00	Закрепление отсутствует
54890	419141,96	4468228,79	Картометрический метод	5,00	Закрепление отсутствует
54891	419147,42	4468266,86	Картометрический метод	5,00	Закрепление отсутствует
54892	419150,46	4468307,54	Картометрический метод	5,00	Закрепление отсутствует
54893	419154,09	4468332,11	Картометрический метод	5,00	Закрепление отсутствует
54894	419163,13	4468370	Картометрический метод	5,00	Закрепление отсутствует
54895	419173,94	4468405,73	Картометрический метод	5,00	Закрепление отсутствует
54896	419182,01	4468427,54	Картометрический метод	5,00	Закрепление отсутствует
54897	419189,28	4468444,73	Картометрический метод	5,00	Закрепление отсутствует
54898	419211,09	4468490,15	Картометрический метод	5,00	Закрепление отсутствует
54899	419228,16	4468517,66	Картометрический метод	5,00	Закрепление отсутствует
54900	419247,47	4468542,95	Картометрический метод	5,00	Закрепление отсутствует
54901	419264,22	4468562,42	Картометрический метод	5,00	Закрепление отсутствует
54902	419285,36	4468584,35	Картометрический метод	5,00	Закрепление отсутствует
54903	419298,86	4468594,76	Картометрический метод	5,00	Закрепление отсутствует
54904	419304,46	4468597,16	Картометрический метод	5,00	Закрепление отсутствует
54905	419309,3	4468598,06	Картометрический метод	5,00	Закрепление отсутствует
54906	419327,48	4468595,93	Картометрический метод	5,00	Закрепление отсутствует
54907	419333,54	4468596,59	Картометрический метод	5,00	Закрепление отсутствует
54908	419340,58	4468598,78	Картометрический метод	5,00	Закрепление отсутствует
54909	419404,47	4468631,93	Картометрический метод	5,00	Закрепление отсутствует
54910	419456,52	4468660,37	Картометрический метод	5,00	Закрепление отсутствует
54911	419466,94	4468665,23	Картометрический метод	5,00	Закрепление отсутствует
54912	419477,75	4468669,1	Картометрический метод	5,00	Закрепление отсутствует
54913	419493,44	4468672,64	Картометрический метод	5,00	Закрепление отсутствует
54914	419504,77	4468673,87	Картометрический метод	5,00	Закрепление отсутствует
54915	419516,62	4468674,14	Картометрический метод	5,00	Закрепление отсутствует
54916	419540,32	4468672,67	Картометрический метод	5,00	Закрепление отсутствует
54917	419579,97	4468665,26	Картометрический метод	5,00	Закрепление отсутствует
54918	419596,15	4468664,96	Картометрический метод	5,00	Закрепление отсутствует
54919	419612	4468667,57	Картометрический метод	5,00	Закрепление отсутствует
54920	419625,17	4468671,62	Картометрический метод	5,00	Закрепление отсутствует
54921	419631,21	4468674,23	Картометрический метод	5,00	Закрепление отсутствует
54922	419638,87	4468679,54	Картометрический метод	5,00	Закрепление отсутствует
54923	419644,3	4468685,33	Картометрический метод	5,00	Закрепление отсутствует
54924	419648,95	4468693,04	Картометрический метод	5,00	Закрепление отсутствует
54925	419651,62	4468701,41	Картометрический метод	5,00	Закрепление отсутствует
54926	419652,29	4468707,71	Картометрический метод	5,00	Закрепление отсутствует
54927	419651,95	4468713,98	Картометрический метод	5,00	Закрепление отсутствует
54928	419643,84	4468752,71	Картометрический метод	5,00	Закрепление отсутствует
54929	419644,41	4468759,19	Картометрический метод	5,00	Закрепление отсутствует
54930	419646,46	4468764,2	Картометрический метод	5,00	Закрепление отсутствует
54931	419648,15	4468766,6	Картометрический метод	5,00	Закрепление отсутствует
54932	419651,06	4468768,94	Картометрический метод	5,00	Закрепление отсутствует
54933	419656,63	4468770,71	Картометрический метод	5,00	Закрепление отсутствует
54934	419667,6	4468771,64	Картометрический метод	5,00	Закрепление отсутствует
54935	419674,06	4468771,25	Картометрический метод	5,00	Закрепление отсутствует
54936	419685,26	4468767,86	Картометрический метод	5,00	Закрепление отсутствует
54937	419693,05	4468763,06	Картометрический метод	5,00	Закрепление отсутствует
54938	419705,22	4468752,86	Картометрический метод	5,00	Закрепление отсутствует
54939	419710,28	4468747,07	Картометрический метод	5,00	Закрепление отсутствует

54940	419715,82	4468737,83	Картометрический метод	5,00	Закрепление отсутствует
54941	419719,04	4468729,22	Картометрический метод	5,00	Закрепление отсутствует
54942	419720,54	4468721,66	Картометрический метод	5,00	Закрепление отсутствует
54943	419721,2	4468694,03	Картометрический метод	5,00	Закрепление отсутствует
54944	419719,19	4468675,22	Картометрический метод	5,00	Закрепление отсутствует
54945	419716,58	4468663,7	Картометрический метод	5,00	Закрепление отсутствует
54946	419710,61	4468645,79	Картометрический метод	5,00	Закрепление отсутствует
54947	419702,45	4468628,45	Картометрический метод	5,00	Закрепление отсутствует
54948	419696,1	4468618,28	Картометрический метод	5,00	Закрепление отсутствует
54949	419687,58	4468606,94	Картометрический метод	5,00	Закрепление отсутствует
54950	419680,08	4468600,22	Картометрический метод	5,00	Закрепление отсутствует
54951	419668,58	4468593,89	Картометрический метод	5,00	Закрепление отсутствует
54952	419664,64	4468590,89	Картометрический метод	5,00	Закрепление отсутствует
54953	419660,93	4468586,21	Картометрический метод	5,00	Закрепление отсутствует
54954	419658,25	4468579,73	Картометрический метод	5,00	Закрепление отсутствует
54955	419657,12	4468566,83	Картометрический метод	5,00	Закрепление отсутствует
54956	419657,45	4468556,36	Картометрический метод	5,00	Закрепление отсутствует
54957	419664,37	4468514	Картометрический метод	5,00	Закрепление отсутствует
54958	419666,52	4468483,01	Картометрический метод	5,00	Закрепление отсутствует
54959	419670,62	4468467,77	Картометрический метод	5,00	Закрепление отсутствует
54960	419677,12	4468455,32	Картометрический метод	5,00	Закрепление отсутствует
54961	419733,03	4468373,33	Картометрический метод	5,00	Закрепление отсутствует
54962	419748,37	4468353,02	Картометрический метод	5,00	Закрепление отсутствует
54963	419759,28	4468339,97	Картометрический метод	5,00	Закрепление отсутствует
54964	419772,78	4468325,36	Картометрический метод	5,00	Закрепление отсутствует
54965	419782,99	4468315,4	Картометрический метод	5,00	Закрепление отсутствует
54966	419799,2	4468301,39	Картометрический метод	5,00	Закрепление отсутствует
54967	419816,39	4468288,7	Картометрический метод	5,00	Закрепление отсутствует
54968	419848	4468268,12	Картометрический метод	5,00	Закрепление отсутствует
54969	419874,19	4468252,88	Картометрический метод	5,00	Закрепление отсутствует
54970	419895,17	4468242,23	Картометрический метод	5,00	Закрепление отсутствует
54971	419912,18	4468235,03	Картометрический метод	5,00	Закрепление отсутствует
54972	419929,71	4468228,85	Картометрический метод	5,00	Закрепление отсутствует
54973	420019,9	4468201,97	Картометрический метод	5,00	Закрепление отсутствует
54974	420036,41	4468195,4	Картометрический метод	5,00	Закрепление отсутствует
54975	420047,71	4468189,7	Картометрический метод	5,00	Закрепление отсутствует
54976	420057,56	4468181,81	Картометрический метод	5,00	Закрепление отсутствует
54977	420064,69	4468173,23	Картометрический метод	5,00	Закрепление отсутствует
54978	420077,27	4468151,42	Картометрический метод	5,00	Закрепление отсутствует
54979	420089,48	4468135,4	Картометрический метод	5,00	Закрепление отсутствует
54980	420094,83	4468126,97	Картометрический метод	5,00	Закрепление отсутствует
54981	420099,26	4468117,97	Картометрический метод	5,00	Закрепление отсутствует
54982	420104,5	4468104,83	Картометрический метод	5,00	Закрепление отсутствует
54983	420108,84	4468098,5	Картометрический метод	5,00	Закрепление отсутствует
54984	420115,81	4468093,04	Картометрический метод	5,00	Закрепление отсутствует
54985	420122,58	4468090,55	Картометрический метод	5,00	Закрепление отсутствует
54986	420129,38	4468090,25	Картометрический метод	5,00	Закрепление отсутствует
54987	420135,95	4468092,02	Картометрический метод	5,00	Закрепление отсутствует
54988	420150,86	4468101,77	Картометрический метод	5,00	Закрепление отсутствует
54989	420159,82	4468108,82	Картометрический метод	5,00	Закрепление отсутствует
54990	420166,63	4468115,09	Картометрический метод	5,00	Закрепление отсутствует
54991	420177,08	4468127,24	Картометрический метод	5,00	Закрепление отсутствует
54992	420214,75	4468181,36	Картометрический метод	5,00	Закрепление отсутствует
54993	420263,48	4468246,37	Картометрический метод	5,00	Закрепление отсутствует

54994	420282,03	4468274,45	Картометрический метод	5,00	Закрепление отсутствует
54995	420324,5	4468343,27	Картометрический метод	5,00	Закрепление отсутствует
54996	420333,7	4468356,65	Картометрический метод	5,00	Закрепление отсутствует
54997	420343,73	4468369,37	Картометрический метод	5,00	Закрепление отсутствует
54998	420354,52	4468381,49	Картометрический метод	5,00	Закрепление отсутствует
54999	420419,03	4468447,19	Картометрический метод	5,00	Закрепление отсутствует
55000	420431,44	4468462,46	Картометрический метод	5,00	Закрепление отсутствует
55001	420446,1	4468484,36	Картометрический метод	5,00	Закрепление отсутствует
55002	420455,5	4468501,67	Картометрический метод	5,00	Закрепление отсутствует
55003	420466,24	4468525,37	Картометрический метод	5,00	Закрепление отсутствует
55004	420476,52	4468555,58	Картометрический метод	5,00	Закрепление отсутствует
55005	420479,95	4468569,32	Картометрический метод	5,00	Закрепление отсутствует
55006	420483,94	4468590,26	Картометрический метод	5,00	Закрепление отсутствует
55007	420493,58	4468664,99	Картометрический метод	5,00	Закрепление отсутствует
55008	420499,87	4468703,48	Картометрический метод	5,00	Закрепление отсутствует
55009	420507,68	4468741,73	Картометрический метод	5,00	Закрепление отсутствует
55010	420520,83	4468798,28	Картометрический метод	5,00	Закрепление отсутствует
55011	420529,96	4468833,62	Картометрический метод	5,00	Закрепление отсутствует
55012	420537,76	4468858,55	Картометрический метод	5,00	Закрепление отсутствует
55013	420550,4	4468890,92	Картометрический метод	5,00	Закрепление отсутствует
55014	420564,68	4468922,69	Картометрический метод	5,00	Закрепление отсутствует
55015	420585,15	4468965,68	Картометрический метод	5,00	Закрепление отсутствует
55016	420607,13	4469007,92	Картометрический метод	5,00	Закрепление отсутствует
55017	420640,82	4469068,55	Картометрический метод	5,00	Закрепление отсутствует
55018	420656,93	4469094,86	Картометрический метод	5,00	Закрепление отсутствует
55019	420671,34	4469116,1	Картометрический метод	5,00	Закрепление отсутствует
55020	420697,97	4469151,02	Картометрический метод	5,00	Закрепление отсутствует
55021	420727,35	4469185,82	Картометрический метод	5,00	Закрепление отсутствует
55022	420749,28	4469209,88	Картометрический метод	5,00	Закрепление отсутствует
55023	420800,91	4469263,97	Картометрический метод	5,00	Закрепление отсутствует
55024	420811,93	4469273,96	Картометрический метод	5,00	Закрепление отсутствует
55025	420822,37	4469281,25	Картометрический метод	5,00	Закрепление отсутствует
55026	420862,15	4469301,5	Картометрический метод	5,00	Закрепление отсутствует
55027	420892,55	4469321,27	Картометрический метод	5,00	Закрепление отсутствует
55028	420914,45	4469338,76	Картометрический метод	5,00	Закрепление отсутствует
55029	420950,38	4469372,36	Картометрический метод	5,00	Закрепление отсутствует
55030	420965,3	4469384,15	Картометрический метод	5,00	Закрепление отсутствует
55031	420990,44	4469401,79	Картометрический метод	5,00	Закрепление отсутствует
55032	421017,77	4469418,32	Картометрический метод	5,00	Закрепление отсутствует
55033	421027,45	4469422,07	Картометрический метод	5,00	Закрепление отсутствует
55034	421043,4	4469426,24	Картометрический метод	5,00	Закрепление отсутствует
55035	421053,59	4469431,07	Картометрический метод	5,00	Закрепление отсутствует
55036	421071,86	4469443,22	Картометрический метод	5,00	Закрепление отсутствует
55037	421082,21	4469451,05	Картометрический метод	5,00	Закрепление отсутствует
55038	421107,98	4469473,88	Картометрический метод	5,00	Закрепление отсутствует
55039	421117,51	4469481,08	Картометрический метод	5,00	Закрепление отсутствует
55040	421133,85	4469490,74	Картометрический метод	5,00	Закрепление отсутствует
55041	421149,94	4469497,34	Картометрический метод	5,00	Закрепление отсутствует
55042	421170,8	4469503,49	Картометрический метод	5,00	Закрепление отсутствует
55043	421192,21	4469507,45	Картометрический метод	5,00	Закрепление отсутствует
55044	421232,14	4469511,17	Картометрический метод	5,00	Закрепление отсутствует
55045	421265,12	4469512,52	Картометрический метод	5,00	Закрепление отсутствует
55046	421290,9	4469512,79	Картометрический метод	5,00	Закрепление отсутствует
55047	421308,71	4469511,89	Картометрический метод	5,00	Закрепление отсутствует

55048	421353,56	4469505,14	Картометрический метод	5,00	Закрепление отсутствует
55049	421390,35	4469502,68	Картометрический метод	5,00	Закрепление отсутствует
55050	421453,52	4469500,79	Картометрический метод	5,00	Закрепление отсутствует
55051	421473,13	4469502,32	Картометрический метод	5,00	Закрепление отсутствует
55052	421490,2	4469502,14	Картометрический метод	5,00	Закрепление отсутствует
55053	421502,27	4469500,7	Картометрический метод	5,00	Закрепление отсутствует
55054	421524,47	4469496,32	Картометрический метод	5,00	Закрепление отсутствует
55055	421543,28	4469491,1	Картометрический метод	5,00	Закрепление отсутствует
55056	421558,51	4469485,67	Картометрический метод	5,00	Закрепление отсутствует
55057	421583,36	4469474,69	Картометрический метод	5,00	Закрепление отсутствует
55058	421600,75	4469465,87	Картометрический метод	5,00	Закрепление отсутствует
55059	421617,62	4469456	Картометрический метод	5,00	Закрепление отсутствует
55060	421633,91	4469445,23	Картометрический метод	5,00	Закрепление отсутствует
55061	421661,83	4469424,65	Картометрический метод	5,00	Закрепление отсутствует
55062	421692,03	4469400,95	Картометрический метод	5,00	Закрепление отсутствует
55063	421716,49	4469380,25	Картометрический метод	5,00	Закрепление отсутствует
55064	421740,23	4469358,77	Картометрический метод	5,00	Закрепление отсутствует
55065	421758,07	4469341,52	Картометрический метод	5,00	Закрепление отсутствует
55066	421776,25	4469322,65	Картометрический метод	5,00	Закрепление отсутствует
55067	421793,62	4469303,06	Картометрический метод	5,00	Закрепление отсутствует
55068	421813,41	4469278,67	Картометрический метод	5,00	Закрепление отсутствует
55069	421841,81	4469239,61	Картометрический метод	5,00	Закрепление отсутствует
55070	421867,33	4469201,03	Картометрический метод	5,00	Закрепление отсутствует
55071	421891,1	4469161,31	Картометрический метод	5,00	Закрепление отсутствует
55072	421925,51	4469098,97	Картометрический метод	5,00	Закрепление отсутствует
55073	421964,87	4469022,62	Картометрический метод	5,00	Закрепление отсутствует
55074	422065,02	4468817,48	Картометрический метод	5,00	Закрепление отсутствует
55075	422165,1	4468619	Картометрический метод	5,00	Закрепление отсутствует
55076	422198,83	4468554,14	Картометрический метод	5,00	Закрепление отсутствует
55077	422235,86	4468488,32	Картометрический метод	5,00	Закрепление отсутствует
55078	422250,92	4468465,25	Картометрический метод	5,00	Закрепление отсутствует
55079	422264,45	4468446,71	Картометрический метод	5,00	Закрепление отсутствует
55080	422278,79	4468428,83	Картометрический метод	5,00	Закрепление отсутствует
55081	422297,12	4468408,37	Картометрический метод	5,00	Закрепление отсутствует
55082	422367,47	4468339,76	Картометрический метод	5,00	Закрепление отсутствует
55083	422393,05	4468316,9	Картометрический метод	5,00	Закрепление отсутствует
55084	422419,34	4468294,85	Картометрический метод	5,00	Закрепление отсутствует
55085	422462,87	4468261,46	Картометрический метод	5,00	Закрепление отсутствует
55086	422514,23	4468226	Картометрический метод	5,00	Закрепление отсутствует
55087	422555,28	4468200,74	Картометрический метод	5,00	Закрепление отсутствует
55088	422597,71	4468177,91	Картометрический метод	5,00	Закрепление отсутствует
55089	422660,22	4468148,9	Картометрический метод	5,00	Закрепление отсутствует
55090	422698,71	4468133,99	Картометрический метод	5,00	Закрепление отсутствует
55091	422718,46	4468127,54	Картометрический метод	5,00	Закрепление отсутствует
55092	422744,51	4468120,16	Картометрический метод	5,00	Закрепление отсутствует
55093	422757,2	4468117,43	Картометрический метод	5,00	Закрепление отсутствует
55094	422776,47	4468114,58	Картометрический метод	5,00	Закрепление отсутствует
55095	422795,81	4468113,26	Картометрический метод	5,00	Закрепление отсутствует
55096	422812	4468113,32	Картометрический метод	5,00	Закрепление отсутствует
55097	422831,38	4468114,79	Картометрический метод	5,00	Закрепление отсутствует
55098	422846,33	4468116,8	Картометрический метод	5,00	Закрепление отсутствует
55099	422864,91	4468120,25	Картометрический метод	5,00	Закрепление отсутствует
55100	422883,23	4468124,75	Картометрический метод	5,00	Закрепление отсутствует
55101	422897,75	4468129,13	Картометрический метод	5,00	Закрепление отсутствует

55102	422915,5	4468135,61	Картометрический метод	5,00	Закрепление отсутствует
55103	422936,28	4468144,73	Картометрический метод	5,00	Закрепление отсутствует
55104	422973,07	4468163,06	Картометрический метод	5,00	Закрепление отсутствует
55105	423014,69	4468186,37	Картометрический метод	5,00	Закрепление отсутствует
55106	423030,17	4468196,3	Картометрический метод	5,00	Закрепление отсутствует
55107	423039,95	4468203,95	Картометрический метод	5,00	Закрепление отсутствует
55108	423050,75	4468214,18	Картометрический метод	5,00	Закрепление отсутствует
55109	423060,38	4468225,52	Картометрический метод	5,00	Закрепление отсутствует
55110	423069,94	4468239,41	Картометрический метод	5,00	Закрепление отсутствует
55111	423085,65	4468266,65	Картометрический метод	5,00	Закрепление отсутствует
55112	423095,65	4468286,75	Картометрический метод	5,00	Закрепление отсутствует
55113	423118,39	4468337,06	Картометрический метод	5,00	Закрепление отсутствует
55114	423135,72	4468377,95	Картометрический метод	5,00	Закрепление отсутствует
55115	423149,05	4468412,42	Картометрический метод	5,00	Закрепление отсутствует
55116	423162,6	4468451,6	Картометрический метод	5,00	Закрепление отсутствует
55117	423170,33	4468479,38	Картометрический метод	5,00	Закрепление отсутствует
55118	423175,58	4468502,84	Картометрический метод	5,00	Закрепление отсутствует
55119	423179,74	4468526,51	Картометрический метод	5,00	Закрепление отсутствует
55120	423191,99	4468625,27	Картометрический метод	5,00	Закрепление отсутствует
55121	423198,46	4468696,73	Картометрический метод	5,00	Закрепление отсутствует
55122	423200,68	4468732,52	Картометрический метод	5,00	Закрепление отсутствует
55123	423203,05	4468793,99	Картометрический метод	5,00	Закрепление отсутствует
55124	423203,89	4468891,97	Картометрический метод	5,00	Закрепление отсутствует
55125	423202,93	4468945,46	Картометрический метод	5,00	Закрепление отсутствует
55126	423201,26	4468981,46	Картометрический метод	5,00	Закрепление отсутствует
55127	423196,39	4469038,82	Картометрический метод	5,00	Закрепление отсутствует
55128	423191,91	4469074,52	Картометрический метод	5,00	Закрепление отсутствует
55129	423183,53	4469131,16	Картометрический метод	5,00	Закрепление отсутствует
55130	423165,37	4469240,84	Картометрический метод	5,00	Закрепление отсутствует
55131	423160,28	4469267,18	Картометрический метод	5,00	Закрепление отсутствует
55132	423151,33	4469306,39	Картометрический метод	5,00	Закрепление отсутствует
55133	423140,78	4469345,24	Картометрический метод	5,00	Закрепление отсутствует
55134	423120,4	4469408,93	Картометрический метод	5,00	Закрепление отсутствует
55135	423110,83	4469434,82	Картометрический метод	5,00	Закрепление отсутствует
55136	423100,25	4469460,41	Картометрический метод	5,00	Закрепление отсутствует
55137	423083,74	4469496,11	Картометрический метод	5,00	Закрепление отсутствует
55138	423074,78	4469512,25	Картометрический метод	5,00	Закрепление отсутствует
55139	423058,45	4469536,88	Картометрический метод	5,00	Закрепление отсутствует
55140	423038,75	4469561	Картометрический метод	5,00	Закрепление отсутствует
55141	423023,34	4469577,56	Картометрический метод	5,00	Закрепление отсутствует
55142	423007,12	4469593,31	Картометрический метод	5,00	Закрепление отсутствует
55143	422990,05	4469608,19	Картометрический метод	5,00	Закрепление отсутствует
55144	422891,4	4469690,09	Картометрический метод	5,00	Закрепление отсутствует
55145	422858,95	4469719,7	Картометрический метод	5,00	Закрепление отсутствует
55146	422836,69	4469741,84	Картометрический метод	5,00	Закрепление отсутствует
55147	422796,71	4469785,22	Картометрический метод	5,00	Закрепление отсутствует
55148	422777,1	4469808,98	Картометрический метод	5,00	Закрепление отсутствует
55149	422755,77	4469837,93	Картометрический метод	5,00	Закрепление отсутствует
55150	422734,83	4469870,09	Картометрический метод	5,00	Закрепление отсутствует
55151	422721,03	4469893,73	Картометрический метод	5,00	Закрепление отсутствует
55152	422692,59	4469946,38	Картометрический метод	5,00	Закрепление отсутствует
55153	422658,92	4470001,4	Картометрический метод	5,00	Закрепление отсутствует
55154	422648,85	4470022,16	Картометрический метод	5,00	Закрепление отсутствует
55155	422640,38	4470045,11	Картометрический метод	5,00	Закрепление отсутствует

55156	422636,85	4470058,58	Картометрический метод	5,00	Закрепление отсутствует
55157	422634,35	4470072,38	Картометрический метод	5,00	Закрепление отсутствует
55158	422631,29	4470117,44	Картометрический метод	5,00	Закрепление отсутствует
55159	422639,58	4470156,02	Картометрический метод	5,00	Закрепление отсутствует
55160	422642,8	4470178,31	Картометрический метод	5,00	Закрепление отсутствует
55161	422642,84	4470185,54	Картометрический метод	5,00	Закрепление отсутствует
55162	422641,76	4470192,65	Картометрический метод	5,00	Закрепление отсутствует
55163	422637,88	4470203,48	Картометрический метод	5,00	Закрепление отсутствует
55164	422616,6	4470245,99	Картометрический метод	5,00	Закрепление отсутствует
55165	422605,27	4470265,67	Картометрический метод	5,00	Закрепление отсутствует
55166	422588,08	4470290,66	Картометрический метод	5,00	Закрепление отсутствует
55167	422570,8	4470311,87	Картометрический метод	5,00	Закрепление отсутствует
55168	422559,08	4470324,44	Картометрический метод	5,00	Закрепление отсутствует
55169	422544,03	4470337,58	Картометрический метод	5,00	Закрепление отсутствует
55170	422520,72	4470354,32	Картометрический метод	5,00	Закрепление отсутствует
55171	422497,9	4470367,76	Картометрический метод	5,00	Закрепление отсутствует
55172	422474,24	4470418,16	Картометрический метод	5,00	Закрепление отсутствует
55173	422439,84	4470503,06	Картометрический метод	5,00	Закрепление отсутствует
55174	422432,36	4470519,86	Картометрический метод	5,00	Закрепление отсутствует
55175	422418,35	4470545,75	Картометрический метод	5,00	Закрепление отсутствует
55176	422399,84	4470573,17	Картометрический метод	5,00	Закрепление отсутствует
55177	422383,31	4470593,87	Картометрический метод	5,00	Закрепление отсутствует
55178	422371,28	4470606,77	Картометрический метод	5,00	Закрепление отсутствует
55179	422358,53	4470618,89	Картометрический метод	5,00	Закрепление отсутствует
55180	422341,12	4470633,29	Картометрический метод	5,00	Закрепление отсутствует
55181	422321,26	4470647,96	Картометрический метод	5,00	Закрепление отсутствует
55182	422300,68	4470661,76	Картометрический метод	5,00	Закрепление отсутствует
55183	422170,87	4470738,5	Картометрический метод	5,00	Закрепление отсутствует
55184	422142,92	4470756,35	Картометрический метод	5,00	Закрепление отсутствует
55185	422120,22	4470772,19	Картометрический метод	5,00	Закрепление отсутствует
55186	422078,45	4470804,86	Картометрический метод	5,00	Закрепление отсутствует
55187	422014,46	4470858,17	Картометрический метод	5,00	Закрепление отсутствует
55188	421987,61	4470881,9	Картометрический метод	5,00	Закрепление отсутствует
55189	421968,96	4470900,59	Картометрический метод	5,00	Закрепление отсутствует
55190	421943,12	4470930,59	Картометрический метод	5,00	Закрепление отсутствует
55191	421892,5	4470998	Картометрический метод	5,00	Закрепление отсутствует
55192	421874,66	4471023,32	Картометрический метод	5,00	Закрепление отсутствует
55193	421853,28	4471055,51	Картометрический метод	5,00	Закрепление отсутствует
55194	421824,95	4471101,65	Картометрический метод	5,00	Закрепление отсутствует
55195	421790,48	4471162,37	Картометрический метод	5,00	Закрепление отсутствует
55196	421778,75	4471185,17	Картометрический метод	5,00	Закрепление отсутствует
55197	421765,02	4471214,09	Картометрический метод	5,00	Закрепление отсутствует
55198	421753,63	4471240,97	Картометрический метод	5,00	Закрепление отсутствует
55199	421748,09	4471256,33	Картометрический метод	5,00	Закрепление отсутствует
55200	421741,99	4471275,8	Картометрический метод	5,00	Закрепление отсутствует
55201	421736	4471299,59	Картометрический метод	5,00	Закрепление отсутствует
55202	421732,18	4471319,66	Картометрический метод	5,00	Закрепление отсутствует
55203	421723,1	4471381,52	Картометрический метод	5,00	Закрепление отсутствует
55204	421719,23	4471419,59	Картометрический метод	5,00	Закрепление отсутствует
55205	421717,01	4471455,44	Картометрический метод	5,00	Закрепление отсутствует
55206	421716,5	4471483,34	Картометрический метод	5,00	Закрепление отсутствует
55207	421717,12	4471511,27	Картометрический метод	5,00	Закрепление отсутствует
55208	421720,61	4471566,02	Картометрический метод	5,00	Закрепление отсутствует
55209	421723,46	4471594,31	Картометрический метод	5,00	Закрепление отсутствует

55210	421728,17	4471628,15	Картометрический метод	5,00	Закрепление отсутствует
55211	421732,15	4471650,17	Картометрический метод	5,00	Закрепление отсутствует
55212	421737,78	4471676,3	Картометрический метод	5,00	Закрепление отсутствует
55213	421746,03	4471707,32	Картометрический метод	5,00	Закрепление отсутствует
55214	421754,1	4471732,85	Картометрический метод	5,00	Закрепление отсутствует
55215	421771,49	4471782,41	Картометрический метод	5,00	Закрепление отсутствует
55216	421786,97	4471821,44	Картометрический метод	5,00	Закрепление отсутствует
55217	421798,18	4471847,09	Картометрический метод	5,00	Закрепление отсутствует
55218	421842,19	4471939,46	Картометрический метод	5,00	Закрепление отсутствует
55219	421864,3	4471981,43	Картометрический метод	5,00	Закрепление отсутствует
55220	421887,83	4472022,68	Картометрический метод	5,00	Закрепление отсутствует
55221	421923,05	4472079,98	Картометрический метод	5,00	Закрепление отсутствует
55222	421942,71	4472109,74	Картометрический метод	5,00	Закрепление отсутствует
55223	421971,58	4472150,42	Картометрический метод	5,00	Закрепление отсутствует
55224	421991,09	4472175,02	Картометрический метод	5,00	Закрепление отсутствует
55225	422013,23	4472198,66	Картометрический метод	5,00	Закрепление отсутствует
55226	422034,11	4472217,74	Картометрический метод	5,00	Закрепление отсутствует
55227	422053,22	4472232,8	Картометрический метод	5,00	Закрепление отсутствует
55228	422085,23	4472255,33	Картометрический метод	5,00	Закрепление отсутствует
55229	422111,3	4472271,05	Картометрический метод	5,00	Закрепление отсутствует
55230	422134,49	4472283,05	Картометрический метод	5,00	Закрепление отсутствует
55231	422162,38	4472295,29	Картометрический метод	5,00	Закрепление отсутствует
55232	422189,02	4472305,04	Картометрический метод	5,00	Закрепление отсутствует
55233	422217,03	4472313,5	Картометрический метод	5,00	Закрепление отсутствует
55234	422235,92	4472318,3	Картометрический метод	5,00	Закрепление отсутствует
55235	422264,69	4472324,18	Картометрический метод	5,00	Закрепление отсутствует
55236	422288,66	4472327,81	Картометрический метод	5,00	Закрепление отсутствует
55237	422313,02	4472330,57	Картометрический метод	5,00	Закрепление отсутствует
55238	422337,44	4472332,22	Картометрический метод	5,00	Закрепление отсутствует
55239	422356,99	4472332,7	Картометрический метод	5,00	Закрепление отсутствует
55240	422386,41	4472332,1	Картометрический метод	5,00	Закрепление отсутствует
55241	422415,64	4472329,85	Картометрический метод	5,00	Закрепление отсутствует
55242	422440,02	4472326,79	Картометрический метод	5,00	Закрепление отсутствует
55243	422468,99	4472321,69	Картометрический метод	5,00	Закрепление отсутствует
55244	422488,07	4472317,46	Картометрический метод	5,00	Закрепление отсутствует
55245	422533,81	4472304,77	Картометрический метод	5,00	Закрепление отсутствует
55246	422558,69	4472296,4	Картометрический метод	5,00	Закрепление отсутствует
55247	422583,19	4472286,98	Картометрический метод	5,00	Закрепление отсутствует
55248	422612,08	4472274,38	Картометрический метод	5,00	Закрепление отсутствует
55249	422637,08	4472262,17	Картометрический метод	5,00	Закрепление отсутствует
55250	422677,58	4472239,19	Картометрический метод	5,00	Закрепление отсутствует
55251	422716,35	4472213,24	Картометрический метод	5,00	Закрепление отсутствует
55252	422735,97	4472198,33	Картометрический метод	5,00	Закрепление отсутствует
55253	422757,74	4472179,91	Картометрический метод	5,00	Закрепление отсутствует
55254	422775,07	4472163,62	Картометрический метод	5,00	Закрепление отсутствует
55255	422794,94	4472143,04	Картометрический метод	5,00	Закрепление отсутствует
55256	422828,28	4472103,53	Картометрический метод	5,00	Закрепление отсутствует
55257	422842,39	4472085,38	Картометрический метод	5,00	Закрепление отсутствует
55258	422862,64	4472057,33	Картометрический метод	5,00	Закрепление отсутствует
55259	422886,95	4472019,56	Картометрический метод	5,00	Закрепление отсутствует
55260	422902,4	4471991,75	Картометрический метод	5,00	Закрепление отсутствует
55261	422919,49	4471954,52	Картометрический метод	5,00	Закрепление отсутствует
55262	422927,62	4471933,31	Картометрический метод	5,00	Закрепление отсутствует
55263	422933,77	4471914,86	Картометрический метод	5,00	Закрепление отсутствует

55264	422943,68	4471877,27	Картометрический метод	5,00	Закрепление отсутствует
55265	422949,66	4471843,25	Картометрический метод	5,00	Закрепление отсутствует
55266	422952,74	4471813,13	Картометрический метод	5,00	Закрепление отсутствует
55267	422955,46	4471764,02	Картометрический метод	5,00	Закрепление отсутствует
55268	422955,58	4471739,09	Картометрический метод	5,00	Закрепление отсутствует
55269	422954,57	4471714,25	Картометрический метод	5,00	Закрепление отсутствует
55270	422951,96	4471684,49	Картометрический метод	5,00	Закрепление отсутствует
55271	422944,41	4471616,45	Картометрический метод	5,00	Закрепление отсутствует
55272	422941,99	4471573,31	Картометрический метод	5,00	Закрепление отсутствует
55273	422914,24	4471499,18	Картометрический метод	5,00	Закрепление отсутствует
55274	422872,02	4471402,88	Картометрический метод	5,00	Закрепление отсутствует
55275	422838,86	4471323,08	Картометрический метод	5,00	Закрепление отсутствует
55276	422822,8	4471281,47	Картометрический метод	5,00	Закрепление отсутствует
55277	422805,98	4471232,27	Картометрический метод	5,00	Закрепление отсутствует
55278	422791,53	4471183,22	Картометрический метод	5,00	Закрепление отсутствует
55279	422782,41	4471144,34	Картометрический метод	5,00	Закрепление отсутствует
55280	422777,24	4471116,29	Картометрический метод	5,00	Закрепление отсутствует
55281	422772,49	4471081,64	Картометрический метод	5,00	Закрепление отсутствует
55282	422770,75	4471053,35	Картометрический метод	5,00	Закрепление отсутствует
55283	422771,02	4471029,02	Картометрический метод	5,00	Закрепление отсутствует
55284	422772,83	4471004,75	Картометрический метод	5,00	Закрепление отсутствует
55285	422776,24	4470980,69	Картометрический метод	5,00	Закрепление отсутствует
55286	422786,16	4470930,83	Картометрический метод	5,00	Закрепление отсутствует
55287	422795,95	4470890,21	Картометрический метод	5,00	Закрепление отсутствует
55288	422808,46	4470846,71	Картометрический метод	5,00	Закрепление отсутствует
55289	422816	4470824,87	Картометрический метод	5,00	Закрепление отсутствует
55290	422824,57	4470803,45	Картометрический метод	5,00	Закрепление отсутствует
55291	422834,14	4470782,36	Картометрический метод	5,00	Закрепление отсутствует
55292	422844,65	4470761,81	Картометрический метод	5,00	Закрепление отсутствует
55293	422879,56	4470702,95	Картометрический метод	5,00	Закрепление отсутствует
55294	422920,39	4470640,04	Картометрический метод	5,00	Закрепление отсутствует
55295	422972,69	4470564,29	Картометрический метод	5,00	Закрепление отсутствует
55296	422996,3	4470532,22	Картометрический метод	5,00	Закрепление отсутствует
55297	423020,74	4470500,78	Картометрический метод	5,00	Закрепление отсутствует
55298	423060,7	4470452,78	Картометрический метод	5,00	Закрепление отсутствует
55299	423085,97	4470424,64	Картометрический метод	5,00	Закрепление отсутствует
55300	423111,96	4470397,19	Картометрический метод	5,00	Закрепление отсутствует
55301	423138,77	4470370,58	Картометрический метод	5,00	Закрепление отсутствует
55302	423176,36	4470334,91	Картометрический метод	5,00	Закрепление отсутствует
55303	423225,46	4470290,81	Картометрический метод	5,00	Закрепление отсутствует
55304	423285,84	4470241,1	Картометрический метод	5,00	Закрепление отсутствует
55305	423340,27	4470200,54	Картометрический метод	5,00	Закрепление отсутствует
55306	423356	4470189,92	Картометрический метод	5,00	Закрепление отсутствует
55307	423380,32	4470175,1	Картометрический метод	5,00	Закрепление отсутствует
55308	423418,19	4470155,27	Картометрический метод	5,00	Закрепление отсутствует
55309	423460,81	4470136,31	Картометрический метод	5,00	Закрепление отсутствует
55310	423484,12	4470127,64	Картометрический метод	5,00	Закрепление отсутствует
55311	423507,82	4470120,08	Картометрический метод	5,00	Закрепление отсутствует
55312	423545	4470110,12	Картометрический метод	5,00	Закрепление отсутствует
55313	423568,45	4470106,1	Картометрический метод	5,00	Закрепление отсутствует
55314	423592,12	4470104,21	Картометрический метод	5,00	Закрепление отсутствует
55315	423621,53	4470103,46	Картометрический метод	5,00	Закрепление отсутствует
55316	423667,7	4470100,85	Картометрический метод	5,00	Закрепление отсутствует
55317	423676,93	4470102,38	Картометрический метод	5,00	Закрепление отсутствует

55318	423685,7	4470105,86	Картометрический метод	5,00	Закрепление отсутствует
55319	423692,42	4470110,3	Картометрический метод	5,00	Закрепление отсутствует
55320	423706,53	4470121,88	Картометрический метод	5,00	Закрепление отсутствует
55321	423712,15	4470124,61	Картометрический метод	5,00	Закрепление отсутствует
55322	423717,25	4470126,05	Картометрический метод	5,00	Закрепление отсутствует
55323	423719,56	4470125,42	Картометрический метод	5,00	Закрепление отсутствует
55324	423721,77	4470123,02	Картометрический метод	5,00	Закрепление отсутствует
55325	423723,26	4470117,59	Картометрический метод	5,00	Закрепление отсутствует
55326	423723,41	4470111,86	Картометрический метод	5,00	Закрепление отсутствует
55327	423726,02	4470108,38	Картометрический метод	5,00	Закрепление отсутствует
55328	423728,33	4470107,72	Картометрический метод	5,00	Закрепление отсутствует
55329	423738,56	4470107,3	Картометрический метод	5,00	Закрепление отсутствует
55330	423749,46	4470108,83	Картометрический метод	5,00	Закрепление отсутствует
55331	423758,38	4470112,49	Картометрический метод	5,00	Закрепление отсутствует
55332	423805,41	4470140,96	Картометрический метод	5,00	Закрепление отсутствует
55333	423821,3	4470152,3	Картометрический метод	5,00	Закрепление отсутствует
55334	423842,32	4470169,73	Картометрический метод	5,00	Закрепление отсутствует
55335	423861,49	4470188,27	Картометрический метод	5,00	Закрепление отсутствует
55336	423874,1	4470202,7	Картометрический метод	5,00	Закрепление отсутствует
55337	423887,1	4470220,79	Картометрический метод	5,00	Закрепление отсутствует
55338	423899,78	4470242,93	Картометрический метод	5,00	Закрепление отсутствует
55339	423906,37	4470257,48	Картометрический метод	5,00	Закрепление отсутствует
55340	423923,51	4470300,83	Картометрический метод	5,00	Закрепление отсутствует
55341	423929,52	4470319,46	Картометрический метод	5,00	Закрепление отсутствует
55342	423932,66	4470332,03	Картометрический метод	5,00	Закрепление отсутствует
55343	423938,85	4470370,82	Картометрический метод	5,00	Закрепление отсутствует
55344	423943,91	4470417,44	Картометрический метод	5,00	Закрепление отсутствует
55345	423951,07	4470457,55	Картометрический метод	5,00	Закрепление отсутствует
55346	423951,94	4470473,66	Картометрический метод	5,00	Закрепление отсутствует
55347	423951,33	4470489,8	Картометрический метод	5,00	Закрепление отсутствует
55348	423947,83	4470516,05	Картометрический метод	5,00	Закрепление отсутствует
55349	423940,41	4470557	Картометрический метод	5,00	Закрепление отсутствует
55350	423933,11	4470587,39	Картометрический метод	5,00	Закрепление отсутствует
55351	423916,61	4470648,17	Картометрический метод	5,00	Закрепление отсутствует
55352	423906,94	4470682,28	Картометрический метод	5,00	Закрепление отсутствует
55353	423891,25	4470733,1	Картометрический метод	5,00	Закрепление отсутствует
55354	423877,08	4470775,1	Картометрический метод	5,00	Закрепление отсутствует
55355	423848,1	4470854,99	Картометрический метод	5,00	Закрепление отсутствует
55356	423842,27	4470873,08	Картометрический метод	5,00	Закрепление отсутствует
55357	423822,64	4470950,36	Картометрический метод	5,00	Закрепление отсутствует
55358	423809,57	4470998,12	Картометрический метод	5,00	Закрепление отсутствует
55359	423803,36	4471026,05	Картометрический метод	5,00	Закрепление отсутствует
55360	423799,27	4471049,45	Картометрический метод	5,00	Закрепление отсутствует
55361	423796,31	4471071,53	Картометрический метод	5,00	Закрепление отсутствует
55362	423795,02	4471091,3	Картометрический метод	5,00	Закрепление отсутствует
55363	423795,37	4471114,4	Картометрический метод	5,00	Закрепление отсутствует
55364	423797,71	4471139,3	Картометрический метод	5,00	Закрепление отсутствует
55365	423800,2	4471156,43	Картометрический метод	5,00	Закрепление отсутствует
55366	423808,35	4471196,57	Картометрический метод	5,00	Закрепление отсутствует
55367	423814,33	4471220,48	Картометрический метод	5,00	Закрепление отсутствует
55368	423826,06	4471258,1	Картометрический метод	5,00	Закрепление отсутствует
55369	423843,52	4471305,05	Картометрический метод	5,00	Закрепление отсутствует
55370	423851,22	4471323,98	Картометрический метод	5,00	Закрепление отсутствует
55371	423861,84	4471347,29	Картометрический метод	5,00	Закрепление отсутствует

55372	423878,28	4471379,09	Картометрический метод	5,00	Закрепление отсутствует
55373	423910,52	4471435,07	Картометрический метод	5,00	Закрепление отсутствует
55374	423935,2	4471474,85	Картометрический метод	5,00	Закрепление отсутствует
55375	423949,41	4471494,62	Картометрический метод	5,00	Закрепление отсутствует
55376	423959,58	4471507,31	Картометрический метод	5,00	Закрепление отсутствует
55377	423984,37	4471534,22	Картометрический метод	5,00	Закрепление отсутствует
55378	424008,08	4471556,15	Картометрический метод	5,00	Закрепление отсутствует
55379	424025,57	4471570,52	Картометрический метод	5,00	Закрепление отсутствует
55380	424043,72	4471584,14	Картометрический метод	5,00	Закрепление отсутствует
55381	424090,53	4471614,41	Картометрический метод	5,00	Закрепление отсутствует
55382	424127,85	4471636,22	Картометрический метод	5,00	Закрепление отсутствует
55383	424161,8	4471653,17	Картометрический метод	5,00	Закрепление отсутствует
55384	424201,77	4471670,21	Картометрический метод	5,00	Закрепление отсутствует
55385	424244,15	4471686,26	Картометрический метод	5,00	Закрепление отсутствует
55386	424300,82	4471704,86	Картометрический метод	5,00	Закрепление отсутствует
55387	424337,93	4471714,1	Картометрический метод	5,00	Закрепление отсутствует
55388	424366,21	4471719,26	Картометрический метод	5,00	Закрепление отсутствует
55389	424399,58	4471723,43	Картометрический метод	5,00	Закрепление отсутствует
55390	424443,53	4471727,42	Картометрический метод	5,00	Закрепление отсутствует
55391	424494,89	4471730,15	Картометрический метод	5,00	Закрепление отсутствует
55392	424546,39	4471730,96	Картометрический метод	5,00	Закрепление отсутствует
55393	424577,5	4471730,51	Картометрический метод	5,00	Закрепление отсутствует
55394	424608,64	4471728,47	Картометрический метод	5,00	Закрепление отсутствует
55395	424639,58	4471724,96	Картометрический метод	5,00	Закрепление отсутствует
55396	424670,33	4471719,92	Картометрический метод	5,00	Закрепление отсутствует
55397	424718,99	4471709,9	Картометрический метод	5,00	Закрепление отсутствует
55398	424740,09	4471703,9	Картометрический метод	5,00	Закрепление отсутствует
55399	424763,38	4471694,72	Картометрический метод	5,00	Закрепление отсутствует
55400	424777,4	4471687,7	Картометрический метод	5,00	Закрепление отсутствует
55401	424804,91	4471672,19	Картометрический метод	5,00	Закрепление отсутствует
55402	424831,81	4471655,75	Картометрический метод	5,00	Закрепление отсутствует
55403	424911,7	4471603,61	Картометрический метод	5,00	Закрепление отсутствует
55404	424973,77	4471560,56	Картометрический метод	5,00	Закрепление отсутствует
55405	425001,8	4471538,18	Картометрический метод	5,00	Закрепление отсутствует
55406	425024,71	4471517,66	Картометрический метод	5,00	Закрепление отсутствует
55407	425042,93	4471499,6	Картометрический метод	5,00	Закрепление отсутствует
55408	425060,33	4471480,82	Картометрический метод	5,00	Закрепление отсутствует
55409	425124,88	4471406,87	Картометрический метод	5,00	Закрепление отсутствует
55410	425153,74	4471370,6	Картометрический метод	5,00	Закрепление отсутствует
55411	425171,45	4471345,22	Картометрический метод	5,00	Закрепление отсутствует
55412	425189,78	4471316,75	Картометрический метод	5,00	Закрепление отсутствует
55413	425204,54	4471292,27	Картометрический метод	5,00	Закрепление отсутствует
55414	425225	4471255,67	Картометрический метод	5,00	Закрепление отсутствует
55415	425237,65	4471235,42	Картометрический метод	5,00	Закрепление отсутствует
55416	425346,41	4471078,55	Картометрический метод	5,00	Закрепление отсутствует
55417	425369,18	4471047,44	Картометрический метод	5,00	Закрепление отсутствует
55418	425392,08	4471018,73	Картометрический метод	5,00	Закрепление отсутствует
55419	425410,49	4470997,88	Картометрический метод	5,00	Закрепление отсутствует
55420	425433,37	4470974,99	Картометрический метод	5,00	Закрепление отсутствует
55421	425471,84	4470941,06	Картометрический метод	5,00	Закрепление отсутствует
55422	425490,96	4470925,28	Картометрический метод	5,00	Закрепление отсутствует
55423	425515,51	4470906,35	Картометрический метод	5,00	Закрепление отсутствует
55424	425556,17	4470877,82	Картометрический метод	5,00	Закрепление отсутствует
55425	425629	4470831,14	Картометрический метод	5,00	Закрепление отсутствует

55426	425663,77	4470811,73	Картометрический метод	5,00	Закрепление отсутствует
55427	425684,09	4470801,53	Картометрический метод	5,00	Закрепление отсутствует
55428	425711,42	4470789,02	Картометрический метод	5,00	Закрепление отсутствует
55429	425758,4	4470770	Картометрический метод	5,00	Закрепление отсутствует
55430	425800,24	4470755,39	Картометрический метод	5,00	Закрепление отсутствует
55431	425840,1	4470743,36	Картометрический метод	5,00	Закрепление отсутствует
55432	425855,97	4470739,76	Картометрический метод	5,00	Закрепление отсутствует
55433	425875,99	4470736,28	Картометрический метод	5,00	Закрепление отсутствует
55434	425902,71	4470733,16	Картометрический метод	5,00	Закрепление отсутствует
55435	425939,26	4470730,04	Картометрический метод	5,00	Закрепление отсутствует
55436	425988,23	4470727,79	Картометрический метод	5,00	Закрепление отсутствует
55437	426013,81	4470728,12	Картометрический метод	5,00	Закрепление отсутствует
55438	426034,07	4470729,2	Картометрический метод	5,00	Закрепление отсутствует
55439	426074,08	4470732,47	Картометрический метод	5,00	Закрепление отсутствует
55440	426092,72	4470734,69	Картометрический метод	5,00	Закрепление отсутствует
55441	426111,27	4470737,57	Картометрический метод	5,00	Закрепление отсутствует
55442	426134,4	4470742,19	Картометрический метод	5,00	Закрепление отсутствует
55443	426175,28	4470753,11	Картометрический метод	5,00	Закрепление отсутствует
55444	426221,78	4470769,25	Картометрический метод	5,00	Закрепление отсутствует
55445	426254,9	4470783,62	Картометрический метод	5,00	Закрепление отсутствует
55446	426286,83	4470800,48	Картометрический метод	5,00	Закрепление отсутствует
55447	426313,73	4470817,25	Картометрический метод	5,00	Закрепление отсутствует
55448	426343,52	4470838,13	Картометрический метод	5,00	Закрепление отсутствует
55449	426375,47	4470861,8	Картометрический метод	5,00	Закрепление отсутствует
55450	426430,51	4470905,9	Картометрический метод	5,00	Закрепление отсутствует
55451	426468,72	4470940,19	Картометрический метод	5,00	Закрепление отсутствует
55452	426488,99	4470960,29	Картометрический метод	5,00	Закрепление отсутствует
55453	426507,44	4470979,88	Картометрический метод	5,00	Закрепление отсутствует
55454	426527,74	4471004,6	Картометрический метод	5,00	Закрепление отсутствует
55455	426541,51	4471024,25	Картометрический метод	5,00	Закрепление отсутствует
55456	426549,94	4471037,87	Картометрический метод	5,00	Закрепление отсутствует
55457	426563,32	4471062,47	Картометрический метод	5,00	Закрепление отсутствует
55458	426586,88	4471112,81	Картометрический метод	5,00	Закрепление отсутствует
55459	426597,62	4471142,75	Картометрический метод	5,00	Закрепление отсутствует
55460	426602,02	4471158,05	Картометрический метод	5,00	Закрепление отсутствует
55461	426606,52	4471177,49	Картометрический метод	5,00	Закрепление отсутствует
55462	426610,01	4471196,72	Картометрический метод	5,00	Закрепление отсутствует
55463	426613,9	4471225,7	Картометрический метод	5,00	Закрепление отсутствует
55464	426616,4	4471259,81	Картометрический метод	5,00	Закрепление отсутствует
55465	426618,33	4471341,56	Картометрический метод	5,00	Закрепление отсутствует
55466	426618,46	4471385,39	Картометрический метод	5,00	Закрепление отсутствует
55467	426615,7	4471423,34	Картометрический метод	5,00	Закрепление отсутствует
55468	426612,58	4471444,28	Картометрический метод	5,00	Закрепление отсутствует
55469	426608,44	4471465,01	Картометрический метод	5,00	Закрепление отсутствует
55470	426596,2	4471509,32	Картометрический метод	5,00	Закрепление отсутствует
55471	426589,69	4471527,26	Картометрический метод	5,00	Закрепление отсутствует
55472	426580,55	4471548,26	Картометрический метод	5,00	Закрепление отсутствует
55473	426568,08	4471571,87	Картометрический метод	5,00	Закрепление отсутствует
55474	426559,79	4471585,55	Картометрический метод	5,00	Закрепление отсутствует
55475	426549,77	4471600,61	Картометрический метод	5,00	Закрепление отсутствует
55476	426533,65	4471622,48	Картометрический метод	5,00	Закрепление отсутствует
55477	426519,31	4471640	Картометрический метод	5,00	Закрепление отсутствует
55478	426497,57	4471663,49	Картометрический метод	5,00	Закрепление отсутствует
55479	426473,48	4471686,41	Картометрический метод	5,00	Закрепление отсутствует

55480	426451,82	4471704,86	Картометрический метод	5,00	Закрепление отсутствует
55481	426425,22	4471724,87	Картометрический метод	5,00	Закрепление отсутствует
55482	426341,65	4471783,13	Картометрический метод	5,00	Закрепление отсутствует
55483	426299,81	4471814,45	Картометрический метод	5,00	Закрепление отсутствует
55484	426285,25	4471823,87	Картометрический метод	5,00	Закрепление отсутствует
55485	426266,93	4471833,95	Картометрический метод	5,00	Закрепление отсутствует
55486	426247,67	4471843,07	Картометрический метод	5,00	Закрепление отсутствует
55487	426223,85	4471852,61	Картометрический метод	5,00	Закрепление отсутствует
55488	426114,8	4471889,24	Картометрический метод	5,00	Закрепление отсутствует
55489	426058,46	4471906,28	Картометрический метод	5,00	Закрепление отсутствует
55490	425995,18	4471922,57	Картометрический метод	5,00	Закрепление отсутствует
55491	425962,19	4471931,81	Картометрический метод	5,00	Закрепление отсутствует
55492	425919,62	4471945,31	Картометрический метод	5,00	Закрепление отсутствует
55493	425880,88	4471959,17	Картометрический метод	5,00	Закрепление отсутствует
55494	425818,76	4471984,97	Картометрический метод	5,00	Закрепление отсутствует
55495	425754,44	4472015,21	Картометрический метод	5,00	Закрепление отсутствует
55496	425717,69	4472035,28	Картометрический метод	5,00	Закрепление отсутствует
55497	425682,52	4472057,81	Картометрический метод	5,00	Закрепление отсутствует
55498	425631,37	4472094,32	Картометрический метод	5,00	Закрепление отсутствует
55499	425599,94	4472119,88	Картометрический метод	5,00	Закрепление отсутствует
55500	425570,87	4472148,11	Картометрический метод	5,00	Закрепление отсутствует
55501	425552,89	4472168,24	Картометрический метод	5,00	Закрепление отсутствует
55502	425541,58	4472182,22	Картометрический метод	5,00	Закрепление отсутствует
55503	425525,57	4472204,03	Картометрический метод	5,00	Закрепление отсутствует
55504	425497,79	4472245,64	Картометрический метод	5,00	Закрепление отсутствует
55505	425463,14	4472300,27	Картометрический метод	5,00	Закрепление отсутствует
55506	425430,59	4472357,09	Картометрический метод	5,00	Закрепление отсутствует
55507	425410,58	4472397,65	Картометрический метод	5,00	Закрепление отсутствует
55508	425397,07	4472428,79	Картометрический метод	5,00	Закрепление отсутствует
55509	425383,65	4472463,44	Картометрический метод	5,00	Закрепление отсутствует
55510	425376,46	4472485,16	Картометрический метод	5,00	Закрепление отсутствует
55511	425369,12	4472514,74	Картометрический метод	5,00	Закрепление отсутствует
55512	425363,74	4472549,51	Картометрический метод	5,00	Закрепление отсутствует
55513	425359,67	4472594,12	Картометрический метод	5,00	Закрепление отсутствует
55514	425358,66	4472627,03	Картометрический метод	5,00	Закрепление отсутствует
55515	425359,39	4472644,64	Картометрический метод	5,00	Закрепление отсутствует
55516	425361,21	4472662,16	Картометрический метод	5,00	Закрепление отсутствует
55517	425364,05	4472679,5	Картометрический метод	5,00	Закрепление отсутствует
55518	425372,22	4472717,12	Картометрический метод	5,00	Закрепление отсутствует
55519	425380,93	4472750,24	Картометрический метод	5,00	Закрепление отсутствует
55520	425389,33	4472777,48	Картометрический метод	5,00	Закрепление отсутствует
55521	425410,65	4472837,87	Картометрический метод	5,00	Закрепление отсутствует
55522	425455,33	4472952,05	Картометрический метод	5,00	Закрепление отсутствует
55523	425465,71	4472983,25	Картометрический метод	5,00	Закрепление отсутствует
55524	425479,07	4473032,12	Картометрический метод	5,00	Закрепление отсутствует
55525	425490,71	4473068,03	Картометрический метод	5,00	Закрепление отсутствует
55526	425505,13	4473103,34	Картометрический метод	5,00	Закрепление отсутствует
55527	425516,03	4473123,38	Картометрический метод	5,00	Закрепление отсутствует
55528	425525,81	4473137,36	Картометрический метод	5,00	Закрепление отсутствует
55529	425536,9	4473150,44	Картометрический метод	5,00	Закрепление отсутствует
55530	425560,53	4473172,76	Картометрический метод	5,00	Закрепление отсутствует
55531	425588,96	4473194,84	Картометрический метод	5,00	Закрепление отсутствует
55532	425634,89	4473224,9	Картометрический метод	5,00	Закрепление отсутствует
55533	425650,43	4473233,6	Картометрический метод	5,00	Закрепление отсутствует

55534	425673,08	4473244,04	Картометрический метод	5,00	Закрепление отсутствует
55535	425689,71	4473250,28	Картометрический метод	5,00	Закрепление отсутствует
55536	425732,4	4473264,02	Картометрический метод	5,00	Закрепление отсутствует
55537	425766,88	4473278,06	Картометрический метод	5,00	Закрепление отсутствует
55538	425802,5	4473295,25	Картометрический метод	5,00	Закрепление отсутствует
55539	425856,62	4473323,9	Картометрический метод	5,00	Закрепление отсутствует
55540	425887,9	4473338,9	Картометрический метод	5,00	Закрепление отсутствует
55541	425919,96	4473351,98	Картометрический метод	5,00	Закрепление отсутствует
55542	425939,75	4473358,79	Картометрический метод	5,00	Закрепление отсутствует
55543	425959,01	4473364,19	Картометрический метод	5,00	Закрепление отсутствует
55544	425978,54	4473368,48	Картометрический метод	5,00	Закрепление отсутствует
55545	426002,18	4473372,17	Картометрический метод	5,00	Закрепление отсутствует
55546	426054,71	4473377,72	Картометрический метод	5,00	Закрепление отсутствует
55547	426104,75	4473380,66	Картометрический метод	5,00	Закрепление отсутствует
55548	426161,1	4473380,63	Картометрический метод	5,00	Закрепление отсутствует
55549	426280,58	4473373,79	Картометрический метод	5,00	Закрепление отсутствует
55550	426327,13	4473369,65	Картометрический метод	5,00	Закрепление отсутствует
55551	426367,04	4473365,12	Картометрический метод	5,00	Закрепление отсутствует
55552	426396,94	4473360,71	Картометрический метод	5,00	Закрепление отсутствует
55553	426426,77	4473355,25	Картометрический метод	5,00	Закрепление отсутствует
55554	426477,8	4473343,46	Картометрический метод	5,00	Закрепление отсутствует
55555	426550,37	4473323,51	Картометрический метод	5,00	Закрепление отсутствует
55556	426781,49	4473251,51	Картометрический метод	5,00	Закрепление отсутствует
55557	426805,24	4473244,82	Картометрический метод	5,00	Закрепление отсутствует
55558	426838,97	4473237,29	Картометрический метод	5,00	Закрепление отсутствует
55559	426895,33	4473226,85	Картометрический метод	5,00	Закрепление отсутствует
55560	426969,43	4473208,43	Картометрический метод	5,00	Закрепление отсутствует
55561	426993,31	4473204,53	Картометрический метод	5,00	Закрепление отсутствует
55562	427007,09	4473203,48	Картометрический метод	5,00	Закрепление отсутствует
55563	427025,44	4473203,96	Картометрический метод	5,00	Закрепление отсутствует
55564	427055,57	4473208,28	Картометрический метод	5,00	Закрепление отсутствует
55565	427073,16	4473209,75	Картометрический метод	5,00	Закрепление отсутствует
55566	427085	4473209,9	Картометрический метод	5,00	Закрепление отсутствует
55567	427111,61	4473208,76	Картометрический метод	5,00	Закрепление отсутствует
55568	427252,47	4473197,09	Картометрический метод	5,00	Закрепление отсутствует
55569	427290,29	4473194,72	Картометрический метод	5,00	Закрепление отсутствует
55570	427360,21	4473191,66	Картометрический метод	5,00	Закрепление отсутствует
55571	427416,11	4473187,49	Картометрический метод	5,00	Закрепление отсутствует
55572	427475,81	4473181,1	Картометрический метод	5,00	Закрепление отсутствует
55573	427491,14	4473177,8	Картометрический метод	5,00	Закрепление отсутствует
55574	427515,52	4473170,78	Картометрический метод	5,00	Закрепление отсутствует
55575	427534,51	4473168,89	Картометрический метод	5,00	Закрепление отсутствует
55576	427561,4	4473168,83	Картометрический метод	5,00	Закрепление отсутствует
55577	427577,42	4473170,09	Картометрический метод	5,00	Закрепление отсутствует
55578	427598,28	4473174,23	Картометрический метод	5,00	Закрепление отсутствует
55579	427625,33	4473183,23	Картометрический метод	5,00	Закрепление отсутствует
55580	427637,97	4473185,87	Картометрический метод	5,00	Закрепление отсутствует
55581	427648,64	4473186,92	Картометрический метод	5,00	Закрепление отсутствует
55582	427673,84	4473186,59	Картометрический метод	5,00	Закрепление отсутствует
55583	427691,2	4473187,61	Картометрический метод	5,00	Закрепление отсутствует
55584	427721,22	4473192,11	Картометрический метод	5,00	Закрепление отсутствует
55585	427751,03	4473198,26	Картометрический метод	5,00	Закрепление отсутствует
55586	427777,75	4473205,25	Картометрический метод	5,00	Закрепление отсутствует
55587	427801,7	4473212,87	Картометрический метод	5,00	Закрепление отсутствует

55588	427828,96	4473223,7	Картометрический метод	5,00	Закрепление отсутствует
55589	427850,48	4473233,66	Картометрический метод	5,00	Закрепление отсутствует
55590	427861,96	4473239,57	Картометрический метод	5,00	Закрепление отсутствует
55591	427876,99	4473249,32	Картометрический метод	5,00	Закрепление отсутствует
55592	427898,96	4473267,8	Картометрический метод	5,00	Закрепление отсутствует
55593	427906,97	4473273,5	Картометрический метод	5,00	Закрепление отсутствует
55594	427924,41	4473282,2	Картометрический метод	5,00	Закрепление отсутствует
55595	427935,07	4473285,44	Картометрический метод	5,00	Закрепление отсутствует
55596	427944,2	4473287,03	Картометрический метод	5,00	Закрепление отсутствует
55597	427979	4473288,89	Картометрический метод	5,00	Закрепление отсутствует
55598	427988,5	4473291,05	Картометрический метод	5,00	Закрепление отсутствует
55599	427997,96	4473294,65	Картометрический метод	5,00	Закрепление отсутствует
55600	428003,96	4473298,64	Картометрический метод	5,00	Закрепление отсутствует
55601	428008,33	4473302,9	Картометрический метод	5,00	Закрепление отсутствует
55602	428023,34	4473326,72	Картометрический метод	5,00	Закрепление отсутствует
55603	428037,02	4473344,18	Картометрический метод	5,00	Закрепление отсутствует
55604	428059,52	4473368,27	Картометрический метод	5,00	Закрепление отсутствует
55605	428075,09	4473381,8	Картометрический метод	5,00	Закрепление отсутствует
55606	428090,26	4473391,79	Картометрический метод	5,00	Закрепление отсутствует
55607	428109,33	4473401,87	Картометрический метод	5,00	Закрепление отсутствует
55608	428121,27	4473406,31	Картометрический метод	5,00	Закрепление отсутствует
55609	428138,89	4473409,97	Картометрический метод	5,00	Закрепление отсутствует
55610	428154,43	4473414,35	Картометрический метод	5,00	Закрепление отсутствует
55611	428161,65	4473418,07	Картометрический метод	5,00	Закрепление отсутствует
55612	428166,82	4473422,72	Картометрический метод	5,00	Закрепление отсутствует
55613	428171,81	4473430,52	Картометрический метод	5,00	Закрепление отсутствует
55614	428201,77	4473499,28	Картометрический метод	5,00	Закрепление отсутствует
55615	428226,14	4473564,08	Картометрический метод	5,00	Закрепление отсутствует
55616	428236,85	4473599,24	Картометрический метод	5,00	Закрепление отсутствует
55617	428243,4	4473631,28	Картометрический метод	5,00	Закрепление отсутствует
55618	428246,1	4473652,4	Картометрический метод	5,00	Закрепление отсутствует
55619	428247,72	4473672,02	Картометрический метод	5,00	Закрепление отсутствует
55620	428248,81	4473706,43	Картометрический метод	5,00	Закрепление отсутствует
55621	428247,01	4473749,3	Картометрический метод	5,00	Закрепление отсутствует
55622	428242,69	4473782,72	Картометрический метод	5,00	Закрепление отсутствует
55623	428235,55	4473815,63	Картометрический метод	5,00	Закрепление отсутствует
55624	428225,28	4473850,73	Картометрический метод	5,00	Закрепление отсутствует
55625	428214,29	4473880,61	Картометрический метод	5,00	Закрепление отсутствует
55626	428202,6	4473905,93	Картометрический метод	5,00	Закрепление отсутствует
55627	428188,99	4473930,29	Картометрический метод	5,00	Закрепление отсутствует
55628	428178,17	4473947,03	Картометрический метод	5,00	Закрепление отсутствует
55629	428144,65	4473993,32	Картометрический метод	5,00	Закрепление отсутствует
55630	428134,27	4474005,71	Картометрический метод	5,00	Закрепление отсутствует
55631	428114,74	4474026,26	Картометрический метод	5,00	Закрепление отсутствует
55632	428078,36	4474058,99	Картометрический метод	5,00	Закрепление отсутствует
55633	428070,09	4474065,32	Картометрический метод	5,00	Закрепление отсутствует
55634	428061,14	4474070,84	Картометрический метод	5,00	Закрепление отсутствует
55635	428042,3	4474079,33	Картометрический метод	5,00	Закрепление отсутствует
55636	428035,25	4474083,23	Картометрический метод	5,00	Закрепление отсутствует
55637	428024,05	4474092,53	Картометрический метод	5,00	Закрепление отсутствует
55638	428019,86	4474097,72	Картометрический метод	5,00	Закрепление отсутствует
55639	428015,51	4474106,03	Картометрический метод	5,00	Закрепление отсутствует
55640	428013,64	4474112,45	Картометрический метод	5,00	Закрепление отсутствует
55641	428011,15	4474126,22	Картометрический метод	5,00	Закрепление отсутствует

55642	428005,58	4474138,97	Картометрический метод	5,00	Закрепление отсутствует
55643	428001,13	4474145,3	Картометрический метод	5,00	Закрепление отсутствует
55644	427994,39	4474152,68	Картометрический метод	5,00	Закрепление отсутствует
55645	427982,5	4474163,96	Картометрический метод	5,00	Закрепление отсутствует
55646	427971,25	4474172,27	Картометрический метод	5,00	Закрепление отсутствует
55647	427961,08	4474178,24	Картометрический метод	5,00	Закрепление отсутствует
55648	427925,95	4474195,19	Картометрический метод	5,00	Закрепление отсутствует
55649	427894,87	4474208,36	Картометрический метод	5,00	Закрепление отсутствует
55650	427863,11	4474219,55	Картометрический метод	5,00	Закрепление отсутствует
55651	427827,72	4474229,78	Картометрический метод	5,00	Закрепление отсутствует
55652	427815,49	4474232,39	Картометрический метод	5,00	Закрепление отсутствует
55653	427795,39	4474234,28	Картометрический метод	5,00	Закрепление отсутствует
55654	427777,83	4474233,59	Картометрический метод	5,00	Закрепление отсутствует
55655	427765,34	4474231,76	Картометрический метод	5,00	Закрепление отсутствует
55656	427735,87	4474225,13	Картометрический метод	5,00	Закрепление отсутствует
55657	427672,22	4474208,18	Картометрический метод	5,00	Закрепление отсутствует
55658	427652,33	4474203,68	Картометрический метод	5,00	Закрепление отсутствует
55659	427636,22	4474200,86	Картометрический метод	5,00	Закрепление отсутствует
55660	427556,97	4474190,18	Картометрический метод	5,00	Закрепление отсутствует
55661	427543,45	4474189,7	Картометрический метод	5,00	Закрепление отсутствует
55662	427525,67	4474191,26	Картометрический метод	5,00	Закрепление отсутствует
55663	427513	4474194,26	Картометрический метод	5,00	Закрепление отсутствует
55664	427504,27	4474197,65	Картометрический метод	5,00	Закрепление отсутствует
55665	427487,21	4474206,59	Картометрический метод	5,00	Закрепление отсутствует
55666	427472,27	4474212,92	Картометрический метод	5,00	Закрепление отсутствует
55667	427438,34	4474223,15	Картометрический метод	5,00	Закрепление отсутствует
55668	427412,9	4474229,27	Картометрический метод	5,00	Закрепление отсутствует
55669	427391,46	4474233,23	Картометрический метод	5,00	Закрепление отсутствует
55670	427362,46	4474237,16	Картометрический метод	5,00	Закрепление отсутствует
55671	427320,07	4474241,84	Картометрический метод	5,00	Закрепление отсутствует
55672	427281,96	4474245,17	Картометрический метод	5,00	Закрепление отсутствует
55673	427250,93	4474246,76	Картометрический метод	5,00	Закрепление отсутствует
55674	427219,79	4474246,67	Картометрический метод	5,00	Закрепление отсутствует
55675	427124,58	4474240,25	Картометрический метод	5,00	Закрепление отсутствует
55676	427076,71	4474237,94	Картометрический метод	5,00	Закрепление отсутствует
55677	426931,21	4474234,4	Картометрический метод	5,00	Закрепление отсутствует
55678	426900,19	4474234,43	Картометрический метод	5,00	Закрепление отсутствует
55679	426874,35	4474235,6	Картометрический метод	5,00	Закрепление отсутствует
55680	426843,49	4474238,42	Картометрический метод	5,00	Закрепление отсутствует
55681	426752,58	4474251,68	Картометрический метод	5,00	Закрепление отсутствует
55682	426729,08	4474254,41	Картометрический метод	5,00	Закрепление отсутствует
55683	426709,28	4474255,55	Картометрический метод	5,00	Закрепление отсутствует
55684	426689,87	4474255,76	Картометрический метод	5,00	Закрепление отсутствует
55685	426636,2	4474253,63	Картометрический метод	5,00	Закрепление отсутствует
55686	426569,44	4474259,39	Картометрический метод	5,00	Закрепление отсутствует
55687	426505,46	4474293,83	Картометрический метод	5,00	Закрепление отсутствует
55688	426441,29	4474324,4	Картометрический метод	5,00	Закрепление отсутствует
55689	426410,68	4474338,14	Картометрический метод	5,00	Закрепление отсутствует
55690	426378,17	4474351,91	Картометрический метод	5,00	Закрепление отсутствует
55691	426354,55	4474360,73	Картометрический метод	5,00	Закрепление отсутствует
55692	426330,64	4474368,53	Картометрический метод	5,00	Закрепление отсутствует
55693	426292,71	4474379,15	Картометрический метод	5,00	Закрепление отсутствует
55694	426267,21	4474388,3	Картометрический метод	5,00	Закрепление отсутствует
55695	426240,47	4474401,41	Картометрический метод	5,00	Закрепление отсутствует

55696	426222,92	4474413,05	Картометрический метод	5,00	Закрепление отсутствует
55697	426208,96	4474425,11	Картометрический метод	5,00	Закрепление отсутствует
55698	426198,2	4474436,6	Картометрический метод	5,00	Закрепление отсутствует
55699	426169,79	4474472,51	Картометрический метод	5,00	Закрепление отсутствует
55700	426154,04	4474494,8	Картометрический метод	5,00	Закрепление отсутствует
55701	426140,22	4474515,77	Картометрический метод	5,00	Закрепление отсутствует
55702	426122,15	4474546,25	Картометрический метод	5,00	Закрепление отсутствует
55703	426110,3	4474568,63	Картометрический метод	5,00	Закрепление отсутствует
55704	426096,31	4474598,6	Картометрический метод	5,00	Закрепление отсутствует
55705	426085,07	4474627,82	Картометрический метод	5,00	Закрепление отсутствует
55706	426078,29	4474649,06	Картометрический метод	5,00	Закрепление отсутствует
55707	426058,69	4474721,39	Картометрический метод	5,00	Закрепление отсутствует
55708	426048,59	4474765,49	Картометрический метод	5,00	Закрепление отсутствует
55709	426042,72	4474795,01	Картометрический метод	5,00	Закрепление отсутствует
55710	426037,4	4474826,33	Картометрический метод	5,00	Закрепление отсутствует
55711	426033,2	4474857,74	Картометрический метод	5,00	Закрепление отсутствует
55712	426028,81	4474908,26	Картометрический метод	5,00	Закрепление отсутствует
55713	426027,56	4474950,77	Картометрический метод	5,00	Закрепление отсутствует
55714	426028,88	4474985,3	Картометрический метод	5,00	Закрепление отсутствует
55715	426033,52	4475029,49	Картометрический метод	5,00	Закрепление отсутствует
55716	426052,59	4475143,91	Картометрический метод	5,00	Закрепление отсутствует
55717	426056,97	4475163,11	Картометрический метод	5,00	Закрепление отсутствует
55718	426070,49	4475210,09	Картометрический метод	5,00	Закрепление отсутствует
55719	426075,09	4475229,08	Картометрический метод	5,00	Закрепление отсутствует
55720	426078,71	4475248,31	Картометрический метод	5,00	Закрепление отсутствует
55721	426085,35	4475292,38	Картометрический метод	5,00	Закрепление отсутствует
55722	426095,1	4475344,25	Картометрический метод	5,00	Закрепление отсутствует
55723	426102,76	4475373,83	Картометрический метод	5,00	Закрепление отсутствует
55724	426112,61	4475403,11	Картометрический метод	5,00	Закрепление отсутствует
55725	426123,05	4475429	Картометрический метод	5,00	Закрепление отсутствует
55726	426130,79	4475445,95	Картометрический метод	5,00	Закрепление отсутствует
55727	426153,59	4475489,54	Картометрический метод	5,00	Закрепление отсутствует
55728	426163,64	4475505,83	Картометрический метод	5,00	Закрепление отсутствует
55729	426174,53	4475521,49	Картометрический метод	5,00	Закрепление отсутствует
55730	426186,19	4475536,52	Картометрический метод	5,00	Закрепление отсутствует
55731	426201,29	4475553,74	Картометрический метод	5,00	Закрепление отсутствует
55732	426220,28	4475572,49	Картометрический метод	5,00	Закрепление отсутствует
55733	426231,77	4475582,48	Картометрический метод	5,00	Закрепление отсутствует
55734	426339,07	4475669,12	Картометрический метод	5,00	Закрепление отсутствует
55735	426347,21	4475677,31	Картометрический метод	5,00	Закрепление отсутствует
55736	426358,99	4475692,52	Картометрический метод	5,00	Закрепление отсутствует
55737	426367,24	4475700,62	Картометрический метод	5,00	Закрепление отсутствует
55738	426403,63	4475729,27	Картометрический метод	5,00	Закрепление отсутствует
55739	426433,25	4475754,68	Картометрический метод	5,00	Закрепление отсутствует
55740	426447,77	4475765,12	Картометрический метод	5,00	Закрепление отсутствует
55741	426460,58	4475772,8	Картометрический метод	5,00	Закрепление отсутствует
55742	426522,14	4475802,8	Картометрический метод	5,00	Закрепление отсутствует
55743	426573,71	4475825,3	Картометрический метод	5,00	Закрепление отсутствует
55744	426585,98	4475829,44	Картометрический метод	5,00	Закрепление отсутствует
55745	426601,02	4475833,04	Картометрический метод	5,00	Закрепление отсутствует
55746	426637,08	4475837,33	Картометрический метод	5,00	Закрепление отсутствует
55747	426645,14	4475837,9	Картометрический метод	5,00	Закрепление отсутствует
55748	426691,61	4475836,7	Картометрический метод	5,00	Закрепление отсутствует
55749	426742,43	4475833,13	Картометрический метод	5,00	Закрепление отсутствует

55750	426807,66	4475824,04	Картометрический метод	5,00	Закрепление отсутствует
55751	426858,47	4475814,5	Картометрический метод	5,00	Закрепление отсутствует
55752	426914,2	4475800,97	Картометрический метод	5,00	Закрепление отсутствует
55753	426930,88	4475795,81	Картометрический метод	5,00	Закрепление отсутствует
55754	426956,77	4475785,4	Картометрический метод	5,00	Закрепление отсутствует
55755	426982,69	4475771,66	Картометрический метод	5,00	Закрепление отсутствует
55756	427019,75	4475747,54	Картометрический метод	5,00	Закрепление отсутствует
55757	427097,84	4475687,78	Картометрический метод	5,00	Закрепление отсутствует
55758	427192,75	4475619,35	Картометрический метод	5,00	Закрепление отсутствует
55759	427220,66	4475595,26	Картометрический метод	5,00	Закрепление отсутствует
55760	427257,17	4475558,96	Картометрический метод	5,00	Закрепление отсутствует
55761	427328,56	4475480,63	Картометрический метод	5,00	Закрепление отсутствует
55762	427344,43	4475464,67	Картометрический метод	5,00	Закрепление отсутствует
55763	427364,34	4475447,42	Картометрический метод	5,00	Закрепление отсутствует
55764	427403,48	4475417,99	Картометрический метод	5,00	Закрепление отсутствует
55765	427421,89	4475401,43	Картометрический метод	5,00	Закрепление отсутствует
55766	427432,58	4475388,89	Картометрический метод	5,00	Закрепление отсутствует
55767	427446,89	4475366,81	Картометрический метод	5,00	Закрепление отсутствует
55768	427462,45	4475345,21	Картометрический метод	5,00	Закрепление отсутствует
55769	427498,94	4475300,24	Картометрический метод	5,00	Закрепление отсутствует
55770	427536,6	4475258,54	Картометрический метод	5,00	Закрепление отсутствует
55771	427594,06	4475198,66	Картометрический метод	5,00	Закрепление отсутствует
55772	427606,9	4475186,87	Картометрический метод	5,00	Закрепление отсутствует
55773	427618,82	4475178,02	Картометрический метод	5,00	Закрепление отсутствует
55774	427643,77	4475162,84	Картометрический метод	5,00	Закрепление отсутствует
55775	427659,8	4475151,95	Картометрический метод	5,00	Закрепление отсутствует
55776	427784,87	4475059,49	Картометрический метод	5,00	Закрепление отсутствует
55777	427824,58	4475026,31	Картометрический метод	5,00	Закрепление отсутствует
55778	427879,9	4474974,56	Картометрический метод	5,00	Закрепление отсутствует
55779	427898,26	4474959,29	Картометрический метод	5,00	Закрепление отсутствует
55780	427912,73	4474948,43	Картометрический метод	5,00	Закрепление отсутствует
55781	427924,7	4474940,87	Картометрический метод	5,00	Закрепление отсутствует
55782	427937,28	4474934,18	Картометрический метод	5,00	Закрепление отсутствует
55783	427981,71	4474916,09	Картометрический метод	5,00	Закрепление отсутствует
55784	428008,18	4474901,96	Картометрический метод	5,00	Закрепление отсутствует
55785	428178,64	4474786,19	Картометрический метод	5,00	Закрепление отсутствует
55786	428212,21	4474765,58	Картометрический метод	5,00	Закрепление отсутствует
55787	428226,95	4474757,39	Картометрический метод	5,00	Закрепление отсутствует
55788	428239,46	4474751,48	Картометрический метод	5,00	Закрепление отсутствует
55789	428252,46	4474746,53	Картометрический метод	5,00	Закрепление отсутствует
55790	428268,5	4474741,88	Картометрический метод	5,00	Закрепление отсутствует
55791	428314,52	4474734,17	Картометрический метод	5,00	Закрепление отсутствует
55792	428348,51	4474727,42	Картометрический метод	5,00	Закрепление отсутствует
55793	428385,29	4474718,36	Картометрический метод	5,00	Закрепление отсутствует
55794	428415,92	4474708,85	Картометрический метод	5,00	Закрепление отсутствует
55795	428441,72	4474699,16	Картометрический метод	5,00	Закрепление отсутствует
55796	428499,46	4474673,24	Картометрический метод	5,00	Закрепление отсутствует
55797	428543,62	4474654,46	Картометрический метод	5,00	Закрепление отсутствует
55798	428681,5	4474598,18	Картометрический метод	5,00	Закрепление отсутствует
55799	428694,01	4474592,09	Картометрический метод	5,00	Закрепление отсутствует
55800	428705,81	4474583,39	Картометрический метод	5,00	Закрепление отсутствует
55801	428713,64	4474575,5	Картометрический метод	5,00	Закрепление отсутствует
55802	428722,67	4474563,17	Картометрический метод	5,00	Закрепление отсутствует
55803	428730,65	4474553,99	Картометрический метод	5,00	Закрепление отсутствует

55804	428744,63	4474542,32	Картометрический метод	5,00	Закрепление отсутствует
55805	428751,44	4474538	Картометрический метод	5,00	Закрепление отсутствует
55806	428775,83	4474525,01	Картометрический метод	5,00	Закрепление отсутствует
55807	428797,16	4474515,11	Картометрический метод	5,00	Закрепление отсутствует
55808	428811,82	4474509,29	Картометрический метод	5,00	Закрепление отсутствует
55809	428826,59	4474504,04	Картометрический метод	5,00	Закрепление отсутствует
55810	428870,83	4474490,48	Картометрический метод	5,00	Закрепление отсутствует
55811	428891,63	4474485,47	Картометрический метод	5,00	Закрепление отсутствует
55812	428936,27	4474479,35	Картометрический метод	5,00	Закрепление отсутствует
55813	428972,33	4474473,44	Картометрический метод	5,00	Закрепление отсутствует
55814	428998,87	4474470,83	Картометрический метод	5,00	Закрепление отсутствует
55815	429021,6	4474470,26	Картометрический метод	5,00	Закрепление отсутствует
55816	429052,21	4474470,71	Картометрический метод	5,00	Закрепление отсутствует
55817	429094,24	4474474,13	Картометрический метод	5,00	Закрепление отсутствует
55818	429126,65	4474479,29	Картометрический метод	5,00	Закрепление отсутствует
55819	429201,21	4474493,72	Картометрический метод	5,00	Закрепление отсутствует
55820	429234,82	4474498,28	Картометрический метод	5,00	Закрепление отсутствует
55821	429275,74	4474501,49	Картометрический метод	5,00	Закрепление отсутствует
55822	429288,37	4474503,89	Картометрический метод	5,00	Закрепление отсутствует
55823	429298,7	4474507,16	Картометрический метод	5,00	Закрепление отсутствует
55824	429358,34	4474532,66	Картометрический метод	5,00	Закрепление отсутствует
55825	429376,97	4474542,8	Картометрический метод	5,00	Закрепление отсутствует
55826	429397,1	4474555,85	Картометрический метод	5,00	Закрепление отсутствует
55827	429409,43	4474565,18	Картометрический метод	5,00	Закрепление отсутствует
55828	429420,83	4474575,74	Картометрический метод	5,00	Закрепление отсутствует
55829	429446,68	4474605,56	Картометрический метод	5,00	Закрепление отсутствует
55830	429461,8	4474620,89	Картометрический метод	5,00	Закрепление отсутствует
55831	429474,68	4474630,07	Картометрический метод	5,00	Закрепление отсутствует
55832	429499,97	4474641,41	Картометрический метод	5,00	Закрепление отсутствует
55833	429512,08	4474648,58	Картометрический метод	5,00	Закрепление отсутствует
55834	429524,34	4474658,96	Картометрический метод	5,00	Закрепление отсутствует
55835	429533,09	4474669,88	Картометрический метод	5,00	Закрепление отсутствует
55836	429538,06	4474678,94	Картометрический метод	5,00	Закрепление отсутствует
55837	429541,06	4474686,98	Картометрический метод	5,00	Закрепление отсутствует
55838	429546,71	4474717,07	Картометрический метод	5,00	Закрепление отсутствует
55839	429552,47	4474771,4	Картометрический метод	5,00	Закрепление отсутствует
55840	429557,77	4474833,89	Картометрический метод	5,00	Закрепление отсутствует
55841	429560,97	4474898,75	Картометрический метод	5,00	Закрепление отсутствует
55842	429563,2	4474912,7	Картометрический метод	5,00	Закрепление отсутствует
55843	429567,58	4474925,81	Картометрический метод	5,00	Закрепление отсутствует
55844	429571,51	4474932,08	Картометрический метод	5,00	Закрепление отсутствует
55845	429579,6	4474939,58	Картометрический метод	5,00	Закрепление отсутствует
55846	429592,12	4474945,88	Картометрический метод	5,00	Закрепление отсутствует
55847	429604,28	4474949,96	Картометрический метод	5,00	Закрепление отсутствует
55848	429620,69	4474952,21	Картометрический метод	5,00	Закрепление отсутствует
55849	429667,4	4474951,28	Картометрический метод	5,00	Закрепление отсутствует
55850	429680,1	4474953,02	Картометрический метод	5,00	Закрепление отсутствует
55851	429697,57	4474957,79	Картометрический метод	5,00	Закрепление отсутствует
55852	429706,43	4474962,92	Картометрический метод	5,00	Закрепление отсутствует
55853	429709,85	4474966,37	Картометрический метод	5,00	Закрепление отсутствует
55854	429712,53	4474970,6	Картометрический метод	5,00	Закрепление отсутствует
55855	429715,91	4474983,11	Картометрический метод	5,00	Закрепление отсутствует
55856	429715,94	4474990,07	Картометрический метод	5,00	Закрепление отсутствует
55857	429715,19	4474994,66	Картометрический метод	5,00	Закрепление отсутствует

55858	429706,47	4475014,79	Картометрический метод	5,00	Закрепление отсутствует
55859	429696,78	4475031,53	Картометрический метод	5,00	Закрепление отсутствует
55860	429643,88	4475103,02	Картометрический метод	5,00	Закрепление отсутствует
55861	429624,56	4475127,35	Картометрический метод	5,00	Закрепление отсутствует
55862	429596,33	4475160,08	Картометрический метод	5,00	Закрепление отсутствует
55863	429587,42	4475172,47	Картометрический метод	5,00	Закрепление отсутствует
55864	429572,72	4475195,69	Картометрический метод	5,00	Закрепление отсутствует
55865	429561,9	4475210,06	Картометрический метод	5,00	Закрепление отсутствует
55866	429547,19	4475226,65	Картометрический метод	5,00	Закрепление отсутствует
55867	429528,47	4475245,49	Картометрический метод	5,00	Закрепление отсутствует
55868	429522,4	4475252,99	Картометрический метод	5,00	Закрепление отсутствует
55869	429515,85	4475265,83	Картометрический метод	5,00	Закрепление отсутствует
55870	429503,93	4475303,24	Картометрический метод	5,00	Закрепление отсутствует
55871	429494,99	4475327,45	Картометрический метод	5,00	Закрепление отсутствует
55872	429476,21	4475371,61	Картометрический метод	5,00	Закрепление отсутствует
55873	429465,38	4475393,99	Картометрический метод	5,00	Закрепление отсутствует
55874	429438,77	4475442,2	Картометрический метод	5,00	Закрепление отсутствует
55875	429413,71	4475491,7	Картометрический метод	5,00	Закрепление отсутствует
55876	429403,51	4475509,34	Картометрический метод	5,00	Закрепление отсутствует
55877	429387,76	4475531,51	Картометрический метод	5,00	Закрепление отсутствует
55878	429356,24	4475567,57	Картометрический метод	5,00	Закрепление отсутствует
55879	429337,06	4475588,03	Картометрический метод	5,00	Закрепление отсутствует
55880	429312,31	4475612,93	Картометрический метод	5,00	Закрепление отсутствует
55881	429167,78	4475751,62	Картометрический метод	5,00	Закрепление отсутствует
55882	429153,07	4475764,01	Картометрический метод	5,00	Закрепление отсутствует
55883	429142,65	4475771,57	Картометрический метод	5,00	Закрепление отсутствует
55884	429129,05	4475780,15	Картометрический метод	5,00	Закрепление отсутствует
55885	429114,86	4475787,71	Картометрический метод	5,00	Закрепление отсутствует
55886	429091,99	4475797,94	Картометрический метод	5,00	Закрепление отсутствует
55887	429071	4475805,95	Картометрический метод	5,00	Закрепление отсутствует
55888	429053,89	4475811,56	Картометрический метод	5,00	Закрепление отсутствует
55889	428987,87	4475830,88	Картометрический метод	5,00	Закрепление отсутствует
55890	428903,33	4475860,16	Картометрический метод	5,00	Закрепление отсутствует
55891	428877,89	4475866,4	Картометрический метод	5,00	Закрепление отсутствует
55892	428833,61	4475874,95	Картометрический метод	5,00	Закрепление отсутствует
55893	428781,65	4475886,11	Картометрический метод	5,00	Закрепление отсутствует
55894	428744,6	4475896,13	Картометрический метод	5,00	Закрепление отсутствует
55895	428726,28	4475902,13	Картометрический метод	5,00	Закрепление отсутствует
55896	428694,02	4475914,07	Картометрический метод	5,00	Закрепление отсутствует
55897	428676,03	4475921,93	Картометрический метод	5,00	Закрепление отсутствует
55898	428650,61	4475934,62	Картометрический метод	5,00	Закрепление отсутствует
55899	428636,4	4475939,99	Картометрический метод	5,00	Закрепление отсутствует
55900	428621,52	4475943,41	Картометрический метод	5,00	Закрепление отсутствует
55901	428596,12	4475946,08	Картометрический метод	5,00	Закрепление отсутствует
55902	428575,3	4475949,11	Картометрический метод	5,00	Закрепление отсутствует
55903	428537,75	4475956,31	Картометрический метод	5,00	Закрепление отсутствует
55904	428501,24	4475966,21	Картометрический метод	5,00	Закрепление отсутствует
55905	428481,43	4475973,11	Картометрический метод	5,00	Закрепление отсутствует
55906	428461,88	4475981,06	Картометрический метод	5,00	Закрепление отсутствует
55907	428435,34	4475993,78	Картометрический метод	5,00	Закрепление отсутствует
55908	428392,02	4476017,69	Картометрический метод	5,00	Закрепление отсутствует
55909	428356,06	4476039,47	Картометрический метод	5,00	Закрепление отсутствует
55910	428317,04	4476064,85	Картометрический метод	5,00	Закрепление отсутствует
55911	428268,71	4476099,17	Картометрический метод	5,00	Закрепление отсутствует

55912	428144,36	4476194,33	Картометрический метод	5,00	Закрепление отсутствует
55913	428077,47	4476244,43	Картометрический метод	5,00	Закрепление отсутствует
55914	428034,71	4476272,63	Картометрический метод	5,00	Закрепление отсутствует
55915	427984,25	4476300,89	Картометрический метод	5,00	Закрепление отсутствует
55916	427966,46	4476310,04	Картометрический метод	5,00	Закрепление отсутствует
55917	427939,02	4476322,61	Картометрический метод	5,00	Закрепление отсутствует
55918	427890,83	4476341,27	Картометрический метод	5,00	Закрепление отсутствует
55919	427807,04	4476368,06	Картометрический метод	5,00	Закрепление отсутствует
55920	427655,89	4476413,87	Картометрический метод	5,00	Закрепление отсутствует
55921	427631,54	4476421,76	Картометрический метод	5,00	Закрепление отсутствует
55922	427605,84	4476431,36	Картометрический метод	5,00	Закрепление отсутствует
55923	427580,78	4476442,52	Картометрический метод	5,00	Закрепление отсутствует
55924	427549,87	4476458,54	Картометрический метод	5,00	Закрепление отсутствует
55925	427524,46	4476473,51	Картометрический метод	5,00	Закрепление отсутствует
55926	427494,13	4476494,24	Картометрический метод	5,00	Закрепление отсутствует
55927	427474,58	4476510,26	Картометрический метод	5,00	Закрепление отсутствует
55928	427456,47	4476527,87	Картометрический метод	5,00	Закрепление отсутствует
55929	427426,82	4476561,08	Картометрический метод	5,00	Закрепление отсутствует
55930	427393,07	4476597,02	Картометрический метод	5,00	Закрепление отсутствует
55931	427376,52	4476618,65	Картометрический метод	5,00	Закрепление отсутствует
55932	427336,27	4476684,14	Картометрический метод	5,00	Закрепление отсутствует
55933	427295,12	4476753,74	Картометрический метод	5,00	Закрепление отсутствует
55934	427273,24	4476796,31	Картометрический метод	5,00	Закрепление отсутствует
55935	427251,56	4476844,55	Картометрический метод	5,00	Закрепление отсутствует
55936	427242,84	4476866,63	Картометрический метод	5,00	Закрепление отсутствует
55937	427235,05	4476889,1	Картометрический метод	5,00	Закрепление отсутствует
55938	427224,78	4476925,79	Картометрический метод	5,00	Закрепление отсутствует
55939	427209,95	4476995,06	Картометрический метод	5,00	Закрепление отсутствует
55940	427201,41	4477042,64	Картометрический метод	5,00	Закрепление отсутствует
55941	427197,9	4477076,27	Картометрический метод	5,00	Закрепление отсутствует
55942	427196,97	4477110,08	Картометрический метод	5,00	Закрепление отсутствует
55943	427198,82	4477159,85	Картометрический метод	5,00	Закрепление отсутствует
55944	427202,63	4477200,56	Картометрический метод	5,00	Закрепление отсутствует
55945	427212,88	4477273,01	Картометрический метод	5,00	Закрепление отсутствует
55946	427216,18	4477286,24	Картометрический метод	5,00	Закрепление отсутствует
55947	427218,9	4477293,56	Картометрический метод	5,00	Закрепление отсутствует
55948	427245,4	4477350,86	Картометрический метод	5,00	Закрепление отсутствует
55949	427253,99	4477367,15	Картометрический метод	5,00	Закрепление отсутствует
55950	427268,14	4477390,94	Картометрический метод	5,00	Закрепление отсутствует
55951	427278,25	4477406,3	Картометрический метод	5,00	Закрепление отсутствует
55952	427291,77	4477424,9	Картометрический метод	5,00	Закрепление отсутствует
55953	427328,85	4477472,21	Картометрический метод	5,00	Закрепление отсутствует
55954	427354,63	4477502,18	Картометрический метод	5,00	Закрепление отсутствует
55955	427377,96	4477526,75	Картометрический метод	5,00	Закрепление отсутствует
55956	427398,25	4477546,4	Картометрический метод	5,00	Закрепление отсутствует
55957	427423,16	4477569,23	Картометрический метод	5,00	Закрепление отсутствует
55958	427445,39	4477587,98	Картометрический метод	5,00	Закрепление отсутствует
55959	427476,59	4477611,08	Картометрический метод	5,00	Закрепление отсутствует
55960	427495,82	4477623,98	Картометрический метод	5,00	Закрепление отсутствует
55961	427511,39	4477633,01	Картометрический метод	5,00	Закрепление отсутствует
55962	427535,99	4477644,08	Картометрический метод	5,00	Закрепление отсутствует
55963	427550,2	4477648,82	Картометрический метод	5,00	Закрепление отсутствует
55964	427566,86	4477653,32	Картометрический метод	5,00	Закрепление отсутствует
55965	427590,03	4477658,54	Картометрический метод	5,00	Закрепление отсутствует

55966	427613,36	4477662,77	Картометрический метод	5,00	Закрепление отсутствует
55967	427672,33	4477671,53	Картометрический метод	5,00	Закрепление отсутствует
55968	427722,8	4477678,13	Картометрический метод	5,00	Закрепление отсутствует
55969	427776,58	4477683,92	Картометрический метод	5,00	Закрепление отсутствует
55970	427803,32	4477685,18	Картометрический метод	5,00	Закрепление отсутствует
55971	427825,63	4477685,09	Картометрический метод	5,00	Закрепление отсутствует
55972	427847,89	4477683,92	Картометрический метод	5,00	Закрепление отсутствует
55973	427870,08	4477681,73	Картометрический метод	5,00	Закрепление отсутствует
55974	427895,66	4477678,13	Картометрический метод	5,00	Закрепление отсутствует
55975	427932,23	4477671,26	Картометрический метод	5,00	Закрепление отсутствует
55976	427963,28	4477663,67	Картометрический метод	5,00	Закрепление отсутствует
55977	427988,87	4477656,23	Картометрический метод	5,00	Закрепление отсутствует
55978	428014,96	4477647,65	Картометрический метод	5,00	Закрепление отсутствует
55979	428035,59	4477639,34	Картометрический метод	5,00	Закрепление отсутствует
55980	428049,94	4477632,23	Картометрический метод	5,00	Закрепление отсутствует
55981	428063,68	4477624,19	Картометрический метод	5,00	Закрепление отсутствует
55982	428076,89	4477615,22	Картометрический метод	5,00	Закрепление отсутствует
55983	428089,52	4477605,35	Картометрический метод	5,00	Закрепление отсутствует
55984	428127,08	4477570,01	Картометрический метод	5,00	Закрепление отсутствует
55985	428145,01	4477551,14	Картометрический метод	5,00	Закрепление отсутствует
55986	428165,46	4477527,5	Картометрический метод	5,00	Закрепление отсутствует
55987	428184,76	4477502,93	Картометрический метод	5,00	Закрепление отсутствует
55988	428199,88	4477481,72	Картометрический метод	5,00	Закрепление отсутствует
55989	428244,19	4477412,99	Картометрический метод	5,00	Закрепление отсутствует
55990	428258,36	4477388,6	Картометрический метод	5,00	Закрепление отсутствует
55991	428276,32	4477354,01	Картометрический метод	5,00	Закрепление отсутствует
55992	428285,87	4477332,98	Картометрический метод	5,00	Закрепление отсутствует
55993	428296,06	4477307,15	Картометрический метод	5,00	Закрепление отсутствует
55994	428307,31	4477272,38	Картометрический метод	5,00	Закрепление отсутствует
55995	428315,48	4477238,3	Картометрический метод	5,00	Закрепление отсутствует
55996	428319,84	4477212,41	Картометрический метод	5,00	Закрепление отсутствует
55997	428326,46	4477154,03	Картометрический метод	5,00	Закрепление отсутствует
55998	428331,59	4477117,76	Картометрический метод	5,00	Закрепление отсутствует
55999	428337,09	4477087,73	Картометрический метод	5,00	Закрепление отсутствует
56000	428346,21	4477046,87	Картометрический метод	5,00	Закрепление отсутствует
56001	428358,83	4476996,05	Картометрический метод	5,00	Закрепление отсутствует
56002	428369,18	4476959,18	Картометрический метод	5,00	Закрепление отсутствует
56003	428379,37	4476933,38	Картометрический метод	5,00	Закрепление отсутствует
56004	428390,22	4476911,72	Картометрический метод	5,00	Закрепление отсутствует
56005	428416,41	4476870,5	Картометрический метод	5,00	Закрепление отсутствует
56006	428444	4476832,19	Картометрический метод	5,00	Закрепление отсутствует
56007	428471,15	4476798,29	Картометрический метод	5,00	Закрепление отсутствует
56008	428484,84	4476783,65	Картометрический метод	5,00	Закрепление отсутствует
56009	428497,18	4476772,22	Картометрический метод	5,00	Закрепление отсутствует
56010	428510,21	4476761,69	Картометрический метод	5,00	Закрепление отсутствует
56011	428523,96	4476752	Картометрический метод	5,00	Закрепление отсутствует
56012	428539,49	4476742,28	Картометрический метод	5,00	Закрепление отсутствует
56013	428559,98	4476731,15	Картометрический метод	5,00	Закрепление отсутствует
56014	428573,9	4476724,58	Картометрический метод	5,00	Закрепление отсутствует
56015	428595,53	4476715,97	Картометрический метод	5,00	Закрепление отсутствует
56016	428611,97	4476710,63	Картометрический метод	5,00	Закрепление отсутствует
56017	428631,58	4476705,8	Картометрический метод	5,00	Закрепление отсутствует
56018	428648,15	4476703,01	Картометрический метод	5,00	Закрепление отсутствует
56019	428668,15	4476701,12	Картометрический метод	5,00	Закрепление отсутствует

56020	428739,68	4476699,26	Картометрический метод	5,00	Закрепление отсутствует
56021	428781,68	4476699,98	Картометрический метод	5,00	Закрепление отсутствует
56022	428832,44	4476703,43	Картометрический метод	5,00	Закрепление отсутствует
56023	428856,25	4476706,13	Картометрический метод	5,00	Закрепление отсутствует
56024	428888,69	4476711,74	Картометрический метод	5,00	Закрепление отсутствует
56025	428902,55	4476716,21	Картометрический метод	5,00	Закрепление отсутствует
56026	428911,94	4476720,65	Картометрический метод	5,00	Закрепление отсутствует
56027	428924,21	4476728,48	Картометрический метод	5,00	Закрепление отсутствует
56028	428932,16	4476735,08	Картометрический метод	5,00	Закрепление отсутствует
56029	428946,66	4476749,15	Картометрический метод	5,00	Закрепление отсутствует
56030	428963,36	4476766,85	Картометрический метод	5,00	Закрепление отсутствует
56031	428976,5	4476782,45	Картометрический метод	5,00	Закрепление отсутствует
56032	428986,35	4476795,38	Картометрический метод	5,00	Закрепление отсутствует
56033	429009,27	4476828,47	Картометрический метод	5,00	Закрепление отсутствует
56034	429024,08	4476845,96	Картометрический метод	5,00	Закрепление отсутствует
56035	429035,65	4476857,6	Картометрический метод	5,00	Закрепление отсутствует
56036	429048,07	4476868,37	Картометрический метод	5,00	Закрепление отсутствует
56037	429063,8	4476880,43	Картометрический метод	5,00	Закрепление отсутствует
56038	429082,01	4476892,91	Картометрический метод	5,00	Закрепление отсутствует
56039	429104,65	4476906,65	Картометрический метод	5,00	Закрепление отсутствует
56040	429124,07	4476917,03	Картометрический метод	5,00	Закрепление отсутствует
56041	429193,18	4476950	Картометрический метод	5,00	Закрепление отсутствует
56042	429230,93	4476966,71	Картометрический метод	5,00	Закрепление отсутствует
56043	429269,08	4476982,52	Картометрический метод	5,00	Закрепление отсутствует
56044	429293,22	4476991,52	Картометрический метод	5,00	Закрепление отсутствует
56045	429315,26	4476998,48	Картометрический метод	5,00	Закрепление отсутствует
56046	429342,21	4477005,5	Картометрический метод	5,00	Закрепление отсутствует
56047	429369,41	4477010,9	Картометрический метод	5,00	Закрепление отсутствует
56048	429387,76	4477013,66	Картометрический метод	5,00	Закрепление отсутствует
56049	429424,65	4477017,14	Картометрический метод	5,00	Закрепление отсутствует
56050	429466,45	4477017,83	Картометрический метод	5,00	Закрепление отсутствует
56051	429523,3	4477014,8	Картометрический метод	5,00	Закрепление отсутствует
56052	429569,77	4477009,4	Картометрический метод	5,00	Закрепление отсутствует
56053	429611,77	4477002,23	Картометрический метод	5,00	Закрепление отсутствует
56054	429647,51	4476994,58	Картометрический метод	5,00	Закрепление отсутствует
56055	429714,95	4476976,97	Картометрический метод	5,00	Закрепление отсутствует
56056	429739,24	4476971,99	Картометрический метод	5,00	Закрепление отсутствует
56057	429763,79	4476968,15	Картометрический метод	5,00	Закрепление отсутствует
56058	429821,24	4476961,46	Картометрический метод	5,00	Закрепление отсутствует
56059	429961,22	4476947,93	Картометрический метод	5,00	Закрепление отсутствует
56060	430000,91	4476945,2	Картометрический метод	5,00	Закрепление отсутствует
56061	430029,88	4476946,16	Картометрический метод	5,00	Закрепление отсутствует
56062	430049,09	4476948,8	Картометрический метод	5,00	Закрепление отсутствует
56063	430061,74	4476951,44	Картометрический метод	5,00	Закрепление отсутствует
56064	430161,01	4476976,55	Картометрический метод	5,00	Закрепление отсутствует
56065	430211,28	4476991,79	Картометрический метод	5,00	Закрепление отсутствует
56066	430269,27	4477013,45	Картометрический метод	5,00	Закрепление отсутствует
56067	430321,21	4477036,43	Картометрический метод	5,00	Закрепление отсутствует
56068	430342,88	4477044,89	Картометрический метод	5,00	Закрепление отсутствует
56069	430365,13	4477051,79	Картометрический метод	5,00	Закрепление отсутствует
56070	430424,69	4477067,42	Картометрический метод	5,00	Закрепление отсутствует
56071	430444,01	4477073,57	Картометрический метод	5,00	Закрепление отсутствует
56072	430454,65	4477078,28	Картометрический метод	5,00	Закрепление отсутствует
56073	430479,95	4477092,11	Картометрический метод	5,00	Закрепление отсутствует

56074	430511,45	4477102,55	Картометрический метод	5,00	Закрепление отсутствует
56075	430515,05	4477104,89	Картометрический метод	5,00	Закрепление отсутствует
56076	430517,9	4477108,07	Картометрический метод	5,00	Закрепление отсутствует
56077	430519,73	4477111,01	Картометрический метод	5,00	Закрепление отсутствует
56078	430543,65	4477168,52	Картометрический метод	5,00	Закрепление отсутствует
56079	430548,59	4477183,04	Картометрический метод	5,00	Закрепление отсутствует
56080	430552,53	4477197,95	Картометрический метод	5,00	Закрепление отсутствует
56081	430555,37	4477213,01	Картометрический метод	5,00	Закрепление отсутствует
56082	430563,72	4477269,38	Картометрический метод	5,00	Закрепление отсутствует
56083	430567,45	4477304,51	Картометрический метод	5,00	Закрепление отсутствует
56084	430568,34	4477326,8	Картометрический метод	5,00	Закрепление отсутствует
56085	430568,05	4477341,68	Картометрический метод	5,00	Закрепление отсутствует
56086	430564,12	4477397,87	Картометрический метод	5,00	Закрепление отсутствует
56087	430563,29	4477419,26	Картометрический метод	5,00	Закрепление отсутствует
56088	430562,06	4477516,19	Картометрический метод	5,00	Закрепление отсутствует
56089	430559,75	4477538,99	Картометрический метод	5,00	Закрепление отсутствует
56090	430550	4477580,84	Картометрический метод	5,00	Закрепление отсутствует
56091	430540,45	4477630,01	Картометрический метод	5,00	Закрепление отсутствует
56092	430529,95	4477676,39	Картометрический метод	5,00	Закрепление отсутствует
56093	430525,45	4477689,95	Картометрический метод	5,00	Закрепление отсутствует
56094	430519,76	4477704,05	Картометрический метод	5,00	Закрепление отсутствует
56095	430501,55	4477744,1	Картометрический метод	5,00	Закрепление отсутствует
56096	430496,28	4477763,99	Картометрический метод	5,00	Закрепление отсутствует
56097	430497,71	4477769,63	Картометрический метод	5,00	Закрепление отсутствует
56098	430501,18	4477773,92	Картометрический метод	5,00	Закрепление отсутствует
56099	430520,32	4477790,93	Картометрический метод	5,00	Закрепление отсутствует
56100	430532,51	4477803,59	Картометрический метод	5,00	Закрепление отсутствует
56101	430537,76	4477811,63	Картометрический метод	5,00	Закрепление отсутствует
56102	430541,15	4477820,54	Картометрический метод	5,00	Закрепление отсутствует
56103	430542,41	4477829,15	Картометрический метод	5,00	Закрепление отсутствует
56104	430541,8	4477836,38	Картометрический метод	5,00	Закрепление отсутствует
56105	430540,61	4477841,06	Картометрический метод	5,00	Закрепление отсутствует
56106	430534,58	4477853,03	Картометрический метод	5,00	Закрепление отсутствует
56107	430524,27	4477868,54	Картометрический метод	5,00	Закрепление отсутствует
56108	430510,18	4477886,06	Картометрический метод	5,00	Закрепление отсутствует
56109	430501,53	4477895,39	Картометрический метод	5,00	Закрепление отсутствует
56110	430490,1	4477906,37	Картометрический метод	5,00	Закрепление отсутствует
56111	430475,6	4477918,58	Картометрический метод	5,00	Закрепление отсутствует
56112	430454,96	4477932,95	Картометрический метод	5,00	Закрепление отсутствует
56113	430425,52	4477949,51	Картометрический метод	5,00	Закрепление отсутствует
56114	430406,52	4477961,12	Картометрический метод	5,00	Закрепление отсутствует
56115	430392,66	4477971,02	Картометрический метод	5,00	Закрепление отсутствует
56116	430384,04	4477978,31	Картометрический метод	5,00	Закрепление отсутствует
56117	430365,37	4477995,83	Картометрический метод	5,00	Закрепление отсутствует
56118	430355,56	4478006,33	Картометрический метод	5,00	Закрепление отсутствует
56119	430346,12	4478017,34	Картометрический метод	5,00	Закрепление отсутствует
56120	430327,06	4478041,76	Картометрический метод	5,00	Закрепление отсутствует
56121	430308,19	4478063,96	Картометрический метод	5,00	Закрепление отсутствует
56122	430296,83	4478074,58	Картометрический метод	5,00	Закрепление отсутствует
56123	430287,15	4478081,15	Картометрический метод	5,00	Закрепление отсутствует
56124	430274,99	4478087,15	Картометрический метод	5,00	Закрепление отсутствует
56125	430228,43	4478104,94	Картометрический метод	5,00	Закрепление отсутствует
56126	430189,79	4478120,6	Картометрический метод	5,00	Закрепление отсутствует
56127	430172,68	4478129,99	Картометрический метод	5,00	Закрепление отсутствует

56128	430156,46	4478141,45	Картометрический метод	5,00	Закрепление отсутствует
56129	430145,66	4478147,81	Картометрический метод	5,00	Закрепление отсутствует
56130	430067,62	4478181,65	Картометрический метод	5,00	Закрепление отсутствует
56131	430003,43	4478211,53	Картометрический метод	5,00	Закрепление отсутствует
56132	429961,3	4478232,74	Картометрический метод	5,00	Закрепление отсутствует
56133	429913,01	4478259,5	Картометрический метод	5,00	Закрепление отсутствует
56134	429882,07	4478274,98	Картометрический метод	5,00	Закрепление отсутствует
56135	429853,06	4478287,4	Картометрический метод	5,00	Закрепление отсутствует
56136	429827,81	4478297,15	Картометрический метод	5,00	Закрепление отсутствует
56137	429738,98	4478327,63	Картометрический метод	5,00	Закрепление отсутствует
56138	429723,26	4478333,63	Картометрический метод	5,00	Закрепление отсутствует
56139	429713,69	4478338,22	Картометрический метод	5,00	Закрепление отсутствует
56140	429697,75	4478348,69	Картометрический метод	5,00	Закрепление отсутствует
56141	429619,49	4478412,8	Картометрический метод	5,00	Закрепление отсутствует
56142	429592,87	4478433,68	Картометрический метод	5,00	Закрепление отсутствует
56143	429558,37	4478459,51	Картометрический метод	5,00	Закрепление отсутствует
56144	429541,58	4478470,73	Картометрический метод	5,00	Закрепление отсутствует
56145	429524,05	4478480,69	Картометрический метод	5,00	Закрепление отсутствует
56146	429501,31	4478491,37	Картометрический метод	5,00	Закрепление отсутствует
56147	429484,37	4478497,82	Картометрический метод	5,00	Закрепление отсутствует
56148	429446,03	4478510,75	Картометрический метод	5,00	Закрепление отсутствует
56149	429409,46	4478525,57	Картометрический метод	5,00	Закрепление отсутствует
56150	429334,53	4478559,2	Картометрический метод	5,00	Закрепление отсутствует
56151	429292,18	4478580,23	Картометрический метод	5,00	Закрепление отсутствует
56152	429263,99	4478597,15	Картометрический метод	5,00	Закрепление отсутствует
56153	429210,83	4478634,62	Картометрический метод	5,00	Закрепление отсутствует
56154	429149,9	4478679,14	Картометрический метод	5,00	Закрепление отсутствует
56155	429132,07	4478693,42	Картометрический метод	5,00	Закрепление отсутствует
56156	429114,92	4478708,51	Картометрический метод	5,00	Закрепление отсутствует
56157	429088,9	4478734,34	Картометрический метод	5,00	Закрепление отсутствует
56158	429064,52	4478761,67	Картометрический метод	5,00	Закрепление отсутствует
56159	429037,58	4478794,94	Картометрический метод	5,00	Закрепление отсутствует
56160	429009,47	4478833,52	Картометрический метод	5,00	Закрепление отсутствует
56161	428979,74	4478878,91	Картометрический метод	5,00	Закрепление отсутствует
56162	428937,72	4478948,42	Картометрический метод	5,00	Закрепление отсутствует
56163	428926,64	4478969,9	Картометрический метод	5,00	Закрепление отсутствует
56164	428915,58	4478995,94	Картометрический метод	5,00	Закрепление отсутствует
56165	428905,47	4479026,6	Картометрический метод	5,00	Закрепление отсутствует
56166	428894,48	4479069,8	Картометрический метод	5,00	Закрепление отсутствует
56167	428887,34	4479102,05	Картометрический метод	5,00	Закрепление отсутствует
56168	428880,35	4479141,11	Картометрический метод	5,00	Закрепление отсутствует
56169	428870,62	4479208,82	Картометрический метод	5,00	Закрепление отсутствует
56170	428862,66	4479274,55	Картометрический метод	5,00	Закрепление отсутствует
56171	428853,66	4479367,76	Картометрический метод	5,00	Закрепление отсутствует
56172	428852,56	4479385,85	Картометрический метод	5,00	Закрепление отсутствует
56173	428852,65	4479407,57	Картометрический метод	5,00	Закрепление отсутствует
56174	428853,88	4479425,63	Картометрический метод	5,00	Закрепление отсутствует
56175	428858,02	4479458	Картометрический метод	5,00	Закрепление отсутствует
56176	428863,77	4479489,35	Картометрический метод	5,00	Закрепление отсутствует
56177	428867,32	4479500,81	Картометрический метод	5,00	Закрепление отсутствует
56178	428871,29	4479509,93	Картометрический метод	5,00	Закрепление отсутствует
56179	428887,22	4479535,55	Картометрический метод	5,00	Закрепление отсутствует
56180	428895,47	4479547,16	Картометрический метод	5,00	Закрепление отсутствует
56181	428908,77	4479563,72	Картометрический метод	5,00	Закрепление отсутствует

56182	428948,74	4479605,9	Картометрический метод	5,00	Закрепление отсутствует
56183	428961,5	4479620,72	Картометрический метод	5,00	Закрепление отсутствует
56184	428977,13	4479640,73	Картометрический метод	5,00	Закрепление отсутствует
56185	428988,96	4479652,94	Картометрический метод	5,00	Закрепление отсутствует
56186	429004,35	4479664,88	Картометрический метод	5,00	Закрепление отсутствует
56187	429021,44	4479674,96	Картометрический метод	5,00	Закрепление отсутствует
56188	429040,83	4479682,4	Картометрический метод	5,00	Закрепление отсутствует
56189	429056,65	4479685,76	Картометрический метод	5,00	Закрепление отсутствует
56190	429076,67	4479688,58	Картометрический метод	5,00	Закрепление отсутствует
56191	429099,88	4479690,5	Картометрический метод	5,00	Закрепление отсутствует
56192	429116,51	4479690,56	Картометрический метод	5,00	Закрепление отсутствует
56193	429172,4	4479688,34	Картометрический метод	5,00	Закрепление отсутствует
56194	429188,5	4479686,66	Картометрический метод	5,00	Закрепление отсутствует
56195	429217,43	4479681,11	Картометрический метод	5,00	Закрепление отсутствует
56196	429231,95	4479677,21	Картометрический метод	5,00	Закрепление отсутствует
56197	429243,76	4479672,83	Картометрический метод	5,00	Закрепление отсутствует
56198	429263,83	4479662,51	Картометрический метод	5,00	Закрепление отсутствует
56199	429287,02	4479646,16	Картометрический метод	5,00	Закрепление отсутствует
56200	429298,25	4479639,29	Картометрический метод	5,00	Закрепление отсутствует
56201	429312,47	4479632,3	Картометрический метод	5,00	Закрепление отсутствует
56202	429339,47	4479622,07	Картометрический метод	5,00	Закрепление отсутствует
56203	429356,56	4479614,21	Картометрический метод	5,00	Закрепление отсутствует
56204	429367,71	4479608,18	Картометрический метод	5,00	Закрепление отсутствует
56205	429413,95	4479580,37	Картометрический метод	5,00	Закрепление отсутствует
56206	429439,19	4479560,81	Картометрический метод	5,00	Закрепление отсутствует
56207	429452,93	4479548,96	Картометрический метод	5,00	Закрепление отсутствует
56208	429465,59	4479535,88	Картометрический метод	5,00	Закрепление отсутствует
56209	429484,04	4479514,4	Картометрический метод	5,00	Закрепление отсутствует
56210	429493,79	4479505,04	Картометрический метод	5,00	Закрепление отсутствует
56211	429508,53	4479493,37	Картометрический метод	5,00	Закрепление отсутствует
56212	429522,62	4479483,86	Картометрический метод	5,00	Закрепление отсутствует
56213	429539,69	4479475,7	Картометрический метод	5,00	Закрепление отсутствует
56214	429585,21	4479461,45	Картометрический метод	5,00	Закрепление отсутствует
56215	429589,1	4479459,11	Картометрический метод	5,00	Закрепление отсутствует
56216	429592,34	4479454,97	Картометрический метод	5,00	Закрепление отсутствует
56217	429593,89	4479448,7	Картометрический метод	5,00	Закрепление отсутствует
56218	429593,42	4479444,59	Картометрический метод	5,00	Закрепление отсутствует
56219	429590,18	4479434,42	Картометрический метод	5,00	Закрепление отсутствует
56220	429588,08	4479424,52	Картометрический метод	5,00	Закрепление отсутствует
56221	429588,95	4479418,22	Картометрический метод	5,00	Закрепление отсутствует
56222	429593,09	4479412,4	Картометрический метод	5,00	Закрепление отсутствует
56223	429615,62	4479398,18	Картометрический метод	5,00	Закрепление отсутствует
56224	429630,89	4479391,85	Картометрический метод	5,00	Закрепление отсутствует
56225	429644,89	4479388,52	Картометрический метод	5,00	Закрепление отсутствует
56226	429722,81	4479381,05	Картометрический метод	5,00	Закрепление отсутствует
56227	429729,44	4479379,7	Картометрический метод	5,00	Закрепление отсутствует
56228	429734,68	4479377,54	Картометрический метод	5,00	Закрепление отсутствует
56229	429739,3	4479374,42	Картометрический метод	5,00	Закрепление отсутствует
56230	429746,51	4479367,61	Картометрический метод	5,00	Закрепление отсутствует
56231	429755,56	4479355,73	Картометрический метод	5,00	Закрепление отсутствует
56232	429758,9	4479353,6	Картометрический метод	5,00	Закрепление отсутствует
56233	429762,64	4479352,43	Картометрический метод	5,00	Закрепление отсутствует
56234	429806,1	4479347,66	Картометрический метод	5,00	Закрепление отсутствует
56235	429870,58	4479338,84	Картометрический метод	5,00	Закрепление отсутствует

56236	429908,58	4479335,9	Картометрический метод	5,00	Закрепление отсутствует
56237	429932,44	4479335,45	Картометрический метод	5,00	Закрепление отсутствует
56238	429963,76	4479336,5	Картометрический метод	5,00	Закрепление отсутствует
56239	429992,1	4479338,63	Картометрический метод	5,00	Закрепление отсутствует
56240	430031,44	4479343,43	Картометрический метод	5,00	Закрепление отсутствует
56241	430069,51	4479349,49	Картометрический метод	5,00	Закрепление отсутствует
56242	430090,77	4479354,8	Картометрический метод	5,00	Закрепление отсутствует
56243	430114,46	4479363,26	Картометрический метод	5,00	Закрепление отсутствует
56244	430143,11	4479376,58	Картометрический метод	5,00	Закрепление отсутствует
56245	430153,07	4479379,31	Картометрический метод	5,00	Закрепление отсутствует
56246	430166,38	4479379,76	Картометрический метод	5,00	Закрепление отсутствует
56247	430186,01	4479375,47	Картометрический метод	5,00	Закрепление отсутствует
56248	430199,14	4479374,66	Картометрический метод	5,00	Закрепление отсутствует
56249	430212,08	4479376,61	Картометрический метод	5,00	Закрепление отсутствует
56250	430220,46	4479379,07	Картометрический метод	5,00	Закрепление отсутствует
56251	430229,15	4479382,64	Картометрический метод	5,00	Закрепление отсутствует
56252	430242,08	4479390,47	Картометрический метод	5,00	Закрепление отсутствует
56253	430249,34	4479396,56	Картометрический метод	5,00	Закрепление отсутствует
56254	430255,87	4479403,49	Картометрический метод	5,00	Закрепление отсутствует
56255	430261,53	4479411,05	Картометрический метод	5,00	Закрепление отсутствует
56256	430281,09	4479443,57	Картометрический метод	5,00	Закрепление отсутствует
56257	430288,4	4479458,51	Картометрический метод	5,00	Закрепление отсутствует
56258	430294,28	4479474,02	Картометрический метод	5,00	Закрепление отсутствует
56259	430304,22	4479514,22	Картометрический метод	5,00	Закрепление отсутствует
56260	430311,8	4479536,06	Картометрический метод	5,00	Закрепление отсутствует
56261	430330,37	4479575	Картометрический метод	5,00	Закрепление отсутствует
56262	430335,02	4479582,38	Картометрический метод	5,00	Закрепление отсутствует
56263	430341,92	4479589,88	Картометрический метод	5,00	Закрепление отсутствует
56264	430347,19	4479592,25	Картометрический метод	5,00	Закрепление отсутствует
56265	430350,41	4479592,07	Картометрический метод	5,00	Закрепление отсутствует
56266	430353,47	4479590,81	Картометрический метод	5,00	Закрепление отсутствует
56267	430362,86	4479581,18	Картометрический метод	5,00	Закрепление отсутствует
56268	430379	4479566,48	Картометрический метод	5,00	Закрепление отсутствует
56269	430386,53	4479561,44	Картометрический метод	5,00	Закрепление отсутствует
56270	430393,28	4479558,2	Картометрический метод	5,00	Закрепление отсутствует
56271	430399,08	4479556,37	Картометрический метод	5,00	Закрепление отсутствует
56272	430407,49	4479554,93	Картометрический метод	5,00	Закрепление отсутствует
56273	430415,21	4479555,17	Картометрический метод	5,00	Закрепление отсутствует
56274	430420,18	4479556,22	Картометрический метод	5,00	Закрепление отсутствует
56275	430427,36	4479558,98	Картометрический метод	5,00	Закрепление отсутствует
56276	430432,79	4479562,37	Картометрический метод	5,00	Закрепление отсутствует
56277	430467,95	4479592,31	Картометрический метод	5,00	Закрепление отсутствует
56278	430489,35	4479614,06	Картометрический метод	5,00	Закрепление отсутствует
56279	430497,71	4479623,72	Картометрический метод	5,00	Закрепление отсутствует
56280	430505,21	4479634,16	Картометрический метод	5,00	Закрепление отсутствует
56281	430513,08	4479649,31	Картометрический метод	5,00	Закрепление отсутствует
56282	430516,76	4479659,24	Картометрический метод	5,00	Закрепление отсутствует
56283	430518,23	4479665,33	Картометрический метод	5,00	Закрепление отсутствует
56284	430519,22	4479673,13	Картометрический метод	5,00	Закрепление отсутствует
56285	430519,1	4479680,93	Картометрический метод	5,00	Закрепление отсутствует
56286	430516,81	4479692	Картометрический метод	5,00	Закрепление отсутствует
56287	430513,52	4479699,2	Картометрический метод	5,00	Закрепление отсутствует
56288	430508,85	4479705,59	Картометрический метод	5,00	Закрепление отсутствует
56289	430497,25	4479715,4	Картометрический метод	5,00	Закрепление отсутствует

56290	430485,08	4479721,43	Картометрический метод	5,00	Закрепление отсутствует
56291	430477,7	4479723,35	Картометрический метод	5,00	Закрепление отсутствует
56292	430464,76	4479725,33	Картометрический метод	5,00	Закрепление отсутствует
56293	430453,58	4479728,99	Картометрический метод	5,00	Закрепление отсутствует
56294	430442,85	4479734,93	Картометрический метод	5,00	Закрепление отсутствует
56295	430439,66	4479737,72	Картометрический метод	5,00	Закрепление отсутствует
56296	430435,7	4479742,85	Картометрический метод	5,00	Закрепление отсутствует
56297	430433,15	4479748,82	Картометрический метод	5,00	Закрепление отсутствует
56298	430432,1	4479754,1	Картометрический метод	5,00	Закрепление отсутствует
56299	430432,24	4479784,64	Картометрический метод	5,00	Закрепление отсутствует
56300	430429,88	4479808,25	Картометрический метод	5,00	Закрепление отсутствует
56301	430426,61	4479825,98	Картометрический метод	5,00	Закрепление отсутствует
56302	430418,66	4479855,17	Картометрический метод	5,00	Закрепление отсутствует
56303	430417,33	4479869,57	Картометрический метод	5,00	Закрепление отсутствует
56304	430417,55	4479885,38	Картометрический метод	5,00	Закрепление отсутствует
56305	430420,3	4479904,58	Картометрический метод	5,00	Закрепление отсутствует
56306	430441,28	4479988,64	Картометрический метод	5,00	Закрепление отсутствует
56307	430448,65	4480022,6	Картометрический метод	5,00	Закрепление отсутствует
56308	430455,13	4480056,77	Картометрический метод	5,00	Закрепление отсутствует
56309	430462,81	4480110,44	Картометрический метод	5,00	Закрепление отсутствует
56310	430466,18	4480154,72	Картометрический метод	5,00	Закрепление отсутствует
56311	430466,93	4480188,08	Картометрический метод	5,00	Закрепление отсутствует
56312	430466,24	4480275,83	Картометрический метод	5,00	Закрепление отсутствует
56313	430459,55	4480527,44	Картометрический метод	5,00	Закрепление отсутствует
56314	430459,35	4480571,93	Картометрический метод	5,00	Закрепление отсутствует
56315	430460,8	4480717,19	Картометрический метод	5,00	Закрепление отсутствует
56316	430459,51	4480771,85	Картометрический метод	5,00	Закрепление отсутствует
56317	430457,44	4480794,71	Картометрический метод	5,00	Закрепление отсутствует
56318	430454,48	4480813,67	Картометрический метод	5,00	Закрепление отсутствует
56319	430449,49	4480836,02	Картометрический метод	5,00	Закрепление отсутствует
56320	430437,23	4480876,28	Картометрический метод	5,00	Закрепление отсутствует
56321	430419,78	4480921,58	Картометрический метод	5,00	Закрепление отсутствует
56322	430396,83	4480972,25	Картометрический метод	5,00	Закрепление отсутствует
56323	430385,02	4481000,15	Картометрический метод	5,00	Закрепление отсутствует
56324	430370,28	4481039,99	Картометрический метод	5,00	Закрепление отсутствует
56325	430361,08	4481068,82	Картометрический метод	5,00	Закрепление отсутствует
56326	430340,9	4481142,92	Картометрический метод	5,00	Закрепление отсутствует
56327	430332,37	4481171,84	Картометрический метод	5,00	Закрепление отсутствует
56328	430299,83	4481270,33	Картометрический метод	5,00	Закрепление отсутствует
56329	430282,3	4481329,7	Картометрический метод	5,00	Закрепление отсутствует
56330	430274,75	4481362,4	Картометрический метод	5,00	Закрепление отсутствует
56331	430265,14	4481421,62	Картометрический метод	5,00	Закрепление отсутствует
56332	430263,37	4481461,73	Картометрический метод	5,00	Закрепление отсутствует
56333	430264,24	4481473,34	Картометрический метод	5,00	Закрепление отсутствует
56334	430266,23	4481484,89	Картометрический метод	5,00	Закрепление отсутствует
56335	430272,27	4481504,99	Картометрический метод	5,00	Закрепление отсутствует
56336	430295,32	4481563,7	Картометрический метод	5,00	Закрепление отсутствует
56337	430307,57	4481618,81	Картометрический метод	5,00	Закрепление отсутствует
56338	430313,95	4481640,89	Картометрический метод	5,00	Закрепление отсутствует
56339	430323,17	4481666,09	Картометрический метод	5,00	Закрепление отсутствует
56340	430339,51	4481700,47	Картометрический метод	5,00	Закрепление отсутствует
56341	430352,26	4481722,76	Картометрический метод	5,00	Закрепление отсутствует
56342	430371,29	4481749,76	Картометрический метод	5,00	Закрепление отсутствует
56343	430380,64	4481761,07	Картометрический метод	5,00	Закрепление отсутствует

56344	430395,6	4481777,27	Картометрический метод	5,00	Закрепление отсутствует
56345	430429,59	4481810	Картометрический метод	5,00	Закрепление отсутствует
56346	430451,68	4481827,43	Картометрический метод	5,00	Закрепление отсутствует
56347	430475,3	4481842,67	Картометрический метод	5,00	Закрепление отсутствует
56348	430500,35	4481855,57	Картометрический метод	5,00	Закрепление отсутствует
56349	430516,47	4481862,38	Картометрический метод	5,00	Закрепление отсутствует
56350	430533,56	4481868,5	Картометрический метод	5,00	Закрепление отсутствует
56351	430577,2	4481882,24	Картометрический метод	5,00	Закрепление отсутствует
56352	430623,05	4481894,06	Картометрический метод	5,00	Закрепление отсутствует
56353	430661,33	4481901,71	Картометрический метод	5,00	Закрепление отсутствует
56354	430694,6	4481905,91	Картометрический метод	5,00	Закрепление отсутствует
56355	430722,77	4481906,63	Картометрический метод	5,00	Закрепление отсутствует
56356	430754,78	4481904,23	Картометрический метод	5,00	Закрепление отсутствует
56357	430782,89	4481900,03	Картометрический метод	5,00	Закрепление отсутствует
56358	430813,91	4481891,99	Картометрический метод	5,00	Закрепление отсутствует
56359	430847,78	4481879,03	Картометрический метод	5,00	Закрепление отсутствует
56360	430871,71	4481867,81	Картометрический метод	5,00	Закрепление отсутствует
56361	430894,88	4481855,15	Картометрический метод	5,00	Закрепление отсутствует
56362	430933,31	4481832,08	Картометрический метод	5,00	Закрепление отсутствует
56363	430963,25	4481812,61	Картометрический метод	5,00	Закрепление отсутствует
56364	430992,02	4481792,51	Картометрический метод	5,00	Закрепление отсутствует
56365	431014,55	4481774,3	Картометрический метод	5,00	Закрепление отсутствует
56366	431035,76	4481754,5	Картометрический метод	5,00	Закрепление отсутствует
56367	431049,98	4481739,38	Картометрический метод	5,00	Закрепление отсутствует
56368	431068,61	4481717,39	Картометрический метод	5,00	Закрепление отсутствует
56369	431091,65	4481686,58	Картометрический метод	5,00	Закрепление отсутствует
56370	431106,26	4481664,47	Картометрический метод	5,00	Закрепление отсутствует
56371	431143,63	4481602,37	Картометрический метод	5,00	Закрепление отсутствует
56372	431180,69	4481535,29	Картометрический метод	5,00	Закрепление отсутствует
56373	431246,65	4481427,86	Картометрический метод	5,00	Закрепление отсутствует
56374	431327,99	4481298,32	Картометрический метод	5,00	Закрепление отсутствует
56375	431357,3	4481253,65	Картометрический метод	5,00	Закрепление отсутствует
56376	431387,52	4481209,64	Картометрический метод	5,00	Закрепление отсутствует
56377	431430,64	4481150,33	Картометрический метод	5,00	Закрепление отсутствует
56378	431447,95	4481128,79	Картометрический метод	5,00	Закрепление отсутствует
56379	431465,97	4481107,91	Картометрический метод	5,00	Закрепление отсутствует
56380	431488,73	4481083,82	Картометрический метод	5,00	Закрепление отсутствует
56381	431518,15	4481055,05	Картометрический метод	5,00	Закрепление отсутствует
56382	431539,41	4481036,39	Картометрический метод	5,00	Закрепление отсутствует
56383	431557,91	4481021,72	Картометрический метод	5,00	Закрепление отсутствует
56384	431619,58	4480979,21	Картометрический метод	5,00	Закрепление отсутствует
56385	431708,42	4480921,4	Картометрический метод	5,00	Закрепление отсутствует
56386	431738,72	4480900,49	Картометрический метод	5,00	Закрепление отсутствует
56387	431781,86	4480867,64	Картометрический метод	5,00	Закрепление отсутствует
56388	431838,74	4480821,08	Картометрический метод	5,00	Закрепление отсутствует
56389	431871,86	4480796,48	Картометрический метод	5,00	Закрепление отсутствует
56390	431889,02	4480786,43	Картометрический метод	5,00	Закрепление отсутствует
56391	431901,96	4480780,37	Картометрический метод	5,00	Закрепление отсутствует
56392	431948,4	4480762,43	Картометрический метод	5,00	Закрепление отсутствует
56393	431974,91	4480755,35	Картометрический метод	5,00	Закрепление отсутствует
56394	432002,1	4480750,7	Картометрический метод	5,00	Закрепление отсутствует
56395	432024,49	4480745,87	Картометрический метод	5,00	Закрепление отсутствует
56396	432130,93	4480719,23	Картометрический метод	5,00	Закрепление отсутствует
56397	432162,94	4480712,99	Картометрический метод	5,00	Закрепление отсутствует

56398	432196,16	4480708,46	Картометрический метод	5,00	Закрепление отсутствует
56399	432227,15	4480707,71	Картометрический метод	5,00	Закрепление отсутствует
56400	432251,26	4480709,57	Картометрический метод	5,00	Закрепление отсутствует
56401	432318,66	4480719,56	Картометрический метод	5,00	Закрепление отсутствует
56402	432348,7	4480725,62	Картометрический метод	5,00	Закрепление отсутствует
56403	432373,35	4480731,47	Картометрический метод	5,00	Закрепление отсутствует
56404	432396,07	4480738,37	Картометрический метод	5,00	Закрепление отсутствует
56405	432424,18	4480750,13	Картометрический метод	5,00	Закрепление отсутствует
56406	432450,44	4480764,74	Картометрический метод	5,00	Закрепление отсутствует
56407	432474,15	4480781,78	Картометрический метод	5,00	Закрепление отсутствует
56408	432493,45	4480799,18	Картометрический метод	5,00	Закрепление отсутствует
56409	432524,36	4480833,17	Картометрический метод	5,00	Закрепление отсутствует
56410	432541,73	4480856,27	Картометрический метод	5,00	Закрепление отсутствует
56411	432554,58	4480878,41	Картометрический метод	5,00	Закрепление отсутствует
56412	432561,43	4480892,93	Картометрический метод	5,00	Закрепление отсутствует
56413	432567,17	4480907,87	Картометрический метод	5,00	Закрепление отсутствует
56414	432577,63	4480939,07	Картометрический метод	5,00	Закрепление отсутствует
56415	432581,45	4480955,51	Картометрический метод	5,00	Закрепление отсутствует
56416	432583,07	4480966,64	Картометрический метод	5,00	Закрепление отсутствует
56417	432584,39	4480984,22	Картометрический метод	5,00	Закрепление отсутствует
56418	432585,44	4481040,71	Картометрический метод	5,00	Закрепление отсутствует
56419	432586,52	4481063,72	Картометрический метод	5,00	Закрепление отсутствует
56420	432588,15	4481078,96	Картометрический метод	5,00	Закрепление отсутствует
56421	432591,65	4481099,6	Картометрический метод	5,00	Закрепление отсутствует
56422	432596,38	4481117,96	Картометрический метод	5,00	Закрепление отсутствует
56423	432600,4	4481129,9	Картометрический метод	5,00	Закрепление отсутствует
56424	432619,19	4481174,57	Картометрический метод	5,00	Закрепление отсутствует
56425	432625,15	4481191,16	Картометрический метод	5,00	Закрепление отсутствует
56426	432630,29	4481211,11	Картометрический метод	5,00	Закрепление отсутствует
56427	432633,32	4481231,45	Картометрический метод	5,00	Закрепление отсутствует
56428	432634,31	4481254,91	Картометрический метод	5,00	Закрепление отсутствует
56429	432632,5	4481278,34	Картометрический метод	5,00	Закрепление отсутствует
56430	432627,33	4481305,61	Картометрический метод	5,00	Закрепление отсутствует
56431	432619,7	4481332,61	Картометрический метод	5,00	Закрепление отсутствует
56432	432611,48	4481355,2	Картометрический метод	5,00	Закрепление отсутствует
56433	432595,45	4481393,51	Картометрический метод	5,00	Закрепление отсутствует
56434	432552,05	4481485,43	Картометрический метод	5,00	Закрепление отсутствует
56435	432536,34	4481521,79	Картометрический метод	5,00	Закрепление отсутствует
56436	432525,8	4481548,67	Картометрический метод	5,00	Закрепление отсутствует
56437	432522,46	4481566,34	Картометрический метод	5,00	Закрепление отсутствует
56438	432516,4	4481641,37	Картометрический метод	5,00	Закрепление отсутствует
56439	432513,58	4481654,57	Картометрический метод	5,00	Закрепление отсутствует
56440	432502,69	4481687,06	Картометрический метод	5,00	Закрепление отсутствует
56441	432495,65	4481715,05	Картометрический метод	5,00	Закрепление отсутствует
56442	432488,57	4481753,9	Картометрический метод	5,00	Закрепление отсутствует
56443	432488,66	4481759,33	Картометрический метод	5,00	Закрепление отсутствует
56444	432490,06	4481768,18	Картометрический метод	5,00	Закрепление отсутствует
56445	432489,83	4481776,31	Картометрический метод	5,00	Закрепление отсутствует
56446	432479,75	4481809,13	Картометрический метод	5,00	Закрепление отсутствует
56447	432472,83	4481835,11	Картометрический метод	5,00	Закрепление отсутствует
56448	432465,68	4481870,57	Картометрический метод	5,00	Закрепление отсутствует
56449	432463,06	4481887,31	Картометрический метод	5,00	Закрепление отсутствует
56450	432461,1	4481914,34	Картометрический метод	5,00	Закрепление отсутствует
56451	432462,21	4481942	Картометрический метод	5,00	Закрепление отсутствует

56452	432465,4	4481962,61	Картометрический метод	5,00	Закрепление отсутствует
56453	432473,05	4481993,48	Картометрический метод	5,00	Закрепление отсутствует
56454	432481,01	4482019,82	Картометрический метод	5,00	Закрепление отсутствует
56455	432492,29	4482049,85	Картометрический метод	5,00	Закрепление отсутствует
56456	432525,89	4482124,91	Картометрический метод	5,00	Закрепление отсутствует
56457	432537,14	4482142,46	Картометрический метод	5,00	Закрепление отсутствует
56458	432574,15	4482191,06	Картометрический метод	5,00	Закрепление отсутствует
56459	432600,21	4482223,73	Картометрический метод	5,00	Закрепление отсутствует
56460	432636,74	4482265,88	Картометрический метод	5,00	Закрепление отсутствует
56461	432649,65	4482279,26	Картометрический метод	5,00	Закрепление отсутствует
56462	432670,04	4482298,43	Картометрический метод	5,00	Закрепление отсутствует
56463	432698,3	4482322,4	Картометрический метод	5,00	Закрепление отсутствует
56464	432727,96	4482345,53	Картометрический метод	5,00	Закрепление отсутствует
56465	432797,22	4482394,13	Картометрический метод	5,00	Закрепление отсутствует
56466	432822,38	4482410,78	Картометрический метод	5,00	Закрепление отсутствует
56467	432854,42	4482430,67	Картометрический метод	5,00	Закрепление отсутствует
56468	432883,96	4482447,92	Картометрический метод	5,00	Закрепление отсутствует
56469	432909,74	4482461,75	Картометрический метод	5,00	Закрепление отсутствует
56470	432930,76	4482472,07	Картометрический метод	5,00	Закрепление отсутствует
56471	432962,81	4482486,38	Картометрический метод	5,00	Закрепление отсутствует
56472	432992,05	4482497,96	Картометрический метод	5,00	Закрепление отсутствует
56473	433019,27	4482507,62	Картометрический метод	5,00	Закрепление отсутствует
56474	433069,21	4482522,35	Картометрический метод	5,00	Закрепление отсутствует
56475	433110,41	4482532,49	Картометрический метод	5,00	Закрепление отсутствует
56476	433133,87	4482536,93	Картометрический метод	5,00	Закрепление отсутствует
56477	433153,65	4482539,39	Картометрический метод	5,00	Закрепление отсутствует
56478	433181,54	4482540,98	Картометрический метод	5,00	Закрепление отсутствует
56479	433221,47	4482540,65	Картометрический метод	5,00	Закрепление отсутствует
56480	433257,31	4482538,82	Картометрический метод	5,00	Закрепление отсутствует
56481	433276,73	4482536,87	Картометрический метод	5,00	Закрепление отсутствует
56482	433293,53	4482534,11	Картометрический метод	5,00	Закрепление отсутствует
56483	433316,54	4482528,38	Картометрический метод	5,00	Закрепление отсутствует
56484	433329,47	4482524,12	Картометрический метод	5,00	Закрепление отсутствует
56485	433378,55	4482505,85	Картометрический метод	5,00	Закрепление отсутствует
56486	433407,19	4482493,07	Картометрический метод	5,00	Закрепление отсутствует
56487	433437,82	4482475,88	Картометрический метод	5,00	Закрепление отсутствует
56488	433477,25	4482448,97	Картометрический метод	5,00	Закрепление отсутствует
56489	433500,52	4482431,96	Картометрический метод	5,00	Закрепление отсутствует
56490	433534,08	4482405,89	Картометрический метод	5,00	Закрепление отсутствует
56491	433559,09	4482384,17	Картометрический метод	5,00	Закрепление отсутствует
56492	433576,13	4482367,7	Картометрический метод	5,00	Закрепление отсутствует
56493	433589,08	4482353,93	Картометрический метод	5,00	Закрепление отсутствует
56494	433622,03	4482314,78	Картометрический метод	5,00	Закрепление отсутствует
56495	433649,36	4482279,05	Картометрический метод	5,00	Закрепление отсутствует
56496	433678,34	4482236,63	Картометрический метод	5,00	Закрепление отсутствует
56497	433694,78	4482209,69	Картометрический метод	5,00	Закрепление отсутствует
56498	433706,83	4482187,67	Картометрический метод	5,00	Закрепление отсутствует
56499	433715,75	4482169,67	Картометрический метод	5,00	Закрепление отсутствует
56500	433733,5	4482128,12	Картометрический метод	5,00	Закрепление отсутствует
56501	433770,09	4482031,01	Картометрический метод	5,00	Закрепление отсутствует
56502	433794,9	4481960,21	Картометрический метод	5,00	Закрепление отсутствует
56503	433797,44	4481949,71	Картометрический метод	5,00	Закрепление отсутствует
56504	433798,63	4481941,16	Картометрический метод	5,00	Закрепление отсутствует
56505	433799,22	4481926,01	Картометрический метод	5,00	Закрепление отсутствует

56506	433797,8	4481906,57	Картометрический метод	5,00	Закрепление отсутствует
56507	433791,76	4481868,74	Картометрический метод	5,00	Закрепление отсутствует
56508	433787,89	4481829,74	Картометрический метод	5,00	Закрепление отсутствует
56509	433784,22	4481806,25	Картометрический метод	5,00	Закрепление отсутствует
56510	433777,39	4481779,97	Картометрический метод	5,00	Закрепление отсутствует
56511	433750,08	4481693,69	Картометрический метод	5,00	Закрепление отсутствует
56512	433739,2	4481662,82	Картометрический метод	5,00	Закрепление отсутствует
56513	433730,16	4481641,22	Картометрический метод	5,00	Закрепление отсутствует
56514	433699,71	4481574,02	Картометрический метод	5,00	Закрепление отсутствует
56515	433670,46	4481514,2	Картометрический метод	5,00	Закрепление отсутствует
56516	433638,82	4481455,55	Картометрический метод	5,00	Закрепление отсутствует
56517	433590,4	4481372,81	Картометрический метод	5,00	Закрепление отсутствует
56518	433566,23	4481330,09	Картометрический метод	5,00	Закрепление отсутствует
56519	433543,37	4481286,65	Картометрический метод	5,00	Закрепление отсутствует
56520	433526	4481251,73	Картометрический метод	5,00	Закрепление отсутствует
56521	433510,7	4481217,68	Картометрический метод	5,00	Закрепление отсутствует
56522	433497,25	4481182,88	Картометрический метод	5,00	Закрепление отсутствует
56523	433489,13	4481157,5	Картометрический метод	5,00	Закрепление отсутствует
56524	433482,55	4481131,67	Картометрический метод	5,00	Закрепление отсутствует
56525	433478,3	4481109,86	Картометрический метод	5,00	Закрепление отсутствует
56526	433471,13	4481063,66	Картометрический метод	5,00	Закрепление отсутствует
56527	433467,5	4481034,44	Картометрический метод	5,00	Закрепление отсутствует
56528	433464,95	4481005,07	Картометрический метод	5,00	Закрепление отсутствует
56529	433463,52	4480975,7	Картометрический метод	5,00	Закрепление отсутствует
56530	433462,99	4480938,26	Картометрический метод	5,00	Закрепление отсутствует
56531	433463,46	4480912,91	Картометрический метод	5,00	Закрепление отсутствует
56532	433465,47	4480877,21	Картометрический метод	5,00	Закрепление отсутствует
56533	433470,05	4480841,3	Картометрический метод	5,00	Закрепление отсутствует
56534	433478	4480806,02	Картометрический метод	5,00	Закрепление отсутствует
56535	433500,65	4480732,25	Картометрический метод	5,00	Закрепление отсутствует
56536	433508,69	4480710,17	Картометрический метод	5,00	Закрепление отсутствует
56537	433519,61	4480684,22	Картометрический метод	5,00	Закрепление отсутствует
56538	433531,93	4480658,87	Картометрический метод	5,00	Закрепление отсутствует
56539	433543,37	4480638,14	Картометрический метод	5,00	Закрепление отсутствует
56540	433561,49	4480608,95	Картометрический метод	5,00	Закрепление отсутствует
56541	433578,33	4480584,86	Картометрический метод	5,00	Закрепление отсутствует
56542	433596,46	4480561,64	Картометрический метод	5,00	Закрепление отсутствует
56543	433639,1	4480512,05	Картометрический метод	5,00	Закрепление отсутствует
56544	433656,88	4480492,61	Картометрический метод	5,00	Закрепление отсутствует
56545	433669,46	4480480,28	Картометрический метод	5,00	Закрепление отсутствует
56546	433689,02	4480462,7	Картометрический метод	5,00	Закрепление отсутствует
56547	433705,46	4480449,41	Картометрический метод	5,00	Закрепление отсутствует
56548	433721,56	4480437,86	Картометрический метод	5,00	Закрепление отсутствует
56549	433738,25	4480427,09	Картометрический метод	5,00	Закрепление отсутствует
56550	433762,49	4480413,62	Картометрический метод	5,00	Закрепление отсутствует
56551	433796,3	4480397,36	Картометрический метод	5,00	Закрепление отсутствует
56552	433840,25	4480379,03	Картометрический метод	5,00	Закрепление отсутствует
56553	433865,21	4480370,24	Картометрический метод	5,00	Закрепление отсутствует
56554	433895,93	4480360,64	Картометрический метод	5,00	Закрепление отсутствует
56555	433946,3	4480347,5	Картометрический метод	5,00	Закрепление отсутствует
56556	433967,16	4480343,24	Картометрический метод	5,00	Закрепление отсутствует
56557	433983,23	4480341,08	Картометрический метод	5,00	Закрепление отсутствует
56558	434002,58	4480339,88	Картометрический метод	5,00	Закрепление отсутствует
56559	434015,52	4480339,94	Картометрический метод	5,00	Закрепление отсутствует

56560	434055,55	4480343,21	Картометрический метод	5,00	Закрепление отсутствует
56561	434102,97	4480349,06	Картометрический метод	5,00	Закрепление отсутствует
56562	434143,3	4480355,57	Картометрический метод	5,00	Закрепление отсутствует
56563	434198,81	4480366,28	Картометрический метод	5,00	Закрепление отсутствует
56564	434214,53	4480370,06	Картометрический метод	5,00	Закрепление отсутствует
56565	434233,18	4480376,06	Картометрический метод	5,00	Закрепление отсутствует
56566	434253,19	4480384,46	Картометрический метод	5,00	Закрепление отсутствует
56567	434272,69	4480393,97	Картометрический метод	5,00	Закрепление отсутствует
56568	434355,47	4480441,16	Картометрический метод	5,00	Закрепление отсутствует
56569	434414,89	4480472	Картометрический метод	5,00	Закрепление отсутствует
56570	434448,29	4480490,36	Картометрический метод	5,00	Закрепление отсутствует
56571	434475,55	4480506,71	Картометрический метод	5,00	Закрепление отсутствует
56572	434508,92	4480528,67	Картометрический метод	5,00	Закрепление отсутствует
56573	434544,9	4480555,49	Картометрический метод	5,00	Закрепление отсутствует
56574	434591,54	4480594,88	Картометрический метод	5,00	Закрепление отсутствует
56575	434626,33	4480628,06	Картометрический метод	5,00	Закрепление отсутствует
56576	434655,15	4480658,69	Картометрический метод	5,00	Закрепление отсутствует
56577	434689,85	4480700,12	Картометрический метод	5,00	Закрепление отсутствует
56578	434741,15	4480769,24	Картометрический метод	5,00	Закрепление отсутствует
56579	434761,59	4480799,18	Картометрический метод	5,00	Закрепление отсутствует
56580	434777,24	4480823,57	Картометрический метод	5,00	Закрепление отсутствует
56581	434794,07	4480851,05	Картометрический метод	5,00	Закрепление отсутствует
56582	434807,46	4480875,02	Картометрический метод	5,00	Закрепление отсутствует
56583	434815,64	4480891,4	Картометрический метод	5,00	Закрепление отсутствует
56584	434826,77	4480916,54	Картометрический метод	5,00	Закрепление отсутствует
56585	434839,4	4480950,89	Картометрический метод	5,00	Закрепление отсутствует
56586	434858,5	4481016,62	Картометрический метод	5,00	Закрепление отсутствует
56587	434872,76	4481075,87	Картометрический метод	5,00	Закрепление отсутствует
56588	434876,68	4481097,83	Картометрический метод	5,00	Закрепление отсутствует
56589	434880,56	4481133,23	Картометрический метод	5,00	Закрепление отсутствует
56590	434884,06	4481243,12	Картометрический метод	5,00	Закрепление отсутствует
56591	434887,65	4481299,28	Картометрический метод	5,00	Закрепление отсутствует
56592	434892,55	4481358,26	Картометрический метод	5,00	Закрепление отсутствует
56593	434895,6	4481408,69	Картометрический метод	5,00	Закрепление отсутствует
56594	434897,32	4481449,07	Картометрический метод	5,00	Закрепление отсутствует
56595	434899,08	4481520,17	Картометрический метод	5,00	Закрепление отсутствует
56596	434899	4481566,4	Картометрический метод	5,00	Закрепление отсутствует
56597	434898,07	4481603,3	Картометрический метод	5,00	Закрепление отсутствует
56598	434896,22	4481634,02	Картометрический метод	5,00	Закрепление отсутствует
56599	434892,49	4481670,74	Картометрический метод	5,00	Закрепление отсутствует
56600	434878,13	4481764,52	Картометрический метод	5,00	Закрепление отсутствует
56601	434870,36	4481804,96	Картометрический метод	5,00	Закрепление отсутствует
56602	434860,27	4481851,64	Картометрический метод	5,00	Закрепление отсутствует
56603	434837,1	4481947,7	Картометрический метод	5,00	Закрепление отсутствует
56604	434833,06	4481968,85	Картометрический метод	5,00	Закрепление отсутствует
56605	434825,42	4482017,45	Картометрический метод	5,00	Закрепление отсутствует
56606	434821,01	4482054,11	Картометрический метод	5,00	Закрепление отсутствует
56607	434818,55	4482101,51	Картометрический метод	5,00	Закрепление отсутствует
56608	434819,74	4482154,28	Картометрический метод	5,00	Закрепление отсутствует
56609	434822,27	4482195,05	Картометрический метод	5,00	Закрепление отсутствует
56610	434826,23	4482235,67	Картометрический метод	5,00	Закрепление отсутствует
56611	434830,24	4482267,2	Картометрический метод	5,00	Закрепление отсутствует
56612	434831,89	4482296,45	Картометрический метод	5,00	Закрепление отсутствует
56613	434830,51	4482329,36	Картометрический метод	5,00	Закрепление отсутствует

56614	434823,89	4482391,85	Картометрический метод	5,00	Закрепление отсутствует
56615	434822,68	4482400,16	Картометрический метод	5,00	Закрепление отсутствует
56616	434820,13	4482410,36	Картометрический метод	5,00	Закрепление отсутствует
56617	434813,97	4482425,9	Картометрический метод	5,00	Закрепление отсутствует
56618	434745,35	4482538,73	Картометрический метод	5,00	Закрепление отсутствует
56619	434735,45	4482557,36	Картометрический метод	5,00	Закрепление отсутствует
56620	434726,5	4482576,47	Картометрический метод	5,00	Закрепление отсутствует
56621	434715,77	4482603,92	Картометрический метод	5,00	Закрепление отсутствует
56622	434680,34	4482713,75	Картометрический метод	5,00	Закрепление отсутствует
56623	434669,4	4482753,14	Картометрический метод	5,00	Закрепление отсутствует
56624	434661,46	4482786,32	Картометрический метод	5,00	Закрепление отсутствует
56625	434654,56	4482820,16	Картометрический метод	5,00	Закрепление отсутствует
56626	434650,43	4482848,03	Картометрический метод	5,00	Закрепление отсутствует
56627	434647,49	4482880,85	Картометрический метод	5,00	Закрепление отсутствует
56628	434646,64	4482909,02	Картометрический метод	5,00	Закрепление отсутствует
56629	434648,08	4482962,03	Картометрический метод	5,00	Закрепление отсутствует
56630	434649,32	4482982,25	Картометрический метод	5,00	Закрепление отсутствует
56631	434652,26	4483006,4	Картометрический метод	5,00	Закрепление отсутствует
56632	434658,64	4483038,14	Картометрический метод	5,00	Закрепление отсутствует
56633	434665,46	4483062,11	Картометрический метод	5,00	Закрепление отсутствует
56634	434675,4	4483090,1	Картометрический метод	5,00	Закрепление отсутствует
56635	434691,33	4483124,9	Картометрический метод	5,00	Закрепление отсутствует
56636	434753,2	4483239,32	Картометрический метод	5,00	Закрепление отсутствует
56637	434765,97	4483260,23	Картометрический метод	5,00	Закрепление отсутствует
56638	434853,56	4483383,68	Картометрический метод	5,00	Закрепление отсутствует
56639	434907,46	4483461,86	Картометрический метод	5,00	Закрепление отсутствует
56640	434942,58	4483514,48	Картометрический метод	5,00	Закрепление отсутствует
56641	435023,63	4483638,71	Картометрический метод	5,00	Закрепление отсутствует
56642	435052,35	4483686,53	Картометрический метод	5,00	Закрепление отсутствует
56643	435064,52	4483708,01	Картометрический метод	5,00	Закрепление отсутствует
56644	435076,06	4483730,45	Картометрический метод	5,00	Закрепление отсутствует
56645	435090,88	4483765,22	Картометрический метод	5,00	Закрепление отсутствует
56646	435102,41	4483801,25	Картометрический метод	5,00	Закрепление отсутствует
56647	435109,49	4483831,55	Картометрический метод	5,00	Закрепление отсутствует
56648	435113,16	4483855,16	Картометрический метод	5,00	Закрепление отсутствует
56649	435114,74	4483870,94	Картометрический метод	5,00	Закрепление отсутствует
56650	435115,76	4483898,84	Картометрический метод	5,00	Закрепление отсутствует
56651	435108,64	4484063,99	Картометрический метод	5,00	Закрепление отсутствует
56652	435105,23	4484102,36	Картометрический метод	5,00	Закрепление отсутствует
56653	435101,68	4484127,95	Картометрический метод	5,00	Закрепление отсутствует
56654	435095,8	4484152,22	Картометрический метод	5,00	Закрепление отсутствует
56655	435088,49	4484172,89	Картометрический метод	5,00	Закрепление отсутствует
56656	434996,78	4484377,46	Картометрический метод	5,00	Закрепление отсутствует
56657	434983,06	4484412,92	Картометрический метод	5,00	Закрепление отсутствует
56658	434971,85	4484449,25	Картометрический метод	5,00	Закрепление отсутствует
56659	434965,06	4484476,97	Картометрический метод	5,00	Закрепление отсутствует
56660	434960,81	4484498,48	Картометрический метод	5,00	Закрепление отсутствует
56661	434955,84	4484530,88	Картометрический метод	5,00	Закрепление отсутствует
56662	434952,37	4484563,55	Картометрический метод	5,00	Закрепление отсутствует
56663	434949,09	4484627,78	Картометрический метод	5,00	Закрепление отсутствует
56664	434949,64	4484656,91	Картометрический метод	5,00	Закрепление отсутствует
56665	434951,97	4484684,06	Картометрический метод	5,00	Закрепление отсутствует
56666	434957,09	4484720,78	Картометрический метод	5,00	Закрепление отсутствует
56667	434963,69	4484756,42	Картометрический метод	5,00	Закрепление отсутствует

56668	434967,71	4484774,06	Картометрический метод	5,00	Закрепление отсутствует
56669	434971,73	4484787,95	Картометрический метод	5,00	Закрепление отсутствует
56670	434977,73	4484804,99	Картометрический метод	5,00	Закрепление отсутствует
56671	434987,89	4484828,18	Картометрический метод	5,00	Закрепление отсутствует
56672	434998,12	4484847,35	Картометрический метод	5,00	Закрепление отсутствует
56673	435058,19	4484949,29	Картометрический метод	5,00	Закрепление отсутствует
56674	435088,79	4484998,37	Картометрический метод	5,00	Закрепление отсутствует
56675	435128,34	4485059,69	Картометрический метод	5,00	Закрепление отсутствует
56676	435143,02	4485084,11	Картометрический метод	5,00	Закрепление отсутствует
56677	435154,1	4485104,09	Картометрический метод	5,00	Закрепление отсутствует
56678	435169,57	4485134,6	Картометрический метод	5,00	Закрепление отсутствует
56679	435181,45	4485160,58	Картометрический метод	5,00	Закрепление отсутствует
56680	435202,96	4485210,98	Картометрический метод	5,00	Закрепление отсутствует
56681	435219,07	4485244,73	Картометрический метод	5,00	Закрепление отсутствует
56682	435233,71	4485272,3	Картометрический метод	5,00	Закрепление отсутствует
56683	435246,95	4485295,13	Картометрический метод	5,00	Закрепление отсутствует
56684	435270,01	4485329,39	Картометрический метод	5,00	Закрепление отсутствует
56685	435286,99	4485351,02	Картометрический метод	5,00	Закрепление отсутствует
56686	435302,03	4485368,27	Картометрический метод	5,00	Закрепление отсутствует
56687	435319,02	4485386,33	Картометрический метод	5,00	Закрепление отсутствует
56688	435336,08	4485401,51	Картометрический метод	5,00	Закрепление отсутствует
56689	435351,82	4485413,3	Картометрический метод	5,00	Закрепление отсутствует
56690	435371,15	4485425,33	Картометрический метод	5,00	Закрепление отсутствует
56691	435393,78	4485436,64	Картометрический метод	5,00	Закрепление отсутствует
56692	435412,87	4485444,32	Картометрический метод	5,00	Закрепление отсутствует
56693	435435,82	4485451,37	Картометрический метод	5,00	Закрепление отсутствует
56694	435462,5	4485457,25	Картометрический метод	5,00	Закрепление отсутствует
56695	435477,82	4485459,59	Картометрический метод	5,00	Закрепление отсутствует
56696	435490,69	4485460,31	Картометрический метод	5,00	Закрепление отсутствует
56697	435501,07	4485460,07	Картометрический метод	5,00	Закрепление отсутствует
56698	435513,82	4485458,72	Картометрический метод	5,00	Закрепление отсутствует
56699	435548,02	4485453,68	Картометрический метод	5,00	Закрепление отсутствует
56700	435585,56	4485446,69	Картометрический метод	5,00	Закрепление отсутствует
56701	435616,64	4485439,4	Картометрический метод	5,00	Закрепление отсутствует
56702	435650,68	4485427,88	Картометрический метод	5,00	Закрепление отсутствует
56703	435696,64	4485407,9	Картометрический метод	5,00	Закрепление отсутствует
56704	435716,81	4485397,55	Картометрический метод	5,00	Закрепление отсутствует
56705	435727,49	4485390,89	Картометрический метод	5,00	Закрепление отсутствует
56706	435733,33	4485385,64	Картометрический метод	5,00	Закрепление отсутствует
56707	435740,32	4485377,12	Картометрический метод	5,00	Закрепление отсутствует
56708	435752,03	4485355,67	Картометрический метод	5,00	Закрепление отсутствует
56709	435762,41	4485341,99	Картометрический метод	5,00	Закрепление отсутствует
56710	435803,57	4485300,38	Картометрический метод	5,00	Закрепление отсутствует
56711	435830,87	4485274,28	Картометрический метод	5,00	Закрепление отсутствует
56712	435870,03	4485239	Картометрический метод	5,00	Закрепление отсутствует
56713	435910,93	4485204,5	Картометрический метод	5,00	Закрепление отсутствует
56714	435935,08	4485187,67	Картометрический метод	5,00	Закрепление отсутствует
56715	435960,71	4485173,3	Картометрический метод	5,00	Закрепление отсутствует
56716	435978,78	4485165,47	Картометрический метод	5,00	Закрепление отсутствует
56717	435992,16	4485161,15	Картометрический метод	5,00	Закрепление отсутствует
56718	436011,23	4485156,83	Картометрический метод	5,00	Закрепление отсутствует
56719	436027,97	4485154,85	Картометрический метод	5,00	Закрепление отсутствует
56720	436060,79	4485152,96	Картометрический метод	5,00	Закрепление отсутствует
56721	436085,21	4485152,66	Картометрический метод	5,00	Закрепление отсутствует

56722	436112,32	4485154,13	Картометрический метод	5,00	Закрепление отсутствует
56723	436165,49	4485158,75	Картометрический метод	5,00	Закрепление отсутствует
56724	436199,77	4485168,71	Картометрический метод	5,00	Закрепление отсутствует
56725	436222,31	4485178,28	Картометрический метод	5,00	Закрепление отсутствует
56726	436240,91	4485189,56	Картометрический метод	5,00	Закрепление отсутствует
56727	436288,73	4485223,61	Картометрический метод	5,00	Закрепление отсутствует
56728	436327,7	4485254,99	Картометрический метод	5,00	Закрепление отсутствует
56729	436338,05	4485264,11	Картометрический метод	5,00	Закрепление отсутствует
56730	436397,02	4485325,01	Картометрический метод	5,00	Закрепление отсутствует
56731	436430,22	4485357,44	Картометрический метод	5,00	Закрепление отсутствует
56732	436452,02	4485375,41	Картометрический метод	5,00	Закрепление отсутствует
56733	436500,02	4485410,57	Картометрический метод	5,00	Закрепление отсутствует
56734	436522,24	4485424,34	Картометрический метод	5,00	Закрепление отсутствует
56735	436546,75	4485437,06	Картометрический метод	5,00	Закрепление отсутствует
56736	436581,6	4485451,16	Картометрический метод	5,00	Закрепление отсутствует
56737	436611,5	4485460,85	Картометрический метод	5,00	Закрепление отсутствует
56738	436642,28	4485467,93	Картометрический метод	5,00	Закрепление отсутствует
56739	436721,4	4485481,31	Картометрический метод	5,00	Закрепление отсутствует
56740	436754,3	4485484,88	Картометрический метод	5,00	Закрепление отсутствует
56741	436811,44	4485488,39	Картометрический метод	5,00	Закрепление отсутствует
56742	436835,62	4485491,57	Картометрический метод	5,00	Закрепление отсутствует
56743	436863,4	4485497,24	Картометрический метод	5,00	Закрепление отсутствует
56744	436905,14	4485508,79	Картометрический метод	5,00	Закрепление отсутствует
56745	436945,79	4485518,87	Картометрический метод	5,00	Закрепление отсутствует
56746	436999,9	4485529,94	Картометрический метод	5,00	Закрепление отсутствует
56747	437021,52	4485533,54	Картометрический метод	5,00	Закрепление отсутствует
56748	437043,21	4485536,18	Картометрический метод	5,00	Закрепление отсутствует
56749	437087,91	4485538,82	Картометрический метод	5,00	Закрепление отсутствует
56750	437188,43	4485539,99	Картометрический метод	5,00	Закрепление отсутствует
56751	437271,23	4485539,66	Картометрический метод	5,00	Закрепление отсутствует
56752	437340,37	4485538,25	Картометрический метод	5,00	Закрепление отсутствует
56753	437420,24	4485535,61	Картометрический метод	5,00	Закрепление отсутствует
56754	437465,71	4485532,16	Картометрический метод	5,00	Закрепление отсутствует
56755	437524,75	4485524,42	Картометрический метод	5,00	Закрепление отсутствует
56756	437574,9	4485515,36	Картометрический метод	5,00	Закрепление отсутствует
56757	437631,66	4485502,64	Картометрический метод	5,00	Закрепление отсутствует
56758	437652,78	4485499,25	Картометрический метод	5,00	Закрепление отсутствует
56759	437678,3	4485496,52	Картометрический метод	5,00	Закрепление отсутствует
56760	437709,37	4485495,23	Картометрический метод	5,00	Закрепление отсутствует
56761	437736,41	4485495,8	Картометрический метод	5,00	Закрепление отсутствует
56762	437763,44	4485498,02	Картометрический метод	5,00	Закрепление отсутствует
56763	437803,02	4485503,12	Картометрический метод	5,00	Закрепление отсутствует
56764	437825,71	4485507,23	Картометрический метод	5,00	Закрепление отсутствует
56765	437856,94	4485514,82	Картометрический метод	5,00	Закрепление отсутствует
56766	437878,97	4485521,42	Картометрический метод	5,00	Закрепление отсутствует
56767	437909,87	4485532,49	Картометрический метод	5,00	Закрепление отсутствует
56768	437934,77	4485542,51	Картометрический метод	5,00	Закрепление отсутствует
56769	437951,05	4485550,01	Картометрический метод	5,00	Закрепление отсутствует
56770	437974,87	4485562,43	Картометрический метод	5,00	Закрепление отсутствует
56771	437994,15	4485573,8	Картометрический метод	5,00	Закрепление отсутствует
56772	438009,13	4485583,61	Картометрический метод	5,00	Закрепление отсутствует
56773	438030,9	4485599,39	Картометрический метод	5,00	Закрепление отсутствует
56774	438054,98	4485618,23	Картометрический метод	5,00	Закрепление отсутствует
56775	438071,89	4485632,93	Картометрический метод	5,00	Закрепление отсутствует

56776	438087,33	4485649,25	Картометрический метод	5,00	Закрепление отсутствует
56777	438099,25	4485664,31	Картометрический метод	5,00	Закрепление отсутствует
56778	438106,55	4485674,93	Картометрический метод	5,00	Закрепление отсутствует
56779	438117,72	4485694,37	Картометрический метод	5,00	Закрепление отсутствует
56780	438126,88	4485713,9	Картометрический метод	5,00	Закрепление отсутствует
56781	438132,21	4485727,28	Картометрический метод	5,00	Закрепление отсутствует
56782	438139,08	4485747,77	Картометрический метод	5,00	Закрепление отсутствует
56783	438143,66	4485765,2	Картометрический метод	5,00	Закрепление отсутствует
56784	438147,13	4485782,87	Картометрический метод	5,00	Закрепление отсутствует
56785	438149,48	4485800,72	Картометрический метод	5,00	Закрепление отсутствует
56786	438152,3	4485839,84	Картометрический метод	5,00	Закрепление отсутствует
56787	438151,52	4485878,84	Картометрический метод	5,00	Закрепление отсутствует
56788	438147,07	4485921,83	Картометрический метод	5,00	Закрепление отсутствует
56789	438142,22	4485948,17	Картометрический метод	5,00	Закрепление отсутствует
56790	438133,3	4485985,37	Картометрический метод	5,00	Закрепление отсутствует
56791	438129,23	4486011,83	Картометрический метод	5,00	Закрепление отсутствует
56792	438125,51	4486053,95	Картометрический метод	5,00	Закрепление отсутствует
56793	438123,44	4486122,8	Картометрический метод	5,00	Закрепление отсутствует
56794	438121,27	4486137,38	Картометрический метод	5,00	Закрепление отсутствует
56795	438117,84	4486149,59	Картометрический метод	5,00	Закрепление отсутствует
56796	438102,49	4486191,35	Картометрический метод	5,00	Закрепление отсутствует
56797	438095,06	4486209,56	Картометрический метод	5,00	Закрепление отсутствует
56798	438081,03	4486237,76	Картометрический метод	5,00	Закрепление отсутствует
56799	438062,45	4486267,82	Картометрический метод	5,00	Закрепление отсутствует
56800	438032,58	4486307,51	Картометрический метод	5,00	Закрепление отсутствует
56801	438007,82	4486336,79	Картометрический метод	5,00	Закрепление отсутствует
56802	437992,96	4486352,06	Картометрический метод	5,00	Закрепление отсутствует
56803	437977,39	4486366,58	Картометрический метод	5,00	Закрепление отсутствует
56804	437952,33	4486387,1	Картометрический метод	5,00	Закрепление отсутствует
56805	437938,58	4486396,37	Картометрический метод	5,00	Закрепление отсутствует
56806	437926,46	4486403,06	Картометрический метод	5,00	Закрепление отсутствует
56807	437911,45	4486409,78	Картометрический метод	5,00	Закрепление отсутствует
56808	437901,05	4486413,47	Картометрический метод	5,00	Закрепление отсутствует
56809	437871,23	4486420,88	Картометрический метод	5,00	Закрепление отсутствует
56810	437778,37	4486440,35	Картометрический метод	5,00	Закрепление отсутствует
56811	437749,55	4486447,94	Картометрический метод	5,00	Закрепление отсутствует
56812	437729,4	4486454,66	Картометрический метод	5,00	Закрепление отсутствует
56813	437709,64	4486462,4	Картометрический метод	5,00	Закрепление отсутствует
56814	437641,81	4486493,99	Картометрический метод	5,00	Закрепление отсутствует
56815	437594,44	4486512,68	Картометрический метод	5,00	Закрепление отсутствует
56816	437569,33	4486520,57	Картометрический метод	5,00	Закрепление отсутствует
56817	437548,1	4486525,97	Картометрический метод	5,00	Закрепление отсутствует
56818	437525,69	4486530,47	Картометрический метод	5,00	Закрепление отсутствует
56819	437497,91	4486534,49	Картометрический метод	5,00	Закрепление отсутствует
56820	437469,92	4486536,95	Картометрический метод	5,00	Закрепление отсутствует
56821	437415,64	4486540,07	Картометрический метод	5,00	Закрепление отсутствует
56822	437359,94	4486542,23	Картометрический метод	5,00	Закрепление отсутствует
56823	437296,31	4486542,2	Картометрический метод	5,00	Закрепление отсутствует
56824	437228,28	4486539,26	Картометрический метод	5,00	Закрепление отсутствует
56825	437192,14	4486535,72	Картометрический метод	5,00	Закрепление отсутствует
56826	437150,26	4486529,54	Картометрический метод	5,00	Закрепление отсутствует
56827	437087,71	4486517,39	Картометрический метод	5,00	Закрепление отсутствует
56828	437010,47	4486500,02	Картометрический метод	5,00	Закрепление отсутствует
56829	436982,84	4486494,89	Картометрический метод	5,00	Закрепление отсутствует

56830	436945,63	4486490,48	Картометрический метод	5,00	Закрепление отсутствует
56831	436908,26	4486488,92	Картометрический метод	5,00	Закрепление отсутствует
56832	436879,59	4486489,37	Картометрический метод	5,00	Закрепление отсутствует
56833	436854,7	4486491,05	Картометрический метод	5,00	Закрепление отсутствует
56834	436833,96	4486493,63	Картометрический метод	5,00	Закрепление отсутствует
56835	436809,44	4486498,07	Картометрический метод	5,00	Закрепление отсутствует
56836	436793,15	4486501,91	Картометрический метод	5,00	Закрепление отсутствует
56837	436758,98	4486511,57	Картометрический метод	5,00	Закрепление отсутствует
56838	436729,07	4486521,29	Картометрический метод	5,00	Закрепление отсутствует
56839	436699,55	4486531,94	Картометрический метод	5,00	Закрепление отсутствует
56840	436652,2	4486550,96	Картометрический метод	5,00	Закрепление отсутствует
56841	436614,27	4486569,14	Картометрический метод	5,00	Закрепление отсутствует
56842	436577,52	4486589,81	Картометрический метод	5,00	Закрепление отсутствует
56843	436543,63	4486611,8	Картометрический метод	5,00	Закрепление отсутствует
56844	436509,14	4486637,3	Картометрический метод	5,00	Закрепление отсутствует
56845	436483,71	4486658,99	Картометрический метод	5,00	Закрепление отсутствует
56846	436456,34	4486685,63	Картометрический метод	5,00	Закрепление отсутствует
56847	436427,71	4486717,58	Картометрический метод	5,00	Закрепление отсутствует
56848	436410,89	4486739,45	Картометрический метод	5,00	Закрепление отсутствует
56849	436393,88	4486766,06	Картометрический метод	5,00	Закрепление отсутствует
56850	436379,42	4486794,02	Картометрический метод	5,00	Закрепление отсутствует
56851	436369,37	4486817,39	Картометрический метод	5,00	Закрепление отсутствует
56852	436350,2	4486868,12	Картометрический метод	5,00	Закрепление отсутствует
56853	436339,55	4486900,28	Картометрический метод	5,00	Закрепление отсутствует
56854	436313,22	4486987,85	Картометрический метод	5,00	Закрепление отсутствует
56855	436307,83	4487008,4	Картометрический метод	5,00	Закрепление отсутствует
56856	436302,68	4487033,39	Картометрический метод	5,00	Закрепление отсутствует
56857	436288,7	4487118,11	Картометрический метод	5,00	Закрепление отсутствует
56858	436273,99	4487219,12	Картометрический метод	5,00	Закрепление отсутствует
56859	436270,47	4487260,88	Картометрический метод	5,00	Закрепление отсутствует
56860	436270,1	4487279,42	Картометрический метод	5,00	Закрепление отсутствует
56861	436270,67	4487302,73	Картометрический метод	5,00	Закрепление отсутствует
56862	436274,52	4487346,44	Картометрический метод	5,00	Закрепление отсутствует
56863	436281,72	4487389,94	Картометрический метод	5,00	Закрепление отсутствует
56864	436306,18	4487494,55	Картометрический метод	5,00	Закрепление отсутствует
56865	436326,44	4487574,92	Картометрический метод	5,00	Закрепление отсутствует
56866	436339,77	4487621,9	Картометрический метод	5,00	Закрепление отсутствует
56867	436352,89	4487661,68	Картометрический метод	5,00	Закрепление отсутствует
56868	436379,27	4487731,7	Картометрический метод	5,00	Закрепление отсутствует
56869	436437,55	4487872,64	Картометрический метод	5,00	Закрепление отсутствует
56870	436470,65	4487962,52	Картометрический метод	5,00	Закрепление отсутствует
56871	436479,15	4487982,14	Картометрический метод	5,00	Закрепление отсутствует
56872	436492,75	4488008,75	Картометрический метод	5,00	Закрепление отсутствует
56873	436508,28	4488034,31	Картометрический метод	5,00	Закрепление отсутствует
56874	436568,84	4488124,04	Картометрический метод	5,00	Закрепление отсутствует
56875	436594,9	4488159,32	Картометрический метод	5,00	Закрепление отсутствует
56876	436628,56	4488200,93	Картометрический метод	5,00	Закрепление отсутствует
56877	436644,71	4488219,68	Картометрический метод	5,00	Закрепление отсутствует
56878	436687,51	4488262,76	Картометрический метод	5,00	Закрепление отсутствует
56879	436702,15	4488276,56	Картометрический метод	5,00	Закрепление отсутствует
56880	436720,69	4488292,04	Картометрический метод	5,00	Закрепление отсутствует
56881	436740,03	4488306,23	Картометрический метод	5,00	Закрепление отсутствует
56882	436756,96	4488317,06	Картометрический метод	5,00	Закрепление отсутствует
56883	436774,39	4488327,02	Картометрический метод	5,00	Закрепление отсутствует

56884	436830,52	4488353,57	Картометрический метод	5,00	Закрепление отсутствует
56885	436886,48	4488377,48	Картометрический метод	5,00	Закрепление отсутствует
56886	436939,25	4488397,91	Картометрический метод	5,00	Закрепление отсутствует
56887	436977,44	4488409,82	Картометрический метод	5,00	Закрепление отсутствует
56888	436994,77	4488414,02	Картометрический метод	5,00	Закрепление отсутствует
56889	437020,94	4488419	Картометрический метод	5,00	Закрепление отсутствует
56890	437043,01	4488421,94	Картометрический метод	5,00	Закрепление отсутствует
56891	437065,22	4488423,8	Картометрический метод	5,00	Закрепление отсутствует
56892	437117	4488425,6	Картометрический метод	5,00	Закрепление отсутствует
56893	437169,78	4488425,39	Картометрический метод	5,00	Закрепление отсутствует
56894	437237,14	4488422,21	Картометрический метод	5,00	Закрепление отсутствует
56895	437273,21	4488418,73	Картометрический метод	5,00	Закрепление отсутствует
56896	437298,89	4488414,86	Картометрический метод	5,00	Закрепление отсутствует
56897	437324,28	4488410	Картометрический метод	5,00	Закрепление отсутствует
56898	437407,47	4488389,42	Картометрический метод	5,00	Закрепление отсутствует
56899	437460,86	4488378,29	Картометрический метод	5,00	Закрепление отсутствует
56900	437605,94	4488352,61	Картометрический метод	5,00	Закрепление отсутствует
56901	437671,07	4488342,11	Картометрический метод	5,00	Закрепление отсутствует
56902	437704,12	4488338,06	Картометрический метод	5,00	Закрепление отсутствует
56903	437748,49	4488335,18	Картометрический метод	5,00	Закрепление отсутствует
56904	437799,05	4488335,18	Картометрический метод	5,00	Закрепление отсутствует
56905	437814,07	4488336,23	Картометрический метод	5,00	Закрепление отсутствует
56906	437836,34	4488339,11	Картометрический метод	5,00	Закрепление отсутствует
56907	437865,62	4488345,41	Картометрический метод	5,00	Закрепление отсутствует
56908	437891,08	4488353,21	Картометрический метод	5,00	Закрепление отсутствует
56909	437909,22	4488360,2	Картометрический метод	5,00	Закрепление отсутствует
56910	437937,46	4488373,52	Картометрический метод	5,00	Закрепление отсутствует
56911	437957,78	4488385,13	Картометрический метод	5,00	Закрепление отсутствует
56912	437991,6	4488408,26	Картометрический метод	5,00	Закрепление отсутствует
56913	438011,69	4488423,5	Картометрический метод	5,00	Закрепление отсутствует
56914	438038,68	4488446,27	Картометрический метод	5,00	Закрепление отсутствует
56915	438064,31	4488470,63	Картометрический метод	5,00	Закрепление отсутствует
56916	438093,38	4488502,01	Картометрический метод	5,00	Закрепление отсутствует
56917	438121,27	4488536,21	Картометрический метод	5,00	Закрепление отсутствует
56918	438140,78	4488562,91	Картометрический метод	5,00	Закрепление отсутствует
56919	438169,16	4488605,66	Картометрический метод	5,00	Закрепление отсутствует
56920	438183,05	4488629,63	Картометрический метод	5,00	Закрепление отсутствует
56921	438194,57	4488654,83	Картометрический метод	5,00	Закрепление отсутствует
56922	438199,79	4488671,78	Картометрический метод	5,00	Закрепление отсутствует
56923	438202,13	4488687,08	Картометрический метод	5,00	Закрепление отсутствует
56924	438202,25	4488702,65	Картометрический метод	5,00	Закрепление отсутствует
56925	438199,73	4488722,66	Картометрический метод	5,00	Закрепление отсутствует
56926	438194,95	4488744,02	Картометрический метод	5,00	Закрепление отсутствует
56927	438186,94	4488767,6	Картометрический метод	5,00	Закрепление отсутствует
56928	438167,24	4488809,03	Картометрический метод	5,00	Закрепление отсутствует
56929	438157,16	4488827,78	Картометрический метод	5,00	Закрепление отсутствует
56930	438141,56	4488853,16	Картометрический метод	5,00	Закрепление отсутствует
56931	438124,1	4488877,37	Картометрический метод	5,00	Закрепление отсутствует
56932	438115,99	4488887,42	Картометрический метод	5,00	Закрепление отсутствует
56933	438104,96	4488899,36	Картометрический метод	5,00	Закрепление отсутствует
56934	438085,65	4488916,85	Картометрический метод	5,00	Закрепление отсутствует
56935	438072,72	4488926,63	Картометрический метод	5,00	Закрепление отсутствует
56936	438031,96	4488953,27	Картометрический метод	5,00	Закрепление отсутствует
56937	438008,27	4488970,04	Картометрический метод	5,00	Закрепление отсутствует

56938	437985,27	4488987,65	Картометрический метод	5,00	Закрепление отсутствует
56939	437958,68	4489010,12	Картометрический метод	5,00	Закрепление отсутствует
56940	437944,31	4489023,98	Картометрический метод	5,00	Закрепление отсутствует
56941	437928,03	4489041,62	Картометрический метод	5,00	Закрепление отсутствует
56942	437912,93	4489060,25	Картометрический метод	5,00	Закрепление отсутствует
56943	437897,85	4489081,28	Картометрический метод	5,00	Закрепление отсутствует
56944	437889,62	4489095,2	Картометрический метод	5,00	Закрепление отсутствует
56945	437884,83	4489104,95	Картометрический метод	5,00	Закрепление отсутствует
56946	437878,9	4489120,07	Картометрический метод	5,00	Закрепление отсутствует
56947	437875,07	4489133	Картометрический метод	5,00	Закрепление отсутствует
56948	437870,46	4489155,38	Картометрический метод	5,00	Закрепление отсутствует
56949	437867,27	4489175,45	Картометрический метод	5,00	Закрепление отсутствует
56950	437864,5	4489210,07	Картометрический метод	5,00	Закрепление отсутствует
56951	437865,29	4489225,82	Картометрический метод	5,00	Закрепление отсутствует
56952	437868,2	4489241,33	Картометрический метод	5,00	Закрепление отсутствует
56953	437871,62	4489252,1	Картометрический метод	5,00	Закрепление отсутствует
56954	437883,37	4489279,1	Картометрический метод	5,00	Закрепление отсутствует
56955	437889,92	4489292,18	Картометрический метод	5,00	Закрепление отсутствует
56956	437900,75	4489309,52	Картометрический метод	5,00	Закрепление отсутствует
56957	437909,58	4489321,19	Картометрический метод	5,00	Закрепление отсутствует
56958	437919,26	4489332,14	Картометрический метод	5,00	Закрепление отсутствует
56959	437931,9	4489344,23	Картометрический метод	5,00	Закрепление отсутствует
56960	437945,16	4489355,21	Картометрический метод	5,00	Закрепление отсутствует
56961	437966,26	4489370,39	Картометрический метод	5,00	Закрепление отсутствует
56962	437976,19	4489376,24	Картометрический метод	5,00	Закрепление отсутствует
56963	437989,18	4489382,69	Картометрический метод	5,00	Закрепление отсутствует
56964	438012,6	4489391,96	Картометрический метод	5,00	Закрепление отсутствует
56965	438024,65	4489397,51	Картометрический метод	5,00	Закрепление отсутствует
56966	438045,02	4489409,96	Картометрический метод	5,00	Закрепление отсутствует
56967	438057,44	4489419,83	Картометрический метод	5,00	Закрепление отсутствует
56968	438069,14	4489431,02	Картометрический метод	5,00	Закрепление отсутствует
56969	438079,61	4489442,21	Картометрический метод	5,00	Закрепление отсутствует
56970	438090,94	4489456,64	Картометрический метод	5,00	Закрепление отсутствует
56971	438101	4489472,03	Картометрический метод	5,00	Закрепление отсутствует
56972	438112,19	4489493,78	Картометрический метод	5,00	Закрепление отсутствует
56973	438127,15	4489528,01	Картометрический метод	5,00	Закрепление отсутствует
56974	438160,88	4489609,13	Картометрический метод	5,00	Закрепление отсутствует
56975	438187,81	4489666,79	Картометрический метод	5,00	Закрепление отсутствует
56976	438195,86	4489688,24	Картометрический метод	5,00	Закрепление отсутствует
56977	438203,28	4489713,89	Картометрический метод	5,00	Закрепление отсутствует
56978	438209,78	4489744,85	Картометрический метод	5,00	Закрепление отсутствует
56979	438215,39	4489777,94	Картометрический метод	5,00	Закрепление отсутствует
56980	438220,51	4489816,04	Картометрический метод	5,00	Закрепление отсутствует
56981	438226,43	4489871,54	Картометрический метод	5,00	Закрепление отсутствует
56982	438229,41	4489911,32	Картометрический метод	5,00	Закрепление отсутствует
56983	438232,08	4489956,89	Картометрический метод	5,00	Закрепление отсутствует
56984	438233,15	4489992,44	Картометрический метод	5,00	Закрепление отсутствует
56985	438233,09	4490016,14	Картометрический метод	5,00	Закрепление отсутствует
56986	438231,7	4490051,63	Картометрический метод	5,00	Закрепление отсутствует
56987	438229,73	4490071,43	Картометрический метод	5,00	Закрепление отсутствует
56988	438226,9	4490087,78	Картометрический метод	5,00	Закрепление отсутствует
56989	438222,09	4490107,07	Картометрический метод	5,00	Закрепление отсутствует
56990	438214,57	4490129,06	Картометрический метод	5,00	Закрепление отсутствует
56991	438207,98	4490144,24	Картометрический метод	5,00	Закрепление отсутствует

56992	438197,65	4490164,22	Картометрический метод	5,00	Закрепление отсутствует
56993	438181,85	4490188,22	Картометрический метод	5,00	Закрепление отсутствует
56994	438169,77	4490203,1	Картометрический метод	5,00	Закрепление отсутствует
56995	438158,84	4490214,71	Картометрический метод	5,00	Закрепление отсутствует
56996	438142,31	4490229,65	Картометрический метод	5,00	Закрепление отсутствует
56997	438089,58	4490271,2	Картометрический метод	5,00	Закрепление отсутствует
56998	438059,18	4490291,63	Картометрический метод	5,00	Закрепление отсутствует
56999	438023,32	4490311,82	Картометрический метод	5,00	Закрепление отсутствует
57000	437997,78	4490324	Картометрический метод	5,00	Закрепление отсутствует
57001	437980,13	4490331,38	Картометрический метод	5,00	Закрепление отсутствует
57002	437944,15	4490344,13	Картометрический метод	5,00	Закрепление отсутствует
57003	437921,21	4490350,76	Картометрический метод	5,00	Закрепление отсутствует
57004	437817,33	4490376,56	Картометрический метод	5,00	Закрепление отсутствует
57005	437770,37	4490390,45	Картометрический метод	5,00	Закрепление отсутствует
57006	437756,69	4490393,21	Картометрический метод	5,00	Закрепление отсутствует
57007	437745,14	4490394,29	Картометрический метод	5,00	Закрепление отсутствует
57008	437728,82	4490393,99	Картометрический метод	5,00	Закрепление отсутствует
57009	437702,39	4490390,51	Картометрический метод	5,00	Закрепление отсутствует
57010	437615,34	4490373,89	Картометрический метод	5,00	Закрепление отсутствует
57011	437555,09	4490364,77	Картометрический метод	5,00	Закрепление отсутствует
57012	437507,81	4490359,85	Картометрический метод	5,00	Закрепление отсутствует
57013	437453,46	4490356,4	Картометрический метод	5,00	Закрепление отсутствует
57014	437413,15	4490355,92	Картометрический метод	5,00	Закрепление отсутствует
57015	437384,5	4490356,94	Картометрический метод	5,00	Закрепление отсутствует
57016	437361,5	4490358,59	Картометрический метод	5,00	Закрепление отсутствует
57017	437313,59	4490364,17	Картометрический метод	5,00	Закрепление отсутствует
57018	437274,29	4490371,61	Картометрический метод	5,00	Закрепление отсутствует
57019	437254,81	4490376,32	Картометрический метод	5,00	Закрепление отсутствует
57020	437208,77	4490389,07	Картометрический метод	5,00	Закрепление отсутствует
57021	437150,5	4490408,06	Картометрический метод	5,00	Закрепление отсутствует
57022	437108,4	4490424,98	Картометрический метод	5,00	Закрепление отсутствует
57023	437037,65	4490457,89	Картометрический метод	5,00	Закрепление отсутствует
57024	436998,89	4490478,47	Картометрический метод	5,00	Закрепление отсутствует
57025	436955,74	4490504,18	Картометрический метод	5,00	Закрепление отсутствует
57026	436876,01	4490557,01	Картометрический метод	5,00	Закрепление отсутствует
57027	436844,46	4490578,97	Картометрический метод	5,00	Закрепление отсутствует
57028	436811,18	4490603,42	Картометрический метод	5,00	Закрепление отсутствует
57029	436790,72	4490620,1	Картометрический метод	5,00	Закрепление отсутствует
57030	436770,98	4490637,68	Картометрический метод	5,00	Закрепление отсутствует
57031	436757,24	4490650,85	Картометрический метод	5,00	Закрепление отсутствует
57032	436739,9	4490669,33	Картометрический метод	5,00	Закрепление отсутствует
57033	436729,06	4490682,26	Картометрический метод	5,00	Закрепление отсутствует
57034	436713,71	4490702,42	Картометрический метод	5,00	Закрепление отсутствует
57035	436701,59	4490720,45	Картометрический метод	5,00	Закрепление отсутствует
57036	436689,62	4490740,97	Картометрический метод	5,00	Закрепление отсутствует
57037	436682,28	4490755,04	Картометрический метод	5,00	Закрепление отсутствует
57038	436672,52	4490776,73	Картометрический метод	5,00	Закрепление отсутствует
57039	436661,39	4490805,98	Картометрический метод	5,00	Закрепление отсутствует
57040	436654,55	4490826,38	Картометрический метод	5,00	Закрепление отсутствует
57041	436648,39	4490846,93	Картометрический метод	5,00	Закрепление отсутствует
57042	436640,5	4490878,16	Картометрический метод	5,00	Закрепление отсутствует
57043	436635,66	4490902,25	Картометрический метод	5,00	Закрепление отсутствует
57044	436631,91	4490925,98	Картометрический метод	5,00	Закрепление отсутствует
57045	436627,96	4490969,06	Картометрический метод	5,00	Закрепление отсутствует

57046	436627,02	4491004,61	Картометрический метод	5,00	Закрепление отсутствует
57047	436627,52	4491030,08	Картометрический метод	5,00	Закрепление отсутствует
57048	436629,13	4491055,58	Картометрический метод	5,00	Закрепление отсутствует
57049	436632,72	4491088,31	Картометрический метод	5,00	Закрепление отсутствует
57050	436636,91	4491116,06	Картометрический метод	5,00	Закрепление отсутствует
57051	436642,22	4491143,63	Картометрический метод	5,00	Закрепление отсутствует
57052	436653,65	4491190,28	Картометрический метод	5,00	Закрепление отсутствует
57053	436660,25	4491211,22	Картометрический метод	5,00	Закрепление отсутствует
57054	436667,81	4491231,74	Картометрический метод	5,00	Закрепление отсутствует
57055	436680,07	4491259,79	Картометрический метод	5,00	Закрепление отсутствует
57056	436696,57	4491291,71	Картометрический метод	5,00	Закрепление отсутствует
57057	436703,15	4491303,2	Картометрический метод	5,00	Закрепление отсутствует
57058	436716,11	4491322,46	Картометрический метод	5,00	Закрепление отсутствует
57059	436730,68	4491340,49	Картометрический метод	5,00	Закрепление отсутствует
57060	436760,05	4491371	Картометрический метод	5,00	Закрепление отсутствует
57061	436793,8	4491398,21	Картометрический метод	5,00	Закрепление отсутствует
57062	436830,49	4491431,87	Картометрический метод	5,00	Закрепление отсутствует
57063	436845,53	4491444,62	Картометрический метод	5,00	Закрепление отсутствует
57064	436867,7	4491461,09	Картометрический метод	5,00	Закрепление отсутствует
57065	436887,65	4491473,78	Картометрический метод	5,00	Закрепление отсутствует
57066	436904,85	4491483,38	Картометрический метод	5,00	Закрепление отсутствует
57067	436926,92	4491494,24	Картометрический метод	5,00	Закрепление отсутствует
57068	436943,65	4491501,56	Картометрический метод	5,00	Закрепление отсутствует
57069	436964,16	4491508,97	Картометрический метод	5,00	Закрепление отсутствует
57070	436985,28	4491514,82	Картометрический метод	5,00	Закрепление отсутствует
57071	437002,35	4491518,42	Картометрический метод	5,00	Закрепление отсутствует
57072	437029,94	4491522,56	Картометрический метод	5,00	Закрепление отсутствует
57073	437049,9	4491524,18	Картометрический метод	5,00	Закрепление отсутствует
57074	437078,3	4491524,63	Картометрический метод	5,00	Закрепление отсутствует
57075	437107,88	4491522,89	Картометрический метод	5,00	Закрепление отсутствует
57076	437141,44	4491518,18	Картометрический метод	5,00	Закрепление отсутствует
57077	437172,08	4491511,55	Картометрический метод	5,00	Закрепление отсутствует
57078	437192,28	4491505,76	Картометрический метод	5,00	Закрепление отсутствует
57079	437212,21	4491499,01	Картометрический метод	5,00	Закрепление отсутствует
57080	437275,61	4491474,32	Картометрический метод	5,00	Закрепление отсутствует
57081	437352,26	4491443,21	Картометрический метод	5,00	Закрепление отсутствует
57082	437405	4491415,52	Картометрический метод	5,00	Закрепление отсутствует
57083	437421,37	4491405,35	Картометрический метод	5,00	Закрепление отсутствует
57084	437445,46	4491387,77	Картометрический метод	5,00	Закрепление отсутствует
57085	437459,97	4491378,38	Картометрический метод	5,00	Закрепление отсутствует
57086	437530,3	4491340,04	Картометрический метод	5,00	Закрепление отсутствует
57087	437535,44	4491336,62	Картометрический метод	5,00	Закрепление отсутствует
57088	437541,47	4491330,65	Картометрический метод	5,00	Закрепление отсутствует
57089	437545,85	4491323,54	Картометрический метод	5,00	Закрепление отсутствует
57090	437546,8	4491317	Картометрический метод	5,00	Закрепление отсутствует
57091	437544,47	4491307,94	Картометрический метод	5,00	Закрепление отсутствует
57092	437544,84	4491300,83	Картометрический метод	5,00	Закрепление отсутствует
57093	437545,99	4491297,47	Картометрический метод	5,00	Закрепление отсутствует
57094	437548,96	4491292,82	Картометрический метод	5,00	Закрепление отсутствует
57095	437554,61	4491288,38	Картометрический метод	5,00	Закрепление отсутствует
57096	437611,96	4491268,79	Картометрический метод	5,00	Закрепление отсутствует
57097	437719,31	4491230,12	Картометрический метод	5,00	Закрепление отсутствует
57098	437734,77	4491225,53	Картометрический метод	5,00	Закрепление отсутствует
57099	437755,35	4491220,58	Картометрический метод	5,00	Закрепление отсутствует

57100	437770,96	4491218,03	Картометрический метод	5,00	Закрепление отсутствует
57101	437784,17	4491217,01	Картометрический метод	5,00	Закрепление отсутствует
57102	437802,62	4491217,37	Картометрический метод	5,00	Закрепление отсутствует
57103	437831,12	4491219,92	Картометрический метод	5,00	Закрепление отсутствует
57104	437838,35	4491221,27	Картометрический метод	5,00	Закрепление отсутствует
57105	437845,39	4491223,22	Картометрический метод	5,00	Закрепление отсутствует
57106	437855,56	4491227,36	Картометрический метод	5,00	Закрепление отсутствует
57107	437886,17	4491244,82	Картометрический метод	5,00	Закрепление отсутствует
57108	437896,65	4491248,57	Картометрический метод	5,00	Закрепление отсутствует
57109	437910,26	4491250,13	Картометрический метод	5,00	Закрепление отсутствует
57110	437966,39	4491253,61	Картометрический метод	5,00	Закрепление отсутствует
57111	437986,53	4491256,19	Картометрический метод	5,00	Закрепление отсутствует
57112	438003,26	4491259,55	Картометрический метод	5,00	Закрепление отсутствует
57113	438020,03	4491263,9	Картометрический метод	5,00	Закрепление отсутствует
57114	438046,61	4491273,5	Картометрический метод	5,00	Закрепление отсутствует
57115	438069,03	4491284,84	Картометрический метод	5,00	Закрепление отсутствует
57116	438163,24	4491341,57	Картометрический метод	5,00	Закрепление отсутствует
57117	438272,91	4491413	Картометрический метод	5,00	Закрепление отсутствует
57118	438349,93	4491461,78	Картометрический метод	5,00	Закрепление отсутствует
57119	438379,57	4491478,04	Картометрический метод	5,00	Закрепление отсутствует
57120	438388,61	4491481,82	Картометрический метод	5,00	Закрепление отсутствует
57121	438399,84	4491484,97	Картометрический метод	5,00	Закрепление отсутствует
57122	438407,51	4491486,26	Картометрический метод	5,00	Закрепление отсутствует
57123	438419,15	4491486,92	Картометрический метод	5,00	Закрепление отсутствует
57124	438441,72	4491485,39	Картометрический метод	5,00	Закрепление отсутствует
57125	438446,58	4491484,46	Картометрический метод	5,00	Закрепление отсутствует
57126	438453,46	4491481,82	Картометрический метод	5,00	Закрепление отсутствует
57127	438461,18	4491476,33	Картометрический метод	5,00	Закрепление отсутствует
57128	438464,96	4491470,36	Картометрический метод	5,00	Закрепление отсутствует
57129	438467,72	4491460,19	Картометрический метод	5,00	Закрепление отсутствует
57130	438470	4491457,28	Картометрический метод	5,00	Закрепление отсутствует
57131	438473,77	4491454,88	Картометрический метод	5,00	Закрепление отсутствует
57132	438523,58	4491442,19	Картометрический метод	5,00	Закрепление отсутствует
57133	438593,05	4491429,08	Картометрический метод	5,00	Закрепление отсутствует
57134	438619,4	4491425,6	Картометрический метод	5,00	Закрепление отсутствует
57135	438645,15	4491423,11	Картометрический метод	5,00	Закрепление отсутствует
57136	438684,31	4491420,71	Картометрический метод	5,00	Закрепление отсутствует
57137	438714,72	4491419,81	Картометрический метод	5,00	Закрепление отсутствует
57138	438734,28	4491422	Картометрический метод	5,00	Закрепление отсутствует
57139	438744,82	4491424,73	Картометрический метод	5,00	Закрепление отсутствует
57140	438755,09	4491428,48	Картометрический метод	5,00	Закрепление отсутствует
57141	438770,52	4491436,58	Картометрический метод	5,00	Закрепление отсутствует
57142	438792,64	4491451,76	Картометрический метод	5,00	Закрепление отсутствует
57143	438807,94	4491465,23	Картометрический метод	5,00	Закрепление отсутствует
57144	438821,65	4491480,2	Картометрический метод	5,00	Закрепление отсутствует
57145	438841,4	4491506,54	Картометрический метод	5,00	Закрепление отсутствует
57146	438853,65	4491525,14	Картометрический метод	5,00	Закрепление отсутствует
57147	438877,15	4491564,08	Картометрический метод	5,00	Закрепление отсутствует
57148	438897,31	4491595,49	Картометрический метод	5,00	Закрепление отсутствует
57149	438902,57	4491605,24	Картометрический метод	5,00	Закрепление отсутствует
57150	438908,22	4491617,93	Картометрический метод	5,00	Закрепление отсутствует
57151	438912,9	4491630,98	Картометрический метод	5,00	Закрепление отсутствует
57152	438917,65	4491648,8	Картометрический метод	5,00	Закрепление отсутствует
57153	438921,25	4491666,38	Картометрический метод	5,00	Закрепление отсутствует

57154	438923,62	4491684,11	Картометрический метод	5,00	Закрепление отсутствует
57155	438925	4491701,96	Картометрический метод	5,00	Закрепление отсутствует
57156	438926,03	4491742,28	Картометрический метод	5,00	Закрепление отсутствует
57157	438925,76	4491771,74	Картометрический метод	5,00	Закрепление отсутствует
57158	438923,75	4491817,34	Картометрический метод	5,00	Закрепление отсутствует
57159	438924,64	4491849,5	Картометрический метод	5,00	Закрепление отсутствует
57160	438927,74	4491877,52	Картометрический метод	5,00	Закрепление отсутствует
57161	438939,08	4491952,61	Картометрический метод	5,00	Закрепление отсутствует
57162	438941,78	4491966,2	Картометрический метод	5,00	Закрепление отсутствует
57163	438948,29	4491989,63	Картометрический метод	5,00	Закрепление отсутствует
57164	438962,97	4492032,23	Картометрический метод	5,00	Закрепление отсутствует
57165	438972,08	4492054,22	Картометрический метод	5,00	Закрепление отсутствует
57166	438980,74	4492072,13	Картометрический метод	5,00	Закрепление отсутствует
57167	438992,33	4492092,95	Картометрический метод	5,00	Закрепление отсутствует
57168	439005,25	4492113,02	Картометрический метод	5,00	Закрепление отсутствует
57169	439051,1	4492176,86	Картометрический метод	5,00	Закрепление отсутствует
57170	439077,6	4492211,81	Картометрический метод	5,00	Закрепление отсутствует
57171	439091,63	4492228,31	Картометрический метод	5,00	Закрепление отсутствует
57172	439109,44	4492246,1	Картометрический метод	5,00	Закрепление отсутствует
57173	439123,07	4492257,89	Картометрический метод	5,00	Закрепление отсутствует
57174	439140,25	4492270,85	Картометрический метод	5,00	Закрепление отсутствует
57175	439229,9	4492333,25	Картометрический метод	5,00	Закрепление отсутствует
57176	439254,96	4492349,54	Картометрический метод	5,00	Закрепление отсутствует
57177	439283,54	4492366,43	Картометрический метод	5,00	Закрепление отсутствует
57178	439298,74	4492374,2	Картометрический метод	5,00	Закрепление отсутствует
57179	439314,2	4492380,92	Картометрический метод	5,00	Закрепление отсутствует
57180	439339,94	4492389,56	Картометрический метод	5,00	Закрепление отсутствует
57181	439460,96	4492419,92	Картометрический метод	5,00	Закрепление отсутствует
57182	439500,14	4492427,6	Картометрический метод	5,00	Закрепление отсутствует
57183	439539,64	4492432,58	Картометрический метод	5,00	Закрепление отсутствует
57184	439574,46	4492434,65	Картометрический метод	5,00	Закрепление отсутствует
57185	439633,57	4492435,4	Картометрический метод	5,00	Закрепление отсутствует
57186	439695,84	4492433,18	Картометрический метод	5,00	Закрепление отсутствует
57187	439721,14	4492430,3	Картометрический метод	5,00	Закрепление отсутствует
57188	439745,91	4492424,66	Картометрический метод	5,00	Закрепление отсутствует
57189	439766,93	4492417,55	Картометрический метод	5,00	Закрепление отсутствует
57190	439789,76	4492407,29	Картометрический метод	5,00	Закрепление отсутствует
57191	439818,76	4492391,48	Картометрический метод	5,00	Закрепление отсутствует
57192	439842,83	4492375,76	Картометрический метод	5,00	Закрепление отсутствует
57193	439879,61	4492348,16	Картометрический метод	5,00	Закрепление отсутствует
57194	439921,06	4492314,59	Картометрический метод	5,00	Закрепление отсутствует
57195	439958,8	4492282,52	Картометрический метод	5,00	Закрепление отсутствует
57196	439996,63	4492240,52	Картометрический метод	5,00	Закрепление отсутствует
57197	440035,27	4492199,3	Картометрический метод	5,00	Закрепление отсутствует
57198	440067,07	4492166,87	Картометрический метод	5,00	Закрепление отсутствует
57199	440093,83	4492141,73	Картометрический метод	5,00	Закрепление отсутствует
57200	440121,66	4492117,82	Картометрический метод	5,00	Закрепление отсутствует
57201	440170,1	4492079,6	Картометрический метод	5,00	Закрепление отсутствует
57202	440218,02	4492044,14	Картометрический метод	5,00	Закрепление отсутствует
57203	440248,82	4492023,08	Картометрический метод	5,00	Закрепление отсутствует
57204	440284,53	4492000,16	Картометрический метод	5,00	Закрепление отсутствует
57205	440316,29	4491982,01	Картометрический метод	5,00	Закрепление отсутствует
57206	440344,37	4491967,94	Картометрический метод	5,00	Закрепление отсутствует
57207	440373,09	4491955,34	Картометрический метод	5,00	Закрепление отсутствует

57208	440402,36	4491944,24	Картометрический метод	5,00	Закрепление отсутствует
57209	440457,33	4491925,85	Картометрический метод	5,00	Закрепление отсутствует
57210	440508,29	4491911,6	Картометрический метод	5,00	Закрепление отсутствует
57211	440546,95	4491902,72	Картометрический метод	5,00	Закрепление отсутствует
57212	440591,02	4491894,68	Картометрический метод	5,00	Закрепление отсутствует
57213	440628,44	4491889,58	Картометрический метод	5,00	Закрепление отсутствует
57214	440653,53	4491887	Картометрический метод	5,00	Закрепление отсутствует
57215	440711,71	4491883,52	Картометрический метод	5,00	Закрепление отсутствует
57216	440762,63	4491881,96	Картометрический метод	5,00	Закрепление отсутствует
57217	440821,93	4491882,23	Картометрический метод	5,00	Закрепление отсутствует
57218	440870,39	4491884,45	Картометрический метод	5,00	Закрепление отсутствует
57219	440892,29	4491886,49	Картометрический метод	5,00	Закрепление отсутствует
57220	440919,62	4491890,09	Картометрический метод	5,00	Закрепление отсутствует
57221	440953,47	4491896,15	Картометрический метод	5,00	Закрепление отсутствует
57222	440983,57	4491902,72	Картометрический метод	5,00	Закрепление отсутствует
57223	441007,46	4491908,78	Картометрический метод	5,00	Закрепление отсутствует
57224	441050,99	4491921,71	Картометрический метод	5,00	Закрепление отсутствует
57225	441111,84	4491942,74	Картометрический метод	5,00	Закрепление отсутствует
57226	441161,12	4491962,36	Картометрический метод	5,00	Закрепление отсутствует
57227	441194,18	4491978,02	Картометрический метод	5,00	Закрепление отсутствует
57228	441226,25	4491995,57	Картометрический метод	5,00	Закрепление отсутствует
57229	441282,2	4492029,86	Картометрический метод	5,00	Закрепление отсутствует
57230	441322,39	4492056,23	Картометрический метод	5,00	Закрепление отсутствует
57231	441380,9	4492098,41	Картометрический метод	5,00	Закрепление отсутствует
57232	441401,38	4492114,1	Картометрический метод	5,00	Закрепление отсутствует
57233	441425,09	4492133,75	Картометрический метод	5,00	Закрепление отсутствует
57234	441447,64	4492154,63	Картометрический метод	5,00	Закрепление отсутствует
57235	441465,68	4492172,93	Картометрический метод	5,00	Закрепление отсутствует
57236	441509,4	4492221,44	Картометрический метод	5,00	Закрепление отсутствует
57237	441513,19	4492226,9	Картометрический метод	5,00	Закрепление отсутствует
57238	441517,34	4492236,77	Картометрический метод	5,00	Закрепление отсутствует
57239	441518,66	4492245,95	Картометрический метод	5,00	Закрепление отсутствует
57240	441513,72	4492326,8	Картометрический метод	5,00	Закрепление отсутствует
57241	441513,78	4492358,09	Картометрический метод	5,00	Закрепление отсутствует
57242	441515,84	4492389,11	Картометрический метод	5,00	Закрепление отсутствует
57243	441517,71	4492394,45	Картометрический метод	5,00	Закрепление отсутствует
57244	441521	4492399,04	Картометрический метод	5,00	Закрепление отсутствует
57245	441523,69	4492401,05	Картометрический метод	5,00	Закрепление отсутствует
57246	441526,88	4492402,1	Картометрический метод	5,00	Закрепление отсутствует
57247	441532,21	4492401,41	Картометрический метод	5,00	Закрепление отсутствует
57248	441540,7	4492396,01	Картометрический метод	5,00	Закрепление отсутствует
57249	441545,34	4492389,68	Картометрический метод	5,00	Закрепление отсутствует
57250	441551,84	4492367,33	Картометрический метод	5,00	Закрепление отсутствует
57251	441557,96	4492336,64	Картометрический метод	5,00	Закрепление отсутствует
57252	441563,54	4492323,56	Картометрический метод	5,00	Закрепление отсутствует
57253	441566,87	4492319,18	Картометрический метод	5,00	Закрепление отсутствует
57254	441571,57	4492317,5	Картометрический метод	5,00	Закрепление отсутствует
57255	441574,7	4492317,86	Картометрический метод	5,00	Закрепление отсутствует
57256	441577,46	4492319,27	Картометрический метод	5,00	Закрепление отсутствует
57257	441592,12	4492338,56	Картометрический метод	5,00	Закрепление отсутствует
57258	441605,2	4492361,45	Картометрический метод	5,00	Закрепление отсутствует
57259	441615,76	4492385,33	Картометрический метод	5,00	Закрепление отсутствует
57260	441626,97	4492407,14	Картометрический метод	5,00	Закрепление отсутствует
57261	441636,23	4492422,02	Картометрический метод	5,00	Закрепление отсутствует

57262	441647,09	4492437,65	Картометрический метод	5,00	Закрепление отсутствует
57263	441654,29	4492449,74	Картометрический метод	5,00	Закрепление отсутствует
57264	441660,6	4492462,4	Картометрический метод	5,00	Закрепление отсутствует
57265	441665,84	4492475,51	Картометрический метод	5,00	Закрепление отсутствует
57266	441673,73	4492501,13	Картометрический метод	5,00	Закрепление отсутствует
57267	441676,87	4492514,45	Картометрический метод	5,00	Закрепление отсутствует
57268	441678,43	4492525,79	Картометрический метод	5,00	Закрепление отсутствует
57269	441679,41	4492546,31	Картометрический метод	5,00	Закрепление отсутствует
57270	441680,97	4492554,08	Картометрический метод	5,00	Закрепление отсутствует
57271	441684,09	4492561,46	Картометрический метод	5,00	Закрепление отсутствует
57272	441693,9	4492572,5	Картометрический метод	5,00	Закрепление отсутствует
57273	441697,28	4492580,48	Картометрический метод	5,00	Закрепление отсутствует
57274	441699,41	4492597,67	Картометрический метод	5,00	Закрепление отсутствует
57275	441699,66	4492609,52	Картометрический метод	5,00	Закрепление отсутствует
57276	441698,03	4492623,29	Картометрический метод	5,00	Закрепление отсутствует
57277	441695,69	4492632,86	Картометрический метод	5,00	Закрепление отсутствует
57278	441684,27	4492670,39	Картометрический метод	5,00	Закрепление отсутствует
57279	441676,94	4492691,57	Картометрический метод	5,00	Закрепление отсутствует
57280	441663,17	4492724,78	Картометрический метод	5,00	Закрепление отсутствует
57281	441649,71	4492752,26	Картометрический метод	5,00	Закрепление отсутствует
57282	441637,41	4492774,52	Картометрический метод	5,00	Закрепление отсутствует
57283	441619,52	4492802,33	Картометрический метод	5,00	Закрепление отсутствует
57284	441596,1	4492834,82	Картометрический метод	5,00	Закрепление отсутствует
57285	441576,55	4492859,03	Картометрический метод	5,00	Закрепление отсутствует
57286	441568,01	4492867,49	Картометрический метод	5,00	Закрепление отсутствует
57287	441558,62	4492875,05	Картометрический метод	5,00	Закрепление отсутствует
57288	441546,59	4492882,91	Картометрический метод	5,00	Закрепление отсутствует
57289	441535,02	4492889,21	Картометрический метод	5,00	Закрепление отсутствует
57290	441527,9	4492891,76	Картометрический метод	5,00	Закрепление отсутствует
57291	441518,96	4492893,44	Картометрический метод	5,00	Закрепление отсутствует
57292	441509,93	4492893,56	Картометрический метод	5,00	Закрепление отсутствует
57293	441502,81	4492892,15	Картометрический метод	5,00	Закрепление отсутствует
57294	441498,55	4492889,93	Картометрический метод	5,00	Закрепление отсутствует
57295	441494,3	4492886,06	Картометрический метод	5,00	Закрепление отсутствует
57296	441492,11	4492882,91	Картометрический метод	5,00	Закрепление отсутствует
57297	441490,01	4492877,6	Картометрический метод	5,00	Закрепление отсутствует
57298	441487,39	4492850,15	Картометрический метод	5,00	Закрепление отсутствует
57299	441486,31	4492824,56	Картометрический метод	5,00	Закрепление отсутствует
57300	441485,22	4492821,23	Картометрический метод	5,00	Закрепление отсутствует
57301	441482,2	4492817,36	Картометрический метод	5,00	Закрепление отсутствует
57302	441478,16	4492815,17	Картометрический метод	5,00	Закрепление отсутствует
57303	441473,15	4492815,35	Картометрический метод	5,00	Закрепление отсутствует
57304	441469,91	4492817,24	Картометрический метод	5,00	Закрепление отсутствует
57305	441455,85	4492834,22	Картометрический метод	5,00	Закрепление отсутствует
57306	441446	4492848,92	Картометрический метод	5,00	Закрепление отсутствует
57307	441441,17	4492857,8	Картометрический метод	5,00	Закрепление отсутствует
57308	441424,21	4492893,71	Картометрический метод	5,00	Закрепление отсутствует
57309	441406,24	4492927,7	Картометрический метод	5,00	Закрепление отсутствует
57310	441354,74	4493012,27	Картометрический метод	5,00	Закрепление отсутствует
57311	441333,95	4493043,83	Картометрический метод	5,00	Закрепление отсутствует
57312	441288,47	4493108,99	Картометрический метод	5,00	Закрепление отсутствует
57313	441238,99	4493184,11	Картометрический метод	5,00	Закрепление отсутствует
57314	441222,9	4493204,87	Картометрический метод	5,00	Закрепление отсутствует
57315	441214,12	4493214,59	Картометрический метод	5,00	Закрепление отсутствует

57316	441199,85	4493228,15	Картометрический метод	5,00	Закрепление отсутствует
57317	441174,03	4493248,61	Картометрический метод	5,00	Закрепление отсутствует
57318	441136,46	4493275,55	Картометрический метод	5,00	Закрепление отсутствует
57319	441051,76	4493332,67	Картометрический метод	5,00	Закрепление отсутствует
57320	441011,74	4493361,98	Картометрический метод	5,00	Закрепление отсутствует
57321	440971,4	4493393,48	Картометрический метод	5,00	Закрепление отсутствует
57322	440954	4493408,75	Картометрический метод	5,00	Закрепление отсутствует
57323	440934,05	4493428,13	Картометрический метод	5,00	Закрепление отсутствует
57324	440906,27	4493458,55	Картометрический метод	5,00	Закрепление отсутствует
57325	440890,71	4493478,65	Картометрический метод	5,00	Закрепление отсутствует
57326	440864,34	4493519,69	Картометрический метод	5,00	Закрепление отсутствует
57327	440857	4493533,13	Картометрический метод	5,00	Закрепление отсутствует
57328	440818,04	4493621,87	Картометрический метод	5,00	Закрепление отсутствует
57329	440808,4	4493647,34	Картометрический метод	5,00	Закрепление отсутствует
57330	440796,7	4493683,49	Картометрический метод	5,00	Закрепление отсутствует
57331	440778,14	4493747,3	Картометрический метод	5,00	Закрепление отсутствует
57332	440771,42	4493774,96	Картометрический метод	5,00	Закрепление отсутствует
57333	440766,15	4493802,86	Картометрический метод	5,00	Закрепление отсутствует
57334	440761,46	4493840,51	Картометрический метод	5,00	Закрепление отсутствует
57335	440754,43	4493932,64	Картометрический метод	5,00	Закрепление отсутствует
57336	440755,35	4493957,63	Картометрический метод	5,00	Закрепление отсутствует
57337	440764,51	4494040,07	Картометрический метод	5,00	Закрепление отсутствует
57338	440767,22	4494055,79	Картометрический метод	5,00	Закрепление отсутствует
57339	440771,62	4494075,2	Картометрический метод	5,00	Закрепление отсутствует
57340	440781,77	4494108,92	Картометрический метод	5,00	Закрепление отсутствует
57341	440793,46	4494136,49	Картометрический метод	5,00	Закрепление отсутствует
57342	440808,19	4494162,62	Картометрический метод	5,00	Закрепление отсутствует
57343	440829,84	4494192,62	Картометрический метод	5,00	Закрепление отсутствует
57344	440857,01	4494225,08	Картометрический метод	5,00	Закрепление отсутствует
57345	440876,52	4494245,42	Картометрический метод	5,00	Закрепление отсутствует
57346	440893,65	4494261,53	Картометрический метод	5,00	Закрепление отсутствует
57347	441037,02	4494387,5	Картометрический метод	5,00	Закрепление отсутствует
57348	441063,58	4494409,7	Картометрический метод	5,00	Закрепление отсутствует
57349	441100,31	4494437,78	Картометрический метод	5,00	Закрепление отсутствует
57350	441182,52	4494462,92	Картометрический метод	5,00	Закрепление отсутствует
57351	441260	4494483,41	Картометрический метод	5,00	Закрепление отсутствует
57352	441284,48	4494487,76	Картометрический метод	5,00	Закрепление отсутствует
57353	441305,58	4494489,77	Картометрический метод	5,00	Закрепление отсутствует
57354	441446,02	4494495,05	Картометрический метод	5,00	Закрепление отсутствует
57355	441510,64	4494496,52	Картометрический метод	5,00	Закрепление отсутствует
57356	441574,61	4494496,82	Картометрический метод	5,00	Закрепление отсутствует
57357	441604,39	4494496,01	Картометрический метод	5,00	Закрепление отсутствует
57358	441639,03	4494493,16	Картометрический метод	5,00	Закрепление отсутствует
57359	441678,44	4494487,37	Картометрический метод	5,00	Закрепление отсутствует
57360	441708,09	4494480,95	Картометрический метод	5,00	Закрепление отсутствует
57361	441745,49	4494469,64	Картометрический метод	5,00	Закрепление отсутствует
57362	441769,83	4494460,25	Картометрический метод	5,00	Закрепление отсутствует
57363	441807,2	4494442,85	Картометрический метод	5,00	Закрепление отсутствует
57364	441833,56	4494428,03	Картометрический метод	5,00	Закрепление отсутствует
57365	441865,87	4494406,31	Картометрический метод	5,00	Закрепление отсутствует
57366	441887,63	4494389,15	Картометрический метод	5,00	Закрепление отсутствует
57367	441920,32	4494360,77	Картометрический метод	5,00	Закрепление отсутствует
57368	441942,72	4494339,59	Картометрический метод	5,00	Закрепление отсутствует
57369	441968,72	4494313,16	Картометрический метод	5,00	Закрепление отсутствует

57370	442047,33	4494229,07	Картометрический метод	5,00	Закрепление отсутствует
57371	442124,6	4494142,67	Картометрический метод	5,00	Закрепление отсутствует
57372	442188,71	4494068,18	Картометрический метод	5,00	Закрепление отсутствует
57373	442235,77	4494010,97	Картометрический метод	5,00	Закрепление отсутствует
57374	442281,66	4493952,8	Картометрический метод	5,00	Закрепление отсутствует
57375	442343,87	4493870,57	Картометрический метод	5,00	Закрепление отсутствует
57376	442399,39	4493794,01	Картометрический метод	5,00	Закрепление отсутствует
57377	442458,59	4493708,12	Картометрический метод	5,00	Закрепление отсутствует
57378	442549,97	4493569,82	Картометрический метод	5,00	Закрепление отсутствует
57379	442576,85	4493528,12	Картометрический метод	5,00	Закрепление отсутствует
57380	442602,2	4493486,99	Картометрический метод	5,00	Закрепление отсутствует
57381	442646,46	4493408,78	Картометрический метод	5,00	Закрепление отсутствует
57382	442662,83	4493381,54	Картометрический метод	5,00	Закрепление отсутствует
57383	442680,11	4493354,87	Картометрический метод	5,00	Закрепление отсутствует
57384	442718,22	4493300,99	Картометрический метод	5,00	Закрепление отсутствует
57385	442728,23	4493285,36	Картометрический метод	5,00	Закрепление отсутствует
57386	442742,42	4493259,08	Картометрический метод	5,00	Закрепление отсутствует
57387	442758,08	4493223,86	Картометрический метод	5,00	Закрепление отсутствует
57388	442766,45	4493206,91	Картометрический метод	5,00	Закрепление отсутствует
57389	442794,17	4493156,57	Картометрический метод	5,00	Закрепление отсутствует
57390	442803,7	4493134,58	Картометрический метод	5,00	Закрепление отсутствует
57391	442817,26	4493095,7	Картометрический метод	5,00	Закрепление отсутствует
57392	442824,68	4493079,71	Картометрический метод	5,00	Закрепление отсутствует
57393	442836,65	4493059,4	Картометрический метод	5,00	Закрепление отсутствует
57394	442873,33	4493007,56	Картометрический метод	5,00	Закрепление отсутствует
57395	442892,26	4492984,25	Картометрический метод	5,00	Закрепление отсутствует
57396	442912,37	4492961,87	Картометрический метод	5,00	Закрепление отсутствует
57397	442940,63	4492933,82	Картометрический метод	5,00	Закрепление отсутствует
57398	442963,61	4492912,97	Картометрический метод	5,00	Закрепление отсутствует
57399	442996,93	4492885,25	Картометрический метод	5,00	Закрепление отсутствует
57400	443045,8	4492847,27	Картометрический метод	5,00	Закрепление отсутствует
57401	443068,28	4492831,04	Картометрический метод	5,00	Закрепление отсутствует
57402	443091,62	4492816,04	Картометрический метод	5,00	Закрепление отсутствует
57403	443129,8	4492795,16	Картометрический метод	5,00	Закрепление отсутствует
57404	443162,02	4492781,15	Картометрический метод	5,00	Закрепление отсутствует
57405	443191,7	4492771,58	Картометрический метод	5,00	Закрепление отсутствует
57406	443206,88	4492767,8	Картометрический метод	5,00	Закрепление отсутствует
57407	443226,43	4492763,99	Картометрический метод	5,00	Закрепление отсутствует
57408	443253,56	4492760,6	Картометрический метод	5,00	Закрепление отсутствует
57409	443270,62	4492759,91	Картометрический метод	5,00	Закрепление отсутствует
57410	443287,71	4492760,21	Картометрический метод	5,00	Закрепление отсутствует
57411	443311,51	4492762,52	Картометрический метод	5,00	Закрепление отсутствует
57412	443352,68	4492769,63	Картометрический метод	5,00	Закрепление отсутствует
57413	443390,22	4492777,76	Картометрический метод	5,00	Закрепление отсутствует
57414	443444,63	4492791,53	Картометрический метод	5,00	Закрепление отсутствует
57415	443558,52	4492822,31	Картометрический метод	5,00	Закрепление отсутствует
57416	443587,22	4492831,73	Картометрический метод	5,00	Закрепление отсутствует
57417	443682,03	4492866,17	Картометрический метод	5,00	Закрепление отсутствует
57418	443711,08	4492879,55	Картометрический метод	5,00	Закрепление отсутствует
57419	443738,62	4492896,08	Картометрический метод	5,00	Закрепление отсутствует
57420	443785,49	4492929,53	Картометрический метод	5,00	Закрепление отсутствует
57421	443818,16	4492957,13	Картометрический метод	5,00	Закрепление отсутствует
57422	443841,96	4492980,38	Картометрический метод	5,00	Закрепление отсутствует
57423	443861,09	4493001,47	Картометрический метод	5,00	Закрепление отсутствует

57424	443894,18	4493040,08	Картометрический метод	5,00	Закрепление отсутствует
57425	443915,27	4493068,28	Картометрический метод	5,00	Закрепление отсутствует
57426	443934,01	4493098,1	Картометрический метод	5,00	Закрепление отсутствует
57427	443943,86	4493117,21	Картометрический метод	5,00	Закрепление отсутствует
57428	443951,85	4493137,19	Картометрический метод	5,00	Закрепление отсутствует
57429	443959,24	4493163,86	Картометрический метод	5,00	Закрепление отсутствует
57430	443964,43	4493198,75	Картометрический метод	5,00	Закрепление отсутствует
57431	443965,96	4493228,3	Картометрический метод	5,00	Закрепление отсутствует
57432	443964,47	4493261,45	Картометрический метод	5,00	Закрепление отсутствует
57433	443960,05	4493292,41	Картометрический метод	5,00	Закрепление отсутствует
57434	443953,87	4493319,86	Картометрический метод	5,00	Закрепление отсутствует
57435	443944,31	4493350,61	Картометрический метод	5,00	Закрепление отсутствует
57436	443928,17	4493391,08	Картометрический метод	5,00	Закрепление отсутствует
57437	443915,39	4493418,38	Картометрический метод	5,00	Закрепление отсутствует
57438	443898,68	4493449,25	Картометрический метод	5,00	Закрепление отсутствует
57439	443885,56	4493470,67	Картометрический метод	5,00	Закрепление отсутствует
57440	443854,61	4493517,26	Картометрический метод	5,00	Закрепление отсутствует
57441	443833,91	4493546,6	Картометрический метод	5,00	Закрепление отсутствует
57442	443803,46	4493586,65	Картометрический метод	5,00	Закрепление отсутствует
57443	443756,27	4493645,57	Картометрический метод	5,00	Закрепление отсутствует
57444	443726,6	4493685,38	Картометрический метод	5,00	Закрепление отсутствует
57445	443712,71	4493701,52	Картометрический метод	5,00	Закрепление отсутствует
57446	443695	4493719,07	Картометрический метод	5,00	Закрепление отсутствует
57447	443680,34	4493731,82	Картометрический метод	5,00	Закрепление отсутствует
57448	443651,58	4493755,01	Картометрический метод	5,00	Закрепление отсутствует
57449	443626,35	4493773,79	Картометрический метод	5,00	Закрепление отсутствует
57450	443595,46	4493795	Картометрический метод	5,00	Закрепление отсутствует
57451	443508,66	4493848,55	Картометрический метод	5,00	Закрепление отсутствует
57452	443287,63	4493978,33	Картометрический метод	5,00	Закрепление отсутствует
57453	443256,77	4493998,43	Картометрический метод	5,00	Закрепление отсутствует
57454	443222,99	4494023,6	Картометрический метод	5,00	Закрепление отсутствует
57455	443166,74	4494070,76	Картометрический метод	5,00	Закрепление отсутствует
57456	443131,08	4494102,17	Картометрический метод	5,00	Закрепление отсутствует
57457	443102,24	4494129,29	Картометрический метод	5,00	Закрепление отсутствует
57458	443071,46	4494160,04	Картометрический метод	5,00	Закрепление отсутствует
57459	443040,21	4494193,94	Картометрический метод	5,00	Закрепление отсутствует
57460	443014,53	4494224,12	Картометрический метод	5,00	Закрепление отсутствует
57461	442946,85	4494309,74	Картометрический метод	5,00	Закрепление отсутствует
57462	442927,61	4494337,28	Картометрический метод	5,00	Закрепление отсутствует
57463	442909,64	4494365,57	Картометрический метод	5,00	Закрепление отсутствует
57464	442890,02	4494399,65	Картометрический метод	5,00	Закрепление отсутствует
57465	442872,84	4494433,85	Картометрический метод	5,00	Закрепление отсутствует
57466	442859,84	4494464,69	Картометрический метод	5,00	Закрепление отсутствует
57467	442849,35	4494494,9	Картометрический метод	5,00	Закрепление отсутствует
57468	442841,02	4494525,47	Картометрический метод	5,00	Закрепление отсутствует
57469	442835,57	4494552,11	Картометрический метод	5,00	Закрепление отсутствует
57470	442826,08	4494608,09	Картометрический метод	5,00	Закрепление отсутствует
57471	442822,81	4494633,77	Картометрический метод	5,00	Закрепление отсутствует
57472	442819,89	4494674,96	Картометрический метод	5,00	Закрепление отсутствует
57473	442819,77	4494715,94	Картометрический метод	5,00	Закрепление отсутствует
57474	442821,83	4494759,74	Картометрический метод	5,00	Закрепление отсутствует
57475	442824,47	4494790,97	Картометрический метод	5,00	Закрепление отсутствует
57476	442827,41	4494815,84	Картометрический метод	5,00	Закрепление отсутствует
57477	442832,57	4494844,52	Картометрический метод	5,00	Закрепление отсутствует

57478	442837,19	4494862,1	Картометрический метод	5,00	Закрепление отсутствует
57479	442842,92	4494879,35	Картометрический метод	5,00	Закрепление отсутствует
57480	442854,23	4494906,23	Картометрический метод	5,00	Закрепление отсутствует
57481	442870,4	4494937,46	Картометрический метод	5,00	Закрепление отсутствует
57482	442895,32	4494982,73	Картометрический метод	5,00	Закрепление отсутствует
57483	442914,17	4495014,44	Картометрический метод	5,00	Закрепление отсутствует
57484	442942,12	4495057,94	Картометрический метод	5,00	Закрепление отсутствует
57485	442971,71	4495101,23	Картометрический метод	5,00	Закрепление отсутствует
57486	442985,71	4495120,31	Картометрический метод	5,00	Закрепление отсутствует
57487	443003,52	4495142,3	Картометрический метод	5,00	Закрепление отсутствует
57488	443022,53	4495163,3	Картометрический метод	5,00	Закрепление отсутствует
57489	443039,16	4495180,1	Картометрический метод	5,00	Закрепление отсутствует
57490	443069,08	4495207,82	Картометрический метод	5,00	Закрепление отсутствует
57491	443094,84	4495230,02	Картометрический метод	5,00	Закрепление отсутствует
57492	443163,64	4495284,29	Картометрический метод	5,00	Закрепление отсутствует
57493	443190,58	4495303,67	Картометрический метод	5,00	Закрепление отсутствует
57494	443213,71	4495318,79	Картометрический метод	5,00	Закрепление отсутствует
57495	443247,02	4495338,41	Картометрический метод	5,00	Закрепление отсутствует
57496	443269,85	4495350,35	Картометрический метод	5,00	Закрепление отсутствует
57497	443297,18	4495363,19	Картометрический метод	5,00	Закрепление отсутствует
57498	443325,21	4495374,62	Картометрический метод	5,00	Закрепление отсутствует
57499	443353,73	4495384,67	Картометрический метод	5,00	Закрепление отсутствует
57500	443405,62	4495400,69	Картометрический метод	5,00	Закрепление отсутствует
57501	443450,34	4495413,32	Картометрический метод	5,00	Закрепление отсутствует
57502	443493,98	4495424,18	Картометрический метод	5,00	Закрепление отсутствует
57503	443514,98	4495428,08	Картометрический метод	5,00	Закрепление отсутствует
57504	443536,13	4495430,93	Картометрический метод	5,00	Закрепление отсутствует
57505	443561,71	4495432,91	Картометрический метод	5,00	Закрепление отсутствует
57506	443582,96	4495433,39	Картометрический метод	5,00	Закрепление отсутствует
57507	443627,8	4495432,76	Картометрический метод	5,00	Закрепление отсутствует
57508	443655,74	4495431,44	Картометрический метод	5,00	Закрепление отсутствует
57509	443689,3	4495428,53	Картометрический метод	5,00	Закрепление отсутствует
57510	443720,09	4495424,51	Картометрический метод	5,00	Закрепление отсутствует
57511	443741,28	4495420,58	Картометрический метод	5,00	Закрепление отсутствует
57512	443766,49	4495414,55	Картометрический метод	5,00	Закрепление отсутствует
57513	443783,16	4495409,66	Картометрический метод	5,00	Закрепление отсутствует
57514	443805,71	4495401,92	Картометрический метод	5,00	Закрепление отсутствует
57515	443821,08	4495395,92	Картометрический метод	5,00	Закрепление отсутствует
57516	443843,48	4495385,75	Картометрический метод	5,00	Закрепление отсутствует
57517	443861,78	4495376,24	Картометрический метод	5,00	Закрепление отсутствует
57518	443879,46	4495365,8	Картометрический метод	5,00	Закрепление отсутствует
57519	443900,51	4495351,91	Картометрический метод	5,00	Закрепление отсутствует
57520	443923,53	4495335,41	Картометрический метод	5,00	Закрепление отсутствует
57521	443950,3	4495314,38	Картометрический метод	5,00	Закрепление отсутствует
57522	443977,51	4495291,4	Картометрический метод	5,00	Закрепление отсутствует
57523	443996,69	4495274,27	Картометрический метод	5,00	Закрепление отсутствует
57524	444015,15	4495256,48	Картометрический метод	5,00	Закрепление отсутствует
57525	444036,38	4495234,04	Картометрический метод	5,00	Закрепление отсутствует
57526	444053,18	4495214,54	Картометрический метод	5,00	Закрепление отсутствует
57527	444092,1	4495163,39	Картометрический метод	5,00	Закрепление отсутствует
57528	444110,27	4495136,78	Картометрический метод	5,00	Закрепление отсутствует
57529	444132,53	4495100,06	Картометрический метод	5,00	Закрепление отсутствует
57530	444154,63	4495057,07	Картометрический метод	5,00	Закрепление отсутствует
57531	444171,65	4495018,61	Картометрический метод	5,00	Закрепление отсутствует

57532	444187,7	4494977,12	Картометрический метод	5,00	Закрепление отсутствует
57533	444203,58	4494928,82	Картометрический метод	5,00	Закрепление отсутствует
57534	444217,69	4494879,2	Картометрический метод	5,00	Закрепление отсутствует
57535	444228,37	4494848,45	Картометрический метод	5,00	Закрепление отсутствует
57536	444240,96	4494818,36	Картометрический метод	5,00	Закрепление отсутствует
57537	444260,4	4494779,12	Картометрический метод	5,00	Закрепление отсутствует
57538	444279,68	4494745,04	Картометрический метод	5,00	Закрепление отсутствует
57539	444295,06	4494720,11	Картометрический метод	5,00	Закрепление отсутствует
57540	444307	4494703,13	Картометрический метод	5,00	Закрепление отсутствует
57541	444317,91	4494689,66	Картометрический метод	5,00	Закрепление отсутствует
57542	444329,66	4494676,94	Картометрический метод	5,00	Закрепление отсутствует
57543	444354,11	4494654,56	Картометрический метод	5,00	Закрепление отсутствует
57544	444373,21	4494639,62	Картометрический метод	5,00	Закрепление отсутствует
57545	444390,5	4494628,1	Картометрический метод	5,00	Закрепление отсутствует
57546	444413,96	4494615,17	Картометрический метод	5,00	Закрепление отсутствует
57547	444435,23	4494605	Картометрический метод	5,00	Закрепление отсутствует
57548	444456,9	4494595,85	Картометрический метод	5,00	Закрепление отсутствует
57549	444501,8	4494579,32	Картометрический метод	5,00	Закрепление отсутствует
57550	444525,82	4494572,03	Картометрический метод	5,00	Закрепление отсутствует
57551	444554,33	4494565,31	Картометрический метод	5,00	Закрепление отсутствует
57552	444574,89	4494561,77	Картометрический метод	5,00	Закрепление отсутствует
57553	444615,02	4494557,21	Картометрический метод	5,00	Закрепление отсутствует
57554	444647,34	4494556,19	Картометрический метод	5,00	Закрепление отсутствует
57555	444680,71	4494557,72	Картометрический метод	5,00	Закрепление отсутствует
57556	444693,78	4494559,82	Картометрический метод	5,00	Закрепление отсутствует
57557	444709,75	4494565,46	Картометрический метод	5,00	Закрепление отсутствует
57558	444718,18	4494569,99	Картометрический метод	5,00	Закрепление отсутствует
57559	444731,46	4494579,65	Картометрический метод	5,00	Закрепление отсутствует
57560	444750,96	4494597,71	Картометрический метод	5,00	Закрепление отсутствует
57561	444776,02	4494626,6	Картометрический метод	5,00	Закрепление отсутствует
57562	444802,33	4494653,81	Картометрический метод	5,00	Закрепление отсутствует
57563	444812,21	4494666,05	Картометрический метод	5,00	Закрепление отсутствует
57564	444820,39	4494679,46	Картометрический метод	5,00	Закрепление отсутствует
57565	444825,9	4494691,73	Картометрический метод	5,00	Закрепление отсутствует
57566	444836,27	4494728,66	Картометрический метод	5,00	Закрепление отсутствует
57567	444838,91	4494744,95	Картометрический метод	5,00	Закрепление отсутствует
57568	444840,01	4494757,7	Картометрический метод	5,00	Закрепление отсутствует
57569	444839,15	4494771,35	Картометрический метод	5,00	Закрепление отсутствует
57570	444836,15	4494783,02	Картометрический метод	5,00	Закрепление отсутствует
57571	444832,04	4494792,47	Картометрический метод	5,00	Закрепление отсутствует
57572	444814,83	4494824,15	Картометрический метод	5,00	Закрепление отсутствует
57573	444787,7	4494867,2	Картометрический метод	5,00	Закрепление отсутствует
57574	444721,53	4494907,19	Картометрический метод	5,00	Закрепление отсутствует
57575	444676,59	4494932,27	Картометрический метод	5,00	Закрепление отсутствует
57576	444535,93	4495003,37	Картометрический метод	5,00	Закрепление отсутствует
57577	444452,26	4495047,2	Картометрический метод	5,00	Закрепление отсутствует
57578	444412,91	4495068,92	Картометрический метод	5,00	Закрепление отсутствует
57579	444374,18	4495091,54	Картометрический метод	5,00	Закрепление отсутствует
57580	444335,84	4495115,12	Картометрический метод	5,00	Закрепление отсутствует
57581	444283,7	4495148,6	Картометрический метод	5,00	Закрепление отсутствует
57582	444259,52	4495166,39	Картометрический метод	5,00	Закрепление отсутствует
57583	444236,68	4495185,77	Картометрический метод	5,00	Закрепление отсутствует
57584	444220,33	4495201,64	Картометрический метод	5,00	Закрепление отсутствует
57585	444205,18	4495219,04	Картометрический метод	5,00	Закрепление отсутствует

57586	444191,66	4495237,76	Картометрический метод	5,00	Закрепление отсутствует
57587	444181,52	4495254,71	Картометрический метод	5,00	Закрепление отсутствует
57588	444159,15	4495297,1	Картометрический метод	5,00	Закрепление отсутствует
57589	444116,1	4495387,4	Картометрический метод	5,00	Закрепление отсутствует
57590	444098,03	4495428,71	Картометрический метод	5,00	Закрепление отсутствует
57591	444086,87	4495456,64	Картометрический метод	5,00	Закрепление отсутствует
57592	444075,35	4495488,05	Картометрический метод	5,00	Закрепление отсутствует
57593	444066,59	4495515,14	Картометрический метод	5,00	Закрепление отсутствует
57594	444058,96	4495542,5	Картометрический метод	5,00	Закрепление отсутствует
57595	444052,1	4495571,6	Картометрический метод	5,00	Закрепление отсутствует
57596	444048,86	4495590,38	Картометрический метод	5,00	Закрепление отсутствует
57597	444046,82	4495615,64	Картометрический метод	5,00	Закрепление отсутствует
57598	444047,24	4495637,87	Картометрический метод	5,00	Закрепление отсутствует
57599	444049,28	4495656,83	Картометрический метод	5,00	Закрепление отсутствует
57600	444060,72	4495713,71	Картометрический метод	5,00	Закрепление отсутствует
57601	444073,24	4495766,09	Картометрический метод	5,00	Закрепление отсутствует
57602	444077,51	4495787,06	Картометрический метод	5,00	Закрепление отсутствует
57603	444081,74	4495816,7	Картометрический метод	5,00	Закрепление отсутствует
57604	444085,82	4495867,91	Картометрический метод	5,00	Закрепление отсутствует
57605	444089,05	4495893,8	Картометрический метод	5,00	Закрепление отсутствует
57606	444096,41	4495934,78	Картометрический метод	5,00	Закрепление отсутствует
57607	444105,72	4495974,77	Картометрический метод	5,00	Закрепление отсутствует
57608	444113,46	4496003,09	Картометрический метод	5,00	Закрепление отсутствует
57609	444120,72	4496023,58	Картометрический метод	5,00	Закрепление отсутствует
57610	444131,56	4496045,99	Картометрический метод	5,00	Закрепление отсутствует
57611	444145,96	4496068,34	Картометрический метод	5,00	Закрепление отсутствует
57612	444161	4496086,43	Картометрический метод	5,00	Закрепление отсутствует
57613	444193,76	4496118,89	Картометрический метод	5,00	Закрепление отсутствует
57614	444220,67	4496141,36	Картометрический метод	5,00	Закрепление отсутствует
57615	444229,59	4496146,73	Картометрический метод	5,00	Закрепление отсутствует
57616	444237,5	4496150,21	Картометрический метод	5,00	Закрепление отсутствует
57617	444247,93	4496152,7	Картометрический метод	5,00	Закрепление отсутствует
57618	444253,96	4496152,67	Картометрический метод	5,00	Закрепление отсутствует
57619	444259,91	4496151,5	Картометрический метод	5,00	Закрепление отсутствует
57620	444286,27	4496138,63	Картометрический метод	5,00	Закрепление отсутствует
57621	444297,94	4496133,74	Картометрический метод	5,00	Закрепление отсутствует
57622	444315,52	4496127,35	Картометрический метод	5,00	Закрепление отсутствует
57623	444331,79	4496123,06	Картометрический метод	5,00	Закрепление отсутствует
57624	444346,18	4496120,99	Картометрический метод	5,00	Закрепление отсутствует
57625	444355,75	4496120,48	Картометрический метод	5,00	Закрепление отсутствует
57626	444383,96	4496121,74	Картометрический метод	5,00	Закрепление отсутствует
57627	444405,08	4496124,05	Картометрический метод	5,00	Закрепление отсутствует
57628	444434,32	4496129,18	Картометрический метод	5,00	Закрепление отсутствует
57629	444466,16	4496137,13	Картометрический метод	5,00	Закрепление отсутствует
57630	444489,07	4496144,78	Картометрический метод	5,00	Закрепление отсутствует
57631	444511,37	4496153,96	Картометрический метод	5,00	Закрепление отсутствует
57632	444545,5	4496169,86	Картометрический метод	5,00	Закрепление отсутствует
57633	444566,96	4496181,59	Картометрический метод	5,00	Закрепление отсутствует
57634	444589,13	4496195,69	Картометрический метод	5,00	Закрепление отсутствует
57635	444598,93	4496200,61	Картометрический метод	5,00	Закрепление отсутствует
57636	444611,24	4496205,11	Картометрический метод	5,00	Закрепление отсутствует
57637	444624,03	4496208,11	Картометрический метод	5,00	Закрепление отсутствует
57638	444647,34	4496211,23	Картометрический метод	5,00	Закрепление отсутствует
57639	444670,13	4496213,27	Картометрический метод	5,00	Закрепление отсутствует

57640	444702,82	4496214,74	Картометрический метод	5,00	Закрепление отсутствует
57641	444727,63	4496214,95	Картометрический метод	5,00	Закрепление отсутствует
57642	444748,33	4496213,96	Картометрический метод	5,00	Закрепление отсутствует
57643	444768,86	4496211,92	Картометрический метод	5,00	Закрепление отсутствует
57644	444813,65	4496204,87	Картометрический метод	5,00	Закрепление отсутствует
57645	444834,71	4496202,35	Картометрический метод	5,00	Закрепление отсутствует
57646	444853,4	4496201,24	Картометрический метод	5,00	Закрепление отсутствует
57647	444869,22	4496202,74	Картометрический метод	5,00	Закрепление отсутствует
57648	444884,57	4496207,09	Картометрический метод	5,00	Закрепление отсутствует
57649	444950,22	4496235,14	Картометрический метод	5,00	Закрепление отсутствует
57650	445045,97	4496273,36	Картометрический метод	5,00	Закрепление отсутствует
57651	445114,93	4496302,37	Картометрический метод	5,00	Закрепление отсутствует
57652	445142,08	4496312,12	Картометрический метод	5,00	Закрепление отсутствует
57653	445169,06	4496320,64	Картометрический метод	5,00	Закрепление отсутствует
57654	445185,17	4496326,82	Картометрический метод	5,00	Закрепление отсутствует
57655	445204	4496335,52	Картометрический метод	5,00	Закрепление отсутствует
57656	445228,96	4496349,35	Картометрический метод	5,00	Закрепление отсутствует
57657	445238,71	4496355,53	Картометрический метод	5,00	Закрепление отсутствует
57658	445250,26	4496364,08	Картометрический метод	5,00	Закрепление отсутствует
57659	445263,35	4496375,45	Картометрический метод	5,00	Закрепление отсутствует
57660	445273,43	4496385,32	Картометрический метод	5,00	Закрепление отсутствует
57661	445280,38	4496393,24	Картометрический метод	5,00	Закрепление отсутствует
57662	445288,81	4496405,42	Картометрический метод	5,00	Закрепление отсутствует
57663	445299,66	4496426,18	Картометрический метод	5,00	Закрепление отсутствует
57664	445308,19	4496486,27	Картометрический метод	5,00	Закрепление отсутствует
57665	445312,25	4496522,36	Картометрический метод	5,00	Закрепление отсутствует
57666	445314,77	4496558,63	Картометрический метод	5,00	Закрепление отсутствует
57667	445316,36	4496622,2	Картометрический метод	5,00	Закрепление отсутствует
57668	445319,6	4496676,14	Картометрический метод	5,00	Закрепление отсутствует
57669	445322,22	4496703,02	Картометрический метод	5,00	Закрепление отсутствует
57670	445332,64	4496781,23	Картометрический метод	5,00	Закрепление отсутствует
57671	445335,94	4496817,8	Картометрический метод	5,00	Закрепление отсутствует
57672	445338,01	4496866,73	Картометрический метод	5,00	Закрепление отсутствует
57673	445338,02	4496891,21	Картометрический метод	5,00	Закрепление отсутствует
57674	445336,55	4496939,15	Картометрический метод	5,00	Закрепление отсутствует
57675	445333,96	4496973,83	Картометрический метод	5,00	Закрепление отсутствует
57676	445328,54	4497008,21	Картометрический метод	5,00	Закрепление отсутствует
57677	445324,77	4497025,19	Картометрический метод	5,00	Закрепление отсутствует
57678	445317,55	4497051,8	Картометрический метод	5,00	Закрепление отсутствует
57679	445308,14	4497080,84	Картометрический метод	5,00	Закрепление отсутствует
57680	445295,4	4497114,08	Картометрический метод	5,00	Закрепление отсутствует
57681	445274,39	4497160,04	Картометрический метод	5,00	Закрепление отсутствует
57682	445255,22	4497197,72	Картометрический метод	5,00	Закрепление отсутствует
57683	445236,13	4497232,76	Картометрический метод	5,00	Закрепление отсутствует
57684	445231,13	4497240,68	Картометрический метод	5,00	Закрепление отсутствует
57685	445223,95	4497249,26	Картометрический метод	5,00	Закрепление отсутствует
57686	445218,56	4497254,36	Картометрический метод	5,00	Закрепление отсутствует
57687	445211,09	4497260,03	Картометрический метод	5,00	Закрепление отсутствует
57688	445202,68	4497265,13	Картометрический метод	5,00	Закрепление отсутствует
57689	445181,08	4497275,15	Картометрический метод	5,00	Закрепление отсутствует
57690	445155,88	4497283,37	Картометрический метод	5,00	Закрепление отсутствует
57691	445145,64	4497287,66	Картометрический метод	5,00	Закрепление отсутствует
57692	445133,99	4497294,26	Картометрический метод	5,00	Закрепление отсутствует
57693	445122,77	4497302,54	Картометрический метод	5,00	Закрепление отсутствует

57694	445110,6	4497314,03	Картометрический метод	5,00	Закрепление отсутствует
57695	445063,18	4497371,51	Картометрический метод	5,00	Закрепление отсутствует
57696	445036,93	4497401,09	Картометрический метод	5,00	Закрепление отсутствует
57697	445008,94	4497429,47	Картометрический метод	5,00	Закрепление отсутствует
57698	444986,16	4497447,95	Картометрический метод	5,00	Закрепление отсутствует
57699	444964,12	4497461,93	Картометрический метод	5,00	Закрепление отсутствует
57700	444894,38	4497497,63	Картометрический метод	5,00	Закрепление отсутствует
57701	444878,39	4497504,65	Картометрический метод	5,00	Закрепление отсутствует
57702	444859	4497510,98	Картометрический метод	5,00	Закрепление отсутствует
57703	444763,81	4497530,21	Картометрический метод	5,00	Закрепление отсутствует
57704	444677,08	4497550,73	Картометрический метод	5,00	Закрепление отсутствует
57705	444639,98	4497561,56	Картометрический метод	5,00	Закрепление отсутствует
57706	444572,16	4497584,84	Картометрический метод	5,00	Закрепление отсутствует
57707	444534,8	4497594,77	Картометрический метод	5,00	Закрепление отсутствует
57708	444516,03	4497598,31	Картометрический метод	5,00	Закрепление отсутствует
57709	444493,21	4497601,1	Картометрический метод	5,00	Закрепление отсутствует
57710	444375,35	4497607,31	Картометрический метод	5,00	Закрепление отсутствует
57711	444361,24	4497608,51	Картометрический метод	5,00	Закрепление отсутствует
57712	444343,64	4497611,03	Картометрический метод	5,00	Закрепление отсутствует
57713	444319,39	4497616,25	Картометрический метод	5,00	Закрепление отсутствует
57714	444282,41	4497626,93	Картометрический метод	5,00	Закрепление отсутствует
57715	444253,41	4497636,92	Картометрический метод	5,00	Закрепление отсутствует
57716	444230,91	4497646,85	Картометрический метод	5,00	Закрепление отсутствует
57717	444214,71	4497655,88	Картометрический метод	5,00	Закрепление отсутствует
57718	444199,37	4497666,26	Картометрический метод	5,00	Закрепление отсутствует
57719	444107,63	4497737,18	Картометрический метод	5,00	Закрепление отсутствует
57720	444085,94	4497751,52	Картометрический метод	5,00	Закрепление отсутствует
57721	444046,61	4497775,16	Картометрический метод	5,00	Закрепление отсутствует
57722	444026,71	4497789,26	Картометрический метод	5,00	Закрепление отсутствует
57723	443823,09	4497950,81	Картометрический метод	5,00	Закрепление отсутствует
57724	443795,81	4497974,12	Картометрический метод	5,00	Закрепление отсутствует
57725	443769,25	4497998,24	Картометрический метод	5,00	Закрепление отсутствует
57726	443718,13	4498048,28	Картометрический метод	5,00	Закрепление отсутствует
57727	443641,71	4498127,12	Картометрический метод	5,00	Закрепление отсутствует
57728	443611,4	4498163	Картометрический метод	5,00	Закрепление отсутствует
57729	443589,84	4498192,52	Картометрический метод	5,00	Закрепление отсутствует
57730	443566,1	4498228,13	Картометрический метод	5,00	Закрепление отсутствует
57731	443536,65	4498274,75	Картометрический метод	5,00	Закрепление отсутствует
57732	443517,78	4498306,31	Картометрический метод	5,00	Закрепление отсутствует
57733	443494,57	4498346,75	Картометрический метод	5,00	Закрепление отсутствует
57734	443485,58	4498364,3	Картометрический метод	5,00	Закрепление отсутствует
57735	443473,25	4498391,24	Картометрический метод	5,00	Закрепление отсутствует
57736	443462,4	4498418,78	Картометрический метод	5,00	Закрепление отсутствует
57737	443452,31	4498449,2	Картометрический метод	5,00	Закрепление отсутствует
57738	443444,21	4498477,7	Картометрический метод	5,00	Закрепление отсутствует
57739	443438,52	4498501,76	Картометрический метод	5,00	Закрепление отсутствует
57740	443433,96	4498526	Картометрический метод	5,00	Закрепление отсутствует
57741	443430,9	4498545,56	Картометрический метод	5,00	Закрепление отсутствует
57742	443422,75	4498617,26	Картометрический метод	5,00	Закрепление отсутствует
57743	443417,39	4498670,78	Картометрический метод	5,00	Закрепление отсутствует
57744	443415,76	4498695,32	Картометрический метод	5,00	Закрепление отсутствует
57745	443415,19	4498724,75	Картометрический метод	5,00	Закрепление отсутствует
57746	443415,6	4498744,4	Картометрический метод	5,00	Закрепление отсутствует
57747	443419,21	4498789,01	Картометрический метод	5,00	Закрепление отсутствует

57748	443422,46	4498811,51	Картометрический метод	5,00	Закрепление отсутствует
57749	443425,89	4498829,39	Картометрический метод	5,00	Закрепление отсутствует
57750	443436,21	4498868,99	Картометрический метод	5,00	Закрепление отсутствует
57751	443460,55	4498938,62	Картометрический метод	5,00	Закрепление отсутствует
57752	443493,92	4499038,01	Картометрический метод	5,00	Закрепление отсутствует
57753	443520,62	4499107,94	Картометрический метод	5,00	Закрепление отсутствует
57754	443537,42	4499143,97	Картометрический метод	5,00	Закрепление отсутствует
57755	443550,44	4499167,07	Картометрический метод	5,00	Закрепление отсутствует
57756	443566,59	4499192,12	Картометрический метод	5,00	Закрепление отсутствует
57757	443597,87	4499236,49	Картометрический метод	5,00	Закрепление отсутствует
57758	443627,6	4499275,52	Картометрический метод	5,00	Закрепление отсутствует
57759	443643,44	4499293,7	Картометрический метод	5,00	Закрепление отсутствует
57760	443669,42	4499318,72	Картометрический метод	5,00	Закрепление отсутствует
57761	443691,26	4499336,39	Картометрический метод	5,00	Закрепление отсутствует
57762	443733,15	4499366,36	Картометрический метод	5,00	Закрепление отсутствует
57763	443778,33	4499396,87	Картометрический метод	5,00	Закрепление отсутствует
57764	443849,99	4499442,2	Картометрический метод	5,00	Закрепление отсутствует
57765	443888,4	4499464,55	Картометрический метод	5,00	Закрепление отсутствует
57766	443943,19	4499494,91	Картометрический метод	5,00	Закрепление отсутствует
57767	443990,18	4499518,67	Картометрический метод	5,00	Закрепление отсутствует
57768	444018,62	4499530,91	Картометрический метод	5,00	Закрепление отсутствует
57769	444039,29	4499538,44	Картометрический метод	5,00	Закрепление отсутствует
57770	444176,51	4499582,39	Картометрический метод	5,00	Закрепление отсутствует
57771	444213,49	4499591,84	Картометрический метод	5,00	Закрепление отсутствует
57772	444251,08	4499598,5	Картометрический метод	5,00	Закрепление отсутствует
57773	444307,63	4499605,16	Картометрический метод	5,00	Закрепление отсутствует
57774	444349,28	4499608,79	Картометрический метод	5,00	Закрепление отсутствует
57775	444375,37	4499609,93	Картометрический метод	5,00	Закрепление отсутствует
57776	444401,57	4499609,48	Картометрический метод	5,00	Закрепление отсутствует
57777	444436,34	4499606,39	Картометрический метод	5,00	Закрепление отсутствует
57778	444486,15	4499599,37	Картометрический метод	5,00	Закрепление отсутствует
57779	444519,94	4499593,04	Картометрический метод	5,00	Закрепление отсутствует
57780	444543,82	4499587,28	Картометрический метод	5,00	Закрепление отсутствует
57781	444572,12	4499579,03	Картометрический метод	5,00	Закрепление отсутствует
57782	444651,14	4499552,93	Картометрический метод	5,00	Закрепление отсутствует
57783	444669,94	4499547,77	Картометрический метод	5,00	Закрепление отсутствует
57784	444714,07	4499537,24	Картометрический метод	5,00	Закрепление отсутствует
57785	444728,05	4499532,38	Картометрический метод	5,00	Закрепление отсутствует
57786	444741,55	4499526,5	Картометрический метод	5,00	Закрепление отсутствует
57787	444764,68	4499514,02	Картометрический метод	5,00	Закрепление отсутствует
57788	444773,83	4499506,43	Картометрический метод	5,00	Закрепление отсутствует
57789	444780,25	4499498,3	Картометрический метод	5,00	Закрепление отсутствует
57790	444797,91	4499467,52	Картометрический метод	5,00	Закрепление отсутствует
57791	444803,24	4499461,7	Картометрический метод	5,00	Закрепление отсутствует
57792	444812,1	4499456,63	Картометрический метод	5,00	Закрепление отсутствует
57793	444827,85	4499453,12	Картометрический метод	5,00	Закрепление отсутствует
57794	444857,62	4499452,22	Картометрический метод	5,00	Закрепление отсутствует
57795	444881,63	4499454,38	Картометрический метод	5,00	Закрепление отсутствует
57796	444897,35	4499457,74	Картометрический метод	5,00	Закрепление отсутствует
57797	444967,28	4499476,58	Картометрический метод	5,00	Закрепление отсутствует
57798	444984,64	4499479,16	Картометрический метод	5,00	Закрепление отсутствует
57799	444997,18	4499479,67	Картометрический метод	5,00	Закрепление отсутствует
57800	445009,65	4499479,16	Картометрический метод	5,00	Закрепление отсутствует
57801	445022,06	4499477,48	Картометрический метод	5,00	Закрепление отсутствует

57802	445085	4499466,11	Картометрический метод	5,00	Закрепление отсутствует
57803	445264,47	4499431,88	Картометрический метод	5,00	Закрепление отсутствует
57804	445341,59	4499418,56	Картометрический метод	5,00	Закрепление отсутствует
57805	445406,09	4499408,63	Картометрический метод	5,00	Закрепление отсутствует
57806	445488,68	4499397,2	Картометрический метод	5,00	Закрепление отсутствует
57807	445588,13	4499385,47	Картометрический метод	5,00	Закрепление отсутствует
57808	445644,88	4499380,43	Картометрический метод	5,00	Закрепление отсутствует
57809	445699,75	4499377,46	Картометрический метод	5,00	Закрепление отсутствует
57810	445858,4	4499375,57	Картометрический метод	5,00	Закрепление отсутствует
57811	445903,39	4499373,56	Картометрический метод	5,00	Закрепление отсутствует
57812	445973,34	4499369,12	Картометрический метод	5,00	Закрепление отсутствует
57813	446024,26	4499367,29	Картометрический метод	5,00	Закрепление отсутствует
57814	446075,27	4499367,02	Картометрический метод	5,00	Закрепление отсутствует
57815	446132,16	4499367,98	Картометрический метод	5,00	Закрепление отсутствует
57816	446180,28	4499369,87	Картометрический метод	5,00	Закрепление отсутствует
57817	446228,16	4499373,26	Картометрический метод	5,00	Закрепление отсутствует
57818	446260,19	4499376,44	Картометрический метод	5,00	Закрепление отсутствует
57819	446325,43	4499384,45	Картометрический метод	5,00	Закрепление отсутствует
57820	446385,2	4499394,2	Картометрический метод	5,00	Закрепление отсутствует
57821	446509,77	4499419,19	Картометрический метод	5,00	Закрепление отсутствует
57822	446575,22	4499428,7	Картометрический метод	5,00	Закрепление отсутствует
57823	446626,37	4499434,4	Картометрический метод	5,00	Закрепление отсутствует
57824	446642,87	4499437,64	Картометрический метод	5,00	Закрепление отсутствует
57825	446656,4	4499441,45	Картометрический метод	5,00	Закрепление отсутствует
57826	446720,3	4499465,87	Картометрический метод	5,00	Закрепление отсутствует
57827	446754,92	4499480,81	Картометрический метод	5,00	Закрепление отсутствует
57828	446788,67	4499497,73	Картометрический метод	5,00	Закрепление отсутствует
57829	446830,59	4499522,39	Картометрический метод	5,00	Закрепление отсутствует
57830	446894,22	4499566,28	Картометрический метод	5,00	Закрепление отсутствует
57831	446910,47	4499578,22	Картометрический метод	5,00	Закрепление отсутствует
57832	446934,07	4499597,12	Картометрический метод	5,00	Закрепление отсутствует
57833	446954,48	4499615,21	Картометрический метод	5,00	Закрепление отсутствует
57834	446967,09	4499627,93	Картометрический метод	5,00	Закрепление отсутствует
57835	446981,15	4499644,16	Картометрический метод	5,00	Закрепление отсутствует
57836	446991,84	4499658,53	Картометрический метод	5,00	Закрепление отсутствует
57837	447036,5	4499727,86	Картометрический метод	5,00	Закрепление отсутствует
57838	447056,68	4499763,86	Картометрический метод	5,00	Закрепление отсутствует
57839	447068,02	4499787,11	Картометрический метод	5,00	Закрепление отсутствует
57840	447085,16	4499826,59	Картометрический метод	5,00	Закрепление отсутствует
57841	447092	4499845,22	Картометрический метод	5,00	Закрепление отсутствует
57842	447097,3	4499864,39	Картометрический метод	5,00	Закрепление отсутствует
57843	447100,49	4499880,11	Картометрический метод	5,00	Закрепление отсутствует
57844	447102,13	4499894,03	Картометрический метод	5,00	Закрепление отсутствует
57845	447102,64	4499908,1	Картометрический метод	5,00	Закрепление отсутствует
57846	447102,21	4499919,29	Картометрический метод	5,00	Закрепление отсутствует
57847	447100,24	4499940,11	Картометрический метод	5,00	Закрепление отсутствует
57848	447097,58	4499955,14	Картометрический метод	5,00	Закрепление отсутствует
57849	447093,2	4499973,11	Картометрический метод	5,00	Закрепление отсутствует
57850	447085,83	4499995,07	Картометрический метод	5,00	Закрепление отсутствует
57851	447083,81	4500003,86	Картометрический метод	5,00	Закрепление отсутствует
57852	447081,86	4500041,63	Картометрический метод	5,00	Закрепление отсутствует
57853	447082,65	4500049,01	Картометрический метод	5,00	Закрепление отсутствует
57854	447084,74	4500055,79	Картометрический метод	5,00	Закрепление отсутствует
57855	447087,55	4500057,8	Картометрический метод	5,00	Закрепление отсутствует

57856	447090,65	4500057,41	Картометрический метод	5,00	Закрепление отсутствует
57857	447098,57	4500048,41	Картометрический метод	5,00	Закрепление отсутствует
57858	447104,83	4500037,1	Картометрический метод	5,00	Закрепление отсутствует
57859	447110,44	4500021,32	Картометрический метод	5,00	Закрепление отсутствует
57860	447113,8	4500014,12	Картометрический метод	5,00	Закрепление отсутствует
57861	447121,22	4500002,3	Картометрический метод	5,00	Закрепление отсутствует
57862	447125,45	4499996,54	Картометрический метод	5,00	Закрепление отсутствует
57863	447128,1	4499994,2	Картометрический метод	5,00	Закрепление отсутствует
57864	447131,26	4499992,85	Картометрический метод	5,00	Закрепление отсутствует
57865	447134,81	4499992,46	Картометрический метод	5,00	Закрепление отсутствует
57866	447139,7	4499993,84	Картометрический метод	5,00	Закрепление отсутствует
57867	447142,73	4499996,09	Картометрический метод	5,00	Закрепление отсутствует
57868	447145,94	4500001,16	Картометрический метод	5,00	Закрепление отсутствует
57869	447149,97	4500015,83	Картометрический метод	5,00	Закрепление отсутствует
57870	447153,15	4500031,61	Картометрический метод	5,00	Закрепление отсутствует
57871	447154,16	4500049,85	Картометрический метод	5,00	Закрепление отсутствует
57872	447150,19	4500092,72	Картометрический метод	5,00	Закрепление отсутствует
57873	447146,68	4500115,49	Картометрический метод	5,00	Закрепление отсутствует
57874	447142,55	4500134,18	Картометрический метод	5,00	Закрепление отсутствует
57875	447137,44	4500152,63	Картометрический метод	5,00	Закрепление отсутствует
57876	447129,95	4500174,35	Картометрический метод	5,00	Закрепление отсутствует
57877	447112,77	4500217,01	Картометрический метод	5,00	Закрепление отсутствует
57878	447090,2	4500269,54	Картометрический метод	5,00	Закрепление отсутствует
57879	447075,21	4500302,3	Картометрический метод	5,00	Закрепление отсутствует
57880	447065,05	4500321,98	Картометрический метод	5,00	Закрепление отсутствует
57881	447054,03	4500341,09	Картометрический метод	5,00	Закрепление отсутствует
57882	447041,99	4500359,57	Картометрический метод	5,00	Закрепление отсутствует
57883	447011,75	4500401,87	Картометрический метод	5,00	Закрепление отсутствует
57884	446988,38	4500437,9	Картометрический метод	5,00	Закрепление отсутствует
57885	446971,3	4500459,98	Картометрический метод	5,00	Закрепление отсутствует
57886	446958,38	4500473,39	Картометрический метод	5,00	Закрепление отсутствует
57887	446915,97	4500513,95	Картометрический метод	5,00	Закрепление отсутствует
57888	446868,86	4500555,89	Картометрический метод	5,00	Закрепление отсутствует
57889	446844,64	4500576,05	Картометрический метод	5,00	Закрепление отсутствует
57890	446770,76	4500635,12	Картометрический метод	5,00	Закрепление отсутствует
57891	446679,6	4500703,88	Картометрический метод	5,00	Закрепление отсутствует
57892	446635,94	4500738,47	Картометрический метод	5,00	Закрепление отсутствует
57893	446560,22	4500802,04	Картометрический метод	5,00	Закрепление отсутствует
57894	446538,86	4500821,48	Картометрический метод	5,00	Закрепление отсутствует
57895	446518,21	4500841,7	Картометрический метод	5,00	Закрепление отсутствует
57896	446483,03	4500879,86	Картометрический метод	5,00	Закрепление отсутствует
57897	446461	4500906,62	Картометрический метод	5,00	Закрепление отсутствует
57898	446446,93	4500924,95	Картометрический метод	5,00	Закрепление отсутствует
57899	446334,78	4501075,67	Картометрический метод	5,00	Закрепление отсутствует
57900	446308,16	4501114,97	Картометрический метод	5,00	Закрепление отсутствует
57901	446290,28	4501143,77	Картометрический метод	5,00	Закрепление отсутствует
57902	446249,12	4501215,83	Картометрический метод	5,00	Закрепление отсутствует
57903	446232,96	4501245,53	Картометрический метод	5,00	Закрепление отсутствует
57904	446217,76	4501275,8	Картометрический метод	5,00	Закрепление отсутствует
57905	446200,69	4501312,64	Картометрический метод	5,00	Закрепление отсутствует
57906	446183,95	4501352,93	Картометрический метод	5,00	Закрепление отсутствует
57907	446168,34	4501395,29	Картометрический метод	5,00	Закрепление отсутствует
57908	446154,8	4501438,34	Картометрический метод	5,00	Закрепление отсутствует
57909	446141,09	4501491,5	Картометрический метод	5,00	Закрепление отсутствует

57910	446133,08	4501533,95	Картометрический метод	5,00	Закрепление отсутствует
57911	446128,24	4501571,48	Картометрический метод	5,00	Закрепление отсутствует
57912	446125,76	4501603,88	Картометрический метод	5,00	Закрепление отсутствует
57913	446123,72	4501656,02	Картометрический метод	5,00	Закрепление отсутствует
57914	446122,83	4501714,25	Картометрический метод	5,00	Закрепление отсутствует
57915	446123,85	4501780,1	Картометрический метод	5,00	Закрепление отсутствует
57916	446126,16	4501808,63	Картометрический метод	5,00	Закрепление отсутствует
57917	446130,88	4501841,72	Картометрический метод	5,00	Закрепление отсутствует
57918	446139,88	4501882,7	Картометрический метод	5,00	Закрепление отсутствует
57919	446148,08	4501909,16	Картометрический метод	5,00	Закрепление отсутствует
57920	446155,85	4501928,39	Картометрический метод	5,00	Закрепление отсутствует
57921	446161,87	4501940,87	Картометрический метод	5,00	Закрепление отсутствует
57922	446177,58	4501967,75	Картометрический метод	5,00	Закрепление отсутствует
57923	446201,69	4501999,97	Картометрический метод	5,00	Закрепление отсутствует
57924	446224,89	4502026,91	Картометрический метод	5,00	Закрепление отсутствует
57925	446242,33	4502045,3	Картометрический метод	5,00	Закрепление отсутствует
57926	446256,92	4502059,46	Картометрический метод	5,00	Закрепление отсутствует
57927	446272,08	4502073,47	Картометрический метод	5,00	Закрепление отсутствует
57928	446286,44	4502085,47	Картометрический метод	5,00	Закрепление отсутствует
57929	446307,71	4502100,83	Картометрический метод	5,00	Закрепление отсутствует
57930	446330,21	4502114,45	Картометрический метод	5,00	Закрепление отсутствует
57931	446362,81	4502130,53	Картометрический метод	5,00	Закрепление отсутствует
57932	446390,66	4502142,23	Картометрический метод	5,00	Закрепление отсутствует
57933	446418,96	4502152,43	Картометрический метод	5,00	Закрепление отсутствует
57934	446491,87	4502175,5	Картометрический метод	5,00	Закрепление отсутствует
57935	446530,79	4502185,82	Картометрический метод	5,00	Закрепление отсутствует
57936	446571,2	4502194,64	Картометрический метод	5,00	Закрепление отсутствует
57937	446582,42	4502195,63	Картометрический метод	5,00	Закрепление отсутствует
57938	446670,68	4502194,49	Картометрический метод	5,00	Закрепление отсутствует
57939	446687,95	4502193,74	Картометрический метод	5,00	Закрепление отсутствует
57940	446713,81	4502191,22	Картометрический метод	5,00	Закрепление отсутствует
57941	446735,15	4502187,92	Картометрический метод	5,00	Закрепление отсутствует
57942	446764,34	4502181,53	Картометрический метод	5,00	Закрепление отсутствует
57943	446787,78	4502174,24	Картометрический метод	5,00	Закрепление отсутствует
57944	446807,42	4502166,41	Картометрический метод	5,00	Закрепление отсутствует
57945	446875,41	4502133,89	Картометрический метод	5,00	Закрепление отсутствует
57946	446905,85	4502116,61	Картометрический метод	5,00	Закрепление отсутствует
57947	446921,93	4502105,69	Картометрический метод	5,00	Закрепление отсутствует
57948	446959,96	4502077,64	Картометрический метод	5,00	Закрепление отсутствует
57949	446983,55	4502058,14	Картометрический метод	5,00	Закрепление отсутствует
57950	447019,02	4502026,79	Картометрический метод	5,00	Закрепление отсутствует
57951	447051,35	4502002,49	Картометрический метод	5,00	Закрепление отсутствует
57952	447107,08	4501966,19	Картометрический метод	5,00	Закрепление отсутствует
57953	447130,77	4501952,09	Картометрический метод	5,00	Закрепление отсутствует
57954	447167,22	4501932,92	Картометрический метод	5,00	Закрепление отсутствует
57955	447182	4501926,2	Картометрический метод	5,00	Закрепление отсутствует
57956	447200,87	4501918,82	Картометрический метод	5,00	Закрепление отсутствует
57957	447227,91	4501910,21	Картометрический метод	5,00	Закрепление отсутствует
57958	447282,41	4501895,87	Картометрический метод	5,00	Закрепление отсутствует
57959	447320,3	4501887,17	Картометрический метод	5,00	Закрепление отсутствует
57960	447351,96	4501881,17	Картометрический метод	5,00	Закрепление отсутствует
57961	447390,37	4501875,38	Картометрический метод	5,00	Закрепление отсутствует
57962	447428,4	4501871,18	Картометрический метод	5,00	Закрепление отсутствует
57963	447464,1	4501868,78	Картометрический метод	5,00	Закрепление отсутствует

57964	447505,93	4501867,97	Картометрический метод	5,00	Закрепление отсутствует
57965	447553,59	4501869,62	Картометрический метод	5,00	Закрепление отсутствует
57966	447609,76	4501874,93	Картометрический метод	5,00	Закрепление отсутствует
57967	447661,3	4501883,15	Картометрический метод	5,00	Закрепление отсутствует
57968	447712,14	4501894,82	Картометрический метод	5,00	Закрепление отсутствует
57969	447734,42	4501901,12	Картометрический метод	5,00	Закрепление отсутствует
57970	447772	4501913,15	Картометрический метод	5,00	Закрепление отсутствует
57971	447821,24	4501931,33	Картометрический метод	5,00	Закрепление отсутствует
57972	447863,44	4501949,3	Картометрический метод	5,00	Закрепление отсутствует
57973	447919,91	4501975,91	Картометрический метод	5,00	Закрепление отсутствует
57974	447944,56	4501989,83	Картометрический метод	5,00	Закрепление отсутствует
57975	447974,62	4502010,35	Картометрический метод	5,00	Закрепление отсутствует
57976	447996,59	4502028,14	Картометрический метод	5,00	Закрепление отсутствует
57977	448016,68	4502045,96	Картометрический метод	5,00	Закрепление отсутствует
57978	448027,25	4502056,43	Картометрический метод	5,00	Закрепление отсутствует
57979	448042,24	4502073,02	Картометрический метод	5,00	Закрепление отсутствует
57980	448055,93	4502090,63	Картометрический метод	5,00	Закрепление отсутствует
57981	448099,52	4502154,74	Картометрический метод	5,00	Закрепление отсутствует
57982	448112,66	4502170,49	Картометрический метод	5,00	Закрепление отсутствует
57983	448127,84	4502186,72	Картометрический метод	5,00	Закрепление отсутствует
57984	448134,5	4502195,06	Картометрический метод	5,00	Закрепление отсутствует
57985	448141,77	4502206,28	Картометрический метод	5,00	Закрепление отсутствует
57986	448144,88	4502215,04	Картометрический метод	5,00	Закрепление отсутствует
57987	448145,75	4502225,63	Картометрический метод	5,00	Закрепление отсутствует
57988	448139,56	4502264,69	Картометрический метод	5,00	Закрепление отсутствует
57989	448136,9	4502288,51	Картометрический метод	5,00	Закрепление отсутствует
57990	448134,13	4502328,68	Картометрический метод	5,00	Закрепление отсутствует
57991	448133,64	4502349,92	Картометрический метод	5,00	Закрепление отсутствует
57992	448135,61	4502456,06	Картометрический метод	5,00	Закрепление отсутствует
57993	448135,13	4502499,02	Картометрический метод	5,00	Закрепление отсутствует
57994	448134,37	4502508,26	Картометрический метод	5,00	Закрепление отсутствует
57995	448132,57	4502517,29	Картометрический метод	5,00	Закрепление отсутствует
57996	448129,27	4502527,13	Картометрический метод	5,00	Закрепление отсутствует
57997	448125,8	4502534,21	Картометрический метод	5,00	Закрепление отсутствует
57998	448120,37	4502542,04	Картометрический метод	5,00	Закрепление отсутствует
57999	448099,41	4502568,11	Картометрический метод	5,00	Закрепление отсутствует
58000	448087,47	4502586,38	Картометрический метод	5,00	Закрепление отсутствует
58001	448078,91	4502603,18	Картометрический метод	5,00	Закрепление отсутствует
58002	448068,78	4502629,13	Картометрический метод	5,00	Закрепление отсутствует
58003	448054,94	4502660,03	Картометрический метод	5,00	Закрепление отсутствует
58004	448027,49	4502710,79	Картометрический метод	5,00	Закрепление отсутствует
58005	448010	4502740,58	Картометрический метод	5,00	Закрепление отсутствует
58006	447995,26	4502763,98	Картометрический метод	5,00	Закрепление отсутствует
58007	447976,04	4502792,75	Картометрический метод	5,00	Закрепление отсутствует
58008	447954,94	4502821,73	Картометрический метод	5,00	Закрепление отсутствует
58009	447920,99	4502863,37	Картометрический метод	5,00	Закрепление отсутствует
58010	447875,03	4502914,61	Картометрический метод	5,00	Закрепление отсутствует
58011	447688,88	4503113,51	Картометрический метод	5,00	Закрепление отсутствует
58012	447645,02	4503162,89	Картометрический метод	5,00	Закрепление отсутствует
58013	447637,61	4503172,97	Картометрический метод	5,00	Закрепление отсутствует
58014	447632,36	4503181,97	Картометрический метод	5,00	Закрепление отсутствует
58015	447621,47	4503208,04	Картометрический метод	5,00	Закрепление отсутствует
58016	447526,57	4503323,75	Картометрический метод	5,00	Закрепление отсутствует
58017	447438,49	4503427,04	Картометрический метод	5,00	Закрепление отсутствует

58018	447395,26	4503479,33	Картометрический метод	5,00	Закрепление отсутствует
58019	447349,77	4503536,51	Картометрический метод	5,00	Закрепление отсутствует
58020	447317,21	4503582,35	Картометрический метод	5,00	Закрепление отсутствует
58021	447303,66	4503603,38	Картометрический метод	5,00	Закрепление отсутствует
58022	447284,44	4503635,54	Картометрический метод	5,00	Закрепление отсутствует
58023	447257,1	4503686,48	Картометрический метод	5,00	Закрепление отсутствует
58024	447238,13	4503727,94	Картометрический метод	5,00	Закрепление отсутствует
58025	447223,45	4503765,08	Картометрический метод	5,00	Закрепление отсутствует
58026	447207,86	4503812,72	Картометрический метод	5,00	Закрепление отсутствует
58027	447197,91	4503852,32	Картометрический метод	5,00	Закрепление отсутствует
58028	447189,77	4503897,5	Картометрический метод	5,00	Закрепление отсутствует
58029	447185,36	4503938,12	Картометрический метод	5,00	Закрепление отсутствует
58030	447183,47	4503970,58	Картометрический метод	5,00	Закрепление отсутствует
58031	447182,9	4504002,65	Картометрический метод	5,00	Закрепление отсутствует
58032	447184,53	4504045,34	Картометрический метод	5,00	Закрепление отсутствует
58033	447187,52	4504077,29	Картометрический метод	5,00	Закрепление отсутствует
58034	447194,95	4504124,84	Картометрический метод	5,00	Закрепление отсутствует
58035	447207,5	4504186,94	Картометрический метод	5,00	Закрепление отсутствует
58036	447215,1	4504219,58	Картометрический метод	5,00	Закрепление отсутствует
58037	447223,82	4504251,95	Картометрический метод	5,00	Закрепление отсутствует
58038	447233,62	4504283,99	Картометрический метод	5,00	Закрепление отсутствует
58039	447244,96	4504317,14	Картометрический метод	5,00	Закрепление отсутствует
58040	447258,07	4504352,06	Картометрический метод	5,00	Закрепление отсутствует
58041	447281,12	4504407,05	Картометрический метод	5,00	Закрепление отсутствует
58042	447298,77	4504445,06	Картометрический метод	5,00	Закрепление отсутствует
58043	447316,85	4504480,76	Картометрический метод	5,00	Закрепление отсутствует
58044	447332,96	4504509,92	Картометрический метод	5,00	Закрепление отсутствует
58045	447357,01	4504549,91	Картометрический метод	5,00	Закрепление отсутствует
58046	447392,44	4504604,54	Картометрический метод	5,00	Закрепление отсутствует
58047	447414,8	4504637,3	Картометрический метод	5,00	Закрепление отсутствует
58048	447473,71	4504717,13	Картометрический метод	5,00	Закрепление отсутствует
58049	447541,02	4504797,83	Картометрический метод	5,00	Закрепление отсутствует
58050	447555,25	4504816,43	Картометрический метод	5,00	Закрепление отсутствует
58051	447573,9	4504843,49	Картометрический метод	5,00	Закрепление отсутствует
58052	447598,97	4504885,46	Картометрический метод	5,00	Закрепление отсутствует
58053	447613,37	4504907,18	Картометрический метод	5,00	Закрепление отсутствует
58054	447629,08	4504927,97	Картометрический метод	5,00	Закрепление отсутствует
58055	447658,67	4504963,73	Картометрический метод	5,00	Закрепление отсутствует
58056	447675,76	4504987,1	Картометрический метод	5,00	Закрепление отсутствует
58057	447691,55	4505011,43	Картометрический метод	5,00	Закрепление отсутствует
58058	447799,28	4505188,46	Картометрический метод	5,00	Закрепление отсутствует
58059	447819,86	4505221,16	Картометрический метод	5,00	Закрепление отсутствует
58060	447831,96	4505236,13	Картометрический метод	5,00	Закрепление отсутствует
58061	447843,53	4505247,92	Картометрический метод	5,00	Закрепление отсутствует
58062	447895,89	4505296,34	Картометрический метод	5,00	Закрепление отсутствует
58063	447917,63	4505313,62	Картометрический метод	5,00	Закрепление отсутствует
58064	447932,09	4505323,22	Картометрический метод	5,00	Закрепление отсутствует
58065	447947,14	4505331,83	Картометрический метод	5,00	Закрепление отсутствует
58066	448022,36	4505368,91	Картометрический метод	5,00	Закрепление отсутствует
58067	448080,49	4505396,6	Картометрический метод	5,00	Закрепление отсутствует
58068	448096,39	4505402,63	Картометрический метод	5,00	Закрепление отсутствует
58069	448110,14	4505406,56	Картометрический метод	5,00	Закрепление отсутствует
58070	448216,25	4505426,54	Картометрический метод	5,00	Закрепление отсутствует
58071	448234,16	4505429,06	Картометрический метод	5,00	Закрепление отсутствует

58072	448252,13	4505430,53	Картометрический метод	5,00	Закрепление отсутствует
58073	448277,5	4505430,8	Картометрический метод	5,00	Закрепление отсутствует
58074	448298,96	4505429,6	Картометрический метод	5,00	Закрепление отсутствует
58075	448327,35	4505426,57	Картометрический метод	5,00	Закрепление отсутствует
58076	448350,9	4505422,73	Картометрический метод	5,00	Закрепление отсутствует
58077	448381,12	4505416,55	Картометрический метод	5,00	Закрепление отсутствует
58078	448407,86	4505410,13	Картометрический метод	5,00	Закрепление отсутствует
58079	448456,1	4505395,76	Картометрический метод	5,00	Закрепление отсутствует
58080	448492,04	4505382,92	Картометрический метод	5,00	Закрепление отсутствует
58081	448521,46	4505371,19	Картометрический метод	5,00	Закрепление отсутствует
58082	448559,95	4505354,63	Картометрический метод	5,00	Закрепление отсутствует
58083	448589,2	4505340,11	Картометрический метод	5,00	Закрепление отсутствует
58084	448621,31	4505321,3	Картометрический метод	5,00	Закрепление отсутствует
58085	448723,13	4505254,88	Картометрический метод	5,00	Закрепление отсутствует
58086	448852,35	4505174,48	Картометрический метод	5,00	Закрепление отсутствует
58087	448881,55	4505153,63	Картометрический метод	5,00	Закрепление отсутствует
58088	448893,86	4505143,49	Картометрический метод	5,00	Закрепление отсутствует
58089	448908,55	4505130,05	Картометрический метод	5,00	Закрепление отсутствует
58090	448936,24	4505101,25	Картометрический метод	5,00	Закрепление отсутствует
58091	448950,17	4505084,63	Картометрический метод	5,00	Закрепление отсутствует
58092	448960,69	4505070,77	Картометрический метод	5,00	Закрепление отсутствует
58093	448970,75	4505056,55	Картометрический метод	5,00	Закрепление отсутствует
58094	448982,44	4505038,19	Картометрический метод	5,00	Закрепление отсутствует
58095	448996	4505015,51	Картометрический метод	5,00	Закрепление отсутствует
58096	449005,97	4504996,46	Картометрический метод	5,00	Закрепление отсутствует
58097	449018,42	4504966,73	Картометрический метод	5,00	Закрепление отсутствует
58098	449023,96	4504949,72	Картометрический метод	5,00	Закрепление отсутствует
58099	449030,96	4504924,25	Картометрический метод	5,00	Закрепление отсутствует
58100	449042,95	4504872,8	Картометрический метод	5,00	Закрепление отсутствует
58101	449053,73	4504816,46	Картометрический метод	5,00	Закрепление отсутствует
58102	449057,12	4504793,66	Картометрический метод	5,00	Закрепление отсутствует
58103	449060,78	4504759,16	Картометрический метод	5,00	Закрепление отсутствует
58104	449063,15	4504713,08	Картометрический метод	5,00	Закрепление отсутствует
58105	449063,09	4504672,64	Картометрический метод	5,00	Закрепление отсутствует
58106	449058,29	4504545,14	Картометрический метод	5,00	Закрепление отсутствует
58107	449055,82	4504503,35	Картометрический метод	5,00	Закрепление отсутствует
58108	449052,02	4504467,62	Картометрический метод	5,00	Закрепление отсутствует
58109	449047,63	4504438,04	Картометрический метод	5,00	Закрепление отсутствует
58110	449036,85	4504376,03	Картометрический метод	5,00	Закрепление отсутствует
58111	449062,51	4504350,5	Картометрический метод	5,00	Закрепление отсутствует
58112	449074,59	4504336,52	Картометрический метод	5,00	Закрепление отсутствует
58113	449086,45	4504318,94	Картометрический метод	5,00	Закрепление отсутствует
58114	449095,88	4504299,98	Картометрический метод	5,00	Закрепление отсутствует
58115	449121,41	4504236,26	Картометрический метод	5,00	Закрепление отсутствует
58116	449137,18	4504193,45	Картометрический метод	5,00	Закрепление отсутствует
58117	449177,89	4504066,67	Картометрический метод	5,00	Закрепление отсутствует
58118	449215,83	4503956,63	Картометрический метод	5,00	Закрепление отсутствует
58119	449219,32	4503944,15	Картометрический метод	5,00	Закрепление отсутствует
58120	449222,05	4503928,88	Картометрический метод	5,00	Закрепление отсутствует
58121	449223,2	4503909,77	Картометрический метод	5,00	Закрепление отсутствует
58122	449222,5	4503902	Картометрический метод	5,00	Закрепление отсутствует
58123	449220,26	4503892,91	Картометрический метод	5,00	Закрепление отсутствует
58124	449211,32	4503872,96	Картометрический метод	5,00	Закрепление отсутствует
58125	449207,87	4503860,63	Картометрический метод	5,00	Закрепление отсутствует

58126	449206,71	4503845,63	Картометрический метод	5,00	Закрепление отсутствует
58127	449207,68	4503839,42	Картометрический метод	5,00	Закрепление отсутствует
58128	449209,65	4503833,42	Картометрический метод	5,00	Закрепление отсутствует
58129	449211,94	4503828,89	Картометрический метод	5,00	Закрепление отсутствует
58130	449216,46	4503822,8	Картометрический метод	5,00	Закрепление отсутствует
58131	449245,59	4503793,61	Картометрический метод	5,00	Закрепление отсутствует
58132	449267,02	4503769,76	Картометрический метод	5,00	Закрепление отсутствует
58133	449275,59	4503758,75	Картометрический метод	5,00	Закрепление отсутствует
58134	449282,95	4503747,56	Картометрический метод	5,00	Закрепление отсутствует
58135	449293,76	4503725,9	Картометрический метод	5,00	Закрепление отсутствует
58136	449313,6	4503672,89	Картометрический метод	5,00	Закрепление отсутствует
58137	449330,81	4503633,44	Картометрический метод	5,00	Закрепление отсутствует
58138	449343,43	4503608,27	Картометрический метод	5,00	Закрепление отсутствует
58139	449359,87	4503579,74	Картометрический метод	5,00	Закрепление отсутствует
58140	449451,66	4503442,88	Картометрический метод	5,00	Закрепление отсутствует
58141	449462,96	4503424,94	Картометрический метод	5,00	Закрепление отсутствует
58142	449483,05	4503390,53	Картометрический метод	5,00	Закрепление отсутствует
58143	449527,4	4503367,55	Картометрический метод	5,00	Закрепление отсутствует
58144	449610,29	4503328,16	Картометрический метод	5,00	Закрепление отсутствует
58145	449634,01	4503318,11	Картометрический метод	5,00	Закрепление отсутствует
58146	449658,23	4503308,99	Картометрический метод	5,00	Закрепление отсутствует
58147	449682,74	4503300,89	Картометрический метод	5,00	Закрепление отсутствует
58148	449719,13	4503290,06	Картометрический метод	5,00	Закрепление отсутствует
58149	449824,82	4503260,12	Картометрический метод	5,00	Закрепление отсутствует
58150	449854,73	4503252,71	Картометрический метод	5,00	Закрепление отсутствует
58151	449897,15	4503243,32	Картометрический метод	5,00	Закрепление отсутствует
58152	449936,51	4503236,9	Картометрический метод	5,00	Закрепление отсутствует
58153	449976,25	4503233,24	Картометрический метод	5,00	Закрепление отсутствует
58154	450063,74	4503230,42	Картометрический метод	5,00	Закрепление отсутствует
58155	450096,95	4503231,08	Картометрический метод	5,00	Закрепление отсутствует
58156	450142,46	4503235,7	Картометрический метод	5,00	Закрепление отсутствует
58157	450163,19	4503236,96	Картометрический метод	5,00	Закрепление отсутствует
58158	450183,96	4503237,08	Картометрический метод	5,00	Закрепление отсутствует
58159	450230,89	4503235,55	Картометрический метод	5,00	Закрепление отсутствует
58160	450277,1	4503237,17	Картометрический метод	5,00	Закрепление отсутствует
58161	450357,92	4503245,57	Картометрический метод	5,00	Закрепление отсутствует
58162	450379,34	4503248,96	Картометрический метод	5,00	Закрепление отсутствует
58163	450404,81	4503254,45	Картометрический метод	5,00	Закрепление отсутствует
58164	450434,02	4503262,79	Картометрический метод	5,00	Закрепление отсутствует
58165	450455,03	4503270,26	Картометрический метод	5,00	Закрепление отсутствует
58166	450476,74	4503280,16	Картометрический метод	5,00	Закрепление отсутствует
58167	450497,57	4503291,98	Картометрический метод	5,00	Закрепление отсутствует
58168	450517,18	4503305,63	Картометрический метод	5,00	Закрепление отсутствует
58169	450538,85	4503323,72	Картометрический метод	5,00	Закрепление отсутствует
58170	450554,27	4503338,48	Картометрический метод	5,00	Закрепление отсутствует
58171	450570,83	4503357,02	Картометрический метод	5,00	Закрепление отсутствует
58172	450585,8	4503376,88	Картометрический метод	5,00	Закрепление отсутствует
58173	450600,8	4503401,09	Картометрический метод	5,00	Закрепление отсутствует
58174	450635,51	4503467,33	Картометрический метод	5,00	Закрепление отсутствует
58175	450651,56	4503503,18	Картометрический метод	5,00	Закрепление отсутствует
58176	450663,52	4503535,43	Картометрический метод	5,00	Закрепление отсутствует
58177	450674,66	4503573,11	Картометрический метод	5,00	Закрепление отсутствует
58178	450683,6	4503612,83	Картометрический метод	5,00	Закрепление отсутствует
58179	450689,72	4503646,76	Картометрический метод	5,00	Закрепление отсутствует

58180	450694,88	4503686,63	Картометрический метод	5,00	Закрепление отсутствует
58181	450698,39	4503732,5	Картометрический метод	5,00	Закрепление отсутствует
58182	450698,93	4503766,49	Картометрический метод	5,00	Закрепление отсутствует
58183	450696,9	4503804,05	Картометрический метод	5,00	Закрепление отсутствует
58184	450692,9	4503836,75	Картометрический метод	5,00	Закрепление отсутствует
58185	450687,82	4503864,56	Картометрический метод	5,00	Закрепление отсутствует
58186	450677,2	4503911,06	Картометрический метод	5,00	Закрепление отсутствует
58187	450663,03	4503963,77	Картометрический метод	5,00	Закрепление отсутствует
58188	450646,83	4504015,82	Картометрический метод	5,00	Закрепление отсутствует
58189	450623,9	4504081,58	Картометрический метод	5,00	Закрепление отсутствует
58190	450606,56	4504124,24	Картометрический метод	5,00	Закрепление отсутствует
58191	450586,81	4504165,82	Картометрический метод	5,00	Закрепление отсутствует
58192	450577,63	4504183,37	Картометрический метод	5,00	Закрепление отсутствует
58193	450570,55	4504195,22	Картометрический метод	5,00	Закрепление отсутствует
58194	450552,58	4504220,54	Картометрический метод	5,00	Закрепление отсутствует
58195	450534,32	4504241,27	Картометрический метод	5,00	Закрепление отсутствует
58196	450520,3	4504254,5	Картометрический метод	5,00	Закрепление отсутствует
58197	450508,39	4504264,25	Картометрический метод	5,00	Закрепление отсутствует
58198	450490,61	4504276,49	Картометрический метод	5,00	Закрепление отсутствует
58199	450474,55	4504285,58	Картометрический метод	5,00	Закрепление отсутствует
58200	450419,09	4504309,79	Картометрический метод	5,00	Закрепление отсутствует
58201	450380,33	4504329,32	Картометрический метод	5,00	Закрепление отсутствует
58202	450346,88	4504348,19	Картометрический метод	5,00	Закрепление отсутствует
58203	450321,98	4504364,24	Картометрический метод	5,00	Закрепление отсутствует
58204	450301,58	4504379,39	Картометрический метод	5,00	Закрепление отсутствует
58205	450279,11	4504398,68	Картометрический метод	5,00	Закрепление отсутствует
58206	450178,73	4504499,48	Картометрический метод	5,00	Закрепление отсутствует
58207	450158,24	4504518,32	Картометрический метод	5,00	Закрепление отсутствует
58208	450133,06	4504538,87	Картометрический метод	5,00	Закрепление отсутствует
58209	450106,64	4504557,74	Картометрический метод	5,00	Закрепление отсутствует
58210	450043,22	4504599,14	Картометрический метод	5,00	Закрепление отсутствует
58211	449878,65	4504703,87	Картометрический метод	5,00	Закрепление отсутствует
58212	449811,29	4504749,98	Картометрический метод	5,00	Закрепление отсутствует
58213	449792,96	4504760,57	Картометрический метод	5,00	Закрепление отсутствует
58214	449777,14	4504768,31	Картометрический метод	5,00	Закрепление отсутствует
58215	449747,48	4504779,71	Картометрический метод	5,00	Закрепление отсутствует
58216	449712,83	4504790,03	Картометрический метод	5,00	Закрепление отсутствует
58217	449683,82	4504797,44	Картометрический метод	5,00	Закрепление отсутствует
58218	449654,6	4504803,38	Картометрический метод	5,00	Закрепление отсутствует
58219	449610,92	4504810,25	Картометрический метод	5,00	Закрепление отсутствует
58220	449579,66	4504817,63	Картометрический метод	5,00	Закрепление отсутствует
58221	449556,77	4504824,86	Картометрический метод	5,00	Закрепление отсутствует
58222	449534,52	4504833,32	Картометрический метод	5,00	Закрепление отсутствует
58223	449512,65	4504842,71	Картометрический метод	5,00	Закрепление отсутствует
58224	449487,09	4504855,37	Картометрический метод	5,00	Закрепление отсутствует
58225	449434,34	4504883,6	Картометрический метод	5,00	Закрепление отсутствует
58226	449378,48	4504915,19	Картометрический метод	5,00	Закрепление отсутствует
58227	449354,2	4504930,49	Картометрический метод	5,00	Закрепление отсутствует
58228	449337,62	4504942,52	Картометрический метод	5,00	Закрепление отсутствует
58229	449324,87	4504952,72	Картометрический метод	5,00	Закрепление отсутствует
58230	449309,52	4504966,31	Картометрический метод	5,00	Закрепление отсутствует
58231	449277,7	4504998,65	Картометрический метод	5,00	Закрепление отсутствует
58232	449254,24	4505025,47	Картометрический метод	5,00	Закрепление отсутствует
58233	449235,47	4505050,34	Картометрический метод	5,00	Закрепление отсутствует

58234	449223,09	4505068,88	Картометрический метод	5,00	Закрепление отсутствует
58235	449211,58	4505087,96	Картометрический метод	5,00	Закрепление отсутствует
58236	449198,42	4505111,75	Картометрический метод	5,00	Закрепление отсутствует
58237	449185,81	4505136,89	Картометрический метод	5,00	Закрепление отсутствует
58238	449167,59	4505178,11	Картометрический метод	5,00	Закрепление отсутствует
58239	449156,06	4505207,9	Картометрический метод	5,00	Закрепление отсутствует
58240	449150,6	4505224,19	Картометрический метод	5,00	Закрепление отсутствует
58241	449143,53	4505254,31	Картометрический метод	5,00	Закрепление отсутствует
58242	449138,42	4505295,65	Картометрический метод	5,00	Закрепление отсутствует
58243	449135,2	4505312,18	Картометрический метод	5,00	Закрепление отсутствует
58244	449130,84	4505328,47	Картометрический метод	5,00	Закрепление отсутствует
58245	449119,53	4505363,81	Картометрический метод	5,00	Закрепление отсутствует
58246	449113,93	4505390,18	Картометрический метод	5,00	Закрепление отсутствует
58247	449109,11	4505431,22	Картометрический метод	5,00	Закрепление отсутствует
58248	449107,71	4505453,51	Картометрический метод	5,00	Закрепление отсутствует
58249	449108	4505479,52	Картометрический метод	5,00	Закрепление отсутствует
58250	449109,44	4505497,1	Картометрический метод	5,00	Закрепление отсутствует
58251	449112,62	4505517,74	Картометрический метод	5,00	Закрепление отсутствует
58252	449117,34	4505538,05	Картометрический метод	5,00	Закрепление отсутствует
58253	449125,21	4505565,47	Картометрический метод	5,00	Закрепление отсутствует
58254	449133,77	4505590,1	Картометрический метод	5,00	Закрепление отсутствует
58255	449143,65	4505614,19	Картометрический метод	5,00	Закрепление отсутствует
58256	449159	4505647,13	Картометрический метод	5,00	Закрепление отсутствует
58257	449181,82	4505690,57	Картометрический метод	5,00	Закрепление отсутствует
58258	449198,75	4505718,56	Картометрический метод	5,00	Закрепление отсутствует
58259	449211,19	4505737,25	Картометрический метод	5,00	Закрепление отсутствует
58260	449225,28	4505757,17	Картометрический метод	5,00	Закрепление отсутствует
58261	449247,43	4505786,3	Картометрический метод	5,00	Закрепление отсутствует
58262	449289,02	4505835,38	Картометрический метод	5,00	Закрепление отсутствует
58263	449301,95	4505849,27	Картометрический метод	5,00	Закрепление отсутствует
58264	449318,84	4505865,92	Картометрический метод	5,00	Закрепление отсутствует
58265	449336,36	4505881,73	Картометрический метод	5,00	Закрепление отсутствует
58266	449365,97	4505905,34	Картометрический метод	5,00	Закрепление отсутствует
58267	449407,3	4505934,11	Картометрический метод	5,00	Закрепление отсутствует
58268	449437,61	4505952,77	Картометрический метод	5,00	Закрепление отсутствует
58269	449464,43	4505967,23	Картометрический метод	5,00	Закрепление отсутствует
58270	449492,93	4505980,13	Картометрический метод	5,00	Закрепление отсутствует
58271	449524,76	4505991,02	Картометрический метод	5,00	Закрепление отсутствует
58272	449550,27	4505997,14	Картометрический метод	5,00	Закрепление отсутствует
58273	449590,75	4506005,15	Картометрический метод	5,00	Закрепление отсутствует
58274	449618,66	4506008,45	Картометрический метод	5,00	Закрепление отсутствует
58275	449636,12	4506009,11	Картометрический метод	5,00	Закрепление отсутствует
58276	449720,68	4506007,76	Картометрический метод	5,00	Закрепление отсутствует
58277	449749,1	4506004,91	Картометрический метод	5,00	Закрепление отсутствует
58278	449802,86	4505995,19	Картометрический метод	5,00	Закрепление отсутствует
58279	449830,35	4505988,23	Картометрический метод	5,00	Закрепление отсутствует
58280	449860,97	4505977,85	Картометрический метод	5,00	Закрепление отсутствует
58281	449887,19	4505966,6	Картометрический метод	5,00	Закрепление отсутствует
58282	449906,02	4505957,09	Картометрический метод	5,00	Закрепление отсутствует
58283	449931,44	4505942,09	Картометрический метод	5,00	Закрепление отсутствует
58284	449955,72	4505925,26	Картометрический метод	5,00	Закрепление отсутствует
58285	449993,48	4505895,05	Картометрический метод	5,00	Закрепление отсутствует
58286	450021,37	4505871,14	Картометрический метод	5,00	Закрепление отсутствует
58287	450053,78	4505841,38	Картометрический метод	5,00	Закрепление отсутствует

58288	450088,61	4505807,24	Картометрический метод	5,00	Закрепление отсутствует
58289	450111,01	4505783,18	Картометрический метод	5,00	Закрепление отсутствует
58290	450131,75	4505757,65	Картометрический метод	5,00	Закрепление отсутствует
58291	450150,72	4505730,83	Картометрический метод	5,00	Закрепление отсутствует
58292	450174,26	4505692,88	Картометрический метод	5,00	Закрепление отсутствует
58293	450188,97	4505670,86	Картометрический метод	5,00	Закрепление отсутствует
58294	450204,6	4505649,47	Картометрический метод	5,00	Закрепление отсутствует
58295	450224,39	4505624,6	Картометрический метод	5,00	Закрепление отсутствует
58296	450285,25	4505556,53	Картометрический метод	5,00	Закрепление отсутствует
58297	450336,13	4505502,17	Картометрический метод	5,00	Закрепление отсутствует
58298	450351,25	4505488,67	Картометрический метод	5,00	Закрепление отсутствует
58299	450365,91	4505478,56	Картометрический метод	5,00	Закрепление отсутствует
58300	450381,7	4505470,28	Картометрический метод	5,00	Закрепление отсутствует
58301	450425,89	4505451,74	Картометрический метод	5,00	Закрепление отсутствует
58302	450473,39	4505429,27	Картометрический метод	5,00	Закрепление отсутствует
58303	450491,2	4505419,34	Картометрический метод	5,00	Закрепление отсутствует
58304	450511,82	4505406,2	Картометрический метод	5,00	Закрепление отсутствует
58305	450556,08	4505372,93	Картометрический метод	5,00	Закрепление отсутствует
58306	450570,66	4505363,27	Картометрический метод	5,00	Закрепление отсутствует
58307	450594,03	4505351,21	Картометрический метод	5,00	Закрепление отсутствует
58308	450607,67	4505345,9	Картометрический метод	5,00	Закрепление отсутствует
58309	450621,58	4505341,58	Картометрический метод	5,00	Закрепление отсутствует
58310	450640,07	4505337,41	Картометрический метод	5,00	Закрепление отсутствует
58311	450652,58	4505335,49	Картометрический метод	5,00	Закрепление отсутствует
58312	450680,95	4505333,66	Картометрический метод	5,00	Закрепление отсутствует
58313	450696,71	4505334,2	Картометрический метод	5,00	Закрепление отсутствует
58314	450762,25	4505339,33	Картометрический метод	5,00	Закрепление отсутствует
58315	450781,18	4505340,02	Картометрический метод	5,00	Закрепление отсутствует
58316	450814,08	4505339,6	Картометрический метод	5,00	Закрепление отсутствует
58317	450847,1	4505337,14	Картометрический метод	5,00	Закрепление отсутствует
58318	450901,24	4505329,58	Картометрический метод	5,00	Закрепление отсутствует
58319	450965,06	4505317,85	Картометрический метод	5,00	Закрепление отсутствует
58320	451048,69	4505299,85	Картометрический метод	5,00	Закрепление отсутствует
58321	451065,13	4505294,96	Картометрический метод	5,00	Закрепление отсутствует
58322	451081,3	4505289,11	Картометрический метод	5,00	Закрепление отсутствует
58323	451097,05	4505282,27	Картометрический метод	5,00	Закрепление отсутствует
58324	451111,67	4505274,89	Картометрический метод	5,00	Закрепление отсутствует
58325	451128,46	4505264,78	Картометрический метод	5,00	Закрепление отсутствует
58326	451141,83	4505255,42	Картометрический метод	5,00	Закрепление отсутствует
58327	451260,32	4505157,14	Картометрический метод	5,00	Закрепление отсутствует
58328	451291,82	4505133,77	Картометрический метод	5,00	Закрепление отсутствует
58329	451324,41	4505112,11	Картометрический метод	5,00	Закрепление отсутствует
58330	451406,42	4505062,61	Картометрический метод	5,00	Закрепление отсутствует
58331	451443,96	4505041,49	Картометрический метод	5,00	Закрепление отсутствует
58332	451477,27	4505023,82	Картометрический метод	5,00	Закрепление отсутствует
58333	451493,64	4505016,17	Картометрический метод	5,00	Закрепление отсутствует
58334	451510,31	4505009,51	Картометрический метод	5,00	Закрепление отсутствует
58335	451527,5	4505003,9	Картометрический метод	5,00	Закрепление отсутствует
58336	451544,85	4504999,37	Картометрический метод	5,00	Закрепление отсутствует
58337	451661,95	4504976,93	Картометрический метод	5,00	Закрепление отсутствует
58338	451685,38	4504974,68	Картометрический метод	5,00	Закрепление отсутствует
58339	451712,39	4504974,8	Картометрический метод	5,00	Закрепление отсутствует
58340	451732,51	4504976,75	Картометрический метод	5,00	Закрепление отсутствует
58341	451745,83	4504978,94	Картометрический метод	5,00	Закрепление отсутствует

58342	451804,67	4504991,33	Картометрический метод	5,00	Закрепление отсутствует
58343	451846,77	4505002,37	Картометрический метод	5,00	Закрепление отсутствует
58344	451894,18	4505017,46	Картометрический метод	5,00	Закрепление отсутствует
58345	451951,13	4505038,91	Картометрический метод	5,00	Закрепление отсутствует
58346	451983,64	4505053,43	Картометрический метод	5,00	Закрепление отсутствует
58347	451999,43	4505061,56	Картометрический метод	5,00	Закрепление отсутствует
58348	452018,68	4505072,63	Картометрический метод	5,00	Закрепление отсутствует
58349	452051,38	4505093,96	Картометрический метод	5,00	Закрепление отсутствует
58350	452067,29	4505105,66	Картометрический метод	5,00	Закрепление отсутствует
58351	452086,58	4505121,14	Картометрический метод	5,00	Закрепление отсутствует
58352	452104,99	4505137,19	Картометрический метод	5,00	Закрепление отсутствует
58353	452118,19	4505149,97	Картометрический метод	5,00	Закрепление отсутствует
58354	452132,95	4505166,38	Картометрический метод	5,00	Закрепление отсутствует
58355	452144,22	4505180,75	Картометрический метод	5,00	Закрепление отсутствует
58356	452158,63	4505202,02	Картометрический метод	5,00	Закрепление отсутствует
58357	452166,01	4505214,74	Картометрический метод	5,00	Закрепление отсутствует
58358	452178,92	4505241,11	Картометрический метод	5,00	Закрепление отсутствует
58359	452185,69	4505258,21	Картометрический метод	5,00	Закрепление отсутствует
58360	452193,47	4505282,66	Картометрический метод	5,00	Закрепление отсутствует
58361	452199,82	4505309,36	Картометрический метод	5,00	Закрепление отсутствует
58362	452203,47	4505330,33	Картометрический метод	5,00	Закрепление отсутствует
58363	452205,82	4505355,14	Картометрический метод	5,00	Закрепление отсутствует
58364	452206,13	4505380,01	Картометрический метод	5,00	Закрепление отсутствует
58365	452204,95	4505402,24	Картометрический метод	5,00	Закрепление отсутствует
58366	452202,31	4505422,34	Картометрический метод	5,00	Закрепление отсутствует
58367	452197,49	4505445,41	Картометрический метод	5,00	Закрепление отсутствует
58368	452192,06	4505464,1	Картометрический метод	5,00	Закрепление отсутствует
58369	452186	4505479,64	Картометрический метод	5,00	Закрепление отсутствует
58370	452178,44	4505494,49	Картометрический метод	5,00	Закрепление отсутствует
58371	452167,33	4505511,53	Картометрический метод	5,00	Закрепление отсутствует
58372	452153,8	4505528,87	Картометрический метод	5,00	Закрепление отсутствует
58373	452136,43	4505547,77	Картометрический метод	5,00	Закрепление отсутствует
58374	452096,48	4505585,66	Картометрический метод	5,00	Закрепление отсутствует
58375	452065,07	4505612,09	Картометрический метод	5,00	Закрепление отсутствует
58376	452049,17	4505623,94	Картометрический метод	5,00	Закрепление отсутствует
58377	452038,55	4505630,9	Картометрический метод	5,00	Закрепление отсутствует
58378	452024,85	4505638,76	Картометрический метод	5,00	Закрепление отсутствует
58379	452010,65	4505645,66	Картометрический метод	5,00	Закрепление отсутствует
58380	451919,74	4505680,97	Картометрический метод	5,00	Закрепление отсутствует
58381	451822,73	4505717,33	Картометрический метод	5,00	Закрепление отсутствует
58382	451800,88	4505723,42	Картометрический метод	5,00	Закрепление отсутствует
58383	451765,01	4505730,11	Картометрический метод	5,00	Закрепление отсутствует
58384	451737,43	4505737,04	Картометрический метод	5,00	Закрепление отсутствует
58385	451673,74	4505756,24	Картометрический метод	5,00	Закрепление отсутствует
58386	451623,56	4505773,58	Картометрический метод	5,00	Закрепление отсутствует
58387	451569,47	4505794,28	Картометрический метод	5,00	Закрепление отсутствует
58388	451532,83	4505810,18	Картометрический метод	5,00	Закрепление отсутствует
58389	451494,38	4505829,38	Картометрический метод	5,00	Закрепление отсутствует
58390	451468,21	4505844,71	Картометрический метод	5,00	Закрепление отсутствует
58391	451436,09	4505867,03	Картометрический метод	5,00	Закрепление отсутствует
58392	451414,33	4505884,82	Картометрический метод	5,00	Закрепление отсутствует
58393	451395,29	4505903,75	Картометрический метод	5,00	Закрепление отсутствует
58394	451384,47	4505916,53	Картометрический метод	5,00	Закрепление отсутствует
58395	451374,49	4505930	Картометрический метод	5,00	Закрепление отсутствует

58396	451367,15	4505941,22	Картометрический метод	5,00	Закрепление отсутствует
58397	451349,28	4505971,76	Картометрический метод	5,00	Закрепление отсутствует
58398	451335,32	4505998,31	Картометрический метод	5,00	Закрепление отсутствует
58399	451321,76	4506029,72	Картометрический метод	5,00	Закрепление отсутствует
58400	451305,09	4506077,57	Картометрический метод	5,00	Закрепление отсутствует
58401	451281,71	4506157,1	Картометрический метод	5,00	Закрепление отсутствует
58402	451272,7	4506191,42	Картометрический метод	5,00	Закрепление отсутствует
58403	451270,35	4506204,14	Картометрический метод	5,00	Закрепление отсутствует
58404	451268,99	4506219,62	Картометрический метод	5,00	Закрепление отсутствует
58405	451269,19	4506235,13	Картометрический метод	5,00	Закрепление отсутствует
58406	451274,85	4506297,29	Картометрический метод	5,00	Закрепление отсутствует
58407	451277,24	4506301,49	Картометрический метод	5,00	Закрепление отсутствует
58408	451280,14	4506303,02	Картометрический метод	5,00	Закрепление отсутствует
58409	451284,25	4506302,93	Картометрический метод	5,00	Закрепление отсутствует
58410	451287,5	4506301,22	Картометрический метод	5,00	Закрепление отсутствует
58411	451289,48	4506298,91	Картометрический метод	5,00	Закрепление отсутствует
58412	451310,52	4506253,37	Картометрический метод	5,00	Закрепление отсутствует
58413	451314,9	4506246,59	Картометрический метод	5,00	Закрепление отсутствует
58414	451319,96	4506241,79	Картометрический метод	5,00	Закрепление отсутствует
58415	451326,52	4506237,83	Картометрический метод	5,00	Закрепление отсутствует
58416	451332,39	4506236,96	Картометрический метод	5,00	Закрепление отсутствует
58417	451337,99	4506238,85	Картометрический метод	5,00	Закрепление отсутствует
58418	451342,52	4506243,71	Картометрический метод	5,00	Закрепление отсутствует
58419	451405,18	4506363,08	Картометрический метод	5,00	Закрепление отсутствует
58420	451416,96	4506387,23	Картометрический метод	5,00	Закрепление отсутствует
58421	451430,42	4506420,38	Картометрический метод	5,00	Закрепление отсутствует
58422	451439,96	4506449,57	Картометрический метод	5,00	Закрепление отсутствует
58423	451445,33	4506472,91	Картометрический метод	5,00	Закрепление отсутствует
58424	451449,14	4506503,36	Картометрический метод	5,00	Закрепление отсутствует
58425	451449,65	4506534,56	Картометрический метод	5,00	Закрепление отсутствует
58426	451448,2	4506559,64	Картометрический метод	5,00	Закрепление отсутствует
58427	451445,83	4506580,52	Картометрический метод	5,00	Закрепление отсутствует
58428	451436,54	4506639,14	Картометрический метод	5,00	Закрепление отсутствует
58429	451434,41	4506646,1	Картометрический метод	5,00	Закрепление отсутствует
58430	451430,8	4506652,49	Картометрический метод	5,00	Закрепление отсутствует
58431	451426,96	4506657,08	Картометрический метод	5,00	Закрепление отсутствует
58432	451414,25	4506668,21	Картометрический метод	5,00	Закрепление отсутствует
58433	451407,86	4506678,53	Картометрический метод	5,00	Закрепление отсутствует
58434	451398,74	4506709,31	Картометрический метод	5,00	Закрепление отсутствует
58435	451389,95	4506752,45	Картометрический метод	5,00	Закрепление отсутствует
58436	451385,24	4506768,26	Картометрический метод	5,00	Закрепление отсутствует
58437	451376,28	4506787,55	Картометрический метод	5,00	Закрепление отсутствует
58438	451368,88	4506799,43	Картометрический метод	5,00	Закрепление отсутствует
58439	451360,75	4506810,38	Картометрический метод	5,00	Закрепление отсутствует
58440	451351,79	4506820,61	Картометрический метод	5,00	Закрепление отсутствует
58441	451341,98	4506830,06	Картометрический метод	5,00	Закрепление отсутствует
58442	451289,45	4506873,65	Картометрический метод	5,00	Закрепление отсутствует
58443	451236,07	4506916,49	Картометрический метод	5,00	Закрепление отсутствует
58444	451213,65	4506936,56	Картометрический метод	5,00	Закрепление отсутствует
58445	451189,76	4506961,4	Картометрический метод	5,00	Закрепление отсутствует
58446	451073,21	4507091,96	Картометрический метод	5,00	Закрепление отсутствует
58447	451029,52	4507173,17	Картометрический метод	5,00	Закрепление отсутствует
58448	451010,12	4507212,86	Картометрический метод	5,00	Закрепление отсутствует
58449	450995,15	4507246,49	Картометрический метод	5,00	Закрепление отсутствует

58450	450975,08	4507294,88	Картометрический метод	5,00	Закрепление отсутствует
58451	450966,2	4507318,82	Картометрический метод	5,00	Закрепление отсутствует
58452	450956,75	4507348,04	Картометрический метод	5,00	Закрепление отсутствует
58453	450947,54	4507382,63	Картометрический метод	5,00	Закрепление отсутствует
58454	450935,83	4507432,55	Картометрический метод	5,00	Закрепление отсутствует
58455	450940,21	4507479,05	Картометрический метод	5,00	Закрепление отсутствует
58456	450947,06	4507536,5	Картометрический метод	5,00	Закрепление отсутствует
58457	450951,64	4507563,08	Картометрический метод	5,00	Закрепление отсутствует
58458	450957,65	4507589,42	Картометрический метод	5,00	Закрепление отсутствует
58459	450967,58	4507624,85	Картометрический метод	5,00	Закрепление отсутствует
58460	450979,94	4507663,22	Картометрический метод	5,00	Закрепление отсутствует
58461	451014,02	4507754,12	Картометрический метод	5,00	Закрепление отсутствует
58462	451045,65	4507830,68	Картометрический метод	5,00	Закрепление отсутствует
58463	451119,09	4508000,15	Картометрический метод	5,00	Закрепление отсутствует
58464	451128,46	4508022,77	Картометрический метод	5,00	Закрепление отсутствует
58465	451138,06	4508049,47	Картометрический метод	5,00	Закрепление отсутствует
58466	451144,96	4508072,03	Картометрический метод	5,00	Закрепление отсутствует
58467	451151,95	4508099,57	Картометрический метод	5,00	Закрепление отсутствует
58468	451160,69	4508146,01	Картометрический метод	5,00	Закрепление отсутствует
58469	451162,31	4508157,77	Картометрический метод	5,00	Закрепление отсутствует
58470	451163,87	4508173,43	Картометрический метод	5,00	Закрепление отсутствует
58471	451164,77	4508193,14	Картометрический метод	5,00	Закрепление отсутствует
58472	451164,56	4508212,82	Картометрический метод	5,00	Закрепление отсутствует
58473	451162,93	4508236,43	Картометрический метод	5,00	Закрепление отсутствует
58474	451158,31	4508267,66	Картометрический метод	5,00	Закрепление отсутствует
58475	451154,06	4508286,95	Картометрический метод	5,00	Закрепление отсутствует
58476	451148,78	4508305,97	Картометрический метод	5,00	Закрепление отсутствует
58477	451140,19	4508332,73	Картометрический метод	5,00	Закрепление отсутствует
58478	451129,41	4508360,12	Картометрический метод	5,00	Закрепление отсутствует
58479	451110,68	4508397,71	Картометрический метод	5,00	Закрепление отсутствует
58480	451101,2	4508422,73	Картометрический метод	5,00	Закрепление отсутствует
58481	451097,42	4508437,1	Картометрический метод	5,00	Закрепление отсутствует
58482	451077,68	4508529,47	Картометрический метод	5,00	Закрепление отсутствует
58483	451069,94	4508560,88	Картометрический метод	5,00	Закрепление отсутствует
58484	451055,24	4508610,86	Картометрический метод	5,00	Закрепление отсутствует
58485	451047,96	4508631,74	Картометрический метод	5,00	Закрепление отсутствует
58486	451041,31	4508648,24	Картометрический метод	5,00	Закрепление отсутствует
58487	451032,31	4508668,37	Картометрический метод	5,00	Закрепление отсутствует
58488	451020,17	4508692,04	Картометрический метод	5,00	Закрепление отсутствует
58489	450955,27	4508804,78	Картометрический метод	5,00	Закрепление отсутствует
58490	450917,2	4508866,88	Картометрический метод	5,00	Закрепление отсутствует
58491	450866,18	4508944,85	Картометрический метод	5,00	Закрепление отсутствует
58492	450852,64	4508967,41	Картометрический метод	5,00	Закрепление отсутствует
58493	450842,52	4508985,86	Картометрический метод	5,00	Закрепление отсутствует
58494	450828,58	4509014,18	Картометрический метод	5,00	Закрепление отсутствует
58495	450800,28	4509075,23	Картометрический метод	5,00	Закрепление отсутствует
58496	450764,28	4509145,37	Картометрический метод	5,00	Закрепление отсутствует
58497	450751,69	4509172,07	Картометрический метод	5,00	Закрепление отсутствует
58498	450731,46	4509221,27	Картометрический метод	5,00	Закрепление отсутствует
58499	450714,15	4509270,71	Картометрический метод	5,00	Закрепление отсутствует
58500	450706,7	4509295,76	Картометрический метод	5,00	Закрепление отсутствует
58501	450700,25	4509321,14	Картометрический метод	5,00	Закрепление отсутствует
58502	450692,15	4509362,21	Картометрический метод	5,00	Закрепление отсутствует
58503	450686,62	4509403,7	Картометрический метод	5,00	Закрепление отсутствует

58504	450678,37	4509492,14	Картометрический метод	5,00	Закрепление отсутствует
58505	450677,4	4509527,78	Картометрический метод	5,00	Закрепление отсутствует
58506	450680,02	4509692,21	Картометрический метод	5,00	Закрепление отсутствует
58507	450680,96	4509715,97	Картометрический метод	5,00	Закрепление отсутствует
58508	450683,03	4509739,64	Картометрический метод	5,00	Закрепление отсутствует
58509	450688,53	4509777,23	Картометрический метод	5,00	Закрепление отсутствует
58510	450697,67	4509819,14	Картометрический метод	5,00	Закрепление отсутствует
58511	450709,14	4509862,58	Картометрический метод	5,00	Закрепление отсутствует
58512	450718,69	4509893,27	Картометрический метод	5,00	Закрепление отсутствует
58513	450732,82	4509932,93	Картометрический метод	5,00	Закрепление отсутствует
58514	450745,88	4509964,58	Картометрический метод	5,00	Закрепление отсутствует
58515	450758,02	4509990,41	Картометрический метод	5,00	Закрепление отсутствует
58516	450779,66	4510032,23	Картометрический метод	5,00	Закрепление отсутствует
58517	450798,15	4510064,9	Картометрический метод	5,00	Закрепление отсутствует
58518	450818,16	4510096,67	Картометрический метод	5,00	Закрепление отсутствует
58519	450835,76	4510122,44	Картометрический метод	5,00	Закрепление отсутствует
58520	450866,06	4510163,36	Картометрический метод	5,00	Закрепление отсутствует
58521	450892,33	4510197,08	Картометрический метод	5,00	Закрепление отсутствует
58522	450919,57	4510230,11	Картометрический метод	5,00	Закрепление отсутствует
58523	450978,86	4510296,86	Картометрический метод	5,00	Закрепление отсутствует
58524	451030,94	4510351,67	Картометрический метод	5,00	Закрепление отсутствует
58525	451054,89	4510375,46	Картометрический метод	5,00	Закрепление отсутствует
58526	451074,83	4510394,06	Картометрический метод	5,00	Закрепление отсутствует
58527	451095,62	4510411,76	Картометрический метод	5,00	Закрепление отсутствует
58528	451121,48	4510431,86	Картометрический метод	5,00	Закрепление отсутствует
58529	451152,71	4510454,12	Картометрический метод	5,00	Закрепление отсутствует
58530	451175,45	4510469,21	Картометрический метод	5,00	Закрепление отсутствует
58531	451217,91	4510494,08	Картометрический метод	5,00	Закрепление отсутствует
58532	451256,9	4510513,64	Картометрический метод	5,00	Закрепление отсутствует
58533	451435,04	4510594,49	Картометрический метод	5,00	Закрепление отсутствует
58534	451450,53	4510601	Картометрический метод	5,00	Закрепление отсутствует
58535	451474,08	4510609,58	Картометрический метод	5,00	Закрепление отсутствует
58536	451538,66	4510630,85	Картометрический метод	5,00	Закрепление отсутствует
58537	451592,16	4510646,72	Картометрический метод	5,00	Закрепление отсутствует
58538	451650,05	4510661,27	Картометрический метод	5,00	Закрепление отсутствует
58539	451702,83	4510671,26	Картометрический метод	5,00	Закрепление отсутствует
58540	451744,28	4510676,66	Картометрический метод	5,00	Закрепление отсутствует
58541	451877,52	4510688,87	Картометрический метод	5,00	Закрепление отсутствует
58542	452006,9	4510701,77	Картометрический метод	5,00	Закрепление отсутствует
58543	452199,19	4510724,21	Картометрический метод	5,00	Закрепление отсутствует
58544	452255,97	4510728,62	Картометрический метод	5,00	Закрепление отсутствует
58545	452312,83	4510730,18	Картометрический метод	5,00	Закрепление отсутствует
58546	452554,82	4510729,91	Картометрический метод	5,00	Закрепление отсутствует
58547	452667,65	4510728,65	Картометрический метод	5,00	Закрепление отсутствует
58548	452727,21	4510725,62	Картометрический метод	5,00	Закрепление отсутствует
58549	452788,7	4510719,71	Картометрический метод	5,00	Закрепление отсутствует
58550	452864,46	4510709,87	Картометрический метод	5,00	Закрепление отсутствует
58551	452903,12	4510702,88	Картометрический метод	5,00	Закрепление отсутствует
58552	452952,15	4510690,82	Картометрический метод	5,00	Закрепление отсутствует
58553	453128,95	4510639,82	Картометрический метод	5,00	Закрепление отсутствует
58554	453275,6	4510599,65	Картометрический метод	5,00	Закрепление отсутствует
58555	453356,93	4510579,07	Картометрический метод	5,00	Закрепление отсутствует
58556	453388,43	4510572,17	Картометрический метод	5,00	Закрепление отсутствует
58557	453420,11	4510566,35	Картометрический метод	5,00	Закрепление отсутствует

58558	453451,97	4510561,55	Картометрический метод	5,00	Закрепление отсутствует
58559	453512,24	4510553,9	Картометрический метод	5,00	Закрепление отсутствует
58560	453567,29	4510548,53	Картометрический метод	5,00	Закрепление отсутствует
58561	453607,1	4510545,8	Картометрический метод	5,00	Закрепление отсутствует
58562	453640,88	4510544,87	Картометрический метод	5,00	Закрепление отсутствует
58563	453669,05	4510545,17	Картометрический метод	5,00	Закрепление отсутствует
58564	453701,89	4510546,88	Картометрический метод	5,00	Закрепление отсутствует
58565	453736,94	4510550,39	Картометрический метод	5,00	Закрепление отсутствует
58566	453781,67	4510558,04	Картометрический метод	5,00	Закрепление отсутствует
58567	453820,55	4510567,1	Картометрический метод	5,00	Закрепление отсутствует
58568	453852,58	4510577,21	Картометрический метод	5,00	Закрепление отсутствует
58569	453881	4510588,67	Картометрический метод	5,00	Закрепление отсутствует
58570	453907,45	4510602,2	Картометрический метод	5,00	Закрепление отсутствует
58571	453955,37	4510632,05	Картометрический метод	5,00	Закрепление отсутствует
58572	453997,33	4510661,33	Картометрический метод	5,00	Закрепление отсутствует
58573	454038,09	4510693,01	Картометрический метод	5,00	Закрепление отсутствует
58574	454066,52	4510718,42	Картометрический метод	5,00	Закрепление отсутствует
58575	454089,82	4510742,3	Картометрический метод	5,00	Закрепление отсутствует
58576	454122,09	4510780,76	Картометрический метод	5,00	Закрепление отсутствует
58577	454139,8	4510804,25	Картометрический метод	5,00	Закрепление отсутствует
58578	454157,78	4510832,57	Картометрический метод	5,00	Закрепление отсутствует
58579	454174,3	4510863,71	Картометрический метод	5,00	Закрепление отсутствует
58580	454186,83	4510892,36	Картометрический метод	5,00	Закрепление отсутствует
58581	454204,18	4510939,85	Картометрический метод	5,00	Закрепление отсутствует
58582	454214,77	4510978,13	Картометрический метод	5,00	Закрепление отсутствует
58583	454221,33	4511012,72	Картометрический метод	5,00	Закрепление отсутствует
58584	454226,45	4511057,87	Картометрический метод	5,00	Закрепление отсутствует
58585	454227,43	4511087,09	Картометрический метод	5,00	Закрепление отсутствует
58586	454226,09	4511120,48	Картометрический метод	5,00	Закрепление отсутствует
58587	454219,04	4511188,31	Картометрический метод	5,00	Закрепление отсутствует
58588	454215,46	4511231,78	Картометрический метод	5,00	Закрепление отсутствует
58589	454212,13	4511256,8	Картометрический метод	5,00	Закрепление отсутствует
58590	454204,91	4511290,7	Картометрический метод	5,00	Закрепление отсутствует
58591	454193,21	4511331,08	Картометрический метод	5,00	Закрепление отсутствует
58592	454183,87	4511357,87	Картометрический метод	5,00	Закрепление отсутствует
58593	454173,89	4511383,64	Картометрический метод	5,00	Закрепление отсутствует
58594	454155,8	4511423,96	Картометрический метод	5,00	Закрепление отсутствует
58595	454140,31	4511455,88	Картометрический метод	5,00	Закрепление отсутствует
58596	454127,06	4511480,87	Картометрический метод	5,00	Закрепление отсутствует
58597	454109,81	4511509,88	Картометрический метод	5,00	Закрепление отсутствует
58598	454096,76	4511534,54	Картометрический метод	5,00	Закрепление отсутствует
58599	454090,52	4511543,45	Картометрический метод	5,00	Закрепление отсутствует
58600	454084,35	4511550,08	Картометрический метод	5,00	Закрепление отсутствует
58601	454072,37	4511560,07	Картометрический метод	5,00	Закрепление отсутствует
58602	454061,15	4511567,87	Картометрический метод	5,00	Закрепление отсутствует
58603	454046,51	4511576,66	Картометрический метод	5,00	Закрепление отсутствует
58604	454035,65	4511581,34	Картометрический метод	5,00	Закрепление отсутствует
58605	454022,58	4511585	Картометрический метод	5,00	Закрепление отсутствует
58606	454009,89	4511587,34	Картометрический метод	5,00	Закрепление отсутствует
58607	453984,84	4511590,37	Картометрический метод	5,00	Закрепление отсутствует
58608	453971,4	4511593,22	Картометрический метод	5,00	Закрепление отсутствует
58609	453919,91	4511610,65	Картометрический метод	5,00	Закрепление отсутствует
58610	453903,55	4511615,03	Картометрический метод	5,00	Закрепление отсутствует
58611	453889,64	4511617,49	Картометрический метод	5,00	Закрепление отсутствует

58612	453873,29	4511618,48	Картометрический метод	5,00	Закрепление отсутствует
58613	453848,4	4511617,16	Картометрический метод	5,00	Закрепление отсутствует
58614	453832,08	4511615,18	Картометрический метод	5,00	Закрепление отсутствует
58615	453791,24	4511608,61	Картометрический метод	5,00	Закрепление отсутствует
58616	453780,68	4511607,59	Картометрический метод	5,00	Закрепление отсутствует
58617	453770,28	4511607,59	Картометрический метод	5,00	Закрепление отсутствует
58618	453759,96	4511608,7	Картометрический метод	5,00	Закрепление отсутствует
58619	453747,52	4511611,43	Картометрический метод	5,00	Закрепление отсутствует
58620	453695,24	4511627,03	Картометрический метод	5,00	Закрепление отсутствует
58621	453679,97	4511630,9	Картометрический метод	5,00	Закрепление отсутствует
58622	453657,8	4511635,34	Картометрический метод	5,00	Закрепление отсутствует
58623	453636,23	4511638,58	Картометрический метод	5,00	Закрепление отсутствует
58624	453605,71	4511641,46	Картометрический метод	5,00	Закрепление отсутствует
58625	453570,15	4511642,75	Картометрический метод	5,00	Закрепление отсутствует
58626	453538,97	4511642,39	Картометрический метод	5,00	Закрепление отсутствует
58627	453504,68	4511640,62	Картометрический метод	5,00	Закрепление отсутствует
58628	453458,8	4511635,64	Картометрический метод	5,00	Закрепление отсутствует
58629	453417,89	4511628,17	Картометрический метод	5,00	Закрепление отсутствует
58630	453390,58	4511622,11	Картометрический метод	5,00	Закрепление отсутствует
58631	453343	4511609,9	Картометрический метод	5,00	Закрепление отсутствует
58632	453260,22	4511585,06	Картометрический метод	5,00	Закрепление отсутствует
58633	453229,53	4511576,75	Картометрический метод	5,00	Закрепление отсутствует
58634	453048,33	4511534,24	Картометрический метод	5,00	Закрепление отсутствует
58635	453006,78	4511521,91	Картометрический метод	5,00	Закрепление отсутствует
58636	452898,65	4511483,21	Картометрический метод	5,00	Закрепление отсутствует
58637	452847,23	4511466,56	Картометрический метод	5,00	Закрепление отсутствует
58638	452787,56	4511450,63	Картометрический метод	5,00	Закрепление отсутствует
58639	452759,05	4511444,72	Картометрический метод	5,00	Закрепление отсутствует
58640	452739,86	4511441,6	Картометрический метод	5,00	Закрепление отсутствует
58641	452710,58	4511437,91	Картометрический метод	5,00	Закрепление отсутствует
58642	452679,9	4511435,06	Картометрический метод	5,00	Закрепление отсутствует
58643	452569,52	4511427,5	Картометрический метод	5,00	Закрепление отсутствует
58644	452544,62	4511424,02	Картометрический метод	5,00	Закрепление отсутствует
58645	452479,3	4511411,93	Картометрический метод	5,00	Закрепление отсутствует
58646	452445,9	4511406,71	Картометрический метод	5,00	Закрепление отсутствует
58647	452405,32	4511402,36	Картометрический метод	5,00	Закрепление отсутствует
58648	452379,78	4511401,49	Картометрический метод	5,00	Закрепление отсутствует
58649	452347,63	4511403,2	Картометрический метод	5,00	Закрепление отсутствует
58650	452310,62	4511407,97	Картометрический метод	5,00	Закрепление отсутствует
58651	452249,02	4511419,04	Картометрический метод	5,00	Закрепление отсутствует
58652	452142,58	4511441,78	Картометрический метод	5,00	Закрепление отсутствует
58653	452117,03	4511449,28	Картометрический метод	5,00	Закрепление отсутствует
58654	452080,02	4511464,4	Картометрический метод	5,00	Закрепление отсутствует
58655	452028,74	4511486,78	Картометрический метод	5,00	Закрепление отсутствует
58656	452014,69	4511494,01	Картометрический метод	5,00	Закрепление отсутствует
58657	451998,56	4511503,91	Картометрический метод	5,00	Закрепление отсутствует
58658	451979,14	4511518,16	Картометрический метод	5,00	Закрепление отсутствует
58659	451971,83	4511524,34	Картометрический метод	5,00	Закрепление отсутствует
58660	451964,1	4511532,83	Картометрический метод	5,00	Закрепление отсутствует
58661	451953,23	4511547,89	Картометрический метод	5,00	Закрепление отсутствует
58662	451946,72	4511554,16	Картометрический метод	5,00	Закрепление отсутствует
58663	451939,22	4511559,29	Картометрический метод	5,00	Закрепление отсутствует
58664	451918,27	4511570,48	Картометрический метод	5,00	Закрепление отсутствует
58665	451909,4	4511576,78	Картометрический метод	5,00	Закрепление отсутствует

58666	451901,27	4511583,95	Картометрический метод	5,00	Закрепление отсутствует
58667	451889,91	4511597	Картометрический метод	5,00	Закрепление отсутствует
58668	451866,9	4511628,38	Картометрический метод	5,00	Закрепление отсутствует
58669	451859,46	4511641,25	Картометрический метод	5,00	Закрепление отсутствует
58670	451842,72	4511679,89	Картометрический метод	5,00	Закрепление отсутствует
58671	451829,05	4511706,98	Картометрический метод	5,00	Закрепление отсутствует
58672	451823	4511720,72	Картометрический метод	5,00	Закрепление отсутствует
58673	451816,94	4511737,73	Картометрический метод	5,00	Закрепление отсутствует
58674	451802,81	4511787,32	Картометрический метод	5,00	Закрепление отсутствует
58675	451796,69	4511803,43	Картометрический метод	5,00	Закрепление отсутствует
58676	451751,8	4511896,07	Картометрический метод	5,00	Закрепление отсутствует
58677	451740,49	4511921,78	Картометрический метод	5,00	Закрепление отсутствует
58678	451730,21	4511947,88	Картометрический метод	5,00	Закрепление отсутствует
58679	451707,33	4512010,85	Картометрический метод	5,00	Закрепление отсутствует
58680	451694,03	4512054,29	Картометрический метод	5,00	Закрепление отсутствует
58681	451684,94	4512093,68	Картометрический метод	5,00	Закрепление отсутствует
58682	451680,07	4512122,24	Картометрический метод	5,00	Закрепление отсутствует
58683	451677,95	4512139,97	Картометрический метод	5,00	Закрепление отсутствует
58684	451676,87	4512161,36	Картометрический метод	5,00	Закрепление отсутствует
58685	451677,58	4512186,32	Картометрический метод	5,00	Закрепление отсутствует
58686	451681,28	4512226,76	Картометрический метод	5,00	Закрепление отсутствует
58687	451687,59	4512269,48	Картометрический метод	5,00	Закрепление отсутствует
58688	451697,85	4512318,05	Картометрический метод	5,00	Закрепление отсутствует
58689	451708,76	4512359	Картометрический метод	5,00	Закрепление отсутствует
58690	451714,83	4512377,15	Картометрический метод	5,00	Закрепление отсутствует
58691	451723,76	4512396,2	Картометрический метод	5,00	Закрепление отсутствует
58692	451729,13	4512405,23	Картометрический метод	5,00	Закрепление отсутствует
58693	451738,24	4512418,13	Картометрический метод	5,00	Закрепление отсутствует
58694	451771,02	4512457,52	Картометрический метод	5,00	Закрепление отсутствует
58695	451794,43	4512484,49	Картометрический метод	5,00	Закрепление отсутствует
58696	451832	4512525,2	Картометрический метод	5,00	Закрепление отсутствует
58697	451850,87	4512547,73	Картометрический метод	5,00	Закрепление отсутствует
58698	451865,63	4512567,32	Картометрический метод	5,00	Закрепление отсутствует
58699	451907,03	4512625,85	Картометрический метод	5,00	Закрепление отсутствует
58700	451921,14	4512643,94	Картометрический метод	5,00	Закрепление отсутствует
58701	451951,88	4512677,3	Картометрический метод	5,00	Закрепление отсутствует
58702	451993,85	4512718,58	Картометрический метод	5,00	Закрепление отсутствует
58703	452013,68	4512735,2	Картометрический метод	5,00	Закрепление отсутствует
58704	452037,11	4512752,18	Картометрический метод	5,00	Закрепление отсутствует
58705	452053,58	4512761,87	Картометрический метод	5,00	Закрепление отсутствует
58706	452066,6	4512766,1	Картометрический метод	5,00	Закрепление отсутствует
58707	452066,4	4512759,71	Картометрический метод	5,00	Закрепление отсутствует
58708	452064,37	4512755,6	Картометрический метод	5,00	Закрепление отсутствует
58709	452051,08	4512740,09	Картометрический метод	5,00	Закрепление отсутствует
58710	452032,77	4512721,4	Картометрический метод	5,00	Закрепление отсутствует
58711	452030,27	4512716,96	Картометрический метод	5,00	Закрепление отсутствует
58712	452029,08	4512710,75	Картометрический метод	5,00	Закрепление отсутствует
58713	452029,83	4512708,65	Картометрический метод	5,00	Закрепление отсутствует
58714	452031,11	4512707,42	Картометрический метод	5,00	Закрепление отсутствует
58715	452034,86	4512706,7	Картометрический метод	5,00	Закрепление отсутствует
58716	452040,41	4512707,96	Картометрический метод	5,00	Закрепление отсутствует
58717	452052,17	4512713,69	Картометрический метод	5,00	Закрепление отсутствует
58718	452054,42	4512713,84	Картометрический метод	5,00	Закрепление отсутствует
58719	452056,21	4512712,22	Картометрический метод	5,00	Закрепление отсутствует

58720	452056,37	4512709,55	Картометрический метод	5,00	Закрепление отсутствует
58721	452055,47	4512705,86	Картометрический метод	5,00	Закрепление отсутствует
58722	452049,29	4512695,03	Картометрический метод	5,00	Закрепление отсутствует
58723	452042,15	4512686,3	Картометрический метод	5,00	Закрепление отсутствует
58724	452041,91	4512682,64	Картометрический метод	5,00	Закрепление отсутствует
58725	452044,43	4512680	Картометрический метод	5,00	Закрепление отсутствует
58726	452048,87	4512679,58	Картометрический метод	5,00	Закрепление отсутствует
58727	452054,51	4512682,31	Картометрический метод	5,00	Закрепление отсутствует
58728	452059,39	4512683,51	Картометрический метод	5,00	Закрепление отсутствует
58729	452072,51	4512682,61	Картометрический метод	5,00	Закрепление отсутствует
58730	452081,75	4512683,87	Картометрический метод	5,00	Закрепление отсутствует
58731	452195,27	4512724,61	Картометрический метод	5,00	Закрепление отсутствует
58732	452209,7	4512728,39	Картометрический метод	5,00	Закрепление отсутствует
58733	452242,22	4512733,79	Картометрический метод	5,00	Закрепление отсутствует
58734	452261,72	4512738,41	Картометрический метод	5,00	Закрепление отсутствует
58735	452311,04	4512753,35	Картометрический метод	5,00	Закрепление отсутствует
58736	452374,65	4512775,13	Картометрический метод	5,00	Закрепление отсутствует
58737	452416,45	4512791,12	Картометрический метод	5,00	Закрепление отсутствует
58738	452478,56	4512817,37	Картометрический метод	5,00	Закрепление отсутствует
58739	452520,83	4512837,2	Картометрический метод	5,00	Закрепление отсутствует
58740	452567,74	4512861,53	Картометрический метод	5,00	Закрепление отсутствует
58741	452599,79	4512880,67	Картометрический метод	5,00	Закрепление отсутствует
58742	452630,84	4512901,46	Картометрический метод	5,00	Закрепление отсутствует
58743	452704,7	4512957,53	Картометрический метод	5,00	Закрепление отсутствует
58744	452726,4	4512975,53	Картометрический метод	5,00	Закрепление отсутствует
58745	452744,78	4512992	Картометрический метод	5,00	Закрепление отсутствует
58746	452767,83	4513013,75	Картометрический метод	5,00	Закрепление отсутствует
58747	452801,48	4513047,23	Картометрический метод	5,00	Закрепление отсутствует
58748	452811,03	4513058,39	Картометрический метод	5,00	Закрепление отсутствует
58749	452821,33	4513072,58	Картометрический метод	5,00	Закрепление отсутствует
58750	452838,33	4513099,1	Картометрический метод	5,00	Закрепление отсутствует
58751	452860,57	4513137,23	Картометрический метод	5,00	Закрепление отсутствует
58752	452868,9	4513154,27	Картометрический метод	5,00	Закрепление отсутствует
58753	452877,94	4513176,59	Картометрический метод	5,00	Закрепление отсутствует
58754	452892,52	4513220,81	Картометрический метод	5,00	Закрепление отсутствует
58755	452899,69	4513247,18	Картометрический метод	5,00	Закрепление отсутствует
58756	452904,01	4513270,76	Картометрический метод	5,00	Закрепление отсутствует
58757	452907,03	4513302,2	Картометрический метод	5,00	Закрепление отсутствует
58758	452908,41	4513335,77	Картометрический метод	5,00	Закрепление отсутствует
58759	452907,49	4513359,68	Картометрический метод	5,00	Закрепление отсутствует
58760	452904,19	4513386,29	Картометрический метод	5,00	Закрепление отсутствует
58761	452899,99	4513409,69	Картометрический метод	5,00	Закрепление отсутствует
58762	452892,13	4513440,29	Картометрический метод	5,00	Закрепление отсутствует
58763	452876,64	4513486,16	Картометрический метод	5,00	Закрепление отсутствует
58764	452865,19	4513514,33	Картометрический метод	5,00	Закрепление отсутствует
58765	452830,82	4513584,35	Картометрический метод	5,00	Закрепление отсутствует
58766	452820,15	4513607,87	Картометрический метод	5,00	Закрепление отсутствует
58767	452818,45	4513610,78	Картометрический метод	5,00	Закрепление отсутствует
58768	452813,75	4513615,79	Картометрический метод	5,00	Закрепление отсутствует
58769	452811,76	4513616,15	Картометрический метод	5,00	Закрепление отсутствует
58770	452809,93	4513615,37	Картометрический метод	5,00	Закрепление отсутствует
58771	452808,15	4513612,04	Картометрический метод	5,00	Закрепление отсутствует
58772	452798,08	4513580,54	Картометрический метод	5,00	Закрепление отсутствует
58773	452792,39	4513565,03	Картометрический метод	5,00	Закрепление отсутствует

58774	452789,27	4513553,09	Картометрический метод	5,00	Закрепление отсутствует
58775	452787,29	4513541,51	Картометрический метод	5,00	Закрепление отсутствует
58776	452784,43	4513535,09	Картометрический метод	5,00	Закрепление отсутствует
58777	452782,94	4513534,7	Картометрический метод	5,00	Закрепление отсутствует
58778	452781,53	4513535,33	Картометрический метод	5,00	Закрепление отсутствует
58779	452777,89	4513542,77	Картометрический метод	5,00	Закрепление отсутствует
58780	452775,32	4513553,39	Картометрический метод	5,00	Закрепление отсутствует
58781	452776,19	4513591,07	Картометрический метод	5,00	Закрепление отсутствует
58782	452772,09	4513661,06	Картометрический метод	5,00	Закрепление отсутствует
58783	452775,33	4513719,86	Картометрический метод	5,00	Закрепление отсутствует
58784	452775,09	4513736,96	Картометрический метод	5,00	Закрепление отсутствует
58785	452772,2	4513759,55	Картометрический метод	5,00	Закрепление отсутствует
58786	452762,05	4513799,54	Картометрический метод	5,00	Закрепление отсутствует
58787	452747,83	4513844	Картометрический метод	5,00	Закрепление отсутствует
58788	452740,89	4513861,25	Картометрический метод	5,00	Закрепление отсутствует
58789	452733,03	4513878,05	Картометрический метод	5,00	Закрепление отсутствует
58790	452722,35	4513897,58	Картометрический метод	5,00	Закрепление отсутствует
58791	452679,7	4513970,54	Картометрический метод	5,00	Закрепление отсутствует
58792	452656,21	4514013,14	Картометрический метод	5,00	Закрепление отсутствует
58793	452627,52	4514068,85	Картометрический метод	5,00	Закрепление отсутствует
58794	452612,4	4514101,13	Картометрический метод	5,00	Закрепление отсутствует
58795	452595,68	4514139,65	Картометрический метод	5,00	Закрепление отсутствует
58796	452584,06	4514163,53	Картометрический метод	5,00	Закрепление отсутствует
58797	452539,87	4514240,39	Картометрический метод	5,00	Закрепление отсутствует
58798	452487,84	4514335,88	Картометрический метод	5,00	Закрепление отсутствует
58799	452485,57	4514380,19	Картометрический метод	5,00	Закрепление отсутствует
58800	452486,02	4514409,65	Картометрический метод	5,00	Закрепление отсутствует
58801	452487,71	4514430,65	Картометрический метод	5,00	Закрепление отсутствует
58802	452495,99	4514506,91	Картометрический метод	5,00	Закрепление отсутствует
58803	452500,3	4514537	Картометрический метод	5,00	Закрепление отсутствует
58804	452505,02	4514561,9	Картометрический метод	5,00	Закрепление отсутствует
58805	452510,75	4514586,53	Картометрический метод	5,00	Закрепление отсутствует
58806	452518,79	4514615,75	Картометрический метод	5,00	Закрепление отсутствует
58807	452532,78	4514659,37	Картометрический метод	5,00	Закрепление отсутствует
58808	452557,19	4514720,72	Картометрический метод	5,00	Закрепление отсутствует
58809	452680,12	4514985,5	Картометрический метод	5,00	Закрепление отсутствует
58810	452748,65	4515129,77	Картометрический метод	5,00	Закрепление отсутствует
58811	452775,94	4515181,76	Картометрический метод	5,00	Закрепление отсутствует
58812	452833,01	4515283,52	Картометрический метод	5,00	Закрепление отсутствует
58813	452901,47	4515412,34	Картометрический метод	5,00	Закрепление отсутствует
58814	452905,87	4515423,23	Картометрический метод	5,00	Закрепление отсутствует
58815	452909,27	4515434,54	Картометрический метод	5,00	Закрепление отсутствует
58816	452912,33	4515450,71	Картометрический метод	5,00	Закрепление отсутствует
58817	452915,5	4515476,99	Картометрический метод	5,00	Закрепление отсутствует
58818	452922,27	4515498,83	Картометрический метод	5,00	Закрепление отсутствует
58819	452932,16	4515503,15	Картометрический метод	5,00	Закрепление отсутствует
58820	452939,66	4515503,48	Картометрический метод	5,00	Закрепление отсутствует
58821	452962,99	4515493,04	Картометрический метод	5,00	Закрепление отсутствует
58822	452975,63	4515489,8	Картометрический метод	5,00	Закрепление отсутствует
58823	452980,97	4515489,38	Картометрический метод	5,00	Закрепление отсутствует
58824	452986,3	4515490,61	Картометрический метод	5,00	Закрепление отсутствует
58825	452990,22	4515492,74	Картометрический метод	5,00	Закрепление отсутствует
58826	452994,15	4515496,46	Картометрический метод	5,00	Закрепление отсутствует
58827	452996,81	4515501,11	Картометрический метод	5,00	Закрепление отсутствует

58828	453000,14	4515514,61	Картометрический метод	5,00	Закрепление отсутствует
58829	453001,52	4515523,76	Картометрический метод	5,00	Закрепление отсутствует
58830	453001,27	4515540,44	Картометрический метод	5,00	Закрепление отсутствует
58831	452995,57	4515566,12	Картометрический метод	5,00	Закрепление отсутствует
58832	452985,86	4515594,17	Картометрический метод	5,00	Закрепление отсутствует
58833	452984,71	4515600,35	Картометрический метод	5,00	Закрепление отсутствует
58834	452984,32	4515609,74	Картометрический метод	5,00	Закрепление отсутствует
58835	452984,95	4515615,98	Картометрический метод	5,00	Закрепление отсутствует
58836	452987,21	4515625,07	Картометрический метод	5,00	Закрепление отсутствует
58837	452992,4	4515639,71	Картометрический метод	5,00	Закрепление отсутствует
58838	452999,2	4515654,74	Картометрический метод	5,00	Закрепление отсутствует
58839	453011,96	4515675,98	Картометрический метод	5,00	Закрепление отсутствует
58840	453041,51	4515714,95	Картометрический метод	5,00	Закрепление отсутствует
58841	453070,04	4515748,25	Картометрический метод	5,00	Закрепление отсутствует
58842	453103,24	4515782,87	Картометрический метод	5,00	Закрепление отсутствует
58843	453114,59	4515795,83	Картометрический метод	5,00	Закрепление отсутствует
58844	453133,22	4515819,74	Картометрический метод	5,00	Закрепление отсутствует
58845	453147,92	4515841,4	Картометрический метод	5,00	Закрепление отсутствует
58846	453161,09	4515863,66	Картометрический метод	5,00	Закрепление отсутствует
58847	453170,95	4515882,77	Картометрический метод	5,00	Закрепление отсутствует
58848	453195,96	4515941,18	Картометрический метод	5,00	Закрепление отсутствует
58849	453204,94	4515958,91	Картометрический метод	5,00	Закрепление отсутствует
58850	453214,88	4515976,19	Картометрический метод	5,00	Закрепление отсутствует
58851	453230,02	4515999,2	Картометрический метод	5,00	Закрепление отсутствует
58852	453242,63	4516016,42	Картометрический метод	5,00	Закрепление отсутствует
58853	453259,04	4516035,23	Картометрический метод	5,00	Закрепление отсутствует
58854	453277,82	4516054,31	Картометрический метод	5,00	Закрепление отсутствует
58855	453281,95	4516059,29	Картометрический метод	5,00	Закрепление отсутствует
58856	453290,24	4516071,86	Картометрический метод	5,00	Закрепление отсутствует
58857	453295,12	4516081,52	Картометрический метод	5,00	Закрепление отсутствует
58858	453299,02	4516091,51	Картометрический метод	5,00	Закрепление отсутствует
58859	453320,63	4516161,2	Картометрический метод	5,00	Закрепление отсутствует
58860	453324,53	4516181,57	Картометрический метод	5,00	Закрепление отсутствует
58861	453327,96	4516223,96	Картометрический метод	5,00	Закрепление отсутствует
58862	453333,49	4516257,5	Картометрический метод	5,00	Закрепление отсутствует
58863	453334,89	4516272,08	Картометрический метод	5,00	Закрепление отсутствует
58864	453334,67	4516289,24	Картометрический метод	5,00	Закрепление отсутствует
58865	453329,77	4516325,33	Картометрический метод	5,00	Закрепление отсутствует
58866	453327,64	4516349,45	Картометрический метод	5,00	Закрепление отсутствует
58867	453327,41	4516387,1	Картометрический метод	5,00	Закрепление отсутствует
58868	453329,63	4516417,64	Картометрический метод	5,00	Закрепление отсутствует
58869	453344,52	4516558,79	Картометрический метод	5,00	Закрепление отсутствует
58870	453347,5	4516599,23	Картометрический метод	5,00	Закрепление отсутствует
58871	453348,71	4516646,87	Картометрический метод	5,00	Закрепление отсутствует
58872	453346,21	4516683,89	Картометрический метод	5,00	Закрепление отсутствует
58873	453332,18	4516777,16	Картометрический метод	5,00	Закрепление отсутствует
58874	453320,24	4516845,95	Картометрический метод	5,00	Закрепление отсутствует
58875	453306,14	4516920,86	Картометрический метод	5,00	Закрепление отсутствует
58876	453298,79	4516965,68	Картометрический метод	5,00	Закрепление отсутствует
58877	453290,4	4517027,21	Картометрический метод	5,00	Закрепление отсутствует
58878	453278,08	4517129,03	Картометрический метод	5,00	Закрепление отсутствует
58879	453274,69	4517148,92	Картометрический метод	5,00	Закрепление отсутствует
58880	453265,94	4517184,23	Картометрический метод	5,00	Закрепление отсутствует
58881	453253,93	4517220,95	Картометрический метод	5,00	Закрепление отсутствует

58882	453244,25	4517254,1	Картометрический метод	5,00	Закрепление отсутствует
58883	453230,46	4517309,66	Картометрический метод	5,00	Закрепление отсутствует
58884	453223,4	4517335,07	Картометрический метод	5,00	Закрепление отсутствует
58885	453214,7	4517362,58	Картометрический метод	5,00	Закрепление отсутствует
58886	453198,27	4517410,4	Картометрический метод	5,00	Закрепление отсутствует
58887	453185,57	4517455,19	Картометрический метод	5,00	Закрепление отсутствует
58888	453183,08	4517466,62	Картометрический метод	5,00	Закрепление отсутствует
58889	453180,38	4517486,9	Картометрический метод	5,00	Закрепление отсутствует
58890	453179,75	4517504,45	Картометрический метод	5,00	Закрепление отсутствует
58891	453180,68	4517527,16	Картометрический метод	5,00	Закрепление отсутствует
58892	453182,84	4517555,18	Картометрический метод	5,00	Закрепление отсутствует
58893	453188,83	4517604,02	Картометрический метод	5,00	Закрепление отсутствует
58894	453193,7	4517632,37	Картометрический метод	5,00	Закрепление отсутствует
58895	453201,46	4517670,53	Картометрический метод	5,00	Закрепление отсутствует
58896	453206,39	4517689,79	Картометрический метод	5,00	Закрепление отсутствует
58897	453215,77	4517713,52	Картометрический метод	5,00	Закрепление отсутствует
58898	453228,17	4517735,84	Картометрический метод	5,00	Закрепление отсутствует
58899	453244,99	4517758,73	Картометрический метод	5,00	Закрепление отсутствует
58900	453255,19	4517774,72	Картометрический метод	5,00	Закрепление отсутствует
58901	453262,51	4517789,27	Картометрический метод	5,00	Закрепление отсутствует
58902	453275,39	4517819	Картометрический метод	5,00	Закрепление отсутствует
58903	453290,44	4517849,12	Картометрический метод	5,00	Закрепление отсутствует
58904	453365,33	4517981,09	Картометрический метод	5,00	Закрепление отсутствует
58905	453449,42	4518134,27	Картометрический метод	5,00	Закрепление отсутствует
58906	453458,72	4518151,76	Картометрический метод	5,00	Закрепление отсутствует
58907	453469,37	4518174,32	Картометрический метод	5,00	Закрепление отсутствует
58908	453483,41	4518211,34	Картометрический метод	5,00	Закрепление отсутствует
58909	453499,81	4518260,33	Картометрический метод	5,00	Закрепление отсутствует
58910	453506,83	4518283,91	Картометрический метод	5,00	Закрепление отсутствует
58911	453511,16	4518305,57	Картометрический метод	5,00	Закрепление отсутствует
58912	453513,19	4518322,82	Картометрический метод	5,00	Закрепление отсутствует
58913	453514,45	4518352,28	Картометрический метод	5,00	Закрепление отсутствует
58914	453509,97	4518493,49	Картометрический метод	5,00	Закрепление отсутствует
58915	453510,84	4518508,46	Картометрический метод	5,00	Закрепление отсутствует
58916	453512,28	4518518,33	Картометрический метод	5,00	Закрепление отсутствует
58917	453516,31	4518535,34	Картометрический метод	5,00	Закрепление отсутствует
58918	453533,69	4518589,22	Картометрический метод	5,00	Закрепление отсутствует
58919	453542,81	4518614,12	Картометрический метод	5,00	Закрепление отсутствует
58920	453555,02	4518643,58	Картометрический метод	5,00	Закрепление отсутствует
58921	453570,96	4518677,15	Картометрический метод	5,00	Закрепление отсутствует
58922	453583,46	4518700,55	Картометрический метод	5,00	Закрепление отсутствует
58923	453621,13	4518765,77	Картометрический метод	5,00	Закрепление отсутствует
58924	453634,19	4518785,9	Картометрический метод	5,00	Закрепление отсутствует
58925	453648,52	4518805,13	Картометрический метод	5,00	Закрепление отсутствует
58926	453664,02	4518823,37	Картометрический метод	5,00	Закрепление отсутствует
58927	453691,82	4518852,23	Картометрический метод	5,00	Закрепление отсутствует
58928	453718,02	4518877,01	Картометрический метод	5,00	Закрепление отсутствует
58929	453756,52	4518910,13	Картометрический метод	5,00	Закрепление отсутствует
58930	453772,22	4518921,17	Картометрический метод	5,00	Закрепление отсутствует
58931	453788,72	4518930,95	Картометрический метод	5,00	Закрепление отсутствует
58932	453827,96	4518950,06	Картометрический метод	5,00	Закрепление отсутствует
58933	453875,06	4518969,86	Картометрический метод	5,00	Закрепление отсутствует
58934	453911,6	4518983,81	Картометрический метод	5,00	Закрепление отсутствует
58935	453932,91	4518990,02	Картометрический метод	5,00	Закрепление отсутствует

58936	453979,71	4519000,34	Картометрический метод	5,00	Закрепление отсутствует
58937	454018,27	4519007,3	Картометрический метод	5,00	Закрепление отсутствует
58938	454067,18	4519013,99	Картометрический метод	5,00	Закрепление отсутствует
58939	454120,27	4519019,18	Картометрический метод	5,00	Закрепление отсутствует
58940	454163,75	4519021,58	Картометрический метод	5,00	Закрепление отсутствует
58941	454199,75	4519021,88	Картометрический метод	5,00	Закрепление отсутствует
58942	454234,08	4519020,8	Картометрический метод	5,00	Закрепление отсутствует
58943	454270,77	4519018,34	Картометрический метод	5,00	Закрепление отсутствует
58944	454301,28	4519015,13	Картометрический метод	5,00	Закрепление отсутствует
58945	454411,51	4519001	Картометрический метод	5,00	Закрепление отсутствует
58946	454441,01	4518996,2	Картометрический метод	5,00	Закрепление отсутствует
58947	454464,82	4518991,19	Картометрический метод	5,00	Закрепление отсутствует
58948	454479,83	4518986,81	Картометрический метод	5,00	Закрепление отсутствует
58949	454494,44	4518981,41	Картометрический метод	5,00	Закрепление отсутствует
58950	454544,03	4518959,3	Картометрический метод	5,00	Закрепление отсутствует
58951	454573,19	4518947,51	Картометрический метод	5,00	Закрепление отсутствует
58952	454613,66	4518932,66	Картометрический метод	5,00	Закрепление отсутствует
58953	454637,85	4518925,1	Картометрический метод	5,00	Закрепление отсутствует
58954	454640,85	4518923,09	Картометрический метод	5,00	Закрепление отсутствует
58955	454643,2	4518919,79	Картометрический метод	5,00	Закрепление отсутствует
58956	454642,27	4518912,56	Картометрический метод	5,00	Закрепление отсутствует
58957	454642,52	4518909,44	Картометрический метод	5,00	Закрепление отсутствует
58958	454643,84	4518905,81	Картометрический метод	5,00	Закрепление отсутствует
58959	454647,13	4518901,55	Картометрический метод	5,00	Закрепление отсутствует
58960	454653,43	4518897,08	Картометрический метод	5,00	Закрепление отсутствует
58961	454666,46	4518891,26	Картометрический метод	5,00	Закрепление отсутствует
58962	454676,78	4518885,17	Картометрический метод	5,00	Закрепление отсутствует
58963	454713,68	4518855,08	Картометрический метод	5,00	Закрепление отсутствует
58964	454728,43	4518841,55	Картометрический метод	5,00	Закрепление отсутствует
58965	454769,03	4518801,68	Картометрический метод	5,00	Закрепление отсутствует
58966	454816,75	4518752,78	Картометрический метод	5,00	Закрепление отсутствует
58967	454830,66	4518736,76	Картометрический метод	5,00	Закрепление отсутствует
58968	454843,3	4518719,81	Картометрический метод	5,00	Закрепление отсутствует
58969	454854,62	4518701,96	Картометрический метод	5,00	Закрепление отсутствует
58970	454867,82	4518678,29	Картометрический метод	5,00	Закрепление отсутствует
58971	454886,2	4518643,43	Картометрический метод	5,00	Закрепление отсутствует
58972	454907,6	4518600,29	Картометрический метод	5,00	Закрепление отсутствует
58973	454917,02	4518575,36	Картометрический метод	5,00	Закрепление отсутствует
58974	454922,71	4518554,99	Картометрический метод	5,00	Закрепление отсутствует
58975	454930,24	4518531,86	Картометрический метод	5,00	Закрепление отсутствует
58976	454939,91	4518507,44	Картометрический метод	5,00	Закрепление отсутствует
58977	454948,55	4518489,11	Картометрический метод	5,00	Закрепление отсутствует
58978	454974,94	4518438,47	Картометрический метод	5,00	Закрепление отсутствует
58979	455000,91	4518380	Картометрический метод	5,00	Закрепление отсутствует
58980	455038,55	4518311,72	Картометрический метод	5,00	Закрепление отсутствует
58981	455070,77	4518266,54	Картометрический метод	5,00	Закрепление отсутствует
58982	455070,96	4518264,59	Картометрический метод	5,00	Закрепление отсутствует
58983	455069,83	4518262,55	Картометрический метод	5,00	Закрепление отсутствует
58984	455066,62	4518261,08	Картометрический метод	5,00	Закрепление отсутствует
58985	455063,93	4518261,14	Картометрический метод	5,00	Закрепление отсутствует
58986	455055,27	4518263,69	Картометрический метод	5,00	Закрепление отсутствует
58987	455042,44	4518268,88	Картометрический метод	5,00	Закрепление отсутствует
58988	455030,03	4518275,63	Картометрический метод	5,00	Закрепление отсутствует
58989	455009,74	4518288,08	Картометрический метод	5,00	Закрепление отсутствует

58990	455006,6	4518287,84	Картометрический метод	5,00	Закрепление отсутствует
58991	455004,76	4518285,32	Картометрический метод	5,00	Закрепление отсутствует
58992	455004,05	4518279,62	Картометрический метод	5,00	Закрепление отсутствует
58993	455004,47	4518275,9	Картометрический метод	5,00	Закрепление отсутствует
58994	455014,21	4518250,64	Картометрический метод	5,00	Закрепление отсутствует
58995	455036,54	4518204,62	Картометрический метод	5,00	Закрепление отсутствует
58996	455072,18	4518124,76	Картометрический метод	5,00	Закрепление отсутствует
58997	455094,84	4518080,33	Картометрический метод	5,00	Закрепление отсутствует
58998	455106,98	4518059,18	Картометрический метод	5,00	Закрепление отсутствует
58999	455124,52	4518031,82	Картометрический метод	5,00	Закрепление отсутствует
59000	455136,02	4518018,23	Картометрический метод	5,00	Закрепление отсутствует
59001	455148,14	4518007,16	Картометрический метод	5,00	Закрепление отсутствует
59002	455153,08	4518004,04	Картометрический метод	5,00	Закрепление отсутствует
59003	455158,65	4518002,3	Картометрический метод	5,00	Закрепление отсутствует
59004	455163,46	4518002,24	Картометрический метод	5,00	Закрепление отсутствует
59005	455168,97	4518004,64	Картометрический метод	5,00	Закрепление отсутствует
59006	455174,16	4518010,58	Картометрический метод	5,00	Закрепление отсутствует
59007	455181,74	4518022,34	Картометрический метод	5,00	Закрепление отсутствует
59008	455187,32	4518029,03	Картометрический метод	5,00	Закрепление отсутствует
59009	455193,77	4518033,74	Картометрический метод	5,00	Закрепление отсутствует
59010	455201,74	4518035,87	Картометрический метод	5,00	Закрепление отсутствует
59011	455207,18	4518035,42	Картометрический метод	5,00	Закрепление отсутствует
59012	455221,58	4518031,76	Картометрический метод	5,00	Закрепление отсутствует
59013	455236,61	4518025,94	Картометрический метод	5,00	Закрепление отсутствует
59014	455251,27	4518017,9	Картометрический метод	5,00	Закрепление отсутствует
59015	455262,55	4518009,38	Картометрический метод	5,00	Закрепление отсутствует
59016	455292,95	4517978,84	Картометрический метод	5,00	Закрепление отсутствует
59017	455311,63	4517957,06	Картометрический метод	5,00	Закрепление отсутствует
59018	455326,31	4517937,32	Картометрический метод	5,00	Закрепление отсутствует
59019	455352,9	4517898,47	Картометрический метод	5,00	Закрепление отсутствует
59020	455381,18	4517859,59	Картометрический метод	5,00	Закрепление отсутствует
59021	455416,41	4517814,17	Картометрический метод	5,00	Закрепление отсутствует
59022	455448,5	4517775,38	Картометрический метод	5,00	Закрепление отсутствует
59023	455470,52	4517750,03	Картометрический метод	5,00	Закрепление отсутствует
59024	455511,68	4517704,88	Картометрический метод	5,00	Закрепление отсутствует
59025	455543,26	4517671,97	Картометрический метод	5,00	Закрепление отсутствует
59026	455582,09	4517633,75	Картометрический метод	5,00	Закрепление отсутствует
59027	455587,57	4517630,24	Картометрический метод	5,00	Закрепление отсутствует
59028	455602,59	4517624,42	Картометрический метод	5,00	Закрепление отсутствует
59029	455611,22	4517619,65	Картометрический метод	5,00	Закрепление отсутствует
59030	455673,44	4517575,49	Картометрический метод	5,00	Закрепление отсутствует
59031	455749,43	4517519,72	Картометрический метод	5,00	Закрепление отсутствует
59032	455780,72	4517499,44	Картометрический метод	5,00	Закрепление отсутствует
59033	455808,52	4517483,57	Картометрический метод	5,00	Закрепление отсутствует
59034	455891,66	4517440,04	Картометрический метод	5,00	Закрепление отсутствует
59035	456009,78	4517379,47	Картометрический метод	5,00	Закрепление отсутствует
59036	456042,92	4517363,3	Картометрический метод	5,00	Закрепление отсутствует
59037	456097	4517339,54	Картометрический метод	5,00	Закрепление отсутствует
59038	456187,27	4517304,14	Картометрический метод	5,00	Закрепление отсутствует
59039	456236,08	4517281,91	Картометрический метод	5,00	Закрепление отсутствует
59040	456259,64	4517269,94	Картометрический метод	5,00	Закрепление отсутствует
59041	456288,64	4517253,74	Картометрический метод	5,00	Закрепление отсутствует
59042	456316,87	4517236,19	Картометрический метод	5,00	Закрепление отсутствует
59043	456349,89	4517213,45	Картометрический метод	5,00	Закрепление отсутствует

59044	456390,47	4517182,97	Картометрический метод	5,00	Закрепление отсутствует
59045	456440,02	4517143,1	Картометрический метод	5,00	Закрепление отсутствует
59046	456474,65	4517112,41	Картометрический метод	5,00	Закрепление отсутствует
59047	456492,89	4517094,32	Картометрический метод	5,00	Закрепление отсутствует
59048	456506,89	4517079,26	Картометрический метод	5,00	Закрепление отсутствует
59049	456626,66	4516944,86	Картометрический метод	5,00	Закрепление отсутствует
59050	456652,67	4516917,23	Картометрический метод	5,00	Закрепление отсутствует
59051	456685,99	4516883,42	Картометрический метод	5,00	Закрепление отсутствует
59052	456771,71	4516800,32	Картометрический метод	5,00	Закрепление отсутствует
59053	456850,81	4516727,09	Картометрический метод	5,00	Закрепление отсутствует
59054	456876,94	4516704,68	Картометрический метод	5,00	Закрепление отсутствует
59055	456884,74	4516699,4	Картометрический метод	5,00	Закрепление отсутствует
59056	456897,03	4516692,56	Картометрический метод	5,00	Закрепление отсутствует
59057	456925,34	4516679,66	Картометрический метод	5,00	Закрепление отсутствует
59058	456953,69	4516669,01	Картометрический метод	5,00	Закрепление отсутствует
59059	456994,53	4516656,44	Картометрический метод	5,00	Закрепление отсутствует
59060	457023,01	4516649,51	Картометрический метод	5,00	Закрепление отсутствует
59061	457055,72	4516644,17	Картометрический метод	5,00	Закрепление отсутствует
59062	457081,71	4516642,07	Картометрический метод	5,00	Закрепление отсутствует
59063	457107,74	4516641,92	Картометрический метод	5,00	Закрепление отсутствует
59064	457138,7	4516644,02	Картометрический метод	5,00	Закрепление отсутствует
59065	457169,46	4516648,04	Картометрический метод	5,00	Закрепление отсутствует
59066	457200,02	4516654,13	Картометрический метод	5,00	Закрепление отсутствует
59067	457240,02	4516664,63	Картометрический метод	5,00	Закрепление отсутствует
59068	457272,9	4516675,61	Картометрический метод	5,00	Закрепление отсутствует
59069	457319,16	4516694,57	Картометрический метод	5,00	Закрепление отсутствует
59070	457344,96	4516706,51	Картометрический метод	5,00	Закрепление отсутствует
59071	457374,14	4516722,29	Картометрический метод	5,00	Закрепление отсутствует
59072	457398,25	4516737,32	Картометрический метод	5,00	Закрепление отсутствует
59073	457430,57	4516760,12	Картометрический метод	5,00	Закрепление отсутствует
59074	457453,24	4516778,84	Картометрический метод	5,00	Закрепление отсутствует
59075	457476,86	4516801,82	Картометрический метод	5,00	Закрепление отсутствует
59076	457493,64	4516822,91	Картометрический метод	5,00	Закрепление отсутствует
59077	457501,83	4516835,48	Картометрический метод	5,00	Закрепление отсутствует
59078	457509,07	4516848,59	Картометрический метод	5,00	Закрепление отсутствует
59079	457526,33	4516885,58	Картометрический метод	5,00	Закрепление отсутствует
59080	457535,2	4516911,74	Картометрический метод	5,00	Закрепление отсутствует
59081	457540,76	4516938,71	Картометрический метод	5,00	Закрепление отсутствует
59082	457542,72	4516960,13	Картометрический метод	5,00	Закрепление отсутствует
59083	457543,3	4516982,54	Картометрический метод	5,00	Закрепление отсутствует
59084	457541,58	4517022,95	Картометрический метод	5,00	Закрепление отсутствует
59085	457534,77	4517076,08	Картометрический метод	5,00	Закрепление отсутствует
59086	457530,41	4517100,02	Картометрический метод	5,00	Закрепление отсутствует
59087	457522,65	4517135,03	Картометрический метод	5,00	Закрепление отсутствует
59088	457520,21	4517152,28	Картометрический метод	5,00	Закрепление отсутствует
59089	457519,31	4517172,53	Картометрический метод	5,00	Закрепление отсутствует
59090	457520,18	4517192,81	Картометрический метод	5,00	Закрепление отсутствует
59091	457520,22	4517217,32	Картометрический метод	5,00	Закрепление отсутствует
59092	457517,16	4517257,58	Картометрический метод	5,00	Закрепление отсутствует
59093	457511,95	4517298,95	Картометрический метод	5,00	Закрепление отсутствует
59094	457506,46	4517331,11	Картометрический метод	5,00	Закрепление отсутствует
59095	457500,83	4517351,03	Картометрический метод	5,00	Закрепление отсутствует
59096	457494,31	4517367,5	Картометрический метод	5,00	Закрепление отсутствует
59097	457477,59	4517398,91	Картометрический метод	5,00	Закрепление отсутствует

59098	457457,5	4517429,6	Картометрический метод	5,00	Закрепление отсутствует
59099	457340,93	4517583,89	Картометрический метод	5,00	Закрепление отсутствует
59100	457316,8	4517614,49	Картометрический метод	5,00	Закрепление отсутствует
59101	457212,76	4517738	Картометрический метод	5,00	Закрепление отсутствует
59102	457184,21	4517767,82	Картометрический метод	5,00	Закрепление отсутствует
59103	457137,92	4517809,79	Картометрический метод	5,00	Закрепление отсутствует
59104	457121,34	4517826,2	Картометрический метод	5,00	Закрепление отсутствует
59105	457103,46	4517846,57	Картометрический метод	5,00	Закрепление отсутствует
59106	457073,83	4517885,03	Картометрический метод	5,00	Закрепление отсутствует
59107	457057,35	4517940,47	Картометрический метод	5,00	Закрепление отсутствует
59108	457054,22	4517948,87	Картометрический метод	5,00	Закрепление отсутствует
59109	457010,69	4518027,8	Картометрический метод	5,00	Закрепление отсутствует
59110	457005,71	4518035,18	Картометрический метод	5,00	Закрепление отсутствует
59111	456997,24	4518045,62	Картометрический метод	5,00	Закрепление отсутствует
59112	456991,89	4518054,47	Картометрический метод	5,00	Закрепление отсутствует
59113	456985,89	4518072,14	Картометрический метод	5,00	Закрепление отсутствует
59114	456984,39	4518081,65	Картометрический метод	5,00	Закрепление отсутствует
59115	456984,89	4518087,41	Картометрический метод	5,00	Закрепление отсутствует
59116	456987,37	4518089,3	Картометрический метод	5,00	Закрепление отсутствует
59117	456990,49	4518089,15	Картометрический метод	5,00	Закрепление отсутствует
59118	457007,12	4518077,15	Картометрический метод	5,00	Закрепление отсутствует
59119	457022,84	4518061,34	Картометрический метод	5,00	Закрепление отсутствует
59120	457029,27	4518055,76	Картометрический метод	5,00	Закрепление отсутствует
59121	457036,47	4518051,44	Картометрический метод	5,00	Закрепление отсутствует
59122	457042,67	4518048,74	Картометрический метод	5,00	Закрепление отсутствует
59123	457046,52	4518047,87	Картометрический метод	5,00	Закрепление отсутствует
59124	457050,46	4518048,11	Картометрический метод	5,00	Закрепление отсутствует
59125	457054,79	4518049,64	Картометрический метод	5,00	Закрепление отсутствует
59126	457057,61	4518051,8	Картометрический метод	5,00	Закрепление отсутствует
59127	457059,98	4518055,34	Картометрический метод	5,00	Закрепление отсутствует
59128	457060,76	4518058,79	Картометрический метод	5,00	Закрепление отсутствует
59129	457057,7	4518078,47	Картометрический метод	5,00	Закрепление отсутствует
59130	457053,09	4518093,44	Картометрический метод	5,00	Закрепление отсутствует
59131	457047,98	4518103,97	Картометрический метод	5,00	Закрепление отсутствует
59132	457043,84	4518110,6	Картометрический метод	5,00	Закрепление отсутствует
59133	457010,93	4518155,6	Картометрический метод	5,00	Закрепление отсутствует
59134	456974,05	4518202,85	Картометрический метод	5,00	Закрепление отсутствует
59135	456951,58	4518228,17	Картометрический метод	5,00	Закрепление отсутствует
59136	456907,7	4518271,07	Картометрический метод	5,00	Закрепление отсутствует
59137	456899,42	4518281,15	Картометрический метод	5,00	Закрепление отсутствует
59138	456892,45	4518292,1	Картометрический метод	5,00	Закрепление отсутствует
59139	456887,6	4518301,79	Картометрический метод	5,00	Закрепление отсутствует
59140	456876,65	4518327,41	Картометрический метод	5,00	Закрепление отсутствует
59141	456866	4518357,26	Картометрический метод	5,00	Закрепление отсутствует
59142	456858,08	4518387,92	Картометрический метод	5,00	Закрепление отсутствует
59143	456845,71	4518452,87	Картометрический метод	5,00	Закрепление отсутствует
59144	456841,61	4518470,54	Картометрический метод	5,00	Закрепление отсутствует
59145	456835	4518490,64	Картометрический метод	5,00	Закрепление отсутствует
59146	456829,1	4518504,56	Картометрический метод	5,00	Закрепление отсутствует
59147	456823,27	4518516,11	Картометрический метод	5,00	Закрепление отсутствует
59148	456810,74	4518534,47	Картометрический метод	5,00	Закрепление отсутствует
59149	456795,38	4518550,64	Картометрический метод	5,00	Закрепление отсутствует
59150	456756,35	4518584	Картометрический метод	5,00	Закрепление отсутствует
59151	456677,44	4518647,72	Картометрический метод	5,00	Закрепление отсутствует

59152	456653,36	4518668,93	Картометрический метод	5,00	Закрепление отсутствует
59153	456627,29	4518693,68	Картометрический метод	5,00	Закрепление отсутствует
59154	456605,87	4518716,18	Картометрический метод	5,00	Закрепление отсутствует
59155	456592,25	4518731,72	Картометрический метод	5,00	Закрепление отсутствует
59156	456575,93	4518751,88	Картометрический метод	5,00	Закрепление отсутствует
59157	456549,13	4518787,52	Картометрический метод	5,00	Закрепление отсутствует
59158	456516,64	4518833,69	Картометрический метод	5,00	Закрепление отсутствует
59159	456482,03	4518886,43	Картометрический метод	5,00	Закрепление отсутствует
59160	456437,1	4518957,47	Картометрический метод	5,00	Закрепление отсутствует
59161	456425,28	4518978,35	Картометрический метод	5,00	Закрепление отсутствует
59162	456411,68	4519007,33	Картометрический метод	5,00	Закрепление отсутствует
59163	456375,65	4519094,69	Картометрический метод	5,00	Закрепление отсутствует
59164	456363,84	4519125,77	Картометрический метод	5,00	Закрепление отсутствует
59165	456355,08	4519152,11	Картометрический метод	5,00	Закрепление отсутствует
59166	456346,02	4519184,15	Картометрический метод	5,00	Закрепление отсутствует
59167	456325,89	4519266,92	Картометрический метод	5,00	Закрепление отсутствует
59168	456317,81	4519310,3	Картометрический метод	5,00	Закрепление отсутствует
59169	456312,68	4519347,71	Картометрический метод	5,00	Закрепление отсутствует
59170	456308,38	4519392,5	Картометрический метод	5,00	Закрепление отсутствует
59171	456306,53	4519442,6	Картометрический метод	5,00	Закрепление отсутствует
59172	456307,35	4519480,43	Картометрический метод	5,00	Закрепление отсутствует
59173	456309,02	4519502,36	Картометрический метод	5,00	Закрепление отсутствует
59174	456311,69	4519524,23	Картометрический метод	5,00	Закрепление отсутствует
59175	456317,15	4519554,53	Картометрический метод	5,00	Закрепление отсутствует
59176	456327,55	4519595	Картометрический метод	5,00	Закрепление отсутствует
59177	456341,63	4519640,75	Картометрический метод	5,00	Закрепление отсутствует
59178	456357,77	4519685,75	Картометрический метод	5,00	Закрепление отсутствует
59179	456399,26	4519787,84	Картометрический метод	5,00	Закрепление отсутствует
59180	456417,89	4519829,9	Картометрический метод	5,00	Закрепление отсутствует
59181	456440,68	4519875,47	Картометрический метод	5,00	Закрепление отсутствует
59182	456457,73	4519905,5	Картометрический метод	5,00	Закрепление отсутствует
59183	456469,76	4519925,12	Картометрический метод	5,00	Закрепление отсутствует
59184	456496	4519963,76	Картометрический метод	5,00	Закрепление отсутствует
59185	456513,66	4519986,14	Картометрический метод	5,00	Закрепление отсутствует
59186	456535,81	4520010,02	Картометрический метод	5,00	Закрепление отсутствует
59187	456559,93	4520031,89	Картометрический метод	5,00	Закрепление отсутствует
59188	456577,14	4520045,6	Картометрический метод	5,00	Закрепление отсутствует
59189	456595,69	4520059,13	Картометрический метод	5,00	Закрепление отсутствует
59190	456630,44	4520081,33	Картометрический метод	5,00	Закрепление отсутствует
59191	456650,62	4520092,37	Картометрический метод	5,00	Закрепление отсутствует
59192	456679,28	4520106,77	Картометрический метод	5,00	Закрепление отсутствует
59193	456696,43	4520114,45	Картометрический метод	5,00	Закрепление отсутствует
59194	456708,21	4520118,8	Картометрический метод	5,00	Закрепление отсутствует
59195	456732,46	4520125,46	Картометрический метод	5,00	Закрепление отсутствует
59196	456755,97	4520129,75	Картометрический метод	5,00	Закрепление отсутствует
59197	456773,87	4520131,73	Картометрический метод	5,00	Закрепление отсутствует
59198	456809,93	4520133,2	Картометрический метод	5,00	Закрепление отсутствует
59199	456832,4	4520135,03	Картометрический метод	5,00	Закрепление отсутствует
59200	456892,16	4520143,55	Картометрический метод	5,00	Закрепление отсутствует
59201	456932,71	4520151,74	Картометрический метод	5,00	Закрепление отсутствует
59202	457000,58	4520168,15	Картометрический метод	5,00	Закрепление отсутствует
59203	457054,52	4520178,02	Картометрический метод	5,00	Закрепление отсутствует
59204	457102,79	4520183,36	Картометрический метод	5,00	Закрепление отсутствует
59205	457166,62	4520187,05	Картометрический метод	5,00	Закрепление отсутствует

59206	457186,58	4520189,93	Картометрический метод	5,00	Закрепление отсутствует
59207	457217,8	4520195,96	Картометрический метод	5,00	Закрепление отсутствует
59208	457258,49	4520198,09	Картометрический метод	5,00	Закрепление отсутствует
59209	457304,14	4520204,18	Картометрический метод	5,00	Закрепление отсутствует
59210	457308,37	4520202,23	Картометрический метод	5,00	Закрепление отсутствует
59211	457308,84	4520201,03	Картометрический метод	5,00	Закрепление отсутствует
59212	457308,27	4520199,2	Картометрический метод	5,00	Закрепление отсутствует
59213	457293,14	4520189,87	Картометрический метод	5,00	Закрепление отсутствует
59214	457274,71	4520181,62	Картометрический метод	5,00	Закрепление отсутствует
59215	457272,19	4520178,89	Картометрический метод	5,00	Закрепление отсутствует
59216	457270,99	4520175,98	Картометрический метод	5,00	Закрепление отсутствует
59217	457270,97	4520174,03	Картометрический метод	5,00	Закрепление отсутствует
59218	457272,26	4520171,48	Картометрический метод	5,00	Закрепление отсутствует
59219	457274,74	4520169,98	Картометрический метод	5,00	Закрепление отсутствует
59220	457320,8	4520157,23	Картометрический метод	5,00	Закрепление отсутствует
59221	457453,21	4520117,21	Картометрический метод	5,00	Закрепление отсутствует
59222	457623,21	4520059,49	Картометрический метод	5,00	Закрепление отсутствует
59223	457701,38	4520035,49	Картометрический метод	5,00	Закрепление отсутствует
59224	457732,87	4520026,76	Картометрический метод	5,00	Закрепление отсутствует
59225	457753,89	4520021,99	Картометрический метод	5,00	Закрепление отсутствует
59226	457815,47	4520012,18	Картометрический метод	5,00	Закрепление отсутствует
59227	457837,97	4520007,92	Картометрический метод	5,00	Закрепление отсутствует
59228	457854,56	4520003,69	Картометрический метод	5,00	Закрепление отсутствует
59229	457898,36	4519990,37	Картометрический метод	5,00	Закрепление отсутствует
59230	457916,77	4519986,41	Картометрический метод	5,00	Закрепление отсутствует
59231	457933,89	4519983,77	Картометрический метод	5,00	Закрепление отсутствует
59232	457953,46	4519982,24	Картометрический метод	5,00	Закрепление отсутствует
59233	457969,76	4519982,12	Картометрический метод	5,00	Закрепление отсутствует
59234	458061,94	4519985,69	Картометрический метод	5,00	Закрепление отсутствует
59235	458072,81	4519988,18	Картометрический метод	5,00	Закрепление отсутствует
59236	458082,11	4519992,02	Картометрический метод	5,00	Закрепление отсутствует
59237	458085,98	4519996,4	Картометрический метод	5,00	Закрепление отсутствует
59238	458086,82	4520002,16	Картометрический метод	5,00	Закрепление отсутствует
59239	458083,31	4520009,99	Картометрический метод	5,00	Закрепление отсутствует
59240	458076,96	4520017,16	Картометрический метод	5,00	Закрепление отсутствует
59241	458053,99	4520032,73	Картометрический метод	5,00	Закрепление отсутствует
59242	458038,85	4520042	Картометрический метод	5,00	Закрепление отсутствует
59243	458016,58	4520053,31	Картометрический метод	5,00	Закрепление отсутствует
59244	457981,88	4520067,56	Картометрический метод	5,00	Закрепление отсутствует
59245	457946,3	4520083,37	Картометрический метод	5,00	Закрепление отсутствует
59246	457857,68	4520126,96	Картометрический метод	5,00	Закрепление отсутствует
59247	457829,08	4520143,7	Картометрический метод	5,00	Закрепление отсутствует
59248	457797,47	4520165,69	Картометрический метод	5,00	Закрепление отсутствует
59249	457796	4520168,75	Картометрический метод	5,00	Закрепление отсутствует
59250	457797,15	4520171,15	Картометрический метод	5,00	Закрепление отсутствует
59251	457802,75	4520172,83	Картометрический метод	5,00	Закрепление отсутствует
59252	457810,1	4520172,71	Картометрический метод	5,00	Закрепление отсутствует
59253	457849,88	4520162,51	Картометрический метод	5,00	Закрепление отсутствует
59254	457881,46	4520153,54	Картометрический метод	5,00	Закрепление отсутствует
59255	457912,63	4520143,58	Картометрический метод	5,00	Закрепление отсутствует
59256	458043,74	4520097,56	Картометрический метод	5,00	Закрепление отсутствует
59257	458075,51	4520087,9	Картометрический метод	5,00	Закрепление отсутствует
59258	458107,83	4520080,28	Картометрический метод	5,00	Закрепление отсутствует
59259	458165,91	4520069,93	Картометрический метод	5,00	Закрепление отсутствует

59260	458200,37	4520062,22	Картометрический метод	5,00	Закрепление отсутствует
59261	458293,71	4520036,3	Картометрический метод	5,00	Закрепление отсутствует
59262	458387,64	4520012,18	Картометрический метод	5,00	Закрепление отсутствует
59263	458499,86	4519986,05	Картометрический метод	5,00	Закрепление отсутствует
59264	458522,28	4519982,45	Картометрический метод	5,00	Закрепление отсутствует
59265	458582,8	4519976,84	Картометрический метод	5,00	Закрепление отсутствует
59266	458615,22	4519972,16	Картометрический метод	5,00	Закрепление отсутствует
59267	458669,83	4519961,6	Картометрический метод	5,00	Закрепление отсутствует
59268	458728,16	4519946,93	Картометрический метод	5,00	Закрепление отсутствует
59269	458763,5	4519940,63	Картометрический метод	5,00	Закрепление отсутствует
59270	458803,96	4519935,71	Картометрический метод	5,00	Закрепление отсутствует
59271	458843,57	4519931,9	Картометрический метод	5,00	Закрепление отсутствует
59272	458916,9	4519927,52	Картометрический метод	5,00	Закрепление отсутствует
59273	458969,4	4519927,55	Картометрический метод	5,00	Закрепление отсутствует
59274	459018,32	4519930,82	Картометрический метод	5,00	Закрепление отсутствует
59275	459035,71	4519933,55	Картометрический метод	5,00	Закрепление отсутствует
59276	459047,06	4519936,22	Картометрический метод	5,00	Закрепление отсутствует
59277	459061,08	4519940,48	Картометрический метод	5,00	Закрепление отсутствует
59278	459077,48	4519946,99	Картометрический метод	5,00	Закрепление отсутствует
59279	459088	4519952,09	Картометрический метод	5,00	Закрепление отсутствует
59280	459106,81	4519962,92	Картометрический метод	5,00	Закрепление отсутствует
59281	459122,57	4519973,33	Картометрический метод	5,00	Закрепление отсутствует
59282	459134,68	4519982,3	Картометрический метод	5,00	Закрепление отсутствует
59283	459151,94	4519996,85	Картометрический метод	5,00	Закрепление отсутствует
59284	459176,6	4520019,95	Картометрический метод	5,00	Закрепление отсутствует
59285	459186,78	4520030,36	Картометрический метод	5,00	Закрепление отсутствует
59286	459196,13	4520041,52	Картометрический метод	5,00	Закрепление отсутствует
59287	459204,6	4520053,31	Картометрический метод	5,00	Закрепление отсутствует
59288	459213,92	4520069,06	Картометрический метод	5,00	Закрепление отсутствует
59289	459219,7	4520082,02	Картометрический метод	5,00	Закрепление отсутствует
59290	459223,45	4520093,27	Картометрический метод	5,00	Закрепление отсутствует
59291	459226,22	4520104,79	Картометрический метод	5,00	Закрепление отсутствует
59292	459229,47	4520126,96	Картометрический метод	5,00	Закрепление отсутствует
59293	459230,71	4520148,83	Картометрический метод	5,00	Закрепление отсутствует
59294	459230,28	4520164,55	Картометрический метод	5,00	Закрепление отсутствует
59295	459227,4	4520193,53	Картометрический метод	5,00	Закрепление отсутствует
59296	459224,32	4520214,23	Картометрический метод	5,00	Закрепление отсутствует
59297	459219,25	4520238,89	Картометрический метод	5,00	Закрепление отсутствует
59298	459213,32	4520260,97	Картометрический метод	5,00	Закрепление отсутствует
59299	459207,98	4520276,24	Картометрический метод	5,00	Закрепление отсутствует
59300	459201,59	4520291,09	Картометрический метод	5,00	Закрепление отсутствует
59301	459184,07	4520323,49	Картометрический метод	5,00	Закрепление отсутствует
59302	459178,97	4520334,2	Картометрический метод	5,00	Закрепление отсутствует
59303	459174,46	4520345,24	Картометрический метод	5,00	Закрепление отсутствует
59304	459167,75	4520365,46	Картометрический метод	5,00	Закрепление отсутствует
59305	459163,21	4520376,14	Картометрический метод	5,00	Закрепление отсутствует
59306	459156,41	4520388,23	Картометрический метод	5,00	Закрепление отсутствует
59307	459148,73	4520398,82	Картометрический метод	5,00	Закрепление отсутствует
59308	459138,7	4520409,2	Картометрический метод	5,00	Закрепление отсутствует
59309	459125,62	4520419,07	Картометрический метод	5,00	Закрепление отсутствует
59310	459080,69	4520445,86	Картометрический метод	5,00	Закрепление отсутствует
59311	459010,4	4520489,24	Картометрический метод	5,00	Закрепление отсутствует
59312	458940,78	4520534,51	Картометрический метод	5,00	Закрепление отсутствует
59313	458925,56	4520545,79	Картометрический метод	5,00	Закрепление отсутствует

59314	458906,8	4520562,71	Картометрический метод	5,00	Закрепление отсутствует
59315	458893,99	4520576,72	Картометрический метод	5,00	Закрепление отсутствует
59316	458884,31	4520589,17	Картометрический метод	5,00	Закрепление отсутствует
59317	458762,74	4520762,18	Картометрический метод	5,00	Закрепление отсутствует
59318	458742,52	4520794,25	Картометрический метод	5,00	Закрепление отсутствует
59319	458726,91	4520823,5	Картометрический метод	5,00	Закрепление отсутствует
59320	458717,33	4520843,93	Картометрический метод	5,00	Закрепление отсутствует
59321	458709,53	4520862,86	Картометрический метод	5,00	Закрепление отсутствует
59322	458701,35	4520886,08	Картометрический метод	5,00	Закрепление отсутствует
59323	458695,73	4520905,76	Картометрический метод	5,00	Закрепление отсутствует
59324	458691,02	4520925,74	Картометрический метод	5,00	Закрепление отсутствует
59325	458686,63	4520951,99	Картометрический метод	5,00	Закрепление отсутствует
59326	458684,58	4520976,68	Картометрический метод	5,00	Закрепление отсутствует
59327	458684,42	4520994,41	Картометрический метод	5,00	Закрепление отсутствует
59328	458686,64	4521026,24	Картометрический метод	5,00	Закрепление отсутствует
59329	458699,26	4521108,56	Картометрический метод	5,00	Закрепление отсутствует
59330	458709,88	4521172,52	Картометрический метод	5,00	Закрепление отсутствует
59331	458715,82	4521193,07	Картометрический метод	5,00	Закрепление отсутствует
59332	458720,89	4521205,46	Картометрический метод	5,00	Закрепление отсутствует
59333	458728,21	4521219,68	Картометрический метод	5,00	Закрепление отсутствует
59334	458735,44	4521230,96	Картометрический метод	5,00	Закрепление отсутствует
59335	458747,24	4521247,43	Картометрический метод	5,00	Закрепление отсутствует
59336	458761	4521264,44	Картометрический метод	5,00	Закрепление отсутствует
59337	458794,22	4521298,67	Картометрический метод	5,00	Закрепление отсутствует
59338	458797,61	4521300,8	Картометрический метод	5,00	Закрепление отсутствует
59339	458835,26	4521317,6	Картометрический метод	5,00	Закрепление отсутствует
59340	458873,78	4521327,41	Картометрический метод	5,00	Закрепление отсутствует
59341	458901,62	4521337,88	Картометрический метод	5,00	Закрепление отсутствует
59342	458919,29	4521326,57	Картометрический метод	5,00	Закрепление отсутствует
59343	458925,14	4521318,62	Картометрический метод	5,00	Закрепление отсутствует
59344	458929,04	4521316,91	Картометрический метод	5,00	Закрепление отсутствует
59345	458932,73	4521317,03	Картометрический метод	5,00	Закрепление отсутствует
59346	458985,94	4521332,51	Картометрический метод	5,00	Закрепление отсутствует
59347	459102,65	4521364,1	Картометрический метод	5,00	Закрепление отсутствует
59348	459118	4521366,38	Картометрический метод	5,00	Закрепление отсутствует
59349	459140,05	4521366,92	Картометрический метод	5,00	Закрепление отсутствует
59350	459148,82	4521367,88	Картометрический метод	5,00	Закрепление отсутствует
59351	459256,58	4521392,51	Картометрический метод	5,00	Закрепление отсутствует
59352	459288,19	4521402,35	Картометрический метод	5,00	Закрепление отсутствует
59353	459301,96	4521407,78	Картометрический метод	5,00	Закрепление отсутствует
59354	459322,01	4521417,05	Картометрический метод	5,00	Закрепление отсутствует
59355	459375,6	4521445,16	Картометрический метод	5,00	Закрепление отсутствует
59356	459407,89	4521463,7	Картометрический метод	5,00	Закрепление отсутствует
59357	459449,66	4521490,43	Картометрический метод	5,00	Закрепление отсутствует
59358	459484,85	4521515,72	Картометрический метод	5,00	Закрепление отсутствует
59359	459536,22	4521555,68	Картометрический метод	5,00	Закрепление отсутствует
59360	459579,72	4521591,62	Картометрический метод	5,00	Закрепление отсутствует
59361	459694,37	4521691,04	Картометрический метод	5,00	Закрепление отсутствует
59362	459707,05	4521703,55	Картометрический метод	5,00	Закрепление отсутствует
59363	459716,74	4521714,77	Картометрический метод	5,00	Закрепление отсутствует
59364	459727,28	4521729,08	Картометрический метод	5,00	Закрепление отсутствует
59365	459738,08	4521746,84	Картометрический метод	5,00	Закрепление отсутствует
59366	459754,28	4521780,5	Картометрический метод	5,00	Закрепление отсутствует
59367	459768,17	4521814,55	Картометрический метод	5,00	Закрепление отсутствует

59368	459788,9	4521874,16	Картометрический метод	5,00	Закрепление отсутствует
59369	459814,58	4521952,67	Картометрический метод	5,00	Закрепление отсутствует
59370	459830,26	4521991,67	Картометрический метод	5,00	Закрепление отсутствует
59371	459831,66	4521999,35	Картометрический метод	5,00	Закрепление отсутствует
59372	459830,77	4522017,77	Картометрический метод	5,00	Закрепление отсутствует
59373	459831,25	4522028,42	Картометрический метод	5,00	Закрепление отсутствует
59374	459832,77	4522041,2	Картометрический метод	5,00	Закрепление отсутствует
59375	459835,43	4522052,54	Картометрический метод	5,00	Закрепление отсутствует
59376	459841,19	4522067,03	Картометрический метод	5,00	Закрепление отсутствует
59377	459857,18	4522097,18	Картометрический метод	5,00	Закрепление отсутствует
59378	459863,56	4522110,89	Картометрический метод	5,00	Закрепление отсутствует
59379	459870,8	4522130,84	Картометрический метод	5,00	Закрепление отсутствует
59380	459873,94	4522142,51	Картометрический метод	5,00	Закрепление отсутствует
59381	459876,52	4522154,42	Картометрический метод	5,00	Закрепление отсутствует
59382	459882,17	4522190,57	Картометрический метод	5,00	Закрепление отсутствует
59383	459891,21	4522259,3	Картометрический метод	5,00	Закрепление отсутствует
59384	459895,85	4522305,23	Картометрический метод	5,00	Закрепление отсутствует
59385	459902,45	4522409,03	Картометрический метод	5,00	Закрепление отсутствует
59386	459908,78	4522455,35	Картометрический метод	5,00	Закрепление отсутствует
59387	459917,3	4522496	Картометрический метод	5,00	Закрепление отсутствует
59388	459940,83	4522584,11	Картометрический метод	5,00	Закрепление отсутствует
59389	459966,26	4522693,7	Картометрический метод	5,00	Закрепление отсутствует
59390	459980,52	4522745,09	Картометрический метод	5,00	Закрепление отсутствует
59391	459988,55	4522768,16	Картометрический метод	5,00	Закрепление отсутствует
59392	459998,09	4522790,54	Картометрический метод	5,00	Закрепление отсутствует
59393	460009,04	4522812,38	Картометрический метод	5,00	Закрепление отсутствует
59394	460036,33	4522857,77	Картометрический метод	5,00	Закрепление отсутствует
59395	460070,96	4522909,61	Картометрический метод	5,00	Закрепление отсутствует
59396	460146,8	4523014,58	Картометрический метод	5,00	Закрепление отсутствует
59397	460172,32	4523045,18	Картометрический метод	5,00	Закрепление отсутствует
59398	460196,34	4523070,47	Картометрический метод	5,00	Закрепление отсутствует
59399	460221,03	4523093,93	Картометрический метод	5,00	Закрепление отсутствует
59400	460253,71	4523121,11	Картометрический метод	5,00	Закрепление отсутствует
59401	460288,4	4523145,62	Картометрический метод	5,00	Закрепление отсутствует
59402	460304,57	4523155,1	Картометрический метод	5,00	Закрепление отсутствует
59403	460324,19	4523164,46	Картометрический метод	5,00	Закрепление отсутствует
59404	460338,74	4523170,01	Картометрический метод	5,00	Закрепление отсутствует
59405	460366,7	4523178,68	Картометрический метод	5,00	Закрепление отсутствует
59406	460430,51	4523197,46	Картометрический метод	5,00	Закрепление отсутствует
59407	460458,96	4523205,08	Картометрический метод	5,00	Закрепление отсутствует
59408	460510,76	4523216,03	Картометрический метод	5,00	Закрепление отсутствует
59409	460530,05	4523218,88	Картометрический метод	5,00	Закрепление отсутствует
59410	460549,49	4523220,59	Картометрический метод	5,00	Закрепление отсутствует
59411	460580,8	4523220,98	Картометрический метод	5,00	Закрепление отсутствует
59412	460637,3	4523217,26	Картометрический метод	5,00	Закрепление отсутствует
59413	460679,71	4523211,65	Картометрический метод	5,00	Закрепление отсутствует
59414	460700,33	4523207,66	Картометрический метод	5,00	Закрепление отсутствует
59415	460713,52	4523204,3	Картометрический метод	5,00	Закрепление отсутствует
59416	460729,59	4523199,14	Картометрический метод	5,00	Закрепление отсутствует
59417	460745,27	4523192,96	Картометрический метод	5,00	Закрепление отсутствует
59418	460774,01	4523178,41	Картометрический метод	5,00	Закрепление отсутствует
59419	460793,28	4523165,99	Картометрический метод	5,00	Закрепление отсутствует
59420	460811,34	4523151,92	Картометрический метод	5,00	Закрепление отсутствует
59421	460862,34	4523104,55	Картометрический метод	5,00	Закрепление отсутствует

59422	460886,24	4523084,3	Картометрический метод	5,00	Закрепление отсутствует
59423	460913,83	4523062,37	Картометрический метод	5,00	Закрепление отсутствует
59424	460936,61	4523045,84	Картометрический метод	5,00	Закрепление отсутствует
59425	460956,2	4523032,94	Картометрический метод	5,00	Закрепление отсутствует
59426	460967,93	4523026,25	Картометрический метод	5,00	Закрепление отсутствует
59427	460984,31	4523018,93	Картометрический метод	5,00	Закрепление отсутствует
59428	461003,8	4523013,05	Картометрический метод	5,00	Закрепление отсутствует
59429	461029,55	4523008,79	Картометрический метод	5,00	Закрепление отсутствует
59430	461054,91	4523007,41	Картометрический метод	5,00	Закрепление отсутствует
59431	461080,37	4523008,64	Картометрический метод	5,00	Закрепление отсутствует
59432	461092,16	4523011,31	Картометрический метод	5,00	Закрепление отсутствует
59433	461103,2	4523016,05	Картометрический метод	5,00	Закрепление отсутствует
59434	461115,14	4523024,18	Картометрический метод	5,00	Закрепление отсутствует
59435	461124,83	4523033,6	Картометрический метод	5,00	Закрепление отсутствует
59436	461134,82	4523047,64	Картометрический метод	5,00	Закрепление отсутствует
59437	461147,08	4523070,53	Картометрический метод	5,00	Закрепление отсутствует
59438	461153,75	4523085,2	Картометрический метод	5,00	Закрепление отсутствует
59439	461159,85	4523103,02	Картометрический метод	5,00	Закрепление отсутствует
59440	461163,49	4523118,68	Картометрический метод	5,00	Закрепление отсутствует
59441	461165,56	4523134,7	Картометрический метод	5,00	Закрепление отсутствует
59442	461166,19	4523150,75	Картометрический метод	5,00	Закрепление отсутствует
59443	461165,26	4523166,86	Картометрический метод	5,00	Закрепление отсутствует
59444	461162,75	4523182,79	Картометрический метод	5,00	Закрепление отсутствует
59445	461157,94	4523200,94	Картометрический метод	5,00	Закрепление отсутствует
59446	461119,79	4523312,12	Картометрический метод	5,00	Закрепление отсутствует
59447	461093,77	4523392,13	Картометрический метод	5,00	Закрепление отсутствует
59448	461066,38	4523481,95	Картометрический метод	5,00	Закрепление отсутствует
59449	461052,96	4523533,49	Картометрический метод	5,00	Закрепление отсутствует
59450	461043,52	4523579,12	Картометрический метод	5,00	Закрепление отсутствует
59451	461032,64	4523648,3	Картометрический метод	5,00	Закрепление отсутствует
59452	461029,79	4523675,75	Картометрический метод	5,00	Закрепление отсутствует
59453	461028,05	4523703,29	Картометрический метод	5,00	Закрепление отсутствует
59454	461027,58	4523741,27	Картометрический метод	5,00	Закрепление отсутствует
59455	461028,38	4523759,84	Картометрический метод	5,00	Закрепление отсутствует
59456	461030,39	4523782,94	Картометрический метод	5,00	Закрепление отсутствует
59457	461036,3	4523826,14	Картометрический метод	5,00	Закрепление отсутствует
59458	461042,72	4523856,83	Картометрический метод	5,00	Закрепление отсутствует
59459	461048,52	4523878,43	Картометрический метод	5,00	Закрепление отсутствует
59460	461059,67	4523911,28	Картометрический метод	5,00	Закрепление отсутствует
59461	461066,09	4523927	Картометрический метод	5,00	Закрепление отсутствует
59462	461075,09	4523946,26	Картометрический метод	5,00	Закрепление отсутствует
59463	461082,92	4523961,35	Картометрический метод	5,00	Закрепление отсутствует
59464	461097,92	4523986,76	Картометрический метод	5,00	Закрепление отсутствует
59465	461110,3	4524004,55	Картометрический метод	5,00	Закрепление отсутствует
59466	461121,53	4524018,74	Картометрический метод	5,00	Закрепление отсутствует
59467	461133,59	4524032,18	Картометрический метод	5,00	Закрепление отсутствует
59468	461144,5	4524043,01	Картометрический метод	5,00	Закрепление отсутствует
59469	461157,03	4524053,45	Картометрический метод	5,00	Закрепление отсутствует
59470	461165,84	4524059,75	Картометрический метод	5,00	Закрепление отсутствует
59471	461186,97	4524071,81	Картометрический метод	5,00	Закрепление отсутствует
59472	461201,93	4524078,17	Картометрический метод	5,00	Закрепление отсутствует
59473	461252,97	4524096,26	Картометрический метод	5,00	Закрепление отсутствует
59474	461274,44	4524103,28	Картометрический метод	5,00	Закрепление отсутствует
59475	461354,72	4524127,25	Картометрический метод	5,00	Закрепление отсутствует

59476	461387,6	4524136,19	Картометрический метод	5,00	Закрепление отсутствует
59477	461405,38	4524139,64	Картометрический метод	5,00	Закрепление отсутствует
59478	461433,23	4524141,92	Картометрический метод	5,00	Закрепление отсутствует
59479	461451,03	4524140,84	Картометрический метод	5,00	Закрепление отсутствует
59480	461454,95	4524139,37	Картометрический метод	5,00	Закрепление отсутствует
59481	461456,84	4524137,33	Картометрический метод	5,00	Закрепление отсутствует
59482	461457,38	4524135,53	Картометрический метод	5,00	Закрепление отсутствует
59483	461457,11	4524131,39	Картометрический метод	5,00	Закрепление отсутствует
59484	461456,18	4524127,58	Картометрический метод	5,00	Закрепление отсутствует
59485	461453,36	4524123,98	Картометрический метод	5,00	Закрепление отсутствует
59486	461448,23	4524120,65	Картометрический метод	5,00	Закрепление отсутствует
59487	461446,79	4524117,56	Картометрический метод	5,00	Закрепление отсутствует
59488	461447,95	4524113,12	Картометрический метод	5,00	Закрепление отсутствует
59489	461451,47	4524110,6	Картометрический метод	5,00	Закрепление отсутствует
59490	461481,43	4524111,02	Картометрический метод	5,00	Закрепление отсутствует
59491	461505,94	4524109,91	Картометрический метод	5,00	Закрепление отсутствует
59492	461519,89	4524108,17	Картометрический метод	5,00	Закрепление отсутствует
59493	461536,43	4524104,72	Картометрический метод	5,00	Закрепление отсутствует
59494	461557,46	4524098,54	Картометрический метод	5,00	Закрепление отсутствует
59495	461573,71	4524092,75	Картометрический метод	5,00	Закрепление отсутствует
59496	461589,68	4524086	Картометрический метод	5,00	Закрепление отсутствует
59497	461617,82	4524072,47	Картометрический метод	5,00	Закрепление отсутствует
59498	461633,71	4524066,14	Картометрический метод	5,00	Закрепление отсутствует
59499	461650,88	4524060,65	Картометрический метод	5,00	Закрепление отсутствует
59500	461663,54	4524057,89	Картометрический метод	5,00	Закрепление отсутствует
59501	461681,51	4524055,88	Картометрический метод	5,00	Закрепление отсутствует
59502	461716,1	4524055,31	Картометрический метод	5,00	Закрепление отсутствует
59503	461741,58	4524055,52	Картометрический метод	5,00	Закрепление отсутствует
59504	461761,99	4524056,57	Картометрический метод	5,00	Закрепление отсутствует
59505	461782,43	4524058,28	Картометрический метод	5,00	Закрепление отсутствует
59506	461807,02	4524061,58	Картометрический метод	5,00	Закрепление отсутствует
59507	461824,79	4524065,12	Картометрический метод	5,00	Закрепление отсутствует
59508	461845,83	4524070,82	Картометрический метод	5,00	Закрепление отсутствует
59509	461863,1	4524076,73	Картометрический метод	5,00	Закрепление отсутствует
59510	461914,16	4524096,62	Картометрический метод	5,00	Закрепление отсутствует
59511	461939,62	4524107,99	Картометрический метод	5,00	Закрепление отсутствует
59512	461956,27	4524116,42	Картометрический метод	5,00	Закрепление отсутствует
59513	461976,59	4524127,76	Картометрический метод	5,00	Закрепление отсутствует
59514	462003,32	4524144,83	Картометрический метод	5,00	Закрепление отсутствует
59515	462034,99	4524168,92	Картометрический метод	5,00	Закрепление отсутствует
59516	462051,72	4524183,53	Картометрический метод	5,00	Закрепление отсутствует
59517	462088,18	4524218,96	Картометрический метод	5,00	Закрепление отсутствует
59518	462108,44	4524239,54	Картометрический метод	5,00	Закрепление отсутствует
59519	462142,69	4524276,77	Картометрический метод	5,00	Закрепление отсутствует
59520	462164,87	4524302,66	Картометрический метод	5,00	Закрепление отсутствует
59521	462184,3	4524327,47	Картометрический метод	5,00	Закрепление отсутствует
59522	462202,45	4524353,12	Картометрический метод	5,00	Закрепление отсутствует
59523	462216,66	4524375,2	Картометрический метод	5,00	Закрепление отсутствует
59524	462236,77	4524409,91	Картометрический метод	5,00	Закрепление отсутствует
59525	462247,1	4524430,61	Картометрический метод	5,00	Закрепление отсутствует
59526	462260	4524462,83	Картометрический метод	5,00	Закрепление отсутствует
59527	462267,77	4524488,66	Картометрический метод	5,00	Закрепление отсутствует
59528	462275,78	4524524,66	Картометрический метод	5,00	Закрепление отсутствует
59529	462280,3	4524553,46	Картометрический метод	5,00	Закрепление отсутствует

59530	462281,74	4524571,64	Картометрический метод	5,00	Закрепление отсутствует
59531	462282,19	4524589,88	Картометрический метод	5,00	Закрепление отсутствует
59532	462280,65	4524621,92	Картометрический метод	5,00	Закрепление отсутствует
59533	462275,5	4524658,04	Картометрический метод	5,00	Закрепление отсутствует
59534	462267,78	4524691,1	Картометрический метод	5,00	Закрепление отсутствует
59535	462256,82	4524724,34	Картометрический метод	5,00	Закрепление отсутствует
59536	462247,67	4524745,82	Картометрический метод	5,00	Закрепление отсутствует
59537	462234,43	4524771,68	Картометрический метод	5,00	Закрепление отсутствует
59538	462226,31	4524785,42	Картометрический метод	5,00	Закрепление отсутствует
59539	462215,26	4524802,1	Картометрический метод	5,00	Закрепление отсутствует
59540	462200,8	4524821,27	Картометрический метод	5,00	Закрепление отсутствует
59541	462171,68	4524854,96	Картометрический метод	5,00	Закрепление отсутствует
59542	462153,77	4524872,78	Картометрический метод	5,00	Закрепление отсутствует
59543	462134,8	4524889,46	Картометрический метод	5,00	Закрепление отсутствует
59544	462118,12	4524902,39	Картометрический метод	5,00	Закрепление отсутствует
59545	462079,77	4524930,05	Картометрический метод	5,00	Закрепление отсутствует
59546	462072,6	4524933,2	Картометрический метод	5,00	Закрепление отсутствует
59547	462049,51	4524935,24	Картометрический метод	5,00	Закрепление отсутствует
59548	462039,78	4524938,54	Картометрический метод	5,00	Закрепление отсутствует
59549	462033,08	4524943,52	Картометрический метод	5,00	Закрепление отсутствует
59550	462017,45	4524961,88	Картометрический метод	5,00	Закрепление отсутствует
59551	462004,3	4524972,23	Картометрический метод	5,00	Закрепление отсутствует
59552	461972,71	4524989,3	Картометрический метод	5,00	Закрепление отсутствует
59553	461938,89	4525004,81	Картометрический метод	5,00	Закрепление отсутствует
59554	461922,65	4525010,78	Картометрический метод	5,00	Закрепление отсутствует
59555	461906	4525015,76	Картометрический метод	5,00	Закрепление отсутствует
59556	461860,01	4525026,29	Картометрический метод	5,00	Закрепление отсутствует
59557	461827,82	4525031,09	Картометрический метод	5,00	Закрепление отсутствует
59558	461768,39	4525036,13	Картометрический метод	5,00	Закрепление отсутствует
59559	461728,19	4525041,38	Картометрический метод	5,00	Закрепление отсутствует
59560	461683,96	4525049,6	Картометрический метод	5,00	Закрепление отсутствует
59561	461657,45	4525055,93	Картометрический метод	5,00	Закрепление отсутствует
59562	461631,14	4525063,25	Картометрический метод	5,00	Закрепление отсутствует
59563	461532,25	4525096,19	Картометрический метод	5,00	Закрепление отсутствует
59564	461449,12	4525125,92	Картометрический метод	5,00	Закрепление отсутствует
59565	461415,8	4525138,91	Картометрический метод	5,00	Закрепление отсутствует
59566	461376,39	4525155,8	Картометрический метод	5,00	Закрепление отсутствует
59567	461338,27	4525173,68	Картометрический метод	5,00	Закрепление отсутствует
59568	461319,2	4525184,21	Картометрический метод	5,00	Закрепление отсутствует
59569	461300,78	4525196	Картометрический метод	5,00	Закрепление отсутствует
59570	461283,35	4525209,11	Картометрический метод	5,00	Закрепление отсутствует
59571	461258,15	4525231,37	Картометрический метод	5,00	Закрепление отсутствует
59572	461237,1	4525252,34	Картометрический метод	5,00	Закрепление отсутствует
59573	461223,58	4525267,01	Картометрический метод	5,00	Закрепление отсутствует
59574	461209,08	4525284,14	Картометрический метод	5,00	Закрепление отсутствует
59575	461197,7	4525299,2	Картометрический метод	5,00	Закрепление отсутствует
59576	461183,21	4525321,28	Картометрический метод	5,00	Закрепление отсутствует
59577	461172,15	4525341,11	Картометрический метод	5,00	Закрепление отсутствует
59578	461154,55	4525376,54	Картометрический метод	5,00	Закрепление отсутствует
59579	461139,26	4525411,46	Картометрический метод	5,00	Закрепление отсутствует
59580	461127,7	4525442,09	Картометрический метод	5,00	Закрепление отсутствует
59581	461117,2	4525473,56	Картометрический метод	5,00	Закрепление отсутствует
59582	461108,69	4525501,58	Картометрический метод	5,00	Закрепление отсутствует
59583	461103,83	4525520,54	Картометрический метод	5,00	Закрепление отсутствует

59584	461086,87	4525601,78	Картометрический метод	5,00	Закрепление отсутствует
59585	461091,21	4525639,61	Картометрический метод	5,00	Закрепление отсутствует
59586	461097,47	4525715,78	Картометрический метод	5,00	Закрепление отсутствует
59587	461112,64	4525807,85	Картометрический метод	5,00	Закрепление отсутствует
59588	461117,99	4525832,42	Картометрический метод	5,00	Закрепление отсутствует
59589	461136,03	4525901,09	Картометрический метод	5,00	Закрепление отсутствует
59590	461146,51	4525937,03	Картометрический метод	5,00	Закрепление отсутствует
59591	461157,96	4525972,7	Картометрический метод	5,00	Закрепление отсутствует
59592	461176,96	4526025,38	Картометрический метод	5,00	Закрепление отсутствует
59593	461183,22	4526040,47	Картометрический метод	5,00	Закрепление отсутствует
59594	461190,37	4526055,17	Картометрический метод	5,00	Закрепление отсутствует
59595	461203,83	4526077,61	Картометрический метод	5,00	Закрепление отсутствует
59596	461217,5	4526095,97	Картометрический метод	5,00	Закрепление отсутствует
59597	461232,72	4526113,04	Картометрический метод	5,00	Закрепление отсутствует
59598	461249,58	4526129,33	Картометрический метод	5,00	Закрепление отсутствует
59599	461279,16	4526155,37	Картометрический метод	5,00	Закрепление отсутствует
59600	461305,73	4526176,37	Картометрический метод	5,00	Закрепление отсутствует
59601	461328,39	4526192,87	Картометрический метод	5,00	Закрепление отсутствует
59602	461353,19	4526209,1	Картометрический метод	5,00	Закрепление отсутствует
59603	461375,26	4526221,52	Картометрический метод	5,00	Закрепление отсутствует
59604	461398,13	4526232,59	Картометрический метод	5,00	Закрепление отсутствует
59605	461425,58	4526243,63	Картометрический метод	5,00	Закрепление отсутствует
59606	461460,92	4526255,84	Картометрический метод	5,00	Закрепление отсутствует
59607	461480,3	4526261,33	Картометрический метод	5,00	Закрепление отсутствует
59608	461495,96	4526264,9	Картометрический метод	5,00	Закрепление отсутствует
59609	461515,87	4526268,38	Картометрический метод	5,00	Закрепление отсутствует
59610	461575,71	4526276,27	Картометрический метод	5,00	Закрепление отсутствует
59611	461591,74	4526276,81	Картометрический метод	5,00	Закрепление отсутствует
59612	461643,74	4526275,94	Картометрический метод	5,00	Закрепление отсутствует
59613	461669,38	4526273,42	Картометрический метод	5,00	Закрепление отсутствует
59614	461731,01	4526259,65	Картометрический метод	5,00	Закрепление отсутствует
59615	461752,88	4526255,87	Картометрический метод	5,00	Закрепление отсутствует
59616	461779,82	4526252,72	Картометрический метод	5,00	Закрепление отсутствует
59617	461835,44	4526249,21	Картометрический метод	5,00	Закрепление отсутствует
59618	461879,57	4526247,47	Картометрический метод	5,00	Закрепление отсутствует
59619	461902,07	4526248,19	Картометрический метод	5,00	Закрепление отсутствует
59620	461920,73	4526249,99	Картометрический метод	5,00	Закрепление отсутствует
59621	461958,5	4526256,74	Картометрический метод	5,00	Закрепление отсутствует
59622	462001,51	4526266,34	Картометрический метод	5,00	Закрепление отсутствует
59623	462044,08	4526278,01	Картометрический метод	5,00	Закрепление отсутствует
59624	462091,46	4526293,01	Картометрический метод	5,00	Закрепление отсутствует
59625	462123,19	4526304,29	Картометрический метод	5,00	Закрепление отсутствует
59626	462154,31	4526317,01	Картометрический метод	5,00	Закрепление отсутствует
59627	462184,88	4526331,17	Картометрический метод	5,00	Закрепление отсутствует
59628	462209,78	4526344,07	Картометрический метод	5,00	Закрепление отсутствует
59629	462261,66	4526374,31	Картометрический метод	5,00	Закрепление отсутствует
59630	462307,28	4526402,87	Картометрический метод	5,00	Закрепление отсутствует
59631	462351,98	4526432,63	Картометрический метод	5,00	Закрепление отсутствует
59632	462423,88	4526482,82	Картометрический метод	5,00	Закрепление отсутствует
59633	462439,77	4526494,88	Картометрический метод	5,00	Закрепление отсутствует
59634	462458,03	4526510,39	Картометрический метод	5,00	Закрепление отсутствует
59635	462472,49	4526524,25	Картометрический метод	5,00	Закрепление отсутствует
59636	462486,21	4526538,83	Картометрический метод	5,00	Закрепление отсутствует
59637	462506,44	4526563,61	Картометрический метод	5,00	Закрепление отсутствует

59638	462535,04	4526603,21	Картометрический метод	5,00	Закрепление отсутствует
59639	462555,26	4526629,4	Картометрический метод	5,00	Закрепление отсутствует
59640	462576,32	4526654,84	Картометрический метод	5,00	Закрепление отсутствует
59641	462612,44	4526696,36	Картометрический метод	5,00	Закрепление отсутствует
59642	462633,8	4526723,18	Картометрический метод	5,00	Закрепление отсутствует
59643	462657,13	4526755,58	Картометрический метод	5,00	Закрепление отсутствует
59644	462677,22	4526786,72	Картометрический метод	5,00	Закрепление отсутствует
59645	462687,02	4526804,33	Картометрический метод	5,00	Закрепление отсутствует
59646	462695,85	4526822,42	Картометрический метод	5,00	Закрепление отсутствует
59647	462703,69	4526840,93	Картометрический метод	5,00	Закрепление отсутствует
59648	462709,19	4526856,05	Картометрический метод	5,00	Закрепление отсутствует
59649	462719,27	4526890,88	Картометрический метод	5,00	Закрепление отсутствует
59650	462725,44	4526919,17	Картометрический метод	5,00	Закрепление отсутствует
59651	462730,16	4526945,84	Картометрический метод	5,00	Закрепление отсутствует
59652	462733,88	4526972,66	Картометрический метод	5,00	Закрепление отсутствует
59653	462736,87	4527005,03	Картометрический метод	5,00	Закрепление отсутствует
59654	462738,38	4527042,17	Картометрический метод	5,00	Закрепление отсутствует
59655	462737,69	4527074,78	Картометрический метод	5,00	Закрепление отсутствует
59656	462735,44	4527102,59	Картометрический метод	5,00	Закрепление отсутствует
59657	462731,63	4527130,28	Картометрический метод	5,00	Закрепление отсутствует
59658	462726,35	4527157,73	Картометрический метод	5,00	Закрепление отсутствует
59659	462715,81	4527199,97	Картометрический метод	5,00	Закрепление отсутствует
59660	462708,94	4527222,08	Картометрический метод	5,00	Закрепление отсутствует
59661	462700,57	4527243,68	Картометрический метод	5,00	Закрепление отсутствует
59662	462690,82	4527264,68	Картометрический метод	5,00	Закрепление отсутствует
59663	462677,69	4527288,29	Картометрический метод	5,00	Закрепление отсутствует
59664	462667,16	4527304,46	Картометрический метод	5,00	Закрепление отсутствует
59665	462650,97	4527326,06	Картометрический метод	5,00	Закрепление отсутствует
59666	462637,12	4527342,17	Картометрический метод	5,00	Закрепление отсутствует
59667	462613,25	4527367,49	Картометрический метод	5,00	Закрепление отсутствует
59668	462588,19	4527391,76	Картометрический метод	5,00	Закрепление отсутствует
59669	462553,18	4527422,3	Картометрический метод	5,00	Закрепление отсутствует
59670	462521,14	4527447,26	Картометрический метод	5,00	Закрепление отсутствует
59671	462473,32	4527481,76	Картометрический метод	5,00	Закрепление отсутствует
59672	462445,85	4527500,15	Картометрический метод	5,00	Закрепление отсутствует
59673	462417,76	4527517,61	Картометрический метод	5,00	Закрепление отсутствует
59674	462383,24	4527537,32	Картометрический метод	5,00	Закрепление отсутствует
59675	462336,23	4527562,34	Картометрический метод	5,00	Закрепление отсутствует
59676	462314,03	4527575,99	Картометрический метод	5,00	Закрепление отсутствует
59677	462296,21	4527588,35	Картометрический метод	5,00	Закрепление отсутствует
59678	462275,74	4527604,34	Картометрический метод	5,00	Закрепление отсутствует
59679	462230,77	4527644,42	Картометрический метод	5,00	Закрепление отсутствует
59680	462197,46	4527672,38	Картометрический метод	5,00	Закрепление отсутствует
59681	462171,38	4527692,84	Картометрический метод	5,00	Закрепление отсутствует
59682	462151,01	4527707,21	Картометрический метод	5,00	Закрепление отсутствует
59683	462129,78	4527720,35	Картометрический метод	5,00	Закрепление отсутствует
59684	462104,12	4527733,97	Картометрический метод	5,00	Закрепление отсутствует
59685	462013,19	4527773,69	Картометрический метод	5,00	Закрепление отсутствует
59686	461979,13	4527790,25	Картометрический метод	5,00	Закрепление отсутствует
59687	461945,58	4527807,83	Картометрический метод	5,00	Закрепление отсутствует
59688	461911,13	4527826,76	Картометрический метод	5,00	Закрепление отсутствует
59689	461882,54	4527843,62	Картометрический метод	5,00	Закрепление отсутствует
59690	461849,05	4527865,07	Картометрический метод	5,00	Закрепление отсутствует
59691	461816,39	4527887,81	Картометрический метод	5,00	Закрепление отсутствует

59692	461785,37	4527911,21	Картометрический метод	5,00	Закрепление отсутствует
59693	461763,37	4527929,27	Картометрический метод	5,00	Закрепление отсутствует
59694	461737,76	4527952,13	Картометрический метод	5,00	Закрепление отсутствует
59695	461717,33	4527972,05	Картометрический метод	5,00	Закрепление отсутствует
59696	461697,74	4527992,75	Картометрический метод	5,00	Закрепление отсутствует
59697	461678,87	4528014,17	Картометрический метод	5,00	Закрепление отсутствует
59698	461632,57	4528070,81	Картометрический метод	5,00	Закрепление отсутствует
59699	461615,81	4528093,91	Картометрический метод	5,00	Закрепление отсутствует
59700	461600,93	4528118,21	Картометрический метод	5,00	Закрепление отсутствует
59701	461587,81	4528143,59	Картометрический метод	5,00	Закрепление отсутствует
59702	461575,58	4528172,48	Картометрический метод	5,00	Закрепление отсутствует
59703	461563,77	4528205,6	Картометрический метод	5,00	Закрепление отсутствует
59704	461552,66	4528244,24	Картометрический метод	5,00	Закрепление отсутствует
59705	461541,05	4528296,71	Картометрический метод	5,00	Закрепление отсутствует
59706	461535,5	4528330,07	Картометрический метод	5,00	Закрепление отсутствует
59707	461532,09	4528363,7	Картометрический метод	5,00	Закрепление отсутствует
59708	461530,96	4528392,68	Картометрический метод	5,00	Закрепление отсутствует
59709	461531,8	4528431,35	Картометрический метод	5,00	Закрепление отсутствует
59710	461536,25	4528481,81	Картометрический метод	5,00	Закрепление отсутствует
59711	461540,48	4528514,27	Картометрический метод	5,00	Закрепление отсутствует
59712	461549,38	4528565,9	Картометрический метод	5,00	Закрепление отсутствует
59713	461563,31	4528630,91	Картометрический метод	5,00	Закрепление отсутствует
59714	461567,21	4528647,11	Картометрический метод	5,00	Закрепление отсутствует
59715	461575,59	4528675,07	Картометрический метод	5,00	Закрепление отсутствует
59716	461584,35	4528698,47	Картометрический метод	5,00	Закрепление отсутствует
59717	461590,99	4528713,77	Картометрический метод	5,00	Закрепление отсутствует
59718	461602,13	4528736,15	Картометрический метод	5,00	Закрепление отсутствует
59719	461612,4	4528754,27	Картометрический метод	5,00	Закрепление отсутствует
59720	461628,7	4528780,13	Картометрический метод	5,00	Закрепление отсутствует
59721	461647,22	4528807,49	Картометрический метод	5,00	Закрепление отсутствует
59722	461666,5	4528834,28	Картометрический метод	5,00	Закрепление отсутствует
59723	461686,59	4528860,41	Картометрический метод	5,00	Закрепление отсутствует
59724	461737,81	4528923,05	Картометрический метод	5,00	Закрепление отсутствует
59725	461756,06	4528941,53	Картометрический метод	5,00	Закрепление отсутствует
59726	461770,88	4528954,04	Картометрический метод	5,00	Закрепление отсутствует
59727	461784,05	4528963,55	Картометрический метод	5,00	Закрепление отсутствует
59728	461803,99	4528975,76	Картометрический метод	5,00	Закрепление отсутствует
59729	461821,99	4528985,63	Картометрический метод	5,00	Закрепление отсутствует
59730	461855,54	4529000,93	Картометрический метод	5,00	Закрепление отсутствует
59731	461905,83	4529019,02	Картометрический метод	5,00	Закрепление отсутствует
59732	461933,78	4529022,5	Картометрический метод	5,00	Закрепление отсутствует
59733	461954,78	4529024,12	Картометрический метод	5,00	Закрепление отсутствует
59734	461968,88	4529024,36	Картометрический метод	5,00	Закрепление отсутствует
59735	462014,5	4529023,16	Картометрический метод	5,00	Закрепление отсутствует
59736	462038,38	4529024,21	Картометрический метод	5,00	Закрепление отсутствует
59737	462058,06	4529026,16	Картометрический метод	5,00	Закрепление отсутствует
59738	462171,92	4529044,25	Картометрический метод	5,00	Закрепление отсутствует
59739	462268,88	4529057,03	Картометрический метод	5,00	Закрепление отсутствует
59740	462306,07	4529064,77	Картометрический метод	5,00	Закрепление отсутствует
59741	462330,33	4529071,79	Картометрический метод	5,00	Закрепление отсутствует
59742	462347,16	4529077,58	Картометрический метод	5,00	Закрепление отсутствует
59743	462368,85	4529086,04	Картометрический метод	5,00	Закрепление отсутствует
59744	462394,34	4529097,56	Картометрический метод	5,00	Закрепление отсутствует
59745	462419,26	4529110,46	Картометрический метод	5,00	Закрепление отсутствует

59746	462433,91	4529119,04	Картометрический метод	5,00	Закрепление отсутствует
59747	462451,27	4529130,77	Картометрический метод	5,00	Закрепление отсутствует
59748	462464,95	4529141,51	Картометрический метод	5,00	Закрепление отсутствует
59749	462480,44	4529155,52	Картометрический метод	5,00	Закрепление отсутствует
59750	462492,59	4529168,09	Картометрический метод	5,00	Закрепление отсутствует
59751	462621,14	4529312,48	Картометрический метод	5,00	Закрепление отсутствует
59752	462664,82	4529364,5	Картометрический метод	5,00	Закрепление отсутствует
59753	462694,53	4529405,21	Картометрический метод	5,00	Закрепление отсутствует
59754	462706,76	4529423,96	Картометрический метод	5,00	Закрепление отсутствует
59755	462723,05	4529451,23	Картометрический метод	5,00	Закрепление отсутствует
59756	462744,95	4529493,56	Картометрический метод	5,00	Закрепление отсутствует
59757	462756,83	4529520,2	Картометрический метод	5,00	Закрепление отсутствует
59758	462773,3	4529560,01	Картометрический метод	5,00	Закрепление отсутствует
59759	462783,52	4529586,8	Картометрический метод	5,00	Закрепление отсутствует
59760	462800,58	4529635,13	Картометрический метод	5,00	Закрепление отсутствует
59761	462812,83	4529665,46	Картометрический метод	5,00	Закрепление отсутствует
59762	462833,85	4529709,71	Картометрический метод	5,00	Закрепление отсутствует
59763	462868,82	4529774,72	Картометрический метод	5,00	Закрепление отсутствует
59764	462880,7	4529794,76	Картометрический метод	5,00	Закрепление отсутствует
59765	462896,46	4529819,3	Картометрический метод	5,00	Закрепление отсутствует
59766	462912,96	4529843,27	Картометрический метод	5,00	Закрепление отсутствует
59767	462930,33	4529866,61	Картометрический метод	5,00	Закрепление отсутствует
59768	462952,19	4529893,85	Картометрический метод	5,00	Закрепление отсутствует
59769	462977,93	4529923,7	Картометрический метод	5,00	Закрепление отсутствует
59770	463000,14	4529947,73	Картометрический метод	5,00	Закрепление отсутствует
59771	463023,2	4529971,1	Картометрический метод	5,00	Закрепление отсутствует
59772	463072,69	4530018,11	Картометрический метод	5,00	Закрепление отсутствует
59773	463138,79	4530082,49	Картометрический метод	5,00	Закрепление отсутствует
59774	463158,33	4530100,07	Картометрический метод	5,00	Закрепление отсутствует
59775	463182,83	4530120,14	Картометрический метод	5,00	Закрепление отсутствует
59776	463232,4	4530156,95	Картометрический метод	5,00	Закрепление отсутствует
59777	463282,31	4530190,46	Картометрический метод	5,00	Закрепление отсутствует
59778	463325,81	4530216,83	Картометрический метод	5,00	Закрепление отсутствует
59779	463362,77	4530236,06	Картометрический метод	5,00	Закрепление отсутствует
59780	463401,01	4530252,74	Картометрический метод	5,00	Закрепление отсутствует
59781	463459,37	4530274,4	Картометрический метод	5,00	Закрепление отсутствует
59782	463475,34	4530279,14	Картометрический метод	5,00	Закрепление отсутствует
59783	463488,84	4530281,96	Картометрический метод	5,00	Закрепление отсутствует
59784	463502,6	4530283,73	Картометрический метод	5,00	Закрепление отсутствует
59785	463519,28	4530284,39	Картометрический метод	5,00	Закрепление отсутствует
59786	463608,62	4530278,66	Картометрический метод	5,00	Закрепление отсутствует
59787	463640,15	4530279,08	Картометрический метод	5,00	Закрепление отсутствует
59788	463661,09	4530281,33	Картометрический метод	5,00	Закрепление отсутствует
59789	463696,85	4530287,72	Картометрический метод	5,00	Закрепление отсутствует
59790	463715,83	4530292,37	Картометрический метод	5,00	Закрепление отсутствует
59791	463738,21	4530299,33	Картометрический метод	5,00	Закрепление отсутствует
59792	463763,69	4530309,29	Картометрический метод	5,00	Закрепление отсутствует
59793	463804,55	4530328,19	Картометрический метод	5,00	Закрепление отсутствует
59794	463845,83	4530348,35	Картометрический метод	5,00	Закрепление отсутствует
59795	463904,95	4530379,43	Картометрический метод	5,00	Закрепление отсутствует
59796	463957,49	4530408,92	Картометрический метод	5,00	Закрепление отсутствует
59797	464006,85	4530437,96	Картометрический метод	5,00	Закрепление отсутствует
59798	464031,17	4530453,44	Картометрический метод	5,00	Закрепление отсутствует
59799	464054,56	4530470,15	Картометрический метод	5,00	Закрепление отсутствует

59800	464077,01	4530488,09	Картометрический метод	5,00	Закрепление отсутствует
59801	464101,06	4530509,33	Картометрический метод	5,00	Закрепление отсутствует
59802	464125,13	4530532,82	Картометрический метод	5,00	Закрепление отсутствует
59803	464151,7	4530561,65	Картометрический метод	5,00	Закрепление отсутствует
59804	464188,19	4530604,73	Картометрический метод	5,00	Закрепление отсутствует
59805	464224,67	4530651,05	Картометрический метод	5,00	Закрепление отсутствует
59806	464255,14	4530692,51	Картометрический метод	5,00	Закрепление отсутствует
59807	464284,97	4530738,02	Картометрический метод	5,00	Закрепление отсутствует
59808	464306,05	4530774,65	Картометрический метод	5,00	Закрепление отсутствует
59809	464320,64	4530803,24	Картометрический метод	5,00	Закрепление отсутствует
59810	464335,45	4530836,57	Картометрический метод	5,00	Закрепление отсутствует
59811	464346,53	4530865,76	Картометрический метод	5,00	Закрепление отсутствует
59812	464360,96	4530911,42	Картометрический метод	5,00	Закрепление отсутствует
59813	464367,5	4530938,33	Картометрический метод	5,00	Закрепление отсутствует
59814	464374,47	4530979,4	Картометрический метод	5,00	Закрепление отсутствует
59815	464377,14	4531007	Картометрический метод	5,00	Закрепление отсутствует
59816	464378,77	4531041,71	Картометрический метод	5,00	Закрепление отсутствует
59817	464378,97	4531070,69	Картометрический метод	5,00	Закрепление отсутствует
59818	464378,08	4531099,61	Картометрический метод	5,00	Закрепление отсутствует
59819	464375,69	4531133,18	Картометрический метод	5,00	Закрепление отсутствует
59820	464372,64	4531155,5	Картометрический метод	5,00	Закрепление отсутствует
59821	464368,04	4531177,64	Картометрический метод	5,00	Закрепление отсутствует
59822	464361,83	4531199,42	Картометрический метод	5,00	Закрепление отсутствует
59823	464354,24	4531220,63	Картометрический метод	5,00	Закрепление отсутствует
59824	464346,71	4531237,88	Картометрический метод	5,00	Закрепление отсутствует
59825	464320,99	4531290,77	Картометрический метод	5,00	Закрепление отсутствует
59826	464308,73	4531312,49	Картометрический метод	5,00	Закрепление отсутствует
59827	464297,54	4531329,89	Картометрический метод	5,00	Закрепление отсутствует
59828	464282,95	4531350,05	Картометрический метод	5,00	Закрепление отсутствует
59829	464264,26	4531372,34	Картометрический метод	5,00	Закрепление отсутствует
59830	464240,39	4531397,24	Картометрический метод	5,00	Закрепление отсутствует
59831	464221,93	4531414,61	Картометрический метод	5,00	Закрепление отсутствует
59832	464202,84	4531431,2	Картометрический метод	5,00	Закрепление отсутствует
59833	464179,01	4531450,01	Картометрический метод	5,00	Закрепление отсутствует
59834	464033,33	4531557,2	Картометрический метод	5,00	Закрепление отсутствует
59835	463947,37	4531618,1	Картометрический метод	5,00	Закрепление отсутствует
59836	463909,41	4531641,41	Картометрический метод	5,00	Закрепление отсутствует
59837	463869,8	4531661,63	Картометрический метод	5,00	Закрепление отсутствует
59838	463824,82	4531681,61	Картометрический метод	5,00	Закрепление отсутствует
59839	463779,19	4531700,63	Картометрический метод	5,00	Закрепление отсутствует
59840	463725,27	4531720,94	Картометрический метод	5,00	Закрепление отсутствует
59841	463656,82	4531743,92	Картометрический метод	5,00	Закрепление отсутствует
59842	463616,34	4531758,29	Картометрический метод	5,00	Закрепление отсутствует
59843	463568,36	4531776,86	Картометрический метод	5,00	Закрепление отсутствует
59844	463531,87	4531792,13	Картометрический метод	5,00	Закрепление отсутствует
59845	463493,96	4531809,5	Картометрический метод	5,00	Закрепление отсутствует
59846	463450,69	4531831,61	Картометрический метод	5,00	Закрепление отсутствует
59847	463414,45	4531852,07	Картометрический метод	5,00	Закрепление отсутствует
59848	463373,36	4531876,94	Картометрический метод	5,00	Закрепление отсутствует
59849	463343,75	4531897,91	Картометрический метод	5,00	Закрепление отсутствует
59850	463315,63	4531921,07	Картометрический метод	5,00	Закрепление отсутствует
59851	463295,81	4531939,82	Картометрический метод	5,00	Закрепление отсутствует
59852	463263,46	4531972,97	Картометрический метод	5,00	Закрепление отсутствует
59853	463232,3	4532007,14	Картометрический метод	5,00	Закрепление отсутствует

59854	463194,66	4532051,12	Картометрический метод	5,00	Закрепление отсутствует
59855	463157,51	4532097,05	Картометрический метод	5,00	Закрепление отсутствует
59856	463126,89	4532137,46	Картометрический метод	5,00	Закрепление отсутствует
59857	463073,39	4532213,63	Картометрический метод	5,00	Закрепление отсутствует
59858	463051,82	4532245,88	Картометрический метод	5,00	Закрепление отсутствует
59859	463020,59	4532294,99	Картометрический метод	5,00	Закрепление отсутствует
59860	462985,75	4532353,43	Картометрический метод	5,00	Закрепление отсутствует
59861	462912,95	4532484,86	Картометрический метод	5,00	Закрепление отсутствует
59862	462903,5	4532503,19	Картометрический метод	5,00	Закрепление отсутствует
59863	462890,5	4532533,4	Картометрический метод	5,00	Закрепление отсутствует
59864	462883,69	4532552,87	Картометрический метод	5,00	Закрепление отсутствует
59865	462877,91	4532572,61	Картометрический метод	5,00	Закрепление отсутствует
59866	462872,27	4532597,6	Картометрический метод	5,00	Закрепление отсутствует
59867	462867,95	4532622,44	Картометрический метод	5,00	Закрепление отсутствует
59868	462864,65	4532647,4	Картометрический метод	5,00	Закрепление отсутствует
59869	462862,37	4532672,51	Картометрический метод	5,00	Закрепление отсутствует
59870	462861,11	4532697,71	Картометрический метод	5,00	Закрепление отсутствует
59871	462860,63	4532734,46	Картометрический метод	5,00	Закрепление отсутствует
59872	462861,11	4532802,5	Картометрический метод	5,00	Закрепление отсутствует
59873	462863,9	4532861,99	Картометрический метод	5,00	Закрепление отсутствует
59874	462872,46	4532980,55	Картометрический метод	5,00	Закрепление отсутствует
59875	462874,73	4532993,9	Картометрический метод	5,00	Закрепление отсутствует
59876	462878,84	4533009,59	Картометрический метод	5,00	Закрепление отсутствует
59877	462883,3	4533022,37	Картометрический метод	5,00	Закрепление отсутствует
59878	462894,03	4533046,55	Картометрический метод	5,00	Закрепление отсутствует
59879	462904,71	4533066,83	Картометрический метод	5,00	Закрепление отсутствует
59880	462921,27	4533091,25	Картометрический метод	5,00	Закрепление отсутствует
59881	462933,83	4533106,31	Картометрический метод	5,00	Закрепление отсутствует
59882	462967,99	4533142,76	Картометрический метод	5,00	Закрепление отсутствует
59883	462993,59	4533173,6	Картометрический метод	5,00	Закрепление отсутствует
59884	463021,3	4533210,32	Картометрический метод	5,00	Закрепление отсутствует
59885	463035,41	4533231,71	Картометрический метод	5,00	Закрепление отсутствует
59886	463043,77	4533245,99	Картометрический метод	5,00	Закрепление отсутствует
59887	463051,22	4533260	Картометрический метод	5,00	Закрепление отсутствует
59888	463061,22	4533281,54	Картометрический метод	5,00	Закрепление отсутствует
59889	463118,99	4533424,73	Картометрический метод	5,00	Закрепление отсутствует
59890	463137,59	4533467,09	Картометрический метод	5,00	Закрепление отсутствует
59891	463159	4533512,87	Картометрический метод	5,00	Закрепление отсутствует
59892	463186,13	4533567,35	Картометрический метод	5,00	Закрепление отсутствует
59893	463210,89	4533613,28	Картометрический метод	5,00	Закрепление отсутствует
59894	463240,53	4533665,12	Картометрический метод	5,00	Закрепление отсутствует
59895	463263,62	4533701,36	Картометрический метод	5,00	Закрепление отсутствует
59896	463282,43	4533727,49	Картометрический метод	5,00	Закрепление отсутствует
59897	463309,21	4533760,61	Картометрический метод	5,00	Закрепление отсутствует
59898	463332,55	4533786,05	Картометрический метод	5,00	Закрепление отсутствует
59899	463357,35	4533810,08	Картометрический метод	5,00	Закрепление отсутствует
59900	463383,5	4533832,61	Картометрический метод	5,00	Закрепление отсутствует
59901	463422,58	4533862,64	Картометрический метод	5,00	Закрепление отсутствует
59902	463453,97	4533884,93	Картометрический метод	5,00	Закрепление отсутствует
59903	463480,79	4533902,51	Картометрический метод	5,00	Закрепление отсутствует
59904	463508,21	4533919,25	Картометрический метод	5,00	Закрепление отсутствует
59905	463536,13	4533935,03	Картометрический метод	5,00	Закрепление отсутствует
59906	463596,52	4533967,61	Картометрический метод	5,00	Закрепление отсутствует
59907	463632,39	4533985,55	Картометрический метод	5,00	Закрепление отсутствует

59908	463683,53	4534008,92	Картометрический метод	5,00	Закрепление отсутствует
59909	463758,37	4534040,3	Картометрический метод	5,00	Закрепление отсутствует
59910	463771,76	4534045,04	Картометрический метод	5,00	Закрепление отсутствует
59911	463785,74	4534048,22	Картометрический метод	5,00	Закрепление отсутствует
59912	463839,74	4534053,68	Картометрический метод	5,00	Закрепление отсутствует
59913	463854,17	4534053,71	Картометрический метод	5,00	Закрепление отсутствует
59914	463866,27	4534052,54	Картометрический метод	5,00	Закрепление отсутствует
59915	463920,2	4534040,84	Картометрический метод	5,00	Закрепление отсутствует
59916	463963	4534026,41	Картометрический метод	5,00	Закрепление отсутствует
59917	463975,57	4534023,77	Картометрический метод	5,00	Закрепление отсутствует
59918	463988,3	4534022,33	Картометрический метод	5,00	Закрепление отсутствует
59919	464136,55	4534012,01	Картометрический метод	5,00	Закрепление отсутствует
59920	464188,99	4534009,13	Картометрический метод	5,00	Закрепление отсутствует
59921	464251,88	4534007,21	Картометрический метод	5,00	Закрепление отсутствует
59922	464288,05	4534006,82	Картометрический метод	5,00	Закрепление отсутствует
59923	464328,27	4534008,29	Картометрический метод	5,00	Закрепление отсутствует
59924	464363,15	4534011,77	Картометрический метод	5,00	Закрепление отсутствует
59925	464404,65	4534018,7	Картометрический метод	5,00	Закрепление отсутствует
59926	464437,43	4534027,1	Картометрический метод	5,00	Закрепление отсутствует
59927	464469,49	4534038,17	Картометрический метод	5,00	Закрепление отсутствует
59928	464502,68	4534052,72	Картометрический метод	5,00	Закрепление отсутствует
59929	464524,67	4534065,17	Картометрический метод	5,00	Закрепление отсутствует
59930	464537,81	4534074,17	Картометрический метод	5,00	Закрепление отсутствует
59931	464550,23	4534083,95	Картометрический метод	5,00	Закрепление отсутствует
59932	464568,65	4534101,35	Картометрический метод	5,00	Закрепление отсутствует
59933	464585,2	4534120,64	Картометрический метод	5,00	Закрепление отсутствует
59934	464605,24	4534148,36	Картометрический метод	5,00	Закрепление отсутствует
59935	464622,58	4534176,02	Картометрический метод	5,00	Закрепление отсутствует
59936	464638,12	4534204,82	Картометрический метод	5,00	Закрепление отсутствует
59937	464649,84	4534230,29	Картометрический метод	5,00	Закрепление отсутствует
59938	464672,33	4534285,16	Картометрический метод	5,00	Закрепление отсутствует
59939	464700,96	4534349,57	Картометрический метод	5,00	Закрепление отсутствует
59940	464711,2	4534374,65	Картометрический метод	5,00	Закрепление отсутствует
59941	464718,65	4534394,99	Картометрический метод	5,00	Закрепление отсутствует
59942	464737,49	4534453,49	Картометрический метод	5,00	Закрепление отсутствует
59943	464745,56	4534480,94	Картометрический метод	5,00	Закрепление отсутствует
59944	464754,66	4534515,5	Картометрический метод	5,00	Закрепление отсутствует
59945	464768,33	4534578,32	Картометрический метод	5,00	Закрепление отсутствует
59946	464791,59	4534708,04	Картометрический метод	5,00	Закрепление отсутствует
59947	464818,04	4534881,71	Картометрический метод	5,00	Закрепление отсутствует
59948	464832,35	4534956,95	Картометрический метод	5,00	Закрепление отсутствует
59949	464849,8	4535030,42	Картометрический метод	5,00	Закрепление отсутствует
59950	464858,54	4535057,96	Картометрический метод	5,00	Закрепление отсутствует
59951	464867,63	4535081,03	Картометрический метод	5,00	Закрепление отсутствует
59952	464878,14	4535103,5	Картометрический метод	5,00	Закрепление отсутствует
59953	464896,51	4535135,78	Картометрический метод	5,00	Закрепление отсутствует
59954	464947,16	4535209,7	Картометрический метод	5,00	Закрепление отсутствует
59955	464958,03	4535224,58	Картометрический метод	5,00	Закрепление отсутствует
59956	464964,43	4535231,27	Картометрический метод	5,00	Закрепление отсутствует
59957	465047,87	4535309,09	Картометрический метод	5,00	Закрепление отсутствует
59958	465076,81	4535334,47	Картометрический метод	5,00	Закрепление отсутствует
59959	465106,35	4535359,04	Картометрический метод	5,00	Закрепление отсутствует
59960	465155,15	4535396,6	Картометрический метод	5,00	Закрепление отсутствует
59961	465223,89	4535444,72	Картометрический метод	5,00	Закрепление отсутствует

59962	465271,1	4535475,71	Картометрический метод	5,00	Закрепление отсутствует
59963	465319,52	4535504,87	Картометрический метод	5,00	Закрепление отсутствует
59964	465373,22	4535534,3	Картометрический метод	5,00	Закрепление отсутствует
59965	465410,8	4535552,39	Картометрический метод	5,00	Закрепление отсутствует
59966	465454,77	4535570,78	Картометрический метод	5,00	Закрепление отсутствует
59967	465499,81	4535586,65	Картометрический метод	5,00	Закрепление отсутствует
59968	465546,95	4535600,66	Картометрический метод	5,00	Закрепление отсутствует
59969	465595,93	4535612,27	Картометрический метод	5,00	Закрепление отсутствует
59970	465620,63	4535617,04	Картометрический метод	5,00	Закрепление отсутствует
59971	465681,32	4535626,85	Картометрический метод	5,00	Закрепление отсутствует
59972	465725,91	4535634,92	Картометрический метод	5,00	Закрепление отсутствует
59973	465833,6	4535658,11	Картометрический метод	5,00	Закрепление отсутствует
59974	465867,14	4535664,68	Картометрический метод	5,00	Закрепление отсутствует
59975	465909,21	4535671,97	Картометрический метод	5,00	Закрепление отсутствует
59976	465974,4	4535681,96	Картометрический метод	5,00	Закрепление отсутствует
59977	466006	4535687,72	Картометрический метод	5,00	Закрепление отсутствует
59978	466045,45	4535695,79	Картометрический метод	5,00	Закрепление отсутствует
59979	466129,82	4535714,87	Картометрический метод	5,00	Закрепление отсутствует
59980	466165,41	4535720,57	Картометрический метод	5,00	Закрепление отсутствует
59981	466190,97	4535723,3	Картометрический метод	5,00	Закрепление отсутствует
59982	466229,28	4535726,15	Картометрический метод	5,00	Закрепление отсутствует
59983	466257,43	4535730,68	Картометрический метод	5,00	Закрепление отсутствует
59984	466281,66	4535736,86	Картометрический метод	5,00	Закрепление отсутствует
59985	466301,93	4535743,82	Картометрический метод	5,00	Закрепление отсутствует
59986	466367,87	4535772,47	Картометрический метод	5,00	Закрепление отсутствует
59987	466413,74	4535795,45	Картометрический метод	5,00	Закрепление отсутствует
59988	466438,64	4535809,61	Картометрический метод	5,00	Закрепление отсутствует
59989	466467,65	4535827,88	Картометрический метод	5,00	Закрепление отсутствует
59990	466490,54	4535843,63	Картометрический метод	5,00	Закрепление отсутствует
59991	466510,25	4535858,51	Картометрический метод	5,00	Закрепление отсутствует
59992	466533,03	4535877,53	Картометрический метод	5,00	Закрепление отсутствует
59993	466551,2	4535894,27	Картометрический метод	5,00	Закрепление отсутствует
59994	466572,02	4535915,33	Картометрический метод	5,00	Закрепление отсутствует
59995	466588,51	4535933,75	Картометрический метод	5,00	Закрепление отсутствует
59996	466616,38	4535967,65	Картометрический метод	5,00	Закрепление отсутствует
59997	466629,66	4535985,14	Картометрический метод	5,00	Закрепление отсутствует
59998	466648,55	4536012,14	Картометрический метод	5,00	Закрепление отсутствует
59999	466663,27	4536035,33	Картометрический метод	5,00	Закрепление отсутствует
60000	466677,09	4536059,06	Картометрический метод	5,00	Закрепление отсутствует
60001	466692,35	4536088,31	Картометрический метод	5,00	Закрепление отсутствует
60002	466707,98	4536121,55	Картометрический метод	5,00	Закрепление отсутствует
60003	466715,63	4536139,79	Картометрический метод	5,00	Закрепление отсутствует
60004	466722,31	4536158,45	Картометрический метод	5,00	Закрепление отсутствует
60005	466728,94	4536181,16	Картометрический метод	5,00	Закрепление отсутствует
60006	466733,42	4536200,48	Картометрический метод	5,00	Закрепление отсутствует
60007	466737,41	4536223,91	Картометрический метод	5,00	Закрепление отсутствует
60008	466739,58	4536243,56	Картометрический метод	5,00	Закрепление отсутствует
60009	466740,98	4536269,75	Картометрический метод	5,00	Закрепление отсутствует
60010	466740,86	4536298,37	Картометрический метод	5,00	Закрепление отсутствует
60011	466739,18	4536326,99	Картометрический метод	5,00	Закрепление отсутствует
60012	466736,62	4536350,72	Картометрический метод	5,00	Закрепление отсутствует
60013	466732,13	4536379,07	Картометрический метод	5,00	Закрепление отсутствует
60014	466723,87	4536415,85	Картометрический метод	5,00	Закрепление отсутствует
60015	466717,1	4536438,74	Картометрический метод	5,00	Закрепление отсутствует

60016	466710,26	4536457,43	Картометрический метод	5,00	Закрепление отсутствует
60017	466697,21	4536486,41	Картометрический метод	5,00	Закрепление отсутствует
60018	466681,61	4536514,13	Картометрический метод	5,00	Закрепление отсутствует
60019	466610,84	4536623,06	Картометрический метод	5,00	Закрепление отсутствует
60020	466560,39	4536703,43	Картометрический метод	5,00	Закрепление отсутствует
60021	466550,36	4536721,37	Картометрический метод	5,00	Закрепление отсутствует
60022	466541,74	4536740,06	Картометрический метод	5,00	Закрепление отсутствует
60023	466507,82	4536828,2	Картометрический метод	5,00	Закрепление отсутствует
60024	466471,99	4536915,86	Картометрический метод	5,00	Закрепление отсутствует
60025	466454,36	4536952,79	Картометрический метод	5,00	Закрепление отсутствует
60026	466436,12	4536984,2	Картометрический метод	5,00	Закрепление отсутствует
60027	466423,49	4537003,1	Картометрический метод	5,00	Закрепление отсутствует
60028	466404,38	4537028,51	Картометрический метод	5,00	Закрепление отсутствует
60029	466351,91	4537091,18	Картометрический метод	5,00	Закрепление отсутствует
60030	466282,67	4537175,9	Картометрический метод	5,00	Закрепление отсутствует
60031	466098,66	4537409,48	Картометрический метод	5,00	Закрепление отсутствует
60032	465947,24	4537605,89	Картометрический метод	5,00	Закрепление отсутствует
60033	465920,22	4537642,58	Картометрический метод	5,00	Закрепление отсутствует
60034	465899,3	4537672,37	Картометрический метод	5,00	Закрепление отсутствует
60035	465868,76	4537717,76	Картометрический метод	5,00	Закрепление отсутствует
60036	465849,14	4537748,48	Картометрический метод	5,00	Закрепление отсутствует
60037	465813,9	4537804,97	Картометрический метод	5,00	Закрепление отсутствует
60038	465788,4	4537849,1	Картометрический метод	5,00	Закрепление отсутствует
60039	465731,18	4537957,94	Картометрический метод	5,00	Закрепление отсутствует
60040	465669,77	4538072,57	Картометрический метод	5,00	Закрепление отсутствует
60041	465659,36	4538095,94	Картометрический метод	5,00	Закрепление отсутствует
60042	465649,79	4538123,54	Картометрический метод	5,00	Закрепление отсутствует
60043	465625,01	4538207,51	Картометрический метод	5,00	Закрепление отсутствует
60044	465618,49	4538233,88	Картометрический метод	5,00	Закрепление отсутствует
60045	465611,39	4538274,05	Картометрический метод	5,00	Закрепление отсутствует
60046	465606,44	4538322,68	Картометрический метод	5,00	Закрепление отсутствует
60047	465604,88	4538359,01	Картометрический метод	5,00	Закрепление отсутствует
60048	465605,71	4538400,56	Картометрический метод	5,00	Закрепление отсутствует
60049	465611,84	4538473,04	Картометрический метод	5,00	Закрепление отсутствует
60050	465614,83	4538496,17	Картометрический метод	5,00	Закрепление отсутствует
60051	465618,9	4538519,09	Картометрический метод	5,00	Закрепление отсутствует
60052	465626,46	4538551,76	Картометрический метод	5,00	Закрепление отсутствует
60053	465634,22	4538580,62	Картометрический метод	5,00	Закрепление отсутствует
60054	465659,39	4538662,85	Картометрический метод	5,00	Закрепление отсутствует
60055	465674,18	4538704,49	Картометрический метод	5,00	Закрепление отсутствует
60056	465696,78	4538758,58	Картометрический метод	5,00	Закрепление отсутствует
60057	465713,81	4538795,39	Картометрический метод	5,00	Закрепление отсутствует
60058	465731,83	4538831,78	Картометрический метод	5,00	Закрепление отсутствует
60059	465766,85	4538897,18	Картометрический метод	5,00	Закрепление отсутствует
60060	465775,82	4538911,61	Картометрический метод	5,00	Закрепление отсутствует
60061	465790,39	4538932,64	Картометрический метод	5,00	Закрепление отсутствует
60062	465808,91	4538955,98	Картометрический метод	5,00	Закрепление отсутствует
60063	465820,22	4538968,73	Картометрический метод	5,00	Закрепление отсутствует
60064	465849,23	4538997,95	Картометрический метод	5,00	Закрепление отсутствует
60065	465889,02	4539034,37	Картометрический метод	5,00	Закрепление отсутствует
60066	465924,29	4539063,56	Картометрический метод	5,00	Закрепление отсутствует
60067	465962,6	4539091,52	Картометрический метод	5,00	Закрепление отсутствует
60068	465984,74	4539105,8	Картометрический метод	5,00	Закрепление отсутствует
60069	466012,02	4539121,82	Картометрический метод	5,00	Закрепление отсутствует

60070	466106,48	4539172,43	Картометрический метод	5,00	Закрепление отсутствует
60071	466141,22	4539189,5	Картометрический метод	5,00	Закрепление отсутствует
60072	466171,67	4539202,58	Картометрический метод	5,00	Закрепление отсутствует
60073	466232,57	4539224,57	Картометрический метод	5,00	Закрепление отсутствует
60074	466332,38	4539257,75	Картометрический метод	5,00	Закрепление отсутствует
60075	466367,42	4539268,1	Картометрический метод	5,00	Закрепление отсутствует
60076	466392,78	4539274,19	Картометрический метод	5,00	Закрепление отсутствует
60077	466423,49	4539280,13	Картометрический метод	5,00	Закрепление отсутствует
60078	466459,73	4539285,17	Картометрический метод	5,00	Закрепление отсутствует
60079	466485,71	4539287,48	Картометрический метод	5,00	Закрепление отсутствует
60080	466546,55	4539291,23	Картометрический метод	5,00	Закрепление отсутствует
60081	466571,89	4539293,87	Картометрический метод	5,00	Закрепление отсутствует
60082	466597,19	4539297,56	Картометрический метод	5,00	Закрепление отсутствует
60083	466646,8	4539306,89	Картометрический метод	5,00	Закрепление отсутствует
60084	466655,1	4539307,49	Картометрический метод	5,00	Закрепление отсутствует
60085	466863,6	4539287,99	Картометрический метод	5,00	Закрепление отсутствует
60086	466934,3	4539279,35	Картометрический метод	5,00	Закрепление отсутствует
60087	467029,79	4539265,67	Картометрический метод	5,00	Закрепление отсутствует
60088	467045,77	4539264,11	Картометрический метод	5,00	Закрепление отсутствует
60089	467061,71	4539263,6	Картометрический метод	5,00	Закрепление отсутствует
60090	467077,61	4539264,14	Картометрический метод	5,00	Закрепление отсутствует
60091	467130,98	4539269,57	Картометрический метод	5,00	Закрепление отсутствует
60092	467182,73	4539272,72	Картометрический метод	5,00	Закрепление отсутствует
60093	467188,21	4539272,69	Картометрический метод	5,00	Закрепление отсутствует
60094	467197,7	4539270,98	Картометрический метод	5,00	Закрепление отсутствует
60095	467276,4	4539244,73	Картометрический метод	5,00	Закрепление отсутствует
60096	467324,14	4539225,83	Картометрический метод	5,00	Закрепление отсутствует
60097	467513,33	4539139,13	Картометрический метод	5,00	Закрепление отсутствует
60098	467592,65	4539104,21	Картометрический метод	5,00	Закрепление отсутствует
60099	467762,91	4539030,8	Картометрический метод	5,00	Закрепление отсутствует
60100	467892,88	4538972,33	Картометрический метод	5,00	Закрепление отсутствует
60101	467924,77	4538958,8	Картометрический метод	5,00	Закрепление отсутствует
60102	467973,15	4538939,72	Картометрический метод	5,00	Закрепление отсутствует
60103	468016,3	4538923,94	Картометрический метод	5,00	Закрепление отсутствует
60104	468036,62	4538917,55	Картометрический метод	5,00	Закрепление отсутствует
60105	468057,14	4538912,18	Картометрический метод	5,00	Закрепление отсутствует
60106	468082,27	4538907,14	Картометрический метод	5,00	Закрепление отсутствует
60107	468111,83	4538903,24	Картометрический метод	5,00	Закрепление отсутствует
60108	468141,53	4538901,44	Картометрический метод	5,00	Закрепление отсутствует
60109	468173,85	4538901,86	Картометрический метод	5,00	Закрепление отсутствует
60110	468214,73	4538904,38	Картометрический метод	5,00	Закрепление отсутствует
60111	468269	4538910,08	Картометрический метод	5,00	Закрепление отсутствует
60112	468309,44	4538916,14	Картометрический метод	5,00	Закрепление отсутствует
60113	468371,97	4538927,96	Картометрический метод	5,00	Закрепление отсутствует
60114	468436,13	4538942,12	Картометрический метод	5,00	Закрепление отсутствует
60115	468506,14	4538960,24	Картометрический метод	5,00	Закрепление отсутствует
60116	468551,71	4538975,54	Картометрический метод	5,00	Закрепление отсутствует
60117	468595,96	4538994,2	Картометрический метод	5,00	Закрепление отсутствует
60118	468619,93	4539005,99	Картометрический метод	5,00	Закрепление отсутствует
60119	468657,47	4539026,27	Картометрический метод	5,00	Закрепление отсутствует
60120	468685	4539042,56	Картометрический метод	5,00	Закрепление отсутствует
60121	468702,82	4539054,2	Картометрический метод	5,00	Закрепление отсутствует
60122	468724,58	4539069,44	Картометрический метод	5,00	Закрепление отсутствует
60123	468749,89	4539088,97	Картометрический метод	5,00	Закрепление отсутствует

60124	468770,22	4539106,19	Картометрический метод	5,00	Закрепление отсутствует
60125	468793,55	4539127,91	Картометрический метод	5,00	Закрепление отсутствует
60126	468830,62	4539165,08	Картометрический метод	5,00	Закрепление отсутствует
60127	468855,38	4539191,03	Картометрический метод	5,00	Закрепление отсутствует
60128	468884,05	4539223,19	Картометрический метод	5,00	Закрепление отсутствует
60129	468902,48	4539245,15	Картометрический метод	5,00	Закрепление отсутствует
60130	468929,24	4539278,96	Картометрический метод	5,00	Закрепление отсутствует
60131	468947,93	4539304,31	Картометрический метод	5,00	Закрепление отсутствует
60132	468967,16	4539332,81	Картометрический метод	5,00	Закрепление отсутствует
60133	468985,01	4539362,15	Картометрический метод	5,00	Закрепление отсутствует
60134	468998,87	4539387,23	Картометрический метод	5,00	Закрепление отсутствует
60135	469016,62	4539423,11	Картометрический метод	5,00	Закрепление отсутствует
60136	469031,45	4539457,13	Картометрический метод	5,00	Закрепление отсутствует
60137	469045,07	4539491,69	Картометрический метод	5,00	Закрепление отсутствует
60138	469057,3	4539526,82	Картометрический метод	5,00	Закрепление отсутствует
60139	469068,09	4539562,37	Картометрический метод	5,00	Закрепление отсутствует
60140	469077,49	4539598,4	Картометрический метод	5,00	Закрепление отсутствует
60141	469083,62	4539626,51	Картометрический метод	5,00	Закрепление отсутствует
60142	469089,62	4539660,47	Картометрический метод	5,00	Закрепление отсутствует
60143	469092,7	4539683,24	Картометрический метод	5,00	Закрепление отсутствует
60144	469096,14	4539717,56	Картометрический метод	5,00	Закрепление отсутствует
60145	469097,56	4539740,54	Картометрический метод	5,00	Закрепление отсутствует
60146	469098,9	4539811,34	Картометрический метод	5,00	Закрепление отсутствует
60147	469097,93	4539838,25	Картометрический метод	5,00	Закрепление отсутствует
60148	469095,31	4539870,5	Картометрический метод	5,00	Закрепление отсутствует
60149	469091,84	4539897,17	Картометрический метод	5,00	Закрепление отсутствует
60150	469086,39	4539929	Картометрический метод	5,00	Закрепление отсутствует
60151	469081,33	4539951,83	Картометрический метод	5,00	Закрепление отсутствует
60152	469074,56	4539976,04	Картометрический метод	5,00	Закрепление отсутствует
60153	469067,8	4539995,87	Картометрический метод	5,00	Закрепление отсутствует
60154	469058,28	4540019,12	Картометрический метод	5,00	Закрепление отсутствует
60155	469045,52	4540045,43	Картометрический метод	5,00	Закрепление отсутствует
60156	469033,01	4540067,3	Картометрический метод	5,00	Закрепление отсутствует
60157	469017,88	4540090,37	Картометрический метод	5,00	Закрепление отсутствует
60158	468989,87	4540130,12	Картометрический метод	5,00	Закрепление отсутствует
60159	468965,69	4540162,55	Картометрический метод	5,00	Закрепление отсутствует
60160	468935,45	4540200,68	Картометрический метод	5,00	Закрепление отсутствует
60161	468885,7	4540260,05	Картометрический метод	5,00	Закрепление отсутствует
60162	468868,33	4540279,67	Картометрический метод	5,00	Закрепление отсутствует
60163	468842,48	4540305,86	Картометрический метод	5,00	Закрепление отсутствует
60164	468819,29	4540327,07	Картометрический метод	5,00	Закрепление отсутствует
60165	468790,77	4540350,38	Картометрический метод	5,00	Закрепление отсутствует
60166	468765,39	4540368,92	Картометрический метод	5,00	Закрепление отсутствует
60167	468736,88	4540387,7	Картометрический метод	5,00	Закрепление отсутствует
60168	468702,03	4540408,34	Картометрический метод	5,00	Закрепление отсутствует
60169	468671,21	4540424,51	Картометрический метод	5,00	Закрепление отсутствует
60170	468639,86	4540439,27	Картометрический метод	5,00	Закрепление отсутствует
60171	468618,6	4540448,33	Картометрический метод	5,00	Закрепление отсутствует
60172	468563,69	4540469,78	Картометрический метод	5,00	Закрепление отсутствует
60173	468517,16	4540486,4	Картометрический метод	5,00	Закрепление отсутствует
60174	468476,81	4540499,03	Картометрический метод	5,00	Закрепление отсутствует
60175	468429,11	4540511,84	Картометрический метод	5,00	Закрепление отсутствует
60176	468380,93	4540522,58	Картометрический метод	5,00	Закрепление отсутствует
60177	468332,36	4540531,22	Картометрический метод	5,00	Закрепление отсутствует

60178	468208,18	4540549,67	Картометрический метод	5,00	Закрепление отсутствует
60179	468161,85	4540555,34	Картометрический метод	5,00	Закрепление отсутствует
60180	468123,21	4540558,82	Картометрический метод	5,00	Закрепление отсутствует
60181	468068,89	4540561,97	Картометрический метод	5,00	Закрепление отсутствует
60182	467892,2	4540566,8	Картометрический метод	5,00	Закрепление отсутствует
60183	467708,46	4540573,19	Картометрический метод	5,00	Закрепление отсутствует
60184	467308,94	4540590,92	Картометрический метод	5,00	Закрепление отсутствует
60185	467176,52	4540596,05	Картометрический метод	5,00	Закрепление отсутствует
60186	466978,58	4540602,35	Картометрический метод	5,00	Закрепление отсутствует
60187	466825,52	4540609,34	Картометрический метод	5,00	Закрепление отсутствует
60188	466703,89	4540616,72	Картометрический метод	5,00	Закрепление отсутствует
60189	466598,38	4540624,55	Картометрический метод	5,00	Закрепление отсутствует
60190	466374,09	4540645,31	Картометрический метод	5,00	Закрепление отсутствует
60191	466308,52	4540650,35	Картометрический метод	5,00	Закрепление отсутствует
60192	466229,72	4540655,09	Картометрический метод	5,00	Закрепление отсутствует
60193	466074,96	4540661,84	Картометрический метод	5,00	Закрепление отсутствует
60194	466042,64	4540664,75	Картометрический метод	5,00	Закрепление отсутствует
60195	466016,95	4540667,93	Картометрический метод	5,00	Закрепление отсутствует
60196	465949,55	4540679	Картометрический метод	5,00	Закрепление отсутствует
60197	465933,8	4540682,24	Картометрический метод	5,00	Закрепление отсутствует
60198	465918,35	4540686,53	Картометрический метод	5,00	Закрепление отсутствует
60199	465882,94	4540699,37	Картометрический метод	5,00	Закрепление отсутствует
60200	465865,33	4540704,68	Картометрический метод	5,00	Закрепление отсутствует
60201	465793,16	4540720,85	Картометрический метод	5,00	Закрепление отсутствует
60202	465762,32	4540730,27	Картометрический метод	5,00	Закрепление отсутствует
60203	465752,3	4540734,14	Картометрический метод	5,00	Закрепление отсутствует
60204	465735,58	4540742,45	Картометрический метод	5,00	Закрепление отсутствует
60205	465718,14	4540753,46	Картометрический метод	5,00	Закрепление отсутствует
60206	465703,16	4540764,23	Картометрический метод	5,00	Закрепление отсутствует
60207	465684,53	4540780,43	Картометрический метод	5,00	Закрепление отсутствует
60208	465667,83	4540798,58	Картометрический метод	5,00	Закрепление отсутствует
60209	465640,31	4540832,6	Картометрический метод	5,00	Закрепление отсутствует
60210	465606,56	4540878,11	Картометрический метод	5,00	Закрепление отсутствует
60211	465585,84	4540908,71	Картометрический метод	5,00	Закрепление отсутствует
60212	465570,27	4540934,96	Картометрический метод	5,00	Закрепление отсутствует
60213	465552,78	4540970,21	Картометрический метод	5,00	Закрепление отсутствует
60214	465542,9	4540994,48	Картометрический метод	5,00	Закрепление отсутствует
60215	465525,8	4541042,9	Картометрический метод	5,00	Закрепление отсутствует
60216	465514,91	4541076,77	Картометрический метод	5,00	Закрепление отсутствует
60217	465501,25	4541124,77	Картометрический метод	5,00	Закрепление отсутствует
60218	465492,77	4541159,39	Картометрический метод	5,00	Закрепление отсутствует
60219	465486,29	4541190,65	Картометрический метод	5,00	Закрепление отсутствует
60220	465481,59	4541225,12	Картометрический метод	5,00	Закрепление отсутствует
60221	465480,02	4541246,81	Картометрический метод	5,00	Закрепление отсутствует
60222	465479,71	4541281,55	Картометрический метод	5,00	Закрепление отсутствует
60223	465481,34	4541307,59	Картометрический метод	5,00	Закрепление отсутствует
60224	465486,8	4541354,21	Картометрический метод	5,00	Закрепление отсутствует
60225	465493	4541389,16	Картометрический метод	5,00	Закрепление отсутствует
60226	465502,63	4541428,58	Картометрический метод	5,00	Закрепление отсутствует
60227	465514,18	4541464,82	Картометрический метод	5,00	Закрепление отсутствует
60228	465525,86	4541493,77	Картометрический метод	5,00	Закрепление отсутствует
60229	465541,45	4541525,75	Картометрический метод	5,00	Закрепление отсутствует
60230	465554,83	4541548,82	Картометрический метод	5,00	Закрепление отсутствует
60231	465581,1	4541591,09	Картометрический метод	5,00	Закрепление отсутствует

60232	465601,99	4541621,9	Картометрический метод	5,00	Закрепление отсутствует
60233	465631,65	4541661,62	Картометрический метод	5,00	Закрепление отсутствует
60234	465655,39	4541690,3	Картометрический метод	5,00	Закрепление отсутствует
60235	465706,58	4541746,55	Картометрический метод	5,00	Закрепление отсутствует
60236	465783,96	4541828,15	Картометрический метод	5,00	Закрепление отсутствует
60237	465824,48	4541869,52	Картометрический метод	5,00	Закрепление отсутствует
60238	465851,72	4541894	Картометрический метод	5,00	Закрепление отсутствует
60239	465877,16	4541913,77	Картометрический метод	5,00	Закрепление отсутствует
60240	465907,69	4541934,17	Картометрический метод	5,00	Закрепление отсутствует
60241	466015,83	4541994,35	Картометрический метод	5,00	Закрепление отсутствует
60242	466125,41	4542060,35	Картометрический метод	5,00	Закрепление отсутствует
60243	466158,46	4542078,47	Картометрический метод	5,00	Закрепление отсутствует
60244	466195,77	4542096,89	Картометрический метод	5,00	Закрепление отсутствует
60245	466213,83	4542104,27	Картометрический метод	5,00	Закрепление отсутствует
60246	466232,48	4542110,21	Картометрический метод	5,00	Закрепление отсутствует
60247	466257,94	4542115,88	Картометрический метод	5,00	Закрепление отсутствует
60248	466280,48	4542118,73	Картометрический метод	5,00	Закрепление отсутствует
60249	466310,32	4542120,02	Картометрический метод	5,00	Закрепление отсутствует
60250	466333,57	4542120,14	Картометрический метод	5,00	Закрепление отсутствует
60251	466374,14	4542118,64	Картометрический метод	5,00	Закрепление отсутствует
60252	466483,81	4542109,55	Картометрический метод	5,00	Закрепление отсутствует
60253	466547,58	4542101,06	Картометрический метод	5,00	Закрепление отсутствует
60254	466603,94	4542090,5	Картометрический метод	5,00	Закрепление отсутствует
60255	466678,79	4542072,95	Картометрический метод	5,00	Закрепление отсутствует
60256	466745,57	4542054,86	Картометрический метод	5,00	Закрепление отсутствует
60257	466781,24	4542044,21	Картометрический метод	5,00	Закрепление отсутствует
60258	466816,96	4542032,54	Картометрический метод	5,00	Закрепление отсутствует
60259	466859,44	4542017,21	Картометрический метод	5,00	Закрепление отсутствует
60260	466887,49	4542006,17	Картометрический метод	5,00	Закрепление отсутствует
60261	467272,7	4541838,59	Картометрический метод	5,00	Закрепление отсутствует
60262	467351,27	4541805,92	Картометрический метод	5,00	Закрепление отсутствует
60263	467430,27	4541774,63	Картометрический метод	5,00	Закрепление отсутствует
60264	467517,78	4541741,66	Картометрический метод	5,00	Закрепление отсутствует
60265	467581,59	4541719,67	Картометрический метод	5,00	Закрепление отсутствует
60266	467673,58	4541691,53	Картометрический метод	5,00	Закрепление отсутствует
60267	467697,29	4541685,53	Картометрический метод	5,00	Закрепление отсутствует
60268	467717,24	4541681,69	Картометрический метод	5,00	Закрепление отсутствует
60269	467745,59	4541678,03	Картометрический метод	5,00	Закрепление отсутствует
60270	467800,46	4541674,76	Картометрический метод	5,00	Закрепление отсутствует
60271	467944,89	4541672,18	Картометрический метод	5,00	Закрепление отсутствует
60272	467944,87	4541673,17	Картометрический метод	5,00	Закрепление отсутствует
60273	468030,56	4541680,52	Картометрический метод	5,00	Закрепление отсутствует
60274	468057,11	4541684,51	Картометрический метод	5,00	Закрепление отсутствует
60275	468075,74	4541688,65	Картометрический метод	5,00	Закрепление отсутствует
60276	468101,44	4541696,33	Картометрический метод	5,00	Закрепление отсутствует
60277	468119,34	4541702,99	Картометрический метод	5,00	Закрепление отсутствует
60278	468149,36	4541716,22	Картометрический метод	5,00	Закрепление отсутствует
60279	468175,3	4541728,88	Картометрический метод	5,00	Закрепление отсутствует
60280	468205,88	4541745,29	Картометрический метод	5,00	Закрепление отсутствует
60281	468241,22	4541765,9	Картометрический метод	5,00	Закрепление отсутствует
60282	468264,2	4541780,87	Картометрический метод	5,00	Закрепление отсутствует
60283	468288,83	4541800,07	Картометрический метод	5,00	Закрепление отсутствует
60284	468309,05	4541818,61	Картометрический метод	5,00	Закрепление отсутствует
60285	468327,8	4541838,65	Картометрический метод	5,00	Закрепление отсутствует

60286	468347,24	4541863,28	Картометрический метод	5,00	Закрепление отсутствует
60287	468441,72	4541997,92	Картометрический метод	5,00	Закрепление отсутствует
60288	468454,77	4542017,87	Картометрический метод	5,00	Закрепление отсутствует
60289	468468,15	4542042,2	Картометрический метод	5,00	Закрепление отсутствует
60290	468478,21	4542063,89	Картометрический метод	5,00	Закрепление отсутствует
60291	468486,74	4542086,18	Картометрический метод	5,00	Закрепление отсутствует
60292	468492,68	4542105,08	Картометрический метод	5,00	Закрепление отсутствует
60293	468503,74	4542150,2	Картометрический метод	5,00	Закрепление отсутствует
60294	468530,85	4542269,21	Картометрический метод	5,00	Закрепление отсутствует
60295	468537,37	4542311,63	Картометрический метод	5,00	Закрепление отсутствует
60296	468540,2	4542349,7	Картометрический метод	5,00	Закрепление отсутствует
60297	468540,56	4542368,69	Картометрический метод	5,00	Закрепление отсутствует
60298	468539,91	4542400,13	Картометрический метод	5,00	Закрепление отсутствует
60299	468536,97	4542457,28	Картометрический метод	5,00	Закрепление отсутствует
60300	468533,74	4542492,86	Картометрический метод	5,00	Закрепление отсутствует
60301	468523,34	4542581,69	Картометрический метод	5,00	Закрепление отсутствует
60302	468517,52	4542660,77	Картометрический метод	5,00	Закрепление отсутствует
60303	468517,19	4542679,43	Картометрический метод	5,00	Закрепление отсутствует
60304	468517,97	4542707,24	Картометрический метод	5,00	Закрепление отсутствует
60305	468520,19	4542735,05	Картометрический метод	5,00	Закрепление отсутствует
60306	468522,53	4542753,56	Картометрический метод	5,00	Закрепление отсутствует
60307	468532,59	4542807,95	Картометрический метод	5,00	Закрепление отсутствует
60308	468538,63	4542831,2	Картометрический метод	5,00	Закрепление отсутствует
60309	468546,19	4542853,91	Картометрический метод	5,00	Закрепление отсутствует
60310	468555,27	4542876,14	Картометрический метод	5,00	Закрепление отсутствует
60311	468577,39	4542922,55	Картометрический метод	5,00	Закрепление отсутствует
60312	468588,96	4542949,73	Картометрический метод	5,00	Закрепление отсутствует
60313	468611,02	4543009,19	Картометрический метод	5,00	Закрепление отсутствует
60314	468623,5	4543038,2	Картометрический метод	5,00	Закрепление отсутствует
60315	468633,56	4543058,45	Картометрический метод	5,00	Закрепление отсутствует
60316	468652,01	4543091	Картометрический метод	5,00	Закрепление отсутствует
60317	468662,91	4543104,47	Картометрический метод	5,00	Закрепление отсутствует
60318	468676,24	4543115,45	Картометрический метод	5,00	Закрепление отсутствует
60319	468692,26	4543125,32	Картометрический метод	5,00	Закрепление отсутствует
60320	468701,2	4543128,41	Картометрический метод	5,00	Закрепление отсутствует
60321	468707,58	4543128,74	Картометрический метод	5,00	Закрепление отсутствует
60322	468713	4543127,78	Картометрический метод	5,00	Закрепление отсутствует
60323	468717,44	4543125,89	Картометрический метод	5,00	Закрепление отсутствует
60324	468724,87	4543120,31	Картометрический метод	5,00	Закрепление отсутствует
60325	468729,68	4543118,87	Картометрический метод	5,00	Закрепление отсутствует
60326	468735,21	4543119,8	Картометрический метод	5,00	Закрепление отсутствует
60327	468755,2	4543128,62	Картометрический метод	5,00	Закрепление отсутствует
60328	468770	4543137,05	Картометрический метод	5,00	Закрепление отсутствует
60329	468900,29	4543220,18	Картометрический метод	5,00	Закрепление отсутствует
60330	468921,77	4543236,05	Картометрический метод	5,00	Закрепление отсутствует
60331	468941,63	4543254,08	Картометрический метод	5,00	Закрепление отсутствует
60332	468955,21	4543268,81	Картометрический метод	5,00	Закрепление отсутствует
60333	468971,5	4543290,05	Картометрический метод	5,00	Закрепление отсутствует
60334	468986,68	4543314,62	Картометрический метод	5,00	Закрепление отсутствует
60335	468998,3	4543337,75	Картометрический метод	5,00	Закрепление отсутствует
60336	469008,08	4543361,81	Картометрический метод	5,00	Закрепление отсутствует
60337	469015,77	4543386,5	Картометрический метод	5,00	Закрепление отсутствует
60338	469028,15	4543441,79	Картометрический метод	5,00	Закрепление отсутствует
60339	469031,81	4543464,62	Картометрический метод	5,00	Закрепление отсутствует

60340	469034,36	4543487,57	Картометрический метод	5,00	Закрепление отсутствует
60341	469036,34	4543529,03	Картометрический метод	5,00	Закрепление отсутствует
60342	469035,86	4543558,04	Картометрический метод	5,00	Закрепление отсутствует
60343	469034,39	4543588,52	Картометрический метод	5,00	Закрепление отсутствует
60344	469029,72	4543637,03	Картометрический метод	5,00	Закрепление отсутствует
60345	469021,97	4543687,55	Картометрический метод	5,00	Закрепление отсутствует
60346	469013,02	4543726,13	Картометрический метод	5,00	Закрепление отсутствует
60347	469003,01	4543759,28	Картометрический метод	5,00	Закрепление отсутствует
60348	468992,72	4543787,12	Картометрический метод	5,00	Закрепление отсутствует
60349	468984,59	4543805,96	Картометрический метод	5,00	Закрепление отсутствует
60350	468974,85	4543824,68	Картометрический метод	5,00	Закрепление отсутствует
60351	468967,58	4543836,71	Картометрический метод	5,00	Закрепление отсутствует
60352	468955,53	4543854,08	Картометрический метод	5,00	Закрепление отсутствует
60353	468946,82	4543865,12	Картометрический метод	5,00	Закрепление отсутствует
60354	468925,25	4543888,25	Картометрический метод	5,00	Закрепление отсутствует
60355	468907,93	4543903,85	Картометрический метод	5,00	Закрепление отсутствует
60356	468894,32	4543914,95	Картометрический метод	5,00	Закрепление отсутствует
60357	468871,08	4543930,79	Картометрический метод	5,00	Закрепление отсутствует
60358	468855,84	4543939,46	Картометрический метод	5,00	Закрепление отсутствует
60359	468840,08	4543947,17	Картометрический метод	5,00	Закрепление отсутствует
60360	468823,81	4543953,83	Картометрический метод	5,00	Закрепление отсутствует
60361	468800,24	4543961,93	Картометрический метод	5,00	Закрепление отсутствует
60362	468777,11	4543968,17	Картометрический метод	5,00	Закрепление отсутствует
60363	468753,33	4543971,83	Картометрический метод	5,00	Закрепление отсутствует
60364	468732,39	4543972,79	Картометрический метод	5,00	Закрепление отсутствует
60365	468633,39	4543967	Картометрический метод	5,00	Закрепление отсутствует
60366	468619,75	4543965,38	Картометрический метод	5,00	Закрепление отсутствует
60367	468603,65	4543962,08	Картометрический метод	5,00	Закрепление отсутствует
60368	468585,25	4543956,44	Картометрический метод	5,00	Закрепление отсутствует
60369	468572,56	4543951,19	Картометрический метод	5,00	Закрепление отсутствует
60370	468475,4	4543904,36	Картометрический метод	5,00	Закрепление отсутствует
60371	468382,64	4543855,04	Картометрический метод	5,00	Закрепление отсутствует
60372	468354,29	4543843,22	Картометрический метод	5,00	Закрепление отсутствует
60373	468325,67	4543833,92	Картометрический метод	5,00	Закрепление отсутствует
60374	468311,08	4543828,34	Картометрический метод	5,00	Закрепление отсутствует
60375	468294,05	4543820,3	Картометрический метод	5,00	Закрепление отсутствует
60376	468277,85	4543810,85	Картометрический метод	5,00	Закрепление отсутствует
60377	468254,21	4543794,71	Картометрический метод	5,00	Закрепление отсутствует
60378	468229,85	4543776,23	Картометрический метод	5,00	Закрепление отсутствует
60379	468156,39	4543715,63	Картометрический метод	5,00	Закрепление отсутствует
60380	468112,13	4543676,84	Картометрический метод	5,00	Закрепление отсутствует
60381	468067,63	4543634,78	Картометрический метод	5,00	Закрепление отсутствует
60382	468033,64	4543606,82	Картометрический метод	5,00	Закрепление отсутствует
60383	468009,71	4543589,75	Картометрический метод	5,00	Закрепление отсутствует
60384	467964,17	4543559,6	Картометрический метод	5,00	Закрепление отсутствует
60385	467945,22	4543547,96	Картометрический метод	5,00	Закрепление отсутствует
60386	467925,68	4543537,25	Картометрический метод	5,00	Закрепление отсутствует
60387	467897,66	4543523,9	Картометрический метод	5,00	Закрепление отсутствует
60388	467868,68	4543512,5	Картометрический метод	5,00	Закрепление отсутствует
60389	467832,84	4543500,74	Картометрический метод	5,00	Закрепление отсутствует
60390	467804,95	4543493,84	Картометрический метод	5,00	Закрепление отсутствует
60391	467776,55	4543488,95	Картометрический метод	5,00	Закрепление отсутствует
60392	467734,22	4543484,72	Картометрический метод	5,00	Закрепление отсутствует
60393	467696,48	4543482,2	Картометрический метод	5,00	Закрепление отсутствует

60394	467649,52	4543480,28	Картометрический метод	5,00	Закрепление отсутствует
60395	467601,46	4543480,55	Картометрический метод	5,00	Закрепление отсутствует
60396	467553,44	4543484,24	Картометрический метод	5,00	Закрепление отсутствует
60397	467526,88	4543487,72	Картометрический метод	5,00	Закрепление отсутствует
60398	467496,49	4543492,7	Картометрический метод	5,00	Закрепление отсутствует
60399	467478,9	4543496,81	Картометрический метод	5,00	Закрепление отсутствует
60400	467461,61	4543501,97	Картометрический метод	5,00	Закрепление отсутствует
60401	467441,26	4543509,47	Картометрический метод	5,00	Закрепление отсутствует
60402	467418,32	4543520,09	Картометрический метод	5,00	Закрепление отсутствует
60403	467258,77	4543604,63	Картометрический метод	5,00	Закрепление отсутствует
60404	467206,46	4543635,65	Картометрический метод	5,00	Закрепление отсутствует
60405	467172,76	4543658,03	Картометрический метод	5,00	Закрепление отсутствует
60406	467126,26	4543692,11	Картометрический метод	5,00	Закрепление отсутствует
60407	467069,48	4543737,14	Картометрический метод	5,00	Закрепление отсутствует
60408	467014,06	4543783,82	Картометрический метод	5,00	Закрепление отсутствует
60409	466957,41	4543833,89	Картометрический метод	5,00	Закрепление отсутствует
60410	466923,39	4543867,19	Картометрический метод	5,00	Закрепление отсутствует
60411	466907,09	4543884,53	Картометрический метод	5,00	Закрепление отсутствует
60412	466887,47	4543906,91	Картометрический метод	5,00	Закрепление отсутствует
60413	466865,1	4543934,69	Картометрический метод	5,00	Закрепление отсутствует
60414	466841,45	4543966,16	Картометрический метод	5,00	Закрепление отсутствует
60415	466820,15	4543997,72	Картометрический метод	5,00	Закрепление отсутствует
60416	466806,07	4544020,91	Картометрический метод	5,00	Закрепление отсутствует
60417	466792,79	4544044,67	Картометрический метод	5,00	Закрепление отсутствует
60418	466776,58	4544076,92	Картометрический метод	5,00	Закрепление отсутствует
60419	466768,06	4544098,22	Картометрический метод	5,00	Закрепление отсутствует
60420	466762,37	4544117	Картометрический метод	5,00	Закрепление отсутствует
60421	466757,62	4544139,41	Картометрический метод	5,00	Закрепление отсутствует
60422	466755,23	4544158,88	Картометрический метод	5,00	Закрепление отсутствует
60423	466752,26	4544207,72	Картометрический метод	5,00	Закрепление отсутствует
60424	466752,21	4544225,51	Картометрический метод	5,00	Закрепление отсутствует
60425	466760,74	4544341,88	Картометрический метод	5,00	Закрепление отсутствует
60426	466764,72	4544359,97	Картометрический метод	5,00	Закрепление отсутствует
60427	466772,28	4544379,44	Картометрический метод	5,00	Закрепление отсутствует
60428	466812,46	4544458,85	Картометрический метод	5,00	Закрепление отсутствует
60429	466823,54	4544479,16	Картометрический метод	5,00	Закрепление отсутствует
60430	466850,78	4544523,53	Картометрический метод	5,00	Закрепление отсутствует
60431	466887,41	4544577,17	Картометрический метод	5,00	Закрепление отсутствует
60432	466912,01	4544611,25	Картометрический метод	5,00	Закрепление отсутствует
60433	466938,31	4544644,07	Картометрический метод	5,00	Закрепление отсутствует
60434	466966,19	4544675,63	Картометрический метод	5,00	Закрепление отсутствует
60435	466999,87	4544709,89	Картометрический метод	5,00	Закрепление отсутствует
60436	467043,31	4544749,49	Картометрический метод	5,00	Закрепление отсутствует
60437	467107,19	4544804,51	Картометрический метод	5,00	Закрепление отсутствует
60438	467163,05	4544850,44	Картометрический метод	5,00	Закрепление отсутствует
60439	467244,92	4544915,72	Картометрический метод	5,00	Закрепление отсутствует
60440	467330,85	4544987,93	Картометрический метод	5,00	Закрепление отсутствует
60441	467357,18	4545007,34	Картометрический метод	5,00	Закрепление отсутствует
60442	467390,12	4545028,46	Картометрический метод	5,00	Закрепление отсутствует
60443	467419,4	4545045,26	Картометрический метод	5,00	Закрепление отсутствует
60444	467465,62	4545069,02	Картометрический метод	5,00	Закрепление отсутствует
60445	467481,58	4545077,93	Картометрический метод	5,00	Закрепление отсутствует
60446	467504,87	4545092,39	Картометрический метод	5,00	Закрепление отсутствует
60447	467521,21	4545103,52	Картометрический метод	5,00	Закрепление отсутствует

60448	467538,59	4545116,6	Картометрический метод	5,00	Закрепление отсутствует
60449	467554,94	4545130,88	Картометрический метод	5,00	Закрепление отсутствует
60450	467575,01	4545151,73	Картометрический метод	5,00	Закрепление отсутствует
60451	467590,69	4545170,72	Картометрический метод	5,00	Закрепление отсутствует
60452	467600,21	4545183,23	Картометрический метод	5,00	Закрепление отсутствует
60453	467615,5	4545206,15	Картометрический метод	5,00	Закрепление отсутствует
60454	467625,35	4545223,22	Картометрический метод	5,00	Закрепление отсутствует
60455	467637,53	4545247,94	Картометрический метод	5,00	Закрепление отсутствует
60456	467655,76	4545292,49	Картометрический метод	5,00	Закрепление отсутствует
60457	467668,73	4545328,01	Картометрический метод	5,00	Закрепление отсутствует
60458	467678,51	4545358,04	Картометрический метод	5,00	Закрепление отсутствует
60459	467687,64	4545390,14	Картометрический метод	5,00	Закрепление отсутствует
60460	467691,39	4545406,16	Картометрический метод	5,00	Закрепление отсутствует
60461	467695,59	4545430,37	Картометрический метод	5,00	Закрепление отсутствует
60462	467697,58	4545446,69	Картометрический метод	5,00	Закрепление отсутствует
60463	467699,14	4545471,2	Картометрический метод	5,00	Закрепление отсутствует
60464	467698,61	4545525,65	Картометрический метод	5,00	Закрепление отсутствует
60465	467697,01	4545546,74	Картометрический метод	5,00	Закрепление отсутствует
60466	467694,29	4545567,74	Картометрический метод	5,00	Закрепление отсутствует
60467	467689,63	4545592,67	Картометрический метод	5,00	Закрепление отсутствует
60468	467682,31	4545621,29	Картометрический метод	5,00	Закрепление отсутствует
60469	467674,34	4545645,41	Картометрический метод	5,00	Закрепление отсутствует
60470	467659,45	4545683,75	Картометрический метод	5,00	Закрепление отсутствует
60471	467649,09	4545705,71	Картометрический метод	5,00	Закрепление отсутствует
60472	467636,87	4545726,71	Картометрический метод	5,00	Закрепление отсутствует
60473	467624,91	4545743,75	Картометрический метод	5,00	Закрепление отсутствует
60474	467611,67	4545759,89	Картометрический метод	5,00	Закрепление отсутствует
60475	467597,75	4545774,47	Картометрический метод	5,00	Закрепление отсутствует
60476	467582,74	4545787,85	Картометрический метод	5,00	Закрепление отсутствует
60477	467566,75	4545800,03	Картометрический метод	5,00	Закрепление отсутствует
60478	467546,97	4545812,63	Картометрический метод	5,00	Закрепление отсутствует
60479	467535,26	4545818,96	Картометрический метод	5,00	Закрепление отсутствует
60480	467489,77	4545840,53	Картометрический метод	5,00	Закрепление отсутствует
60481	467467,43	4545849,98	Картометрический метод	5,00	Закрепление отсутствует
60482	467440,1	4545860	Картометрический метод	5,00	Закрепление отсутствует
60483	467416,04	4545867,41	Картометрический метод	5,00	Закрепление отсутствует
60484	467398,99	4545871,04	Картометрический метод	5,00	Закрепление отсутствует
60485	467384,6	4545873,02	Картометрический метод	5,00	Закрепление отсутствует
60486	467361,29	4545873,86	Картометрический метод	5,00	Закрепление отсутствует
60487	467343,89	4545872,72	Картометрический метод	5,00	Закрепление отсутствует
60488	467200,1	4545855,2	Картометрический метод	5,00	Закрепление отсутствует
60489	467099,16	4545846,14	Картометрический метод	5,00	Закрепление отсутствует
60490	467072,9	4545844,61	Картометрический метод	5,00	Закрепление отсутствует
60491	467033,58	4545843,62	Картометрический метод	5,00	Закрепление отсутствует
60492	467000,77	4545844,07	Картометрический метод	5,00	Закрепление отсутствует
60493	466968,01	4545845,6	Картометрический метод	5,00	Закрепление отсутствует
60494	466892,36	4545852,26	Картометрический метод	5,00	Закрепление отсутствует
60495	466860,88	4545855,86	Картометрический метод	5,00	Закрепление отсутствует
60496	466817	4545862,73	Картометрический метод	5,00	Закрепление отсутствует
60497	466769,64	4545872,51	Картометрический метод	5,00	Закрепление отсутствует
60498	466744,58	4545879,86	Картометрический метод	5,00	Закрепление отсутствует
60499	466720,28	4545889,88	Картометрический метод	5,00	Закрепление отсутствует
60500	466700,06	4545900,77	Картометрический метод	5,00	Закрепление отсутствует
60501	466683,62	4545911,54	Картометрический метод	5,00	Закрепление отсутствует

60502	466657,96	4545932,21	Картометрический метод	5,00	Закрепление отсутствует
60503	466644,26	4545945,2	Картометрический метод	5,00	Закрепление отсутствует
60504	466631,4	4545958,97	Картометрический метод	5,00	Закрепление отсутствует
60505	466612,43	4545982,49	Картометрический метод	5,00	Закрепление отсутствует
60506	466579,82	4546030,49	Картометрический метод	5,00	Закрепление отсутствует
60507	466561,35	4546061	Картометрический метод	5,00	Закрепление отсутствует
60508	466547,28	4546088,78	Картометрический метод	5,00	Закрепление отсутствует
60509	466535,16	4546117,46	Картометрический метод	5,00	Закрепление отсутствует
60510	466525,02	4546146,95	Картометрический метод	5,00	Закрепление отсутствует
60511	466516,13	4546179,92	Картометрический метод	5,00	Закрепление отсутствует
60512	466510,37	4546211,39	Картометрический метод	5,00	Закрепление отсутствует
60513	466507,06	4546247,24	Картометрический метод	5,00	Закрепление отсутствует
60514	466506,8	4546271,24	Картометрический метод	5,00	Закрепление отсутствует
60515	466508,78	4546303,16	Картометрический метод	5,00	Закрепление отсутствует
60516	466513,53	4546334,78	Картометрический метод	5,00	Закрепление отсутствует
60517	466521,05	4546365,83	Картометрический метод	5,00	Закрепление отсутствует
60518	466531,3	4546396,13	Картометрический метод	5,00	Закрепление отсутствует
60519	466539,02	4546414,55	Картометрический метод	5,00	Закрепление отсутствует
60520	466552,41	4546441,97	Картометрический метод	5,00	Закрепление отсутствует
60521	466573,24	4546479,08	Картометрический метод	5,00	Закрепление отсутствует
60522	466587,38	4546501,49	Картометрический метод	5,00	Закрепление отсутствует
60523	466602,5	4546523,36	Картометрический метод	5,00	Закрепление отсутствует
60524	466636,04	4546566,5	Картометрический метод	5,00	Закрепление отсутствует
60525	466666,1	4546600,07	Картометрический метод	5,00	Закрепление отсутствует
60526	466704,98	4546638,02	Картометрический метод	5,00	Закрепление отсутствует
60527	466745,89	4546674,83	Картометрический метод	5,00	Закрепление отсутствует
60528	466805,74	4546724,54	Картометрический метод	5,00	Закрепление отсутствует
60529	466810,77	4546727,72	Картометрический метод	5,00	Закрепление отсутствует
60530	466815,27	4546729,58	Картометрический метод	5,00	Закрепление отсутствует
60531	466819,82	4546730,75	Картометрический метод	5,00	Закрепление отсутствует
60532	466832	4546732,16	Картометрический метод	5,00	Закрепление отсутствует
60533	466801,91	4546690,46	Картометрический метод	5,00	Закрепление отсутствует
60534	466795,67	4546680,08	Картометрический метод	5,00	Закрепление отсутствует
60535	466788,26	4546664,21	Картометрический метод	5,00	Закрепление отсутствует
60536	466786,82	4546658,36	Картометрический метод	5,00	Закрепление отсутствует
60537	466786,79	4546653,29	Картометрический метод	5,00	Закрепление отсутствует
60538	466789,02	4546645,52	Картометрический метод	5,00	Закрепление отсутствует
60539	466791,32	4546641,92	Картометрический метод	5,00	Закрепление отсутствует
60540	466794,38	4546639,16	Картометрический метод	5,00	Закрепление отсутствует
60541	466801,24	4546636,55	Картометрический метод	5,00	Закрепление отсутствует
60542	466806,15	4546636,73	Картометрический метод	5,00	Закрепление отсутствует
60543	466835,56	4546642,91	Картометрический метод	5,00	Закрепление отсутствует
60544	466864,45	4546651,37	Картометрический метод	5,00	Закрепление отсутствует
60545	466924,18	4546673,24	Картометрический метод	5,00	Закрепление отсутствует
60546	466989,64	4546698,65	Картометрический метод	5,00	Закрепление отсутствует
60547	467058,83	4546727,84	Картометрический метод	5,00	Закрепление отсутствует
60548	467112,2	4546753,01	Картометрический метод	5,00	Закрепление отсутствует
60549	467139,39	4546768,7	Картометрический метод	5,00	Закрепление отсутствует
60550	467165,18	4546786,64	Картометрический метод	5,00	Закрепление отсутствует
60551	467180,5	4546798,91	Картометрический метод	5,00	Закрепление отсутствует
60552	467195,08	4546812,05	Картометрический метод	5,00	Закрепление отсутствует
60553	467210,51	4546827,44	Картометрический метод	5,00	Закрепление отсутствует
60554	467224,85	4546843,04	Картометрический метод	5,00	Закрепление отсутствует
60555	467248,61	4546873,01	Картометрический метод	5,00	Закрепление отсутствует

60556	467260,51	4546890,59	Картометрический метод	5,00	Закрепление отсутствует
60557	467271,46	4546908,77	Картометрический метод	5,00	Закрепление отсутствует
60558	467289,96	4546944,98	Картометрический метод	5,00	Закрепление отсутствует
60559	467300,87	4546970,33	Картометрический метод	5,00	Закрепление отсутствует
60560	467307,38	4546987,52	Картометрический метод	5,00	Закрепление отсутствует
60561	467319,78	4547027,3	Картометрический метод	5,00	Закрепление отсутствует
60562	467332,41	4547079,41	Картометрический метод	5,00	Закрепление отсутствует
60563	467339,87	4547120,39	Картометрический метод	5,00	Закрепление отсутствует
60564	467343,92	4547149,88	Картометрический метод	5,00	Закрепление отсутствует
60565	467371	4547385,77	Картометрический метод	5,00	Закрепление отсутствует
60566	467373,07	4547414,15	Картометрический метод	5,00	Закрепление отсутствует
60567	467373,58	4547442,62	Картометрический метод	5,00	Закрепление отсутствует
60568	467372,64	4547471,06	Картометрический метод	5,00	Закрепление отсутствует
60569	467370,7	4547494,73	Картометрический метод	5,00	Закрепление отсутствует
60570	467366,16	4547527,61	Картометрический метод	5,00	Закрепление отсутствует
60571	467353,7	4547586,41	Картометрический метод	5,00	Закрепление отсутствует
60572	467346,2	4547626,1	Картометрический метод	5,00	Закрепление отсутствует
60573	467339,32	4547672,63	Картометрический метод	5,00	Закрепление отсутствует
60574	467335,1	4547712,8	Картометрический метод	5,00	Закрепление отсутствует
60575	467330,08	4547787,83	Картометрический метод	5,00	Закрепление отсутствует
60576	467329,33	4547804,96	Картометрический метод	5,00	Закрепление отсутствует
60577	467329,53	4547830,73	Картометрический метод	5,00	Закрепление отсутствует
60578	467331,19	4547856,41	Картометрический метод	5,00	Закрепление отсутствует
60579	467333,22	4547873,51	Картометрический метод	5,00	Закрепление отсутствует
60580	467345,74	4547969,63	Картометрический метод	5,00	Закрепление отсутствует
60581	467352,11	4548006,41	Картометрический метод	5,00	Закрепление отсутствует
60582	467358,59	4548033,71	Картометрический метод	5,00	Закрепление отсутствует
60583	467365,14	4548056,15	Картометрический метод	5,00	Закрепление отсутствует
60584	467399,75	4548162,17	Картометрический метод	5,00	Закрепление отсутствует
60585	467415,44	4548202,52	Картометрический метод	5,00	Закрепление отсутствует
60586	467431,27	4548236,93	Картометрический метод	5,00	Закрепление отсутствует
60587	467451,72	4548275,15	Картометрический метод	5,00	Закрепление отсутствует
60588	467474,46	4548312,35	Картометрический метод	5,00	Закрепление отсутствует
60589	467499,53	4548349,22	Картометрический метод	5,00	Закрепление отсутствует
60590	467526,29	4548384,8	Картометрический метод	5,00	Закрепление отсутствует
60591	467564,05	4548430,37	Картометрический метод	5,00	Закрепление отсутствует
60592	467596,41	4548466,1	Картометрический метод	5,00	Закрепление отсутствует
60593	467625,29	4548495,56	Картометрический метод	5,00	Закрепление отсутствует
60594	467650,99	4548519,83	Картометрический метод	5,00	Закрепление отсутствует
60595	467677,21	4548541,91	Картометрический метод	5,00	Закрепление отсутствует
60596	467704,75	4548562,28	Картометрический метод	5,00	Закрепление отсутствует
60597	467725,19	4548575,81	Картометрический метод	5,00	Закрепление отсутствует
60598	467750,44	4548590,78	Картометрический метод	5,00	Закрепление отсутствует
60599	467800,52	4548618,32	Картометрический метод	5,00	Закрепление отсутствует
60600	467859,92	4548649,37	Картометрический метод	5,00	Закрепление отсутствует
60601	467913,17	4548675,62	Картометрический метод	5,00	Закрепление отсутствует
60602	467949,02	4548690,53	Картометрический метод	5,00	Закрепление отсутствует
60603	467971,97	4548698,54	Картометрический метод	5,00	Закрепление отсутствует
60604	467995,18	4548705,5	Картометрический метод	5,00	Закрепление отсутствует
60605	468018,76	4548711,44	Картометрический метод	5,00	Закрепление отсутствует
60606	468042,47	4548716,33	Картометрический метод	5,00	Закрепление отсутствует
60607	468129,07	4548731	Картометрический метод	5,00	Закрепление отсутствует
60608	468156,59	4548734,33	Картометрический метод	5,00	Закрепление отсутствует
60609	468178,75	4548736,19	Картометрический метод	5,00	Закрепление отсутствует

60610	468212,06	4548737,69	Картометрический метод	5,00	Закрепление отсутствует
60611	468239,78	4548737,69	Картометрический метод	5,00	Закрепление отсутствует
60612	468276,23	4548736,16	Картометрический метод	5,00	Закрепление отсутствует
60613	468306,47	4548733,88	Картометрический метод	5,00	Закрепление отсутствует
60614	468342,6	4548729,77	Картометрический метод	5,00	Закрепление отсутствует
60615	468384,59	4548723,02	Картометрический метод	5,00	Закрепление отсутствует
60616	468541,99	4548690,98	Картометрический метод	5,00	Закрепление отсутствует
60617	468578,95	4548682,79	Картометрический метод	5,00	Закрепление отсутствует
60618	468633,72	4548667,49	Картометрический метод	5,00	Закрепление отсутствует
60619	468740,02	4548632,39	Картометрический метод	5,00	Закрепление отсутствует
60620	468808,47	4548611,51	Картометрический метод	5,00	Закрепление отсутствует
60621	468888,98	4548588,92	Картометрический метод	5,00	Закрепление отсутствует
60622	468912,49	4548583,34	Картометрический метод	5,00	Закрепление отсутствует
60623	468936,31	4548578,81	Картометрический метод	5,00	Закрепление отсутствует
60624	468960,2	4548575,3	Картометрический метод	5,00	Закрепление отсутствует
60625	468998,74	4548571,88	Картометрический метод	5,00	Закрепление отсутствует
60626	469073,77	4548569,03	Картометрический метод	5,00	Закрепление отсутствует
60627	469189,39	4548566,33	Картометрический метод	5,00	Закрепление отсутствует
60628	469220,74	4548564,14	Картометрический метод	5,00	Закрепление отсутствует
60629	469251,9	4548560,9	Картометрический метод	5,00	Закрепление отсутствует
60630	469276,82	4548557,51	Картометрический метод	5,00	Закрепление отсутствует
60631	469313,9	4548551,03	Картометрический метод	5,00	Закрепление отсутствует
60632	469431,64	4548525,47	Картометрический метод	5,00	Закрепление отсутствует
60633	469583,52	4548497,57	Картометрический метод	5,00	Закрепление отсутствует
60634	469633,85	4548487,01	Картометрический метод	5,00	Закрепление отсутствует
60635	469711,14	4548469,58	Картометрический метод	5,00	Закрепление отсутствует
60636	469743,46	4548463,55	Картометрический метод	5,00	Закрепление отсутствует
60637	469781,42	4548458,42	Картометрический метод	5,00	Закрепление отсутствует
60638	469829,34	4548454,88	Картометрический метод	5,00	Закрепление отсутствует
60639	469851,02	4548454,67	Картометрический метод	5,00	Закрепление отсутствует
60640	469868,28	4548455,33	Картометрический метод	5,00	Закрепление отсутствует
60641	469907,03	4548459,29	Картометрический метод	5,00	Закрепление отсутствует
60642	469940,95	4548465,86	Картометрический метод	5,00	Закрепление отсутствует
60643	470011,13	4548483,89	Картометрический метод	5,00	Закрепление отсутствует
60644	470098,59	4548507,47	Картометрический метод	5,00	Закрепление отсутствует
60645	470222,56	4548542,27	Картометрический метод	5,00	Закрепление отсутствует
60646	470283,53	4548558,23	Картометрический метод	5,00	Закрепление отсутствует
60647	470365,82	4548578,09	Картометрический метод	5,00	Закрепление отсутствует
60648	470409,77	4548587,51	Картометрический метод	5,00	Закрепление отсутствует
60649	470453,99	4548595,94	Картометрический метод	5,00	Закрепление отсутствует
60650	470507,28	4548604,67	Картометрический метод	5,00	Закрепление отсутствует
60651	470738,68	4548636,32	Картометрический метод	5,00	Закрепление отсутствует
60652	470978,4	4548672,2	Картометрический метод	5,00	Закрепление отсутствует
60653	471009,68	4548677,9	Картометрический метод	5,00	Закрепление отсутствует
60654	471035,5	4548683,78	Картометрический метод	5,00	Закрепление отсутствует
60655	471076,35	4548695,24	Картометрический метод	5,00	Закрепление отсутствует
60656	471134,36	4548714,77	Картометрический метод	5,00	Закрепление отсутствует
60657	471178,01	4548730,82	Картометрический метод	5,00	Закрепление отсутствует
60658	471350,26	4548797,3	Картометрический метод	5,00	Закрепление отсутствует
60659	471423,02	4548823,13	Картометрический метод	5,00	Закрепление отсутствует
60660	471459,68	4548835,01	Картометрический метод	5,00	Закрепление отсутствует
60661	471505,85	4548848,9	Картометрический метод	5,00	Закрепление отсутствует
60662	471608,2	4548877,01	Картометрический метод	5,00	Закрепление отсутствует
60663	471670,04	4548897,08	Картометрический метод	5,00	Закрепление отсутствует

60664	471703,83	4548909,65	Картометрический метод	5,00	Закрепление отсутствует
60665	471737,36	4548923,21	Картометрический метод	5,00	Закрепление отсутствует
60666	471889,1	4548989,06	Картометрический метод	5,00	Закрепление отсутствует
60667	471919,55	4549000,31	Картометрический метод	5,00	Закрепление отсутствует
60668	471984,55	4549022,18	Картометрический метод	5,00	Закрепление отсутствует
60669	471995,45	4549027,46	Картометрический метод	5,00	Закрепление отсутствует
60670	472005,55	4549034,12	Картометрический метод	5,00	Закрепление отсутствует
60671	472014,72	4549041,95	Картометрический метод	5,00	Закрепление отсутствует
60672	472033,69	4549060,97	Картометрический метод	5,00	Закрепление отсутствует
60673	472059,92	4549089,38	Картометрический метод	5,00	Закрепление отсутствует
60674	472081,08	4549115,75	Картометрический метод	5,00	Закрепление отсутствует
60675	472102,18	4549145,57	Картометрический метод	5,00	Закрепление отсутствует
60676	472121,03	4549175,48	Картометрический метод	5,00	Закрепление отсутствует
60677	472137,96	4549206,56	Картометрический метод	5,00	Закрепление отсутствует
60678	472154,15	4549241	Картометрический метод	5,00	Закрепление отсутствует
60679	472165,22	4549269,89	Картометрический метод	5,00	Закрепление отсутствует
60680	472172,84	4549295,87	Картометрический метод	5,00	Закрепление отсутствует
60681	472179,08	4549326,11	Картометрический метод	5,00	Закрепление отсутствует
60682	472181,62	4549345,25	Картометрический метод	5,00	Закрепление отсутствует
60683	472185,27	4549387,37	Картометрический метод	5,00	Закрепление отсутствует
60684	472186,39	4549409,93	Картометрический метод	5,00	Закрепление отсутствует
60685	472185,94	4549432,61	Картометрический метод	5,00	Закрепление отсутствует
60686	472184,02	4549455,08	Картометрический метод	5,00	Закрепление отсутствует
60687	472181,14	4549473,71	Картометрический метод	5,00	Закрепление отсутствует
60688	472176,27	4549495,88	Картометрический метод	5,00	Закрепление отсутствует
60689	472169,3	4549519,55	Картометрический метод	5,00	Закрепление отсутствует
60690	472157,9	4549551,35	Картометрический метод	5,00	Закрепление отсутствует
60691	472146,56	4549577,96	Картометрический метод	5,00	Закрепление отсутствует
60692	472129,19	4549612,4	Картометрический метод	5,00	Закрепление отсутствует
60693	472088,56	4549681,4	Картометрический метод	5,00	Закрепление отсутствует
60694	472070,18	4549709,66	Картометрический метод	5,00	Закрепление отсутствует
60695	472050,88	4549737,38	Картометрический метод	5,00	Закрепление отсутствует
60696	472013,85	4549785,59	Картометрический метод	5,00	Закрепление отсутствует
60697	471986,42	4549818,32	Картометрический метод	5,00	Закрепление отсутствует
60698	471969,05	4549837,49	Картометрический метод	5,00	Закрепление отсутствует
60699	471947,26	4549858,55	Картометрический метод	5,00	Закрепление отсутствует
60700	471930,72	4549872,59	Картометрический метод	5,00	Закрепление отсутствует
60701	471910,08	4549888,31	Картометрический метод	5,00	Закрепление отсутствует
60702	471891,46	4549900,94	Картометрический метод	5,00	Закрепление отсутствует
60703	471869,1	4549914,65	Картометрический метод	5,00	Закрепление отсутствует
60704	471841,61	4549929,86	Картометрический метод	5,00	Закрепление отсутствует
60705	471818,09	4549941,41	Картометрический метод	5,00	Закрепление отсутствует
60706	471794,06	4549952,03	Картометрический метод	5,00	Закрепление отсутствует
60707	471744,64	4549971,59	Картометрический метод	5,00	Закрепление отсутствует
60708	471723,15	4549979	Картометрический метод	5,00	Закрепление отсутствует
60709	471692,48	4549987,58	Картометрический метод	5,00	Закрепление отсутствует
60710	471661,43	4549994,03	Картометрический метод	5,00	Закрепление отсутствует
60711	471621,52	4550000	Картометрический метод	5,00	Закрепление отсутствует
60712	471571,73	4550005,43	Картометрический метод	5,00	Закрепление отсутствует
60713	471455,09	4550014,1	Картометрический метод	5,00	Закрепление отсутствует
60714	471417,8	4550016,11	Картометрический метод	5,00	Закрепление отсутствует
60715	471357,95	4550017,22	Картометрический метод	5,00	Закрепление отсутствует
60716	471321,37	4550016,8	Картометрический метод	5,00	Закрепление отсутствует
60717	471304,61	4550015,51	Картометрический метод	5,00	Закрепление отсутствует

60718	471285,86	4550011,52	Картометрический метод	5,00	Закрепление отсутствует
60719	471272,21	4550006,75	Картометрический метод	5,00	Закрепление отсутствует
60720	471257,14	4549999,49	Картометрический метод	5,00	Закрепление отсутствует
60721	471226,76	4549981,55	Картометрический метод	5,00	Закрепление отсутствует
60722	471201,59	4549969,19	Картометрический метод	5,00	Закрепление отсутствует
60723	471168,52	4549955,99	Картометрический метод	5,00	Закрепление отсутствует
60724	471147,41	4549950,26	Картометрический метод	5,00	Закрепление отсутствует
60725	471131,24	4549947,71	Картометрический метод	5,00	Закрепление отсутствует
60726	471117,64	4549946,66	Картометрический метод	5,00	Закрепление отсутствует
60727	471060,86	4549946,78	Картометрический метод	5,00	Закрепление отсутствует
60728	470989,28	4549943,39	Картометрический метод	5,00	Закрепление отсутствует
60729	470948,72	4549939,13	Картометрический метод	5,00	Закрепление отсутствует
60730	470914,24	4549933,79	Картометрический метод	5,00	Закрепление отсутствует
60731	470863,73	4549923,62	Картометрический метод	5,00	Закрепление отсутствует
60732	470832,46	4549916,39	Картометрический метод	5,00	Закрепление отсутствует
60733	470801,36	4549908,53	Картометрический метод	5,00	Закрепление отсутствует
60734	470755,01	4549895,45	Картометрический метод	5,00	Закрепление отсутствует
60735	470715,77	4549883,33	Картометрический метод	5,00	Закрепление отсутствует
60736	470670,72	4549868,36	Картометрический метод	5,00	Закрепление отсутствует
60737	470561,58	4549828,58	Картометрический метод	5,00	Закрепление отсутствует
60738	470537	4549820,99	Картометрический метод	5,00	Закрепление отсутствует
60739	470507,14	4549813,25	Картометрический метод	5,00	Закрепление отсутствует
60740	470482,04	4549807,94	Картометрический метод	5,00	Закрепление отсутствует
60741	470456,68	4549803,68	Картометрический метод	5,00	Закрепление отсутствует
60742	470399,64	4549797,38	Картометрический метод	5,00	Закрепление отсутствует
60743	470353,55	4549793,93	Картометрический метод	5,00	Закрепление отсутствует
60744	470294,09	4549792,52	Картометрический метод	5,00	Закрепление отсутствует
60745	470266,76	4549793,33	Картометрический метод	5,00	Закрепление отсутствует
60746	470242,12	4549795,64	Картометрический метод	5,00	Закрепление отсутствует
60747	470217,58	4549799,48	Картометрический метод	5,00	Закрепление отсутствует
60748	470193,27	4549804,88	Картометрический метод	5,00	Закрепление отсутствует
60749	470143,04	4549819,55	Картометрический метод	5,00	Закрепление отсутствует
60750	470126,46	4549825,25	Картометрический метод	5,00	Закрепление отсутствует
60751	470098,02	4549836,68	Картометрический метод	5,00	Закрепление отсутствует
60752	470074,37	4549848,05	Картометрический метод	5,00	Закрепление отсутствует
60753	470047,53	4549863,05	Картометрический метод	5,00	Закрепление отсутствует
60754	470029,18	4549874,81	Картометрический метод	5,00	Закрепление отсутствует
60755	470004,33	4549892,87	Картометрический метод	5,00	Закрепление отсутствует
60756	469987,49	4549906,82	Картометрический метод	5,00	Закрепление отсутствует
60757	469965,11	4549927,73	Картометрический метод	5,00	Закрепление отсутствует
60758	469949,96	4549943,63	Картометрический метод	5,00	Закрепление отсутствует
60759	469926,31	4549971,56	Картометрический метод	5,00	Закрепление отсутствует
60760	469911,21	4549991,3	Картометрический метод	5,00	Закрепление отсутствует
60761	469888,83	4550024,21	Картометрический метод	5,00	Закрепление отсутствует
60762	469873,61	4550049,92	Картометрический метод	5,00	Закрепление отсутствует
60763	469859,81	4550076,41	Картометрический метод	5,00	Закрепление отсутствует
60764	469840,45	4550117,06	Картометрический метод	5,00	Закрепление отсутствует
60765	469823,99	4550154,41	Картометрический метод	5,00	Закрепление отсутствует
60766	469809,01	4550192,39	Картометрический метод	5,00	Закрепление отсутствует
60767	469795,41	4550230,94	Картометрический метод	5,00	Закрепление отсутствует
60768	469783,31	4550269,91	Картометрический метод	5,00	Закрепление отсутствует
60769	469765,82	4550335,76	Картометрический метод	5,00	Закрепление отсутствует
60770	469761,01	4550359,85	Картометрический метод	5,00	Закрепление отсутствует
60771	469755,6	4550398,82	Картометрический метод	5,00	Закрепление отсутствует

60772	469753,41	4550428,19	Картометрический метод	5,00	Закрепление отсутствует
60773	469752,82	4550457,71	Картометрический метод	5,00	Закрепление отсутствует
60774	469754,68	4550505,77	Картометрический метод	5,00	Закрепление отсутствует
60775	469756,89	4550529,74	Картометрический метод	5,00	Закрепление отсутствует
60776	469760,91	4550558,39	Картометрический метод	5,00	Закрепление отсутствует
60777	469766,46	4550586,71	Картометрический метод	5,00	Закрепление отсутствует
60778	469773,58	4550614,67	Картометрический метод	5,00	Закрепление отсутствует
60779	469785,86	4550653,94	Картометрический метод	5,00	Закрепление отсутствует
60780	469799,39	4550691,68	Картометрический метод	5,00	Закрепление отсутствует
60781	469816,89	4550734,97	Картометрический метод	5,00	Закрепление отсутствует
60782	469831,47	4550767,34	Картометрический метод	5,00	Закрепление отсутствует
60783	469850,5	4550806,82	Картометрический метод	5,00	Закрепление отсутствует
60784	469874,64	4550853,59	Картометрический метод	5,00	Закрепление отсутствует
60785	469891,57	4550884,34	Картометрический метод	5,00	Закрепление отсутствует
60786	469915,4	4550925,59	Картометрический метод	5,00	Закрепление отсутствует
60787	469932,65	4550953,04	Картометрический метод	5,00	Закрепление отсутствует
60788	469954,59	4550985,23	Картометрический метод	5,00	Закрепление отсутствует
60789	469977,8	4551016,46	Картометрический метод	5,00	Закрепление отсутствует
60790	469998,94	4551041,99	Картометрический метод	5,00	Закрепление отсутствует
60791	470021,63	4551066,23	Картометрический метод	5,00	Закрепление отсутствует
60792	470038,71	4551082,55	Картометрический метод	5,00	Закрепление отсутствует
60793	470056,52	4551098,15	Картометрический метод	5,00	Закрепление отсутствует
60794	470075,06	4551112,88	Картометрический метод	5,00	Закрепление отсутствует
60795	470102,1	4551132,38	Картометрический метод	5,00	Закрепление отсутствует
60796	470127,19	4551147,92	Картометрический метод	5,00	Закрепление отсутствует
60797	470145,7	4551157,94	Картометрический метод	5,00	Закрепление отсутствует
60798	470160,89	4551165,23	Картометрический метод	5,00	Закрепление отсутствует
60799	470184,19	4551175,04	Картометрический метод	5,00	Закрепление отсутствует
60800	470212,07	4551184,7	Картометрический метод	5,00	Закрепление отсутствует
60801	470240,39	4551192,62	Картометрический метод	5,00	Закрепление отсутствует
60802	470270,34	4551200,27	Картометрический метод	5,00	Закрепление отсутствует
60803	470300,46	4551206,87	Картометрический метод	5,00	Закрепление отсутствует
60804	470330,84	4551212,48	Картометрический метод	5,00	Закрепление отсутствует
60805	470367,58	4551217,82	Картометрический метод	5,00	Закрепление отсутствует
60806	470407,13	4551221,99	Картометрический метод	5,00	Закрепление отсутствует
60807	470431,85	4551223,85	Картометрический метод	5,00	Закрепление отсутствует
60808	470476,52	4551224,57	Картометрический метод	5,00	Закрепление отсутствует
60809	470521,16	4551221,87	Картометрический метод	5,00	Закрепление отсутствует
60810	470541,77	4551219,44	Картометрический метод	5,00	Закрепление отсутствует
60811	470573,81	4551214,4	Картометрический метод	5,00	Закрепление отсутствует
60812	470621,22	4551203,96	Картометрический метод	5,00	Закрепление отсутствует
60813	470647,3	4551196,67	Картометрический метод	5,00	Закрепление отсутствует
60814	470726,63	4551172,01	Картометрический метод	5,00	Закрепление отсутствует
60815	470756,72	4551161,66	Картометрический метод	5,00	Закрепление отсутствует
60816	470791,02	4551147,83	Картометрический метод	5,00	Закрепление отсутствует
60817	470835,38	4551127,88	Картометрический метод	5,00	Закрепление отсутствует
60818	470873,1	4551111,95	Картометрический метод	5,00	Закрепление отсутствует
60819	470924,05	4551091,73	Картометрический метод	5,00	Закрепление отсутствует
60820	470946,37	4551083,69	Картометрический метод	5,00	Закрепление отсутствует
60821	470968,99	4551076,61	Картометрический метод	5,00	Закрепление отсутствует
60822	470996,51	4551069,44	Картометрический метод	5,00	Закрепление отсутствует
60823	471017,77	4551064,97	Картометрический метод	5,00	Закрепление отсутствует
60824	471043,99	4551061,34	Картометрический метод	5,00	Закрепление отсутствует
60825	471070,37	4551059,81	Картометрический метод	5,00	Закрепление отсутствует

60826	471100,51	4551060,71	Картометрический метод	5,00	Закрепление отсутствует
60827	471135,55	4551064,31	Картометрический метод	5,00	Закрепление отсутствует
60828	471169,08	4551070,37	Картометрический метод	5,00	Закрепление отсутствует
60829	471185,6	4551074,39	Картометрический метод	5,00	Закрепление отсутствует
60830	471214,07	4551083,06	Картометрический метод	5,00	Закрепление отсутствует
60831	471274,89	4551105,86	Картометрический метод	5,00	Закрепление отсутствует
60832	471297,26	4551113,48	Картометрический метод	5,00	Закрепление отсутствует
60833	471320,18	4551119,54	Картометрический метод	5,00	Закрепление отсутствует
60834	471353,69	4551126,62	Картометрический метод	5,00	Закрепление отсутствует
60835	471365,38	4551130,4	Картометрический метод	5,00	Закрепление отсутствует
60836	471374,38	4551134,18	Картометрический метод	5,00	Закрепление отсутствует
60837	471393,6	4551144,74	Картометрический метод	5,00	Закрепление отсутствует
60838	471433,24	4551174,23	Картометрический метод	5,00	Закрепление отсутствует
60839	471465,14	4551200,27	Картометрический метод	5,00	Закрепление отсутствует
60840	471540,46	4551264,74	Картометрический метод	5,00	Закрепление отсутствует
60841	471558,83	4551277,46	Картометрический метод	5,00	Закрепление отсутствует
60842	471587,09	4551293,6	Картометрический метод	5,00	Закрепление отсутствует
60843	471601,21	4551304,55	Картометрический метод	5,00	Закрепление отсутствует
60844	471614,93	4551319,25	Картометрический метод	5,00	Закрепление отсутствует
60845	471680,24	4551405,44	Картометрический метод	5,00	Закрепление отсутствует
60846	471688,59	4551418,73	Картометрический метод	5,00	Закрепление отсутствует
60847	471692,56	4551426,77	Картометрический метод	5,00	Закрепление отсутствует
60848	471698,62	4551443,78	Картометрический метод	5,00	Закрепление отсутствует
60849	471701,96	4551460,1	Картометрический метод	5,00	Закрепление отсутствует
60850	471703,12	4551474,29	Картометрический метод	5,00	Закрепление отсутствует
60851	471702,05	4551502,19	Картометрический метод	5,00	Закрепление отсутствует
60852	471700,12	4551524,24	Картометрический метод	5,00	Закрепление отсутствует
60853	471695,69	4551554,99	Картометрический метод	5,00	Закрепление отсутствует
60854	471682,69	4551625,25	Картометрический метод	5,00	Закрепление отсутствует
60855	471669,62	4551685,73	Картометрический метод	5,00	Закрепление отсутствует
60856	471665	4551715,34	Картометрический метод	5,00	Закрепление отсутствует
60857	471663,09	4551737,87	Картометрический метод	5,00	Закрепление отсутствует
60858	471663,13	4551753,35	Картометрический метод	5,00	Закрепление отсутствует
60859	471667,61	4551786,68	Картометрический метод	5,00	Закрепление отсутствует
60860	471673,1	4551782,36	Картометрический метод	5,00	Закрепление отсутствует
60861	471675,64	4551778,79	Картометрический метод	5,00	Закрепление отсутствует
60862	471678,35	4551767,15	Картометрический метод	5,00	Закрепление отсутствует
60863	471681,77	4551760,58	Картометрический метод	5,00	Закрепление отсутствует
60864	471709,27	4551730,4	Картометрический метод	5,00	Закрепление отсутствует
60865	471715,51	4551721,1	Картометрический метод	5,00	Закрепление отсутствует
60866	471719,33	4551712,31	Картометрический метод	5,00	Закрепление отсутствует
60867	471721,65	4551703,01	Картометрический метод	5,00	Закрепление отсутствует
60868	471731,99	4551640,37	Картометрический метод	5,00	Закрепление отсутствует
60869	471744,64	4551574,28	Картометрический метод	5,00	Закрепление отсутствует
60870	471747,2	4551565,25	Картометрический метод	5,00	Закрепление отсутствует
60871	471752,06	4551555,38	Картометрический метод	5,00	Закрепление отсутствует
60872	471756,92	4551548,45	Картометрический метод	5,00	Закрепление отсутствует
60873	471760,3	4551545,84	Картометрический метод	5,00	Закрепление отсутствует
60874	471766,47	4551544,73	Картометрический метод	5,00	Закрепление отсутствует
60875	471771,19	4551546,23	Картометрический метод	5,00	Закрепление отсутствует
60876	471773,91	4551548,51	Картометрический метод	5,00	Закрепление отсутствует
60877	471783,95	4551561,56	Картометрический метод	5,00	Закрепление отсутствует
60878	471795,02	4551578,27	Картометрический метод	5,00	Закрепление отсутствует
60879	471803,08	4551593,45	Картометрический метод	5,00	Закрепление отсутствует

60880	471811,81	4551613,13	Картометрический метод	5,00	Закрепление отсутствует
60881	471820,83	4551638,3	Картометрический метод	5,00	Закрепление отсутствует
60882	471827,91	4551667,52	Картометрический метод	5,00	Закрепление отсутствует
60883	471836,33	4551722,12	Картометрический метод	5,00	Закрепление отсутствует
60884	471840,26	4551766,04	Картометрический метод	5,00	Закрепление отсутствует
60885	471842,51	4551832,52	Картометрический метод	5,00	Закрепление отсутствует
60886	471842,45	4551885,71	Картометрический метод	5,00	Закрепление отсутствует
60887	471841,21	4551900,62	Картометрический метод	5,00	Закрепление отсутствует
60888	471838,99	4551912,92	Картометрический метод	5,00	Закрепление отсутствует
60889	471835,75	4551925,04	Картометрический метод	5,00	Закрепление отсутствует
60890	471830,54	4551939,08	Картометрический метод	5,00	Закрепление отсутствует
60891	471820,06	4551958,97	Картометрический метод	5,00	Закрепление отсутствует
60892	471812,97	4551969,23	Картометрический метод	5,00	Закрепление отсутствует
60893	471786,17	4552004,12	Картометрический метод	5,00	Закрепление отсутствует
60894	471771,35	4552025,87	Картометрический метод	5,00	Закрепление отсутствует
60895	471754,79	4552052,69	Картометрический метод	5,00	Закрепление отсутствует
60896	471730,87	4552094,87	Картометрический метод	5,00	Закрепление отсутствует
60897	471723,31	4552104,41	Картометрический метод	5,00	Закрепление отсутствует
60898	471714,07	4552112,51	Картометрический метод	5,00	Закрепление отсутствует
60899	471700,46	4552120,34	Картометрический метод	5,00	Закрепление отсутствует
60900	471679,73	4552127,36	Картометрический метод	5,00	Закрепление отсутствует
60901	471674,72	4552127,66	Картометрический метод	5,00	Закрепление отсутствует
60902	471669,76	4552126,88	Картометрический метод	5,00	Закрепление отсутствует
60903	471663,29	4552124,18	Картометрический метод	5,00	Закрепление отсутствует
60904	471659,26	4552121,09	Картометрический метод	5,00	Закрепление отсутствует
60905	471655,71	4552117,1	Картометрический метод	5,00	Закрепление отсутствует
60906	471653,03	4552112,48	Картометрический метод	5,00	Закрепление отсутствует
60907	471650,54	4552103,21	Картометрический метод	5,00	Закрепление отсутствует
60908	471652,76	4552065,41	Картометрический метод	5,00	Закрепление отсутствует
60909	471652,28	4552061,81	Картометрический метод	5,00	Закрепление отсутствует
60910	471650,34	4552056,83	Картометрический метод	5,00	Закрепление отсутствует
60911	471643,34	4552048,28	Картометрический метод	5,00	Закрепление отсутствует
60912	471621,2	4552073,93	Картометрический метод	5,00	Закрепление отсутствует
60913	471610,61	4552087,85	Картометрический метод	5,00	Закрепление отсутствует
60914	471602,81	4552100,18	Картометрический метод	5,00	Закрепление отсутствует
60915	471595,93	4552113,05	Картометрический метод	5,00	Закрепление отсутствует
60916	471581,68	4552146,86	Картометрический метод	5,00	Закрепление отсутствует
60917	471575,91	4552162,4	Картометрический метод	5,00	Закрепление отсутствует
60918	471569,51	4552184,69	Картометрический метод	5,00	Закрепление отсутствует
60919	471560,06	4552236,38	Картометрический метод	5,00	Закрепление отсутствует
60920	471551,63	4552268,99	Картометрический метод	5,00	Закрепление отсутствует
60921	471529,24	4552340,63	Картометрический метод	5,00	Закрепление отсутствует
60922	471518,27	4552370,48	Картометрический метод	5,00	Закрепление отсутствует
60923	471506,26	4552399,94	Картометрический метод	5,00	Закрепление отсутствует
60924	471486,66	4552441,55	Картометрический метод	5,00	Закрепление отсутствует
60925	471465,14	4552478,51	Картометрический метод	5,00	Закрепление отсутствует
60926	471449,12	4552502,09	Картометрический метод	5,00	Закрепление отсутствует
60927	471401,97	4552563,98	Картометрический метод	5,00	Закрепление отсутствует
60928	471367,73	4552604,09	Картометрический метод	5,00	Закрепление отсутствует
60929	471336,13	4552637,72	Картометрический метод	5,00	Закрепление отсутствует
60930	471301,41	4552671,5	Картометрический метод	5,00	Закрепление отсутствует
60931	471270,35	4552698,86	Картометрический метод	5,00	Закрепление отсутствует
60932	471242,84	4552721,09	Картометрический метод	5,00	Закрепление отсутствует
60933	471204,55	4552748,87	Картометрический метод	5,00	Закрепление отсутствует

60934	471168,6	4552772,15	Картометрический метод	5,00	Закрепление отсутствует
60935	471123,6	4552798,64	Картометрический метод	5,00	Закрепление отсутствует
60936	471084,17	4552819,88	Картометрический метод	5,00	Закрепление отсутствует
60937	471050,75	4552836,53	Картометрический метод	5,00	Закрепление отсутствует
60938	470983,61	4552867,31	Картометрический метод	5,00	Закрепление отсутствует
60939	470956,75	4552878,83	Картометрический метод	5,00	Закрепление отсутствует
60940	470929,58	4552889,39	Картометрический метод	5,00	Закрепление отсутствует
60941	470896,33	4552900,73	Картометрический метод	5,00	Закрепление отсутствует
60942	470873,91	4552907,48	Картометрический метод	5,00	Закрепление отсутствует
60943	470823,14	4552920,77	Картометрический метод	5,00	Закрепление отсутствует
60944	470797,13	4552925,84	Картометрический метод	5,00	Закрепление отсутствует
60945	470766,96	4552929,11	Картометрический метод	5,00	Закрепление отсутствует
60946	470703,84	4552931,33	Картометрический метод	5,00	Закрепление отсутствует
60947	470569,64	4552939,85	Картометрический метод	5,00	Закрепление отсутствует
60948	470528,18	4552941,53	Картометрический метод	5,00	Закрепление отсутствует
60949	470482,52	4552942,28	Картометрический метод	5,00	Закрепление отсутствует
60950	470421,58	4552940,81	Картометрический метод	5,00	Закрепление отсутствует
60951	470327,8	4552935,02	Картометрический метод	5,00	Закрепление отсутствует
60952	470294,57	4552931,6	Картометрический метод	5,00	Закрепление отсутствует
60953	470268,13	4552928,03	Картометрический метод	5,00	Закрепление отсутствует
60954	470241,98	4552923,77	Картометрический метод	5,00	Закрепление отсутствует
60955	470226,52	4552920,17	Картометрический метод	5,00	Закрепление отсутствует
60956	470202,21	4552912,16	Картометрический метод	5,00	Закрепление отсутствует
60957	470181,86	4552903,01	Картометрический метод	5,00	Закрепление отсутствует
60958	470162,48	4552891,97	Картометрический метод	5,00	Закрепление отсутствует
60959	470134,33	4552872,68	Картометрический метод	5,00	Закрепление отсутствует
60960	470110,1	4552858,22	Картометрический метод	5,00	Закрепление отсутствует
60961	470081,32	4552843,91	Картометрический метод	5,00	Закрепление отсутствует
60962	470058,95	4552834,85	Картометрический метод	5,00	Закрепление отсутствует
60963	470003,84	4552817,09	Картометрический метод	5,00	Закрепление отсутствует
60964	469965,26	4552806,35	Картометрический метод	5,00	Закрепление отсутствует
60965	469926,21	4552797,02	Картометрический метод	5,00	Закрепление отсутствует
60966	469873,58	4552786,97	Картометрический метод	5,00	Закрепление отсутствует
60967	469832,32	4552780,76	Картометрический метод	5,00	Закрепление отсутствует
60968	469800,21	4552777,55	Картометрический метод	5,00	Закрепление отсутствует
60969	469762,63	4552775,72	Картометрический метод	5,00	Закрепление отсутствует
60970	469725,08	4552776,05	Картометрический метод	5,00	Закрепление отсутствует
60971	469697,03	4552777,76	Картометрический метод	5,00	Закрепление отсутствует
60972	469666,81	4552781,63	Картометрический метод	5,00	Закрепление отсутствует
60973	469632,78	4552788,62	Картометрический метод	5,00	Закрепление отсутствует
60974	469603,55	4552796,96	Картометрический метод	5,00	Закрепление отсутствует
60975	469583,06	4552804,13	Картометрический метод	5,00	Закрепление отсутствует
60976	469541,78	4552820,24	Картометрический метод	5,00	Закрепление отсутствует
60977	469515,21	4552831,43	Картометрический метод	5,00	Закрепление отсутствует
60978	469488,96	4552843,64	Картометрический метод	5,00	Закрепление отсутствует
60979	469463,33	4552856,75	Картометрический метод	5,00	Закрепление отсутствует
60980	469439,08	4552870,31	Картометрический метод	5,00	Закрепление отсутствует
60981	469412,45	4552886,75	Картометрический метод	5,00	Закрепление отсутствует
60982	469390,85	4552901,42	Картометрический метод	5,00	Закрепление отсутствует
60983	469365,65	4552920,17	Картометрический метод	5,00	Закрепление отсутствует
60984	469337,39	4552943,06	Картометрический метод	5,00	Закрепление отсутствует
60985	469324,27	4552954,58	Картометрический метод	5,00	Закрепление отсутствует
60986	469296,37	4552982,15	Картометрический метод	5,00	Закрепление отсутствует
60987	469268,64	4553013,86	Картометрический метод	5,00	Закрепление отсутствует

60988	469256,91	4553025,89	Картометрический метод	5,00	Закрепление отсутствует
60989	469248,52	4553033,27	Картометрический метод	5,00	Закрепление отсутствует
60990	469193,2	4553077,04	Картометрический метод	5,00	Закрепление отсутствует
60991	469180,18	4553089,88	Картометрический метод	5,00	Закрепление отсутствует
60992	469171,87	4553099,9	Картометрический метод	5,00	Закрепление отсутствует
60993	469161,7	4553115,11	Картометрический метод	5,00	Закрепление отсутствует
60994	469155,64	4553126,6	Картометрический метод	5,00	Закрепление отсутствует
60995	469136,63	4553170,25	Картометрический метод	5,00	Закрепление отсутствует
60996	469126,34	4553200,19	Картометрический метод	5,00	Закрепление отсутствует
60997	469118,69	4553230,91	Картометрический метод	5,00	Закрепление отсутствует
60998	469115,33	4553250,44	Картометрический метод	5,00	Закрепление отсутствует
60999	469112,85	4553271,17	Картометрический метод	5,00	Закрепление отсутствует
61000	469108,35	4553329,22	Картометрический метод	5,00	Закрепление отсутствует
61001	469106,74	4553401,91	Картометрический метод	5,00	Закрепление отсутствует
61002	469108,14	4553441,81	Картометрический метод	5,00	Закрепление отсутствует
61003	469111,63	4553476,58	Картометрический метод	5,00	Закрепление отсутствует
61004	469117,49	4553514,59	Картометрический метод	5,00	Закрепление отсутствует
61005	469124,18	4553538,35	Картометрический метод	5,00	Закрепление отсутствует
61006	469131,65	4553556,08	Картометрический метод	5,00	Закрепление отсутствует
61007	469146,01	4553580,65	Картометрический метод	5,00	Закрепление отсутствует
61008	469162,97	4553605,79	Картометрический метод	5,00	Закрепление отсутствует
61009	469178,22	4553625,98	Картометрический метод	5,00	Закрепление отсутствует
61010	469226,6	4553686,79	Картометрический метод	5,00	Закрепление отсутствует
61011	469406,15	4553846,99	Картометрический метод	5,00	Закрепление отсутствует
61012	469425,47	4553861,51	Картометрический метод	5,00	Закрепление отсутствует
61013	469445,21	4553872,88	Картометрический метод	5,00	Закрепление отсутствует
61014	469448,74	4553873,63	Картометрический метод	5,00	Закрепление отсутствует
61015	469452,78	4553872,55	Картометрический метод	5,00	Закрепление отсутствует
61016	469455,11	4553870,63	Картометрический метод	5,00	Закрепление отсутствует
61017	469456,83	4553866,88	Картометрический метод	5,00	Закрепление отсутствует
61018	469459,88	4553843,21	Картометрический метод	5,00	Закрепление отсутствует
61019	469462,25	4553840,69	Картометрический метод	5,00	Закрепление отсутствует
61020	469466,24	4553840,03	Картометрический метод	5,00	Закрепление отсутствует
61021	469498,63	4553858,99	Картометрический метод	5,00	Закрепление отсутствует
61022	469518,47	4553873,18	Картометрический метод	5,00	Закрепление отсутствует
61023	469531,93	4553884,34	Картометрический метод	5,00	Закрепление отсутствует
61024	469575,32	4553924,87	Картометрический метод	5,00	Закрепление отсутствует
61025	469596,37	4553946,17	Картометрический метод	5,00	Закрепление отсутствует
61026	469616,58	4553968,22	Картометрический метод	5,00	Закрепление отсутствует
61027	469697,3	4554065,54	Картометрический метод	5,00	Закрепление отсутствует
61028	469772,69	4554152,51	Картометрический метод	5,00	Закрепление отсутствует
61029	469785,23	4554167,84	Картометрический метод	5,00	Закрепление отсутствует
61030	469800,25	4554187,61	Картометрический метод	5,00	Закрепление отсутствует
61031	469817,06	4554212,21	Картометрический метод	5,00	Закрепление отсутствует
61032	469853,3	4554272,24	Картометрический метод	5,00	Закрепление отсутствует
61033	469905,43	4554366,65	Картометрический метод	5,00	Закрепление отсутствует
61034	469983,21	4554511,1	Картометрический метод	5,00	Закрепление отсутствует
61035	470015,93	4554568,85	Картометрический метод	5,00	Закрепление отсутствует
61036	470056,88	4554637,79	Картометрический метод	5,00	Закрепление отсутствует
61037	470073,62	4554664,37	Картометрический метод	5,00	Закрепление отсутствует
61038	470088,55	4554685,82	Картометрический метод	5,00	Закрепление отсутствует
61039	470107,52	4554710,81	Картометрический метод	5,00	Закрепление отсутствует
61040	470120,91	4554726,98	Картометрический метод	5,00	Закрепление отсутствует
61041	470149,31	4554758,21	Картометрический метод	5,00	Закрепление отсутствует

61042	470177,54	4554785,81	Картометрический метод	5,00	Закрепление отсутствует
61043	470211,52	4554815,42	Картометрический метод	5,00	Закрепление отсутствует
61044	470242,73	4554839,6	Картометрический метод	5,00	Закрепление отсутствует
61045	470282,36	4554867,11	Картометрический метод	5,00	Закрепление отсутствует
61046	470308,97	4554883,43	Картометрический метод	5,00	Закрепление отсутствует
61047	470345,66	4554902,99	Картометрический метод	5,00	Закрепление отсутствует
61048	470388,33	4554921,95	Картометрический метод	5,00	Закрепление отсутствует
61049	470436,32	4554940,16	Картометрический метод	5,00	Закрепление отсутствует
61050	470471,99	4554950,6	Картометрический метод	5,00	Закрепление отсутствует
61051	470504,34	4554957,11	Картометрический метод	5,00	Закрепление отсутствует
61052	470572,13	4554967,91	Картометрический метод	5,00	Закрепление отсутствует
61053	470585,38	4554968,69	Картометрический метод	5,00	Закрепление отсутствует
61054	470593,59	4554967,76	Картометрический метод	5,00	Закрепление отсутствует
61055	470691,11	4554950,21	Картометрический метод	5,00	Закрепление отсутствует
61056	470756,58	4554936,2	Картометрический метод	5,00	Закрепление отсутствует
61057	470807,97	4554923,78	Картометрический метод	5,00	Закрепление отсутствует
61058	470829,59	4554916,88	Картометрический метод	5,00	Закрепление отсутствует
61059	470854,24	4554906,95	Картометрический метод	5,00	Закрепление отсутствует
61060	470874,6	4554896,93	Картометрический метод	5,00	Закрепление отсутствует
61061	470900,96	4554881,51	Картометрический метод	5,00	Закрепление отсутствует
61062	470927,28	4554864,23	Картометрический метод	5,00	Закрепление отсутствует
61063	470948,6	4554848,96	Картометрический метод	5,00	Закрепление отсутствует
61064	470973,31	4554829,46	Картометрический метод	5,00	Закрепление отсутствует
61065	471002,57	4554805,1	Картометрический метод	5,00	Закрепление отсутствует
61066	471006,5	4554800,84	Картометрический метод	5,00	Закрепление отсутствует
61067	471009,02	4554795,71	Картометрический метод	5,00	Закрепление отсутствует
61068	471009,86	4554791,96	Картометрический метод	5,00	Закрепление отсутствует
61069	471009,96	4554788,99	Картометрический метод	5,00	Закрепление отсутствует
61070	471008,74	4554786,08	Картометрический метод	5,00	Закрепление отсутствует
61071	471006,83	4554784,37	Картометрический метод	5,00	Закрепление отсутствует
61072	471004,31	4554783,59	Картометрический метод	5,00	Закрепление отсутствует
61073	470998,49	4554785	Картометрический метод	5,00	Закрепление отсутствует
61074	470995,1	4554784,46	Картометрический метод	5,00	Закрепление отсутствует
61075	470992,52	4554781,58	Картометрический метод	5,00	Закрепление отсутствует
61076	470992,39	4554778,22	Картометрический метод	5,00	Закрепление отсутствует
61077	471001,59	4554756,38	Картометрический метод	5,00	Закрепление отсутствует
61078	471027,15	4554709,58	Картометрический метод	5,00	Закрепление отсутствует
61079	471040,85	4554686,51	Картометрический метод	5,00	Закрепление отсутствует
61080	471061,53	4554655,13	Картометрический метод	5,00	Закрепление отсутствует
61081	471105,77	4554594,86	Картометрический метод	5,00	Закрепление отсутствует
61082	471130,35	4554558,92	Картометрический метод	5,00	Закрепление отсутствует
61083	471153,55	4554522,11	Картометрический метод	5,00	Закрепление отсутствует
61084	471179,72	4554477,5	Картометрический метод	5,00	Закрепление отсутствует
61085	471195,65	4554452,9	Картометрический метод	5,00	Закрепление отсутствует
61086	471215,83	4554425,36	Картометрический метод	5,00	Закрепление отсутствует
61087	471237,78	4554399,08	Картометрический метод	5,00	Закрепление отсутствует
61088	471254,45	4554381,2	Картометрический метод	5,00	Закрепление отсутствует
61089	471284,42	4554351,38	Картометрический метод	5,00	Закрепление отсутствует
61090	471308,5	4554331,01	Картометрический метод	5,00	Закрепление отсутствует
61091	471330,77	4554315,02	Картометрический метод	5,00	Закрепление отсутствует
61092	471362,89	4554295,79	Картометрический метод	5,00	Закрепление отсутствует
61093	471386,15	4554283,94	Картометрический метод	5,00	Закрепление отсутствует
61094	471413,93	4554272,78	Картометрический метод	5,00	Закрепление отсутствует
61095	471439,61	4554264,83	Картометрический метод	5,00	Закрепление отсутствует

61096	471459,71	4554260,06	Картометрический метод	5,00	Закрепление отсутствует
61097	471475,93	4554257,06	Картометрический метод	5,00	Закрепление отсутствует
61098	471496,4	4554254,3	Картометрический метод	5,00	Закрепление отсутствует
61099	471517,4	4554252,5	Картометрический метод	5,00	Закрепление отсутствует
61100	471532,88	4554251,69	Картометрический метод	5,00	Закрепление отсутствует
61101	471552,44	4554251,69	Картометрический метод	5,00	Закрепление отсутствует
61102	471587,42	4554254,36	Картометрический метод	5,00	Закрепление отсутствует
61103	471607,79	4554257,6	Картометрический метод	5,00	Закрепление отсутствует
61104	471631,99	4554262,82	Картометрический метод	5,00	Закрепление отсутствует
61105	471647,97	4554267,17	Картометрический метод	5,00	Закрепление отсутствует
61106	471677,42	4554276,71	Картометрический метод	5,00	Закрепление отсутствует
61107	471710,51	4554290,24	Картометрический метод	5,00	Закрепление отсутствует
61108	471728,28	4554299,09	Картометрический метод	5,00	Закрепление отсутствует
61109	471745,69	4554308,87	Картометрический метод	5,00	Закрепление отсутствует
61110	471772,82	4554326,42	Картометрический метод	5,00	Закрепление отсутствует
61111	471786,35	4554336,86	Картометрический метод	5,00	Закрепление отсутствует
61112	471801,8	4554350,51	Картометрический метод	5,00	Закрепление отсутствует
61113	471811,47	4554360,2	Картометрический метод	5,00	Закрепление отсутствует
61114	471822,82	4554373,01	Картометрический метод	5,00	Закрепление отсутствует
61115	471845,06	4554402,68	Картометрический метод	5,00	Закрепление отсутствует
61116	471852,65	4554414,5	Картометрический метод	5,00	Закрепление отсутствует
61117	471862,99	4554433,01	Картометрический метод	5,00	Закрепление отсутствует
61118	471875,78	4554462,05	Картометрический метод	5,00	Закрепление отсутствует
61119	471885,8	4554494,18	Картометрический метод	5,00	Закрепление отсутствует
61120	471890,28	4554513,89	Картометрический метод	5,00	Закрепление отсутствует
61121	471893,8	4554533,81	Картометрический метод	5,00	Закрепление отсутствует
61122	471897,02	4554561,92	Картометрический метод	5,00	Закрепление отсутствует
61123	471898,14	4554587,51	Картометрический метод	5,00	Закрепление отсутствует
61124	471897,92	4554609,86	Картометрический метод	5,00	Закрепление отсутствует
61125	471896,24	4554636,74	Картометрический метод	5,00	Закрепление отсутствует
61126	471893,1	4554663,41	Картометрический метод	5,00	Закрепление отсутствует
61127	471889,28	4554685,49	Картометрический метод	5,00	Закрепление отсутствует
61128	471883,07	4554712,82	Картометрический метод	5,00	Закрепление отсутствует
61129	471877,63	4554731,3	Картометрический метод	5,00	Закрепление отсутствует
61130	471865,18	4554763,61	Картометрический метод	5,00	Закрепление отсутствует
61131	471845,16	4554803,84	Картометрический метод	5,00	Закрепление отсутствует
61132	471822,89	4554842,3	Картометрический метод	5,00	Закрепление отсутствует
61133	471769,53	4554926,93	Картометрический метод	5,00	Закрепление отсутствует
61134	471759,55	4554945,8	Картометрический метод	5,00	Закрепление отсутствует
61135	471744,56	4554978,62	Картометрический метод	5,00	Закрепление отсутствует
61136	471745,59	4554980,36	Картометрический метод	5,00	Закрепление отсутствует
61137	471747,58	4554979,91	Картометрический метод	5,00	Закрепление отсутствует
61138	471759,92	4554967,1	Картометрический метод	5,00	Закрепление отсутствует
61139	471789,59	4554940,79	Картометрический метод	5,00	Закрепление отсутствует
61140	471810,37	4554918,29	Картометрический метод	5,00	Закрепление отсутствует
61141	471845,36	4554873,68	Картометрический метод	5,00	Закрепление отсутствует
61142	471882,46	4554828,5	Картометрический метод	5,00	Закрепление отсутствует
61143	471894,68	4554809,75	Картометрический метод	5,00	Закрепление отсутствует
61144	471911,26	4554778,7	Картометрический метод	5,00	Закрепление отсутствует
61145	471914,87	4554776,18	Картометрический метод	5,00	Закрепление отсутствует
61146	471918,52	4554775,49	Картометрический метод	5,00	Закрепление отсутствует
61147	471922,25	4554776,24	Картометрический метод	5,00	Закрепление отсутствует
61148	471924,84	4554777,92	Картометрический метод	5,00	Закрепление отсутствует
61149	471927,23	4554781,52	Картометрический метод	5,00	Закрепление отсутствует

61150	471927,8	4554784,55	Картометрический метод	5,00	Закрепление отсутствует
61151	471927,8	4554800,93	Картометрический метод	5,00	Закрепление отсутствует
61152	471925,85	4554818,24	Картометрический метод	5,00	Закрепление отсутствует
61153	471914,34	4554867,65	Картометрический метод	5,00	Закрепление отсутствует
61154	471898,14	4554925,91	Картометрический метод	5,00	Закрепление отсутствует
61155	471885,08	4554966,32	Картометрический метод	5,00	Закрепление отсутствует
61156	471872,44	4555000,52	Картометрический метод	5,00	Закрепление отсутствует
61157	471842,52	4555072,7	Картометрический метод	5,00	Закрепление отсутствует
61158	471821,06	4555118,87	Картометрический метод	5,00	Закрепление отсутствует
61159	471805,19	4555147,28	Картометрический метод	5,00	Закрепление отсутствует
61160	471788,75	4555171,04	Картометрический метод	5,00	Закрепление отсутствует
61161	471740,85	4555226,96	Картометрический метод	5,00	Закрепление отсутствует
61162	471725,56	4555242,05	Картометрический метод	5,00	Закрепление отсутствует
61163	471709,37	4555255,97	Картометрический метод	5,00	Закрепление отсутствует
61164	471695,09	4555266,68	Картометрический метод	5,00	Закрепление отсутствует
61165	471670,63	4555283,33	Картометрический метод	5,00	Закрепление отсутствует
61166	471656,39	4555294,94	Картометрический метод	5,00	Закрепление отсутствует
61167	471639,13	4555312,13	Картометрический метод	5,00	Закрепление отсутствует
61168	471625,63	4555328,75	Картометрический метод	5,00	Закрепление отсутствует
61169	471600,53	4555366,94	Картометрический метод	5,00	Закрепление отсутствует
61170	471583,59	4555396,04	Картометрический метод	5,00	Закрепление отсутствует
61171	471565,65	4555430,99	Картометрический метод	5,00	Закрепление отсутствует
61172	471543,66	4555477,52	Картометрический метод	5,00	Закрепление отсутствует
61173	471521,18	4555517,66	Картометрический метод	5,00	Закрепление отсутствует
61174	471497,93	4555551,92	Картометрический метод	5,00	Закрепление отсутствует
61175	471475,16	4555582,07	Картометрический метод	5,00	Закрепление отсутствует
61176	471458,12	4555602,44	Картометрический метод	5,00	Закрепление отсутствует
61177	471384,95	4555677,62	Картометрический метод	5,00	Закрепление отсутствует
61178	471354,83	4555706,69	Картометрический метод	5,00	Закрепление отсутствует
61179	471318,5	4555738,04	Картометрический метод	5,00	Закрепление отсутствует
61180	471275,74	4555771,49	Картометрический метод	5,00	Закрепление отсутствует
61181	471247,83	4555794,38	Картометрический метод	5,00	Закрепление отсутствует
61182	471220,64	4555818,05	Картометрический метод	5,00	Закрепление отсутствует
61183	471183,65	4555852,52	Картометрический метод	5,00	Закрепление отсутствует
61184	471148,01	4555888,46	Картометрический метод	5,00	Закрепление отсутствует
61185	471121,93	4555917,59	Картометрический метод	5,00	Закрепление отсутствует
61186	471097,49	4555948,04	Картометрический метод	5,00	Закрепление отсутствует
61187	471077,84	4555975,19	Картометрический метод	5,00	Закрепление отсутствует
61188	471053,6	4556012,72	Картометрический метод	5,00	Закрепление отсутствует
61189	471039,32	4556036,87	Картометрический метод	5,00	Закрепление отсутствует
61190	471024,31	4556064,68	Картометрический метод	5,00	Закрепление отсутствует
61191	471012,8	4556088,44	Картометрический метод	5,00	Закрепление отсутствует
61192	471002,32	4556112,68	Картометрический метод	5,00	Закрепление отсутствует
61193	470992,76	4556137,25	Картометрический метод	5,00	Закрепление отсутствует
61194	470985,88	4556157,23	Картометрический метод	5,00	Закрепление отсутствует
61195	470972,84	4556199,35	Картометрический метод	5,00	Закрепление отсутствует
61196	470960,18	4556243,57	Картометрический метод	5,00	Закрепление отсутствует
61197	470946,43	4556296,94	Картометрический метод	5,00	Закрепление отсутствует
61198	470934,82	4556346,02	Картометрический метод	5,00	Закрепление отсутствует
61199	470931,25	4556365,43	Картометрический метод	5,00	Закрепление отсутствует
61200	470929,34	4556381,78	Картометрический метод	5,00	Закрепление отсутствует
61201	470928,39	4556406,26	Картометрический метод	5,00	Закрепление отсутствует
61202	470928,9	4556425,07	Картометрический метод	5,00	Закрепление отсутствует
61203	470931,07	4556447,63	Картометрический метод	5,00	Закрепление отсутствует

61204	470940,68	4556517,38	Картометрический метод	5,00	Закрепление отсутствует
61205	470949,2	4556565,05	Картометрический метод	5,00	Закрепление отсутствует
61206	470955,03	4556592,08	Картометрический метод	5,00	Закрепление отсутствует
61207	470968,53	4556646,62	Картометрический метод	5,00	Закрепление отсутствует
61208	470982,37	4556698,04	Картометрический метод	5,00	Закрепление отсутствует
61209	470997,31	4556749,22	Картометрический метод	5,00	Закрепление отсутствует
61210	471013,21	4556800,01	Картометрический метод	5,00	Закрепление отсутствует
61211	471024,64	4556834,3	Картометрический метод	5,00	Закрепление отсутствует
61212	471031,63	4556852,81	Картометрический метод	5,00	Закрепление отсутствует
61213	471043,3	4556880,08	Картометрический метод	5,00	Закрепление отсутствует
61214	471051,9	4556897,87	Картометрический метод	5,00	Закрепление отсутствует
61215	471061,06	4556915,36	Картометрический метод	5,00	Закрепление отсутствует
61216	471078,62	4556945,12	Картометрический метод	5,00	Закрепление отсутствует
61217	471110,83	4556992,52	Картометрический метод	5,00	Закрепление отсутствует
61218	471147,78	4557040,73	Картометрический метод	5,00	Закрепление отсутствует
61219	471195,09	4557095,6	Картометрический метод	5,00	Закрепление отсутствует
61220	471224,87	4557125,51	Картометрический метод	5,00	Закрепление отсутствует
61221	471238,88	4557138,02	Картометрический метод	5,00	Закрепление отсутствует
61222	471257	4557152,84	Картометрический метод	5,00	Закрепление отсутствует
61223	471302,46	4557186,29	Картометрический метод	5,00	Закрепление отсутствует
61224	471341,06	4557213,05	Картометрический метод	5,00	Закрепление отсутствует
61225	471416,4	4557263,15	Картометрический метод	5,00	Закрепление отсутствует
61226	471491,48	4557309,68	Картометрический метод	5,00	Закрепление отсутствует
61227	471523,47	4557332,09	Картометрический метод	5,00	Закрепление отсутствует
61228	471583,63	4557377,84	Картометрический метод	5,00	Закрепление отсутствует
61229	471624,31	4557410,12	Картометрический метод	5,00	Закрепление отсутствует
61230	471656,39	4557436,55	Картометрический метод	5,00	Закрепление отсутствует
61231	471718,18	4557489,23	Картометрический метод	5,00	Закрепление отсутствует
61232	471747,11	4557512,51	Картометрический метод	5,00	Закрепление отсутствует
61233	471782,69	4557539,33	Картометрический метод	5,00	Закрепление отсутствует
61234	471827,83	4557571,46	Картометрический метод	5,00	Закрепление отсутствует
61235	471837,32	4557577,25	Картометрический метод	5,00	Закрепление отсутствует
61236	471845,89	4557580,94	Картометрический метод	5,00	Закрепление отсутствует
61237	471854,69	4557583,58	Картометрический метод	5,00	Закрепление отсутствует
61238	471873,53	4557587,21	Картометрический метод	5,00	Закрепление отсутствует
61239	471882,83	4557590,36	Картометрический метод	5,00	Закрепление отсутствует
61240	471893,39	4557595,52	Картометрический метод	5,00	Закрепление отсутствует
61241	471913,02	4557608,18	Картометрический метод	5,00	Закрепление отсутствует
61242	471925,24	4557617,33	Картометрический метод	5,00	Закрепление отсутствует
61243	471936,83	4557627,29	Картометрический метод	5,00	Закрепление отсутствует
61244	471947,71	4557638,03	Картометрический метод	5,00	Закрепление отсутствует
61245	471993,17	4557687,59	Картометрический метод	5,00	Закрепление отсутствует
61246	472044,39	4557745,34	Картометрический метод	5,00	Закрепление отсутствует
61247	472073,99	4557781,7	Картометрический метод	5,00	Закрепление отсутствует
61248	472089,21	4557802,76	Картометрический метод	5,00	Закрепление отсутствует
61249	472106,4	4557828,86	Картометрический метод	5,00	Закрепление отсутствует
61250	472124,75	4557859,94	Картометрический метод	5,00	Закрепление отсутствует
61251	472140,49	4557890,45	Картометрический метод	5,00	Закрепление отсутствует
61252	472155,14	4557926,12	Картометрический метод	5,00	Закрепление отсутствует
61253	472163,05	4557950,63	Картометрический метод	5,00	Закрепление отсутствует
61254	472169,72	4557978,32	Картометрический метод	5,00	Закрепление отсутствует
61255	472173,13	4558002,5	Картометрический метод	5,00	Закрепление отсутствует
61256	472174,46	4558030,43	Картометрический метод	5,00	Закрепление отсутствует
61257	472172,99	4558058,3	Картометрический метод	5,00	Закрепление отсутствует

61258	472171,25	4558072,16	Картометрический метод	5,00	Закрепление отсутствует
61259	472168,07	4558089,32	Картометрический метод	5,00	Закрепление отсутствует
61260	472161,82	4558112,93	Картометрический метод	5,00	Закрепление отсутствует
61261	472154,81	4558132,67	Картометрический метод	5,00	Закрепление отсутствует
61262	472149,31	4558145,51	Картометрический метод	5,00	Закрепление отсутствует
61263	472129,96	4558185,26	Картометрический метод	5,00	Закрепление отсутствует
61264	472114,22	4558213,64	Картометрический метод	5,00	Закрепление отсутствует
61265	472100,08	4558236,62	Картометрический метод	5,00	Закрепление отсутствует
61266	472085,12	4558259,03	Картометрический метод	5,00	Закрепление отсутствует
61267	472068,52	4558281,92	Картометрический метод	5,00	Закрепление отсутствует
61268	472053,8	4558300,19	Картометрический метод	5,00	Закрепление отсутствует
61269	472040,71	4558314,62	Картометрический метод	5,00	Закрепление отсутствует
61270	472023,94	4558330,94	Картометрический метод	5,00	Закрепление отсутствует
61271	472009,24	4558343,69	Картометрический метод	5,00	Закрепление отсутствует
61272	471993,83	4558355,63	Картометрический метод	5,00	Закрепление отсутствует
61273	471964,53	4558374,98	Картометрический метод	5,00	Закрепление отсутствует
61274	471934,34	4558392,62	Картометрический метод	5,00	Закрепление отсутствует
61275	471908,05	4558406,9	Картометрический метод	5,00	Закрепление отсутствует
61276	471875,81	4558422,77	Картометрический метод	5,00	Закрепление отсутствует
61277	471853,97	4558432,55	Картометрический метод	5,00	Закрепление отсутствует
61278	471826,33	4558444,01	Картометрический метод	5,00	Закрепление отсутствует
61279	471798,26	4558454,45	Картометрический метод	5,00	Закрепление отсутствует
61280	471584,05	4558525,58	Картометрический метод	5,00	Закрепление отсутствует
61281	471441,17	4558571,6	Картометрический метод	5,00	Закрепление отсутствует
61282	471397,87	4558584,53	Картометрический метод	5,00	Закрепление отсутствует
61283	471345,6	4558598,63	Картометрический метод	5,00	Закрепление отсутствует
61284	471284,09	4558613,06	Картометрический метод	5,00	Закрепление отсутствует
61285	471149,57	4558639,58	Картометрический метод	5,00	Закрепление отсутствует
61286	471095,42	4558651,04	Картометрический метод	5,00	Закрепление отсутствует
61287	471014,52	4558669,37	Картометрический метод	5,00	Закрепление отсутствует
61288	470869,67	4558704,11	Картометрический метод	5,00	Закрепление отсутствует
61289	470847,23	4558710,62	Картометрический метод	5,00	Закрепление отсутствует
61290	470821,69	4558720,22	Картометрический метод	5,00	Закрепление отсутствует
61291	470675,16	4558788,95	Картометрический метод	5,00	Закрепление отсутствует
61292	470629,59	4558811,69	Картометрический метод	5,00	Закрепление отсутствует
61293	470572,31	4558843,64	Картометрический метод	5,00	Закрепление отсутствует
61294	470516,83	4558878,53	Картометрический метод	5,00	Закрепление отсутствует
61295	470486,84	4558899,11	Картометрический метод	5,00	Закрепление отсутствует
61296	470413,71	4558952,15	Картометрический метод	5,00	Закрепление отсутствует
61297	470337,44	4559010,56	Картометрический метод	5,00	Закрепление отсутствует
61298	470292,88	4559046,62	Картометрический метод	5,00	Закрепление отсутствует
61299	470270,28	4559065,85	Картометрический метод	5,00	Закрепление отсутствует
61300	470244,17	4559090,09	Картометрический метод	5,00	Закрепление отсутствует
61301	470219,05	4559115,5	Картометрический метод	5,00	Закрепление отсутствует
61302	470178,9	4559161,16	Картометрический метод	5,00	Закрепление отсутствует
61303	470163,14	4559183,27	Картометрический метод	5,00	Закрепление отсутствует
61304	470154,53	4559197,88	Картометрический метод	5,00	Закрепление отсутствует
61305	470143,96	4559219,18	Картометрический метод	5,00	Закрепление отсутствует
61306	470136,9	4559236,73	Картометрический метод	5,00	Закрепление отсутствует
61307	470124,95	4559272,1	Картометрический метод	5,00	Закрепление отсутствует
61308	470117,62	4559297,72	Картометрический метод	5,00	Закрепление отсутствует
61309	470105,78	4559349,41	Картометрический метод	5,00	Закрепление отсутствует
61310	470098,39	4559385,92	Картометрический метод	5,00	Закрепление отсутствует
61311	470088,76	4559444,6	Картометрический метод	5,00	Закрепление отсутствует

61312	470083,31	4559488,97	Картометрический метод	5,00	Закрепление отсутствует
61313	470071,75	4559597,15	Картометрический метод	5,00	Закрепление отсутствует
61314	470059,88	4559692,34	Картометрический метод	5,00	Закрепление отсутствует
61315	470055,77	4559731,01	Картометрический метод	5,00	Закрепление отсутствует
61316	470052,29	4559777,63	Картометрический метод	5,00	Закрепление отсутствует
61317	470050,25	4559824,37	Картометрический метод	5,00	Закрепление отсутствует
61318	470049,68	4559872,7	Картометрический метод	5,00	Закрепление отсутствует
61319	470050,4	4559912,96	Картометрический метод	5,00	Закрепление отсутствует
61320	470053,85	4559977,22	Картометрический метод	5,00	Закрепление отсутствует
61321	470057,46	4560017,33	Картометрический метод	5,00	Закрепление отсутствует
61322	470062,96	4560065,78	Картометрический метод	5,00	Закрепление отсутствует
61323	470066,42	4560087,71	Картометрический метод	5,00	Закрепление отсутствует
61324	470070,98	4560109,49	Картометрический метод	5,00	Закрепление отсутствует
61325	470077,87	4560135,23	Картометрический метод	5,00	Закрепление отсутствует
61326	470084,74	4560156,35	Картометрический метод	5,00	Закрепление отсутствует
61327	470092,57	4560177,08	Картометрический метод	5,00	Закрепление отсутствует
61328	470104,1	4560203,66	Картометрический метод	5,00	Закрепление отсутствует
61329	470110,14	4560215,39	Картометрический метод	5,00	Закрепление отсутствует
61330	470122,16	4560235,01	Картометрический метод	5,00	Закрепление отсутствует
61331	470138,08	4560256,04	Картометрический метод	5,00	Закрепление отсутствует
61332	470153,68	4560272,93	Картометрический метод	5,00	Закрепление отсутствует
61333	470177,34	4560294,44	Картометрический метод	5,00	Закрепление отсутствует
61334	470204,89	4560316,82	Картометрический метод	5,00	Закрепление отсутствует
61335	470229,5	4560334,64	Картометрический метод	5,00	Закрепление отсутствует
61336	470292,19	4560376,49	Картометрический метод	5,00	Закрепление отсутствует
61337	470362,19	4560427,79	Картометрический метод	5,00	Закрепление отсутствует
61338	470441,08	4560479,63	Картометрический метод	5,00	Закрепление отсутствует
61339	470461,81	4560494,81	Картометрический метод	5,00	Закрепление отсутствует
61340	470481,82	4560510,86	Картометрический метод	5,00	Закрепление отсутствует
61341	470512,33	4560538,37	Картометрический метод	5,00	Закрепление отсутствует
61342	470543,8	4560569,78	Картометрический метод	5,00	Закрепление отсутствует
61343	470583,9	4560613,28	Картометрический метод	5,00	Закрепление отсутствует
61344	470636,05	4560673,73	Картометрический метод	5,00	Закрепление отсутствует
61345	470646,94	4560684,53	Картометрический метод	5,00	Закрепление отсутствует
61346	470656,83	4560692,72	Картометрический метод	5,00	Закрепление отсутствует
61347	470723,34	4560740,51	Картометрический метод	5,00	Закрепление отсутствует
61348	470758,59	4560762,8	Картометрический метод	5,00	Закрепление отсутствует
61349	470813,99	4560792,74	Картометрический метод	5,00	Закрепление отсутствует
61350	470840,14	4560805,4	Картометрический метод	5,00	Закрепление отсутствует
61351	470877,59	4560821,51	Картометрический метод	5,00	Закрепление отсутствует
61352	470910,17	4560833,84	Картометрический метод	5,00	Закрепление отсутствует
61353	470963,93	4560852,26	Картометрический метод	5,00	Закрепление отсутствует
61354	470993,95	4560860,21	Картометрический метод	5,00	Закрепление отсутствует
61355	471019,96	4560865,4	Картометрический метод	5,00	Закрепление отсутствует
61356	471057,71	4560870,77	Картометрический метод	5,00	Закрепление отсутствует
61357	471111,38	4560875,09	Картометрический метод	5,00	Закрепление отсутствует
61358	471156,72	4560875,96	Картометрический метод	5,00	Закрепление отсутствует
61359	471196,52	4560874,31	Картометрический метод	5,00	Закрепление отсутствует
61360	471235,37	4560870,56	Картометрический метод	5,00	Закрепление отсутствует
61361	471270,5	4560864,86	Картометрический метод	5,00	Закрепление отсутствует
61362	471323,99	4560852,26	Картометрический метод	5,00	Закрепление отсутствует
61363	471355,39	4560842,99	Картометрический метод	5,00	Закрепление отсутствует
61364	471386,06	4560831,74	Картометрический метод	5,00	Закрепление отсутствует
61365	471416,03	4560818,48	Картометрический метод	5,00	Закрепление отсутствует

61366	471440,97	4560805,61	Картометрический метод	5,00	Закрепление отсутствует
61367	471483,31	4560781,4	Картометрический метод	5,00	Закрепление отсутствует
61368	471528,7	4560752,03	Картометрический метод	5,00	Закрепление отсутствует
61369	471552,44	4560735,02	Картометрический метод	5,00	Закрепление отсутствует
61370	471572,6	4560719,33	Картометрический метод	5,00	Закрепление отсутствует
61371	471595,89	4560699,41	Картометрический метод	5,00	Закрепление отсутствует
61372	471614,58	4560681,95	Картометрический метод	5,00	Закрепление отсутствует
61373	471655,33	4560639,98	Картометрический метод	5,00	Закрепление отсутствует
61374	471679,04	4560612,38	Картометрический метод	5,00	Закрепление отсутствует
61375	471697,96	4560587,63	Картометрический метод	5,00	Закрепление отсутствует
61376	471718,58	4560557,54	Картометрический метод	5,00	Закрепление отсутствует
61377	471746,66	4560512,45	Картометрический метод	5,00	Закрепление отсутствует
61378	471757,89	4560497,03	Картометрический метод	5,00	Закрепление отсутствует
61379	471770,08	4560482,18	Картометрический метод	5,00	Закрепление отсутствует
61380	471780,39	4560470,84	Картометрический метод	5,00	Закрепление отсутствует
61381	471794	4560457,4	Картометрический метод	5,00	Закрепление отсутствует
61382	471828,44	4560426,5	Картометрический метод	5,00	Закрепление отсутствует
61383	471858,55	4560397,58	Картометрический метод	5,00	Закрепление отсутствует
61384	471903,64	4560350,9	Картометрический метод	5,00	Закрепление отсутствует
61385	471917,3	4560335,21	Картометрический метод	5,00	Закрепление отсутствует
61386	471931,58	4560315,62	Картометрический метод	5,00	Закрепление отсутствует
61387	471942,29	4560297,86	Картометрический метод	5,00	Закрепление отсутствует
61388	471952,89	4560277,19	Картометрический метод	5,00	Закрепление отсутствует
61389	471972,72	4560235,13	Картометрический метод	5,00	Закрепление отсутствует
61390	472005,32	4560161,09	Картометрический метод	5,00	Закрепление отсутствует
61391	472019,09	4560126,05	Картометрический метод	5,00	Закрепление отсутствует
61392	472029,47	4560096,47	Картометрический метод	5,00	Закрепление отсутствует
61393	472037,15	4560072,59	Картометрический метод	5,00	Закрепление отсутствует
61394	472049,02	4560030,23	Картометрический метод	5,00	Закрепление отсутствует
61395	472054,87	4560005,87	Картометрический метод	5,00	Закрепление отсутствует
61396	472062,46	4559968,97	Картометрический метод	5,00	Закрепление отсутствует
61397	472071,86	4559910,65	Картометрический метод	5,00	Закрепление отсутствует
61398	472078,96	4559849,66	Картометрический метод	5,00	Закрепление отсутствует
61399	472081,97	4559811,35	Картометрический метод	5,00	Закрепление отсутствует
61400	472093,14	4559636,66	Картометрический метод	5,00	Закрепление отсутствует
61401	472101,52	4559525,06	Картометрический метод	5,00	Закрепление отсутствует
61402	472104,19	4559498,48	Картометрический метод	5,00	Закрепление отсутствует
61403	472110,5	4559452,16	Картометрический метод	5,00	Закрепление отсутствует
61404	472118,97	4559406,23	Картометрический метод	5,00	Закрепление отсутствует
61405	472131,11	4559354,21	Картометрический метод	5,00	Закрепление отсутствует
61406	472141,76	4559316,32	Картометрический метод	5,00	Закрепление отсутствует
61407	472170,15	4559226,68	Картометрический метод	5,00	Закрепление отсутствует
61408	472190,93	4559167,52	Картометрический метод	5,00	Закрепление отсутствует
61409	472218,53	4559095,37	Картометрический метод	5,00	Закрепление отсутствует
61410	472248,41	4559026,49	Картометрический метод	5,00	Закрепление отсутствует
61411	472266,46	4558988,84	Картометрический метод	5,00	Закрепление отсутствует
61412	472289,34	4558944,29	Картометрический метод	5,00	Закрепление отсутствует
61413	472337,71	4558856,78	Картометрический метод	5,00	Закрепление отсутствует
61414	472380,31	4558784,69	Картометрический метод	5,00	Закрепление отсутствует
61415	472398,56	4558755,59	Картометрический метод	5,00	Закрепление отсутствует
61416	472416,03	4558729,46	Картометрический метод	5,00	Закрепление отсутствует
61417	472445,84	4558688,96	Картометрический метод	5,00	Закрепление отсутствует
61418	472477,88	4558650,14	Картометрический метод	5,00	Закрепление отсутствует
61419	472498,58	4558626,71	Картометрический метод	5,00	Закрепление отсутствует

61420	472518,77	4558605,41	Картометрический метод	5,00	Закрепление отсутствует
61421	472552,64	4558573,04	Картометрический метод	5,00	Закрепление отсутствует
61422	472595,54	4558537,01	Картометрический метод	5,00	Закрепление отсутствует
61423	472616,14	4558521,11	Картометрический метод	5,00	Закрепление отсутствует
61424	472642,52	4558502,06	Картометрический метод	5,00	Закрепление отсутствует
61425	472691,6	4558469,39	Картометрический метод	5,00	Закрепление отсутствует
61426	472707,78	4558460,21	Картометрический метод	5,00	Закрепление отсутствует
61427	472727,57	4558451,18	Картометрический метод	5,00	Закрепление отсутствует
61428	472742,14	4558445,84	Картометрический метод	5,00	Закрепление отсутствует
61429	472763,02	4558439,63	Картометрический метод	5,00	Закрепление отсутствует
61430	472804,13	4558430,24	Картометрический метод	5,00	Закрепление отсутствует
61431	472826,66	4558426,43	Картометрический метод	5,00	Закрепление отсутствует
61432	472839,64	4558424,96	Картометрический метод	5,00	Закрепление отсутствует
61433	472855,99	4558424,06	Картометрический метод	5,00	Закрепление отсутствует
61434	472872,33	4558424,21	Картометрический метод	5,00	Закрепление отсутствует
61435	472891,79	4558425,77	Картометрический метод	5,00	Закрепление отсутствует
61436	472920,74	4558429,88	Картометрический метод	5,00	Закрепление отсутствует
61437	472982,63	4558440,95	Картометрический метод	5,00	Закрепление отсутствует
61438	473013,44	4558447,76	Картометрический метод	5,00	Закрепление отсутствует
61439	473035,35	4558453,46	Картометрический метод	5,00	Закрепление отсутствует
61440	473074,12	4558466,18	Картометрический метод	5,00	Закрепление отсутствует
61441	473107,25	4558479,92	Картометрический метод	5,00	Закрепление отсутствует
61442	473141,69	4558497,71	Картометрический метод	5,00	Закрепление отсутствует
61443	473170,93	4558516,01	Картометрический метод	5,00	Закрепление отсутствует
61444	473201,3	4558537,61	Картометрический метод	5,00	Закрепление отсутствует
61445	473213,93	4558547,81	Картометрический метод	5,00	Закрепление отсутствует
61446	473225,95	4558558,76	Картометрический метод	5,00	Закрепление отсутствует
61447	473234,93	4558568,06	Картометрический метод	5,00	Закрепление отсутствует
61448	473253,53	4558590,68	Картометрический метод	5,00	Закрепление отсутствует
61449	473268,58	4558613,45	Картометрический метод	5,00	Закрепление отсутствует
61450	473287,3	4558646,51	Картометрический метод	5,00	Закрепление отсутствует
61451	473305,45	4558685,3	Картометрический метод	5,00	Закрепление отсутствует
61452	473313,72	4558705,88	Картометрический метод	5,00	Закрепление отсутствует
61453	473318,74	4558720,43	Картометрический метод	5,00	Закрепление отсутствует
61454	473327,66	4558753,94	Картометрический метод	5,00	Закрепление отсутствует
61455	473332,77	4558784,39	Картометрический метод	5,00	Закрепление отсутствует
61456	473335,25	4558811	Картометрический метод	5,00	Закрепление отсутствует
61457	473336,03	4558827,38	Картометрический метод	5,00	Закрепление отсутствует
61458	473335,27	4558864,28	Картометрический метод	5,00	Закрепление отсутствует
61459	473332,76	4558888,73	Картометрический метод	5,00	Закрепление отсутствует
61460	473330,32	4558904,93	Картометрический метод	5,00	Закрепление отсутствует
61461	473326,16	4558925,36	Картометрический метод	5,00	Закрепление отсутствует
61462	473321,4	4558943,66	Картометрический метод	5,00	Закрепление отсутствует
61463	473313,02	4558968,77	Картометрический метод	5,00	Закрепление отсутствует
61464	473305,87	4558986,29	Картометрический метод	5,00	Закрепление отсутствует
61465	473297,77	4559003,33	Картометрический метод	5,00	Закрепление отсутствует
61466	473284,76	4559026,43	Картометрический метод	5,00	Закрепление отсутствует
61467	473256,05	4559071,01	Картометрический метод	5,00	Закрепление отсутствует
61468	473217,01	4559127,92	Картометрический метод	5,00	Закрепление отсутствует
61469	473194,49	4559158,31	Картометрический метод	5,00	Закрепление отсутствует
61470	473183,33	4559171,81	Картометрический метод	5,00	Закрепление отсутствует
61471	473168,58	4559188,04	Картометрический метод	5,00	Закрепление отсутствует
61472	473153,09	4559203,55	Картометрический метод	5,00	Закрепление отсутствует
61473	473140,13	4559215,37	Картометрический метод	5,00	Закрепление отсутствует

61474	473119,94	4559232,2	Картометрический метод	5,00	Закрепление отсутствует
61475	473102,38	4559245,34	Картометрический метод	5,00	Закрепление отсутствует
61476	473080,46	4559259,98	Картометрический метод	5,00	Закрепление отсутствует
61477	473065,49	4559268,98	Картометрический метод	5,00	Закрепление отсутствует
61478	473031,09	4559287,16	Картометрический метод	5,00	Закрепление отсутствует
61479	472971,62	4559316,74	Картометрический метод	5,00	Закрепление отсутствует
61480	472854,64	4559370,92	Картометрический метод	5,00	Закрепление отсутствует
61481	472815,89	4559390,63	Картометрический метод	5,00	Закрепление отсутствует
61482	472777,79	4559411,63	Картометрический метод	5,00	Закрепление отсутствует
61483	472752,86	4559426,42	Картометрический метод	5,00	Закрепление отсутствует
61484	472708,35	4559454,44	Картометрический метод	5,00	Закрепление отсутствует
61485	472687,1	4559468,78	Картометрический метод	5,00	Закрепление отсутствует
61486	472662,55	4559487,14	Картометрический метод	5,00	Закрепление отсутствует
61487	472638,77	4559506,79	Картометрический метод	5,00	Закрепление отсутствует
61488	472613,71	4559529,89	Картометрический метод	5,00	Закрепление отсутствует
61489	472593,35	4559550,59	Картометрический метод	5,00	Закрепление отсутствует
61490	472574,1	4559572,43	Картометрический метод	5,00	Закрепление отсутствует
61491	472556,05	4559595,17	Картометрический метод	5,00	Закрепление отсутствует
61492	472536,78	4559622,68	Картометрический метод	5,00	Закрепление отсутствует
61493	472522,76	4559645,48	Картометрический метод	5,00	Закрепление отсутствует
61494	472506,27	4559677,22	Картометрический метод	5,00	Закрепление отсутствует
61495	472492,34	4559710,07	Картометрический метод	5,00	Закрепление отсутствует
61496	472474,14	4559763,14	Картометрический метод	5,00	Закрепление отсутствует
61497	472461,44	4559807,78	Картометрический метод	5,00	Закрепление отсутствует
61498	472451,48	4559853,11	Картометрический метод	5,00	Закрепление отсутствует
61499	472442,63	4559908,52	Картометрический метод	5,00	Закрепление отсутствует
61500	472438,94	4559942,36	Картометрический метод	5,00	Закрепление отсутствует
61501	472438,06	4559976,32	Картометрический метод	5,00	Закрепление отсутствует
61502	472440,58	4560019,43	Картометрический метод	5,00	Закрепление отсутствует
61503	472446,44	4560071,51	Картометрический метод	5,00	Закрепление отсутствует
61504	472452,6	4560109,73	Картометрический метод	5,00	Закрепление отсутствует
61505	472463,62	4560160,25	Картометрический метод	5,00	Закрепление отсутствует
61506	472478,69	4560215,66	Картометрический метод	5,00	Закрепление отсутствует
61507	472494,19	4560264,77	Картометрический метод	5,00	Закрепление отсутствует
61508	472520,72	4560336,95	Картометрический метод	5,00	Закрепление отсутствует
61509	472530,09	4560358,76	Картометрический метод	5,00	Закрепление отсутствует
61510	472546,82	4560390,23	Картометрический метод	5,00	Закрепление отсутствует
61511	472564,27	4560416,6	Картометрический метод	5,00	Закрепление отсутствует
61512	472627,77	4560498,38	Картометрический метод	5,00	Закрепление отсутствует
61513	472653,07	4560526,37	Картометрический метод	5,00	Закрепление отсутствует
61514	472707,52	4560577,49	Картометрический метод	5,00	Закрепление отсутствует
61515	472735,67	4560602,15	Картометрический метод	5,00	Закрепление отсутствует
61516	472764,56	4560625,97	Картометрический метод	5,00	Закрепление отсутствует
61517	472779,59	4560636,92	Картометрический метод	5,00	Закрепление отсутствует
61518	472795,13	4560647,06	Картометрический метод	5,00	Закрепление отсутствует
61519	472817,9	4560659,66	Картометрический метод	5,00	Закрепление отсутствует
61520	472834,73	4560667,58	Картометрический метод	5,00	Закрепление отсутствует
61521	472868,18	4560680,9	Картометрический метод	5,00	Закрепление отсутствует
61522	472891,49	4560688,94	Картометрический метод	5,00	Закрепление отсутствует
61523	472915,06	4560695,93	Картометрический метод	5,00	Закрепление отсутствует
61524	472948,55	4560704,03	Картометрический метод	5,00	Закрепление отсутствует
61525	472982,5	4560710,6	Картометрический метод	5,00	Закрепление отсутствует
61526	473016,68	4560716	Картометрический метод	5,00	Закрепление отсутствует
61527	473051	4560720,29	Картометрический метод	5,00	Закрепление отсутствует

61528	473111,63	4560726,32	Картометрический метод	5,00	Закрепление отсутствует
61529	473150,89	4560727,94	Картометрический метод	5,00	Закрепление отсутствует
61530	473190,2	4560727,34	Картометрический метод	5,00	Закрепление отсутствует
61531	473261,38	4560723,53	Картометрический метод	5,00	Закрепление отсутствует
61532	473373,37	4560715,67	Картометрический метод	5,00	Закрепление отсутствует
61533	473467,97	4560711,14	Картометрический метод	5,00	Закрепление отсутствует
61534	473501,63	4560711,23	Картометрический метод	5,00	Закрепление отсутствует
61535	473535,2	4560712,82	Картометрический метод	5,00	Закрепление отсутствует
61536	473585,71	4560716,84	Картометрический метод	5,00	Закрепление отсутствует
61537	473605,69	4560719,15	Картометрический метод	5,00	Закрепление отсутствует
61538	473614,08	4560720,86	Картометрический метод	5,00	Закрепление отсутствует
61539	473622,23	4560723,62	Картометрический метод	5,00	Закрепление отсутствует
61540	473631,43	4560728,33	Картометрический метод	5,00	Закрепление отсутствует
61541	473671,63	4560758,21	Картометрический метод	5,00	Закрепление отсутствует
61542	473708,54	4560781,76	Картометрический метод	5,00	Закрепление отсутствует
61543	473825,63	4560847,58	Картометрический метод	5,00	Закрепление отсутствует
61544	473849,66	4560861,98	Картометрический метод	5,00	Закрепление отсутствует
61545	473886,9	4560886,94	Картометрический метод	5,00	Закрепление отсутствует
61546	473936,62	4560922,7	Картометрический метод	5,00	Закрепление отсутствует
61547	474005,58	4560967,76	Картометрический метод	5,00	Закрепление отсутствует
61548	474028,4	4560983,9	Картометрический метод	5,00	Закрепление отсутствует
61549	474057,27	4561007,39	Картометрический метод	5,00	Закрепление отсутствует
61550	474084,5	4561032,95	Картометрический метод	5,00	Закрепление отсутствует
61551	474128,93	4561079,99	Картометрический метод	5,00	Закрепление отсутствует
61552	474153,56	4561108,28	Картометрический метод	5,00	Закрепление отсутствует
61553	474175,04	4561134,62	Картометрический метод	5,00	Закрепление отсутствует
61554	474186,74	4561151,72	Картометрический метод	5,00	Закрепление отсутствует
61555	474195,5	4561166,6	Картометрический метод	5,00	Закрепление отсутствует
61556	474204,74	4561185,17	Картометрический метод	5,00	Закрепление отсутствует
61557	474215,57	4561211,18	Картометрический метод	5,00	Закрепление отсутствует
61558	474223,41	4561227,44	Картометрический метод	5,00	Закрепление отсутствует
61559	474232,22	4561243,13	Картометрический метод	5,00	Закрепление отсутствует
61560	474241,99	4561258,22	Картометрический метод	5,00	Закрепление отсутствует
61561	474331,55	4561374,65	Картометрический метод	5,00	Закрепление отсутствует
61562	474428,81	4561505,45	Картометрический метод	5,00	Закрепление отсутствует
61563	474463,13	4561553,42	Картометрический метод	5,00	Закрепление отсутствует
61564	474491,28	4561595,51	Картометрический метод	5,00	Закрепление отсутствует
61565	474524,74	4561649,36	Картометрический метод	5,00	Закрепление отсутствует
61566	474537,39	4561671,62	Картометрический метод	5,00	Закрепление отсутствует
61567	474552,43	4561699,85	Картометрический метод	5,00	Закрепление отсутствует
61568	474571,85	4561740,26	Картометрический метод	5,00	Закрепление отсутствует
61569	474586,97	4561775,54	Картометрический метод	5,00	Закрепление отсутствует
61570	474603,2	4561817,87	Картометрический метод	5,00	Закрепление отсутствует
61571	474617,15	4561861,25	Картометрический метод	5,00	Закрепление отсутствует
61572	474627,15	4561899,83	Картометрический метод	5,00	Закрепление отсутствует
61573	474632	4561922,09	Картометрический метод	5,00	Закрепление отсутствует
61574	474637,49	4561952,63	Картометрический метод	5,00	Закрепление отсутствует
61575	474642,86	4561995,08	Картометрический метод	5,00	Закрепление отсутствует
61576	474644,46	4562018,81	Картометрический метод	5,00	Закрепление отсутствует
61577	474644,91	4562037,8	Картометрический метод	5,00	Закрепление отсутствует
61578	474644,32	4562066,3	Картометрический метод	5,00	Закрепление отсутствует
61579	474642,68	4562090,03	Картометрический метод	5,00	Закрепление отсутствует
61580	474637,01	4562143,01	Картометрический метод	5,00	Закрепление отсутствует
61581	474632,89	4562173,7	Картометрический метод	5,00	Закрепление отсутствует

61582	474625,46	4562219,6	Картометрический метод	5,00	Закрепление отсутствует
61583	474615,25	4562272,82	Картометрический метод	5,00	Закрепление отсутствует
61584	474605,85	4562310,74	Картометрический метод	5,00	Закрепление отсутствует
61585	474600,56	4562327,6	Картометрический метод	5,00	Закрепление отсутствует
61586	474592,91	4562347,37	Картометрический метод	5,00	Закрепление отсутствует
61587	474582,32	4562369,69	Картометрический метод	5,00	Закрепление отсутствует
61588	474554,75	4562419,85	Картометрический метод	5,00	Закрепление отсутствует
61589	474547,43	4562430,77	Картометрический метод	5,00	Закрепление отсутствует
61590	474537,43	4562443,04	Картометрический метод	5,00	Закрепление отсутствует
61591	474526,31	4562454,2	Картометрический метод	5,00	Закрепление отсутствует
61592	474511,88	4562465,72	Картометрический метод	5,00	Закрепление отсутствует
61593	474492,58	4562477,87	Картометрический метод	5,00	Закрепление отсутствует
61594	474475,37	4562486,9	Картометрический метод	5,00	Закрепление отсутствует
61595	474457,51	4562494,49	Картометрический метод	5,00	Закрепление отсутствует
61596	474436,01	4562501,48	Картометрический метод	5,00	Закрепление отсутствует
61597	474412,93	4562506,7	Картометрический метод	5,00	Закрепление отсутствует
61598	474392,78	4562509,46	Картометрический метод	5,00	Закрепление отсутствует
61599	474372,41	4562510,6	Картометрический метод	5,00	Закрепление отсутствует
61600	474347,97	4562509,88	Картометрический метод	5,00	Закрепление отсутствует
61601	474327,33	4562507,69	Картометрический метод	5,00	Закрепление отсутствует
61602	474300,31	4562502,35	Картометрический метод	5,00	Закрепление отсутствует
61603	474271,16	4562494,07	Картометрический метод	5,00	Закрепление отсутствует
61604	474253,3	4562487,2	Картометрический метод	5,00	Закрепление отсутствует
61605	474233,95	4562477	Картометрический метод	5,00	Закрепление отсутствует
61606	474218,14	4562466,17	Картометрический метод	5,00	Закрепление отсутствует
61607	474201,7	4562451,71	Картометрический метод	5,00	Закрепление отсутствует
61608	474176,69	4562424,68	Картометрический метод	5,00	Закрепление отсутствует
61609	474155,44	4562399,96	Картометрический метод	5,00	Закрепление отсутствует
61610	474131,78	4562369,99	Картометрический метод	5,00	Закрепление отсутствует
61611	474116	4562346,68	Картометрический метод	5,00	Закрепление отсутствует
61612	474103,88	4562325,74	Картометрический метод	5,00	Закрепление отсутствует
61613	474094,89	4562307,77	Картометрический метод	5,00	Закрепление отсутствует
61614	474072,49	4562259,29	Картометрический метод	5,00	Закрепление отсутствует
61615	474050,85	4562207,78	Картометрический метод	5,00	Закрепление отсутствует
61616	474016	4562114,96	Картометрический метод	5,00	Закрепление отсутствует
61617	473994,01	4562060,18	Картометрический метод	5,00	Закрепление отсутствует
61618	473970,6	4562005,91	Картометрический метод	5,00	Закрепление отсутствует
61619	473943,98	4561947,62	Картометрический метод	5,00	Закрепление отсутствует
61620	473932,18	4561923,53	Картометрический метод	5,00	Закрепление отсутствует
61621	473913,23	4561887,95	Картометрический метод	5,00	Закрепление отсутствует
61622	473896,57	4561858,88	Картометрический метод	5,00	Закрепление отсутствует
61623	473878,96	4561830,38	Картометрический метод	5,00	Закрепление отсутствует
61624	473845,77	4561781,39	Картометрический метод	5,00	Закрепление отсутствует
61625	473799,89	4561719,65	Картометрический метод	5,00	Закрепление отсутствует
61626	473756,78	4561666,58	Картометрический метод	5,00	Закрепление отсутствует
61627	473703,56	4561605,44	Картометрический метод	5,00	Закрепление отсутствует
61628	473673,78	4561574,6	Картометрический метод	5,00	Закрепление отсутствует
61629	473633,24	4561537,25	Картометрический метод	5,00	Закрепление отсутствует
61630	473592,46	4561504,07	Картометрический метод	5,00	Закрепление отсутствует
61631	473553,08	4561474,88	Картометрический метод	5,00	Закрепление отсутствует
61632	473500,75	4561439,75	Картометрический метод	5,00	Закрепление отсутствует
61633	473426,93	4561394,6	Картометрический метод	5,00	Закрепление отсутствует
61634	473362,24	4561358,78	Картометрический метод	5,00	Закрепление отсутствует
61635	473328,05	4561343,09	Картометрический метод	5,00	Закрепление отсутствует

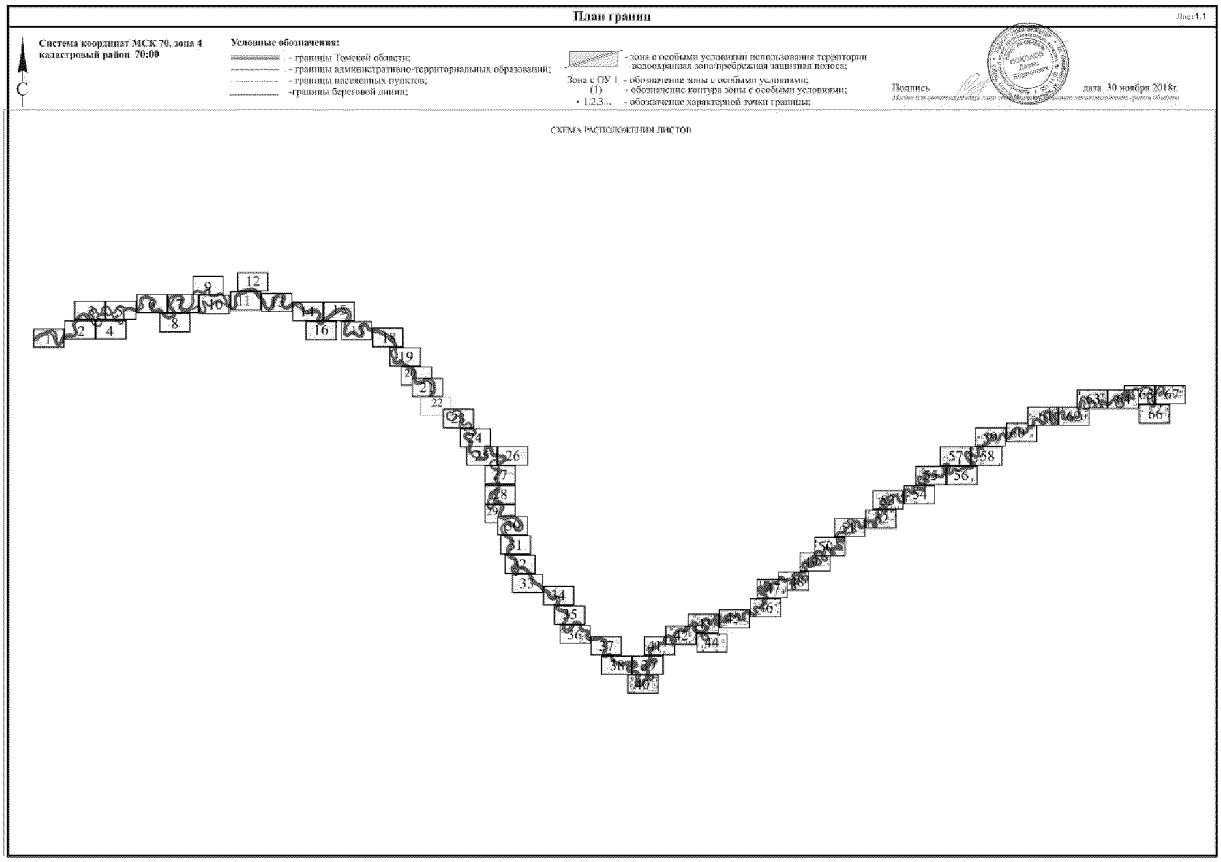
61636	473296,55	4561331,9	Картометрический метод	5,00	Закрепление отсутствует
61637	473264,24	4561323,29	Картометрический метод	5,00	Закрепление отсутствует
61638	473183,44	4561307,75	Картометрический метод	5,00	Закрепление отсутствует
61639	473146,71	4561299,95	Картометрический метод	5,00	Закрепление отсутствует
61640	473123,56	4561296,92	Картометрический метод	5,00	Закрепление отсутствует
61641	473105,33	4561296,92	Картометрический метод	5,00	Закрепление отсутствует
61642	473077,13	4561299,62	Картометрический метод	5,00	Закрепление отсутствует
61643	473009,63	4561308,95	Картометрический метод	5,00	Закрепление отсутствует
61644	472969,49	4561317,89	Картометрический метод	5,00	Закрепление отсутствует
61645	472918,13	4561333,49	Картометрический метод	5,00	Закрепление отсутствует
61646	472876,94	4561349	Картометрический метод	5,00	Закрепление отсутствует
61647	472849,18	4561363,04	Картометрический метод	5,00	Закрепление отсутствует
61648	472834,43	4561372,25	Картометрический метод	5,00	Закрепление отсутствует
61649	472822,88	4561380,44	Картометрический метод	5,00	Закрепление отсутствует
61650	472776,35	4561416,83	Картометрический метод	5,00	Закрепление отсутствует
61651	472747,69	4561441,13	Картометрический метод	5,00	Закрепление отсутствует
61652	472732,82	4561455,92	Картометрический метод	5,00	Закрепление отсутствует
61653	472714,77	4561477,25	Картометрический метод	5,00	Закрепление отсутствует
61654	472700,77	4561497,29	Картометрический метод	5,00	Закрепление отсутствует
61655	472683,92	4561525,52	Картометрический метод	5,00	Закрепление отсутствует
61656	472667,57	4561558,64	Картометрический метод	5,00	Закрепление отсутствует
61657	472654,25	4561593,5	Картометрический метод	5,00	Закрепление отсутствует
61658	472644,83	4561626,62	Картометрический метод	5,00	Закрепление отсутствует
61659	472637,57	4561664,72	Картометрический метод	5,00	Закрепление отсутствует
61660	472632,44	4561705,76	Картометрический метод	5,00	Закрепление отсутствует
61661	472629,66	4561743,8	Картометрический метод	5,00	Закрепление отсутствует
61662	472629,08	4561787,27	Картометрический метод	5,00	Закрепление отсутствует
61663	472631,54	4561833,95	Картометрический метод	5,00	Закрепление отсутствует
61664	472635,03	4561863,44	Картометрический метод	5,00	Закрепление отсутствует
61665	472650,72	4561948,37	Картометрический метод	5,00	Закрепление отсутствует
61666	472653,72	4561955,3	Картометрический метод	5,00	Закрепление отсутствует
61667	472685,39	4562008,04	Картометрический метод	5,00	Закрепление отсутствует
61668	472720,7	4562061,53	Картометрический метод	5,00	Закрепление отсутствует
61669	472737,05	4562082,32	Картометрический метод	5,00	Закрепление отсутствует
61670	472757,06	4562102,51	Картометрический метод	5,00	Закрепление отсутствует
61671	472768,89	4562112,35	Картометрический метод	5,00	Закрепление отсутствует
61672	472790,56	4562127,95	Картометрический метод	5,00	Закрепление отсутствует
61673	472842,84	4562162,36	Картометрический метод	5,00	Закрепление отсутствует
61674	472874,2	4562180,24	Картометрический метод	5,00	Закрепление отсутствует
61675	472907,71	4562197,13	Картометрический метод	5,00	Закрепление отсутствует
61676	472928,72	4562208,71	Картометрический метод	5,00	Закрепление отсутствует
61677	472945,13	4562218,58	Картометрический метод	5,00	Закрепление отсутствует
61678	472971,77	4562236,37	Картометрический метод	5,00	Закрепление отсутствует
61679	472998,8	4562256,26	Картометрический метод	5,00	Закрепление отсутствует
61680	473036,24	4562286,44	Картометрический метод	5,00	Закрепление отсутствует
61681	473063,45	4562311,7	Картометрический метод	5,00	Закрепление отсутствует
61682	473087,33	4562337,2	Картометрический метод	5,00	Закрепление отсутствует
61683	473102,14	4562356,67	Картометрический метод	5,00	Закрепление отсутствует
61684	473111,72	4562372,24	Картометрический метод	5,00	Закрепление отсутствует
61685	473122,77	4562395,19	Картометрический метод	5,00	Закрепление отсутствует
61686	473130,23	4562415,17	Картометрический метод	5,00	Закрепление отсутствует
61687	473137,81	4562442,5	Картометрический метод	5,00	Закрепление отсутствует
61688	473143,37	4562472,68	Картометрический метод	5,00	Закрепление отсутствует
61689	473145,43	4562496,38	Картометрический метод	5,00	Закрепление отсутствует

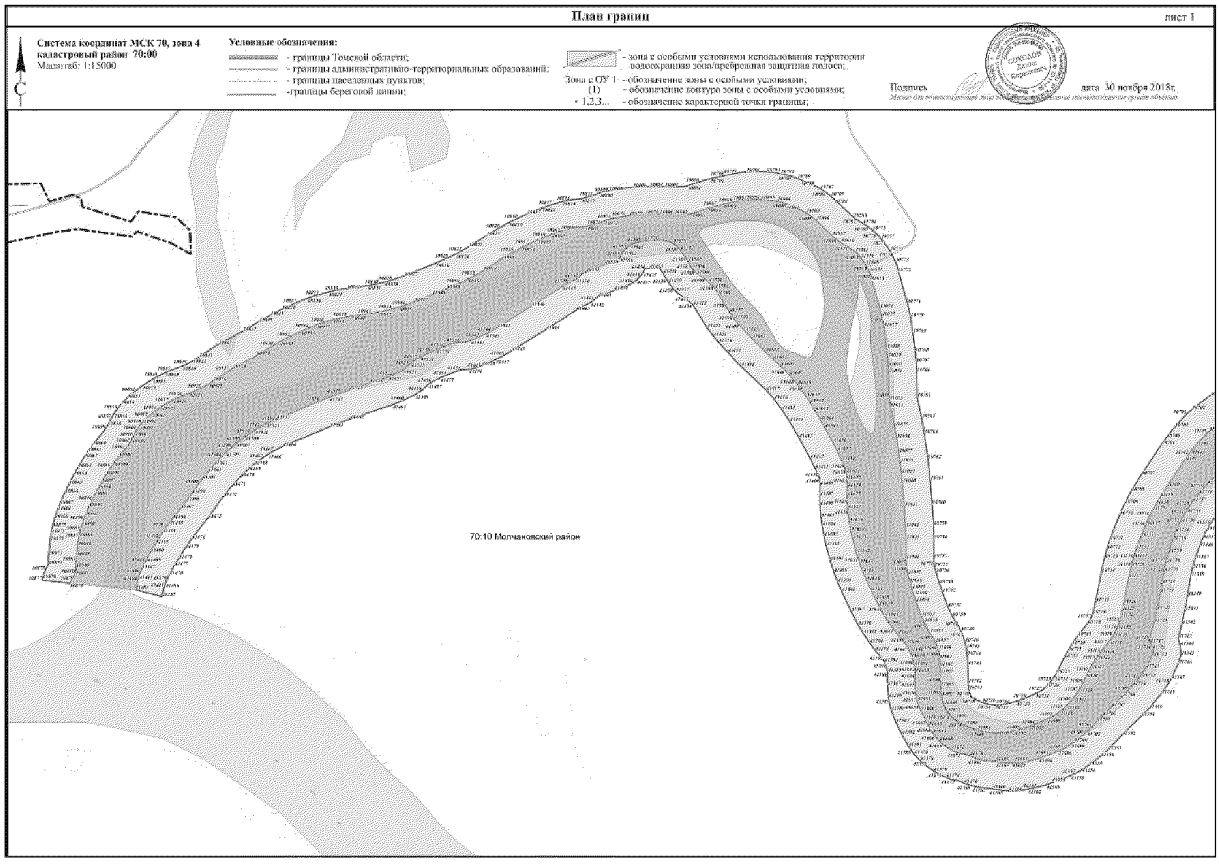
61690	473144,81	4562520,38	Картометрический метод	5,00	Закрепление отсутствует
61691	473142,13	4562540,72	Картометрический метод	5,00	Закрепление отсутствует
61692	473137,28	4562560,67	Картометрический метод	5,00	Закрепление отсутствует
61693	473127,92	4562587,16	Картометрический метод	5,00	Закрепление отсутствует
61694	473120,69	4562605,07	Картометрический метод	5,00	Закрепление отсутствует
61695	473090,8	4562670,05	Картометрический метод	5,00	Закрепление отсутствует
61696	473073,2	4562701,52	Картометрический метод	5,00	Закрепление отсутствует
61697	473065,04	4562713,13	Картометрический метод	5,00	Закрепление отсутствует
61698	473050,46	4562728,64	Картометрический метод	5,00	Закрепление отсутствует
61699	473039,28	4562737,52	Картометрический метод	5,00	Закрепление отсутствует
61700	473001,83	4562762,21	Картометрический метод	5,00	Закрепление отсутствует
61701	472888,07	4562834,48	Картометрический метод	5,00	Закрепление отсутствует
61702	472866,05	4562850,71	Картометрический метод	5,00	Закрепление отсутствует
61703	472845,66	4562869,13	Картометрический метод	5,00	Закрепление отсутствует
61704	472831,73	4562884,19	Картометрический метод	5,00	Закрепление отсутствует
61705	472817,63	4562901,41	Картометрический метод	5,00	Закрепление отсутствует
61706	472802,57	4562920,88	Картометрический метод	5,00	Закрепление отсутствует
61707	472780,96	4562950,91	Картометрический метод	5,00	Закрепление отсутствует
61708	472741,97	4563010,97	Картометрический метод	5,00	Закрепление отсутствует
61709	472726,65	4563037,28	Картометрический метод	5,00	Закрепление отсутствует
61710	472712,28	4563064,1	Картометрический метод	5,00	Закрепление отсутствует
61711	472663,81	4563164,99	Картометрический метод	5,00	Закрепление отсутствует
61712	472656,01	4563184,22	Картометрический метод	5,00	Закрепление отсутствует
61713	472650,95	4563201,29	Картометрический метод	5,00	Закрепление отсутствует
61714	472641,78	4563239,09	Картометрический метод	5,00	Закрепление отсутствует
61715	472613,5	4563360,92	Картометрический метод	5,00	Закрепление отсутствует
61716	472607,14	4563433,67	Картометрический метод	5,00	Закрепление отсутствует
61717	472605,25	4563471,47	Картометрический метод	5,00	Закрепление отсутствует
61718	472605,6	4563512,39	Картометрический метод	5,00	Закрепление отсутствует
61719	472607,18	4563537,11	Картометрический метод	5,00	Закрепление отсутствует
61720	472609,83	4563562,79	Картометрический метод	5,00	Закрепление отсутствует
61721	472618,81	4563626,75	Картометрический метод	5,00	Закрепление отсутствует
61722	472621,94	4563642,83	Картометрический метод	5,00	Закрепление отсутствует
61723	472627,93	4563666,71	Картометрический метод	5,00	Закрепление отсутствует
61724	472635,44	4563690,17	Картометрический метод	5,00	Закрепление отсутствует
61725	472665,68	4563770,48	Картометрический метод	5,00	Закрепление отсутствует
61726	472682,87	4563810,53	Картометрический метод	5,00	Закрепление отсутствует
61727	472692,32	4563830,09	Картометрический метод	5,00	Закрепление отсутствует
61728	472706,68	4563856,58	Картометрический метод	5,00	Закрепление отсутствует
61729	472726,85	4563889,44	Картометрический метод	5,00	Закрепление отсутствует
61730	472747,83	4563918,25	Картометрический метод	5,00	Закрепление отсутствует
61731	472768,14	4563946,14	Картометрический метод	5,00	Закрепление отсутствует
61732	472794,31	4563978,8	Картометрический метод	5,00	Закрепление отсутствует
61733	472811,87	4564000,91	Картометрический метод	5,00	Закрепление отсутствует
61734	472827,08	4564018,16	Картометрический метод	5,00	Закрепление отсутствует
61735	472837,88	4564029,29	Картометрический метод	5,00	Закрепление отсутствует
61736	472843,12	4564034,69	Картометрический метод	5,00	Закрепление отсутствует
61737	472855,49	4564046,27	Картометрический метод	5,00	Закрепление отсутствует
29980	472542,24	4563970,69	Картометрический метод	5,00	Закрепление отсутствует

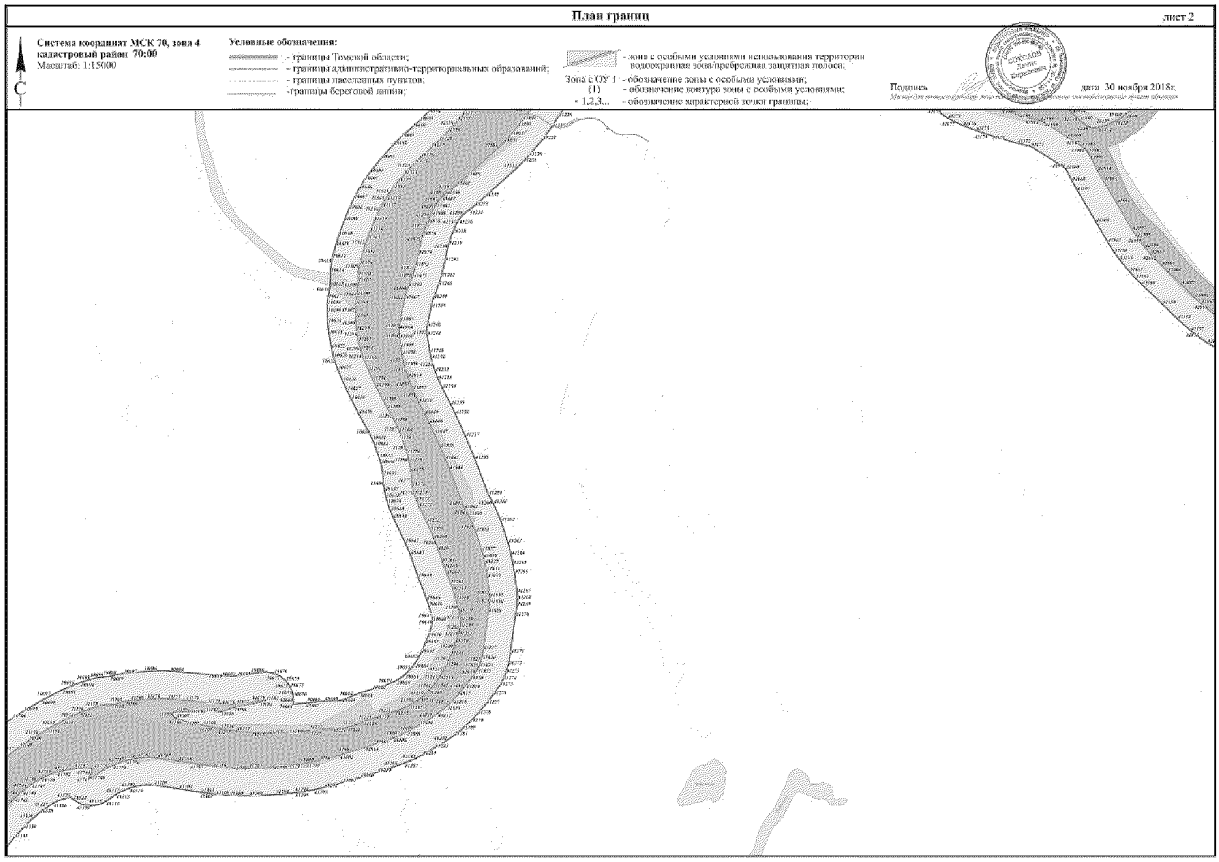
3. Сведения о характерных точках части (частей) границы объекта					
Обозначение характерных точек части границы	**Координаты, м**		**Метод определения координат характерной точки**	**Средняя квадратическая погрешность положения характерной точки (Mt), м**	**Описание обозначения точки на местности (при наличии)**
	X	**Y**			
1	**2**	**3**	**4**	**5**	**6**
-	-	-	-	-	-

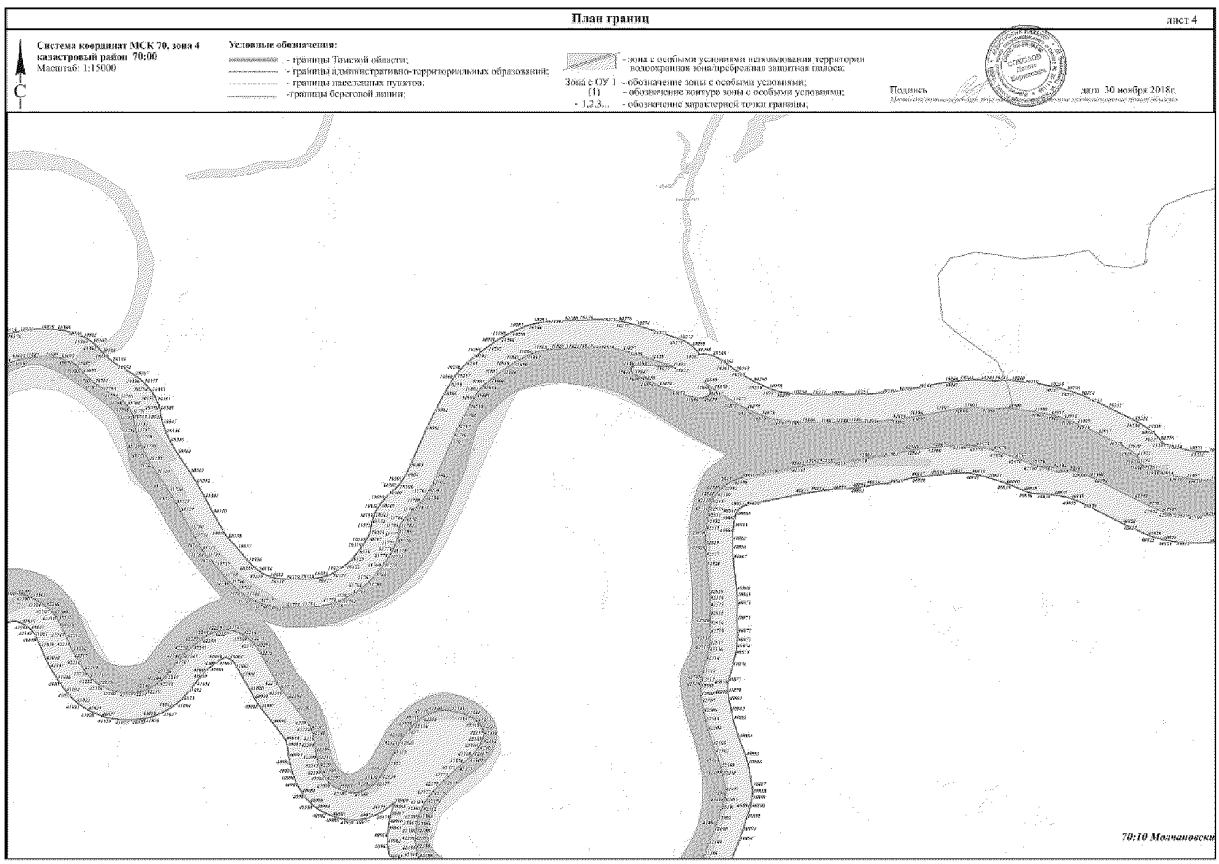
Раздел 3							
Сведения о местоположении измененных (уточненных) границ объекта							
1. Система координат –							
2. Сведения о характерных точках границ объекта							
Обозначение характерных точек границ	**Существующие координаты, м**		**Измененные (уточненные) координаты, м**		**Метод определения координат характерной точки**	**Средняя квадратическая погрешность положения характерной точки (Mt), м**	**Описание обозначения точки на местности (при наличии)**
	X	**Y**	**X**	**Y**			
1	**2**	**3**	**4**	**5**	**6**	**7**	**8**
-	**-**	**-**	**-**	**-**	**-**	**-**	**-**
3. Сведения о характерных точках части (частей) границы объекта							
-	-	-	-	-	-	-	-

Раздел 4


План границ
Лист 1.1
Система координат МСК 70, зона 4
кадастровый район 70:00
Условные обозначения:
- граница Томской области;
- границы административно-территориальных образований;
- границы населенных пунктов;
-границы береговой линии;
- зона с особыми условиями использования территории
водоохранная зона/прибрежная защитная полоса;
Зона с ОУ 1 - обозначение зоны с особыми условиями;
(1) - обозначение контура зоны с особыми условиями;
• 1,2,3... - обозначение характерной точки границы;
Подпись
дата 30 ноября 2018г.
СХЕМА РАСПОЛОЖЕНИЯ ЛИСТОВ


План границ
лист 1
Система координат МСК 70, зона 4
кадастровый район 70:00
Масштаб: 1:15000
Условные обозначения:
- граница Томской области;
- границы административно-территориальных образований;
- границы населенных пунктов;
-границы береговой линии;
- зона с особыми условиями использования территории
водоохранная зона/прибрежная защитная полоса;
Зона с ОУ 1 - обозначение зоны с особыми условиями;
(1) - обозначение контура зоны с особыми условиями;
• 1,2,3... - обозначение характерной точки границы;
Подпись
дата 30 ноября 2018г.
70:10 Молчановский район


План границ
лист 2
Система координат МСК 70, зона 4
кадастровый район 70:00
Масштаб: 1:15000
Условные обозначения:
- границы Томской области;
- границы административно-территориальных образований;
- границы населенных пунктов;
-границы береговой линии;
- зона с особыми условиями использования территории
водоохранная зона/прибрежная защитная полоса;
Зона с ОУ 1 - обозначение зоны с особыми условиями;
(1) - обозначение контура зоны с особыми условиями;
- 1,2,3... - обозначение характерной точки границы;
Подпись
дата 30 ноября 2018г.


План границ
лист 4
Система координат МСК 70, зона 4
кадастровый район 70:00
Масштаб: 1:15000
Условные обозначения:
- границы Томской области;
- границы административно-территориальных образований;
- границы населенных пунктов;
-границы береговой линии;
- зона с особыми условиями использования территории
водоохранная зона/прибрежная защитная полоса;
Зона с ОУ 1 - обозначение зоны с особыми условиями;
(1) - обозначение контура зоны с особыми условиями;
- 1,2,3... - обозначение характерной точки границы;
Подпись
дата 30 ноября 2018г.
70:10 Могчановски

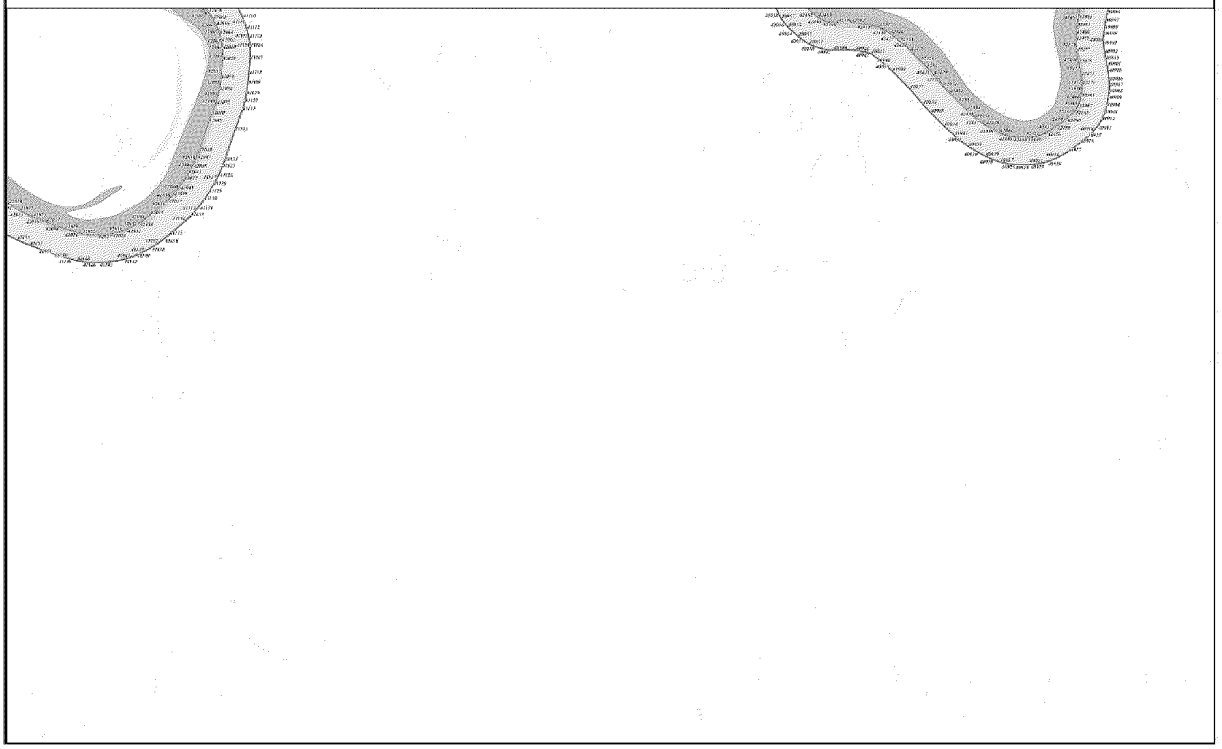
План границ лист 5

Система координат МСК 70, зона 4
кадастровый район 70:00
Масштаб: 1:15000

Условные обозначения:
- границы Томской области;
- границы административно-территориальных образований;
- границы населенных пунктов;
- границы береговой линии;
- зона с особыми условиями использования территории
- водоохранная зона/прибрежная защитная полоса;

Зона с ОУ) - обозначение зоны с особыми условиями;
(1) - обозначение контура зоны с особыми условиями;
• 1,2,3... - обозначение характерной точки границы;

Подпись дата 30 ноября 2018г.



План границ лист 6

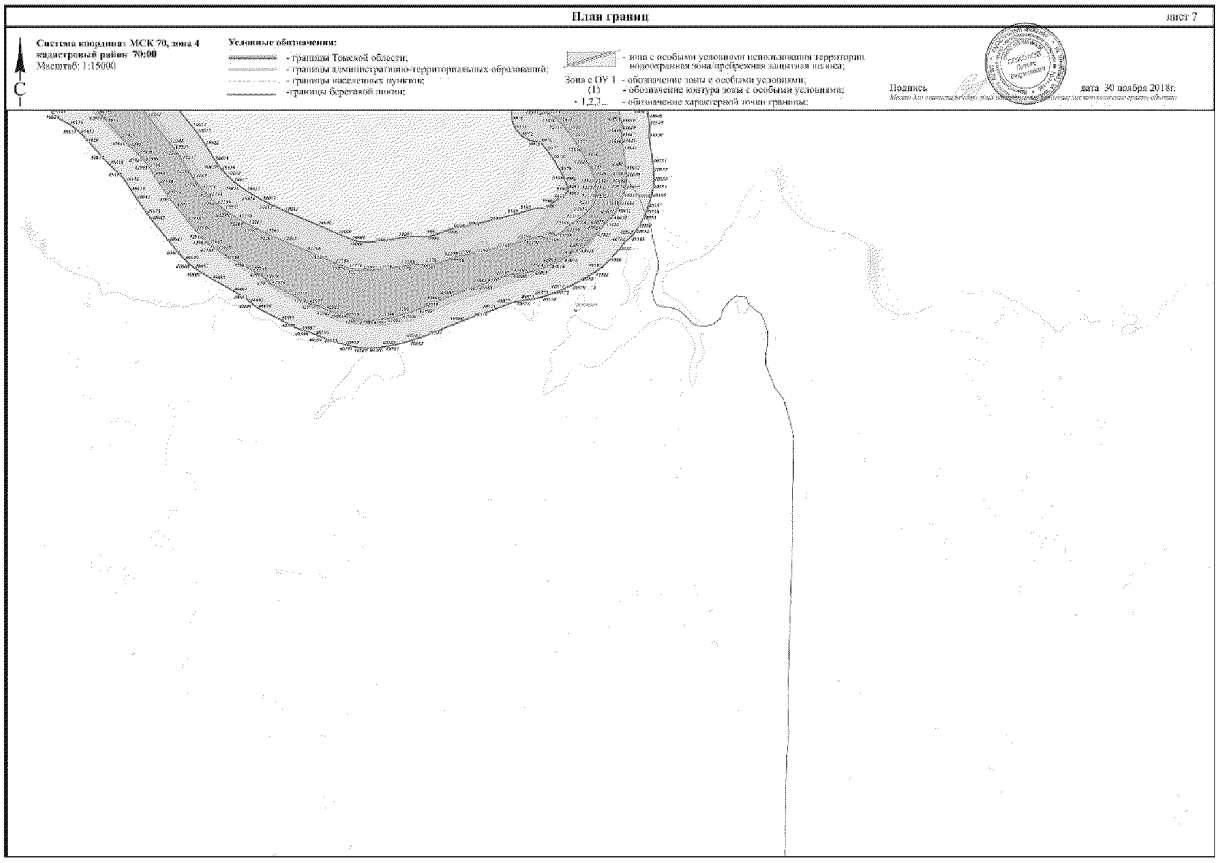
Система координат МСК 70, зона 4
кадастровый район 70:00
Масштаб: 1:15000

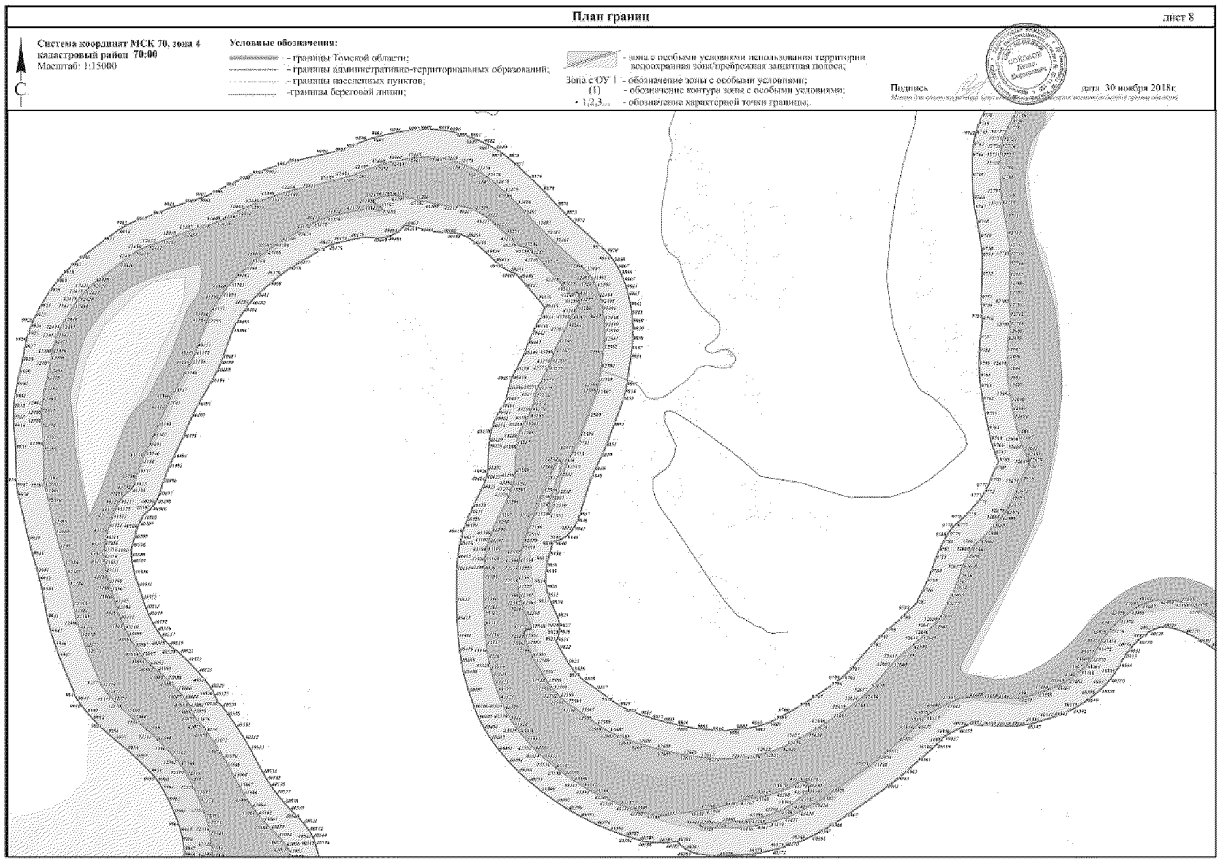
Условные обозначения:
- границы Томской области;
- границы административно-территориальных образований;
- границы населенных пунктов;
- границы береговой линии;
- зона с особыми условиями использования территории
- водоохранная зона/прибрежная защитная полоса;

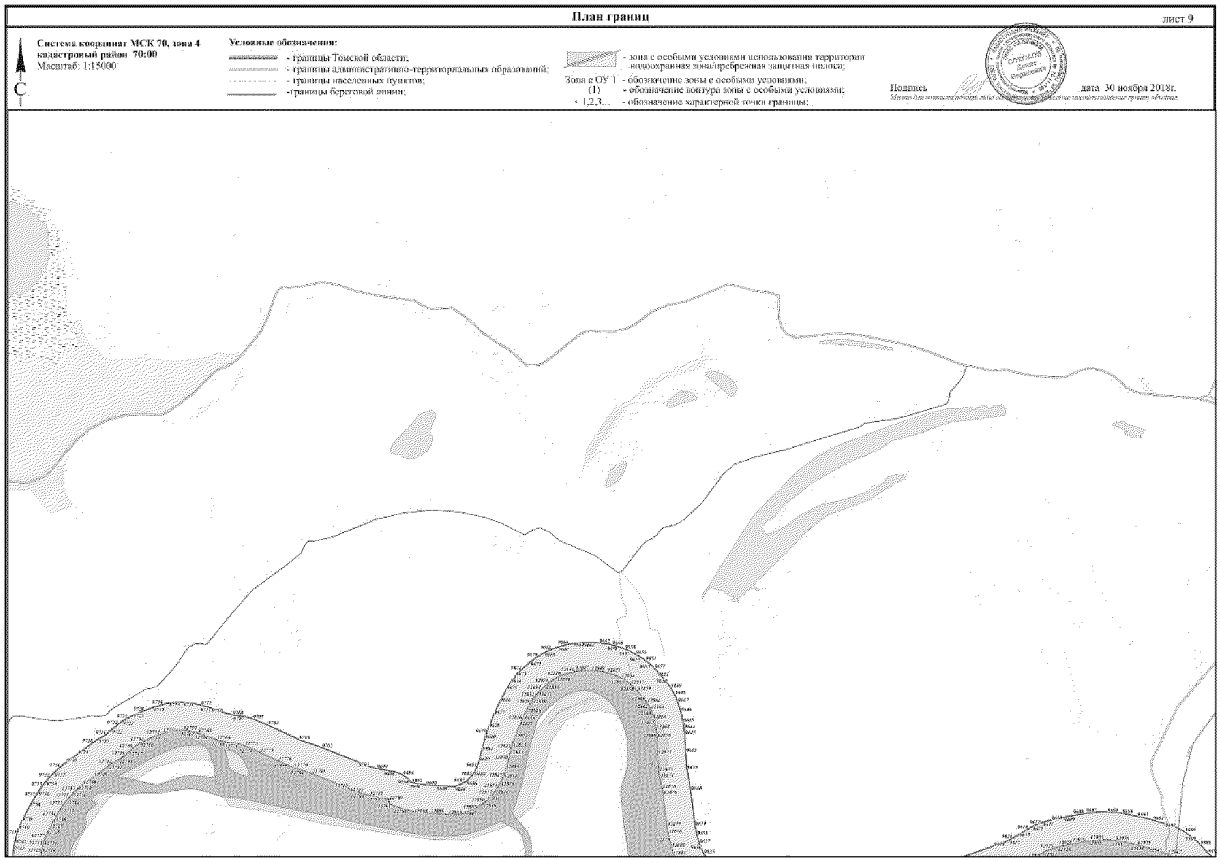
Зона с ОУ) - обозначение зоны с особыми условиями;
(1) - обозначение контура зоны с особыми условиями;
• 1,2,3... - обозначение характерной точки границы;

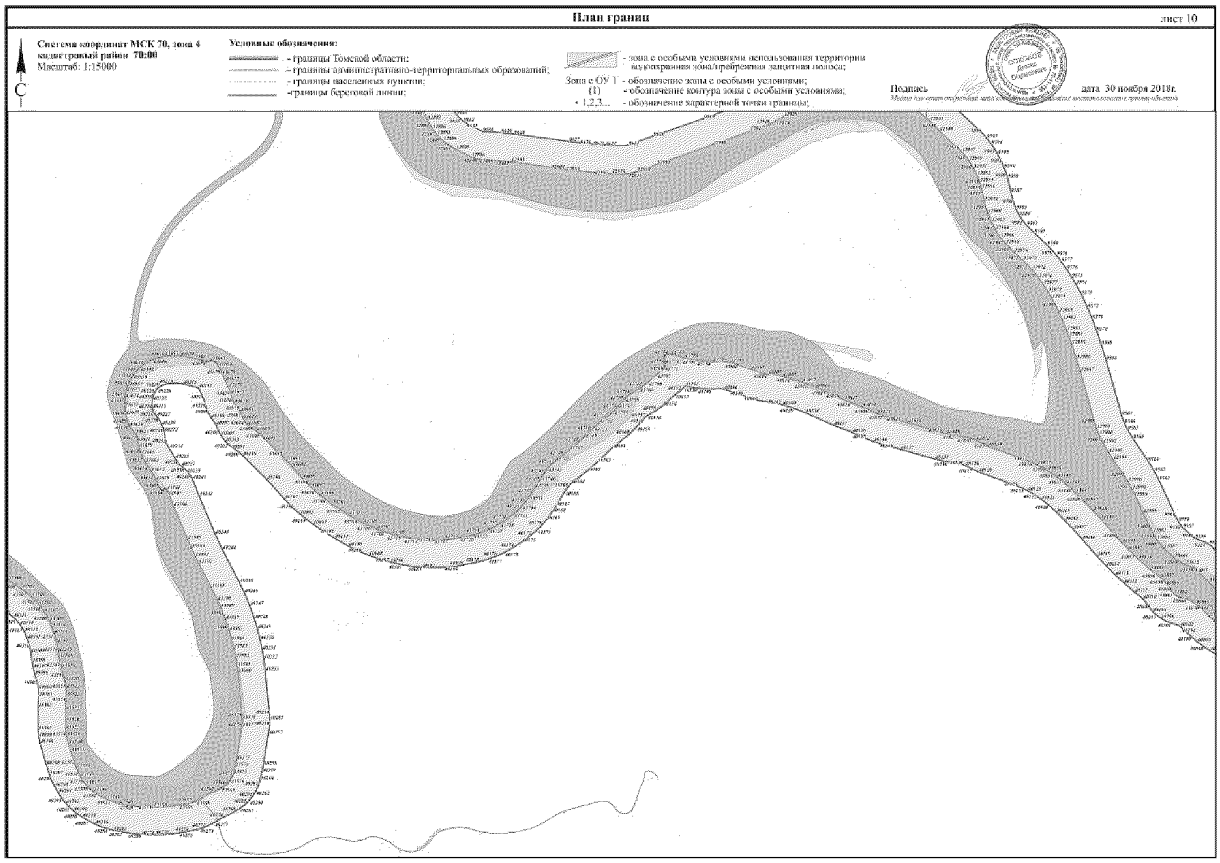
Подпись дата 30 ноября 2018г.

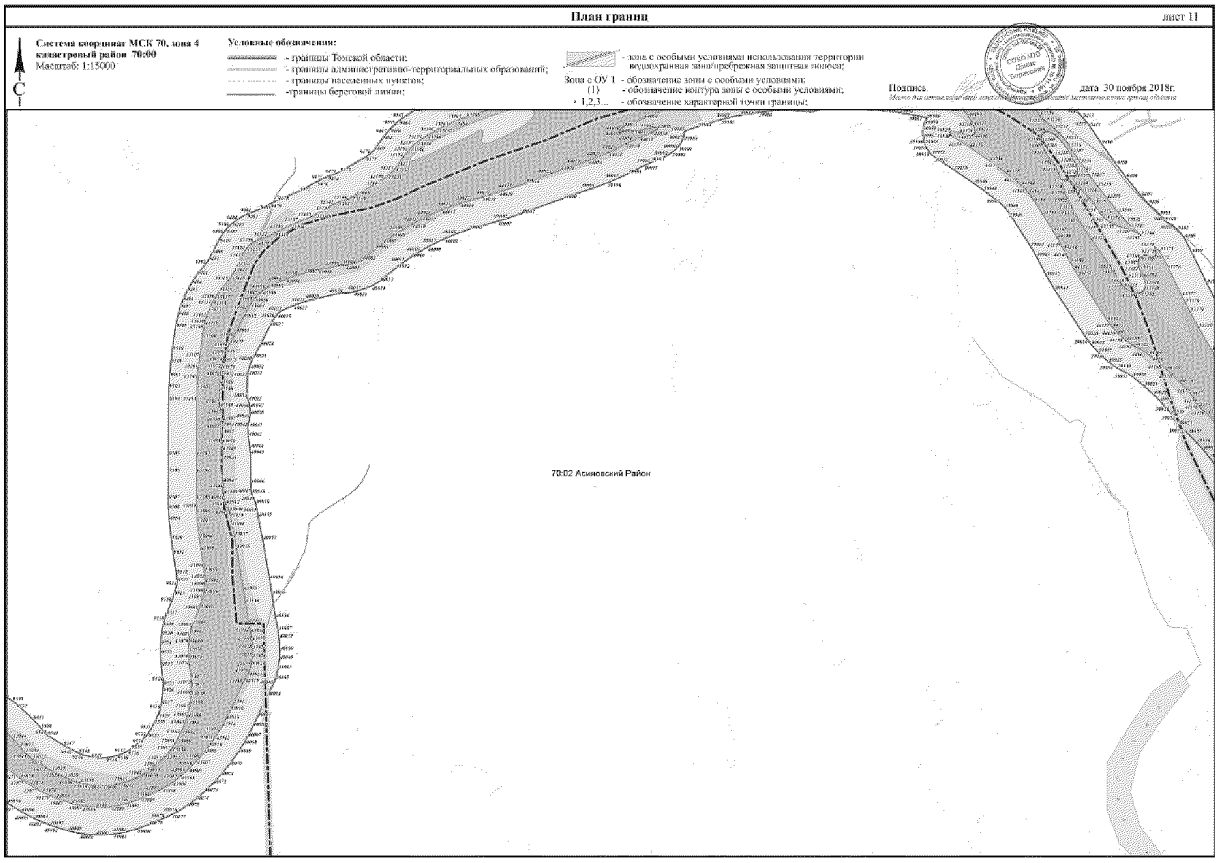


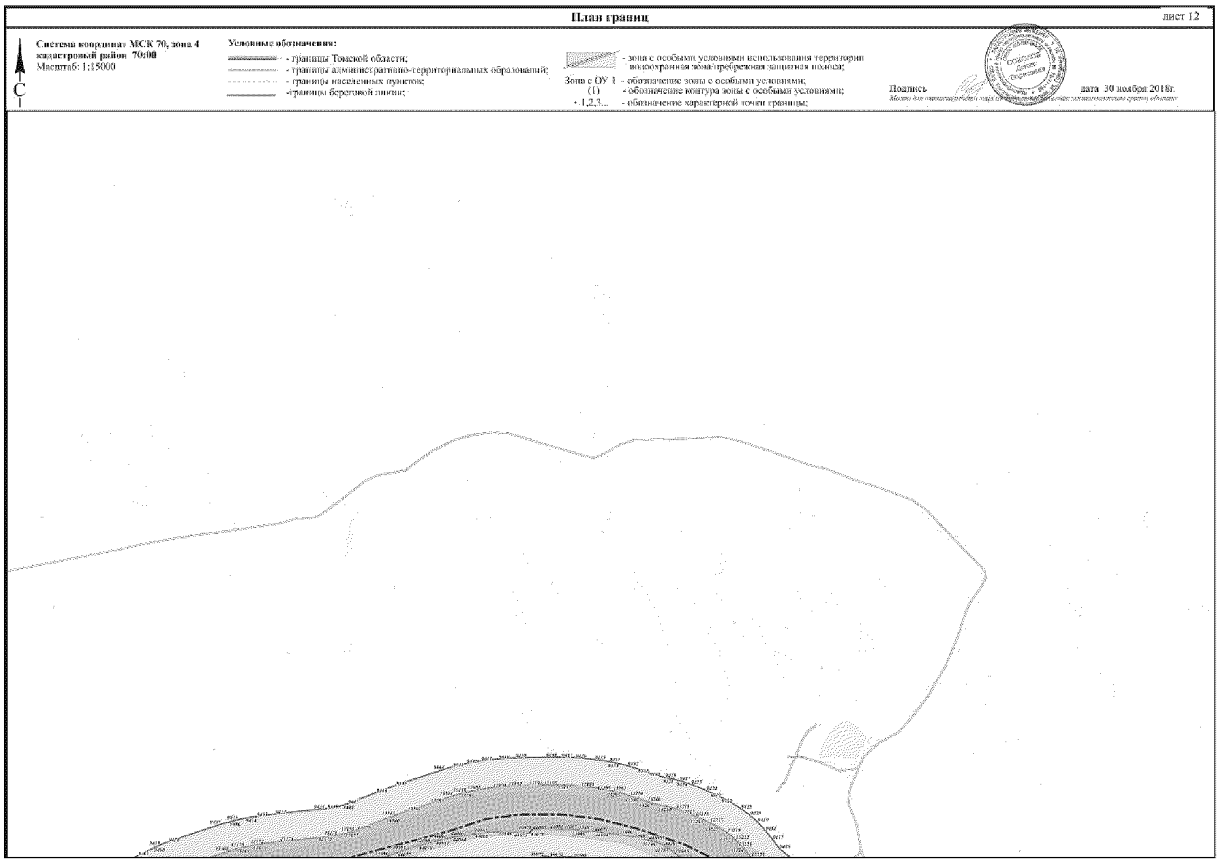

План границ
лист 7
Система координат: МСК 70, зона 4
кадастровый район: 70:00
Масштаб: 1:15000
Условные обозначения:
- границы Томской области;
- границы административно-территориальных образований;
- границы населенных пунктов;
- границы береговой линии;
- зона с особыми условиями использования территории
водоохранная зона прибрежная защитная полоса;
Зона с ОУ 1 - обозначение зоны с особыми условиями;
(1) - обозначение контура зоны с особыми условиями;
• 1,2,3... - обозначение характерной точки границы;
Подпись
дата 30 ноября 2018г.

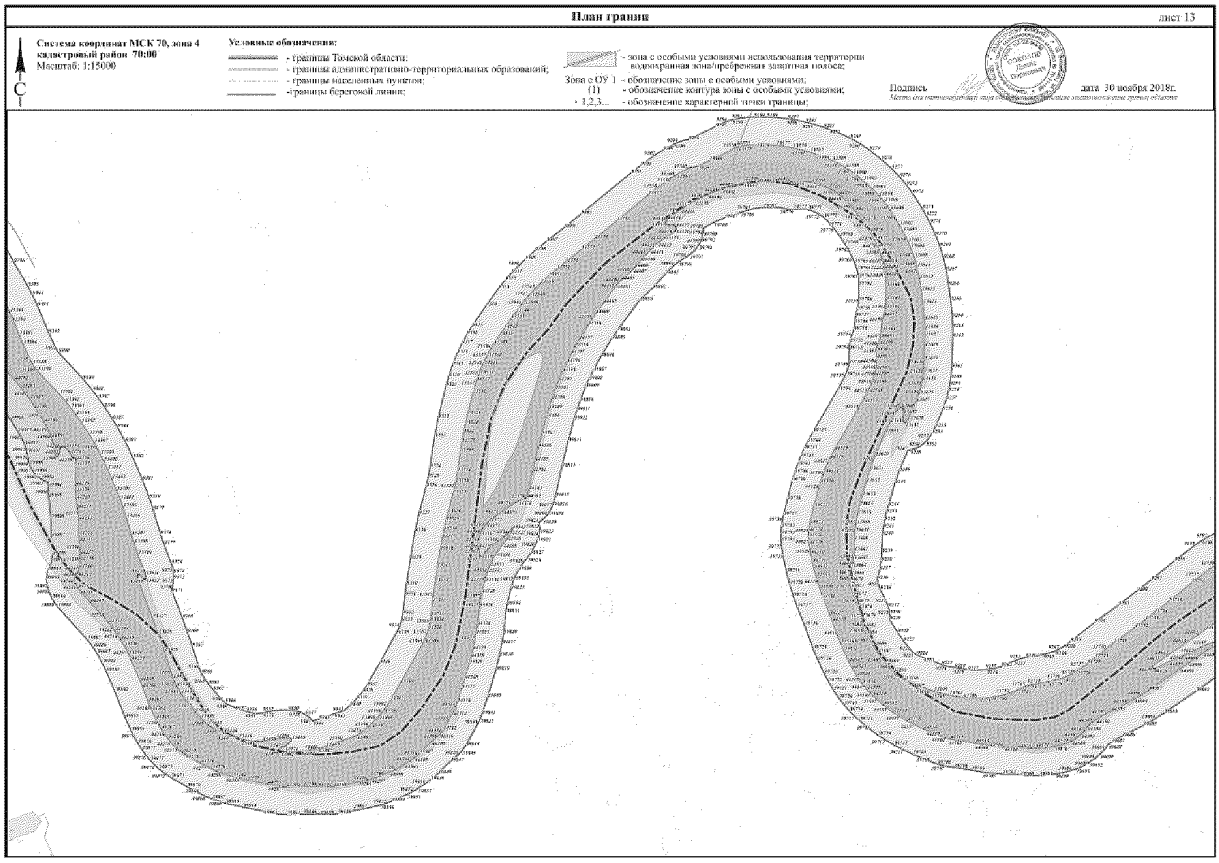

План границ
лист 8
Система координат: МСК 70, зона 4
кадастровый район: 70:00
Масштаб: 1:15000
Условные обозначения:
- границы Томской области;
- границы административно-территориальных образований;
- границы населенных пунктов;
- границы береговой линии;
- зона с особыми условиями использования территории
водоохранная зона прибрежная защитная полоса;
Зона с ОУ 1 - обозначение зоны с особыми условиями;
(1) - обозначение контура зоны с особыми условиями;
• 1,2,3... - обозначение характерной точки границы;
Подпись
дата 30 ноября 2018г.

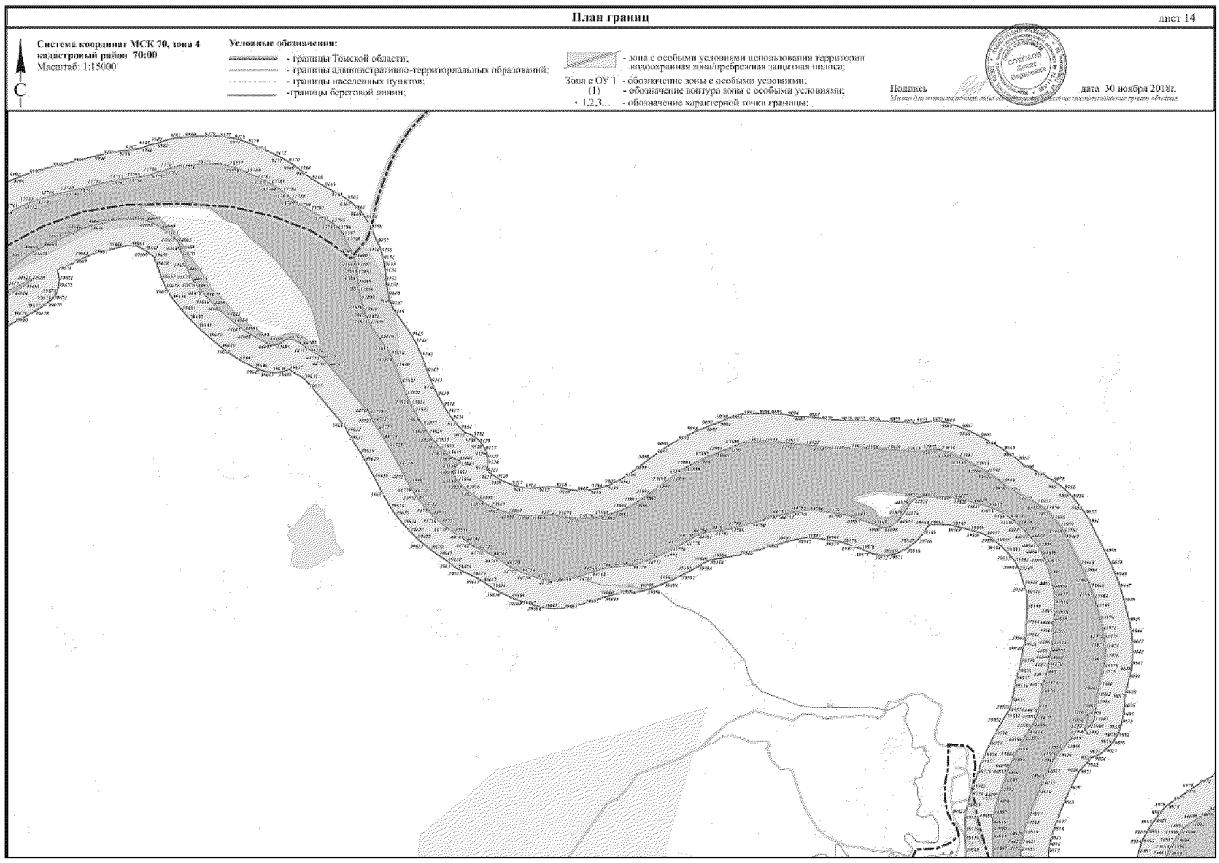

План границ
лист 9
Система координат МСК 70, зона 4
кадастровый район 70:00
Масштаб: 1:15000
Условные обозначения:
- границы Томской области;
- границы административно-территориальных образований;
- границы населенных пунктов;
-границы береговой линии;
- зона с особыми условиями использования территории
- водоохранная зона/прибрежная защитная полоса;
Зона с ОУ 1 - обозначение зоны с особыми условиями;
(1) - обозначение контура зоны с особыми условиями;
• 1,2,3... - обозначение характерной точки границы;
Подпись
дата 30 ноября 2018г.

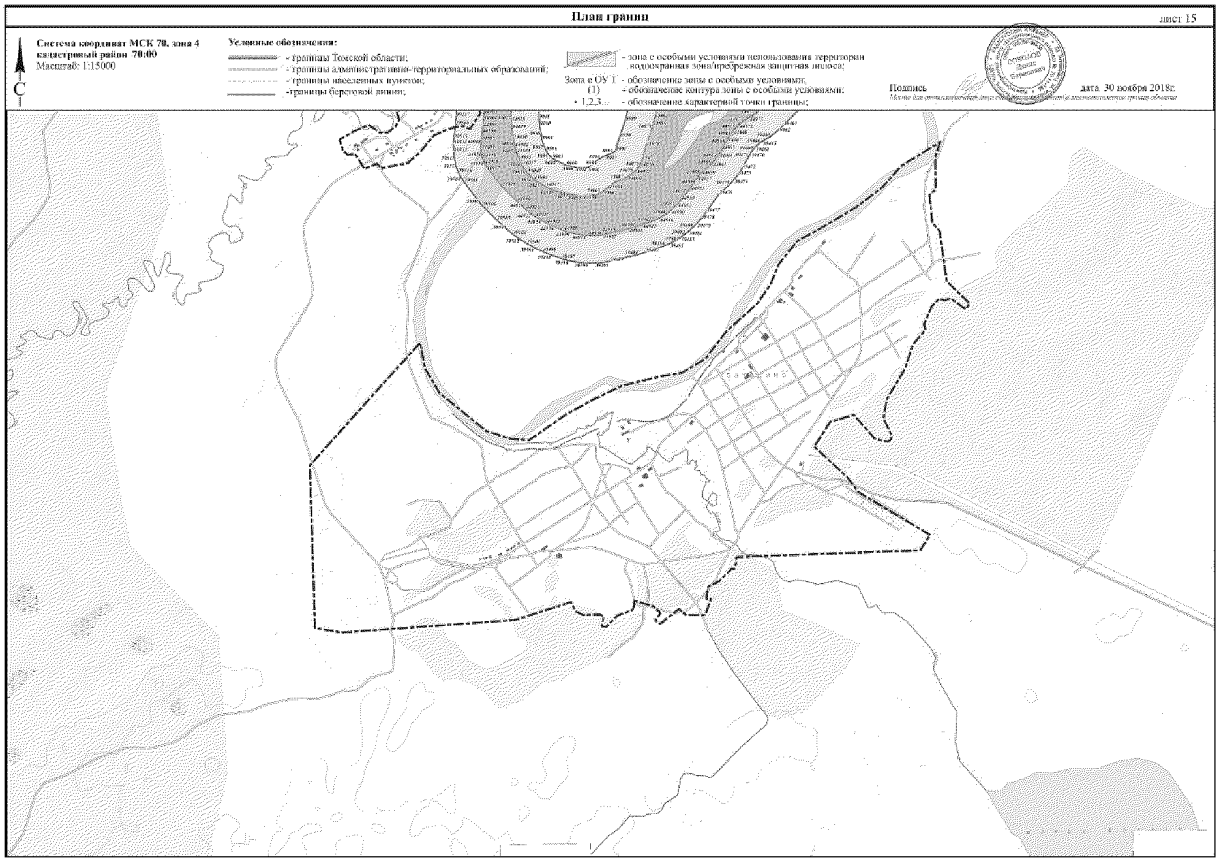

План границ
лист 10
Система координат МСК 70, зона 4
кадастровый район 70:00
Масштаб: 1:15000
Условные обозначения:
- границы Томской области;
- границы административно-территориальных образований;
- границы населенных пунктов;
-границы береговой линии;
- зона с особыми условиями использования территории
- водоохранная зона/прибрежная защитная полоса;
Зона с ОУ 1 - обозначение зоны с особыми условиями;
(1) - обозначение контура зоны с особыми условиями;
• 1,2,3... - обозначение характерной точки границы;
Подпись
дата 30 ноября 2018г.

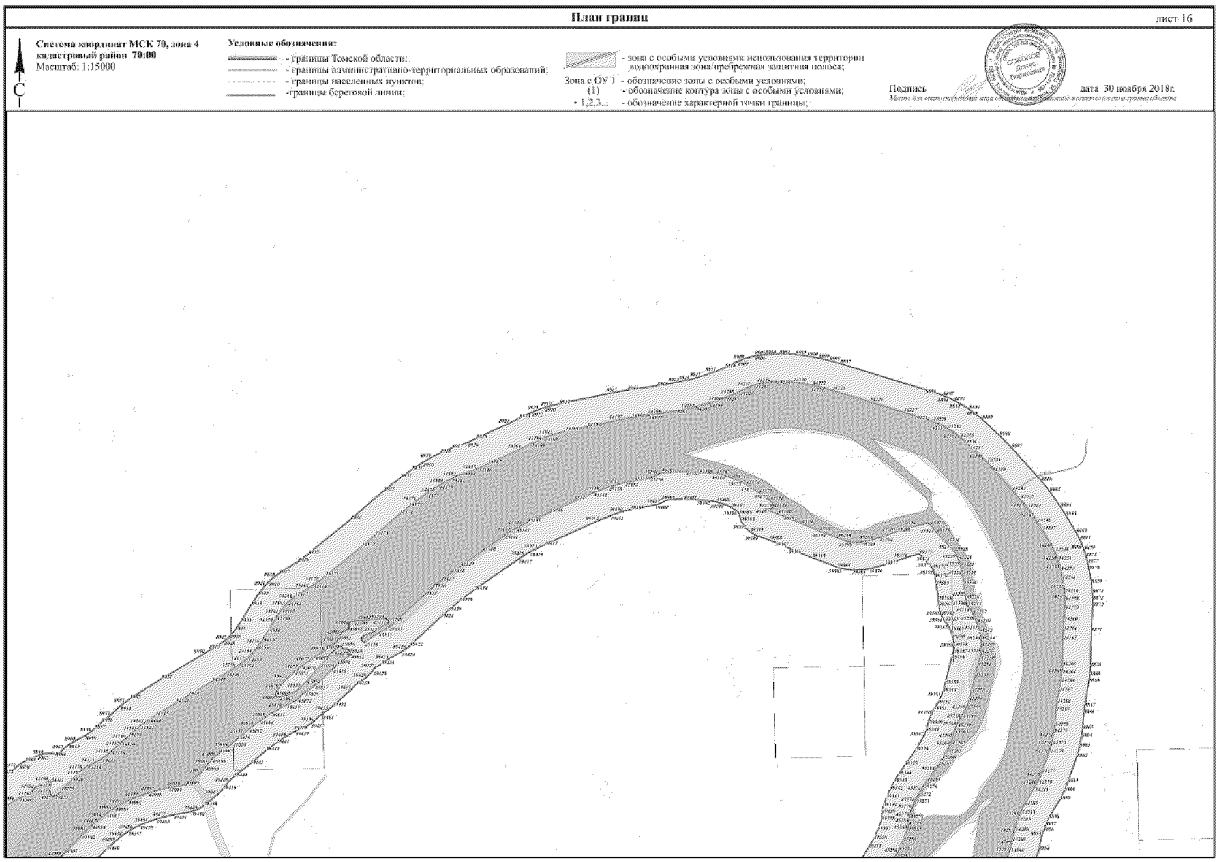

План границ
лист 11
Система координат МСК 70, зона 4
кадастровый район 70:00
Масштаб: 1:15000
Условные обозначения:
- границы Томской области;
- границы административно-территориальных образований;
- границы населенных пунктов;
- граница береговой линии;
- зона с особыми условиями использования территории водоохранная зона/прибрежная защитная полоса;
Зона с ОУ 1 - обозначение зона с особыми условиями;
(1) - обозначение контура зоны с особыми условиями;
• 1,2,3... - обозначение характерной точки границы;
Подпись
дата 30 ноября 2018г.
70:02 Асиновский Район

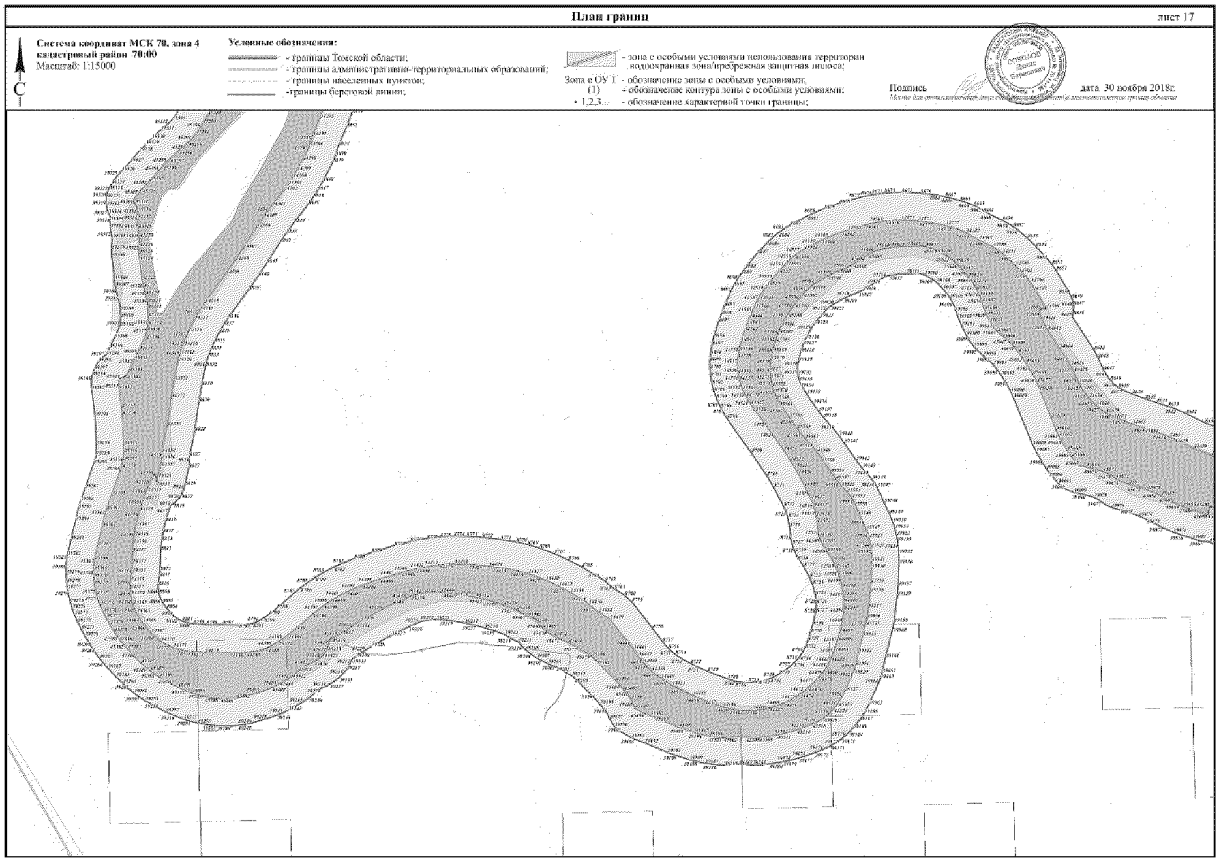

План границ
лист 12
Система координат МСК 70, зона 4
кадастровый район 70:00
Масштаб: 1:15000
Условные обозначения:
- границы Томской области;
- границы административно-территориальных образований;
- границы населенных пунктов;
- граница береговой линии;
- зона с особыми условиями использования территории водоохранная зона/прибрежная защитная полоса;
Зона с ОУ 1 - обозначение зона с особыми условиями;
(1) - обозначение контура зоны с особыми условиями;
• 1,2,3... - обозначение характерной точки границы;
Подпись
дата 30 ноября 2018г.

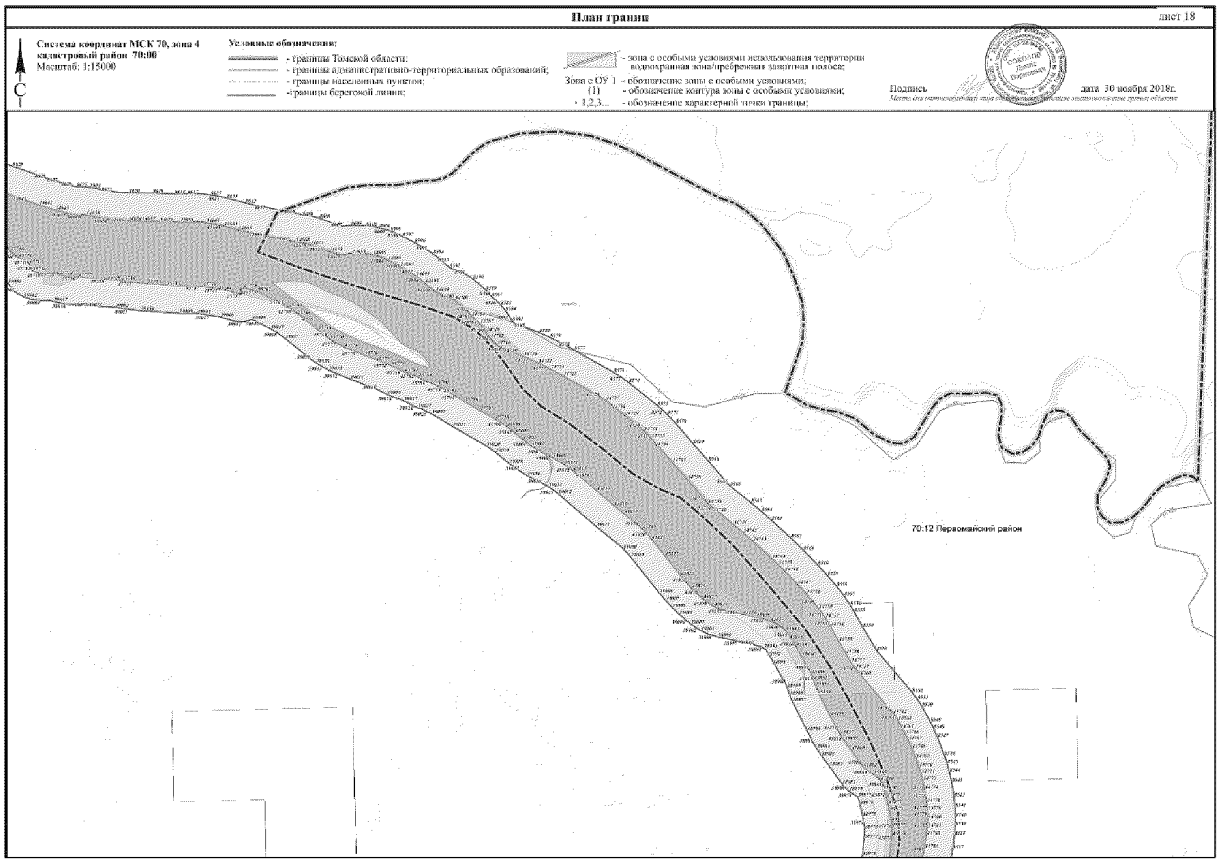

План границ
лист 13
Система координат МСК 70, зона 4
кадастровый район 70:00
Масштаб: 1:15000
Условные обозначения:
- границы Томской области;
- границы административно-территориальных образований;
- границы населенных пунктов;
- границы береговой линии;
- зона с особыми условиями использования территории водоохранная зона/прибрежная защитная полоса;
Зона с ОУ 1 - обозначение зоны с особыми условиями;
(1) - обозначение контура зоны с особыми условиями;
• 1,2,3... - обозначение характерной точки границы;
Подпись
дата 30 ноября 2018г.

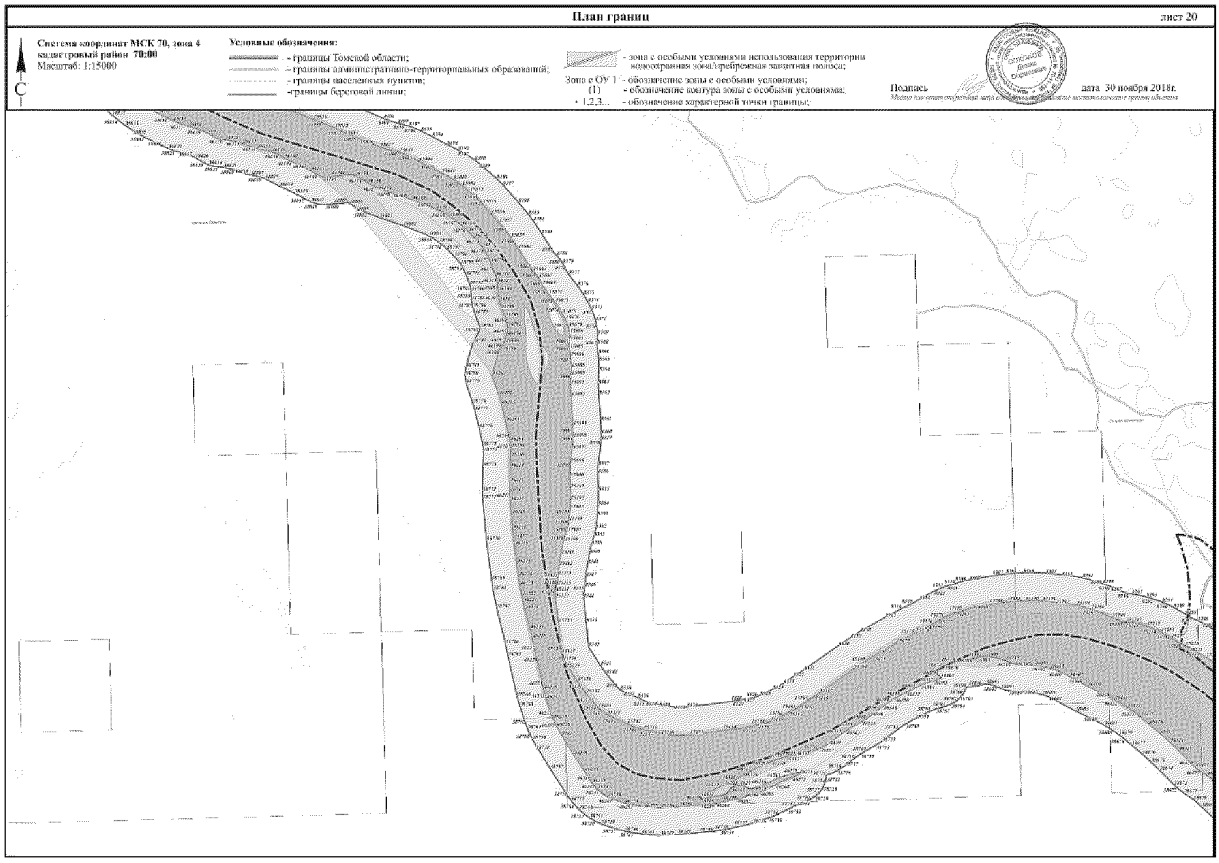

План границ
лист 14
Система координат МСК 70, зона 4
кадастровый район 70:00
Масштаб: 1:15000
Условные обозначения:
- границы Томской области;
- границы административно-территориальных образований;
- границы населенных пунктов;
- границы береговой линии;
- зона с особыми условиями использования территории водоохранная зона/прибрежная защитная полоса;
Зона с ОУ 1 - обозначение зоны с особыми условиями;
(1) - обозначение контура зоны с особыми условиями;
• 1,2,3... - обозначение характерной точки границы;
Подпись
дата 30 ноября 2018г.

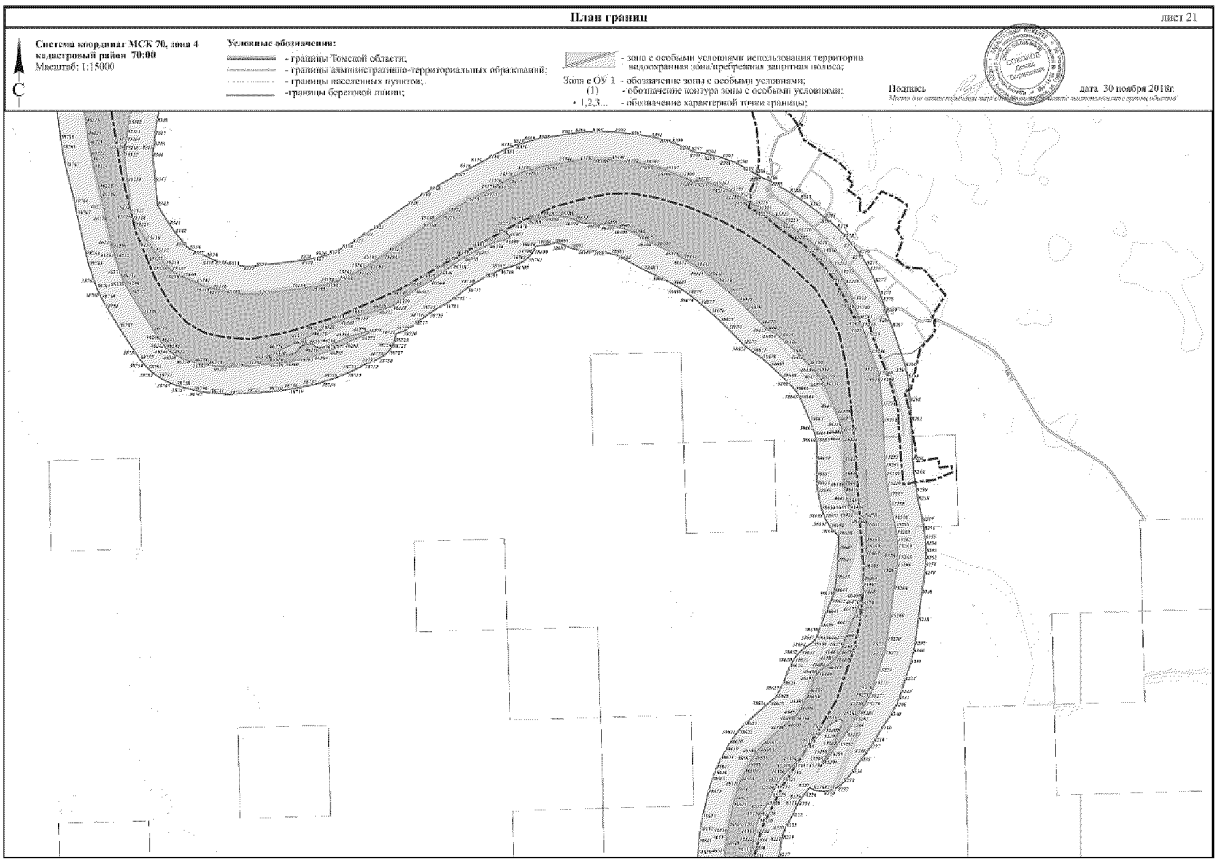

План границ
лист 15
Система координат МСК 70, зона 4
кадастровый район 70:00
Масштаб: 1:15000
Условные обозначения:
- границы Томской области;
- границы административно-территориальных образований;
- границы населенных пунктов;
- границы береговой линии;
- зона с особыми условиями использования территории
водоохранная зона/прибрежная защитная полоса;
Зона с ОУ 1 - обозначение зоны с особыми условиями;
(1) - обозначение контура зоны с особыми условиями;
• 1,2,3... - обозначение характерной точки границы;
Подпись
дата 30 ноября 2018г.

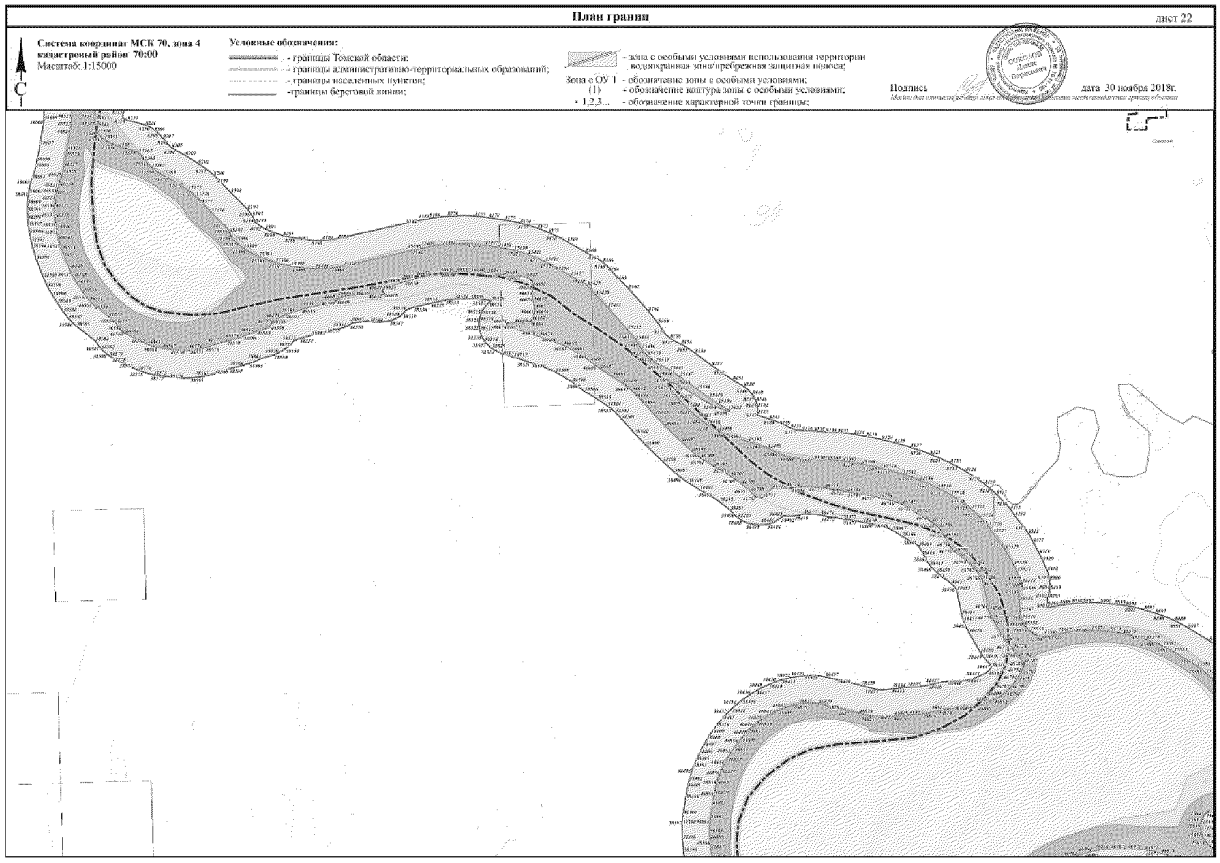

План границ
лист 16
Система координат МСК 70, зона 4
кадастровый район 70:00
Масштаб: 1:15000
Условные обозначения:
- границы Томской области;
- границы административно-территориальных образований;
- границы населенных пунктов;
- границы береговой линии;
- зона с особыми условиями использования территории
водоохранная зона/прибрежная защитная полоса;
Зона с ОУ 1 - обозначение зоны с особыми условиями;
(1) - обозначение контура зоны с особыми условиями;
• 1,2,3... - обозначение характерной точки границы;
Подпись
дата 30 ноября 2018г.

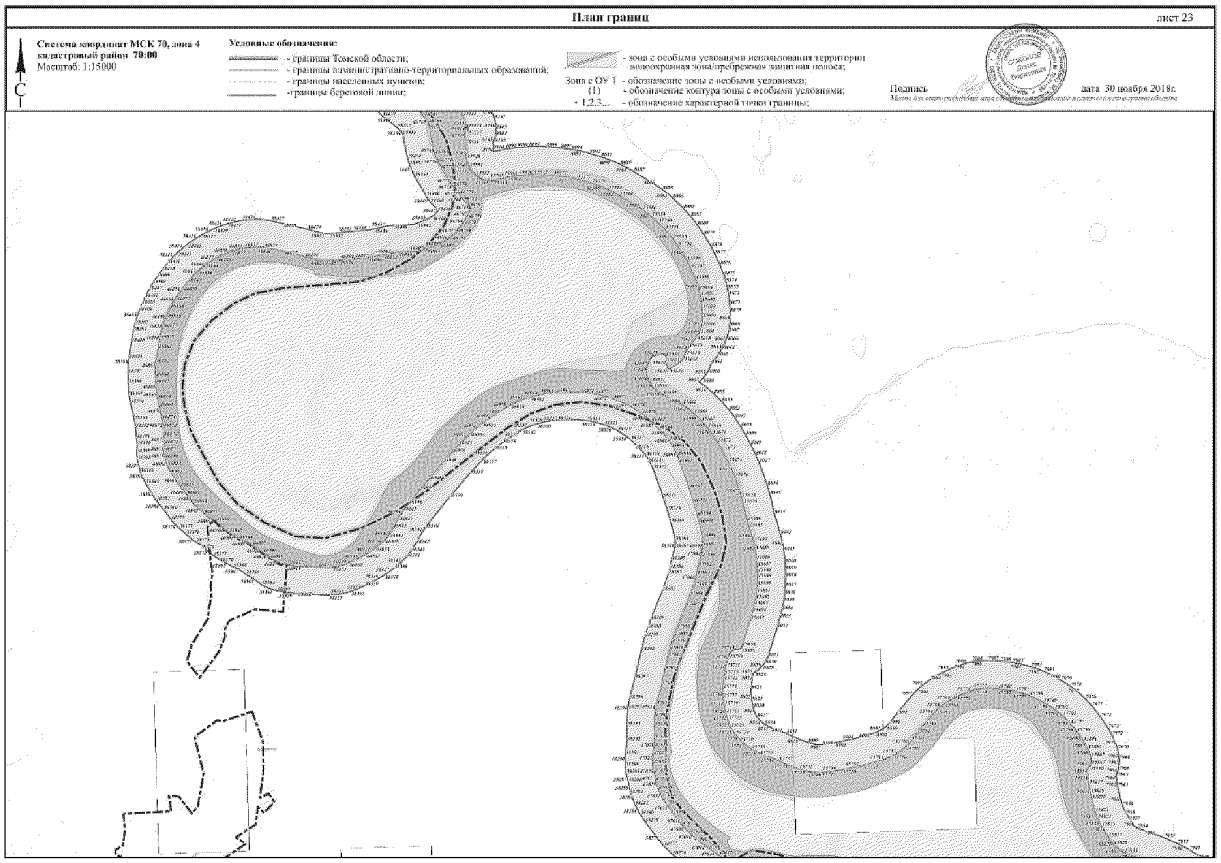

План границ
лист 17
Система координат МСК 70, зона 4
кадастровый район 70:00
Масштаб: 1:15000
Условные обозначения:
- границы Томской области;
- границы административно-территориальных образований;
- границы населенных пунктов;
-границы береговой линии;
- зона с особыми условиями использования территории водоохранная зона/прибрежная защитная полоса;
Зона с ОУ 1 - обозначение зоны с особым условиями;
(1) - обозначение контура зоны с особыми условиями;
• 1,2,3... - обозначение характерной точки границы;
Подпись
дата 30 ноября 2018г.

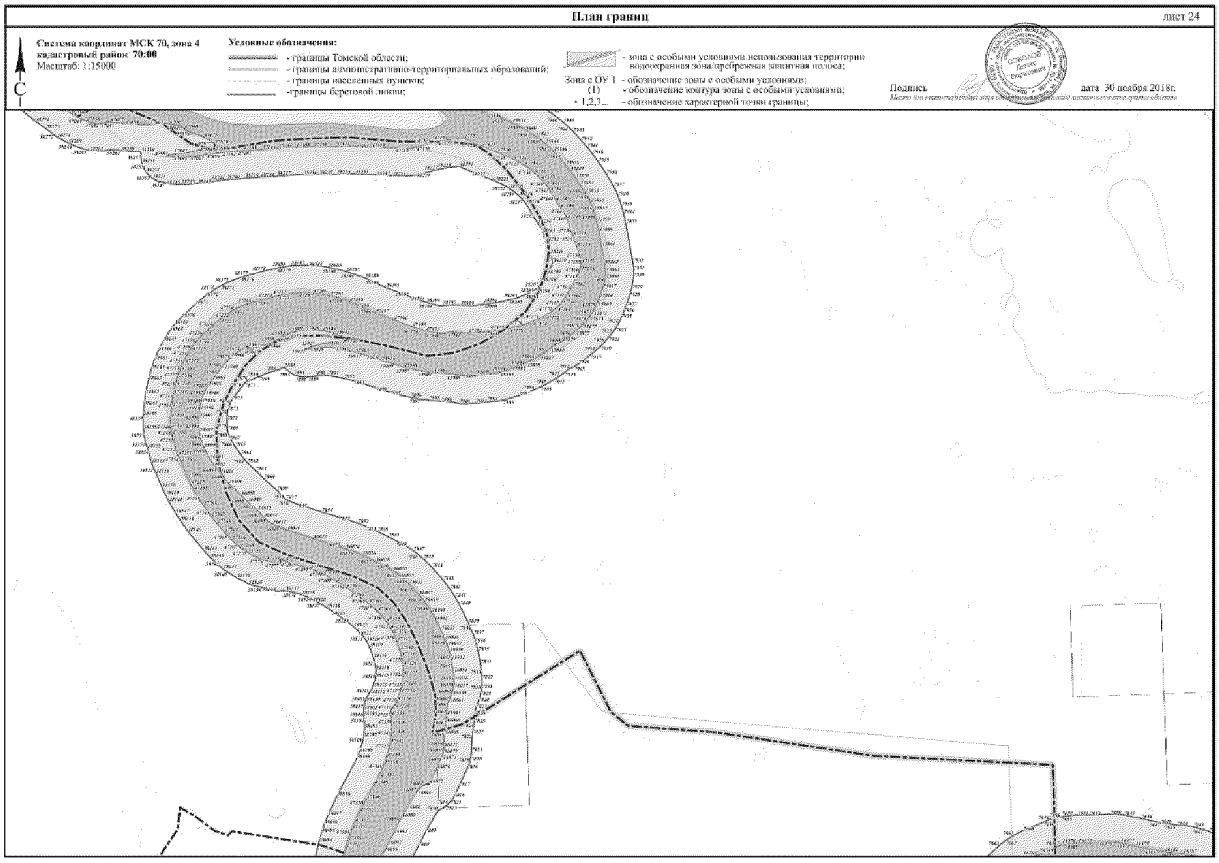

План границ
лист 18
Система координат МСК 70, зона 4
кадастровый район 70:00
Масштаб: 1:15000
Условные обозначения:
- границы Томской области;
- границы административно-территориальных образований;
- границы населенных пунктов;
-границы береговой линии;
- зона с особыми условиями использования территории водоохранная зона/прибрежная защитная полоса;
Зона с ОУ 1 - обозначение зоны с особым условиями;
(1) - обозначение контура зоны с особыми условиями;
• 1,2,3... - обозначение характерной точки границы;
Подпись
дата 30 ноября 2018г.
70:12 Первомайский район

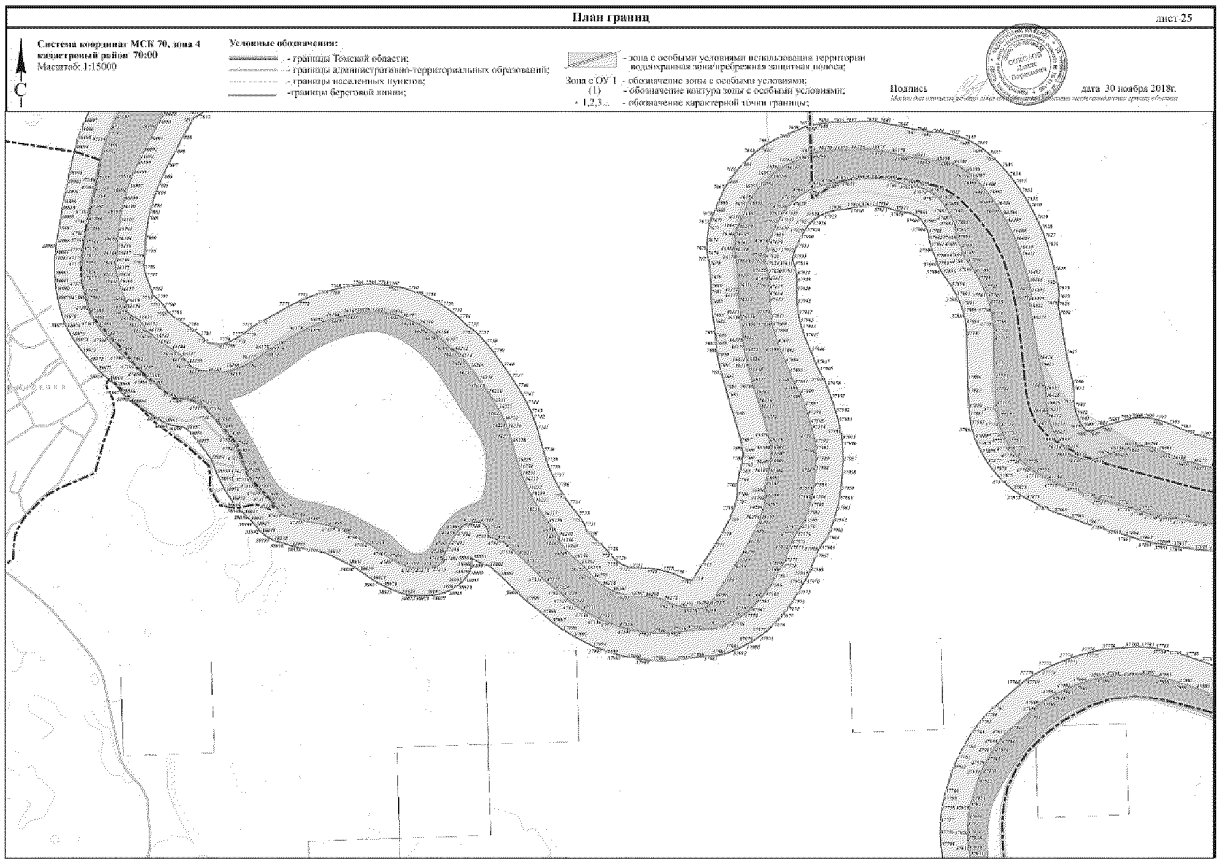

План границ
лист 20
Система координат МСК 70, зона 4
кадастровый район 70:00
Масштаб: 1:15000
С
Условные обозначения:
- границы Томской области;
- границы административно-территориальных образований;
- границы населенных пунктов;
- границы береговой линии;
- зона с особыми условиями использования территории
водоохранная зона/прибрежная защитная полоса;
Зона с ОУ 1 - обозначение зоны с особыми условиями;
(1) - обозначение контура зоны с особыми условиями;
• 1,2,3... - обозначение характерной точки границы;
Подпись
дата 30 ноября 2018г.

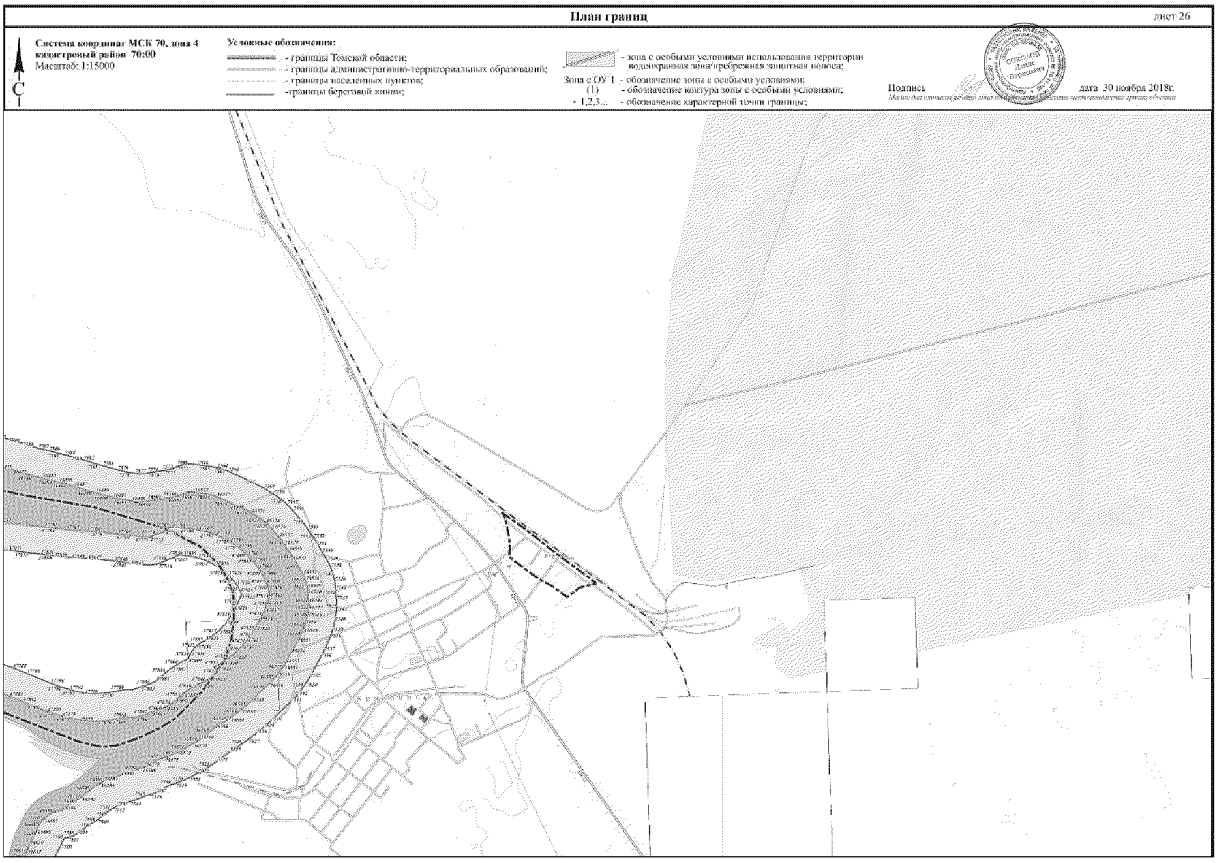

План границ
лист 21
Система координат МСК 70, зона 4
кадастровый район 70:00
Масштаб: 1:15000
С
Условные обозначения:
- границы Томской области;
- границы административно-территориальных образований;
- границы населенных пунктов;
- границы береговой линии;
- зона с особыми условиями использования территории
водоохранная зона/прибрежная защитная полоса;
Зона с ОУ 1 - обозначение зоны с особыми условиями;
(1) - обозначение контура зоны с особыми условиями;
• 1,2,3... - обозначение характерной точки границы;
Подпись
дата 30 ноября 2018г.

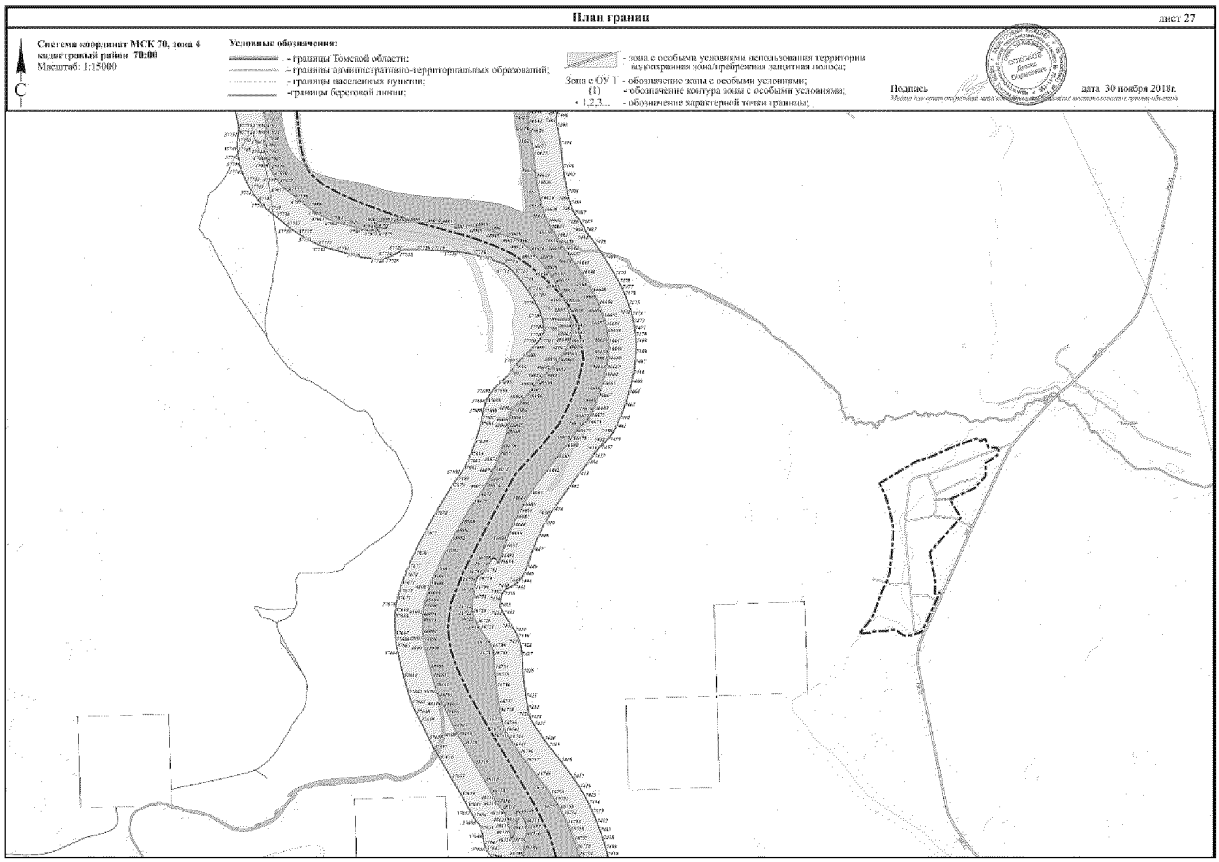

План границ
лист 22
Система координат МСК 70, зона 4
кадастровый район 70:00
Масштаб: 1:15000
Условные обозначения:
- границы Томской области;
- границы административно-территориальных образований;
- границы населенных пунктов;
- граница береговой линии;
- зона с особыми условиями использования территории водоохранная зона/прибрежная защитная полоса;
Зона с ОУ 1 - обозначение зоны с особыми условиями;
(1) - обозначение контура зоны с особыми условиями;
• 1,2,3... - обозначение характерной точки границы;
Подпись
дата 30 ноября 2018г.

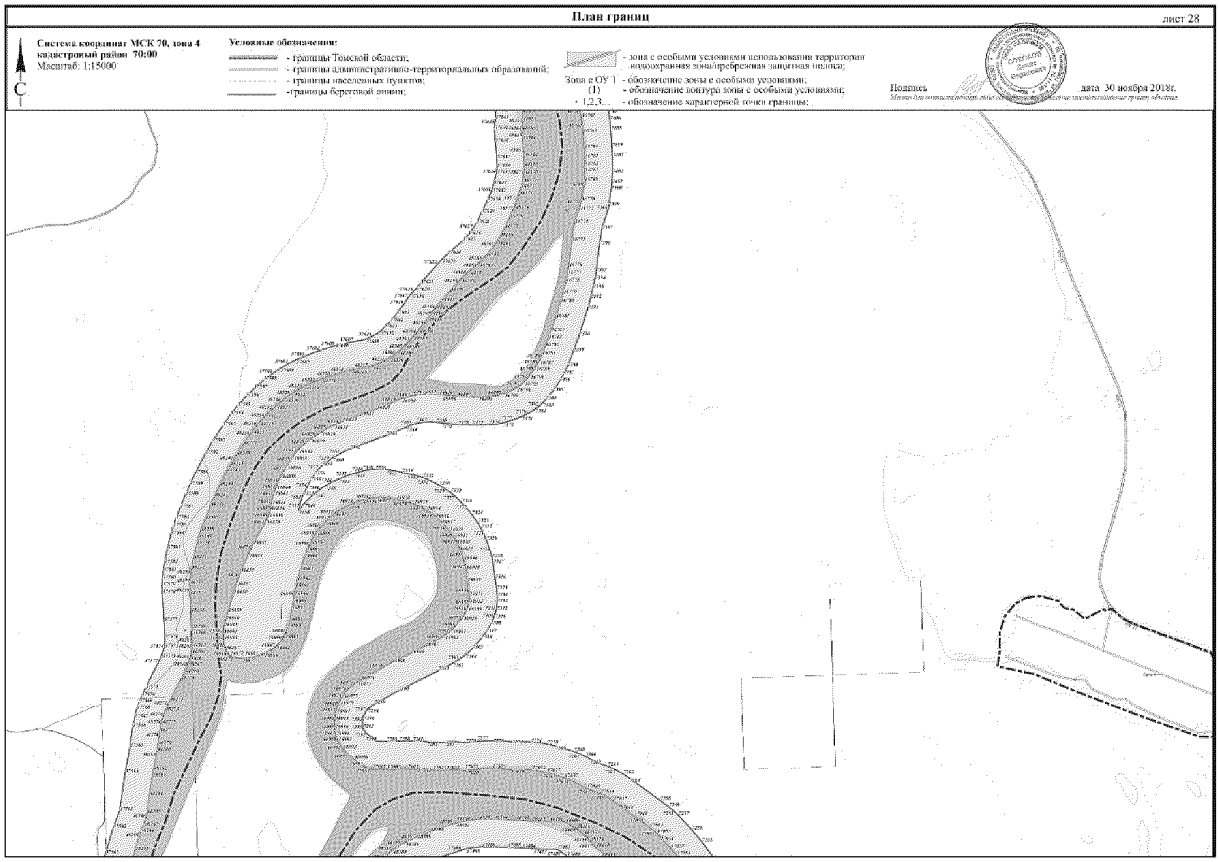

План границ
лист 23
Система координат МСК 70, зона 4
кадастровый район 70:00
Масштаб: 1:15000
Условные обозначения:
- границы Томской области;
- границы административно-территориальных образований;
- границы населенных пунктов;
- граница береговой линии;
- зона с особыми условиями использования территории водоохранная зона/прибрежная защитная полоса;
Зона с ОУ 1 - обозначение зоны с особыми условиями;
(1) - обозначение контура зоны с особыми условиями;
• 1,2,3... - обозначение характерной точки границы;
Подпись
дата 30 ноября 2018г.

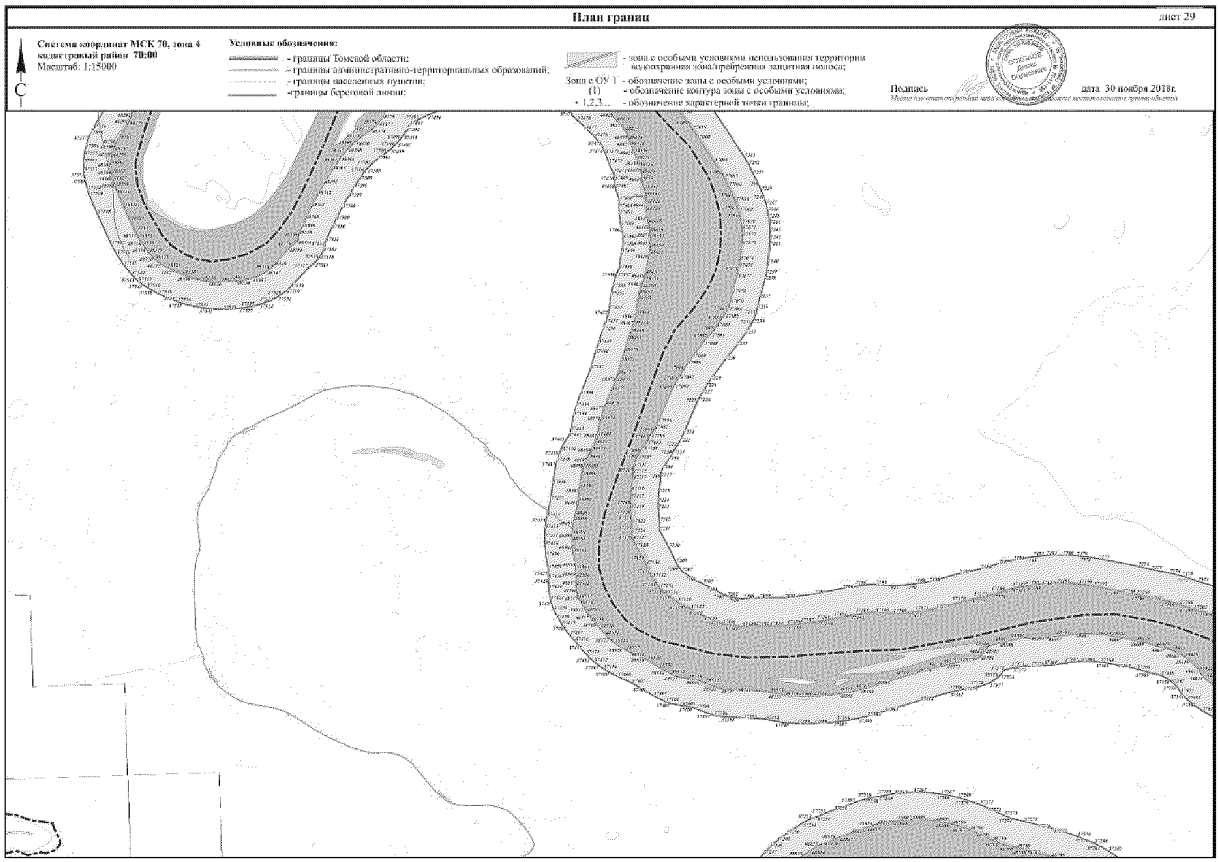

План границ
лист 24
Система координат МСК 70, зона 4
кадастровый район 70:00
Масштаб: 1:15000
Условные обозначения:
- границы Томской области;
- границы административно-территориальных образований;
- границы населенных пунктов;
- границы береговой линии;
- зона с особыми условиями использования территории водоохранная зона прибрежная защитная полоса;
Зона с ОУ 1 - обозначение зоны с особыми условиями;
(1) - обозначение контура зоны с особыми условиями;
• 1,2,3... - обозначение характерной точки границы;
Подпись
дата 30 ноября 2018г.

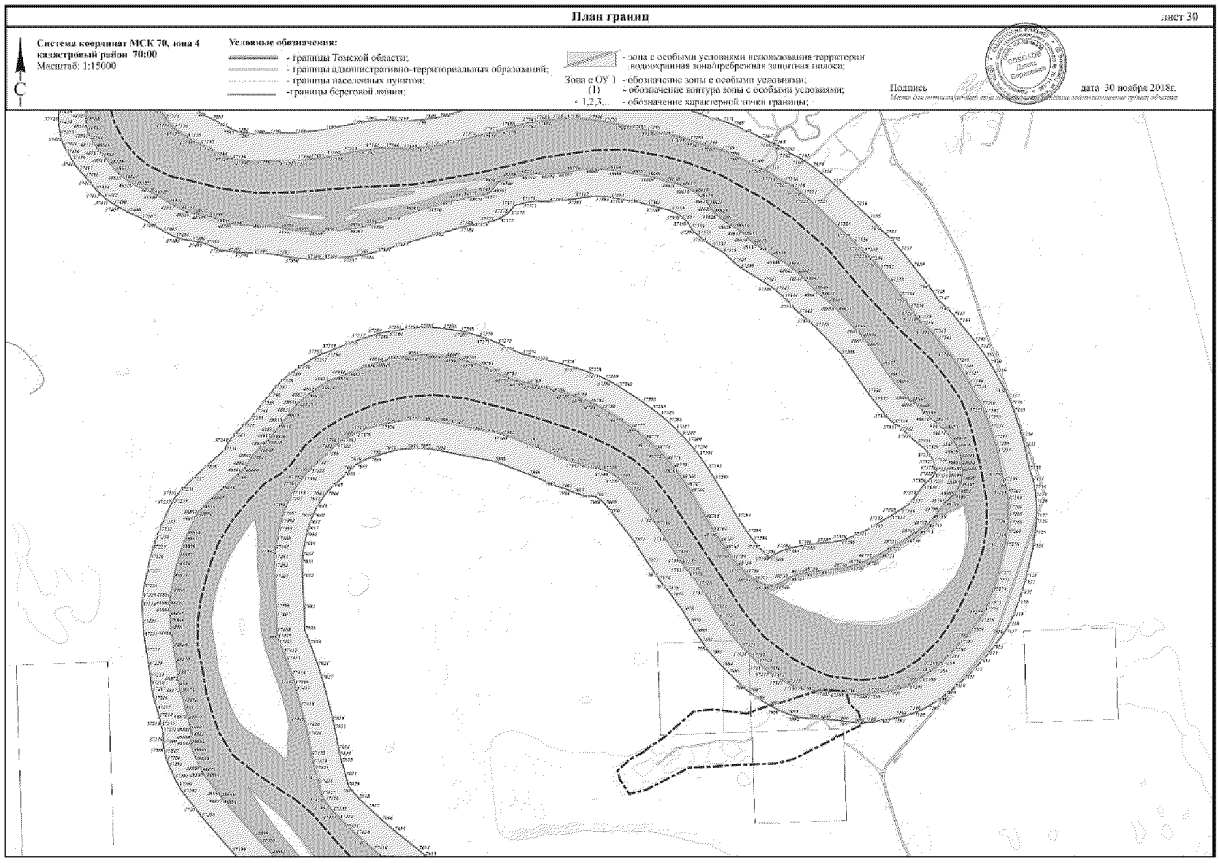

План границ
лист 25
Система координат МСК 70, зона 4
кадастровый район 70:00
Масштаб: 1:15000
Условные обозначения:
- границы Томской области;
- границы административно-территориальных образований;
- границы населенных пунктов;
- границы береговой линии;
- зона с особыми условиями использования территории водоохранная зона прибрежная защитная полоса;
Зона с ОУ 1 - обозначение зоны с особыми условиями;
(1) - обозначение контура зоны с особыми условиями;
• 1,2,3... - обозначение характерной точки границы;
Подпись
дата 30 ноября 2018г.

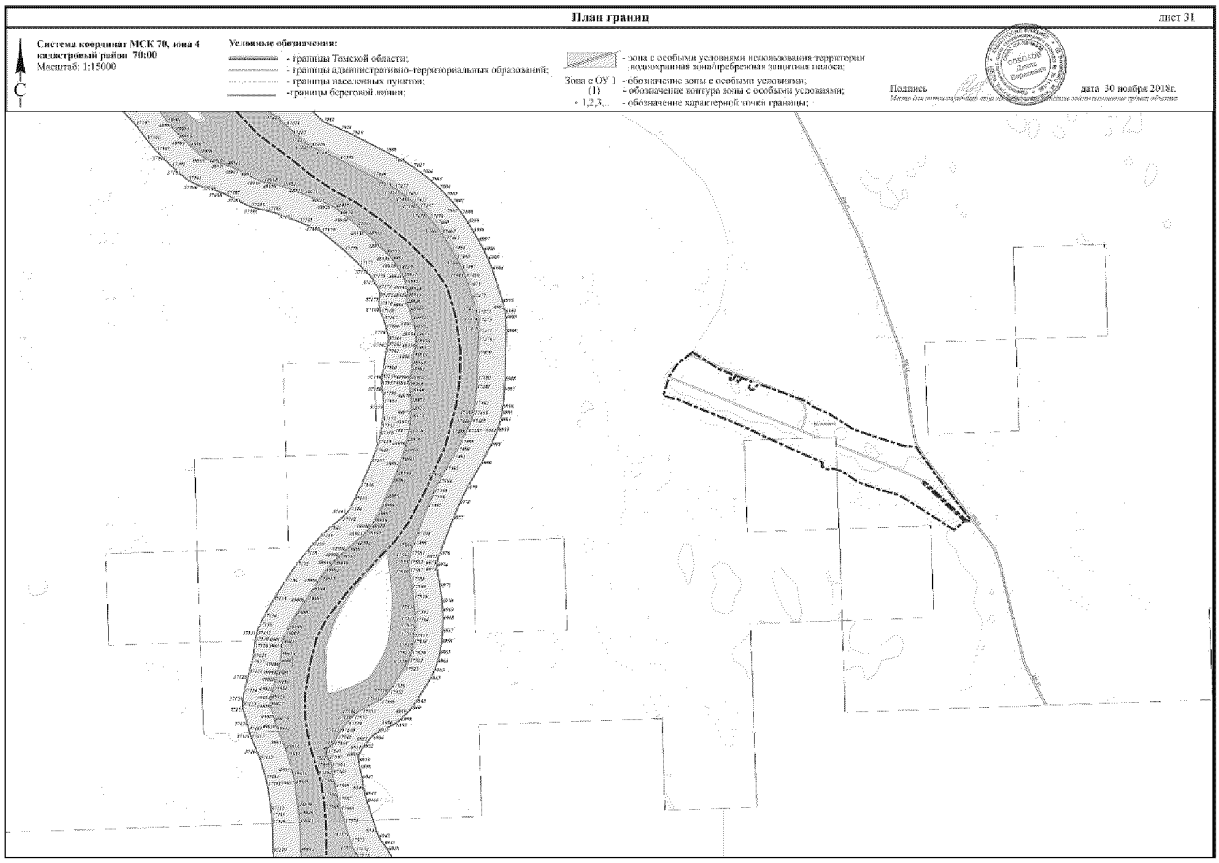

План границ
лист 26
Система координат МСК 70, зона 4
кадастровый район 70:00
Масштаб 1:15000
Условные обозначения:
- границы Томской области;
- границы административно-территориальных образований;
- границы населенных пунктов;
- границы береговой линии;
- зона с особыми условиями использования территории водоохранная зона/прибрежная защитная полоса;
Зона с ОУТ - обозначение зоны с особыми условиями;
(1) - обозначение контура зоны с особыми условиями;
• 1,2,3... - обозначение характерной точки границы;
Подпись
дата 30 ноября 2018г.

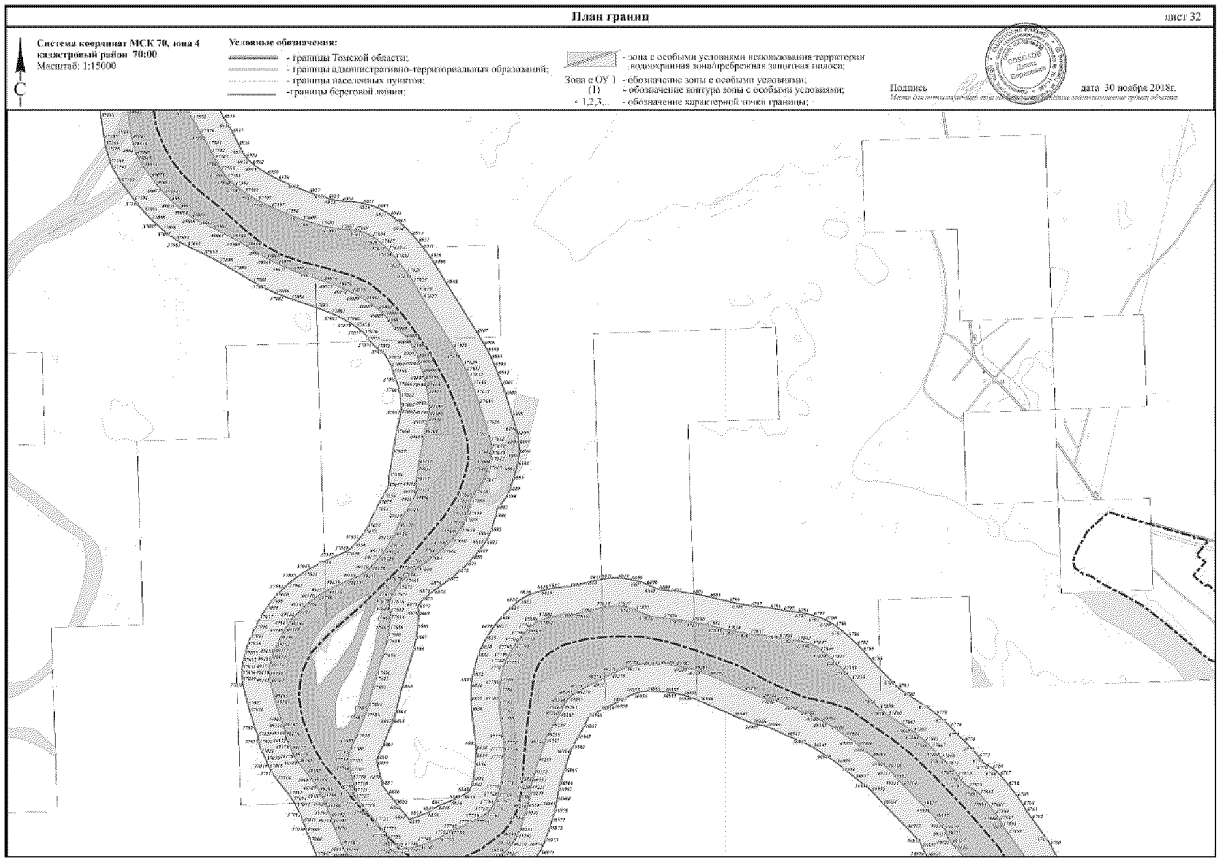

План границ
лист 27
Система координат МСК 70, зона 4
кадастровый район 70:00
Масштаб: 1:15000
Условные обозначения:
- границы Томской области;
- границы административно-территориальных образований;
- границы населенных пунктов;
- границы береговой линии;
- зона с особыми условиями использования территории водоохранная зона/прибрежная защитная полоса;
Зона с ОУТ - обозначение зоны с особыми условиями;
(1) - обозначение контура зоны с особыми условиями;
• 1,2,3... - обозначение характерной точки границы;
Подпись
дата 30 ноября 2018г.

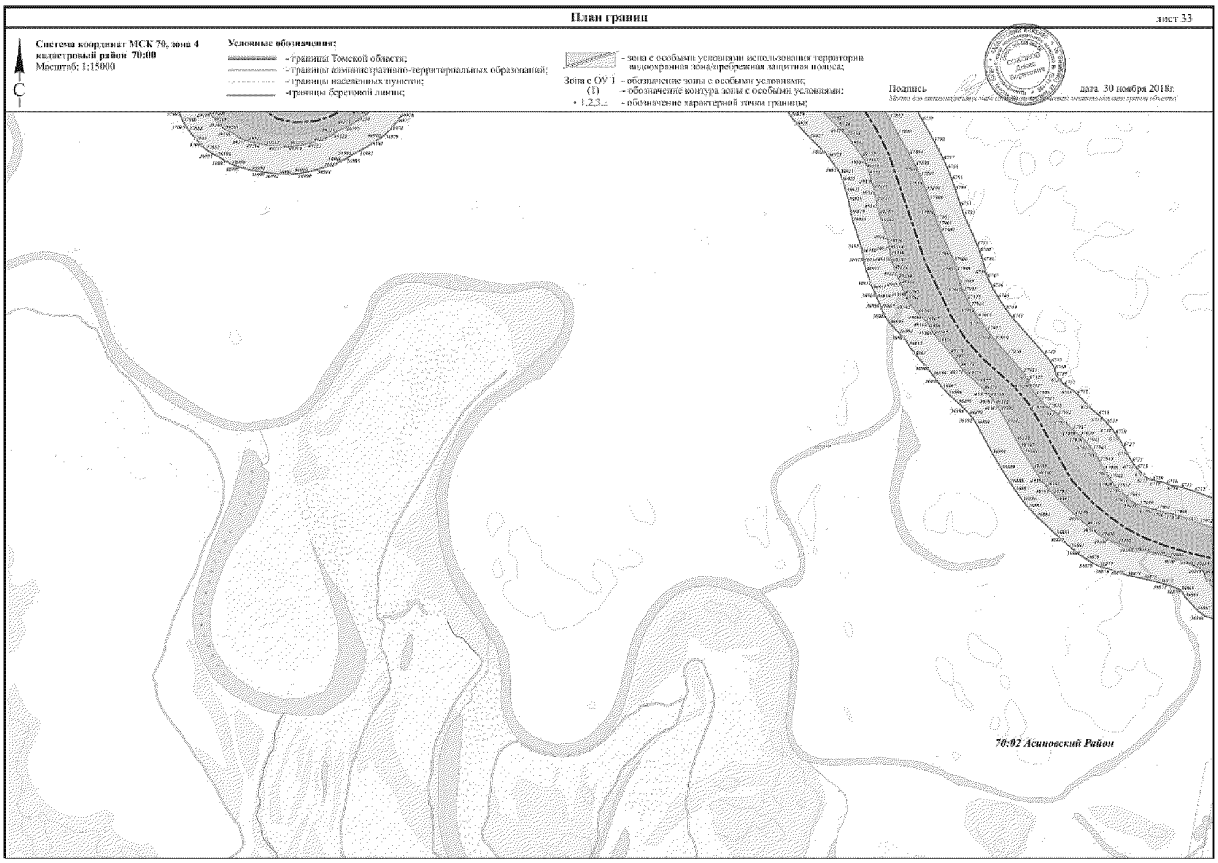

План границ
лист 28
Система координат МСК 70, зона 4
кадастровый район 70:00
Масштаб: 1:15000
Условные обозначения:
- границы Томской области;
- границы административно-территориальных образований;
- границы населенных пунктов;
-границы береговой линии;
- зона с особыми условиями использования территории
- водоохранная зона/прибрежная защитная полоса;
Зона с ОУ 1 - обозначение зоны с особыми условиями;
(1) - обозначение контура зоны с особыми условиями;
• 1,2,3... - обозначение характерной точки границы;
Подпись
дата 30 ноября 2018г.

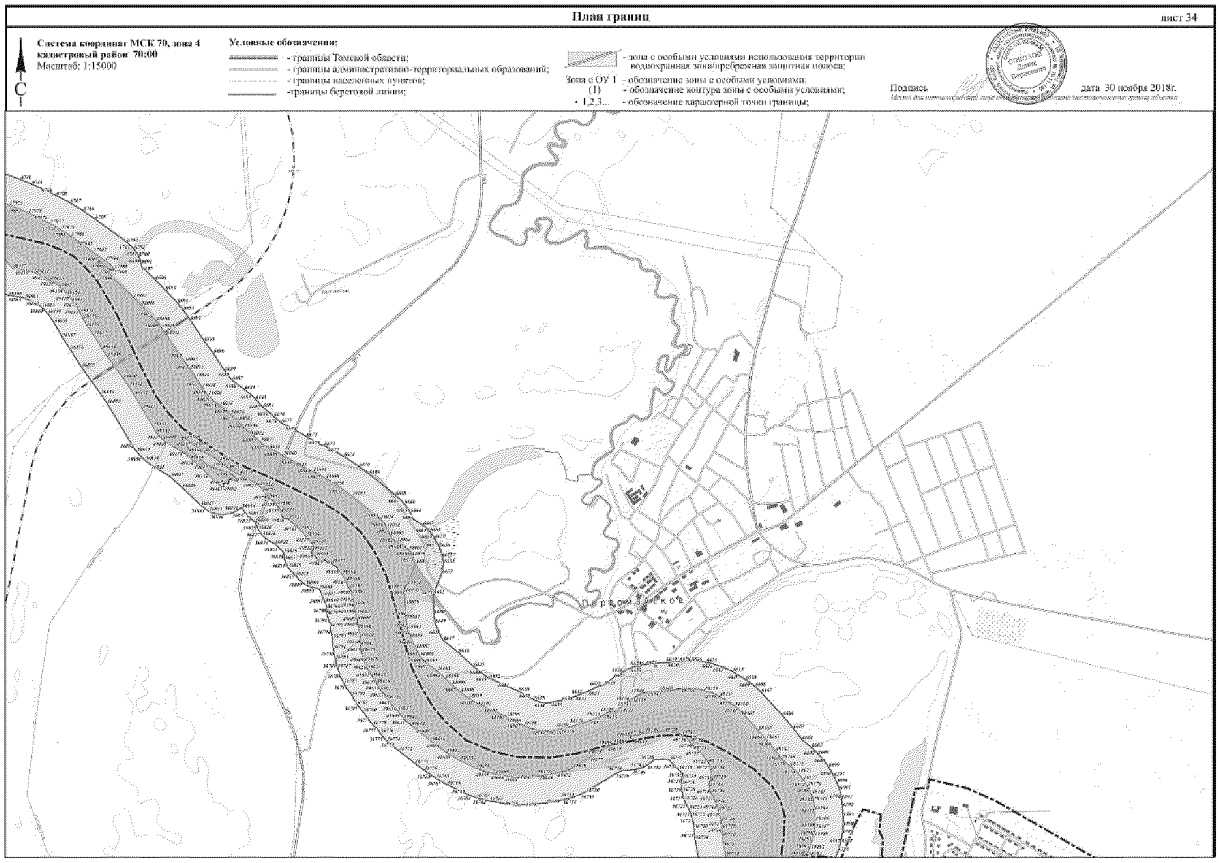

План границ
лист 29
Система координат МСК 70, зона 4
кадастровый район 70:00
Масштаб: 1:15000
Условные обозначения:
- границы Томской области;
- границы административно-территориальных образований;
- границы населенных пунктов;
-границы береговой линии;
- зона с особыми условиями использования территории
- водоохранная зона/прибрежная защитная полоса;
Зона с ОУ 1 - обозначение зоны с особыми условиями;
(1) - обозначение контура зоны с особыми условиями;
• 1,2,3... - обозначение характерной точки границы;
Подпись
дата 30 ноября 2018г.

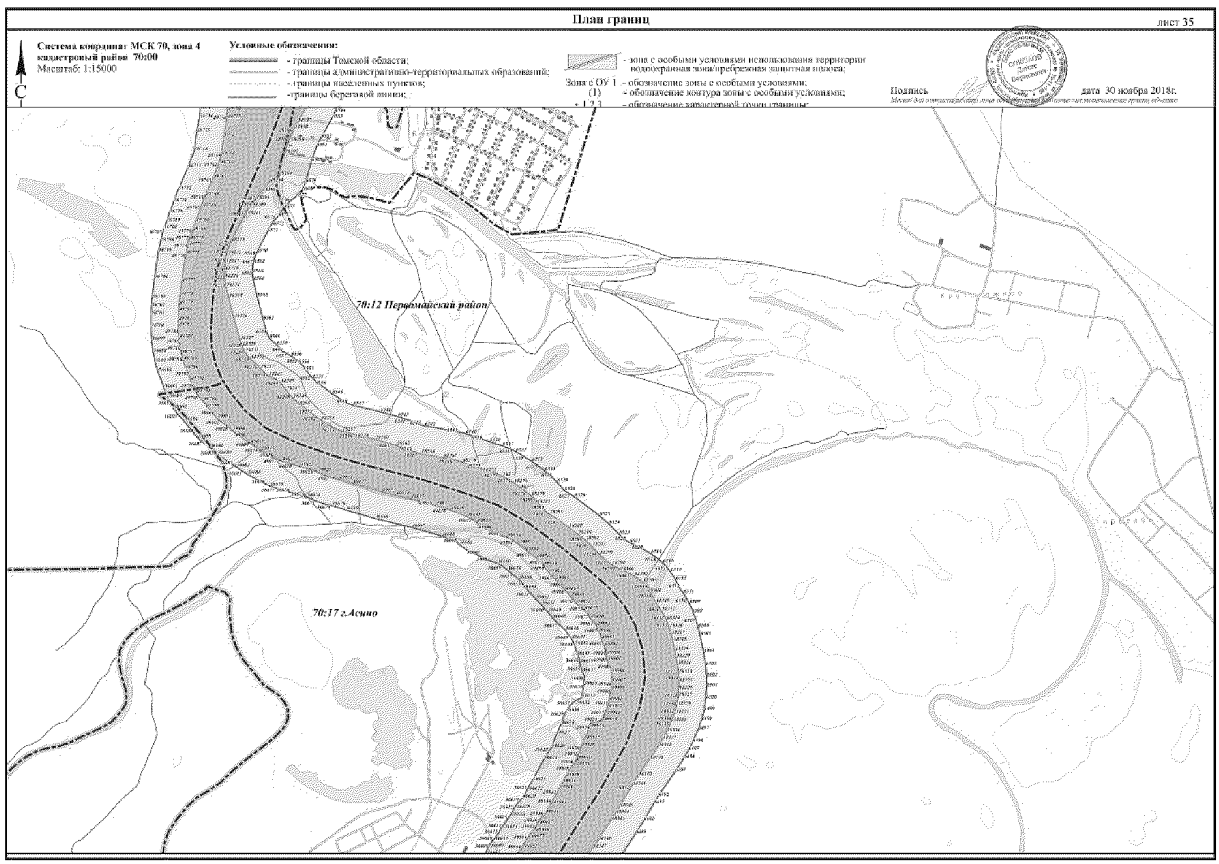

План границ
лист 30
Система координат МСК 70, зона 4
кадастровый район 70:00
Масштаб: 1:15000
Условные обозначения:
- границы Томской области;
- границы административно-территориальных образований;
- границы населенных пунктов;
- границы береговой линии;
- зона с особыми условиями использования территории
- водоохранная зона/прибрежная защитная полоса;
Зона с ОУ 1 - обозначение зоны с особыми условиями;
(1) - обозначение контура зоны с особыми условиями;
• 1,2,3.. - обозначение характерной точки границы;
Подпись
дата 30 ноября 2018г.

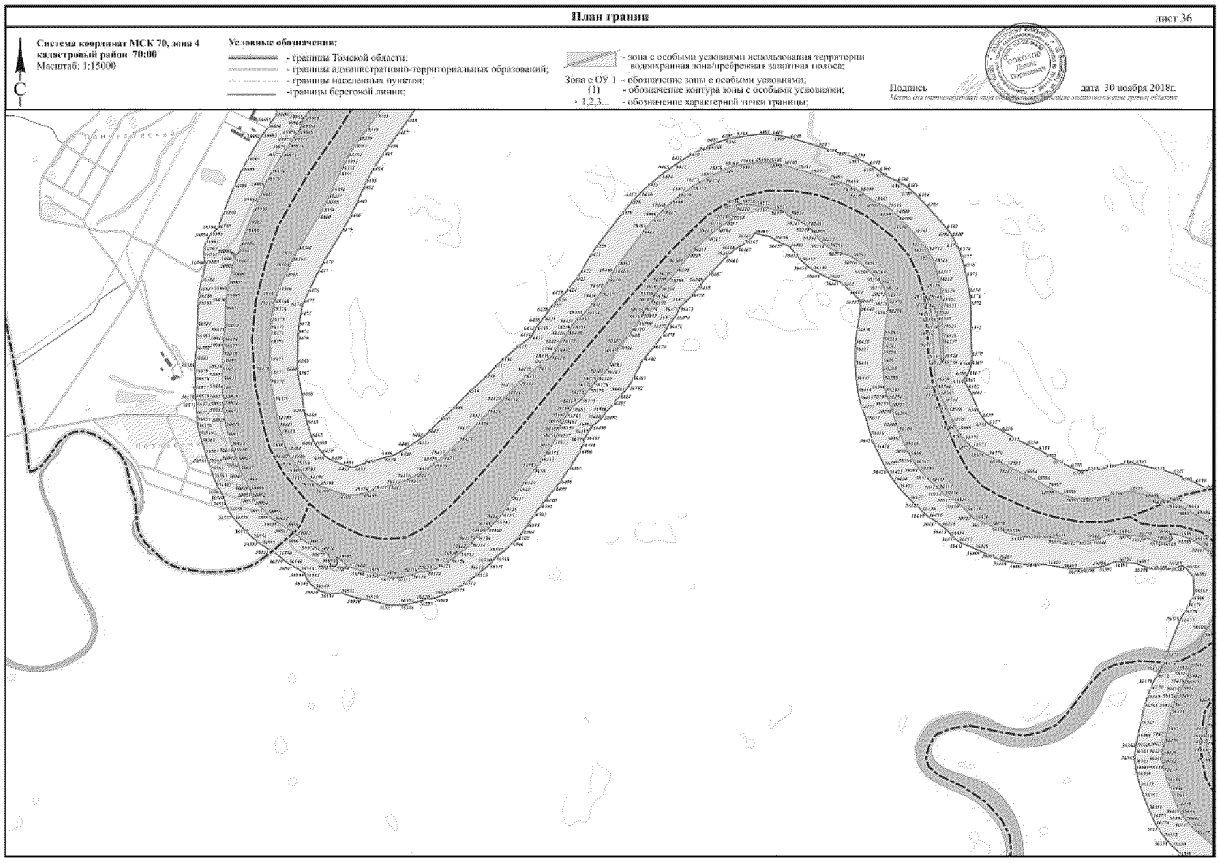

План границ
лист 31
Система координат МСК 70, зона 4
кадастровый район 70:00
Масштаб: 1:15000
Условные обозначения:
- границы Томской области;
- границы административно-территориальных образований;
- границы населенных пунктов;
- границы береговой линии;
- зона с особыми условиями использования территории
- водоохранная зона/прибрежная защитная полоса;
Зона с ОУ 1 - обозначение зоны с особыми условиями;
(1) - обозначение контура зоны с особыми условиями;
• 1,2,3.. - обозначение характерной точки границы;
Подпись
дата 30 ноября 2018г.

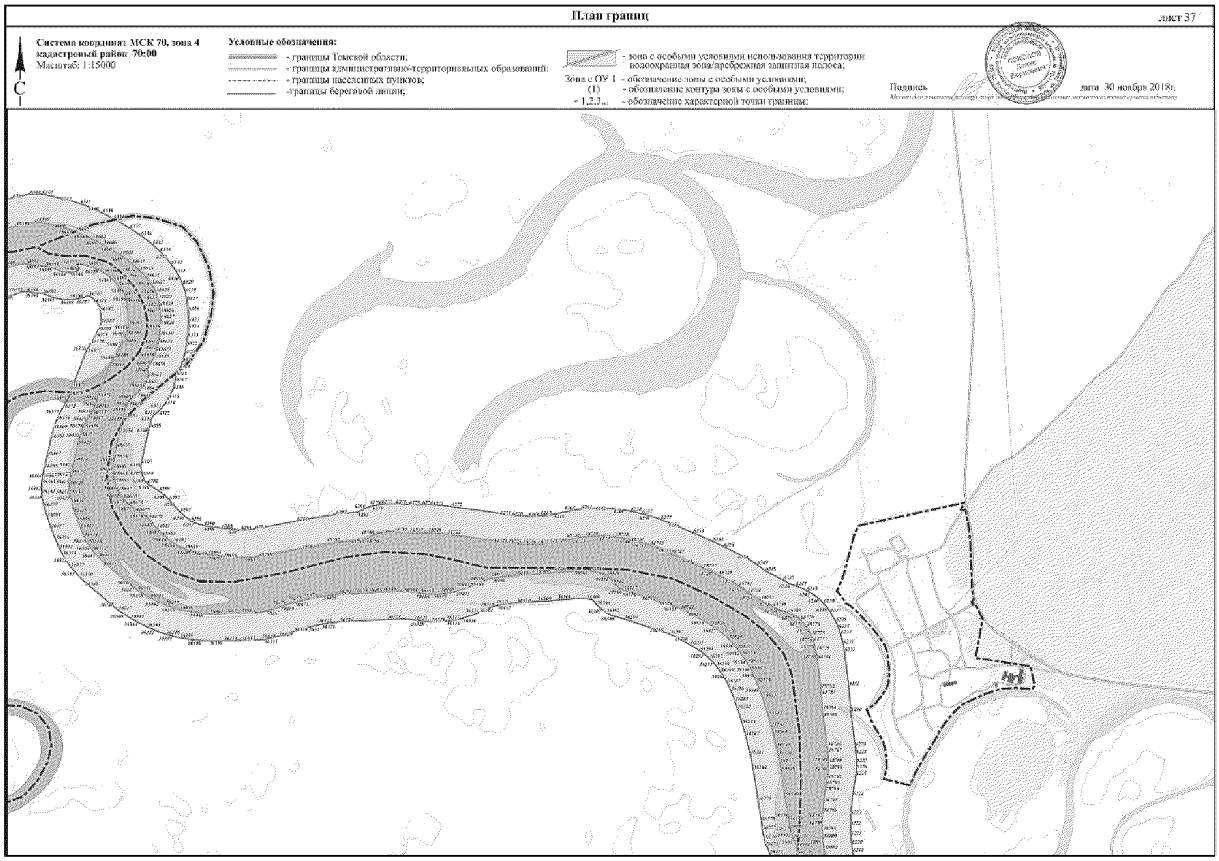

План границ
лист 32
Система координат МСК 70, зона 4
кадастровый район 70:00
Масштаб: 1:15000
Условные обозначения:
- границы Томской области;
- границы административно-территориальных образований;
- границы населенных пунктов;
- границы береговой линии;
- зона с особыми условиями использования территории
- водоохранная зона/прибрежная защитная полоса;
Зона с ОУ 1 - обозначение зоны с особыми условиями;
(1) - обозначение контура зоны с особыми условиями;
• 1,2,3... - обозначение характерной точки границы;
Подпись
дата 30 ноября 2018г.

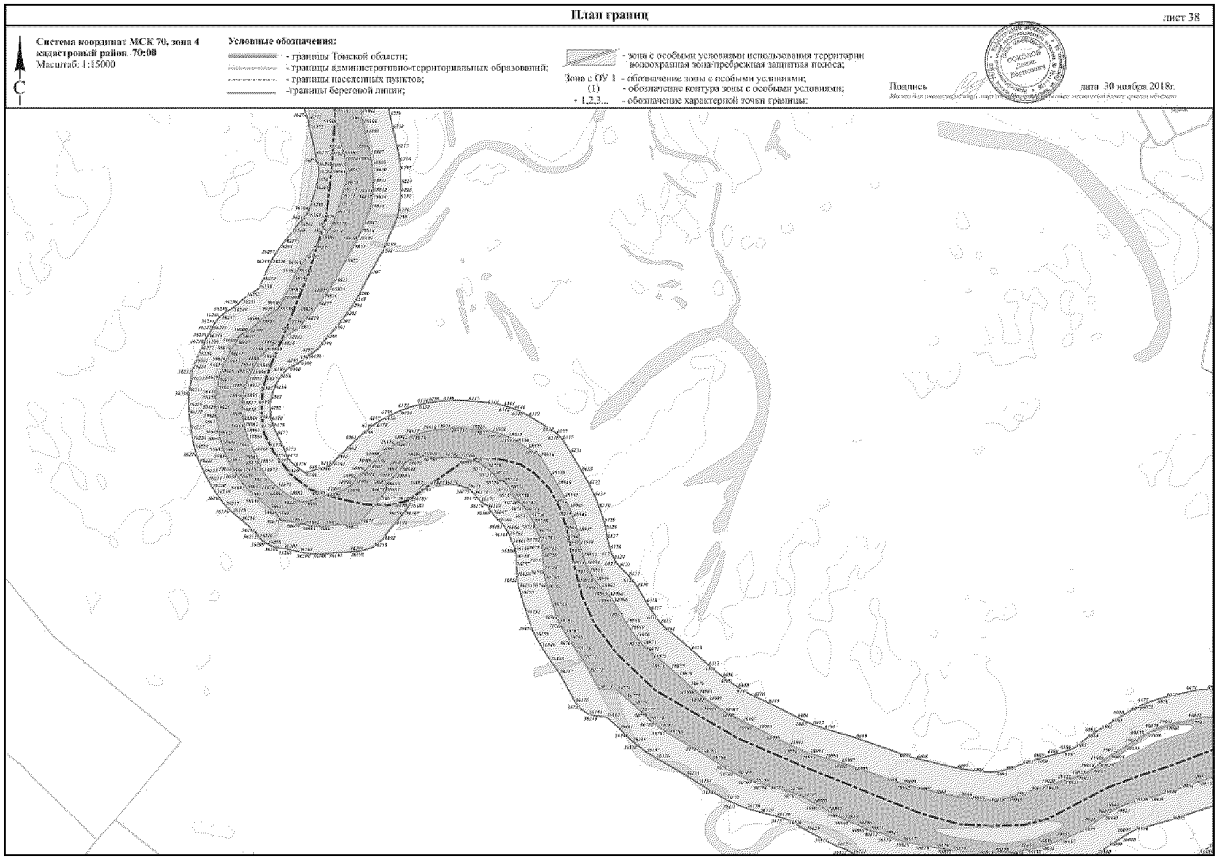

План границ
лист 33
Система координат МСК 70, зона 4
кадастровый район 70:00
Масштаб: 1:15000
Условные обозначения:
- границы Томской области;
- границы административно-территориальных образований;
- границы населенных пунктов;
- границы береговой линии;
- зона с особыми условиями использования территории
- водоохранная зона/прибрежная защитная полоса;
Зона с ОУ 1 - обозначение зоны с особыми условиями;
(1) - обозначение контура зоны с особыми условиями;
• 1,2,3... - обозначение характерной точки границы;
Подпись
дата 30 ноября 2018г.
70:02 Асиновский Район

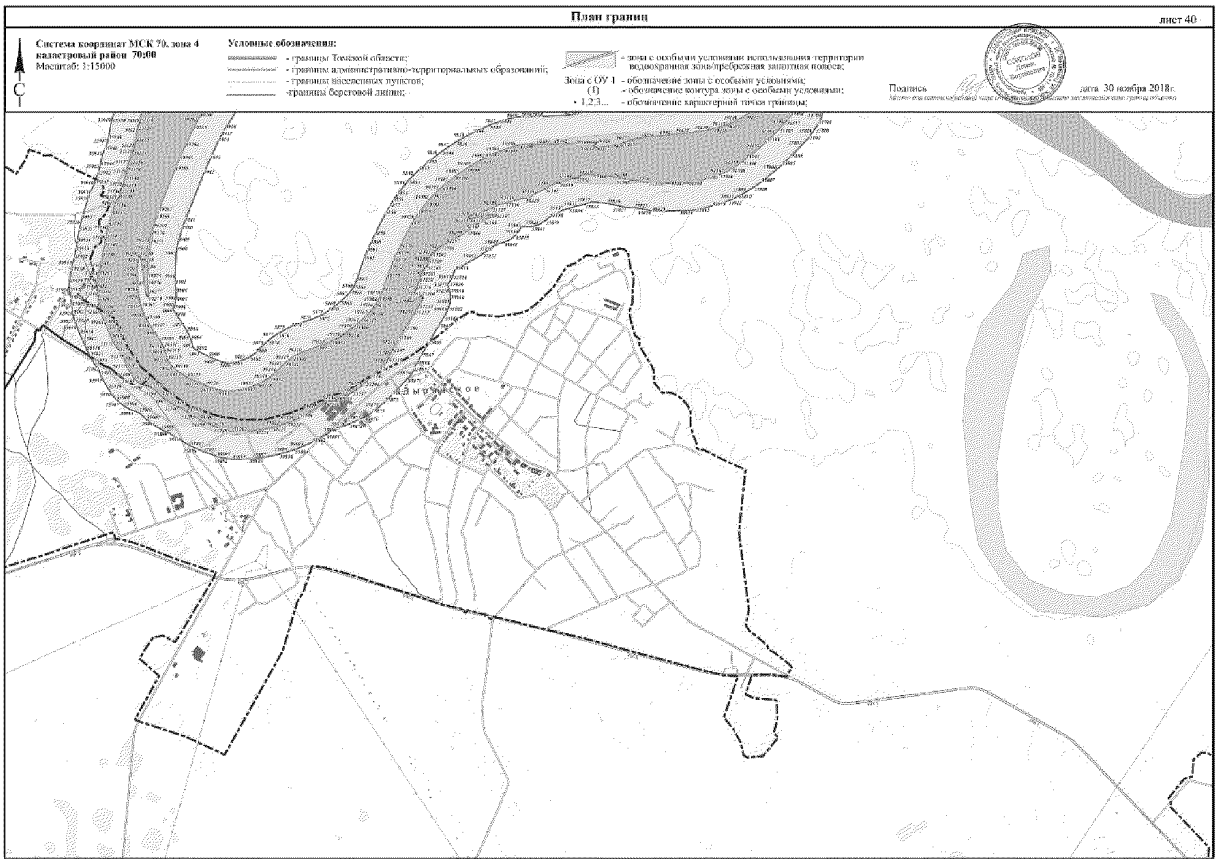

План границ
лист 34
Система координат: МСК 70, зона 4
кадастровый район 70:00
Масштаб: 1:15000
Условные обозначения:
- границы Томской области;
- границы административно-территориальных образований;
- границы населенных пунктов;
- границы береговой линии;
- зона с особыми условиями использования территории водоохранная зона/прибрежная защитная полоса;
Зона с ОУ 1 - обозначение зоны с особыми условиями;
(1) - обозначение контура зоны с особыми условиями;
1,2,3... - обозначение характерной точки границы;
Подпись
дата 30 ноября 2018г.

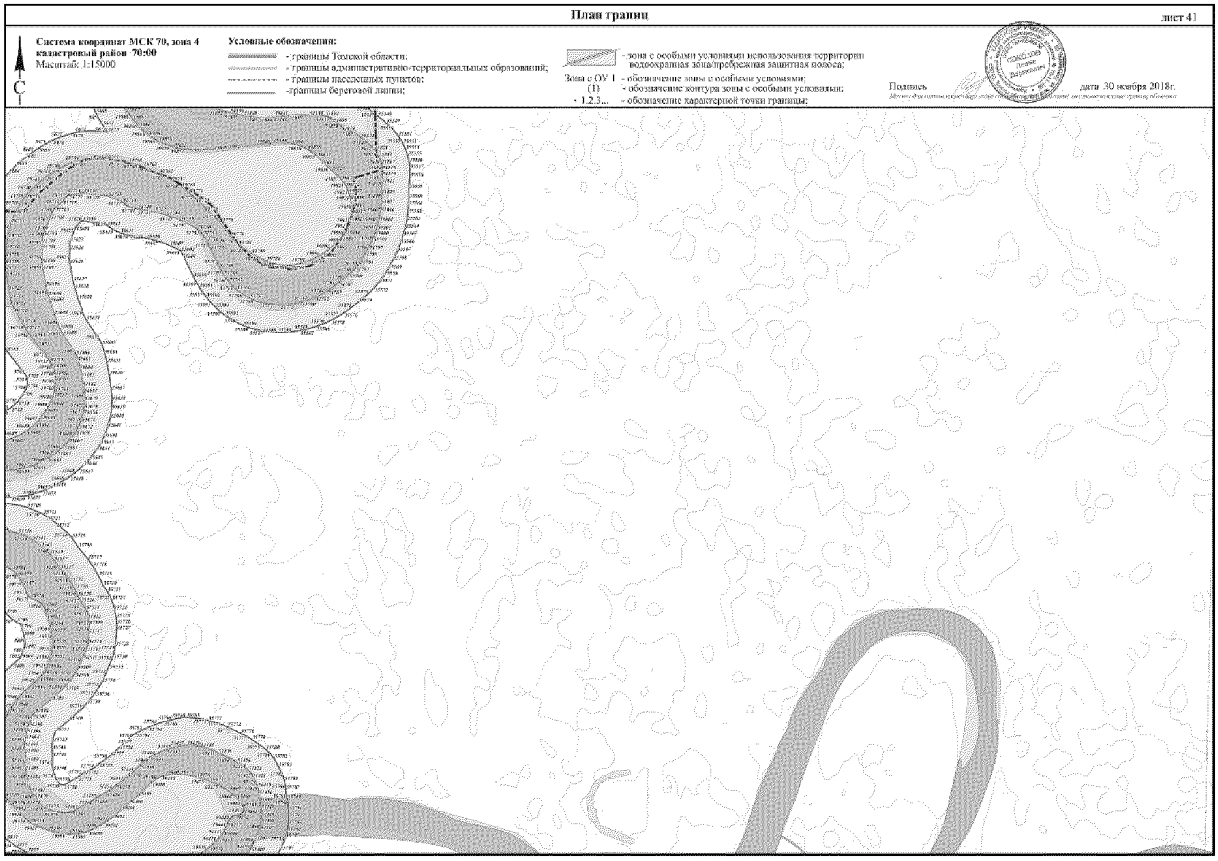

План границ
лист 35
Система координат: МСК 70, зона 4
кадастровый район 70:00
Масштаб: 1:15000
Условные обозначения:
- границы Томской области;
- границы административно-территориальных образований;
- границы населенных пунктов;
- границы береговой линии;
- зона с особыми условиями использования территории водоохранная зона/прибрежная защитная полоса;
Зона с ОУ 1 - обозначение зоны с особыми условиями;
(1) - обозначение контура зоны с особыми условиями;
1,2,3... - обозначение характерной точки границы;
Подпись
дата 30 ноября 2018г.
70:12 Первомайский район
70:17 г.Асино

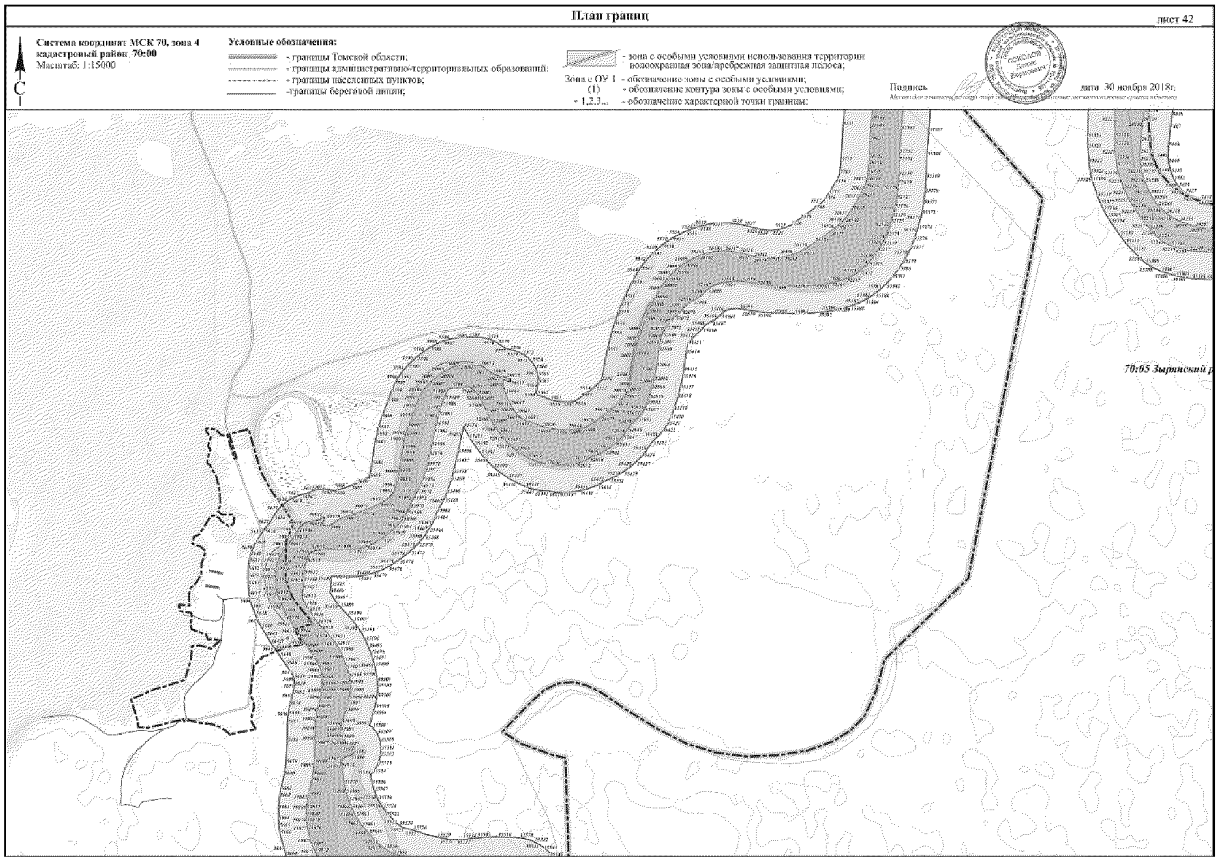

План границ
лист 36
Система координат МСК 70, зона 4
кадастровый район 70:00
Масштаб: 1:15000
Условные обозначения:
- границы Томской области;
- границы административно-территориальных образований;
- границы населенных пунктов;
- границы береговой линии;
- зона с особыми условиями использования территории водоохранная зона/прибрежная защитная полоса;
Зона с ОУ 1 - обозначение зоны с особыми условиями;
(1) - обозначение контура зоны с особыми условиями;
• 1,2,3... - обозначение характерной точки границы;
Подпись
дата 30 ноября 2018г.

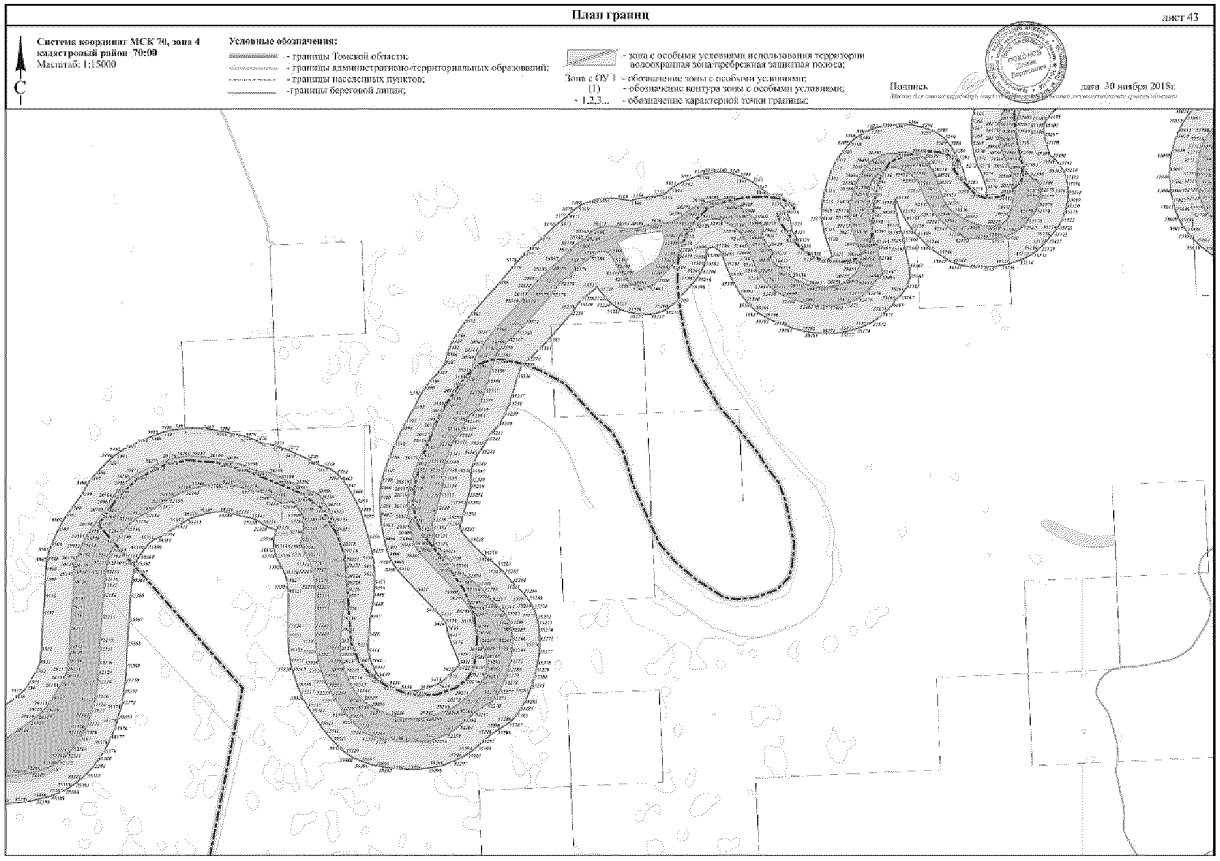

План границ
лист 37
Система координат: МСК 70, зона 4
кадастровый район: 70:00
Масштаб: 1:15000
Условные обозначения:
- границы Томской области;
- границы административно-территориальных образований;
- границы населенных пунктов;
- границы береговой линии;
- зона с особыми условиями использования территории водоохранная зона/прибрежная защитная полоса;
Зона с ОУ 1 - обозначение зоны с особыми условиями;
(1) - обозначение контура зоны с особыми условиями;
• 1,2,3... - обозначение характерной точки границы;
Подпись
дата 30 ноября 2018г.

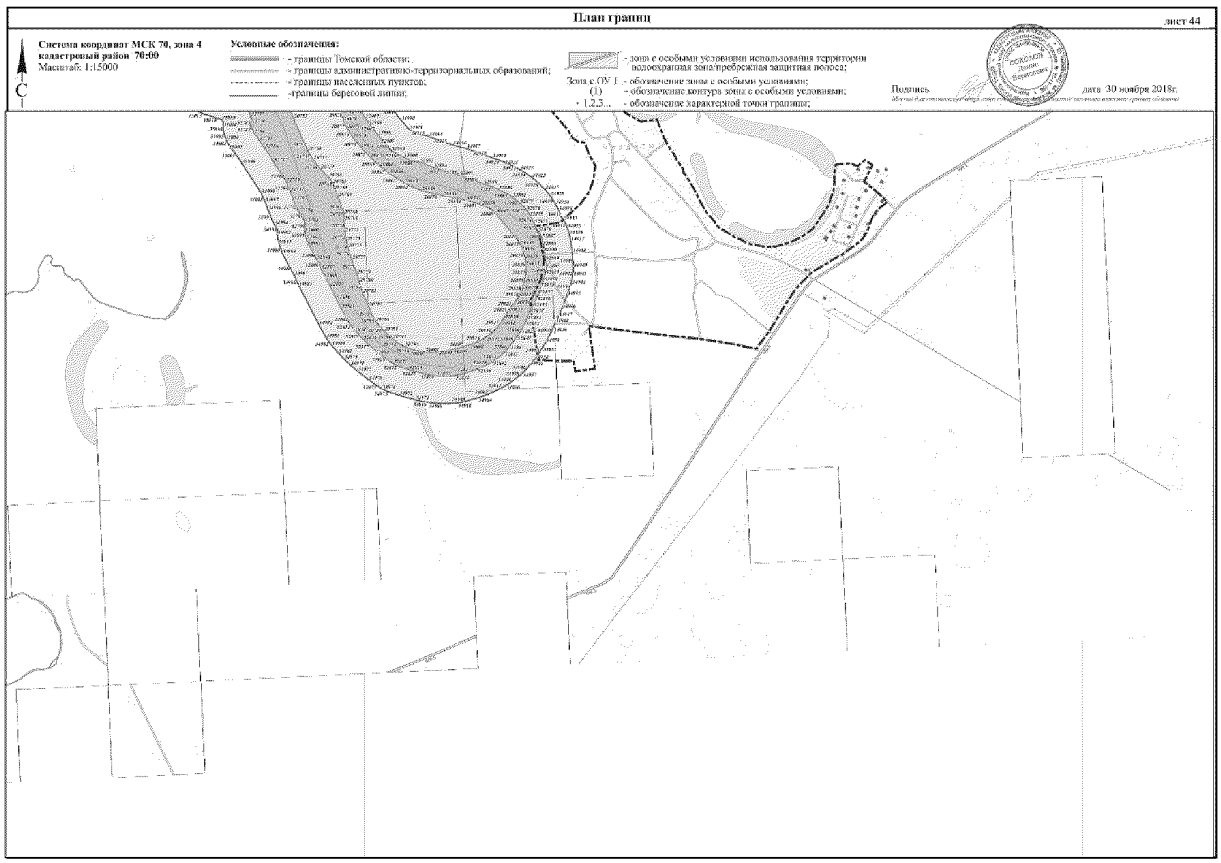

План границ
лист 38
Система координат МСК 70, зона 4
кадастровый район 70:00
Масштаб: 1:15000
Условные обозначения:
- границы Томской области;
- границы административно-территориальных образований;
- границы населенных пунктов;
-границы береговой линии;
- зона с особыми условиями использования территории водоохранная зона/прибрежная защитная полоса;
Зона с ОУ 1 - обозначение зоны с особыми условиями;
(1) - обозначение контура зоны с особыми условиями;
• 1,2,3... - обозначение характерной точки границы;
Подпись
дата 30 ноября 2018г.

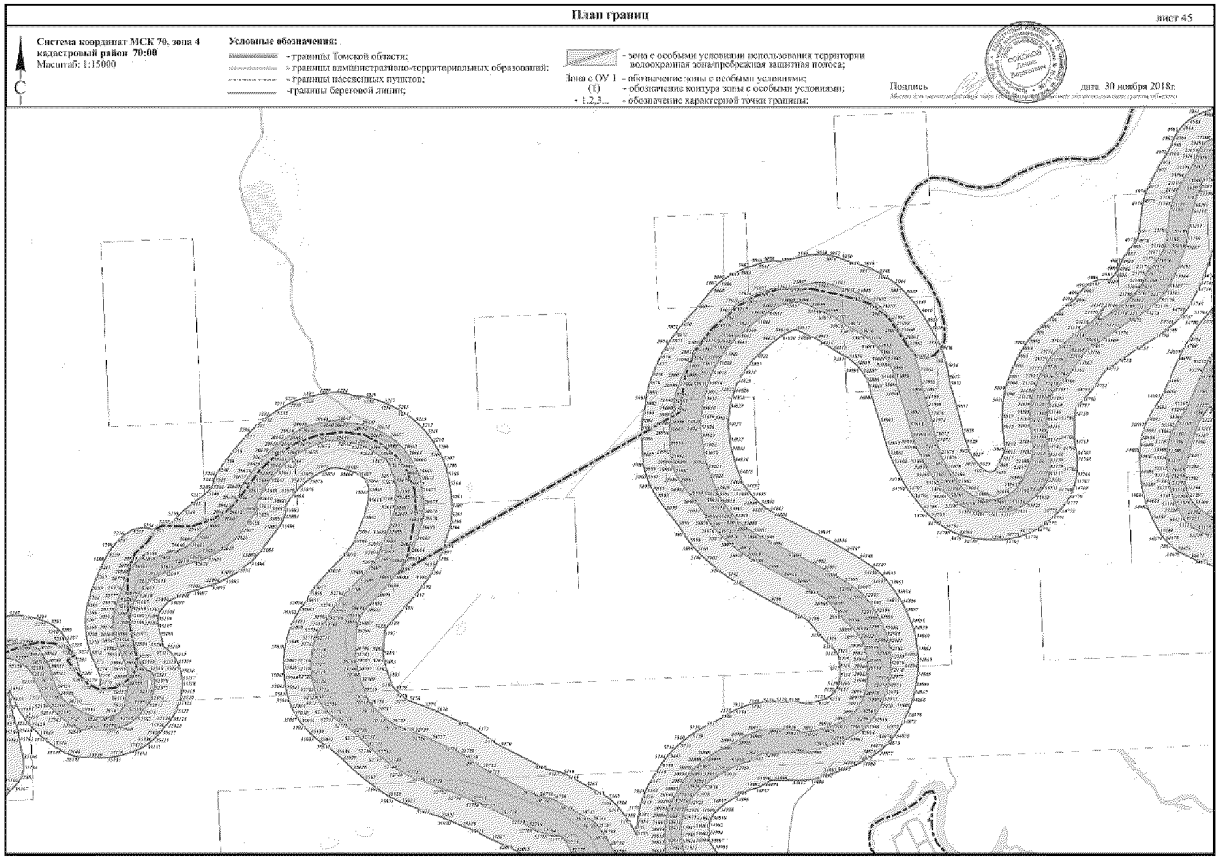

План границ
лист 40
Система координат МСК 70, зона 4
кадастровый район 70:00
Масштаб: 1:15000
Условные обозначения:
- границы Томской области;
- границы административно-территориальных образований;
- границы населенных пунктов;
-границы береговой линии;
- зона с особыми условиями использования территории водоохранная зона/прибрежная защитная полоса;
Зона с ОУ 1 - обозначение зоны с особыми условиями;
(1) - обозначение контура зоны с особыми условиями;
• 1,2,3... - обозначение характерной точки границы;
Подпись
дата 30 ноября 2018г.

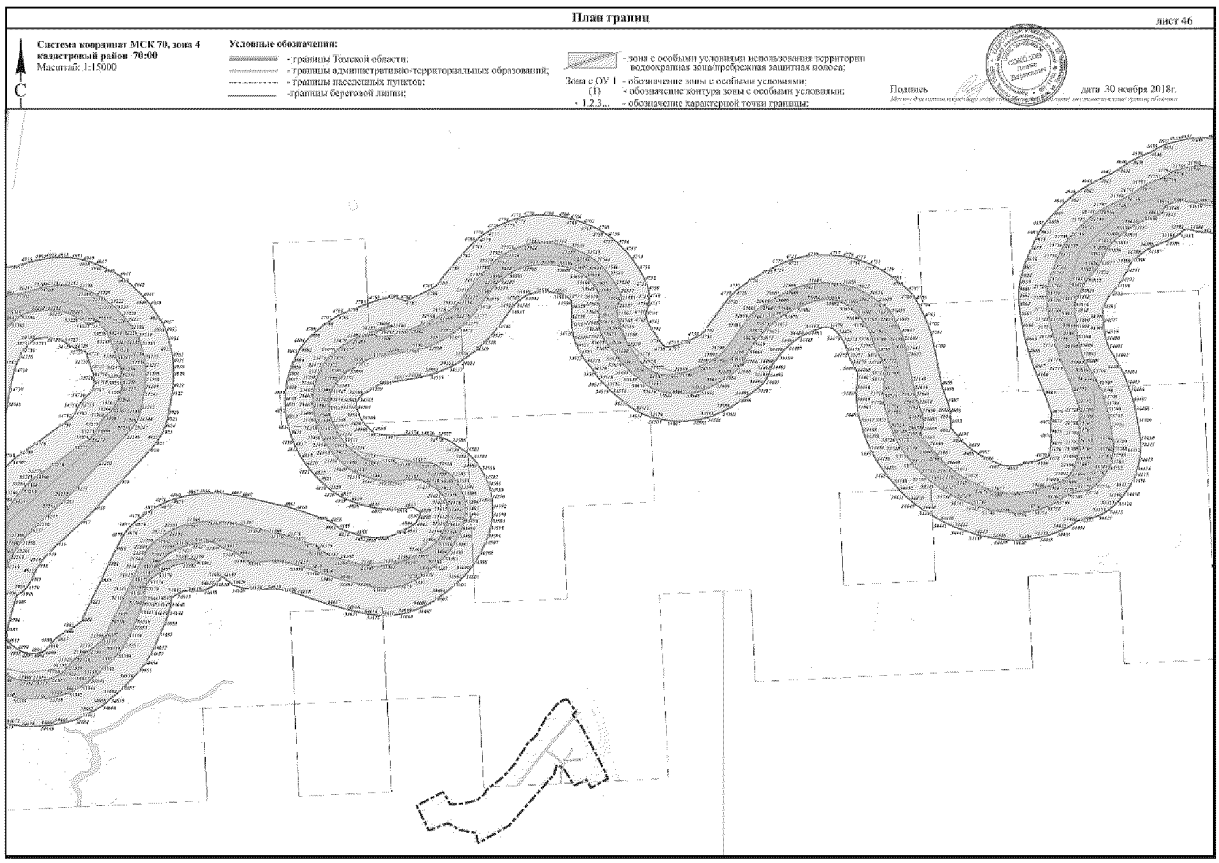

План границ
лист 41
Система координат: МСК 70, зона 4
кадастровый район: 70:00
Масштаб: 1:15000
Условные обозначения:
- границы Томской области;
- границы административно-территориальных образований;
- границы населенных пунктов;
-границы береговой линии;
- зона с особыми условиями использования территории
водоохранная зона/прибрежная защитная полоса;
Зона с ОУ 1 - обозначение зоны с особыми условиями;
(1) - обозначение контура зоны с особыми условиями;
- 1,2,3... - обозначение характерной точки границы;
Подпись
дата 30 ноября 2018г.

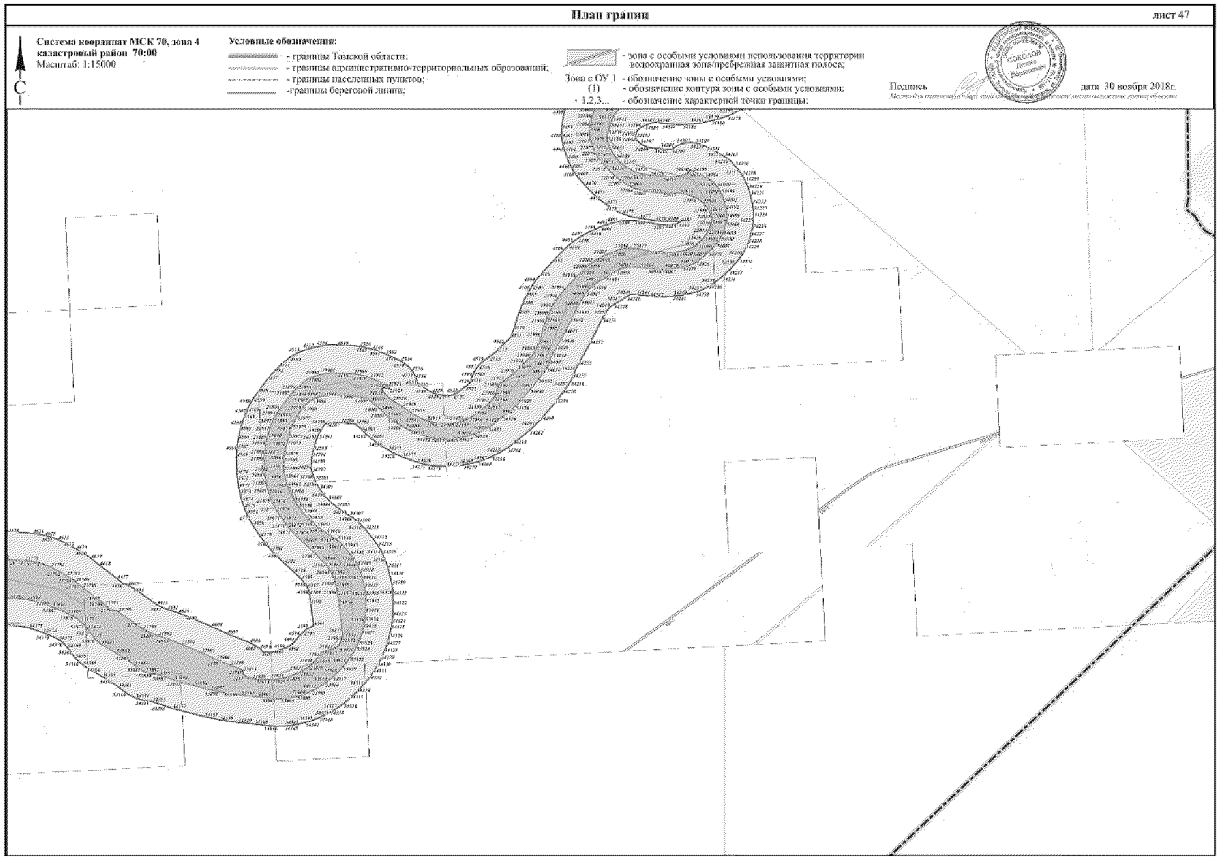

План границ
лист 42
Система координат: МСК 70, зона 4
кадастровый район: 70:00
Масштаб: 1:15000
Условные обозначения:
- границы Томской области;
- границы административно-территориальных образований;
- границы населенных пунктов;
-границы береговой линии;
- зона с особыми условиями использования территории
водоохранная зона/прибрежная защитная полоса;
Зона с ОУ 1 - обозначение зоны с особыми условиями;
(1) - обозначение контура зоны с особыми условиями;
- 1,2,3... - обозначение характерной точки границы;
Подпись
дата 30 ноября 2018г.
70:05 Зырянский

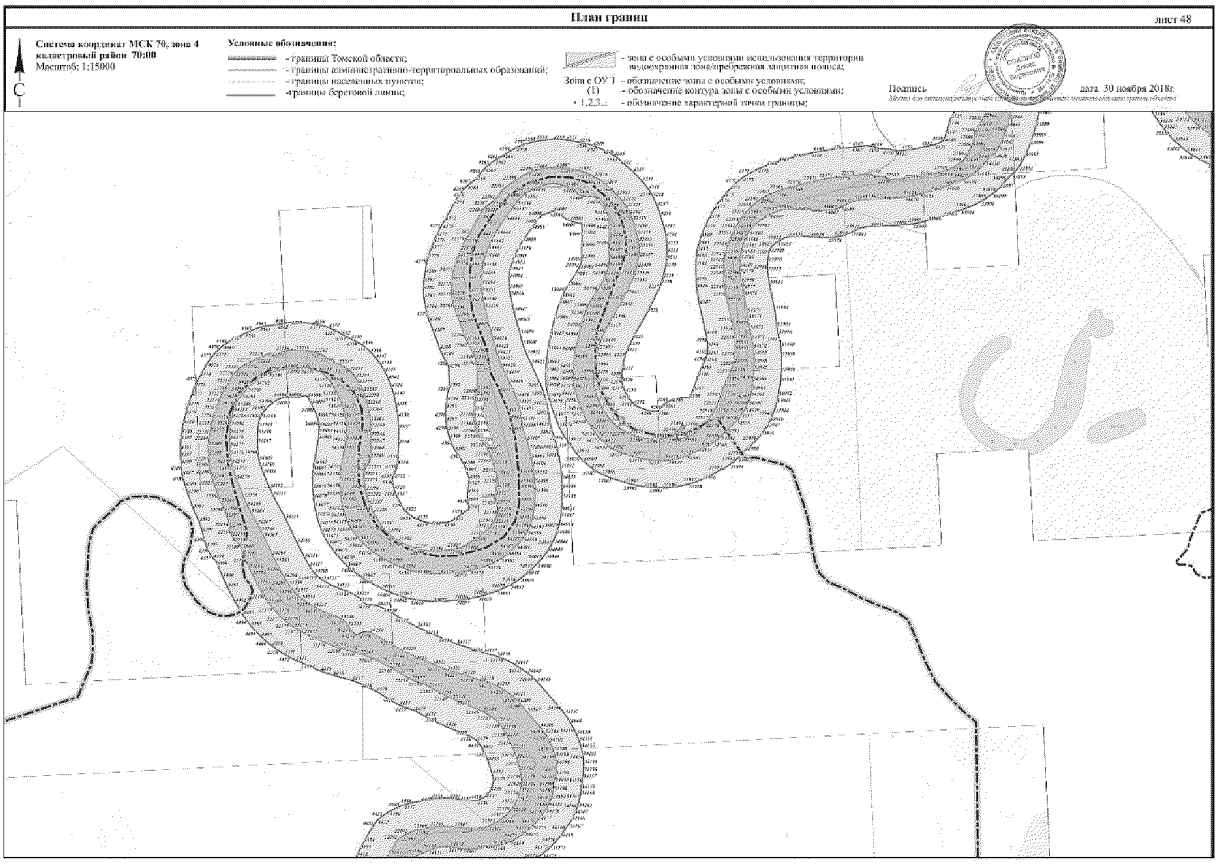

План границ
лист 43
Система координат: МСК 70, зона 4
кадастровый район 70:00
Масштаб: 1:15000
Условные обозначения:
- границы Томской области;
- границы административно-территориальных образований;
- границы населенных пунктов;
-границы береговой линии;
- зона с особыми условиями использования территории водоохранная зона/прибрежная защитная полоса;
Зона с ОУ 1 - обозначение зоны с особыми условиями;
(1) - обозначение контура зоны с особыми условиями;
• 1,2,3... - обозначение характерной точки границы;
Подпись
дата 30 ноября 2018г.

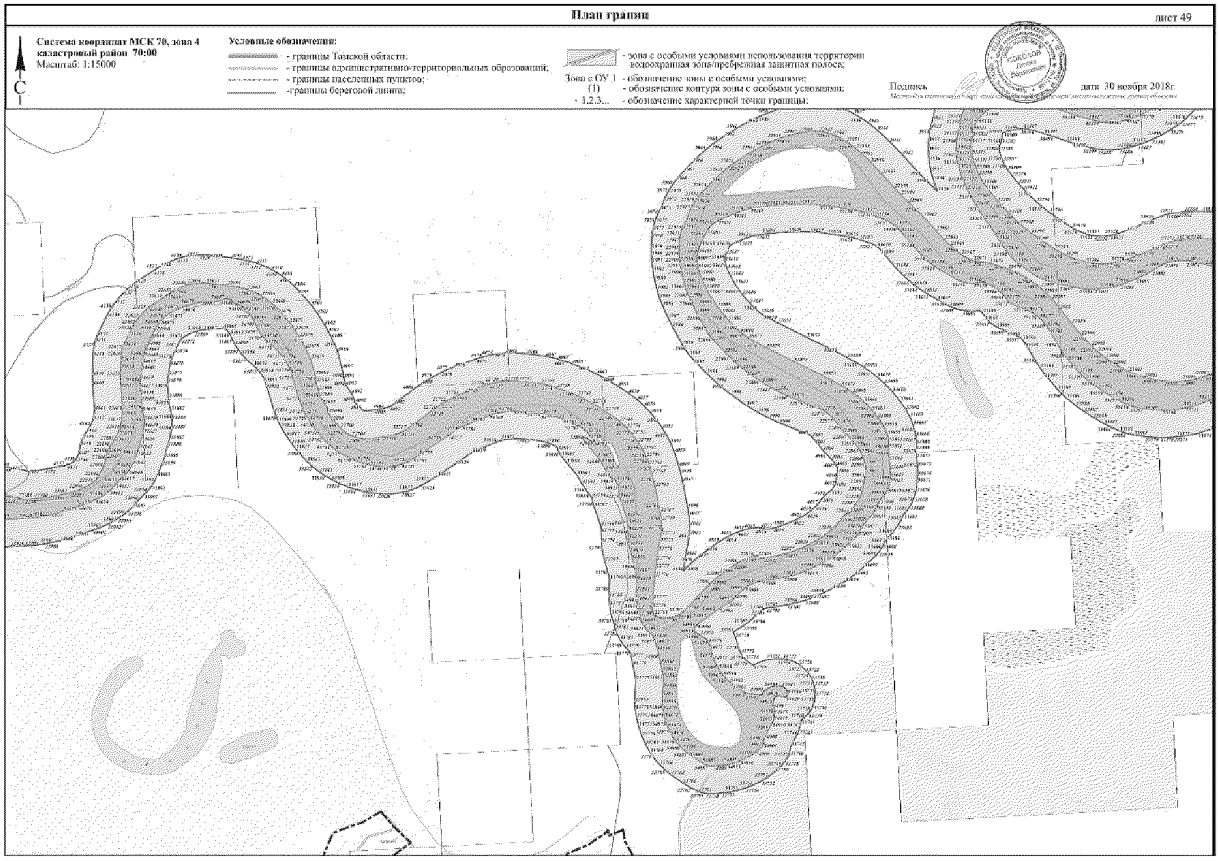

План границ
лист 44
Система координат: МСК 70, зона 4
кадастровый район 70:00
Масштаб: 1:15000
Условные обозначения:
- границы Томской области;
- границы административно-территориальных образований;
- границы населенных пунктов;
-границы береговой линии;
- зона с особыми условиями использования территории водоохранная зона/прибрежная защитная полоса;
Зона с ОУ 1 - обозначение зоны с особыми условиями;
(1) - обозначение контура зоны с особыми условиями;
• 1,2,3... - обозначение характерной точки границы;
Подпись
дата 30 ноября 2018г.

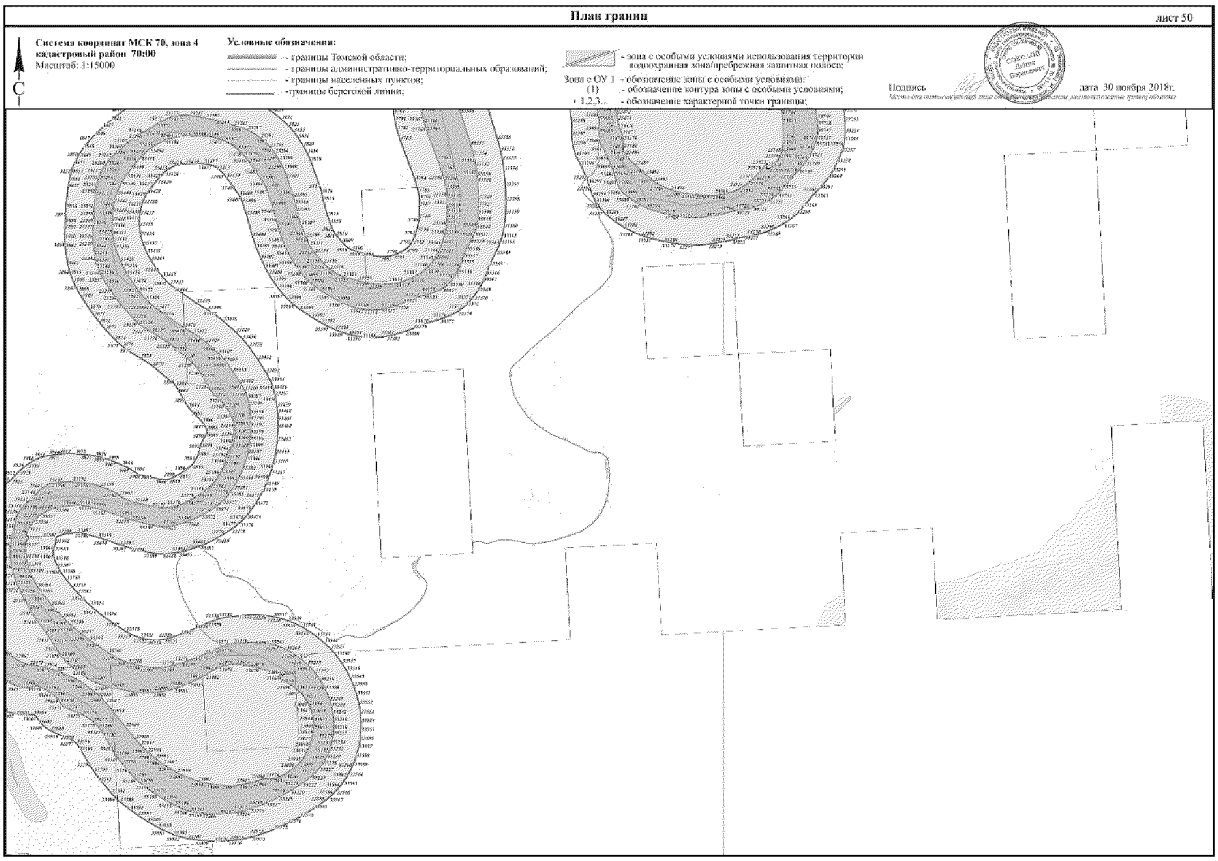

План границ
лист 45
Система координат МСК 70, зона 4
кадастровый район 70:00
Масштаб: 1:15000
Условные обозначения:
- границы Томской области;
- границы административно-территориальных образований;
- границы населенных пунктов;
-границы береговой линии;
- зона с особыми условиями использования территории водоохранная зона/прибрежная защитная полоса;
Зона с ОУ 1 - обозначение зоны с особыми условиями;
(1) - обозначение контура зоны с особыми условиями;
1,2,3... - обозначение характерной точки границы;
Подпись
дата 30 ноября 2018г.

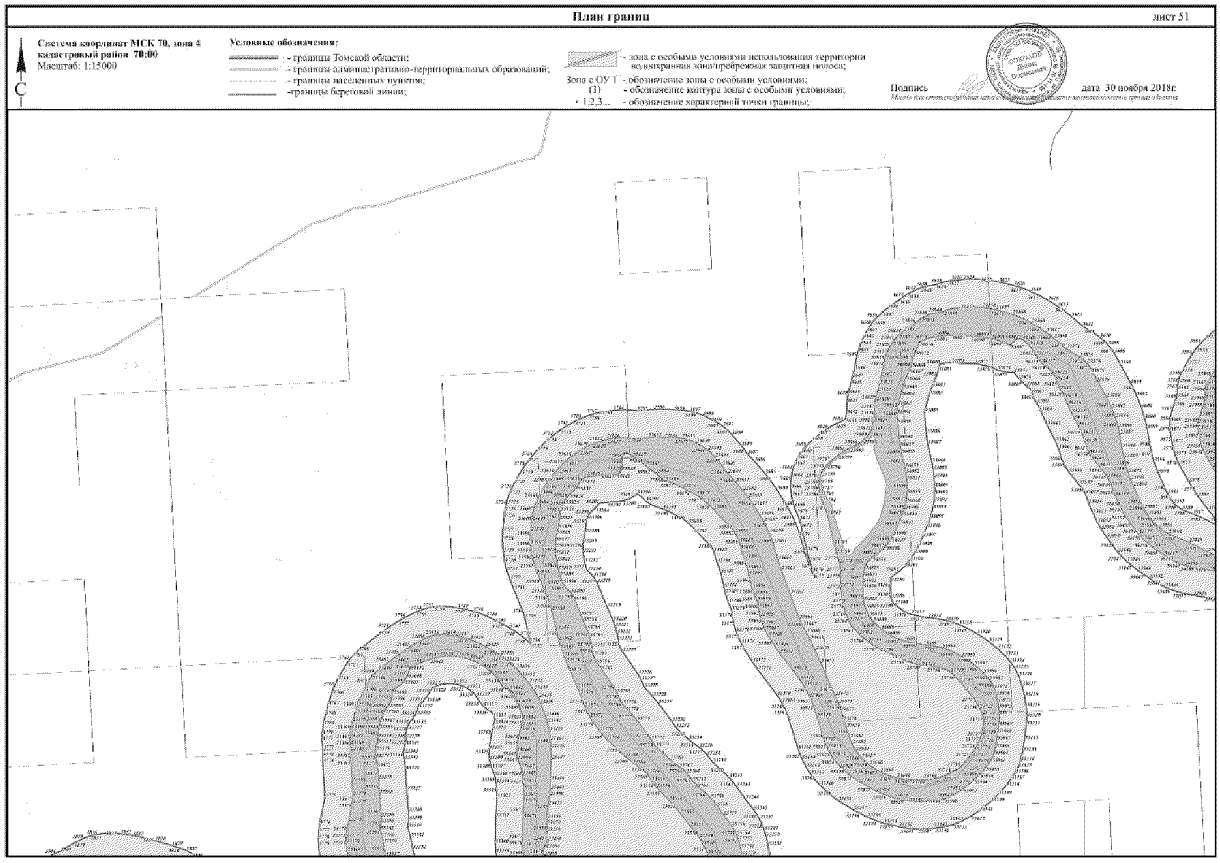

План границ
лист 46
Система координат МСК 70, зона 4
кадастровый район 70:00
Масштаб: 1:15000
Условные обозначения:
- границы Томской области;
- границы административно-территориальных образований;
- границы населенных пунктов;
-границы береговой линии;
- зона с особыми условиями использования территории водоохранная зона/прибрежная защитная полоса;
Зона с ОУ 1 - обозначение зоны с особыми условиями;
(1) - обозначение контура зоны с особыми условиями;
1,2,3... - обозначение характерной точки границы;
Подпись
дата 30 ноября 2018г.

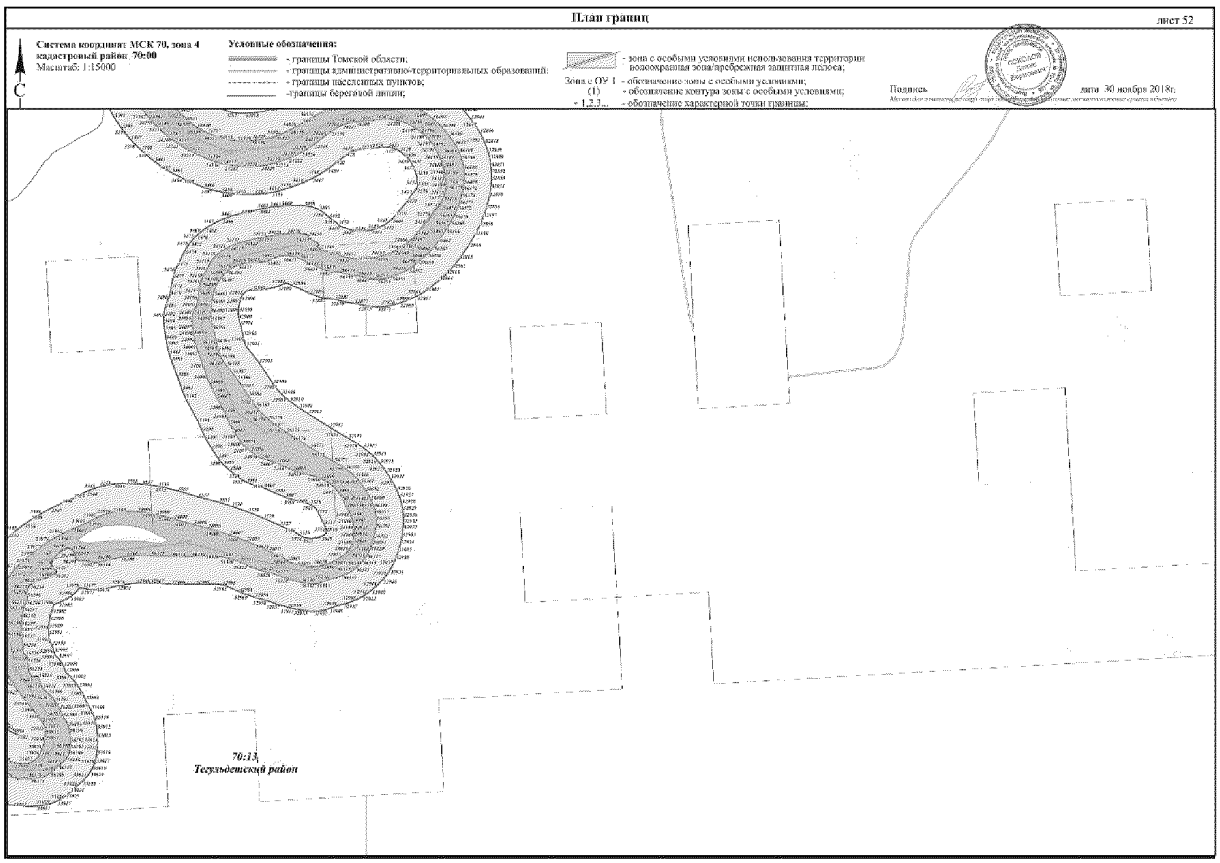

План границ
лист 47
Система координат МСК 70, зона 4
кадастровый район 70:00
Масштаб: 1:15000
Условные обозначения:
- границы Томской области;
- границы административно-территориальных образований;
- границы населенных пунктов;
- границы береговой линии;
- зона с особыми условиями использования территории водоохранная зона/прибрежная защитная полоса;
Зона с ОУ 1 - обозначение зоны с особыми условиями;
(1) - обозначение контура зоны с особыми условиями;
• 1,2,3... - обозначение характерной точки границы;
Подпись
дата 30 ноября 2018г.

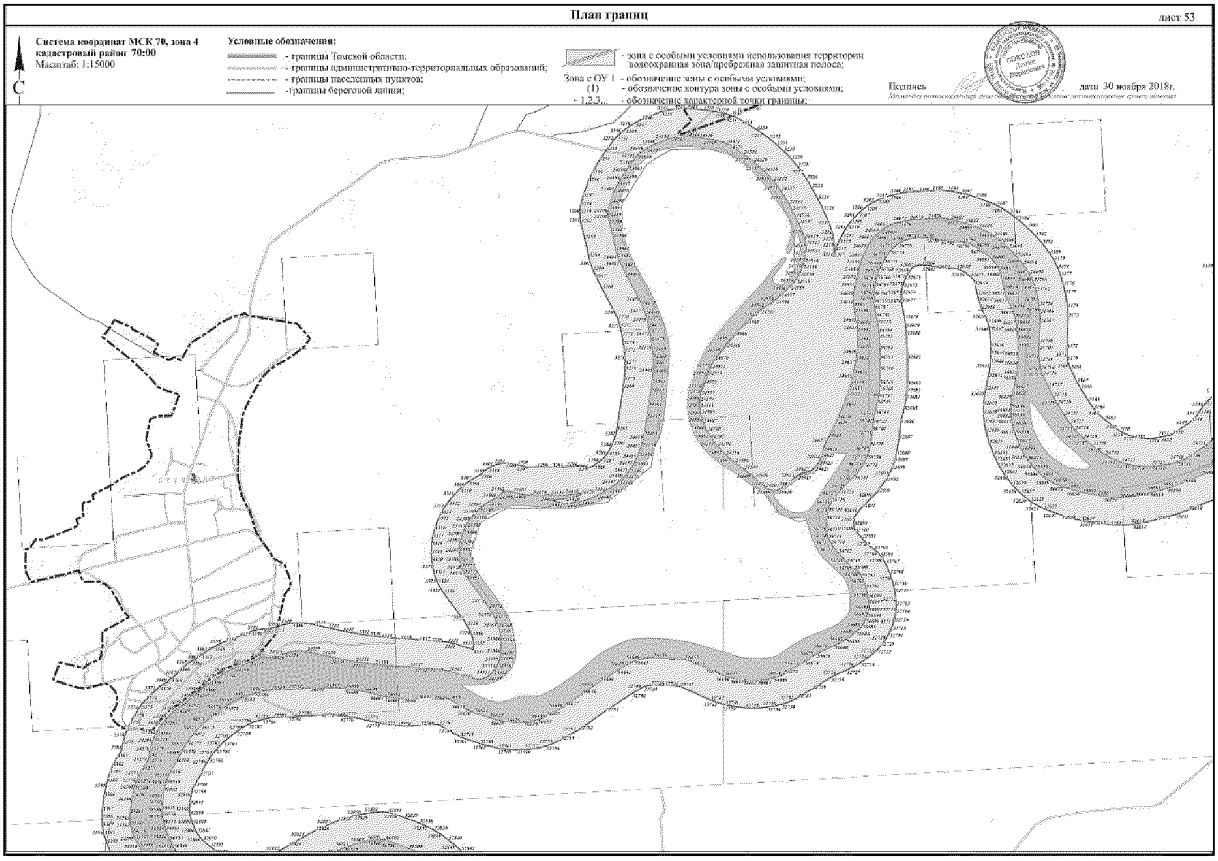

План границ
лист 48
Система координат МСК 70, зона 4
кадастровый район 70:00
Масштаб: 1:15000
Условные обозначения:
- границы Томской области;
- границы административно-территориальных образований;
- границы населенных пунктов;
- границы береговой линии;
- зона с особыми условиями использования территории водоохранная зона/прибрежная защитная полоса;
Зона с ОУ 1 - обозначение зоны с особыми условиями;
(1) - обозначение контура зоны с особыми условиями;
• 1,2,3... - обозначение характерной точки границы;
Подпись
дата 30 ноября 2018г.

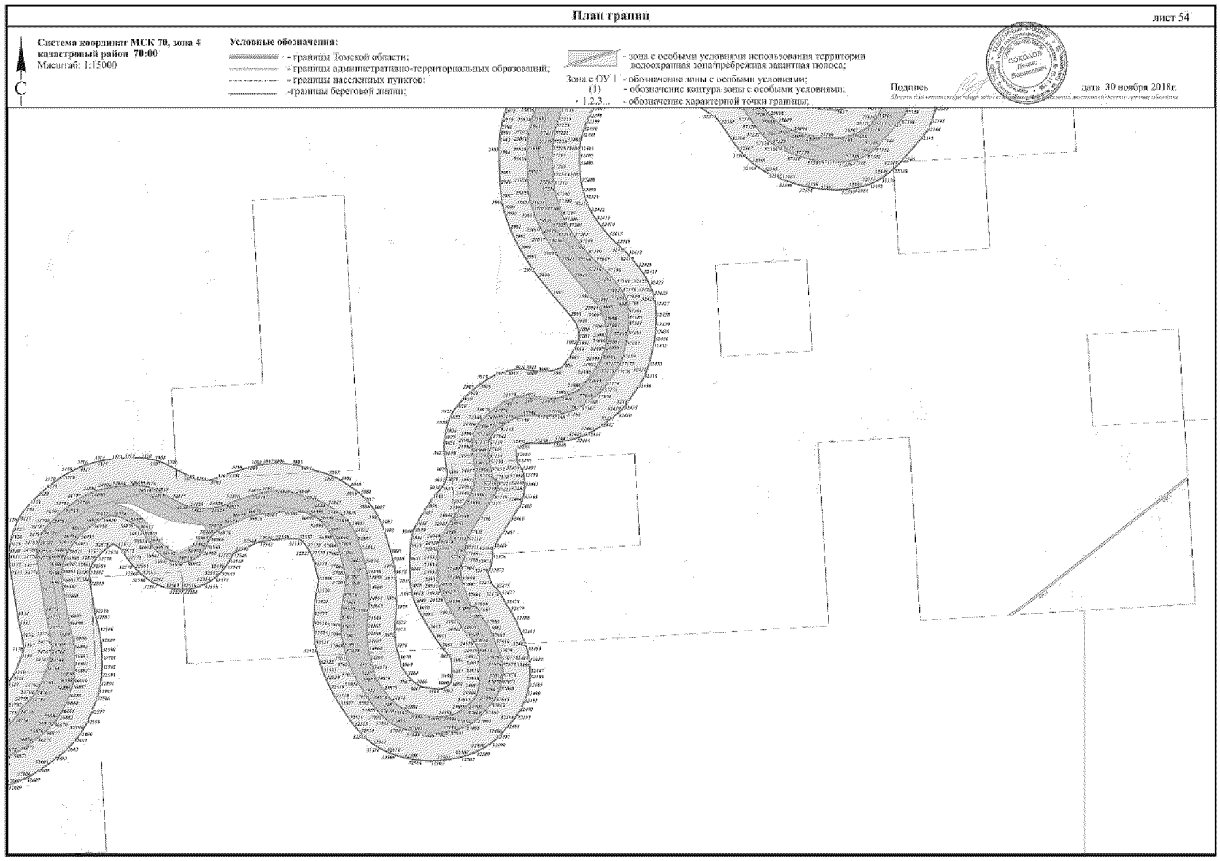

План границ
лист 49
Система координат МСК 70, зона 4
кадастровый район 70:00
Масштаб: 1:15000
Условные обозначения:
- границы Томской области;
- границы административно-территориальных образований;
- границы населенных пунктов;
-границы береговой линии;
- зона с особыми условиями использования территории
водоохранная зона/прибрежная защитная полоса;
Зона с ОУ 1 - обозначение зоны с особыми условиями;
(1) - обозначение контура зоны с особыми условиями;
· 1,2,3... - обозначение характерной точки границы;
Подпись
дата 30 ноября 2018г.

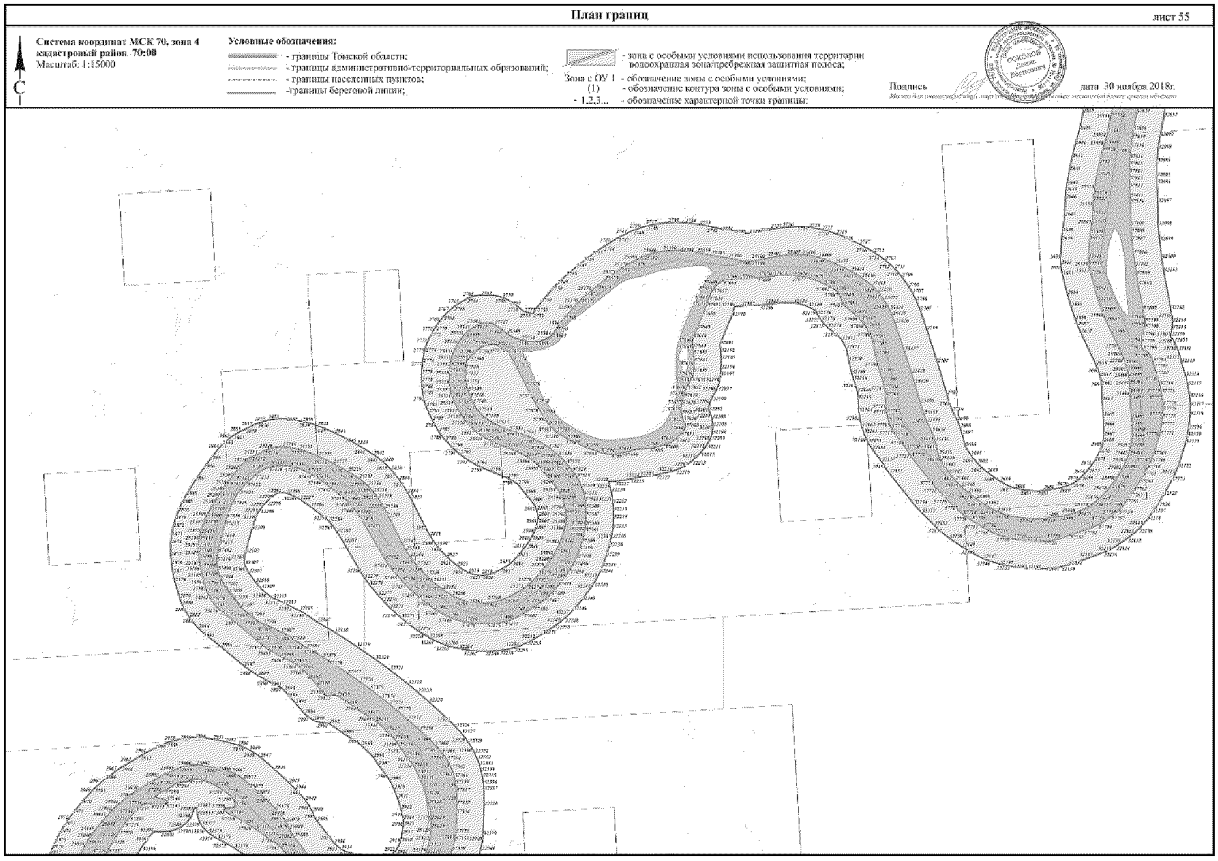

План границ
лист 50
Система координат МСК 70, зона 4
кадастровый район 70:00
Масштаб: 1:15000
Условные обозначения:
- границы Томской области;
- границы административно-территориальных образований;
- границы населенных пунктов;
- границы береговой линии;
- зона с особыми условиями использования территории
водоохранная зона/прибрежная защитная полоса;
Зона с ОУ 1 - обозначение зоны с особыми условиями;
(1) - обозначение контура зоны с особыми условиями;
· 1,2,3... - обозначение характерной точки границы;
Подпись
дата 30 ноября 2018г.

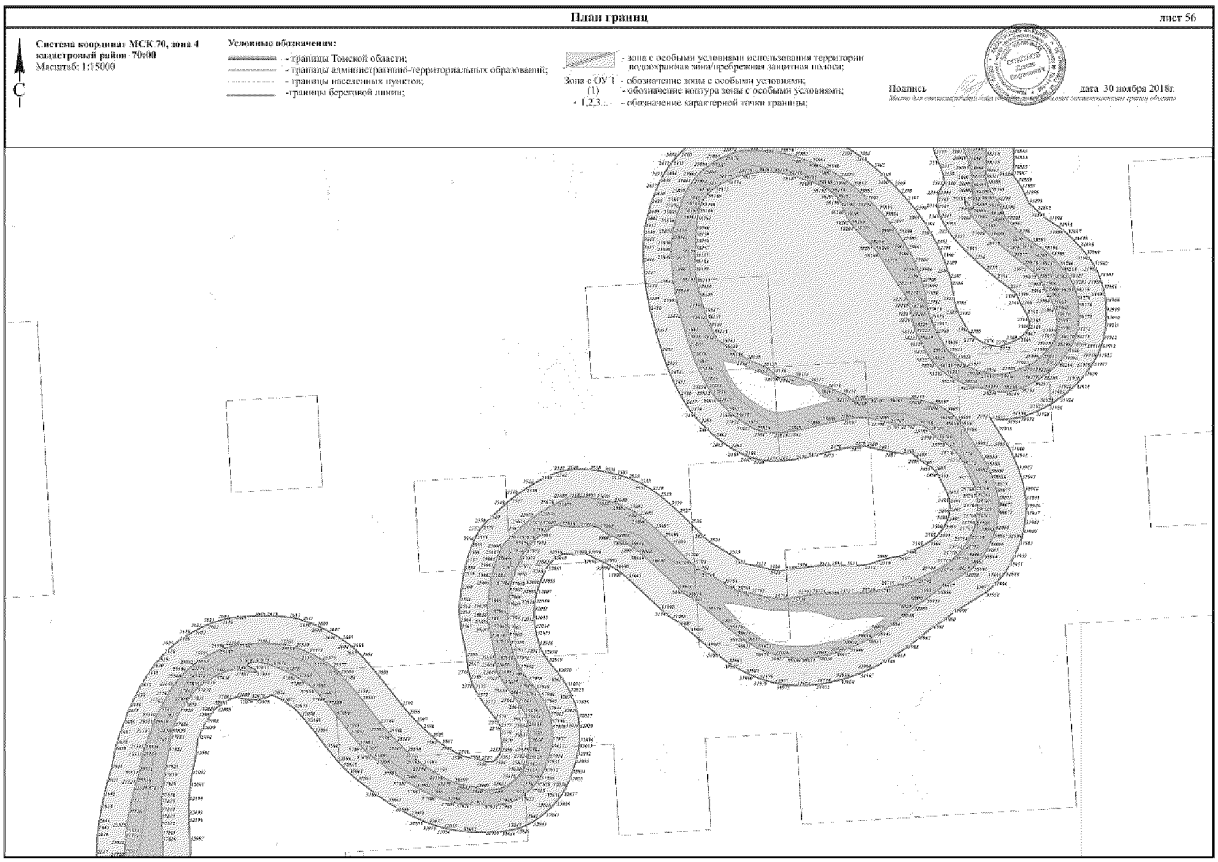

План границ
лист 51
Система координат МСК 70, зона 4
кадастровый район 70:00
Масштаб: 1:15000
Условные обозначения:
- границы Томской области;
- границы административно-территориальных образований;
- границы населенных пунктов;
-границы береговой линии;
- зона с особыми условиями использования территории
водоохранная зона/прибрежная защитная полоса;
Зона с ОУТ - обозначение зоны с особыми условиями;
(1) - обозначение контура зоны с особыми условиями;
- 1,2,3... - обозначение характерной точки границы;
Подпись
дата 30 ноября 2018г.

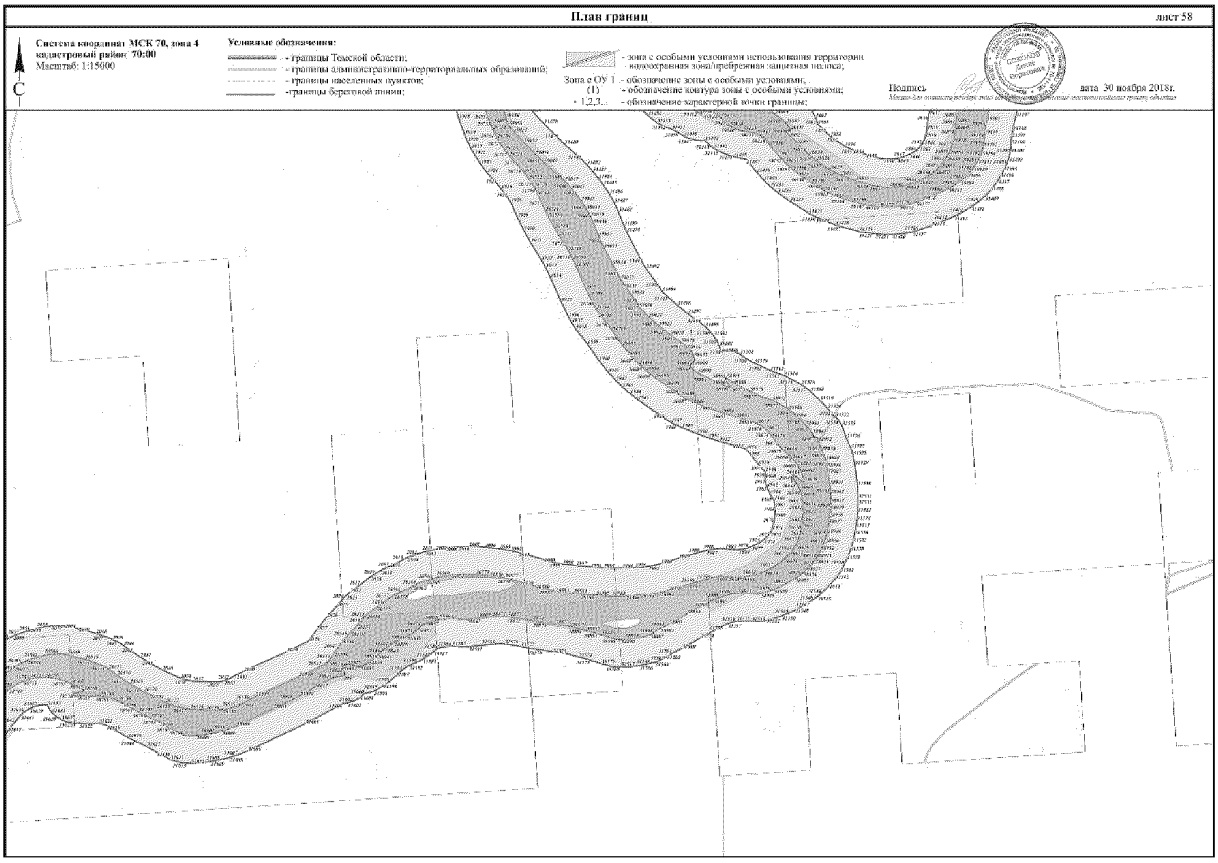

План границ
лист 52
Система координат МСК 70, зона 4
кадастровый район 70:00
Масштаб: 1:15000
Условные обозначения:
- границы Томской области;
- границы административно-территориальных образований;
- границы населенных пунктов;
-границы береговой линии;
- зона с особыми условиями использования территории
водоохранная зона/прибрежная защитная полоса;
Зона с ОУТ - обозначение зоны с особыми условиями;
(1) - обозначение контура зоны с особыми условиями;
- 1,2,3... - обозначение характерной точки границы;
Подпись
дата 30 ноября 2018г.
70:13
Тегульдетский район

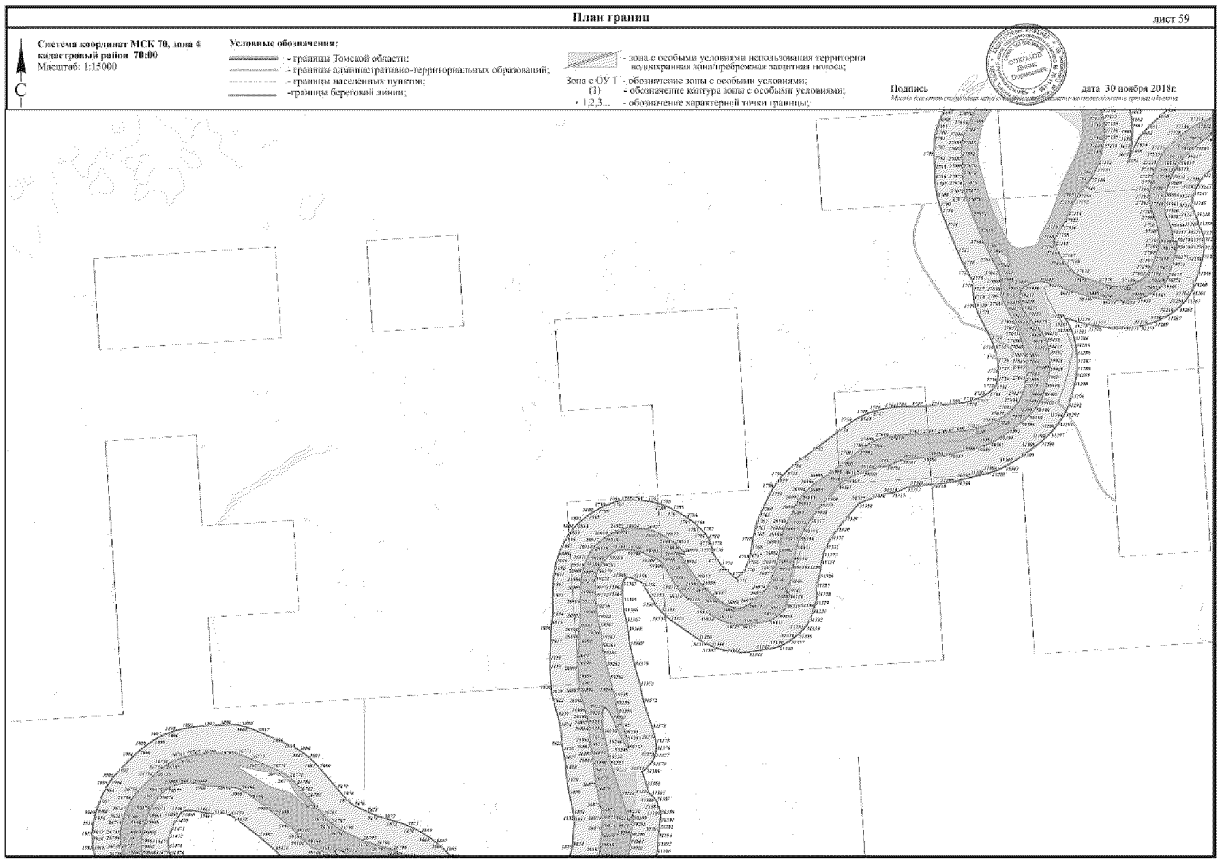

План границ
лист 53
Система координат МСК 70, зона 4
кадастровый район 70:00
Масштаб: 1:15000
С
Условные обозначения:
- границы Томской области;
- границы административно-территориальных образований;
- границы населенных пунктов;
-границы береговой линии;
- зона с особыми условиями использования территории
водоохранная зона/прибрежная защитная полоса;
Зона с ОУ 1 - обозначение зоны с особыми условиями;
(1) - обозначение контура зоны с особыми условиями;
. 1,2,3.. - обозначение характерной точки границы;
Подпись
дата 30 ноября 2018г.

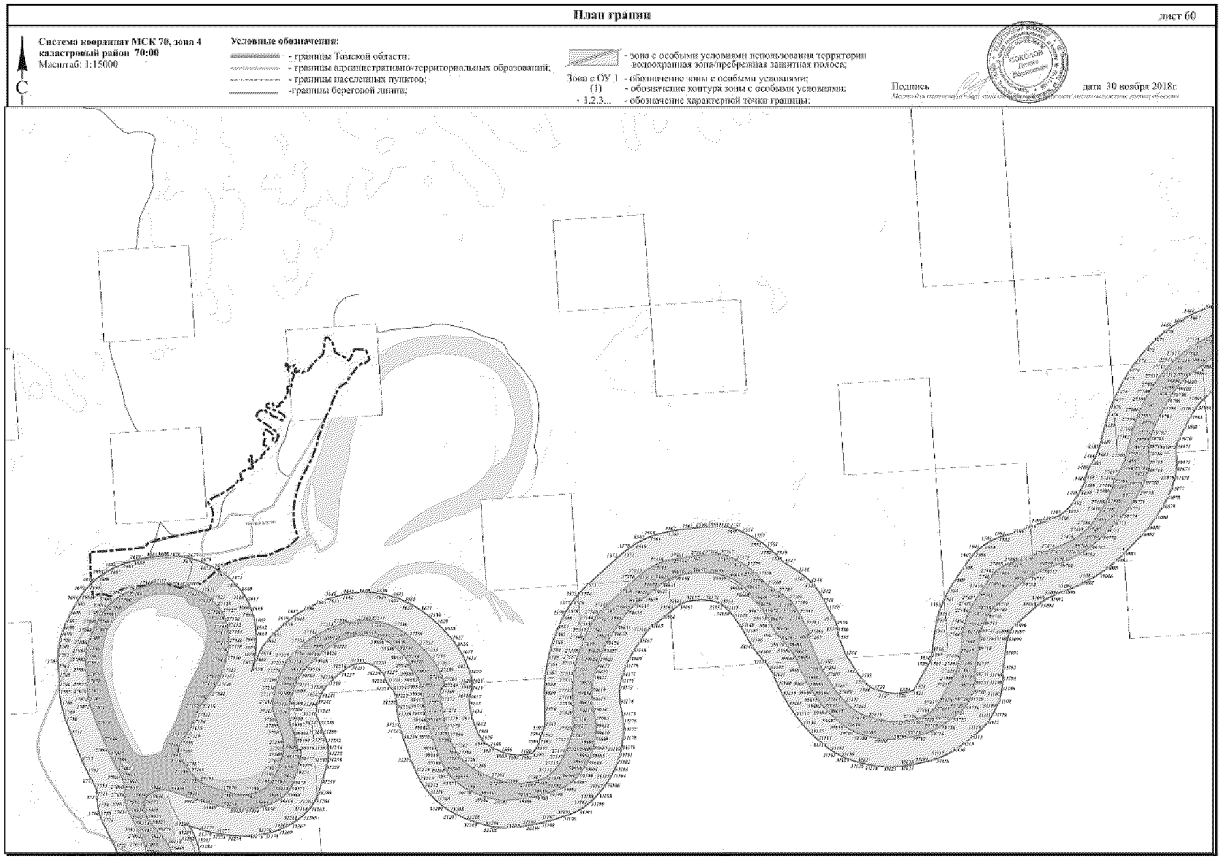

План границ
лист 54
Система координат МСК 70, зона 4
кадастровый район 70:00
Масштаб: 1:15000
С
Условные обозначения:
- границы Томской области;
- границы административно-территориальных образований;
- границы населенных пунктов;
-границы береговой линии;
- зона с особыми условиями использования территории
водоохранная зона/прибрежная защитная полоса;
Зона с ОУ 1 - обозначение зоны с особыми условиями;
(1) - обозначение контура зоны с особыми условиями;
. 1,2,3.. - обозначение характерной точки границы;
Подпись
дата 30 ноября 2018г.

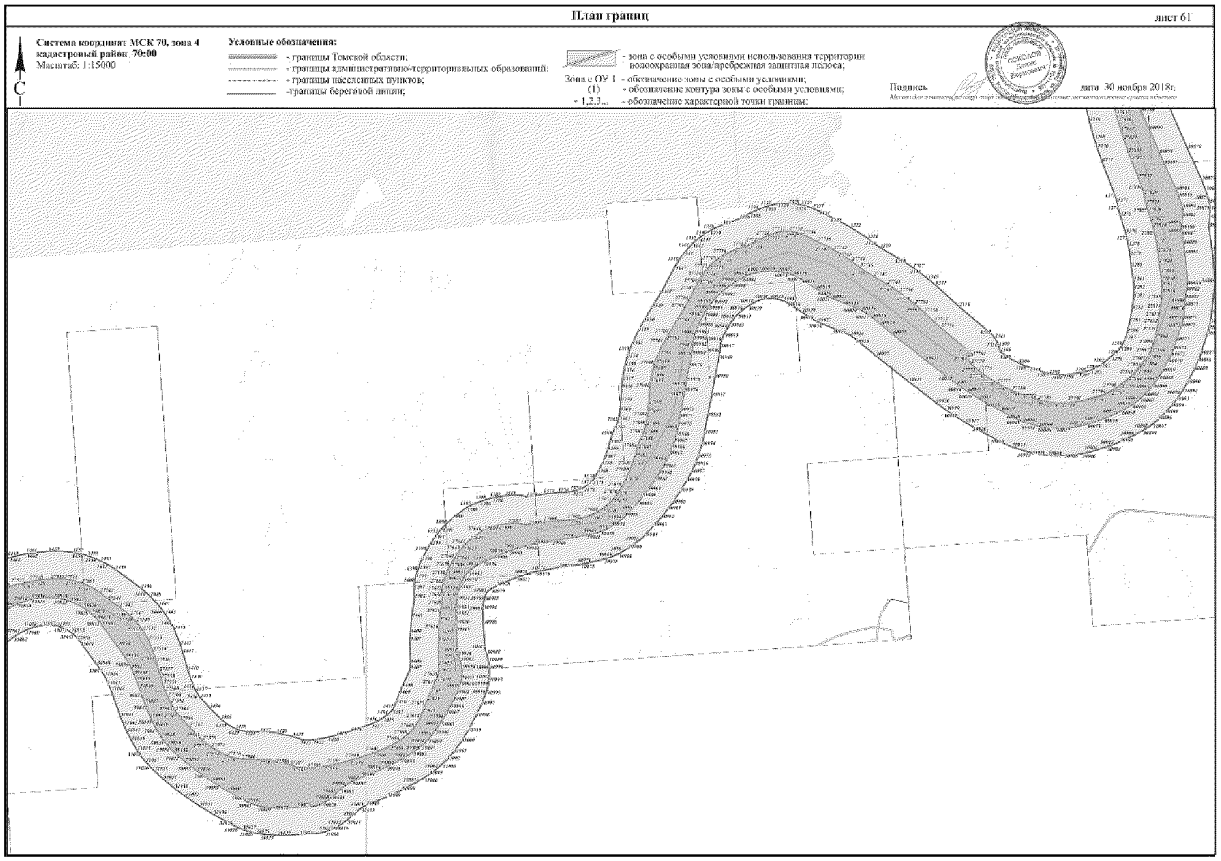

План границ
лист 55
Система координат: МСК 70, зона 4
кадастровый район: 70:00
Масштаб: 1:15000
Условные обозначения:
- границы Томской области;
- границы административно-территориальных образований;
- границы населенных пунктов;
- границы береговой линии;
- зона с особыми условиями использования территории: водоохранная зона/прибрежная защитная полоса;
Зона с ОУ 1 - обозначение зоны с особыми условиями;
(1) - обозначение контура зоны с особыми условиями;
- 1,2,3... - обозначение характерной точки границы;
Подпись
дата 30 ноября 2018г.

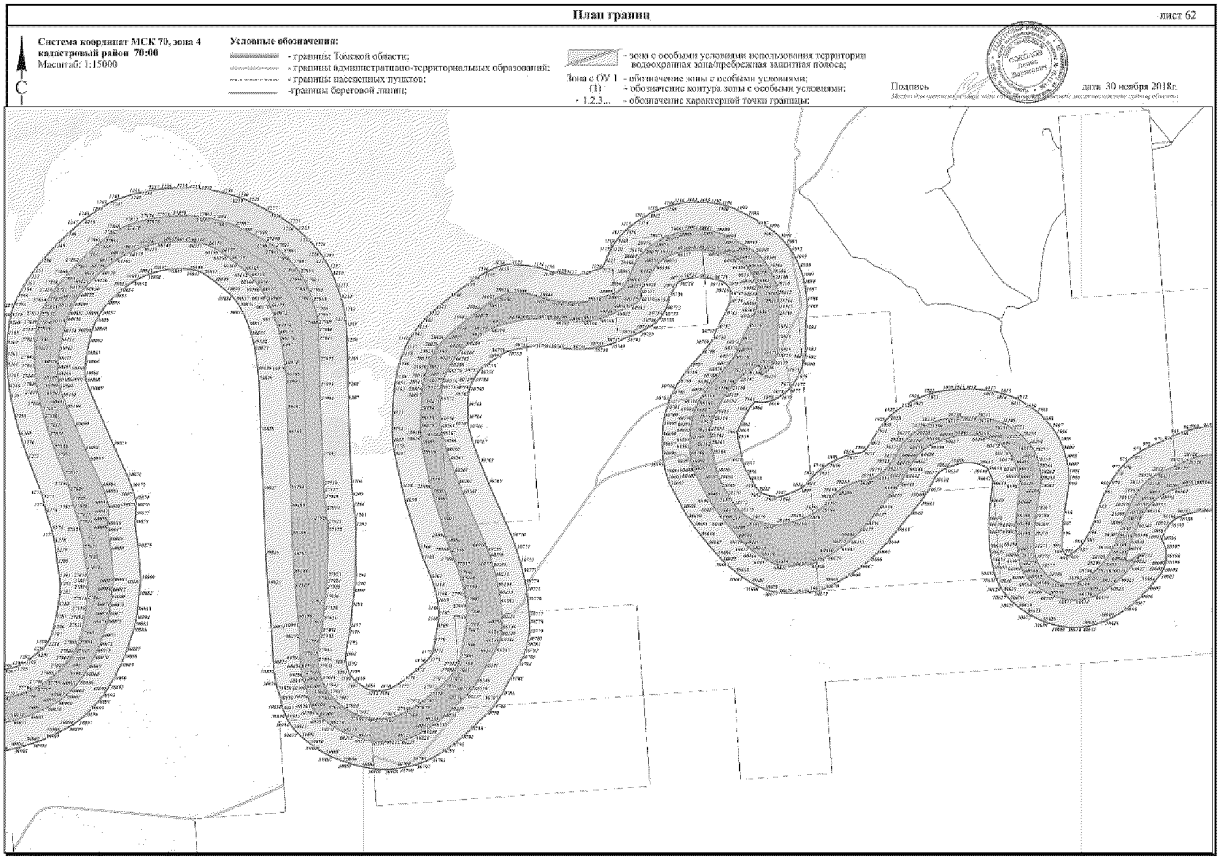

План границ
лист 56
Система координат: МСК 70, зона 4
кадастровый район: 70:00
Масштаб: 1:15000
Условные обозначения:
- границы Томской области;
- границы административно-территориальных образований;
- границы населенных пунктов;
- границы береговой линии;
- зона с особыми условиями использования территории: водоохранная зона/прибрежная защитная полоса;
Зона с ОУ 1 - обозначение зоны с особыми условиями;
(1) - обозначение контура зоны с особыми условиями;
- 1,2,3... - обозначение характерной точки границы;
Подпись
дата 30 ноября 2018г.

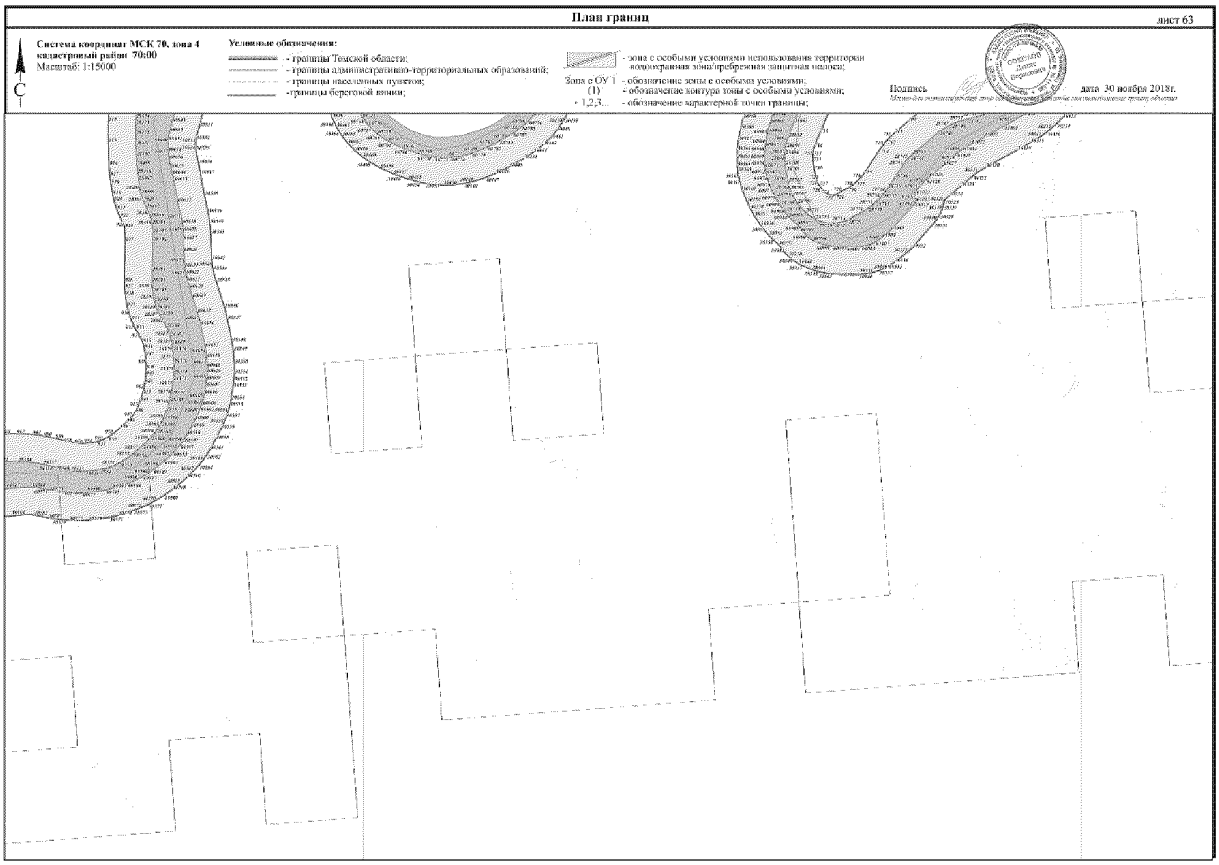

План границ
лист 58
Система координат МСК 70, зона 4
кадастровый район: 70:00
Масштаб: 1:15000
Условные обозначения:
- границы Томской области;
- границы административно-территориальных образований;
- границы населенных пунктов;
-граница береговой линии;
- зона с особыми условиями использования территории
- водоохранная зона/прибрежная защитная полоса;
Зона с ОУ 1 - обозначение зоны с особыми условиями;
(1) - обозначение контура зоны с особыми условиями;
• 1,2,3... - обозначение характерной точки границы;
Подпись
дата 30 ноября 2018г.

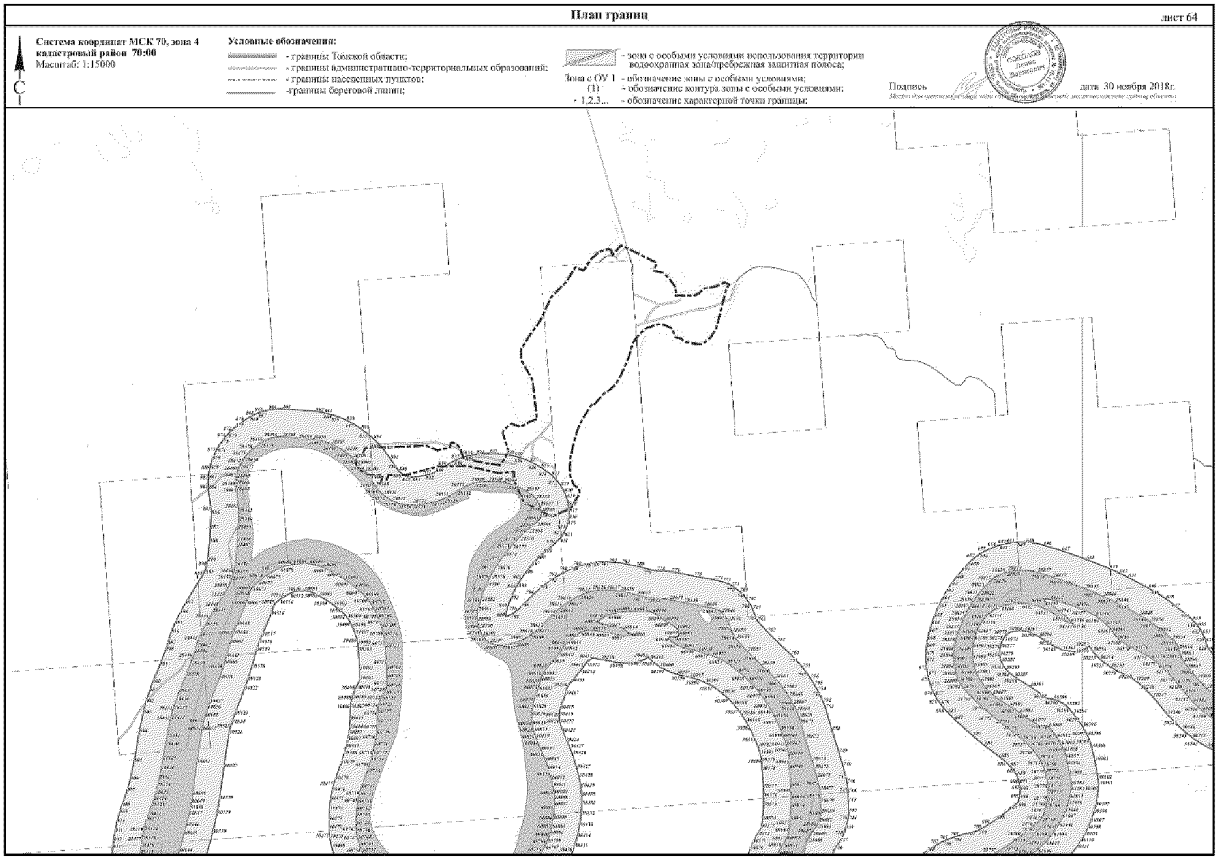

План границ
лист 59
Система координат МСК 70, зона 4
кадастровый район: 70:00
Масштаб: 1:15000
Условные обозначения:
- границы Томской области;
- границы административно-территориальных образований;
- границы населенных пунктов;
-граница береговой линии;
- зона с особыми условиями использования территории
- водоохранная зона/прибрежная защитная полоса;
Зона с ОУ 1 - обозначение зоны с особыми условиями;
(1) - обозначение контура зоны с особыми условиями;
• 1,2,3... - обозначение характерной точки границы;
Подпись
дата 30 ноября 2018г.

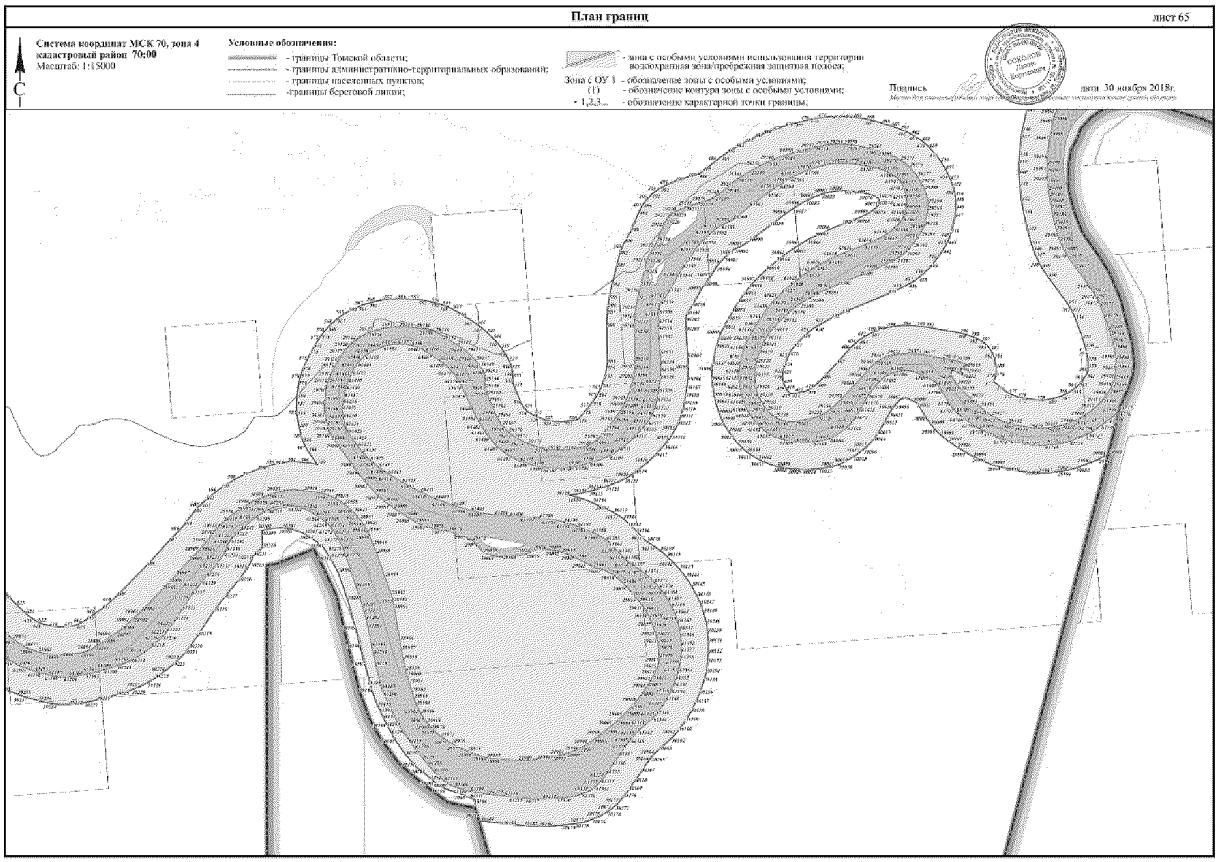

План границ
лист 60
Система координат МСК 70, зона 4
кадастровый район 70:00
Масштаб: 1:15000
Условные обозначения:
- границы Томской области;
- границы административно-территориальных образований;
- границы населенных пунктов;
-границы береговой линии;
- зона с особыми условиями использования территории водоохранная зона/прибрежная защитная полоса;
Зона с ОУ 1 - обозначение зоны с особыми условиями;
(1) - обозначение контура зоны с особыми условиями;
- 1,2,3... - обозначение характерной точки границы;
Подпись
дата 30 ноября 2018г.

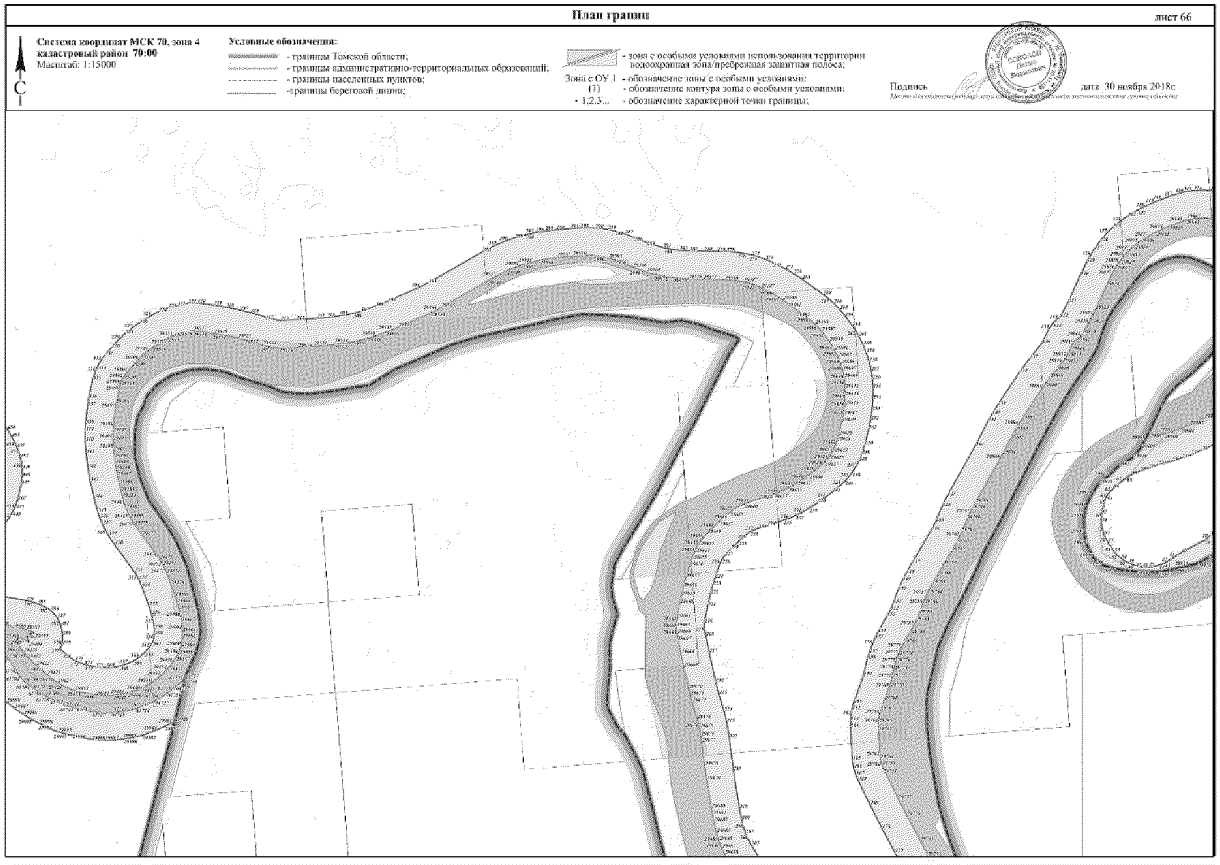

План границ
лист 61
Система координат МСК 70, зона 4
кадастровый район 70:00
Масштаб: 1:15000
Условные обозначения:
- границы Томской области;
- границы административно-территориальных образований;
- границы населенных пунктов;
-границы береговой линии;
- зона с особыми условиями использования территории водоохранная зона/прибрежная защитная полоса;
Зона с ОУ 1 - обозначение зоны с особыми условиями;
(1) - обозначение контура зоны с особыми условиями;
- 1,2,3... - обозначение характерной точки границы;
Подпись
дата 30 ноября 2018г.

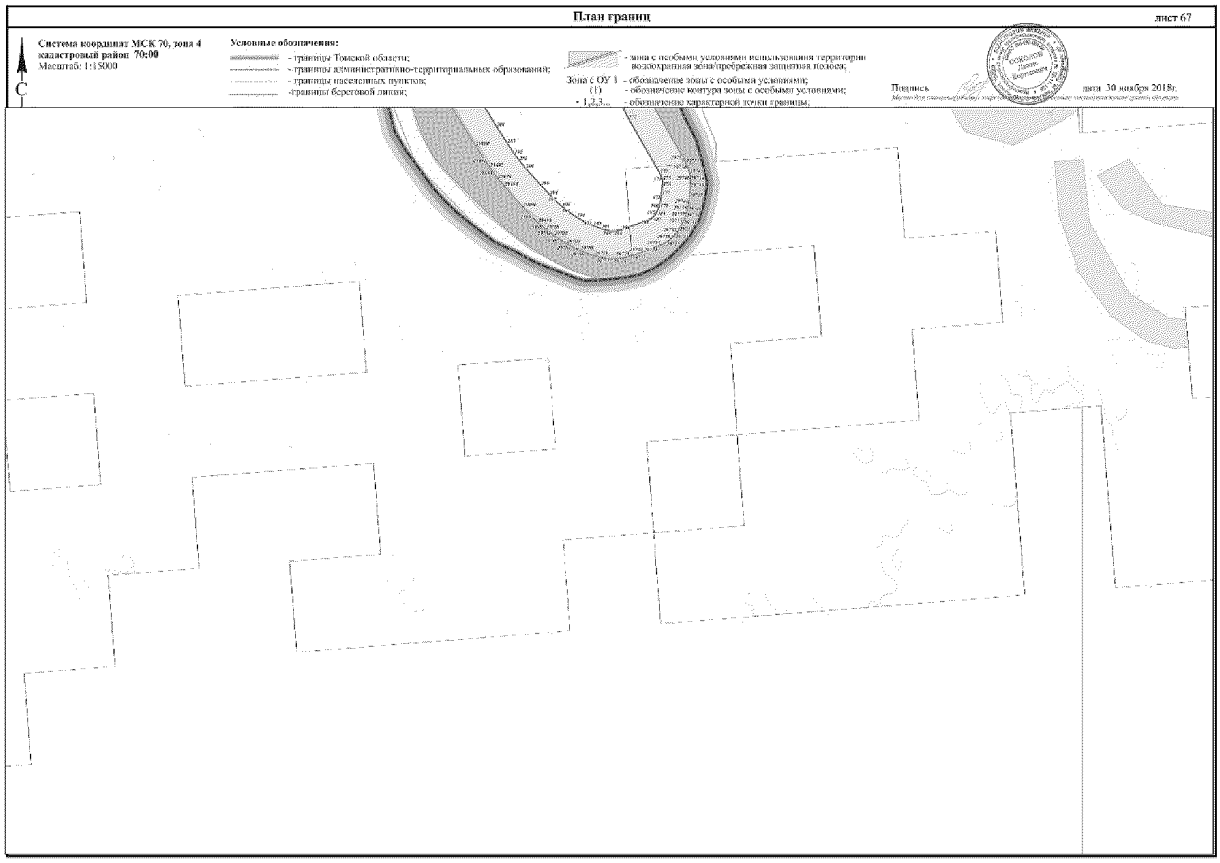

План границ
лист 62
Система координат МСК 70, зона 4
кадастровый район 70:00
Масштаб: 1:15000
Условные обозначения:
- границы Томской области;
- границы административно-территориальных образований;
- границы населенных пунктов;
-границы береговой линии;
- зона с особыми условиями использования территории водоохранная зона/прибрежная защитная полоса;
Зона с ОУ 1 - обозначение зоны с особыми условиями;
(1) - обозначение контура зоны с особыми условиями;
• 1,2,3... - обозначение характерной точки границы;
Подпись
дата 30 ноября 2018г.

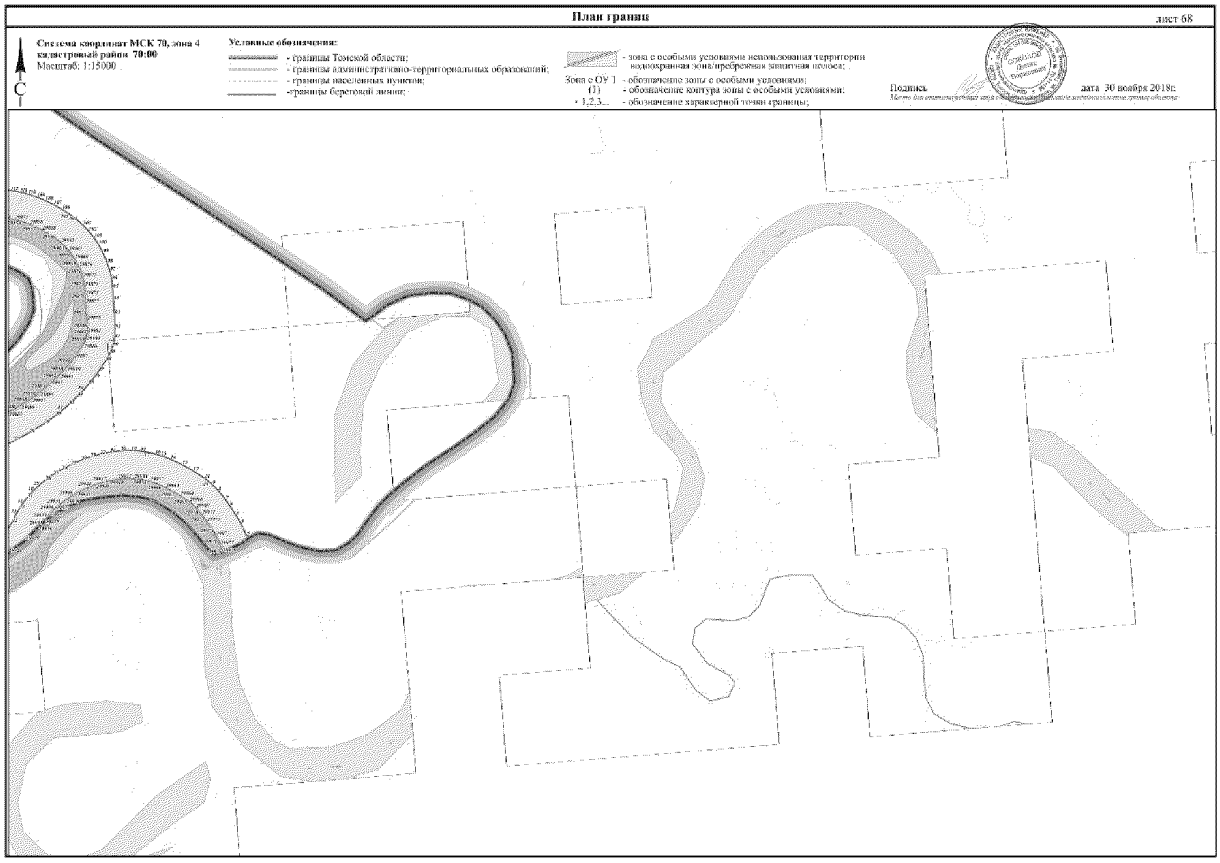

План границ
лист 63
Система координат МСК 70, зона 4
кадастровый район 70:00
Масштаб: 1:15000
Условные обозначения:
- границы Томской области;
- границы административно-территориальных образований;
- границы населенных пунктов;
-граница береговой линии;
- зона с особыми условиями использования территории водоохранная зона/прибрежная защитная полоса;
Зона с ОУ 1 - обозначение зоны с особыми условиями;
(1) - обозначение контура зоны с особыми условиями;
• 1,2,3... - обозначение характерной точки границы;
Подпись
дата 30 ноября 2018г.


План границ
лист 64
Система координат МСК 70, зона 4
кадастровый район 70:00
Масштаб: 1:15000
Условные обозначения:
- границы Томской области;
- границы административно-территориальных образований;
- границы населенных пунктов;
-границы береговой линии;
- зона с особыми условиями использования территории водоохранная зона/прибрежная защитная полоса;
Зона с ОУ 1 - обозначение зоны с особыми условиями;
(1) - обозначение контура зоны с особыми условиями;
· 1,2,3... - обозначение характерной точки границы;
Подпись
дата 30 ноября 2018г.


План границ
лист 65
Система координат МСК 70, зона 4
кадастровый район 70:00
Масштаб: 1:15000
Условные обозначения:
- границы Томской области;
- границы административно-территориальных образований;
- границы населенных пунктов;
-границы береговой линии;
- зона с особыми условиями использования территории водоохранная зона/прибрежная защитная полоса;
Зона с ОУ 1 - обозначение зоны с особыми условиями;
(1) - обозначение контура зоны с особыми условиями;
· 1,2,3... - обозначение характерной точки границы;
Подпись
дата 30 ноября 2018г.


План границ
лист 66
Система координат МСК 70, зона 4
кадастровый район 70:00
Масштаб: 1:15000
Условные обозначения:
- границы Томской области;
- границы административно-территориальных образований;
- границы населенных пунктов;
- границы береговой линии;
- зона с особыми условиями использования территории водоохранная зона/прибрежная защитная полоса;
Зона с ОУ 1 - обозначение зоны с особыми условиями;
(1) - обозначение контура зоны с особыми условиями;
• 1,2,3... - обозначение характерной точки границы;
Подпись
дата 30 ноября 2018г.


План границ
лист 67
Система координат МСК 70, зона 4
кадастровый район 70:00
Масштаб: 1:15000
Условные обозначения:
- границы Томской области;
- границы административно-территориальных образований;
- границы населенных пунктов;
- границы береговой линии;
- зона с особыми условиями использования территории водоохранная зона/прибрежная защитная полоса;
Зона с ОУ 1 - обозначение зоны с особыми условиями;
(1) - обозначение контура зоны с особыми условиями;
• 1,2,3... - обозначение характерной точки границы;
Подпись
дата 30 ноября 2018г.


План границ
лист 68
Система координат МСК 70, зона 4
кадастровый район 70:00
Масштаб 1:15000
Условные обозначения:
- границы Томской области;
- границы административно-территориальных образований;
- границы населенных пунктов;
-границы береговой линии;
- зона с особыми условиями использования территории
- водоохранная зона/прибрежная защитная полоса;
Зона с ОУ 1
(1)
- обозначение зоны с особыми условиями;
- обозначение контура зоны с особыми условиями;
- 1,2,3... - обозначение характерной точки границы;
Подпись
дата 30 ноября 2018г.