ПРАВИТЕЛЬСТВО
ХАНТЫ-МАНСИЙСКОГО АВТОНОМНОГО ОКРУГА - ЮГРЫ

ПОСТАНОВЛЕНИЕ

от 19 февраля 2016 года № 33-п

Ханты-Мансийск

Об утверждении документации по планировке территории для размещения линейных объектов регионального значения Ханты-Мансийского автономного округа – Югры и о внесении изменений в некоторые постановления Правительства Ханты-Мансийского автономного округа – Югры

В соответствии с Градостроительным кодексом Российской Федерации, законами Ханты-Мансийского автономного округа – Югры от 25 февраля 2003 года № 14-оз «О нормативных правовых актах Ханты-Мансийского автономного округа – Югры», от 18 апреля 2007 года № 39-оз «О градостроительной деятельности на территории Ханты-Мансийского автономного округа – Югры» Правительство Ханты-Мансийского автономного округа – Югры **п о с т а н о в л я е т:**

1. Утвердить основные части проектов планировки территории и проекты межевания территории для размещения линейных объектов регионального значения Ханты-Мансийского автономного округа – Югры:

«Обустройство объектов эксплуатации Южной части Приобского месторождения. Куст скважин № 754» (приложения 1-3);

«Красноленинское НГКМ. Ем-Ёговский+Пальяновский ЛУ. Куст скважин № 208» (приложения 4-7);

«Красноленинское НГКМ. Ем-Ёговский+Пальяновский ЛУ. Куст скважин № 209» (приложения 8-11);

«Реконструкция нефтесборных трубопроводов и высоконапорного водовода Кустового месторождения» (приложения 12-14);

«Строительство участков нефтесборных сетей Южно-Выинтойского месторождения» (приложения 15-17);

«Трубопроводы Майского региона строительства 2016 г.» (приложения 18-20);

«Обустройство кустов скважин №№ 26, 38 Среднеугутского месторождения» (приложения 21-24);

«РЭП Малобалыкского месторождения» (приложения 25-28);

«Реконструкция трубопроводов Красноленинского месторождения» (приложения 29-31);

«Обустройство куста скважин № 14 Чупальского лицензионного участка Кузоваткинского месторождения» (приложения 32-34);

«Трубопроводы Мамонтовского месторождения строительства 2016 г., первая очередь» (приложение 35-37);

«Реконструкция трубопроводов Тальникового месторождения» (приложение 38-40);

«Обустройство Верхнеколик-Еганского месторождения. Куст скважин № 135 расширение (II очередь)» (приложения 41-43);

«Обустройство левобережной части Приобского месторождения. Кусты скважин №№ 183, 198, 199» (приложения 44-46);

«Реконструкция трубопроводов Нивагальского нефтяного месторождения. Программа реконструкции 2017 года» (приложения 47-49);

«Обустройство левобережной части Приобского месторождения. Кусты скважин №№ 162, 169» (приложения 50-52);

«Обустройство Тайлаковского месторождения нефти. Куст скважин № 105, 106» (приложения 53-56);

«Обустройство дополнительных скважин Вынгапуровского месторождения. Куст скважин № 430БИС. Расширение кустов скважин №№ 84, 324, 432» (приложения 57-60).

2. Внести в приложение 89 к постановлению Правительства Ханты-Мансийского автономного округа – Югры от 11 декабря 2015 года № 450-п «Об утверждении документации по планировке территории для размещения линейных объектов регионального значения Ханты-Мансийского автономного округа – Югры» изменение, изложив Таблицу 1 в следующей редакции:

«Таблица 1

Расчет площадей земельных участков, подлежащих межеванию

Наименование объекта	Земли запаса, га	Земли лесного фонда, га
Водовод высоконапорный т.вр.к.к.8,11 – т.вр.к.11	0,0099	8,4407
Трубопровод нефтесборный к.15-т.вр.к.15, третья нитка	0,1028	2,5605
Трубопровод нефтесборный К.36 – т.вр.К.29, вторая нитка	-	7,5110
Водовод высоконапорный т.вр.к.71 – к.71, вторая нитка	0,2024	4,3612


Водовод высоконапорный «КНС-1 – т.вр.к.5»	-	3,3743
Трубопровод нефтесборный т.вр.к.56 – т.вр.к.к.57,59	0,1653	5,7797
Итого:	0,4804	32,0274»

».


3. Внести в постановление Правительства Ханты-Мансийского автономного округа – Югры от 18 декабря 2015 года № 462-п «Об утверждении документации по планировке территории для размещения линейных объектов регионального значения Ханты-Мансийского автономного округа – Югры» следующие изменения:

3.1. Приложение 20 изложить в следующей редакции:


«Приложение 20
к постановлению Правительства
Ханты-Мансийского
автономного округа – Югры
от 18 декабря 2015 года № 462-п

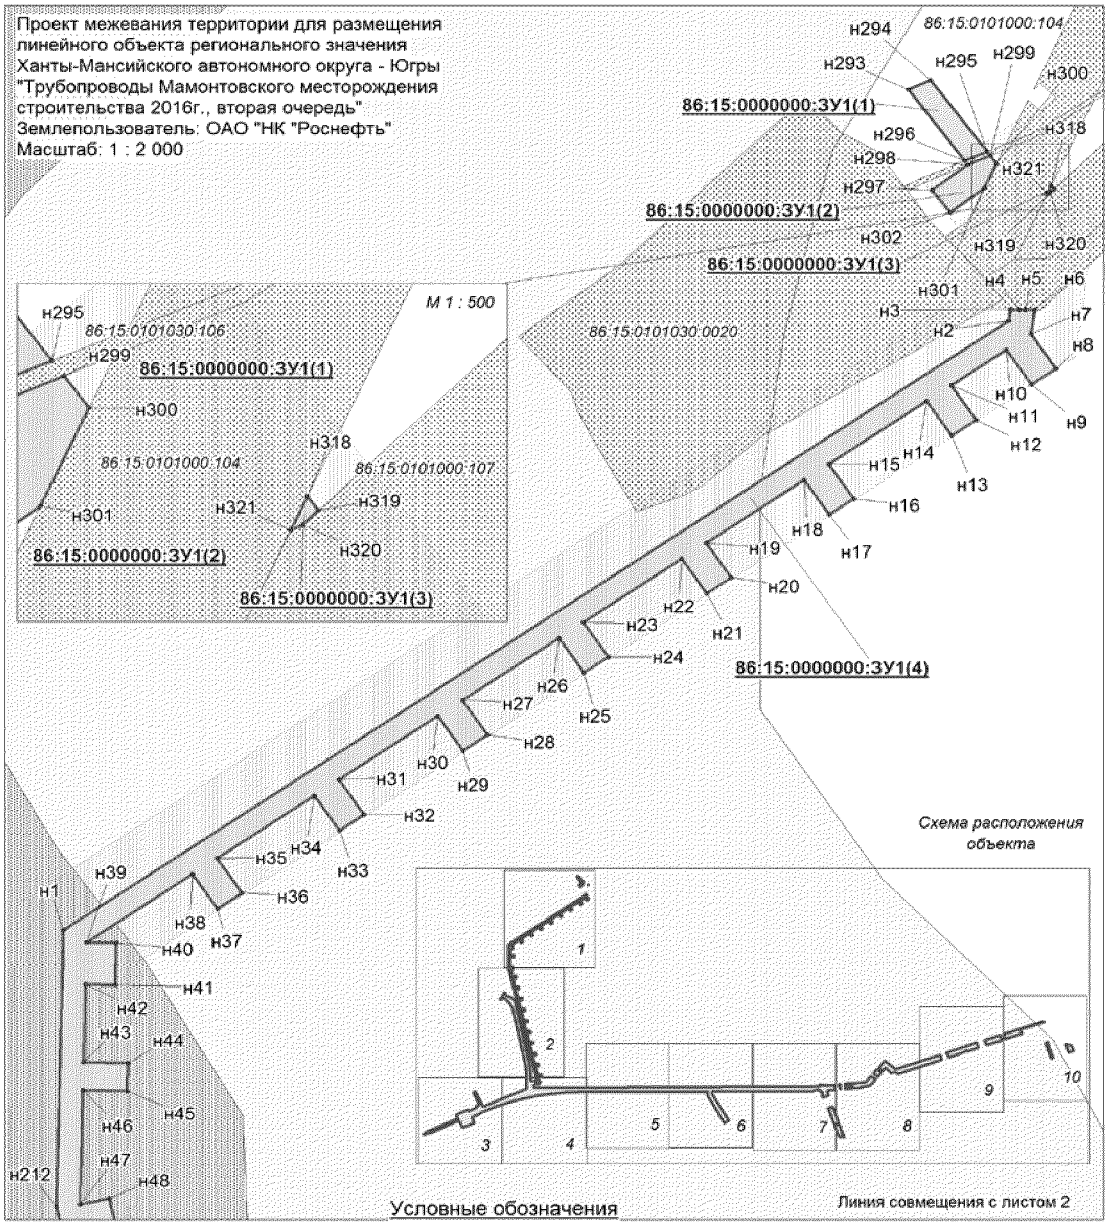

Проект межевания территории для размещения
линейного объекта регионального значения
Ханты-Мансийского автономного округа - Югры
"Трубопроводы Мамонтовского месторождения
строительства 2016г., вторая очередь"
Землепользователь: ОАО "НК "Роснефть"
Масштаб: 1 : 2 000

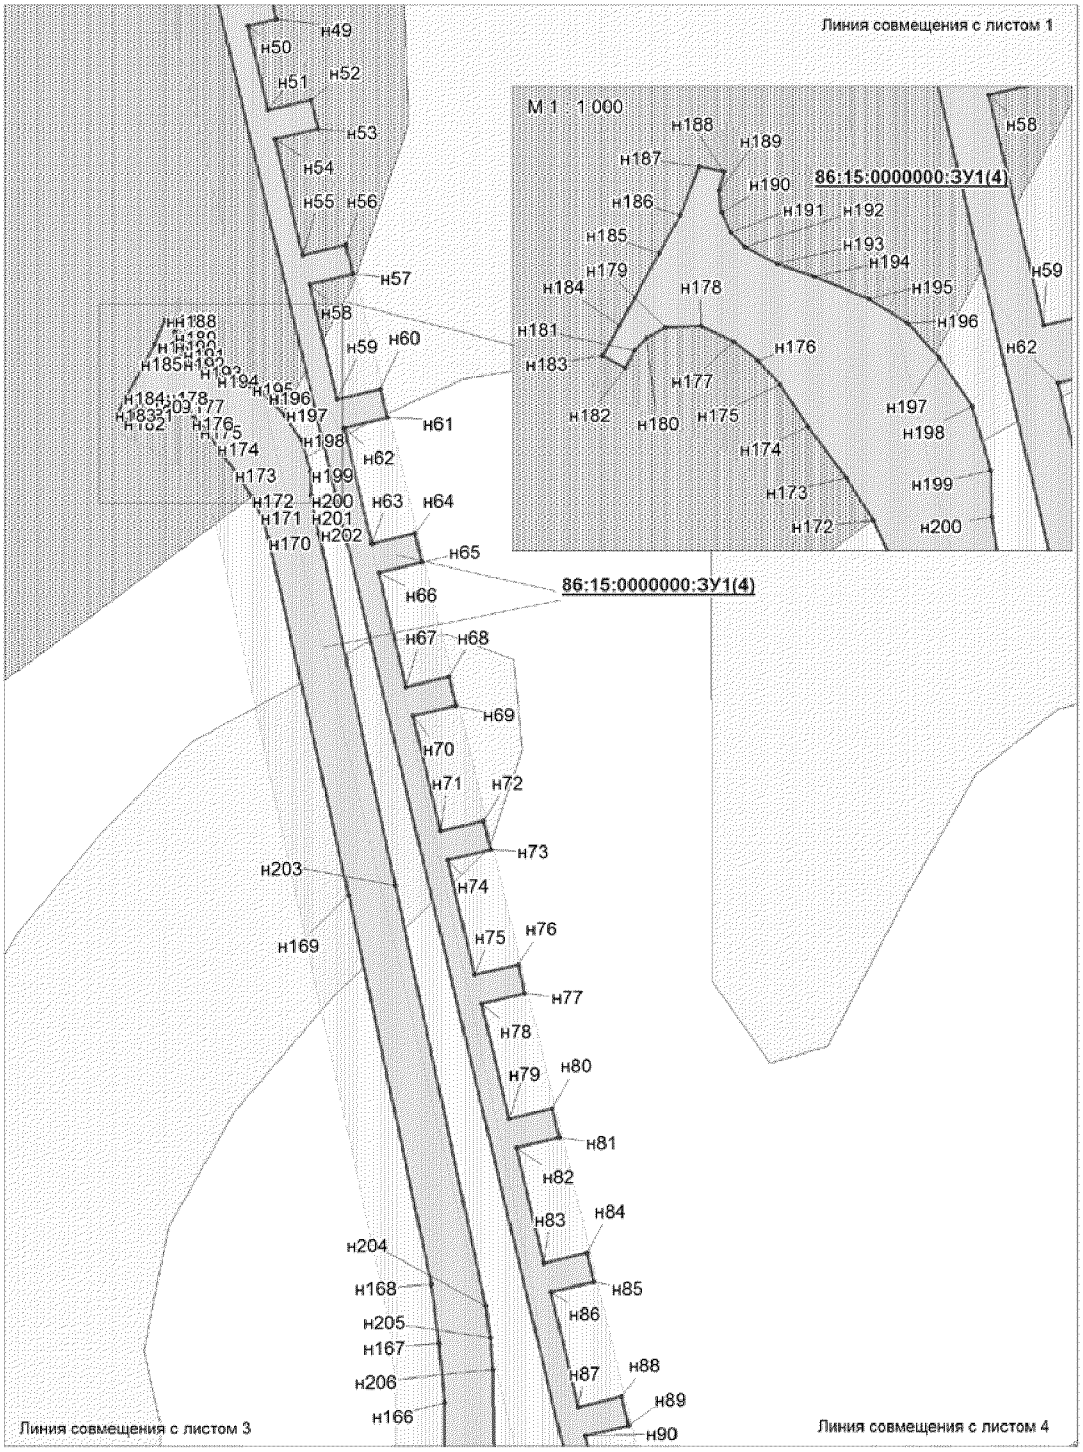


Проект межевания территории для размещения
линейного объекта регионального значения
Ханты-Мансийского автономного округа - Югры
"Трубопроводы Мамонтовского месторождения
строительства 2016г., вторая очередь"
Землепользователь: ОАО "НК "Роснефть"
Масштаб: 1 : 2 000

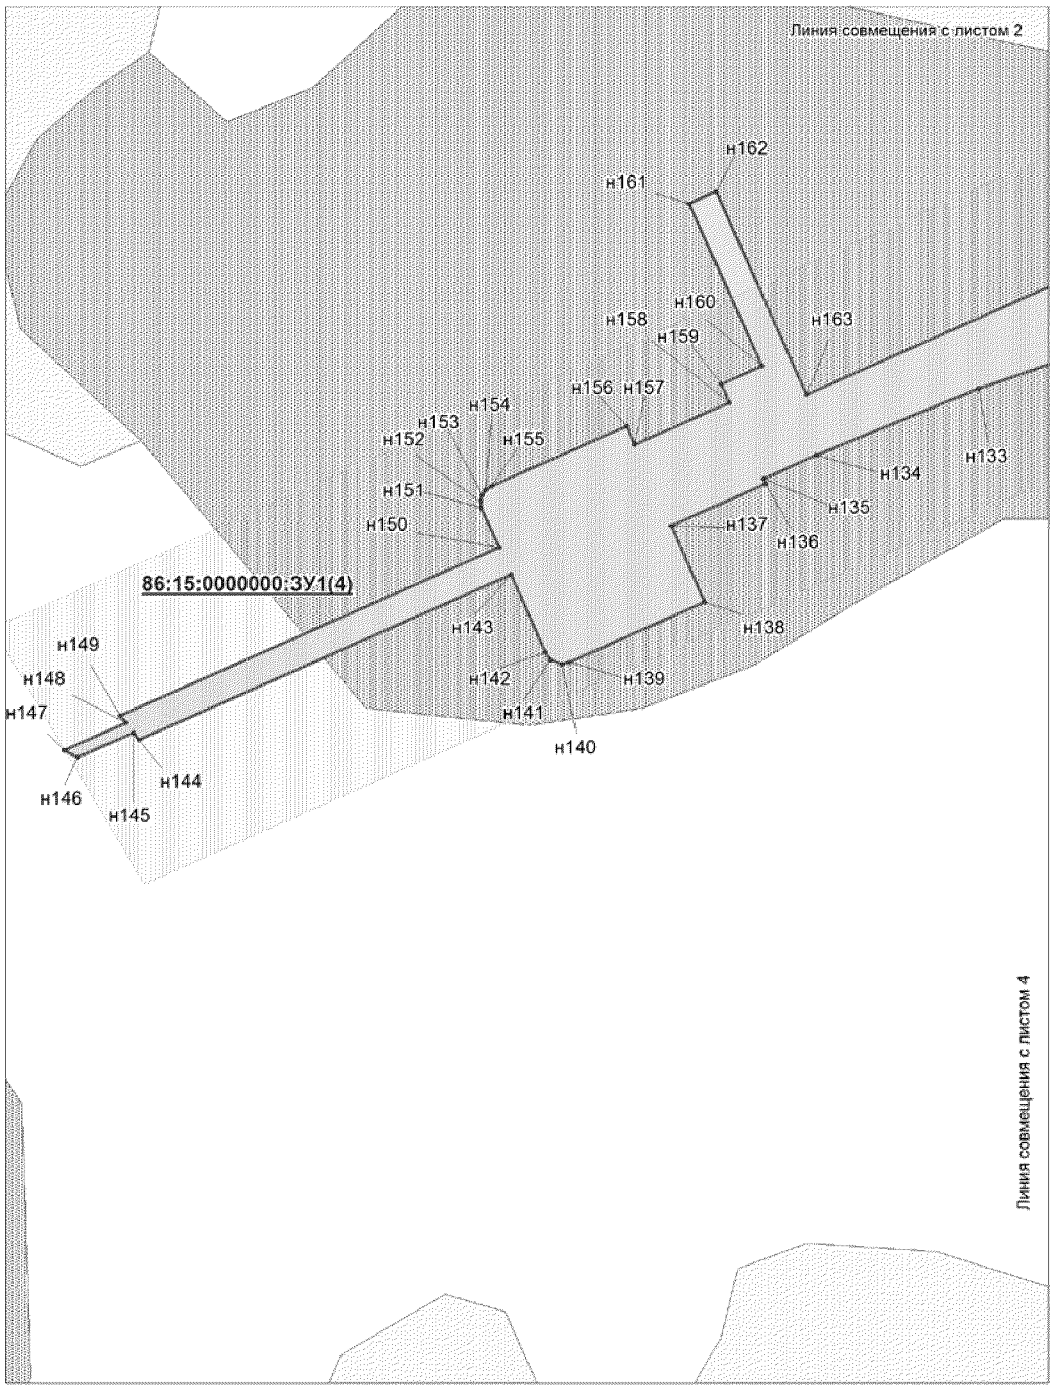


Проект межевания территории для размещения
линейного объекта регионального значения
Ханты-Мансийского автономного округа - Югры
"Трубопроводы Мамонтовского месторождения
строительства 2016г., вторая очередь"
Землепользователь: ОАО "НК "Роснефть"
Масштаб: 1 : 2 000




Проект межевания территории для размещения
линейного объекта регионального значения
Ханты-Мансийского автономного округа - Югры
"Трубопроводы Мамонтовского месторождения
строительства 2016г., вторая очередь"
Землепользователь: ОАО "НК "Роснефть"
Масштаб: 1 : 2 000

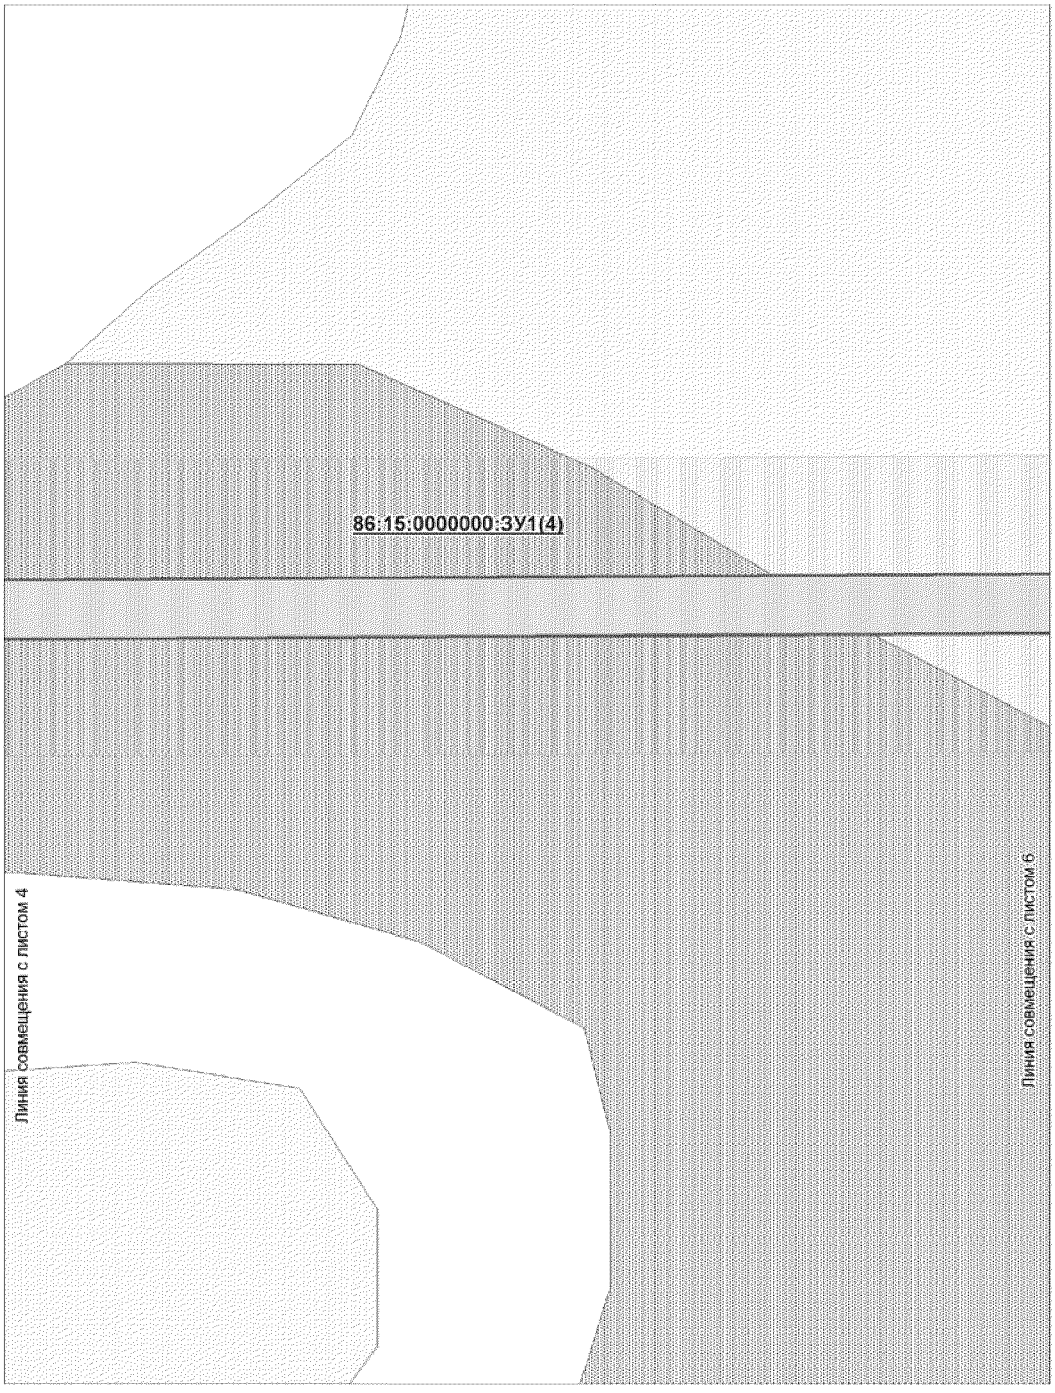


Проект межевания территории для размещения
линейного объекта регионального значения
Ханты-Мансийского автономного округа - Югры
"Трубопроводы Мамонтовского месторождения
строительства 2016г., вторая очередь"
Землепользователь: ОАО "НК "Роснефть"
Масштаб: 1 : 2 000

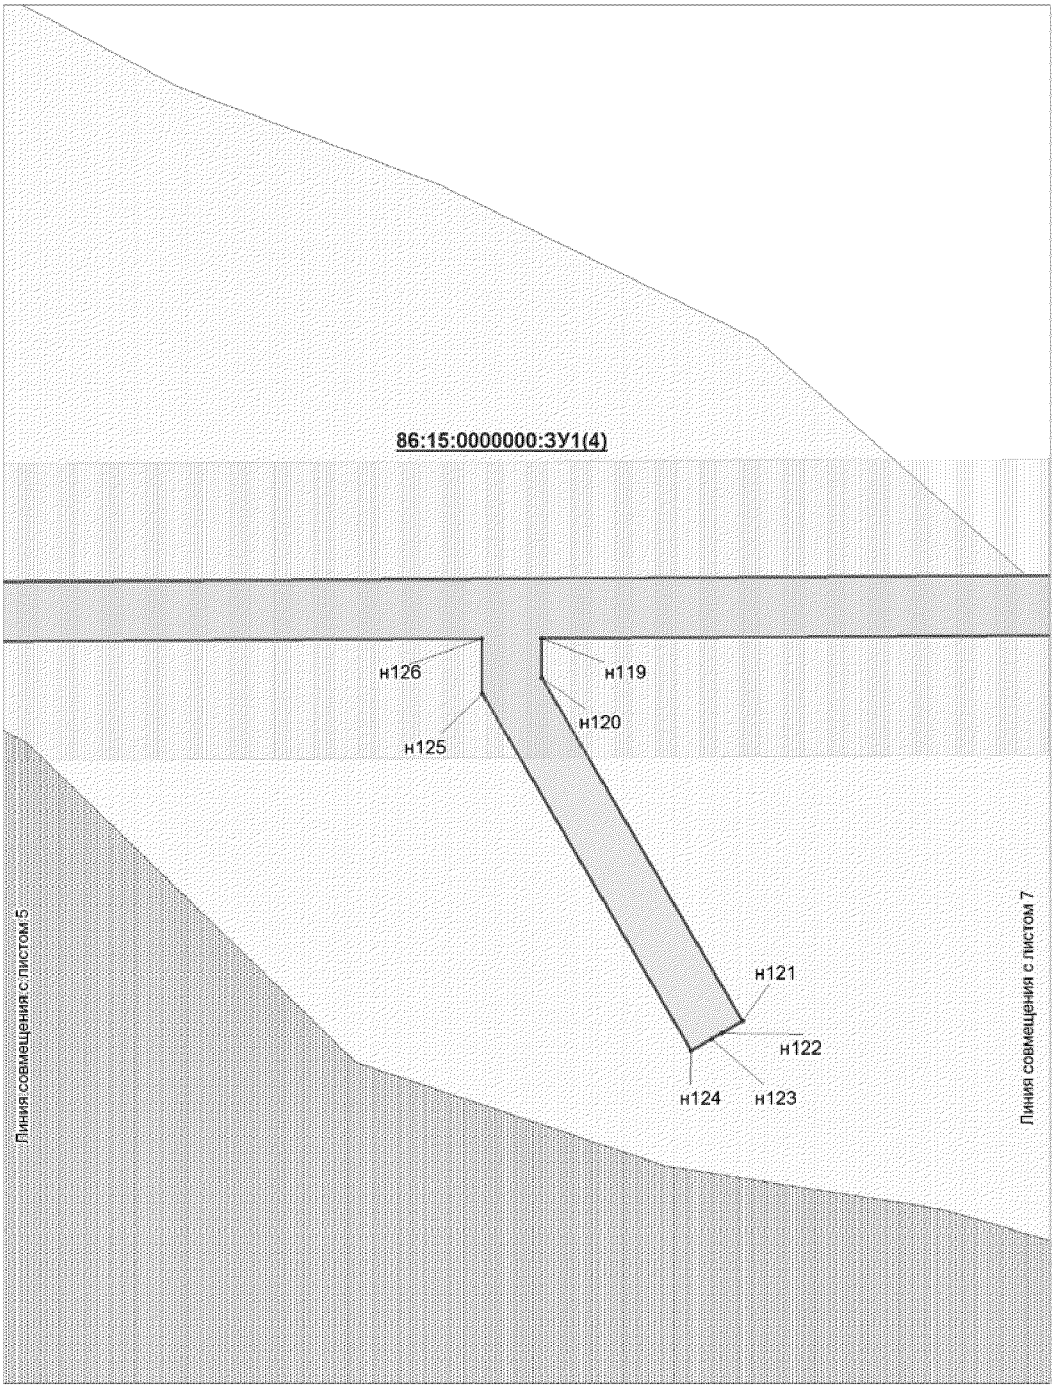


Проект межевания территории для размещения
линейного объекта регионального значения
Ханты-Мансийского автономного округа - Югры
"Трубопроводы Мамонтовского месторождения
строительства 2016г., вторая очередь"
Землепользователь: ОАО "НК "Роснефть"
Масштаб: 1 : 2 000

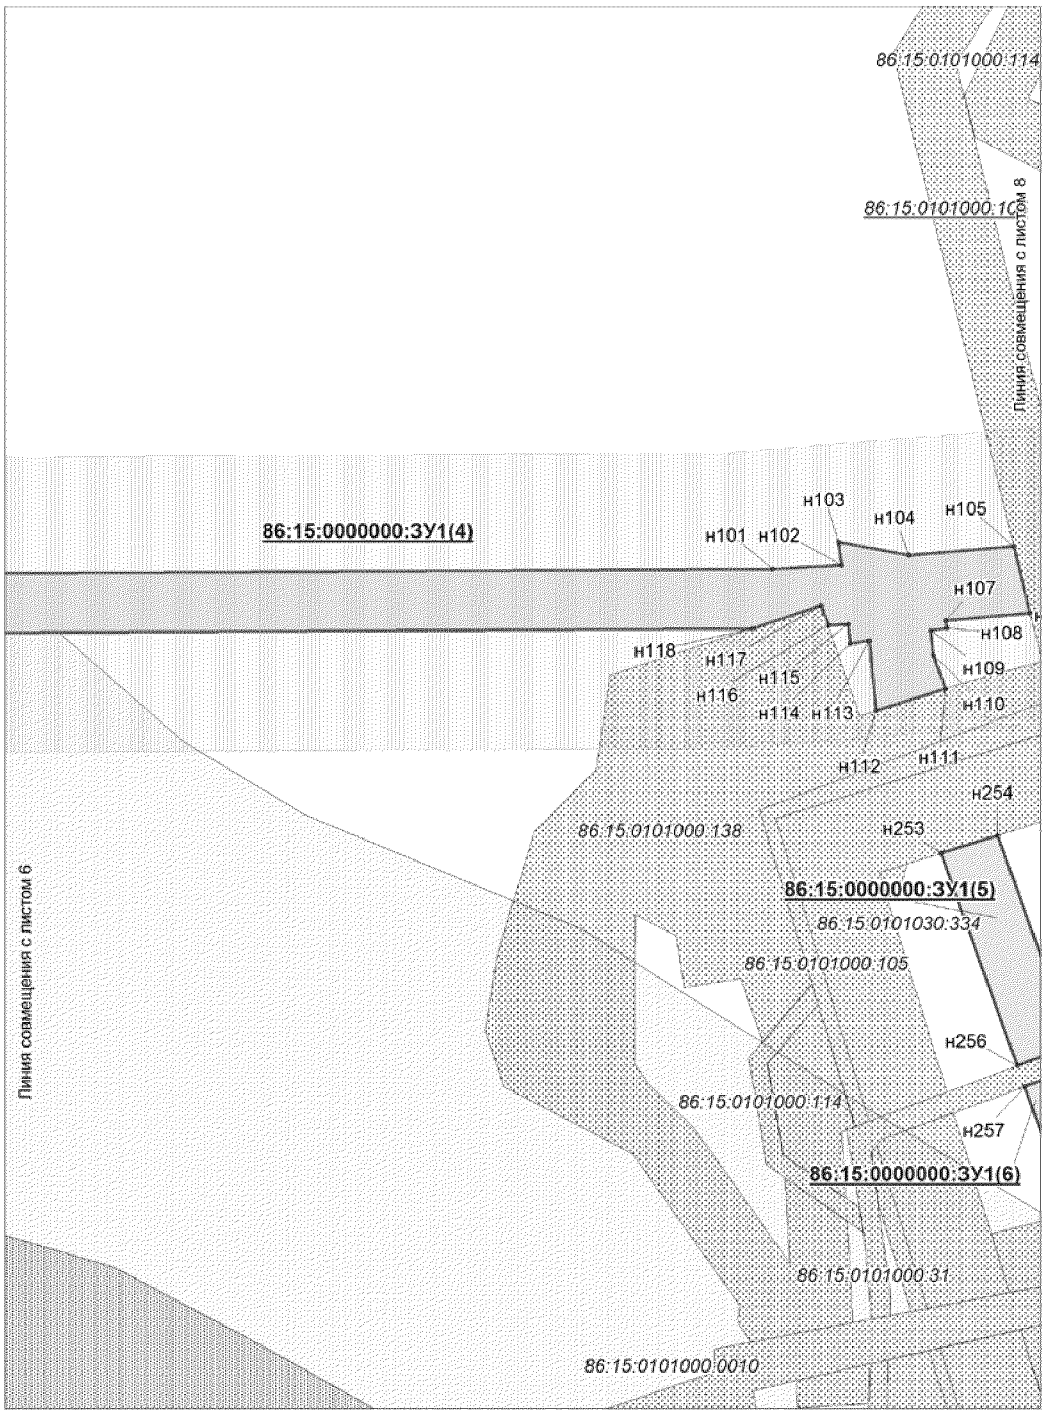


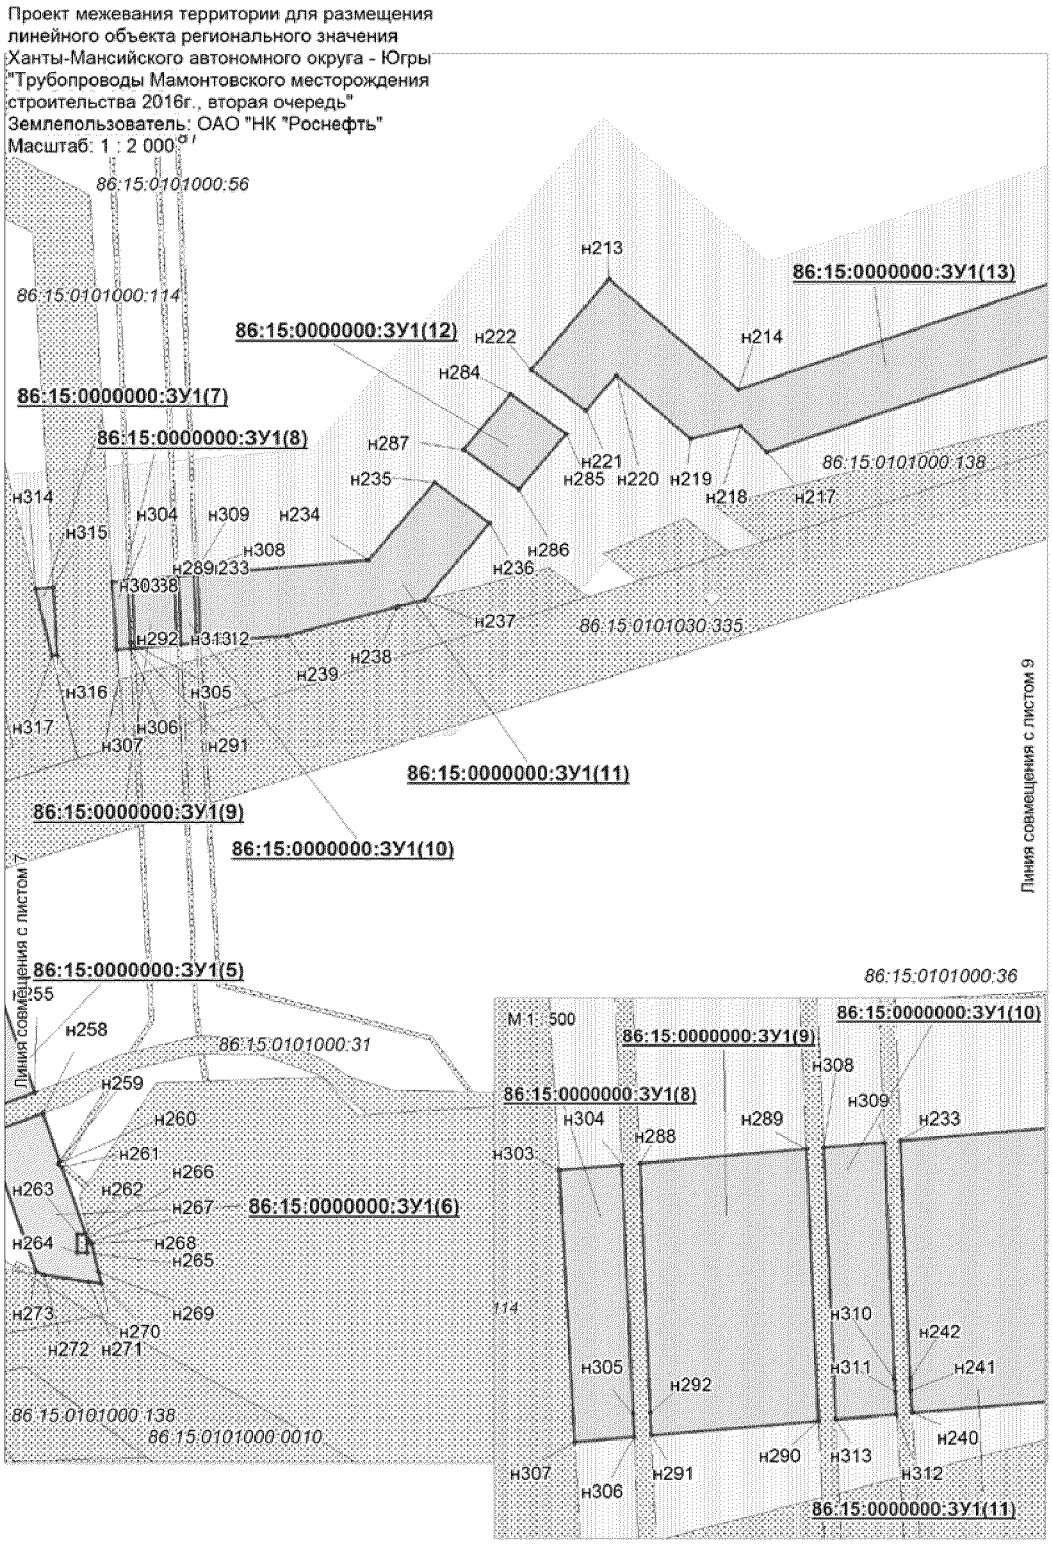
Проект межевания территории для размещения линейного объекта регионального значения Ханты-Мансийского автономного округа - Югры "Трубопроводы Мамонтовского месторождения строительства 2016г., вторая очередь"
Землепользователь: ОАО "НК "Роснефть"
Масштаб: 1 : 2 000
86:15:0101000:56
86:15:0101000:114
86:15:0000000:ЗУ1(12)
86:15:0000000:ЗУ1(7)
86:15:0000000:ЗУ1(8)
86:15:0000000:ЗУ1(13)
86:15:0101000:138
86:15:0101030:335
86:15:0000000:ЗУ1(11)
86:15:0000000:ЗУ1(9)
86:15:0000000:ЗУ1(10)
86:15:0000000:ЗУ1(5)
86:15:0101000:31
86:15:0000000:ЗУ1(6)
86:15:0101000:0010
86:15:0101000:36
Линия совмещения с листом 7
Линия совмещения с листом 9
М 1 : 500
н213
н214
н222
н284
н287
н221
н285
н220
н219
н218
н217
н314
н315
н304
н309
н234
н235
н308
н289
н233
н286
н236
н303
н288
н310
н242
н311
н241
н240
н313
н312
н290
н292
н305
н306
н307
н291
н316
н317
н238
н239
н237
н258
н259
н260
н261
н266
н263
н262
н267
н264
н268
н265
н273
н269
н270
н272
н271

Проект межевания территории для размещения
линейного объекта регионального значения
Ханты-Мансийского автономного округа - Югры
"Трубопроводы Мамонтовского месторождения
строительства 2016г., вторая очередь"
Землепользователь: ОАО "НК "Роснефть"
Масштаб: 1 : 2 000

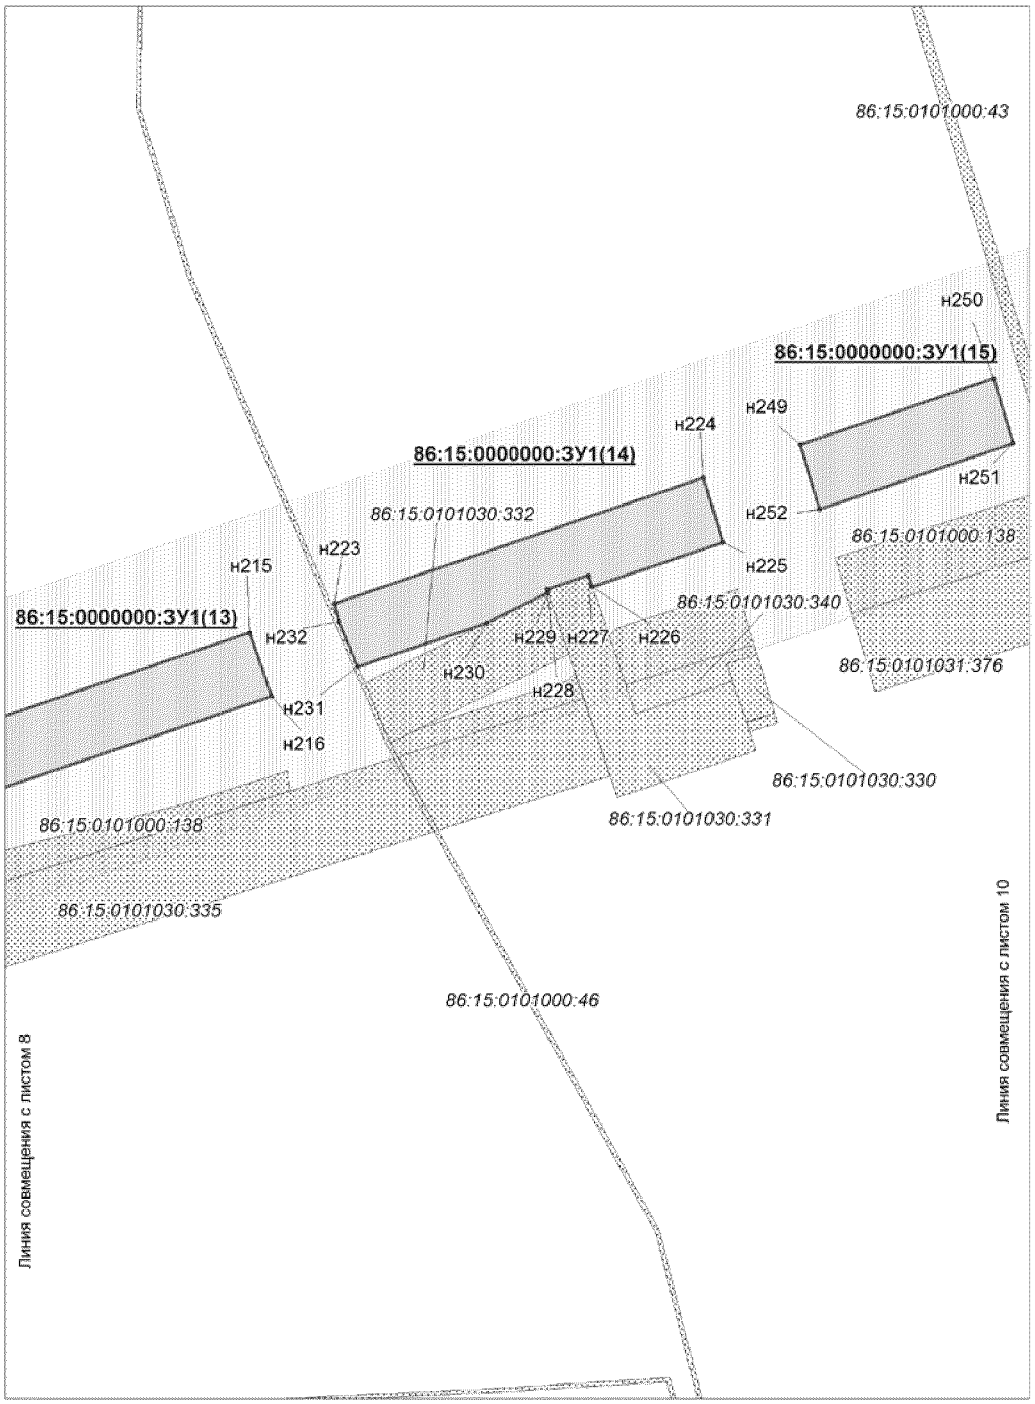

Проект межевания территории для размещения
линейного объекта регионального значения
Ханты-Мансийского автономного округа - Югры
"Трубопроводы Мамонтовского месторождения
строительства 2016г., вторая очередь"
Землепользователь: ОАО "НК "Роснефть"
Масштаб: 1 : 2 000

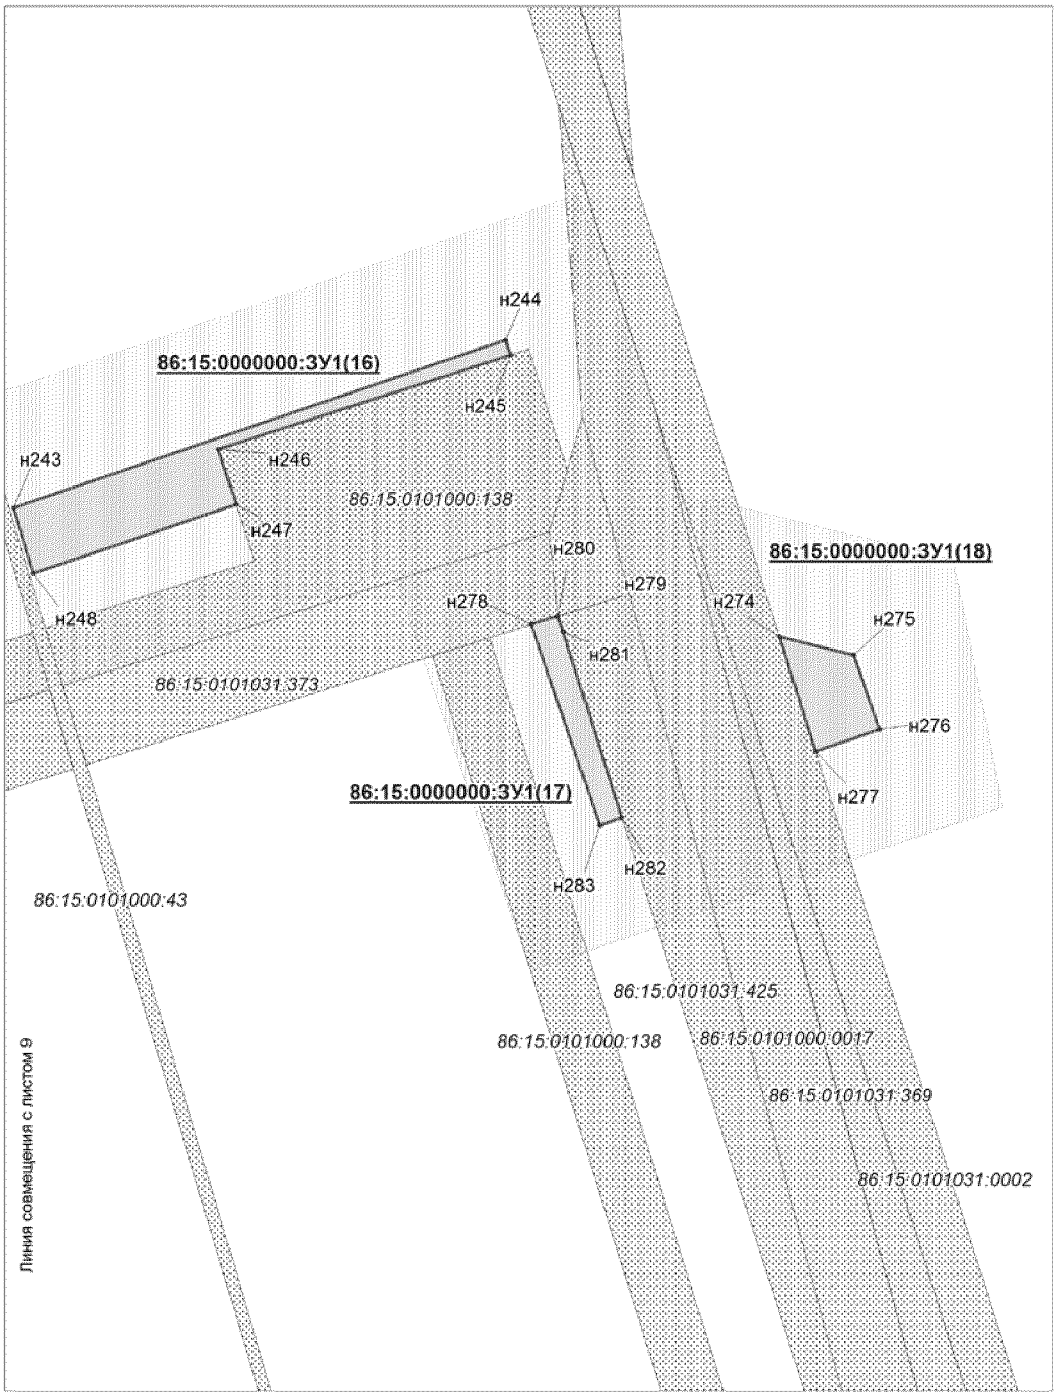

Проект межевания территории для размещения
линейного объекта регионального значения
Ханты-Мансийского автономного округа - Югры
"Трубопроводы Мамонтовского месторождения
строительства 2016г., вторая очередь"
Землепользователь: ОАО "НК "Роснефть"

Каталог координат границ земельного участка 86:15:0000000:ЗУ1

Точка	X	Y
н1	922 673.60	3 542 258.43
н2	922 890.87	3 542 577.46
н3	922 894.88	3 542 578.05
н4	922 894.85	3 542 581.08
н5	922 894.85	3 542 583.10
н6	922 894.82	3 542 586.13
н7	922 886.24	3 542 584.85
н8	922 873.84	3 542 593.29
н9	922 868.20	3 542 585.01
н10	922 880.59	3 542 576.57
н11	922 867.94	3 542 558.00
н12	922 855.54	3 542 566.42
н13	922 849.91	3 542 558.17
н14	922 862.32	3 542 549.73
н15	922 839.83	3 542 516.71
н16	922 827.43	3 542 525.15
н17	922 821.80	3 542 516.89
н18	922 834.19	3 542 508.44
н19	922 811.69	3 542 475.40
н20	922 799.30	3 542 483.84
н21	922 793.67	3 542 475.59
н22	922 806.07	3 542 467.14
н23	922 783.46	3 542 433.95
н24	922 771.06	3 542 442.39
н25	922 765.43	3 542 434.10
н26	922 777.83	3 542 425.68
н27	922 755.66	3 542 393.14
н28	922 743.26	3 542 401.58
н29	922 737.63	3 542 393.31
н30	922 750.04	3 542 384.87
н31	922 727.27	3 542 351.44
н32	922 714.88	3 542 359.89
н33	922 709.24	3 542 351.63
н34	922 721.63	3 542 343.17
н35	922 699.25	3 542 310.29
н36	922 686.85	3 542 318.74
н37	922 681.22	3 542 310.47
н38	922 693.61	3 542 302.03
н39	922 669.31	3 542 266.34
н40	922 669.07	3 542 276.33
н41	922 654.07	3 542 275.97
н42	922 654.31	3 542 265.97
н43	922 626.56	3 542 265.30
н44	922 626.20	3 542 280.30
н45	922 616.21	3 542 280.06
н46	922 616.57	3 542 265.06
н47	922 575.74	3 542 264.08
н48	922 578.07	3 542 273.81
н49	922 563.54	3 542 277.27
н50	922 561.22	3 542 267.55
н51	922 532.78	3 542 274.35
н52	922 536.27	3 542 288.94
н53	922 526.54	3 542 291.27
н54	922 523.05	3 542 276.67
н55	922 483.76	3 542 286.06
н56	922 487.24	3 542 300.65
н57	922 477.49	3 542 302.99
н58	922 474.01	3 542 288.39
н59	922 435.07	3 542 297.69
н60	922 438.55	3 542 312.28
н61	922 428.83	3 542 314.60
н62	922 425.35	3 542 300.00
н63	922 386.28	3 542 309.35
н64	922 389.77	3 542 323.93
н65	922 380.02	3 542 326.26
н66	922 376.54	3 542 311.68
н67	922 337.86	3 542 320.93
н68	922 341.35	3 542 335.52
н69	922 331.61	3 542 337.86
н70	922 328.12	3 542 323.25
н71	922 289.21	3 542 332.55
н72	922 292.69	3 542 347.14
н73	922 282.98	3 542 349.46
н74	922 279.50	3 542 334.87
н75	922 240.64	3 542 344.16
н76	922 244.12	3 542 358.75
н77	922 234.40	3 542 361.07
н78	922 230.92	3 542 346.47
н79	922 191.98	3 542 355.78
н80	922 195.46	3 542 370.38
н81	922 185.77	3 542 372.69
н82	922 182.28	3 542 358.10
н83	922 143.23	3 542 367.43
н84	922 146.71	3 542 382.02
н85	922 136.99	3 542 384.34
н86	922 133.50	3 542 369.75
н87	922 094.67	3 542 379.04
н88	922 098.15	3 542 393.62
н89	922 088.41	3 542 395.95
н90	922 084.93	3 542 381.36
н91	922 072.60	3 542 384.30
н92	922 071.67	3 542 383.76
н93	922 066.61	3 542 392.38
н94	922 053.66	3 542 384.79
н95	922 058.72	3 542 376.17
н96	922 056.95	3 542 375.12
н97	922 056.94	3 542 370.93
н98	922 053.80	3 542 370.95
н99	922 053.77	3 542 365.03
н100	922 038.97	3 542 365.69
н101	922 045.61	3 543 539.78
н102	922 046.96	3 543 562.93
н103	922 054.77	3 543 562.04
н104	922 050.27	3 543 585.63
н105	922 053.29	3 543 621.08
н106	922 030.72	3 543 626.60
н107	922 028.29	3 543 598.03
н108	922 025.77	3 543 598.64
н109	922 024.88	3 543 593.18
н110	922 016.53	3 543 593.93
н111	922 005.18	3 543 597.98
н112	921 997.68	3 543 574.46
н113	922 021.47	3 543 572.37
н114	922 020.43	3 543 565.96
н115	922 027.07	3 543 565.20
н116	922 026.67	3 543 558.39
н117	922 033.27	3 543 556.09
н118	922 025.58	3 543 532.84
н119	922 023.08	3 543 112.07
н120	922 009.76	3 543 112.10
н121	921 893.85	3 543 179.86
н122	921 889.81	3 543 172.94
н123	921 887.79	3 543 169.50
н124	921 883.75	3 543 162.59
н125	922 004.31	3 543 092.12
н126	922 022.97	3 543 092.08
н127	922 019.97	3 542 547.75
н128	922 018.07	3 542 493.15
н129	922 012.58	3 542 434.91
н130	922 003.67	3 542 377.11
н131	921 991.36	3 542 319.93
н132	921 975.69	3 542 263.57
н133	921 956.72	3 542 208.24
н134	921 934.22	3 542 153.45
н135	921 926.27	3 542 135.58
н136	921 924.44	3 542 136.39
н137	921 910.20	3 542 104.43
н138	921 884.63	3 542 115.79
н139	921 864.30	3 542 070.11
н140	921 863.54	3 542 067.52
н141	921 865.14	3 542 063.70
н142	921 867.62	3 542 062.04
н143	921 893.85	3 542 050.41
н144	921 837.98	3 541 924.82
н145	921 840.41	3 541 922.93
н146	921 832.01	3 541 904.03
н147	921 834.48	3 541 899.73
н148	921 843.67	3 541 920.39
н149	921 846.11	3 541 918.49
н150	921 902.99	3 542 046.36
н151	921 916.45	3 542 040.39
н152	921 918.59	3 542 040.14
н153	921 920.69	3 542 040.68
н154	921 922.46	3 542 041.91
н155	921 923.69	3 542 043.68
н156	921 944.02	3 542 089.37
н157	921 937.62	3 542 092.21
н158	921 951.86	3 542 124.19
н159	921 958.25	3 542 121.35

Проект межевания территории для размещения
линейного объекта регионального значения
Ханты-Мансийского автономного округа - Югры
"Трубопроводы Мамонтовского месторождения
строительства 2016г., вторая очередь"
Землепользователь: ОАО "НК "Роснефть"

Каталог координат границ земельного участка 86:15:0000000:ЗУ1

Точка	X	Y
н160	921 964.34	3 542 135.06
н161	922 019.17	3 542 110.66
н162	922 023.23	3 542 119.80
н163	921 954.71	3 542 150.28
н164	922 036.56	3 542 334.29
н165	922 064.20	3 542 333.81
н166	922 096.19	3 542 333.94
н167	922 116.20	3 542 331.99
н168	922 136.16	3 542 329.58
н169	922 267.57	3 542 301.56
н170	922 388.33	3 542 274.46
н171	922 394.43	3 542 272.50
н172	922 402.18	3 542 268.93
н173	922 409.36	3 542 264.33
н174	922 417.98	3 542 257.93
н175	922 425.08	3 542 253.11
н176	922 429.07	3 542 249.53
н177	922 432.40	3 542 245.33
н178	922 434.98	3 542 239.76
н179	922 434.71	3 542 233.89
н180	922 432.94	3 542 230.63
н181	922 430.81	3 542 228.58
н182	922 427.84	3 542 227.06
н183	922 429.94	3 542 223.21
н184	922 435.07	3 542 226.03
н185	922 447.25	3 542 232.74
н186	922 453.71	3 542 236.29
н187	922 461.91	3 542 239.55
н188	922 461.08	3 542 243.68
н189	922 457.82	3 542 242.91
н190	922 454.13	3 542 243.29
н191	922 450.78	3 542 244.87
н192	922 448.38	3 542 247.20
н193	922 445.51	3 542 252.64
н194	922 443.39	3 542 258.92
н195	922 439.53	3 542 268.11
н196	922 435.49	3 542 274.68
н197	922 429.64	3 542 279.99
н198	922 421.42	3 542 285.58
н199	922 410.56	3 542 288.69
н200	922 402.76	3 542 288.84
н201	922 395.05	3 542 290.01
н202	922 389.41	3 542 291.57
н203	922 270.87	3 542 317.26
н204	922 128.83	3 542 347.73
н205	922 118.10	3 542 349.29
н206	922 107.29	3 542 350.12
н207	922 069.98	3 542 350.70
н208	922 069.00	3 542 351.66
н209	922 069.30	3 542 370.83
н210	922 065.52	3 542 370.86
н211	922 073.88	3 542 375.77
н212	922 574.90	3 542 256.06
н213	922 159.55	3 543 834.80
н214	922 122.12	3 543 878.40
н215	922 185.74	3 544 064.61
н216	922 163.95	3 544 072.08
н217	922 101.14	3 543 888.18
н218	922 109.99	3 543 879.38
н219	922 105.51	3 543 862.44
н220	922 127.09	3 543 837.30
н221	922 115.14	3 543 827.10
н222	922 128.90	3 543 808.61
н223	922 195.69	3 544 093.70
н224	922 238.69	3 544 219.55
н225	922 216.60	3 544 226.27
н226	922 201.37	3 544 181.67
н227	922 205.30	3 544 180.34
н228	922 200.47	3 544 166.15
н229	922 199.42	3 544 166.50
н230	922 189.07	3 544 145.63
н231	922 174.04	3 544 101.66
н232	922 189.49	3 544 095.10
н233	922 059.68	3 543 695.98
н234	922 064.60	3 543 753.71
н235	922 090.82	3 543 776.09
н236	922 077.04	3 543 794.57
н237	922 051.13	3 543 772.44
н238	922 048.79	3 543 763.43
н239	922 039.20	3 543 726.50
н240	922 036.69	3 543 696.97
н241	922 038.55	3 543 696.86
н242	922 039.61	3 543 696.80
н243	922 277.43	3 544 332.95
н244	922 334.19	3 544 499.09
н245	922 329.14	3 544 500.83
н246	922 297.34	3 544 402.12
н247	922 278.71	3 544 408.13
н248	922 255.32	3 544 339.64
н249	922 250.00	3 544 252.70
н250	922 272.57	3 544 318.76
н251	922 250.48	3 544 325.45
н252	922 227.92	3 544 259.40
н253	921 949.62	3 543 596.62
н254	921 955.67	3 543 615.70
н255	921 884.83	3 543 641.04
н256	921 877.81	3 543 622.32
н257	921 870.73	3 543 624.65
н258	921 877.63	3 543 643.61
н259	921 861.42	3 543 649.43
н260	921 860.66	3 543 648.93
н261	921 859.50	3 543 650.10
н262	921 836.96	3 543 658.17
н263	921 836.96	3 543 655.37
н264	921 830.42	3 543 655.37
н265	921 830.42	3 543 658.67
н266	921 835.58	3 543 658.67
н267	921 834.15	3 543 659.18
н268	921 833.73	3 543 660.06
н269	921 824.11	3 543 662.48
н270	921 820.26	3 543 663.43
н271	921 820.85	3 543 659.26
н272	921 822.97	3 543 644.23
н273	921 824.38	3 543 641.43
н274	922 233.96	3 544 591.50
н275	922 227.69	3 544 616.58
н276	922 202.69	3 544 625.38
н277	922 195.25	3 544 603.75
н278	922 238.09	3 544 507.70
н279	922 240.92	3 544 516.66
н280	922 240.97	3 544 516.76
н281	922 235.72	3 544 518.43
н282	922 172.75	3 544 538.43
н283	922 170.14	3 544 530.84
н284	922 120.71	3 543 801.61
н285	922 107.34	3 543 820.43
н286	922 088.54	3 543 804.38
н287	922 102.03	3 543 785.67
н288	922 057.81	3 543 673.97
н289	922 058.99	3 543 688.03
н290	922 036.02	3 543 689.06
н291	922 034.82	3 543 674.95
н292	922 036.69	3 543 674.87
н293	922 973.32	3 542 543.63
н294	922 976.71	3 542 551.09
н295	922 951.19	3 542 570.16
н296	922 947.98	3 542 562.54
н297	922 937.52	3 542 551.59
н298	922 946.54	3 542 563.61
н299	922 949.81	3 542 571.18
н300	922 946.99	3 542 573.30
н301	922 938.20	3 542 569.17
н302	922 929.52	3 542 557.59
н303	922 057.22	3 543 667.16
н304	922 057.67	3 543 672.48
н305	922 036.63	3 543 673.38
н306	922 034.69	3 543 673.46
н307	922 034.27	3 543 668.49
н308	922 059.13	3 543 689.50
н309	922 059.56	3 543 694.63
н310	922 039.54	3 543 695.45
н311	922 038.48	3 543 695.51
н312	922 036.58	3 543 695.62
н313	922 036.14	3 543 690.53
н314	922 055.01	3 543 641.26
н315	922 055.53	3 543 647.22
н316	922 032.58	3 543 648.56
н317	922 032.43	3 543 646.79
н318	922 939.07	3 542 591.69
н319	922 937.82	3 542 592.62
н320	922 936.55	3 542 591.30
н321	922 936.07	3 542 590.28

3.2. Таблицу 2 приложения 21 изложить в следующей редакции:

«Таблица 2

№ земельного участка	Площадь земельного участка, га	Категория земель	Вид разрешенного использования
86:15:0000000:ЗУ1	8.4681	Земли населенных пунктов	Недропользование – 6.1

».


Губернатор
Ханты-Мансийского
автономного округа – Югры

Ханты-Мансийский автономный округ – Югра
Губернатор

Н.В.Комарова

Основная часть проекта планировки территории для размещения линейного объекта регионального значения Ханты-Мансийского автономного округа — Югры "Обустройство объектов эксплуатации Южной части Приобского месторождения. Куст скважин № 754"
Землепользователь: ООО "Газпромнефть-Хантос"
Масштаб 1:5000

Приложение 1
к постановлению
Правительства
Ханты-Мансийского
автономного округа – Югры
от 19 февраля 2016 года № 33-п

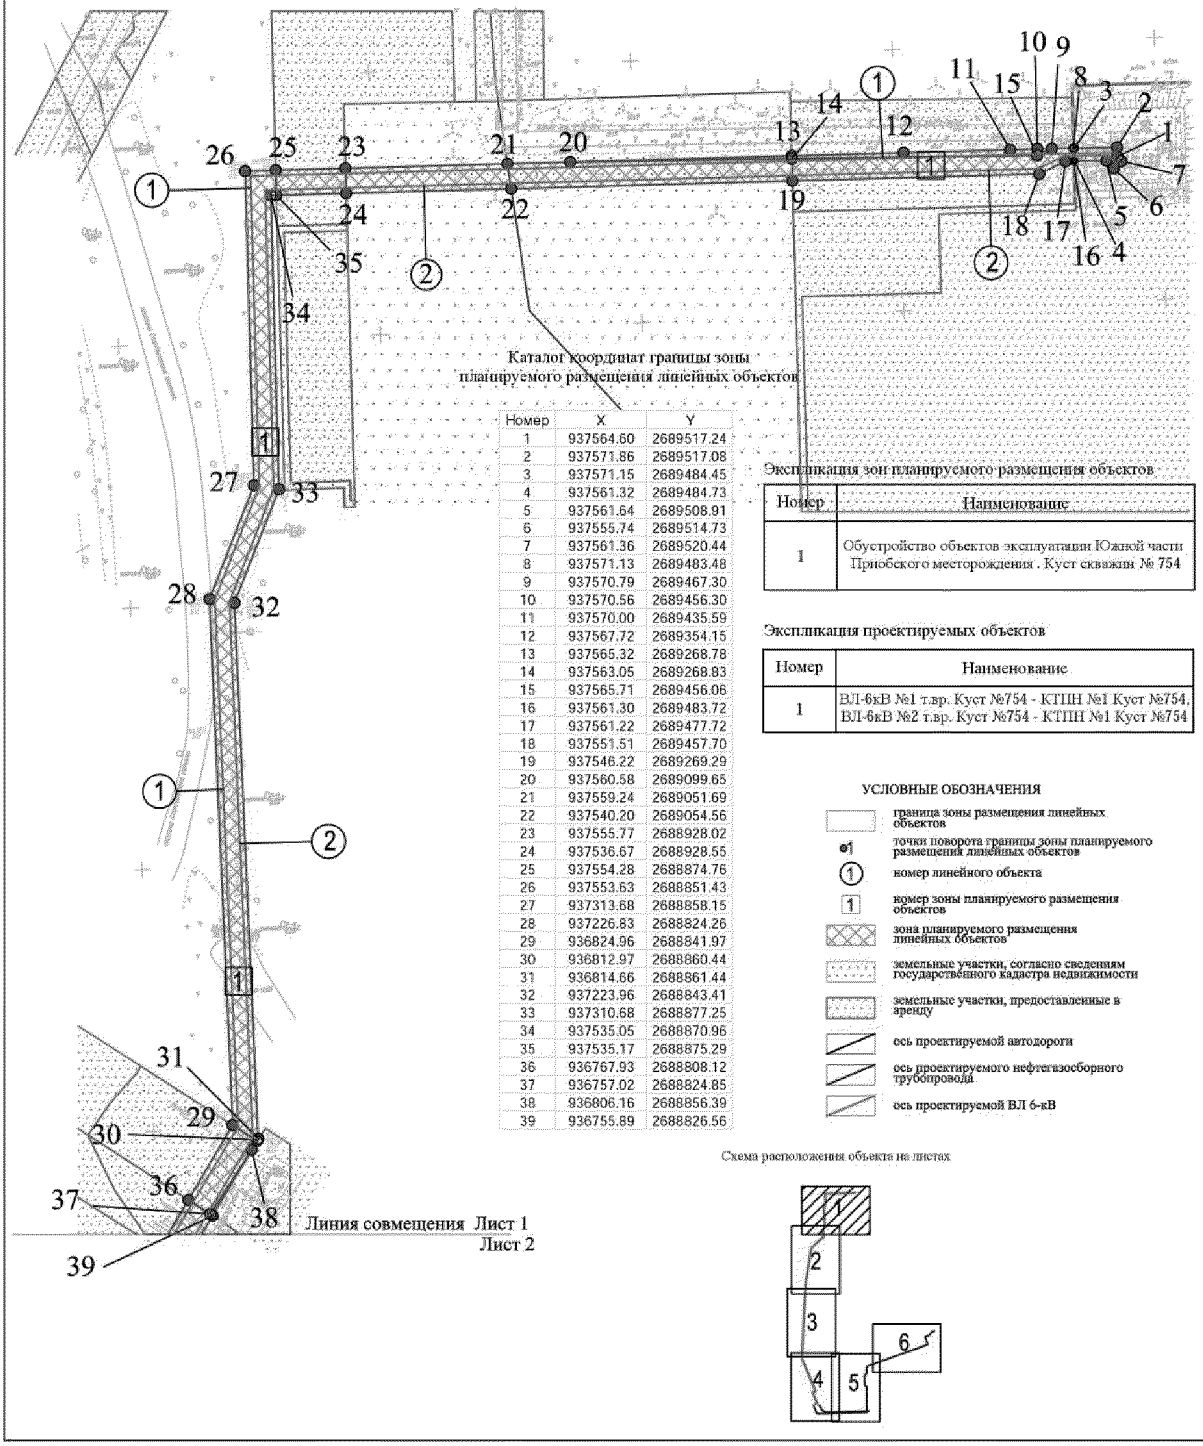

Каталог координат границы зоны планируемого размещения линейных объектов

Номер	X	Y
1	937564.60	2689517.24
2	937571.86	2689517.08
3	937571.15	2689484.45
4	937561.32	2689484.73
5	937561.64	2689508.91
6	937555.74	2689514.73
7	937561.36	2689520.44
8	937571.13	2689483.48
9	937570.79	2689467.30
10	937570.56	2689456.30
11	937570.00	2689435.59
12	937567.72	2689354.15
13	937565.32	2689268.78
14	937563.05	2689268.83
15	937565.71	2689456.06
16	937561.30	2689483.72
17	937561.22	2689477.72
18	937551.51	2689457.70
19	937546.22	2689269.29
20	937560.58	2689099.65
21	937559.24	2689051.69
22	937540.20	2689054.56
23	937555.77	2688928.02
24	937536.67	2688928.55
25	937554.28	2688874.76
26	937553.63	2688851.43
27	937313.68	2688858.15
28	937226.83	2688824.26
29	936824.96	2688841.97
30	936812.97	2688860.44
31	936814.66	2688861.44
32	937223.96	2688843.41
33	937310.68	2688877.25
34	937535.05	2688870.96
35	937535.17	2688875.29
36	936767.93	2688808.12
37	936757.02	2688824.85
38	936806.16	2688856.39
39	936755.89	2688826.56

Экспликация зон планируемого размещения объектов

Номер	Наименование
1	Обустройство объектов эксплуатации Южной части Приобского месторождения . Куст скважин № 754

Экспликация проектируемых объектов


Номер	Наименование
1	ВЛ-6кВ №1 т.вр. Куст №754 - КТПН №1 Куст №754, ВЛ-6кВ №2 т.вр. Куст №754 - КТПН №1 Куст №754

УСЛОВНЫЕ ОБОЗНАЧЕНИЯ

- граница зоны размещения линейных объектов
- точки поворота границы зоны планируемого размещения линейных объектов
- номер линейного объекта
- номер зоны планируемого размещения объектов
- зона планируемого размещения линейных объектов
- земельные участки, согласно сведениям государственного кадастра недвижимости
- земельные участки, предоставленные в аренду
- ось проектируемой автодороги
- ось проектируемого нефтегазосборного трубопровода
- ось проектируемой ВЛ 6-кВ

Схема расположения объекта на листах

Основная часть проекта планировки территории для размещения линейного объекта регионального значения Ханты-Мансийского автономного округа — Югры "Обустройство объектов эксплуатации Южной части Приобского месторождения. Куст скважин № 754"
Землепользователь:
ООО "Газпромнефть-Хантос"
Масштаб 1:5000

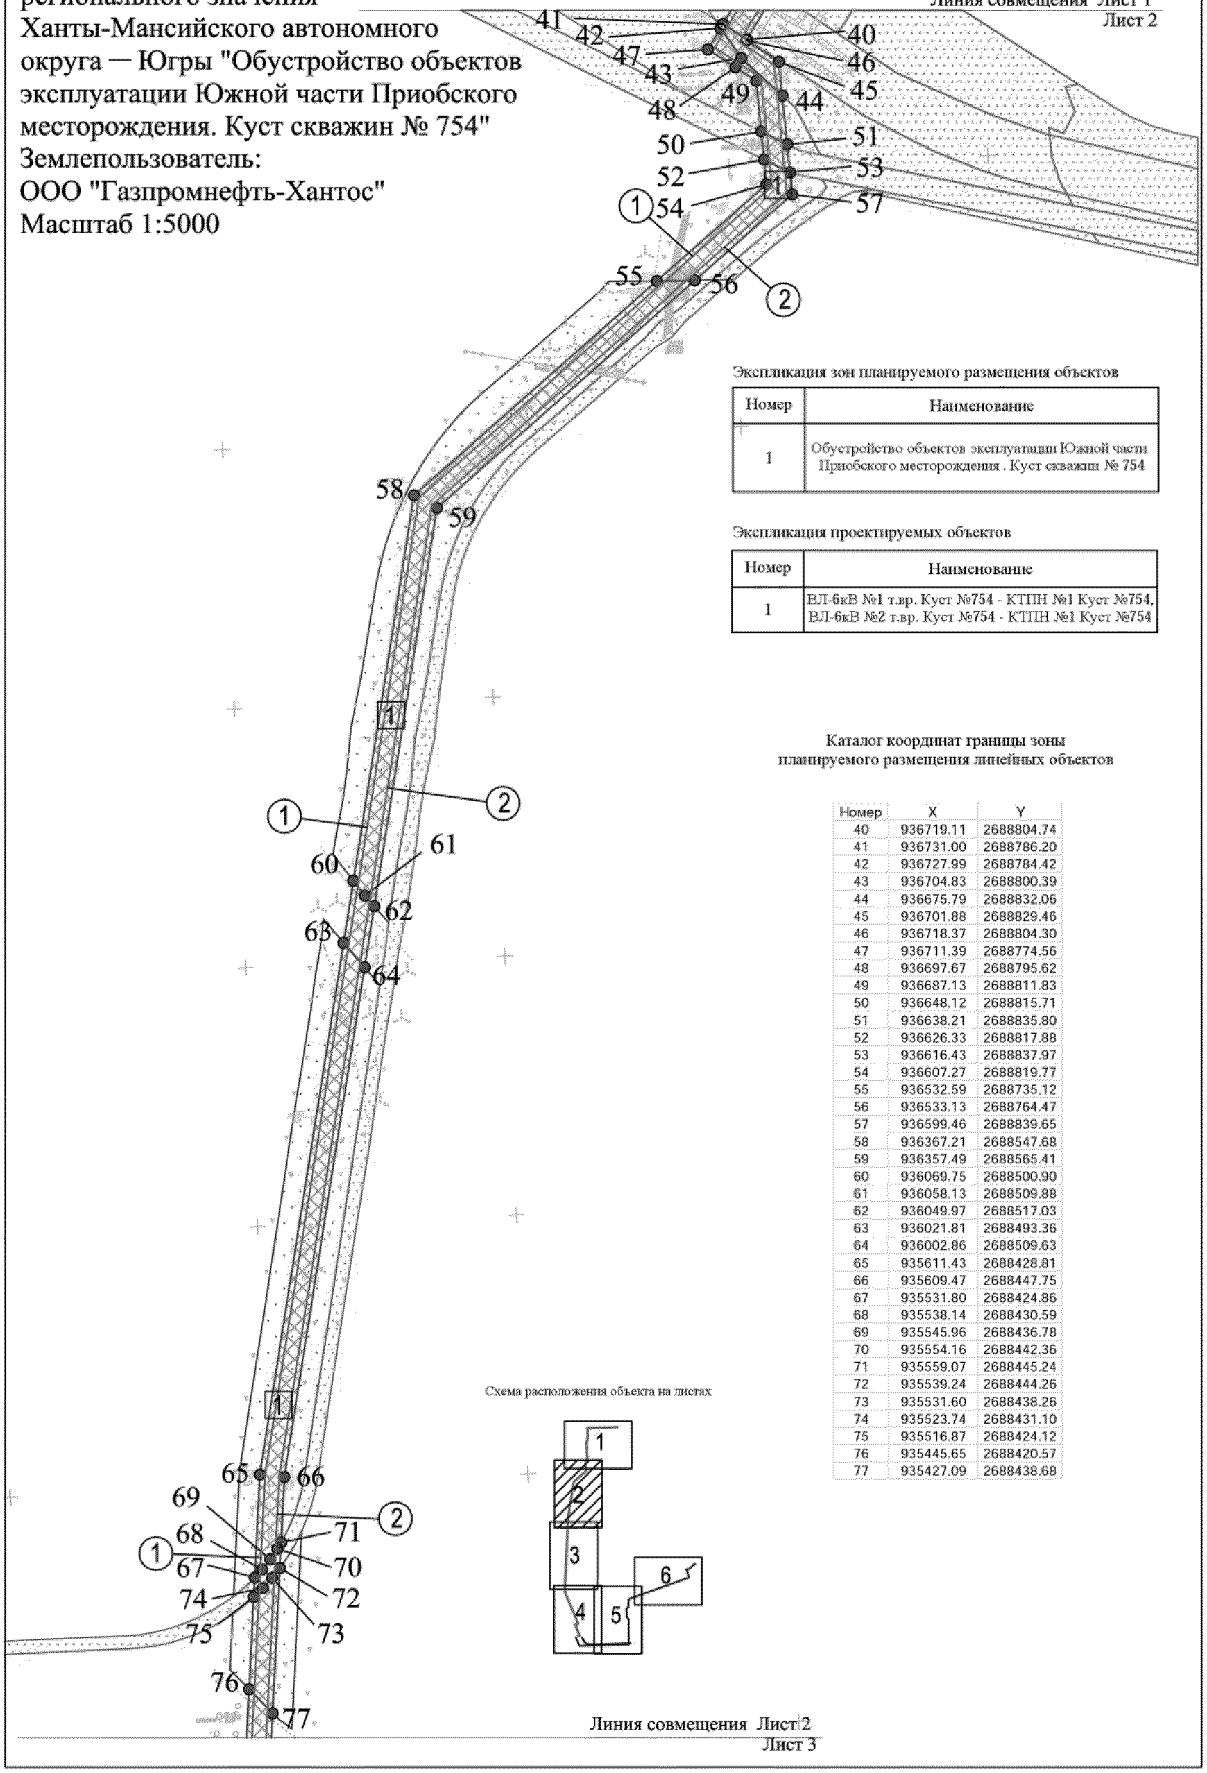

Экспликация зон планируемого размещения объектов

Номер	Наименование
1	Обустройство объектов эксплуатации Южной части Приобского месторождения . Куст скважин № 754

Экспликация проектируемых объектов

Номер	Наименование
1	ВЛ-6кВ №1 т.вр. Куст №754 - КТПН №1 Куст №754, ВЛ-6кВ №2 т.вр. Куст №754 - КТПН №1 Куст №754

Каталог координат границы зоны планируемого размещения линейных объектов

Номер	X	Y
40	936719.11	2688804.74
41	936731.00	2688786.20
42	936727.99	2688784.42
43	936704.83	2688800.39
44	936675.79	2688832.06
45	936701.88	2688829.46
46	936718.37	2688804.30
47	936711.39	2688774.56
48	936697.67	2688795.62
49	936687.13	2688811.83
50	936648.12	2688815.71
51	936638.21	2688835.80
52	936626.33	2688817.88
53	936616.43	2688837.97
54	936607.27	2688819.77
55	936532.59	2688735.12
56	936533.13	2688764.47
57	936599.46	2688839.65
58	936367.21	2688547.68
59	936357.49	2688565.41
60	936069.75	2688500.90
61	936058.13	2688509.88
62	936049.97	2688517.03
63	936021.81	2688493.36
64	936002.86	2688509.63
65	935611.43	2688428.81
66	935609.47	2688447.75
67	935531.80	2688424.86
68	935538.14	2688430.59
69	935545.96	2688436.78
70	935554.16	2688442.36
71	935559.07	2688445.24
72	935539.24	2688444.26
73	935531.60	2688438.26
74	935523.74	2688431.10
75	935516.87	2688424.12
76	935445.65	2688420.57
77	935427.09	2688438.68

Схема расположения объекта на листах

Основная часть проекта планировки территории для размещения линейного объекта регионального значения Ханты-Мансийского автономного округа — Югры "Обустройство объектов эксплуатации Южной части Приобского месторождения. Куст скважин № 754"
Землепользователь:
ООО "Газпромнефть-Хантос"
Масштаб 1:5000

Каталог координат границы зоны планируемого размещения линейных объектов

Номер	X	Y
78	935364.64	2688435.58
79	935383.66	2688417.49
80	935296.35	2688432.18
81	935298.97	2688417.25
82	935274.29	2688431.08
83	935173.27	2688426.06
84	935172.19	2688406.97
85	935118.89	2688404.33
86	935124.61	2688423.65


Экспликация зон планируемого размещения объектов


Номер	Наименование
1	Обустройство объектов эксплуатации Южной части Приобского месторождения . Куст скважин № 754

Экспликация проектируемых объектов


Номер	Наименование
1	ВЛ-6кВ №1 т.вр. Куст №754 - КТПН №1 Куст №754, ВЛ-6кВ №2 т.вр. Куст №754 - КТПН №1 Куст №754

Схема расположения объекта на листах

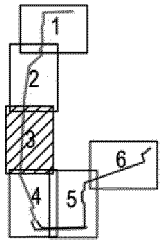

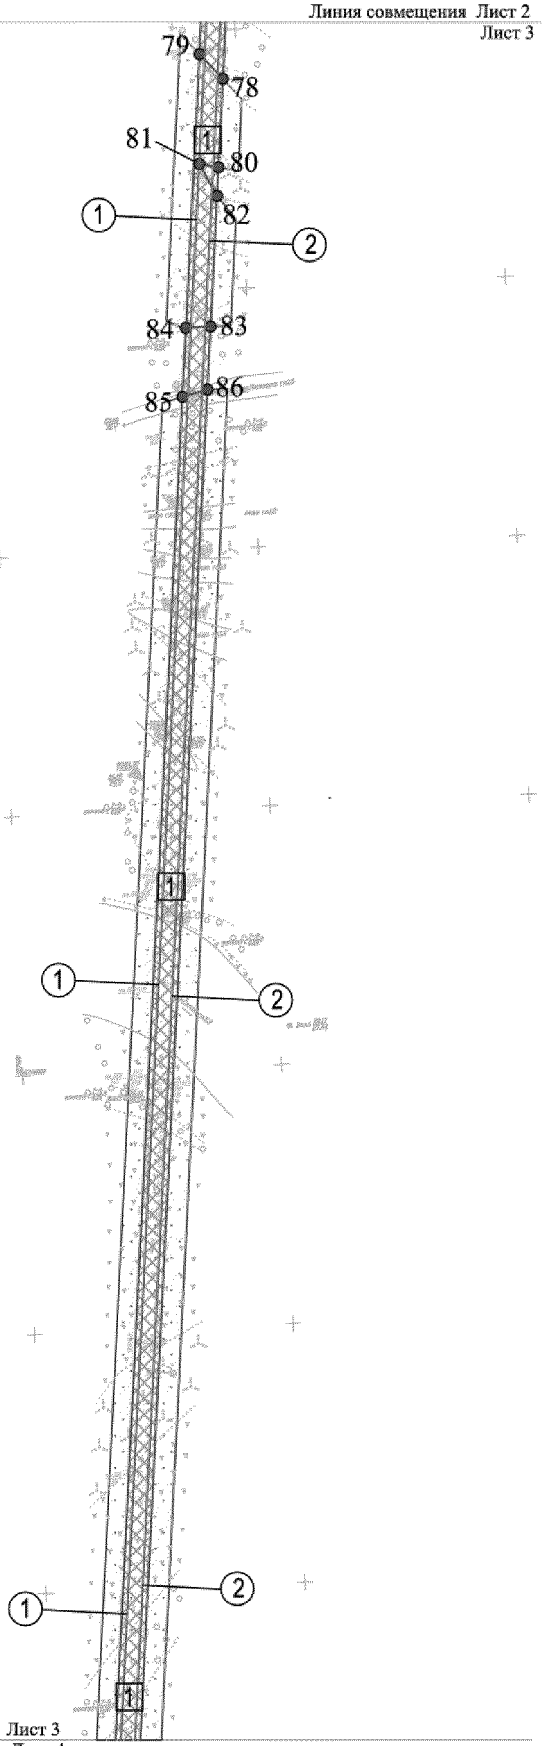

Основная часть проекта планировки территории для размещения линейного объекта регионального значения Ханты-Мансийского автономного округа — Югры "Обустройство объектов эксплуатации Южной части Приобского месторождения. Куст скважин № 754"
Землепользователь: ООО "Газпромнефть-Хантос"
Масштаб 1:5000

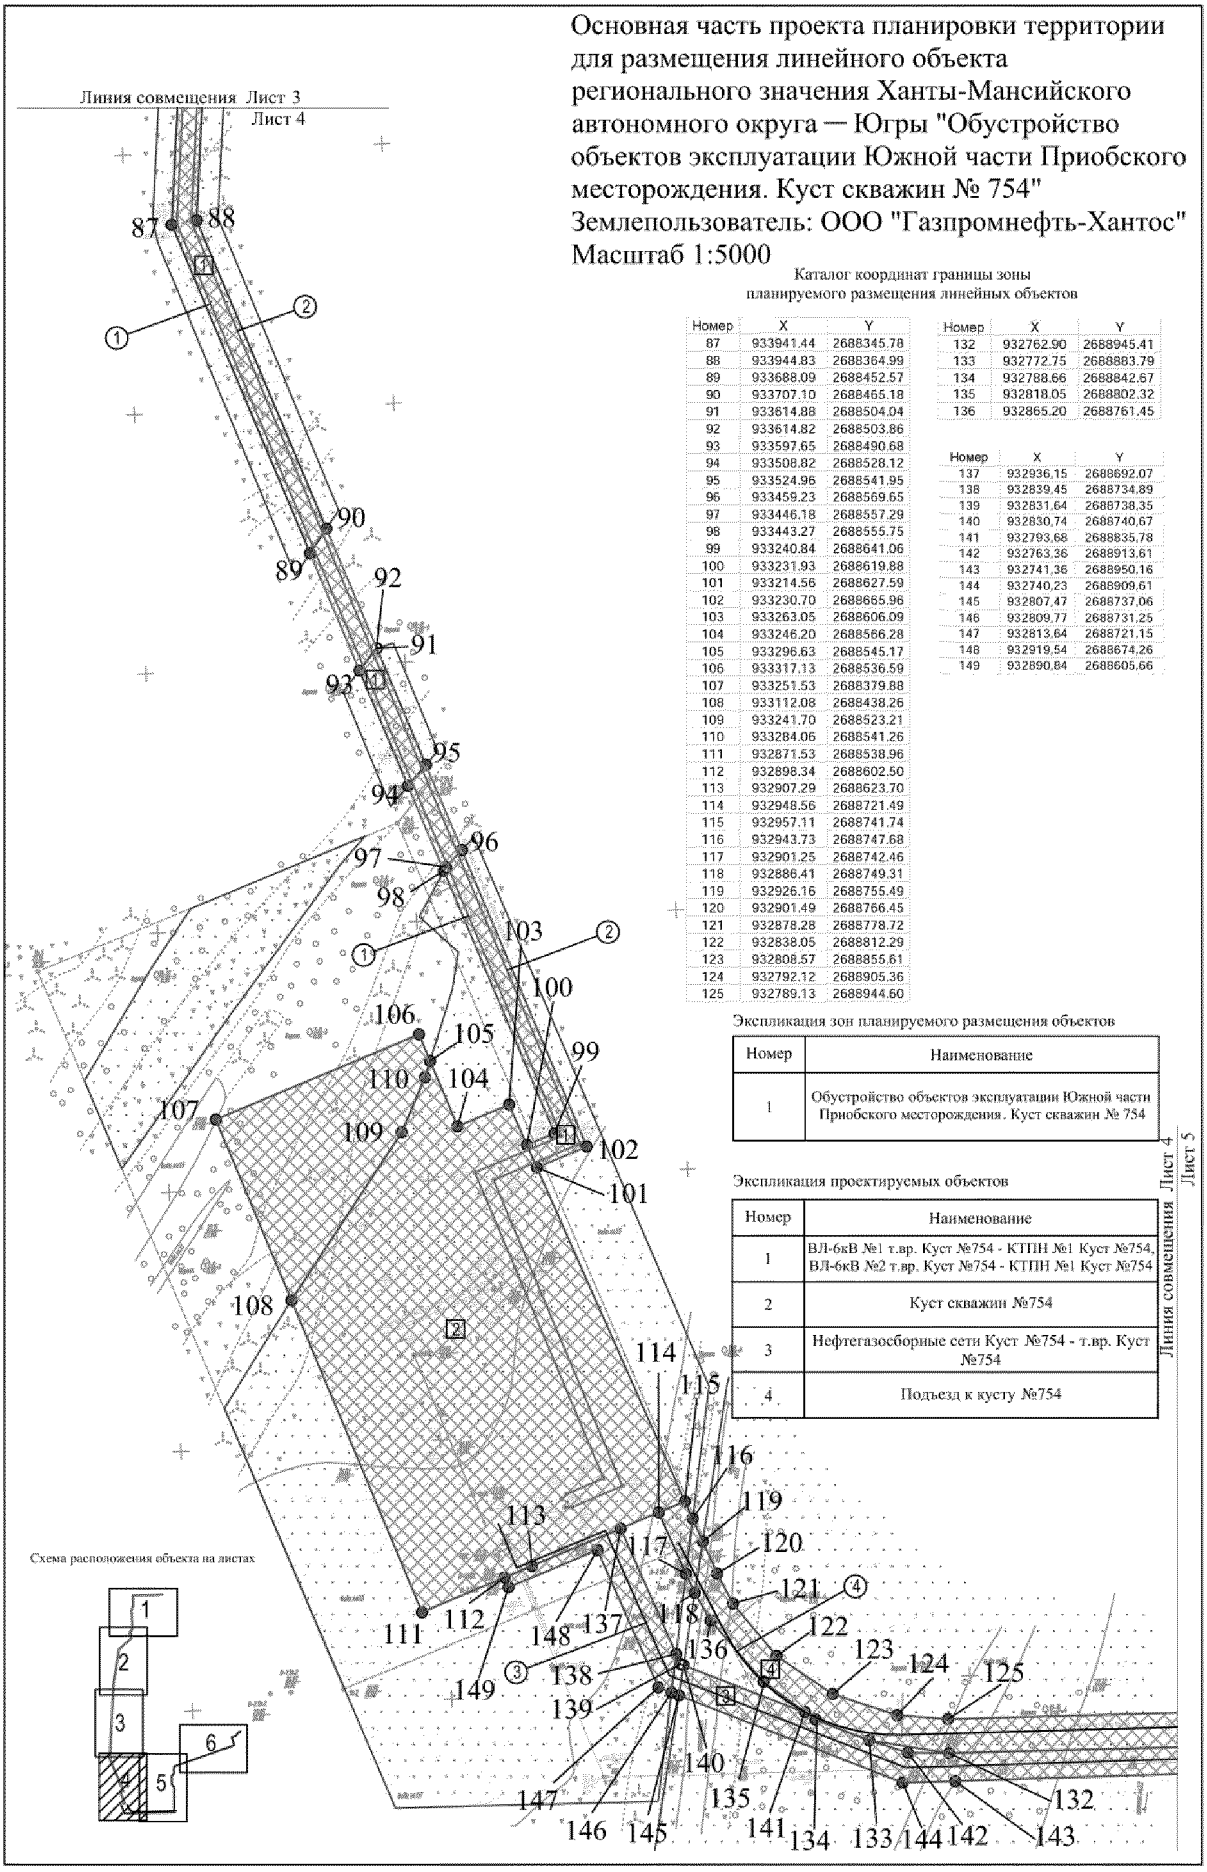

Каталог координат границы зоны планируемого размещения линейных объектов

Номер	X	Y
87	933941.44	2688345.78
88	933944.83	2688364.99
89	933688.09	2688452.57
90	933707.10	2688465.18
91	933614.88	2688504.04
92	933614.82	2688503.86
93	933597.65	2688490.68
94	933508.82	2688528.12
95	933524.96	2688541.95
96	933459.23	2688569.65
97	933446.18	2688557.29
98	933443.27	2688555.75
99	933240.84	2688641.06
100	933231.93	2688619.88
101	933214.56	2688627.59
102	933230.70	2688665.96
103	933263.05	2688606.09
104	933246.20	2688586.28
105	933296.63	2688545.17
106	933317.13	2688536.59
107	933251.53	2688379.88
108	933112.08	2688438.26
109	933241.70	2688523.21
110	933284.06	2688541.26
111	932871.53	2688538.96
112	932898.34	2688602.50
113	932907.29	2688623.70
114	932948.56	2688721.49
115	932957.11	2688741.74
116	932943.73	2688747.68
117	932901.25	2688742.46
118	932886.41	2688749.31
119	932926.16	2688755.49
120	932901.49	2688766.45
121	932878.28	2688778.72
122	932838.05	2688812.29
123	932808.57	2688855.61
124	932792.12	2688905.36
125	932789.13	2688944.60

Номер	X	Y
132	932762.90	2688945.41
133	932772.75	2688883.79
134	932788.66	2688842.67
135	932818.05	2688802.32
136	932865.20	2688761.45

Номер	X	Y
137	932936.15	2688692.07
138	932839.45	2688734.89
139	932831.64	2688738.35
140	932830.74	2688740.67
141	932793.68	2688835.78
142	932763.36	2688913.61
143	932741.36	2688950.16
144	932740.23	2688909.61
145	932807.47	2688737.06
146	932809.77	2688731.25
147	932813.64	2688721.15
148	932919.54	2688674.26
149	932890.84	2688605.66

Экспликация зон планируемого размещения объектов

Номер	Наименование
1	Обустройство объектов эксплуатации Южной части Приобского месторождения. Куст скважин № 754

Экспликация проектируемых объектов

Номер	Наименование
1	ВЛ-6кВ №1 т.вр. Куст №754 - КТПН №1 Куст №754, ВЛ-6кВ №2 т.вр. Куст №754 - КТПН №1 Куст №754
2	Куст скважин №754
3	Нефтегазосборные сети Куст №754 - т.вр. Куст №754
4	Подъезд к кусту №754

Основная часть проекта планировки территории для размещения линейного объекта регионального значения Ханты-Мансийского автономного округа — Югры "Обустройство объектов эксплуатации Южной части Приобского месторождения. Куст скважин № 754"
Землепользователь: ООО "Газпромнефть-Хантос"
Масштаб 1:5000

Каталог координат границы зоны планируемого размещения линейных объектов

Номер	X	Y
126	932811.85	2689752.65
127	932812.50	2689775.64
128	932813.60	2689814.70
129	932785.44	2689815.40
130	932784.27	2689775.67
131	932783.62	2689752.66

Номер	X	Y
150	932768,5	2689812,44
151	932785,35	2689812,37
152	932813,53	2689812,26
153	932812,88	2689789,25
154	933394,38	2689786,98
155	933393,63	2689809,99
156	933469,24	2689815,23
157	933470,01	2689792,21
158	933686,97	2689791,82
159	933681,6	2689814,85
160	933759,72	2689853,52
161	933778,24	2689837,01


Экспликация зон планируемого размещения объектов

Номер	Наименование
1	Обустройство объектов эксплуатации Южной части Приобского месторождения. Куст скважин № 754


Экспликация проектируемых объектов

Номер	Наименование
3	Нефтегазосборные сети Куст №754 - т.вр. Куст №754
4	Подъезд к кусту №754

Схема расположения объекта на листах

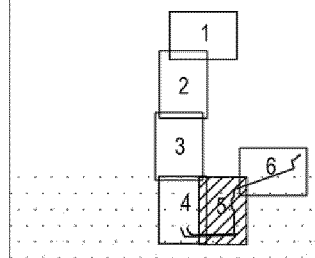

Основная часть проекта планировки территории для размещения линейного объекта регионального значения Ханты-Мансийского автономного округа — Югры "Обустройство объектов эксплуатации Южной части Приобского месторождения. Куст скважин № 754"
Землепользователь: ООО "Газпромнефть-Хантос"
Масштаб 1:5000

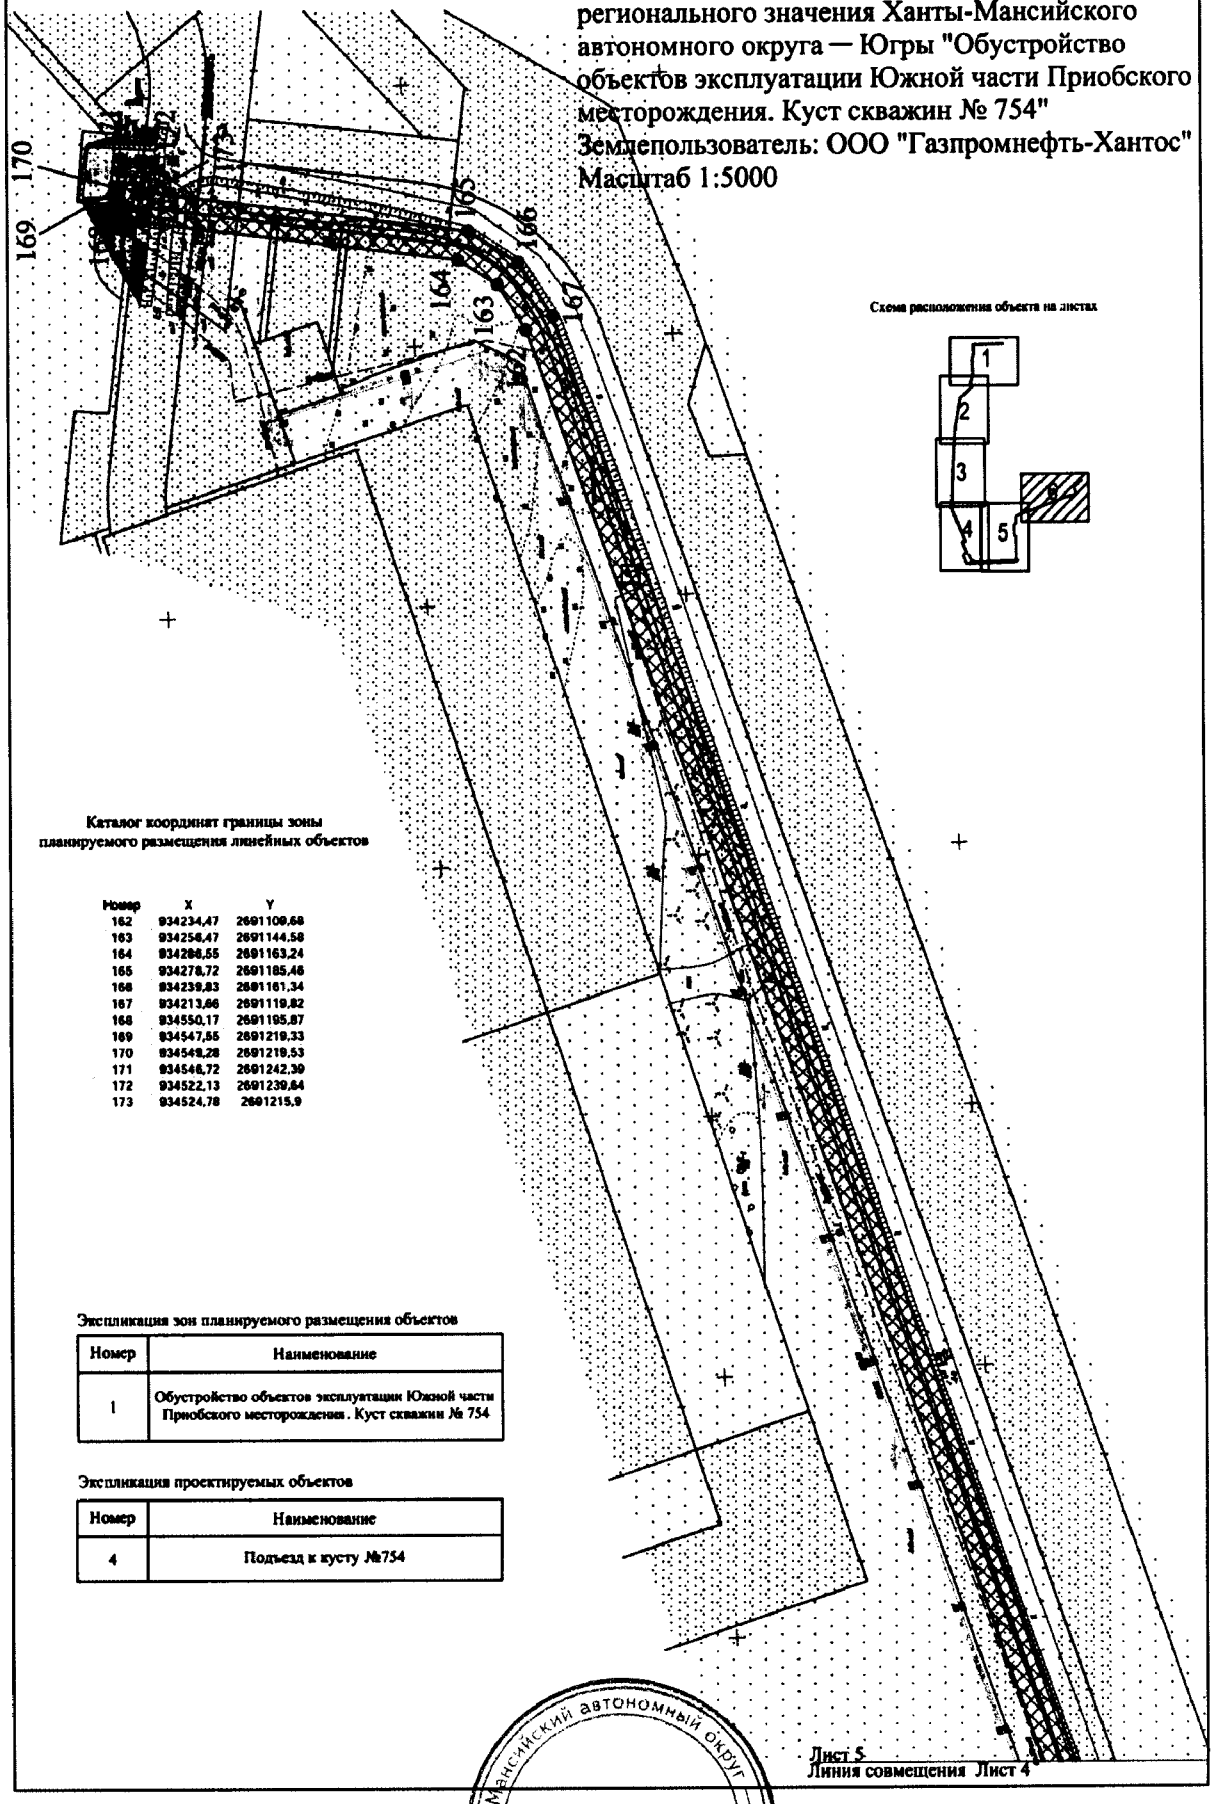

Каталог координат границы зоны планируемого размещения линейных объектов

Номер	X	Y
162	934234,47	2691109,68
163	934256,47	2691144,58
164	934286,55	2691163,24
165	934278,72	2691185,46
166	934239,83	2691161,34
167	934213,66	2691119,82
168	934550,17	2691195,87
169	934547,65	2691219,33
170	934549,28	2691219,53
171	934546,72	2691242,39
172	934522,13	2691239,64
173	934524,78	2691215,9

Экспликация зон планируемого размещения объектов

Номер	Наименование
1	Обустройство объектов эксплуатации Южной части Приобского месторождения. Куст скважин № 754

Экспликация проектируемых объектов

Номер	Наименование
4	Подъезд к кусту №754

Лист 5
Линия совмещения Лист 4

Ханты-Мансийский автономный округ — Югра
Губернатор

Приложение 2
к постановлению Правительства
Ханты-Мансийского
ы
п


Проект межевания территории
для размещения линейного объекта регионального значения Ханты-Мансийского автономного округа — Югры "Обустройство объектов эксплуатации Южной части Приобского месторождения. Куст скважин № 754"
Землепользователь: ООО "Газпромнефть-Хантос"
Масштаб 1:5000

Каталог координат границ земельного участка
86:02:1214001:ЗУ1

Номер	X	Y
н1	2689268.83	937563.05
н2	2689278.23	937220.98
н3	2689277.30	937220.93
н4	2689068.57	937447.09
н5	2689051.59	937559.88

86:02:1214001:ЗУ2

Номер	X	Y
н6	2689049.49	937559.86
н7	2689050.52	937516.51
н8	2689013.94	937515.49
н9	2689011.42	937606.56
н10	2688926.68	937604.86
н11	2688937.14	937224.10
н12	2689092.70	937228.36

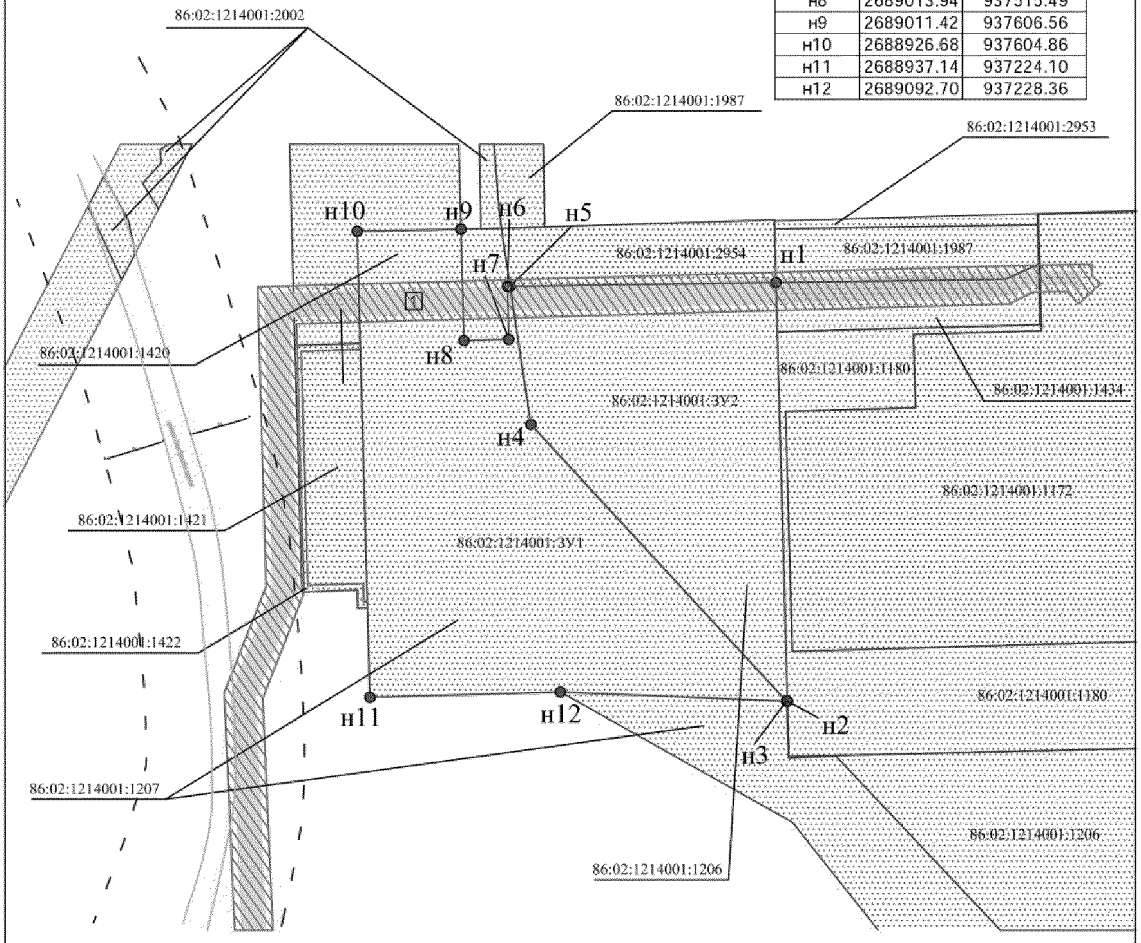

Экспликация зон планируемого размещения объектов

Номер	Наименование
1	Обустройство объектов эксплуатации Южной части Приобского месторождения. Куст скважин № 754


Экспликация проектируемых объектов

Номер	Наименование
1	ВЛ-6кВ №1 т.вр. Куст №754 - КТПН №1 Куст №754, ВЛ-6кВ №2 т.вр. Куст №754 - КТПН №1 Куст №754

УСЛОВНЫЕ ОБОЗНАЧЕНИЯ

- граница земельного участка
- н1 — точки поворота границы земельного участка
- 1 — номер зоны планируемого размещения объектов
- 86:02:1214001:1422 — номер существующего земельного участка
- 86:02:1214001:ЗУ1(1) — номер формируемого земельного участка
- земельные участки, согласно сведениям государственного кадастра недвижимости
- земельные участки, предоставленные в аренду
- земельный участок на ранее сформированных участках
- охранная зона ВЛ
- охранная зона нефтепровода
- граница водного объекта
- водоохранная зона

Проект межевания территории
для размещения линейного объекта регионального
значения Ханты-Мансийского автономного
округа — Югры "Обустройство объектов эксплуатации
Южной части Приобского месторождения. Куст
скважин № 754"
Землепользователь: ООО "Газпромнефть-Хантос"
Масштаб 1:2000

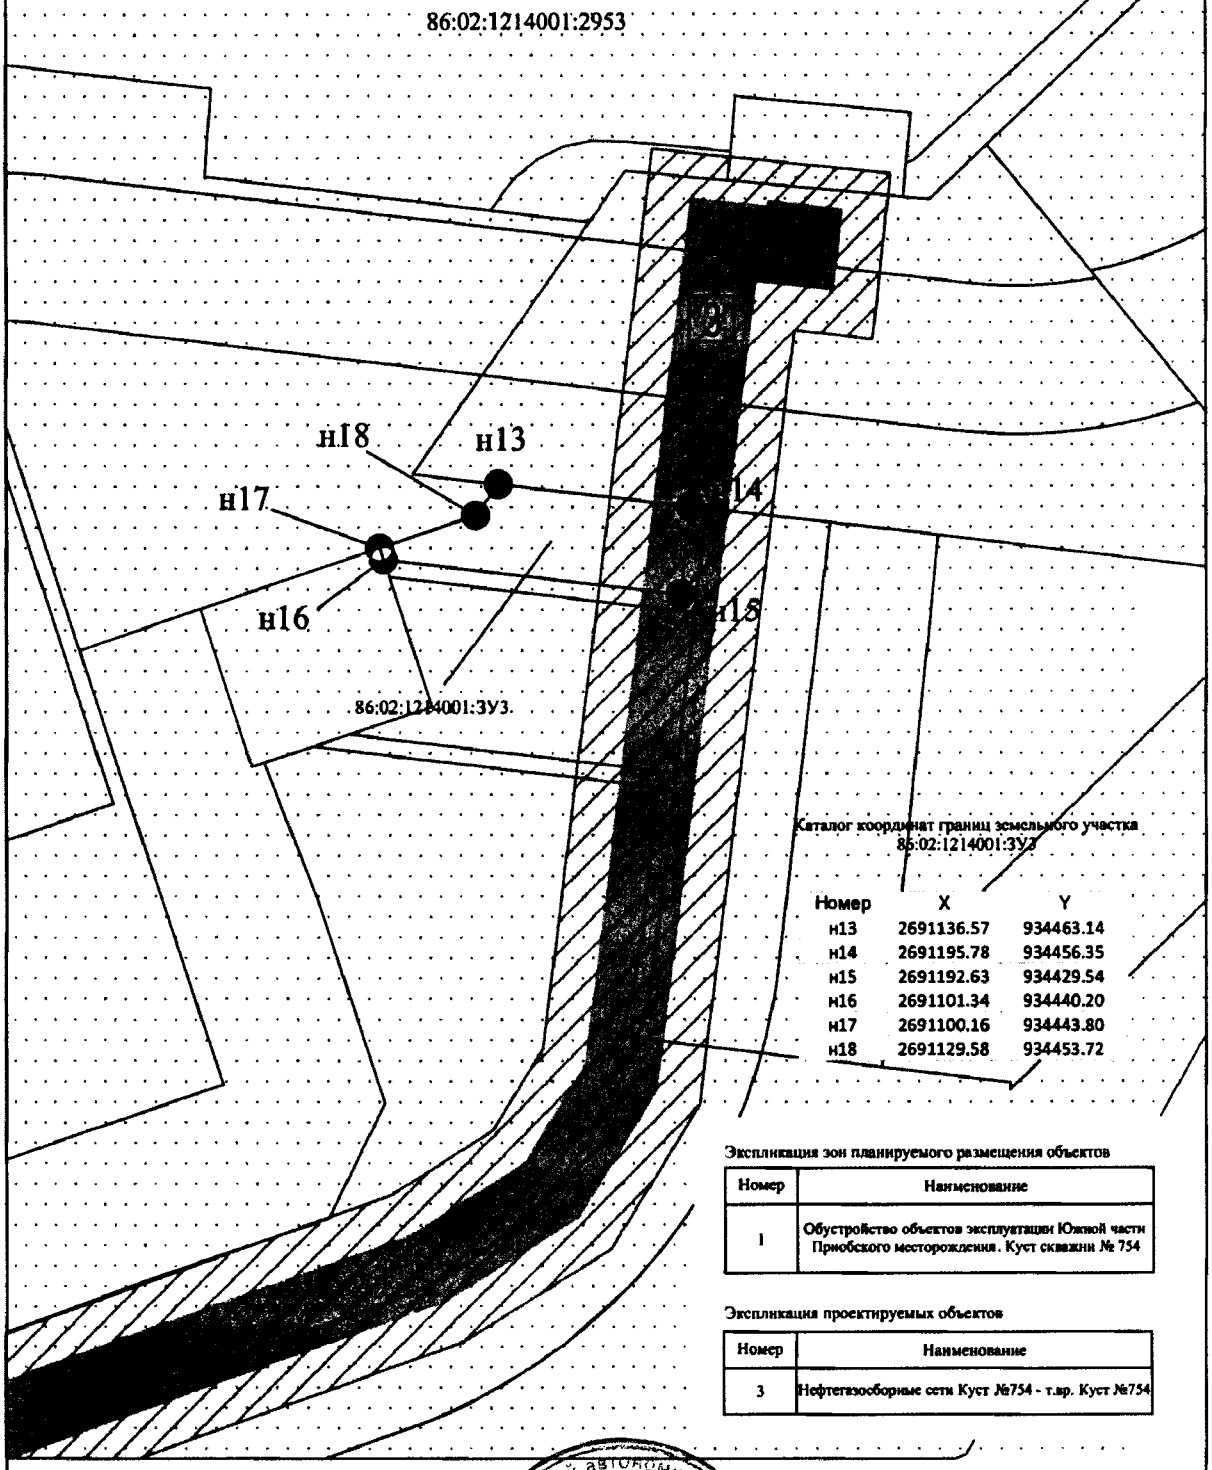

Каталог координат границ земельного участка
86:02:1214001:ЗУ3

Номер	X	Y
н13	2691136.57	934463.14
н14	2691195.78	934456.35
н15	2691192.63	934429.54
н16	2691101.34	934440.20
н17	2691100.16	934443.80
н18	2691129.58	934453.72

Экспликация зон планируемого размещения объектов

Номер	Наименование
1	Обустройство объектов эксплуатации Южной части Приобского месторождения. Куст скважин № 754

Экспликация проектируемых объектов

Номер	Наименование
3	Нефтегазосборные сети Куст №754 - т.вр. Куст №754

Ханты-Мансийский автономный округ — Югра
Губернатор

Лист 2 из 2

Приложение 3
к постановлению Правительства
Ханты-Мансийского
автономного округа – Югры
от 19 февраля 2016 года № 33-п

Положение о размещении линейного объекта регионального значения Ханты-Мансийского автономного округа – Югры «Обустройство объектов эксплуатации Южной части Приобского месторождения. Куст скважин № 754»

I. Размещение объекта

В административном отношении линейный объект регионального значения Ханты-Мансийского автономного округа – Югры «Обустройство объектов эксплуатации Южной части Приобского месторождения. Куст скважин № 754» (далее – проектируемый объект) расположен на межселенной территории в границах Южной части Приобского месторождения нефти Ханты-Мансийском района Ханты-Мансийского автономного округа – Югры

В географическом отношении территория проектируемого объекта находится в 7,77 километрах на юго-восток от населенного пункта Тюли.

II. Функциональное зонирование территории

Проектируемый объект располагается на землях сельскохозяйственного, промышленности, запаса и землях лесного фонда, находящихся в ведении территориального отдела – Самаровского лесничества (Правдинское участковое лесничество).

III. Решения по планировочной организации земельных участков для размещения проектируемого объекта

Расчет полосы отвода земельных участков для выполнения работ по строительству проектируемого объекта произведен с учетом действующих норм отвода земель.

Таблица 1.

Площади земельных участков, необходимые для строительства и эксплуатации проектируемого объекта

Наименование объекта (кадастровый номер)	Площадь вновь испрашиваемых земельных участков, га	Площадь по земельным участкам, стоящих на кадастровом учете и ранее предоставленных в аренду, га	Зона застройки, га
«Обустройство объектов эксплуатации Южной части Приобского месторождения. Куст скважин № 754»	11,86	19,17	31,03

Таблица 2.

Площади испрашиваемых земельных участков под проектируемый объект

№ земельного участка	Испрашиваемая площадь земельного участка, га	Категория земель
86:01:1214001:ЗУ1	6,9450	Земли промышленности
86:02:1214001:ЗУ2	4,7141	Земли промышленности
86:02:1214001:ЗУ3	0,201	Земли с/х назначения

Координаты границ земельных участков, необходимых для строительства проектируемого объекта в графических материалах определены в местной системе координат Ханты-Мансийского автономного округа – Югры МСК-86.

IV. Особо охраняемые природные территории и зоны с особыми условиями использования территории

Проектируемый объект расположен в непосредственной близости к существующему коридору коммуникаций. Работы по строительству будут носить локальный характер, и затрагивать территорию, которая уже подвергалась мощному длительному техногенному воздействию.

Проектируемый объект пересекает водоохранную зону и прибрежную полосу водных объектов реки Согом и проток Старая Чупковка, Ярлина.

Для уменьшения воздействия на водотоки предусмотрены следующие мероприятия:

выполнение строительно-монтажных работ с применением гусеничной техники должно осуществляться в зимний период для уменьшения воздействия строительной техники на растительный

береговой покров; в остальные сезоны года строительно-монтажные работы, движение транспорта и строительной техники должно осуществляться только по существующим автомобильным дорогам, зимникам и временным вдольтрассовым проездам;

все отходы защитных материалов, остатки горюче-смазочных материалов тщательно должны собираться в передвижное оборудование (мусоросборники, емкости для сбора отработанных горюче-смазочных материалов) и вывозиться с места, согласованные с соответствующими муниципальными органами и органами государственной власти Российской Федерации;

после завершения строительства выполняются рекультивационные работы.

Организационный сброс стоков или загрязняющих веществ на поверхность земли и в водотоки не производится. Попадание загрязняющих веществ в водные объекты в результате размыва и выноса ливневыми и талыми водами возможно лишь при неправильном хранении строительных материалов и аварийных утечек дизтоплива работающих механизмов в период строительства.

На всех этапных работах осуществляется входной, операционный и приемочный контроль качества строительства, а также проводится своевременный профилактический осмотр, ремонт и диагностика оборудования, трубопроводов и арматуры.

Ущерб окружающей среде может быть нанесен лишь в аварийных случаях, но для их предотвращения предусмотрены все возможные мероприятия в соответствии с требованиями законодательства Российской Федерации.

В границах участка работ отсутствуют объекты историко-культурного наследия, особо охраняемые природные территории федерального, регионального и местного значения.

Проектируемый объект не затрагивает границ территорий традиционного природопользования коренных малочисленных народов Севера регионального значения.

Ханты-Мансийский автономный округ — Югра
Губернатор

Основная часть проекта планировки территории для размещения линейного объекта регионального значения Ханты-Мансийского автономного округа – Югры «Красноленинское НГКМ. Ем-Ёговский+Пальяновский ЛУ. Куст скважин № 208»
Землепользователь АО "РН-Няганьнефтегаз"

Приложение 4
к постановлению Правительства
Ханты-Мансийского
автономного округа – Югры
от 19 февраля 2016 года № 33-п


Экспликация зон планируемого размещения линейных объектов


Номер	Наименование
1	"Красноленинское НГКМ. ЕМ-Ёговский+Пальяновский ЛУ. Куст скважин №208."

Экспликация проектируемых линейных объектов

Номер	Наименование
1	Кустовая площадка
2	Автомобильная дорога на куст скважин №208
3	Нефтегазопровод "куст 208-т.вр.к 203,208"
4	Нефтегазопровод "т.вр.к. 203,208-т.вр.к 209
5	ВЛ-6кВ №1 на куст 208
6	ВЛ-6кВ №2 на куст 208

Схема расположения объекта

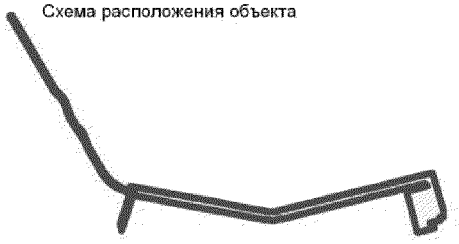

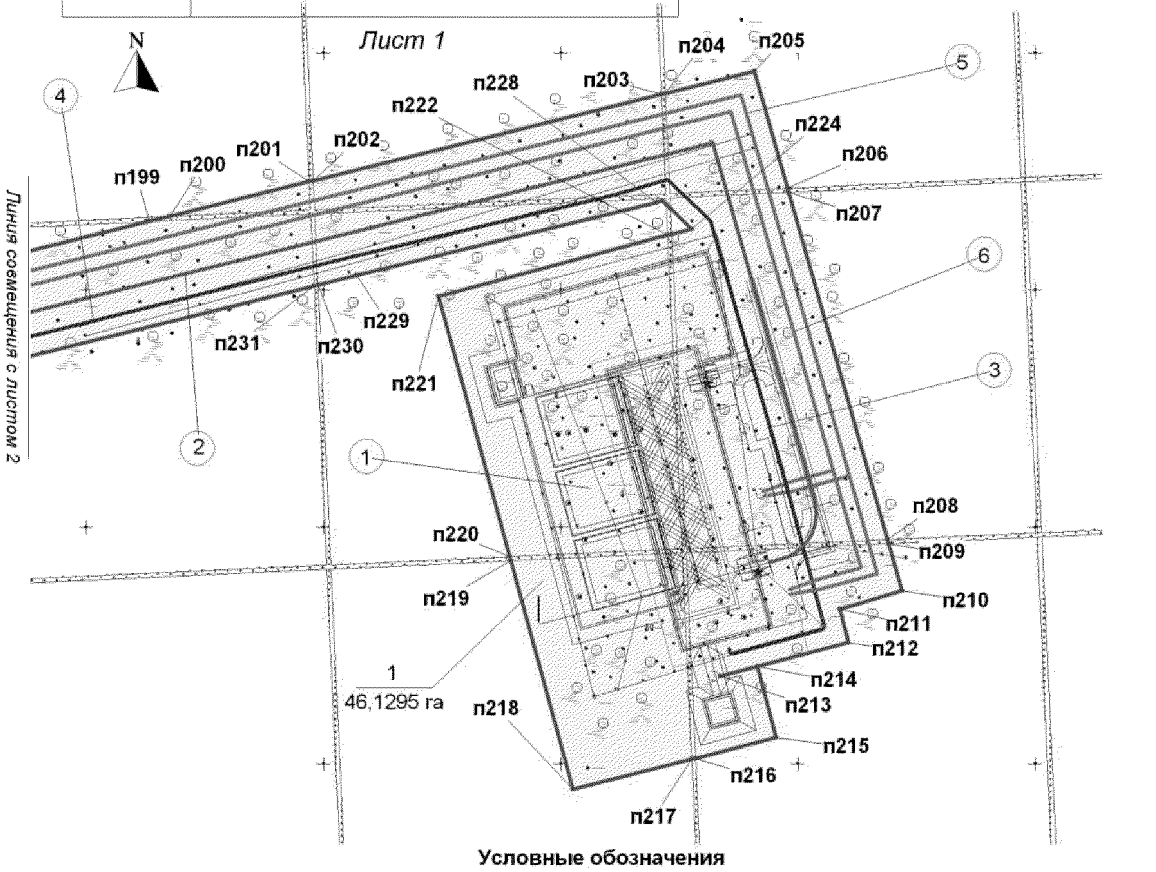

Условные обозначения

- Зона проектируемого размещения линейных объектов
- Граница зоны проектируемого размещения линейных объектов(красные линии)
- (1) - Номер линейного объекта
- -Земельные участки, согласно сведениям государственного кадастра недвижимости
- 1 / 46,1295 га - Номер зоны планируемого размещения объектов, площадь зоны размещения
- 1 -Точки поворота границы зоны планируемого размещения линейных объектов
- - ось проектируемой автомобильной дороги
- -Земельные участки, согласно сведениям государственного лесного реестра
- - ось проектируемого нефтесборного трубопровода
- - ось проектируемой ВЛ - 6 кВ


Основная часть проекта планировки территории для размещения линейного объекта регионального значения Ханты-Мансийского автономного округа – Югры «Красноленинское НГКМ. Ем-Ёговский+Пальяновский ЛУ. Куст скважин № 208» Землепользователь АО "РН-Няганьнефтегаз"

Экспликация зон планируемого размещения линейных объектов

Номер	Наименование
1	"Красноленинское НГКМ. ЕМ-Ёговский+Пальяновский ЛУ. Куст скважин № 208."

Экспликация проектируемых линейных объектов

Номер	Наименование
2	Автомобильная дорога на куст скважин №208
4	Нефтегазопровод "т.вр.к. 203,208-т.вр.к 209
5	ВЛ-6кВ №1 на куст 208
6	ВЛ-6кВ №2 на куст 208

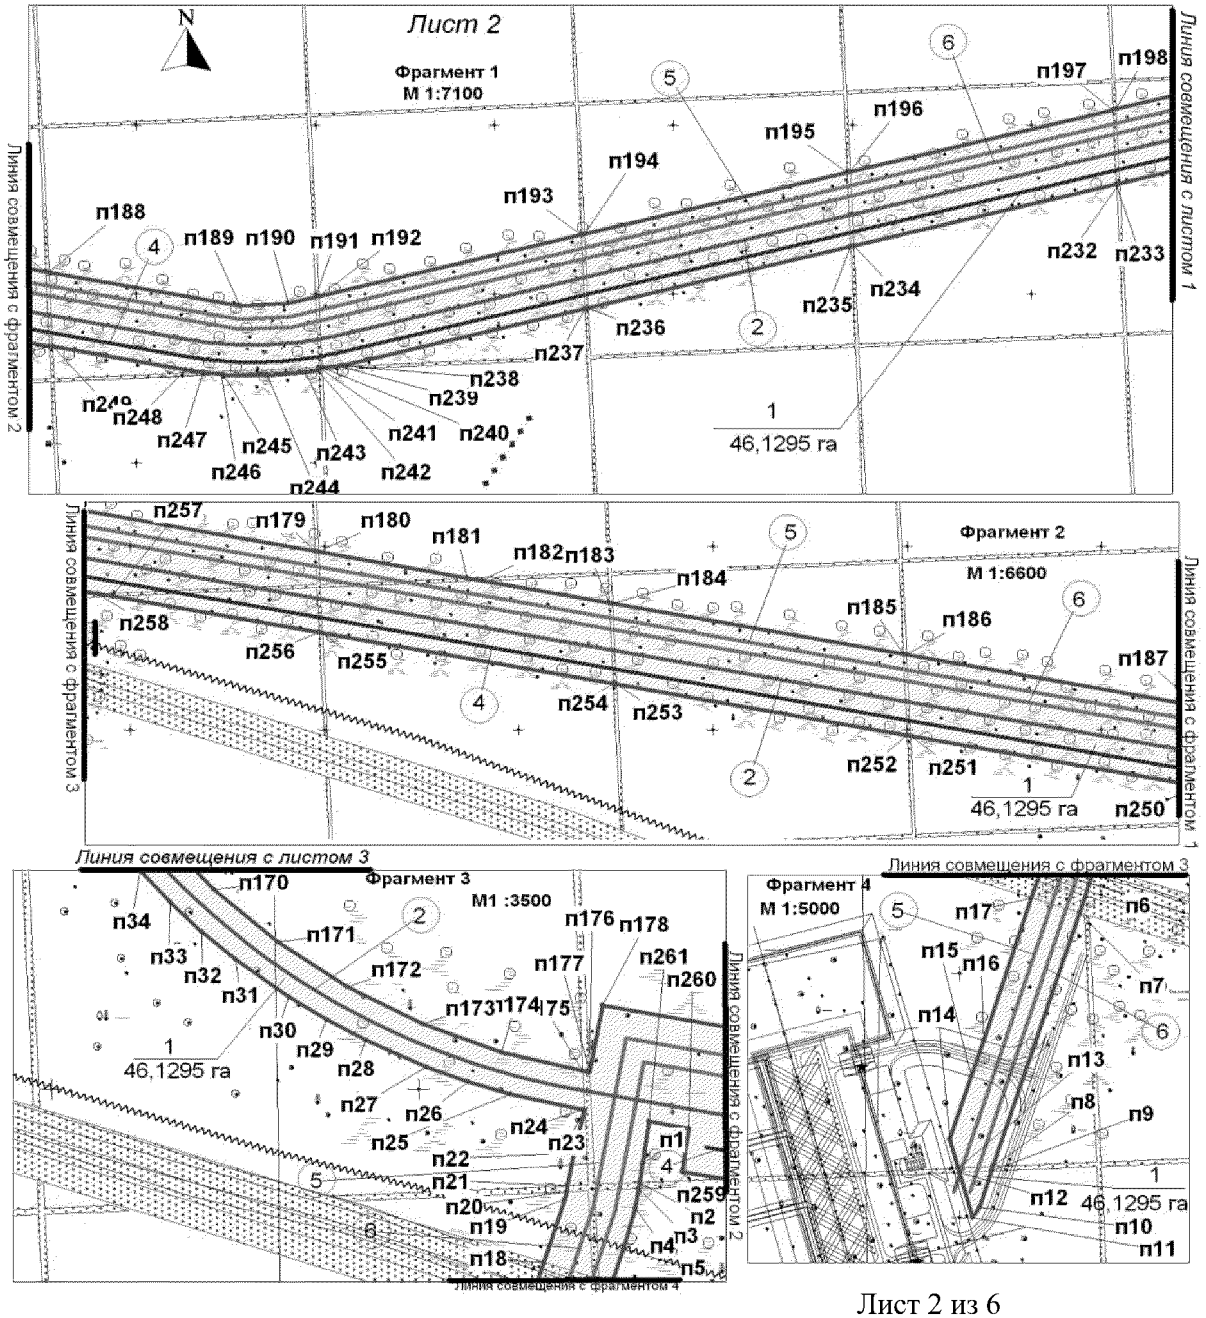


Основная часть проекта планировки территории для размещения линейного объекта регионального значения Ханты-Мансийского автономного округа – Югры «Красноленинское НГКМ. Ем-Ёговский+Пальяновский ЛУ. Куст скважин № 208»
Землепользователь АО "РН-Няганьнефтегаз"
Масштаб 1:2000

Экспликация зон планируемого размещения линейных объектов

Номер	Наименование
1	"Красноленинское НГКМ. ЕМ-Ёговский+Пальяновский ЛУ. Куст скважин №208."

Экспликация проектируемых линейных объектов

Номер	Наименование
2	Автомобильная дорога на куст скважин №208

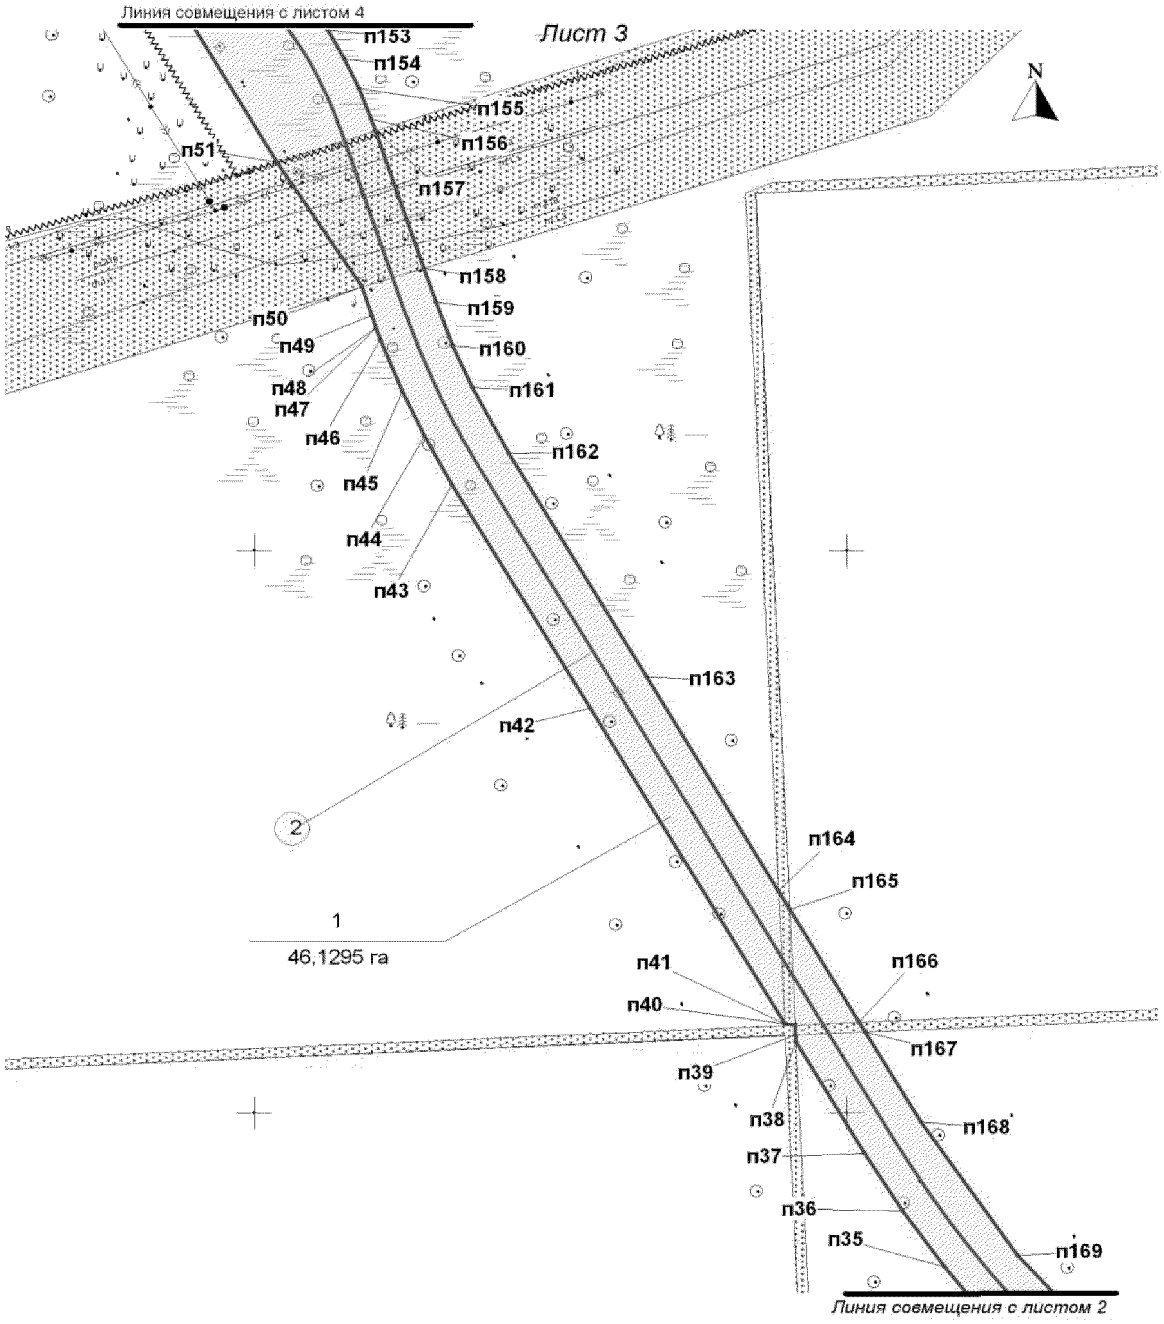


Основная часть проекта планировки территории для размещения линейного объекта регионального значения Ханты-Мансийского автономного округа – Югры «Красноленинское НГКМ. Ем-Ёговский+Пальяновский ЛУ. Куст скважин № 208»
Землепользователь АО "РН-Няганьнефтегаз"
Масштаб 1:2000

Экспликация зон планируемого размещения линейных объектов

Номер	Наименование
1	"Красноленинское НГКМ. ЕМ-Ёговский+Пальяновский ЛУ. Куст скважин №208."

Экспликация проектируемых линейных объектов

Номер	Наименование
2	Автомобильная дорога на куст скважин №208

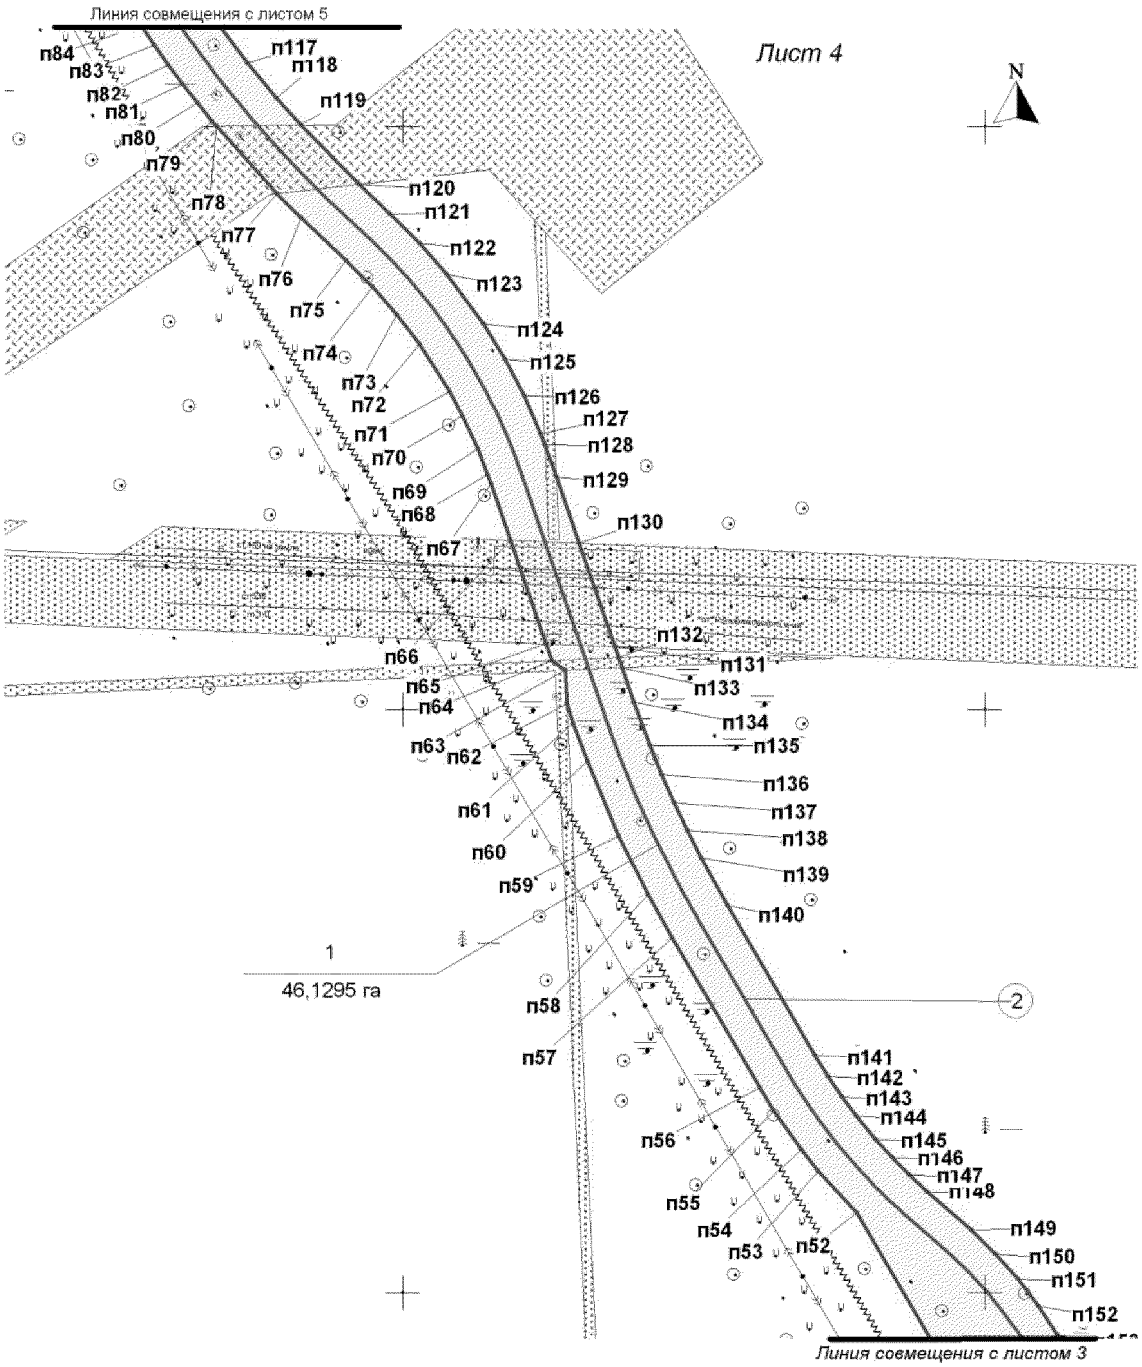


Основная часть проекта планировки территории для размещения линейного объекта регионального значения Ханты-Мансийского автономного округа – Югры «Красноленинское НГКМ. Ем-Ёговский+Пальяновский ЛУ. Куст скважин № 208»
Землепользователь АО "РН-Няганьнефтегаз"
Масштаб 1:2000

1	"Красноленинское НГКМ. ЕМ-Ёговский+Пальяновский ЛУ. Куст скважин №208."

Экспликация проектируемых линейных объектов

Номер	Наименование
2	Автомобильная дорога на куст скважин №208

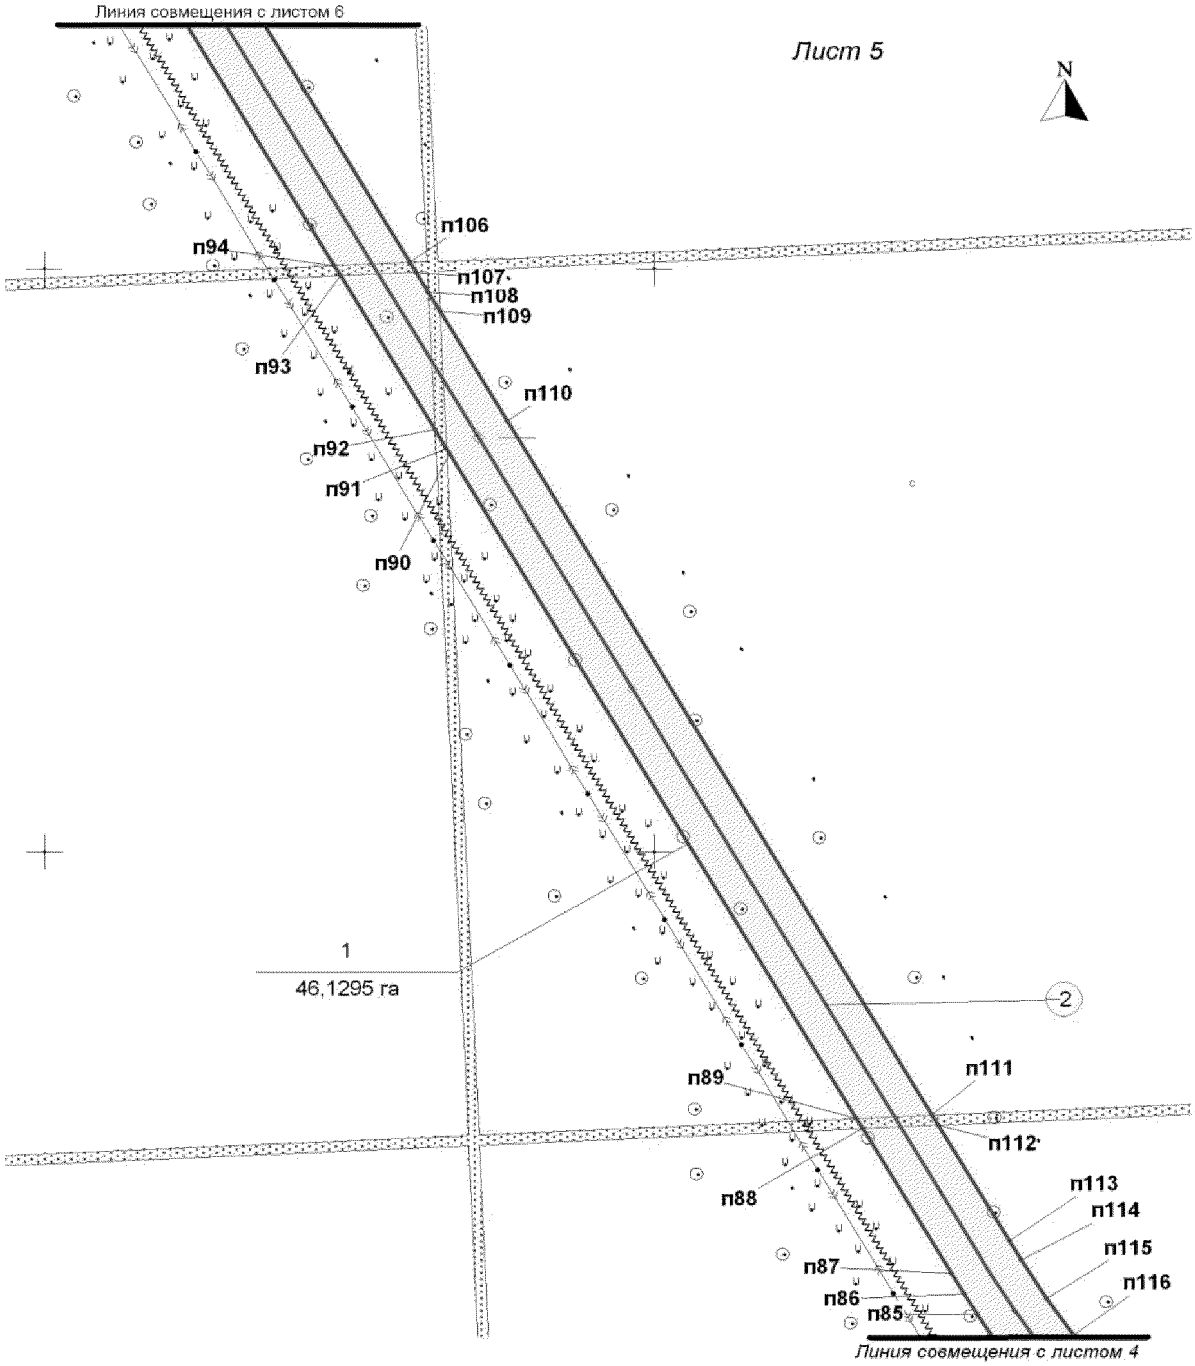

Основная часть проекта планировки территории для размещения линейного объекта регионального значения Ханты-Мансийского автономного округа – Югры «Красноленинское НГКМ. Ем-Ёговский+Пальяновский ЛУ. Куст скважин № 208»

Землепользователь АО "РН-Няганьнефтегаз"


Масштаб 1:2000

Экспликация зон планируемого размещения линейных объектов

Номер	Наименование
1	"Красноленинское НГКМ. ЕМ-Ёговский+Пальяновский ЛУ. Куст скважин №208."


Экспликация проектируемых линейных объектов

Номер	Наименование
2	Автомобильная дорога на куст скважин №208

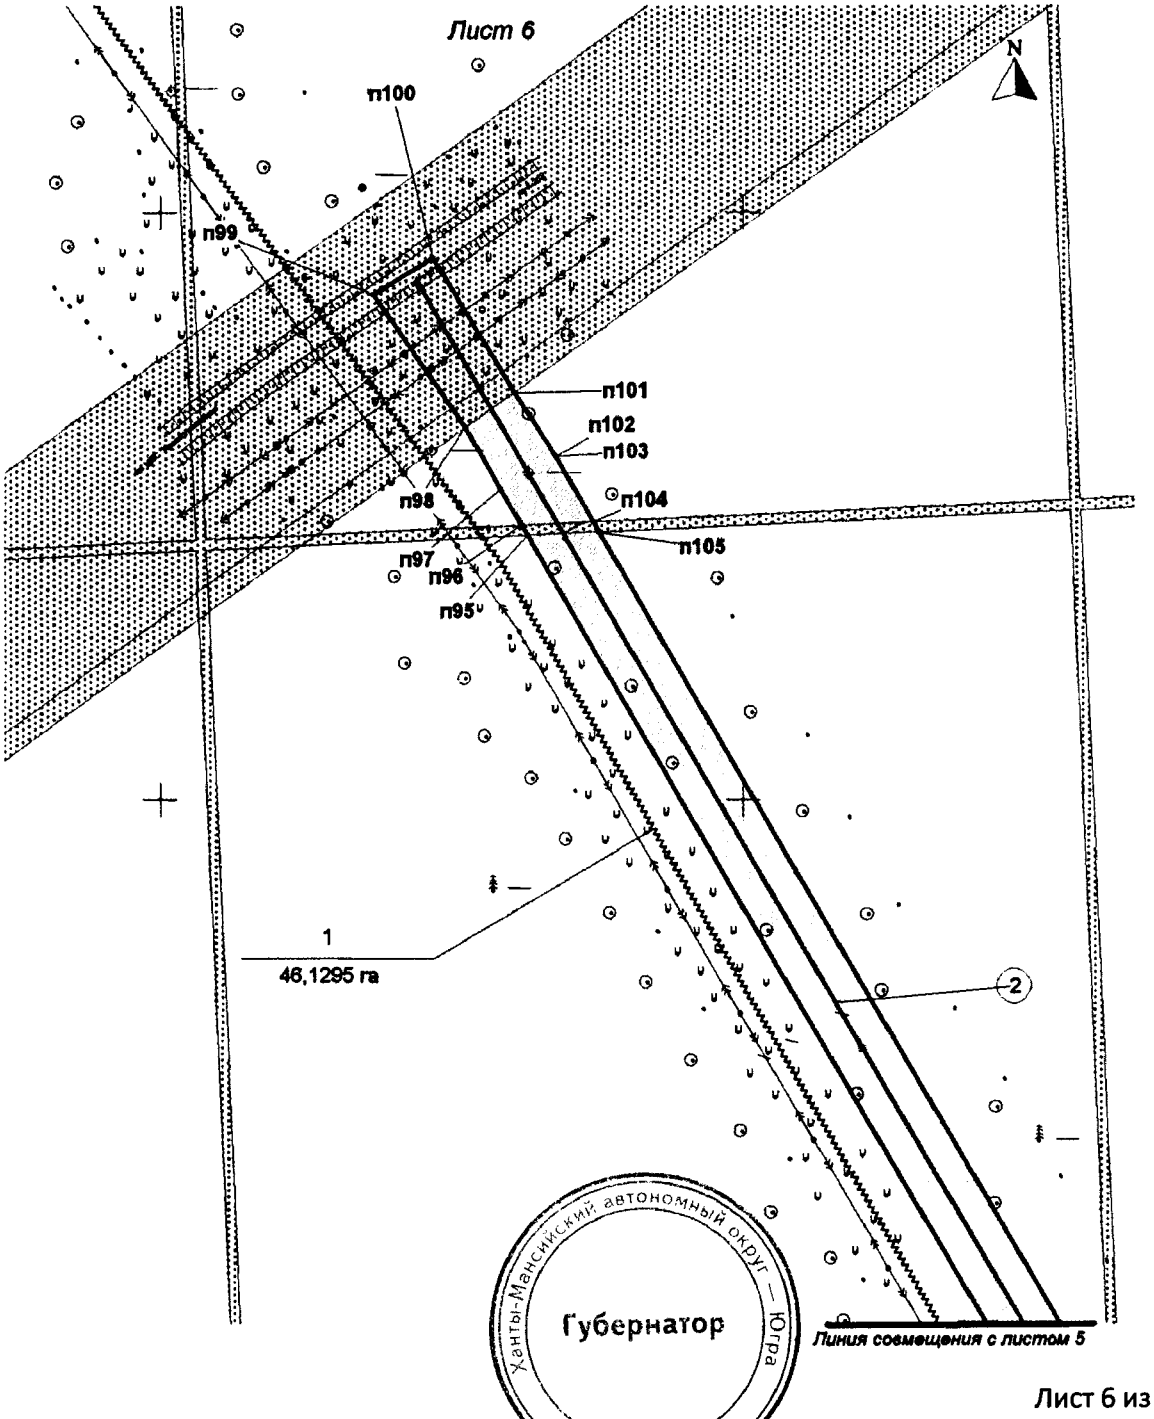


Проект межевания территории для размещения линейного объекта регионального значения Ханты-Мансийского автономного округа – Югры «Красноленинское НГКМ. Ем-Ёговский+Пальяновский ЛУ. Куст скважин № 208»
Землепользователь АО "РН-Няганьнефтегаз"
Масштаб 1:3000


Приложение 5
к постановлению Правительства
Ханты-Мансийского
автономного округа – Югры
от 19 февраля 2016 года № 33-п

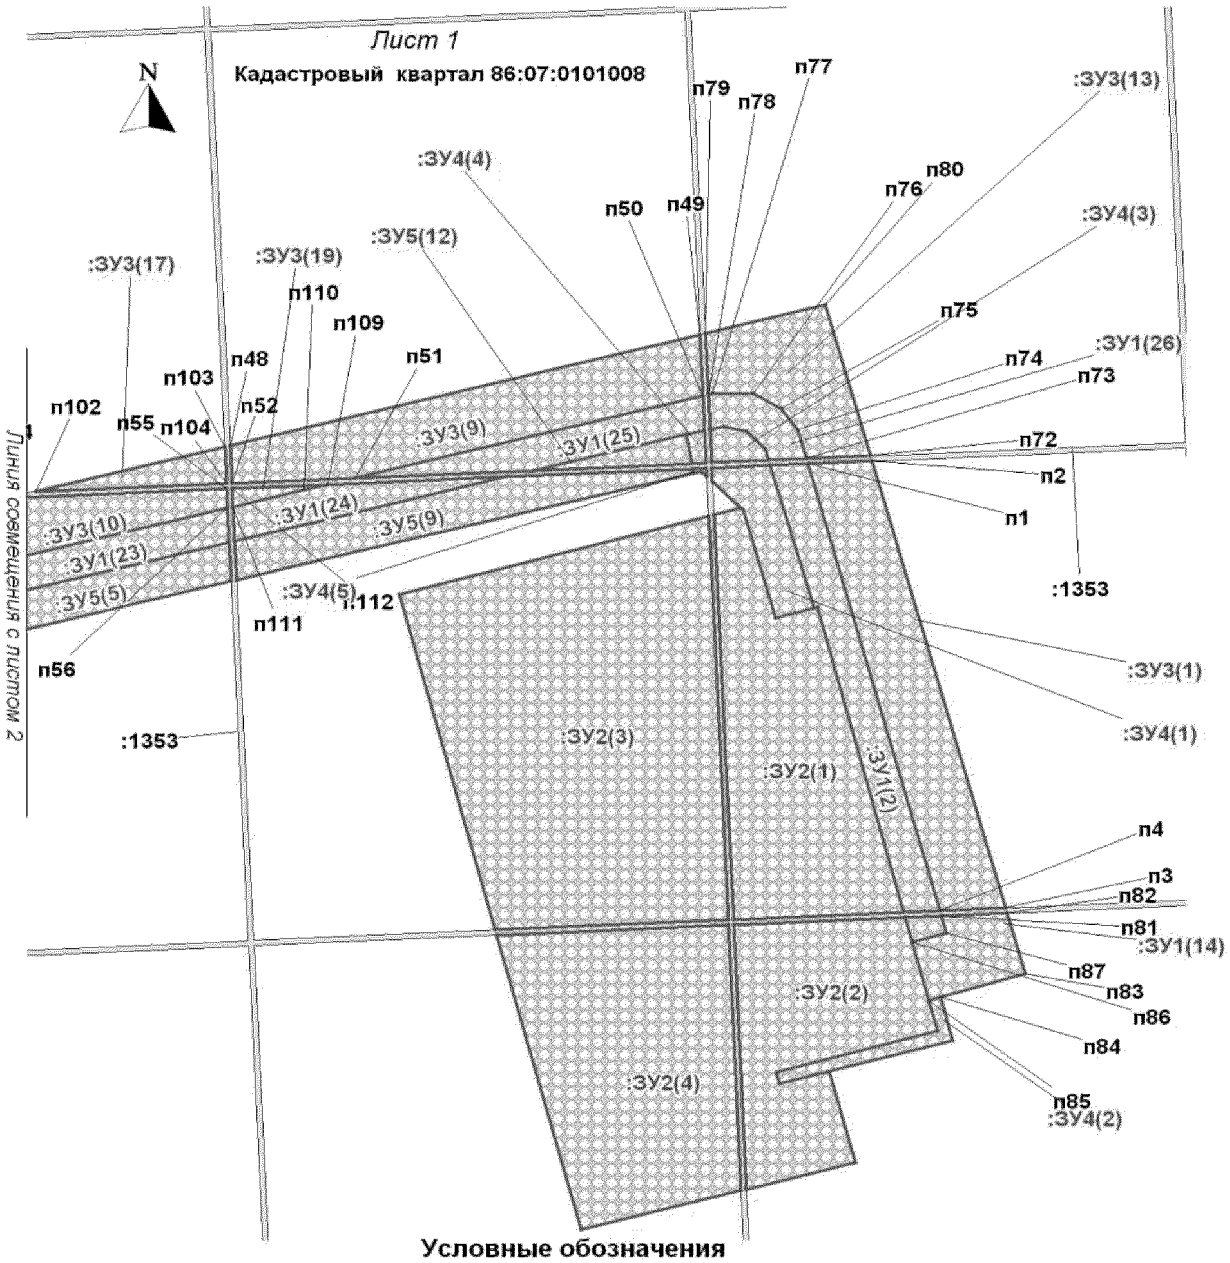


Проект межевания территории для размещения
линейного объекта регионального значения
Ханты-Мансийского автономного округа – Югры
«Красноленинское НГКМ.
Ем-Ёговский+Пальяновский ЛУ.
Куст скважин № 208»
Землепользователь АО "РН-Няганьнефтегаз"

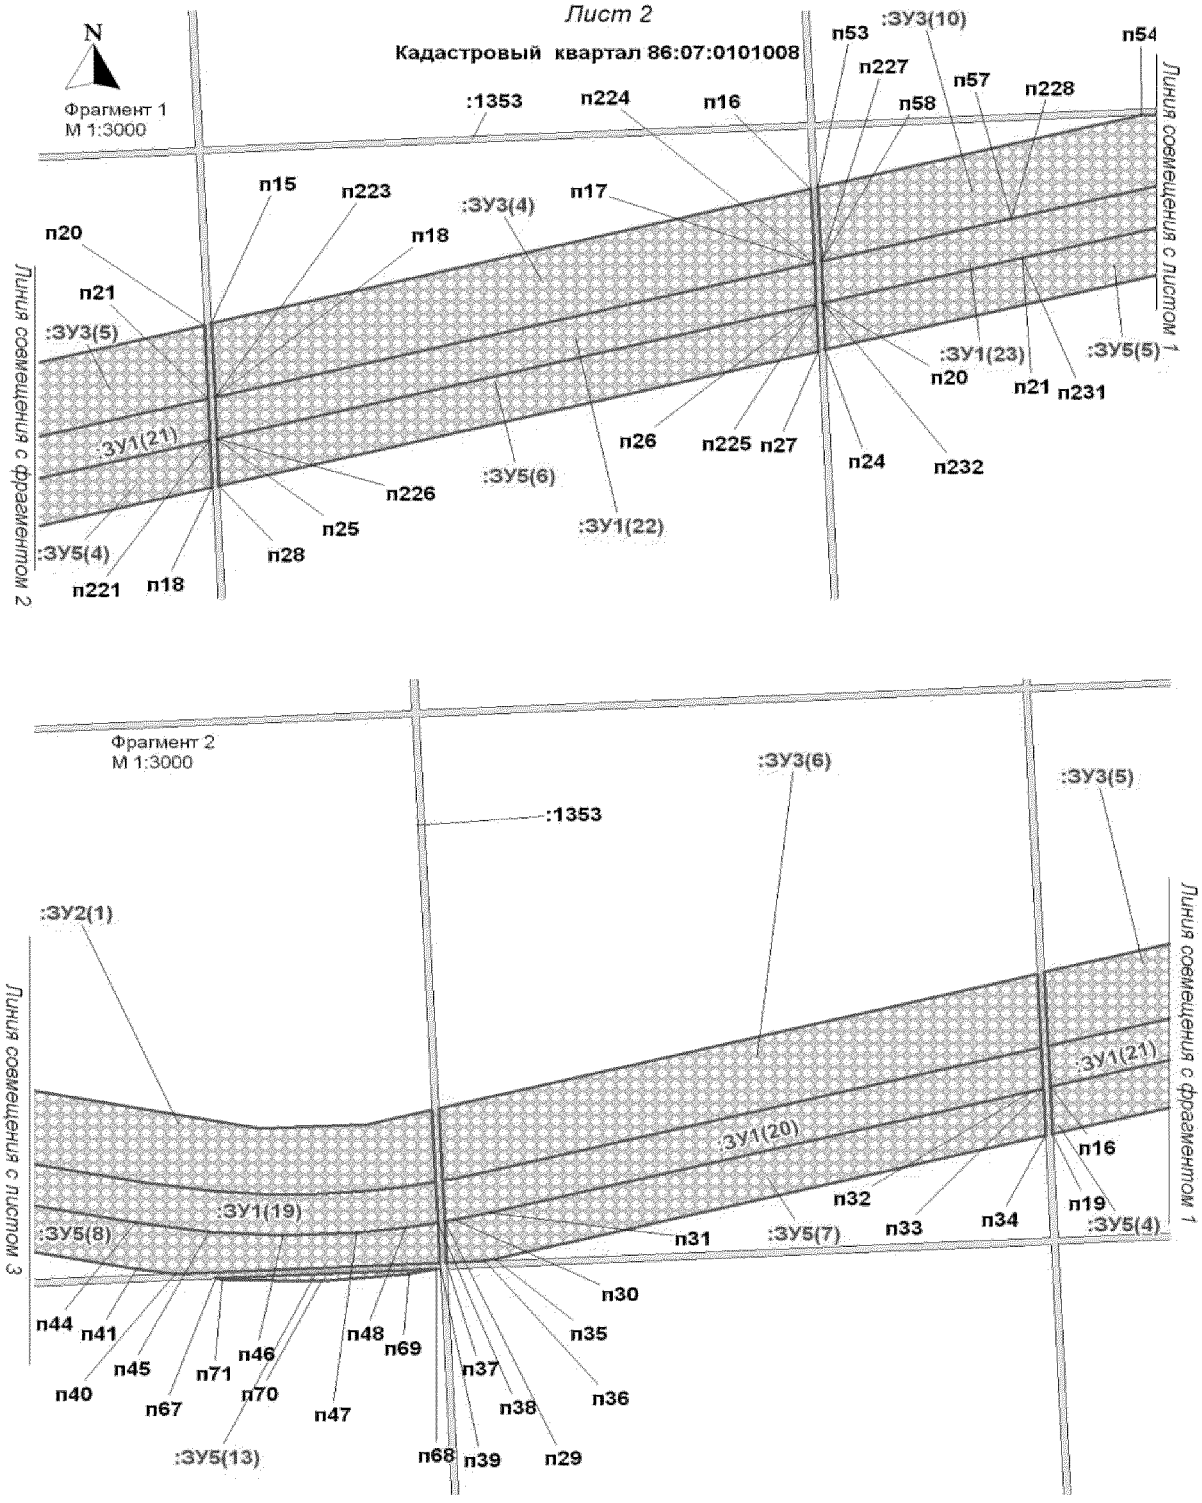


Проект межевания территории для размещения
линейного объекта регионального значения
Ханты-Мансийского автономного округа – Югры
«Красноленинское НГКМ.
Ем-Ёговский+Пальяновский ЛУ.
Куст скважин № 208»
Землепользователь АО "РН-Няганьнефтегаз"

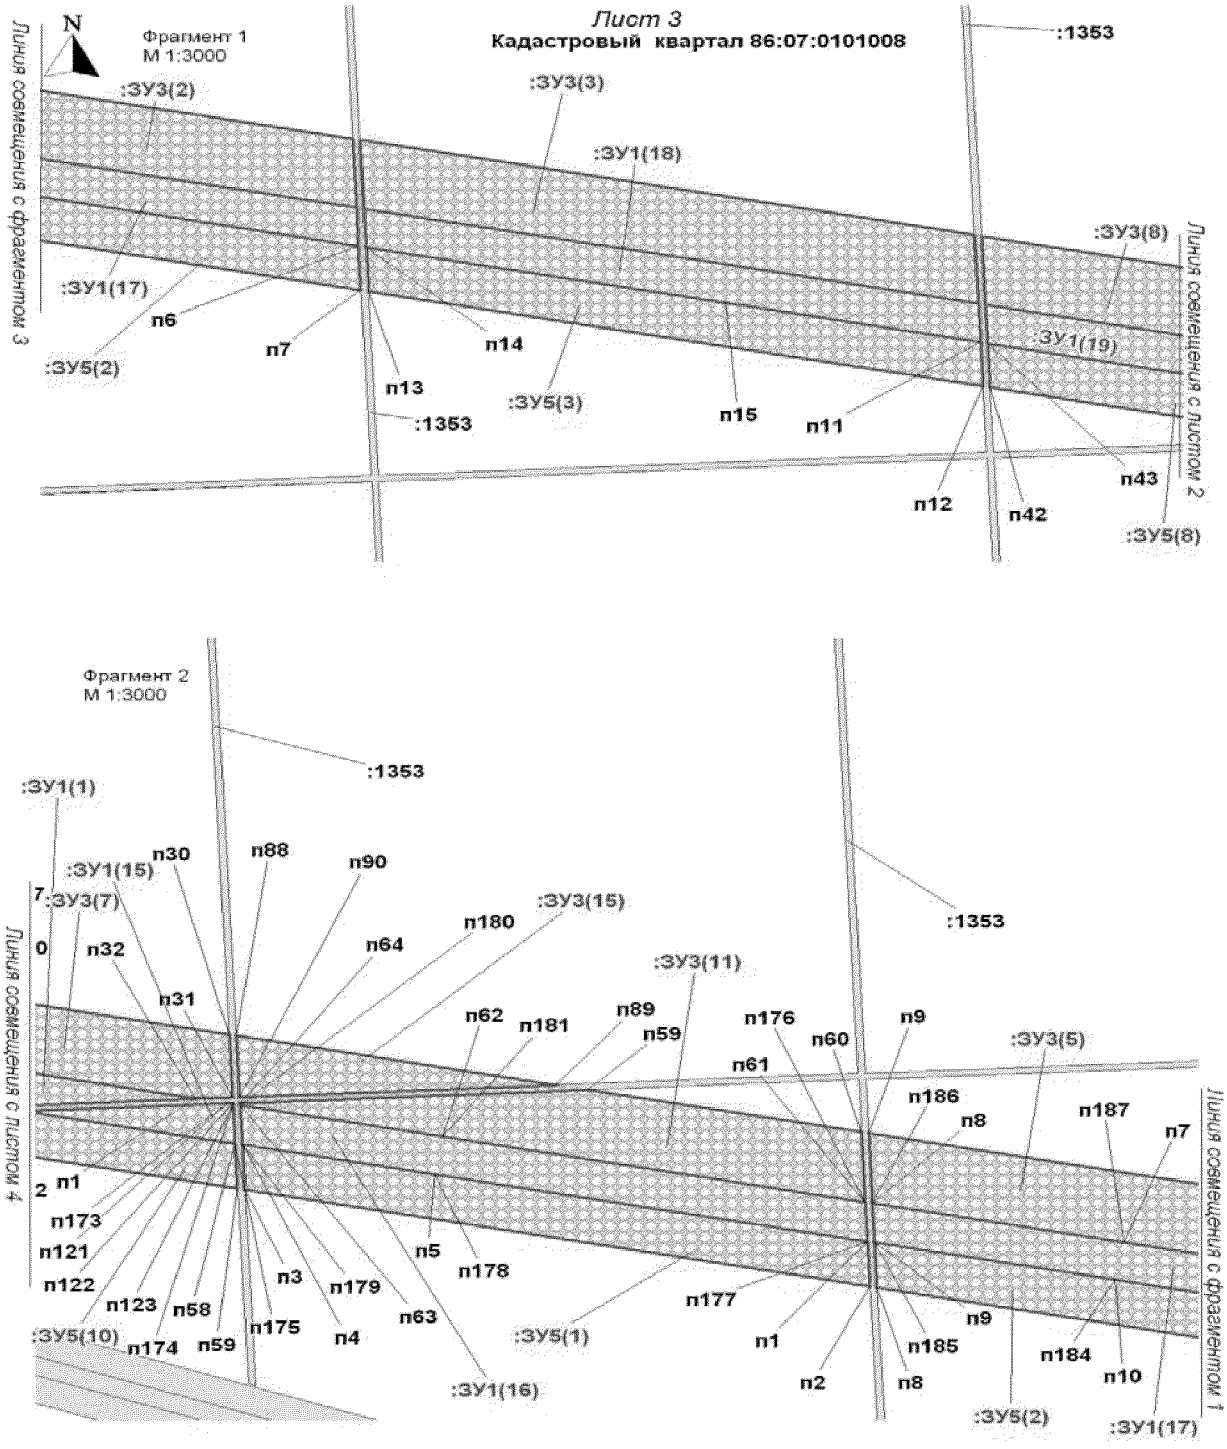


Проект межевания территории для размещения
линейного объекта регионального значения
Ханты-Мансийского автономного округа – Югры
«Красноленинское НГКМ.
Ем-Ёговский+Пальяновский ЛУ.
Куст скважин № 208»
Землепользователь АО "РН-Няганьнефтегаз"

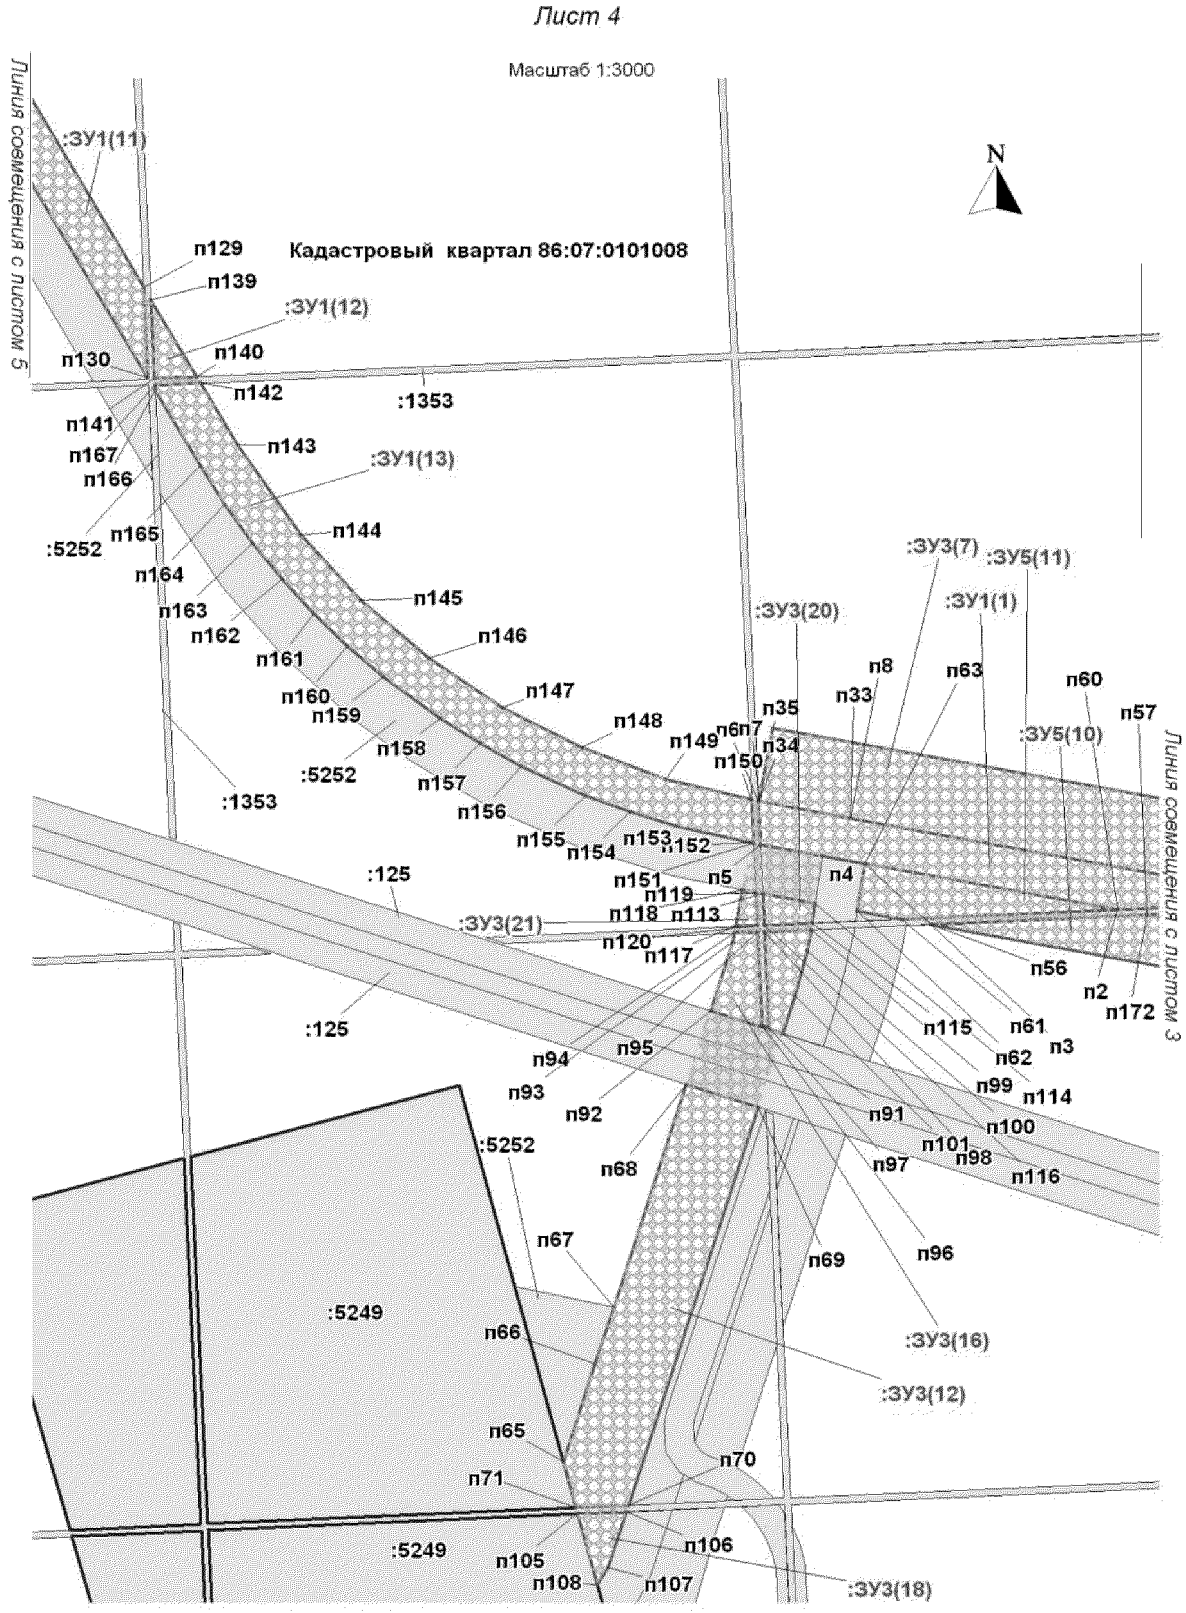

Проект межевания территории для размещения
линейного объекта регионального значения
Ханты-Мансийского автономного округа – Югры
«Красноленинское НГКМ.
Ем-Ёговский+Пальяновский ЛУ.
Куст скважин № 208»
Землепользователь АО "РН-Няганьнефтегаз"

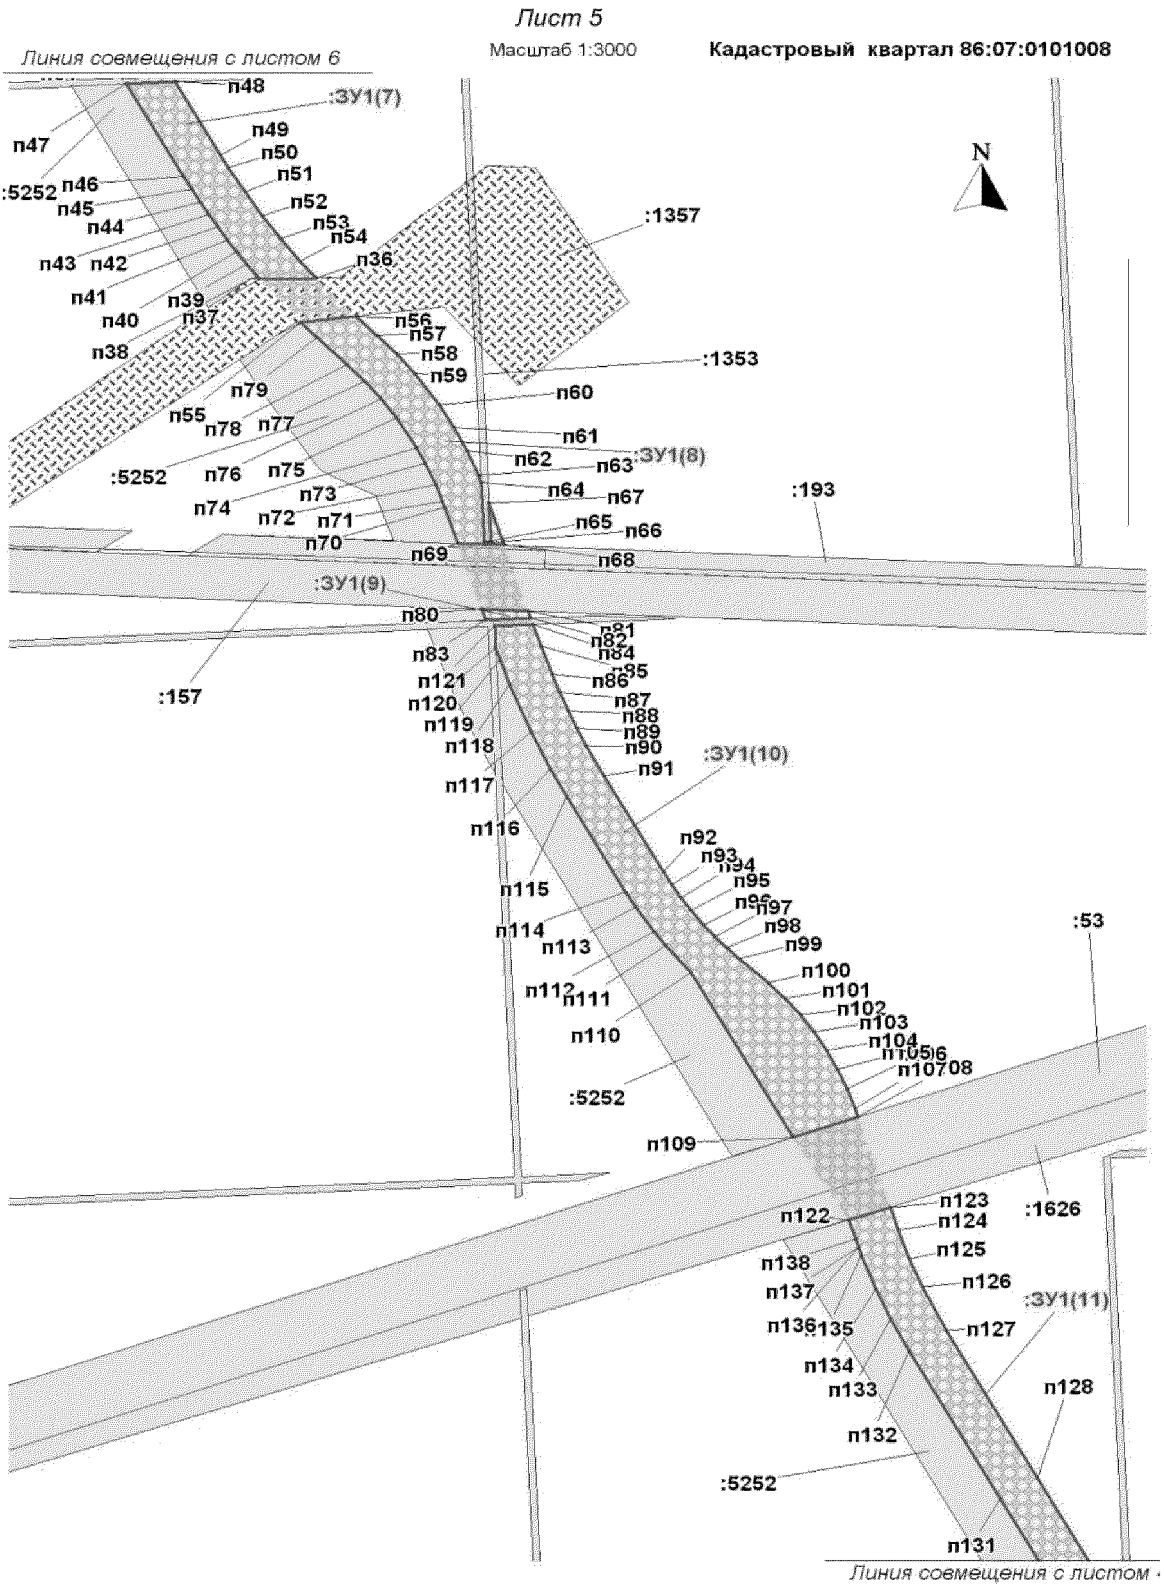

Проект межевания территории для размещения
линейного объекта регионального значения
Ханты-Мансийского автономного округа – Югры
«Красноленинское НГКМ.
Ем-Ёговский+Пальяновский ЛУ.
Куст скважин № 208»
Землепользователь АО "РН-Няганьнефтегаз"

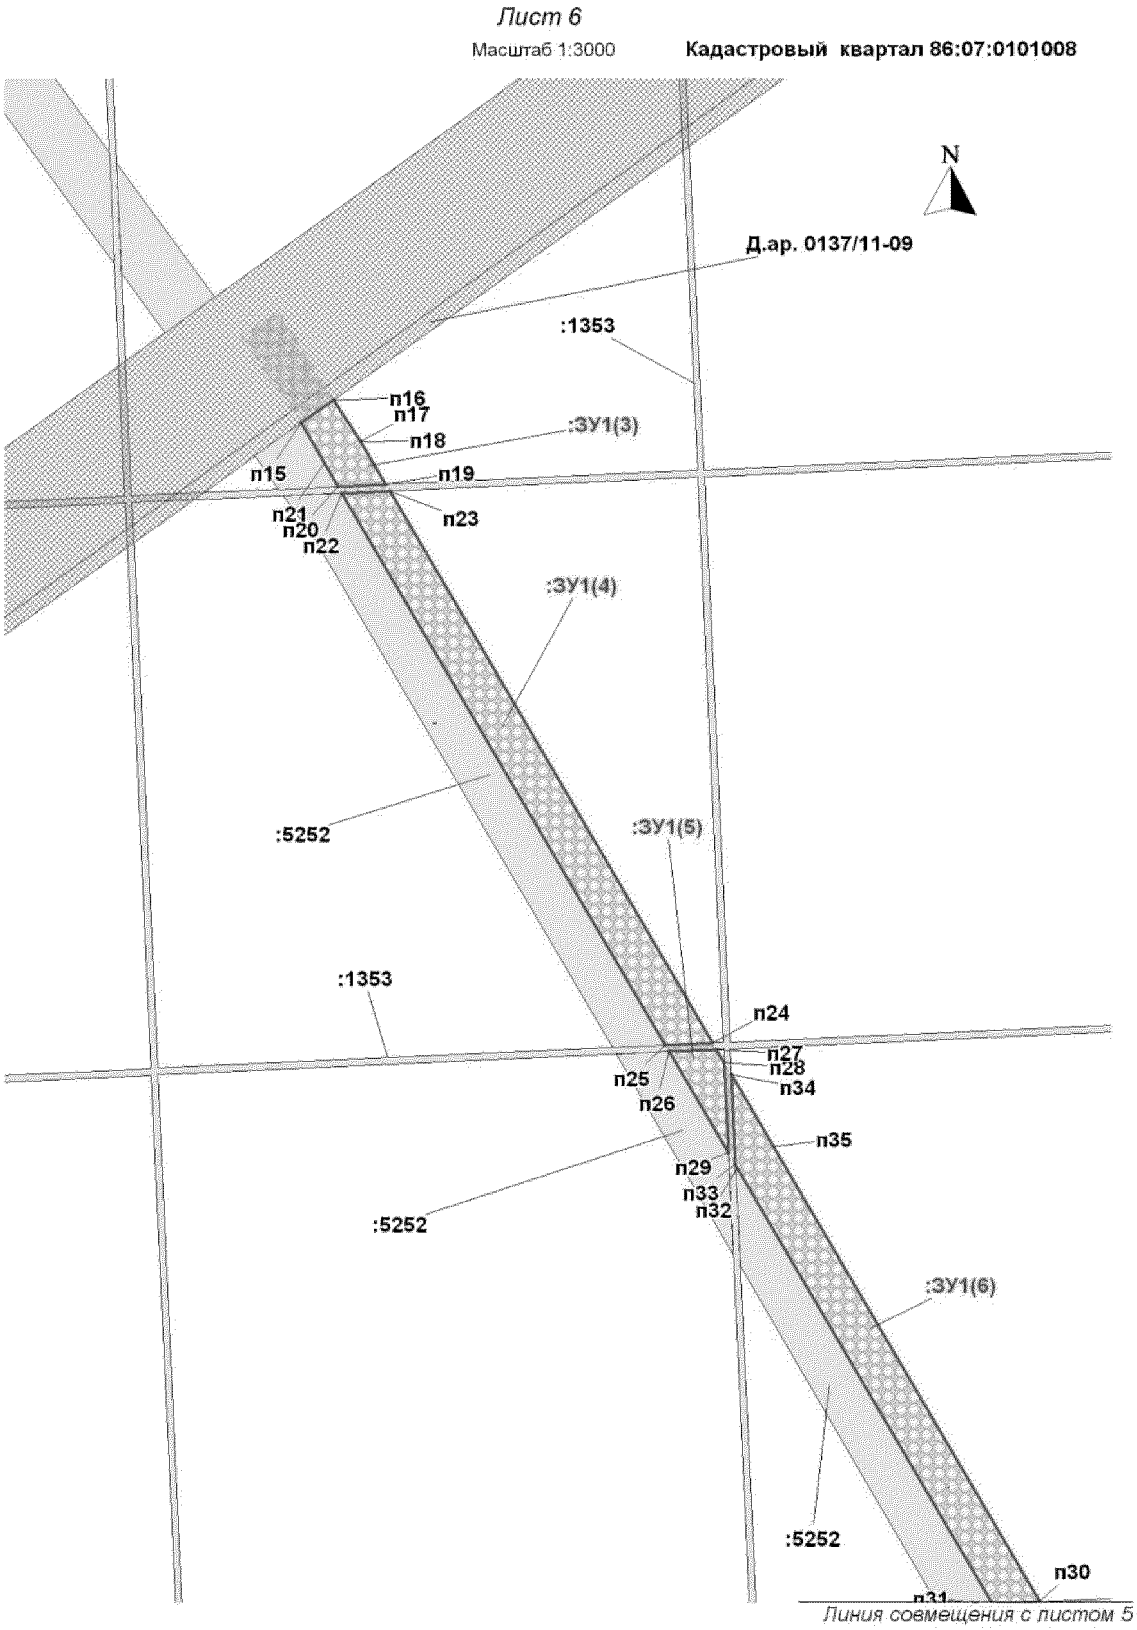

Каталог координат поворотных точек многоконтурных земельных участков в кадастровом квартале 86:07:0101008

:ЗУ1(1)		
п1	1034357,81	2523174,17
п2	1034353,39	2523077,13
п3	1034377,45	2522947,18
п4	1034381,48	2522925,54
п5	1034387,36	2522893,8
п6	1034410,03	2522892,77
п7	1034409,98	2522892,98
п8	1034401,16	2522939,98
:ЗУ1(2)		
п9	1034479,29	2525928,62
п10	1034480,35	2525952,06
п11	1034187,34	2526034,44
п12	1034186,33	2526012,04
п13	1034386,17	2525958,26
п14	1034385,57	2525956,02
:ЗУ1(3)		
п15	1036126,69	2521704,44
п16	1036138,8	2521721,38
п17	1036116,87	2521735,68
п18	1036116,86	2521735,68
п19	1036094,56	2521748,72
п20	1036093,44	2521723,89
п21	1036105,76	2521716,69
:ЗУ1(4)		
п22	1036090,04	2521725,89
п23	1036091,15	2521750,72
п24	1035802,11	2521919,88
п25	1035800,98	2521895,05
:ЗУ1(5)		
п26	1035797,58	2521897,04
п27	1035798,69	2521921,86
п28	1035791,94	2521925,82
п29	1035744,73	2521927,97
:ЗУ1(6)		
п30	1035509,64	2522091,01
п31	1035508,5	2522066,17
п32	1035736,51	2521932,78
п33	1035738,22	2521931,77
п34	1035785,44	2521929,63
п35	1035747,61	2521951,77
:ЗУ1(7)		
п36	1035400,56	2522164,95
п37	1035400,17	2522135,97
п38	1035401,7	2522134,7
п39	1035408,06	2522129,56
п40	1035414,54	2522124,54
п41	1035421,12	2522119,65
п42	1035427,83	2522114,87
п43	1035434,62	2522110,24

п44	1035441,44	2522105,77
п45	1035448,33	2522101,47
п46	1035455,35	2522097,27
п47	1035505,1	2522068,16
п48	1035506,22	2522093
п49	1035466,51	2522116,23
п50	1035459,83	2522120,22
п51	1035446,78	2522128,58
п52	1035434,04	2522137,45
п53	1035421,7	2522146,81
п54	1035409,72	2522156,69
:ЗУ1(8)		
п55	1035376,95	2522156,89
п56	1035380,14	2522184,95
п57	1035369,91	2522195,8
п58	1035359,97	2522205,75
п59	1035349,28	2522215,08
п60	1035332,19	2522227,66
п61	1035320,09	2522235,06
п62	1035307,51	2522241,67
п63	1035294,46	2522247,42
п64	1035290,7	2522248,82
п65	1035258,42	2522250,29
п66	1035258,28	2522253,79
п67	1035279,59	2522252,82
п68	1035257,01	2522260,6
п69	1035257,95	2522237,01

п70	1035277,36	2522230,33
п71	1035280,39	2522229,26
п72	1035289,26	2522225,78
п73	1035300,75	2522220,46
п74	1035309,01	2522216,06
п75	1035325,21	2522205,77
п76	1035335,32	2522198,07
п77	1035344,87	2522189,73
п78	1035353,9	2522180,73
п79	1035368,55	2522165,18
:ЗУ1(9)		
п80	1035222,44	2522249,24
п81	1035221,5	2522272,83
п82	1035217,69	2522274,14
п83	1035216,65	2522251,23
:ЗУ1(10)		
п84	1035214,24	2522275,33
п85	1035202,49	2522279,36
п86	1035187,55	2522284,86
п87	1035177,71	2522288,87
п88	1035168	2522293,12
п89	1035158,38	2522297,66
п90	1035148,93	2522302,45
п91	1035132,65	2522311,45
п92	1035081,22	2522341,55
п93	1035074,05	2522345,96
п94	1035067,1	2522350,67

п95	1035060,37	2522355,69
п96	1035052,3	2522362,35
п97	1035046,13	2522368,01
п98	1035040,17	2522373,94
п99	1035034,49	2522380,15
п100	1035021,32	2522395,15
п101	1035013,17	2522403,47
п102	1035004,39	2522411,24
п103	1034995,11	2522418,34
п104	1034985,3	2522424,75
п105	1034975,07	2522430,42
п106	1034964,44	2522435,34
п107	1034953,48	2522439,47
п108	1034949,4	2522440,84
п109	1034938,34	2522407,75
п110	1035027,07	2522355,87
п111	1035041,4	2522342,74
п112	1035048,76	2522336,88
п113	1035062,13	2522327,46
п114	1035070,08	2522322,57
п115	1035121,59	2522292,44
п116	1035136,29	2522284,23
п117	1035156,35	2522274,26
п118	1035182,16	2522263,36
п119	1035195,31	2522258,58
п120	1035201,76	2522256,36
п121	1035213,37	2522255,83

:ЗУ1(11)		
п122	1034893,87	2522436,3
п123	1034900,52	2522457,27
п124	1034888,37	2522461,35
п125	1034873	2522466,99
п126	1034858	2522473,5
п127	1034834,5	2522485,83
п128	1034755	2522532,3
п129	1034678,83	2522576,83
п130	1034631,57	2522578,98
п131	1034743,9	2522513,31
п132	1034823,4	2522466,83
п133	1034840,77	2522457,4
п134	1034856,69	2522449,97
п135	1034875,12	2522442,66
п136	1034879,24	2522441,21
п137	1034879,26	2522441,21
п138	1034883,65	2522439,72
:ЗУ1(12)		
п139	1034672,33	2522580,63
п140	1034632,17	2522604,11
п141	1034631,19	2522582,5
:ЗУ1(13)		
п142	1034628,75	2522606,12
п143	1034596,64	2522624,88
п144	1034549,2	2522657,54
п145	1034515,11	2522688,46

п146	1034484,9	2522723,18
п147	1034458,97	2522761,24
п148	1034437,78	2522802,08
п149	1034421,51	2522845,15
п150	1034410,88	2522889,23
п151	1034388,01	2522890,26
п152	1034388,25	2522889,03
п153	1034397,1	2522850,11
п154	1034404,34	2522826,89
п155	1034412,95	2522804,13
п156	1034428,3	2522771,14
п157	1034440,18	2522749,81
п158	1034453,26	2522729,31
п159	1034475,14	2522700,11
п160	1034491,12	2522681,75
п161	1034508,16	2522664,38
п162	1034526,1	2522648,13
п163	1034545,06	2522632,89
п164	1034564,98	2522618,74
п165	1034585,48	2522605,93
п166	1034625,08	2522582,78
п167	1034627,69	2522582,66
:ЗУ1(14)		
п168	1034182,86	2526012,97
п169	1034183,88	2526035,41
п170	1034172,7	2526038,44
п171	1034166,69	2526017,33

:ЗУ1(15)		
п172	1034350,58	2523092,33
п173	1034354,98	2523189,39
п174	1034354,49	2523192,04
п175	1034331,94	2523193,06
:ЗУ1(16)		
п176	1034298,41	2523494,83
п177	1034275,87	2523495,85
п178	1034314,25	2523288,59
п179	1034331,28	2523196,6
п180	1034353,84	2523195,58
п181	1034335,89	2523292,6
:ЗУ1(17)		
п182	1034242,38	2523797,62
п183	1034219,81	2523798,64
п184	1034253,84	2523614,8
п185	1034275,21	2523499,38
п186	1034297,76	2523498,36
п187	1034275,45	2523618,81
:ЗУ1(18)		
п188	1034186,36	2524100,41
п189	1034163,79	2524101,44
п190	1034186,78	2523977,38
п191	1034219,16	2523802,17
п192	1034241,73	2523801,15
п193	1034208,4	2523981,39
:ЗУ1(19)		

п194	1034157,43	2524401,97
п195	1034135,16	2524402,98
п196	1034132,5	2524387,4
п197	1034129,81	2524363,4
п198	1034128,45	2524327,19
п199	1034130,3	2524291,06
п200	1034135,34	2524255,2
п201	1034163,14	2524104,96
п202	1034185,71	2524103,94
п203	1034156,96	2524259,17
п204	1034152,21	2524293,16
п205	1034150,71	2524315,99
п206	1034150,56	2524338,84
п207	1034152,28	2524367,37
п208	1034154,28	2524384,41
:ЗУ1(20)		
п209	1034158,05	2524405,44
п210	1034159,31	2524412,54
п211	1034161,91	2524423,71
п212	1034227,86	2524689,57
п213	1034230,19	2524698,92
п214	1034207,78	2524699,93
п215	1034206,51	2524694,87
п216	1034140,53	2524428,89
п217	1034136,56	2524411,21
п218	1034135,75	2524406,46
:ЗУ1(21)		

п219	1034231,05	2524702,38
п220	1034303,84	2524995,82
п221	1034281,43	2524996,84
п222	1034208,63	2524703,4
:ЗУ1(22)		
п223	1034304,69	2524999,28
п224	1034377,5	2525292,73
п225	1034355,08	2525293,74
п226	1034282,29	2525000,31
:ЗУ1(23)		
п227	1034378,35	2525296,19
п228	1034401,43	2525389,25
п229	1034451,17	2525589,63
п230	1034428,75	2525590,65
п231	1034380,09	2525394,55
п232	1034355,94	2525297,21
:ЗУ1(24)		
п233	1034452,02	2525593,08
п234	1034463,01	2525637,37
п235	1034466,76	2525652,42
п236	1034471,82	2525763,97
п237	1034441,66	2525642,67
п238	1034429,61	2525594,11
:ЗУ1(25)		
п239	1034525,04	2525886,52
п240	1034502,03	2525887,57
п241	1034499,66	2525876,06

п242	1034476,1	2525781,22
п243	1034471,04	2525669,61
:ЗУ1(26)		
п244	1034483,82	2525951,08
п245	1034482,74	2525927,61
п246	1034490,47	2525925,36
п247	1034501,39	2525914,39
п248	1034504,45	2525899,33
п249	1034502,75	2525891,05
п250	1034525,91	2525890
п251	1034526,49	2525892,29
п252	1034526,18	2525917,89
п253	1034516,64	2525935,17
п254	1034502,38	2525945,86
:ЗУ2(1)		
п1	1034292,17	2525900,60
п2	1034392,41	2525896,05
п3	1034446,94	2525893,57
п4	1034451,45	2525910,32
п5	1034450,18	2525911,64
п6	1034379,07	2525931,82
п7	1034385,57	2525956,02
п8	1034386,17	2525958,26
п9	1034186,33	2526012,04
п10	1034181,51	2525905,62
:ЗУ2(2)		
п11	1034177,98	2525905,78
п12	1034182,86	2526012,97
п13	1034166,69	2526017,33
п14	1034128,23	2526027,68
п15	1034108,47	2526033,00
п16	1034089,81	2525963,50
п17	1034081,41	2525932,28
п18	1034073,75	2525934,62
п19	1034081,91	2525965,61
п20	1034022,24	2525981,59
п21	1034004,50	2525913,65
:ЗУ2(3)		
п22	1034429,14	2525890,87
п23	1034181,35	2525902,12
п24	1034174,75	2525756,93
п25	1034394,32	2525697,24
п26	1034446,01	2525890,11
:ЗУ2(4)		
п27	1034171,29	2525757,88
п28	1034177,82	2525902,27
п29	1034003,59	2525910,18
п30	1033978,19	2525810,37
:ЗУ3(1)		
п1	1034480,35	2525952,06
п2	1034482,17	2525992,25
п3	1034189,20	2526075,40
п4	1034187,34	2526034,44
:ЗУ3(2)		

п5	1034282,45	2523795,80
п6	1034242,38	2523797,62
п7	1034275,45	2523618,81
п8	1034297,76	2523498,36
п9	1034337,87	2523496,54
:ЗУ3(3)		
п10	1034226,36	2524098,59
п11	1034186,36	2524100,41
п12	1034208,40	2523981,39
п13	1034241,73	2523801,15
п14	1034281,79	2523799,33
:ЗУ3(4)		
п15	1034344,60	2524997,48
п16	1034417,47	2525290,91
п17	1034377,50	2525292,73
п18	1034304,69	2524999,28
:ЗУ3(5)		
п19	1034270,86	2524700,58
п20	1034343,74	2524994,01
п21	1034303,84	2524995,82
п22	1034231,05	2524702,38
:ЗУ3(6)		
п23	1034197,15	2524403,67
п24	1034269,99	2524697,11
п25	1034230,19	2524698,92
п26	1034227,86	2524689,57
п27	1034161,91	2524423,71

п28	1034159,31	2524412,54
п29	1034158,05	2524405,44
:ЗУ3(7)		
п30	1034394,61	2523190,22
п31	1034358,59	2523191,85
п32	1034357,81	2523174,17
п33	1034401,16	2522939,98
п34	1034409,98	2522892,98
п35	1034448,36	2522900,03
:ЗУ3(8)		
п36	1034225,71	2524102,12
п37	1034186,15	2524315,68
п38	1034188,69	2524369,60
п39	1034196,28	2524400,21
п40	1034157,43	2524401,97
п41	1034154,28	2524384,41
п42	1034152,28	2524367,37
п43	1034150,56	2524338,84
п44	1034150,71	2524315,99
п45	1034152,21	2524293,16
п46	1034156,96	2524259,17
п47	1034185,71	2524103,94
:ЗУ3(9)		
п48	1034492,04	2525591,28
п49	1034564,92	2525884,71
п50	1034525,04	2525886,52
п51	1034471,04	2525669,61

п52	1034467,53	2525592,39
:ЗУ3(10)		
п53	1034418,32	2525294,38
п54	1034457,69	2525453,01
п55	1034463,88	2525589,06
п56	1034451,17	2525589,63
п57	1034401,43	2525389,25
п58	1034378,35	2525296,19
:ЗУ3(11)		
п59	1034362,80	2523361,88
п60	1034338,53	2523493,01
п61	1034298,41	2523494,83
п62	1034335,89	2523292,60
п63	1034353,84	2523195,58
п64	1034355,26	2523195,51
:ЗУ3(12)		
п65	1034064,38	2522792,48
п66	1034115,66	2522808,89
п67	1034145,22	2522818,52
п68	1034261,76	2522855,76
п69	1034249,74	2522892,72
п70	1034041,75	2522825,93
п71	1034040,53	2522798,95
:ЗУ3(13)		
п72	1034485,63	2525991,27
п73	1034483,82	2525951,08
п74	1034502,38	2525945,86

п75	1034516,64	2525935,17
п76	1034526,18	2525917,89
п77	1034526,49	2525892,29
п78	1034525,91	2525890,00
п79	1034565,77	2525888,18
п80	1034584,40	2525963,24
:ЗУ3(14)		
п81	1034183,88	2526035,41
п82	1034185,74	2526076,38
п83	1034146,07	2526087,64
п84	1034130,44	2526035,13
п85	1034128,23	2526027,68
п86	1034166,69	2526017,33
п87	1034172,70	2526038,44
:ЗУ3(15)		
п88	1034393,96	2523193,75
п89	1034365,61	2523346,71
п90	1034358,76	2523195,35
:ЗУ3(16)		
п91	1034288,33	2522905,12
п92	1034300,28	2522868,06
п93	1034336,54	2522879,65
п94	1034340,97	2522880,45
п95	1034341,51	2522892,37
п96	1034292,78	2522894,58
п97	1034291,63	2522898,15
п98	1034341,67	2522895,88

п99	1034342,75	2522919,70
п100	1034331,57	2522917,70
п101	1034308,17	2522911,49
:ЗУ3(17)		
п102	1034462,00	2525470,28
п103	1034491,19	2525587,82
п104	1034467,38	2525588,90
:ЗУ3(18)		
п105	1034037,05	2522799,89
п106	1034038,20	2522824,78
п107	1034008,86	2522815,36
п108	1034000,07	2522809,93
:ЗУ3(19)		
п109	1034466,76	2525652,42
п110	1034463,01	2525637,37
п111	1034452,02	2525593,08
п112	1034464,04	2525592,55
:ЗУ3(20)		
п113	1034361,51	2522894,97
п114	1034356,56	2522921,85
п115	1034346,28	2522920,33
п116	1034345,16	2522895,72
:ЗУ3(21)		
п117	1034344,50	2522881,09
п118	1034363,44	2522884,53
п119	1034362,16	2522891,44
п120	1034345,02	2522892,22

п121	1034354,98	2523189,39
п122	1034355,10	2523192,01
п123	1034354,49	2523192,04
:ЗУ4(1)		
п1	1034479,29	2525928,62
п2	1034385,57	2525956,02
п3	1034379,07	2525931,82
п4	1034450,18	2525911,64
п5	1034451,45	2525910,32
п6	1034468,49	2525892,59
п7	1034477,63	2525892,18
:ЗУ4(2)		
п8	1034081,41	2525932,28
п9	1034089,81	2525963,50
п10	1034108,47	2526033,00
п11	1034128,23	2526027,68
п12	1034130,44	2526035,13
п13	1034102,21	2526042,55
п14	1034073,75	2525934,62
:ЗУ4(3)		
п15	1034502,75	2525891,05
п16	1034504,45	2525899,33
п17	1034501,39	2525914,39
п18	1034490,47	2525925,36
п19	1034482,74	2525927,61
п20	1034481,14	2525892,02
:ЗУ4(4)		

п21	1034502,03	2525887,57
п22	1034480,97	2525888,52
п23	1034480,58	2525879,62
п24	1034499,66	2525876,06
п25	1034477,09	2525880,26
:ЗУ4(5)		
п26	1034477,47	2525888,68
п27	1034472,01	2525888,93
п28	1034475,10	2525885,72
п29	1034473,92	2525880,86
:ЗУ51)		
п1	1034275,87	2523495,85
п2	1034250,21	2523497,01
п3	1034305,54	2523197,77
п4	1034331,28	2523196,60
п5	1034314,25	2523288,59
:ЗУ5(2)		
п6	1034219,81	2523798,64
п7	1034194,23	2523799,80
п8	1034249,56	2523500,54
п9	1034275,21	2523499,38
п10	1034253,84	2523614,80
:ЗУ5(3)		
п11	1034163,79	2524101,44
п12	1034138,25	2524102,59
п13	1034193,58	2523803,33
п14	1034219,16	2523802,17
п15	1034186,78	2523977,38
:ЗУ5(4)		
п16	1034208,63	2524703,40
п17	1034281,43	2524996,84
п18	1034255,98	2524998,00
п19	1034183,17	2524704,55
:ЗУ5(5)		
п20	1034355,94	2525297,21
п21	1034380,09	2525394,55
п22	1034428,75	2525590,65
п23	1034403,29	2525591,80
п24	1034330,49	2525298,36
:ЗУ5(6)		
п25	1034282,29	2525000,31
п26	1034355,08	2525293,74
п27	1034329,65	2525294,90
п28	1034256,83	2525001,46
:ЗУ5(7)		
п29	1034135,75	2524406,46
п30	1034136,56	2524411,21
п31	1034140,53	2524428,89
п32	1034206,51	2524694,87
п33	1034207,78	2524699,93
п34	1034182,32	2524701,08
п35	1034115,30	2524431,01
п36	1034114,37	2524426,14
:ЗУ5(8)		

п37	1034113,51	2524407,46
п38	1034135,16	2524402,98
п39	1034113,35	2524403,97
п40	1034107,48	2524274,50
п41	1034110,00	2524255,35
п42	1034137,60	2524106,12
п43	1034163,14	2524104,96
п44	1034135,34	2524255,20
п45	1034130,30	2524291,06
п46	1034128,45	2524327,19
п47	1034129,81	2524363,40
п48	1034132,50	2524387,40
:ЗУ5(9)		
п49	1034429,61	2525594,11
п50	1034441,66	2525642,67
п51	1034471,82	2525763,97
п52	1034477,09	2525880,26
п53	1034473,92	2525880,86
п54	1034412,30	2525628,16
п55	1034404,15	2525595,26

:ЗУ5(10)		
п56	1034345,55	2522981,39
п57	1034350,58	2523092,33
п58	1034331,94	2523193,06
п59	1034306,19	2523194,23
:ЗУ5(11)		
п60	1034353,39	2523077,13
п61	1034348,36	2522966,20
п62	1034352,57	2522943,50
п63	1034377,45	2522947,18
:ЗУ5(12)		
п64	1034476,10	2525781,22
п65	1034499,66	2525876,06
п66	1034480,58	2525879,62
:ЗУ5(13)		
п67	1034104,87	2524294,27
п68	1034109,80	2524402,59
п69	1034107,16	2524389,02
п70	1034103,37	2524346,50
п71	1034104,44	2524297,65

Ханты-Мансийский автономный округ — Югра
Губернатор

Приложение 6
к постановлению Правительства
Ханты-Мансийского
автономного округа – Югры
от 19 февраля 2016 года № 33-п

Градостроительный план земельного участка

Градостроительный план земельного участка

№	R	U	8	6	-																				

Градостроительный план земельного участка подготовлен на основании приказа Департамента строительства Ханты-Мансийского автономного округа – Югра от 17 июня 2015 года № 413-П «О подготовке документации по планировке территории, на которой предусматривается размещение объектов регионального значения»

(реквизиты решения уполномоченного федерального органа исполнительной власти, или органа исполнительной власти субъекта Российской Федерации, или органа местного самоуправления о подготовке документации по планировке территории, либо реквизиты обращения и ф.и.о. заявителя – физического лица, либо реквизиты обращения и наименование заявителя – юридического лица о выдаче градостроительного плана земельного участка)

Местонахождение земельного участка
Октябрьский район, Ханты – Мансийский автономный округ – Югра
(субъект Российской Федерации)
Межселенная территория
(муниципальный район или городской округ)

Кадастровый номер земельного участка : отсутствует

Описание местоположения границ земельного участка **ТО –Октябрьское лесничество, Ендырское участковое лесничество, квартала 54,55,56**

Площадь земельного участка **10,04 га**

Описание местоположения проектируемого объекта на земельном участке (объекта капитального строительства) в соответствии с чертежами

План подготовлен ***Бикмухаметова Л.И. начальник отдела ХМРО РАЕН***
(ф.и.о., должность уполномоченного лица, наименование органа или организации)

М.П. 05.08.2015г. / Л.И. Бикмухаметова /


Представлен:
(наименование уполномоченного федерального органа исполнительной власти, или органа исполнительной власти субъекта Российской Федерации, или органа местного самоуправления)

(дата)

Утвержден
(реквизиты акта Правительства Российской Федерации, или высшего исполнительного органа государственной власти субъекта Российской Федерации, или главы местной администрации об утверждении)

1.Чертеж градостроительного плана земельного участка и линий градостроительного регулирования объекта: " Красноленинское НГКМ. Ем-Ёговский+Пальяновский ЛУ. Куст скважин № 208"

№	X	У
п1	1034292,17	2525900,60
п2	1034392,41	2525896,05
п3	1034446,94	2525893,57
п4	1034451,45	2525910,32
п5	1034450,18	2525911,64
п6	1034379,07	2525931,82
п7	1034385,57	2525956,02
п8	1034386,17	2525958,26
п9	1034186,33	2526012,04
п10	1034181,51	2525905,62
п11	1034177,98	2525905,78
п12	1034182,86	2526012,97
п13	1034166,69	2526017,33
п14	1034128,23	2526027,68
п15	1034108,47	2526033,00
п16	1034089,81	2525963,50
п17	1034081,41	2525932,28
п18	1034073,75	2525934,62
п19	1034081,91	2525965,61
п20	1034022,24	2525981,59
п21	1034004,50	2525913,65
п22	1034429,14	2525890,87
п23	1034181,35	2525902,12
п24	1034174,75	2525756,93
п25	1034394,32	2525697,24
п26	1034446,01	2525890,11
п27	1034171,29	2525757,88
п28	1034177,82	2525902,27
п29	1034003,59	2525910,18
п30	1033978,19	2525810,37

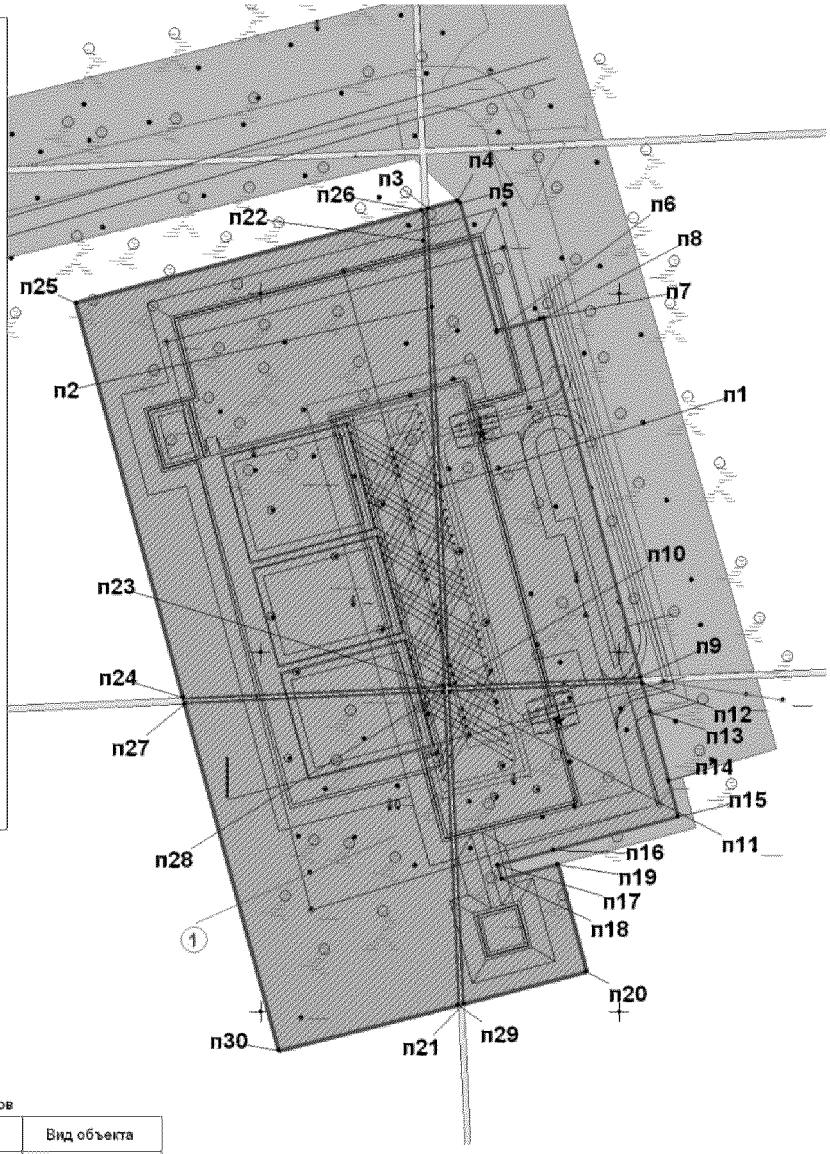

Экспликация площадных объектов

№	Наименование	Вид объекта
1	Кустовая площадка №208	проектируемый

Условные обозначения

- земельные участки поставленные на кадастровый учет
- земельные участки по обоснованию выбора вариантов местоположения лесного участка
- п1 — номер поворотной точки
- красная линия
- (1) — номер проектируемого объекта капитального строительства
- место допустимого размещения объекта капитального строительства (S) = 10,0443 га

М 1:3500

Площадь земельного участка (S) = 10,0443 га

Чертеж градостроительного плана земельного участка разработан на топографической основе М1:2000, выполненной голосовым М.Н., ХМРО РАЕН 02.2015 г.

Чертеж градостроительного плана земельного участка разработан 14.10.2015 г. ХМРО РАЕН

Изм.	Кол.уч.	Лист	№ док.	Подпись	Дата
Разработал		Галимова			10.15
Проверил		Бикмухаметова			10.15
ГИП		Шарафутдинов			10.15

Шифр 31/14		
Красноленинское НГКМ. Ем-Ёговский+Пальяновский ЛУ. Куст скважин № 208		
Кустовая площадка №208	Стадия	Лист	Листов
	П	1	1
Чертеж градостроительного плана земельного участка М 1:3500	ХМРО РАЕН		

2. Информация о разрешенном использовании земельного участка, требованиях к назначению, параметрам и размещению объекта капитального строительства

Градостроительный регламент не установлен

(наименование представительного органа местного самоуправления, реквизиты акта об утверждении правил землепользования и застройки, информация обо всех предусмотренных градостроительным регламентом видах разрешенного использования земельного участка (за исключением случаев предоставления земельного участка для государственных или муниципальных нужд)

2.1. Информация о разрешенном использовании земельного участка:

«Красноленинское НГКМ. ЕМ-Ёговский+Пальяновский ЛУ. Куст скважин № 208» Приказ Департамента природных ресурсов и несырьевого сектора экономики ХМАО-Югры «Об утверждение проекта лесного участка» №1545-ПУ от 29.09.2015

основные виды разрешенного использования земельного участка:

Градостроительным регламентом не установлены

условно разрешенные виды использования земельного участка:

Градостроительным регламентом не установлены

вспомогательные виды использования земельного участка:

Градостроительным регламентом не установлены

2.2. Требования к назначению, параметрам и размещению объекта капитального строительства на указанном земельном участке. Назначение объекта капитального строительства

Назначение объекта капитального строительства

№ Не имеется (согласно чертежу), - (назначение объекта капитального строительства)

2.2.1. Предельные (минимальные и (или) максимальные) размеры земельных участков и объектов капитального строительства, в том числе площадь:

Кадастровый номер земельного участка согласно чертежу градостр. плана	1. Длина (метров)	2. Ширина (метров)	3. Полоса отчуждения	4. Охранные зоны	5. Площадь земельного участка (га)	6. Номер объекта кап. стр-ва согласно чертежу градостр. плана	7. Размер (м)		8. Площадь объекта кап. стр-ва (га)
							макс.	мин.	
-	-	-	-	-	-	-	-	-	-

2.2.2. Предельное количество этажей - или предельная высота зданий, строений, сооружений - м.^{2}

2.2.3. Максимальный процент застройки в границах земельного участка - %.

2.2.4. Иные показатели:

-Рекультивация земель после завершения строительства объекта, вывоз всех отходов в места, согласованные с соответствующими муниципальными органами

2.2.5. Требования к назначению, параметрам и размещению объекта капитального строительства на указанном земельном участке

«Красноленинское НГКМ. ЕМ-Ёговский+Пальяновский ЛУ. Куст скважин № 208»

Обоснование выбора вариантов местоположения лесного участка.

№ 1 (согласно чертежу градостроительного плана №1), Кустовая площадка № 208 (назначение объекта капитального строительства)

Предельные (минимальные и (или) максимальные) размеры земельных участков:

Номер участка согласно чертежу градострои-тельного плана	Длина (м)	Ширина (м)	Площадь (га)	Полоса отчуждения	Охранные зоны
1	Сложная конфигурация		10,04	-	-

3. Информация о расположенных в границах земельного участка объектах капитального строительства и объектах культурного наследия

3.1. Объекты капитального строительства

Объекты капитального строительства

№	*Не имеются*	,	-	,
	(согласно чертежу градостроительного плана №)		(назначение объекта капитального строительства)	

инвентаризационный или кадастровый номер отсутствует

технический или кадастровый паспорт объекта подготовлен

(дата)

-

(наименование организации (органа) государственного кадастрового учета объектов недвижимости или государственного технического учета и технической инвентаризации объектов капитального строительства)

3.2. Объекты, включенные в единый государственный реестр объектов культурного наследия (памятников истории и культуры) народов Российской Федерации

№ *Не имеются*, -,

(согласно чертежу градостроительного плана) (назначение объекта культурного наследия)

,АУ «Центр охраны культурного наследия»

(наименование органа государственной власти, принявшего решение о включении выявленного объекта культурного наследия в реестр, реквизиты этого решения)

регистрационный номер в реестре №15-30/ ХД от 04.02.2015

(дата)

4. 4. Информация о разделении земельного участка,

Пункт 4 статьи 41 Градостроительного кодекса РФ

(наименование и реквизиты документа, определяющего возможность или невозможность разделения)

Ханты-Мансийский автономный округ – Югра

Губернатор

Приложение 7
к постановлению Правительства
Ханты-Мансийского
автономного округа – Югры
от 19 февраля 2016 года № 33-п

Положение о размещении линейного объекта регионального значения Ханты-Мансийского автономного округа – Югры «Красноленинское НГКМ. ЕМ-Ёговский+Пальяновский ЛУ. Куст скважин № 208»

I. Размещение объекта

В административном отношении линейный объект регионального значения Ханты-Мансийского автономного округа – Югры «Красноленинское НГКМ. Ем-Ёговский ЛУ. Куст скважин № 208 (далее – проектируемый объект) расположен на землях межселенной территории Каменного (западная часть) лицензионного участка Ханты-Мансийского района Ханты-Мансийского автономного округа – Югры.

В географическом отношении территория проектируемого объекта находится в 77 километрах на запад от города Нягани.

II. Функциональное зонирование территории

Проектируемый объект располагаетсчя на землях лесного фонда, находящихся в ведении территориального отдела - Октябрьского лесничества (Ендырское участковое лесничество).

III. Решения по планировочной организации земельных участков для размещения проектируемого объекта

Расчет полосы отвода земельных участков для выполнения работ по строительству проектируемого объекта производится с учетом действующих норм отвода земель.

Таблица 1.

Площади земельных участков, необходимых для строительства и эксплуатации проектируемого объекта

Наименование объекта (кадастровый номер)	Площадь вновь испрашиваемых земельных участков, га	Площадь по земельным участкам, арендованным ранее, га	Зона застройки, га
Куст скважин № 208	9,8009	0,2431	10,044

Автомобильная дорога на куст скважин № 208	11,9207	0,7707	12,6914
Нефтегазопровод "т,вр,к,203,208т,вр,к,209"	7,3141	0,2039	7,518
Нефтегазопровод "куст208-т,вр,к,203,208"	0,4686	0,0268	0,4954
ВЛ-6 кВ №№ 1,2 на куст 208	14,8894	0,4913	15,3807

Таблица 2.

Площади испрашиваемых земельных участков
под проектируемый объект

№ земельного участка	Площадь земельного участка, га	Категория земель
86:07:0101008:ЗУ1	11,9207	Земли Лесного Фонда
86:07:0101008:ЗУ2	9,8009	Земли Лесного Фонда
86:07:0101008:ЗУ3	14,8894	Земли Лесного Фонда
86:07:0101008:ЗУ4	0,4686	Земли Лесного Фонда
86:07:0101008:ЗУ5	7,3141	Земли Лесного Фонда

Координаты границ и земельных участков, необходимых для размещения проектируемого объекта, в графических материалах определены в местной системе координат Ханты-Мансийского автономного округа – Югры МСК-86.

IV. Решения по планировочной организации земельных участков для размещения проектируемого объекта

Проектируемый объект расположен параллельно существующему техническому коридору коммуникаций. Строительство будет носить локальный характер и затрагивать территории, которая уже подвергалась мощному длительному техногенному воздействию.

Проектируемый объект не пересекает водоохранную зону и прибрежную полосу водных объектов.

В границах участка работ отсутствуют объекты историко-культурного наследия, особо охраняемые природные территории местного и регионального значения.

Проектируемый объект не затрагивает границ территорий традиционного природопользования коренных малочисленных народов Севера регионального значения.

Ханты-Мансийский автономный округ — Югра
Губернатор

Основная часть проекта планировки территории для размещения линейного объекта регионального значения Ханты-Мансийского автономного округа – Югры «Красноленинское НГКМ. Ем-Ёговский+Пальяновский ЛУ. Куст скважин №209»
Землепользователь АО "РН-Няганьнефтегаз"
Масштаб 1:4000


Приложение 8
к постановлению Правительства
Ханты-Мансийского
автономного округа – Югры
от 19 февраля 2016 года № 33-п

Экспликация зон планируемого размещения линейных объектов

Номер	Наименование
1	Красноленинское НГКМ. ЕМ-Ёговский+Пальяновский ЛУ. Куст скважин 209

Экспликация проектируемых линейных объектов


Номер	Наименование
1	Автомобильная дорога на куст скважин №209
2	Нефтегазопровод "куст209-т.вр.к.209"
3	Нефтегазопровод "т.вр.к 209- ЦТП "Красноленинский"
4	ВЛ-6кВ №1 на куст 209
5	ВЛ-6кВ №2 на куст 209

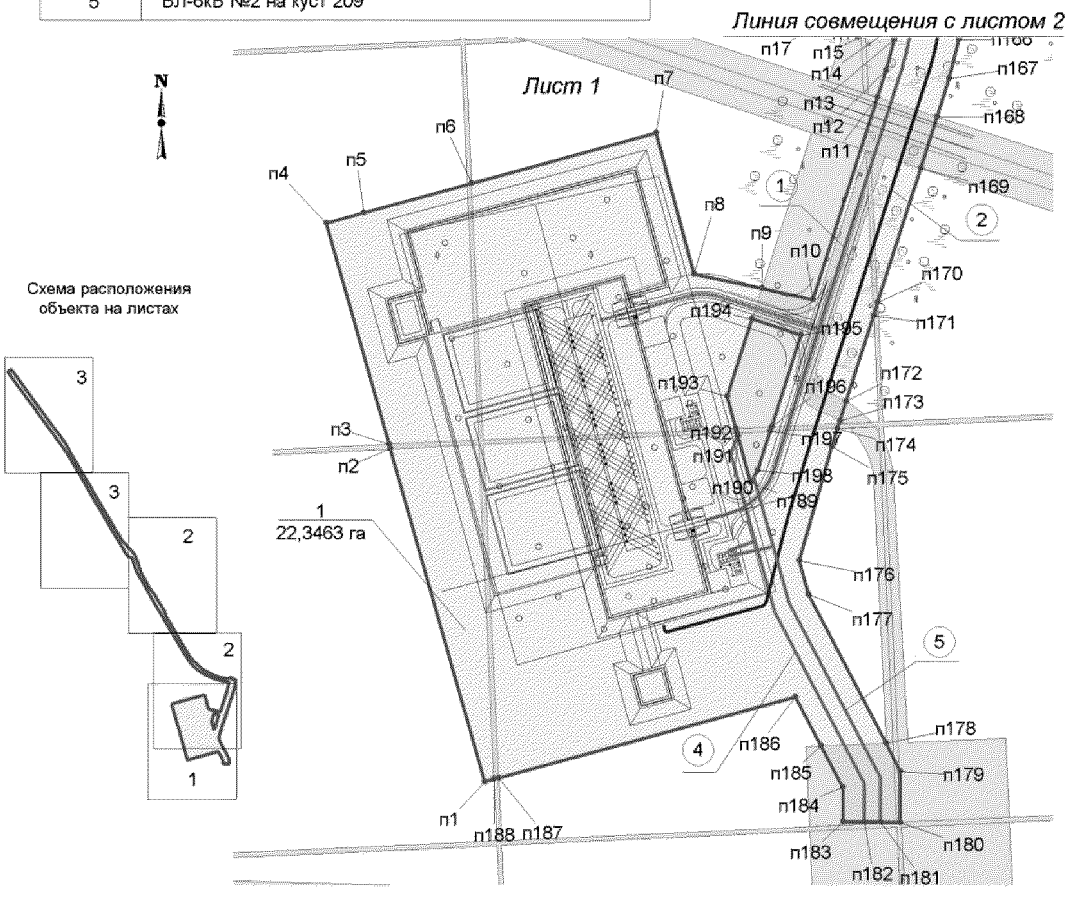

Условные обозначения

- 1 / 22,3463 га — Номер зоны планируемого размещения объектов, площадь зоны размещения
- ось проектируемой автомобильной дороги
- ось проектируемого нефтесборного трубопровода
- ось проектируемой ВЛ
- зона проектируемого размещения линейных объектов
- Граница зоны проектируемого размещения линейных объектов (красные линии)
- (1) — Номер линейного объекта
- •1 — точки поворота границы зоны планируемого размещения линейных объектов
- земельные участки, согласно сведениям государственного кадастра недвижимости
- земельные участки, согласно сведениям государственного лесного реестра

Основная часть проекта планировки
территории для размещения линейного
объекта регионального значения
Ханты-Мансийского автономного
округа – Югры «Красноленинское НГКМ.
Ем-Ёговский+Пальяновский ЛУ. Куст скважин №209»
Землепользователь АО "РН-Няганьнефтегаз"
Масштаб 1:4000

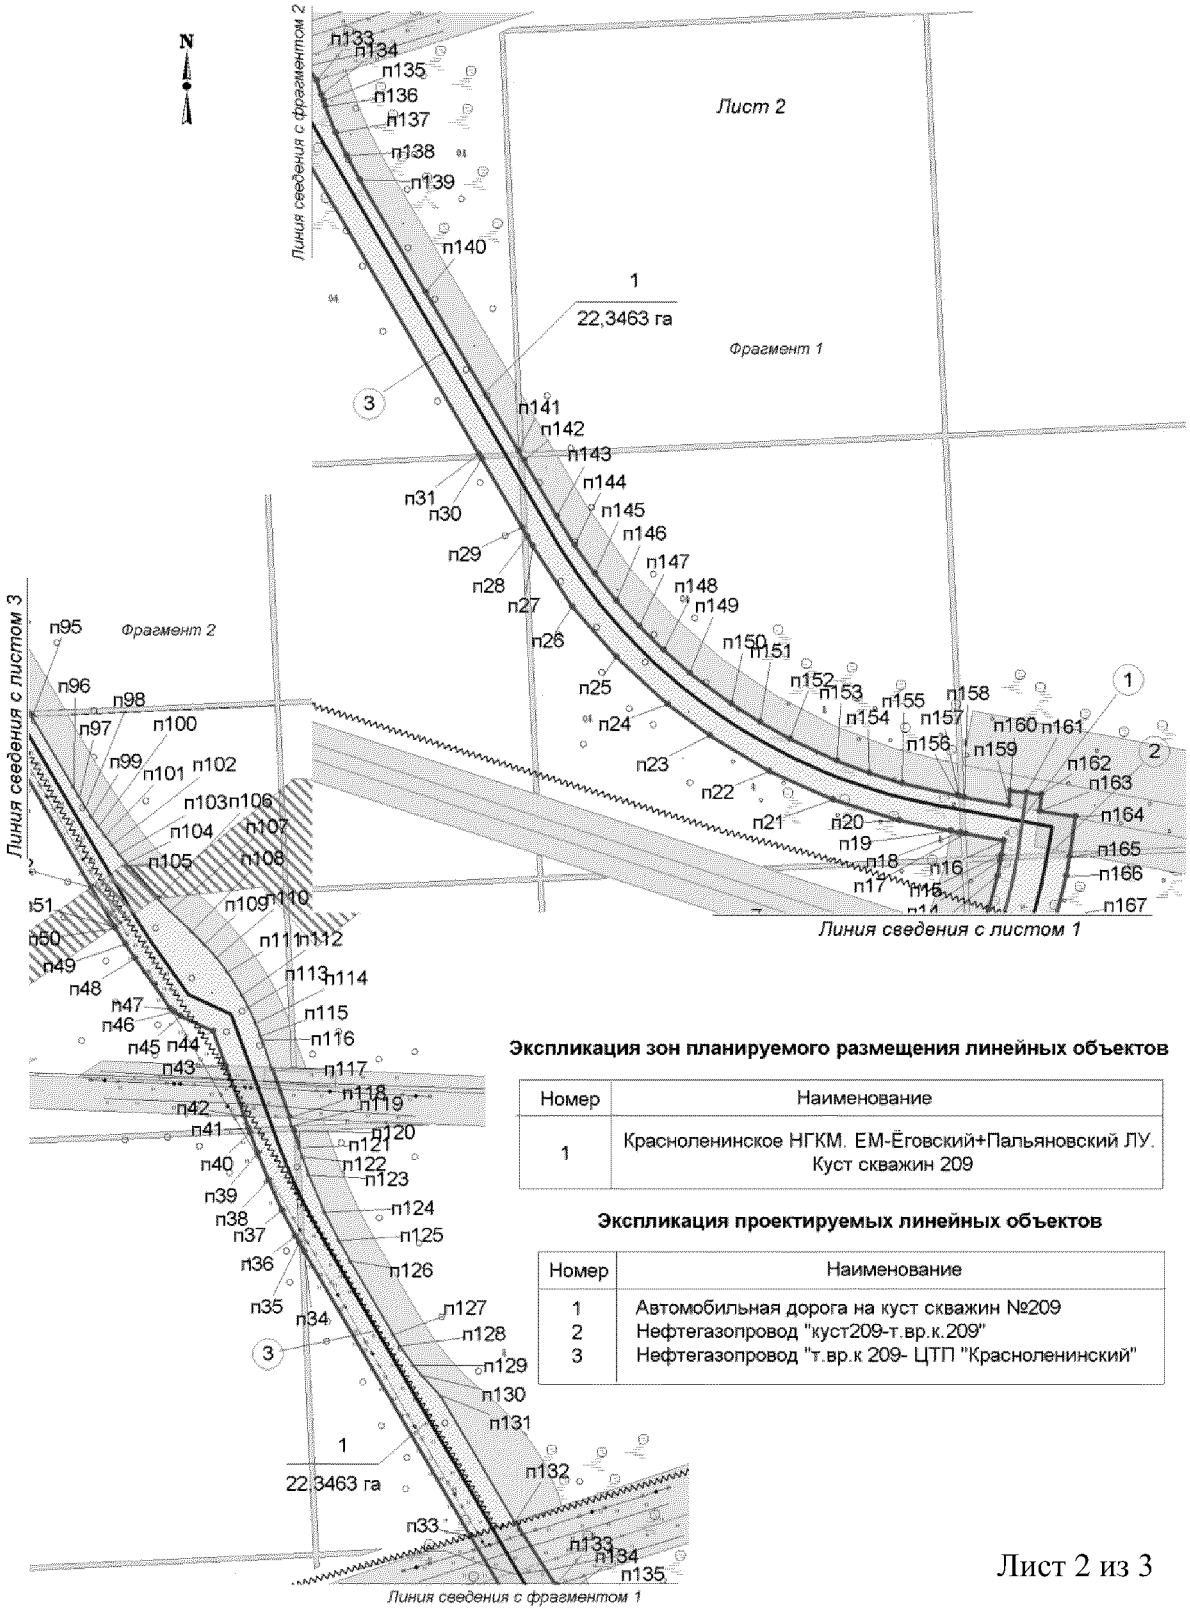


Экспликация зон планируемого размещения линейных объектов

Номер	Наименование
1	Красноленинское НГКМ. ЕМ-Ёговский+Пальяновский ЛУ. Куст скважин 209

Экспликация проектируемых линейных объектов

Номер	Наименование
1	Автомобильная дорога на куст скважин №209
2	Нефтегазопровод "куст209-т.вр.к.209"
3	Нефтегазопровод "т.вр.к 209- ЦТП "Красноленинский"

Основная часть проекта планировки
территории для размещения линейного
объекта регионального значения
Ханты-Мансийского автономного
округа – Югры «Красноленинское НГКМ.
Ем-Ёговский+Пальяновский ЛУ. Куст скважин №209»
Землепользователь АО "РН-Няганьнефтегаз"
Масштаб 1:4000

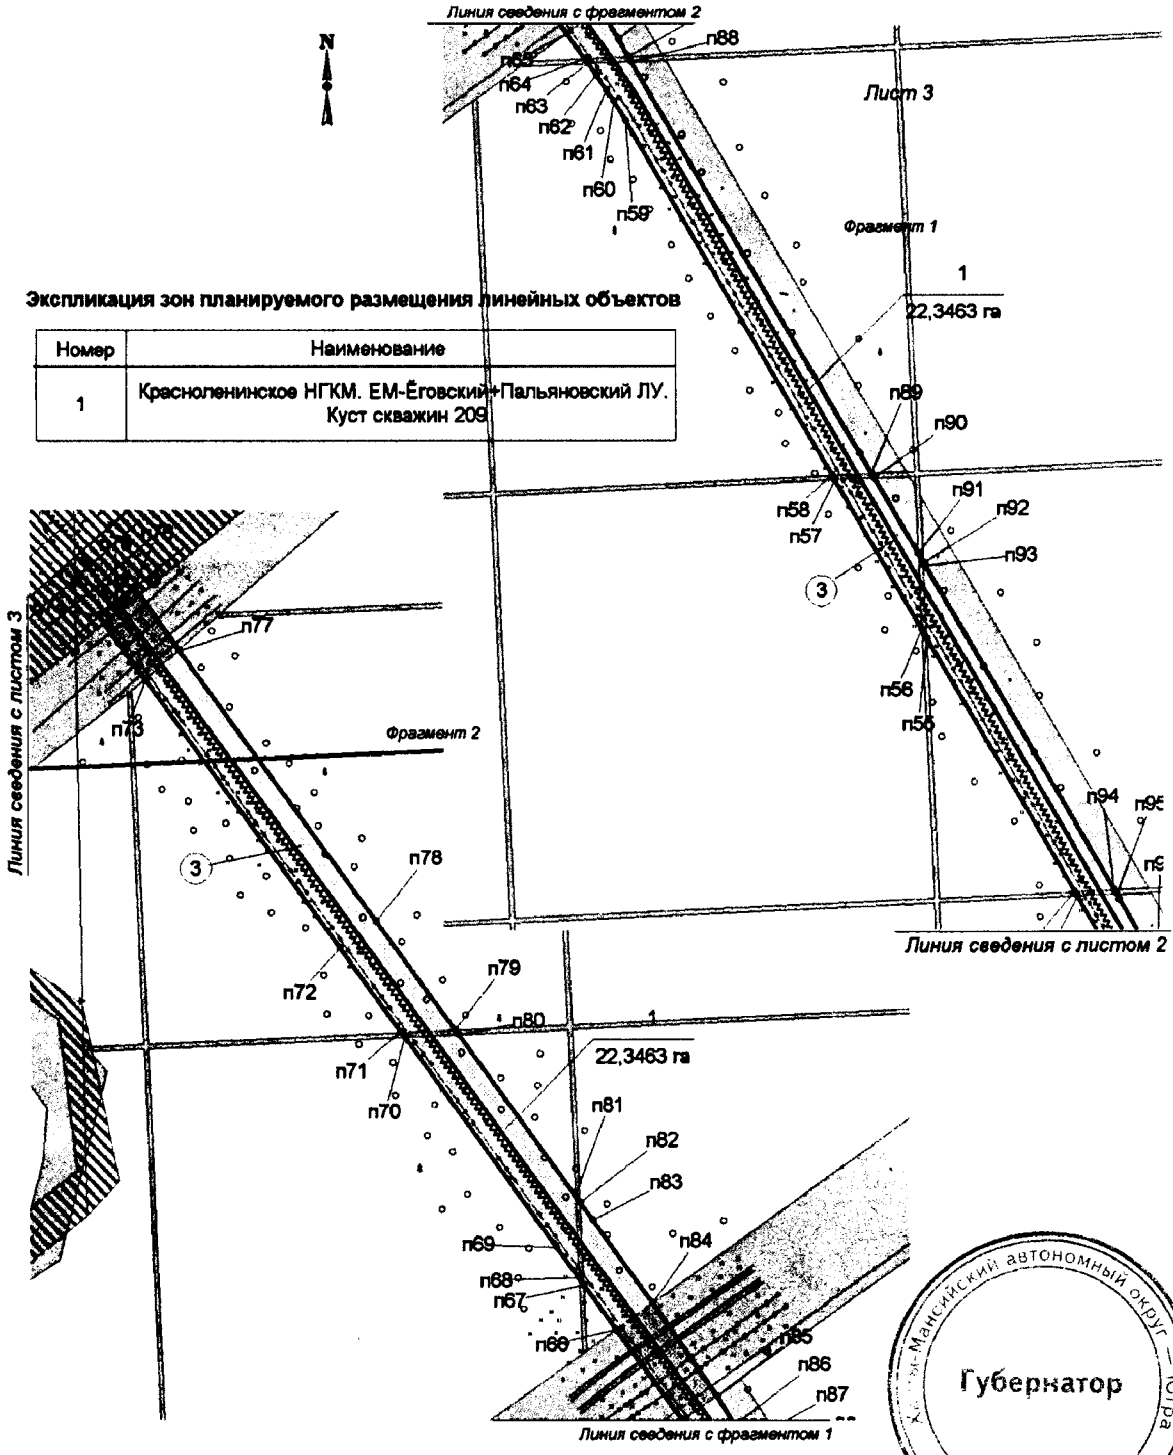

Экспликация зон планируемого размещения линейных объектов

Номер	Наименование
1	Красноленинское НГКМ. ЕМ-Ёговский+Пальяновский ЛУ. Куст скважин 209


Экспликация проектируемых линейных объектов

Номер	Наименование
3	Нефтегазопровод "т.вр.к 209- ЦТП "Красноленинский"

Ханты-Мансийский автономный округ — Югра
Губернатор

Основная часть проекта межевания территории для размещения линейного объекта регионального значения Ханты-Мансийского автономного округа – Югры «Красноленинское НГКМ. Ем-Ёговский+Пальяновский ЛУ. Куст скважин №209»
Землепользователь АО "РН-Няганьнефтегаз"
Масштаб 1:3500

Приложение 9
к постановлению Правительства
Ханты-Мансийского
автономного округа – Югры
от 19 февраля 2016 года № 33-п

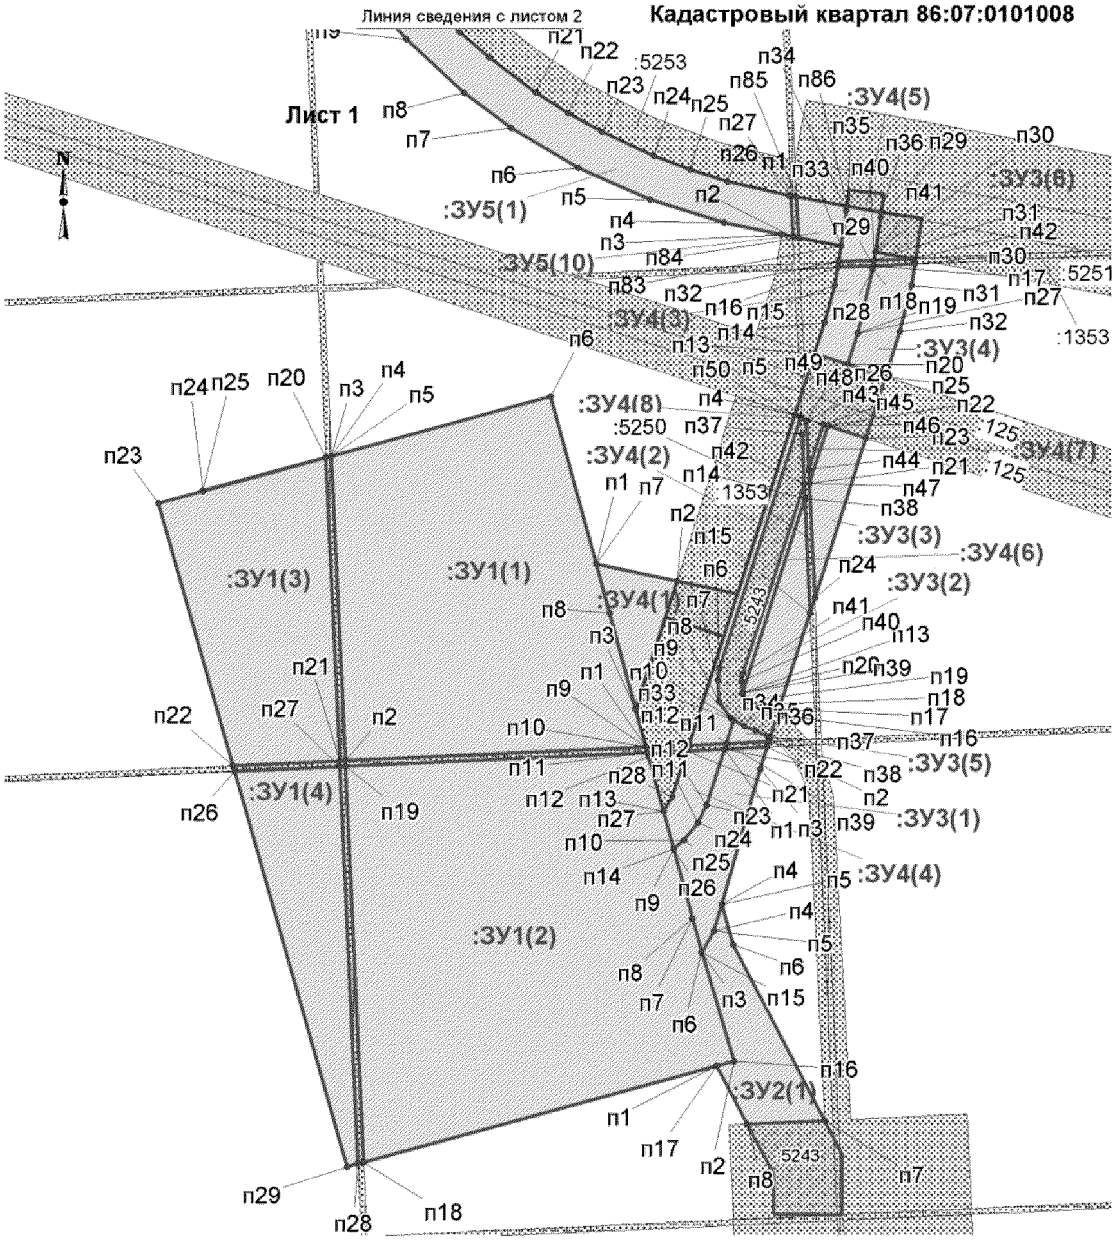

Условные обозначения

- граница зоны проектируемого размещения линейных объектов
- земельные участки, согласно сведениям государственного кадастра недвижимости
- земельные участки, согласно сведениям государственного лесного реестра
- охранная зона проектируемого объекта
- земельные участки, предоставленные в аренду АО "РН-Няганьнефтегаз"

• п1 - точка поворота земельного участка, установленная при проведении кадастровых работ

:ЗУ1(1) - номер контура формируемого земельного участка

86:07:0101008:5243 - кадастровый номер земельного участка


Д.ар.0052/14-09 - номер договора аренды земельного участка

- номер земельного участка в лесном реестре


Основная часть проекта межевания
территории для размещения линейного
объекта регионального значения
Ханты-Мансийского автономного
округа – Югры «Красноленинское НГКМ.
Ем-Ёговский+Пальяновский ЛУ. Куст скважин №209»
Землепользователь АО "РН-Няганьнефтегаз"
Масштаб 1:3500

Лист 2

Кадастровый квартал 86:07:0101008

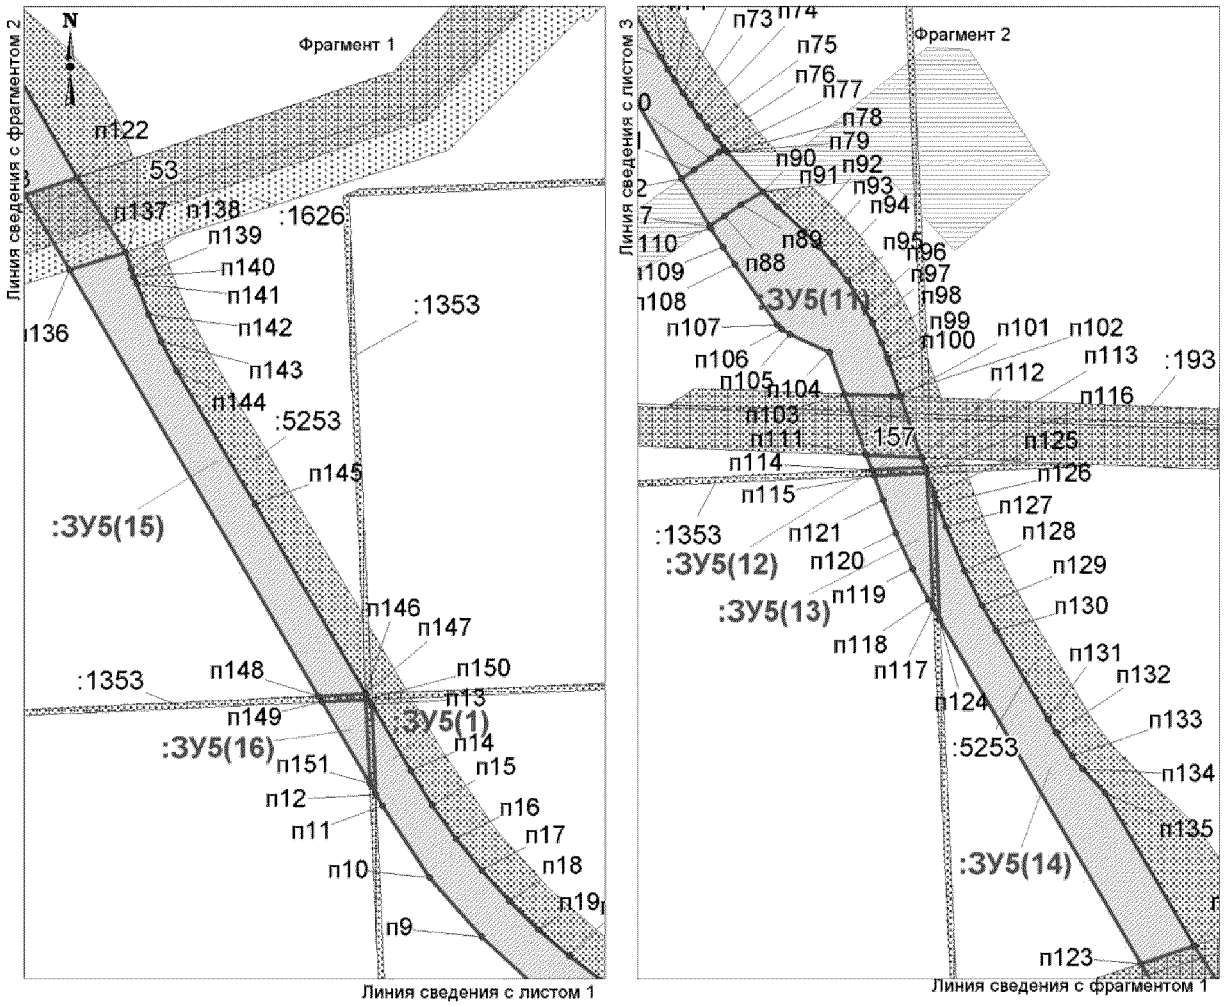

Основная часть проекта межевания
территории для размещения линейного
объекта регионального значения
Ханты-Мансийского автономного
округа – Югры «Красноленинское НГКМ.
Ем-Ёговский+Пальяновский ЛУ. Куст скважин №209»
Землепользователь АО "РН-Няганьнефтегаз"
Масштаб 1:3500

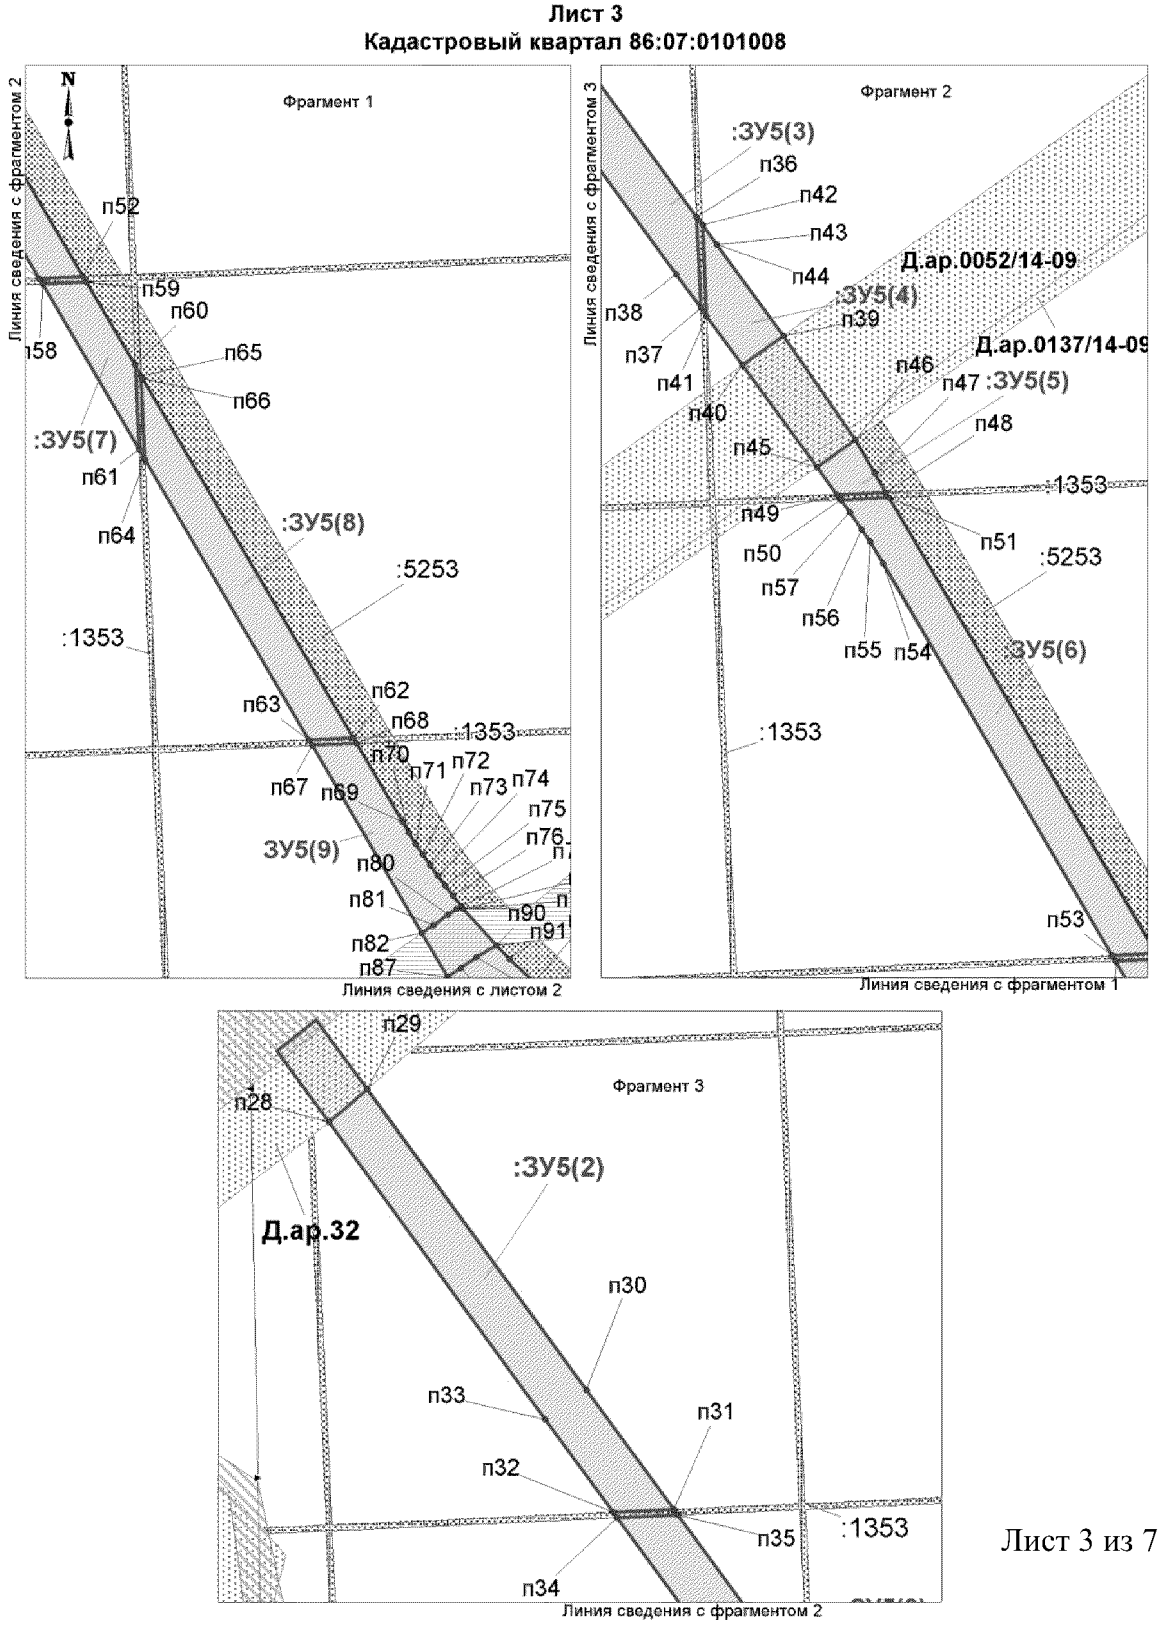

Основная часть проекта межевания
территории для размещения линейного
объекта регионального значения
Ханты-Мансийского автономного
округа – Югры «Красноленинское НГКМ.
Ем-Ёговский+Пальяновский ЛУ. Куст скважин №209»
Землепользователь АО "РН-Няганьнефтегаз"

Каталог координат поворотных точек многоконтурных земельных участков в кадастровом квартале 86:07:0101008

:ЗУ1(1)		
п1	1034040,52	2522798,95
п2	1034031,93	2522609,68
п3	1034223,81	2522601
п4	1034223,89	2522601
п5	1034223,9	2522601
п6	1034261,37	2522739,02
п7	1034155,94	2522767,64
п8	1034124,7	2522776,13
п9	1034040,54	2522798,95
п10	1034040,54	2522798,95
:ЗУ1(2)		
п11	1034037,06	2522799,87
п12	1034034,65	2522800,55
п13	1034000,06	2522809,91
п14	1033976,05	2522816,44
п15	1033910,95	2522834,09
п16	1033842,58	2522854,71
п17	1033839,53	2522843,54
п18	1033778,89	2522621,17
п19	1034028,44	2522609,84
:ЗУ1(3)		
п20	1034222,96	2522597,51
п21	1034031,77	2522606,2
п22	1034028,71	2522538,99
п23	1034194,14	2522492,03
п24	1034201,76	2522520,02
п25	1034201,94	2522519,94
:ЗУ1(4)		
п26	1034025,26	2522539,99
п27	1034028,27	2522606,36
п28	1033777,97	2522617,69
п29	1033776,05	2522610,76

:ЗУ2(1)		
п1	1033839,53	2522843,54
п2	1033842,58	2522854,71
п3	1033910,95	2522834,09
п4	1033924,43	2522841,82
п5	1033941,46	2522846,62
п6	1033916,18	2522853,67
п7	1033805,12	2522911,47
п8	1033802,88	2522862,71

:ЗУ3(1)		
п1	1034039,27	2522848,42
п2	1034040,47	2522875,16
п3	1034026,75	2522870,76
п4	1033941,46	2522846,62
п5	1033924,43	2522841,82
п6	1033910,95	2522834,09
п7	1033932,44	2522828,29
п8	1033932,44	2522828,29
п9	1033976,05	2522816,44
п10	1033981,69	2522822,92
п11	1033992,77	2522831,69
п12	1034004,04	2522837,13
:ЗУ3(2)		
п13	1034074,8	2522859,79
п14	1034196,92	2522898,94
п15	1034124,94	2522902,18
п16	1034060,87	2522881,69
п17	1034064,64	2522874,12
п18	1034067,13	2522867,52
п19	1034069,79	2522862,99
п20	1034074,48	2522859,83
:ЗУ3(3)		
п21	1034206,54	2522902,02
п22	1034242,95	2522913,67

п23	1034235,2	2522937,49
п24	1034134,6	2522905,27
:ЗУ3(4)		
п25	1034273,9	2522949,86
п26	1034281,57	2522926,04
п27	1034301,47	2522932,45
п28	1034341,43	2522941,85
п29	1034343,78	2522942,17
п30	1034344,98	2522968,51
п31	1034331,68	2522966,07
п32	1034302,28	2522958,95
:ЗУ3(5)		
п33	1034057,53	2522854,27
п34	1034053,55	2522861,03
п35	1034050,86	2522868,12
п36	1034047	2522875,92
п37	1034046,2	2522877
п38	1034044,04	2522876,28
п39	1034042,83	2522849,54
:ЗУ3(6)		
п40	1034347,3	2522942,73
п41	1034352,57	2522943,5
п42	1034348,37	2522966,19

:ЗУ4(1)		
п1	1034155,94	2522767,64
п2	1034145,21	2522818,52
п3	1034064,38	2522792,46
:ЗУ4(2)		
п4	1034249,74	2522892,74
п5	1034248,54	2522896,42
п6	1034090,23	2522845,34
п7	1034082,8	2522844,26
п8	1034069,43	2522845,1
п9	1034058,59	2522852,47
п10	1034057,53	2522854,27
п11	1034042,83	2522849,54
п12	1034041,75	2522825,93
:ЗУ4(3)		
п13	1034288,33	2522905,11
п14	1034308,17	2522911,47
п15	1034331,57	2522917,72
п16	1034342,76	2522919,68
п17	1034343,78	2522942,17
п18	1034341,43	2522941,85
п19	1034301,47	2522932,45

п20	1034281,57	2522926,04
:ЗУ4(4)		
п21	1034038,2	2522824,77
п22	1034039,27	2522848,42
п23	1034004,04	2522837,13
п24	1033992,77	2522831,69
п25	1033981,69	2522822,92
п26	1033976,05	2522816,44
п27	1034000,06	2522809,91
п28	1034008,85	2522815,36
:ЗУ4(5)		
п29	1034374,05	2522946,7
п30	1034352,57	2522943,5
п31	1034347,3	2522942,73
п32	1034346,29	2522920,36
п33	1034356,57	2522921,84
п34	1034378,5	2522925,08
п35	1034381,49	2522925,52
п36	1034377,45	2522947,18
:ЗУ4(6)		
п37	1034237,72	2522897,06
п38	1034196,92	2522898,94
п39	1034074,8	2522859,79
п40	1034082,19	2522859,31
п41	1034086,83	2522859,99
п42	1034206,14	2522898,5
:ЗУ4(7)		
п43	1034246,25	2522900,22
п44	1034215,69	2522901,58
п45	1034243,91	2522910,71
п46	1034242,95	2522913,67
п47	1034206,54	2522902,02
:ЗУ4(8)		
п48	1034246,25	2522900,22
п49	1034247,41	2522896,66
п50	1034247,42	2522896,66

:ЗУ5(1)		
п1	1034388,01	2522890,25
п2	1034362,16	2522891,46
п3	1034363,45	2522884,53
п4	1034370,91	2522848,26
п5	1034385,51	2522801,39
п6	1034405,56	2522756,39
п7	1034430,86	2522714,12
п8	1034452,97	2522684,54

п9	1034486,51	2522648,27
п10	1034521,73	2522617,33
п11	1034564,77	2522589,11
п12	1034571,41	2522585,23
п13	1034625,08	2522582,78
п14	1034585,48	2522605,92
п15	1034564,99	2522618,73
п16	1034545,06	2522632,9
п17	1034526,1	2522648,11
п18	1034508,16	2522664,36
п19	1034491,12	2522681,74
п20	1034475,14	2522700,11
п21	1034453,27	2522729,29
п22	1034440,19	2522749,83
п23	1034428,3	2522771,17
п24	1034412,95	2522804,15
п25	1034404,35	2522826,89
п26	1034397,11	2522850,1
п27	1034388,24	2522889,05
:ЗУ5(2)		
п28	1036629,83	2521300,7
п29	1036650,77	2521324,76
п30	1036460,38	2521463,66
п31	1036384,41	2521519,1
п32	1036382,68	2521480,75
п33	1036441,52	2521437,8
:ЗУ5(3)		
п34	1036379,28	2521483,24
п35	1036381,02	2521521,58
п36	1036268,13	2521603,97
п37	1036210,24	2521606,61
п38	1036231,76	2521590,88
:ЗУ5(4)		
п39	1036192,55	2521659,09
п40	1036173,9	2521633,11
п41	1036205,11	2521610,33
п42	1036263,02	2521607,69
п43	1036250,65	2521616,74
п44	1036250,64	2521616,74
:ЗУ5(5)		
п45	1036109,36	2521680,14
п46	1036126,7	2521704,44
п47	1036105,76	2521716,69
п48	1036093,44	2521723,9
п49	1036092,02	2521692,71
:ЗУ5(6)		

п50	1036088,65	2521695,19
п51	1036090,03	2521725,9
п52	1035800,99	2521895,07
п53	1035799,73	2521867,24
п54	1036048,64	2521721,89
п55	1036062,2	2521713,61
п56	1036069,89	2521708,52
п57	1036080,68	2521700,96
:ЗУ5(7)		
п58	1035796,31	2521869,29
п59	1035797,57	2521897,03
п60	1035744,72	2521927,97
п61	1035691,66	2521930,37
:ЗУ5(8)		
п62	1035508,5	2522066,15
п63	1035507,24	2522038,09
п64	1035685,15	2521934,17
п65	1035738,22	2521931,77
п66	1035736,49	2521932,77
:ЗУ5(9)		
п67	1035503,81	2522040,09
п68	1035505,09	2522068,16
п69	1035455,34	2522097,26
п70	1035448,33	2522101,46
п71	1035441,44	2522105,78
п72	1035434,61	2522110,23
п73	1035427,83	2522114,87
п74	1035421,12	2522119,67
п75	1035414,55	2522124,56
п76	1035408,07	2522129,56
п77	1035401,7	2522134,69
п78	1035400,17	2522135,97
п79	1035400,1	2522131,48
п80	1035396,45	2522126,4
п81	1035389,61	2522116,95
п82	1035384,63	2522109,67
:ЗУ5(10)		
п83	1034356,57	2522921,84
п84	1034361,51	2522894,98
п85	1034387,36	2522893,82
п86	1034381,49	2522925,52
:ЗУ5(11)		
п87	1035356,97	2522125,96
п88	1035362,76	2522134,57
п89	1035369,39	2522143,97
п90	1035376,95	2522156,9

п91	1035368,55	2522165,19
п92	1035353,9	2522180,72
п93	1035344,87	2522189,73
п94	1035335,33	2522198,05
п95	1035325,21	2522205,78
п96	1035309,01	2522216,07
п97	1035300,74	2522220,47
п98	1035289,25	2522225,79
п99	1035280,38	2522229,24
п100	1035277,36	2522230,32
п101	1035257,96	2522237
п102	1035258,15	2522231,72
п103	1035259,24	2522204,22
п104	1035283,49	2522195,37
п105	1035294,12	2522172,59
п106	1035297,1	2522167,59
п107	1035299,43	2522165,31
п108	1035334,84	2522140,41
п109	1035344,7	2522133,69
п110	1035355,66	2522126,72
:ЗУ5(12)		
п111	1035223,69	2522217,23
п112	1035222,45	2522249,25
п113	1035216,64	2522251,21
п114	1035215,25	2522220,31
:ЗУ5(13)		
п115	1035211,8	2522221,55
п116	1035213,21	2522252,33
п117	1035134,77	2522255,9
п118	1035139,39	2522253,3
п119	1035157,62	2522243,81
п120	1035178,59	2522234,24
п121	1035197,65	2522226,76
:ЗУ5(14)		
п122	1034938,34	2522407,73
п123	1034927,98	2522376,75
п124	1035128,14	2522259,7
п125	1035201,76	2522256,38
п126	1035195,3	2522258,58
п127	1035182,17	2522263,34
п128	1035156,34	2522274,27
п129	1035136,3	2522284,24
п130	1035121,59	2522292,44
п131	1035070,07	2522322,59
п132	1035062,12	2522327,47
п133	1035048,76	2522336,88
п134	1035041,4	2522342,76
п135	1035027,07	2522355,85
:ЗУ5(15)		
п136	1034883,27	2522402,89
п137	1034893,87	2522436,31
п138	1034883,65	2522439,72
п139	1034879,25	2522441,2
п140	1034879,23	2522441,2
п141	1034875,13	2522442,64
п142	1034856,68	2522449,96
п143	1034840,77	2522457,41
п144	1034823,41	2522466,82
п145	1034743,89	2522513,33
п146	1034631,57	2522578,98
п147	1034631,04	2522579,02
п148	1034629,77	2522551,08
:ЗУ5(16)		
п149	1034626,36	2522553,08
п150	1034627,56	2522579,14
п151	1034577,93	2522581,42

Ханты-Мансийский автономный округ — Югра
Губернатор

Приложение 10
к постановлению Правительства
Ханты-Мансийского
автономного округа – Югры
от 19 февраля 2016 года № 33-п

Градостроительный план земельного участка

Градостроительный план земельного участка

№	R	U	8	6	-																				

Градостроительный план земельного участка подготовлен на основании приказа Департамента строительства Ханты-Мансийского автономного округа – Югры от 06 ноября 2015 года № 444-П «О подготовке документации по планировке территории, на которой предусматривается размещение объектов регионального значения»

(реквизиты решения уполномоченного федерального органа исполнительной власти, или органа исполнительной власти субъекта Российской Федерации, или органа местного самоуправления о подготовке документации по планировке территории, либо реквизиты обращения и ф.и.о. заявителя – физического лица, либо реквизиты обращения и наименование заявителя – юридического лица о выдаче градостроительного плана земельного участка)

Местонахождение земельного участка
Тюменская область, Ханты-Мансийский автономный округ- Юрга
(субъект Российской Федерации)
Октябрьский район
(муниципальный район или городской округ)

Кадастровый номер земельного участка: отсутствует

Описание местоположения границ земельного участка **ТО – Октябрьское лесничество, Ендырское участковое лесничество, Ендырское урочище**

Площадь земельного участка **11,0205 га**

Описание местоположения проектируемого объекта на земельном участке (объекта капитального строительства) в соответствии с чертежами

План подготовлен ***Нестерова К.В., инженер-землеустроитель ХМРО РАЕН***
(ф.и.о., должность уполномоченного лица, наименование органа или организации)

_____ 13.10.2015 г. / К.В.Нестерова /
(подпись) (дата)

М.П.


Представительство Ханты-Мансийского автономного округа-Югры
(наименование уполномоченного федерального органа исполнительной власти, или органа исполнительной власти субъекта Российской Федерации, или органа местного самоуправления)

_____
(дата)

Утвержден
(реквизиты акта Правительства Российской Федерации, или высшего исполнительного органа государственной власти субъекта Российской Федерации, или главы местной администрации об утверждении)

1.Чертеж градостроительного плана земельного участка и линий градостроительного регулирования объекта: " Красноленинское НГКМ. ЕМ-Ёговский+Пальяновский ЛУ. Куст скважин №209 ".

№	X	У
п1	1034194,14	2522492,03
п2	1034201,76	2522520,02
п3	1034222,96	2522597,51
п4	1034223,90	2522601,00
п5	1034261,37	2522739,02
п6	1034155,94	2522767,64
п7	1034124,70	2522776,13
п8	1034040,54	2522798,95
п9	1034037,06	2522799,87
п10	1034034,65	2522800,55
п11	1034000,06	2522809,91
п12	1033976,05	2522816,44
п13	1033910,95	2522834,09
п14	1033842,58	2522854,71
п15	1033839,53	2522843,54
п16	1033778,89	2522621,17
п17	1033777,97	2522617,69
п18	1033776,05	2522610,76
п19	1034025,26	2522539,99
п20	1034028,71	2522538,99

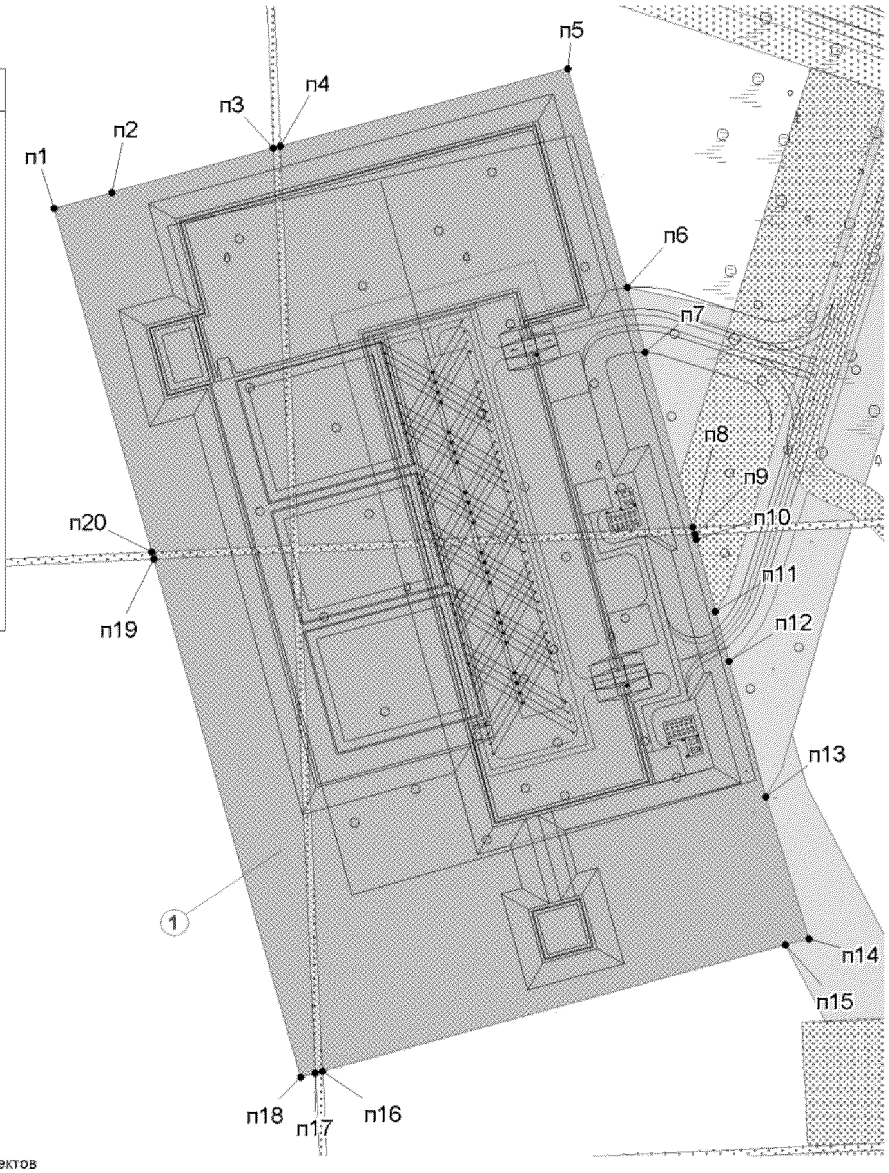

Экспликация площадных объектов

№	Наименование	Вид объекта
1	Кустовая площадка №209	проектируемый

Условные обозначения

- земельные участки поставленные на кадастровый учет
- земельные участки по обоснованию выбора вариантов местоположения лесного участка
- п1 — номер поворотной точки
- красная линия
- 1 — номер проектируемого объекта капитального строительства
- место допустимого размещения объекта капитального строительства (S) = 11,0205 га

М 1:3000

Площадь земельного участка (S) = 11,0205 га

Чертеж градостроительного плана земельного участка разработан на топографической основе М 1:2000, выполненной Голосовым М.Н., ХМРО РАЕН 02.2015 г.

Чертеж градостроительного плана земельного участка разработан 13.10.2015 г. ХМРО РАЕН

Изм.	Кол.уч.	Лист	№ док.	Подпись	Дата
Разработал		Нестерова			10.15
Проверил		Бикмухаметова			10.15
ГИП		Шарафутдинов			10.15

Шифр 31/14

"Красноленинское НГКМ. ЕМ-Ёговский+Пальяновский ЛУ. Куст скважин №209"

Кустовая площадка №209	Стадия	Лист	Листов
	П	1	1
Чертеж градостроительного плана земельного участка М 1:3000	ХМРО РАЕН		

2. Информация о разрешенном использовании земельного участка, требованиях к назначению, параметрам и размещению объекта капитального строительства

Градостроительным регламентом не установлено

(наименование представительного органа местного самоуправления, реквизиты акта об утверждении правил землепользования и застройки, информация обо всех предусмотренных градостроительным регламентом видах разрешенного использования земельного участка (за исключением случаев предоставления земельного участка для государственных или муниципальных нужд)

2.1. Информация о разрешенном использовании земельного участка:

«Красноленинское НГКМ. ЕМ-Ёговский+Пальяновский ЛУ. Куст скважин №209» приказ об утверждении проекта лесного участка №1546-ПУ от 29.09.2015г.

основные виды разрешенного использования земельного участка:

Градостроительным регламентом не установлены

условно разрешенные виды использования земельного участка:

Градостроительным регламентом не установлены

вспомогательные виды использования земельного участка:

Градостроительным регламентом не установлены

2.2. Требования к назначению, параметрам и размещению объекта капитального строительства на указанном земельном участке. Назначение объекта капитального строительства

Назначение объекта капитального строительства

№ Не имеется (согласно чертежу), - (назначение объекта капитального строительства)

2.2.1. Предельные (минимальные и (или) максимальные) размеры земельных участков и объектов капитального строительства, в том числе площадь:

Кадастровый номер земельного участка согласно чертежу градостр. плана	1. Длина (метров)	2. Ширина (метров)	3. Полоса отчуждения	4. Охранные зоны	5. Площадь земельного участка (га)	6. Номер объекта кап. стр-ва согласно чертежу градостр. плана	7. Размер (м)		8. Площадь объекта кап. стр-ва (га)
							макс.	мин.	
-	-	-	-	-	-	-	-	-	-

2.2.2. Предельное количество этажей - или предельная высота зданий, строений, сооружений - м.^{2}

2.2.3. Максимальный процент застройки в границах земельного участка - %.

2.2.4. Иные показатели:

-Рекультивация земель после завершения строительства объекта, вывоз всех отходов в места, согласованные с соответствующими муниципальными органами

2.2.5. Требования к назначению, параметрам и размещению объекта капитального строительства на указанном земельном участке

«Красноленинское НГКМ. ЕМ-Ёговский+Пальяновский ЛУ. Куст скважин №209»

Обоснование выбора вариантов местоположения лесного участка.

№ 1 (согласно чертежу градостроительного плана №1), Кустовая площадка №209 (назначение объекта капитального строительства)

Предельные (минимальные и (или) максимальные) размеры земельных участков:

Номер участка согласно чертежу градострои-тельного плана	Длина (м)	Ширина (м)	Площадь (га)	Полоса отчуждения	Охранные зоны
1	Сложная конфигурация		11,0205	-	-

3. Информация о расположенных в границах земельного участка объектах капитального строительства и объектах культурного наследия

3.1. Объекты капитального строительства

Объекты капитального строительства

№	*Не имеются*	,	-	,
	(согласно чертежу градостроительного плана №)		(назначение объекта капитального строительства)	

инвентаризационный или кадастровый номер отсутствует

технический или кадастровый паспорт объекта подготовлен

(дата)

-

(наименование организации (органа) государственного кадастрового учета объектов недвижимости или государственного технического учета и технической инвентаризации объектов капитального строительства)

3.2. Объекты, включенные в единый государственный реестр объектов культурного наследия (памятников истории и культуры) народов Российской Федерации

№ *Не имеются*, -,

(согласно чертежу градостроительного плана) (назначение объекта культурного наследия)

АУ ХМАО-Югры «Центр охраны культурного наследия» №15-30/хд от 04.02.2015г.

(наименование органа государственной власти, принявшего решение о включении выявленного объекта культурного наследия в реестр, реквизиты этого решения)

регистрационный номер в реестре _____ от _____

(дата)

4. 4. Информация о разделении земельного участка,

Пункт 4 статьи 41 Градостроительного кодекса РФ

(наименование и реквизиты документа, определяющего возможность или невозможность разделения)

Ханты-Мансийский автономный округ — Югра

Губернатор

Приложение 11
к постановлению Правительства
Ханты-Мансийского
автономного округа – Югры
от 19 февраля 2016 года № 33-п

Положение о размещении линейного объекта регионального значения Ханты-Мансийского автономного округа – Югры «Красноленинское НГКМ. Ем-Ёговский+Пальяновский ЛУ. Куст скважин №209»

I. Размещение объекта

В административном отношении линейный объект регионального значения Ханты-Мансийского автономного округа – Югры «Красноленинское НГКМ. Ем-Ёговский ЛУ. Куст скважин № 209 (далее – проектируемый объект) расположен на землях межселенной территории Каменного (западная часть) лицензионного участка в Ханты-Мансийском районе Ханты-Мансийского автономного округа – Югры.

В географическим отношении территория проектируемого объекта находится в 77 километрах на запад от города Нягани.

II. Функциональное зонирование территории

Проектируемый объект расположен на землях лесного фонда, находящихся в ведении территориального отдела - Октябрьского лесничества (Ендырское участковое лесничество).

III. Решения по планировочной организации земельных участков для размещения проектируемого объекта

Расчет полосы отвода земельных участков для выполнения работ по строительству проектируемого объекта производится с учетом действующих норм отвода земель.

Таблица 1.

Площади земельных участков, необходимые для строительства и эксплуатации проектируемого объекта

Наименование объекта (кадастровый номер)	Площадь вновь испрашиваемых земельных участков, га	Площадь по земельным участкам, арендованным ранее, га	Зона застройки, га

Куст скважин № 209	10,7758	-	10,7758
Автомобильная дорога на куст скважин № 209	0,7341	0,6507	1,3848
Нефтегазопровод "куст 209 - т.вр.к.209"	0,9567	0,1702	1,1269
Нефтегазопровод "т.вр.к.209- ЦТП "Красноленинский"	7,2034	1,1633	8,3667
ВЛ-6 кВ №№ 1,2 на куст 209	0,4238	0,2683	0,6921

Таблица 2.

Площади испрашиваемых земельных участков под проектируемый объект

№ земельного участка	Площадь земельного участка, га	Категория земель
86:07:0101008:ЗУ1	10,7758	Земли Лесного Фонда
86:07:0101008:ЗУ2	0,4238	Земли Лесного Фонда
86:07:0101008:ЗУ3	0,9567	Земли Лесного Фонда
86:07:0101008:ЗУ4	0,7341	Земли Лесного Фонда
86:07:0101008:ЗУ5	7,2034	Земли Лесного Фонда

Координаты границ и земельных участков, необходимых для размещения проектируемого объекта, в графических материалах определены в местной системе координат Ханты-Мансийского автономного округа – Югры МСК-86.

IV. Решения по планировочной организации земельных участков для размещения проектируемого объекта

Проектируемый объект расположен параллельно существующему техническому коридору коммуникаций. Строительство будет носить локальный характер и затрагивать территории, которая уже подвергалась мощному длительному техногенному воздействию.

Проектируемый объект не пересекает водоохранную зону и прибрежные полосы водных объектов.

Проектируемый объект расположен параллельно существующему техническому коридору коммуникаций. Строительство будет носить локальный характер и затрагивать территории, которая уже подвергалась мощному длительному техногенному воздействию.

Проектируемый объект не пересекает водоохранную зону и прибрежную полосу водных объектов.


В границах участка работ отсутствуют объекты историко-культурного наследия, особо охраняемые природные территории местного и регионального значения.

Проектируемый объект не затрагивает границ территорий традиционного природопользования коренных малочисленных народов Севера регионального значения.



Приложение 12
к постановлению Правительства
Ханты-Мансийского
автономного округа – Югры
от 19 февраля 2016 года№ 33-п

Основная часть проекта планировки территории
для размещения линейного объекта регионального
значения Ханты-Мансийского автономного
округа-Югры "Реконструкция нефтесборных трубопроводов и
высоконапорного водовода Кустового месторождения"
Землепользователь: ООО "ЛУКОЙЛ-Западная Сибирь"
ТПП "Когалымнефтегаз"
Масштаб 1:10000

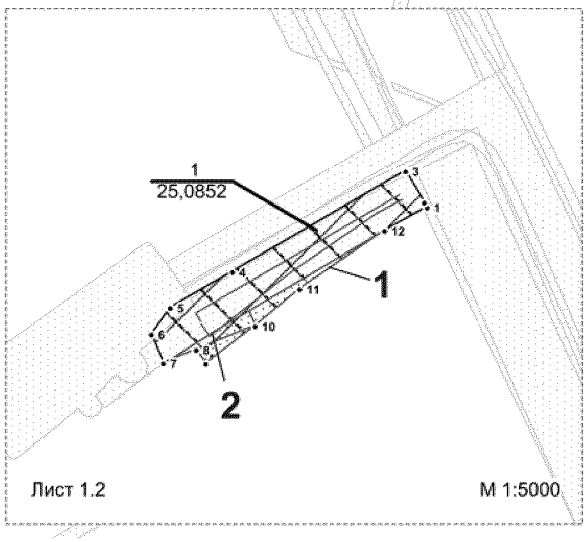


Экспликация зон планируемого размещения объекта


1 - Реконструкция нефтесборных трубопроводов и высоконапорного водовода Кустового месторождения

Экспликация проектируемых линейных объектов

1 - Высоконапорный водовод т.17-куст №1.Демонтаж
2 - Высоконапорный водовод т.17-куст №1. Узел №1
5 - Нефтегазосборный трубопровод т.вр.54-т.вр.26
6 - Нефтегазосборный трубопровод т.вр.54-т.вр.26. Демонтаж
7 - Нефтегазосборный трубопровод т.вр.54-т.вр.26. Узел №1
8 - Нефтегазосборный трубопровод т.вр.54-т.вр.26. Узел №2

Схема совмещения листов

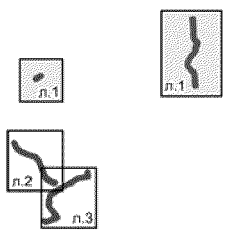


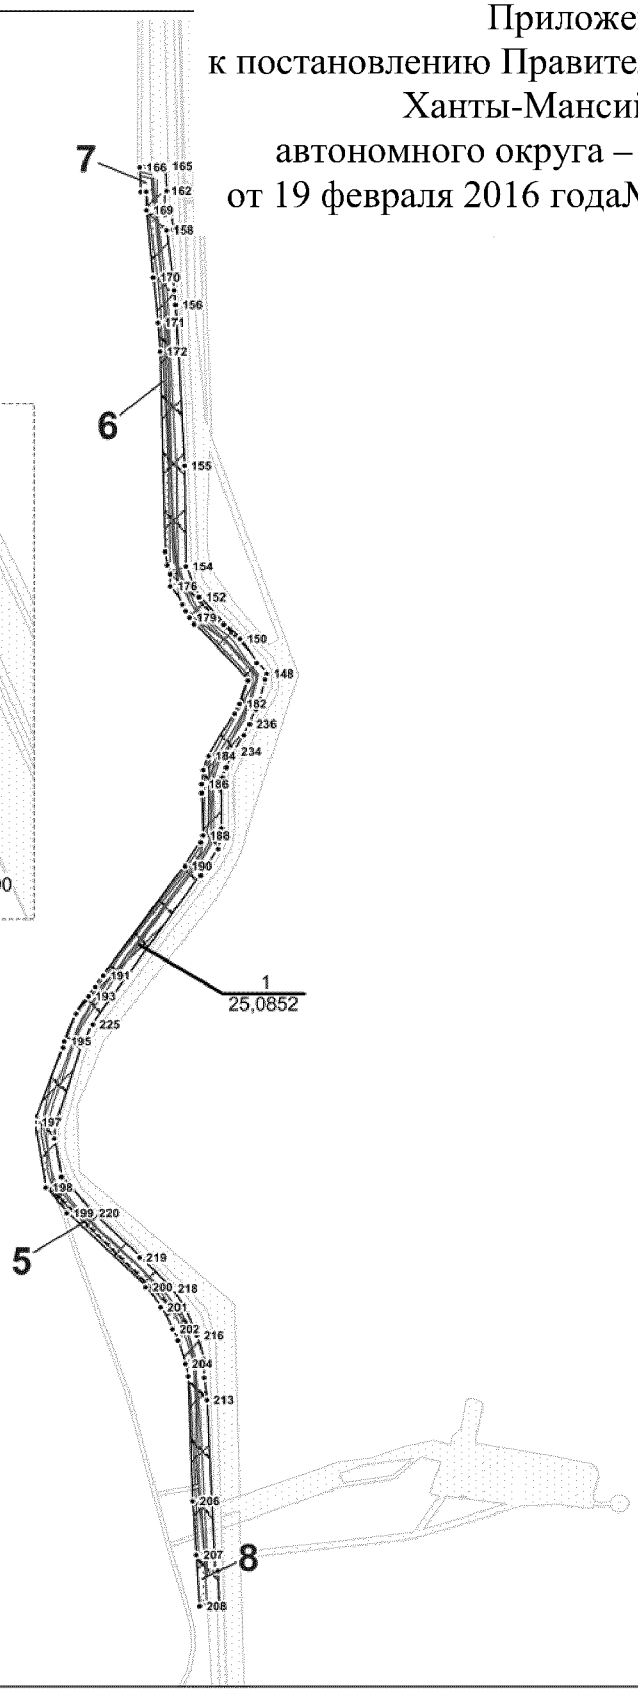

Условные обозначения:

- граница зоны размещения обьектов (красные линии)
- граница ранее отведенных земельных участков
- зона планируемого размещения линейных обьектов
- 43 - номер точки поворота границы зоны планируемого размещения объектов
- 2 - номер обьекта (земли лесного фонда)
- ось проектируемой нефтегазосборной сети
- 1 / 25,0852 - номер зоны планирумого размещения объектов /площадь зоны размещения, га

Основная часть проекта планировки территории
для размещения линейного объекта регионального
значения Ханты-Мансийского автономного
округа-Югры "Реконструкция нефтесборных трубопроводов и
высоконапорного водовода Кустового месторождения"
Землепользователь: ООО "ЛУКОЙЛ-Западная Сибирь"
ТПП "Когалымнефтегаз"
Масштаб 1:10000

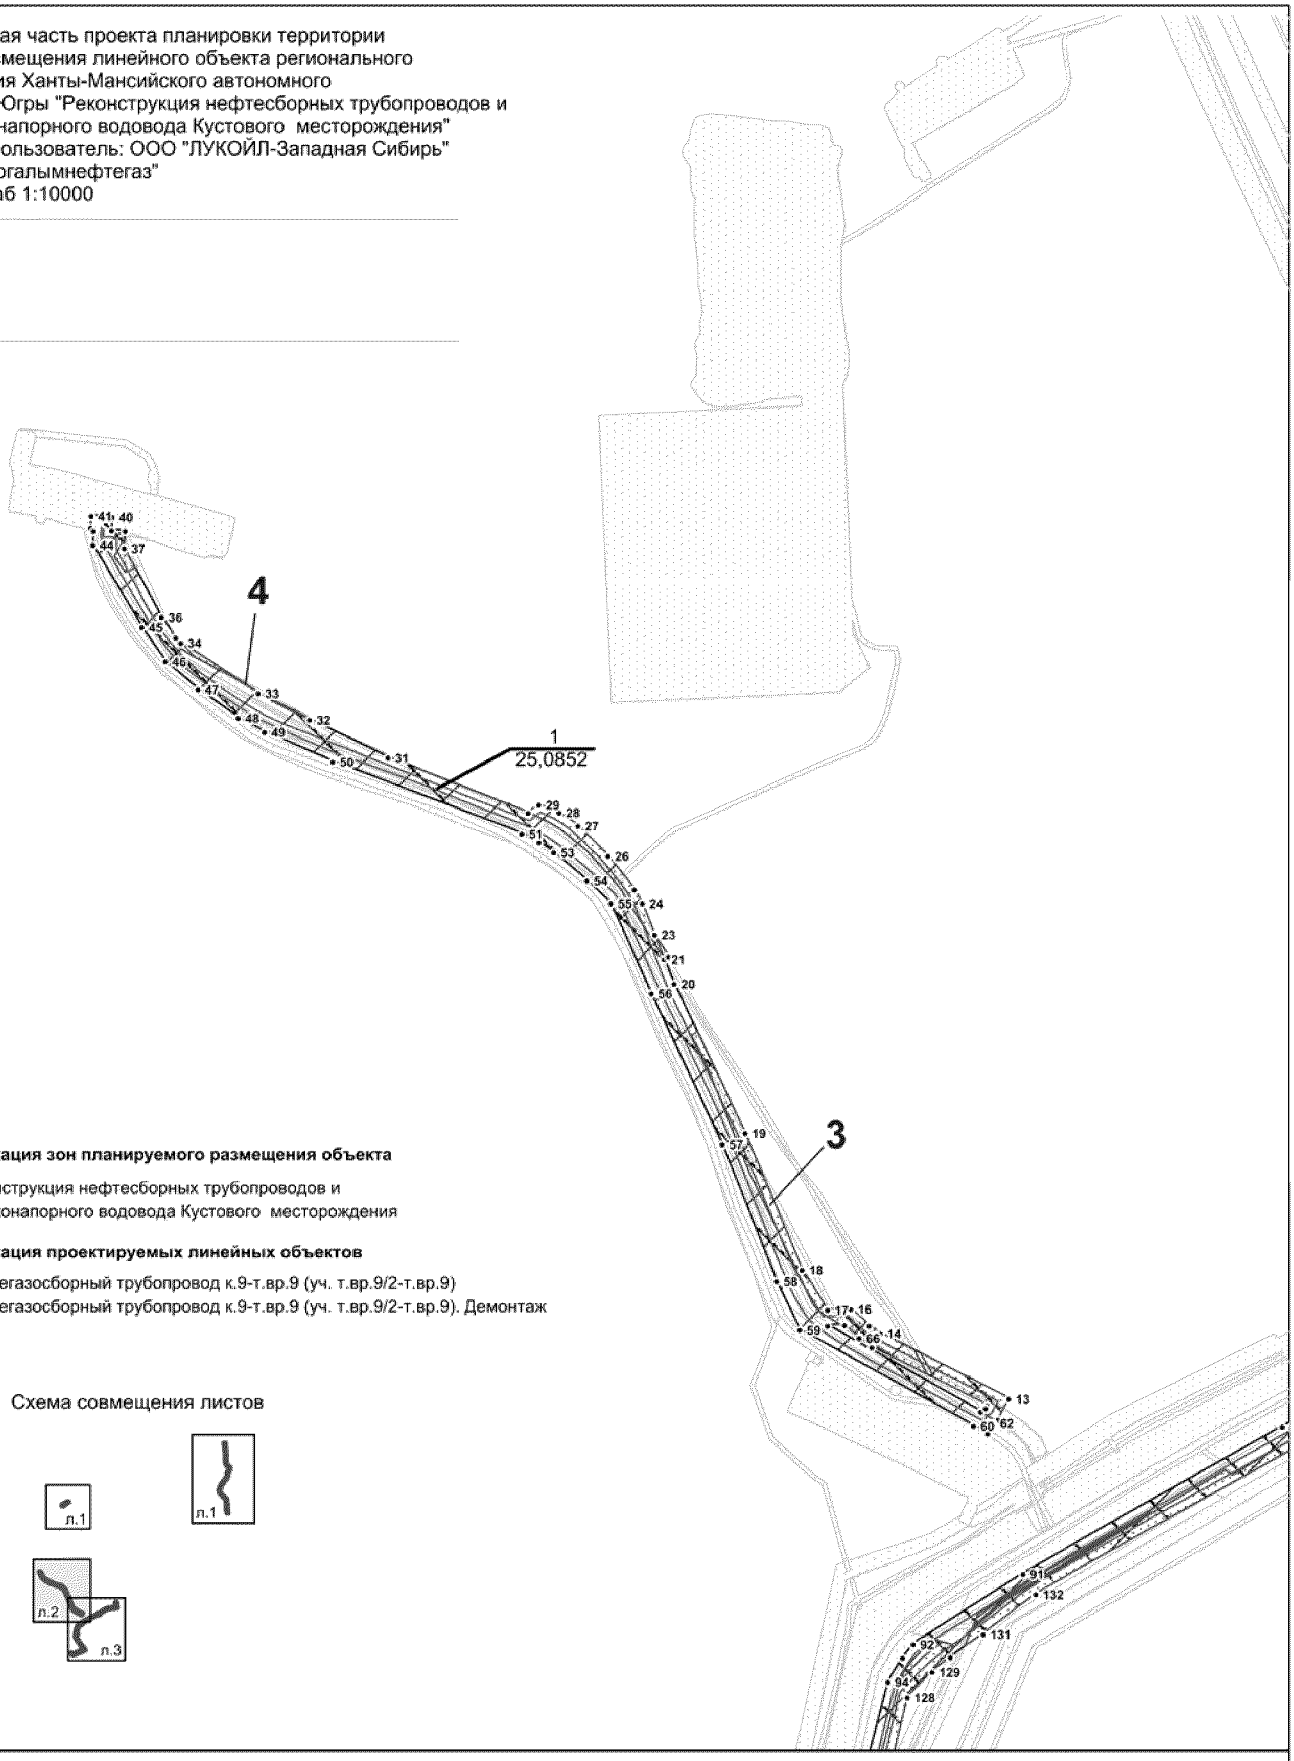

Экспликация зон планируемого размещения объекта

1 - Реконструкция нефтесборных трубопроводов и
высоконапорного водовода Кустового месторождения

Экспликация проектируемых линейных объектов

3 - Нефтегазосборный трубопровод к.9-т.вр.9 (уч. т.вр.9/2-т.вр.9)
4 - Нефтегазосборный трубопровод к.9-т.вр.9 (уч. т.вр.9/2-т.вр.9). Демонтаж

Схема совмещения листов

Условные обозначения:

- граница зоны размещения обьектов (красные линии)
- граница ранее отведенных земельных участков
- зона планируемого размещения линейных обьектов
- 43 - номер точки поворота границы зоны планируемого размещения объектов
- 2 - номер обьекта (земли лесного фонда)
- ось проектируемой нефтегазосборной сети
- 1 / 25,0852 - номер зоны планирумого размещения объектов /площадь зоны размещения, га

Лист 2 из 3


Основная часть проекта планировки территории
для размещения линейного объекта регионального
значения Ханты-Мансийского автономного
округа-Югры "Реконструкция нефтесборных трубопроводов и
высоконапорного водовода Кустового месторождения"
Землепользователь: ООО "ЛУКОЙЛ-Западная Сибирь"
ТПП "Когалымнефтегаз"
Масштаб 1:10000

Экспликация зон планируемого размещения объекта

1 - Реконструкция нефтесборных трубопроводов и
высоконапорного водовода Кустового месторождения

Экспликация проектируемых линейных объектов

9 - Нефтесборный трубопровод т.вр.66 - т.вр.67
10 - Нефтесборный трубопровод т.вр.66 - т.вр.67. Демонтаж

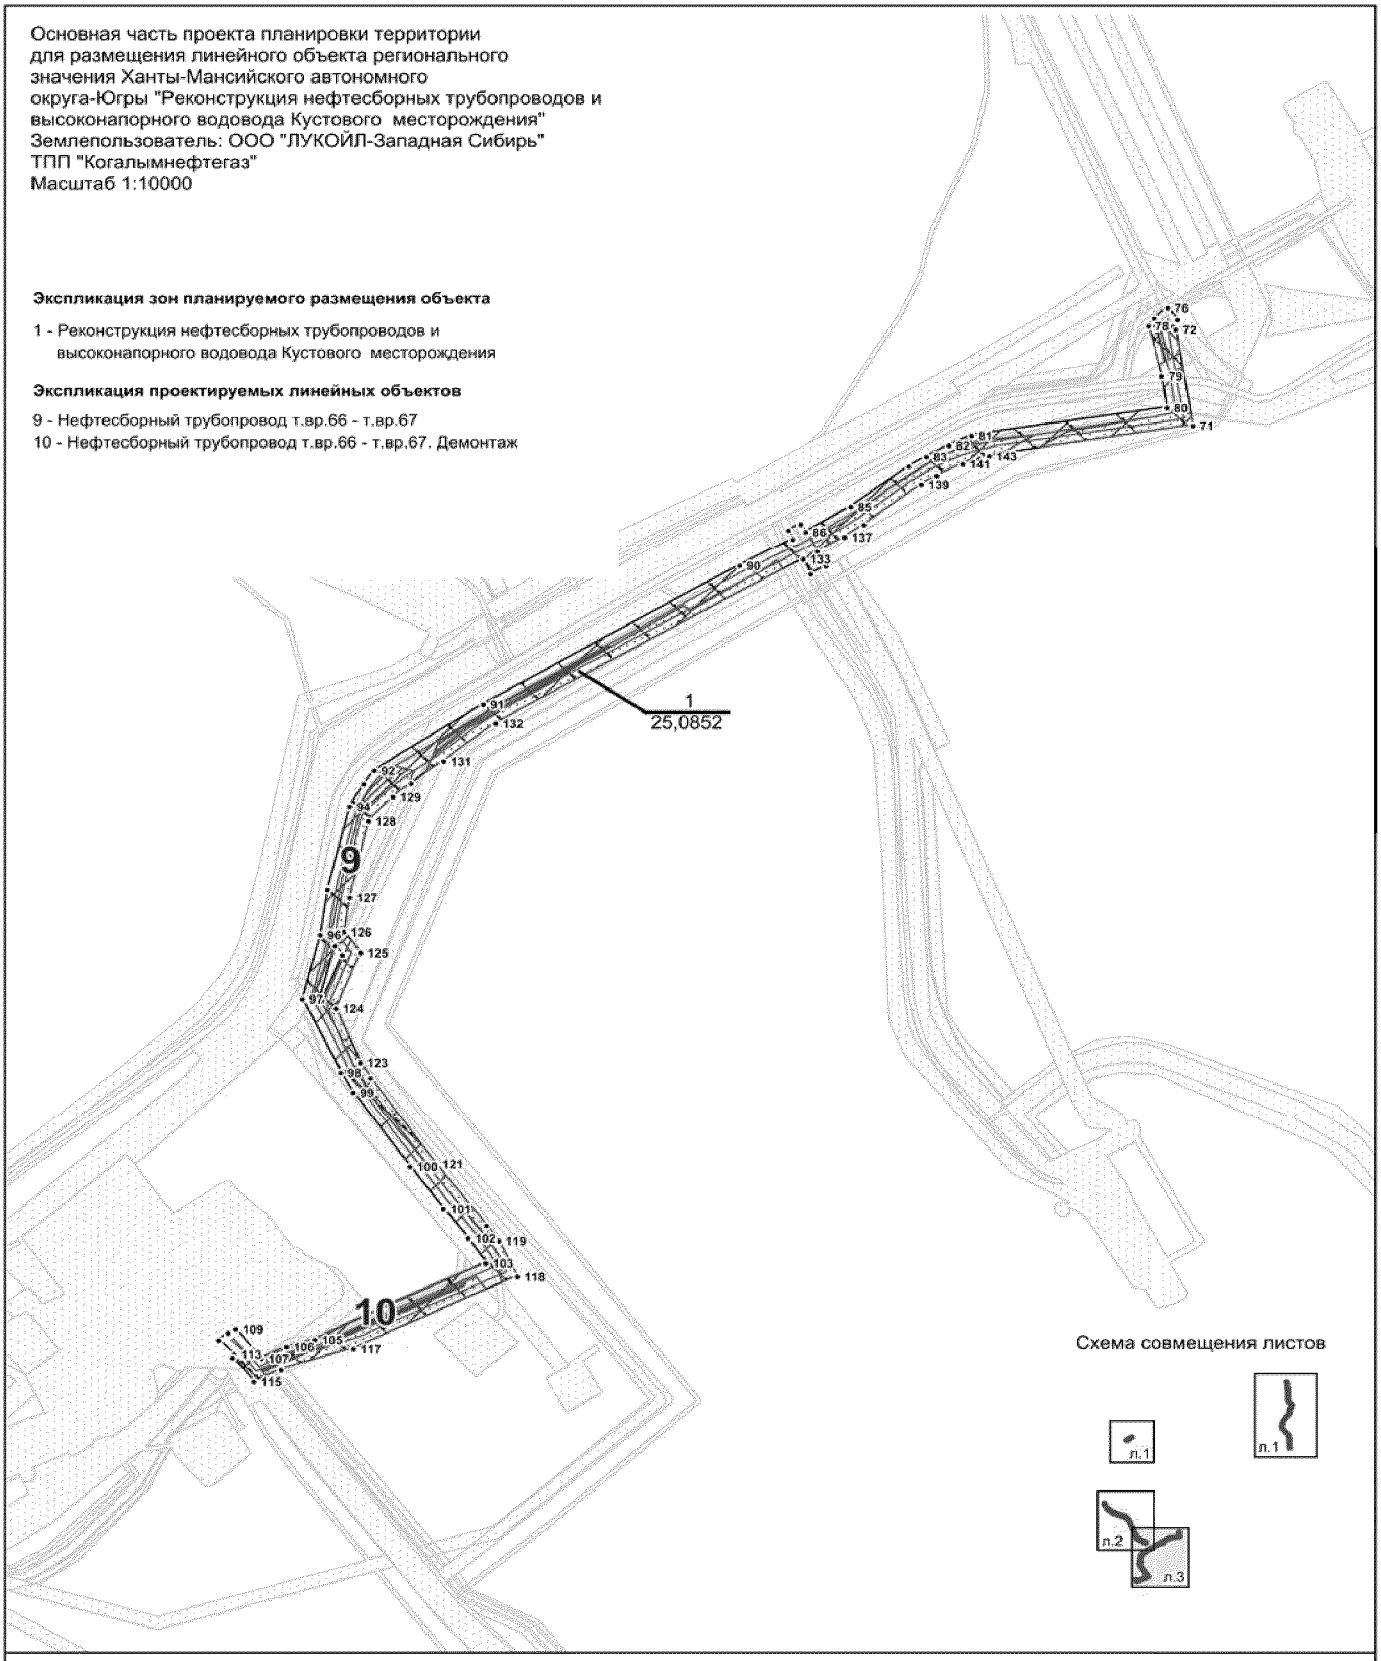

Условные обозначения:

- граница зоны размещения обьектов (красные линии)
- граница ранее отведенных земельных участков
- зона планируемого размещения линейных обьектов
- 43 - номер точки поворота границы зоны планируемого размещения объектов
- 2 - номер обьекта (земли лесного фонда)
- ось проектируемой нефтегазосборной сети
- 1 / 25,0852 - номер зоны планирумого размещения объектов /площадь зоны размещения, га

Лист 3 из 3

Каталог координат поворотных точек границы зоны планируемого размещения линейного объекта:


№	X	Y
1	3 634 972,65	1 086 346,7
2	3 634 970,45	1 086 350,56
3	3 634 956,79	1 086 373,91
4	3 634 829,04	1 086 298,46
5	3 634 783,28	1 086 271,56
6	3 634 769,36	1 086 251,5
7	3 634 778,16	1 086 230,02
8	3 634 802,26	1 086 239,9
9	3 634 809,34	1 086 229,6
10	3 634 845,73	1 086 257,71
11	3 634 878,57	1 086 285,37
12	3 634 941,3	1 086 329,33
13	3 635 410,7	1 082 935,95
14	3 635 227,25	1 083 029,81
15	3 635 211,44	1 083 040,88
16	3 635 185,11	1 083 064,96
17	3 635 152	1 083 063,79
18	3 635 115,9	1 083 121,51
19	3 635 034,46	1 083 318,74
20	3 634 933,36	1 083 533,87
21	3 634 919,33	1 083 569,45
22	3 634 925,32	1 083 573,25
23	3 634 905,43	1 083 604,7
24	3 634 888	1 083 649,27
25	3 634 876,54	1 083 669,61
26	3 634 838,94	1 083 717,95
27	3 634 796,05	1 083 761,29
28	3 634 769,07	1 083 780,18
29	3 634 739,95	1 083 791,95
30	3 634 724,92	1 083 780
31	3 634 524,68	1 083 859,41
32	3 634 412,6	1 083 914,24
33	3 634 339,39	1 083 952,11
34	3 634 228,71	1 084 024,63
35	3 634 221,64	1 084 032,49
36	3 634 201,17	1 084 061,98
37	3 634 148,54	1 084 161,26
38	3 634 149,58	1 084 186,6
39	3 634 130,39	1 084 187,39
40	3 634 131,19	1 084 206,26
41	3 634 100,87	1 084 207,55
42	3 634 099,93	1 084 191,06
43	3 634 104,26	1 084 186,37
44	3 634 103,65	1 084 166,06
45	3 634 173,2	1 084 047,53
46	3 634 206,72	1 083 997,8
47	3 634 253,44	1 083 957,83
48	3 634 311,09	1 083 916,75
49	3 634 348,3	1 083 896,38
50	3 634 445,76	1 083 853,74
51	3 634 716,06	1 083 749,97
52	3 634 740,28	1 083 737,66
53	3 634 761,28	1 083 723,3
54	3 634 808,55	1 083 682,54
55	3 634 843,03	1 083 649,56
56	3 634 900,37	1 083 519,78
57	3 635 001,95	1 083 302,66
58	3 635 079,37	1 083 104,75
59	3 635 112,35	1 083 034,91
60	3 635 360,13	1 082 896,78
61	3 635 380,37	1 082 885,66
62	3 635 388,01	1 082 901,02
63	3 635 395,31	1 082 905,76
64	3 635 379,76	1 082 925,9
65	3 635 215,4	1 083 010,1
66	3 635 196,96	1 083 023
67	3 635 176,4	1 083 041,64
68	3 635 151,96	1 083 040,78
69	3 635 370,46	1 082 917,23
70	3 635 377,61	1 082 921,69
71	3 636 454,91	1 083 109,39
72	3 636 430,13	1 083 256,64
73	3 636 426,3	1 083 261,28
74	3 636 434,89	1 083 269,19
75	3 636 432,79	1 083 271,84
76	3 636 418,16	1 083 289,55
77	3 636 398,9	1 083 273,65
78	3 636 390,43	1 083 262,1
79	3 636 410,08	1 083 185,33
80	3 636 417,47	1 083 137,57
81	3 636 135,53	1 083 094,33
82	3 636 102,63	1 083 079,59
83	3 636 070,16	1 083 062,63
84	3 636 045,43	1 083 047,84
85	3 635 961,39	1 082 986,06
86	3 635 896,02	1 082 946,78
87	3 635 888,93	1 082 959,32
88	3 635 871,47	1 082 949,45
89	3 635 877,76	1 082 936,27
90	3 635 801,28	1 082 895,6
91	3 635 431	1 082 683,7
92	3 635 273,98	1 082 582,64
93	3 635 258,72	1 082 562,98
94	3 635 238,33	1 082 528,26
95	3 635 206,14	1 082 401,95
96	3 635 195,99	1 082 332,74
97	3 635 170,42	1 082 234,84
98	3 635 225,23	1 082 122,59
99	3 635 243,73	1 082 092,41
100	3 635 325,39	1 081 978,03
101	3 635 373,51	1 081 913,52
102	3 635 409,28	1 081 869,29
103	3 635 434,43	1 081 830,99
104	3 635 278,59	1 081 759,63
105	3 635 187,94	1 081 714,32
106	3 635 147,6	1 081 703,65
107	3 635 110,9	1 081 685,32
108	3 635 098,61	1 081 699,19
109	3 635 074,16	1 081 730,34
110	3 635 064,57	1 081 722,23
111	3 635 063,08	1 081 724,24
112	3 635 049,56	1 081 713,36
113	3 635 071,66	1 081 692,13
114	3 635 069,69	1 081 686,6
115	3 635 100,36	1 081 650,45
116	3 635 139,75	1 081 668,31
117	3 635 243,84	1 081 700,03
118	3 635 480,21	1 081 810,89
119	3 635 453,31	1 081 864,75
120	3 635 435,71	1 081 888,26
121	3 635 362,17	1 081 982,3
122	3 635 268,4	1 082 114,53
123	3 635 253,8	1 082 137,86
124	3 635 218,44	1 082 220,69
125	3 635 254,11	1 082 305,21
126	3 635 230,16	1 082 336,88
127	3 635 238,45	1 082 389,39
128	3 635 265,7	1 082 506,01
129	3 635 301,07	1 082 542,89
130	3 635 326,97	1 082 563,75
131	3 635 374,16	1 082 597,09
132	3 635 448,95	1 082 654,66
133	3 635 892,53	1 082 905,4
134	3 635 903,45	1 082 882,5
135	3 635 925,35	1 082 894,89
136	3 635 912,91	1 082 916,91
137	3 635 952,7	1 082 939,41
138	3 635 980,36	1 082 958,35
139	3 636 063,02	1 083 019,92
140	3 636 085,21	1 083 033,08
141	3 636 122,83	1 083 051,43
142	3 636 146,35	1 083 059,63
143	3 636 160,73	1 083 063,37
144	3 635 227,76	1 082 301,93
145	3 635 217,21	1 082 315,9
146	3 635 195,21	1 082 237,93
147	3 635 198,46	1 082 232,55
148	3 639 872,9	1 087 406,77
149	3 639 857,53	1 087 423,16
150	3 639 833,55	1 087 458,77
151	3 639 809,28	1 087 481,04
152	3 639 773,05	1 087 521,51
153	3 639 764,88	1 087 538,02
154	3 639 753,24	1 087 567,71
155	3 639 751,1	1 087 720,1
156	3 639 738,14	1 087 961,25
157	3 639 736,26	1 087 982,6
158	3 639 725,11	1 088 073,09

159	3 639 735,16	1 088 074,33
160	3 639 732,34	1 088 097,16
161	3 639 722,31	1 088 095,93
162	3 639 722,16	1 088 131,75
163	3 639 722,2	1 088 131,75
164	3 639 724,85	1 088 131,87
165	3 639 723,16	1 088 168,83
166	3 639 685,2	1 088 167,1
167	3 639 686,88	1 088 130,13
168	3 639 694,76	1 088 130,49
169	3 639 695,2	1 088 103,12
170	3 639 705,01	1 088 002,54
171	3 639 711,84	1 087 934,78
172	3 639 715,25	1 087 891,51
173	3 639 722,87	1 087 591,52
174	3 639 725,73	1 087 569,32
175	3 639 730,38	1 087 556,34
176	3 639 730,4	1 087 538,35
177	3 639 748,08	1 087 511,07
178	3 639 753,17	1 087 500,85
179	3 639 758,78	1 087 490,81
180	3 639 765,8	1 087 481,41
181	3 639 844,87	1 087 396,55
182	3 639 832,75	1 087 361,82
183	3 639 825,31	1 087 346,86
184	3 639 786,92	1 087 283,6
185	3 639 778,66	1 087 262,77
186	3 639 776,52	1 087 241,16
187	3 639 776,86	1 087 228,35
188	3 639 778,18	1 087 164,22
189	3 639 775,41	1 087 154,56
190	3 639 752,27	1 087 118,36
191	3 639 631,98	1 086 954,18
192	3 639 620,06	1 086 937,78
193	3 639 609,65	1 086 923,29
194	3 639 591,54	1 086 897,55
195	3 639 573,84	1 086 855,73
196	3 639 572,22	1 086 846,24
197	3 639 530,39	1 086 734,49
198	3 639 546,85	1 086 635,98
199	3 639 577,79	1 086 597,33
200	3 639 694,13	1 086 486,47
201	3 639 716,13	1 086 456,41
202	3 639 734,07	1 086 423,77
203	3 639 741,42	1 086 406,65
204	3 639 752,74	1 086 371,16
205	3 639 756,66	1 086 352,94
206	3 639 763,41	1 086 166,15
207	3 639 769,25	1 086 084,93
208	3 639 773,81	1 086 007,83
209	3 639 802,85	1 086 009,26
210	3 639 800,95	1 086 061,15
211	3 639 796,09	1 086 061,03
212	3 639 795,33	1 086 086,04
213	3 639 784,36	1 086 317,62
214	3 639 780,18	1 086 351,05
215	3 639 779,2	1 086 379,04
216	3 639 769,96	1 086 414,27
217	3 639 750,18	1 086 457,05
218	3 639 731,43	1 086 484,53
219	3 639 685,09	1 086 531,03
220	3 639 615,12	1 086 597,5
221	3 639 569,89	1 086 651,6
222	3 639 559,82	1 086 709,56
223	3 639 561,47	1 086 731,31
224	3 639 601,1	1 086 849,98
225	3 639 616,1	1 086 881,04
226	3 639 775,27	1 087 104,33
227	3 639 784,29	1 087 116,6
228	3 639 801,46	1 087 144,13
229	3 639 805,34	1 087 160,31
230	3 639 806,54	1 087 175,1
231	3 639 805,83	1 087 243,95
232	3 639 807,12	1 087 251,24
233	3 639 812,93	1 087 266,3
234	3 639 825,05	1 087 290,21
235	3 639 839,51	1 087 314,61
236	3 639 847,56	1 087 331,31
237	3 639 856,64	1 087 353,17
238	3 639 863,52	1 087 369,78
239	3 639 870,38	1 087 394,17
240	3 639 870,35	1 087 398,37



Проект межевания территории
для размещения линейного объекта регионального значения Ханты-Мансийского автономного округа-Югры "Реконструкция нефтесборных трубопроводов и высоконапорного водовода Кустового месторождения"
Землепользователь: ООО "ЛУКОЙЛ-Западная Сибирь"
ТПП "Когалымнефтегаз"
Масштаб 1:10000

Приложение 13
к постановлению Правительства
Ханты-Мансийского
автономного округа – Югры
от 19 февраля 2016 года № 33-п

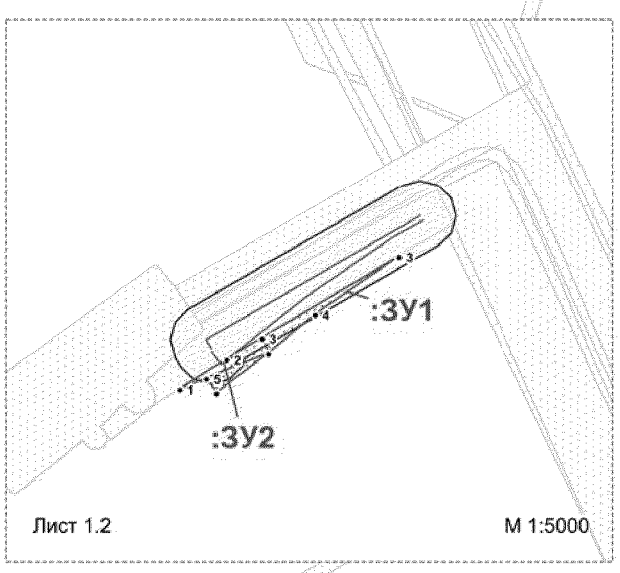


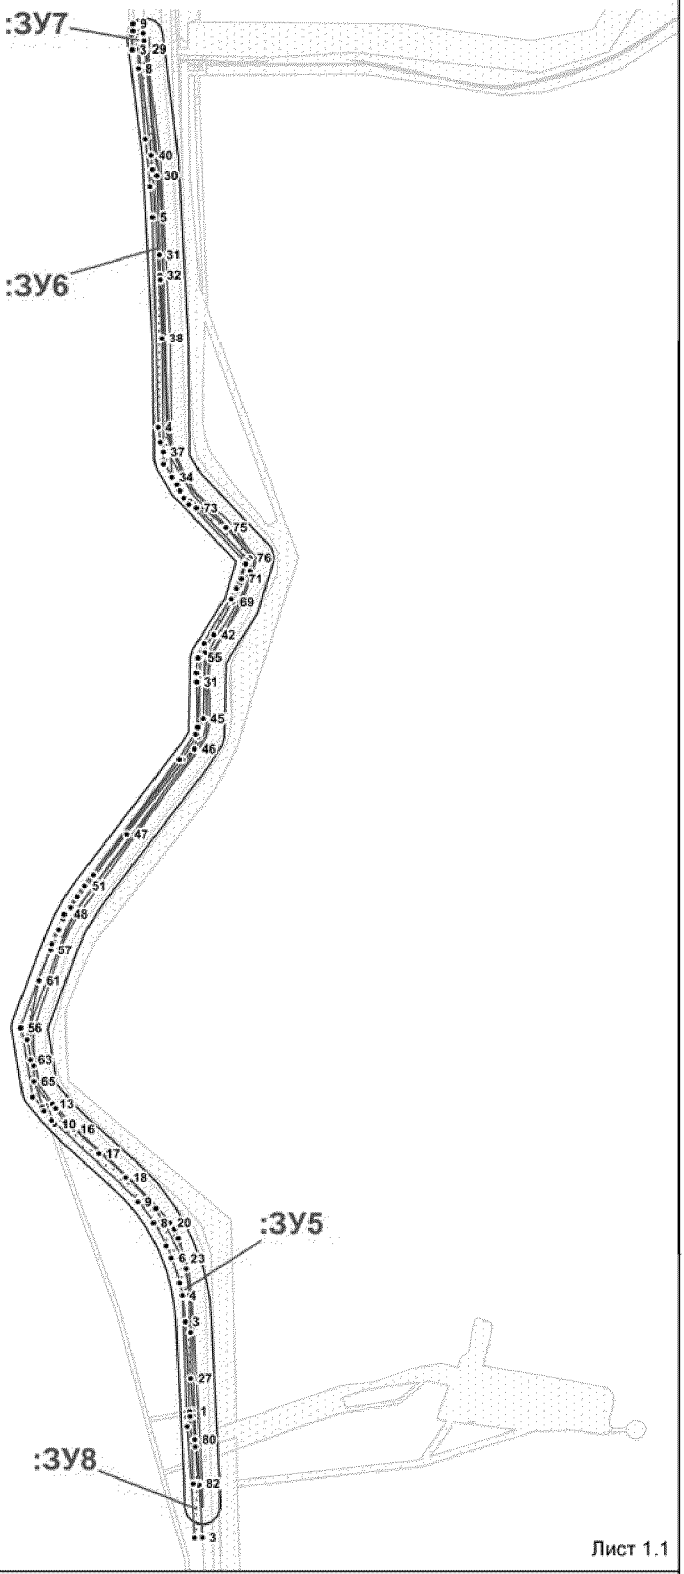


Схема совмещения листов

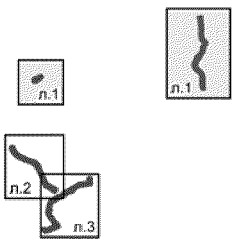

Условные обозначения:

- граница зоны размещения обьектов (красные линии)
- граница ранее отведенных земельных участков
- охранная зона проектируемого трубопровода
- 43 - номер точки поворота границы земельного участка
- :ЗУ1 - номер формируемого земельного участка
- ось проектируемой нефтегазосборной сети

Лист 1 из 3

Проект межевания территории
для размещения линейного объекта регионального значения Ханты-Мансийского автономного округа-Югры "Реконструкция нефтесборных трубопроводов и высоконапорного водовода Кустового месторождения"
Землепользователь: ООО "ЛУКОЙЛ-Западная Сибирь"
ТПП "Когалымнефтегаз"
Масштаб 1:10000

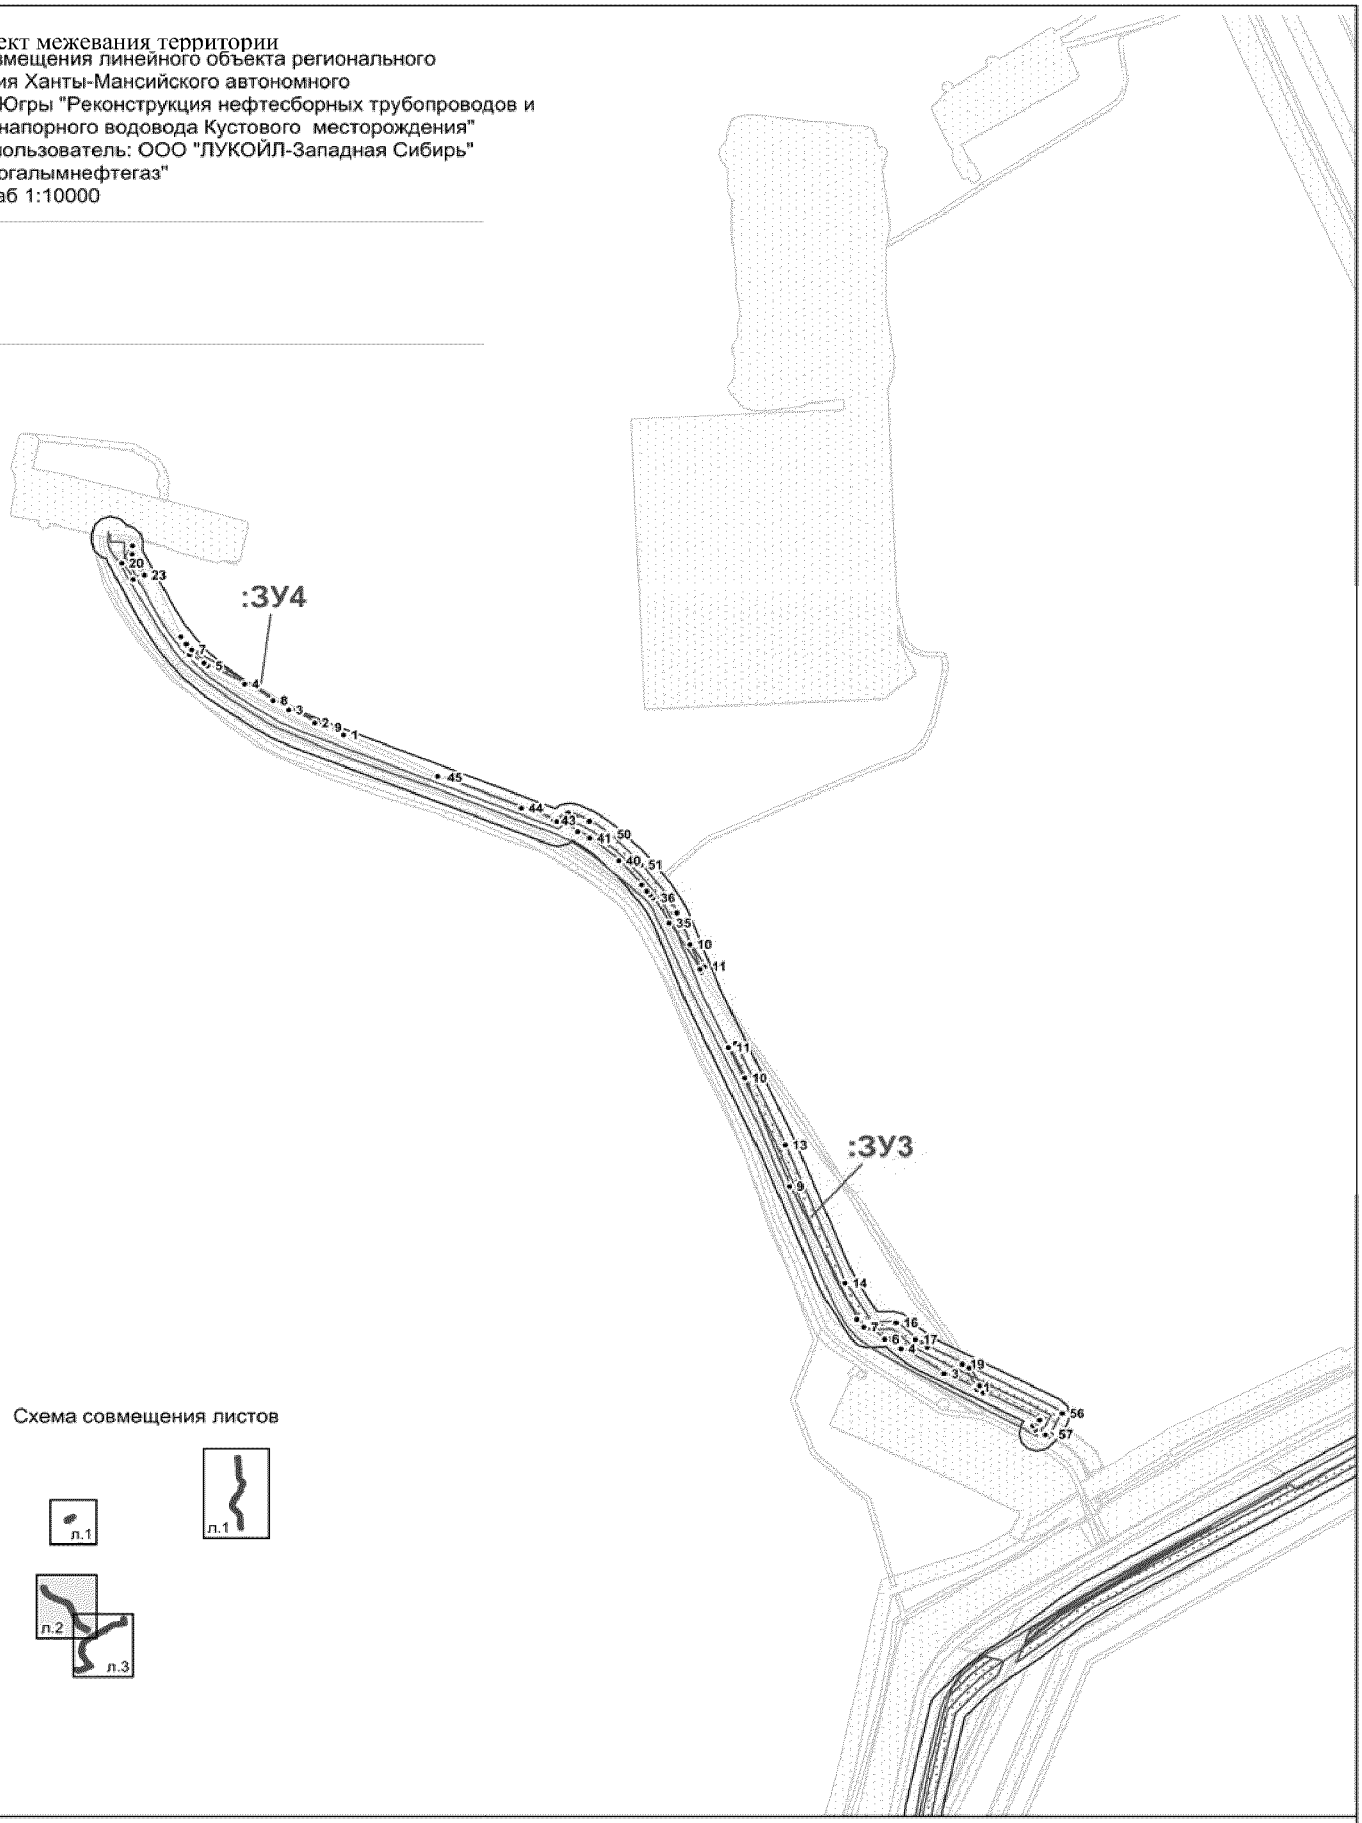



Схема совмещения листов

Условные обозначения:

- граница зоны размещения обьектов (красные линии)
- граница ранее отведенных земельных участков
- охранная зона проектируемого трубопровода
- 43 - номер точки поворота границы земельного участка
- :ЗУ1 - номер формируемого земельного участка
- ось проектируемой нефтегазосборной сети

Лист 2 из 3

Проект межевания территории
для размещения линейного объекта регионального значения Ханты-Мансийского автономного округа-Югры "Реконструкция нефтесборных трубопроводов и высоконапорного водовода Кустового месторождения"
Землепользователь: ООО "ЛУКОЙЛ-Западная Сибирь"
ТПП "Когалымнефтегаз"
Масштаб 1:10000

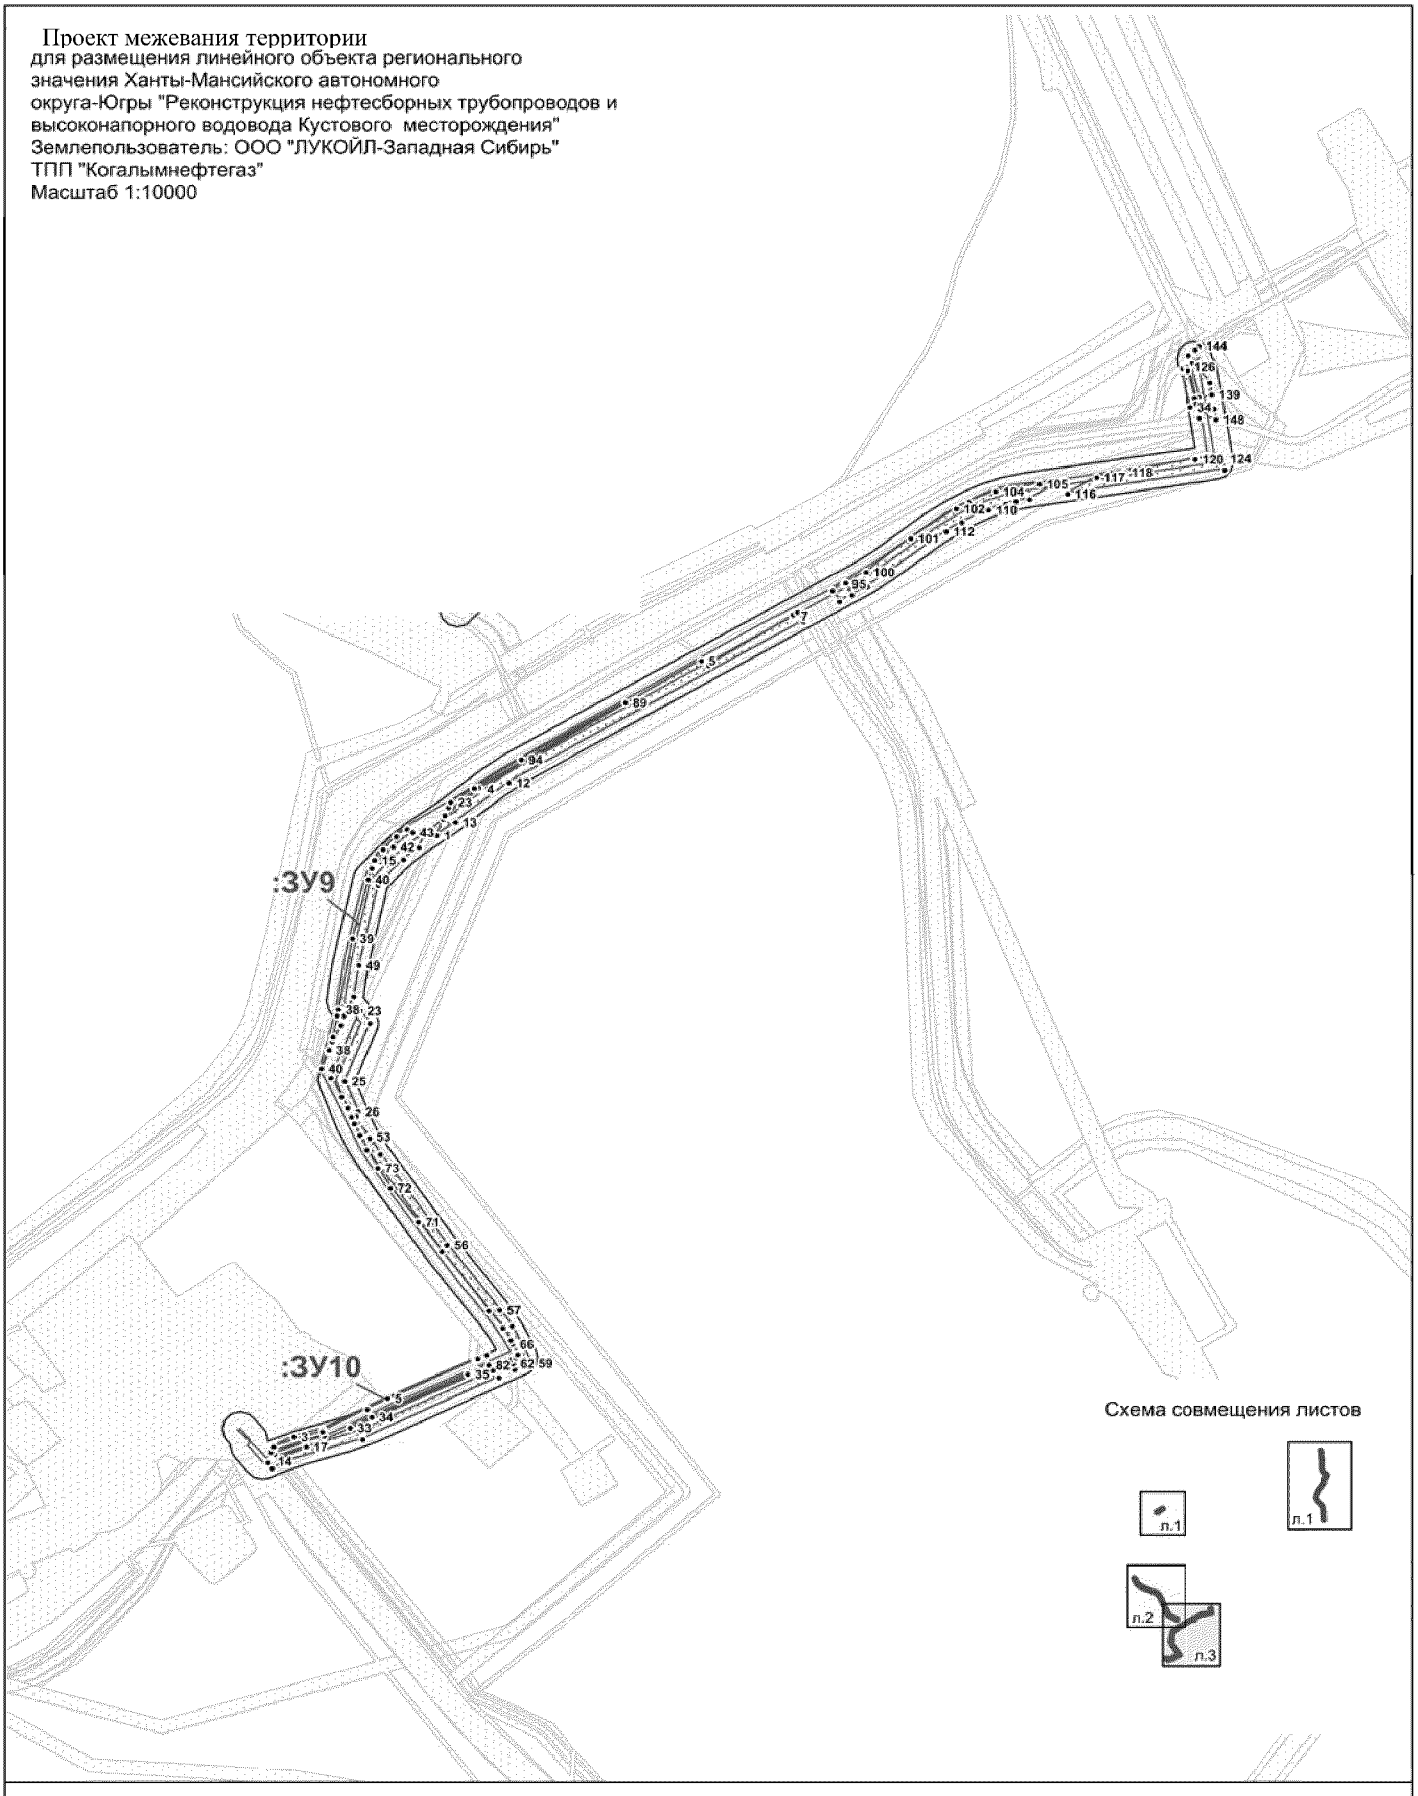

Условные обозначения:

- граница зоны размещения обьектов (красные линии)
- граница ранее отведенных земельных участков
- охранная зона проектируемого трубопровода
- 43 - номер точки поворота границы земельного участка
- :ЗУ1 - номер формируемого земельного участка
- ось проектируемой нефтегазосборной сети

Каталог координат поворотных точек границы земельных участков:

:ЗУ1		
№	X	Y
1	3 634 845,73	1 086 257,71
2	3 634 841,3	1 086 268,53
3	3 634 937,29	1 086 326,53
4	3 634 878,57	1 086 285,37
5	3 634 802,26	1 086 239,9
6	3 634 845,73	1 086 257,71
7	3 634 809,34	1 086 229,6
:ЗУ2		
№	X	Y
1	3 634 783,72	1 086 232,3
2	3 634 816,53	1 086 253,57
3	3 634 841,3	1 086 268,53
4	3 634 845,73	1 086 257,71
5	3 634 802,26	1 086 239,9
:ЗУ3		
№	X	Y
1	3 635 292,98	1 082 972,51
2	3 635 294,37	1 082 969,64
3	3 635 250,14	1 082 992,29
4	3 635 191,55	1 083 027,9
5	3 635 176,4	1 083 041,64
6	3 635 169,37	1 083 041,39
7	3 635 141,14	1 083 058,55
8	3 635 131,3	1 083 069,48
9	3 635 040,16	1 083 260
10	3 634 979,75	1 083 413,76
11	3 634 957,71	1 083 457,43
12	3 634 966,5	1 083 463,37
13	3 635 034,46	1 083 318,74
14	3 635 115,9	1 083 121,51
15	3 635 152	1 083 063,79
16	3 635 185,11	1 083 064,96
17	3 635 211,44	1 083 040,88
18	3 635 227,25	1 083 029,81
19	3 635 274,8	1 083 005,48
20	3 634 134,1	1 084 148,18
21	3 634 149,02	1 084 172,98
22	3 634 148,54	1 084 161,26
23	3 634 164,38	1 084 131,38
24	3 634 149,81	1 084 125,34
25	3 634 250,76	1 084 001,31
26	3 634 242,7	1 084 005,47
27	3 634 226,96	1 084 016,39
28	3 634 226,24	1 084 017,81
29	3 634 220,02	1 084 030,3
30	3 634 214,36	1 084 042,99
31	3 634 221,64	1 084 032,49
32	3 634 228,71	1 084 024,63
33	3 634 245,62	1 084 005,78
34	3 634 921,04	1 083 565,12

35	3 634 876,77	1 083 635,18
36	3 634 855,39	1 083 671,03
37	3 634 851,38	1 083 675,57
38	3 634 846,94	1 083 680,56
39	3 634 839,43	1 083 689,07
40	3 634 808,47	1 083 723,56
41	3 634 769,32	1 083 755,77
42	3 634 753,02	1 083 765,27
43	3 634 720,47	1 083 781,2
44	3 634 676,66	1 083 798,34
45	3 634 566,17	1 083 842,53
46	3 634 562,78	1 083 844,3
47	3 634 724,92	1 083 780
48	3 634 739,95	1 083 791,95
49	3 634 769,07	1 083 780,18
50	3 634 796,05	1 083 761,29
51	3 634 838,94	1 083 717,95
52	3 634 876,54	1 083 669,61
53	3 634 888	1 083 649,27
54	3 634 905,43	1 083 604,7
55	3 634 919,33	1 083 569,45
56	3 635 410,7	1 082 935,95
57	3 635 395,31	1 082 905,76
58	3 635 390,95	1 082 902,94
59	3 635 387,4	1 082 905,24
60	3 635 374,19	1 082 913,18
61	3 635 373,75	1 082 912,4
62	3 635 370,8	1 082 917,45
63	3 635 377,61	1 082 921,69
64	3 635 379,76	1 082 925,9
65	3 635 303,26	1 082 965,09
66	3 635 298,35	1 082 975,2
67	3 635 284,36	1 083 000,59
:ЗУ4		
№	**X**	**Y**
1	3 634 435,32	1 083 903,13
2	3 634 395,77	1 083 920,35
3	3 634 360,54	1 083 938,63
4	3 634 300,98	1 083 975,43
5	3 634 250,76	1 084 001,31
6	3 634 245,62	1 084 005,78
7	3 634 228,71	1 084 024,63
8	3 634 339,39	1 083 952,11
9	3 634 412,6	1 083 914,24
10	3 634 905,43	1 083 604,7
11	3 634 925,32	1 083 573,25
12	3 634 919,33	1 083 569,45
:ЗУ5		
№	**X**	**Y**
1	3 639 771,51	1 086 188,05
2	3 639 767,28	1 086 187,3
3	3 639 760,93	1 086 315,78
4	3 639 756,66	1 086 352,94
5	3 639 752,74	1 086 371,16
6	3 639 741,42	1 086 406,65
7	3 639 734,07	1 086 423,77

8	3 639 716,13	1 086 456,41
9	3 639 694,13	1 086 486,47
10	3 639 577,79	1 086 597,33
11	3 639 573,42	1 086 602,79
12	3 639 566,63	1 086 623,61
13	3 639 574,87	1 086 626,25
14	3 639 579,46	1 086 620,07
15	3 639 594,9	1 086 601,77
16	3 639 604,01	1 086 590,41
17	3 639 639,51	1 086 555,38
18	3 639 677,74	1 086 521,34
19	3 639 719,75	1 086 477,31
20	3 639 739,32	1 086 456,92
21	3 639 745,91	1 086 448,12
22	3 639 751,1	1 086 434,91
23	3 639 758,08	1 086 405,88
24	3 639 762,11	1 086 391,19
25	3 639 766,14	1 086 352,87
26	3 639 768,53	1 086 300,59
27	3 639 768,41	1 086 234,74
28	3 639 771,5	1 086 188,14
29	3 639 704,34	1 088 130,93
30	3 639 721,13	1 087 951,08
31	3 639 724,45	1 087 837,83
32	3 639 725,28	1 087 809,25
33	3 639 725,48	1 087 802,29
34	3 639 742,18	1 087 520,2
35	3 639 742,22	1 087 520,11
36	3 639 730,4	1 087 538,35
37	3 639 730,38	1 087 556,34
38	3 639 728,12	1 087 718,87
39	3 639 715,16	1 087 960,02
40	3 639 713,42	1 087 979,79
41	3 639 694,76	1 088 130,49
42	3 639 801,02	1 087 295,65
43	3 639 788,88	1 087 273,81
44	3 639 787,85	1 087 269,83
45	3 639 785,89	1 087 176,26
46	3 639 773,88	1 087 133,01
47	3 639 678,86	1 087 011,83
48	3 639 594,86	1 086 897,95
49	3 639 600,21	1 086 907,65
50	3 639 609,65	1 086 923,29
51	3 639 620,06	1 086 937,78
52	3 639 631,98	1 086 954,18
53	3 639 756,89	1 087 118,21
54	3 639 778,63	1 087 150,95
55	3 639 781,77	1 087 263,77
56	3 639 530,39	1 086 734,49
57	3 639 572,22	1 086 846,24
58	3 639 576,93	1 086 858,83
59	3 639 583,74	1 086 875,55
60	3 639 585,16	1 086 878,52
61	3 639 556,12	1 086 801,92
62	3 639 539,19	1 086 717,75
63	3 639 544,55	1 086 689,38

64	3 639 548,42	1 086 680,59
65	3 639 549,14	1 086 658,3
66	3 639 561,01	1 086 621,77
67	3 639 562,91	1 086 615,91
68	3 639 546,85	1 086 635,98
69	3 639 827,11	1 087 342,61
70	3 639 833,46	1 087 358
71	3 639 839,41	1 087 375,57
72	3 639 847,03	1 087 400,72
73	3 639 776,39	1 087 476,1
74	3 639 767,71	1 087 486,05
75	3 639 817,73	1 087 448,78
76	3 639 851,51	1 087 405,13
77	3 639 851,38	1 087 386,27
78	3 639 767,58	1 086 181,22
79	3 639 771,93	1 086 181,99
80	3 639 774,33	1 086 148,1
81	3 639 775,29	1 086 137,63
82	3 639 779,7	1 086 085,35
83	3 639 772,33	1 086 085,04
84	3 639 764,23	1 087 490,06
85	3 639 761,6	1 087 493,07
86	3 639 749,3	1 087 509,43
:ЗУ6		
№	**X**	**Y**
1	3 639 728,12	1 087 718,87
2	3 639 730,38	1 087 556,34
3	3 639 725,73	1 087 569,32
4	3 639 722,87	1 087 591,52
5	3 639 715,25	1 087 891,51
6	3 639 711,84	1 087 934,78
7	3 639 705,01	1 088 002,54
8	3 639 695,2	1 088 103,12
9	3 639 694,76	1 088 130,49
10	3 639 713,42	1 087 979,79
11	3 639 715,16	1 087 960,02
12	3 639 748,13	1 087 510,95
13	3 639 749,3	1 087 509,43
14	3 639 761,6	1 087 493,07
15	3 639 764,23	1 087 490,06
16	3 639 766,75	1 087 486,77
17	3 639 767,71	1 087 486,05
18	3 639 776,39	1 087 476,1
19	3 639 847,03	1 087 400,72
20	3 639 839,41	1 087 375,57
21	3 639 833,46	1 087 358
22	3 639 827,11	1 087 342,61
23	3 639 801,02	1 087 295,65
24	3 639 781,77	1 087 263,77
25	3 639 778,63	1 087 150,95
26	3 639 756,89	1 087 118,21
27	3 639 631,98	1 086 954,18
28	3 639 752,27	1 087 118,36
29	3 639 775,41	1 087 154,56
30	3 639 778,18	1 087 164,22
31	3 639 776,86	1 087 228,35

32	3 639 776,52	1 087 241,16
33	3 639 778,66	1 087 262,77
34	3 639 786,92	1 087 283,6
35	3 639 825,31	1 087 346,86
36	3 639 832,75	1 087 361,82
37	3 639 844,87	1 087 396,55
38	3 639 765,8	1 087 481,41
39	3 639 758,78	1 087 490,81
40	3 639 753,17	1 087 500,85
41	3 639 767,28	1 086 187,3
42	3 639 762,68	1 086 186,48
43	3 639 756,66	1 086 352,94
44	3 639 760,93	1 086 315,78
45	3 639 762,89	1 086 180,39
46	3 639 767,58	1 086 181,22
47	3 639 772,33	1 086 085,04
48	3 639 769,25	1 086 084,93
49	3 639 763,41	1 086 166,15
50	3 639 609,65	1 086 923,29
51	3 639 600,21	1 086 907,65
52	3 639 594,86	1 086 897,95
53	3 639 590,04	1 086 891,4
54	3 639 585,16	1 086 878,52
55	3 639 583,74	1 086 875,55
56	3 639 576,93	1 086 858,83
57	3 639 572,22	1 086 846,24
58	3 639 573,84	1 086 855,73
59	3 639 591,54	1 086 897,55
:ЗУ7		
№	**X**	**Y**
1	3 639 704,34	1 088 130,93
2	3 639 694,76	1 088 130,49
3	3 639 686,88	1 088 130,13
4	3 639 685,9	1 088 151,68
5	3 639 700,42	1 088 148,12
6	3 639 700,68	1 088 148,07
7	3 639 703,12	1 088 147,59
8	3 639 703,21	1 088 143,05
9	3 639 687,65	1 088 167,22
10	3 639 702,7	1 088 167,9
11	3 639 702,99	1 088 153,73
12	3 639 702,1	1 088 153,89
13	3 639 701,86	1 088 153,97
14	3 639 687,61	1 088 157,45
:ЗУ8		
№	**X**	**Y**
1	3 639 779,7	1 086 085,35
2	3 639 779,89	1 086 083,07
3	3 639 784,3	1 086 008,35
4	3 639 773,81	1 086 007,83
5	3 639 769,25	1 086 084,93
6	3 639 772,33	1 086 085,04
:ЗУ9		
№	**X**	**Y**
1	3 635 347,73	1 082 578,41

3	3 635 357,19	1 082 601,43
4	3 635 408,12	1 082 645,16
5	3 635 719,98	1 082 831,57
6	3 635 730,02	1 082 824,43
7	3 635 849,42	1 082 896,59
8	3 635 848,72	1 082 898,5
9	3 635 848,71	1 082 898,5
10	3 635 855,07	1 082 902,03
11	3 635 862,9	1 082 888,64
12	3 635 448,95	1 082 654,66
13	3 635 374,16	1 082 597,09
14	3 635 114,6	1 081 668,6
15	3 635 120,35	1 081 672,19
16	3 635 120,35	1 081 672,18
17	3 635 164,73	1 081 689,24
18	3 635 115,93	1 081 667,24
19	3 635 189,94	1 081 705,46
20	3 635 119,73	1 081 678,18
21	3 635 119,73	1 081 678,19
22	3 635 115,15	1 081 681,5
23	3 635 240,36	1 082 323,39
24	3 635 254,11	1 082 305,21
25	3 635 218,44	1 082 220,69
26	3 635 237,2	1 082 176,76
27	3 635 234,62	1 082 170,48
28	3 635 228,03	1 082 169,36
29	3 635 222,65	1 082 181,88
30	3 635 214,44	1 082 198,3
31	3 635 199,3	1 082 225,4
32	3 635 206,04	1 082 241,75
33	3 635 226,22	1 081 716,95
34	3 635 256,59	1 081 732,62
35	3 635 391,57	1 081 795,01
36	3 635 400,61	1 081 799,18
37	3 635 400,26	1 081 795,43
38	3 635 209,72	1 082 325,16
39	3 635 229,65	1 082 427,74
40	3 635 251,43	1 082 514,03
41	3 635 256,8	1 082 529,98
42	3 635 286,64	1 082 561,36
43	3 635 313,82	1 082 582,63
44	3 635 316,18	1 082 584,28
45	3 635 331,01	1 082 579,99
46	3 635 322,69	1 082 560,3
47	3 635 301,07	1 082 542,89
48	3 635 265,7	1 082 506,01
49	3 635 238,45	1 082 389,39
50	3 635 231,26	1 082 343,92
51	3 635 218,59	1 082 314,08
52	3 635 217,21	1 082 315,9
53	3 635 252,75	1 082 140,33
54	3 635 253,8	1 082 137,86
55	3 635 268,4	1 082 114,53
56	3 635 362,17	1 081 982,3
57	3 635 435,71	1 081 888,26
58	3 635 453,31	1 081 864,75

59	3 635 480,21	1 081 810,89
60	3 635 457,34	1 081 800,17
61	3 635 457,18	1 081 801,54
62	3 635 455,09	1 081 810,66
63	3 635 452,45	1 081 816,33
64	3 635 458,66	1 081 819,07
65	3 635 461,08	1 081 823,35
66	3 635 454,16	1 081 838,44
67	3 635 451,36	1 081 843,72
68	3 635 440,45	1 081 861,68
69	3 635 420,59	1 081 887,08
70	3 635 354,75	1 081 972,74
71	3 635 322,11	1 082 015,7
72	3 635 282,7	1 082 065,54
73	3 635 265,3	1 082 094,45
74	3 635 249,38	1 082 120,71
75	3 635 239,69	1 082 142,34
76	3 635 232,29	1 082 159,56
77	3 635 236,18	1 082 160,27
78	3 635 112,88	1 081 667,53
79	3 635 115,46	1 081 664,54
80	3 635 403,1	1 081 793,75
81	3 635 403,69	1 081 800,61
82	3 635 420,44	1 081 808,35
83	3 635 426,66	1 081 800,48
84	3 635 435,14	1 081 789,76
85	3 635 243,84	1 081 700,03
86	3 635 139,75	1 081 668,31
87	3 635 117	1 081 657,99
88	3 635 111,06	1 081 666,39
89	3 635 613,52	1 082 770,73
90	3 635 406,19	1 082 647,31
91	3 635 359,33	1 082 606,75
92	3 635 364,26	1 082 618,54
93	3 635 400,18	1 082 646,58
94	3 635 466,2	1 082 688,1
95	3 635 920,66	1 082 943,36
96	3 635 929,41	1 082 926,24
97	3 635 913,74	1 082 917,37
98	3 635 904,01	1 082 933,73
99	3 635 922,52	1 082 944,42
100	3 635 950,94	1 082 960,54
101	3 636 013,33	1 083 009,66
102	3 636 077,22	1 083 053,1
103	3 636 095,27	1 083 062,73
104	3 636 132,61	1 083 078,16
105	3 636 194,03	1 083 088,91
106	3 636 223,34	1 083 092,36
107	3 636 179,78	1 083 066,35
108	3 636 160,73	1 083 063,37
109	3 636 146,35	1 083 059,63
110	3 636 122,83	1 083 051,43
111	3 636 085,21	1 083 033,08
112	3 636 063,02	1 083 019,92
113	3 635 980,36	1 082 958,35
114	3 635 952,7	1 082 939,41

115	3 635 931,25	1 082 927,27
116	3 636 233,34	1 083 074,73
117	3 636 273,97	1 083 098,87
118	3 636 312,76	1 083 105,71
119	3 636 329,17	1 083 108,61
120	3 636 413,4	1 083 124,79
121	3 636 423,65	1 083 127,53
122	3 636 428,32	1 083 128,77
123	3 636 430,93	1 083 129,47
124	3 636 452,17	1 083 125,67
125	3 636 454,91	1 083 109,39
126	3 636 401,34	1 083 259,11
127	3 636 401,56	1 083 258,26
128	3 636 402,68	1 083 253,75
129	3 636 402,13	1 083 254,4
130	3 636 403,36	1 083 275,7
131	3 636 402,81	1 083 276,87
132	3 636 407,86	1 083 281,05
133	3 636 408,61	1 083 280,09
134	3 636 403,37	1 083 275,72
135	3 636 406,6	1 083 262,69
136	3 636 409,14	1 083 264,28
137	3 636 409,15	1 083 264,27
138	3 636 433,53	1 083 236,47
139	3 636 436,48	1 083 218,94
140	3 636 419,78	1 083 208,66
141	3 636 418,43	1 083 215,46
142	3 636 413,23	1 083 283,93
143	3 636 412,5	1 083 284,87
144	3 636 418,16	1 083 289,55
145	3 636 418,9	1 083 288,66
146	3 636 413,25	1 083 283,93
147	3 636 440,06	1 083 197,63
148	3 636 442,61	1 083 182,46
149	3 636 422,96	1 083 184,94
150	3 636 419,25	1 083 184,77
:ЗУ10		
№	**X**	**Y**
1	3 635 118,65	1 081 689,03
2	3 635 119,18	1 081 689,46
3	3 635 147,6	1 081 703,65
4	3 635 187,94	1 081 714,32
5	3 635 278,59	1 081 759,63
6	3 635 402,6	1 081 816,42
7	3 635 402,51	1 081 815,61
8	3 635 405,13	1 081 816,82
9	3 635 405,24	1 081 817,63
10	3 635 417,29	1 081 823,15
11	3 635 417,71	1 081 822,62
12	3 635 250,39	1 081 743,54
13	3 635 187,72	1 081 711,06
14	3 635 256,8	1 082 529,98
15	3 635 260,73	1 082 541,66
16	3 635 272,29	1 082 557,67
17	3 635 290,88	1 082 576,52
18	3 635 306,41	1 082 587,11

19	3 635 316,18	1 082 584,28
20	3 635 313,82	1 082 582,63
21	3 635 286,64	1 082 561,36
22	3 635 364,26	1 082 618,54
23	3 635 367,35	1 082 625,94
24	3 635 400,18	1 082 646,58
25	3 636 392,43	1 083 254,29
26	3 636 394,52	1 083 256,67
27	3 636 400,14	1 083 261,34
28	3 636 401,06	1 083 260,25
29	3 636 401,34	1 083 259,11
30	3 636 402,13	1 083 254,4
31	3 636 402,68	1 083 253,75
32	3 636 412,56	1 083 214,09
33	3 636 414,32	1 083 205,29
34	3 636 406,23	1 083 200,32
35	3 635 209,72	1 082 325,16
36	3 635 217,21	1 082 315,9
37	3 635 213,34	1 082 302,2
38	3 635 196,72	1 082 266,11
39	3 635 196,93	1 082 263,17
40	3 635 186,19	1 082 239,45
41	3 635 200,82	1 082 278,82
42	3 635 202,06	1 082 285,29
43	3 635 207,98	1 082 316,17



Приложение 14
к постановлению Правительства
Ханты-Мансийского
автономного округа – Югры
от 19 февраля 2016 года № 33-п

Положение о размещении линейного объекта регионального значения Ханты-Мансийского автономного округа – Югры «Реконструкция нефтесборных трубопроводов и высоконапорного водовода Кустового месторождения»

I. Размещение объекта

В административном отношении линейный объект регионального значения Ханты-Мансийского автономного округа – Югры «Реконструкция нефтесборных трубопроводов и высоконапорного водовода Кустового месторождения» (далее – проектируемый объект) расположен на межселенной территории в границах Кустового месторождения нефти Сургутского района Ханты-Мансийского автономного округа – Югры.

В географическом отношении территория проектируемого объекта находится в 8 километрах на северо-запад от города Когалыма и в 58 километрах на юго-восток от города Покачи.

II. Функциональное зонирование территории

Проектируемый объект располагается на землях лесного фонда, находящихся в ведении территориального отдела - Сургутского лесничества (Ульт-Ягунское участковое лесничество).

III. Решения по планировочной организации земельных участков для размещения проектируемого объекта

Расчет полосы отвода земельных участков для выполнения работ по строительству проектируемого объекта произведен с учетом действующих норм отвода земель.

Таблица 1.

Площади земельных участков, необходимые для
строительства и эксплуатации проектируемого объекта

	Наименование объекта	Площадь вновь испрашиваемых земельных участков, га	Площадь по земельным участкам, арендованным ранее, га	Зона застройки, га
1	Высоконапорный водовод т.17-куст №1.Демонтаж	0,0798	0,0658	0,1456
2	Высоконапорный водовод т.17-куст №1. Узел №1	0,0410	0,2317	0,2727
3	Нефтегазосборный трубопровод к.9-т.вр.9 (уч. т.вр.9/2-т.вр.9)	1,7748	2,8500	4,6248
4	Нефтегазосборный трубопровод к.9-т.вр.9 (уч. т.вр.9/2-т.вр.9). Демонтаж	0,0721	3,0224	3,0945
5	Нефтегазосборный трубопровод т.вр.54-т.вр.26	1,3730	3,8875	5,2605
6	Нефтегазосборный трубопровод т.вр.54-т.вр.26. Демонтаж	0,6295	0,4729	1,1024
7	Нефтегазосборный трубопровод т.вр.54-т.вр.26. Узел №1	0,0509	0,0897	0,1406
8	Нефтегазосборный трубопровод т.вр.54-т.вр.26. Узел №2.	0,0811	0,1378	0,2189
9	Нефтесборный трубопровод т.вр.66 - т.вр.67	4,1424	2,2958	6,4382
10	Нефтесборный трубопровод т.вр.66 - т.вр.67. Демонтаж	0,2229	2,9910	3,2139
	Всего	**8,4675**	**16,0446**	**24,5121**

Таблица 2.

Площади испрашиваемых земельных участков под проектируемый объект

№ земельного участка	Испрашиваемая площадь земельного участка, га	Категория земель
86:03:0020401:ЗУ1	0,0798	Земли лесного фонда
86:03:0020401:ЗУ2	0,0410	Земли лесного фонда
86:03:0020401:ЗУ3	1,7748	Земли лесного фонда
86:03:0020401:ЗУ4	0,0721	Земли лесного фонда

86:03:0000000:ЗУ5	1,3730	Земли лесного фонда
86:03:0000000:ЗУ6	0,6295	Земли лесного фонда
86:03:0090203:ЗУ7	0,0509	Земли лесного фонда
86:03:0020401:ЗУ8	0,0811	Земли лесного фонда
86:03:0020401:ЗУ9	4,1424	Земли лесного фонда
86:03:0020401:ЗУ10	0,2229	Земли лесного фонда

Координаты границ земельных участков, необходимых для размещения проектируемого объекта в графических материалах определены в местной системе координат Ханты-Мансийского автономного округа – Югры МСК-86.

IV. Особо охраняемые территории и зоны с особыми условиями использования

Проектируемый объект расположен параллельно существующему техническому коридору коммуникаций. Строительство будет носить локальный характер и затрагивать территорию, которая уже подвергалась мощному длительному техногенному воздействию.

Проектируемый объект не пересекает водоохранную зону и прибрежную полосу водных объектов.

В границах участка работ отсутствуют объекты культурного наследия, особо охраняемые природные территории федерального, регионального и местного значения.


Проектируемый объект попадает в границы территории традиционного природопользования коренных малочисленных народов Севера регионального значения.

В соответствии с пунктом 1 статьи 12 Закона Ханты-Мансийского автономного округа – Югры от 28 декабря 2006 года №145-оз «О территориях традиционного природопользования коренных малочисленных народов Севера регионального значения в Ханты - Мансийском автономном округе – Югре» проведено согласование размещения проектируемого объекта с субъектом традиционного природопользования.

Ханты-Мансийский автономный округ — Югра
Губернатор

Приложение 15
к постановлению Правительства
Ханты-Мансийского
автономного округа – Югры
от 19 февраля 2016 года № 33-п

Основная часть проекта планировки территории для размещения линейного объекта регионального значения Ханты-Мансийского автономного округа-Югры "Строительство участков нефтесборных сетей Южно-Выинтойского месторождения"
Землепользователь ООО "УКОИЛ-Западная Сибирь" ТПП "Губкинефтегаз"
Масштаб 1:5000

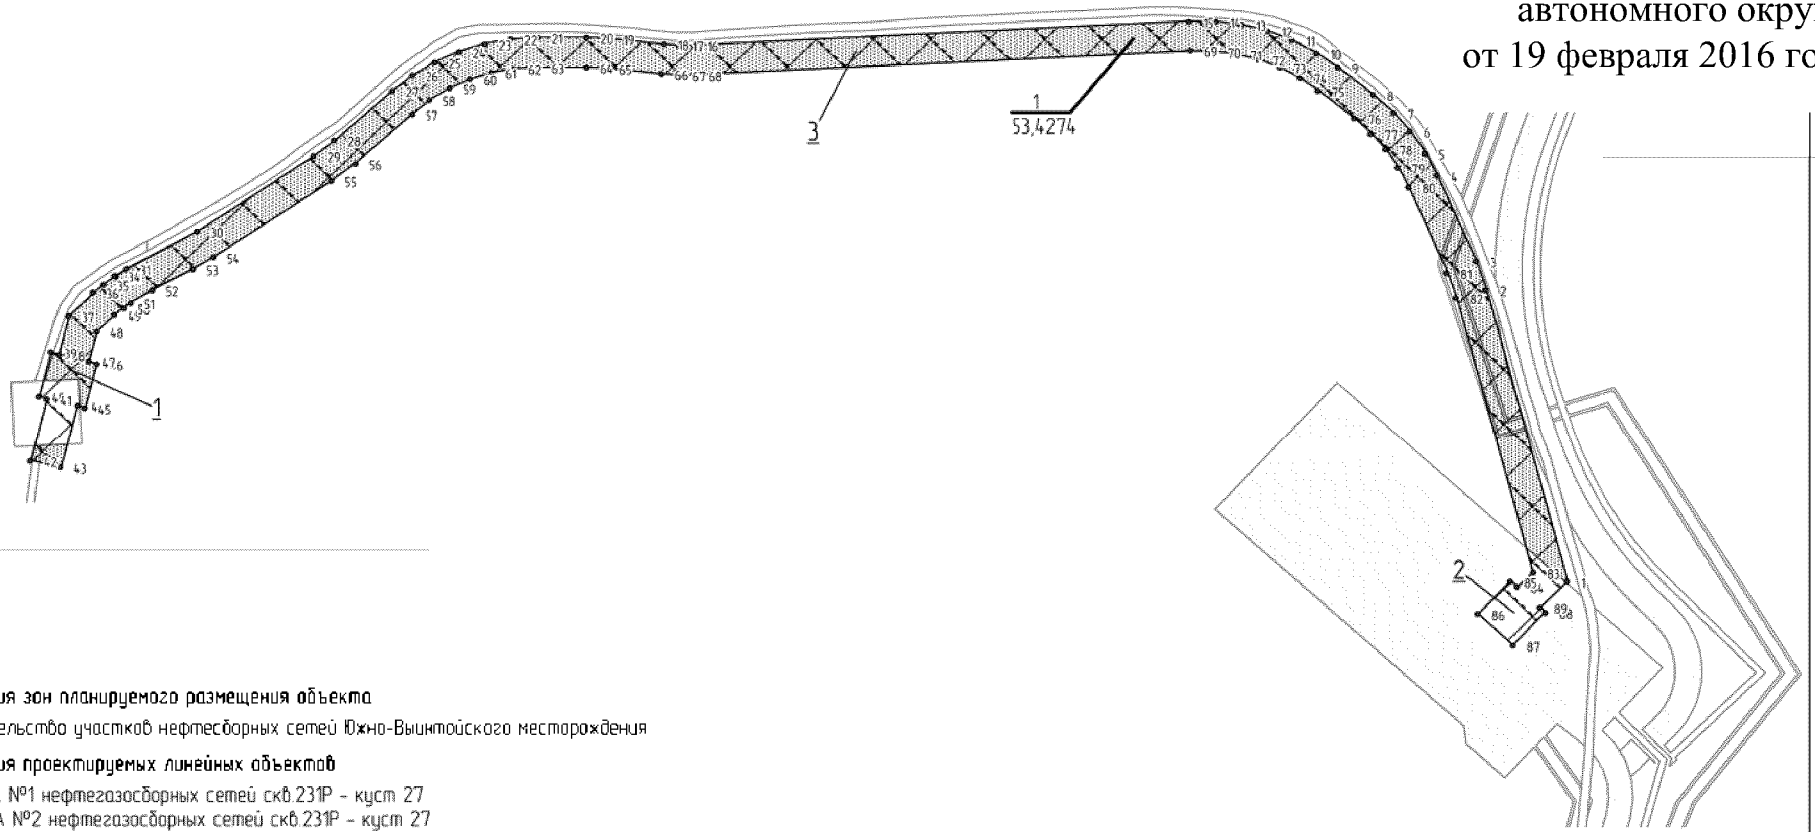

Экспликация зон планируемого размещения объекта

1 – Строительство участков нефтесборных сетей Южно-Выинтойского месторождения


Экспликация проектируемых линейных объектов

1 – Узел ЗА №1 нефтегазосборных сетей скв.231Р – куст 27
2 – Узел ЗА №2 нефтегазосборных сетей скв.231Р – куст 27
3 – Сети нефтегазосборные скв.231Р – куст 27

Условные обозначения:


- граница зоны размещения объектов (красные линии)
- граница ранее отведенных земельных участков
- зона планируемого размещения линейных объектов
- 76 – номер точки поворота границы зоны планируемого размещения объектов
- 2 – номер объекта (земли лесного фонда)
- ось проектируемой нефтегазосборной сети
- 1 / 53,4274 – номер зоны планирумого размещения объектов /площадь зоны размещения, га

Схема совмещения листов:

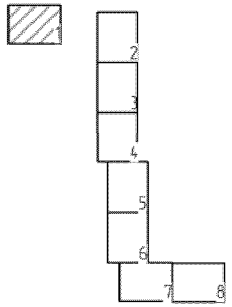

Лист 1 из 8
Формат А4

Основная часть проекта планировки территории для размещения линейного объекта регионального значения Ханты-Мансийского автономного округа-Югры "Строительство участков нефтесборных сетей Южно-Выинтойского месторождения"
Землепользователь: ООО "ЛУКОЙЛ-Западная Сибирь" "ТПП "Повхнефтегаз"
Масштаб 1:10000

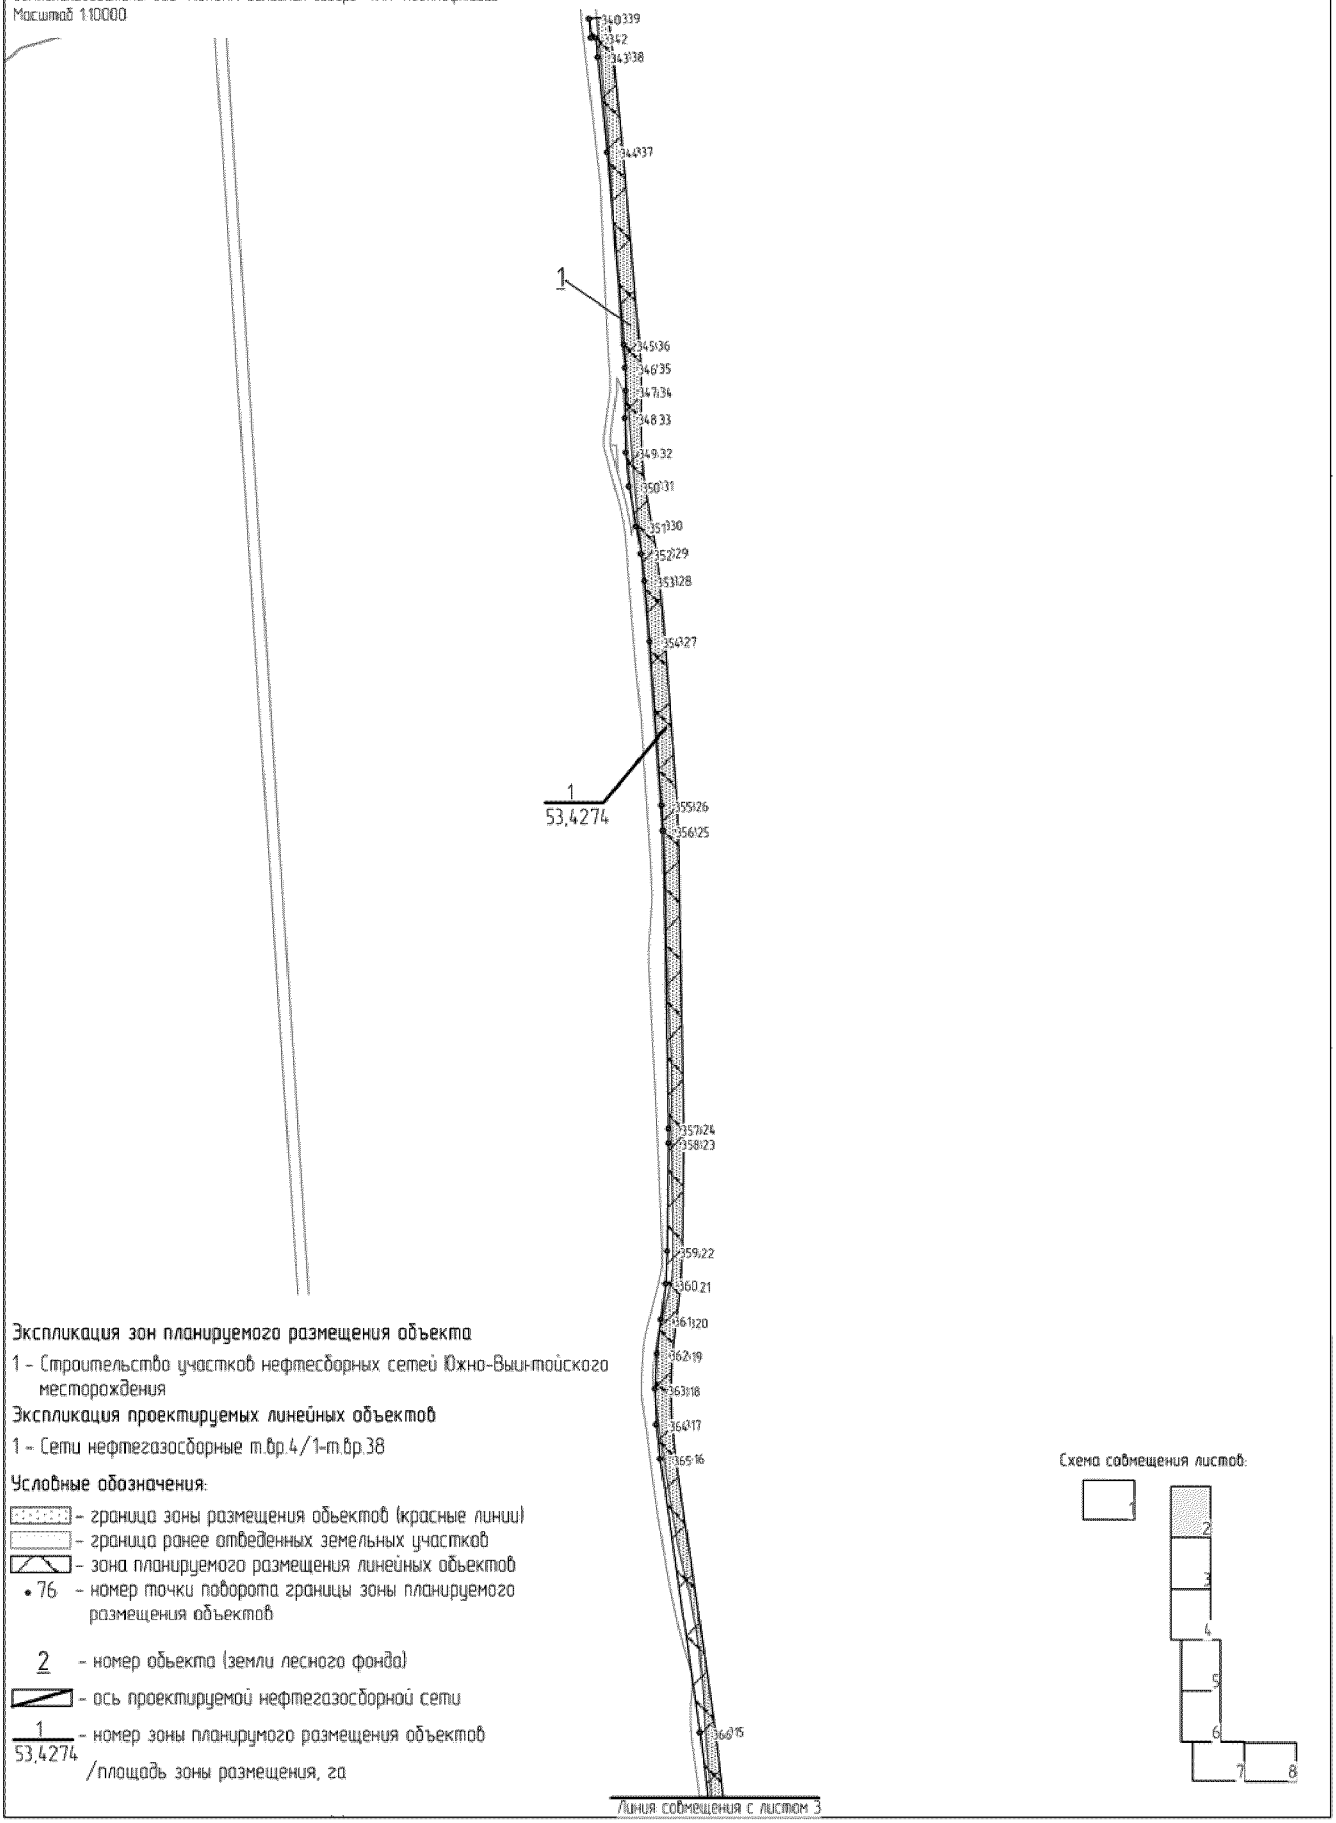

Экспликация зон планируемого размещения объекта

1 – Строительство участков нефтесборных сетей Южно-Выинтойского месторождения

Экспликация проектируемых линейных объектов

1 – Сети нефтегазосборные т.вр.4/1-т.вр.38


Условные обозначения:

- граница зоны размещения обьектов (красные линии)
- граница ранее отведенных земельных участков
- зона планируемого размещения линейных обьектов
- 76 – номер точки поворота границы зоны планируемого размещения объектов
- 2 – номер обьекта (земли лесного фонда)
- ось проектируемой нефтегазосборной сети
- 1 / 53,4274 – номер зоны планирумого размещения объектов /площадь зоны размещения, га

Схема совмещения листов:

Лист 2 из 8
Формат А4

Схема совмещения листов

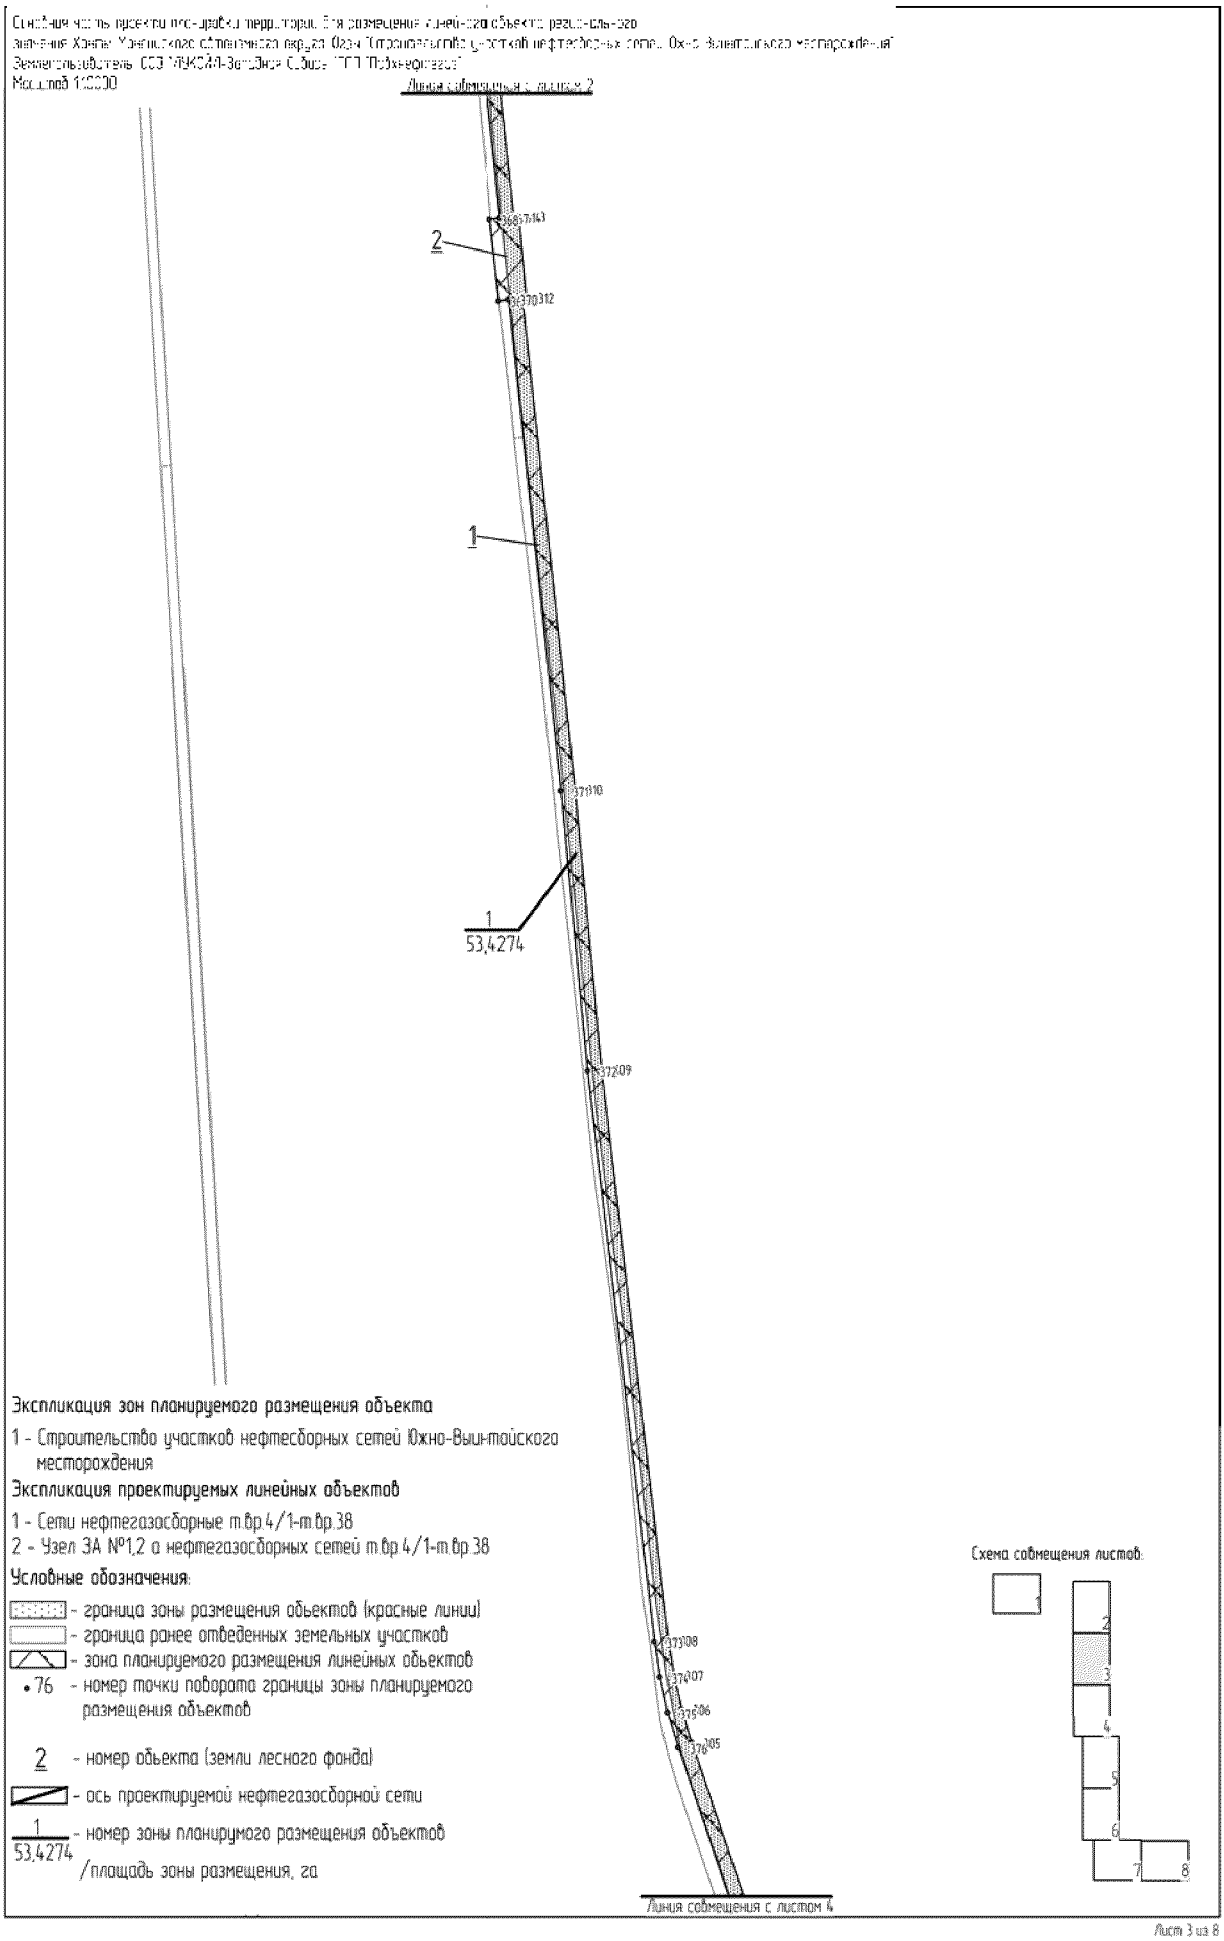

Экспликация зон планируемого размещения объекта

1 - Строительство участков нефтесборных сетей Южно-Выинтойского месторождения

Экспликация проектируемых линейных объектов

1 - Сети нефтегазосборные т.вр.4/1-т.вр.38


2 - Узел ЗА №1,2 о нефтегазосборных сетей т.вр.4/1-т.вр.38

Условные обозначения:

- граница зоны размещения обьектов (красные линии)
- граница ранее отведенных земельных участков
- зона планируемого размещения линейных объектов
- 76 - номер точки поворота границы зоны планируемого размещения объектов
- 2 - номер обьекта (земли лесного фонда)
- ось проектируемой нефтегазосборной сети
- 1 / 53,4274 - номер зоны планирумого размещения объектов /площадь зоны размещения, га

Лист 3 из 8
Формат А4

Земельная часть проекта планировки территории для размещения линейного объекта регионального значения Ханты-Мансийского автономного округа-Югры "Строительство участков нефтесборных сетей Южно-Вынтойского месторождения" Землепользователь ООО "ЛУКОЙЛ-Западная Сибирь" "ТПП "Повхнефтегаз"
Масштаб 1:3000

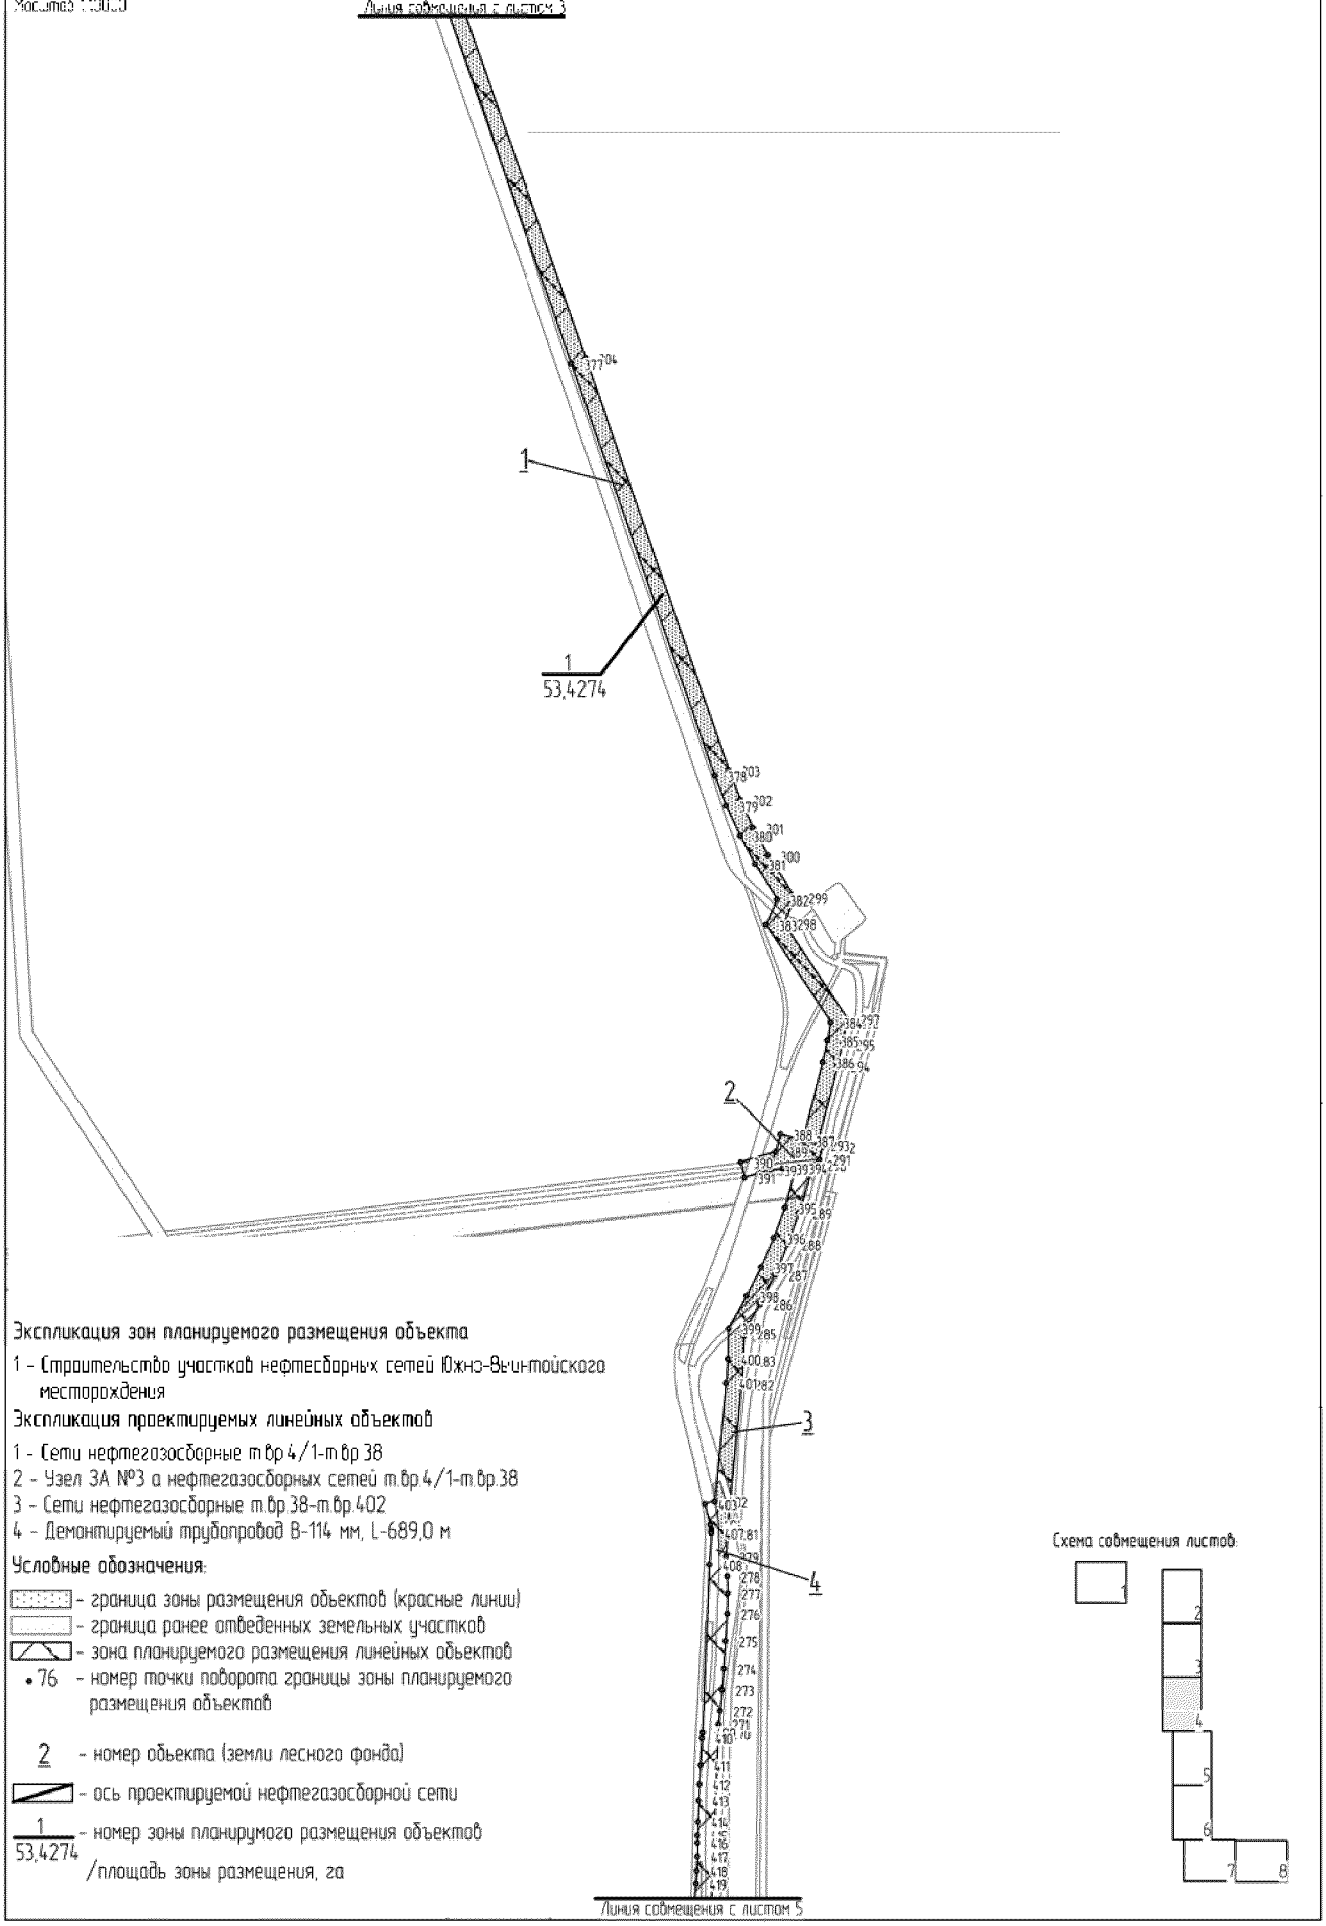

Экспликация зон планируемого размещения объекта

1 - Строительство участков нефтесборных сетей Южно-Вынтойского месторождения

Экспликация проектируемых линейных объектов


1 - Сети нефтегазосборные т.вр.4/1-т.вр.38
2 - Узел ЗА №3 а нефтегазосборных сетей т.вр.4/1-т.вр.38
3 - Сети нефтегазосборные т.вр.38-т.вр.402
4 - Демонтируемый трубопровод В-114 мм, L-689,0 м

Условные обозначения:

- граница зоны размещения объектов (красные линии)
- граница ранее отведенных земельных участков
- зона планируемого размещения линейных объектов
- 76 - номер точки поворота границы зоны планируемого размещения объектов
- 2 - номер объекта (земли лесного фонда)
- ось проектируемой нефтегазосборной сети
- 1 / 53,4274 - номер зоны планирумого размещения объектов /площадь зоны размещения, га

Схема совмещения листов:

Основная часть проекта планировки территории для размещения линейного объекта регионального значения Ханты-Мансийского автономного округа-Югры "Строительство участков нефтесборных сетей Южно-Выинтойского месторождения"
Землепользователь: ООО "ЛУКОЙЛ-Западная Сибирь "ТПП "Повхнефтегаз"
Масштаб 1:10000

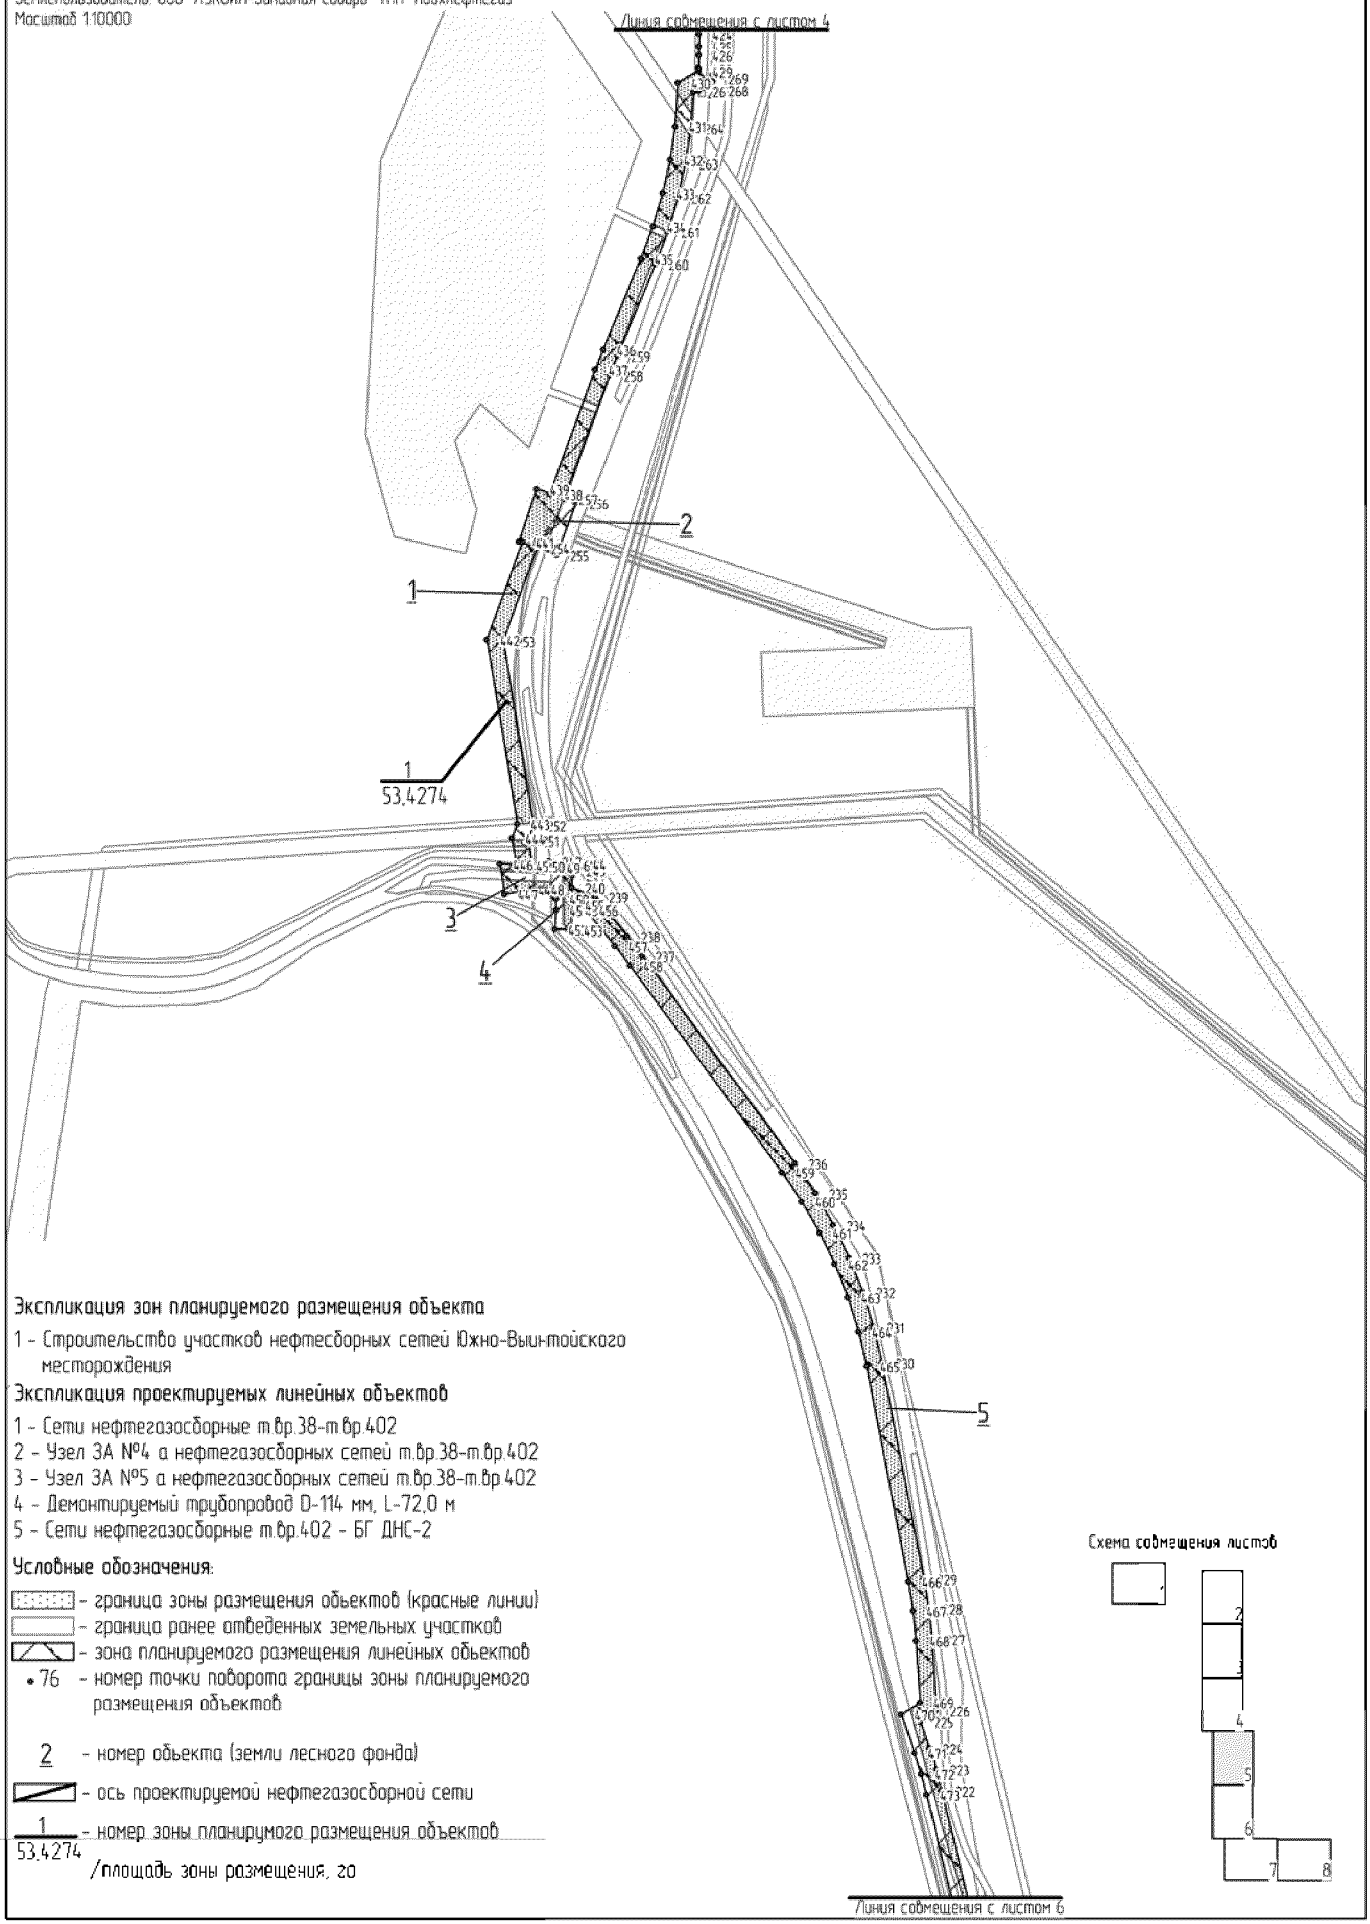

Экспликация зон планируемого размещения объекта

1 - Строительство участков нефтесборных сетей Южно-Выинтойского месторождения

Экспликация проектируемых линейных объектов

1 - Сети нефтегазосборные т.вр.38-т.вр.402
2 - Узел ЗА №4 а нефтегазосборных сетей т.вр.38-т.вр.402
3 - Узел ЗА №5 а нефтегазосборных сетей т.вр.38-т.вр.402
4 - Демонтируемый трубопровод D-114 мм, L-72,0 м
5 - Сети нефтегазосборные т.вр.402 - БГ ДНС-2


Условные обозначения:

- граница зоны размещения объектов (красные линии)
- граница ранее отведенных земельных участков
- зона планируемого размещения линейных объектов
- • 76 - номер точки поворота границы зоны планируемого размещения объектов
- 2 - номер объекта (земли лесного фонда)
- ось проектируемой нефтегазосборной сети
- 1 / 53,4274 - номер зоны планирумого размещения объектов /площадь зоны размещения, га

Схема совмещения листов

Лист 5 из 8
Формат А4

Основная часть проекта планировки территории для размещения линейного объекта регионального значения Ханты-Мансийского автономного округа-Югры "Строительство участков нефтесборных сетей Южно-Выинтойского месторождения"
Землепользователь: ООО "ЛУКОЙЛ-Западная Сибирь "ТПП "Повхнефтегаз"
Масштаб 1:10000

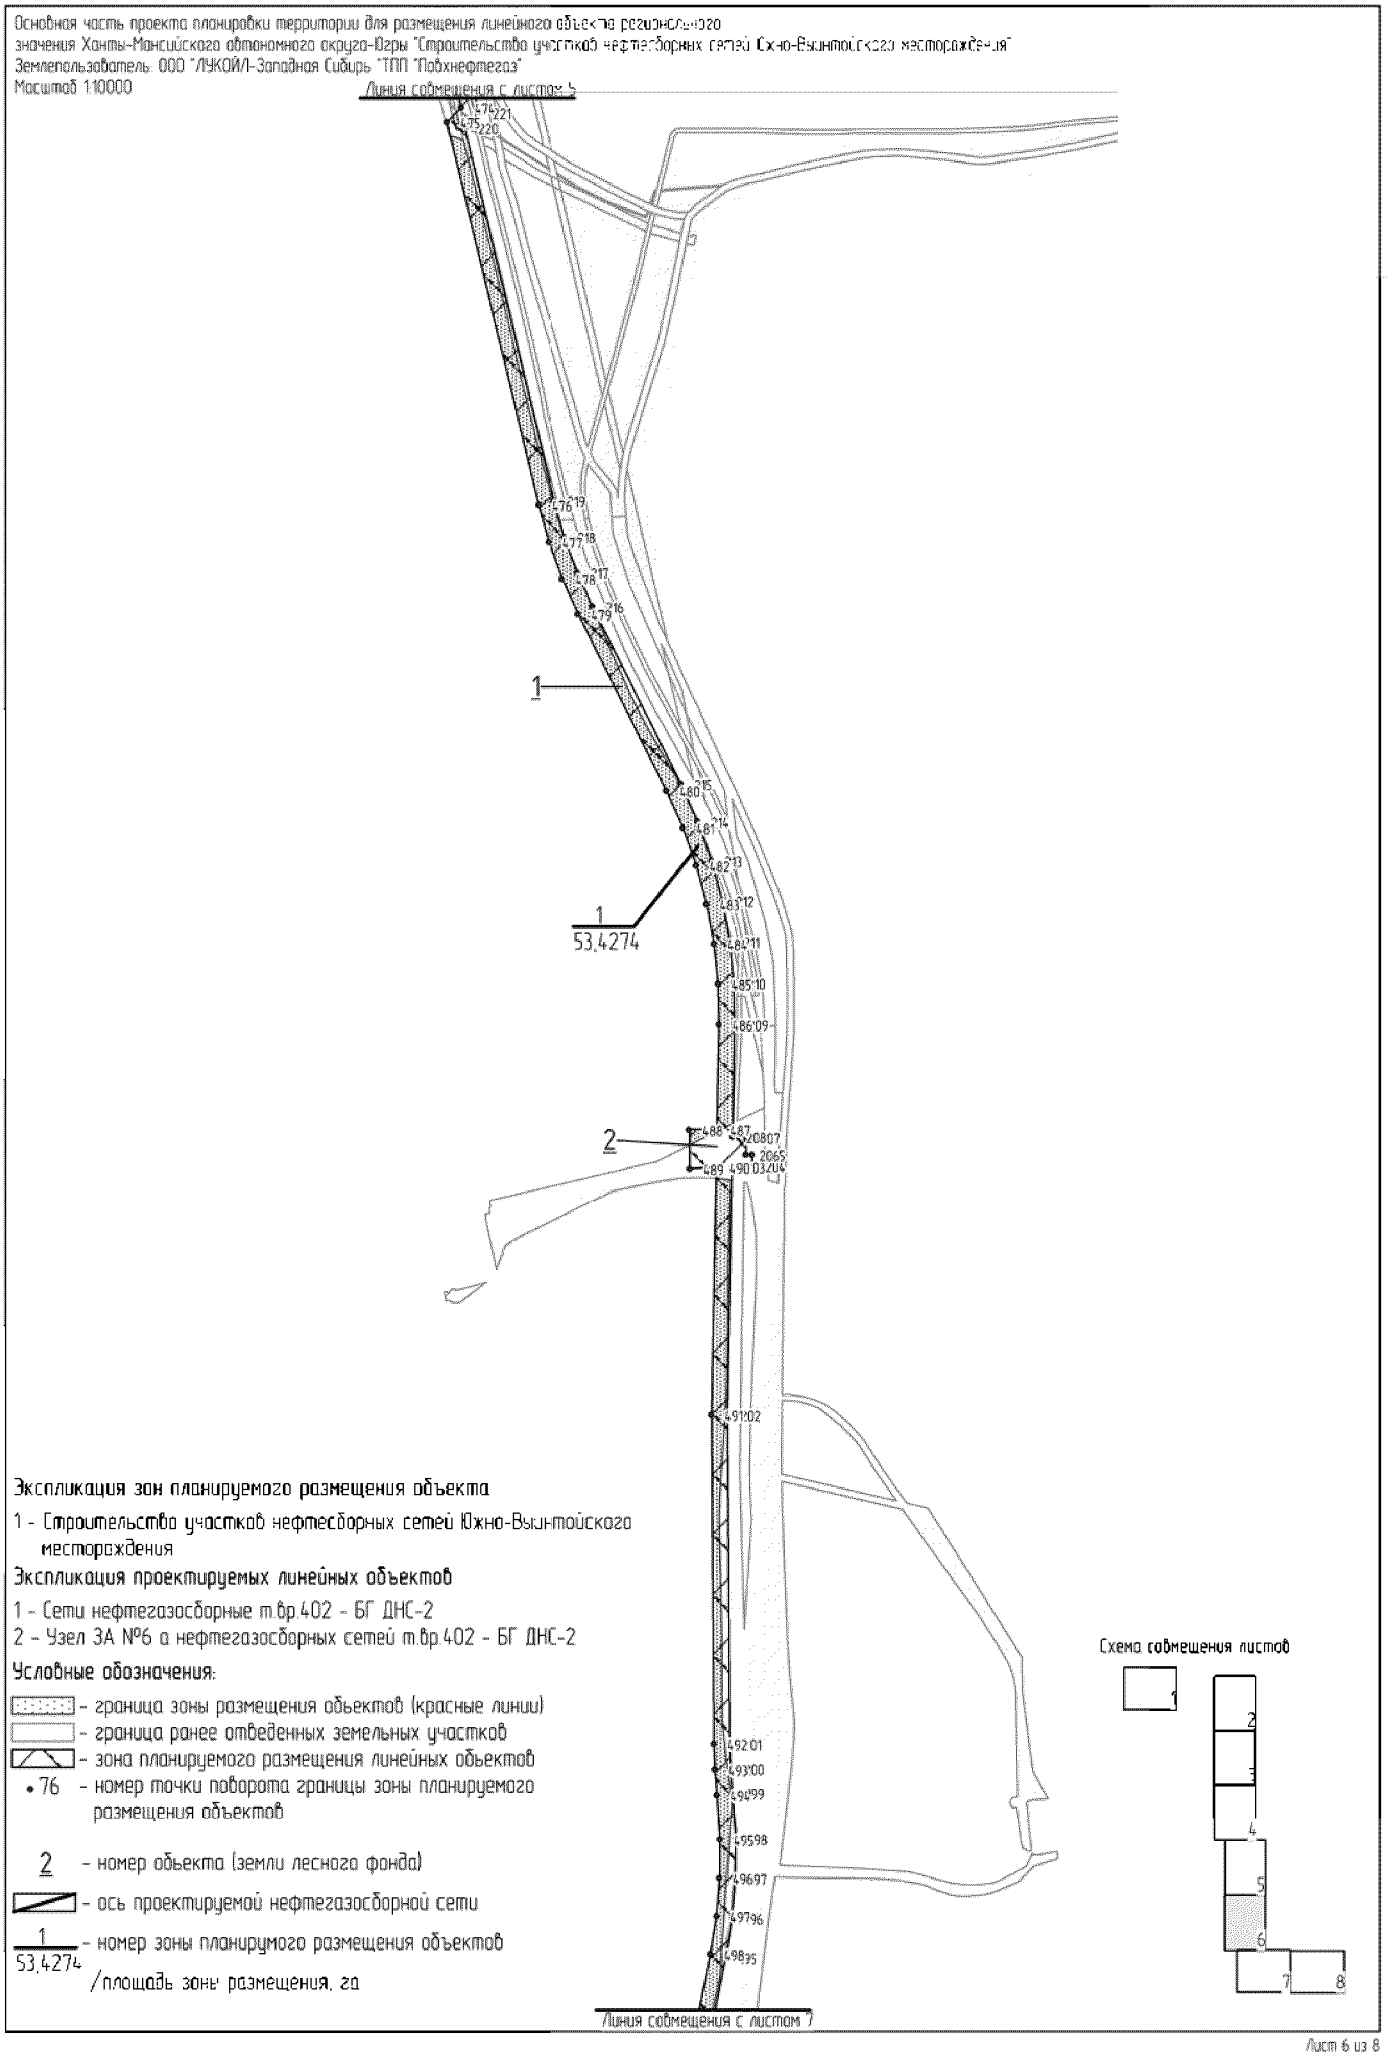

Экспликация зон планируемого размещения объекта

1 - Строительство участков нефтесборных сетей Южно-Выинтойского месторождения

Экспликация проектируемых линейных объектов

1 - Сети нефтегазосборные т.вр.402 - БГ ДНС-2
2 - Узел ЗА №6 а нефтегазосборных сетей т.вр.402 - БГ ДНС-2


Условные обозначения:

- граница зоны размещения обьектов (красные линии)
- граница ранее отведенных земельных участков
- зона планируемого размещения линейных обьектов
- 76 - номер точки поворота границы зоны планируемого размещения объектов
- 2 - номер обьекта (земли лесного фонда)
- ось проектируемой нефтегазосборной сети
- 1 / 53,4274 - номер зоны планирумого размещения объектов /площадь зоны размещения, га

Схема совмещения листов

Лист 6 из 8
Формат А4

Основная часть проекта планировки территории для размещения линейного объекта регионального значения Ханты-Мансийского автономного округа-Югры "Строительство участков нефтесборных сетей Южно-Вынтойского месторождения"
Землепользователь: ООО "ЛУКОЙЛ-Западная Сибирь "ТПП "Повхнефтегаз"
Масштаб 1:10000
Линия совмещения с листом 6

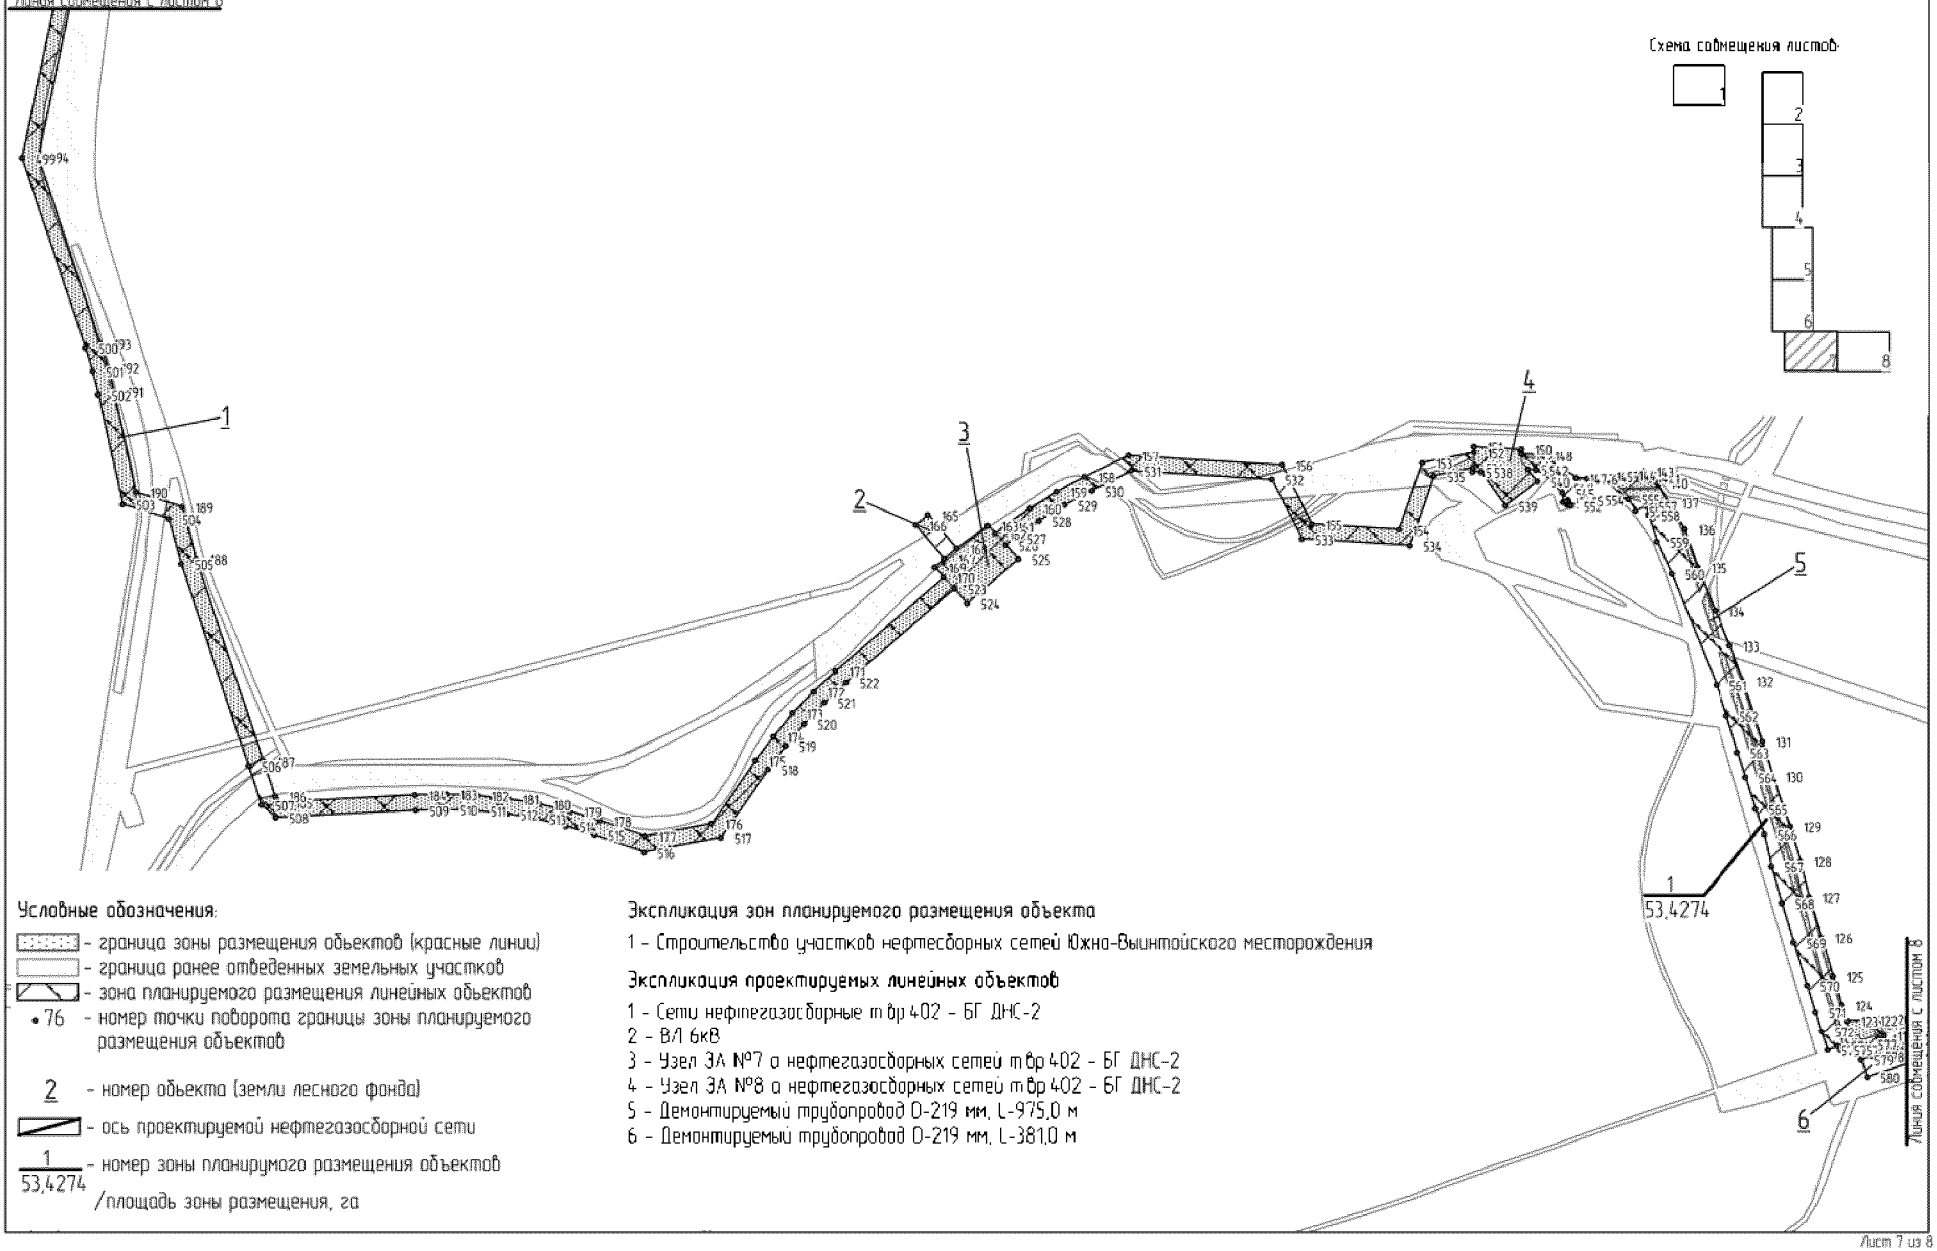

Условные обозначения:

- граница зоны размещения объектов (красные линии)
- граница ранее отведенных земельных участков
- зона планируемого размещения линейных объектов
- 76 - номер точки поворота границы зоны планируемого размещения объектов
- 2 - номер объекта (земли лесного фонда)
- ось проектируемой нефтегазосборной сети
- 1 / 53,4274 - номер зоны планирумого размещения объектов /площадь зоны размещения, га

Экспликация зон планируемого размещения объекта

1 - Строительство участков нефтесборных сетей Южно-Вынтойского месторождения


Экспликация проектируемых линейных объектов

1 - Сети нефтегазосборные т/р 402 - БГ ДНС-2
2 - ВЛ 6кВ
3 - Узел ЗА №7 о нефтегазосборных сетей т/р 402 - БГ ДНС-2
4 - Узел ЗА №8 о нефтегазосборных сетей т/р 402 - БГ ДНС-2
5 - Демонтируемый трубопровод D-219 мм, L-975,0 м
6 - Демонтируемый трубопровод D-219 мм, L-381,0 м

Основная часть проекта планировки территории для размещения линейного объекта регионального значения Ханты-Мансийского автономного округа-Югры "Строительство участков нефтесборных сетей Южно-Выинтойского месторождения"
Землепользователь: ООО "ЛУКОЙЛ-Западная Сибирь" "ТПП "Повхнефтегаз"
Масштаб 1:10000



Схема совмещения листов.

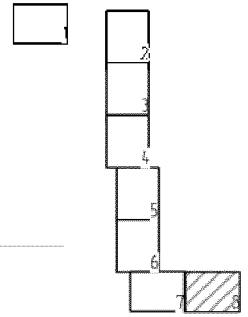

Условные обозначения:

- граница зоны размещения объектов (красные линии)
- граница ранее отведенных земельных участков
- зона планируемого размещения линейных объектов
- 76 - номер точки поворота границы зоны планируемого размещения объектов
- 2 - номер объекта (земли лесного фонда)
- ось проектируемой нефтегазосборной сети
- 1 / 53,4274 - номер зоны планирумого размещения объектов /площадь зоны размещения, га

Экспликация зон планируемого размещения объекта

1 - Строительство участков нефтесборных сетей Южно-Выинтойского месторождения

Экспликация проектируемых линейных объектов

1 - Сети нефтегазосборные т/пр 402 - БГ ДНС-2
2 - Узел ЗА №9 а нефтегазосборных сетей т/пр 402 - БГ ДНС-2
3 - Узел ЗА №10 а нефтегазосборных сетей т/пр 402 - БГ ДНС-2
4 - Демонтируемый трубопровод D-219 мм, L-73,0 м
5 - Демонтируемый трубопровод D-219 мм, L-381,0 м

Каталог координат поворотных точек границы земельного участка

№	X	Y
1	3693595,75	1144584,40
2	3693536	1144809,25
3	3693528,1	1144831,99
4	3693499,7	1144897,49
5	3693490,8	1144914,92
6	3693479,95	1144931,14
7	3693467,2	1144946
8	3693452,7	1144959,1
9	3693426,1	1144980,5
10	3693410,2	1144991,8
11	3693393	1145001,2
12	3693374,7	1145008,3
13	3693355,7	1145013,2
14	3693336,3	1145015,8
15	3693316,7	1145016
16	3692950,6	1144997,6
17	3692939,7	1144997,5
18	3692928,90	1144998,22
19	3692888,3	1145002,6
20	3692871,3	1145003,5
21	3692835,14	1145003,5
22	3692815,5	1145002,3
23	3692796,1	1144998,7
24	3692777,3	1144992,8
25	3692759,3	1144984,6
26	3692742,5	1144974,4
27	3692727,1	1144962,1
28	3692684,8	1144924,1
29	3692669,7	1144912,4
30	3692583,9	1144854,4
31	3692531,7	1144825,8
32	3692523	1144820,1
33	3692523	1144819,7
34	3692522,9	1144820
35	3692514,7	1144814
36	3692506,9	1144807,3
37	3692488,7	1144789,1
38	3692481,3	1144759,7
39	3692475,3	1144761,2
40	3692466,8	1144727,2
41	3692472,7	1144725,7
42	3692460,5	1144677,7
43	3692482,8	1144672
44	3692495	1144720,1
45	3692500,7	1144718,7
46	3692509,3	1144752,6
47	3692503,6	1144754,1

48	3692509,5	1144777,5
49	3692522,3	1144790,2
50	3692529,1	1144796
51	3692534,4	1144800
52	3692550	1144809,6
53	3692580,3	1144825,5
54	3692595,4	1144834,4
55	3692682,6	1144893,3
56	3692700,1	1144907
57	3692742,4	1144945
58	3692755,7	1144955,5
59	3692770,1	1144964,3
60	3692785,5	1144971,3
61	3692801,6	1144976,4
62	3692818,2	1144979,4
63	3692835,1	1144980,5
64	3692871,3	1144980,4
65	3692885,9	1144979,7
66	3692926,5	1144975,3
67	3692939,1	1144974,5
68	3692951,7	1144974,6
69	3693317,9	1144993
70	3693334,7	1144992,9
71	3693351,4	1144990,6
72	3693367,6	1144986,4
73	3693383,3	1144980,3
74	3693398	1144972,3
75	3693411,7	1144962,6
76	3693438,3	1144941,2
77	3693450,7	1144929,9
78	3693461,7	1144917,2
79	3693471	1144903,3
80	3693478,6	1144888,3
81	3693507	1144822,8
82	3693513,7	1144803,3
83	3693570,1	1144591,3
84	3693558,8	1144580,1
85	3693553,7	1144584,9
86	3693529,7	1144559,4
87	3693555,2	1144535,4
88	3693579,2	1144561
89	3693575,6	1144564,3
90	3703185,2	1129325,6
91	3703180,4	1129348,2
92	3703164,5	1129344,8
93	3703162,7	1129351,5
94	3703180,1	1129356,5
95	3703173,7	1129378,6
96	3703108,3	1129359,8

97	3703097,2	1129395,7
98	3703070,1	1129420,7
99	3703042,9	1129426,9
100	3703017,4	1129419
101	3702923,3	1129440,4
102	3702892,4	1129430,8
103	3702893,3	1129437,7
104	3702866,47	1129441,2
105	3702864,5	1129425,94
106	3702862,6	1129424,57
107	3702792,1	1129402,89
108	3702771,1	1129396,95
109	3702732,5	1129382,14
110	3702694,2	1129372,55
111	3702682,7	1129369,60
112	3702679,8	1129379,04
113	3702632	1129364,24
114	3702634,2	1129357,14
115	3702626,3	1129355,10
116	3702585,2	1129335,59
117	3702543,6	1129322,71
118	3702532,4	1129340,44
119	3702541	1129344,14
120	3702533,2	1129370,24
121	3702517,9	1129363,57
122	3702514,8	1129368,49
123	3702486,5	1129367,41
124	3702478,2	1129391,11
125	3702465,8	1129434,42
126	3702448,7	1129492,39
127	3702430,7	1129552,20
128	3702417,7	1129606,17
129	3702402,2	1129658,89
130	3702377	1129733,77
131	3702361,5	1129785,63
132	3702333,1	1129875,09
133	3702313,6	1129928,29
134	3702291,2	1129980,36
135	3702265,8	1130045,11
136	3702246	1130102,16
137	3702222	1130142,00
138	3702208	1130168,16
139	3702206,4	1130171,28
140	3702205,4	1130171,34
141	3702195	1130178,50
142	3702186,9	1130180,36
143	3702185,7	1130188,24
144	3702158,6	1130183,98
145	3702125,4	1130181,87

146	3702102,9	1130177,83
147	3702086,7	1130178,85
148	3702035,5	1130212,85
149	3702006,3	1130214,70
150	3702006,7	1130222,19
151	3701936,8	1130226,13
152	3701936,3	1130217,14
153	3701860	1130201,78
154	3701826,3	1130101,87
155	3701698,2	1130109,97
156	3701654,4	1130198,12
157	3701428,3	1130212,42
158	3701363,9	1130180,49
159	3701322,9	1130158,44
160	3701283,4	1130133,74
161	3701245,6	1130106,52
162	3701232,6	1130095,81
163	3701221,9	1130107,93
164	3701175,4	1130073,18
165	3701133,9	1130123,59
166	3701115,4	1130108,32
167	3701157,2	1130057,52
168	3701175,4	1130073,16
169	3701143,4	1130045,67
170	3701156,9	1130030,40
171	3700997,9	1129890,33
172	3700965,3	1129859,71
173	3700934,7	1129827,13
174	3700906,2	1129792,66
175	3700879,9	1129756,48
176	3700815,9	1129662,39
177	3700717,8	1129643,70
178	3700651,3	1129666,90
179	3700607,2	1129680,67
180	3700562,3	1129691,55
181	3700516,9	1129699,51
182	3700471	1129704,49
183	3700424,8	1129706,50
184	3700378,7	1129705,51
185	3700182	1129694,90
186	3700172	1129703,85
187	3700155,1	1129755,56
188	3700056,6	1130057,27
189	3700035,8	1130135,83
190	3699968,2	1130157,49
191	3699935,3	1130308,71
192	3699926,4	1130344,87
193	3699915,7	1130380,51
194	3699824	1130658,24

195	3699880,8	1130931,95
196	3699889,9	1130986,76
197	3699894,8	1131042,34
198	3699895,2	1131098,14
199	3699890,3	1131163,08
200	3699887,4	1131197,92
201	3699886,2	1131232,87
202	3699882,8	1131694,16
203	3699889,62	1132044,5
204	3699918,8	1132045,96
205	3699918,5	1132061,61
206	3699909,8	1132061,45
207	3699910,1	1132085,80
208	3699890,4	1132086,18
209	3699893,5	1132244,14
210	3699892,2	1132302,44
211	3699886,1	1132360,69
212	3699875,3	1132418,22
213	3699859,7	1132474,68
214	3699839,6	1132529,66
215	3699815,2	1132582,59
216	3699687,6	1132831,01
217	3699665	1132879,54
218	3699646,3	1132929,44
219	3699631,5	1132980,86
220	3699502,1	1133504,78
221	3699523,2	1133525,12
222	3699481,3	1133694,74
223	3699473,1	1133725,28
224	3699463,5	1133755,40
225	3699450,2	1133793,86
226	3699473,7	1133809,68
227	3699466,5	1133912,04
228	3699462,1	1133956,19
229	3699454,9	1133999,96
230	3699393,6	1134310,70
231	3699381,5	1134361,90
232	3699365,5	1134412,29
233	3699345,9	1134461,34
234	3699322,7	1134508,80
235	3699296,1	1134554,41
236	3699266,2	1134597,75
237	3699044	1134896,18
238	3699021,7	1134924,58
239	3698974,6	1134981,49
240	3698940,5	1134994,15
241	3698941,3	1135012,62
242	3698943,5	1135018,50
243	3698941,5	1135019,22

244	3698941,9	1135028,52
245	3698918,9	1135029,45
246	3698918,8	1135027,65
247	3698906,9	1135032,08
248	3698903,9	1135023,91
249	3698903,9	1135023,90
250	3698882,6	1135025,35
251	3698876,2	1135062,90
252	3698884,2	1135084,55
253	3698839,4	1135349,54
254	3698889,3	1135483,75
255	3698918,7	1135473,90
256	3698946,7	1135548,90
257	3698930,1	1135554,49
258	3698996,3	1135732,44
259	3699007,3	1135760,38
260	3699062,9	1135892,17
261	3699080,9	1135939,49
262	3699095,6	1135988,18
263	3699106,7	1136037,78
264	3699114,2	1136088,06
265	3699118,2	1136139,70
266	3699126,3	1136143,96
267	3699126,4	1136141,95
268	3699149,4	1136142,22
269	3699149,2	1136160,13
270	3699164,3	1136521,09
271	3699165,4	1136534,05
272	3699167,6	1136553,81
273	3699170,7	1136583,87
274	3699173,1	1136613,99
275	3699175,9	1136653,99
276	3699178,1	1136692,15
277	3699179,2	1136721,30
278	3699178,1	1136745,25
279	3699176,6	1136773,00
280	3699178	1136804,65
281	3699177,8	1136806,71
282	3699199,6	1137019,51
283	3699202,3	1137053,82
284	3699203,3	1137088,23
285	3699203,3	1137092,75
286	3699227,8	1137134,68
287	3699250,3	1137176,50
288	3699270,1	1137219,92
289	3699287	1137264,56
290	3699308,3	1137332,86
291	3699317,6	1137340,39
292	3699322,5	1137358,94

293	3699314,3	1137361,12
294	3699344,7	1137475,22
295	3699352,3	1137506,33
296	3699358,4	1137537,73
297	3699359,3	1137542,89
298	3699263,43	1137678,5
299	3699280,4	1137715,21
300	3699239,8	1137775,22
301	3699217,4	1137814,62
302	3699197,6	1137855,40
303	3699180,5	1137897,56
304	3698964,3	1138485,88
305	3698756,4	1139043,56
306	3698739,8	1139093,69
307	3698727,2	1139144,73
308	3698718,5	1139196,79
309	3698609,1	1140047,39
310	3698565,8	1140464,37
311	3698479,8	1141196,40
312	3698486,2	1141197,03
313	3698473,7	1141318,24
314	3698465,6	1141317,40
315	3698424,7	1141662,11
316	3698365	1142076,03
317	3698359,5	1142127,42
318	3698357,9	1142178,87
319	3698360,1	1142230,28
320	3698366,2	1142281,60
321	3698373,1	1142336,97
322	3698375,5	1142387,39
323	3698377,7	1142551,75
324	3698377,6	1142574,09
325	3698369,2	1143025,95
326	3698367,5	1143064,56
327	3698349,2	1143313,40
328	3698341,4	1143405,37
329	3698336,5	1143447,70
330	3698329,1	1143489,65
331	3698318,5	1143549,77
332	3698313,7	1143600,39
333	3698312,7	1143651,43
334	3698313,3	1143692,27
335	3698313	1143728,16
336	3698310,8	1143763,99
337	3698285,9	1144056,45
338	3698271,6	1144200,82
339	3698265,3	1144258,55
340	3698235,8	1144256,07
341	3698238,6	1144227,19

342	3698245,3	1144227,88
343	3698248,3	1144198,76
344	3698263	1144054,40
345	3698287,9	1143762,33
346	3698290	1143727,37
347	3698290,3	1143692,35
348	3698289,6	1143651,38
349	3698290,7	1143599,06
350	3698295,7	1143546,76
351	3698306,5	1143485,29
352	3698313,7	1143444,37
353	3698318,5	1143403,07
354	3698326,3	1143311,65
355	3698344,5	1143063,18
356	3698346,2	1143025,21
357	3698354,6	1142573,84
358	3698354,7	1142551,87
359	3698352,5	1142388,10
360	3698350,1	1142338,92
361	3698343,4	1142284,74
362	3698337,2	1142232,14
363	3698334,9	1142179,01
364	3698336,5	1142125,83
365	3698342,1	1142073,16
366	3698401,9	1141658,97
367	3698442,7	1141315,05
368	3698425,4	1141313,27
369	3698440,7	1141192,53
370	3698456,9	1141194,13
371	3698543	1140461,93
372	3698586,3	1140044,59
373	3698695,7	1139193,43
374	3698704,6	1139140,06
375	3698717,7	1139087,31
376	3698734,6	1139035,93
377	3698942,7	1138477,91
378	3699159,1	1137889,27
379	3699176,6	1137846,05
380	3699197	1137803,91
381	3699220,1	1137763,20
382	3699253,9	1137712,77
383	3699237	1137676,01
384	3699334,9	1137537,51
385	3699329,8	1137511,24
386	3699322,4	1137480,88
387	3699292,1	1137367,04
388	3699258,2	1137376,05
389	3699251,6	1137351,08
390	3699198,3	1137336,71

391	3699204,3	1137314,50
392	3699244,8	1137325,59
393	3699262,1	1137327,04
394	3699281,9	1137328,65
395	3699265,2	1137271,97
396	3699248,9	1137228,77
397	3699229,7	1137186,75
398	3699207,7	1137145,94
399	3699180,3	1137099,03
400	3699179,3	1137055,06
401	3699176,7	1137021,58
402	3699159,4	1136852,98
403	3699144,1	1136848,39
404	3699152,8	1136819,43
405	3699154,3	1136812,96
406	3699154,5	1136809,78
407	3699154,7	1136807,02
408	3699151,4	1136762,26
409	3699141,3	1136522,68
410	3699140,6	1136514,09
411	3699138,1	1136475,97
412	3699136,8	1136448,59
413	3699135,5	1136425,87
414	3699134,5	1136395,74
415	3699133,8	1136375,68
416	3699133,5	1136365,53
417	3699133,4	1136345,57
418	3699132,8	1136325,48
419	3699131	1136306,55
420	3699127,3	1136269,93
421	3699127	1136263,92
422	3699126,8	1136245,59
423	3699127	1136235,50
424	3699127	1136223,10
425	3699126,6	1136205,91
426	3699126,2	1136193,86
427	3699125,9	1136175,35
428	3699126	1136173,46
429	3699126,1	1136169,77
430	3699095,8	1136153,95
431	3699091,3	1136090,66
432	3699084	1136042,01
433	3699073,3	1135994,01
434	3699059,1	1135946,90
435	3699041,5	1135900,72
436	3698986	1135769,10
437	3698974,8	1135740,68
438	3698908,3	1135561,81
439	3698888,2	1135568,55

440	3698862,7	1135492,67
441	3698867,5	1135491,08
442	3698815,7	1135351,77
443	3698860,5	1135086,79
444	3698852,5	1135065,14
445	3698859	1135026,95
446	3698834,7	1135028,59
447	3698841,8	1134985,00
448	3698880,1	1134992,07
449	3698916,3	1134978,60
450	3698917,4	1134978,21
451	3698917,4	1134962,71
452	3698916	1134934,67
453	3698939	1134933,54
454	3698940,4	1134962,15
455	3698940,4	1134969,65
456	3698960,8	1134962,07
457	3699003,8	1134910,14
458	3699025,7	1134882,20
459	3699247,5	1134584,34
460	3699276,6	1134542,06
461	3699302,4	1134497,92
462	3699324,9	1134452,00
463	3699343,9	1134404,53
464	3699359,3	1134355,79
465	3699371,1	1134305,84
466	3699432,2	1133995,86
467	3699439,3	1133953,16
468	3699443,6	1133910,09
469	3699449,8	1133821,32
470	3699422,7	1133803,07
471	3699441,6	1133748,16
472	3699451	1133718,76
473	3699459,1	1133688,98
474	3699497,7	1133532,50
475	3699476,6	1133512,15
476	3699609,3	1132974,91
477	3699624,5	1132922,21
478	3699643,8	1132870,63
479	3699666,9	1132820,90
480	3699794,5	1132572,50
481	3699818,4	1132520,87
482	3699837,8	1132467,67
483	3699852,8	1132413,03
484	3699863,4	1132357,36
485	3699869,2	1132301,00
486	3699870,5	1132244,11
487	3699867,6	1132096,35
488	3699828	1132096,36


489	3699828,6	1132041,36
490	3699866,6	1132043,30
491	3699859,8	1131694,45
492	3699863,2	1131232,39
493	3699864,43	1131196,6
494	3699867,4	1131160,87
495	3699872,2	1131097,43
496	3699871,8	1131043,44
497	3699867,1	1130989,65
498	3699858,1	1130936,18
499	3699800,2	1130656,88
500	3699893,8	1130373,58
501	3699904,3	1130338,80
502	3699912,9	1130303,53
503	3699948,5	1130139,62
504	3700016,3	1130117,95
505	3700034,6	1130050,40
506	3700133,3	1129748,42
507	3700152,1	1129690,85
508	3700173,7	1129671,40
509	3700379,9	1129682,52
510	3700424,6	1129683,48
511	3700469,2	1129681,55
512	3700513,6	1129676,72
513	3700557,6	1129669,03
514	3700601,1	1129658,49
515	3700643,7	1129645,17
516	3700716,1	1129619,94
517	3700829,6	1129641,57
518	3700898,9	1129743,55
519	3700924,4	1129778,56
520	3700952	1129811,89
521	3700981,6	1129843,44
522	3701013,2	1129873,07
523	3701172,1	1130013,13
524	3701191,1	1129991,56
525	3701266,2	1130057,70
526	3701247,8	1130078,55
527	3701259,6	1130088,30
528	3701296,2	1130114,64
529	3701334,5	1130138,53
530	3701374,2	1130159,88
531	3701433	1130189,06
532	3701639,7	1130176,00
533	3701683,5	1130087,84
534	3701842,5	1130077,79
535	3701877,6	1130181,84
536	3701935	1130193,39
537	3701934,6	1130187,76


538	3701946,9	1130187,07
539	3701982,8	1130137,50
540	3702029,5	1130173,26
541	3702015,2	1130191,07
542	3702027,9	1130190,27
543	3702065,7	1130165,14
544	3702063,8	1130163,63
545	3702066,5	1130156,40
546	3702067,6	1130142,75
547	3702071,4	1130143,06
548	3702073,1	1130138,28
549	3702075,4	1130139,11
550	3702075,8	1130138,16
551	3702077,8	1130138,89
552	3702078,2	1130137,87
553	3702098,6	1130145,31
554	3702110,6	1130146,30
555	3702164	1130147,91
556	3702174,2	1130129,42
557	3702188,3	1130137,23
558	3702192,9	1130123,88
559	3702205,9	1130083,75
560	3702227,5	1130035,38
561	3702293,7	1129869,00
562	3702308,3	1129823,52
563	3702324,9	1129768,31
564	3702336,5	1129731,98
565	3702351,9	1129684,34
566	3702364,4	1129646,03
567	3702374,9	1129598,37
568	3702390,2	1129543,21
569	3702407,5	1129484,64
570	3702427,2	1129420,83
571	3702439,5	1129380,61
572	3702448,3	1129351,10
573	3702457,5	1129323,80
574	3702473	1129329,03
575	3702476,8	1129323,82
576	3702494,4	1129323,93
577	3702511,1	1129331,17
578	3702522,2	1129313,55
579	3702506,7	1129308,46
580	3702515,1	1129282,80
581	3702585,7	1129305,93
582	3702620,3	1129322,38
583	3702642,8	1129329,35
584	3702646,8	1129316,46
585	3702694,6	1129331,26
586	3702690,7	1129343,76


587	3702700,8	1129346,36
588	3702740,6	1129356,34
589	3702779,7	1129371,30
590	3702799,7	1129376,99
591	3702874,9	1129400,07
592	3702877,7	1129402,15
593	3702924,2	1129416,57
594	3703018,3	1129395,21
595	3703043,8	1129403,11
596	3703059	1129399,66
597	3703077	1129382,98
598	3703086,2	1129353,45
599	3703081,3	1129352,04
600	3703087,6	1129329,93
601	3703093	1129331,46
602	3703098,3	1129314,24
603	3703125,8	1129322,85
604	3703131,1	1129303,17
605	3703172,6	1129314,28
606	3703170,4	1129322,52





Приложение 16
к постановлению Правительства
Ханты-Мансийского
автономного округа – Югры
от 19 февраля 2016 года № 33-п

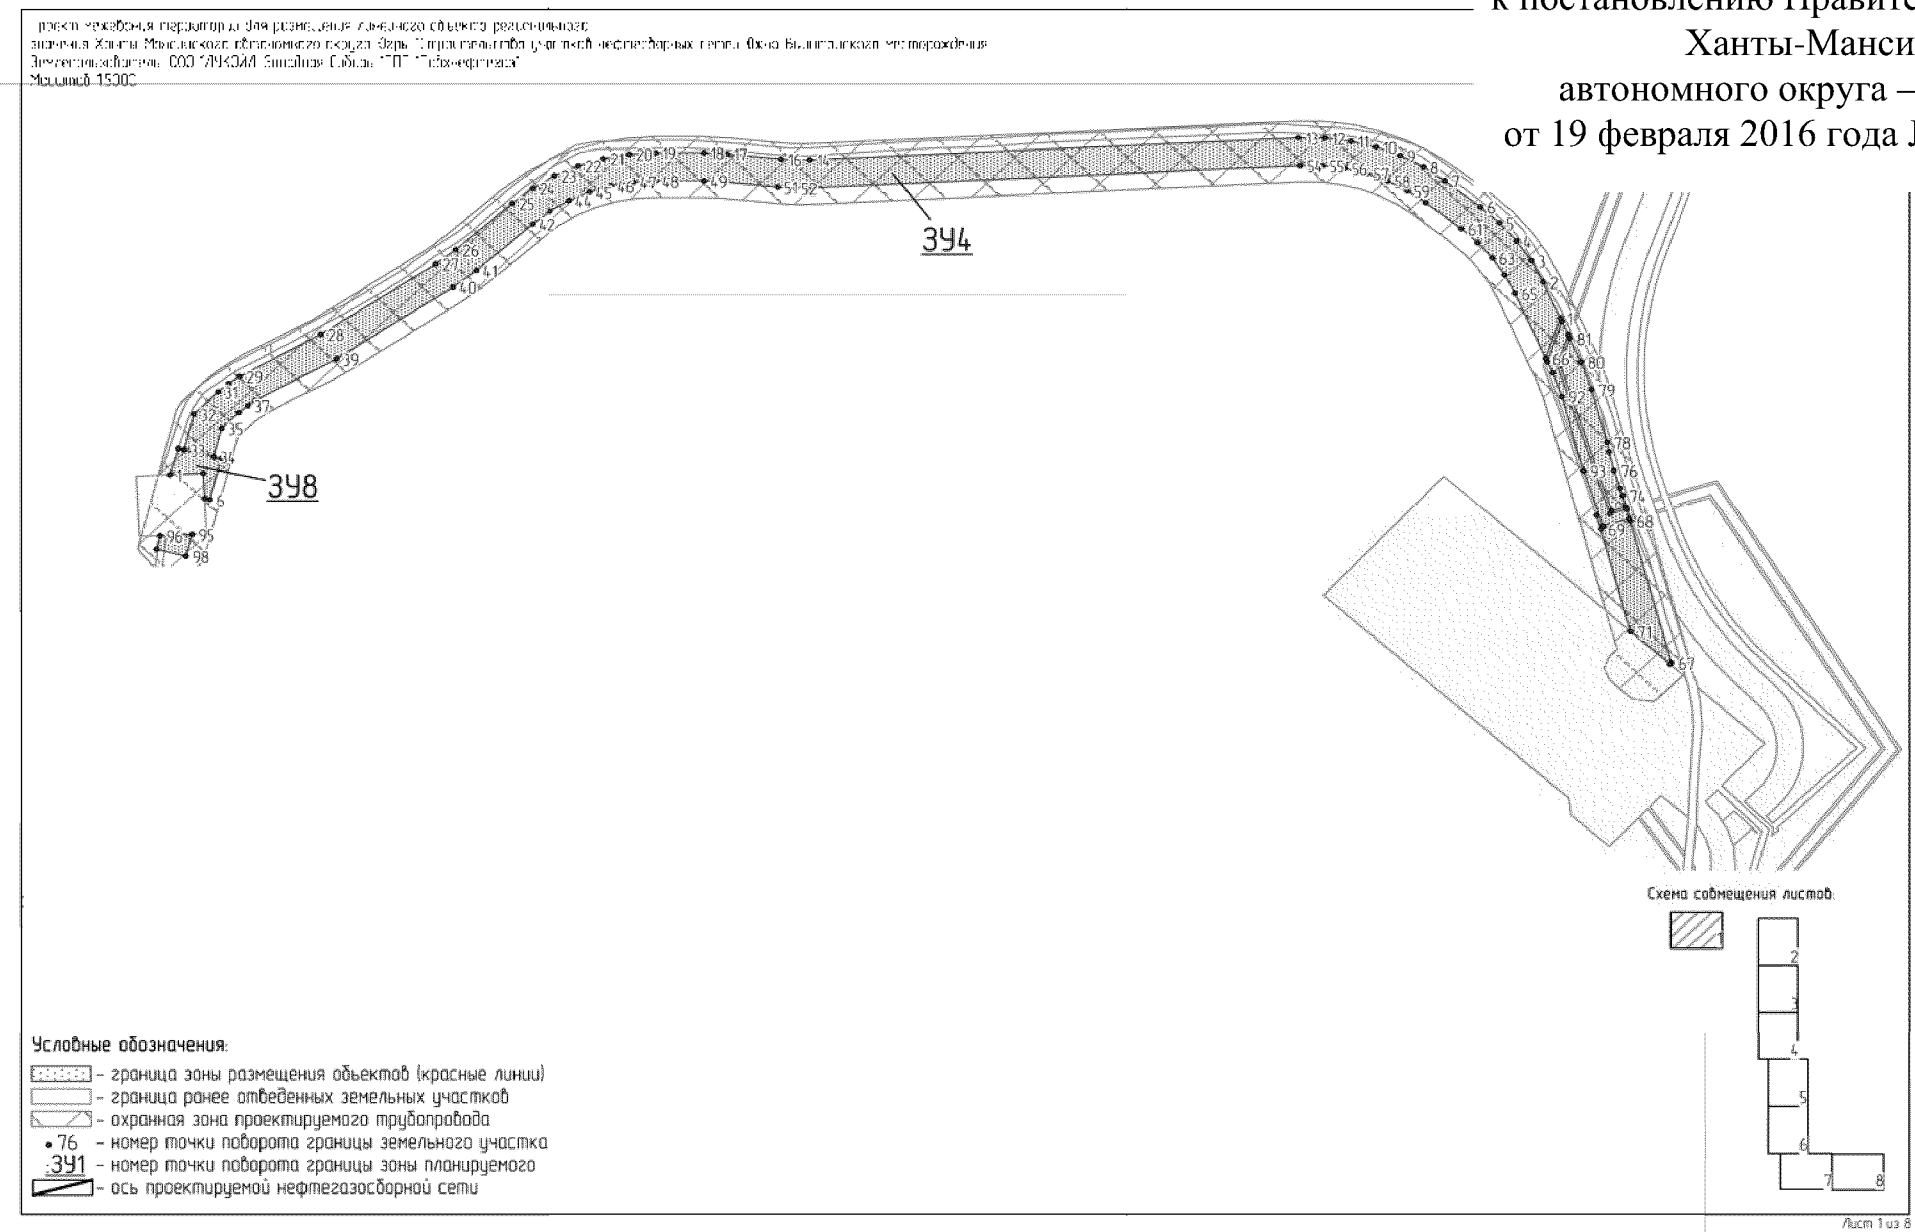

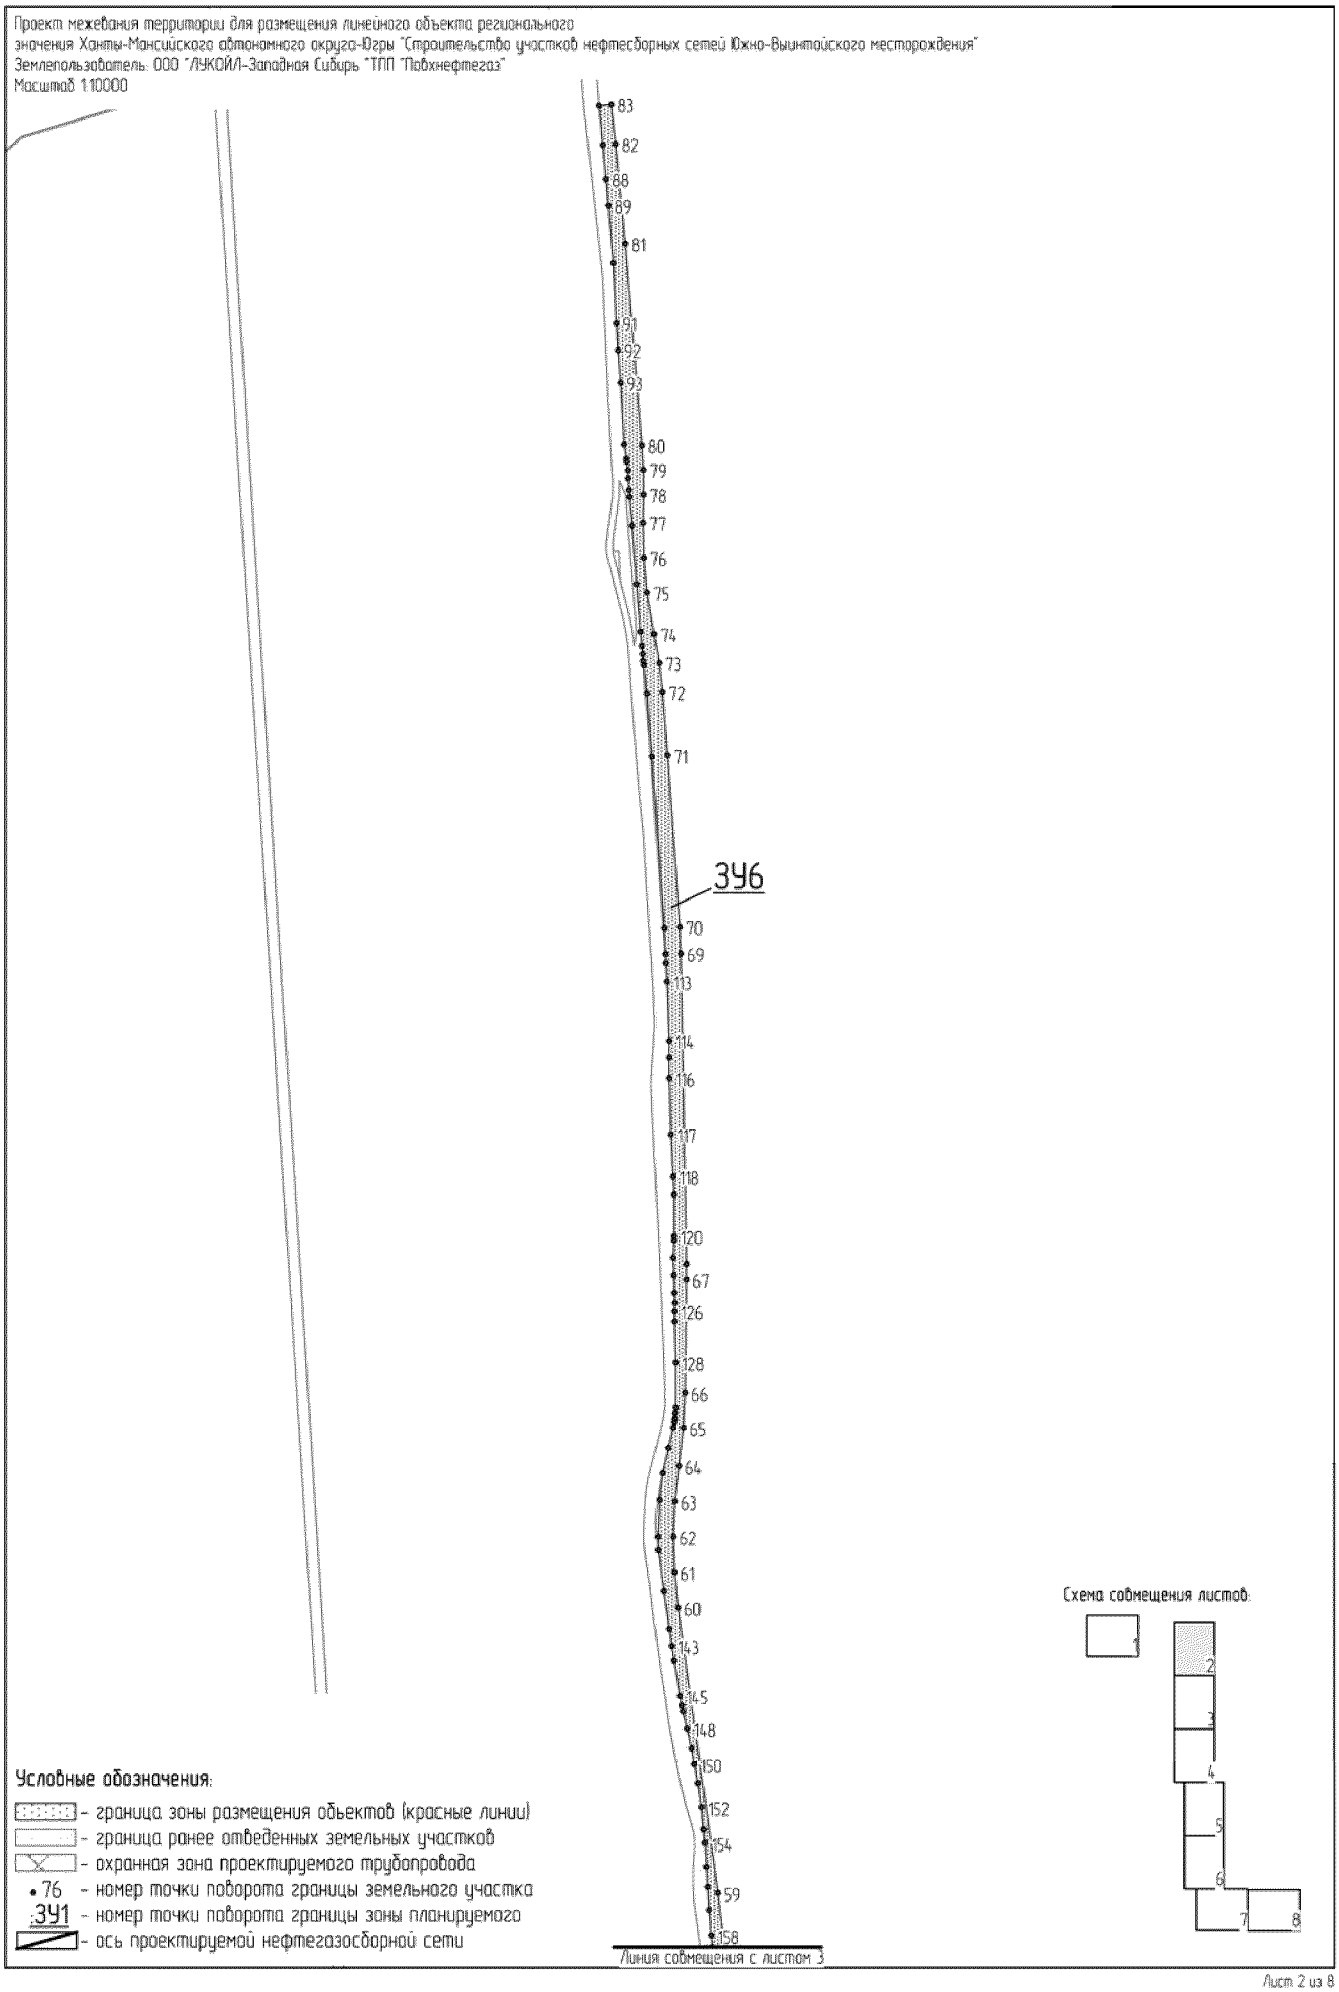

Проект межевания территории для размещения линейного объекта регионального
значения Ханты-Мансийского автономного округа-Югры "Строительство участков нефтесборных сетей Южно-Выинтойского месторождения"
Землепользователь: ООО "ЛУКОЙЛ-Западная Сибирь "ТПП "Лабытнефтегаз"
Масштаб 1:10000
83
82
88
89
81
91
92
93
80
79
78
77
76
75
74
73
72
71
ЗУ6
70
69
113
114
116
117
118
120
67
126
128
66
65
64
63
62
61
60
143
145
148
150
152
154
59
158
Линия совмещения с листом 3
Условные обозначения:
- граница зоны размещения объектов (красные линии)
- граница ранее отведенных земельных участков
- охранная зона проектируемого трубопровода
• 76 - номер точки поворота границы земельного участка
ЗУ1 - номер точки поворота границы зоны планируемого
- ось проектируемой нефтегазосборной сети
Схема совмещения листов:
1
2
3
4
5
6
7
8

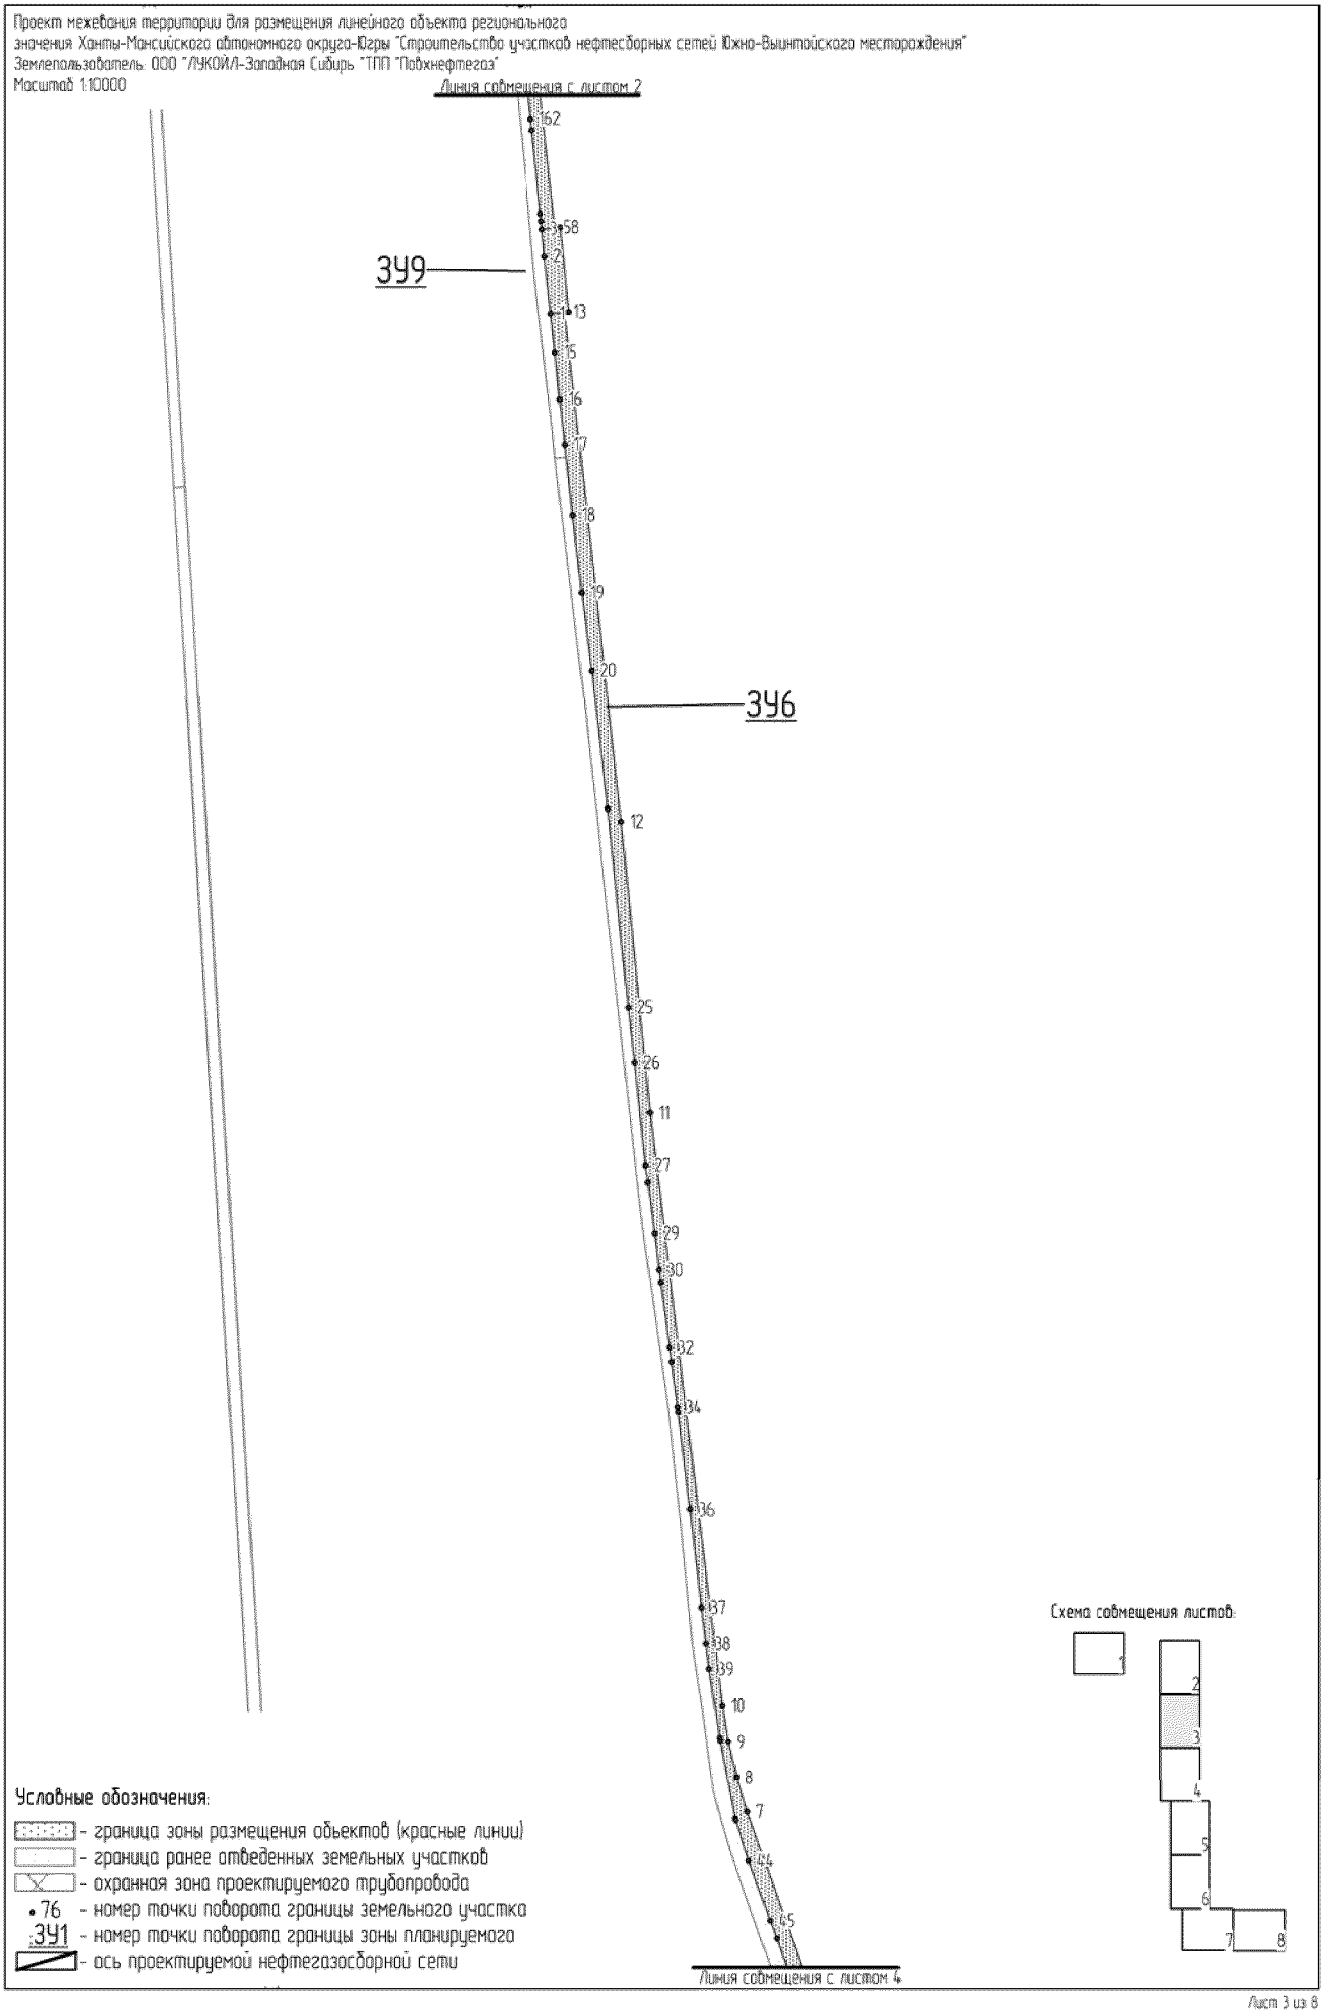
Проект межевания территории для размещения линейного объекта регионального
значения Ханты-Мансийского автономного округа-Югры "Строительство участков нефтесборных сетей Южно-Выинтойского месторождения"
Землепользователь: ООО "ЛУКОЙЛ-Западная Сибирь "ТПП "Повхнефтегаз"
Масштаб 1:10000
Линия совмещения с листом 2
ЗУ9
ЗУ6
62
58
2
13
15
16
17
18
19
20
12
25
26
11
27
29
30
32
34
36
37
38
39
10
9
8
7
64
65
Линия совмещения с листом 4
Условные обозначения:
- граница зоны размещения объектов (красные линии)
- граница ранее отведенных земельных участков
- охранная зона проектируемого трубопровода
76 - номер точки поворота границы земельного участка
ЗУ1 - номер точки поворота границы зоны планируемого
- ось проектируемой нефтегазосборной сети
Схема совмещения листов:
1
2
3
4
5
6
7
8

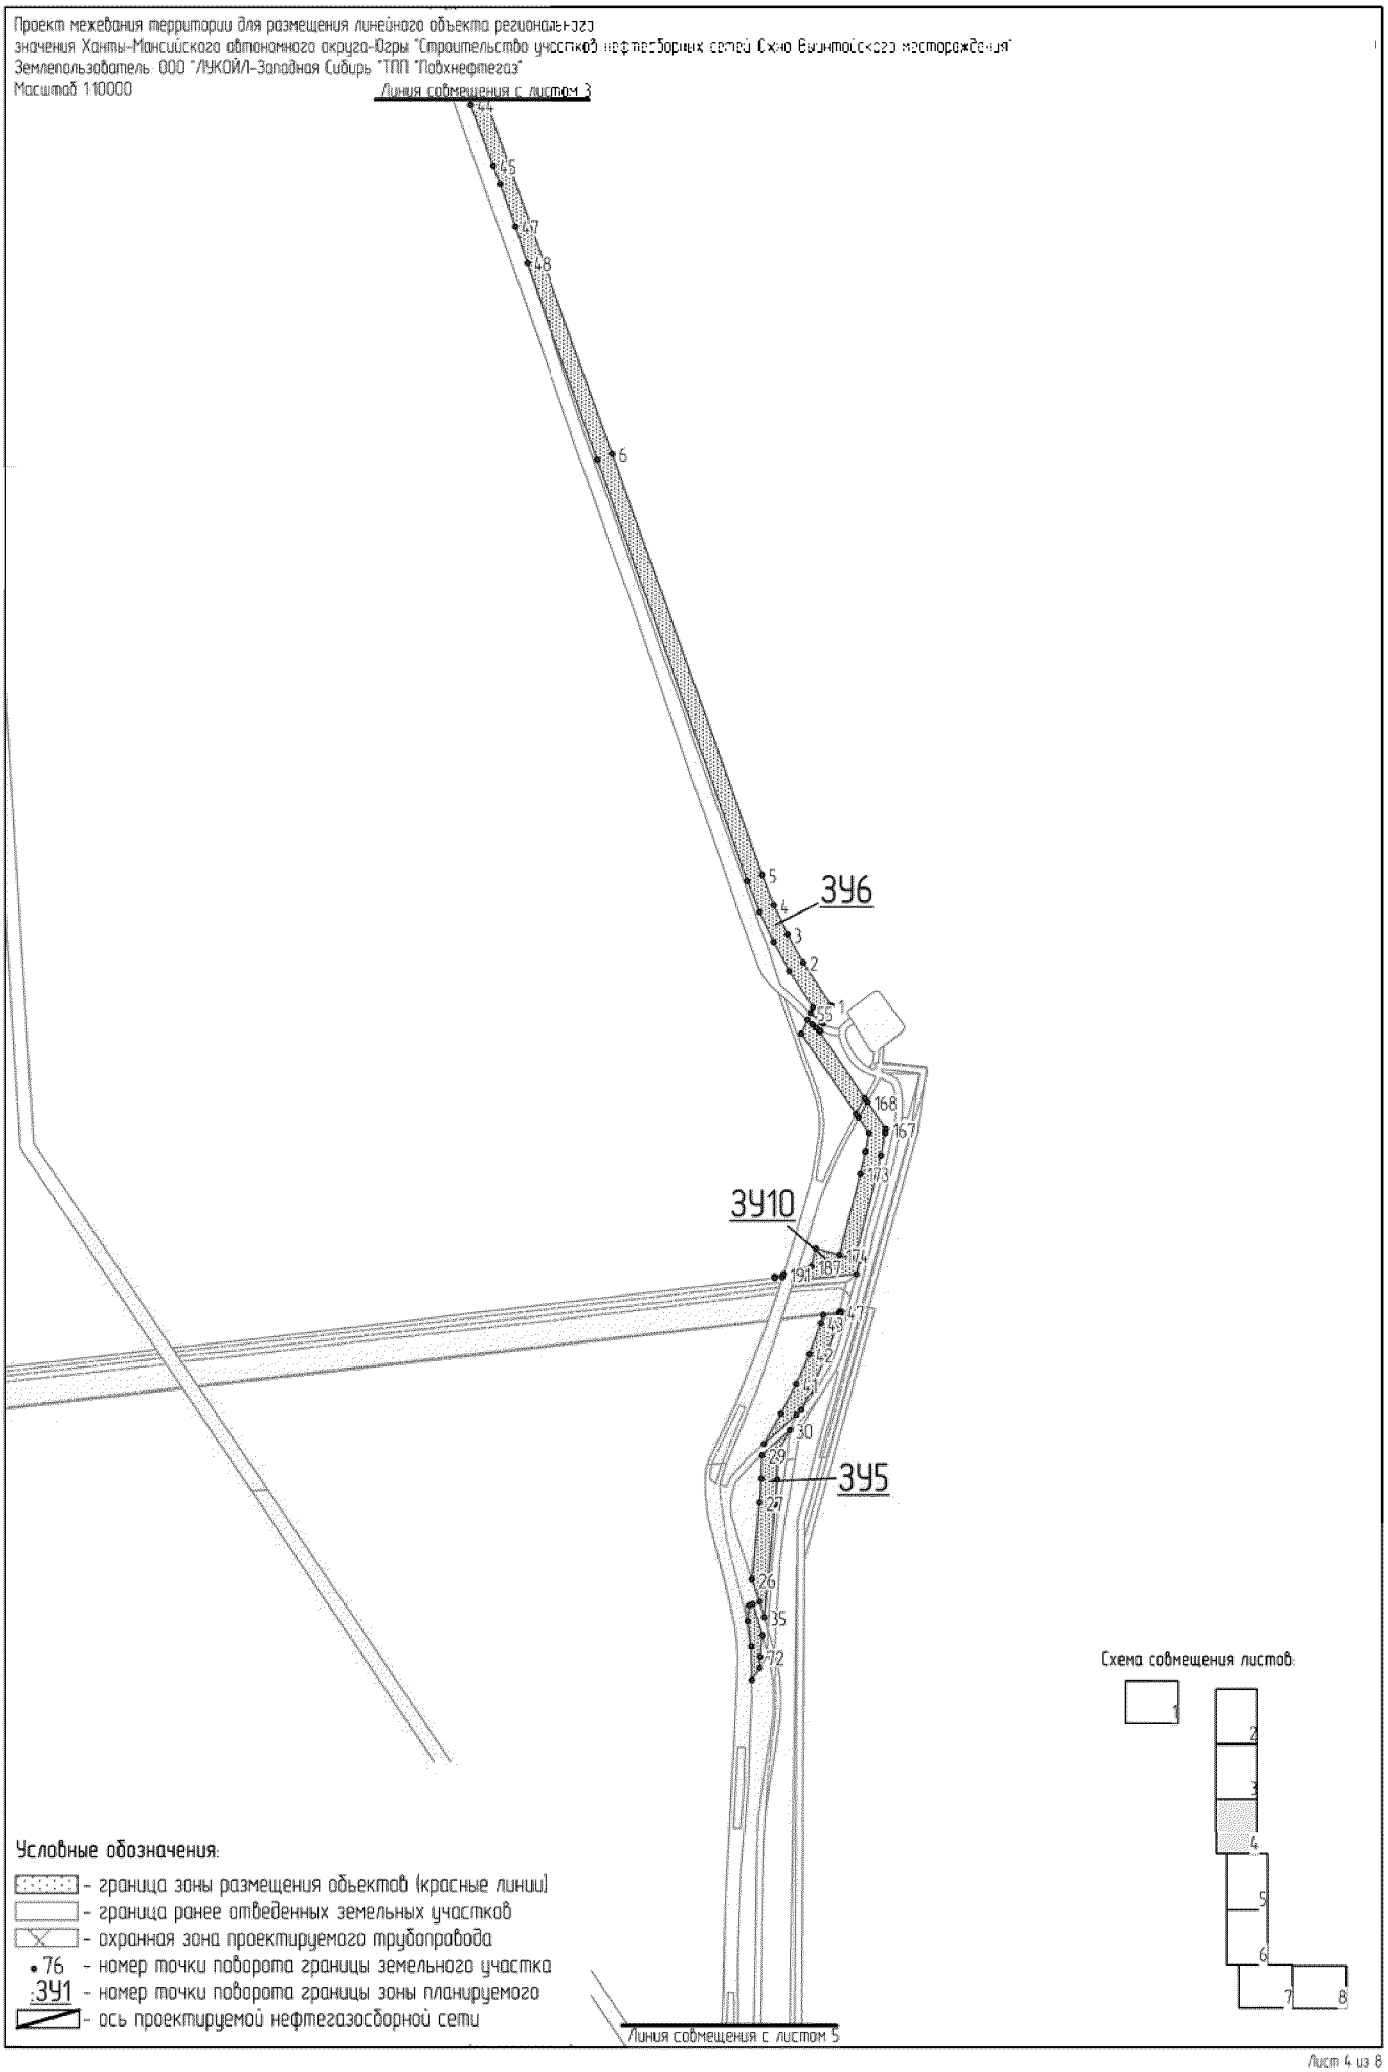

Проект межевания территории для размещения линейного объекта регионального
значения Ханты-Мансийского автономного округа-Югры "Строительство участков нефтесборных сетей Южно Вынтойского месторождения"
Землепользователь: ООО "ЛУКОЙЛ-Западная Сибирь "ТПП "Повхнефтегаз"
Масштаб 1:10000
Линия совмещения с листом 3
ЗУ6
ЗУ10
ЗУ5
Линия совмещения с листом 5
Условные обозначения:
- граница зоны размещения объектов (красные линии)
- граница ранее отведенных земельных участков
- охранная зона проектируемого трубопровода
• 76 - номер точки поворота границы земельного участка
ЗУ1 - номер точки поворота границы зоны планируемого
- ось проектируемой нефтегазосборной сети
Схема совмещения листов:
Лист 4 из 8

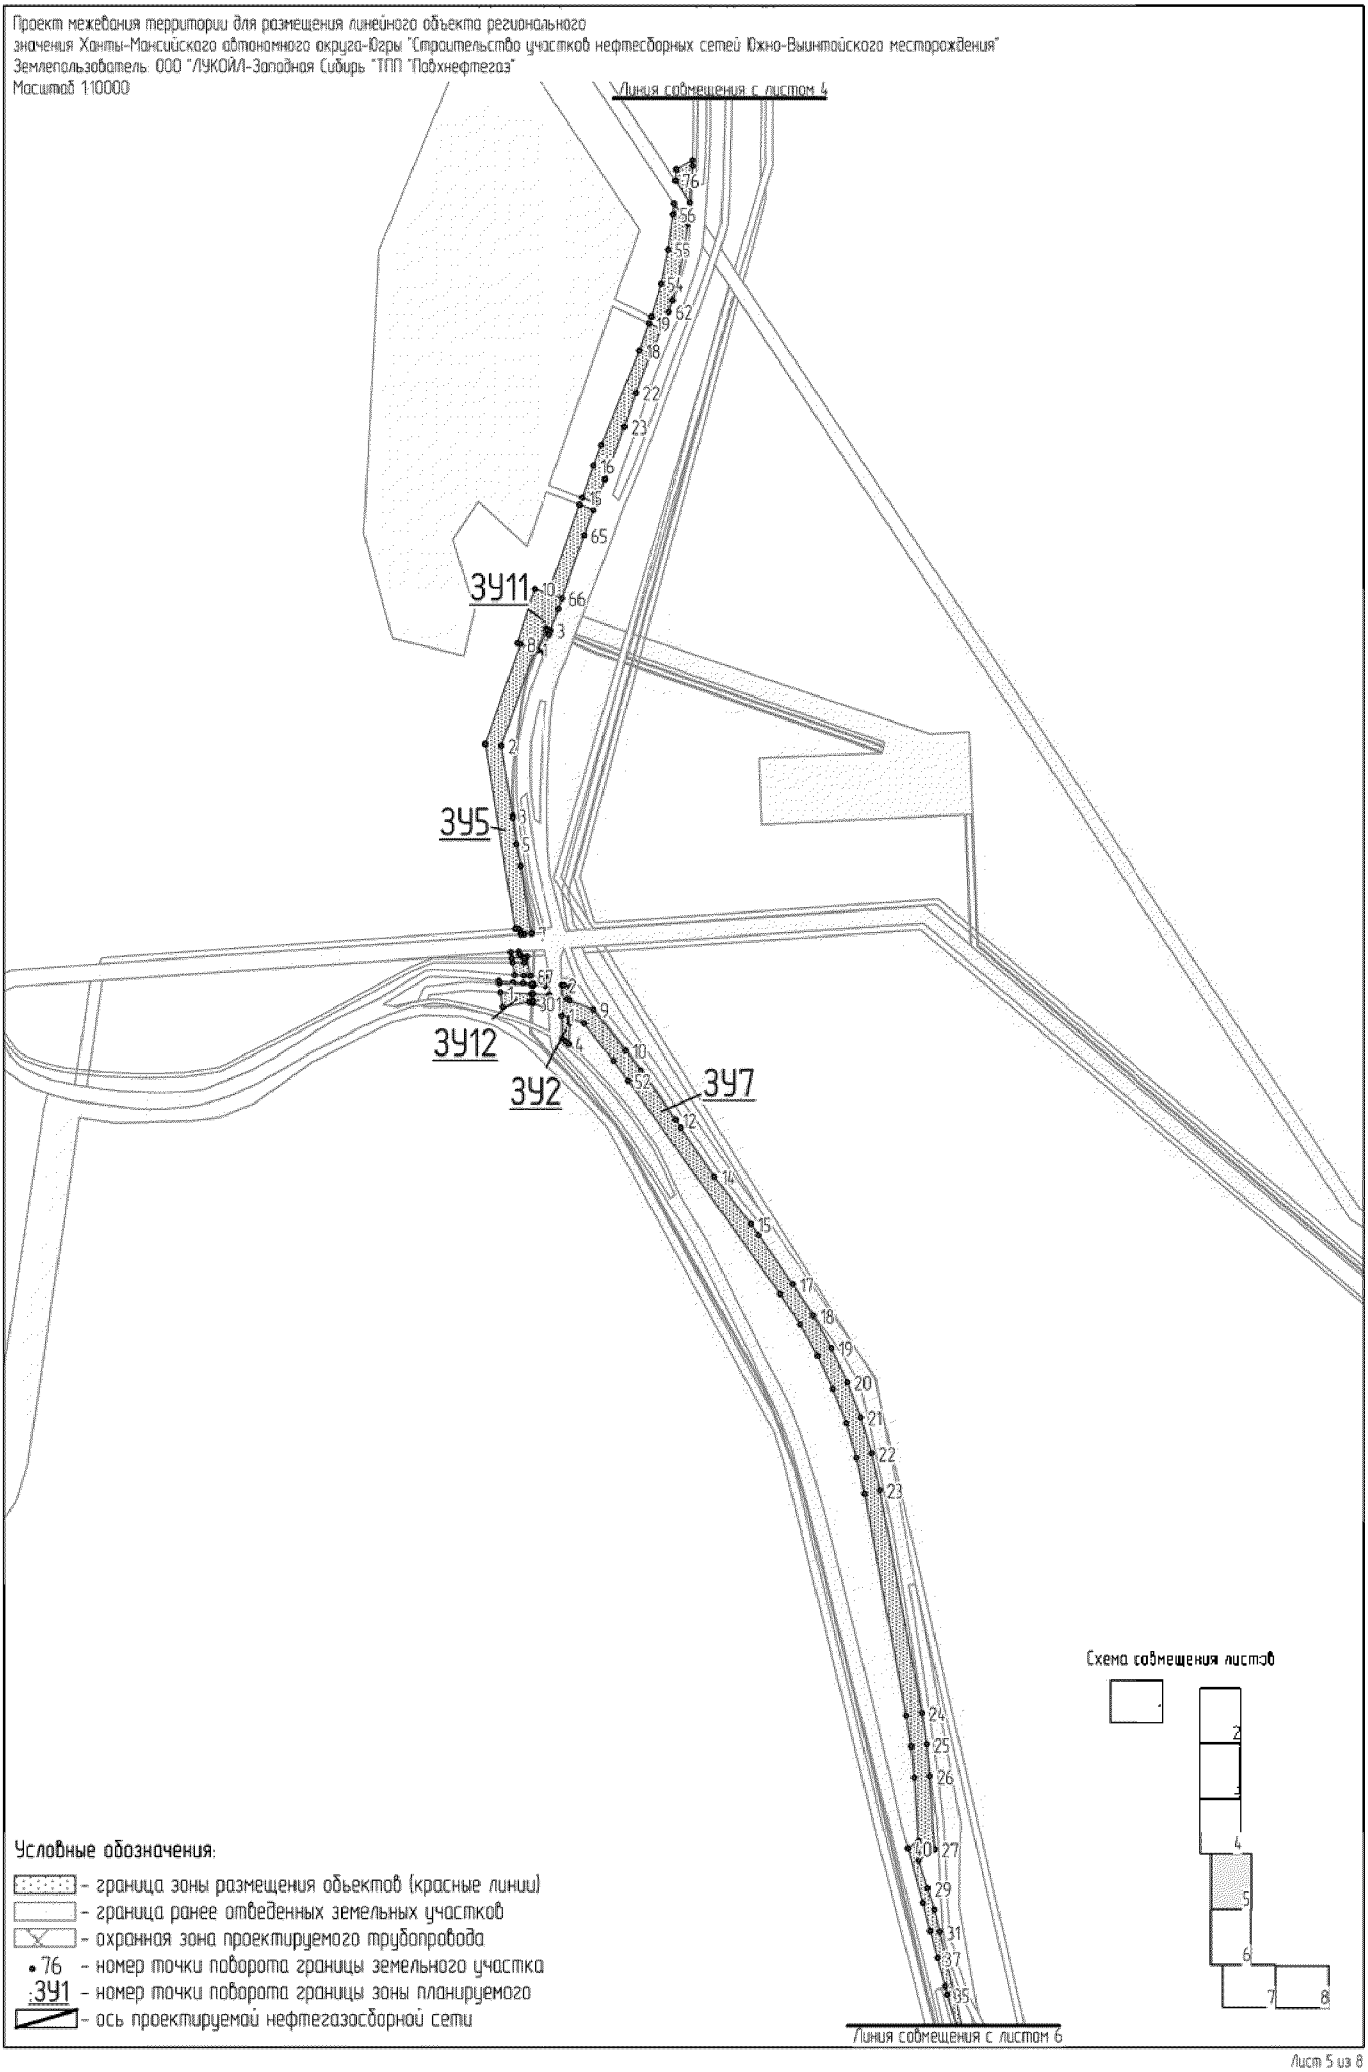
Проект межевания территории для размещения линейного объекта регионального
значения Ханты-Мансийского автономного округа-Югры "Строительство участков нефтесборных сетей Южно-Выинтойского месторождения"
Землепользователь: ООО "ЛУКОЙЛ-Западная Сибирь "ТПП "Повхнефтегаз"
Масштаб 1:10000
Линия совмещения с листом 4
ЗУ11
ЗУ5
ЗУ12
ЗУ2
ЗУ7
Линия совмещения с листом 6
Схема совмещения листов
Условные обозначения:
- граница зоны размещения объектов (красные линии)
- граница ранее отведенных земельных участков
- охранная зона проектируемого трубопровода
76 - номер точки поворота границы земельного участка
ЗУ1 - номер точки поворота границы зоны планируемого
- ось проектируемой нефтегазосборной сети

Проект межевания территории для размещения линейного объекта регионального значения Ханты-Мансийского автономного округа-Югры "Строительство участков нефтесборных сетей Окт-н Вын-гойского месторождения"
Землепользователь: ООО "ЛУКОЙЛ-Западная Сибирь "ТПП "Лабхнефтегаз"
Масштаб 1:10000

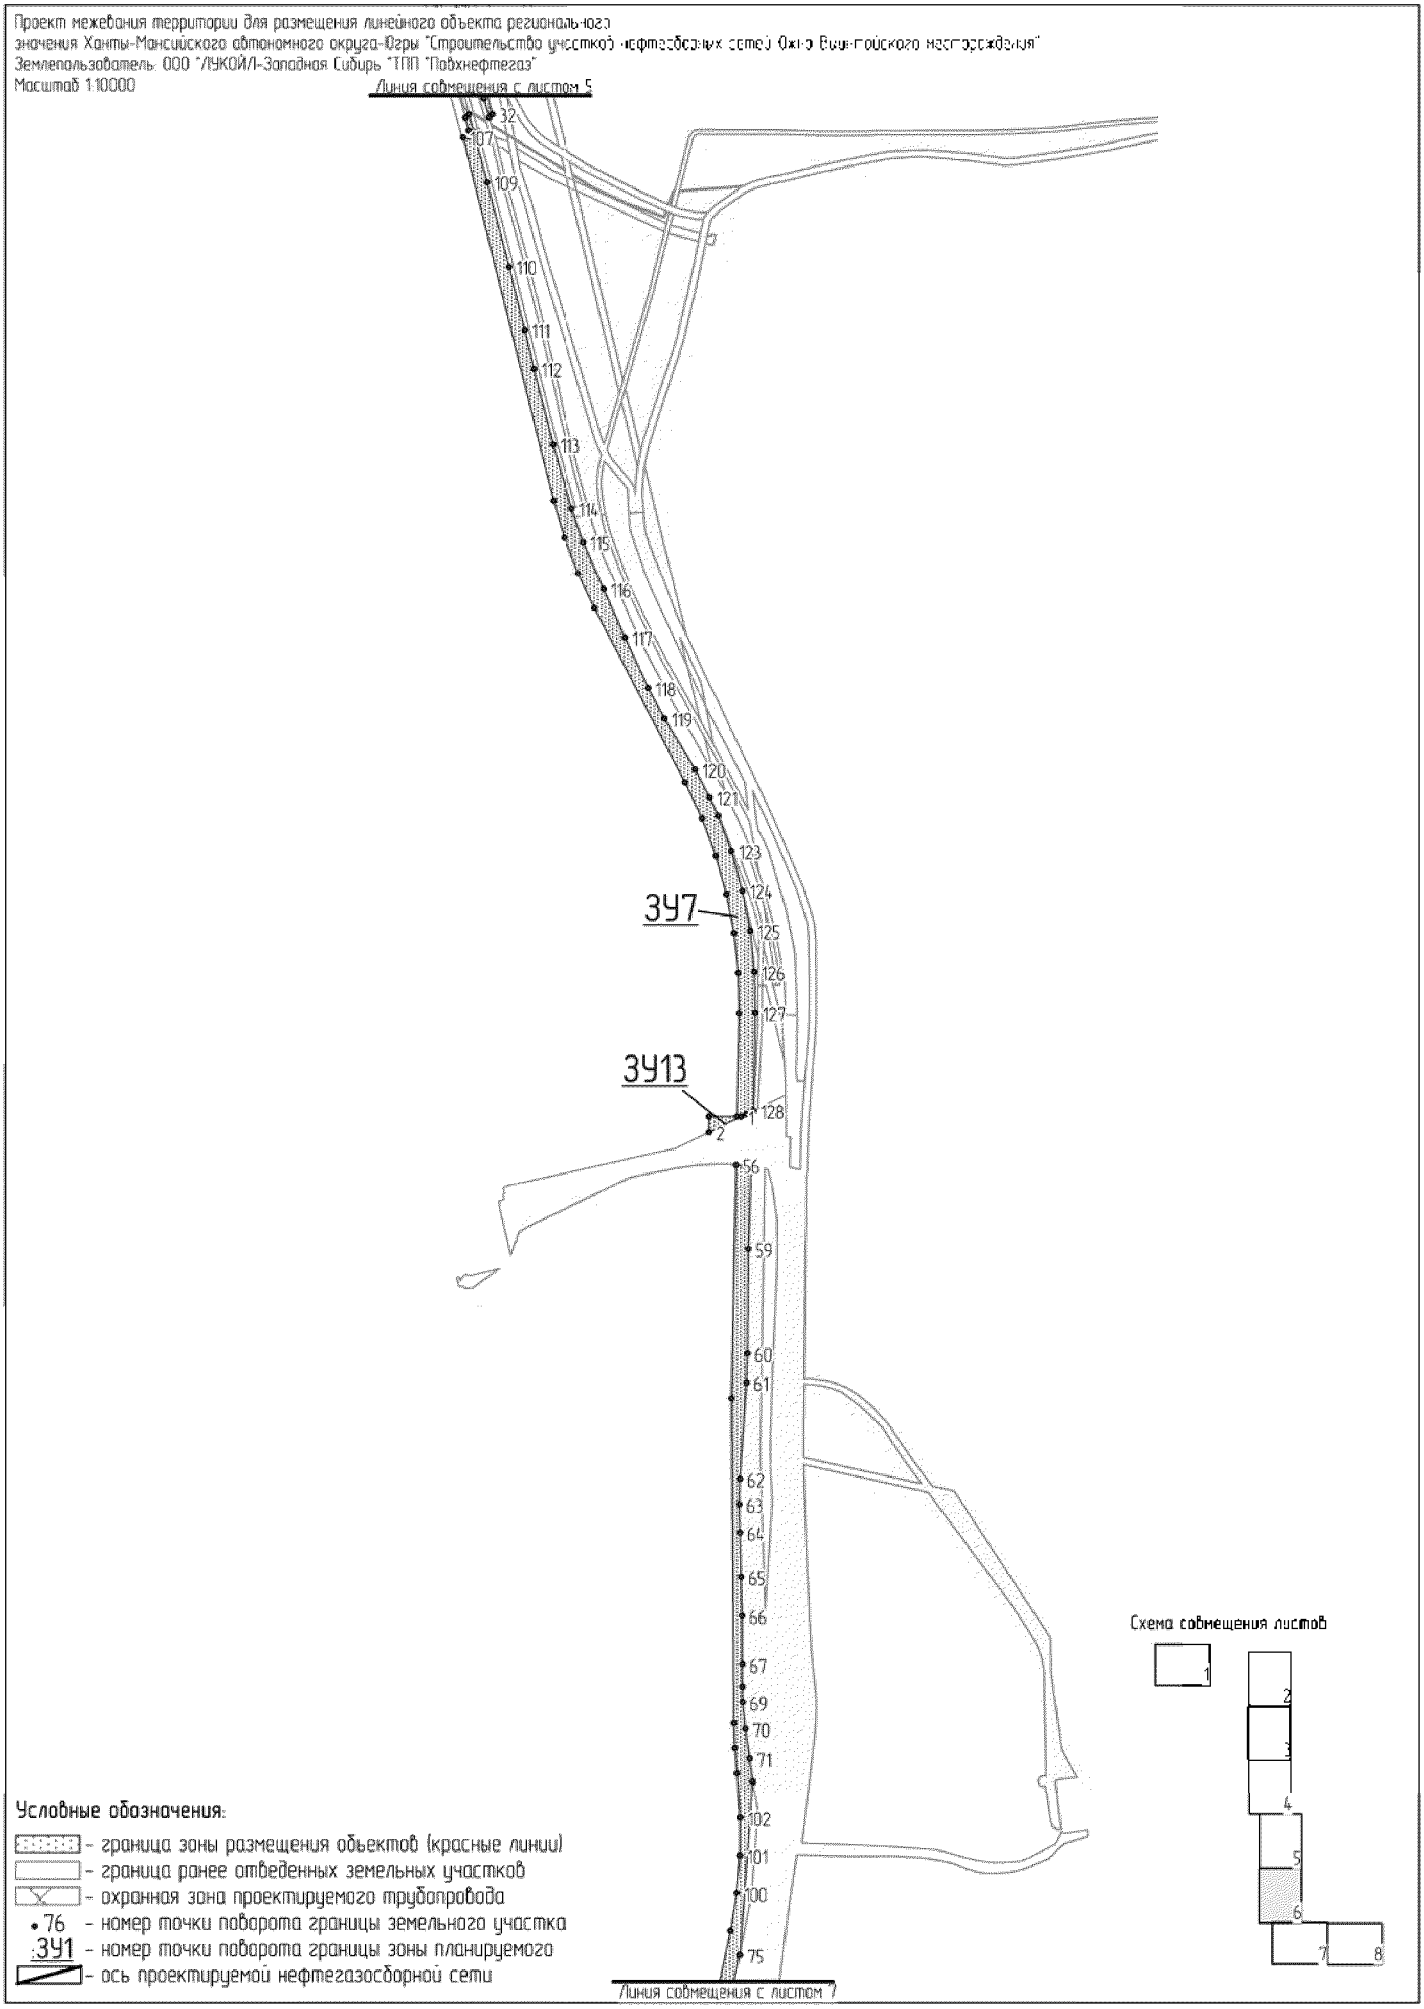

Проект межевания территории для размещения линейного объекта регионального
значения Ханты-Мансийского автономного округа-Югры "Строительство участков нефтесборных сетей Южно-Вынтойского месторождения"
Землепользователь ООО "ЛУКОЙЛ-Западная Сибирь "ТПП "Повхнефтегаз"
Масштаб 1:10000
Линия совмещения с листом 6

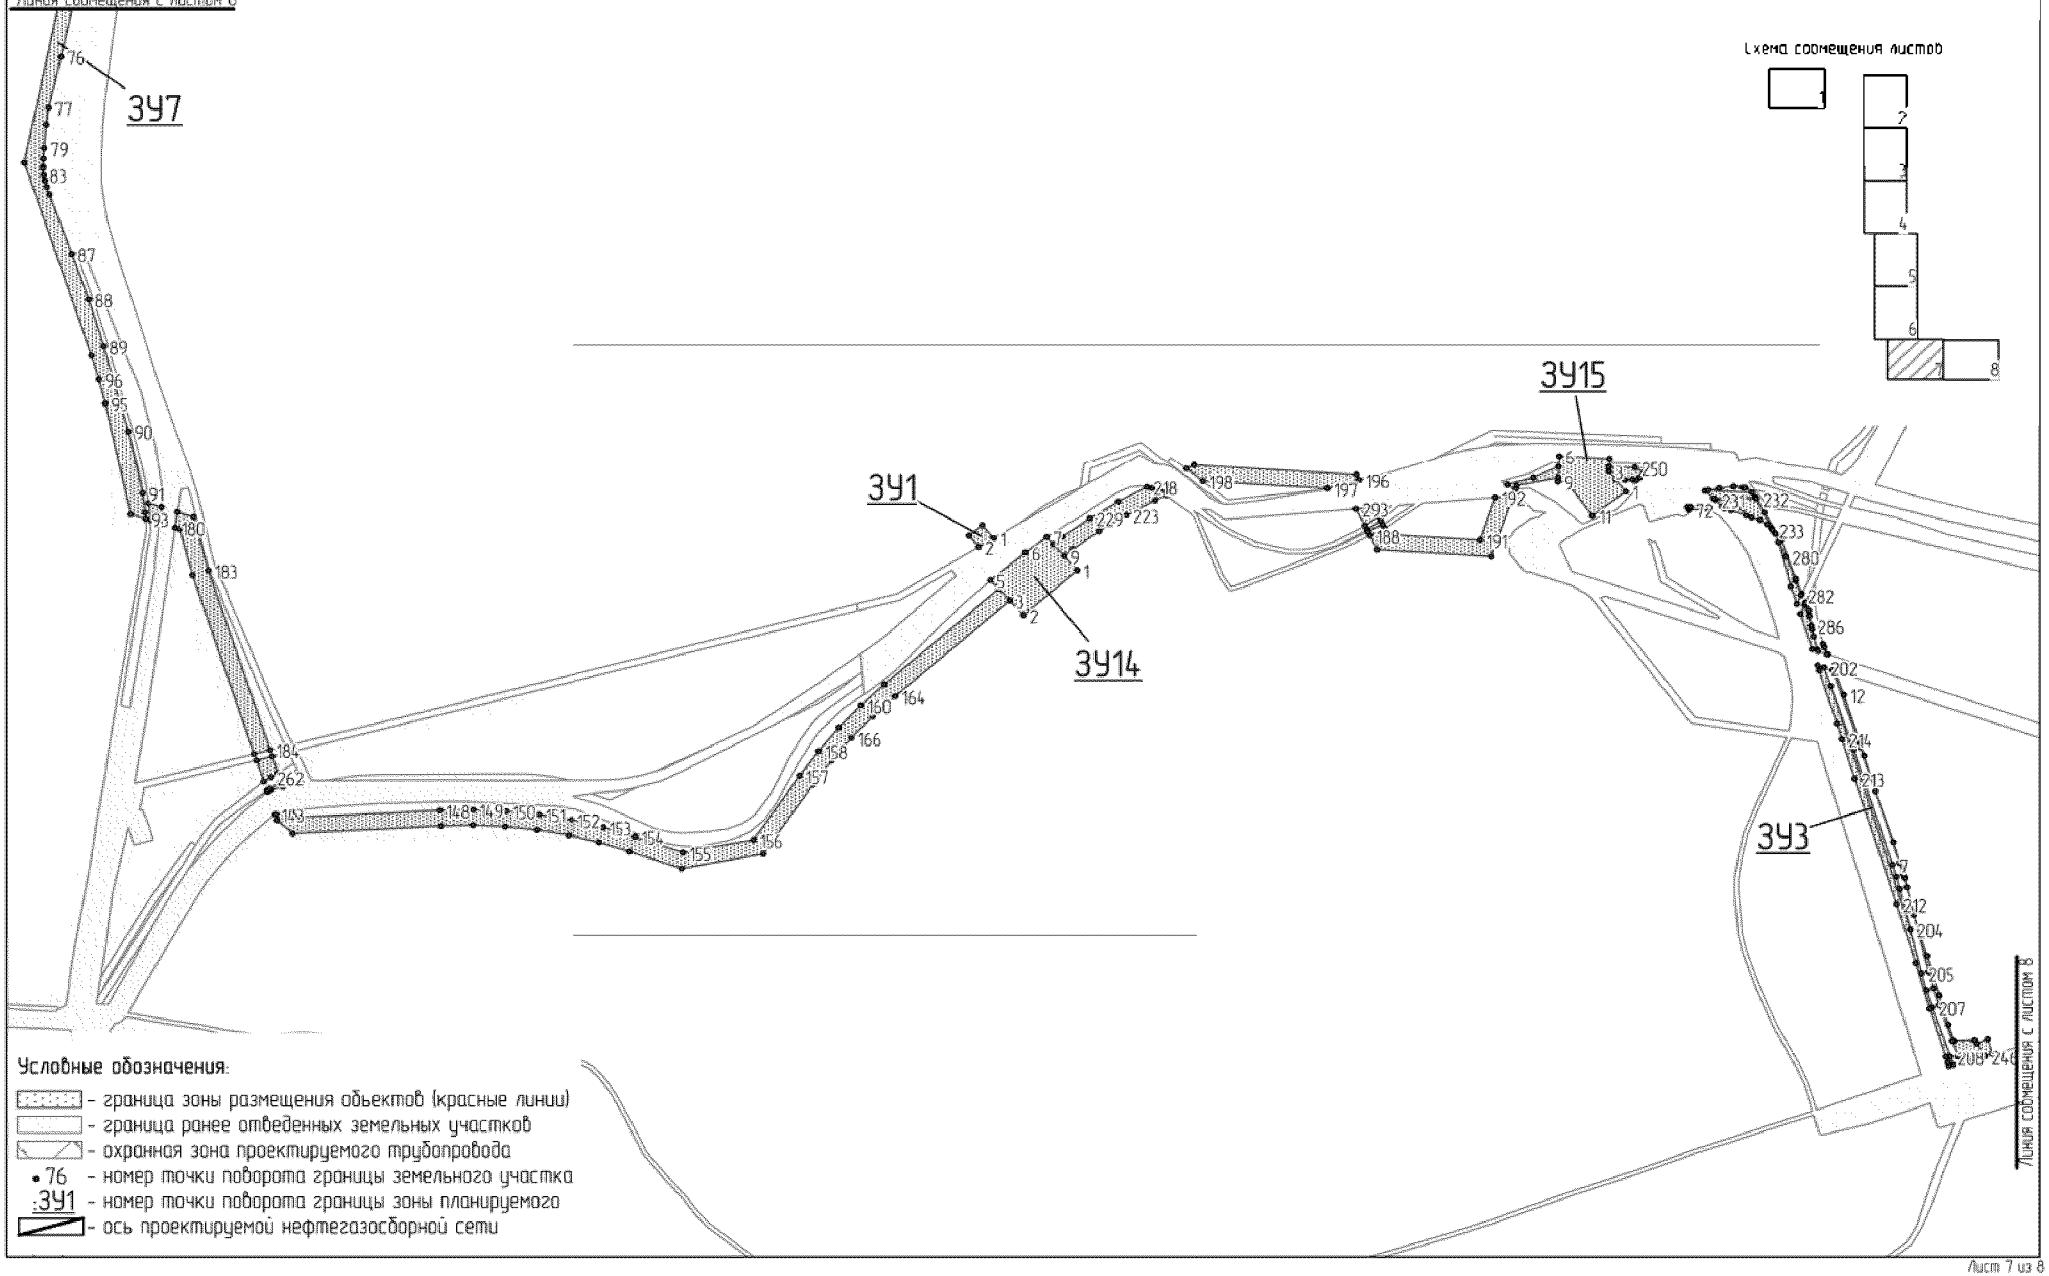

Условные обозначения:

- граница зоны размещения объектов (красные линии)
- граница ранее отведенных земельных участков
- охранная зона проектируемого трубопровода
- 76 - номер точки поворота границы земельного участка
- ЗУ1 - номер точки поворота границы зоны планируемого
- ось проектируемой нефтегазосборной сети

Проект межевания территории для размещения линейного объекта регионального
значения Ханты-Мансийского автономного округа-Югры "Строительство участков нефтесборных сетей Южно-Бынтойского месторождения"
Землепользователь: ООО "ЛУКОЙЛ-Западная Сибирь "ТПП "Лабытнефтегаз"
Масштаб 1:10000


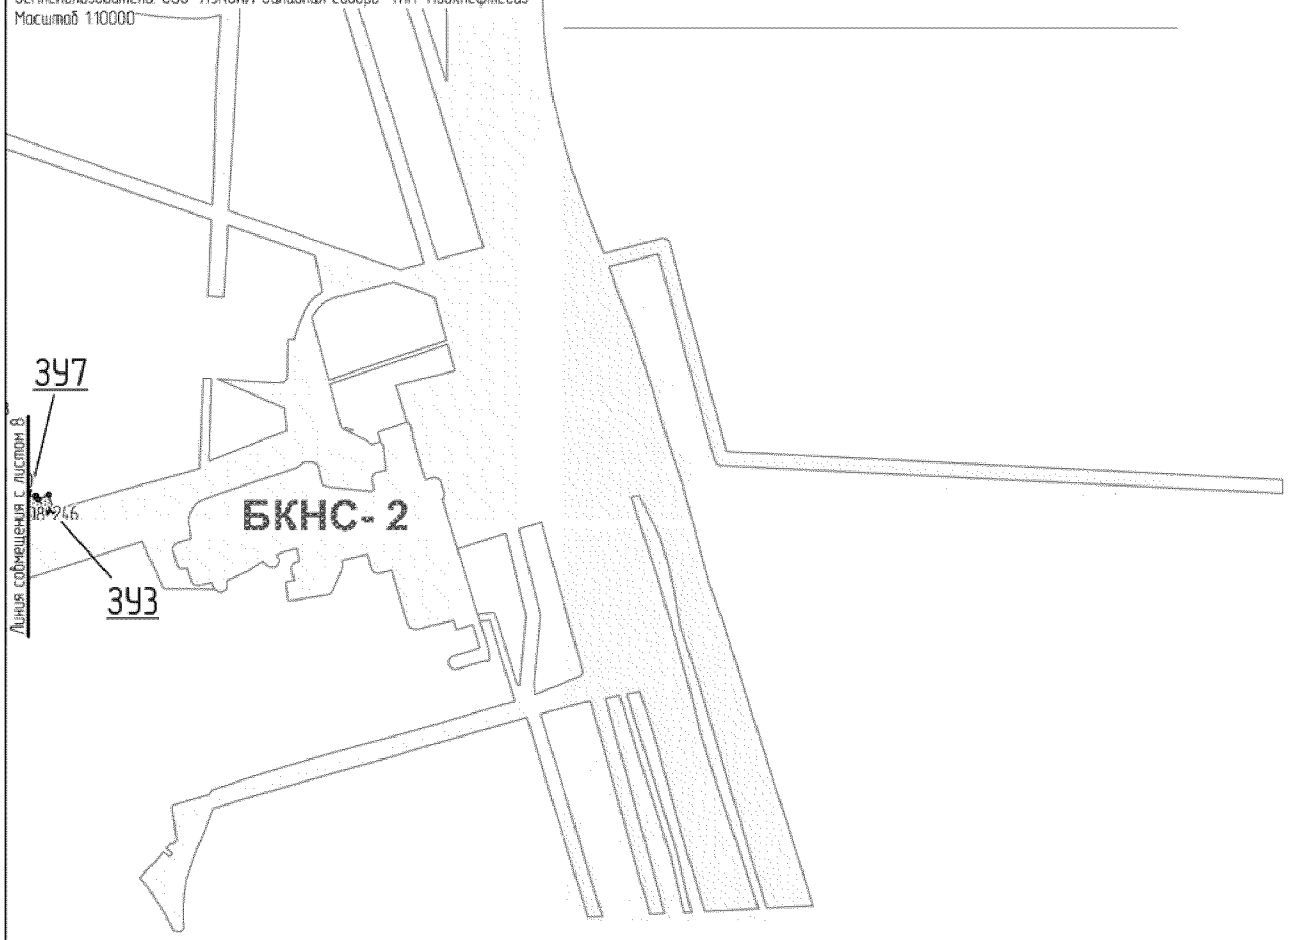


Схема совмещения листов:

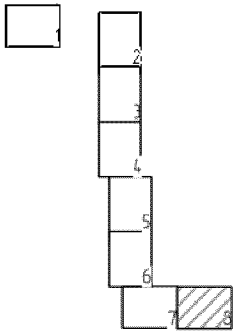

Условные обозначения:

- граница зоны размещения объектов (красные линии)
- граница ранее отведенных земельных участков
- охранная зона проектируемого трубопровода
- 76 - номер точки поворота границы земельного участка
- ЗУ1 - номер точки поворота границы зоны планируемого
- ось проектируемой нефтегазосборной сети

Лист 8 из 8
Формат А4

Каталог координат поворотных точек границы земельного участка

№	X	Y
объект №1		
1	3701149.66	1130104.45
2	3701128.95	1130091.82
3	3701115.36	1130108.32
4	3701133.90	1130123.59
объект №2		
1	3698928.26	1134974.17
2	3698940.40	1134969.65
3	3698940.39	1134962.15
4	3698938.97	1134933.55
5	3698938.32	1134933.58
6	3698933.87	1134937.15
7	3698928.60	1134940.90
8	3698928.27	1134972.24
9	3698935.14	1134996.15
10	3698941.27	1135012.63
11	3698940.51	1134994.15
объект №3		
1	3702425.33	1129531.04
2	3702314.82	1129887.67
3	3702343.62	1129803.63
4	3702345.10	1129799.24
5	3702346.52	1129794.86
6	3702346.53	1129794.85
7	3702401.06	1129625.47
8	3702406.33	1129608.01
9	3702410.93	1129590.38
10	3702317.46	1129910.96
11	3702320.28	1129909.99
12	3702333.05	1129875.10
13	3702361.45	1129785.64
14	3702376.97	1129733.78
15	3702402.16	1129658.89
16	3702417.74	1129606.17
17	3702430.72	1129552.21
18	3702448.68	1129492.39
19	3702465.80	1129434.42
20	3702478.19	1129391.11
21	3702486.48	1129367.41
22	3702483.94	1129367.32
23	3702465.18	1129420.33
24	3702457.32	1129444.48
25	3702450.71	1129468.98
26	3702420.68	1129592.82
27	3702415.98	1129610.77
28	3702410.62	1129628.52
29	3702356.09	1129797.92

30	3702354.63	1129802.40
31	3702354.61	1129802.41
32	3702353.12	1129806.87
33	3702274.32	1130023.37
34	3702273.17	1130020.75
35	3702265.79	1130042.46
36	3702251.69	1130077.72
37	3702242.01	1130098.61
38	3702241.93	1130098.92
39	3702237.26	1130111.24
40	3702233.62	1130116.42
41	3702210.91	1130162.17
42	3702211.17	1130162.18
43	3702222.02	1130142.00
44	3702246.03	1130102.17
45	3702265.80	1130045.11
46	3702539.79	1129348.11
47	3702529.52	1129345.07
48	3702517.87	1129363.58
49	3702533.23	1129370.24
50	3702144.33	1130175.20
51	3702159.29	1130177.97
52	3702179.51	1130180.61
53	3702191.99	1130178.99
54	3702195.19	1130178.39
55	3702204.81	1130171.77
56	3702205.09	1130171.36
57	3702163.45	1130150.94
58	3702191.70	1130149.16
59	3702197.34	1130137.80
60	3702176.00	1130145.48
61	3702166.36	1130148.05
62	3702506.59	1129338.29
63	3702495.40	1129334.99
64	3702492.00	1129344.58
65	3702502.37	1129344.98
66	3702474.80	1129343.91
67	3702481.54	1129344.18
68	3702485.80	1129332.16
69	3702479.19	1129330.20
70	3702477.44	1129335.73
71	3702144.07	1130147.31
72	3702117.16	1130146.50
73	3702116.69	1130148.08
74	3702114.90	1130150.30
75	3702119.30	1130150.10
76	3702141.39	1130149.01
77	3702277.89	1130006.81
78	3702279.45	1130010.30

79	3702283.97	1129998.75
80	3702284.88	1129990.65
81	3702287.36	1129976.27
82	3702311.09	1129934.10
83	3702309.32	1129934.71
84	3702305.99	1129944.42
85	3702304.50	1129949.41

объект №4

1	3693512.60	1144867.68
2	3693499.68	1144897.50
3	3693490.84	1144914.92
4	3693479.95	1144931.14
5	3693467.20	1144945.95
6	3693452.73	1144959.10
7	3693426.14	1144980.50
8	3693410.17	1144991.83
9	3693392.96	1145001.15
10	3693374.72	1145008.32
11	3693355.74	1145013.22
12	3693336.32	1145015.78
13	3693316.75	1145015.99
14	3692950.56	1144997.62
15	3692939.73	1144997.49
16	3692928.91	1144998.23
17	3692888.30	1145002.55
18	3692871.24	1145003.46
19	3692835.14	1145003.48
20	3692815.46	1145002.29
21	3692796.08	1144998.73
22	3692777.27	1144992.81
23	3692759.33	1144984.65
24	3692742.50	1144974.36
25	3692727.07	1144962.11
26	3692684.75	1144924.11
27	3692669.70	1144912.35
28	3692583.86	1144854.40
29	3692522.84	1144820.01
30	3692514.74	1144813.98
31	3692506.88	1144807.30
32	3692488.73	1144789.12
33	3692481.27	1144759.66
34	3692503.58	1144754.05
35	3692509.53	1144777.49
36	3692522.30	1144790.23
37	3692529.06	1144795.96
38	3692534.44	1144799.96
39	3692595.38	1144834.44
40	3692682.57	1144893.28
41	3692700.13	1144906.99

42	3692742.44	1144944.99
43	3692755.68	1144955.52
44	3692770.10	1144964.32
45	3692785.50	1144971.31
46	3692801.62	1144976.39
47	3692818.24	1144979.44
48	3692835.12	1144980.46
49	3692871.25	1144980.44
50	3692885.87	1144979.66
51	3692926.45	1144975.33
52	3692939.07	1144974.49
53	3692951.71	1144974.62
54	3693317.90	1144993.02
55	3693334.69	1144992.86
56	3693351.35	1144990.63
57	3693367.62	1144986.43
58	3693383.25	1144980.29
59	3693398.01	1144972.29
60	3693411.72	1144962.57
61	3693438.31	1144941.20
62	3693450.71	1144929.91
63	3693461.65	1144917.22
64	3693470.98	1144903.28
65	3693478.57	1144888.33
66	3693501.77	1144834.80
67	3693595.76	1144584.40
68	3693564.72	1144701.14
69	3693543.36	1144694.35
70	3693539.69	1144705.71
71	3693565.07	1144610.24
72	3693594.60	1144583.25
73	3693561.64	1144712.73
74	3693559.20	1144721.90
75	3693557.27	1144727.78
76	3693552.78	1144742.75
77	3693549.02	1144758.08
78	3693547.56	1144765.68
79	3693535.98	1144809.25
80	3693528.06	1144832.00
81	3693519.77	1144851.13
82	3693512.48	1144829.01
83	3693551.03	1144709.38
84	3693564.20	1144703.07
85	3693562.16	1144710.75
86	3693549.73	1144706.88
87	3693510.38	1144829.01
88	3693518.57	1144853.90
89	3693513.78	1144864.95
90	3693502.94	1144832.08

91	3693506.95	1144822.84
92	3693513.73	1144803.34
93	3693529.89	1144742.56
94	3693544.64	1144696.92
95	3692487.34	1144689.87
96	3692463.32	1144688.77
97	3692460.51	1144677.66
98	3692482.82	1144672.02

объект №5

1	3698889.27	1135483.76
2	3698839.40	1135349.54
3	3698855.94	1135251.79
4	3698856.06	1135248.97
5	3698860.96	1135212.61
6	3698867.82	1135181.55
7	3698883.75	1135087.42
8	3698873.46	1135086.70
9	3698867.81	1135086.32
10	3698866.59	1135091.59
11	3698864.53	1135094.25
12	3698859.33	1135093.91
13	3698815.66	1135351.77
14	3698867.45	1135491.09
15	3698958.03	1135695.67
16	3698974.76	1135740.68
17	3698986.03	1135769.10
18	3699041.54	1135900.72
19	3699056.05	1135938.86
20	3699073.90	1135930.82
21	3699063.82	1135908.14
22	3699036.99	1135842.21
23	3699020.15	1135794.57
24	3698991.43	1135721.85
25	3698978.45	1135688.25
26	3699165.73	1136914.75
27	3699176.66	1137021.58
28	3699179.27	1137055.07
29	3699180.04	1137087.92
30	3699220.80	1137122.76
31	3699203.28	1137092.75
32	3699203.25	1137088.23
33	3699202.26	1137053.82
34	3699199.58	1137019.51
35	3699183.46	1136861.77
36	3699176.73	1136883.40
37	3699236.76	1137151.37
38	3699230.29	1137144.04
39	3699182.94	1137103.57
40	3699207.68	1137145.94

41	3699229.71	1137186.75
42	3699248.87	1137228.78
43	3699265.18	1137271.98
44	3699268.51	1137283.30
45	3699291.08	1137285.61
46	3699291.66	1137287.77
47	3699294.30	1137288.00
48	3699293.49	1137285.26
49	3699286.98	1137264.56
50	3699270.13	1137219.92
51	3699250.33	1137176.50
52	3699077.91	1135939.94
53	3699059.51	1135948.23
54	3699073.27	1135994.01
55	3699084.03	1136042.01
56	3699091.34	1136090.66
57	3699092.45	1136106.47
58	3699112.64	1136077.52
59	3699106.67	1136037.78
60	3699095.57	1135988.18
61	3699090.47	1135971.23
62	3699084.70	1135955.26
63	3698954.54	1135686.28
64	3698974.81	1135678.91
65	3698961.06	1135643.34
66	3698928.69	1135554.96
67	3698908.28	1135561.82
68	3699159.76	1136856.33
69	3699162.03	1136878.64
70	3699167.21	1136880.32
71	3699180.86	1136836.47
72	3699177.82	1136806.71
73	3699176.63	1136790.86
74	3699165.82	1136774.44
75	3699164.71	1136820.91
76	3699094.65	1136137.94
77	3699095.77	1136153.95
78	3699120.01	1136166.61
79	3699119.88	1136158.38
80	3699119.39	1136140.33
81	3699118.20	1136139.70
82	3699115.74	1136107.76
83	3698865.14	1135062.31
84	3698866.16	1135057.91
85	3698870.31	1135054.81
86	3698877.50	1135055.28
87	3698882.09	1135028.12
88	3698872.41	1135028.78
89	3698858.53	1135029.44

90	3698855.49	1135047.41
91	3698873.09	1135047.49
92	3698873.32	1135053.49
93	3698854.47	1135053.42
94	3698853.10	1135061.52

объект №6

1	3699280.38	1137715.22
2	3699239.77	1137775.22
3	3699217.40	1137814.62
4	3699197.63	1137855.40
5	3699180.54	1137897.56
6	3698964.26	1138485.88
7	3698756.36	1139043.56
8	3698739.81	1139093.69
9	3698727.19	1139144.73
10	3698718.47	1139196.79
11	3698609.11	1140047.39
12	3698565.84	1140464.37
13	3698479.78	1141196.41
14	3698459.32	1141194.38
15	3698465.69	1141138.82
16	3698472.71	1141071.77
17	3698480.13	1141007.01
18	3698491.98	1140905.70
19	3698505.70	1140793.19
20	3698520.69	1140681.31
21	3698520.77	1140681.33
22	3698545.04	1140484.88
23	3698545.34	1140482.41
24	3698545.35	1140482.34
25	3698576.28	1140198.54
26	3698585.64	1140119.22
27	3698602.20	1139971.72
28	3698605.72	1139945.86
29	3698615.68	1139873.21
30	3698622.74	1139820.92
31	3698625.29	1139802.61
32	3698638.90	1139709.53
33	3698641.70	1139688.74
34	3698650.97	1139624.45
35	3698651.95	1139617.21
36	3698670.20	1139477.40
37	3698687.18	1139337.07
38	3698693.86	1139285.27
39	3698698.57	1139248.86
40	3698714.14	1139150.69
41	3698715.00	1139145.27
42	3698737.71	1139034.03
43	3698738.66	1139031.24

	44	3698758.43	1138973.08
	45	3698791.08	1138887.39
	46	3698801.18	1138862.22
	47	3698823.13	1138803.16
	48	3698840.56	1138751.81
	49	3698942.68	1138477.92
	50	3699159.09	1137889.27
	51	3699176.59	1137846.05
	52	3699197.00	1137803.91
	53	3699220.13	1137763.20
	54	3699253.91	1137712.77
	55	3699250.31	1137704.95
	56	3699264.60	1137692.59
	57	3699268.73	1137689.95
	58	3698465.55	1141317.40
59		3698424.73	1141662.11
	60	3698364.96	1142076.03
	61	3698359.49	1142127.43
	62	3698357.88	1142178.87
	63	3698360.13	1142230.28
	64	3698366.21	1142281.60
	65	3698373.08	1142336.97
	66	3698375.53	1142387.39
	67	3698377.69	1142551.75
	68	3698377.63	1142574.09
	69	3698369.24	1143025.95
	70	3698367.46	1143064.57
	71	3698349.19	1143313.40
	72	3698341.41	1143405.38
	73	3698336.53	1143447.71
	74	3698329.09	1143489.65
	75	3698318.49	1143549.78
	76	3698313.70	1143600.39
	77	3698312.65	1143651.43
	78	3698313.31	1143692.27
	79	3698312.99	1143728.16
	80	3698310.84	1143763.99
	81	3698285.91	1144056.46
	82	3698271.64	1144200.82
	83	3698265.22	1144258.55
	84	3698246.68	1144257.01
	85	3698252.38	1144199.12
	86	3698252.38	1144199.12
	87	3698252.38	1144199.12
	88	3698257.30	1144149.83
	89	3698260.74	1144111.65
	90	3698268.24	1144028.57
	91	3698272.66	1143940.99
	92	3698275.21	1143901.69

93	3698279.00	1143854.90
94	3698284.41	1143765.11
95	3698287.54	1143744.62
96	3698287.98	1143739.59
97	3698289.98	1143727.37
98	3698290.09	1143715.58
99	3698291.54	1143698.94
100	3698292.37	1143689.04
101	3698296.02	1143646.99
102	3698303.02	1143561.96
103	3698308.69	1143492.91
104	3698310.84	1143472.18
105	3698312.00	1143460.52
106	3698312.64	1143450.54
107	3698313.73	1143444.37
108	3698318.52	1143403.08
109	3698326.27	1143311.65
110	3698344.50	1143063.18
111	3698346.24	1143025.21
112	3698346.48	1143011.72
113	3698348.36	1142985.13
114	3698351.38	1142899.37
115	3698351.52	1142874.63
116	3698351.71	1142844.78
117	3698354.25	1142763.27
118	3698357.41	1142701.12
119	3698358.78	1142674.47
120	3698358.80	1142614.45
121	3698358.71	1142608.25
122	3698357.66	1142582.69
123	3698358.33	1142557.36
124	3698359.02	1142531.91
125	3698359.95	1142517.59
126	3698359.79	1142505.74
127	3698359.62	1142490.38
128	3698361.13	1142431.12
129	3698361.38	1142366.11
130	3698360.62	1142357.71
131	3698359.91	1142349.84
132	3698359.90	1142349.77
133	3698359.90	1142349.76
134	3698359.01	1142344.89
135	3698357.48	1142337.04
136	3698350.33	1142307.79
137	3698341.81	1142271.15
138	3698337.17	1142232.14
139	3698334.86	1142179.01
140	3698335.47	1142159.46
141	3698343.56	1142099.59

142	3698351.62	1142045.03
143	3698355.26	1142020.53
144	3698358.91	1141999.17
145	3698367.63	1141948.23
146	3698370.42	1141934.64
147	3698372.20	1141926.16
148	3698378.77	1141900.73
149	3698385.59	1141871.90
150	3698389.08	1141848.96
151	3698394.87	1141820.86
152	3698400.16	1141786.19
153	3698403.32	1141754.43
154	3698405.30	1141734.69
155	3698407.60	1141699.64
156	3698408.92	1141670.76
157	3698411.36	1141637.22
158	3698414.60	1141600.56
159	3698416.17	1141583.11
160	3698418.18	1141565.02
161	3698422.05	1141530.65
162	3698427.81	1141473.14
163	3698429.45	1141456.95
164	3698443.12	1141337.45
165	3698444.21	1141327.20
166	3698445.48	1141315.34
167	3699359.27	1137542.89
168	3699332.44	1137580.85
169	3699320.37	1137559.44
170	3699319.94	1137558.66
171	3699334.90	1137537.51
172	3699329.78	1137511.24
173	3699322.42	1137480.88
174	3699292.12	1137367.04
175	3699314.34	1137361.13
176	3699344.75	1137475.23
177	3699352.27	1137506.34
178	3699358.38	1137537.73
179	3699328.67	1137586.19
180	3699263.43	1137678.45
181	3699264.51	1137680.78
182	3699258.38	1137684.73
183	3699253.06	1137689.32
184	3699245.92	1137695.42
185	3699236.98	1137676.01
186	3699316.10	1137564.11
187	3699251.59	1137351.08
188	3699231.67	1137345.72
189	3699226.60	1137331.06
190	3699246.74	1137333.10

191	3699211.39	1137340.24
192	3699198.26	1137336.71
193	3699198.79	1137334.75
194	3699210.01	1137336.00

объект №7

1	3698928.26	1134974.17
2	3698928.09	1135015.59
3	3698931.61	1135015.25
4	3698941.25	1135014.69
5	3698942.04	1135014.70
6	3698941.27	1135012.63
7	3698935.14	1134996.15
8	3698940.51	1134994.16
9	3698974.57	1134981.49
10	3699021.67	1134924.58
11	3699043.98	1134896.18
12	3699095.11	1134827.54
13	3699102.33	1134816.65
14	3699151.53	1134748.40
15	3699204.84	1134682.13
16	3699216.68	1134666.46
17	3699266.24	1134597.75
18	3699296.09	1134554.42
19	3699322.73	1134508.80
20	3699345.93	1134461.34
21	3699365.52	1134412.29
22	3699381.47	1134361.91
23	3699393.55	1134310.70
24	3699454.87	1133999.96
25	3699462.07	1133956.20
26	3699466.55	1133912.04
27	3699473.67	1133809.69
28	3699450.22	1133793.86
29	3699463.45	1133755.40
30	3699473.08	1133725.28
31	3699481.34	1133694.74
32	3699523.23	1133525.12
33	3699518.64	1133520.69
34	3699510.71	1133547.90
35	3699492.46	1133607.45
36	3699489.22	1133619.13
37	3699477.91	1133658.26
38	3699467.38	1133695.75
39	3699456.78	1133735.02
40	3699434.70	1133811.15
41	3699449.79	1133821.32
42	3699443.62	1133910.09
43	3699439.25	1133953.16
44	3699432.21	1133995.86

45	3699371.07	1134305.85
46	3699359.26	1134355.79
47	3699343.86	1134404.53
48	3699324.88	1134452.01
49	3699302.45	1134497.92
50	3699276.64	1134542.06
51	3699247.53	1134584.34
52	3699025.70	1134882.20
53	3699003.76	1134910.14
54	3698960.77	1134962.07
55	3698940.40	1134969.64
56	3699866.29	1132027.41
57	3699877.94	1132026.39
58	3699888.03	1132024.95
59	3699883.86	1131907.88
60	3699882.47	1131758.89
61	3699881.17	1131717.07
62	3699871.82	1131580.03
63	3699871.08	1131543.74
64	3699871.82	1131503.42
65	3699873.69	1131440.61
66	3699874.71	1131385.37
67	3699875.38	1131316.00
68	3699875.15	1131283.94
69	3699875.75	1131261.93
70	3699879.28	1131224.14
71	3699885.53	1131181.76
72	3699889.61	1131149.50
73	3699889.83	1131147.70
74	3699889.59	1131149.49
75	3699871.69	1130901.94
76	3699851.66	1130812.16
77	3699834.36	1130737.06
78	3699830.89	1130712.16
79	3699828.05	1130677.91
80	3699826.83	1130663.10
81	3699826.77	1130650.91
82	3699826.76	1130649.08
83	3699827.54	1130638.60
84	3699829.04	1130630.15
85	3699831.65	1130620.87
86	3699835.46	1130609.81
87	3699866.49	1130522.90
88	3699889.97	1130456.17
89	3699910.84	1130387.43
90	3699945.36	1130262.42
91	3699965.26	1130170.85
92	3699968.52	1130142.39
93	3699969.30	1130132.97

94	3699948.51	1130139.62
95	3699912.88	1130303.53
96	3699904.26	1130338.80
97	3699893.78	1130373.58
98	3699800.18	1130656.88
99	3699858.14	1130936.18
100	3699867.06	1130989.65
101	3699871.77	1131043.44
102	3699872.22	1131097.44
103	3699867.41	1131160.87
104	3699864.43	1131196.58
105	3699863.22	1131232.39
106	3699859.84	1131694.45
107	3699481.52	1133492.10
108	3699500.29	1133487.04
109	3699515.57	1133428.35
110	3699546.52	1133307.88
111	3699568.57	1133217.85
112	3699581.72	1133162.27
113	3699608.57	1133054.83
114	3699634.49	1132963.48
115	3699650.99	1132915.56
116	3699679.79	1132847.81
117	3699709.85	1132778.34
118	3699742.47	1132706.82
119	3699765.70	1132663.12
120	3699808.56	1132590.77
121	3699829.21	1132550.95
122	3699841.43	1132524.73
123	3699859.74	1132474.68
124	3699875.30	1132418.22
125	3699886.14	1132360.69
126	3699892.22	1132302.44
127	3699893.51	1132244.14
128	3699890.80	1132104.86
129	3699880.84	1132100.02
130	3699873.31	1132096.35
131	3699867.61	1132096.35
132	3699870.48	1132244.11
133	3699869.24	1132301.00
134	3699863.35	1132357.37
135	3699852.84	1132413.03
136	3699837.81	1132467.68
137	3699818.35	1132520.87
138	3699794.46	1132572.50
139	3699666.93	1132820.90
140	3699643.79	1132870.63
141	3699624.47	1132922.21
142	3699609.26	1132974.91

143	3700149.28	1129699.41
144	3700150.39	1129699.92
145	3700171.71	1129704.79
146	3700172.02	1129703.86
147	3700182.01	1129694.90
148	3700378.67	1129705.51
149	3700424.82	1129706.50
150	3700470.95	1129704.49
151	3700516.86	1129699.51
152	3700562.33	1129691.55
153	3700607.20	1129680.67
154	3700651.26	1129666.90
155	3700717.84	1129643.70
156	3700815.91	1129662.39
157	3700879.89	1129756.48
158	3700906.19	1129792.66
159	3700934.70	1129827.13
160	3700965.33	1129859.72
161	3700997.94	1129890.33
162	3701156.89	1130030.40
163	3701172.11	1130013.13
164	3701013.16	1129873.07
165	3700981.60	1129843.44
166	3700951.95	1129811.89
167	3700924.35	1129778.56
168	3700898.91	1129743.55
169	3700829.58	1129641.57
170	3700716.09	1129619.95
171	3700643.69	1129645.17
172	3700601.05	1129658.49
173	3700557.63	1129669.03
174	3700513.63	1129676.72
175	3700469.21	1129681.55
176	3700424.57	1129683.48
177	3700379.91	1129682.52
178	3700173.72	1129671.40
179	3700152.08	1129690.86
180	3700010.19	1130119.88
181	3700013.48	1130142.98
182	3700035.84	1130135.83
183	3700056.59	1130057.27
184	3700142.50	1129794.22
185	3700120.21	1129788.40
186	3700034.61	1130050.40
187	3700016.25	1130117.95
188	3701673.15	1130108.61
189	3701693.61	1130119.14
190	3701698.16	1130109.97
191	3701826.34	1130101.88

192	3701847.39	1130164.33
193	3701872.38	1130166.45
194	3701842.52	1130077.79
195	3701683.45	1130087.84
196	3701658.36	1130190.20
197	3701614.38	1130177.60
198	3701440.90	1130188.56
199	3701417.55	1130207.10
200	3701428.28	1130212.42
201	3701654.43	1130198.12
202	3702305.42	1129915.07
203	3702314.82	1129887.67
204	3702425.34	1129530.98
205	3702440.96	1129466.60
206	3702447.71	1129441.56
207	3702455.71	1129417.01
208	3702481.54	1129344.18
209	3702474.80	1129343.91
210	3702451.99	1129414.69
211	3702433.10	1129481.62
212	3702406.31	1129568.13
213	3702348.03	1129751.95
214	3702330.26	1129810.02
215	3702323.30	1129832.85
216	3702298.61	1129910.73
217	3702296.16	1129918.23
218	3701362.83	1130179.90
219	3701369.87	1130178.72
220	3701383.17	1130172.63
221	3701389.39	1130167.44
222	3701374.15	1130159.88
223	3701334.46	1130138.53
224	3701296.22	1130114.65
225	3701259.64	1130088.31
226	3701247.81	1130078.55
227	3701232.61	1130095.81
228	3701245.60	1130106.52
229	3701283.39	1130133.74
230	3701322.89	1130158.44
231	3702153.63	1130160.71
232	3702210.91	1130162.17
233	3702233.63	1130116.41
234	3702232.01	1130118.71
235	3702225.82	1130124.93
236	3702215.93	1130130.99
237	3702204.62	1130135.18
238	3702197.34	1130137.80
239	3702191.70	1130149.16
240	3702163.45	1130150.94

241	3702492.00	1129344.58
242	3702483.95	1129367.31
243	3702486.48	1129367.40
244	3702514.76	1129368.49
245	3702517.87	1129363.58
246	3702529.52	1129345.07
247	3702506.59	1129338.29
248	3702502.37	1129344.98
249	3702006.03	1130209.78
250	3702042.14	1130208.45
251	3702053.62	1130200.82
252	3702048.82	1130193.45
253	3702043.89	1130189.62
254	3702038.43	1130190.77
255	3702028.44	1130189.92
256	3702027.91	1130190.27
257	3702015.21	1130191.07
258	3702005.66	1130203.02
259	3700123.30	1129778.93
260	3700145.59	1129784.77
261	3700153.56	1129760.33
262	3700143.56	1129753.85
263	3700133.59	1129747.42
264	3701864.60	1130183.51
265	3701900.96	1130193.69
266	3701935.71	1130209.82
267	3701935.89	1130209.82
268	3701934.96	1130193.39
269	3701877.56	1130181.85
270	3701875.91	1130176.94
271	3701875.71	1130176.92
272	3701864.50	1130183.42
273	3702144.30	1130175.20
274	3702205.09	1130171.36
275	3702209.62	1130164.79
276	3702209.94	1130164.15
277	3702151.65	1130162.67
278	3702139.83	1130174.38
279	3702242.01	1130098.61
280	3702251.69	1130077.72
281	3702265.79	1130042.46
282	3702273.17	1130020.75
283	3702267.43	1130007.85
284	3702258.83	1130033.70
285	3702277.89	1130006.81
286	3702287.37	1129976.26
287	3702288.35	1129970.58
288	3702290.67	1129960.65
289	3702296.47	1129941.23

290	3702297.30	1129938.83
291	3702288.57	1129941.82
292	3702272.08	1129993.74
293	3701653.79	1130147.63
294	3701678.44	1130149.72
295	3701685.22	1130136.07
296	3701666.09	1130122.82
297	3699988.32	1130126.88
298	3699975.48	1130130.99
299	3699973.02	1130155.94
300	3699991.20	1130150.11
301	3698885.24	1134990.16
302	3698885.35	1134993.05
303	3698910.52	1134997.69
304	3698910.01	1134980.95
305	3699496.86	1133500.19
306	3699489.79	1133502.09
307	3699484.90	1133520.16
308	3699490.29	1133525.35
309	3701668.99	1130117.00
310	3701688.21	1130130.03
311	3701690.92	1130124.55
312	3701670.47	1130114.01
313	3700160.20	1129740.01
314	3700144.43	1129736.02
315	3700140.00	1129733.23
316	3700138.34	1129732.90
317	3700137.77	1129734.66
318	3700141.64	1129737.53
319	3700155.61	1129745.60
320	3700157.80	1129747.39
321	3698904.98	1135026.86
322	3698906.92	1135032.08
323	3698908.54	1135031.48
324	3698909.05	1135026.65
325	3698880.08	1134992.07
326	3698883.34	1134992.67
327	3698883.27	1134990.89
328	3698910.01	1135001.96
329	3698910.64	1135001.92
330	3698910.55	1134998.70

объект №8

1	3692470.57	1144739.16
2	3692477.13	1144760.71
3	3692481.27	1144759.66
4	3692503.58	1144754.05
5	3692509.26	1144752.62
6	3692500.72	1144718.67
7	3692496.70	1144719.69

8	3692495.76	1144740.33
объект №9		
1	3698459.32	1141194.38
2	3698449.60	1141276.53
3	3698445.48	1141315.34
4	3698465.55	1141317.40
5	3698473.70	1141318.24
6	3698486.17	1141197.03
7	3698479.78	1141196.41
объект №10		
1	3699322.00	1137359.08
2	3699316.87	1137340.35
3	3699246.74	1137333.10
4	3699251.59	1137351.08
5	3699258.24	1137376.06
6	3699292.12	1137367.04
7	3699314.34	1137361.13
объект №11		
1	3698928.69	1135554.96
2	3698923.32	1135540.27
3	3698912.26	1135510.41
4	3698912.24	1135510.32
5	3698905.88	1135513.45
6	3698891.19	1135483.11
7	3698889.27	1135483.75
8	3698867.45	1135491.09
9	3698862.72	1135492.67
10	3698888.18	1135568.55
11	3698908.28	1135561.82
12	3698893.11	1135482.46
13	3698906.78	1135510.78
14	3698911.57	1135508.42
15	3698911.55	1135508.38
16	3698909.95	1135504.10
17	3698901.83	1135479.55
объект №12		
1	3698838.49	1135005.45
2	3698883.76	1135003.24
3	3698883.34	1134992.67
4	3698880.08	1134992.07
5	3698841.82	1134985.01
6	3698885.35	1134993.05
7	3698885.76	1135003.14
8	3698910.01	1135001.96
9	3698910.55	1134998.68
10	3698910.52	1134997.69
11	3698886.25	1135015.26
12	3698886.35	1135017.79
13	3698904.28	1135016.79

14	3698904.12	1135014.31
15	3698884.25	1135015.37
16	3698836.46	1135017.90
17	3698835.90	1135021.39
18	3698856.70	1135019.55
19	3698871.96	1135018.63
20	3698884.31	1135017.90
21	3698884.35	1135017.90
объект №13		
1	1132096.35	3699873.31
2	1132074.43	3699828.23
3	1132096.36	3699827.99
4	1132096.35	3699867.61
объект №14		
1	3701266.19	1130057.70
2	3701191.11	1129991.56
3	3701172.11	1130013.13
4	3701156.89	1130030.40
5	3701145.55	1130043.26
6	3701193.94	1130083.85
7	3701223.62	1130106.02
8	3701232.61	1130095.81
9	3701247.81	1130078.55
объект №15		
1	3702029.47	1130173.26
2	3702015.21	1130191.07
3	3702005.66	1130203.02
4	3702006.03	1130209.78
5	3702006.73	1130222.19
6	3701936.82	1130226.13
7	3701935.89	1130209.82
8	3701934.96	1130193.39
9	3701934.64	1130187.76
10	3701946.92	1130187.07
11	3701982.76	1130137.50

Ханты-Мансийский автономный округ — Югра

Губернатор

Приложение 17
к постановлению Правительства
Ханты-Мансийского
автономного округа – Югры
от 19 февраля 2016 года № 33-п

Положение о размещении линейного объекта регионального значения Ханты-Мансийского автономного округа – Югры «Строительство участков нефтесборных сетей Южно-Выинтойского месторождения»

I. Размещение объекта

В административном отношении линейный объект регионального значения Ханты-Мансийского автономного округа – Югры «Строительство участков нефтесборных сетей Южно-Выинтойского месторождения» (далее – проектируемый объект) расположен на землях межселенной территории Южно-Выинтойского месторождения нефти Сургутского района Ханты-Мансийского автономного округа – Югры.

В административном отношении территория проектируемого объекта находится в 60 километрах на северо-запад от города Ноябрьска, в 76 километрах на юго-запад от города Когалыма и в 188 километрах от города Сургута.

II. Функциональное зонирование территории

Проектируемый объект располагается на землях лесного фонда, находящихся в ведении территориального отдела - Сургутского лесничества (Когалымское участковое лесничество, Новоаганское урочище).

III. Решения по планировочной организации земельных участков для размещения проектируемого объекта

Расчет полосы отвода земельных участков для выполнения работ по строительству проектируемого объекта произведен с учетом действующих норм отвода земель.

Таблица 1.

Площади земельных участков, необходимые для строительства и эксплуатации проектируемого объекта (расчет площадей по землям лесного фонда)

	Наименование объекта	Испрашиваемая площадь к отводу, га					Площадь по проекту. га	
		Площадь. всего			На 49 лет (на период эксплуатации)	На 5 лет (на период строительства)	Общая площадь по проекту	В т.ч площадь занимаемая на ранее отведенных ЗУ
		длина. м	ширина.м эксп/строит	площ.. га				
1	ВЛ 6кВ			0,0554	0,0554		0,1573	0,1019
2	Демонтируемый трубопровод D-114 мм, L-72,0 м			0,0451		0,0451	0,1095	0,0644
3	Демонтируемый трубопровод D-219 мм, L-381,0 м			0		0	0,2261	0,2261
4	Демонтируемый трубопровод D-219 мм, L-73,0 м			0		0	0,2821	0,2821
5	Демонтируемый трубопровод D-219 мм, L-975,0 м			0,3625		0,3625	1,7776	1,4151
6	Демонтируемый трубопровод B-114 мм, L-689,0 м			0,2144		0,2144	0,2144	0
7	Сети нефтегазосборные скв.231Р - куст 27			3,2927	3,2927		3,4964	0,2037
8	Сети нефтегазосборные т.вр.38-т.вр.402			3,2766	3,2766		5,3548	2,0782
9	Сети нефтегазосборные т.вр.4/1-т.вр.38			13,3943	13,3943		16,1173	2,723
10	Сети нефтегазосборные т.вр.402 - БГ			15,9731	15,9731		21,8529	5,8798

	ДНС-2							
11	Узел ЗА №1 нефтегазосборных сетей скв.231Р - куст 27			0,0737	0,0737		0,1225	0,0488
12	Узел ЗА №1,2 а нефтегазосборных сетей т.вр.4/1-т.вр.38			0,339	0,339		0,5738	0,2348
13	Узел ЗА №10 а нефтегазосборных сетей т.вр.402 - БГ ДНС-2			0	0		0,2064	0,2064
14	Узел ЗА №2 нефтегазосборных сетей скв.231Р - куст 27			0	0		0,1226	0,1226
15	Узел ЗА №3 а нефтегазосборных сетей т.вр.4/1-т.вр.38			0,2105	0,2105		0,2618	0,0513
16	Узел ЗА №4 а нефтегазосборных сетей т.вр.38-т.вр.402			0,3261	0,3261		0,483	0,1569
17	Узел ЗА №5 а нефтегазосборных сетей т.вр.38-т.вр.402			0,1035	0,1035		0,2469	0,1434
18	Узел ЗА №6 а нефтегазосборных сетей т.вр.402 - БГ ДНС-2			0,0497	0,0497		0,3688	0,3191
19	Узел ЗА №7 а нефтегазосборных сетей т.вр.402 - БГ ДНС-2			0,6735	0,6735		0,7033	0,0298
20	Узел ЗА №8 а нефтегазосборных сетей т.вр.402 - БГ ДНС-2			0,4999	0,4999		0,4999	0
21	Узел ЗА №9 а нефтегазосборных сетей			0	0		0,25	0,25

	т.вр.402 - БГ ДНС-2							
	ИТОГО:			**38,890**	**38,2680**	**0,6220**	**53,4274**	**14,5374**

Координаты границ земельных участков, необходимых для размещения проектируемого объекта в графических материалах определены в местной системе координат Ханты-Мансийского автономного округа – Югры МСК-86.

IV. Особо охраняемые территории и зоны с особыми условиями использования

Проектируемый объект технологически привязан к объектам сложившейся инфраструктуры и проходит вдоль существующих коридоров коммуникаций на свободной от застройки территории.

Проектируемый объект пересекает водоохранную зону и прибрежную полосу водных объектов реки Ватъеган (Вать-Еган) и ручей без названия.

Для уменьшения воздействия на водотоки предусмотрены следующие мероприятия:

выполнение строительно-монтажных работ с применением гусеничной техники должно осуществляться в зимний период для уменьшения воздействия строительной техники на растительный береговой покров; в остальные сезоны года строительно-монтажные работы, движение транспорта и строительной техники должно осуществляться только по существующим автомобильным дорогам, зимникам и временным вдольтрассовым проездам;

все отходы защитных материалов, остатки горюче-смазочных материалов тщательно должны собираться в передвижное оборудование (мусоросборники, емкости для сбора отработанных горюче-смазочных материалов) и вывозиться с места, согласованные с соответствующими муниципальными органами и органами государственной власти Российской Федерации;

после завершения строительства выполняются рекультивационные работы.

Организационный сброс стоков или загрязняющих веществ на поверхность земли и в водотоки не производится. Попадание загрязняющих веществ в водные объекты в результате размыва и выноса ливневыми и талыми водами возможно лишь при неправильном хранении строительных материалов и аварийных утечек дизтоплива работающих механизмов в период строительства.

На всех этапных работах осуществляется входной, операционный и приемочный контроль качества строительства, а также проводится

своевременный профилактический осмотр, ремонт и диагностика оборудования, трубопроводов и арматуры.

Ущерб окружающей среде может быть нанесен лишь в аварийных случаях, но для их предотвращения предусмотрены все возможные мероприятия в соответствии с требованиями законодательства Российской Федерации.

В границах участка работ отсутствуют объекты историко-культурного наследия, особо охраняемые природные территории федерального, регионального и местного значения.

Проектируемый объект затрагивает границ территорий традиционного природопользования коренных малочисленных народов Севера регионального значения.

В соответствии с пунктом 1 статьи 12 Закона Ханты-Мансийского автономного округа – Югры от 28 декабря 2006 года №145-оз «О территориях традиционного природопользования коренных малочисленных народов Севера регионального значения в Ханты - Мансийском автономном округе – Югре» проведено согласование размещения проектируемого объекта с субъектом традиционного природопользования.



Приложение 18
к постановлению Правительства
Ханты-Мансийского
автономного округа – Югры
от 19 февраля 2016 года № 33-п


Основная часть проекта планировки территории для размещения линейного объекта регионального значения Ханты-Мансийского автономного округа – Югры "Трубопроводы Майского региона строительства 2016 г."

ХМАО, Нефтеюганский район,
Нефтеюганское лесничество,
Нефтеюганское участковое лесничество,
Юнг-Яхское участковое лесничество,

Землепользователь: ОАО "НК "Роснефть"

Общая площадь размещения объекта –122.7922 га,
в том числе: на период строительства – 103.5351 га,
на период эксплуатации – 19.2571 га.

Масштаб 1:5 000

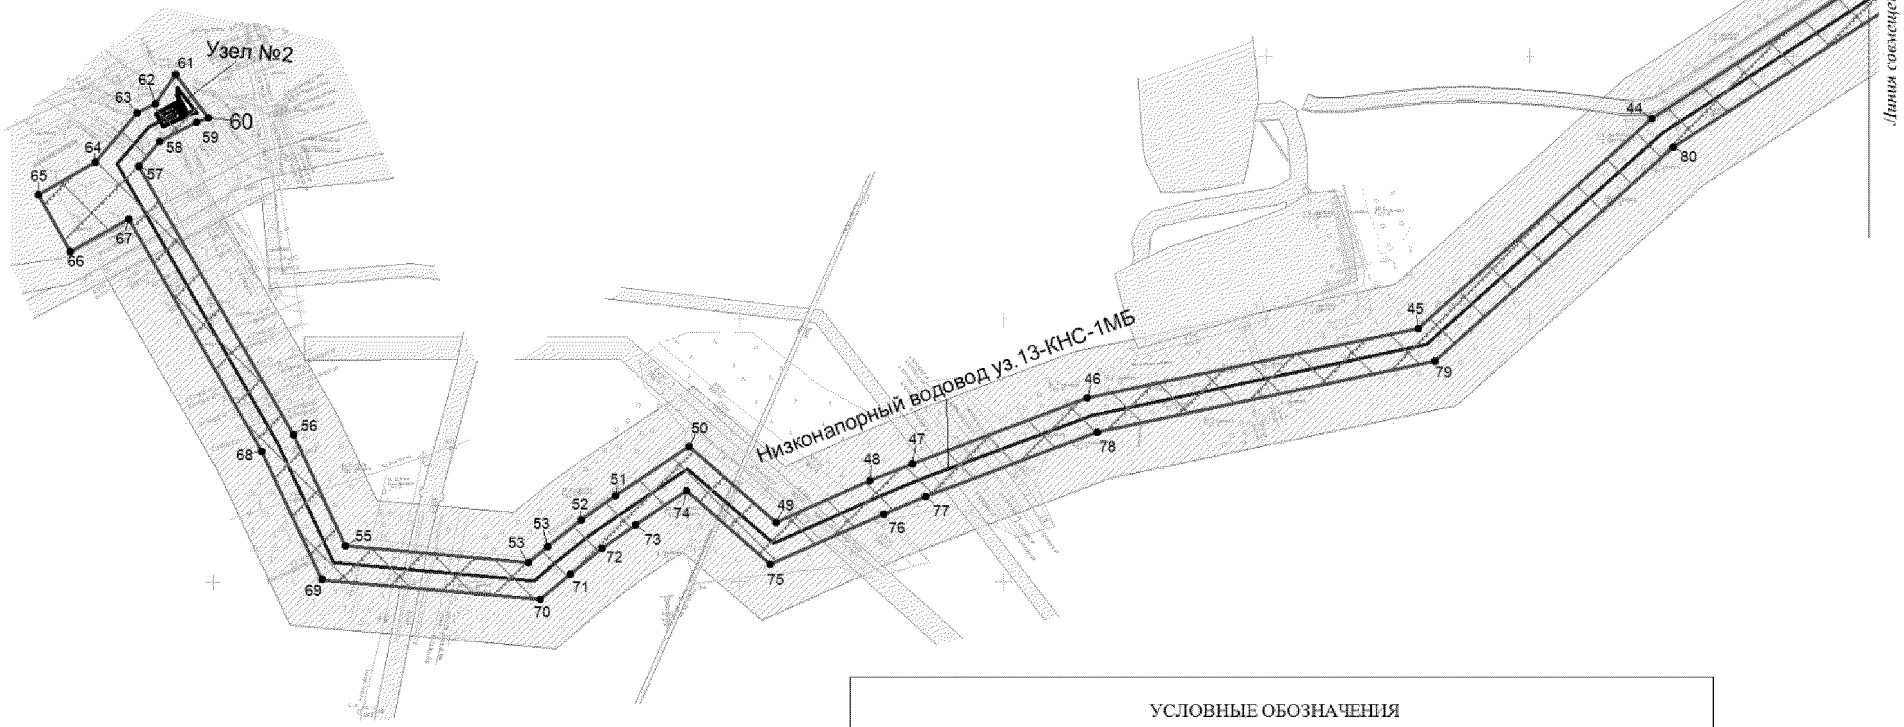


Основная часть проекта планировки территории для размещения линейного объекта регионального значения Ханты-Мансийского автономного округа – Югры "Трубопроводы Майского региона строительства 2016 г."

ХМАО, Нефтеюганский район,
Нефтеюганское лесничество,
Нефтеюганское участковое лесничество,
Юнг-Яхское участковое лесничество,

Землепользователь: ОАО "НК "Роснефть"

Общая площадь размещения объекта – 122.7922 га,
в том числе: на период строительства – 103.5351 га,
на период эксплуатации – 19.2571 га.

Масштаб 1:5 000

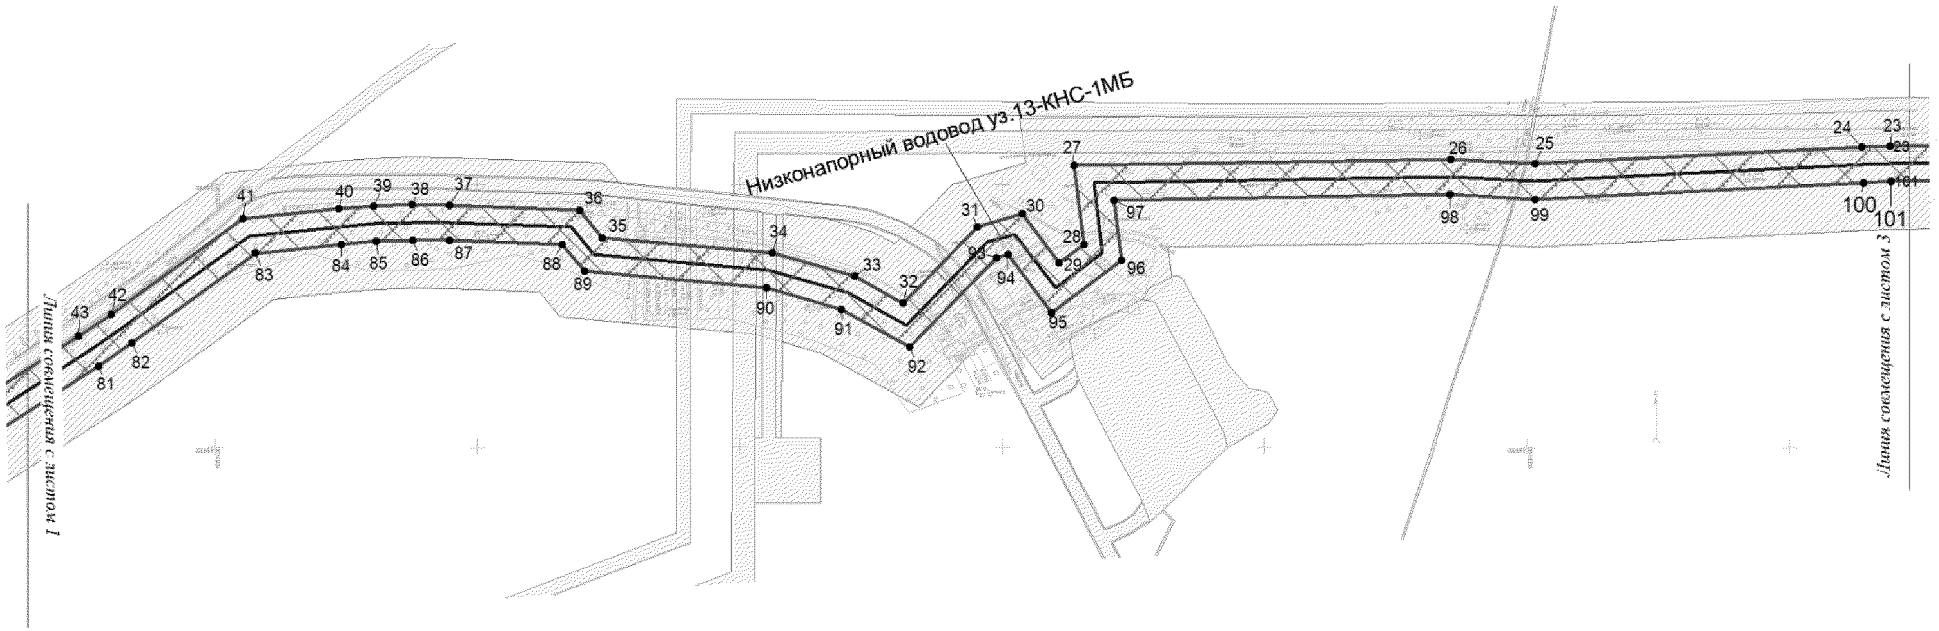

УСЛОВНЫЕ ОБОЗНАЧЕНИЯ

- зона планируемого размещения объекта капитального строительства
- земельные участки, стоящие на кадастровом учёте
- граница зоны размещения линейных объектов (красные линии)
- ось проектируемого нефтегазосборного трубопровода
- 86:03:0010701:39 кадастровый номер земельного участка
- (5) номер объекта капитального строительства
- 1 точка поворота границы зоны планируемого размещения объекта капитального строительства
- охранная зона проектируемых трубопроводов


Основная часть проекта планировки территории для размещения линейного объекта регионального значения Ханты-Мансийского автономного округа – Югры "Трубопроводы Майского региона строительства 2016 г."

ХМАО, Нефтеюганский район,
Нефтеюганское лесничество,
Нефтеюганское участковое лесничество,
Юнг-Яхское участковое лесничество,


Землепользователь: ОАО "НК "Роснефть"

Общая площадь размещения объекта – 122.7922 га,
в том числе: на период строительства – 103.5351 га,
на период эксплуатации – 19.2571 га.

Масштаб 1:5 000

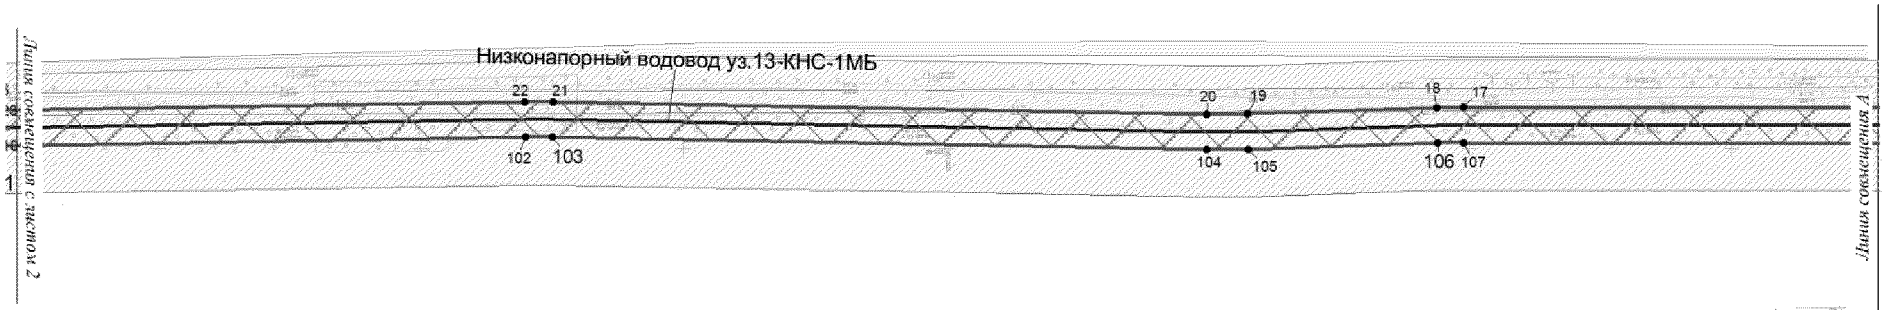

Масштаб 1:6 000

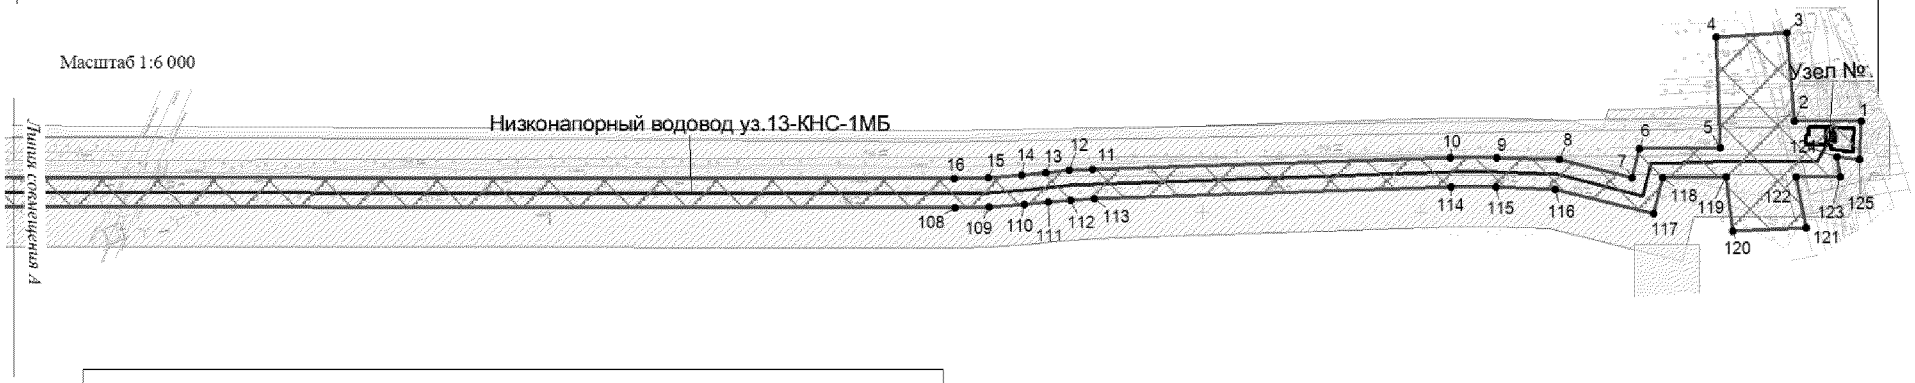

УСЛОВНЫЕ ОБОЗНАЧЕНИЯ

- зона планируемого размещения объекта капитального строительства
- земельные участки, стоящие на кадастровом учёте
- граница зоны размещения линейных объектов (красные линии)
- ось проектируемого нефтегазосборного трубопровода
- 86:03:0010701:39 кадастровый номер земельного участка
- ⑤ номер объекта капитального строительства
- 1 точка поворота границы зоны планируемого размещения объекта капитального строительства
- охранная зона проектируемых трубопроводов


Основная часть проекта планировки территории для размещения линейного объекта регионального значения Ханты-Мансийского автономного округа – Югры "Трубопроводы Майского региона строительства 2016 г."

ХМАО, Нефтеюганский район,
Нефтеюганское лесничество,
Нефтеюганское участковое лесничество,
Юнг-Яхское участковое лесничество,

Землепользователь: ОАО "НК "Роснефть"

Общая площадь размещения объекта – 122.7922 га,
в том числе: на период строительства – 103.5351 га,
на период эксплуатации – 19.2571 га.

Масштаб 1:4 000

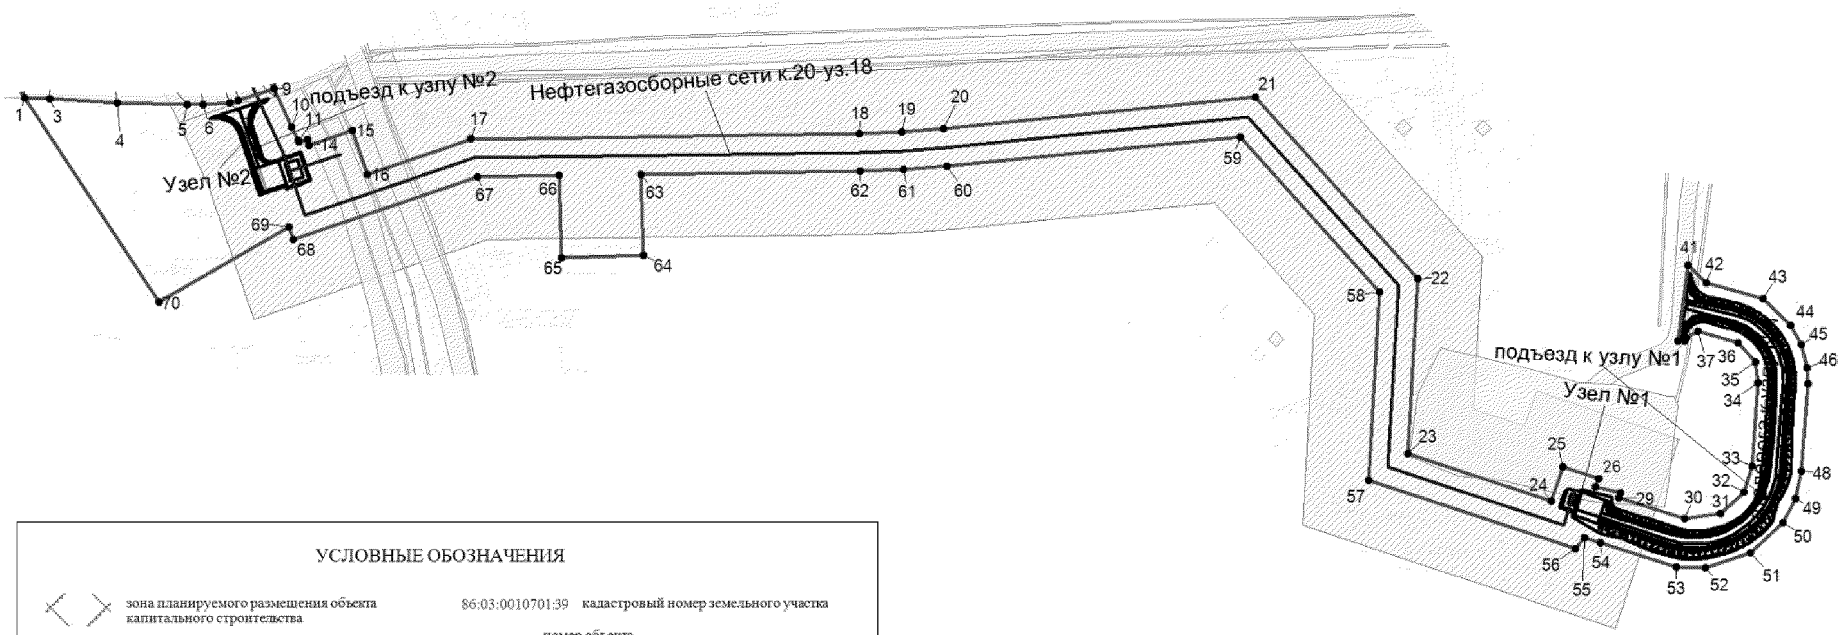

УСЛОВНЫЕ ОБОЗНАЧЕНИЯ

- зона планируемого размещения объекта капитального строительства
- земельные участки, стоящие на кадастровом учёте
- граница зоны размещения линейных объектов (красные линии)
- ось проектируемого нефтегазосборного трубопровода
- 86:03:0010701:39 кадастровый номер земельного участка
- (5) номер объекта капитального строительства
- 1 точка поворота границы зоны планируемого размещения объекта капитального строительства
- охранная зона проектируемых трубопроводов


Основная часть проекта планировки территории для размещения линейного объекта регионального значения Ханты-Мансийского автономного округа – Югры "Трубопроводы Майского региона строительства 2016 г."

ХМАО, Нефтеюганский район,
Нефтеюганское лесничество,
Нефтеюганское участковое лесничество,
Юнг-Яхское участковое лесничество,

Землепользователь: ОАО "НК "Роснефть"

Общая площадь размещения объекта –122.7922 га,
в том числе: на период строительства – 103.5351 га,
на период эксплуатации – 19.2571 га.

Масштаб 1:5 000

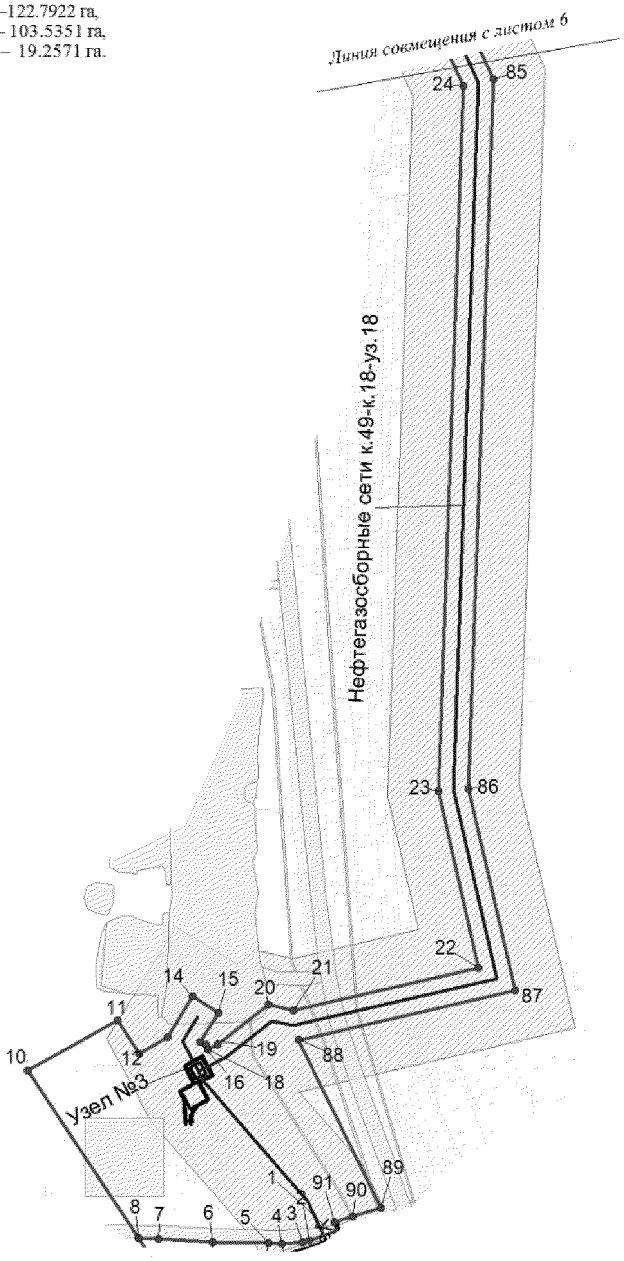

УСЛОВНЫЕ ОБОЗНАЧЕНИЯ

- зона планируемого размещения объекта капитального строительства
- земельные участки, стоящие на кадастровом учёте
- граница зоны размещения линейных объектов (красные линии)
- ось проектируемого нефтегазосборного трубопровода
- 86:03:0010701:39 кадастровый номер земельного участка
- ⑤ номер объекта капитального строительства
- 1 точка поворота границы зоны планируемого размещения объекта капитального строительства
- охранная зона проектируемых трубопроводов


Основная часть проекта планировки территории для размещения линейного объекта регионального значения Ханты-Мансийского автономного округа – Югры "Трубопроводы Майского региона строительства 2016 г."

ХМАО, Нефтеюганский район,
Нефтеюганское лесничество,
Нефтеюганское участковое лесничество,
Юнг-Яхское участковое лесничество,


Землепользователь: ОАО "НК "Роснефть"

Общая площадь размещения объекта – 122.7922 га,
в том числе: на период строительства – 103.5351 га,
на период эксплуатации – 19.2571 га.

Масштаб 1:4 000

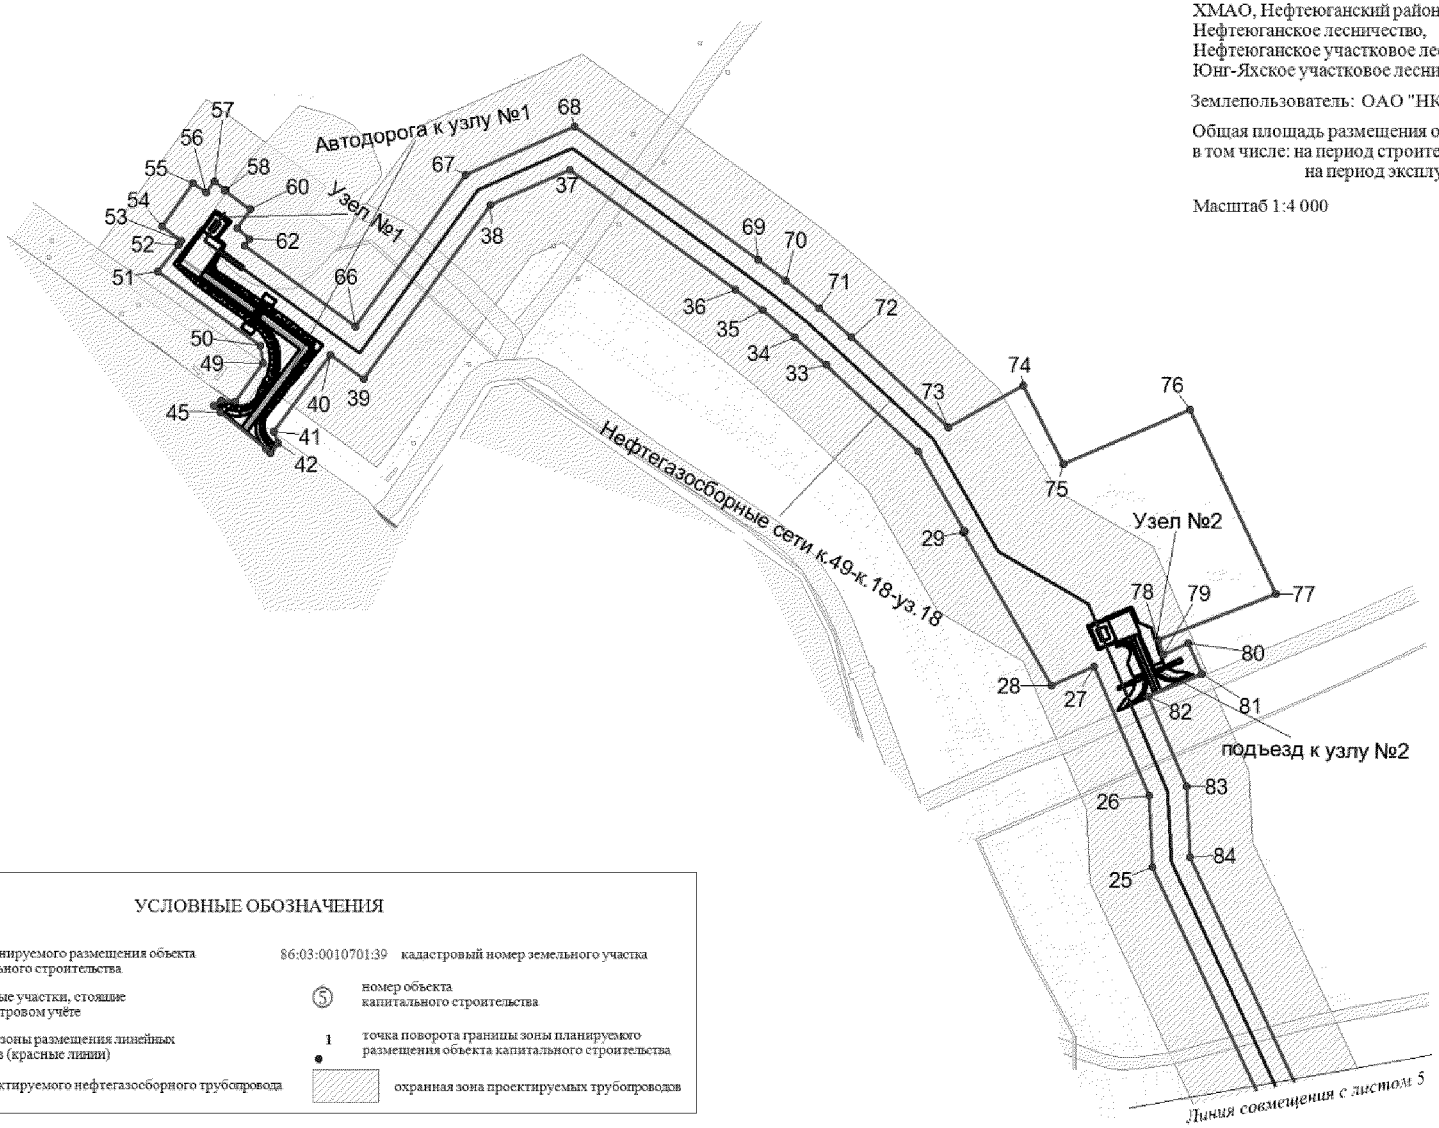

Основная часть проекта планировки территории для размещения линейного объекта регионального значения Ханты-Мансийского автономного округа – Югры "Трубопроводы Майского региона строительства 2016 г."

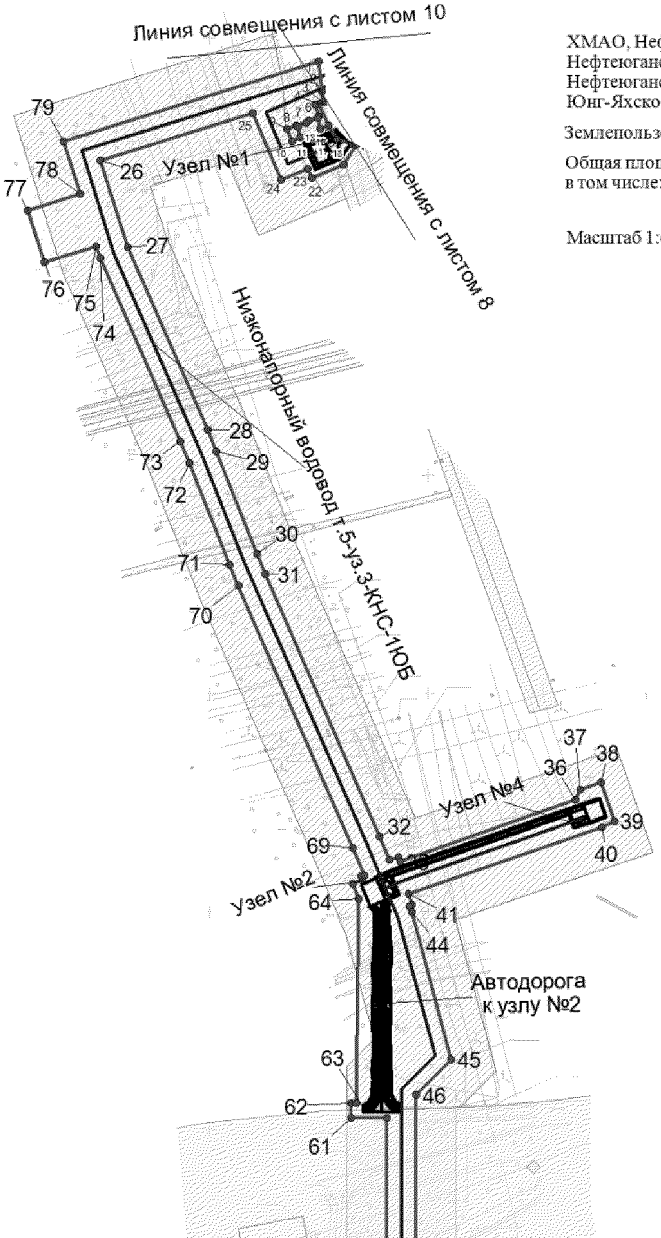

ХМАО, Нефтеюганский район,
Нефтеюганское лесничество,
Нефтеюганское участковое лесничество,
Юнг-Яхское участковое лесничество,

Землепользователь: ОАО "НК "Роснефть"

Общая площадь размещения объекта – 122.7922 га,
в том числе: на период строительства – 103.5351 га,
на период эксплуатации – 19.2571 га.

Масштаб 1:6 000


Основная часть проекта планировки территории для размещения линейного объекта регионального значения Ханты-Мансийского автономного округа – Югры "Трубопроводы Майского региона строительства 2016 г."

ХМАО, Нефтеюганский район,
Нефтеюганское лесничество,
Нефтеюганское участковое лесничество,
Юнг-Яхское участковое лесничество,

Землепользователь: ОАО "НК "Роснефть"

Общая площадь размещения объекта – 122.7922 га,
в том числе: на период строительства – 103.5351 га,
на период эксплуатации – 19.2571 га.

Масштаб 1:5 000

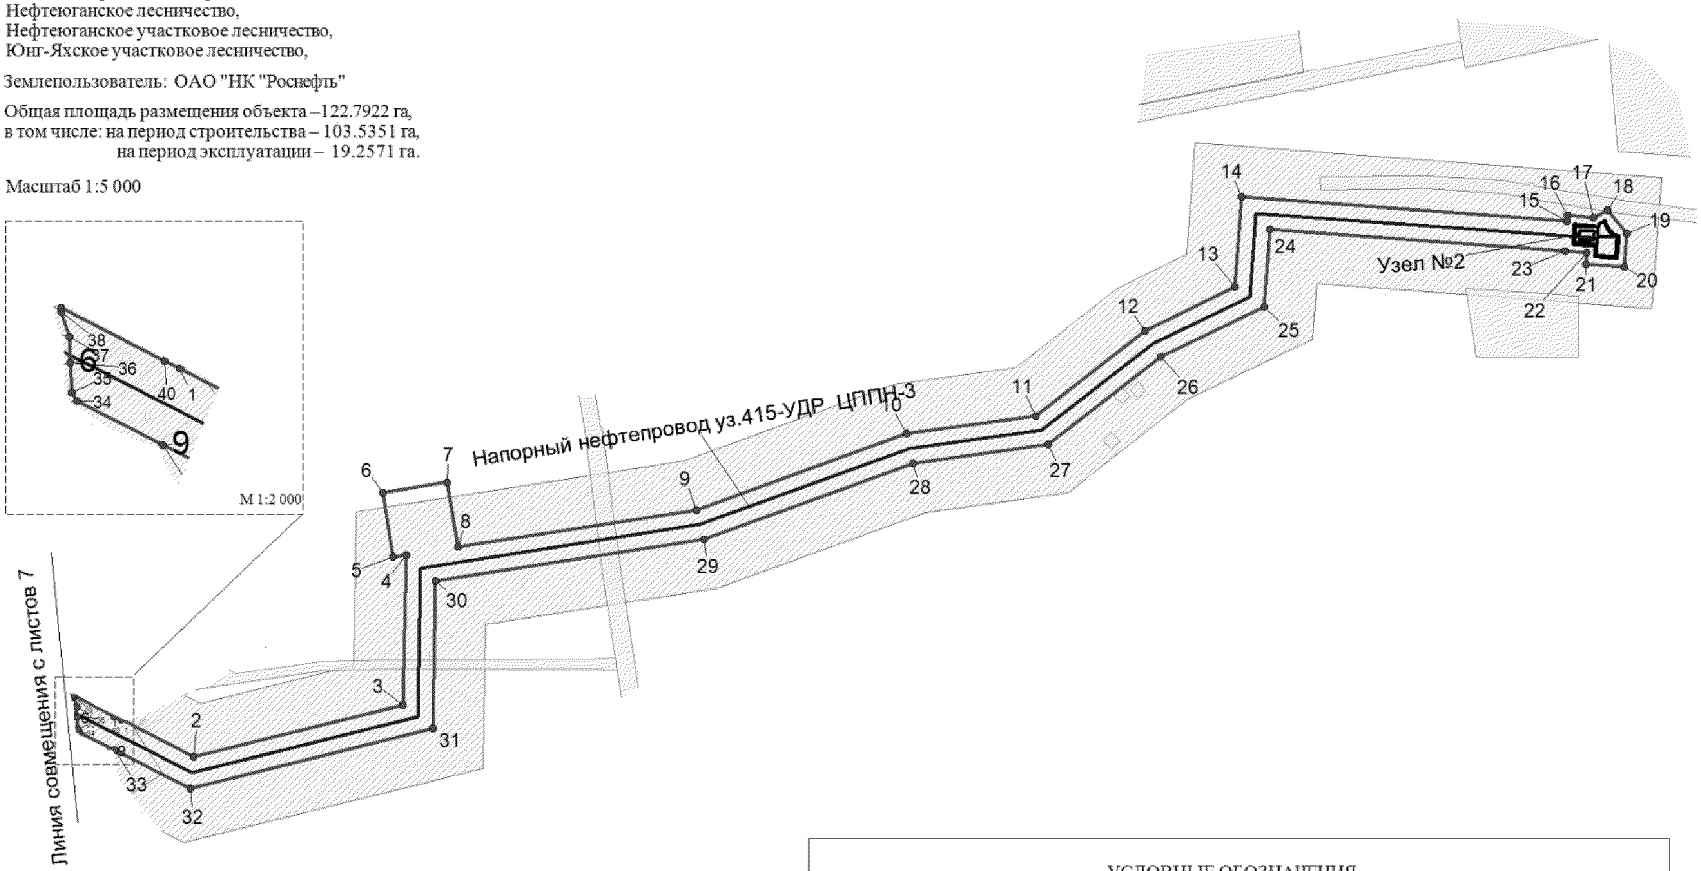


Основная часть проекта планировки территории для размещения линейного объекта регионального значения Ханты-Мансийского автономного округа – Югры "Трубопроводы Майского региона строительства 2016 г."

ХМАО, Нефтеюганский район,
Нефтеюганское лесничество,
Нефтеюганское участковое лесничество,
Юнг-Яхское участковое лесничество,

Землепользователь: ОАО "НК "Роснефть"

Общая площадь размещения объекта – 122.7922 га,
в том числе: на период строительства – 103.5351 га,
на период эксплуатации – 19.2571 га.

Масштаб 1:4 000

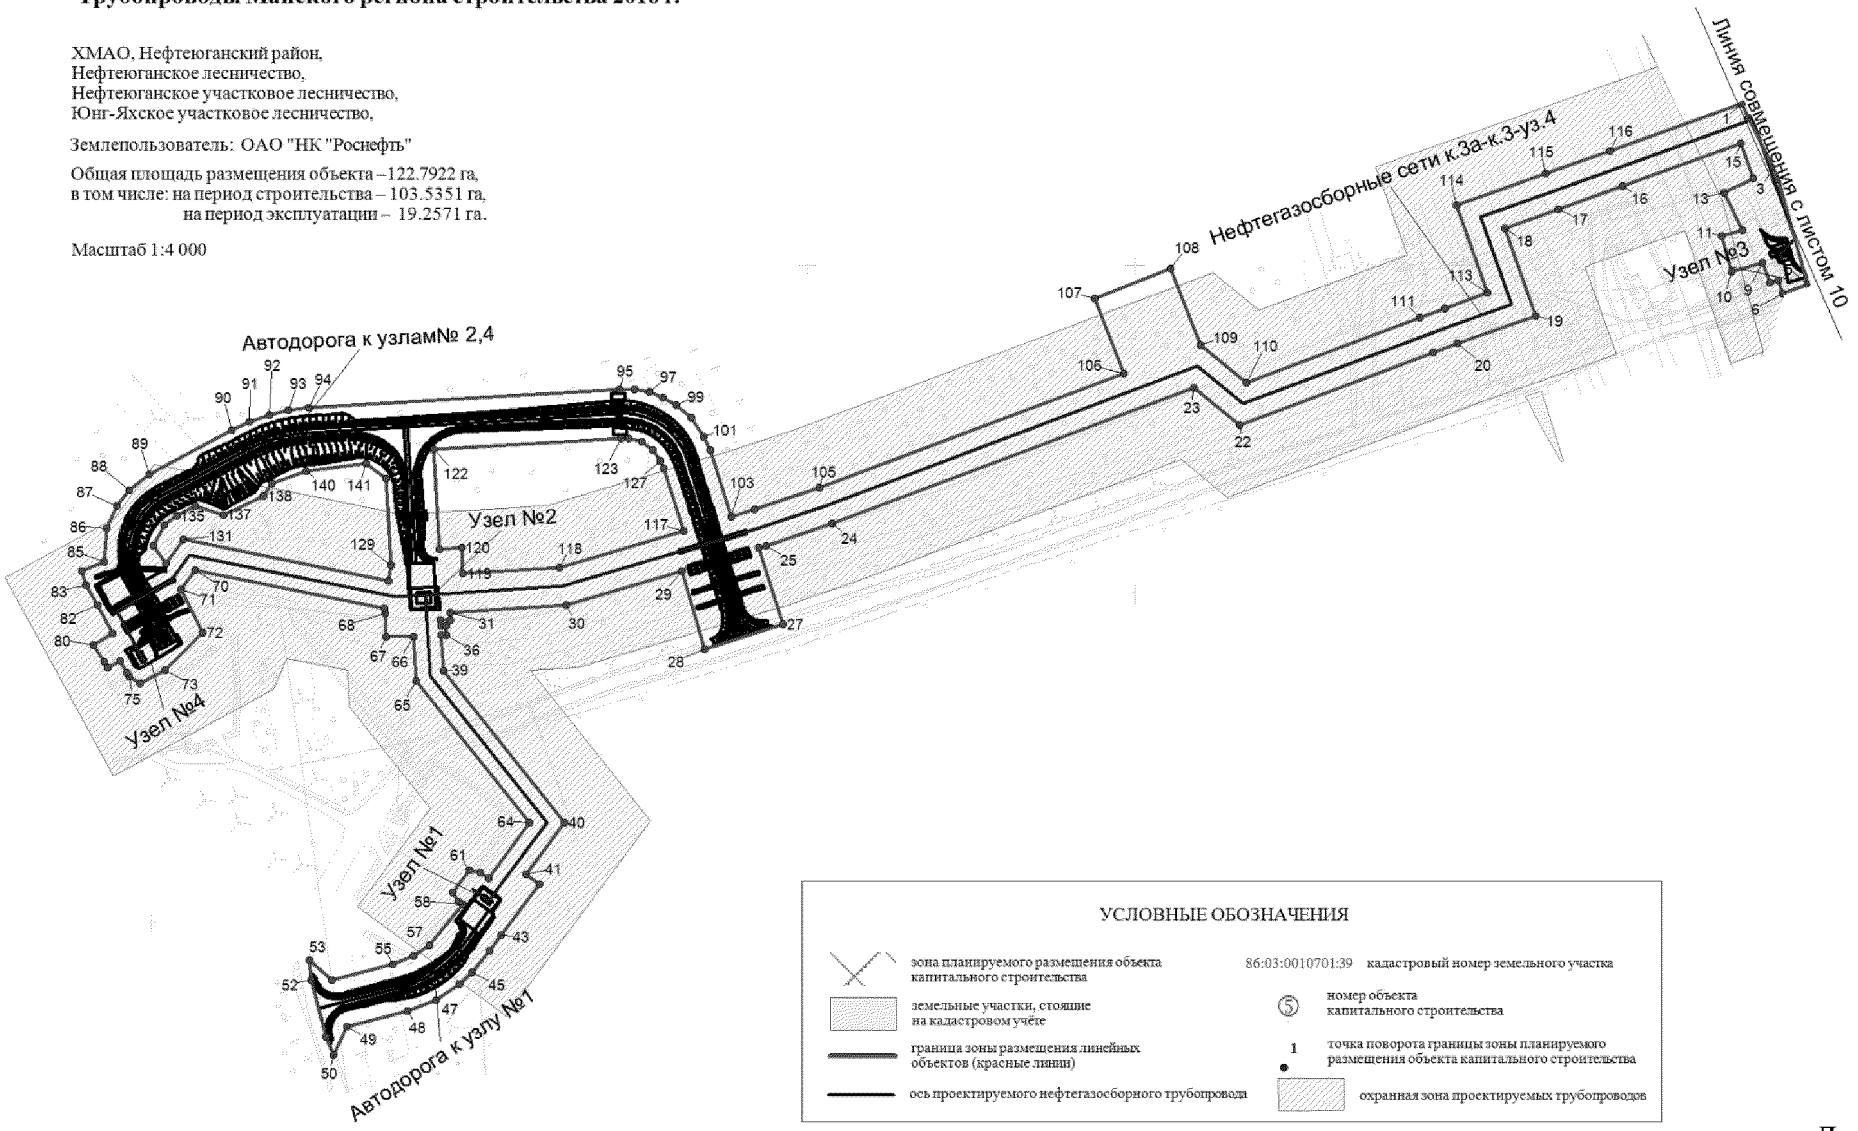


Основная часть проекта планировки территории для размещения линейного объекта регионального значения Ханты-Мансийского автономного округа – Югры "Трубопроводы Майского региона строительства 2016 г."

ХМАО, Нефтеюганский район,
Нефтеюганское лесничество,
Нефтеюганское участковое лесничество,
Юнг-Яхское участковое лесничество,


Землепользователь: ОАО "НК "Роснефть"

Общая площадь размещения объекта – 122.7922 га,
в том числе: на период строительства – 103.5351 га,
на период эксплуатации – 19.2571 га.


Масштаб 1:4 000

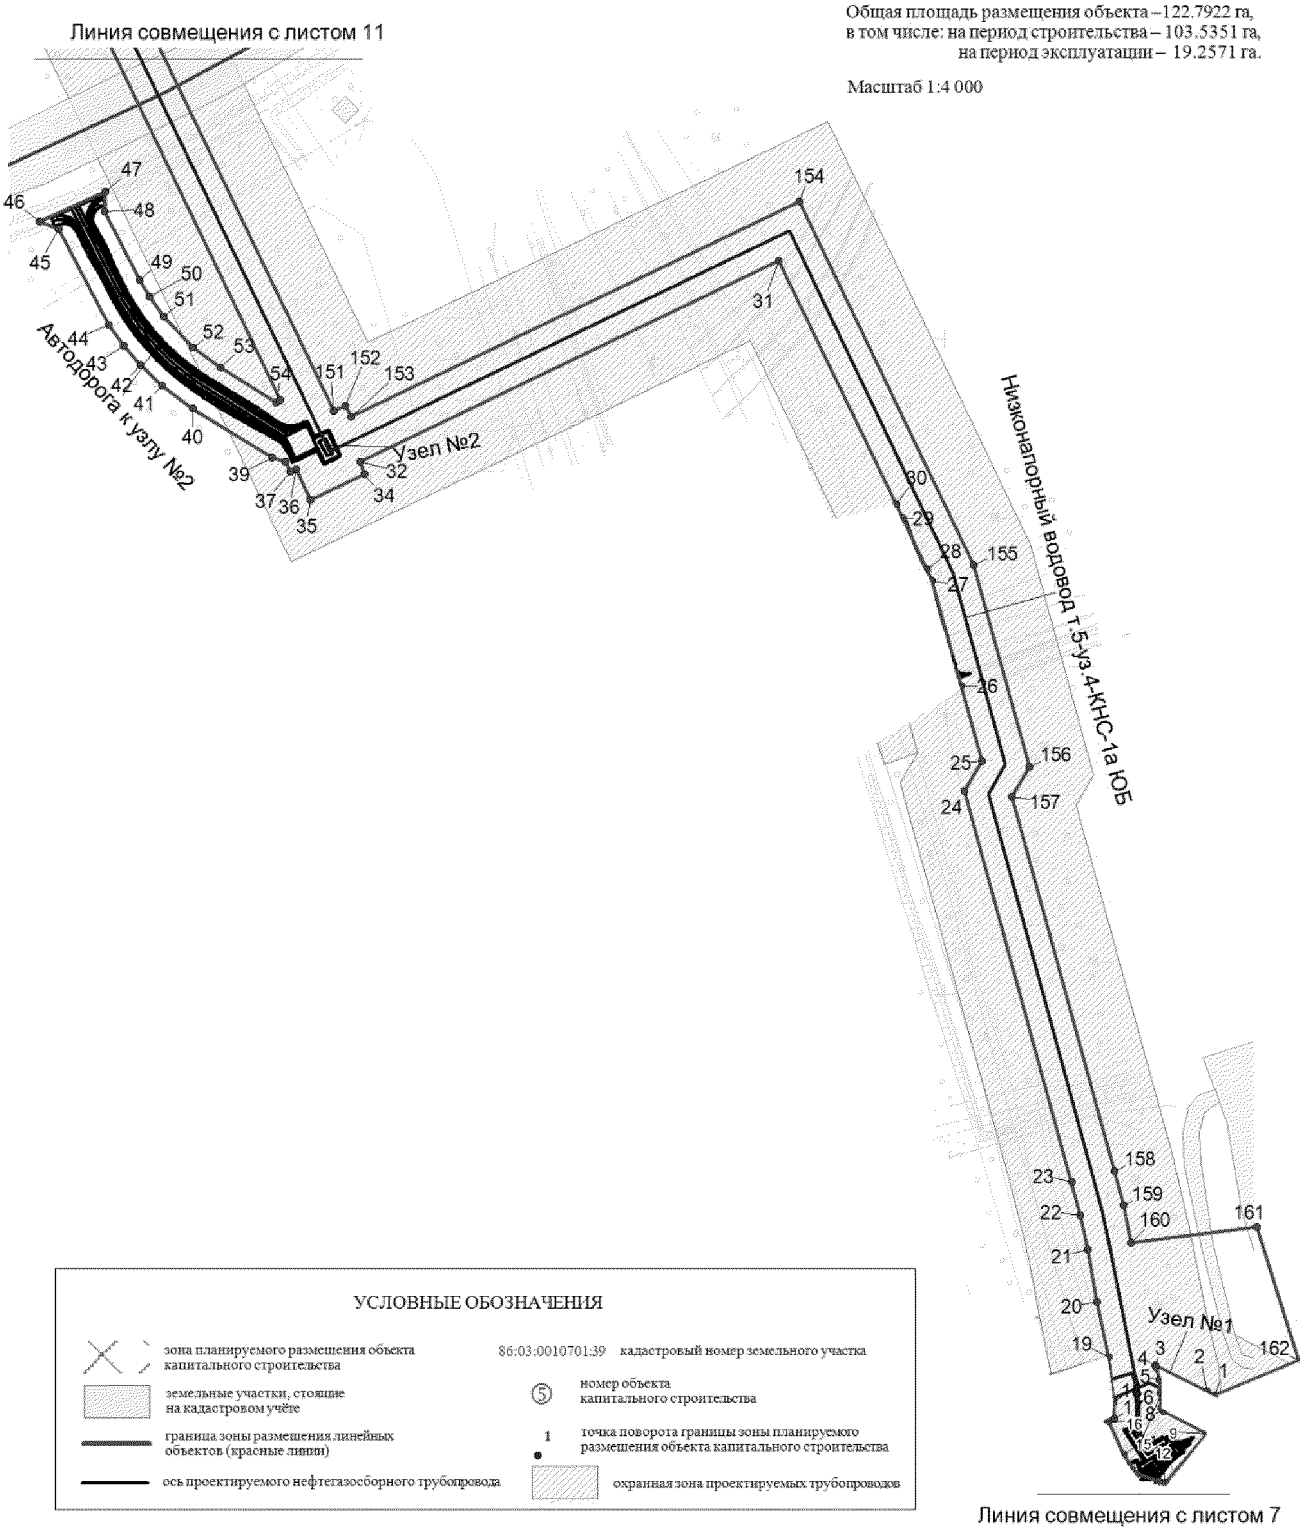

Основная часть проекта планировки территории для размещения линейного объекта регионального значения Ханты-Мансийского автономного округа – Югры "Трубопроводы Майского региона строительства 2016 г."

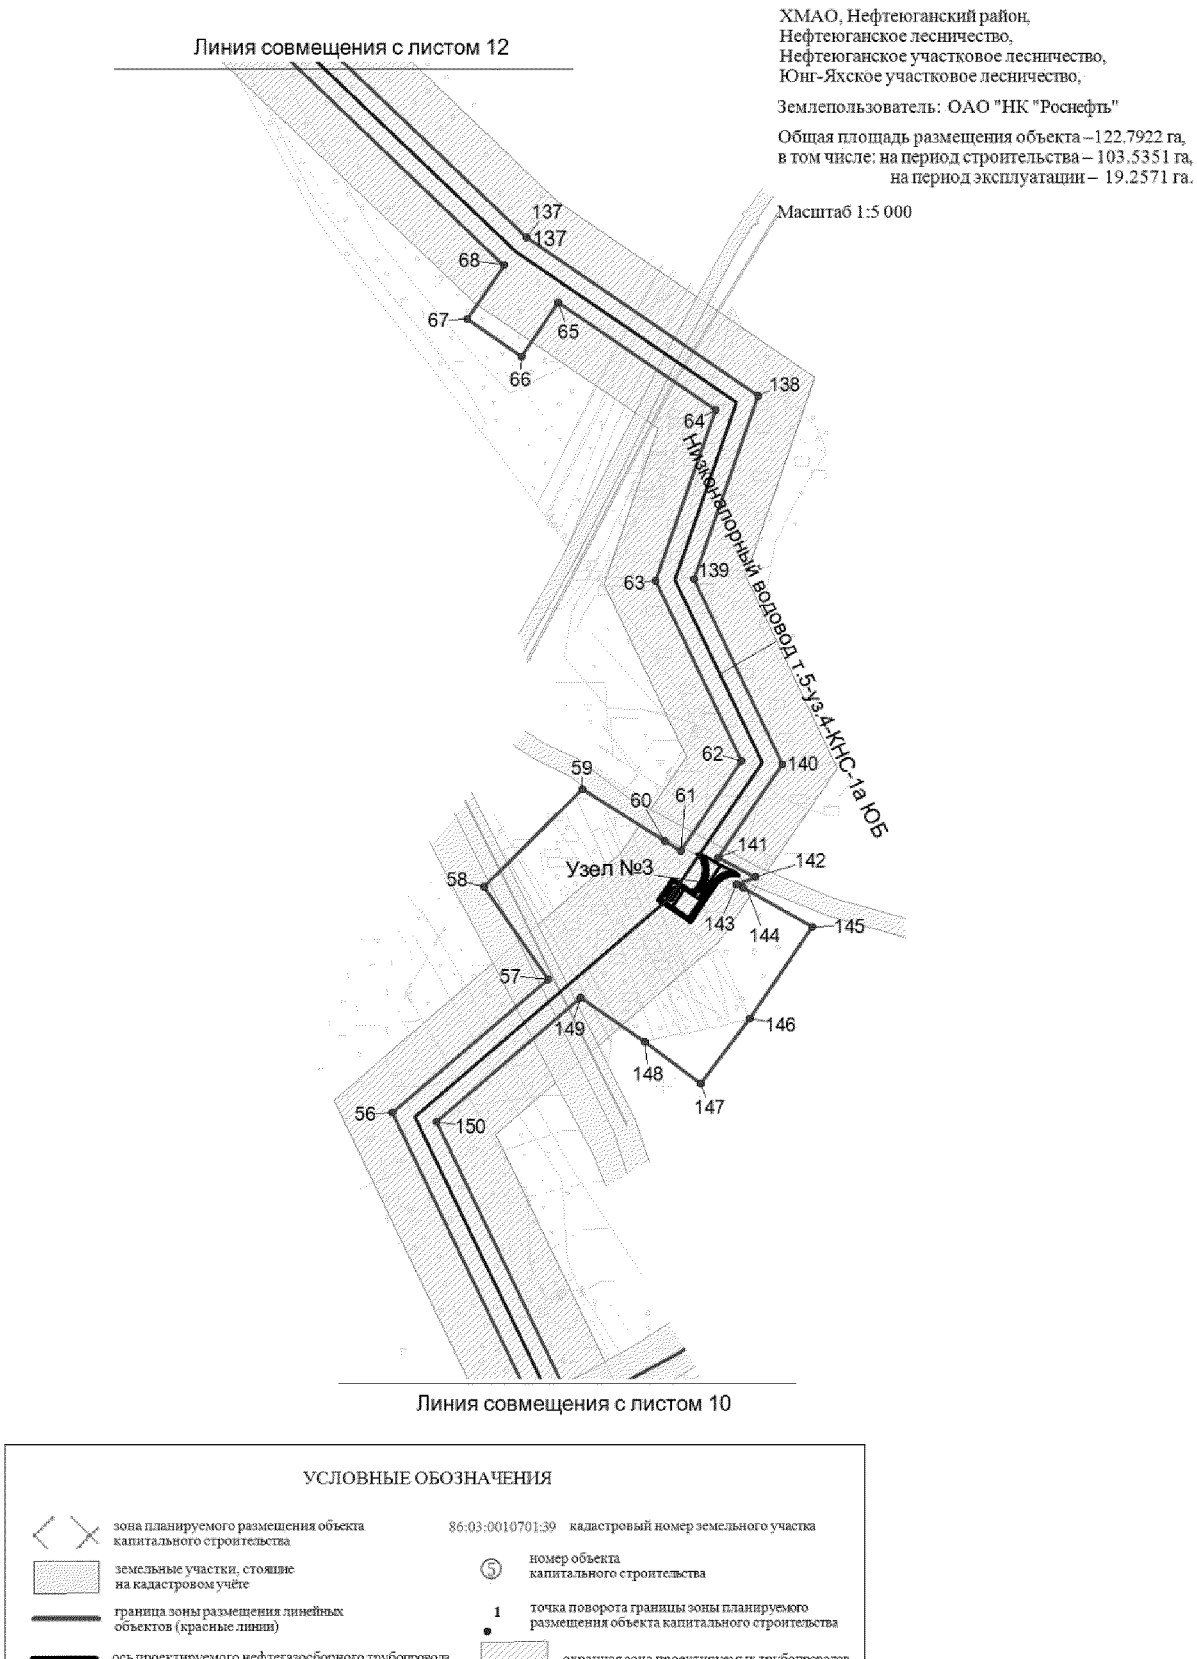

Основная часть проекта планировки территории для размещения линейного объекта регионального значения Ханты-Мансийского автономного округа – Югры "Трубопроводы Майского региона строительства 2016 г."

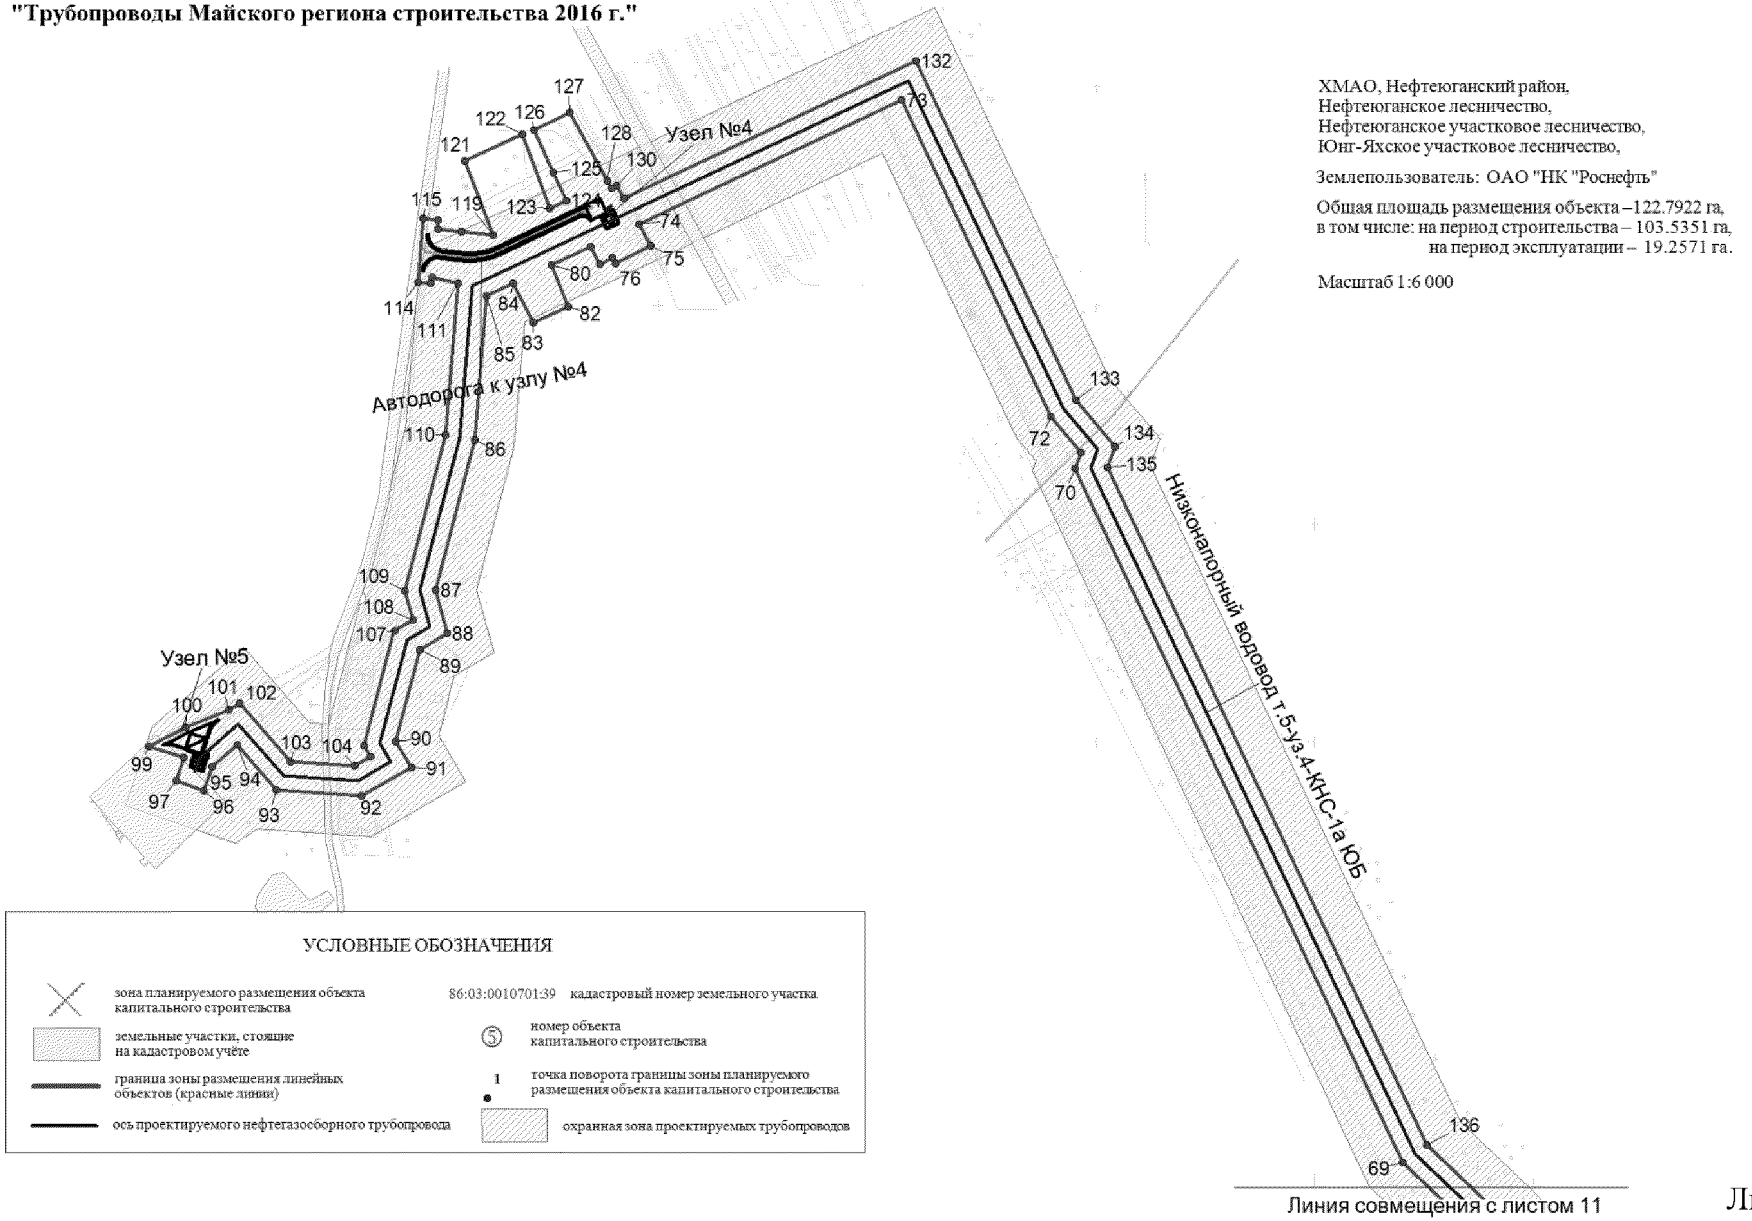

Основная часть проекта планировки территории для размещения линейного объекта регионального значения Ханты-Мансийского автономного округа – Югры "Трубопроводы Майского региона строительства 2016 г."


Линия совмещения с листом 14

ХМАО, Нефтеюганский район,
Нефтеюганское лесничество,
Нефтеюганское участковое лесничество,
Юнг-Яхское участковое лесничество,


Землепользователь: ОАО "НК "Роснефть"

Общая площадь размещения объекта –122.7922 га,
в том числе: на период строительства – 103.5351 га,
на период эксплуатации – 19.2571 га.

Масштаб 1

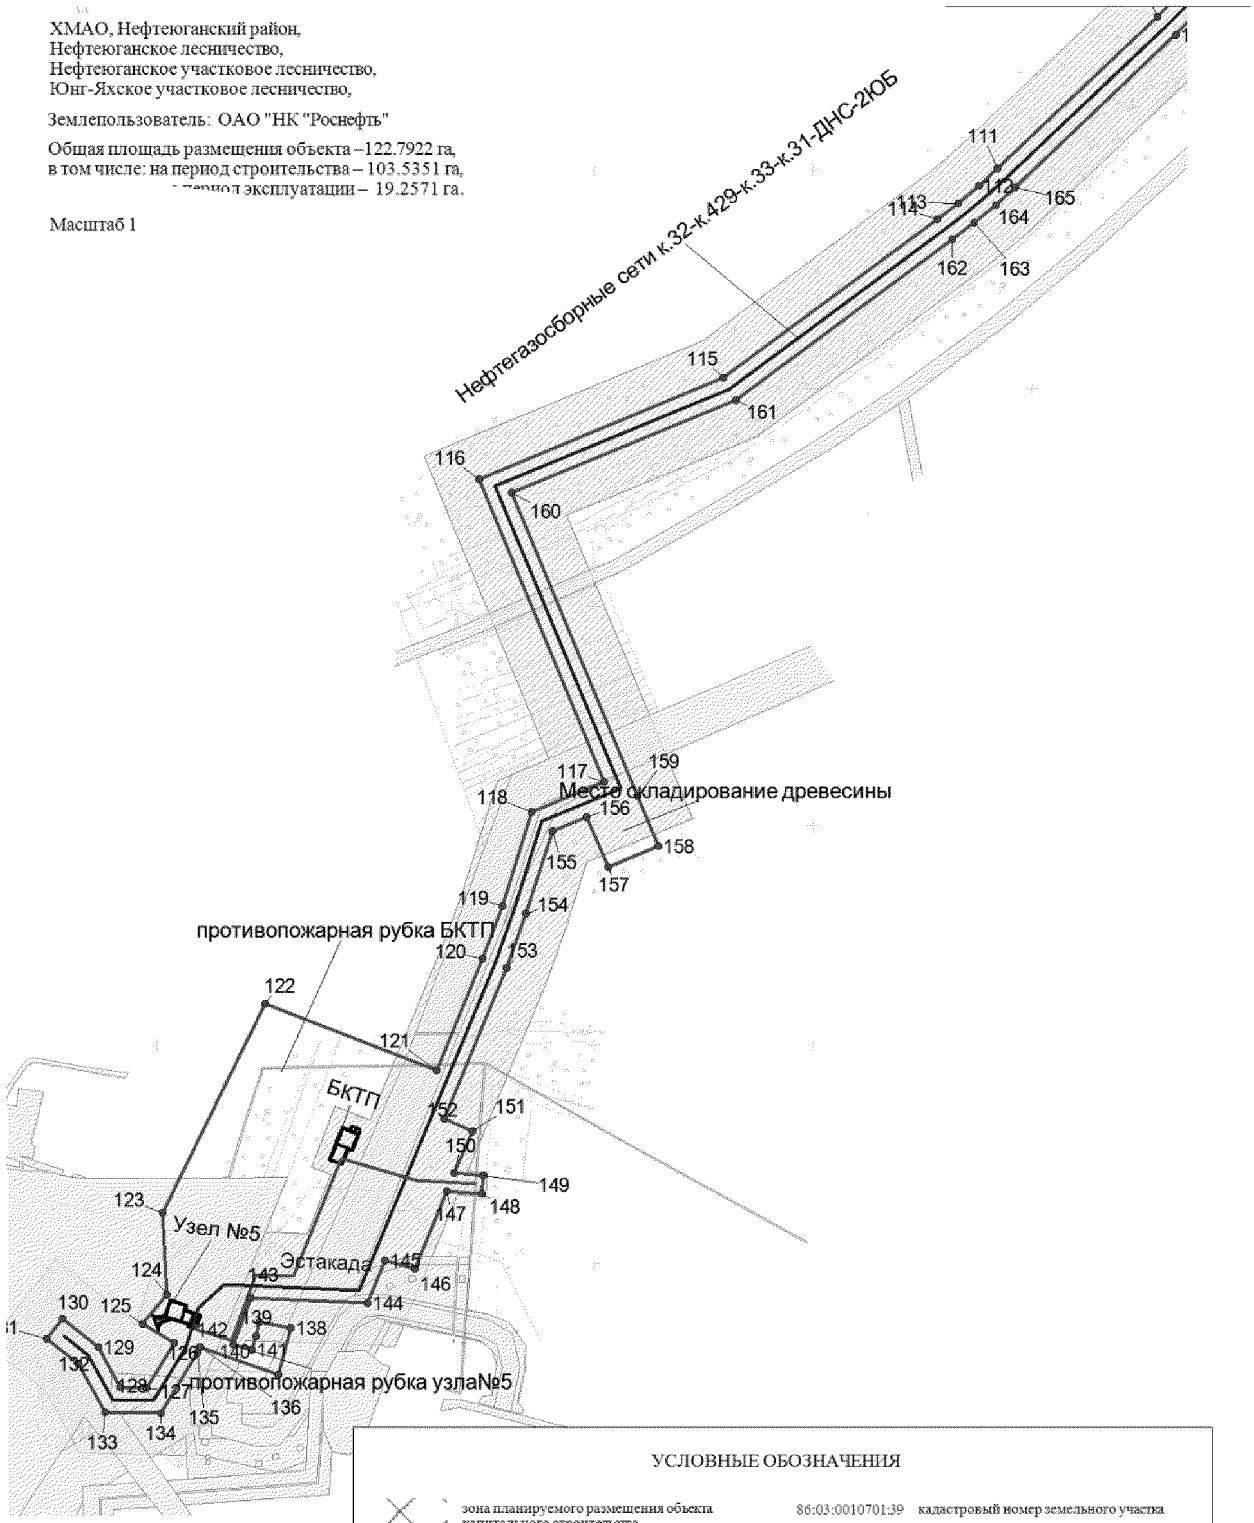

Основная часть проекта планировки территории для размещения линейного объекта регионального значения Ханты-Мансийского автономного округа – Югры "Трубопроводы Майского региона строительства 2016 г."

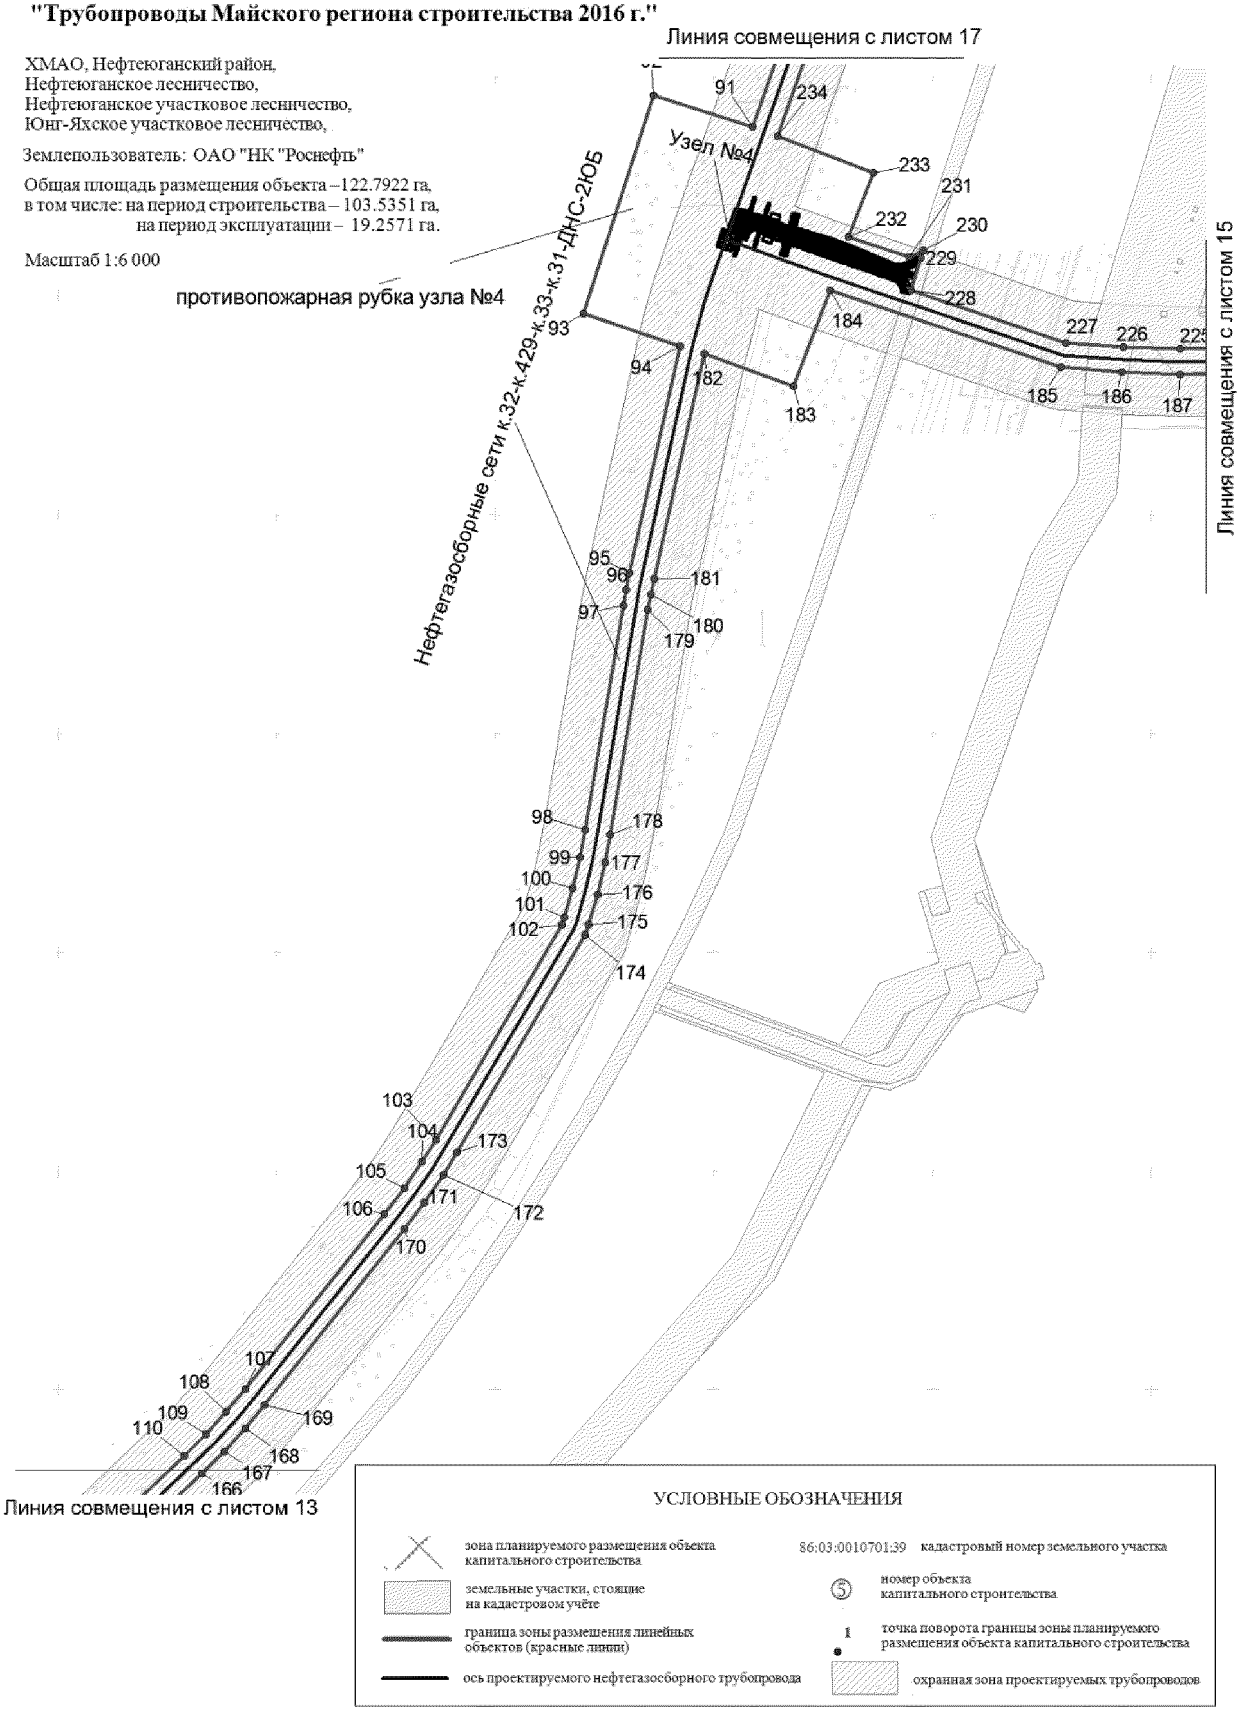


Основная часть проекта планировки территории для размещения линейного объекта регионального значения Ханты-Мансийского автономного округа – Югры "Трубопроводы Майского региона строительства 2016 г."

ХМАО, Нефтеюганский район,
Нефтеюганское лесничество,
Нефтеюганское участковое лесничество,
Юнг-Яхское участковое лесничество,

Землепользователь: ОАО "НК "Роснефть"

Общая площадь размещения объекта –122.7922 га,
в том числе: на период строительства – 103.5351 га,
на период эксплуатации – 19.2571 га.

Масштаб 1:3 000

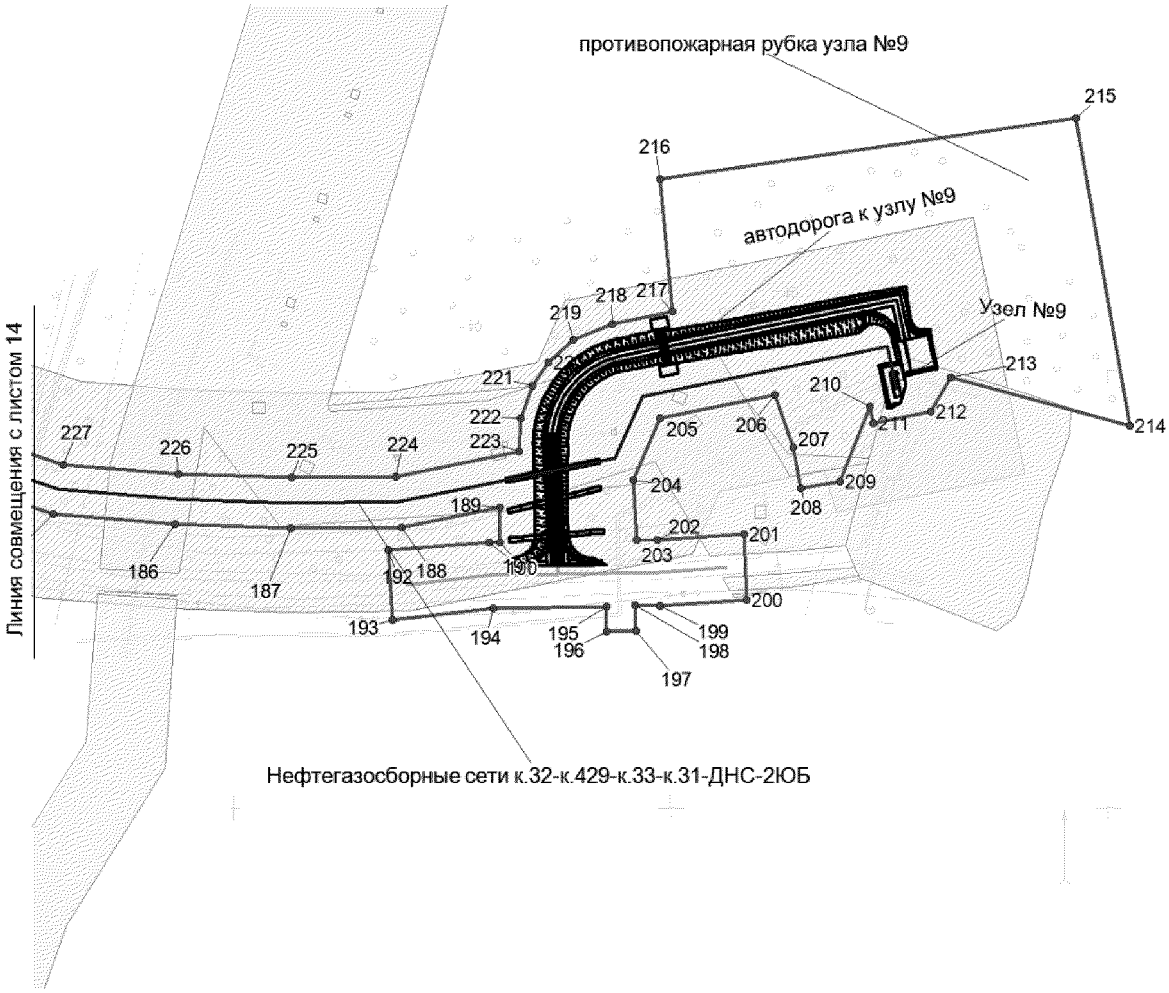

УСЛОВНЫЕ ОБОЗНАЧЕНИЯ

- зона планируемого размещения объекта капитального строительства
- земельные участки, стоящие на кадастровом учёте
- граница зоны размещения линейных объектов (красные линии)
- ось проектируемого нефтегазосборного трубопровода
- 86:03:0010701:39 кадастровый номер земельного участка
- ⑤ номер объекта капитального строительства
- 1 точка поворота границы зоны планируемого размещения объекта капитального строительства
- охранная зона проектируемых трубопроводов


Основная часть проекта планировки территории для размещения линейного объекта регионального значения Ханты-Мансийского автономного округа – Югры "Трубопроводы Майского региона строительства 2016 г."

ХМАО, Нефтеюганский район,
Нефтеюганское лесничество,
Нефтеюганское участковое лесничество,
Юнг-Яхское участковое лесничество,

Землепользователь: ОАО "НК "Роснефть"

Общая площадь размещения объекта –122.7922 га,
в том числе: на период строительства – 103.5351 га,
на период эксплуатации – 19.2571 га.

Масштаб 1:5 000

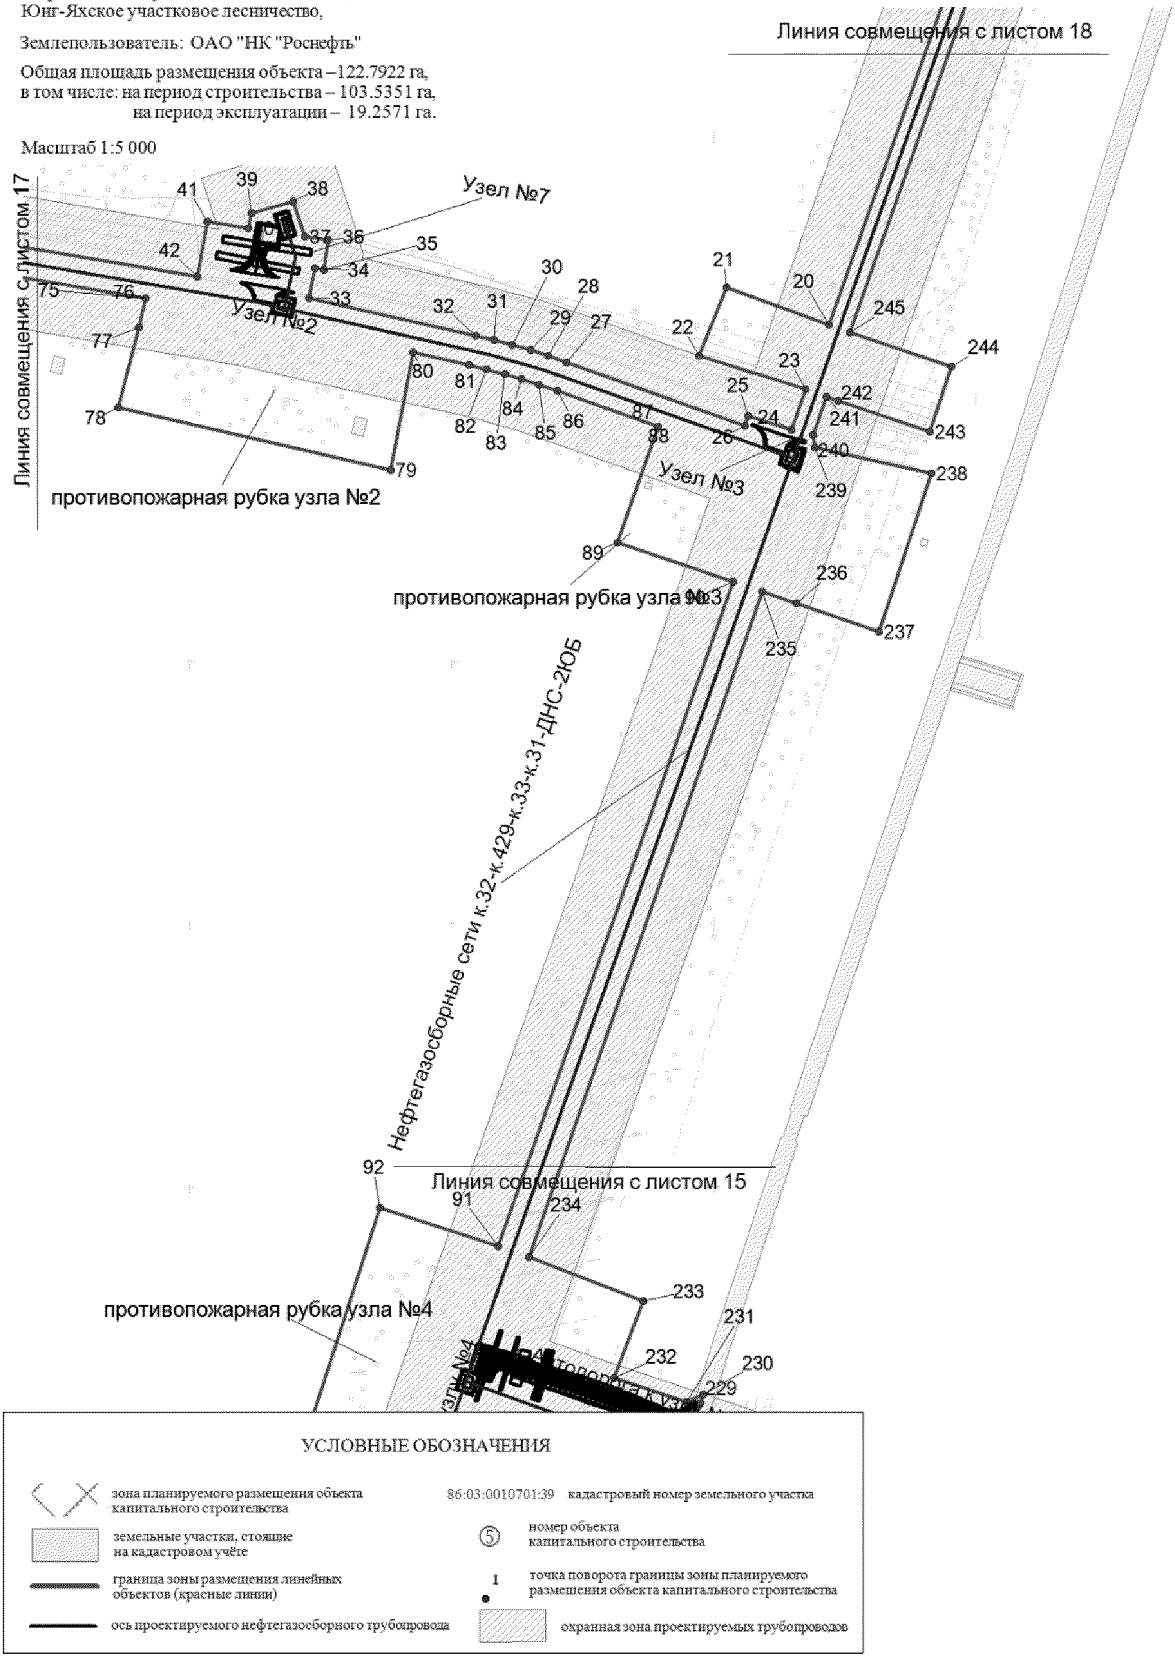

УСЛОВНЫЕ ОБОЗНАЧЕНИЯ

- зона планируемого размещения объекта капитального строительства
- земельные участки, стоящие на кадастровом учёте
- граница зоны размещения линейных объектов (красные линии)
- ось проектируемого нефтегазосборного трубопровода
- 86:03:0010701:39 кадастровый номер земельного участка
- ⑤ номер объекта капитального строительства
- 1 точка поворота границы зоны планируемого размещения объекта капитального строительства
- охранная зона проектируемых трубопроводов


Основная часть проекта планировки территории для размещения линейного объекта регионального значения Ханты-Мансийского автономного округа – Югры "Трубопроводы Майского региона строительства 2016 г."

ХМАО, Нефтеюганский район,
Нефтеюганское лесничество,
Нефтеюганское участковое лесничество,
Юнг-Яхское участковое лесничество,


Землепользователь: ОАО "НК "Роснефть"

Общая площадь размещения объекта – 122.7922 га,
в том числе: на период строительства – 103.5351 га,
на период эксплуатации – 19.2571 га.

Масштаб 1:5 000

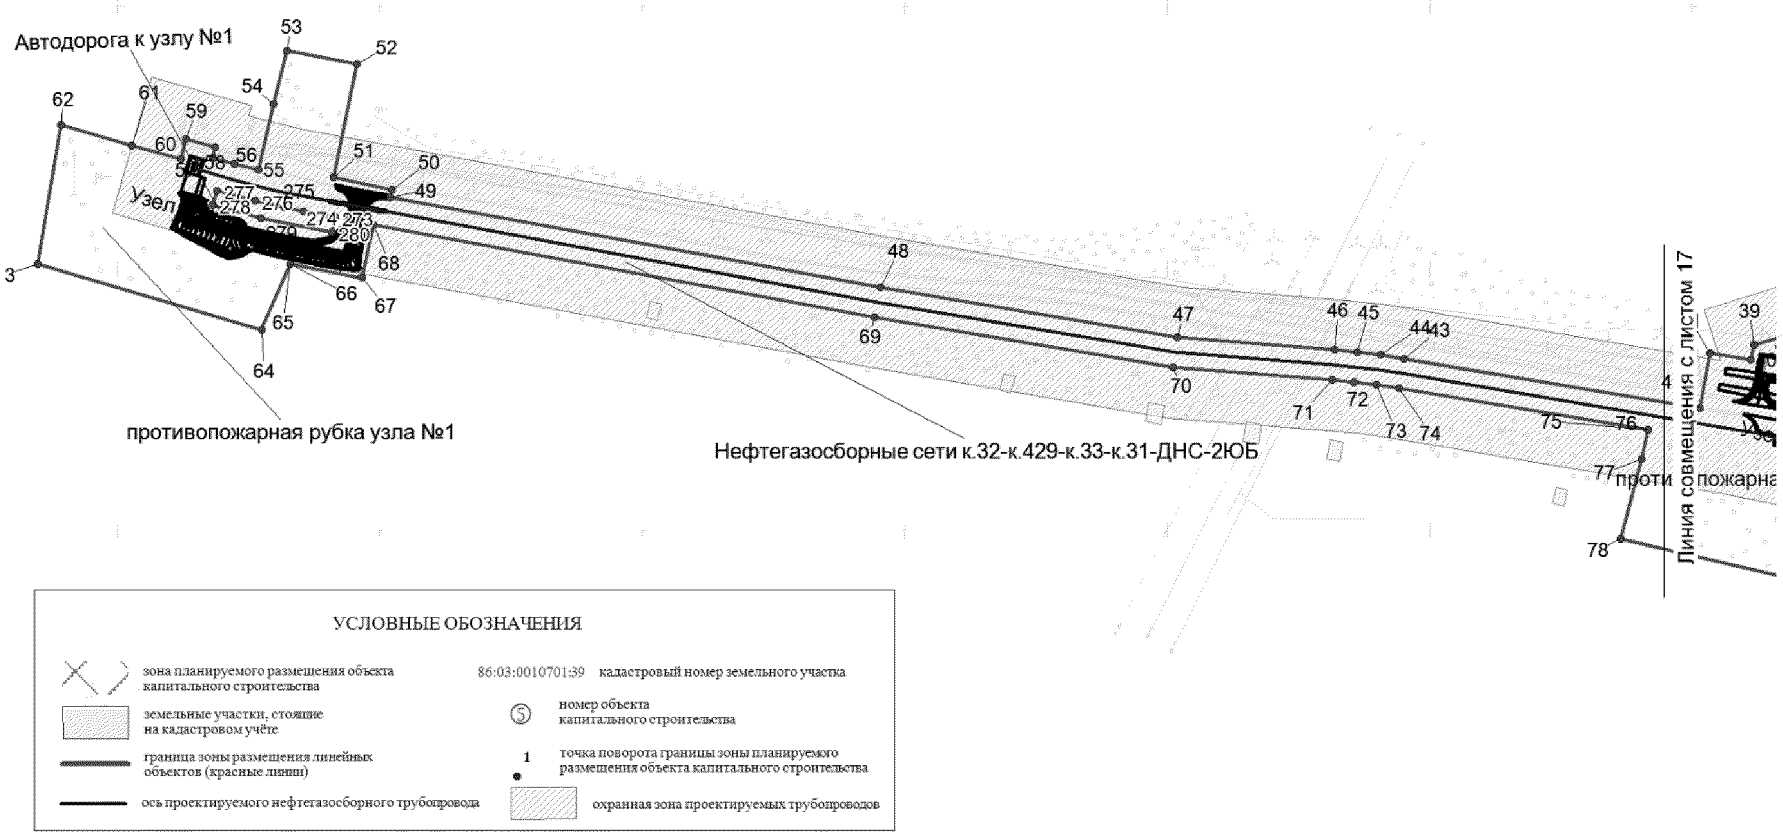

Основная часть проекта планировки территории для размещения линейного объекта регионального значения Ханты-Мансийского автономного округа – Югры "Трубопроводы Майского региона строительства 2016 г."

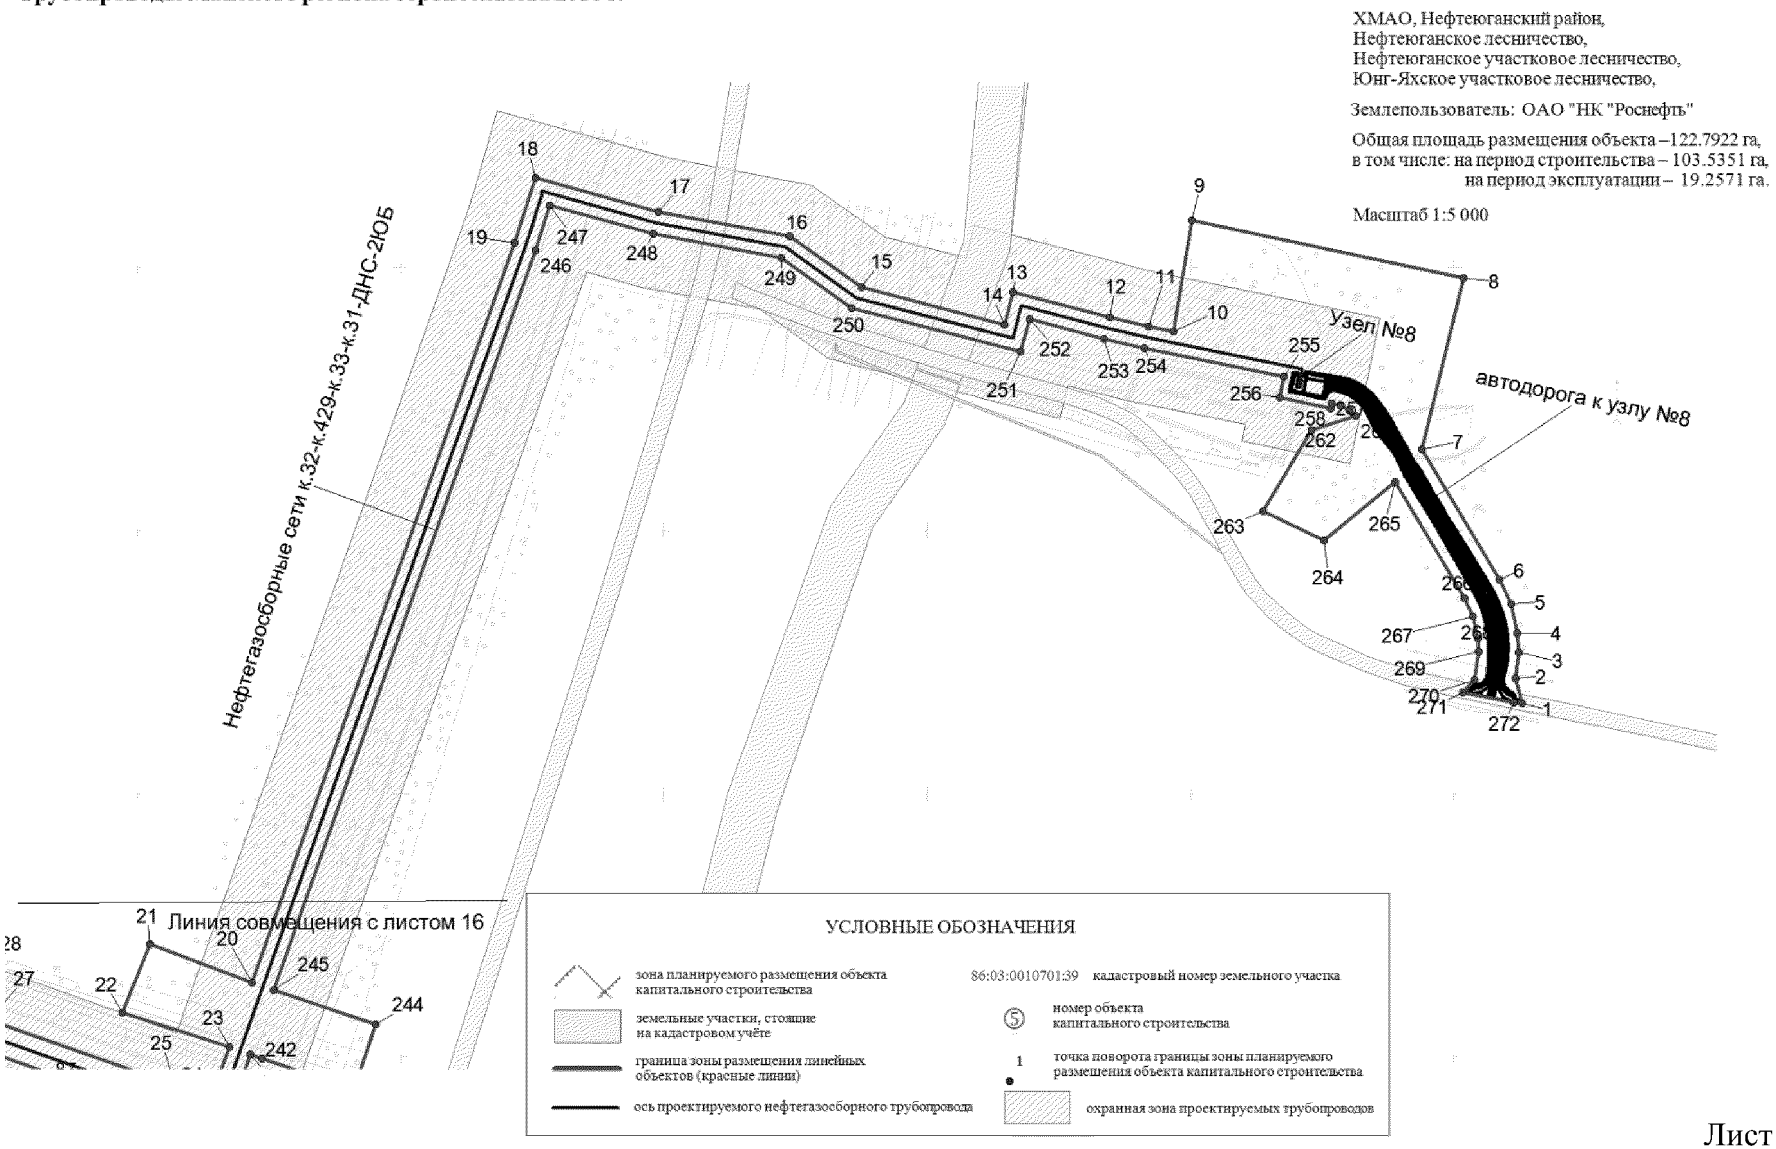


Основная часть проекта планировки территории для размещения линейного объекта регионального значения Ханты-Мансийского автономного округа – Югры "Трубопроводы Майского региона строительства 2016 г."

ХМАО, Сургутский район,
Юганское лесничество,
Угутское участковое лесничество,

Землепользователь: ОАО "НК "Роснефть"

Общая площадь размещения объекта –122.7922 га,
в том числе: на период строительства – 103.5351 га,
на период эксплуатации – 19.2571 га.

Масштаб 1:4 000

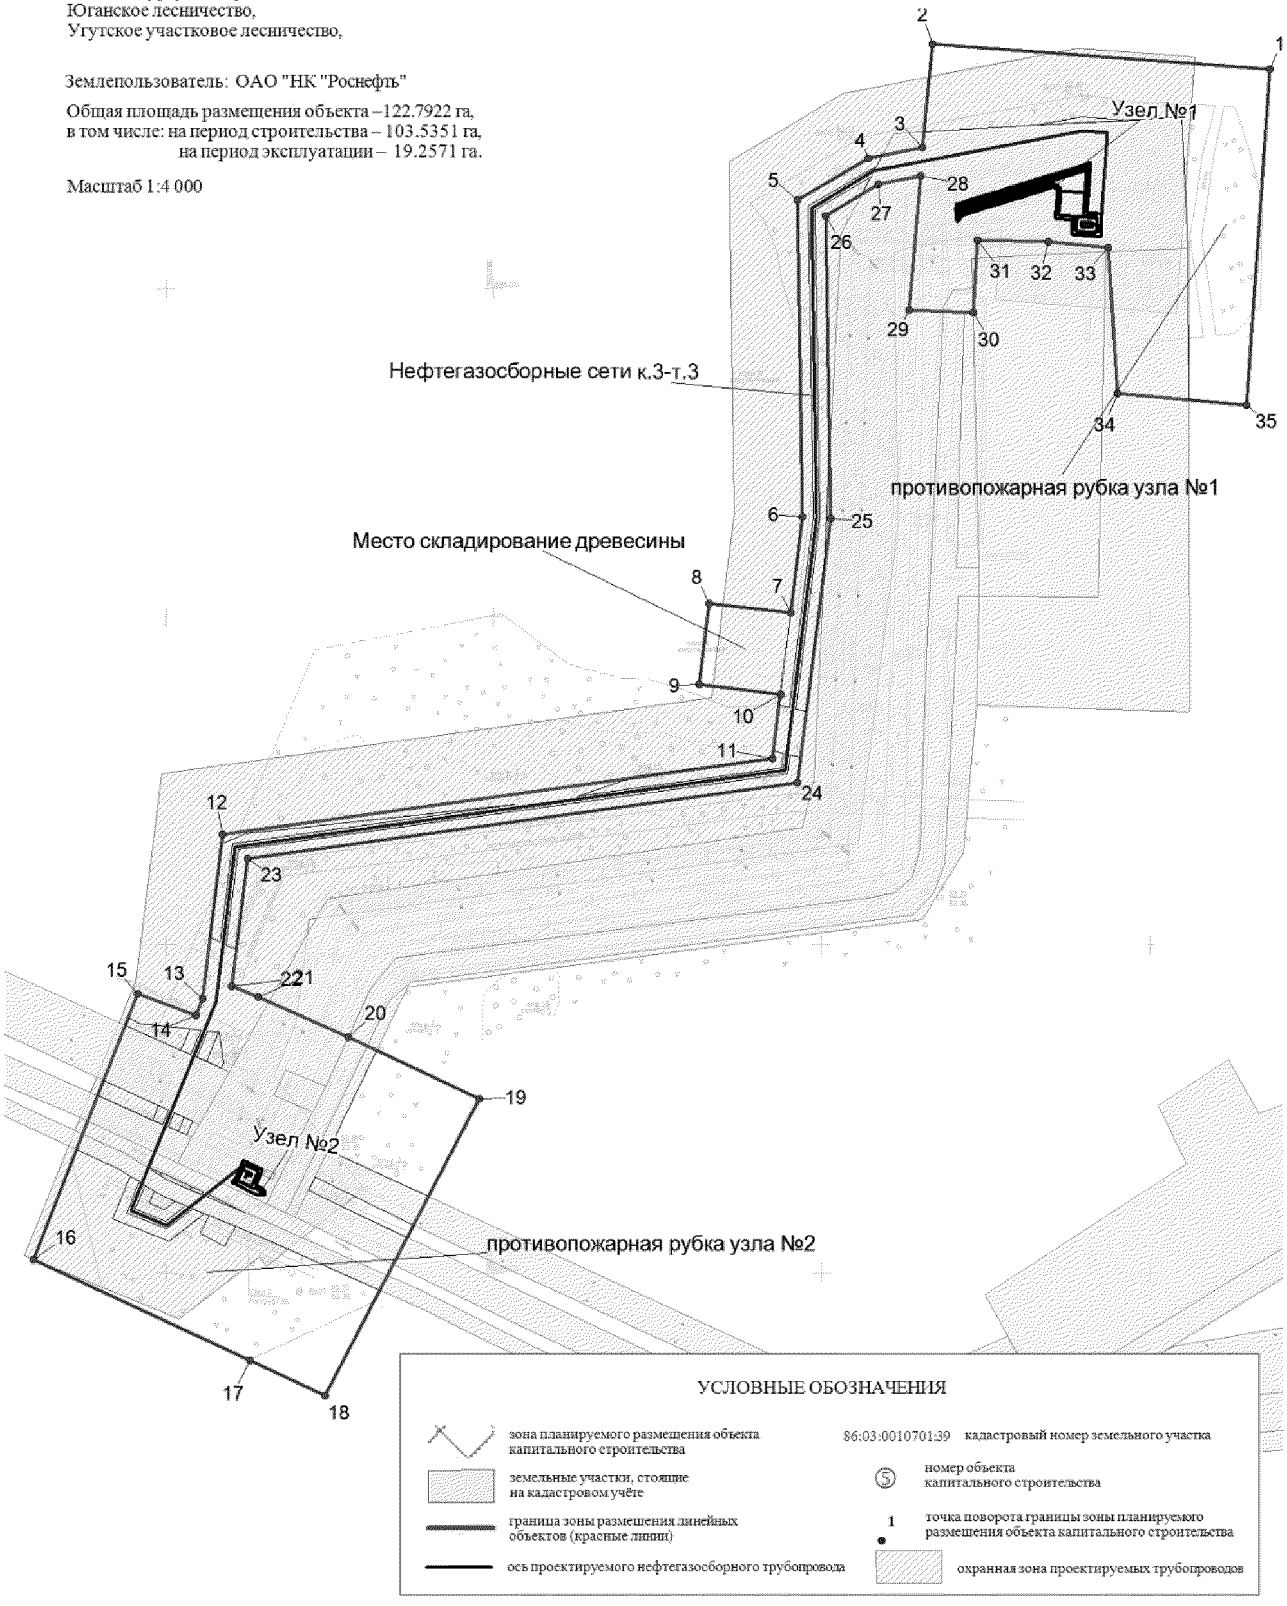


Основная часть проекта планировки территории для размещения линейного объекта регионального значения Ханты-Мансийского автономного округа – Югры "Трубопроводы Майского региона строительства 2016 г."

ХМАО, Сургутский район,
Юганское лесничество,
Угутское участковое лесничество,

Землепользователь: ОАО "НК "Роснефть"

Общая площадь размещения объекта – 122.7922 га,
в том числе: на период строительства – 103.5351 га,
на период эксплуатации – 19.2571 га.

Масштаб 1:4 000

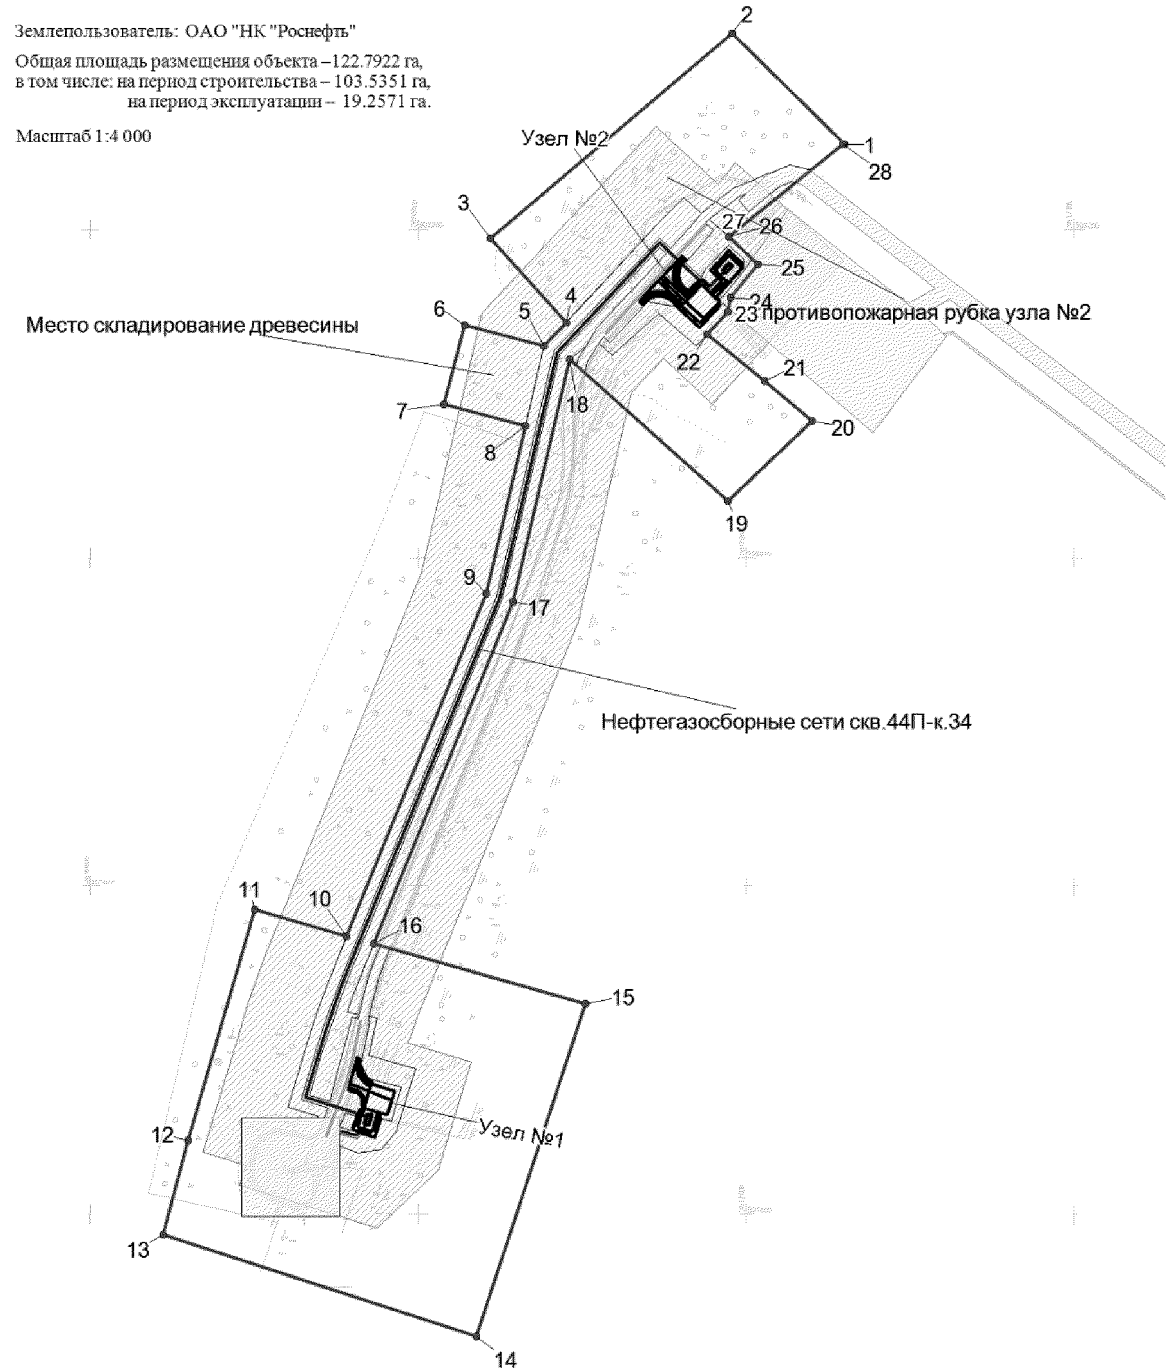

УСЛОВНЫЕ ОБОЗНАЧЕНИЯ

- зона планируемого размещения объекта капитального строительства
- земельные участки, стоящие на кадастровом учёте
- граница зоны размещения линейных объектов (красные линии)
- ось проектируемого нефтегазосборного трубопровода
- 86:03:0010701:39 кадастровый номер земельного участка
- ⑤ номер объекта капитального строительства
- 1 точка поворота границы зоны планируемого размещения объекта капитального строительства
- охранная зона проектируемых трубопроводов

Каталог координат поворотных точек границ земельного участка

Низконапорный водовод уз.13-КНС-1МБ

Номер	X	У
1	895482.50	3514602.33
2	895483.16	3514541.57
3	895563.37	3514534.75
4	895559.65	3514470.04
5	895458.65	3514473.48
6	895457.55	3514399.59
7	895430.79	3514392.88
8	895447.44	3514326.45
9	895449.52	3514269.13
10	895449.58	3514226.67
11	895438.58	3513898.93
12	895437.49	3513877.78
13	895435.68	3513856.69
14	895433.37	3513834.44
15	895430.97	3513803.53
16	895430.21	3513772.49
17	895431.77	3512595.68
18	895431.45	3512575.04
19	895426.61	3512430.97
20	895426.38	3512399.91
21	895435.76	3511900.80
22	895435.79	3511879.62
23	895429.29	3511476.66
24	895428.58	3511455.50
25	895415.84	3511206.05
26	895419.27	3511142.22
27	895414.64	3510854.90
28	895354.34	3510862.22
29	895340.17	3510843.36
30	895377.58	3510815.25
31	895367.92	3510781.41
32	895309.49	3510724.83
33	895330.10	3510687.77
34	895348.16	3510625.08
35	895359.67	3510495.52
36	895380.59	3510478.01
37	895384.17	3510379.19
38	895384.51	3510350.13
39	895383.49	3510321.12
40	895381.33	3510294.59

Номер	X	У
64	895119.04	3508710.77
65	895094.58	3508667.16
66	895050.97	3508691.63
67	895075.71	3508735.70
68	894899.45	3508837.13
69	894801.81	3508882.53
70	894787.09	3509048.58
71	894805.91	3509071.06
72	894825.38	3509095.59
73	894843.50	3509121.09
74	894869.22	3509159.38
75	894813.67	3509223.04
76	894851.94	3509309.44
77	894864.87	3509341.06
78	894913.91	3509471.60
79	894968.00	3509727.72
80	895130.57	3509908.76
81	895261.62	3510111.15
82	895279.14	3510136.68
83	895347.61	3510231.18
84	895354.38	3510296.44
85	895356.53	3510322.69
86	895357.52	3510350.69
87	895357.16	3510379.16
88	895354.04	3510465.02
89	895333.77	3510481.99
90	895321.50	3510620.10
91	895305.00	3510677.33
92	895275.82	3510729.82
93	895343.94	3510795.77
94	895346.52	3510804.82
95	895302.37	3510838.00
96	895342.12	3510890.90
97	895388.12	3510885.32
98	895392.26	3511141.71
99	895388.80	3511206.01
100	895401.60	3511456.64
101	895402.30	3511477.33
102	895408.79	3511879.82
103	895408.76	3511900.53

41	895373.72	3510221.20
42	895301.21	3510121.11
43	895284.08	3510096.17
44	895152.08	3509892.30
45	894992.92	3509715.07
46	894939.91	3509464.02
47	894890.01	3509331.21
48	894876.79	3509298.86
49	894845.32	3509227.83
50	894903.19	3509161.53
51	894865.52	3509105.45
52	894846.95	3509079.34
53	894827.07	3509054.27
54	894814.97	3509039.82
55	894827.33	3508900.44
56	894911.90	3508861.12
57	895116.13	3508743.60
58	895135.22	3508759.66
59	895149.34	3508787.60
60	895152.67	3508796.44
61	895185.93	3508771.40
62	895163.75	3508756.25
63	895156.82	3508742.55

104	895399.38	3512399.76
105	895399.61	3512431.52
106	895404.46	3512575.71
107	895404.77	3512595.88
108	895403.21	3513773.16
109	895404.00	3513804.91
110	895406.44	3513836.53
111	895408.77	3513859.01
112	895410.55	3513879.63
113	895411.61	3513900.30
114	895422.58	3514227.10
115	895422.52	3514268.62
116	895420.56	3514322.64
117	895398.04	3514412.51
118	895430.89	3514420.74
119	895431.63	3514478.92
120	895382.51	3514485.32
121	895384.87	3514552.01
122	895431.70	3514543.26
123	895431.75	3514583.64
124	895450.40	3514580.28
125	895447.92	3514600.83

Нефтегазосборные сети к.20-уз.18

Номер	X	У
1	904967.55	3526870.63
2	904967.55	3526870.63
3	904967.32	3526886.26
4	904964.71	3526927.30
5	904963.66	3526969.84
6	904963.41	3526979.79
7	904964.43	3526995.67
8	904966.10	3527000.73
9	904973.32	3527022.74
10	904949.92	3527033.62
11	904941.89	3527037.36
12	904940.52	3527038.00
13	904942.22	3527042.98
14	904938.77	3527044.16
15	904947.71	3527070.45
16	904920.92	3527079.56
17	904942.47	3527142.90
18	904945.74	3527379.55
19	904946.66	3527405.45

Номер	X	У
36	904818.35	3527915.78
37	904825.05	3527891.19
38	904821.14	3527883.87
39	904819.21	3527882.98
40	904819.04	3527879.00
41	904865.69	3527885.28
42	904854.70	3527896.08
43	904844.87	3527930.68
44	904829.04	3527947.74
45	904817.25	3527954.28
46	904803.13	3527957.87
47	904793.09	3527958.01
48	904739.68	3527953.95
49	904723.08	3527950.37
50	904708.43	3527942.86
51	904690.06	3527923.14
52	904680.69	3527895.59
53	904681.36	3527877.92
54	904695.98	3527831.48

20	904948.71	3527431.25
21	904968.00	3527621.38
22	904857.40	3527720.23
23	904750.37	3527714.23
24	904721.55	3527801.82
25	904742.54	3527808.73
26	904735.35	3527830.57
27	904730.09	3527828.84
28	904726.58	3527843.73
29	904723.85	3527842.77
30	904710.97	3527883.18
31	904714.07	3527904.91
32	904726.91	3527919.05
33	904742.95	3527924.11
34	904793.89	3527927.97
35	904806.25	3527926.05

55	904699.03	3527822.18
56	904692.52	3527816.48
57	904734.03	3527690.28
58	904849.17	3527696.74
59	904943.93	3527612.04
60	904925.78	3527433.07
61	904923.69	3527406.77
62	904922.75	3527380.37
63	904920.90	3527246.55
64	904871.55	3527248.12
65	904869.90	3527198.15
66	904920.21	3527196.44
67	904919.53	3527146.86
68	904881.27	3527034.42
69	904888.85	3527031.84
70	904842.92	3526952.40

Нефтегазосборные сети к.49-к.18-уз.18

Номер	X	У
1	904973.32	3527022.74
2	904966.10	3527000.73
3	904964.43	3526995.67
4	904963.41	3526979.79
5	904963.66	3526969.84
6	904964.71	3526927.30
7	904967.32	3526886.26
8	904967.55	3526870.63
9	904967.55	3526870.63
10	905095.69	3526786.56
11	905133.29	3526855.08
12	905107.95	3526871.45
13	905121.00	3526892.86
14	905151.62	3526912.05
15	905139.41	3526931.54
16	905117.13	3526917.58
17	905114.77	3526921.93
18	905111.34	3526923.79
19	905115.34	3526931.32
20	905145.38	3526969.84
21	905141.28	3526989.05
22	905173.71	3527130.12
23	905308.04	3527099.23
24	905845.54	3527118.48
25	905992.24	3527050.23
26	906035.88	3527047.98

Номер	X	У
47	906276.92	3526482.43
48	906276.39	3526490.63
49	906299.63	3526507.81
50	906310.22	3526505.95
51	906355.43	3526443.69
52	906371.83	3526456.06
53	906374.51	3526457.92
54	906383.00	3526445.98
55	906409.43	3526464.90
56	906403.70	3526473.16
57	906410.21	3526477.95
58	906405.52	3526484.74
59	906404.92	3526484.30
60	906393.36	3526500.18
61	906381.78	3526491.75
62	906375.39	3526499.47
63	906371.00	3526496.27
64	906371.00	3526496.27
65	906371.00	3526496.27
66	906321.79	3526563.88
67	906414.46	3526631.33
68	906443.96	3526697.74
69	906362.66	3526809.43
70	906349.94	3526826.28
71	906333.02	3526846.97
72	906315.27	3526866.82

27	906114.62	3527014.64
28	906103.01	3526988.45
29	906196.39	3526934.69
30	906196.88	3526935.63
31	906197.39	3526935.34
32	906245.89	3526907.39
33	906298.29	3526851.31
34	906315.53	3526832.01
35	906331.86	3526812.06
36	906344.18	3526795.73
37	906417.55	3526694.94
38	906395.94	3526646.30
39	906289.66	3526568.94
40	906304.42	3526548.66
41	906257.64	3526514.08
42	906250.97	3526516.81
43	906244.68	3526512.39
44	906247.11	3526509.57
45	906269.64	3526481.92
46	906273.61	3526477.76

73	906260.35	3526925.61
74	906285.67	3526971.23
75	906237.99	3526995.85
76	906271.13	3527073.03
77	906158.84	3527125.35
78	906130.77	3527053.58
79	906121.74	3527056.91
80	906128.50	3527071.99
81	906109.88	3527080.28
82	906096.02	3527047.49
83	906041.11	3527070.74
84	905997.89	3527072.97
85	905850.23	3527141.66
86	905310.24	3527122.33
87	905156.45	3527157.69
88	905118.57	3526992.92
89	904990.84	3527055.68
90	904984.09	3527034.06
91	904979.53	3527019.85

Низконапорный водовод т.5-уз.3-КНС-1ЮБ

Номер	X	У
1	911178.46	3531500.07
2	911151.15	3531503.22
3	911141.27	3531503.64
4	911139.74	3531500.02
5	911138.37	3531496.78
6	911127.68	3531500.19
7	911123.98	3531490.53
8	911119.78	3531479.33
9	911116.19	3531470.89
10	911105.44	3531475.43
11	911108.77	3531483.48
12	911118.17	3531480.65
13	911121.63	3531488.83
14	911126.08	3531499.34
15	911116.18	3531501.39
16	911119.37	3531509.09
17	911107.26	3531517.15
18	911102.94	3531530.47
19	911101.66	3531534.43
20	911101.66	3531534.43
21	911083.75	3531522.99
22	911071.37	3531494.06

Номер	X	У
41	910415.87	3531582.08
42	910406.16	3531585.84
43	910404.58	3531583.19
44	910399.01	3531585.55
45	910264.36	3531621.70
46	910232.15	3531589.52
47	909978.94	3531589.68
48	909978.92	3531578.02
49	909974.02	3531578.02
50	909965.34	3531574.85
51	909964.54	3531545.66
52	909971.10	3531545.84
53	909970.95	3531538.02
54	909978.90	3531538.03
55	909978.87	3531486.66
56	910005.87	3531486.64
57	910005.91	3531539.01
58	910014.03	3531539.25
59	910013.91	3531562.65
60	910210.90	3531562.54
61	910210.97	3531529.93
62	910224.82	3531529.47

23	911079.98	3531490.25
24	911069.64	3531465.60
25	911131.20	3531439.58
26	911087.52	3531300.24
27	911007.91	3531325.19
28	910840.92	3531398.23
29	910821.09	3531406.49
30	910727.79	3531443.42
31	910708.97	3531451.25
32	910468.86	3531555.97
33	910447.63	3531564.97
34	910450.08	3531573.28
35	910445.59	3531574.94
36	910502.04	3531735.35
37	910511.79	3531739.39
38	910518.44	3531758.65
39	910482.78	3531770.97
40	910477.13	3531759.44

63	910224.55	3531534.13
64	910411.63	3531536.94
65	910425.23	3531531.41
66	910428.90	3531539.91
67	910432.12	3531538.78
68	910433.28	3531541.78
69	910458.19	3531531.17
70	910698.39	3531426.41
71	910717.64	3531418.40
72	910810.93	3531381.47
73	910830.32	3531373.40
74	910998.43	3531299.87
75	911009.34	3531296.51
76	910994.34	3531248.81
77	911042.04	3531233.82
78	911057.03	3531281.52
79	911105.21	3531266.40

Напорный нефтепровод уз.415-УДР ЦППН-3

Номер	X	У
1	911155.24	3531564.65
2	911126.79	3531620.27
3	911166.32	3531779.86
4	911280.51	3531782.03
5	911279.20	3531772.30
6	911328.12	3531764.29
7	911336.20	3531813.63
8	911286.73	3531821.72
9	911315.20	3532003.28
10	911373.16	3532163.29
11	911386.87	3532261.91
12	911451.73	3532345.20
13	911484.96	3532413.97
14	911553.65	3532419.02
15	911535.41	3532666.86
16	911539.79	3532667.17
17	911538.13	3532686.94
18	911543.45	3532697.72
19	911526.18	3532712.73
20	911500.37	3532710.81

Номер	X	У
21	911502.52	3532681.51
22	911510.97	3532682.13
23	911512.47	3532665.21
24	911529.02	3532440.27
25	911470.03	3532435.93
26	911432.08	3532357.40
27	911364.93	3532271.18
28	911350.71	3532168.85
29	911292.83	3532009.04
30	911260.78	3531804.66
31	911148.24	3531802.52
32	911102.40	3531617.45
33	911131.90	3531559.78
34	911145.36	3531533.47
35	911147.86	3531531.88
36	911157.03	3531531.50
37	911164.88	3531531.17
38	911172.54	3531528.77
39	911173.72	3531528.54
40	911157.55	3531560.13

Нефтегазосборные сети к.3а-к.3-уз.4

Номер	X	У
1	911698.61	3531370.06
2	911690.01	3531374.19
3	911659.24	3531388.97
4	911652.15	3531392.38
5	911588.12	3531409.92
6	911582.74	3531394.68
7	911591.03	3531392.36
8	911589.18	3531387.06
9	911601.23	3531382.85
10	911595.73	3531363.84
11	911617.83	3531357.45
12	911621.52	3531370.20
13	911644.14	3531359.25
14	911652.72	3531376.97
15	911673.93	3531369.36
16	911648.13	3531297.40
17	911633.98	3531257.95
18	911622.40	3531225.37
19	911568.98	3531244.36
20	911552.04	3531196.69
21	911546.53	3531181.79
22	911502.24	3531063.74
23	911525.13	3531035.91
24	911442.37	3530815.33
25	911428.91	3530775.25
26	911427.60	3530770.86
27	911380.95	3530785.65
28	911365.81	3530737.43
29	911413.60	3530723.79
30	911392.62	3530653.28
31	911388.22	3530582.52
32	911383.23	3530582.83
33	911383.30	3530576.62
34	911379.94	3530576.83
35	911380.00	3530580.15
36	911374.42	3530580.24
37	911374.35	3530577.26
38	911374.35	3530577.18
39	911352.58	3530578.54
40	911260.09	3530652.28
41	911228.20	3530628.75
42	911222.18	3530636.92
43	911191.50	3530613.78
44	911181.64	3530606.51
45	911168.52	3530596.02

Номер	X	У
72	911375.68	3530431.94
73	911352.73	3530408.60
74	911344.60	3530393.67
75	911349.04	3530386.99
76	911351.62	3530385.51
77	911358.39	3530381.62
78	911354.45	3530373.67
79	911357.82	3530371.67
80	911368.43	3530365.03
81	911375.45	3530376.87
82	911392.54	3530367.57
83	911404.88	3530360.64
84	911413.21	3530358.12
85	911419.10	3530371.73
86	911439.36	3530373.34
87	911453.07	3530379.33
88	911462.68	3530386.76
89	911472.27	3530399.32
90	911499.45	3530449.63
91	911504.57	3530460.40
92	911508.69	3530472.32
93	911511.35	3530483.93
94	911512.83	3530496.47
95	911524.43	3530685.99
96	911524.21	3530694.97
97	911522.46	3530703.86
98	911519.34	3530712.21
99	911514.61	3530720.46
100	911506.96	3530729.29
101	911495.37	3530737.13
102	911486.90	3530741.03
103	911446.49	3530753.70
104	911450.84	3530768.31
105	911464.04	3530807.63
106	911533.76	3530993.44
107	911579.46	3530975.39
108	911597.83	3531021.89
109	911551.33	3531040.26
110	911528.44	3531068.10
111	911568.08	3531173.76
112	911573.66	3531188.84
113	911582.95	3531214.98
114	911636.38	3531195.99
115	911655.64	3531250.22
116	911669.78	3531289.63

46	911161.18	3530588.23
47	911151.89	3530574.20
48	911145.13	3530556.80
49	911135.43	3530519.43
50	911118.05	3530511.66
51	911129.07	3530506.87
52	911163.92	3530497.82
53	911176.20	3530496.94
54	911164.08	3530510.39
55	911173.69	3530547.42
56	911178.60	3530560.10
57	911185.00	3530569.76
58	911209.95	3530590.10
59	911211.74	3530587.75
60	911217.48	3530584.34
61	911231.16	3530594.43
62	911229.62	3530600.84
63	911226.11	3530606.07
64	911259.69	3530630.86
65	911346.17	3530561.90
66	911373.09	3530560.23
67	911373.42	3530543.44
68	911387.28	3530542.94
69	911390.46	3530542.73
70	911413.80	3530427.35
71	911402.47	3530418.37

117	911437.94	3530724.94
118	911415.42	3530649.23
119	911411.73	3530590.50
120	911427.77	3530589.52
121	911426.41	3530576.06
122	911487.41	3530572.33
123	911494.41	3530686.73
124	911494.29	3530691.43
125	911492.10	3530699.42
126	911487.08	3530706.39
127	911480.59	3530710.88
128	911476.07	3530712.98
129	911417.06	3530546.58
130	911407.34	3530545.05
131	911432.61	3530420.10
132	911418.22	3530409.48
133	911428.67	3530401.86
134	911441.46	3530408.41
135	911446.97	3530415.69
136	911453.04	3530426.88
137	911447.71	3530444.17
138	911459.35	3530468.91
139	911466.71	3530474.02
140	911474.36	3530494.67
141	911479.19	3530531.52
142	911469.80	3530543.35

Низконапорный водовод т.5-уз.4-КНС-1а ЮБ

Номер	X	У
1	911155.24	3531564.65
2	911157.55	3531560.13
3	911173.72	3531528.54
4	911172.54	3531528.77
5	911164.88	3531531.17
6	911157.03	3531531.50
7	911147.86	3531531.88
8	911145.36	3531533.47
9	911131.90	3531559.78
10	911101.66	3531534.43
11	911101.66	3531534.43
12	911101.66	3531534.43
13	911102.94	3531530.47
14	911107.26	3531517.15
15	911119.37	3531509.09
16	911139.74	3531500.02

Номер	X	У
83	913783.44	3529885.03
84	913819.70	3529867.14
85	913808.21	3529842.78
86	913676.45	3529831.81
87	913538.75	3529795.87
88	913498.98	3529806.81
89	913484.26	3529781.69
90	913400.53	3529759.84
91	913376.84	3529773.73
92	913350.38	3529728.59
93	913355.68	3529650.55
94	913397.09	3529614.41
95	913377.24	3529591.67
96	913355.61	3529584.28
97	913364.35	3529558.73
98	913386.03	3529566.14

17	911141.27	3531503.64
18	911151.15	3531503.22
19	911178.46	3531500.07
20	911212.31	3531492.79
21	911244.12	3531487.05
22	911264.91	3531482.55
23	911285.54	3531477.29
24	911523.75	3531412.01
25	911542.17	3531422.51
26	911588.12	3531409.92
27	911652.15	3531392.38
28	911659.24	3531388.97
29	911690.01	3531374.19
30	911698.61	3531370.06
31	911847.24	3531298.66
32	911724.64	3531043.43
33	911724.64	3531043.43
34	911716.92	3531045.80
35	911701.05	3531012.98
36	911720.21	3531004.43
37	911718.47	3531000.81
38	911724.67	3530997.73
39	911727.37	3530989.28
40	911756.91	3530941.45
41	911771.01	3530922.29
42	911783.40	3530909.22
43	911795.21	3530899.18
44	911808.24	3530889.81
45	911866.38	3530859.33
46	911870.83	3530847.47
47	911889.49	3530887.76
48	911877.06	3530887.56
49	911835.60	3530908.76
50	911825.06	3530914.76
51	911813.14	3530923.31
52	911794.18	3530941.46
53	911782.11	3530957.83
54	911760.95	3530992.00
55	911762.09	3530994.38
56	912180.12	3530793.58
57	912281.84	3530912.02
58	912352.24	3530863.04
59	912426.46	3530938.17
60	912387.34	3531001.33
61	912379.59	3531012.98
62	912447.99	3531059.71

99	913395.87	3529533.65
100	913413.08	3529567.26
101	913429.49	3529607.26
102	913435.18	3529617.00
103	913381.86	3529663.54
104	913377.88	3529722.11
105	913386.48	3529736.78
106	913396.53	3529730.89
107	913501.89	3529758.39
108	913511.80	3529775.28
109	913538.57	3529767.92
110	913681.02	3529805.09
111	913819.33	3529816.72
112	913824.95	3529792.78
113	913819.65	3529791.92
114	913820.19	3529780.05
115	913879.06	3529784.74
116	913877.30	3529798.59
117	913868.77	3529798.26
118	913866.93	3529819.54
119	913863.54	3529848.59
120	913863.54	3529848.59
121	913931.98	3529822.75
122	913955.85	3529875.79
123	913887.97	3529900.23
124	913895.43	3529915.99
125	913920.64	3529903.99
126	913959.86	3529886.18
127	913976.17	3529918.80
128	913913.58	3529953.15
129	913906.27	3529957.27
130	913908.94	3529961.85
131	913897.38	3529968.60
132	914023.01	3530235.09
133	913712.60	3530381.42
134	913670.31	3530417.22
135	913651.33	3530410.40
136	913031.02	3530702.83
137	912846.90	3530895.66
138	912726.38	3531072.06
139	912586.71	3531023.03
140	912445.63	3531090.80
141	912374.23	3531042.01
142	912359.45	3531070.42
143	912354.24	3531055.73
144	912351.54	3531060.76

63	912585.10	3530993.85
64	912715.77	3531039.72
65	912797.59	3530919.98
66	912756.14	3530891.56
67	912784.67	3530850.28
68	912825.85	3530878.61
69	913014.96	3530680.55
70	913649.93	3530381.21
71	913664.76	3530386.54
72	913697.87	3530358.52
73	913987.07	3530222.18
74	913873.81	3529981.92
75	913853.85	3529992.54
76	913837.99	3529960.49
77	913843.13	3529957.97
78	913836.74	3529946.42
79	913853.02	3529937.83
80	913836.15	3529902.03
81	913836.15	3529902.03
82	913798.46	3529917.44

145	912321.89	3531113.80
146	912251.84	3531065.94
147	912202.30	3531028.20
148	912234.12	3530985.63
149	912267.50	3530936.77
150	912173.14	3530826.89
151	911755.76	3531027.38
152	911758.66	3531034.04
153	911752.01	3531038.05
154	911883.27	3531311.31
155	911661.64	3531417.77
156	911538.52	3531451.51
157	911520.10	3531441.01
158	911292.21	3531503.45
159	911271.11	3531508.83
160	911248.26	3531513.76
161	911257.71	3531590.54
162	911176.67	3531615.72
163	911155.24	3531564.65

Нефтегазосборные сети к.32-к.429-к.33-к.31-ДНС-2ЮБ

Номер	X	У
1	908868.04	3544051.76
2	908887.48	3544046.75
3	908907.06	3544049.10
4	908921.66	3544048.42
5	908943.81	3544043.38
6	908962.40	3544034.70
7	909061.29	3543975.74
8	909191.69	3544007.21
9	909235.09	3543800.90
10	909151.13	3543786.94
11	909154.95	3543768.30
12	909161.81	3543738.69
13	909180.87	3543665.45
14	909156.08	3543659.00
15	909184.41	3543550.14
16	909223.04	3543495.84
17	909241.63	3543396.15
18	909267.68	3543302.30
19	909218.17	3543286.75
20	908656.33	3543087.55
21	908685.14	3543009.77
22	908633.15	3542988.93

Номер	X	У
141	905520.95	3541486.58
142	905525.47	3541470.06
143	905567.92	3541486.05
144	905563.23	3541592.71
145	905602.78	3541609.11
146	905594.67	3541636.47
147	905665.38	3541665.23
148	905663.29	3541697.21
149	905680.47	3541698.85
150	905682.15	3541672.13
151	905720.47	3541688.67
152	905731.79	3541662.60
153	905869.71	3541719.80
154	905919.26	3541737.85
155	905995.17	3541761.83
156	906008.16	3541793.24
157	905962.03	3541813.46
158	905981.25	3541858.98
159	906027.31	3541839.52
160	906304.51	3541724.83
161	906389.15	3541929.38
162	906535.92	3542127.89

23	908607.52	3543070.25
24	908576.51	3543059.25
25	908587.16	3543026.07
26	908579.69	3543023.90
27	908627.90	3542887.93
28	908632.75	3542873.69
29	908637.00	3542860.14
30	908640.94	3542846.50
31	908644.66	3542832.40
32	908648.03	3542818.25
33	908676.67	3542691.21
34	908699.56	3542695.71
35	908698.55	3542702.46
36	908721.30	3542705.84
37	908723.96	3542687.95
38	908750.73	3542679.22
39	908741.71	3542647.20
40	908730.34	3542645.03
41	908735.02	3542613.49
42	908693.27	3542605.81
43	908731.05	3542380.52
44	908733.73	3542362.98
45	908735.94	3542344.93
46	908737.54	3542327.79
47	908747.04	3542207.67
48	908785.49	3541981.25
49	908854.35	3541608.17
50	908860.01	3541609.28
51	908869.08	3541564.94
52	908955.52	3541582.39
53	908965.71	3541529.38
54	908925.24	3541519.28
55	908875.06	3541507.91
56	908879.19	3541489.48
57	908884.05	3541472.68
58	908891.92	3541474.31
59	908898.20	3541452.59
60	908882.99	3541448.32
61	908893.46	3541411.29
62	908909.36	3541356.94
63	908803.22	3541339.13
64	908752.75	3541509.85
65	908803.31	3541532.02
66	908803.31	3541532.02
67	908792.73	3541586.59
68	908833.30	3541595.47

163	906551.28	3542147.80
164	906567.53	3542167.14
165	906583.72	3542184.90
166	906722.98	3542331.77
167	906743.18	3542352.09
168	906764.40	3542371.52
169	906785.66	3542389.25
170	906946.33	3542517.15
171	906970.61	3542535.51
172	906995.88	3542552.69
173	907016.41	3542565.35
174	907215.28	3542682.60
175	907224.72	3542685.58
176	907252.20	3542693.55
177	907281.68	3542700.57
178	907307.25	3542705.43
179	907512.45	3542739.90
180	907526.84	3542742.52
181	907541.16	3542745.49
182	907746.37	3542791.07
183	907716.65	3542873.20
184	907805.02	3542906.38
185	907734.21	3543117.76
186	907729.80	3543173.48
187	907727.94	3543226.26
188	907728.36	3543276.99
189	907737.48	3543321.93
190	907721.36	3543322.12
191	907721.28	3543316.97
192	907717.84	3543271.01
193	907685.99	3543272.92
194	907691.30	3543318.91
195	907692.13	3543370.69
196	907680.55	3543370.77
197	907680.82	3543384.28
198	907692.79	3543383.71
199	907692.52	3543395.42
200	907694.95	3543434.91
201	907725.14	3543433.64
202	907722.50	3543394.10
203	907722.35	3543384.54
204	907749.88	3543382.99
205	907778.17	3543395.31
206	907788.81	3543447.79
207	907764.73	3543456.28
208	907746.06	3543459.89

69	908762.84	3541977.24
70	908724.20	3542204.84
71	908714.63	3542325.81
72	908713.07	3542342.46
73	908710.94	3542359.84
74	908708.34	3542376.88
75	908676.55	3542566.37
76	908676.55	3542566.37
77	908654.34	3542561.30
78	908593.31	3542545.59
79	908545.50	3542753.61
80	908635.21	3542770.51
81	908625.62	3542813.06
82	908622.35	3542826.81
83	908618.77	3542840.38
84	908614.98	3542853.50
85	908610.89	3542866.54
86	908606.17	3542880.38
87	908578.83	3542957.49
88	908578.83	3542957.49
89	908490.56	3542926.65
90	908460.82	3543015.05
91	907954.10	3542835.39
92	907983.27	3542745.26
93	907783.59	3542681.09
94	907753.54	3542769.10
95	907545.99	3542723.01
96	907531.24	3542719.94
97	907516.42	3542717.24
98	907311.30	3542682.79
99	907286.49	3542678.08
100	907258.07	3542671.30
101	907231.39	3542663.57
102	907224.71	3542661.46
103	907028.28	3542545.65
104	907008.39	3542533.39
105	906984.02	3542516.81
106	906960.43	3542498.98
107	906800.19	3542371.42
108	906779.54	3542354.20
109	906759.11	3542335.49
110	906739.48	3542315.74
111	906600.56	3542169.24
112	906584.84	3542151.99
113	906569.20	3542133.37
114	906554.27	3542114.03

209	907749.08	3543477.84
210	907783.41	3543491.33
211	907775.70	3543492.90
212	907781.07	3543519.36
213	907796.76	3543528.51
214	907774.85	3543610.41
215	907915.52	3543585.55
216	907887.53	3543395.38
217	907826.81	3543400.96
218	907821.25	3543373.49
219	907813.85	3543355.48
220	907803.85	3543344.17
221	907793.19	3543336.83
222	907777.95	3543331.48
223	907762.75	3543330.80
224	907751.34	3543274.58
225	907750.94	3543226.57
226	907752.77	3543174.79
227	907756.91	3543122.39
228	907804.43	3542980.55
229	907834.53	3542989.88
230	907841.17	3542992.09
231	907834.99	3542979.05
232	907853.55	3542923.66
233	907912.39	3542946.38
234	907945.92	3542858.76
235	908452.92	3543036.99
236	908443.87	3543062.85
237	908422.27	3543126.06
238	908543.01	3543166.26
239	908562.67	3543077.08
240	908572.34	3543075.81
241	908601.70	3543086.22
242	908598.55	3543094.79
243	908575.06	3543164.46
244	908624.31	3543181.10
245	908650.65	3543103.57
246	909212.67	3543302.85
247	909246.90	3543313.59
248	909225.10	3543392.06
249	909207.01	3543489.04
250	909168.75	3543542.84
251	909135.35	3543671.17
252	909160.14	3543677.62
253	909145.30	3543734.63
254	909138.34	3543764.67

115	906409.32	3541917.98
116	906316.97	3541694.78
117	906039.77	3541809.48
118	906012.32	3541743.13
119	905926.66	3541716.07
120	905878.06	3541698.36
121	905776.49	3541656.24
122	905837.38	3541499.37
123	905645.55	3541405.43
124	905571.09	3541409.27
125	905544.87	3541387.01
126	905526.87	3541415.83
127	905486.19	3541390.99
128	905486.79	3541366.36
129	905522.94	3541346.65
130	905549.02	3541313.88
131	905531.03	3541299.56
132	905507.84	3541328.68
133	905464.12	3541352.52
134	905462.87	3541403.70
135	905518.25	3541437.51
136	905523.49	3541439.32
137	905498.11	3541511.36
138	905540.41	3541522.68
139	905545.83	3541493.86
140	905533.37	3541490.52

255	909116.49	3543871.24
256	909100.42	3543867.89
257	909092.61	3543906.39
258	909096.31	3543906.99
259	909094.48	3543914.30
260	909091.29	3543920.30
261	909086.71	3543925.26
262	909076.11	3543891.88
263	909014.39	3543854.86
264	908992.01	3543901.61
265	909036.64	3543955.50
266	908948.45	3544008.09
267	908934.26	3544014.73
268	908917.77	3544018.53
269	908907.64	3544018.92
270	908886.35	3544015.77
271	908876.59	3544007.05
272	908868.83	3544045.70
273	908838.75	3541565.95
274	908843.18	3541541.92
275	908846.12	3541527.04
276	908851.28	3541504.85
277	908859.17	3541475.90
278	908848.44	3541472.80
279	908838.14	3541509.84
280	908827.50	3541563.49

Нефтегазосборные сети к.3-т.3

Номер	**X**	**У**
1	896333.61	3603473.33
2	896348.85	3603267.58
3	896286.00	3603261.50
4	896279.62	3603228.41
5	896253.80	3603185.29
6	896060.90	3603188.37
7	896002.27	3603180.99
8	896008.19	3603131.34
9	895958.55	3603125.42
10	895952.65	3603174.83
11	895913.74	3603169.96
12	895867.42	3602834.75
13	895767.22	3602822.21
14	895757.25	3602818.16
15	895770.28	3602782.83
16	895608.10	3602719.36

Номер	**X**	**У**
19	895706.11	3602991.28
20	895743.93	3602911.60
21	895768.22	3602856.56
22	895774.78	3602840.29
23	895852.37	3602850.00
24	895898.69	3603185.21
25	896059.98	3603205.39
26	896244.26	3603202.44
27	896263.49	3603234.57
28	896268.48	3603260.42
29	896186.79	3603253.29
30	896185.26	3603292.59
31	896229.73	3603294.87
32	896228.33	3603338.12
33	896224.97	3603374.91
34	896135.85	3603380.46

17	895546.59	3602851.43
18	895525.21	3602897.25

35	896129.15	3603459.12

Нефтегазосборные сети скв.44П-к.34

Номер	X	У
1	908251.73	3617060.02
2	908319.46	3616991.58
3	908194.67	3616844.38
4	908143.31	3616890.24
5	908129.01	3616876.83
6	908141.67	3616828.46
7	908093.30	3616815.79
8	908080.21	3616865.41
9	907977.97	3616841.49
10	907769.32	3616756.47
11	907785.40	3616700.48
12	907644.92	3616659.72
13	907587.10	3616644.72
14	907525.16	3616835.63

Номер	X	У
15	907727.78	3616902.29
16	907764.38	3616772.81
17	907972.79	3616857.73
18	908120.70	3616892.34
19	908034.52	3616988.95
20	908083.11	3617040.16
21	908107.57	3617011.24
22	908136.17	3616976.20
23	908149.85	3616989.10
24	908158.57	3616990.60
25	908178.57	3617007.43
26	908195.62	3616989.25
27	908195.62	3616989.25
28	908251.84	3617059.27



Приложение 19
к постановлению Правительства
Ханты-Мансийского
автономного округа – Югры
от 19 февраля 2016 года № 33-п

Проект межевания территории
для размещения линейного объекта регионального значения
Ханты-Мансийского автономного округа - Югры
"Трубопроводы Майского региона строительства 2016 г."



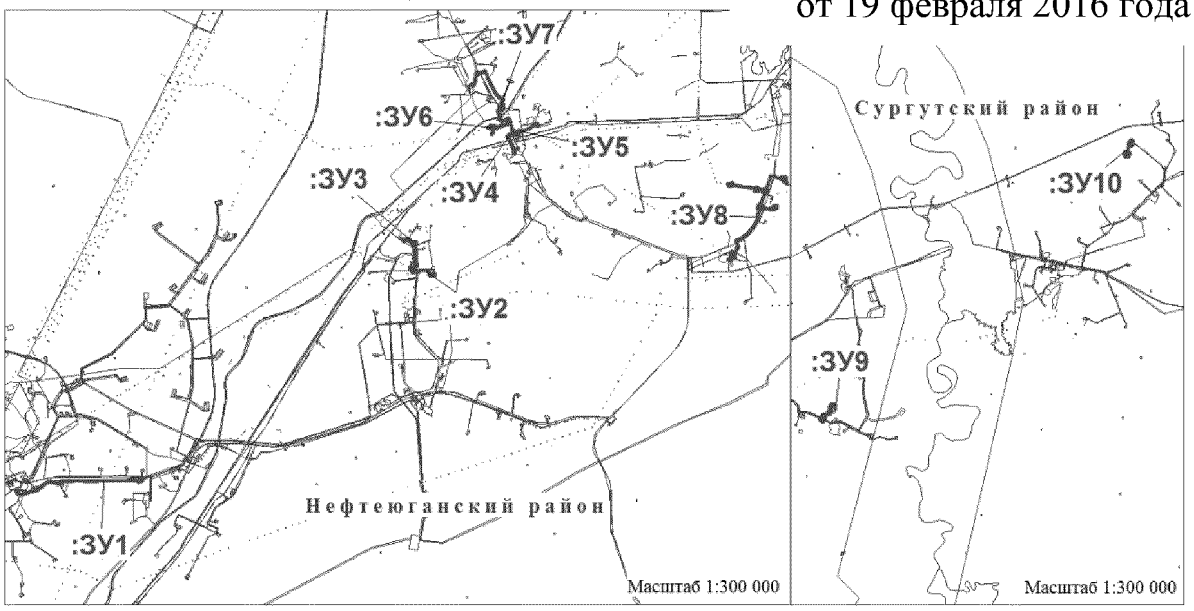


Схема расположения объектов на листах

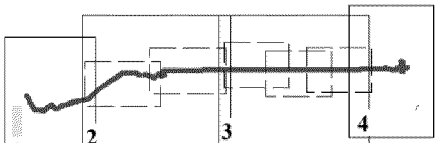

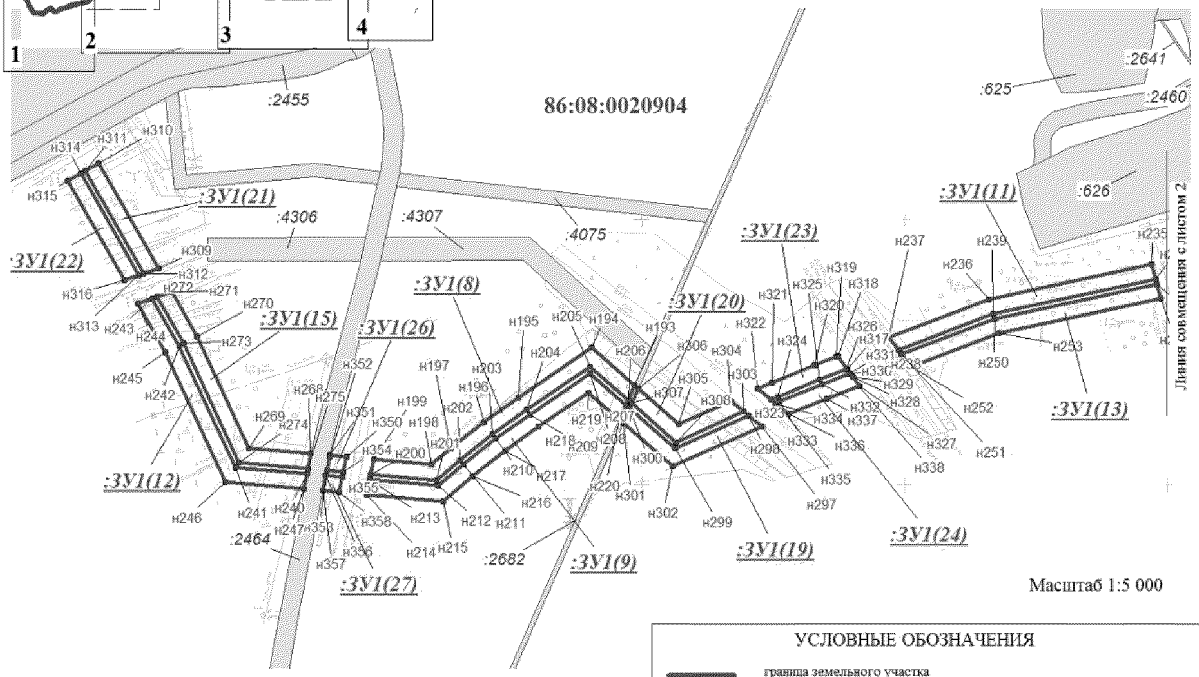

Общая площадь земельных участков краткосрочной аренды – 84.7424 га,
в том числе:
:ЗУ1 - 14.4823 га, :ЗУ6 - 3.2340 га,
:ЗУ2 - 1.6527 га, :ЗУ7 - 12.1523 га,
:ЗУ3 - 7.7621 га, :ЗУ8 - 26.8675 га,
:ЗУ4 - 3.5243 га, :ЗУ9 - 4.7290 га,
:ЗУ5 - 3.1403 га, :ЗУ10 - 6.9508 га,
:0766:ЗУ21 - 0.0686 га,
:0767:ЗУ22 - 0.1785 га.

ХМАО, Нефтеюганский район,
Сургутский район.
ТО Нефтеюганское лесничество,
Нефтеюганское участковое лесничество.
Юнг-Яхское участковое лесничество;
ТО Юганское лесничество,
Угутское участковое лесничество.


Землепользователь: ОАО "НК "Роснефть"

УСЛОВНЫЕ ОБОЗНАЧЕНИЯ


	граница земельного участка
:ЗУ1(1)	номер проектируемого земельного участка (номер контура), образуемого из земель государственной или муниципальной собственности
:0766:ЗУ1(1)	номер проектируемой части земельного участка (номер контура), образуемой в границах земельного участка согласно сведениям ГКН
86:08:0020904	номер кадастрового квартала
:13202	номер земельного участка согласно сведений ГКН
н1	точка поворота границы зоны планируемого размещения объекта капитального строительства
	земельные участки, стоящие на кадастровом учёте

Кадастровые работы по образованию 86:08:030702:0766:ЗУ21, 86:08:030702:0767:ЗУ22, 86:08:030702:0766:ЗУ23, 86:08:030702:0767:ЗУ24 будет путем раздела с сохранением исходного в измененных границах.

Проект межевания территории
для размещения линейного объекта регионального значения
Ханты-Мансийского автономного округа - Югры
"Трубопроводы Майского региона строительства 2016 г."

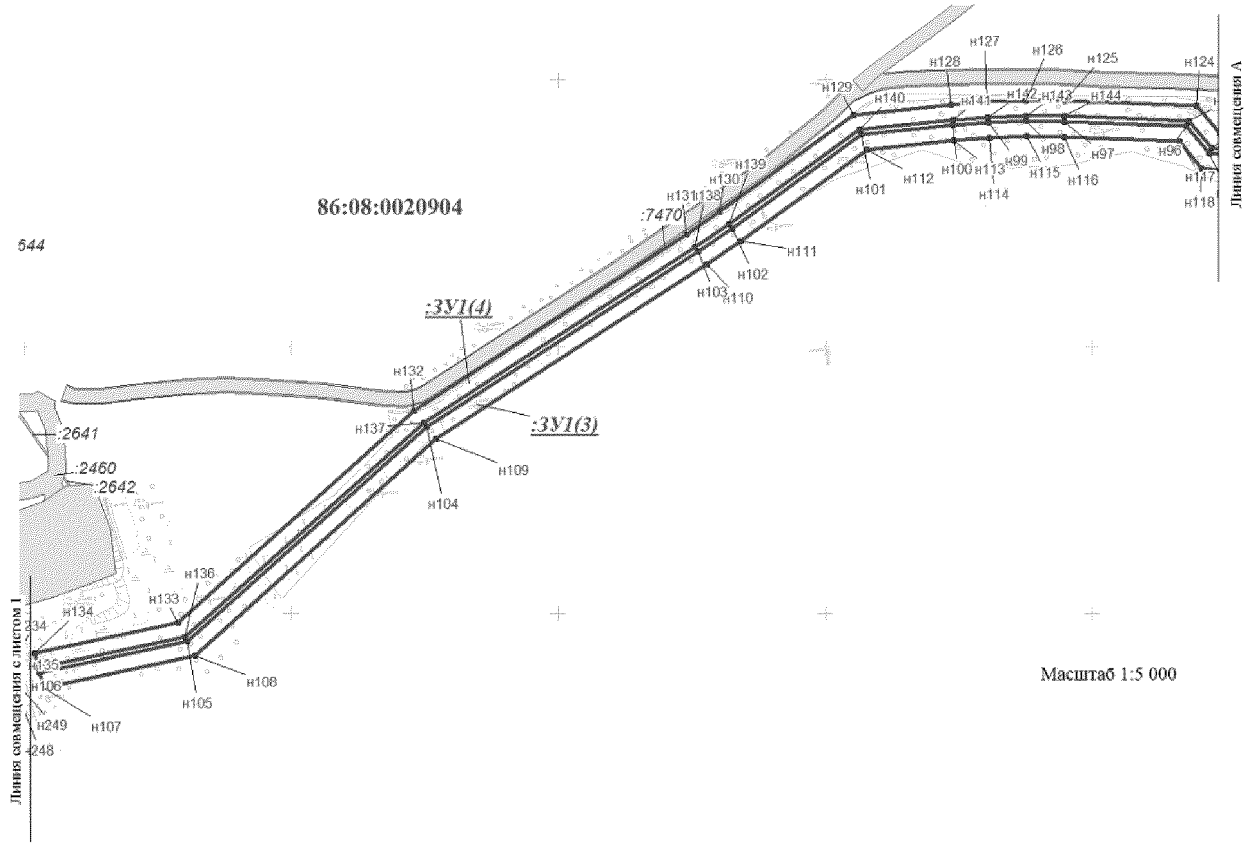


Масштаб 1:5 000

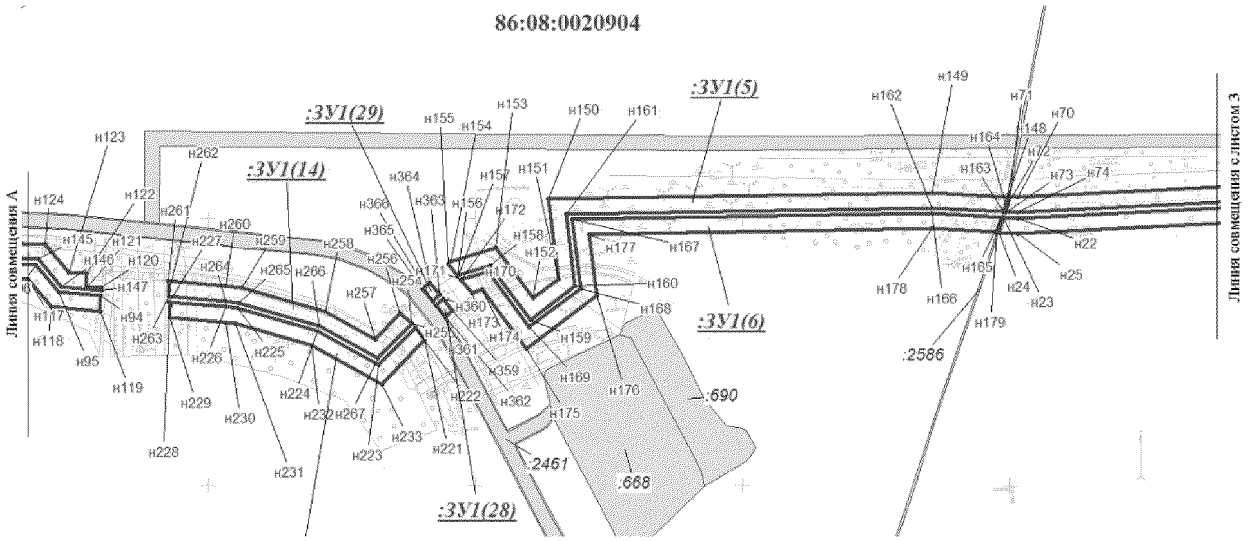


Масштаб 1:5 000

Проект межевания территории
для размещения линейного объекта регионального значения
Ханты-Мансийского автономного округа - Югры
"Трубопроводы Майского региона строительства 2016 г."

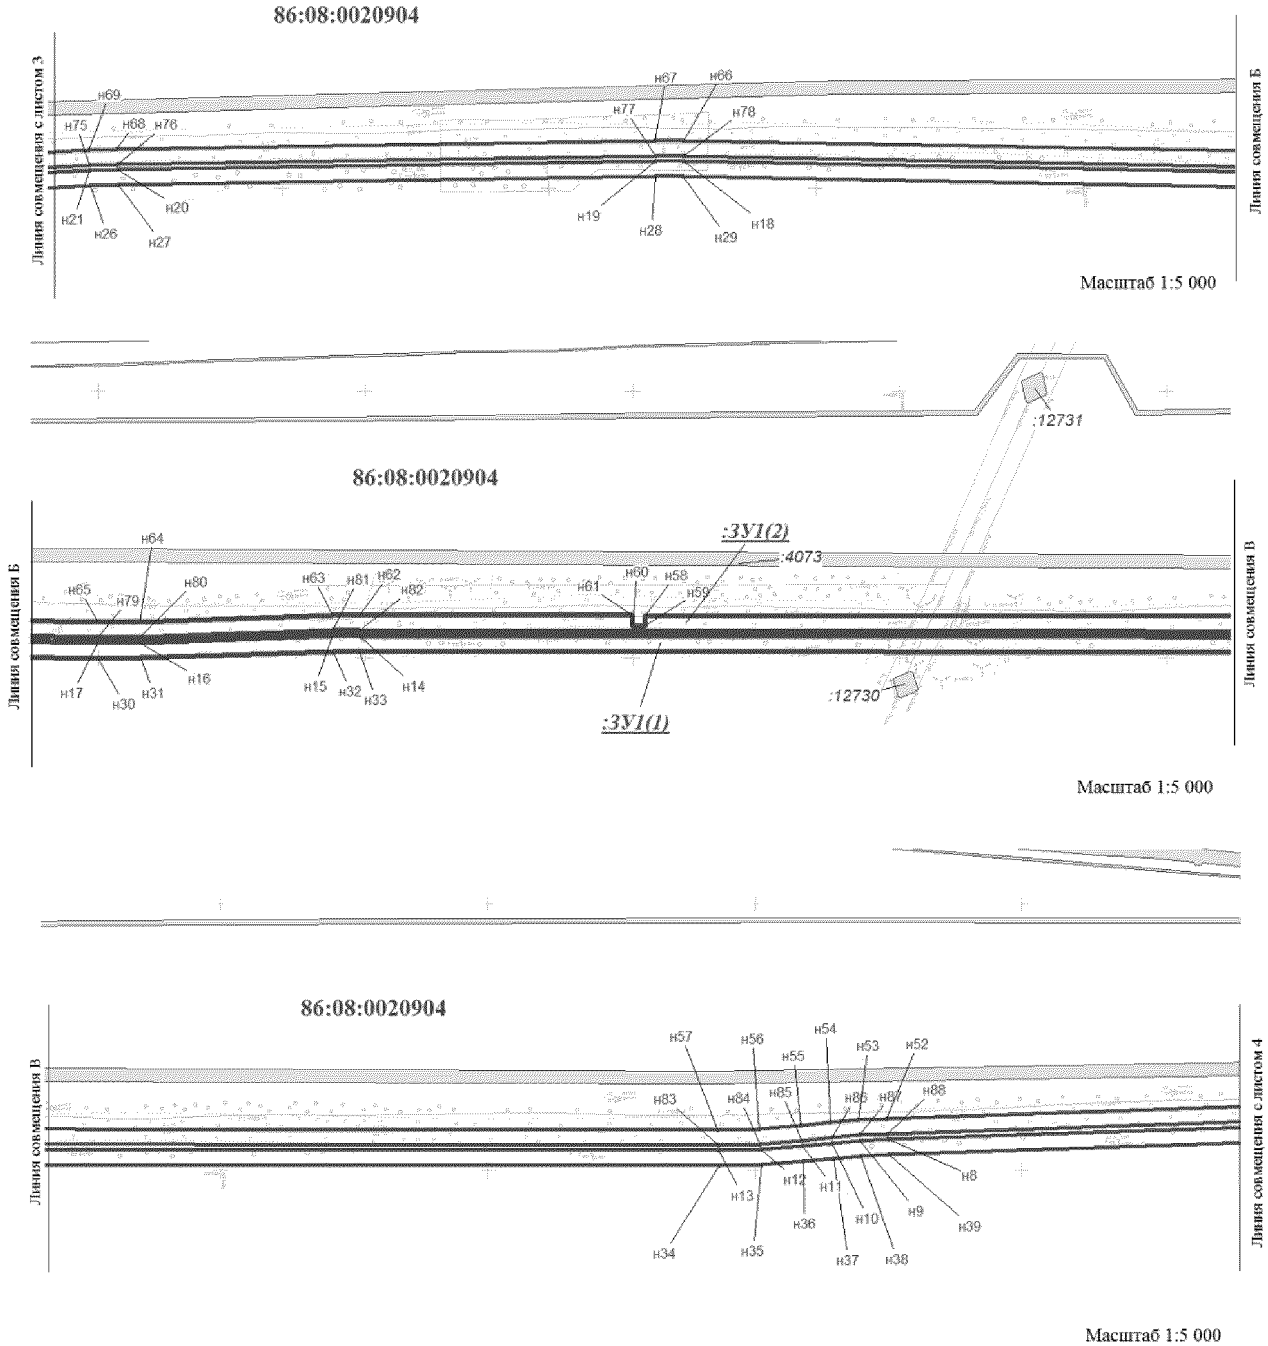


Проект межевания территории
для размещения линейного объекта регионального значения
Ханты-Мансийского автономного округа - Югры
"Трубопроводы Майского региона строительства 2016 г."

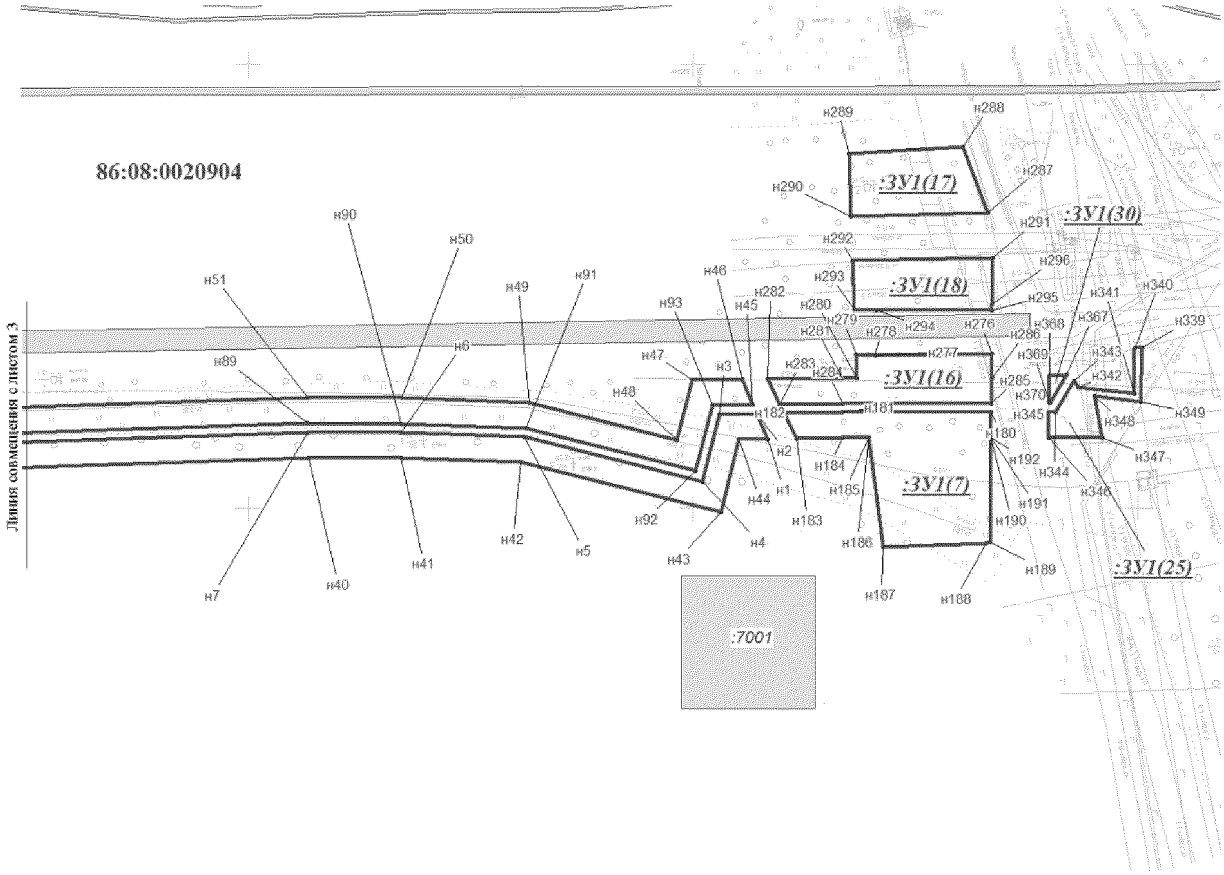


Масштаб 1:3 000

Проект межевания территории
для размещения линейного объекта регионального значения
Ханты-Мансийского автономного округа - Югры
"Трубопроводы Майского региона строительства 2016 г."

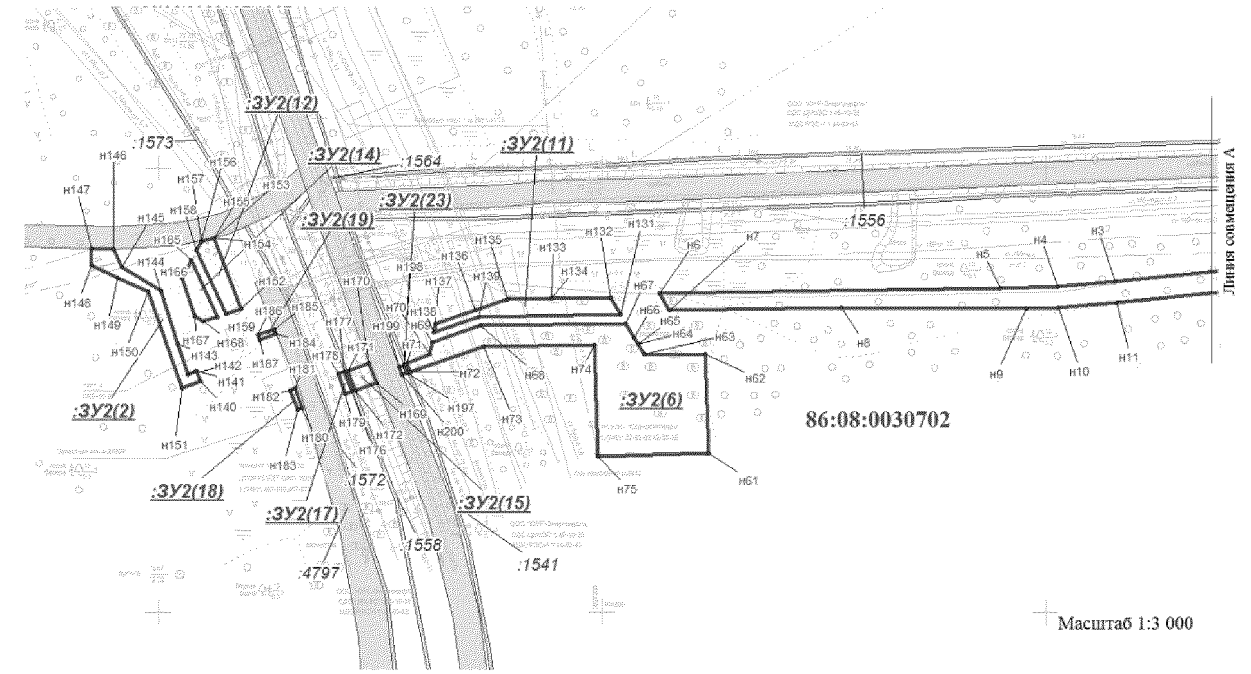

Масштаб 1:3 000

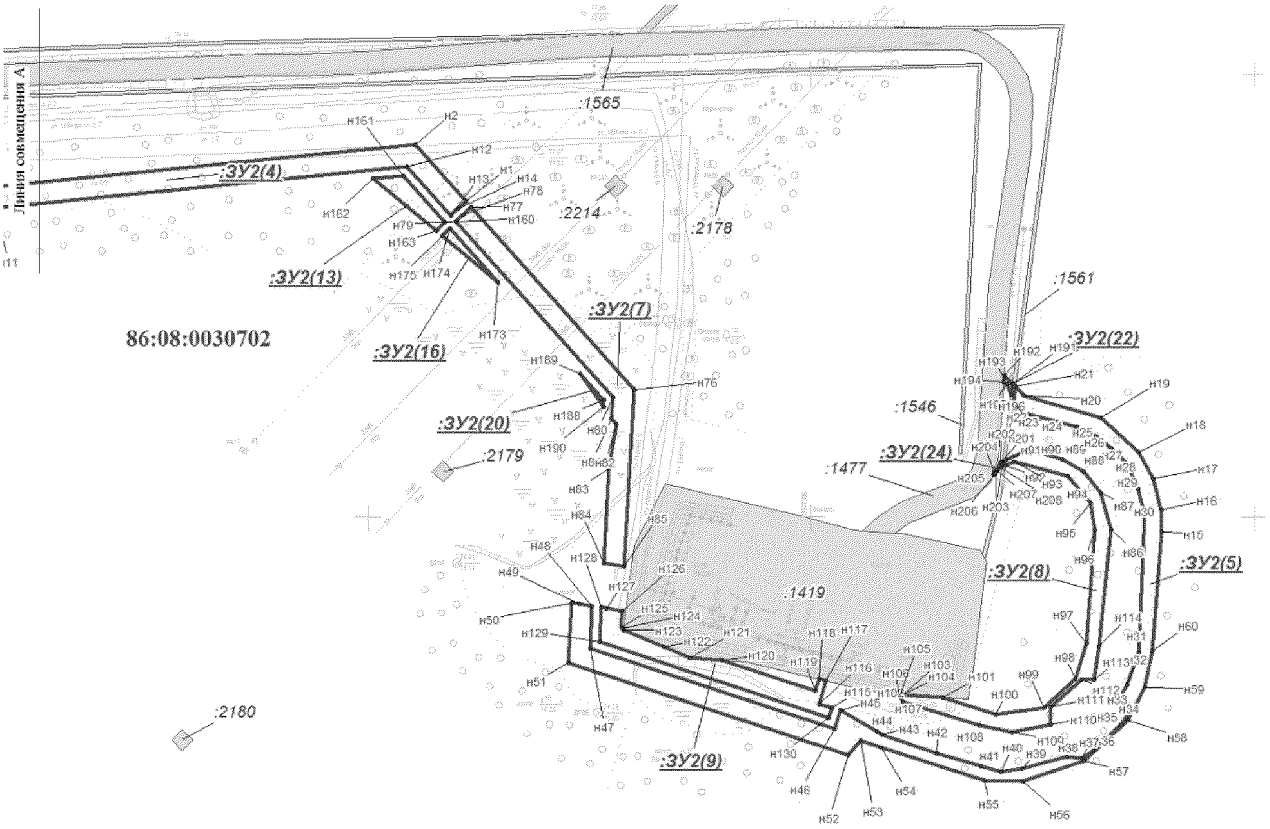

Масштаб 1:3 000

Проект межевания территории
для размещения линейного объекта регионального значения
Ханты-Мансийского автономного округа - Югры
"Трубопроводы Майского региона строительства 2016 г."

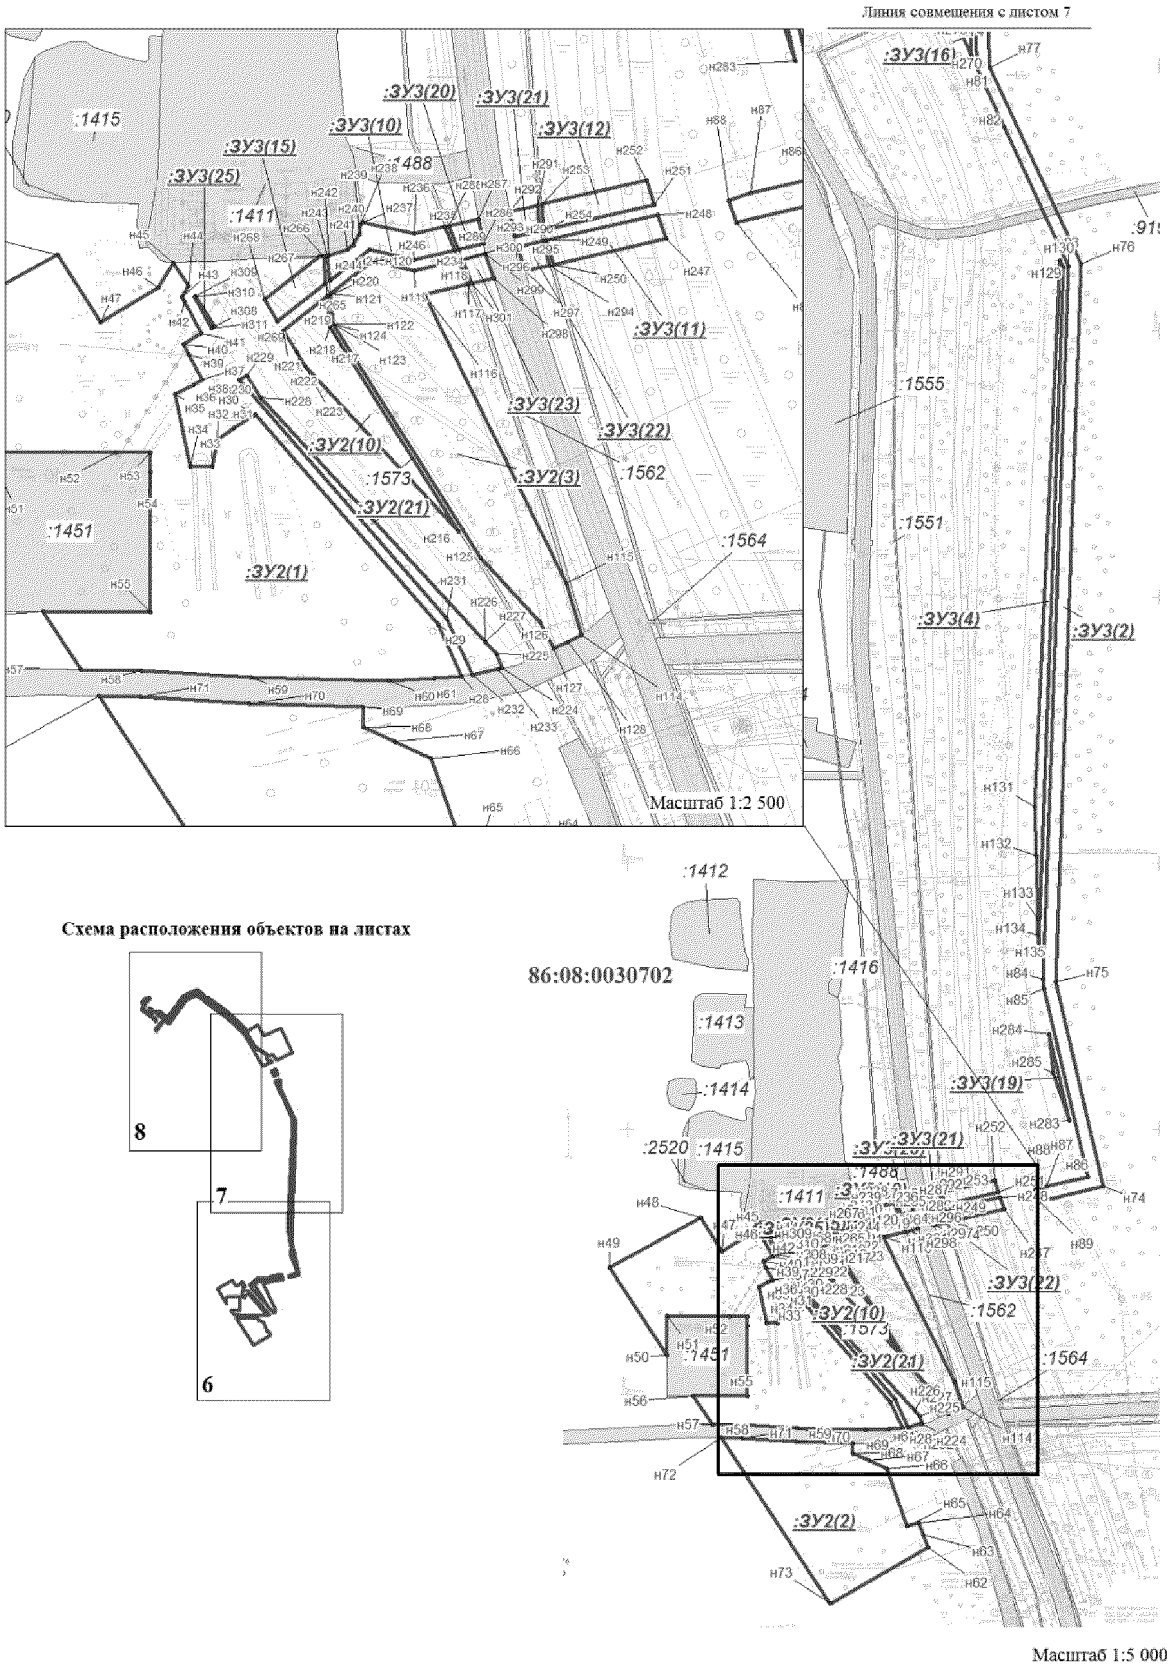



Схема расположения объектов на листах

Проект межевания территории
для размещения линейного объекта регионального значения
Ханты-Мансийского автономного округа - Югры
"Трубопроводы Майского региона строительства 2016 г."



Масштаб 1:3 000


Проект межевания территории
для размещения линейного объекта регионального значения
Ханты-Мансийского автономного округа - Югры
"Трубопроводы Майского региона строительства 2016 г."

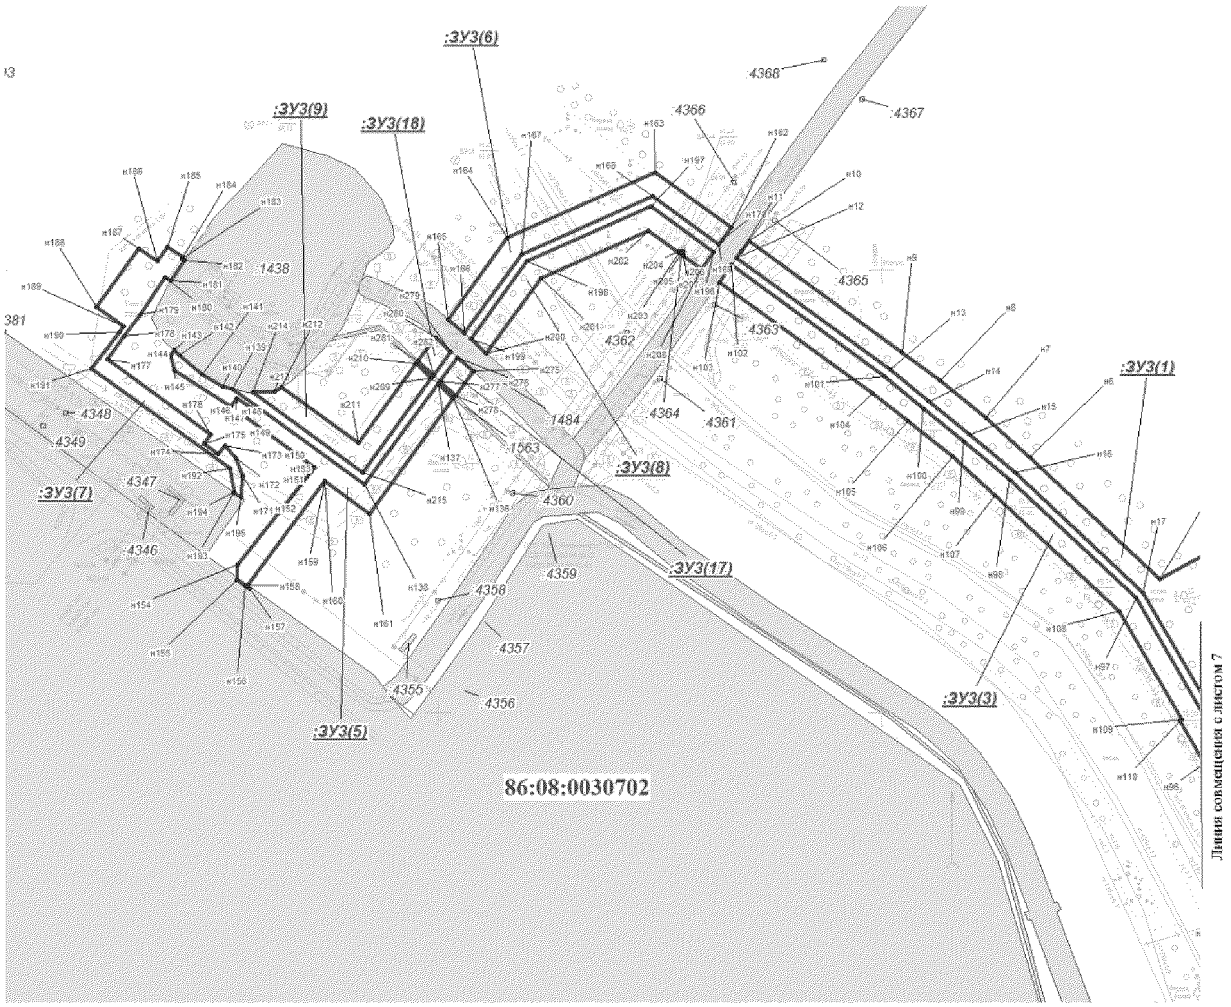


Масштаб 1:3 000

Проект межевания территории
для размещения линейного объекта регионального значения
Ханты-Мансийского автономного округа - Югры
"Трубопроводы Майского региона строительства 2016 г."

Схема расположения объектов на листах

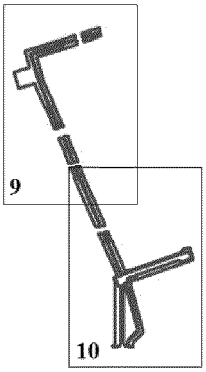


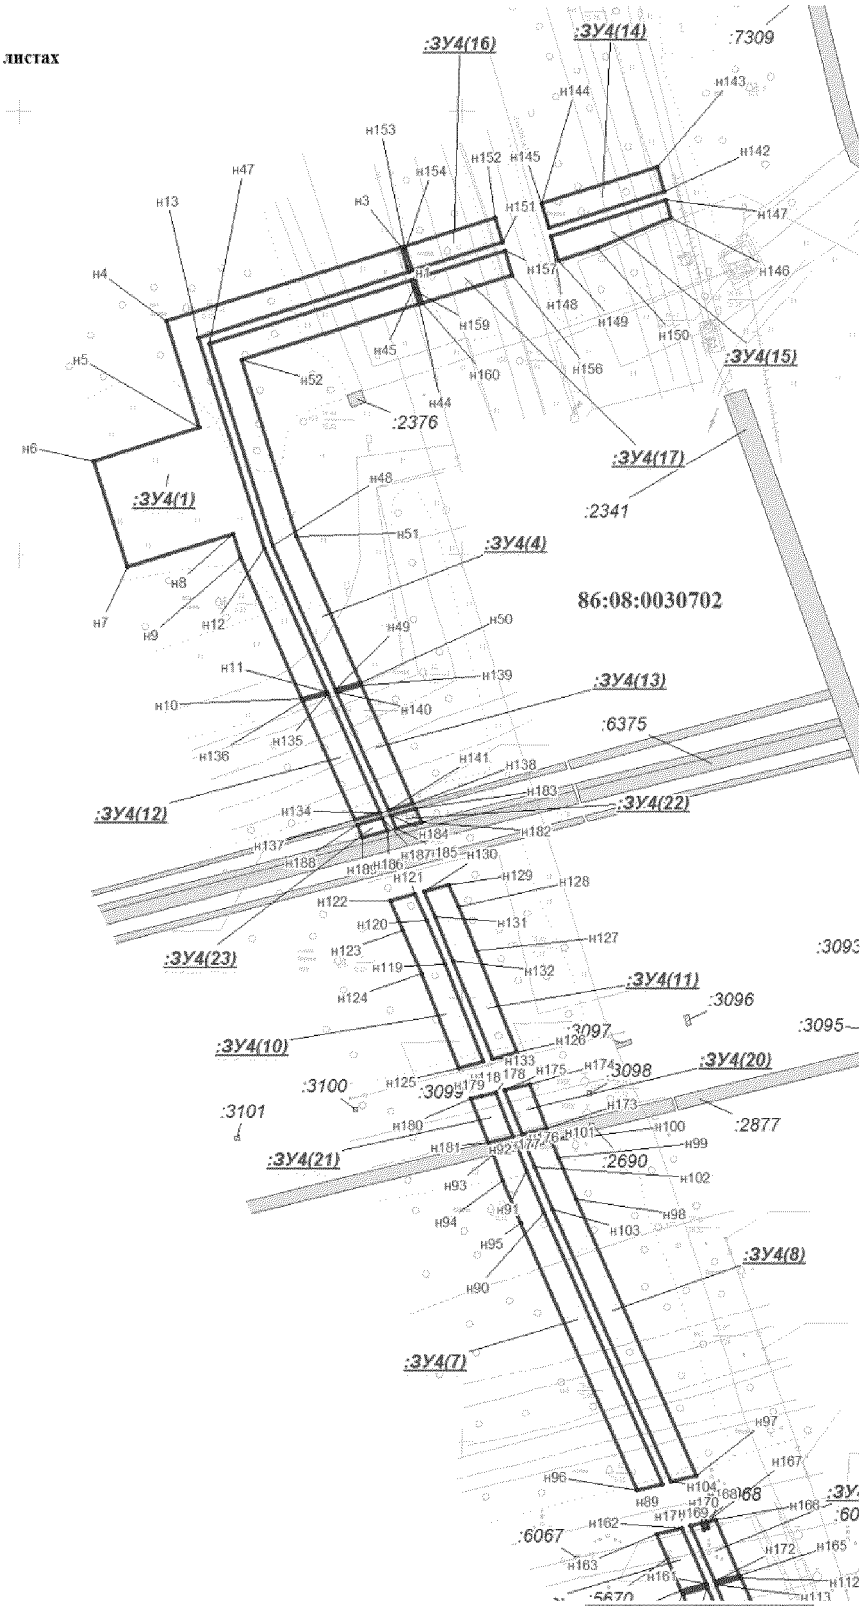

Масштаб 1:3 000

Линия совмещения с листом 10


Проект межевания территории
для размещения линейного объекта регионального значения
Ханты-Мансийского автономного округа - Югры
"Трубопроводы Майского региона строительства 2016 г."

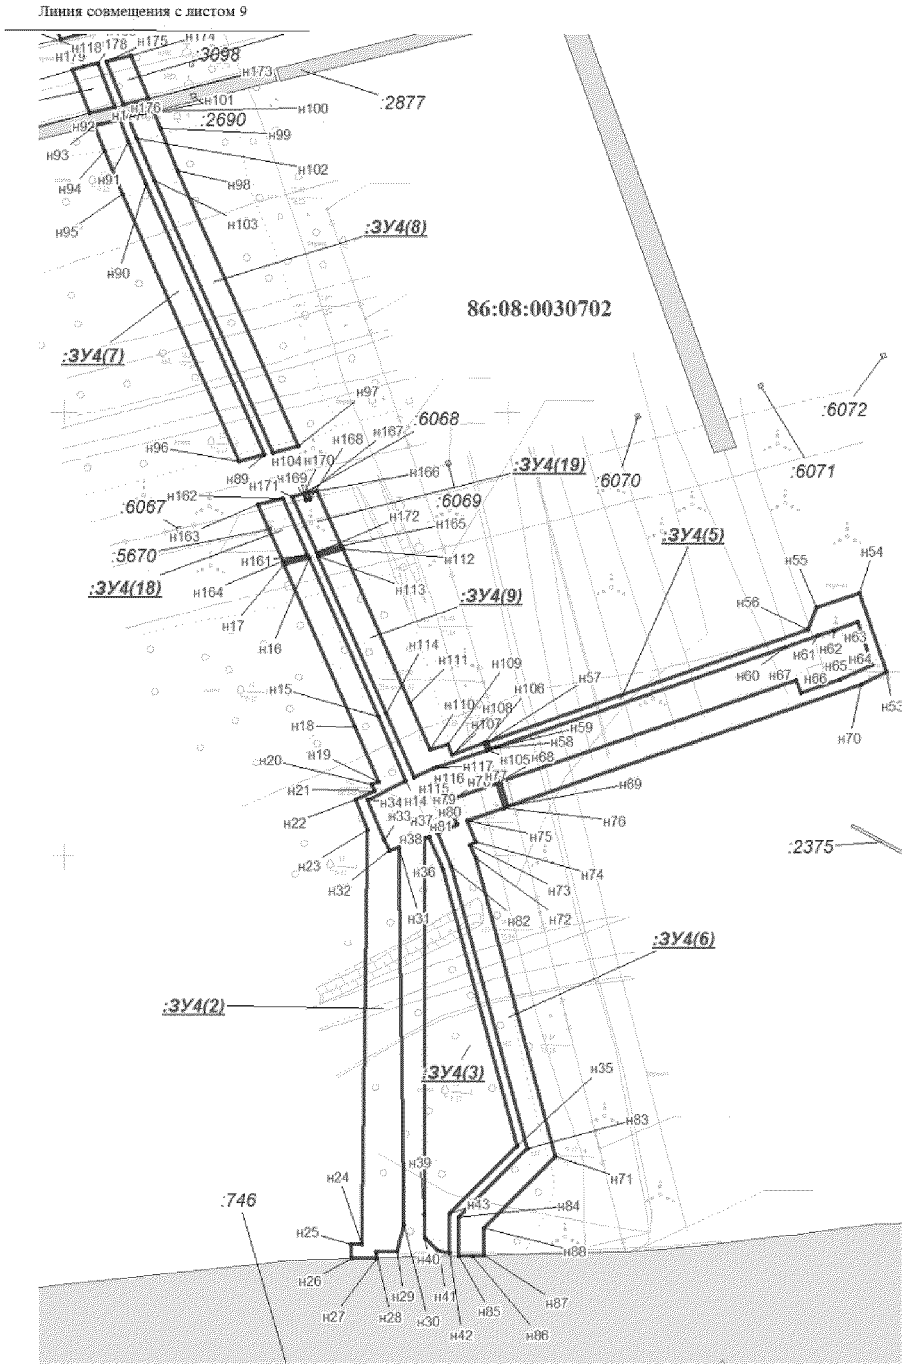


Масштаб 1:3 000

Проект межевания территории
для размещения линейного объекта регионального значения
Ханты-Мансийского автономного округа - Югры
"Трубопроводы Майского региона строительства 2016 г."


Схема расположения объектов на листах

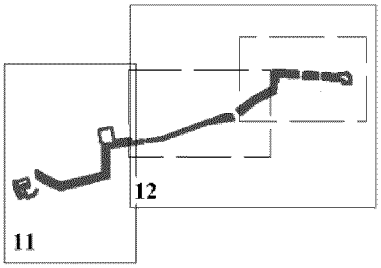

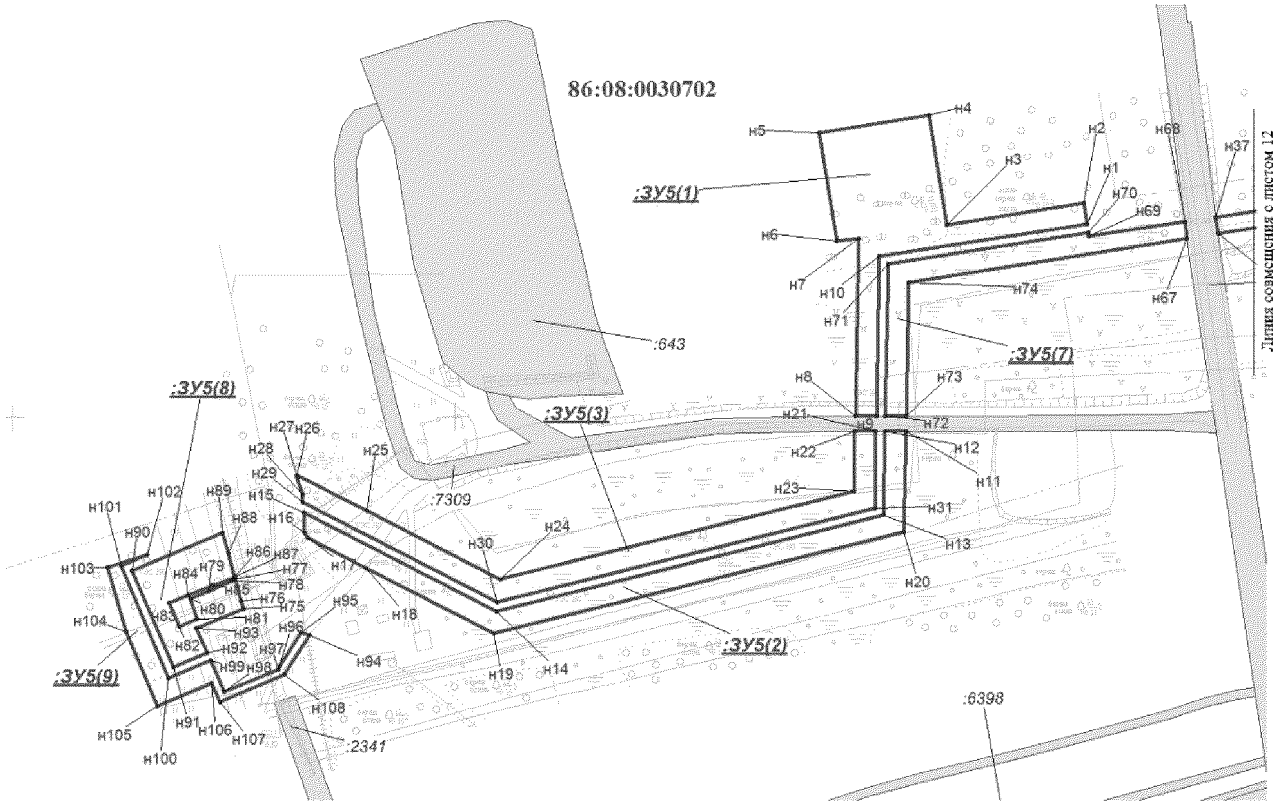


Масштаб 1:3 000

Проект межевания территории
для размещения линейного объекта регионального значения
Ханты-Мансийского автономного округа - Югры
"Трубопроводы Майского региона строительства 2016 г "

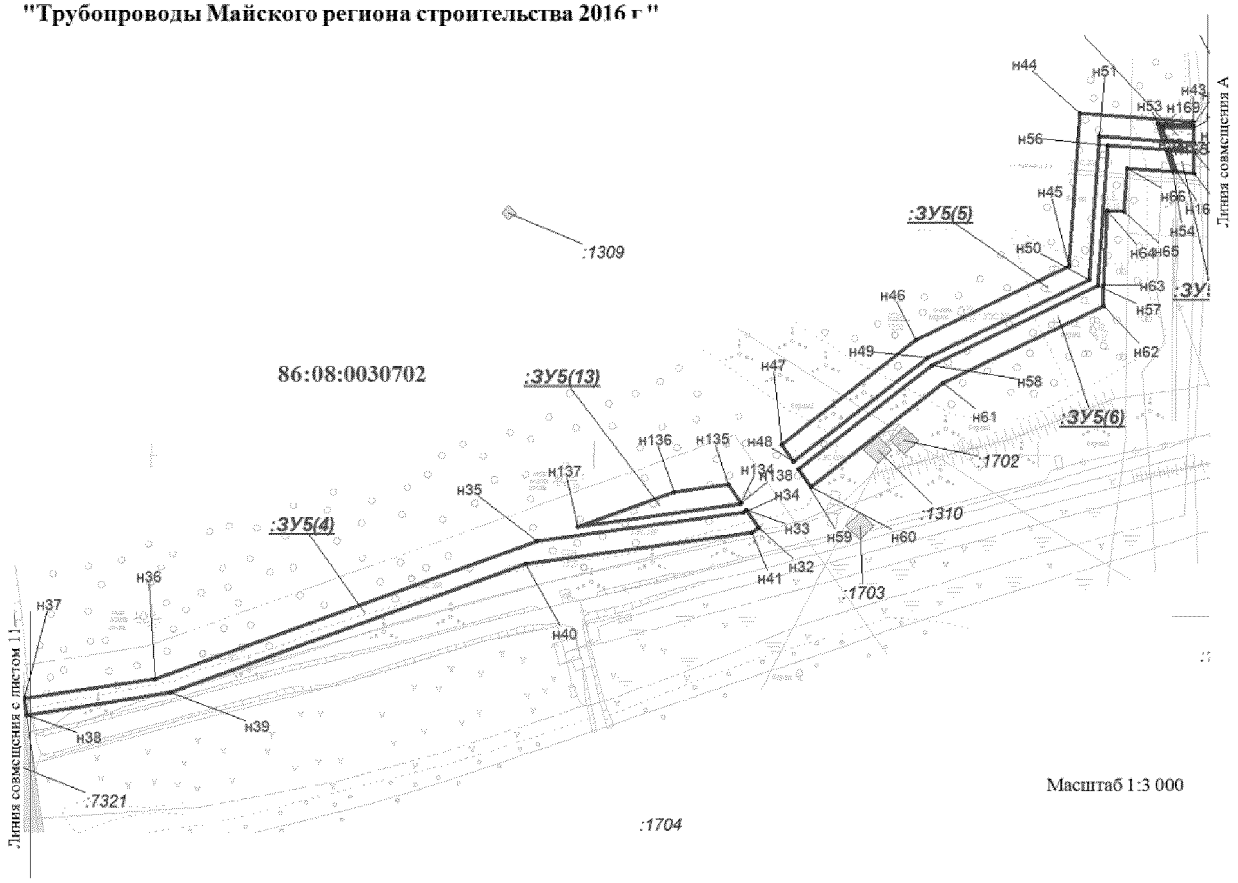


Масштаб 1:3 000

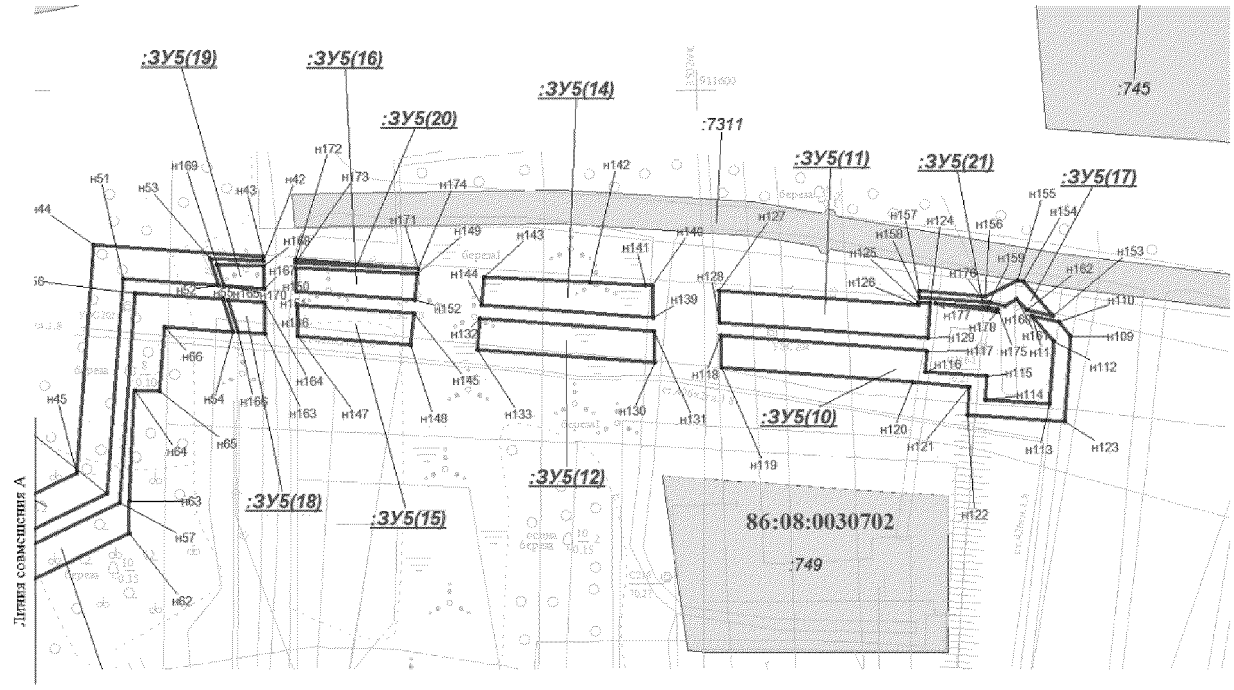


Масштаб 1:2 000


Проект межевания территории
для размещения линейного объекта регионального значения
Ханты-Мансийского автономного округа - Югры
"Трубопроводы Майского региона строительства 2016 г."

Схема расположения объектов на листах

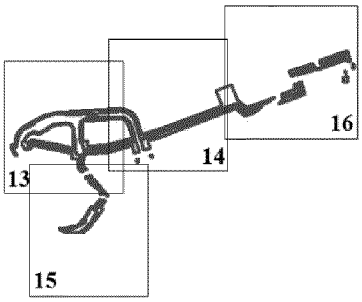

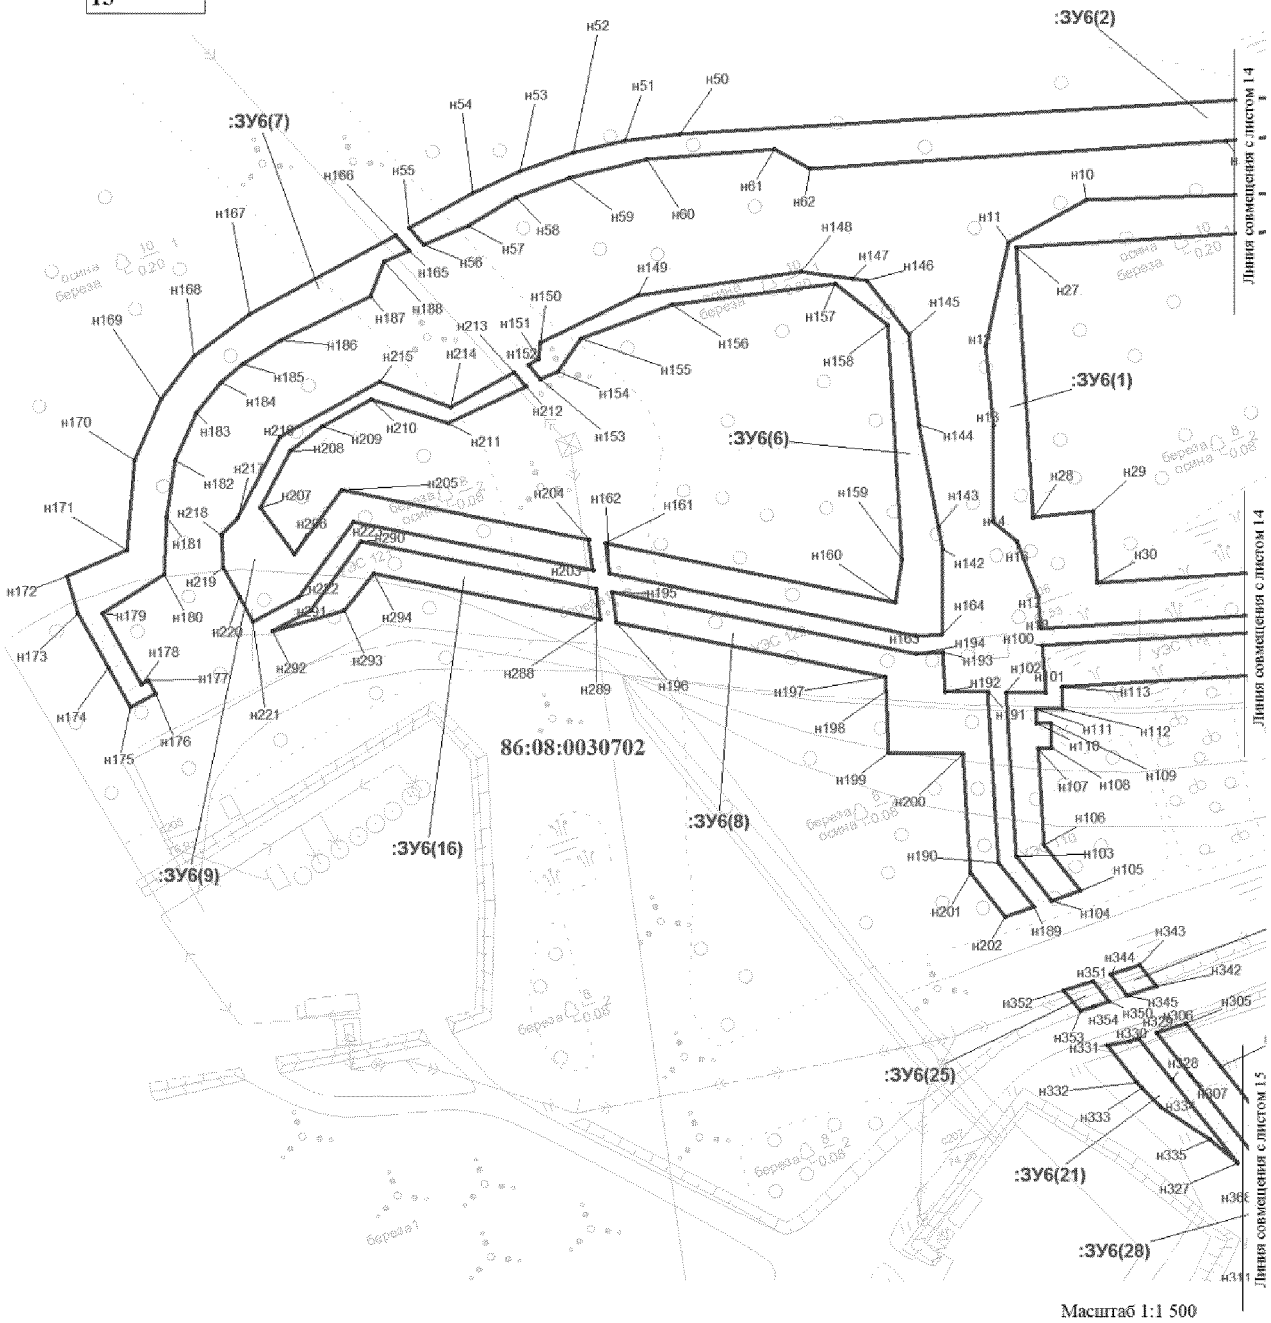


Проект межевания территории
для размещения линейного объекта регионального значения
Ханты-Мансийского автономного округа - Югры
"Трубопроводы Майского региона строительства 2016 г."

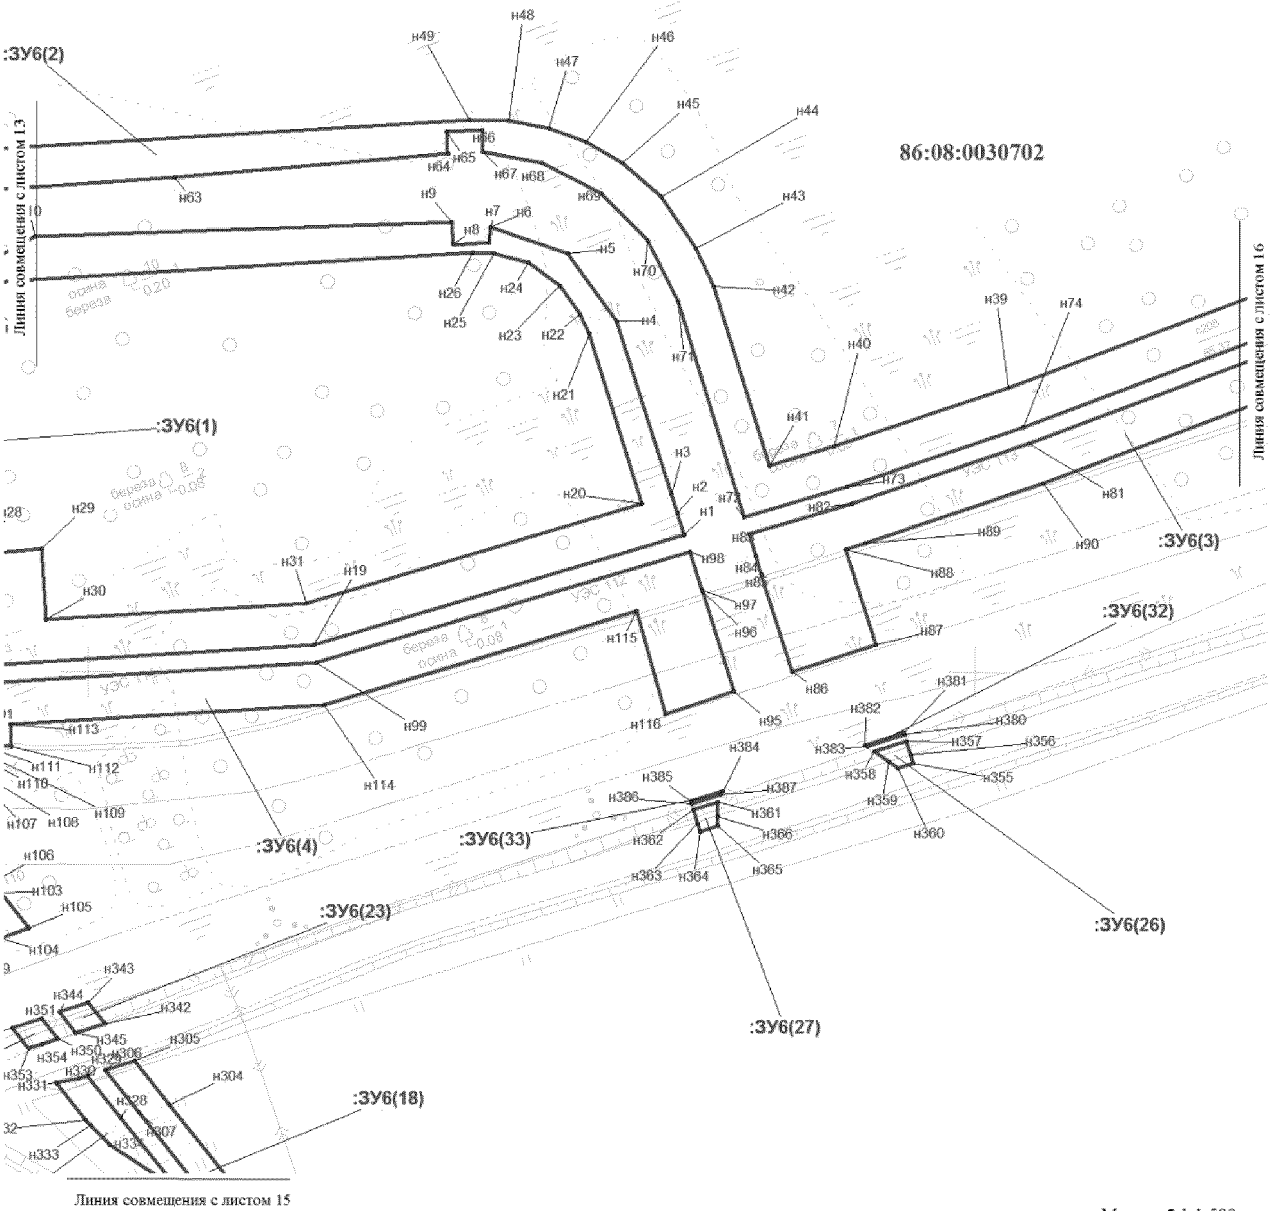


Масштаб 1:1 500

Проект межевания территории
для размещения линейного объекта регионального значения
Ханты-Мансийского автономного округа - Югры
"Трубопроводы Майского региона строительства 2016 г."

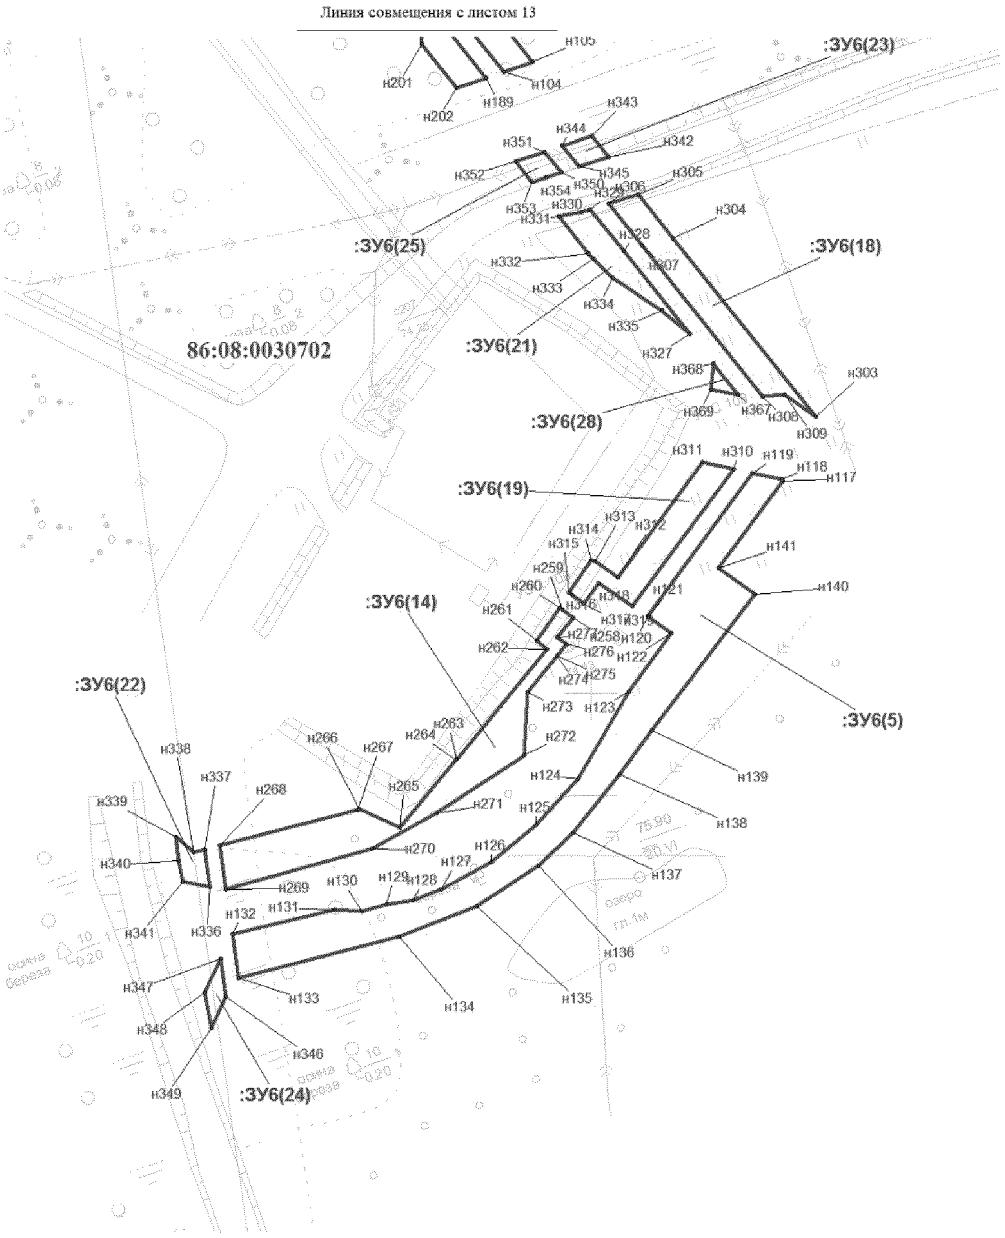


Масштаб 1:1 500

Проект межевания территории
для размещения линейного объекта регионального значения
Ханты-Мансийского автономного округа - Югры
"Трубопроводы Майского региона строительства 2016 г."

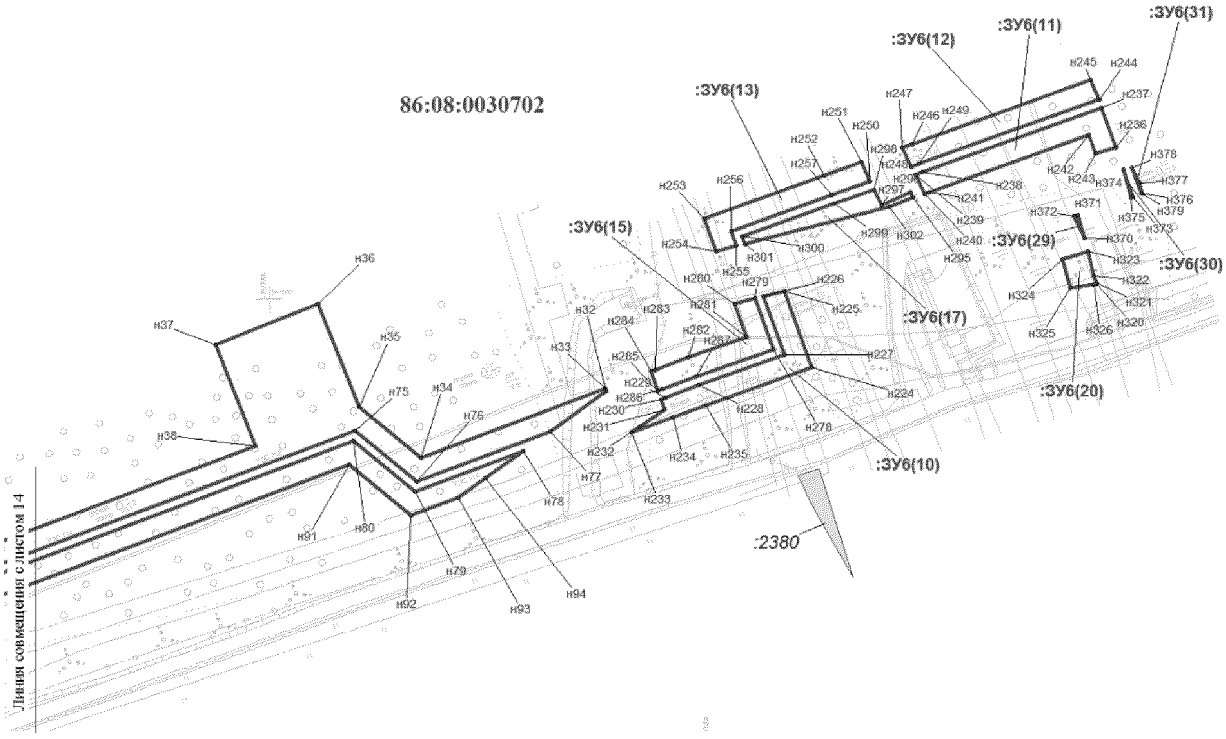


Масштаб 1:3 000

Проект межевания территории
для размещения линейного объекта регионального значения
Ханты-Мансийского автономного округа - Югры
"Трубопроводы Майского региона строительства 2016 г."

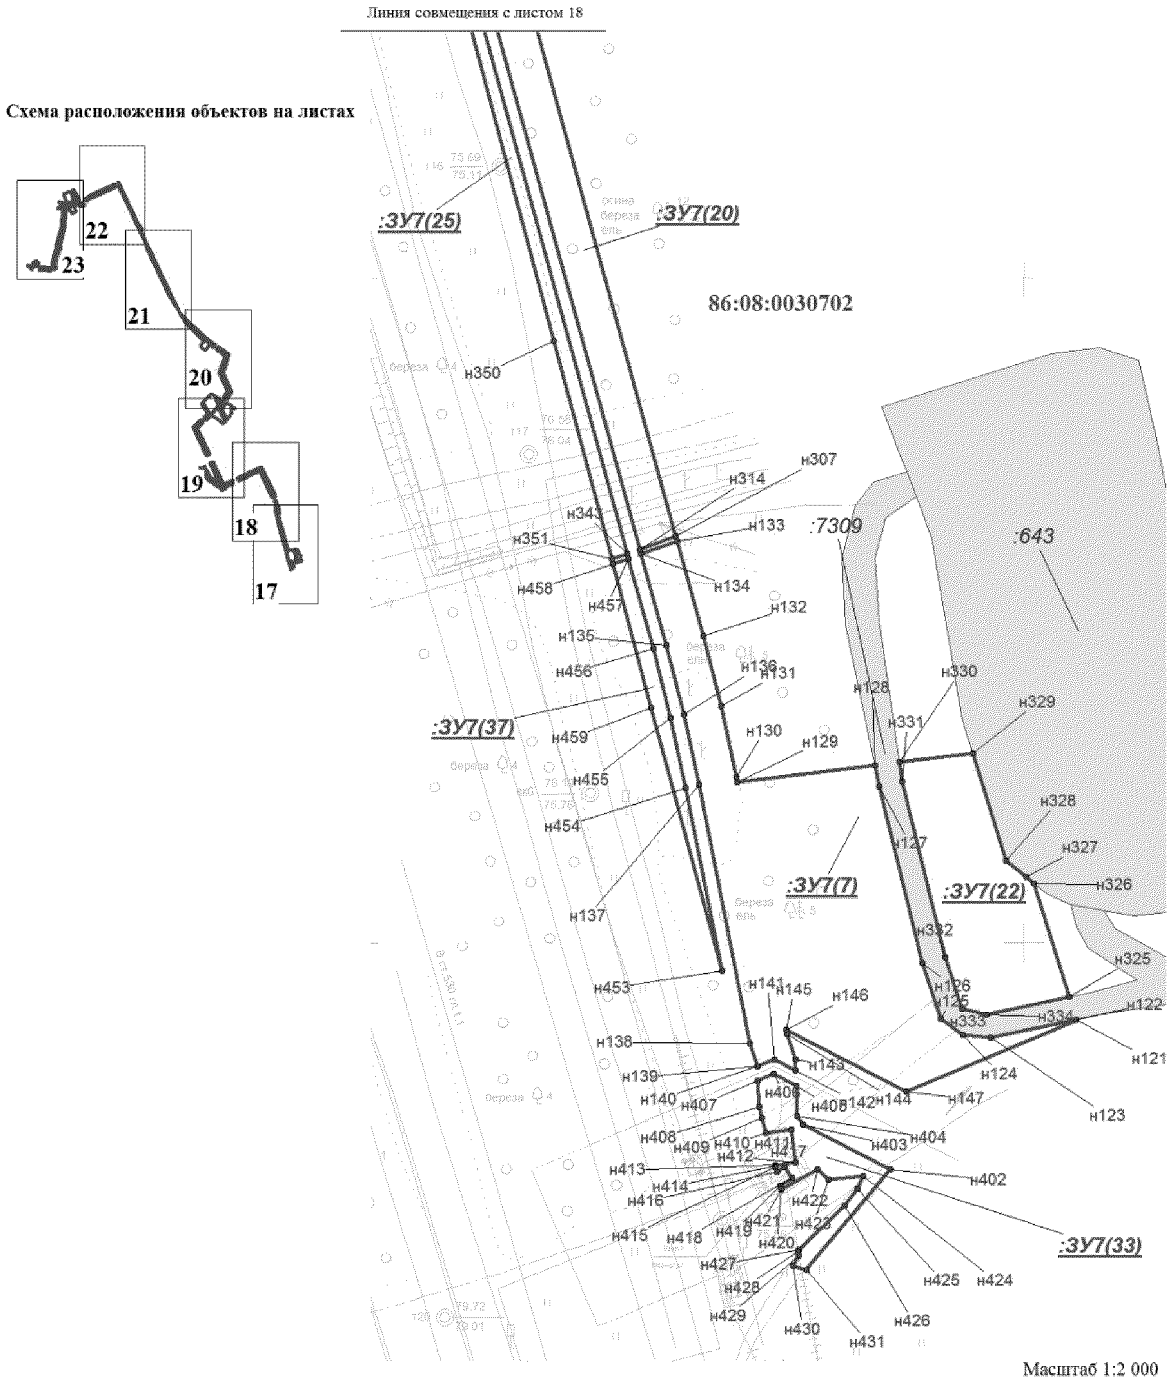


Проект межевания территории
для размещения линейного объекта регионального значения
Ханты-Мансийского автономного округа - Югры
"Трубопроводы Майского региона строительства 2016 г."

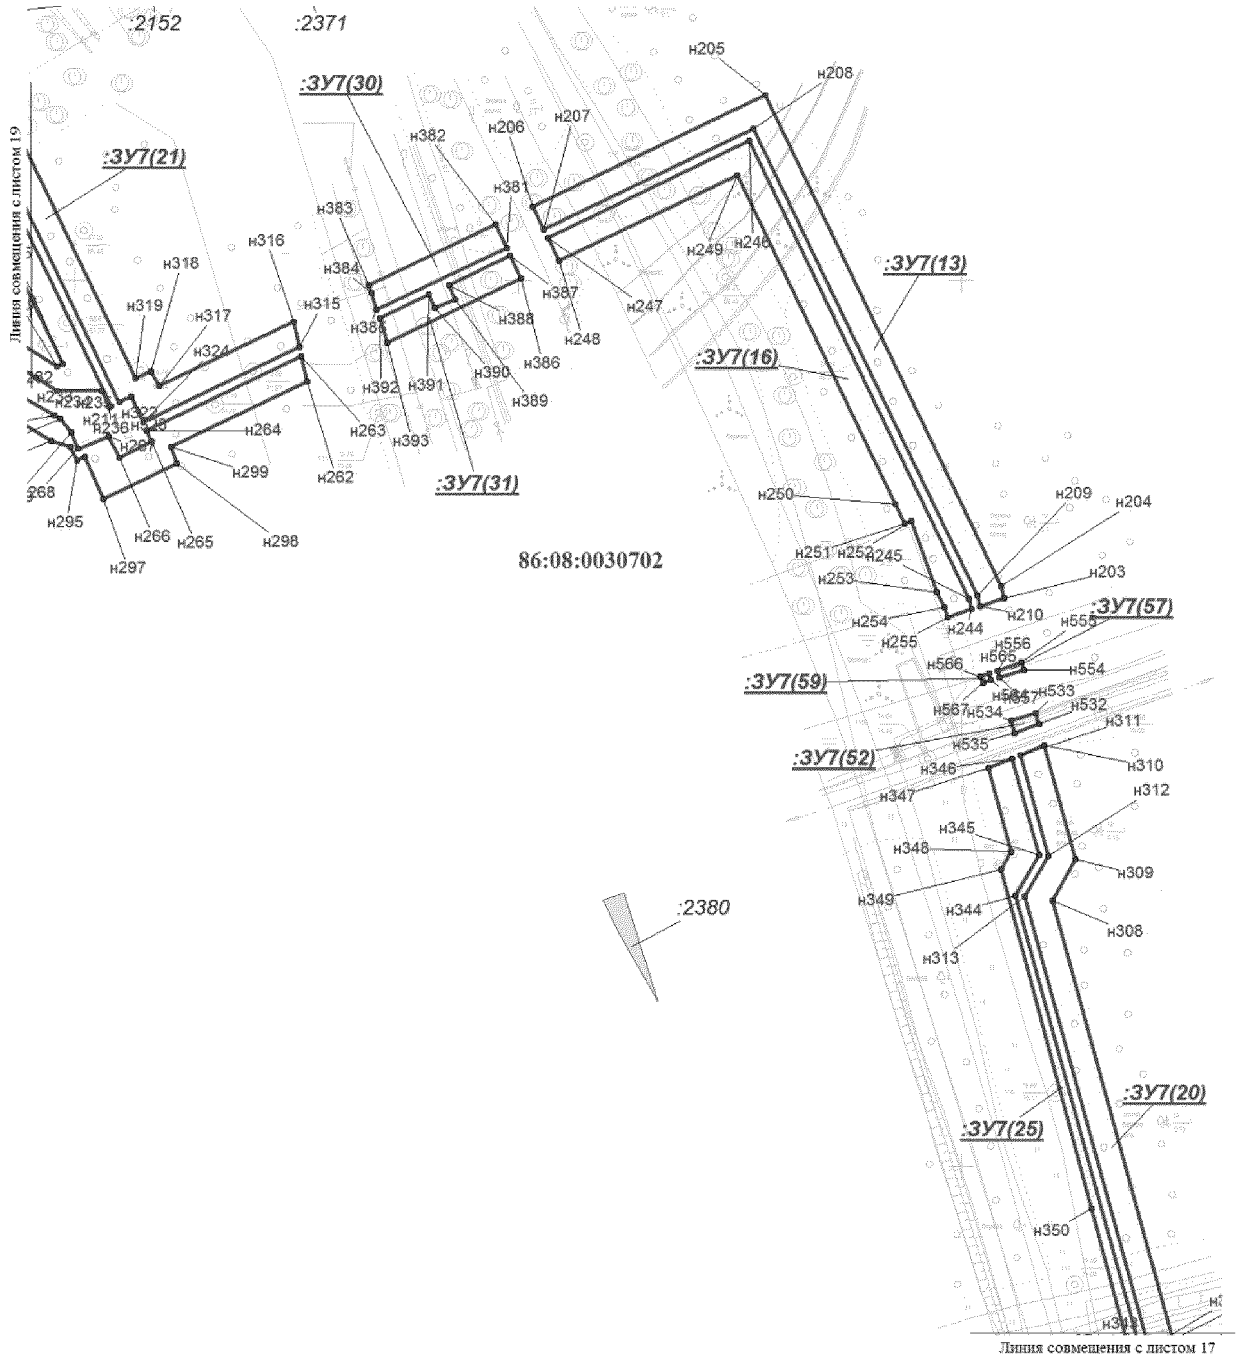


Масштаб 1:3 000

Проект межевания территории
для размещения линейного объекта регионального значения
Ханты-Мансийского автономного округа - Югры
"Трубопроводы Майского региона строительства 2016 г."

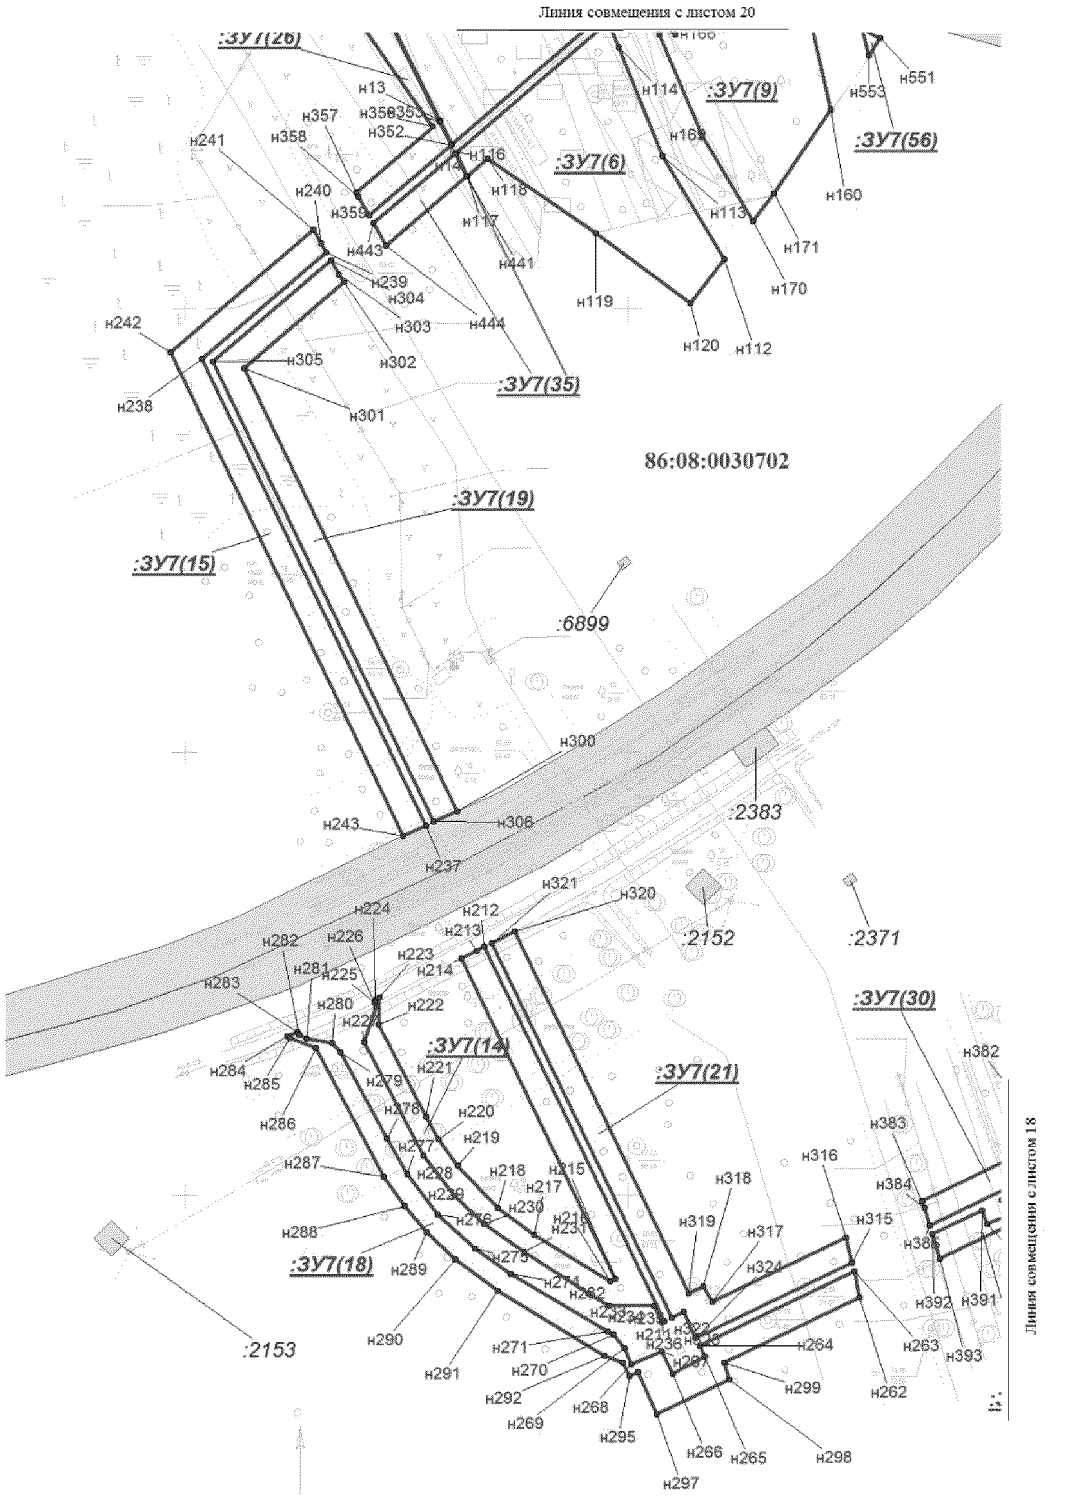


Масштаб 1:3 000

Проект межевания территории
для размещения линейного объекта регионального значения
Ханты-Мансийского автономного округа - Югры
"Трубопроводы Майского региона строительства 2016 г."

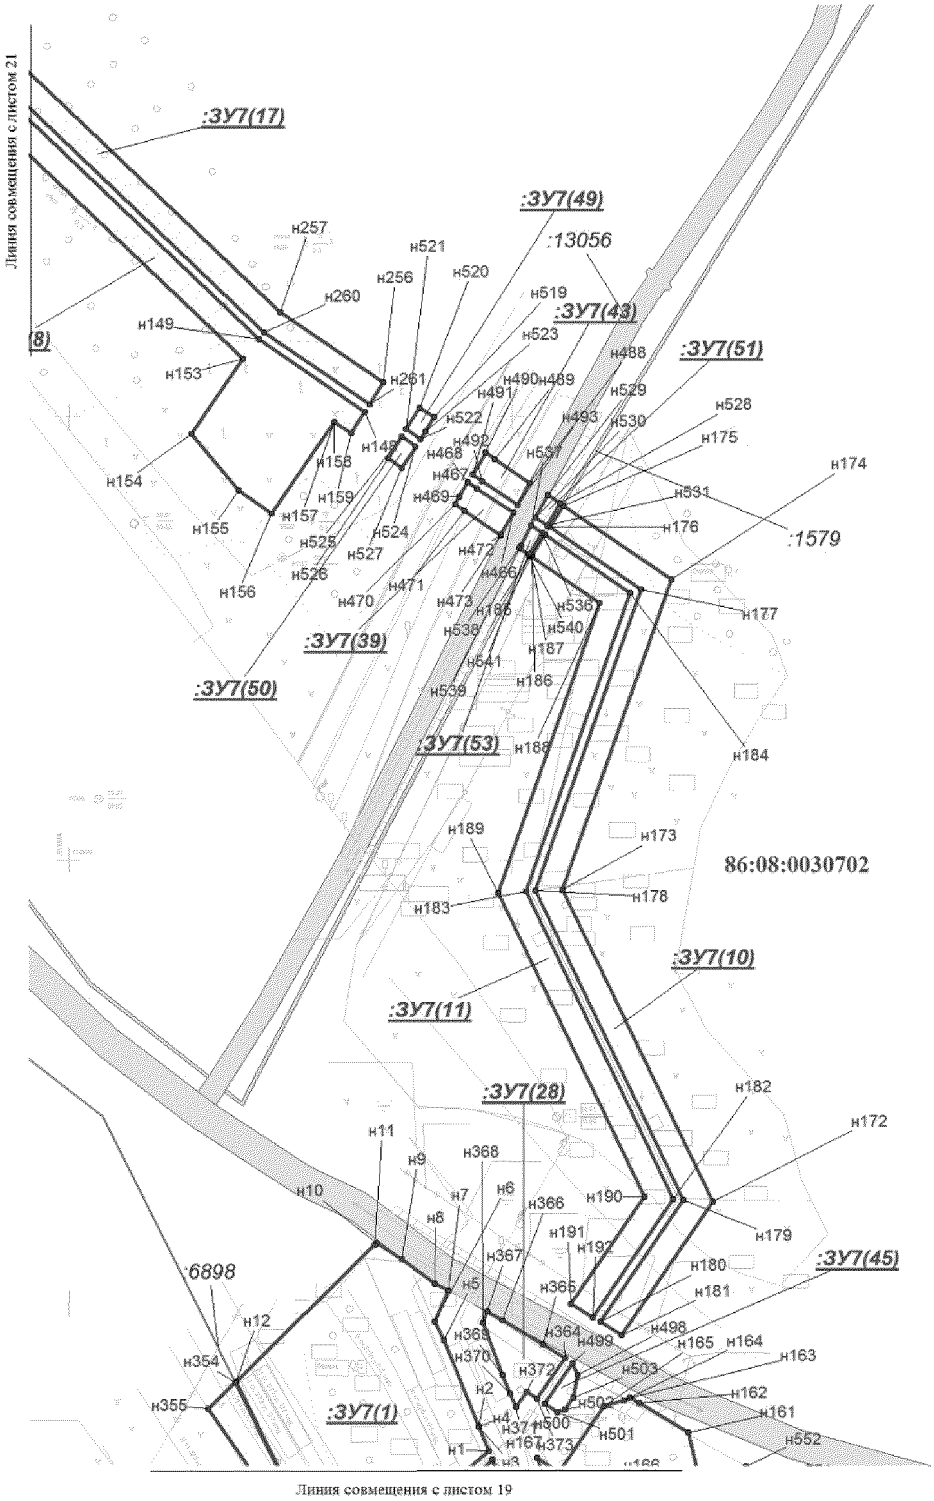


Масштаб 1:3 000

Проект межевания территории
для размещения линейного объекта регионального значения
Ханты-Мансийского автономного округа - Югры
"Трубопроводы Майского региона строительства 2016 г."

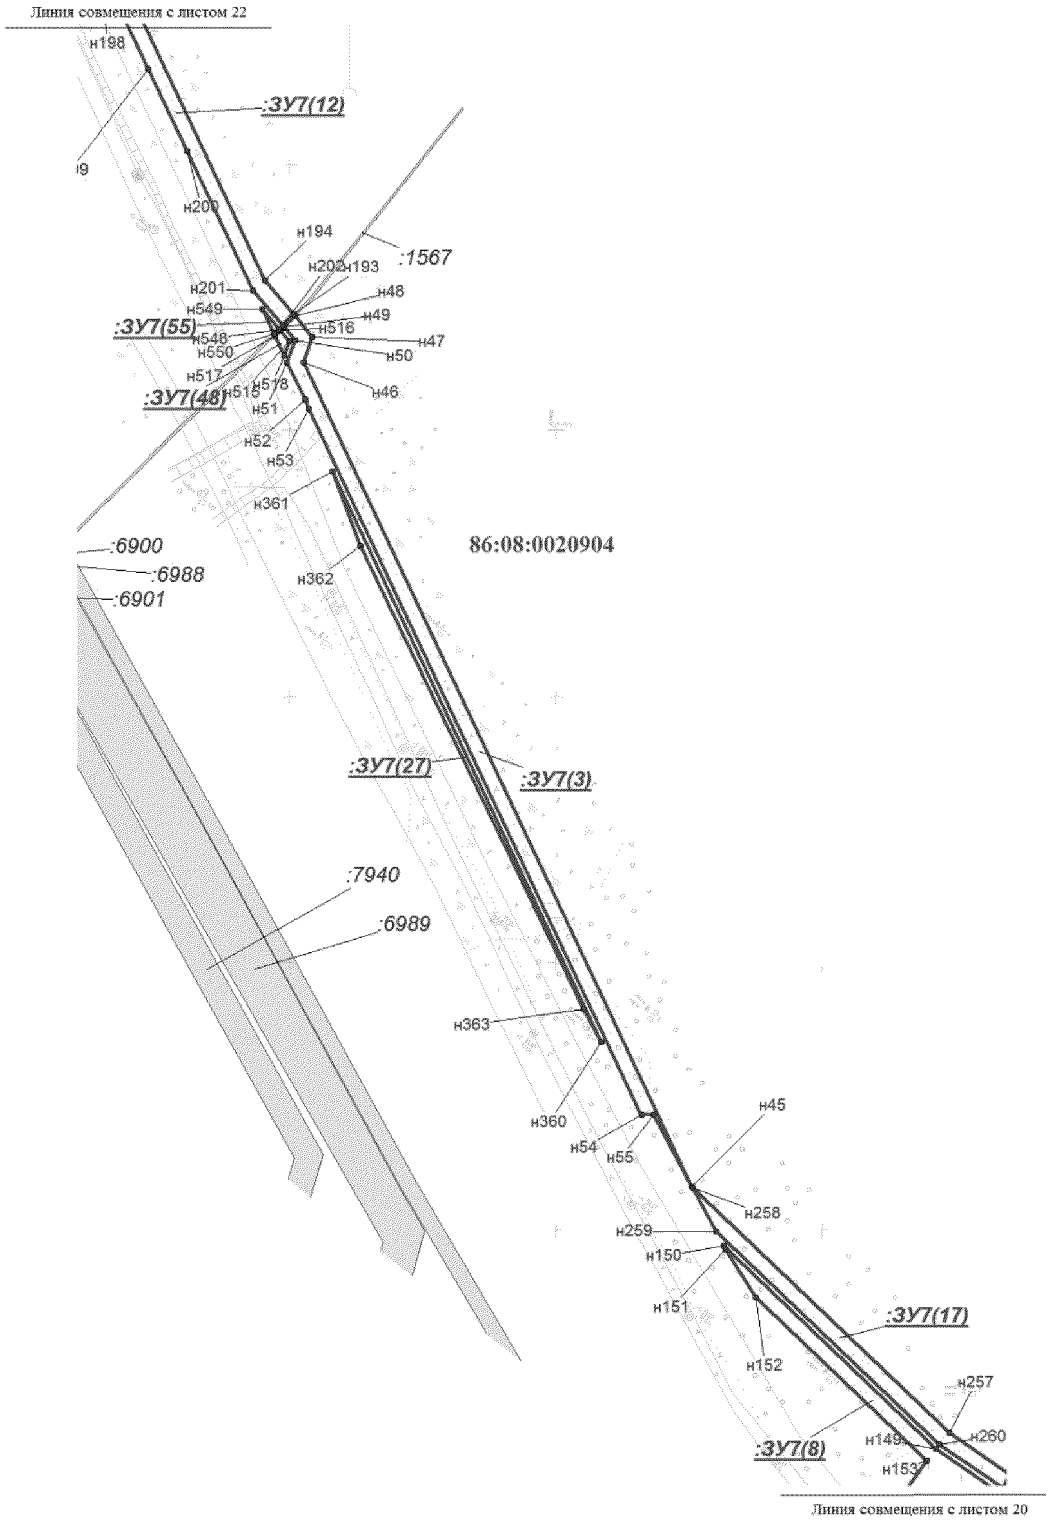


Масштаб 1:5 000

Проект межевания территории
для размещения линейного объекта регионального значения
Ханты-Мансийского автономного округа - Югры
"Трубопроводы Майского региона строительства 2016 г."

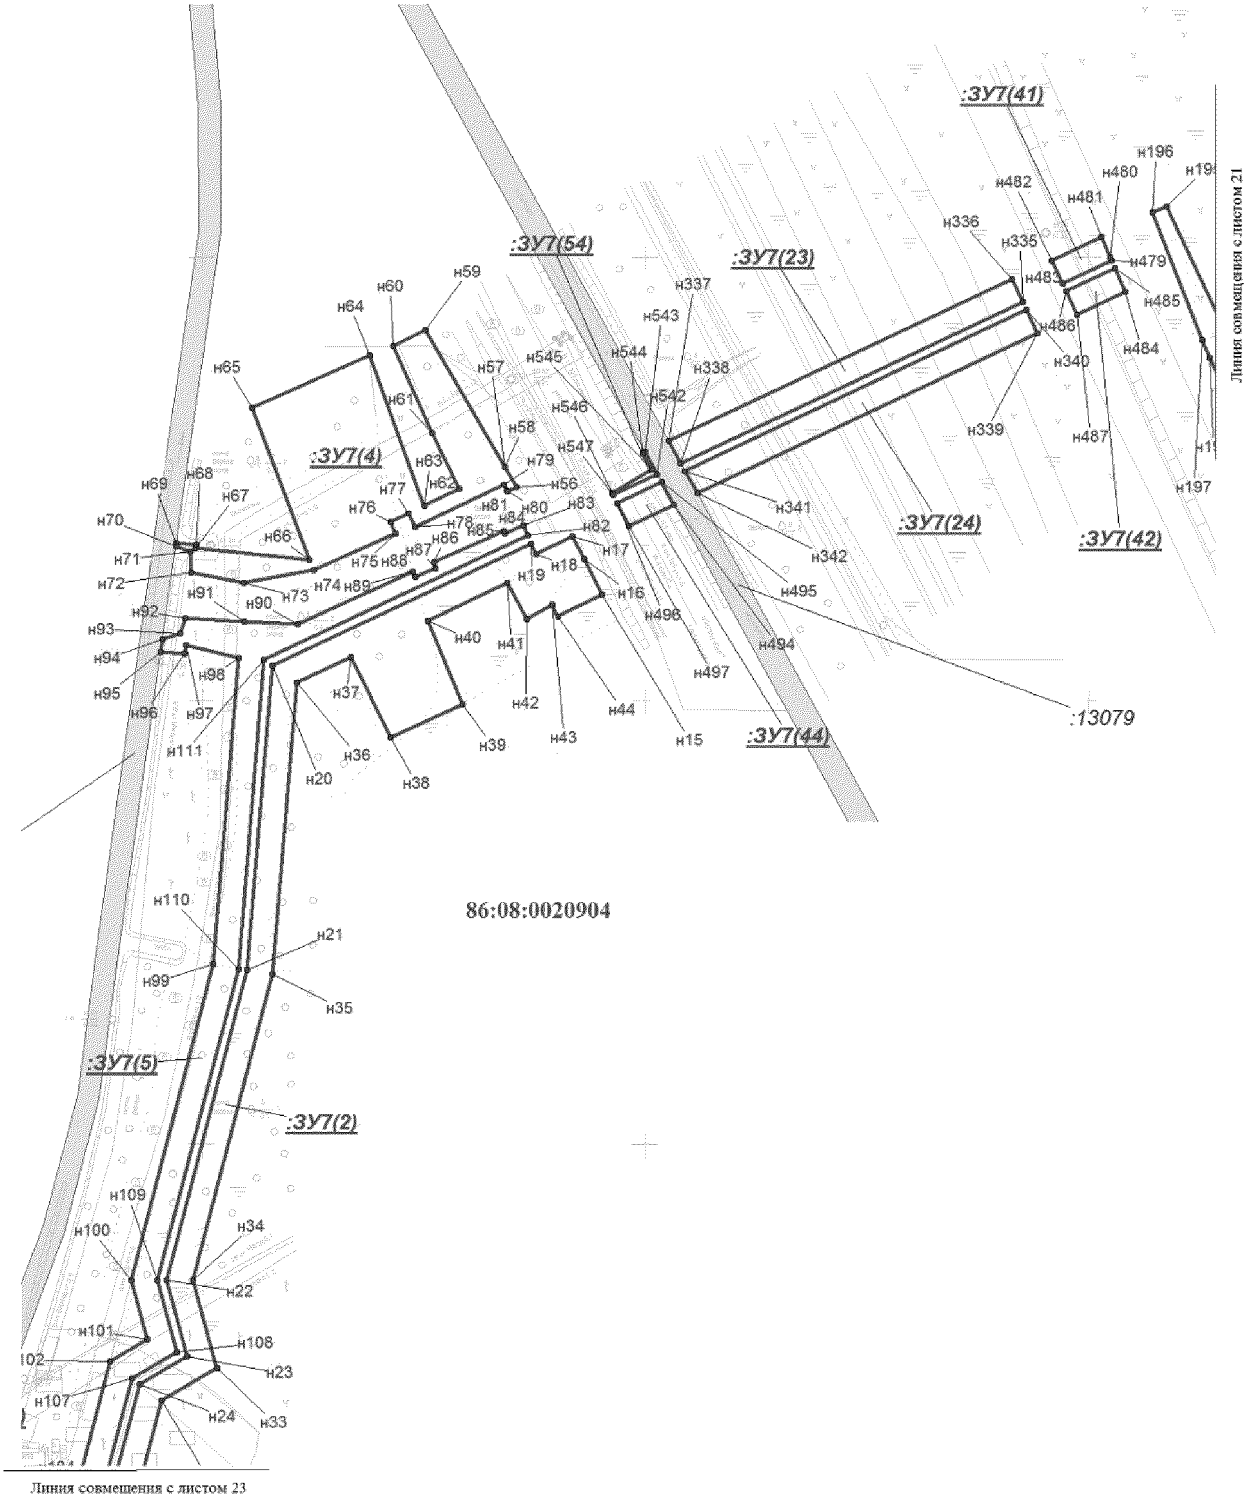


Масштаб 1:3 000

Проект межевания территории
для размещения линейного объекта регионального значения
Ханты-Мансийского автономного округа - Югры
"Трубопроводы Майского региона строительства 2016 г."

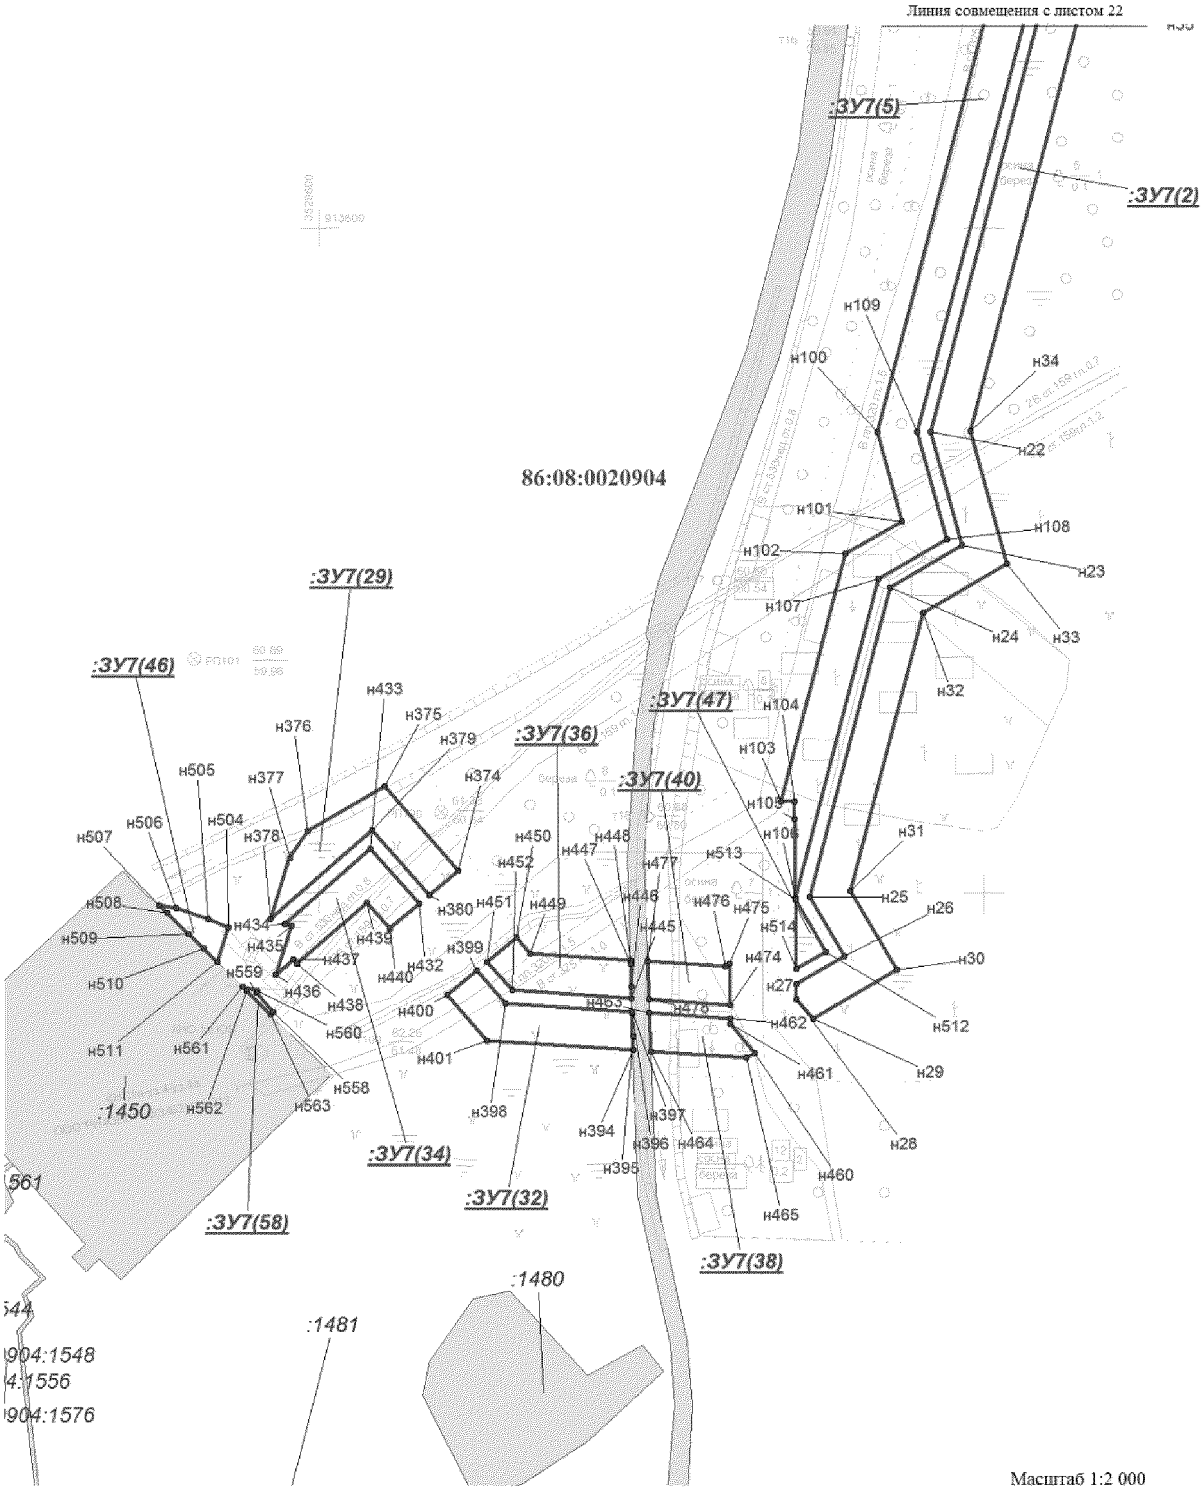


Проект межевания территории
для размещения линейного объекта регионального значения
Ханты-Мансийского автономного округа - Югры
"Трубопроводы Майского региона строительства 2016 г."

Схема расположения объектов на листах

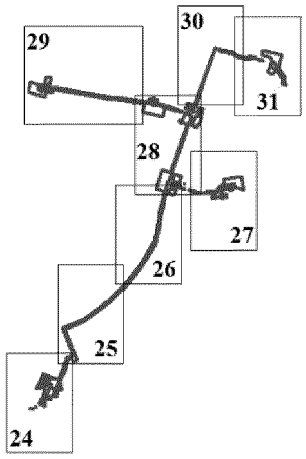

Масштаб 1:2 500


Проект межевания территории
для размещения линейного объекта регионального значения
Ханты-Мансийского автономного округа - Югры
"Трубопроводы Майского региона строительства 2016 г."

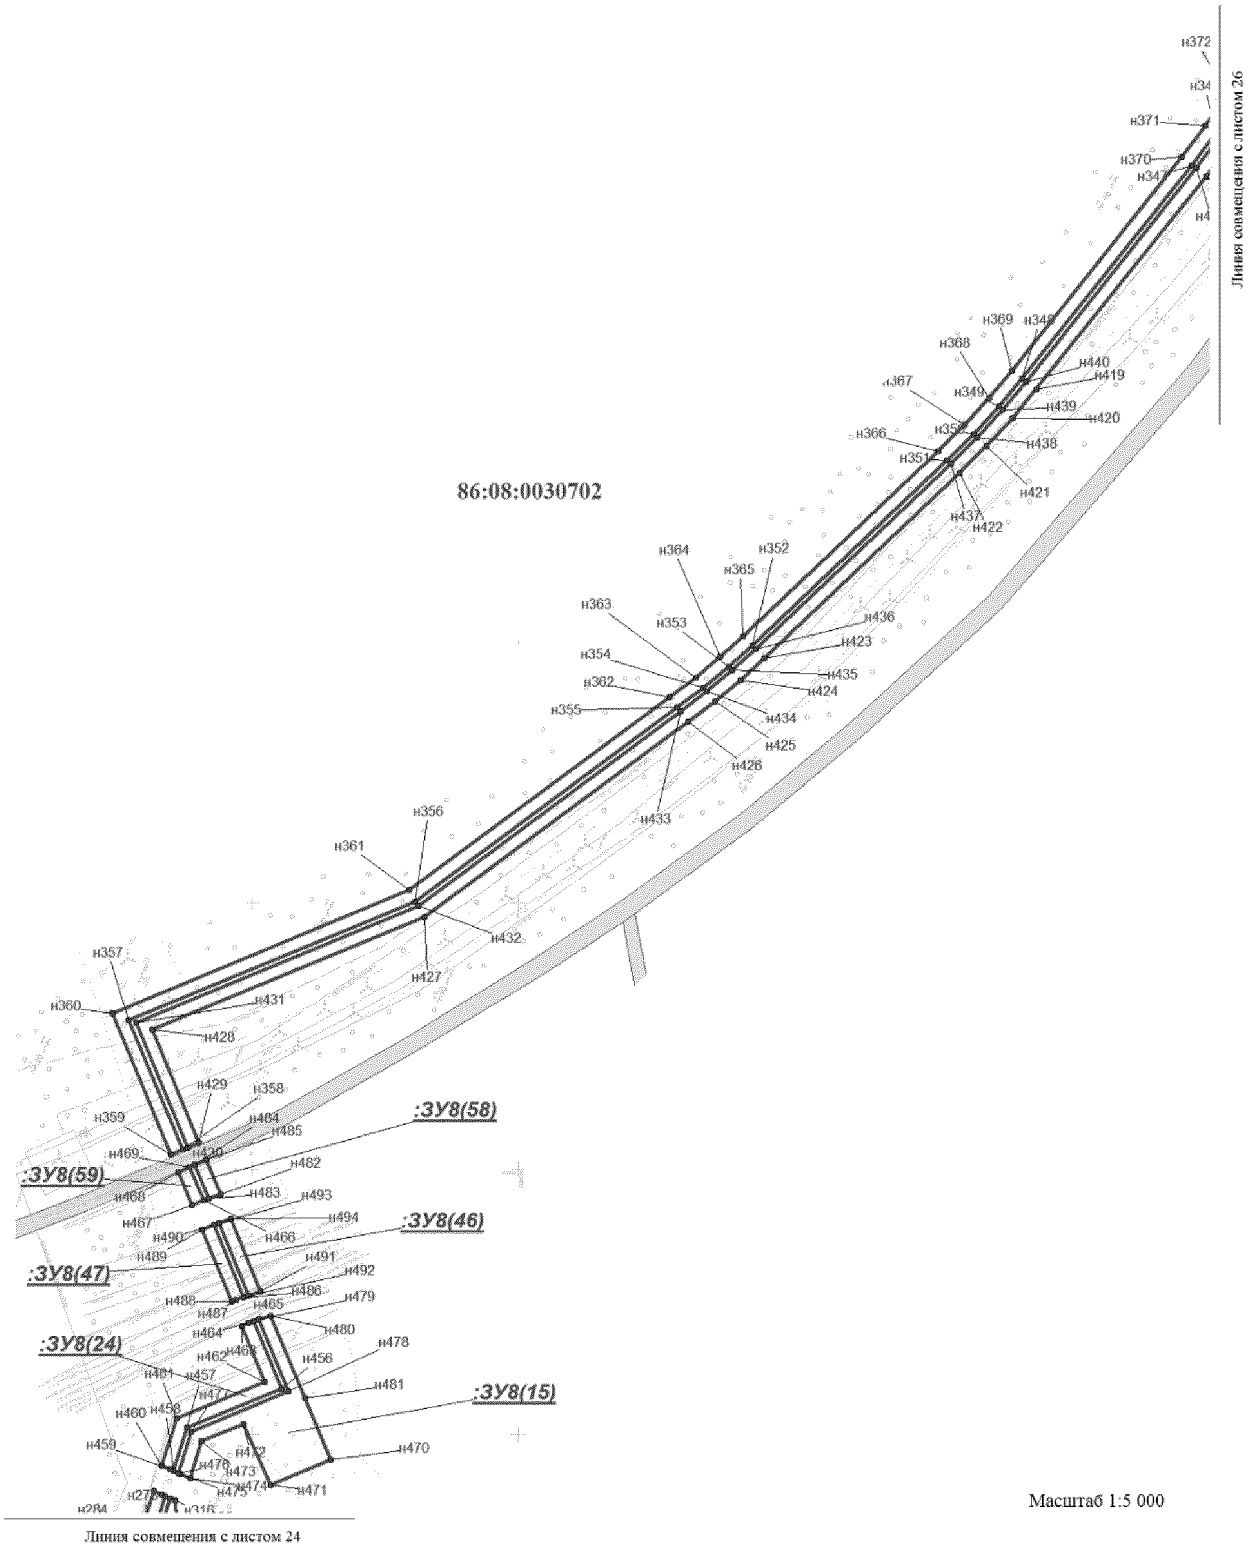

Проект межевания территории
для размещения линейного объекта регионального значения
Ханты-Мансийского автономного округа - Югры
"Трубопроводы Майского региона строительства 2016 г."




Проект межевания территории
для размещения линейного объекта региональное значения
Ханты-Мансийского автономного округа - Югры
"Трубопроводы Майского региона строительства 2016 г."

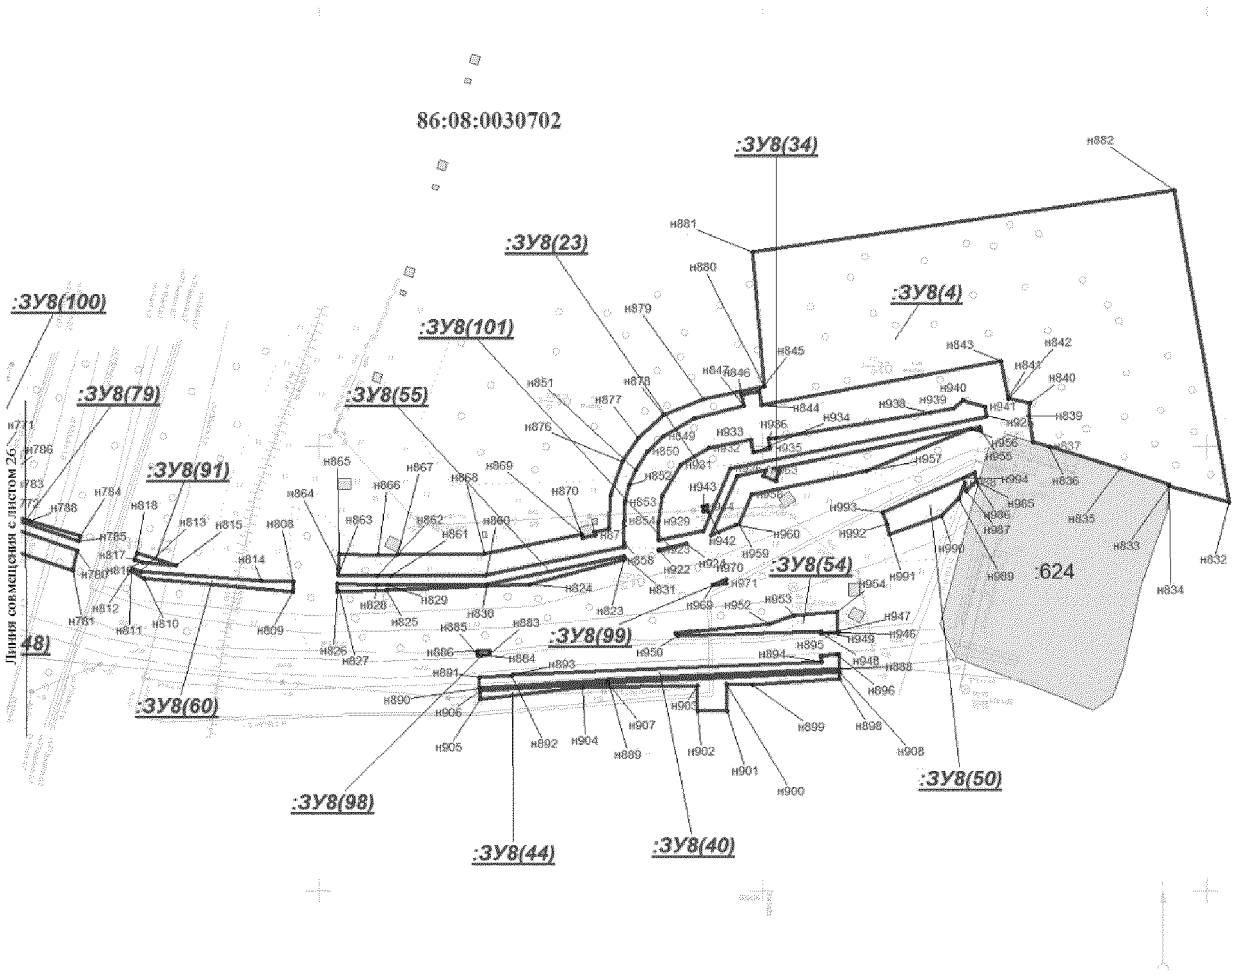


Масштаб 1:3 000

Проект межевания территории
для размещения линейного объекта регионального значения
Ханты-Мансийского автономного округа - Югры
"Трубопроводы Майского региона строительства 2016 г."

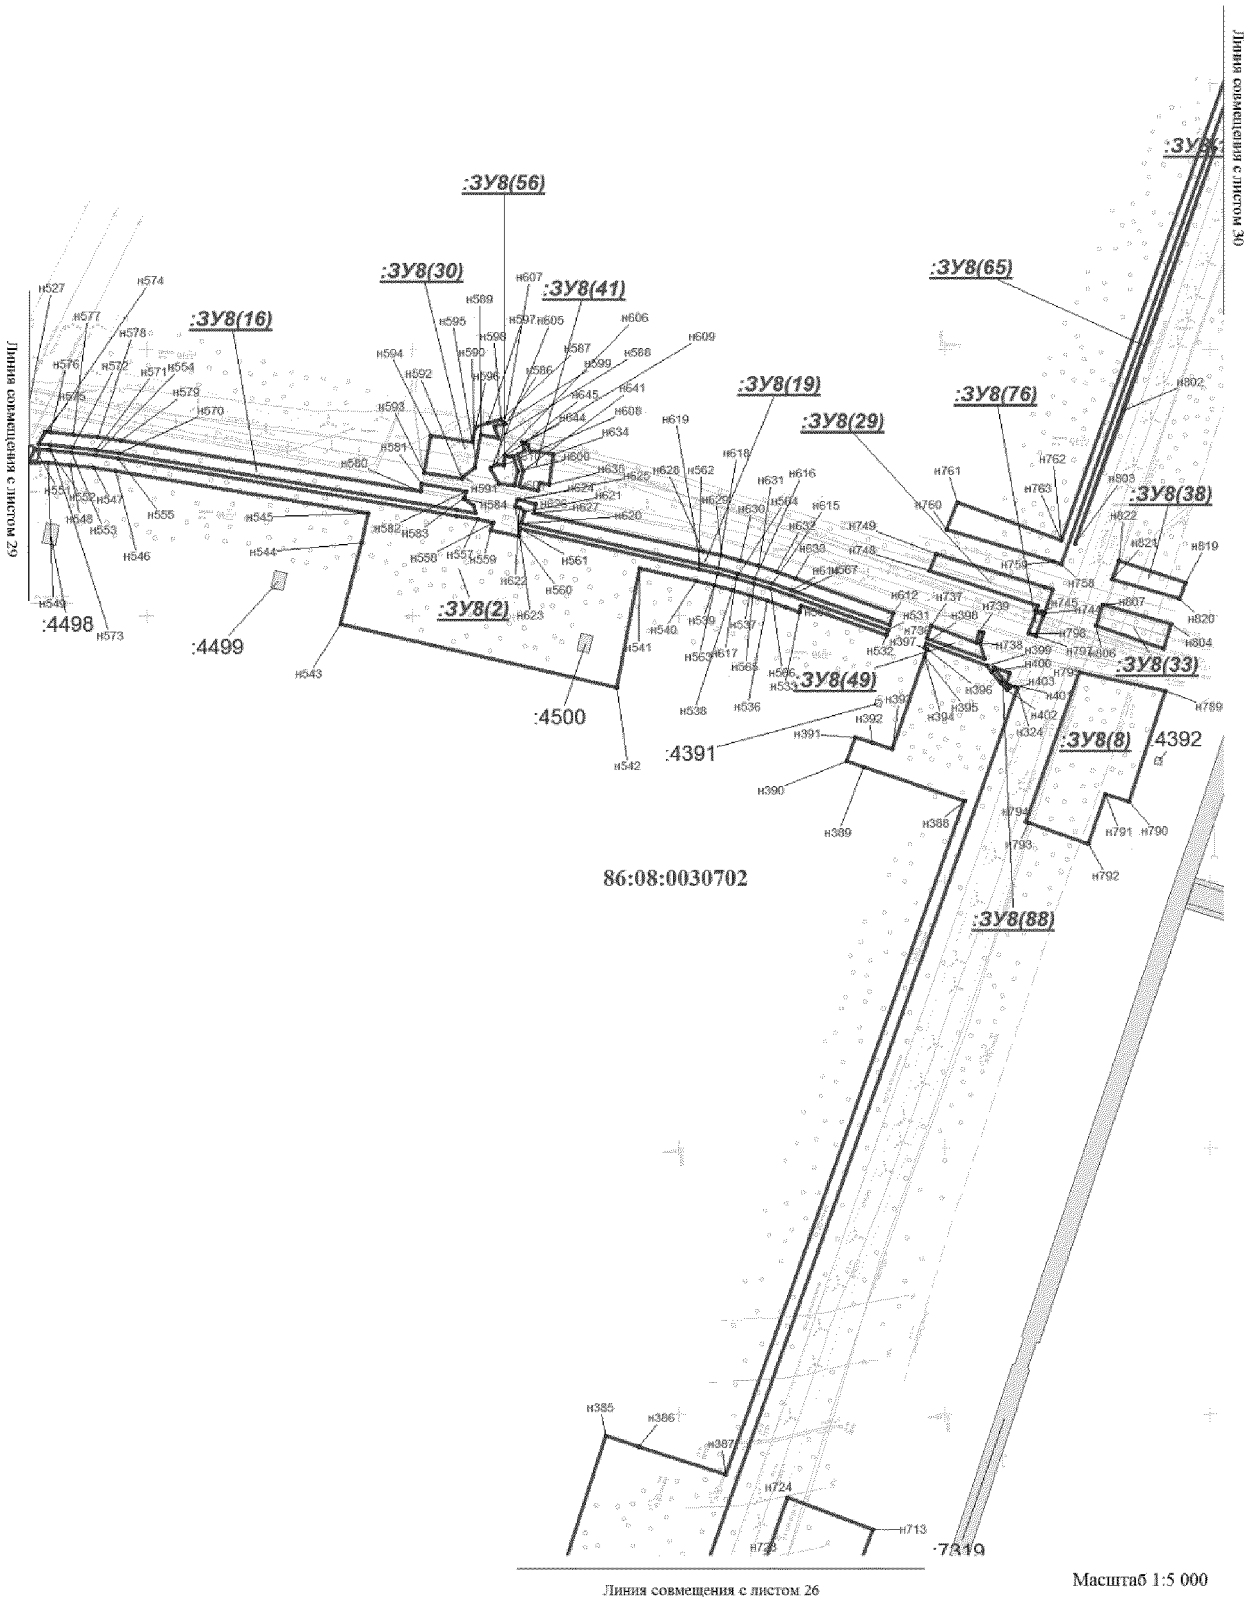


Масштаб 1:5 000

Проект межевания территории
для размещения линейного объекта регионального значения
Ханты-Мансийского автономного округа - Югры
"Трубопроводы Майского региона строительства 2016 г."

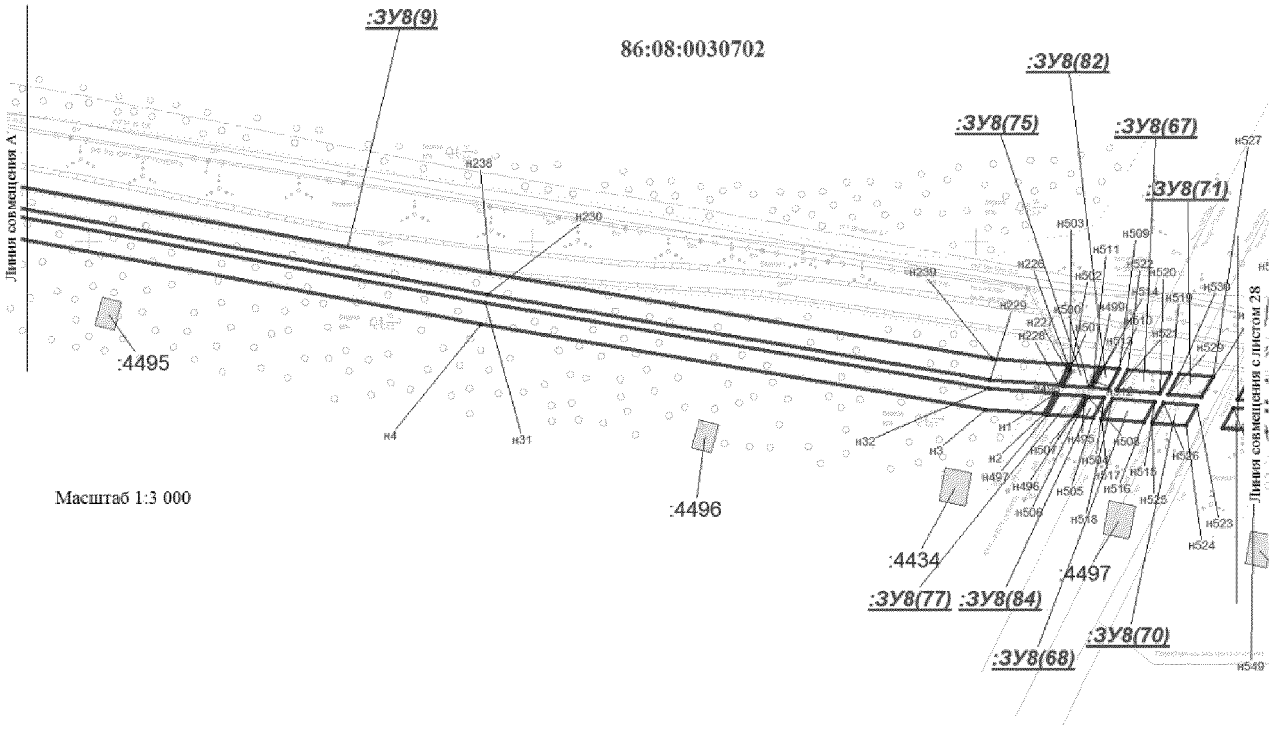


Масштаб 1:3 000

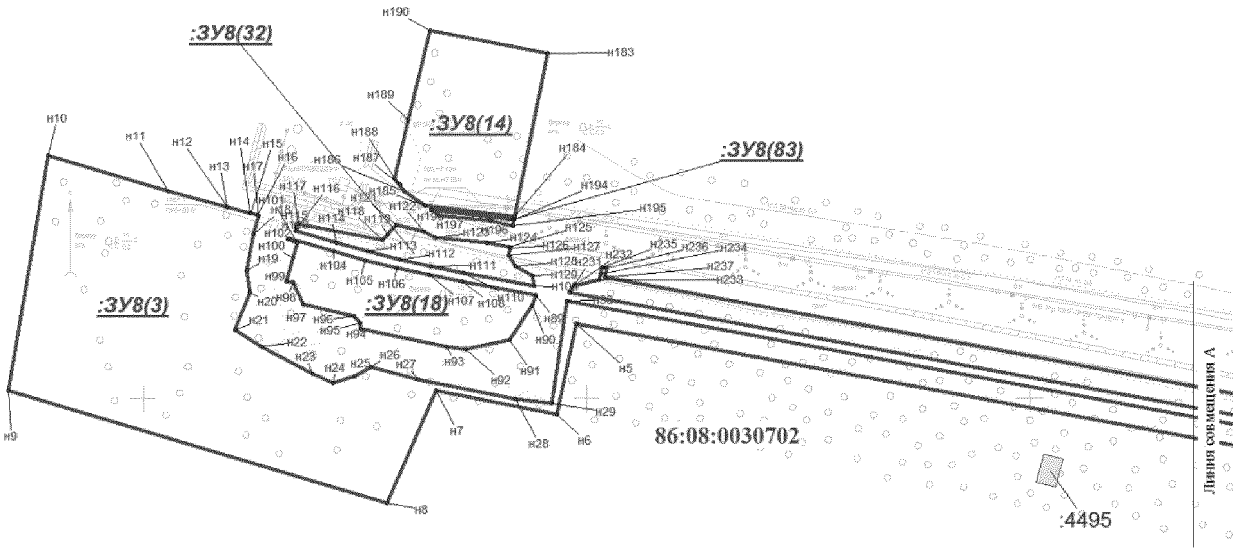


Масштаб 1:3 000

Проект межевания территории
для размещения линейного объекта регионального значения
Ханты-Мансийского автономного округа - Югры
"Трубопроводы Майского региона строительства 2016 г."

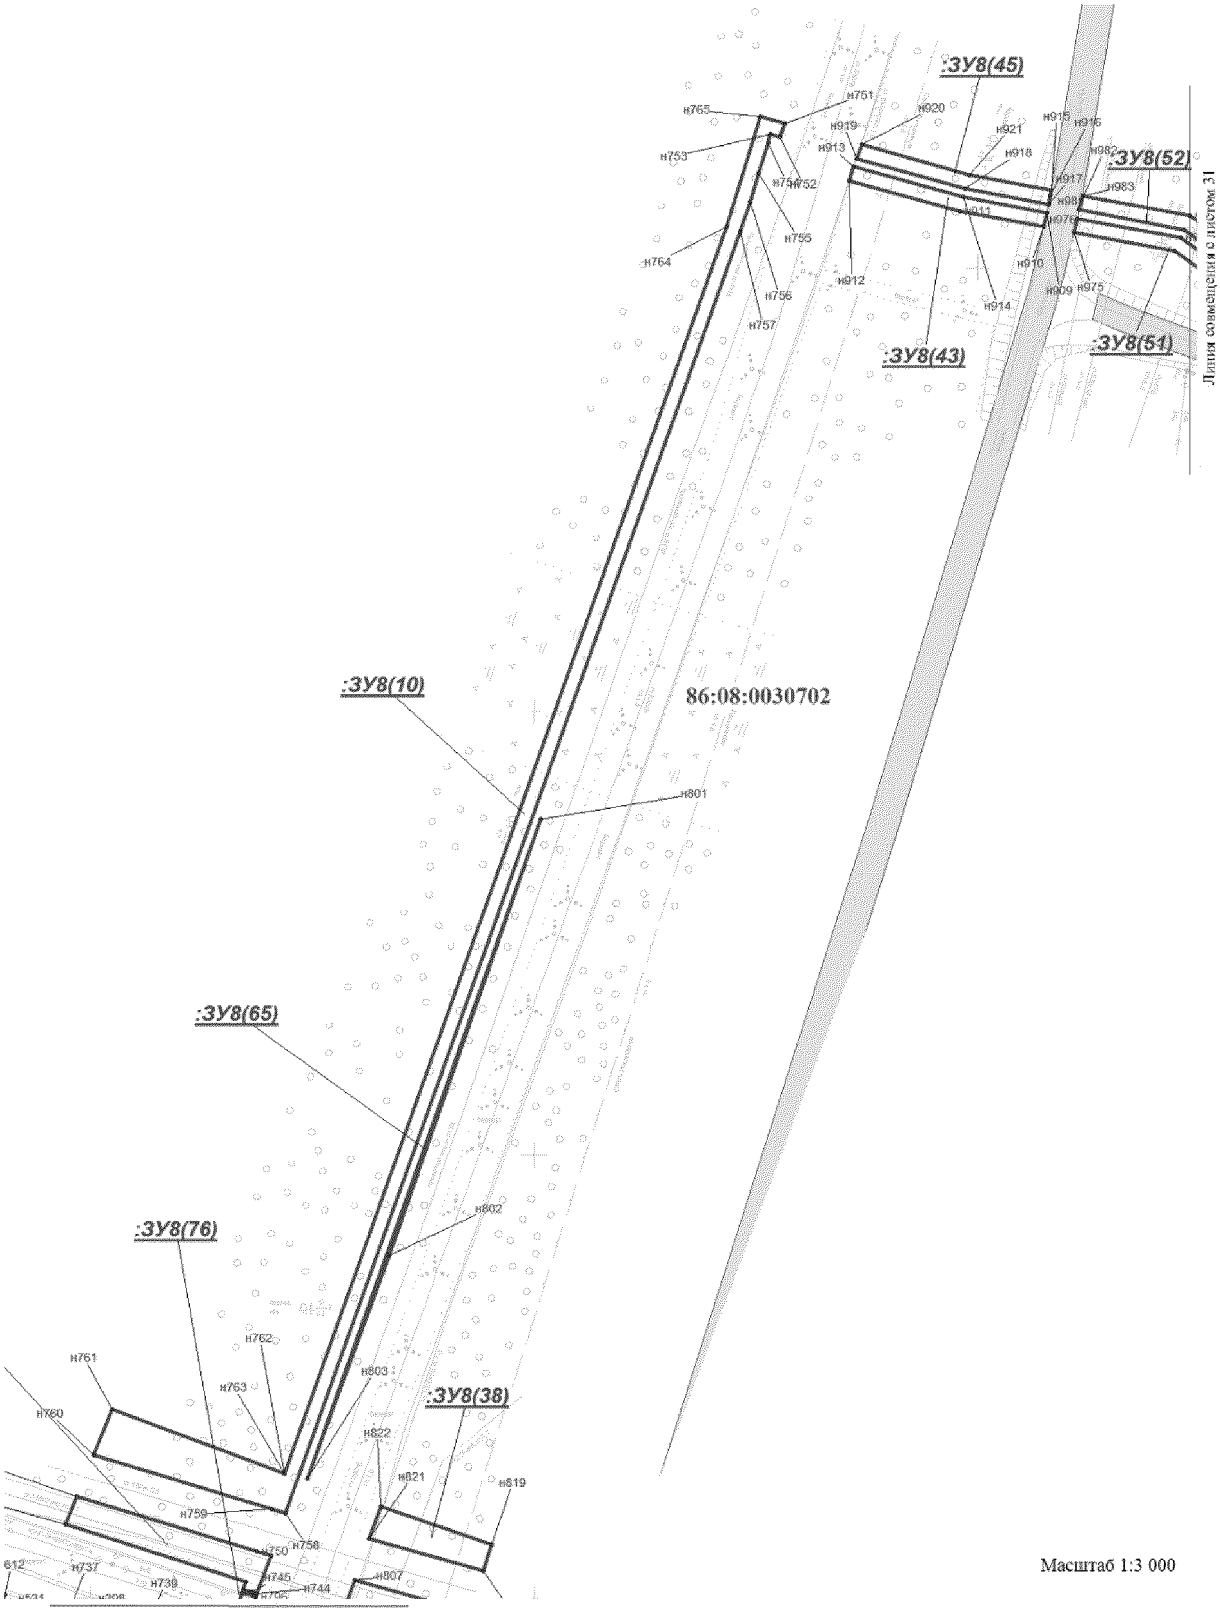

Проект межевания территории
для размещения линейного объекта регионального значения
Ханты-Мансийского автономного округа - Югры
"Трубопроводы Майского региона строительства 2016 г."


2)

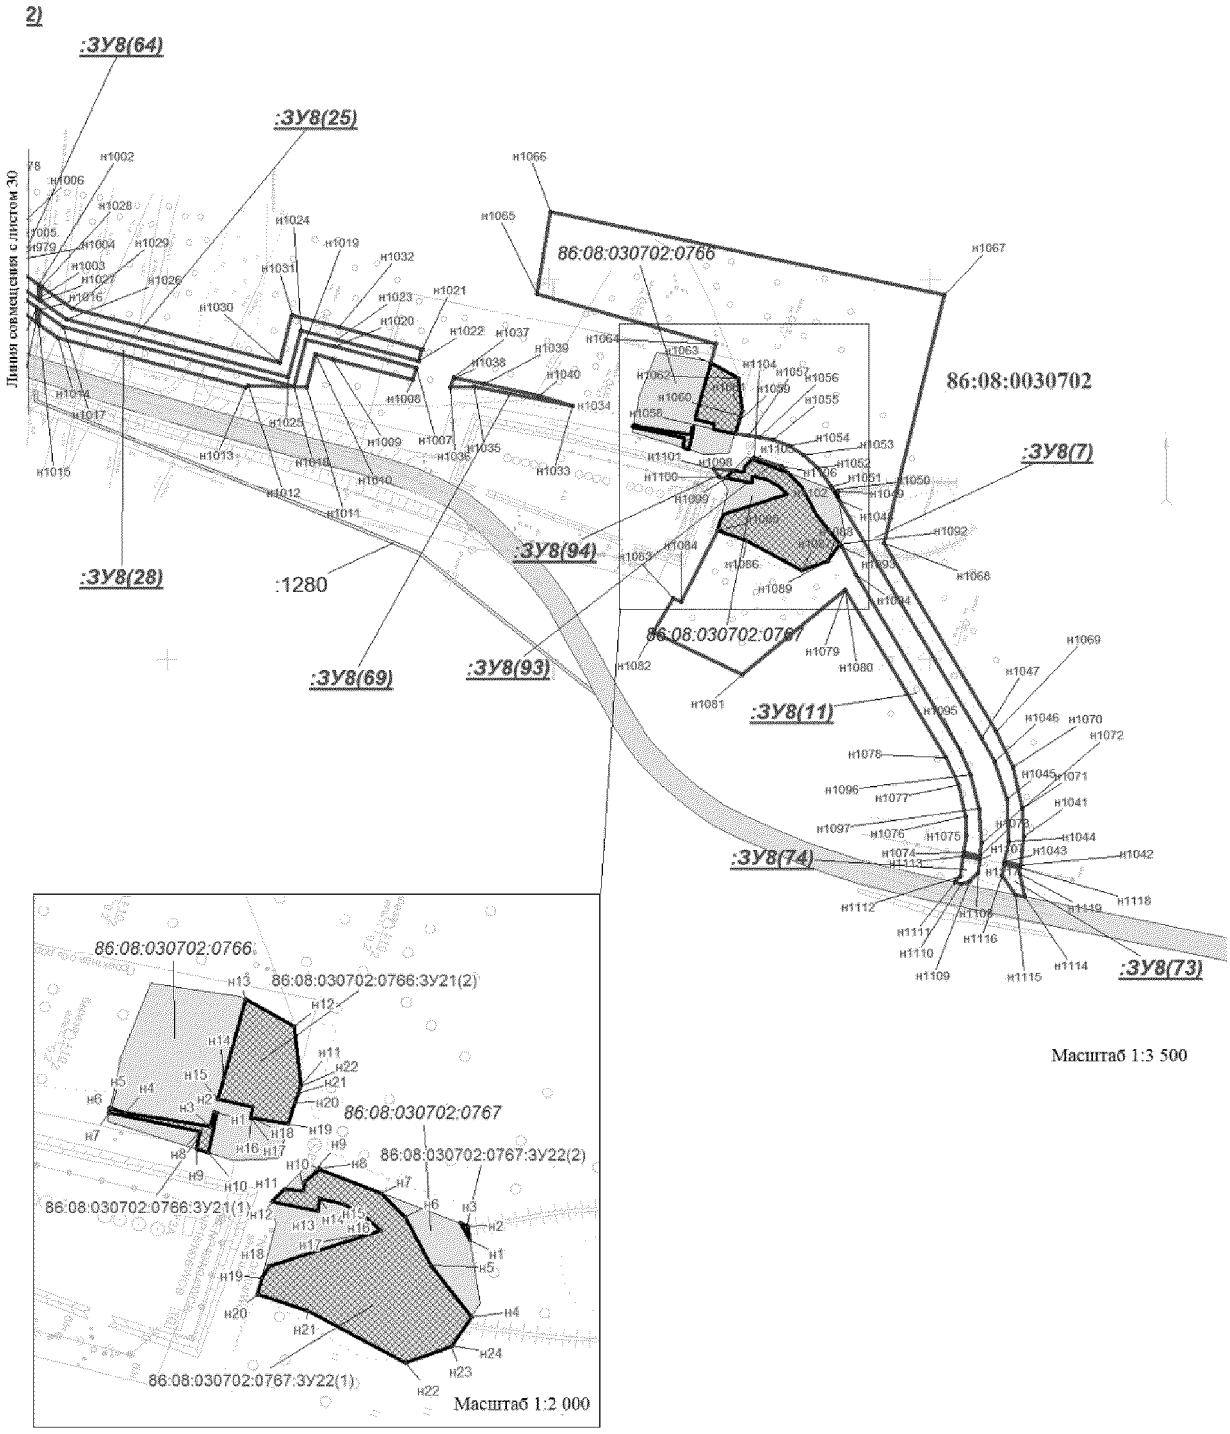

Масштаб 1:3 500


Проект межевания территории
для размещения линейного объекта регионального значения
Ханты-Мансийского автономного округа - Югры
"Трубопроводы Майского региона строительства 2016 г."

Схема расположения объектов на листах

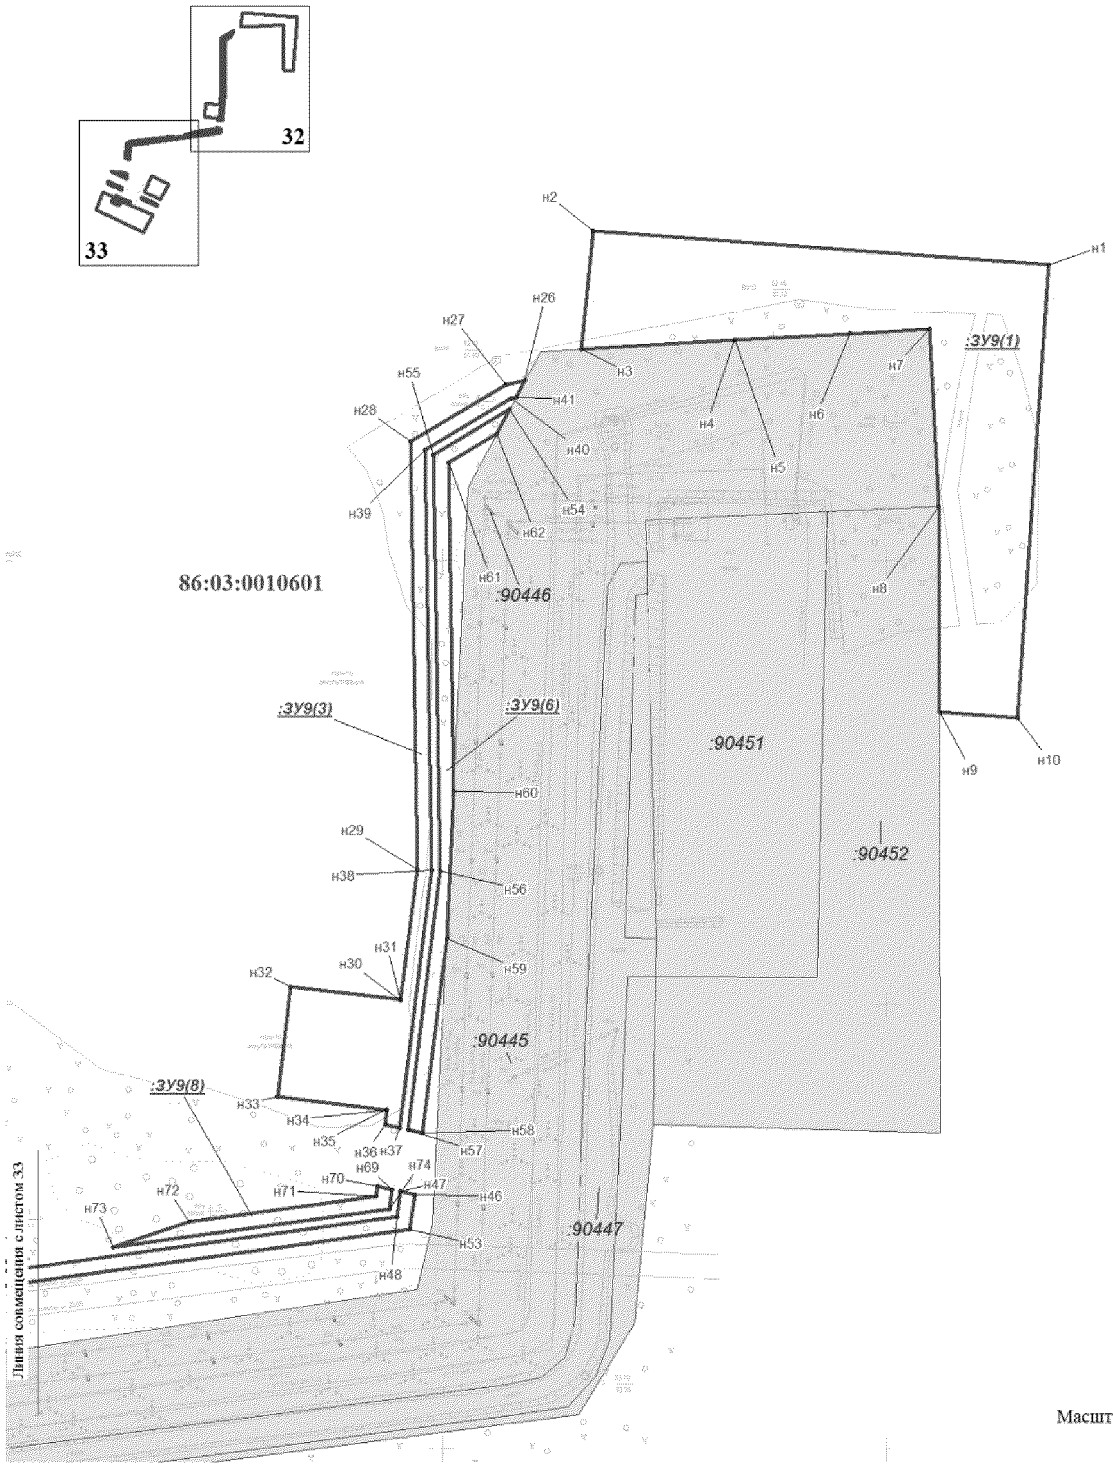

Масштаб 1:3 000


Проект межевания территории
для размещения линейного объекта регионального значения
Ханты-Мансийского автономного округа - Югры
"Трубопроводы Майского региона строительства 2016 г."

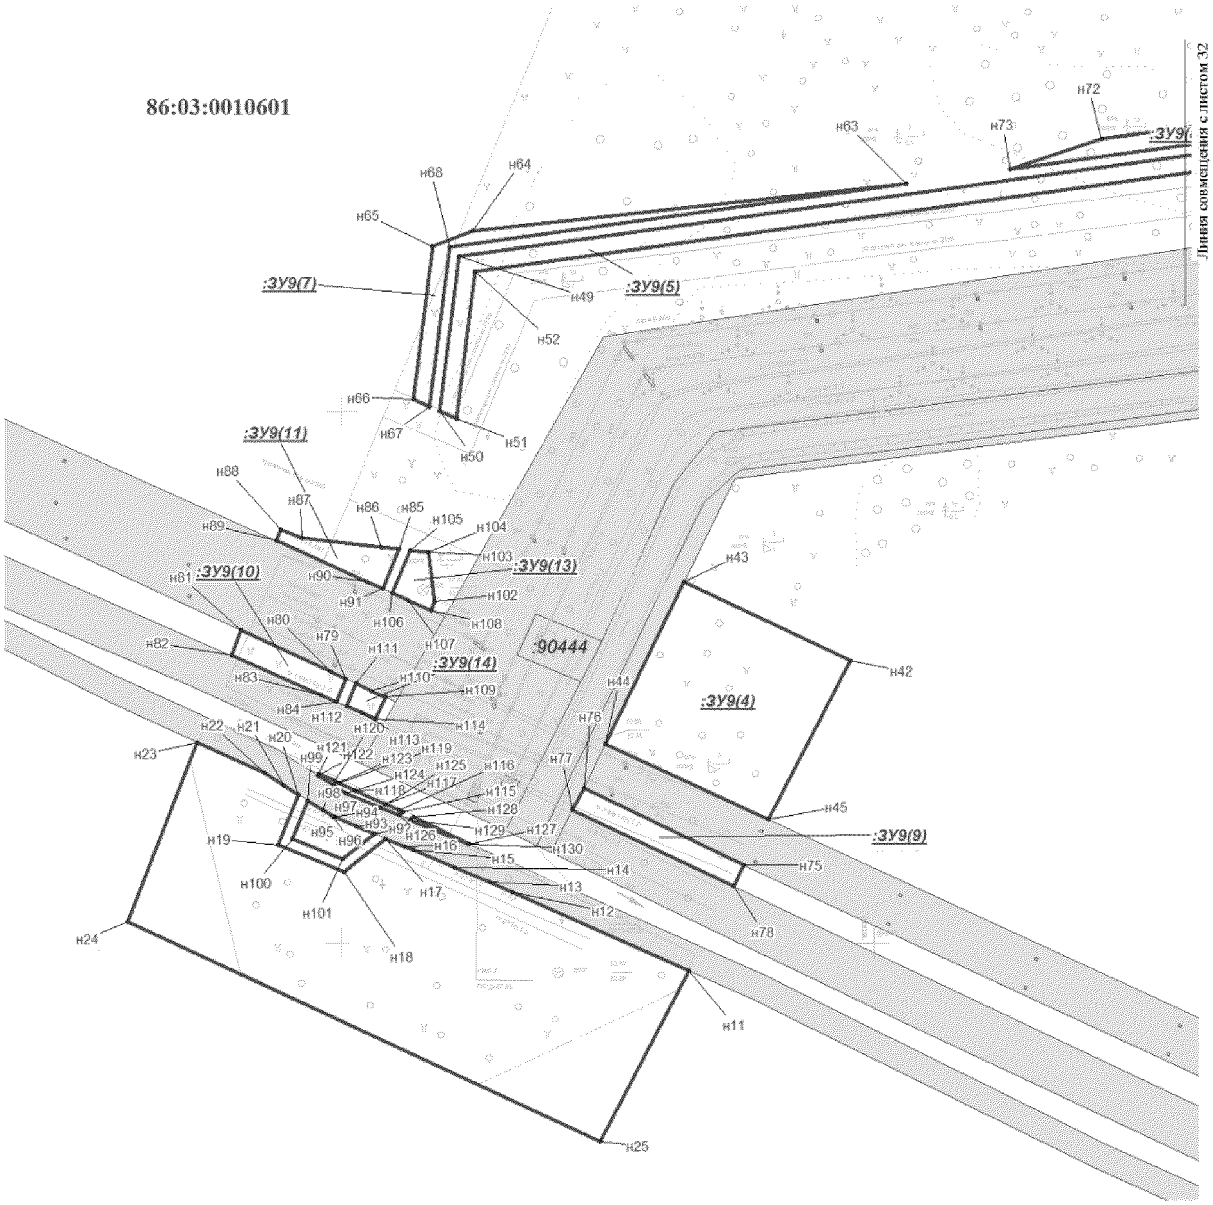

Масштаб 1:2 500


Проект межевания территории
для размещения линейного объекта регионального значения
Ханты-Мансийского автономного округа - Югры
"Трубопроводы Майского региона строительства 2016 г."

Схема расположения объектов на листах

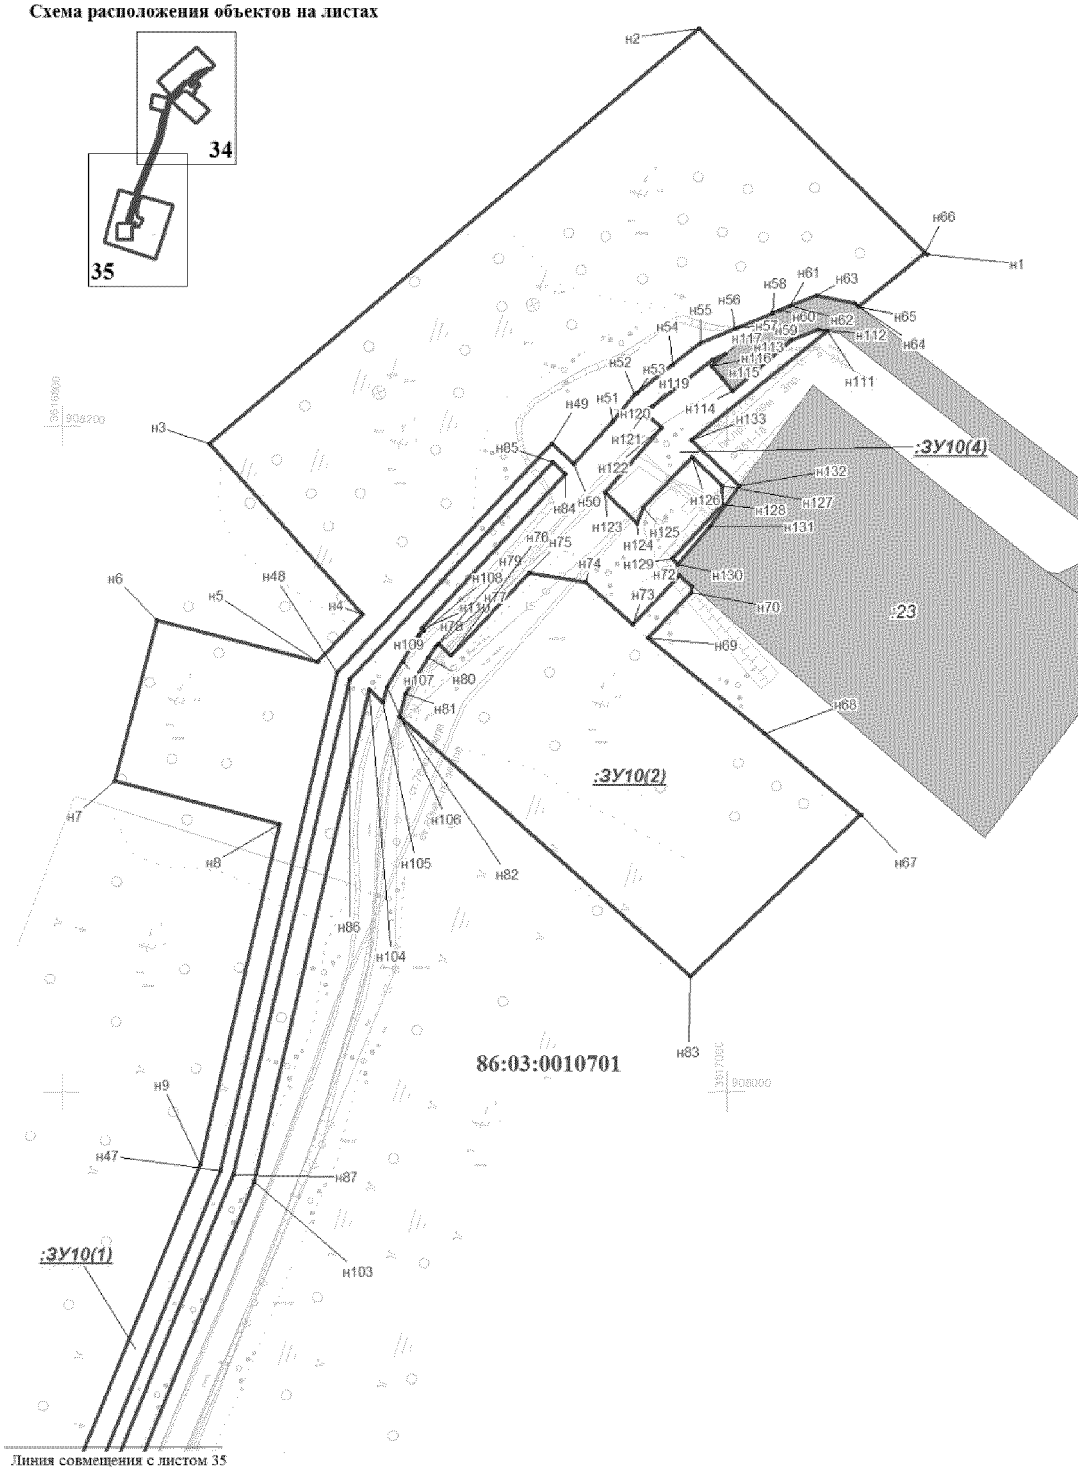

Масштаб 1:2 000

Проект межевания территории
для размещения линейного объекта региональное значения
Ханты-Мансийского автономного округа - Югры
"Трубопроводы Майского региона строительства 2016 г."

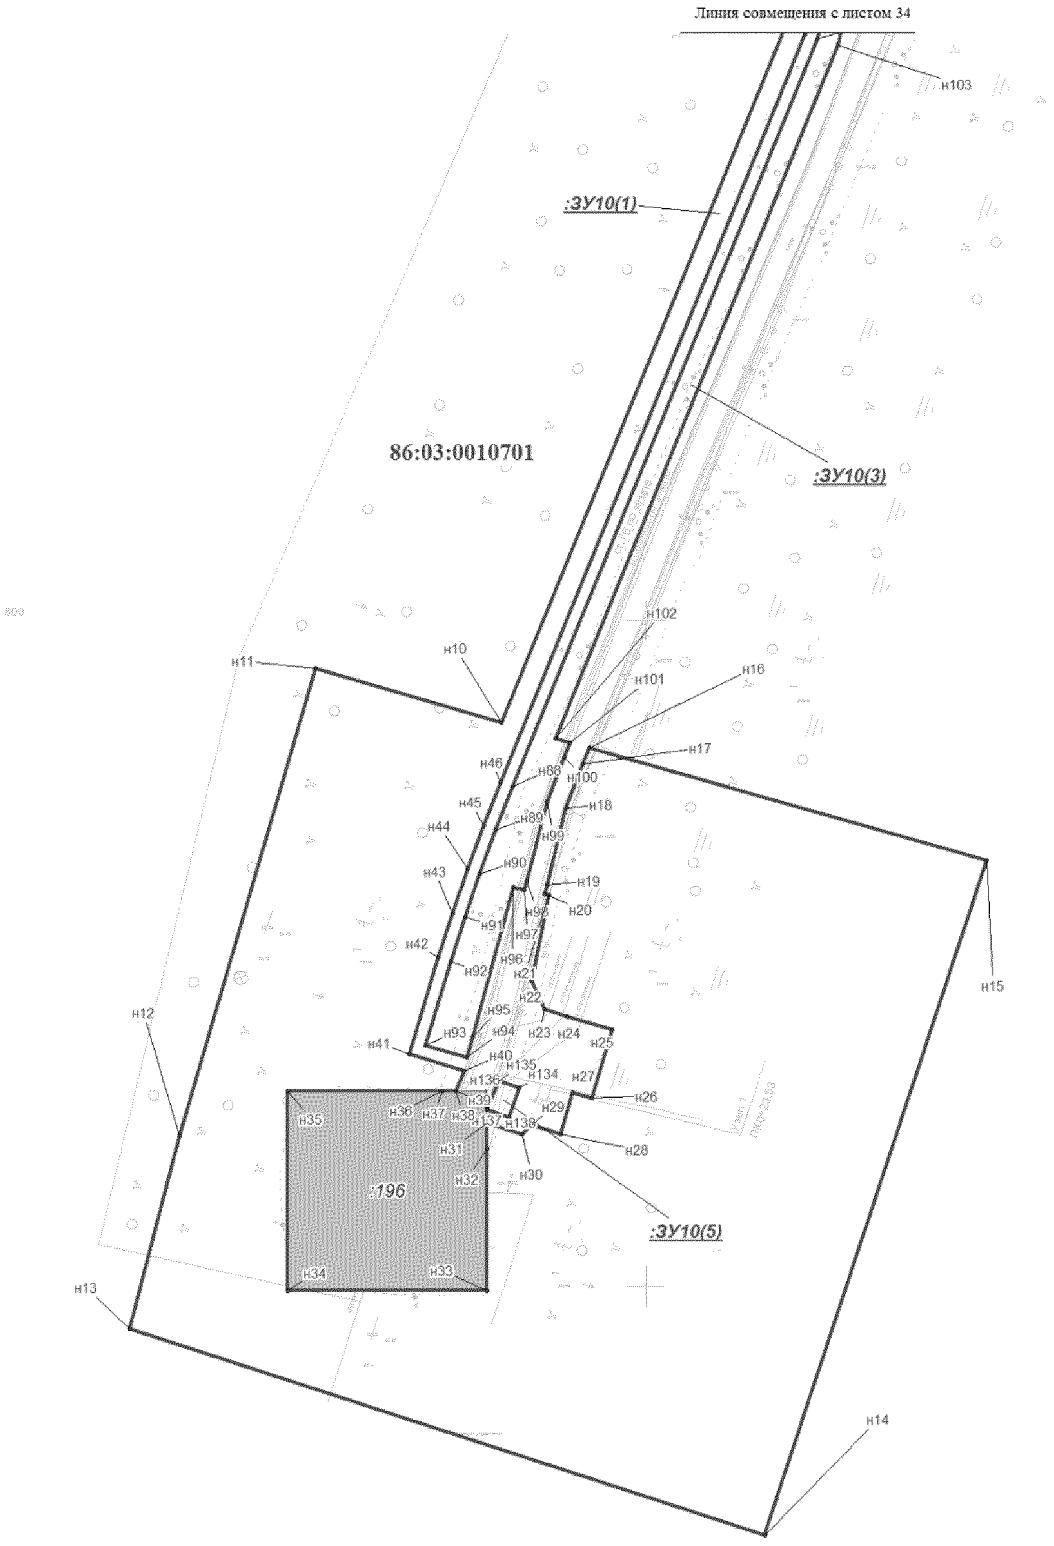

Масштаб 1:2 000

Проект межевания территории
для размещения линейного объекта регионального значения
Ханты-Мансийского автономного округа - Югры
"Трубопроводы Майского региона строительства 2016 г."

Обзорная схема размещения линейного объекта.



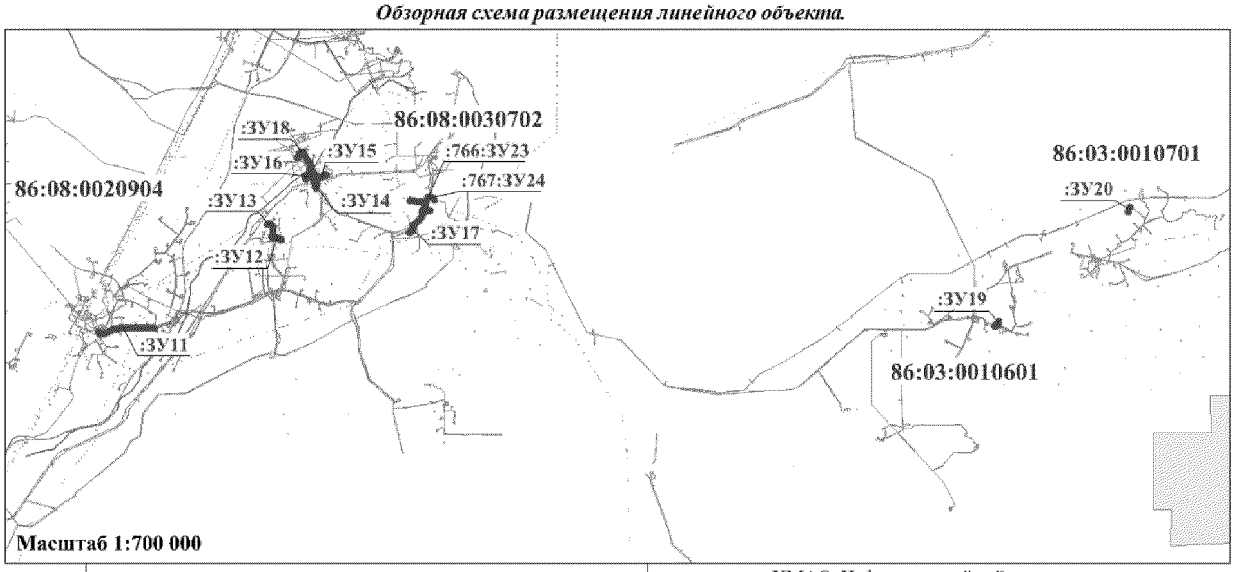


Схема размещения листов

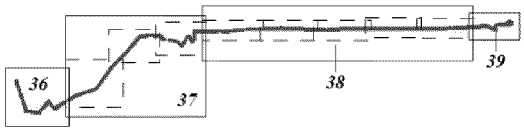

ХМАО, Нефтеюганский район.
ТО Нефтеюганское лесничество,
Нефтеюганское участковое лесничество;
Юнг-Яхское участковое лесничество.
ХМАО, Сургутский район.
ТО Юганское лесничество,
Угутское участковое лесничество;

Землепользователь: ОАО "НК "Роснефть"

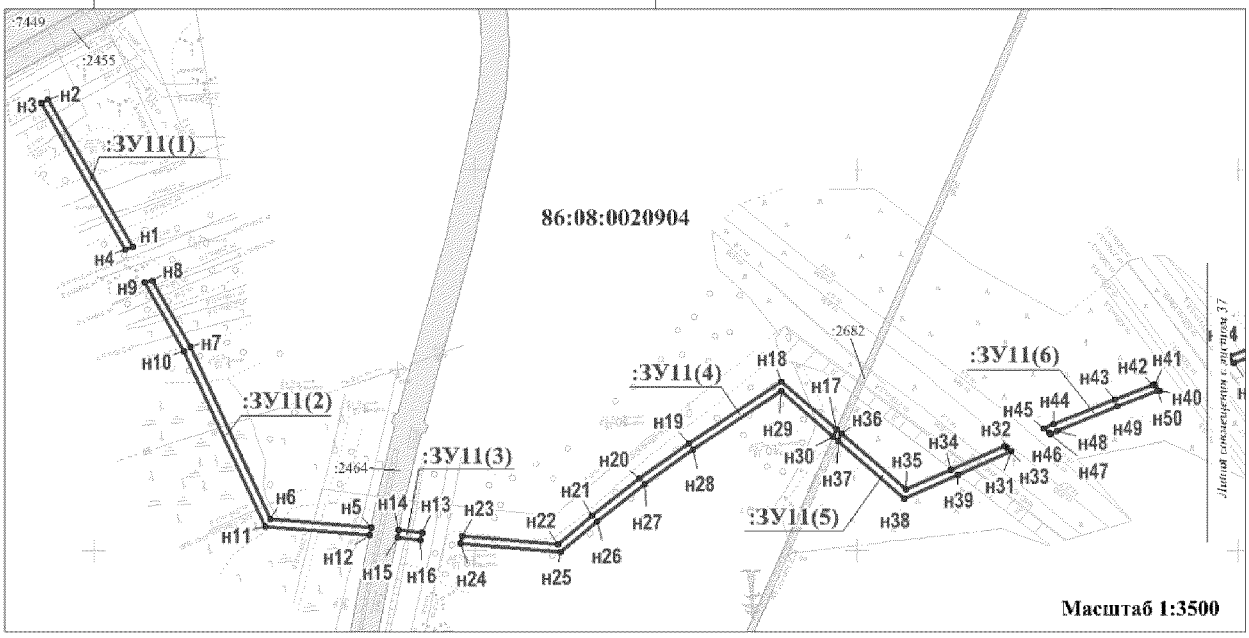



Общая площадь земельных участков долгосрочной аренды – 17,0957 га,
в том числе:
:ЗУ11 - 2,4910 га,
:ЗУ12 - 1,0427 га,
:ЗУ13 - 1,3221 га,
:ЗУ14 - 1,0582 га,
:ЗУ15 - 0,7852 га,
:ЗУ16 - 1,8823 га,
:ЗУ17 - 4,7713 га,
:ЗУ18 - 2,7879 га,
:ЗУ19 - 0,3362 га,
:ЗУ20 - 0,5477 га,
:766:ЗУ23 - 0,0304 га,
:767:ЗУ24 - 0,0407 га.


УСЛОВНЫЕ ОБОЗНАЧЕНИЯ

	граница земельного участка
:ЗУ11(1)	номер проектируемого земельного участка (номер контура), образуемого из земель государственной или муниципальной собственности
:766:ЗУ1(1)	номер проектируемой части земельного участка (номер контура), образуемой в границах земельного участка согласно сведениям ГКН
86:08:0020904	номер кадастрового квартала
:7449	номер земельного участка согласно сведений ГКН
н1	точка поворота границы зоны планируемого размещения объекта капитального строительства
	земельные участки, стоящие на кадастровом учёте


Проект межевания территории
для размещения линейного объекта регионального значения
Ханты-Мансийского автономного округа - Югры
"Трубопроводы Майского региона строительства 2016 г."

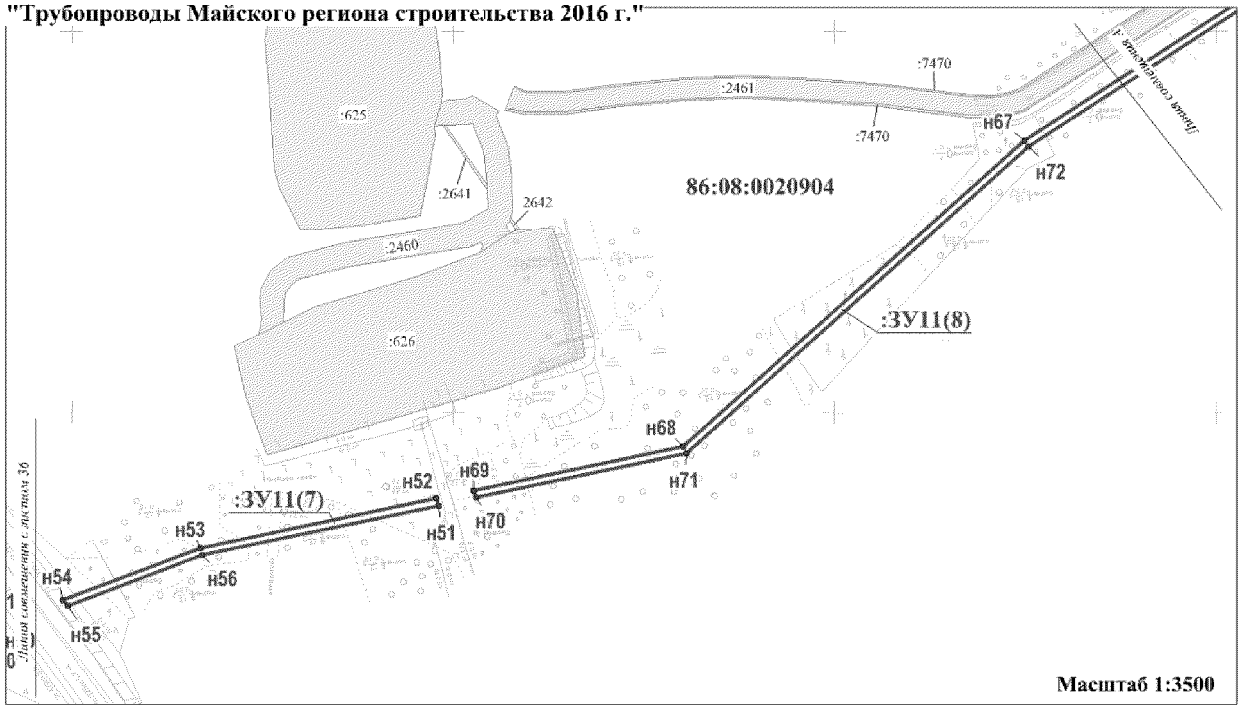

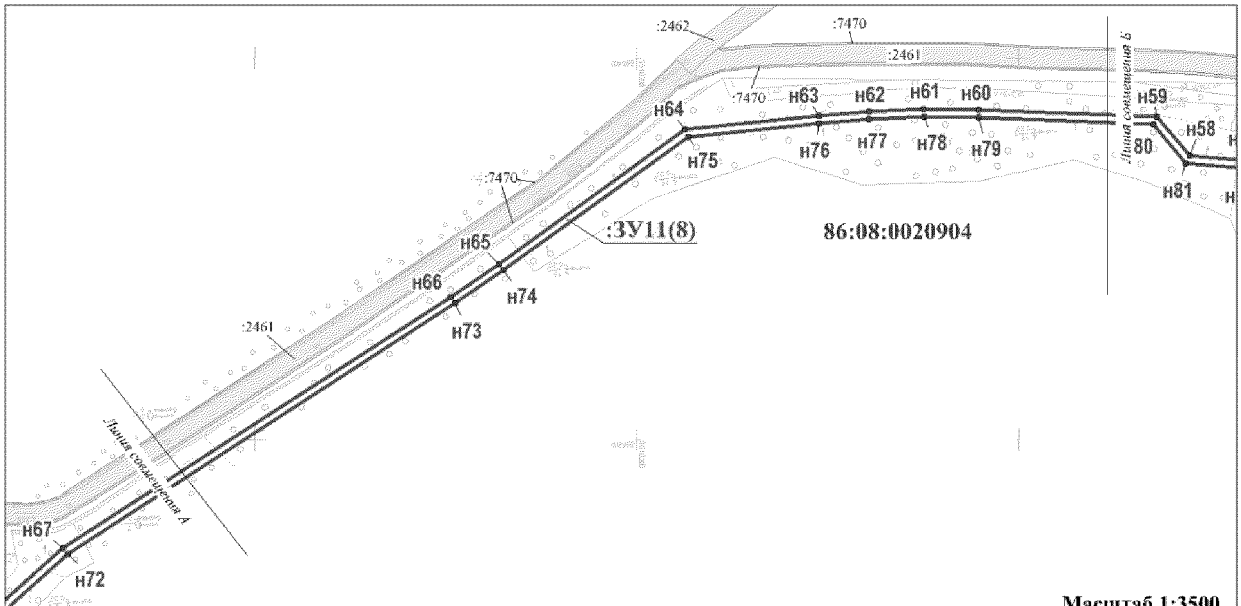


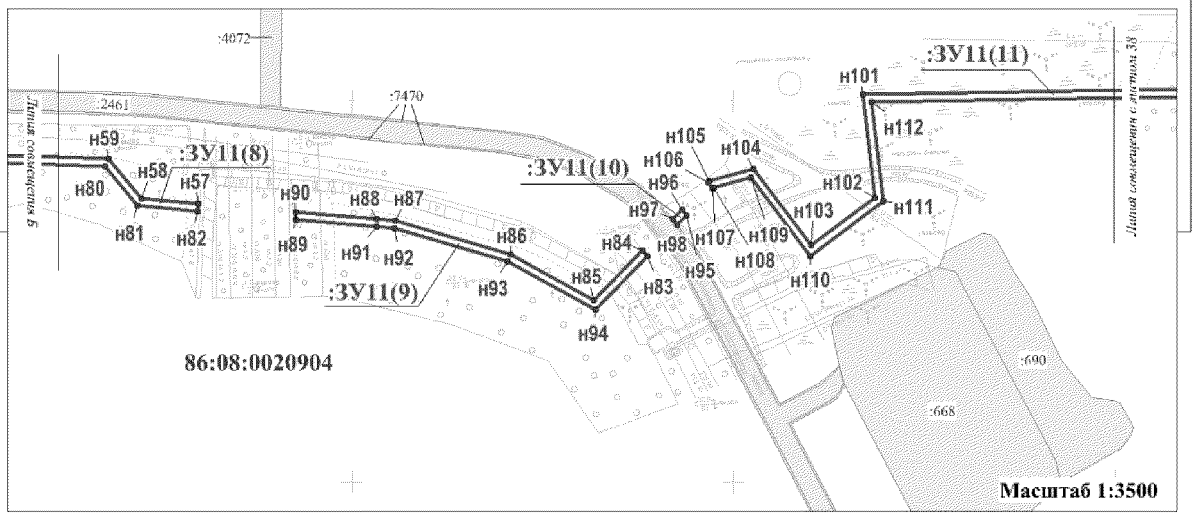


Проект межевания территории
для размещения линейного объекта регионального значения
Ханты-Мансийского автономного округа - Югры
"Трубопроводы Майского региона строительства 2016 г."

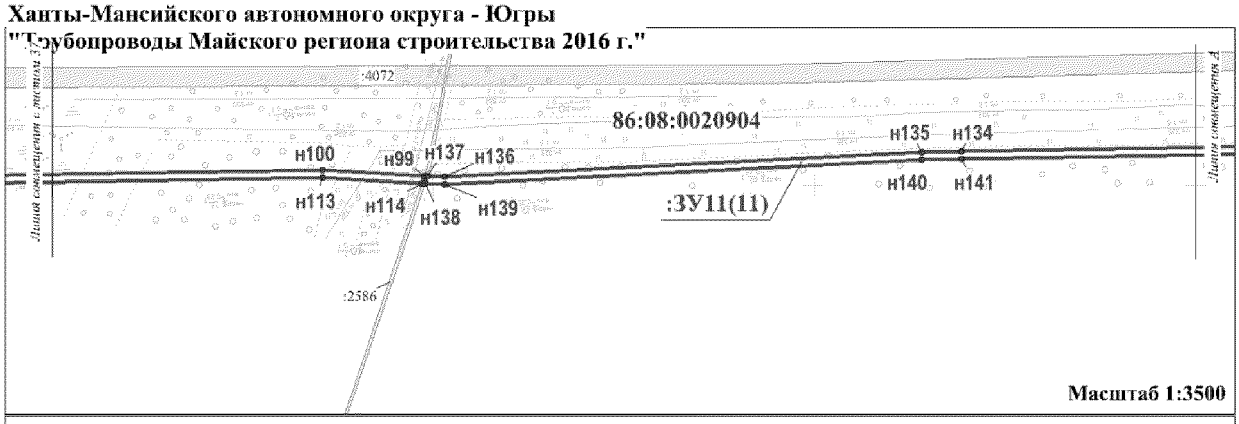


Масштаб 1:3500

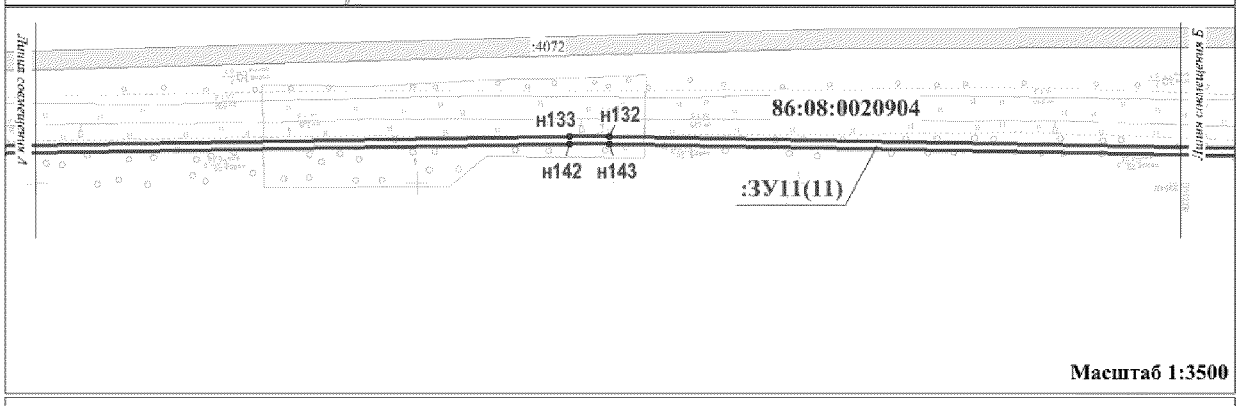


Масштаб 1:3500

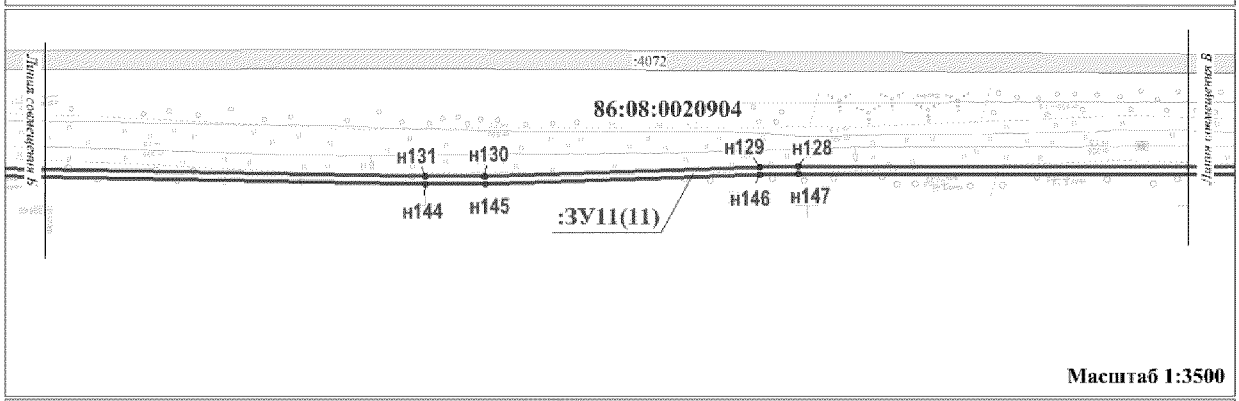

Масштаб 1:3500

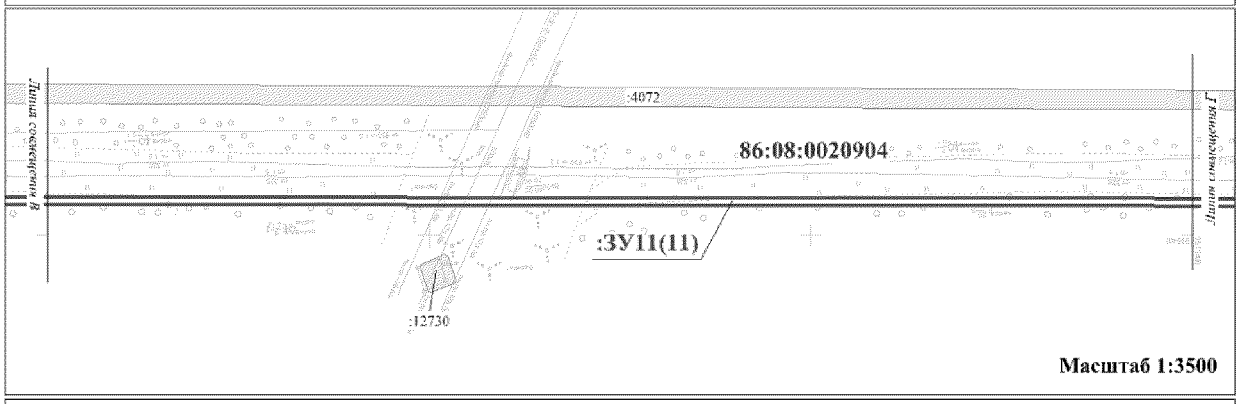


Масштаб 1:3500

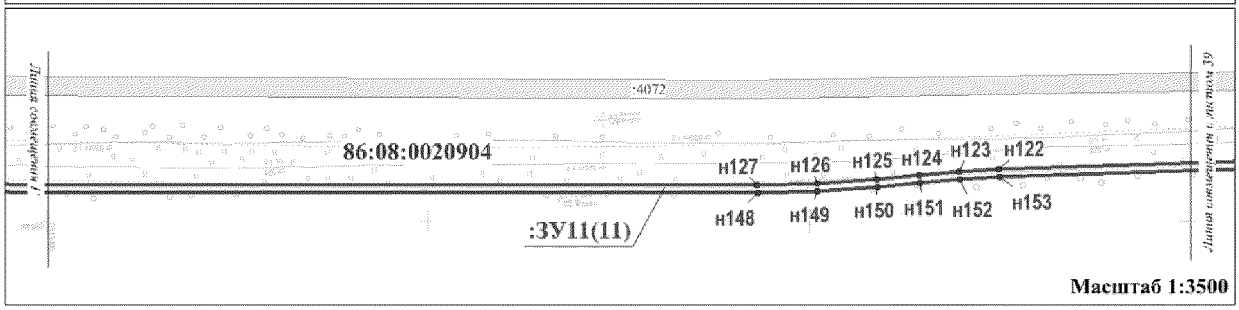

Масштаб 1:3500


Проект межевания территории
для размещения линейного объекта регионального значения
Ханты-Мансийского автономного округа - Югры
"Трубопроводы Майского региона строительства 2016 г."

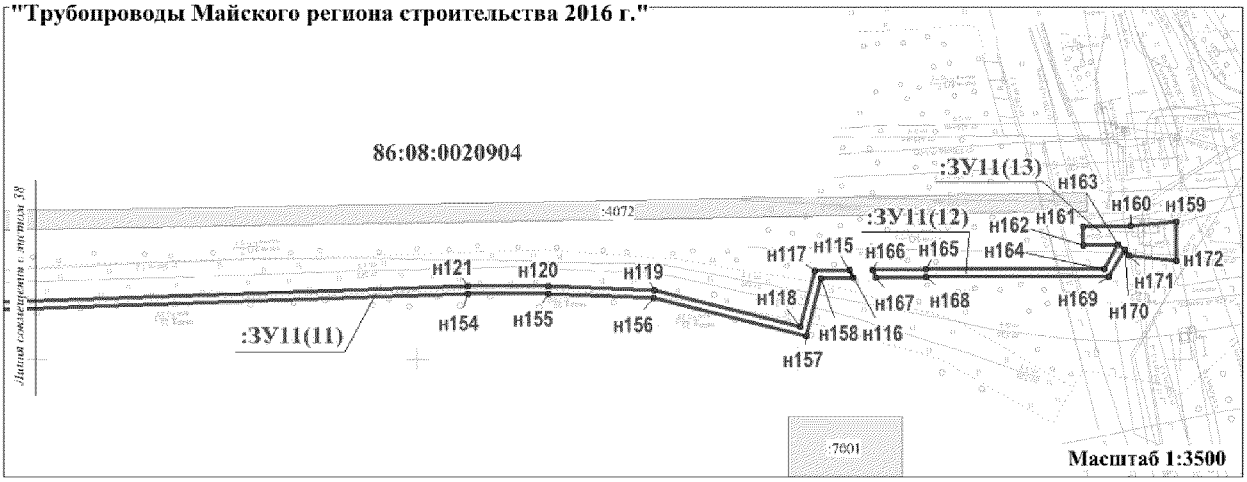


Каталог координат земельного участка :ЗУ11, площадью - 2,4910 га., Низконапорный водовод уз.13-КНС-1МБ


Номер	X	Y	Номер	X	Y	Номер	X	Y	Номер	X	Y
н1	894959,34	3508820,55	н44	894866,2	3509303,37	н87	895336,8	3510622,95	н130	895415,11	3512431,21
н2	895036,88	3508775,93	н45	894863,92	3509298,21	н88	895337,68	3510613,01	н131	895414,88	3512399,85
н3	895034,91	3508772,45	н46	894861,62	3509301,07	н89	895341,45	3510570,6	н132	895424,26	3511900,69
н4	894958,04	3508816,68	н47	894861,1	3509301,72	н90	895337,42	3510570,78	н133	895424,28	3511879,71
н5	894811,79	3508945,41	н48	894862,52	3509304,93	н91	895333,67	3510612,96	н134	895417,79	3511476,94
н6	894816,45	3508892,82	н49	894875,59	3509336,87	н92	895332,85	3510622,22	н135	895417,09	3511455,98
н7	894906,6	3508850,9	н50	894883,47	3509357,84	н93	895315,69	3510681,77	н136	895404,32	3511206,04
н8	894941,7	3508830,71	н51	894951,14	3509592,21	н94	895290,16	3510727,7	н137	895404,81	3511196,96
н9	894940,4	3508826,84	н52	894954,99	3509591,08	н95	895339,7	3510775,67	н138	895400,88	3511195,66
н10	894904,75	3508847,35	н53	894928,84	3509467,25	н96	895342,82	3510773,1	н139	895400,32	3511206,03
н11	894812,67	3508890,16	н54	894901,79	3509395,24	н97	895337,69	3510768,14	н140	895413,09	3511456,15
н12	894807,85	3508944,64	н55	894898,46	3509397,75	н98	895334,56	3510770,69	н141	895413,79	3511477,04
н13	894809,4	3508972,42	н56	894924,99	3509468,37	н99	895404,89	3511195,44	н142	895420,28	3511879,74
н14	894810,5	3508959,95	н57	895346	3510519,43	н100	895407,77	3511142	н143	895420,26	3511900,64
н15	894806,56	3508959,17	н58	895348,64	3510489,75	н101	895403,35	3510867,85	н144	895410,88	3512399,83
н16	894805,47	3508971,52	н59	895369,28	3510472,48	н102	895349,14	3510874,43	н145	895411,11	3512431,29
н17	894863,6	3509189,39	н60	895372,67	3510379,18	н103	895324,07	3510841,07	н146	895415,95	3512575,43
н18	894888,72	3509160,61	н61	895373,02	3510350,46	н104	895364,35	3510810,81	н147	895416,27	3512595,79
н19	894856,14	3509112,11	н62	895372	3510321,79	н105	895357,71	3510787,53	н148	895414,7	3513772,88
н20	894837,78	3509086,28	н63	895369,85	3510295,38	н106	895357,07	3510786,91	н149	895415,49	3513804,32
н21	894818,06	3509061,42	н64	895362,6	3510225,45	н107	895353,97	3510789,47	н150	895417,91	3513835,64
н22	894803,1	3509043,55	н65	895291,8	3510127,74	н108	895354,16	3510789,66	н151	895420,23	3513858,03
н23	894807,57	3508993,09	н66	895274,51	3510102,55	н109	895359,75	3510809,26	н152	895422,02	3513878,84
н24	894803,63	3508992,27	н67	895142,92	3509899,31	н110	895318,47	3510840,28	н153	895423,09	3513899,72
н25	894798,97	3509044,85	н68	894982,31	3509720,46	н111	895347,33	3510878,69	н154	895434,08	3514226,92
н26	894814,92	3509063,91	н69	894959,15	3509610,8	н112	895399,42	3510872,36	н155	895434,02	3514268,84
н27	894834,56	3509088,65	н70	894955,3	3509611,92	н113	895403,76	3511141,93	н156	895432	3514324,26
н28	894852,88	3509114,42	н71	894978,62	3509722,33	н114	895400,96	3511194,13	н157	895411,99	3514404,15
н29	894883,69	3509160,3	н72	895139,73	3509901,75	н115	895442,52	3514428,57	н158	895442,25	3514411,73
н30	894859,77	3509187,7	н73	895271,19	3510104,77	н116	895446,5	3514426,88	н159	895472,06	3514598,49
н31	894851,99	3509281,14	н74	895288,53	3510130,04	н117	895446,2	3514408,6	н160	895469,79	3514574,4
н32	894853,64	3509279,08	н75	895358,73	3510226,93	н118	895416,84	3514401,24	н161	895469,53	3514549,57
н33	894854,8	3509277,63	н76	895365,86	3510295,66	н119	895435,99	3514324,83	н162	895459,64	3514549,54
н34	894842,44	3509249,7	н77	895368,01	3510322,02	н120	895438,03	3514268,91	н163	895459,87	3514567,85
н35	894831,85	3509225,79	н78	895369,02	3510350,56	н121	895438,09	3514226,86	н164	895447,23	3514560,55
н36	894861,21	3509192,13	н79	895368,66	3510379,17	н122	895427,09	3513899,51	н165	895447,15	3514467,09
н37	894857,38	3509190,44	н80	895365,35	3510470,56	н123	895426,02	3513878,58	н166	895446,69	3514438,94
н38	894827,16	3509225,08	н81	895344,8	3510487,76	н124	895424,22	3513857,68	н167	895442,72	3514440,86
н39	894839,5	3509252,95	н82	895342	3510519,34	н125	895421,9	3513835,33	н168	895443,15	3514467,13
н40	894883,82	3509358,78	н83	895318,24	3510754,89	н126	895419,48	3513804,05	н169	895443,23	3514562,86
н41	894887,18	3509356,36	н84	895321,39	3510752,37	н127	895418,7	3513772,78	н170	895457,5	3514571,1
н42	894886,78	3509355,28	н85	895295,15	3510726,95	н128	895420,27	3512595,76	н171	895454,17	3514573,3
н43	894879,31	3509335,41	н86	895319,41	3510683,32	н129	895419,95	3512575,33	н172	895451,72	3514598,25

Проект межевания территории
для размещения линейного объекта регионального значения
Ханты-Мансийского автономного округа - Югры
"Трубопроводы Майского региона строительства 2016 г."

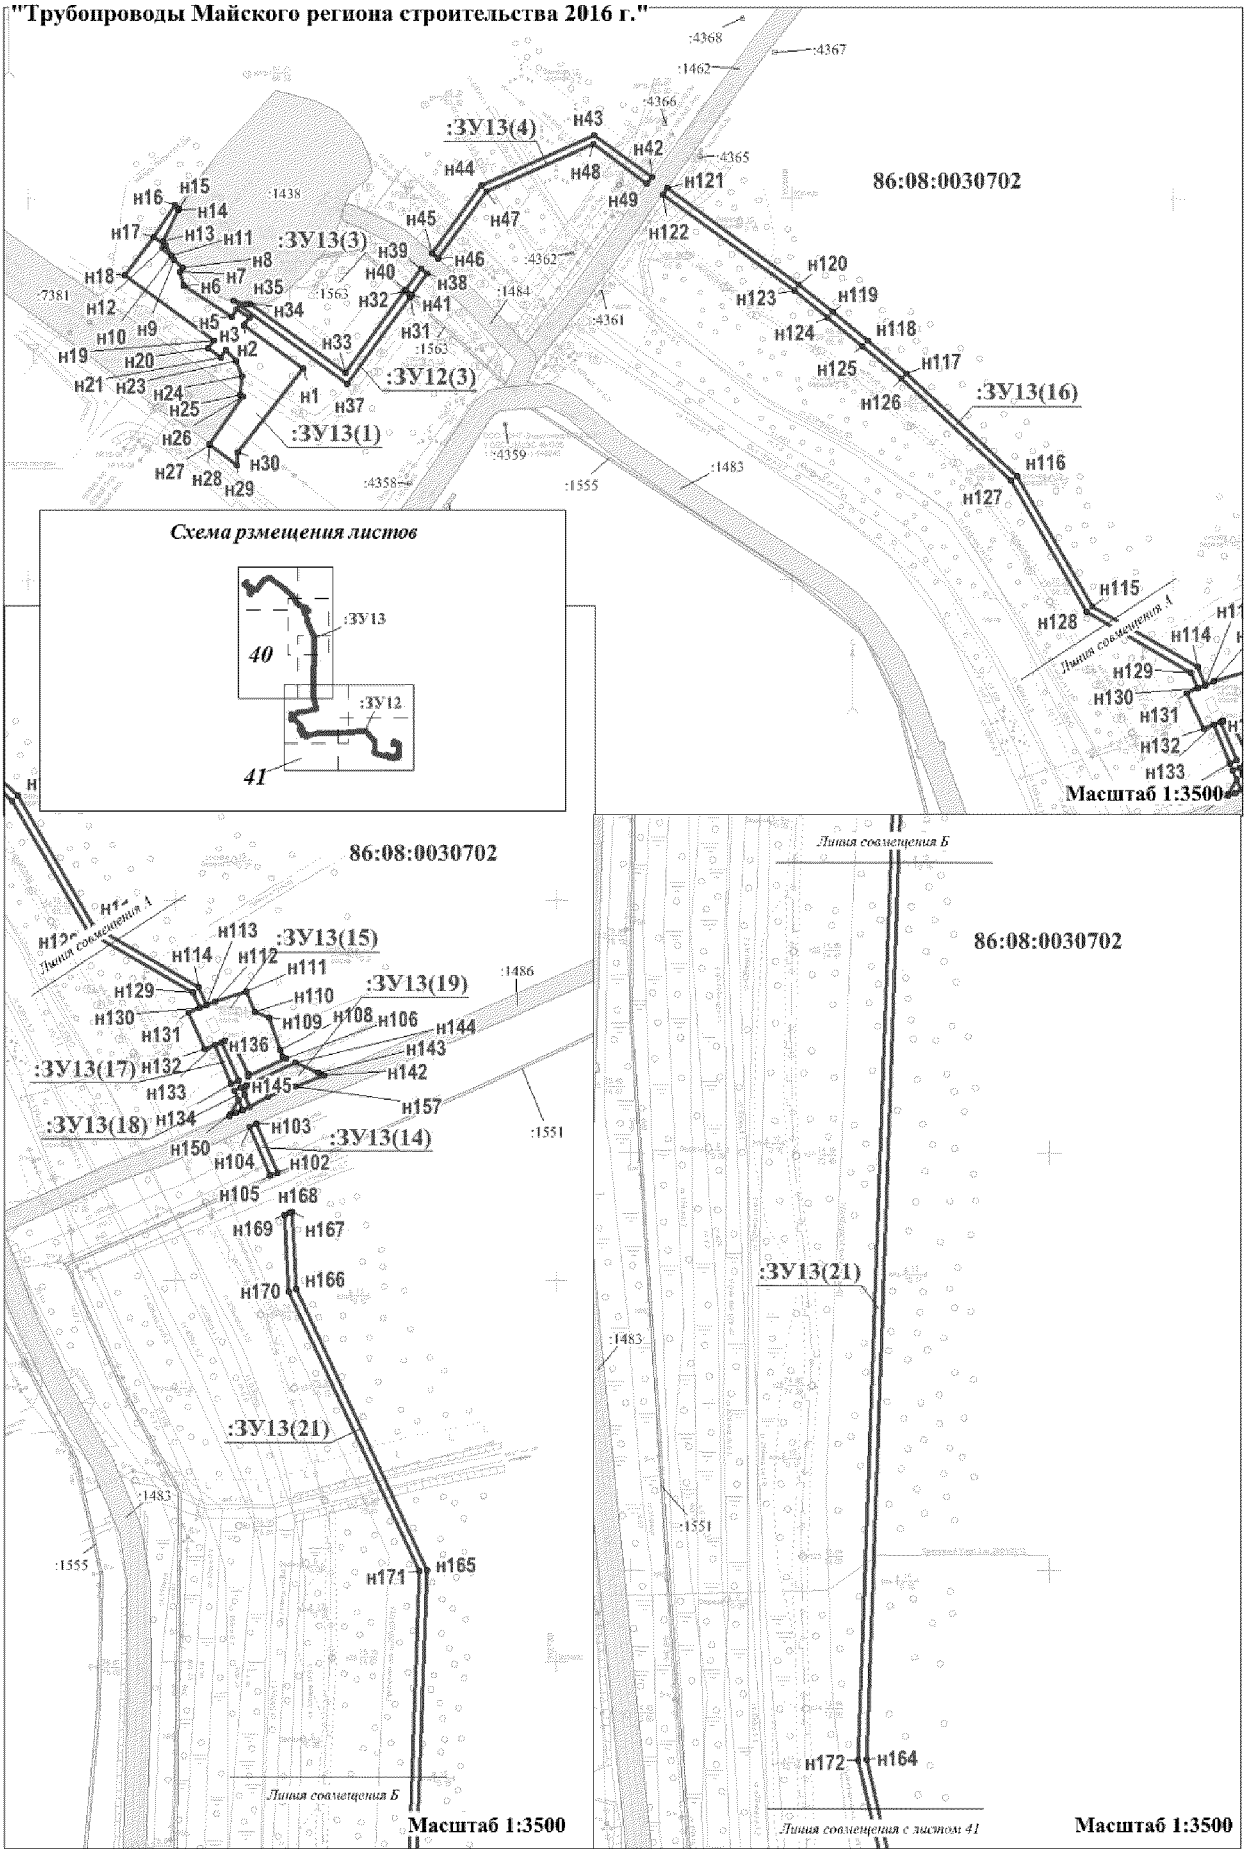

Проект межевания территории
для размещения линейного объекта регионального значения
Ханты-Мансийского автономного округа - Югры
"Трубопроводы Майского региона строительства 2016 г."

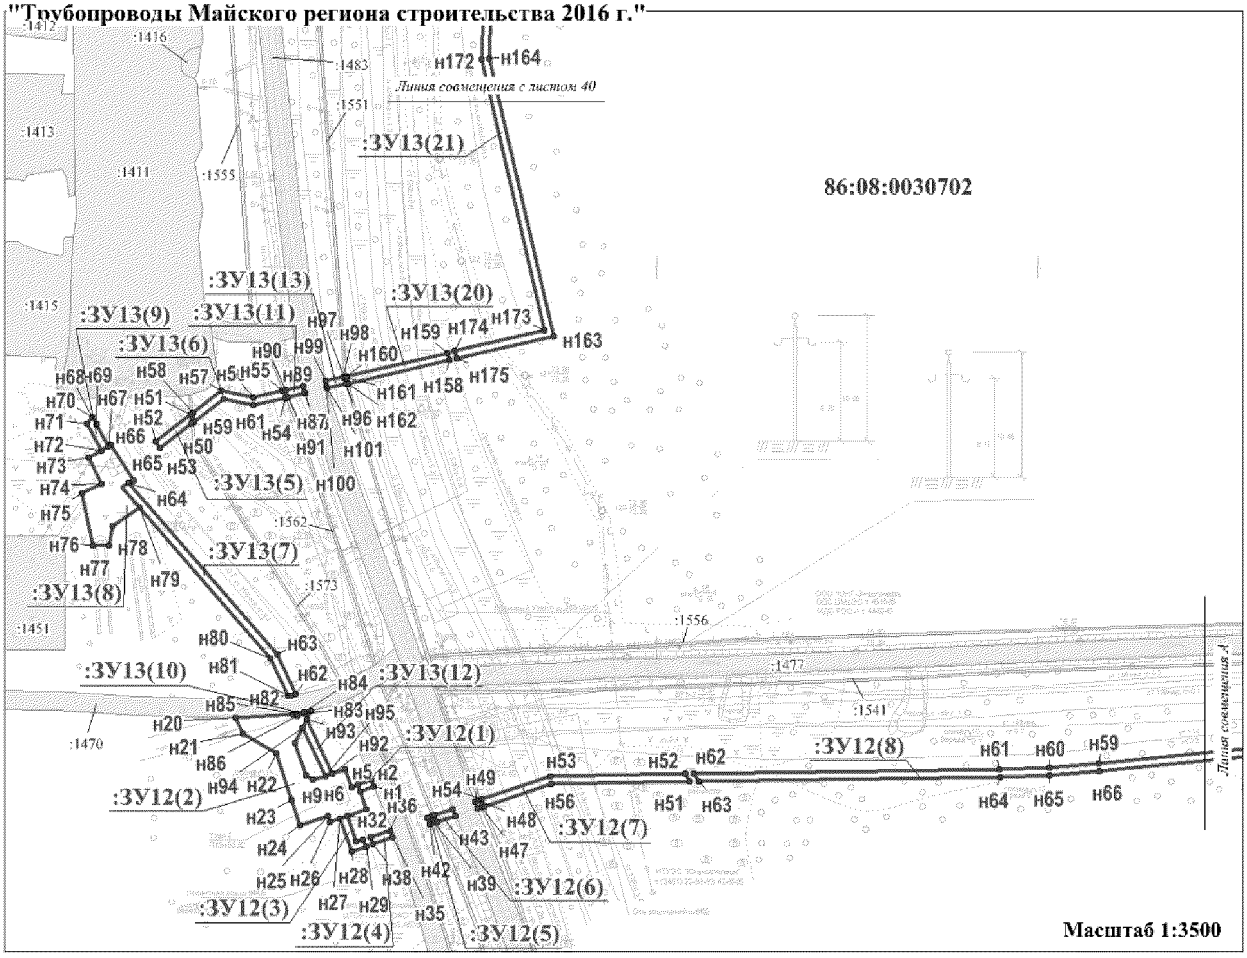

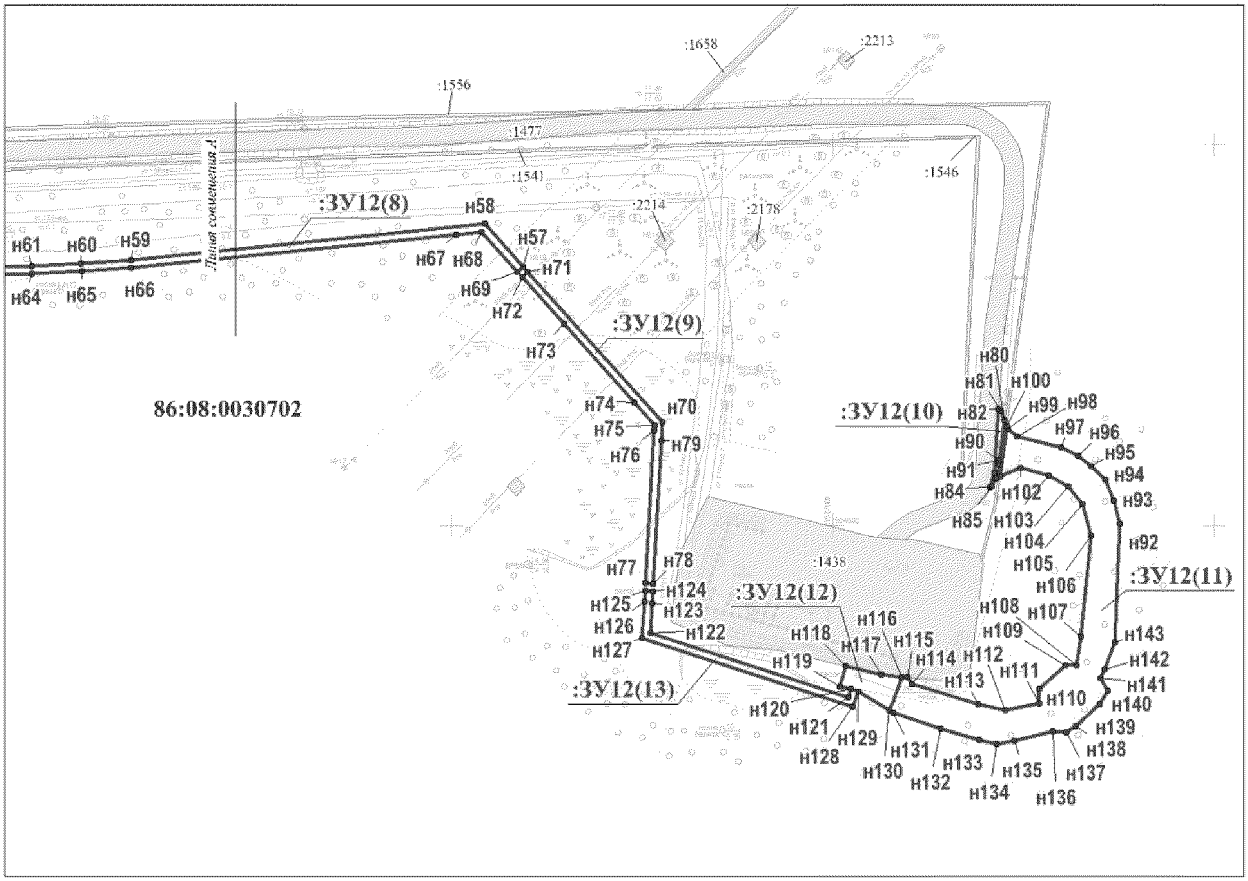

Проект межевания территории
для размещения линейного объекта регионального значения
Ханты-Мансийского автономного округа - Югры
"Трубопроводы Майского региона строительства 2016 г."

Каталог координат земельного участка :ЗУ12, площадью - 1,0427 га., Нефтесборные сети к.20-уз.18.


Номер	X	Y	Номер	X	Y	Номер	X	Y
н1	904927,24	3527052,2	н59	904939,25	3527432	н117	904721,68	3527825,49
н2	904930,92	3527050,73	н60	904937,18	3527405,97	н118	904726,07	3527806,76
н3	904928,33	3527043,75	н61	904936,25	3527379,89	н119	904715,59	3527803,53
н4	904927,19	3527040,69	н62	904934,03	3527219,87	н120	904714,01	3527809,34
н5	904936,45	3527037,15	н63	904930,06	3527222,23	н121	904709,56	3527807,87
н6	904934,18	3527030,46	н64	904932,24	3527380,03	н122	904743,62	3527704,34
н7	904932,9	3527026,65	н65	904933,18	3527406,21	н123	904759,18	3527705,21
н8	904931,1	3527020,3	н66	904935,26	3527432,33	н124	904765,13	3527705,54
н9	904933,25	3527016,46	н67	904952,51	3527602,44	н125	904765,8	3527701,58
н10	904950,34	3527010,82	н68	904953,87	3527615,9	н126	904759,84	3527701,24
н11	904958,27	3527014,85	н69	904932,81	3527634,72	н127	904740,78	3527700,17
н12	904962,8	3527017,16	н70	904854	3527710,52	н128	904704,52	3527810,43
н13	904966,9	3527019,23	н71	904933,08	3527639,84	н129	904712,86	3527813,18
н14	904967,25	3527019,33	н72	904930,2	3527637,05	н130	904703,13	3527829,45
н15	904966,43	3527015,46	н73	904905,83	3527658,83	н131	904701,71	3527831,82
н16	904965,76	3527015,78	н74	904864,46	3527695,82	н132	904693,33	3527856,77
н17	904964,49	3527011,95	н75	904852,57	3527706,44	н133	904687,5	3527876,45
н18	904965,58	3527011,44	н76	904849,72	3527706,28	н134	904685,11	3527885,78
н19	904965,29	3527010,05	н77	904769,84	3527701,81	н135	904686,69	3527895,28
н20	904963,41	3526979,79	н78	904769,16	3527705,77	н136	904691,86	3527915,49
н21	904955,16	3526983,65	н79	904844,5	3527709,99	н137	904691,17	3527922,25
н22	904944,58	3527001	н80	904854,94	3527890,11	н138	904694,55	3527927,37
н23	904920,48	3527008,88	н81	904860,16	3527888,26	н139	904706,19	3527939,69
н24	904907,06	3527013,48	н82	904860,7	3527886,94	н140	904713,36	3527944,33
н25	904911,99	3527027,87	н83	904827,3	3527884,66	н141	904720,03	3527940,25
н26	904908,85	3527028,95	н84	904820,08	3527882,4	н142	904724,17	3527942,29
н27	904910,75	3527034,42	н85	904820,17	3527883,24	н143	904738,58	3527947,86
н28	904893,33	3527040,35	н86	904824,43	3527885,16			
н29	904895,89	3527047,88	н87	904824,86	3527886,12			
н30	904899,62	3527046,43	н88	904824,95	3527886,13			
н31	904898,4	3527042,85	н89	904832,11	3527887,08			
н32	904912,06	3527038,2	н90	904834,7	3527887,42			
н33	904915,58	3527048,31	н91	904834,69	3527887,42			
н34	904924,8	3527045,02	н92	904800,8	3527950,45			
н35	904900,65	3527061,88	н93	904812,64	3527947,46			
н36	904904,46	3527060,67	н94	904824,01	3527942,63			
н37	904900,91	3527050,23	н95	904831,14	3527935,3			
н38	904897,18	3527051,67	н96	904836,21	3527928,83			
н39	904908,12	3527083,84	н97	904840,73	3527919,92			
н40	904911,85	3527082,38	н98	904846,51	3527896,6			
н41	904911,09	3527080,15	н99	904850,78	3527891,59			
н42	904907,26	3527081,31	н100	904851,87	3527891,2			
н43	904911,91	3527094,96	н101	904825,58	3527887,71			
н44	904915,63	3527093,51	н102	904830,31	3527898,16			
н45	904912,33	3527083,81	н103	904826,19	3527912,95			
н46	904908,61	3527085,27	н104	904820,41	3527923,07			
н47	904916,51	3527108,51	н105	904810,81	3527930,78			
н48	904920,21	3527106,98	н106	904794,59	3527935,16			
н49	904919,51	3527104,92	н107	904741,77	3527929,94			
н50	904915,78	3527106,37	н108	904726,37	3527927,65			
н51	904930	3527217,61	н109	904726,47	3527921,9			
н52	904933,97	3527215,25	н110	904714,21	3527908,26			
н53	904932,99	3527144,53	н111	904706,53	3527907,94			
н54	904920,7	3527108,39	н112	904703,03	3527890,54			
н55	904916,99	3527109,92	н113	904705,95	3527876,25			
н56	904929	3527145,22	н114	904716,7	3527841,56			
н57	904935,7	3527637,5	н115	904720,08	3527839,26			
н58	904958,06	3527617,51	н116	904720,43	3527836,27			

Проект межевания территории
для размещения линейного объекта регионального значения
Ханты-Мансийского автономного округа - Югры
"Трубопроводы Майского региона строительства 2016 г."

Каталог координат земельного участка
:ЗУ13, площадью - 1,3221 га.,
Нефтесборные сети к.49-к.18-уз.18

Номер	X	Y	Номер	X	Y	Номер	X	Y	Номер	X	Y
н1	906310,64	3526544,13	н59	905118,83	3526957,75	н117	906308,25	3526860,41	н174	905155,79	3527094,56
н2	906333,41	3526512,93	н60	905130,87	3526973,18	н118	906325,59	3526839,64	н175	905151,97	3527095,8
н3	906337,5	3526515,82	н61	905127,45	3526989,16	н119	906340,51	3526821,41			
н4	906342,13	3526509,3	н62	904975,75	3527011,13	н120	906355,03	3526803,77			
н5	906338,04	3526506,4	н63	904996,75	3527001,36	н121	906405,33	3526734,67			
н6	906354,58	3526481,05	н64	905086,52	3526923,47	н122	906402,08	3526732,34			
н7	906361,6	3526479,25	н65	905087,93	3526926,15	н123	906351,82	3526801,39			
н8	906363,63	3526480,81	н66	905106,43	3526914,17	н124	906337,41	3526818,87			
н9	906367,67	3526476,2	н67	905105,72	3526912,88	н125	906322,51	3526837,09			
н10	906369,75	3526475,05	н68	905117,52	3526906,62	н126	906305,3	3526857,71			
н11	906369,76	3526475,05	н69	905117,81	3526906,8	н127	906251,87	3526914,91			
н12	906375,27	3526472,01	н70	905121,51	3526904,4	н128	906182,96	3526954,62			
н13	906377,73	3526470,65	н71	905117,68	3526902	н129	906151,25	3527009,44			
н14	906393,94	3526478,5	н72	905103,73	3526909,3	н130	906143,17	3527012,86			
н15	906394,92	3526479,18	н73	905099,79	3526902,52	н131	906140,5	3527007,16			
н16	906396,59	3526476,7	н74	905086,28	3526909,38	н132	906121,6	3527015,93			
н17	906379,81	3526465,49	н75	905081,16	3526899,2	н133	906123,77	3527021,08			
н18	906359,54	3526450,6	н76	905053,78	3526904,99	н134	906103,49	3527029,67			
н19	906325,48	3526497,28	н77	905053,74	3526913,41	н135	906105,14	3527033,32			
н20	906321,5	3526494,27	н78	905063,9	3526915,05	н136	906125,29	3527024,78			
н21	906316,72	3526500,77	н79	905073,53	3526929,43	н137	906125,95	3527026,3			
н22	906320,69	3526503,65	н80	904994,55	3526997,97	н138	906125,93	3527026,26			
н23	906314,78	3526508,67	н81	904975,09	3527007,02	н139	906123,79	3527031,11			
н24	906306,85	3526511,7	н82	904975,17	3527008,35	н140	906108,73	3527038,61			
н25	906297,19	3526510,9	н83	904965,76	3527015,78	н141	906107,43	3527038,36			
н26	906296,08	3526512,5	н84	904966,43	3527015,46	н142	906107,98	3527078,41			
н27	906270,98	3526494,92	н85	904965,58	3527011,44	н143	906109,24	3527075,25			
н28	906270,94	3526494,97	н86	904964,49	3527011,95	н144	906114,37	3527063,43			
н29	906260,09	3526509,32	н87	905133,61	3527015,96	н145	906102,6	3527037,43			
н30	906266,86	3526509,62	н88	905134,05	3527015,82	н146	906097,67	3527036,48			
н31	906348,34	3526599,9	н89	905137,53	3527015,16	н147	906101,44	3527034,88			
н32	906351,08	3526596,95	н90	905135,37	3527005,73	н148	906099,8	3527031,23			
н33	906308,52	3526565,97	н91	905131,61	3527007,25	н149	906094,81	3527033,34			
н34	906344,71	3526516,26	н92	904934,18	3527030,46	н150	906087,34	3527028,95			
н35	906344,65	3526513,93	н93	904962,8	3527017,16	н151	906086,4	3527028,62			
н36	906346,3	3526507,28	н94	904958,27	3527014,85	н152	906088,02	3527032,26			
н37	906302,93	3526566,85	н95	904932,9	3527026,65	н153	906089,62	3527035,46			
н38	906360,43	3526608,7	н96	905138,51	3527037,26	н154	906089,66	3527035,53			
н39	906363,1	3526605,7	н97	905141,69	3527036,32	н155	906091,45	3527039,11			
н40	906352,29	3526597,83	н98	905142,39	3527036,27	н156	906096,44	3527049,06			
н41	906349,55	3526600,78	н99	905140,23	3527026,87	н157	906102,07	3527063,39			
н42	906411,23	3526726,56	н100	905137,43	3527027,39	н158	905151,07	3527091,89			
н43	906433,05	3526696,59	н101	905136,32	3527027,76	н159	905154,89	3527090,65			
н44	906406,81	3526637,52	н102	906056,76	3527053,8	н160	905142,73	3527037,75			
н45	906371,24	3526611,62	н103	906082,21	3527043,02	н161	905141,97	3527037,8			
н46	906368,56	3526614,62	н104	906080,42	3527039,44	н162	905138,85	3527038,73			
н47	906403,59	3526640,12	н105	906055,19	3527050,12	н163	905163,58	3527146,3			
н48	906428,45	3526696,1	н106	906116,52	3527058,46	н164	905309,34	3527112,79			
н49	906407,98	3526724,23	н107	906117,35	3527056,55	н165	905848,29	3527132,08			
н50	905117,72	3526956,33	н108	906121,05	3527055,36	н166	905995,55	3527063,57			
н51	905122,5	3526955,94	н109	906137,94	3527049,47	н167	906036	3527061,49			
н52	905108,38	3526937,86	н110	906141,29	3527041,77	н168	906035,58	3527060,42			
н53	905104,95	3526939,96	н111	906151,63	3527037,7	н169	906034,46	3527057,56			
н54	905131,27	3527005,77	н112	906146,58	3527021,26	н170	905994,57	3527059,62			
н55	905135,03	3527004,25	н113	906144,58	3527016,61	н171	905847,47	3527128,05			
н56	905131,55	3526989,12	н114	906154,04	3527012,61	н172	905308,95	3527108,77			
н57	905135,17	3526972,19	н115	906185,88	3526957,55	н173	905166,58	3527141,51			
н58	905123,61	3526957,37	н116	906254,38	3526918,08	н174	905155,79	3527094,56			
н59	905118,83	3526957,75	н117	906308,25	3526860,41						

Проект межевания территории
для размещения линейного объекта регионального значения
Ханты-Мансийского автономного округа - Югры
"Трубопроводы Майского региона строительства 2016 г."

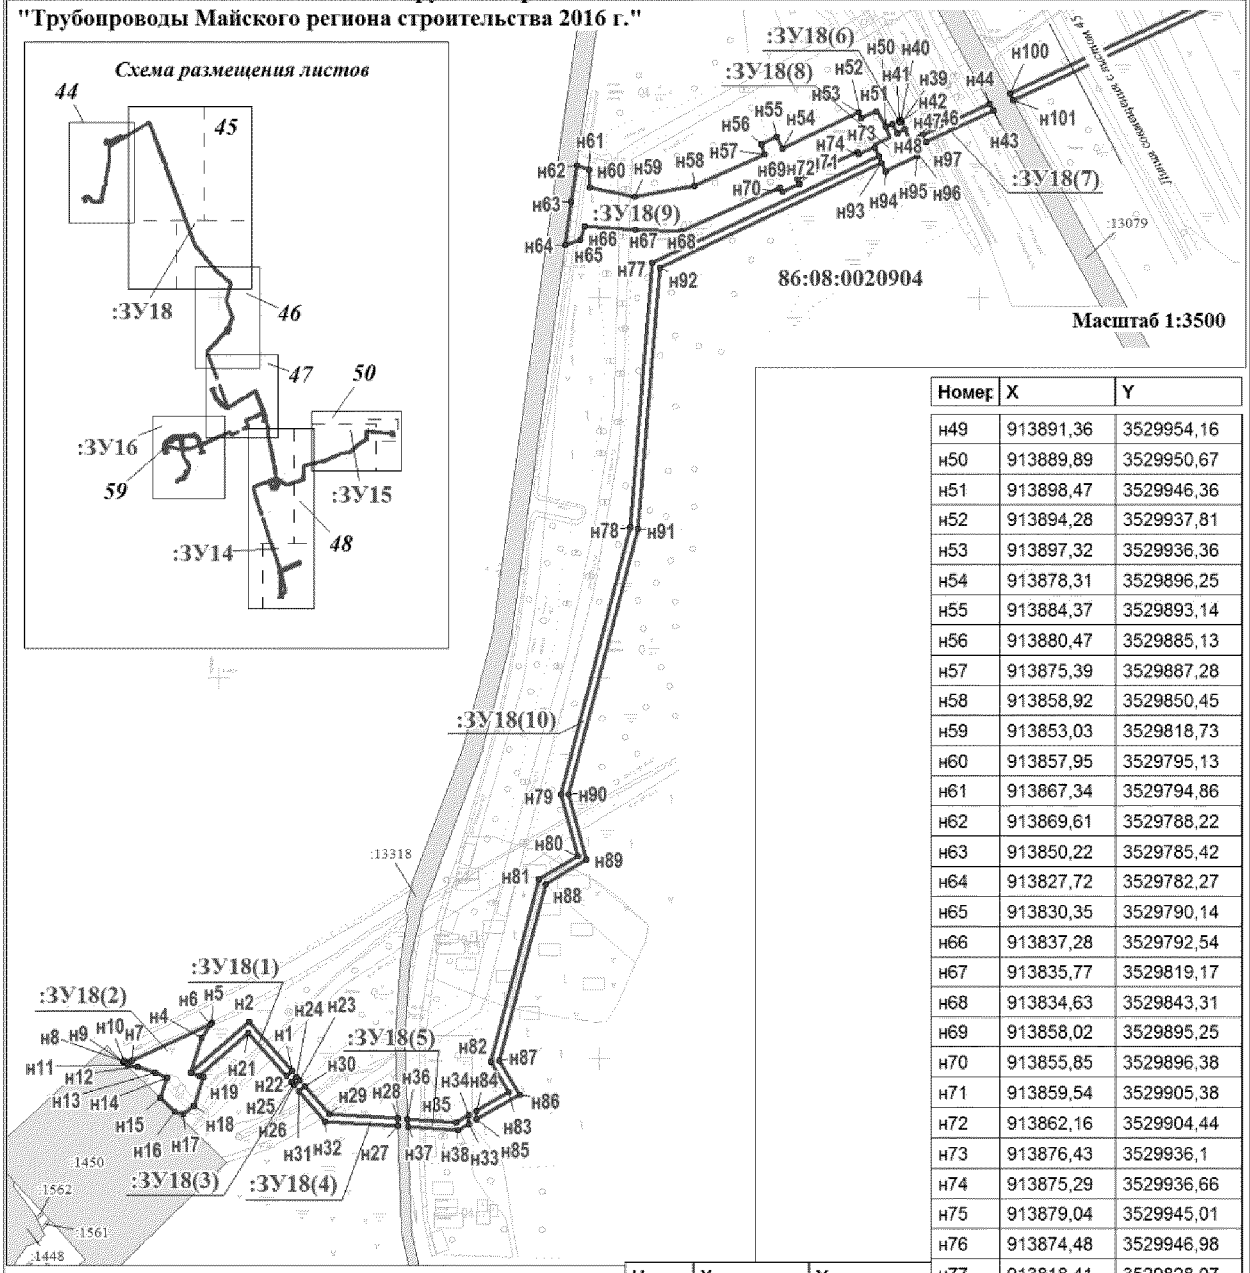


Каталог координат земельного участка
:ЗУ18, площадью - 1,0582 га.,
Низконапорный водовод т.5-уз.3-КНС-1ЮБ.

Номер	X	Y	Номер	X	Y
н1	913393,19	3529638,38	н16	913371,77	3529576,97
н2	913418,96	3529615,89	н17	913370,49	3529581,41
н3	913392,3	3529585,36	н18	913375,27	3529586,85
н4	913410,42	3529591,11	н19	913390,06	3529591,85
н5	913418,54	3529596,57	н20	913390,75	3529589,67
н6	913417,84	3529595,36	н21	913413,31	3529615,51
н7	913398,52	3529554,34	н22	913390,61	3529635,31
н8	913398,78	3529550,3	н23	913388,35	3529642,61
н9	913398,37	3529549,5	н24	913390,17	3529641,01
н10	913398,11	3529550,04	н25	913387,6	3529637,94
н11	913396,35	3529551,83	н26	913385,79	3529639,53
н12	913395,57	3529557,04	н27	913364,25	3529694,11
н13	913392,25	3529566,63	н28	913368,27	3529693,98
н14	913389,76	3529572,77	н29	913370,71	3529658,01
н15	913379,15	3529569,41	н30	913385,34	3529645,24


Номер	X	Y
н31	913382,78	3529642,16
н32	913366,83	3529656,08
н33	913365,5	3529731,64
н34	913370,11	3529731,59
н35	913366,17	3529724,87
н36	913367,91	3529699,24
н37	913363,89	3529699,39
н38	913362,1	3529725,83
н39	913892,32	3529959,08
н40	913893,26	3529958,65
н41	913892,93	3529957,88
н42	913891,95	3529958,45
н43	913898,53	3530007,4
н44	913902,05	3530005,47
н45	913885,41	3529970,17
н46	913882,35	3529963,69
н47	913888,67	3529960,77
н48	913886,45	3529957,03

Номер	X	Y
н49	913891,36	3529954,16
н50	913889,89	3529950,67
н51	913898,47	3529946,36
н52	913894,28	3529937,81
н53	913897,32	3529936,36
н54	913878,31	3529896,25
н55	913884,37	3529893,14
н56	913880,47	3529885,13
н57	913875,39	3529887,28
н58	913858,92	3529850,45
н59	913853,03	3529818,73
н60	913857,95	3529795,13
н61	913867,34	3529794,86
н62	913869,61	3529788,22
н63	913850,22	3529785,42
н64	913827,72	3529782,27
н65	913830,35	3529790,14
н66	913837,28	3529792,54
н67	913835,77	3529819,17
н68	913834,63	3529843,31
н69	913858,02	3529895,25
н70	913855,85	3529896,38
н71	913859,54	3529905,38
н72	913862,16	3529904,44
н73	913876,43	3529936,1
н74	913875,29	3529936,66
н75	913879,04	3529945,01
н76	913874,48	3529946,98
н77	913818,41	3529828,07
н78	913679,07	3529816,47
н79	913538,65	3529779,82
н80	913506,34	3529788,71
н81	913494,38	3529768,32
н82	913398,23	3529743,22
н83	913382,37	3529752,52
н84	913372,44	3529735,57
н85	913367,84	3529735,62
н86	913380,95	3529757,99
н87	913398,82	3529747,51
н88	913491,76	3529771,76
н89	913504,44	3529793,38
н90	913538,67	3529783,96
н91	913678,39	3529820,43
н92	913815,78	3529831,87
н93	913870,76	3529948,51
н94	913866,15	3529950,67
н95	913874,16	3529967,2
н96	913878,67	3529965,27

Проект межевания территории
для размещения линейного объекта регионального значения
Ханты-Мансийского автономного округа - Югры
"Трубопроводы Майского региона строительства 2016 г."

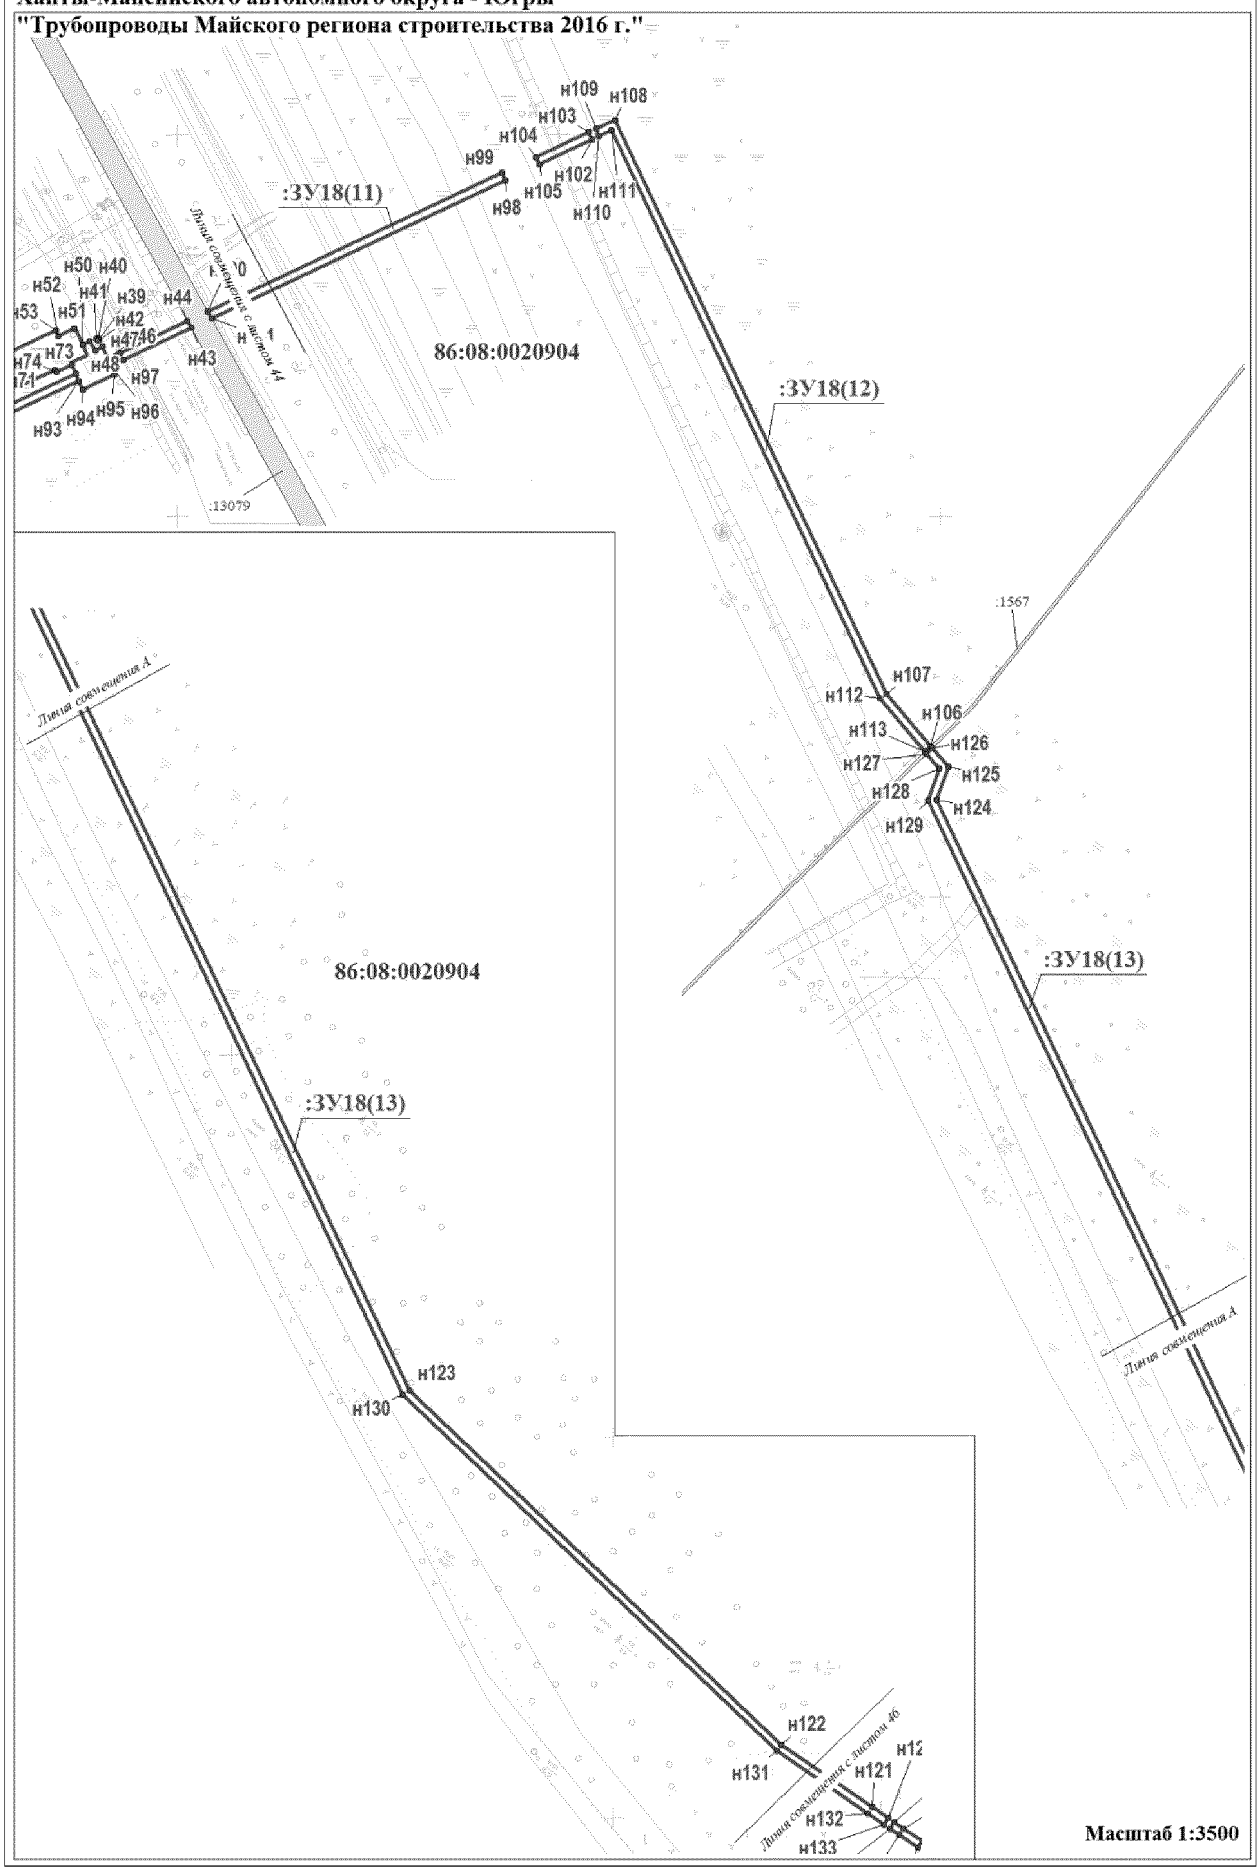


Проект межевания территории
для размещения линейного объекта регионального значения
Ханты-Мансийского автономного округа - Югры
"Трубопроводы Майского региона строительства 2016 г."

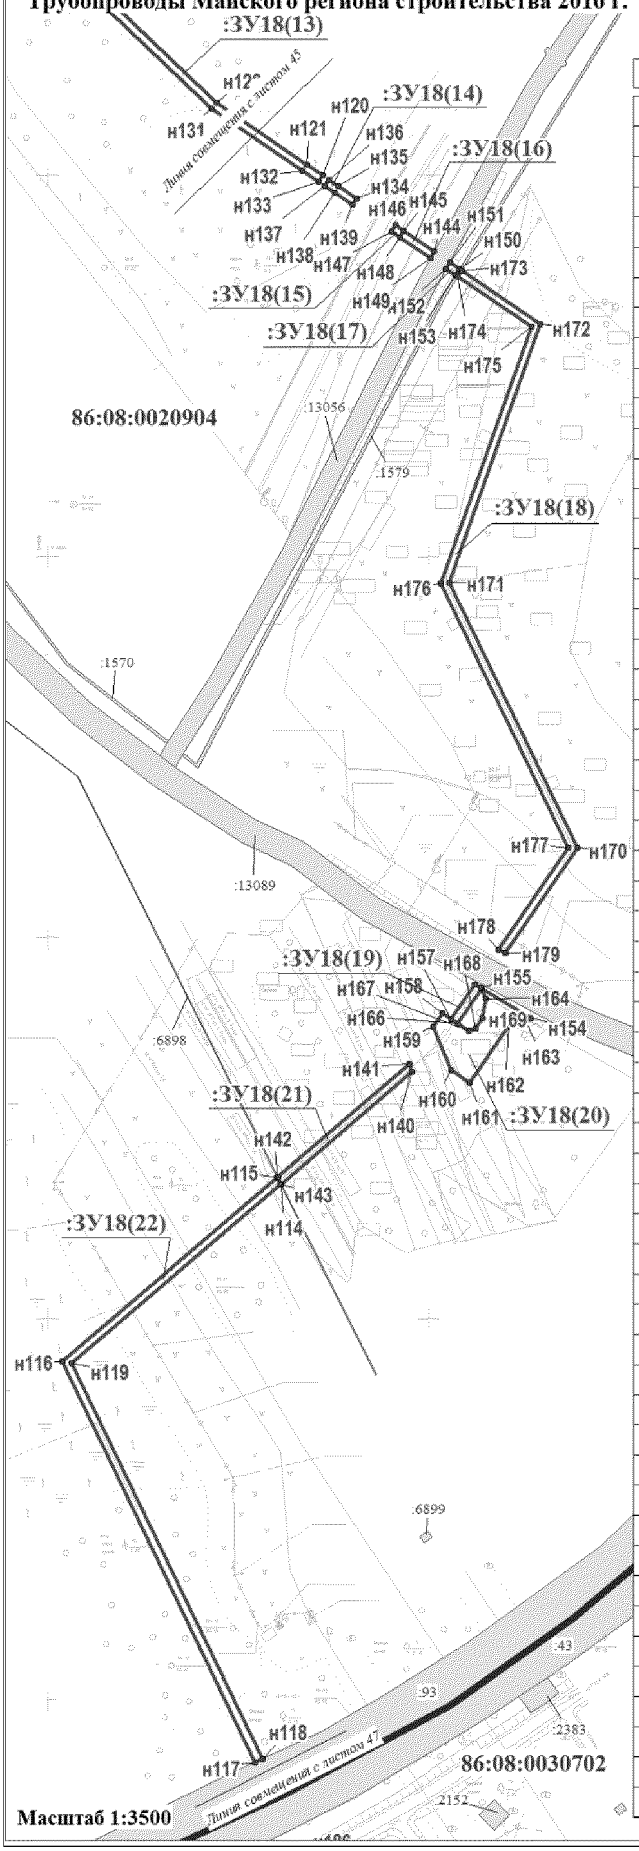

Каталог координат земельного участка
:ЗУ18, площадью - 1,0582 га.,
Низконапорный водовод т.5-уз.3-КНС-1ЮБ.

Номер	X	Y	Номер	X	Y
н96	913878,67	3529965,27	н154	912357,5	3531053,38
н97	913881,86	3529972,03	н155	912373,42	3531027,1
н98	913976,19	3530172,13	н156	912375,32	3531023,98
н99	913979,81	3530170,42	н157	912356,97	3531011,45
н100	913907,04	3530016,06	н158	912360,18	3531006,74
н101	913903,52	3530017,99	н159	912353,04	3531001,86
н102	913997,53	3530217,39	н160	912330,32	3531011,42
н103	914001,26	3530215,93	н161	912323,67	3531021,18
н104	913988,21	3530188,23	н162	912353,5	3531041,53
н105	913984,59	3530189,94	н163	912356,14	3531050,64
н106	913678,96	3530394,82	н164	912367,64	3531029,57
н107	913706,33	3530371,67	н165	912373,03	3531027,26
н108	914007,7	3530229,59	н166	912354,71	3531014,75
н109	914002,97	3530219,55	н167	912350,67	3531020,66
н110	913999,24	3530221,01	н168	912351,96	3531024,13
н111	914002,38	3530227,68	н169	912357,4	3531027,85
н112	913704,15	3530368,27	н170	912446,64	3531077,56
н113	913676,14	3530391,97	н171	912586,03	3531010,6
н114	912269,98	3530922,01	н172	912721,86	3531058,29
н115	912273,67	3530920,17	н173	912750,04	3531017,06
н116	912177,14	3530807,77	н174	912746,62	3531014,95
н117	911966,77	3530908,83	н175	912720,29	3531053,5
н118	911968,43	3530912,46	н176	912585,79	3531006,28
н119	912176,11	3530812,7	н177	912446,99	3531072,96
н120	912799,9	3530944,07	н178	912393,57	3531036,45
н121	912805,55	3530935,8	н179	912391,49	3531039,88
н122	912837,93	3530888,4	н180	911765,54	3531102,01
н123	913024,17	3530693,34	н181	911769,55	3531101,11
н124	913650,73	3530397,97	н182	911735,67	3531030,59
н125	913667,94	3530404,15	н183	911735,67	3531030,59
н126	913677,81	3530395,81	н184	911747,35	3531025,22
н127	913674,99	3530392,95	н185	911744,83	3531019,86
н128	913667,12	3530399,61	н186	911913,77	3530938,72
н129	913650,53	3530393,64	н187	911911,96	3530935,15
н130	913021,8	3530690,04	н188	911743,12	3531016,25
н131	912834,81	3530885,87	н189	911742,7	3531015,35
н132	912802,15	3530933,69	н190	911749,99	3531011,9
н133	912796,5	3530941,96	н191	911749,85	3531004,91
н134	912787,74	3530961,86	н192	911749,92	3530991,78
н135	912794,24	3530952,34	н193	911739,18	3530995,09
н136	912797,64	3530947,38	н194	911749,99	3530991,68
н137	912794,23	3530945,27	н195	911774,33	3530953
н138	912790,84	3530950,23	н196	911786,96	3530935,34
н139	912784,33	3530959,76	н197	911799,53	3530921,98
н140	912329,31	3530991,09	н198	911817,79	3530907,7
н141	912333,22	3530989,51	н199	911868,88	3530881,14
н142	912274,01	3530920,57	н200	911885,21	3530886,34
н143	912270,32	3530922,41	н201	911886,98	3530885,78
н144	912759,97	3531002,52	н202	911888,26	3530885,81
н145	912770,87	3530986,56	н203	911873,63	3530850,69
н146	912773,75	3530982,34	н204	911872,29	3530851,77
н147	912770,33	3530980,25	н205	911870,69	3530855,14
н148	912767,41	3530984,52	н206	911868,62	3530866,58
н149	912756,44	3531000,59	н207	911864,5	3530870,44
н150	912750,89	3531015,82	н208	911825,56	3530891,18
н151	912754,31	3531010,81	н209	911809,47	3530900,62
н152	912750,78	3531008,87	н210	911791,18	3530914,04

Проект межевания территории
для размещения линейного объекта регионального значения
Ханты-Мансийского автономного округа - Югры
"Трубопроводы Майского региона строительства 2016 г."

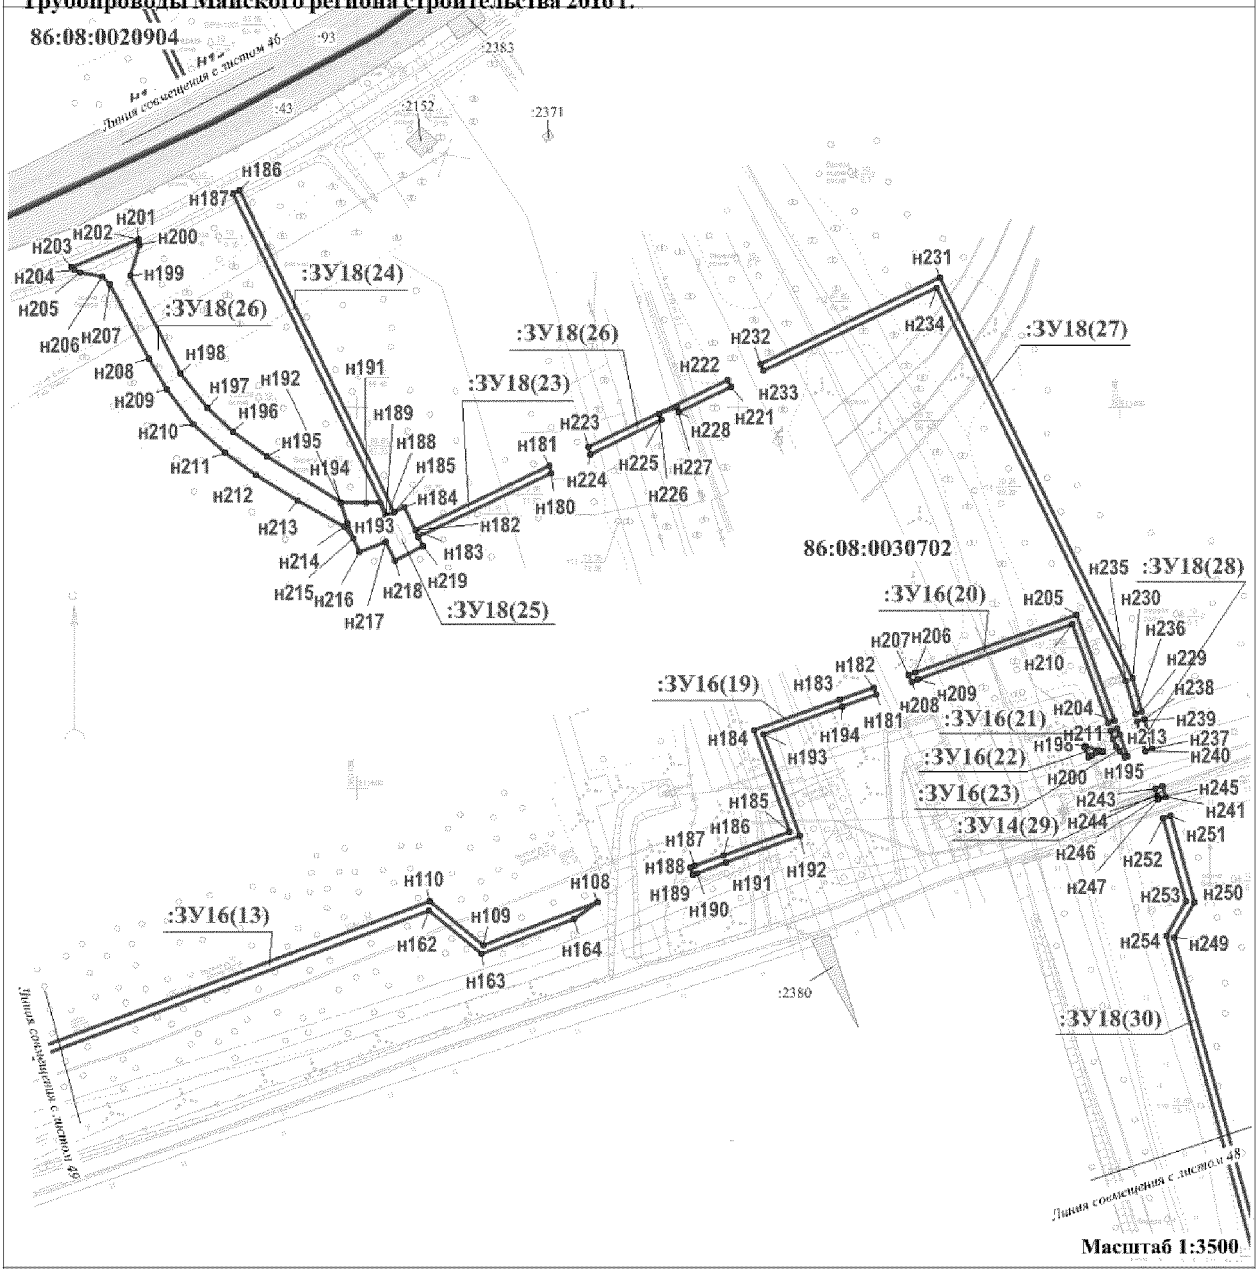


Каталог координат земельного участка :ЗУ18, площадью - 1,0582 га., Низконапорный водовод т.5-уз.3-КНС-1ЮБ.

Номер	X	Y	Номер	X	Y	Номер	X	Y	Номер	X	Y
н211	911776,1	3530931,03	н228	911797,57	3531168,71	н245	911595,09	3531420,41	н262	911132,51	3531528
н212	911764,42	3530946,99	н229	911640,21	3531411,71	н246	911594,94	3531419,98	н263	911129,31	3531522,96
н213	911751,09	3530968,76	н230	911657,6	3531406,95	н247	911593,84	3531420,28	н264	911132,37	3531521,02
н214	911737,19	3530993,34	н231	911867,93	3531305,92	н248	911318,28	3531484,38	н265	911136,34	3531520,85
н215	911731,09	3530998,48	н232	911822,65	3531211,66	н249	911521,65	3531428,66	н266	911142,36	3531519,99
н216	911723,75	3531001,41	н233	911819,04	3531213,38	н250	911540,08	3531439,16	н267	911142,45	3531520,6
н217	911729,28	3531015,13	н234	911862,59	3531304,05	н251	911585,62	3531426,68	н268	911158,48	3531519,93
н218	911719,68	3531020,03	н235	911656,19	3531403,19	н252	911584,13	3531422,94	н269	911162,74	3531519,75
н219	911727,01	3531034,57	н236	911638,88	3531407,94	н253	911540,62	3531434,86	н270	911162,89	3531519,75
н220	911732,04	3531032,26	н237	911620,59	3531417,09	н254	911522,19	3531424,36	н271	911169,7	3531517,61
н221	911810,79	3531196,23	н238	911636,34	3531412,78	н255	911316,93	3531480,61	н272	911247,4	3531502,21
н222	911814,42	3531194,53	н239	911635,01	3531408,99	н256	911129,65	3531551,6	н273	911268,47	3531497,64
н223	911779,32	3531121,45	н240	911619,39	3531413,27	н257	911128,82	3531541,19	н274	911289,36	3531492,31
н224	911775,32	3531122,35	н241	911595,33	3531424,01	н258	911131,76	3531537,92	н275	911316,83	3531484,79
н225	911793,24	3531159,67	н242	911601,24	3531422,4	н259	911123,44	3531523,11	н276	911315,47	3531481,01
н226	911796,32	3531158,4	н243	911600,04	3531418,58	н260	911124,35	3531522,61	н277	911288,38	3531488,43
н227	911800,14	3531167,65	н244	911595,93	3531419,71	н261	911129,13	3531530,15	н278	911267,55	3531493,74


Проект межевания территории
для размещения линейного объекта регионального значения
Ханты-Мансийского автономного округа - Югры
"Трубопроводы Майского региона строительства 2016 г."

Каталог координат земельного участка
:ЗУ18, площадью - 1,0582 га.,
Низконапорный водовод т.5-уз.3-КНС-1ЮБ.

Номер	X	Y	Номер	X	Y
н279	911246,55	3531498,3	н292	911120,78	3531546
н280	911170,57	3531513,36	н293	911125,84	3531549,78
н281	911168,71	3531513,73			
н282	911162,19	3531515,77			
н283	911134,59	3531516,92			
н284	911137,17	3531515,67			
н285	911138,15	3531515,28			
н286	911136,02	3531505,05			
н287	911118,52	3531516,4			
н288	911115,41	3531521,22			
н289	911114,5	3531519,42			
н290	911106	3531524,09			
н291	911107,65	3531532,33			

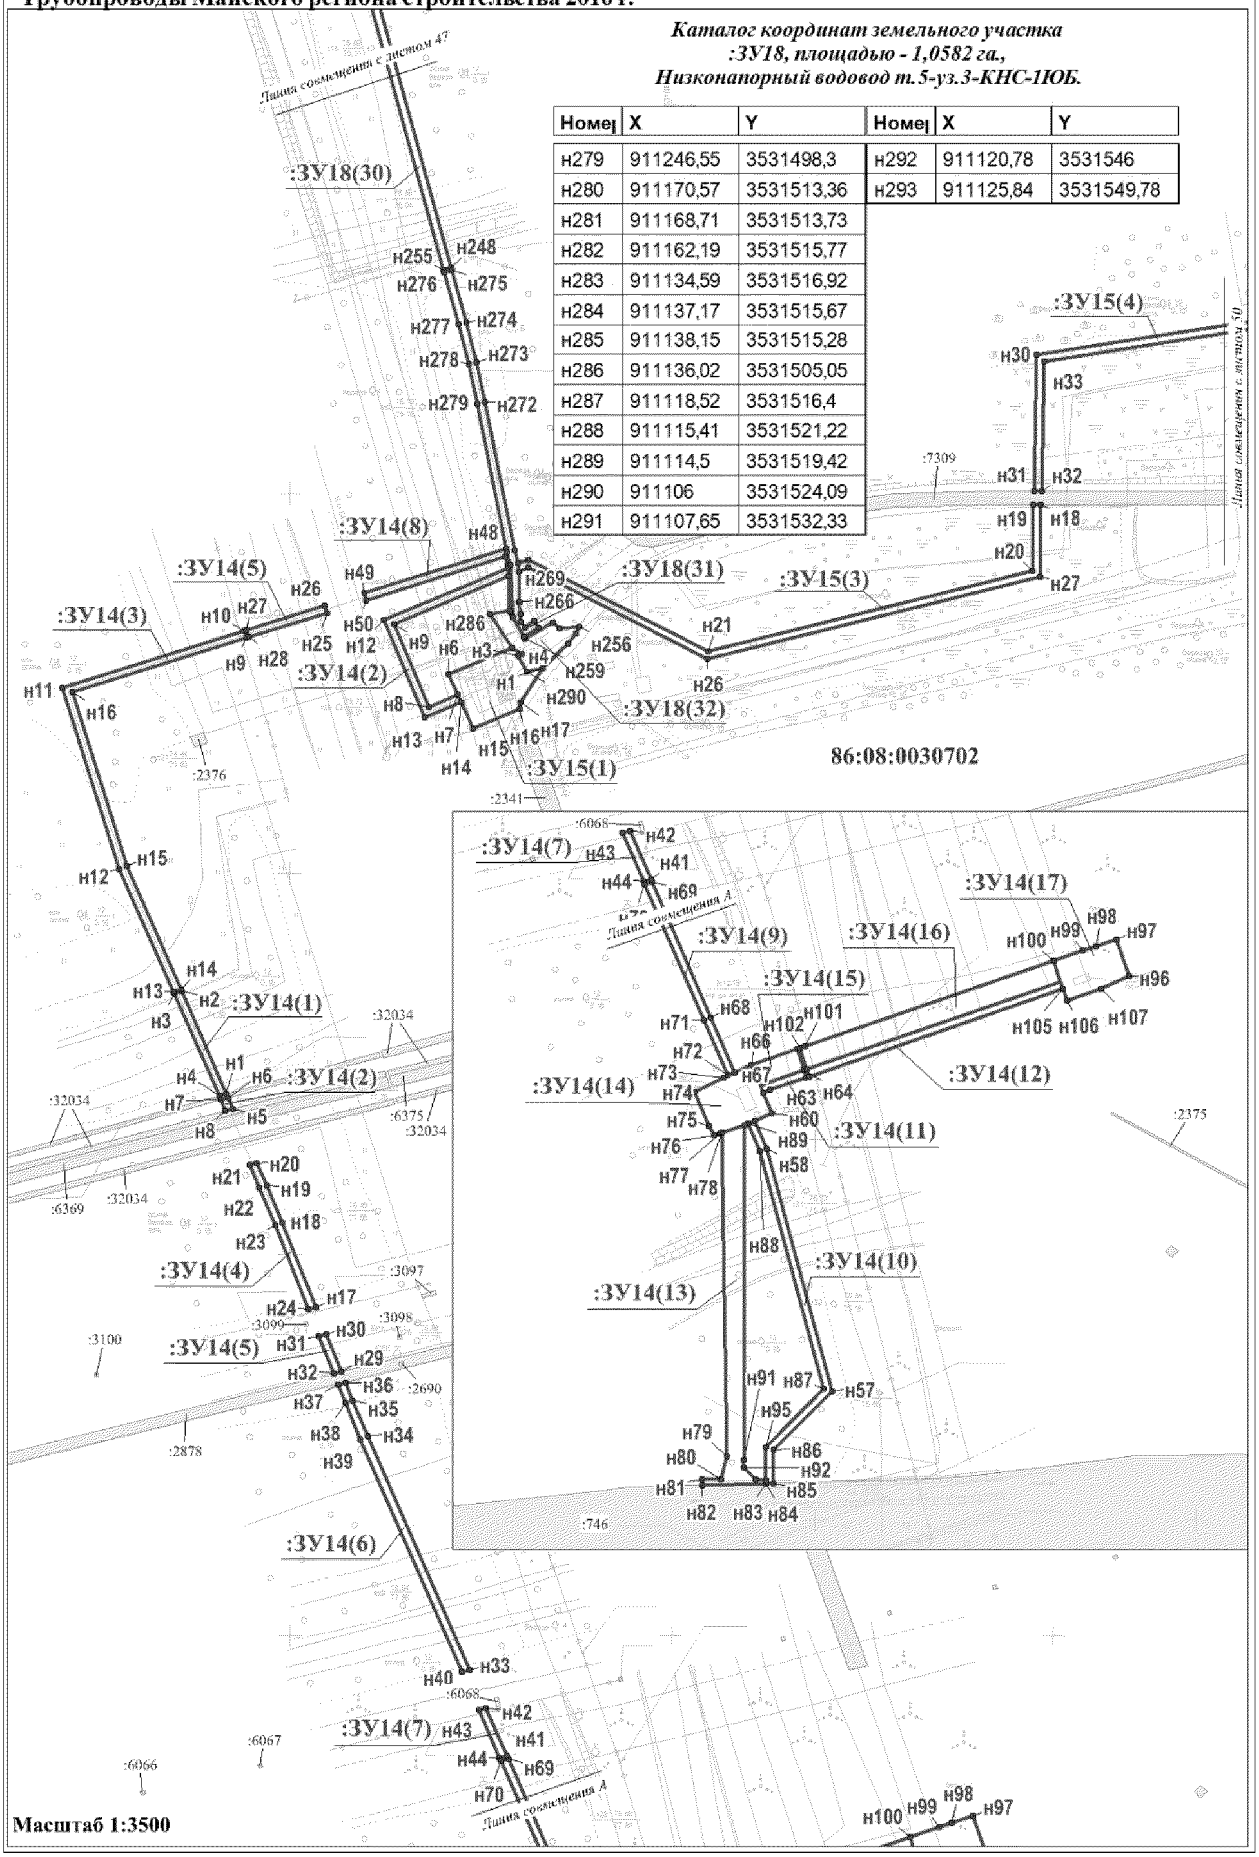

Проект межевания территории
для размещения линейного объекта регионального значения
Ханты-Мансийского автономного округа - Югры
"Трубопроводы Майского региона строительства 2016 г."

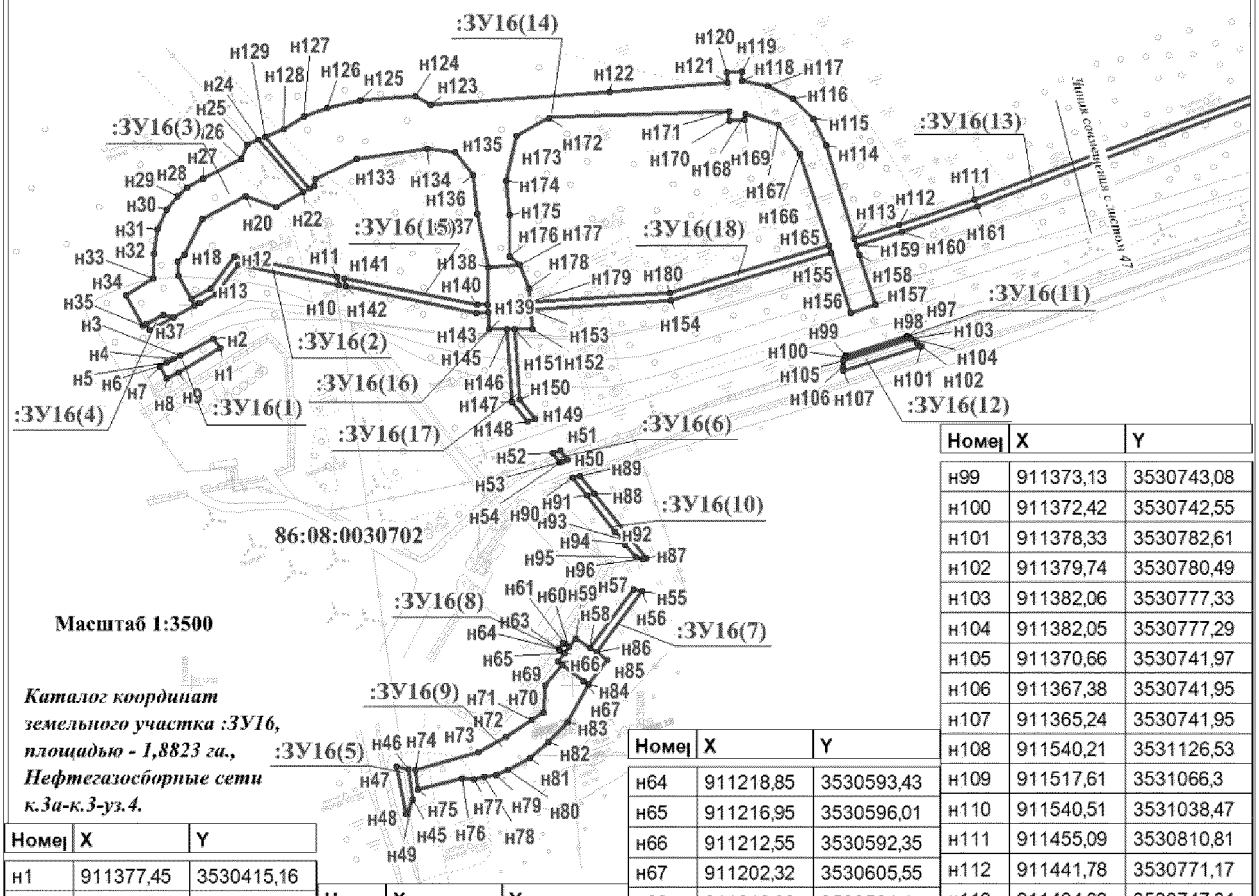

Каталог координат земельного участка :ЗУ16, площадью - 1,8823 га., Нефтегазосборные сети к.3а-к.3-уз.4.


Номер	X	Y
н1	911377,45	3530415,16
н2	911382,03	3530411,83
н3	911373,29	3530394,26
н4	911371,63	3530390,91
н5	911369,85	3530387,33
н6	911368	3530383,6
н7	911367,51	3530383,86
н8	911361,15	3530387,3
н9	911364,43	3530393,41
н10	911410,3	3530477,44
н11	911414,5	3530476,85
н12	911425,42	3530422,87
н13	911408,41	3530410,32
н14	911402,86	3530400,12
н15	911399,39	3530401,99
н16	911415,15	3530393,49
н17	911422,42	3530393,12
н18	911426,27	3530396,77
н19	911444,67	3530406,15
н20	911457,08	3530428,68
н21	911451,26	3530444,63
н22	911459,09	3530459,03
н23	911459,23	3530458,9
н24	911486,52	3530435,31
н25	911484,14	3530429,59
н26	911476,34	3530426,63
н27	911466,28	3530406,37
н28	911461,1	3530397,82
н29	911456,92	3530392,87
н30	911449,88	3530387,32
н31	911439,36	3530382,61
н32	911426,6	3530380,62

Номер	X	Y
н33	911413,52	3530380,13
н34	911404,87	3530366,11
н35	911388,82	3530374,98
н36	911394,8	3530385,67
н37	911389,68	3530376,53
н38	911386,64	3530378,19
н39	911393,37	3530390,74
н40	911399,39	3530401,99
н41	911400,66	3530404,37
н42	911400,71	3530404,53
н43	911405,32	3530413,01
н44	911420,99	3530424,58
н45	911140,19	3530516,44
н46	911156,24	3530514,12
н47	911157,44	3530507,95
н48	911132,47	3530512,91
н49	911140,17	3530516,44
н50	911318,63	3530597,29
н51	911323,31	3530593,56
н52	911321,94	3530589,54
н53	911317,31	3530593,24
н54	911317,83	3530594,81
н55	911249,52	3530636,4
н56	911249,53	3530636,36
н57	911250,46	3530632,13
н58	911219,59	3530609,34
н59	911224,74	3530601,65
н60	911220,19	3530598,36
н61	911222,07	3530595,8
н62	911222,56	3530595,09

Номер	X	Y
н64	911218,85	3530593,43
н65	911216,95	3530596,01
н66	911212,55	3530592,35
н67	911202,32	3530605,55
н68	911210,96	3530594,4
н69	911200,05	3530585,66
н70	911185,95	3530584,99
н71	911181,95	3530578,73
н72	911172,97	3530565,07
н73	911164,9	3530550,6
н74	911155,76	3530517,71
н75	911145,59	3530519,18
н76	911151,24	3530542,22
н77	911150,77	3530548,41
н78	911152,24	3530553,88
н79	911153,23	3530559,88
н80	911155,74	3530566,24
н81	911161,93	3530577,53
н82	911170,31	3530587,54
н83	911180,69	3530597,1
н84	911200,41	3530608,53
н85	911213,55	3530618,07
н86	911217,36	3530612,66
н87	911266,74	3530638,66
н88	911300,74	3530611,56
н89	911310,28	3530603,95
н90	911308,97	3530599,88
н91	911299,64	3530607,33
н92	911280,86	3530622,29
н93	911276,18	3530627,86
н94	911274,16	3530627,64
н95	911267,21	3530633,18
н96	911266,55	3530636,76
н97	911383,13	3530775,77
н98	911383,44	3530775,09

Номер	X	Y
н99	911373,13	3530743,08
н100	911372,42	3530742,55
н101	911378,33	3530782,61
н102	911379,74	3530780,49
н103	911382,06	3530777,33
н104	911382,05	3530777,29
н105	911370,66	3530741,97
н106	911367,38	3530741,95
н107	911365,24	3530741,95
н108	911540,21	3531126,53
н109	911517,61	3531066,3
н110	911540,51	3531038,47
н111	911455,09	3530810,81
н112	911441,78	3530771,17
н113	911434,83	3530747,84
н114	911483,35	3530733,01
н115	911497,13	3530726,26
н116	911507,8	3530715,8
н117	911514,66	3530702,4
н118	911517,18	3530689,13
н119	911522,16	3530688,8
н120	911521,65	3530680,83
н121	911516,66	3530681,15
н122	911511,37	3530619,52
н123	911505,01	3530525,67
н124	911509,42	3530517,65
н125	911507,23	3530488,94
н126	911503,05	3530471,48
н127	911498,57	3530459,38
н128	911492,04	3530448,63
н129	911487,93	3530438,72
н130	911460,8	3530462,17
н131	911462,08	3530464,52
н132	911465,87	3530464,98
н133	911476,52	3530486,94
н134	911481,82	3530523,65
н135	911479,89	3530538,47
н136	911467,76	3530548,01
н137	911447,33	3530550,32
н138	911419,33	3530555,72
н139	911400,04	3530555,49
н140	911399,72	3530549,96
н141	911413,77	3530480,48
н142	911409,56	3530481,08
н143	911395,69	3530549,69

Проект межевания территории
для размещения линейного объекта регионального значения
Ханты-Мансийского автономного округа - Югры
"Трубопроводы Майского региона строительства 2016 г."

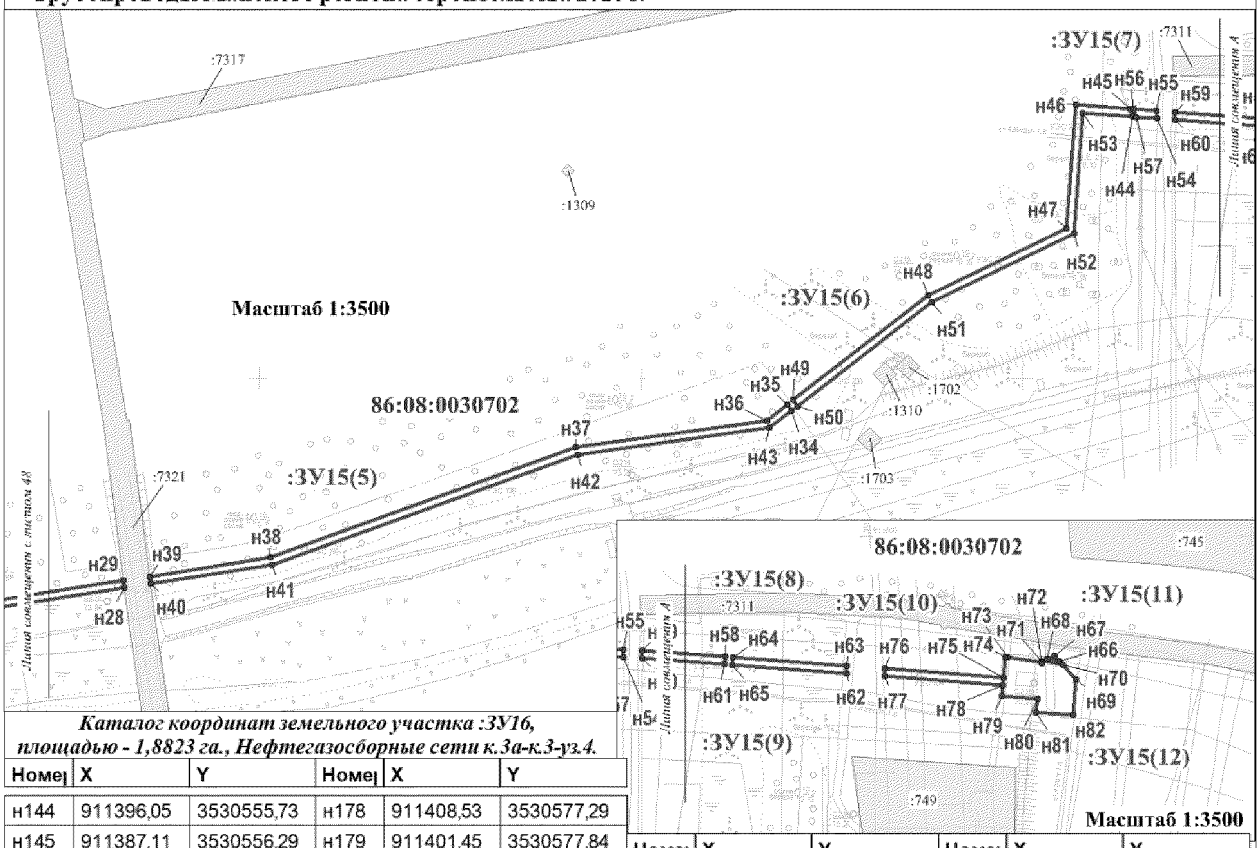

Каталог координат земельного участка :ЗУ16, площадью - 1,8823 га., Нефтегазосборные сети к.3а-к.3-уз.4.

Номер	X	Y	Номер	X	Y
н144	911396,05	3530555,73	н178	911408,53	3530577,29
н145	911387,11	3530556,29	н179	911401,45	3530577,84
н146	911387,01	3530565,87	н180	911406	3530650,9
н147	911348,63	3530568,27	н181	911649,32	3531272,57
н148	911338,55	3530576,29	н182	911652,95	3531270,86
н149	911339,93	3530580,3	н183	911646,7	3531253,41
н150	911350,13	3530572,18	н184	911630,61	3531208,13
н151	911386,96	3530569,88	н185	911577,18	3531227,12
н152	911386,87	3530578,96	н186	911564,73	3531192,08
н153	911397,47	3530578,15	н187	911559,18	3531177,08
н154	911402,04	3530651,61	н188	911558,44	3531175,11
н155	911427,04	3530735,67	н189	911554,64	3531176,37
н156	911395,63	3530745,69	н190	911555,43	3531178,47
н157	911399,95	3530758,8	н191	911560,97	3531193,45
н158	911426,1	3530750,51	н192	911574,75	3531232,23
н159	911431,01	3530749,01	н193	911628,18	3531213,24
н160	911437,96	3530772,39	н194	911642,93	3531254,75
н161	911451,32	3530812,15	н195	911619,07	3531391,11
н162	911535,95	3531037,71	н196	911619,47	3531390,97
н163	911513,06	3531065,54	н197	911620,03	3531389,15
н164	911531,31	3531114,19	н198	911622,19	3531382,21
н165	911430,85	3530734,46	н199	911621,55	3531381,44
н166	911478,98	3530719,1	н200	911616,36	3531383,42
н167	911494,36	3530708,21	н201	911616,98	3531385,18
н168	911500,19	3530690,79	н202	911618,69	3531387,4
н169	911496,78	3530690,36	н203	911616,98	3531385,19
н170	911496,27	3530682,39	н204	911635,23	3531397,58
н171	911501,25	3530682,06	н205	911691,2	3531377,51
н172	911498,03	3530588,01	н206	911660,83	3531292,84
н173	911488,47	3530570,56	н207	911659,62	3531289,45
н174	911464,94	3530565,43	н208	911655,99	3531291,18
н175	911447,02	3530567,17	н209	911657,07	3531294,19
н176	911425,49	3530566,91	н210	911686,08	3531375,09
н177	911420,98	3530572,46	н211	911633,9	3531393,8

Номер	X	Y	Номер	X	Y
н211	911633,9	3531393,8	н216	911625,79	3531396,71
н212	911616,54	3531404,28	н217	911621,51	3531398,24
н213	911628,34	3531400,05	н218	911619,6	3531399,85
н214	911631,47	3531398,93	н219	911616,08	3531402,8
н215	911630,14	3531395,15			

Каталог координат земельного участка :ЗУ15, площадью - 0,7852 га., Напорный нефтепровод уз.415-УДР ЦППН-3.

Номер	X	Y	Номер	X	Y
н1	911107,65	3531532,33	н24	911158,48	3531519,93
н2	911106	3531524,09	н25	911160,5	3531524,73
н3	911114,5	3531519,42	н26	911112,48	3531618,61
н4	911115,41	3531521,22	н27	911155,7	3531793,16
н5	911118,52	3531516,4	н28	911289,89	3531929,03
н6	911104,73	3531483,23	н29	911293,86	3531928,51
н7	911093,78	3531488,07	н30	911272,36	3531791,38
н8	911087,33	3531472,77	н31	911200,58	3531790,01
н9	911130,78	3531454,41	н32	911200,57	3531794,01
н10	911156,18	3531514,52	н33	911268,93	3531795,31
н11	911160,46	3531514,34	н34	911382,9	3532278,8
н12	911132,91	3531449,16	н35	911386,19	3532276,52
н13	911082,09	3531470,65	н36	911377,8	3532265,74
н14	911090,13	3531489,69	н37	911363,89	3532165,59
н15	911076,1	3531495,91	н38	911305,96	3532005,66
н16	911086,21	3531520,25	н39	911296,02	3531942,33
н17	911089,83	3531520,86	н40	911292,06	3531942,84
н18	911193,54	3531793,88	н41	911302,07	3532006,66
н19	911193,55	3531789,88	н42	911359,99	3532166,56
н20	911158,86	3531789,22	н43	911373,99	3532267,35
н21	911116,72	3531619,11	н44	911537,27	3532457,71
н22	911164,91	3531524,89	н45	911541,38	3532456,42
н23	911162,74	3531519,75	н46	911543,48	3532427,8

Проект межевания территории
для размещения линейного объекта регионального значения
Ханты-Мансийского автономного округа - Югры
"Трубопроводы Майского региона строительства 2016 г."

Каталог координат земельного участка :ЗУ15, площадью - 0,7852 га., Напорный нефтепровод уз.415-УДР ЦППН-3.


Номер	X	Y	Номер	X	Y	Номер	X	Y	Номер	X	Y
н47	911478,79	3532423,04	н57	911537,15	3532459,36	н67	911537,26	3532696,48	н77	911526,25	3532607,41
н48	911443,61	3532350,23	н58	911536,44	3532523,55	н68	911535,4	3532692,71	н78	911521,68	3532669,48
н49	911388,65	3532279,68	н59	911539,64	3532479,93	н69	911524,47	3532707,59	н79	911515,56	3532669,04
н50	911385,36	3532281,96	н60	911535,63	3532480,04	н70	911532,15	3532700,91	н80	911514,24	3532687,39
н51	911440,2	3532352,36	н61	911532,46	3532523,16	н71	911534,28	3532690,78	н81	911507,17	3532686,86
н52	911476,19	3532426,86	н62	911527,72	3532587,33	н72	911533,54	3532690,48	н82	911505,72	3532706,22
н53	911539,2	3532431,5	н63	911531,74	3532587,18	н73	911536	3532671,85			
н54	911536,34	3532470,36	н64	911536,14	3532527,54	н74	911536,1	3532670,47			
н55	911540,35	3532470,26	н65	911532,15	3532527,15	н75	911525,67	3532669,79			
н56	911541,25	3532458,07	н66	911534,03	3532699,29	н76	911530,27	3532607,26			

Каталог координат земельного участка :ЗУ14, площадью - 2,7879 га., Напорный водовод т.5-уз.4-КНС-1аЮБ.

Номер	X	Y	Номер	X	Y	Номер	X	Y
н1	910884,4	3531366,66	н47	911168,71	3531513,73	н92	910227,55	3531562,7
н2	910938,02	3531343,2	н48	911170,57	3531513,36	н93	910221,5	3531568,86
н3	910936,98	3531339,3	н49	911147,26	3531439,02	н94	910220,86	3531574,03
н4	910883,34	3531362,76	н50	911143,41	3531440,1	н95	910238,56	3531574,02
н5	910876,35	3531370,18	н51	911166,26	3531512,97	н96	910485,83	3531764,58
н6	910882,15	3531367,65	н52	911162,13	3531514,27	н97	910505,28	3531757,99
н7	910881,09	3531363,74	н53	911160,46	3531514,34	н98	910501,59	3531747,18
н8	910875,33	3531366,26	н54	911156,18	3531514,52	н99	910499,32	3531740,08
н9	911123,67	3531377,11	н55	911138,15	3531515,28	н100	910494,03	3531725,24
н10	911127,48	3531375,89	н56	911137,17	3531515,67	н101	910448,96	3531594,81
н11	911097,67	3531280,81	н57	910267,79	3531608,87	н102	910448,02	3531592,06
н12	911002,47	3531310,65	н58	910395,26	3531574,64	н103	910436,91	3531595,51
н13	910937,87	3531338,91	н59	910409,97	3531568,42	н104	910433,09	3531596,7
н14	910938,91	3531342,82	н60	910414,01	3531577,19	н105	910479,19	3531730,18
н15	911003,87	3531314,4	н61	910424,56	3531572,83	н106	910473,12	3531732,38
н16	911095,05	3531285,82	н62	910426,1	3531576,45	н107	910479,26	3531750,18
н17	910772,2	3531413,48	н63	910432,6	3531595,27			
н18	910816,77	3531395,83	н64	910436,42	3531594,09			
н19	910836,41	3531387,65	н65	910447,53	3531590,64			
н20	910847,83	3531382,66	н66	910439,29	3531566,67			
н21	910846,79	3531378,74	н67	910435,28	3531557,71			
н22	910834,84	3531383,97	н68	910464,32	3531545,41			
н23	910815,26	3531392,12	н69	910535,22	3531514,48			
н24	910771,13	3531409,59	н70	910534,2	3531510,56			
н25	911136,87	3531419,24	н71	910462,74	3531541,73			
н26	911140,71	3531418,11	н72	910433,71	3531554,04			
н27	911127,93	3531377,33	н73	910432,62	3531551,77			
н28	911124,12	3531378,54	н74	910425,07	3531536,88			
н29	910738,46	3531426,83	н75	910407,12	3531544,39			
н30	910758,12	3531419,05	н76	910402,24	3531546,92			
н31	910757,16	3531415,13	н77	910403,56	3531550,83			
н32	910737,51	3531422,91	н78	910403,56	3531550,83			
н33	910581,67	3531494,22	н79	910233,6	3531553,47			
н34	910704,47	3531440,67	н80	910221,66	3531550,35			
н35	910723,46	3531432,77	н81	910221,31	3531540,84			
н36	910732,82	3531429,06	н82	910218,43	3531540,94			
н37	910731,86	3531425,14	н83	910219,3	3531574,03			
н38	910721,96	3531429,06	н84	910219,3	3531574,03			
н39	910702,9	3531436,99	н85	910219,4	3531578,03			
н40	910580,71	3531490,28	н86	910236,91	3531578,02			
н41	910536,62	3531513,87	н87	910268,99	3531604,41			
н42	910561,9	3531502,84	н88	910393,95	3531570,85			
н43	910560,97	3531498,89	н89	910408,29	3531564,79			
н44	910535,59	3531509,95	н90	910407,64	3531562,86			
н45	911134,59	3531516,92	н91	910231,58	3531562,57			

Проект межевания территории
для размещения линейного объекта регионального значения
Ханты-Мансийского автономного округа - Югры
"Трубопроводы Майского региона строительства 2016 г."

Схема размещения листов

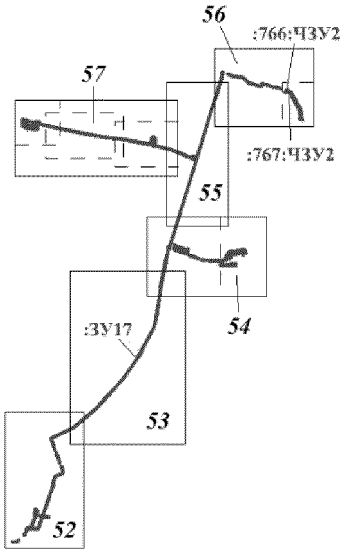

Масштаб 1:3500

Каталог координат земельного участка :ЗУ17, площадью - 4,7713 га., Нефтегазосборные сети к.32-к.429-к.33-к.31-ДНС-2ЮБ


Номер	X	Y	Номер	X	Y
н1	905478,24	3541401,96	н20	905581,73	3541489,11
н2	905481,38	3541400,1	н21	905588,19	3541491,55
н3	905481,37	3541399,18	н22	905586,68	3541525,93
н4	905476,56	3541396,24	н23	905593,05	3541528,5
н5	905477,43	3541360,64	н24	905592,98	3541526,31
н6	905481,23	3541358,57	н25	905588,74	3541524,6
н7	905474	3541358,38	н26	905590,25	3541490,2
н8	905473,48	3541358,75	н27	905581,66	3541486,96
н9	905472,5	3541398,45	н28	905581,4	3541486,87
н10	905496,22	3541412,93	н29	905581,55	3541483,61
н11	905496,5	3541408,42	н30	905581,42	3541479,83
н12	905485,39	3541401,63			
н13	905485,4	3541402,38			
н14	905482,11	3541404,32			
н15	905577,7	3541588,43			
н16	905579,21	3541584,72			
н17	905577,13	3541583,86			
н18	905577,16	3541583,28			
н19	905581,31	3541488,95			
н20	905581,73	3541489,11			

Номер	X	Y
н31	905577,77	3541478,32
н32	905577,46	3541485,38
н33	905530,43	3541467,65
н34	905532,91	3541459,79
н35	905531,06	3541459,02
н36	905527,95	3541468,86
н37	905577,37	3541487,47
н38	905573,22	3541581,71
н39	905573,14	3541583,57

Номер	X	Y
н40	905573,01	3541586,48
н41	905577,09	3541588,18
н42	905722,52	3541588,63
н43	905729,69	3541571,81
н44	905737,66	3541575,03
н45	905742,08	3541564,17
н46	905725,84	3541558,29
н47	905724	3541563,03
н48	905704,36	3541555,08
н49	905703,37	3541557,53
н50	905693,63	3541553,71
н51	905688,95	3541565,16
н52	905623,03	3541538,47
н53	905603,12	3541530,41
н54	905597,04	3541527,96
н55	905597,11	3541530,14
н56	905603,19	3541532,61
н57	905623,13	3541540,68
н58	905688,21	3541567,02
н59	905685,68	3541573,36
н60	905692,41	3541576,15
н61	905694,27	3541576,92
н62	905673,98	3541680
н63	905676,82	3541637,92
н64	905678,97	3541630,42
н65	905781,21	3541672,81
н66	905780,99	3541668,39
н67	905680,08	3541626,55
н68	905694,33	3541576,95
н69	905692,41	3541576,15
н70	905678,21	3541625,78
н71	905588,44	3541588,55
н72	905582,9	3541586,25
н73	905581,4	3541589,97


Проект межевания территории
для размещения линейного объекта регионального значения
Ханты-Мансийского автономного округа - Югры
"Трубопроводы Майского региона строительства 2016 г."

Номер	X	Y	Номер	X	Y
н75	905658,84	3541622,07	н95	905810,42	3541684,92
н76	905677,1	3541629,64	н96	905873,17	3541710,94
н77	905674,84	3541637,57	н97	905920,87	3541728,33
н78	905672,02	3541679,86	н98	905922,32	3541728,86
н79	905808,92	3541684,3	н99	905952,03	3541738,25
н80	905808,9	3541679,97	н100	906172,1	3541769,33
н81	905782,57	3541669,04	н101	906177,65	3541767,04
н82	905782,8	3541673,47	н102	906202,8	3541756,63
н83	905673,22	3541691,15	н103	906201,22	3541752,96
н84	905673,88	3541681,48	н104	906176,21	3541763,31
н85	905671,93	3541681,34	н105	906170,66	3541765,6
н86	905671,28	3541691,01	н106	906171,87	3541768,74
н87	905957,78	3541740,06			
н88	905957,92	3541739,75			
н89	905959,41	3541736,38			
н90	905953,66	3541734,57			
н91	905923,61	3541725,07			
н92	905918,95	3541723,37			
н93	905874,62	3541707,21			
н94	905810,4	3541680,58			

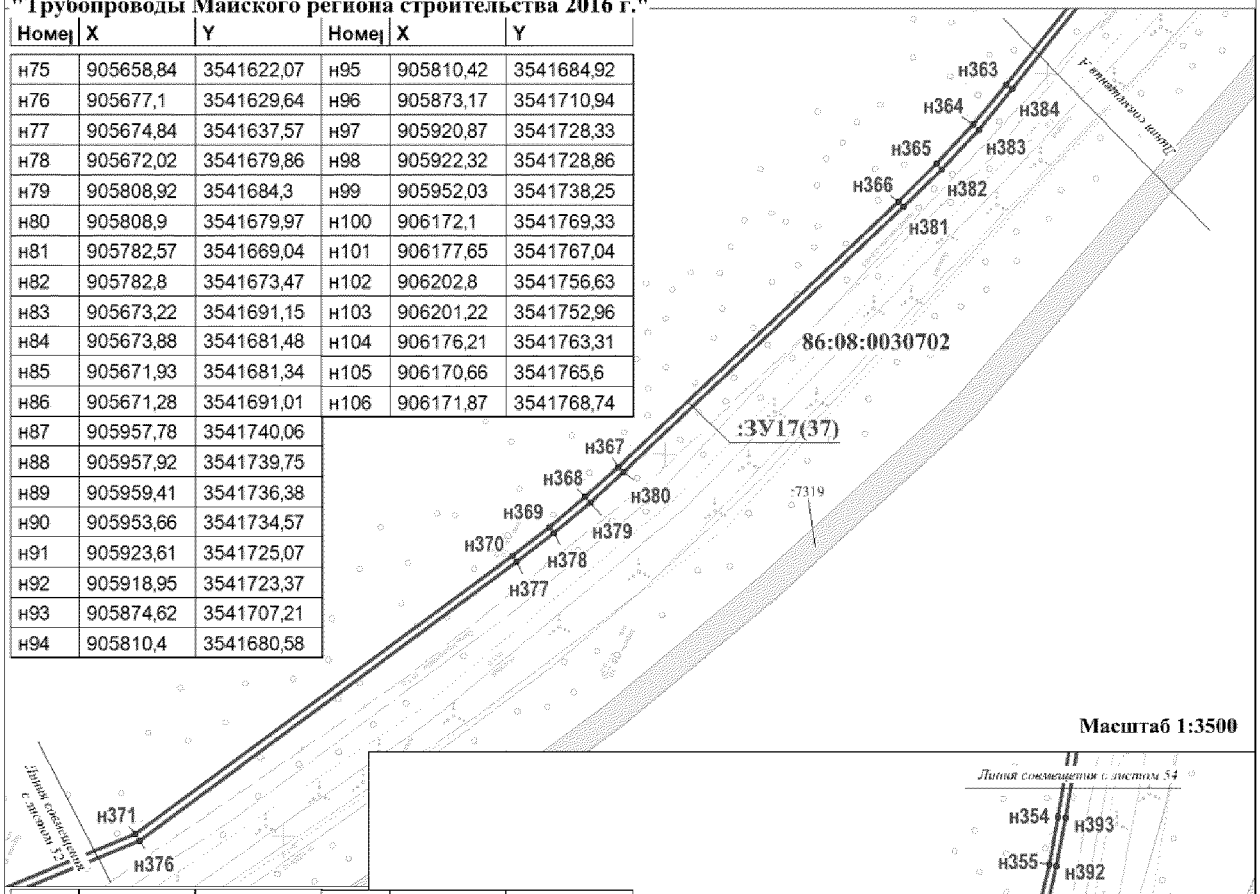

Масштаб 1:3500


Номер	X	Y	Номер	X	Y
н107	906104,73	3541797,21	н137	908855,03	3541575,32
н108	906159,17	3541774,68	н138	908850,59	3541576,15
н109	906168,4	3541770,86	н139	908856,44	3541544,45
н110	906167,12	3541767,55	н140	908859,33	3541529,82
н111	906166,96	3541767,14	н141	908862,53	3541515,51
н112	906157,73	3541770,95	н142	908866,12	3541501,16
н113	906103,54	3541793,37	н143	908870,05	3541486,9
н114	906104,17	3541795,43	н144	908875,37	3541468,53
н115	906032,46	3541827,12	н145	908872,14	3541467,39
н116	906086,44	3541804,78	н146	908872,57	3541465,69
н117	906085,29	3541800,92	н147	908874,44	3541458,27
н118	906034,62	3541821,89	н148	908882,22	3541451,9
н119	906005,23	3541750,85	н149	908874,08	3541449,58
н120	905972,85	3541740,62	н150	908857,51	3541446,55
н121	905963,25	3541737,59	н151	908847,46	3541448,15
н122	905961,62	3541741,27	н152	908830,82	3541441,12
н123	905971,22	3541744,3	н153	908823,31	3541453,27
н124	906002,25	3541754,11	н154	908810,82	3541476,46
н125	908735,13	3542237,84	н155	908806,97	3541485,41
н126	908737,61	3542206,5	н156	908809,76	3541495,49
н127	908776,14	3541979,59			
н128	908847,63	3541592,2			
н129	908846,73	3541591,59			
н130	908850,61	3541594,22			
н131	908853,17	3541605,7			
н132	908855,91	3541606,24			
н133	908859,22	3541606,91			
н134	908867,84	3541565,59			
н135	908864,41	3541564,67			
н136	908859,54	3541567,77			

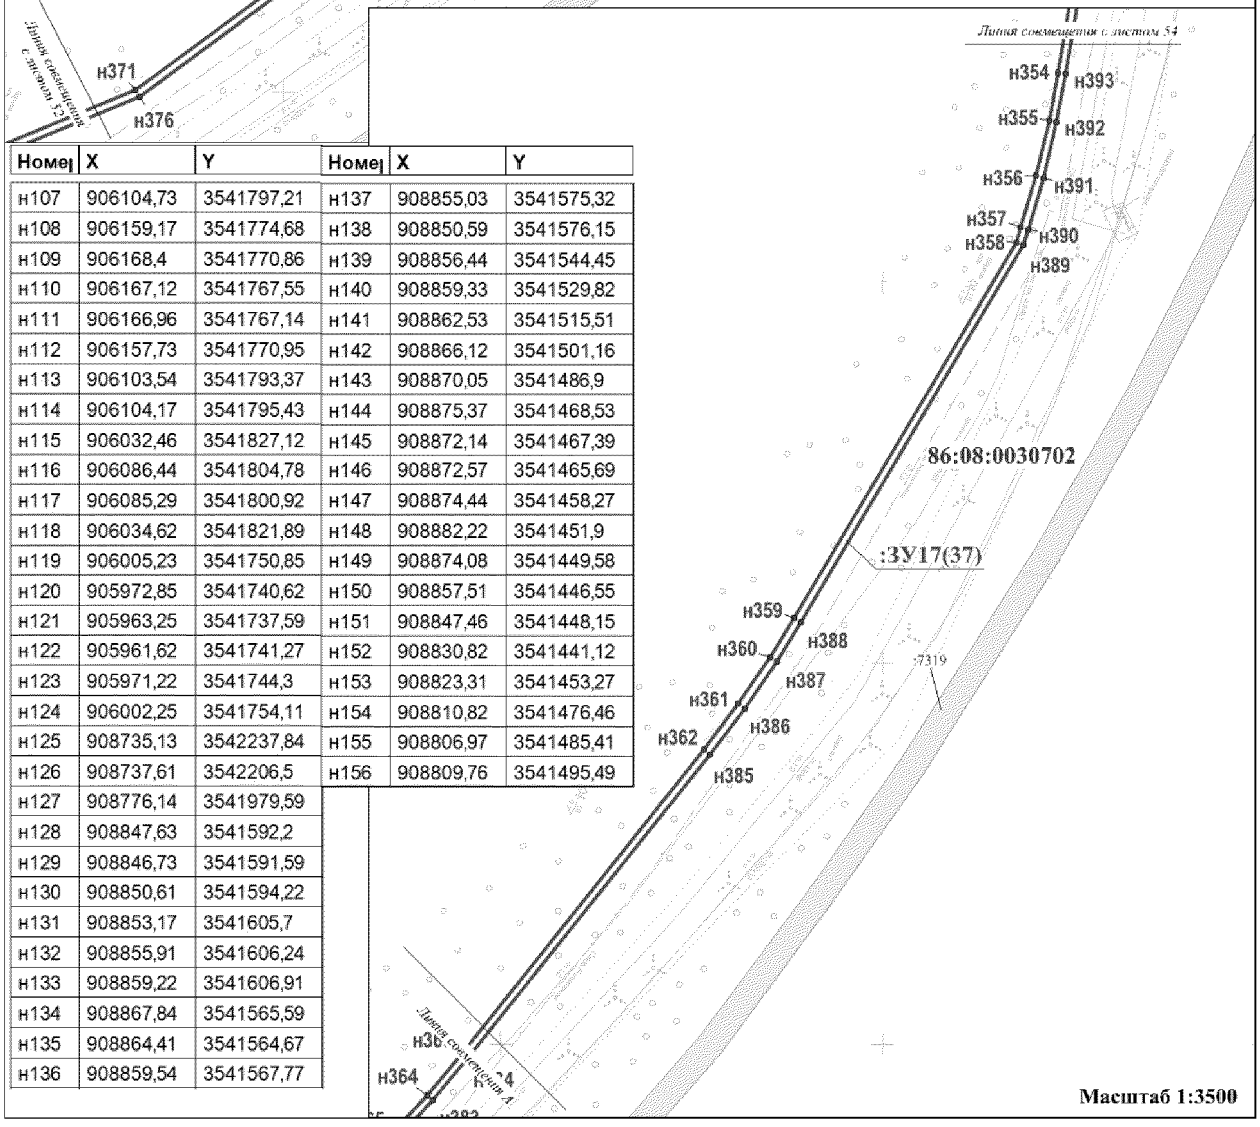

Масштаб 1:3500

Проект межевания территории
для размещения линейного объекта регионального значения
Ханты-Мансийского автономного округа - Югры
"Трубопроводы Майского региона строительства 2016 г."


Номер	X	Y	Номер	X	Y
н157	908813,96	3541502,57	н174	908863,26	3541467,47
н158	908808,26	3541523,85	н175	908852,62	3541464,38
н159	908799,41	3541567,82	н176	908852,18	3541467,68
н160	908797,64	3541584,13	н177	908842,2	3541472,13
н161	908843,76	3541591,14	н178	908836,95	3541495,07
н162	908772,2	3541978,89	н179	908833,82	3541497,8
н163	908733,64	3542206,01	н180	908831,2	3541498,16
н164	908731,28	3542235,83	н181	908823,22	3541536,48
н165	908846,38	3541576,92	н182	908822,08	3541545,33
н166	908852,51	3541543,7	н183	908826,26	3541565,32
н167	908855,42	3541529	н184	908841,79	3541575,62
н168	908858,64	3541514,58	н185	908734,08	3542251,16
н169	908862,24	3541500,15	н186	908735	3542239,46
н170	908866,2	3541485,81	н187	908731,15	3542237,46
н171	908872,06	3541465,54	н188	908730,23	3542249,15
н172	908871,48	3541465,38	н189	908730,81	3542249,46
н173	908870,12	3541469,62	н190	908733,37	3542260,05
н174	908863,26	3541467,47	н191	908733,95	3542252,77
			н192	908730,11	3542250,78
			н193	908730,1	3542250,77
			н194	908729,53	3542257,94
			н195	908731,54	3542283,19
			н196	908733,07	3542263,87
			н197	908729,23	3542261,76
			н198	908727,7	3542281,07
			н199	908729,88	3542304,21

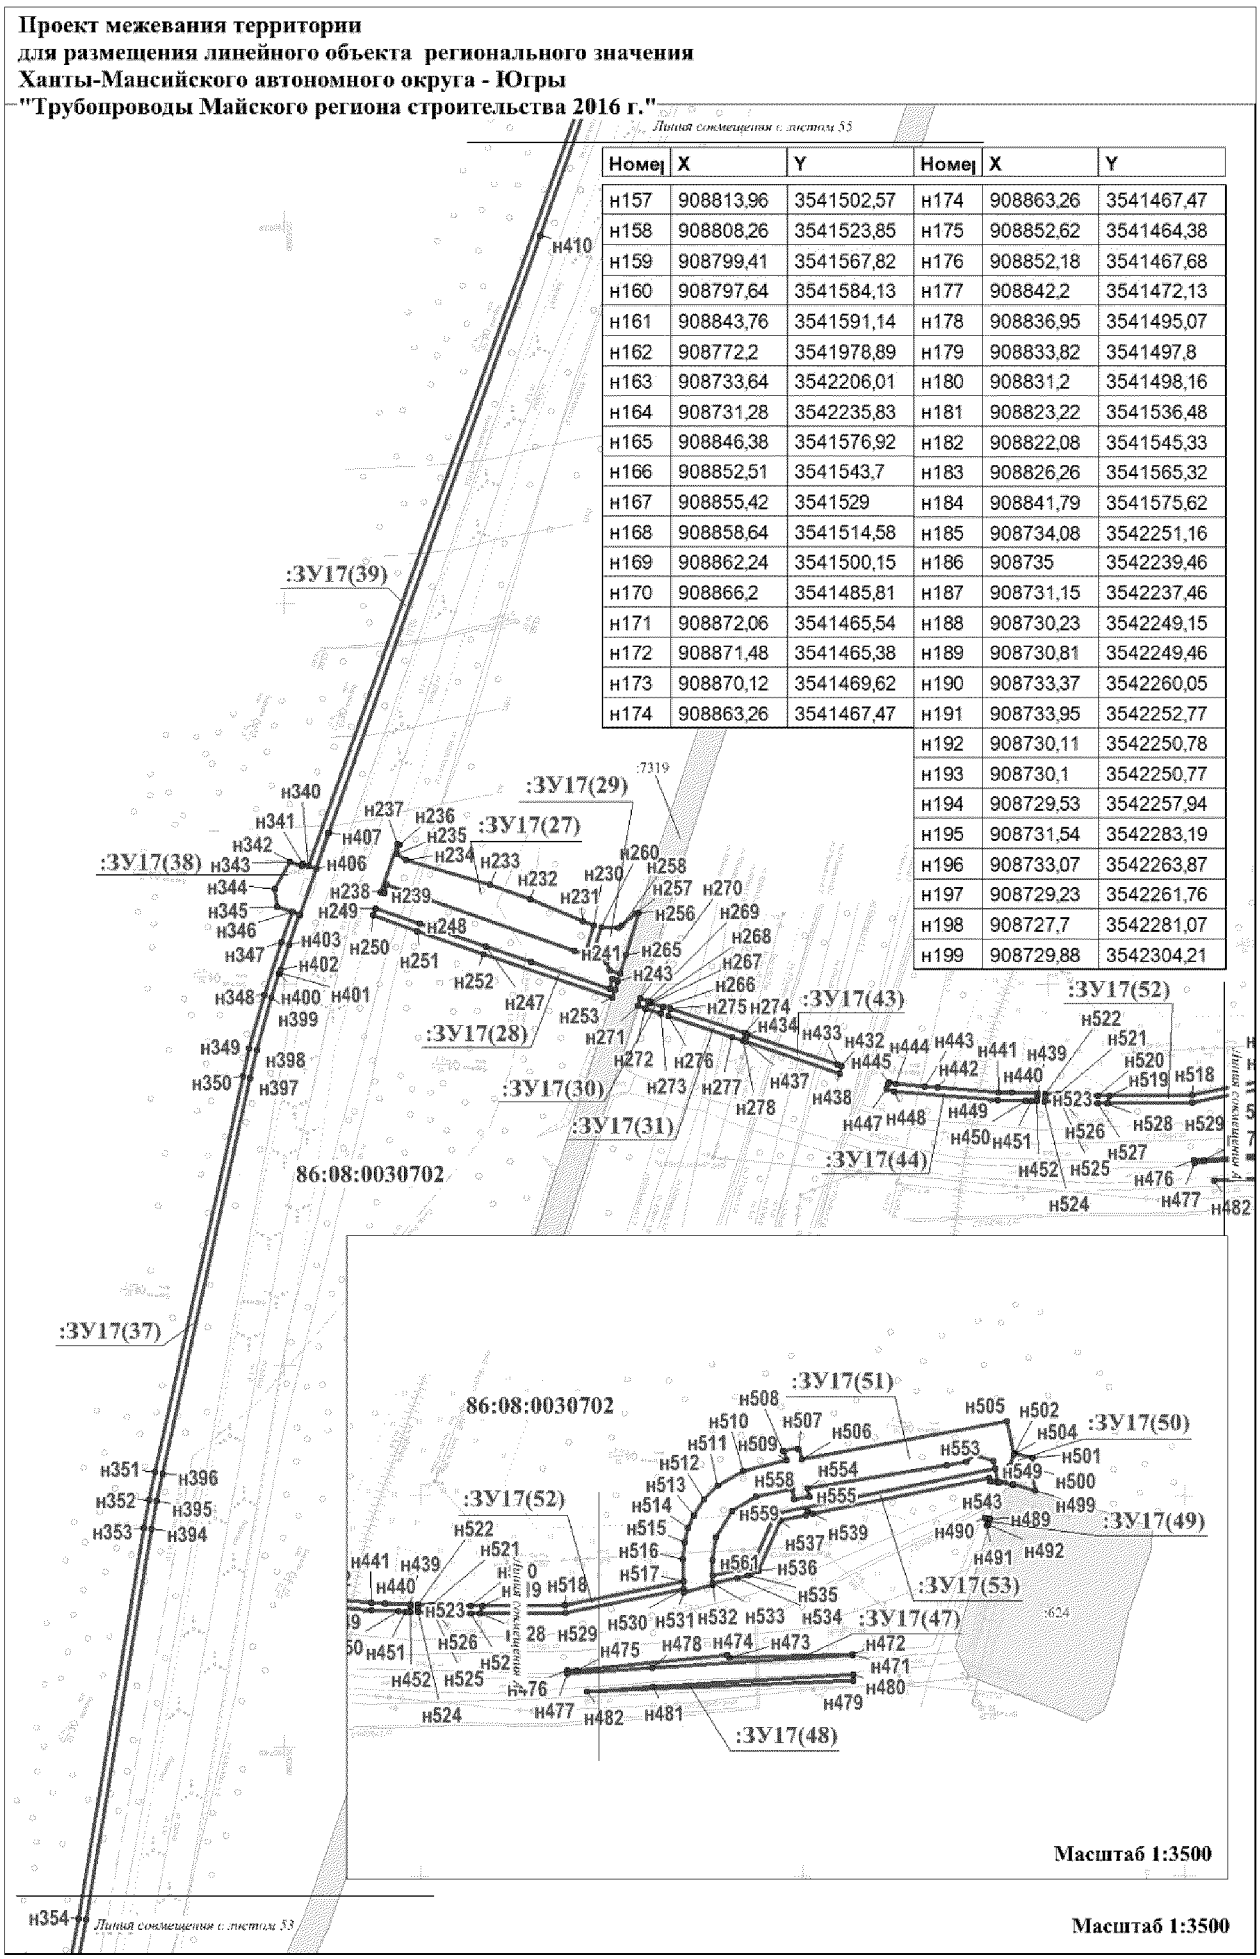

Проект межевания территории
для размещения линейного объекта регионального значения
Ханты-Мансийского автономного округа - Югры
"Трубопроводы Майского региона строительства 2016 г."


Номер	X	Y	Номер	X	Y
н199	908729,88	3542304,21	н229	908721,41	3542678,92
н200	908731,24	3542287,03	н230	907830,68	3542962,23
н201	908727,4	3542284,91	н231	907832,98	3542956,65
н202	908726,04	3542302,1	н232	907844,41	3542928,91
н203	908723,38	3542684,27	н233	907852,18	3542907,85
н204	908729,79	3542682,2	н234	907865,02	3542864,07
н205	908732,35	3542674,49	н235	907868,26	3542859
н206	908738,55	3542674,55	н236	907873,01	3542860,56
н207	908744,27	3542669,3	н237	907873,31	3542859,65
н208	908742,17	3542661,65	н238	907848,05	3542850,73
н209	908733,47	3542664,48	н239	907847,56	3542852,23
н210	908735,9	3542651,18	н240	907852,31	3542853,79
н211	908710,98	3542646,43	н241	907817,62	3542951,95
н212	908703,71	3542637,95	н242	907815,62	3542957,63
н213	908702,83	3542637,06	н243	907801,74	3542974,75
н214	908698,94	3542664,82	н244	907802,61	3542971,89
н215	908699,39	3542664,49	н245	907797,65	3542970,89
н216	908709,48	3542658,87	н246	907811,63	3542929,17
н217	908710,79	3542659,11	н247	907819,49	3542905,71
н218	908713,61	3542663,18	н248	907831,62	3542871,22
н219	908712,61	3542668,62	н249	907839,91	3542847,85
н220	908720,65	3542669,9	н250	907836,14	3542846,51
н221	908719,11	3542672,62	н251	907827,84	3542869,89
н222	908720,02	3542675,17	н252	907815,71	3542904,41
н223	908708,38	3542678,86	н253	907793,05	3542972,04
н224	908697,44	3542676,46	н254	907796,87	3542973,23
н225	908697,31	3542676,43	н255	907801,64	3542974,71
н226	908696,75	3542680,41	н256	907837,43	3542985,87
н227	908696,8	3542680,42	н257	907836,9	3542984,05
н228	908708,57	3542683	н258	907830,86	3542976,93

Номер	X	Y
н259	907829,36	3542975,14
н260	907829,68	3542966,09
н261	907814,29	3542961,39
н262	907811,68	3542968,78
н263	907807,14	3542970,75
н264	907805,56	3542975,94
н265	907815,1	3542978,91
н266	907788,27	3542998,61
н267	907789,98	3542991,9
н268	907790,56	3542992,07
н269	907791,04	3542990,65
н270	907792,43	3542986,51
н271	907788,6	3542985,32
н272	907787,22	3542989,44
н273	907784,53	3542997,47
н274	907774,09	3543041,22
н275	907787,09	3543002,4
н276	907783,28	3543001,2
н277	907772	3543034,87
н278	907770,17	3543040,34
н279	908573,85	3543068,93
н280	908574,95	3543065,6
н281	908586,27	3543031,27
н282	908586,28	3543031,27
н283	908586,97	3543029,17
н284	908581,59	3543027,5
н285	908578,61	3543026,56
н286	908567,38	3543030,17
н287	908582,67	3542987,03
н288	908587,72	3542972,83
н289	908592,7	3542958,78
н290	908618,92	3542884,81
н291	908623,71	3542870,74
н292	908627,9	3542857,4
н293	908631,79	3542843,97
н294	908635,45	3542830,1
н295	908638,78	3542816,11
н296	908669,03	3542681,91
н297	908678,11	3542683,95
н298	908681,01	3542680,61
н299	908681,83	3542677,14
н300	908687,05	3542678,28
н301	908687,69	3542674,33
н302	908687,69	3542674,33
н303	908693,2	3542640,43
н304	908687,37	3542638,52
н305	908682,4	3542645,87

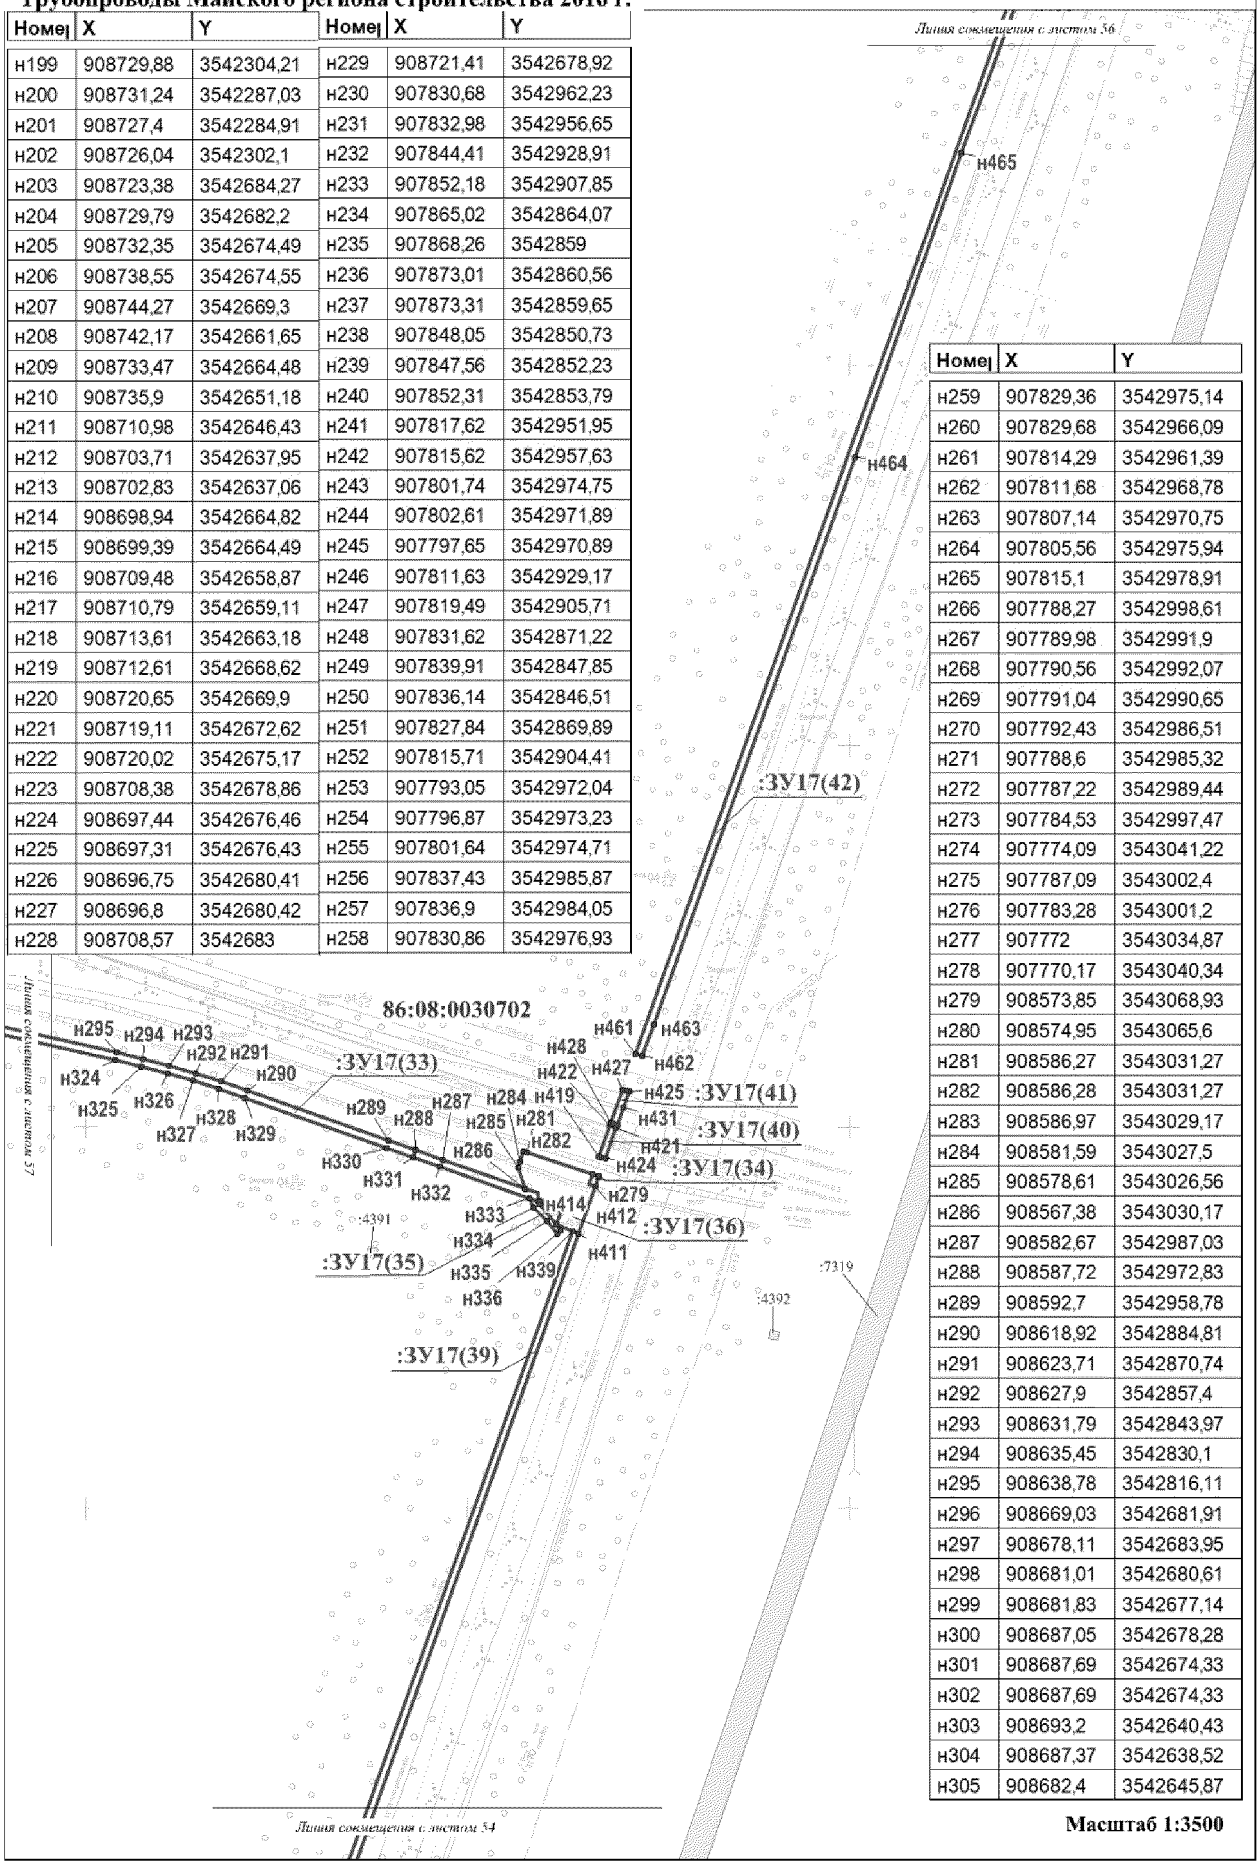

Масштаб 1:3500

Проект межевания территории
для размещения линейного объекта регионального значения
Ханты-Мансийского автономного округа - Югры
"Трубопроводы Майского региона строительства 2016 г."

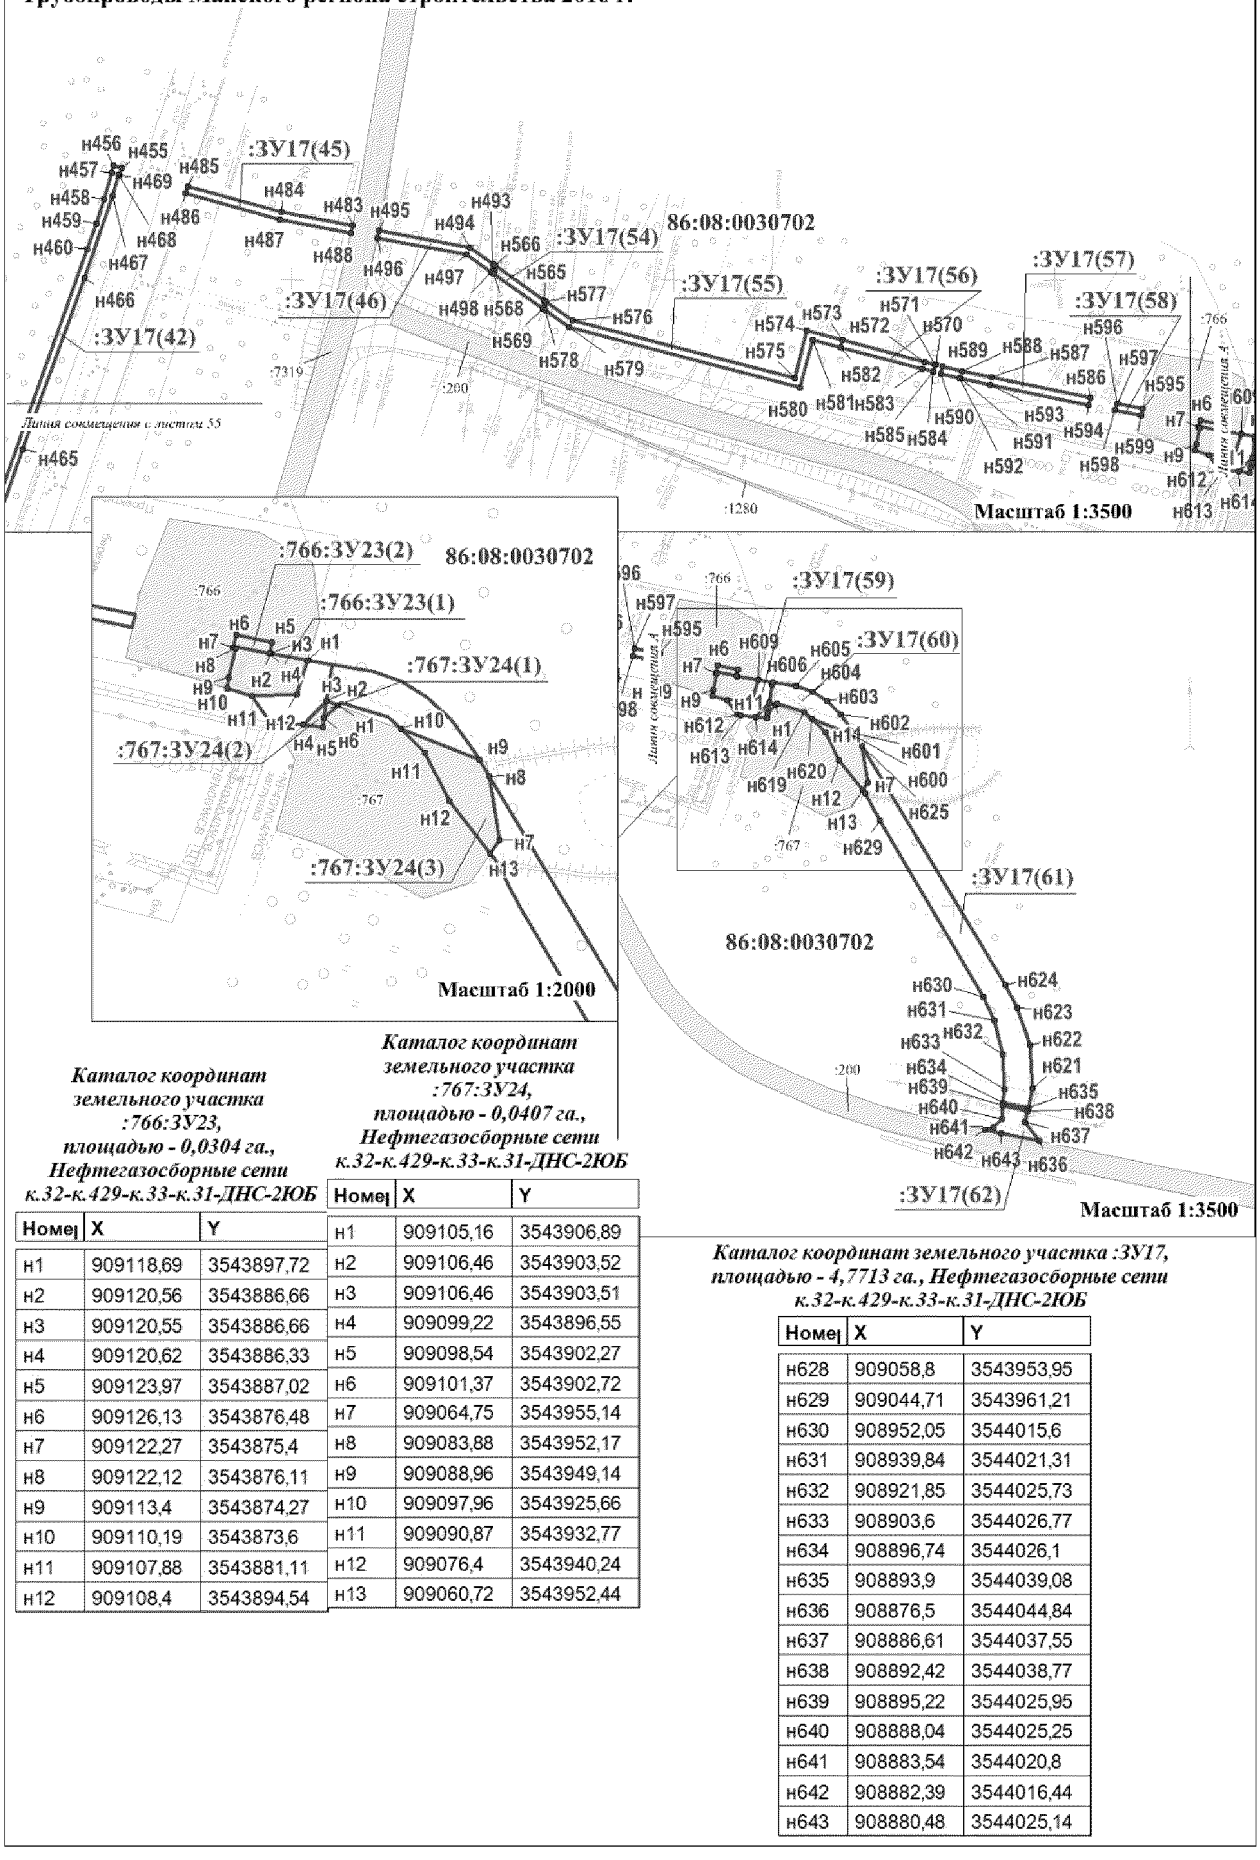

Каталог координат земельного участка :766:ЗУ23, площадью - 0,0304 га., Нефтегазосборные сети к.32-к.429-к.33-к.31-ДНС-2ЮБ

Номер	X	Y
н1	909118,69	3543897,72
н2	909120,56	3543886,66
н3	909120,55	3543886,66
н4	909120,62	3543886,33
н5	909123,97	3543887,02
н6	909126,13	3543876,48
н7	909122,27	3543875,4
н8	909122,12	3543876,11
н9	909113,4	3543874,27
н10	909110,19	3543873,6
н11	909107,88	3543881,11
н12	909108,4	3543894,54


Каталог координат земельного участка :767:ЗУ24, площадью - 0,0407 га., Нефтегазосборные сети к.32-к.429-к.33-к.31-ДНС-2ЮБ


Номер	X	Y
н1	909105,16	3543906,89
н2	909106,46	3543903,52
н3	909106,46	3543903,51
н4	909099,22	3543896,55
н5	909098,54	3543902,27
н6	909101,37	3543902,72
н7	909064,75	3543955,14
н8	909083,88	3543952,17
н9	909088,96	3543949,14
н10	909097,96	3543925,66
н11	909090,87	3543932,77
н12	909076,4	3543940,24
н13	909060,72	3543952,44


Каталог координат земельного участка :ЗУ17, площадью - 4,7713 га., Нефтегазосборные сети к.32-к.429-к.33-к.31-ДНС-2ЮБ

Номер	X	Y
н628	909058,8	3543953,95
н629	909044,71	3543961,21
н630	908952,05	3544015,6
н631	908939,84	3544021,31
н632	908921,85	3544025,73
н633	908903,6	3544026,77
н634	908896,74	3544026,1
н635	908893,9	3544039,08
н636	908876,5	3544044,84
н637	908886,61	3544037,55
н638	908892,42	3544038,77
н639	908895,22	3544025,95
н640	908888,04	3544025,25
н641	908883,54	3544020,8
н642	908882,39	3544016,44
н643	908880,48	3544025,14

Проект межевания территории
для размещения линейного объекта регионального значения
Ханты-Мансийского автономного округа - Югры
"Трубопроводы Майского региона строительства 2016 г."

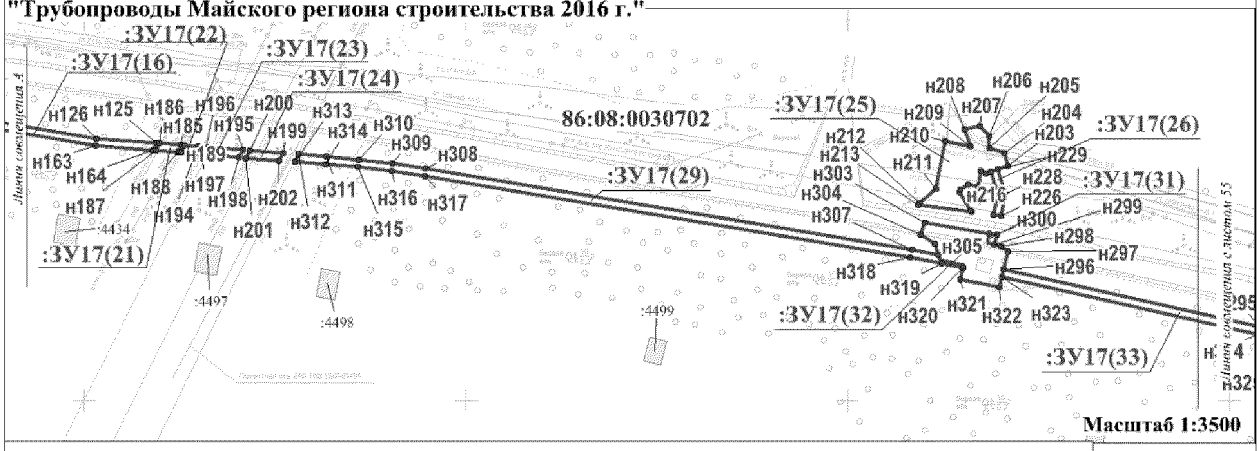

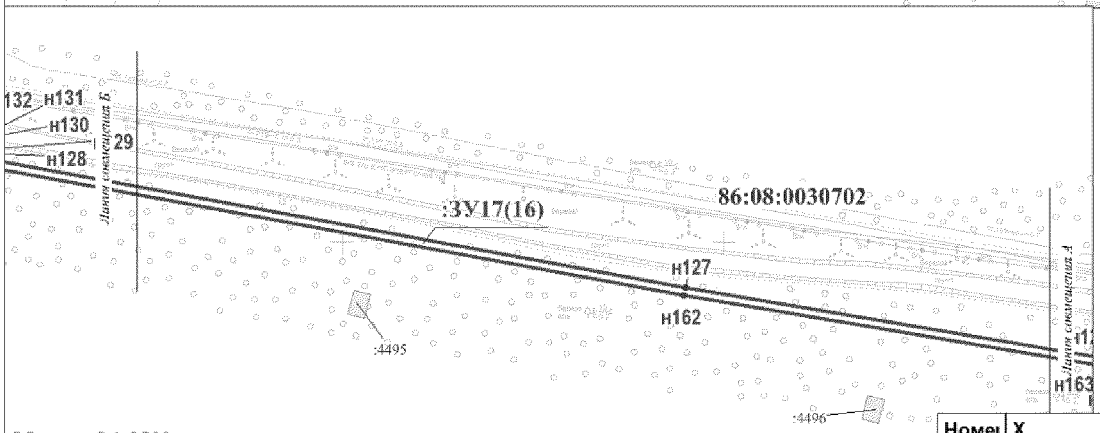

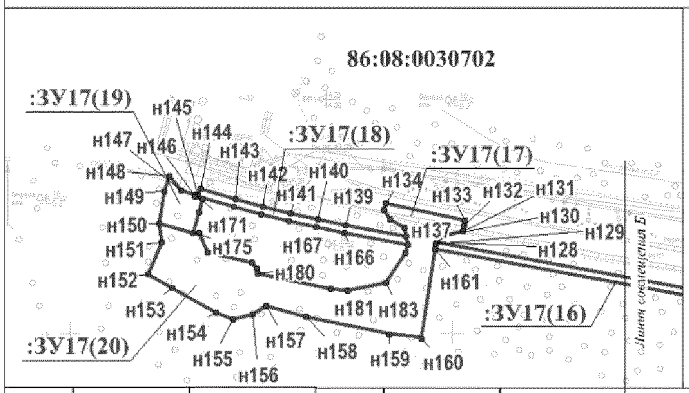

Номер	X	Y	Номер	X	Y	Номер	X	Y
н305	908682,4	3542645,87	н323	908665,12	3542681,02	н341	907863,12	3542809,61
н306	908676,4	3542647,65	н324	908634,88	3542815,2	н342	907861,8	3542809,15
н307	908678,95	3542633,7	н325	908631,57	3542829,12	н343	907864,17	3542802,95
н308	908721,67	3542378,98	н326	908627,92	3542842,91	н344	907849,96	3542795,22
н309	908724,31	3542361,69	н327	908624,07	3542856,25	н345	907840,65	3542796,24
н310	908726,5	3542343,91	н328	908619,91	3542869,5	н346	907837,82	3542804,24
н311	908728,08	3542327	н329	908615,14	3542883,49	н347	907821,99	3542798,63
н312	908729,23	3542312,46	н330	908588,86	3542957,63	н348	907794,3	3542789,56
н313	908725,39	3542310,36	н331	908583,9	3542971,6	н349	907766,18	3542781,84
н314	908724,09	3542326,59	н332	908578,84	3542985,89	н350	907751,42	3542778,37
н315	908722,52	3542343,48	н333	908562,42	3543032,21	н351	907543,99	3542732,29
н316	908720,35	3542361,14	н334	908557,78	3543034,81	н352	907529,42	3542729,27
н317	908717,71	3542378,41	н335	908550,24	3543041,58	н353	907514,78	3542726,6
н318	908675	3542633,01	н336	908543,81	3543047,04	н354	907309,62	3542692,14
н319	908672,03	3542649,32	н337	908545,63	3543049,06	н355	907284,5	3542687,37
н320	908669,62	3542660,76	н338	908548,76	3543046,61	н356	907255,64	3542680,5
н321	908663,69	3542659,04	н339	908545,21	3543055,05	н357	907228,64	3542672,66
н322	908659,52	3542679,76	н340	907862,01	3542812,82	н358	907220,81	3542670,19

Номер	X	Y
н359	907023,38	3542553,79
н360	907003,22	3542541,36
н361	906978,48	3542524,53
н362	906954,61	3542506,49
н363	906794,19	3542378,78
н364	906773,29	3542361,36
н365	906752,52	3542342,34
н366	906732,67	3542322,36
н367	906593,61	3542175,71
н368	906577,7	3542158,24
н369	906561,8	3542139,33
н370	906546,69	3542119,75
н371	906400,99	3541922,69
н372	906311,83	3541707,2
н373	906214,21	3541747,58
н374	906215,8	3541751,26
н375	906309,66	3541712,42
н376	906397,49	3541924,67
н377	906543,5	3542122,17
н378	906558,68	3542141,83
н379	906574,69	3542160,88
н380	906590,68	3542178,43
н381	906729,8	3542325,15
н382	906749,75	3542345,23
н383	906770,66	3542364,37
н384	906791,66	3542381,88
н385	906952,16	3542509,64
н386	906976,15	3542527,79
н387	907001,05	3542544,72
н388	907021,31	3542557,22
н389	907219,17	3542673,87
н390	907227,48	3542676,49


Проект межевания территории
для размещения линейного объекта регионального значения
Ханты-Мансийского автономного округа - Югры
"Трубопроводы Майского региона строительства 2016 г."

Номер	X	Y	Номер	X	Y	Номер	X	Y	Номер	X	Y
н391	907254,62	3542684,36	н450	907738,77	3543188,59	н509	907818,13	3543391,66	н569	909184,67	3543531,66
н392	907283,67	3542691,29	н451	907738,65	3543191,84	н510	907812,39	3543369,17	н570	909155,4	3543737,57
н393	907308,92	3542696,08	н452	907738,55	3543194,57	н511	907804,62	3543355,44	н571	909155,49	3543737,2
н394	907514,09	3542730,54	н453	907741,36	3543194,67	н512	907797,6	3543348,44	н572	909156,9	3543731,76
н395	907528,66	3542733,19	н454	907742,56	3543194,71	н513	907789,26	3543343,09	н573	909168,1	3543688,7
н396	907543,15	3542736,2	н455	909258,5	3543311,08	н514	907782,3	3543340,02	н574	909172,94	3543670,1
н397	907750,53	3542782,27	н456	909259,76	3543306,55	н515	907774,91	3543338,14	н575	909148,16	3543663,65
н398	907765,2	3542785,72	н457	909255,9	3543305,49	н516	907766,23	3543337,49	н576	909178,42	3543547,35
н399	907793,15	3542793,4	н458	909242,17	3543301,49	н517	907754,46	3543337,7	н577	909188,31	3543533,45
н400	907805,51	3542797,45	н459	909229,35	3543297,44	н518	907741,84	3543275,57	н578	909183,65	3543533,11
н401	907805,87	3542797,51	н460	909216,08	3543292,91	н519	907741,48	3543232,52	н579	909174,74	3543545,63
н402	907807,8	3542798,2	н461	908638,22	3543088,04	н520	907741,43	3543226,45	н580	909143,27	3543666,52
н403	907820,7	3542802,42	н462	908637,12	3543091,66	н521	907742,19	3543205,38	н581	909168,07	3543672,98
н404	907836,44	3542808	н463	908653,74	3543097,77	н522	907742,42	3543198,72	н582	909164,2	3543687,83
н405	907836,32	3542808,28	н464	908951,07	3543203,2	н523	907740,83	3543198,66	н583	909153,05	3543730,68
н406	907860,68	3542816,9	н465	909110,88	3543258,79	н524	907738,41	3543198,58	н584	909151,61	3543736,22
н407	907879,13	3542823,42	н466	909200,53	3543291,54	н525	907738,13	3543206,64	н585	909151,54	3543736,49
н408	907879,21	3542823,17	н467	909244	3543306,19	н526	907738,06	3543208,57	н586	909137,95	3543818,8
н409	907860,78	3542816,63	н468	909254,81	3543309,33	н527	907737,43	3543226,39	н587	909148,59	3543766,93
н410	908192,6	3542934,28	н469	909254,83	3543309,34	н528	907737,47	3543231,28	н588	909151,94	3543751,63
н411	908543,94	3543058,36	н470	909254,7	3543309,8	н529	907737,85	3543275,99	н589	909154,44	3543741,45
н412	908568,73	3543067,12	н471	907715,57	3543426,5	н530	907750,4	3543337,77	н590	909150,59	3543740,37
н413	908556,39	3543049,21	н472	907716,42	3543426,49	н531	907748,89	3543337,8	н591	909148,2	3543750,09
н414	908560,71	3543037,03	н473	907714,66	3543361,92	н532	907752,83	3543353,11	н592	909148,05	3543750,72
н415	908560,66	3543037,17	н474	907715,62	3543360,72	н533	907753,51	3543353,11	н593	909144,67	3543766,11
н416	908559,5	3543037,85	н475	907707,79	3543282	н534	907756,06	3543365,66	н594	909134,09	3543817,73
н417	908548,8	3543046,57	н476	907707,69	3543276,87	н535	907757,6	3543371,65	н595	909132,35	3543846,15
н418	908583,91	3543070,34	н477	907706,12	3543277,05	н536	907759,77	3543376,93	н596	909135,08	3543832,82
н419	908584,39	3543068,94	н478	907709,22	3543321,21	н537	907786,49	3543388,57	н597	909135,07	3543832,85
н420	908584,38	3543068,94	н479	907702,59	3543426,6	н538	907789,17	3543401,71	н598	909131,21	3543831,77
н421	908599,44	3543077,96	н480	907705,57	3543426,58	н539	907791,23	3543402,56	н599	909128,43	3543845,32
н422	908600,52	3543074,66	н481	907699,25	3543321,84	н540	907789,96	3543405,62	н600	909088,97	3543949,13
н423	908584,39	3543068,94	н482	907696,85	3543287,37	н541	907808,7	3543497,93	н601	909090,76	3543948,06
н424	908583,28	3543072,26	н483	909228,31	3543432,1	н542	907807,11	3543498,25	н602	909100,55	3543940,95
н425	908618,31	3543084,75	н484	909235,31	3543394,55	н543	907806,78	3543500,52	н603	909107,49	3543933,64
н426	908618,85	3543082,96	н485	909248,92	3543345,58	н544	907806,49	3543502,46	н604	909112,27	3543926,1
н427	908619,34	3543081,34	н486	909245,14	3543344,24	н545	907806,39	3543503,14	н605	909115,38	3543917,49
н428	908601,95	3543075,17	н487	909231,41	3543393,65	н546	907806,39	3543503,14	н606	909117,42	3543905,16
н429	908601,59	3543076,28	н488	909224,41	3543431,2	н547	907805,32	3543510,49	н607	909115,93	3543905,02
н430	908600,87	3543078,47	н489	907787,4	3543498,5	н548	907805,39	3543510,6	н608	909117,43	3543905,16
н431	908610,11	3543081,73	н490	907787,96	3543495,76	н549	907813,41	3543501,05	н609	909118,69	3543897,72
н432	907757,07	3543092,03	н491	907783,97	3543496,55	н550	907817,64	3543500,28	н610	909108,39	3543894,53
н433	907757,78	3543089,9	н492	907784,35	3543497,65	н551	907820,65	3543490,38	н611	909107,88	3543881,11
н434	907773,62	3543042,64	н493	909208,25	3543505,42	н552	907817,22	3543486,15	н612	909100,39	3543886,47
н435	907773,61	3543042,64	н494	909216,91	3543493,25	н553	907815,3	3543475,78	н613	909100,14	3543888,64
н436	907772,07	3543042,29	н495	909225,74	3543445,86	н554	907803,3	3543402,82	н614	909099,22	3543896,55
н437	907769,69	3543041,76	н496	909221,84	3543444,96	н555	907798,93	3543403,67	н615	909106,46	3543903,51
н438	907753,15	3543091,15	н497	909213,14	3543491,65	н556	907797,4	3543395,84	н616	909106,46	3543903,52
н439	907742,57	3543194,71	н498	909203,9	3543504,65	н557	907802,9	3543394,72	н617	909105,16	3543906,89
н440	907743,04	3543181,42	н499	907801,93	3543522,05	н558	907799,03	3543375,68	н618	909105,97	3543907,78
н441	907743,29	3543174,25	н500	907813,67	3543520,09	н559	907791,41	3543363	н619	909101,69	3543921,92
н442	907745,81	3543142,41	н501	907819,36	3543520,56	н560	907777,53	3543354,72	н620	909097,97	3543925,65
н443	907746,33	3543135,79	н502	907821,79	3543511,14	н561	907765,79	3543353,16	н621	908904,31	3544041,26
н444	907747,54	3543120,48	н503	907814,96	3543508,49	н562	907757,6	3543353,13	н622	908926,73	3544040,28
н445	907748,71	3543117	н504	907821,37	3543510,98	н563	907761,72	3543373,42	н623	908946,54	3544033,63
н446	907747,73	3543116,68	н505	907838,44	3543507,45	н564	907790	3543385,74	н624	908958,6	3544027,14
н447	907744,9	3543115,77	н506	907818,45	3543399,69	н565	909189,33	3543532,01	н625	909083,88	3543952,17
н448	907743,59	3543119,67	н507	907824,65	3543398,48	н566	909207,29	3543506,78	н626	909064,76	3543955,13
н449	907739,28	3543174,02	н508	907823,03	3543390,64	н567	909204,43	3543506,27	н627	909060,73	3543952,44
н450	907738,77	3543188,59							н628	909058,8	3543953,95

Проект межевания территории
для размещения линейного объекта регионального значения
Ханты-Мансийского автономного округа - Югры
"Трубопроводы Майского региона строительства 2016 г."

Каталог координат земельного участка :ЗУ19, площадью - 0,0304 га., Нефтегазосборные сети к.3-т.3


Номер	X	Y	Номер	X	Y
н1	895690,61	3602798,07	н23	895858,13	3602844,17
н2	895699,22	3602801,57	н24	896273,89	3603233,07
н3	895697,54	3602805,2	н25	896268,43	3603230,17
н4	895689	3602801,73	н26	896247,91	3603195,89
н5	895731,51	3602819,02	н27	896060,33	3603198,88
н6	895733,15	3602815,37	н28	895943,66	3603184,28
н7	895748,03	3602821,43	н29	895944,51	3603180,36
н8	895747,58	3602825,55	н30	896060,55	3603194,88
н9	895649,22	3602822,95	н31	896250,16	3603191,85
н10	895647,28	3602826,98	н32	896273,45	3603230,77
н11	895646,23	3602825,63	н33	895655,63	3602783,84
н12	895648	3602821,38	н34	895653,46	3602787,28
н13	895799,88	3602836,88	н35	895639,01	3602781,4
н14	895801,57	3602833,07	н36	895631,42	3602800,06
н15	895861,67	3602840,58	н37	895640,95	3602812,32
н16	895885,39	3603012,3	н38	895639,19	3602816,56
н17	895889,05	3603045,97	н39	895626,84	3602800,69
н18	895890,77	3603051,19	н40	895636,81	3602776,18
н19	895907,99	3603175,79	н41	895665,04	3602787,66
н20	895916,62	3603176,87	н42	895665,25	3602787,76
н21	895915,76	3603180,79	н43	895663,6	3602791,39
н22	895904,45	3603179,37	н44	895662,86	3602791,1

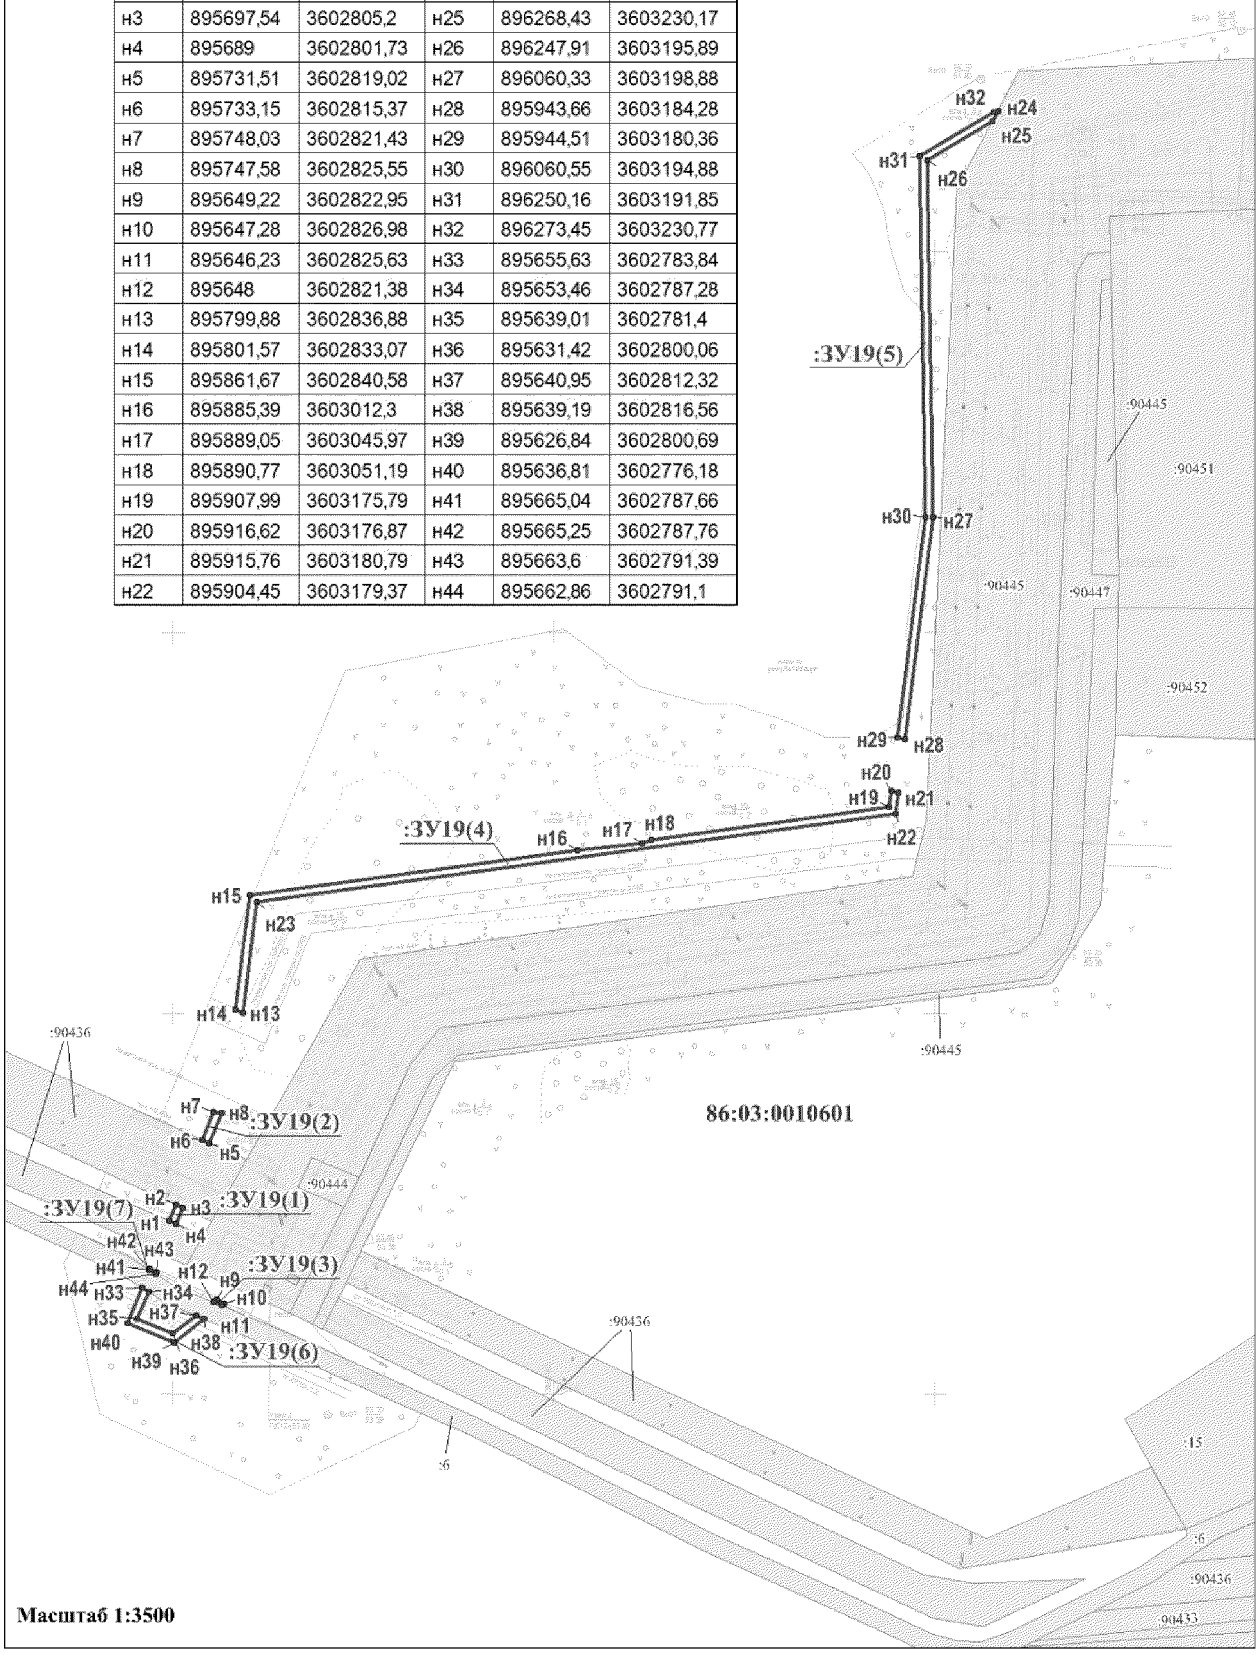

Проект межевания территории
для размещения линейного объекта регионального значения
Ханты-Мансийского автономного округа - Югры
"Трубопроводы Майского региона строительства 2016 г."

Каталог координат земельного участка :ЗУ20, площадью - 0,0407 га., Нефтегазосборные сети скв.44П-к.34

Номер	X	Y	Номер	X	Y
н1	907677,06	3616789,67	н47	907719,66	3616759,99
н2	907680,9	3616776,25	н48	907668,48	3616746,11
н3	907682,99	3616769,35	н49	907672,26	3616733,69
н4	907691,35	3616765,52	н50	907697,38	3616741,28
н5	907717,38	3616770,67	н51	907710,68	3616745,48
н6	907717,65	3616769,4	н52	907723,83	3616749,97
н7	907694,32	3616763,54	н53	907736,88	3616754,76
н8	907673,53	3616757,13	н54	907749,86	3616759,88
н9	907665,93	3616754,48	н55	907974,77	3616851,52
н10	907662,18	3616753,18	н56	908123,88	3616886,41
н11	907660,21	3616752,49	н57	908189,05	3616947,55
н12	907658,59	3616751,76	н58	908185,46	3616951,38
н13	907658,49	3616751,72	н59	908139,06	3616908,13
н14	907658,49	3616752,16	н60	908138,49	3616908,76
н15	907653,23	3616752,16	н61	908150,07	3616919,94
н16	907661,41	3616755,73	н62	908172,63	3616941,7
н17	907659,54	3616761,91			
н18	907650,58	3616758,85			
н19	907652,91	3616752,16			
н20	907648,73	3616752,16			
н21	907645,54	3616762,68			
н22	907648,35	3616765,68			
н23	907645,56	3616774,29			
н24	907658,03	3616777,89			
н25	907656,37	3616783,62			
н26	908201,31	3616965,47			
н27	908188,55	3616953,93			
н28	908194,71	3616947,37			
н29	908125,83	3616882,76			
н30	907976	3616847,7			
н31	907751,29	3616756,13			
н32	907738,3	3616751,03			
н33	907725,17	3616746,2			
н34	907711,92	3616741,68			
н35	907698,62	3616737,48			
н36	907669,59	3616728,69			
н37	907664,56	3616745,31			
н38	907658,49	3616742,72			
н39	907658,49	3616745,1			
н40	907658,5	3616745,11			
н41	907662,32	3616746,85			
н42	907663,92	3616747,41			
н43	907667,68	3616748,72			
н44	907675,38	3616751,41			
н45	907694,25	3616757,24			
н46	907718,92	3616763,46			
н47	907719,66	3616759,99			

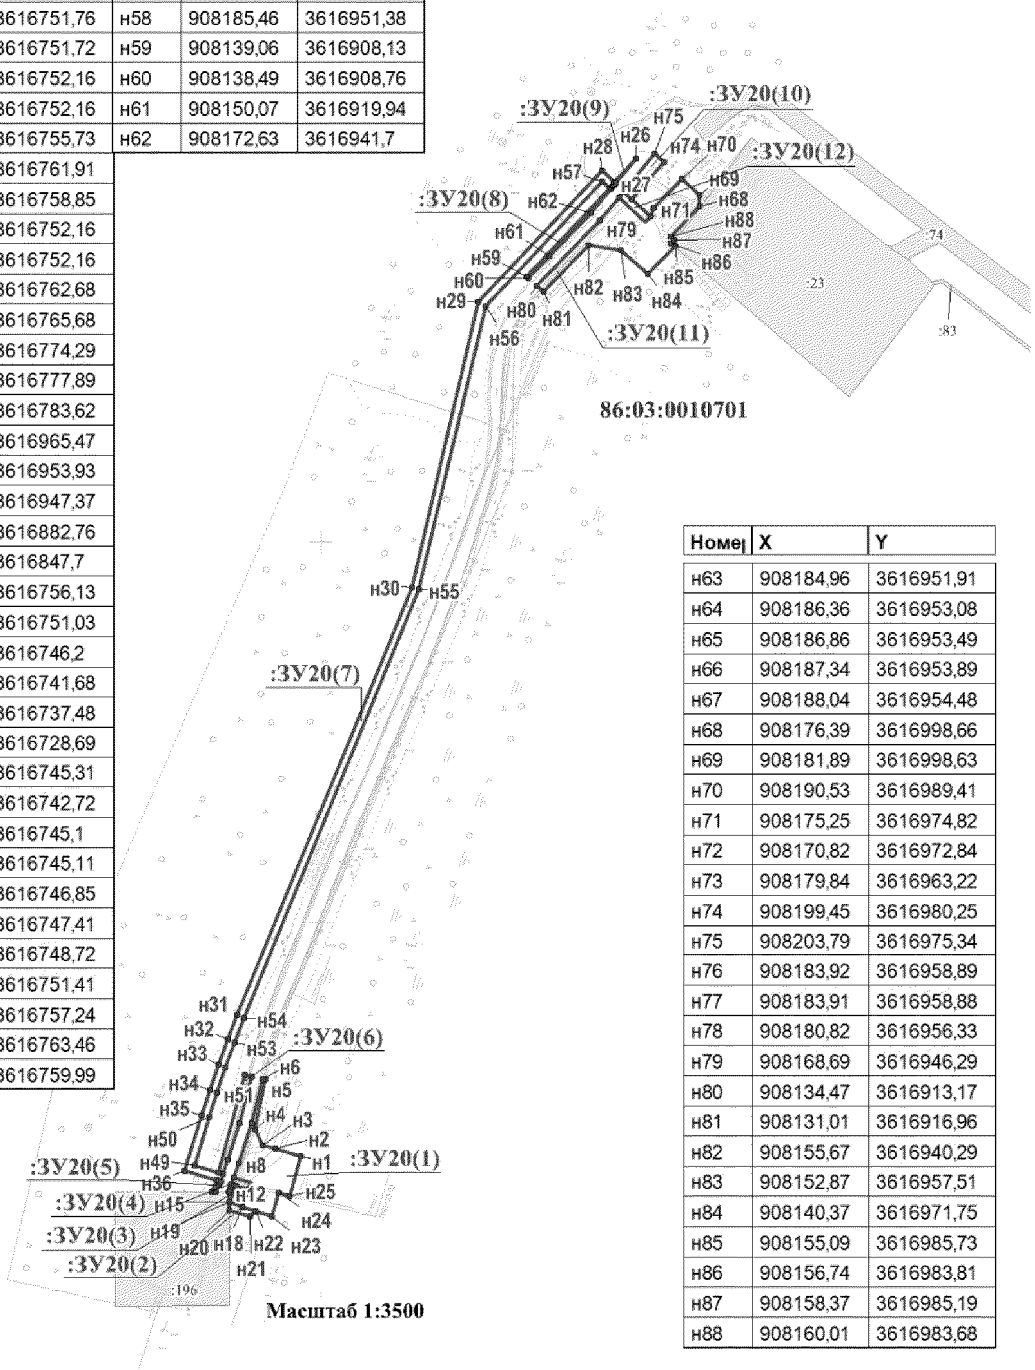

Номер	X	Y
н63	908184,96	3616951,91
н64	908186,36	3616953,08
н65	908186,86	3616953,49
н66	908187,34	3616953,89
н67	908188,04	3616954,48
н68	908176,39	3616998,66
н69	908181,89	3616998,63
н70	908190,53	3616989,41
н71	908175,25	3616974,82
н72	908170,82	3616972,84
н73	908179,84	3616963,22
н74	908199,45	3616980,25
н75	908203,79	3616975,34
н76	908183,92	3616958,89
н77	908183,91	3616958,88
н78	908180,82	3616956,33
н79	908168,69	3616946,29
н80	908134,47	3616913,17
н81	908131,01	3616916,96
н82	908155,67	3616940,29
н83	908152,87	3616957,51
н84	908140,37	3616971,75
н85	908155,09	3616985,73
н86	908156,74	3616983,81
н87	908158,37	3616985,19
н88	908160,01	3616983,68

Приложение 2

Каталог координат поворотных точек границ земельного участка

:ЗУ 1 (Низконапорный водовод уз.13-КНС-1МБ)
Краткосрочная аренда. Площадь 14.4823 га

Юнг-Яхское участковое лесничество территориального отдела-Нефтеюганское лесничество

Номер	X	У
н1	895431.09	3514433.41
н2	895442.52	3514428.57
н3	895442.25	3514411.73
н4	895411.99	3514404.15
н5	895432.00	3514324.26
н6	895434.02	3514268.84
н7	895434.08	3514226.92
н8	895423.09	3513899.72
н9	895422.02	3513878.84
н10	895420.23	3513858.03
н11	895417.91	3513835.64
н12	895415.49	3513804.32
н13	895414.70	3513772.88
н14	895416.27	3512595.79
н15	895415.95	3512575.43
н16	895411.11	3512431.29
н17	895410.88	3512399.83
н18	895420.26	3511900.64
н19	895420.28	3511879.74
н20	895413.79	3511477.04
н21	895413.09	3511456.15
н22	895400.32	3511206.03
н23	895400.88	3511195.66
н24	895389.57	3511191.92
н25	895388.81	3511206.01
н26	895401.60	3511456.64
н27	895402.30	3511477.33
н28	895408.79	3511879.82
н29	895408.76	3511900.53
н30	895399.38	3512399.76
н31	895399.62	3512431.53
н32	895404.46	3512575.71
н33	895404.77	3512595.88
н34	895403.21	3513773.17
н35	895404.00	3513804.91
н36	895406.44	3513836.53
н37	895408.78	3513859.02
н38	895410.55	3513879.63
н39	895411.61	3513900.30

Номер	X	У
н186	895431.63	3514478.92
н187	895382.51	3514485.32
н188	895384.15	3514531.70
н189	895384.95	3514533.49
н190	895431.68	3514533.86
н191	895431.68	3514533.77
н192	895431.70	3514533.86
н193	894874.62	3509194.27
н194	894903.18	3509161.53
н195	894865.51	3509105.45
н196	894846.95	3509079.34
н197	894827.08	3509054.27
н198	894814.97	3509039.82
н199	894818.90	3508995.48
н200	894807.57	3508993.09
н201	894803.10	3509043.55
н202	894818.06	3509061.42
н203	894837.78	3509086.28
н204	894856.14	3509112.11
н205	894888.72	3509160.61
н206	894863.60	3509189.39
н207	894859.77	3509187.70
н208	894883.69	3509160.30
н209	894852.88	3509114.42
н210	894834.56	3509088.65
н211	894814.92	3509063.91
н212	894798.97	3509044.85
н213	894803.63	3508992.27
н214	894792.29	3508989.89
н215	894787.09	3509048.58
н216	894805.91	3509071.06
н217	894825.38	3509095.59
н218	894843.50	3509121.09
н219	894869.22	3509159.38
н220	894848.76	3509182.84
н221	895309.18	3510762.10
н222	895318.24	3510754.89
н223	895290.16	3510727.70
н224	895315.69	3510681.77

н40	895422.58	3514227.11
н41	895422.52	3514268.62
н42	895420.55	3514322.63
н43	895398.04	3514412.51
н44	895430.89	3514420.74
н45	895446.50	3514426.88
н46	895457.92	3514422.04
н47	895457.55	3514399.58
н48	895430.79	3514392.88
н49	895447.44	3514326.45
н50	895449.53	3514269.13
н51	895449.59	3514226.67
н52	895438.58	3513898.93
н53	895437.50	3513877.78
н54	895435.68	3513856.70
н55	895433.37	3513834.44
н56	895430.97	3513803.53
н57	895430.20	3513772.49
н58	895431.48	3512810.00
н59	895423.66	3512810.12
н60	895423.52	3512800.12
н61	895431.50	3512800.01
н62	895431.77	3512595.69
н63	895431.45	3512575.04
н64	895426.61	3512430.97
н65	895426.38	3512399.92
н66	895435.76	3511900.80
н67	895435.79	3511879.63
н68	895429.29	3511476.66
н69	895428.58	3511455.50
н70	895415.84	3511206.06
н71	895416.17	3511199.86
н72	895410.18	3511198.74
н73	895404.81	3511196.96
н74	895404.32	3511206.04
н75	895417.09	3511455.98
н76	895417.79	3511476.94
н77	895424.28	3511879.71
н78	895424.26	3511900.69
н79	895414.88	3512399.85
н80	895415.11	3512431.21
н81	895419.95	3512575.33
н82	895420.27	3512595.76
н83	895418.70	3513772.78
н84	895419.48	3513804.05
н85	895421.90	3513835.33
н86	895424.22	3513857.68
н87	895426.02	3513878.58
н88	895427.09	3513899.51

н225	895332.85	3510622.22
н226	895333.67	3510612.96
н227	895337.42	3510570.78
н228	895334.42	3510570.91
н229	895325.84	3510571.30
н230	895322.14	3510612.87
н231	895321.50	3510620.10
н232	895305.01	3510677.33
н233	895275.82	3510729.82
н234	894954.99	3509591.08
н235	894966.05	3509587.85
н236	894939.91	3509464.02
н237	894911.34	3509388.00
н238	894901.79	3509395.24
н239	894928.84	3509467.25
н240	894807.85	3508944.64
н241	894812.67	3508890.16
н242	894904.75	3508847.35
н243	894940.40	3508826.84
н244	894936.67	3508815.72
н245	894899.45	3508837.13
н246	894801.81	3508882.53
н247	894796.50	3508942.40
н248	894940.06	3509595.43
н249	894951.14	3509592.21
н250	894924.99	3509468.37
н251	894898.46	3509397.75
н252	894888.89	3509405.01
н253	894913.91	3509471.60
н254	895321.39	3510752.37
н255	895321.54	3510752.25
н256	895328.95	3510743.67
н257	895309.49	3510724.83
н258	895330.09	3510687.76
н259	895348.17	3510625.07
н260	895349.23	3510613.11
н261	895353.06	3510570.07
н262	895345.79	3510570.40
н263	895341.45	3510570.60
н264	895337.68	3510613.01
н265	895336.80	3510622.95
н266	895319.41	3510683.32
н267	895295.15	3510726.95
н268	894823.14	3508947.64
н269	894827.33	3508900.45
н270	894911.90	3508861.12
н271	894945.43	3508841.83
н272	894941.70	3508830.71
н273	894906.60	3508850.90

н89	895438.09	3514226.86
н90	895438.03	3514268.91
н91	895435.99	3514324.83
н92	895416.84	3514401.24
н93	895446.20	3514408.60
н94	895342.00	3510519.34
н95	895344.80	3510487.76
н96	895365.35	3510470.56
н97	895368.66	3510379.17
н98	895369.02	3510350.56
н99	895368.01	3510322.02
н100	895365.86	3510295.66
н101	895358.73	3510226.93
н102	895288.53	3510130.04
н103	895271.19	3510104.77
н104	895139.73	3509901.75
н105	894978.62	3509722.33
н106	894955.30	3509611.92
н107	894944.22	3509615.14
н108	894968.00	3509727.73
н109	895130.57	3509908.76
н110	895261.62	3510111.14
н111	895279.14	3510136.68
н112	895347.61	3510231.18
н113	895354.38	3510296.44
н114	895356.53	3510322.69
н115	895357.52	3510350.69
н116	895357.16	3510379.16
н117	895354.05	3510465.02
н118	895333.76	3510481.99
н119	895330.47	3510519.13
н120	895347.97	3510519.46
н121	895347.76	3510508.86
н122	895358.49	3510508.84
н123	895359.67	3510495.52
н124	895380.59	3510478.01
н125	895384.17	3510379.20
н126	895384.51	3510350.13
н127	895383.48	3510321.11
н128	895381.33	3510294.59
н129	895373.72	3510221.20
н130	895301.21	3510121.11
н131	895284.08	3510096.16
н132	895152.07	3509892.30
н133	894992.92	3509715.06
н134	894970.23	3509607.58
н135	894959.15	3509610.80
н136	894982.31	3509720.46
н137	895142.92	3509899.31

н274	894816.45	3508892.82
н275	894811.79	3508945.41
н276	895469.36	3514534.15
н277	895468.81	3514482.09
н278	895468.83	3514481.50
н279	895469.30	3514473.12
н280	895458.65	3514473.48
н281	895458.65	3514467.00
н282	895458.10	3514433.41
н283	895446.69	3514438.94
н284	895447.15	3514467.09
н285	895447.21	3514533.98
н286	895458.65	3514534.07
н287	895532.84	3514532.50
н288	895562.59	3514521.15
н289	895559.65	3514470.04
н290	895531.45	3514471.00
н291	895512.81	3514534.49
н292	895511.44	3514471.68
н293	895489.38	3514472.43
н294	895488.82	3514482.50
н295	895488.90	3514534.30
н296	895491.58	3514534.33
н297	894843.89	3509291.26
н298	894851.99	3509281.14
н299	894827.16	3509225.08
н300	894857.38	3509190.44
н301	894846.37	3509185.57
н302	894813.67	3509223.03
н303	894854.80	3509277.63
н304	894862.90	3509267.52
н305	894845.33	3509227.83
н306	894872.22	3509197.00
н307	894861.21	3509192.13
н308	894831.85	3509225.79
н309	894963.07	3508831.67
н310	895042.55	3508785.94
н311	895036.88	3508775.93
н312	894959.34	3508820.55
н313	894958.04	3508816.69
н314	895034.91	3508772.46
н315	895029.24	3508762.45
н316	894954.30	3508805.57
н317	894887.18	3509356.36
н318	894896.85	3509349.41
н319	894896.29	3509347.94
н320	894890.01	3509331.21
н321	894876.79	3509298.86
н322	894872.01	3509288.10

н138	895274.51	3510102.55
н139	895291.80	3510127.74
н140	895362.60	3510225.45
н141	895369.85	3510295.38
н142	895372.00	3510321.79
н143	895373.02	3510350.46
н144	895372.67	3510379.18
н145	895369.28	3510472.48
н146	895348.64	3510489.75
н147	895346.00	3510519.43
н148	895416.25	3511198.37
н149	895419.27	3511142.21
н150	895414.64	3510854.90
н151	895354.35	3510862.22
н152	895340.17	3510843.36
н153	895377.57	3510815.25
н154	895367.92	3510781.41
н155	895365.98	3510779.53
н156	895357.07	3510786.91
н157	895357.71	3510787.53
н158	895364.35	3510810.81
н159	895324.07	3510841.07
н160	895349.14	3510874.43
н161	895403.35	3510867.85
н162	895407.77	3511142.00
н163	895404.89	3511195.44
н164	895410.52	3511197.30
н165	895400.96	3511194.13
н166	895403.76	3511141.93
н167	895399.42	3510872.36
н168	895347.33	3510878.69
н169	895318.47	3510840.28
н170	895359.75	3510809.26
н171	895354.16	3510789.66
н172	895353.97	3510789.47
н173	895344.41	3510797.38
н174	895346.52	3510804.82
н175	895302.37	3510838.00
н176	895342.13	3510890.90
н177	895388.12	3510885.31
н178	895392.26	3511141.71
н179	895389.65	3511190.40
н180	895443.21	3514533.95
н181	895443.15	3514467.13
н182	895442.72	3514440.86
н183	895431.30	3514446.38
н184	895431.64	3514467.23
н185	895431.65	3514479.01

н323	894863.92	3509298.21
н324	894866.20	3509303.37
н325	894879.31	3509335.41
н326	894886.78	3509355.28
н327	894874.24	3509365.98
н328	894881.18	3509360.67
н329	894881.43	3509360.49
н330	894883.82	3509358.78
н331	894883.47	3509357.84
н332	894875.59	3509336.87
н333	894862.52	3509304.93
н334	894861.10	3509301.72
н335	894857.84	3509305.80
н336	894852.95	3509311.91
н337	894864.87	3509341.07
н338	894873.94	3509365.19
н339	895472.38	3514601.89
н340	895472.06	3514598.49
н341	895451.72	3514598.25
н342	895454.17	3514573.30
н343	895457.50	3514571.10
н344	895443.23	3514562.86
н345	895443.23	3514559.95
н346	895431.72	3514559.86
н347	895431.74	3514583.64
н348	895450.40	3514580.28
н349	895447.92	3514600.82
н350	894820.71	3508975.02
н351	894821.85	3508962.22
н352	894821.00	3508962.02
н353	894810.50	3508959.95
н354	894809.40	3508972.42
н355	894805.47	3508971.52
н356	894806.56	3508959.17
н357	894795.21	3508956.94
н358	894794.15	3508968.92
н359	895330.78	3510783.04
н360	895339.71	3510775.67
н361	895334.57	3510770.68
н362	895325.58	3510778.00
н363	895342.82	3510773.10
н364	895351.73	3510765.73
н365	895346.68	3510760.84
н366	895337.69	3510768.14
н367	895459.87	3514567.85
н368	895459.77	3514560.08
н369	895447.23	3514559.98
н370	895447.23	3514560.55

:ЗУ 2 *(Нефтегазосборные сети к.20-уз.18)*
Краткосрочная аренда. Площадь 1.6527 га
Юнг-Яхское участковое лесничество территориального отдела-Нефтеюганское лесничество

Номер	X	У
н1	904942.44	3527644.22
н2	904967.99	3527621.37
н3	904948.72	3527431.25
н4	904946.66	3527405.45
н5	904945.74	3527379.55
н6	904943.62	3527225.81
н7	904936.02	3527230.33
н8	904937.02	3527308.08
н9	904936.65	3527391.37
н10	904937.18	3527405.97
н11	904939.25	3527432.00
н12	904958.06	3527617.51
н13	904935.70	3527637.50
н14	904938.77	3527640.48
н15	904793.09	3527958.00
н16	904803.13	3527957.87
н17	904817.25	3527954.28
н18	904829.04	3527947.74
н19	904844.87	3527930.68
н20	904854.71	3527896.08
н21	904858.74	3527892.12
н22	904851.87	3527891.20
н23	904850.78	3527891.59
н24	904846.51	3527896.60
н25	904840.73	3527919.92
н26	904836.21	3527928.83
н27	904831.14	3527935.30
н28	904824.01	3527942.63
н29	904812.64	3527947.46
н30	904800.80	3527950.45
н31	904738.58	3527947.86
н32	904724.17	3527942.29
н33	904720.03	3527940.25
н34	904713.36	3527944.33
н35	904706.19	3527939.69
н36	904694.55	3527927.37
н37	904691.17	3527922.25
н38	904691.86	3527915.49
н39	904686.69	3527895.28
н40	904685.11	3527885.78
н41	904687.50	3527876.45
н42	904693.33	3527856.77

Номер	X	У
н105	904719.96	3527840.27
н106	904720.07	3527839.3
н107	904716.7	3527841.56
н108	904705.95	3527876.25
н109	904703.03	3527890.54
н110	904706.53	3527907.94
н111	904714.21	3527908.26
н112	904726.47	3527921.9
н113	904726.37	3527927.65
н114	904741.77	3527929.94
н115	904714.01	3527809.34
н116	904715.59	3527803.53
н117	904726.07	3527806.76
н118	904726.82	3527803.55
н119	904721.56	3527801.82
н120	904735.37	3527759.83
н121	904736.59	3527745.2
н122	904741.46	3527733.5
н123	904749.06	3527715.24
н124	904750	3527715.37
н125	904750.37	3527714.24
н126	904757.61	3527714.64
н127	904758.78	3527707.62
н128	904759.18	3527705.21
н129	904743.62	3527704.34
н130	904709.56	3527807.87
н131	904933.87	3527208.33
н132	904941.42	3527203.85
н133	904941.08	3527177.11
н134	904941.08	3527177.1
н135	904940.82	3527157.29
н136	904935.96	3527142.97
н137	904929.82	3527124.88
н138	904926.08	3527124.22
н139	904932.99	3527144.53
н140	904903.73	3527019.1
н141	904908.37	3527017.3
н142	904907.06	3527013.48
н143	904920.48	3527008.88
н144	904944.58	3527001
н145	904955.16	3526983.65
н146	904963.41	3526979.79

н43	904701.71	3527831.82
н44	904703.13	3527829.45
н45	904712.86	3527813.18
н46	904704.52	3527810.43
н47	904740.78	3527700.17
н48	904759.84	3527701.24
н49	904760.85	3527695.23
н50	904761.42	3527691.82
н51	904734.03	3527690.28
н52	904692.52	3527816.49
н53	904699.03	3527822.18
н54	904695.97	3527831.48
н55	904681.36	3527877.93
н56	904680.68	3527895.59
н57	904690.06	3527923.13
н58	904708.43	3527942.87
н59	904723.08	3527950.36
н60	904739.68	3527953.94
н61	904871.54	3527248.13
н62	904916.22	3527246.70
н63	904915.87	3527219.04
н64	904920.48	3527216.29
н65	904920.48	3527216.30
н66	904923.39	3527214.57
н67	904929.90	3527210.69
н68	904929.00	3527145.22
н69	904921.58	3527123.41
н70	904916.05	3527122.42
н71	904911.71	3527112.10
н72	904908.19	3527113.55
н73	904919.52	3527146.86
н74	904920.21	3527196.44
н75	904869.90	3527198.15
н76	904857.40	3527720.23
н77	904939.84	3527646.54
н78	904936.31	3527642.95
н79	904933.08	3527639.84
н80	904854.00	3527710.52
н81	904844.50	3527709.99
н82	904841.59	3527712.06
н83	904821.91	3527708.73
н84	904779.20	3527706.33
н85	904777.60	3527715.76
н86	904794.59	3527935.16
н87	904810.81	3527930.78
н88	904820.41	3527923.07
н89	904826.19	3527912.95
н90	904830.31	3527898.16
н91	904825.58	3527887.71

н147	904963.66	3526969. 84
н148	904955.89	3526969.99
н149	904950.52	3526981.77
н150	904944.27	3526995.5
н151	904900.79	3527010.65
н152	904936.45	3527037.15
н153	904968.23	3527024.98
н154	904968.26	3527025.08
н155	904968.44	3527025
н156	904967.24	3527019.33
н157	904966.9	3527019.23
н158	904962.8	3527017.16
н159	904934.18	3527030.46
н160	904932.81	3527634.72
н161	904953.87	3527615.9
н162	904952.51	3527602.44
н163	904928.91	3527630.94
н164	904932.9	3527026.65
н165	904958.27	3527014.85
н166	904950.34	3527010.82
н167	904933.25	3527016.46
н168	904931.1	3527020.3
н169	904903.04	3527098.41
н170	904911.91	3527094.96
н171	904908.61	3527085.27
н172	904899.76	3527088.76
н173	904905.83	3527658.83
н174	904930.2	3527637.05
н175	904926.68	3527633.64
н176	904899.27	3527087.33
н177	904908.13	3527083.84
н178	904907.27	3527081.31
н179	904898.16	3527084.08
н180	904891.58	3527064.73
н181	904900.65	3527061.88
н182	904899.76	3527059.25
н183	904890.89	3527062.69
н184	904925.2	3527053.02
н185	904927.24	3527052.2
н186	904924.8	3527045.02
н187	904922.41	3527045.88
н188	904852.57	3527706.44
н189	904864.46	3527695.82
н190	904849.72	3527706.28
н191	904860.08	3527890.8
н192	904863.79	3527887.15
н193	904862.58	3527887.07
н194	904860.7	3527886.94
н195	904860.16	3527888.26

н92	904823.00	3527887.36
н93	904825.04	3527891.18
н94	904818.35	3527915.78
н95	904806.25	3527926.05
н96	904793.89	3527927.97
н97	904742.95	3527924.11
н98	904726.91	3527919.05
н99	904714.08	3527904.91
н100	904710.97	3527883.18
н101	904718.62	3527859.18
н102	904719.88	3527841.37
н103	904719.87	3527841.36
н104	904719.88	3527841.36

н196	904854.94	3527890.11
н197	904907.71	3527112.14
н198	904911.13	3527110.73
н199	904910.21	3527108.53
н200	904906.92	3527109.81
н201	904824.95	3527886.13
н202	904824.43	3527885.16
н203	904820.17	3527883.24
н204	904820.08	3527882.4
н205	904819.17	3527882.11
н206	904819.21	3527882.98
н207	904821.14	3527883.87
н208	904822.14	3527885.76

:ЗУ 3 *(Нефтегазосборные сети к.49-к.18-уз.18)*

Краткосрочная аренда. Площадь 7.7621 га

Юнг-Яхское участковое лесничество территориального отдела-Нефтеюганское лесничество

Номер	X	У
н1	906159.29	3527125.13
н2	906271.13	3527073.03
н3	906238.00	3526995.86
н4	906285.66	3526971.22
н5	906260.35	3526925.61
н6	906315.26	3526866.82
н7	906333.01	3526846.97
н8	906349.95	3526826.28
н9	906362.66	3526809.42
н10	906413.02	3526740.24
н11	906408.48	3526736.91
н12	906405.33	3526734.67
н13	906355.03	3526803.77
н14	906340.51	3526821.41
н15	906325.59	3526839.64
н16	906308.25	3526860.41
н17	906254.38	3526918.08
н18	906185.88	3526957.55
н19	906154.04	3527012.61
н20	906144.58	3527016.61
н21	906146.58	3527021.26
н22	906151.63	3527037.70
н23	906141.29	3527041.77
н24	906137.94	3527049.47
н25	906126.82	3527053.35
н26	906127.47	3527054.80
н27	906155.30	3527116.30
н28	904975.09	3527007.02
н29	904994.55	3526997.97

Номер	X	У
н157	906255.98	3526514.75
н158	906257.64	3526514.07
н159	906304.43	3526548.65
н160	906304.44	3526548.65
н161	906289.66	3526568.94
н162	906418.92	3526732.14
н163	906443.96	3526697.74
н164	906414.46	3526631.34
н165	906377.59	3526604.50
н166	906371.24	3526611.62
н167	906406.81	3526637.52
н168	906433.05	3526696.59
н169	906411.23	3526726.56
н170	906413.12	3526727.90
н171	906306.85	3526511.70
н172	906314.78	3526508.67
н173	906320.69	3526503.65
н174	906316.72	3526500.77
н175	906321.50	3526494.27
н176	906325.48	3526497.28
н177	906359.54	3526450.60
н178	906370.13	3526458.38
н179	906379.81	3526465.49
н180	906396.59	3526476.70
н181	906395.12	3526479.32
н182	906404.05	3526485.49
н183	906404.92	3526484.30
н184	906405.53	3526484.74
н185	906410.21	3526477.95

н30	905073.53	3526929.43
н31	905068.20	3526921.48
н32	905063.90	3526915.05
н33	905053.74	3526913.41
н34	905053.78	3526904.99
н35	905081.16	3526899.20
н36	905084.66	3526906.16
н37	905086.28	3526909.38
н38	905086.31	3526909.36
н39	905095.84	3526904.45
н40	905099.79	3526902.52
н41	905103.73	3526909.30
н42	905115.92	3526902.94
н43	905117.68	3526902.00
н44	905121.51	3526904.40
н45	905130.32	3526898.70
н46	905120.99	3526892.86
н47	905107.95	3526871.45
н48	905133.29	3526855.08
н49	905095.69	3526786.56
н50	905029.63	3526829.91
н51	905059.08	3526829.92
н52	905059.04	3526877.18
н53	905059.04	3526890.14
н54	905051.88	3526890.14
н55	904999.25	3526890.10
н56	904999.28	3526849.82
н57	904977.67	3526863.99
н58	904977.33	3526886.69
н59	904974.72	3526927.78
н60	904973.43	3526979.55
н61	904974.47	3526996.83
н62	904885.50	3527026.07
н63	904894.75	3527022.58
н64	904903.73	3527019.10
н65	904900.79	3527010.65
н66	904944.27	3526995.50
н67	904950.52	3526981.77
н68	904955.89	3526969.99
н69	904963.66	3526969.84
н70	904964.71	3526927.30
н71	904967.32	3526886.26
н72	904967.55	3526870.63
н73	904842.93	3526952.40
н74	905156.45	3527157.69
н75	905310.25	3527122.33
н76	905850.23	3527141.66
н77	905997.88	3527072.96
н78	906039.64	3527070.81

н186	906403.70	3526473.17
н187	906409.43	3526464.89
н188	906382.99	3526445.98
н189	906374.50	3526457.92
н190	906371.82	3526456.06
н191	906355.43	3526443.69
н192	906310.22	3526505.95
н193	906299.63	3526507.80
н194	906299.44	3526507.66
н195	906297.19	3526510.90
н196	906407.98	3526724.23
н197	906428.45	3526696.10
н198	906403.59	3526640.12
н199	906368.56	3526614.62
н200	906362.21	3526621.75
н201	906395.94	3526646.30
н202	906417.54	3526694.95
н203	906407.56	3526708.67
н204	906408.14	3526708.64
н205	906408.22	3526710.64
н206	906406.22	3526710.72
н207	906406.21	3526710.51
н208	906400.24	3526718.72
н209	906351.08	3526596.95
н210	906357.59	3526589.94
н211	906321.79	3526563.88
н212	906346.94	3526529.33
н213	906344.96	3526526.32
н214	906344.71	3526516.26
н215	906308.52	3526565.97
н216	905029.68	3527005.76
н217	905106.57	3526957.49
н218	905106.56	3526957.47
н219	905106.99	3526957.21
н220	905117.72	3526956.33
н221	905104.95	3526939.96
н222	905096.80	3526944.96
н223	905091.54	3526948.18
н224	904978.04	3527022.04
н225	904983.51	3527020.05
н226	904988.02	3527015.90
н227	904988.02	3527015.90
н228	905079.71	3526931.47
н229	905087.93	3526926.15
н230	905086.52	3526923.47
н231	904996.75	3527001.36
н232	904975.75	3527011.13
н233	904977.75	3527020.67
н234	905135.03	3527004.25

н79	906037.00	3527064.04
н80	906036.00	3527061.49
н81	905996.91	3527063.50
н82	905953.13	3527083.31
н83	905848.29	3527132.08
н84	905312.64	3527112.91
н85	905305.29	3527113.72
н86	905163.58	3527146.30
н87	905156.51	3527115.57
н88	905153.82	3527107.30
н89	905145.50	3527110.01
н90	906114.08	3527025.19
н91	906123.77	3527021.08
н92	906121.60	3527015.93
н93	906140.50	3527007.16
н94	906143.17	3527012.86
н95	906151.25	3527009.44
н96	906182.96	3526954.62
н97	906251.87	3526914.91
н98	906305.30	3526857.71
н99	906322.51	3526837.09
н100	906337.41	3526818.87
н101	906351.82	3526801.39
н102	906402.08	3526732.34
н103	906394.34	3526726.82
н104	906344.19	3526795.73
н105	906331.85	3526812.06
н106	906315.53	3526832.01
н107	906298.29	3526851.30
н108	906245.90	3526907.39
н109	906196.88	3526935.63
н110	906196.39	3526934.70
н111	906103.00	3526988.45
н112	906098.57	3526990.92
н113	906110.16	3527016.53
н114	904990.60	3527052.14
н115	905009.78	3527046.37
н116	905118.56	3526992.92
н117	905122.36	3527009.37
н118	905131.27	3527005.77
н119	905127.45	3526989.16
н120	905130.87	3526973.18
н121	905118.83	3526957.75
н122	905107.51	3526958.69
н123	905107.50	3526958.68
н124	905107.48	3526958.68
н125	905019.72	3527013.79
н126	904995.21	3527036.39
н127	904985.62	3527041.55

н235	905143.95	3527000.67
н236	905141.28	3526989.05
н237	905145.38	3526969.84
н238	905144.66	3526968.91
н239	905141.05	3526968.47
н240	905136.77	3526966.13
н241	905135.36	3526964.15
н242	905133.12	3526957.13
н243	905133.05	3526956.58
н244	905123.61	3526957.37
н245	905135.17	3526972.19
н246	905131.55	3526989.12
н247	905139.42	3527083.60
н248	905148.48	3527080.64
н249	905138.85	3527038.73
н250	905129.73	3527041.43
н251	905152.30	3527079.40
н252	905161.36	3527076.44
н253	905152.31	3527037.04
н254	905142.73	3527037.75
н255	906060.50	3527062.53
н256	906086.46	3527051.53
н257	906085.54	3527049.68
н258	906082.21	3527043.02
н259	906056.76	3527053.80
н260	906055.19	3527050.12
н261	906080.42	3527039.44
н262	906078.92	3527036.43
н263	906076.43	3527030.81
н264	906051.45	3527041.38
н265	905122.50	3526955.94
н266	905132.86	3526955.09
н267	905132.67	3526953.53
н268	905116.53	3526932.86
н269	905108.38	3526937.86
н270	906006.92	3527058.98
н271	906034.46	3527057.56
н272	906031.77	3527050.67
н273	906030.82	3527048.24
н274	906030.64	3527048.25
н275	906354.07	3526615.83
н276	906360.43	3526608.70
н277	906349.55	3526600.78
н278	906343.04	3526607.79
н279	906363.10	3526605.70
н280	906369.46	3526598.58
н281	906358.80	3526590.82
н282	906352.29	3526597.83
н283	905205.95	3527132.46

н128	904988.13	3527046.97
н129	905847.47	3527128.05
н130	905852.40	3527125.76
н131	905441.96	3527106.69
н132	905405.34	3527107.91
н133	905357.61	3527108.96
н134	905345.28	3527109.30
н135	905340.00	3527109.89
н136	906341.83	3526606.91
н137	906348.34	3526599.90
н138	906302.93	3526566.85
н139	906346.29	3526507.28
н140	906347.41	3526502.77
н141	906352.65	3526493.31
н142	906361.47	3526483.27
н143	906363.63	3526480.81
н144	906361.60	3526479.25
н145	906354.58	3526481.05
н146	906338.04	3526506.40
н147	906342.13	3526509.30
н148	906337.50	3526515.82
н149	906333.41	3526512.93
н150	906310.64	3526544.13
н151	906308.79	3526542.67
н152	906308.78	3526542.69
н153	906308.78	3526542.67
н154	906266.86	3526509.62
н155	906260.09	3526509.32
н156	906257.43	3526512.84

н284	905270.91	3527117.52
н285	905241.96	3527120.72
н286	905137.54	3527015.16
н287	905146.88	3527013.39
н288	905144.29	3527002.13
н289	905135.37	3527005.73
н290	905142.39	3527036.27
н291	905151.97	3527035.55
н292	905149.57	3527025.12
н293	905140.23	3527026.87
н294	905129.39	3527039.97
н295	905138.51	3527037.26
н296	905136.33	3527027.76
н297	905127.27	3527030.73
н298	905124.56	3527018.95
н299	905133.61	3527015.96
н300	905131.61	3527007.25
н301	905122.70	3527010.84
н302	906118.05	3527033.97
н303	906123.79	3527031.11
н304	906125.93	3527026.26
н305	906125.95	3527026.30
н306	906125.29	3527024.78
н307	906115.73	3527028.83
н308	905106.43	3526914.17
н309	905117.81	3526906.80
н310	905117.52	3526906.62
н311	905105.72	3526912.88

:ЗУ 4 *(Низконапорный водовод т.5-уз.3-КНС-1ЮБ)*

Краткосрочная аренда. Площадь 3.5243 га

Нефтеюганское участковое лесничество территориального отдела-Нефтеюганское лесничество

Номер	X	У
н1	911127.48	3531375.89
н2	911129.41	3531375.28
н3	911138.43	3531372.40
н4	911105.20	3531266.39
н5	911057.02	3531281.50
н6	911042.04	3531233.82
н7	910994.34	3531248.81
н8	911009.31	3531296.45
н9	910998.43	3531299.87
н10	910934.88	3531327.66
н11	910937.87	3531338.91
н12	911002.47	3531310.65
н13	911097.67	3531280.81

Номер	X	У
н96	910577.94	3531478.94
н97	910584.43	3531505.57
н98	910708.97	3531451.24
н99	910727.79	3531443.42
н100	910735.56	3531440.35
н101	910732.82	3531429.06
н102	910723.46	3531432.77
н103	910704.47	3531440.67
н104	910581.67	3531494.22
н105	910447.53	3531590.64
н106	910450.75	3531589.64
н107	910445.58	3531574.94
н108	910445.56	3531574.87

н14	910433.71	3531554.03
н15	910462.74	3531541.73
н16	910534.20	3531510.56
н17	910531.25	3531499.30
н18	910458.20	3531531.17
н19	910433.28	3531541.78
н20	910432.12	3531538.78
н21	910428.91	3531539.92
н22	910425.23	3531531.41
н23	910411.64	3531536.95
н24	910224.56	3531534.13
н25	910224.82	3531529.47
н26	910218.14	3531529.69
н27	910218.43	3531540.94
н28	910221.31	3531540.84
н29	910221.66	3531550.35
н30	910233.60	3531553.47
н31	910403.56	3531550.83
н32	910402.24	3531546.92
н33	910407.12	3531544.39
н34	910425.07	3531536.88
н35	910268.99	3531604.41
н36	910393.95	3531570.85
н37	910408.29	3531564.79
н38	910407.64	3531562.86
н39	910238.09	3531562.58
н40	910227.55	3531562.70
н41	910221.50	3531568.86
н42	910220.86	3531574.03
н43	910238.56	3531574.02
н44	911112.72	3531380.61
н45	911119.87	3531378.32
н46	911123.67	3531377.11
н47	911095.05	3531285.82
н48	911003.87	3531314.40
н49	910938.91	3531342.82
н50	910941.91	3531354.07
н51	911007.91	3531325.19
н52	911087.52	3531300.24
н53	910482.77	3531770.97
н54	910518.44	3531758.65
н55	910511.79	3531739.39
н56	910502.04	3531735.36
н57	910451.25	3531591.06
н58	910448.02	3531592.06
н59	910448.96	3531594.81
н60	910494.03	3531725.24
н61	910499.32	3531740.08
н62	910501.59	3531747.18

н109	910450.08	3531573.28
н110	910447.62	3531564.98
н111	910468.86	3531555.97
н112	910538.17	3531525.73
н113	910535.22	3531514.48
н114	910464.32	3531545.41
н115	910435.28	3531557.71
н116	910439.29	3531566.67
н117	910439.84	3531568.27
н118	910771.13	3531409.59
н119	910815.26	3531392.12
н120	910834.84	3531383.97
н121	910846.79	3531378.74
н122	910843.81	3531367.50
н123	910830.31	3531373.40
н124	910810.93	3531381.47
н125	910768.05	3531398.45
н126	910775.28	3531424.62
н127	910821.09	3531406.48
н128	910840.92	3531398.23
н129	910850.81	3531393.91
н130	910847.83	3531382.66
н131	910836.41	3531387.65
н132	910816.77	3531395.83
н133	910772.20	3531413.48
н134	910883.34	3531362.76
н135	910936.98	3531339.30
н136	910933.99	3531328.06
н137	910880.28	3531351.54
н138	910887.47	3531377.87
н139	910941.02	3531354.45
н140	910938.02	3531343.20
н141	910884.40	3531366.66
н142	911163.53	3531490.88
н143	911174.64	3531487.88
н144	911158.35	3531435.90
н145	911147.26	3531439.02
н146	911151.87	3531494.04
н147	911159.66	3531491.93
н148	911143.41	3531440.10
н149	911132.34	3531443.21
н150	911137.91	3531461.00
н151	911140.71	3531418.11
н152	911151.74	3531414.87
н153	911138.88	3531373.83
н154	911137.20	3531374.37
н155	911127.93	3531377.33
н156	911125.84	3531422.48
н157	911136.87	3531419.24

н63	910505.28	3531757.99
н64	910485.83	3531764.58
н65	910479.26	3531750.18
н66	910473.12	3531732.38
н67	910479.19	3531730.18
н68	910433.09	3531596.70
н69	910422.10	3531600.10
н70	910477.13	3531759.44
н71	910264.36	3531621.70
н72	910399.00	3531585.54
н73	910404.58	3531583.19
н74	910406.16	3531585.84
н75	910415.88	3531582.08
н76	910421.61	3531598.67
н77	910432.60	3531595.27
н78	910426.10	3531576.45
н79	910424.56	3531572.83
н80	910414.01	3531577.19
н81	910409.97	3531568.42
н82	910395.26	3531574.64
н83	910267.79	3531608.87
н84	910236.91	3531578.02
н85	910219.40	3531578.03
н86	910219.56	3531584.14
н87	910219.71	3531589.53
н88	910232.15	3531589.53
н89	910580.71	3531490.28
н90	910702.90	3531436.99
н91	910721.96	3531429.06
н92	910731.86	3531425.14
н93	910729.12	3531413.86
н94	910717.64	3531418.40
н95	910698.39	3531426.41

н158	911124.12	3531378.54
н159	911117.64	3531380.61
н160	911113.17	3531382.03
н161	910535.59	3531509.95
н162	910560.97	3531498.89
н163	910558.28	3531487.52
н164	910532.64	3531498.69
н165	910539.56	3531525.13
н166	910564.60	3531514.22
н167	910563.63	3531510.16
н168	910560.64	3531510.86
н169	910560.18	3531508.92
н170	910563.17	3531508.21
н171	910561.90	3531502.84
н172	910536.62	3531513.87
н173	910741.21	3531438.11
н174	910760.88	3531430.32
н175	910758.12	3531419.05
н176	910738.46	3531426.83
н177	910737.51	3531422.91
н178	910757.16	3531415.13
н179	910755.62	3531408.84
н180	910754.40	3531403.85
н181	910734.75	3531411.63
н182	910879.29	3531381.45
н183	910885.18	3531378.87
н184	910882.15	3531367.65
н185	910876.35	3531370.18
н186	910875.33	3531366.26
н187	910881.09	3531363.74
н188	910878.05	3531352.52
н189	910872.39	3531354.99

:ЗУ 5 *(Напорный нефтепровод уз.415-УДР ЦППН-3)*

Краткосрочная аренда. Площадь 3.1403 га

Нефтеюганское участковое лесничество территориального отдела-Нефтеюганское лесничество

Номер	**X**	**У**
н1	911287.03	3531884.96
н2	911296.44	3531883.64
н3	911286.73	3531821.72
н4	911336.20	3531813.63
н5	911328.12	3531764.29
н6	911279.20	3531772.30
н7	911280.51	3531782.03
н8	911200.58	3531780.51
н9	911200.58	3531790.01

Номер	**X**	**У**
н90	911130.78	3531454.41
н91	911087.33	3531472.77
н92	911093.78	3531488.07
н93	911104.73	3531483.23
н94	911101.66	3531534.43
н95	911102.94	3531530.47
н96	911087.31	3531520.44
н97	911086.21	3531520.25
н98	911076.10	3531495.91

н10	911272.36	3531791.38
н11	911193.52	3531803.38
н12	911193.54	3531793.88
н13	911155.70	3531793.16
н14	911112.48	3531618.61
н15	911157.03	3531531.50
н16	911147.86	3531531.88
н17	911145.35	3531533.47
н18	911131.90	3531559.78
н19	911102.40	3531617.45
н20	911148.23	3531802.52
н21	911193.55	3531789.88
н22	911193.57	3531780.37
н23	911166.32	3531779.85
н24	911126.80	3531620.27
н25	911157.55	3531560.13
н26	911173.72	3531528.54
н27	911172.54	3531528.77
н28	911164.88	3531531.17
н29	911161.63	3531531.30
н30	911116.72	3531619.11
н31	911158.86	3531789.22
н32	911367.10	3532273.97
н33	911374.91	3532268.53
н34	911373.99	3532267.35
н35	911361.06	3532174.28
н36	911299.02	3532002.01
н37	911290.12	3531943.09
н38	911282.63	3531944.06
н39	911292.82	3532009.04
н40	911350.72	3532168.86
н41	911364.93	3532271.18
н42	911548.63	3532470.05
н43	911549.90	3532469.96
н44	911553.65	3532419.02
н45	911484.95	3532413.97
н46	911451.73	3532345.19
н47	911404.47	3532284.52
н48	911396.66	3532289.95
н49	911443.61	3532350.23
н50	911478.79	3532423.04
н51	911543.48	3532427.80
н52	911541.38	3532456.42
н53	911549.41	3532453.89
н54	911527.51	3532460.78
н55	911537.27	3532457.71
н56	911539.20	3532431.50
н57	911476.19	3532426.86
н58	911440.20	3532352.36

н99	911090.13	3531489.69
н100	911082.09	3531470.65
н101	911132.91	3531449.16
н102	911137.91	3531461.00
н103	911132.34	3531443.21
н104	911103.29	3531451.38
н105	911069.64	3531465.60
н106	911079.98	3531490.25
н107	911071.38	3531494.06
н108	911083.75	3531523.00
н109	911526.17	3532712.73
н110	911530.46	3532709.00
н111	911532.15	3532700.91
н112	911524.47	3532707.59
н113	911505.72	3532706.22
н114	911507.17	3532686.86
н115	911514.24	3532687.39
н116	911515.56	3532669.04
н117	911521.68	3532669.48
н118	911526.25	3532607.41
н119	911516.69	3532607.79
н120	911512.47	3532665.21
н121	911510.97	3532682.14
н122	911502.53	3532681.51
н123	911500.37	3532710.80
н124	911536.10	3532670.47
н125	911536.35	3532666.92
н126	911535.41	3532666.86
н127	911539.83	3532606.88
н128	911530.27	3532607.26
н129	911525.67	3532669.79
н130	911518.17	3532587.71
н131	911527.72	3532587.33
н132	911531.56	3532535.13
н133	911522.10	3532534.19
н134	911378.20	3532266.26
н135	911386.65	3532260.37
н136	911383.24	3532235.87
н137	911367.63	3532192.52
н138	911377.80	3532265.74
н139	911531.75	3532587.18
н140	911541.31	3532586.80
н141	911541.45	3532584.84
н142	911542.41	3532567.97
н143	911543.94	3532536.35
н144	911535.56	3532535.52
н145	911533.05	3532515.17
н146	911535.63	3532480.04
н147	911526.07	3532480.30

н59	911393.37	3532292.23
н60	911385.55	3532297.67
н61	911432.08	3532357.40
н62	911467.02	3532429.72
н63	911476.49	3532429.72
н64	911509.90	3532431.25
н65	911509.55	3532438.84
н66	911529.02	3532440.27
н67	911280.47	3531930.24
н68	911288.03	3531929.26
н69	911281.46	3531885.74
н70	911283.07	3531885.52
н71	911268.93	3531795.31
н72	911200.57	3531794.01
н73	911200.57	3531803.51
н74	911260.78	3531804.66
н75	911113.54	3531504.41
н76	911117.05	3531503.46
н77	911126.72	3531500.85
н78	911126.08	3531499.34
н79	911121.63	3531488.83
н80	911118.17	3531480.65
н81	911108.76	3531483.48
н82	911105.44	3531475.44
н83	911116.19	3531470.89
н84	911119.78	3531479.33
н85	911123.98	3531490.53
н86	911127.68	3531500.19
н87	911127.81	3531500.55
н88	911138.72	3531497.60
н89	911147.97	3531495.10

н148	911523.58	3532514.24
н149	911544.91	3532516.35
н150	911546.68	3532479.74
н151	911539.65	3532479.93
н152	911537.03	3532515.57
н153	911532.33	3532707.39
н154	911542.68	3532698.39
н155	911542.96	3532696.73
н156	911538.13	3532686.94
н157	911539.79	3532667.17
н158	911537.85	3532667.03
н159	911536.36	3532688.14
н160	911535.40	3532692.71
н161	911537.26	3532696.48
н162	911534.03	3532699.29
н163	911526.79	3532470.58
н164	911536.34	3532470.36
н165	911537.15	3532459.36
н166	911527.39	3532462.42
н167	911540.36	3532470.26
н168	911547.15	3532470.10
н169	911547.83	3532456.01
н170	911541.26	3532458.07
н171	911546.48	3532516.51
н172	911549.19	3532479.67
н173	911548.16	3532479.70
н174	911546.39	3532516.50
н175	911534.28	3532690.78
н176	911534.86	3532688.03
н177	911536.00	3532671.85
н178	911533.54	3532690.48

:ЗУ 6 *(Нефтегазосборные сети к.3а-к.3-уз.4)*

Краткосрочная аренда. Площадь 3.2340 га

Нефтеюганское участковое лесничество территориального отдела-Нефтеюганское лесничество

Номер	X	У
н1	911430.85	3530734.46
н2	911435.69	3530732.90
н3	911439.91	3530731.56
н4	911478.98	3530719.10
н5	911494.36	3530708.21
н6	911500.19	3530690.79
н7	911496.78	3530690.36
н8	911496.27	3530682.39
н9	911501.25	3530682.06
н10	911498.03	3530588.01
н11	911488.47	3530570.56

Номер	X	У
н195	911409.56	3530481.08
н196	911402.74	3530482.04
н197	911390.46	3530542.73
н198	911387.27	3530542.94
н199	911373.42	3530543.44
н200	911373.09	3530560.23
н201	911346.18	3530561.91
н202	911336.31	3530569.77
н203	911414.50	3530476.85
н204	911421.33	3530475.89
н205	911432.61	3530420.10

н12	911464.94	3530565.43
н13	911447.02	3530567.17
н14	911425.49	3530566.91
н15	911425.47	3530566.94
н16	911420.98	3530572.46
н17	911408.53	3530577.29
н18	911401.45	3530577.84
н19	911406.00	3530650.90
н20	911437.93	3530724.94
н21	911476.07	3530712.98
н22	911480.59	3530710.88
н23	911487.09	3530706.39
н24	911492.10	3530699.42
н25	911494.29	3530691.43
н26	911494.41	3530686.73
н27	911487.41	3530572.32
н28	911426.42	3530576.07
н29	911427.77	3530589.52
н30	911411.73	3530590.50
н31	911415.42	3530649.23
н32	911558.51	3531151.90
н33	911559.73	3531151.50
н34	911528.43	3531068.10
н35	911551.33	3531040.26
н36	911597.83	3531021.89
н37	911579.46	3530975.39
н38	911533.76	3530993.44
н39	911464.04	3530807.63
н40	911450.84	3530768.31
н41	911446.49	3530753.69
н42	911486.90	3530741.03
н43	911495.37	3530737.13
н44	911506.96	3530729.29
н45	911514.61	3530720.46
н46	911519.34	3530712.22
н47	911522.46	3530703.86
н48	911524.21	3530694.97
н49	911524.43	3530685.99
н50	911512.82	3530496.47
н51	911511.35	3530483.92
н52	911508.69	3530472.33
н53	911504.57	3530460.41
н54	911499.46	3530449.63
н55	911491.77	3530435.39
н56	911487.93	3530438.72
н57	911492.04	3530448.63
н58	911498.57	3530459.38
н59	911503.05	3530471.48
н60	911507.23	3530488.94

н206	911418.22	3530409.48
н207	911428.66	3530401.86
н208	911441.47	3530408.41
н209	911446.98	3530415.69
н210	911453.04	3530426.88
н211	911447.68	3530444.10
н212	911455.97	3530461.73
н213	911459.09	3530459.03
н214	911451.26	3530444.63
н215	911457.08	3530428.68
н216	911444.67	3530406.15
н217	911426.27	3530396.77
н218	911422.42	3530393.12
н219	911415.15	3530393.49
н220	911408.58	3530397.04
н221	911402.86	3530400.12
н222	911408.41	3530410.32
н223	911425.42	3530422.87
н224	911568.98	3531244.36
н225	911603.60	3531232.05
н226	911601.21	3531222.82
н227	911574.75	3531232.23
н228	911560.97	3531193.45
н229	911555.43	3531178.47
н230	911554.64	3531176.37
н231	911550.11	3531177.89
н232	911542.23	3531166.96
н233	911539.60	3531163.30
н234	911546.53	3531181.79
н235	911552.04	3531196.69
н236	911668.10	3531381.54
н237	911686.08	3531375.09
н238	911657.07	3531294.19
н239	911655.99	3531291.18
н240	911647.38	3531295.29
н241	911648.13	3531297.39
н242	911673.94	3531369.36
н243	911665.71	3531372.31
н244	911690.01	3531374.19
н245	911698.61	3531370.05
н246	911669.77	3531289.63
н247	911668.23	3531285.34
н248	911659.62	3531289.45
н249	911660.83	3531292.84
н250	911652.95	3531270.86
н251	911661.58	3531266.77
н252	911655.64	3531250.22
н253	911636.38	3531195.99
н254	911621.47	3531201.29

н61	911509.42	3530517.65
н62	911505.01	3530525.67
н63	911511.37	3530619.52
н64	911516.66	3530681.15
н65	911521.65	3530680.83
н66	911522.16	3530688.80
н67	911517.18	3530689.13
н68	911514.66	3530702.40
н69	911507.80	3530715.80
н70	911497.13	3530726.26
н71	911483.35	3530733.01
н72	911434.83	3530747.84
н73	911441.78	3530771.17
н74	911455.09	3530810.81
н75	911540.51	3531038.47
н76	911517.61	3531066.30
н77	911540.21	3531126.53
н78	911531.31	3531114.19
н79	911513.06	3531065.54
н80	911535.95	3531037.71
н81	911451.32	3530812.15
н82	911437.96	3530772.39
н83	911431.01	3530749.01
н84	911426.10	3530750.51
н85	911421.94	3530751.83
н86	911399.95	3530758.80
н87	911406.16	3530777.64
н88	911427.60	3530770.86
н89	911428.90	3530775.25
н90	911442.37	3530815.33
н91	911525.12	3531035.91
н92	911502.24	3531063.74
н93	911510.21	3531085.00
н94	911519.08	3531097.23
н95	911395.63	3530745.69
н96	911417.99	3530738.56
н97	911418.50	3530738.39
н98	911427.04	3530735.67
н99	911402.04	3530651.61
н100	911397.47	3530578.15
н101	911386.87	3530578.96
н102	911386.96	3530569.88
н103	911350.13	3530572.18
н104	911339.93	3530580.30
н105	911342.17	3530586.83
н106	911352.58	3530578.54
н107	911374.35	3530577.18
н108	911374.42	3530580.24
н109	911380.00	3530580.14

н255	911623.86	3531210.53
н256	911630.61	3531208.13
н257	911646.70	3531253.41
н258	911216.95	3530596.01
н259	911218.85	3530593.43
н260	911219.25	3530592.86
н261	911211.74	3530587.76
н262	911209.93	3530590.08
н263	911185.00	3530569.77
н264	911184.83	3530569.51
н265	911169.69	3530556.86
н266	911173.83	3530547.79
н267	911173.69	3530547.43
н268	911165.61	3530516.29
н269	911155.76	3530517.71
н270	911164.90	3530550.60
н271	911172.97	3530565.07
н272	911185.95	3530584.99
н273	911200.05	3530585.66
н274	911208.31	3530592.28
н275	911208.31	3530592.27
н276	911210.96	3530594.40
н277	911212.55	3530592.35
н278	911577.18	3531227.12
н279	911600.20	3531218.94
н280	911597.81	3531209.70
н281	911582.96	3531214.98
н282	911573.66	3531188.84
н283	911568.08	3531173.76
н284	911567.45	3531172.10
н285	911558.44	3531175.11
н286	911559.18	3531177.08
н287	911564.73	3531192.08
н288	911403.48	3530478.41
н289	911410.30	3530477.44
н290	911420.99	3530424.58
н291	911405.32	3530413.01
н292	911400.71	3530404.53
н293	911405.45	3530420.73
н294	911413.80	3530427.35
н295	911645.58	3531290.29
н296	911648.19	3531289.02
н297	911642.13	3531275.97
н298	911649.32	3531272.57
н299	911642.93	3531254.75
н300	911628.18	3531213.24
н301	911624.86	3531214.42
н302	911641.70	3531279.47
н303	911262.20	3530650.60

н110	911379.94	3530576.84
н111	911383.29	3530576.62
н112	911383.23	3530582.83
н113	911388.21	3530582.52
н114	911392.63	3530653.27
н115	911413.60	3530723.78
н116	911390.53	3530730.28
н117	911247.84	3530643.24
н118	911248.06	3530643.05
н119	911249.52	3530636.40
н120	911217.36	3530612.66
н121	911217.18	3530612.92
н122	911213.55	3530618.07
н123	911200.41	3530608.53
н124	911180.69	3530597.10
н125	911170.31	3530587.54
н126	911161.93	3530577.53
н127	911155.74	3530566.24
н128	911153.23	3530559.88
н129	911152.24	3530553.88
н130	911150.77	3530548.41
н131	911151.24	3530542.22
н132	911145.59	3530519.18
н133	911135.74	3530520.61
н134	911145.13	3530556.81
н135	911151.88	3530574.20
н136	911161.18	3530588.23
н137	911168.52	3530596.02
н138	911181.64	3530606.51
н139	911191.50	3530613.78
н140	911222.18	3530636.92
н141	911228.20	3530628.75
н142	911419.33	3530555.72
н143	911424.28	3530554.76
н144	911447.33	3530550.32
н145	911467.76	3530548.01
н146	911479.89	3530538.47
н147	911480.30	3530535.29
н148	911481.82	3530523.65
н149	911476.52	3530486.94
н150	911465.87	3530464.98
н151	911462.08	3530464.52
н152	911460.80	3530462.17
н153	911457.52	3530465.02
н154	911459.35	3530468.90
н155	911466.71	3530474.02
н156	911474.36	3530494.67
н157	911479.19	3530531.52
н158	911469.80	3530543.35

н304	911302.52	3530618.45
н305	911312.41	3530610.57
н306	911310.28	3530603.95
н307	911300.74	3530611.56
н308	911266.74	3530638.66
н309	911267.25	3530643.67
н310	911250.46	3530632.13
н311	911252.00	3530625.18
н312	911226.11	3530606.07
н313	911229.62	3530600.83
н314	911229.82	3530600.02
н315	911222.56	3530595.09
н316	911222.07	3530595.80
н317	911220.19	3530598.36
н318	911224.74	3530601.65
н319	911219.59	3530609.34
н320	911606.78	3531372.83
н321	911607.34	3531372.68
н322	911610.31	3531371.89
н323	911621.17	3531369.02
н324	911617.83	3531357.45
н325	911604.84	3531361.21
н326	911606.59	3531371.70
н327	911280.86	3530622.29
н328	911299.64	3530607.33
н329	911308.97	3530599.88
н330	911308.33	3530597.91
н331	911307.41	3530592.82
н332	911299.03	3530599.50
н333	911297.89	3530600.61
н334	911293.49	3530604.94
н335	911286.16	3530615.99
н336	911156.24	3530514.12
н337	911164.73	3530512.89
н338	911164.08	3530510.39
н339	911167.64	3530506.44
н340	911162.20	3530507.01
н341	911157.44	3530507.95
н342	911320.76	3530603.90
н343	911325.55	3530600.08
н344	911323.31	3530593.56
н345	911318.63	3530597.29
н346	911131.53	3530517.69
н347	911140.17	3530516.44
н348	911132.47	3530512.91
н349	911124.43	3530514.51
н350	911317.31	3530593.24
н351	911321.94	3530589.55
н352	911319.70	3530583.02

н159	911417.06	3530546.58
н160	911407.34	3530545.04
н161	911420.59	3530479.53
н162	911413.77	3530480.48
н163	911399.72	3530549.96
н164	911400.04	3530555.49
н165	911486.52	3530435.31
н166	911490.07	3530432.24
н167	911472.27	3530399.32
н168	911462.68	3530386.76
н169	911453.07	3530379.33
н170	911439.36	3530373.34
н171	911419.10	3530371.73
н172	911413.21	3530358.12
н173	911404.88	3530360.65
н174	911392.54	3530367.57
н175	911383.57	3530372.45
н176	911386.64	3530378.19
н177	911389.68	3530376.53
н178	911388.82	3530374.98
н179	911404.87	3530366.11
н180	911413.52	3530380.13
н181	911426.60	3530380.62
н182	911439.36	3530382.61
н183	911449.88	3530387.32
н184	911456.92	3530392.87
н185	911461.10	3530397.82
н186	911466.28	3530406.37
н187	911476.34	3530426.63
н188	911484.14	3530429.59
н189	911338.55	3530576.29
н190	911348.63	3530568.27
н191	911387.01	3530565.87
н192	911387.11	3530556.29
н193	911396.05	3530555.73
н194	911395.69	3530549.69

н353	911315.12	3530586.66
н354	911316.19	3530589.88
н355	911379.45	3530786.08
н356	911381.31	3530785.50
н357	911384.38	3530784.53
н358	911382.06	3530777.33
н359	911379.74	3530780.49
н360	911378.33	3530782.61
н361	911370.66	3530741.97
н362	911368.91	3530736.53
н363	911365.81	3530737.43
н364	911363.95	3530737.96
н365	911365.24	3530741.95
н366	911367.38	3530741.95
н367	911267.21	3530633.18
н368	911274.16	3530627.64
н369	911268.34	3530626.98
н370	911627.33	3531367.39
н371	911637.90	3531364.59
н372	911637.37	3531362.53
н373	911646.14	3531389.42
н374	911658.49	3531384.99
н375	911645.76	3531388.36
н376	911647.62	3531393.61
н377	911652.15	3531392.38
н378	911659.24	3531388.97
н379	911647.47	3531393.19
н380	911385.81	3530784.07
н381	911386.29	3530783.93
н382	911383.44	3530775.09
н383	911383.13	3530775.77
н384	911373.12	3530743.07
н385	911370.84	3530735.97
н386	911370.34	3530736.11
н387	911372.42	3530742.55

***:ЗУ 7** (Низконапорный водовод т.5-уз.4-КНС-1а ЮБ)*
Краткосрочная аренда. Площадь 12.1523 га
Нефтеюганское участковое лесничество территориального отдела-Нефтеюганское лесничество

Номер	X	У
н1	912333.22	3530989.51
н2	912344.48	3530984.96
н3	912344.46	3530984.94
н4	912344.48	3530984.95
н5	912383.24	3530969.29
н6	912391.54	3530965.27

Номер	X	У
н285	911870.83	3530847.47
н286	911866.38	3530859.33
н287	911808.24	3530889.81
н288	911795.21	3530899.18
н289	911783.40	3530909.22
н290	911771.02	3530922.28

н7	912405.59	3530971.31
н8	912408.92	3530965.12
н9	912420.05	3530950.45
н10	912427.14	3530938.78
н11	912426.46	3530938.17
н12	912364.55	3530875.49
н13	912284.64	3530915.28
н14	912274.01	3530920.57
н15	913847.95	3529980.62
н16	913863.85	3529972.37
н17	913874.09	3529967.06
н18	913866.15	3529950.67
н19	913870.76	3529948.51
н20	913815.78	3529831.87
н21	913678.39	3529820.43
н22	913538.67	3529783.96
н23	913504.44	3529793.38
н24	913491.76	3529771.76
н25	913398.82	3529747.51
н26	913380.95	3529757.99
н27	913372.50	3529743.58
н28	913367.98	3529743.62
н29	913362.07	3529748.51
н30	913376.84	3529773.73
н31	913400.53	3529759.84
н32	913484.25	3529781.69
н33	913498.98	3529806.81
н34	913538.75	3529795.87
н35	913676.45	3529831.80
н36	913808.21	3529842.77
н37	913819.69	3529867.13
н38	913783.45	3529885.03
н39	913798.46	3529917.44
н40	913836.15	3529902.04
н41	913853.02	3529937.83
н42	913836.74	3529946.43
н43	913843.14	3529957.97
н44	913837.99	3529960.49
н45	913031.87	3530702.44
н46	913651.33	3530410.40
н47	913670.30	3530417.22
н48	913685.92	3530404.01
н49	913677.81	3530395.81
н50	913667.94	3530404.15
н51	913651.41	3530398.21
н52	913622.95	3530411.71
н53	913616.08	3530414.30
н54	913085.60	3530664.39
н55	913085.77	3530673.58

н291	911756.90	3530941.45
н292	911727.38	3530989.28
н293	911724.67	3530997.73
н294	911724.68	3530997.73
н295	911718.46	3531000.81
н296	911720.21	3531004.44
н297	911701.05	3531012.98
н298	911716.91	3531045.80
н299	911724.64	3531043.43
н300	911973.22	3530922.92
н301	912173.13	3530826.89
н302	912211.69	3530871.79
н303	912215.33	3530869.69
н304	912221.84	3530865.96
н305	912176.11	3530812.70
н306	911968.43	3530912.46
н307	911322.18	3531495.24
н308	911520.09	3531441.01
н309	911538.52	3531451.51
н310	911589.92	3531437.43
н311	911585.62	3531426.68
н312	911540.08	3531439.16
н313	911521.65	3531428.66
н314	911318.28	3531484.38
н315	911769.55	3531101.11
н316	911781.06	3531098.53
н317	911752.01	3531038.05
н318	911758.66	3531034.04
н319	911755.75	3531027.38
н320	911918.98	3530948.98
н321	911913.77	3530938.72
н322	911744.83	3531019.86
н323	911747.35	3531025.22
н324	911735.67	3531030.59
н325	911183.65	3531613.55
н326	911217.74	3531602.96
н327	911219.66	3531600.56
н328	911224.49	3531594.54
н329	911256.99	3531584.59
н330	911254.26	3531562.42
н331	911248.48	3531563.24
н332	911195.50	3531576.18
н333	911180.06	3531581.42
н334	911178.36	3531588.78
н335	913979.81	3530170.42
н336	913990.22	3530165.52
н337	913917.13	3530010.50
н338	913907.04	3530016.06
н339	913965.79	3530177.02

н56	913896.33	3529942.00
н57	913905.51	3529936.63
н58	913905.51	3529936.64
н59	913967.11	3529900.68
н60	913959.85	3529886.18
н61	913920.65	3529903.99
н62	913895.43	3529915.99
н63	913887.97	3529900.23
н64	913955.85	3529875.80
н65	913931.98	3529822.75
н66	913863.54	3529848.59
н67	913868.86	3529797.11
н68	913870.41	3529797.27
н69	913871.11	3529788.43
н70	913869.61	3529788.21
н71	913867.34	3529794.86
н72	913857.95	3529795.13
н73	913853.03	3529818.73
н74	913858.92	3529850.45
н75	913875.39	3529887.28
н76	913880.47	3529885.13
н77	913884.37	3529893.14
н78	913878.31	3529896.25
н79	913897.32	3529936.36
н80	913894.77	3529937.57
н81	913894.28	3529937.81
н82	913874.48	3529946.98
н83	913879.04	3529945.01
н84	913875.29	3529936.66
н85	913876.43	3529936.10
н86	913862.16	3529904.44
н87	913859.54	3529905.38
н88	913855.85	3529896.38
н89	913858.02	3529895.25
н90	913834.63	3529843.31
н91	913835.77	3529819.17
н92	913837.28	3529792.54
н93	913830.35	3529790.14
н94	913827.71	3529782.27
н95	913822.08	3529781.47
н96	913820.98	3529792.26
н97	913824.94	3529792.78
н98	913819.32	3529816.71
н99	913681.01	3529805.09
н100	913538.57	3529767.92
н101	913511.80	3529775.28
н102	913501.90	3529758.39
н103	913427.45	3529738.97
н104	913427.52	3529743.03

н340	913976.19	3530172.13
н341	913903.52	3530017.99
н342	913893.44	3530023.55
н343	911316.93	3531480.61
н344	911522.19	3531424.36
н345	911540.62	3531434.86
н346	911584.13	3531422.94
н347	911579.83	3531412.19
н348	911542.17	3531422.51
н349	911534.16	3531417.94
н350	911380.92	3531458.56
н351	911315.26	3531475.97
н352	912273.67	3530920.17
н353	912284.30	3530914.89
н354	912364.18	3530875.13
н355	912352.24	3530863.04
н356	912281.84	3530912.02
н357	912252.10	3530877.40
н358	912250.47	3530878.33
н359	912241.95	3530883.23
н360	913140.20	3530634.23
н361	913569.25	3530431.95
н362	913513.31	3530453.05
н363	913165.31	3530620.78
н364	912375.32	3531023.98
н365	912381.29	3531014.13
н366	912392.31	3530995.92
н367	912396.12	3530988.87
н368	912391.44	3530986.92
н369	912367.77	3530995.65
н370	912359.40	3530999.17
н371	912353.04	3531001.86
н372	912360.18	3531006.74
н373	912356.97	3531011.45
н374	913406.62	3529641.94
н375	913432.01	3529619.76
н376	913418.54	3529596.57
н377	913410.42	3529591.11
н378	913392.30	3529585.36
н379	913418.96	3529615.89
н380	913399.22	3529633.12
н381	911814.42	3531194.53
н382	911824.81	3531189.61
н383	911797.44	3531132.65
н384	911794.16	3531133.68
н385	911786.37	3531136.14
н386	911800.40	3531201.15
н387	911810.79	3531196.23
н388	911797.57	3531168.71

н105	913422.25	3529743.07
н106	913398.57	3529743.31
н107	913494.38	3529768.32
н108	913506.34	3529788.71
н109	913538.65	3529779.82
н110	913679.07	3529816.47
н111	913818.41	3529828.07
н112	912222.18	3531043.33
н113	912268.82	3531015.54
н114	912318.05	3530995.64
н115	912329.31	3530991.09
н116	912270.32	3530922.41
н117	912259.70	3530927.69
н118	912267.50	3530936.77
н119	912234.11	3530985.63
н120	912202.31	3531028.20
н121	911176.67	3531615.72
н122	911176.92	3531615.64
н123	911171.48	3531590.06
н124	911172.24	3531581.68
н125	911177.12	3531575.02
н126	911193.74	3531569.38
н127	911247.02	3531556.40
н128	911253.36	3531555.09
н129	911248.26	3531513.76
н130	911249.84	3531513.44
н131	911271.11	3531508.83
н132	911292.20	3531503.45
н133	911320.73	3531495.64
н134	911316.83	3531484.79
н135	911289.36	3531492.31
н136	911268.47	3531497.64
н137	911247.40	3531502.21
н138	911169.70	3531517.61
н139	911162.89	3531519.75
н140	911162.74	3531519.75
н141	911164.91	3531524.89
н142	911161.63	3531531.30
н143	911164.88	3531531.17
н144	911172.54	3531528.77
н145	911173.74	3531528.53
н146	911173.72	3531528.54
н147	911155.24	3531564.65
н148	912802.15	3530933.69
н149	912834.81	3530885.87
н150	912987.07	3530726.41
н151	912984.50	3530727.79
н152	912948.32	3530750.34
н153	912825.85	3530878.61

н389	911790.89	3531171.46
н390	911787.08	3531162.22
н391	911793.24	3531159.67
н392	911782.52	3531137.36
н393	911771.45	3531140.86
н394	913352.69	3529694.47
н395	913356.92	3529694.34
н396	913363.63	3529694.12
н397	913364.25	3529694.11
н398	913366.83	3529656.08
н399	913376.76	3529647.42
н400	913369.40	3529638.58
н401	913355.67	3529650.56
н402	911131.90	3531559.78
н403	911145.35	3531533.47
н404	911147.86	3531531.88
н405	911157.03	3531531.50
н406	911160.50	3531524.73
н407	911158.48	3531519.93
н408	911150.74	3531520.25
н409	911147.33	3531521.17
н410	911142.71	3531522.43
н411	911143.78	3531529.88
н412	911133.87	3531531.29
н413	911132.98	3531525.06
н414	911132.83	3531525.10
н415	911132.53	3531525.18
н416	911130.98	3531525.60
н417	911132.51	3531528.00
н418	911129.13	3531530.15
н419	911126.94	3531526.69
н420	911125.95	3531526.96
н421	911125.65	3531527.05
н422	911131.76	3531537.92
н423	911128.82	3531541.19
н424	911129.65	3531551.60
н425	911125.84	3531549.78
н426	911120.78	3531546.00
н427	911107.65	3531532.33
н428	911107.20	3531532.04
н429	911105.92	3531532.38
н430	911102.94	3531530.47
н431	911101.66	3531534.43
н432	913396.64	3529630.05
н433	913413.31	3529615.51
н434	913390.75	3529589.67
н435	913390.06	3529591.85
н436	913375.27	3529586.85
н437	913380.02	3529592.25

н154	912792.15	3530855.43
н155	912766.39	3530876.73
н156	912756.14	3530891.56
н157	912797.59	3530919.98
н158	912797.60	3530919.97
н159	912792.36	3530927.63
н160	912289.52	3531091.68
н161	912341.56	3531079.70
н162	912354.91	3531057.65
н163	912357.50	3531053.38
н164	912356.20	3531050.87
н165	912353.50	3531041.53
н166	912323.67	3531021.18
н167	912330.32	3531011.42
н168	912323.54	3531014.26
н169	912277.99	3531033.43
н170	912239.34	3531056.41
н171	912251.84	3531065.94
н172	912445.63	3531090.80
н173	912586.71	3531023.03
н174	912726.38	3531072.06
н175	912759.82	3531023.13
н176	912750.03	3531017.06
н177	912721.86	3531058.29
н178	912586.03	3531010.60
н179	912446.64	3531077.56
н180	912391.49	3531039.88
н181	912385.51	3531049.72
н182	912446.99	3531072.96
н183	912585.79	3531006.28
н184	912720.29	3531053.50
н185	912746.62	3531014.95
н186	912737.25	3531009.15
н187	912736.82	3531008.92
н188	912715.78	3531039.72
н189	912585.10	3530993.85
н190	912447.99	3531059.71
н191	912399.55	3531026.61
н192	912393.57	3531036.45
н193	913687.08	3530403.02
н194	913712.60	3530381.42
н195	914023.01	3530235.09
н196	914020.06	3530228.82
н197	913962.68	3530251.43
н198	913954.77	3530254.55
н199	913871.48	3530293.80
н200	913809.67	3530323.13
н201	913705.02	3530372.78
н202	913678.96	3530394.82

н438	913378.73	3529593.38
н439	913397.08	3529614.41
н440	913389.26	3529621.24
н441	912259.36	3530927.30
н442	912269.98	3530922.01
н443	912238.43	3530885.26
н444	912228.27	3530891.10
н445	913368.27	3529693.98
н446	913371.94	3529693.87
н447	913378.69	3529693.65
н448	913379.82	3529693.62
н449	913381.86	3529663.54
н450	913386.67	3529659.34
н451	913379.32	3529650.50
н452	913370.71	3529658.01
н453	911191.62	3531509.19
н454	911246.55	3531498.30
н455	911267.55	3531493.74
н456	911288.38	3531488.43
н457	911315.47	3531481.01
н458	911313.80	3531476.35
н459	911270.62	3531487.80
н460	913351.81	3529731.03
н461	913360.70	3529723.69
н462	913362.25	3529723.67
н463	913363.89	3529699.39
н464	913352.33	3529699.80
н465	913350.38	3529728.59
н466	912756.44	3531000.59
н467	912767.41	3530984.52
н468	912770.33	3530980.25
н469	912763.79	3530976.26
н470	912760.39	3530974.42
н471	912757.48	3530978.68
н472	912746.29	3530995.05
н473	912746.51	3530995.16
н474	913366.25	3529723.63
н475	913378.70	3529723.51
н476	913377.89	3529722.11
н477	913379.47	3529698.85
н478	913367.91	3529699.25
н479	913998.64	3530210.36
н480	913999.96	3530209.78
н481	914009.17	3530205.73
н482	913998.61	3530183.34
н483	913988.21	3530188.23
н484	913984.44	3530216.61
н485	913994.98	3530211.97
н486	913984.59	3530189.94

н203	911656.61	3531419.15
н204	911661.64	3531417.77
н205	911883.27	3531311.31
н206	911833.03	3531206.71
н207	911822.65	3531211.66
н208	911867.93	3531305.92
н209	911657.60	3531406.95
н210	911652.78	3531408.27
н211	911743.12	3531016.25
н212	911911.96	3530935.15
н213	911910.21	3530931.72
н214	911906.75	3530924.90
н215	911762.09	3530994.38
н216	911760.95	3530992.00
н217	911782.11	3530957.83
н218	911794.18	3530941.45
н219	911813.15	3530923.31
н220	911825.06	3530914.76
н221	911835.60	3530908.75
н222	911877.06	3530887.56
н223	911889.06	3530887.75
н224	911888.25	3530885.81
н225	911886.98	3530885.78
н226	911885.21	3530886.34
н227	911868.88	3530881.14
н228	911817.79	3530907.70
н229	911799.53	3530921.98
н230	911786.96	3530935.34
н231	911774.33	3530953.00
н232	911755.93	3530982.24
н233	911749.99	3530991.68
н234	911749.92	3530991.78
н235	911749.99	3531011.90
н236	911742.70	3531015.35
н237	911966.77	3530908.83
н238	912177.14	3530807.77
н239	912225.37	3530863.93
н240	912229.55	3530861.52
н241	912235.52	3530858.09
н242	912180.12	3530793.58
н243	911961.98	3530898.37
н244	911651.45	3531404.50
н245	911656.19	3531403.19
н246	911862.59	3531304.05
н247	911819.04	3531213.38
н248	911808.65	3531218.34
н249	911847.24	3531298.67
н250	911698.61	3531370.05
н251	911690.01	3531374.19

н487	913974.18	3530194.84
н488	912770.11	3531008.07
н489	912780.81	3530992.41
н490	912783.59	3530988.34
н491	912773.75	3530982.34
н492	912770.86	3530986.56
н493	912759.96	3531002.52
н494	913888.44	3530012.95
н495	913898.53	3530007.40
н496	913889.12	3529987.43
н497	913878.91	3529992.72
н498	912367.64	3531029.57
н499	912373.03	3531027.26
н500	912354.71	3531014.75
н501	912350.67	3531020.66
н502	912351.96	3531024.13
н503	912357.40	3531027.85
н504	913389.76	3529572.77
н505	913392.25	3529566.63
н506	913395.57	3529557.04
н507	913396.35	3529551.83
н508	913393.89	3529554.31
н509	913387.69	3529560.67
н510	913383.27	3529565.19
н511	913379.15	3529569.41
н512	913382.37	3529752.52
н513	913398.07	3529743.31
н514	913377.10	3529743.53
н515	913667.12	3530399.61
н516	913674.99	3530392.95
н517	913671.00	3530388.92
н518	913656.51	3530395.80
н519	912799.58	3530964.92
н520	912804.03	3530958.41
н521	912794.24	3530952.34
н522	912789.82	3530958.80
н523	912793.18	3530960.91
н524	912786.43	3530956.68
н525	912790.84	3530950.22
н526	912781.06	3530944.15
н527	912776.68	3530950.57
н528	912760.67	3531021.89
н529	912764.45	3531016.36
н530	912754.31	3531010.80
н531	912750.88	3531015.81
н532	911599.63	3531434.77
н533	911604.70	3531433.38
н534	911601.24	3531422.40
н535	911595.33	3531424.01

н252	911691.20	3531377.51
н253	911659.24	3531388.97
н254	911652.15	3531392.38
н255	911647.62	3531393.61
н256	912815.33	3530941.88
н257	912846.91	3530895.66
н258	913030.90	3530702.95
н259	912998.38	3530720.36
н260	912837.93	3530888.40
н261	912805.55	3530935.80
н262	911754.02	3531104.60
н263	911765.54	3531102.01
н264	911732.04	3531032.26
н265	911727.01	3531034.57
н266	911719.68	3531020.03
н267	911729.28	3531015.13
н268	911723.75	3531001.41
н269	911731.09	3530998.48
н270	911737.19	3530993.34
н271	911738.69	3530990.79
н272	911738.68	3530990.79
н273	911738.70	3530990.78
н274	911764.42	3530946.99
н275	911776.10	3530931.03
н276	911791.18	3530914.04
н277	911809.47	3530900.62
н278	911825.56	3530891.18
н279	911864.50	3530870.44
н280	911868.62	3530866.58
н281	911870.69	3530855.14
н282	911872.29	3530851.77
н283	911873.63	3530850.69
н284	911871.87	3530846.44

н536	912747.47	3531013.71
н537	912750.78	3531008.87
н538	912741.91	3531004.02
н539	912740.61	3531003.37
н540	912737.67	3531007.67
н541	912737.99	3531007.84
н542	913902.05	3530005.47
н543	913912.14	3529999.91
н544	913911.65	3529998.86
н545	913904.38	3530002.86
н546	913893.77	3529985.01
н547	913892.68	3529985.58
н548	913676.14	3530391.97
н549	913690.92	3530379.47
н550	913672.44	3530388.23
н551	912321.88	3531113.80
н552	912326.38	3531105.76
н553	912314.21	3531108.56
н554	911624.06	3531428.06
н555	911627.61	3531427.09
н556	911623.77	3531416.22
н557	911620.59	3531417.09
н558	913364.12	3529586.26
н559	913370.12	3529580.99
н560	913370.49	3529581.41
н561	913371.77	3529576.97
н562	913370.59	3529578.19
н563	913363.37	3529585.45
н564	911619.39	3531413.28
н565	911622.44	3531412.45
н566	911621.03	3531408.45
н567	911618.32	3531409.91

:ЗУ 8 *(Нефтегазосборные сети к.32-к.429-к.33-к.31-ДНС-2ЮБ)*
Краткосрочная аренда. Площадь 26.8675 га
Нефтеюганское участковое лесничество территориального отдела-Нефтеюганское лесничество

Номер	X	У
н1	908731.28	3542235.83
н2	908722.12	3542231.06
н3	908724.19	3542204.83
н4	908762.84	3541977.24
н5	908833.30	3541595.47
н6	908792.73	3541586.58
н7	908803.30	3541532.01
н8	908752.75	3541509.85
н9	908803.22	3541339.13

Номер	X	У
н561	908665.12	3542681.02
н562	908634.88	3542815.20
н563	908631.57	3542829.12
н564	908627.92	3542842.91
н565	908624.07	3542856.25
н566	908619.91	3542869.50
н567	908615.14	3542883.49
н568	908676.40	3542647.65
н569	908678.95	3542633.70

н10	908909.36	3541356.94
н11	908893.46	3541411.29
н12	908886.20	3541437.93
н13	908885.99	3541437.88
н14	908883.41	3541448.14
н15	908883.34	3541448.42
н16	908882.53	3541451.65
н17	908882.22	3541451.90
н18	908874.08	3541449.58
н19	908857.51	3541446.55
н20	908847.46	3541448.15
н21	908830.82	3541441.12
н22	908823.31	3541453.27
н23	908810.82	3541476.46
н24	908806.97	3541485.41
н25	908809.76	3541495.49
н26	908813.96	3541502.57
н27	908808.26	3541523.85
н28	908799.41	3541567.82
н29	908797.64	3541584.13
н30	908843.76	3541591.14
н31	908772.20	3541978.89
н32	908733.64	3542206.01
н33	905473.48	3541358.75
н34	905473.44	3541360.28
н35	905468.15	3541362.48
н36	905463.06	3541395.82
н37	905463.81	3541365.52
н38	905468.05	3541362.55
н39	905468.32	3541392.72
н40	905495.55	3541423.65
н41	905485.41	3541417.46
н42	905494.69	3541412.00
н43	905496.22	3541412.93
н44	905496.19	3541413.46
н45	905808.60	3541530.45
н46	905780.28	3541516.73
н47	905780.18	3541516.68
н48	905779.79	3541516.50
н49	905779.48	3541496.48
н50	905726.38	3541479.39
н51	905679.66	3541465.57
н52	905678.15	3541460.13
н53	905678.15	3541460.14
н54	905678.06	3541438.41
н55	905677.96	3541421.30
н56	905806.13	3541484.07
н57	905807.22	3541500.63
н58	905808.63	3541522.02

н570	908721.67	3542378.98
н571	908724.31	3542361.69
н572	908726.50	3542343.91
н573	908728.08	3542327.00
н574	908728.75	3542318.47
н575	908737.89	3542323.47
н576	908737.55	3542327.79
н577	908735.95	3542344.92
н578	908733.73	3542362.98
н579	908731.05	3542380.52
н580	908693.27	3542605.82
н581	908698.66	3542606.80
н582	908693.20	3542640.43
н583	908688.99	3542639.05
н584	908687.37	3542638.52
н585	908682.40	3542645.87
н586	908744.27	3542669.30
н587	908742.17	3542661.65
н588	908733.47	3542664.48
н589	908735.90	3542651.18
н590	908710.98	3542646.43
н591	908703.71	3542637.95
н592	908702.83	3542637.06
н593	908706.86	3542608.31
н594	908735.02	3542613.50
н595	908730.34	3542645.03
н596	908741.72	3542647.19
н597	908744.65	3542657.05
н598	908747.25	3542666.56
н599	908744.76	3542668.86
н600	908708.38	3542678.86
н601	908697.44	3542676.46
н602	908697.31	3542676.43
н603	908698.94	3542664.82
н604	908699.39	3542664.49
н605	908709.48	3542658.87
н606	908710.79	3542659.11
н607	908713.61	3542663.18
н608	908712.61	3542668.62
н609	908720.65	3542669.90
н610	908719.11	3542672.62
н611	908720.02	3542675.17
н612	908601.81	3542961.51
н613	908592.70	3542958.78
н614	908618.92	3542884.81
н615	908623.71	3542870.74
н616	908627.90	3542857.40
н617	908631.79	3542843.97
н618	908635.45	3542830.10

н59	905569.73	3541581.47
н60	905568.84	3541575.88
н61	905564.13	3541572.26
н62	905567.92	3541486.05
н63	905525.47	3541470.06
н64	905520.95	3541486.58
н65	905533.37	3541490.52
н66	905545.84	3541493.86
н67	905540.41	3541522.68
н68	905498.12	3541511.36
н69	905508.56	3541481.73
н70	905513.48	3541481.65
н71	905513.28	3541468.30
н72	905518.39	3541453.79
н73	905529.20	3541458.26
н74	905529.36	3541458.32
н75	905531.06	3541459.02
н76	905527.95	3541468.86
н77	905568.01	3541483.95
н78	905577.37	3541487.47
н79	905573.66	3541571.79
н80	905572.13	3541575.57
н81	905577.46	3541485.38
н82	905568.10	3541481.85
н83	905530.43	3541467.65
н84	905532.91	3541459.79
н85	905534.76	3541460.56
н86	905568.44	3541474.46
н87	905568.44	3541474.47
н88	905577.77	3541478.32
н89	908846.38	3541576.92
н90	908841.79	3541575.62
н91	908826.26	3541565.32
н92	908822.08	3541545.33
н93	908823.22	3541536.48
н94	908831.20	3541498.16
н95	908833.82	3541497.80
н96	908836.95	3541495.07
н97	908842.20	3541472.13
н98	908852.18	3541467.68
н99	908852.62	3541464.38
н100	908863.26	3541467.47
н101	908870.12	3541469.62
н102	908871.48	3541465.38
н103	908872.06	3541465.54
н104	908866.20	3541485.81
н105	908862.24	3541500.15
н106	908858.64	3541514.58
н107	908855.42	3541529.00

н619	908638.78	3542816.11
н620	908669.03	3542681.91
н621	908678.11	3542683.95
н622	908681.01	3542680.61
н623	908681.83	3542677.14
н624	908687.05	3542678.28
н625	908686.69	3542680.48
н626	908683.77	3542692.61
н627	908676.66	3542691.21
н628	908648.03	3542818.25
н629	908644.66	3542832.41
н630	908640.95	3542846.50
н631	908637.01	3542860.14
н632	908632.75	3542873.69
н633	908627.89	3542887.92
н634	908721.30	3542705.84
н635	908698.55	3542702.46
н636	908699.56	3542695.71
н637	908693.57	3542694.53
н638	908696.44	3542682.63
н639	908696.75	3542680.41
н640	908696.80	3542680.42
н641	908708.57	3542683.00
н642	908721.41	3542678.92
н643	908723.38	3542684.27
н644	908729.79	3542682.20
н645	908729.25	3542683.86
н646	908728.37	3542686.52
н647	908723.95	3542687.95
н648	907270.23	3542696.87
н649	907251.31	3542693.29
н650	907224.72	3542685.59
н651	907216.02	3542682.83
н652	907216.57	3542680.98
н653	907216.63	3542680.79
н654	907770.46	3542893.41
н655	907716.65	3542873.20
н656	907735.40	3542821.39
н657	907783.73	3542830.55
н658	907783.73	3542830.56
н659	907780.77	3542842.75
н660	907777.88	3542857.83
н661	907772.94	3542883.63
н662	907772.32	3542886.37
н663	907771.83	3542889.53
н664	907771.62	3542890.30
н665	907771.38	3542891.07
н666	907771.12	3542891.82
н667	907770.83	3542892.57

н108	908852.51	3541543.70
н109	908850.59	3541576.15
н110	908856.44	3541544.45
н111	908859.33	3541529.82
н112	908862.53	3541515.51
н113	908866.12	3541501.16
н114	908870.05	3541486.90
н115	908875.37	3541468.53
н116	908876.52	3541468.93
н117	908878.58	3541469.75
н118	908871.28	3541507.97
н119	908873.98	3541510.37
н120	908873.98	3541510.36
н121	908878.20	3541514.11
н122	908874.86	3541526.75
н123	908872.52	3541531.45
н124	908870.04	3541555.02
н125	908868.03	3541564.69
н126	908867.84	3541565.59
н127	908864.41	3541564.67
н128	908859.54	3541567.77
н129	908855.03	3541575.32
н130	905778.27	3541515.67
н131	905706.36	3541476.23
н132	905699.21	3541472.91
н133	905725.93	3541480.82
н134	905777.99	3541497.58
н135	905822.84	3541536.82
н136	905813.42	3541532.78
н137	905810.10	3541531.17
н138	905810.13	3541521.97
н139	905808.72	3541500.54
н140	905807.69	3541484.83
н141	905829.81	3541495.66
н142	905837.38	3541499.37
н143	905834.40	3541507.06
н144	905694.33	3541576.95
н145	905722.52	3541588.63
н146	905729.69	3541571.81
н147	905737.66	3541575.03
н148	905742.08	3541564.17
н149	905725.84	3541558.29
н150	905724.00	3541563.03
н151	905704.36	3541555.08
н152	905703.37	3541557.53
н153	905693.63	3541553.71
н154	905688.95	3541565.16
н155	905623.03	3541538.47
н156	905622.93	3541536.28

н668	907770.51	3542893.30
н669	907793.05	3542972.04
н670	907783.97	3542969.21
н671	907805.02	3542906.39
н672	907791.35	3542901.25
н673	907791.72	3542900.59
н674	907792.38	3542899.31
н675	907793.00	3542898.00
н676	907793.57	3542896.67
н677	907794.09	3542895.32
н678	907794.56	3542893.95
н679	907794.99	3542892.57
н680	907795.36	3542891.17
н681	907795.91	3542888.17
н682	907800.28	3542864.83
н683	907803.59	3542847.14
н684	907805.49	3542837.13
н685	907805.69	3542836.09
н686	907805.69	3542836.07
н687	907805.70	3542836.04
н688	907805.70	3542836.02
н689	907805.71	3542835.99
н690	907805.72	3542835.97
н691	907805.73	3542835.95
н692	907805.74	3542835.93
н693	907805.75	3542835.90
н694	907805.76	3542835.89
н695	907805.77	3542835.86
н696	907805.79	3542835.85
н697	907805.80	3542835.82
н698	907805.81	3542835.81
н699	907805.82	3542835.81
н700	907827.18	3542843.35
н701	907836.14	3542846.51
н702	907827.84	3542869.89
н703	907815.71	3542904.41
н704	907824.39	3542932.80
н705	907811.63	3542929.17
н706	907819.49	3542905.71
н707	907831.62	3542871.22
н708	907839.91	3542847.85
н709	907848.05	3542850.73
н710	907847.56	3542852.23
н711	907848.56	3542852.56
н712	907852.31	3542853.79
н713	907912.39	3542946.38
н714	907853.55	3542923.66
н715	907848.22	3542939.57
н716	907840.88	3542937.49

н157	905621.54	3541505.93
н158	905602.33	3541506.67
н159	905601.71	3541488.21
н160	905663.28	3541513.63
н161	905678.41	3541519.88
н162	905678.36	3541516.08
н163	905678.32	3541504.87
н164	905678.35	3541501.62
н165	905698.29	3541510.07
н166	905712.33	3541518.49
н167	905720.00	3541523.09
н168	905761.21	3541557.97
н169	905767.58	3541563.37
н170	905779.10	3541568.99
н171	905779.35	3541584.88
н172	905780.21	3541646.65
н173	905776.48	3541656.24
н174	905780.47	3541657.89
н175	905780.99	3541668.39
н176	905680.08	3541626.55
н177	905682.72	3541617.36
н178	905578.15	3541560.73
н179	905581.31	3541488.95
н180	905581.73	3541489.11
н181	905583.35	3541537.71
н182	905583.66	3541547.16
н183	908955.52	3541582.39
н184	908881.79	3541567.50
н185	908886.84	3541527.09
н186	908893.22	3541517.70
н187	908896.37	3541515.41
н188	908899.18	3541513.37
н189	908925.25	3541519.28
н190	908965.72	3541529.37
н191	905756.86	3541526.74
н192	905778.62	3541538.14
н193	905778.75	3541546.51
н194	908880.30	3541567.21
н195	908877.79	3541566.69
н196	908879.95	3541556.33
н197	908882.37	3541533.65
н198	908884.97	3541529.82
н199	905808.50	3541559.65
н200	905805.26	3541558.62
н201	905780.28	3541547.66
н202	905780.14	3541538.88
н203	905805.33	3541551.07
н204	905808.52	3541552.44
н205	905692.41	3541576.15

н717	907844.41	3542928.91
н718	907852.18	3542907.85
н719	907865.02	3542864.07
н720	907868.26	3542859.00
н721	907873.01	3542860.56
н722	907873.31	3542859.65
н723	907884.31	3542863.53
н724	907936.98	3542882.13
н725	907838.36	3542986.16
н726	907837.43	3542985.87
н727	907836.90	3542984.05
н728	907830.86	3542976.93
н729	907835.26	3542978.26
н730	907834.99	3542979.05
н731	907787.22	3542989.44
н732	907778.16	3542986.56
н733	907779.52	3542982.49
н734	907788.60	3542985.31
н735	908567.38	3543030.17
н736	908582.67	3542987.03
н737	908591.80	3542989.75
н738	908579.68	3543023.90
н739	908587.91	3543026.31
н740	908586.97	3543029.17
н741	908581.59	3543027.50
н742	908578.61	3543026.56
н743	908619.34	3543081.34
н744	908601.95	3543075.17
н745	908602.69	3543072.91
н746	908603.98	3543068.99
н747	908607.55	3543070.26
н748	908633.16	3542988.93
н749	908645.82	3542994.01
н750	908621.23	3543075.11
н751	909264.67	3543313.16
н752	909258.50	3543311.08
н753	909259.76	3543306.55
н754	909255.90	3543305.49
н755	909242.17	3543301.49
н756	909229.35	3543297.44
н757	909216.08	3543292.91
н758	908638.22	3543088.04
н759	908640.10	3543081.80
н760	908664.44	3543001.48
н761	908685.14	3543009.77
н762	908656.33	3543087.55
н763	908656.32	3543087.55
н764	909218.17	3543286.75
н765	909267.68	3543302.30

н206	905680.84	3541616.58
н207	905678.21	3541625.78
н208	905588.44	3541588.55
н209	905588.68	3541587.95
н210	905592.02	3541579.74
н211	905603.79	3541550.74
н212	905603.66	3541546.73
н213	905623.37	3541545.99
н214	905623.13	3541540.68
н215	905688.21	3541567.02
н216	905685.68	3541573.36
н217	905813.38	3541561.21
н218	905810.00	3541560.13
н219	905810.03	3541553.08
н220	905815.60	3541555.48
н221	905781.66	3541642.92
н222	905780.86	3541584.85
н223	905780.62	3541569.66
н224	905797.70	3541577.15
н225	905806.14	3541579.84
н226	908744.37	3542241.49
н227	908741.93	3542241.39
н228	908735.13	3542237.84
н229	908737.61	3542206.50
н230	908776.14	3541979.59
н231	908847.63	3541592.20
н232	908850.61	3541594.22
н233	908853.17	3541605.70
н234	908855.91	3541606.24
н235	908859.21	3541606.91
н236	908858.77	3541609.04
н237	908854.34	3541608.16
н238	908785.49	3541981.25
н239	908747.04	3542207.67
н240	905643.40	3541656.29
н241	905594.67	3541636.47
н242	905600.25	3541617.67
н243	905602.57	3541618.61
н244	905602.58	3541618.61
н245	905640.29	3541633.92
н246	905672.02	3541679.86
н247	905666.81	3541679.49
н248	905665.20	3541667.90
н249	905665.35	3541665.62
н250	905665.38	3541665.23
н251	905664.80	3541664.99
н252	905660.51	3541634.12
н253	905660.35	3541632.99
н254	905660.02	3541630.63

н766	907770.17	3543040.34
н767	907767.42	3543039.72
н768	907760.85	3543038.23
н769	907763.04	3543031.68
н770	907772.00	3543034.87
н771	907775.11	3543041.43
н772	907774.09	3543041.22
н773	907775.77	3543036.21
н774	907776.61	3543036.51
н775	908556.39	3543049.21
н776	908548.80	3543046.57
н777	908559.50	3543037.85
н778	908560.66	3543037.17
н779	908560.71	3543037.03
н780	907753.15	3543091.15
н781	907743.83	3543089.04
н782	907760.37	3543039.65
н783	907769.69	3543041.76
н784	907759.52	3543092.57
н785	907757.07	3543092.03
н786	907773.61	3543042.64
н787	907774.67	3543042.88
н788	907766.53	3543069.58
н789	908543.01	3543166.26
н790	908460.04	3543138.64
н791	908465.90	3543120.93
н792	908428.28	3543108.47
н793	908443.86	3543062.85
н794	908444.39	3543061.37
н795	908557.34	3543101.27
н796	908600.52	3543074.66
н797	908584.39	3543068.94
н798	908586.42	3543062.77
н799	908602.55	3543068.48
н800	908600.80	3543073.82
н801	908951.07	3543203.20
н802	908754.39	3543134.77
н803	908653.74	3543097.77
н804	908593.47	3543170.68
н805	908575.06	3543164.46
н806	908592.21	3543113.59
н807	908607.99	3543119.17
н808	907738.76	3543188.59
н809	907734.37	3543188.44
н810	907740.33	3543121.07
н811	907743.96	3543115.46
н812	907744.90	3543115.77
н813	907743.59	3543119.67
н814	907739.28	3543174.02

н255	905658.84	3541622.07
н256	905677.10	3541629.64
н257	905674.84	3541637.57
н258	905674.75	3541638.95
н259	905722.76	3541683.39
н260	905705.55	3541682.19
н261	905682.15	3541672.14
н262	905682.12	3541672.53
н263	905681.62	3541680.53
н264	905681.25	3541680.50
н265	905673.98	3541679.99
н266	905676.70	3541639.76
н267	905676.82	3541637.92
н268	905678.97	3541630.42
н269	905781.21	3541672.81
н270	905781.74	3541683.31
н271	905731.78	3541662.59
н272	905731.80	3541662.61
н273	905808.90	3541679.97
н274	905782.57	3541669.04
н275	905782.01	3541658.53
н276	905808.85	3541669.66
н277	905953.66	3541734.57
н278	905923.61	3541725.07
н279	905918.95	3541723.37
н280	905874.62	3541707.21
н281	905810.40	3541680.58
н282	905810.35	3541670.29
н283	905878.06	3541698.36
н284	905914.39	3541711.60
н285	905926.67	3541716.07
н286	905957.54	3541725.83
н287	905954.96	3541731.64
н288	905808.94	3541689.37
н289	905793.77	3541688.31
н290	905783.36	3541683.99
н291	905782.80	3541673.47
н292	905808.92	3541684.30
н293	905671.28	3541691.01
н294	905668.37	3541690.77
н295	905667.01	3541681.00
н296	905671.93	3541681.35
н297	905680.91	3541691.73
н298	905673.22	3541691.16
н299	905673.88	3541681.48
н300	905681.14	3541681.99
н301	905681.52	3541682.01
н302	905709.65	3541683.97
н303	905722.13	3541684.83

н815	907746.33	3543135.79
н816	907747.54	3543120.48
н817	907748.71	3543117.00
н818	907751.76	3543117.99
н819	908624.31	3543181.10
н820	908612.43	3543177.08
н821	908626.89	3543125.84
н822	908641.35	3543130.95
н823	907748.89	3543337.80
н824	907737.92	3543295.20
н825	907735.18	3543230.58
н826	907734.24	3543208.44
н827	907738.06	3543208.57
н828	907737.43	3543226.39
н829	907737.47	3543231.28
н830	907737.85	3543275.99
н831	907750.40	3543337.77
н832	907774.85	3543610.41
н833	907782.12	3543583.25
н834	907782.89	3543583.29
н835	907790.16	3543561.12
н836	907799.80	3543529.21
н837	907799.78	3543529.21
н838	907801.93	3543522.05
н839	907813.67	3543520.09
н840	907819.36	3543520.56
н841	907821.79	3543511.14
н842	907821.37	3543510.98
н843	907838.44	3543507.45
н844	907818.45	3543399.69
н845	907824.65	3543398.48
н846	907823.03	3543390.64
н847	907818.13	3543391.66
н848	907812.39	3543369.17
н849	907804.62	3543355.44
н850	907797.60	3543348.44
н851	907789.26	3543343.09
н852	907782.30	3543340.02
н853	907774.91	3543338.14
н854	907766.23	3543337.49
н855	907764.14	3543337.53
н856	907764.13	3543337.51
н857	907764.12	3543337.53
н858	907756.27	3543337.67
н859	907754.46	3543337.70
н860	907741.84	3543275.57
н861	907741.48	3543232.52
н862	907741.43	3543226.45
н863	907742.07	3543208.71

н304	905720.47	3541688.67
н305	905936.19	3541743.20
н306	905925.29	3541739.76
н307	905919.26	3541737.85
н308	905869.71	3541719.80
н309	905810.40	3541695.20
н310	905810.44	3541689.46
н311	905810.42	3541684.92
н312	905873.17	3541710.94
н313	905920.87	3541728.33
н314	905922.32	3541728.86
н315	905952.03	3541738.25
н316	905950.50	3541741.68
н317	905798.14	3541690.12
н318	905808.95	3541690.87
н319	905808.93	3541694.59
н320	905680.46	3541698.85
н321	905669.34	3541697.78
н322	905668.58	3541692.32
н323	905680.81	3541693.23
н324	908545.21	3543055.05
н325	907862.01	3542812.82
н326	907863.12	3542809.61
н327	907861.80	3542809.15
н328	907864.17	3542802.95
н329	907849.96	3542795.22
н330	907840.65	3542796.24
н331	907837.82	3542804.24
н332	907821.99	3542798.63
н333	907794.30	3542789.56
н334	907766.18	3542781.84
н335	907751.42	3542778.37
н336	907543.99	3542732.29
н337	907529.42	3542729.27
н338	907514.78	3542726.60
н339	907309.62	3542692.14
н340	907284.50	3542687.37
н341	907255.64	3542680.50
н342	907228.64	3542672.66
н343	907220.81	3542670.19
н344	907023.38	3542553.79
н345	907003.22	3542541.36
н346	906978.48	3542524.53
н347	906954.61	3542506.49
н348	906794.19	3542378.78
н349	906773.29	3542361.36
н350	906752.52	3542342.34
н351	906732.67	3542322.36
н352	906593.61	3542175.71

н864	907745.01	3543208.81
н865	907751.56	3543209.04
н866	907750.94	3543226.57
н867	907751.01	3543235.46
н868	907751.34	3543274.58
н869	907760.28	3543318.65
н870	907758.60	3543319.00
н871	907759.78	3543324.67
н872	907761.44	3543324.33
н873	907762.75	3543330.80
н874	907762.76	3543330.79
н875	907777.95	3543331.48
н876	907793.20	3543336.83
н877	907803.85	3543344.17
н878	907813.85	3543355.49
н879	907821.24	3543373.49
н880	907826.80	3543400.96
н881	907887.53	3543395.38
н882	907915.52	3543585.55
н883	907706.12	3543277.05
н884	907705.84	3543273.08
н885	907705.75	3543271.74
н886	907707.58	3543271.63
н887	907707.69	3543276.87
н888	907699.60	3543434.71
н889	907694.58	3543330.35
н890	907691.09	3543272.62
н891	907695.80	3543272.34
н892	907696.82	3543286.92
н893	907696.85	3543287.37
н894	907702.59	3543426.60
н895	907705.57	3543426.58
н896	907705.99	3543433.66
н897	907706.04	3543434.44
н898	907694.94	3543434.91
н899	907692.51	3543395.42
н900	907692.79	3543383.71
н901	907680.82	3543384.27
н902	907680.55	3543370.77
н903	907692.12	3543370.69
н904	907691.30	3543318.91
н905	907685.98	3543272.93
н906	907689.60	3543272.71
н907	907693.08	3543330.43
н908	907698.10	3543434.78
н909	909224.41	3543431.20
н910	909218.08	3543429.72
н911	909225.10	3543392.05
н912	909238.99	3543342.07

н353	906577.70	3542158.24
н354	906561.80	3542139.33
н355	906546.69	3542119.75
н356	906400.99	3541922.69
н357	906311.83	3541707.20
н358	906214.21	3541747.58
н359	906210.46	3541738.85
н360	906316.97	3541694.78
н361	906409.32	3541917.98
н362	906554.27	3542114.03
н363	906569.20	3542133.37
н364	906584.84	3542151.99
н365	906600.56	3542169.24
н366	906739.48	3542315.75
н367	906759.10	3542335.49
н368	906779.54	3542354.20
н369	906800.19	3542371.42
н370	906960.43	3542498.98
н371	906984.02	3542516.81
н372	907008.39	3542533.39
н373	907028.28	3542545.65
н374	907224.70	3542661.46
н375	907231.39	3542663.57
н376	907258.07	3542671.31
н377	907286.49	3542678.08
н378	907311.30	3542682.79
н379	907516.42	3542717.25
н380	907531.24	3542719.94
н381	907545.99	3542723.00
н382	907753.54	3542769.10
н383	907775.67	3542704.27
н384	907783.58	3542681.09
н385	907983.27	3542745.26
н386	907975.24	3542770.05
н387	907954.10	3542835.39
н388	908460.82	3543015.05
н389	908486.26	3542939.41
н390	908490.55	3542926.65
н391	908508.52	3542932.93
н392	908504.29	3542945.28
н393	908499.00	3542960.75
н394	908569.15	3542984.77
н395	908569.15	3542984.76
н396	908574.69	3542986.66
н397	908575.31	3542984.84
н398	908578.84	3542985.89
н399	908562.42	3543032.21
н400	908557.78	3543034.81
н401	908550.24	3543041.58

н913	909245.14	3543344.24
н914	909231.41	3543393.65
н915	909234.67	3543433.43
н916	909232.39	3543433.05
н917	909228.31	3543432.10
н918	909235.31	3543394.55
н919	909248.92	3543345.58
н920	909255.07	3543347.75
н921	909241.63	3543396.15
н922	907752.83	3543353.11
н923	907753.51	3543353.11
н924	907756.06	3543365.66
н925	907813.41	3543501.05
н926	907790.00	3543385.74
н927	907761.72	3543373.42
н928	907757.60	3543353.13
н929	907765.79	3543353.16
н930	907777.53	3543354.72
н931	907791.41	3543363.00
н932	907799.03	3543375.68
н933	907802.90	3543394.72
н934	907797.40	3543395.84
н935	907798.93	3543403.67
н936	907803.30	3543402.82
н937	907803.87	3543406.30
н938	907815.30	3543475.78
н939	907817.22	3543486.15
н940	907820.65	3543490.38
н941	907817.64	3543500.28
н942	907770.67	3543375.28
н943	907770.44	3543373.29
н944	907772.92	3543373.00
н945	907773.15	3543374.98
н946	907716.03	3543434.02
н947	907715.77	3543429.70
н948	907715.57	3543426.50
н949	907716.42	3543426.49
н950	907714.66	3543361.92
н951	907715.62	3543360.72
н952	907719.82	3543402.99
н953	907723.85	3543414.37
н954	907725.14	3543433.64
н955	907807.11	3543498.25
н956	907807.74	3543493.92
н957	907788.68	3543447.13
н958	907778.16	3543395.30
н959	907764.94	3543389.55
н960	907764.30	3543387.98
н961	907759.77	3543376.93

н402	908543.81	3543047.04
н403	908545.63	3543049.06
н404	908548.76	3543046.61
н405	907805.51	3542797.45
н406	907613.52	3542761.56
н407	907541.15	3542745.49
н408	907526.84	3542742.52
н409	907512.46	3542739.90
н410	907379.52	3542717.57
н411	907308.07	3542704.04
н412	907213.95	3542675.81
н413	907212.74	3542679.84
н414	907212.42	3542680.91
н415	907016.41	3542565.35
н416	906995.88	3542552.70
н417	906970.61	3542535.51
н418	906946.32	3542517.15
н419	906785.66	3542389.25
н420	906764.41	3542371.52
н421	906743.18	3542352.08
н422	906722.98	3542331.77
н423	906583.72	3542184.90
н424	906567.53	3542167.13
н425	906551.28	3542147.80
н426	906535.92	3542127.89
н427	906389.15	3541929.38
н428	906304.52	3541724.83
н429	906219.55	3541759.99
н430	906215.80	3541751.26
н431	906309.66	3541712.42
н432	906397.49	3541924.67
н433	906543.50	3542122.17
н434	906558.68	3542141.83
н435	906574.69	3542160.88
н436	906590.68	3542178.43
н437	906729.80	3542325.15
н438	906749.75	3542345.23
н439	906770.66	3542364.37
н440	906791.66	3542381.88
н441	906952.16	3542509.64
н442	906976.15	3542527.79
н443	907001.05	3542544.72
н444	907021.31	3542557.22
н445	907219.17	3542673.87
н446	907227.48	3542676.49
н447	907254.62	3542684.36
н448	907283.67	3542691.29
н449	907308.92	3542696.08
н450	907514.09	3542730.54

н962	907786.49	3543388.57
н963	907789.17	3543401.71
н964	907786.60	3543400.65
н965	907784.38	3543406.01
н966	907789.01	3543407.92
н967	907789.96	3543405.62
н968	907808.70	3543497.93
н969	907737.44	3543377.52
н970	907740.02	3543383.55
н971	907738.04	3543383.66
н972	909203.90	3543504.65
н973	909196.81	3543503.39
н974	909207.02	3543489.04
н975	909215.51	3543443.49
н976	909221.84	3543444.96
н977	909213.14	3543491.65
н978	909215.34	3543506.68
н979	909208.25	3543505.42
н980	909216.91	3543493.25
н981	909225.74	3543445.86
н982	909229.89	3543446.83
н983	909232.11	3543447.19
н984	909223.04	3543495.85
н985	907783.97	3543496.55
н986	907783.87	3543496.27
н987	907779.74	3543492.07
н988	907783.41	3543491.33
н989	907776.25	3543488.51
н990	907768.57	3543480.71
н991	907760.12	3543457.17
н992	907764.73	3543456.27
н993	907770.26	3543454.32
н994	907785.86	3543490.83
н995	907787.96	3543495.74
н996	907787.96	3543495.76
н997	909184.67	3543531.66
н998	909177.09	3543531.11
н999	909195.85	3543504.75
н1000	909200.36	3543505.55
н1001	909202.93	3543506.00
н1002	909196.92	3543532.56
н1003	909189.33	3543532.01
н1004	909207.29	3543506.78
н1005	909212.19	3543507.64
н1006	909214.37	3543508.03
н1007	909153.05	3543730.68
н1008	909146.78	3543728.93
н1009	909157.85	3543686.42
н1010	909160.14	3543677.63

н451	907528.66	3542733.19
н452	907543.15	3542736.20
н453	907750.53	3542782.27
н454	907765.20	3542785.72
н455	907793.15	3542793.40
н456	906034.62	3541821.89
н457	906005.23	3541750.85
н458	905972.85	3541740.62
н459	905974.08	3541737.85
н460	905976.73	3541731.89
н461	906012.32	3541743.13
н462	906039.77	3541809.48
н463	906081.35	3541792.27
н464	906084.13	3541797.05
н465	906085.29	3541800.92
н466	906176.21	3541763.31
н467	906172.80	3541754.44
н468	906197.46	3541744.23
н469	906201.22	3541752.96
н470	905981.25	3541858.97
н471	905962.02	3541813.46
н472	906008.16	3541793.24
н473	905995.16	3541761.83
н474	905967.34	3541753.04
н475	905970.62	3541745.65
н476	905971.22	3541744.30
н477	906002.25	3541754.11
н478	906032.46	3541827.12
н479	906086.44	3541804.78
н480	906089.18	3541813.93
н481	906027.31	3541839.52
н482	906181.07	3541775.91
н483	906177.65	3541767.04
н484	906202.80	3541756.63
н485	906206.55	3541765.37
н486	906103.54	3541793.37
н487	906101.68	3541787.36
н488	906100.03	3541784.54
н489	906154.31	3541762.09
н490	906157.73	3541770.95
н491	906107.55	3541806.33
н492	906104.73	3541797.21
н493	906159.17	3541774.68
н494	906162.58	3541783.56
н495	908730.23	3542249.15
н496	908721.08	3542244.19
н497	908721.99	3542232.68
н498	908731.15	3542237.46
н499	908743.23	3542255.91

н1011	909142.77	3543673.11
н1012	909143.79	3543642.39
н1013	909143.10	3543641.37
н1014	909168.75	3543542.83
н1015	909176.06	3543532.55
н1016	909183.65	3543533.11
н1017	909174.74	3543545.63
н1018	909143.27	3543666.52
н1019	909168.07	3543672.98
н1020	909164.20	3543687.83
н1021	909163.16	3543733.51
н1022	909156.90	3543731.76
н1023	909168.10	3543688.70
н1024	909172.94	3543670.10
н1025	909148.16	3543663.65
н1026	909178.42	3543547.35
н1027	909188.31	3543533.45
н1028	909195.90	3543534.00
н1029	909184.41	3543550.14
н1030	909156.08	3543659.00
н1031	909180.87	3543665.45
н1032	909174.45	3543690.11
н1033	909133.23	3543812.53
н1034	909133.12	3543812.50
н1035	909143.19	3543760.65
н1036	909142.91	3543748.61
н1037	909148.20	3543750.09
н1038	909148.05	3543750.72
н1039	909144.67	3543766.11
н1040	909138.68	3543795.34
н1041	908907.06	3544049.10
н1042	908892.10	3544047.30
н1043	908893.90	3544039.08
н1044	908904.31	3544041.26
н1045	908926.73	3544040.28
н1046	908946.54	3544033.63
н1047	908958.60	3544027.14
н1048	909083.88	3543952.17
н1049	909088.05	3543951.53
н1050	909088.97	3543949.13
н1051	909090.76	3543948.06
н1052	909100.55	3543940.95
н1053	909107.49	3543933.64
н1054	909112.27	3543926.10
н1055	909115.38	3543917.49
н1056	909116.58	3543910.26
н1057	909117.42	3543905.16
н1058	909118.69	3543897.72
н1059	909125.11	3543899.71

н500	908734.08	3542251.16
н501	908735.00	3542239.46
н502	908741.53	3542242.87
н503	908744.25	3542242.98
н504	908729.53	3542257.94
н505	908720.39	3542252.95
н506	908720.95	3542245.82
н507	908726.29	3542248.71
н508	908730.10	3542250.77
н509	908742.51	3542265.04
н510	908733.37	3542260.05
н511	908733.95	3542252.77
н512	908736.62	3542254.16
н513	908740.50	3542256.18
н514	908743.10	3542257.52
н515	908727.70	3542281.07
н516	908718.56	3542276.03
н517	908720.08	3542256.77
н518	908729.23	3542261.76
н519	908740.67	3542288.23
н520	908731.54	3542283.19
н521	908733.07	3542263.87
н522	908742.21	3542268.85
н523	908726.21	3542299.97
н524	908717.07	3542294.97
н525	908718.26	3542279.88
н526	908727.40	3542284.91
н527	908739.19	3542307.08
н528	908730.05	3542302.08
н529	908731.24	3542287.03
н530	908740.37	3542292.07
н531	908588.86	3542957.63
н532	908585.02	3542956.48
н533	908607.07	3542892.05
н534	908602.58	3542890.51
н535	908606.17	3542880.38
н536	908610.88	3542866.53
н537	908614.98	3542853.51
н538	908618.77	3542840.38
н539	908622.34	3542826.81
н540	908625.62	3542813.05
н541	908635.22	3542770.51
н542	908545.50	3542753.61
н543	908593.31	3542545.60
н544	908654.34	3542561.30
н545	908676.55	3542566.38
н546	908708.34	3542376.88
н547	908710.94	3542359.85
н548	908713.07	3542342.46

н1060	909128.00	3543900.60
н1061	909130.31	3543901.31
н1062	909147.93	3543899.43
н1063	909156.09	3543884.87
н1064	909165.66	3543887.56
н1065	909191.93	3543793.72
н1066	909235.09	3543800.90
н1067	909191.68	3544007.21
н1068	909061.30	3543975.73
н1069	908962.40	3544034.71
н1070	908943.81	3544043.38
н1071	908921.66	3544048.42
н1072	908903.60	3544026.77
н1073	908896.74	3544026.10
н1074	908898.60	3544017.58
н1075	908907.63	3544018.92
н1076	908917.77	3544018.53
н1077	908934.26	3544014.73
н1078	908948.45	3544008.09
н1079	909036.65	3543955.50
н1080	909036.64	3543955.50
н1081	908992.01	3543901.61
н1082	909014.40	3543854.86
н1083	909032.29	3543865.59
н1084	909030.27	3543869.37
н1085	909067.72	3543888.47
н1086	909062.66	3543903.58
н1087	909047.06	3543932.59
н1088	909051.92	3543946.38
н1089	909051.91	3543946.39
н1090	909051.92	3543946.39
н1091	909052.00	3543946.62
н1092	909060.73	3543952.44
н1093	909058.80	3543953.95
н1094	909044.71	3543961.21
н1095	908952.05	3544015.60
н1096	908939.84	3544021.31
н1097	908921.85	3544025.73
н1098	909099.22	3543896.55
н1099	909095.35	3543892.84
н1100	909096.01	3543889.59
н1101	909100.39	3543886.47
н1102	909097.97	3543925.65
н1103	909105.16	3543906.89
н1104	909105.97	3543907.78
н1105	909105.75	3543908.52
н1106	909101.69	3543921.92
н1107	908895.22	3544025.95
н1108	908888.04	3544025.25

н549	908714.63	3542325.81
н550	908715.77	3542311.37
н551	908724.91	3542316.36
н552	908724.09	3542326.59
н553	908722.52	3542343.48
н554	908720.35	3542361.14
н555	908717.71	3542378.41
н556	908675.00	3542633.01
н557	908672.03	3542649.32
н558	908669.62	3542660.76
н559	908663.69	3542659.04
н560	908659.52	3542679.76

н1109	908883.54	3544020.80
н1110	908882.39	3544016.44
н1111	908883.16	3544012.92
н1112	908886.35	3544015.77
н1113	908897.10	3544017.37
н1114	908875.49	3544049.84
н1115	908876.50	3544044.84
н1116	908886.61	3544037.55
н1117	908892.42	3544038.77
н1118	908890.59	3544047.12
н1119	908887.48	3544046.75

:ЗУ 9 *(Нефтегазосборные сети к.3-т.3)*

Краткосрочная аренда. Площадь 4.7290 га

Угутское участковое лесничество территориального отдела-Юганское лесничество

Номер	**X**	**У**
н1	896333.61	3603473.34
н2	896348.85	3603267.58
н3	896295.54	3603262.42
н4	896299.51	3603331.57
н5	896299.51	3603331.59
н6	896302.49	3603383.41
н7	896304.55	3603419.35
н8	896224.57	3603423.65
н9	896132.14	3603423.97
н10	896129.14	3603459.12
н11	895589.44	3602930.63
н12	895619.07	3602864.23
н13	895622.91	3602855.64
н14	895628.35	3602842.58
н15	895634.94	3602826.75
н16	895636.31	3602823.46
н17	895639.19	3602816.56
н18	895626.84	3602800.69
н19	895636.81	3602776.18
н20	895655.63	3602783.84
н21	895659.17	3602778.26
н22	895663.75	3602771.03
н23	895675.33	3602745.67
н24	895608.10	3602719.36
н25	895525.21	3602897.25
н26	896281.27	3603236.97
н27	896279.62	3603228.41
н28	896253.80	3603185.29
н29	896060.90	3603188.37
н30	896002.02	3603181.01

Номер	**X**	**У**
н66	895804.33	3602826.86
н67	895801.57	3602833.07
н68	895861.67	3602840.58
н69	895916.62	3603176.87
н70	895918.00	3603170.50
н71	895913.74	3603169.96
н72	895902.08	3603085.59
н73	895890.77	3603051.19
н74	895907.99	3603175.79
н75	895629.14	3602951.26
н76	895658.28	3602891.12
н77	895650.05	3602886.79
н78	895621.44	3602947.27
н79	895699.22	3602801.57
н80	895701.95	3602795.67
н81	895717.45	3602762.16
н82	895708.02	3602758.47
н83	895693.22	3602792.11
н84	895690.61	3602798.07
н85	895748.03	3602821.43
н86	895748.78	3602814.71
н87	895752.09	3602784.81
н88	895755.51	3602777.06
н89	895751.13	3602775.34
н90	895735.82	3602809.43
н91	895733.15	3602815.37
н92	895640.95	3602812.32
н93	895643.83	3602805.43
н94	895647.21	3602797.30
н95	895647.32	3602797.05

н31	896002.27	3603180.99
н32	896008.20	3603131.34
н33	895958.55	3603125.42
н34	895952.66	3603174.83
н35	895952.69	3603174.84
н36	895945.89	3603173.99
н37	895944.51	3603180.36
н38	896060.55	3603194.88
н39	896250.16	3603191.85
н40	896273.45	3603230.77
н41	896273.89	3603233.07
н42	895706.11	3602991.27
н43	895735.79	3602928.75
н44	895674.79	3602898.98
н45	895646.52	3602960.30
н46	895914.38	3603187.17
н47	895915.76	3603180.79
н48	895904.45	3603179.37
н49	895858.13	3602844.17
н50	895799.88	3602836.88
н51	895797.12	3602843.09
н52	895852.36	3602850.00
н53	895898.68	3603185.21
н54	896268.43	3603230.17
н55	896247.91	3603195.89
н56	896060.33	3603198.88
н57	895943.66	3603184.28
н58	895942.27	3603190.66
н59	896029.98	3603201.64
н60	896095.97	3603204.81
н61	896244.26	3603202.45
н62	896257.34	3603224.29
н63	895885.39	3603012.30
н64	895867.67	3602849.11
н65	895861.81	3602834.05

н96	895647.43	3602796.80
н97	895647.58	3602796.56
н98	895649.92	3602792.85
н99	895653.46	3602787.28
н100	895639.01	3602781.40
н101	895631.42	3602800.06
н102	895728.23	3602834.94
н103	895746.79	3602832.61
н104	895746.83	3602832.27
н105	895747.58	3602825.55
н106	895731.51	3602819.02
н107	895728.85	3602824.95
н108	895724.97	3602833.58
н109	895692.33	3602816.46
н110	895694.81	3602811.11
н111	895697.54	3602805.20
н112	895689.00	3602801.73
н113	895686.38	3602807.68
н114	895684.18	3602812.69
н115	895649.22	3602822.95
н116	895649.90	3602821.52
н117	895652.28	3602816.30
н118	895657.36	3602805.12
н119	895660.20	3602798.86
н120	895660.90	3602797.32
н121	895663.60	3602791.39
н122	895662.86	3602791.10
н123	895659.33	3602796.68
н124	895656.26	3602801.53
н125	895650.87	3602814.48
н126	895648.00	3602821.38
н127	895637.30	3602847.76
н128	895647.28	3602826.98
н129	895646.23	3602825.63
н130	895637.08	3602847.64

:ЗУ 10 *(Нефтегазосборные сети скв.44П-к.34)*
Краткосрочная аренда. Площадь 6.9508 га
Угутское участковое лесничество территориального отдела-Юганское лесничество

Номер	X	У
н1	908251.73	3617060.02
н2	908319.46	3616991.58
н3	908194.67	3616844.38
н4	908143.31	3616890.24
н5	908129.01	3616876.83
н6	908141.67	3616828.45
н7	908093.30	3616815.79

Номер	X	У
н70	908149.99	3616989.22
н71	908151.82	3616989.52
н72	908155.09	3616985.73
н73	908140.37	3616971.75
н74	908152.87	3616957.51
н75	908155.67	3616940.29
н76	908131.01	3616916.96

н8	908080.21	3616865.41
н9	907977.98	3616841.49
н10	907769.32	3616756.47
н11	907785.40	3616700.47
н12	907644.92	3616659.72
н13	907587.09	3616644.73
н14	907525.16	3616835.63
н15	907727.78	3616902.28
н16	907761.55	3616782.82
н17	907756.73	3616780.85
н18	907743.62	3616775.91
н19	907720.44	3616770.10
н20	907717.65	3616769.40
н21	907717.38	3616770.67
н22	907691.35	3616765.52
н23	907682.99	3616769.35
н24	907680.90	3616776.25
н25	907677.06	3616789.67
н26	907656.37	3616783.62
н27	907658.03	3616777.89
н28	907645.56	3616774.29
н29	907648.35	3616765.68
н30	907645.54	3616762.68
н31	907648.73	3616752.16
н32	907641.05	3616752.17
н33	907598.49	3616752.18
н34	907598.48	3616692.17
н35	907658.48	3616692.18
н36	907658.49	3616738.69
н37	907658.49	3616738.73
н38	907658.49	3616742.72
н39	907658.56	3616742.75
н40	907664.56	3616745.31
н41	907669.59	3616728.69
н42	907698.62	3616737.48
н43	907711.92	3616741.68
н44	907725.17	3616746.20
н45	907738.30	3616751.03
н46	907751.29	3616756.13
н47	907976.00	3616847.70
н48	908125.83	3616882.76
н49	908194.71	3616947.37
н50	908188.55	3616953.93
н51	908201.31	3616965.47
н52	908209.32	3616972.11
н53	908209.93	3616972.88
н54	908218.24	3616983.48
н55	908224.88	3616992.09
н56	908229.16	3617002.36

н77	908134.47	3616913.17
н78	908134.47	3616913.16
н79	908133.43	3616912.15
н80	908130.26	3616910.15
н81	908119.44	3616903.32
н82	908112.46	3616901.58
н83	908034.52	3616988.95
н84	908185.46	3616951.38
н85	908189.05	3616947.55
н86	908123.88	3616886.41
н87	907974.77	3616851.52
н88	907749.86	3616759.88
н89	907736.88	3616754.76
н90	907723.83	3616749.97
н91	907710.68	3616745.48
н92	907697.38	3616741.28
н93	907672.26	3616733.69
н94	907668.49	3616746.11
н95	907674.78	3616747.82
н96	907719.66	3616759.99
н97	907718.92	3616763.46
н98	907721.57	3616764.13
н99	907745.27	3616770.11
н100	907758.89	3616775.23
н101	907763.2	3616776.99
н102	907764.38	3616772.81
н103	907972.79	3616857.73
н104	908120.7	3616892.34
н105	908117	3616896.49
н106	908121.39	3616897.58
н107	908129.12	3616902.39
н108	908136.9	3616907.23
н109	908138.49	3616908.76
н110	908139.06	3616908.13
н111	908228.48	3617030.18
н112	908229.04	3617027.38
н113	908225.57	3617019.24
н114	908210.51	3617001.6
н115	908214.19	3616998.68
н116	908217.95	3616995.36
н117	908221.55	3616999.47
н118	908219.9	3616995.48
н119	908205.94	3616977.44
н120	908205.24	3616976.54
н121	908203.79	3616975.34
н122	908199.45	3616980.25
н123	908179.84	3616963.22
н124	908170.82	3616972.84
н125	908175.25	3616974.82

н57	908229.55	3617003.26
н58	908233.90	3617013.59
н59	908233.95	3617013.66
н60	908234.81	3617015.77
н61	908236.09	3617018.81
н62	908236.10	3617018.94
н63	908239.26	3617026.70
н64	908236.91	3617038.20
н65	908235.93	3617039.46
н66	908251.83	3617059.27
н67	908083.11	3617040.15
н68	908107.56	3617011.24
н69	908136.17	3616976.20

н126	908190.53	3616989.41
н127	908181.89	3616998.63
н128	908176.39	3616998.66
н129	908160.01	3616983.68
н130	908158.37	3616985.19
н131	908169.72	3616994.82
н132	908182.01	3617003.77
н133	908195.62	3616989.26
н134	907659.54	3616761.91
н135	907661.41	3616755.72
н136	907653.23	3616752.16
н137	907652.91	3616752.16
н138	907650.58	3616758.85

86:08:030702:0766:ЗУ21 *(Нефтегазосборные сети к.32-к.429-к.33-к.31-ДНС-2ЮБ)*
Краткосрочная аренда. Площадь 0.0686 га
земли промышленности и иного специального назначения

Номер	X	У
н1	909122.12	3543876.11
н2	909122.27	3543875.4
н3	909118.02	3543874.21
н4	909122.08	3543848.83
н5	909123.34	3543844.76
н6	909123.49	3543844.28
н7	909122.08	3543843.97
н8	909116.49	3543871.24
н9	909111.25	3543870.15
н10	909110.19	3543873.6
н11	909130.31	3543901.31

Номер	X	У
н12	909147.93	3543899.43
н13	909156.09	3543884.87
н14	909132.4	3543878.24
н15	909126.13	3543876.48
н16	909123.97	3543887.02
н17	909120.62	3543886.33
н18	909120.55	3543886.66
н19	909118.69	3543897.72
н20	909125.11	3543899.7
н21	909128	3543900.6
н22	909129.9	3543901.18

86:08:030702:0767:ЗУ22 *(Нефтегазосборные сети к.32-к.429-к.33-к.31-ДНС-2ЮБ)*
Краткосрочная аренда. Площадь 0.1785 га
земли промышленности и иного специального назначения

Номер	X	У
н1	909083.88	3543952.17
н2	909088.04	3543951.53
н3	909088.96	3543949.14
н4	909060.72	3543952.44
н5	909076.40	3543940.24
н6	909090.87	3543932.77
н7	909097.96	3543925.66
н8	909105.16	3543906.89
н9	909101.37	3543902.72
н10	909098.54	3543902.29
н11	909099.22	3543896.55
н12	909095.35	3543892.84

Номер	X	У
н13	909092.60	3543906.40
н14	909096.30	3543906.99
н15	909094.47	3543914.30
н16	909091.28	3543920.31
н17	909086.70	3543925.25
н18	909076.11	3543891.88
н19	909072.51	3543889.72
н20	909067.72	3543888.47
н21	909062.66	3543903.58
н22	909047.06	3543932.59
н23	909051.92	3543946.39
н24	909052.00	3543946.62

Губернатор

Приложение 20
к постановлению Правительства
Ханты-Мансийского
автономного округа – Югры
от 19 февраля 2016 года № 33-п

Положение о размещении линейного объекта регионального значения Ханты-Мансийского автономного округа – Югры «Трубопроводы Майского региона строительства 2016 г.»

I. Размещение объекта

В административном отношении линейный объект регионального значения Ханты-Мансийского автономного округа – Югры «Трубопроводы Майского региона строительства 2016 г.» (далее - проектируемый объект) расположен на землях межселенной территории в границах Южно-Балыкского, Среднебалыкского и Малобалыкского месторождений Нефтеюганского района и Угутского и Средне-Угутского месторождения Сургутского района.

В географическом отношении территория проектируемого объекта располагается в 28 километрах на юго-запад от города Пыть-Яха и 10 километрах на северо-восток от населенного пункта Угут.

II. Функциональное зонирование территории

Проектируемый объект располагается на землях промышленного и иного специального назначения и землях лесного фонда находящихся в ведении территориальных отделов: Нефтеюганского лесничества (Нефтеюганское и Юнг-Яхское участковые лесничества) и Юганского лесничества (Угутского участкового лесничества).

III. Решение по планировочной организации земельных участков для размещения проектируемого объекта.

Расчет полосы отвода земельных участков для выполнения работ по строительству проектируемого объекта производится с учетом действующих норм отвода земель.

Таблица 1.

Площади земельных участков, необходимых для строительства и эксплуатации проектируемого объекта

	Наименование объекта	Фактически испрашиваемая площадь. га		
		Долгосрочная аренда (На срок действия лицензии)	Краткосрочная аренда (На период строительства)	Всего га
Земли лесного фонда				
1	Нефтегазосборные сети к.20-уз.18 Среднебалыкское месторождение	1.0427	1.6527	2.6954
2	Нефтегазосборные сети к.3-т.3 Средне-Угутское месторождение	0.3362	4.729	5.0652
3	Нефтегазосборные сети скв.44П-к.34 Угутское месторождение	0.5477	6.9508	7.4985
4	Нефтегазосборные сети к.32-к.429-к.33-к.31-ДНС-2ЮБ Южно-Балыкское месторождение	4.7713	26.8675	31.6388
5	Нефтегазосборные сети к.3а-к.3-уз.4 Южно-Балыкское месторождение	1.8823	3.234	5.1163
6	Низконапорный водовод уз.13-КНС-1МБ Малобалыкское месторождение	2.491	14.4823	16.9733
7	Низконапорный водовод т.5-уз.4-КНС-1а ЮБ Южно-Балыкское месторождение	2.7879	12.1523	14.9402
8	Напорный нефтепровод уз.415-УДР ЦППН-3 Южно-Балыкское месторождение	0.7852	3.1403	3.9255
9	Нефтегазосборные сети к.49-к.18-уз.18 Среднебалыкское месторождение	1.3221	7.7621	9.0842
10	Низконапорный водовод т.5-уз.3-КНС-1ЮБ Южно-Балыкское месторождение	1.0582	3.5243	4.5825
	Всего по землям лесного фонда	**17.0246**	**84.4953**	**101.5199**
Земли промышленного назначения				
11	Нефтегазосборные сети к.32-к.429-к.33-к.31-ДНС-2ЮБ (КН 86:08:030702:0766)	0.0304	0.0686	0.099
12	Нефтегазосборные сети к.32-к.429-к.33-к.31-ДНС-2ЮБ (КН 86:08:030702:0767)	0.0407	0.1785	0.2192
	Всего по землям промышленного назначения	**0.0711**	**0.2471**	**0.3182**
	ИТОГО	***17.0957***	***84.7424***	***101.8381***

Таблица 2.

Площадь испрашиваемых земельных участков
под проектируемый объект

№ земельного участка	Площадь земельного участка, кв.м.	Категория земель
86:08:0020902:ЗУ1	14,4823	Земли лесного фонда
86:08:0030702:ЗУ2	1,6527	Земли лесного фонда
86:08:0030702:ЗУ3	7,7621	Земли лесного фонда
86:08:0030702:ЗУ4	3,5243	Земли лесного фонда
86:08:0030702:ЗУ5	3,1403	Земли лесного фонда
86:08:0030702:ЗУ6	3,2340	Земли лесного фонда
86:08:0030702:ЗУ7	12,1523	Земли лесного фонда
86:08:0030702:ЗУ8	26,8675	Земли лесного фонда
86:03:0010601:ЗУ9	4,7290	Земли лесного фонда
86:03:0010701:ЗУ10	6,9508	Земли лесного фонда
86:08:0020902:ЗУ11	2,4910	Земли лесного фонда
86:08:0030702:ЗУ12	1,0427	Земли лесного фонда
86:08:0030702:ЗУ13	1,3221	Земли лесного фонда
86:08:0030702:ЗУ14	1,0582	Земли лесного фонда
86:08:0030702:ЗУ15	0,7852	Земли лесного фонда
86:08:0030702:ЗУ16	1,8823	Земли лесного фонда
86:08:0030702:ЗУ17	4,7713	Земли лесного фонда
86:08:0030702:ЗУ18	2,7879	Земли лесного фонда
86:03:0010601:ЗУ19	0,3362	Земли лесного фонда
86:03:0010701:ЗУ20	0,5477	Земли лесного фонда
86:08:030702:0766:ЗУ21	0,0686	Земли промышленности и иного специального назначения
86:08:030702:0766: ЗУ22	0,1785	Земли промышленности и иного специального назначения
86:08:030702:0767: ЗУ23	0,0304	Земли промышленности и иного специального назначения
86:08:030702:0767: ЗУ24	0,0407	Земли промышленности и иного специального назначения

Координаты границ и земельных участков, необходимых для размещения проектируемого объекта в графических материалах определены в местной системе координат Ханты-Мансийского автономного округа – Югры МСК-86.

IV. Особо охраняемые природные территории и зоны особыми условиями использования территории

Проектируемый объект расположен параллельно существующему техническому коридору коммуникаций. Строительство будет носить локальный характер и затягивать территорию, которая уже подвергалась мощному длительному техногенному воздействию.

Проектируемый объект пересекает водоохранную зону и прибрежную полосу водных объектов речек Айяун, Межевая и Угутки.

Для уменьшения воздействия на водотоки предусмотрены следующие мероприятия:

выполнение строительно-монтажных работ с применением гусеничной техники должно осуществляться в зимний период для уменьшения воздействия строительной техники на растительный береговой покров; в остальные сезоны года строительно-монтажные работы, движение транспорта и строительной техники должно осуществляться только по существующим автомобильным дорогам, зимникам и временным вдольтрассовым проездам;

все отходы защитных материалов, остатки горюче-смазочных материалов тщательно должны собираться в передвижное оборудование (мусоросборники, емкости для сбора отработанных горюче-смазочных материалов) и вывозиться с места, согласованные с соответствующими муниципальными органами и органами государственной власти Российской Федерации;

после завершения строительства выполняются рекультивационные работы.

Организационный сброс стоков или загрязняющих веществ на поверхность земли и в водотоки не производится. Попадание загрязняющих веществ в водные объекты в результате размыва и выноса ливневыми и талыми водами возможно лишь при неправильном хранении строительных материалов и аварийных утечек дизтоплива работающих механизмов в период строительства.

На всех этапных работах осуществляется входной, операционный и приемочный контроль качества строительства, а также проводится своевременный профилактический осмотр, ремонт и диагностика оборудования, трубопроводов и арматуры.

Ущерб окружающей среде может быть нанесен лишь в аварийных случаях, но для их предотвращения предусмотрены все возможные мероприятия в соответствии с требованиями законодательства Российской Федерации.

В границах участка работ отсутствуют объекты историко-культурного наследия, особо охраняемые природные территории федерального, регионального и местного значения.


Проектируемый объект затрагивает границ территорий традиционного природопользования коренных малочисленных народов Севера регионального значения.

В соответствии с пунктом 1 статьи 12 Закона Ханты-Мансийского автономного округа – Югры от 28 декабря 2006 года №145-оз «О территориях традиционного природопользования коренных малочисленных народов Севера регионального значения в Ханты - Мансийском автономном округе – Югре» проведено согласование размещения проектируемого объекта с субъектом традиционного природопользования.



Основная часть проекта планировки территории для размещения линейного объекта регионального значения Ханты-Мансийского автономного округа – Югры «Обустройство кустов скважин №№26, 38 Среднеугутского месторождения»
Землепользователь ОАО "НК "Роснефть"
Масштаб 1:5000

Приложение 21
к постановлению Правительства
Ханты-Мансийского
автономного округа – Югры
от 19 февраля 2016 года № 33-п

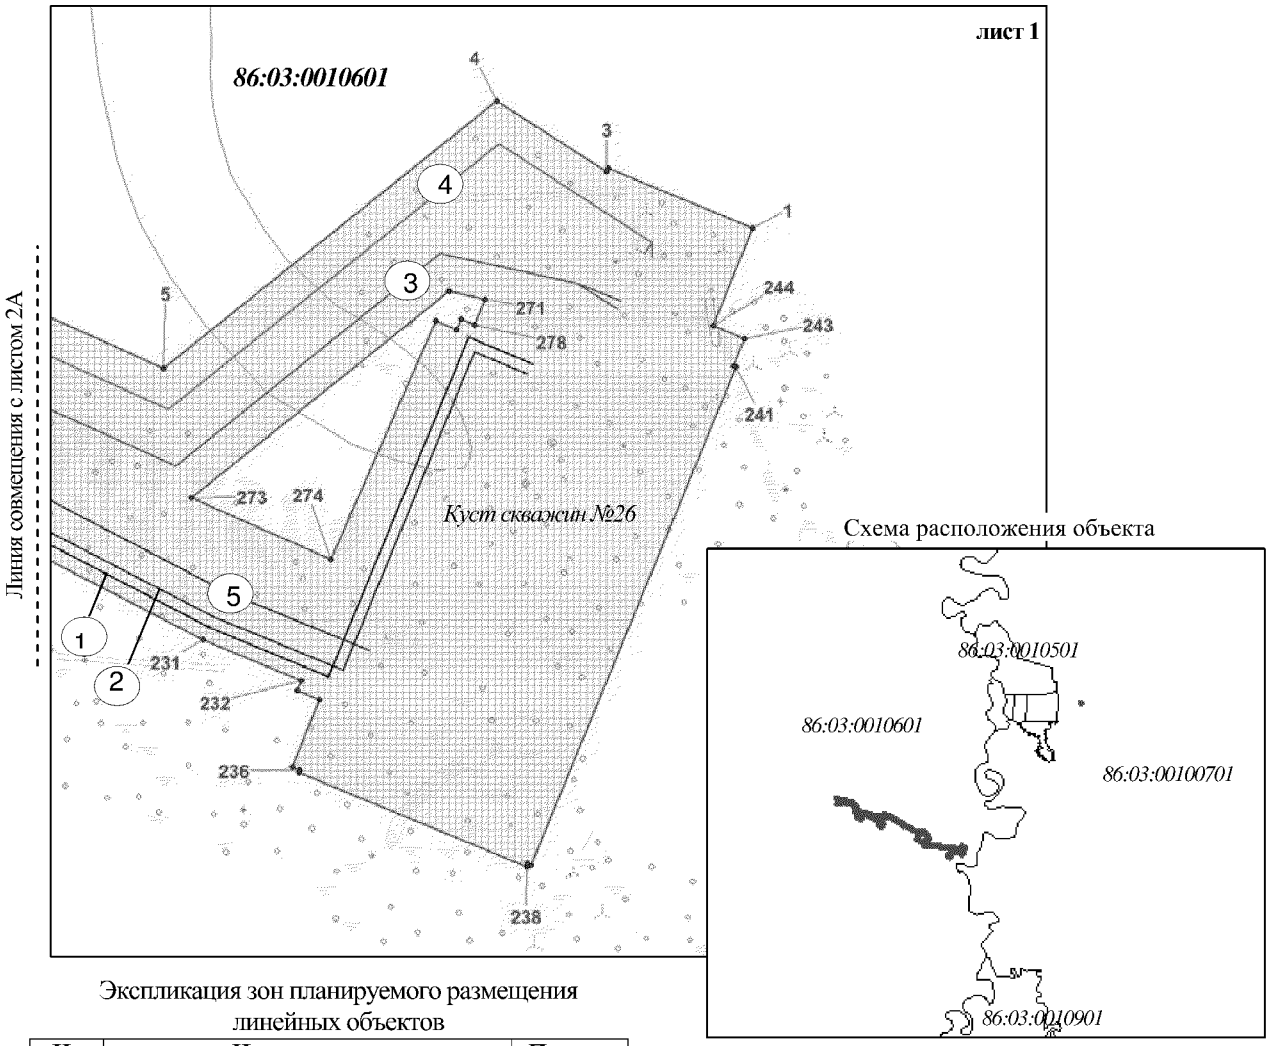

Экспликация зон планируемого размещения линейных объектов

Номер	Наименование	Площадь, га
1	Обустройство кустов скважин №№26, 38 Среднеугутского месторождения	97,1511


Экспликация проектируемых линейных объектов


№	Наименование
1	Нефтегазосборные сети куст №26 – т.вр. куст №26
2	Высоконапорный водовод т.вр. куст№26 – куст №26
3	ВЛ-6кВ на куст 38
4	ВЛ-35 кВ к ПС 35/6 кВ в районе куста скважин 26
5	Подъездная автодорога к кусту скважин №26
6	Высоконапорный водовод т.вр.куст №26 – куст №38
7	Нефтегазосборные сети куст №38 – т.вр. куст №26
8	Подъездная автодорога к кусту скважин №38
9	Высоконапорный водовод т.вр. 4 – т.вр. куст №26
10	Нефтегазосборные сети т.вр. куст №26 – т.вр. 4 (УДР ДНС-2)
11	Подъезд к УЗА

Условные обозначения


- ось проектируемых подъездных дорог
- ось проектируемых нефтегазосборов
- ось проектируемых водоводов
- ось проектируемых ВЛ – 35кВ
- Оси проектируемых ВЛ – 6кВ
- граница зоны размещения линейных объектов
- зона планируемого размещения линейных объектов
- точки поворота границы зоны планируемого размещения линейных объектов (● 15)
- границы земельных участков по сведениям государственного кадастра недвижимости
- границы земельных участков лесного фонда
- существующие подземные водоводы
- существующие подземные нефтепроводы
- существующие ВЛ

Основная часть проекта планировки территории
для размещения линейного объекта регионального
значения Ханты-Мансийского автономного
округа – Югры «Обустройство кустов скважин №№26,
38 Среднеугутского месторождения»
Землепользователь ОАО "НК "Роснефть"
Масштаб 1:5000

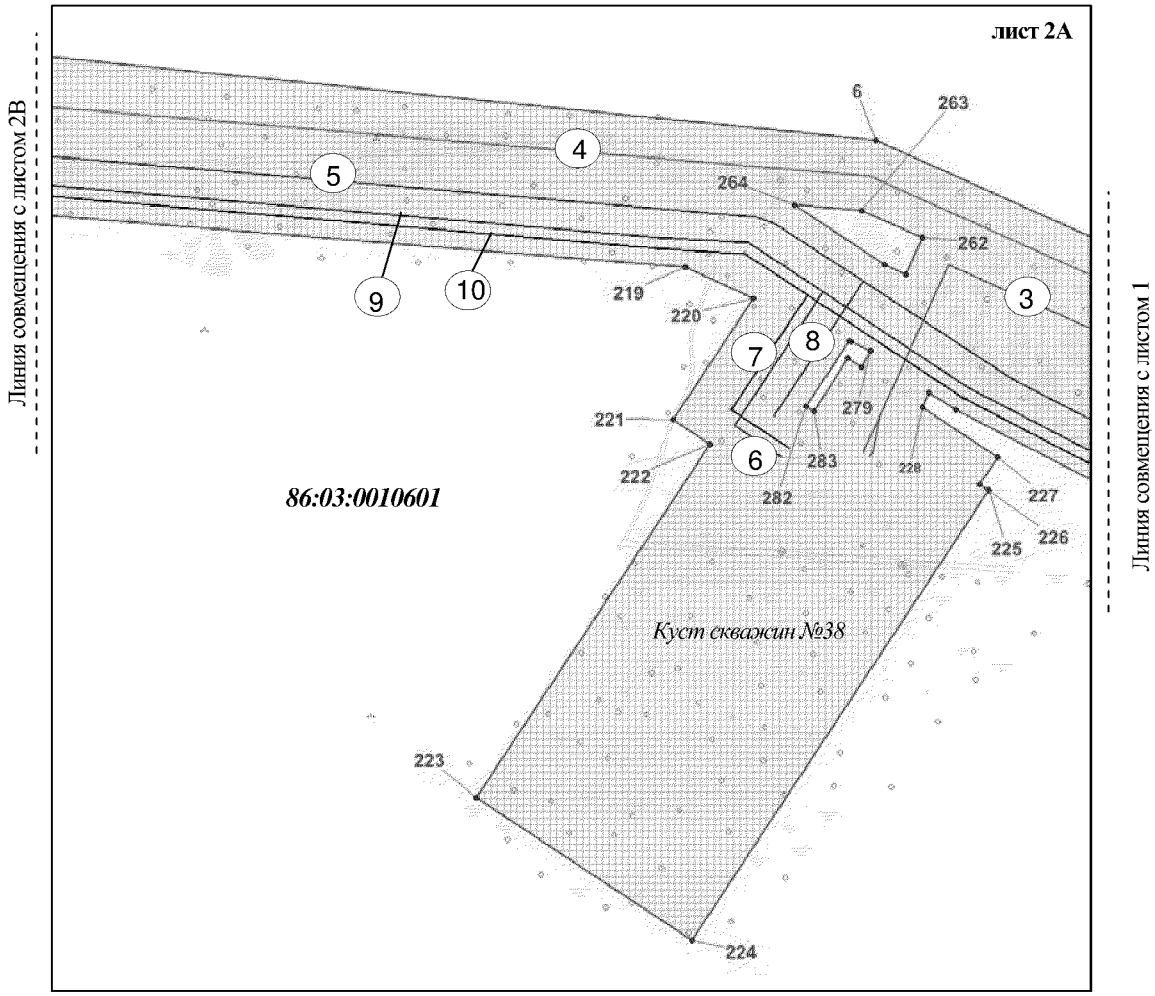


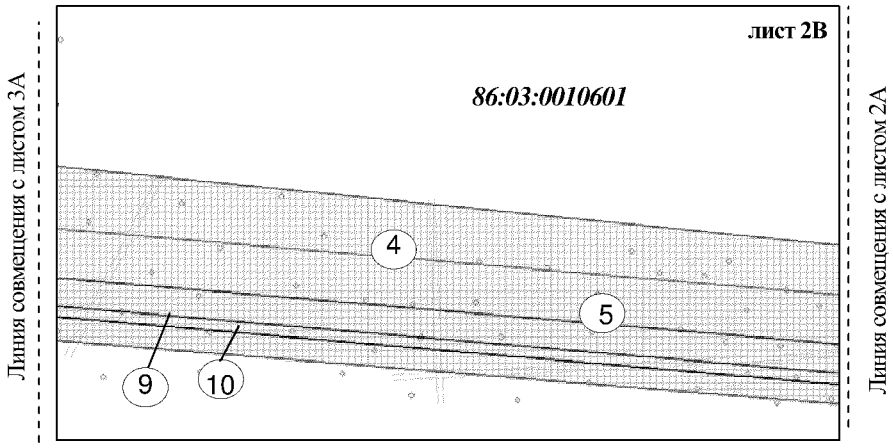

Основная часть проекта планировки территории
для размещения линейного объекта регионального
значения Ханты-Мансийского автономного
округа – Югры «Обустройство кустов скважин №№26,
38 Среднеугутского месторождения»
Землепользователь ОАО "НК "Роснефть"
Масштаб 1:5000

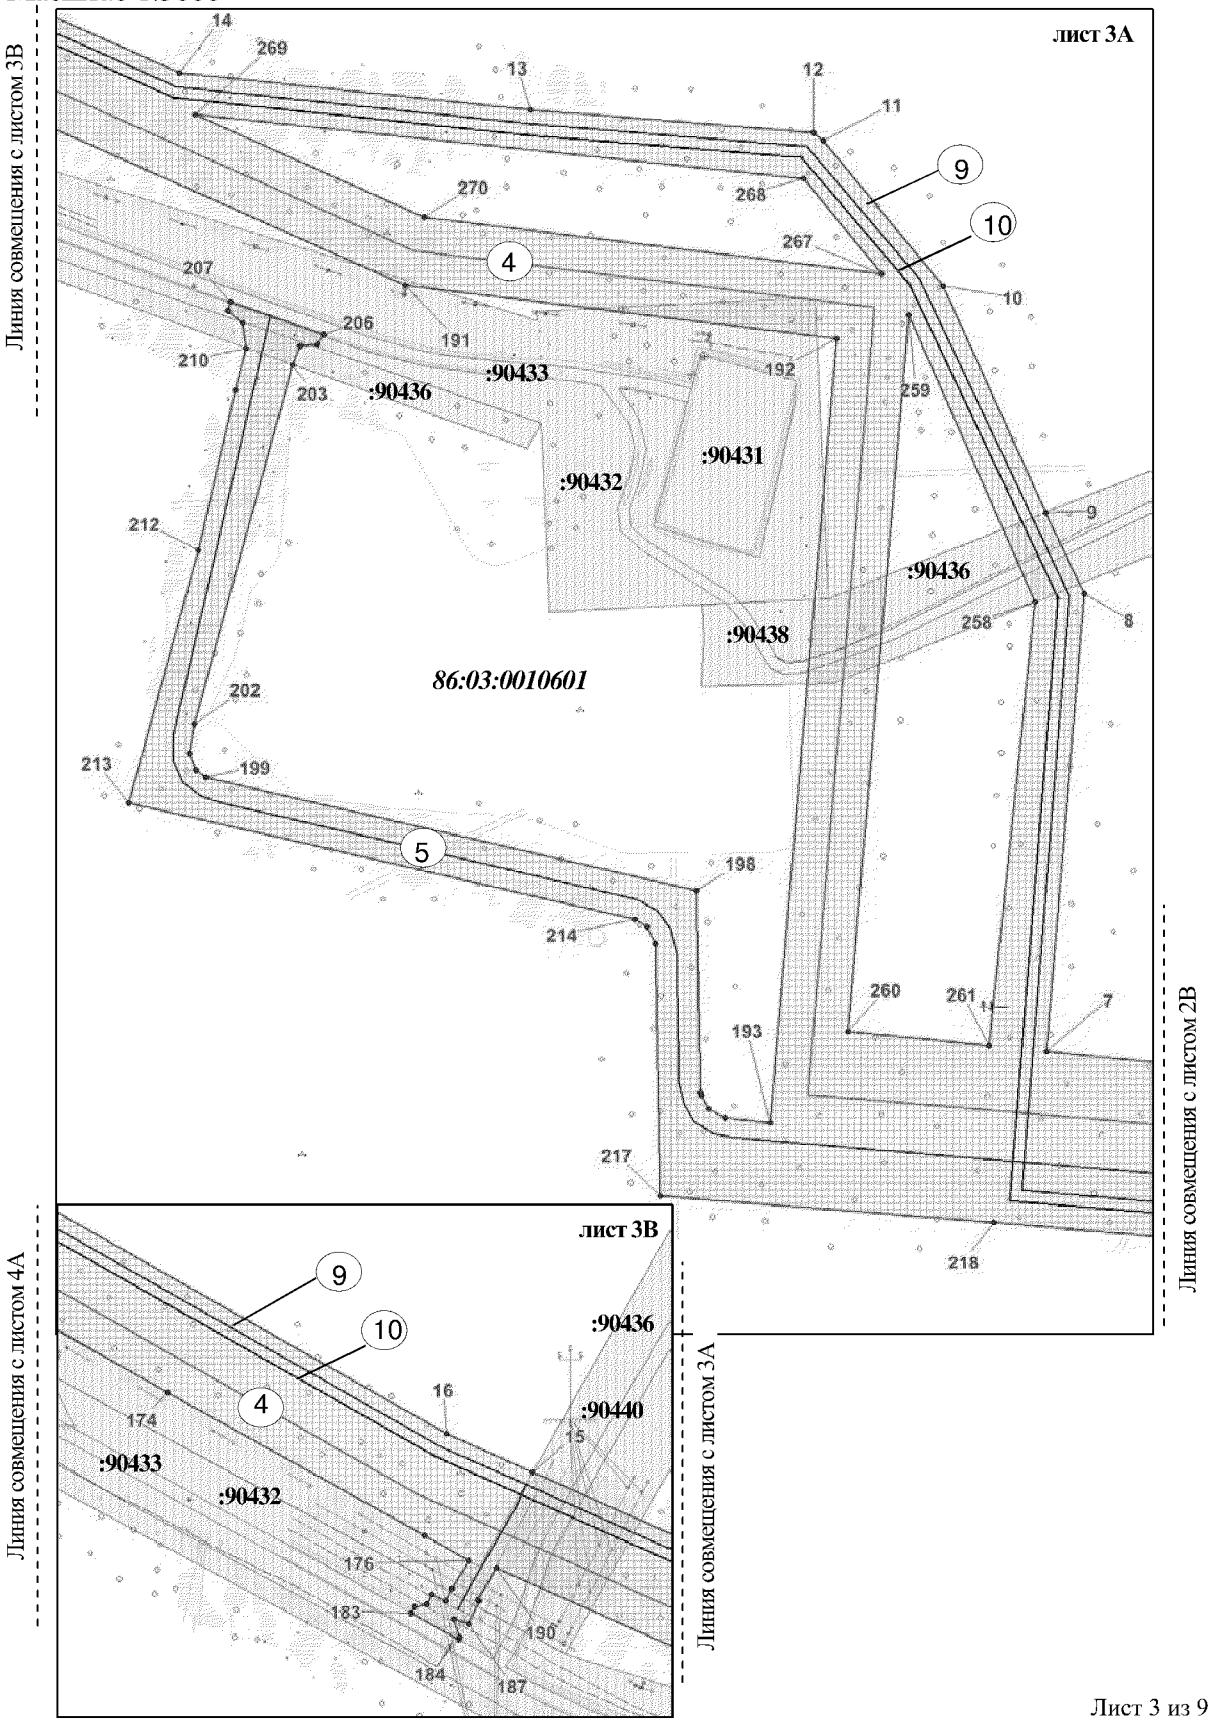


Основная часть проекта планировки территории
для размещения линейного объекта регионального
значения Ханты-Мансийского автономного
округа – Югры «Обустройство кустов скважин №№26,
38 Среднеугутского месторождения»
Землепользователь ОАО "НК "Роснефть"
Масштаб 1:5000

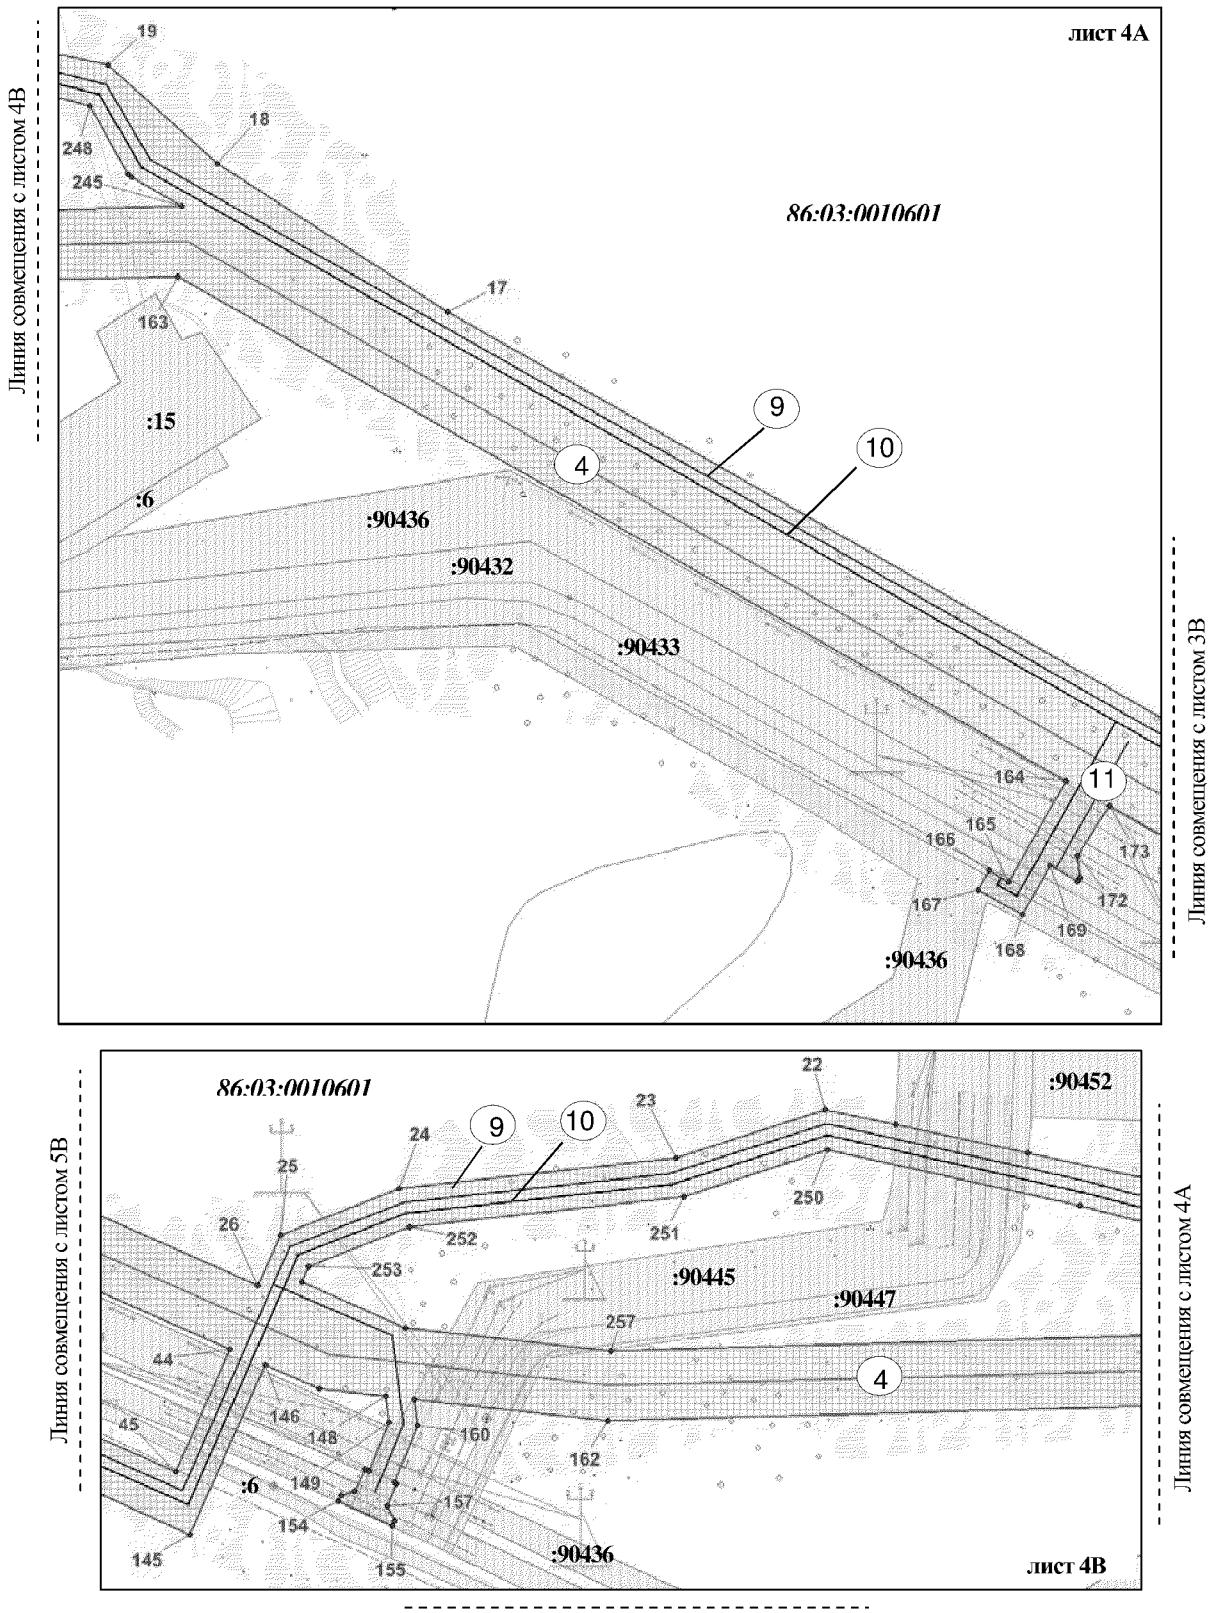


Линия совмещения с листом 5А

Основная часть проекта планировки территории для размещения линейного объекта регионального значения Ханты-Мансийского автономного округа – Югры «Обустройство кустов скважин №№26, 38 Среднеугутского месторождения»
Землепользователь ОАО "НК "Роснефть"
Масштаб 1:5000

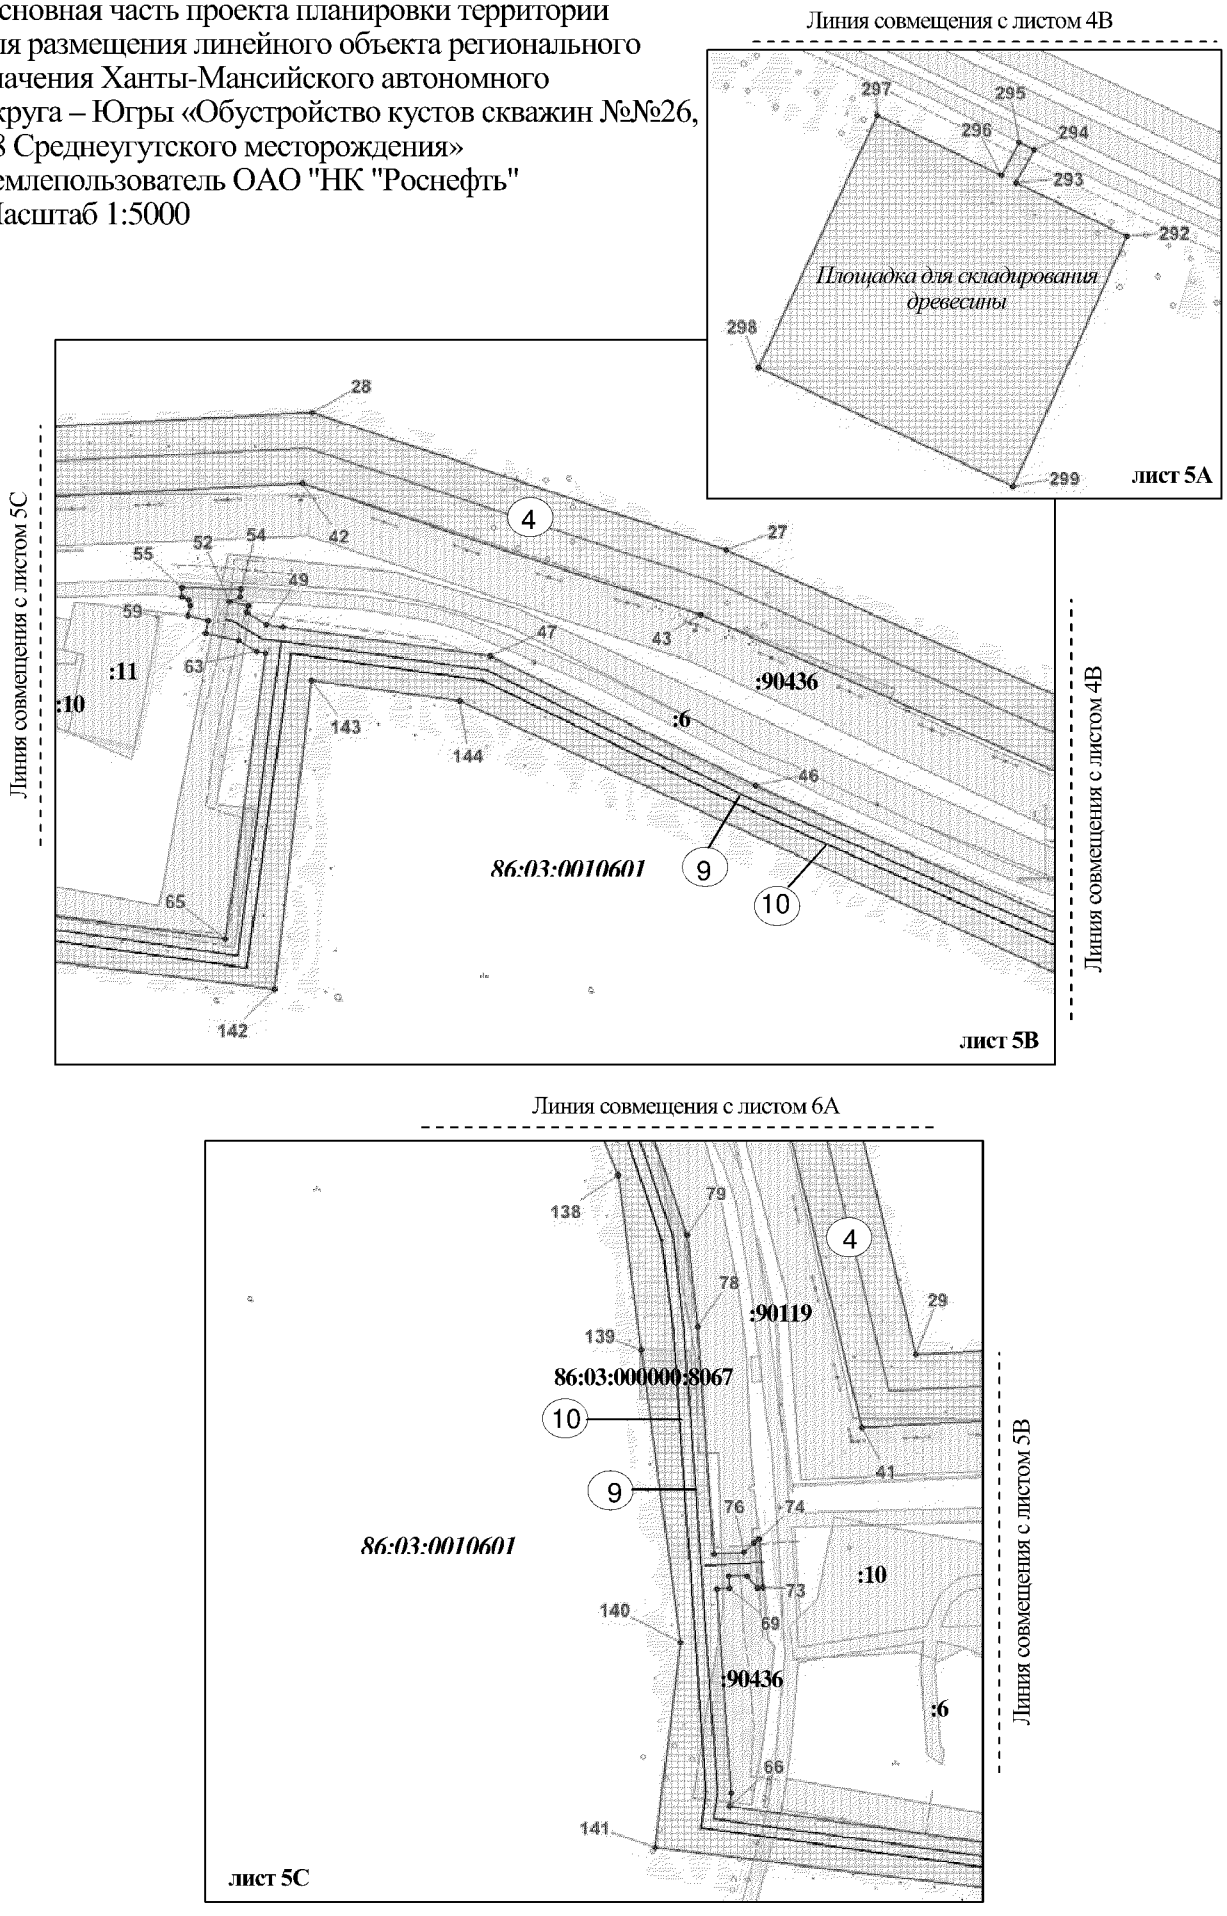

Основная часть проекта планировки территории
для размещения линейного объекта регионального
значения Ханты-Мансийского автономного
округа – Югры «Обустройство кустов скважин №№26,
38 Среднеугутского месторождения»
Землепользователь ОАО "НК "Роснефть"
Масштаб 1:5000

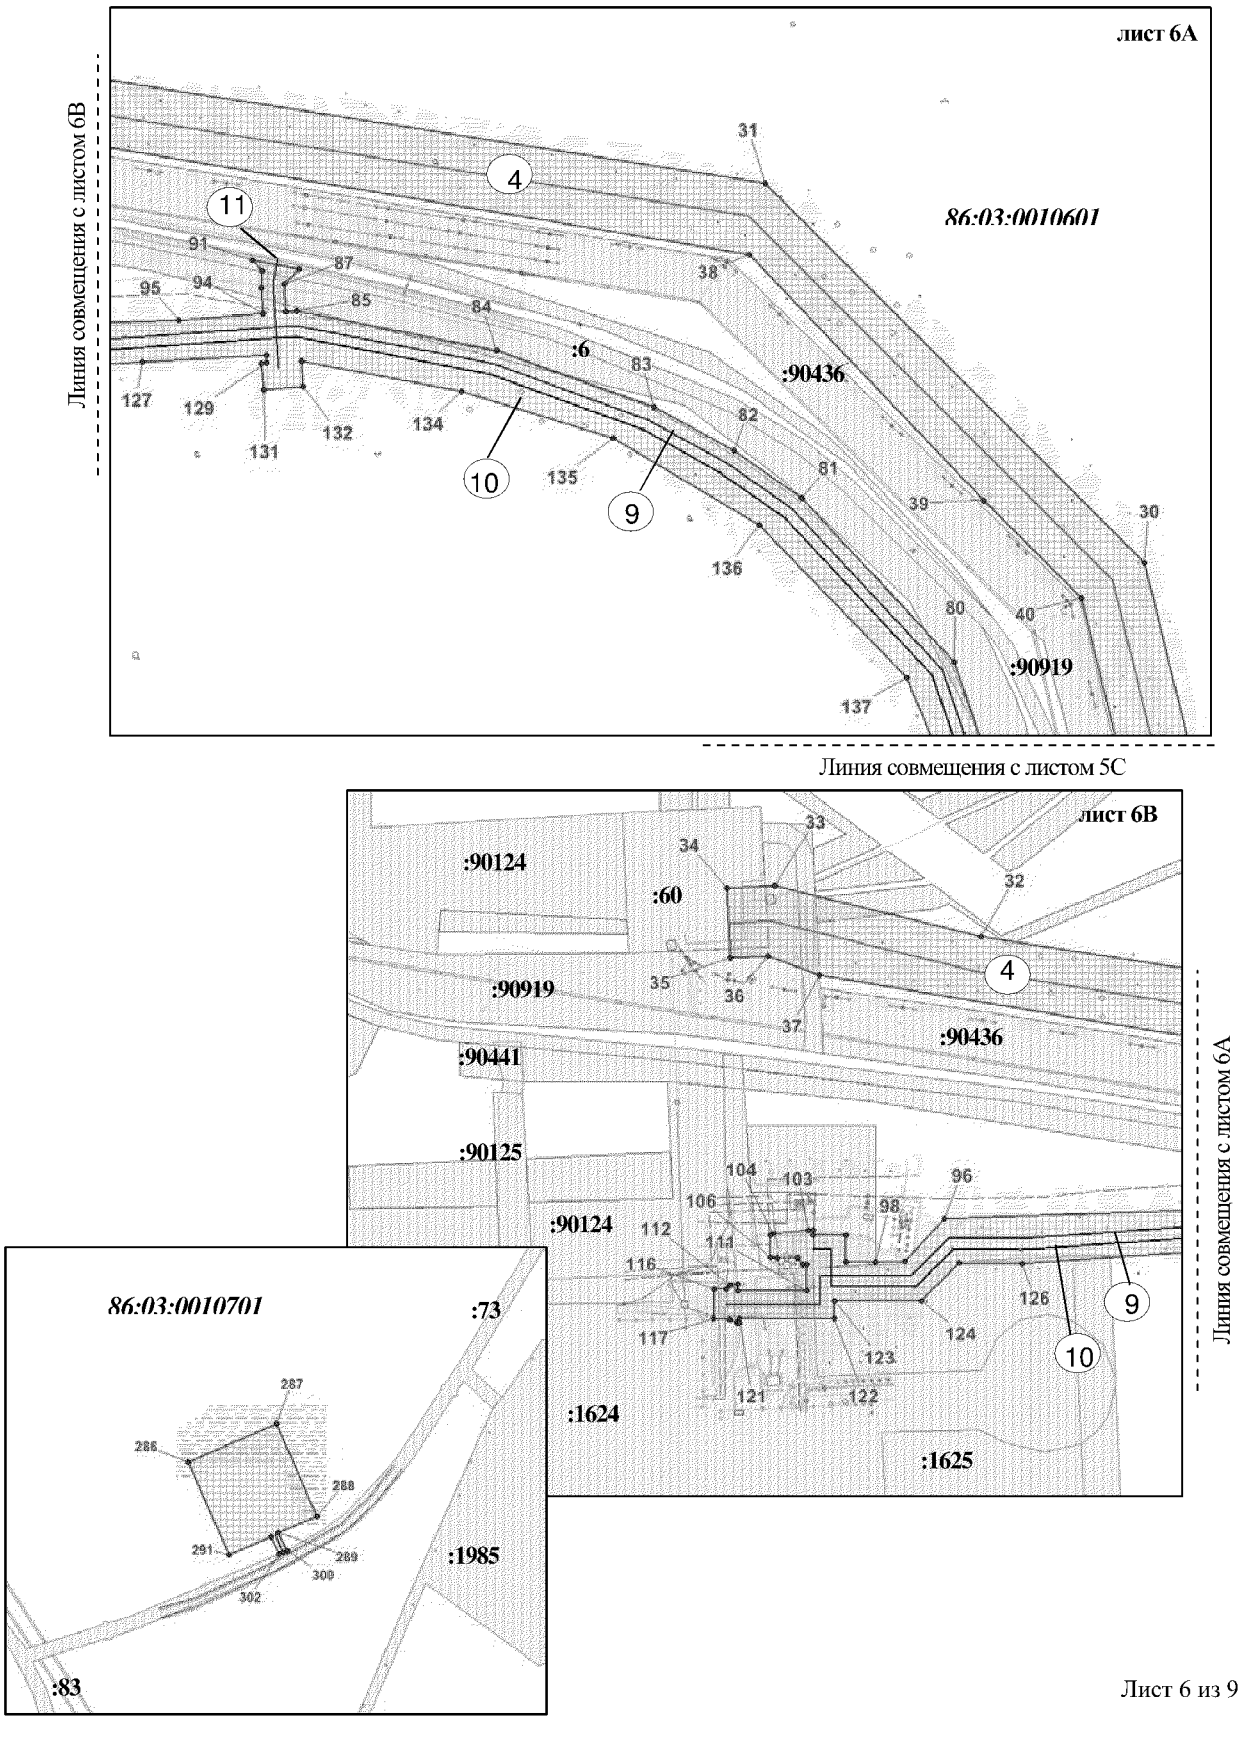

Основная часть проекта планировки территории
для размещения линейного объекта регионального
значения Ханты-Мансийского автономного
округа – Югры «Обустройство кустов скважин №№26,
38 Среднеугутского месторождения»
Землепользователь ОАО "НК "Роснефть"

Каталог координат границ зоны планируемого размещения линейных объектов

№№ точек	X	У	№№ точек	X	У	№№ точек	X	У
1	894327,22	3607156,39	41	896012,9	3601834,96	81	896374,34	3601563,58
2	894370,02	3607052,99	42	896026,13	3602091,17	82	896408,37	3601514,87
3	894367,64	3607052	43	895932,21	3602376,46	83	896439,54	3601458,52
4	894418,3	3606973,24	44	895780,34	3602720,78	84	896480,46	3601345,75
5	894226,84	3606734,95	45	895692,72	3602681,88	85	896508,15	3601202,48
6	894332,29	3606500,4	46	895810,57	3602415,2	86	896507,63	3601195,17
7	894450,82	3605324,61	47	895902,76	3602225,67	87	896527,94	3601193,98
8	894778,5	3605351,17	48	895923,47	3602077,3	88	896538,02	3601203,99
9	894836,57	3605323,87	49	895925,12	3602065,42	91	896544,53	3601170,87
10	894998,51	3605250,23	50	895933,87	3602051,43	92	896536,81	3601177,88
11	895101,96	3605165,11	51	895938,8	3602052,48	93	896525,01	3601177,41
12	895107,89	3605157,92	52	895941,67	3602038,99	94	896506,46	3601178,68
13	895124,32	3604955,22	53	895945,42	3602046,82	95	896502,18	3601118,19
14	895150,89	3604704,6	54	895950,41	3602047,08	96	896494,27	3600897,51
15	895232,48	3604521,79	55	895951,67	3602004,95	97	896463,98	3600869,32
16	895259,87	3604460,42	56	895945,5	3602005,12	98	896463,23	3600848,28
17	895716,76	3603656,69	57	895943,05	3602009,57	99	896463,59	3600826,94
18	895823	3603492,03	58	895938,78	3602010,55	100	896482,91	3600826,94
19	895893,78	3603414,06	59	895931,51	3602009,02	101	896482,93	3600803,84
20	895920,22	3603292,3	60	895928,39	3602023,68	102	896486,09	3600803,58
21	895940,82	3603197,34	61	895919,09	3602021,7	103	896486,02	3600800,26
22	895951,76	3603147	62	895914,05	3602045,4	104	896484,07	3600775,18
23	895916,58	3603040,02	63	895905,9	3602058,44	105	896482,67	3600773,32
24	895895,1	3602842,42	64	895905,04	3602064,63	106	896467,12	3600773,31
25	895861,98	3602757,02	65	895700,46	3602036,1	107	896466,23	3600777,9
26	895826,04	3602741,06	66	895741,77	3601740,04	108	896466,33	3600792,65
27	895978,94	3602394,41	67	895751,31	3601741,37	109	896461,82	3600796,31
28	896076,54	3602097,93	68	895897,24	3601731,01	110	896461,63	3600798,92
29	896064,97	3601873,64	69	895897,91	3601740,49	111	896442,72	3600798,93
30	896328,52	3601808,81	70	895906,4	3601739,89	112	896442,7	3600749,87
31	896599,99	3601537,44	71	895906,77	3601752,6	113	896447,23	3600749,61
32	896696,02	3600924,07	72	895898,12	3601760,23	114	896446,94	3600744,62
33	896732,68	3600776,22	73	895898,76	3601765,18	115	896443,77	3600741,69
34	896730,81	3600741,93	74	895934,54	3601763,43	116	896444,11	3600732,86
35	896680,88	3600744,66	75	895930,53	3601757,98	117	896423,13	3600732,03
36	896682,35	3600771,47	76	895923,76	3601750,41	118	896422,56	3600744
37	896668,39	3600808,68	77	895922,23	3601729,25	119	896419,93	3600749,11
38	896549,09	3601526	78	896085,23	3601717,68	120	896420,06	3600751,13
39	896372,89	3601693,76	79	896150,94	3601709,54	121	896422,7	3600750,98
40	896303,03	3601763,58	80	896257,53	3601672,72	122	896422,74	3600818,94

Основная часть проекта планировки территории
для размещения линейного объекта регионального
значения Ханты-Мансийского автономного
округа – Югры «Обустройство кустов скважин №№26,
38 Среднеугутского месторождения»
Землепользователь ОАО "НК "Роснефть"

Каталог координат границ зоны планируемого размещения линейных объектов

№№ точек	X	У	№№ точек	X	У	№№ точек	X	У
123	896435,62	3600818,93	163	895742,36	3603463,93	203	894942	3604785,34
124	896435,52	3600881	164	895381,38	3604098,95	204	894955,42	3604790,57
125	896462,47	3600908,04	165	895309,32	3604058,15	205	894956,5	3604802,86
126	896462,39	3600953,1	166	895317,46	3604044,06	206	894963,91	3604807,38
127	896472,27	3601092,41	167	895303,68	3604036,22	207	894987,36	3604740,75
128	896476,43	3601180,75	168	895285,81	3604067,65	208	894980,77	3604738,78
129	896471,34	3601181,09	169	895321,11	3604087,7	209	894971,93	3604749,46
130	896471,08	3601177,5	170	895309,95	3604107,32	210	894953,92	3604751,91
131	896452,13	3601178,84	171	895312,29	3604109,12	211	894923,56	3604744,05
132	896454,15	3601207,37	172	895328,17	3604107,23	212	894809,22	3604717,78
133	896472,6	3601206,06	173	895363,71	3604130,03	213	894628,66	3604668,22
134	896451,08	3601320,63	174	895289,35	3604260,83	214	894545,68	3605029,84
135	896417,32	3601428,74	175	895187,19	3604444,15	215	894540,18	3605038,49
136	896355,04	3601533,3	176	895169,41	3604476,06	216	894527,91	3605044,81
137	896246,22	3601639,12	177	895149,27	3604464,34	217	894347,89	3605047,97
138	896193,46	3601660,6	178	895149,51	3604463,82	218	894328,53	3605286,65
139	896068,41	3601677,18	179	895140,45	3604459,59	219	894241,14	3606364,07
140	895859,21	3601704,91	180	895145,11	3604449,62	220	894219,11	3606413,09
141	895712,64	3601687,17	181	895137,8	3604445,95	221	894132,02	3606355,64
142	895665	3602070,93	182	895136,16	3604437,13	222	894114,77	3606381,89
143	895885,13	3602097,8	183	895131,81	3604434,68	223	893861,62	3606214,8
144	895870,88	3602203,71	184	895112,75	3604468,87	224	893759,98	3606368,86
145	895647,63	3602692,34	185	895114,48	3604469,86	225	894081,82	3606581,32
146	895769,18	3602746,07	186	895127,64	3604465,73	226	894085,97	3606575,02
147	895752,09	3602784,81	187	895123,88	3604476,12	227	894105,44	3606587,87
148	895746,79	3602832,61	188	895140,18	3604483,75	228	894141,05	3606533,93
149	895728,23	3602834,94	189	895140,75	3604482,53	229	894151,9	3606538,81
150	895693,29	3602820,36	190	895163,98	3604496,15	230	894139,42	3606557,72
151	895694,6	3602817,52	191	894999,16	3604865,44	231	894032,6	3606763,58
152	895678,46	3602810,05	192	894961,03	3605174	232	894003,5	3606834
153	895675,52	3602800,8	193	894399,89	3605126,72	233	893996,39	3606831,06
154	895671,25	3602798,16	194	894403,83	3605094,58	234	893989,88	3606846,82
155	895652,89	3602836,47	195	894410,16	3605082,98	235	893941,89	3606827,02
156	895657,38	3602838,66	196	894419,3	3605077,17	236	893939,58	3606832,62
157	895668,2	3602833,21	197	894421,52	3605076,68	237	893937,75	3606831,88
158	895684,13	3602840,22	198	894566,3	3605074,13	238	893870,5	3606994,84
159	895684,9	3602838,55	199	894646,86	3604723,1	239	893872,34	3606995,6
160	895725,45	3602855,45	200	894652,2	3604716,07	240	893871,49	3606997,67
161	895744,53	3602853,06	201	894664,02	3604711,6	241	894227,96	3607144,8
162	895729,21	3602991,28	202	894685,3	3604714,88	242	894228,84	3607142,67

Основная часть проекта планировки территории
для размещения линейного объекта регионального
значения Ханты-Мансийского автономного
округа – Югры «Обустройство кустов скважин №№26,
38 Среднеугутского месторождения»
Землепользователь ОАО "НК "Роснефть"


Каталог координат границ зоны планируемого размещения линейных объектов


№№ точек	X	У
243	894248,18	3607150,65
244	894257,57	3607127,96
245	895792,46	3603466,86
246	895813,05	3603430,66
247	895815,86	3603427,8
248	895864,05	3603400,74
249	895882,77	3603328,94
250	895922,77	3603148,5
251	895889,05	3603045,97
252	895867,67	3602849,11
253	895839,7	3602777,23
254	895828,57	3602772,32
256	895795,54	3602846,65
257	895779,28	3602993,34
258	894772,23	3605316,32
259	894977,99	3605225,61
260	894465,16	3605182,39
261	894455,01	3605283,14
262	894262,48	3606533,72
263	894282,04	3606490,23
264	894286,06	3606442,55
265	894242,99	3606506,95
266	894236,4	3606521,97
267	895007,38	3605206,67
268	895075,3	3605150,78
269	895120,86	3604715,46
270	895047,87	3604878,98
271	894276,41	3606965,07
272	894282,01	3606939,35
273	894134,05	3606755,18
274	894090,43	3606854,58
275	894261,11	3606929,99
276	894254,57	3606944,72
277	894262,24	3606947,88
278	894258,24	3606957,57
279	894181,34	3606497,1
280	894187,8	3606482,73
281	894188,4	3606481,4
282	894141,78	3606450,63
283	894138,06	3606456,26
284	894176,2	3606480,67
285	894169,57	3606490,68
286	901447,77	3612786,25
287	901475,37	3612849,11
288	901409,08	3612878,21
289	901396,96	3612850,59
300	901384,41	3612856,74
301	901383,08	3612854,29
302	901381,75	3612851,36
290	901394,52	3612845,02
291	901381,5	3612815,34
292	895479.42	3603096.99
293	895517.55	3603017.88
294	895541.14	3603030.67
295	895546.31	3603020.16
296	895522.67	3603007.26
297	895565.36	3602918.7
298	895385.43	3602833.7
299	895300.1	3603015.61

Ханты-Мансийский автономный округ – Югра
Губернатор

Проект межевания территории для размещения линейного объекта регионального значения Ханты-Мансийского автономного округа – Югры "Обустройство кустов скважин №№ 26, 38 Среднеугутского месторождения"
Землепользователь ОАО "НК "Роснефть"
Масштаб 1:5 000

Приложение 22
к постановлению Правительства
Ханты-Мансийского
автономного округа – Югры
от 19 февраля 2016 года № 33-п

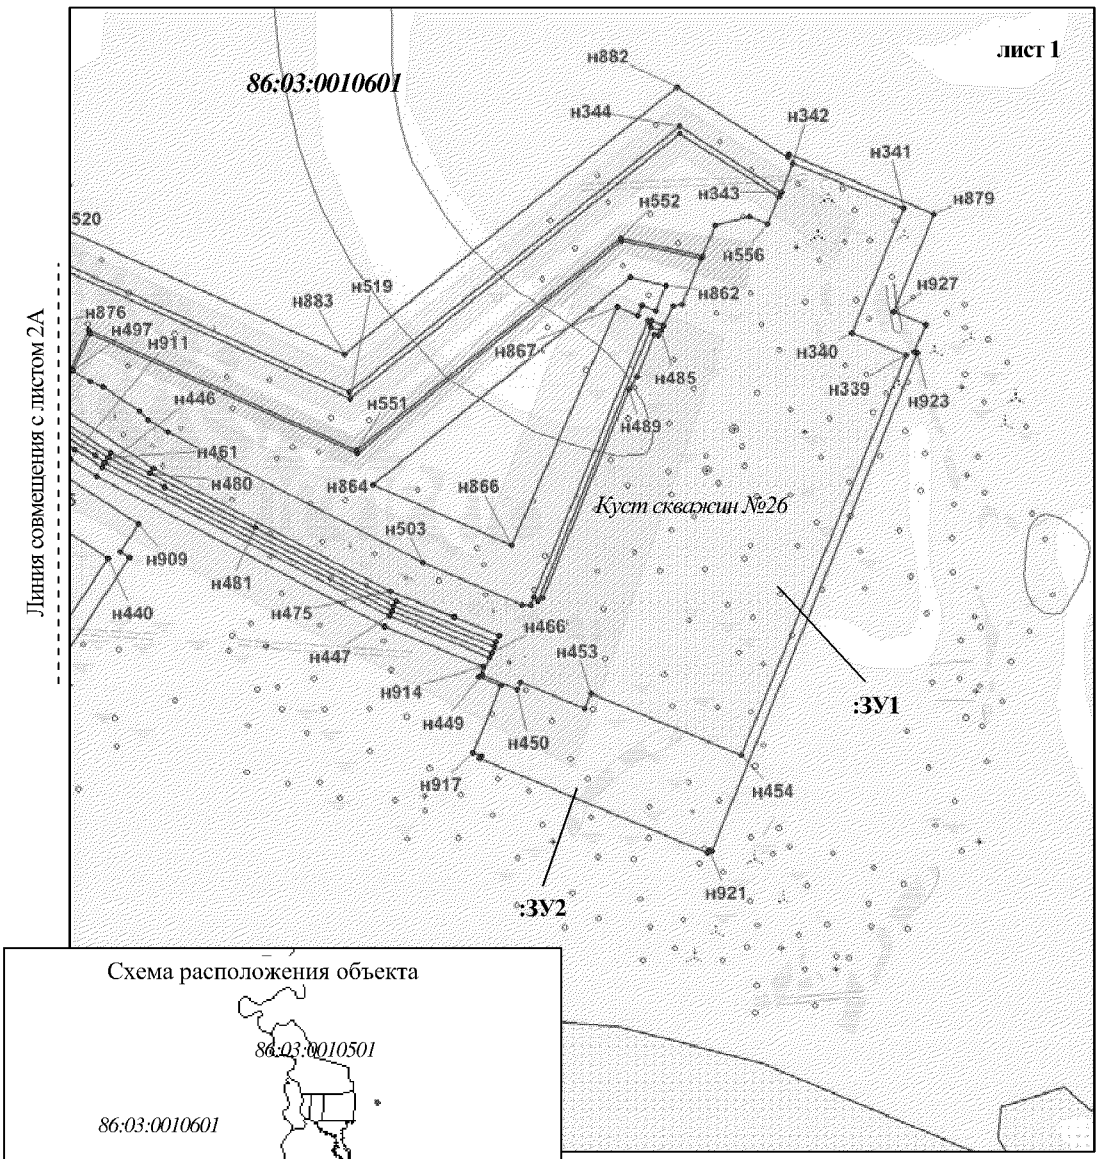

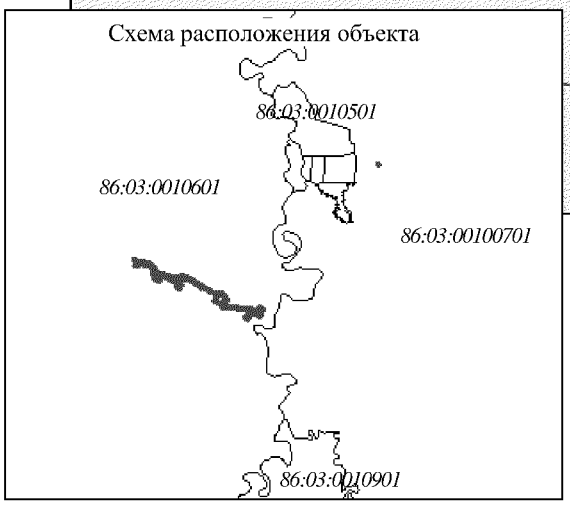


Площади испрашиваемых земельных участков

Номер земельного участка	Площадь, га
:ЗУ1	26,3398
:ЗУ2	65,5521


Условные обозначения

- граница проектируемого земельного участка
- :328 — земельные участки согласно сведениям государственного кадастра недвижимости
- земельные участки лесного фонда
- 15 — точка поворота границы земельного участка при проведении кадастровых работ
- охранная зона проектируемых объектов
- малоперспективная зона историко-культурного наследия
- перспективная зона историко-культурного наследия
- граница водоохранных зон
- :ЗУ1 — номер формируемого земельного участка
- 86:08:020903 — номер кадастрового квартала


Проект межевания территории для размещения
линейного объекта регионального значения
Ханты-Мансийского автономного округа – Югры
"Обустройство кустов скважин №№ 26, 38
Среднеугутского месторождения"
Землепользователь ОАО "НК "Роснефть"
Масштаб 1:5 000

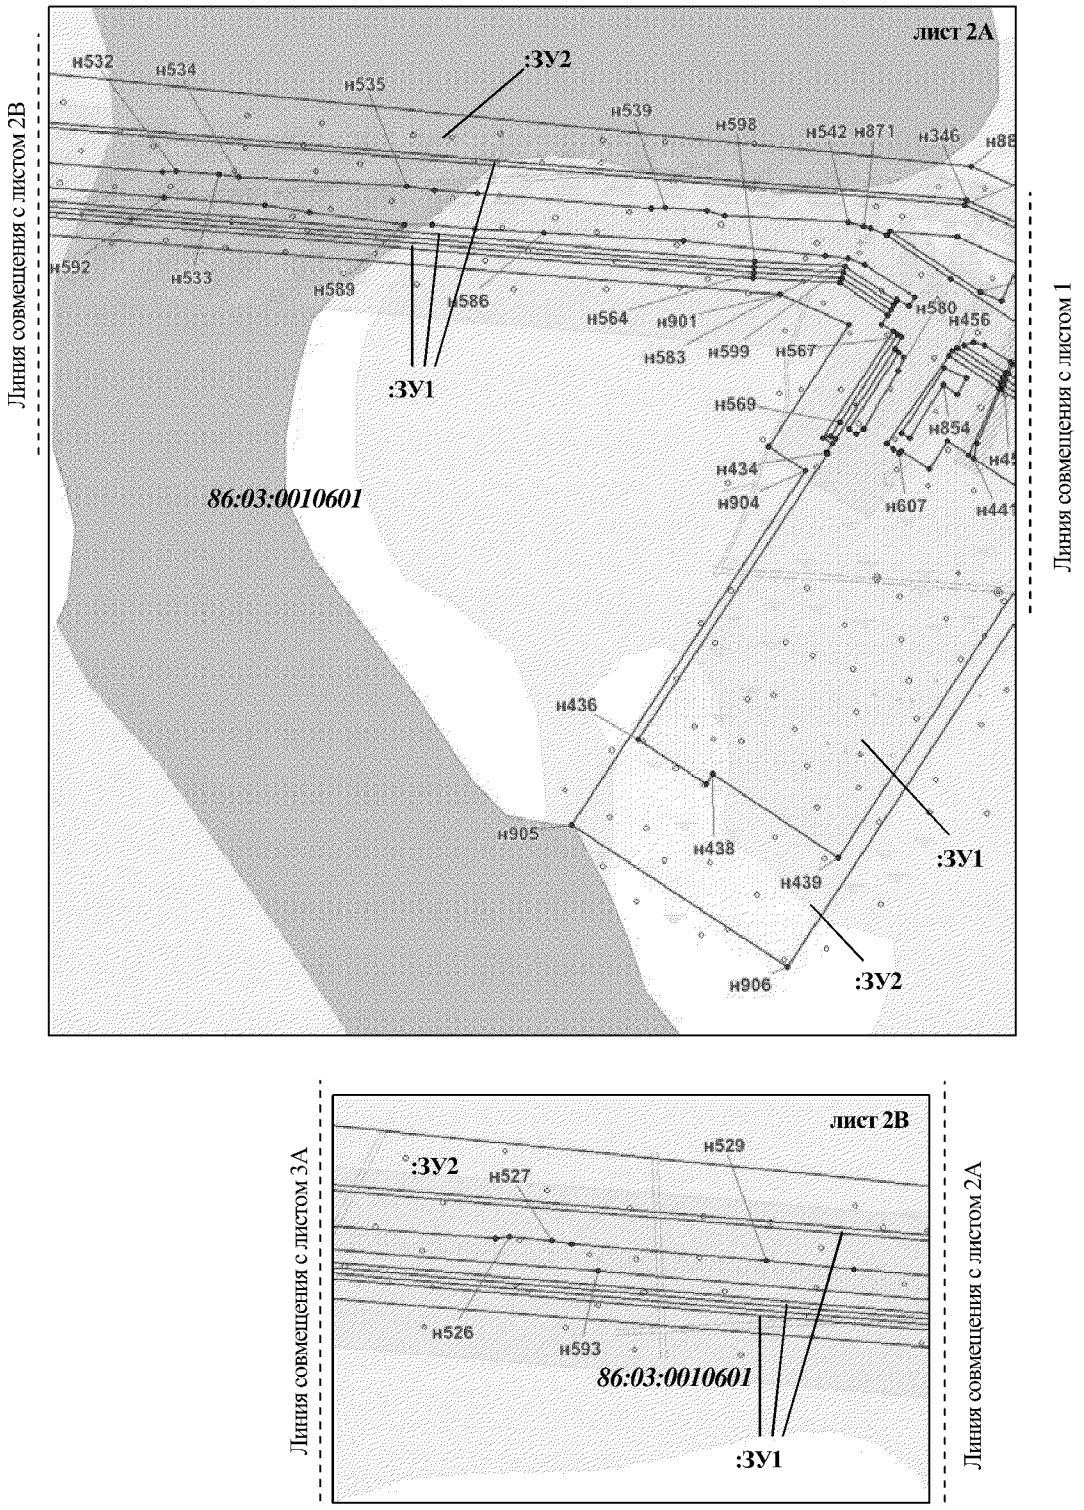


Проект межевания территории для размещения
линейного объекта регионального значения
Ханты-Мансийского автономного округа – Югры
"Обустройство кустов скважин №№ 26, 38
Среднеугутского месторождения"
Землепользователь ОАО "НК "Роснефть"
Масштаб 1:5 000

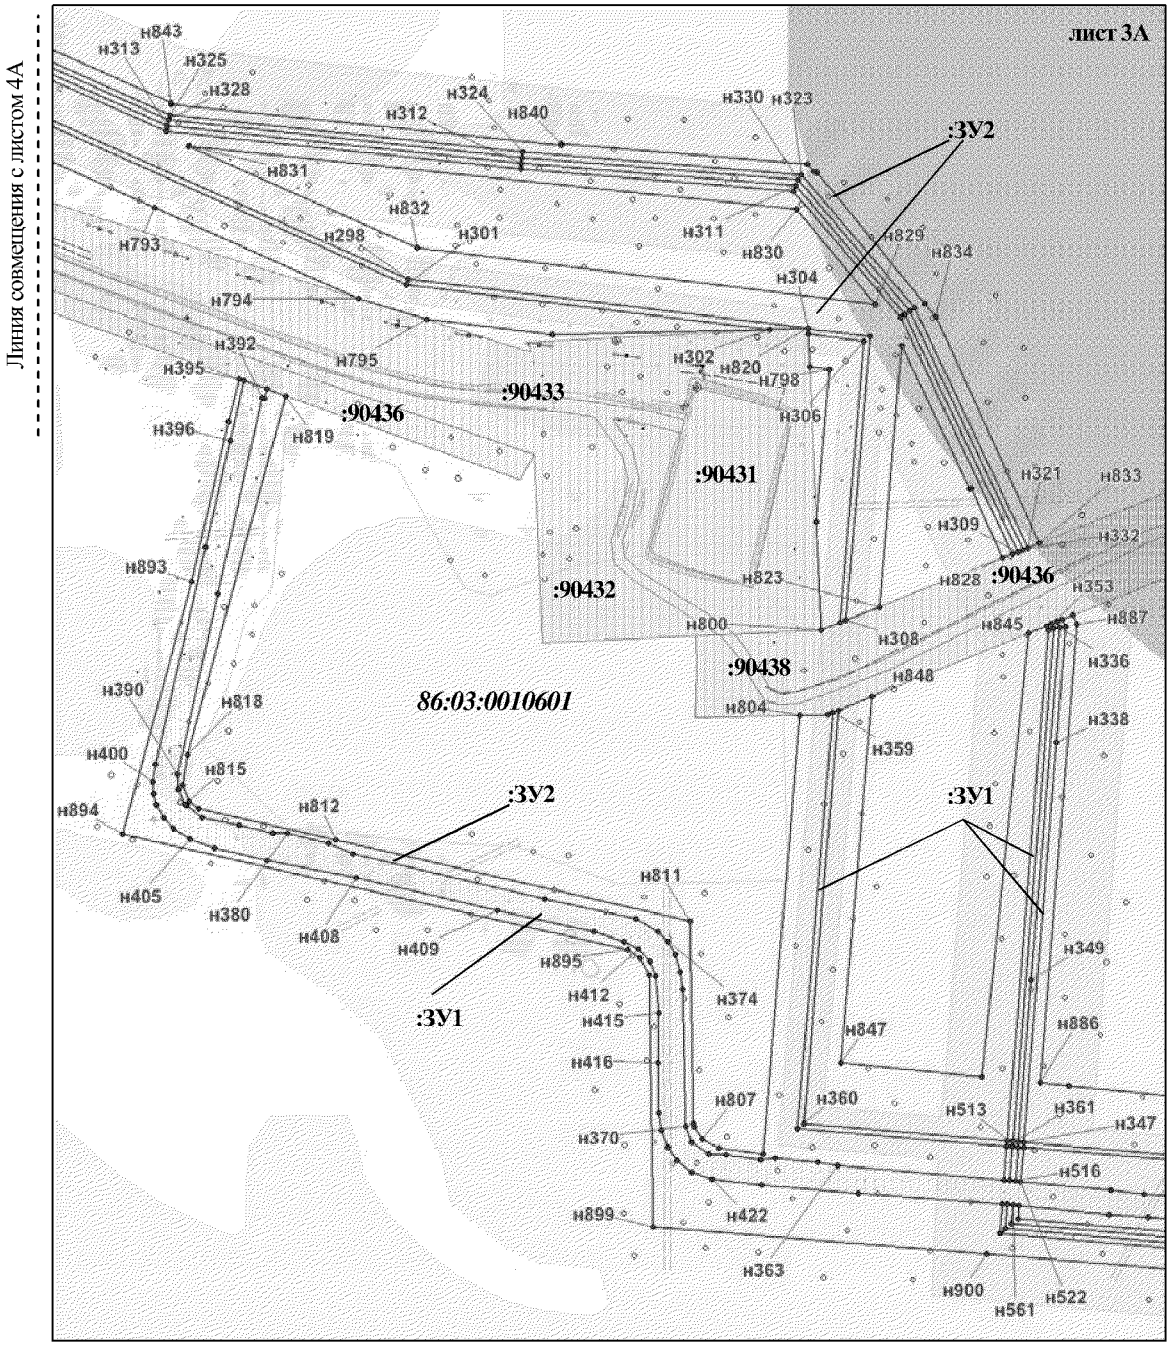


Проект межевания территории для размещения
линейного объекта регионального значения
Ханты-Мансийского автономного округа – Югры
"Обустройство кустов скважин №№ 26, 38
Среднеугутского месторождения"
Землепользователь ОАО "НК "Роснефть"
Масштаб 1:5 000

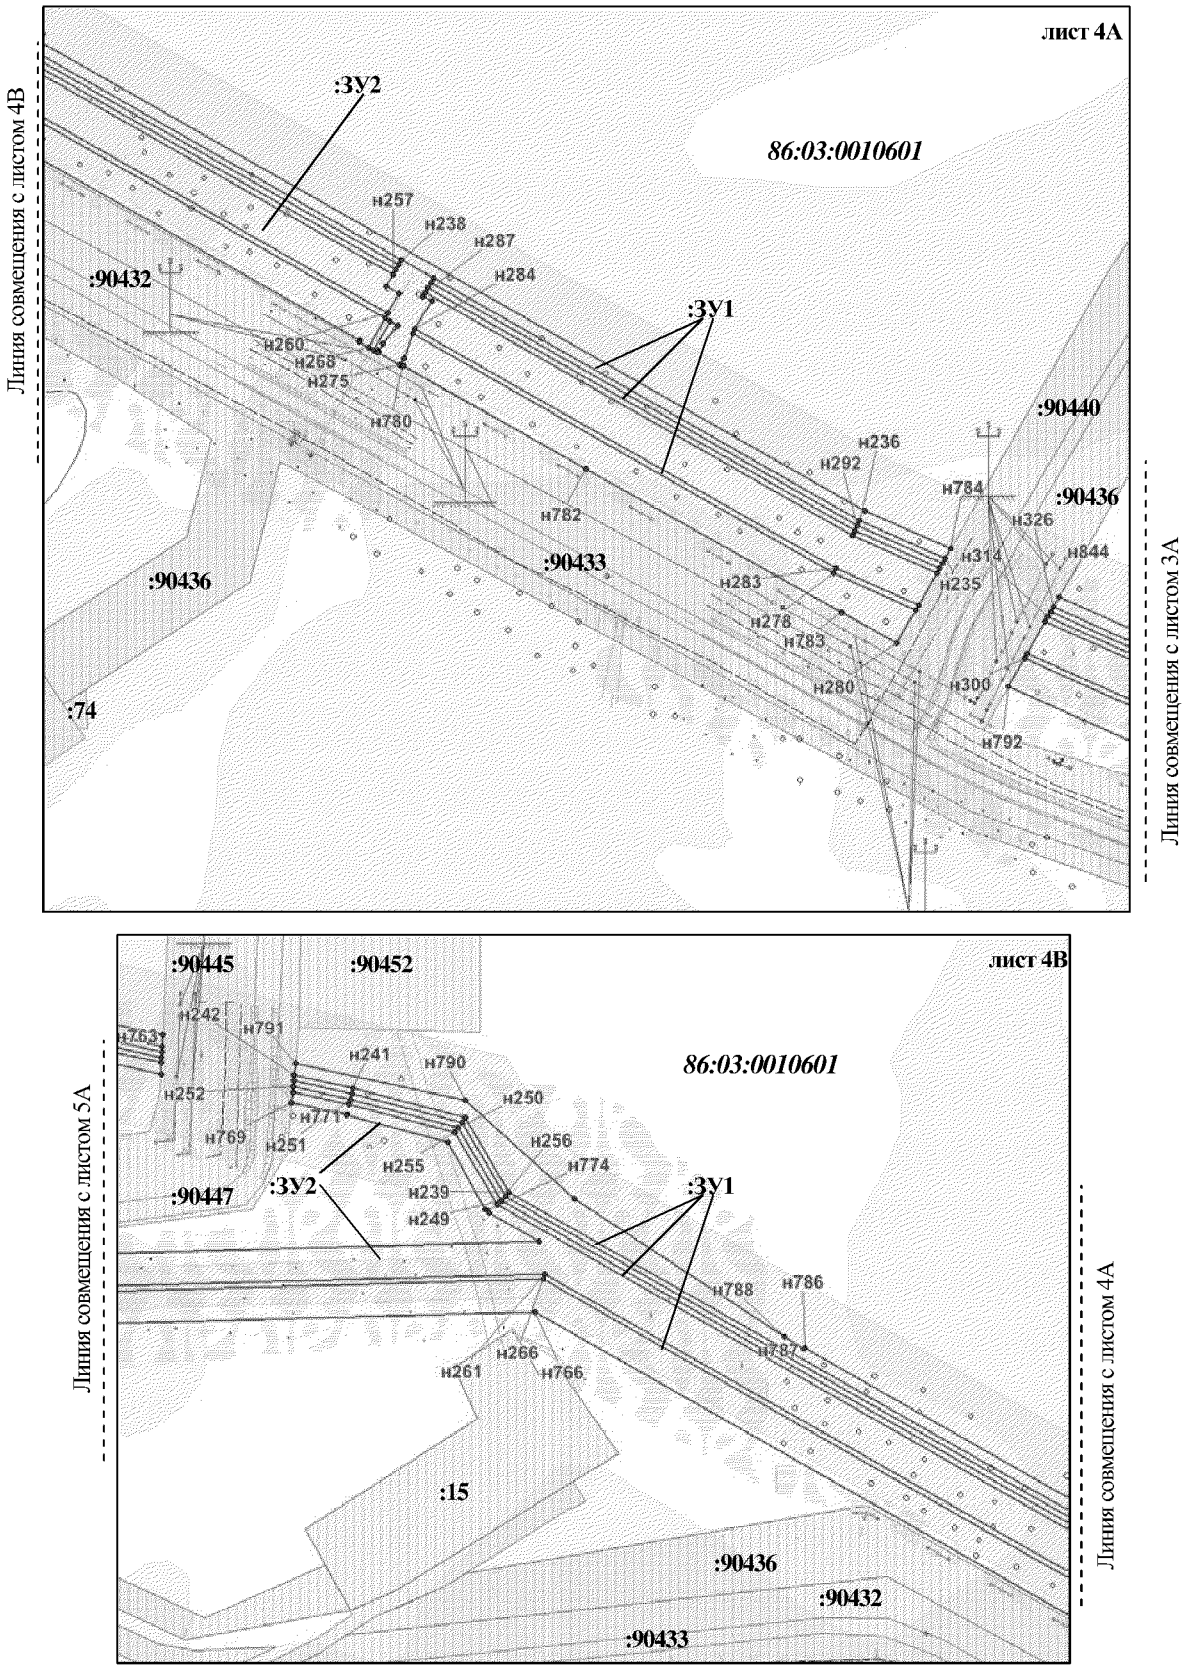


Проект межевания территории для размещения
линейного объекта регионального значения
Ханты-Мансийского автономного округа – Югры
"Обустройство кустов скважин №№ 26, 38
Среднеугутского месторождения"
Землепользователь ОАО "НК "Роснефть"
Масштаб 1:5 000

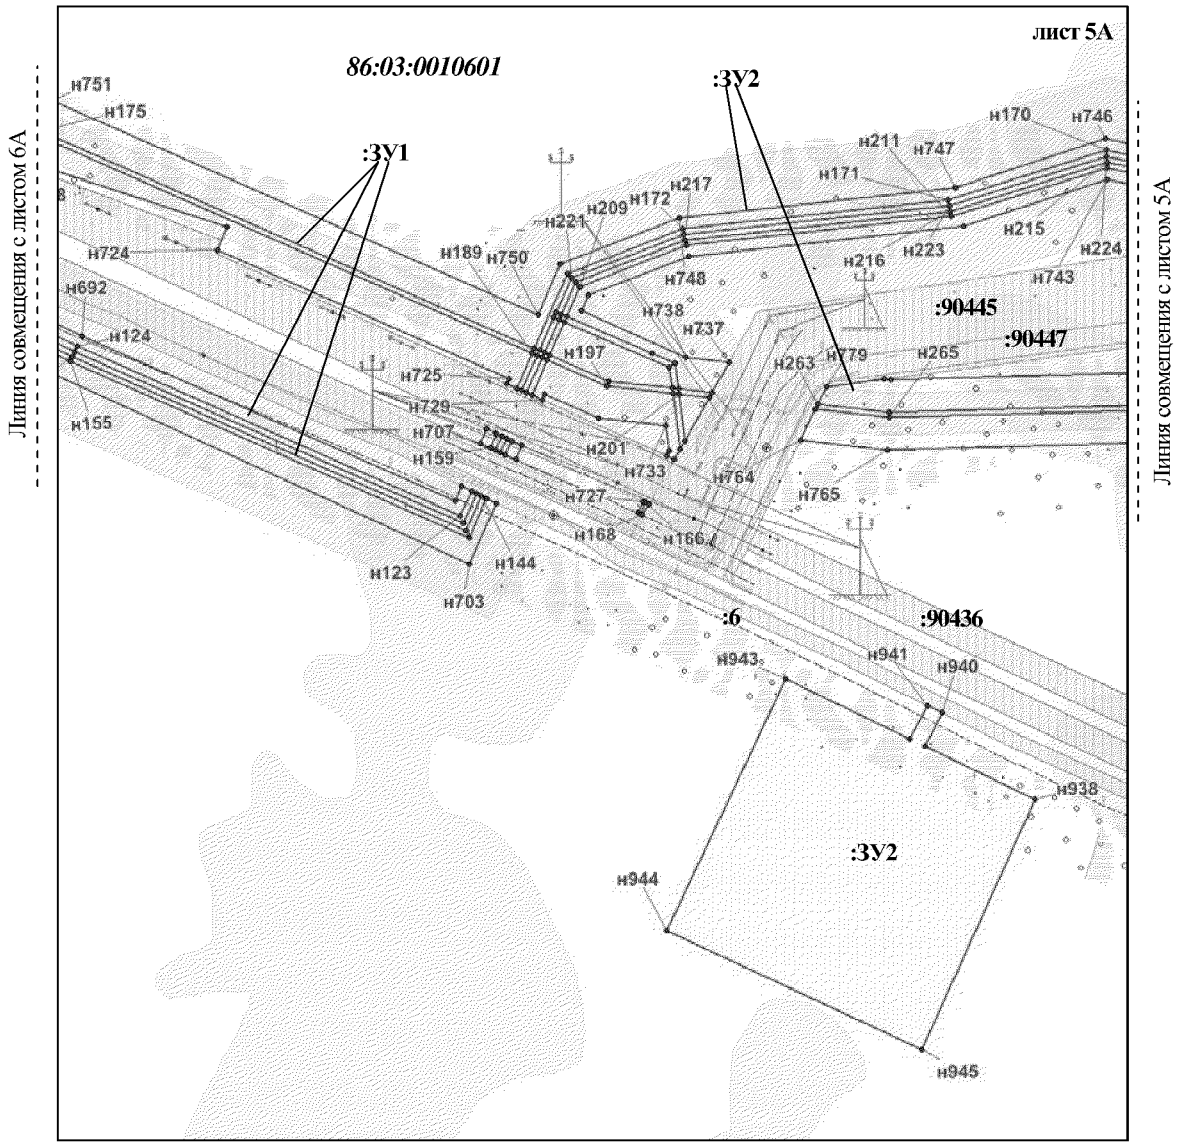


Проект межевания территории для размещения
линейного объекта регионального значения
Ханты-Мансийского автономного округа – Югры
"Обустройство кустов скважин №№ 26, 38
Среднеугутского месторождения"
Землепользователь ОАО "НК "Роснефть"
Масштаб 1:5 000

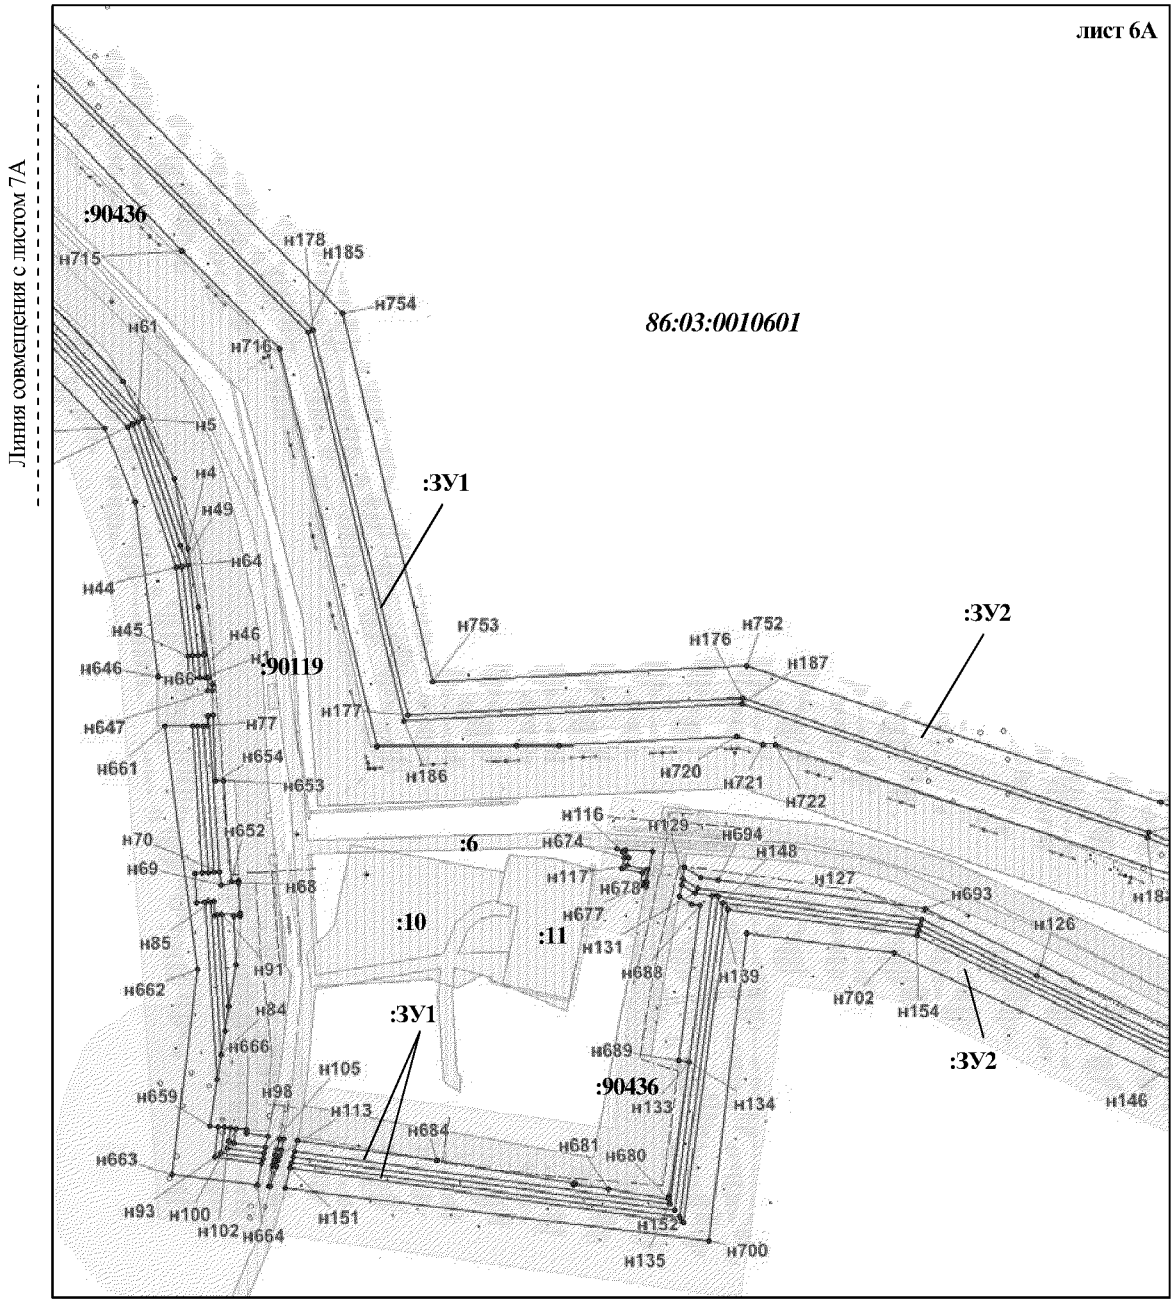

Проект межевания территории для размещения
линейного объекта регионального значения
Ханты-Мансийского автономного округа – Югры
"Обустройство кустов скважин №№ 26, 38
Среднеугутского месторождения"
Землепользователь ОАО "НК "Роснефть"
Масштаб 1:5 000

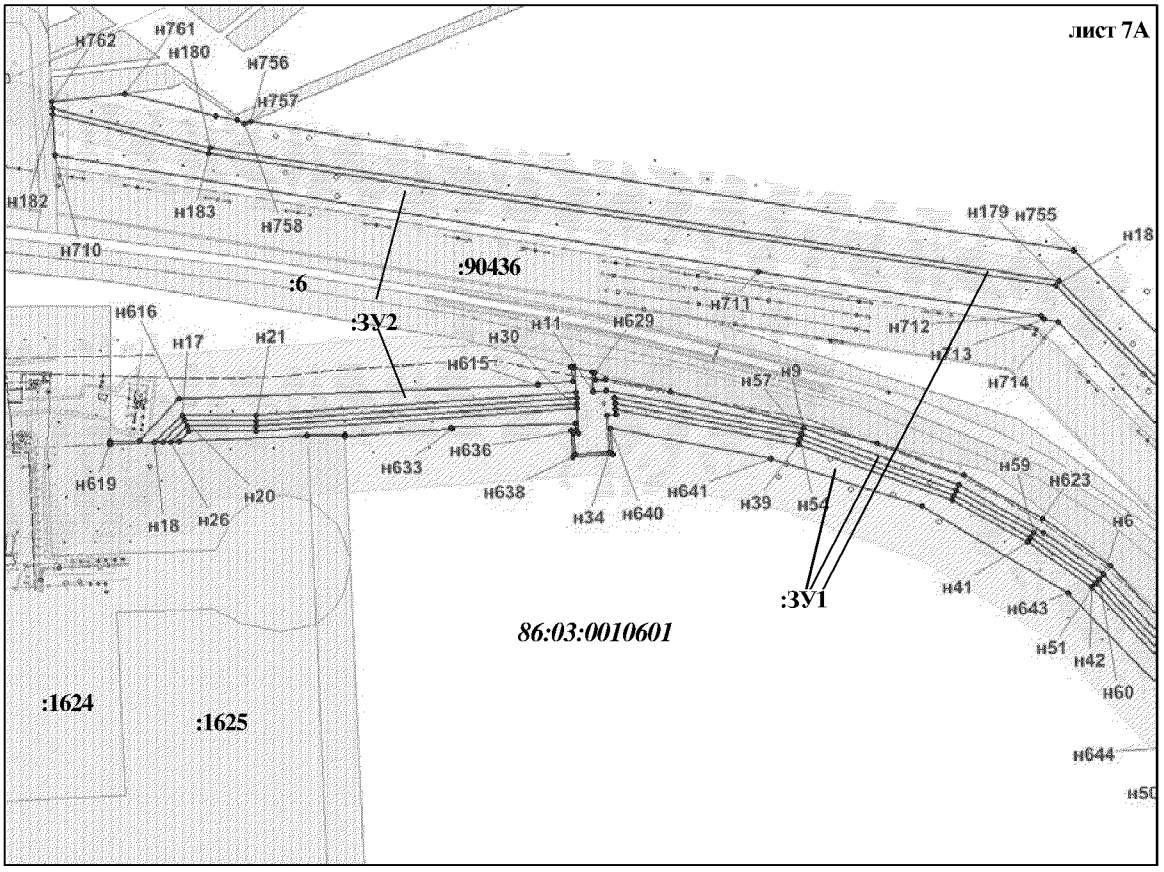

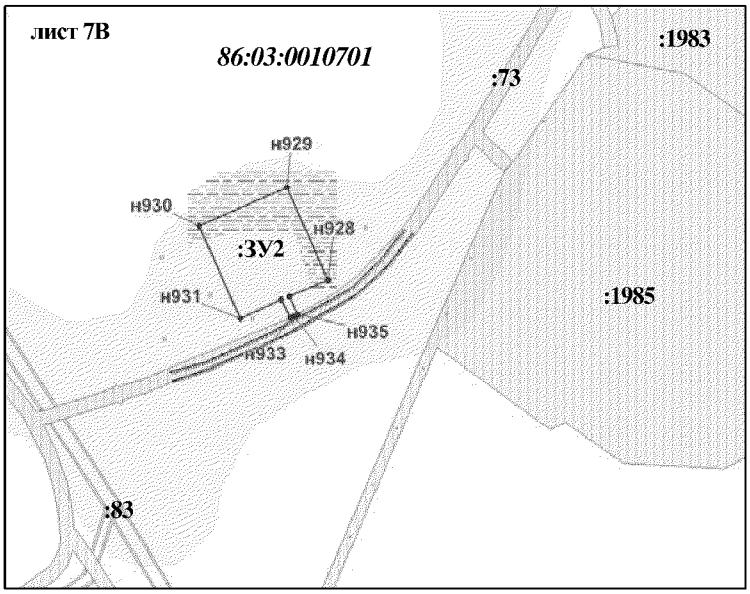

Проект межевания территории для размещения
линейного объекта регионального значения
Ханты-Мансийского автономного округа – Югры
"Обустройство кустов скважин №№ 26, 38
Среднеугутского месторождения"
Землепользователь ОАО "НК "Роснефть"

Каталог координат границ земельного участка :ЗУ1

№№ точек	X	Y	№№ точек	X	Y	№№ точек	X	Y
н1	896068.23	3601710.87	н41	896391.38	3601504.28	н82	895907.35	3601710.25
н2	896084.46	3601709.71	н42	896359.15	3601550.4	н83	895780.85	3601719.22
н3	896118.48	3601705.5	н43	896246.99	3601655.21	н84	895798.11	3601722.01
н4	896160.3	3601697.84	н45	896083.3	3601697.77	н85	895907.63	3601714.24
н5	896253.31	3601665.71	н46	896068.29	3601698.83	н86	895907.81	3601716.73
н6	896368.27	3601558.31	н47	896068.27	3601702.84	н87	895898.29	3601717.41
н7	896398.22	3601515.43	н48	896083.69	3601701.75	н89	895815.37	3601724.79
н8	896432.24	3601455.2	н49	896147.3	3601693.87	н90	895832.64	3601727.58
н9	896472.72	3601343.61	н50	896249.09	3601658.71	н91	895898.68	3601722.9
н10	896499.94	3601202.8	н51	896362.19	3601553.04	н92	895723.96	3601751.93
н11	896499.5	3601193.64	н52	896394.78	3601506.39	н93	895728.14	3601721.98
н12	896513.28	3601192.71	н53	896424.93	3601451.88	н94	895746.45	3601724.54
н13	896513.73	3601190.93	н54	896464.99	3601341.48	н95	895746.91	3601719.87
н14	896516.45	3601180.1	н55	896490.53	3601209.31	н96	895724.74	3601717.46
н15	896498.62	3601181.29	н56	896494.67	3601209.02	н97	895720.05	3601751.08
н16	896482.4	3600952.41	н57	896468.86	3601342.54	н98	895731.79	3601753.65
н17	896482.48	3600899.79	н58	896428.58	3601453.53	н99	895734.95	3601731.01
н18	896462.66	3600879.9	н59	896398.17	3601508.51	н100	895745.65	3601732.51
н19	896462.91	3600885.83	н60	896365.23	3601555.67	н101	895746.05	3601728.51
н20	896478.48	3600901.44	н61	896251.21	3601662.22	н102	895736.25	3601727.15
н21	896478.4	3600952.55	н62	896162.79	3601692.76	н103	895736.25	3601727.15
н22	896494.64	3601181.55	н63	896162.78	3601692.76	н104	895731.55	3601726.49
н23	896490.64	3601181.82	н64	896148.22	3601697.79	н105	895727.88	3601752.79
н24	896474.4	3600952.69	н65	896084.08	3601705.74	н106	895722.47	3601762.62
н25	896474.48	3600903.09	н66	896068.25	3601706.86	н107	895722.81	3601760.18
н26	896463.17	3600891.74	н67	895899.56	3601735.32	н108	895718.91	3601759.27
н27	896463.42	3600897.66	н68	895920.74	3601734.6	н109	895718.59	3601761.56
н28	896470.48	3600904.74	н69	895919.7	3601721.91	н110	895730.25	3601764.74
н29	896470.4	3600952.82	н70	895929.14	3601720.74	н111	895730.63	3601762.0
н30	896486.66	3601182.08	н71	896040.51	3601712.83	н112	895726.72	3601761.09
н31	896469.49	3601183.23	н72	896040.45	3601712.29	н113	895726.36	3601763.68
н32	896469.23	3601179.63	н73	896033.22	3601712.25	н114	895943.64	3602030.52
н33	896454.26	3601180.7	н74	896033.23	3601709.34	н115	895945.05	3602011.32
н34	896456.0	3601205.23	н75	895928.86	3601716.74	н116	895938.9	3602013.58
н35	896472.98	3601204.03	н76	895928.58	3601712.75	н117	895933.82	3602012.57
н36	896482.44	3601203.37	н77	896033.25	3601705.33	н118	895930.7	3602027.24
н37	896482.9	3601209.85	н78	896033.28	3601701.32	н119	895921.4	3602025.27
н38	896486.41	3601209.6	н79	895928.29	3601708.77	н120	895921.2	3602026.2
н39	896461.13	3601340.4	н80	895927.9	3601703.28	н121	895698.15	3602697.18
н40	896421.27	3601450.21	н81	895906.96	3601704.77	н122	895699.94	3602693.6

Проект межевания территории для размещения
линейного объекта регионального значения
Ханты-Мансийского автономного округа – Югры
"Обустройство кустов скважин №№ 26, 38
Среднеугутского месторождения"
Землепользователь ОАО "НК "Роснефть"

Каталог координат границ земельного участка :ЗУ1

№№ точек	X	Y	№№ точек	X	Y	№№ точек	X	Y
н123	895682.24	3602685.77	н164	895725.76	3602718.13	н205	895791.3	3602839.12
н124	895803.31	3602411.84	н165	895690.53	3602820.37	н206	895798.15	3602823.09
н125	895854.78	3602306.05	н166	895691.49	3602818.29	н207	895798.16	3602823.07
н126	895854.88	3602305.84	н167	895683.36	3602814.54	н208	895824.4	3602761.73
н127	895895.02	3602223.31	н168	895682.78	3602815.87	н209	895845.92	3602771.24
н128	895917.43	3602062.64	н169	895932.51	3603196.94	н210	895875.44	3602847.5
н129	895923.95	3602052.2	н170	895943.4	3603147.84	н211	895895.89	3603037.16
н130	895919.71	3602051.44	н171	895907.71	3603034.69	н212	895930.97	3603148.39
н131	895913.59	3602061.23	н172	895887.2	3602844.64	н213	895920.35	3603196.35
н133	895793.11	3602057.1	н173	895855.34	3602762.27	н214	895924.4	3603196.55
н134	895792.86	3602057.06	н174	895801.95	3602738.68	н215	895935.11	3603148.21
н135	895691.44	3602042.91	н175	895957.45	3602386.16	н216	895899.84	3603036.34
н136	895728.85	3601774.74	н177	896041.02	3601855.85	н217	895879.36	3602846.54
н137	895724.97	3601773.67	н178	896316.79	3601788.0	н218	895849.06	3602768.25
н138	895686.92	3602046.33	н179	896578.43	3601526.47	н219	895825.98	3602758.05
н139	895911.31	3602077.63	н180	896673.46	3600919.52	н221	895852.2	3602765.26
н140	895891.14	3602222.12	н181	896701.39	3600806.89	н222	895883.28	3602845.6
н141	895799.68	3602410.15	н182	896697.21	3600807.12	н223	895903.77	3603035.51
н142	895676.96	3602687.82	н183	896669.54	3600918.72	н224	895939.25	3603148.03
н143	895694.56	3602704.35	н184	896574.69	3601524.56	н225	895928.46	3603196.75
н144	895696.36	3602700.76	н185	896314.75	3601784.39	н226	895822.32	3602756.43
н145	895671.69	3602689.85	н186	896036.86	3601852.75	н227	895823.89	3602752.75
н146	895796.04	3602408.47	н187	896049.32	3602094.28	н228	895800.33	3602742.34
н147	895887.28	3602220.95	н188	895953.71	3602384.72	н229	895798.72	3602746.01
н148	895906.8	3602081.04	н189	895798.29	3602737.06	н230	895773.44	3602837.33
н149	895682.42	3602049.73	н190	895773.29	3602726.01	н231	895788.52	3602835.44
н150	895721.08	3601772.62	н191	895771.65	3602729.66	н232	895820.74	3602760.11
н151	895717.19	3601771.56	н192	895796.68	3602740.73	н233	895797.1	3602749.66
н152	895677.9	3602053.15	н193	895795.06	3602744.39	н234	895778.47	3602791.91
н153	895902.28	3602084.45	н194	895770.01	3602733.31	н235	895225.49	3604517.82
н154	895883.4	3602219.76	н195	895768.37	3602736.97	н236	895252.73	3604456.81
н155	895792.42	3602406.79	н196	895793.45	3602748.05	н237	895426.03	3604151.82
н156	895666.41	3602691.9	н197	895774.57	3602790.86	н238	895439.13	3604129.2
н157	895739.12	3602715.29	н198	895769.36	3602837.84	н239	895827.78	3603445.19
н158	895740.8	3602711.66	н199	895729.9	3602842.79	н240	895881.31	3603413.81
н159	895730.59	3602707.14	н200	895735.71	3602846.1	н241	895902.22	3603333.63
н160	895728.98	3602710.81	н201	895768.91	3602841.93	н242	895911.55	3603291.51
н161	895735.76	3602722.55	н202	895766.51	3602863.62	н243	895907.55	3603291.13
н162	895737.44	3602718.92	н203	895770.28	3602865.76	н244	895898.34	3603332.69
н163	895727.37	3602714.46	н204	895772.98	3602841.42	н245	895877.85	3603411.2

Проект межевания территории для размещения
линейного объекта регионального значения
Ханты-Мансийского автономного округа – Югры
"Обустройство кустов скважин №№ 26, 38
Среднеугутского месторождения"
Землепользователь ОАО "НК "Роснефть"

Каталог координат границ земельного участка :ЗУ1

№№ точек	X	Y	№№ точек	X	Y	№№ точек	X	Y
н246	895824.84	3603442.29	н287	895415.65	3604145.9	н328	895139.15	3604701.44
н247	895435.56	3604127.07	н288	895242.01	3604451.38	н329	895112.37	3604954.1
н248	895432.14	3604125.02	н289	895215.0	3604511.9	н330	895096.32	3605152.0
н249	895821.89	3603439.37	н290	895218.53	3604513.84	н331	895002.66	3605231.62
н250	895874.41	3603408.58	н291	895222.0	3604515.82	н332	894832.05	3605312.51
н251	895894.43	3603331.75	н292	895249.15	3604454.99	н333	894777.02	3605343.02
н252	895903.52	3603290.77	н293	895422.6	3604149.87	н334	894782.06	3605340.63
н253	895899.51	3603290.4	н294	895419.13	3604147.89	н335	894780.56	3605336.92
н254	895890.55	3603330.81	н295	895245.59	3604453.19	н336	894776.28	3605338.94
н255	895870.95	3603405.97	н296	895218.53	3604513.84	н337	894523.82	3605318.47
н256	895818.95	3603436.47	н297	894990.15	3605158.6	н338	894694.4	3605336.32
н257	895428.7	3604122.97	н298	895025.47	3604872.75	н339	894226.26	3607136.55
н258	895420.46	3604118.04	н299	895157.7	3604576.49	н340	894242.1	3607098.16
н259	895415.35	3604127.45	н300	895154.2	3604574.5	н341	894331.15	3607134.92
н260	895400.91	3604119.24	н301	895021.57	3604871.66	н342	894363.46	3607055.65
н261	895769.56	3603470.72	н302	894989.47	3605131.46	н343	894343.35	3607047.23
н262	895756.25	3602992.4	н303	894984.65	3605203.09	н344	894389.99	3606974.73
н263	895761.89	3602941.49	н304	894990.12	3605158.78	н345	894200.08	3606738.38
н265	895752.24	3602992.23	н305	894986.07	3605158.96	н346	894308.56	3606497.09
н266	895765.54	3603469.72	н306	894981.15	3605198.78	н347	894408.34	3605313.12
н267	895397.43	3604117.26	н307	894780.11	3605181.84	н348	894694.37	3605336.32
н268	895376.4	3604105.31	н309	894830.58	3605308.78	н349	894524.05	3605318.49
н269	895374.44	3604108.8	н310	895000.46	3605228.23	н350	894408.68	3605309.14
н270	895395.45	3604120.74	н311	895092.47	3605150.03	н351	894409.01	3605305.16
н271	895392.25	3604126.37	н312	895108.39	3604953.74	н353	894779.06	3605333.2
н272	895379.48	3604115.25	н313	895135.25	3604700.39	н354	894777.56	3605329.49
н273	895373.67	3604112.51	н314	895183.92	3604591.35	н355	894774.79	3605330.8
н274	895372.63	3604112.01	н315	895180.42	3604589.36	н356	894409.35	3605301.18
н275	895363.79	3604127.73	н316	895131.33	3604699.34	н357	894421.61	3605155.64
н276	895368.79	3604130.92	н317	895104.41	3604953.36	н358	894717.38	3605180.57
н277	895386.11	3604137.17	н318	895088.61	3605148.05	н359	894715.7	3605176.41
н278	895215.2	3604437.82	н319	894998.28	3605224.85	н360	894418.04	3605151.32
н279	895188.86	3604496.82	н320	894829.1	3605305.06	н361	894405.37	3605300.86
н280	895165.48	3604483.11	н321	894833.53	3605316.23	н362	894381.22	3605298.9
н281	895188.86	3604496.82	н322	895004.84	3605235.0	н363	894391.86	3605179.88
н282	895192.34	3604498.85	н323	895100.18	3605153.98	н364	894394.25	3605165.54
н283	895218.78	3604439.63	н324	895116.35	3604954.48	н365	894396.82	3605135.11
н284	895389.93	3604138.55	н325	895143.07	3604702.5	н366	894395.67	3605124.98
н285	895409.57	3604150.65	н326	895190.91	3604595.3	н367	894399.39	3605100.02
н286	895413.02	3604144.4	н327	895187.41	3604593.32	н368	894400.14	3605087.92

Проект межевания территории для размещения
линейного объекта регионального значения
Ханты-Мансийского автономного округа – Югры
"Обустройство кустов скважин №№ 26, 38
Среднеугутского месторождения"
Землепользователь ОАО "НК "Роснефть"

Каталог координат границ земельного участка :ЗУ1

№№ точек	X	Y	№№ точек	X	Y	№№ точек	X	Y
н369	894407.89	3605075.74	н410	894559.01	3605005.52	н451	893992.53	3606861.09
н370	894419.66	3605071.49	н411	894552.03	3605026.64	н452	893973.5	3606906.92
н371	894517.86	3605068.78	н412	894546.45	3605037.32	н453	893984.43	3606911.61
н372	894529.95	3605067.46	н413	894537.63	3605045.4	н454	893940.31	3607018.52
н373	894542.24	3605063.86	н414	894527.39	3605049.44	н455	894181.21	3606523.48
н374	894551.71	3605058.36	н415	894500.73	3605052.22	н456	894202.88	3606490.64
н375	894558.88	3605051.53	н416	894464.83	3605051.45	н457	894200.42	3606487.09
н376	894567.99	3605035.41	н417	894429.26	3605052.27	н458	894177.5	3606521.81
н377	894582.24	3604970.28	н418	894416.94	3605054.0	н459	894017.53	3606841.96
н378	894614.52	3604833.16	н419	894404.79	3605058.28	н460	894047.12	3606770.34
н379	894622.29	3604815.89	н420	894394.97	3605065.09	н461	894153.16	3606565.98
н380	894629.12	3604786.12	н421	894386.94	3605075.52	н462	894180.1	3606525.18
н381	894629.42	3604775.75	н422	894381.53	3605090.0	н463	894176.39	3606523.5
н382	894634.84	3604751.74	н423	894377.58	3605125.27	н464	894149.78	3606563.81
н383	894640.2	3604725.46	н424	894371.74	3605194.83	н465	894043.48	3606768.64
н384	894648.96	3604713.96	н425	894364.26	3605297.53	н466	894013.83	3606840.43
н385	894648.96	3604713.95	н426	894342.72	3605295.78	н467	894192.08	3606528.37
н386	894649.77	3604712.89	н427	894252.61	3606344.54	н468	894204.49	3606509.82
н387	894660.15	3604708.2	н428	894248.91	3606406.36	н469	894206.88	3606502.11
н388	894660.91	3604708.18	н429	894226.26	3606440.68	н470	894204.54	3606495.4
н389	894660.9	3604708.18	н430	894219.51	3606436.58	н471	894184.91	3606525.14
н390	894671.19	3604707.99	н431	894214.31	3606444.58	н472	894026.01	3606845.45
н391	894800.57	3604736.48	н432	894138.6	3606394.61	н473	894039.06	3606813.59
н392	894940.38	3604767.92	н433	894134.2	3606401.29	н474	894039.1	3606813.5
н393	894939.88	3604770.21	н434	894127.52	3606396.88	н475	894057.81	3606767.98
н394	894946.86	3604771.69	н435	894126.98	3606397.7	н476	894145.37	3606598.2
н395	894952.63	3604755.51	н436	893922.49	3606262.65	н477	894190.96	3606530.06
н397	894910.18	3604745.49	н437	893890.67	3606310.77	н478	894183.8	3606526.84
н398	894833.96	3604727.51	н438	893897.85	3606315.57	н479	894156.62	3606568.01
н399	894678.71	3604691.89	н439	893838.32	3606405.55	н480	894142.28	3606595.66
н400	894665.85	3604689.95	н441	894123.5	3606502.19	н481	894103.1	3606671.15
н401	894657.58	3604690.65	н442	894134.07	3606504.48	н482	894103.1	3606671.15
н402	894649.73	3604692.68	н443	894172.69	3606521.84	н483	894050.74	3606772.02
н403	894640.19	3604697.67	н444	894159.29	3606542.13	н485	894243.84	3606961.03
н404	894632.61	3604704.68	н445	894159.29	3606542.14	н486	894246.57	3606954.4
н405	894625.17	3604716.58	н446	894146.32	3606561.78	н487	894050.52	3606873.43
н406	894618.53	3604734.07	н447	894039.86	3606766.96	н488	894052.87	3606876.87
н407	894609.89	3604771.42	н448	894010.14	3606838.9	н489	894201.69	3606938.3
н408	894597.45	3604835.43	н449	893997.47	3606833.67	н490	894211.36	3606944.18
н409	894573.82	3604936.64	н450	893987.17	3606858.63	н491	894241.34	3606956.56

Проект межевания территории для размещения
линейного объекта регионального значения
Ханты-Мансийского автономного округа – Югры
"Обустройство кустов скважин №№ 26, 38
Среднеугутского месторождения"
Землепользователь ОАО "НК "Роснефть"

Каталог координат границ земельного участка :ЗУ1

№№ точек	X	Y	№№ точек	X	Y	№№ точек	X	Y
н492	894240.23	3606959.25	н533	894326.64	3605962.61	н574	894202.18	3606445.68
н493	894295.5	3606990.15	н534	894324.75	3605976.75	н575	894195.88	3606452.21
н494	894307.9	3606933.25	н535	894318.23	3606097.13	н576	894199.07	3606448.9
н495	894155.87	3606744.04	н536	894315.26	3606116.96	н577	894144.8	3606413.08
н496	894241.79	3606552.92	н537	894313.35	3606147.7	н578	894141.38	3606418.16
н497	894215.39	3606541.05	н538	894302.24	3606271.53	н579	894144.99	3606423.69
н498	894207.44	3606552.92	н539	894303.37	3606281.46	н580	894186.33	3606448.01
н499	894203.54	3606562.53	н540	894300.81	3606311.9	н581	894239.32	3606459.86
н500	894186.73	3606588.03	н541	894297.25	3606324.21	н582	894262.14	3606424.48
н501	894180.15	3606594.68	н542	894292.43	3606412.56	н583	894266.94	3606412.58
н502	894171.58	3606608.62	н543	894289.75	3606423.86	н584	894268.69	3606396.16
н503	894077.93	3606790.92	н544	894289.75	3606423.87	н585	894279.1	3606294.53
н504	894047.38	3606862.19	н545	894288.75	3606428.08	н586	894285.21	3606194.7
н505	894047.49	3606867.84	н546	894282.93	3606440.03	н587	894287.8	3606145.58
н506	894053.68	3606870.4	н547	894252.2	3606485.97	н588	894290.75	3606114.92
н507	894251.33	3606952.03	н548	894252.19	3606486.0	н589	894290.56	3606095.36
н508	894250.32	3606954.3	н549	894216.52	3606539.36	н590	894299.53	3606027.32
н509	894250.84	3606954.52	н550	894244.43	3606551.91	н591	894304.82	3605995.6
н510	894247.43	3606962.79	н551	894158.19	3606743.74	н592	894310.33	3605923.63
н511	894261.84	3606969.87	н552	894310.06	3606932.74	н593	894339.02	3605597.11
н512	894262.53	3606976.54	н553	894297.38	3606990.92	н594	894354.84	3605401.87
н513	894404.7	3605308.82	н554	894319.24	3606999.93	н595	894356.19	3605373.91
н514	894405.03	3605304.84	н555	894325.56	3607024.45	н596	894363.06	3605309.45
н515	894380.86	3605302.88	н556	894320.16	3607037.51	н597	894353.66	3605308.69
н516	894380.51	3605306.86	н557	894233.11	3606444.85	н598	894264.58	3606345.41
н517	894339.61	3607045.66	н558	894256.76	3606409.01	н599	894260.69	3606410.31
н518	894385.07	3606974.99	н559	894260.6	3606345.12	н600	894236.53	3606446.93
н519	894195.42	3606738.97	н560	894350.01	3605304.39	н601	894237.29	3606447.39
н520	894304.63	3606496.07	н561	894363.48	3605305.48	н602	894232.54	3606455.79
н521	894404.36	3605312.8	н562	894363.9	3605301.5	н603	894173.8	3606520.14
н522	894380.15	3605310.84	н563	894346.36	3605300.08	н604	894197.14	3606484.78
н523	894374.11	3605375.37	н564	894256.59	3606344.84	н605	894134.23	3606440.35
н524	894371.34	3605399.14	н565	894252.83	3606407.66	н606	894130.03	3606444.5
н525	894362.07	3605523.47	н566	894229.68	3606442.76	н607	894127.11	3606448.96
н526	894363.22	3605533.61	н567	894210.19	3606450.92	н608	894129.21	3606450.59
н527	894360.66	3605564.04	н568	894212.14	3606447.93	н609	894115.95	3606470.53
н529	894346.32	3605718.08	н569	894149.25	3606406.43	н610	894135.81	3606483.63
н530	894339.82	3605780.51	н570	894149.25	3606406.43	н611	894125.97	3606498.48
н531	894328.06	3605922.04	н571	894139.74	3606400.16			
н532	894329.21	3605932.17	н573	894201.89	3606445.97			

Проект межевания территории для размещения
линейного объекта регионального значения
Ханты-Мансийского автономного округа – Югры
"Обустройство кустов скважин №№ 26, 38
Среднеугутского месторождения"
Землепользователь ОАО "НК "Роснефть"

Каталог координат границ земельного участка :ЗУ2

№№ точек	X	Y	№№ точек	X	Y	№№ точек	X	Y
н15	896498.62	3601181.29	н45	896083.3	3601697.77	н60	896365.23	3601555.67
н14	896516.45	3601180.1	н44	896146.4	3601689.96	н58	896428.58	3601453.53
н612	896516.97	3601178.03	н43	896246.99	3601655.21	н57	896468.86	3601342.54
н613	896506.48	3601178.73	н42	896359.15	3601550.4	н56	896494.67	3601209.02
н614	896504.74	3601154.17	н41	896391.38	3601504.28	н55	896490.53	3601209.31
н615	896503.47	3601154.26	н40	896421.27	3601450.21	н54	896464.99	3601341.48
н616	896494.27	3600897.51	н39	896461.13	3601340.4	н53	896424.93	3601451.88
н617	896463.99	3600869.32	н38	896486.41	3601209.6	н52	896394.78	3601506.39
н618	896463.24	3600848.28	н37	896482.9	3601209.85	н51	896362.19	3601553.04
н619	896461.3	3600848.28	н36	896482.44	3601203.37	н50	896249.09	3601658.71
н18	896462.66	3600879.9	н35	896472.98	3601204.03	н49	896147.3	3601693.87
н17	896482.48	3600899.79	н34	896456.0	3601205.23	н48	896083.69	3601701.75
н16	896482.4	3600952.41	н33	896454.26	3601180.7	н47	896068.27	3601702.84
н23	896490.64	3601181.82	н32	896469.23	3601179.63	н647	896058.9	3601715.73
н22	896494.64	3601181.55	н31	896469.49	3601183.23	н648	896063.43	3601715.58
н21	896478.4	3600952.55	н30	896486.66	3601182.08	н3	896118.48	3601705.5
н20	896478.48	3600901.44	н29	896470.4	3600952.82	н2	896084.46	3601709.71
н19	896462.91	3600885.83	н28	896470.48	3600904.74	н1	896068.23	3601710.87
н26	896463.17	3600891.74	н27	896463.42	3600897.66	н649	896068.22	3601712.47
н25	896474.48	3600903.09	н630	896467.35	3600989.1	н650	896058.55	3601712.39
н24	896474.4	3600952.69	н631	896468.24	3601015.93	н75	895928.86	3601716.74
н4	896160.3	3601697.84	н632	896466.86	3601016.0	н74	896033.23	3601709.34
н620	896209.76	3601688.79	н633	896472.27	3601092.41	н77	896033.25	3601705.33
н621	896279.87	3601651.86	н634	896473.27	3601092.37	н76	895928.58	3601712.75
н622	896374.34	3601563.58	н635	896476.43	3601180.75	н89	895815.37	3601724.79
н623	896408.37	3601514.87	н636	896471.34	3601181.09	н88	895898.4	3601718.9
н624	896439.54	3601458.52	н637	896471.08	3601177.5	н87	895898.29	3601717.41
н625	896462.11	3601396.32	н638	896452.13	3601178.84	н86	895907.81	3601716.73
н626	896499.27	3601248.43	н639	896454.15	3601207.37	н85	895907.63	3601714.24
н627	896508.16	3601202.48	н640	896472.6	3601206.06	н84	895798.11	3601722.01
н628	896507.63	3601195.08	н641	896451.08	3601320.63	н68	895920.74	3601734.6
н629	896512.77	3601194.74	н642	896417.33	3601428.74	н651	895922.7	3601734.53
н12	896513.28	3601192.71	н643	896355.04	3601533.3	н652	895922.27	3601729.24
н11	896499.5	3601193.64	н644	896246.22	3601639.12	н653	895994.34	3601724.13
н10	896499.94	3601202.8	н645	896193.46	3601660.6	н654	895994.12	3601718.09
н9	896472.72	3601343.61	н646	896068.41	3601677.18	н655	896040.88	3601716.39
н8	896432.24	3601455.2	н66	896068.25	3601706.86	н71	896040.51	3601712.83
н7	896398.22	3601515.43	н65	896084.08	3601705.74	н70	895929.14	3601720.74
н6	896368.27	3601558.31	н64	896148.22	3601697.79	н69	895919.7	3601721.91
н5	896253.31	3601665.71	н61	896251.21	3601662.22	н656	895897.56	3601735.39

Проект межевания территории для размещения
линейного объекта регионального значения
Ханты-Мансийского автономного округа – Югры
"Обустройство кустов скважин №№ 26, 38
Среднеугутского месторождения"
Землепользователь ОАО "НК "Роснефть"

Каталог координат границ земельного участка :ЗУ2

№№ точек	X	Y	№№ точек	X	Y	№№ точек	X	Y
н67	895899.56	3601735.32	н106	895722.47	3601762.62	н694	895923.47	3602077.3
н90	895832.64	3601727.58	н670	895738.03	3601766.8	н695	895925.12	3602065.42
н657	895863.1	3601732.5	н671	895738.45	3601763.82	н696	895932.44	3602053.71
н658	895897.25	3601731.01	н111	895730.63	3601762.0	н129	895923.95	3602052.2
н97	895720.05	3601751.08	н110	895730.25	3601764.74	н128	895917.43	3602062.64
н96	895724.74	3601717.46	н117	895933.82	3602012.57	н127	895895.02	3602223.31
н95	895746.91	3601719.87	н116	895938.9	3602013.58	н697	895854.85	3602305.89
н659	895747.52	3601713.84	н115	895945.05	3602011.32	н125	895854.78	3602306.05
н660	895747.53	3601713.84	н672	895945.51	3602005.12	н123	895682.24	3602685.77
н83	895780.85	3601719.22	н673	895943.06	3602009.57	н144	895696.36	3602700.76
н82	895907.35	3601710.25	н674	895938.78	3602010.55	н121	895698.15	3602697.18
н81	895906.96	3601704.77	н675	895931.51	3602009.02	н142	895676.96	3602687.82
н80	895927.9	3601703.28	н676	895928.39	3602023.68	н141	895799.68	3602410.15
н79	895928.29	3601708.77	н677	895919.09	3602021.7	н140	895891.14	3602222.12
н78	896033.28	3601701.32	н678	895918.25	3602025.63	н139	895911.31	3602077.63
н661	896033.38	3601681.82	н120	895921.2	3602026.2	н138	895686.92	3602046.33
н662	895859.21	3601704.91	н119	895921.4	3602025.27	н137	895724.97	3601773.67
н663	895712.65	3601687.17	н134	895792.86	3602057.06	н150	895721.08	3601772.62
н664	895705.11	3601747.82	н679	895696.64	3602042.59	н149	895682.42	3602049.73
н105	895727.88	3601752.79	н680	895694.84	3602042.32	н148	895906.8	3602081.04
н104	895731.55	3601726.49	н681	895702.09	3601999.15	н147	895887.28	3602220.95
н102	895736.25	3601727.15	н682	895705.2	3601974.35	н146	895796.04	3602408.47
н102	895736.25	3601727.15	н683	895706.21	3601974.68	н145	895671.69	3602689.85
н101	895746.05	3601728.51	н684	895722.79	3601876.06	н698	895690.97	3602711.5
н94	895746.45	3601724.54	н685	895736.65	3601776.7	н143	895694.56	3602704.35
н93	895728.14	3601721.98	н136	895728.85	3601774.74	н156	895666.41	3602691.9
н92	895723.96	3601751.93	н135	895691.44	3602042.91	н155	895792.42	3602406.79
н665	895739.63	3601755.37	н132	895911.87	3602073.66	н154	895883.4	3602219.76
н666	895741.77	3601740.04	н131	895913.59	3602061.23	н153	895902.28	3602084.45
н667	895744.84	3601740.47	н130	895919.71	3602051.44	н152	895677.9	3602053.15
н100	895745.65	3601732.51	н686	895911.22	3602049.93	н151	895717.19	3601771.56
н99	895734.95	3601731.01	н687	895905.9	3602058.44	н699	895702.66	3601767.6
н98	895731.79	3601753.65	н688	895905.04	3602064.63	н700	895665.01	3602070.93
н109	895718.59	3601761.56	н689	895794.19	3602049.17	н701	895885.13	3602097.8
н108	895718.91	3601759.27	н133	895793.11	3602057.1	н702	895870.88	3602203.71
н668	895704.12	3601755.83	н122	895699.94	3602693.6	н703	895647.63	3602692.34
н669	895703.9	3601757.57	н690	895703.43	3602686.64	н158	895740.8	3602711.66
н113	895726.36	3601763.68	н691	895692.72	3602681.88	н704	895740.81	3602711.63
н112	895726.72	3601761.09	н692	895810.57	3602415.2	н705	895741.24	3602710.7
н107	895722.81	3601760.18	н693	895902.77	3602225.67	н706	895744.03	3602704.66

Проект межевания территории для размещения
линейного объекта регионального значения
Ханты-Мансийского автономного округа – Югры
"Обустройство кустов скважин №№ 26, 38
Среднеугутского месторождения"
Землепользователь ОАО "НК "Роснефть"

Каталог координат границ земельного участка :ЗУ2

№№ точек	X	Y	№№ точек	X	Y	№№ точек	X	Y
н707	895733.7	3602700.07	н227	895823.89	3602752.75	н739	895828.57	3602772.32
н159	895730.59	3602707.14	н228	895800.33	3602742.34	н740	895839.7	3602777.23
н162	895737.44	3602718.92	н229	895798.72	3602746.01	н741	895867.67	3602849.11
н157	895739.12	3602715.29	н166	895691.49	3602818.29	н742	895889.05	3603045.97
н160	895728.98	3602710.81	н727	895692.34	3602816.46	н743	895922.77	3603148.5
н163	895727.37	3602714.46	н728	895684.19	3602812.67	н744	895912.47	3603195.97
н708	895732.41	3602729.81	н167	895683.36	3602814.54	н225	895928.46	3603196.75
н161	895735.76	3602722.55	н230	895773.44	3602837.33	н224	895939.25	3603148.03
н164	895725.76	3602718.13	н231	895788.52	3602835.44	н223	895903.77	3603035.51
н189	895798.29	3602737.06	н232	895820.74	3602760.11	н222	895883.28	3602845.6
н188	895953.71	3602384.72	н233	895797.1	3602749.66	н221	895852.2	3602765.26
н187	896049.32	3602094.28	н234	895778.47	3602791.91	н220	895827.55	3602754.37
н186	896036.86	3601852.75	н198	895769.36	3602837.84	н219	895825.98	3602758.05
н185	896314.75	3601784.39	н197	895774.57	3602790.86	н218	895849.06	3602768.25
н184	896574.69	3601524.56	н196	895793.45	3602748.05	н217	895879.36	3602846.54
н183	896669.54	3600918.72	н195	895768.37	3602736.97	н215	895935.11	3603148.21
н182	896697.21	3600807.12	н729	895765.09	3602744.26	н214	895924.4	3603196.55
н710	896668.39	3600808.68	н730	895769.18	3602746.06	н745	895940.82	3603197.34
н711	896584.8	3601311.3	н731	895769.19	3602746.06	н746	895951.76	3603147.0
н712	896553.13	3601513.6	н732	895752.09	3602784.81	н747	895916.58	3603040.02
н713	896550.76	3601515.96	н733	895746.79	3602832.61	н748	895895.1	3602842.42
н714	896549.09	3601526.0	н734	895728.23	3602834.94	н749	895861.98	3602757.02
н715	896372.89	3601693.76	н735	895724.97	3602833.58	н750	895826.04	3602741.06
н716	896303.03	3601763.58	н736	895722.68	3602838.69	н751	895978.94	3602394.41
н717	896019.11	3601833.43	н202	895766.51	3602863.62	н752	896076.54	3602097.93
н718	896019.45	3601933.08	н201	895768.91	3602841.93	н753	896064.97	3601873.64
н719	896019.55	3601963.83	н200	895735.71	3602846.1	н754	896328.52	3601808.81
н720	896026.13	3602091.17	н213	895920.35	3603196.35	н755	896600.0	3601537.44
н721	896020.05	3602109.64	н212	895930.97	3603148.39	н756	896692.24	3600948.34
н722	896020.08	3602118.78	н211	895895.89	3603037.16	н757	896692.23	3600948.32
н723	895888.6	3602519.18	н210	895875.44	3602847.5	н758	896690.42	3600944.07
н724	895872.37	3602512.14	н209	895845.92	3602771.24	н759	896693.65	3600939.3
н725	895780.34	3602720.78	н208	895824.4	3602761.73	н760	896696.04	3600924.04
н726	895776.42	3602719.04	н207	895798.16	3602823.07	н761	896712.22	3600858.75
н190	895773.29	3602726.01	н206	895798.15	3602823.09	н762	896706.16	3600806.63
н193	895795.06	3602744.39	н205	895791.3	3602839.12	н181	896701.39	3600806.89
н192	895796.68	3602740.73	н204	895772.98	3602841.42	н180	896673.46	3600919.52
н191	895771.65	3602729.66	н203	895770.28	3602865.76	н179	896578.43	3601526.47
н194	895770.01	3602733.31	н737	895792.05	3602878.14	н178	896316.79	3601788.0
н226	895822.32	3602756.43	н738	895795.54	3602846.65	н177	896041.02	3601855.85

Проект межевания территории для размещения
линейного объекта регионального значения
Ханты-Мансийского автономного округа – Югры
"Обустройство кустов скважин №№ 26, 38
Среднеугутского месторождения"
Землепользователь ОАО "НК "Роснефть"

Каталог координат границ земельного участка :ЗУ2

№№ точек	X	Y	№№ точек	X	Y	№№ точек	X	Y
н176	896053.36	3602094.82	н253	895899.51	3603290.4	н785	895259.87	3604460.42
н175	895957.45	3602386.16	н769	895892.12	3603289.72	н786	895716.76	3603656.69
н174	895801.95	3602738.68	н770	895883.55	3603329.21	н787	895715.87	3603656.19
н173	895855.34	3602762.27	н771	895882.77	3603328.94	н788	895724.99	3603642.22
н172	895887.2	3602844.64	н772	895863.87	3603401.45	н789	895823.0	3603492.03
н171	895907.71	3603034.69	н773	895815.86	3603427.8	н790	895893.78	3603414.06
н170	895943.4	3603147.84	н774	895814.82	3603429.62	н791	895920.22	3603292.3
н169	895932.51	3603196.94	н775	895813.05	3603430.66	н242	895911.55	3603291.51
н763	895940.61	3603197.33	н776	895792.46	3603466.84	н241	895902.22	3603333.63
н267	895397.43	3604117.26	н777	895779.28	3602993.34	н240	895881.31	3603413.81
н266	895765.54	3603469.72	н778	895779.76	3602989.0	н239	895827.78	3603445.19
н265	895752.24	3602992.23	н779	895774.34	3602947.57	н238	895439.13	3604129.2
н264	895758.08	3602939.63	н263	895761.89	3602941.49	н237	895426.03	3604151.82
н764	895736.12	3602928.92	н262	895756.25	3602992.4	н236	895252.73	3604456.81
н765	895729.21	3602991.28	н261	895769.56	3603470.72	н235	895225.49	3604517.82
н766	895742.36	3603463.93	н260	895400.91	3604119.24	н302	894989.47	3605131.47
н768	895380.32	3604098.34	н279	895188.86	3604496.82	н301	895021.57	3604871.66
н268	895376.4	3604105.31	н278	895215.2	3604437.82	н300	895154.2	3604574.5
н271	895392.25	3604126.37	н277	895386.11	3604137.17	н792	895134.09	3604563.12
н270	895395.45	3604120.74	н276	895368.79	3604130.92	н793	895076.87	3604691.32
н269	895374.44	3604108.8	н780	895362.81	3604129.46	н794	895011.72	3604837.31
н274	895372.63	3604112.01	н781	895363.71	3604130.04	н795	894996.61	3604886.04
н273	895373.67	3604112.51	н782	895289.36	3604260.83	н796	894985.56	3604975.51
н272	895379.48	3604115.25	н783	895187.19	3604444.15	н305	894986.07	3605158.96
н247	895435.56	3604127.07	н280	895165.48	3604483.11	н797	894962.77	3605159.98
н246	895824.84	3603442.29	н289	895215.0	3604511.9	н798	894961.04	3605174.0
н245	895877.85	3603411.2	н288	895242.01	3604451.38	н799	894851.92	3605164.81
н244	895898.34	3603332.69	н287	895415.65	3604145.9	н800	894774.69	3605168.18
н243	895907.55	3603291.13	н286	895413.02	3604144.4	н801	894774.69	3605168.17
н252	895903.52	3603290.77	н285	895409.57	3604150.65	н802	894774.68	3605168.17
н251	895894.43	3603331.75	н284	895389.93	3604138.55	н307	894780.11	3605181.84
н250	895874.41	3603408.58	н283	895218.78	3604439.63	н361	894405.37	3605300.86
н249	895821.89	3603439.37	н282	895192.34	3604498.85	н360	894418.04	3605151.32
н248	895432.14	3604125.02	н291	895222.0	3604515.82	н359	894715.7	3605176.41
н259	895415.35	3604127.45	н292	895249.15	3604454.99	н803	894714.15	3605172.57
н258	895420.46	3604118.04	н293	895422.6	3604149.87	н804	894713.72	3605153.16
н257	895428.7	3604122.97	н294	895419.13	3604147.89	н805	894399.9	3605126.72
н256	895818.95	3603436.47	н295	895245.59	3604453.19	н806	894403.84	3605094.58
н255	895870.95	3603405.97	н290	895218.53	3604513.84	н807	894410.16	3605082.98
н254	895890.55	3603330.81	н784	895232.48	3604521.79	н808	894419.3	3605077.17

Проект межевания территории для размещения
линейного объекта регионального значения
Ханты-Мансийского автономного округа – Югры
"Обустройство кустов скважин №№ 26, 38
Среднеугутского месторождения"
Землепользователь ОАО "НК "Роснефть"

Каталог координат границ земельного участка :ЗУ2

№№ точек	X	Y	№№ точек	X	Y	№№ точек	X	Y
н809	894421.52	3605076.68	н362	894381.22	3605298.9	н309	894830.58	3605308.78
н810	894421.51	3605076.68	н320	894829.1	3605305.06	н833	894836.57	3605323.87
н811	894566.3	3605074.13	н319	894998.28	3605224.85	н834	894998.51	3605250.23
н812	894624.4	3604820.96	н318	895088.61	3605148.05	н835	895008.18	3605242.29
н813	894646.86	3604723.11	н317	895104.41	3604953.36	н836	895101.97	3605165.11
н814	894646.86	3604723.1	н316	895131.33	3604699.34	н837	895102.22	3605162.75
н815	894652.2	3604716.07	н315	895180.42	3604589.36	н838	895102.22	3605162.74
н816	894664.02	3604711.6	н299	895157.7	3604576.49	н839	895107.89	3605157.92
н817	894685.34	3604714.89	н298	895025.47	3604872.75	н840	895122.13	3604982.3
н818	894685.31	3604714.88	н297	894990.15	3605158.6	н841	895121.1	3604982.23
н819	894942.0	3604785.34	н820	894990.15	3605158.75	н842	895150.33	3604702.86
н394	894946.86	3604771.69	н821	894990.15	3605158.76	н843	895151.57	3604703.09
н393	894939.88	3604770.21	н822	894990.15	3605158.78	н844	895197.92	3604599.23
н392	894940.38	3604767.92	н304	894990.12	3605158.78	н326	895190.91	3604595.3
н391	894800.57	3604736.48	н303	894984.65	3605203.09	н325	895143.07	3604702.5
н390	894671.19	3604707.99	н308	894781.76	3605185.99	н324	895116.35	3604954.48
н387	894660.15	3604708.2	н823	894791.26	3605209.87	н323	895100.18	3605153.98
н386	894649.77	3604712.89	н824	894791.26	3605209.88	н322	895004.84	3605235.0
н384	894648.96	3604713.95	н825	894977.98	3605225.62	н321	894833.53	3605316.23
н384	894648.96	3604713.96	н826	894875.34	3605274.28	н355	894774.79	3605330.8
н383	894640.2	3604725.46	н827	894875.79	3605275.26	н354	894777.56	3605329.49
н382	894634.84	3604751.74	н828	894826.22	3605297.82	н845	894772.23	3605316.32
н381	894629.42	3604775.75	н829	895007.39	3605206.67	н846	894455.01	3605283.14
н380	894629.12	3604786.12	н830	895075.3	3605150.78	н847	894465.16	3605182.39
н379	894622.29	3604815.89	н831	895120.86	3604715.46	н848	894727.04	3605204.47
н378	894614.52	3604833.16	н832	895047.87	3604878.98	н849	894727.04	3605204.46
н376	894567.99	3605035.41	н513	894404.7	3605308.82	н358	894717.38	3605180.57
н375	894558.88	3605051.53	н514	894405.03	3605304.84	н357	894421.61	3605155.64
н374	894551.71	3605058.36	н515	894380.86	3605302.88	н356	894409.35	3605301.18
н373	894542.24	3605063.86	н516	894380.51	3605306.86	н336	894776.28	3605338.94
н372	894529.95	3605067.46	н331	895002.66	3605231.62	н335	894780.56	3605336.92
н371	894517.86	3605068.78	н330	895096.32	3605152.0	н353	894779.06	3605333.2
н370	894419.66	3605071.49	н329	895112.37	3604954.1	н352	894775.53	3605334.88
н369	894407.89	3605075.74	н328	895139.15	3604701.44	н350	894408.68	3605309.14
н368	894400.14	3605087.92	н327	895187.41	3604593.32	н349	894524.05	3605318.49
н367	894399.39	3605100.02	н314	895183.92	3604591.35	н337	894523.82	3605318.47
н366	894395.67	3605124.98	н313	895135.25	3604700.39	н557	894233.11	3606444.85
н365	894396.82	3605135.11	н312	895108.39	3604953.74	н558	894256.76	3606409.01
н364	894394.25	3605165.54	н311	895092.47	3605150.03	н559	894260.6	3606345.12
н363	894391.86	3605179.88	н310	895000.46	3605228.23	н560	894350.01	3605304.39

Проект межевания территории для размещения
линейного объекта регионального значения
Ханты-Мансийского автономного округа – Югры
"Обустройство кустов скважин №№ 26, 38
Среднеугутского месторождения"
Землепользователь ОАО "НК "Роснефть"

Каталог координат границ земельного участка :ЗУ2

№№ точек	X	Y	№№ точек	X	Y	№№ точек	X	Y
н561	894363.48	3605305.48	н602	894232.54	3606455.79	н475	894057.81	3606767.98
н562	894363.9	3605301.5	н603	894173.8	3606520.14	н476	894145.37	3606598.2
н563	894346.36	3605300.08	н604	894197.14	3606484.78	н477	894190.96	3606530.06
н564	894256.59	3606344.84	н605	894134.23	3606440.35	н478	894183.8	3606526.84
н565	894252.83	3606407.66	н606	894130.03	3606444.5	н479	894156.62	3606568.01
н566	894229.68	3606442.76	н607	894127.11	3606448.96	н480	894142.28	3606595.66
н567	894210.19	3606450.92	н608	894129.21	3606450.59	н483	894050.74	3606772.02
н568	894212.14	3606447.93	н609	894115.95	3606470.53	н484	894021.22	3606843.47
н569	894149.25	3606406.43	н610	894135.81	3606483.63	н485	894243.84	3606961.03
н569	894149.25	3606406.43	н611	894125.97	3606498.48	н486	894246.57	3606954.4
н571	894139.74	3606400.16	н850	894181.34	3606497.1	н487	894050.52	3606873.43
н572	894137.54	3606403.5	н851	894188.4	3606481.4	н488	894052.87	3606876.87
н573	894201.89	3606445.97	н852	894141.78	3606450.63	н489	894201.69	3606938.3
н574	894202.18	3606445.68	н853	894138.06	3606456.26	н490	894211.36	3606944.18
н575	894195.88	3606452.21	н854	894176.2	3606480.67	н491	894241.34	3606956.56
н576	894199.07	3606448.9	н855	894169.59	3606490.68	н492	894240.23	3606959.25
н577	894144.8	3606413.08	н856	894169.58	3606490.68	н493	894295.5	3606990.15
н578	894141.38	3606418.16	н455	894181.21	3606523.48	н494	894307.9	3606933.25
н579	894144.99	3606423.69	н456	894202.88	3606490.64	н495	894155.87	3606744.04
н580	894186.33	3606448.01	н457	894200.42	3606487.09	н496	894241.79	3606552.92
н581	894239.32	3606459.86	н458	894177.5	3606521.81	н497	894215.39	3606541.05
н582	894262.14	3606424.48	н467	894192.08	3606528.37	н498	894207.44	3606552.92
н583	894266.94	3606412.58	н468	894204.49	3606509.82	н499	894203.54	3606562.53
н584	894268.69	3606396.16	н469	894206.88	3606502.11	н500	894186.73	3606588.03
н585	894279.1	3606294.53	н470	894204.54	3606495.4	н501	894180.15	3606594.68
н586	894285.21	3606194.7	н471	894184.91	3606525.14	н502	894171.58	3606608.62
н587	894287.8	3606145.58	н459	894017.53	3606841.96	н503	894077.93	3606790.92
н588	894290.75	3606114.92	н460	894047.12	3606770.34	н504	894047.38	3606862.19
н589	894290.56	3606095.36	н857	894132.3	3606606.2	н505	894047.49	3606867.84
н590	894299.53	3606027.32	н858	894132.29	3606606.22	н506	894053.68	3606870.4
н591	894304.82	3605995.6	н461	894153.16	3606565.98	н507	894251.33	3606952.03
н592	894310.33	3605923.63	н462	894180.1	3606525.18	н508	894250.32	3606954.3
н593	894339.02	3605597.11	н463	894176.39	3606523.5	н509	894250.84	3606954.52
н594	894354.84	3605401.87	н859	894154.7	3606556.35	н510	894247.43	3606962.79
н595	894356.19	3605373.91	н860	894154.69	3606556.36	н511	894261.84	3606969.87
н596	894363.06	3605309.45	н464	894149.78	3606563.81	н512	894262.53	3606976.54
н597	894353.66	3605308.69	н465	894043.48	3606768.64	н862	894276.41	3606965.07
н599	894260.69	3606410.31	н466	894013.83	3606840.43	н863	894282.01	3606939.35
н600	894236.53	3606446.93	н472	894026.01	3606845.45	н864	894134.05	3606755.18
н601	894237.29	3606447.39	н861	894039.07	3606813.57	н865	894134.04	3606755.2

Проект межевания территории для размещения
линейного объекта регионального значения
Ханты-Мансийского автономного округа – Югры
"Обустройство кустов скважин №№ 26, 38
Среднеугутского месторождения"
Землепользователь ОАО "НК "Роснефть"

Каталог координат границ земельного участка :ЗУ2

№№ точек	X	Y	№№ точек	X	Y	№№ точек	X	Y
н866	894090.43	3606854.58	н554	894319.24	3606999.93	н448	894010.14	3606838.9
н868	894254.57	3606944.72	н555	894325.56	3607024.45	н447	894039.86	3606766.96
н869	894262.25	3606947.88	н556	894320.16	3607037.51	н446	894146.32	3606561.78
н870	894258.24	3606957.57	н872	894262.49	3606533.72	н443	894172.69	3606521.84
н517	894339.61	3607045.66	н873	894262.5	3606533.7	н442	894134.07	3606504.48
н518	894385.07	3606974.99	н874	894282.04	3606490.23	н441	894123.5	3606502.19
н519	894195.42	3606738.97	н875	894286.06	3606442.55	н440	894081.24	3606565.91
н520	894304.63	3606496.07	н876	894243.0	3606506.94	н439	893838.32	3606405.55
н521	894404.36	3605312.8	н877	894242.99	3606506.96	н438	893897.85	3606315.57
н522	894380.15	3605310.84	н878	894236.4	3606521.97	н437	893890.67	3606310.77
н523	894374.11	3605375.37	н879	894327.22	3607156.39	н436	893922.49	3606262.65
н524	894371.34	3605399.14	н880	894370.02	3607052.99	н435	894126.98	3606397.7
н525	894362.07	3605523.47	н881	894367.64	3607052.0	н434	894127.52	3606396.88
н526	894363.22	3605533.61	н882	894418.3	3606973.24	н433	894134.2	3606401.29
н527	894360.66	3605564.04	н883	894226.84	3606734.95	н432	894138.6	3606394.61
н528	894358.29	3605578.32	н884	894332.29	3606500.4	н431	894214.31	3606444.58
н529	894346.32	3605718.08	н885	894448.74	3605345.3	н430	894219.51	3606436.58
н530	894339.82	3605780.51	н886	894450.83	3605324.61	н429	894226.26	3606440.68
н531	894328.06	3605922.04	н887	894778.51	3605351.17	н428	894248.91	3606406.36
н532	894329.21	3605932.17	н888	894785.07	3605348.06	н427	894252.61	3606344.54
н533	894326.64	3605962.61	н334	894782.06	3605340.63	н426	894342.72	3605295.78
н534	894324.75	3605976.75	н333	894777.02	3605343.02	н425	894364.26	3605297.53
н535	894318.23	3606097.13	н889	894694.53	3605336.33	н424	894371.74	3605194.83
н536	894315.26	3606116.96	н890	894694.44	3605336.32	н423	894377.58	3605125.27
н537	894313.35	3606147.7	н338	894694.4	3605336.32	н422	894381.53	3605090.0
н538	894302.24	3606271.53	н348	894694.37	3605336.32	н421	894386.94	3605075.52
н539	894303.37	3606281.46	н347	894408.34	3605313.12	н420	894394.97	3605065.09
н540	894300.81	3606311.9	н346	894308.56	3606497.09	н419	894404.79	3605058.28
н541	894297.25	3606324.21	н345	894200.08	3606738.38	н418	894416.94	3605054.0
н542	894292.43	3606412.56	н344	894389.99	3606974.73	н417	894429.26	3605052.27
н543	894289.75	3606423.86	н343	894343.35	3607047.23	н416	894464.83	3605051.45
н871	894289.75	3606423.87	н342	894363.46	3607055.65	н414	894527.39	3605049.44
н545	894288.75	3606428.08	н341	894331.15	3607134.92	н413	894537.63	3605045.4
н546	894282.93	3606440.03	н340	894242.1	3607098.16	н412	894546.45	3605037.32
н548	894252.19	3606485.99	н339	894226.26	3607136.55	н411	894552.03	3605026.64
н548	894252.19	3606486.0	н453	893984.43	3606911.61	н410	894559.01	3605005.52
н550	894244.43	3606551.91	н452	893973.5	3606906.92	н409	894573.82	3604936.64
н551	894158.19	3606743.74	н451	893992.53	3606861.09	н408	894597.45	3604835.43
н552	894310.06	3606932.74	н450	893987.17	3606858.63	н407	894609.89	3604771.42
н553	894297.38	3606990.92	н449	893997.47	3606833.67	н406	894618.53	3604734.07

Проект межевания территории для размещения
линейного объекта регионального значения
Ханты-Мансийского автономного округа – Югры
"Обустройство кустов скважин №№ 26, 38
Среднеугутского месторождения"
Землепользователь ОАО "НК "Роснефть"

Каталог координат границ земельного участка :ЗУ2

№№ точек	X	Y
н405	894625.17	3604716.58
н404	894632.61	3604704.68
н403	894640.19	3604697.67
н402	894649.73	3604692.68
н401	894657.58	3604690.65
н400	894665.85	3604689.95
н399	894678.71	3604691.89
н398	894833.96	3604727.51
н395	894952.63	3604755.51
н891	894953.92	3604751.91
н892	894923.56	3604744.05
н893	894809.22	3604717.78
н894	894628.66	3604668.22
н895	894545.69	3605029.84
н896	894545.69	3605029.86
н897	894540.19	3605038.49
н898	894527.91	3605044.81
н899	894347.89	3605047.97
н900	894328.53	3605286.65
н901	894241.14	3606364.07
н902	894219.11	3606413.09
н903	894132.02	3606355.64
н904	894114.77	3606381.89
н905	893861.62	3606214.8
н906	893759.98	3606368.86
н907	894081.82	3606581.32
н908	894085.97	3606575.02
н909	894105.44	3606587.87
н910	894141.05	3606533.93
н911	894151.9	3606538.81
н912	894139.42	3606557.72

№№ точек	X	Y
н913	894032.6	3606763.58
н915	893996.39	3606831.06
н916	893989.88	3606846.82
н917	893941.89	3606827.02
н918	893939.58	3606832.62
н919	893937.76	3606831.88
н920	893870.5	3606994.84
н921	893872.34	3606995.6
н922	893871.49	3606997.67
н923	894227.96	3607144.8
н924	894228.84	3607142.67
н925	894228.84	3607142.68
н926	894248.18	3607150.65
н927	894257.57	3607127.96
н928	901409.08	3612878.21
н929	901475.37	3612849.11
н930	901447.77	3612786.25
н931	901381.5	3612815.34
н932	901394.52	3612845.02
н933	901381.75	3612851.36
н934	901382.84	3612853.99
н935	901384.41	3612856.74
н936	901396.96	3612850.59
н937	901395.53	3612847.32
н938	895479.43	3603096.99
н939	895517.55	3603017.88
н940	895541.14	3603030.67
н941	895546.31	3603020.16
н942	895522.68	3603007.26
н943	895565.36	3602918.7
н944	895385.44	3602833.7
н945	895300.1	3603015.61

Ханты-Мансийский автономный округ — Югра
Губернатор

Приложение 23
к постановлению Правительства
Ханты-Мансийского
автономного округа – Югры
от 19 февраля 2016 года № 33-п

Градостроительный план земельного участка

№																	

Градостроительный план земельного участка подготовлен на основании
Приказ Департамента строительства Ханты-Мансийского автономного округа – Югры «О подготовке документации по планировке территории, на которой предусматривается размещение объектов регионального значения» №166-П от 25.05.2015 г.
(реквизиты решения уполномоченного федерального органа исполнительной власти, или органа исполнительной власти субъекта Российской Федерации, или органа местного самоуправления о подготовке документации по планировке
территории, либо реквизиты обращения и ф.и.о. заявителя – физического лица, либо реквизиты обращения и наименование заявителя – юридического лица о выдаче градостроительного плана земельного участка)

Местонахождение земельного участка
Ханты-Мансийский автономный округ - Югра
(субъект Российской Федерации)
Сургутский район
(муниципальный район или городской округ)
межселенная территория
(поселение)

Кадастровый номер земельного участка ***отсутствует***

Описание местоположения границ земельного участка ***Угутское участковое лесничество, Территориальный отдел - Юганское лесничество, в квартале №405 (выделы 18,19,21,22, 23,24,34,49,51,53)***

Площадь земельного участка ***11,0391 га***

Описание местоположения проектируемого объекта на земельном участке
(объекта капитального строительства) ***в границах земельного участка***

План подготовлен ***Трофимовой Е.И., инженером 1 кат. АО фирма «Фрикон»***
(ф.и.о., должность уполномоченного лица, наименование органа или организации)

М.П. ***17.12.2015*** (дата) _____ (подпись) / ***Строков Г.И.*** / (расшифровка подписи)

Проверил _____
(наименование уполномоченного федерального органа исполнительной власти, или органа исполнительной власти субъекта Российской Федерации, или органа местного самоуправления)

_____
(дата)

Утвержден

_____

_____


_____

_____
(реквизиты акта Правительства Российской Федерации, или высшего исполнительного органа государственной власти субъекта Российской Федерации, или главы местной администрации об утверждении)

Чертеж градостроительного плана земельного участка и линий градостроительного регулирования

Ситуационный план

1:50000

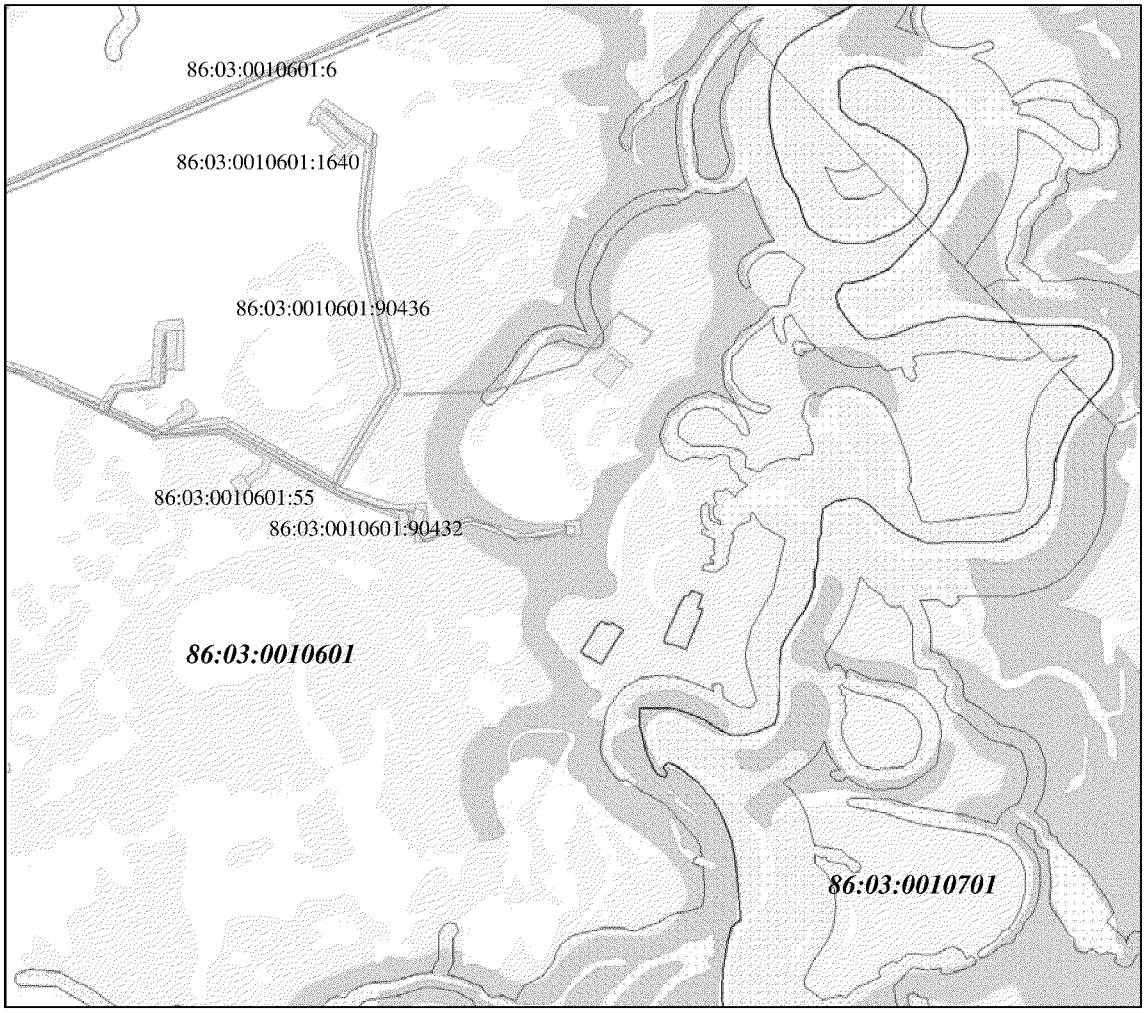

УСЛОВНЫЕ ОБОЗНАЧЕНИЯ

граница земельного участка

земельные участки, согласно сведениям государственного кадастра недвижимости

водоохранные зоны

зоны историко-культурного наследия


перспективная

малоперспективная

86:08:0020903:2708 кадастровый номер земельного участка

						Обустройство кустов скважин №№ 26, 38 Среднеугутского месторождения			
Изм.	Кол.у	Лист	№	Подпис	Дата				
Составил		Трофимова			12.15	Проект планировки и межевания территории	Стадия	Лист	Листов
Проверил		Абышева			12.15		П	1	2
						Чертеж градостроительного плана земельного участка и линий градостроительного регулирования	АО Фирма «Фрикон»		

Чертеж градостроительного плана земельного участка и линий градостроительного регулирования

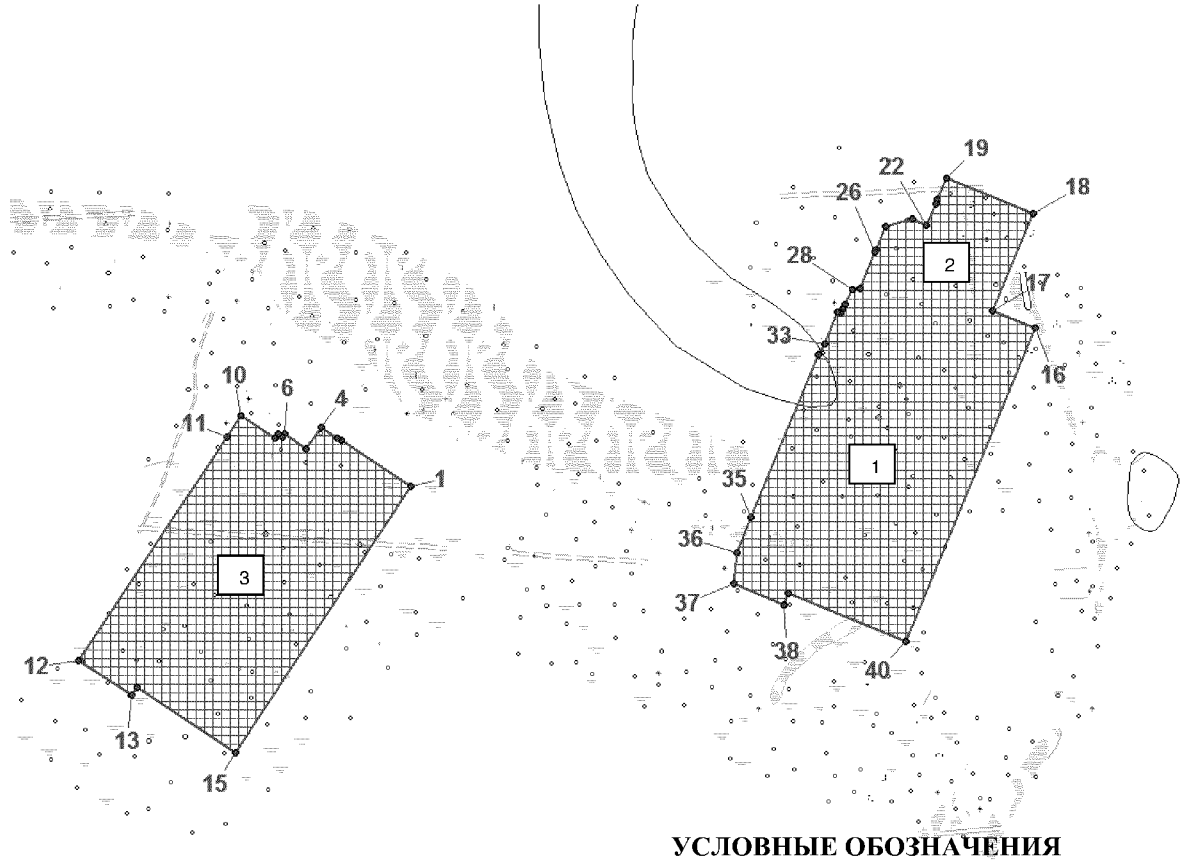

УСЛОВНЫЕ ОБОЗНАЧЕНИЯ

Граница земельного участка

Место допустимого размещения зданий, строений, сооружений

Экспликация объектов, зданий и сооружений расположенных на участке	
номер	**наименование**
1	Куст скважин №26
2	ПС 35/6кВ в районе куста скважин 26
3	Куст скважин №38

Чертеж градостроительного плана земельного участка разработан на топографической основе в масштабе (1:5000), выполненной 06.2015 г. АО Фирма «Фрикон»
Площадь земельного участка – 11,0391 га

						Обустройство кустов скважин №№ 26, 38 Среднеугутского месторождения			
Изм.	Кол.у	Лист	№	Подпис	Дата				
Составил		Трофимова			12.15	Проект планировки и межевания территории	Стадия	Лист	Листов
Проверил		Абышева			12.15		П	2	2
						Чертеж градостроительного плана земельного участка и линий градостроительного регулирования	АО Фирма «Фрикон» Лист 3 из 12		

Градостроительный план земельного участка для
размещения объекта регионального значения
Ханты-Мансийского автономного округа – Югры
"Обустройство кустов скважин №№ 26, 38
Среднеугутского месторождения"
Землепользователь ОАО "НК "Роснефть"

Каталог координат поворотных точек границ земельного участка

№№ точек	X	У
1	894081.24	3606565.91
2	894123.5	3606502.19
3	894125.97	3606498.48
4	894135.81	3606483.63
5	894115.95	3606470.53
6	894129.21	3606450.59
7	894127.11	3606448.96
8	894130.03	3606444.5
9	894125.6	3606441.57
10	894146.49	3606410.58
11	894126.98	3606397.7
12	893922.49	3606262.65
13	893890.67	3606310.77
14	893897.85	3606315.57
15	893838.32	3606405.55
16	894226.26	3607136.55
17	894242.1	3607098.16
18	894331.15	3607134.92
19	894363.46	3607055.65
20	894343.35	3607047.23

№№ точек	X	У
21	894339.61	3607045.66
22	894320.16	3607037.51
23	894325.56	3607024.45
24	894319.24	3606999.93
25	894297.38	3606990.92
26	894295.5	3606990.15
27	894262.53	3606976.54
28	894261.84	3606969.87
29	894247.43	3606962.79
30	894243.84	3606961.03
31	894240.23	3606959.25
32	894241.34	3606956.56
33	894211.36	3606944.18
34	894201.69	3606938.3
35	894052.87	3606876.87
36	894021.54	3606864.28
37	893992.53	3606861.09
38	893973.5	3606906.92
39	893984.43	3606911.61
40	893940.31	3607018.52

2. Информация о разрешенном использовании земельного участка, требованиях к назначению, параметрам и размещению объекта капитального строительства[1,2,3,4]

Градостроительный регламент не установлен

(наименование представительного органа местного самоуправления, реквизиты акта об утверждении правил землепользования и застройки, информация обо всех предусмотренных градостроительным регламентом видах разрешенного использования земельного участка (за исключением случаев предоставления земельного участка для государственных или муниципальных нужд))

2.1. Информация о разрешенном использовании земельного участка[2,3,4]

основные виды разрешенного использования земельного участка:
Градостроительным регламентом не установлено
условно разрешенные виды использования земельного участка:
Градостроительным регламентом не установлено

вспомогательные виды использования земельного участка:
Градостроительным регламентом не установлено

2.2. Требования к назначению, параметрам и размещению объекта капитального строительства на указанном земельном участке.

Назначение объекта капитального строительства

№ ***Не имеется*** , _____

(согласно чертежу) (назначение объекта капитального строительства)

2.2.1. Предельные (минимальные и (или) максимальные) размеры земельных участков и объектов капитального строительства, в том числе площадь:

Кадастровый номер земельного участка согласно чертежу градостр. плана	1. Длина (метров)	2. Ширина (метров)	3. Полоса отчуждения	4. Охранные зоны	5. Площадь земельного участка (га)	6. Номер объекта кап. стр-ва согласно чертежу градостр. плана	7. Размер (м)		8. Площадь объекта кап. стр-ва (га)
							макс.	мин.	

2.2.2. Предельное количество этажей ____ или предельная высота зданий, строений, сооружений ____ м.
2.2.3. Максимальный процент застройки в границах земельного участка _____ % .
2.2.4. Иные показатели:

_____

2.2.5. Требования к назначению, параметрам и размещению объекта капитального строительства на указанном земельном участке.

Назначение объекта капитального строительства

№ **1** (согласно чертежу градостроительного плана) — ***Куст скважин №26*** (назначение объекта капитального строительства)

№ **2** (согласно чертежу градостроительного плана) — ***ПС 35/6кВ в районе куста скважин 26*** (назначение объекта капитального строительства)

№ **3** (согласно чертежу градостроительного плана) — ***Куст скважин №38*** (назначение объекта капитального строительства)

Предельные (минимальные и (или) максимальные) размеры земельных участков:

Номер участка согласно чертежу градострои-тельного плана	Длина (м)	Ширина (м)	Площадь (га)	Полоса отчуждения	Охранные зоны
1	*(сложная конфигурация)*		***11,0391***	-	-

3. Информация о расположенных в границах земельного участка объектах капитального строительства и объектах культурного наследия

3.1. Объекты капитального строительства

№ ***Не имеются*** , _____
(согласно чертежу градостроительного плана) (назначение объекта капитального строительства)

инвентаризационный или кадастровый номер _____

технический или кадастровый паспорт объекта подготовлен _____
(дата)

_____
(наименование организации (органа) государственного кадастрового учета объектов недвижимости или государственного технического учета и технической инвентаризации объектов капитального строительства)

3.2. Объекты, включенные в единый государственный реестр объектов культурного наследия (памятников истории и культуры) народов Российской Федерации

№ ***Не имеются*** , _____
(согласно чертежу градостроительного плана) (назначение объекта культурного наследия)

_____
(наименование органа государственной власти, принявшего решение о включении выявленного объекта культурного наследия в реестр, реквизиты этого решения)

регистрационный номер в реестре _____ от _____
(дата)

4. Информация о разделении земельного участка [2,3,4]

Пункт 4 статьи 41 Градостроительного кодекса РФ
(наименование и реквизиты документа, определяющего возможность или невозможность разделения)

Данный земельный участок возможно разделить

Градостроительный план земельного участка

№																		

Градостроительный план земельного участка подготовлен на основании
Приказ Департамента строительства Ханты-Мансийского автономного округа – Югры «О подготовке документации по планировке территории, на которой предусматривается размещение объектов регионального значения» №166-П от 25.05.2015 г.
(реквизиты решения уполномоченного федерального органа исполнительной власти, или органа исполнительной власти субъекта Российской Федерации, или органа местного самоуправления о подготовке документации по планировке
территории, либо реквизиты обращения и ф.и.о. заявителя – физического лица, либо реквизиты обращения и наименование заявителя – юридического лица о выдаче градостроительного плана земельного участка)

Местонахождение земельного участка
Ханты-Мансийский автономный округ - Югра
(субъект Российской Федерации)
Сургутский район
(муниципальный район или городской округ)
межселенная территория
(поселение)

Кадастровый номер земельного участка ***отсутствует***

Описание местоположения границ земельного участка ***Угутское участковое лесничество, Территориальный отдел - Юганское лесничество, в кварталах №402 (выдел 38), №403 (выдел 10), №405 (выделы 18,19,21,22, 23,24,34,49,50,51,52,53), №328 (выдел 67).***

Площадь земельного участка ***8,9452 га***

Описание местоположения проектируемого объекта на земельном участке
(объекта капитального строительства) ***в границах земельного участка***

План подготовлен ***Трофимовой Е.И., инженером 1 кат. АО фирма «Фрикон»***
(ф.и.о., должность уполномоченного лица, наименование органа или организации)

М.П. ***12.2015*** / ***Строков Г.И.*** /
(дата) (подпись) (расшифровка подписи)

Проверен в
(наименование уполномоченного федерального органа исполнительной власти, или органа исполнительной власти субъекта Российской Федерации, или органа местного самоуправления)

(дата)


Утвержден

(реквизиты акта Правительства Российской Федерации, или высшего исполнительного органа государственной власти субъекта Российской Федерации, или главы местной администрации об утверждении)

Чертеж градостроительного плана земельного участка и линий градостроительного регулирования

Ситуационный план

1:50000

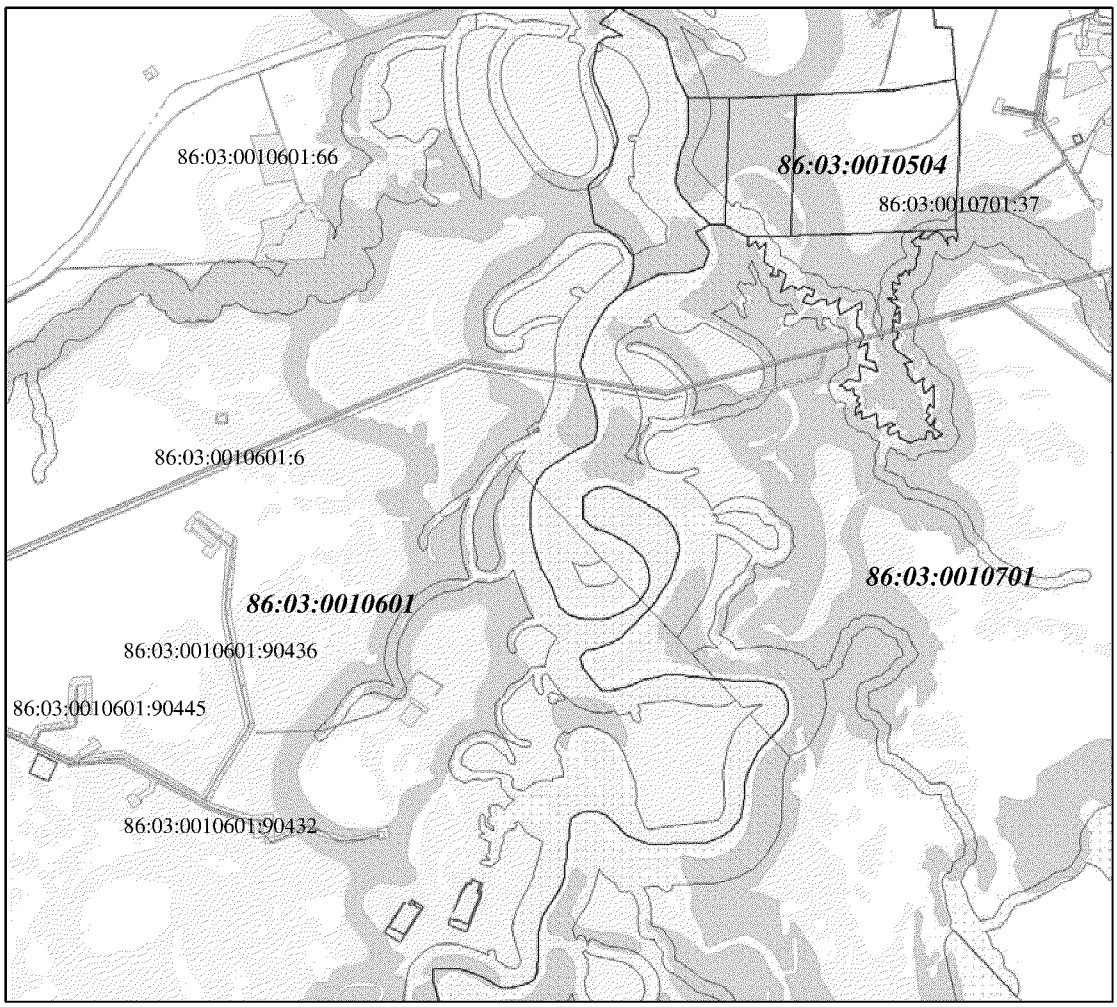

УСЛОВНЫЕ ОБОЗНАЧЕНИЯ

граница земельного участка

земельные участки, согласно сведениям государственного кадастра недвижимости

водоохранные зоны

зоны историко-культурного наследия


перспективная

малоперспективная

86:08:0020903:2708 кадастровый номер земельного участка

						Обустройство кустов скважин №№ 26, 38 Среднеугутского месторождения		
Изм.	Колу	Лист	№	Подпис	Дата			
Составил		Трофимова			12.15	Проект планировки и межевания территории	Стадия	Лист	Листов
Проверил		Абышева			12.15		П	1	2
						Чертеж градостроительного плана земельного участка и линий градостроительного регулирования	АО Фирма «Фрикон»		

Чертеж градостроительного плана земельного участка и линий градостроительного регулирования

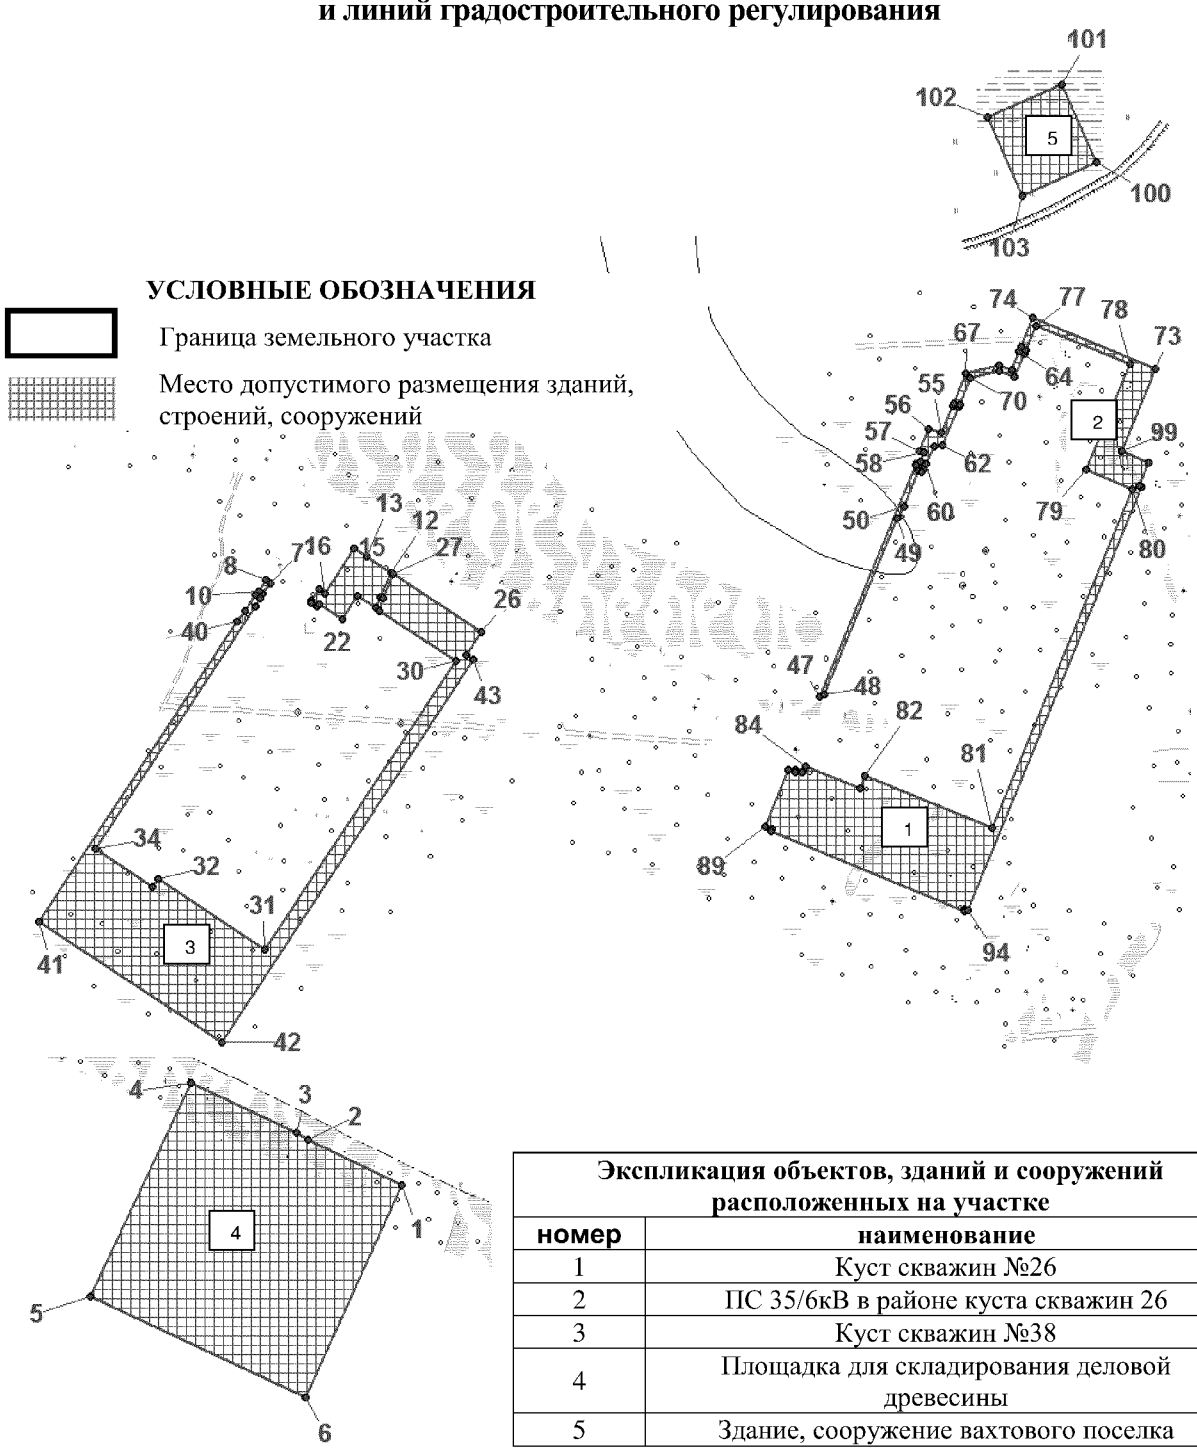

Экспликация объектов, зданий и сооружений расположенных на участке	
номер	**наименование**
1	Куст скважин №26
2	ПС 35/6кВ в районе куста скважин 26
3	Куст скважин №38
4	Площадка для складирования деловой древесины
5	Здание, сооружение вахтового поселка

Чертеж градостроительного плана земельного участка разработан на топографической основе в масштабе (1:5000), выполненной 06.2015 г. АО Фирма «Фрикон»
Площадь земельного участка – 8,9452 га

						Обустройство кустов скважин №№ 26, 38 Среднеугутского месторождения		
Изм.	Кол.у	Лист	№	Подпис	Дата			
Составил		Трофимова			12.15	Проект планировки и межевания территории	Стадия	Лист	Листов
Проверил		Абышева			12.15		П	2	2
						Чертеж градостроительного плана земельного участка и линий градостроительного регулирования	АО Фирма «Фрикон» Лист 9 из 12		

Градостроительный план земельного участка для
размещения объекта регионального значения
Ханты-Мансийского автономного округа – Югры
"Обустройство кустов скважин №№ 26, 38
Среднеугутского месторождения"
Землепользователь ОАО "НК "Роснефть"

Каталог координат поворотных точек границ земельного участка

№№ точек	X	У
1	895479.43	3603096.99
2	895517.55	3603017.88
3	895522.68	3603007.26
4	895565.36	3602918.7
5	895385.44	3602833.7
6	895300.1	3603015.61
7	894147.03	3606409.77
8	894149.25	3606406.43
9	894149.25	3606406.43
10	894139.74	3606400.16
11	894137.54	3606403.5
12	894155.55	3606511.94
13	894169.58	3606490.68
14	894169.59	3606490.68
15	894176.2	3606480.67
16	894138.06	3606456.26
17	894141.78	3606450.63
18	894132.1	3606443.8
19	894130.03	3606444.5
20	894127.11	3606448.96
21	894129.21	3606450.59
22	894115.95	3606470.53
23	894135.81	3606483.63
24	894125.97	3606498.48
25	894134.83	3606502.62
26	894105.44	3606587.87
27	894154.44	3606513.63
28	894134.07	3606504.48
29	894123.5	3606502.19
30	894081.24	3606565.91
31	893838.32	3606405.55
32	893897.85	3606315.57
33	893890.67	3606310.77
34	893922.49	3606262.65
35	894126.98	3606397.7
36	894127.52	3606396.88
37	894134.2	3606401.29
38	894136.48	3606397.82
39	894123.13	3606389.01
40	894114.77	3606381.89
41	893861.62	3606214.8
42	893759.98	3606368.86
43	894081.82	3606581.32
44	894085.97	3606575.02
45	894243.84	3606961.03
46	894246.57	3606954.4
47	894050.52	3606873.43
48	894052.87	3606876.87
49	894201.69	3606938.3
50	894211.36	3606944.18
51	894241.34	3606956.56
52	894240.23	3606959.25
53	894295.5	3606990.15
54	894296.58	3606985.2
55	894274.05	3606975.89
56	894276.41	3606965.07
57	894258.24	3606957.57
58	894256.67	3606961.37
59	894249.54	3606957.67
60	894247.43	3606962.79
61	894261.84	3606969.87
62	894262.53	3606976.54
63	894339.61	3607045.66
64	894342.28	3607041.51
65	894326.25	3607034.88
66	894330.66	3607024.23
67	894323.45	3606996.28
68	894298.46	3606985.97
69	894297.38	3606990.92
70	894319.24	3606999.93
71	894325.56	3607024.45
72	894320.16	3607037.51
73	894327.22	3607156.39
74	894370.02	3607052.99
75	894346.03	3607043.06
76	894343.35	3607047.23
77	894363.46	3607055.65
78	894331.15	3607134.92
79	894242.1	3607098.16
80	894226.26	3607136.55
81	893940.31	3607018.52
82	893984.43	3606911.61
83	893973.5	3606906.92
84	893992.53	3606861.09
85	893987.17	3606858.63
86	893989.53	3606852.92
87	893987.67	3606852.17
88	893989.88	3606846.82
89	893941.89	3606827.02
90	893939.58	3606832.62
91	893937.76	3606831.88
92	893870.5	3606994.84
93	893872.34	3606995.6
94	893871.49	3606997.67
95	894227.96	3607144.8
96	894228.84	3607142.67
97	894228.84	3607142.68
98	894248.18	3607150.65
99	894257.57	3607127.96
100	901409.08	3612878.21
101	901475.37	3612849.11
102	901447.77	3612786.25
103	901381.5	3612815.34

2. Информация о разрешенном использовании земельного участка, требованиях к назначению, параметрам и размещению объекта капитального строительства[1,2,3,4]

Градостроительный регламент не установлен

(наименование представительного органа местного самоуправления, реквизиты акта об утверждении правил землепользования и застройки, информация обо всех предусмотренных градостроительным регламентом видах разрешенного использования земельного участка (за исключением случаев предоставления земельного участка для государственных или муниципальных нужд))

2.1. Информация о разрешенном использовании земельного участка[2,3,4]

основные виды разрешенного использования земельного участка:
Градостроительным регламентом не установлено
условно разрешенные виды использования земельного участка:
Градостроительным регламентом не установлено

вспомогательные виды использования земельного участка:
Градостроительным регламентом не установлено

2.2. Требования к назначению, параметрам и размещению объекта капитального строительства на указанном земельном участке.

Назначение объекта капитального строительства

№ ***Не имеется*** , _____
(согласно чертежу) (назначение объекта капитального строительства)

2.2.1. Предельные (минимальные и (или) максимальные) размеры земельных участков и объектов капитального строительства, в том числе площадь:

Кадастровый номер земельного участка согласно чертежу градостр. плана	1. Длина (метров)	2. Ширина (метров)	3. Полоса отчуждения	4. Охранные зоны	5. Площадь земельного участка (га)	6. Номер объекта кап. стр-ва согласно чертежу градостр. плана	7. Размер (м)		8. Площадь объекта кап. стр-ва (га)
							макс.	мин.	

2.2.2. Предельное количество этажей ____ или предельная высота зданий, строений, сооружений ____ м.
2.2.3. Максимальный процент застройки в границах земельного участка _____% .
2.2.4. Иные показатели:

_____

2.2.5. Требования к назначению, параметрам и размещению объекта капитального строительства на указанном земельном участке.

Назначение объекта капитального строительства

№ **1** — ***Куст скважин №26***
(согласно чертежу градостроительного плана) (назначение объекта капитального строительства)

№ **2** — ***ПС 35/6кВ в районе куста скважин 26***
(согласно чертежу градостроительного плана) (назначение объекта капитального строительства)

№ **3** — ***Куст скважин №38***
(согласно чертежу градостроительного плана) (назначение объекта капитального строительства)

№ **4** — ***Площадка для складирования деловой древесины***
(согласно чертежу градостроительного плана) (назначение объекта капитального строительства)

№ **5** — ***Здание, сооружение вахтового поселка***
(согласно чертежу градостроительного плана) (назначение объекта капитального строительства)

Предельные (минимальные и (или) максимальные) размеры земельных участков:

Номер участка согласно чертежу градострои-тельного плана	Длина (м)	Ширина (м)	Площадь (га)	Полоса отчуждения	Охранные зоны
1	*(сложная конфигурация)*		***8,9452***	-	-

3. Информация о расположенных в границах земельного участка объектах капитального строительства и объектах культурного наследия

3.1. Объекты капитального строительства

№ ***Не имеются*** , _____
(согласно чертежу градостроительного плана) (назначение объекта капитального строительства)

инвентаризационный или кадастровый номер _____

технический или кадастровый паспорт объекта подготовлен _____
(дата)

_____
(наименование организации (органа) государственного кадастрового учета объектов недвижимости или государственного технического учета и технической инвентаризации объектов капитального строительства)

3.2. Объекты, включенные в единый государственный реестр объектов культурного наследия (памятников истории и культуры) народов Российской Федерации

№ ***Не имеются*** , _____
(согласно чертежу градостроительного плана) (назначение объекта культурного наследия)

_____
(наименование органа государственной власти, принявшего решение о включении выявленного объекта культурного наследия в реестр, реквизиты этого решения)

регистрационный номер в реестре _____ от _____
(дата)

4. Информация о разделении земельного участка [2,3,4]

Пункт 4 статьи 41 Градостроительного кодекса РФ
(наименование и реквизиты документа, определяющего возможность или невозможность разделения)

Данный земельный участок возможно разделить

Ханты-Мансийский автономный округ — Югра
Губернатор

Приложение 24
к постановлению Правительства
Ханты-Мансийского
автономного округа – Югры
от 19 февраля 2016 года № 33-п

Положение о размещении линейного объекта регионального значения Ханты-Мансийского автономного округа - Югры «Обустройство кустов скважин №№ 26, 38 Среднеугутского месторождения»

I. Размещение объекта

В административном отношении объект регионального значения Ханты-Мансийского автономного округа – Югры «Обустройство кустов скважин №№ 26, 38 Среднеугутского месторождения» (далее – проектируемый объект) расположен на межселенной территории Сургутского района на Среднеугутском месторождении нефти.

Ближайшим к району работ населенным пунктом является сельское поселение Угут, расположенный в 7 км на северо-восток от района работ.

II. Функциональное зонирование территории

Проектируемые объекты расположены на землях лесного фонда, находящегося в ведении территориального отдела - Юганское лесничество (Угутское участковое лесничество).

III. Решения по планировочной организации земельных участков для размещения проектируемого объекта

Расчет полосы отвода земельных участков для выполнения работ по строительству проектируемых: трубопроводов, подъездных автомобильных дорог, ВЛ – 6/35 кВ производится с учетом действующих норм отвода земель.

Таблица 1.

Площади земельных участков, необходимые для строительства и эксплуатации проектируемого объекта

Наименование объекта (кадастровый номер)	Площадь территории планируемого размещения объектов, га	Площадь территории в границе проекта планировки, га

Обустройство кустов скважин №№ 26, 38 Среднеугутского месторождения	91,8919	97,1511

Таблица 2.

Площади испрашиваемых земельных участков под линейный объект регионального значения

№ земельного участка	Площадь земельного участка, га	Категория земель	Аренда
:ЗУ1	26,3398	Земли лесного фонда	долгосрочная аренда
:ЗУ2	65,5521	Земли лесного фонда	краткосрочная аренда сроком на 5 лет

Координаты границ земельных участков, необходимых для размещения проектируемого объекта в графических материалах проекта определены в местной системе координат Ханты-Мансийского автономного округа – Югры МСК-86.

IV. Особо охраняемые территории и зоны с особыми условиями использования

Проектируемый объект технологически привязан к объектам сложившейся инфраструктуры и проходит вдоль существующих коридоров коммуникаций на свободной от застройки территории.

Проектируемый объект пересекает водоохранную зону и прибрежную полосу водного объекта озера без названия.

Для уменьшения воздействия на водотоки предусмотрены следующие мероприятия:

выполнение строительно-монтажных работ с применением гусеничной техники должно осуществляться в зимний период для уменьшения воздействия строительной техники на растительный береговой покров; в остальные сезоны года строительно-монтажные работы, движение транспорта и строительной техники должно осуществляться только по существующим автомобильным дорогам, зимникам и временным вдольтрассовым проездам;

все отходы защитных материалов, остатки горюче-смазочных материалов тщательно должны собираться в передвижное оборудование (мусоросборники, емкости для сбора отработанных горюче-смазочных материалов) и вывозиться с места, согласованные с соответствующими муниципальными органами и органами государственной власти Российской Федерации;

после завершения строительства выполняются рекультивационные работы.

Организационный сброс стоков или загрязняющих веществ на поверхность земли и в водотоки не производится. Попадание загрязняющих веществ в водные объекты в результате размыва и выноса ливневыми и талыми водами возможно лишь при неправильном хранении строительных материалов и аварийных утечек дизтоплива работающих механизмов в период строительства.

На всех этапных работах осуществляется входной, операционный и приемочный контроль качества строительства, а также проводится своевременный профилактический осмотр, ремонт и диагностика оборудования, трубопроводов и арматуры.

Ущерб окружающей среде может быть нанесен лишь в аварийных случаях, но для их предотвращения предусмотрены все возможные мероприятия в соответствии с требованиями законодательства Российской Федерации.

В границах участка работ отсутствуют объекты историко-культурного наследия, особо охраняемые природные территории федерального, регионального и местного значения.


Проектируемый объект попадает в границы территории традиционного природопользования коренных малочисленных народов Севера регионального значения.

В соответствии с пунктом 1 статьи 12 Закона Ханты-Мансийского автономного округа – Югры от 28 декабря 2006 года №145-оз «О территориях традиционного природопользования коренных малочисленных народов Севера регионального значения в Ханты - Мансийском автономном округе – Югре» проведено согласование размещения проектируемого объекта с субъектом традиционного природопользования.



Основная часть проекта планировки территории для размещения линейного объекта регионального значения Ханты-Мансийского автономного округа – Югры «РЭП Малобалыкского месторождения»
Землепользователь ОАО "НК "Роснефть"
Масштаб 1:5 000

Приложение 25
к постановлению Правительства
Ханты-Мансийского
автономного округа – Югры
от 19 февраля 2016 года № 33-п

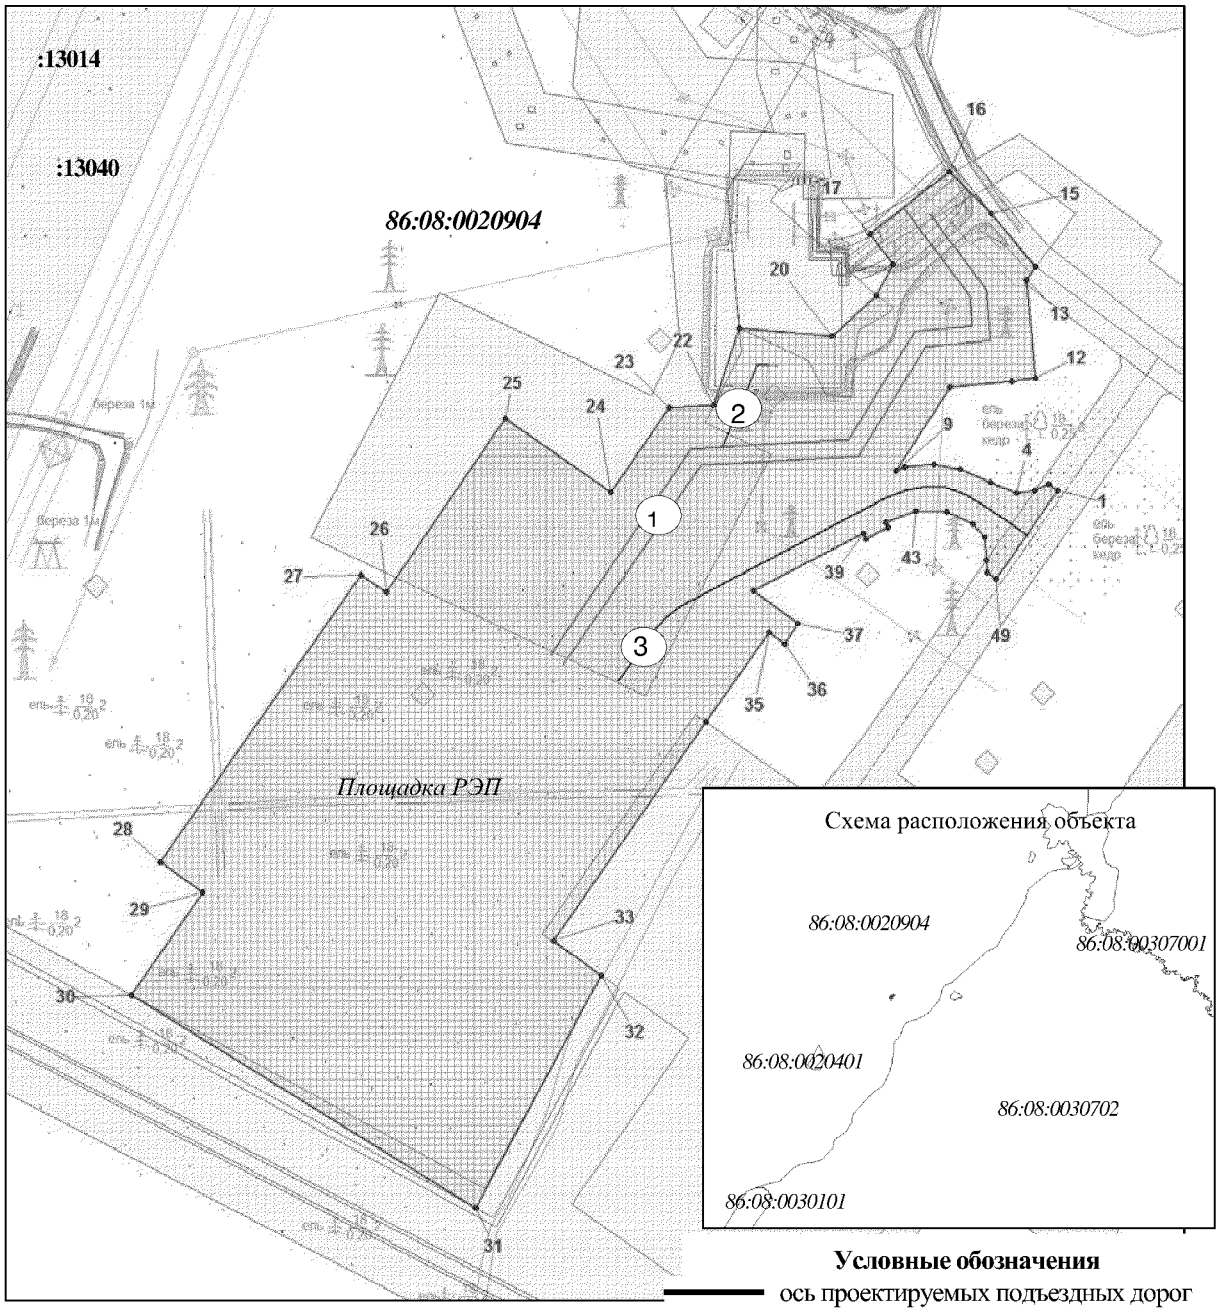

Экспликация зон планируемого размещения линейных объектов

Номер	Наименование	Площадь, га
1	РЭП Малобалыкского месторождения	12,2403

Экспликация проектируемых линейных объектов

№	Наименование
1	2 ВЛ-6кВ на РЭП
2	ВОЛС
3	Подъездная автодорога к РЭП

Условные обозначения

- ось проектируемых подъездных дорог
- оси проектируемых ВЛ – 6кВ
- ВОЛС
- граница зоны размещения линейных объектов
- зона планируемого размещения линейных объектов
- 15 точки поворота границы зоны планируемого размещения линейных объектов
- границы земельных участков по сведениям государственного кадастра недвижимости
- границы земельных участков лесного фонда
- существующие ВЛ

Основная часть проекта планировки территории
для размещения линейного объекта регионального
значения Ханты-Мансийского автономного
округа – Югры «РЭП Малобалыкского месторождения»
Землепользователь ОАО "НК "Роснефть"

Каталог координат границ зоны планируемого размещения линейных объектов


№№ точек	X	У
1	906038.48	3518427.97
2	906042.21	3518422.64
3	906038.57	3518414.29
4	906036.89	3518403.54
5	906043.16	3518387.68
6	906051.24	3518369.63
7	906054.18	3518354.27
8	906052.54	3518337.0
9	906050.18	3518331.55
10	906100.17	3518363.73
11	906103.6	3518400.31
12	906105.2	3518414.55
13	906164.18	3518409.49
14	906171.63	3518414.78
15	906203.37	3518388.32
16	906228.27	3518363.3
17	906191.38	3518315.81
18	906173.29	3518329.51
19	906154.86	3518319.8
20	906130.3	3518293.66
21	906135.23	3518238.1
22	906089.12	3518222.66
23	906087.6	3518195.98
24	906037.24	3518161.37
25	906081.29	3518098.41

№№ точек	X	У
26	905977.78	3518027.5
27	905988.27	3518012.5
28	905816.81	3517892.55
29	905798.84	3517918.25
30	905737.77	3517875.62
31	905610.88	3518080.94
32	905749.43	3518155.56
33	905770.0	3518127.48
34	905900.52	3518218.23
35	905953.86	3518255.64
36	905947.22	3518265.11
37	905959.05	3518273.13
38	905978.66	3518246.43
39	906012.84	3518312.03
40	906009.71	3518313.66
41	906016.55	3518326.68
42	906019.53	3518325.11
43	906026.3	3518343.16
44	906025.61	3518362.03
45	906018.27	3518377.27
46	906010.68	3518384.58
47	905997.09	3518385.27
48	905989.36	3518385.67
49	905985.63	3518391.0

Ханты-Мансийский автономный округ — Югра
Губернатор

Проект межевания территории для размещения линейного объекта регионального значения Ханты-Мансийского автономного округа – Югры "РЭП Малобалыкского месторождения " Землепользователь ОАО "НК "Роснефть" Масштаб 1:5 000

Приложение 26
к постановлению Правительства
Ханты-Мансийского
автономного округа – Югры
от 19 февраля 2016 года № 33-п

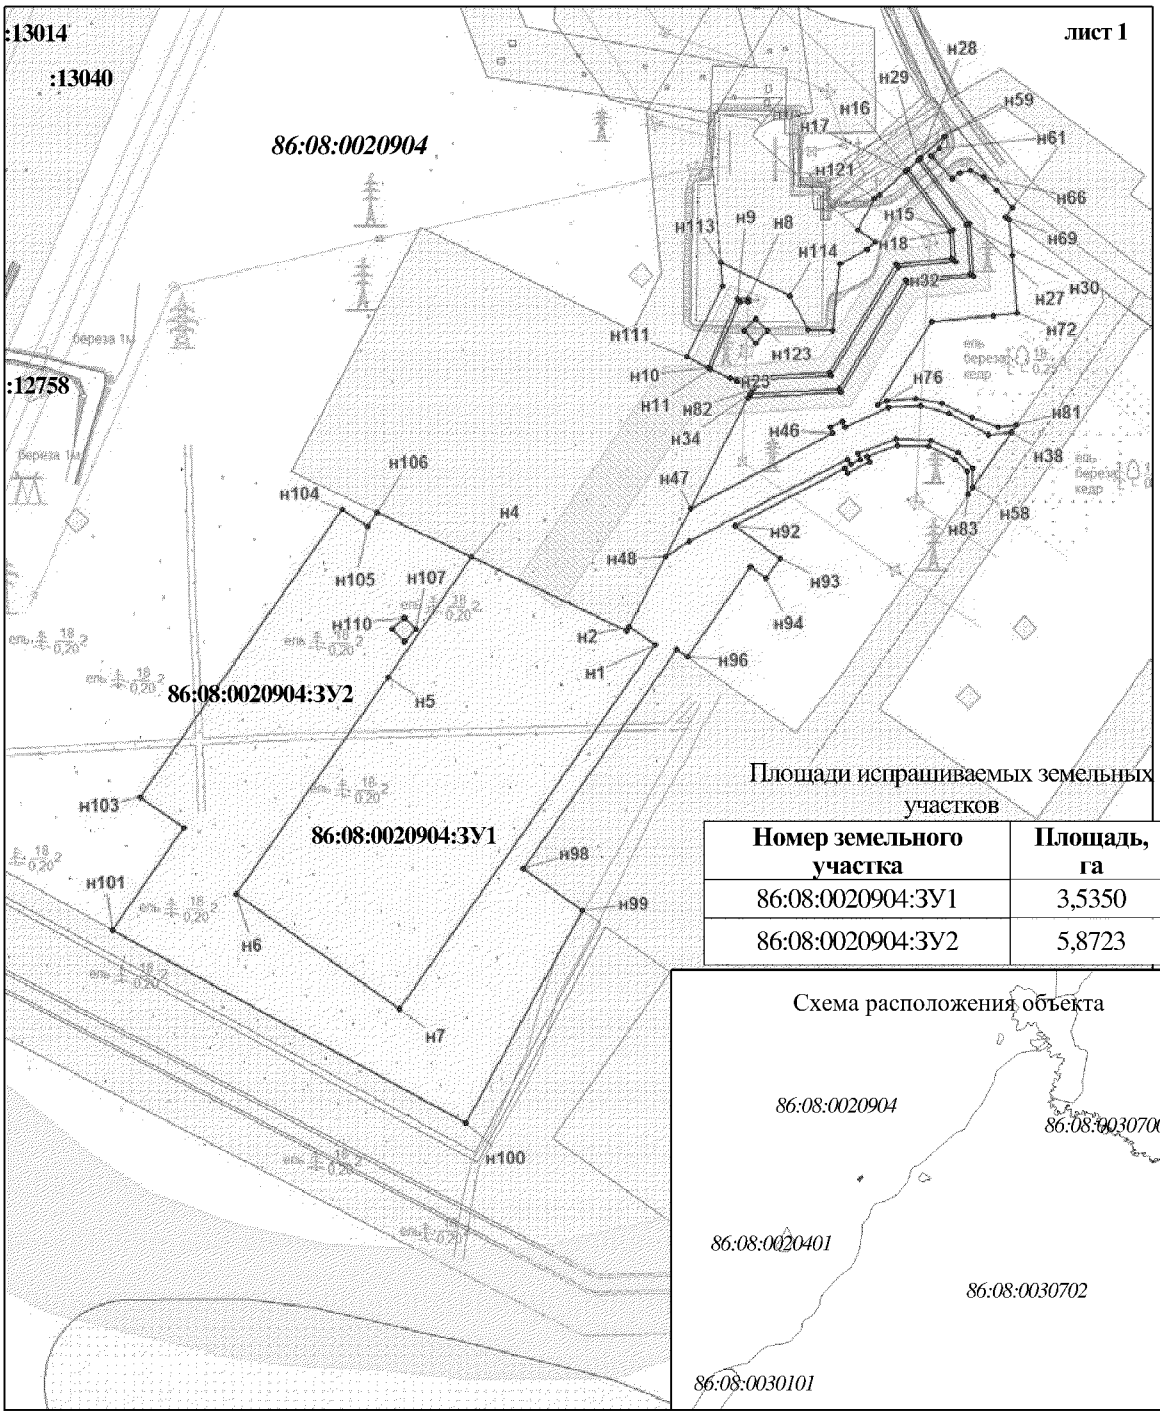

Площади испрашиваемых земельных участков

Номер земельного участка	Площадь, га
86:08:0020904:ЗУ1	3,5350
86:08:0020904:ЗУ2	5,8723

Условные обозначения

- граница проектируемого земельного участка
- :328 — земельные участки согласно сведениям государственного кадастра недвижимости
- земельные участки лесного фонда
- ●15 — точка поворота границы земельного участка при проведении кадастровых работ
- граница водоохранных зон
- охранная зона проектируемых ВЛ-6кВ
- малоперспективная зона историко-культурного наследия
- перспективная зона историко-культурного наследия
- :ЗУ1 — номер формируемого земельного участка
- 86:08:020903 — номер кадастрового квартала

Проект межевания территории для размещения
линейного объекта регионального значения
Ханты-Мансийского автономного округа – Югры
"РЭП Малобалыкского месторождения "
Землепользователь ОАО "НК "Роснефть"

Каталог координат границ земельного участка 86:08:0020904:ЗУ1

№№ точек	X	У
н1	905907.85	3518198.94
н2	905918.55	3518183.37
н3	905916.08	3518182.08
н4	905959.69	3518089.96
н5	905888.13	3518039.9
н6	905758.93	3517949.52
н7	905690.78	3518046.94
н8	906113.67	3518254.51
н9	906113.92	3518248.19
н10	906072.88	3518230.34
н11	906072.01	3518232.14
н12	906111.86	3518249.48
н13	906111.67	3518254.42
н14	906135.75	3518377.92
н15	906154.59	3518376.37
н16	906190.71	3518349.55
н17	906189.36	3518348.06
н18	906153.85	3518374.42
н19	906137.55	3518375.76
н20	906134.21	3518342.32
н21	906069.64	3518302.68
н22	906066.29	3518243.86
н23	906064.5	3518247.53
н24	906067.7	3518303.84
н25	906132.41	3518343.72
н26	906126.76	3518388.7
н27	906158.25	3518386.11
н28	906197.51	3518356.96
н29	906196.15	3518355.48

№№ точек	X	У
н30	906157.51	3518384.16
н31	906128.56	3518386.53
н32	906124.79	3518348.33
н33	906059.96	3518308.46
н34	906056.95	3518255.64
н35	906054.89	3518254.56
н36	906058.02	3518309.62
н37	906122.89	3518349.52
н38	906034.28	3518411.29
н39	906032.77	3518397.68
н40	906045.23	3518374.01
н41	906049.76	3518357.1
н42	906048.67	3518338.02
н43	906037.21	3518312.16
н44	906040.71	3518310.32
н45	906036.9	3518303.06
н46	906033.49	3518304.85
н47	905988.95	3518220.13
н48	905959.93	3518204.98
н49	905968.97	3518219.16
н50	906018.24	3518313.71
н51	906015.12	3518315.34
н52	906018.24	3518321.27
н53	906021.27	3518319.68
н54	906030.23	3518342.4
н55	906029.47	3518363.1
н56	906021.73	3518379.28
н57	906012.55	3518388.11
н58	906001.2	3518388.15

Проект межевания территории для размещения
линейного объекта регионального значения
Ханты-Мансийского автономного округа – Югры
"РЭП Малобалыкского месторождения "
Землепользователь ОАО "НК "Роснефть"

Каталог координат границ земельного участка 86:08:0020904:ЗУ2

№№ точек	X	У	№№ точек	X	У	№№ точек	X	У
н47	905988.95	3518220.13	н40	906045.23	3518374.01	н54	906030.23	3518342.4
н35	906054.89	3518254.56	н41	906049.76	3518357.1	н55	906029.47	3518363.1
н36	906058.02	3518309.62	н42	906048.67	3518338.02	н56	906021.73	3518379.28
н37	906122.89	3518349.52	н43	906037.21	3518312.16	н57	906012.55	3518388.11
н26	906126.76	3518388.7	н44	906040.71	3518310.32	н58	906001.2	3518388.15
н27	906158.25	3518386.11	н45	906036.9	3518303.06	н83	905997.09	3518385.27
н28	906197.51	3518356.96	н46	906033.49	3518304.85	н84	906010.68	3518384.58
н59	906210.54	3518371.22	н23	906064.5	3518247.53	н85	906018.27	3518377.27
н60	906210.72	3518371.55	н24	906067.7	3518303.84	н86	906025.61	3518362.03
н61	906202.97	3518368.13	н25	906132.41	3518343.72	н87	906026.3	3518343.16
н62	906198.88	3518363.57	н14	906135.75	3518377.92	н88	906019.53	3518325.11
н63	906185.03	3518375.99	н15	906154.59	3518376.37	н89	906016.55	3518326.68
н64	906188.62	3518380.41	н16	906190.71	3518349.55	н90	906009.72	3518313.66
н65	906189.96	3518387.01	н29	906196.15	3518355.48	н91	906012.84	3518312.03
н66	906185.9	3518394.44	н30	906157.51	3518384.16	н92	905978.66	3518246.43
н67	906178.04	3518402.46	н31	906128.56	3518386.53	н93	905958.8	3518273.22
н68	906167.79	3518411.92	н32	906124.79	3518348.33	н94	905947.22	3518265.11
н69	906162.21	3518407.76	н33	906059.96	3518308.46	н95	905953.86	3518255.64
н70	906160.68	3518409.79	н34	906056.95	3518255.64	н96	905900.52	3518218.23
н71	906139.88	3518411.7	н82	906059.81	3518257.14	н97	905904.83	3518212.09
н72	906105.2	3518414.55	н4	905959.69	3518089.96	н98	905774.13	3518120.36
н73	906103.61	3518400.31	н5	905888.13	3518039.9	н99	905749.43	3518155.56
н74	906100.18	3518363.73	н6	905758.93	3517949.52	н100	905622.65	3518086.28
н75	906050.18	3518331.55	н7	905690.78	3518046.94	н101	905737.77	3517875.62
н76	906052.55	3518337.0	н1	905907.85	3518198.94	н102	905798.84	3517918.25
н77	906054.19	3518354.27	н2	905918.55	3518183.37	н103	905816.82	3517892.55
н78	906051.25	3518369.63	н48	905959.93	3518204.98	н104	905988.27	3518012.5
н79	906043.16	3518387.68	н49	905968.97	3518219.16	н105	905977.78	3518027.5
н80	906036.89	3518403.54	н50	906018.24	3518313.71	н106	905986.43	3518033.46
н81	906038.57	3518414.29	н51	906015.12	3518315.34	н107	905916.81	3518056.6
н38	906034.28	3518411.29	н52	906018.24	3518321.27	н108	905909.73	3518049.54
н39	906032.77	3518397.68	н53	906021.27	3518319.68	н109	905916.81	3518042.47

Проект межевания территории для размещения
линейного объекта регионального значения
Ханты-Мансийского автономного округа – Югры
"РЭП Малобалыкского месторождения "
Землепользователь ОАО "НК "Роснефть"

Каталог координат границ земельного участка 86:08:0020904:ЗУ2

№№ точек	X	У
н110	905923.88	3518049.54
н111	906079.04	3518217.72
н112	906121.09	3518239.36
н113	906135.23	3518238.1
н114	906115.46	3518279.16
н115	906094.98	3518290.09
н116	906094.8	3518304.84
н117	906134.25	3518308.94
н118	906142.86	3518325.18
н119	906147.54	3518329.88
н120	906154.86	3518319.8
н121	906173.29	3518329.51
н122	906175.3	3518332.69
н17	906189.36	3518348.06

№№ точек	X	У
н18	906153.85	3518374.42
н19	906137.55	3518375.76
н20	906134.21	3518342.32
н21	906069.64	3518302.68
н22	906066.29	3518243.86
н11	906072.01	3518232.14
н12	906111.86	3518249.48
н13	906111.67	3518254.42
н8	906113.67	3518254.51
н9	906113.92	3518248.19
н10	906072.88	3518230.34
н123	906094.65	3518266.06
н124	906087.58	3518258.99
н125	906094.65	3518251.93
н126	906101.73	3518258.99

Ханты-Мансийский автономный округ – Югра
Губернатор

Приложение 27
к постановлению Правительства
Ханты-Мансийского
автономного округа – Югры
от 19 февраля 2016 года № 33-п

Градостроительный план земельного участка

№																		

Градостроительный план земельного участка подготовлен на основании
Приказ Департамента строительства Ханты-Мансийского автономного округа – Югры «О подготовке документации по планировке территории, на которой предусматривается размещение объектов регионального значения» №308-П от 20.08.2015 г.
(реквизиты решения уполномоченного федерального органа исполнительной власти, или органа исполнительной власти субъекта Российской Федерации, или органа местного самоуправления о подготовке документации по планировке
территории, либо реквизиты обращения и ф.и.о. заявителя – физического лица, либо реквизиты обращения и наименование заявителя – юридического лица о выдаче градостроительного плана земельного участка)

Местонахождение земельного участка
Ханты-Мансийский автономный округ - Югра
(субъект Российской Федерации)
Нефтеюганский район
(муниципальный район или городской округ)
межселенная территория
(поселение)

Кадастровый номер земельного участка ***отсутствует***

Описание местоположения границ земельного участка ***Юпг-Яхское участковое лесничество, Территориальный отдел - Нефтеюганское лесничество, в квартале №46 (выделы 63,84,106).***

Площадь земельного участка ***3,0384 га***

Описание местоположения проектируемого объекта на земельном участке
(объекта капитального строительства) ***в границах земельного участка***

План подготовлен ***Трофимовой Е.И., инженером 1 кат. АО фирма «Фрикон»***
(ф.и.о., должность уполномоченного лица, наименование органа или организации)

М.П. ***14.12.2015*** _____ / ***Строков Г.И.*** /
(подпись) (расшифровка подписи)

Представлен в _____
(наименование уполномоченного федерального органа исполнительной власти, или органа исполнительной власти субъекта Российской Федерации, или органа местного самоуправления)

_____
(дата)

Утвержден


_____

_____

_____
(реквизиты акта Правительства Российской Федерации, или высшего исполнительного органа государственной власти субъекта Российской Федерации, или главы местной администрации об утверждении)

Чертеж градостроительного плана земельного участка и линий градостроительного регулирования

Ситуационный план
1:50000

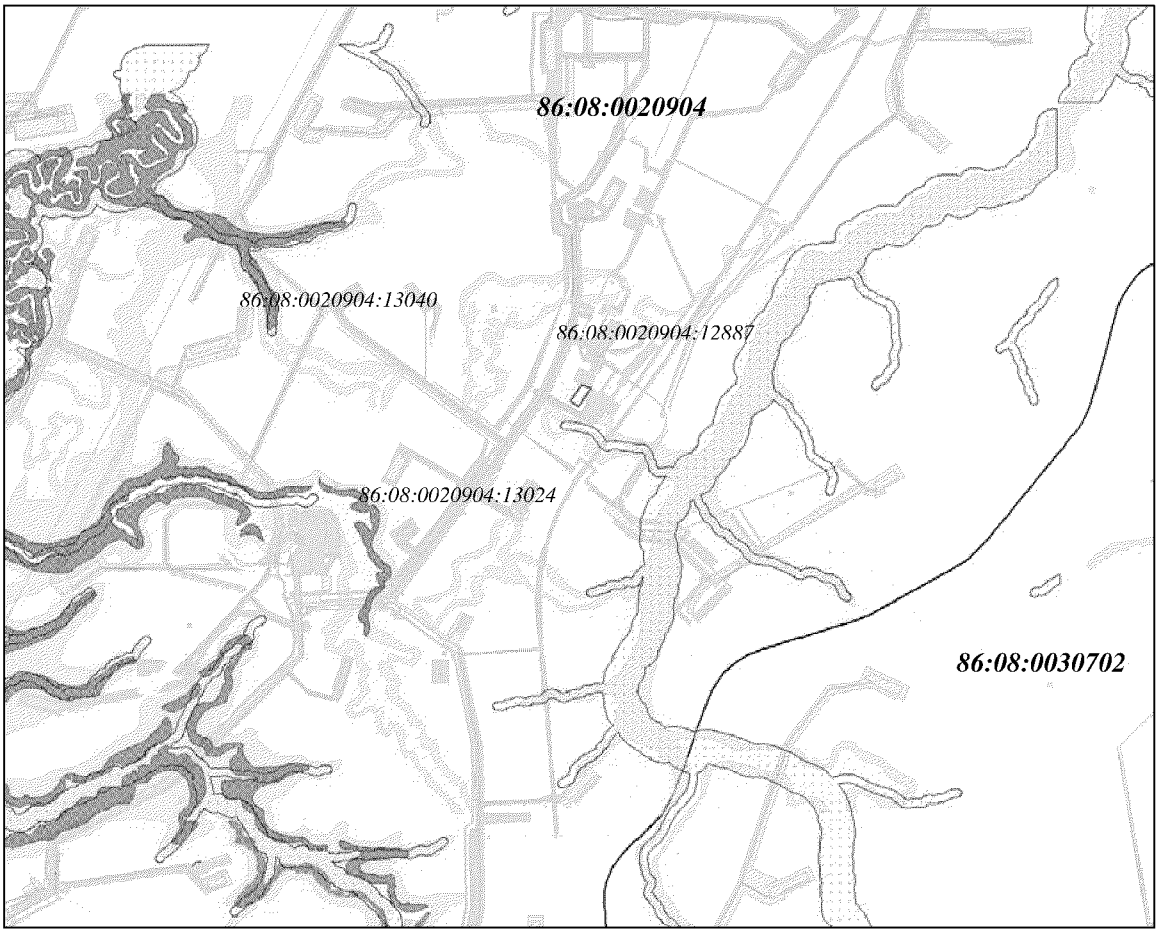

УСЛОВНЫЕ ОБОЗНАЧЕНИЯ

граница земельного участка

земельные участки, согласно сведениям государственного кадастра недвижимости

водоохранные зоны

зоны историко-культурного наследия


перспективная

малоперспективная

86:08:0020903:2708 кадастровый номер земельного участка

						РЭП Малобалыкского месторождения			
Изм.	Кол.у	Лист	№ док.	Подпись	Дата				
Составил		Трофимова			12.15	Проект планировки и межевания территории	Стадия	Лист	Листов
Проверил		Абышева			12.15		П	1	2
						Чертеж градостроительного плана земельного участка и линий градостроительного регулирования	АО Фирма «Фрикон» Лист 2 из 12		

Чертеж градостроительного плана земельного участка и линий градостроительного регулирования

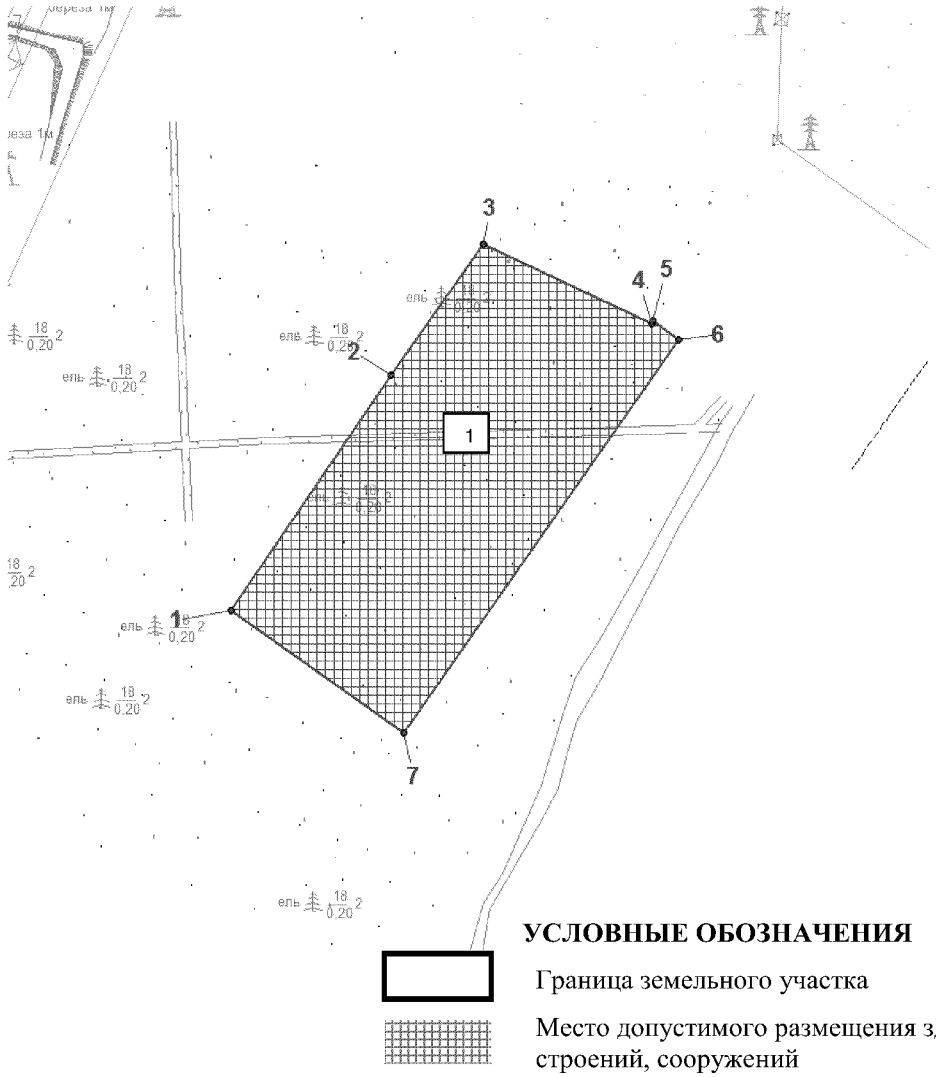

УСЛОВНЫЕ ОБОЗНАЧЕНИЯ

Граница земельного участка

Место допустимого размещения зданий, строений, сооружений

Экспликация объектов, зданий и сооружений расположенных на участке	
номер	**наименование**
1	Площадка РЭП

Чертеж градостроительного плана земельного участка разработан на топографической основе в масштабе (1:300), выполненной 07.2015 г. АО Фирма «Фрикон»
Площадь земельного участка – 3,0384 га

						РЭП Малобалыкского месторождения		
Изм.	Колу	Лист	№	Подпис	Дата			
Составил		Трофимова			12.15	Проект планировки и межевания территории	Стадия	Лист	Листов
Проверил		Абышева			12.15		П	2	2
						Чертеж градостроительного плана земельного участка и линий градостроительного регулирования	АО Фирма «Фрикон»		
							Лист 3 из 12		

Градостроительный план земельного участка для
размещения объекта регионального значения
Ханты-Мансийского автономного округа – Югры
"РЭП Малобалыкского месторождения"
Землепользователь ОАО "НК "Роснефть"

Каталог координат поворотных точек границ земельного участка

№№ точек	X	У
1	905758.93	3517949.52
2	905888.13	3518039.9
3	905959.69	3518089.96
4	905916.08	3518182.08
5	905918.7	3518183.45
6	905907.85	3518198.94
7	905690.72	3518047.03

2. Информация о разрешенном использовании земельного участка, требованиях к назначению, параметрам и размещению объекта капитального строительства[1,2,3,4]

Градостроительный регламент не установлен

(наименование представительного органа местного самоуправления, реквизиты акта об утверждении правил землепользования и застройки, информация обо всех предусмотренных градостроительным регламентом видах разрешенного использования земельного участка (за исключением случаев предоставления земельного участка для государственных или муниципальных нужд))

2.1. Информация о разрешенном использовании земельного участка[2,3,4]

основные виды разрешенного использования земельного участка:
Градостроительным регламентом не установлено
условно разрешенные виды использования земельного участка:
Градостроительным регламентом не установлено

вспомогательные виды использования земельного участка:
Градостроительным регламентом не установлено

2.2. Требования к назначению, параметрам и размещению объекта капитального строительства на указанном земельном участке.

Назначение объекта капитального строительства

№ ***Не имеется*** , _____
(согласно чертежу) (назначение объекта капитального строительства)

2.2.1. Предельные (минимальные и (или) максимальные) размеры земельных участков и объектов капитального строительства, в том числе площадь:

Кадастровый номер земельного участка согласно чертежу градостр. плана	1. Длина (метров)	2. Ширина (метров)	3. Полоса отчуждения	4. Охранные зоны	5. Площадь земельного участка (га)	6. Номер объекта кап. стр-ва согласно чертежу градостр. плана	7. Размер (м)		8. Площадь объекта кап. стр-ва (га)
							макс.	мин.	

2.2.2. Предельное количество этажей ____ или предельная высота зданий, строений, сооружений ____ м.
2.2.3. Максимальный процент застройки в границах земельного участка _____% .
2.2.4. Иные показатели:

2.2.5. Требования к назначению, параметрам и размещению объекта капитального строительства на указанном земельном участке.

Назначение объекта капитального строительства

№ **1** ***Площадка РЭП***
(согласно чертежу градостроительного плана) (назначение объекта капитального строительства)

Предельные (минимальные и (или) максимальные) размеры земельных участков:

Номер участка согласно чертежу градострои-тельного плана	Длина (м)	Ширина (м)	Площадь (га)	Полоса отчуждения	Охранные зоны
1	*(сложная конфигурация)*		***3,0384***	-	-

3. Информация о расположенных в границах земельного участка объектах капитального строительства и объектах культурного наследия

3.1. Объекты капитального строительства

№ ***Не имеются***, _____
(согласно чертежу градостроительного плана) (назначение объекта капитального строительства)

инвентаризационный или кадастровый номер _____

технический или кадастровый паспорт объекта подготовлен _____
(дата)

_____
(наименование организации (органа) государственного кадастрового учета объектов недвижимости или государственного технического учета и технической инвентаризации объектов капитального строительства)

3.2. Объекты, включенные в единый государственный реестр объектов культурного наследия (памятников истории и культуры) народов Российской Федерации

№ ***Не имеются***, _____
(согласно чертежу градостроительного плана) (назначение объекта культурного наследия)

_____
(наименование органа государственной власти, принявшего решение о включении выявленного объекта культурного наследия в реестр, реквизиты этого решения)

регистрационный номер в реестре _____ от _____
(дата)

4. Информация о разделении земельного участка [2,3,4]

Пункт 4 статьи 41 Градостроительного кодекса РФ
(наименование и реквизиты документа, определяющего возможность или невозможность разделения)

Данный земельный участок возможно разделить

Градостроительный план земельного участка

№																	

Градостроительный план земельного участка подготовлен на основании
Приказ Департамента строительства Ханты-Мансийского автономного округа – Югры «О подготовке документации по планировке территории, на которой предусматривается размещение объектов регионального значения» №308-П от 20.08.2015 г.
(реквизиты решения уполномоченного федерального органа исполнительной власти, или органа исполнительной власти субъекта Российской Федерации, или органа местного самоуправления о подготовке документации по планировке
территории, либо реквизиты обращения и ф.и.о. заявителя – физического лица, либо реквизиты обращения и наименование заявителя – юридического лица о выдаче градостроительного плана земельного участка)

Местонахождение земельного участка
Ханты-Мансийский автономный округ - Югра
(субъект Российской Федерации)
Нефтеюганский район
(муниципальный район или городской округ)
межселенная территория
(поселение)

Кадастровый номер земельного участка ***отсутствует***

Описание местоположения границ земельного участка ***Юнг-Яхское участковое лесничество, Территориальный отдел - Нефтеюганское лесничество, в квартале №46 (выделы 63,84,105,106).***

Площадь земельного участка ***4,1501га***

Описание местоположения проектируемого объекта на земельном участке (объекта капитального строительства) ***в границах земельного участка***

Планировщик ***Трофимовой Е.И., инженером 1 кат. АО фирма «Фрикон»***
(ф.и.о., должность уполномоченного лица, наименование органа или организации)

12.20 / ***Строков Г.И.*** /
(дата) (подпись) (расшифровка подписи)

Принят в
(наименование уполномоченного федерального органа исполнительной власти, или органа исполнительной власти субъекта Российской Федерации, или органа местного самоуправления)


(дата)

Утвержден

(реквизиты акта Правительства Российской Федерации, или высшего исполнительного органа государственной власти субъекта Российской Федерации, или главы местной администрации об утверждении)

Чертеж градостроительного плана земельного участка и линий градостроительного регулирования

Ситуационный план
1:50000

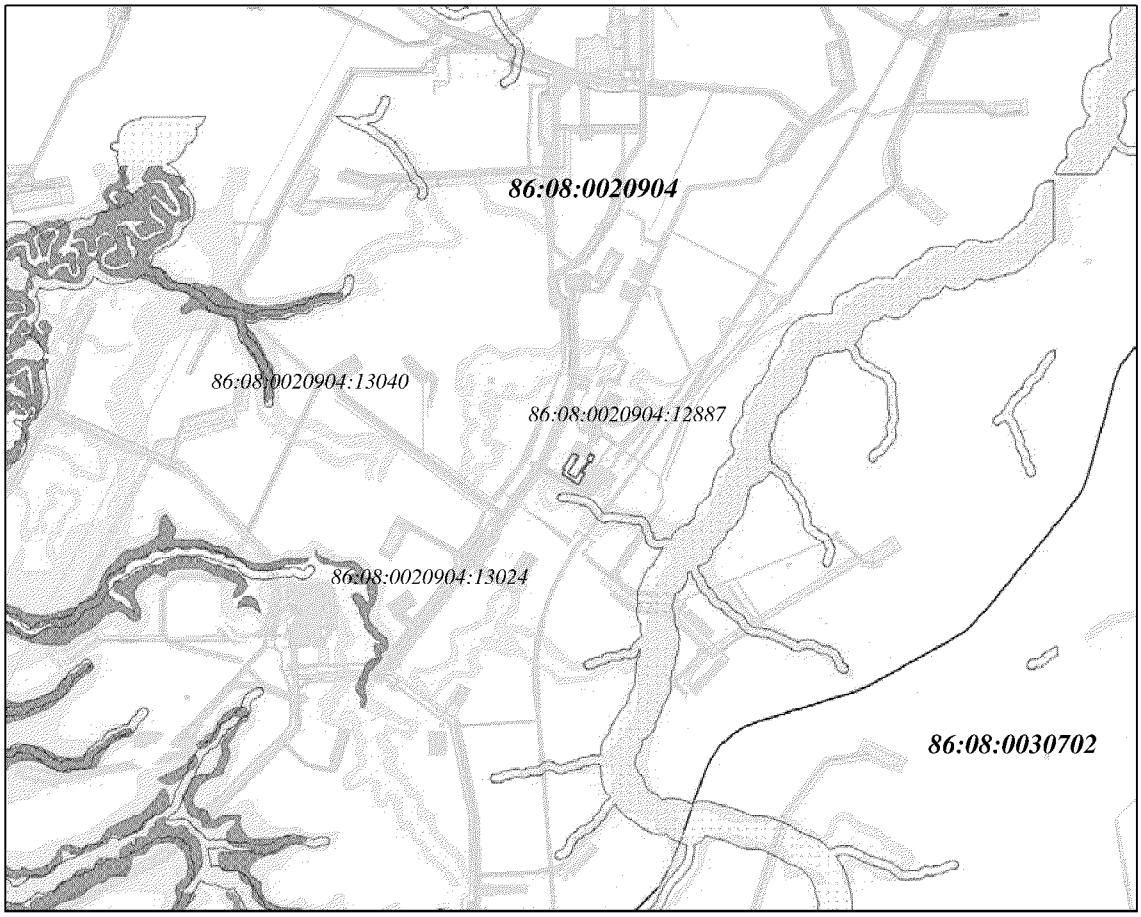

УСЛОВНЫЕ ОБОЗНАЧЕНИЯ

граница земельного участка

земельные участки, согласно сведениям государственного кадастра недвижимости

водоохранные зоны

зоны историко-культурного наследия


перспективная

малоперспективная

86:08:0020903:2708 кадастровый номер земельного участка

						РЭП Малобалыкского месторождения		
Изм.	Кол.у	Лист	№ док.	Подпись	Дата			
Составил		Трофимова			12.15	Проект планировки и межевания территории	Стадия	Лист	Листов
Проверил		Абышева			12.15		П	1	2
						Чертеж градостроительного плана земельного участка и линий градостроительного регулирования	АО Фирма «Фрикон»		
							Лист 8 из 12		

Чертеж градостроительного плана земельного участка и линий градостроительного регулирования

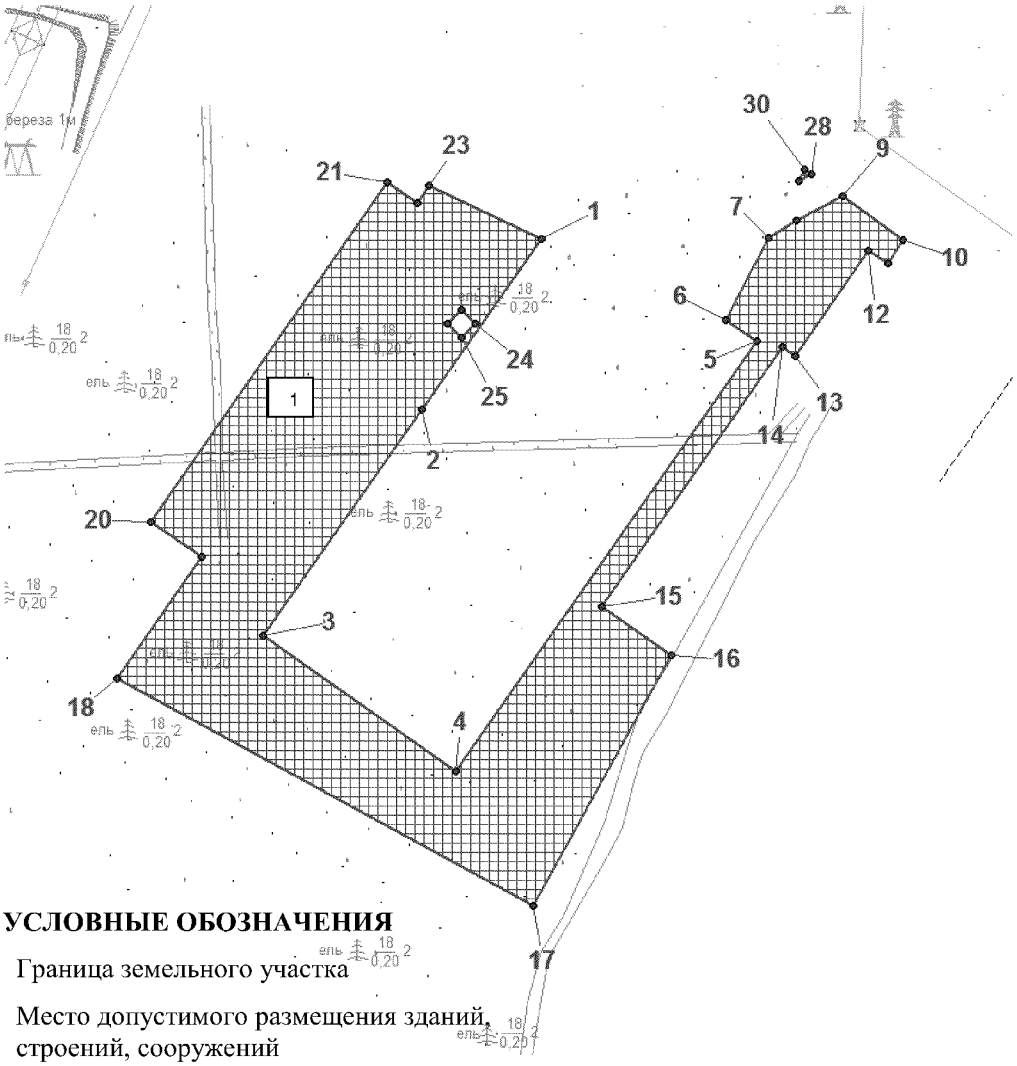

УСЛОВНЫЕ ОБОЗНАЧЕНИЯ

Граница земельного участка

Место допустимого размещения зданий, строений, сооружений

Экспликация объектов, зданий и сооружений расположенных на участке	
номер	**наименование**
1	Площадка РЭП

Чертеж градостроительного плана земельного участка разработан на топографической основе в масштабе (1:3000), выполненной 07.2015 г. АО Фирма «Фрикон»
Площадь земельного участка – 4,1501 га

						РЭП Малобалыкского месторождения			
Изм.	Кол.у	Лист	№	Подпис	Дата				
Составил		Трофимова			12.15	Проект планировки и межевания территории	Стадия	Лист	Листов
Проверил		Абышева			12.15		П	2	2
						Чертеж градостроительного плана земельного участка и линий градостроительного регулирования	АО Фирма «Фрикон»		
							Лист 9 из 12		

Градостроительный план земельного участка для
размещения объекта регионального значения
Ханты-Мансийского автономного округа – Югры
"РЭП Малобалыкского месторождения"
Землепользователь ОАО "НК "Роснефть"

Каталог координат поворотных точек границ земельного участка

№№ точек	X	У	№№ точек	X	У
1	905959.69	3518089.96	16	905749.43	3518155.56
2	905873.51	3518029.68	17	905622.65	3518086.28
3	905758.93	3517949.52	18	905737.77	3517875.62
4	905690.72	3518047.03	19	905798.84	3517918.25
5	905907.85	3518198.94	20	905816.82	3517892.55
6	905918.7	3518183.45	21	905988.27	3518012.5
7	905959.93	3518204.98	22	905977.78	3518027.5
8	905968.97	3518219.16	23	905986.43	3518033.46
9	905981.28	3518242.79	24	905916.81	3518056.6
10	905958.8	3518273.22	25	905909.73	3518049.54
11	905947.22	3518265.11	26	905916.81	3518042.47
12	905953.86	3518255.64	27	905923.88	3518049.54
13	905900.52	3518218.23	28	905992.27	3518226.66
14	905904.83	3518212.09	29	905989.17	3518220.25
15	905774.13	3518120.36	30	905994.68	3518223.12

2. Информация о разрешенном использовании земельного участка, требованиях к назначению, параметрам и размещению объекта капитального строительства[1,2,3,4]

Градостроительный регламент не установлен

(наименование представительного органа местного самоуправления, реквизиты акта об утверждении правил землепользования и застройки, информация обо всех предусмотренных градостроительным регламентом видах разрешенного использования земельного участка (за исключением случаев предоставления земельного участка для государственных или муниципальных нужд))

2.1. Информация о разрешенном использовании земельного участка[2,3,4]

основные виды разрешенного использования земельного участка:
Градостроительным регламентом не установлено
условно разрешенные виды использования земельного участка:
Градостроительным регламентом не установлено

вспомогательные виды использования земельного участка:
Градостроительным регламентом не установлено

2.2. Требования к назначению, параметрам и размещению объекта капитального строительства на указанном земельном участке.

Назначение объекта капитального строительства

№ ***Не имеется*** , _____
(согласно чертежу) (назначение объекта капитального строительства)

2.2.1. Предельные (минимальные и (или) максимальные) размеры земельных участков и объектов капитального строительства, в том числе площадь:

Кадастровый номер земельного участка согласно чертежу градостр. плана	1. Длина (метров)	2. Ширина (метров)	3. Полоса отчуждения	4. Охранные зоны	5. Площадь земельного участка (га)	6. Номер объекта кап. стр-ва согласно чертежу градостр. плана	7. Размер (м)		8. Площадь объекта кап. стр-ва (га)
							макс.	мин.	

2.2.2. Предельное количество этажей ____ или предельная высота зданий, строений, сооружений ____ м.
2.2.3. Максимальный процент застройки в границах земельного участка _____% .
2.2.4. Иные показатели:

2.2.5. Требования к назначению, параметрам и размещению объекта капитального строительства на указанном земельном участке.

Назначение объекта капитального строительства

№ **1** ***Площадка РЭП***
(согласно чертежу градостроительного плана) (назначение объекта капитального строительства)

Предельные (минимальные и (или) максимальные) размеры земельных участков:

Номер участка согласно чертежу градострои-тельного плана	Длина (м)	Ширина (м)	Площадь (га)	Полоса отчуждения	Охранные зоны
1	*(сложная конфигурация)*		***4,1501***	-	-

3. Информация о расположенных в границах земельного участка объектах капитального строительства и объектах культурного наследия

3.1. Объекты капитального строительства

№ ***Не имеются***, _____
(согласно чертежу градостроительного плана) (назначение объекта капитального строительства)

инвентаризационный или кадастровый номер _____

технический или кадастровый паспорт объекта подготовлен _____
(дата)

_____
(наименование организации (органа) государственного кадастрового учета объектов недвижимости или государственного технического учета и технической инвентаризации объектов капитального строительства)

3.2. Объекты, включенные в единый государственный реестр объектов культурного наследия (памятников истории и культуры) народов Российской Федерации

№ ***Не имеются***, _____
(согласно чертежу градостроительного плана) (назначение объекта культурного наследия)

_____
(наименование органа государственной власти, принявшего решение о включении выявленного объекта культурного наследия в реестр, реквизиты этого решения)

регистрационный номер в реестре _____ от _____
(дата)

4. Информация о разделении земельного участка [2,3,4]

Пункт 4 статьи 41 Градостроительного кодекса РФ
(наименование и реквизиты документа, определяющего возможность или невозможность разделения)

Данный земельный участок возможно разделить



Приложение 28
к постановлению Правительства
Ханты-Мансийского
автономного округа – Югры
от 19 февраля 2016 года № 33-п

Положение о размещении линейного объекта регионального значения Ханты-Мансийского автономного округа - Югры «РЭП Малобалыкского месторождения»

I. Размещение объекта

В административном отношении линейный объект регионального значения Ханты-Мансийского автономного округа – Югры «РЭП Малобалыкского месторождения» (далее – проектируемый объект) расположен на межселенной территории в границах Малобалыкского месторождения Нефтеюганского района Ханты-Мансийского автономного округа – Югры.

В географическом отношении территория проектируемого объекта находится в 98 километрах на юго-запад от города Нефтеюганска.

II. Функциональное зонирование территории

Проектируемый объект располагается на землях лесного фонда, находящихся в ведении территориального отдела - Нефтеюганского лесничества (Юнг-Яхское участковое лесничество).

III. Решения по планировочной организации земельных участков для размещения проектируемого объекта

Расчет полосы отвода земельных участков для выполнения работ по строительству проектируемого объекта производится с учетом действующих норм отвода земель.

Таблица 1.

Площади земельных участков, необходимые для строительства и эксплуатации проектируемого объекта

Наименование объекта (кадастровый номер)	Площадь территории планируемого размещения объектов, га	Площадь территории в границе проекта планировки, га
РЭП Малобалыкского месторождения	9,4073	12,2403

Таблица 2.

Площади испрашиваемых земельных участков под линейный объект регионального значения

№ земельного участка	Площадь земельного участка, га	Категория земель	Аренда
86:08:0020904:ЗУ1	3,5350	Земли лесного фонда	долгосрочная аренда
86:08:0020904:ЗУ2	5,8723	Земли лесного фонда	краткосрочная аренда сроком на 5 лет

Координаты границ земельных участков, необходимых для размещения проектируемого объекта в графических материалах определены в местной системе координат Ханты-Мансийского автономного округа – Югры МСК-86.

IV. Особо охраняемые территории и зоны с особыми условиями использования

Проектируемый объект технологически привязан к объектам сложившейся инфраструктуры и проходит вдоль существующих коридоров коммуникаций на свободной от застройки территории.

Проектируемые объекты расположены за пределами водоохранных зон и прибрежных полос водных объектов.

В границах участка работ отсутствуют объекты культурного наследия, особо охраняемые природные территории федерального, регионального и местного значения.

Проектируемый объект не попадает в границы территории традиционного природопользования коренных малочисленных народов Севера регионального значения.



Основная часть проекта планировки территории
для размещения линейного объекта регионального
значения Ханты-Мансийского автономного округа-Югры
"Реконструкция трубопроводов Красноленинского месторождения"
Землепользователь ООО "ЛУКОЙЛ - Западная Сибирь"
ТПП "Урайнефтегаз"
0

Экспликация зон планируемого размещения линейных объектов

Номер	Наименование	Площадь, га
1	Реконструкция трубопроводов Красноленинского месторождения	27,1824

Экспликация проектируемых линейных объектов

Номер	Наименование
1	Высоконапорный водовод от БКНС-32 до т.вр. К-321, инв.№24022161
3	Нефтепровод Д 159*8мм от куста 135, инв №ХМ_ХХ_01729
5	Спутник АМ-40-8-400 на К-9 Каменное, инв. №ХМ_ХХ_00502
7	Нефтегазосборные сети от К-316 до т.ва. К-931, инв. №24018811

Экспликация существующихх линейных объектов

Номер	Наименование
2	Высоконапорный водовод от БКНС-32 до т.вр. К-321, инв.№24022161 (демонтаж)
4	Нефтепровод Д 159*8мм от куста 135, инв №ХМ_ХХ_01729 (демонтаж)
6	Спутник АМ-40-8-400 на К-9 Каменное, инв. №ХМ_ХХ_00502 (демонтаж)
8	Нефтегазосборные сети от К-316 до т.ва. К-931, инв. №24018811 (демонтаж)

Условные обозначения

Граница зоны размещения линейных объектов (красные линии)

Зона планируемого размещения линейных объектов

Границы ранее отведенных земельных участков

Граница муниципальных районов

граница кадастрового квартала

1 Номер линейного объекта

1 Номер точки поворота границы зоны планируемого размещения объекта капитального строительства

86:07:0102006 Кадастровый квартал

86:07:0102006:563 Кадастровый номер земельного участка

Высоконапорный водовод от БКНС-32 до т.вр. К-321. Инв. №24022161

Высоконапорный водовод от БКНС-32 до т.вр. К-321. Инв. №24022161 (демонтаж)

Нефтепровод Д 159*8мм от куста 135, инв. №ХМ_ХХ_01729

Нефтепровод Д 159*8мм от куста 135, инв. №ХМ_ХХ_01729 (демонтаж)

Спутник АМ-40-8-400 на К-9 Каменное, инв.№ХМ_ХХ_00502

Спутник АМ-40-8-400 на К-9 Каменное, инв.№ХМ_ХХ_00502 (демонтаж)

Нефтегазосборные сети от К-316 до т.вр.К-931, инв.№24018811

Нефтегазосборные сети от К-316 до т.вр.К-931, инв.№24018811 (демонтаж)

Изм.	Кол.уч	Лист	N док	Подпись	Дата
Выполнил		Сычева			12.2015
ГИП		Данковцев			12.2015

01-449/673

Реконструкция трубопроводов Красноленинского месторождения

ДОКУМЕНТАЦИЯ ПО ПЛАНИРОВКЕ ТЕРРИТОРИИ:

Проект планировки


Стадия	Лист	Листов

ЗАО НПИИЭК


Основная часть проекта планировки территории
для размещения линейного объекта регионального
значения Ханты-Мансийского автономного округа-Югры
"Реконструкция трубопроводов Красноленинского месторождения"
Землепользователь ООО "ЛУКОЙЛ - Западная Сибирь"
ТПП "Урайнефтегаз"


Обзорная схема расположения проектируемого объекта регионального значения


Масштаб М 1 : 120 000

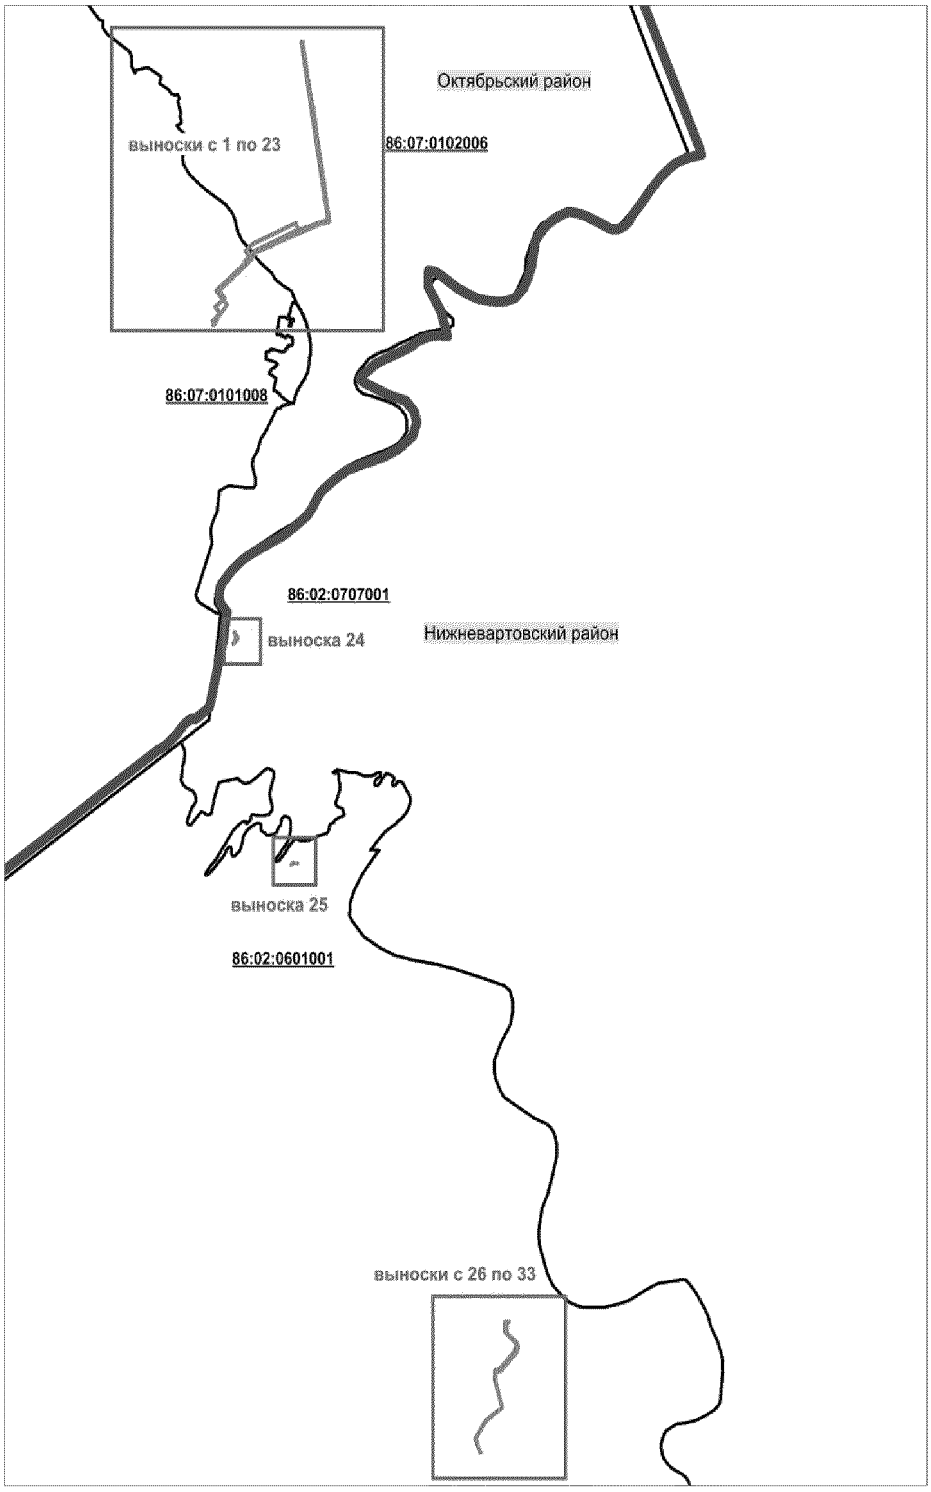


Основная часть проекта планировки территории
для размещения линейного объекта регионального
значения Ханты-Мансийского автономного округа-Югры
"Реконструкция трубопроводов Красноленинского месторождения"
Землепользователь ООО "ЛУКОЙЛ - Западная Сибирь"
ТПП "Урайнефтегаз"
Масштаб 1:5000

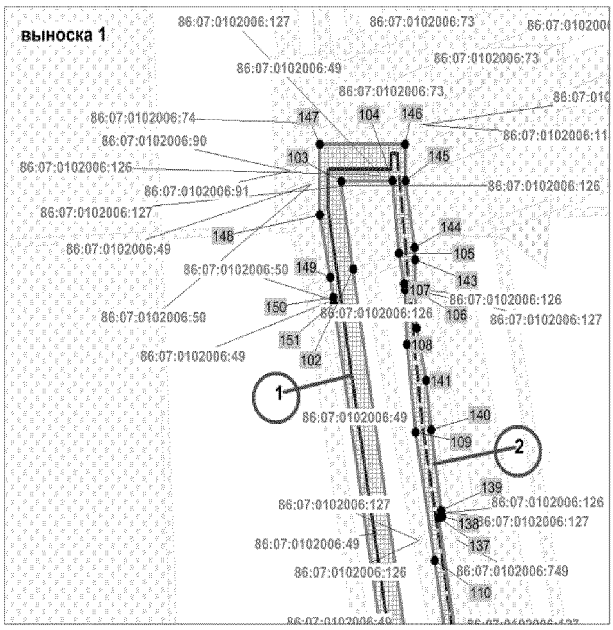


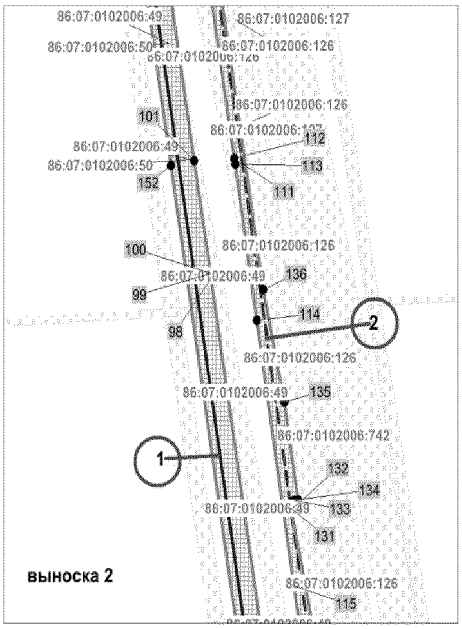


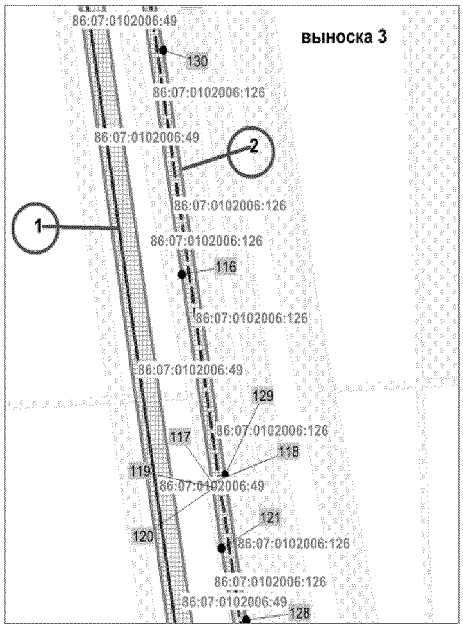


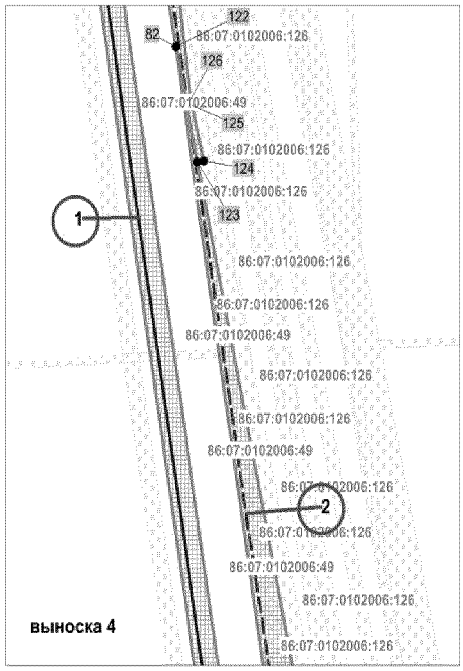


Основная часть проекта планировки территории
для размещения линейного объекта регионального
значения Ханты-Мансийского автономного округа-Югры
"Реконструкция трубопроводов Красноленинского месторождения"
Землепользователь ООО "ЛУКОЙЛ - Западная Сибирь"
ТПП "Урайнефтегаз"
Масштаб 1:5000

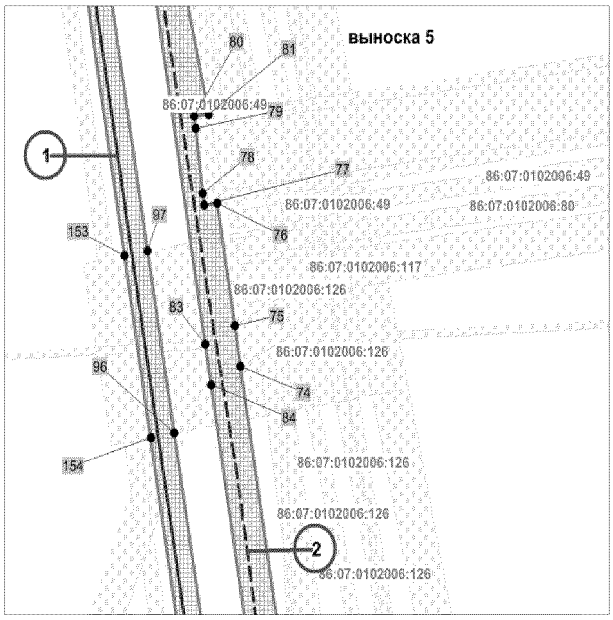


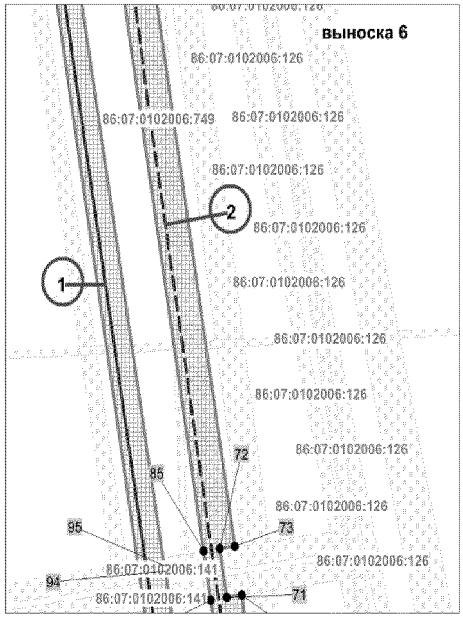


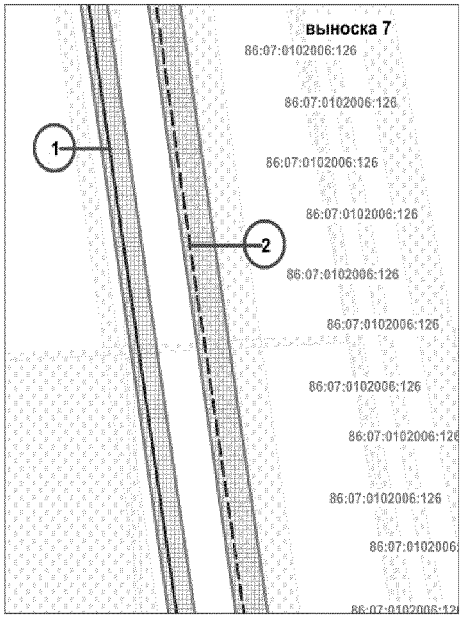


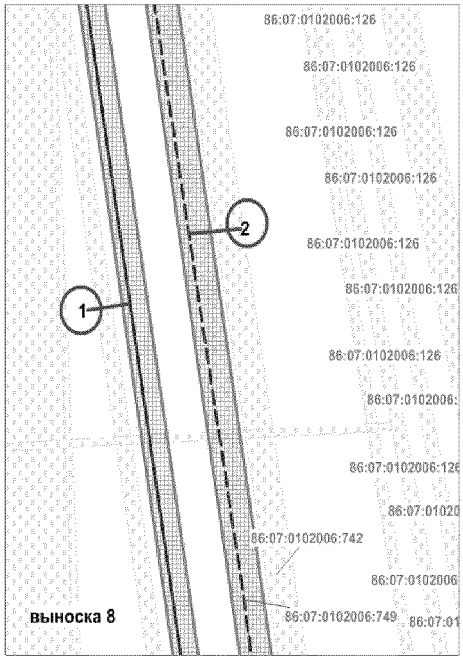


Основная часть проекта планировки территории
для размещения линейного объекта регионального
значения Ханты-Мансийского автономного округа-Югры
"Реконструкция трубопроводов Красноленинского месторождения"
Землепользователь ООО "ЛУКОЙЛ - Западная Сибирь"
ТПП "Урайнефтегаз"
Масштаб 1:5000

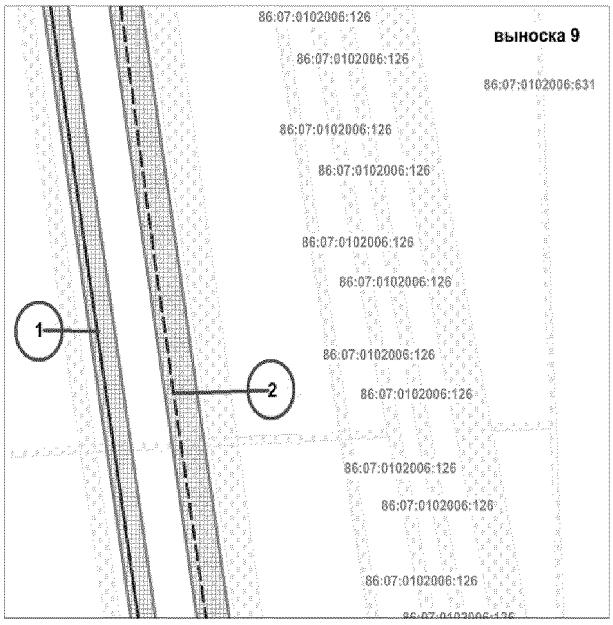


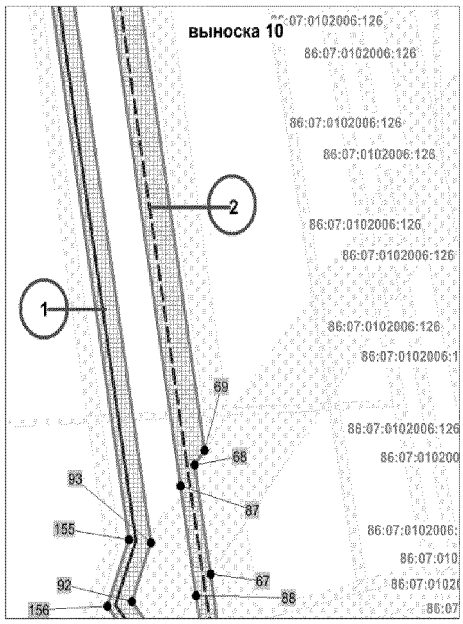


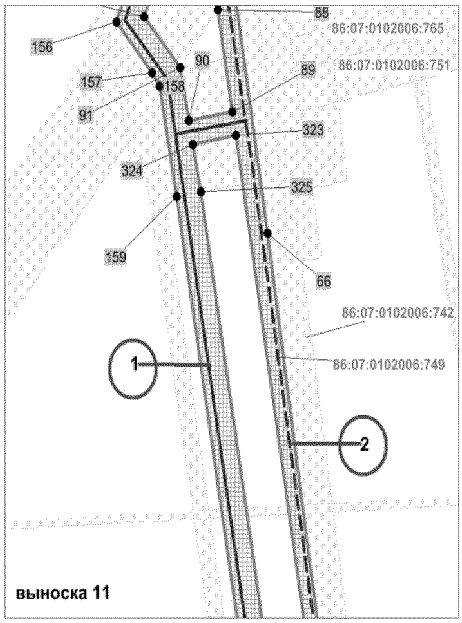


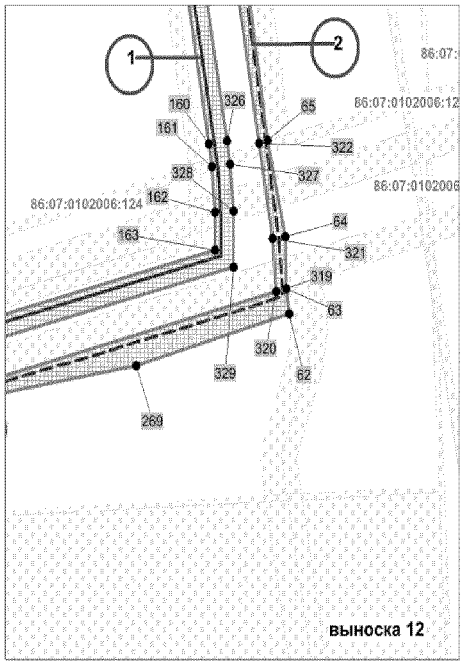


Основная часть проекта планировки территории
для размещения линейного объекта регионального
значения Ханты-Мансийского автономного округа-Югры
"Реконструкция трубопроводов Красноленинского месторождения"
Землепользователь ООО "ЛУКОЙЛ - Западная Сибирь"
ТПП "Урайнефтегаз"
Масштаб 1:5000

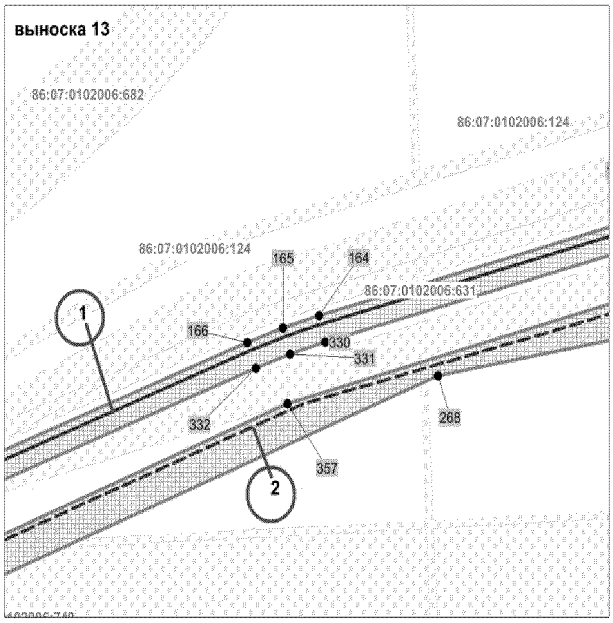


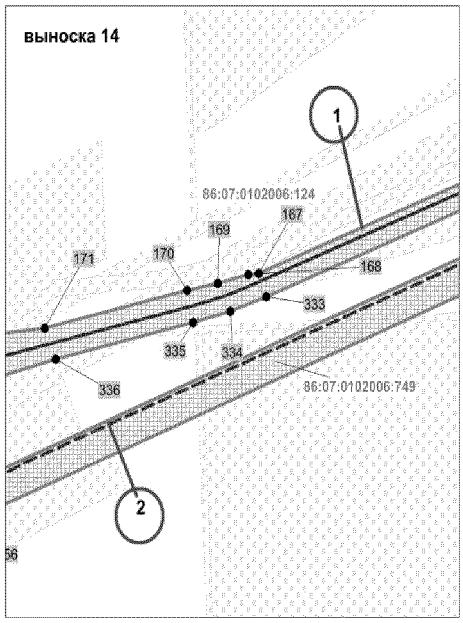


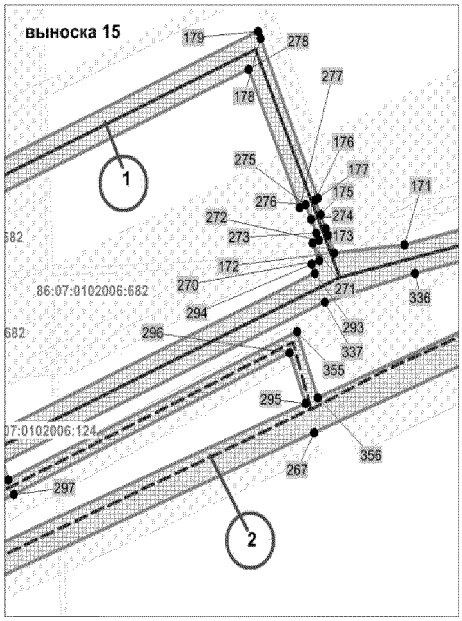


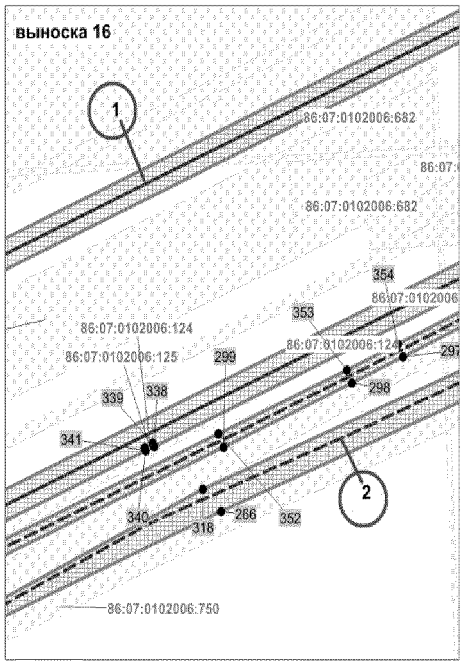


Основная часть проекта планировки территории
для размещения линейного объекта регионального
значения Ханты-Мансийского автономного округа-Югры
"Реконструкция трубопроводов Красноленинского месторождения"
Землепользователь ООО "ЛУКОЙЛ - Западная Сибирь"
ТПП "Урайнефтегаз"
Масштаб 1:5000

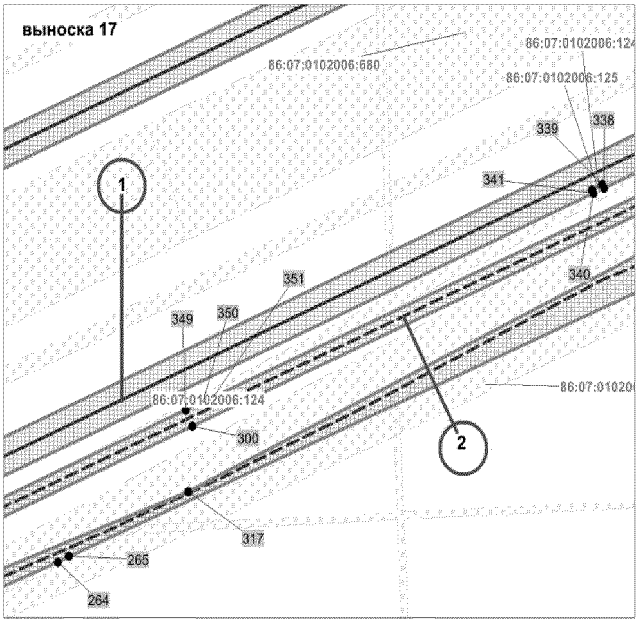


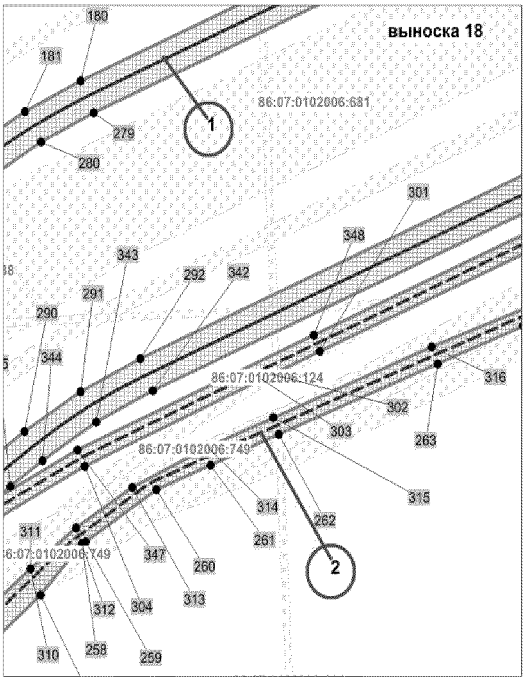

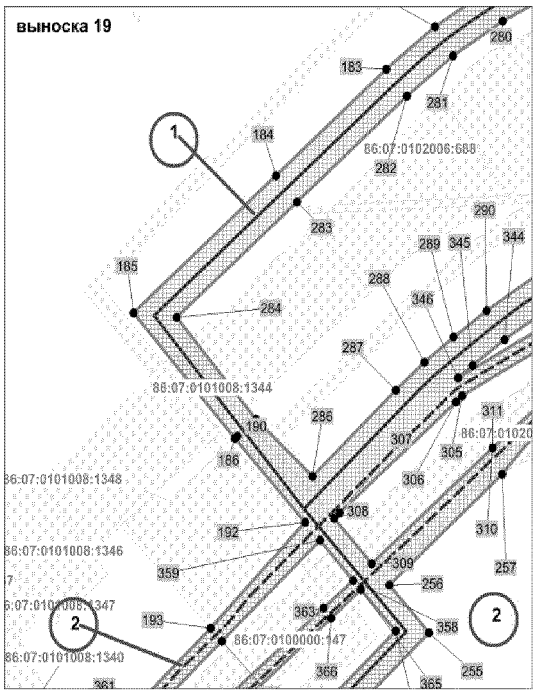



Основная часть проекта планировки территории
для размещения линейного объекта регионального
значения Ханты-Мансийского автономного округа-Югры
"Реконструкция трубопроводов Красноленинского месторождения"
Землепользователь ООО "ЛУКОЙЛ - Западная Сибирь"
ТПП "Урайнефтегаз"
Масштаб 1:5000

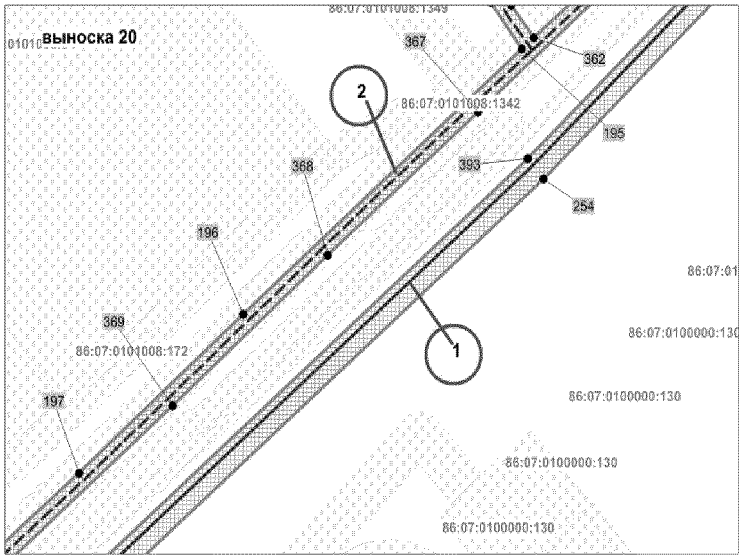

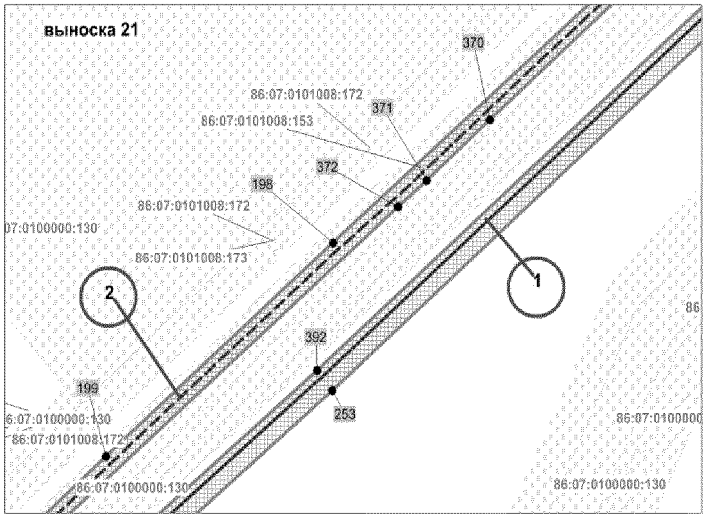



Основная часть проекта планировки территории
для размещения линейного объекта регионального
значения Ханты-Мансийского автономного округа-Югры
"Реконструкция трубопроводов Красноленинского месторождения"
Землепользователь ООО "ЛУКОЙЛ - Западная Сибирь"
ТПП "Урайнефтегаз"
Масштаб 1:5000

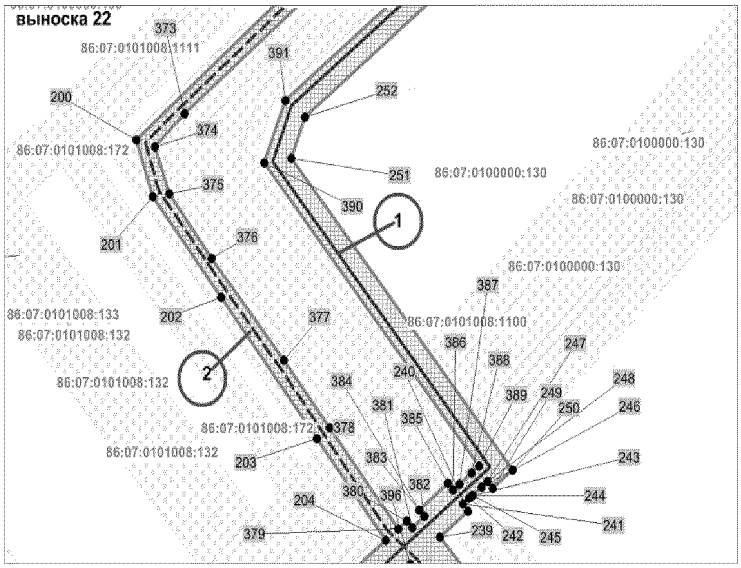

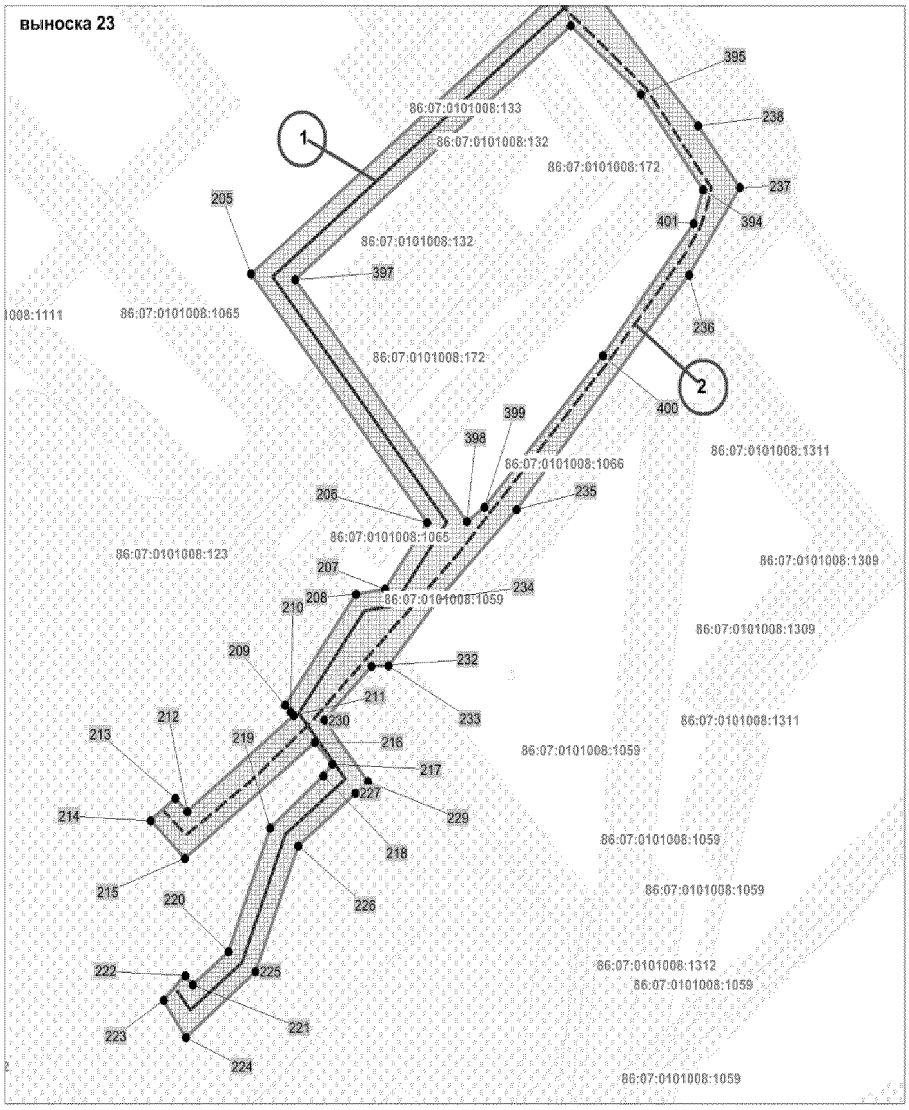



Основная часть проекта планировки территории
для размещения линейного объекта регионального
значения Ханты-Мансийского автономного округа-Югры
"Реконструкция трубопроводов Краснолениинского месторождения"
Землепользователь ООО "ЛУКОЙЛ - Западная Сибирь"
ТПП "Урайнефтегаз"
Масштаб 1:5000

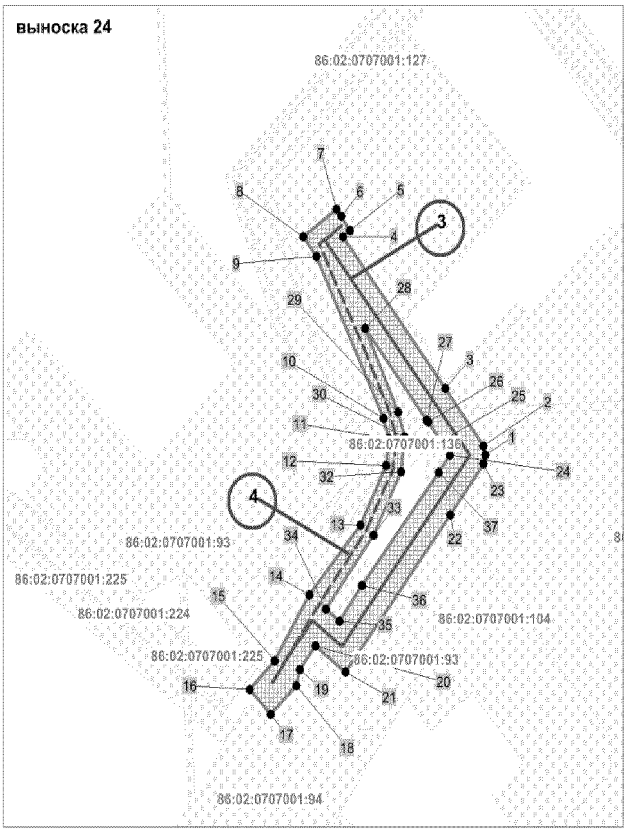


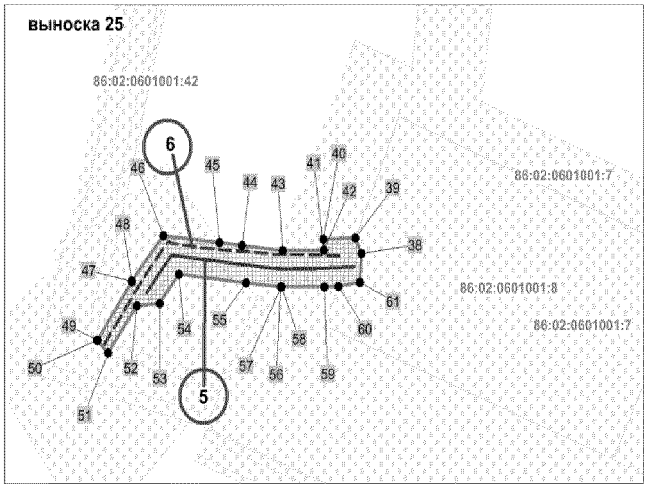


Основная часть проекта планировки территории
для размещения линейного объекта регионального
значения Ханты-Мансийского автономного округа-Югры
"Реконструкция трубопроводов Красноленинского месторождения"
Землепользователь ООО "ЛУКОЙЛ - Западная Сибирь"
ТПП "Урайнефтегаз"
Масштаб 1:5000

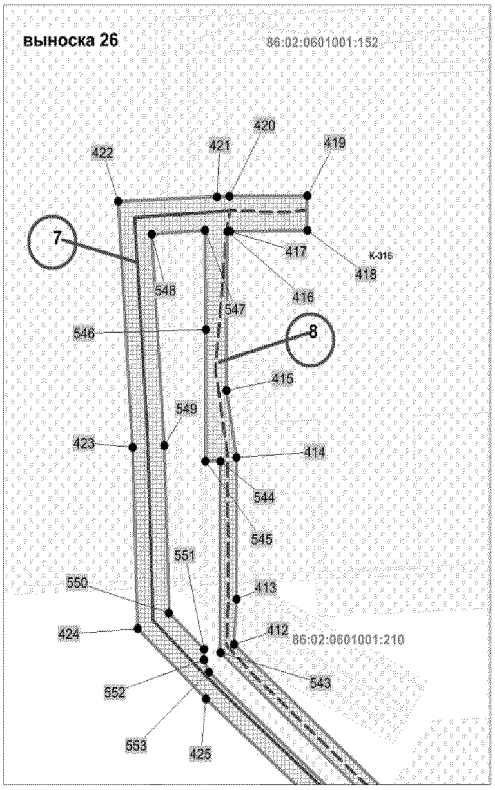


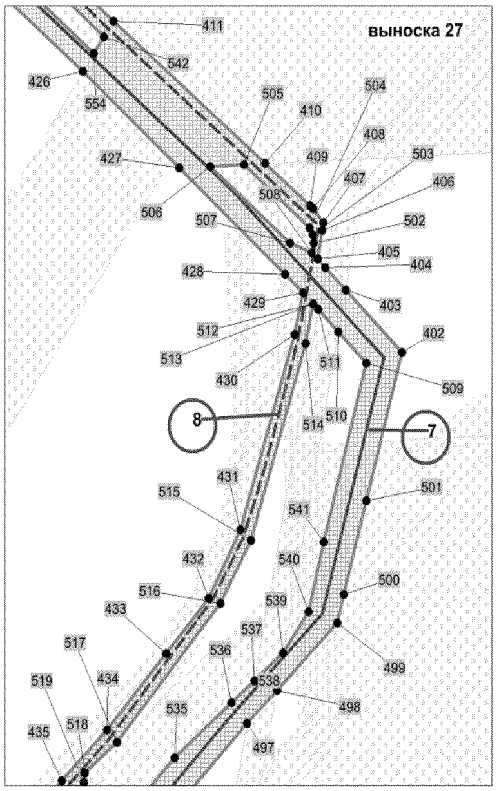


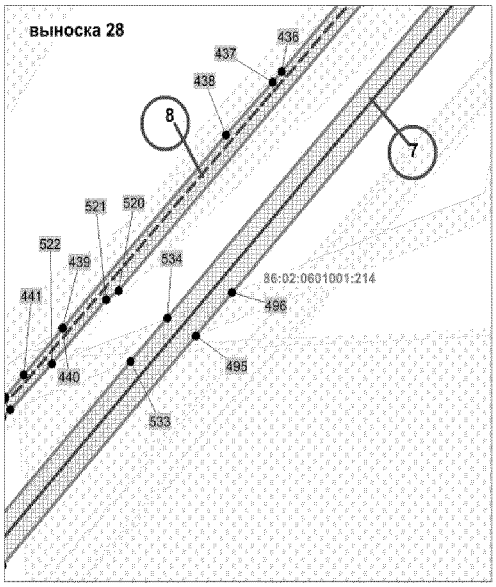


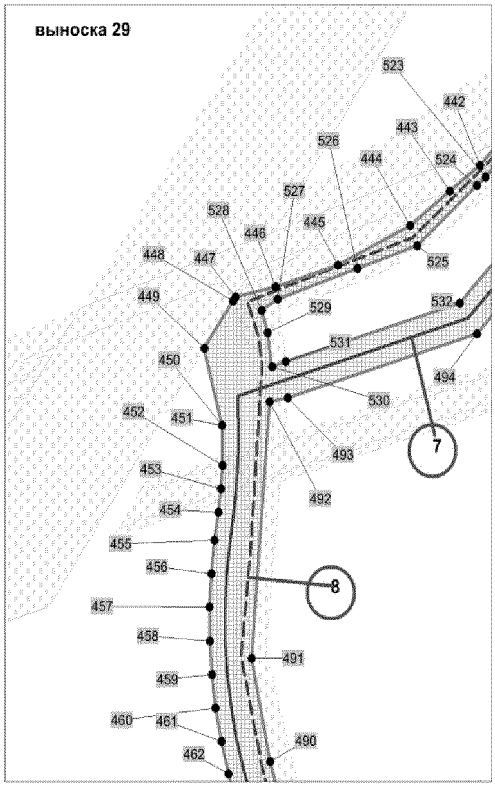


Основная часть проекта планировки территории
для размещения линейного объекта регионального
значения Ханты-Мансийского автономного округа-Югры
"Реконструкция трубопроводов Красноленинского месторождения"
Землепользователь ООО "ЛУКОЙЛ - Западная Сибирь"
ТПП "Урайнефтегаз"
Масштаб 1:5000

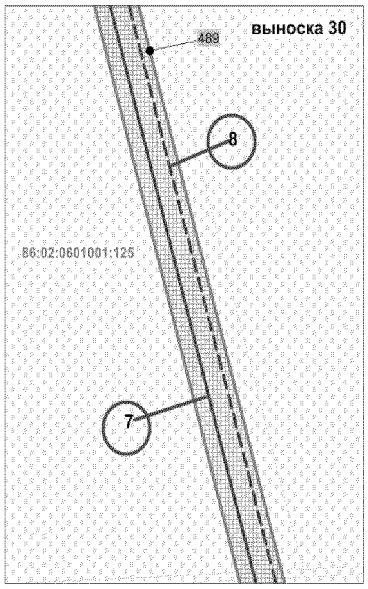

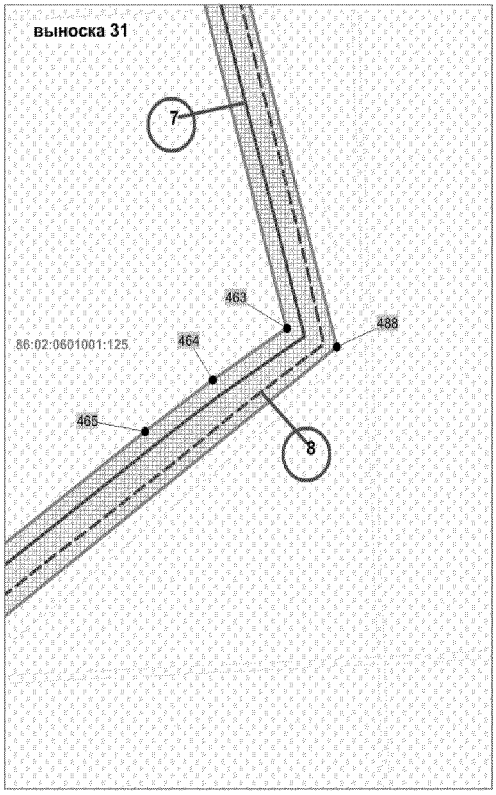

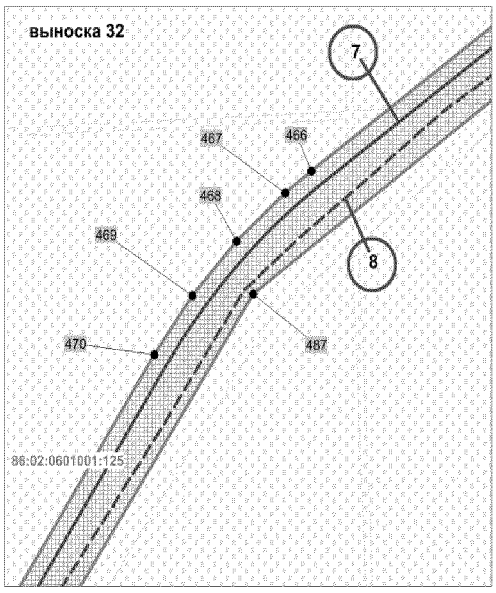

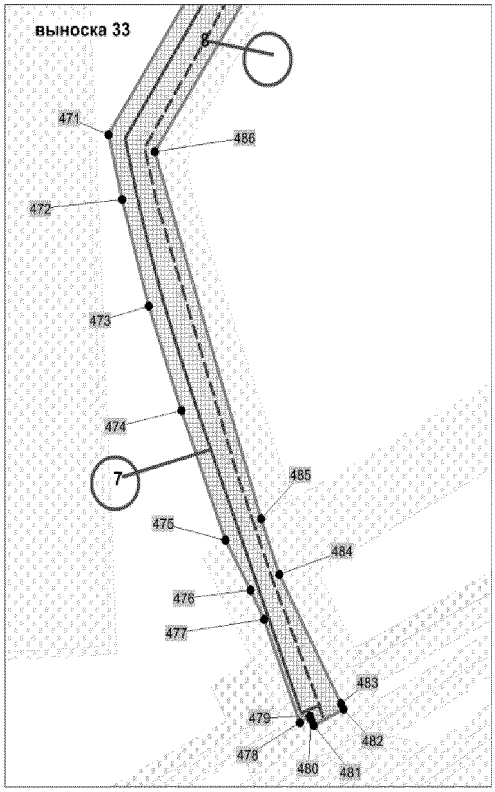

Основная часть проекта планировки территории
для размещения линейного объекта регионального
значения Ханты-Мансийского автономного округа-Югры
"Реконструкция трубопроводов Красноленинского месторождения"
Землепользователь ООО "ЛУКОЙЛ - Западная Сибирь"
ТПП "Урайнефтегаз"

Каталог координат границы зоны планируемого размещения линейного объекта

Номер	X	Y
1	1 014 166.08	2 575 012.1
2	1 014 170.08	2 575 011.03
3	1 014 195.53	2 574 991.66
4	1 014 262.67	2 574 939.81
5	1 014 265.28	2 574 943.52
6	1 014 271.83	2 574 938.95
7	1 014 274.78	2 574 936.54
8	1 014 262.58	2 574 919.69
9	1 014 253.93	2 574 926.37
10	1 014 182.22	2 574 960.34
11	1 014 173.32	2 574 962.91
12	1 014 161.5	2 574 961.61
13	1 014 134.98	2 574 948.61
14	1 014 104.18	2 574 922.92
15	1 014 075.05	2 574 905.4
16	1 014 062.37	2 574 892.58
17	1 014 051.51	2 574 903.34
18	1 014 064.2	2 574 916.15
19	1 014 071.14	2 574 918.09
20	1 014 081.73	2 574 925.92
21	1 014 070.09	2 574 941.15
22	1 014 139.66	2 574 994.22
23	1 014 162.08	2 575 011.03
24	1 014 166.05	2 574 994.02
25	1 014 171.99	2 574 989.63
26	1 014 180.64	2 574 982.96
27	1 014 181.43	2 574 982.35
28	1 014 222.16	2 574 950.89
29	1 014 184.99	2 574 967.85
30	1 014 174.03	2 574 971.03
31	1 014 170.99	2 574 970.7
32	1 014 158.65	2 574 969.36
33	1 014 130.8	2 574 955.46
34	1 014 097.8	2 574 931.26
35	1 014 092.53	2 574 938.15
36	1 014 108.26	2 574 949.49
37	1 014 158.51	2 574 988.47
38	1 010 150.9	2 576 184.82
39	1 010 157.72	2 576 181.9
40	1 010 157.29	2 576 165.67

Номер	X	Y
41	1 010 152.35	2 576 165.81
42	1 010 152.35	2 576 165.76
43	1 010 152	2 576 145.07
44	1 010 154.44	2 576 124.57
45	1 010 155.58	2 576 112.95
46	1 010 158.72	2 576 084.48
47	1 010 138.59	2 576 068.7
48	1 010 138.44	2 576 068.6
49	1 010 112.58	2 576 051.27
50	1 010 112.35	2 576 051.13
51	1 010 106.89	2 576 056.59
52	1 010 127.78	2 576 071.08
53	1 010 128.72	2 576 082.69
54	1 010 141.69	2 576 092.38
55	1 010 137.98	2 576 126.47
56	1 010 136.03	2 576 144.05
57	1 010 136.03	2 576 144.31
58	1 010 136.02	2 576 144.42
59	1 010 136.18	2 576 166.23
60	1 010 136.37	2 576 173.13
61	1 010 138.19	2 576 184.09
62	1 021 576.71	2 576 828.61
63	1 021 590.82	2 576 826.54
64	1 021 619.61	2 576 825.84
65	1 021 673.05	2 576 814.57
66	1 021 890.15	2 576 781.98
67	1 021 994.74	2 576 765.59
68	1 022 047.34	2 576 756.66
69	1 022 054.46	2 576 762.19
70	1 023 154.78	2 576 579
71	1 023 153.75	2 576 571.3
72	1 023 175.18	2 576 567.79
73	1 023 176.21	2 576 575.44
74	1 023 552.61	2 576 512.91
75	1 023 570.39	2 576 509.97
76	1 023 623.92	2 576 501.09
77	1 023 623.11	2 576 494.47
78	1 023 628.22	2 576 493.83
79	1 023 656.79	2 576 490.12
80	1 023 662.01	2 576 489.42
81	1 023 662.96	2 576 496.88

Номер	X	Y
82	1 023 992.2	2 576 424
83	1 023 562.37	2 576 495.08
84	1 023 544.59	2 576 498.01
85	1 023 174.08	2 576 559.56
86	1 023 152.65	2 576 563.12
87	1 022 037.23	2 576 748.82
88	1 021 984.47	2 576 757.58
89	1 021 941.32	2 576 764.77
90	1 021 937.7	2 576 743.41
91	1 021 960.03	2 576 739.17
92	1 021 981.57	2 576 721.43
93	1 022 010.15	2 576 732.12
94	1 023 165.29	2 576 540.22
95	1 023 167.84	2 576 539.58
96	1 023 523.29	2 576 479.29
97	1 023 603.16	2 576 465.94
98	1 024 468.78	2 576 321.3
99	1 024 470.82	2 576 320.88
100	1 024 470.84	2 576 320.96
101	1 024 519.54	2 576 312.82
102	1 024 734.14	2 576 276.96
103	1 024 772.02	2 576 270.86
104	1 024 772.23	2 576 296.95
105	1 024 741.1	2 576 300.1
106	1 024 727.82	2 576 302.62
107	1 024 725.14	2 576 303.16
108	1 024 701.49	2 576 304.17
109	1 024 663.64	2 576 308.58
110	1 024 608.37	2 576 318.2
111	1 024 520.46	2 576 333
112	1 024 520.47	2 576 333.04
113	1 024 517.92	2 576 333.58
114	1 024 450.58	2 576 344.52
115	1 024 336.1	2 576 363.34
116	1 024 209.88	2 576 384.58
117	1 024 120.13	2 576 399.9
118	1 024 120.34	2 576 400.95
119	1 024 117.77	2 576 401.48
120	1 024 117.55	2 576 400.35
121	1 024 091.59	2 576 404.78
122	1 023 992.2	2 576 424

Основная часть проекта планировки территории
для размещения линейного объекта регионального
значения Ханты-Мансийского автономного округа-Югры
"Реконструкция трубопроводов Красноленинского месторождения"
Землепользователь ООО "ЛУКОЙЛ - Западная Сибирь"
ТПП "Урайнефтегаз"

Каталог координат границы зоны планируемого размещения линейного объекта

Номер	X	Y
123	1 023 942.57	2 576 434.99
124	1 023 943.1	2 576 438.24
125	1 023 966.85	2 576 432.26
126	1 023 969.4	2 576 431.72
127	1 024 039.35	2 576 421.82
128	1 024 060.73	2 576 417.09
129	1 024 123.27	2 576 406.59
130	1 024 306.63	2 576 375.36
131	1 024 369.46	2 576 361.77
132	1 024 370.21	2 576 363.69
133	1 024 372.77	2 576 363.15
134	1 024 373.2	2 576 365.35
135	1 024 415.27	2 576 358.43
136	1 024 463.84	2 576 347.71
137	1 024 626.93	2 576 320.29
138	1 024 627.47	2 576 322.14
139	1 024 630.02	2 576 321.6
140	1 024 664.78	2 576 316.5
141	1 024 686.1	2 576 314.01
142	1 024 708.8	2 576 309.01
143	1 024 738.08	2 576 308.44
144	1 024 743.5	2 576 308.1
145	1 024 772.28	2 576 303.4
146	1 024 787.9	2 576 303.13
147	1 024 787.9	2 576 260.01
148	1 024 757.47	2 576 260.01
149	1 024 730.66	2 576 265.38
150	1 024 721.93	2 576 266.84
151	1 024 719.37	2 576 267.27
152	1 024 517.56	2 576 301
153	1 023 601.15	2 576 454.13
154	1 023 521.32	2 576 467.47
155	1 022 011.34	2 576 719.78
156	1 021 979.29	2 576 707.79
157	1 021 957.86	2 576 725.45
158	1 021 952.23	2 576 729.05
159	1 021 905.66	2 576 737.3
160	1 021 671.01	2 576 776.62
161	1 021 658.48	2 576 778.43
162	1 021 633.29	2 576 780.46

Номер	X	Y
164	1 021 557.11	2 576 570.89
165	1 021 551.75	2 576 552.55
166	1 021 545.42	2 576 534.51
167	1 021 479.4	2 576 361.55
168	1 021 478.75	2 576 355.72
169	1 021 474.52	2 576 338.59
170	1 021 471.15	2 576 321.27
171	1 021 453.05	2 576 241.5
172	1 021 448.63	2 576 199.13
173	1 021 457.68	2 576 195.37
174	1 021 461.36	2 576 193.84
175	1 021 468.73	2 576 190.77
176	1 021 476.34	2 576 187.6
177	1 021 477.02	2 576 189.22
178	1 021 559.81	2 576 154.55
179	1 021 563.6	2 576 153.04
180	1 021 215.43	2 575 344.38
181	1 021 201.45	2 575 316.21
182	1 021 185.03	2 575 289.81
183	1 021 165.86	2 575 265.18
184	1 021 117.62	2 575 209.24
185	1 021 055.37	2 575 137.07
186	1 020 998.47	2 575 188.52
187	1 020 999.48	2 575 189.73
188	1 021 004.56	2 575 195.89
189	1 021 004.56	2 575 195.9
190	1 021 007.04	2 575 199.02
191	1 020 998.47	2 575 188.52
192	1 020 960.18	2 575 224.03
193	1 020 912.19	2 575 176.17
194	1 020 870.37	2 575 131.26
195	1 020 849.43	2 575 146.96
196	1 020 729.33	2 575 005.91
197	1 020 657.41	2 574 922.75
198	1 020 532.06	2 574 772.2
199	1 020 435.53	2 574 657.31
200	1 020 359.08	2 574 567.99
201	1 020 333.83	2 574 576.37
202	1 020 289.05	2 574 610.98
203	1 020 226.47	2 574 659.45
204	1 020 181.08	2 574 694.27

Номер	X	Y
205	1 020 060.07	2 574 544.68
206	1 019 949.74	2 574 633.9
207	1 019 920.25	2 574 612.45
208	1 019 917.95	2 574 597.81
209	1 019 868.6	2 574 561.92
210	1 019 865.58	2 574 564.67
211	1 019 863.9	2 574 566.2
212	1 019 821.24	2 574 512.28
213	1 019 827.1	2 574 506.27
214	1 019 817.38	2 574 493.75
215	1 019 800.53	2 574 511.1
216	1 019 852.08	2 574 576.91
217	1 019 842.37	2 574 585.73
218	1 019 836.99	2 574 581.19
219	1 019 813.91	2 574 554.35
220	1 019 759.14	2 574 533.3
221	1 019 744.44	2 574 515.12
222	1 019 748.38	2 574 511.24
223	1 019 737.45	2 574 500.31
224	1 019 720.9	2 574 511.63
225	1 019 750.27	2 574 546.93
226	1 019 806.16	2 574 568.51
227	1 019 829.46	2 574 597.45
228	1 019 829.44	2 574 597.47
229	1 019 834.61	2 574 603.86
230	1 019 861.92	2 574 581.78
231	1 019 861.93	2 574 581.79
232	1 019 885.77	2 574 605.53
233	1 019 886	2 574 614.28
234	1 019 915.69	2 574 639.33
235	1 019 955.4	2 574 679.15
236	1 020 059.8	2 574 766.43
237	1 020 098.45	2 574 792.05
238	1 020 126.02	2 574 771
239	1 020 182.64	2 574 721.62
240	1 020 194.2	2 574 735.9
241	1 020 197.3	2 574 733.38
242	1 020 199.81	2 574 736.49
243	1 020 201.06	2 574 738.03
244	1 020 201.06	2 574 738.26
245	1 020 201.25	2 574 738.26

Основная часть проекта планировки территории
для размещения линейного объекта регионального
значения Ханты-Мансийского автономного округа-Югры
"Реконструкция трубопроводов Красноленинского месторождения"
Землепользователь ООО "ЛУКОЙЛ - Западная Сибирь"
ТПП "Урайнефтегаз"

Каталог координат границы зоны планируемого размещения линейного объекта

Номер	X	Y
246	1 020 204.84	2 574 742.7
247	1 020 207.35	2 574 745.8
248	1 020 207.35	2 574 745.81
249	1 020 204.24	2 574 748.32
250	1 020 212.38	2 574 758.38
251	1 020 350.89	2 574 646.33
252	1 020 369.29	2 574 653.41
253	1 020 465.18	2 574 771.93
254	1 020 790.71	2 575 158.05
255	1 020 910.23	2 575 286.78
256	1 020 931.9	2 575 266.64
257	1 020 981.99	2 575 323.92
258	1 021 005.37	2 575 345.09
259	1 021 006.26	2 575 346.95
260	1 021 029.9	2 575 382.69
261	1 021 041.07	2 575 410.14
262	1 021 055.08	2 575 444.79
263	1 021 087.14	2 575 525.24
264	1 021 104.19	2 575 568.37
265	1 021 106.81	2 575 573.9
266	1 021 237.71	2 575 888.34
267	1 021 355.51	2 576 186.86
268	1 021 530.87	2 576 631.52
269	1 021 548.1	2 576 729.66
270	1 021 444.77	2 576 190.01
271	1 021 453.77	2 576 186.16
272	1 021 455.33	2 576 189.82
273	1 021 458.99	2 576 188.25
274	1 021 466.33	2 576 185.11
275	1 021 473.88	2 576 181.88
276	1 021 473.88	2 576 181.87
277	1 021 472.31	2 576 178.21
278	1 021 543.84	2 576 147.55
279	1 021 200.85	2 575 350.88
280	1 021 187.69	2 575 324.14
281	1 021 171.93	2 575 298.96
282	1 021 153.65	2 575 275.46
283	1 021 105.67	2 575 219.84
284	1 021 053.2	2 575 159.01
285	1 021 007.04	2 575 199.02

Номер	X	Y
287	1 021 020.11	2 575 269.89
288	1 021 032.81	2 575 284.47
289	1 021 044.21	2 575 299.29
290	1 021 056.21	2 575 315.94
291	1 021 074.4	2 575 344.31
292	1 021 089.37	2 575 374.51
293	1 021 438.15	2 576 187.44
294	1 021 442.87	2 576 185.54
295	1 021 370.88	2 576 181.8
296	1 021 397.1	2 576 172.17
297	1 021 323.72	2 576 005.92
298	1 021 309.02	2 575 972.82
299	1 021 273.51	2 575 889.76
300	1 021 165.84	2 575 636.34
301	1 021 092.55	2 575 465.63
302	1 021 082.15	2 575 441.45
303	1 021 079.82	2 575 436.04
304	1 021 040.66	2 575 346.35
305	1 021 017.55	2 575 303.53
306	1 021 014.86	2 575 300.38
307	1 020 964.69	2 575 241.6
308	1 020 962.02	2 575 238.66
309	1 020 941.56	2 575 257.68
310	1 020 994	2 575 318.89
311	1 020 994.02	2 575 318.91
312	1 021 012.51	2 575 341.91
313	1 021 030.98	2 575 370.41
314	1 021 049.11	2 575 408.67
315	1 021 062.51	2 575 441.8
316	1 021 094.58	2 575 522.29
317	1 021 136.15	2 575 634.42
318	1 021 250.16	2 575 876.65
319	1 021 590.82	2 576 826.54
320	1 021 589.14	2 576 820.22
321	1 021 618.66	2 576 817.89
322	1 021 671.59	2 576 809.09
323	1 021 931.53	2 576 766.35
324	1 021 927.61	2 576 745.33
325	1 021 907.59	2 576 749.12
326	1 021 672.86	2 576 788.45
327	1 021 659.95	2 576 790.33

Номер	X	Y
328	1 021 633.75	2 576 792.44
329	1 021 602.87	2 576 792.55
330	1 021 545.54	2 576 574.01
331	1 021 540.34	2 576 556.2
332	1 021 534.2	2 576 538.71
333	1 021 468.18	2 576 365.72
334	1 021 461.24	2 576 345.48
335	1 021 455.74	2 576 324.77
336	1 021 438.09	2 576 247.75
337	1 021 423.34	2 576 193.42
338	1 021 273.89	2 575 845.1
339	1 021 275.76	2 575 844.12
340	1 021 273.19	2 575 838.91
341	1 021 271.6	2 575 839.75
342	1 021 074.77	2 575 381
343	1 021 060.5	2 575 352.19
344	1 021 043.14	2 575 325.1
345	1 021 031.33	2 575 308.73
346	1 021 025.89	2 575 301.42
347	1 021 047.83	2 575 342.81
348	1 021 099.89	2 575 462.48
349	1 021 173.2	2 575 633.2
350	1 021 176.84	2 575 641.77
351	1 021 179.15	2 575 647.21
352	1 021 280.86	2 575 886.63
353	1 021 316.37	2 575 969.61
354	1 021 331.04	2 576 002.68
355	1 021 407.86	2 576 176.74
356	1 021 373.82	2 576 189.23
357	1 021 518.48	2 576 554.89
358	1 020 933.85	2 575 248.48
359	1 020 952.02	2 575 231.6
360	1 020 906.46	2 575 181.76
361	1 020 869.27	2 575 141.66
362	1 020 854.52	2 575 153.14
363	1 020 921.27	2 575 233.43
364	1 020 910.85	2 575 269.85
365	1 020 929.89	2 575 252.15
366	1 020 916.88	2 575 237.15
367	1 020 821	2 575 124.95
368	1 020 756.02	2 575 048.61

Основная часть проекта планировки территории
для размещения линейного объекта регионального
значения Ханты-Мансийского автономного округа-Югры
"Реконструкция трубопроводов Красноленинского месторождения"
Землепользователь ООО "ЛУКОЙЛ - Западная Сибирь"
ТПП "Урайнефтегаз"

Каталог координат границы зоны планируемого размещения линейного объекта

Номер	X	Y
369	1 020 687.88	2 574 970.03
370	1 020 587.74	2 574 851.63
371	1 020 560.22	2 574 819.48
372	1 020 548.32	2 574 805.19
373	1 020 370.65	2 574 592.21
374	1 020 355.96	2 574 577.26
375	1 020 335.07	2 574 584.67
376	1 020 306.35	2 574 606.1
377	1 020 261.22	2 574 642.65
378	1 020 231.26	2 574 665.85
379	1 020 186.19	2 574 700.59
380	1 020 189.7	2 574 704.94
381	1 020 186.67	2 574 707.56
382	1 020 191.7	2 574 713.76
383	1 020 191.71	2 574 713.77
384	1 020 194.72	2 574 711.15
385	1 020 206.61	2 574 725.84
386	1 020 203.51	2 574 728.36
387	1 020 206.02	2 574 731.46
388	1 020 211.04	2 574 737.67
389	1 020 214.16	2 574 741.53
390	1 020 348.73	2 574 632.67
391	1 020 376.59	2 574 643.38
392	1 020 474.41	2 574 764.28
393	1 020 799.67	2 575 150.1
394	1 020 097.53	2 574 773.5
395	1 020 139.96	2 574 741.98
396	1 020 170.47	2 574 706.58
397	1 020 057.69	2 574 567.14
398	1 019 950.24	2 574 654.03
399	1 019 956.53	2 574 662.72
400	1 020 023.87	2 574 722.78
401	1 020 082.61	2 574 768.72
402	1 001 566.36	2 580 582.18
403	1 001 594.63	2 580 553.76
404	1 001 604.82	2 580 543.53
405	1 001 608.85	2 580 539.48
406	1 001 622	2 580 542
407	1 001 625.5	2 580 542.5
408	1 001 631.85	2 580 537.35
410	1 001 652.31	2 580 512.96
411	1 001 717.15	2 580 436.04
412	1 001 785.26	2 580 358.22
413	1 001 805.8	2 580 359.51
414	1 001 870.28	2 580 359.37
415	1 001 900.88	2 580 354.5
416	1 001 973.36	2 580 354.96
417	1 001 973.2	2 580 356.28
418	1 001 973.9	2 580 395.44
419	1 001 989.64	2 580 395.32
420	1 001 989.25	2 580 355.86
421	1 001 989	2 580 349.5
422	1 001 987.12	2 580 299.6
423	1 001 874.97	2 580 306.85
424	1 001 792.3	2 580 309.51
425	1 001 760.18	2 580 343.91
426	1 001 694.42	2 580 420.72
427	1 001 650.31	2 580 469.46
428	1 001 601.87	2 580 522.97
429	1 001 593.4	2 580 532.32
430	1 001 574.5	2 580 528
431	1 001 485.5	2 580 500.5
432	1 001 454	2 580 484.5
433	1 001 429.01	2 580 462.9
434	1 001 394.18	2 580 432.93
435	1 001 371	2 580 410
436	1 001 338.5	2 580 379.5
437	1 001 333.47	2 580 374.77
438	1 001 309.45	2 580 351.33
439	1 001 221.5	2 580 268.5
440	1 001 221.38	2 580 268.61
441	1 001 200.08	2 580 248.85
442	1 001 190	2 580 239.5
443	1 001 178.06	2 580 224.1
444	1 001 162.5	2 580 204
445	1 001 144.5	2 580 167.5
446	1 001 134.5	2 580 136
447	1 001 130	2 580 115.5
448	1 001 128.18	2 580 114.23
449	1 001 106.39	2 580 099.67
450	1 001 071.51	2 580 108.74
451	1 001 071.52	2 580 108.77
452	1 001 053.07	2 580 108.92
453	1 001 042.44	2 580 108.1
454	1 001 031.78	2 580 106.82
455	1 001 019.09	2 580 104.97
456	1 001 003.89	2 580 103.26
457	1 000 988.49	2 580 102.45
458	1 000 973.08	2 580 102.53
459	1 000 957.7	2 580 103.53
460	1 000 942.42	2 580 105.49
461	1 000 927.26	2 580 108.34
462	1 000 912.45	2 580 112.04
463	1 000 460.2	2 580 239.8
464	1 000 436.82	2 580 202.25
465	1 000 413.42	2 580 167.94
466	1 000 270.88	2 579 968.12
467	1 000 260.96	2 579 954.97
468	1 000 238.93	2 579 930.23
469	1 000 214.38	2 579 908
470	1 000 187.66	2 579 888.57
471	999 916.78	2 579 713.21
472	999 887.41	2 579 719.88
473	999 839.12	2 579 733.39
474	999 791.81	2 579 749.86
475	999 733.12	2 579 772.36
476	999 710.5	2 579 785
477	999 697.33	2 579 791.93
478	999 650.5	2 579 810
479	999 653.5	2 579 815
480	999 651.75	2 579 815.89
481	999 649.3	2 579 817.14
482	999 656.58	2 579 832.19
483	999 659.18	2 579 830.85
484	999 717.5	2 579 799.5
485	999 742.69	2 579 790.47
486	999 909.04	2 579 736.41
487	1 000 215.08	2 579 938.74
488	1 000 451.82	2 580 265.06
489	1 000 843.9	2 580 153.64
490	1 000 918.04	2 580 133.12
491	1 000 965.04	2 580 123.63

Основная часть проекта планировки территории
для размещения линейного объекта регионального
значения Ханты-Мансийского автономного округа-Югры
"Реконструкция трубопроводов Красноленинского месторождения"
Землепользователь ООО "ЛУКОЙЛ - Западная Сибирь"
ТПП "Урайнефтегаз"

Каталог координат границы
зоны планируемого размещения линейного объекта

Номер	X	Y
492	1 001 082.1	2 580 132.75
493	1 001 083.96	2 580 142.04
494	1 001 113.14	2 580 237.92
495	1 001 217.85	2 580 335.92
496	1 001 237.62	2 580 354.41
497	1 001 397.13	2 580 503.82
498	1 001 412.24	2 580 518.88
499	1 001 442.88	2 580 549.39
500	1 001 455.89	2 580 552.85
501	1 001 498.71	2 580 564.22
502	1 001 616	2 580 537.5
503	1 001 620	2 580 537
504	1 001 623	2 580 535.5
505	1 001 651.81	2 580 502.16
506	1 001 651	2 580 485.24
507	1 001 616	2 580 525.5
508	1 001 611.79	2 580 536.53
509	1 001 561.52	2 580 564.34
510	1 001 575.67	2 580 550.13
511	1 001 585.86	2 580 539.9
512	1 001 588.44	2 580 537.3
513	1 001 588.43	2 580 537.31
514	1 001 570.26	2 580 533.6
515	1 001 480.52	2 580 505.88
516	1 001 451.75	2 580 490.17
517	1 001 388.49	2 580 437.85
518	1 001 374.42	2 580 421.73
519	1 001 370.14	2 580 421.02
520	1 001 238.41	2 580 296.83
521	1 001 234.5	2 580 290.58
522	1 001 205.13	2 580 263.06
523	1 001 184.45	2 580 242.06
524	1 001 180.67	2 580 237.87
525	1 001 153.26	2 580 207.71
526	1 001 142.88	2 580 177.29
527	1 001 128.8	2 580 136.84
528	1 001 123.67	2 580 128.7
529	1 001 113.53	2 580 131.8
530	1 001 098.08	2 580 134
531	1 001 100.41	2 580 140.98
532	1 001 127.2	2 580 229.16
533	1 001 206.16	2 580 303.06
534	1 001 225.93	2 580 321.56
535	1 001 381.39	2 580 467.05
536	1 001 406.48	2 580 495.94
537	1 001 416.53	2 580 507.52
538	1 001 416.54	2 580 507.54
539	1 001 429.21	2 580 522.12
540	1 001 448.02	2 580 534.91
541	1 001 479.91	2 580 542.66
542	1 001 710.22	2 580 431.34
543	1 001 781.32	2 580 351.23
544	1 001 868.62	2 580 351.23
545	1 001 868.56	2 580 343.61
546	1 001 928.5	2 580 344
547	1 001 973.84	2 580 343.58
548	1 001 972.15	2 580 316.61
549	1 001 875.71	2 580 322.83
550	1 001 799.45	2 580 325.28
551	1 001 782.81	2 580 343.04
552	1 001 778	2 580 343
553	1 001 772.5	2 580 345.5
554	1 001 702.41	2 580 426.11


Ханты-Мансийский автономный округ — Югра
Губернатор

Приложение 30
к постановлению Правительства
Ханты-Мансийского
автономного округа – Югры
от 19 февраля 2016 года № 33-п

Проект межевания территории для размещения
линейного объекта регионального значения
Ханты-Мансийского автономного округа-Югры
"Реконструкция трубопроводов Красноленинского месторождения"
Землепользователь ООО "ЛУКОЙЛ - Западная Сибирь"
ТПП "Урайнефтегаз"

Обзорная схема расположения объекта

масштаб М 1 : 150 000

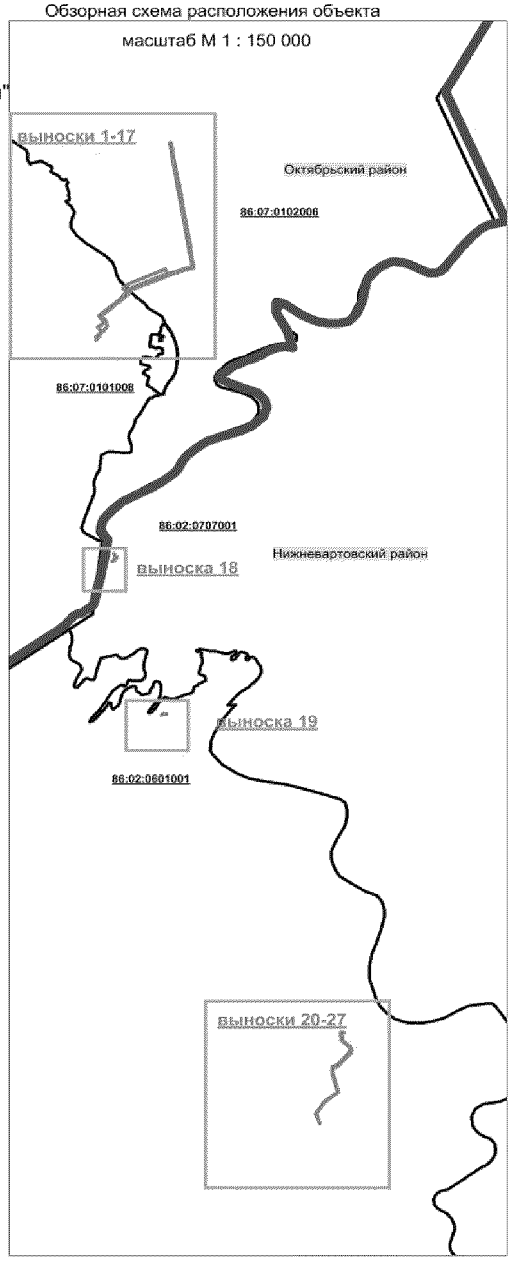

Условные обозначения

- Граница формируемого земельного участка на землях запаса
- Граница формируемого земельного участка на землях лесного фонда
- Граница муниципальных районов
- Граница кадастрового квартала
- Граница земельных участков, согласно сведениям государственного кадастра недвижимости
- Граница ранее отведенных земельных участков
- Охранная зона проектируемых трубопроводов
- малоперспективная зона (по степени вероятности нахождения объектов культурного наследия)
- :ЗУ1 — Условный номер формируемого земельного участка
- 1 — Номер точки поворота границы формируемого земельного участка
- 86:07:0102006 — Кадастровый квартал
- 86:07:0102006:563 — Кадастровый номер земельного участка

Изм.	Кол.уч	Лист	N док	Подпись	Дата
Выполнил		Сычева			12.2015
ГИП		Варламов			12.2015

01-449/673

Реконструкция трубопроводов Красноленинского месторождения


ДОКУМЕНТАЦИЯ ПО ПЛАНИРОВКЕ ТЕРРИТОРИИ:

Проект межевания


Стадия	Лист	Листов
	1	32

ЗАО НПИИЭК


Проект межевания территории для размещения
линейного объекта регионального значения
Ханты-Мансийского автономного округа-Югры
"Реконструкция трубопроводов Красноленинского месторождения"
Землепользователь ООО "ЛУКОЙЛ - Западная Сибирь"
ТПП "Урайнефтегаз"
Масштаб 1:2000

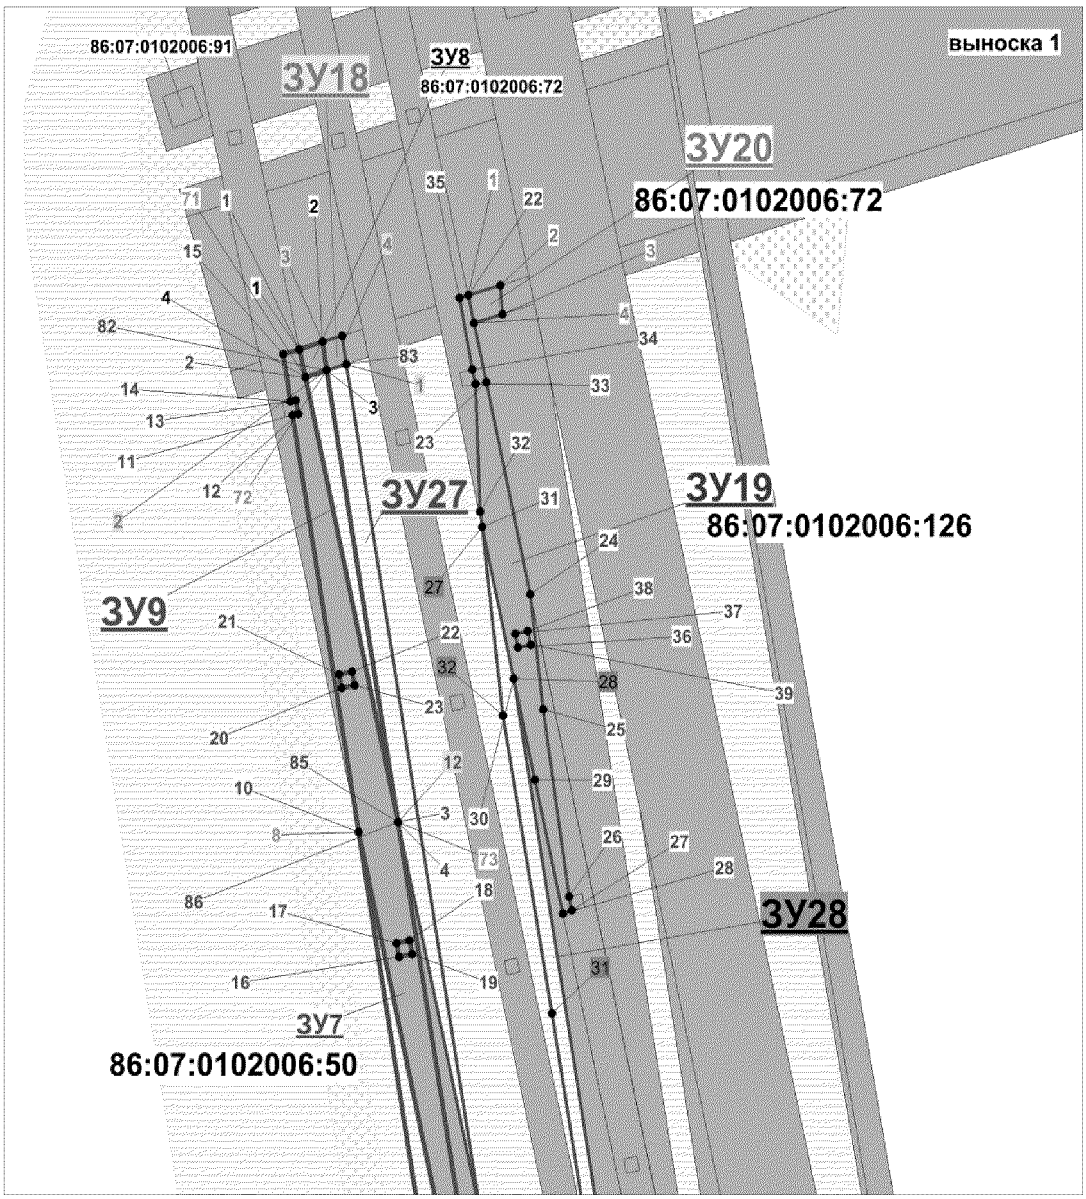


Проект межевания территории для размещения
линейного объекта регионального значения
Ханты-Мансийского автономного округа-Югры
"Реконструкция трубопроводов Красноленинского месторождения"
Землепользователь ООО "ЛУКОЙЛ - Западная Сибирь"
ТПП "Урайнефтегаз"
Масштаб 1:2000

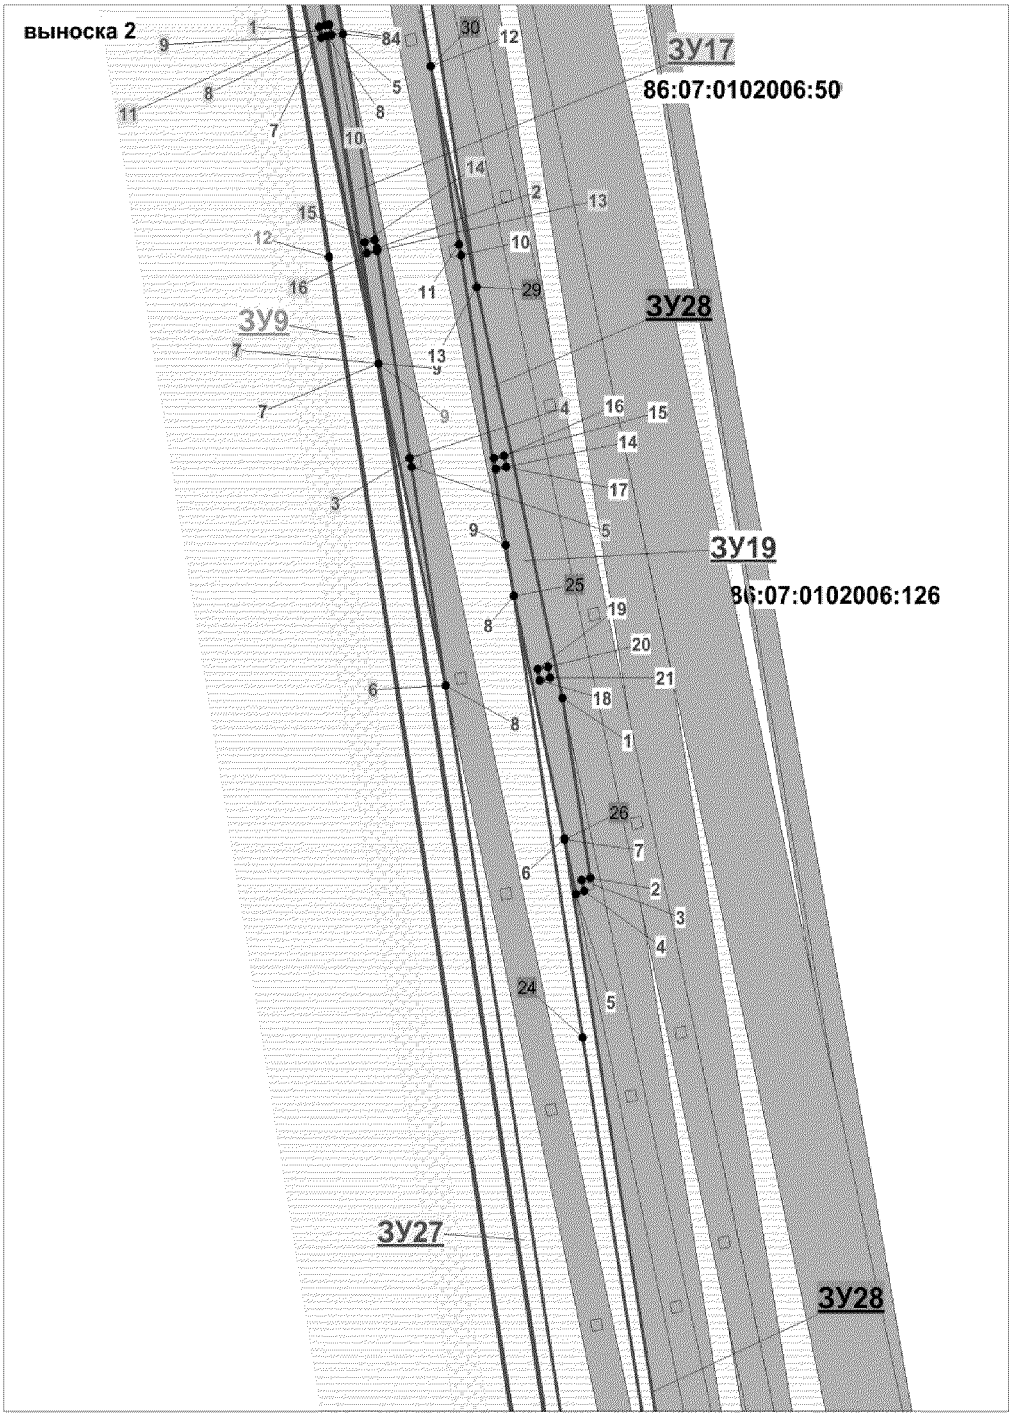


Проект межевания территории для размещения
линейного объекта регионального значения
Ханты-Мансийского автономного округа-Югры
"Реконструкция трубопроводов Красноленинского месторождения"
Землепользователь ООО "ЛУКОЙЛ - Западная Сибирь"
ТПП "Урайнефтегаз"
Масштаб 1:2000

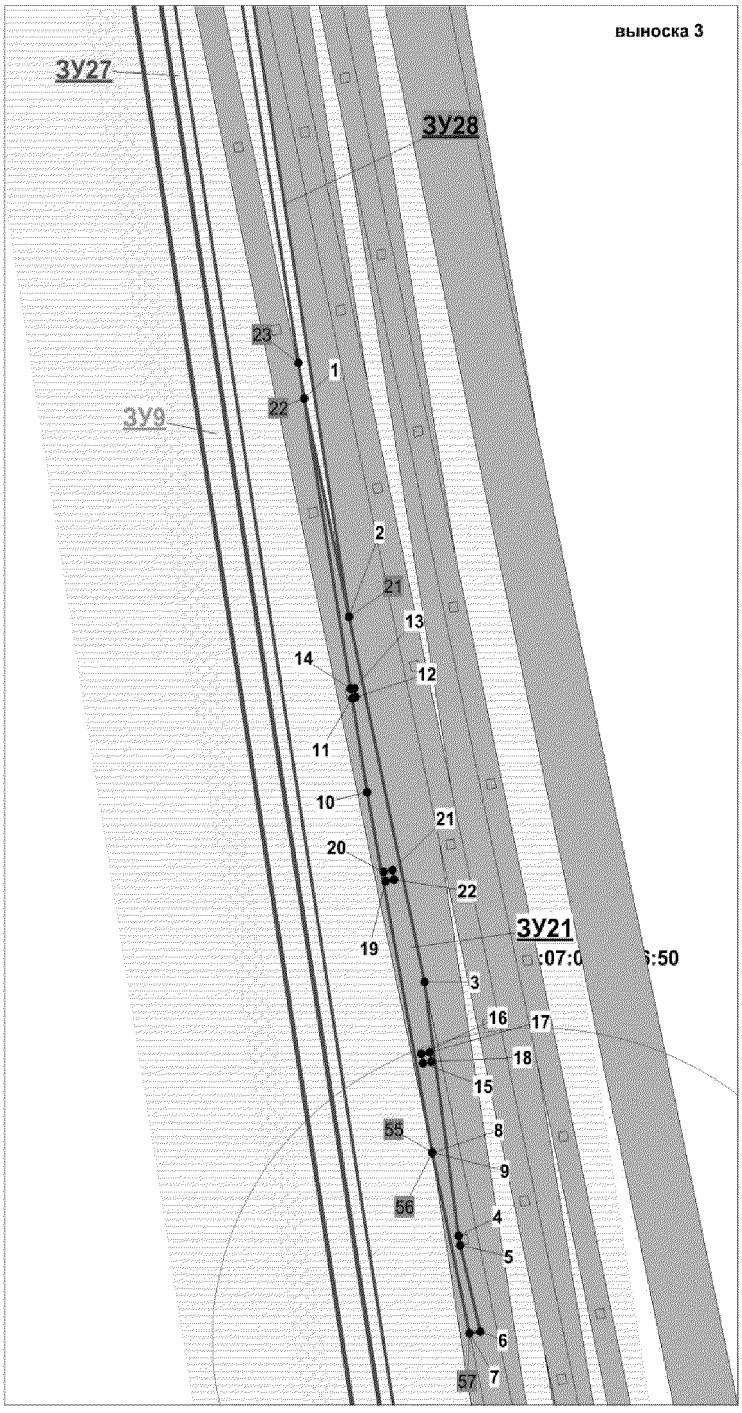


Проект межевания территории для размещения
линейного объекта регионального значения
Ханты-Мансийского автономного округа-Югры
"Реконструкция трубопроводов Краснолениского месторождения"
Землепользователь ООО "ЛУКОЙЛ - Западная Сибирь"
ТПП "Урайнефтегаз"
Масштаб 1:2000

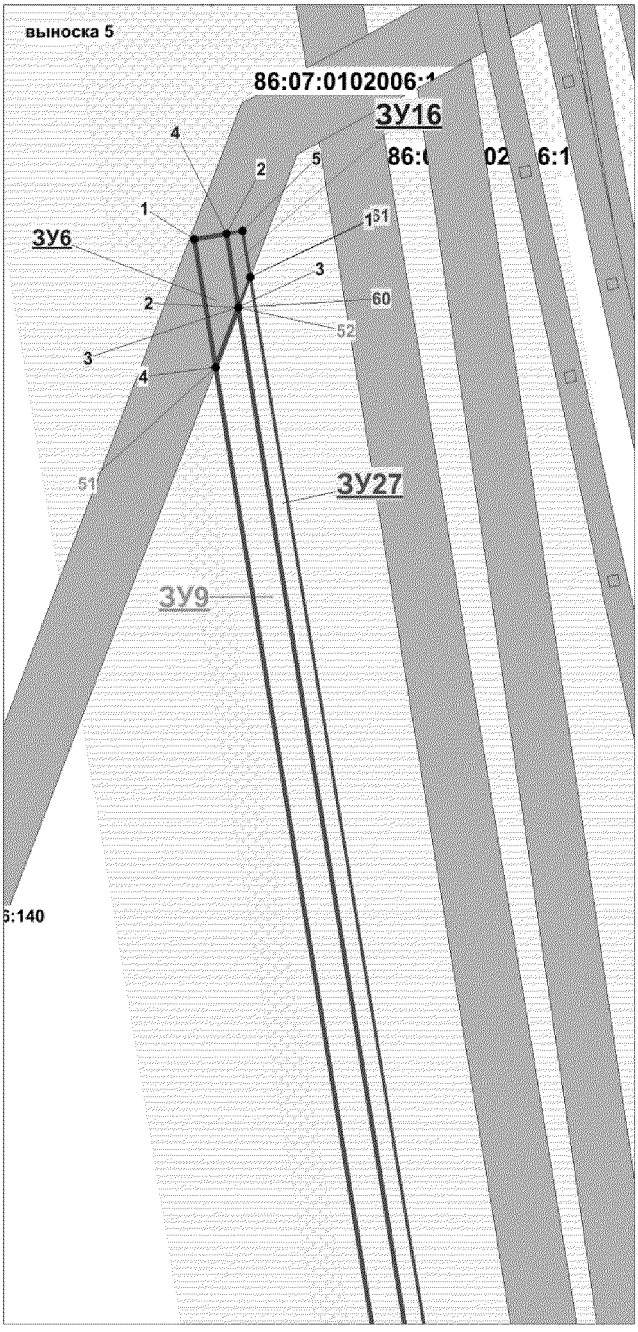


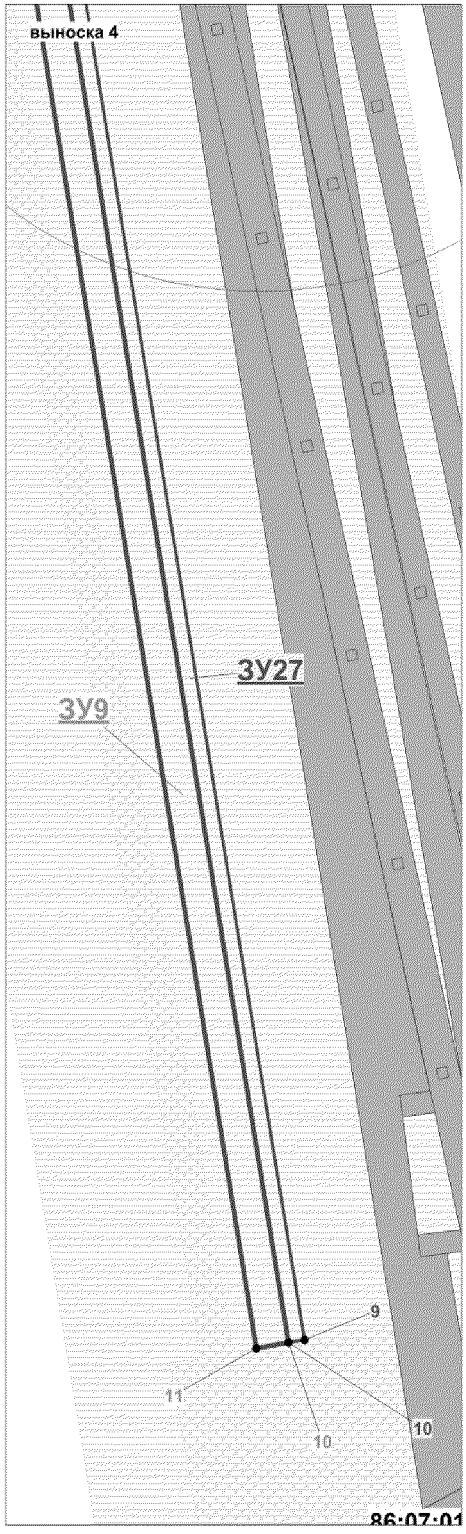


Проект межевания территории для размещения
линейного объекта регионального значения
Ханты-Мансийского автономного округа-Югры
"Реконструкция трубопроводов Красноленинского месторождения"
Землепользователь ООО "ЛУКОЙЛ - Западная Сибирь"
ТПП "Урайнефтегаз"
Масштаб 1:2000

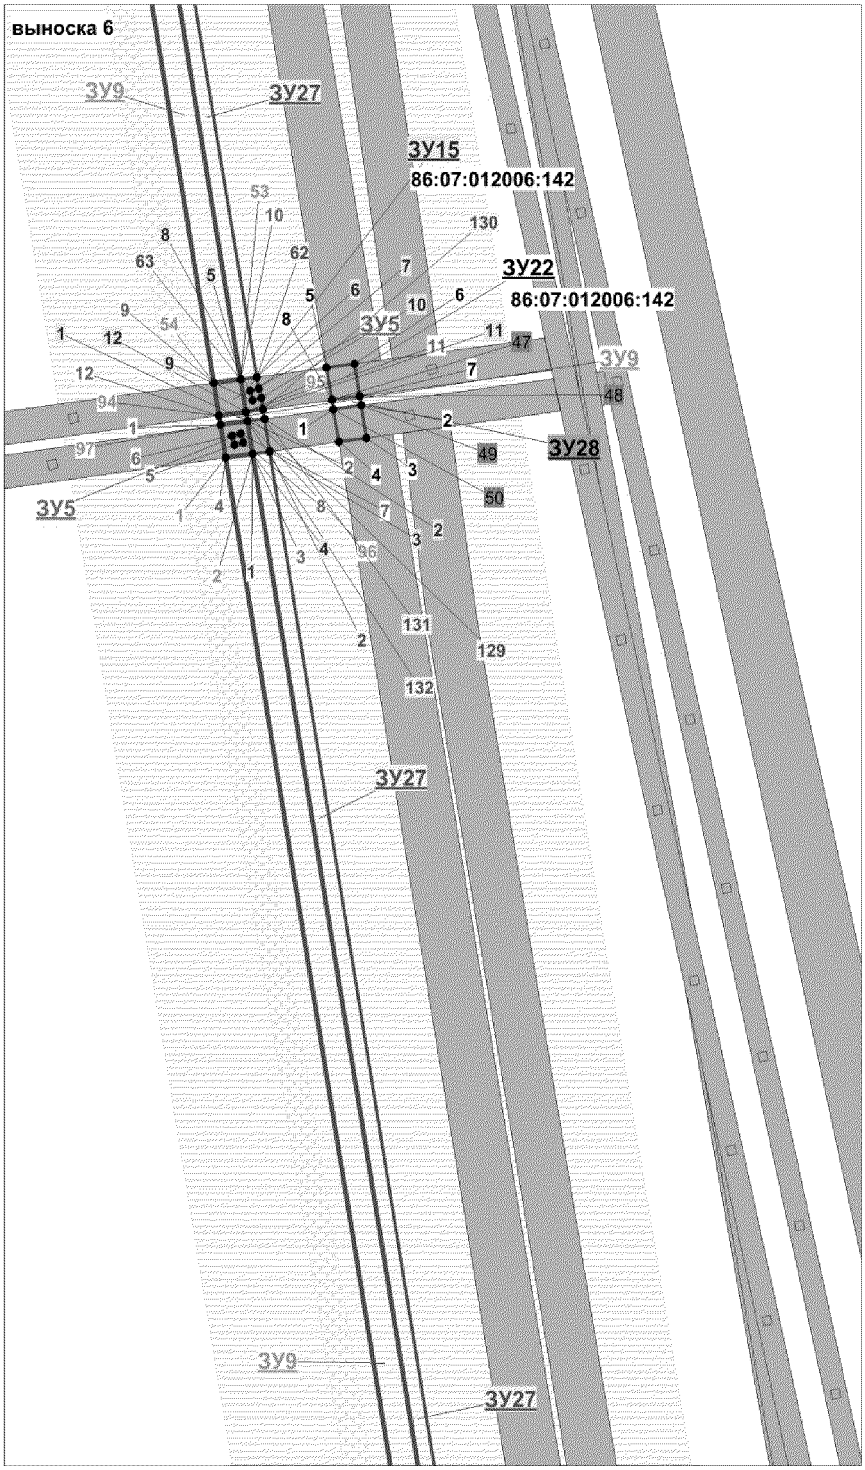


Проект межевания территории для размещения
линейного объекта регионального значения
Ханты-Мансийского автономного округа-Югры
"Реконструкция трубопроводов Красноленинского месторождения"
Землепользователь ООО "ЛУКОЙЛ - Западная Сибирь"
ТПП "Урайнефтегаз"
Масштаб 1:2000

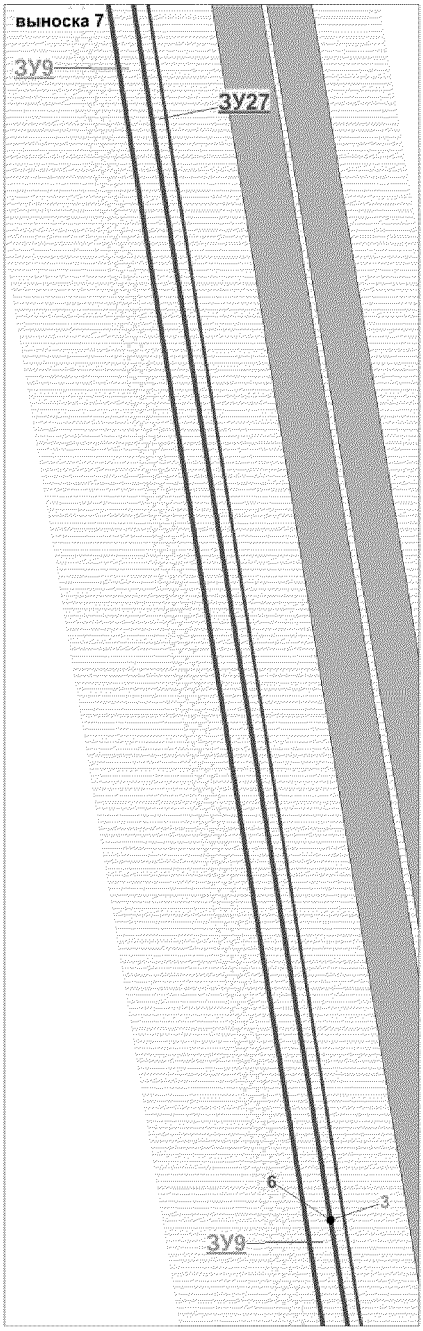


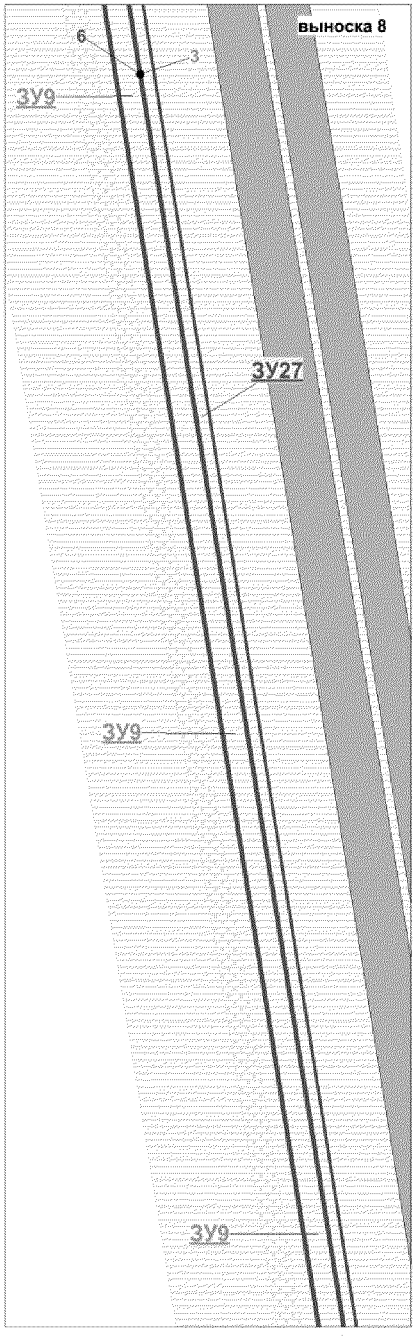


Проект межевания территории для размещения
линейного объекта регионального значения
Ханты-Мансийского автономного округа-Югры
"Реконструкция трубопроводов Красноленинского месторождения"
Землепользователь ООО "ЛУКОЙЛ - Западная Сибирь"
ТПП "Урайнефтегаз"
Масштаб 1:2000

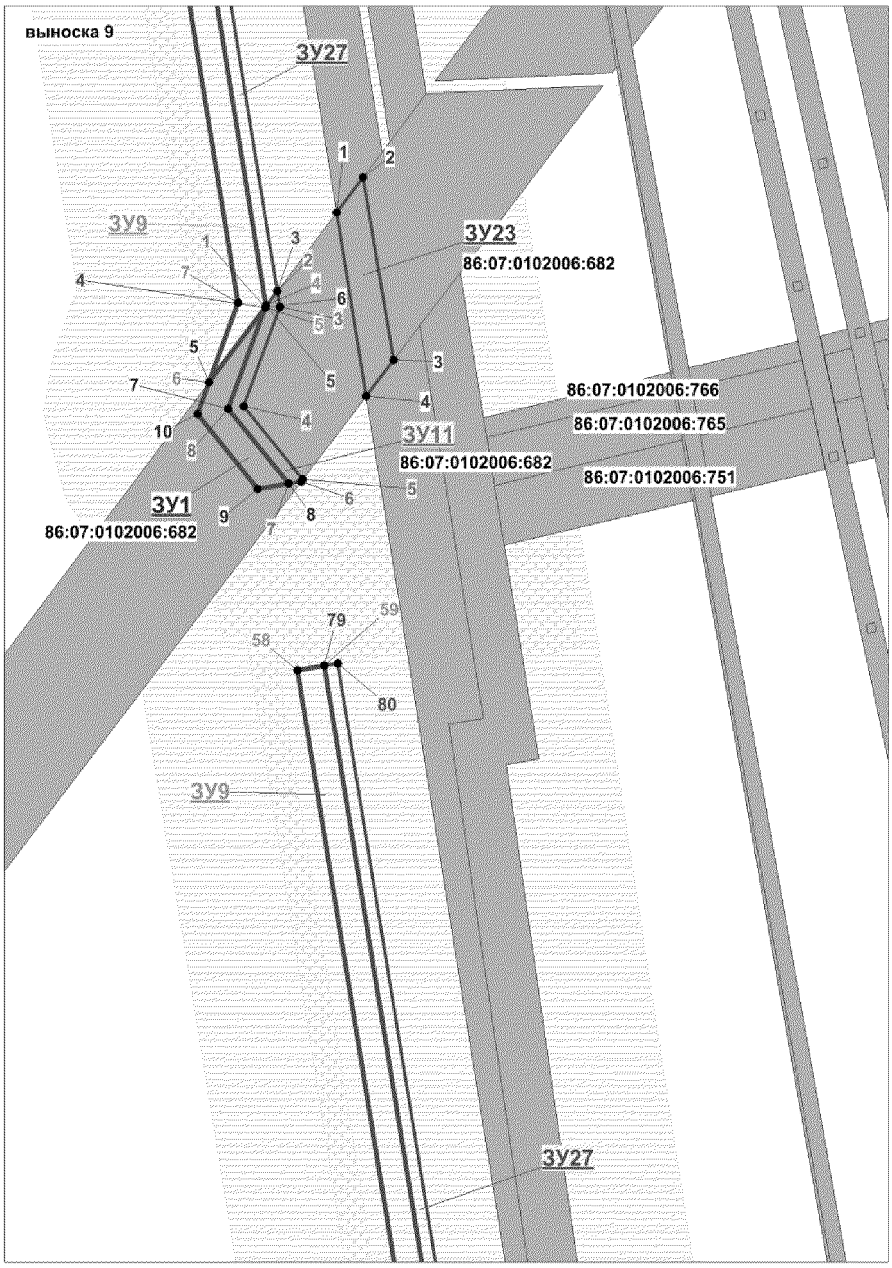


Проект межевания территории для размещения
линейного объекта регионального значения
Ханты-Мансийского автономного округа-Югры
"Реконструкция трубопроводов Краснoленинского месторождения"
Землепользователь ООО "ЛУКОЙЛ - Западная Сибирь"
ТПП "Урайнефтегаз"
Масштаб 1:2000

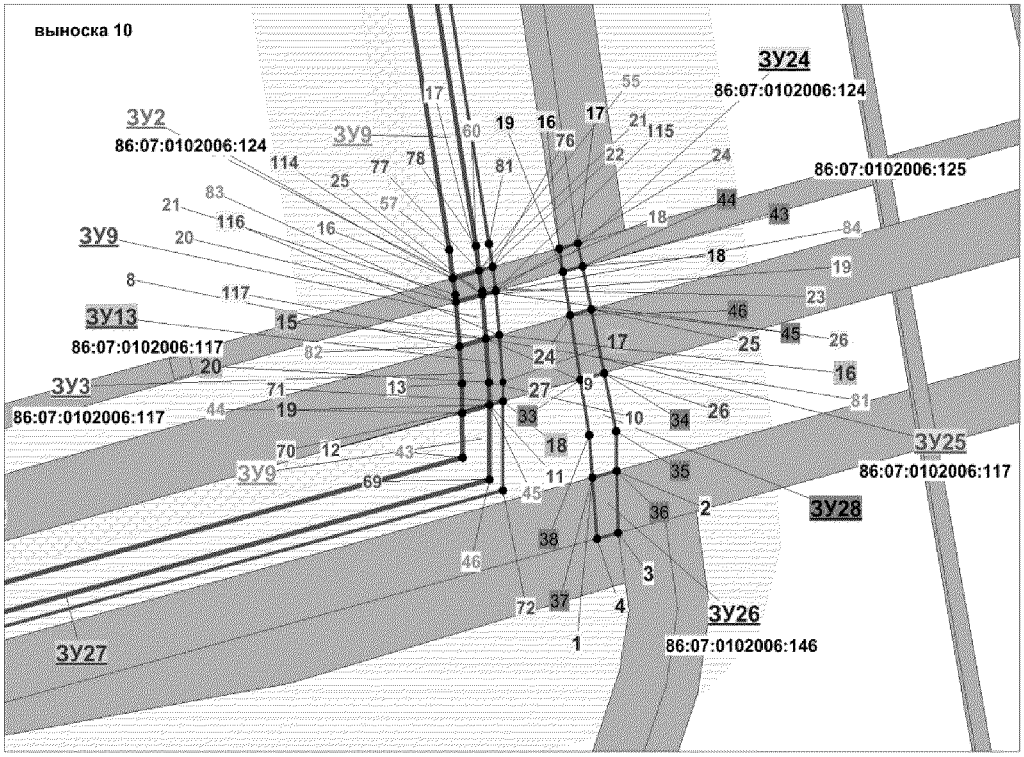


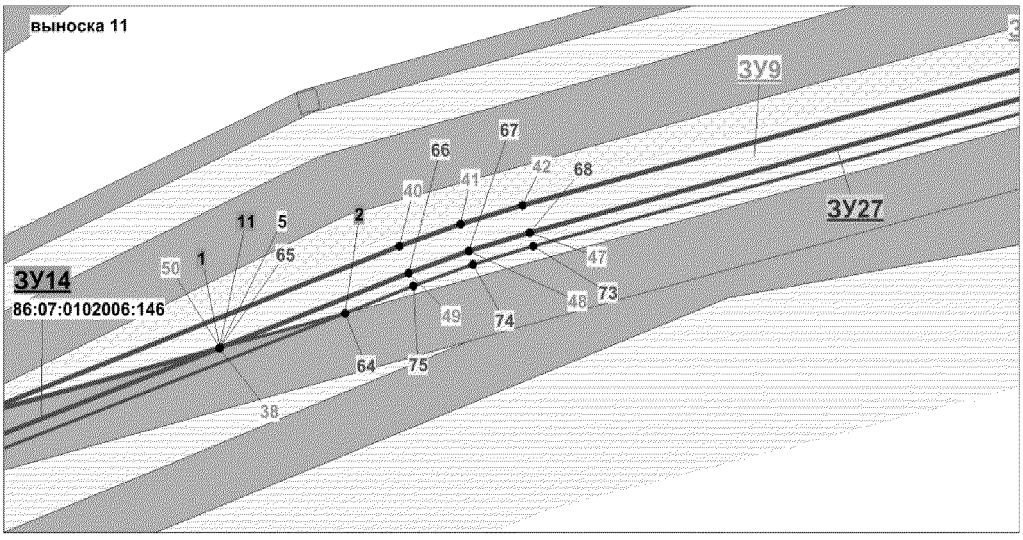


Проект межевания территории для размещения
линейного объекта регионального значения
Ханты-Мансийского автономного округа-Югры
"Реконструкция трубопроводов Красноленинского месторождения"
Землепользователь ООО "ЛУКОЙЛ - Западная Сибирь"
ТПП "Урайнефтегаз"
Масштаб 1:2000

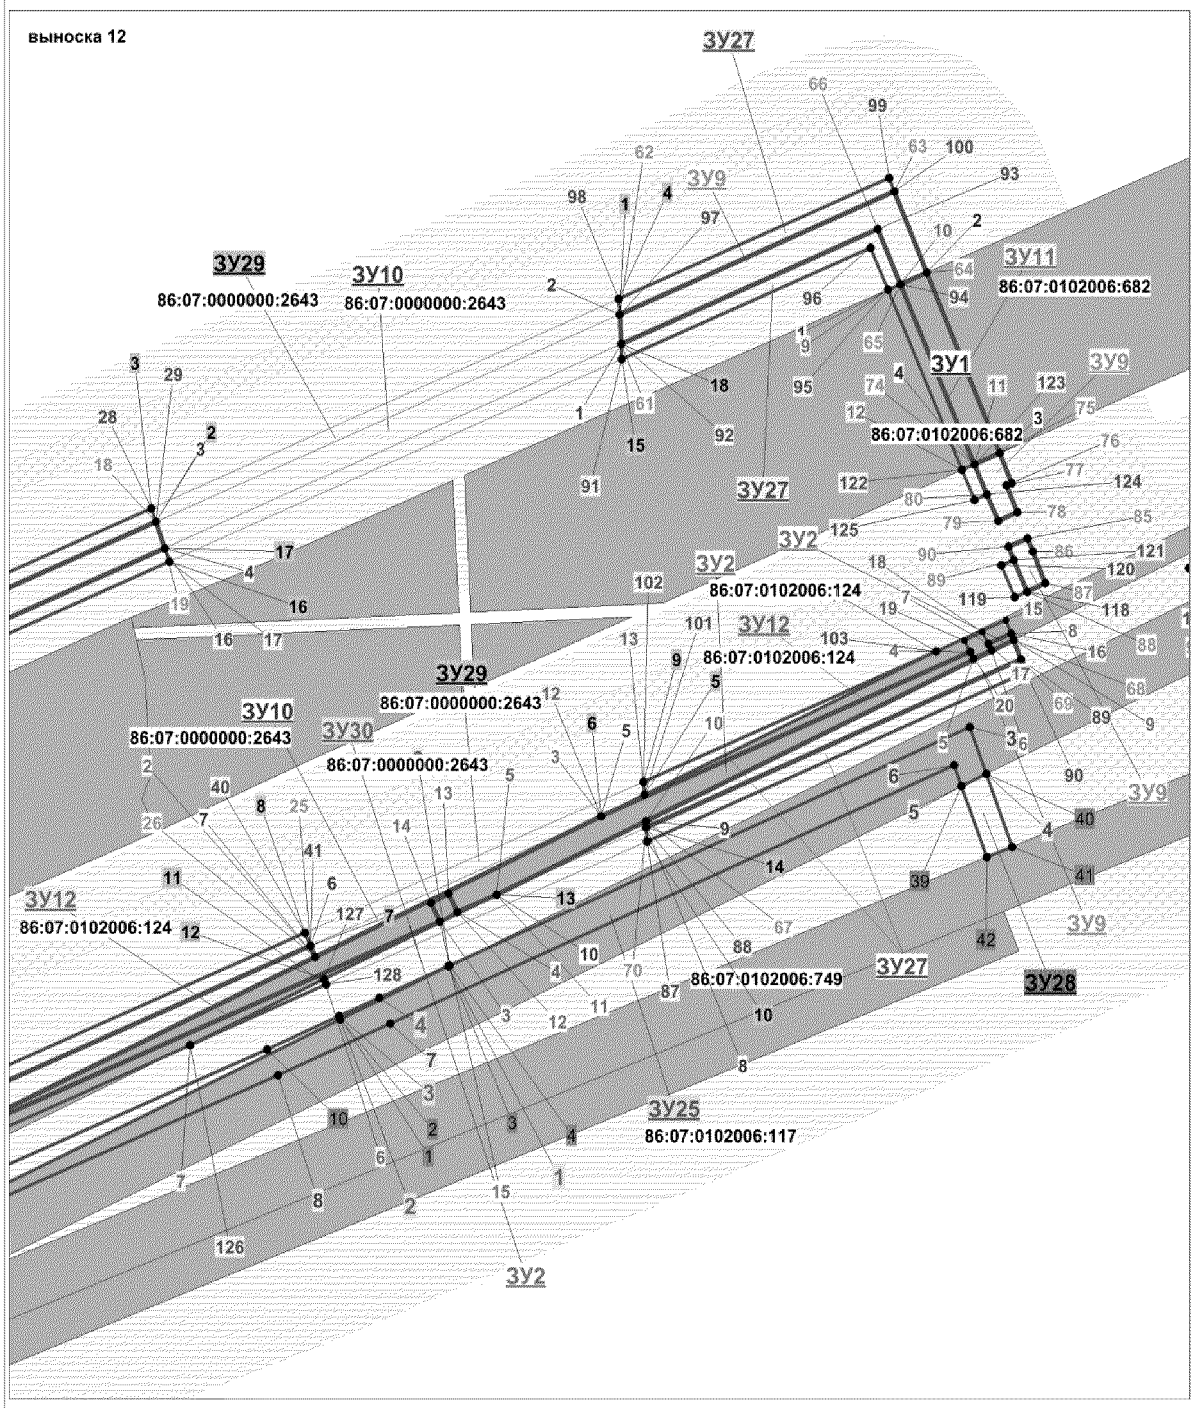

Проект межевания территории для размещения
линейного объекта регионального значения
Ханты-Мансийского автономного округа-Югры
"Реконструкция трубопроводов Краснолениниского месторождения"
Землепользователь ООО "ЛУКОЙЛ - Западная Сибирь"
ТПП "Урайнефтегаз"
Масштаб 1:2000

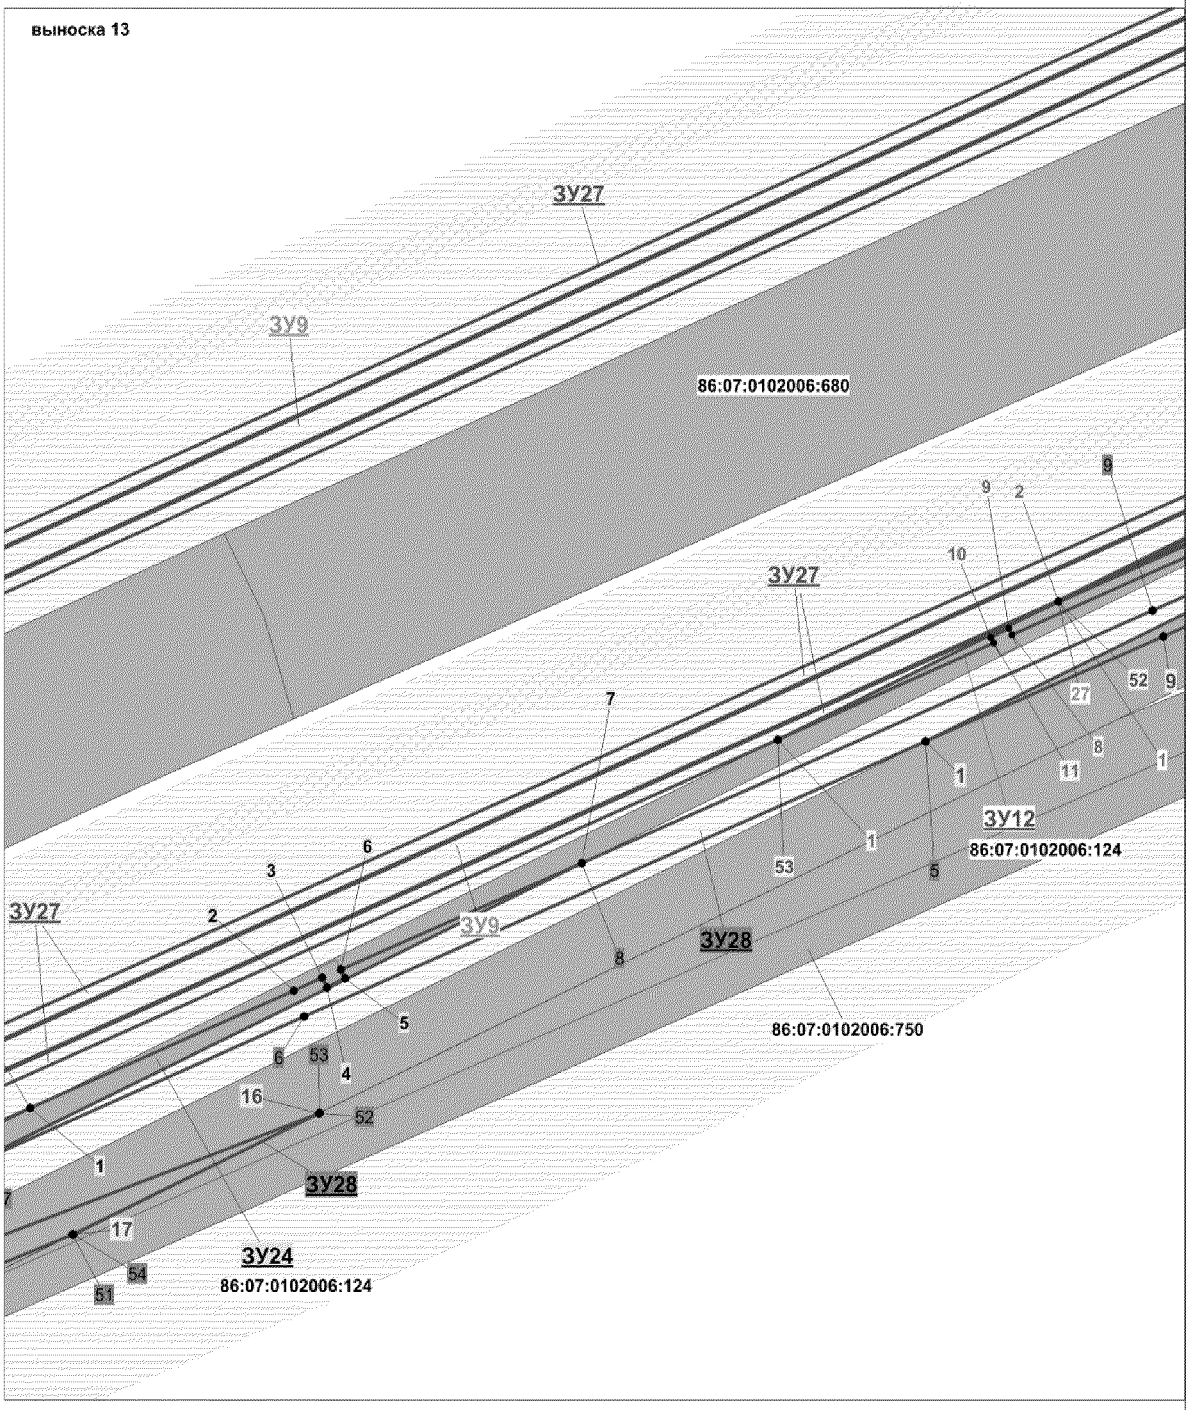


Проект межевания территории для размещения
линейного объекта регионального значения
Ханты-Мансийского автономного округа-Югры
"Реконструкция трубопроводов Красноленинского месторождения"
Землепользователь ООО "ЛУКОЙЛ - Западная Сибирь"
ТПП "Урайнефтегаз"
Масштаб 1:2000

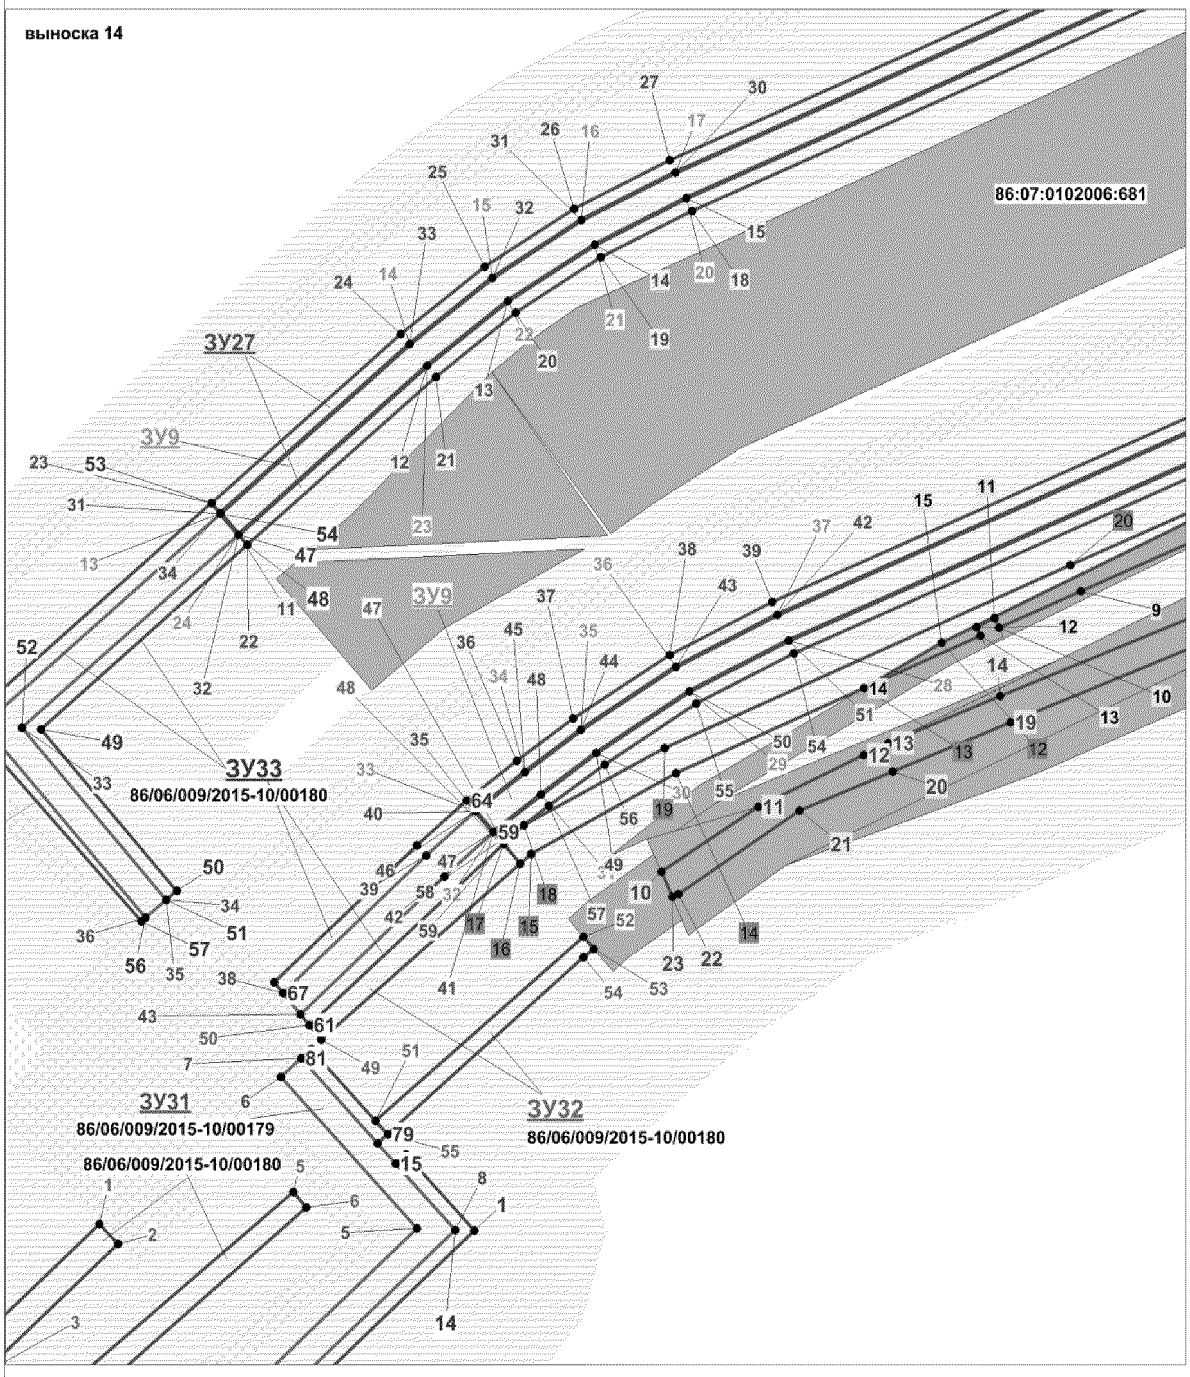


Лист 12 из 32


Проект межевания территории для размещения
линейного объекта регионального значения
Ханты-Мансийского автономного округа-Югры
"Реконструкция трубопроводов Красноленинского месторождения"
Землепользователь ООО "ЛУКОЙЛ - Западная Сибирь"
ТПП "Урайнефтегаз"
Масштаб 1:2000

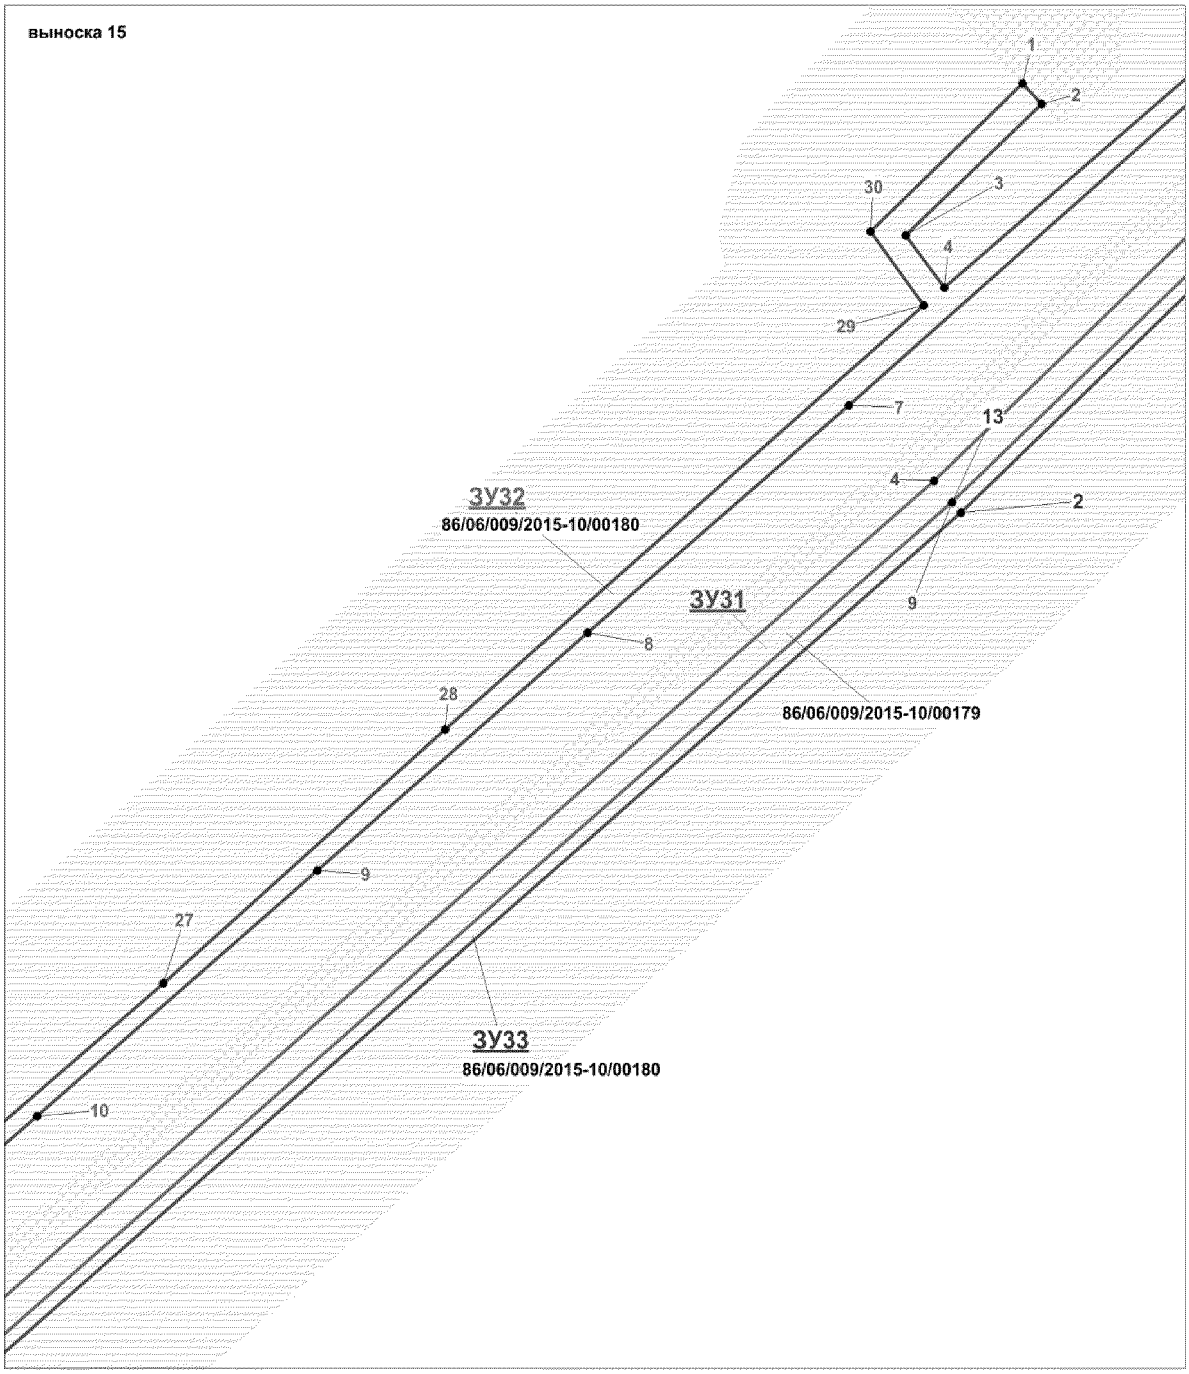

Проект межевания территории для размещения
линейного объекта регионального значения
Ханты-Мансийского автономного округа-Югры
"Реконструкция трубопроводов Красноленинского месторождения"
Землепользователь ООО "ЛУКОЙЛ - Западная Сибирь"
ТПП "Урайнефтегаз"
Масштаб 1:2000

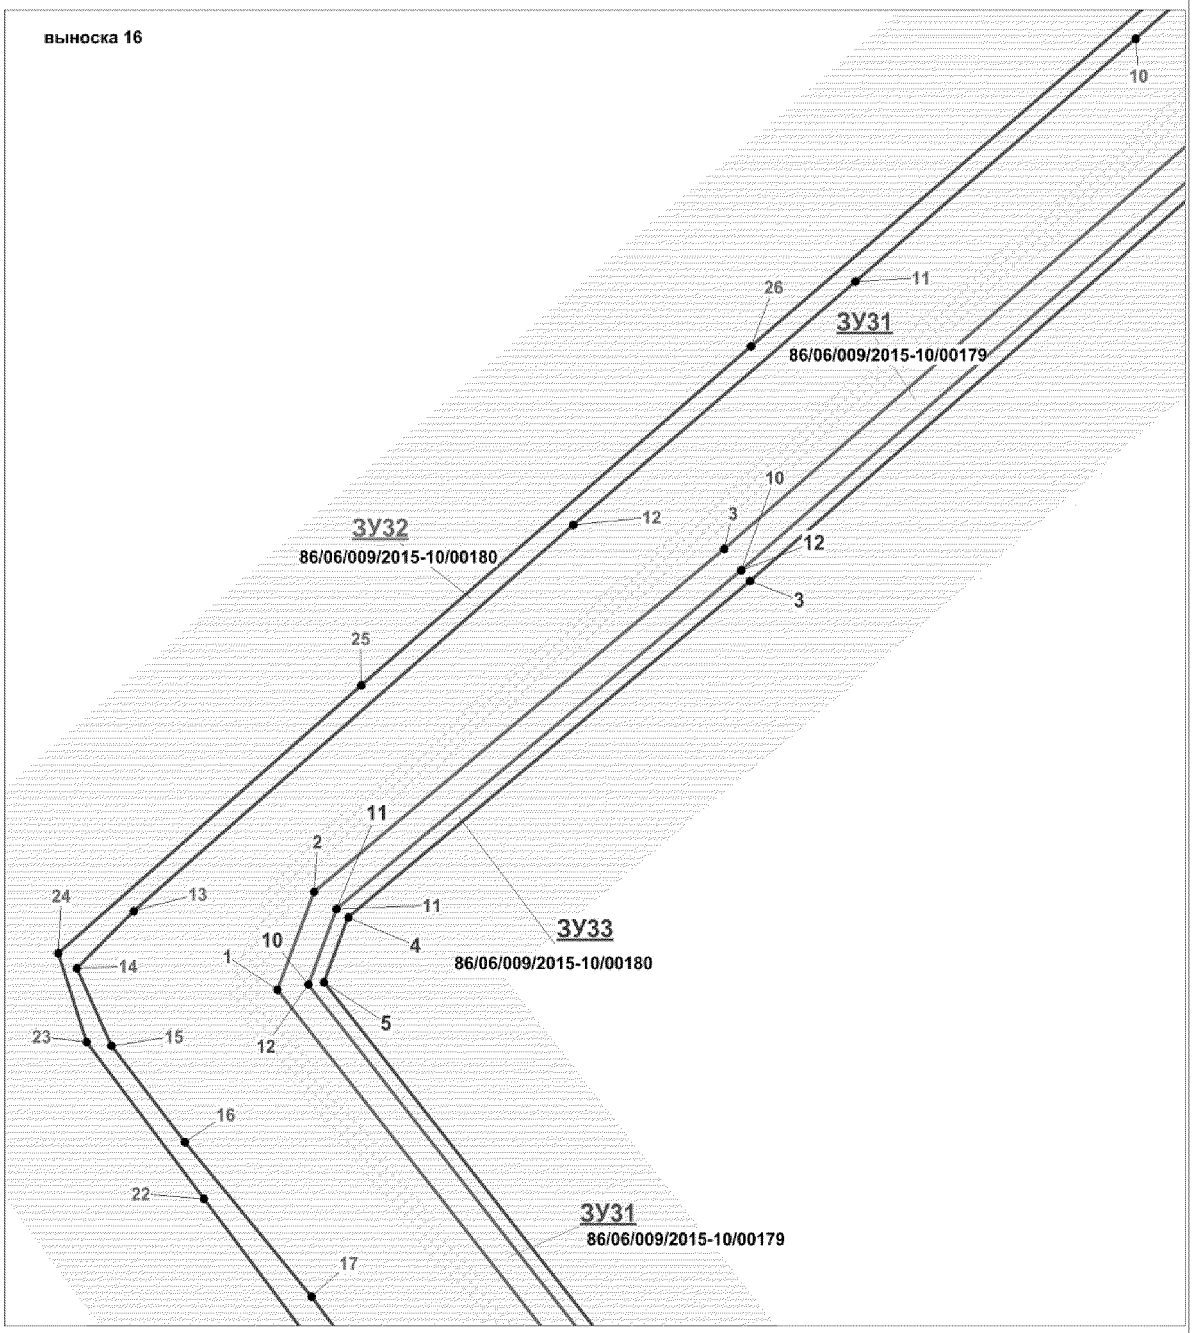

Проект межевания территории для размещения
линейного объекта регионального значения
Ханты-Мансийского автономного округа-Югры
"Реконструкция трубопроводов Краснолениниского месторождения"
Землепользователь ООО "ЛУКОЙЛ - Западная Сибирь"
ТПП "Урайнефтегаз"
Масштаб 1:2000

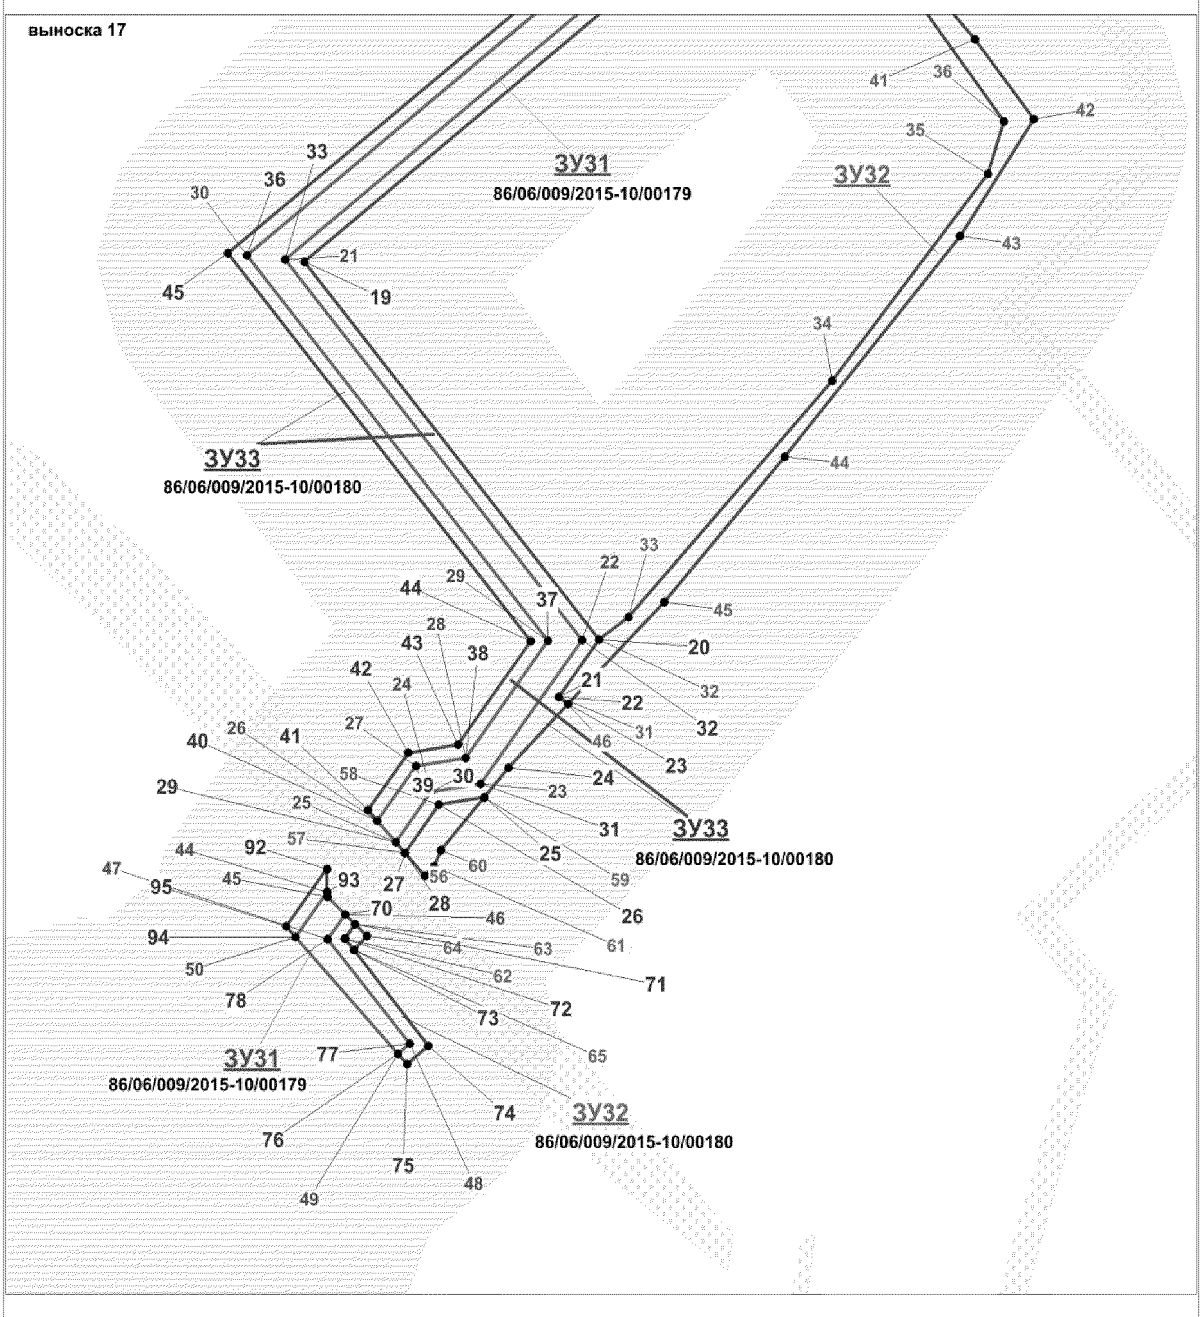

Проект межевания территории для размещения
линейного объекта регионального значения
Ханты-Мансийского автономного округа-Югры
"Реконструкция трубопроводов Красноленинского месторождения"
Землепользователь ООО "ЛУКОЙЛ - Западная Сибирь"
ТПП "Урайнефтегаз"

Октябрьский район

Каталог координат поворотных точек формируемого земельного участка ЗУ8

Номер	X	Y
1	1 024 731.6	2 576 268.58
2	1 024 732.96	2 576 273.1
3	1 024 727.7	2 576 273.98
4	1 024 726.42	2 576 269.72

Каталог координат поворотных точек формируемого земельного участка ЗУ7

Номер	X	Y
1	1 024 731.6	2 576 268.58
2	1 024 726.42	2 576 269.72
3	1 024 643.86	2 576 288
4	1 024 643.84	2 576 288
5	1 024 571.4	2 576 300.1
6	1 024 571.1	2 576 298.64
7	1 024 568.58	2 576 299.16
8	1 024 568.86	2 576 300.52
9	1 024 492.74	2 576 313.24
10	1 024 642.02	2 576 280.2
11	1 024 719.38	2 576 267.26
12	1 024 719.6	2 576 268.32
13	1 024 722.14	2 576 267.82
14	1 024 721.94	2 576 266.84
15	1 024 730.7	2 576 265.38
16	1 024 618.86	2 576 288.18
17	1 024 621.38	2 576 287.66
18	1 024 621.88	2 576 290.22
19	1 024 619.36	2 576 290.72
20	1 024 668.8	2 576 276.92
21	1 024 671.32	2 576 276.4
22	1 024 671.84	2 576 278.92
23	1 024 669.3	2 576 279.44

Каталог координат поворотных точек формируемого земельного участка ЗУ9

Номер	X	Y
1	1 023 148.08	2 576 529.84
2	1 023 149.16	2 576 537.76
3	1 022 520.48	2 576 642.84
4	1 022 010.58	2 576 728
5	1 022 009.9	2 576 727.76
6	1 021 988.48	2 576 711.22
7	1 022 011.28	2 576 719.76
8	1 024 642.02	2 576 280.2
9	1 024 492.74	2 576 313.24
10	1 023 602.52	2 576 462
11	1 023 601.16	2 576 454.16
12	1 024 517.58	2 576 300.96
13	1 021 114.68	2 575 211.88
14	1 021 162.84	2 575 267.76
15	1 021 181.78	2 575 292.1
16	1 021 198.2	2 575 318.32
17	1 021 211.82	2 575 346.02
18	1 021 466.1	2 575 936.8
19	1 021 458.66	2 575 939.46
20	1 021 204.54	2 575 349.26
21	1 021 191.22	2 575 322.2
22	1 021 175.24	2 575 296.66
23	1 021 156.74	2 575 272.9
24	1 021 108.7	2 575 217.2
25	1 021 345.8	2 575 982.38
26	1 021 342.62	2 575 983.74
27	1 021 283.48	2 575 858.84
28	1 021 078.46	2 575 379.38
29	1 021 064.02	2 575 350.22
30	1 021 046.46	2 575 322.8
31	1 021 034.58	2 575 306.36
32	1 021 023.86	2 575 292.42
33	1 021 029.84	2 575 287.12
34	1 021 041.02	2 575 301.64
35	1 021 053	2 575 318.22
36	1 021 070.96	2 575 346.26
37	1 021 085.76	2 575 376.14
38	1 021 516.64	2 576 481.56
39	1 021 496.92	2 576 407.52

Каталог координат поворотных точек формируемого земельного участка ЗУ9

Номер	X	Y
41	1 021 551.82	2 576 552.54
42	1 021 557.14	2 576 570.9
43	1 021 612.16	2 576 780.58
44	1 021 624.92	2 576 780.52
45	1 021 627.08	2 576 788.5
46	1 021 606	2 576 788.58
47	1 021 549.42	2 576 572.98
48	1 021 544.18	2 576 554.98
49	1 021 537.98	2 576 537.3
50	1 021 516.66	2 576 481.6
51	1 023 490.48	2 576 472.64
52	1 023 504.94	2 576 478.3
53	1 023 170.68	2 576 534.16
54	1 023 169.62	2 576 526.24
55	1 021 665.22	2 576 785.54
56	1 021 663.12	2 576 777.76
57	1 021 671.16	2 576 776.58
58	1 021 905.7	2 576 737.3
59	1 021 907	2 576 745.2
60	1 021 672.28	2 576 784.5
61	1 021 516.58	2 576 074
62	1 021 524.98	2 576 073.58
63	1 021 559.84	2 576 154.56
64	1 021 536.82	2 576 164.18
65	1 021 533.5	2 576 156.32
66	1 021 549.14	2 576 149.64
67	1 021 381.2	2 576 081.3
68	1 021 432.52	2 576 189.76
69	1 021 427.1	2 576 191.92
70	1 021 379.4	2 576 081.4
71	1 024 726.42	2 576 269.72
72	1 024 727.7	2 576 273.98
73	1 024 643.86	2 576 288
74	1 021 482.44	2 576 178.22
75	1 021 485.6	2 576 185.62
76	1 021 477.06	2 576 189.22
77	1 021 476.38	2 576 187.6
78	1 021 468.78	2 576 190.78
79	1 021 466.36	2 576 185.12
80	1 021 473.92	2 576 181.88
81	1 021 645.84	2 576 787.48

Проект межевания территории для размещения
линейного объекта регионального значения
Ханты-Мансийского автономного округа-Югры
"Реконструкция трубопроводов Красноленинского месторождения"
Землепользователь ООО "ЛУКОЙЛ - Западная Сибирь"
ТПП "Урайнефтегаз"

Каталог координат поворотных точек формируемого земельного участка ЗУ9

Номер	X	Y
82	1 021 643.72	2 576 779.62
83	1 021 656.34	2 576 778.6
84	1 021 658.46	2 576 786.46
85	1 021 461.4	2 576 193.84
86	1 021 457.72	2 576 195.36
87	1 021 448.66	2 576 199.12
88	1 021 446.32	2 576 193.68
89	1 021 455.32	2 576 189.82
90	1 021 459.02	2 576 188.24
91	1 021 449.34	2 576 243.08
92	1 021 454.04	2 576 263.86
93	1 021 445.04	2 576 244.88
94	1 023 160.24	2 576 527.8
95	1 023 161.3	2 576 535.74
96	1 023 158.6	2 576 536.18
97	1 023 157.52	2 576 528.24

Каталог координат поворотных точек формируемого земельного участка ЗУ6

Номер	X	Y
1	1 023 521.3	2 576 467.5
2	1 023 522.6	2 576 475.36
3	1 023 504.96	2 576 478.3
4	1 023 490.48	2 576 472.64

Каталог координат поворотных точек формируемого земельного участка ЗУ5

Номер	X	Y
1	1 023 157.52	2 576 528.24
2	1 023 158.6	2 576 536.18
3	1 023 149.16	2 576 537.76
4	1 023 148.08	2 576 529.84
5	1 023 151.8	2 576 532.34
6	1 023 154.42	2 576 531.66
7	1 023 155.02	2 576 534.26
8	1 023 152.46	2 576 534.92
9	1 023 169.62	2 576 526.24
10	1 023 170.68	2 576 534.16
11	1 023 161.3	2 576 535.74
12	1 023 160.24	2 576 527.8

Каталог координат поворотных точек формируемого земельного участка ЗУ1

Номер	X	Y
1	1 021 533.5	2 576 156.32
2	1 021 536.82	2 576 164.18
3	1 021 485.6	2 576 185.62
4	1 021 482.44	2 576 178.22
5	1 021 988.48	2 576 711.22
6	1 022 009.9	2 576 727.76
7	1 021 980.8	2 576 716.88
8	1 021 959.3	2 576 734.6
9	1 021 957.86	2 576 725.44
10	1 021 979.28	2 576 707.78

Каталог координат поворотных точек формируемого земельного участка ЗУ4

Номер	X	Y
1	1 021 457.46	2 576 314.52
2	1 021 478.46	2 576 358.9
3	1 021 479.38	2 576 361.56
4	1 021 496.92	2 576 407.52
5	1 021 516.64	2 576 481.56
6	1 021 471.92	2 576 364.34
7	1 021 465.04	2 576 344.32
8	1 021 459.6	2 576 323.88

Каталог координат поворотных точек формируемого земельного участка ЗУ3

Номер	X	Y
1	1 021 445.04	2 576 244.88
2	1 021 454.04	2 576 263.86
3	1 021 467.38	2 576 322.04
4	1 021 472.68	2 576 342.02
5	1 021 478.46	2 576 358.9
6	1 021 457.46	2 576 314.52
7	1 021 441.82	2 576 246.22
8	1 021 643.72	2 576 779.62
9	1 021 645.84	2 576 787.48
10	1 021 633.58	2 576 788.46
11	1 021 627.08	2 576 788.5
12	1 021 624.92	2 576 780.52
13	1 021 633.26	2 576 780.48

Каталог координат поворотных точек формируемого земельного участка ЗУ2

Номер	X	Y
1	1 021 283.48	2 575 858.84
2	1 021 342.62	2 575 983.74
3	1 021 382.56	2 576 068.08
4	1 021 429.24	2 576 176.88
5	1 021 427.26	2 576 177.88
6	1 021 429.66	2 576 183.22
7	1 021 431.54	2 576 182.24
8	1 021 434.42	2 576 188.96
9	1 021 432.52	2 576 189.76
10	1 021 381.2	2 576 081.3
11	1 021 360.34	2 576 037.26
12	1 021 355.42	2 576 025.78
13	1 021 360.66	2 576 023.08
14	1 021 357.94	2 576 017.9
15	1 021 352.7	2 576 020.62
16	1 021 663.12	2 576 777.76
17	1 021 665.22	2 576 785.54
18	1 021 659.44	2 576 786.38
19	1 021 658.46	2 576 786.46
20	1 021 656.34	2 576 778.6
21	1 021 658.46	2 576 778.44

Каталог координат поворотных точек формируемого земельного участка ЗУ10

Номер	X	Y
1	1 021 516.58	2 576 074
2	1 021 524.98	2 576 073.58
3	1 021 466.1	2 575 936.8
4	1 021 458.66	2 575 939.46
5	1 021 382.56	2 576 068.08
6	1 021 345.8	2 575 982.38
7	1 021 342.62	2 575 983.74
8	1 021 379.4	2 576 081.4
9	1 021 381.2	2 576 081.3
10	1 021 360.34	2 576 037.26

Проект межевания территории для размещения
линейного объекта регионального значения
Ханты-Мансийского автономного округа-Югры
"Реконструкция трубопроводов Краснолениского месторождения"
Землепользователь ООО "ЛУКОЙЛ - Западная Сибирь"
ТПП "Урайнефтегаз"

Каталог координат поворотных точек формируемого земельного участка ЗУ18

Номер	X	Y
1	1 024 728.86	2 576 277.84
2	1 024 727.7	2 576 273.98
3	1 024 732.96	2 576 273.1
4	1 024 734.12	2 576 276.96

Каталог координат поворотных точек формируемого земельного участка ЗУ27

Номер	X	Y
1	1 023 149.16	2 576 537.76
2	1 023 149.84	2 576 542.78
3	1 022 014.6	2 576 731.38
4	1 022 009.9	2 576 727.76
5	1 022 010.58	2 576 728
6	1 022 520.48	2 576 642.84
7	1 024 492.74	2 576 313.24
8	1 024 417.98	2 576 329.78
9	1 023 603.16	2 576 465.94
10	1 023 602.52	2 576 462
11	1 021 108.7	2 575 217.2
12	1 021 156.74	2 575 272.9
13	1 021 175.24	2 575 296.66
14	1 021 191.22	2 575 322.2
15	1 021 204.54	2 575 349.26
16	1 021 458.66	2 575 939.46
17	1 021 454.84	2 575 940.82
18	1 021 200.86	2 575 350.88
19	1 021 187.7	2 575 324.14
20	1 021 171.92	2 575 298.96
21	1 021 153.66	2 575 275.46
22	1 021 105.68	2 575 219.84
23	1 021 117.62	2 575 209.24
24	1 021 165.86	2 575 265.18
25	1 021 185.02	2 575 289.82
26	1 021 201.46	2 575 316.2
27	1 021 215.42	2 575 344.38
28	1 021 469.9	2 575 935.44
29	1 021 466.1	2 575 936.8
30	1 021 211.82	2 575 346.02

Каталог координат поворотных точек формируемого земельного участка ЗУ27

Номер	X	Y	Номер	X	Y
31	1 021 198.2	2 575 318.32	72	1 021 602.9	2 576 792.54
32	1 021 181.78	2 575 292.1	73	1 021 545.56	2 576 574
33	1 021 162.84	2 575 267.76	74	1 021 540.34	2 576 556.2
34	1 021 114.68	2 575 211.88	75	1 021 534.2	2 576 538.72
35	1 021 032.8	2 575 284.48	76	1 021 666.26	2 576 789.42
36	1 021 044.2	2 575 299.28	77	1 021 665.22	2 576 785.54
37	1 021 056.22	2 575 315.94	78	1 021 672.28	2 576 784.5
38	1 021 074.4	2 575 344.32	79	1 021 907	2 576 745.2
39	1 021 089.36	2 575 374.5	80	1 021 907.6	2 576 749.12
40	1 021 349.5	2 575 980.82	81	1 021 672.86	2 576 788.46
41	1 021 345.8	2 575 982.38	82	1 024 727.7	2 576 273.98
42	1 021 085.76	2 575 376.14	83	1 024 728.86	2 576 277.84
43	1 021 070.96	2 575 346.26	84	1 024 569.36	2 576 304.5
44	1 021 053	2 575 318.22	85	1 024 643.84	2 576 288
45	1 021 041.02	2 575 301.64	86	1 024 643.86	2 576 288
46	1 021 029.84	2 575 287.12	87	1 021 375.38	2 576 081.66
47	1 021 023.86	2 575 292.42	88	1 021 379.4	2 576 081.4
48	1 021 034.58	2 575 306.36	89	1 021 427.1	2 576 191.92
49	1 021 046.46	2 575 322.8	90	1 021 423.34	2 576 193.42
50	1 021 064.02	2 575 350.22	91	1 021 512.28	2 576 074.22
51	1 021 078.46	2 575 379.38	92	1 021 516.58	2 576 074
52	1 021 283.48	2 575 858.84	93	1 021 549.14	2 576 149.64
53	1 021 244.3	2 575 776.1	94	1 021 533.5	2 576 156.32
54	1 021 074.76	2 575 381	95	1 021 531.94	2 576 152.64
55	1 021 060.5	2 575 352.2	96	1 021 543.84	2 576 147.54
56	1 021 043.14	2 575 325.1	97	1 021 524.98	2 576 073.58
57	1 021 031.32	2 575 308.72	98	1 021 529.3	2 576 073.36
58	1 021 025.88	2 575 301.42	99	1 021 563.6	2 576 153.04
59	1 021 020.48	2 575 295.42	100	1 021 559.84	2 576 154.56
60	1 023 504.94	2 576 478.3	101	1 021 388.62	2 576 080.9
61	1 023 512.28	2 576 481.16	102	1 021 392.34	2 576 080.68
62	1 023 171.32	2 576 538.98	103	1 021 429.34	2 576 166.9
63	1 023 170.68	2 576 534.16	104	1 021 461.88	2 576 280.44
64	1 021 526.48	2 576 518.5	105	1 021 454.04	2 576 263.86
65	1 021 516.66	2 576 481.6	106	1 021 449.34	2 576 243.08
66	1 021 537.98	2 576 537.3	107	1 021 453.04	2 576 241.5
67	1 021 544.18	2 576 554.98	108	1 021 449.58	2 576 297.88
68	1 021 549.42	2 576 572.98	109	1 021 452.58	2 576 304.2
69	1 021 606	2 576 788.58	110	1 021 453.16	2 576 309.7
70	1 021 627.08	2 576 788.5	111	1 021 467.74	2 576 364.44
71	1 021 628.14	2 576 792.46	112	1 021 461.24	2 576 345.48

Проект межевания территории для размещения
линейного объекта регионального значения
Ханты-Мансийского автономного округа-Югры
"Реконструкция трубопроводов Красноленинского месторождения"
Землепользователь ООО "ЛУКОЙЛ - Западная Сибирь"
ТПП "Урайнефтегаз"

Каталог координат поворотных точек формируемого земельного участка ЗУ27

Номер	X	Y
113	1 021 455.74	2 576 324.78
114	1 021 658.46	2 576 786.46
115	1 021 659.52	2 576 790.38
116	1 021 646.9	2 576 791.38
117	1 021 645.84	2 576 787.48
118	1 021 446.32	2 576 193.68
119	1 021 444.76	2 576 190.02
120	1 021 453.76	2 576 186.16
121	1 021 455.32	2 576 189.82
122	1 021 480.86	2 576 174.54
123	1 021 482.44	2 576 178.22
124	1 021 473.88	2 576 181.88
125	1 021 472.32	2 576 178.2
126	1 021 317.54	2 575 946.86
127	1 021 336.28	2 575 986.42
128	1 021 334.78	2 575 987.04
129	1 023 161.3	2 576 535.74
130	1 023 161.98	2 576 540.78
131	1 023 159.3	2 576 541.22
132	1 023 158.6	2 576 536.18

Каталог координат поворотных точек формируемого земельного участка ЗУ16

Номер	X	Y
1	1 023 512.28	2 576 481.16
2	1 023 504.94	2 576 478.3
3	1 023 504.96	2 576 478.3
4	1 023 522.6	2 576 475.36
5	1 023 523.28	2 576 479.3

Каталог координат поворотных точек формируемого земельного участка ЗУ17

Номер	X	Y
1	1 024 569.36	2 576 304.5
2	1 024 519.54	2 576 312.82
3	1 024 470.84	2 576 320.96
4	1 024 470.82	2 576 320.88
5	1 024 468.78	2 576 321.3
6	1 024 417.98	2 576 329.78
7	1 024 492.74	2 576 313.24
8	1 024 568.86	2 576 300.52
9	1 024 569.1	2 576 301.68
10	1 024 571.62	2 576 301.18
11	1 024 571.4	2 576 300.1
12	1 024 643.84	2 576 288
13	1 024 518.52	2 576 310.32
14	1 024 521.04	2 576 309.8
15	1 024 521.54	2 576 312.34
16	1 024 519.02	2 576 312.84

Каталог координат поворотных точек формируемого земельного участка ЗУ15

Номер	X	Y
1	1 023 158.6	2 576 536.18
2	1 023 159.3	2 576 541.22
3	1 023 149.84	2 576 542.78
4	1 023 149.16	2 576 537.76
5	1 023 170.68	2 576 534.16
6	1 023 171.32	2 576 538.98
7	1 023 167.88	2 576 539.56
8	1 023 167.28	2 576 536.96
9	1 023 164.64	2 576 537.66
10	1 023 165.32	2 576 540.22
11	1 023 161.98	2 576 540.78
12	1 023 161.3	2 576 535.74

Каталог координат поворотных точек формируемого земельного участка ЗУ11

Номер	X	Y
1	1 022 009.9	2 576 727.76
2	1 022 014.6	2 576 731.38
3	1 022 010.14	2 576 732.12
4	1 021 981.56	2 576 721.44
5	1 021 960.48	2 576 738.78
6	1 021 959.88	2 576 738.32
7	1 021 959.3	2 576 734.6
8	1 021 980.8	2 576 716.88
9	1 021 531.94	2 576 152.64
10	1 021 533.5	2 576 156.32
11	1 021 482.44	2 576 178.22
12	1 021 480.86	2 576 174.54

Каталог координат поворотных точек формируемого земельного участка ЗУ12

Номер	X	Y
1	1 021 244.3	2 575 776.1
2	1 021 283.48	2 575 858.84
3	1 021 352.7	2 576 020.62
4	1 021 355.42	2 576 025.78
5	1 021 360.34	2 576 037.26
6	1 021 336.28	2 575 986.42
7	1 021 317.54	2 575 946.86
8	1 021 273.88	2 575 845.12
9	1 021 275.78	2 575 844.14
10	1 021 273.24	2 575 838.94
11	1 021 271.62	2 575 839.76
12	1 021 382.56	2 576 068.08
13	1 021 388.62	2 576 080.9
14	1 021 429.34	2 576 166.9
15	1 021 438.16	2 576 187.44
16	1 021 434.42	2 576 188.96
17	1 021 431.54	2 576 182.24
18	1 021 434.88	2 576 180.5
19	1 021 432.46	2 576 175.26
20	1 021 429.24	2 576 176.88
21	1 021 665.22	2 576 785.54
22	1 021 666.26	2 576 789.42
23	1 021 659.96	2 576 790.34
24	1 021 659.52	2 576 790.38
25	1 021 658.46	2 576 786.46
26	1 021 659.44	2 576 786.38

Проект межевания территории для размещения
линейного объекта регионального значения
Ханты-Мансийского автономного округа-Югры
"Реконструкция трубопроводов Краснолениинского месторождения"
Землепользователь ООО "ЛУКОЙЛ - Западная Сибирь"
ТПП "Урайнефтегаз"

Каталог координат поворотных точек формируемого земельного участка ЗУ13

Номер	X	Y
1	1 021 454.04	2 576 263.86
2	1 021 461.88	2 576 280.44
3	1 021 471.16	2 576 321.26
4	1 021 474.52	2 576 338.6
5	1 021 478.76	2 576 355.72
6	1 021 479.28	2 576 360.6
7	1 021 478.46	2 576 358.9
8	1 021 472.68	2 576 342.02
9	1 021 467.38	2 576 322.04
10	1 021 457.46	2 576 314.54
11	1 021 452.58	2 576 304.2
12	1 021 449.58	2 576 297.88
13	1 021 438.1	2 576 247.76
14	1 021 441.82	2 576 246.22
15	1 021 645.84	2 576 787.48
16	1 021 646.9	2 576 791.38
17	1 021 633.74	2 576 792.44
18	1 021 628.14	2 576 792.46
19	1 021 627.08	2 576 788.5
20	1 021 633.58	2 576 788.46

Каталог координат поворотных точек формируемого земельного участка ЗУ14

Номер	X	Y
1	1 021 516.66	2 576 481.6
2	1 021 526.48	2 576 518.5
3	1 021 468.18	2 576 365.72
4	1 021 467.74	2 576 364.44
5	1 021 453.16	2 576 309.7
6	1 021 452.58	2 576 304.2
7	1 021 457.46	2 576 314.54
8	1 021 459.6	2 576 323.88
9	1 021 465.04	2 576 344.32
10	1 021 471.92	2 576 364.34
11	1 021 516.64	2 576 481.56

Каталог координат поворотных точек формируемого земельного участка ЗУ29

Номер	X	Y
1	1 021 524.98	2 576 073.58
2	1 021 466.1	2 575 936.8
3	1 021 469.9	2 575 935.44
4	1 021 529.3	2 576 073.36
5	1 021 388.62	2 576 080.9
6	1 021 382.56	2 576 068.08
7	1 021 345.8	2 575 982.38
8	1 021 349.5	2 575 980.82
9	1 021 392.34	2 576 080.68
10	1 021 375.38	2 576 081.66
11	1 021 334.78	2 575 987.04
12	1 021 336.28	2 575 986.42
13	1 021 360.34	2 576 037.26
14	1 021 379.4	2 576 081.4
15	1 021 512.28	2 576 074.22
16	1 021 454.84	2 575 940.82
17	1 021 458.66	2 575 939.46
18	1 021 516.58	2 576 074

Каталог координат поворотных точек формируемого земельного участка ЗУ24

Номер	X	Y
1	1 021 139.9	2 575 555.66
2	1 021 173.24	2 575 633.34
3	1 021 176.84	2 575 641.76
4	1 021 174.18	2 575 643.06
5	1 021 176.76	2 575 648.42
6	1 021 179.14	2 575 647.2
7	1 021 209.36	2 575 718.36
8	1 021 120.08	2 575 529.74
9	1 021 092.54	2 575 465.62
10	1 021 082.14	2 575 441.46
11	1 021 084.78	2 575 440.1
12	1 021 082.26	2 575 434.8
13	1 021 079.82	2 575 436.06
14	1 021 064.84	2 575 401.72
15	1 021 077.8	2 575 424.5
16	1 021 671.56	2 576 809.06
17	1 021 673.04	2 576 814.56
18	1 021 666.42	2 576 815.96
19	1 021 664.88	2 576 810.24

Каталог координат поворотных точек формируемого земельного участка ЗУ28

Номер	X	Y
1	1 021 325.78	2 575 990.82
2	1 021 324.94	2 575 991.18
3	1 021 339.98	2 576 022.96
4	1 021 340.18	2 576 023.42
5	1 021 243.74	2 575 819.72
6	1 021 165.82	2 575 636.36
7	1 021 120.08	2 575 529.74
8	1 021 209.36	2 575 718.36
9	1 021 280.84	2 575 886.62
10	1 021 316.36	2 575 969.6
11	1 021 139.9	2 575 555.66
12	1 021 077.8	2 575 424.5
13	1 021 064.84	2 575 401.72
14	1 021 040.58	2 575 346.24
15	1 021 017.56	2 575 303.52
16	1 021 014.86	2 575 300.38
17	1 021 020.48	2 575 295.42
18	1 021 025.88	2 575 301.42
19	1 021 047.84	2 575 342.82
20	1 021 099.9	2 575 462.48
21	1 024 139.98	2 576 399.56
22	1 024 200.14	2 576 386.24
23	1 024 209.88	2 576 384.58
24	1 024 336.1	2 576 363.34
25	1 024 438.78	2 576 346.46
26	1 024 382.1	2 576 358.98
27	1 024 698.66	2 576 304.5
28	1 024 670.48	2 576 310.7
29	1 024 510.54	2 576 337.4
30	1 024 561.96	2 576 326.04
31	1 024 608.38	2 576 318.22
32	1 024 663.66	2 576 308.6
33	1 021 634.32	2 576 815.34
34	1 021 636.2	2 576 822.32
35	1 021 619.62	2 576 825.84
36	1 021 608.42	2 576 826.12
37	1 021 606.5	2 576 818.86
38	1 021 618.66	2 576 817.9
39	1 021 391.12	2 576 174.38
40	1 021 394.54	2 576 181.62

Проект межевания территории для размещения
линейного объекта регионального значения
Ханты-Мансийского автономного округа-Югры
"Реконструкция трубопроводов Красноленинского месторождения"
Землепользователь ООО "ЛУКОЙЛ - Западная Сибирь"
ТПП "Урайнефтегаз"

Каталог координат поворотных точек формируемого земельного участка ЗУ28

Номер	X	Y
41	1 021 373.82	2 576 189.24
42	1 021 370.88	2 576 181.8
43	1 021 664.88	2 576 810.24
44	1 021 666.42	2 576 815.96
45	1 021 654.24	2 576 818.54
46	1 021 652.54	2 576 812.26
47	1 023 164.68	2 576 561.12
48	1 023 165.78	2 576 569.32
49	1 023 163.18	2 576 569.76
50	1 023 162.06	2 576 561.56
51	1 021 104.1	2 575 568.14
52	1 021 138.5	2 575 640.8
53	1 021 138.6	2 575 641.06
54	1 021 104.2	2 575 568.38
55	1 023 992.42	2 576 423.98
56	1 023 992.24	2 576 424.02
57	1 023 942.56	2 576 435.02

Каталог координат поворотных точек формируемого земельного участка ЗУ23

Номер	X	Y
1	1 021 606.5	2 576 818.86
2	1 021 608.42	2 576 826.12
3	1 021 590.84	2 576 826.54
4	1 021 589.16	2 576 820.22

Каталог координат поворотных точек формируемого земельного участка ЗУ22

Номер	X	Y
1	1 023 162.06	2 576 561.56
2	1 023 163.18	2 576 569.76
3	1 023 153.76	2 576 571.3
4	1 023 152.66	2 576 563.12
5	1 023 174.06	2 576 559.56
6	1 023 175.14	2 576 567.78
7	1 023 165.78	2 576 569.32
8	1 023 164.68	2 576 561.12

Каталог координат поворотных точек формируемого земельного участка ЗУ20

Номер	X	Y
1	1 024 741.58	2 576 301.78
2	1 024 743.48	2 576 308.1
3	1 024 738.06	2 576 308.44
4	1 024 736.4	2 576 302.92

Каталог координат поворотных точек формируемого земельного участка ЗУ25

Номер	X	Y
1	1 021 243.74	2 575 819.72
2	1 021 340.18	2 576 023.42
3	1 021 407.86	2 576 176.74
4	1 021 394.54	2 576 181.62
5	1 021 391.12	2 576 174.38
6	1 021 397.1	2 576 172.18
7	1 021 323.72	2 576 005.94
8	1 021 309.02	2 575 972.82
9	1 021 273.5	2 575 889.76
10	1 021 012.52	2 575 341.92
11	1 021 030.98	2 575 370.4
12	1 021 045.76	2 575 401.56
13	1 021 049.14	2 575 408.72
14	1 021 062.52	2 575 441.8
15	1 021 094.58	2 575 522.3
16	1 021 138.5	2 575 640.8
17	1 021 104.1	2 575 568.14
18	1 021 087.14	2 575 525.24
19	1 021 055.08	2 575 444.8
20	1 021 041.06	2 575 410.14
21	1 021 029.9	2 575 382.68
22	1 021 006.26	2 575 346.96
23	1 021 005.38	2 575 345.08
24	1 021 652.54	2 576 812.26
25	1 021 654.24	2 576 818.54
26	1 021 636.2	2 576 822.32
27	1 021 634.32	2 576 815.34

Каталог координат поворотных точек формируемого земельного участка ЗУ21

Номер	X	Y
1	1 024 200.14	2 576 386.24
2	1 024 139.98	2 576 399.56
3	1 024 039.34	2 576 421.82
4	1 023 969.36	2 576 431.74
5	1 023 966.84	2 576 432.26
6	1 023 943.1	2 576 438.24
7	1 023 942.56	2 576 435.02
8	1 023 992.24	2 576 424.02
9	1 023 992.42	2 576 423.98
10	1 024 091.6	2 576 404.78

Каталог координат поворотных точек формируемого земельного участка ЗУ21

Номер	X	Y
11	1 024 117.58	2 576 400.36
12	1 024 117.8	2 576 401.48
13	1 024 120.34	2 576 400.98
14	1 024 120.12	2 576 399.9
15	1 024 016.98	2 576 421.3
16	1 024 019.5	2 576 420.78
17	1 024 020.02	2 576 423.32
18	1 024 017.48	2 576 423.84
19	1 024 067.14	2 576 410.28
20	1 024 069.66	2 576 409.76
21	1 024 070.18	2 576 412.3
22	1 024 067.64	2 576 412.8

Каталог координат поворотных точек формируемого земельного участка ЗУ30

Номер	X	Y
1	1 021 339.98	2 576 022.96
2	1 021 324.94	2 575 991.18
3	1 021 325.78	2 575 990.82
4	1 021 331.04	2 576 002.68

Проект межевания территории для размещения
линейного объекта регионального значения
Ханты-Мансийского автономного округа-Югры
"Реконструкция трубопроводов Красноленинского месторождения"
Землепользователь ООО "ЛУКОЙЛ - Западная Сибирь"
ТПП "Урайнефтегаз"

Каталог координат поворотных точек формируемого земельного участка ЗУ19

Номер	X	Y
1	1 024 415.06	2 576 358.48
2	1 024 373.24	2 576 365.36
3	1 024 372.78	2 576 363.18
4	1 024 370.22	2 576 363.72
5	1 024 369.46	2 576 361.8
6	1 024 382.42	2 576 358.92
7	1 024 382.1	2 576 358.98
8	1 024 438.78	2 576 346.46
9	1 024 450.58	2 576 344.52
10	1 024 517.92	2 576 333.56
11	1 024 520.52	2 576 333.04
12	1 024 561.96	2 576 326.04
13	1 024 510.54	2 576 337.4
14	1 024 468.22	2 576 342.04
15	1 024 470.8	2 576 341.5
16	1 024 471.34	2 576 344.04
17	1 024 468.76	2 576 344.56
18	1 024 419.16	2 576 352.86
19	1 024 421.74	2 576 352.34
20	1 024 422.28	2 576 354.84
21	1 024 419.7	2 576 355.38
22	1 024 741.58	2 576 301.78
23	1 024 725.46	2 576 305.32
24	1 024 686.1	2 576 314
25	1 024 664.78	2 576 316.5
26	1 024 630.08	2 576 321.6
27	1 024 627.5	2 576 322.12
28	1 024 626.94	2 576 320.34
29	1 024 651.68	2 576 314.86
30	1 024 670.48	2 576 310.7
31	1 024 698.66	2 576 304.5
32	1 024 701.5	2 576 304.16
33	1 024 725.2	2 576 303.16
34	1 024 727.78	2 576 302.64
35	1 024 741.1	2 576 300.1
36	1 024 676.24	2 576 311.52
37	1 024 678.82	2 576 311
38	1 024 679.36	2 576 313.52
39	1 024 676.78	2 576 314.04

Каталог координат поворотных точек формируемого земельного участка ЗУ31

Номер	X	Y
1	1 020 348.73	2 574 632.67
2	1 020 376.59	2 574 643.38
3	1 020 474.41	2 574 764.28
4	1 020 799.67	2 575 150.1
5	1 020 910.85	2 575 269.85
6	1 020 953.98	2 575 229.78
7	1 020 959.34	2 575 235.69
8	1 020 910.43	2 575 281.14
9	1 020 793.7	2 575 155.4
10	1 020 468.26	2 574 769.38
11	1 020 371.71	2 574 650.06
12	1 020 350.17	2 574 641.78
13	1 020 227.7	2 574 740.86
14	1 020 221.85	2 574 735.31
15	1 020 203.51	2 574 728.36
16	1 020 206.02	2 574 731.46
17	1 020 203.27	2 574 733.68
18	1 020 203.5	2 574 733.5
19	1 020 199.81	2 574 736.49
20	1 020 197.3	2 574 733.38
21	1 020 058.29	2 574 561.53
22	1 019 950.11	2 574 648.99
23	1 019 909.19	2 574 619.21
24	1 019 906.89	2 574 604.57
25	1 019 892.52	2 574 594.13
26	1 019 898.61	2 574 588.68
27	1 019 914.26	2 574 600.06
28	1 019 916.57	2 574 614.7
29	1 019 949.86	2 574 638.93
30	1 020 059.47	2 574 550.29
31	1 021 114.63	2 575 211.89
32	1 021 108.66	2 575 217.2
33	1 021 053.61	2 575 153.37
34	1 021 004.56	2 575 195.9
35	1 021 004.56	2 575 195.89
36	1 020 999.48	2 575 189.73
37	1 021 054.43	2 575 142.1
38	1 020 977.93	2 575 230.39
39	1 021 017.17	2 575 272.58
40	1 021 029.81	2 575 287.13

Каталог координат поворотных точек формируемого земельного участка ЗУ31

Номер	X	Y
41	1 021 023.82	2 575 292.43
42	1 021 011.28	2 575 277.98
43	1 020 971.83	2 575 235.55
44	1 019 878.37	2 574 573.97
45	1 019 876.97	2 574 574
46	1 019 872	2 574 579.21
47	1 019 865.01	2 574 574.13
48	1 019 835.21	2 574 598.25
49	1 019 832.4	2 574 594.78
50	1 019 865.58	2 574 564.67
51	1 020 216.39	2 574 739.73
52	1 020 219.97	2 574 744.54
53	1 020 221.43	2 574 745.93
54	1 020 212.98	2 574 752.77
55	1 020 207.35	2 574 745.8
56	1 020 204.84	2 574 742.7
57	1 020 211.04	2 574 737.67
58	1 020 214.16	2 574 741.53

Каталог координат поворотных точек формируемого земельного участка ЗУ32

Номер	X	Y
1	1 020 912.19	2 575 176.17
2	1 020 906.46	2 575 181.76
3	1 020 869.27	2 575 141.66
4	1 020 854.52	2 575 153.14
5	1 020 921.27	2 575 233.43
6	1 020 916.88	2 575 237.15
7	1 020 821	2 575 124.95
8	1 020 756.71	2 575 047.95
9	1 020 689.35	2 574 968.18
10	1 020 619.79	2 574 885.62
11	1 020 550.55	2 574 803
12	1 020 481.28	2 574 719.83
13	1 020 371.13	2 574 590.16
14	1 020 354.89	2 574 573.4
15	1 020 332.8	2 574 583.73
16	1 020 305.25	2 574 605.33
17	1 020 261.22	2 574 642.65
18	1 020 231.26	2 574 665.85
19	1 020 186.19	2 574 700.59
20	1 020 181.08	2 574 694.27

Проект межевания территории для размещения
линейного объекта регионального значения
Ханты-Мансийского автономного округа-Югры
"Реконструкция трубопроводов Краснолениинского месторождения"
Землепользователь ООО "ЛУКОЙЛ - Западная Сибирь"
ТПП "Урайнефтегаз"

Каталог координат поворотных точек формируемого земельного участка ЗУ32

Номер	X	Y
21	1 020 226.47	2 574 659.45
22	1 020 289.05	2 574 610.98
23	1 020 333.83	2 574 576.37
24	1 020 359.08	2 574 567.99
25	1 020 435.53	2 574 657.31
26	1 020 532.06	2 574 772.2
27	1 020 657.41	2 574 922.75
28	1 020 729.33	2 575 005.91
29	1 020 849.43	2 575 146.96
30	1 020 870.37	2 575 131.26
31	1 019 933.93	2 574 642.18
32	1 019 950.24	2 574 654.03
33	1 019 956.53	2 574 662.72
34	1 020 023.87	2 574 722.78
35	1 020 082.61	2 574 768.72
36	1 020 097.53	2 574 773.5
37	1 020 139.96	2 574 741.98
38	1 020 170.47	2 574 706.58
39	1 020 177.62	2 574 715.42
40	1 020 140.13	2 574 747.95
41	1 020 120.92	2 574 764.86
42	1 020 098.15	2 574 782.3
43	1 020 064.99	2 574 760.57
44	1 020 002.17	2 574 708.88
45	1 019 960.8	2 574 673.26
46	1 019 931.87	2 574 645.01
47	1 021 020.47	2 575 295.41
48	1 021 014.86	2 575 300.38
49	1 020 964.69	2 575 241.6
50	1 020 968.78	2 575 238.13
51	1 020 941.56	2 575 257.68
52	1 020 994	2 575 318.89
53	1 020 990.43	2 575 322.05
54	1 020 988.26	2 575 318.95
55	1 020 937.76	2 575 261.21
56	1 019 882.93	2 574 602.7
57	1 019 889.47	2 574 596.85
58	1 019 903.19	2 574 606.82
59	1 019 905.3	2 574 620.28
60	1 019 890.26	2 574 607.45
61	1 019 885.77	2 574 605.53

Каталог координат поворотных точек формируемого земельного участка ЗУ32

Номер	X	Y
62	1 019 865.16	2 574 579.18
63	1 019 869.21	2 574 582.13
64	1 019 865.83	2 574 585.67
65	1 019 861.93	2 574 581.79

Каталог координат поворотных точек формируемого земельного участка ЗУ33

Номер	X	Y
1	1 020 910.23	2 575 286.78
2	1 020 790.71	2 575 158.05
3	1 020 465.18	2 574 771.93
4	1 020 369.29	2 574 653.41
5	1 020 350.89	2 574 646.33
6	1 020 212.38	2 574 758.38
7	1 020 204.24	2 574 748.32
8	1 020 207.35	2 574 745.81
9	1 020 212.98	2 574 752.77
10	1 020 350.17	2 574 641.78
11	1 020 371.71	2 574 650.06
12	1 020 468.26	2 574 769.38
13	1 020 793.7	2 575 155.4
14	1 020 910.43	2 575 281.14
15	1 020 929.27	2 575 263.63
16	1 020 931.9	2 575 266.64
17	1 020 177.62	2 574 715.42
18	1 020 170.47	2 574 706.58
19	1 020 057.69	2 574 567.14
20	1 019 950.24	2 574 654.03
21	1 019 933.91	2 574 642.15
22	1 019 933.93	2 574 642.18
23	1 019 931.87	2 574 645.01
24	1 019 913.74	2 574 627.46
25	1 019 905.31	2 574 620.29
26	1 019 903.19	2 574 606.82
27	1 019 889.47	2 574 596.85
28	1 019 889.54	2 574 596.78
29	1 019 892.52	2 574 594.13
30	1 019 906.89	2 574 604.57
31	1 019 909.19	2 574 619.21
32	1 019 950.11	2 574 648.99

Каталог координат поворотных точек формируемого земельного участка ЗУ33

Номер	X	Y
33	1 020 058.29	2 574 561.53
34	1 020 180.64	2 574 712.79
35	1 020 186.67	2 574 707.56
36	1 020 059.47	2 574 550.29
37	1 019 949.86	2 574 638.93
38	1 019 916.57	2 574 614.7
39	1 019 914.26	2 574 600.06
40	1 019 898.61	2 574 588.68
41	1 019 901.66	2 574 585.97
42	1 019 917.95	2 574 597.81
43	1 019 920.25	2 574 612.45
44	1 019 949.74	2 574 633.9
45	1 020 060.07	2 574 544.68
46	1 020 189.7	2 574 704.94
47	1 021 108.66	2 575 217.2
48	1 021 105.67	2 575 219.84
49	1 021 053.2	2 575 159.01
50	1 021 007.04	2 575 199.02
51	1 021 004.56	2 575 195.9
52	1 021 053.61	2 575 153.37
53	1 021 117.62	2 575 209.24
54	1 021 114.63	2 575 211.89
55	1 021 054.43	2 575 142.1
56	1 020 999.48	2 575 189.73
57	1 020 998.47	2 575 188.52
58	1 021 055.37	2 575 137.07
59	1 021 023.82	2 575 292.43
60	1 021 020.47	2 575 295.41
61	1 020 968.78	2 575 238.13
62	1 020 971.83	2 575 235.55
63	1 021 011.28	2 575 277.98
64	1 021 032.81	2 575 284.47
65	1 021 029.81	2 575 287.13
66	1 021 017.17	2 575 272.58
67	1 020 977.93	2 575 230.39
68	1 020 980.98	2 575 227.81
69	1 021 020.11	2 575 269.89
70	1 019 872	2 574 579.21
71	1 019 869.22	2 574 582.13


Проект межевания территории для размещения
линейного объекта регионального значения
Ханты-Мансийского автономного округа-Югры
"Реконструкция трубопроводов Красноленинского месторождения"
Землепользователь ООО "ЛУКОЙЛ - Западная Сибирь"
ТПП "Урайнефтегаз"

Каталог координат поворотных точек
формируемого земельного участка ЗУ33


Номер	X	Y
72	1 019 865.15	2 574 579.16
73	1 019 861.92	2 574 581.78
74	1 019 834.61	2 574 603.86
75	1 019 829.44	2 574 597.47
76	1 019 832.4	2 574 594.78
77	1 019 835.21	2 574 598.25
78	1 019 865.01	2 574 574.13
79	1 020 937.76	2 575 261.21
80	1 020 935.12	2 575 258.2
81	1 020 959.34	2 575 235.69
82	1 020 962.02	2 575 238.66
83	1 020 203.51	2 574 728.36
84	1 020 191.7	2 574 713.76
85	1 020 191.71	2 574 713.77
86	1 020 194.72	2 574 711.15
87	1 020 206.61	2 574 725.84
88	1 020 194.2	2 574 735.9
89	1 020 182.64	2 574 721.62
90	1 020 185.66	2 574 719.01
91	1 020 197.3	2 574 733.38
92	1 019 884.97	2 574 573.83
93	1 019 878.37	2 574 573.97
94	1 019 865.58	2 574 564.67
95	1 019 868.6	2 574 561.92

Проект межевания территории для размещения
линейного объекта регионального значения
Ханты-Мансийского автономного округа-Югры
"Реконструкция трубопроводов Красноленинского месторождения"
Землепользователь ООО "ЛУКОЙЛ - Западная Сибирь"
ТПП "Урайнефтегаз"
Масштаб 1:2000

Ханты-Мансийский район

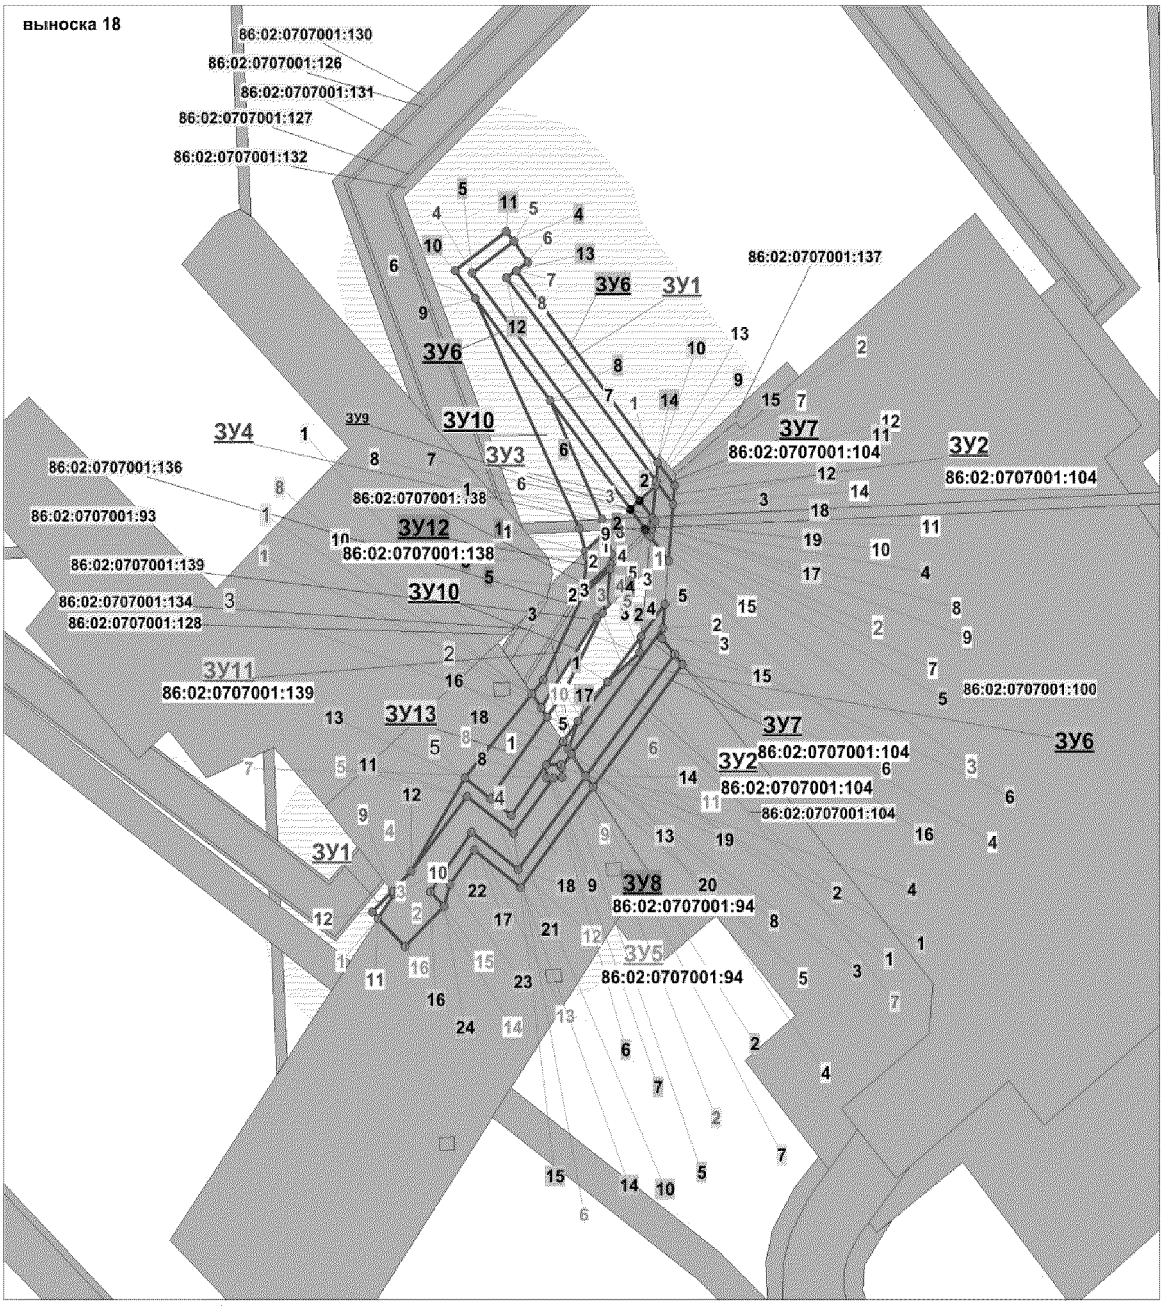

Проект межевания территории для размещения
линейного объекта регионального значения
Ханты-Мансийского автономного округа-Югры
"Реконструкция трубопроводов Краснолениского месторождения"
Землепользователь ООО "ЛУКОЙЛ - Западная Сибирь"
ТПП "Урайнефтегаз"
Масштаб 1:2000

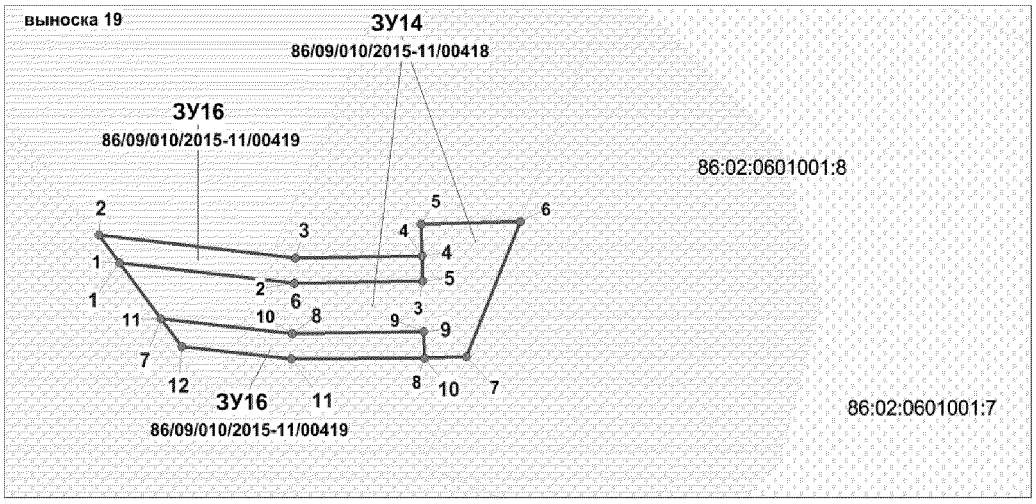


Каталог координат поворотных точек
формируемого земельного участка ЗУ14

Номер	X	Y
1	1 010 151.17	2 576 116.34
2	1 010 148.01	2 576 144.91
3	1 010 148.34	2 576 165.94
4	1 010 152.34	2 576 165.81
5	1 010 157.29	2 576 165.67
6	1 010 157.72	2 576 181.9
7	1 010 136.37	2 576 173.13
8	1 010 136.18	2 576 166.23
9	1 010 140.34	2 576 166.13
10	1 010 140	2 576 144.57
11	1 010 142.37	2 576 123.1

Каталог координат поворотных точек
формируемого земельного участка ЗУ16

Номер	X	Y
1	1 010 151.17	2 576 116.34
2	1 010 155.58	2 576 112.95
3	1 010 152	2 576 145.07
4	1 010 152.34	2 576 165.81
5	1 010 148.34	2 576 165.94
6	1 010 148.01	2 576 144.91
7	1 010 142.37	2 576 123.1
8	1 010 140	2 576 144.57
9	1 010 140.34	2 576 166.13
10	1 010 136.18	2 576 166.23
11	1 010 136.02	2 576 144.42
12	1 010 137.98	2 576 126.47


Проект межевания территории для размещения
линейного объекта регионального значения
Ханты-Мансийского автономного округа-Югры
"Реконструкция трубопроводов Красноленинского месторождения"
Землепользователь ООО "ЛУКОЙЛ - Западная Сибирь"
ТПП "Урайнефтегаз"
Масштаб 1:2000

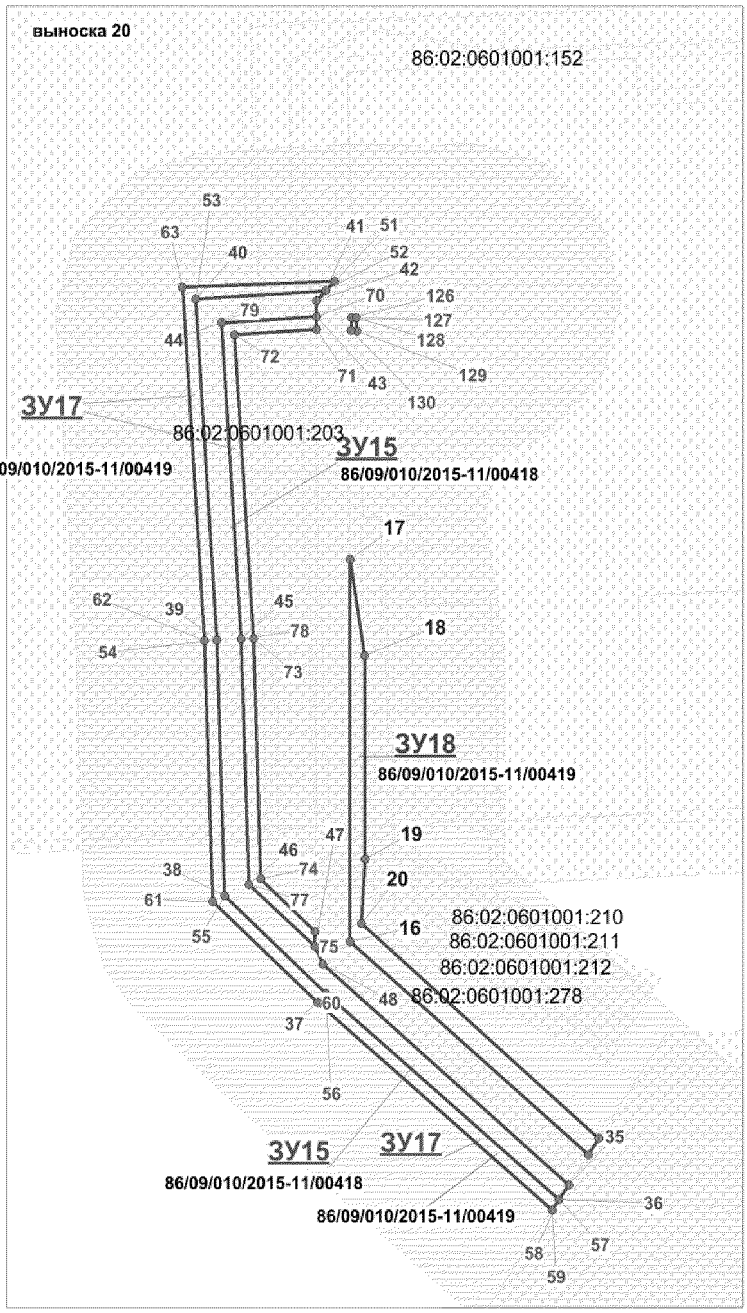

Каталог координат поворотных точек
формируемого земельного участка ЗУ15

Номер	X	Y
1	1 001 106.39	2 580 099.67
2	1 001 128.18	2 580 114.23
3	1 001 091.5	2 580 126
4	1 000 959.5	2 580 113.5
5	1 000 455.5	2 580 255.5
6	1 000 225.5	2 579 932
7	999 912.5	2 579 727
8	999 737.16	2 579 779.91
9	999 735.02	2 579 775.91
10	999 793.22	2 579 753.6
11	999 840.31	2 579 737.21
12	999 888.36	2 579 723.75
13	999 915.99	2 579 717.46
14	1 000 185.44	2 579 891.91
15	1 000 211.87	2 579 911.1
16	1 000 236.1	2 579 933.04
17	1 000 257.85	2 579 957.47
18	1 000 267.66	2 579 970.49
19	1 000 410.15	2 580 170.24
20	1 000 433.47	2 580 204.44
21	1 000 458.32	2 580 244.48
22	1 000 913.47	2 580 115.91
23	1 000 928.13	2 580 112.24
24	1 000 943.04	2 580 109.44
25	1 000 958.09	2 580 107.53
26	1 000 973.23	2 580 106.52
27	1 000 988.39	2 580 106.45
28	1 001 003.55	2 580 107.25
29	1 001 018.57	2 580 108.95
30	1 001 031.25	2 580 110.78
31	1 001 042.04	2 580 112.08
32	1 001 052.85	2 580 112.92
33	1 001 072.61	2 580 112.81
34	1 001 071.51	2 580 108.74
35	1 001 702.41	2 580 426.11
36	1 001 697.75	2 580 422.96
37	1 001 763.16	2 580 346.58
38	1 001 794.09	2 580 313.45
39	1 001 875.16	2 580 310.85
40	1 001 983.37	2 580 303.86


Проект межевания территории для размещения
линейного объекта регионального значения
Ханты-Мансийского автономного округа-Югры
"Реконструкция трубопроводов Красноленинского месторождения"
Землепользователь ООО "ЛУКОЙЛ - Западная Сибирь"
ТПП "Урайнефтегаз"
Масштаб 1:2000

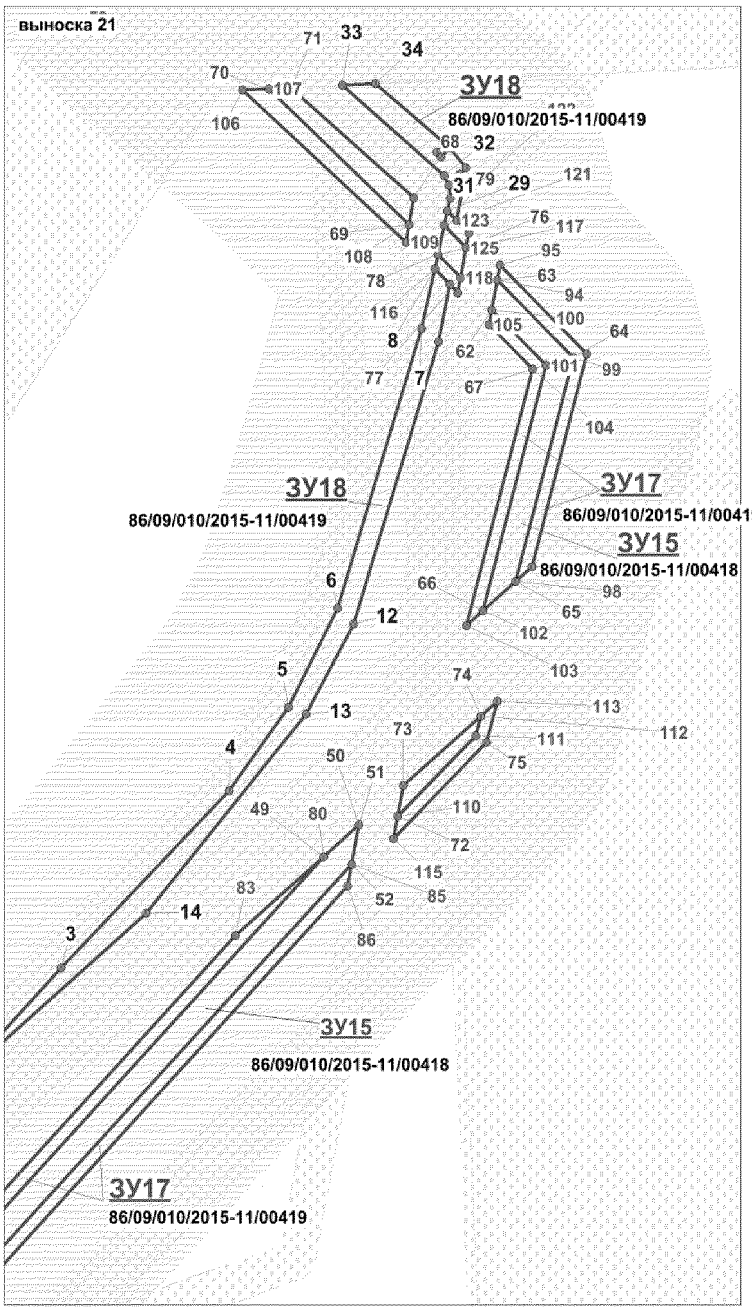


Каталог координат поворотных точек
формируемого земельного участка ЗУ 15

Номер	X	Y
41	1 001 986.05	2 580 346.55
42	1 001 983	2 580 343.5
43	1 001 977.85	2 580 343.55
44	1 001 975.89	2 580 312.36
45	1 001 875.51	2 580 318.82
46	1 001 797.66	2 580 321.34
47	1 001 778	2 580 343
48	1 001 772.5	2 580 345.5
49	1 001 406.48	2 580 495.94
50	1 001 416.53	2 580 507.52
51	1 001 416.54	2 580 507.54
52	1 001 404.05	2 580 505.14
53	1 001 234.7	2 580 346.21
54	1 001 228.85	2 580 329.77
55	1 001 214.93	2 580 327.7
56	1 001 116.66	2 580 235.73
57	1 001 088.34	2 580 142.48
58	1 001 090	2 580 142.5
59	1 001 096.42	2 580 141.56
60	1 001 123.69	2 580 231.36
61	1 001 209.08	2 580 311.27
62	1 001 580.41	2 580 551.04
63	1 001 589.9	2 580 552.86
64	1 001 565.16	2 580 577.73
65	1 001 494.01	2 580 558.83
66	1 001 484.61	2 580 548.06
67	1 001 562.72	2 580 568.8
68	1 001 616	2 580 525.5
69	1 001 607.37	2 580 523.95
70	1 001 650.68	2 580 478.02
71	1 001 651	2 580 485.24
72	1 001 419.26	2 580 520.21
73	1 001 429.21	2 580 522.12
74	1 001 451.21	2 580 547.46
75	1 001 444.95	2 580 545.8
76	1 001 600.09	2 580 542.62
77	1 001 590.6	2 580 540.8
78	1 001 597.99	2 580 533.38
79	1 001 607.19	2 580 535.48
80	999 710.5	2 579 785
81	999 711.75	2 579 787.58
82	999 697.33	2 579 791.93

Проект межевания территории для размещения
линейного объекта регионального значения
Ханты-Мансийского автономного округа-Югры
"Реконструкция трубопроводов Краснолениинского месторождения"
Землепользователь ООО "ЛУКОЙЛ - Западная Сибирь"
ТПП "Урайнефтегаз"
Масштаб 1:2000

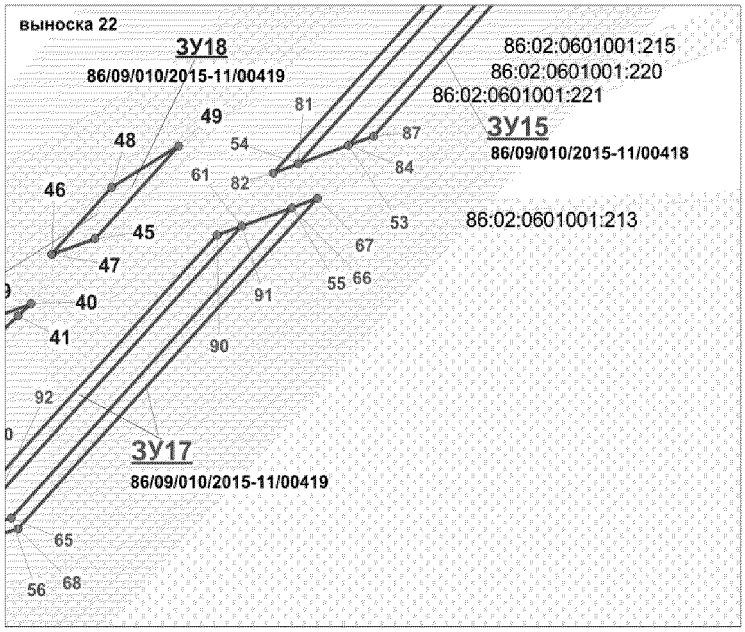


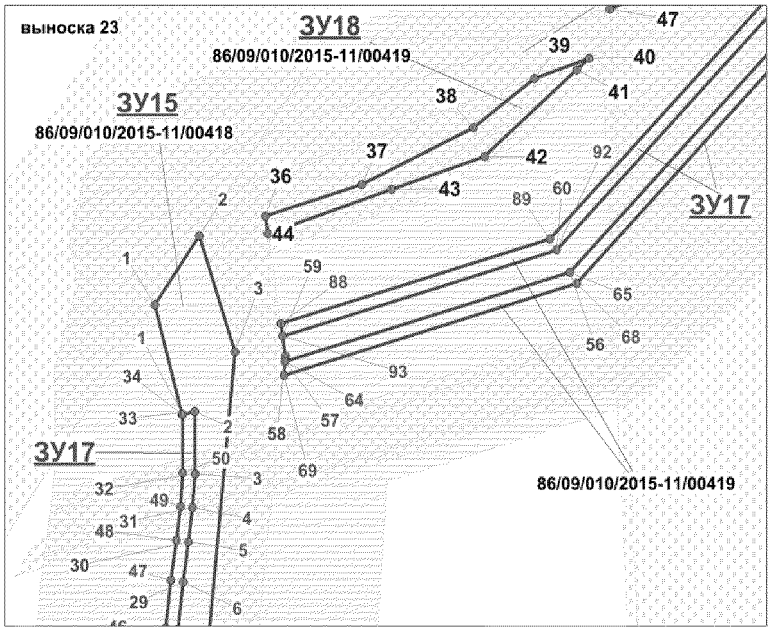


Каталог координат поворотных точек
формируемого земельного участка ЗУ17

Номер	X	Y
1	1 001 071.52	2 580 108.77
2	1 001 072.61	2 580 112.81
3	1 001 052.85	2 580 112.92
4	1 001 042.04	2 580 112.08
5	1 001 031.25	2 580 110.78
6	1 001 018.57	2 580 108.95
7	1 001 003.55	2 580 107.25
8	1 000 988.39	2 580 106.45
9	1 000 973.23	2 580 106.52
10	1 000 958.09	2 580 107.53
11	1 000 943.04	2 580 109.44
12	1 000 928.13	2 580 112.24
13	1 000 913.47	2 580 115.91
14	1 000 458.32	2 580 244.48
15	1 000 433.47	2 580 204.44
16	1 000 410.15	2 580 170.24
17	1 000 267.66	2 579 970.49
18	1 000 257.85	2 579 957.47
19	1 000 236.1	2 579 933.04
20	1 000 211.87	2 579 911.1
21	1 000 185.44	2 579 891.91
22	999 915.99	2 579 717.46
23	999 888.36	2 579 723.75
24	999 840.31	2 579 737.21
25	999 793.22	2 579 753.6
26	999 735.02	2 579 775.91
27	999 733.12	2 579 772.36
28	999 791.81	2 579 749.86
29	999 839.12	2 579 733.39
30	999 887.41	2 579 719.88
31	999 916.78	2 579 713.21
32	1 000 187.66	2 579 888.57
33	1 000 214.38	2 579 908
34	1 000 238.93	2 579 930.23
35	1 000 260.96	2 579 954.97
36	1 000 270.88	2 579 968.12
37	1 000 413.42	2 580 167.94
38	1 000 436.82	2 580 202.25
39	1 000 460.2	2 580 239.8

Проект межевания территории для размещения
линейного объекта регионального значения
Ханты-Мансийского автономного округа-Югры
"Реконструкция трубопроводов Красноленинского месторождения"
Землепользователь ООО "ЛУКОЙЛ - Западная Сибирь"
ТПП "Урайнефтегаз"
Масштаб 1:2000

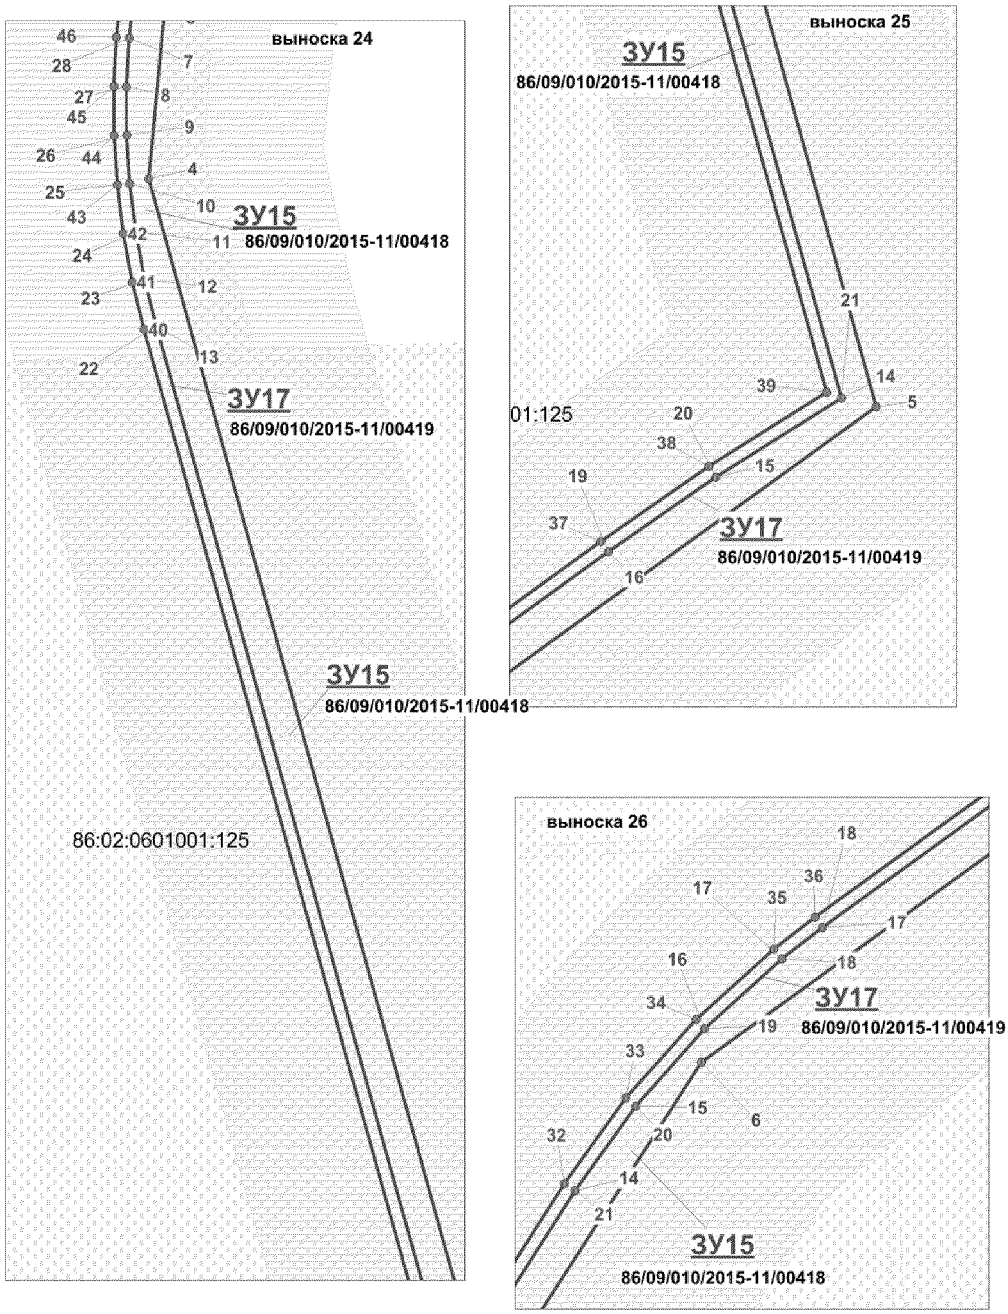

Проект межевания территории для размещения
линейного объекта регионального значения
Ханты-Мансийского автономного округа-Югры
"Реконструкция трубопроводов Красноленинского месторождения"
Землепользователь ООО "ЛУКОЙЛ - Западная Сибирь"
ТПП "Урайнефтегаз"
Масштаб 1:2000

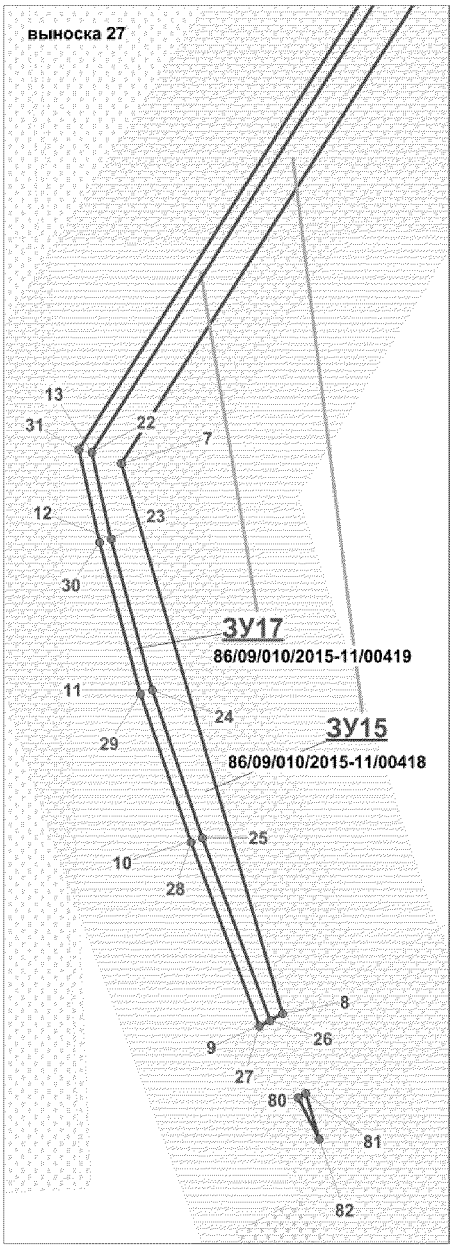

Каталог координат поворотных точек
формируемого земельного участка ЗУ17

Номер	X	Y
41	1 000 927.26	2 580 108.34
42	1 000 942.42	2 580 105.49
43	1 000 957.7	2 580 103.53
44	1 000 973.08	2 580 102.53
45	1 000 988.49	2 580 102.45
46	1 001 003.89	2 580 103.26
47	1 001 019.09	2 580 104.97
48	1 001 031.78	2 580 106.82
49	1 001 042.44	2 580 108.1
50	1 001 053.07	2 580 108.92
51	1 001 989	2 580 349.5
52	1 001 986.05	2 580 346.54
53	1 001 983.37	2 580 303.86
54	1 001 875.16	2 580 310.85
55	1 001 794.09	2 580 313.45
56	1 001 763.16	2 580 346.58
57	1 001 697.75	2 580 422.96
58	1 001 697.75	2 580 422.97
59	1 001 694.42	2 580 420.72
60	1 001 760.18	2 580 343.91
61	1 001 792.3	2 580 309.51
62	1 001 874.97	2 580 306.85
63	1 001 987.12	2 580 299.6
64	1 001 088.34	2 580 142.48
65	1 001 116.66	2 580 235.73
66	1 001 214.93	2 580 327.7
67	1 001 217.85	2 580 335.92
68	1 001 113.14	2 580 237.92
69	1 001 083.96	2 580 142.04
70	1 001 977.85	2 580 343.55
71	1 001 973.84	2 580 343.58
72	1 001 972.15	2 580 316.61
73	1 001 875.71	2 580 322.83
74	1 001 799.45	2 580 325.28
75	1 001 782.81	2 580 343.04
76	1 001 778	2 580 343
77	1 001 797.66	2 580 321.34
78	1 001 875.51	2 580 318.82
79	1 001 975.89	2 580 312.36
80	1 001 406.48	2 580 495.94
81	1 001 228.85	2 580 329.77

Проект межевания территории для размещения
линейного объекта регионального значения
Ханты-Мансийского автономного округа-Югры
"Реконструкция трубопроводов Красноленинского месторождения"
Землепользователь ООО "ЛУКОЙЛ - Западная Сибирь"
ТПП "Урайнефтегаз"

Каталог координат поворотных точек формируемого земельного участка ЗУ17

Номер	X	Y
123	1 001 608.85	2 580 539.48
124	1 001 604.82	2 580 543.53
125	1 001 600.09	2 580 542.62
126	1 001 977.5	2 580 355
127	1 001 977.53	2 580 356.52
128	1 001 977.51	2 580 356.53
129	1 001 973.2	2 580 356.7
130	1 001 973.36	2 580 354.96

Каталог координат поворотных точек формируемого земельного участка ЗУ18

Номер	X	Y
1	1 001 333.47	2 580 374.77
2	1 001 338.5	2 580 379.5
3	1 001 371	2 580 410
4	1 001 427.5	2 580 465
5	1 001 454	2 580 484.5
6	1 001 485.5	2 580 500.5
7	1 001 574.5	2 580 528
8	1 001 593.4	2 580 532.32
9	1 001 588.44	2 580 537.3
10	1 001 588.43	2 580 537.31

Каталог координат поворотных точек формируемого земельного участка ЗУ18

Номер	X	Y
10	1 001 588.43	2 580 537.31
11	1 001 570.26	2 580 533.6
12	1 001 480.52	2 580 505.88
13	1 001 451.75	2 580 490.17
14	1 001 388.49	2 580 437.85
15	1 001 712	2 580 432.57
16	1 001 779.5	2 580 354.5
17	1 001 900.88	2 580 354.5
18	1 001 870.28	2 580 359.37
19	1 001 805.8	2 580 359.51
20	1 001 785.26	2 580 358.22
21	1 001 717.15	2 580 436.04
22	1 001 630.5	2 580 533
23	1 001 629	2 580 534.5
24	1 001 631.85	2 580 537.35
25	1 001 625.5	2 580 542.5
26	1 001 623.5	2 580 540.5
27	1 001 622	2 580 542
28	1 001 608.85	2 580 539.48
29	1 001 611.79	2 580 536.53
30	1 001 616	2 580 537.5
31	1 001 620	2 580 537
32	1 001 623	2 580 535.5
33	1 001 651.83	2 580 502.15
34	1 001 652.31	2 580 512.96
35	1 001 633.22	2 580 535.71
36	1 001 134.5	2 580 136
37	1 001 144.5	2 580 167.5
38	1 001 162.5	2 580 204
39	1 001 178.06	2 580 224.1
40	1 001 184.45	2 580 242.06
41	1 001 180.67	2 580 237.87
42	1 001 153.26	2 580 207.71
43	1 001 142.88	2 580 177.29
44	1 001 128.8	2 580 136.84
45	1 001 205.13	2 580 263.06
46	1 001 200.14	2 580 249.02
47	1 001 200.08	2 580 248.85
48	1 001 221.38	2 580 268.61
49	1 001 234.5	2 580 290.58

Каталог координат поворотных точек формируемого земельного участка ЗУ17

Номер	X	Y
82	1 001 225.93	2 580 321.56
83	1 001 381.39	2 580 467.05
84	1 001 234.7	2 580 346.21
85	1 001 404.05	2 580 505.14
86	1 001 397.13	2 580 503.82
87	1 001 237.62	2 580 354.41
88	1 001 100.41	2 580 140.98
89	1 001 127.2	2 580 229.16
90	1 001 206.16	2 580 303.06
91	1 001 209.08	2 580 311.27
92	1 001 123.69	2 580 231.36
93	1 001 096.42	2 580 141.56
94	1 001 589.9	2 580 552.86
95	1 001 594.63	2 580 553.76
96	1 001 566.36	2 580 582.18
97	1 001 498.71	2 580 564.22
98	1 001 494	2 580 558.83
99	1 001 565.16	2 580 577.73
100	1 001 580.41	2 580 551.04
101	1 001 562.72	2 580 568.8
102	1 001 484.61	2 580 548.06
103	1 001 479.91	2 580 542.66
104	1 001 561.52	2 580 564.34
105	1 001 575.67	2 580 550.13
106	1 001 650.31	2 580 469.46
107	1 001 650.68	2 580 478.02
108	1 001 607.37	2 580 523.95
109	1 001 601.87	2 580 522.97
110	1 001 419.26	2 580 520.21
111	1 001 444.95	2 580 545.8
112	1 001 451.21	2 580 547.46
113	1 001 455.89	2 580 552.85
114	1 001 442.88	2 580 549.39
115	1 001 412.24	2 580 518.88
116	1 001 593.4	2 580 532.32
117	1 001 597.99	2 580 533.38
118	1 001 590.6	2 580 540.8
119	1 001 585.86	2 580 539.9
120	1 001 588.44	2 580 537.3
121	1 001 607.19	2 580 535.48
122	1 001 611.79	2 580 536.53
123	1 001 608.85	2 580 539.48

Ханты-Мансийский автономный округ — Югра
Губернатор

Приложение 31
к постановлению Правительства
Ханты-Мансийского
автономного округа – Югры
от 19 февраля 2016 года № 33-п

Положение о размещении линейного объекта регионального значения Ханты-Мансийского автономного округа – Югры «Реконструкция трубопроводов Красноленинского месторождения»

I. Размещение объекта

В административном отношении линейный объект регионального значения Ханты-Мансийского автономного округа – Югры «Реконструкция трубопроводов Красноленинского месторождения» (далее – проектируемый объект) расположен на межселенной территории в границах Каменного (восточная часть) лицензионного участка Красноленинского месторождения нефти Ханты-Мансийского и Октябрьского районов Ханты-Мансийского автономного округа – Югры.

В географическом отношении территория проектируемого объекта находится в 92 километрах на юго-восток от города Ханты-Мансийска.

II. Функциональное зонирование территории

Проектируемый объект располагается на землях запаса, промышленности и лесного фонда, находящихся в ведении территориальных отделов: Самаровского лесничества (Троицкое участковое лесничество, Троицкое урочище) и Октябрьского лесничества (Ендырское участковое лесничество, Ендырское урочище).

III. Решения по планировочной организации земельных участков для размещения проектируемого объекта

Расчет полосы отвода земельных участков для выполнения работ по строительству проектируемого объекта произведен с учетом действующих норм отвода земель.

Таблица 1.

Площади земельных участков, необходимые для строительства и эксплуатации проектируемого объекта

Наименование объекта	Площадь вновь испрашиваемых земельных участков, га	Площадь по земельным участкам, стоящих на кадастровом учете и ранее предоставленных в аренду, га	Зона допустимого размещения, га
Реконструкция трубопроводов Краснолениинского месторождения	Октябрьский район		
	12,7224	6,7365	19,4589
	Ханты-Мансийский район		
	4,9820	2,7415	7,7235
ИТОГО	17,7044	9,4780	27,1824

Таблица 2.

Площади испрашиваемых земельных участков под проектируемый объект

Условный номер формируемого земельного участка	Источник образования	Площадь земельного участка, га	Вид аренды	Категория земель
Октябрьский район				
ЗУ1	Раздел 86:07:0102006:682 (вх в ЕЗ 86:07:0000000:195)	0,0846	ДА	Земли промышленности
ЗУ2	Раздел 86:07:0102006:124	0,1561	ДА	Земли промышленности
ЗУ3	Раздел 86:07:0102006:117	0,0833	ДА	Земли промышленности
ЗУ4	Раздел 86:07:0102006:146	0,0939	ДА	Земли промышленности
ЗУ5	Раздел 86:07:0102006:142	0,0145	ДА	Земли промышленности
ЗУ6	Раздел 86:07:0102006:140	0,0196	ДА	Земли промышленности
ЗУ7	Раздел 86:07:0102006:50	0,1101	ДА	Земли промышленности
ЗУ8	Раздел 86:07:0102006:72	0,0024	ДА	Земли промышленности
ЗУ9	Образование из земель муниципальной собственности	3,9028	ДА	Земли запаса
ЗУ10	Раздел 86:07:0000000:2643	0,1366	ДА	Лесфонд Октябрьское лесничество

ЗУ11	Раздел 86:07:0102006:682 (вх в ЕЗ 86:07:0000000:195)	0,0466	КА	Земли промышленности
ЗУ12	Раздел 86:07:0102006:124	0,0924	КА	Земли промышленности
ЗУ13	Раздел 86:07:0102006:117	0,0612	КА	Земли промышленности
ЗУ14	Раздел 86:07:0102006:146	0,0746	КА	Земли промышленности
ЗУ15	Раздел 86:07:0102006:142	0,0089	КА	Земли промышленности
ЗУ16	Раздел 86:07:0102006:140	0,0058	КА	Земли промышленности
ЗУ17	Раздел 86:07:0102006:50	0,0604	КА	Земли промышленности
ЗУ18	Раздел 86:07:0102006:72	0,0021	КА	Земли промышленности
ЗУ19	Раздел 86:07:0102006:126	0,1266	КА	Земли промышленности
ЗУ20	Раздел 86:07:0102006:72	0,0033	ДА	Земли промышленности
ЗУ21	Раздел 86:07:0102006:50	0,1034	КА	Земли промышленности
ЗУ22	Раздел 86:07:0102006:142	0,0157	КА	Земли промышленности
ЗУ23	Раздел 86:07:0102006:682 (вх в ЕЗ 86:07:0000000:195)	0,0508	КА	Земли промышленности
ЗУ24	Раздел 86:07:0102006:124	0,1417	КА	Земли промышленности
ЗУ25	Раздел 86:07:0102006:117	0,4665	КА	Земли промышленности
ЗУ26	Раздел 86:07:0102006:146	0,012	КА	Земли промышленности
ЗУ27	Образование из земель муниципальной собственности	2,6409	КА	Земли запаса
ЗУ28	Образование из земель муниципальной собственности	0,5657	КА	Земли запаса
ЗУ29	Раздел 86:07:0000000:2643	0,1951	КА	Лесфонд Октябрьское лесничество
ЗУ30	Раздел 86:07:0000000:2643	0,0016	КА	Лесфонд Октябрьское лесничество
ЗУ31	86/06/009/2015-10/00179	1,4500	ДА	Лесфонд Октябрьское лесничество
ЗУ32	86/06/009/2015-10/00179	0,9982	КА	Лесфонд Октябрьское

				лесничество
ЗУ33	86/06/009/2015-10/00179	0,9950	КА	Лесфонд Октябрьское лесничество
Ханты-Мансийский район				
ЗУ1	Образование из земель муниципальной собственности	0,0800	ДА	Земли запаса
ЗУ2	Раздел 86:02:0707001:104	0,0494	ДА	Земли промышленности
ЗУ3	Раздел 86:02:0707001:138	0,0026	ДА	Земли промышленности
ЗУ4	Раздел 86:02:0707001:139	0,0001	ДА	Земли промышленности
ЗУ5	Раздел 86:02:0707001:94	0,0900	ДА	Земли промышленности
ЗУ6	Образование из земель муниципальной собственности	0,0786	КА	Земли запаса
ЗУ7	Раздел 86:02:0707001:104	0,0413	КА	Земли промышленности
ЗУ8	Раздел 86:02:0707001:94	0,0567	КА	Земли промышленности
ЗУ9	Раздел 86:02:0707001:138	0,0032	КА	Земли промышленности
ЗУ10	Образование из земель муниципальной собственности	0,0640	КА	Земли запаса
ЗУ11	Раздел 86:02:0707001:139	0,0262	КА	Земли промышленности
ЗУ12	Раздел 86:02:0707001:138	0,0089	КА	Земли промышленности
ЗУ13	Раздел 86:02:0707001:94	0,0311	КА	Земли промышленности
ЗУ14	86/09/010/2015-11/00418	0,0616	ДА	Лесфонд Самаровское лесничество
ЗУ15	86/09/010/2015-11/00418	2,5357	ДА	Лесфонд Самаровское лесничество
ЗУ16	86/09/010/2015-11/00419	0,0373	КА	Лесфонд Самаровское лесничество
ЗУ17	86/09/010/2015-11/00419	1,3876	КА	Лесфонд Самаровское лесничество

ЗУ18	86/09/010/2015-11/00419	0,4277	КА	Лесфонд Самаровское лесничество

Координаты границ земельных участков, необходимых для реконструкции проектируемого объекта в графических материалах определены в местной системе координат Ханты-Мансийского автономного округа – Югры МСК-86

IV. Особо охраняемые природные территории и зоны с особыми условиями использования территории

Проектируемый объект расположен в непосредственной близости к существующему коридору коммуникаций. Работы по строительству будут носить локальный характер, и затрагивать территорию, которая уже подвергалась мощному длительному техногенному воздействию.

Проектируемый объект пересекает водоохранную зону и прибрежную защитную полосу водных объектов проток Ендырской, Послон и Малой Черной.

Для уменьшения воздействия на водотоки предусмотрены следующие мероприятия:

выполнение строительно-монтажных работ с применением гусеничной техники должно осуществляться в зимний период для уменьшения воздействия строительной техники на растительный береговой покров; в остальные сезоны года строительно-монтажные работы, движение транспорта и строительной техники должно осуществляться только по существующим автомобильным дорогам, зимникам и временным вдольтрассовым проездам;

все отходы защитных материалов, остатки горюче-смазочных материалов тщательно должны собираться в передвижное оборудование (мусоросборники, емкости для сбора отработанных горюче-смазочных материалов) и вывозиться с места, согласованные с соответствующими муниципальными органами и органами государственной власти Российской Федерации;

после завершения строительства выполняются рекультивационные работы.

Организационный сброс стоков или загрязняющих веществ на поверхность земли и в водотоки не производится. Попадание загрязняющих веществ в водные объекты в результате размыва и выноса ливневыми и талыми водами возможно лишь при неправильном хранении строительных материалов и аварийных утечек дизтоплива работающих механизмов в период строительства.

На всех этапных работах осуществляется входной, операционный и приемочный контроль качества строительства, а также проводится своевременный профилактический осмотр, ремонт и диагностика оборудования, трубопроводов и арматуры.


Ущерб окружающей среде может быть нанесен лишь в аварийных случаях, но для их предотвращения предусмотрены все возможные мероприятия в соответствии с требованиями законодательства Российской Федерации.


В границах участка работ отсутствуют объекты историко-культурного наследия, особо охраняемые природные территории федерального, регионального и местного значения.


Проектируемый объект не затрагивает границ территорий традиционного природопользования коренных малочисленных народов Севера регионального значения.





Приложение 32
к постановлению Правительства
Ханты-Мансийского
автономного округа – Югры
от 19 февраля 2016 года № 33-п

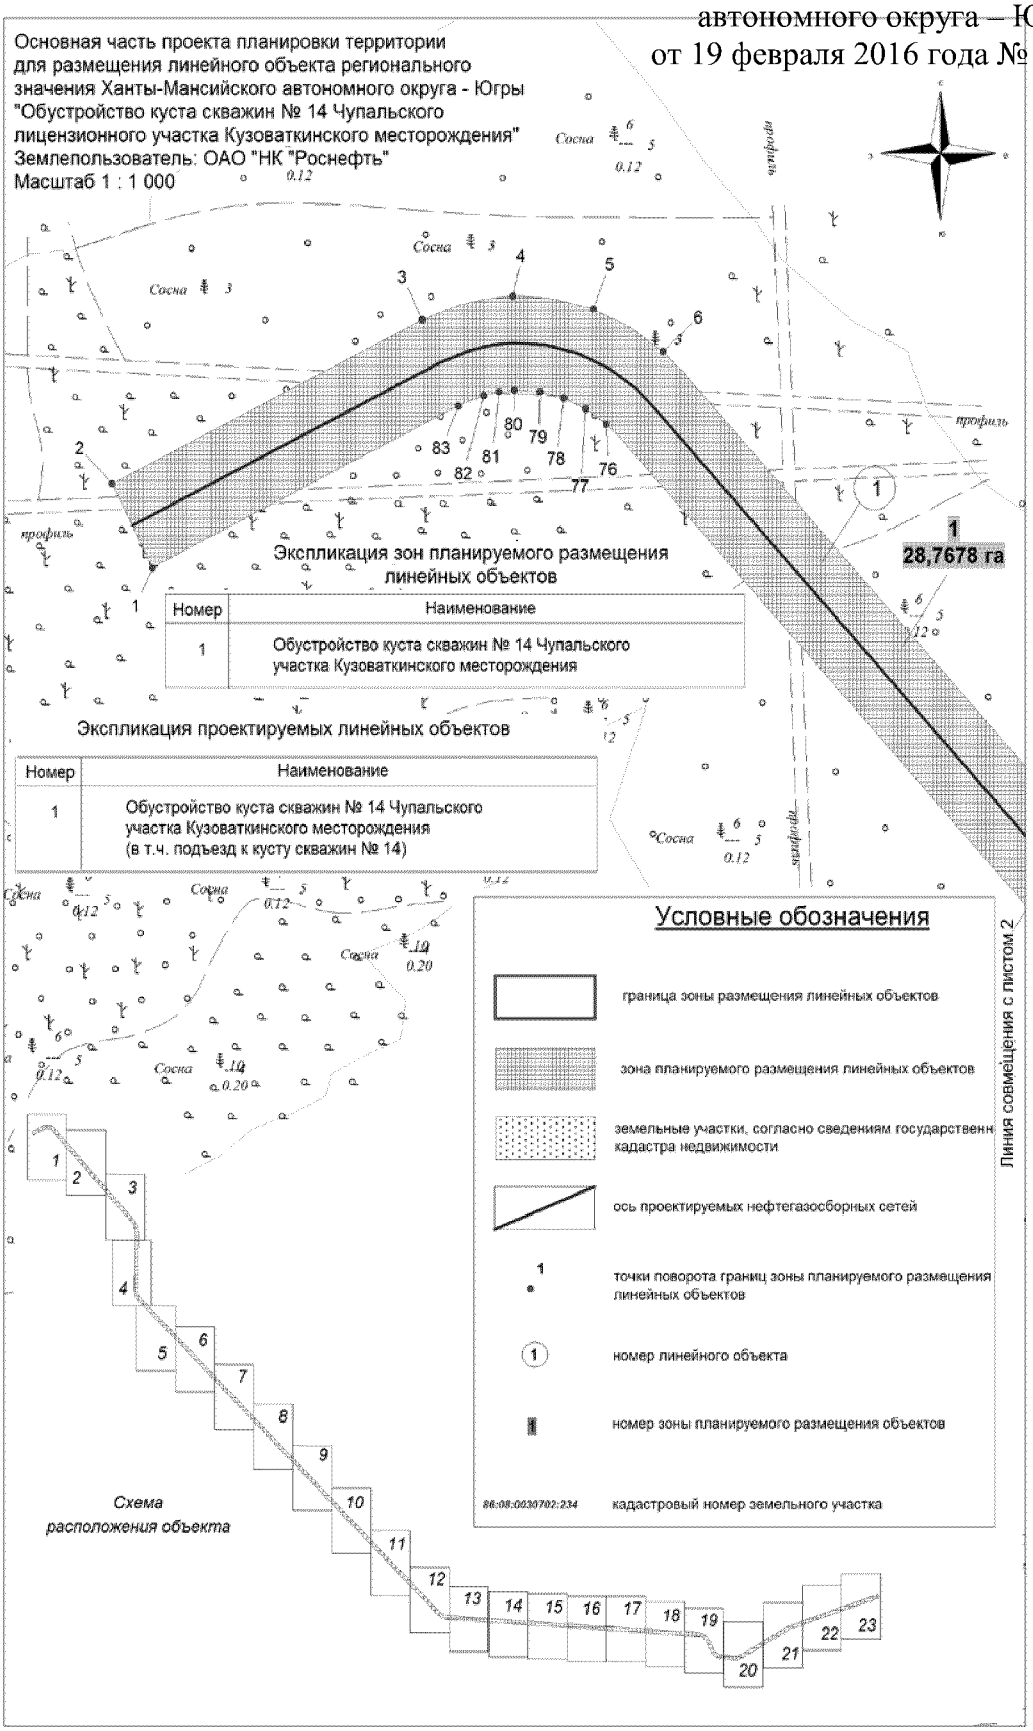


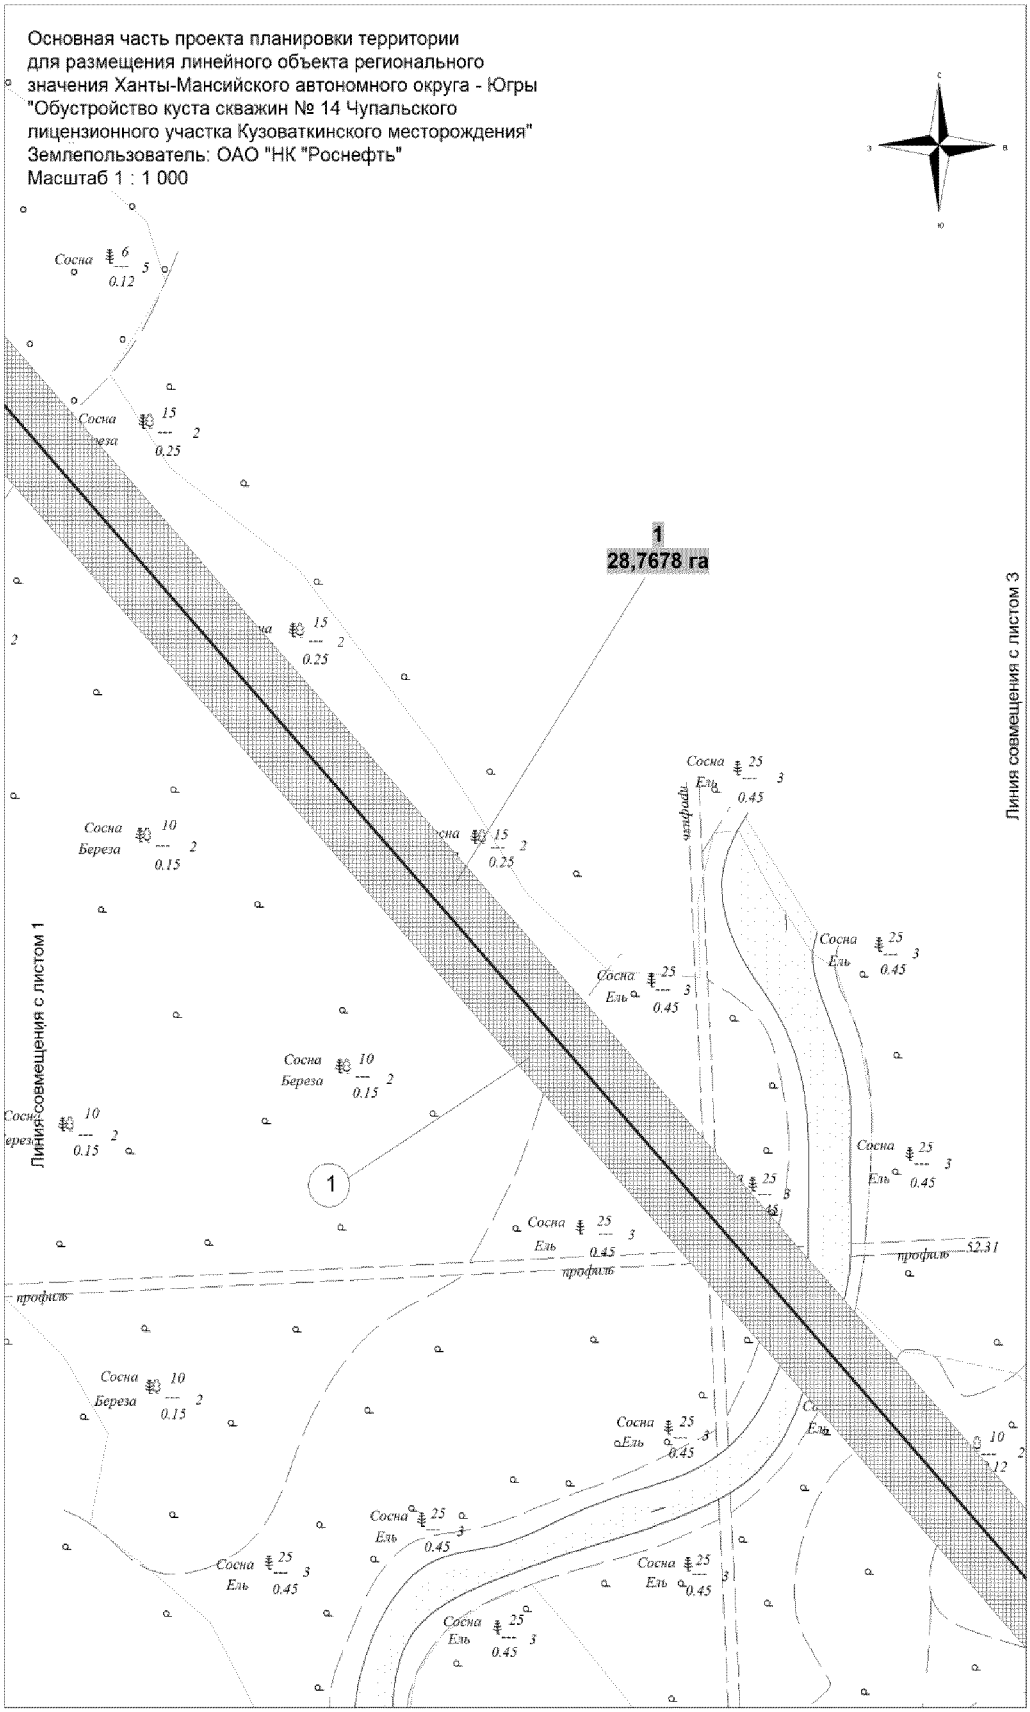

Основная часть проекта планировки территории
для размещения линейного объекта регионального
значения Ханты-Мансийского автономного округа - Югры
"Обустройство куста скважин № 14 Чупальского
лицензионного участка Кузоваткинского месторождения"
Землепользователь: ОАО "НК "Роснефть"
Масштаб 1 : 1 000
С
З
В
Ю
1
28,7678 га
Линия совмещения с листом 1
Линия совмещения с листом 3
Сосна
Ель
Береза
профиль
52,31

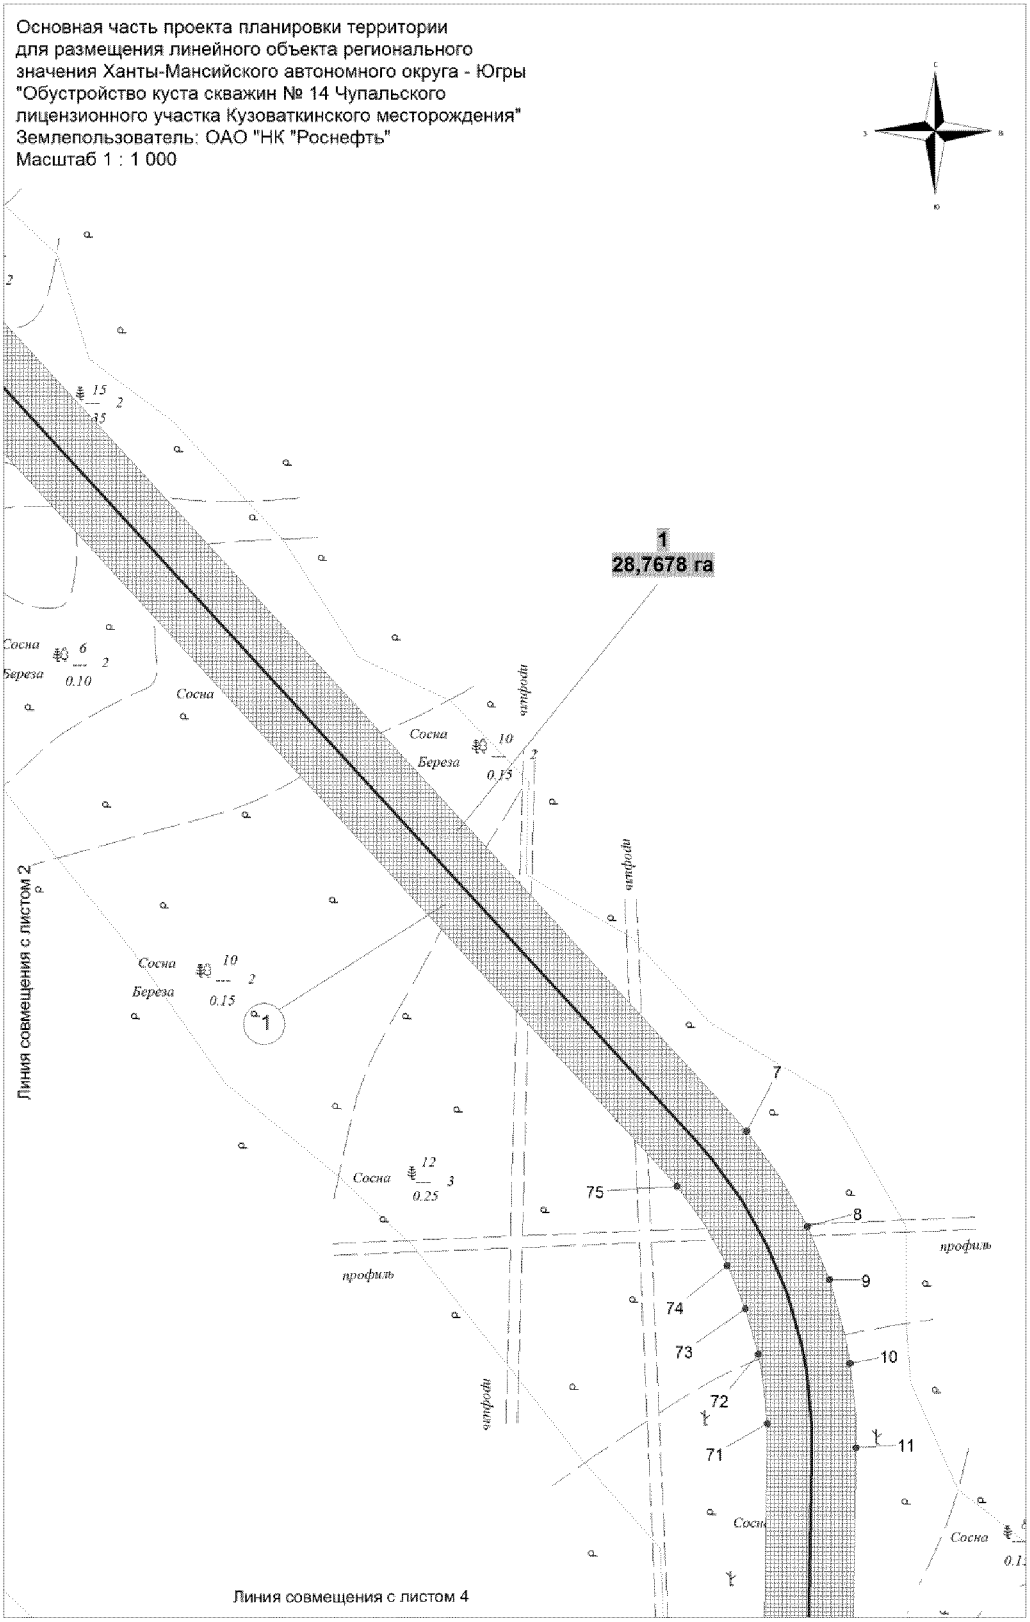

Основная часть проекта планировки территории
для размещения линейного объекта регионального
значения Ханты-Мансийского автономного округа - Югры
"Обустройство куста скважин № 14 Чупальского
лицензионного участка Кузоваткинского месторождения"
Землепользователь: ОАО "НК "Роснефть"
Масштаб 1 : 1 000
1
28,7678 га
Линия совмещения с листом 2
Линия совмещения с листом 4
Сосна
Береза
профиль
7
8
9
10
11
71
72
73
74
75

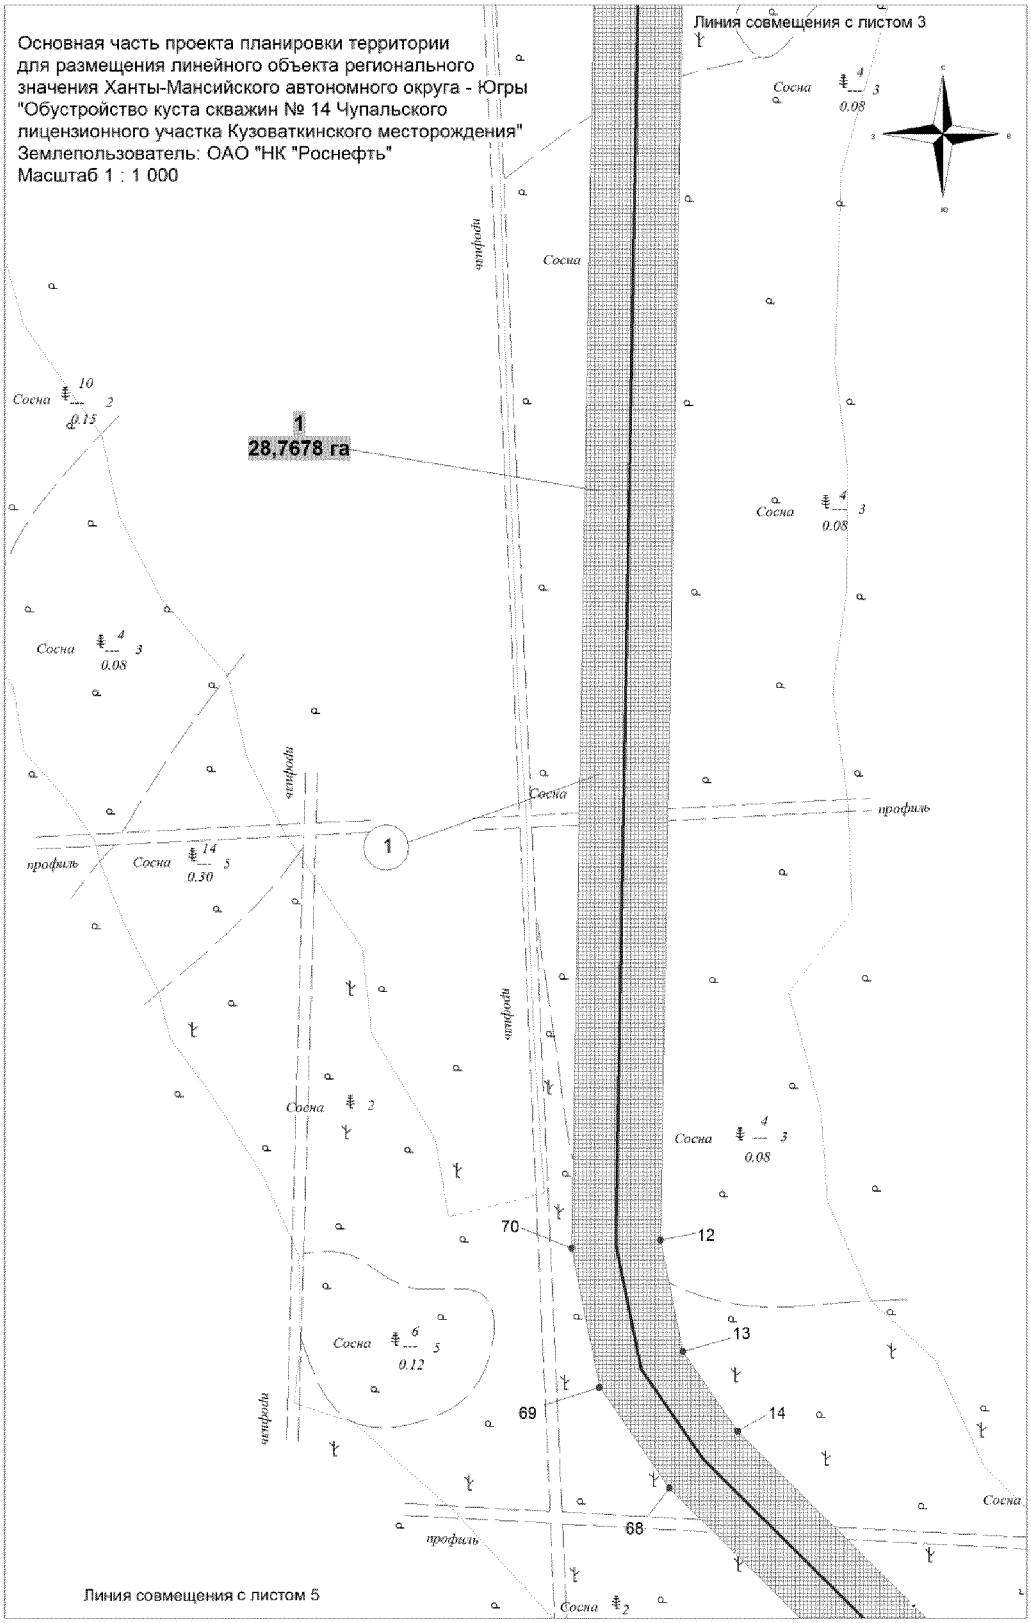

Основная часть проекта планировки территории
для размещения линейного объекта регионального
значения Ханты-Мансийского автономного округа - Югры
"Обустройство куста скважин № 14 Чупальского
лицензионного участка Кузоваткинского месторождения"
Землепользователь: ОАО "НК "Роснефть"
Масштаб 1 : 1 000
Линия совмещения с листом 3
Линия совмещения с листом 5
1
28,7678 га
Сосна
профиль
70
69
68
12
13
14

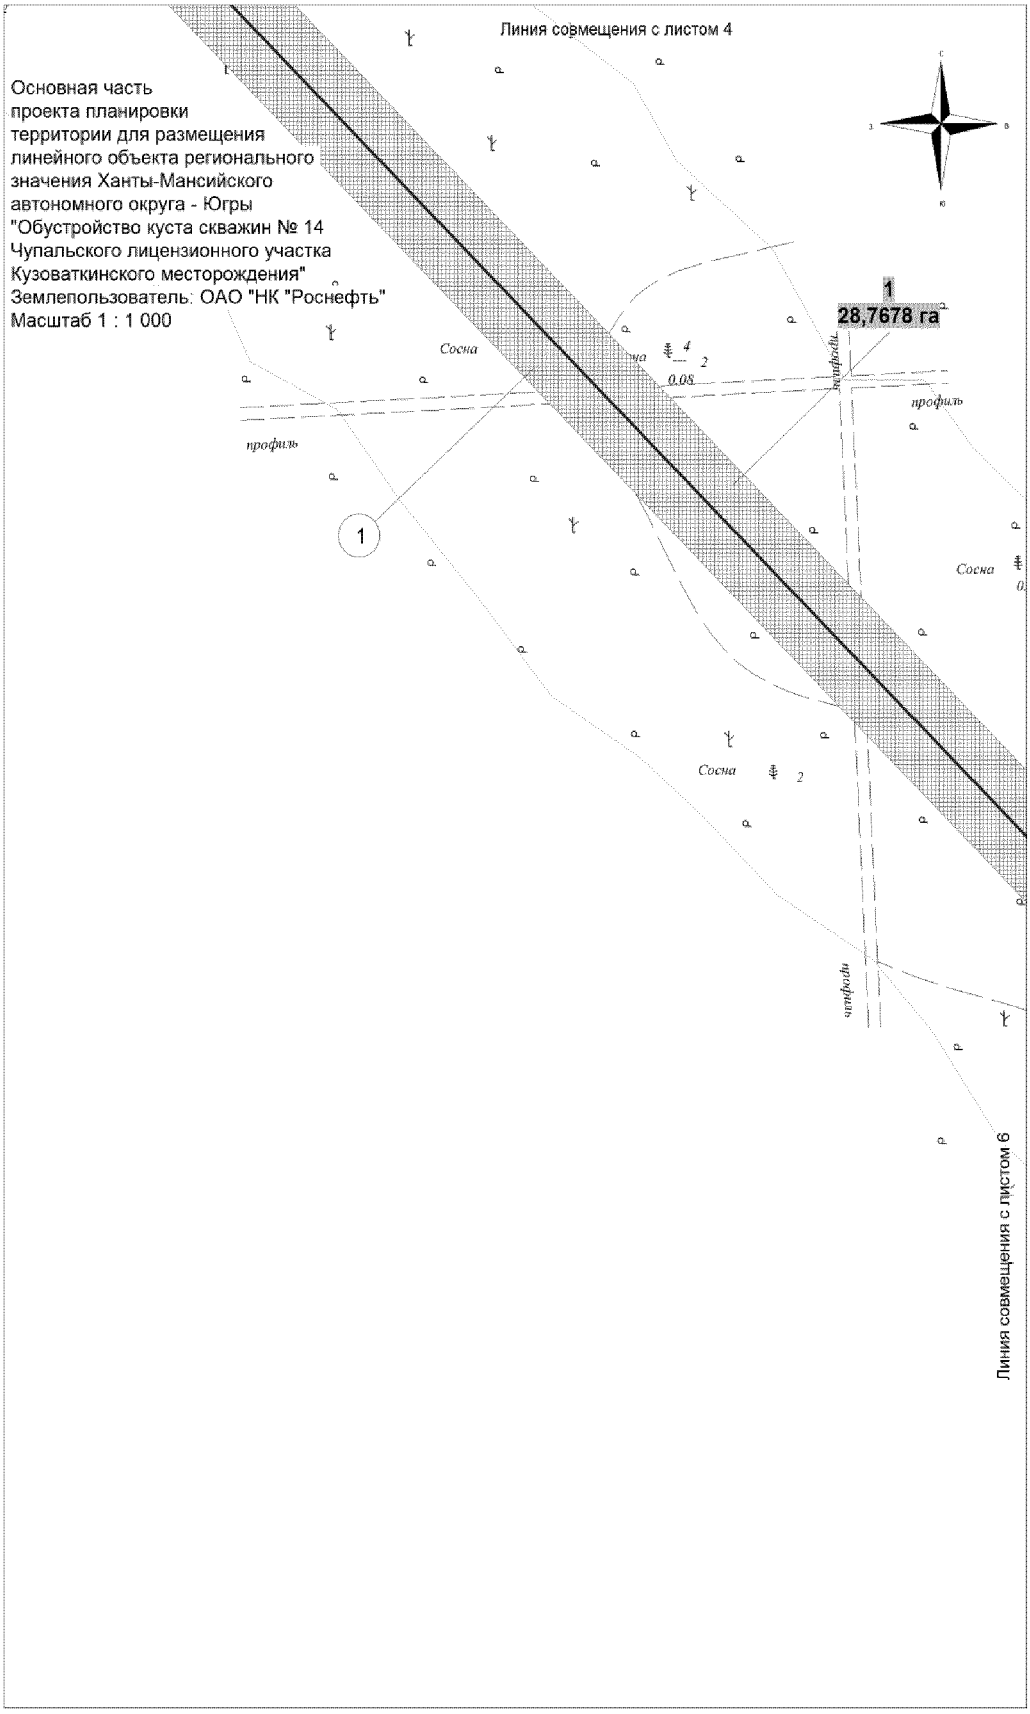

Основная часть
проекта планировки
территории для размещения
линейного объекта регионального
значения Ханты-Мансийского
автономного округа - Югры
"Обустройство куста скважин № 14
Чупальского лицензионного участка
Кузоваткинского месторождения"
Землепользователь: ОАО "НК "Роснефть"
Масштаб 1 : 1 000
Линия совмещения с листом 4
1
28,7678 га
Сосна
профиль
Линия совмещения с листом 6

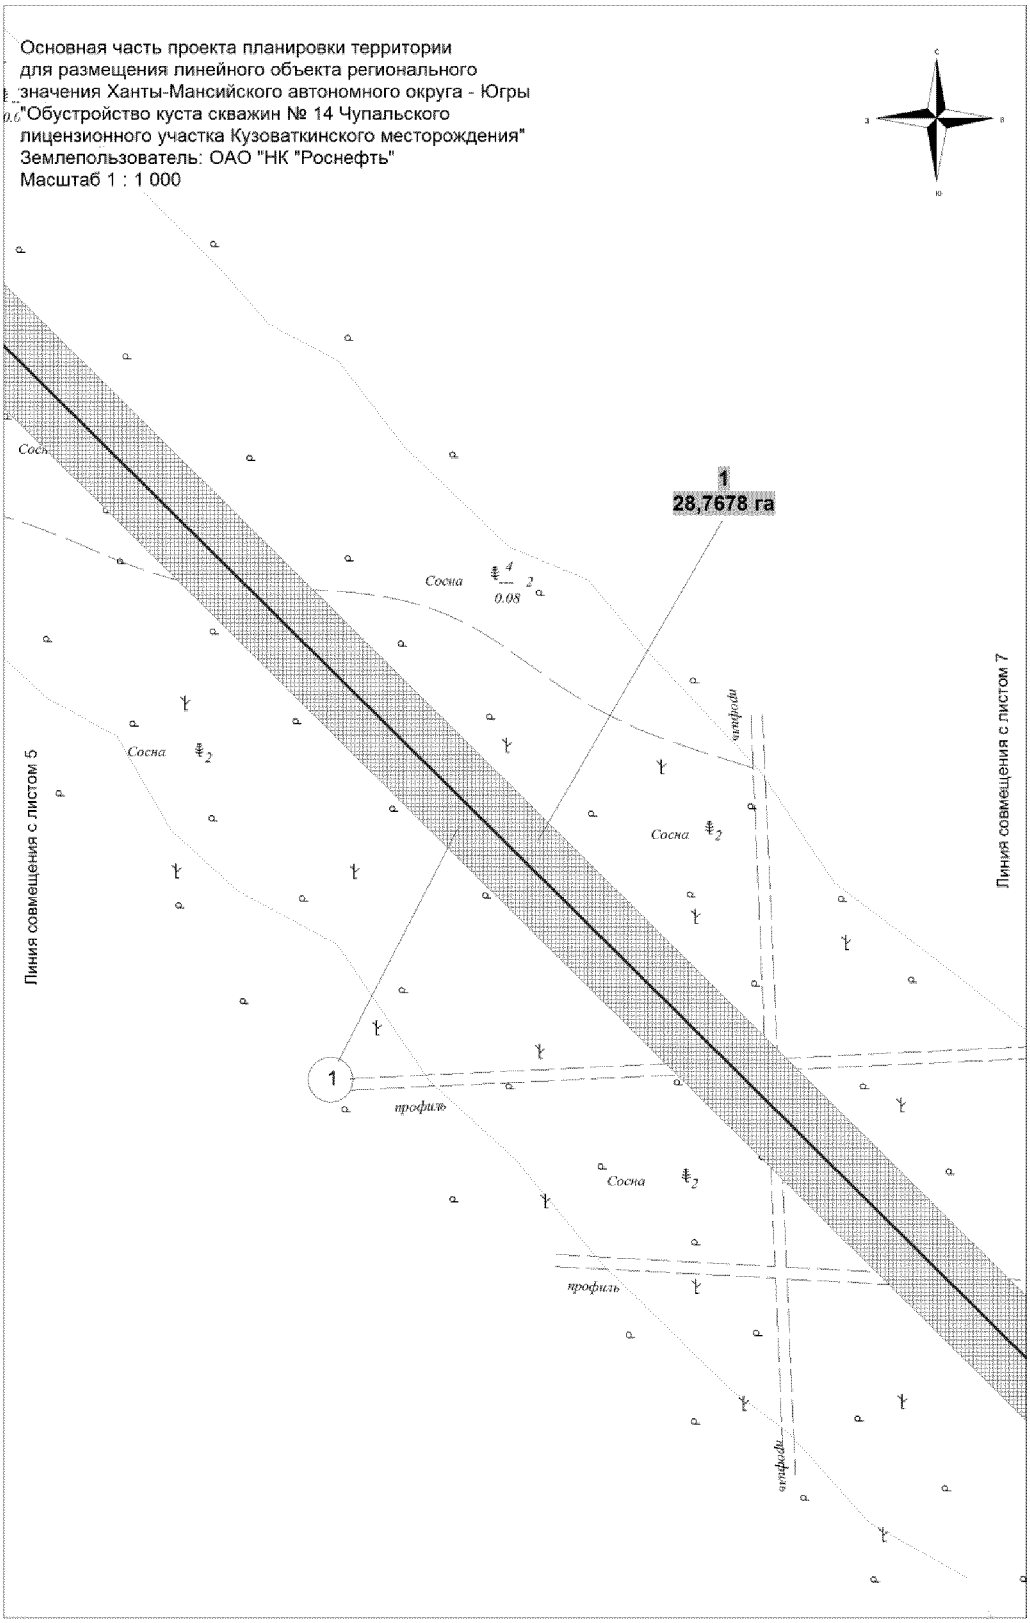

Основная часть проекта планировки территории
для размещения линейного объекта регионального
значения Ханты-Мансийского автономного округа - Югры
"Обустройство куста скважин № 14 Чупальского
лицензионного участка Кузоваткинского месторождения"
Землепользователь: ОАО "НК "Роснефть"
Масштаб 1 : 1 000
1
28,7678 га
Сосна
Сосна
Сосна
Сосна
профиль
профиль
профиль
профиль
Линия совмещения с листом 5
Линия совмещения с листом 7

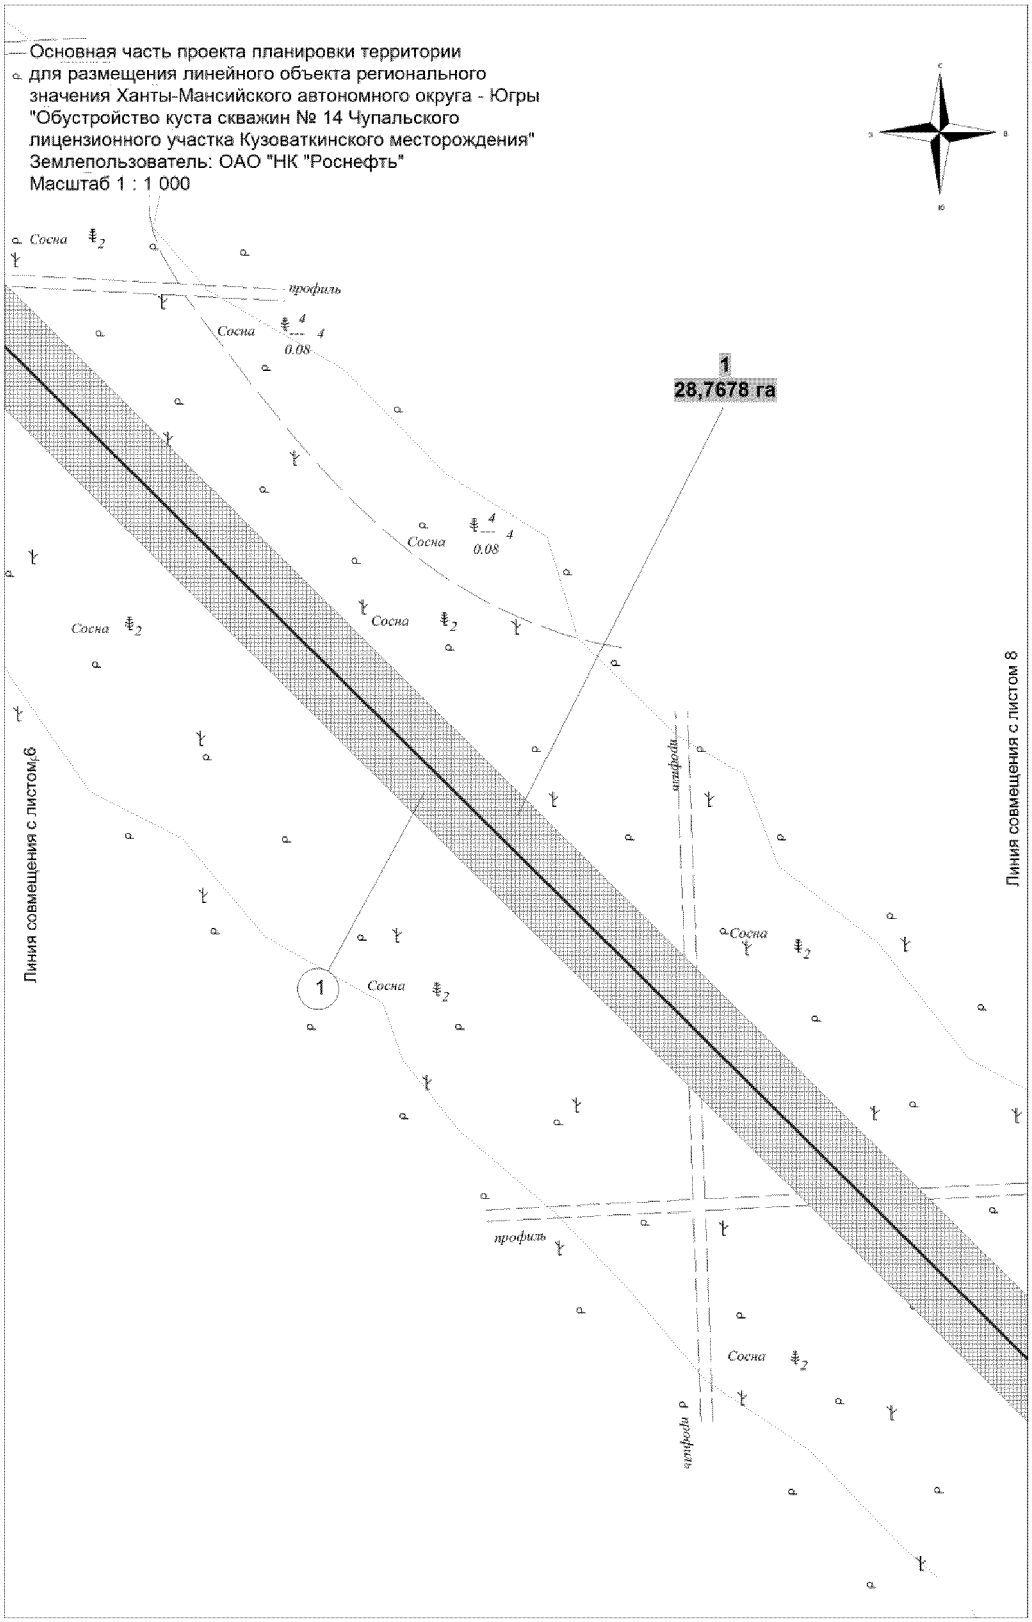

Основная часть проекта планировки территории
для размещения линейного объекта регионального
значения Ханты-Мансийского автономного округа - Югры
"Обустройство куста скважин № 14 Чупальского
лицензионного участка Кузоваткинского месторождения"
Землепользователь: ОАО "НК "Роснефть"
Масштаб 1 : 1 000
С
З
В
Ю
1
28,7678 га
Сосна
профиль
0.08
Линия совмещения с листом 6
Линия совмещения с листом 8

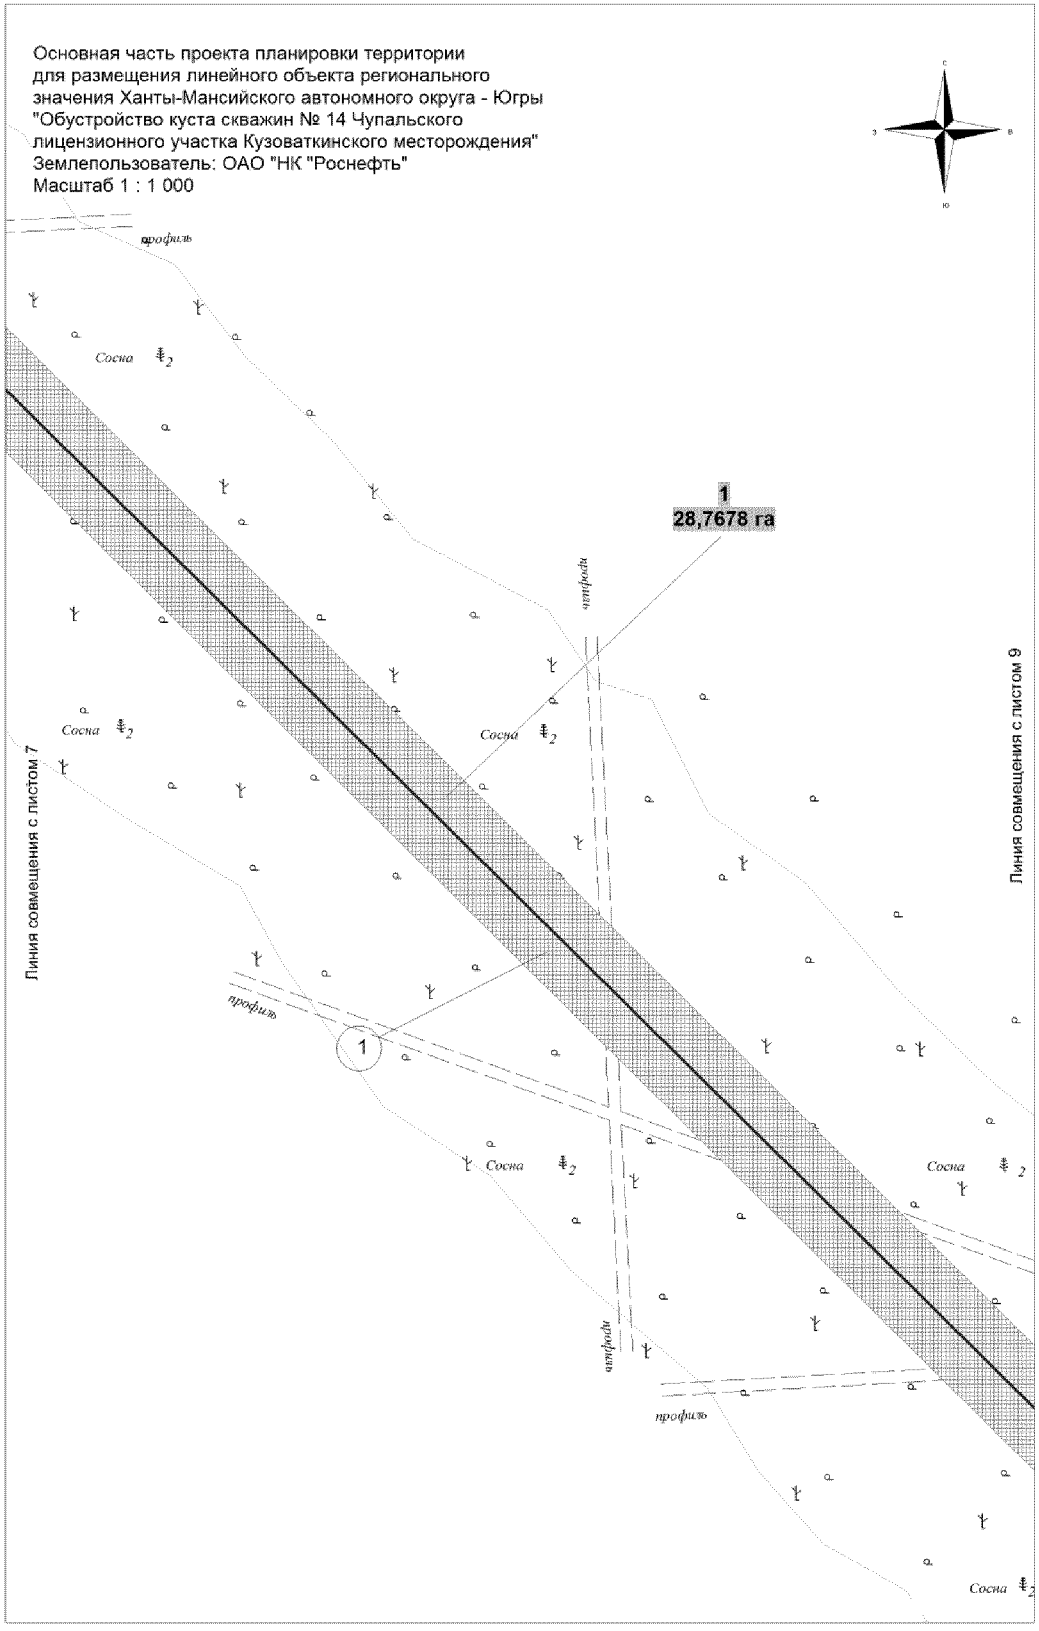
Основная часть проекта планировки территории
для размещения линейного объекта регионального
значения Ханты-Мансийского автономного округа - Югры
"Обустройство куста скважин № 14 Чупальского
лицензионного участка Кузоваткинского месторождения"
Землепользователь: ОАО "НК "Роснефть"
Масштаб 1 : 1 000
С
З
В
Ю
профиль
Сосна
1
28,7678 га
Линия совмещения с листом 7
Линия совмещения с листом 9

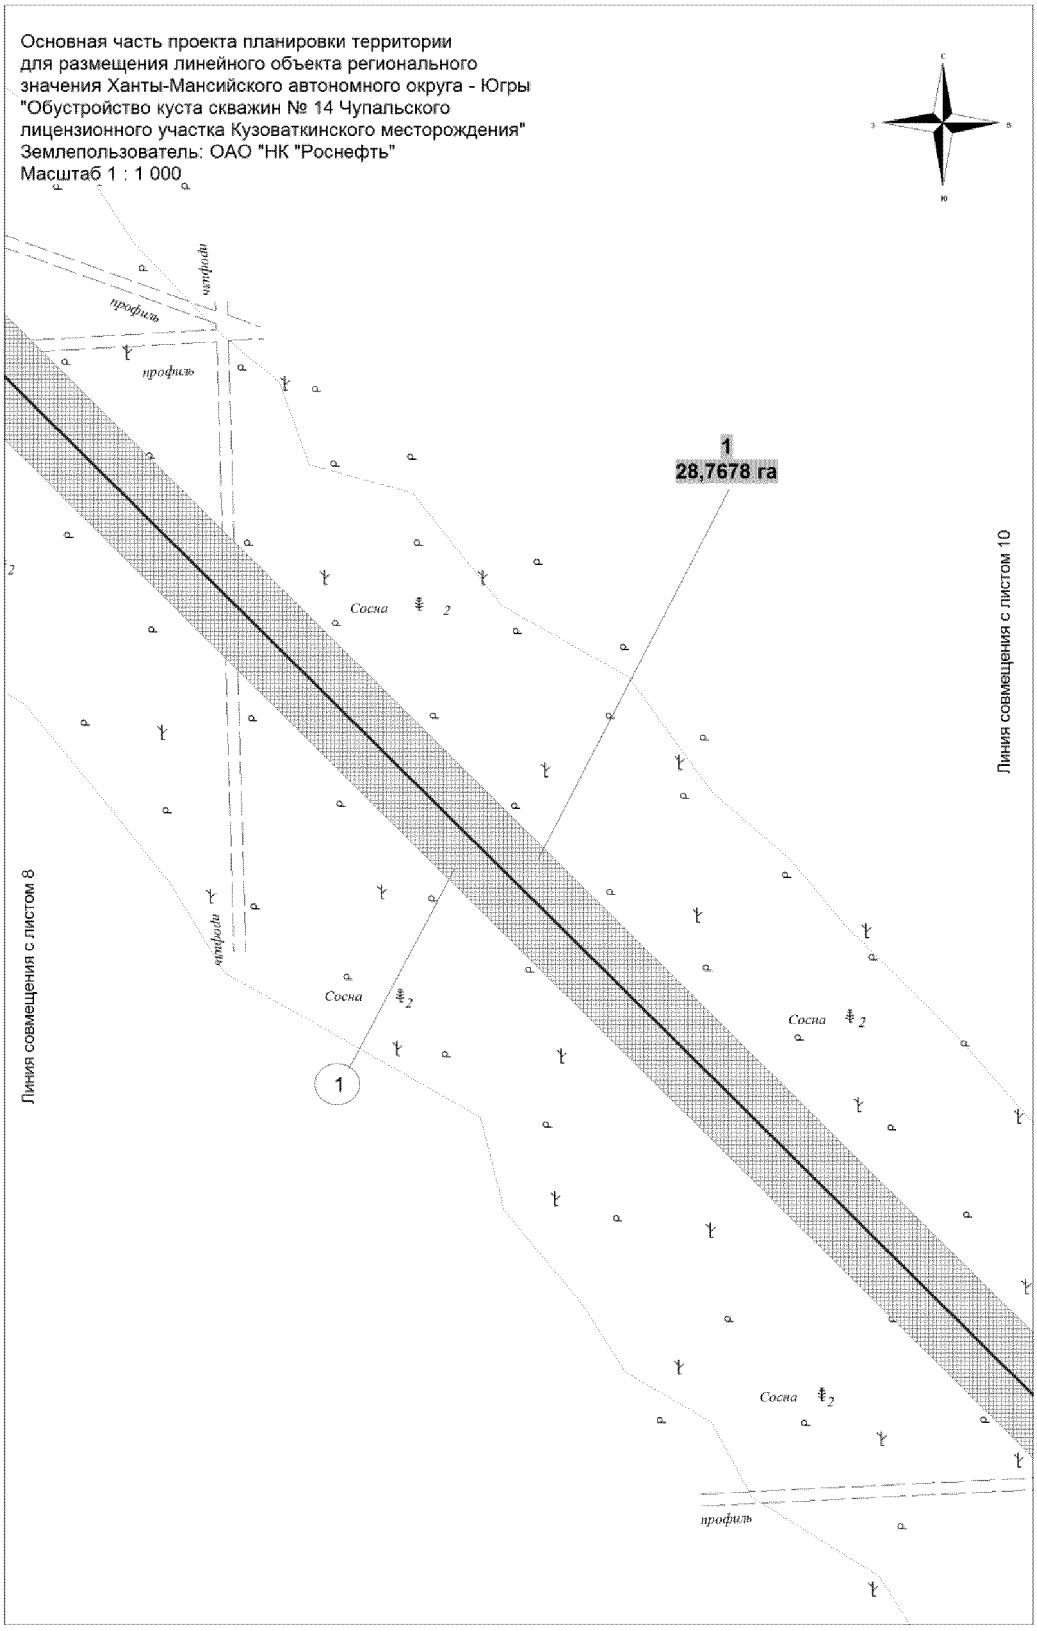

Основная часть проекта планировки территории
для размещения линейного объекта регионального
значения Ханты-Мансийского автономного округа - Югры
"Обустройство куста скважин № 14 Чупальского
лицензионного участка Кузоваткинского месторождения"
Землепользователь: ОАО "НК "Роснефть"
Масштаб 1 : 1 000
С
З
В
Ю
профиль
профиль
профиль
профиль
1
28,7678 га
Сосна 2
Сосна 2
Сосна 2
Сосна 2
1
Линия совмещения с листом 8
Линия совмещения с листом 10

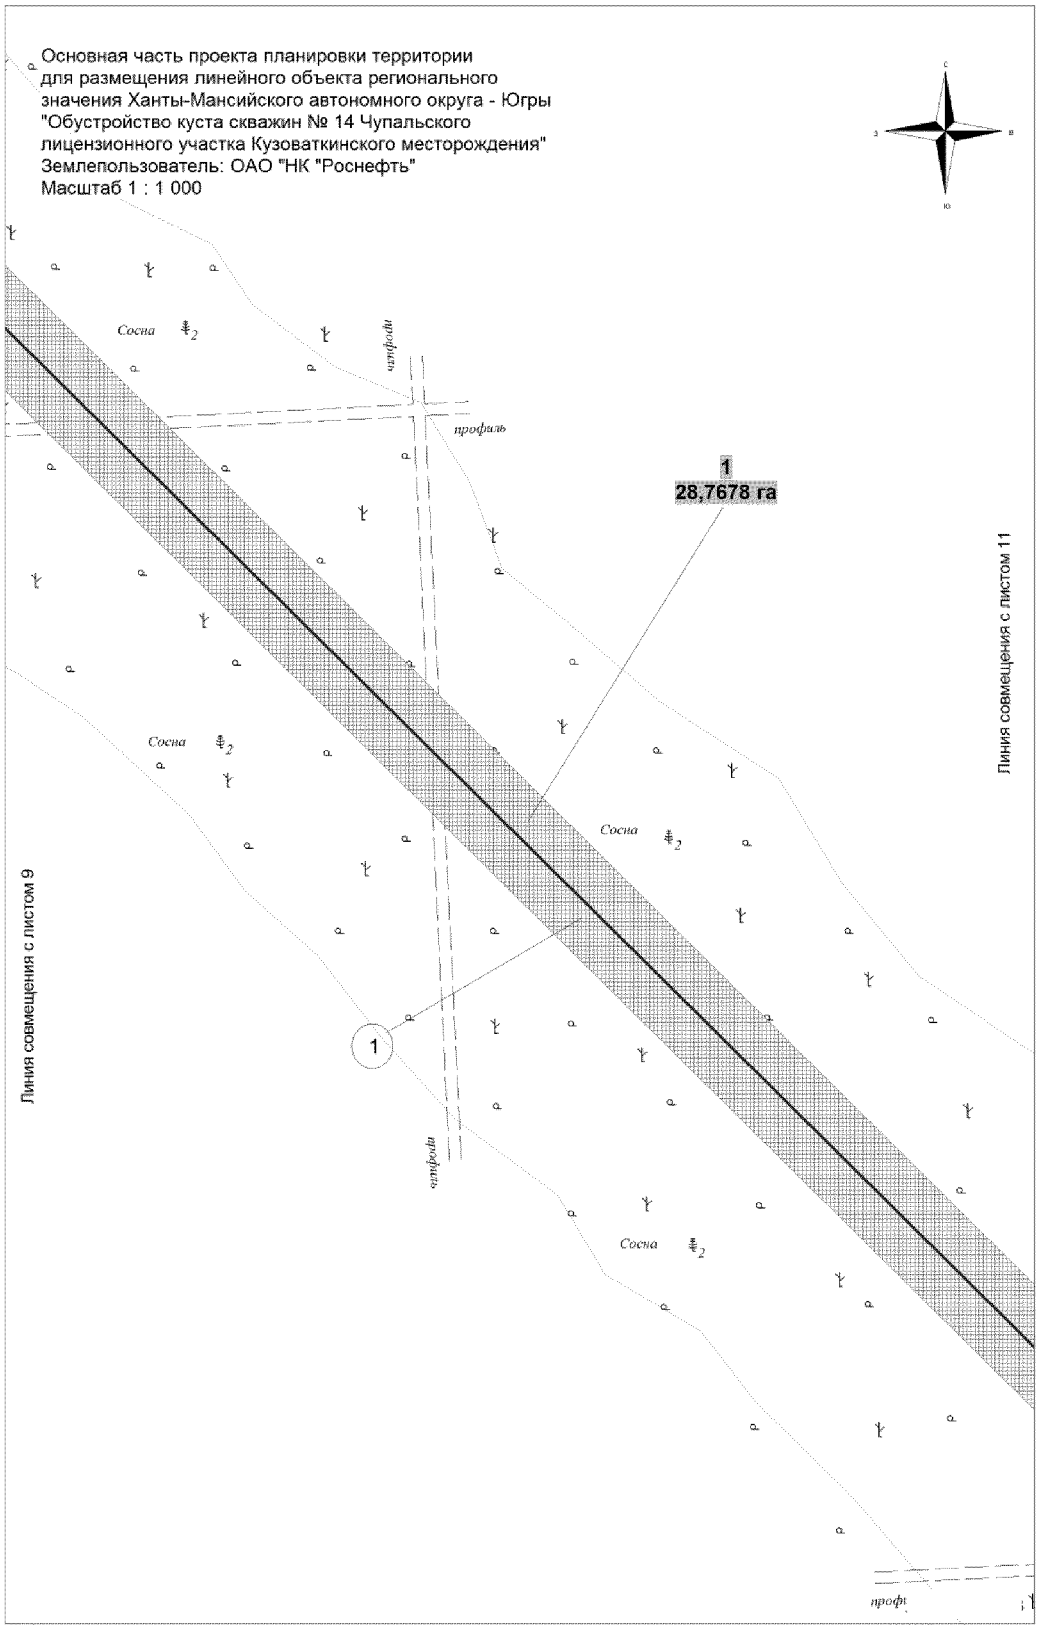
Основная часть проекта планировки территории
для размещения линейного объекта регионального
значения Ханты-Мансийского автономного округа - Югры
"Обустройство куста скважин № 14 Чупальского
лицензионного участка Кузоваткинского месторождения"
Землепользователь: ОАО "НК "Роснефть"
Масштаб 1 : 1 000
С
З
В
Ю
Сосна
профиль
1
28,7678 га
Линия совмещения с листом 9
Линия совмещения с листом 11
1
профи

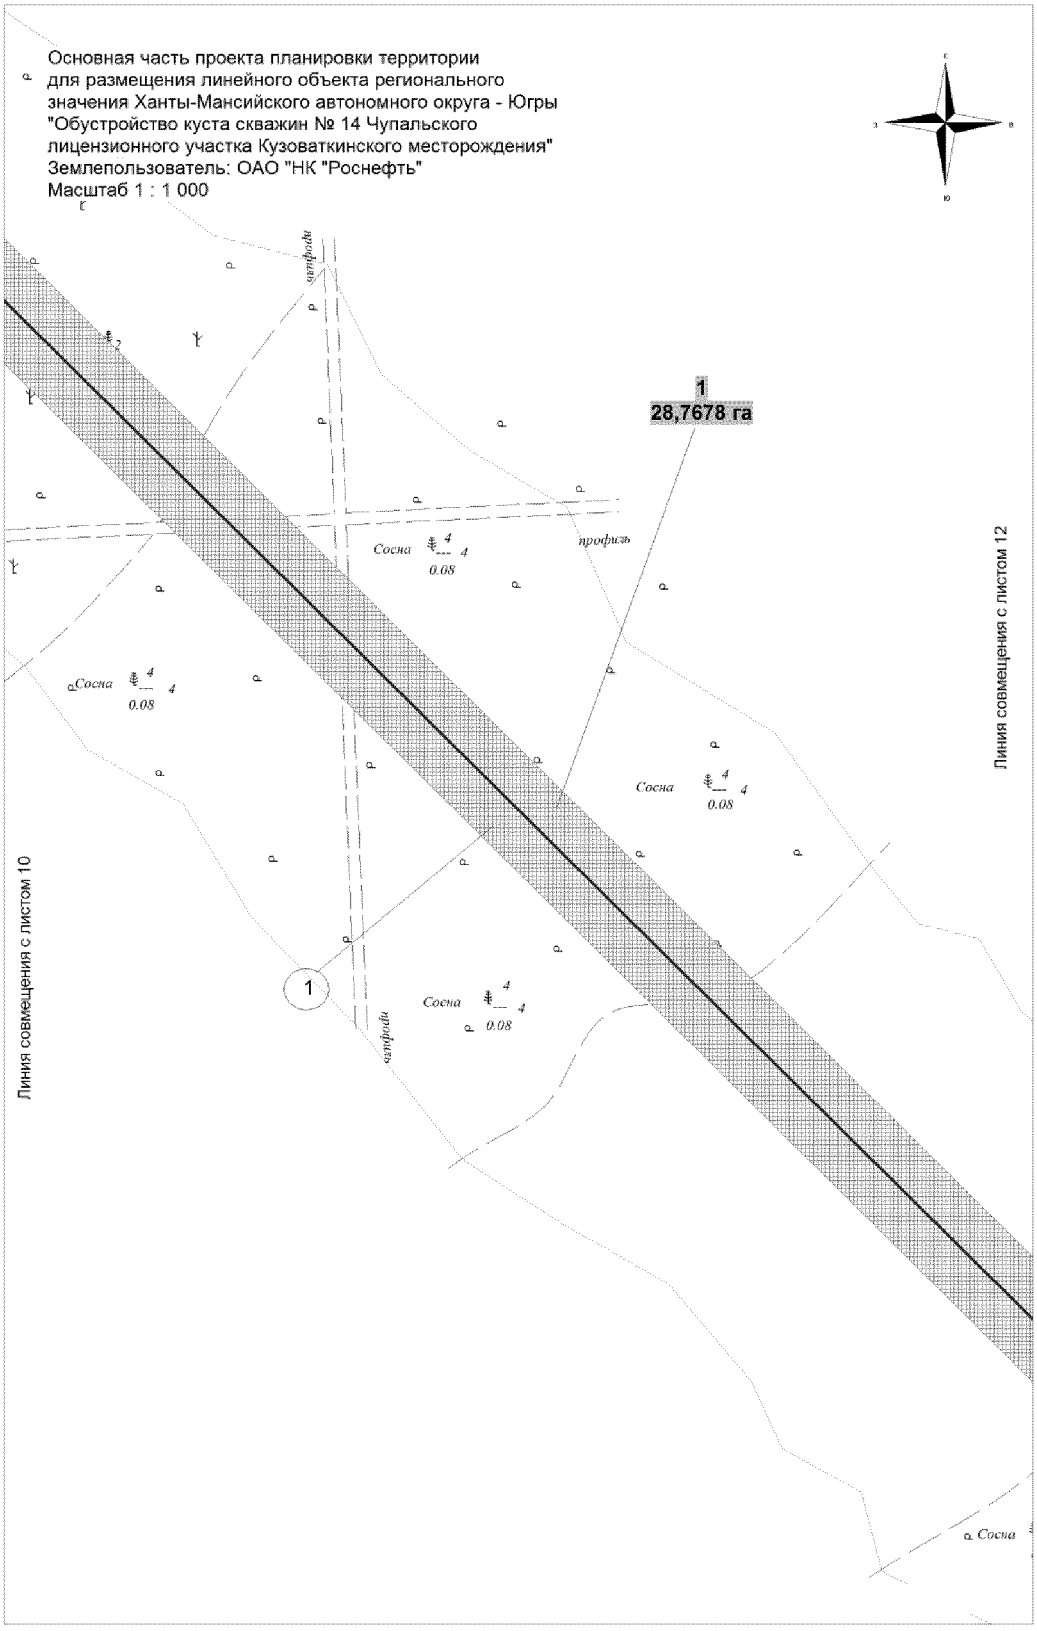

Основная часть проекта планировки территории
для размещения линейного объекта регионального
значения Ханты-Мансийского автономного округа - Югры
"Обустройство куста скважин № 14 Чупальского
лицензионного участка Кузоваткинского месторождения"
Землепользователь: ОАО "НК "Роснефть"
Масштаб 1 : 1 000
1
28,7678 га
Сосна
0.08
профиль
Линия совмещения с листом 10
Линия совмещения с листом 12

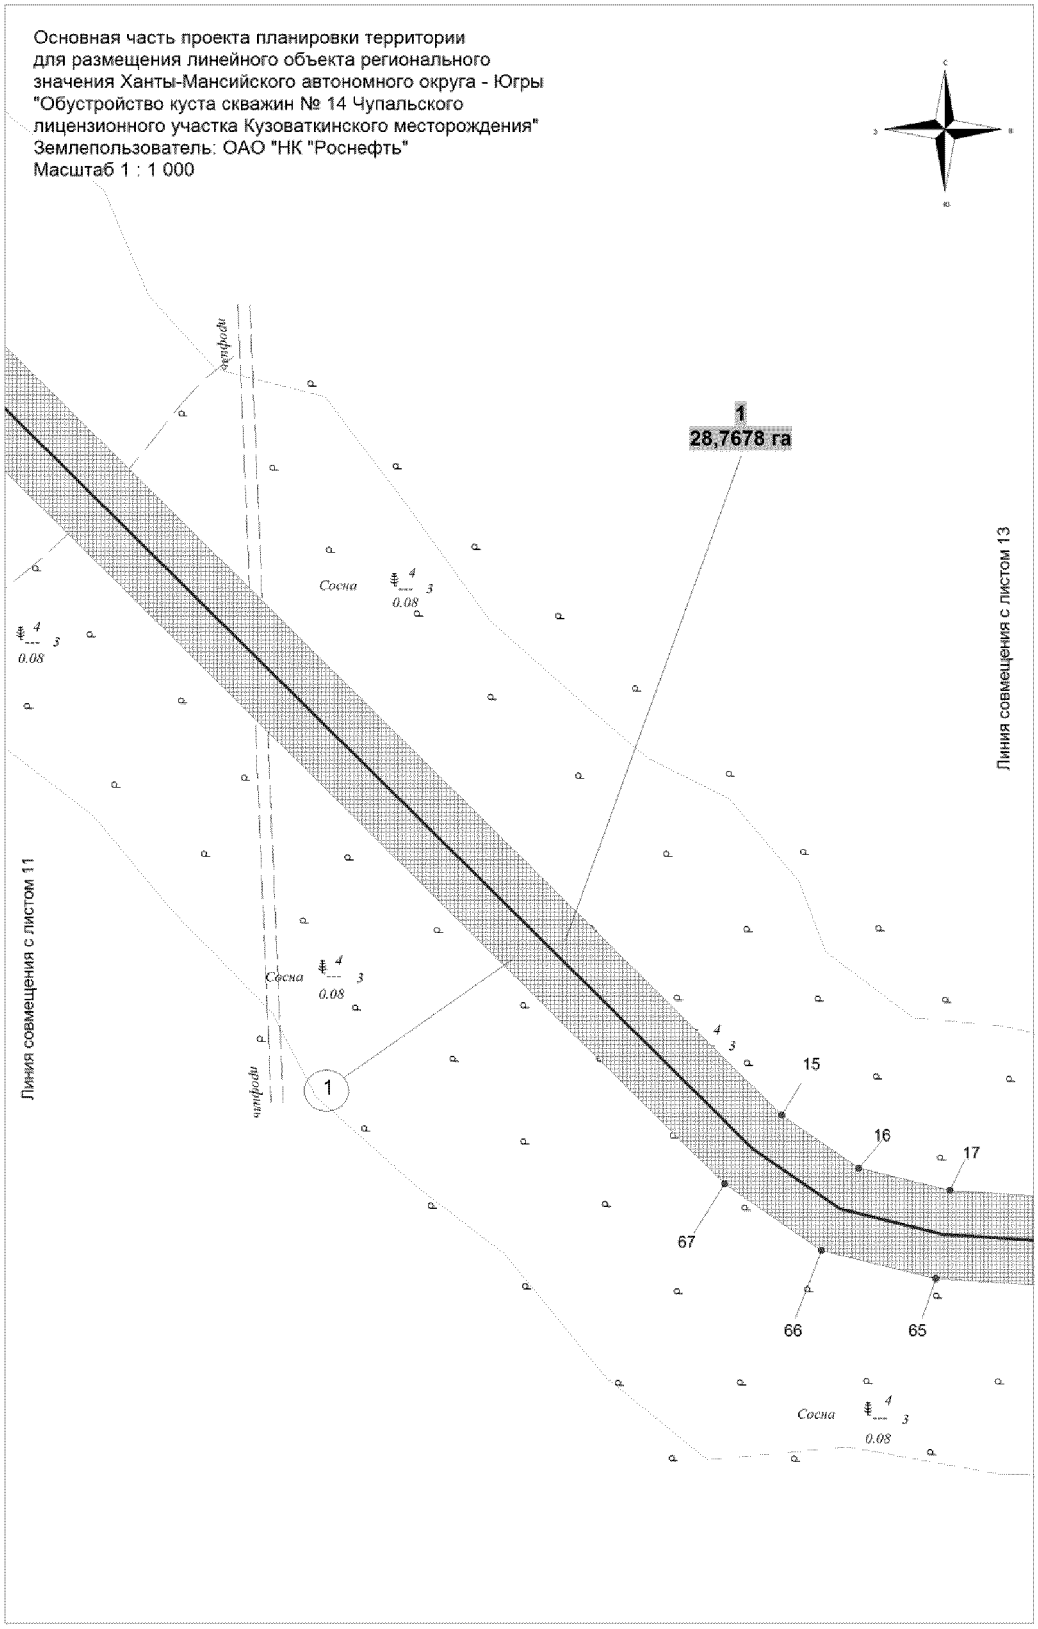
Основная часть проекта планировки территории
для размещения линейного объекта регионального
значения Ханты-Мансийского автономного округа - Югры
"Обустройство куста скважин № 14 Чупальского
лицензионного участка Кузоваткинского месторождения"
Землепользователь: ОАО "НК "Роснефть"
Масштаб 1 : 1 000
1
28,7678 га
Линия совмещения с листом 11
Линия совмещения с листом 13
Сосна
0.08
15
16
17
67
66
65
1


Основная часть проекта планировки территории
для размещения линейного объекта регионального
значения Ханты-Мансийского автономного округа - Югры
"Обустройство куста скважин № 14 Чупальского
лицензионного участка Кузоваткинского месторождения"
Землепользователь: ОАО "НК "Роснефть"
Масштаб 1 : 1 000

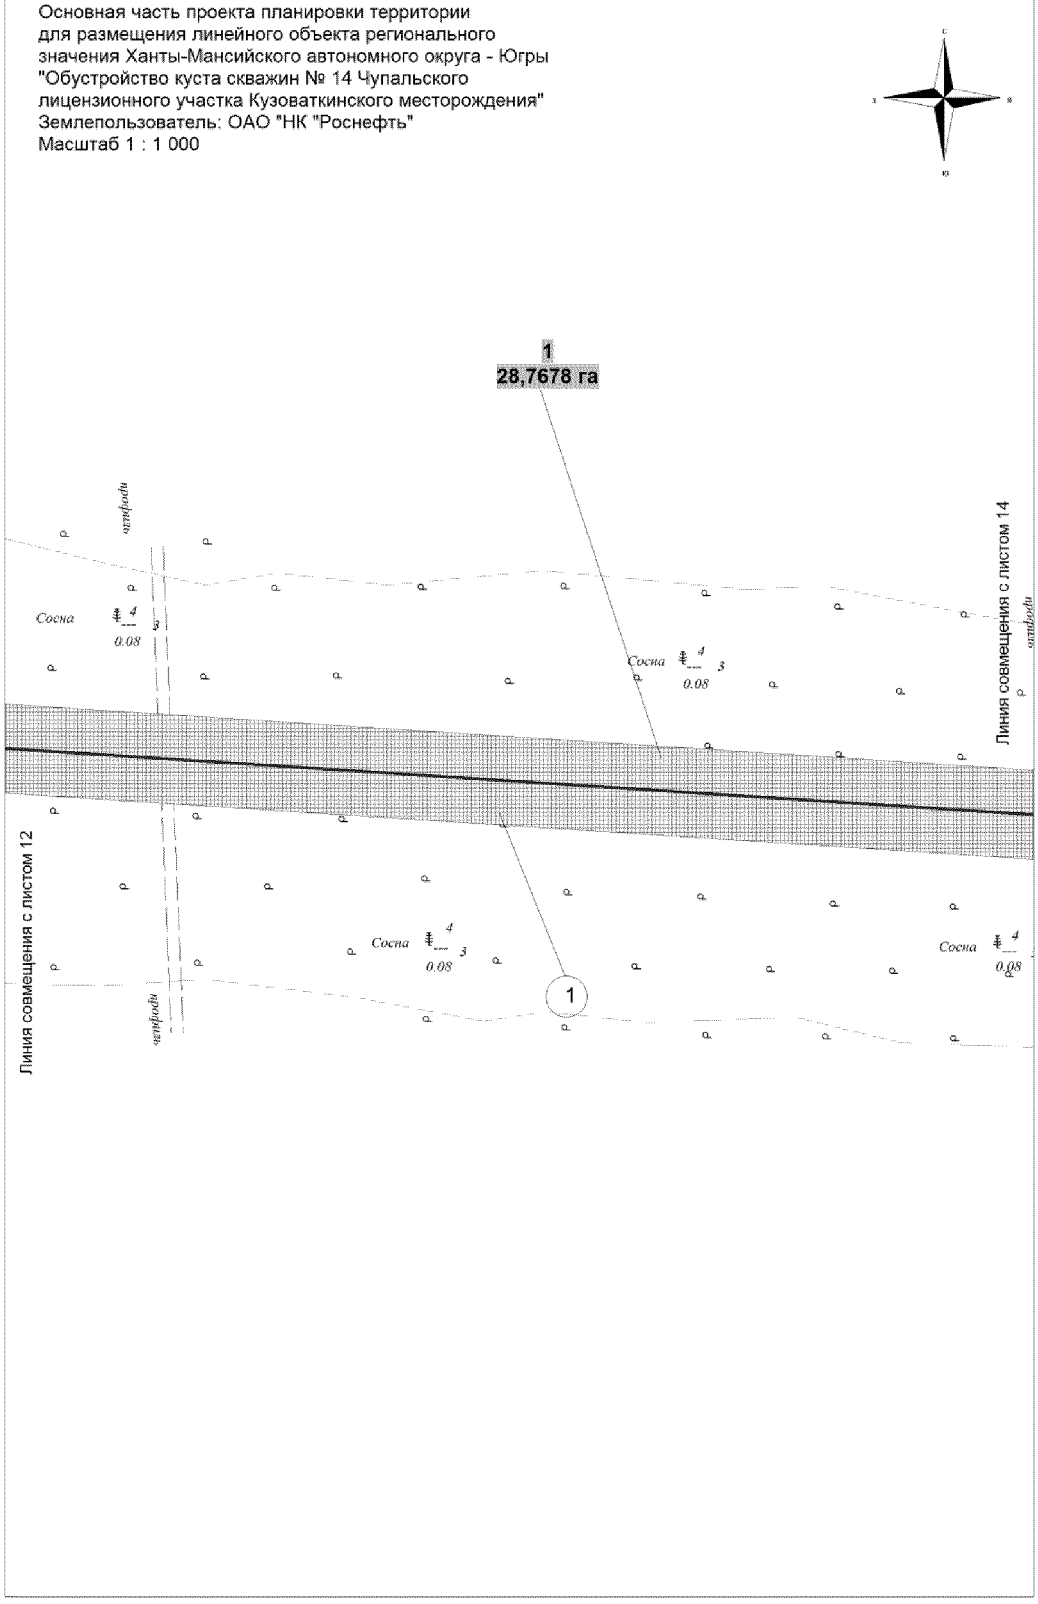


Основная часть проекта планировки территории
для размещения линейного объекта регионального
значения Ханты-Мансийского автономного округа - Югры
"Обустройство куста скважин № 14 Чупальского
лицензионного участка Кузоваткинского месторождения"
Землепользователь: ОАО "НК "Роснефть"
Масштаб 1 : 1 000

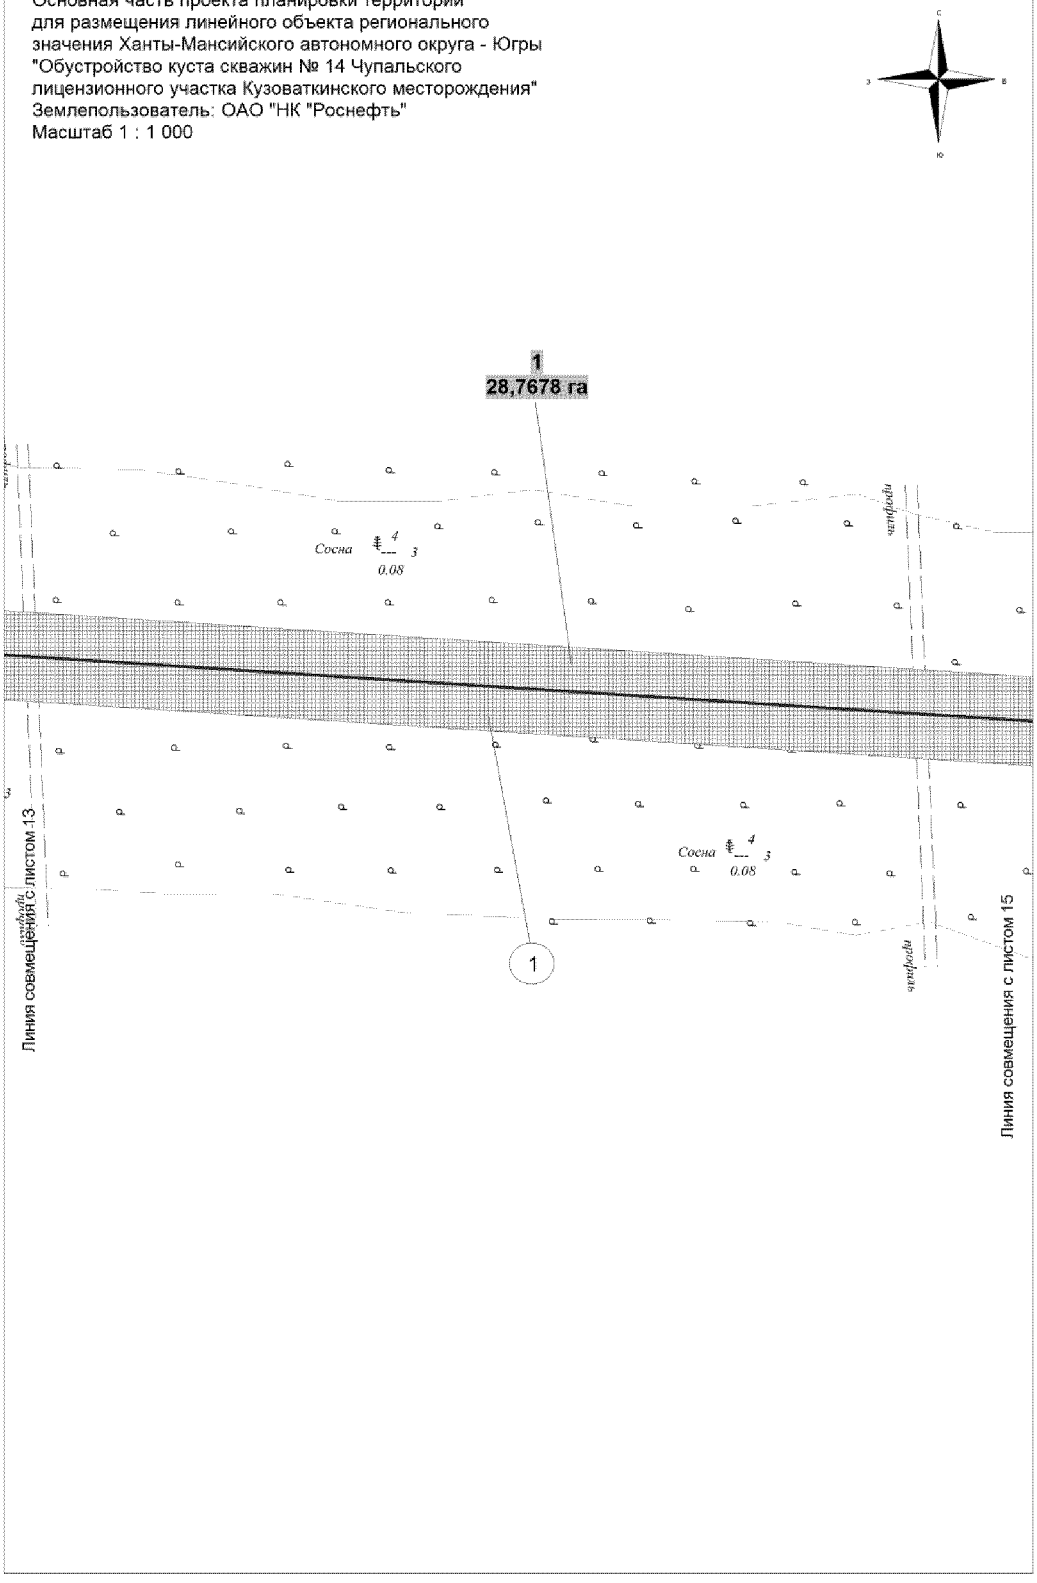

Основная часть проекта планировки территории
для размещения линейного объекта регионального
значения Ханты-Мансийского автономного округа - Югры
"Обустройство куста скважин № 14 Чупальского
лицензионного участка Кузоваткинского месторождения"
Землепользователь: ОАО "НК "Роснефть"
Масштаб 1 : 1 000

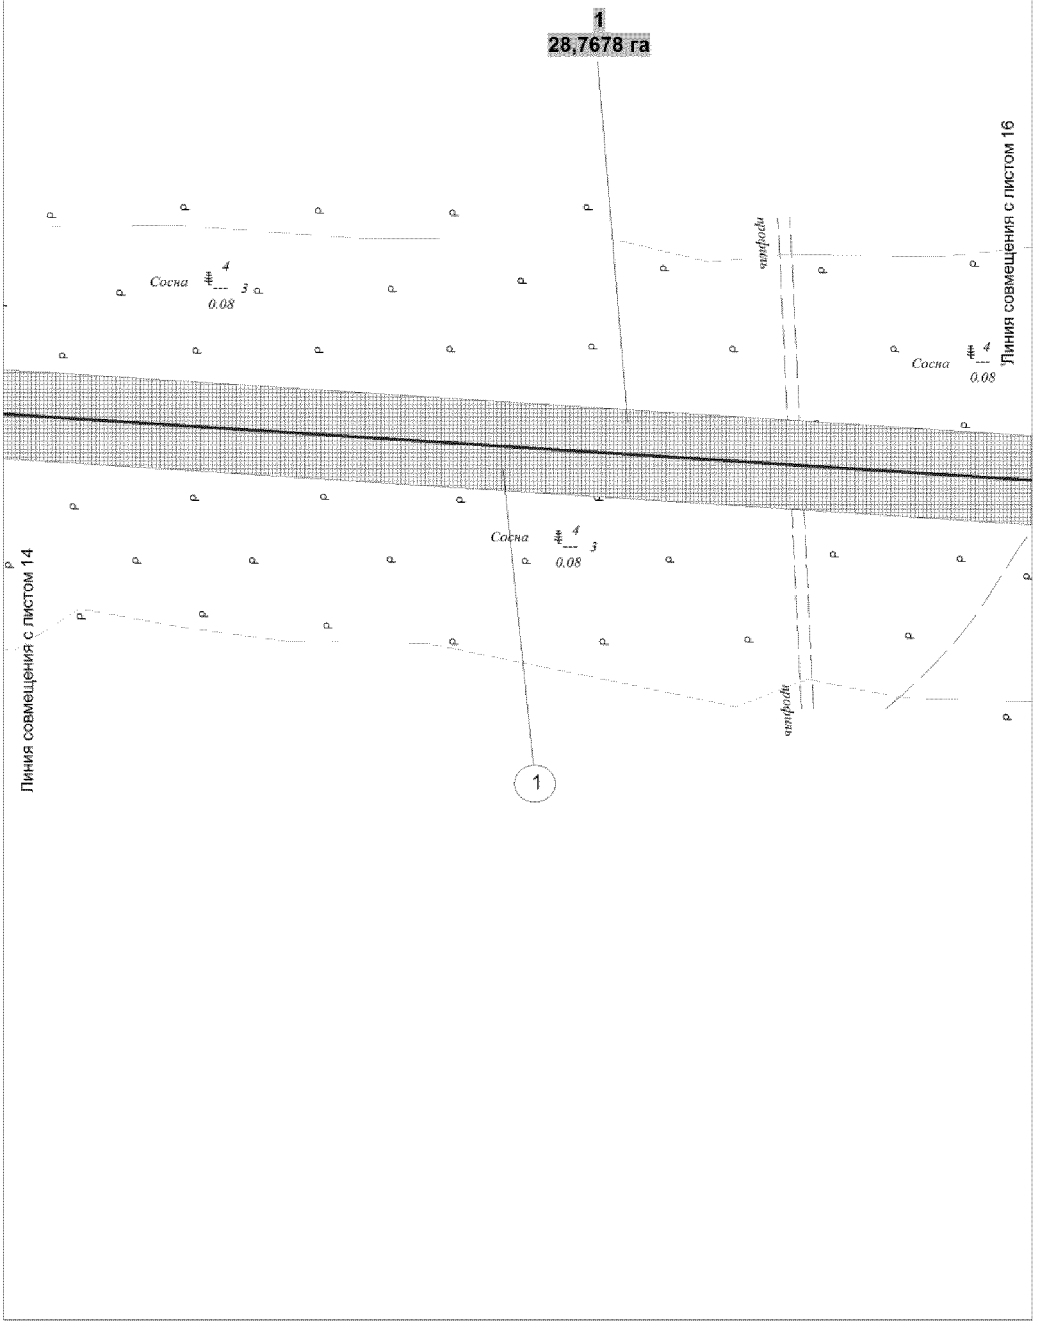



Основная часть проекта планировки территории
для размещения линейного объекта регионального
значения Ханты-Мансийского автономного округа - Югры
"Обустройство куста скважин № 14 Чупальского
лицензионного участка Кузоваткинского месторождения"
Землепользователь: ОАО "НК "Роснефть"
Масштаб 1 : 1 000

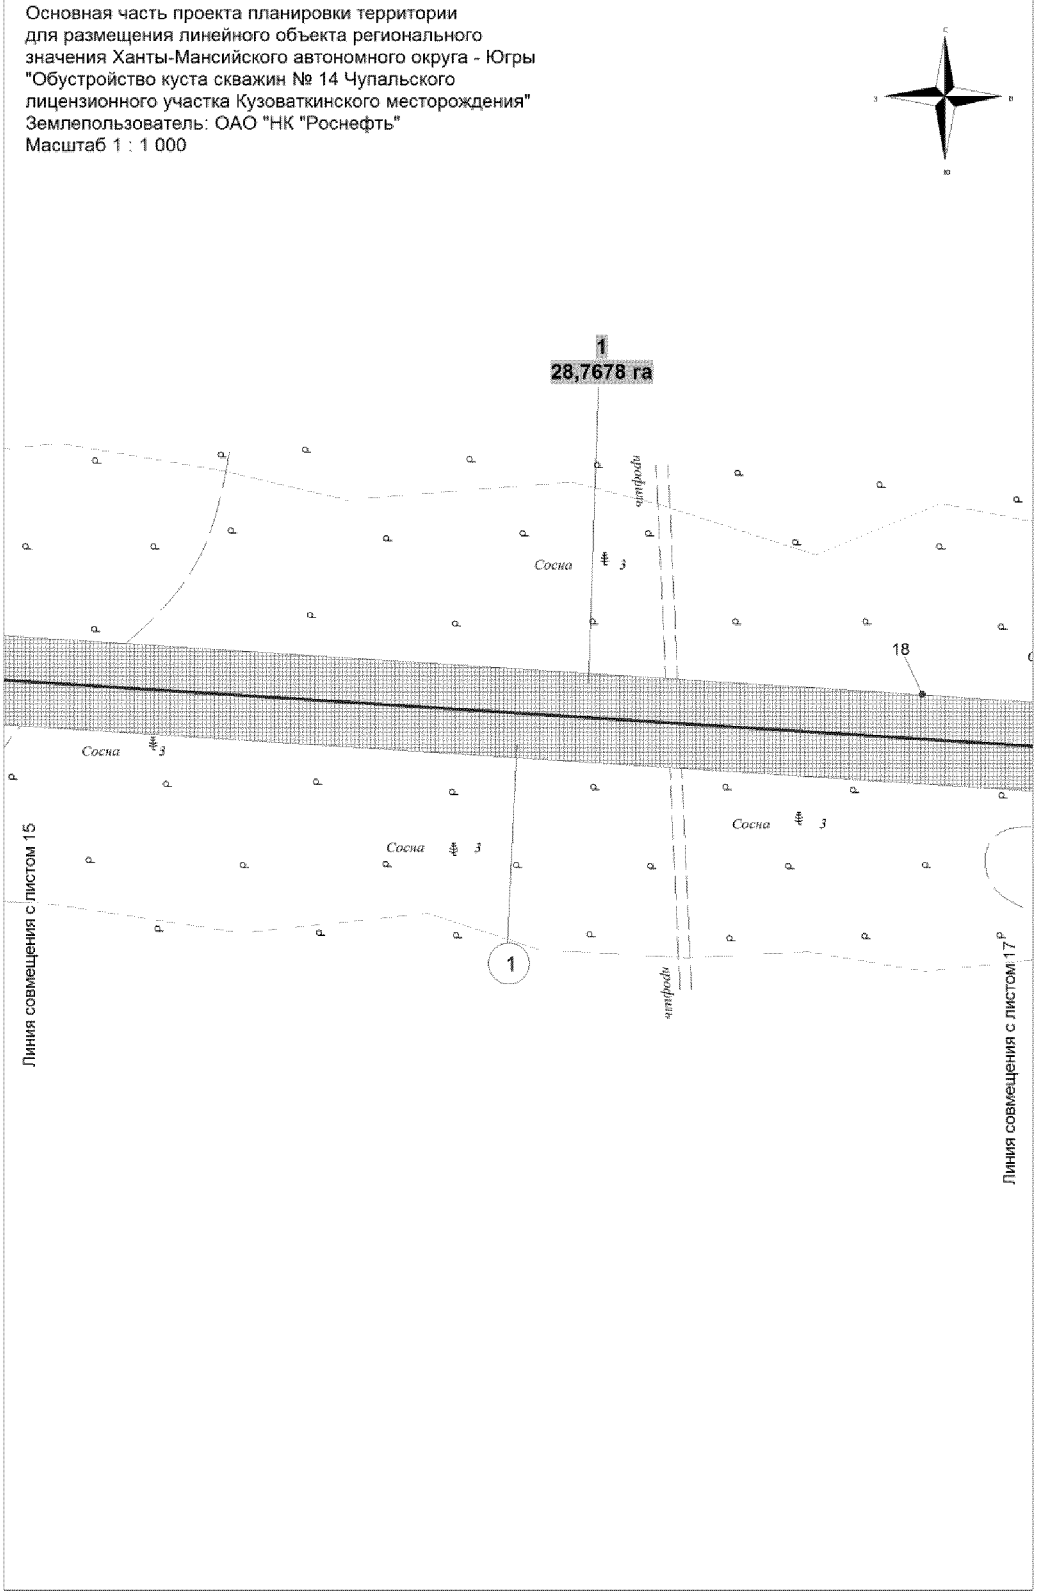




Основная часть проекта планировки территории
для размещения линейного объекта регионального
значения Ханты-Мансийского автономного округа - Югры
"Обустройство куста скважин № 14 Чупальского
лицензионного участка Кузоваткинского месторождения"
Землепользователь: ОАО "НК "Роснефть"
Масштаб 1 : 1 000
1
28,7678 га
Линия совмещения с листом 18
Сосна 3
Линия совмещения с листом 16
1


Основная часть проекта планировки территории
для размещения линейного объекта регионального
значения Ханты-Мансийского автономного округа - Югры
"Обустройство куста скважин № 14 Чупальского
лицензионного участка Кузоватkинского месторождения"
Землепользователь: ОАО "НК "Роснефть"
Масштаб 1 : 1 000

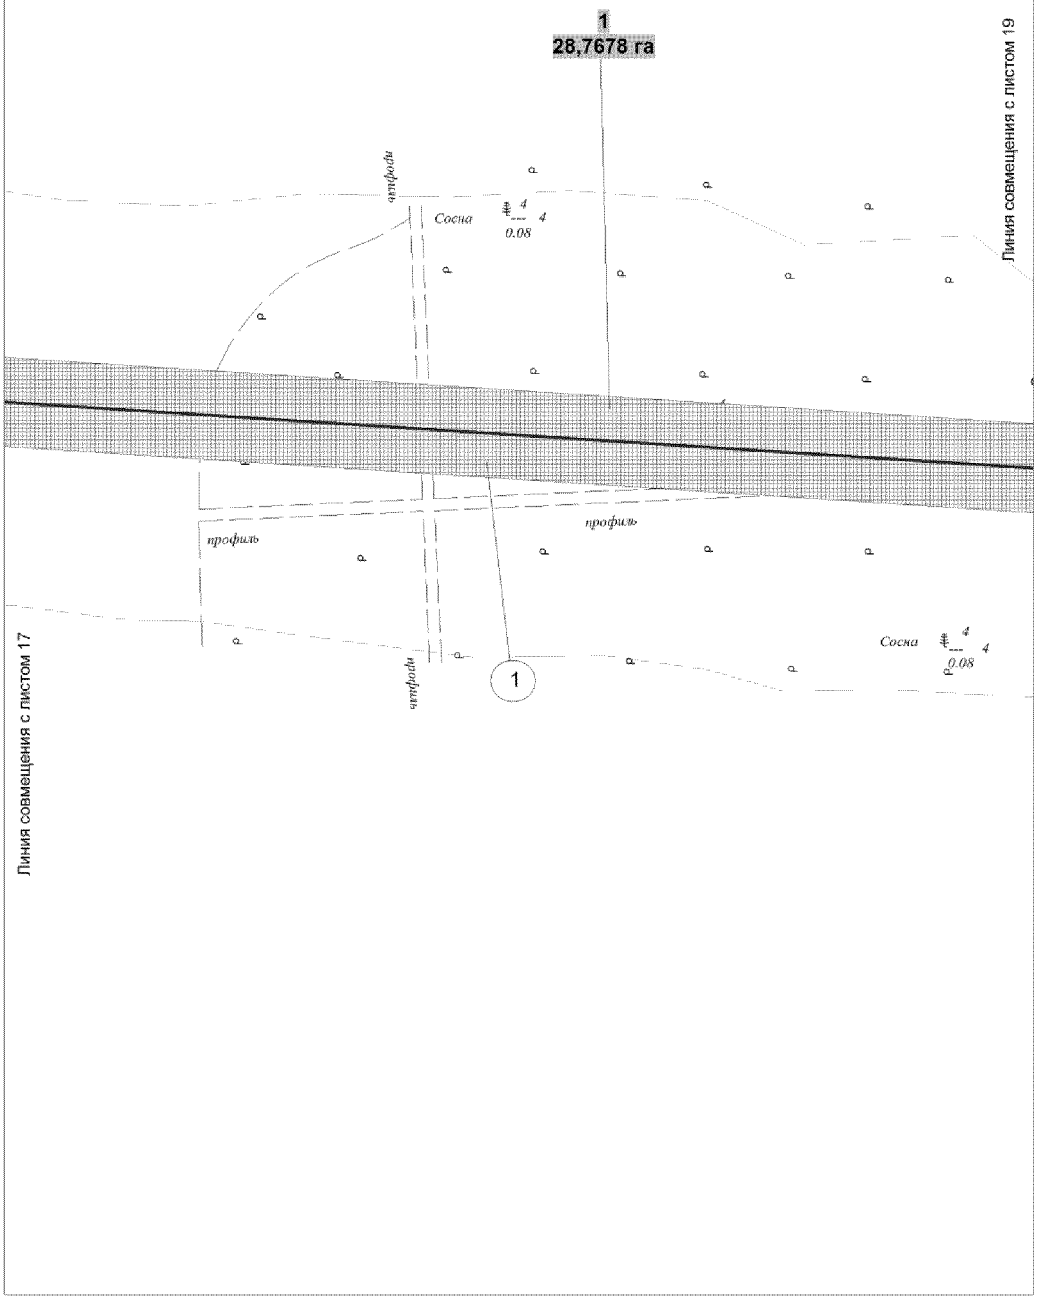


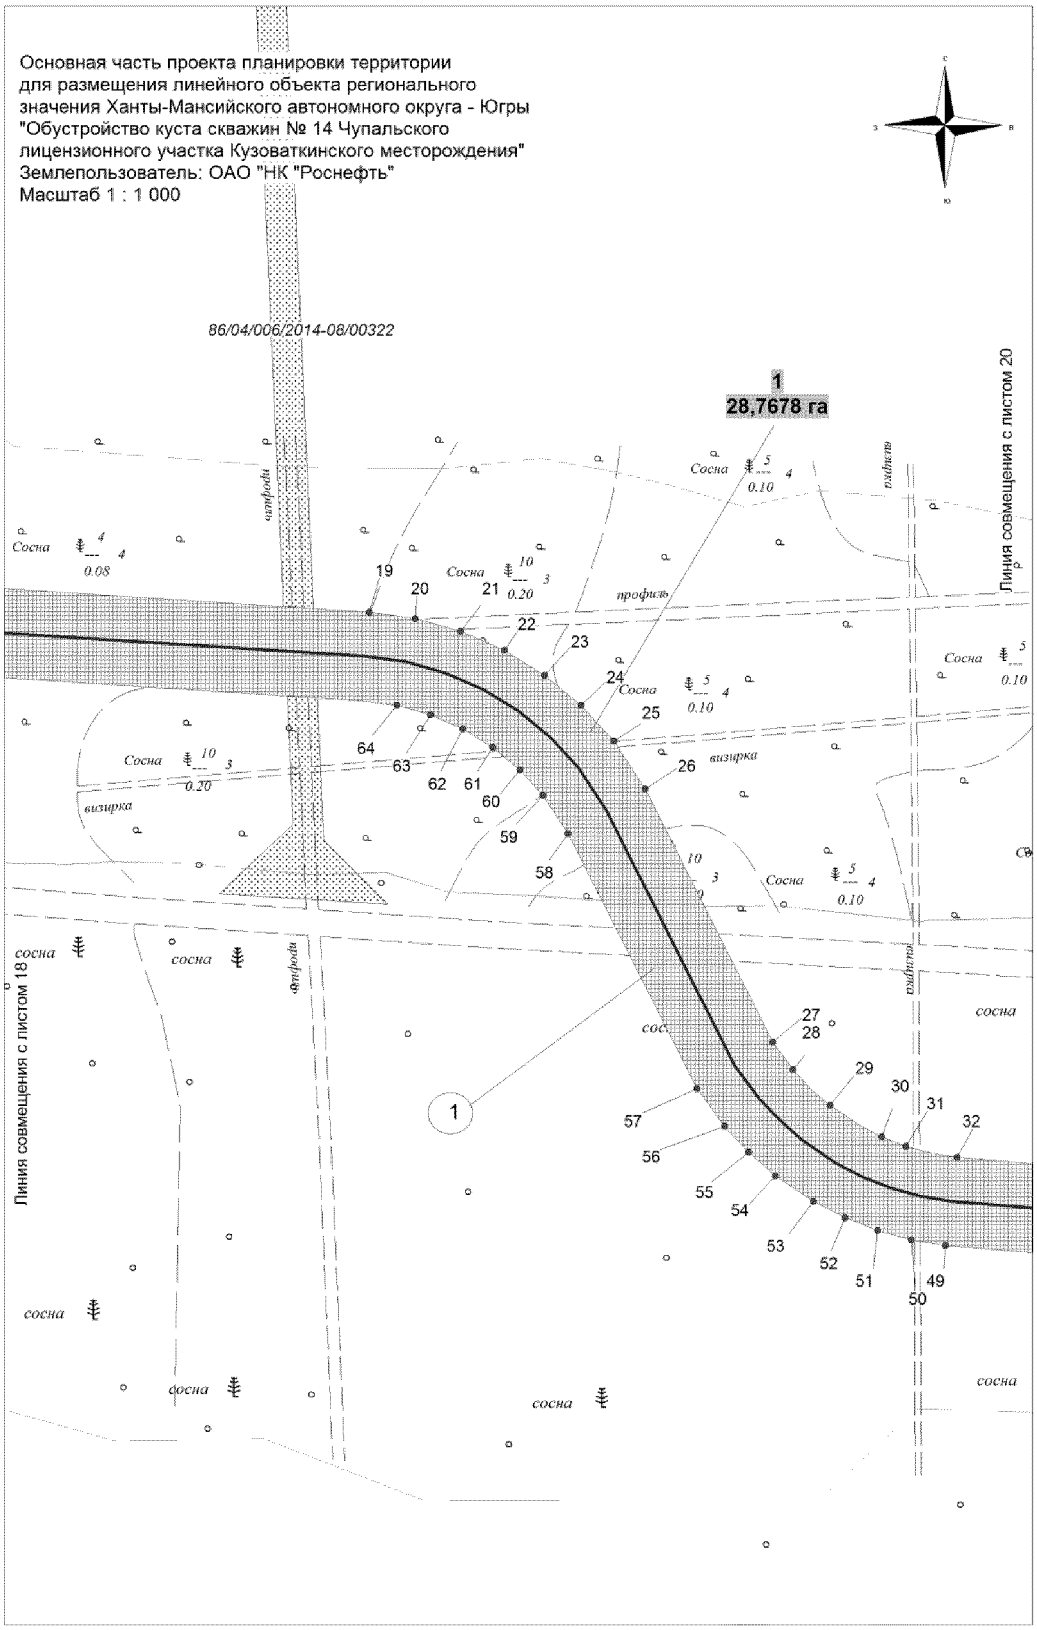
Основная часть проекта планировки территории
для размещения линейного объекта регионального
значения Ханты-Мансийского автономного округа - Югры
"Обустройство куста скважин № 14 Чупальского
лицензионного участка Кузоваткинского месторождения"
Землепользователь: ОАО "НК "Роснефть"
Масштаб 1 : 1 000
86/04/006/2014-08/00322
1
28,7678 га
Линия совмещения с листом 20
Линия совмещения с листом 18
Сосна
0.08
0.20
0.10
визирка
профиль
сосна

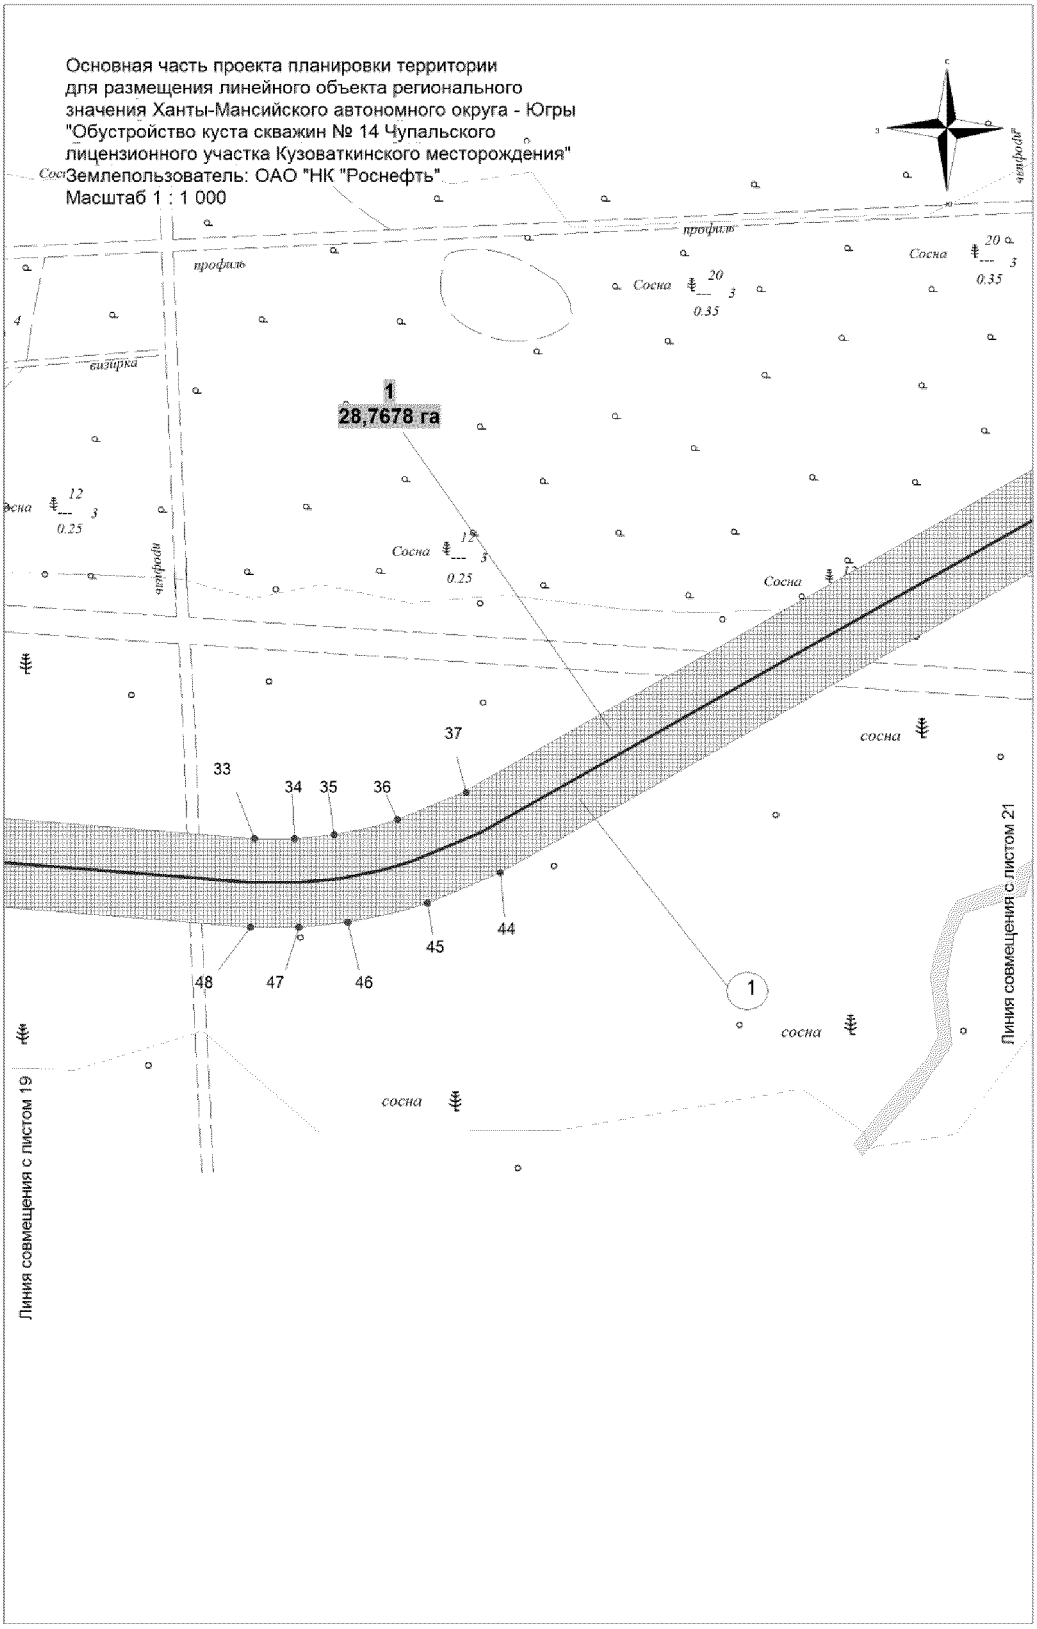
Основная часть проекта планировки территории
для размещения линейного объекта регионального
значения Ханты-Мансийского автономного округа - Югры
"Обустройство куста скважин № 14 Чупальского
лицензионного участка Кузоваткинского месторождения"
Землепользователь: ОАО "НК "Роснефть"
Масштаб 1 : 1 000
профиль
визирка
1
28,7678 га
Сосна
0.35
0.25
сосна
33
34
35
36
37
44
45
46
47
48
Линия совмещения с листом 19
Линия совмещения с листом 21

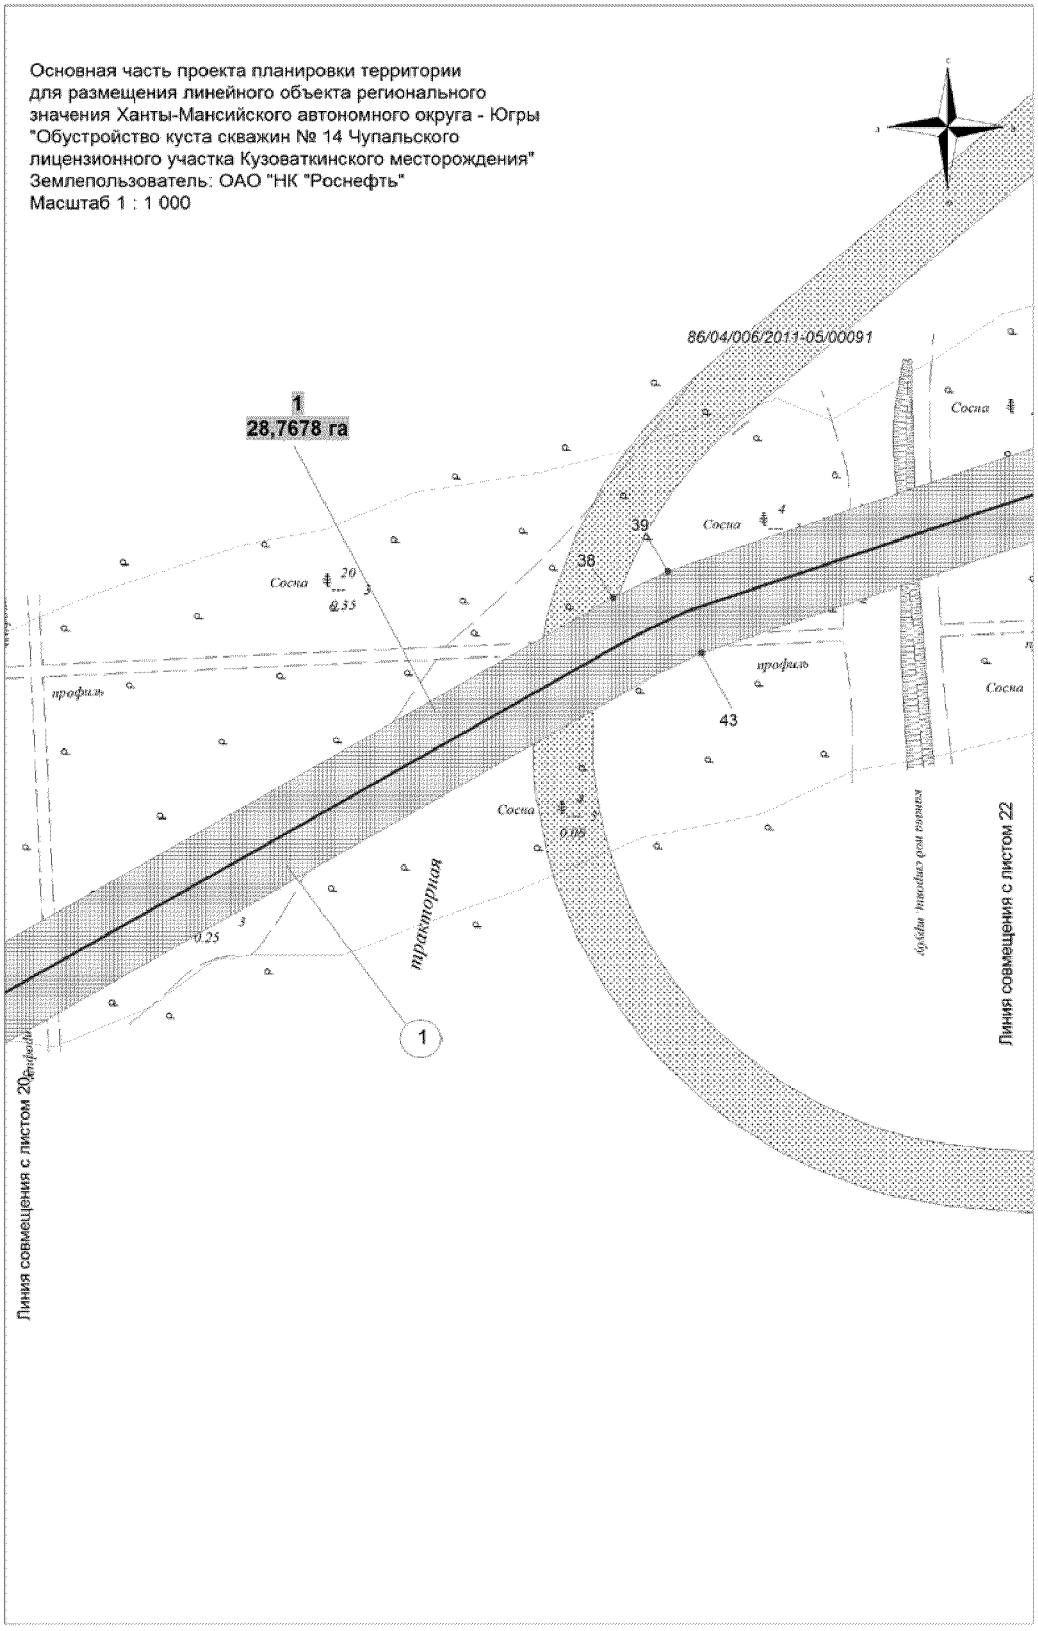
Основная часть проекта планировки территории
для размещения линейного объекта регионального
значения Ханты-Мансийского автономного округа - Югры
"Обустройство куста скважин № 14 Чупальского
лицензионного участка Кузоваткинского месторождения"
Землепользователь: ОАО "НК "Роснефть"
Масштаб 1 : 1 000
86/04/006/2011-05/00091
1
28,7678 га
Сосна
Сосна
Сосна
Сосна
Сосна
39
38
43
1
профиль
профиль
трактор
Линия совмещения с листом 20
Линия совмещения с листом 22

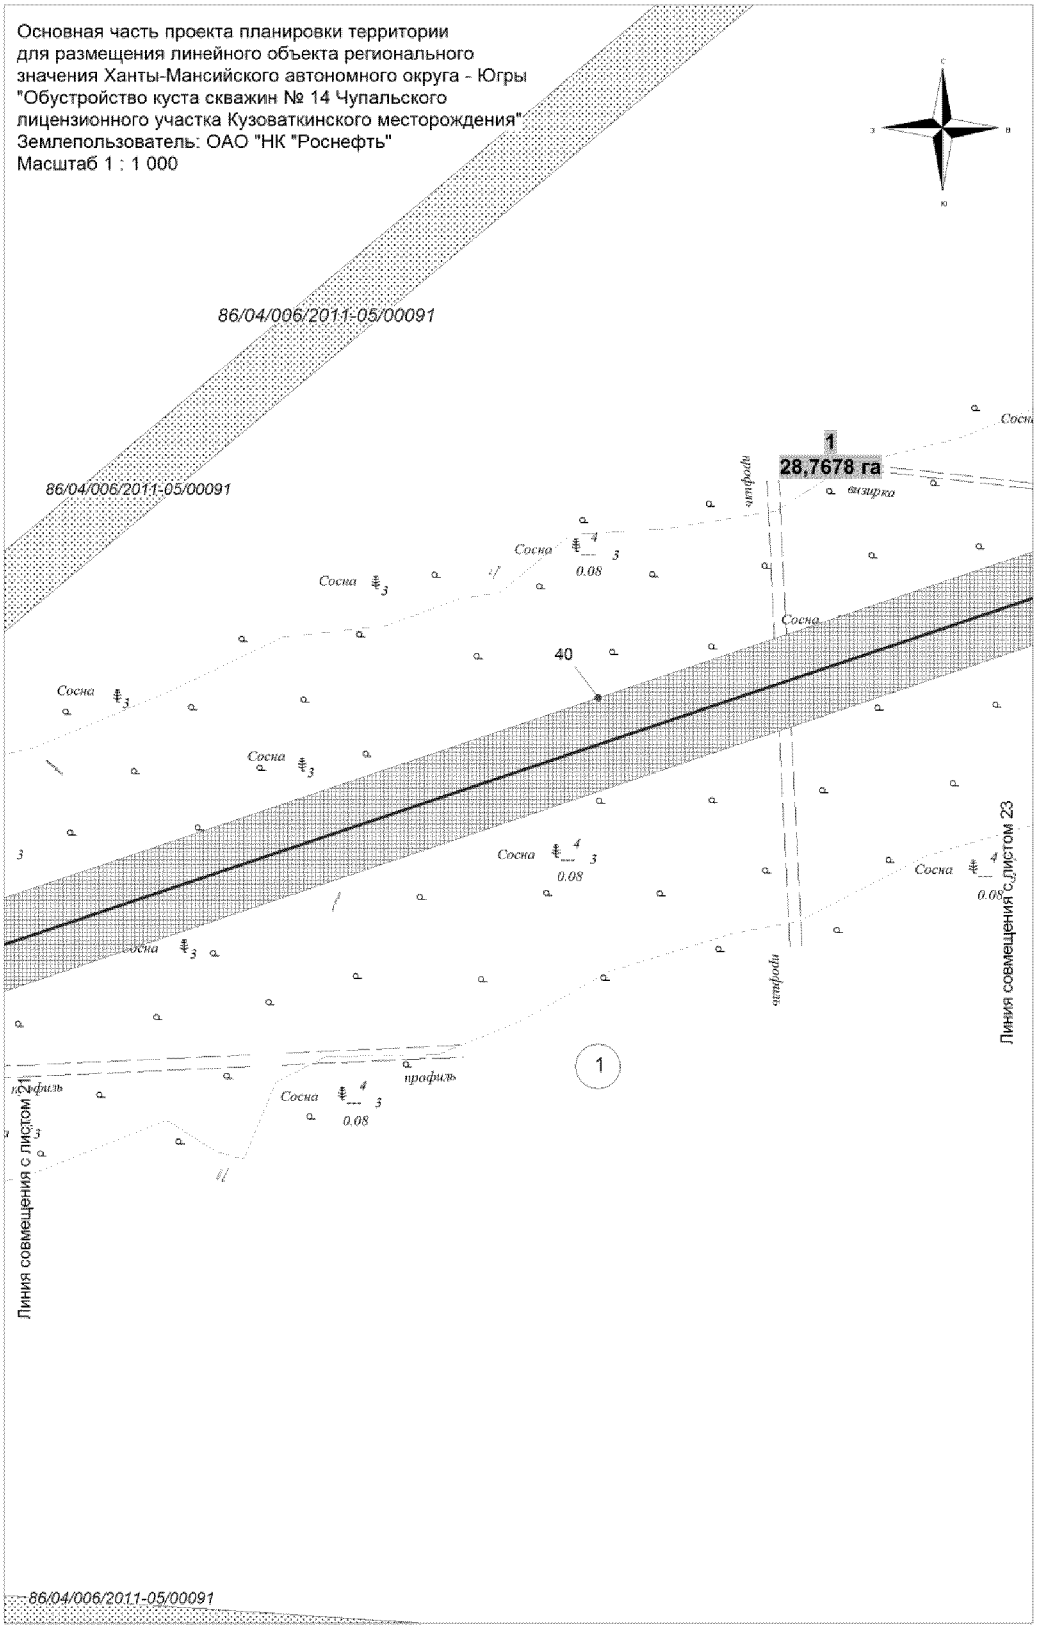
Основная часть проекта планировки территории
для размещения линейного объекта регионального
значения Ханты-Мансийского автономного округа - Югры
"Обустройство куста скважин № 14 Чупальского
лицензионного участка Кузоваткинского месторождения"
Землепользователь: ОАО "НК "Роснефть"
Масштаб 1 : 1 000
С
З
В
Ю
86/04/006/2011-05/00091
86/04/006/2011-05/00091
1
28,7678 га
визирка
профиль
Сосна
0.08
40
Линия совмещения с листом 23
Линия совмещения с листом
1
86/04/006/2011-05/00091

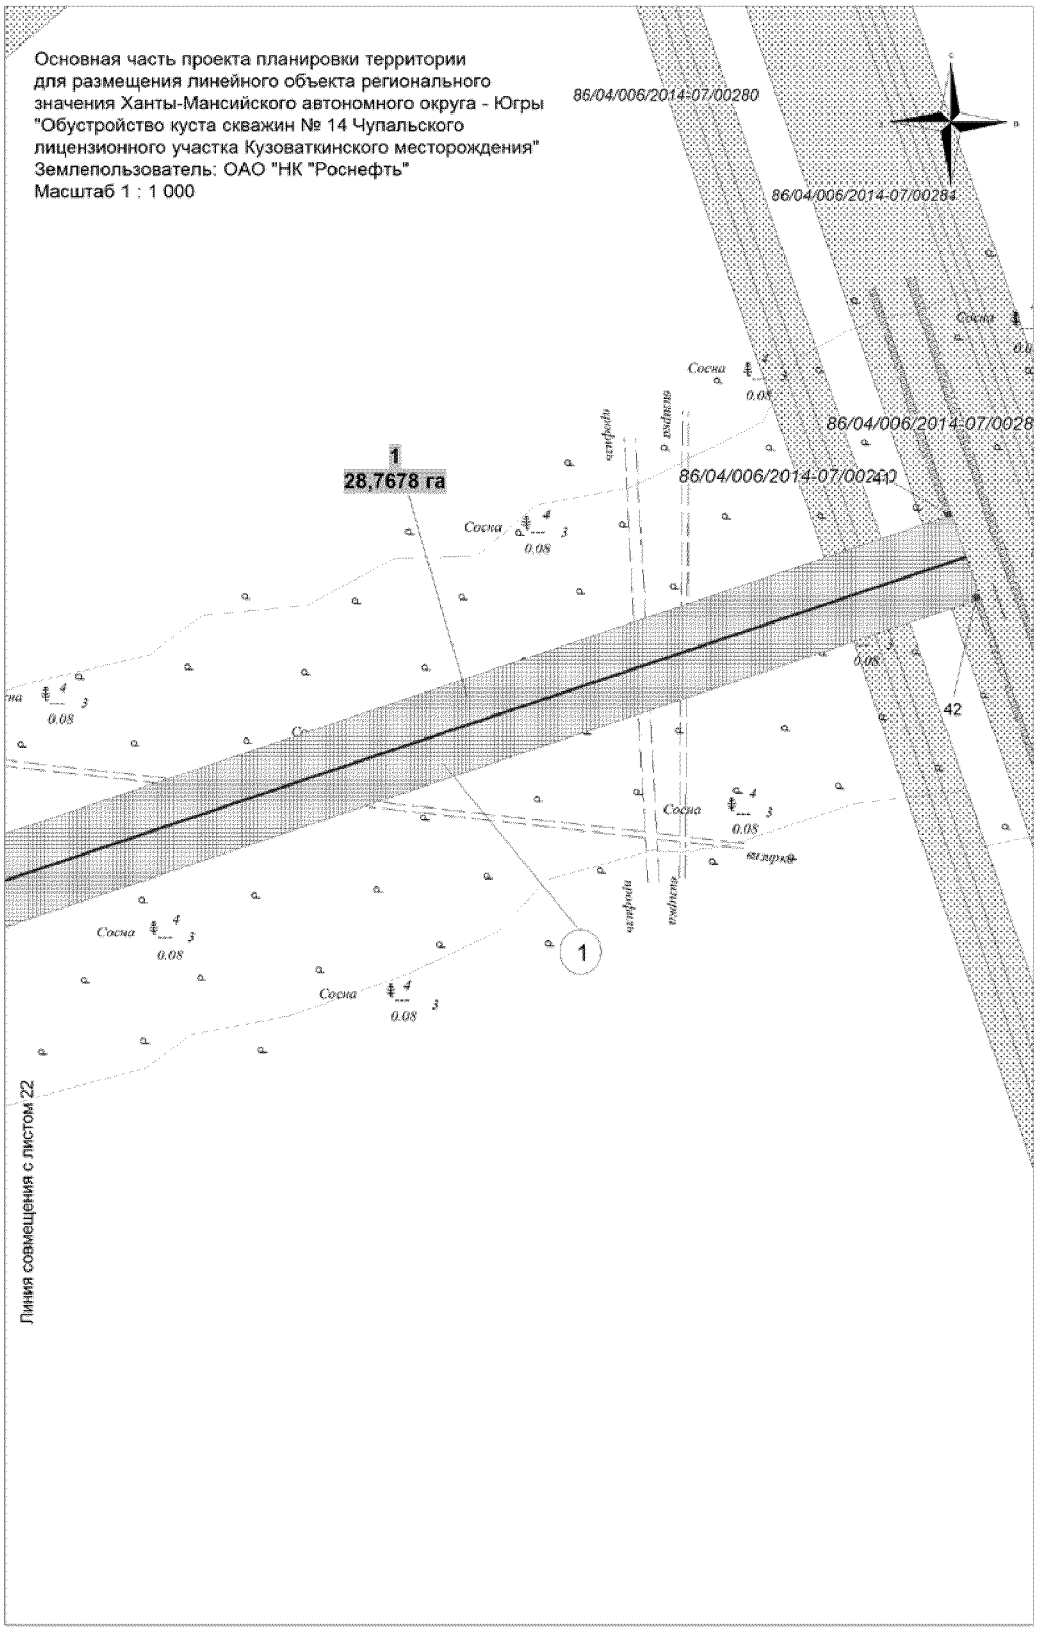
Основная часть проекта планировки территории
для размещения линейного объекта регионального
значения Ханты-Мансийского автономного округа - Югры
"Обустройство куста скважин № 14 Чупальского
лицензионного участка Кузоваткинского месторождения"
Землепользователь: ОАО "НК "Роснефть"
Масштаб 1 : 1 000
86/04/006/2014-07/00280
86/04/006/2014-07/00284
86/04/006/2014-07/0028
86/04/006/2014-07/00241
1
28,7678 га
42
Сосна
0.08
Линия совмещения с листом 22

Основная часть проекта планировки территории
для размещения линейного объекта регионального
значения Ханты-Мансийского автономного округа - Югры
"Обустройство куста скважин № 14 Чупальского
лицензионного участка Кузоваткинского месторождения"
Землепользователь: ОАО "НК "Роснефть"
Масштаб 1 : 1 000


Номер	X	Y
1	857195.51	3515385.18
2	857222.42	3515371.74
3	857274.66	3515476.4
4	857282.26	3515507.0
5	857278.14	3515534.03
6	857264.65	3515557.72
7	856489.82	3516270.02
8	856457.6	3516290.63
9	856439.69	3516297.99
10	856411.43	3516305.07
11	856382.91	3516307.03
12	855912.82	3516298.66
13	855875.19	3516306.27
14	855848.31	3516324.8
15	853247.05	3518948.13
16	853229.14	3518974.16
17	853221.6	3519004.85
18	853133.63	3520370.56
19	853079.34	3521213.46
20	853077.2	3521228.83
21	853072.94	3521244.28
22	853066.46	3521258.95
23	853058.07	3521272.58
24	853047.78	3521284.94
25	853035.8	3521295.86
26	853019.6	3521306.52
27	852934.06	3521349.59
28	852924.74	3521356.38
29	852912.78	3521368.81
30	852902.08	3521386.29
31	852898.89	3521394.43
32	852895.09	3521411.6
33	852886.24	3521519.22
34	852886.32	3521532.8
35	852887.63	3521546.21
36	852892.65	3521567.61
37	852901.62	3521590.7
38	853124.85	3521982.84
39	853133.88	3522001.32
40	853241.3	3522320.11
41	853393.81	3522772.59
42	853365.45	3522782.27
43	853106.09	3522012.67
44	852874.7	3521602.21
45	852864.42	3521577.68
46	852857.91	3521550.72
47	852856.26	3521534.31
48	852856.27	3521518.01
49	852865.32	3521407.82
50	852867.26	3521396.29
51	852870.43	3521384.91
52	852874.71	3521373.87

Номер	X	Y
52	852874.71	3521373.87
53	852880.21	3521363.26
54	852888.94	3521350.41
55	852896.8	3521341.4
56	852905.56	3521333.29
57	852918.31	3521323.91
58	853004.52	3521280.51
59	853017.4	3521272.09
60	853026.04	3521264.19
61	853033.56	3521255.07
62	853039.85	3521244.97
63	853044.59	3521234.15
64	853047.76	3521222.72
65	853191.84	3519000.22
66	853201.33	3518961.61
67	853223.89	3518928.94
68	855829.04	3516301.69
69	855863.15	3516278.08
70	855910.12	3516268.64
71	856391.02	3516276.97
72	856414.41	3516273.98
73	856429.88	3516269.63
74	856444.44	3516263.56
75	856471.22	3516246.48
76	857241.39	3515538.58
77	857246.26	3515531.61
78	857249.68	3515524.09
79	857251.77	3515516.08
80	857252.18	3515507.57
81	857251.71	3515502.3
82	857250.57	3515497.13
83	857247.19	3515488.58

Ханты-Мансийский автономный округ — Югра
Губернатор


Приложение 33
к постановлению Правительства
Ханты-Мансийского
автономного округа – Югры
от 19 февраля 2016 года № 33-п


Проект межевания территории для размещения
линейного объекта регионального значения
Ханты-Мансийского автономного округа - Югры
"Обустройство куста скважин № 14 Чупальского
лицензионного участка Кузоваткинского месторождения"
Землепользователь: ОАО "НК "Роснефть"
Масштаб 1 : 2 000

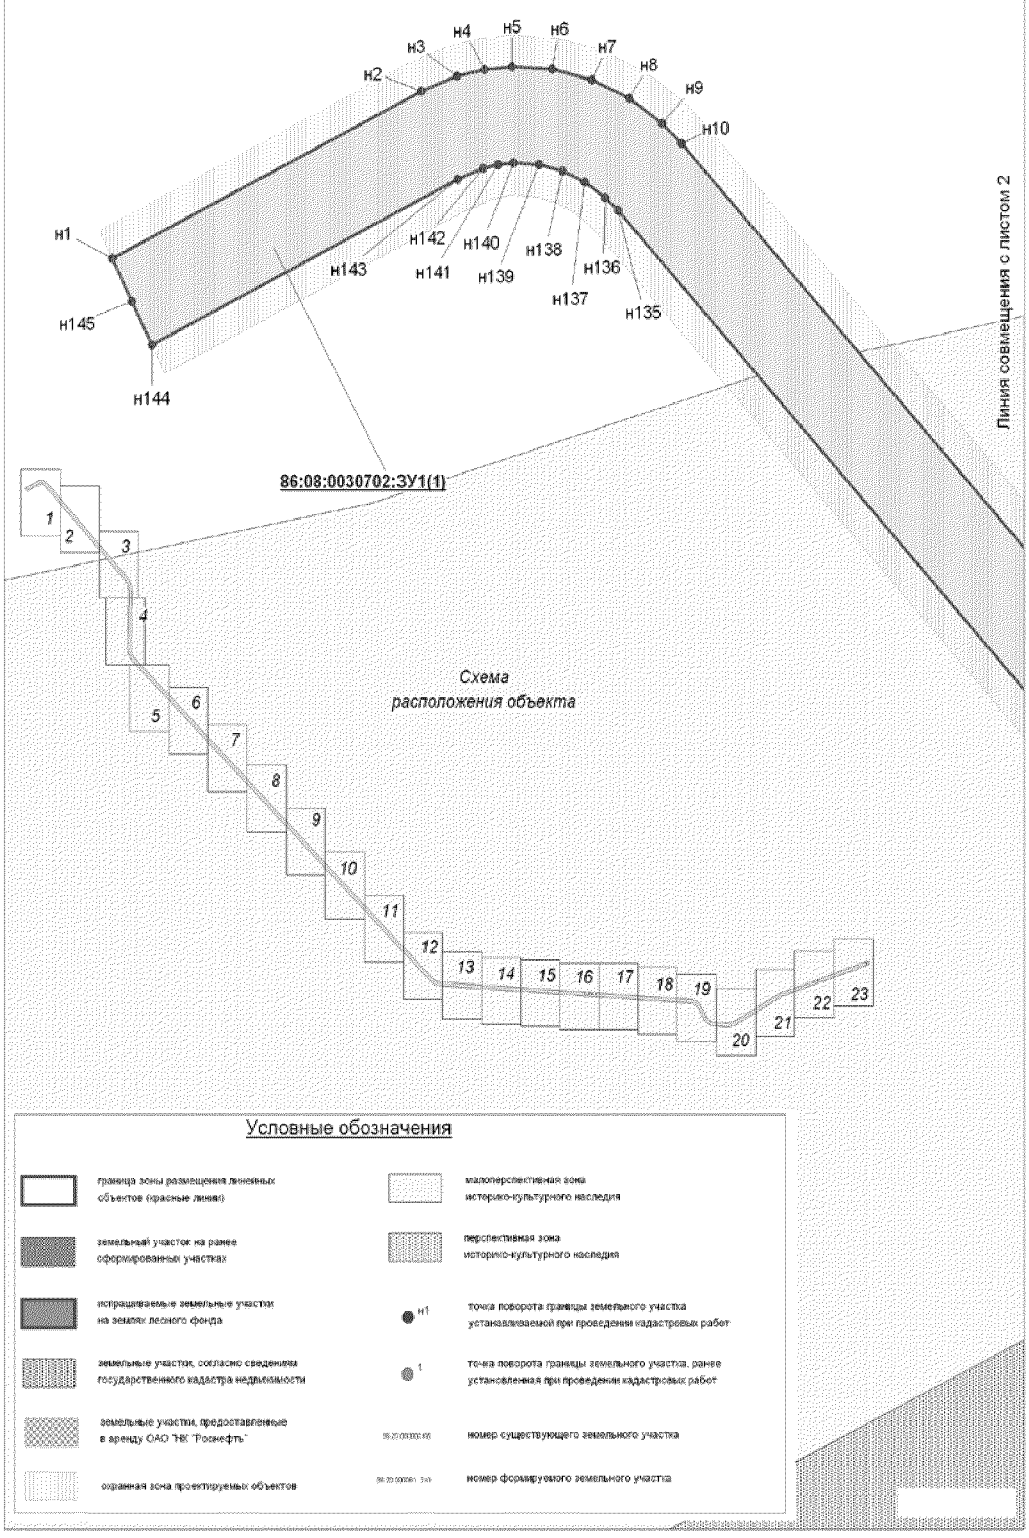


Лист 1 из 24



Проект межевания территории для размещения
линейного объекта регионального значения
Ханты-Мансийского автономного округа - Югры
"Обустройство куста скважин № 14 Чупальского
лицензионного участка Кузоваткинского месторождения"
Землепользователь: ОАО "НК "Роснефть"
Масштаб 1 : 2 000
86:08:0030702:ЗУ1(1)
Линия совмещения с листом 3
Линия совмещения с листом 1

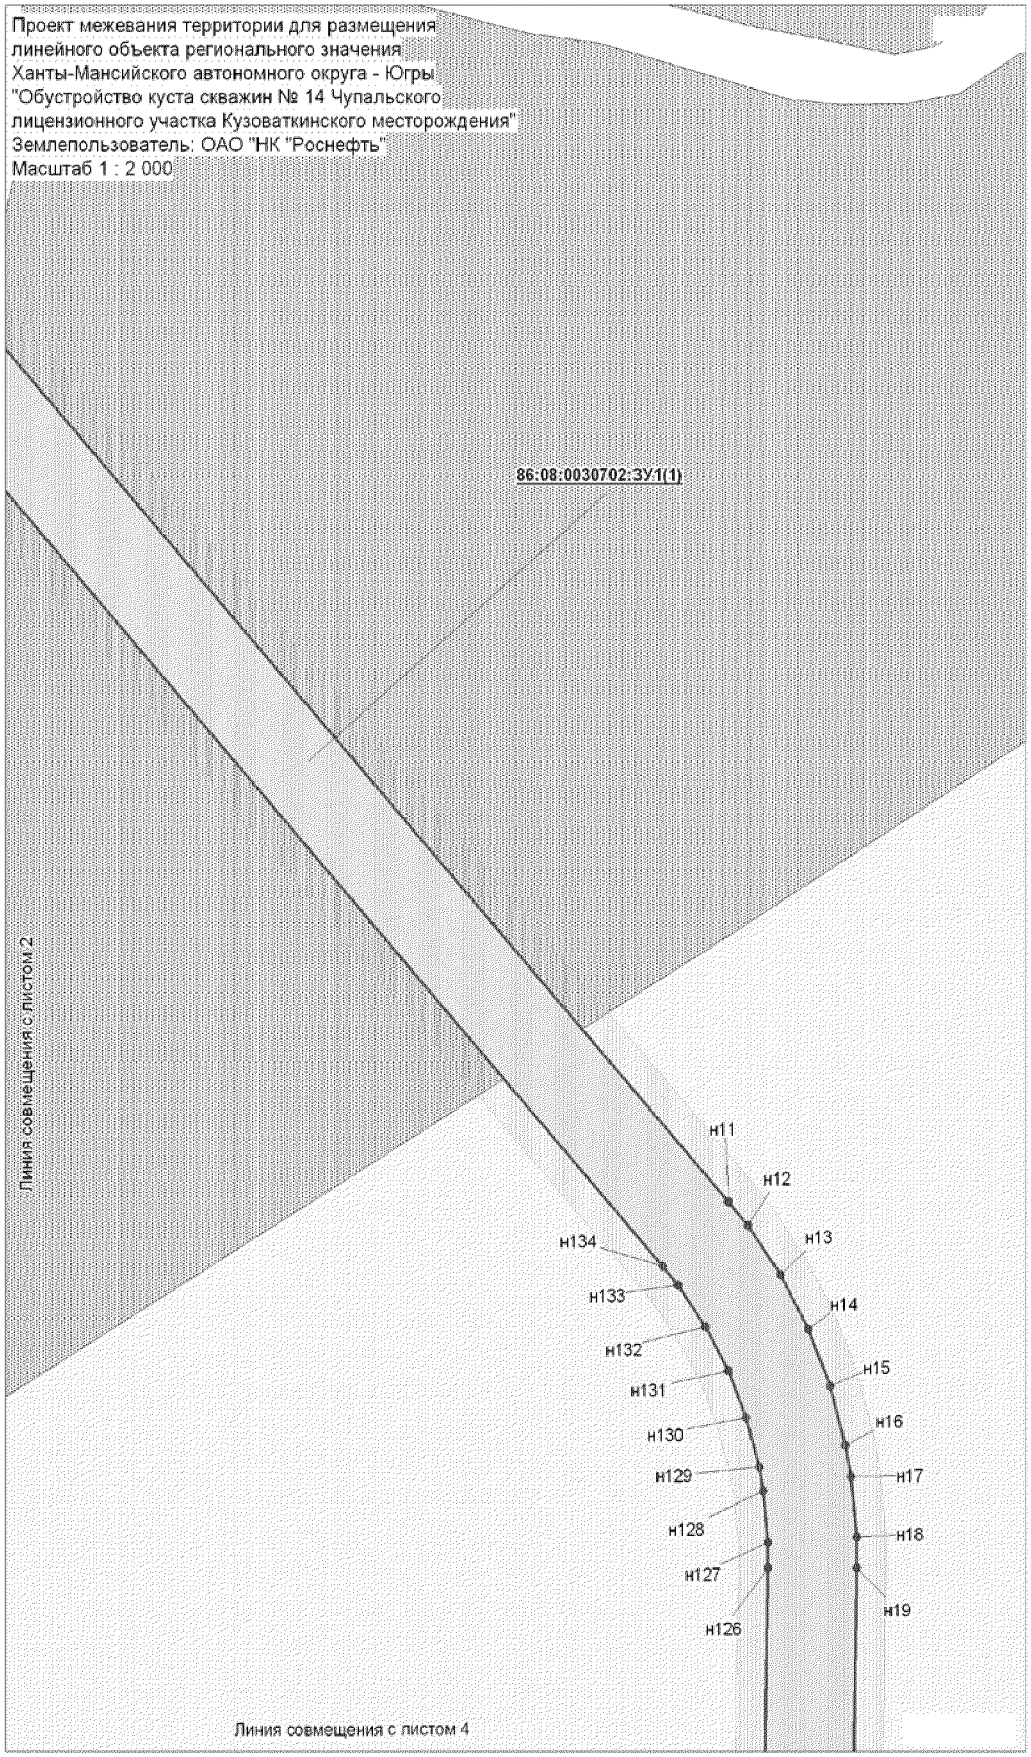

Проект межевания территории для размещения
линейного объекта регионального значения
Ханты-Мансийского автономного округа - Югры
"Обустройство куста скважин № 14 Чупальского
лицензионного участка Кузоваткинского месторождения"
Землепользователь: ОАО "НК "Роснефть"
Масштаб 1 : 2 000
86:08:0030702:ЗУ1(1)
Линия совмещения с листом 2
н11
н12
н13
н14
н15
н16
н17
н18
н19
н126
н127
н128
н129
н130
н131
н132
н133
н134
Линия совмещения с листом 4

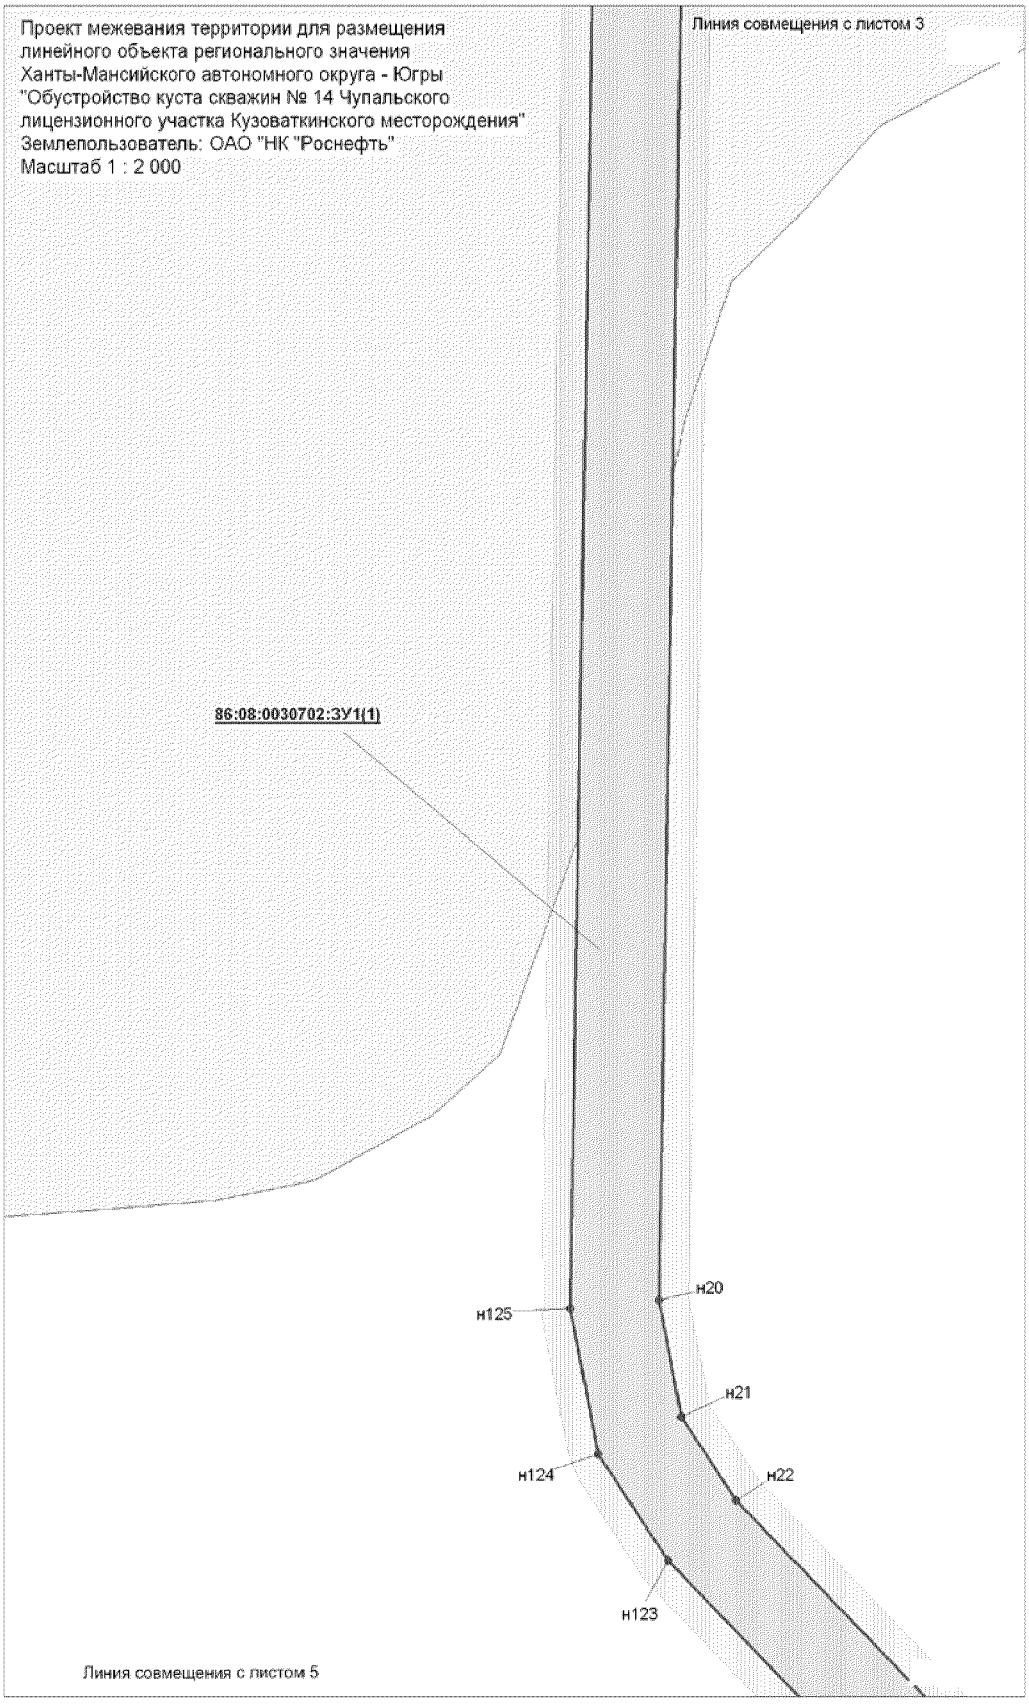
Проект межевания территории для размещения
линейного объекта регионального значения
Ханты-Мансийского автономного округа - Югры
"Обустройство куста скважин № 14 Чупальского
лицензионного участка Кузоваткинского месторождения"
Землепользователь: ОАО "НК "Роснефть"
Масштаб 1 : 2 000
Линия совмещения с листом 3
86:08:0030702:ЗУ1(1)
н125
н20
н21
н124
н22
н123
Линия совмещения с листом 5

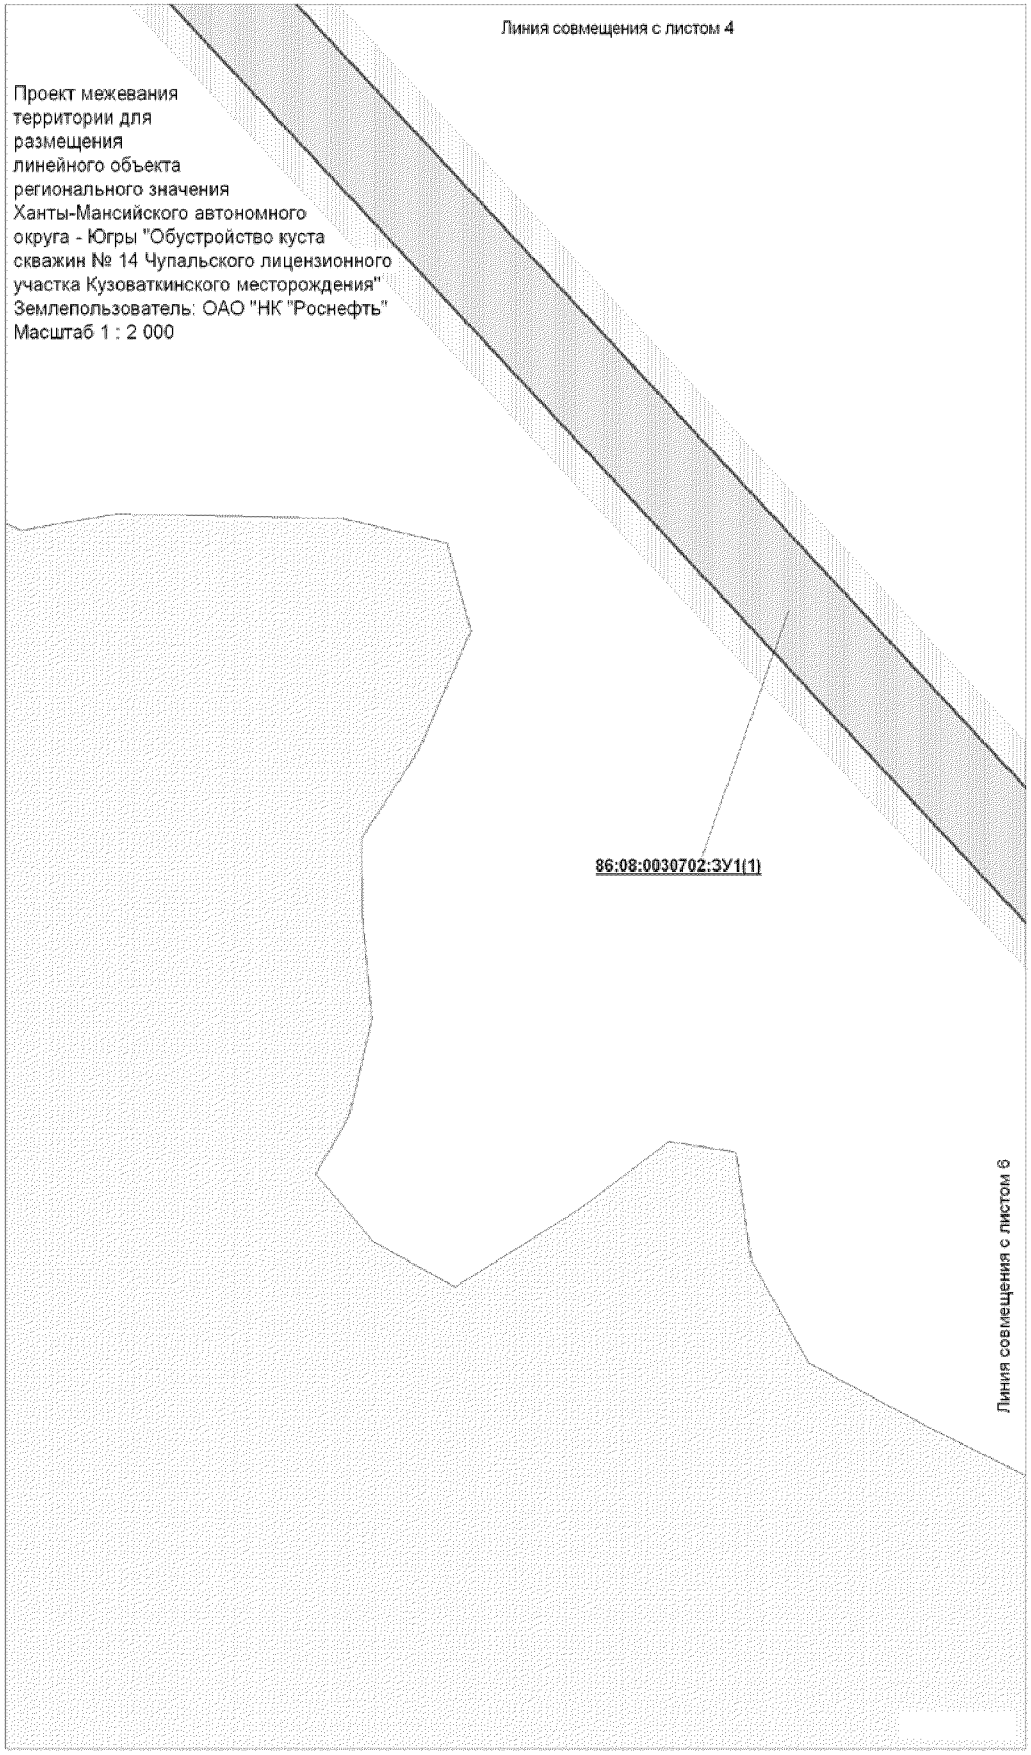

Линия совмещения с листом 4
Проект межевания территории для размещения линейного объекта регионального значения Ханты-Мансийского автономного округа - Югры "Обустройство куста скважин № 14 Чупальского лицензионного участка Кузоваткинского месторождения"
Землепользователь: ОАО "НК "Роснефть"
Масштаб 1 : 2 000
86:08:0030702:ЗУ1(1)
Линия совмещения с листом 6

Проект межевания территории для размещения
линейного объекта регионального значения
Ханты-Мансийского автономного округа - Югры
"Обустройство куста скважин № 14 Чупальского
лицензионного участка Кузоваткинского месторождения"
Землепользователь: ОАО "НК "Роснефть"
Масштаб 1 : 2 000

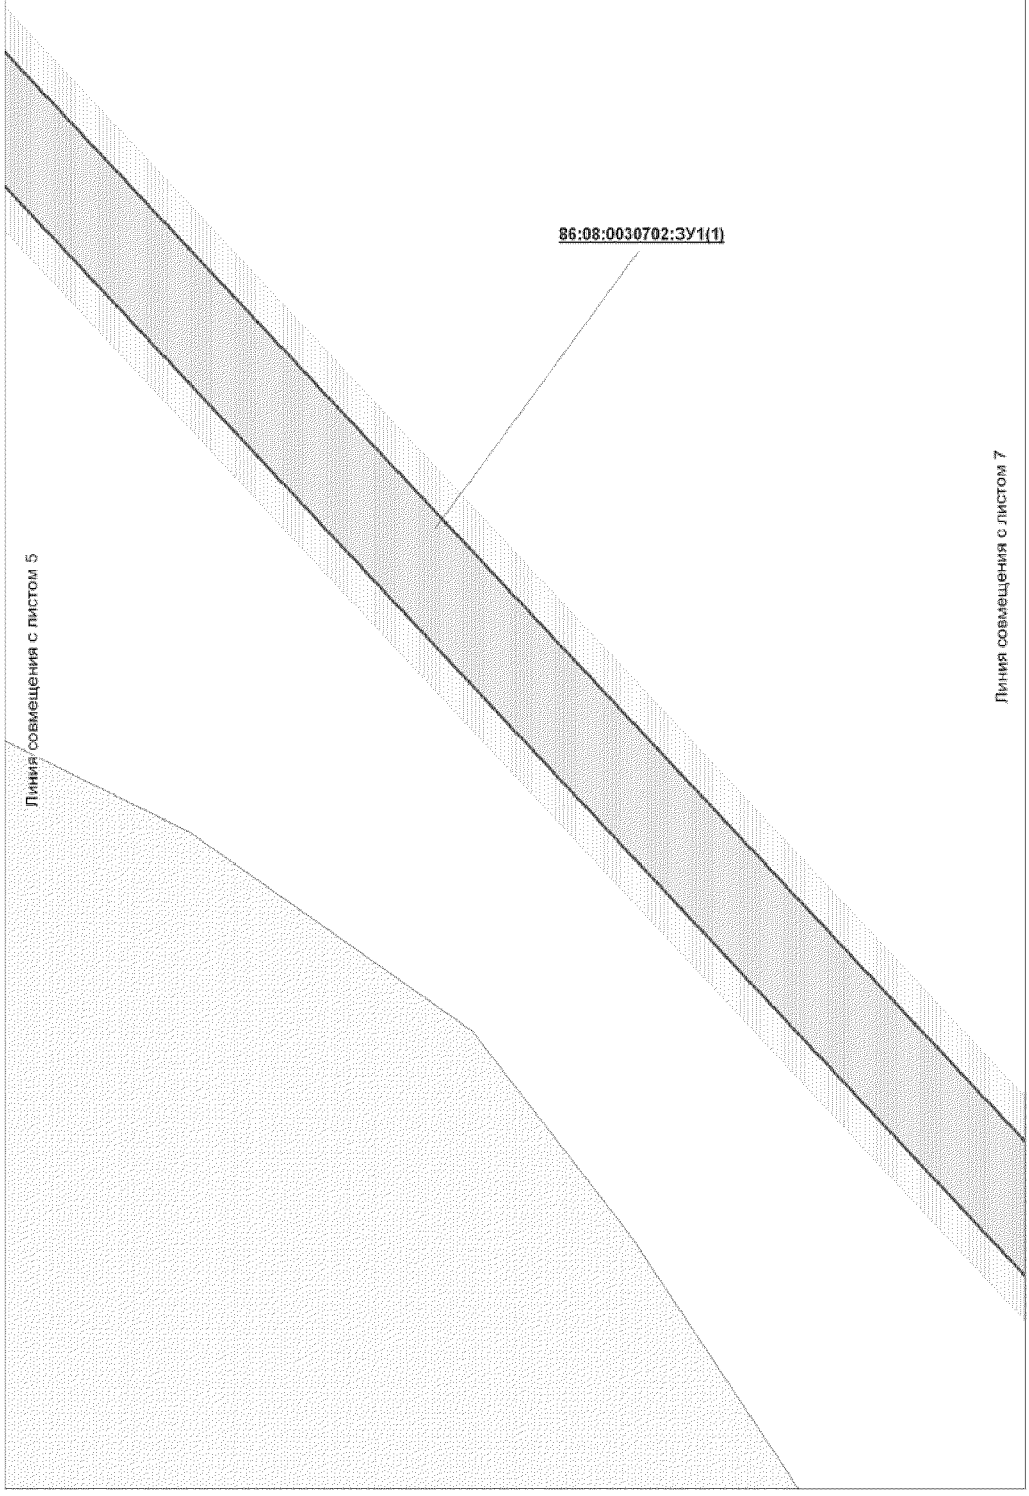


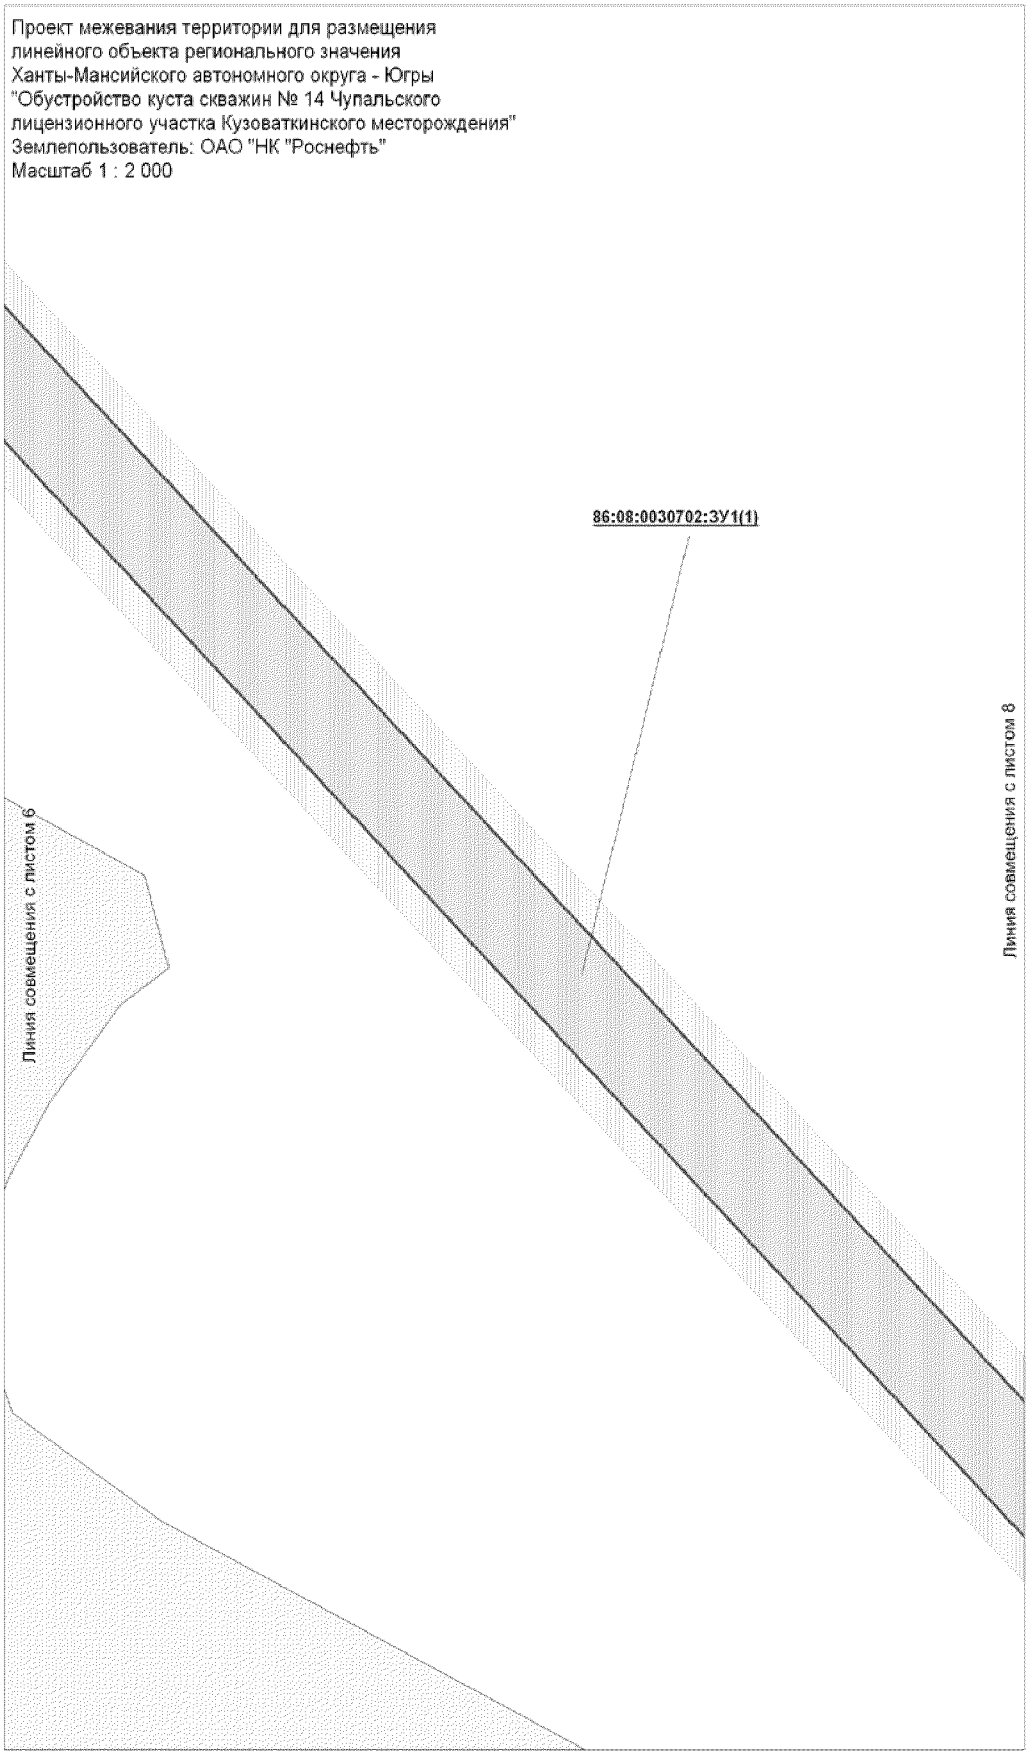

Проект межевания территории для размещения
линейного объекта регионального значения
Ханты-Мансийского автономного округа - Югры
"Обустройство куста скважин № 14 Чупальского
лицензионного участка Кузоваткинского месторождения"
Землепользователь: ОАО "НК "Роснефть"
Масштаб 1 : 2 000
86:08:0030702:ЗУ1(1)
Линия совмещения с листом 6
Линия совмещения с листом 8

Проект межевания территории для размещения
линейного объекта регионального значения
Ханты-Мансийского автономного округа - Югры
"Обустройство куста скважин № 14 Чупальского
лицензионного участка Кузоваткинского месторождения"
Землепользователь: ОАО "НК "Роснефть"
Масштаб 1 : 2 000

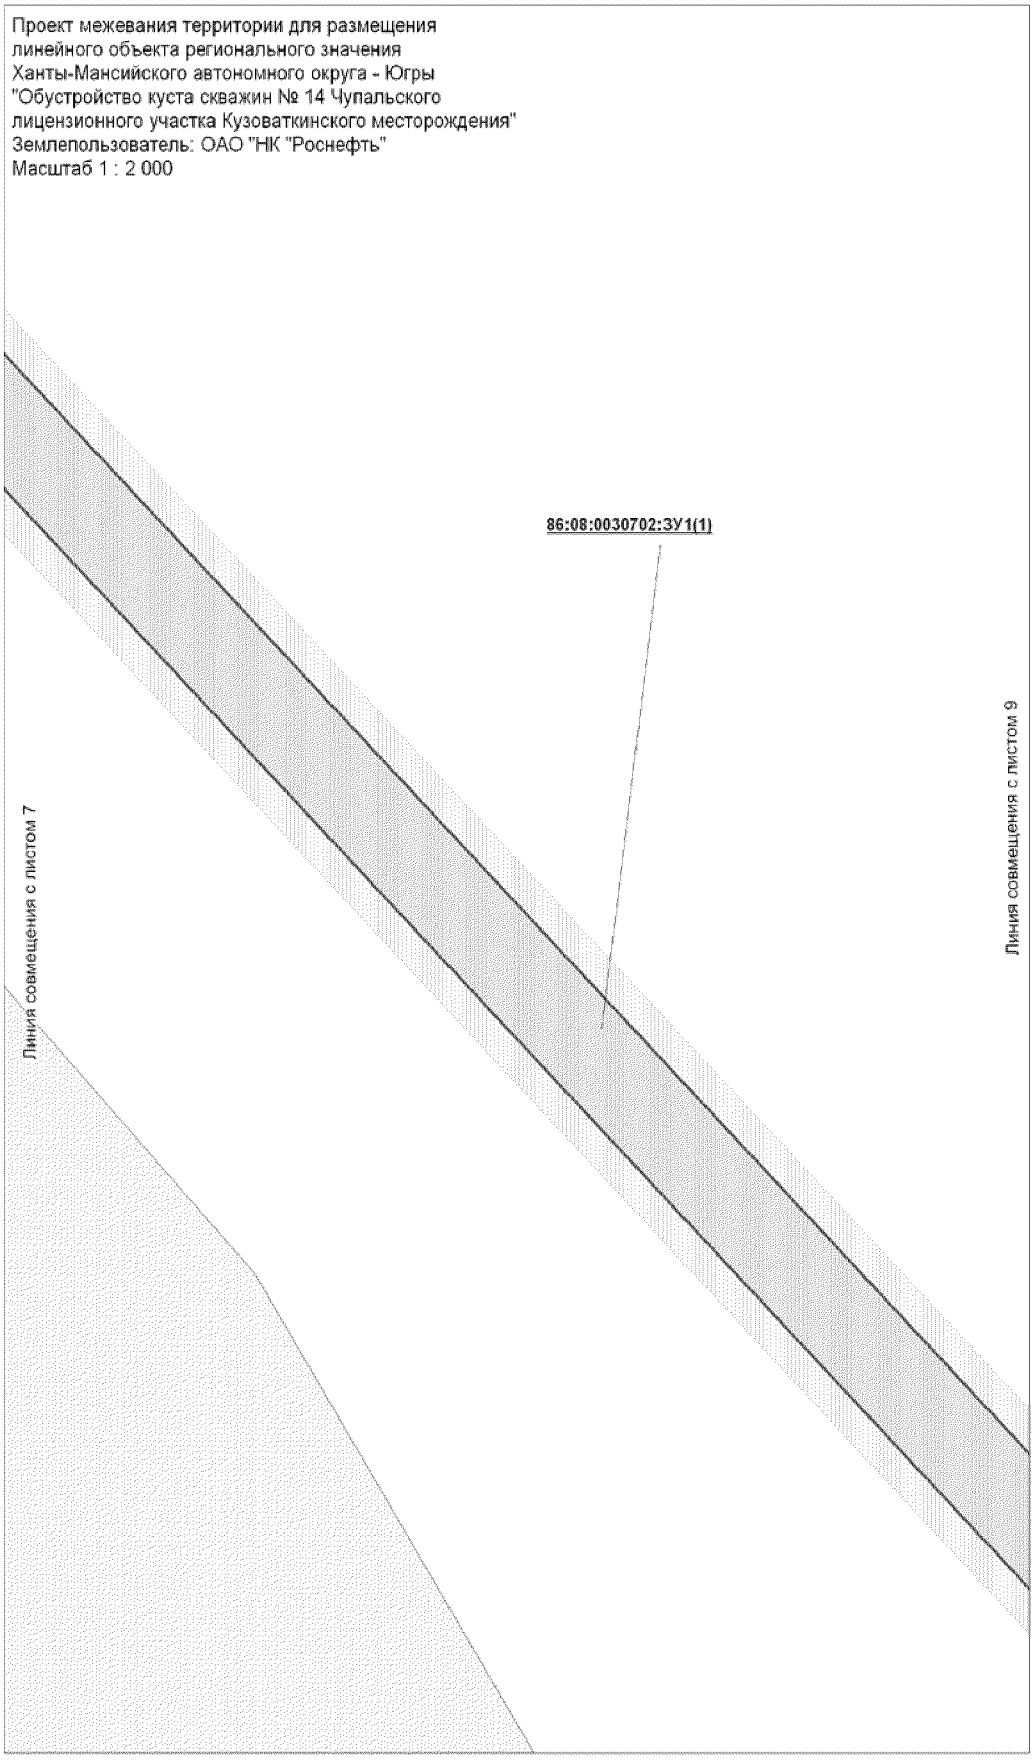



Проект межевания территории для размещения
линейного объекта регионального значения
Ханты-Мансийского автономного округа - Югры
"Обустройство куста скважин № 14 Чупальского
лицензионного участка Кузоваткинского месторождения"
Землепользователь: ОАО "НК "Роснефть"
Масштаб 1 : 2 000
86:08:0030702:ЗУ1(1)
Линия совмещения с листом 8
Линия совмещения с листом 10

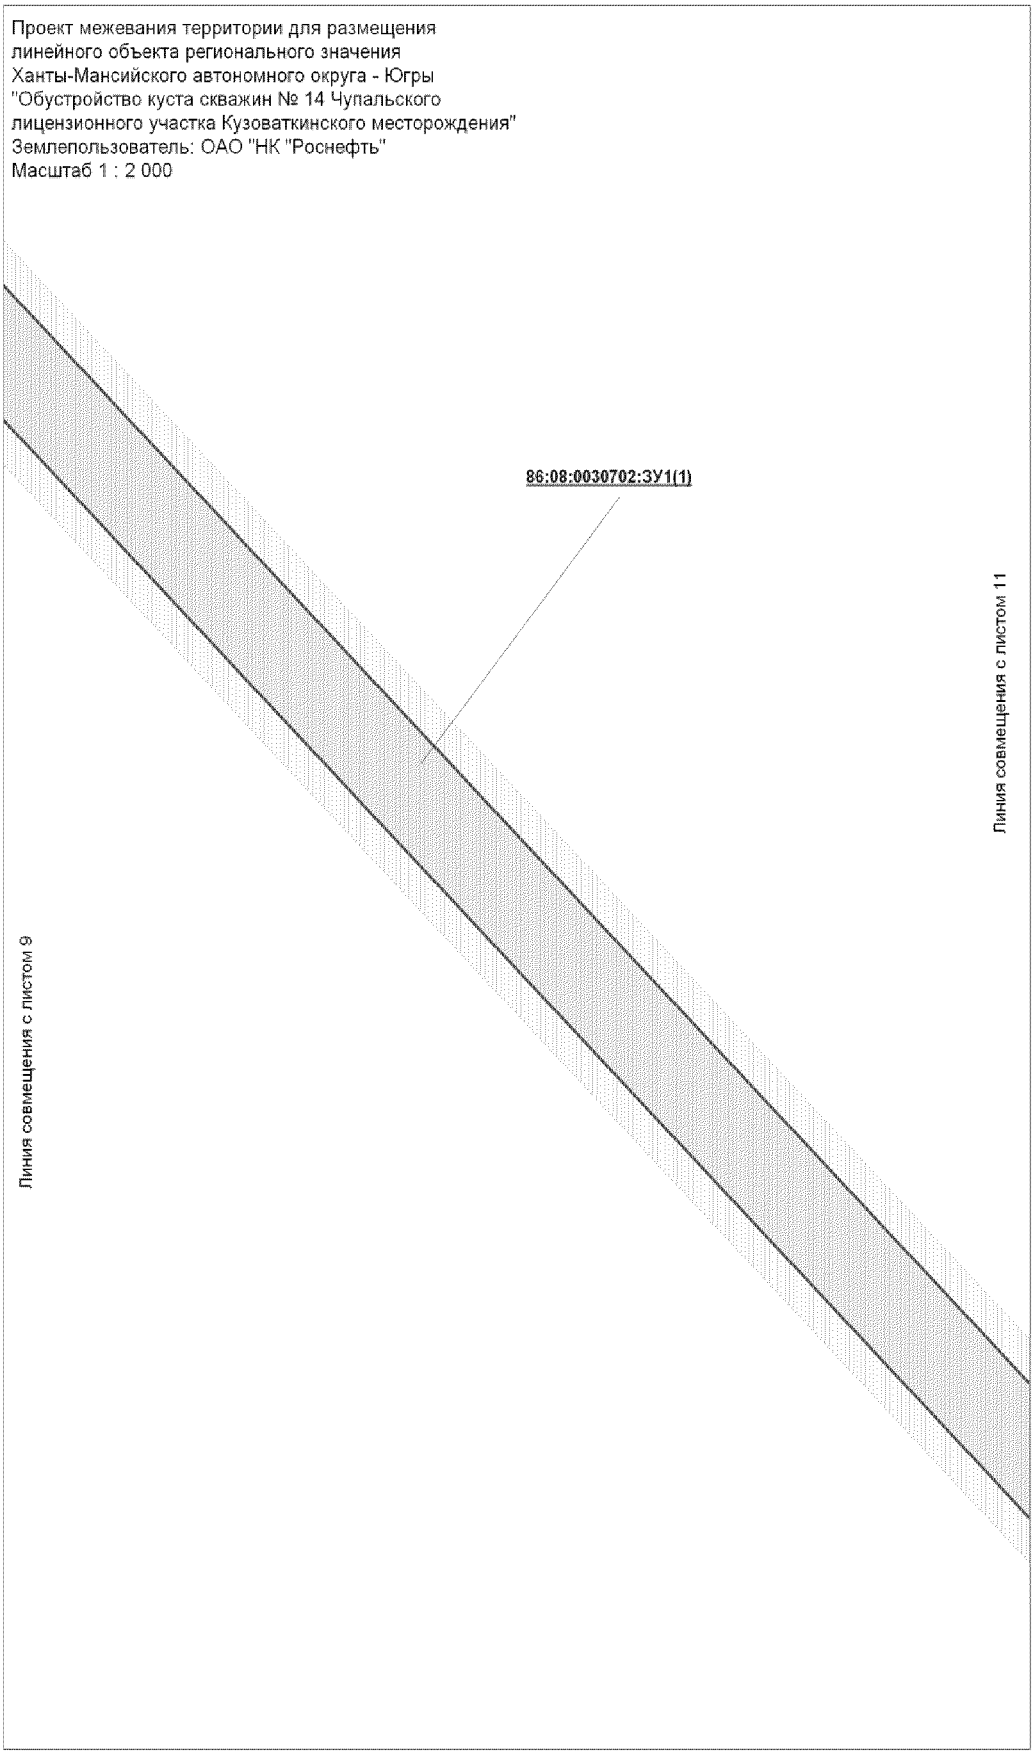

Проект межевания территории для размещения
линейного объекта регионального значения
Ханты-Мансийского автономного округа - Югры
"Обустройство куста скважин № 14 Чупальского
лицензионного участка Кузоваткинского месторождения"
Землепользователь: ОАО "НК "Роснефть"
Масштаб 1 : 2 000
86:08:0030702:ЗУ1(1)
Линия совмещения с листом 11
Линия совмещения с листом 9

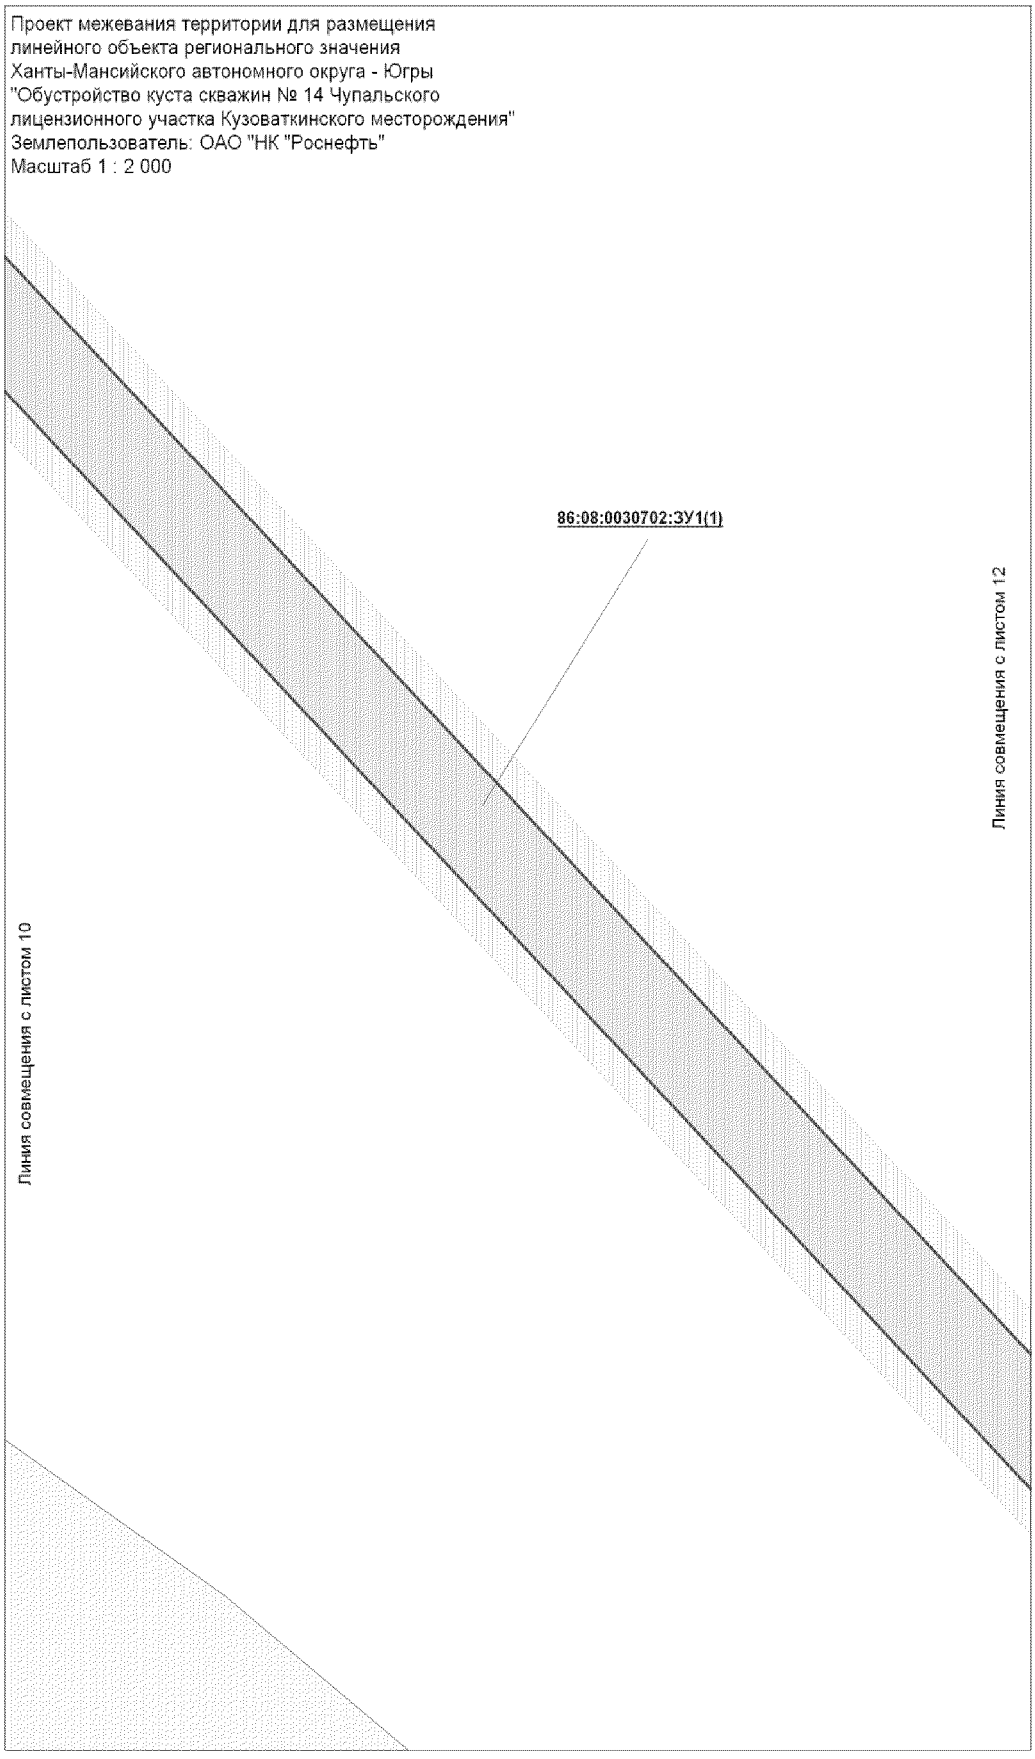
Проект межевания территории для размещения
линейного объекта регионального значения
Ханты-Мансийского автономного округа - Югры
"Обустройство куста скважин № 14 Чупальского
лицензионного участка Кузоваткинского месторождения"
Землепользователь: ОАО "НК "Роснефть"
Масштаб 1 : 2 000
86:08:0030702:ЗУ1(1)
Линия совмещения с листом 12
Линия совмещения с листом 10


Проект межевания территории для размещения
линейного объекта регионального значения
Ханты-Мансийского автономного округа - Югры
"Обустройство куста скважин № 14 Чупальского
лицензионного участка Кузоваткинского месторождения"
Землепользователь: ОАО "НК "Роснефть"
Масштаб 1 : 2 000

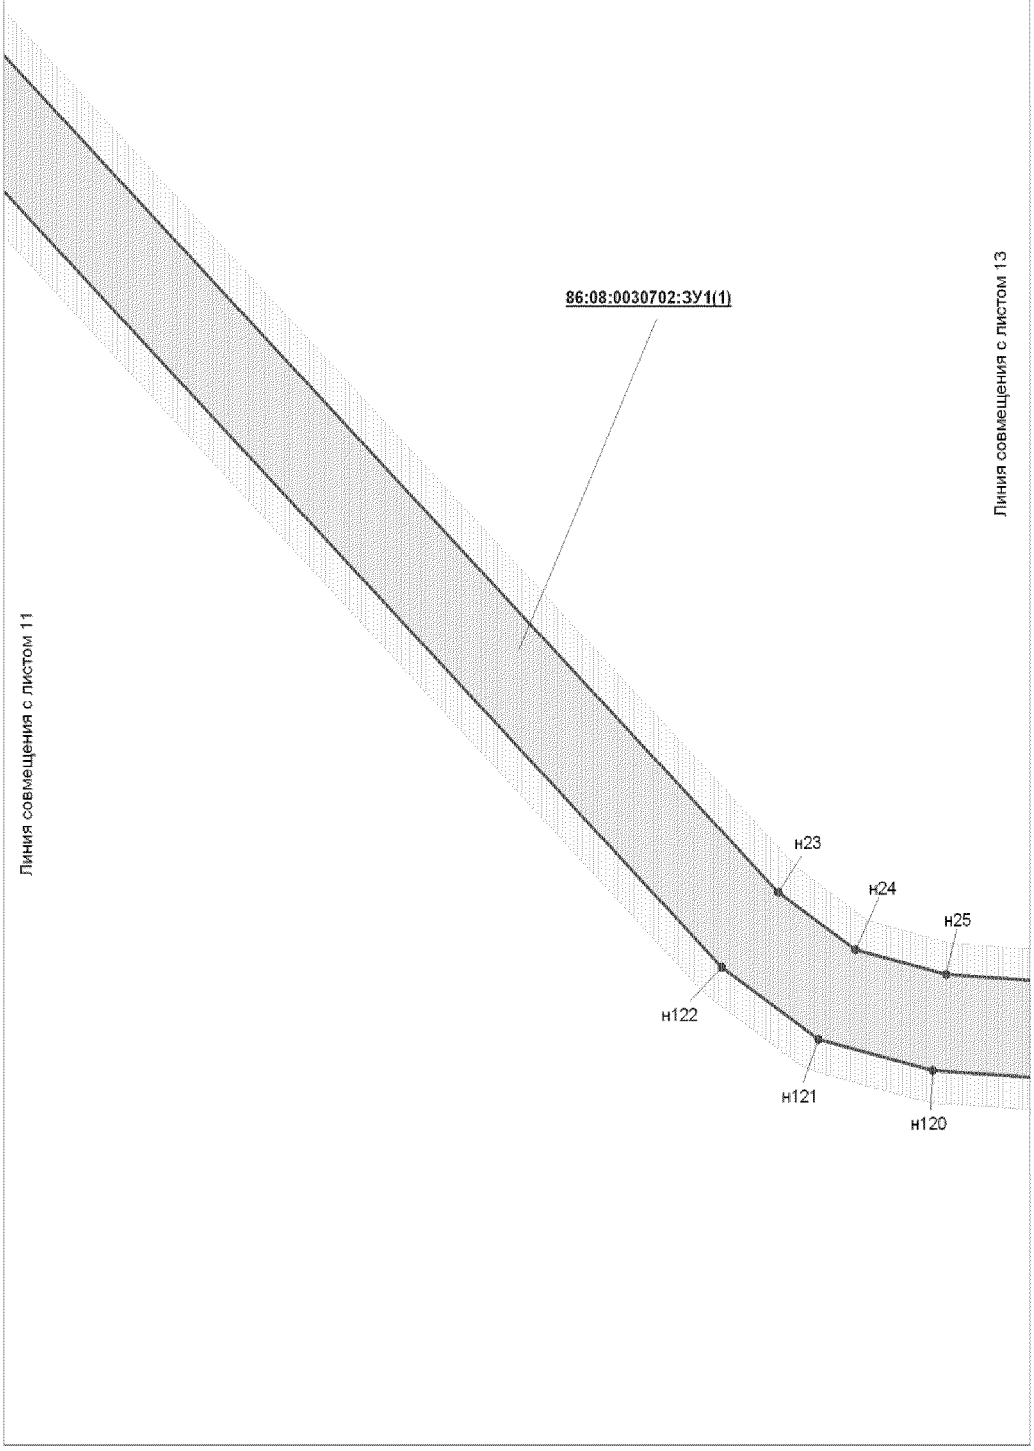



Проект межевания территории для размещения
линейного объекта регионального значения
Ханты-Мансийского автономного округа - Югры
"Обустройство куста скважин № 14 Чупальского
лицензионного участка Кузоваткинского месторождения"
Землепользователь: ОАО "НК "Роснефть"
Масштаб 1 : 2 000

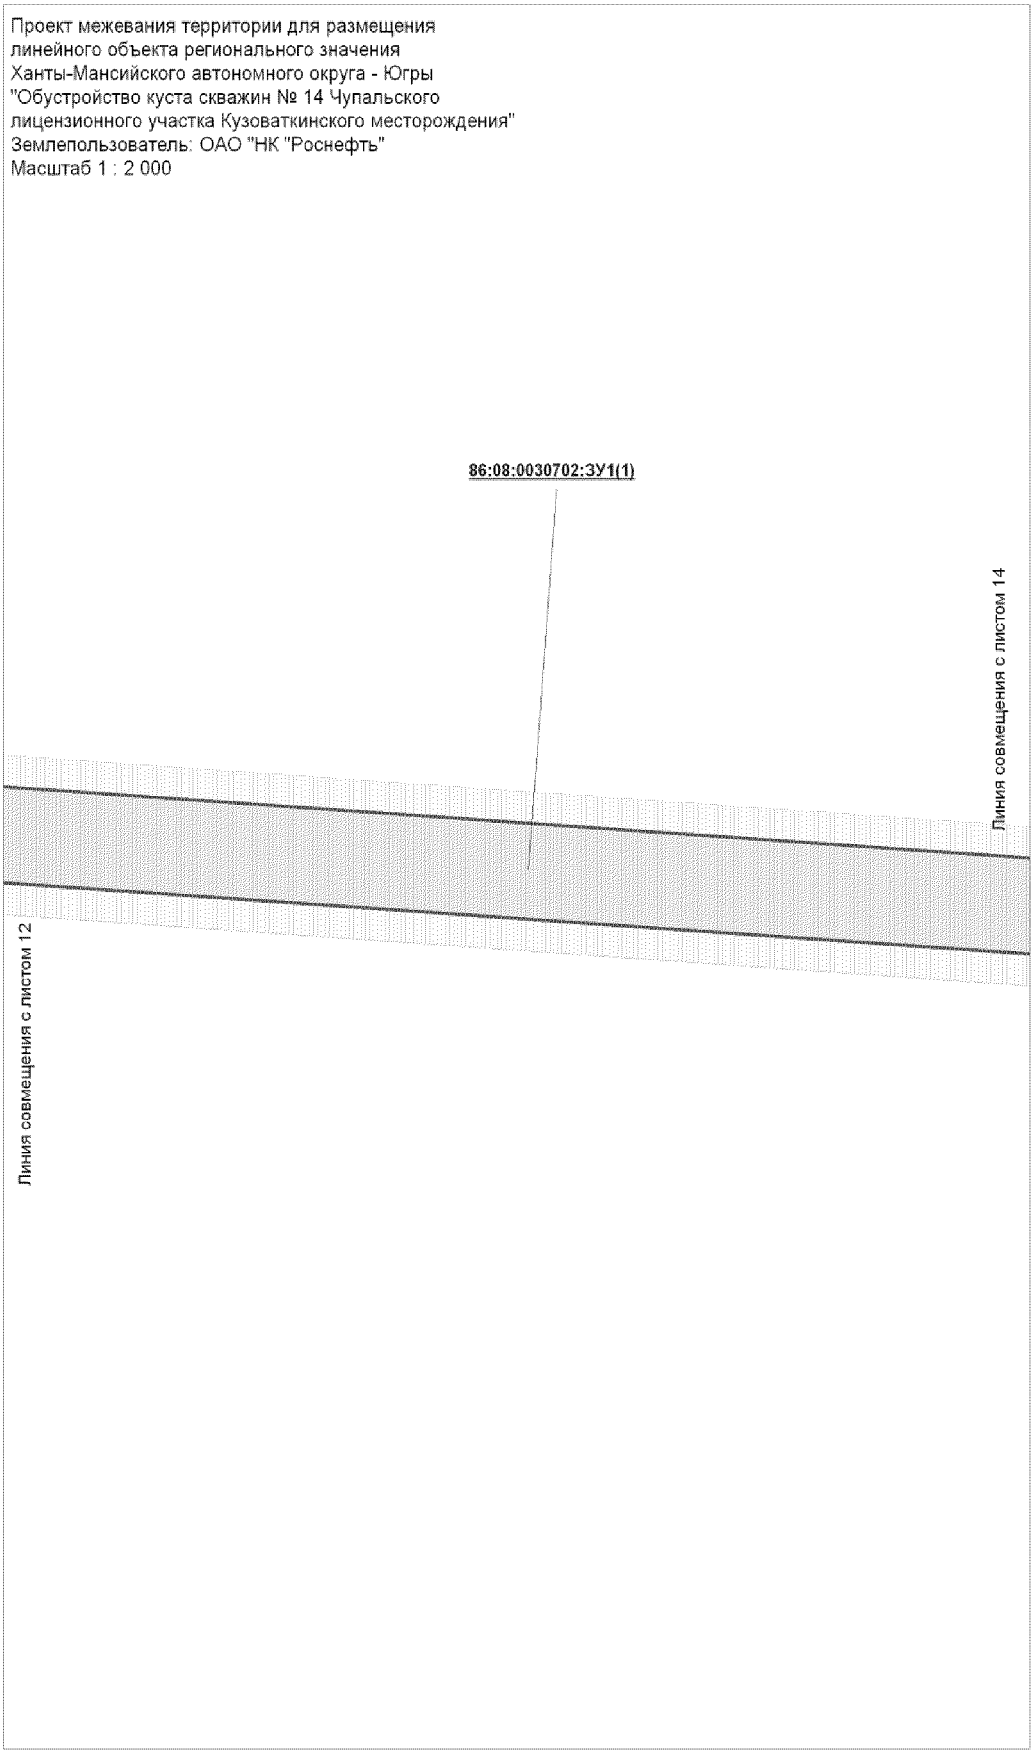


Проект межевания территории для размещения
линейного объекта регионального значения
Ханты-Мансийского автономного округа - Югры
"Обустройство куста скважин № 14 Чупальского
лицензионного участка Кузоваткинского месторождения"
Землепользователь: ОАО "НК "Роснефть"
Масштаб 1 : 2 000

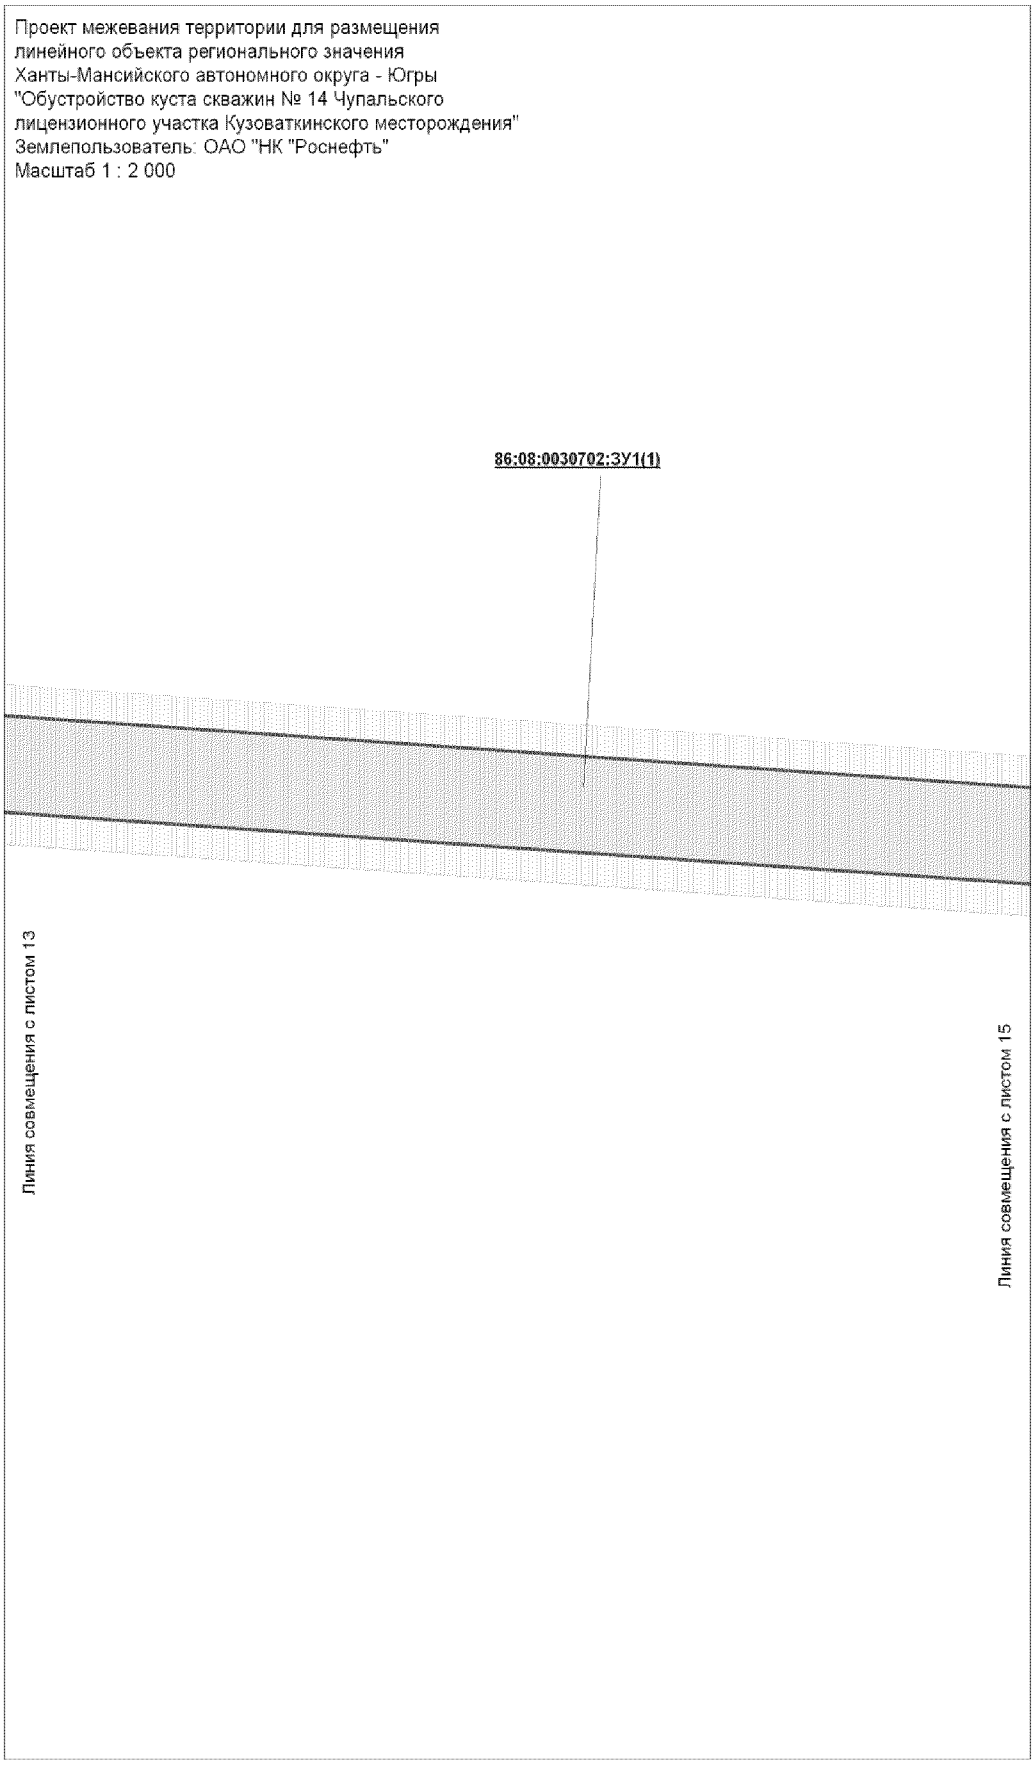

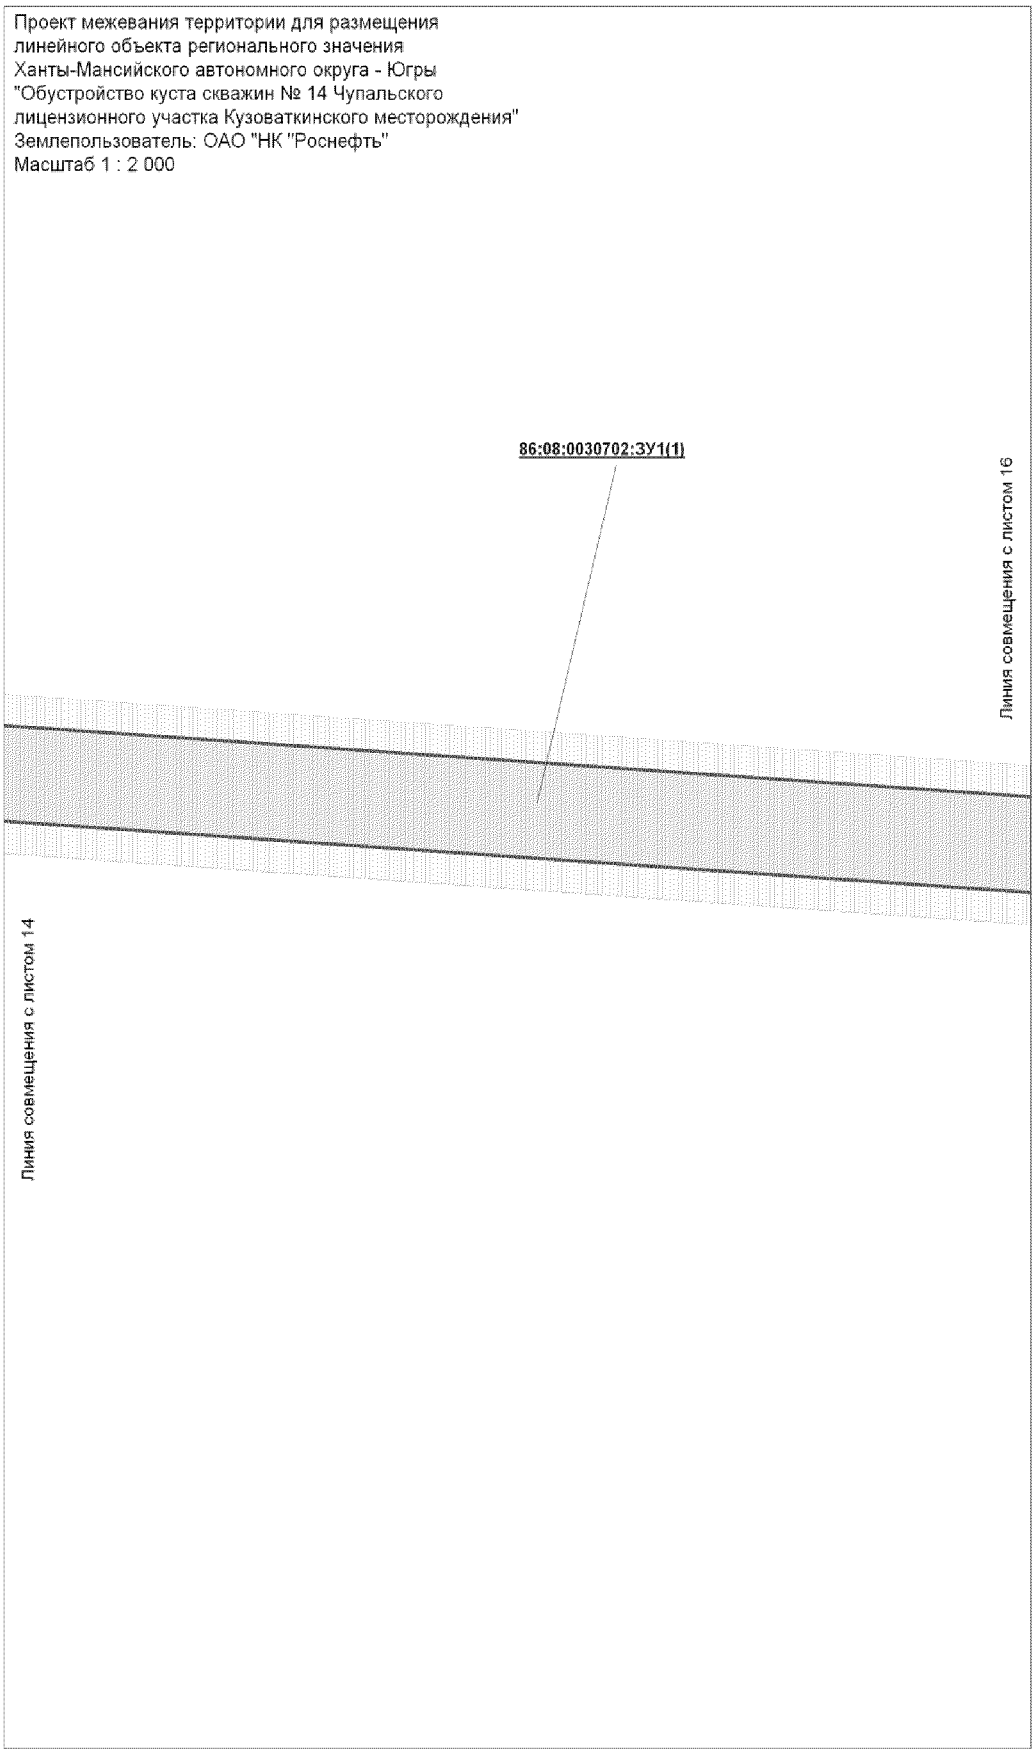
Проект межевания территории для размещения
линейного объекта регионального значения
Ханты-Мансийского автономного округа - Югры
"Обустройство куста скважин № 14 Чупальского
лицензионного участка Кузоваткинского месторождения"
Землепользователь: ОАО "НК "Роснефть"
Масштаб 1 : 2 000
86:08:0030702:ЗУ1(1)
Линия совмещения с листом 16
Линия совмещения с листом 14

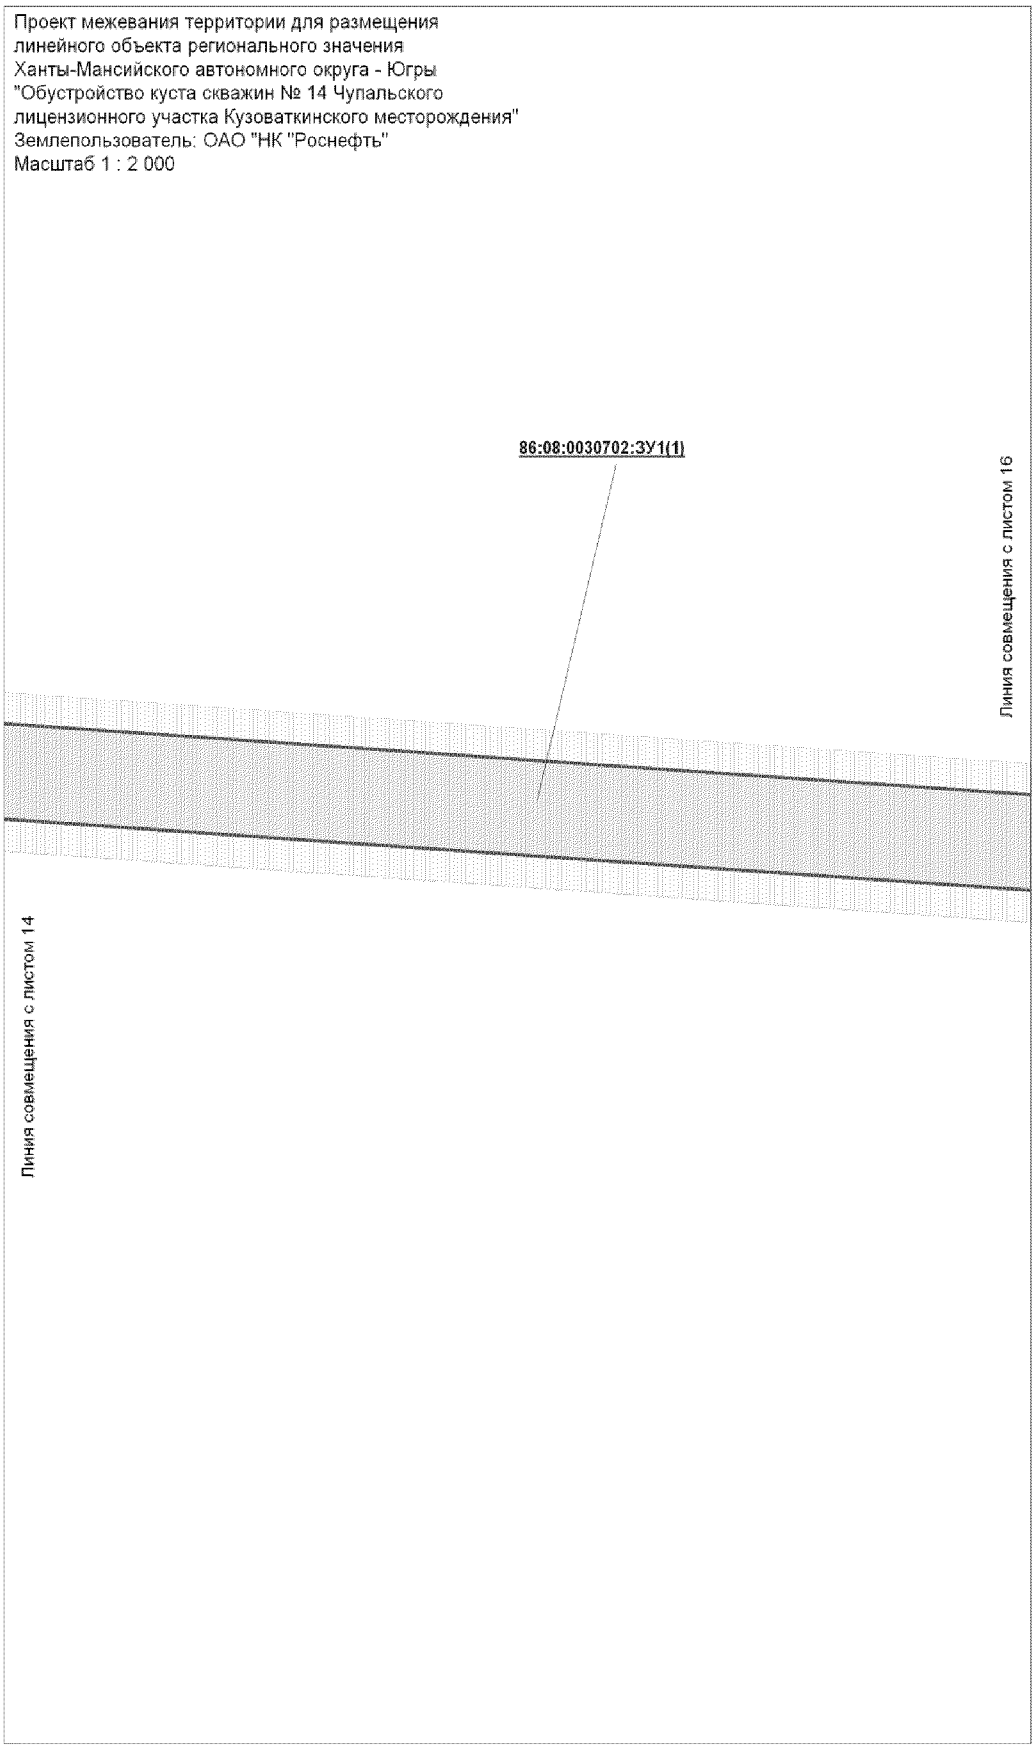

Проект межевания территории для размещения
линейного объекта регионального значения
Ханты-Мансийского автономного округа - Югры
"Обустройство куста скважин № 14 Чупальского
лицензионного участка Кузоваткинского месторождения"
Землепользователь: ОАО "НК "Роснефть"
Масштаб 1 : 2 000
86:08:0030702:ЗУ1(1)
Линия совмещения с листом 16
Линия совмещения с листом 14

Проект межевания территории для размещения
линейного объекта регионального значения
Ханты-Мансийского автономного округа - Югры
"Обустройство куста скважин № 14 Чупальского
лицензионного участка Кузоваткинского месторождения"
Землепользователь: ОАО "НК "Роснефть"
Масштаб 1 : 2 000

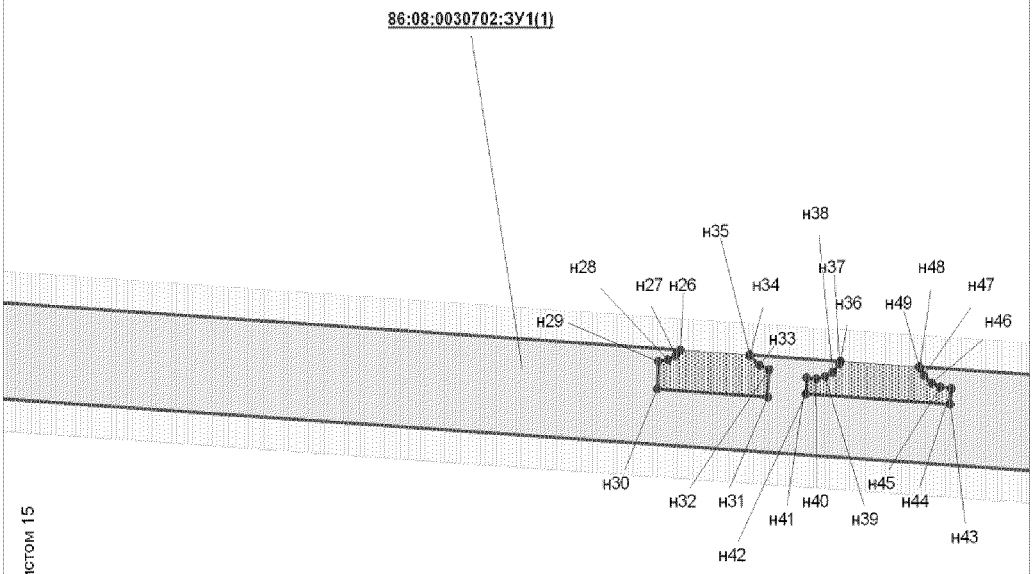



Линия совмещения с листом 15


Линия совмещения с листом 17

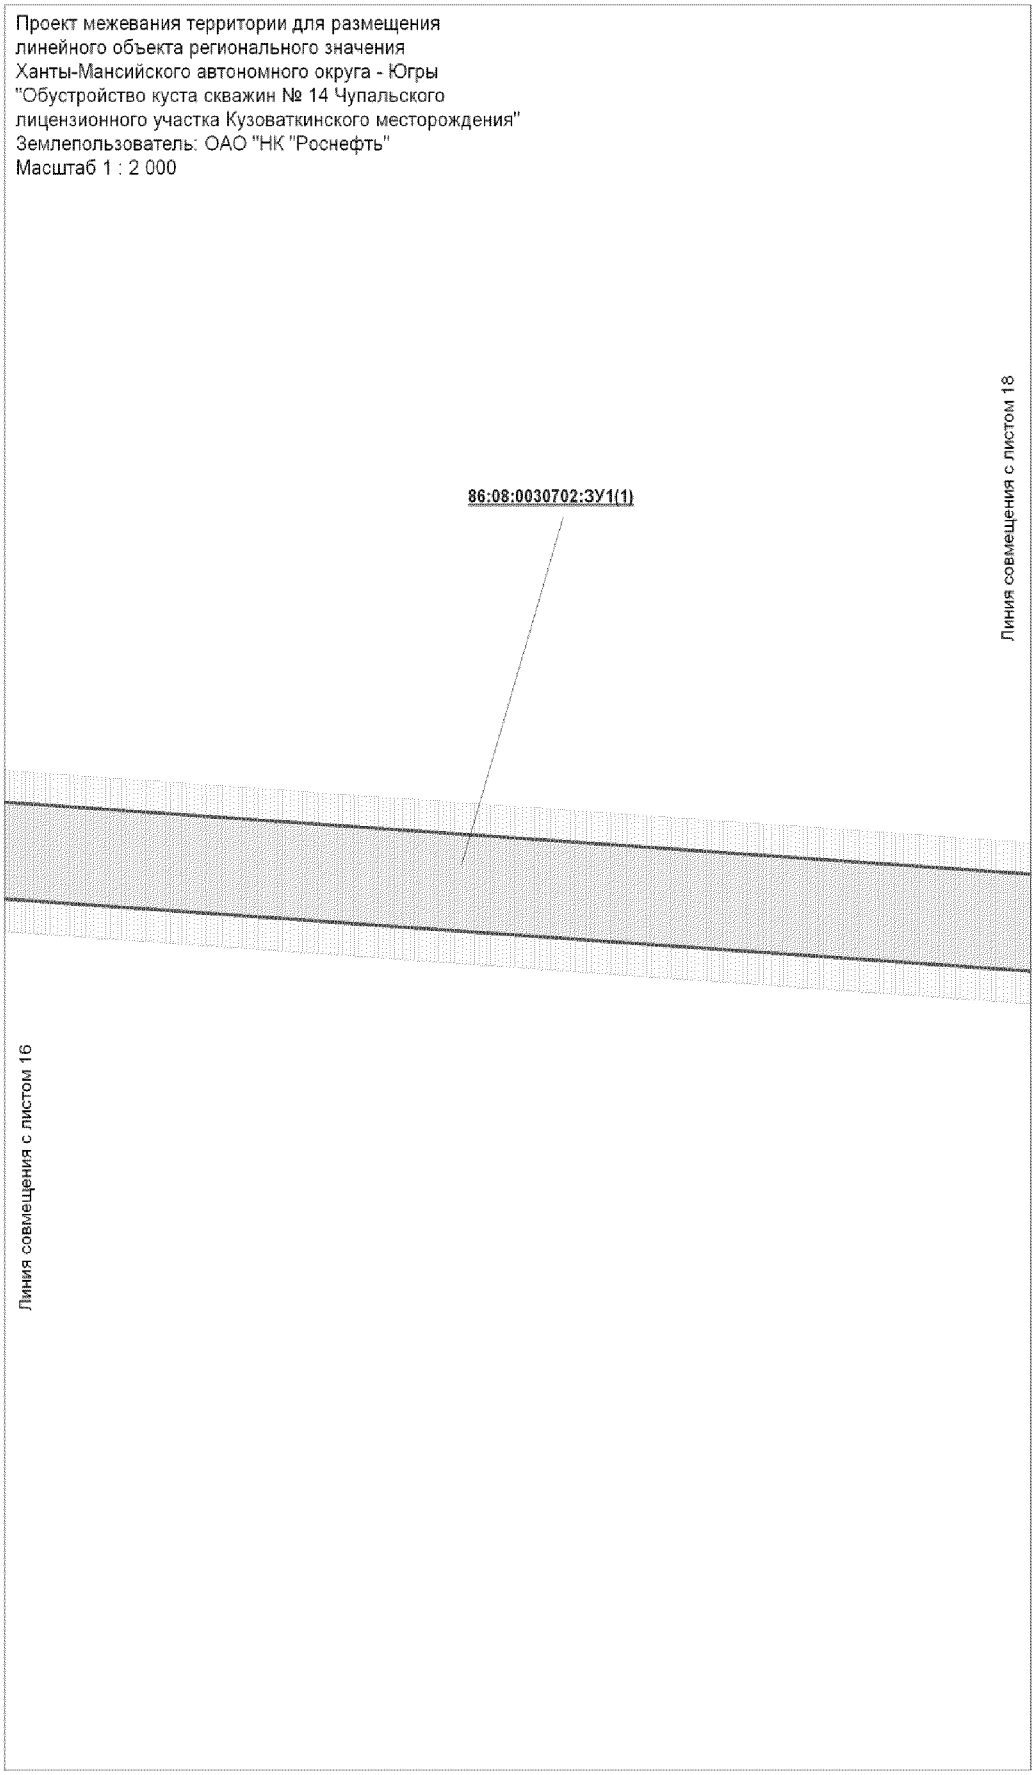

Проект межевания территории для размещения
линейного объекта регионального значения
Ханты-Мансийского автономного округа - Югры
"Обустройство куста скважин № 14 Чупальского
лицензионного участка Кузоваткинского месторождения"
Землепользователь: ОАО "НК "Роснефть"
Масштаб 1 : 2 000
86:08:0030702:ЗУ1(1)
Линия совмещения с листом 18
Линия совмещения с листом 16


Проект межевания территории для размещения
линейного объекта регионального значения
Ханты-Мансийского автономного округа - Югры
"Обустройство куста скважин № 14 Чупальского
лицензионного участка Кузоваткинского месторождения"
Землепользователь: ОАО "НК "Роснефть"
Масштаб 1 : 2 000

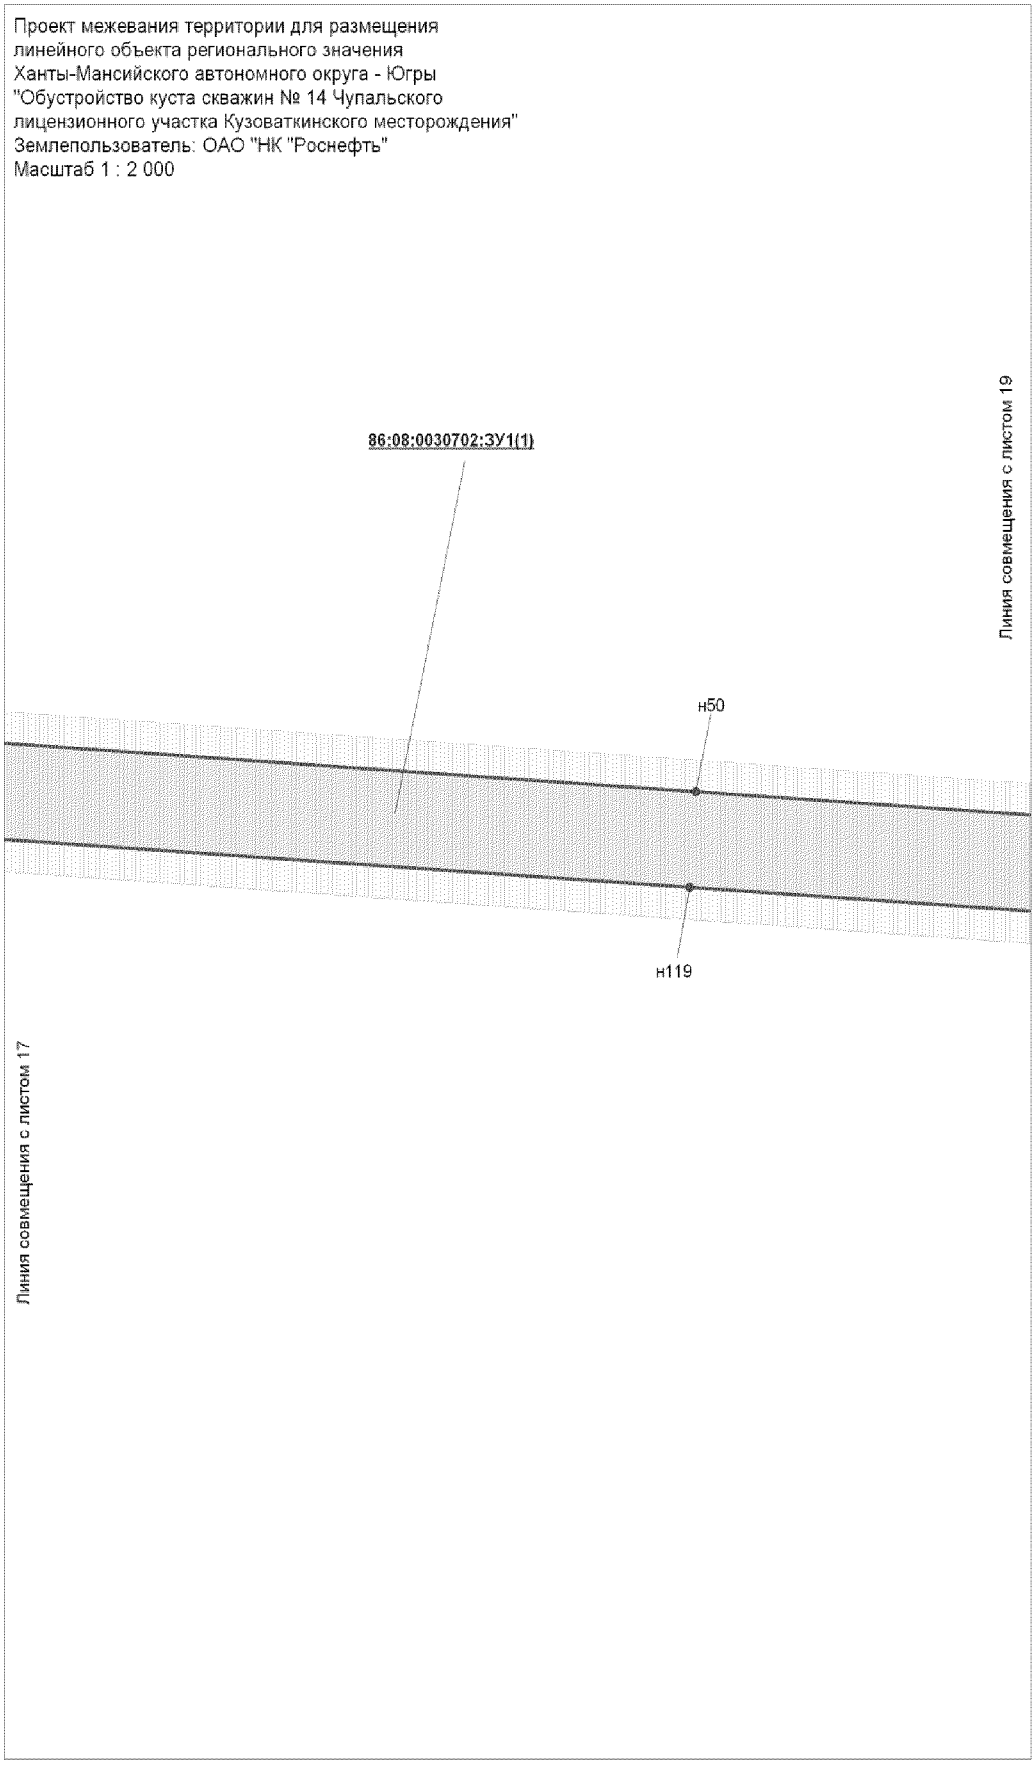


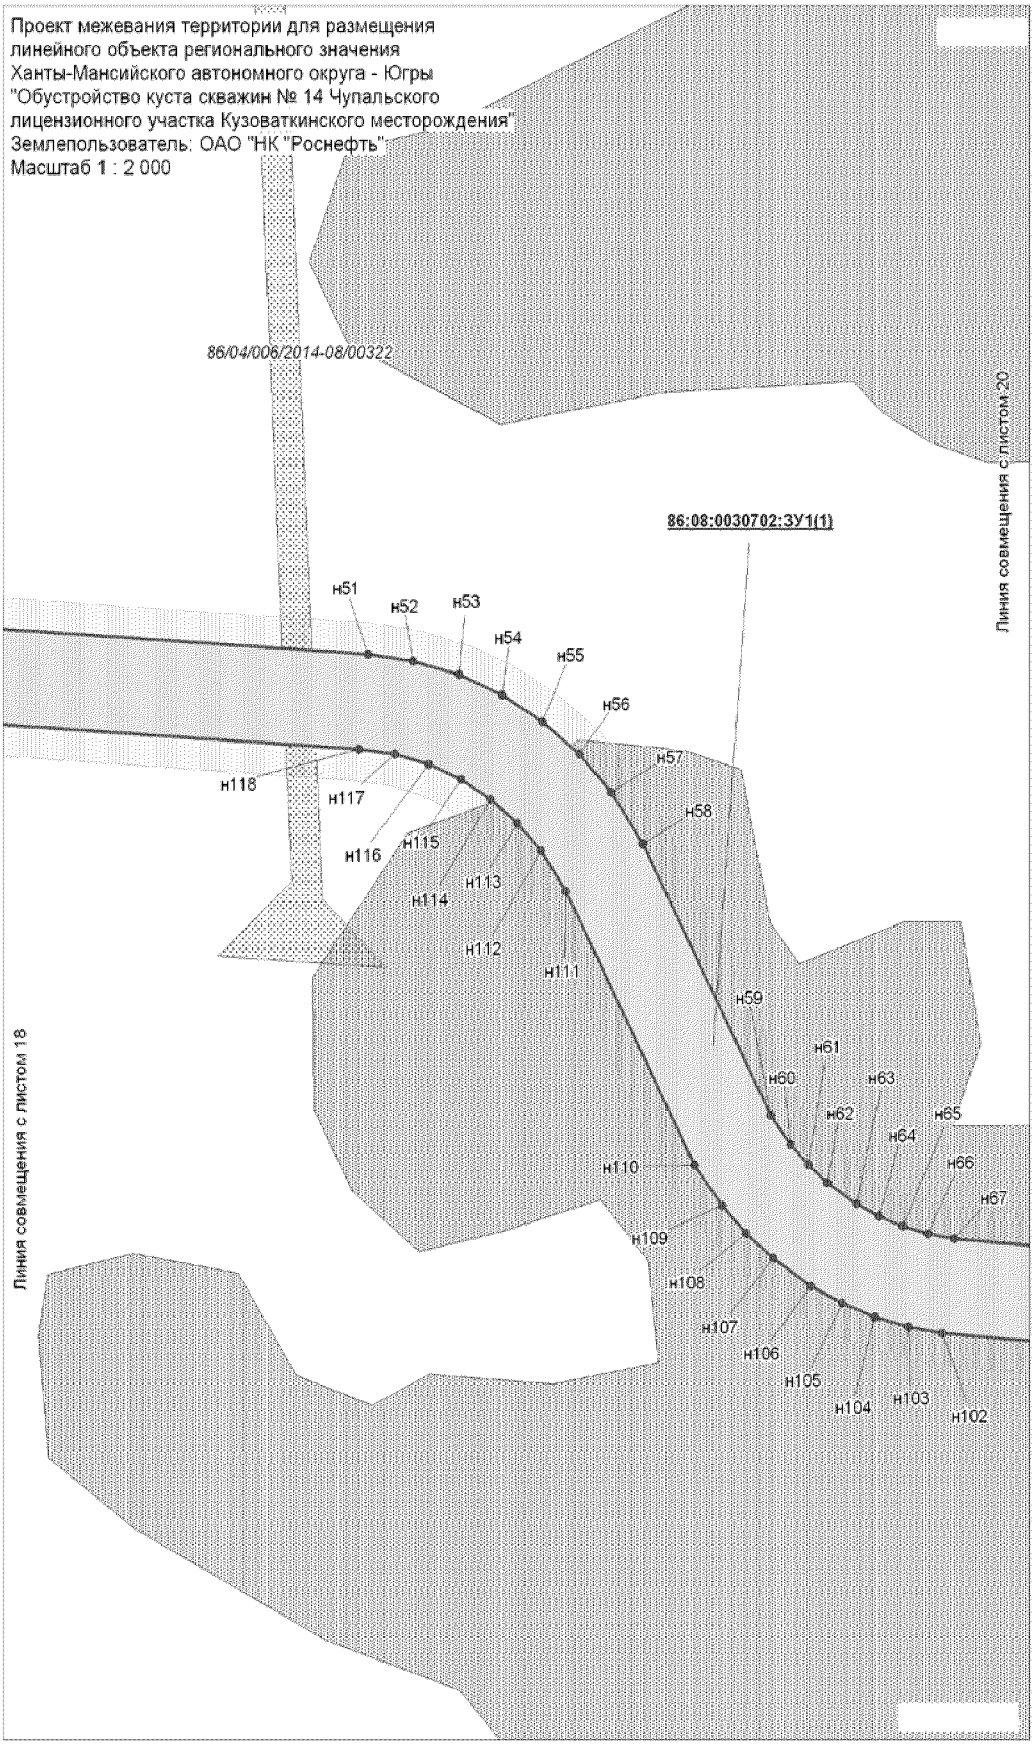
Проект межевания территории для размещения
линейного объекта регионального значения
Ханты-Мансийского автономного округа - Югры
"Обустройство куста скважин № 14 Чупальского
лицензионного участка Кузоваткинского месторождения"
Землепользователь: ОАО "НК "Роснефть"
Масштаб 1 : 2 000
86/04/006/2014-08/00322
86:08:0030702:ЗУ1(1)
Линия совмещения с листом 20
Линия совмещения с листом 18
н51
н52
н53
н54
н55
н56
н57
н58
н59
н60
н61
н62
н63
н64
н65
н66
н67
н102
н103
н104
н105
н106
н107
н108
н109
н110
н111
н112
н113
н114
н115
н116
н117
н118

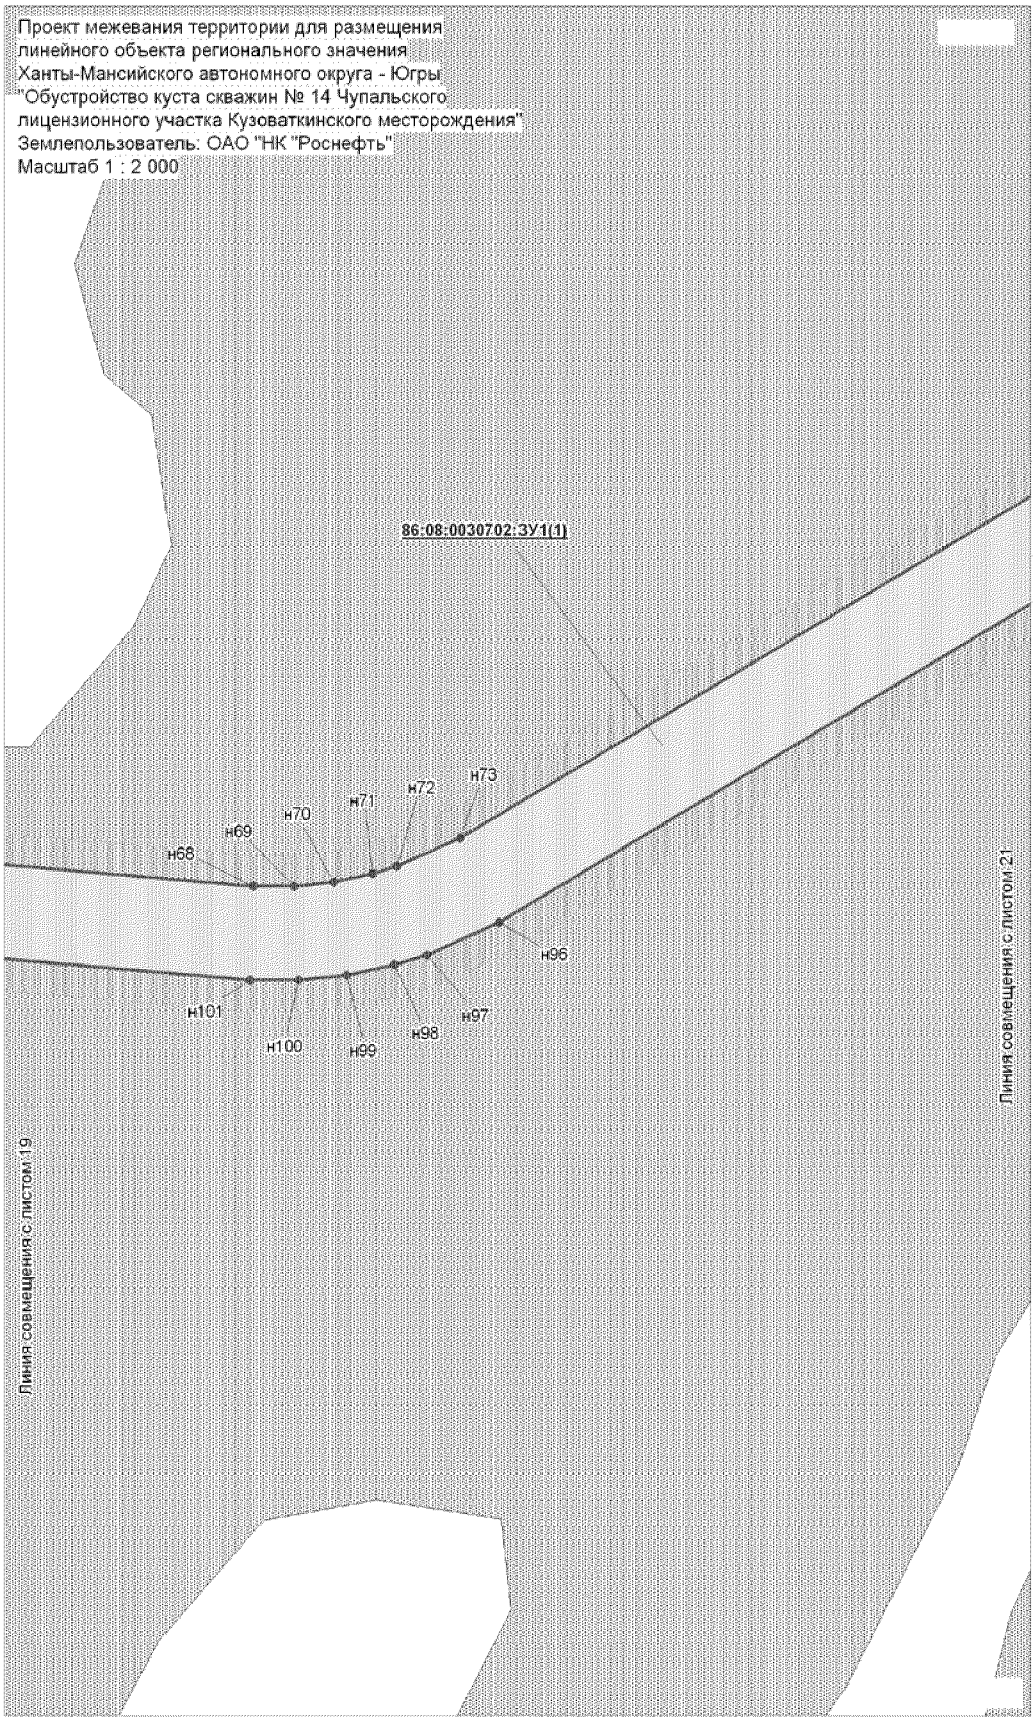
Проект межевания территории для размещения
линейного объекта регионального значения
Ханты-Мансийского автономного округа - Югры
"Обустройство куста скважин № 14 Чупальского
лицензионного участка Кузоваткинского месторождения"
Землепользователь: ОАО "НК "Роснефть"
Масштаб 1 : 2 000
86:08:0030702:ЗУ1(1)
н68
н69
н70
н71
н72
н73
н96
н97
н98
н99
н100
н101
Линия совмещения с листом 19
Линия совмещения с листом 21

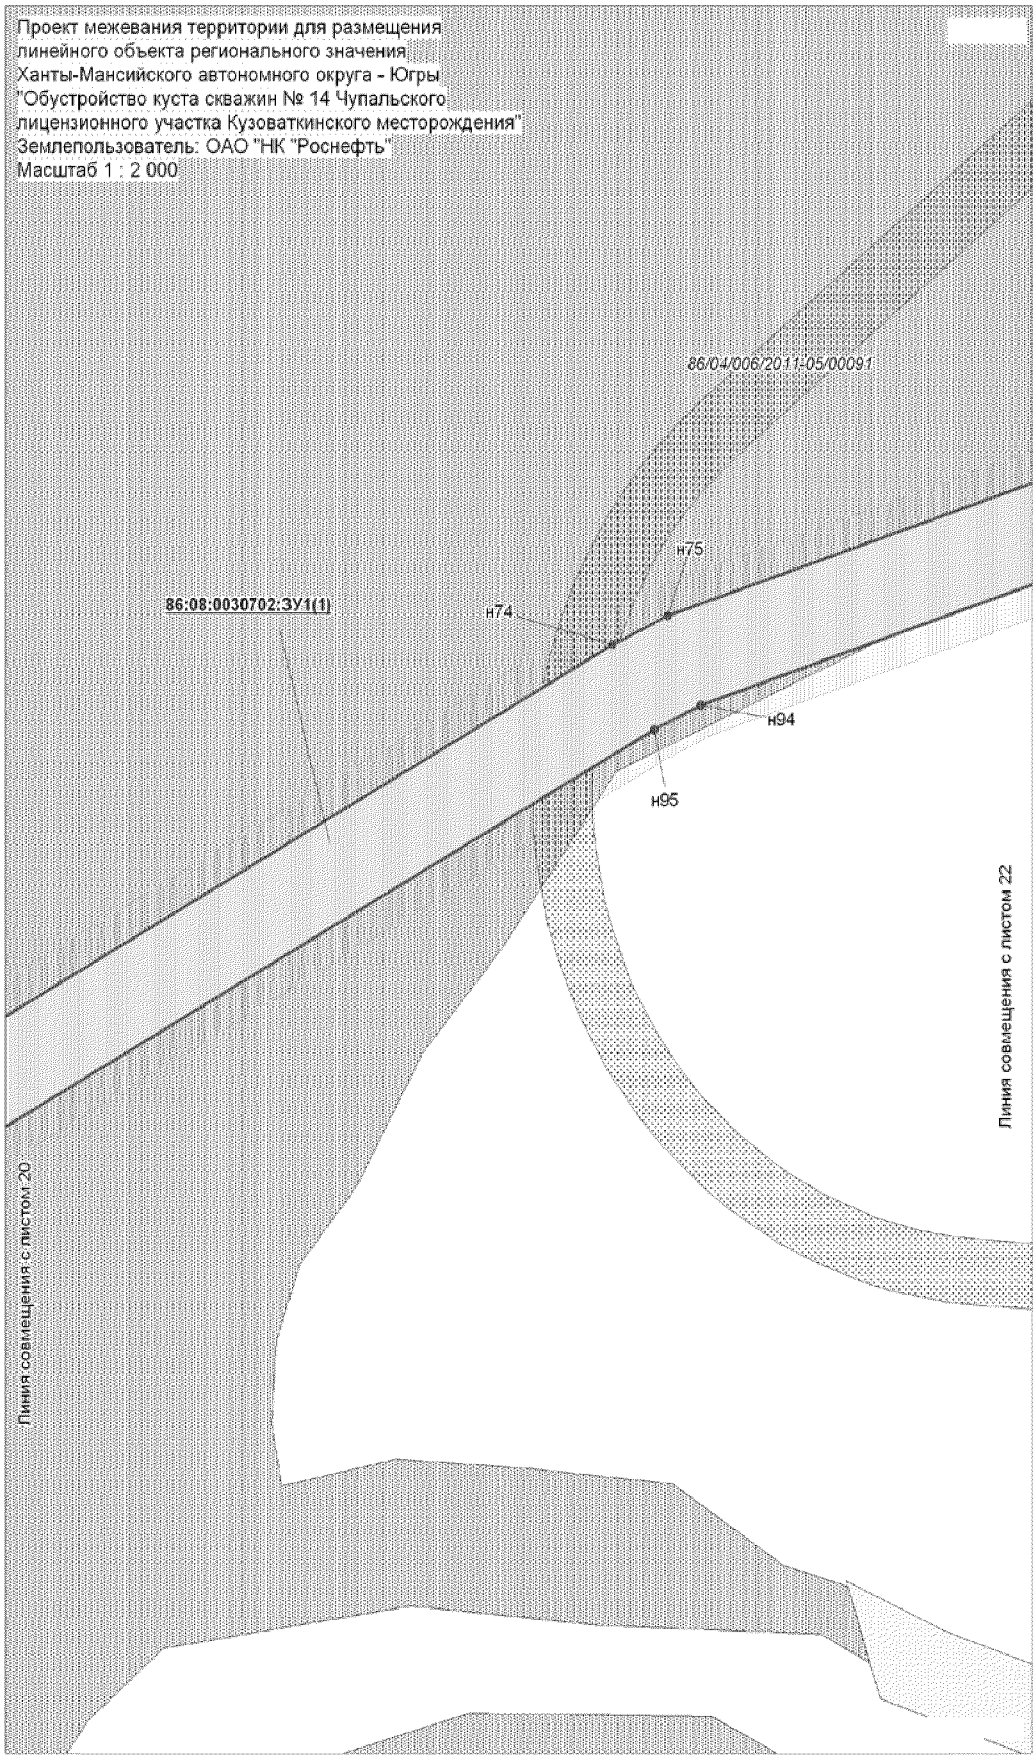
Проект межевания территории для размещения
линейного объекта регионального значения
Ханты-Мансийского автономного округа - Югры
"Обустройство куста скважин № 14 Чупальского
лицензионного участка Кузоваткинского месторождения"
Землепользователь: ОАО "НК "Роснефть"
Масштаб 1 : 2 000
86/04/006/2011-05/00091
86:08:0030702:ЗУ1(1)
н74
н75
н94
н95
Линия совмещения с листом 20
Линия совмещения с листом 22

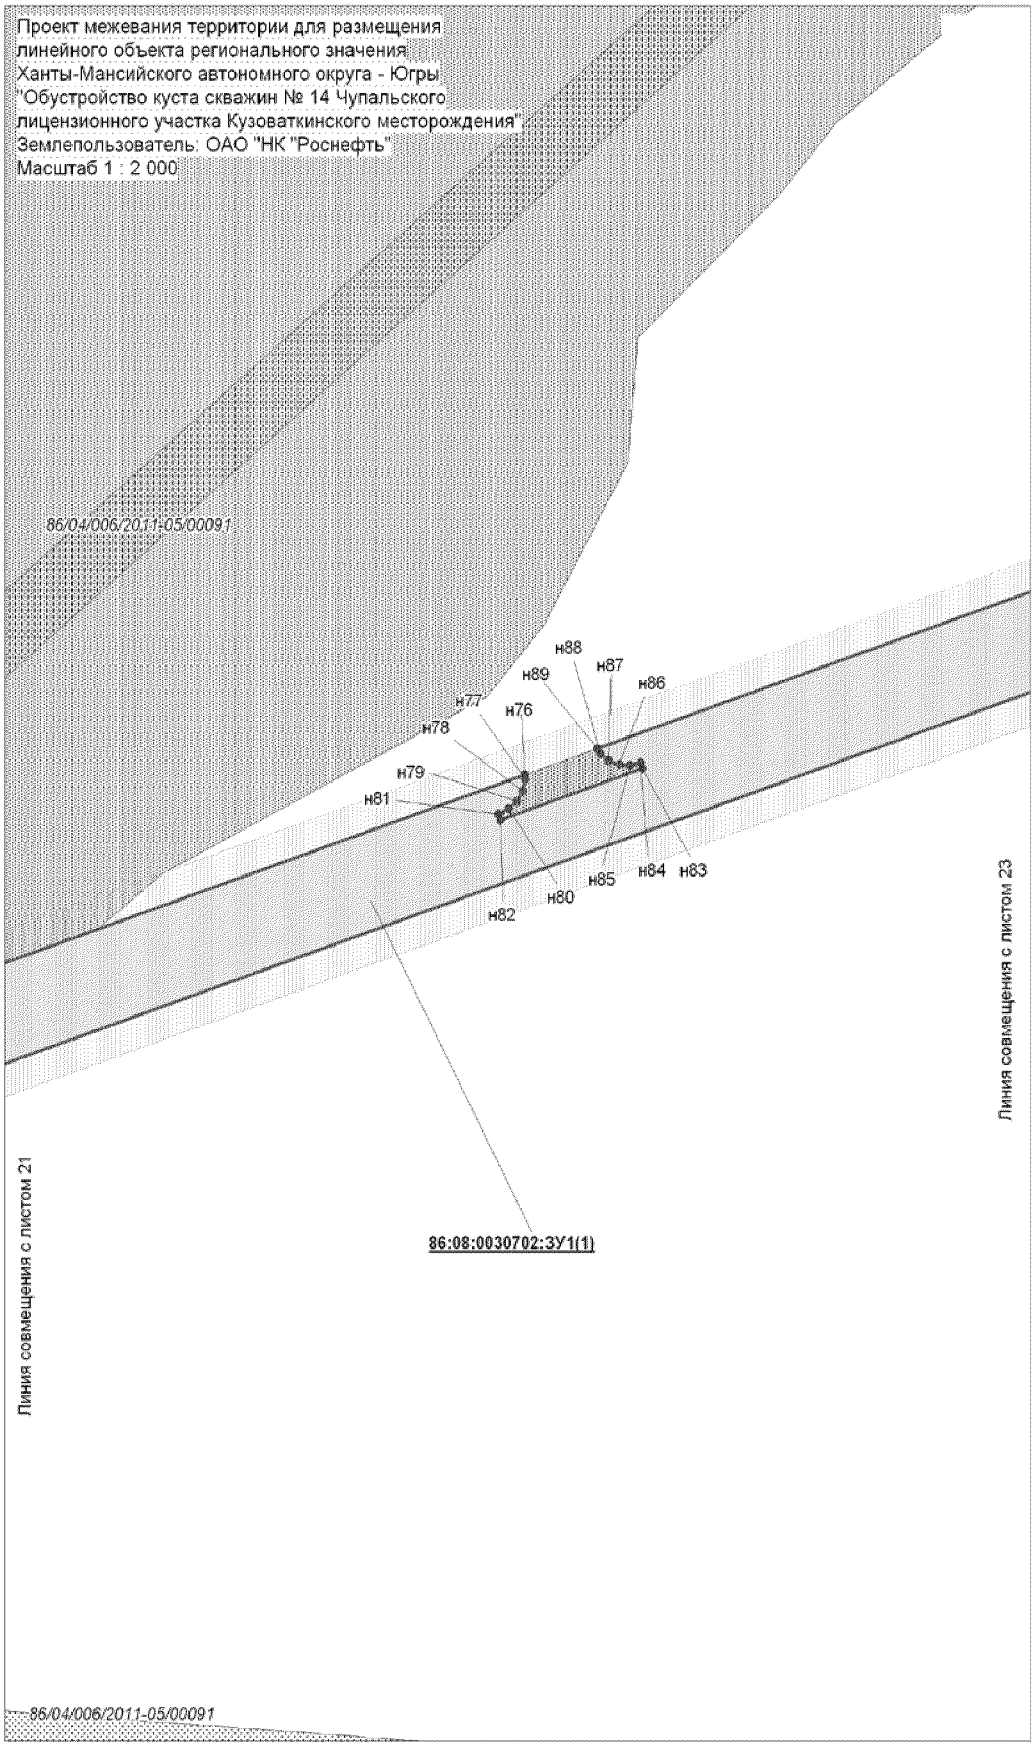
Проект межевания территории для размещения
линейного объекта регионального значения
Ханты-Мансийского автономного округа - Югры
"Обустройство куста скважин № 14 Чупальского
лицензионного участка Кузоваткинского месторождения"
Землепользователь: ОАО "НК "Роснефть"
Масштаб 1 : 2 000
86/04/006/2011-05/00091
н88
н87
н89
н86
н77
н76
н78
н79
н81
н85
н84
н83
н80
н82
Линия совмещения с листом 23
Линия совмещения с листом 21
86:08:0030702:ЗУ1(1)
86/04/006/2011-05/00091

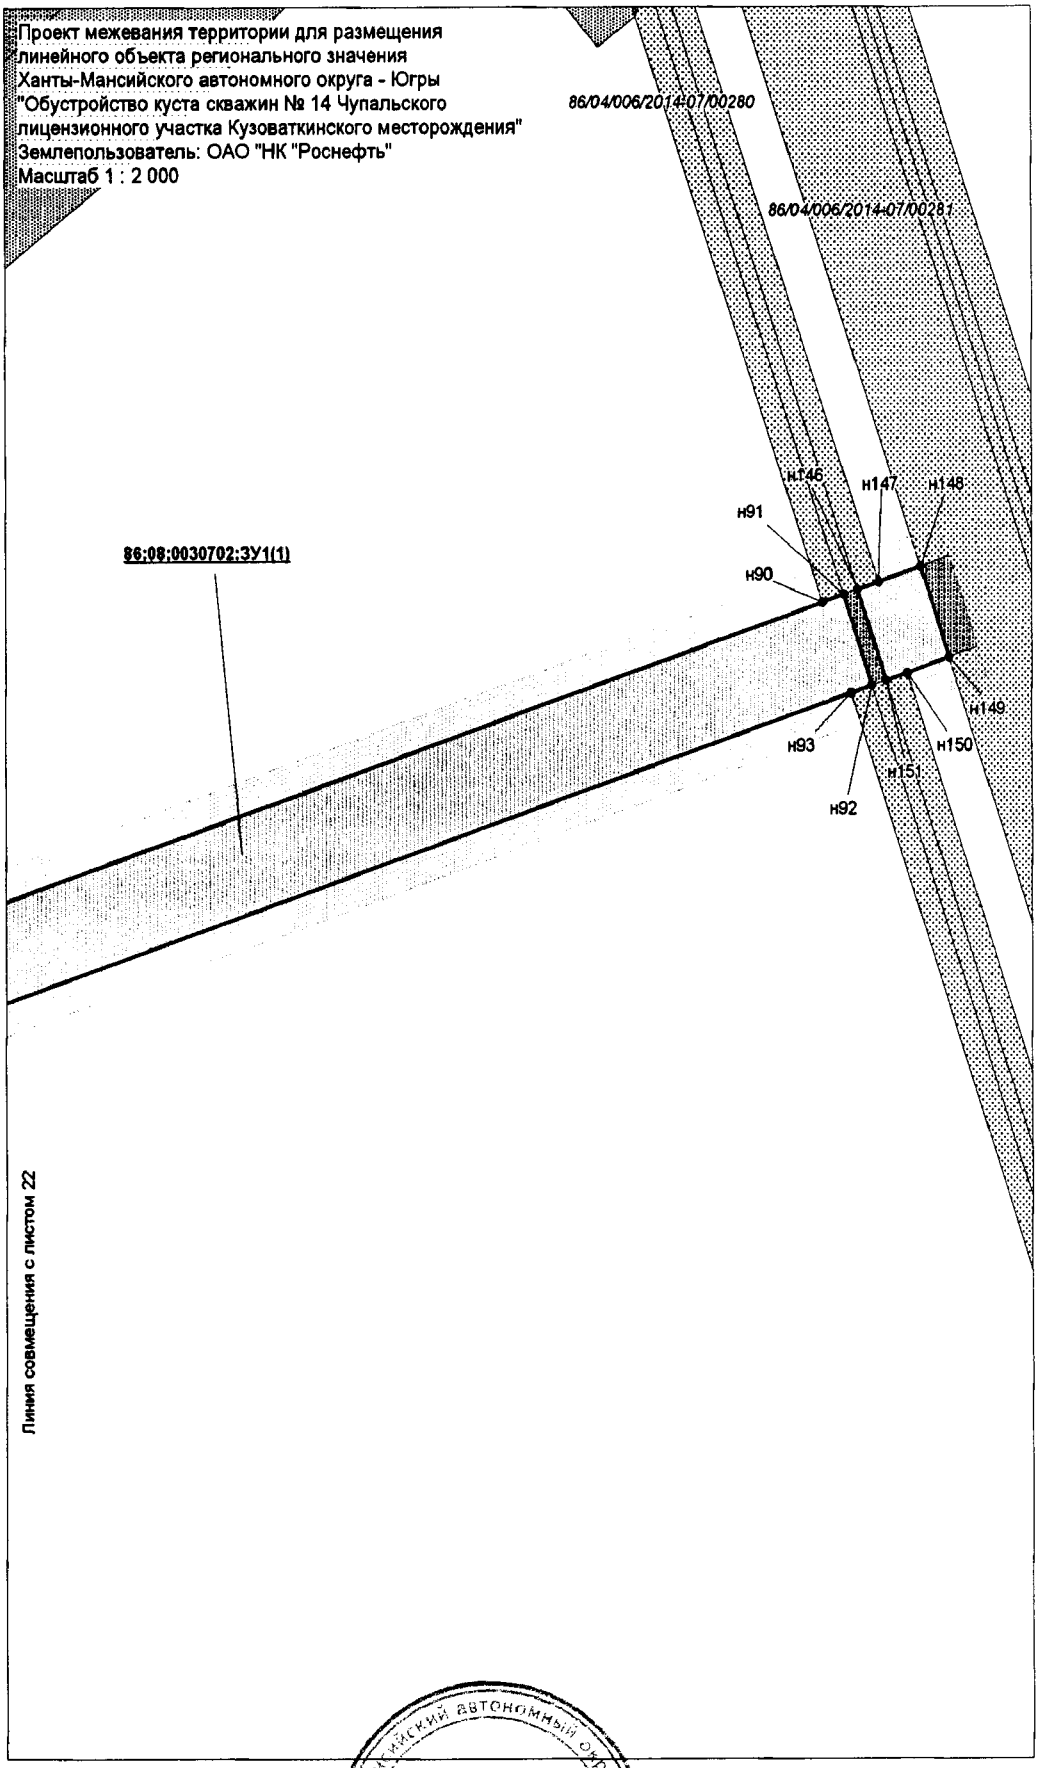

Ханты-Мансийский автономный округ — Югра

Губернатор

Приложение 34
к постановлению Правительства
Ханты-Мансийского
автономного округа – Югры
от 19 февраля 2016 года №33-п

Положение о размещении линейного объекта регионального значения Ханты-Мансийского автономного округа - Югры «Обустройство куста скважин № 14 Чупальского лицензионного участка Кузоваткинского месторождения»

I. Размещение объекта

В административном отношении линейный объект регионального значения Ханты-Мансийского автономного округа – Югры «Обустройство куста скважин № 14 Чупальского лицензионного участка Кузоваткинского месторождения» (далее – проектируемый объект) расположен на межселенной территории в границах Чупальского лицензионного участка Нефтеюганского района Ханты-Мансийского автономного округа – Югры.

В географическом отношении территория проектируемого объекта находится в 39,4 километрах на северо-запад от населенного пункта Куть-Ях.

II. Функциональное зонирование территории

Проектируемый объект располагается на землях лесного фонда, находящихся в ведении территориального отдела – Нефтеюганского лесничества (Нефтеюганское участковое лесничество).

III. Решения по планировочной организации земельных участков для размещения проектируемого объекта

Расчет полосы отвода земельных участков для выполнения работ по строительству проектируемого объекта производится с учетом действующих норм отвода земель.

Таблица 1.

Площади земельных участков, необходимые для строительства и эксплуатации проектируемого объекта

Наименование объекта (кадастровый номер)	Площадь вновь испрашиваемых земельных участков, га	Площадь по земельным участкам, стоящих на кадастровом учете и ранее предоставленных в аренду, га	Зона застройки, га

«Обустройство куста скважин № 14 Чупальского лицензионного участка Кузоваткинского месторождения»	28,7678	0,1716	28,9394

Таблица 2.

Площади испрашиваемых земельных участков под проектируемый объект

№ земельного участка	Площадь земельного участка, га	Категория земель
86:08:0030702:ЗУ1	28,7678	Земли лесного фонда

Координаты границ земельных участков, необходимых для размещения проектируемого объекта в графических материалах определены в местной системе координат Ханты-Мансийского автономного округа – Югры МСК-86.

IV. Особо охраняемые территории и зоны с особыми условиями использования

Проектируемый объект технологически привязан к объектам сложившейся инфраструктуры и проходит вдоль существующих коридоров коммуникаций на свободной от застройки территории.

Проектируемый объект не пересекает водоохранную зону и прибрежную полосу водных объектов.

В границах участка работ отсутствуют объекты культурного наследия, особо охраняемые природные территории федерального, регионального и местного значения.


Проектируемый объект попадает в границы территории традиционного природопользования коренных малочисленных народов Севера регионального значения.

В соответствии с пунктом 1 статьи 12 Закона Ханты-Мансийского автономного округа – Югры от 28 декабря 2006 года №145-оз «О территориях традиционного природопользования коренных малочисленных народов Севера регионального значения в Ханты - Мансийском автономном округе – Югре» проведено согласование размещения проектируемого объекта с субъектом традиционного природопользования.

Ханты-Мансийский автономный округ – Югра
Губернатор

Приложение 35
к постановлению Правительства
Ханты-Мансийского
автономного округа – Югры
от 19 февраля 2016 года № 33-п

Основная часть проекта планировки территории
для размещения линейного объекта регионального значения
Ханты-Мансийского автономного округа-Югры
«Трубопроводы Мамонтовского региона строительства 2016 г., 1 очередь»
Землепользователь: ОАО «НК «Роснефть»
Масштаб 1:2000

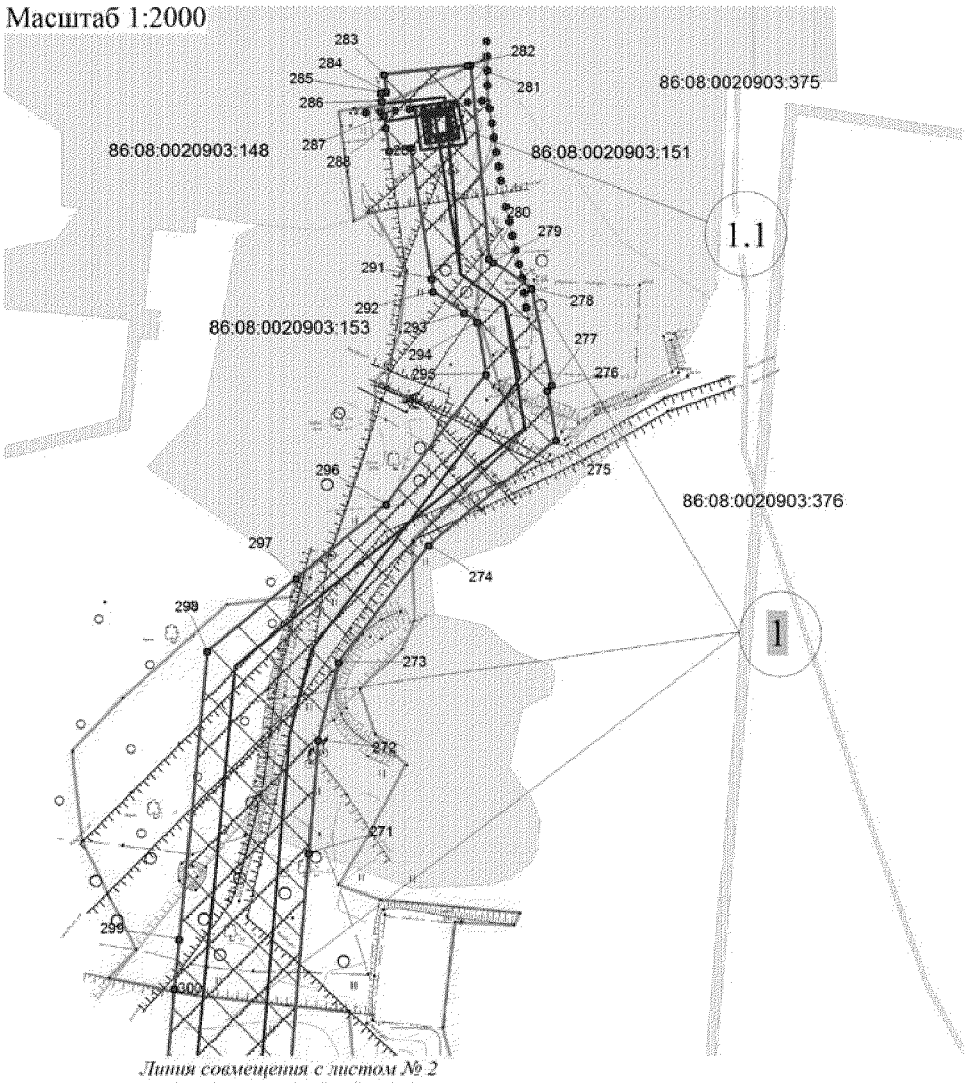

Линия совмещения с листом № 2

Условные обозначения:

- граница зоны размещения линейных объектов (красные линии)
- зона планируемого размещения линейных объектов
- границы земельных участков, внесенных в государственный кадастр недвижимости
- ось проектируемых нефтегазосборных сетей
- 1.1 — номер линейного объекта
- I — номер зоны планируемого размещения объекта

86:08:0020903:151- кадастровый номер земельного участка


Экспликация зон планируемого размещения линейного объекта:

№ объекта	Наименование объекта	Категория земель	Общая площадь
1	«Трубопроводы Мамонтовского месторождения строительства 2016г., первая очередь».	Земли лесного фонда.	41,9715 га.

Экспликация проектируемых линейных и площадных объектов:

№	Наименование объекта
1.1	Узел задвижки №1

Основная часть проекта планировки территории
для размещения линейного объекта регионального значения
Ханты-Мансийского автономного округа-Югры
«Трубопроводы Мамонтовского региона строительства 2016 г., 1 очередь»
Землепользователь: ОАО «НК «Роснефть»
Масштаб 1:5000

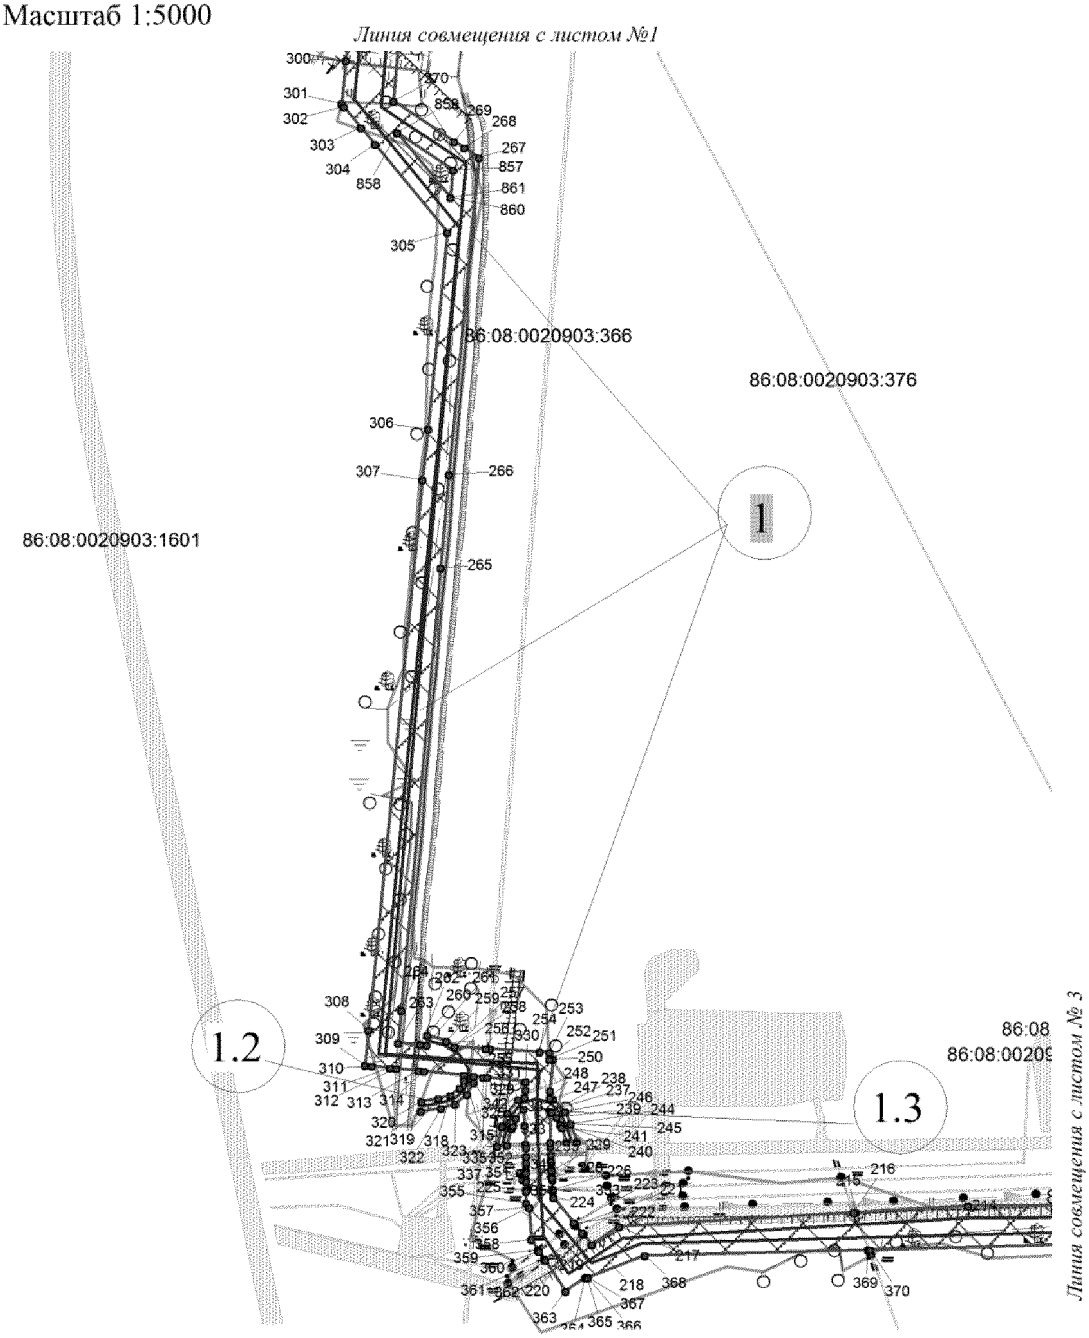


Экспликация зон планируемого размещения линейного объекта:

№ объекта	Наименование объекта	Категория земель	Общая площадь
1	«Трубопроводы Мамонтовского месторождения строительства 2016г., первая очередь».	Земли лесного фонда	41,9715 га.

Экспликация проектируемых линейных и площадных объектов:

№	Наименование объекта
1.2	Временный объект
1.3	Временный объект

Основная часть проекта планировки территории
для размещения линейного объекта регионального значения
Ханты-Мансийского автономного округа-Югры
«Трубопроводы Мамонтовского региона строительства 2016 г., 1 очередь»
Землепользователь: ОАО «НК «Роснефть»
Масштаб 1:5000

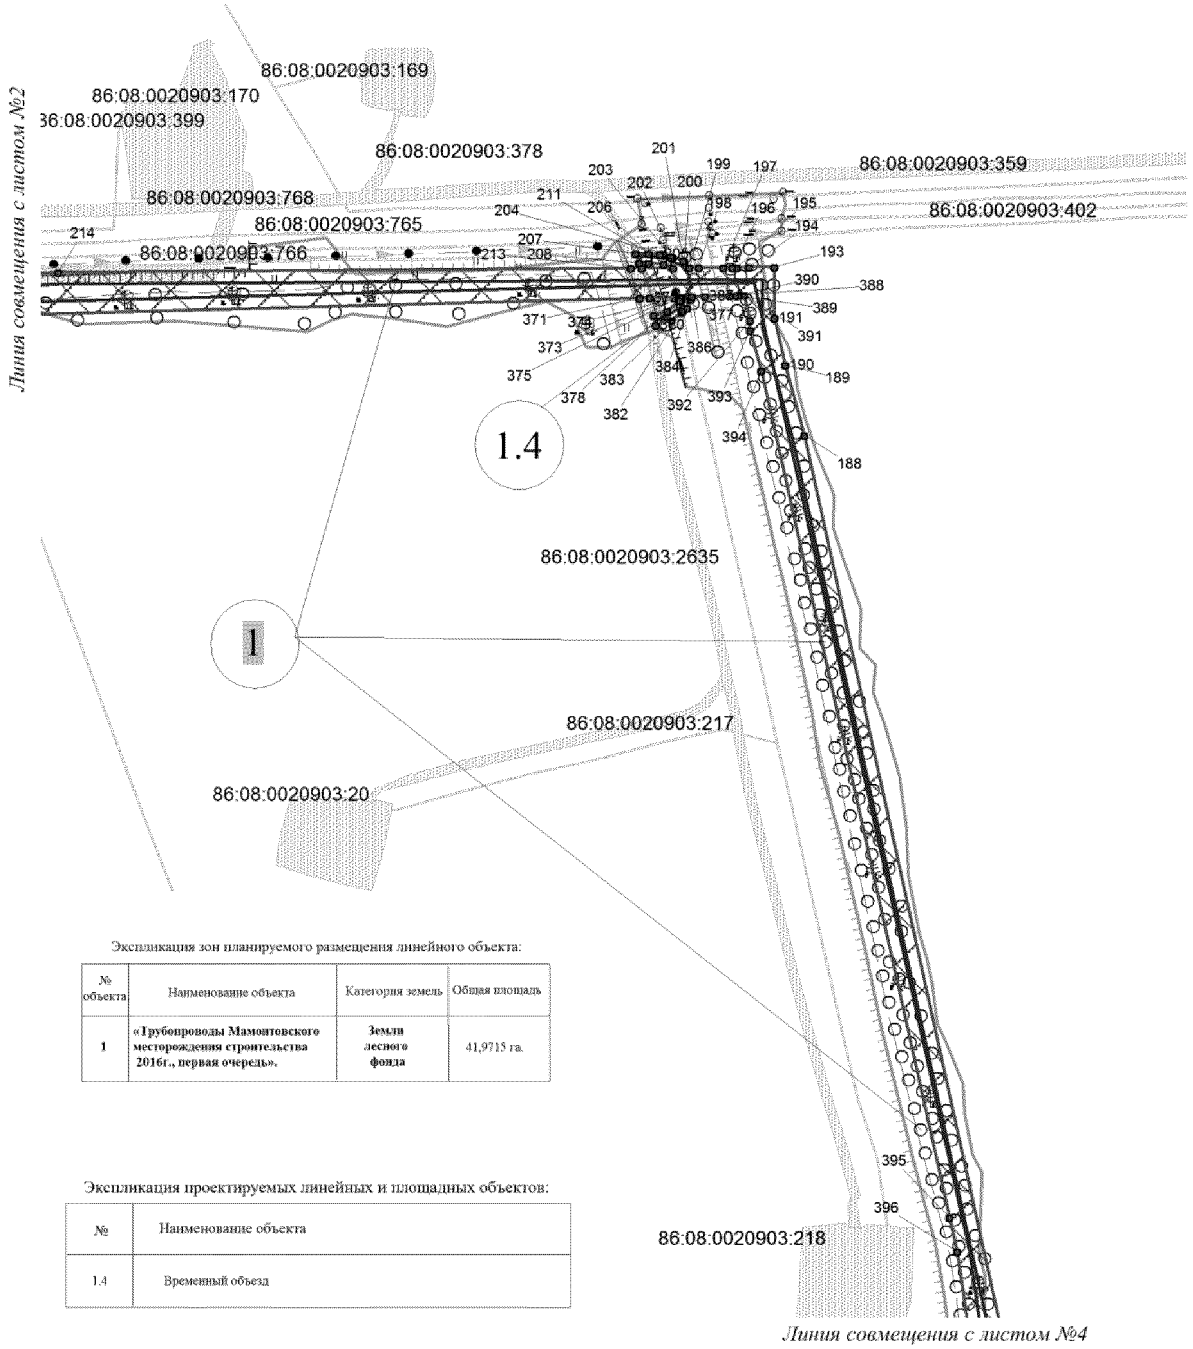


Экспликация зон планируемого размещения линейного объекта:

№ объекта	Наименование объекта	Категория земель	Общая площадь
1	**«Трубопроводы Мамонтовского месторождения строительства 2016г., первая очередь».**	**Земли лесного фонда**	41,9715 га.

Экспликация проектируемых линейных и площадных объектов:

№	Наименование объекта
1.4	Временный объезд


Основная часть проекта планировки территории
для размещения линейного объекта регионального значения
Ханты-Мансийского автономного округа-Югры
«Трубопроводы Мамонтовского региона строительства 2016 г., 1 очередь»
Землепользователь: ОАО «НК «Роснефть»
Масштаб 1:5000

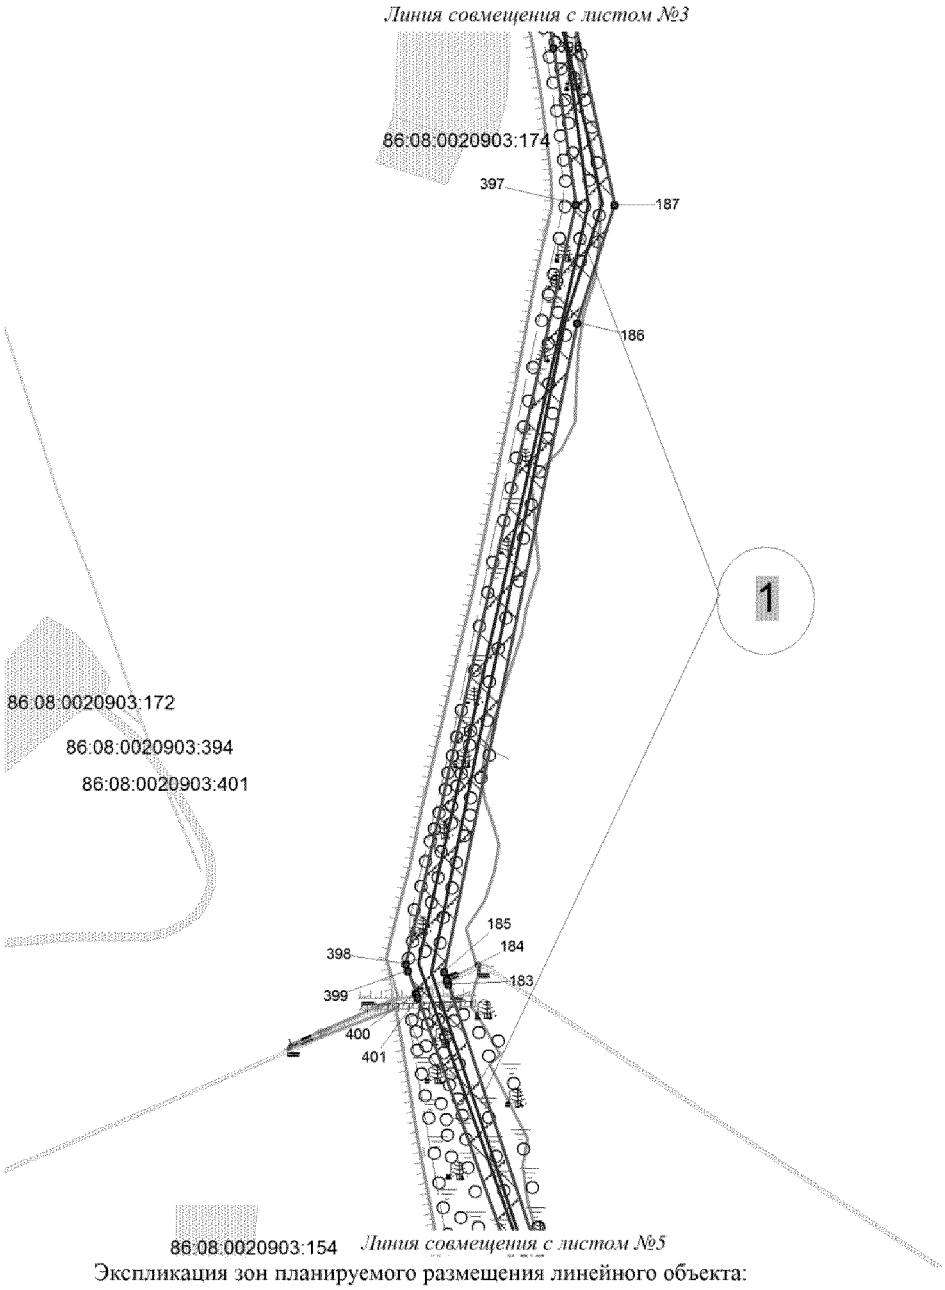

Экспликация зон планируемого размещения линейного объекта:

№ объекта	Наименование объекта	Категория земель	Общая площадь
1	**«Трубопроводы Мамонтовского месторождения строительства 2016г., первая очередь».**	**Земли лесного фонда**	41,9715 га.


Основная часть проекта планировки территории
для размещения линейного объекта регионального значения
Ханты-Мансийского автономного округа-Югры
«Трубопроводы Мамонтовского региона строительства 2016 г., 1 очередь»
Землепользователь: ОАО «НК «Роснефть»
Масштаб 1:5000

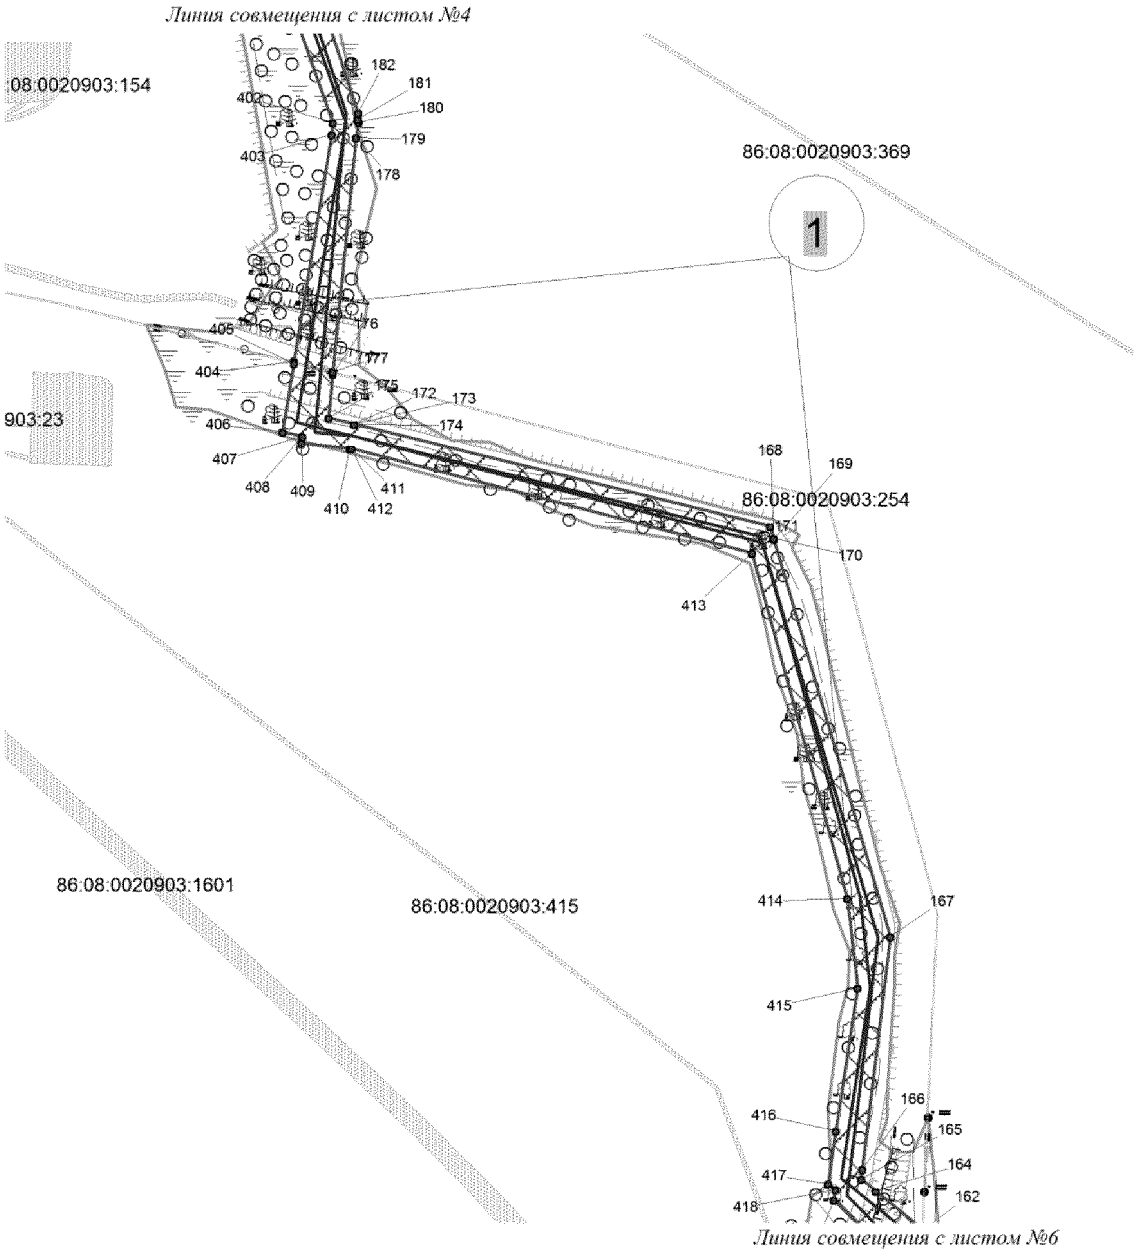

Экспликация зон планируемого размещения линейного объекта:

№ объекта	Наименование объекта	Категория земель	Общая площадь
1	**«Трубопроводы Мамонтовского месторождения строительства 2016г., первая очередь».**	**Земли лесного фонда**	41,9715 га.

Основная часть проекта планировки территории
для размещения линейного объекта регионального значения
Ханты-Мансийского автономного округа-Югры
«Трубопроводы Мамонтовского региона строительства 2016 г., 1 очередь»
Землепользователь: ОАО «НК «Роснефть»
Масштаб 1:2000

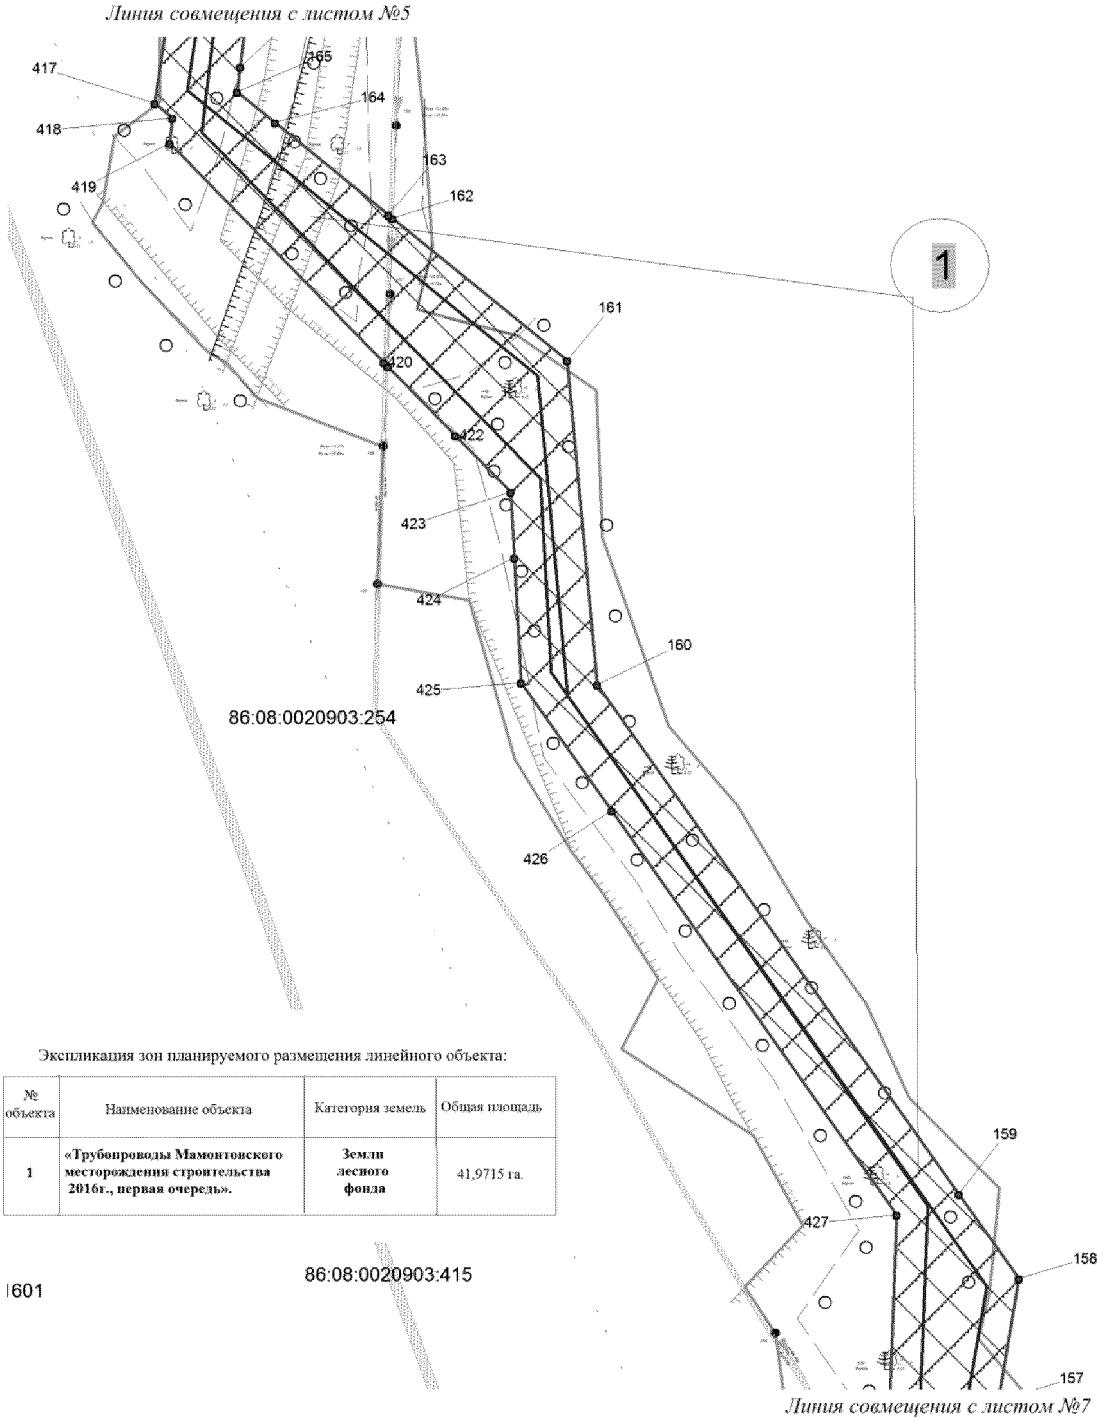


Экспликация зон планируемого размещения линейного объекта:

№ объекта	Наименование объекта	Категория земель	Общая площадь
1	**«Трубопроводы Мамонтовского месторождения строительства 2016г., первая очередь».**	**Земли лесного фонда**	41,9715 га.

Основная часть проекта планировки территории
для размещения линейного объекта регионального значения
Ханты-Мансийского автономного округа-Югры
«Трубопроводы Мамонтовского региона строительства 2016 г., 1 очередь»
Землепользователь: ОАО «НК «Роснефть»
Масштаб 1:2000

Линия совмещения с листом №6

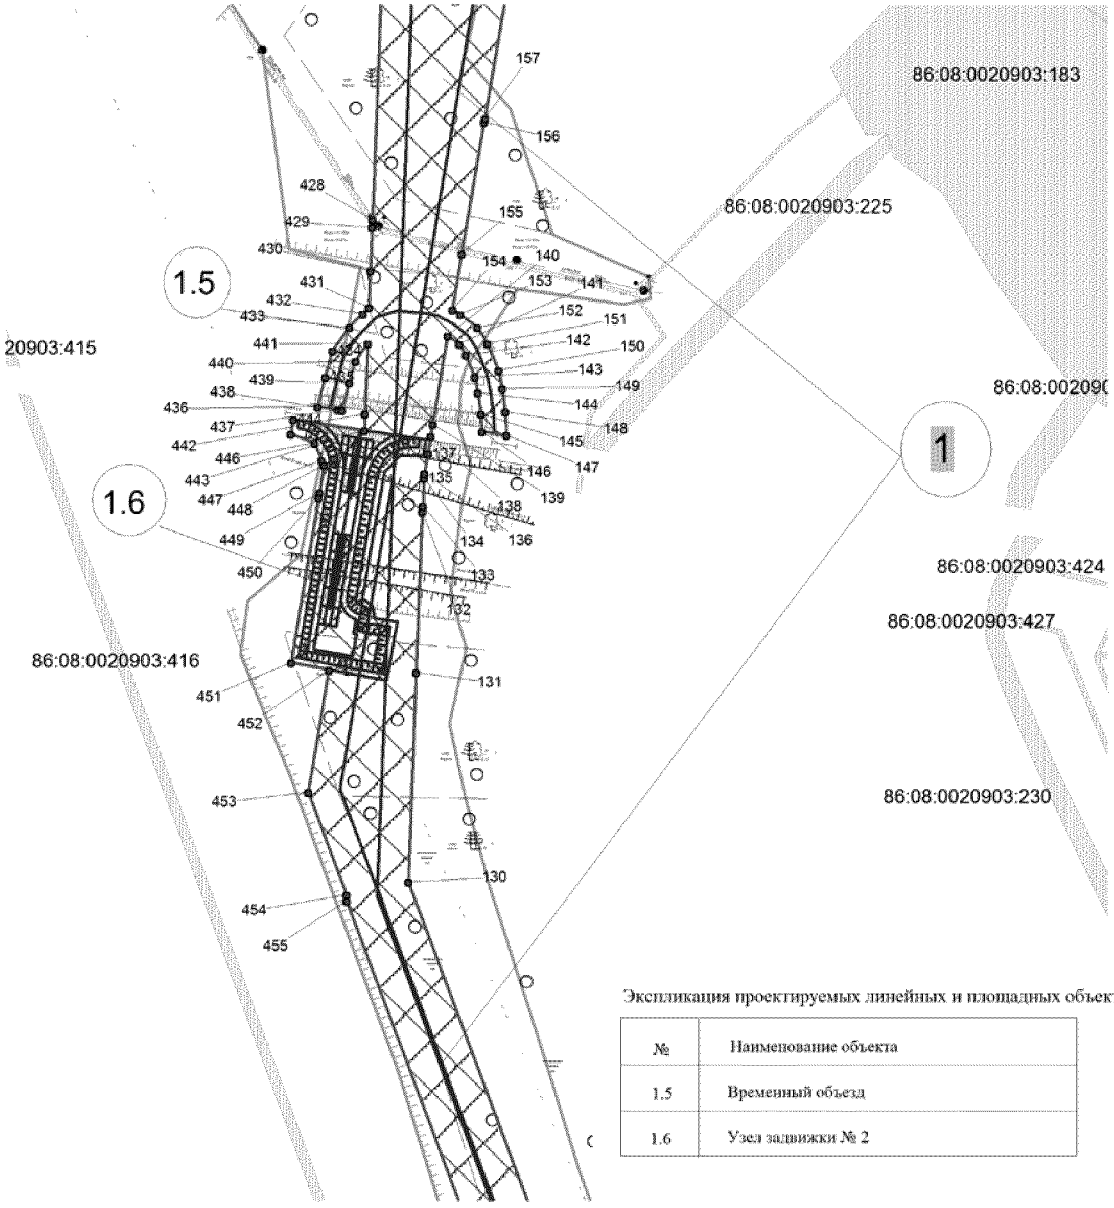

Экспликация проектируемых линейных и площадных объектов

№	Наименование объекта
1.5	Временный объезд
1.6	Узел задвижки № 2


Линия совмещения с листом №8

Экспликация зон планируемого размещения линейного объекта:

№ объекта	Наименование объекта	Категория земель	Общая площадь
1	**«Трубопроводы Мамонтовского месторождения строительства 2016г., первая очередь».**	**Земли лесного фонда**	41,9715 га.

Основная часть проекта планировки территории
для размещения линейного объекта регионального значения
Ханты-Мансийского автономного округа-Югры
«Трубопроводы Мамонтовского региона строительства 2016 г., 1 очередь»
Землепользователь: ОАО «НК «Роснефть»
Масштаб 1:2000

Линия совмещения с листом №7

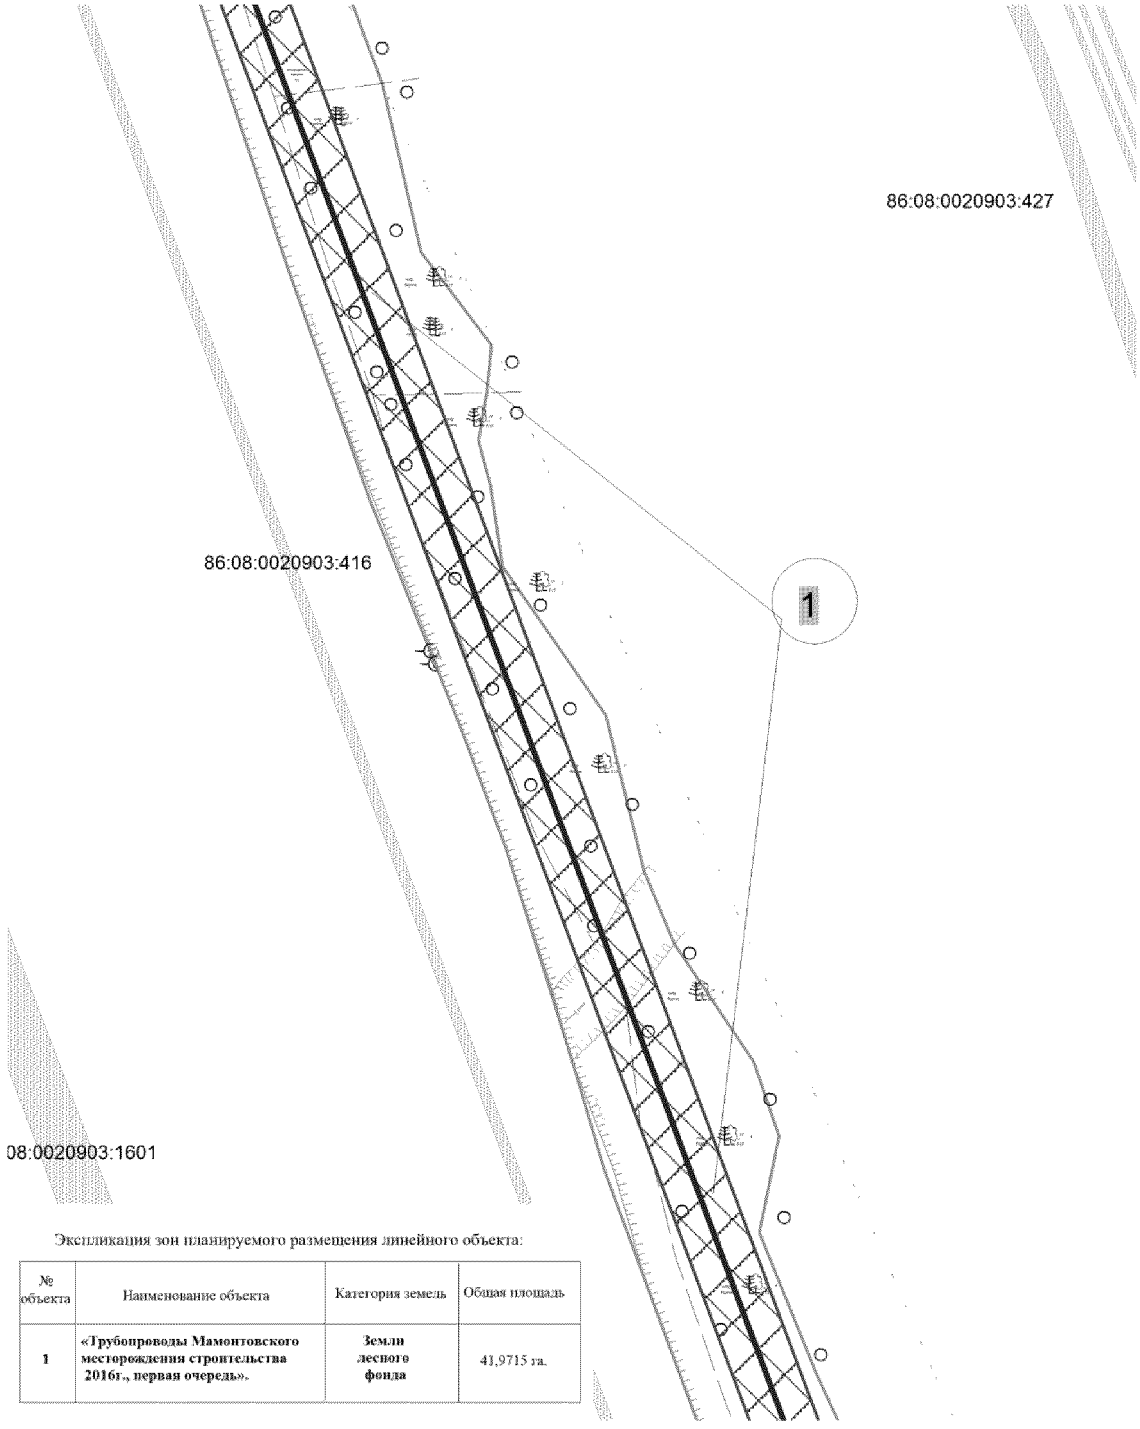


Линия совмещения с листом №9

Экспликация зон планируемого размещения линейного объекта:

№ объекта	Наименование объекта	Категория земель	Общая площадь
1	**«Трубопроводы Мамонтовского месторождения строительства 2016г., первая очередь».**	**Земли лесного фонда**	41,9715 га.

Основная часть проекта планировки территории
для размещения линейного объекта регионального значения
Ханты-Мансийского автономного округа-Югры
«Трубопроводы Мамонтовского региона строительства 2016 г., 1 очередь»
Землепользователь: ОАО «НК «Роснефть»
Масштаб 1:2000

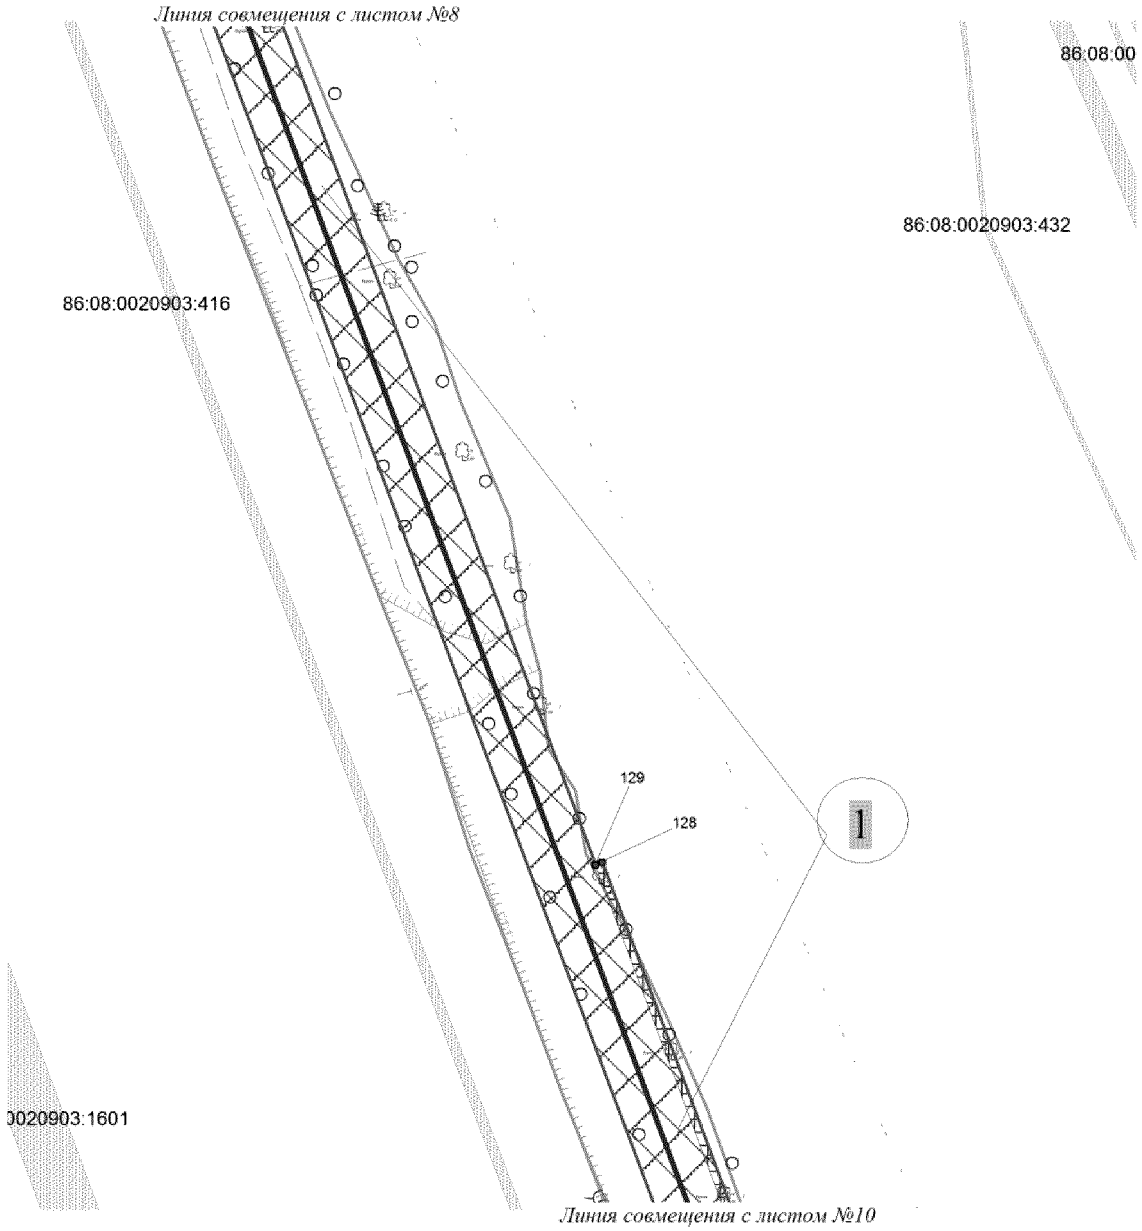


Экспликация зон планируемого размещения линейного объекта:

№ объекта	Наименование объекта	Категория земель	Общая площадь
1	**«Трубопроводы Мамонтовского месторождения строительства 2016г., первая очередь».**	**Земли лесного фонда**	41,9715 га.

Основная часть проекта планировки территории
для размещения линейного объекта регионального значения
Ханты-Мансийского автономного округа-Югры
«Трубопроводы Мамонтовского региона строительства 2016 г., 1 очередь»
Землепользователь: ОАО «НК «Роснефть»
Масштаб 1:2000

Линия совмещения с листом №9

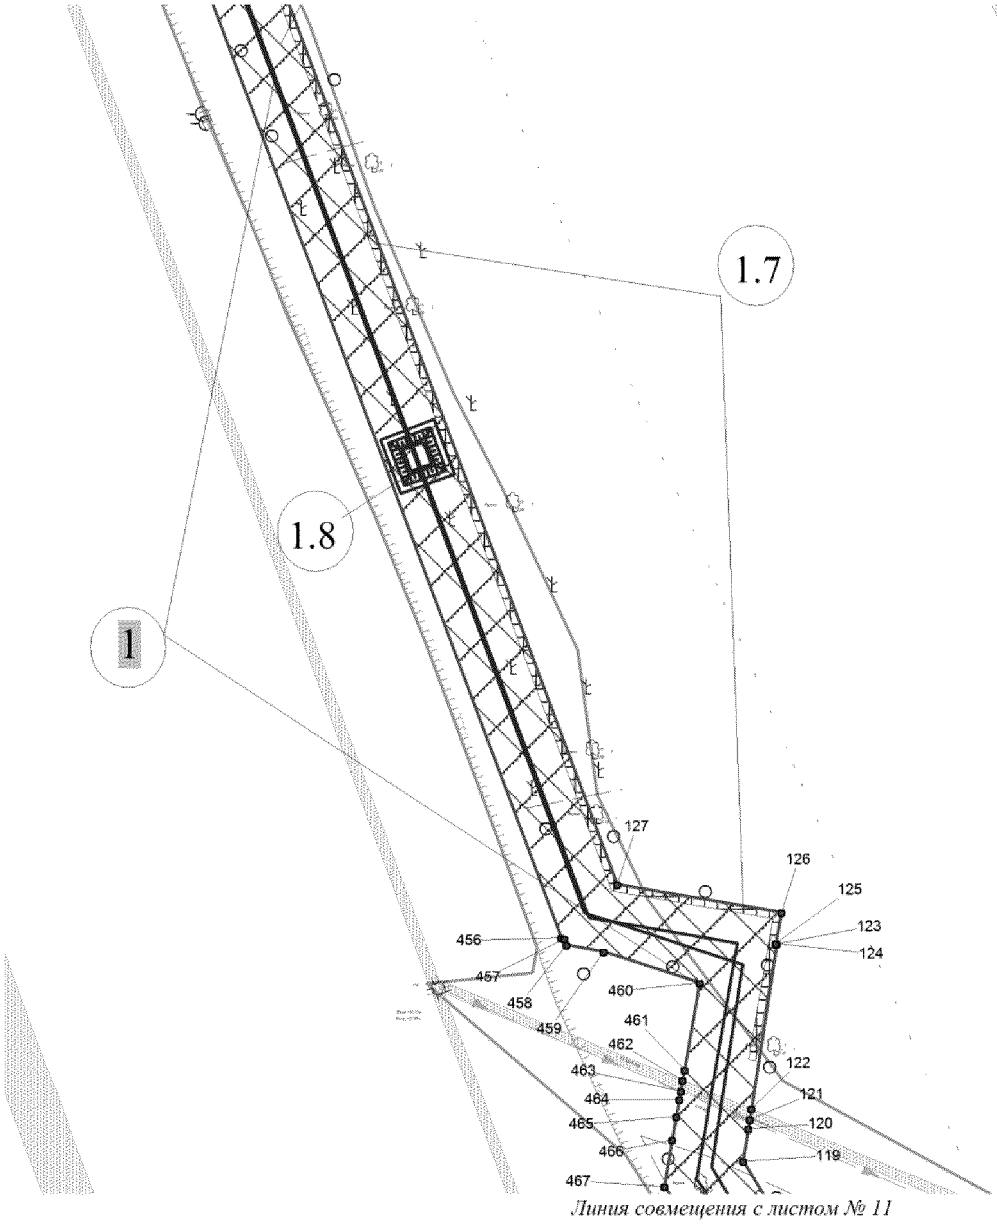

Линия совмещения с листом № 11


Экспликация зон планируемого размещения линейного объекта:

№ объекта	Наименование объекта	Категория земель	Общая площадь
1	**«Трубопроводы Мамонтовского месторождения строительства 2016г., первая очередь».**	**Земли лесного фонда**	41,9715 га.

Экспликация проектируемых линейных и площадных объектов:

№	Наименование объекта
1.7	Площадка для складирования растительного грунта
1.8	Узел задвижки № 3

Основная часть проекта планировки территории
для размещения линейного объекта регионального значения
Ханты-Мансийского автономного округа-Югры
«Трубопроводы Мамонтовского региона строительства 2016 г., 1 очередь»
Землепользователь: ОАО «НК «Роснефть»
Масштаб 1:2000

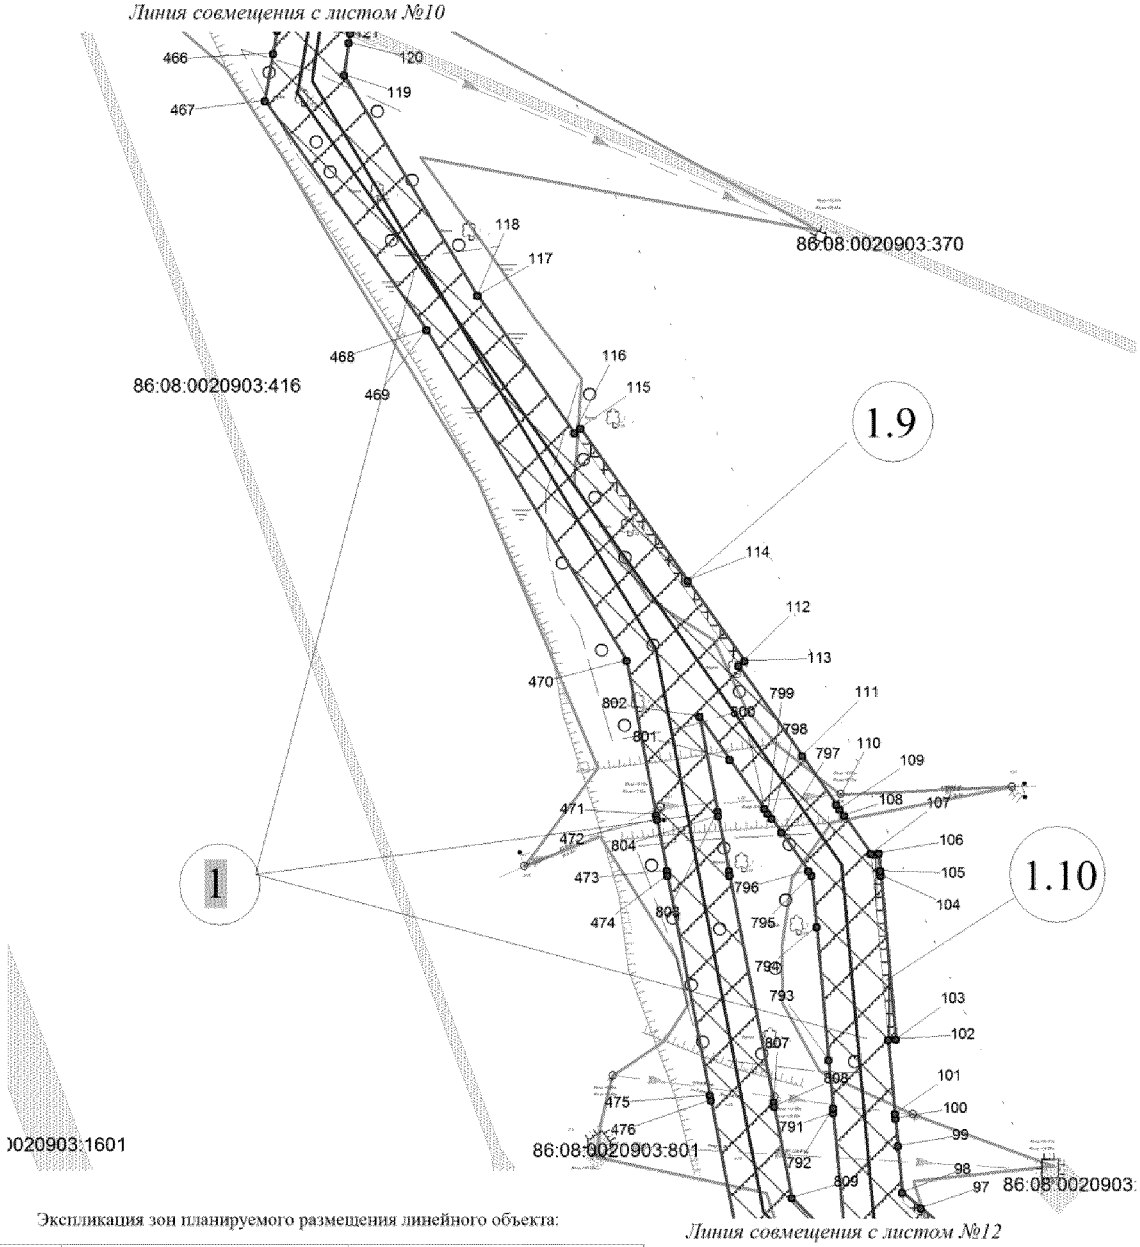

Экспликация зон планируемого размещения линейного объекта:


№ объекта	Наименование объекта	Категория земель	Общая площадь
1	**«Трубопроводы Мамонтовского месторождения строительства 2016г., первая очередь».**	**Земли лесного фонда**	41,9715 га.

Экспликация проектируемых линейных и площадных объектов:

№	Наименование объекта
1.9	Площадка для складирования растительного грунта
1.10	Площадка для складирования растительного грунта

Основная часть проекта планировки территории
для размещения линейного объекта регионального значения
Ханты-Мансийского автономного округа-Югры
«Трубопроводы Мамонтовского региона строительства 2016 г., 1 очередь»
Землепользователь: ОАО «НК «Роснефть»
Масштаб 1:2000

Линия совмещения с листом №11

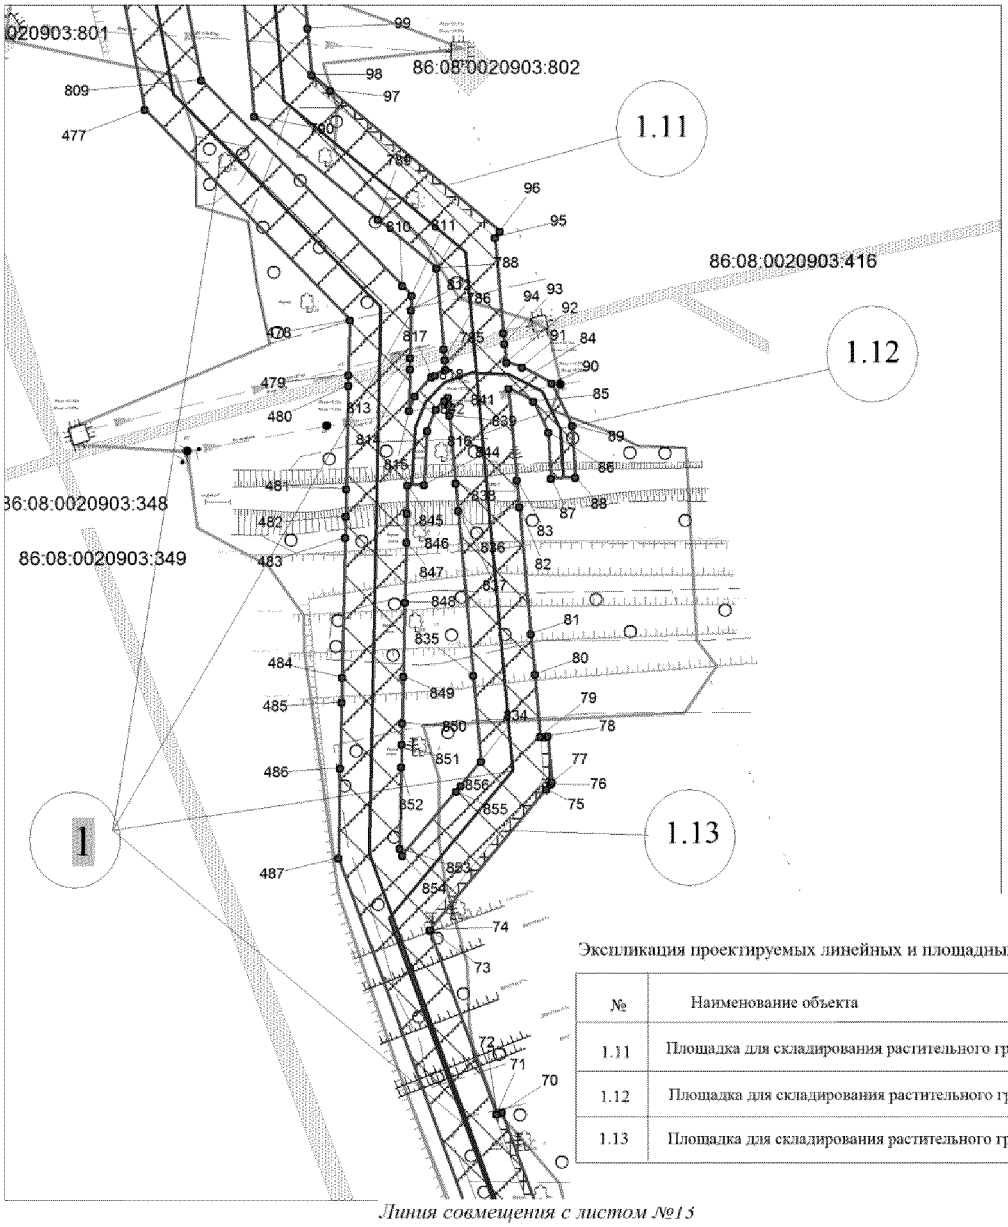

Экспликация проектируемых линейных и площадных объектов:


№	Наименование объекта
1.11	Площадка для складирования растительного грунта
1.12	Площадка для складирования растительного грунта
1.13	Площадка для складирования растительного грунта

Линия совмещения с листом №13

Экспликация зон планируемого размещения линейного объекта:

№ объекта	Наименование объекта	Категория земель	Общая площадь
1	**«Трубопроводы Мамонтовского месторождения строительства 2016г., первая очередь».**	**Земли лесного фонда**	41,9715 га.

Основная часть проекта планировки территории
для размещения линейного объекта регионального значения
Ханты-Мансийского автономного округа-Югры
«Трубопроводы Мамонтовского региона строительства 2016 г., 1 очередь»
Землепользователь: ОАО «НК «Роснефть»
Масштаб 1:2000

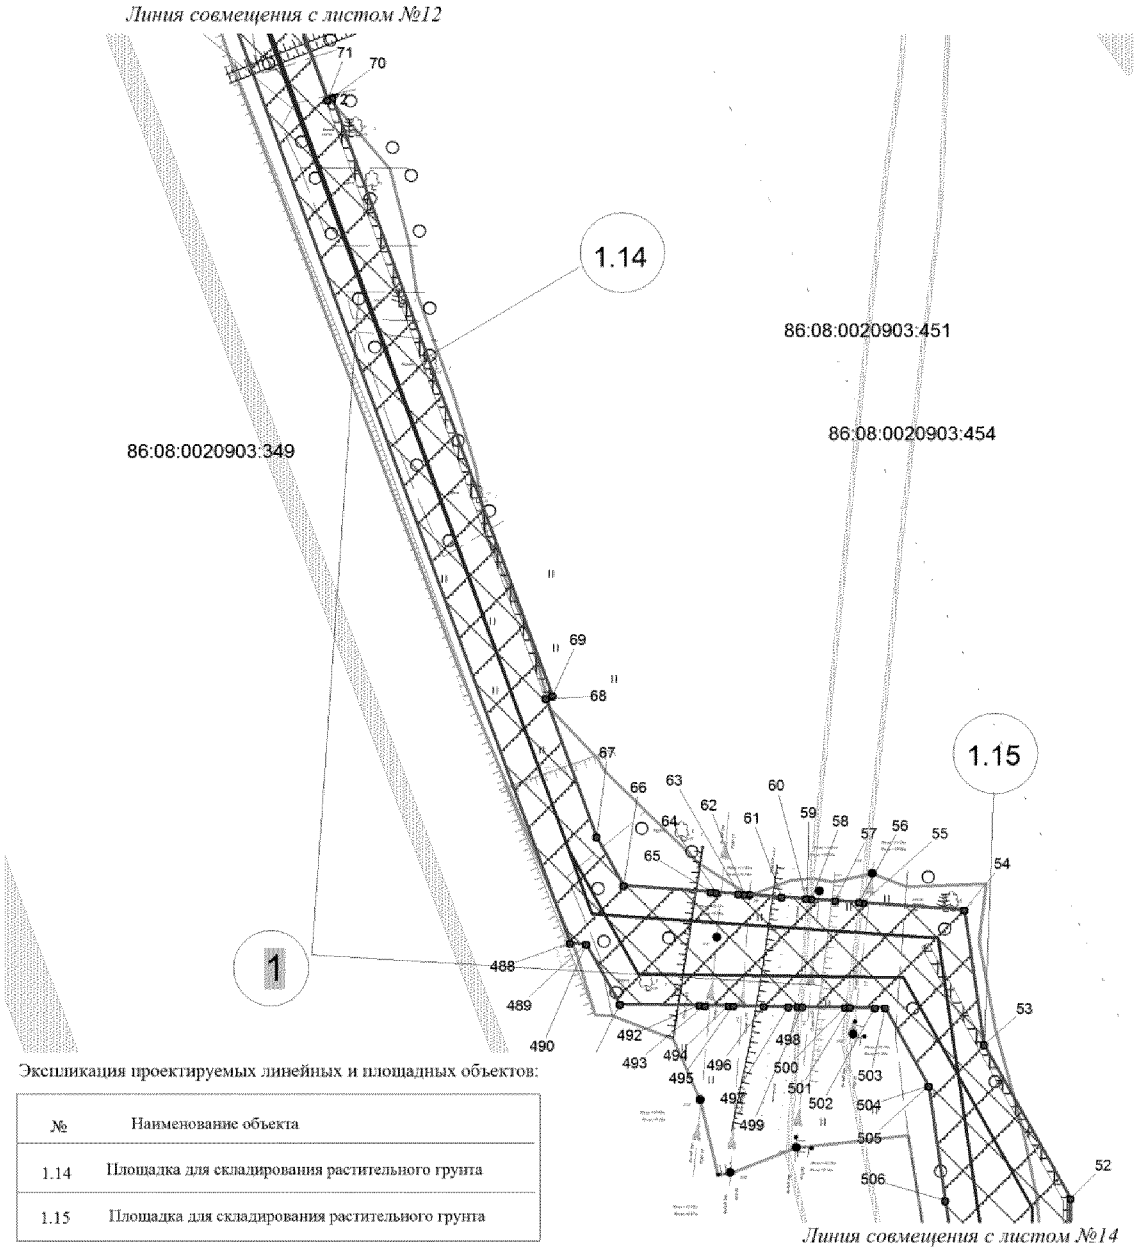


Экспликация проектируемых линейных и площадных объектов:

№	Наименование объекта
1.14	Площадка для складирования растительного грунта
1.15	Площадка для складирования растительного грунта

Экспликация зон планируемого размещения линейного объекта:

№ объекта	Наименование объекта	Категория земель	Общая площадь
1	**«Трубопроводы Мамонтовского месторождения строительства 2016г., первая очередь».**	**Земли лесного фонда**	41,9715 га.

Основная часть проекта планировки территории
для размещения линейного объекта регионального значения
Ханты-Мансийского автономного округа-Югры
«Трубопроводы Мамонтовского региона строительства 2016 г., 1 очередь»
Землепользователь: ОАО «НК «Роснефть»
Масштаб 1:2000

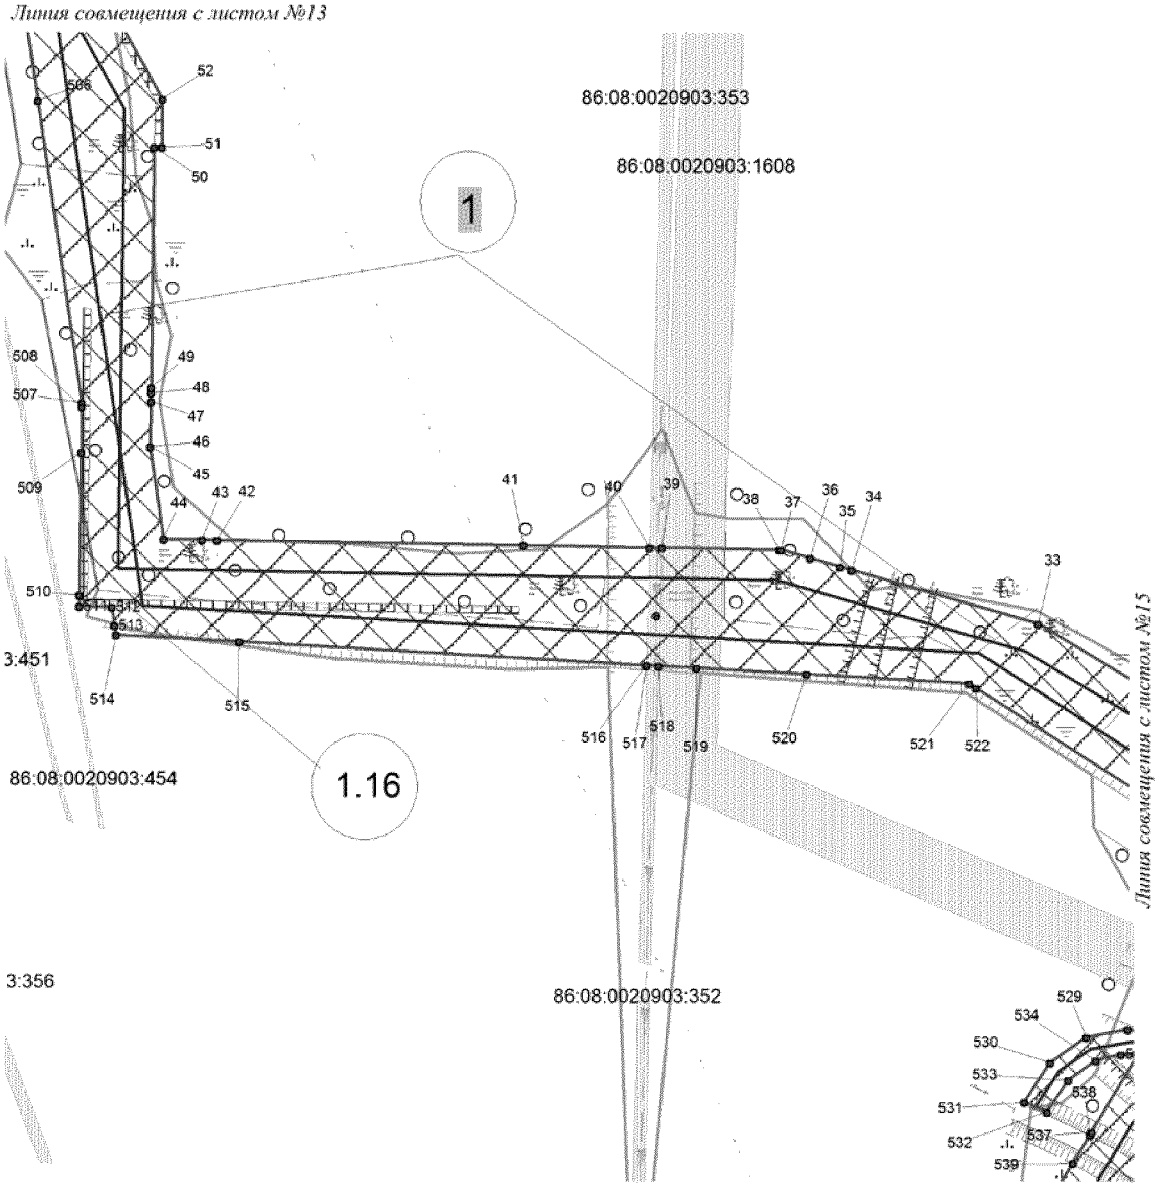


Экспликация зон планируемого размещения линейного объекта:

№ объекта	Наименование объекта	Категория земель	Общая площадь
1	**«Трубопроводы Мамонтовского месторождения строительства 2016г., первая очередь».**	**Земли лесного фонда**	41,9715 га.

Экспликация проектируемых линейных и площадных объектов:

№	Наименование объекта
1.16	Площадка для складирования растительного грунта

Основная часть проекта планировки территории
для размещения линейного объекта регионального значения
Ханты-Мансийского автономного округа-Югры
«Трубопроводы Мамонтовского региона строительства 2016 г., 1 очередь»
Землепользователь: ОАО «НК «Роснефть»
Масштаб 1:2000

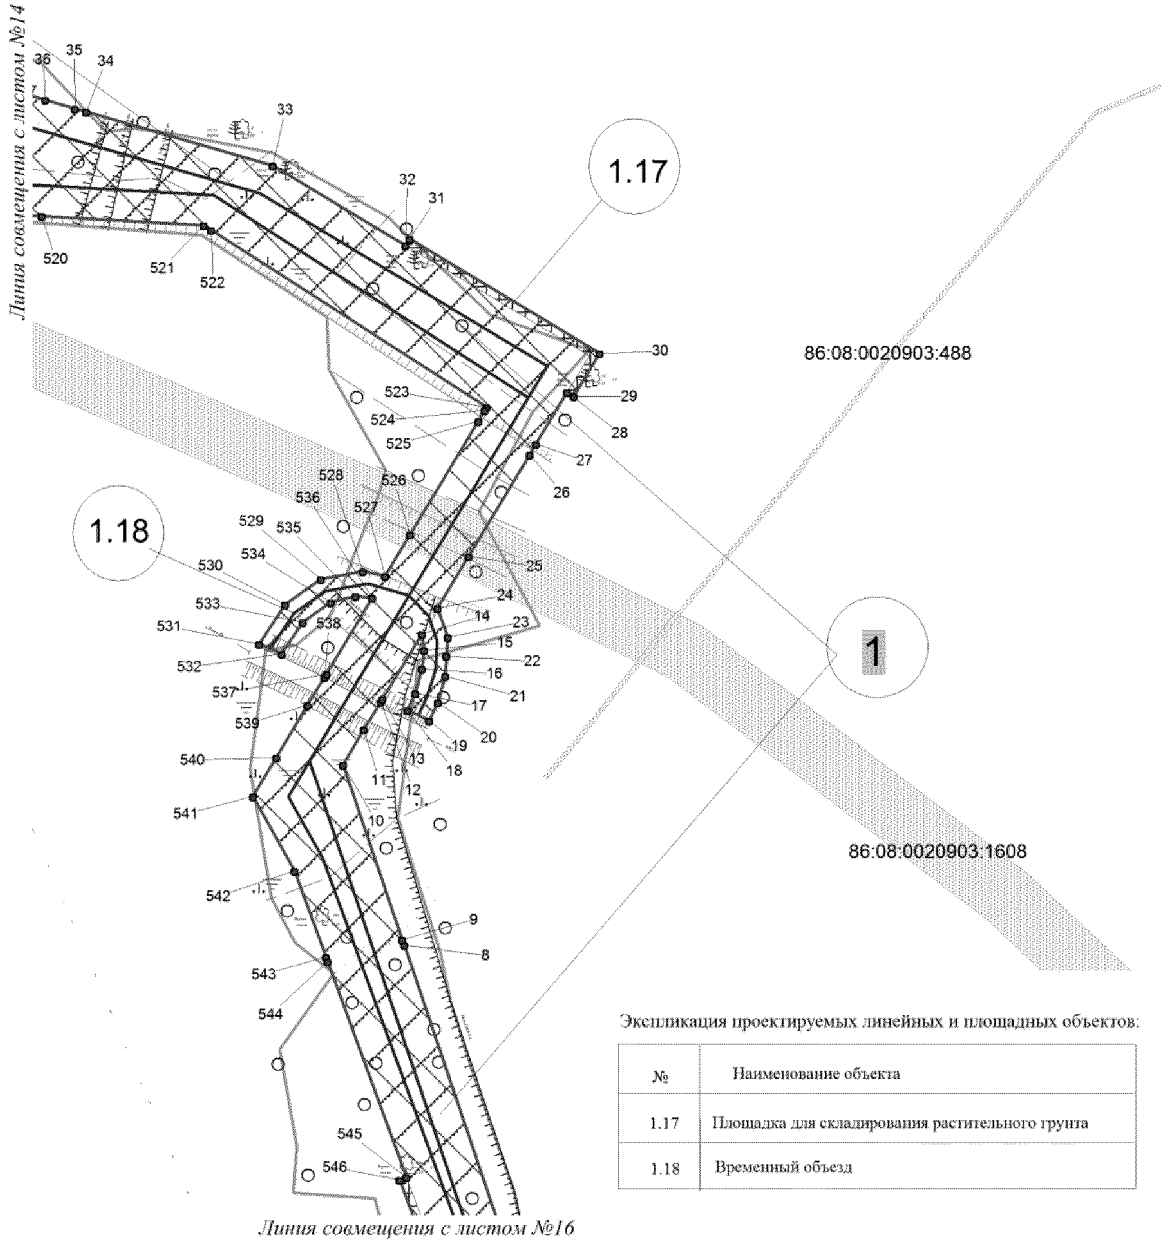


Экспликация проектируемых линейных и площадных объектов:

№	Наименование объекта
1.17	Площадка для складирования растительного грунта
1.18	Временный объезд

Экспликация зон планируемого размещения линейного объекта:

№ объекта	Наименование объекта	Категория земель	Общая площадь
1	**«Трубопроводы Мамонтовского месторождения строительства 2016г., первая очередь».**	**Земли лесного фонда**	41,9715 га.

Основная часть проекта планировки территории
для размещения линейного объекта регионального значения
Ханты-Мансийского автономного округа-Югры
«Трубопроводы Мамонтовского региона строительства 2016 г., 1 очередь»
Землепользователь: ОАО «НК «Роснефть»
Масштаб 1:2000

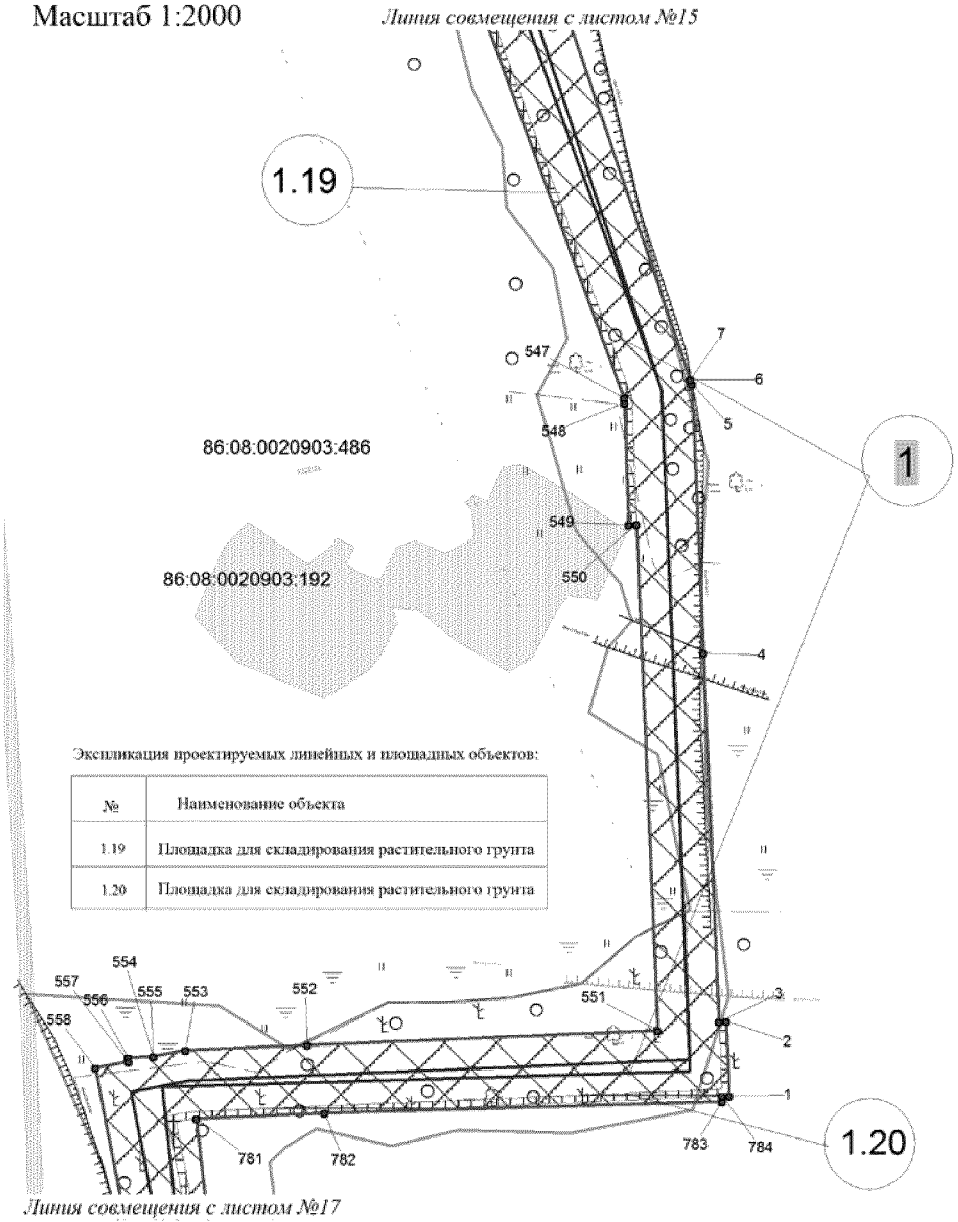

Экспликация проектируемых линейных и площадных объектов:


№	Наименование объекта
1.19	Площадка для складирования растительного грунта
1.20	Площадка для складирования растительного грунта

Экспликация зон планируемого размещения линейного объекта:

№ объекта	Наименование объекта	Категория земель	Общая площадь
1	**«Трубопроводы Мамонтовского месторождения строительства 2016г., первая очередь».**	**Земли лесного фонда**	41,9715 га.

Основная часть проекта планировки территории
для размещения линейного объекта регионального значения
Ханты-Мансийского автономного округа-Югры
«Трубопроводы Мамонтовского региона строительства 2016 г., 1 очередь»
Землепользователь: ОАО «НК «Роснефть»
Масштаб 1:2000

Линия совмещения с листом №16

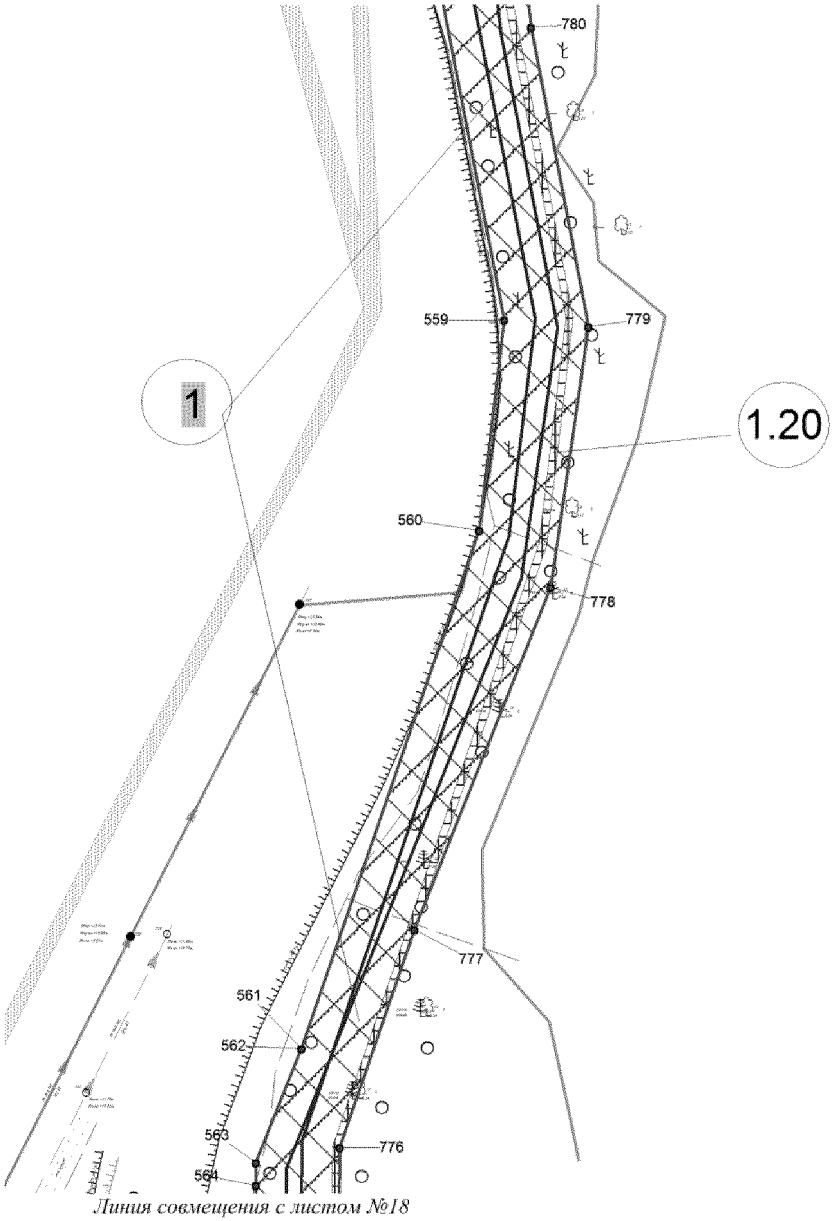


Линия совмещения с листом №18

Экспликация зон планируемого размещения линейного объекта:

№ объекта	Наименование объекта	Категория земель	Общая площадь
1	**«Трубопроводы Мамонтовского месторождения строительства 2016г., первая очередь».**	**Земли лесного фонда**	41,9715 га.

Основная часть проекта планировки территории
для размещения линейного объекта регионального значения
Ханты-Мансийского автономного округа-Югры
«Трубопроводы Мамонтовского региона строительства 2016 г., 1 очередь»
Землепользователь: ОАО «НК «Роснефть»
Масштаб 1:2000

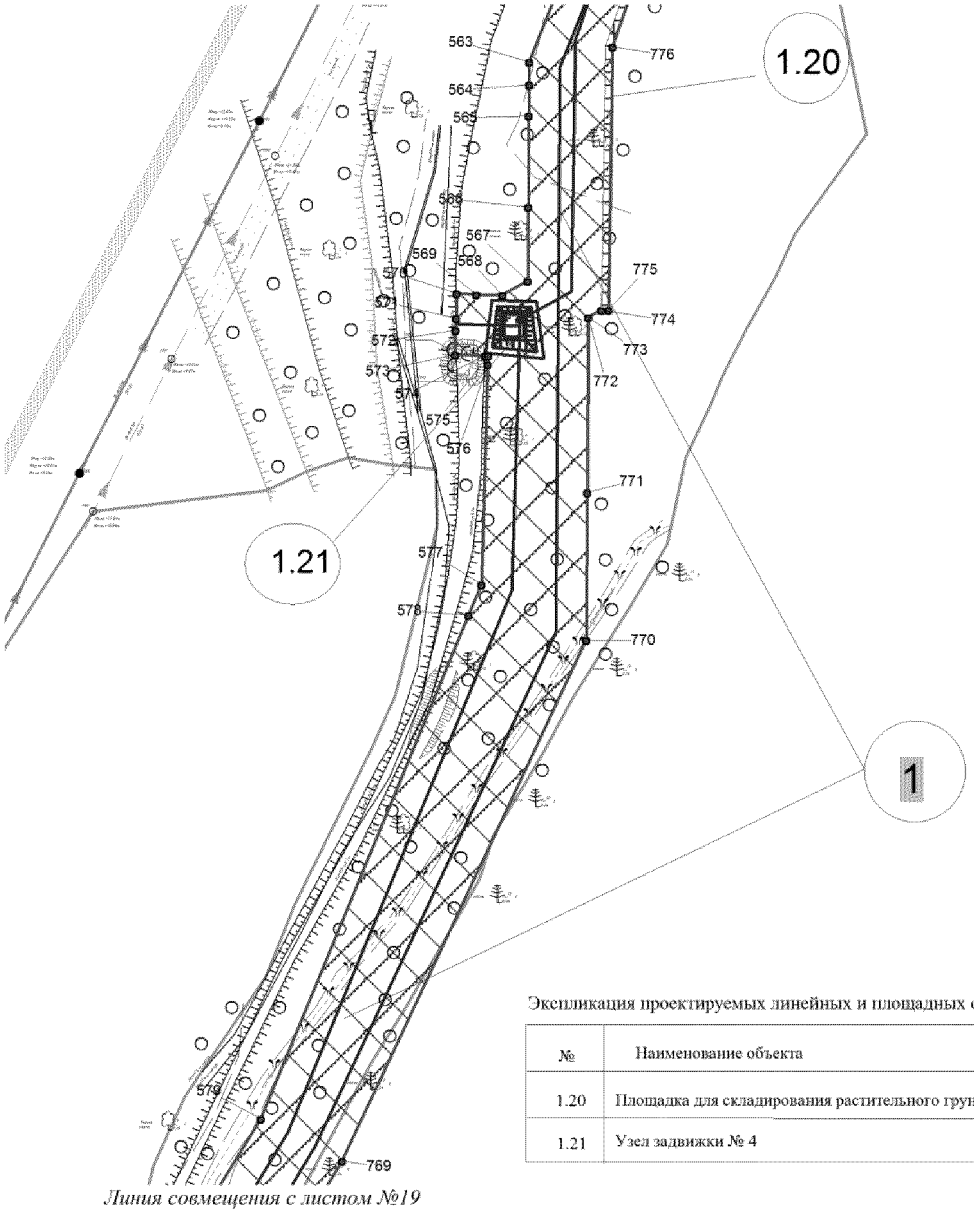


Экспликация проектируемых линейных и площадных объектов:

№	Наименование объекта
1.20	Площадка для складирования растительного грунта
1.21	Узел задвижки № 4

Экспликация зон планируемого размещения линейного объекта:

№ объекта	Наименование объекта	Категория земель	Общая площадь
1	**«Трубопроводы Мамонтовского месторождения строительства 2016г., первая очередь».**	**Земли лесного фонда**	41,9715 га.

Основная часть проекта планировки территории
для размещения линейного объекта регионального значения
Ханты-Мансийского автономного округа-Югры
«Трубопроводы Мамонтовского региона строительства 2016 г., 1 очередь»
Землепользователь: ОАО «НК «Роснефть»
Масштаб 1:5000

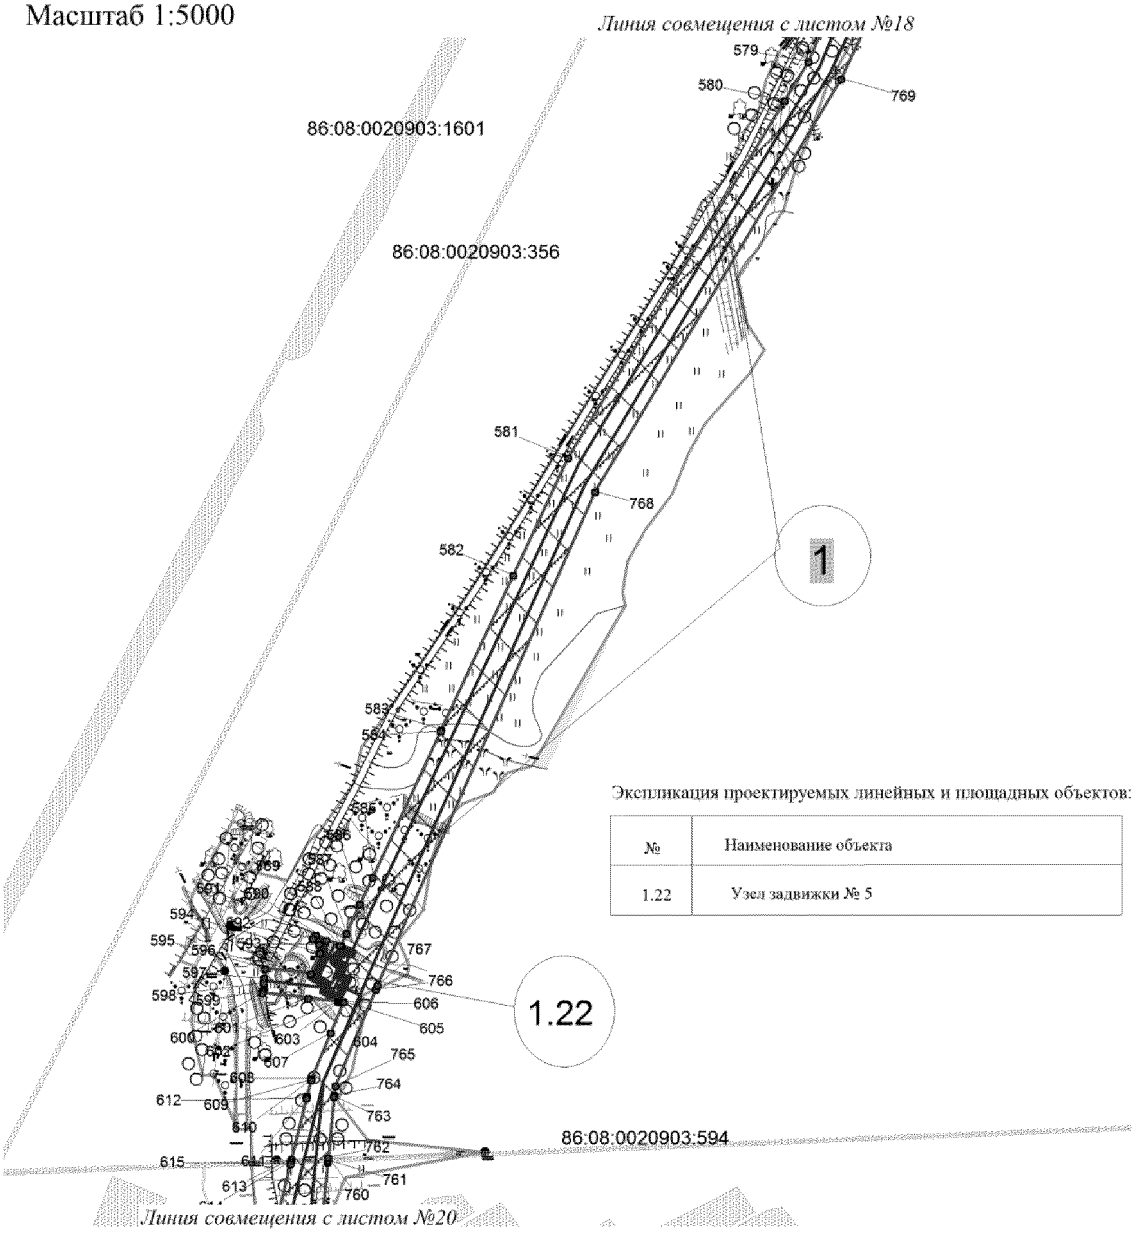


Экспликация проектируемых линейных и площадных объектов:

№	Наименование объекта
1.22	Узел задвижки № 5

Экспликация зон планируемого размещения линейного объекта:

№ объекта	Наименование объекта	Категория земель	Общая площадь
1	**«Трубопроводы Мамонтовского месторождения строительства 2016г., первая очередь».**	**Земли лесного фонда**	41,9715 га.


Основная часть проекта планировки территории
для размещения линейного объекта регионального значения
Ханты-Мансийского автономного округа-Югры
«Трубопроводы Мамонтовского региона строительства 2016 г., 1 очередь»
Землепользователь: ОАО «НК «Роснефть»
Масштаб 1:5000

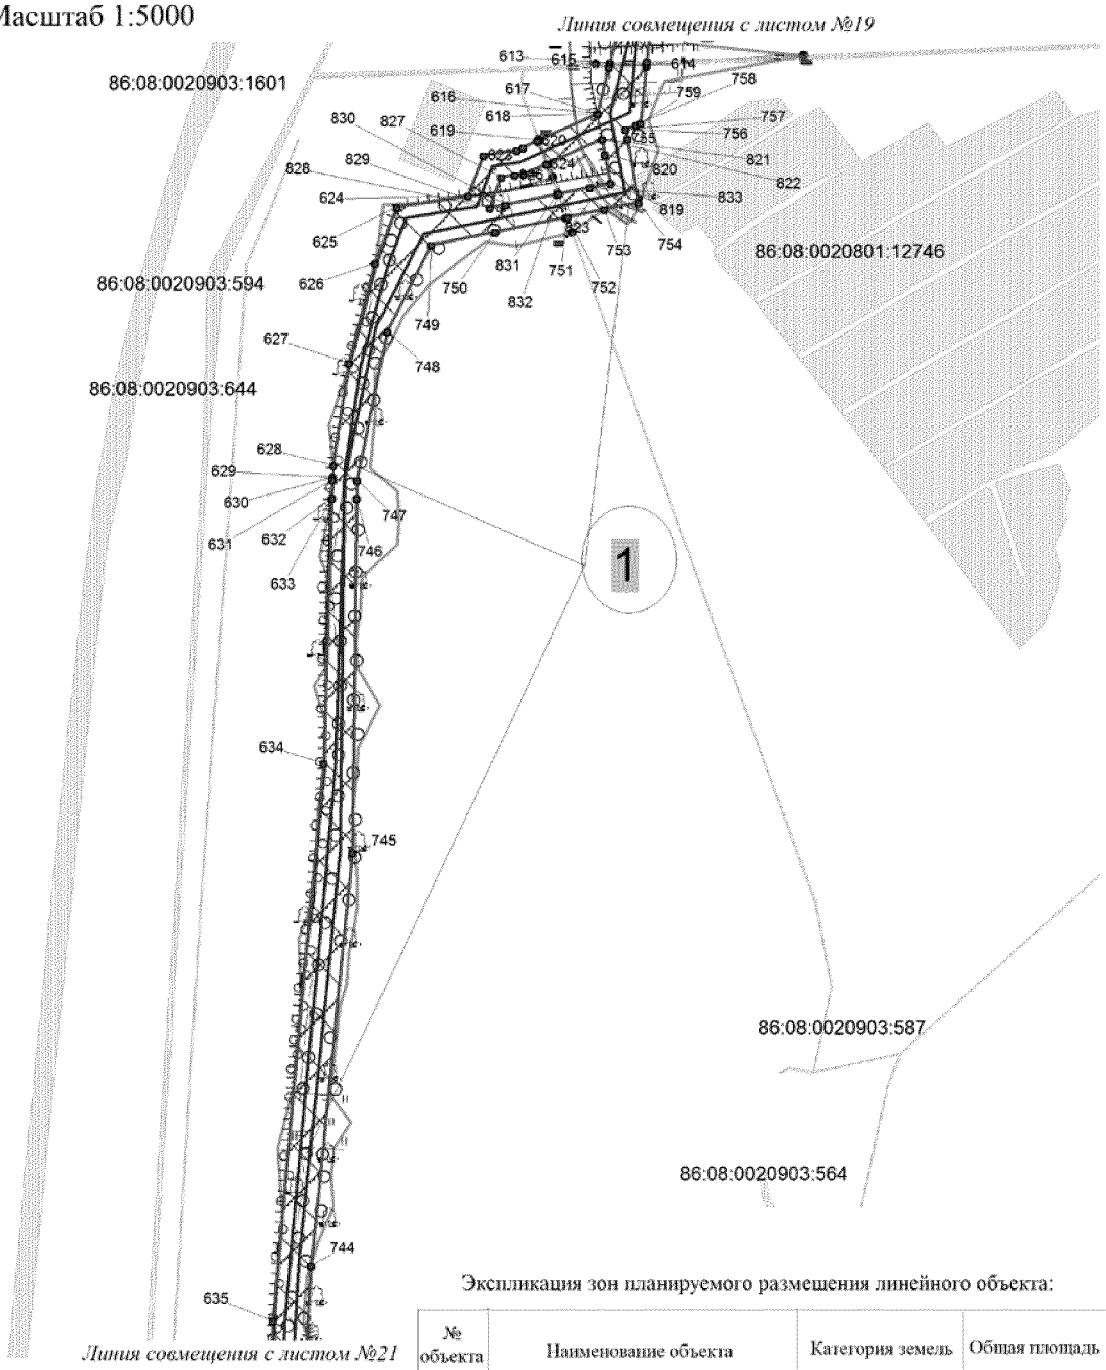

Экспликация зон планируемого размещения линейного объекта:

№ объекта	Наименование объекта	Категория земель	Общая площадь
1	**«Трубопроводы Мамонтовского месторождения строительства 2016г., первая очередь».**	**Земли лесного фонда**	41,9715 га.

Основная часть проекта планировки территории
для размещения линейного объекта регионального значения
Ханты-Мансийского автономного округа-Югры
«Трубопроводы Мамонтовского региона строительства 2016 г., 1 очередь»
Землепользователь: ОАО «НК «Роснефть»
Масштаб 1:5000

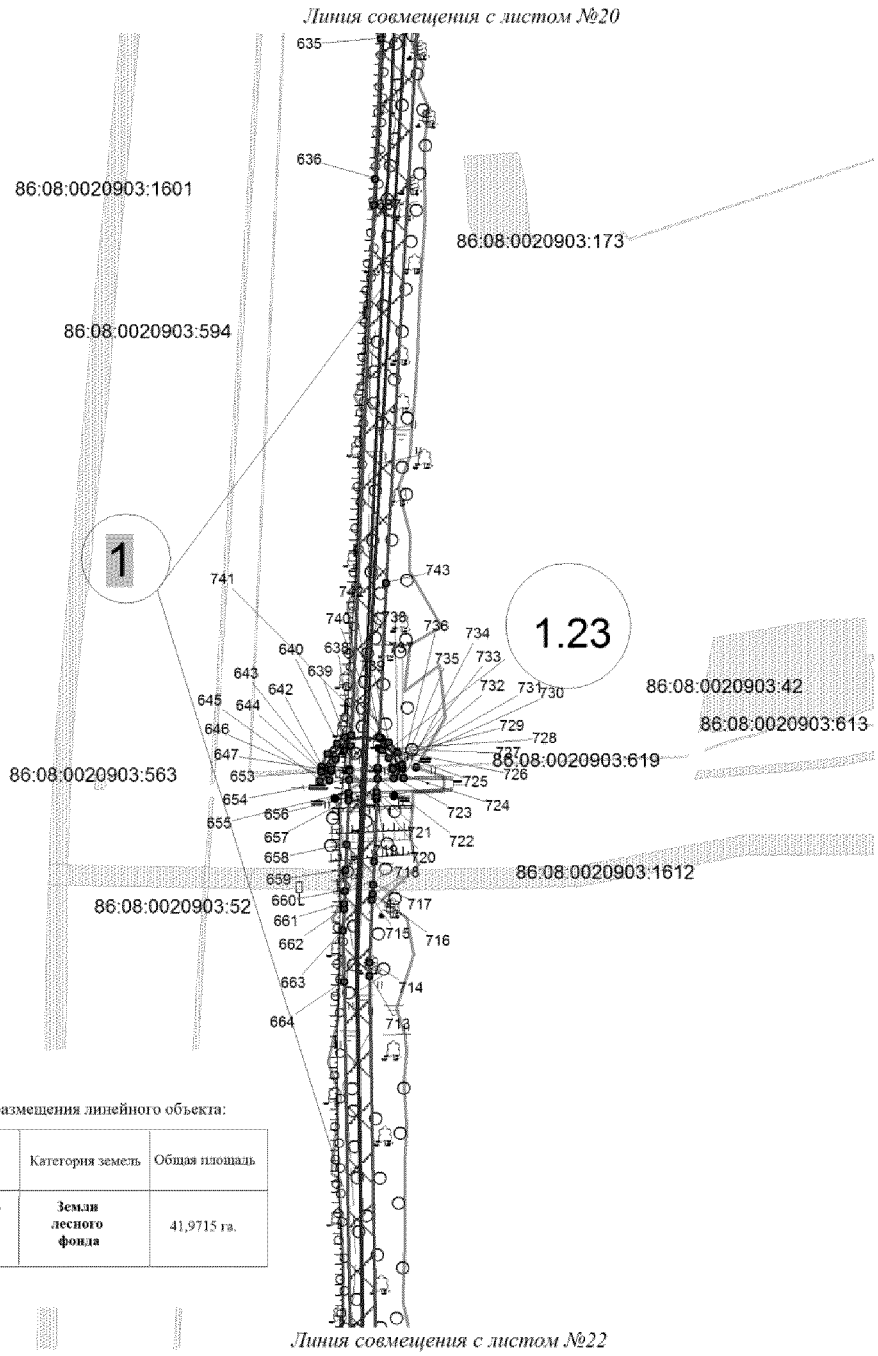


Экспликация зон планируемого размещения линейного объекта:

№ объекта	Наименование объекта	Категория земель	Общая площадь
1	**«Трубопроводы Мамонтовского месторождения строительства 2016г., первая очередь».**	**Земли лесного фонда**	41,9715 га.

Экспликация проектируемых линейных и площадных объектов:

№	Наименование объекта
1.23	Временный объезд


Основная часть проекта планировки территории
для размещения линейного объекта регионального значения
Ханты-Мансийского автономного округа-Югры
«Трубопроводы Мамонтовского региона строительства 2016 г., 1 очередь»
Землепользователь: ОАО «НК «Роснефть»
Масштаб 1:5000

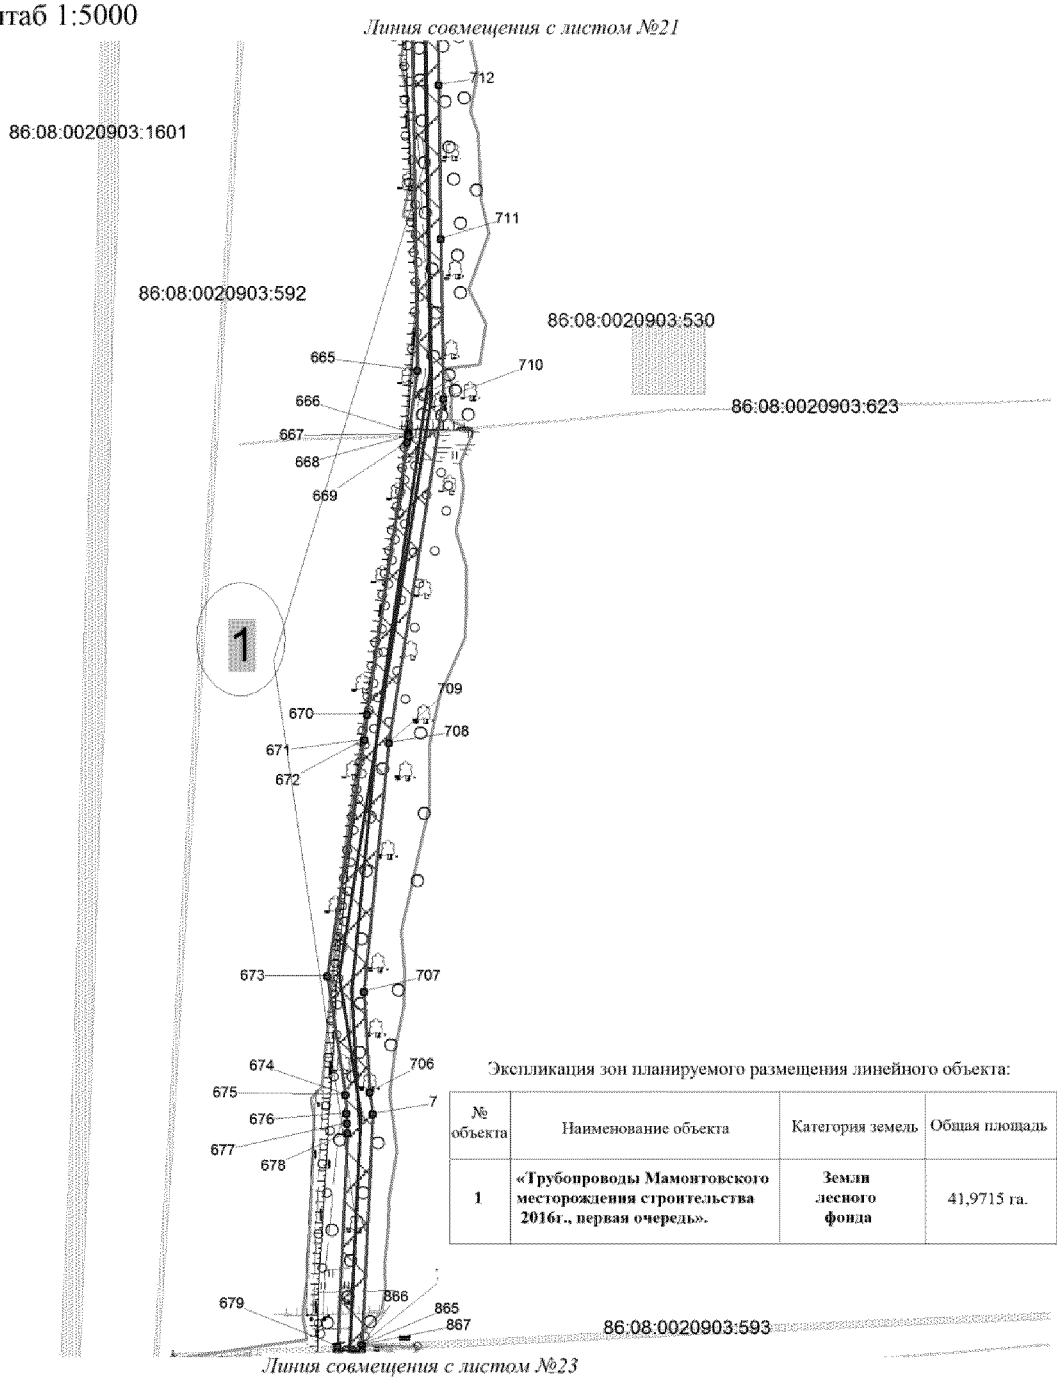

Экспликация зон планируемого размещения линейного объекта:

№ объекта	Наименование объекта	Категория земель	Общая площадь
1	**«Трубопроводы Мамонтовского месторождения строительства 2016г., первая очередь».**	**Земли лесного фонда**	41,9715 га.

Основная часть проекта планировки территории
для размещения линейного объекта регионального значения
Ханты-Мансийского автономного округа-Югры
«Трубопроводы Мамонтовского региона строительства 2016 г., 1 очередь»
Землепользователь: ОАО «НК «Роснефть»
Масштаб 1:2000

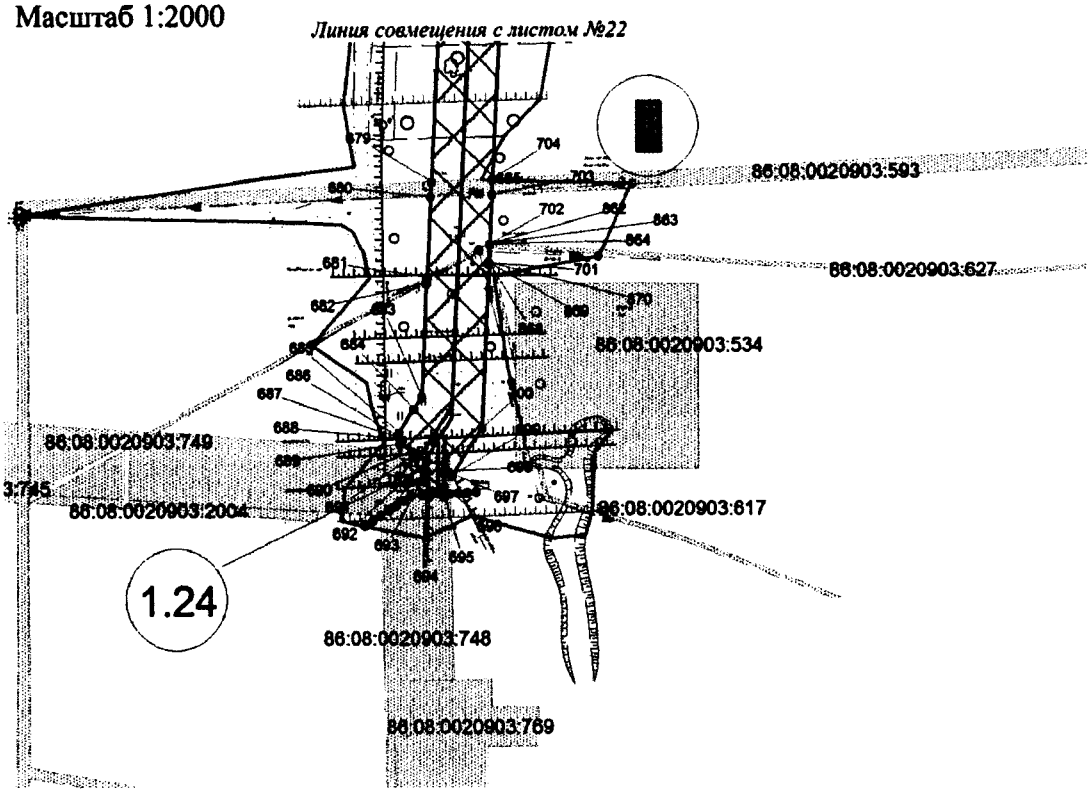

Экспликация зон планируемого размещения линейного объекта:

№ объекта	Наименование объекта	Категория земель	Общая площадь
1	**«Трубопроводы Мамонтовского месторождения строительства 2016г., первая очередь».**	**Земли лесного фонда**	41,9715 га.


Экспликация проектируемых линейных и площадных объектов:

№	Наименование объекта
1.24	Узел задвижки №6

Ханты-Мансийский автономный округ — Югра
Губернатор

Приложение 36
к постановлению
Правительства Ханты-Мансийского
автономного округа – Югры
от 19 февраля 2016 года № 33-п

Проект межевания территории
для размещения линейного объекта регионального значения
Ханты-Мансийского автономного округа-Югры
«Трубопроводы Мамонтовского региона
строительства 2016 г., 1 очередь»
Землепользователь: ОАО «НК «Роснефть»
Масштаб 1:2000

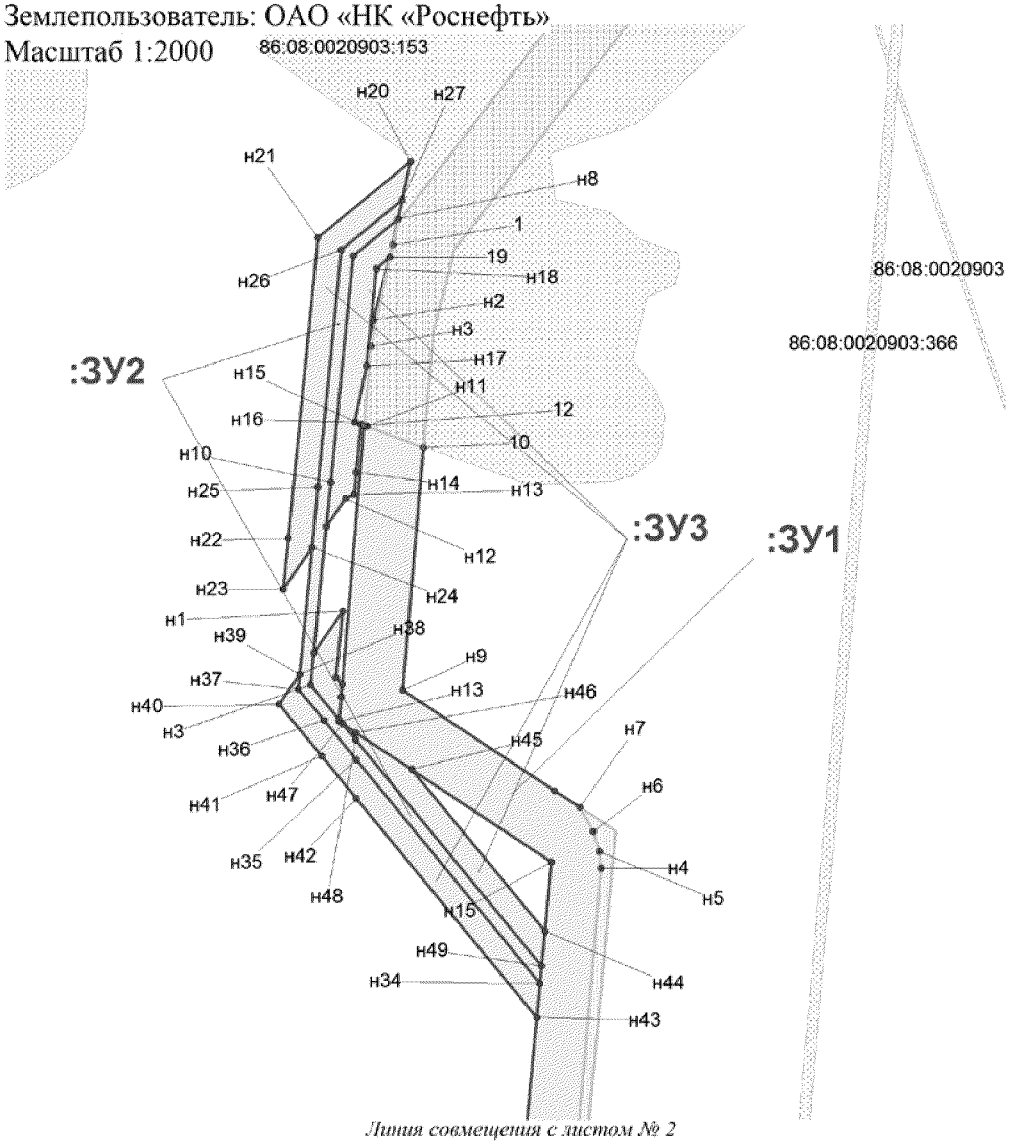


Линия совмещения с листом № 2

Условные обозначения:


:ЗУ1 номер формируемого земельного участка

- граница зоны размещения линейных объектов (красные линии)
- земельный участок на ранее сформированных участках
- испрашиваемые земельные участки на землях лесного фонда
- н1 точка поворота границы земельного участка устанавливаемой при проведении кадастровых работ
- 1 точка поворота границы земельного участка, ранее установленная при проведении кадастровых работ
- 86:08:0020903:153 номер существующего земельного участка
- земельные участки, согласно сведениям государственного кадастра недвижимости
- земельные участки, предоставленные в аренду ОАО "НК "Роснефть"
- охранная зона проектируемых водоводов
- малоперспективная зона историко-культурного наследия
- перспективная зона историко-культурного наследия


Проект межевания территории
для размещения линейного объекта регионального значения
Ханты-Мансийского автономного округа-Югры
«Трубопроводы Мамонтовского региона
строительства 2016 г., 1 очередь»
Землепользователь: ОАО «НК «Роснефть»
Масштаб 1:2000

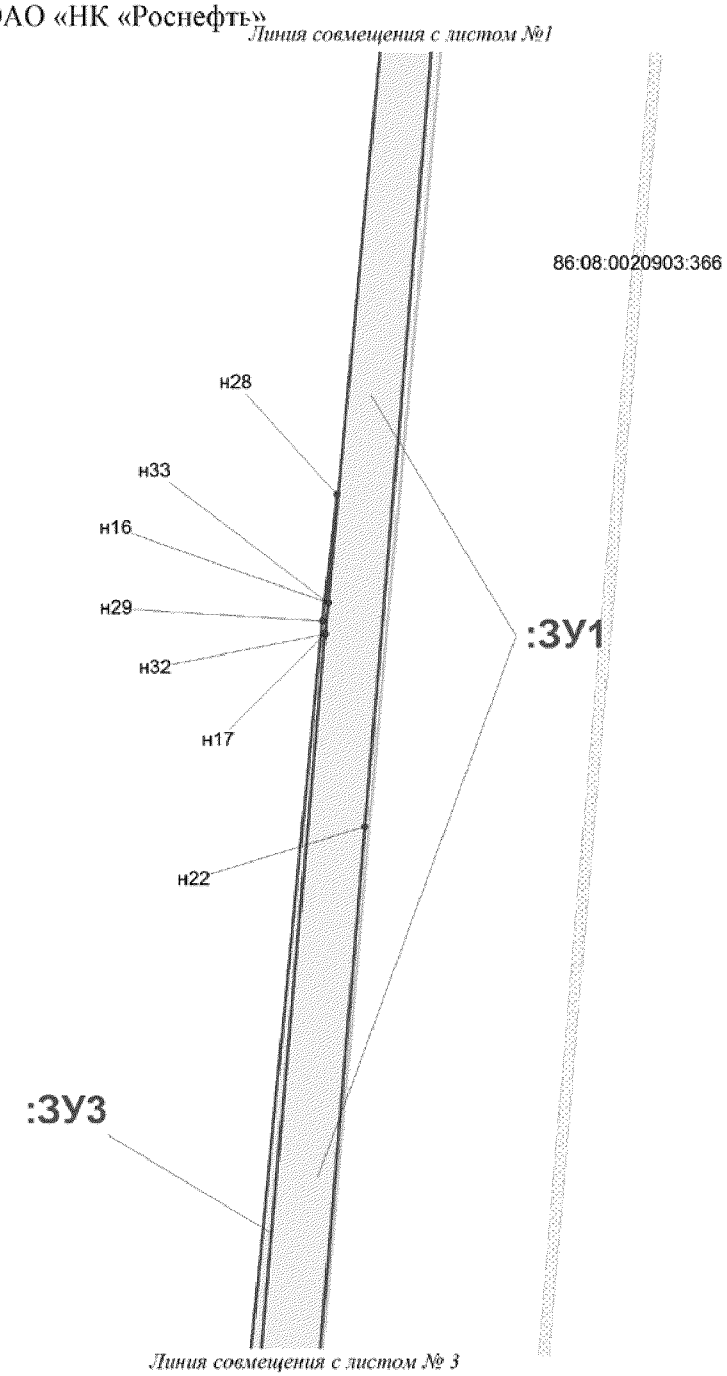


Проект межевания территории
для размещения линейного объекта регионального значения
Ханты-Мансийского автономного округа-Югры
«Трубопроводы Мамонтовского региона
строительства 2016 г., 1 очередь»
Землепользователь: ОАО «НК «Роснефть»
Масштаб 1:2000

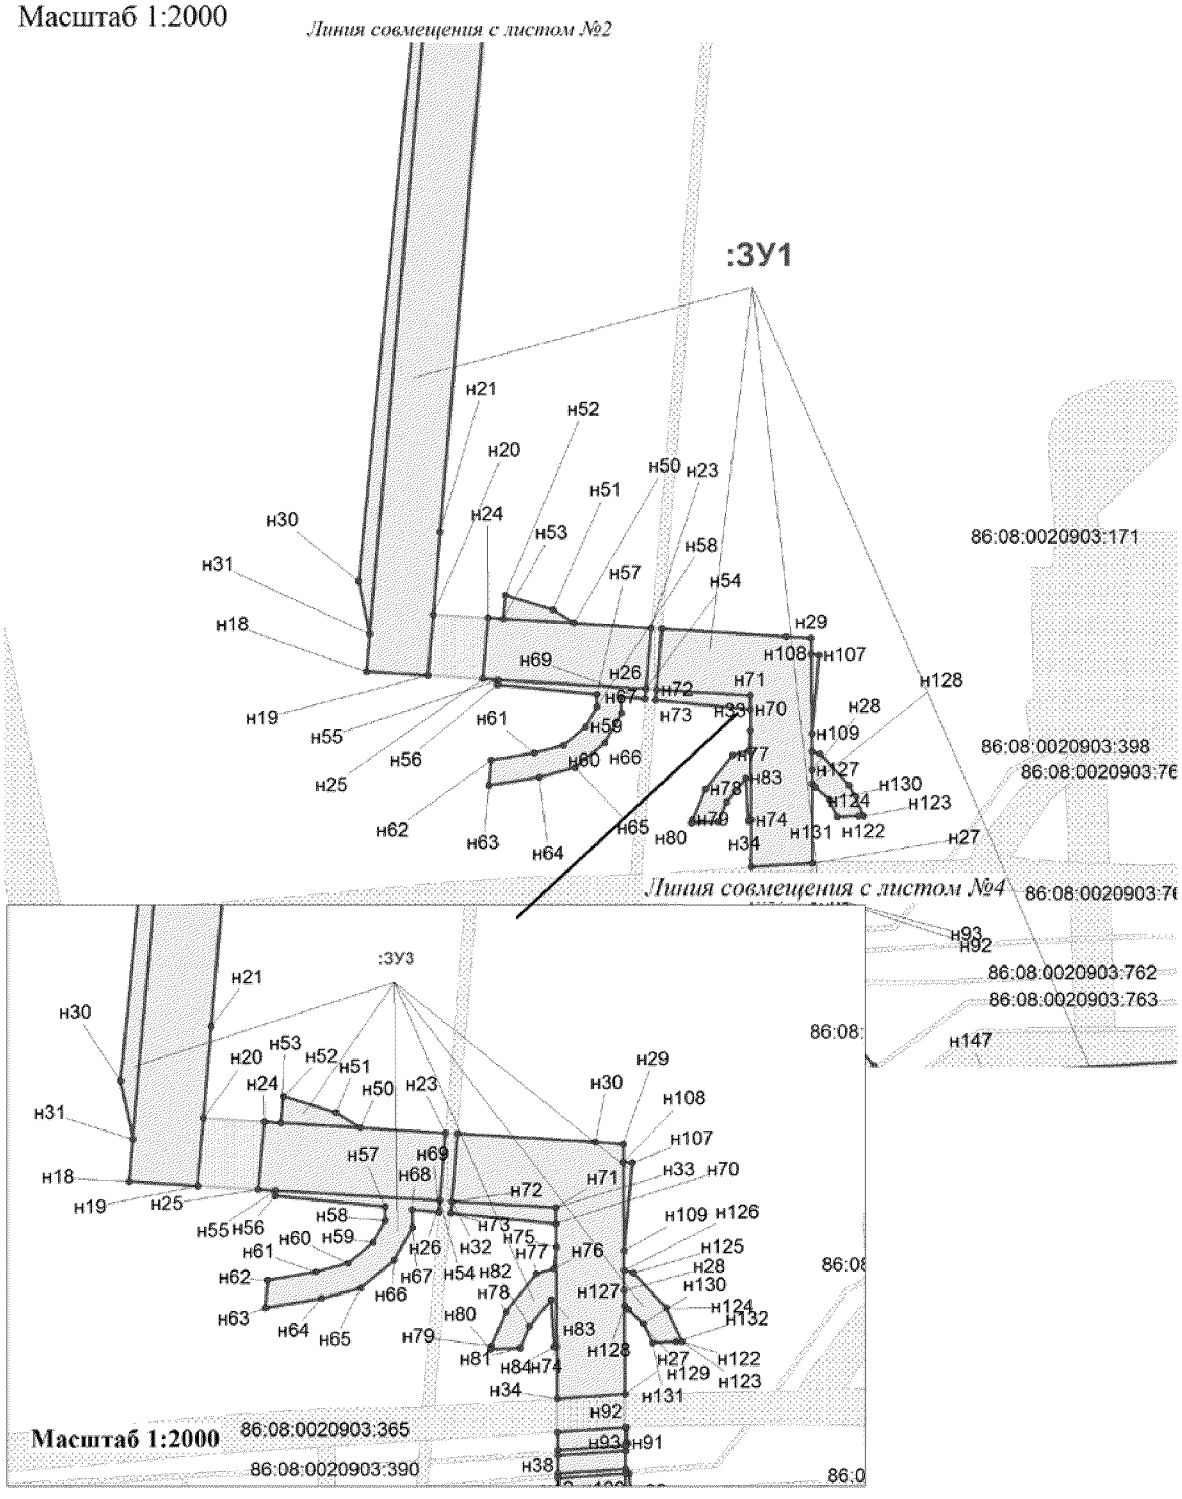


Проект межевания территории
для размещения линейного объекта регионального значения
Ханты-Мансийского автономного округа-Югры
«Трубопроводы Мамонтовского региона
строительства 2016 г., 1 очередь»
Землепользователь: ОАО «НК «Роснефть»
Масштаб 1:2000

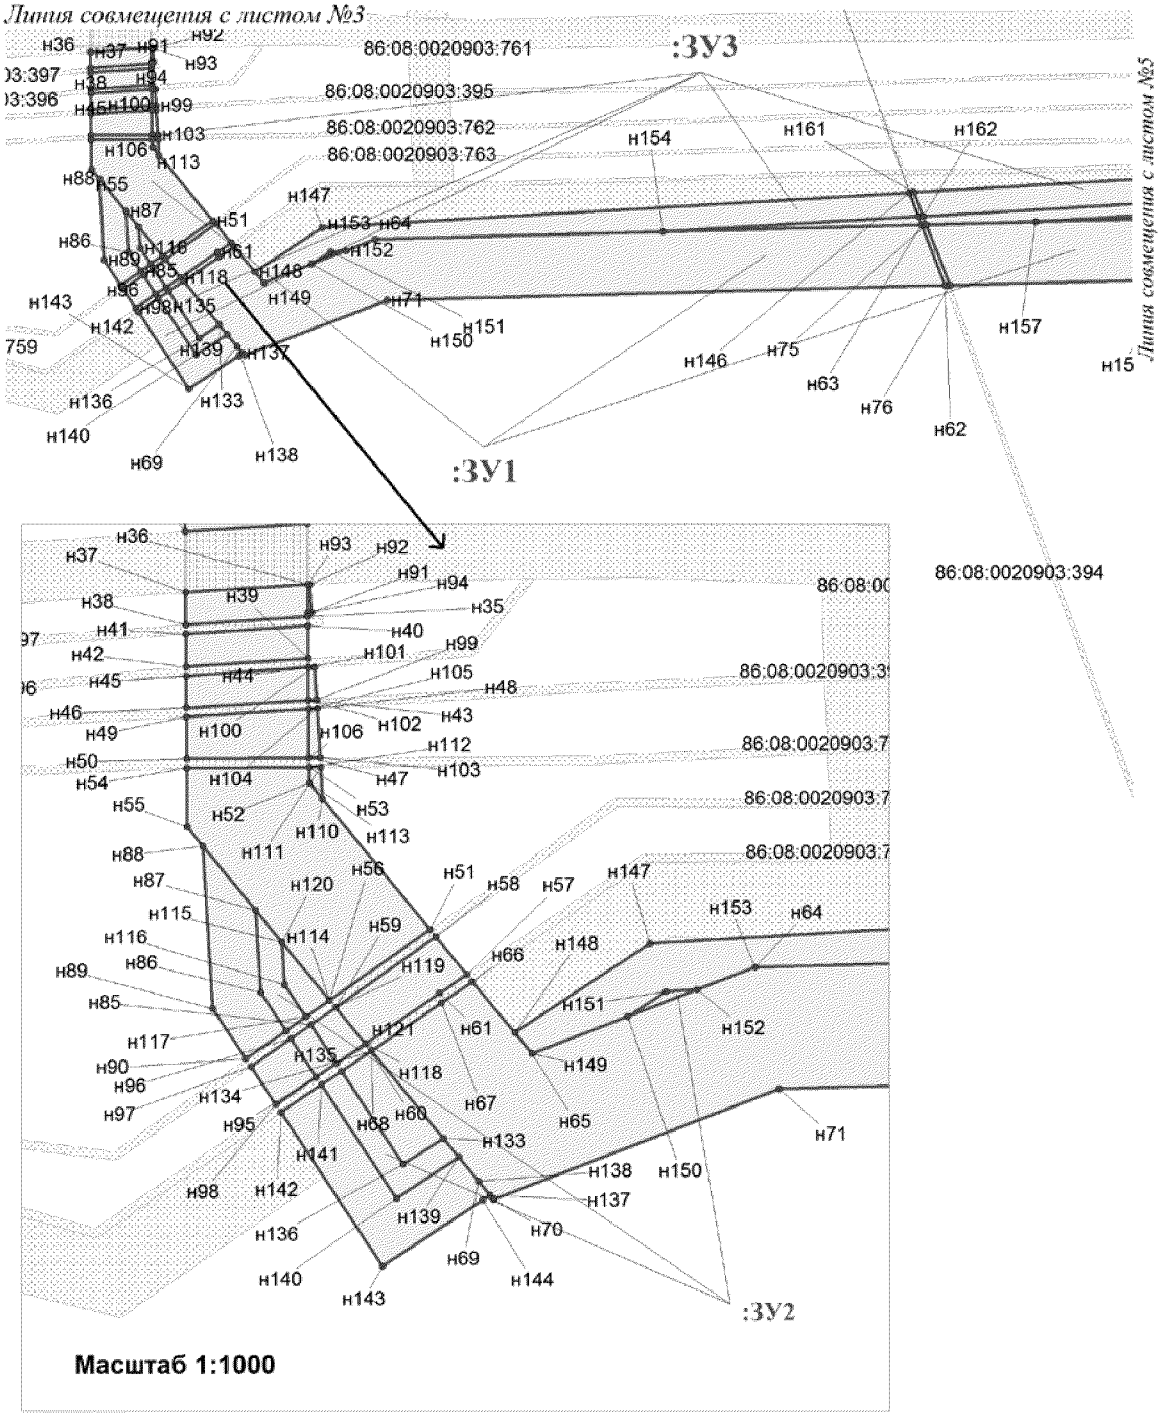


Проект межевания территории
для размещения линейного объекта регионального значения
Ханты-Мансийского автономного округа-Югры
«Трубопроводы Мамонтовского региона
строительства 2016 г., 1 очередь»
Землепользователь: ОАО «НК «Роснефть»
Масштаб 1:5000

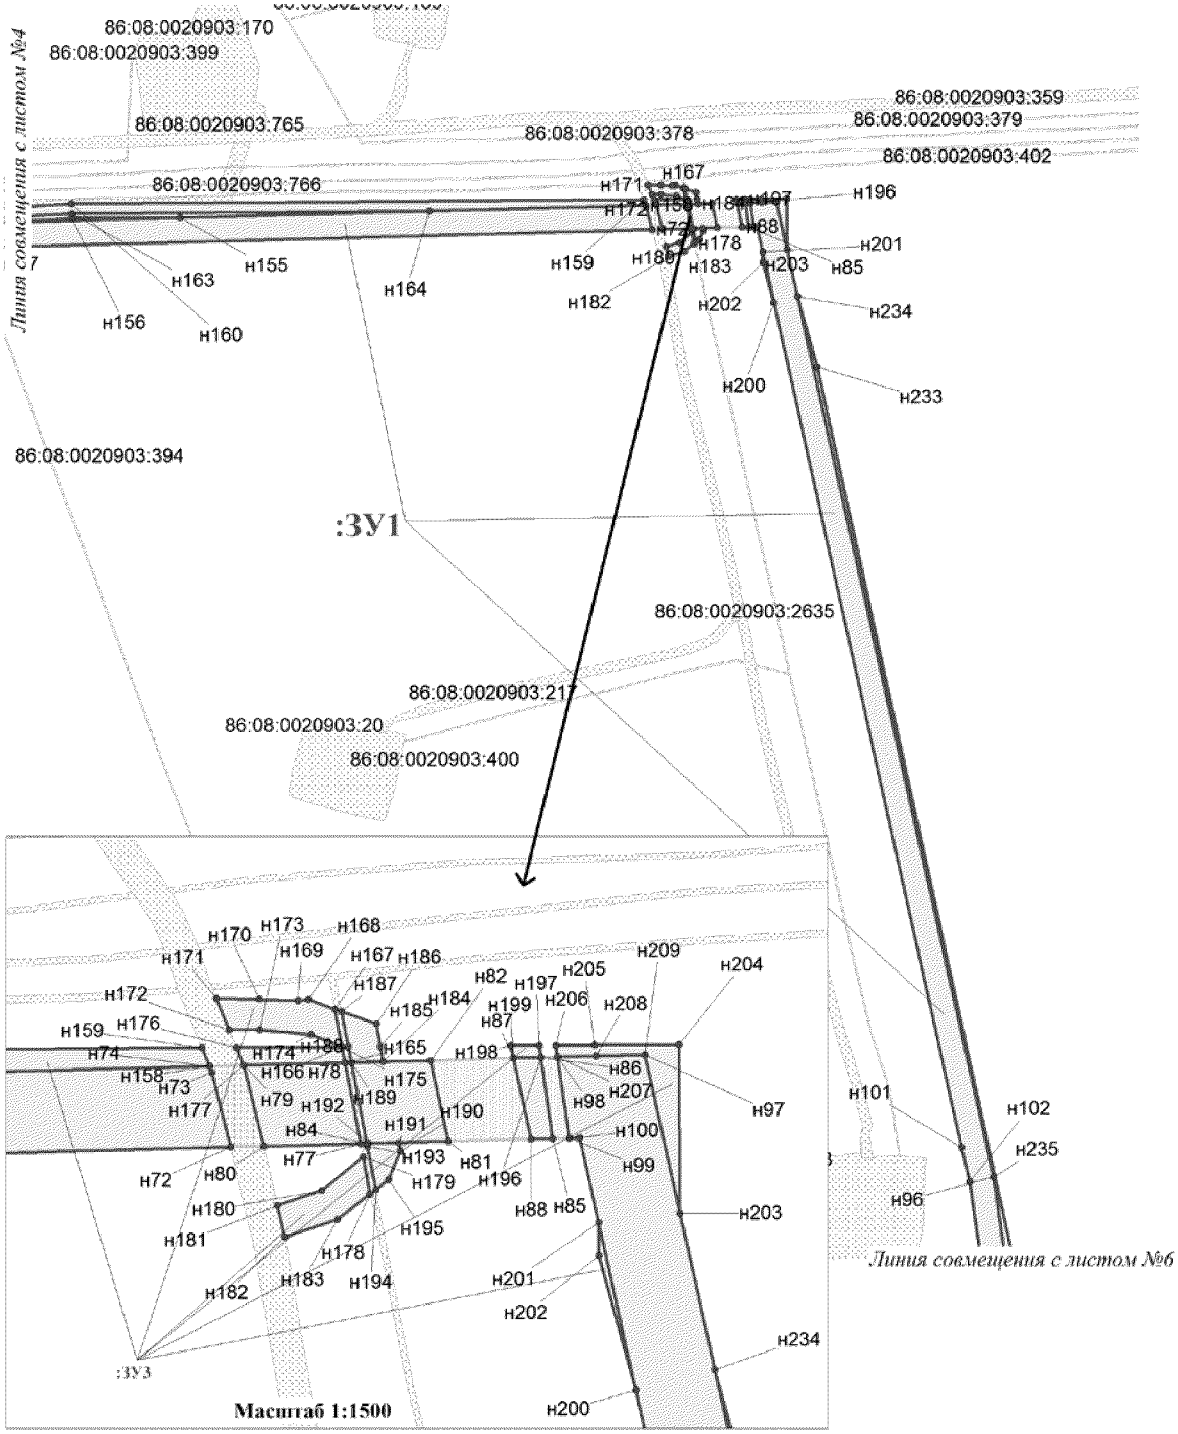


Проект межевания территории
для размещения линейного объекта регионального значения
Ханты-Мансийского автономного округа-Югры
«Трубопроводы Мамонтовского региона
строительства 2016 г., 1 очередь»
Землепользователь: ОАО «НК «Роснефть»
Масштаб 1:5000

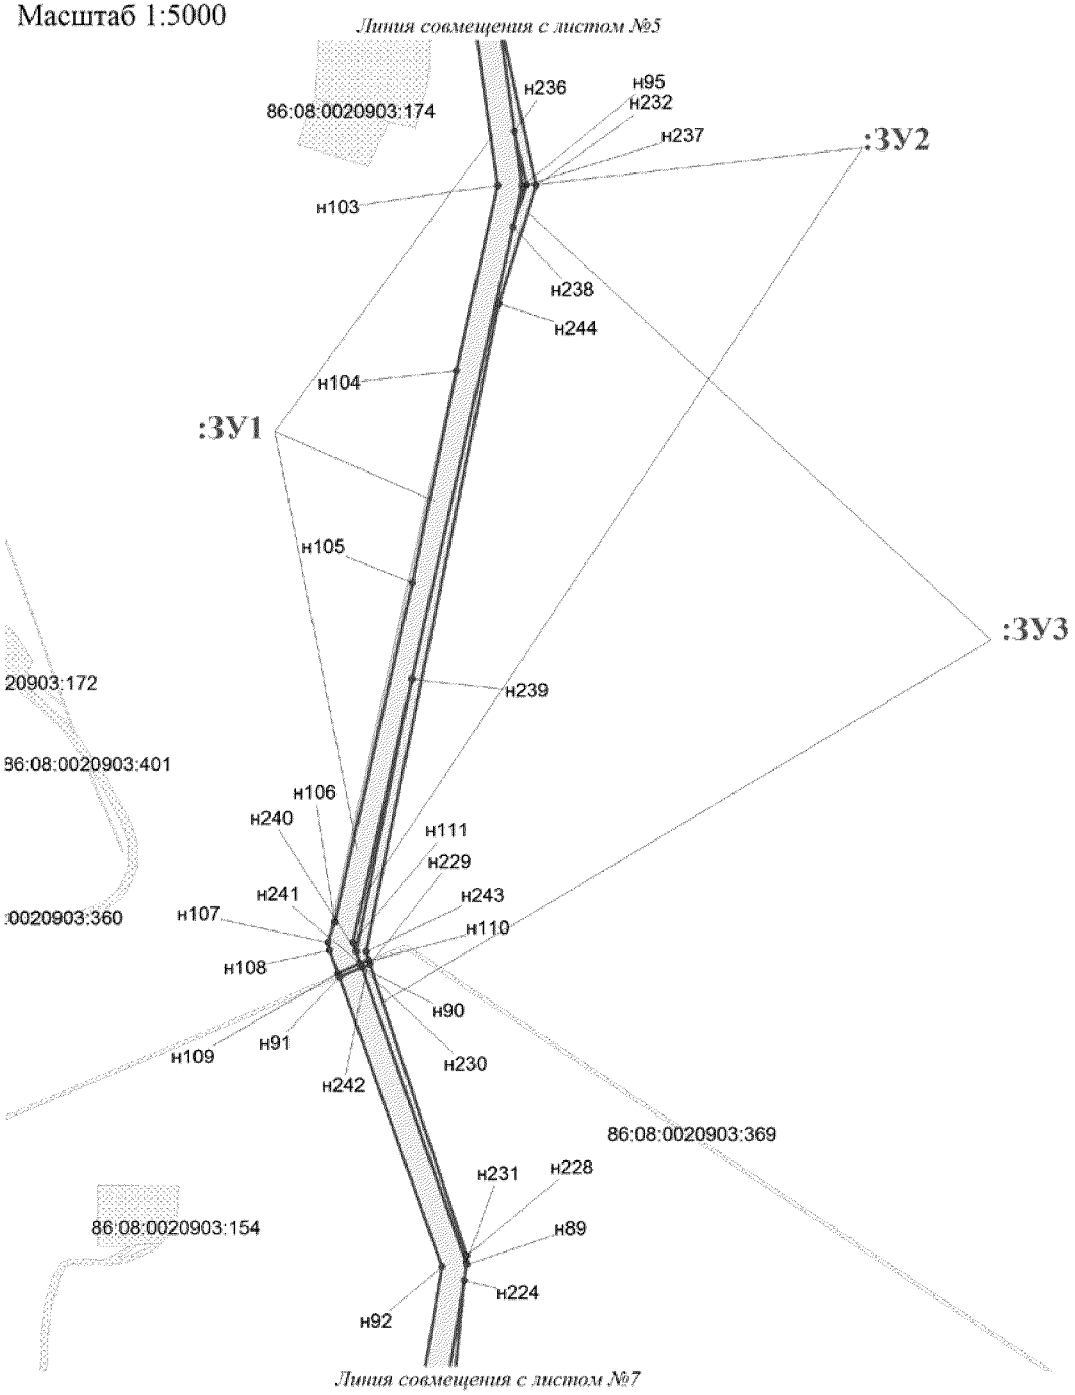


Проект межевания территории
для размещения линейного объекта регионального значения
Ханты-Мансийского автономного округа-Югры
«Трубопроводы Мамонтовского региона
строительства 2016 г., 1 очередь»
Землепользователь: ОАО «НК «Роснефть»
Масштаб 1:5000

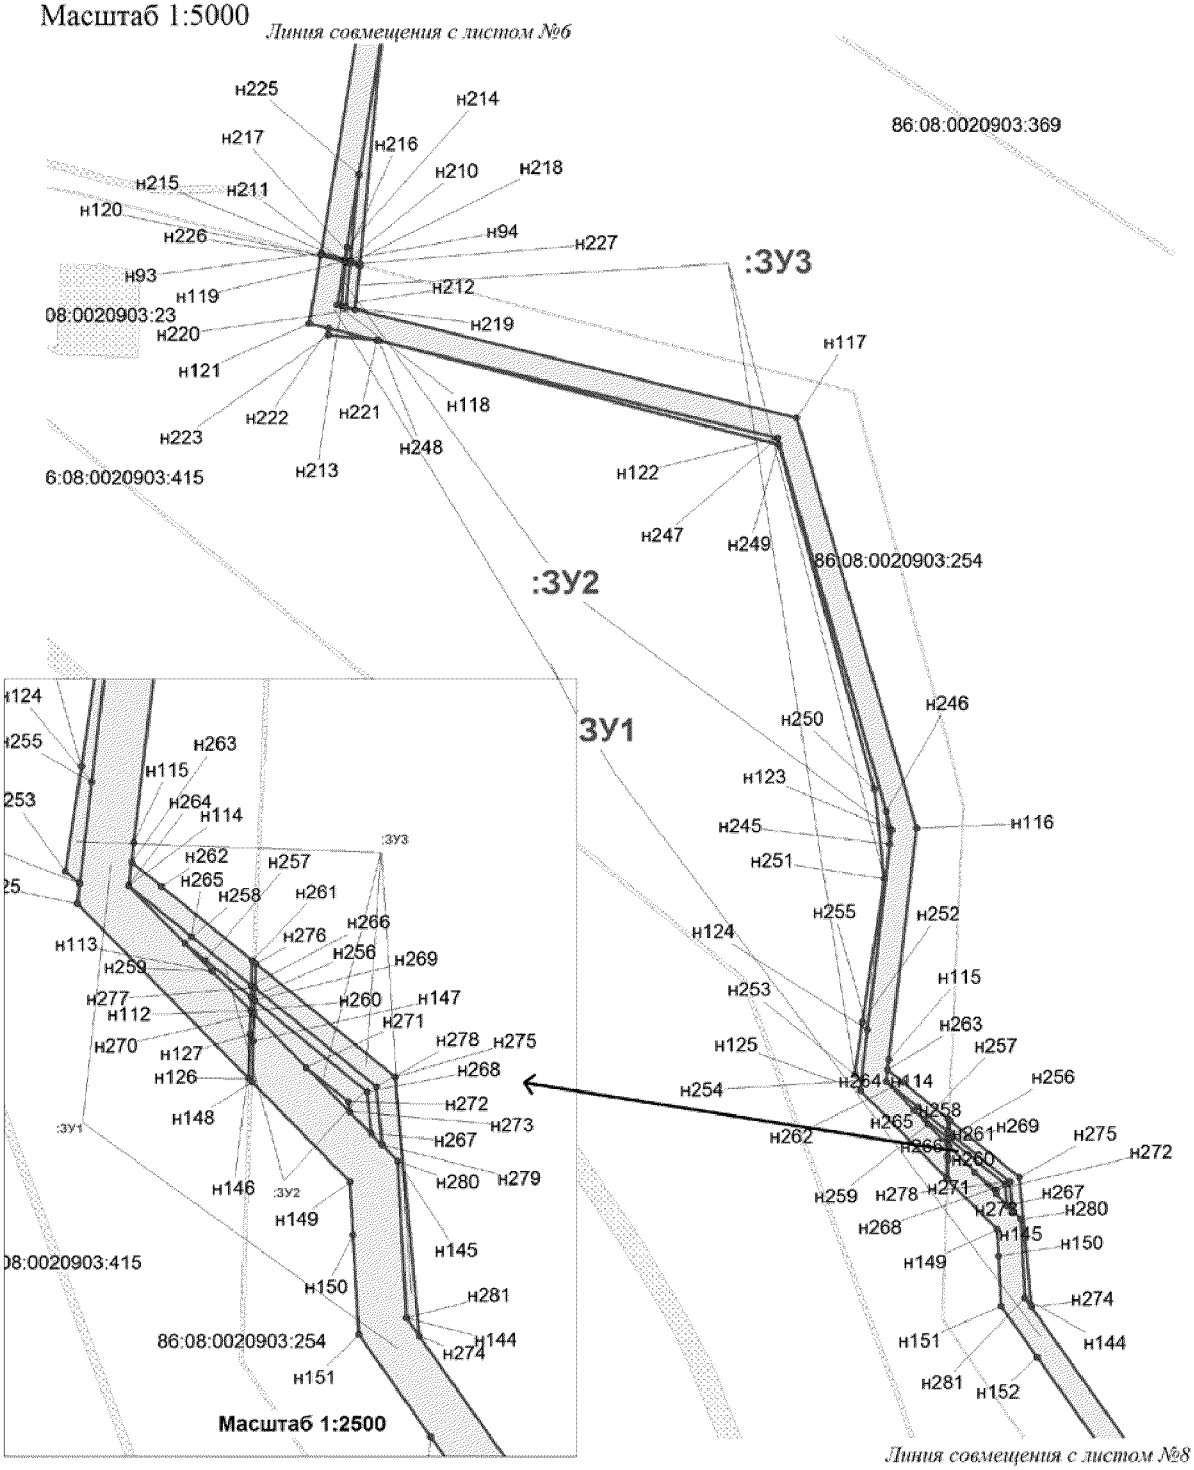


Проект межевания территории
для размещения линейного объекта регионального значения
Ханты-Мансийского автономного округа-Югры
«Трубопроводы Мамонтовского региона
строительства 2016 г., 1 очередь»
Землепользователь: ОАО «НК «Роснефть»
Масштаб 1:2000

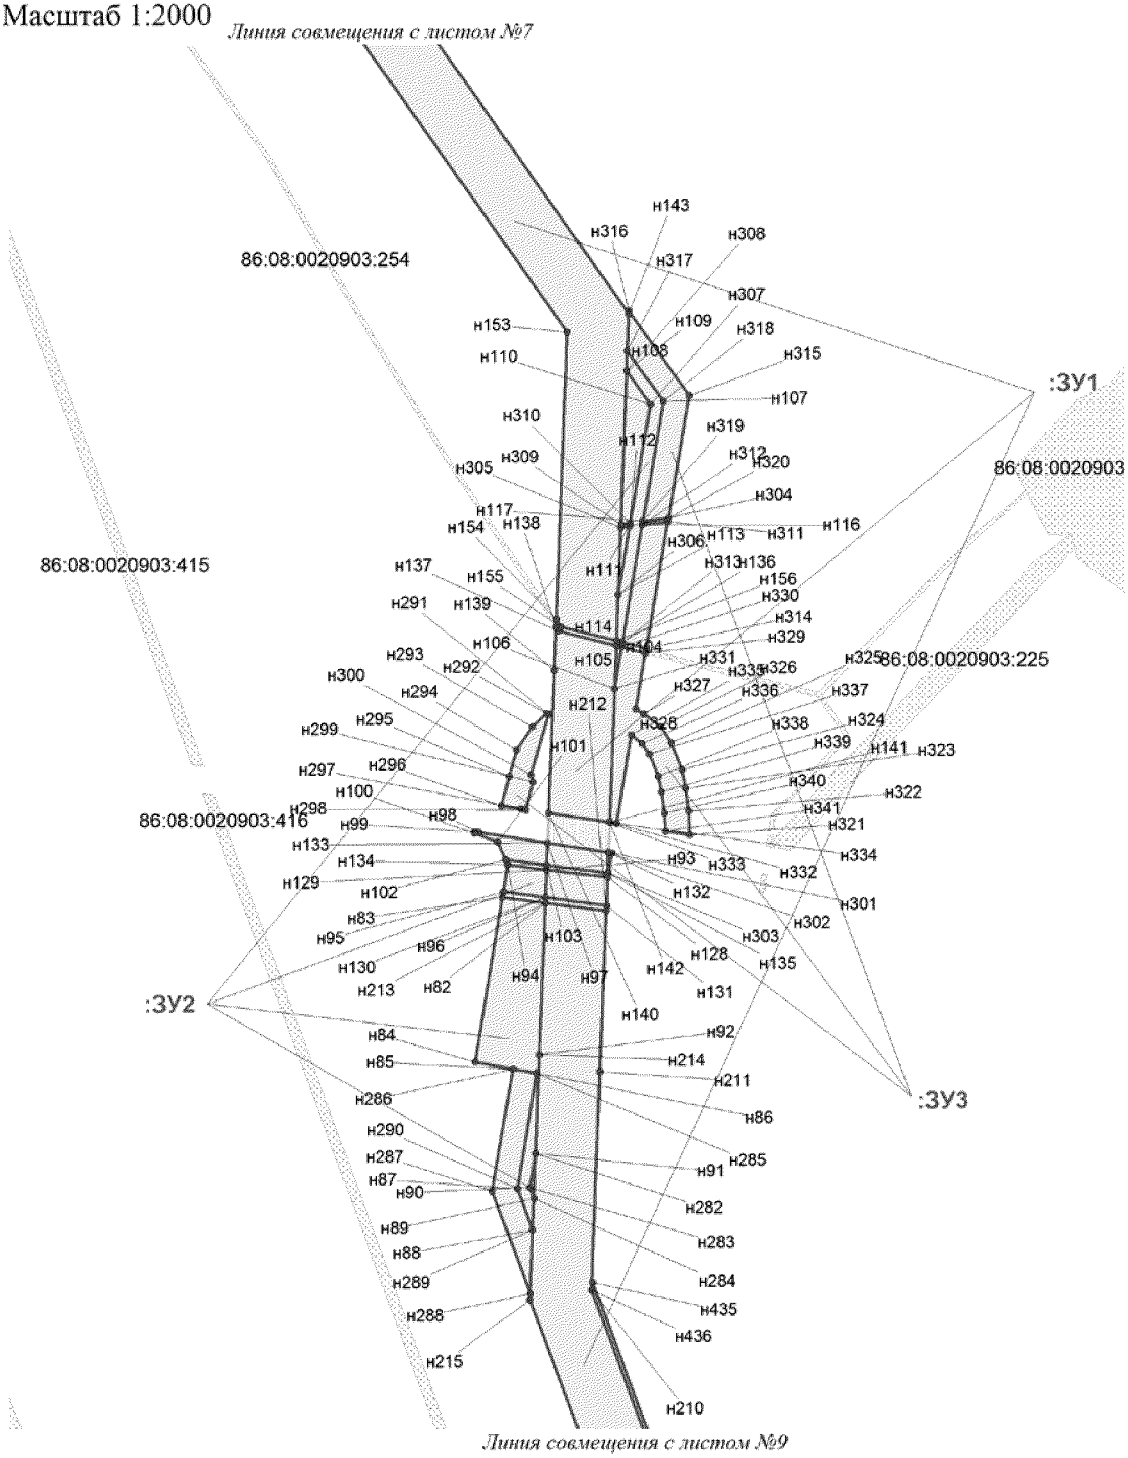


Проект межевания территории
для размещения линейного объекта регионального значения
Ханты-Мансийского автономного округа-Югры
«Трубопроводы Мамонтовского региона
строительства 2016 г., 1 очередь»
Землепользователь: ОАО «НК «Роснефть»
Масштаб 1:5000

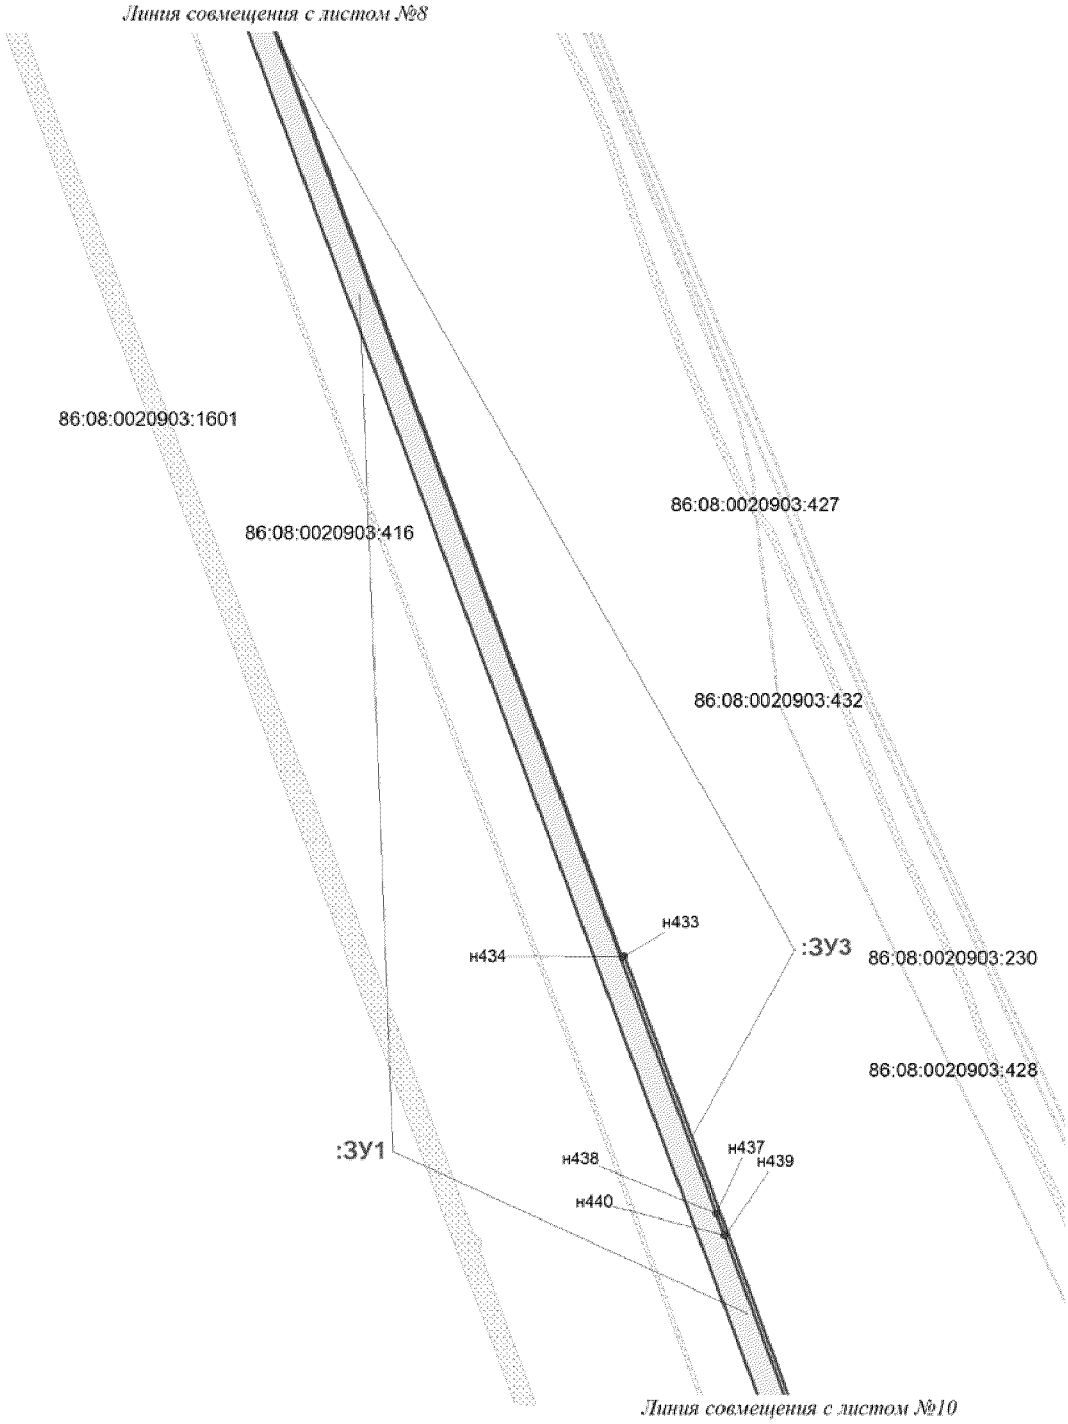


Проект межевания территории
для размещения линейного объекта регионального значения
Ханты-Мансийского автономного округа-Югры
«Трубопроводы Мамонтовского региона
строительства 2016 г., 1 очередь»
Землепользователь: ОАО «НК «Роснефть»
Масштаб 1:2000

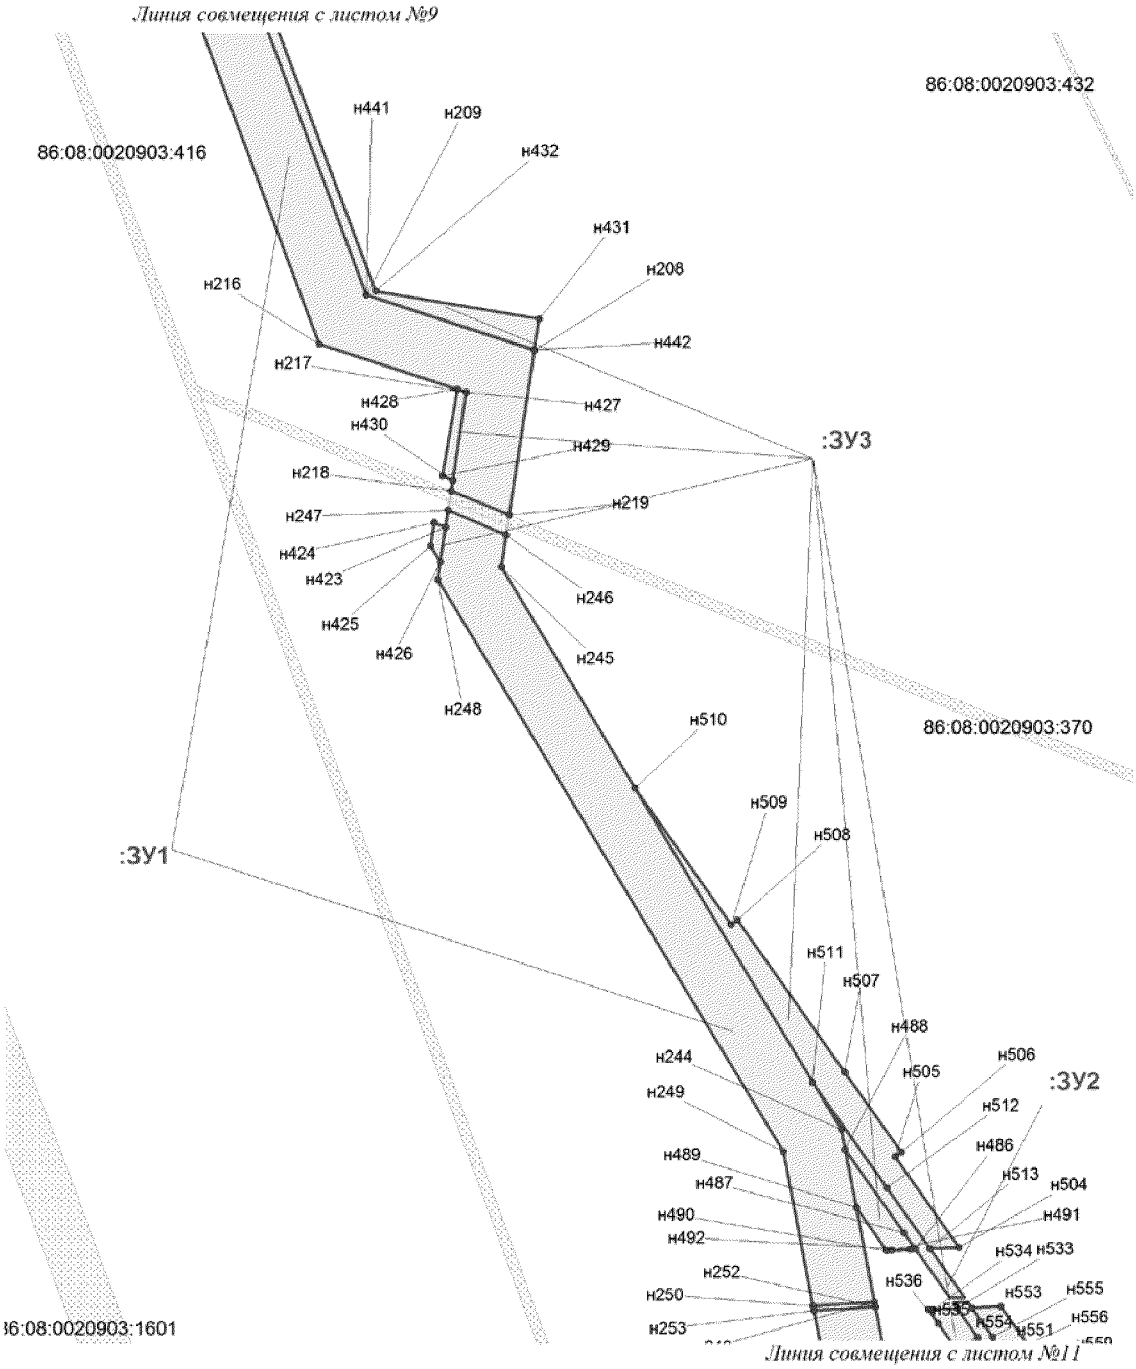


Проект межевания территории
для размещения линейного объекта регионального значения
Ханты-Мансийского автономного округа-Югры
«Трубопроводы Мамонтовского региона
строительства 2016 г., 1 очередь»
Землепользователь: ОАО «НК «Роснефть»
Масштаб 1:2000

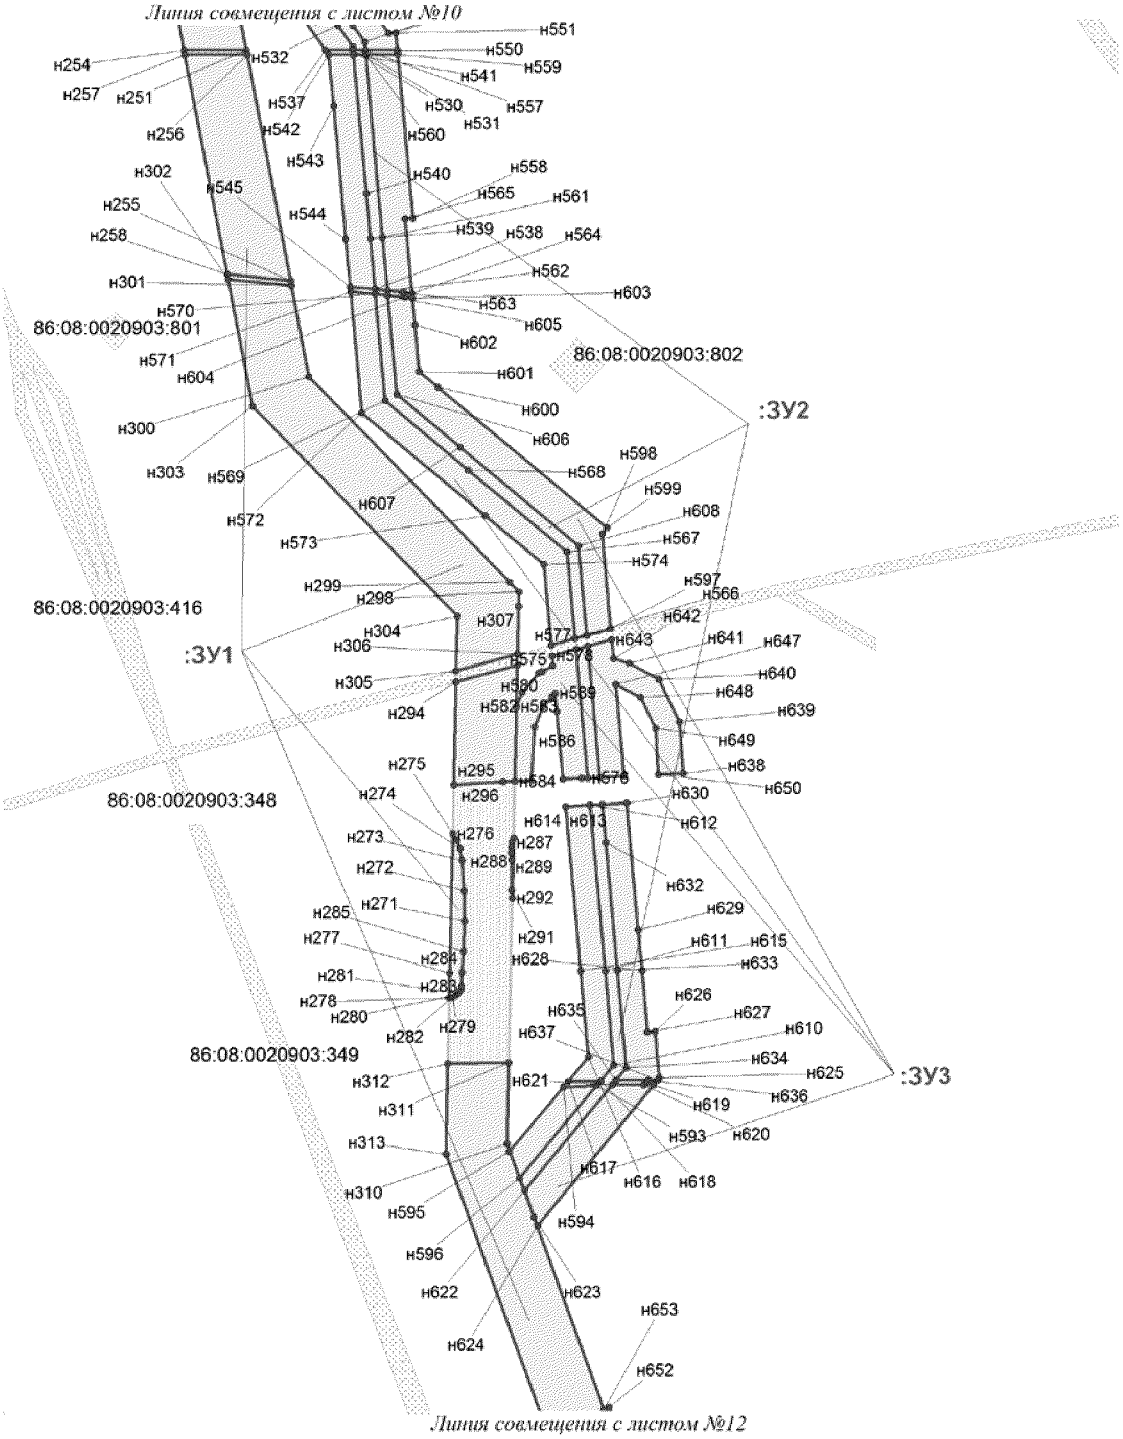


Проект межевания территории
для размещения линейного объекта регионального значения
Ханты-Мансийского автономного округа-Югры
«Трубопроводы Мамонтовского региона
строительства 2016 г., 1 очередь»
Землепользователь: ОАО «НК «Роснефть»
Масштаб 1:2000

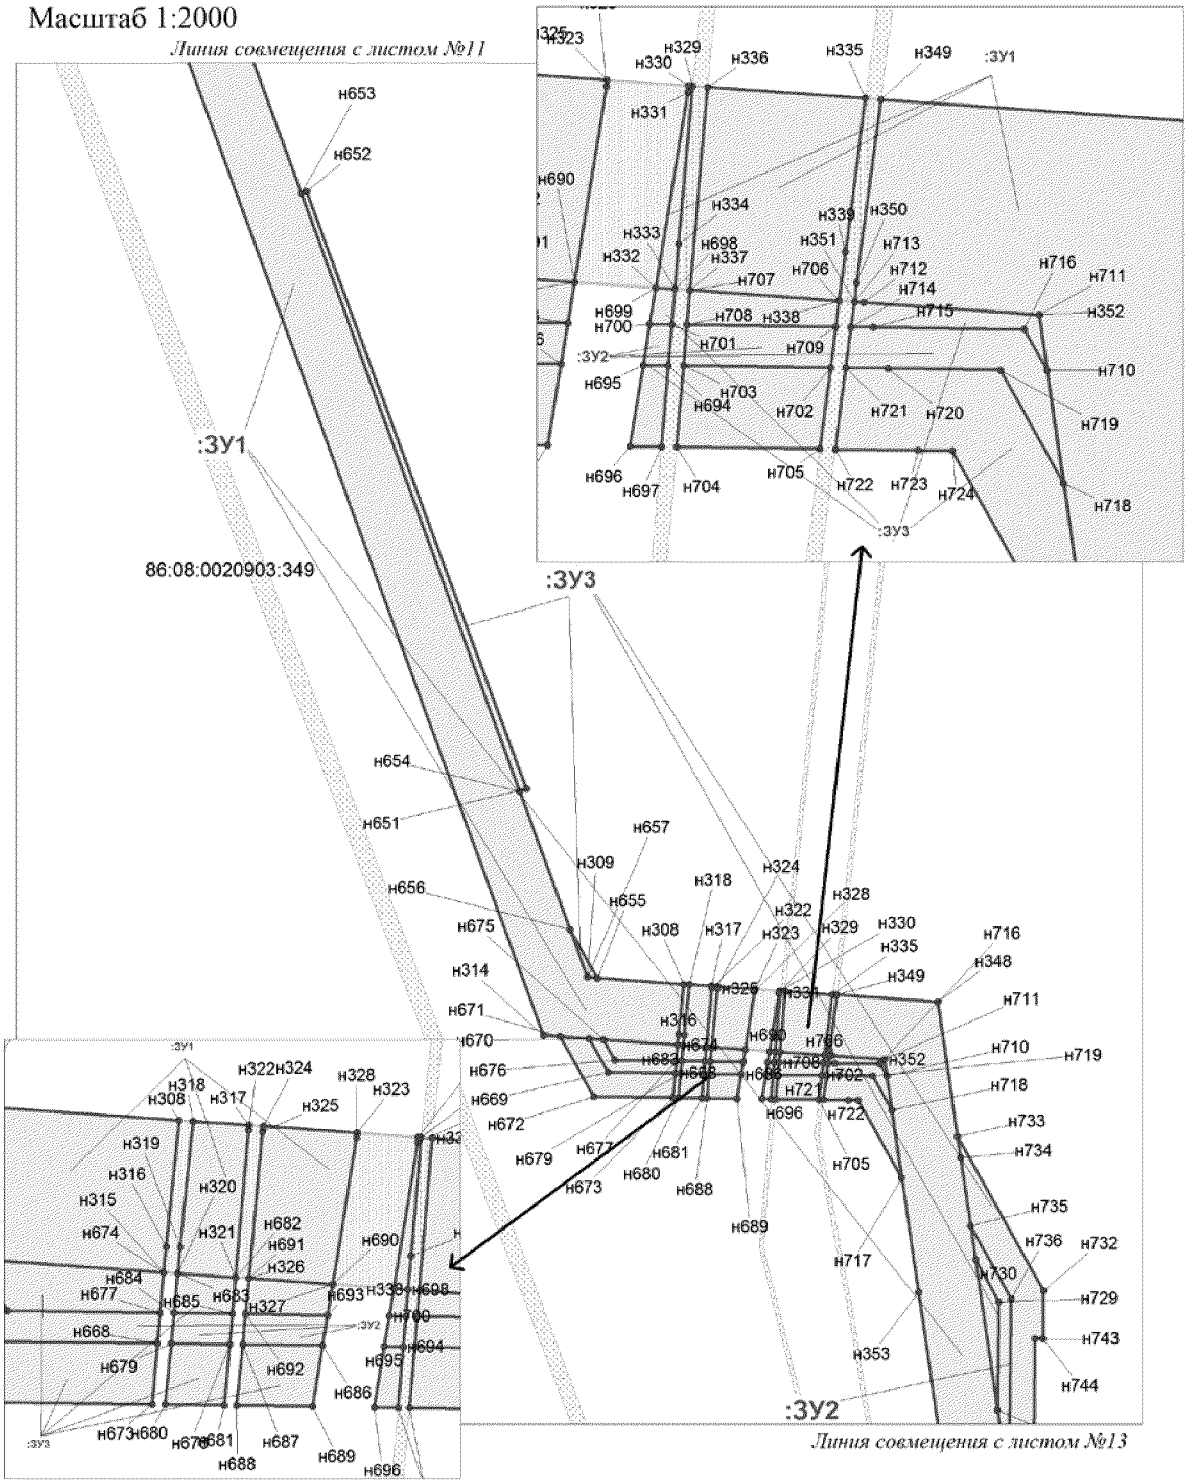


Проект межевания территории
для размещения линейного объекта регионального значения
Ханты-Мансийского автономного округа-Югры
«Трубопроводы Мамонтовского региона
строительства 2016 г., 1 очередь»
Землепользователь: ОАО «НК «Роснефть»
Масштаб 1:2000

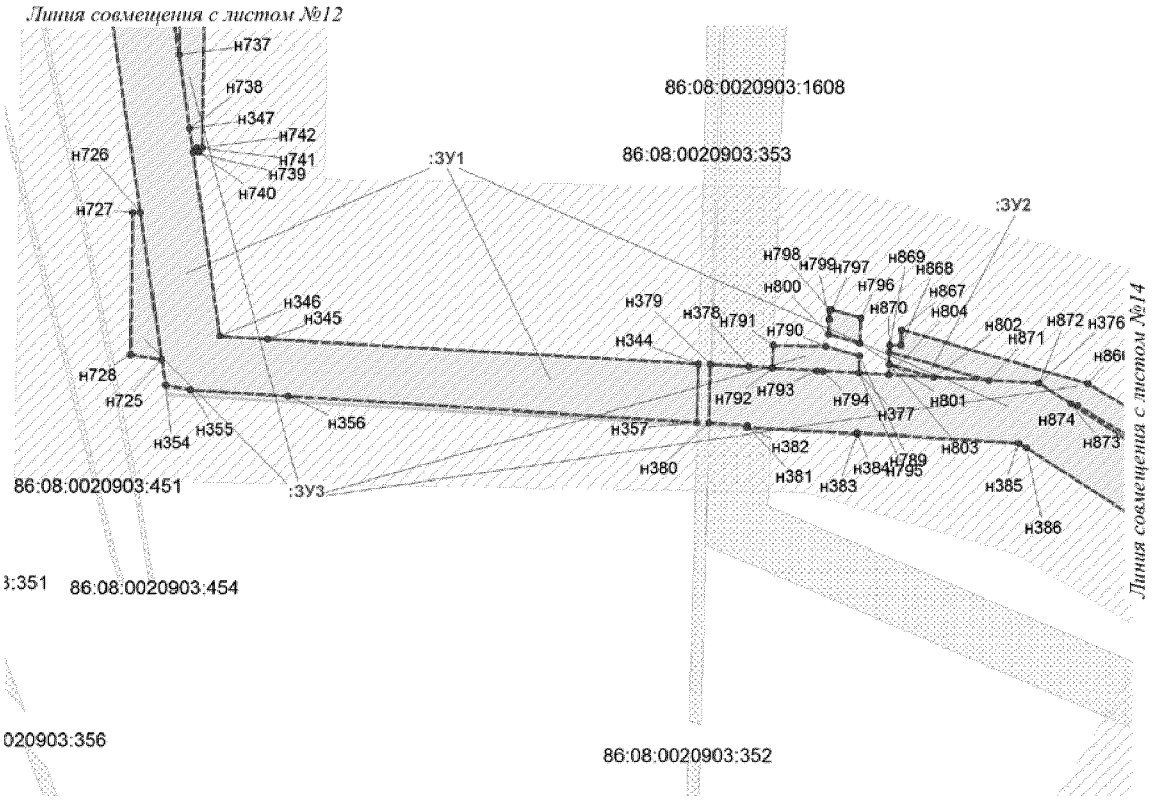


Проект межевания территории
для размещения линейного объекта регионального значения
Ханты-Мансийского автономного округа-Югры
«Трубопроводы Мамонтовского региона
строительства 2016 г., 1 очередь»
Землепользователь: ОАО «НК «Роснефть»
Масштаб 1:2000

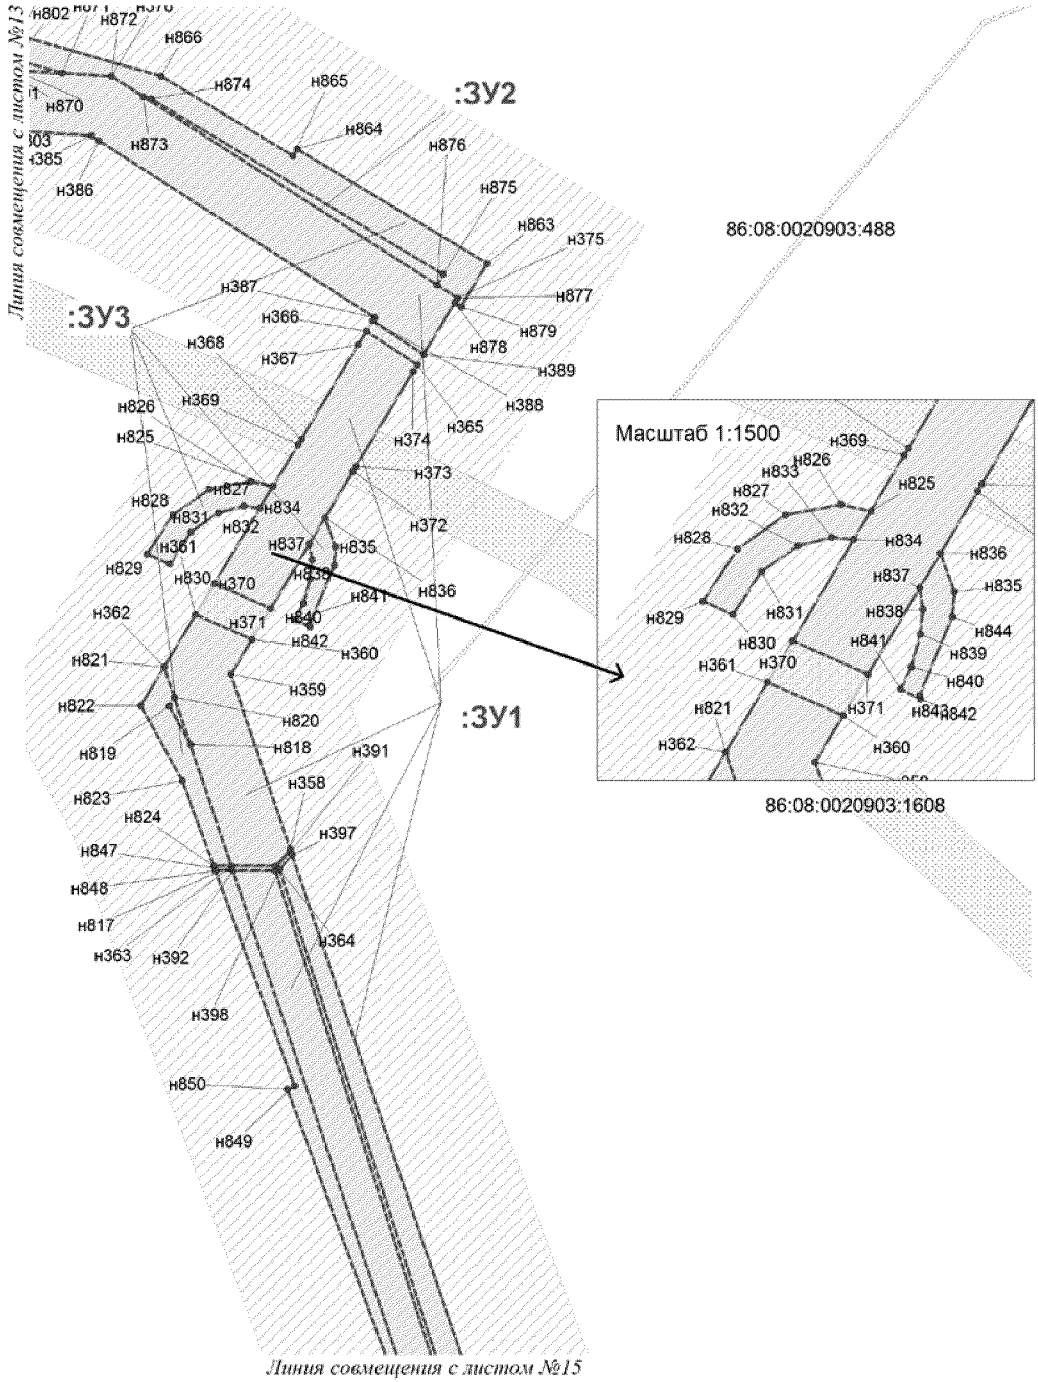


Проект межевания территории
для размещения линейного объекта регионального значения
Ханты-Мансийского автономного округа-Югры
«Трубопроводы Мамонтовского региона
строительства 2016 г., 1 очередь»
Землепользователь: ОАО «НК «Роснефть»
Масштаб 1:2000

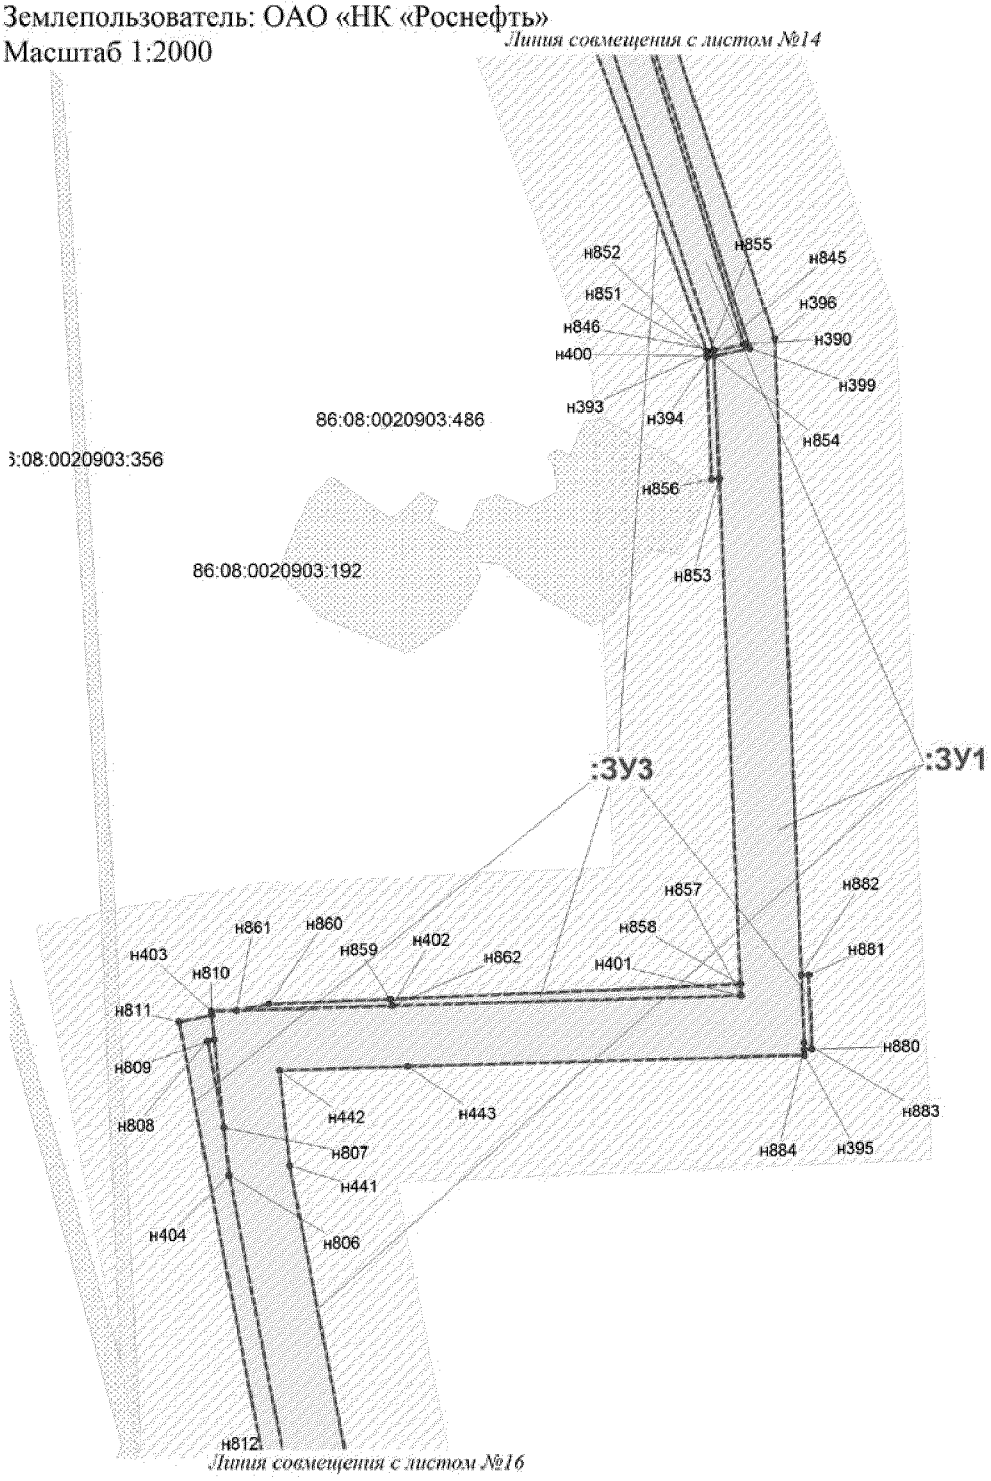


Проект межевания территории
для размещения линейного объекта регионального значения
Ханты-Мансийского автономного округа-Югры
«Трубопроводы Мамонтовского региона
строительства 2016 г., 1 очередь»
Землепользователь: ОАО «НК «Роснефть»
Масштаб 1:2000

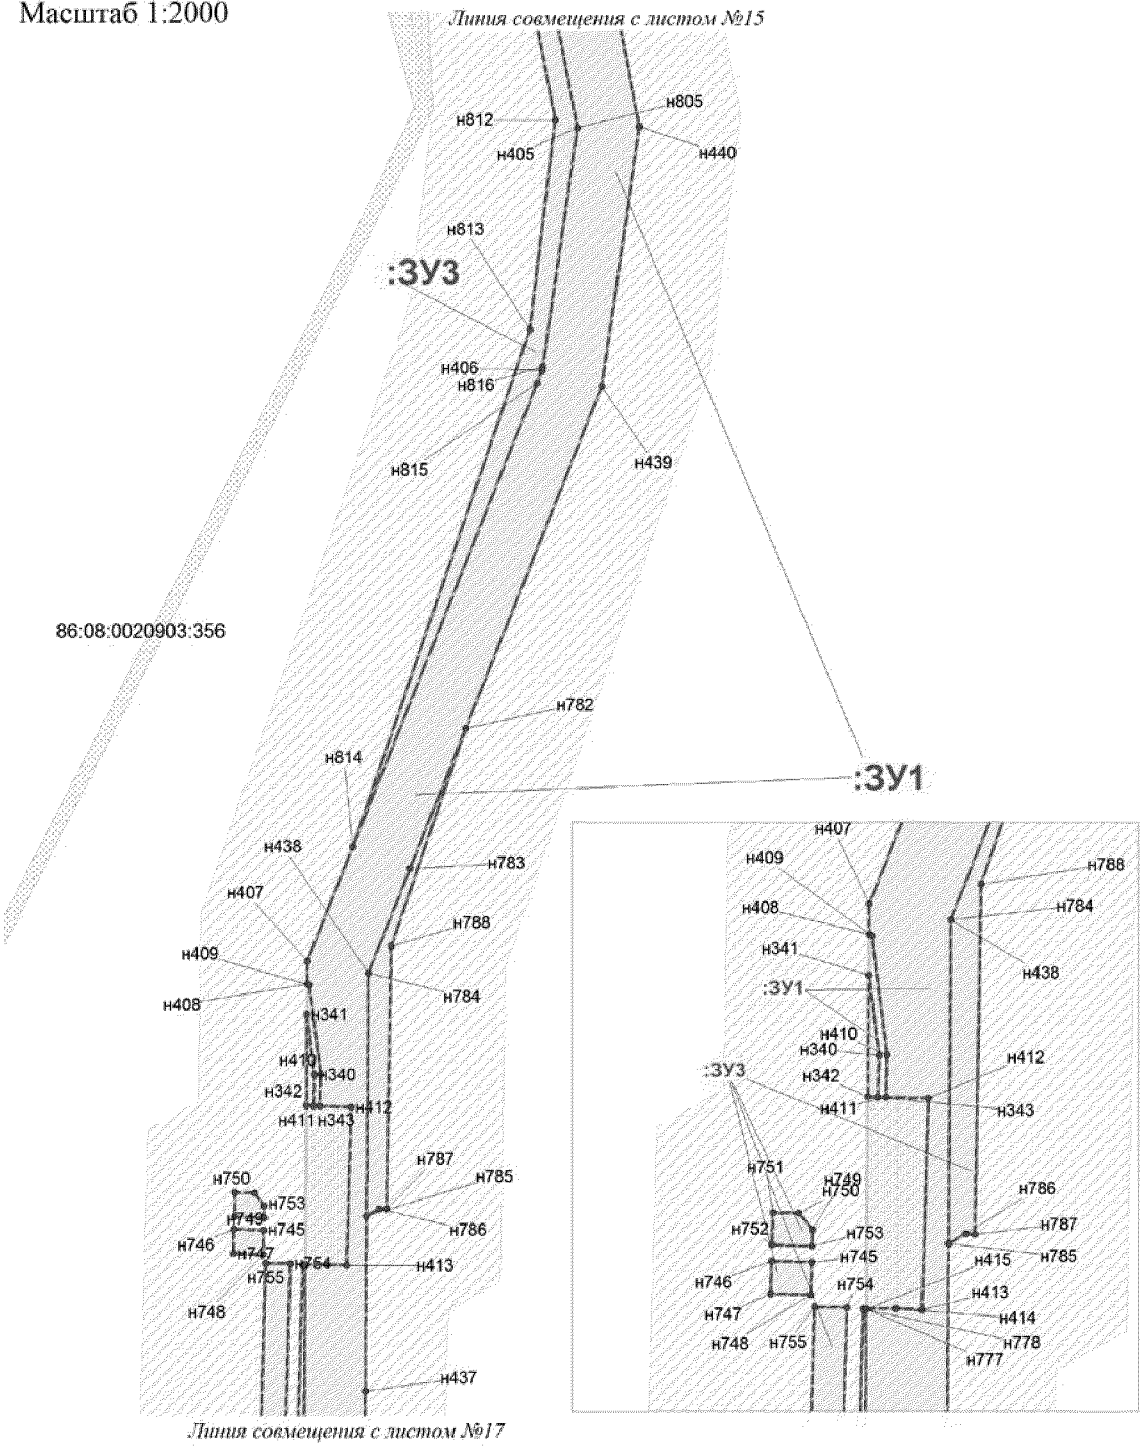


Проект межевания территории
для размещения линейного объекта регионального значения
Ханты-Мансийского автономного округа-Югры
«Трубопроводы Мамонтовского региона
строительства 2016 г., 1 очередь»
Землепользователь: ОАО «НК «Роснефть»
Масштаб 1:2000

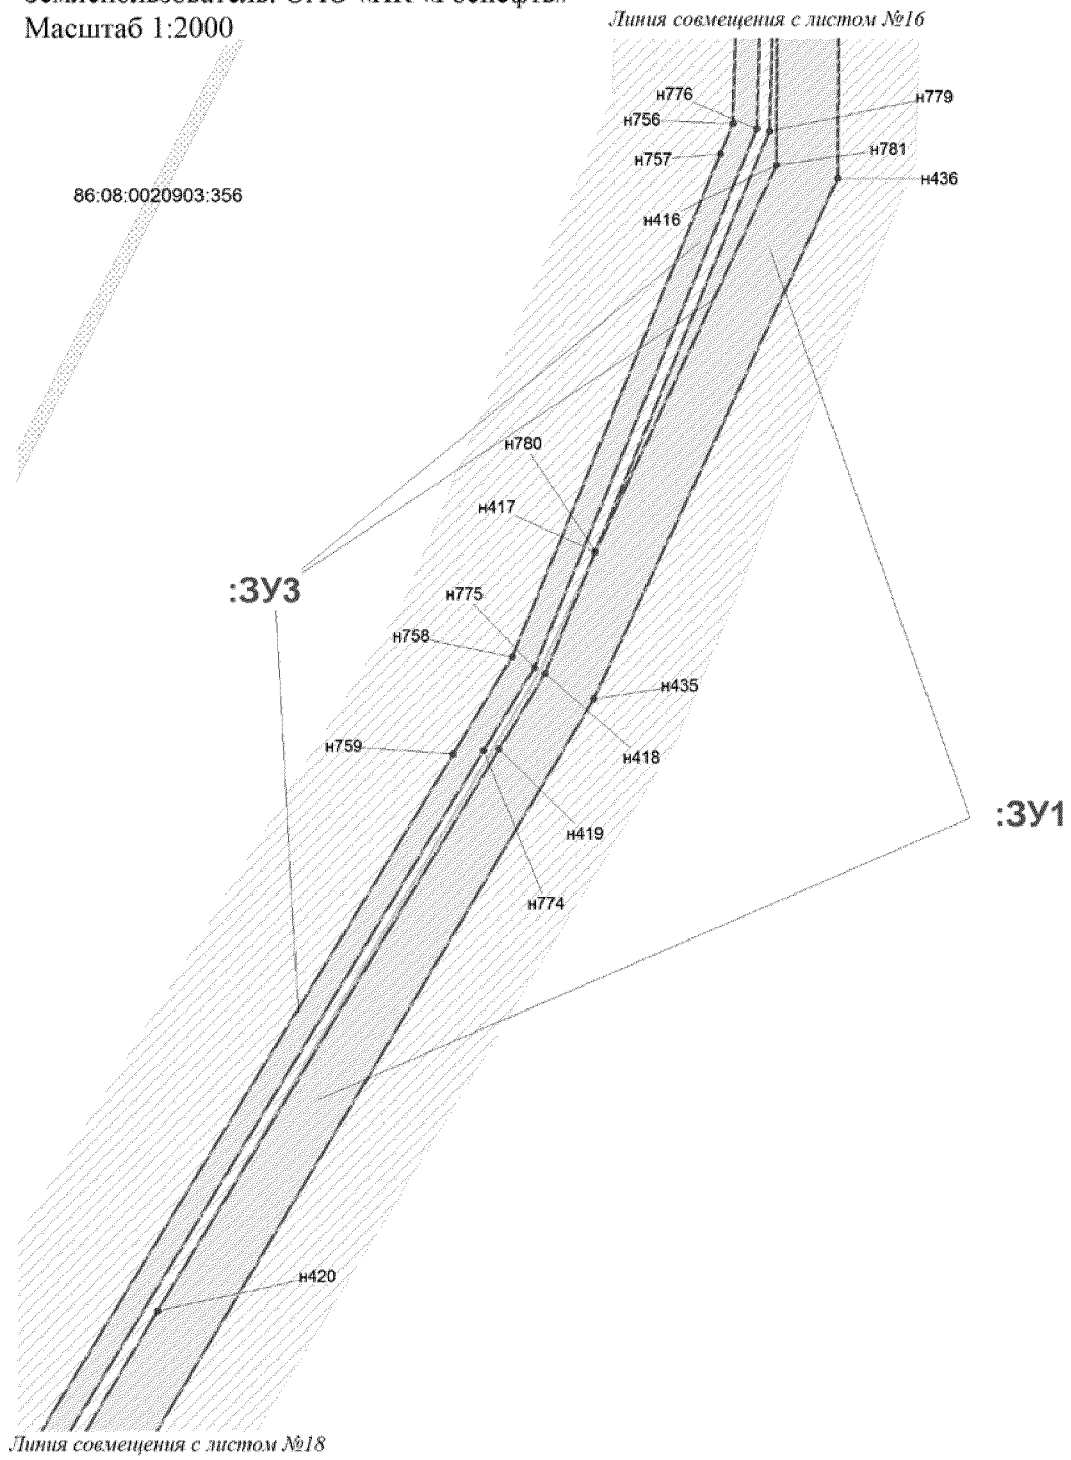


Проект межевания территории
для размещения линейного объекта регионального значения
Ханты-Мансийского автономного округа-Югры
«Трубопроводы Мамонтовского региона
строительства 2016 г., 1 очередь»
Землепользователь: ОАО «НК «Роснефть»
Масштаб 1:2000

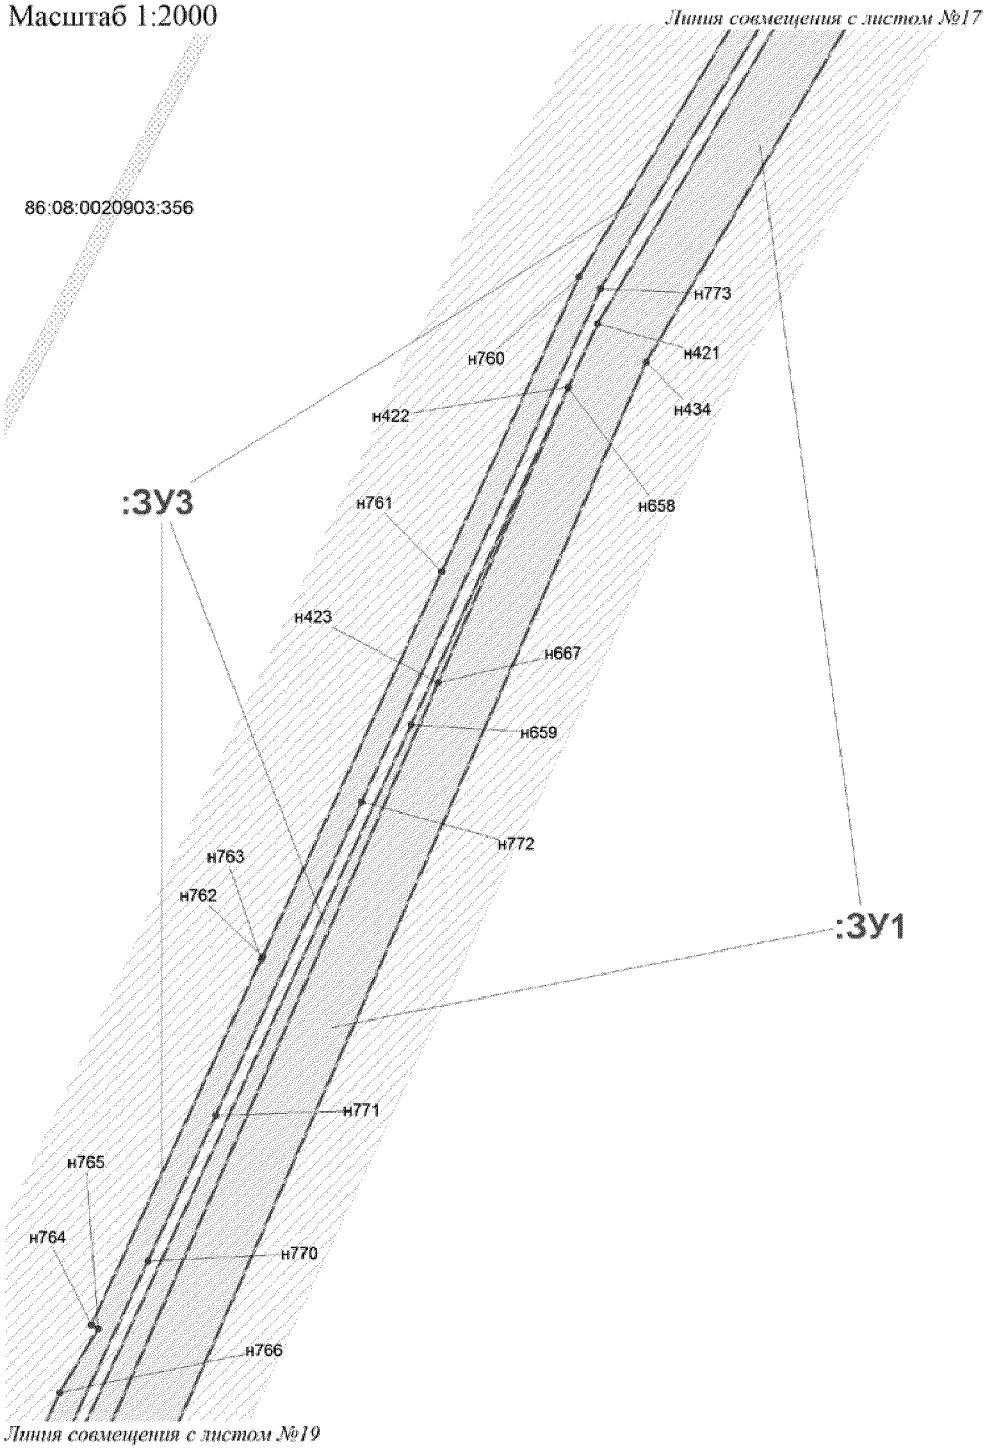


Проект межевания территории
для размещения линейного объекта регионального значения
Ханты-Мансийского автономного округа-Югры
«Трубопроводы Мамонтовского региона
строительства 2016 г., 1 очередь»
Землепользователь: ОАО «НК «Роснефть»
Масштаб 1:2000

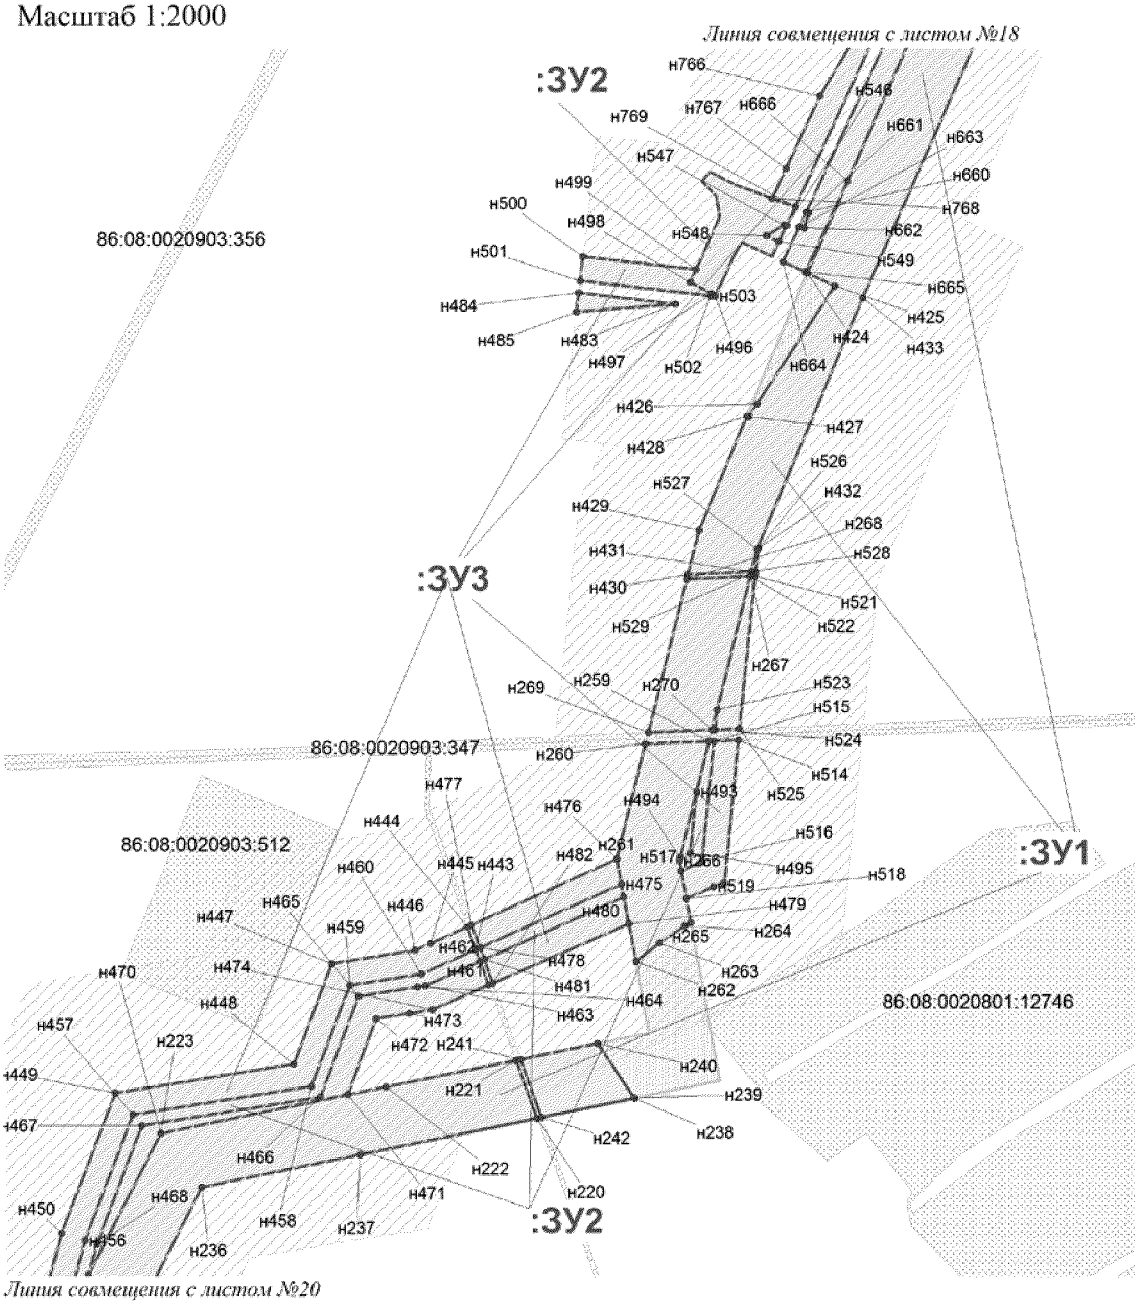


Проект межевания территории
для размещения линейного объекта регионального значения
Ханты-Мансийского автономного округа-Югры
«Трубопроводы Мамонтовского региона
строительства 2016 г., 1 очередь»
Землепользователь: ОАО «НК «Роснефть»
Масштаб 1:2000

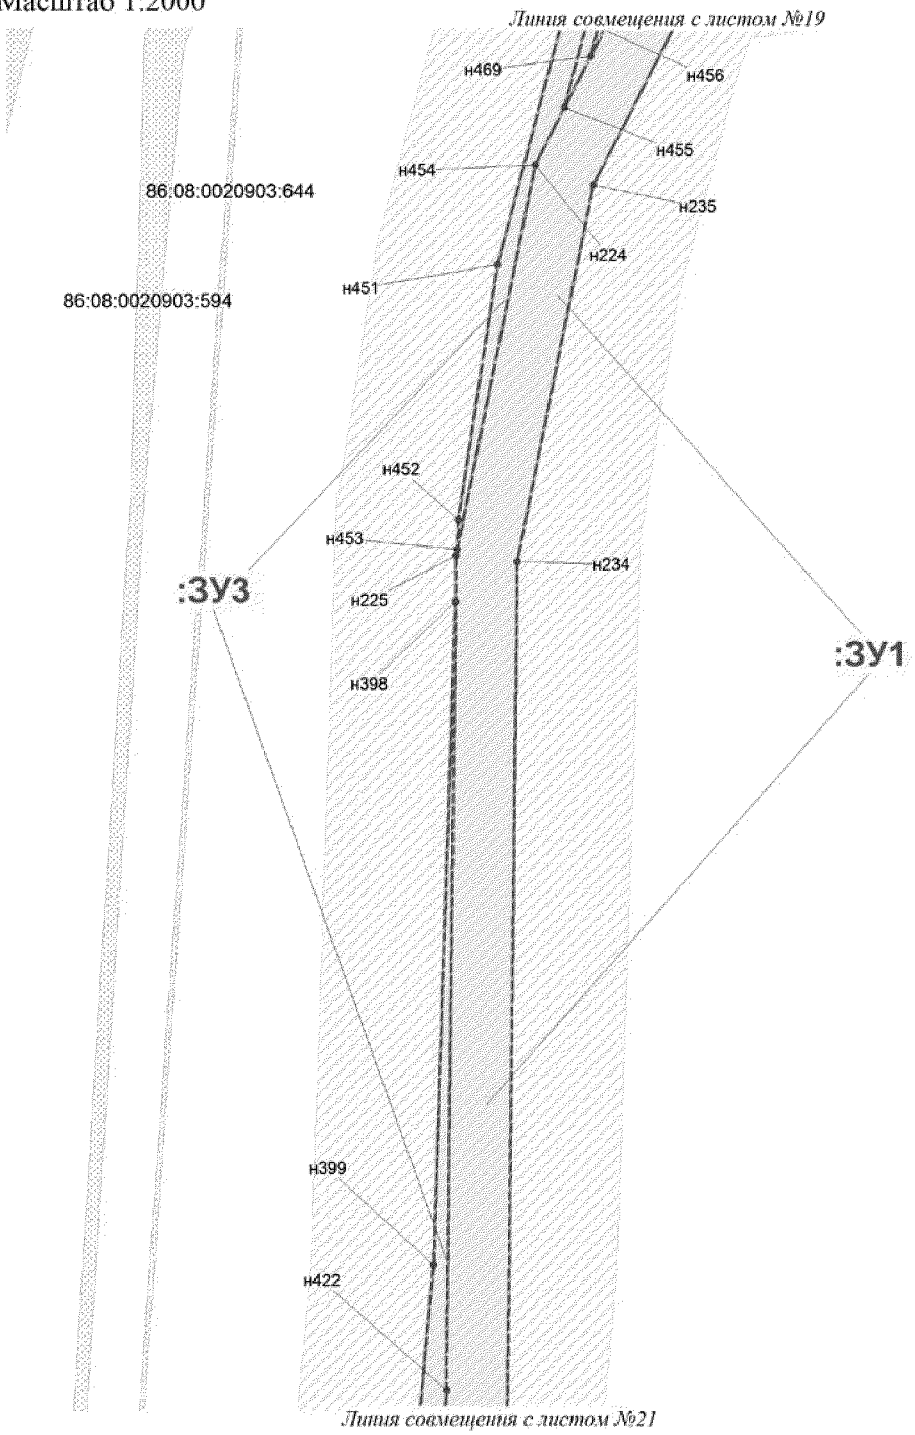


Проект межевания территории
для размещения линейного объекта регионального значения
Ханты-Мансийского автономного округа-Югры
«Трубопроводы Мамонтовского региона
строительства 2016 г., 1 очередь»
Землепользователь: ОАО «НК «Роснефть»
Масштаб 1:2000

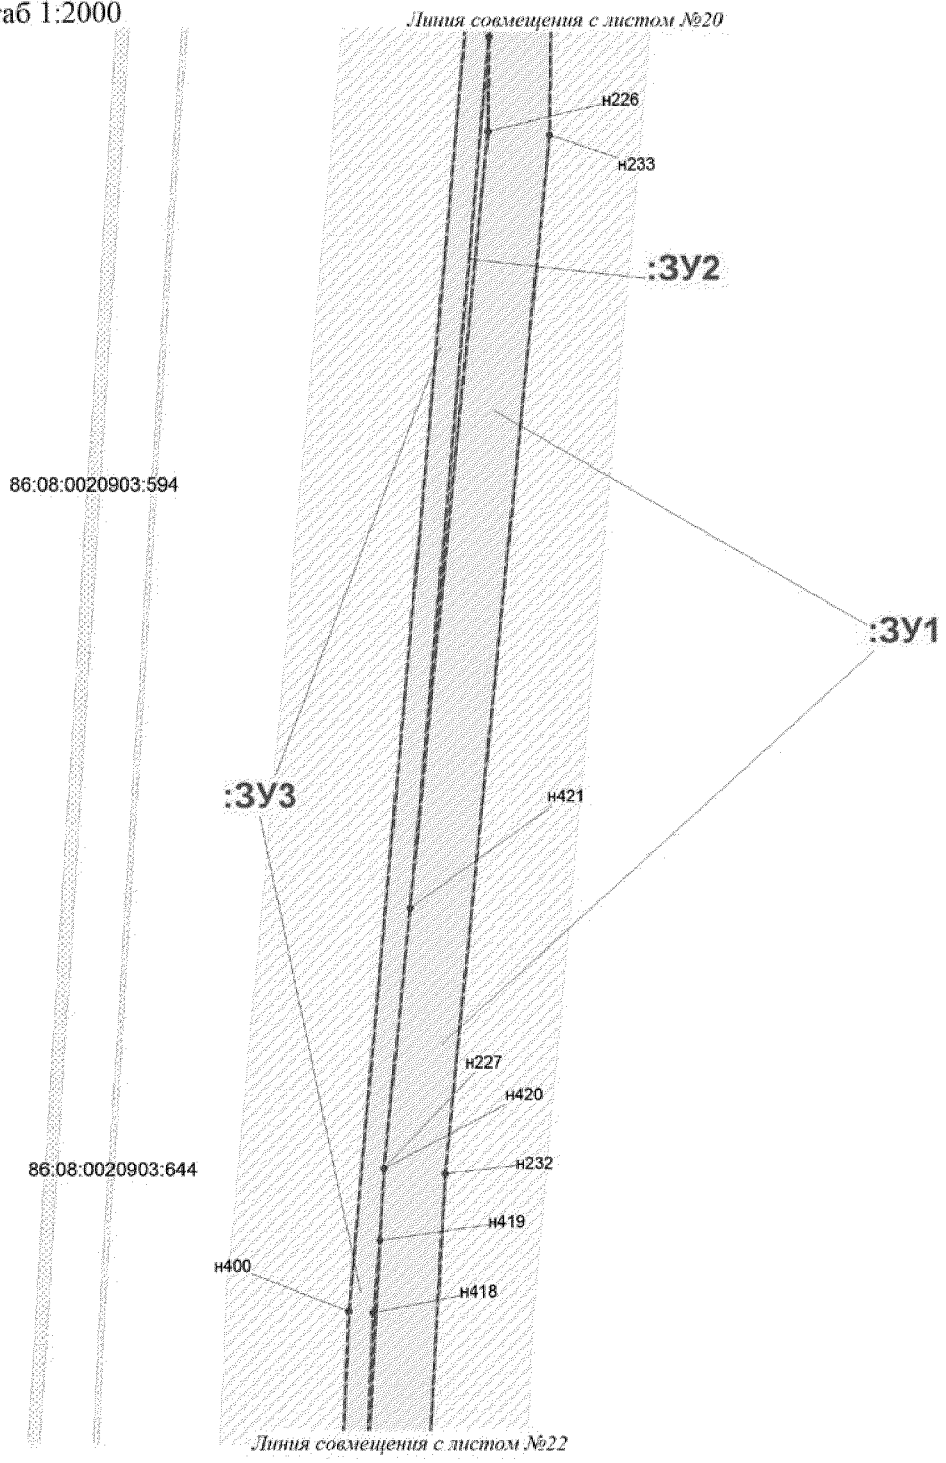


Проект межевания территории
для размещения линейного объекта регионального значения
Ханты-Мансийского автономного округа-Югры
«Трубопроводы Мамонтовского региона
строительства 2016 г., 1 очередь»
Землепользователь: ОАО «НК «Роснефть»
Масштаб 1:2000

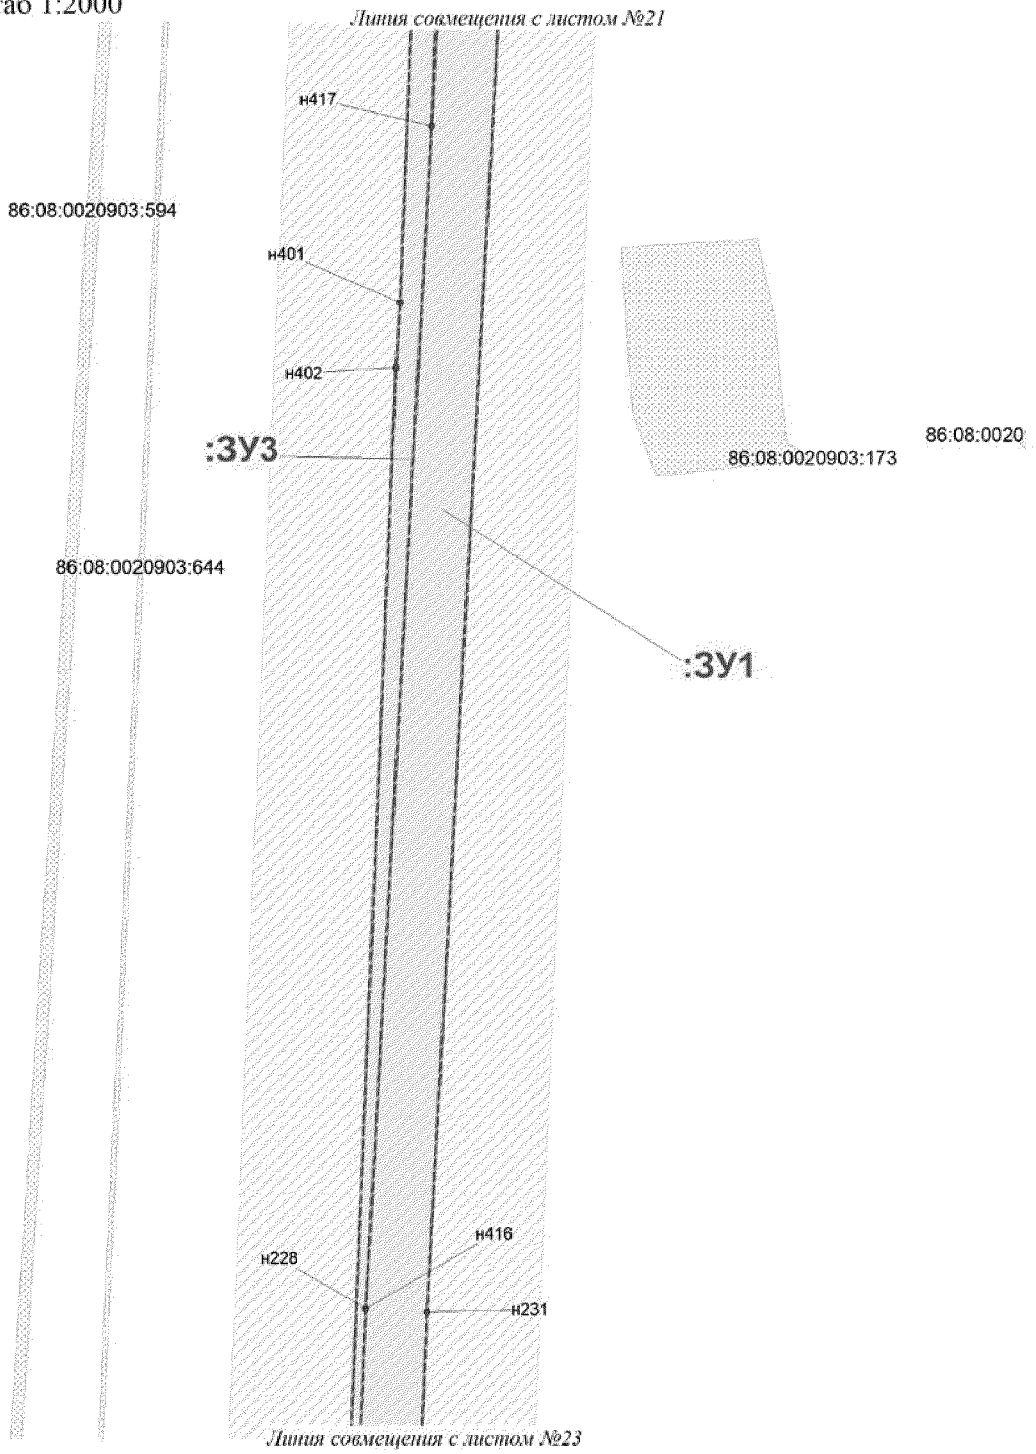


Проект межевания территории
для размещения линейного объекта регионального значения
Ханты-Мансийского автономного округа-Югры
«Трубопроводы Мамонтовского региона
строительства 2016 г., 1 очередь»
Землепользователь: ОАО «НК «Роснефть»
Масштаб 1:2000

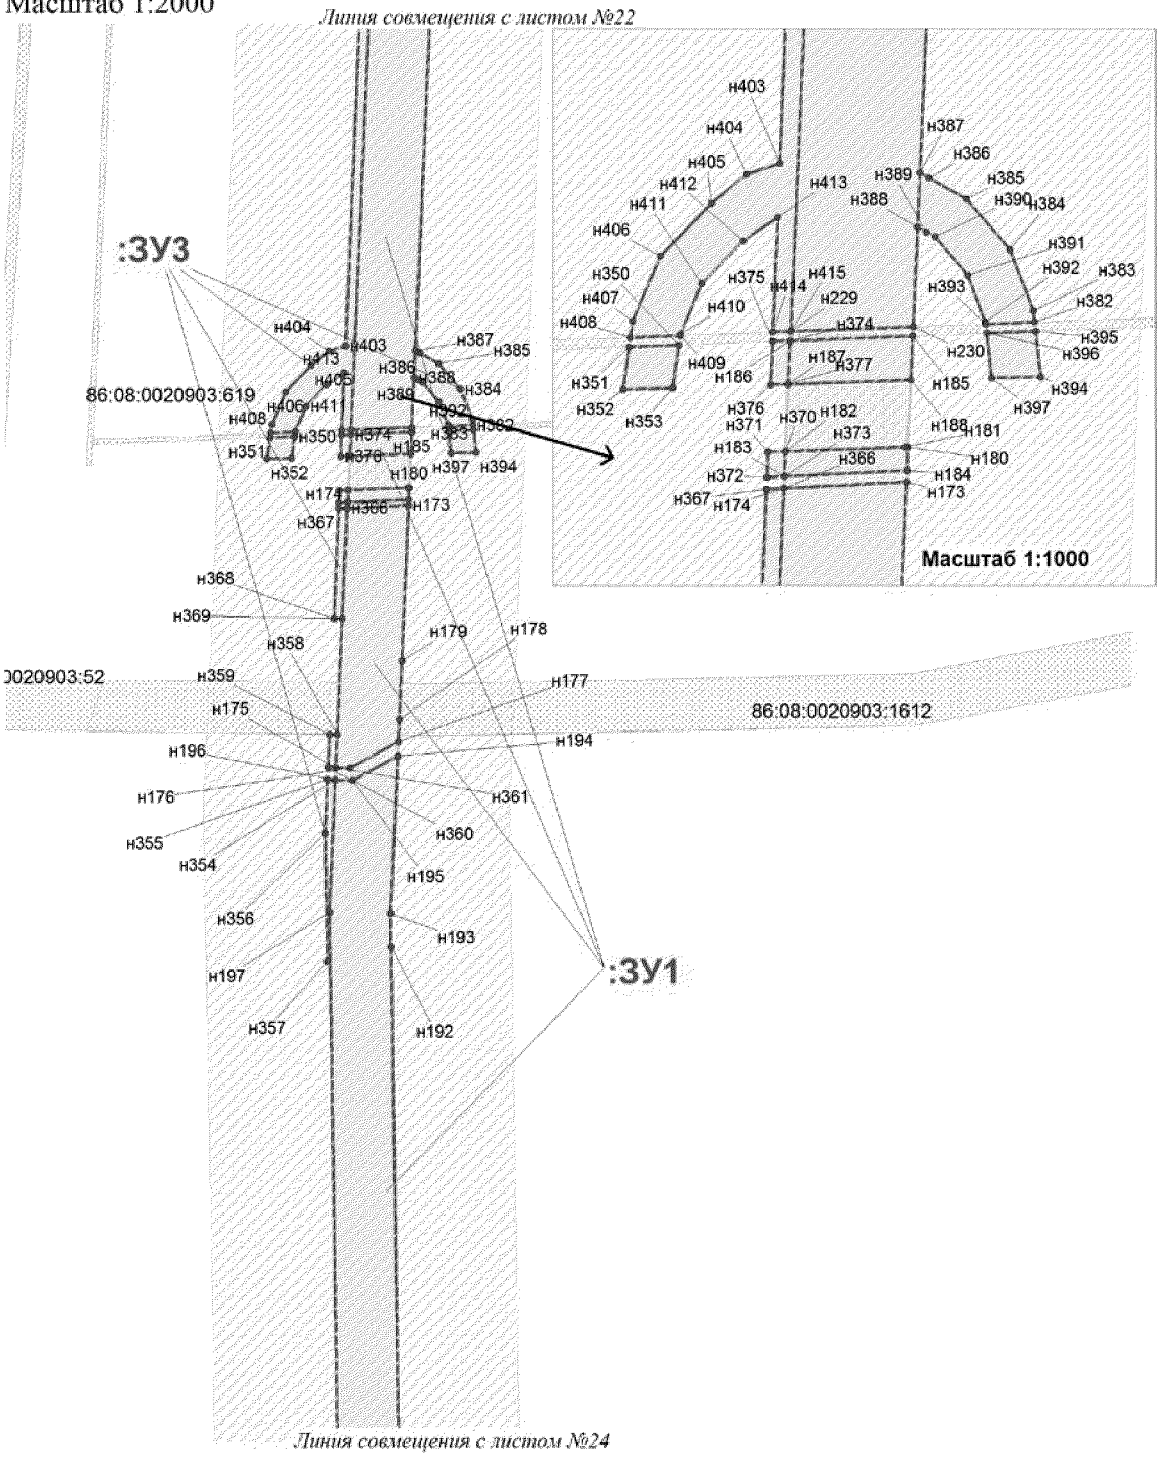


Проект межевания территории
для размещения линейного объекта регионального значения
Ханты-Мансийского автономного округа-Югры
«Трубопроводы Мамонтовского региона
строительства 2016 г., 1 очередь»
Землепользователь: ОАО «НК «Роснефть»
Масштаб 1:2000

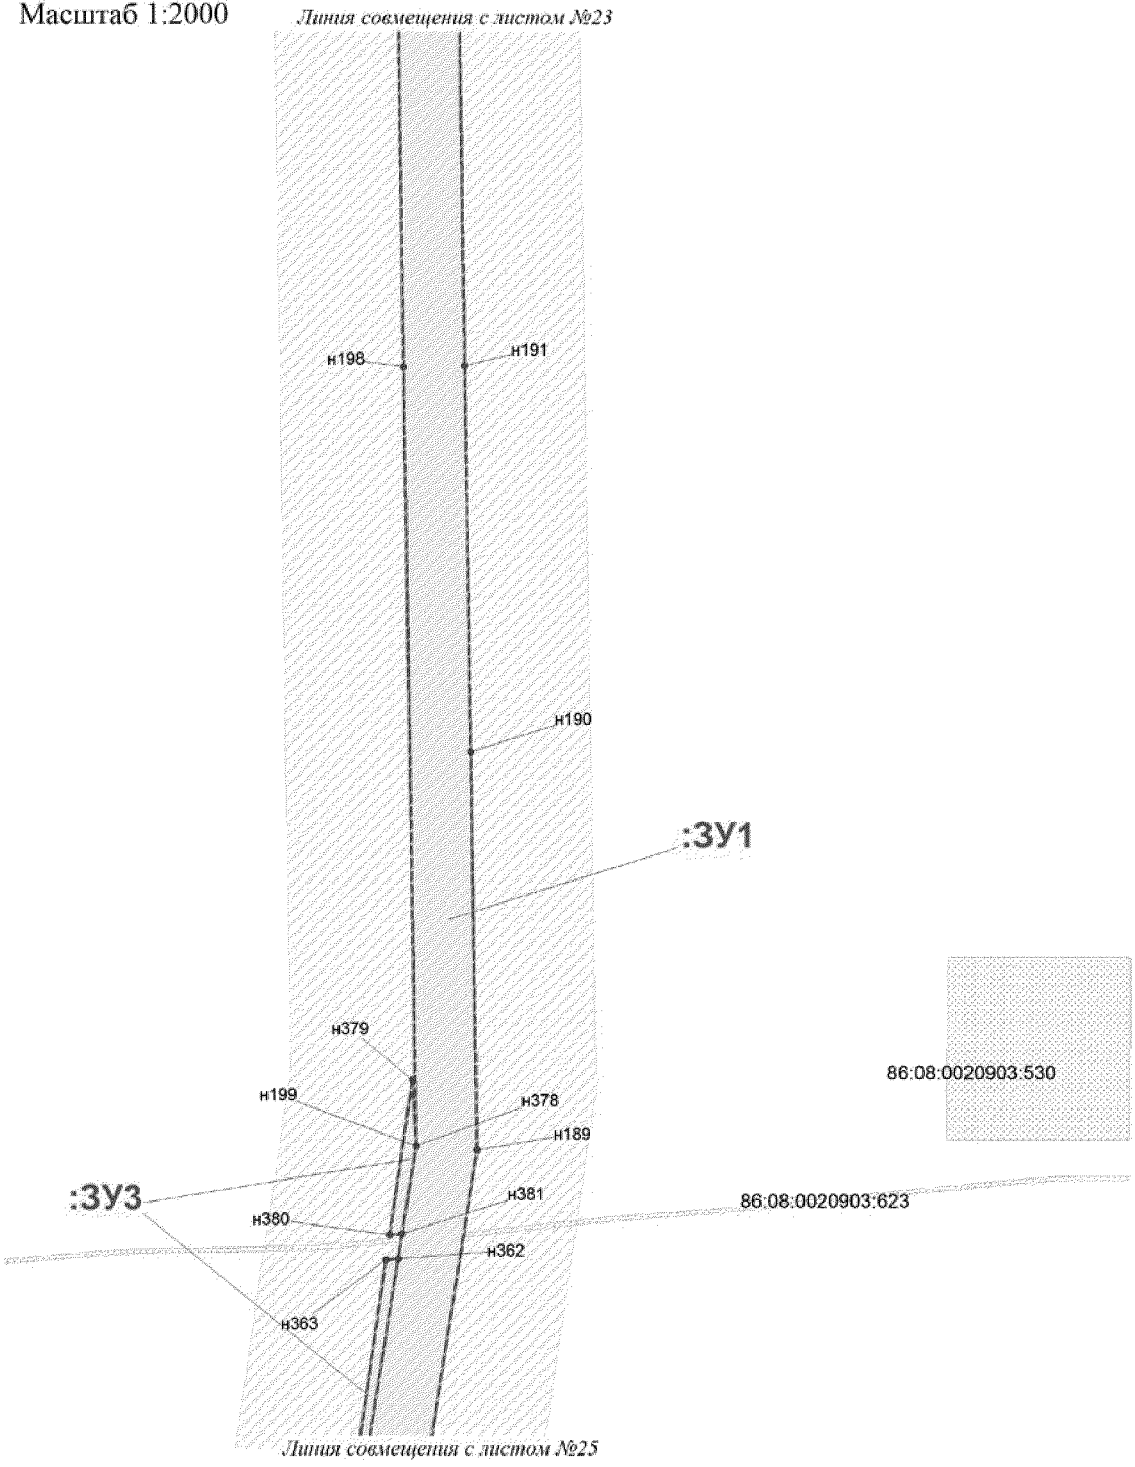

Проект межевания территории
для размещения линейного объекта регионального значения
Ханты-Мансийского автономного округа-Югры
«Трубопроводы Мамонтовского региона
строительства 2016 г., 1 очередь»
Землепользователь: ОАО «НК «Роснефть»
Масштаб 1:2000

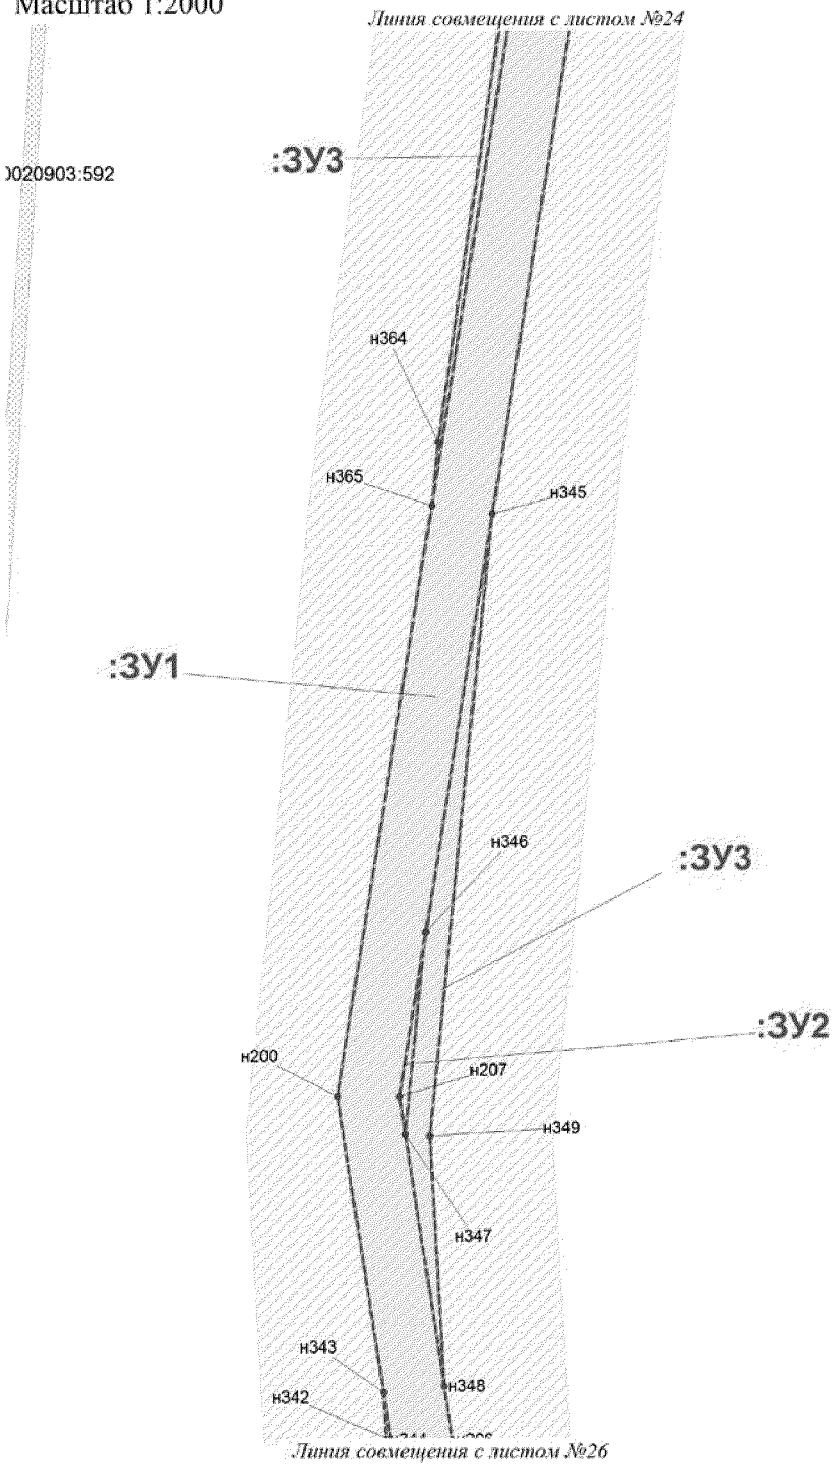

Проект межевания территории
для размещения линейного объекта регионального значения
Ханты-Мансийского автономного округа-Югры
«Трубопроводы Мамонтовского региона
строительства 2016 г., 1 очередь»
Землепользователь: ОАО «НК «Роснефть»
Масштаб 1:2000

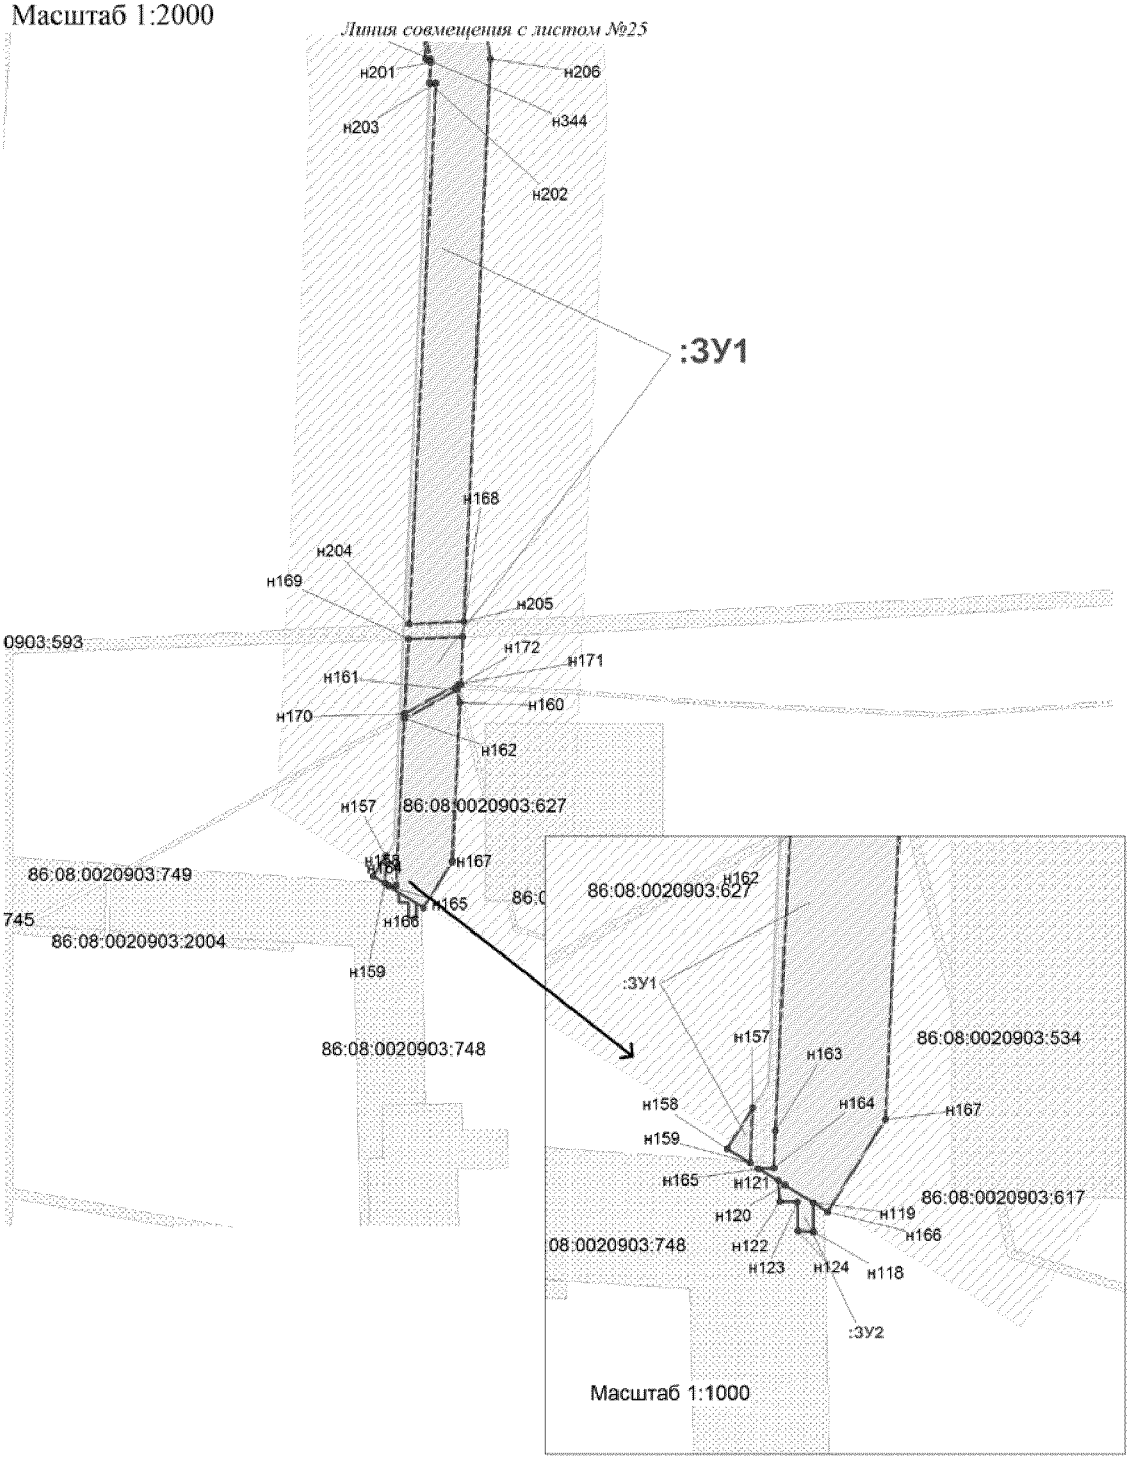

Проект межевания территории
для размещения линейного объекта регионального значения
Ханты-Мансийского автономного округа-Югры
«Трубопроводы Мамонтовского региона
строительства 2016 г., 1 очередь»
Землепользователь: ОАО «НК «Роснефть»

Каталог координат границ земельного участка 86:08:0020903:ЗУ1

Точка	X	Y
н1	935 020,79	3 544 038,68
н2	935 255,45	3 544 028,84
н3	935 455,76	3 543 961,14
н4	935 450,99	3 543 957,05
н5	935 252,30	3 544 020,83
н6	935 249,75	3 544 009,06
н7	935 040,19	3 544 017,84
н8	935 036,86	3 543 903,63
н9	935 035,14	3 543 844,43
н10	934 981,52	3 543 850,31
н11	934 886,03	3 543 868,75
н12	934 806,60	3 543 857,25
н13	934 613,13	3 543 780,24
н14	934 605,74	3 543 780,19
н15	934 605,28	3 543 780,90
н16	934 576,10	3 543 784,62
н17	934 565,63	3 543 784,33
н18	934 565,33	3 543 794,69
н19	934 513,46	3 543 793,14
н20	934 513,73	3 543 786,75
н21	934 513,67	3 543 779,53
н22	934 428,60	3 543 778,93
н23	934 301,86	3 543 719,60
н24	934 261,98	3 543 703,12
н25	934 237,23	3 543 688,07
н26	934 053,26	3 543 576,28
н27	933 928,53	3 543 501,87
н28	933 907,91	3 543 492,26
н29	933 811,04	3 543 449,55
н30	933 520,58	3 543 321,50
н31	933 516,41	3 543 330,58
н32	933 477,67	3 543 305,13
н33	933 473,45	3 543 302,36
н34	933 473,72	3 543 301,79
н35	933 436,43	3 543 286,10
н36	933 421,85	3 543 282,47
н37	933 422,84	3 543 303,33
н38	933 430,09	3 543 305,14
н39	933 512,46	3 543 339,77
н40	933 916,06	3 543 517,73
н41	934 253,67	3 543 719,12
н42	934 424,08	3 543 798,89
н43	934 472,35	3 543 799,24
н44	934 609,23	3 543 800,22
н45	934 801,40	3 543 876,70
н46	934 886,51	3 543 889,03
н47	934 984,53	3 543 870,11
н48	935 015,78	3 543 866,67
н49	935 017,01	3 543 908,73
н50	933 243,74	3 543 233,08
н51	933 262,75	3 543 226,18
н52	933 254,02	3 543 183,73
н53	933 238,85	3 543 109,97
н54	933 156,98	3 543 068,10
н55	933 029,12	3 543 042,18
н56	932 724,80	3 543 038,77
н57	932 387,27	3 543 004,84
н58	931 896,48	3 542 977,66
н59	931 743,59	3 542 970,97
н60	931 744,36	3 542 991,03
н61	931 895,50	3 542 997,64
н62	932 385,71	3 543 024,79
н63	932 723,69	3 543 058,77
н64	933 027,00	3 543 062,16
н65	933 150,32	3 543 087,16
н66	933 221,18	3 543 123,39
н67	933 231,84	3 543 175,22
н68	940 628,78	3 542 077,65
н69	940 761,05	3 542 058,99
н70	941 559,65	3 541 881,32
н71	941 559,08	3 541 859,88
н72	941 539,15	3 541 862,80
н73	941 539,22	3 541 865,38
н74	940 785,44	3 542 033,09
н75	940 757,48	3 542 039,80
н76	940 629,59	3 542 057,85
н77	940 477,74	3 542 023,76
н78	940 304,15	3 541 987,73
н79	940 025,90	3 541 924,56
н80	940 009,51	3 541 918,91
н81	940 002,96	3 541 920,20
н82	939 984,29	3 541 926,82
н83	939 992,27	3 541 945,22
н84	940 009,47	3 541 939,12
н85	937 018,44	3 543 156,77
н86	937 036,49	3 543 101,65
н87	938 199,74	3 542 667,33
н88	938 271,26	3 542 670,06
н89	938 323,88	3 542 672,07
н90	938 326,55	3 542 652,15
н91	938 276,89	3 542 650,25
н92	938 196,50	3 542 647,19
н93	937 020,47	3 543 086,27
н94	937 004,72	3 543 134,42
н95	936 972,39	3 543 129,44
н96	936 964,53	3 543 148,47
н97	930 997,73	3 542 993,35
н98	931 128,32	3 542 991,21
н99	931 254,57	3 542 989,15
н100	931 574,37	3 542 984,23
н101	931 585,25	3 542 984,07
н102	931 636,70	3 542 986,32
н103	931 628,75	3 542 971,52
н104	931 628,94	3 542 965,96
н105	931 585,53	3 542 964,06
н106	931 254,25	3 542 969,15
н107	930 999,16	3 542 973,32
н108	930 525,31	3 542 898,02
н109	930 411,73	3 542 915,53
н110	930 404,74	3 542 915,20
н111	930 404,65	3 542 917,18
н112	930 222,55	3 542 908,23
н113	930 223,38	3 542 926,63
н114	930 412,79	3 542 935,60
н115	930 525,26	3 542 918,26
н116	938 820,22	3 542 492,27
н117	938 836,28	3 542 476,55
н118	938 871,18	3 542 442,40
н119	938 888,97	3 542 444,54
н120	939 079,07	3 542 467,31
н121	939 414,83	3 542 369,25
н122	939 507,14	3 541 993,07
н123	939 542,69	3 541 998,96
н124	939 547,73	3 541 979,51
н125	939 492,14	3 541 970,30
н126	939 398,14	3 542 353,28
н127	939 077,39	3 542 446,96
н128	938 913,80	3 542 427,36
н129	938 864,03	3 542 421,40
н130	938 792,47	3 542 491,43
н131	938 810,36	3 542 491,97
н132	942 403,52	3 540 899,12
н133	942 408,92	3 540 898,73
н134	942 415,49	3 540 896,57
н135	942 423,36	3 540 892,25
н136	942 428,82	3 540 884,00
н137	942 461,65	3 540 834,38
н138	942 541,14	3 540 841,14
н139	942 548,07	3 540 822,57
н140	942 548,39	3 540 821,69
н141	942 451,52	3 540 813,44
н142	942 447,90	3 540 818,91
н143	942 405,50	3 540 883,00
н144	942 157,91	3 540 859,78
н145	942 147,77	3 540 858,87
н146	941 672,42	3 540 816,42
н147	941 671,18	3 540 836,57

Проект межевания территории
для размещения линейного объекта регионального значения
Ханты-Мансийского автономного округа-Югры
«Трубопроводы Мамонтовского региона
строительства 2016 г., 1 очередь»
Землепользователь: ОАО «НК «Роснефть»

Каталог координат границ земельного участка 86:08:0020903:ЗУ1

Точка	X	Y
н148	941 691,11	3 540 838,27
н149	941 718,08	3 540 840,58
н150	942 084,58	3 540 871,88
н151	941 536,94	3 541 779,67
н152	941 555,30	3 541 775,06
н153	941 556,80	3 541 774,43
н154	941 541,98	3 541 216,31
н155	941 522,18	3 541 224,00
н156	939 745,58	3 542 032,60
н157	939 988,96	3 541 946,39
н158	939 980,99	3 541 927,99
н159	939 743,77	3 542 012,03
н160	939 549,38	3 541 979,79
н161	939 544,31	3 541 999,23
н162	938 519,51	3 542 679,54
н163	938 694,41	3 542 556,10
н164	938 758,67	3 542 552,48
н165	938 818,73	3 542 493,73
н166	938 807,75	3 542 493,40
н167	938 790,98	3 542 492,89
н168	938 750,06	3 542 532,93
н169	938 728,47	3 542 534,15
н170	938 687,57	3 542 536,46
н171	938 645,73	3 542 565,98
н172	938 513,51	3 542 659,31
н173	938 419,51	3 542 655,71
н174	938 416,99	3 542 657,37
н175	938 412,30	3 542 675,45
н176	935 982,86	3 543 514,20
н177	935 985,09	3 543 482,63
н178	936 328,85	3 543 357,23
н179	936 355,39	3 543 357,79
н180	936 355,09	3 543 337,79
н181	936 325,53	3 543 337,16
н182	935 966,05	3 543 468,27
н183	935 962,94	3 543 512,19
н184	935 966,32	3 543 512,48
н185	935 717,22	3 543 790,61
н186	935 725,34	3 543 649,55
н187	935 726,23	3 543 634,10
н188	935 794,33	3 543 624,12
н189	935 976,98	3 543 597,35
н190	935 979,31	3 543 564,35
н191	935 961,29	3 543 562,01
н192	935 959,43	3 543 561,77
н193	935 958,16	3 543 579,90
н194	935 881,91	3 543 591,08
н195	935 710,16	3 543 616,24
н196	935 708,76	3 543 624,46
н197	935 706,70	3 543 656,42
н198	935 698,07	3 543 790,10
н199	936 706,51	3 543 268,06
н200	936 763,16	3 543 257,17
н201	936 947,45	3 543 145,84
н202	936 957,88	3 543 147,44
н203	936 965,99	3 543 128,46
н204	936 943,33	3 543 124,97
н205	936 755,87	3 543 238,20
н206	936 705,38	3 543 247,90
н207	941 522,14	3 541 222,43
н208	941 541,94	3 541 214,72
н209	941 537,19	3 541 035,79
н210	941 523,05	3 540 999,33
н211	941 534,87	3 540 989,63
н212	941 531,33	3 540 984,47
н213	941 523,52	3 540 973,05
н214	941 502,16	3 540 990,62
н215	941 499,19	3 540 993,07
н216	941 517,29	3 541 039,78
н217	935 638,00	3 544 015,34
н218	935 710,82	3 543 902,04
н219	935 714,21	3 543 843,17
н220	935 716,26	3 543 807,23
н221	935 716,98	3 543 794,68
н222	935 697,81	3 543 794,16
н223	935 697,01	3 543 806,61
н224	935 696,27	3 543 806,59
н225	935 694,21	3 543 842,54
н226	935 694,69	3 543 842,57
н227	935 691,27	3 543 895,52
н228	935 689,64	3 543 897,98
н229	935 631,68	3 543 988,20
н230	935 630,62	3 543 987,56
н231	935 619,60	3 544 004,27
н232	936 509,69	3 543 361,07
н233	936 512,78	3 543 358,04
н234	936 580,15	3 543 292,34
н235	936 609,86	3 543 286,63
н236	936 612,02	3 543 265,84
н237	936 570,49	3 543 273,83
н238	936 501,72	3 543 340,89
н239	936 483,79	3 543 340,52
н240	936 489,25	3 543 360,64
н241	936 504,83	3 543 360,97
н242	935 253,59	3 544 018,91
н243	935 450,41	3 543 955,67
н244	935 450,39	3 543 941,84
н245	935 251,75	3 544 008,98
н246	935 251,40	3 544 008,99
н247	941 609,78	3 540 962,55
н248	941 640,25	3 540 962,31
н249	941 683,50	3 540 961,98
н250	941 684,01	3 540 953,78
н251	941 686,51	3 540 913,10
н252	941 666,57	3 540 911,43
н253	941 664,68	3 540 942,14
н254	941 608,53	3 540 942,56
н255	935 616,17	3 544 002,21
н256	935 627,18	3 543 985,50
н257	935 622,72	3 543 982,81
н258	935 591,75	3 543 964,17
н259	935 590,01	3 543 963,14
н260	935 544,47	3 543 935,73
н261	935 536,31	3 543 954,16
н262	935 581,24	3 543 981,18
н263	935 582,98	3 543 982,23
н264	935 613,95	3 544 000,87
н265	935 457,40	3 543 960,59
н266	935 514,76	3 543 941,20
н267	935 526,20	3 543 948,08
н268	935 534,26	3 543 929,60
н269	935 517,14	3 543 919,29
н270	935 451,88	3 543 941,35
н271	935 451,90	3 543 955,86
н272	931 718,91	3 542 989,92
н273	931 717,94	3 542 969,85
н274	931 632,94	3 542 966,13
н275	931 632,79	3 542 970,57
н276	931 641,36	3 542 986,53
н277	931 648,70	3 542 986,85
н278	931 667,93	3 542 987,69
н279	936 611,42	3 543 286,34
н280	936 685,55	3 543 272,08
н281	936 685,52	3 543 251,72
н282	936 613,58	3 543 265,55
н283	933 367,20	3 543 289,45
н284	933 366,36	3 543 268,62
н285	933 328,71	3 543 259,22
н286	933 295,10	3 543 265,42
н287	933 301,19	3 543 273,14
н288	933 306,66	3 543 281,40
н289	933 307,97	3 543 283,39
н290	933 328,07	3 543 279,68
н291	938 410,76	3 542 675,39
н292	938 415,67	3 542 656,44
н293	938 416,93	3 542 655,61
н294	938 402,77	3 542 655,06
н295	938 355,91	3 542 653,28
н296	938 352,89	3 542 673,18
н297	938 353,05	3 542 673,19

Проект межевания территории
для размещения линейного объекта регионального значения
Ханты-Мансийского автономного округа-Югры
«Трубопроводы Мамонтовского региона
строительства 2016 г., 1 очередь»
Землепользователь: ОАО «НК «Роснефть»

Каталог координат границ земельного участка 86:08:0020903:ЗУ1

Точка	X	Y
н298	930 196,16	3 542 925,35
н299	930 200,27	3 542 924,33
н300	930 190,64	3 542 906,66
н301	930 140,70	3 542 904,20
н302	930 134,36	3 542 903,99
н303	930 134,35	3 542 901,35
н304	930 127,02	3 542 913,05
н305	930 142,58	3 542 922,80
н306	941 686,72	3 540 909,61
н307	941 690,01	3 540 856,25
н308	941 670,07	3 540 854,55
н309	941 666,78	3 540 907,94
н310	933 421,31	3 543 302,96
н311	933 420,30	3 543 282,07
н312	933 370,16	3 543 269,56
н313	933 371,00	3 543 290,39
н314	941 543,40	3 540 982,61
н315	941 567,39	3 540 962,88
н316	941 570,00	3 540 962,87
н317	941 569,82	3 540 942,86
н318	941 560,14	3 540 942,93
н319	941 531,78	3 540 966,26
н320	936 485,60	3 543 360,57
н321	936 480,14	3 543 340,44
н322	936 446,42	3 543 339,72
н323	936 447,40	3 543 355,93
н324	936 447,58	3 543 359,76
н325	933 250,33	3 543 265,06
н326	933 250,45	3 543 264,77
н327	933 268,26	3 543 252,93
н328	933 263,06	3 543 227,65
н329	933 244,06	3 543 234,55
н330	941 537,79	3 541 811,57
н331	941 557,70	3 541 807,75
н332	941 557,04	3 541 782,89
н333	941 537,16	3 541 787,84
н334	941 538,36	3 541 833,10
н335	941 558,25	3 541 828,79
н336	941 557,73	3 541 809,26
н337	941 537,83	3 541 813,09
н338	930 218,28	3 542 926,39
н339	930 217,60	3 542 907,98
н340	930 192,39	3 542 906,75
н341	930 202,16	3 542 924,66
н342	930 202,12	3 542 925,62
н343	936 687,05	3 543 271,79
н344	936 705,02	3 543 268,34
н345	936 703,90	3 543 248,19
н346	936 687,02	3 543 251,43
н347	935 979,42	3 543 562,86

Точка	X	Y
н348	935 980,52	3 543 547,35
н349	935 960,57	3 543 545,63
н350	935 959,55	3 543 560,27
н351	935 964,34	3 543 560,90
н352	935 981,21	3 543 537,49
н353	935 982,08	3 543 525,22
н354	935 981,36	3 543 525,14
н355	935 962,16	3 543 523,32
н356	935 961,38	3 543 534,29
н357	935 980,59	3 543 537,46
н358	936 401,83	3 543 343,34
н359	936 411,77	3 543 343,09
н360	936 421,76	3 543 342,44
н361	936 425,60	3 543 341,87
н362	936 428,36	3 543 340,76
н363	936 430,45	3 543 339,37
н364	936 384,83	3 543 338,41
н365	936 376,64	3 543 338,24
н366	936 376,87	3 543 339,30
н367	936 377,42	3 543 340,38
н368	936 378,23	3 543 341,28
н369	936 379,27	3 543 341,93
н370	936 380,44	3 543 342,28
н371	936 384,89	3 543 342,53
н372	936 391,87	3 543 342,92
н373	938 334,87	3 542 672,50
н374	938 337,36	3 542 652,56
н375	938 328,32	3 542 652,22
н376	938 325,65	3 542 672,14
н377	941 536,04	3 540 988,65
н378	941 542,24	3 540 983,55
н379	941 530,64	3 540 967,20
н380	941 524,69	3 540 972,08
н381	941 532,94	3 540 984,13
н382	935 982,21	3 543 523,37
н383	935 982,73	3 543 516,04
н384	935 966,25	3 543 514,36
н385	935 962,81	3 543 514,03
н386	935 962,28	3 543 521,60
н387	935 981,56	3 543 523,30
н388	941 571,49	3 540 962,85
н389	941 579,44	3 540 962,78
н390	941 578,18	3 540 942,80
н391	941 571,32	3 540 942,85
н392	931 742,86	3 542 990,98
н393	931 742,09	3 542 970,90
н394	931 734,98	3 542 970,59
н395	931 735,62	3 542 990,66
н396	938 343,11	3 542 672,81
н397	938 346,19	3 542 652,90

Точка	X	Y
н398	938 338,85	3 542 652,62
н399	938 336,37	3 542 672,55
н400	941 539,04	3 541 858,76
н401	941 558,96	3 541 855,85
н402	941 558,79	3 541 849,13
н403	941 538,90	3 541 853,43
н404	941 587,78	3 540 962,72
н405	941 593,14	3 540 962,69
н406	941 591,76	3 540 942,70
н407	941 586,42	3 540 942,74
н408	941 580,94	3 540 962,78
н409	941 586,29	3 540 962,73
н410	941 584,93	3 540 942,74
н411	941 579,68	3 540 942,78
н412	941 594,63	3 540 962,67
н413	941 599,88	3 540 962,62
н414	941 598,61	3 540 942,64
н415	941 593,27	3 540 942,70
н416	931 724,60	3 542 990,18
н417	931 724,60	3 542 989,79
н418	931 723,96	3 542 970,11
н419	931 719,84	3 542 969,93
н420	931 720,81	3 542 990,00
н421	934 576,00	3 543 782,62
н422	934 595,64	3 543 780,12
н423	934 565,79	3 543 779,90
н424	934 565,68	3 543 782,33
н425	935 980,62	3 543 545,87
н426	935 980,65	3 543 545,47
н427	935 979,98	3 543 545,43
н428	935 960,81	3 543 542,28
н429	935 960,69	3 543 544,15
н430	935 965,10	3 543 544,54
н431	942 607,52	3 540 831,02
н432	942 583,04	3 540 824,63
н433	942 574,33	3 540 823,89
н434	930 144,48	3 542 900,39
н435	930 137,64	3 542 896,10
н436	930 135,20	3 542 900,00
н437	936 429,05	3 543 359,36
н438	936 427,57	3 543 358,94
н439	936 425,95	3 543 358,66
н440	936 424,31	3 543 358,57
н441	936 421,87	3 543 358,80
н442	936 411,87	3 543 358,82
н443	936 409,37	3 543 358,94

Проект межевания территории
для размещения линейного объекта регионального значения
Ханты-Мансийского автономного округа-Югры
«Трубопроводы Мамонтовского региона
строительства 2016 г., 1 очередь»
Землепользователь: ОАО «НК «Роснефть»

Каталог координат границ земельного участка 86:08:0020903:ЗУ2

Точка	X	Y
н1	942 371,39	3 540 879,78
н2	942 445,47	3 540 818,94
н3	942 450,75	3 540 814,60
н4	942 451,52	3 540 813,44
н5	942 452,12	3 540 813,50
н6	942 463,39	3 540 804,23
н7	942 473,91	3 540 805,25
н8	942 515,33	3 540 809,31
н9	942 529,88	3 540 810,74
н10	942 603,83	3 540 817,99
н11	942 616,03	3 540 832,85
н12	942 622,31	3 540 834,19
н13	942 605,87	3 540 814,18
н14	942 528,33	3 540 806,57
н15	942 508,46	3 540 804,64
н16	942 467,03	3 540 800,56
н17	942 462,13	3 540 800,08
н18	942 451,83	3 540 808,55
н19	942 439,10	3 540 818,99
н20	942 365,74	3 540 879,26
н21	938 326,55	3 542 652,15
н22	938 328,42	3 542 638,18
н23	938 274,45	3 542 629,15
н24	938 272,15	3 542 641,55
н25	938 270,69	3 542 649,41
н26	938 232,93	3 542 643,00
н27	938 219,39	3 542 648,06
н28	938 229,77	3 542 648,47
н29	938 233,33	3 542 647,13
н30	938 244,45	3 542 649,02
н31	938 276,89	3 542 650,25
н32	941 552,10	3 541 597,40
н33	941 550,06	3 541 304,72
н34	941 544,75	3 541 215,23
н35	941 541,98	3 541 216,31
н36	941 542,93	3 541 252,07
н37	941 546,06	3 541 304,84
н38	941 546,68	3 541 393,20
н39	933 295,13	3 543 214,43
н40	933 298,97	3 543 213,04
н41	933 290,93	3 543 195,18
н42	933 287,21	3 543 171,74
н43	933 254,29	3 543 159,24
н44	933 244,91	3 543 100,80
н45	933 203,66	3 543 085,07
н46	933 175,73	3 543 077,69
н47	933 192,47	3 543 086,25
н48	933 202,43	3 543 088,88
н49	933 241,33	3 543 103,72
н50	933 250,69	3 543 162,19
н51	933 283,64	3 543 174,65
н52	933 286,69	3 543 193,91
н53	933 287,09	3 543 196,53
н54	933 542,28	3 543 317,61
н55	933 545,03	3 543 310,07
н56	933 545,41	3 543 309,02
н57	933 549,48	3 543 297,80
н58	933 553,83	3 543 289,49
н59	933 550,58	3 543 287,05
н60	933 545,95	3 543 291,82
н61	933 539,04	3 543 292,93
н62	933 521,75	3 543 285,18
н63	933 517,55	3 543 283,31
н64	933 513,80	3 543 290,30
н65	933 513,20	3 543 291,44
н66	933 520,63	3 543 294,99
н67	933 525,79	3 543 297,41
н68	933 530,54	3 543 300,21
н69	933 525,95	3 543 310,01
н70	933 530,84	3 543 312,29
н71	933 532,76	3 543 308,15
н72	933 536,35	3 543 314,03
н73	933 536,23	3 543 314,79
н74	936 495,39	3 543 383,33
н75	936 524,66	3 543 380,66
н76	936 557,03	3 543 341,81
н77	936 574,28	3 543 321,09
н78	936 606,74	3 543 318,14
н79	936 607,14	3 543 314,09
н80	936 572,26	3 543 317,27
н81	936 549,51	3 543 344,57
н82	936 522,64	3 543 376,82
н83	936 494,33	3 543 379,42
н84	936 353,72	3 543 396,23
н85	936 385,60	3 543 393,32
н86	936 427,52	3 543 389,51
н87	936 440,04	3 543 388,37
н88	936 439,83	3 543 384,38
н89	936 385,54	3 543 389,33
н90	936 354,62	3 543 392,06
н91	936 349,61	3 543 387,84
н92	936 348,01	3 543 386,50
н93	936 317,66	3 543 361,23
н94	936 313,66	3 543 362,93
н95	936 348,21	3 543 391,62
н96	936 349,66	3 543 392,84
н97	940 225,25	3 541 987,38
н98	940 009,47	3 541 939,12
н99	940 002,37	3 541 941,63
н100	938 490,74	3 542 690,84
н101	938 507,33	3 542 679,08
н102	938 500,77	3 542 678,82
н103	938 489,78	3 542 686,62
н104	938 450,90	3 542 680,02
н105	938 449,80	3 542 679,83
н106	938 427,38	3 542 676,02
н107	938 412,30	3 542 675,45
н108	938 411,79	3 542 677,43
н109	938 450,34	3 542 683,98
н110	938 451,46	3 542 684,17
н111	932 755,64	3 543 039,12
н112	932 472,20	3 543 013,38
н113	932 724,80	3 543 038,77
н114	938 765,32	3 542 545,98
н115	938 789,04	3 542 543,77
н116	938 829,47	3 542 494,09
н117	938 824,46	3 542 493,92
н118	938 787,00	3 542 539,93
н119	938 769,86	3 542 541,54
н120	936 608,27	3 543 318,00
н121	936 625,73	3 543 316,41
н122	936 685,52	3 543 310,97
н123	936 685,53	3 543 306,93
н124	936 640,08	3 543 311,08
н125	936 625,29	3 543 312,43
н126	936 608,68	3 543 313,94
н127	935 879,78	3 543 621,47
н128	935 903,70	3 543 608,09
н129	935 892,60	3 543 609,72
н130	935 878,76	3 543 617,46
н131	935 843,31	3 543 616,94
н132	935 818,46	3 543 620,59
н133	936 708,14	3 543 297,56
н134	936 724,18	3 543 286,24
н135	936 744,08	3 543 272,20
н136	936 778,65	3 543 247,82
н137	936 763,16	3 543 257,17
н138	936 756,65	3 543 258,43
н139	936 729,22	3 543 277,78
н140	936 723,96	3 543 281,48
н141	936 707,87	3 543 292,83
н142	935 645,79	3 544 010,69
н143	935 703,37	3 543 914,97
н144	935 704,07	3 543 912,53
н145	935 642,32	3 544 008,62
н146	933 316,30	3 543 261,51
н147	933 320,44	3 543 260,75
н148	933 299,58	3 543 214,42
н149	933 295,76	3 543 215,79

Проект межевания территории
для размещения линейного объекта регионального значения
Ханты-Мансийского автономного округа-Югры
«Трубопроводы Мамонтовского региона
строительства 2016 г., 1 очередь»
Землепользователь: ОАО «НК «Роснефть»

Каталог координат границ земельного участка 86:08:0020903:ЗУ2

Точка	X	Y
н150	938 830,66	3 542 492,62
н151	938 850,56	3 542 468,18
н152	938 871,51	3 542 442,44
н153	938 871,18	3 542 442,40
н154	938 847,62	3 542 465,45
н155	938 840,72	3 542 473,94
н156	938 825,65	3 542 492,45
н157	936 448,88	3 543 387,56
н158	936 491,85	3 543 383,65
н159	936 490,79	3 543 379,74
н160	936 448,69	3 543 383,57
н161	939 613,97	3 542 010,78
н162	939 554,64	3 542 000,94
н163	939 544,13	3 541 999,91
н164	939 543,09	3 542 003,84
н165	933 367,26	3 543 291,01
н166	933 367,20	3 543 289,45
н167	933 350,66	3 543 285,32
н168	933 330,56	3 543 283,25
н169	933 329,07	3 543 279,94
н170	933 328,07	3 543 279,68
н171	933 324,74	3 543 280,29
н172	933 327,77	3 543 287,03
н173	939 541,46	3 542 003,67
н174	939 542,48	3 541 999,75
н175	939 506,37	3 541 996,21
н176	939 505,41	3 542 000,14
н177	940 629,60	3 542 081,02
н178	940 673,79	3 542 071,31
н179	940 628,78	3 542 077,65
н180	940 595,57	3 542 070,23
н181	935 957,63	3 543 511,73
н182	935 957,92	3 543 491,72
н183	935 964,66	3 543 487,94
н184	935 964,99	3 543 483,19
н185	935 953,96	3 543 489,35
н186	935 953,64	3 543 511,38
н187	938 346,19	3 542 652,90
н188	938 349,67	3 542 630,40
н189	938 349,82	3 542 629,09
н190	938 349,38	3 542 629,02
н191	938 346,47	3 542 636,69
н192	938 340,68	3 542 639,18
н193	938 338,85	3 542 652,62
н194	941 506,11	3 540 987,37
н195	941 508,83	3 540 985,13
н196	941 509,22	3 540 984,81
н197	941 504,91	3 540 978,27
н198	941 520,21	3 540 968,18
н199	941 517,96	3 540 964,88
н200	941 499,37	3 540 977,13
н201	938 337,36	3 542 652,56
н202	938 339,07	3 542 639,88
н203	938 330,15	3 542 638,48
н204	938 328,32	3 542 652,22
н205	941 541,94	3 541 214,72
н206	941 544,65	3 541 213,67
н207	941 539,69	3 541 130,08
н208	930 579,10	3 542 926,81
н209	930 525,26	3 542 918,26
н210	930 512,86	3 542 920,17
н211	935 941,61	3 543 582,32
н212	935 952,71	3 543 580,70
н213	935 956,72	3 543 578,45
н214	935 956,93	3 543 563,60
н215	935 956,96	3 543 561,44
н216	935 952,97	3 543 560,93
н217	935 952,91	3 543 565,07
н218	935 952,76	3 543 576,11
н219	935 711,75	3 543 885,81
н220	935 721,13	3 543 853,18
н221	935 717,00	3 543 853,05
н222	935 712,80	3 543 867,71
н223	936 687,03	3 543 310,82
н224	936 689,69	3 543 310,58
н225	936 695,22	3 543 306,68
н226	936 704,77	3 543 299,94
н227	936 706,70	3 543 298,58
н228	936 706,43	3 543 293,85
н229	936 704,56	3 543 295,17
н230	936 695,12	3 543 301,83
н231	936 688,25	3 543 306,68
н232	936 687,03	3 543 306,79
н233	941 529,07	3 540 962,34
н234	941 534,37	3 540 958,85
н235	941 541,29	3 540 958,43
н236	941 546,54	3 540 954,12
н237	941 533,07	3 540 954,92
н238	941 526,79	3 540 959,06
н239	935 956,97	3 543 559,94
н240	935 957,18	3 543 545,34
н241	935 953,19	3 543 545,00
н242	935 952,98	3 543 559,43
н243	935 957,33	3 543 533,62
н244	935 957,48	3 543 522,88
н245	935 953,49	3 543 522,50
н246	935 953,36	3 543 532,96
н247	939 077,39	3 542 446,96
н248	939 092,39	3 542 442,58
н249	939 065,78	3 542 445,56
н250	934 997,12	3 543 848,60
н251	935 025,80	3 543 845,45
н252	935 025,35	3 543 843,15
н253	932 363,98	3 543 003,55
н254	932 340,39	3 543 001,41
н255	932 283,95	3 542 999,12
н256	935 957,51	3 543 521,18
н257	935 957,62	3 543 513,53
н258	935 953,63	3 543 513,15
н259	935 953,52	3 543 520,83
н260	941 521,48	3 540 967,35
н261	941 527,82	3 540 963,17
н262	941 525,54	3 540 959,90
н263	941 519,22	3 540 964,04
н264	930 123,65	3 542 910,70
н265	930 128,54	3 542 910,62
н266	930 131,54	3 542 905,85
н267	930 132,25	3 542 904,71
н268	930 128,69	3 542 904,98
н269	930 128,63	3 542 907,94
н270	930 123,79	3 542 908,01
н271	935 491,70	3 543 927,89
н272	935 507,20	3 543 922,65
н273	935 504,31	3 543 920,91
н274	938 410,30	3 542 677,18
н275	938 410,76	3 542 675,39
н276	938 396,57	3 542 674,85
н277	941 533,54	3 541 026,36
н278	941 533,23	3 541 021,21
н279	941 529,13	3 541 015,00
н280	935 957,20	3 543 543,85
н281	935 957,23	3 543 541,69
н282	935 953,24	3 543 541,04
н283	935 953,21	3 543 543,50
н284	933 540,25	3 543 321,95
н285	933 540,58	3 543 321,25
н286	933 535,59	3 543 318,92
н287	933 535,34	3 543 320,52
н288	933 377,60	3 543 292,04
н289	933 371,00	3 543 290,39
н290	933 371,03	3 543 291,38

Проект межевания территории
для размещения линейного объекта регионального значения
Ханты-Мансийского автономного округа-Югры
«Трубопроводы Мамонтовского региона
строительства 2016 г., 1 очередь»
Землепользователь: ОАО «НК «Роснефть»

Каталог координат границ земельного участка 86:08:0020903:ЗУ3

Точка	X	Y
н1	934 514,09	3 543 774,73
н2	934 514,20	3 543 766,74
н3	934 442,16	3 543 764,61
н4	934 432,08	3 543 760,44
н5	934 267,43	3 543 692,38
н6	934 235,56	3 543 673,01
н7	933 943,94	3 543 495,81
н8	933 847,46	3 543 450,88
н9	933 721,42	3 543 392,21
н10	933 720,34	3 543 391,69
н11	933 600,75	3 543 336,02
н12	933 599,43	3 543 338,22
н13	933 578,56	3 543 325,68
н14	933 554,84	3 543 314,64
н15	933 545,03	3 543 310,07
н16	933 542,28	3 543 317,61
н17	933 621,50	3 543 354,52
н18	933 669,29	3 543 376,76
н19	933 771,99	3 543 424,58
н20	933 940,16	3 543 502,87
н21	934 236,67	3 543 683,05
н22	934 263,80	3 543 699,54
н23	934 440,46	3 543 772,56
н24	933 013,91	3 543 042,01
н25	932 796,85	3 543 034,83
н26	932 340,92	3 542 993,42
н27	932 226,16	3 542 988,77
н28	932 204,78	3 542 987,43
н29	931 771,13	3 542 969,21
н30	931 769,38	3 542 963,78
н31	931 764,61	3 542 957,99
н32	931 755,93	3 542 949,66
н33	931 745,30	3 542 945,13
н34	931 742,60	3 542 944,76
н35	931 742,92	3 542 952,88
н36	931 743,11	3 542 952,90
н37	931 751,45	3 542 956,44
н38	931 758,47	3 542 963,18
н39	931 762,30	3 542 968,84
н40	931 743,50	3 542 968,05
н41	931 743,59	3 542 970,97
н42	931 896,48	3 542 977,66
н43	932 283,95	3 542 999,12
н44	932 340,39	3 543 001,41
н45	932 363,98	3 543 003,55
н46	932 387,27	3 543 004,84
н47	932 472,20	3 543 013,38
н48	932 755,64	3 543 039,12
н49	940 629,23	3 542 089,29
н50	941 424,38	3 541 914,49
н51	941 482,24	3 541 898,55
н52	940 761,05	3 542 058,99
н53	940 673,79	3 542 071,31
н54	940 629,60	3 542 081,02
н55	940 595,57	3 542 070,23
н56	940 225,25	3 541 987,38
н57	940 002,37	3 541 941,63
н58	939 992,27	3 541 945,22
н59	939 995,20	3 541 951,97
н60	940 001,97	3 541 949,72
н61	940 532,61	3 542 058,65
н62	935 005,44	3 544 477,39
н63	935 013,11	3 544 471,55
н64	934 971,74	3 544 405,77
н65	934 997,98	3 544 389,26
н66	934 976,72	3 544 355,20
н67	934 976,60	3 544 354,97
н68	934 942,11	3 544 376,56
н69	934 857,51	3 544 429,83
н70	934 857,63	3 544 430,06
н71	934 878,95	3 544 463,48
н72	934 963,55	3 544 410,92
н73	941 556,80	3 541 774,43
н74	941 561,33	3 541 772,58
н75	941 558,06	3 541 304,45
н76	941 552,58	3 541 212,20
н77	941 544,75	3 541 215,23
н78	941 550,06	3 541 304,72
н79	941 552,10	3 541 597,40
н80	939 065,78	3 542 445,56
н81	939 092,39	3 542 442,58
н82	939 398,14	3 542 353,28
н83	939 478,31	3 542 026,66
н84	939 392,93	3 542 354,38
н85	939 110,49	3 542 432,50
н86	939 037,25	3 542 440,73
н87	938 920,08	3 542 422,99
н88	938 877,15	3 542 416,50
н89	938 872,36	3 542 422,40
н90	938 913,79	3 542 427,36
н91	937 028,70	3 543 158,29
н92	937 037,83	3 543 104,68
н93	937 400,00	3 542 969,45
н94	937 399,10	3 542 967,34
н95	938 202,35	3 542 667,59
н96	938 199,74	3 542 667,33
н97	937 189,83	3 543 044,40
н98	937 189,89	3 543 044,57
н99	937 171,97	3 543 051,31
н100	937 171,88	3 543 051,09
н101	937 036,49	3 543 101,65
н102	937 018,52	3 543 156,54
н103	934 886,03	3 543 868,75
н104	934 981,52	3 543 850,31
н105	934 997,12	3 543 848,60
н106	935 025,35	3 543 843,15
н107	935 025,80	3 543 845,45
н108	935 033,79	3 543 844,58
н109	935 031,67	3 543 833,79
н110	934 888,73	3 543 861,38
н111	934 820,03	3 543 853,16
н112	934 650,50	3 543 795,11
н113	934 802,42	3 543 855,58
н114	934 807,78	3 543 857,42
н115	933 298,97	3 543 213,04
н116	933 306,47	3 543 210,32
н117	933 301,02	3 543 198,21
н118	933 298,70	3 543 193,06
н119	933 294,40	3 543 165,90
н120	933 261,49	3 543 153,43
н121	933 252,08	3 543 094,97
н122	933 206,12	3 543 077,45
н123	933 124,33	3 543 055,84
н124	933 040,76	3 543 042,89
н125	933 031,08	3 543 042,57
н126	933 156,98	3 543 068,10
н127	933 175,73	3 543 077,69
н128	933 203,66	3 543 085,07
н129	933 244,91	3 543 100,80
н130	933 254,29	3 543 159,24
н131	933 287,21	3 543 171,74
н132	933 290,93	3 543 195,18
н133	933 907,67	3 543 492,21
н134	933 797,27	3 543 440,76
н135	933 540,58	3 543 321,25
н136	933 540,25	3 543 321,95
н137	933 535,34	3 543 320,52
н138	933 535,59	3 543 318,92
н139	933 524,27	3 543 313,65
н140	933 520,87	3 543 320,89
н141	933 550,69	3 543 334,77
н142	933 811,04	3 543 449,55
н143	935 649,37	3 544 025,11
н144	935 686,82	3 543 962,85
н145	935 684,68	3 543 961,56
н146	935 710,77	3 543 918,18
н147	935 728,31	3 543 857,15

Проект межевания территории
для размещения линейного объекта регионального значения
Ханты-Мансийского автономного округа-Югры
«Трубопроводы Мамонтовского региона
строительства 2016 г., 1 очередь»
Землепользователь: ОАО «НК «Роснефть»

Каталог координат границ земельного участка 86:08:0020903:ЗУ3

Точка	X	Y
н148	935 723,27	3 543 857,02
н149	935 723,35	3 543 853,25
н150	935 721,13	3 543 853,18
н151	935 711,75	3 543 885,81
н152	935 710,82	3 543 902,04
н153	935 704,07	3 543 912,53
н154	935 703,37	3 543 914,97
н155	935 645,79	3 544 010,69
н156	935 642,32	3 544 008,62
н157	935 638,00	3 544 015,34
н158	935 636,54	3 544 014,47
н159	935 635,25	3 544 016,63
н160	941 544,65	3 541 213,67
н161	941 552,49	3 541 210,62
н162	941 541,09	3 541 018,61
н163	941 526,50	3 540 996,49
н164	941 523,05	3 540 999,33
н165	941 529,13	3 541 015,00
н166	941 533,23	3 541 021,21
н167	941 533,54	3 541 026,36
н168	941 537,19	3 541 035,79
н169	941 539,69	3 541 130,08
н170	942 193,28	3 540 862,66
н171	942 151,89	3 540 858,00
н172	941 702,00	3 540 813,87
н173	941 684,77	3 540 817,53
н174	942 147,78	3 540 858,87
н175	942 157,91	3 540 859,78
н176	930 716,11	3 542 948,59
н177	930 579,10	3 542 926,81
н178	930 512,86	3 542 920,17
н179	930 430,43	3 542 932,88
н180	930 512,45	3 542 928,17
н181	936 497,52	3 543 391,17
н182	936 528,68	3 543 388,34
н183	936 530,60	3 543 389,93
н184	936 576,70	3 543 334,58
н185	936 581,80	3 543 328,45
н186	936 597,02	3 543 327,06
н187	936 605,94	3 543 326,24
н188	936 606,20	3 543 323,65
н189	936 606,74	3 543 318,14
н190	936 574,28	3 543 321,09
н191	936 557,03	3 543 341,81
н192	936 524,66	3 543 380,66
н193	936 495,39	3 543 383,33
н194	936 724,61	3 543 295,74
н195	936 754,16	3 543 274,89
н196	936 755,66	3 543 276,89
н197	936 782,05	3 543 258,27
н198	936 831,86	3 543 223,13
н199	936 830,36	3 543 221,12
н200	936 875,12	3 543 189,53
н201	936 778,65	3 543 247,82
н202	936 744,08	3 543 272,20
н203	936 724,18	3 543 286,24
н204	939 753,20	3 542 032,47
н205	939 991,86	3 541 953,08
н206	939 988,96	3 541 946,39
н207	939 747,50	3 542 031,92
н208	935 882,44	3 543 632,01
н209	935 932,88	3 543 603,81
н210	935 925,94	3 543 604,84
н211	935 903,70	3 543 608,09
н212	935 879,78	3 543 621,47
н213	935 818,46	3 543 620,59
н214	935 794,33	3 543 624,12
н215	935 786,44	3 543 625,28
н216	935 786,41	3 543 627,03
н217	935 788,05	3 543 626,43
н218	935 788,00	3 543 628,19
н219	935 866,73	3 543 629,29
н220	935 866,73	3 543 631,77
н221	936 494,33	3 543 379,42
н222	936 522,64	3 543 376,82
н223	936 549,51	3 543 344,57
н224	936 572,26	3 543 317,27
н225	936 607,14	3 543 314,09
н226	936 607,96	3 543 305,97
н227	936 568,24	3 543 309,59
н228	936 534,52	3 543 350,07
н229	936 518,62	3 543 369,17
н230	936 492,20	3 543 371,57
н231	942 634,88	3 540 836,90
н232	942 609,95	3 540 806,54
н233	942 511,58	3 540 796,90
н234	942 494,72	3 540 795,25
н235	942 508,46	3 540 804,64
н236	942 528,33	3 540 806,57
н237	942 605,87	3 540 814,18
н238	942 622,31	3 540 834,19
н239	939 732,74	3 542 030,47
н240	939 613,97	3 542 010,78
н241	939 543,09	3 542 003,84
н242	939 541,02	3 542 011,66
н243	942 365,74	3 540 879,26
н244	942 439,10	3 540 818,99
н245	942 451,83	3 540 808,55
н246	942 462,13	3 540 800,08
н247	942 467,03	3 540 800,56
н248	942 467,00	3 540 800,54
н249	942 457,16	3 540 793,81
н250	942 440,22	3 540 807,72
н251	942 426,37	3 540 819,11
н252	942 354,45	3 540 878,19
н253	938 687,01	3 542 561,37
н254	938 793,13	3 542 551,40
н255	938 839,50	3 542 494,43
н256	938 829,47	3 542 494,09
н257	938 789,04	3 542 543,77
н258	938 765,32	3 542 545,98
н259	938 758,67	3 542 552,48
н260	938 694,41	3 542 556,10
н261	933 287,41	3 543 217,25
н262	933 295,13	3 543 214,43
н263	933 287,09	3 543 196,53
н264	933 286,69	3 543 193,91
н265	933 283,64	3 543 174,65
н266	933 250,69	3 543 162,19
н267	933 241,33	3 543 103,72
н268	933 202,43	3 543 088,88
н269	933 192,47	3 543 086,25
н270	933 238,85	3 543 109,97
н271	933 251,55	3 543 171,11
н272	933 276,45	3 543 180,48
н273	933 278,18	3 543 191,36
н274	933 279,35	3 543 198,84
н275	935 251,40	3 544 008,99
н276	935 251,75	3 544 008,98
н277	935 450,39	3 543 941,84
н278	935 450,39	3 543 936,08
н279	935 379,83	3 543 961,95
н280	935 378,96	3 543 959,64
н281	935 251,28	3 544 006,70
н282	935 250,89	3 544 006,71
н283	936 350,48	3 543 407,07
н284	936 365,66	3 543 405,70
н285	936 365,39	3 543 403,21
н286	936 385,71	3 543 401,36
н287	936 398,95	3 543 400,15
н288	936 440,47	3 543 396,37
н289	936 440,04	3 543 388,37
н290	936 427,52	3 543 389,51
н291	936 385,60	3 543 393,32
н292	936 353,72	3 543 396,23
н293	936 349,66	3 543 392,84
н294	936 349,73	3 543 403,22
н295	936 349,77	3 543 406,48
н296	936 632,01	3 543 326,37
н297	936 685,59	3 543 321,49

Проект межевания территории
для размещения линейного объекта регионального значения
Ханты-Мансийского автономного округа-Югры
«Трубопроводы Мамонтовского региона
строительства 2016 г., 1 очередь»
Землепользователь: ОАО «НК «Роснефть»

Каталог координат границ земельного участка 86:08:0020903:ЗУ3

Точка	X	Y
н298	936 685,52	3 543 310,97
н299	936 625,73	3 543 316,41
н300	936 608,27	3 543 318,00
н301	936 607,76	3 543 323,09
н302	936 607,46	3 543 326,10
н303	936 631,77	3 543 323,88
н304	936 354,62	3 543 392,06
н305	936 385,54	3 543 389,33
н306	936 439,83	3 543 384,38
н307	936 439,40	3 543 376,37
н308	936 439,39	3 543 376,37
н309	936 385,43	3 543 381,29
н310	936 357,38	3 543 383,89
н311	936 349,36	3 543 377,18
н312	936 349,61	3 543 387,84
н313	934 689,32	3 543 832,10
н314	934 643,45	3 543 813,84
н315	934 609,23	3 543 800,22
н316	934 529,67	3 543 799,65
н317	934 532,03	3 543 803,89
н318	934 531,96	3 543 806,24
н319	934 618,06	3 543 807,64
н320	942 616,03	3 540 832,85
н321	942 603,83	3 540 817,99
н322	942 529,88	3 540 810,74
н323	942 515,33	3 540 809,31
н324	942 524,43	3 540 815,52
н325	942 525,75	3 540 818,37
н326	942 532,97	3 540 819,08
н327	942 548,78	3 540 820,63
н328	942 549,51	3 540 818,56
н329	942 567,88	3 540 822,50
н330	942 599,75	3 540 825,63
н331	942 603,46	3 540 830,15
н332	936 450,16	3 543 414,74
н333	936 467,04	3 543 413,69
н334	936 481,06	3 543 406,87
н335	936 486,26	3 543 397,16
н336	936 487,80	3 543 392,06
н337	936 493,97	3 543 391,49
н338	936 491,85	3 543 383,65
н339	936 448,88	3 543 387,56
н340	936 449,25	3 543 395,57
н341	936 479,24	3 543 392,84
н342	936 475,16	3 543 400,85
н343	936 464,96	3 543 405,82
н344	936 449,78	3 543 406,74
н345	942 382,71	3 540 880,85
н346	942 435,75	3 540 837,28
н347	942 447,90	3 540 818,91
н348	942 450,75	3 540 814,60
н349	942 445,47	3 540 818,94
н350	942 371,39	3 540 879,78
н351	938 348,87	3 542 699,58
н352	938 356,67	3 542 699,18
н353	938 364,17	3 542 698,10
н354	938 370,19	3 542 696,91
н355	938 378,99	3 542 693,46
н356	938 384,24	3 542 689,94
н357	938 388,55	3 542 684,49
н358	938 389,97	3 542 681,84
н359	938 408,28	3 542 684,95
н360	938 410,30	3 542 677,18
н361	938 396,57	3 542 674,85
н362	938 353,05	3 542 673,19
н363	938 352,88	3 542 673,26
н364	938 352,54	3 542 675,48
н365	938 381,57	3 542 680,41
н366	938 378,73	3 542 684,00
н367	938 375,25	3 542 686,34
н368	938 367,93	3 542 689,21
н369	938 362,83	3 542 690,21
н370	938 355,89	3 542 691,20
н371	938 350,07	3 542 691,50
н372	936 608,68	3 543 313,94
н373	936 625,29	3 543 312,43
н374	936 640,08	3 543 311,08
н375	936 685,53	3 543 306,93
н376	936 685,53	3 543 298,82
н377	936 668,77	3 543 300,43
н378	936 625,12	3 543 304,41
н379	936 609,49	3 543 305,84
н380	934 513,67	3 543 779,53
н381	934 513,67	3 543 778,75
н382	934 439,60	3 543 776,54
н383	934 301,89	3 543 719,62
н384	934 428,60	3 543 778,93
н385	936 448,69	3 543 383,57
н386	936 490,79	3 543 379,74
н387	936 488,66	3 543 371,90
н388	936 485,36	3 543 372,19
н389	936 483,61	3 543 368,75
н390	936 483,00	3 543 367,53
н391	936 476,75	3 543 362,18
н392	936 472,04	3 543 360,28
н393	936 447,58	3 543 359,76
н394	936 447,83	3 543 365,17
н395	936 465,33	3 543 366,17
н396	936 472,33	3 543 369,03
н397	936 475,25	3 543 371,81
н398	936 476,50	3 543 373,00
н399	936 470,51	3 543 373,55
н400	936 448,32	3 543 375,56
н401	936 448,60	3 543 381,67
н402	930 962,14	3 542 967,44
н403	930 961,83	3 542 963,49
н404	930 739,56	3 542 930,84
н405	930 718,78	3 542 928,76
н406	936 348,14	3 543 405,13
н407	936 348,26	3 543 401,99
н408	936 348,21	3 543 391,62
н409	936 313,66	3 543 362,93
н410	936 304,79	3 543 366,09
н411	936 302,15	3 543 367,13
н412	938 492,68	3 542 699,28
н413	938 520,39	3 542 679,56
н414	938 507,33	3 542 679,08
н415	938 490,74	3 542 690,84
н416	938 451,46	3 542 684,17
н417	938 452,58	3 542 692,47
н418	941 666,78	3 540 907,94
н419	941 669,75	3 540 859,54
н420	941 668,15	3 540 859,40
н421	941 664,97	3 540 891,82
н422	941 660,91	3 540 891,89
н423	941 654,51	3 540 888,37
н424	941 648,40	3 540 880,94
н425	941 645,78	3 540 871,34
н426	941 643,39	3 540 857,28
н427	941 635,16	3 540 856,59
н428	941 637,96	3 540 873,07
н429	941 641,14	3 540 884,69
н430	941 649,30	3 540 894,63
н431	941 658,92	3 540 899,93
н432	941 664,17	3 540 899,83
н433	941 663,41	3 540 907,64
н434	938 270,69	3 542 649,41
н435	938 272,15	3 542 641,55
н436	938 232,15	3 542 634,75
н437	938 198,63	3 542 647,27
н438	938 219,39	3 542 648,06
н439	938 232,93	3 542 643,00
н440	938 840,69	3 542 492,96
н441	938 870,95	3 542 455,80
н442	938 880,91	3 542 443,56
н443	938 871,51	3 542 442,44
н444	938 850,56	3 542 468,18
н445	938 830,66	3 542 492,62
н446	938 769,86	3 542 541,54
н447	938 787,00	3 542 539,93

Проект межевания территории
для размещения линейного объекта регионального значения
Ханты-Мансийского автономного округа-Югры
«Трубопроводы Мамонтовского региона
строительства 2016 г., 1 очередь»
Землепользователь: ОАО «НК «Роснефть»

Каталог координат границ земельного участка 86:08:0020903:ЗУ3

Точка	X	Y
н448	938 824,46	3 542 493,92
н449	938 818,73	3 542 493,73
н450	938 796,95	3 542 515,04
н451	938 782,91	3 542 532,28
н452	938 778,94	3 542 532,65
н453	935 451,88	3 543 941,35
н454	935 491,70	3 543 927,89
н455	935 504,31	3 543 920,91
н456	935 507,20	3 543 922,65
н457	935 517,14	3 543 919,29
н458	935 504,48	3 543 911,67
н459	935 479,98	3 543 925,23
н460	935 451,87	3 543 935,54
н461	933 367,59	3 543 299,08
н462	933 367,26	3 543 291,01
н463	933 327,77	3 543 287,03
н464	933 324,74	3 543 280,29
н465	933 315,73	3 543 281,96
н466	933 319,62	3 543 290,84
н467	933 320,81	3 543 294,38
н468	935 040,19	3 544 017,84
н469	935 043,94	3 544 017,69
н470	935 039,14	3 543 903,04
н471	935 037,47	3 543 863,30
н472	935 035,38	3 543 852,66
н473	935 036,86	3 543 903,63
н474	936 046,88	3 543 462,59
н475	936 242,57	3 543 390,57
н476	936 241,93	3 543 388,94
н477	936 046,01	3 543 460,40
н478	933 307,50	3 543 263,12
н479	933 316,30	3 543 261,51
н480	933 295,76	3 543 215,79
н481	933 288,01	3 543 218,60
н482	933 320,44	3 543 260,75
н483	933 328,52	3 543 259,26
н484	933 307,09	3 543 211,68
н485	933 299,58	3 543 214,42
н486	935 576,40	3 543 954,95
н487	935 577,95	3 543 947,62
н488	935 575,40	3 543 934,00
н489	935 567,10	3 543 922,17
н490	935 554,22	3 543 913,67
н491	935 550,95	3 543 921,08
н492	935 561,42	3 543 928,01
н493	935 567,79	3 543 937,10
н494	935 569,88	3 543 945,33
н495	935 569,31	3 543 950,66
н496	941 499,90	3 540 992,47
н497	941 502,16	3 540 990,62
н498	941 506,11	3 540 987,37
н499	941 499,37	3 540 977,13
н500	941 517,96	3 540 964,88
н501	941 513,48	3 540 958,25
н502	941 488,29	3 540 974,86
н503	941 499,10	3 540 991,26
н504	935 953,64	3 543 511,38
н505	935 953,96	3 543 489,35
н506	935 964,99	3 543 483,19
н507	935 965,67	3 543 473,63
н508	935 946,02	3 543 484,61
н509	935 945,66	3 543 510,69
н510	941 557,70	3 541 807,75
н511	941 561,57	3 541 807,01
н512	941 570,83	3 541 805,22
н513	941 573,14	3 541 798,76
н514	941 572,97	3 541 796,22
н515	941 573,26	3 541 786,67
н516	941 573,41	3 541 776,17
н517	941 565,74	3 541 779,34
н518	941 565,74	3 541 786,85
н519	941 564,54	3 541 799,35
н520	941 561,57	3 541 807,01
н521	941 561,39	3 541 781,16
н522	941 556,99	3 541 782,89
н523	938 451,43	3 542 692,28
н524	938 450,34	3 542 683,98
н525	938 411,79	3 542 677,43
н526	938 409,78	3 542 685,20
н527	933 513,20	3 543 291,44
н528	933 513,80	3 543 290,30
н529	933 517,55	3 543 283,31
н530	933 521,75	3 543 285,18
н531	933 526,04	3 543 248,06
н532	933 518,10	3 543 247,15
н533	933 513,15	3 543 289,91
н534	933 512,99	3 543 291,34
н535	935 718,48	3 543 614,96
н536	935 766,77	3 543 607,94
н537	935 766,88	3 543 605,34
н538	935 720,24	3 543 604,65
н539	939 539,40	3 542 011,51
н540	939 541,46	3 542 003,67
н541	939 505,41	3 542 000,14
н542	939 503,48	3 542 007,98
н543	935 919,37	3 543 585,59
н544	935 941,61	3 543 582,32
н545	935 952,76	3 543 576,11
н546	935 952,91	3 543 565,07
н547	935 952,97	3 543 560,93
н548	935 944,97	3 543 559,90
н549	935 944,86	3 543 568,01
н550	935 944,82	3 543 571,36
н551	936 348,01	3 543 386,50
н552	936 347,51	3 543 375,66
н553	936 326,27	3 543 357,93
н554	936 317,66	3 543 361,23
н555	938 489,78	3 542 686,62
н556	938 500,77	3 542 678,82
н557	938 450,48	3 542 676,91
н558	938 450,90	3 542 680,02
н559	933 421,37	3 543 304,48
н560	933 421,31	3 543 302,96
н561	933 377,60	3 543 292,04
н562	933 371,03	3 543 291,38
н563	933 371,36	3 543 299,45
н564	941 520,68	3 541 889,99
н565	941 562,14	3 541 889,70
н566	941 562,00	3 541 869,06
н567	941 561,93	3 541 859,46
н568	941 559,08	3 541 859,88
н569	941 559,32	3 541 869,45
н570	941 559,65	3 541 881,32
н571	941 526,79	3 540 959,06
н572	941 533,07	3 540 954,92
н573	941 546,54	3 540 954,12
н574	941 557,05	3 540 945,47
н575	941 530,45	3 540 947,06
н576	941 522,21	3 540 952,49
н577	936 723,96	3 543 281,48
н578	936 729,22	3 543 277,78
н579	936 756,65	3 543 258,43
н580	936 737,57	3 543 262,09
н581	936 723,54	3 543 272,00
н582	936 723,61	3 543 273,61
н583	936 723,89	3 543 279,77
н584	941 623,78	3 540 942,45
н585	941 653,10	3 540 942,23
н586	941 646,70	3 540 941,60
н587	941 645,23	3 540 936,41
н588	941 633,95	3 540 927,41
н589	941 624,05	3 540 923,17
н590	941 622,98	3 540 922,91
н591	941 623,34	3 540 931,58
н592	941 629,81	3 540 934,36
н593	941 637,54	3 540 940,70
н594	941 623,73	3 540 941,51
н595	935 719,79	3 543 843,33
н596	935 722,94	3 543 832,37
н597	935 723,26	3 543 815,16

Проект межевания территории
для размещения линейного объекта регионального значения
Ханты-Мансийского автономного округа-Югры
«Трубопроводы Мамонтовского региона
строительства 2016 г., 1 очередь»
Землепользователь: ОАО «НК «Роснефть»

Каталог координат границ земельного участка 86:08:0020903:ЗУ3

Точка	X	Y
н598	935 715,83	3 543 814,89
н599	935 714,99	3 543 829,32
н600	935 714,87	3 543 831,51
н601	935 714,21	3 543 843,16
н602	931 745,11	3 543 010,91
н603	931 747,01	3 543 010,71
н604	931 756,96	3 543 006,90
н605	931 765,30	3 542 999,79
н606	931 768,76	3 542 993,63
н607	931 769,60	3 542 992,14
н608	931 760,73	3 542 991,75
н609	931 759,91	3 542 993,16
н610	931 759,08	3 542 994,60
н611	931 752,82	3 542 999,92
н612	931 745,11	3 543 002,87
н613	931 744,81	3 543 002,90
н614	942 487,65	3 540 814,64
н615	942 473,91	3 540 805,25
н616	942 463,39	3 540 804,23
н617	942 452,12	3 540 813,50
н618	942 459,58	3 540 814,12
н619	942 463,52	3 540 814,46
н620	942 465,91	3 540 812,51
н621	935 556,46	3 543 975,41
н622	935 566,02	3 543 972,04
н623	935 557,52	3 543 966,93
н624	935 552,26	3 543 967,71
н625	935 546,09	3 543 967,07
н626	935 538,08	3 543 964,86
н627	935 532,62	3 543 962,19
н628	935 530,25	3 543 967,05
н629	935 531,13	3 543 966,95
н630	935 550,36	3 543 974,99
н631	938 388,40	3 542 653,19
н632	938 388,62	3 542 652,54
н633	938 384,19	3 542 648,04
н634	938 376,68	3 542 642,75
н635	938 368,03	3 542 640,38
н636	938 358,28	3 542 637,79
н637	938 357,27	3 542 644,35
н638	938 357,05	3 542 645,75
н639	938 366,06	3 542 648,14
н640	938 368,43	3 542 647,52
н641	941 525,42	3 541 813,94
н642	941 534,61	3 541 812,18
н643	941 526,34	3 541 802,08
н644	941 522,66	3 541 791,11
н645	941 514,81	3 541 792,93
н646	941 519,18	3 541 805,91
н647	936 687,09	3 543 321,36
н648	936 692,78	3 543 320,84
н649	936 692,55	3 543 318,35
н650	936 705,20	3 543 309,43
н651	936 704,77	3 543 299,94
н652	936 695,22	3 543 306,68
н653	936 689,69	3 543 310,58
н654	936 687,03	3 543 310,82
н655	941 625,22	3 540 979,30
н656	941 625,23	3 540 979,29
н657	941 635,12	3 540 974,57
н658	941 645,54	3 540 965,01
н659	941 646,33	3 540 962,26
н660	941 640,27	3 540 962,31
н661	941 635,70	3 540 962,34
н662	941 634,70	3 540 963,41
н663	941 630,60	3 540 967,87
н664	941 624,90	3 540 970,58
н665	941 625,19	3 540 977,49
н666	936 687,03	3 543 306,79
н667	936 688,25	3 543 306,68
н668	936 695,12	3 543 301,83
н669	936 704,56	3 543 295,17
н670	936 704,20	3 543 287,18
н671	936 704,12	3 543 285,69
н672	936 699,56	3 543 288,92
н673	936 687,04	3 543 297,75
н674	930 999,16	3 542 973,32
н675	931 020,86	3 542 972,16
н676	930 969,94	3 542 964,68
н677	930 970,26	3 542 968,73
н678	935 878,76	3 543 617,46
н679	935 892,60	3 543 609,72
н680	935 843,31	3 543 616,94
н681	935 962,94	3 543 512,19
н682	935 964,66	3 543 487,94
н683	935 957,92	3 543 491,72
н684	935 957,63	3 543 511,73
н685	941 660,03	3 540 942,17
н686	941 664,68	3 540 942,14
н687	941 666,57	3 540 911,43
н688	941 663,06	3 540 911,14
н689	941 509,22	3 540 984,81
н690	941 523,52	3 540 973,05
н691	941 520,21	3 540 968,18
н692	941 504,91	3 540 978,27
н693	941 546,68	3 541 393,20
н694	941 546,06	3 541 304,84
н695	941 542,93	3 541 252,07
н696	939 478,57	3 542 025,66
н697	939 488,19	3 541 986,38
н698	939 482,48	3 541 985,83
н699	935 952,98	3 543 559,43
н700	935 953,19	3 543 545,00
н701	935 945,19	3 543 544,31
н702	935 945,00	3 543 558,39
н703	941 688,27	3 540 884,47
н704	941 692,78	3 540 877,40
н705	941 697,45	3 540 861,89
н706	941 689,70	3 540 861,21
н707	931 717,94	3 542 969,85
н708	931 717,80	3 542 966,99
н709	931 681,85	3 542 965,52
н710	931 681,78	3 542 968,26
н711	933 510,45	3 543 278,42
н712	933 514,13	3 543 246,69
н713	933 507,92	3 543 245,97
н714	931 628,94	3 542 965,96
н715	931 629,02	3 542 963,36
н716	931 611,38	3 542 962,64
н717	931 569,48	3 542 963,30
н718	935 209,46	3 544 010,77
н719	935 249,75	3 544 009,07
н720	935 249,24	3 544 006,78
н721	935 209,39	3 544 008,24
н722	937 004,72	3 543 134,42
н723	937 005,68	3 543 131,48
н724	936 977,19	3 543 126,57
н725	936 975,74	3 543 129,96
н726	941 557,94	3 541 817,09
н727	941 561,63	3 541 816,42
н728	941 567,18	3 541 815,41
н729	941 570,24	3 541 806,86
н730	941 561,57	3 541 808,52
н731	941 557,73	3 541 809,26
н732	935 732,17	3 543 843,73
н733	935 734,91	3 543 834,17
н734	935 734,92	3 543 833,60
н735	935 731,74	3 543 833,50
н736	935 726,81	3 543 833,35
н737	935 723,92	3 543 843,47
н738	935 953,36	3 543 532,96
н739	935 953,49	3 543 522,50
н740	935 945,51	3 543 521,74
н741	935 945,36	3 543 531,65
н742	934 525,06	3 543 766,07
н743	934 525,36	3 543 756,22
н744	934 517,37	3 543 755,98
н745	934 517,08	3 543 765,81

Проект межевания территории
для размещения линейного объекта регионального значения
Ханты-Мансийского автономного округа-Югры
«Трубопроводы Мамонтовского региона
строительства 2016 г., 1 очередь»
Землепользователь: ОАО «НК «Роснефть»

Каталог координат границ земельного участка 86:08:0020903:ЗУ3

Точка	X	Y
н746	938 825,65	3 542 492,45
н747	938 840,72	3 542 473,94
н748	938 847,62	3 542 465,45
н749	938 836,28	3 542 476,55
н750	938 820,22	3 542 492,27
н751	939 542,48	3 541 999,75
н752	939 542,69	3 541 998,96
н753	939 507,14	3 541 993,07
н754	939 506,37	3 541 996,21
н755	934 533,06	3 543 766,27
н756	934 537,16	3 543 762,97
н757	934 537,35	3 543 756,57
н758	934 529,36	3 543 756,34
н759	934 529,07	3 543 766,19
н760	935 953,52	3 543 520,83
н761	935 953,63	3 543 513,15
н762	935 945,63	3 543 512,39
н763	935 945,52	3 543 520,12
н764	941 535,91	3 541 821,43
н765	941 538,04	3 541 821,00
н766	941 537,84	3 541 813,55
н767	941 537,09	3 541 813,22
н768	941 526,46	3 541 815,27
н769	941 528,93	3 541 818,47
н770	941 519,22	3 540 964,04
н771	941 525,54	3 540 959,90
н772	941 520,95	3 540 953,32
н773	941 514,74	3 540 957,42
н774	931 736,18	3 543 011,89
н775	931 743,61	3 543 011,08
н776	931 743,31	3 543 003,07
н777	931 735,97	3 543 003,87
н778	935 022,64	3 544 041,00
н779	935 046,98	3 544 040,02
н780	935 046,84	3 544 037,60
н781	935 024,80	3 544 038,51
н782	935 022,53	3 544 038,61
н783	931 741,40	3 542 952,65
н784	931 741,10	3 542 944,53
н785	931 734,08	3 542 943,52
н786	931 734,35	3 542 951,65
н787	935 961,38	3 543 534,29
н788	935 962,16	3 543 523,32
н789	935 957,48	3 543 522,88
н790	935 957,33	3 543 533,62
н791	935 959,55	3 543 560,27
н792	935 960,57	3 543 545,63
н793	935 957,18	3 543 545,34
н794	935 956,97	3 543 559,94
н795	941 524,69	3 540 972,08

Точка	X	Y
н796	941 530,64	3 540 967,20
н797	941 527,82	3 540 963,17
н798	941 521,48	3 540 967,35
н799	941 531,78	3 540 966,26
н800	941 541,29	3 540 958,43
н801	941 534,37	3 540 958,85
н802	941 529,07	3 540 962,34
н803	935 952,71	3 543 580,70
н804	935 958,16	3 543 579,90
н805	935 959,37	3 543 562,73
н806	935 959,43	3 543 561,77
н807	935 956,96	3 543 561,44
н808	935 956,93	3 543 563,60
н809	935 956,72	3 543 578,45
н810	935 962,28	3 543 521,60
н811	935 962,81	3 543 514,03
н812	935 957,62	3 543 513,53
н813	935 957,51	3 543 521,18
н814	936 960,39	3 543 127,59
н815	936 961,95	3 543 123,94
н816	936 954,37	3 543 122,62
н817	936 949,07	3 543 125,85
н818	941 477,30	3 541 879,16
н819	941 518,46	3 541 870,01
н820	941 510,33	3 541 870,07
н821	941 677,90	3 540 964,76
н822	941 678,17	3 540 962,03
н823	941 652,06	3 540 962,22
н824	938 449,80	3 542 679,83
н825	938 449,41	3 542 676,86
н826	938 427,38	3 542 676,02
н827	933 350,66	3 543 285,32
н828	933 329,07	3 543 279,94
н829	933 330,56	3 543 283,25
н830	931 643,81	3 542 966,62
н831	931 643,84	3 542 963,98
н832	931 633,03	3 542 963,52
н833	931 632,94	3 542 966,13
н834	935 712,80	3 543 867,71
н835	935 717,00	3 543 853,05
н836	935 713,64	3 543 852,95
н837	935 984,86	3 543 485,81
н838	936 000,83	3 543 476,88
н839	935 985,09	3 543 482,63
н840	935 953,21	3 543 543,50
н841	935 953,24	3 543 541,04
н842	935 945,25	3 543 539,72
н843	935 945,21	3 543 542,82
н844	934 742,99	3 542 970,90
н845	934 742,99	3 542 967,99

Точка	X	Y
н846	931 734,89	3 542 967,69
н847	931 734,98	3 542 970,59
н848	941 558,96	3 541 855,85
н849	941 561,90	3 541 855,42
н850	941 561,87	3 541 848,47
н851	941 558,79	3 541 849,13
н852	933 536,23	3 543 314,79
н853	933 536,35	3 543 314,03
н854	933 532,76	3 543 308,15
н855	933 530,84	3 543 312,29
н856	941 571,50	3 540 964,65
н857	941 579,53	3 540 964,19
н858	941 579,44	3 540 962,78
н859	941 571,49	3 540 962,85
н860	931 723,96	3 542 970,11
н861	931 723,86	3 542 967,24
н862	931 719,70	3 542 967,07
н863	931 719,84	3 542 969,93
н864	930 412,74	3 542 915,37
н865	930 428,30	3 542 912,97
н866	930 412,81	3 542 913,86
н867	938 244,45	3 542 649,02
н868	938 233,33	3 542 647,13
н869	938 229,77	3 542 648,47
н870	941 564,73	3 540 965,06
н871	941 570,00	3 540 964,73
н872	941 570,00	3 540 962,87
н873	941 567,39	3 540 962,88
н874	935 960,69	3 543 544,15
н875	935 960,81	3 543 542,28
н876	935 957,23	3 543 541,69
н877	935 957,20	3 543 543,85
н878	933 430,43	3 543 305,72
н879	933 430,09	3 543 305,14
н880	933 422,84	3 543 303,33
н881	933 422,90	3 543 304,63
н882	941 581,02	3 540 964,10
н883	941 586,36	3 540 963,77
н884	941 586,29	3 540 962,73
н885	941 580,94	3 540 962,78
н886	939 554,64	3 542 000,94
н887	939 544,31	3 541 999,23
н888	939 544,13	3 541 999,91
н889	938 342,93	3 542 673,86
н890	938 343,11	3 542 672,81
н891	938 336,36	3 542 672,73
н892	941 595,28	3 540 963,25
н893	941 599,90	3 540 962,97
н894	941 599,88	3 540 962,62
н895	941 595,25	3 540 962,67

Ханты-Мансийский автономный округ — Югра
Губернатор

Приложение 37
к постановлению Правительства
Ханты-Мансийского
автономного округа – Югры
от 19 февраля 2016 года № 33-п

Положение о размещении линейного объекта регионального значения Ханты-Мансийского автономного округа – Югры «Трубопроводы Мамонтовского месторождения строительства 2016 г., первая очередь»

I. Размещение объекта

В административном отношении линейный объект регионального значения Ханты-мансийского автономного округа – Югры «Трубопроводы Мамонтовского месторождения строительства 2016 г., первая очередь» (далее – проектируемый объект) расположен на межселенной территории Мамонтовского месторождения нефти Нефтеюганского района Ханты-Мансийского автономного округа – Югры.

В географическом отношении территория проектируемого объекта находится в 2,06 километрах от города Пыть-Яха.

II. Функциональное зонирование территории

Проектируемый объект располагается на землях лесного фонда. Находящихся в ведении территориального отдела - Нефтеюганского лесничества (Нефтеюганское участковое лесничество, Нефтеюганское урочище).

III. Решения по планировочной организации земельных участков для размещения проектируемого объекта

Расчет полосы отвода земельных участков для выполнения работ по строительству проектируемого объекта производится с учетом действующих норм отвода земель.

Таблица 1.

Площади земельных участков, необходимые для строительства и эксплуатации проектируемого объекта

Наименование объекта (кадастровый номер)	Площадь вновь испрашиваемых земельных участков, га	Площадь по земельным участкам, стоящих на кадастровом учете и ранее	Зона застройки, га

		предоставленных в аренду, га	
Трубопроводы Мамонтовского месторождения строительства 2016 г., 1 очередь	38,78	3,1915	41,9715

Таблица 2.

Площади испрашиваемых земельных участков под проектируемый объект

Наименование объекта	№ земельного участка	Площадь земельного участка, га	Категория земель	Вид разрешенного использования
Трубопроводы Мамонтовского месторождения строительства 2016 г., 1 очередь	86:08:0000000:ЗУ1	29,0371	Земли лесного фонда	6.1 - недропользование
	86:08:0000000:ЗУ2	1,1064	Земли лесного фонда	6.1 - недропользование
	86:08:0000000:ЗУ3	8,6433	Земли лесного фонда	6.1 - недропользование

Координаты границ земельных участков, необходимые для размещения проектируемого объекта в графических материалах определены в местной системе координат Ханты-Мансийского автономного округа – Югры МСК-86.

IV. Особо охраняемые территории и зоны с особыми условиями использования

Проектируемый объект технологически привязан к объектам сложившейся инфраструктуры и проходит вдоль существующих коридоров коммуникаций на свободной от застройки территории.

Проектируемый объект пересекает водоохранную зону и прибрежную полосу водных объектов реки Пучипигый и ручьев без названия.

Для уменьшения воздействия на водотоки предусмотрены следующие мероприятия:

выполнение строительно-монтажных работ с применением гусеничной техники должно осуществляться в зимний период для уменьшения воздействия строительной техники на растительный береговой покров; в остальные сезоны года строительно-монтажные работы, движение транспорта и строительной техники должно осуществляться только по существующим автомобильным дорогам, зимникам и временным вдольтрассовым проездам;

все отходы защитных материалов, остатки горюче-смазочных материалов тщательно должны собираться в передвижное оборудование (мусоросборники, емкости для сбора отработанных горюче-смазочных

материалов) и вывозиться с места, согласованные с соответствующими муниципальными органами и органами государственной власти Российской Федерации;

после завершения строительства выполняются рекультивационные работы.

Организационный сброс стоков или загрязняющих веществ на поверхность земли и в водотоки не производится. Попадание загрязняющих веществ в водные объекты в результате размыва и выноса ливневыми и талыми водами возможно лишь при неправильном хранении строительных материалов и аварийных утечек дизтоплива работающих механизмов в период строительства.

На всех этапных работах осуществляется входной, операционный и приемочный контроль качества строительства, а также проводится своевременный профилактический осмотр, ремонт и диагностика оборудования, трубопроводов и арматуры.

Ущерб окружающей среде может быть нанесен лишь в аварийных случаях, но для их предотвращения предусмотрены все возможные мероприятия в соответствии с требованиями законодательства Российской Федерации.

В границах участка работ отсутствуют объекты историко-культурного наследия, особо охраняемые природные территории федерального, регионального и местного значения.


Проектируемый объект не затрагивает границ территорий традиционного природопользования коренных малочисленных народов Севера регионального значения.

Ханты-Мансийский автономный округ — Югра

Губернатор

Основная часть проекта планировки территории для размещения линейного объекта регионального значения Ханты-Мансийского автономного округа — Югры "Реконструкция трубопроводов Тальникового месторождения"
Землепользователь:
ООО "ЛУКОЙЛ - Западная Сибирь"
ТПП "Урайнефтегаз"
Масштаб 1:10000

Приложение 38
к постановлению Правительства
Ханты-Мансийского
автономного округа — Югры
от 19 февраля 2016 года № 33-п

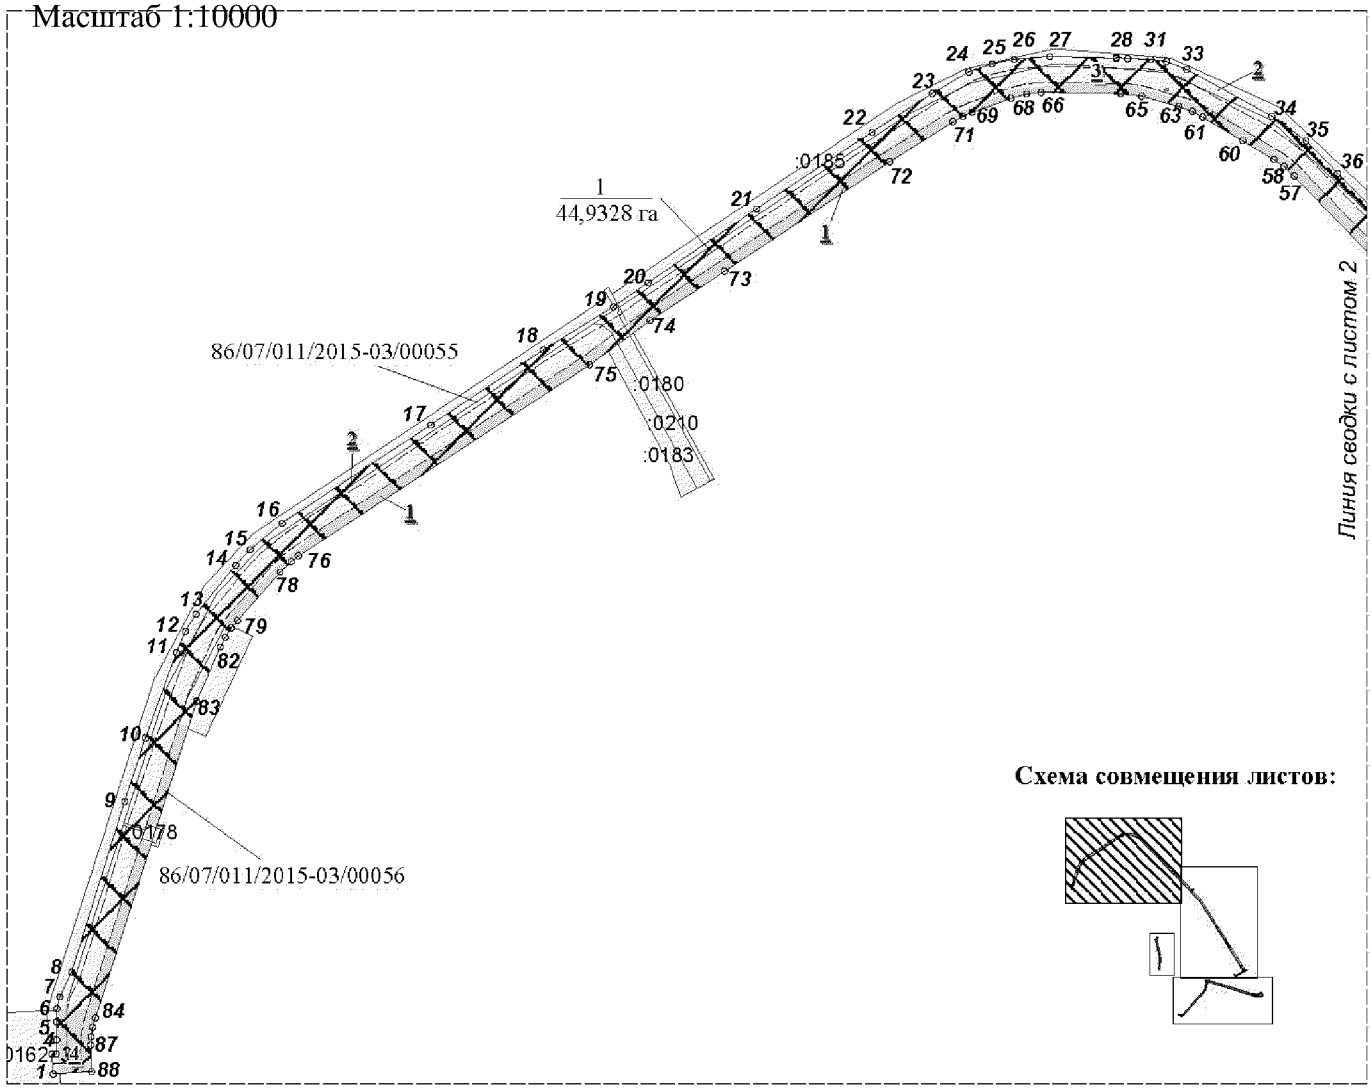

Условные обозначения:

- граница зоны размещения обьекта
- граница ранее отведенных земельных участков
- зона планируемого размещения линейных обьектов
- 43 — номер точки поворота границы зоны планируемого размещения объектов
- 1 / 44,9328 га — номер зоны планирумого размещения объектов, площадь зоны размещения
- 86/07/011/2015-03/00055 — номер земельного участка в лесном реестре
- :258 — кадастровый номер земельного участка
- ось проектируемого объекта


Экспликация зон планируемого размещения объекта:

1 - "Реконструкция трубопроводов Тальникового месторождения"


Экспликация проектируемых объектов капитального строительства:

1 - Высоконапорный водовод от т.в. т24 до К-12 Тальник
2 - Демонтируемый трубопровод. Участок 1
3 - Высоконапорный водовод от т.в. т24 до К-12 Тальник. УЗА 2
4 - Высоконапорный водовод от т.в. т24 до К-12 Тальник. УЗА 3


Основная часть проекта планировки территории для размещения линейного объекта регионального значения Ханты-Мансийского автономного округа — Югры "Реконструкция трубопроводов Тальникового месторождения"
Землепользователь:
ООО "ЛУКОЙЛ - Западная Сибирь"
ТПП "Урайнефтегаз"
Масштаб 1:10000

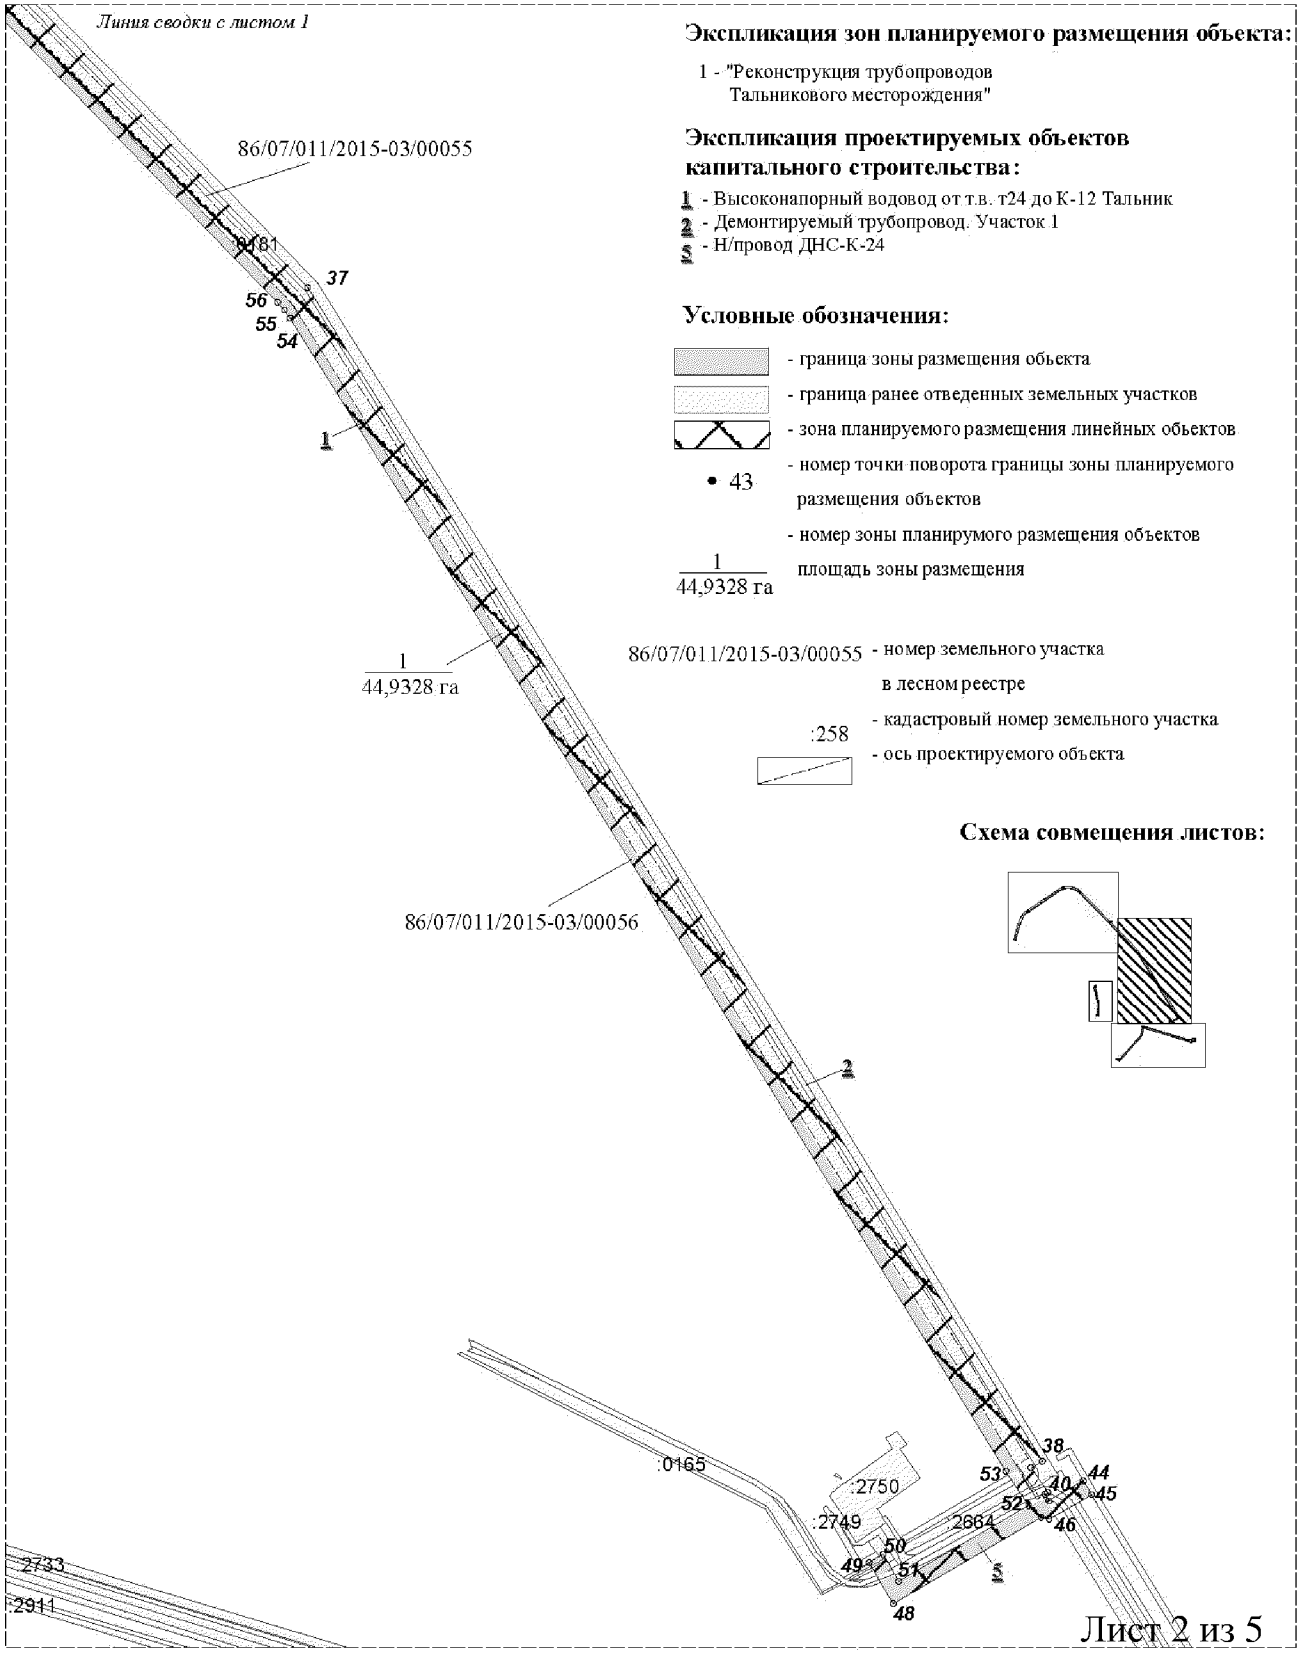

Основная часть проекта планировки территории для размещения линейного объекта регионального значения Ханты-Мансийского автономного округа — Югры "Реконструкция трубопроводов Тальникового месторождения"
Землепользователь:
ООО "ЛУКОЙЛ - Западная Сибирь"
ТПП "Урайнефтегаз"
Масштаб 1:8000

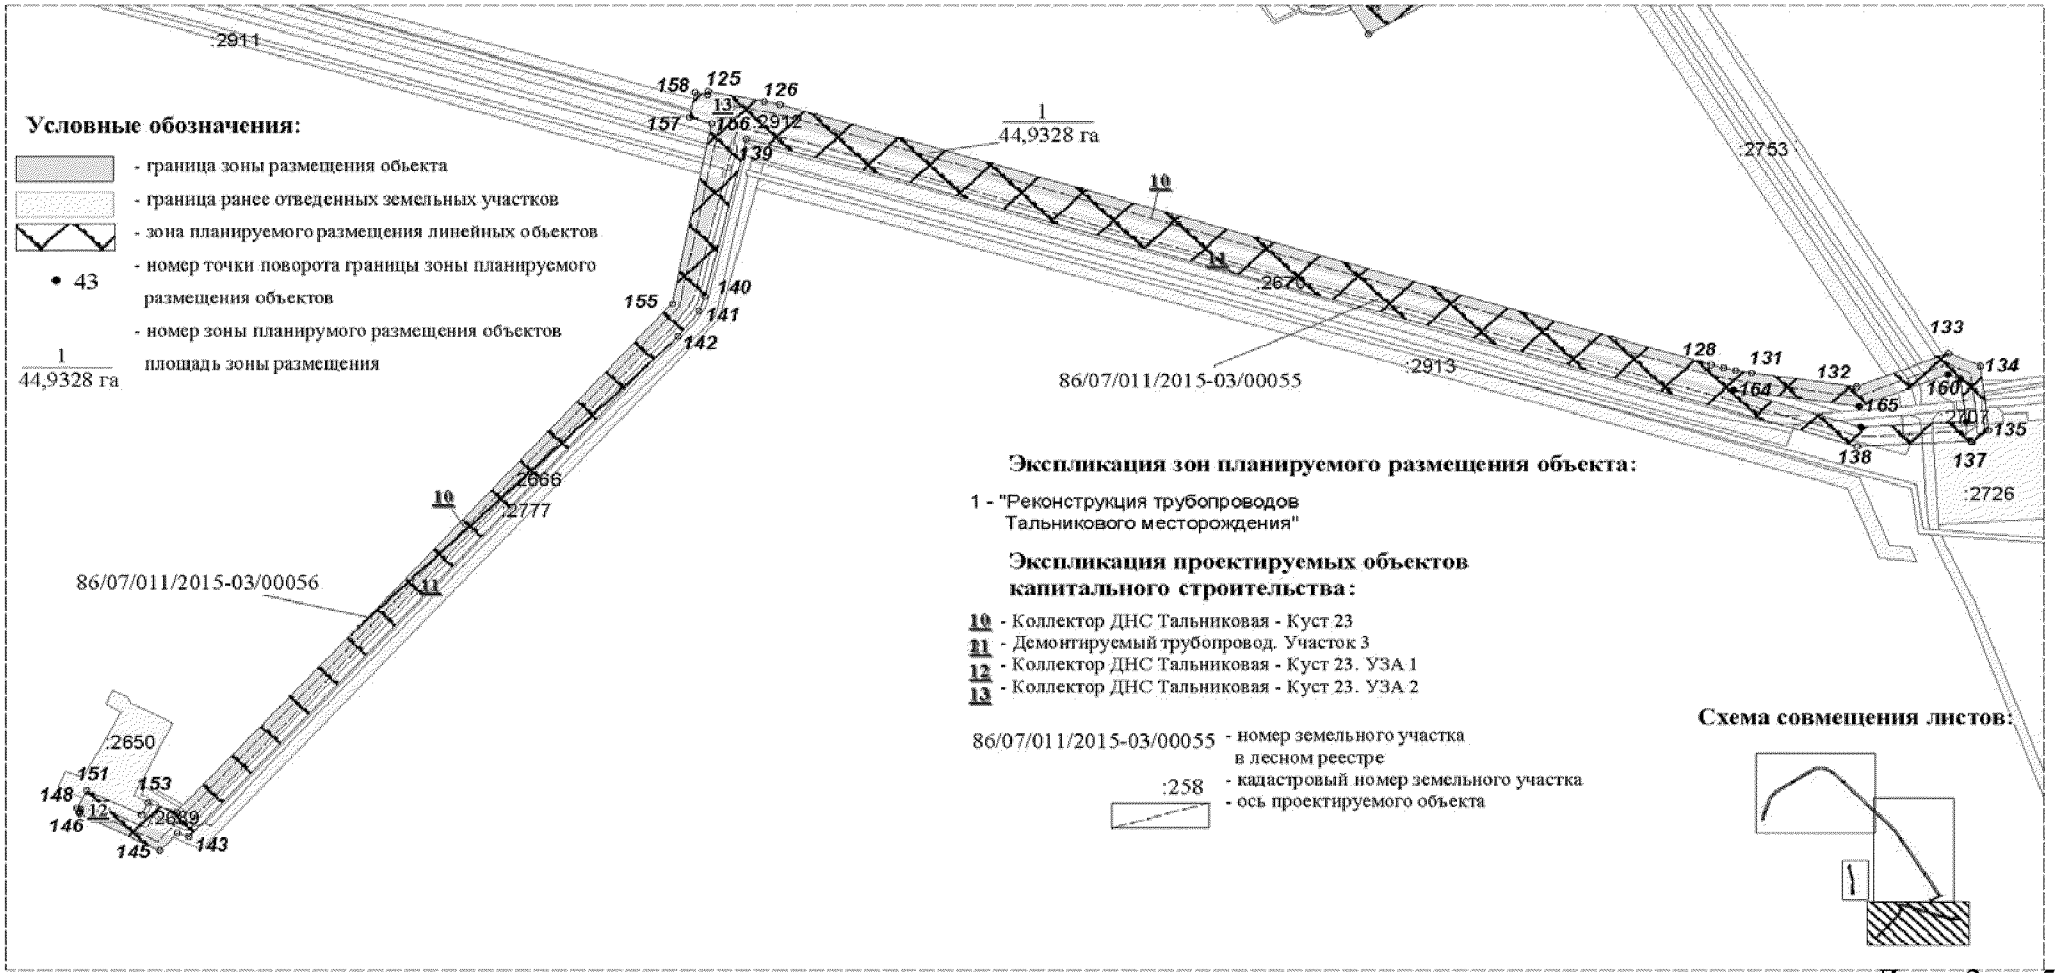

Основная часть проекта планировки территории для размещения линейного объекта регионального значения Ханты-Мансийского автономного округа — Югры "Реконструкция трубопроводов Тальникового месторождения"
Землепользователь:
ООО "ЛУКОЙЛ - Западная Сибирь"
ТПП "Урайнефтегаз"
Масштаб 1:3500

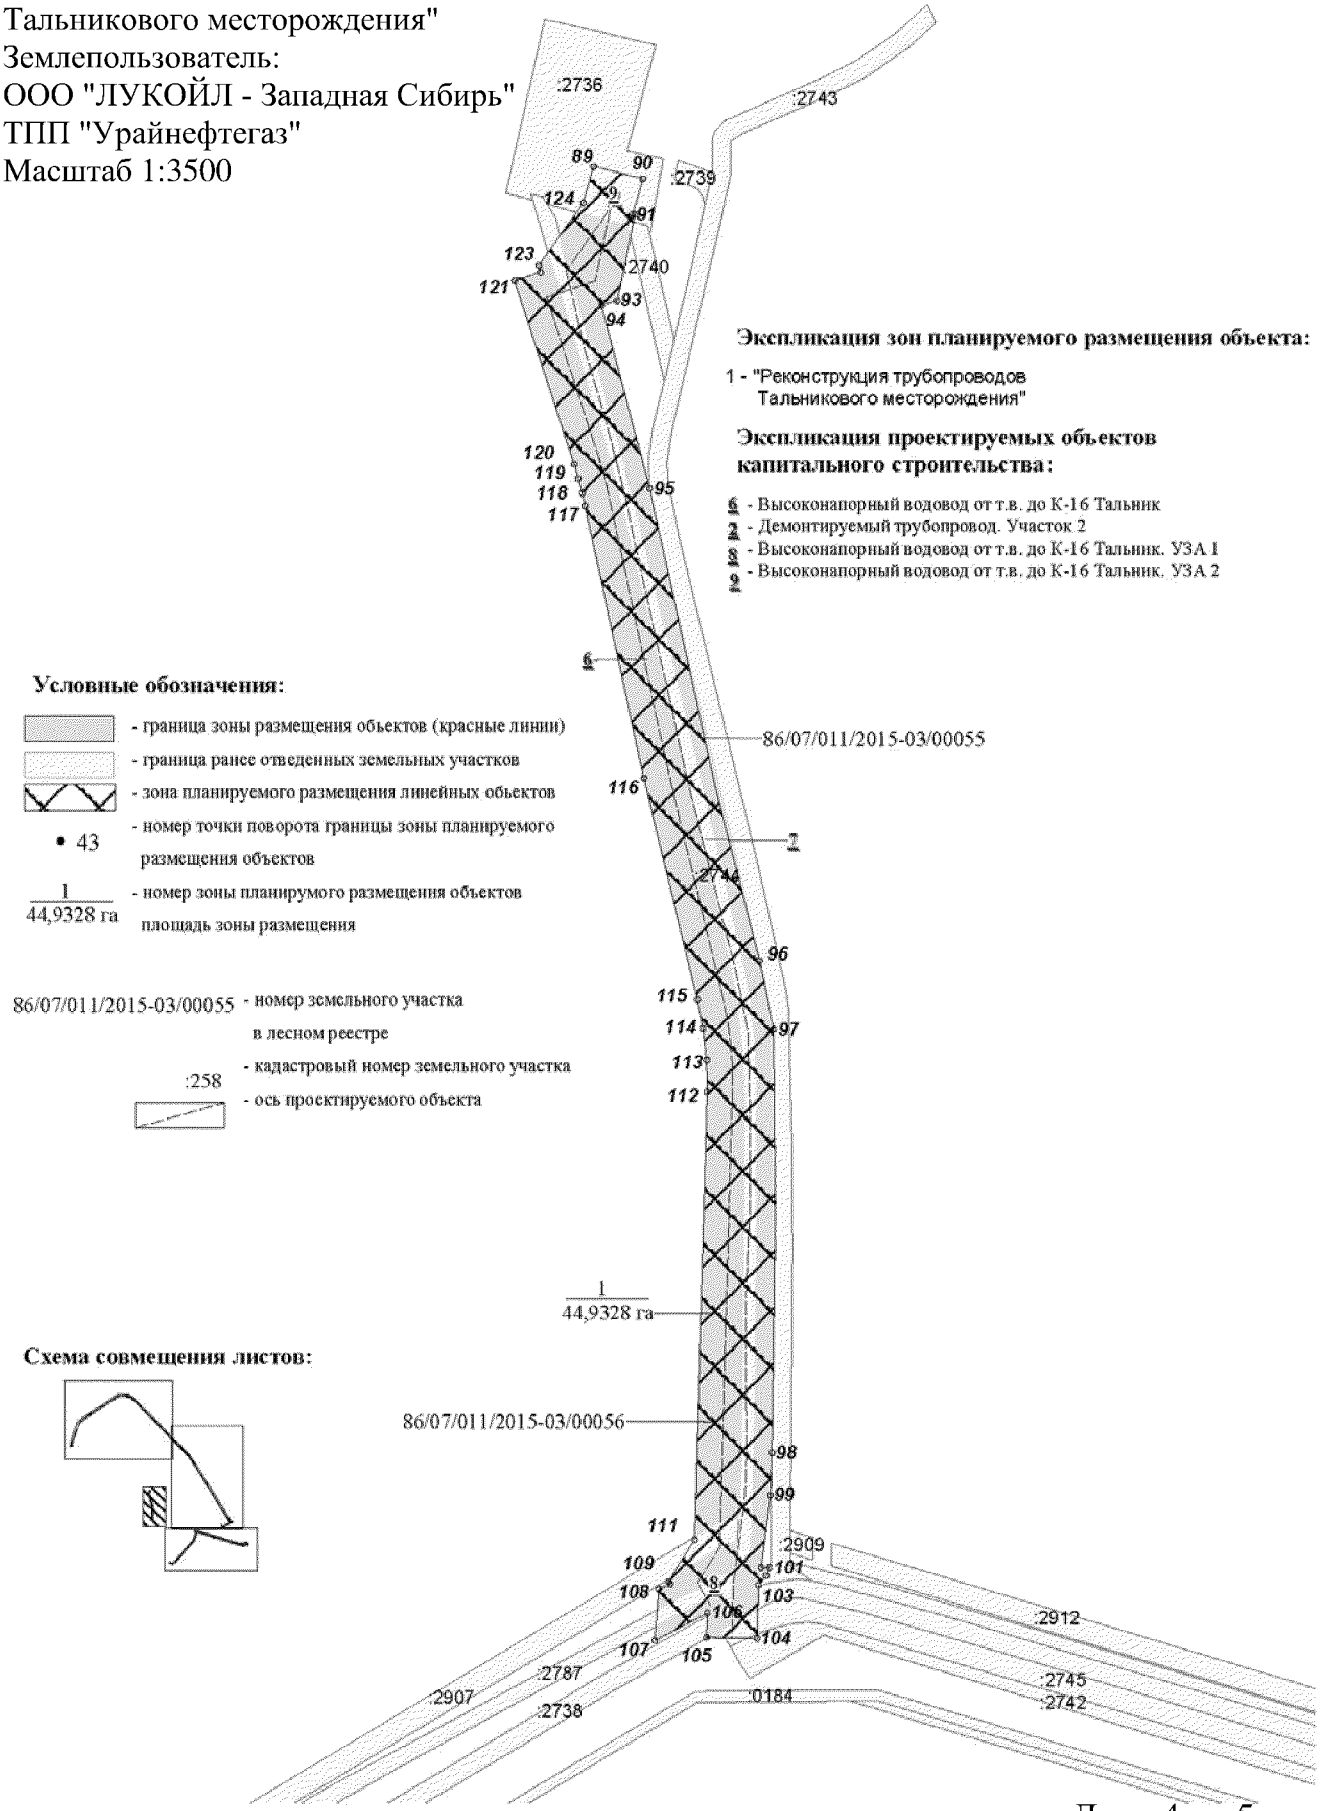

Каталог координат
границы зон планируемого размещения линейного объекта

Номер_	Коор_X	Коор_Y
1	1 694 535.93	956 386.97
2	1 694 533.98	956 414.14
3	1 694 539.93	956 414.36
4	1 694 540.71	956 433.17
5	1 694 540.48	956 457.93
6	1 694 541.07	956 475.69
7	1 694 544.93	956 491.47
8	1 694 560.91	956 525.08
9	1 694 633.20	956 756.60
10	1 694 661.51	956 843.09
11	1 694 703.20	956 958.68
12	1 694 715.72	956 987.66
13	1 694 730.10	957 010.95
14	1 694 783.88	957 076.84
15	1 694 803.48	957 098.54
16	1 694 846.57	957 134.04
17	1 695 048.69	957 267.65
18	1 695 201.45	957 369.31
19	1 695 296.72	957 427.98
20	1 695 343.51	957 460.50
21	1 695 490.94	957 560.60
22	1 695 647.70	957 664.95
23	1 695 729.48	957 717.54
24	1 695 778.61	957 746.63
25	1 695 810.50	957 757.73
26	1 695 840.44	957 763.86
27	1 695 888.83	957 767.89
28	1 695 979.01	957 765.33
29	1 695 979.37	957 766.58
30	1 695 994.48	957 764.89
31	1 696 025.47	957 764.00
32	1 696 047.14	957 761.15
33	1 696 074.78	957 750.00
34	1 696 190.38	957 686.48
35	1 696 236.98	957 653.29
36	1 696 279.54	957 609.21
37	1 697 711.38	956 133.76
38	1 698 762.00	954 455.20
39	1 698 745.91	954 445.77
40	1 698 769.71	954 410.65
41	1 698 765.75	954 407.97
42	1 698 771.39	954 398.54
43	1 698 771.40	954 398.54
44	1 698 820.81	954 427.28
45	1 698 832.38	954 407.42
46	1 698 772.01	954 372.44
47	1 698 760.39	954 375.34
48	1 698 548.84	954 251.74
49	1 698 514.37	954 310.34
50	1 698 534.30	954 321.91
51	1 698 556.75	954 283.32
52	1 698 742.72	954 391.66
53	1 698 709.91	954 441.26
54	1 697 688.35	956 090.00
55	1 697 678.23	956 101.29
56	1 697 668.70	956 112.52
57	1 696 220.84	957 605.88
58	1 696 207.16	957 618.21
59	1 696 192.98	957 627.97
60	1 696 150.67	957 653.32
61	1 696 096.42	957 685.83
62	1 696 082.28	957 693.21
63	1 696 063.83	957 699.96
64	1 696 013.67	957 714.12

Номер_т	Коор_X	Коор_Y
64	1 696 013.67	957 714.12
65	1 695 985.40	957 717.53
66	1 695 876.92	957 719.13
67	1 695 857.66	957 716.80
68	1 695 836.24	957 710.97
69	1 695 783.49	957 691.89
70	1 695 770.83	957 686.42
71	1 695 757.55	957 679.26
72	1 695 671.17	957 625.23
73	1 695 447.31	957 476.71
74	1 695 346.33	957 409.68
75	1 695 264.13	957 349.66
76	1 694 868.88	957 090.10
77	1 694 858.94	957 082.63
78	1 694 843.74	957 067.95
79	1 694 785.67	957 002.49
80	1 694 777.37	956 992.17
81	1 694 769.38	956 979.82
82	1 694 762.75	956 966.66
83	1 694 730.88	956 893.48
84	1 694 593.10	956 463.32
85	1 694 589.32	956 450.07
86	1 694 587.38	956 437.30
87	1 694 586.68	956 426.02
88	1 694 588.19	956 389.98
89	1 696 625.74	955 226.35
90	1 696 651.94	955 219.71
91	1 696 646.79	955 201.01
92	1 696 648.04	955 200.75
93	1 696 638.26	955 154.76
94	1 696 629.98	955 152.07
95	1 696 655.54	955 054.89
96	1 696 714.18	954 803.53
97	1 696 721.56	954 767.13
98	1 696 720.81	954 541.50
99	1 696 719.96	954 518.96
100	1 696 714.81	954 480.32
101	1 696 719.35	954 480.33
102	1 696 717.66	954 476.05
103	1 696 713.59	954 471.08
104	1 696 712.95	954 442.64
105	1 696 685.94	954 443.20
106	1 696 686.20	954 456.21
107	1 696 658.47	954 441.50
108	1 696 660.69	954 468.92
109	1 696 666.41	954 471.46
110	1 696 665.72	954 472.74
111	1 696 679.60	954 495.23
112	1 696 686.24	954 733.57
113	1 696 685.94	954 750.64
114	1 696 684.07	954 767.60
115	1 696 681.08	954 782.68
116	1 696 652.53	954 900.67
117	1 696 621.31	955 045.58
118	1 696 619.78	955 052.49
119	1 696 617.66	955 060.19
120	1 696 615.55	955 067.74
121	1 696 583.91	955 165.47
122	1 696 597.65	955 169.99
123	1 696 596.73	955 173.49
124	1 696 620.40	955 206.66
125	1 697 833.73	954 183.25
126	1 697 894.23	954 171.18
127	1 697 911.34	954 167.34

Номер_	Коор_X	Коор_Y
127	1 697 911.34	954 167.34
128	1 698 920.24	953 856.80
129	1 698 933.68	953 853.02
130	1 698 947.29	953 849.88
131	1 698 964.10	953 846.95
132	1 699 078.01	953 830.56
133	1 699 177.37	953 870.32
134	1 699 212.02	953 855.48
135	1 699 221.24	953 778.41
136	1 699 202.79	953 764.60
137	1 699 201.89	953 765.80
138	1 699 078.66	953 759.47
139	1 697 874.76	954 126.77
140	1 697 830.10	953 938.59
141	1 697 823.29	953 921.20
142	1 697 800.75	953 890.42
143	1 697 270.93	953 293.28
144	1 697 258.14	953 297.38
145	1 697 239.51	953 276.51
146	1 697 151.91	953 320.79
147	1 697 152.74	953 322.43
148	1 697 151.85	953 322.88
149	1 697 153.27	953 325.68
150	1 697 149.79	953 327.28
151	1 697 160.41	953 347.70
152	1 697 219.65	953 319.07
153	1 697 226.54	953 333.57
154	1 697 257.30	953 322.00
155	1 697 794.38	953 929.68
156	1 697 837.31	954 144.80
157	1 697 813.27	954 152.45
158	1 697 819.17	954 182.06
159	1 697 832.95	954 179.31
160	1 699 177.07	953 845.42
161	1 699 190.75	953 839.56
162	1 699 196.81	953 788.87
163	1 699 081.88	953 782.59
164	1 698 941.03	953 826.89
165	1 699 080.84	953 806.91

Ханты-Мансийский автономный округ — Югра
Губернатор

Проект межевания территории
для размещения линейного объекта регионального значения Ханты-Мансийского автономного округа — Югры "Реконструкция трубопроводов Тальникового месторождения"
Землепользователь:
ООО "ЛУКОЙЛ-Западная Сибирь"
ТПП "Урайнефтегаз"
Масштаб 1:2000

Приложение 39
к постановлению Правительства
Ханты-Мансийского
автономного округа — Югры
от 19 февраля 2016 года № 33-п


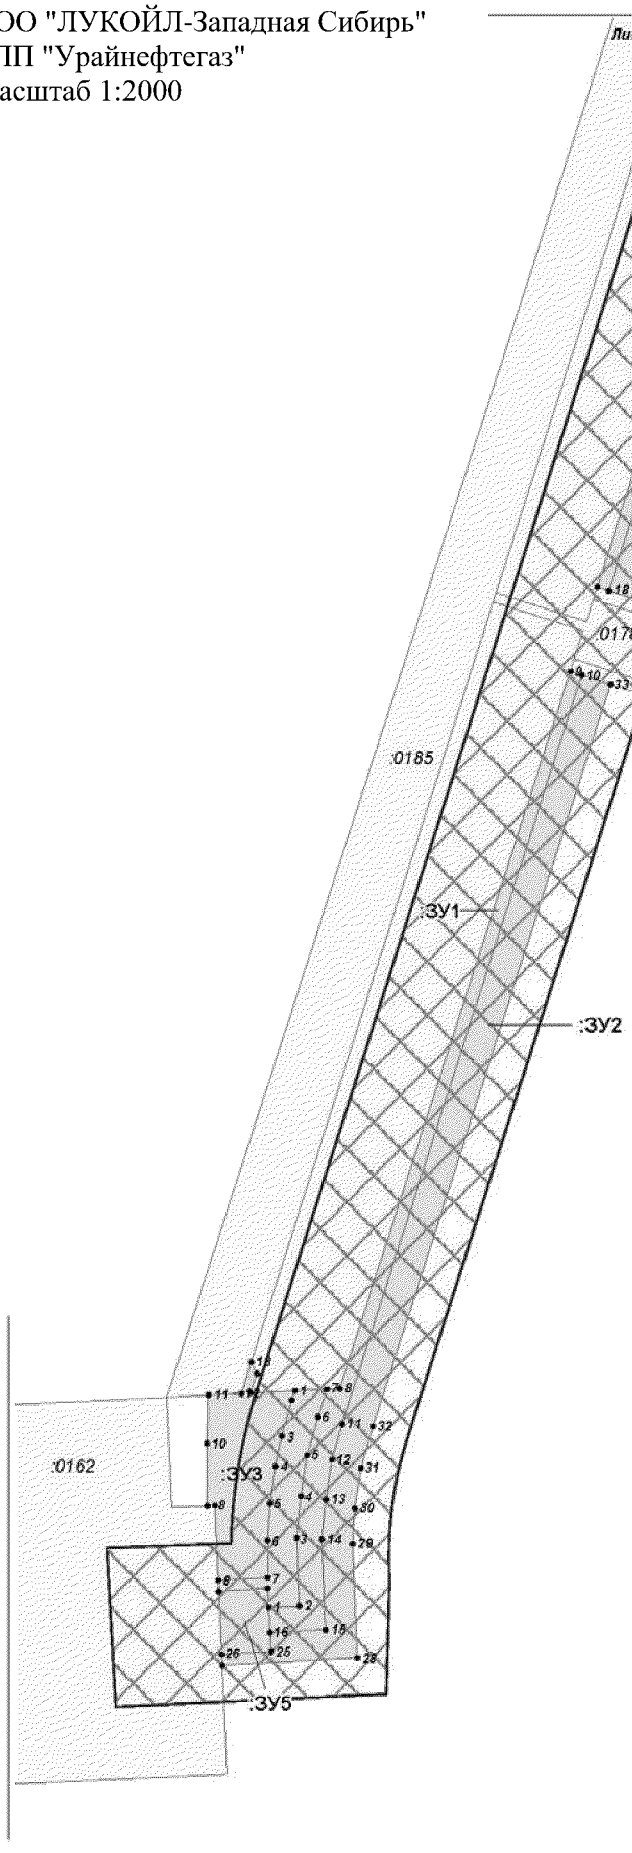



Схема совмещения листов:

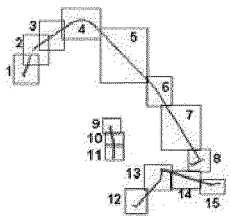


Условные обозначения:

- граница зоны размещения объекта
- граница ранее отведенных земельных участков
- охранная зона проектируемого трубопровода
- точка поворота границы земельного участка
- 43 — номер формируемго земельного участка
- :ЗУ1 — кадастровый номер земельного участка
- :258

Проект межевания территории
для размещения линейного объекта регионального значения Ханты-Мансийского автономного округа — Югры "Реконструкция трубопроводов Тальникового месторождения"
Землепользователь:
ООО "ЛУКОЙЛ-Западная Сибирь"
ТПП "Урайнефтегаз"
Масштаб 1:2000

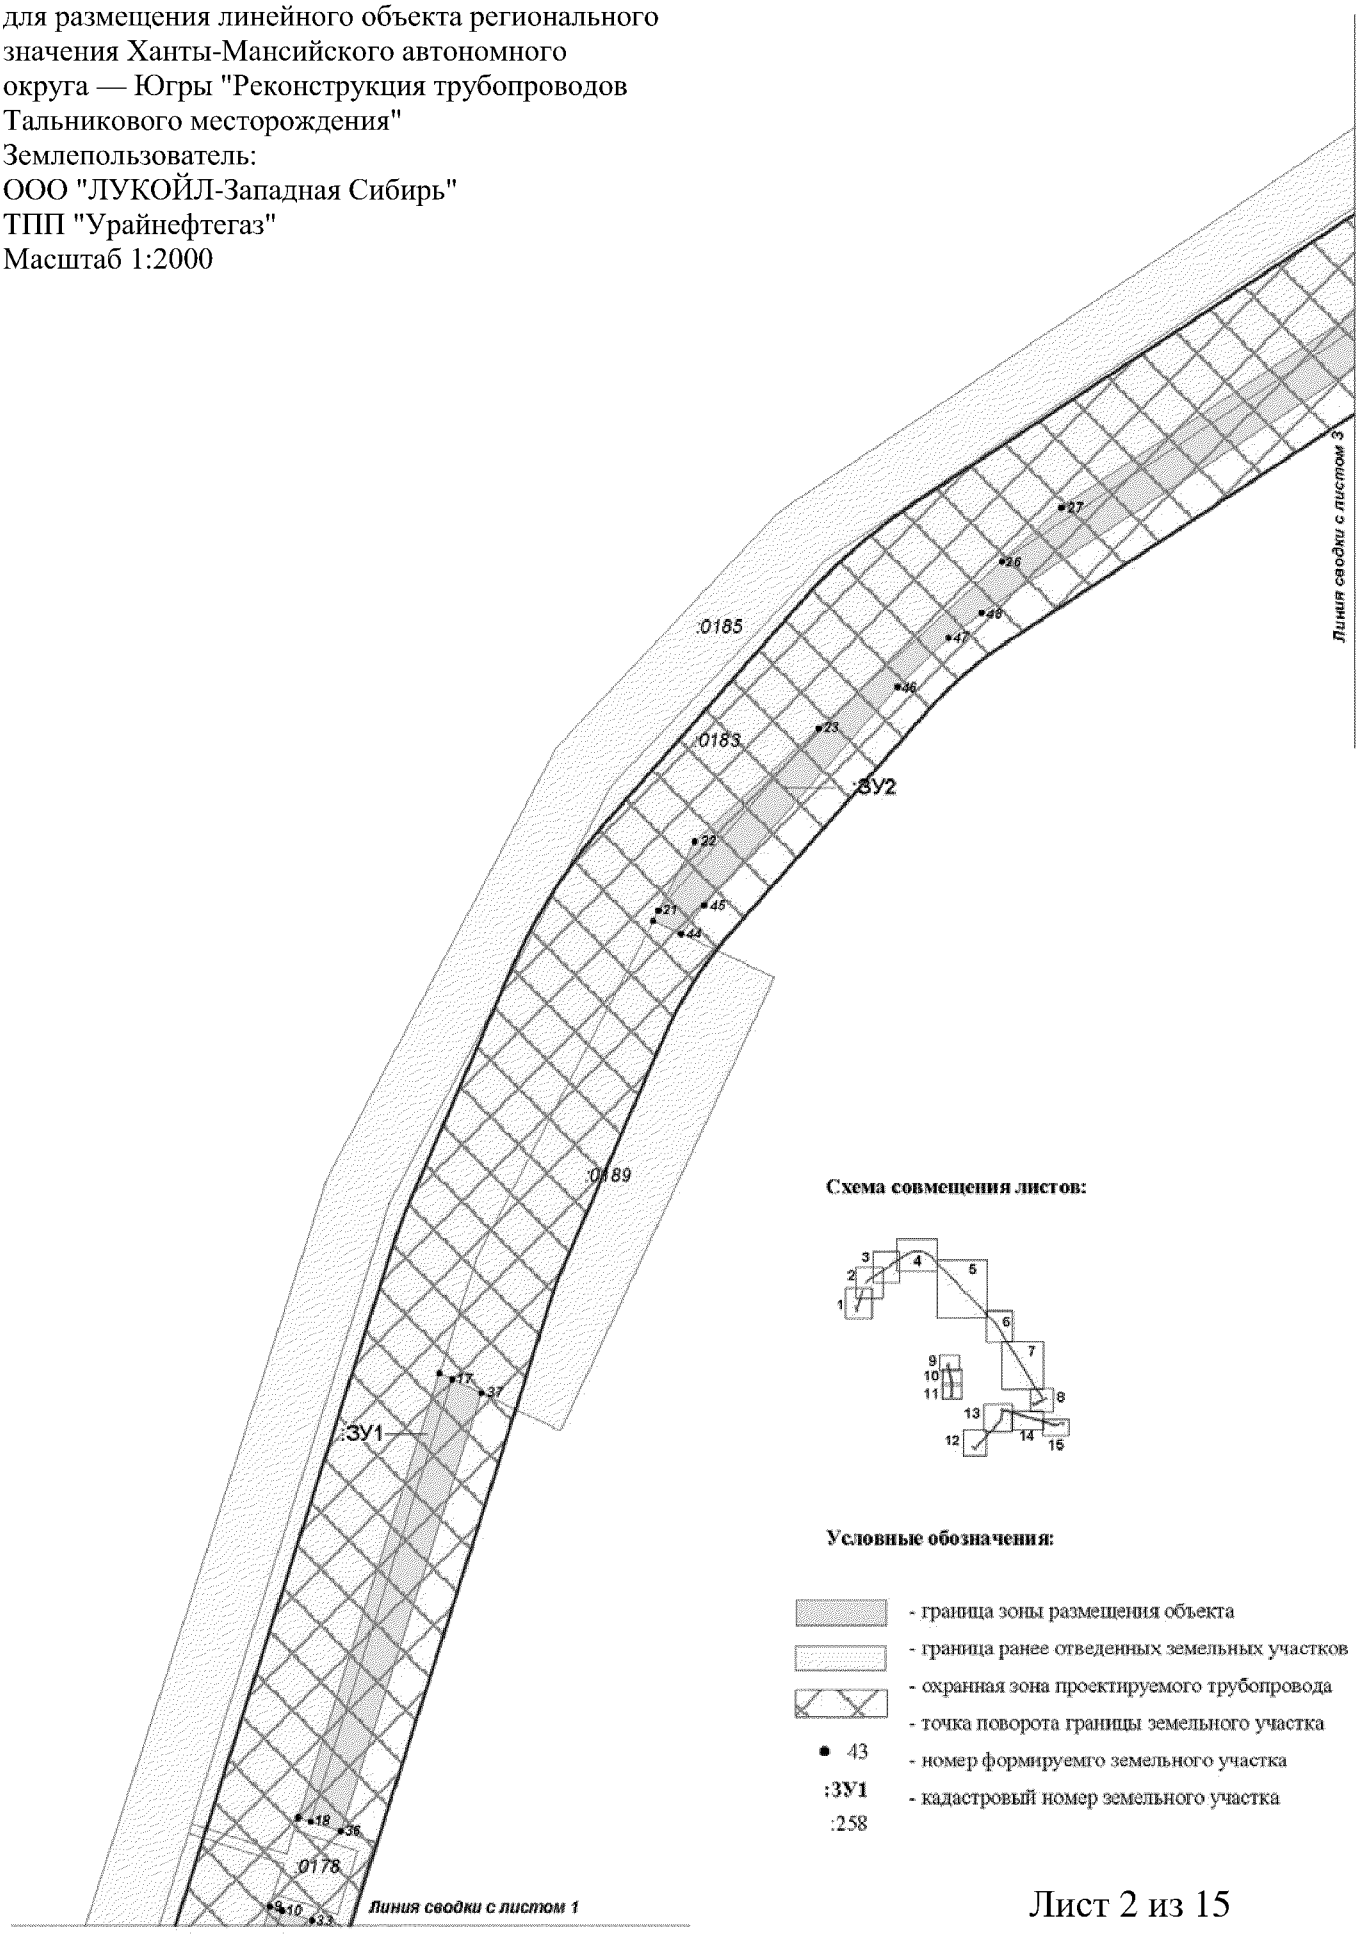


Проект межевания территории
для размещения линейного объекта регионального значения Ханты-Мансийского автономного округа — Югры "Реконструкция трубопроводов Тальникового месторождения"
Землепользователь:
ООО "ЛУКОЙЛ-Западная Сибирь"
ТПП "Урайнефтегаз"
Масштаб 1:2000

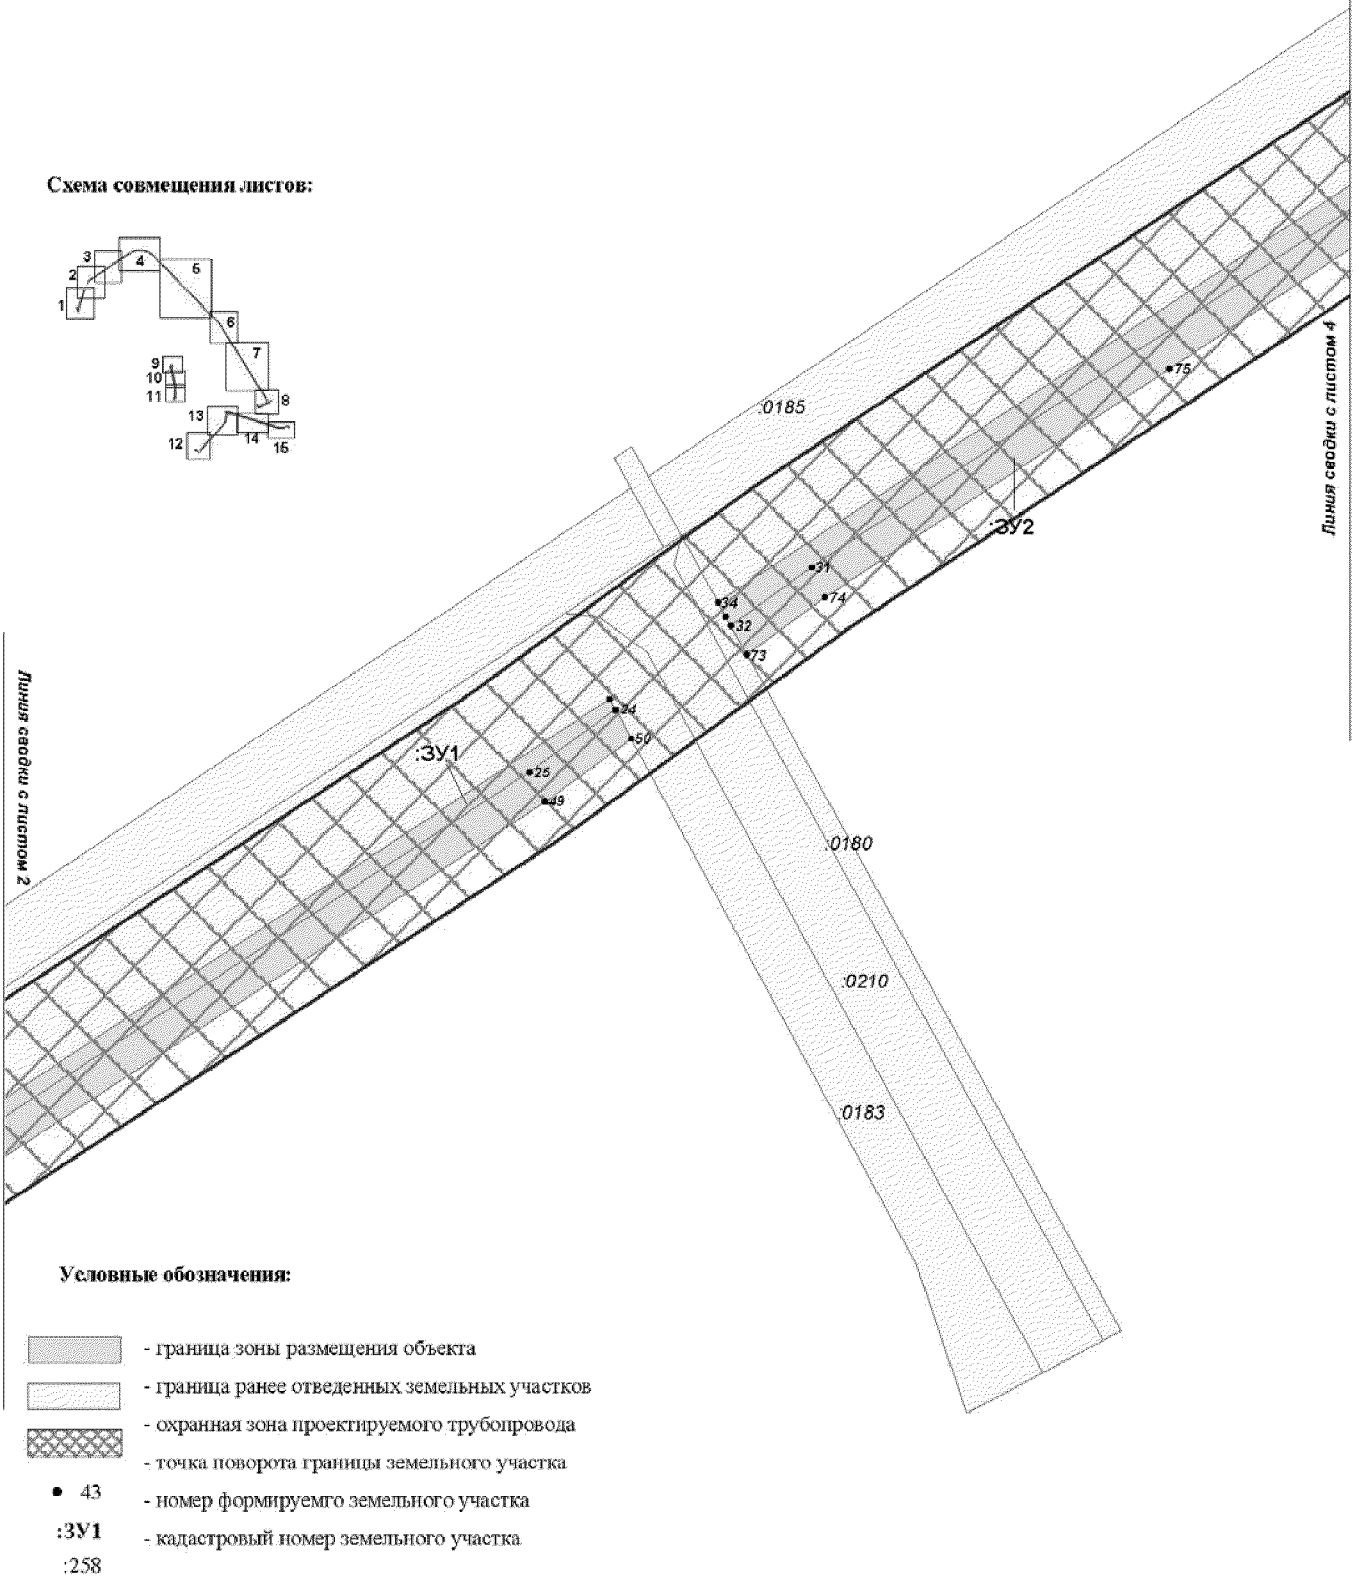

Проект межевания территории
для размещения линейного объекта регионального значения Ханты-Мансийского автономного округа — Югры "Реконструкция трубопроводов Тальникового месторождения"
Землепользователь:
ООО "ЛУКОЙЛ-Западная Сибирь"
ТПП "Урайнефтегаз"
Масштаб 1:2000

Схема совмещения листов:

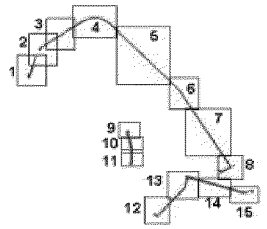

Условные обозначения:

- граница зоны размещения объекта
- граница ранее отведенных земельных участков
- охранная зона проектируемого трубопровода
- точка поворота границы земельного участка
- 43 — номер формируемго земельного участка
- :ЗУ1 :258 — кадастровый номер земельного участка

Проект межевания территории
для размещения линейного объекта регионального значения Ханты-Мансийского автономного округа — Югры "Реконструкция трубопроводов Тальникового месторождения"
Землепользователь:
ООО "ЛУКОЙЛ-Западная Сибирь"
ТПП "Урайнефтегаз"
Масштаб 1:5000


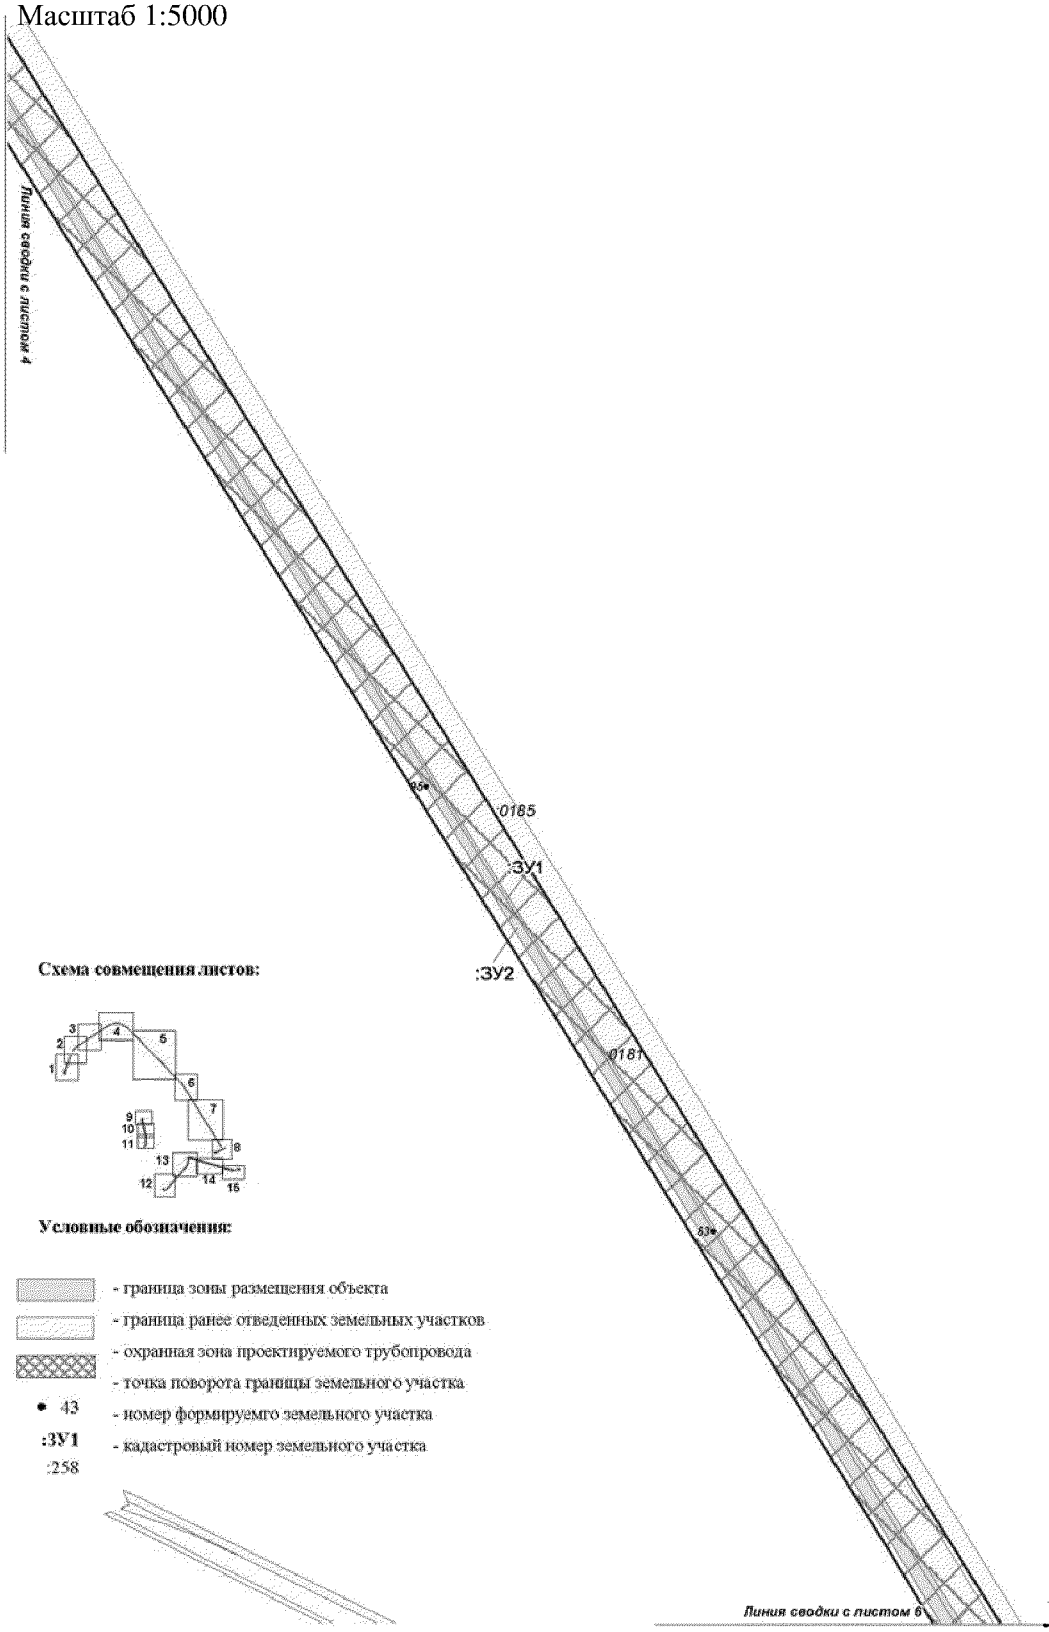


Схема совмещения листов:

Условные обозначения:

- граница зоны размещения объекта
- граница ранее отведенных земельных участков
- охранная зона проектируемого трубопровода
- точка поворота границы земельного участка
- 43 - номер формируемго земельного участка
- :ЗУ1 :258 - кадастровый номер земельного участка

Проект межевания территории
для размещения линейного объекта регионального значения Ханты-Мансийского автономного округа — Югры "Реконструкция трубопроводов Тальникового месторождения"
Землепользователь:
ООО "ЛУКОЙЛ-Западная Сибирь"
ТПП "Урайнефтегаз"
Масштаб 1:2000

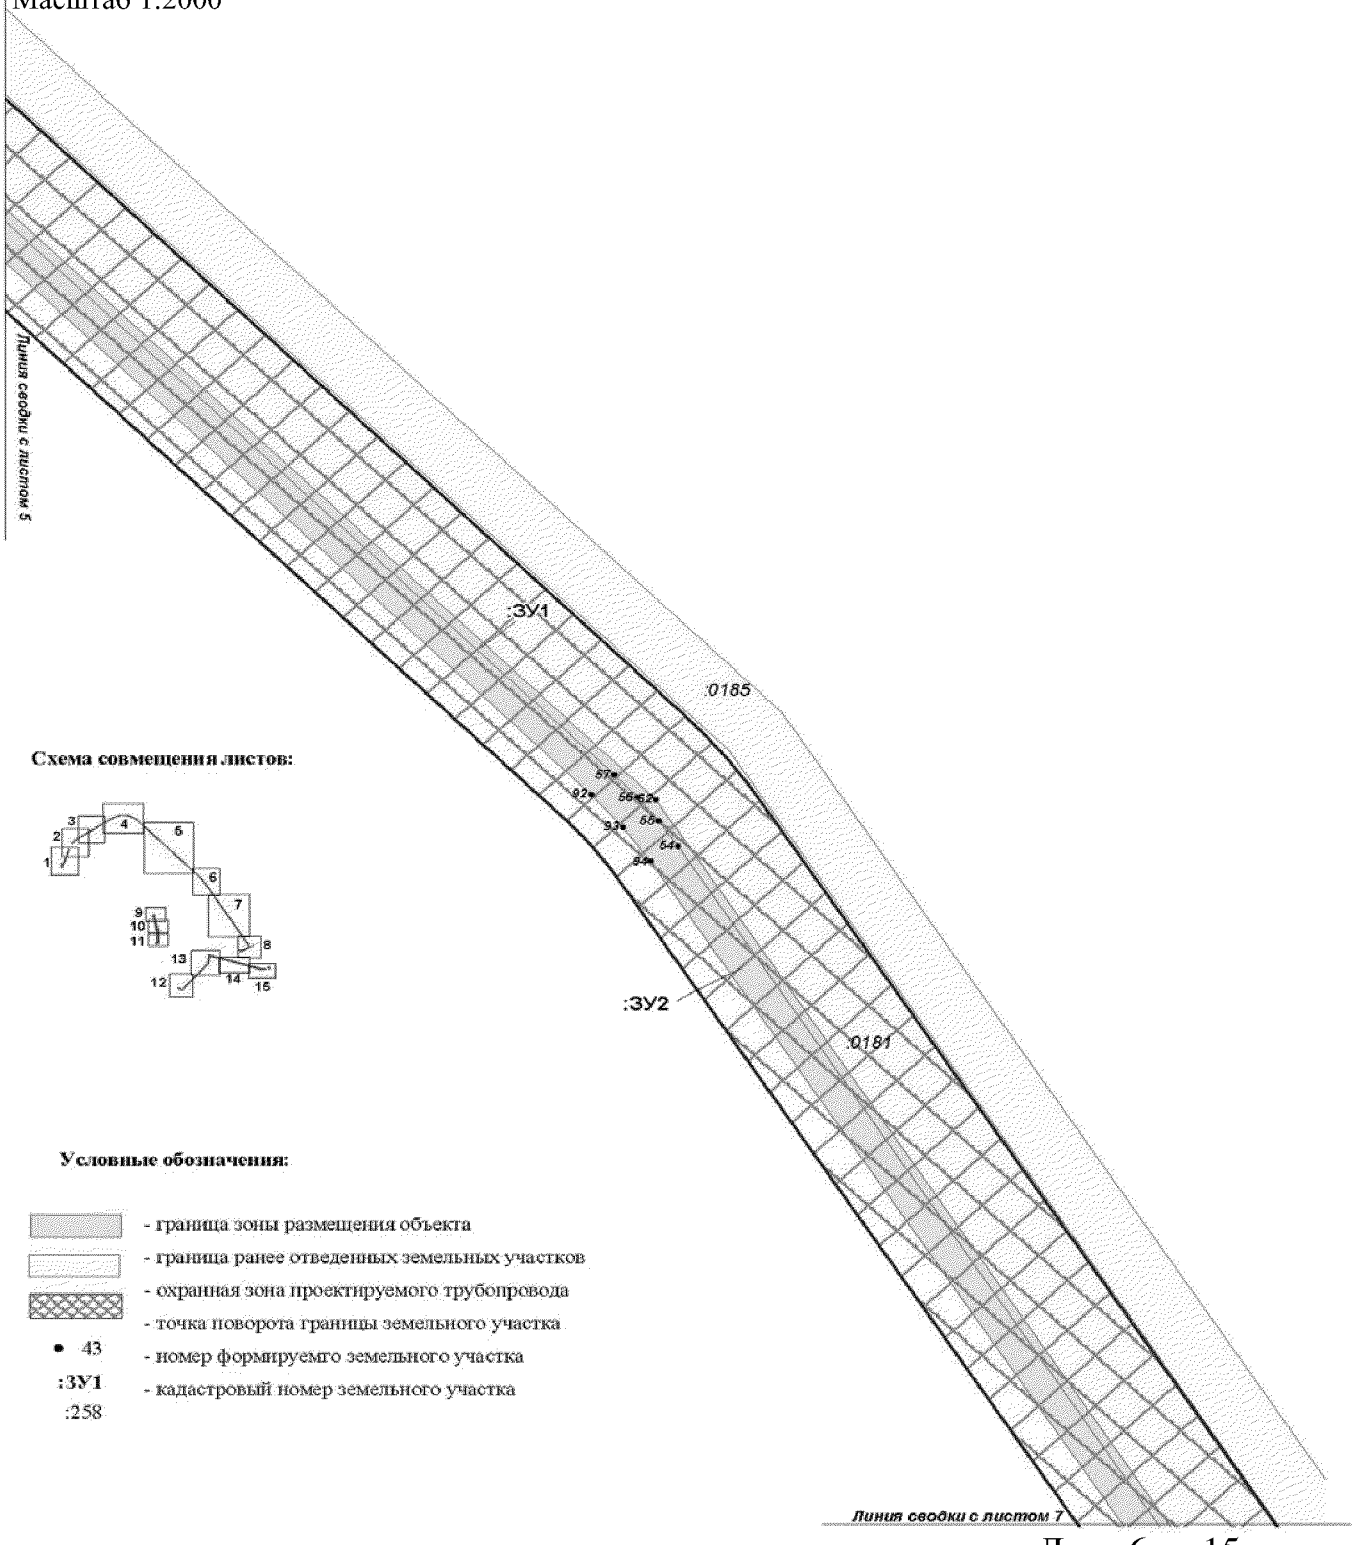

Проект межевания территории
для размещения линейного объекта регионального значения Ханты-Мансийского автономного округа — Югры "Реконструкция трубопроводов Тальникового месторождения"
Землепользователь:
ООО "ЛУКОЙЛ-Западная Сибирь"
ТПП "Урайнефтегаз"
Масштаб 1:7000

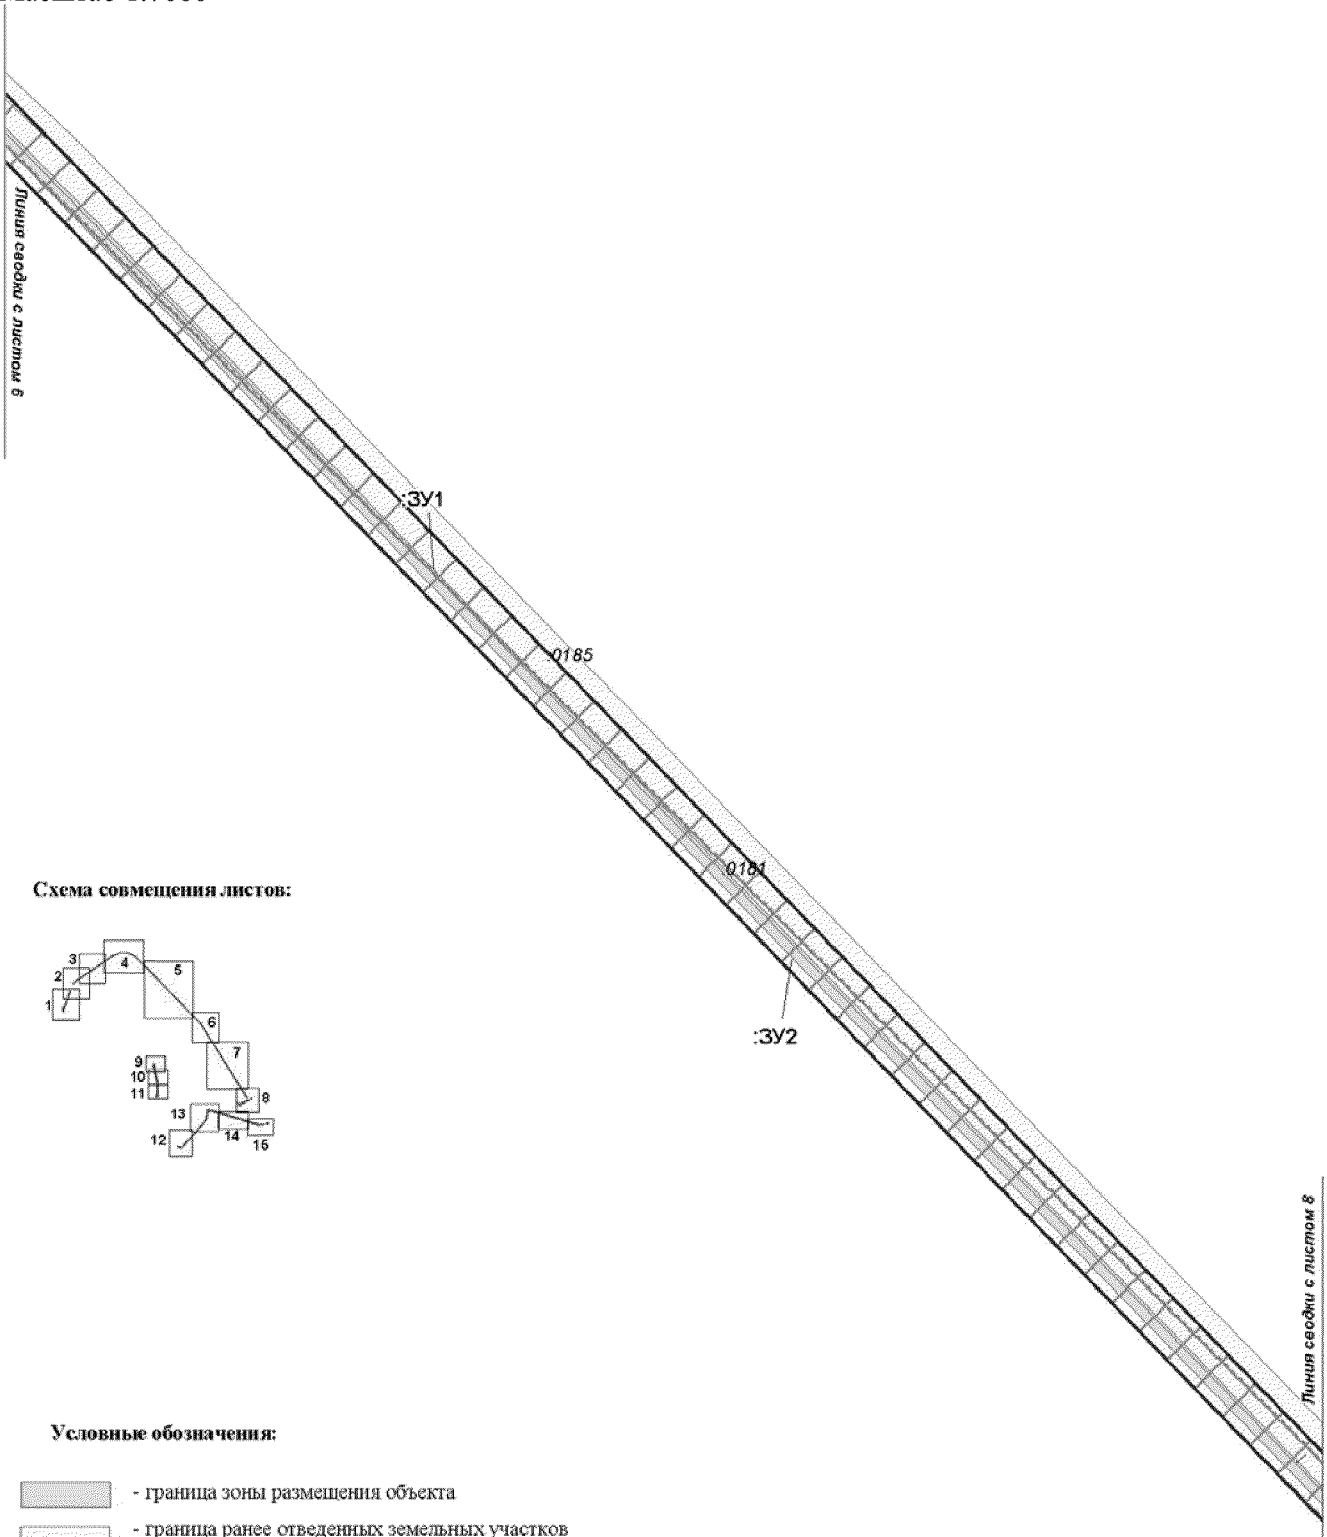



Схема совмещения листов:

Условные обозначения:

- граница зоны размещения объекта
- граница ранее отведенных земельных участков
- охранная зона проектируемого трубопровода
- точка поворота границы земельного участка
- 43 — номер формируемго земельного участка
- :ЗУ1 :258 — кадастровый номер земельного участка

Лист 7 из 15


Проект межевания территории
для размещения линейного объекта регионального
значения Ханты-Мансийского автономного
округа — Югры "Реконструкция трубопроводов
Тальникового месторождения"
Землепользователь:
ООО "ЛУКОЙЛ-Западная Сибирь"
ТПП "Урайнефтегаз"
Масштаб 1:2000

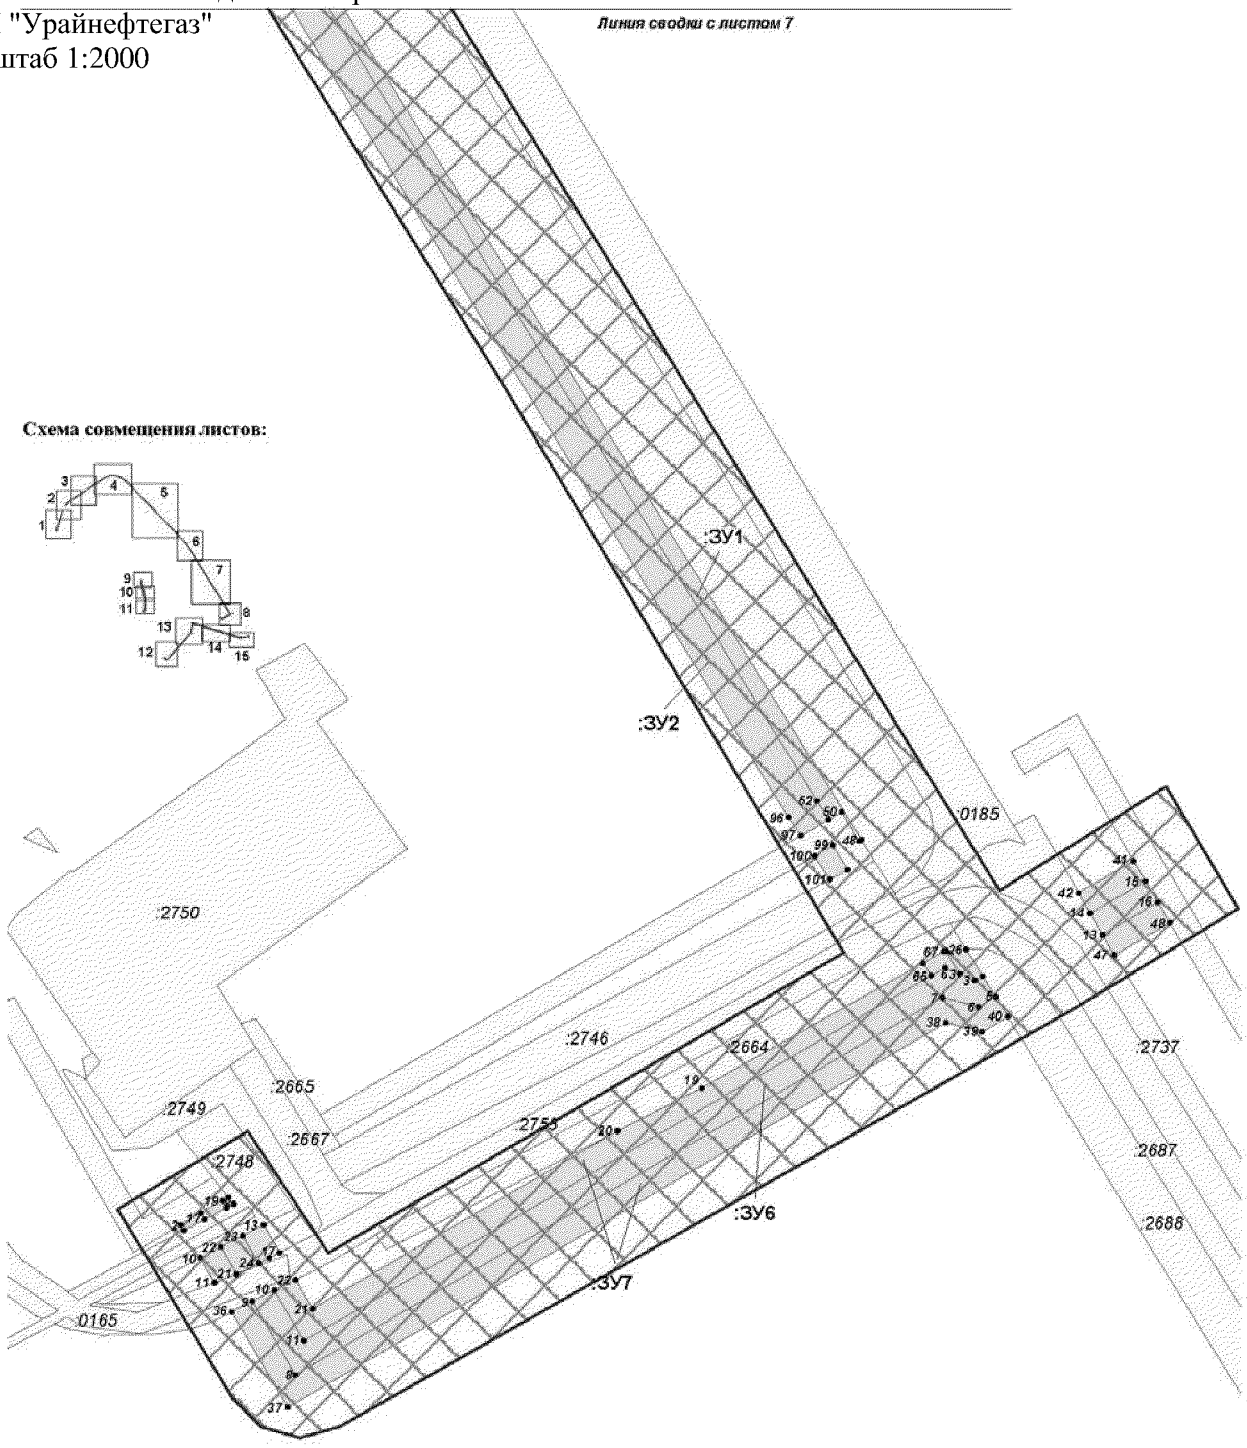

Условные обозначения:

- граница зоны размещения объекта
- граница ранее отведенных земельных участков
- охранная зона проектируемого трубопровода
- точка поворота границы земельного участка
- 43 - номер формируемго земельного участка
- :ЗУ1 :258 - кадастровый номер земельного участка

Проект межевания территории
для размещения линейного объекта регионального значения Ханты-Мансийского автономного округа — Югры "Реконструкция трубопроводов Тальникового месторождения"
Землепользователь:
ООО "ЛУКОЙЛ-Западная Сибирь"
ТПП "Урайнефтегаз"
Масштаб 1:2000

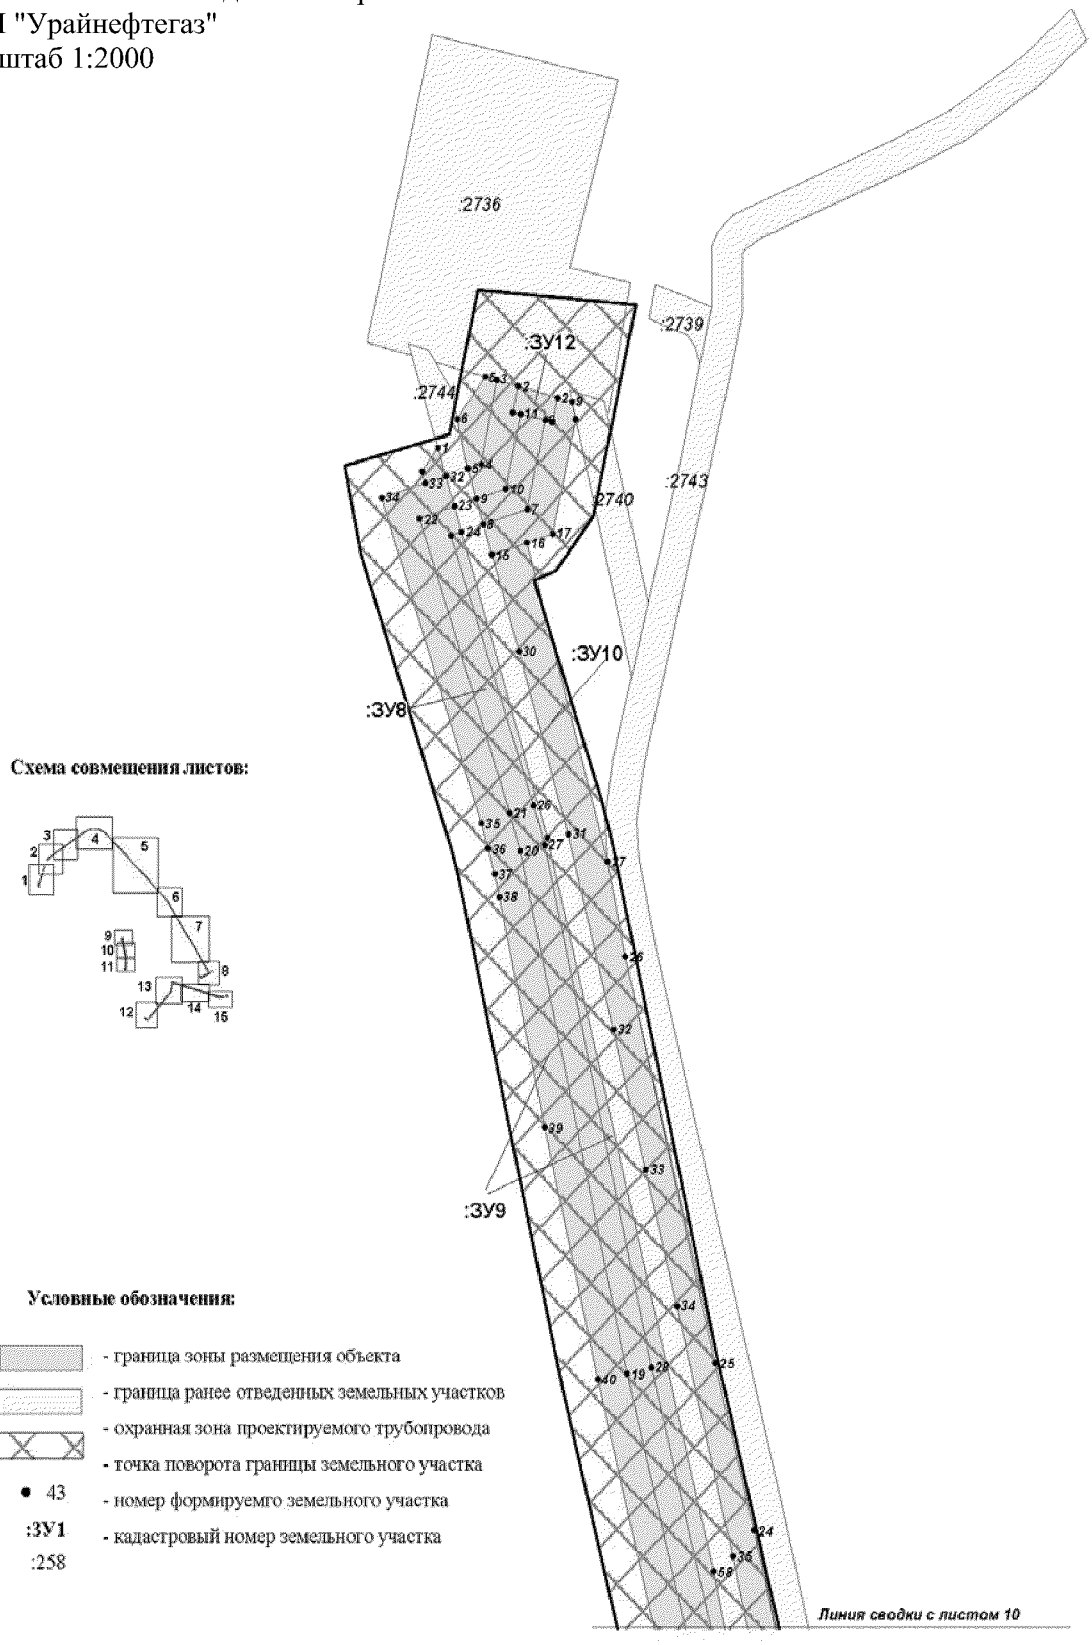

Проект межевания территории
для размещения линейного объекта регионального
значения Ханты-Мансийского автономного
округа — Югры "Реконструкция трубопроводов
Тальникового месторождения"
Землепользователь:
ООО "ЛУКОЙЛ-Западная Сибирь"
ТПП "Урайнефтегаз"
Масштаб 1:2000


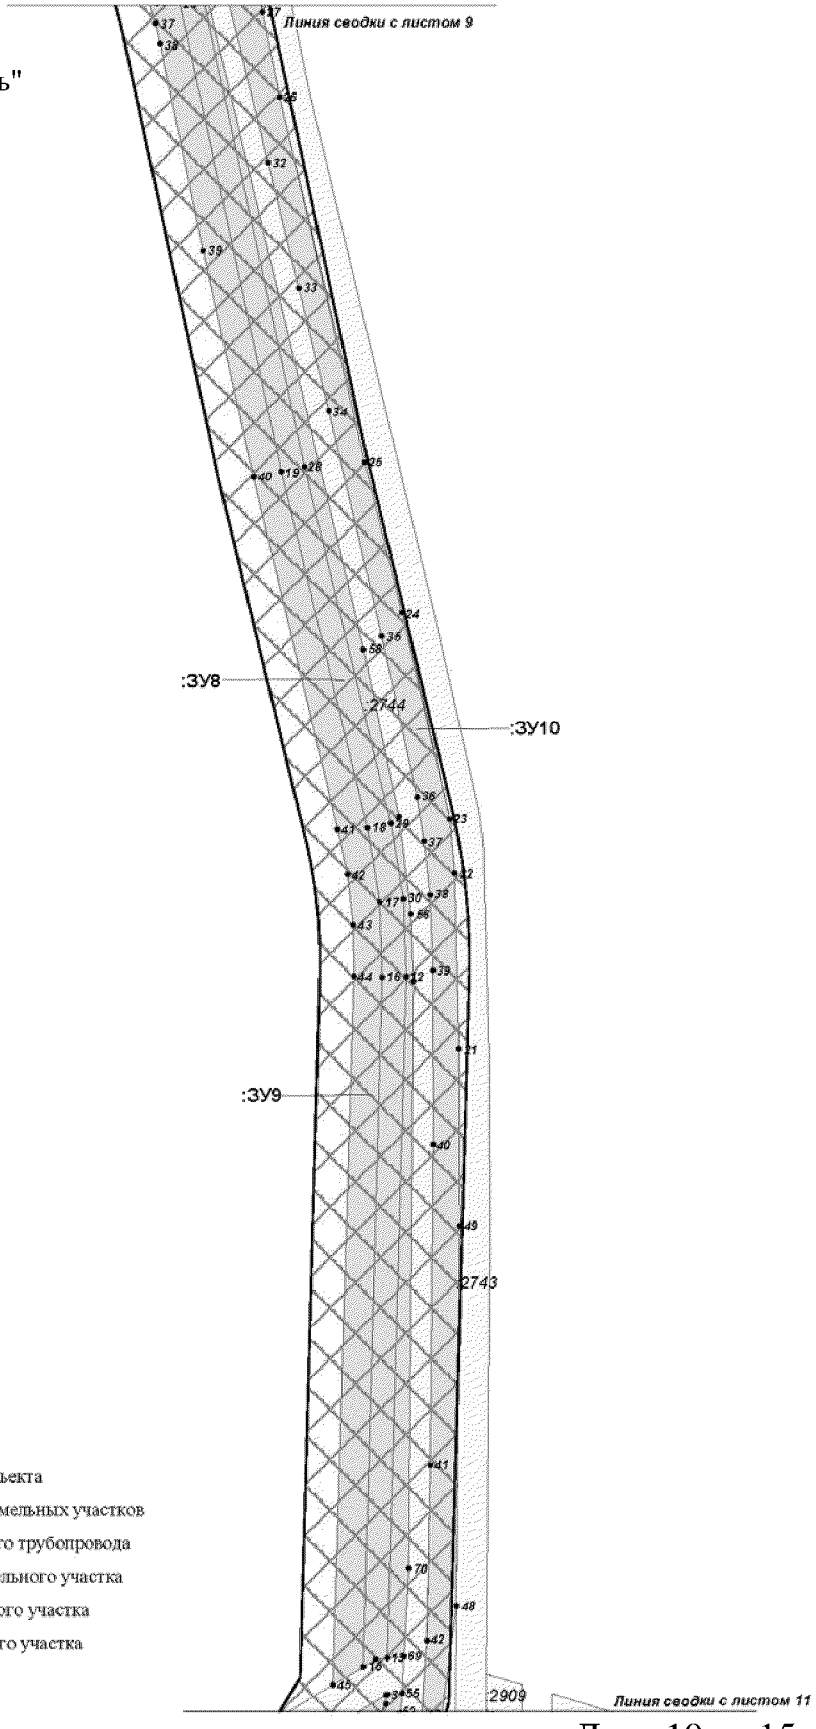



Схема совмещения листов:

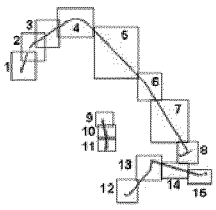

Условные обозначения:

- граница зоны размещения объекта
- граница ранее отведенных земельных участков
- охранная зона проектируемого трубопровода
- точка поворота границы земельного участка
- 43 — номер формируемго земельного участка
- :ЗУ1 — кадастровый номер земельного участка
- :258

Проект межевания территории
для размещения линейного объекта регионального
значения Ханты-Мансийского автономного
округа — Югры "Реконструкция трубопроводов
Тальникового месторождения"
Землепользователь:
ООО "ЛУКОЙЛ-Западная Сибирь"
ТПП "Урайнефтегаз"
Масштаб 1:2000

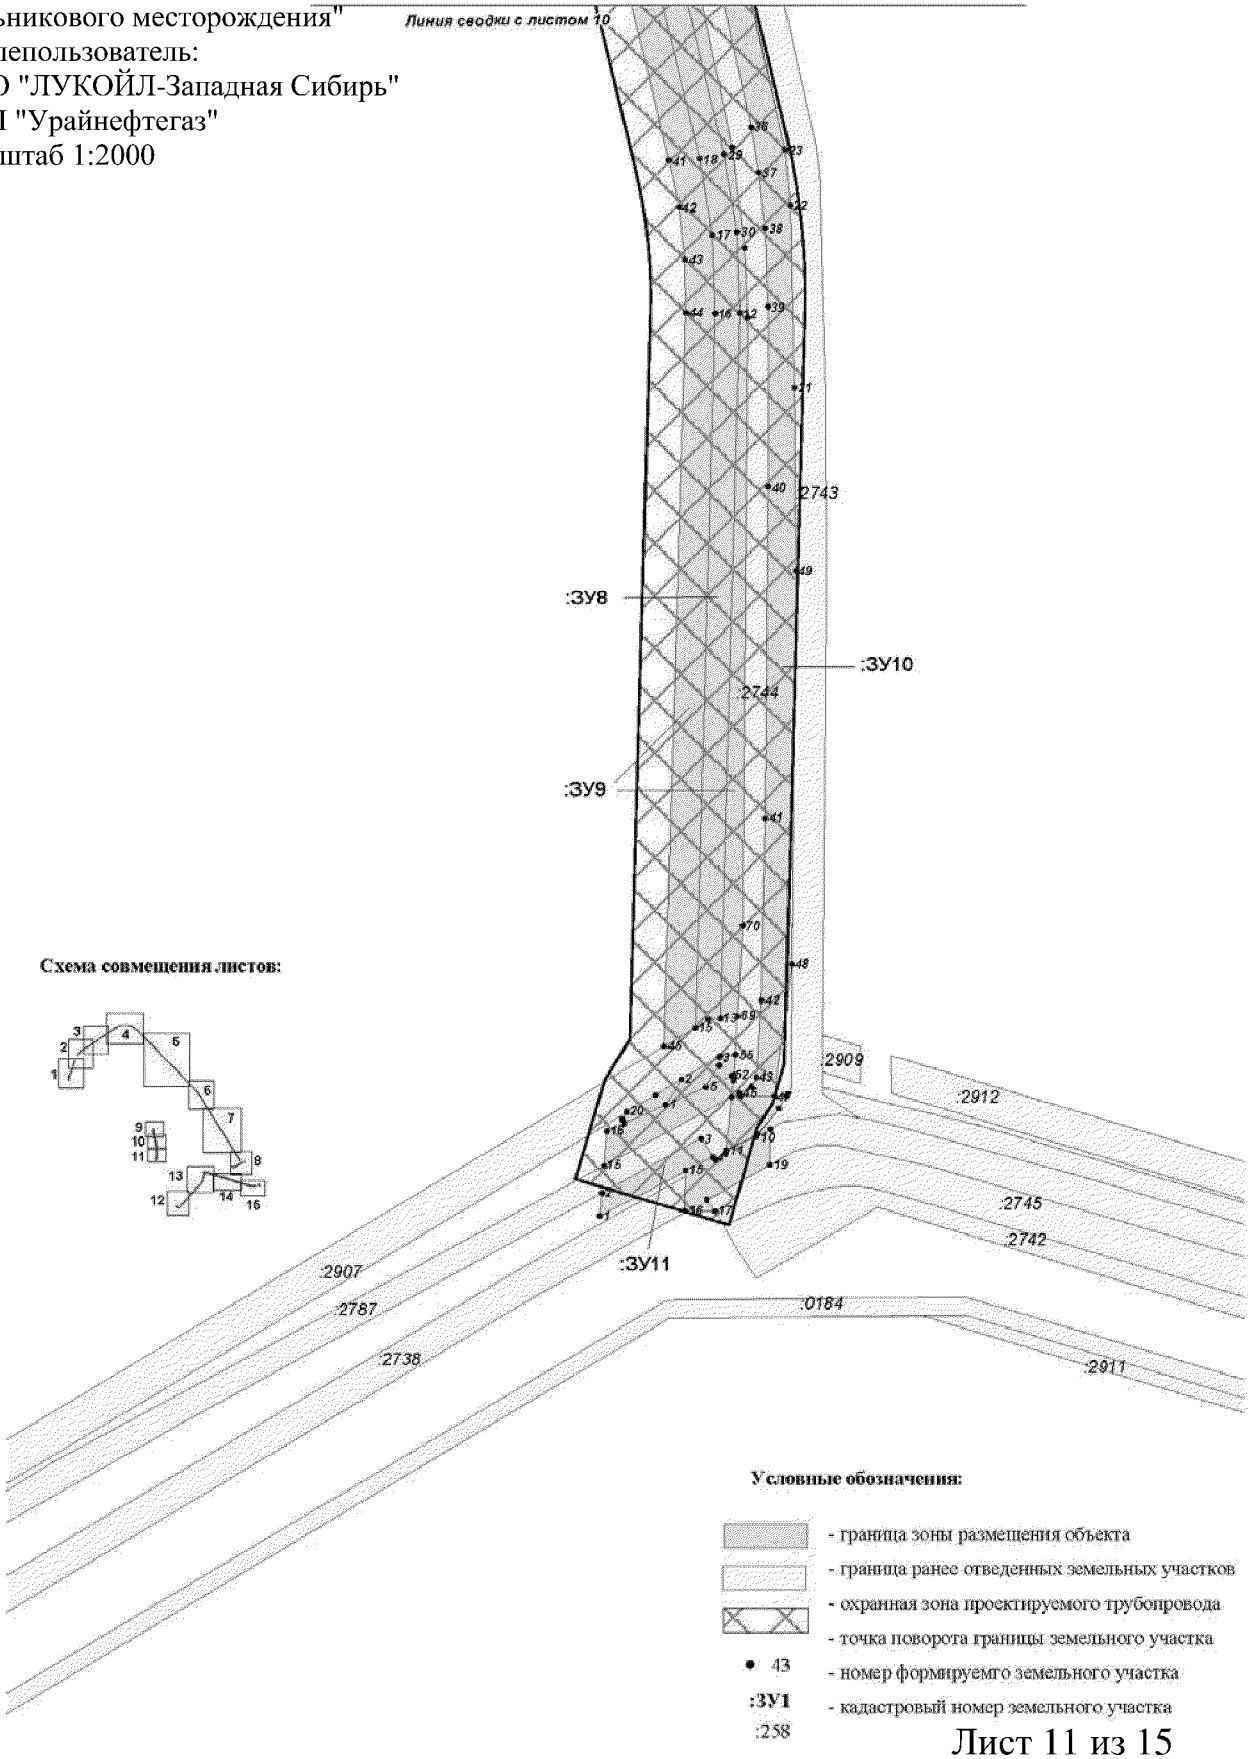

Проект межевания территории
для размещения линейного объекта регионального значения Ханты-Мансийского автономного округа — Югры "Реконструкция трубопроводов Тальникового месторождения"
Землепользователь:
ООО "ЛУКОЙЛ-Западная Сибирь"
ТПП "Урайнефтегаз"
Масштаб 1:2000

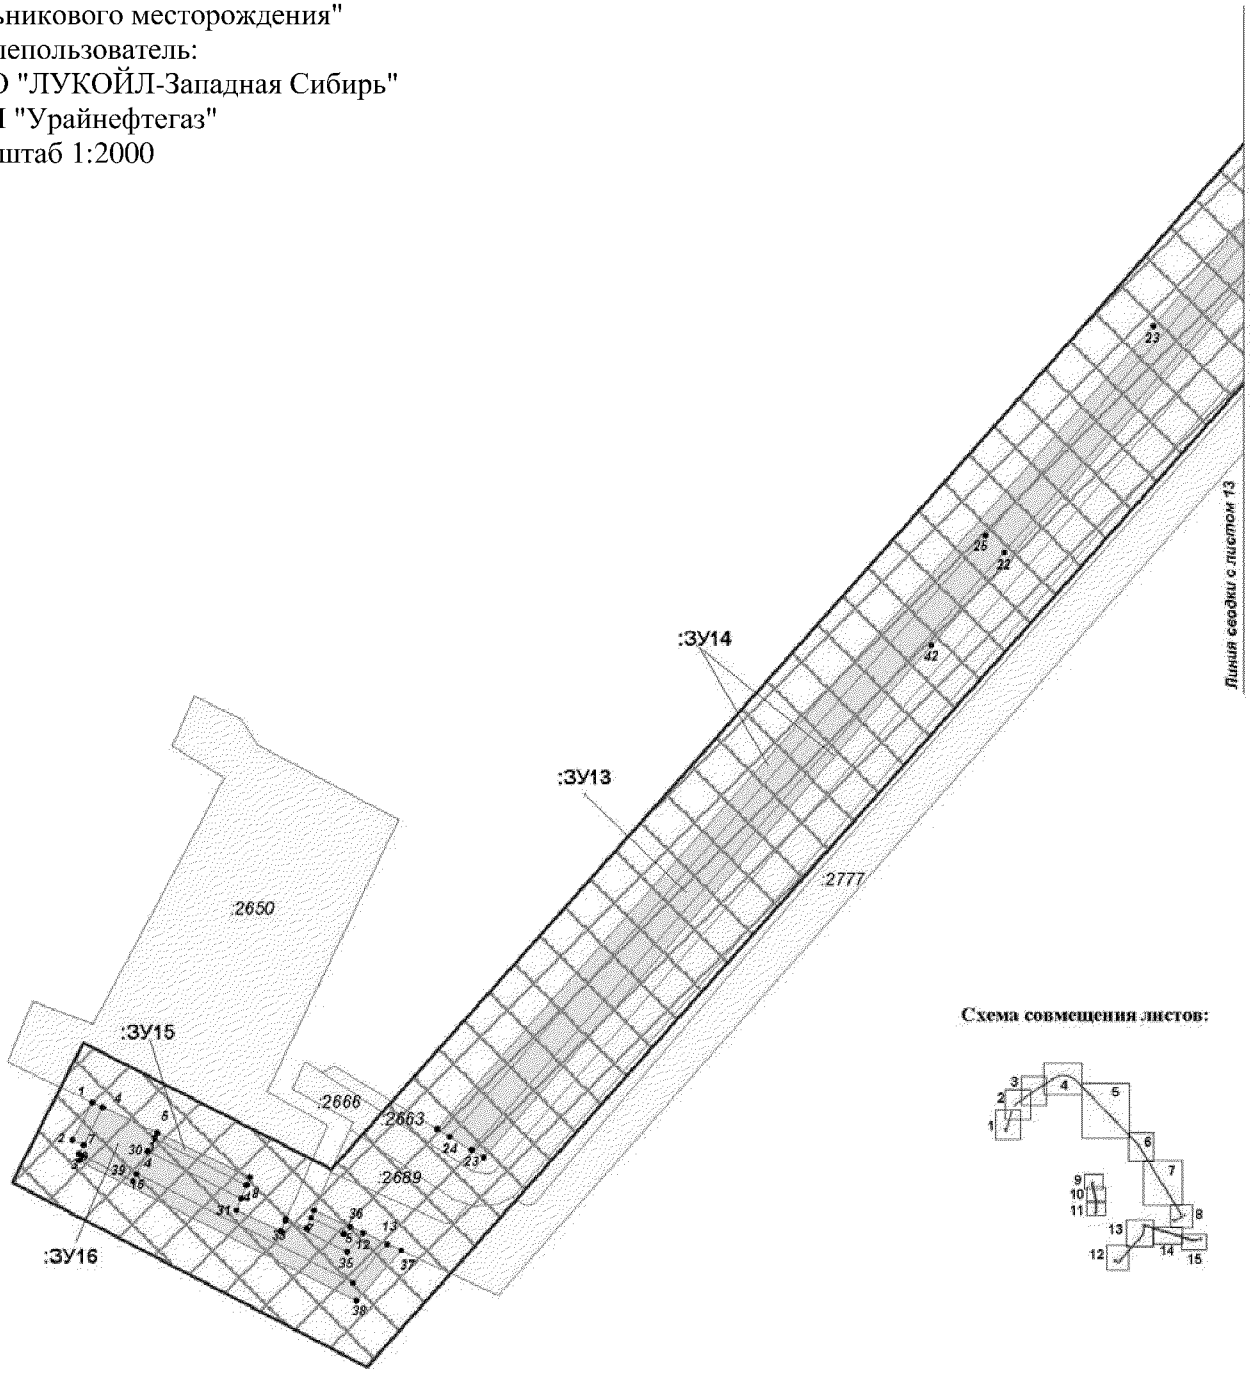


Схема совмещения листов:

Условные обозначения:

- граница зоны размещения объекта
- граница ранее отведенных земельных участков
- охранная зона проектируемого трубопровода
- точка поворота границы земельного участка
- 43 - номер формируемго земельного участка
- :ЗУ1 :258 - кадастровый номер земельного участка

Проект межевания территории
для размещения линейного объекта регионального значения Ханты-Мансийского автономного округа — Югры "Реконструкция трубопроводов Тальникового месторождения"
Землепользователь:
ООО "ЛУКОЙЛ-Западная Сибирь"
ТПП "Урайнефтегаз"
Масштаб 1:2000

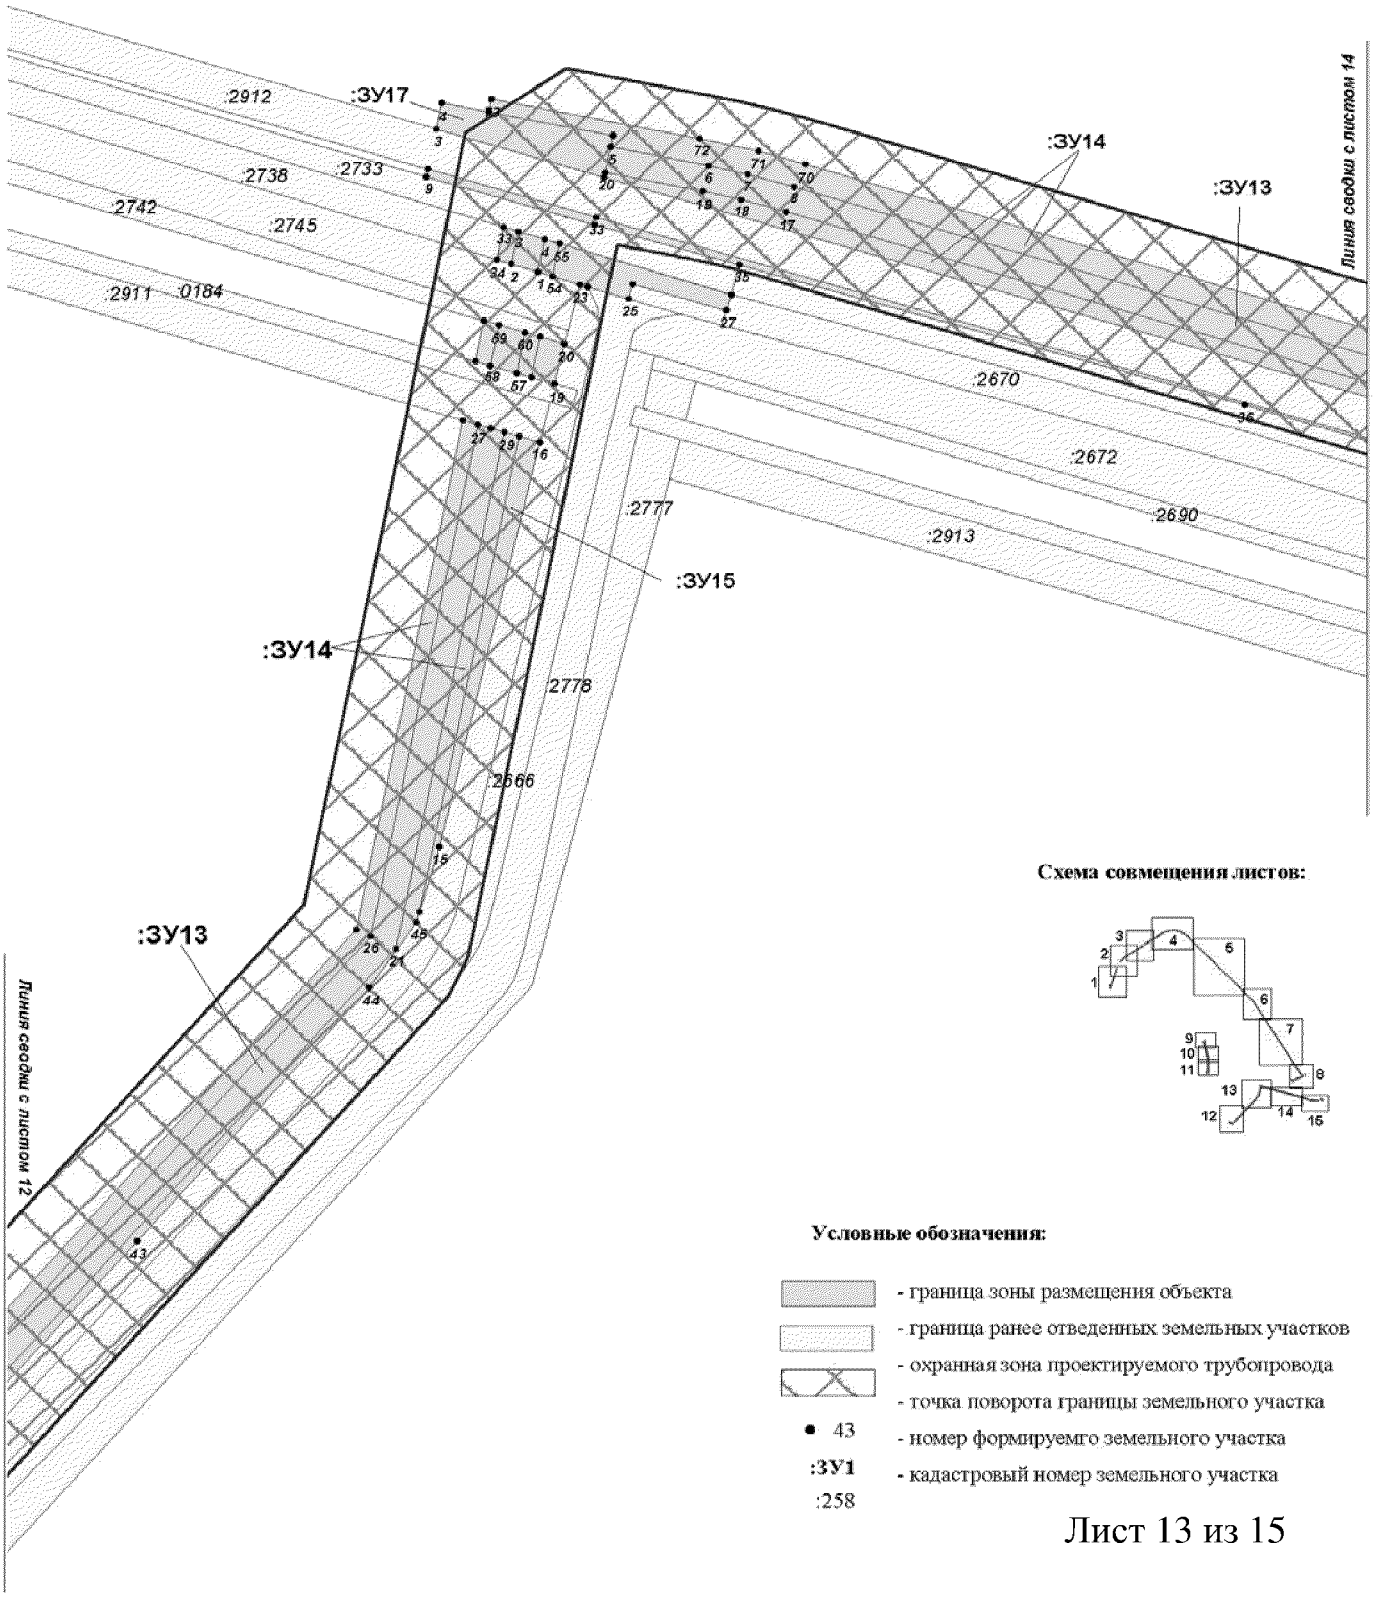



Схема совмещения листов:

Условные обозначения:


- граница зоны размещения объекта
- граница ранее отведенных земельных участков
- охранная зона проектируемого трубопровода
- точка поворота границы земельного участка
- 43 — номер формируемго земельного участка
- :ЗУ1 :258 — кадастровый номер земельного участка

Лист 13 из 15

Проект межевания территории
для размещения линейного объекта регионального значения Ханты-Мансийского автономного округа — Югры "Реконструкция трубопроводов Тальникового месторождения"
Землепользователь:
ООО "ЛУКОЙЛ-Западная Сибирь"
ТПП "Урайнефтегаз"
Масштаб 1:3000

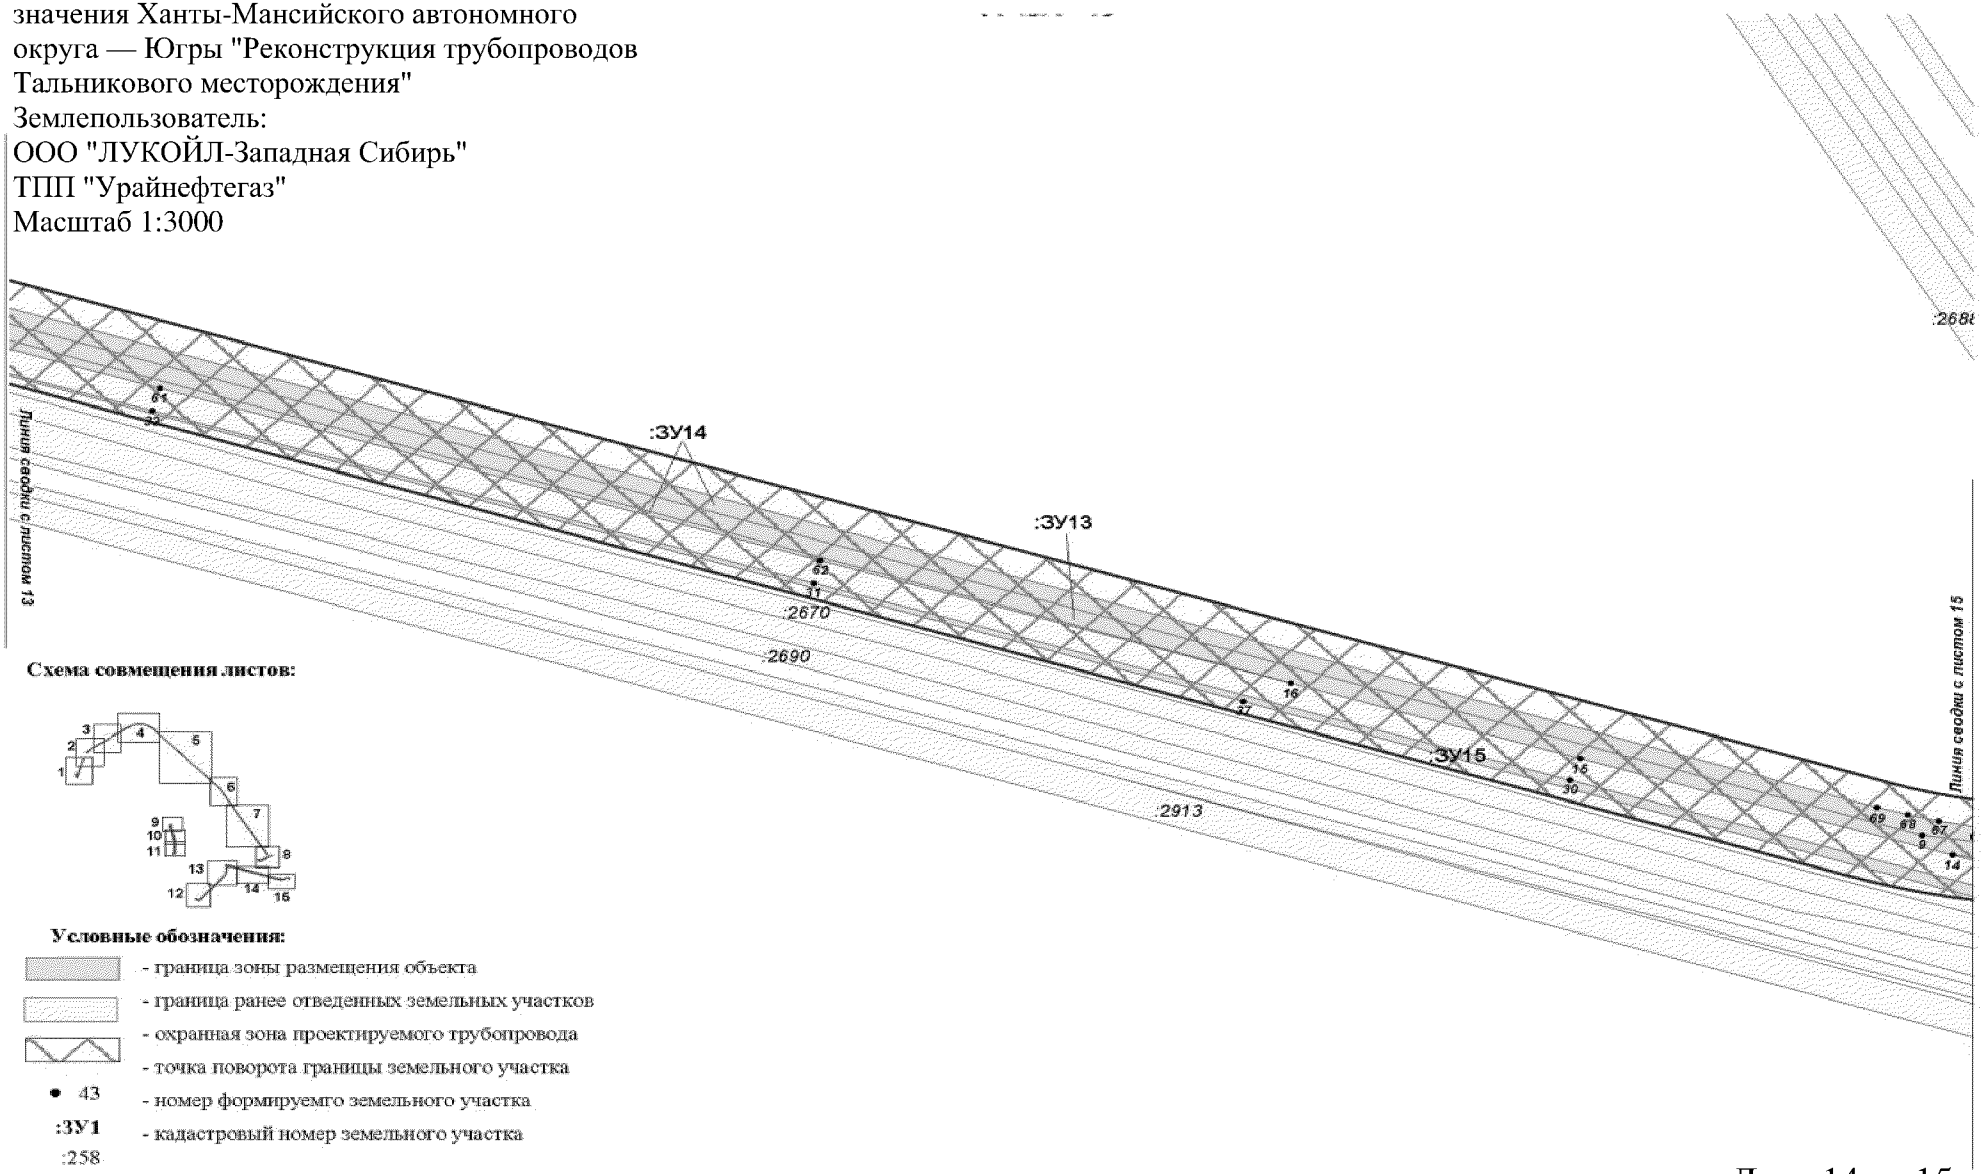

Проект межевания территории
для размещения линейного объекта регионального значения Ханты-Мансийского автономного округа — Югры "Реконструкция трубопроводов Тальникового месторождения"
Землепользователь:
ООО "ЛУКОЙЛ-Западная Сибирь"
ТПП "Урайнефтегаз"
Масштаб 1:2000

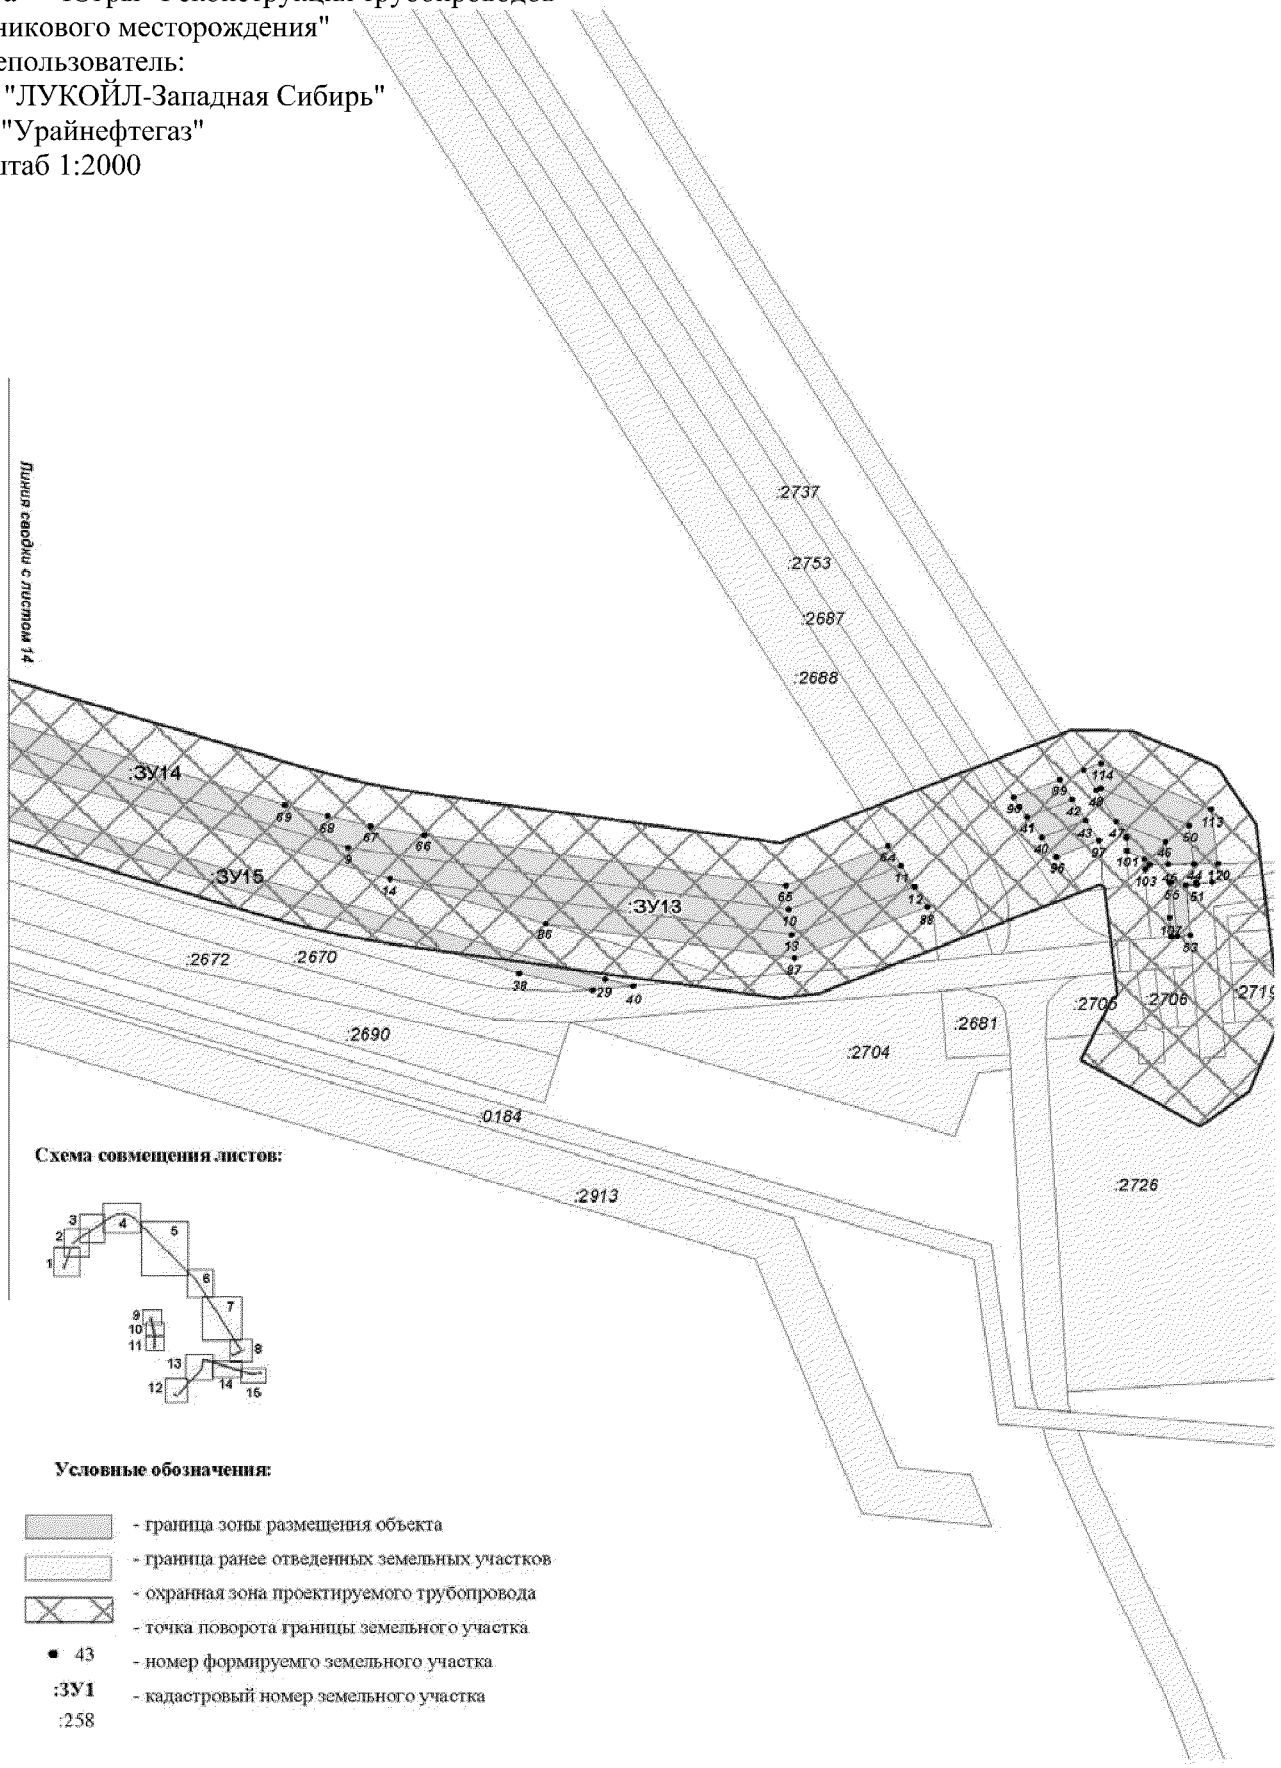

Каталог координат поворотных точек

:ЗУ1

Номер	X	Y
1	956405.88	1694560.02
2	956406.44	1694569.76
3	956428.0	1694568.97
4	956441.22	1694570.3
5	956454.15	1694572.22
6	956466.31	1694575.7
7	956475.05	1694578.5
8	956475.24	1694582.59
9	956702.38	1694655.67
10	956701.24	1694659.26
11	956464.02	1694583.36
12	956452.71	1694580.09
13	956440.15	1694578.27
14	956427.47	1694576.94
15	956398.86	1694578.11
16	956397.92	1694560.48
17	956860.42	1694710.23
18	956727.95	1694667.82
19	956729.1	1694664.2
20	956862.2	1694706.46
21	957000.9	1694772.12
22	957021.51	1694782.91
23	957055.47	1694820.08
24	957376.64	1695284.84
25	957358.28	1695259.59
26	957105.5	1694874.95
27	957121.76	1694892.77
28	957379.8	1695283.12
29	957683.04	1695745.68
30	957633.54	1695666.51
31	957418.46	1695342.4
32	957401.22	1695318.71
33	957403.92	1695317.2
34	957408.15	1695314.88
35	957667.35	1695707.9
36	957683.04	1695745.68
37	957733.0	1695969.73
38	957728.81	1695968.55
39	957727.22	1695974.13
40	957708.93	1696037.92
41	957727.22	1695974.11
42	957728.24	1695908.62
43	957636.49	1696197.23
44	957693.94	1696101.36
45	957700.02	1696090.12
46	957702.0	1696085.56
47	957691.39	1696119.81
48	954434.18	1698733.19
49	954433.78	1698732.49
50	954443.17	1698726.88
51	954440.76	1698722.74
52	954446.76	1698718.81
53	954858.9	1698464.89
54	956094.97	1697694.44
55	956103.52	1697688.66
56	956111.57	1697682.37
57	956119.18	1697675.46
58	957612.44	1696227.73

Номер	X	Y
58	957612.44	1696227.73
59	957621.21	1696218.43
60	957623.17	1696215.94
61	957607.8	1696237.56
62	956110.76	1697687.86
63	954391.02	1698764.81
64	954392.97	1698760.13
65	954390.51	1698755.62
66	954394.41	1698753.04
67	954398.23	1698759.82
68	954398.29	1698760.51

:ЗУ2

Номер	X	Y
1	956474.56	1694568.31
2	956471.55	1694567.37
3	956460.21	1694564.19
4	956450.59	1694562.17
5	956438.93	1694560.5
6	956427.18	1694559.69
7	956415.4	1694559.73
8	956414.58	1694544.09
9	956411.0	1694544.24
10	956411.89	1694559.67
11	956405.88	1694560.02
12	956406.44	1694569.76
13	956428.0	1694568.97
14	956441.22	1694570.3
15	956454.15	1694572.22
16	956466.31	1694575.7
17	956475.05	1694578.5
18	956701.24	1694659.26
19	956464.02	1694583.36
20	956452.71	1694580.09
21	956440.15	1694578.27
22	956427.47	1694576.94
23	956398.86	1694578.11
24	956397.92	1694560.48
25	956391.93	1694560.82
26	956391.02	1694545.14
27	956387.53	1694545.3
28	956389.98	1694588.18
29	956426.01	1694586.66
30	956437.3	1694587.35
31	956450.07	1694589.3
32	956463.32	1694593.09
33	956698.33	1694668.35
34	956860.42	1694710.23
35	956727.95	1694667.82
36	956725.04	1694676.92
37	956856.31	1694718.97
38	957376.64	1695284.84
39	957358.28	1695259.59
40	957105.5	1694874.95
41	957055.47	1694820.08
42	957000.9	1694772.12
43	956997.88	1694770.46
44	956993.96	1694778.78

Номер	X	Y
45	957002.5	1694785.67
46	957067.95	1694843.72
47	957082.64	1694858.93
48	957090.09	1694868.86
49	957349.68	1695264.12
50	957368.16	1695289.42
51	954446.76	1698718.81
52	954858.9	1698464.89
53	956094.97	1697694.44
54	956103.52	1697688.66
55	956111.57	1697682.37
56	956119.18	1697675.46
57	957612.44	1696227.73
58	957621.21	1696218.43
59	957623.17	1696215.94
60	957636.49	1696197.23
61	957693.94	1696101.36
62	957700.02	1696090.12
63	957702.0	1696085.56
64	957715.74	1696039.89
65	957708.93	1696037.92
66	957727.22	1695974.11
67	957728.24	1695908.62
68	957723.04	1695841.8
69	957683.04	1695745.68
70	957633.54	1695666.51
71	957418.46	1695342.4
72	957401.22	1695318.71
73	957392.87	1695323.3
74	957409.68	1695346.29
75	957476.7	1695447.27
76	957625.21	1695671.14
77	957679.27	1695757.52
78	957686.42	1695770.79
79	957691.9	1695783.47
80	957710.96	1695836.22
81	957716.8	1695857.64
82	957719.13	1695876.91
83	957717.53	1695985.38
84	957714.12	1696013.65
85	957699.73	1696063.64
86	957693.22	1696082.25
87	957685.83	1696096.4
88	957653.32	1696150.67
89	957627.96	1696192.96
90	957618.2	1696207.14
91	957605.89	1696220.82
92	956112.52	1697668.67
93	956101.3	1697678.2
94	956090.0	1697686.34
95	955253.37	1698210.87
96	954441.47	1698709.78
97	954435.51	1698713.7
98	954440.76	1698722.74
99	954432.34	1698724.09
100	954428.85	1698718.11
101	954421.37	1698723.06
102	954424.44	1698728.74

:ЗУ3

Номер	X	Y
1	956471.55	1694567.37
2	956460.21	1694564.19
3	956450.59	1694562.17
4	956438.93	1694560.50
5	956427.18	1694559.69
6	956415.40	1694559.73
7	956414.58	1694544.09
8	956438.23	1694543.01
9	956438.12	1694540.64
10	956457.92	1694540.47
11	956473.19	1694540.97
12	956473.74	1694551.42
13	956483.70	1694554.59
14	956479.98	1694556.36
15	956473.88	1694554.42
16	956474.56	1694568.31

:ЗУ4

Номер	Y	X
1	1 695 979.83	957 733.78
2	1 696 039.89	957 715.74
3	1 696 037.92	957 708.93
4	1 695 974.13	957 727.22
5	1 695 968.55	957 728.81
6	1 695 969.73	957 733.00

:ЗУ5

Номер	Y	X
1	1 694 544.24	956 411.00
2	1 694 559.67	956 411.89
3	1 694 560.02	956 405.88
4	1 694 560.48	956 397.92
5	1 694 560.82	956 391.93
6	1 694 545.14	956 391.02

:ЗУ6

Номер	X	Y
1	954392.97	1698760.13
2	954391.02	1698764.81
3	954388.88	1698769.74
4	954390.3	1698772.18
5	954383.54	1698776.39
6	954380.37	1698770.9
7	954383.38	1698759.26
8	954262.11	1698551.18
9	954285.76	1698537.41
10	954289.36	1698544.52
11	954273.06	1698554.0
12	954390.51	1698755.62
13	954403.56	1698810.77
14	954410.49	1698806.8
15	954420.85	1698824.52
16	954413.93	1698828.56
17	954312.08	1698522.06
18	954314.12	1698520.87
19	954318.14	1698527.74
20	954315.83	1698529.11
21	954294.52	1698532.29
22	954303.19	1698527.22
23	954306.88	1698534.31
24	954298.02	1698539.48

:ЗУ7

Номер	X	Y
1	954314.12	1698520.87
2	954310.34	1698514.36
3	954308.54	1698515.42
4	954312.08	1698522.06
5	954319.26	1698529.68
6	954318.14	1698527.74
7	954315.83	1698529.11
8	954317.06	1698531.42
9	954303.19	1698527.22
10	954299.76	1698520.59
11	954291.8	1698525.26
12	954294.52	1698532.29
13	954310.36	1698541.0
14	954306.88	1698534.31
15	954298.02	1698539.48
16	954299.64	1698542.68
17	954301.42	1698546.21
18	954394.41	1698753.04
19	954354.26	1698681.88
20	954340.48	1698654.84
21	954283.32	1698556.74
22	954292.74	1698551.26
23	954289.36	1698544.52
24	954273.06	1698554.0
25	954390.51	1698755.62
26	954398.81	1698766.94
27	954398.29	1698760.51
28	954391.0	1698764.82
29	954388.88	1698769.74
30	954390.3	1698772.18
31	954383.54	1698776.39
32	954380.37	1698770.9
33	954383.38	1698759.26
34	954262.11	1698551.18
35	954285.76	1698537.41
36	954282.42	1698530.77
37	954251.75	1698548.82
38	954375.33	1698760.38
39	954372.44	1698771.97
40	954377.23	1698780.29
41	954427.28	1698820.78
42	954417.0	1698803.08
43	954410.49	1698806.8
44	954420.85	1698824.52
45	954413.93	1698828.56
46	954403.56	1698810.77
47	954397.0	1698814.49
48	954407.42	1698832.37

:ЗУ8

Номер	X	Y
1	954477.37	1696679.7
2	954485.71	1696684.86
3	954492.99	1696697.02
4	954490.12	1696696.94
5	954483.13	1696692.65
6	955188.96	1696635.82
7	955162.0	1696630.11
8	955157.54	1696616.17

Номер	X	Y
1	954477.37	1696679.7
2	954485.71	1696684.86
3	954492.99	1696697.02
4	954490.12	1696696.94
5	954483.13	1696692.65
6	955188.96	1696635.82
7	955162.0	1696630.11
8	955157.54	1696616.17
9	955165.25	1696613.9
10	955168.3	1696623.23
11	955190.65	1696627.99
12	954733.34	1696703.72
13	954505.31	1696697.36
14	954504.99	1696693.44
15	954502.35	1696689.3
16	954733.18	1696695.72
17	954758.41	1696694.8
18	954783.25	1696690.68
19	954902.34	1696661.87
20	955059.44	1696627.85
21	955070.75	1696624.55
22	955159.3	1696595.81
23	955162.96	1696606.93
24	955155.3	1696609.2
25	955154.21	1696605.84
26	955073.04	1696632.23
27	955061.27	1696635.67
28	954904.08	1696669.69
29	954784.71	1696698.53
30	954759.46	1696702.76

:ЗУ9

Номер	X	Y
1	955191.17	1696625.53
2	955199.06	1696627.19
3	955200.91	1696620.44
4	955175.62	1696615.47
5	955174.39	1696611.17
6	955165.25	1696613.9
7	955168.3	1696623.23
8	955190.65	1696627.99
9	955194.36	1696644.34
10	955195.58	1696639.76
11	955188.44	1696638.24
12	955188.96	1696635.82
13	955162.0	1696630.11
14	955157.54	1696616.17
15	955148.47	1696618.88
16	955152.07	1696629.97
17	955154.75	1696638.24
18	955189.14	1696645.56
19	954480.64	1696676.43
20	954475.1	1696667.16
21	954472.74	1696665.69
22	954471.47	1696666.39
23	954477.37	1696679.7
24	954485.71	1696684.86
25	954758.41	1696694.8
26	954783.25	1696690.68

:ЗУ9

Номер	X	Y
27	954902.34	1696661.87
28	955059.44	1696627.85
29	955070.75	1696624.55
30	955159.3	1696595.81
31	955162.96	1696606.93
32	955172.1	1696604.2
33	955169.96	1696597.64
34	955165.48	1696583.8
35	955067.74	1696615.55
36	955060.17	1696617.64
37	955052.48	1696619.76
38	955045.56	1696621.3
39	954976.36	1696635.7
40	954900.58	1696652.59
41	954782.68	1696680.76
42	954767.6	1696684.06
43	954750.65	1696685.92
44	954733.55	1696686.22
45	954496.35	1696679.16
46	954502.35	1696689.3
47	954733.18	1696695.72
48	954493.19	1696697.38
49	954492.99	1696697.02
50	954490.12	1696696.94
51	954483.13	1696692.65
52	954486.83	1696700.98
53	954485.23	1696701.68
54	954487.06	1696701.9
55	954493.61	1696702.29
56	954754.37	1696705.21
57	954786.87	1696701.25
58	954842.92	1696689.38
59	955063.47	1696636.47
60	955155.3	1696609.2
61	955154.21	1696605.84
62	955073.04	1696632.23
63	955061.27	1696635.67
64	954904.08	1696669.69
65	954784.71	1696698.53
66	954759.46	1696702.76
67	954733.34	1696703.72
68	954505.31	1696697.36
69	954505.97	1696702.92
70	954535.4	1696704.61
71	954731.81	1696706.21

:ЗУ10

Номер	X	Y
1	955180.55	1696601.7
2	955173.48	1696596.7
3	955169.96	1696597.64
4	955172.1	1696604.2
5	955201.87	1696616.83
6	955189.18	1696607.84
7	955174.39	1696611.17
8	955175.62	1696615.47
9	955200.91	1696620.44
10	954467.12	1696709.03
11	954462.7	1696699.24
12	954461.52	1696699.12
13	954459.68	1696695.71
14	954460.62	1696695.09
15	954456.2	1696686.18
16	954443.2	1696685.92
17	954443.0	1696695.66
18	954446.72	1696693.06
19	954458.06	1696713.28
20	954469.61	1696713.52
21	954709.19	1696721.29
22	954768.06	1696719.92
23	954786.07	1696718.32
24	954855.22	1696702.17
25	954905.5	1696689.84
26	955027.72	1696661.34
27	955056.24	1696655.62
28	955152.07	1696629.97
29	955148.47	1696618.88
30	955119.46	1696627.52
31	955064.41	1696643.14
32	955005.84	1696657.49
33	954963.78	1696667.77
34	954922.63	1696677.8
35	954847.38	1696695.51
36	954793.38	1696707.34
37	954778.74	1696709.78
38	954760.69	1696711.78
39	954735.48	1696712.72
40	954677.14	1696712.76
41	954569.98	1696711.82
42	954511.2	1696710.63
43	954486.26	1696709.0
44	954483.36	1696707.39
45	954481.24	1696703.47
46	954480.3	1696703.9
47	954480.33	1696714.78
48	954522.81	1696720.46
49	954650.04	1696721.71

:ЗУ11

Номер	X	Y
1	955180.55	1696601.7
2	955173.48	1696596.7
3	955169.96	1696597.64
4	955172.1	1696604.2
5	955201.87	1696616.83
6	955189.18	1696607.84
7	954485.23	1696701.68
8	954481.24	1696703.47
9	954480.3	1696703.9
10	954480.35	1696718.74
11	954476.32	1696716.31
12	954468.08	1696709.48
13	954462.7	1696699.24
14	954479.96	1696701.09
15	954457.73	1696659.76
16	954468.93	1696660.68
17	954477.37	1696679.7

:ЗУ12

Номер_	Коор_X	Коор_Y
1	1 696 627.19	955 199.06
2	1 696 639.76	955 195.58
3	1 696 638.24	955 188.44
4	1 696 635.82	955 188.96
5	1 696 627.99	955 190.65
6	1 696 625.53	955 191.17

:ЗУ13

Номер	X	Y
1	954130.46	1697847.18
2	954132.87	1697839.49
3	954142.84	1697841.48
4	954140.44	1697849.16
5	954168.68	1697868.38
6	954162.96	1697896.87
7	954160.28	1697908.27
8	954156.52	1697921.75
9	953842.83	1698940.13
10	953822.86	1699078.92
11	953837.0	1699114.3
12	953830.1	1699118.56
13	953814.63	1699079.9
14	953832.86	1698953.3
15	953881.49	1698790.67
16	953919.53	1698663.9
17	954148.89	1697919.44
18	954152.52	1697906.39
19	954155.12	1697895.24
20	954160.81	1697866.81
21	953923.86	1697805.93
22	953513.12	1697444.53
23	953324.16	1697275.88
24	953328.38	1697268.99
25	953518.43	1697438.55
26	953927.62	1697798.53
27	954083.85	1697829.72
28	954082.72	1697833.44
29	954081.55	1697837.43
30	953323.81	1697173.6
31	953308.89	1697203.12
32	953305.07	1697201.58
33	953298.38	1697215.61
34	953301.84	1697217.07
35	953292.01	1697236.55
36	953297.86	1697241.78

Номер	X	Y
36	953297.86	1697241.78
37	953294.39	1697249.33
38	953282.19	1697238.42
39	953316.64	1697169.98
40	953846.2	1699158.73
41	953852.88	1699154.01
42	953858.56	1699168.3
43	953851.74	1699172.43
44	953837.64	1699206.6
45	953837.52	1699198.51
46	953844.74	1699197.67
47	953851.42	1699182.2
48	953861.6	1699175.9
49	953862.18	1699177.28
50	953850.2	1699205.1
51	953830.94	1699207.4
52	953830.65	1699204.08
53	953814.34	1699205.53
54	953814.02	1699201.33
55	953831.57	1699199.25
56	953831.7	1699207.31
57	954099.59	1697841.03
58	954101.88	1697833.32
59	954114.3	1697835.81
60	954111.96	1697843.48

:ЗУ14

Номер	X	Y
1	953327.84	1697175.65
2	953323.81	1697173.6
3	953308.89	1697203.12
4	953313.1	1697204.8
5	953299.84	1697237.5
6	953297.58	1697235.52
7	953302.78	1697225.19
8	953299.33	1697223.67
9	953302.36	1697217.27
10	953301.84	1697217.07
11	953292.01	1697236.55
12	953297.86	1697241.78
13	953294.39	1697249.33
14	953282.19	1697238.42
15	953316.64	1697169.98
16	953314.3	1697168.78
17	953322.42	1697152.71
18	953320.78	1697151.9
19	953276.5	1697239.5
20	953292.38	1697253.65
21	954085.19	1697825.41
22	953929.69	1697794.36
23	953584.74	1697491.64
24	953330.76	1697265.09
25	953328.38	1697268.99
26	953518.43	1697438.55
27	953927.62	1697798.53
28	954083.85	1697829.72
29	954115.62	1697831.48
30	954103.17	1697828.97
31	954101.88	1697833.32

Номер	X	Y
30	954103.17	1697828.97
31	954101.88	1697833.32
32	954114.3	1697835.81
33	954144.18	1697837.19
34	954134.22	1697835.19
35	954132.87	1697839.49
36	954142.84	1697841.48
37	954081.55	1697837.43
38	953923.86	1697805.93
39	953513.12	1697444.53
40	953324.16	1697275.88
41	953321.72	1697279.88
42	953483.72	1697421.39
43	953834.58	1697730.58
44	953912.04	1697798.15
45	953931.94	1697811.88
46	953935.1	1697812.81
47	954080.24	1697841.76
48	954111.96	1697843.48
49	954099.59	1697841.03
50	954098.3	1697845.37
51	954110.64	1697847.82
52	954140.44	1697849.16
53	954130.46	1697847.18
54	954129.1	1697851.49
55	954139.11	1697853.5
56	954148.89	1697919.44
57	954152.52	1697906.39
58	954155.12	1697895.24
59	954160.81	1697866.81
60	954159.34	1697866.5
61	954067.93	1698169.78
62	953981.29	1698458.32
63	953919.53	1698663.9
64	953843.48	1699110.31
65	953830.56	1699078.01
66	953846.95	1698964.08
67	953849.88	1698947.25
68	953853.21	1698933.72
69	953856.79	1698920.22
70	954163.4	1697924.97
71	954167.34	1697911.33
72	954171.19	1697894.23
73	954183.25	1697833.72
74	954179.31	1697832.95
75	954172.12	1697869.06
76	954168.68	1697868.38
77	954162.96	1697896.87
78	954160.28	1697908.27
79	954156.52	1697921.75
80	953842.83	1698940.13
81	953822.86	1699078.92
82	953837.0	1699114.3
83	953830.1	1699118.56
84	953814.63	1699079.9
85	953832.86	1698953.3
86	953818.21	1699002.29
87	953806.92	1699080.83
88	953823.62	1699122.56
89	953865.09	1699164.29

Номер	X	Y
89	953865.09	1699164.29
90	953859.27	1699149.73
91	953856.18	1699151.66
92	953852.88	1699154.01
93	953858.56	1699168.3
94	953851.74	1699172.43
95	953846.2	1699158.73
96	953839.89	1699163.23
97	953845.27	1699176.68
98	953844.74	1699197.67
99	953851.42	1699182.2
100	953846.2	1699185.3
101	953841.85	1699185.49
102	953839.28	1699191.04
103	953835.88	1699191.4
104	953837.42	1699192.7
105	953837.52	1699198.51
106	953831.58	1699198.91
107	953820.23	1699198.93
108	953813.87	1699199.43
109	953814.02	1699201.33
110	953831.7	1699207.31
111	953830.94	1699207.4
112	953831.76	1699212.44
113	953855.47	1699212.02
114	953870.33	1699177.34
115	953868.25	1699171.78
116	953861.6	1699175.9
117	953862.18	1699177.28
118	953850.2	1699205.1
119	953837.64	1699206.6
120	953837.76	1699214.13

:ЗУ15

Номер	X	Y
1	953339.24	1697156.01
2	953327.29	1697149.79
3	953325.68	1697153.24
4	953337.66	1697159.28
5	953329.5	1697176.49
6	953327.84	1697175.65
7	953313.1	1697204.8
8	953315.58	1697205.78
9	953305.06	1697226.17
10	953302.78	1697225.19
11	953297.58	1697235.52
12	953299.84	1697237.5
13	954080.24	1697841.76
14	953935.1	1697812.81
15	953954.96	1697818.56
16	954078.47	1697847.73
17	954110.64	1697847.82
18	954098.3	1697845.37
19	954096.34	1697851.97
20	954108.52	1697854.84
21	954139.11	1697853.5
22	954129.1	1697851.49
23	954126.62	1697859.41
24	954125.9	1697861.67

Номер	X	Y
25	954122.24	1697873.65
26	954126.75	1697874.74
27	954118.76	1697902.05
28	954123.5	1697903.48
29	953800.05	1699021.2
30	953870.57	1698786.08
31	953969.75	1698455.63
32	954056.46	1698166.4
33	954147.17	1697864.11
34	954144.88	1697863.65
35	954132.6	1697905.87
36	954089.82	1698052.94
37	953910.27	1698643.19
38	953802.13	1698993.99
39	953796.59	1699017.09
40	953797.83	1699029.92

:ЗУ16

Номер	Y	X
1	1 697 159.28	953 337.66
2	1 697 176.49	953 329.50
3	1 697 175.65	953 327.84
4	1 697 173.60	953 323.81
5	1 697 169.98	953 316.64
6	1 697 168.78	953 314.30
7	1 697 152.71	953 322.42
8	1 697 151.82	953 322.88
9	1 697 153.24	953 325.68

:ЗУ17

Номер	X	Y
1	954160.81	1697866.81
2	954159.34	1697866.5
3	954174.1	1697817.57
4	954182.06	1697819.17
5	954179.31	1697832.95
6	954172.12	1697869.06
7	954168.68	1697868.38
8	954144.88	1697863.65
9	954159.58	1697814.66
10	954161.88	1697815.12
11	954147.17	1697864.11

Ханты-Мансийский автономный округ — Югра
Губернатор

Приложение 40
к постановлению Правительства
Ханты-Мансийского
автономного округа — Югры
от 19 февраля 2016 года № 33-п

Положение о размещении линейного объекта регионального значения Ханты-Мансийского автономного округа - Югры «Реконструкция трубопроводов Тальникового месторождения»

I. Размещение объекта

В административном отношении линейный объект регионального значения Ханты-Мансийского автономного округа – Югры «Реконструкция трубопроводов Тальникового месторождения» (далее – проектируемый объект) расположен на межселенной территории в границах Тальникового месторождения Советского района Ханты-Мансийского автономного округа – Югры.

В географическом отношении территория проектируемого объекта находится в 45 километрах на юг от города Советский.

II. Функциональное зонирование территории

Проектируемые объекты располагается на землях лесного фонда, находящихся в ведении территориального отдела – Советского лесничества (Арантурское участковое лесничество, Кондинские озера урочище).

III. Решения по планировочной организации земельных участков для размещения проектируемого объекта

Расчет полосы отвода земельных участков для выполнения работ по строительству проектируемого объекта произведен с учетом действующих норм отвода земель.

Таблица 1.

Площади земельных участков, необходимые для строительства и эксплуатации проектируемого объекта

	Наименование объекта	Площадь вновь испрашиваемых земельных участков, га	Площадь по земельным участкам, арендованным ранее, га	Зона застройки, га
1	Высоконапорный водовод от т.в. т24 до К-12 Тальник	7.9228	9.7901	17.7129
2	Высоконапорный водовод от т.в. т24 до К-12 Тальник. УЗА 2	0.0527	0.208	0.2607

3	Высоконапорный водовод от т.в. т24 до К-12 Тальник. УЗА 3	0.0312	0.0153	0.0465
4	Демонтируемый трубопровод. Участок 1	0.1224	12.5482	12.6706
5	Высоконапорный водовод от т.в. до К-16 Тальник	1.5797	0.4494	2.0291
6	Высоконапорный водовод от т.в. до К-16 Тальник. УЗА 1	0.0822	0.0408	0.123
7	Высоконапорный водовод от т.в. до К-16 Тальник. УЗА 2	0.0100	0.0126	0.0226
8	Демонтируемый трубопровод. Участок 2	0.6658	0.1588	0.8246
9	Коллектор ДНС Тальниковая - Куст 23	4.0948	1.2668	5.3616
10	Коллектор ДНС Тальниковая - Куст 23. УЗА 1	0.0320	0.0052	0.0372
11	Коллектор ДНС Тальниковая - Куст 23. УЗА 2	0.0660	0.1018	0.1678
12	Демонтируемый трубопровод. Участок 3	0.4375	4.38622	4.8237
13	Н/провод ДНС-К-24	0.6900	0.1625	0.8525
	ИТОГО:	**15.7871**	**29.1457**	**44.9328**

Таблица 2.

Площади испрашиваемых земельных участков
под проектируемый объект

№ земельного участка	Площадь земельного участка, га	Категория земель
86:09:0201003:ЗУ1	2.1721	Земли лесного фонда
86:09:0201003:ЗУ2	5.7507	Земли лесного фонда
86:09:0201003:ЗУ3	0.1224	Земли лесного фонда
86:09:0201003:ЗУ4	0.0527	Земли лесного фонда
86:09:0201003:ЗУ5	0.0312	Земли лесного фонда
86:09:0201003:ЗУ6	0.2502	Земли лесного фонда
86:09:0201003:ЗУ7	0.4398	Земли лесного фонда
86:09:0201003:ЗУ8	0.5766	Земли лесного фонда

86:09:0201003:ЗУ9	1.0031	Земли лесного фонда
86:09:0201003:ЗУ10	0.6658	Земли лесного фонда
86:09:0201003:ЗУ11	0.0822	Земли лесного фонда
86:09:0201003:ЗУ12	0.0100	Земли лесного фонда
86:09:0201003:ЗУ13	1.9044	Земли лесного фонда
86:09:0201003:ЗУ14	2.1904	Земли лесного фонда
86:09:0201003:ЗУ15	0.4375	Земли лесного фонда
86:09:0201003:ЗУ16	0.0320	Земли лесного фонда
86:09:0201003:ЗУ17	0.0660	Земли лесного фонда

Координаты границ земельных участков, необходимых для размещения проектируемого объекта в графических материалах определены в местной системе координат Ханты-Мансийского автономного округа – Югры МСК-86.

IV. Особо охраняемые территории и зоны с особыми условиями использования

Проектируемый объект расположен параллельно существующему техническому коридору коммуникаций. Строительство будет носить локальный характер и затрагивать территорию, которая уже подвергалась мощному длительному техногенному воздействию.

Проектируемый объект не пересекает водоохранную зону и прибрежную полосу водных объектов.

В границах участка работ отсутствуют объекты историко-культурного наследия, особо охраняемые природные территории федерального и местного значения.

Проектируемый объект располагается в границах особо охраняемой природной территории регионального значения «Природный парк «Кондинские озера» проектные документы и вопросы социально-экономической деятельности с администрацией Парка согласованы.

Проектируемый объект не затрагивает границ территорий традиционного природопользования коренных малочисленных народов Севера регионального значения.

Ханты-Мансийский автономный округ – Югра
Губернатор


Основная часть проекта планировки территории для размещения линейного объекта регионального значения Ханты-Мансийского автономного округа – Югры «Обустройство Верхнеколик-Еганского месторождения. Куст скважин № 135 расширение (II очередь)»

Приложение 41
к постановлению Правительства
Ханты-Мансийского
автономного округа – Югры
от 19 февраля 2016 года № 33-п

Масштаб 1:1000

Перечень проектируемых линейных объектов

Номер	Наименование проектируемого объекта
1	ВЛ-6 кВ №1 на куст №135
2	ВЛ-6 кВ №2 на куст №135
3	ВЛ-6 кВ №3 на куст №135
4	ВЛ-6 кВ №4 на куст №135 (отпайка)
5	Нефтегазосборный нефтепровод АГЗУ Б к.135 расширение т.вр.к.135.151
6	Высоконапорный водовод т.вр.БГ А,Б к.135 расширение БГ Б к.135 расширение

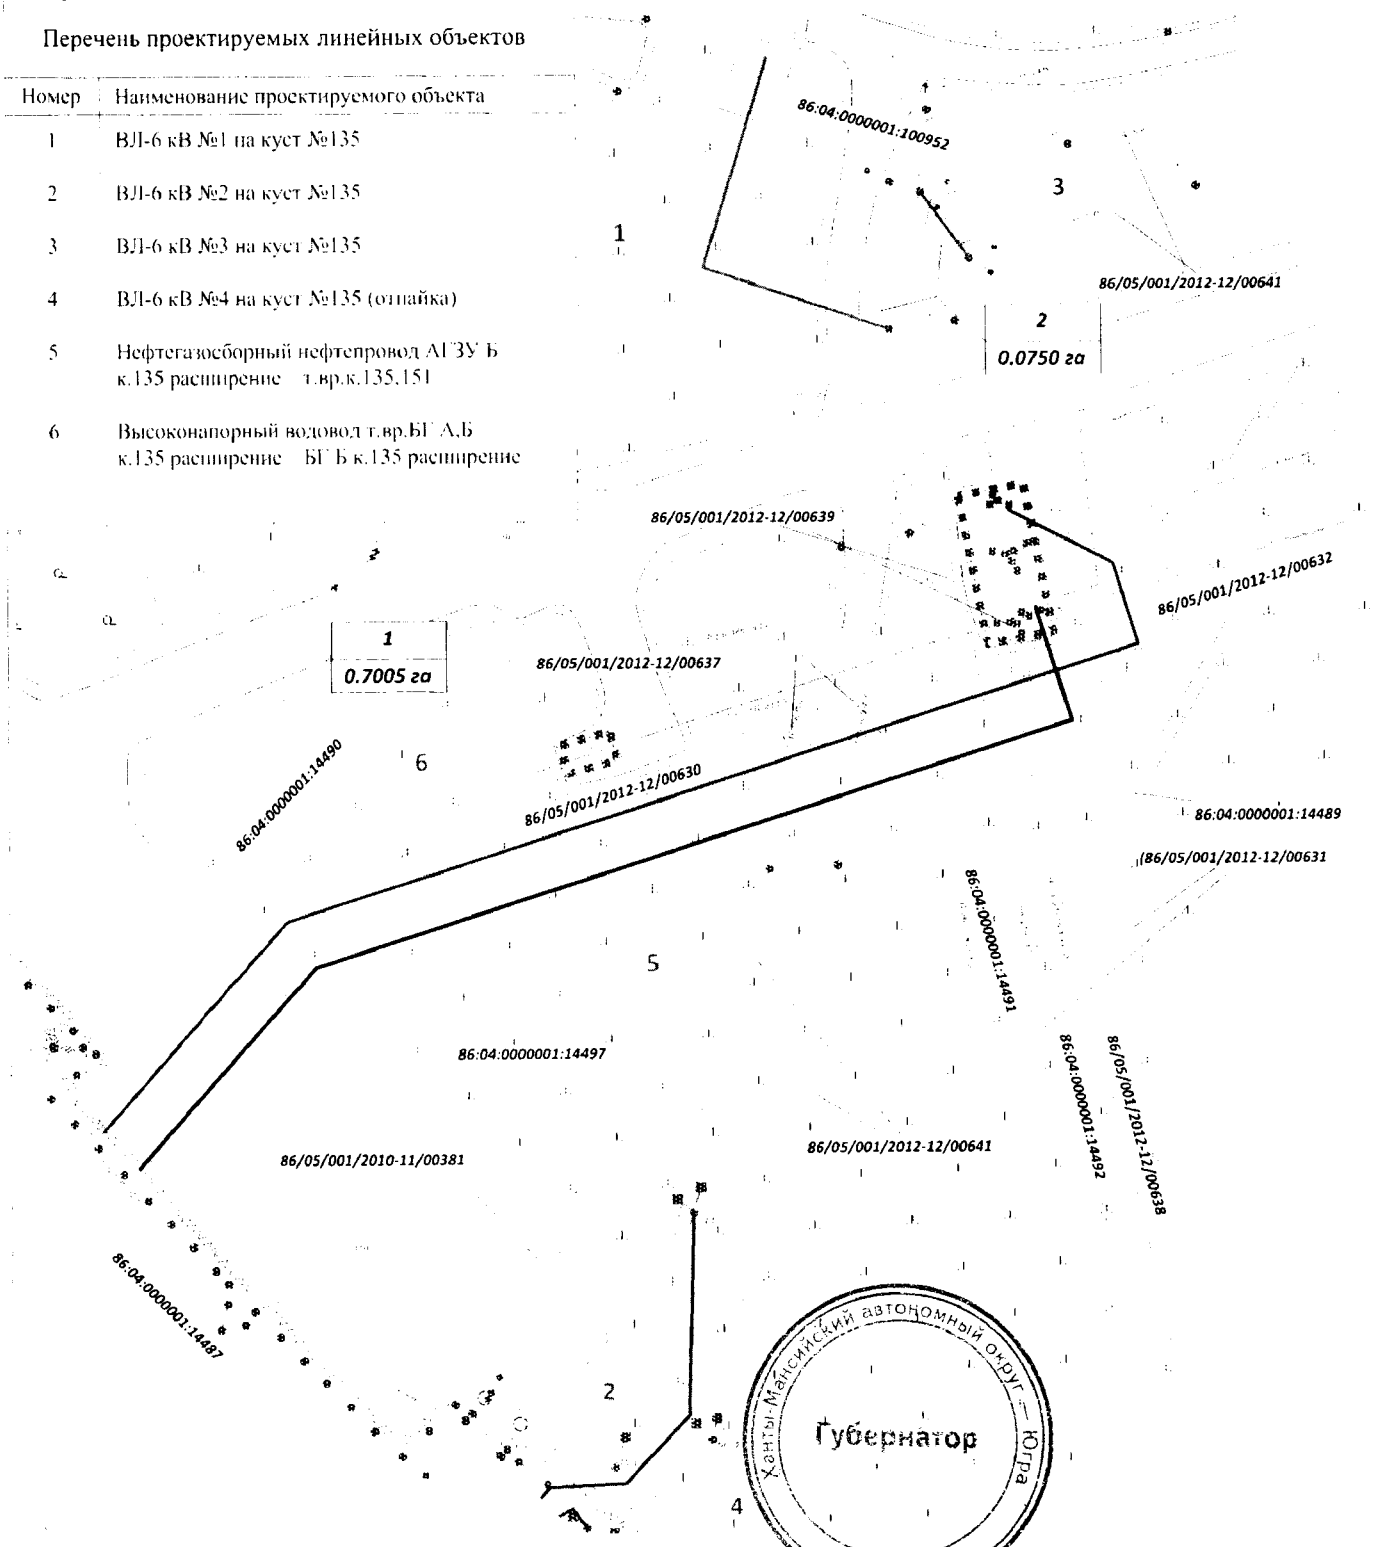

УСЛОВНЫЕ ОБОЗНАЧЕНИЯ

1 - номер линейного объекта

1 / 10.7343 га - номер и площадь зоны планируемого размещения линейного объекта;

- зона планируемого размещения линейного объекта;

- границы земельных участков сведения о которых содержатся в государственном кадастре недвижимости, в государственном лесном реестре;

- оси проектируемых линейных объектов


86:03:090101:526 - кадастровый номер земельного участка;

86/08/012/2011-04/02732 - номер лесного участка в лесном реестре.

Проект межевания территории для размещения линейного объекта регионального значения Ханты-Мансийского автономного округа – Югры «Обустройство Верхнеколик-Еганского месторождения. Куст скважин № 135 расширение (II очередь)»

Приложение 42
к постановлению Правительства
Ханты-Мансийского
автономного округа – Югры
от 19 февраля 2016 года № 33-п

Масштаб 1:1000

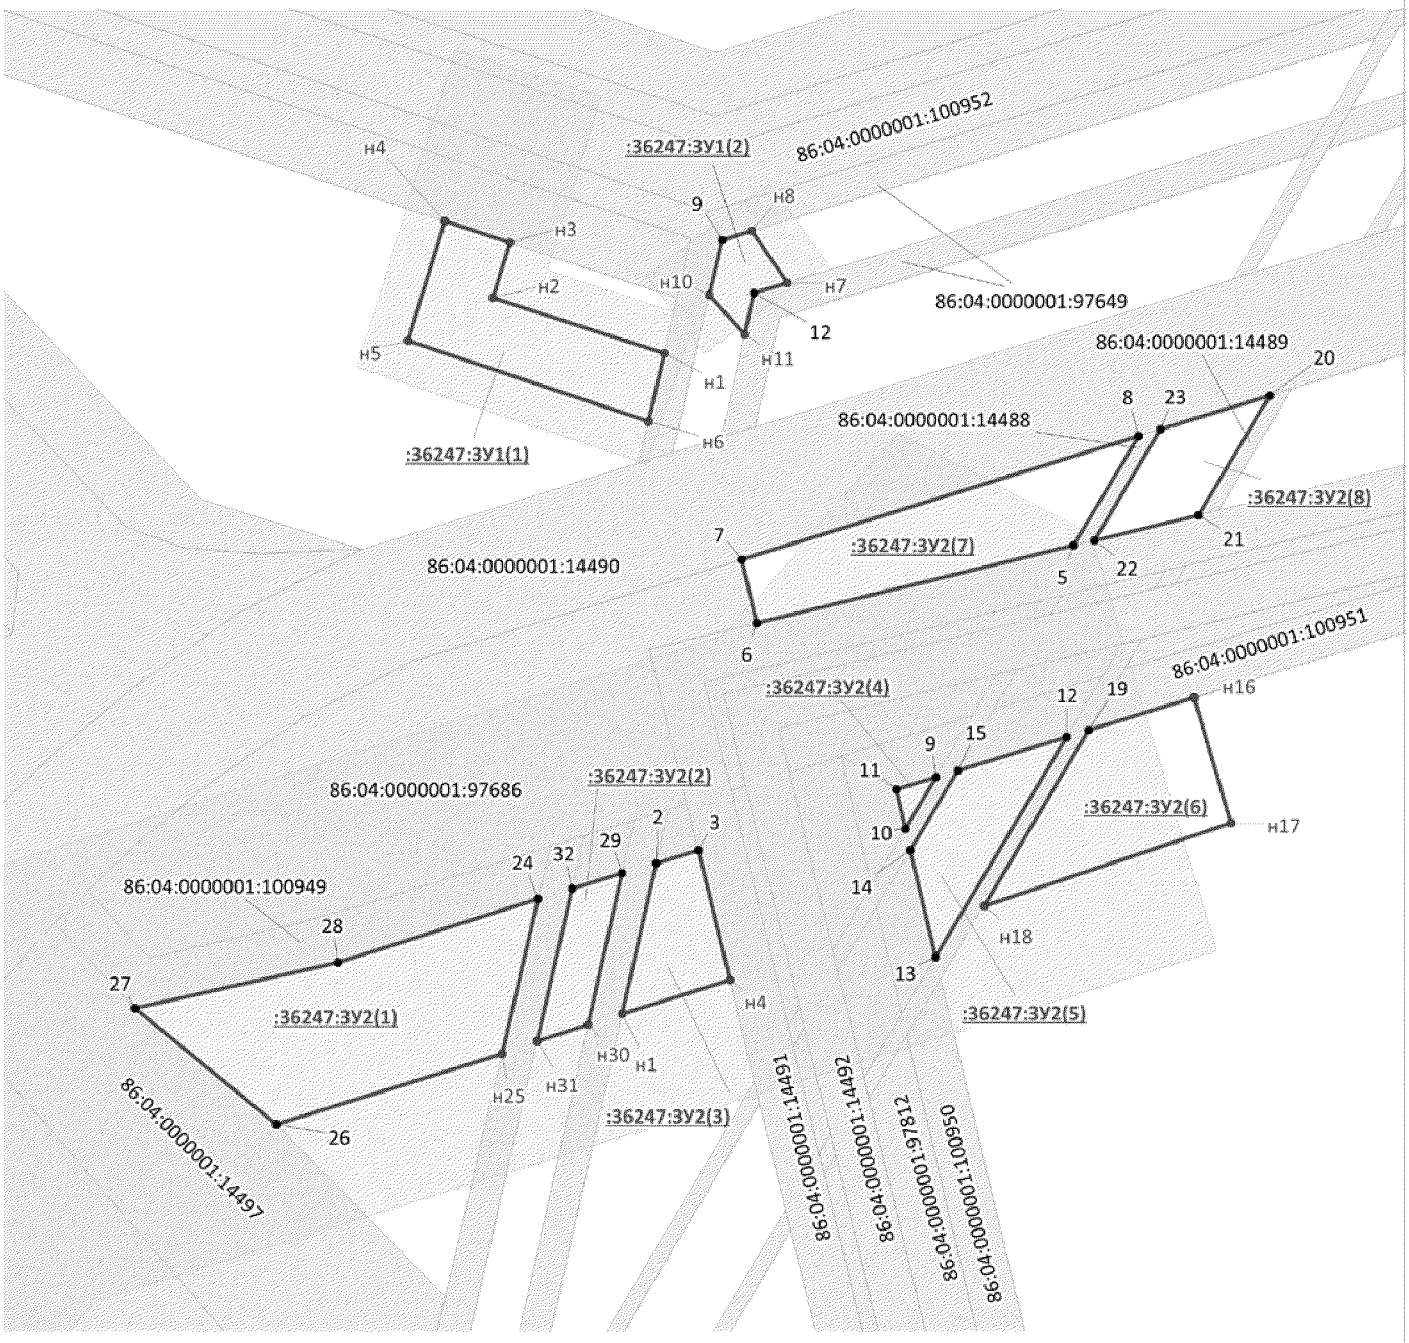

УСЛОВНЫЕ ОБОЗНАЧЕНИЯ

н7 - точка поворота границы земельного участка, установленная при проведении кадастровых работ

6 - точка поворота границы земельного участка, сведения о которой содержатся в государственном кадастре недвижимости

- границы земельных участков

- границы земельных участков, сведения о которых содержатся в государственном кадастре недвижимости

- охранная зона проектируемых трубопроводов

86:03:0000001:1228 - кадастровый номер существующего земельного участка

:36247:ЗУ1(2) - номер одного из контуров формируемого многоконтурного земельного участка

Проект межевания территории для размещения линейного объекта регионального значения Ханты-Мансийского автономного округа – Югры «Обустройство Верхнеколик-Еганского месторождения. Куст скважин № 135 расширение (II очередь)»

Каталог координат границы земельного участка 86:04:0000001:36247:ЗУ1

Nпп	X	Y
н1	1 105 417,29	4 607 469,65
н2	1 105 424,56	4 607 447,26
н3	1 105 431,74	4 607 449,47
н4	1 105 434,54	4 607 441,00
н5	1 105 418,94	4 607 436,14
н6	1 105 408,42	4 607 467,61
н7	1 105 426,49	4 607 485,74
н8	1 105 433,27	4 607 481,11
9	1 105 432,07	4 607 477,22
н10	1 105 424,91	4 607 475,55
н11	1 105 419,80	4 607 480,14
12	1 105 425,14	4 607 481,34

Каталог координат границы земельного участка 86:04:0000001:36247:ЗУ2

Nпп	X	Y
н1	1 105 330,98	4 607 464,16
2	1 105 350,69	4 607 468,60
3	1 105 352,38	4 607 474,10
н4	1 105 335,43	4 607 478,23
5	1 105 392,19	4 607 523,17
6	1 105 382,06	4 607 481,75
7	1 105 390,37	4 607 479,75
8	1 105 406,49	4 607 531,68
9	1 105 361,92	4 607 505,16
10	1 105 355,21	4 607 501,17
11	1 105 360,32	4 607 499,97
12	1 105 367,19	4 607 522,26
13	1 105 338,40	4 607 505,12
14	1 105 352,41	4 607 501,83
15	1 105 362,79	4 607 508,01
н16	1 105 372,33	4 607 538,94
н17	1 105 355,93	4 607 543,71
н18	1 105 345,11	4 607 511,44
19	1 105 368,07	4 607 525,11
20	1 105 411,78	4 607 548,80
21	1 105 396,17	4 607 539,51
22	1 105 392,86	4 607 525,90
23	1 105 407,37	4 607 534,53
24	1 105 346,02	4 607 453,18
н25	1 105 325,79	4 607 448,44
26	1 105 316,59	4 607 418,91
27	1 105 331,75	4 607 400,44
28	1 105 337,73	4 607 426,97
29	1 105 349,39	4 607 464,17
н30	1 105 329,60	4 607 459,71
н31	1 105 327,46	4 607 453,04
32	1 105 347,38	4 607 457,63

Ханты-Мансийский автономный округ – Югра
Губернатор

Приложение 43
к постановлению Правительства
Ханты-Мансийского
автономного округа – Югры
от 19 февраля 2016 года № 33-п

Положение о размещении линейного объекта регионального значения Ханты-Мансийского автономного округа – Югры «Обустройство Верхнеколик-Еганского месторождения. Куст скважин № 135 расширение (II очередь)»

I. Размещение объекта

В административном отношении линейный объект регионального значения Ханты-Мансийского автономного округа – Югры «Обустройство Верхнеколик-Еганского месторождения. Куст скважин № 135 расширение (II очередь)» (далее – проектируемый объект) расположен на межселенной территории в границах Верхнеколик-Еганского лицензионного участка Нижневартовского района Ханты-Мансийского автономного округа – Югры.

В географическом отношении территории проектируемого объекта находится в 141 километрах от города Радужный и в 28 километра от вахтового поселка Бахиловский.

II. Функциональное зонирование территории

Проектируемый объект располагается на землях лесного фонда, находящихся в ведении территориального отдела - Аганское лесничество, (Колек-Ёганское участковое лесничество).

III. Решение по планировочной организации земельных участков для размещения проектируемого объекта

Расчет зоны планируемого размещения линейных объектов для выполнения работ по строительству проектируемого объекта производится с учетом действующих норм отвода земель.

Таблица 1.

Площади земельных участков, необходимые для
строительства и эксплуатации проектируемого объекта

Наименование проектируемого объекта	Площадь вновь испрашиваемых земельных участков, га	Площадь по земельным участкам, арендованным ранее, га	Зона застройки, га
ВЛ-6 кВ №2 на куст №135 ВЛ-6 кВ №4 на куст №135 (отпайка)	–	0,0500	0,0500
ВЛ-6 кВ №1 на куст №135 ВЛ-6 кВ №3 на куст №135	0,0430	0,0320	0,0750
Нефтегазосборный нефтепровод АГЗУ Б к.135 расширение – т.вр.к.135,151 Высоконапорный водовод т.вр.БГ А,Б к.135 расширение – БГ Б к.135 расширение	0,2400	0,4605	0,7005

Таблица 2.

Площади испрашиваемых земельных участков
под проектируемый объект

№ земельного участка	Площадь земельного участка, кв.м.	Категория земель
86:04:0000001:36247:ЗУ1	430	Земли лесного фонда
86:04:0000001:36247:ЗУ2	2400	Земли лесного фонда

Координаты границы земельных участков, необходимых для размещения проектируемого объекта в графических материалах определены в местной системе координат Ханты-Мансийского автономного округа – Югры МСК-86.

IV. Особо охраняемые природные территории и зоны с особыми условиями использования территории

Проектируемый объект технологически привязан к объектам сложившейся инфраструктуры и проходит вдоль существующих коридоров коммуникаций на свободной от застройки территории.

Проектируемый объект расположен за пределами водоохранных зон и прибрежных полос водных объектов.


В границах участка работ отсутствуют объекты историко-культурного наследия, особо охраняемые природные территории федерального, регионального и местного значения.

Проектируемый объект не затрагивает границ территорий традиционного природопользования коренных малочисленных народов Севера регионального значения.



Приложение 44
к постановлению Правительства
Ханты-Мансийского
автономного округа – Югры
от 19 февраля 2016 года № 33-п

Основная часть планировки территории для размещения линейного объекта региональнс значения Ханты-Мансийского автономного округа-Югры "Обустройство левобережной части Приобского месторождения. Кусты скважин №№ 183, 198, 199" Землепользователь ОАО "НК"Роснефть" Масштаб 1:5000

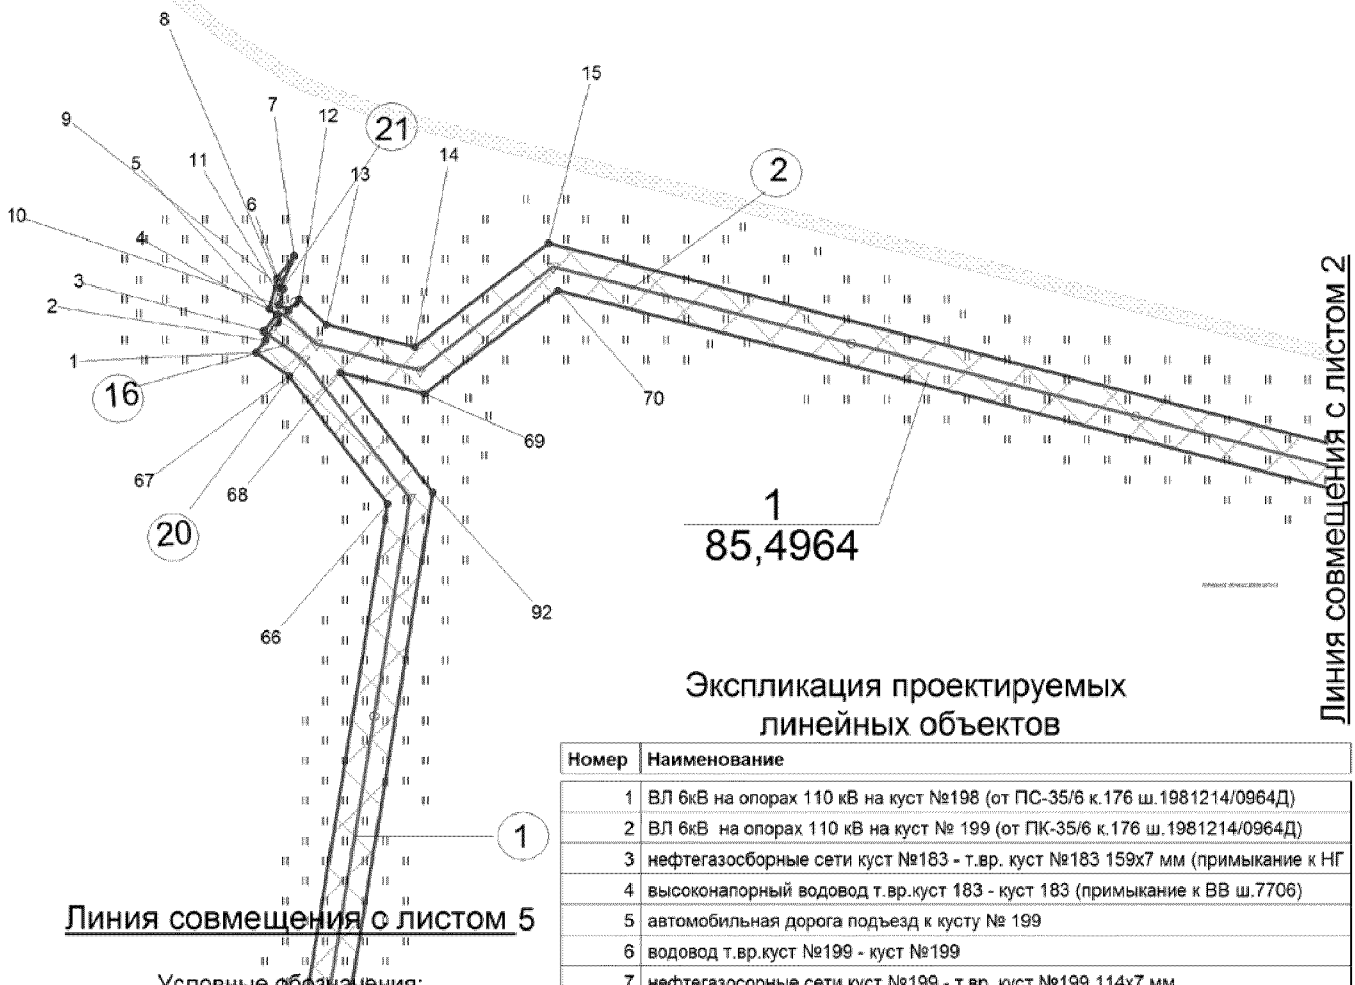

Экспликация проектируемых линейных объектов

Номер	Наименование
1	ВЛ 6кВ на опорах 110 кВ на куст №198 (от ПС-35/6 к.176 ш.1981214/0964Д)
2	ВЛ 6кВ на опорах 110 кВ на куст № 199 (от ПК-35/6 к.176 ш.1981214/0964Д)
3	нефтегазосборные сети куст №183 - т.вр. куст №183 159х7 мм (примыкание к НГ
4	высоконапорный водовод т.вр.куст 183 - куст 183 (примыкание к ВВ ш.7706)
5	автомобильная дорога подъезд к кусту № 199
6	водовод т.вр.куст №199 - куст №199
7	нефтегазосорные сети куст №199 - т.вр. куст №199 114х7 мм
8	автомобильная дорога подъезд к кусту № 198
9	автомобильная дорога подъезд к кусту № 183 (отмыкание от АД ш.7706)
10	нефтегазосборные сети куст №198 - т.вр. куст №200 159х7 мм
11	высоконапорный водовод т.вр. куст №200 - куст №198 114х12 мм
12	куст 198
13	куст 199
14	куст 183
15	отсыпка автодорог
16	подход ВЛ
17	подъезд к УЗА
18	УЗА
19	ВЛ 6кВ и ВОЛС на опорах 110 кВ на куст №183 от точки подключения (примыкан
20	опоры ВЛ
21	кабельная эстакада

Условные обозначения:

- граница зоны размещения линейных объектов (красные линии)
- зона планируемого размещения линейных объектов
- границы земельных участков, внесенных в государственный кадастр недвижимости
- 1 - характерные точки границ зоны планируем размещения линейных объектов
- ось проектируемых линейных объектов
- 1 - номер линейного объекта
- 1 / 85,4964 - номер зоны планируемого размещения объ площадь земельного участка, га

86:02:0808001:627 -кадастровый номер земельного участ

Экспликация зон проектируемого размещения линейных объектов

Номер	Наименование
1	"Обустройство левобережной части Приобского месторождения. Кусты скважин №№183, 198, 199"

Основная часть планировки территории
для размещения линейного объекта регионального
значения Ханты-Мансийского автономного
округа-Югры "Обустройство левобережной
части Приобского месторождения.
Кусты скважин №№ 183, 198, 199"
Землепользователь ОАО "НК"Роснефть"
Масштаб 1:5000


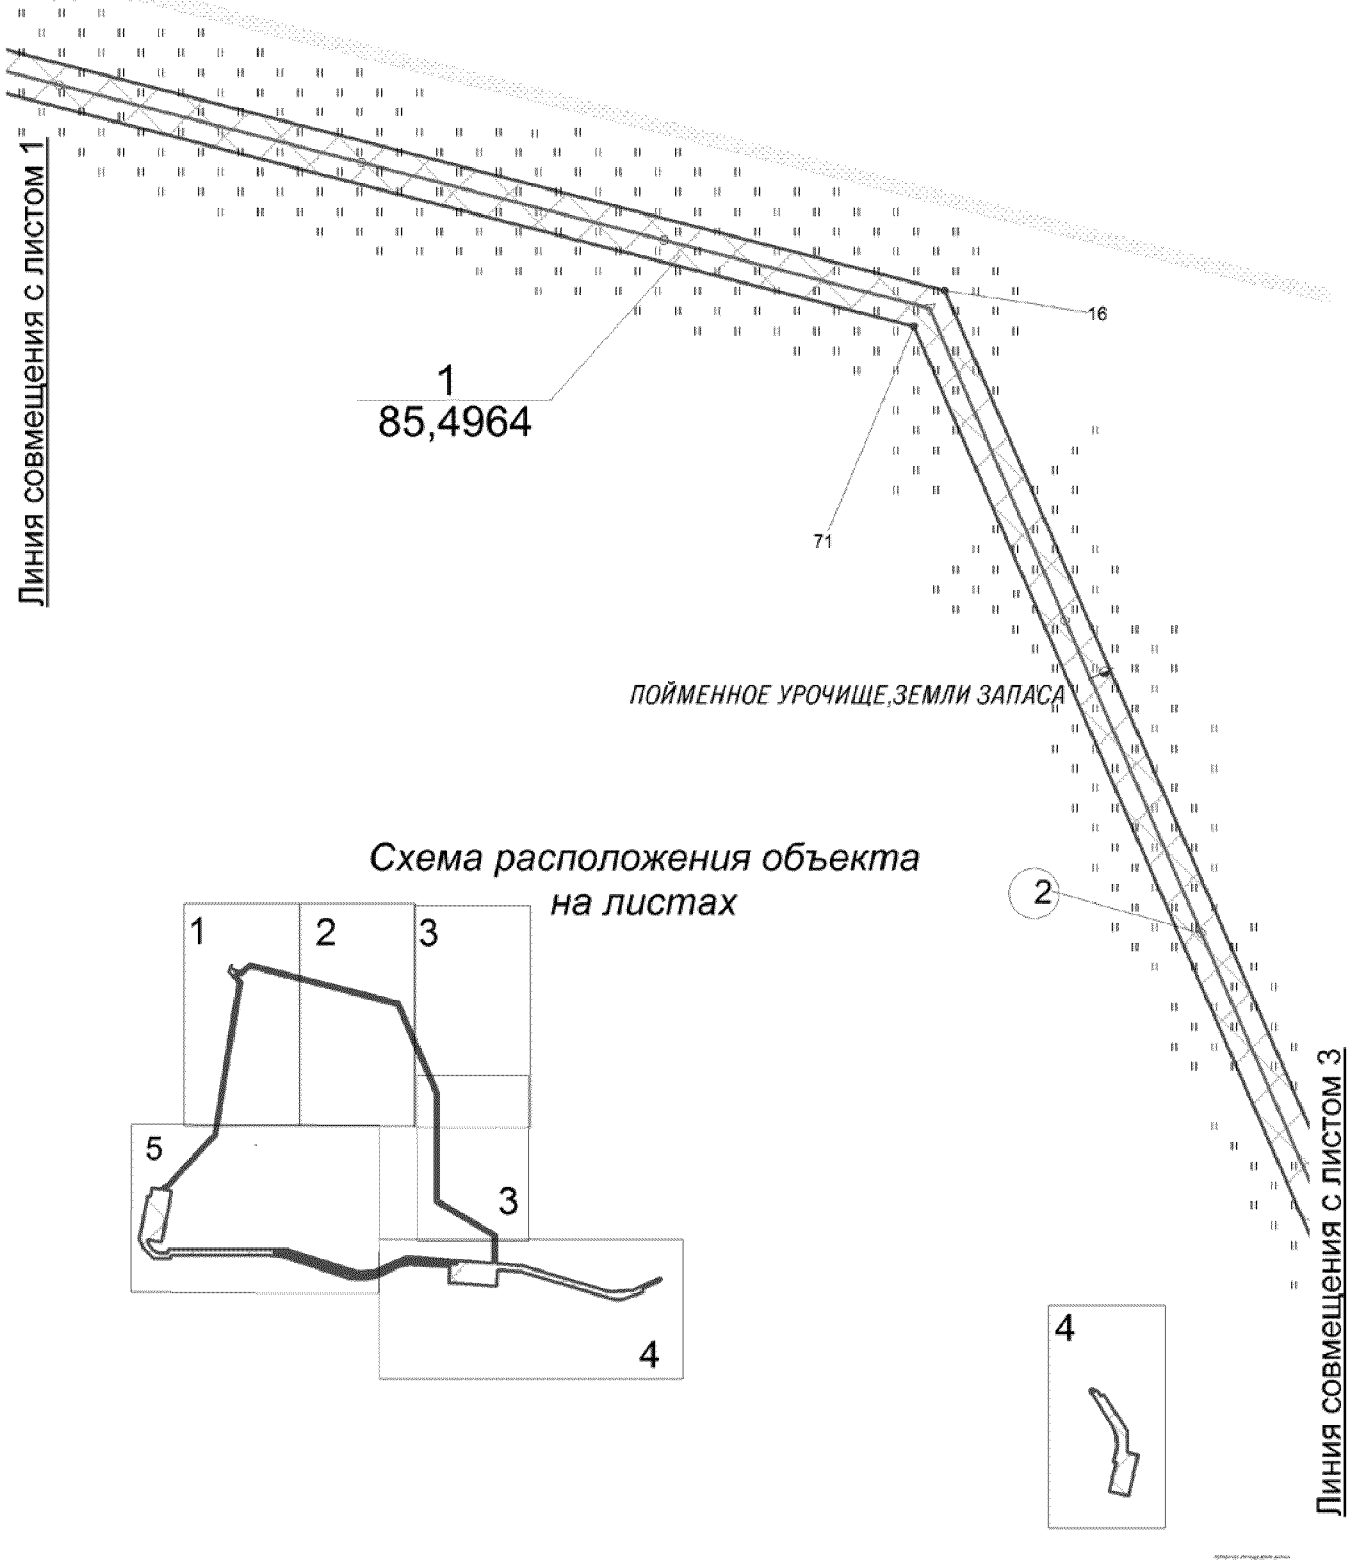


Схема расположения объекта на листах

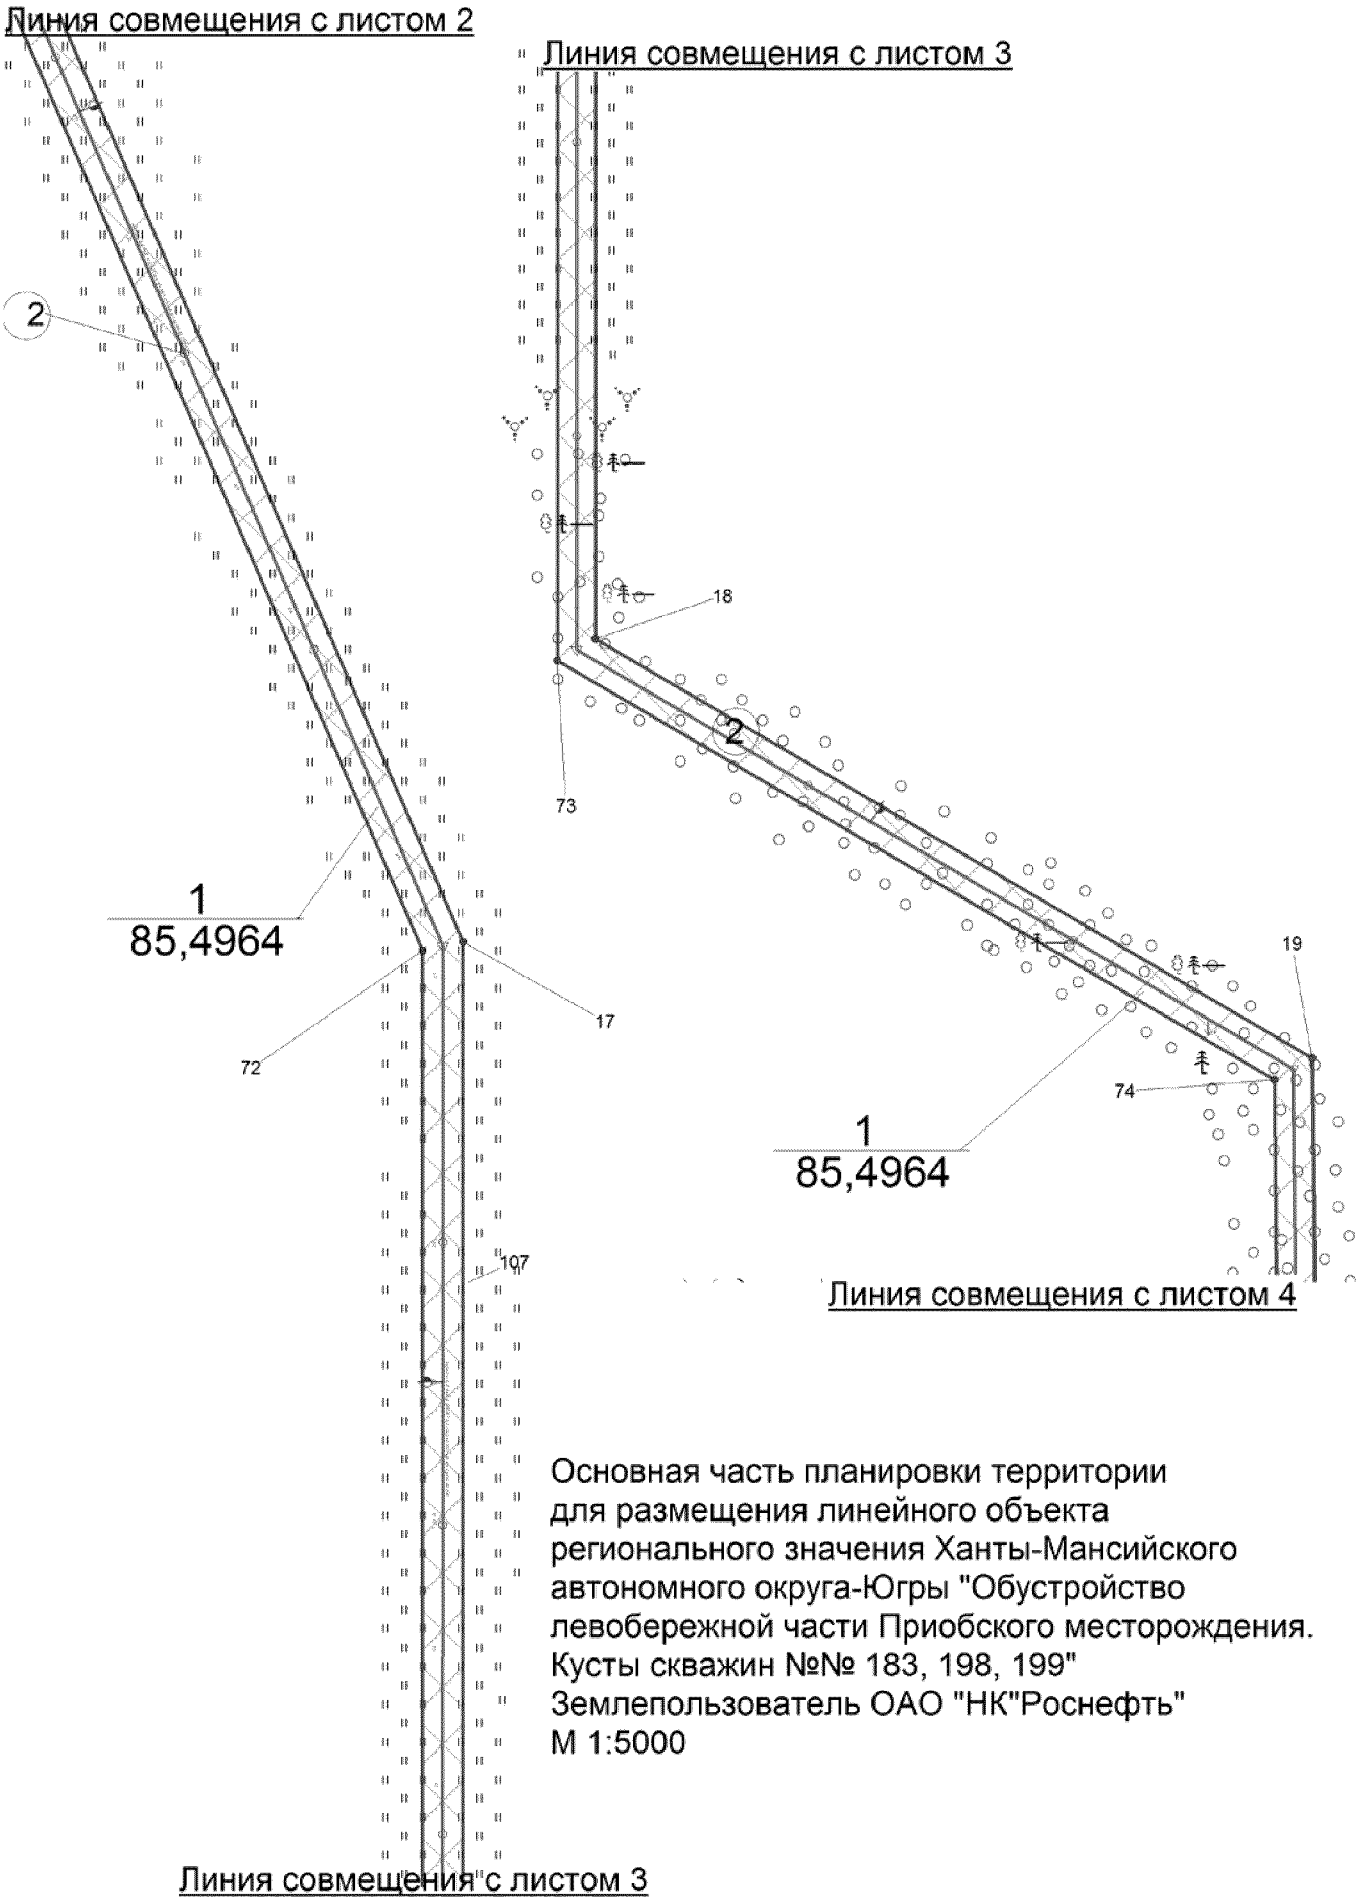


Основная часть планировки территории
для размещения линейного объекта
регионального значения Ханты-Мансийского
автономного округа-Югры "Обустройство
левобережной части Приобского месторождения.
Кусты скважин №№ 183, 198, 199"
Землепользователь ОАО "НК"Роснефть"
М 1:5000

Линия совмещения с листом 3

Основная часть планировки территории для размещения линейного объекта регионального значения Ханты-Мансийского автономного округа-Югры "Обустройство левобережной части Приобского месторождения. Кусты скважин №№ 183, 198, 199"
Землепользователь ОАО "НК"Роснефть"
Масштаб 1:10 000

Линия совмещения с листом 5

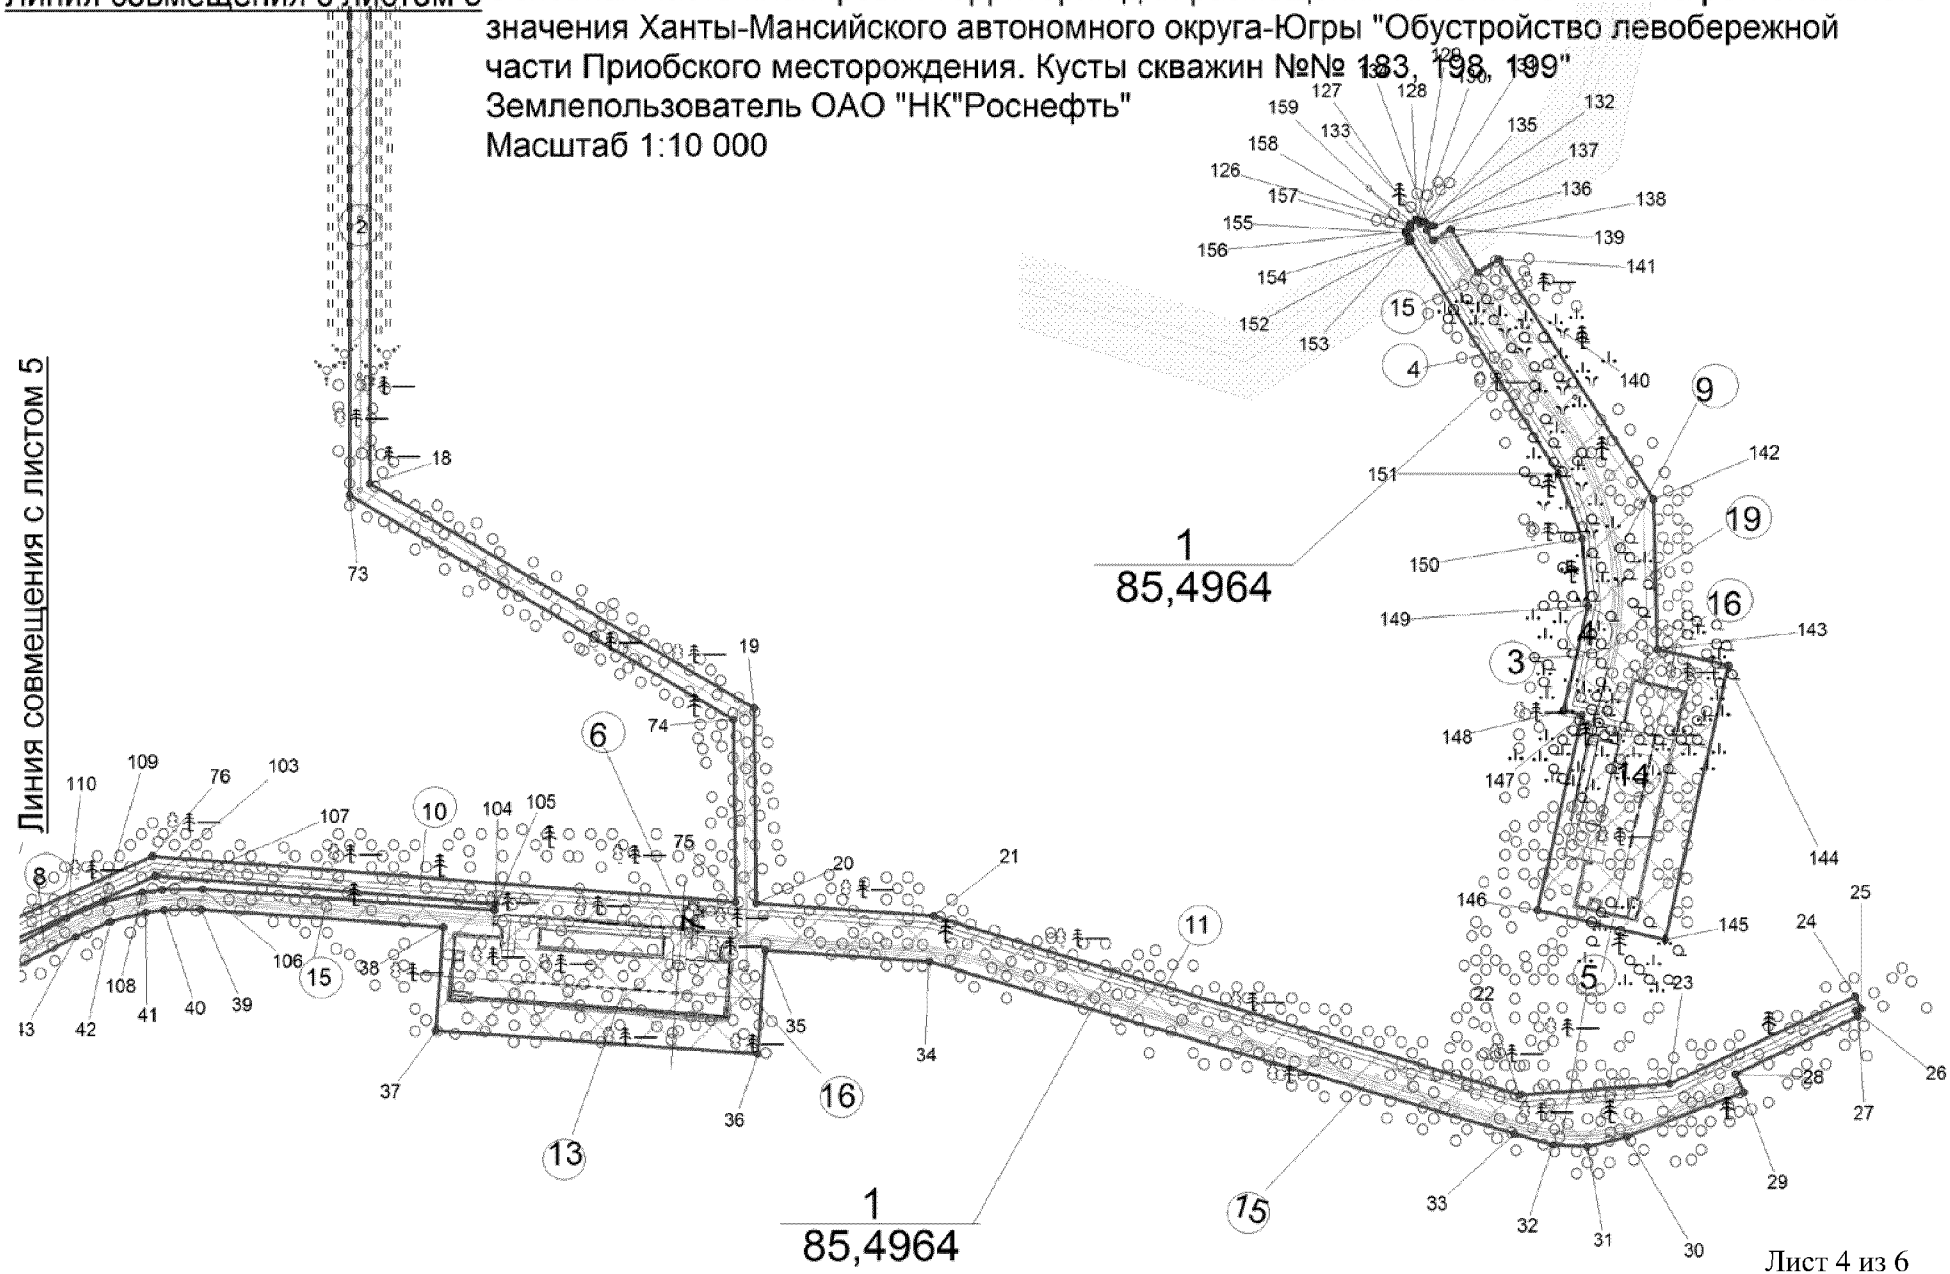


Основная часть планировки территории для размещения линейного объекта регионального значения Ханты-Мансийского автономного округа-Югры "Обустройство левобережной части Приобского месторождения. Кусты скважин №№ 183, 198, 199"

Землепользователь ОАО "НК"Роснефть"

Масштаб 1:10 000

Линия совмещения с листом 1

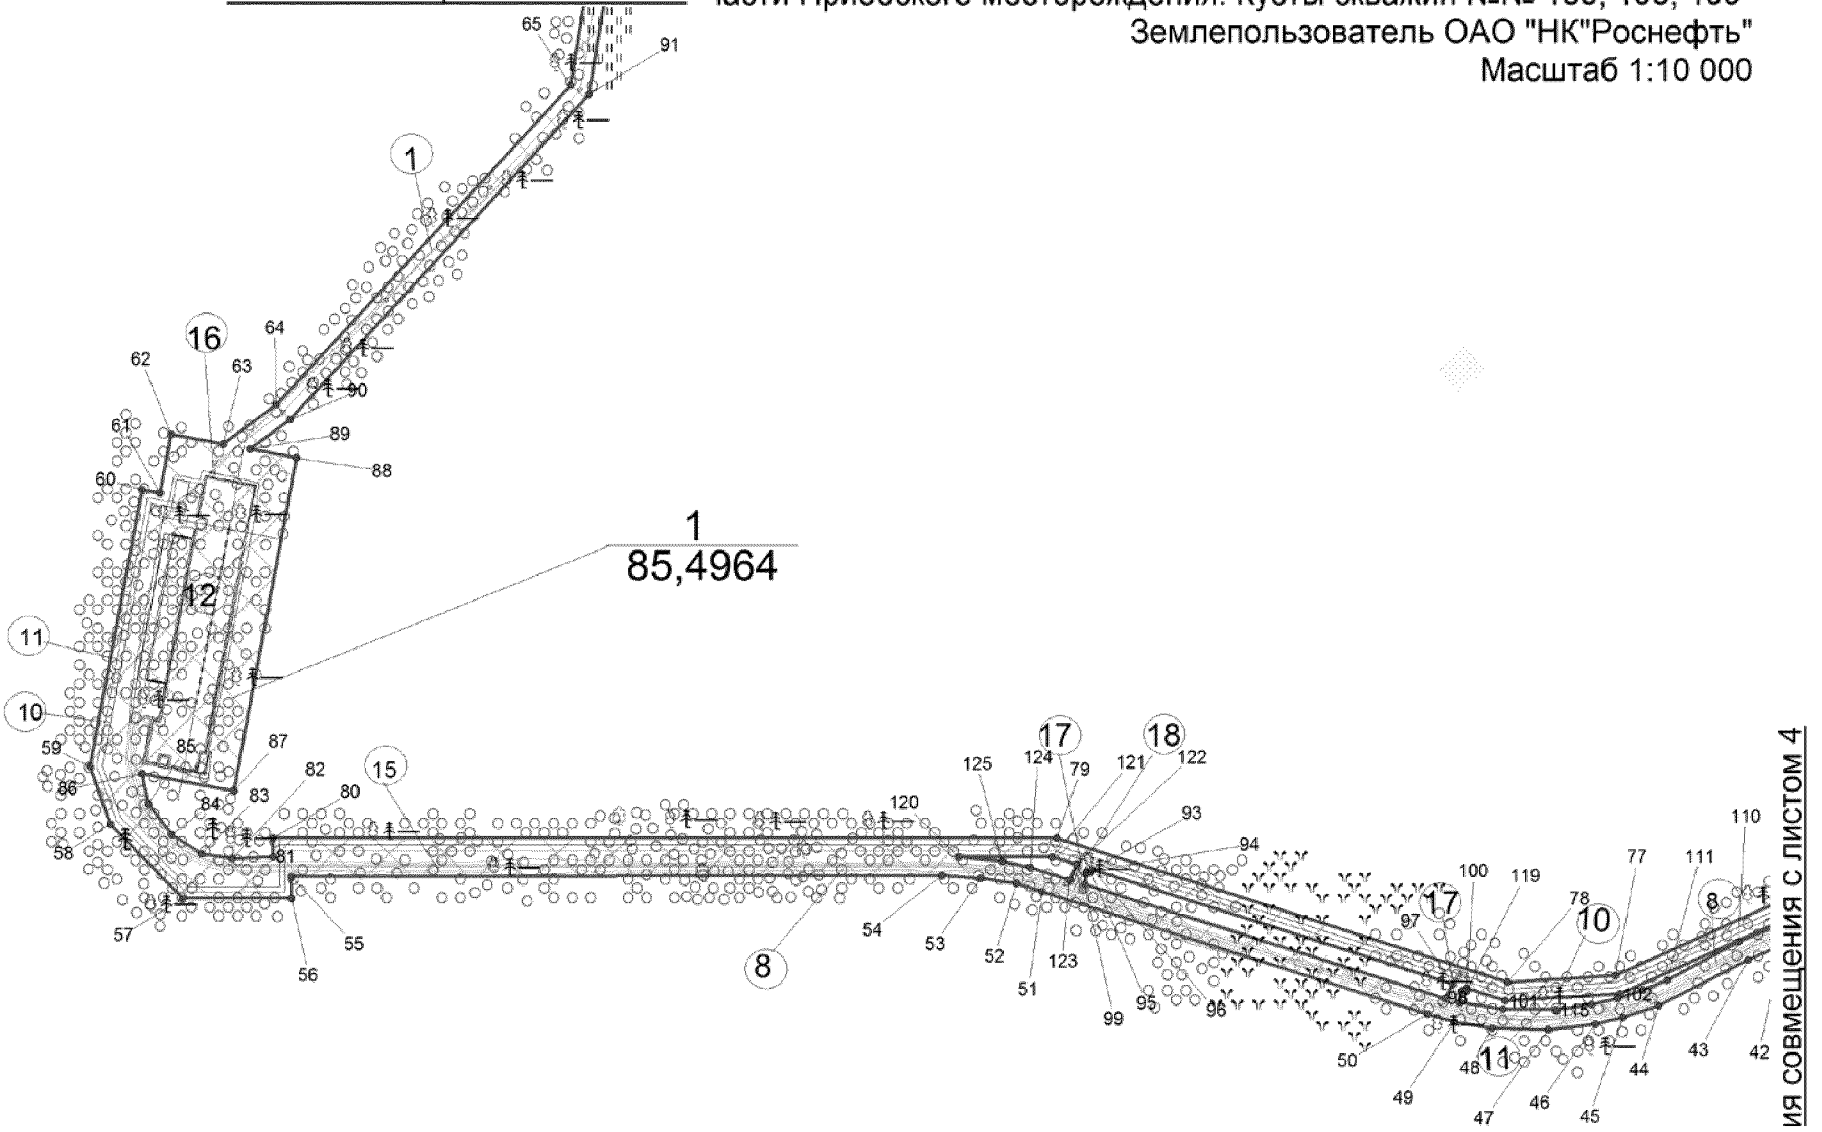

Основная часть планировки территории
для размещения линейного объекта
регионального значения Ханты-Мансийского
автономного округа-Югры "Обустройство
левобережной части Приобского месторождения.
Кусты скважин №№ 183, 198, 199"
Землепользователь ОАО "НК"Роснефть"

Каталог координат границы зоны планируемого размещения линейных объектов

Точк	X	Y
1	973 119,00	3 379 705,83
2	973 127,97	3 379 712,20
3	973 134,04	3 379 710,96
4	973 145,93	3 379 720,04
5	973 149,80	3 379 714,85
6	973 171,41	3 379 720,43
7	973 186,56	3 379 731,99
8	973 164,53	3 379 722,46
9	973 163,62	3 379 724,62
10	973 152,20	3 379 721,66
11	973 148,52	3 379 728,22
12	973 156,58	3 379 735,71
13	973 138,64	3 379 754,95
14	973 123,04	3 379 816,64
15	973 195,37	3 379 909,64
16	972 821,03	3 381 369,80
17	971 930,94	3 381 757,77
18	970 879,32	3 381 757,22
19	970 551,72	3 382 317,68
20	970 266,10	3 382 320,92
21	970 247,33	3 382 579,94
22	969 985,99	3 383 436,26
23	970 001,91	3 383 654,97
24	970 130,18	3 383 926,45
25	970 112,09	3 383 934,99
26	970 108,67	3 383 927,75
27	970 101,44	3 383 931,17
28	970 016,39	3 383 751,26
29	969 990,11	3 383 763,70
30	969 924,92	3 383 593,19
31	969 910,36	3 383 535,40
32	969 913,37	3 383 485,61
33	969 929,15	3 383 428,79
34	970 180,51	3 382 573,72
35	970 197,38	3 382 334,31
36	970 045,67	3 382 323,26
37	970 079,89	3 381 853,50
38	970 231,40	3 381 864,54
39	970 256,75	3 381 510,77
40	970 256,24	3 381 456,41
41	970 252,73	3 381 429,59
42	970 239,27	3 381 377,24
43	970 217,45	3 381 327,45
44	970 148,81	3 381 193,34
45	970 130,48	3 381 139,46
46	970 120,69	3 381 097,88
47	970 112,12	3 381 027,26
48	970 114,81	3 380 941,98

Точка	X	Y
48	970 114,81	3 380 941,98
49	970 124,42	3 380 885,87
50	970 135,64	3 380 844,77
51	970 320,15	3 380 264,60
52	970 332,96	3 380 225,93
53	970 340,93	3 380 172,38
54	970 344,63	3 380 114,04
55	970 342,97	3 379 134,41
56	970 309,97	3 379 134,41
57	970 309,97	3 378 970,60
58	970 421,84	3 378 861,82
59	970 508,75	3 378 831,31
60	970 926,05	3 378 909,75
61	970 920,97	3 378 936,81
62	971 009,45	3 378 953,47
63	970 994,69	3 379 031,95
64	971 054,03	3 379 111,43
65	971 535,00	3 379 554,75
66	973 013,42	3 379 797,25
67	973 102,94	3 379 728,47
68	973 105,28	3 379 764,49
69	973 090,37	3 379 823,48
70	973 162,66	3 379 916,43
71	972 795,60	3 381 348,15
72	971 924,70	3 381 727,76
73	970 862,12	3 381 727,20
74	970 534,40	3 382 287,87
75	970 268,28	3 382 290,88
76	970 334,61	3 381 438,99
77	970 193,76	3 381 127,88
78	970 184,25	3 380 965,77
79	970 400,95	3 380 286,57
80	970 400,96	3 379 106,42
81	970 372,97	3 379 106,42
82	970 370,09	3 379 045,02
83	970 377,51	3 378 998,35
84	970 406,15	3 378 953,80
85	970 452,82	3 378 918,81
86	970 497,74	3 378 909,74
87	970 471,78	3 379 047,58
88	970 973,93	3 379 142,15
89	970 987,14	3 379 071,98
90	971 031,67	3 379 131,59
91	971 521,28	3 379 582,89
92	973 021,39	3 379 828,94
93	970 347,91	3 380 330,93
94	970 349,99	3 380 333,99


Точка	X	Y
95	970 349,56	3 380 338,43
96	970 354,00	3 380 339,63
97	970 181,16	3 380 883,11
98	970 159,19	3 380 871,13
99	970 331,12	3 380 329,00
100	970 174,49	3 380 904,09
101	970 155,99	3 380 962,23
102	970 166,12	3 381 134,69
103	970 306,01	3 381 443,70
104	970 265,66	3 381 939,73
105	970 256,15	3 381 939,04
106	970 286,71	3 381 512,30
107	970 286,15	3 381 453,71
108	970 282,32	3 381 424,49
109	970 267,66	3 381 367,44
110	970 244,15	3 381 313,79
111	970 187,35	3 381 206,71
112	970 171,80	3 381 169,62
113	970 159,37	3 381 131,37
114	970 150,16	3 381 092,21
115	970 142,96	3 381 039,10
116	970 143,27	3 380 958,73
117	970 153,40	3 380 893,82
118	970 170,88	3 380 897,48
119	970 170,66	3 380 902,91
120	970 372,96	3 380 139,45
121	970 372,96	3 380 279,99
122	970 361,27	3 380 316,74
123	970 338,33	3 380 306,31
124	970 356,34	3 380 247,39
125	970 365,55	3 380 204,63
126	969 035,75	3 388 139,99
127	969 041,09	3 388 148,23
128	969 041,41	3 388 150,16
129	969 040,42	3 388 151,84
130	969 036,65	3 388 154,31
131	969 039,50	3 388 158,81
132	969 039,80	3 388 160,90
133	969 038,99	3 388 162,53
134	969 034,97	3 388 166,45
135	969 034,08	3 388 168,19
136	969 033,12	3 388 174,88
137	969 026,51	3 388 164,62
138	969 011,33	3 388 174,32
139	969 027,59	3 388 199,52
140	968 963,92	3 388 240,55
141	968 983,62	3 388 269,50
142	968 632,70	3 388 495,58

Точка	X	Y
142	968 632,70	3 388 495,58
143	968 414,09	3 388 501,98
144	968 390,26	3 388 605,34
145	967 989,71	3 388 513,24
146	968 032,73	3 388 326,13
147	968 318,21	3 388 391,77
148	968 324,36	3 388 364,98
149	968 477,41	3 388 400,18
150	968 575,40	3 388 391,51
151	968 670,74	3 388 356,71
152	969 011,34	3 388 141,10
153	969 009,89	3 388 138,85
154	969 016,07	3 388 138,28
155	969 022,47	3 388 134,38
156	969 024,24	3 388 134,57
157	969 025,91	3 388 135,96
158	969 028,82	3 388 141,14
159	969 032,22	3 388 139,00

Ханты-Мансийский автономный округ — Югра
Губернатор

Проект межевания территории для размещения линейного объекта регионального значения Ханты-Мансийского автономного округа - Югры "Обустройство левобережной части Приобского месторождения. Кусты скважин №№ 183, 198, 199"
Землепользователь: ОАО "НК "Роснефть"
Масштаб 1:5 000

Приложение 45
к постановлению Правительства
Ханты-Мансийского
автономного округа – Югры
от 19 февраля 2016 года № 33-п

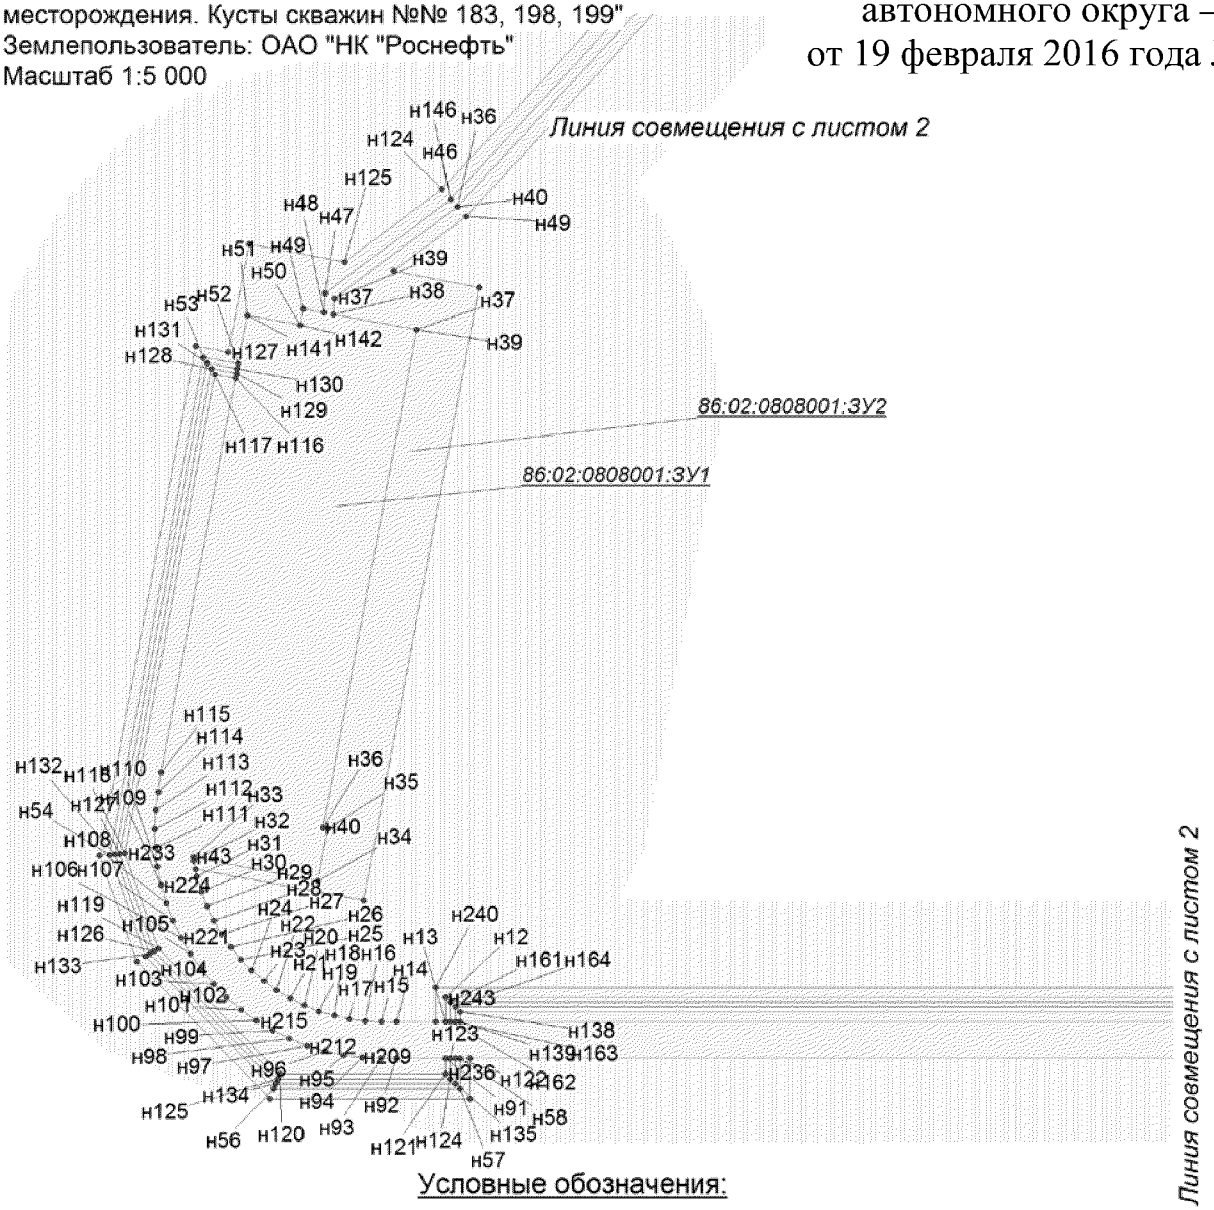


Условные обозначения:


- граница зоны размещения линейных объектов (красные линии)
- земельный участок на ранее сформированных участках
- испрашиваемые земельные участки на землях лесного фонда
- н1 точка поворота границы земельного участка устанавливаемой при проведении кадастровых работ
- 1 точка поворота границы земельного участка, ранее установленная при проведении кадастровых работ
- 86:02:0808001:755 номер существующего земельного участка
- охранная зона проектируемых трубопроводов
- малоперспективная зона историко-культурного наследия
- перспективная зона историко-культурного наследия


- 86:02:0808001:ЗУ1 номер формируемого земельного участка земли лесного фонда, долгосрочная аренда
- 86:02:0808001:ЗУ2 номер формируемого земельного участка земли лесного фонда, краткосрочная аренда
- 86:02:0808001:ЗУ3 номер формируемого земельного участка земли сельхозназначения, долгосрочная аренда
- 86:02:0808001:ЗУ4 номер формируемого земельного участка земли сельхозназначения, краткосрочная аренда
- 86:02:0808001:ЗУ5 номер формируемого земельного участка земли запаса, долгосрочная аренда
- 86:02:0808001:ЗУ6 номер формируемого земельного участка земли запаса, краткосрочная аренда
- земельные участки, согласно сведениям государственного кадастра недвижимости
- земельные участки, предоставленные в аренду ОАО "НК "Роснефть"

Проект межевания территории для размещения
линейного объекта регионального значения
Ханты-Мансийского автономного округа - Югры
"Обустройство левобережной части Приобского
месторождения. Кусты скважин №№ 183, 198, 199"
Землепользователь: ОАО "НК "Роснефть"
Масштаб 1:5 000

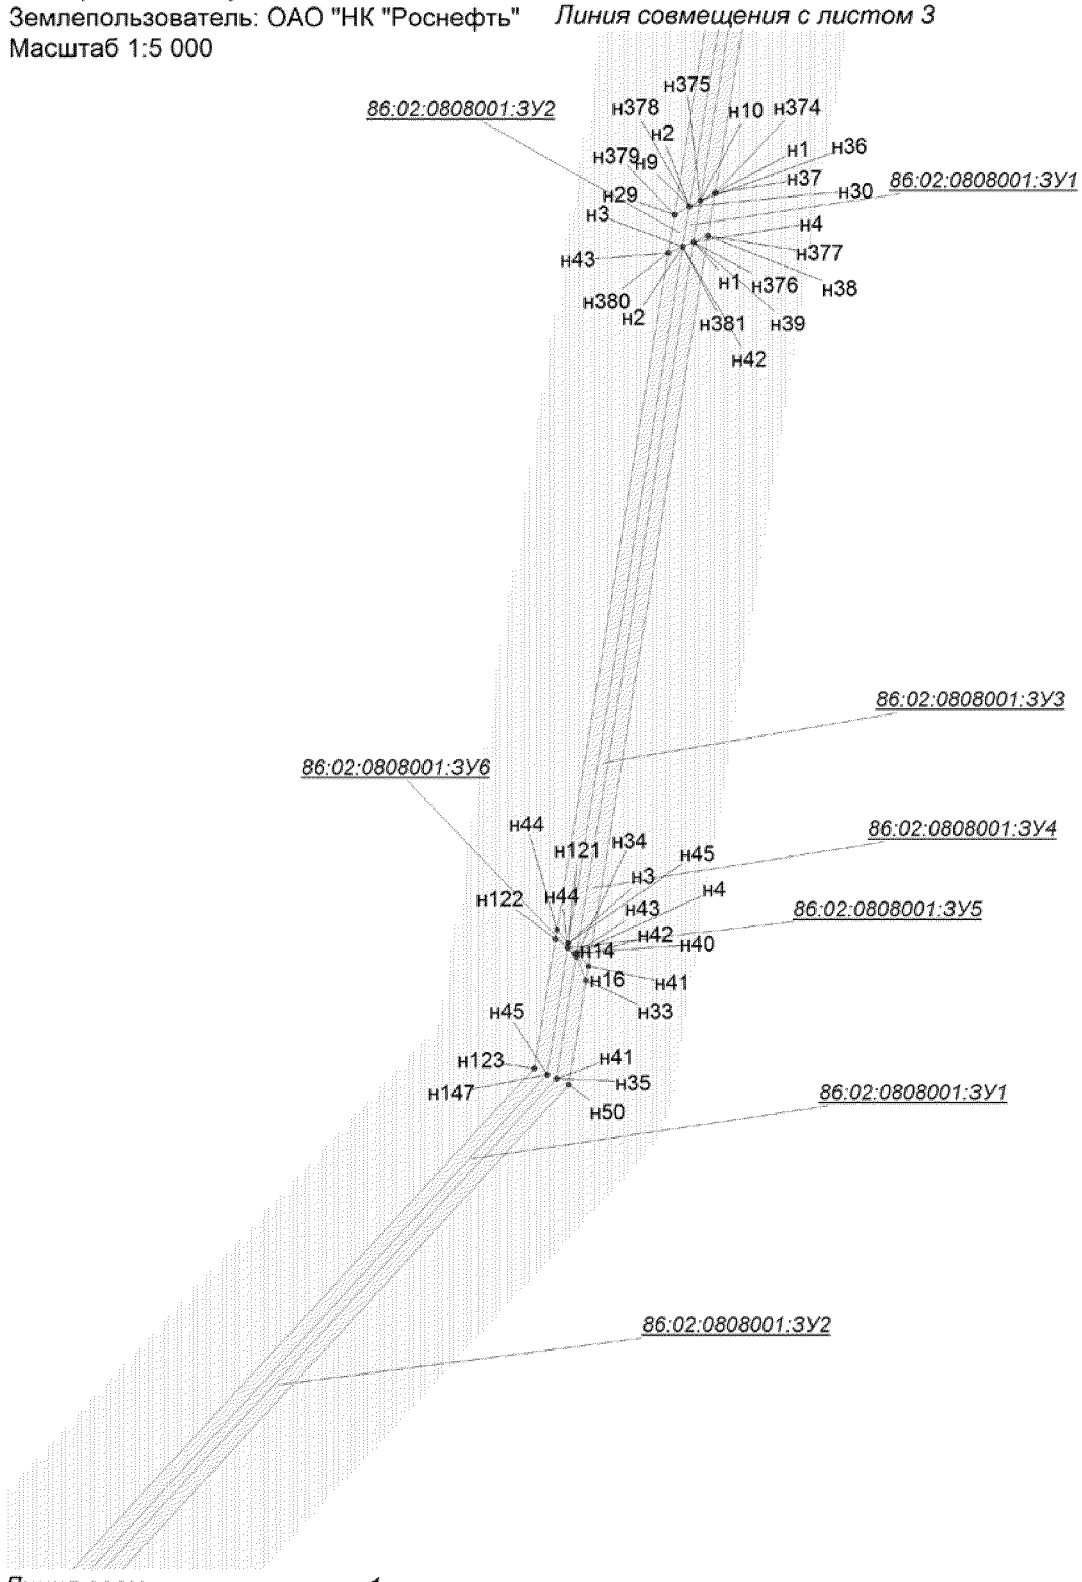


Проект межевания территории для размещения
линейного объекта регионального значения
Ханты-Мансийского автономного округа - Югры
"Обустройство левобережной части Приобского
месторождения. Кусты скважин №№ 183, 198, 199"
Землепользователь: ОАО "НК "Роснефть"
Масштаб 1:5 000

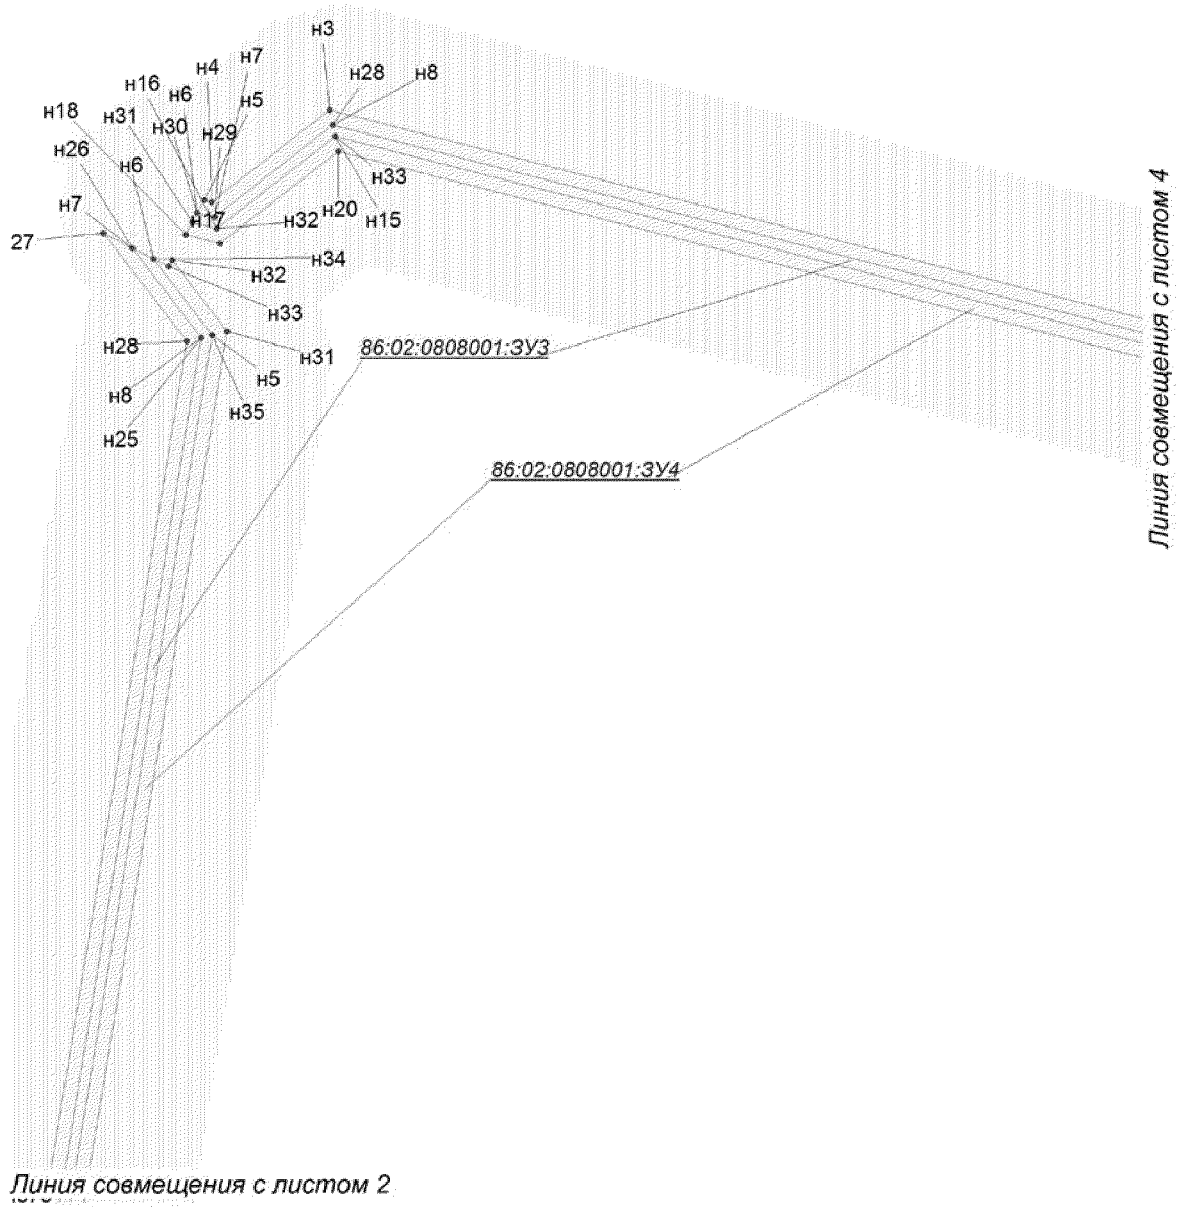


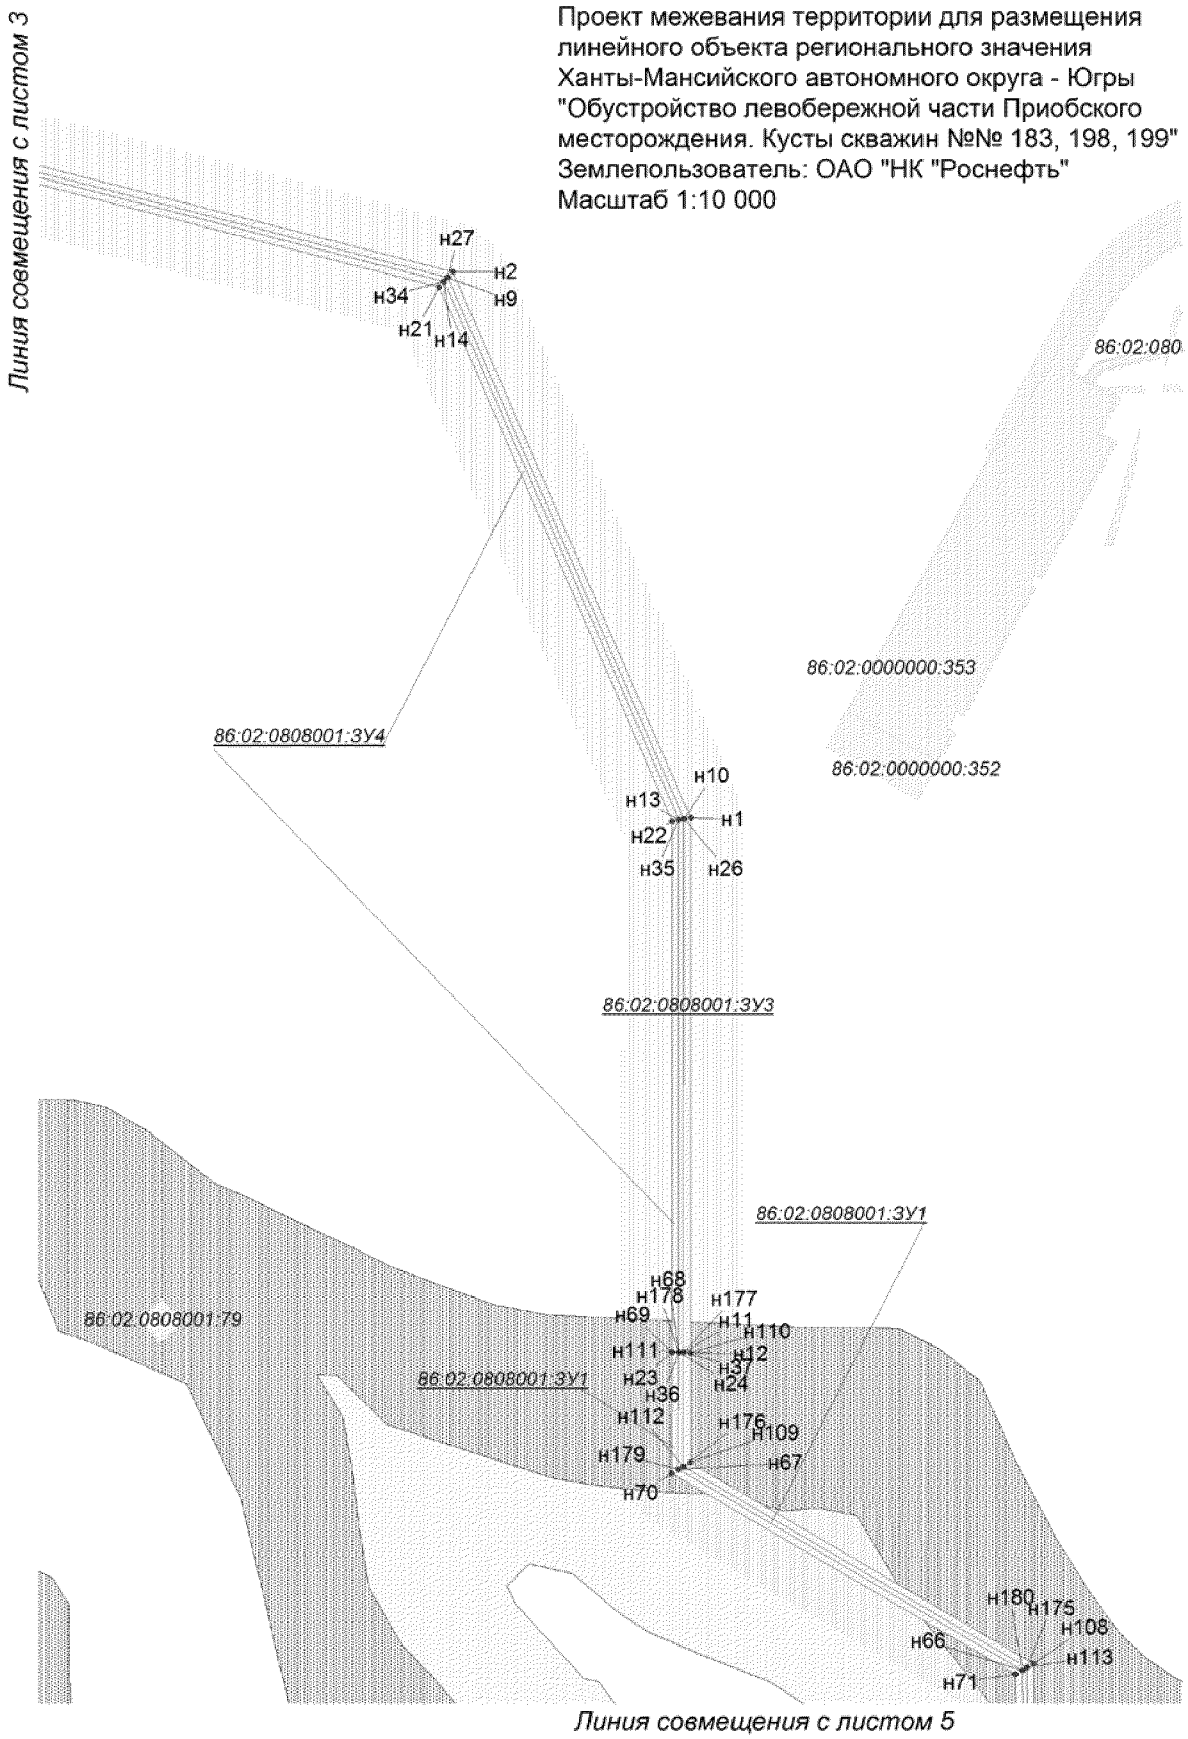
Проект межевания территории для размещения линейного объекта регионального значения Ханты-Мансийского автономного округа - Югры "Обустройство левобережной части Приобского месторождения. Кусты скважин №№ 183, 198, 199"
Землепользователь: ОАО "НК "Роснефть"
Масштаб 1:10 000
Линия совмещения с листом 3
Линия совмещения с листом 5
86:02:080
86:02:0000000:353
86:02:0000000:352
86:02:0808001:ЗУ4
86:02:0808001:ЗУ3
86:02:0808001:ЗУ1
86:02:0808001:79
н27
н2
н34
н9
н21
н14
н10
н13
н1
н22
н35
н26
н68
н178
н177
н69
н11
н110
н111
н12
н37
н23
н24
н36
н112
н176
н109
н179
н67
н70
н180
н175
н108
н66
н113
н71

Проект межевания территории для размещения линейного объекта регионального значения Ханты-Мансийского автономного округа - Югры "Обустройство левобережной части Приобского месторождения. Кусты скважин №№ 183, 198, 199"
Землепользователь: ОАО "НК "Роснефть"
Масштаб 1:5 000

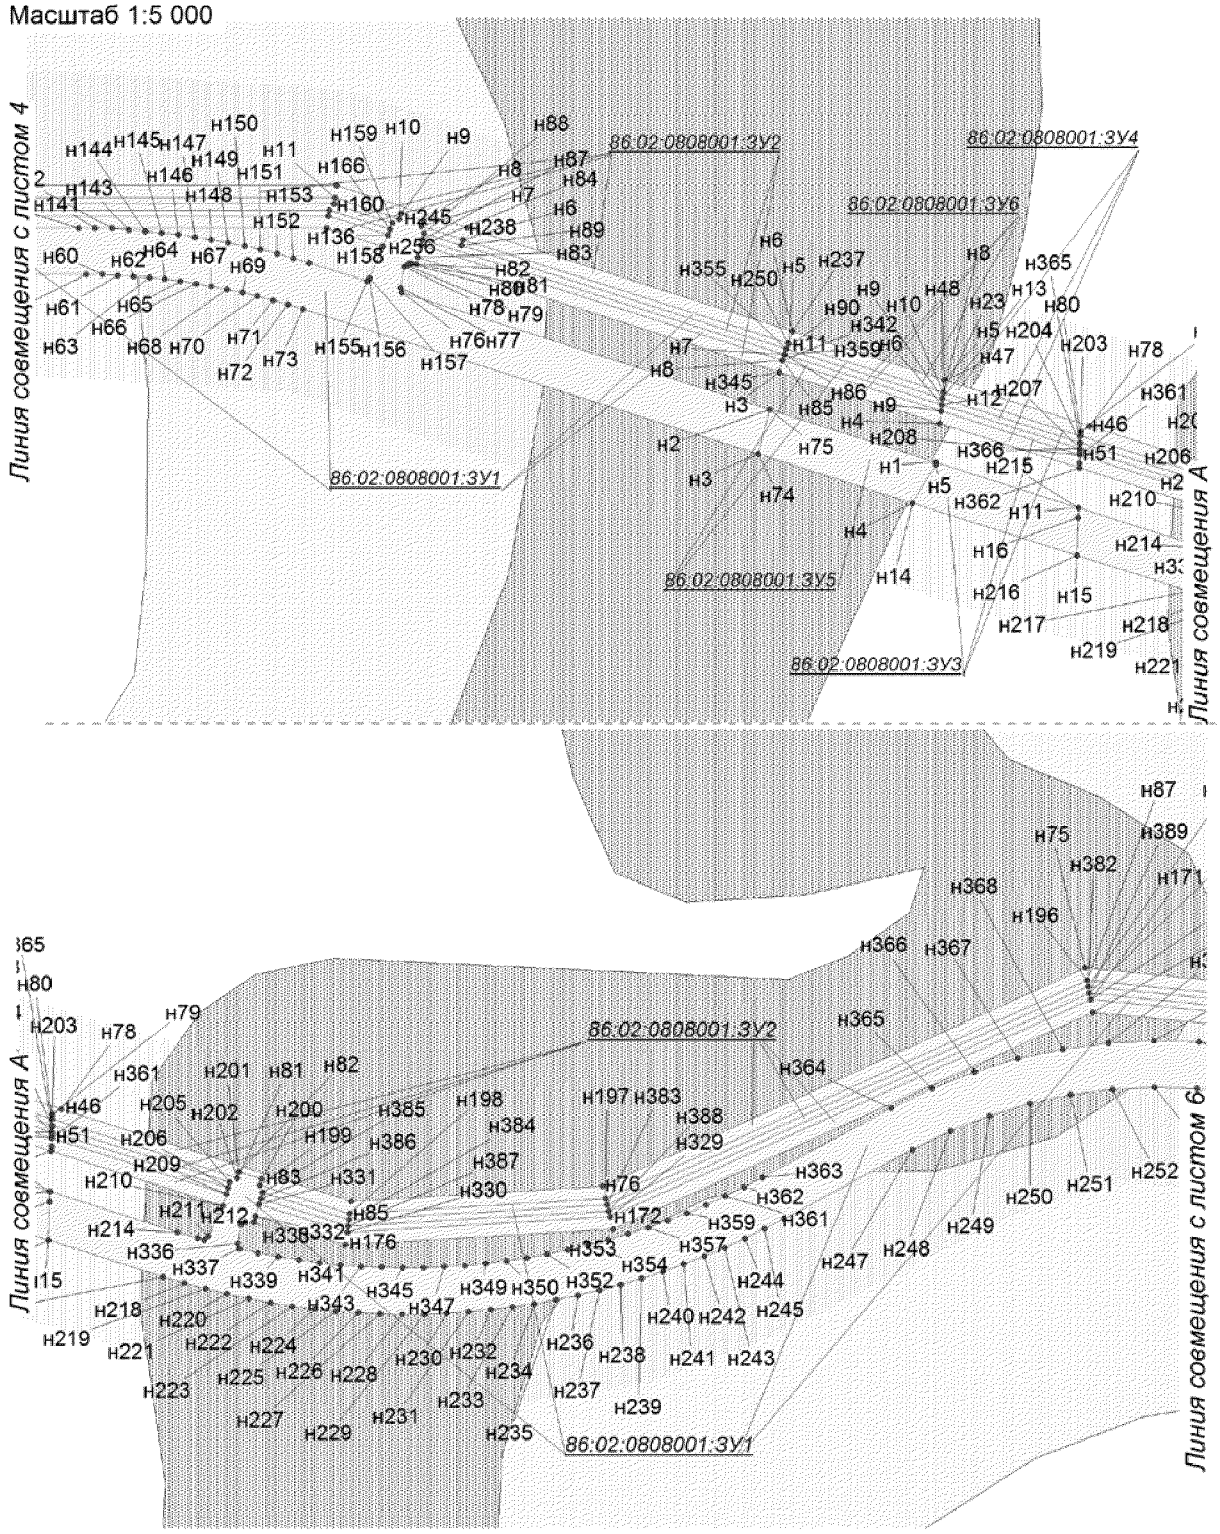


Проект межевания территории для размещения
линейного объекта регионального значения
Ханты-Мансийского автономного округа - Югры
"Обустройство левобережной части Приобского
месторождения. Кусты скважин №№ 183, 198, 199"
Землепользователь: ОАО "НК "Роснефть"
Масштаб 1:5 000

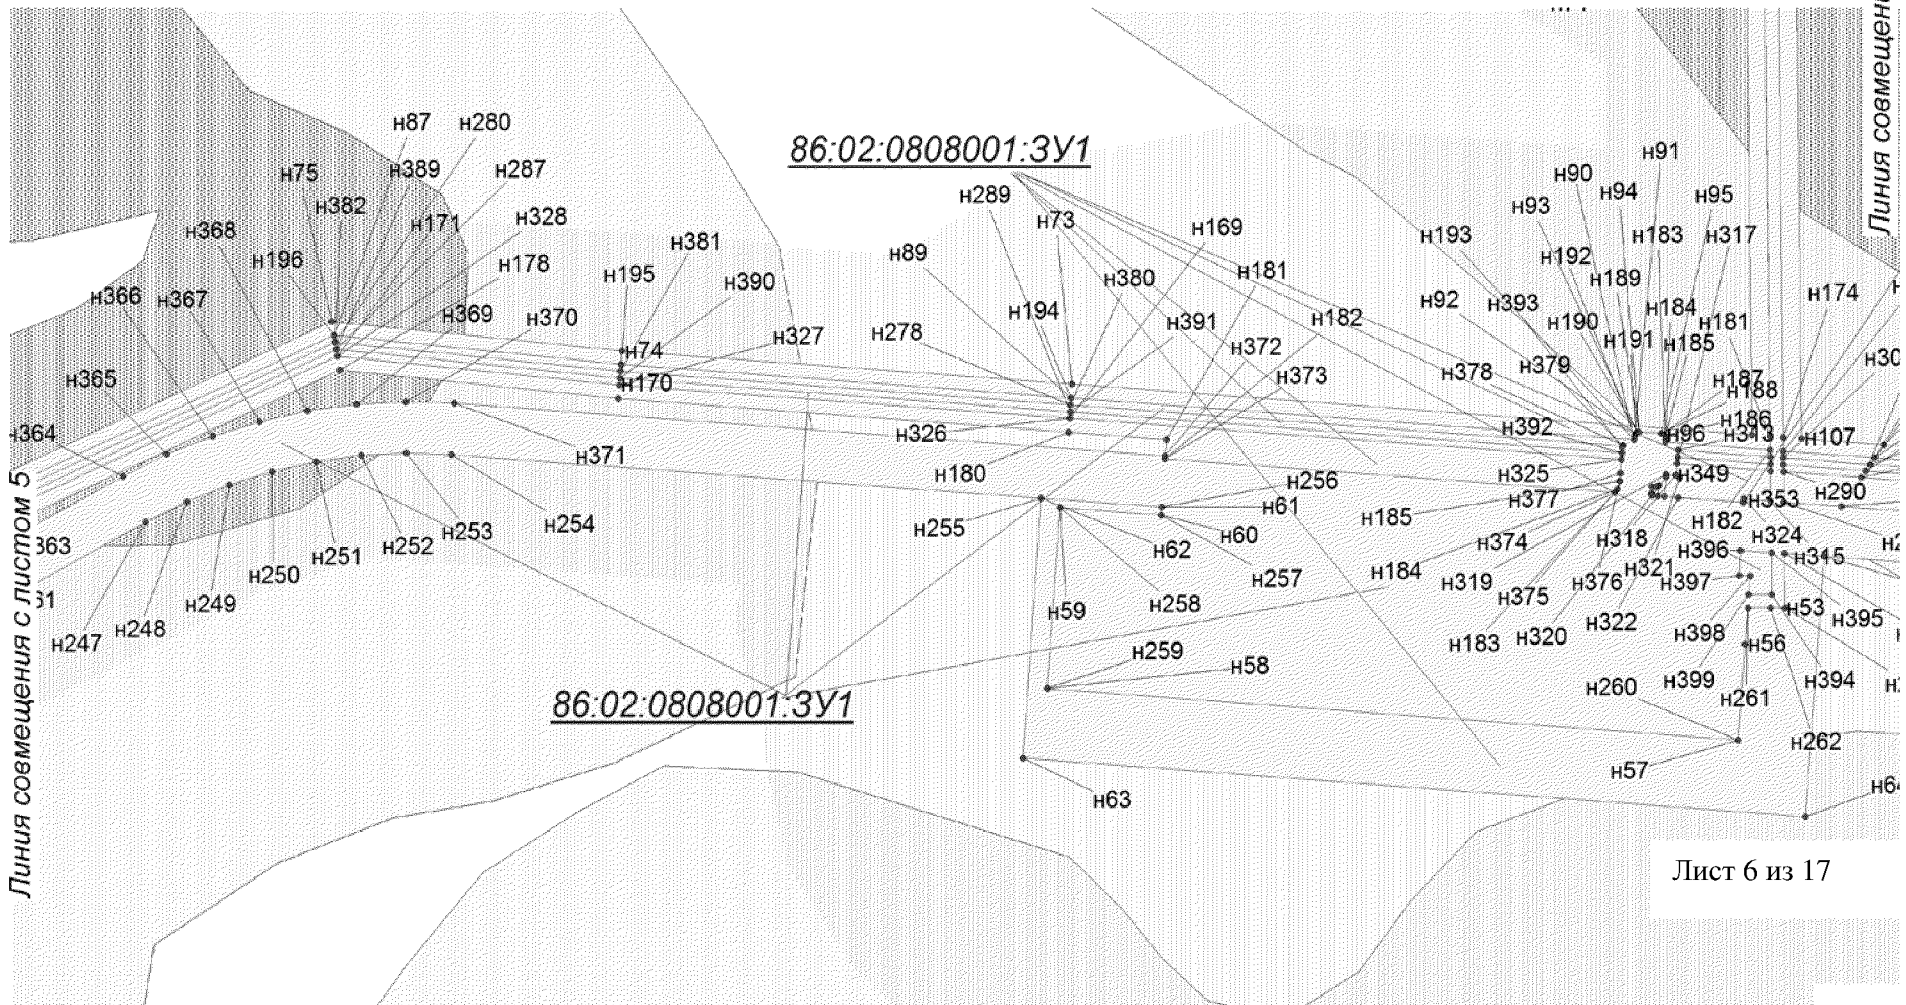



Лист 6 из 17

Проект межевания территории для размещения
линейного объекта регионального значения
Ханты-Мансийского автономного округа - Югры
"Обустройство левобережной части Приобского
месторождения. Кусты скважин №№ 183, 198, 199"
Землепользователь: ОАО "НК "Роснефть"
Масштаб 1:5 000

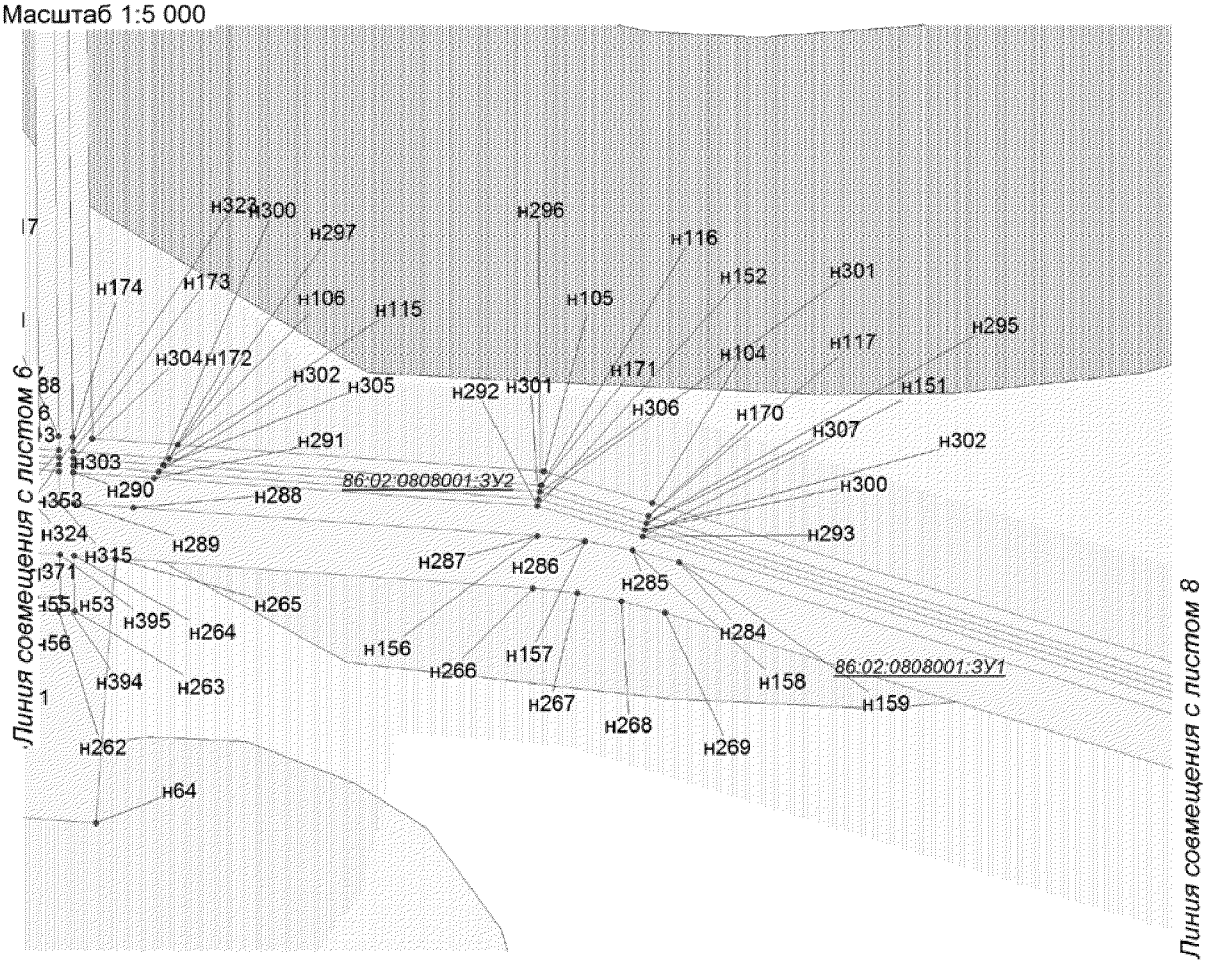

Проект межевания территории для размещения
линейного объекта регионального значения
Ханты-Мансийского автономного округа - Югры
"Обустройство левобережной части Приобского
месторождения. Кусты скважин №№ 183, 198, 199"
Землепользователь: ОАО "НК "Роснефть"
Масштаб 1:5 000

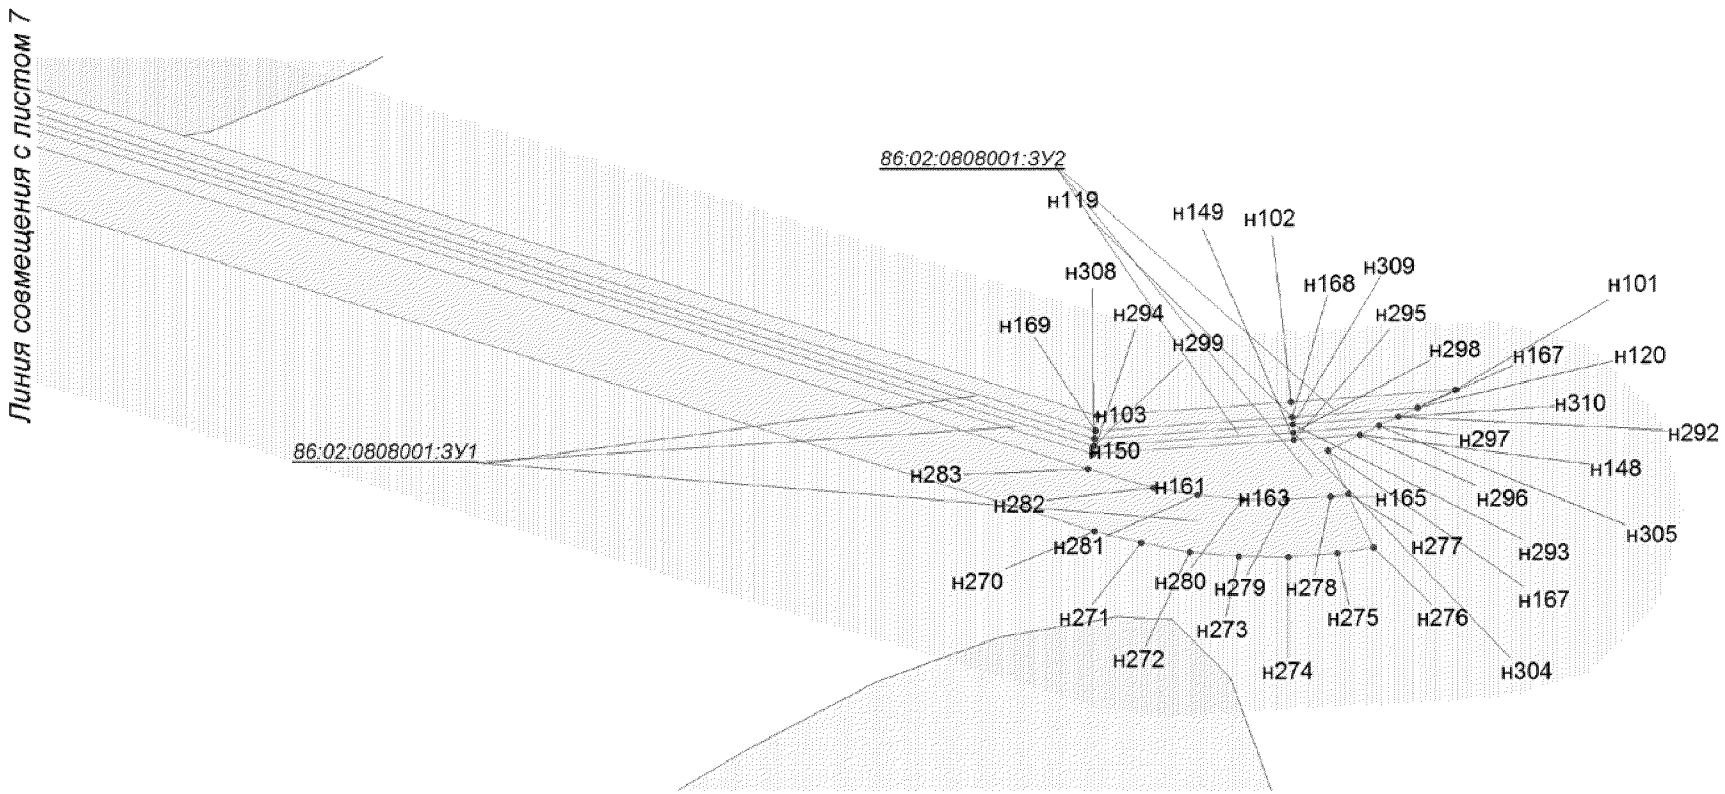

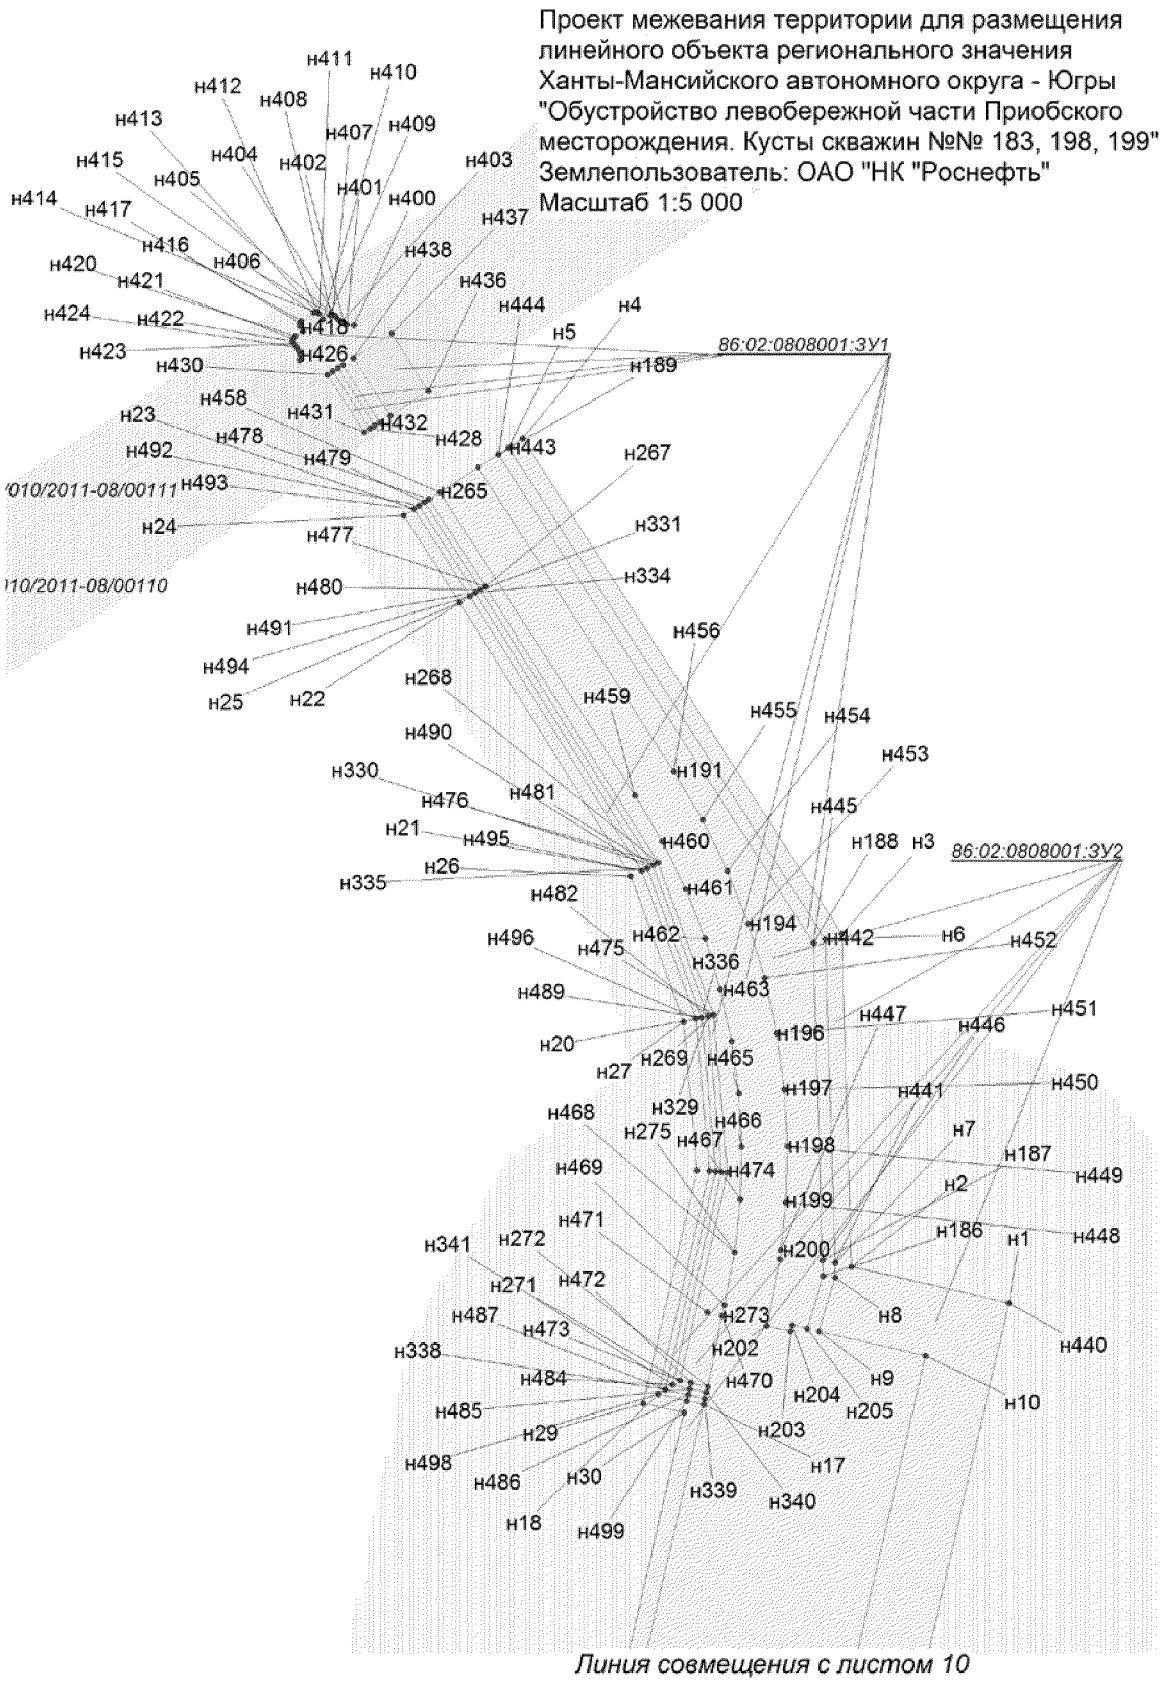
Проект межевания территории для размещения линейного объекта регионального значения Ханты-Мансийского автономного округа - Югры "Обустройство левобережной части Приобского месторождения. Кусты скважин №№ 183, 198, 199"
Землепользователь: ОАО "НК "Роснефть"
Масштаб 1:5 000
86:02:0808001:ЗУ1
86:02:0808001:ЗУ2
Линия совмещения с листом 10

Проект межевания территории для размещения
линейного объекта регионального значения
Ханты-Мансийского автономного округа - Югры
"Обустройство левобережной части Приобского
месторождения. Кусты скважин №№ 183, 198, 199"
Землепользователь: ОАО "НК "Роснефть"
Масштаб 1:5 000

Линия совмещения с листом 9


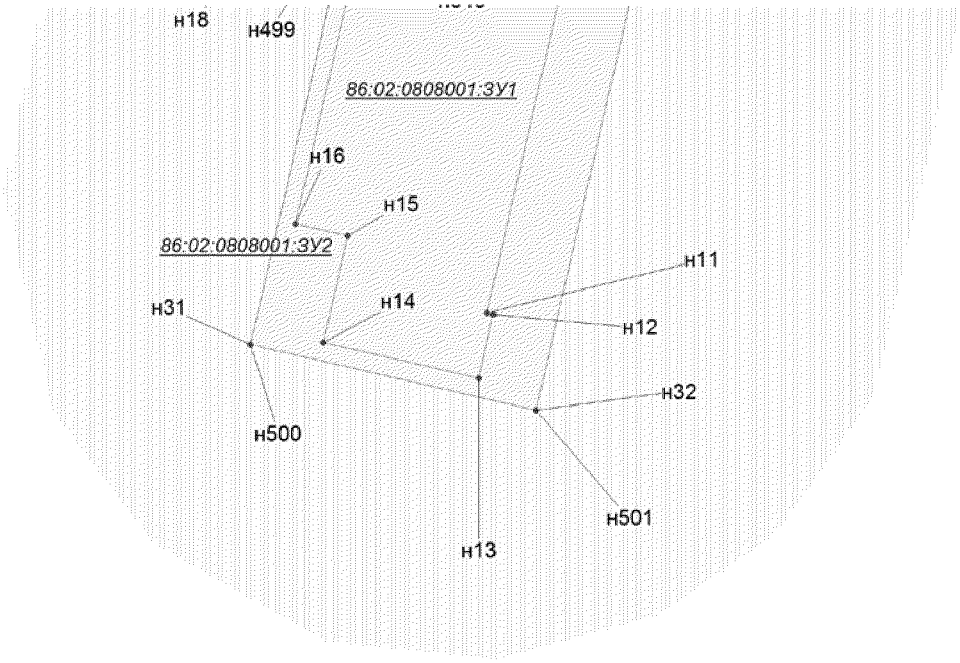


Схема расположения объекта на листах

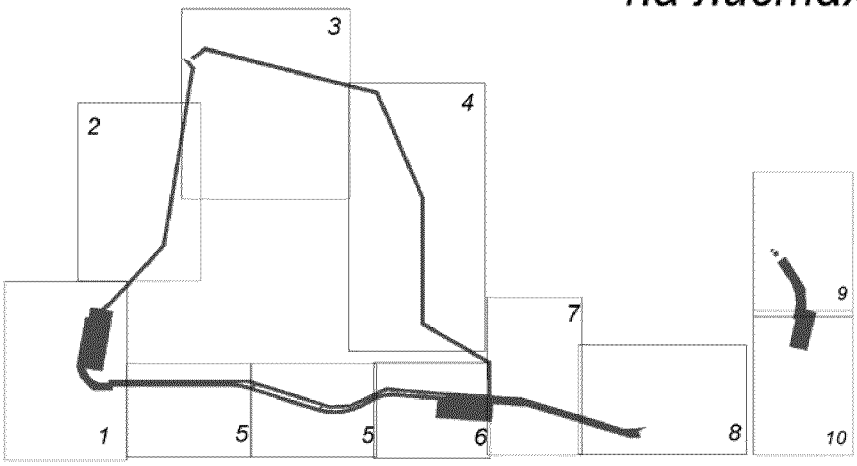

Проект межевания территории для размещения линейного объекта регионального значения Ханты-Мансийского автономного округа - Югры "Обустройство левобережной части Приобского месторождения. Кусты скважин №№ 183, 198, 199"
Землепользователь: ОАО "НК "Роснефть"

Каталог координат границ
земельного участка 86:02:0808001:ЗУ1

Точка	X	Y
н1	972 244,13	3 379 690,32
н2	972 239,33	3 379 681,43
н3	972 206,52	3 379 676,04
н4	972 210,20	3 379 684,75
н5	970 297,91	3 380 582,01
н6	970 365,58	3 380 369,20
н7	970 374,46	3 380 341,96
н8	970 378,17	3 380 343,17
н9	970 382,90	3 380 328,71
н10	970 379,19	3 380 327,45
н11	970 392,95	3 380 285,30
н12	970 392,97	3 379 114,42
н13	970 372,97	3 379 114,42
н14	970 372,97	3 379 074,39
н15	970 372,97	3 379 061,93
н16	970 373,52	3 379 048,71
н17	970 375,13	3 379 035,88
н18	970 377,80	3 379 023,23
н19	970 381,52	3 379 010,86
н20	970 386,26	3 378 998,84
н21	970 391,99	3 378 987,24
н22	970 398,65	3 378 976,18
н23	970 406,24	3 378 965,69
н24	970 414,65	3 378 955,87
н25	970 423,85	3 378 946,81
н26	970 433,78	3 378 938,53
н27	970 444,37	3 378 931,12
н28	970 455,53	3 378 924,60
н29	970 467,20	3 378 919,04
н30	970 479,29	3 378 914,48
н31	970 491,73	3 378 910,92
н32	970 504,40	3 378 908,43
н33	970 507,40	3 378 908,10
н34	970 488,22	3 379 009,94
н35	970 530,83	3 379 017,96
н36	970 531,58	3 379 013,99
н37	970 939,03	3 379 090,73
н38	970 951,85	3 379 022,69
н39	970 964,69	3 379 023,55
н40	971 039,87	3 379 124,19
н41	971 526,31	3 379 572,57
н42	971 626,46	3 379 589,00
н43	971 628,89	3 379 588,02
н44	971 633,38	3 379 582,03
н45	971 529,97	3 379 565,07
н46	971 045,84	3 379 118,81
н47	970 968,89	3 379 015,80

Точка	X	Y
н47	970 968,89	3 379 015,80
н48	970 953,35	3 379 014,77
н49	970 956,52	3 378 997,91
н50	970 942,76	3 378 995,33
н51	970 950,89	3 378 952,16
н52	970 911,34	3 378 944,72
н53	970 916,71	3 378 916,14
н54	970 509,38	3 378 839,57
н55	970 426,15	3 378 868,79
н56	970 317,97	3 378 973,98
н57	970 317,97	3 379 126,41
н58	970 342,97	3 379 126,41
н59	970 342,94	3 380 122,72
н60	970 342,73	3 380 133,01
н61	970 342,28	3 380 143,29
н62	970 341,62	3 380 153,59
н63	970 340,75	3 380 163,83
н64	970 339,65	3 380 174,11
н65	970 338,35	3 380 184,30
н66	970 336,82	3 380 194,48
н67	970 335,09	3 380 204,64
н68	970 333,13	3 380 214,74
н69	970 330,96	3 380 224,82
н70	970 328,58	3 380 234,84
н71	970 325,98	3 380 244,80
н72	970 323,17	3 380 254,72
н73	970 320,15	3 380 264,60
н74	970 225,49	3 380 562,26
н75	970 254,55	3 380 569,82
н76	970 331,12	3 380 329,00
н77	970 333,98	3 380 328,38
н78	970 347,91	3 380 330,93
н79	970 348,57	3 380 332,54
н80	970 349,99	3 380 333,99
н81	970 349,95	3 380 335,67
н82	970 349,56	3 380 338,43
н83	970 354,00	3 380 339,63
н84	970 361,73	3 380 341,70
н85	970 286,53	3 380 578,16
н86	970 290,32	3 380 579,43
н87	970 365,60	3 380 342,74
н88	970 369,65	3 380 343,83
н89	970 361,78	3 380 367,98
н90	970 294,11	3 380 580,72
н91	970 342,97	3 379 114,42
н92	970 342,97	3 379 074,39
н93	970 342,97	3 379 061,31

Точка	X	Y
н93	970 342,97	3 379 061,31
н94	970 343,60	3 379 046,20
н95	970 345,52	3 379 030,90
н96	970 348,72	3 379 015,81
н97	970 353,16	3 379 001,03
н98	970 358,82	3 378 986,66
н99	970 365,65	3 378 972,84
н100	970 373,61	3 378 959,61
н101	970 382,66	3 378 947,11
н102	970 392,68	3 378 935,40
н103	970 403,69	3 378 924,57
н104	970 415,54	3 378 914,69
н105	970 428,17	3 378 905,83
н106	970 441,51	3 378 898,07
н107	970 455,42	3 378 891,42
н108	970 469,86	3 378 885,96
н109	970 484,70	3 378 881,74
н110	970 499,84	3 378 878,75
н111	970 515,17	3 378 877,04
н112	970 530,59	3 378 876,62
н113	970 546,00	3 378 877,49
н114	970 560,87	3 378 879,58
н115	970 576,82	3 378 881,72
н116	970 899,54	3 378 942,49
н117	970 902,69	3 378 925,71
н118	970 510,32	3 378 851,95
н119	970 432,62	3 378 879,23
н120	970 329,97	3 378 978,98
н121	970 329,97	3 379 114,42
н122	970 342,97	3 379 122,42
н123	970 342,97	3 379 118,41
н124	970 325,97	3 379 118,41
н125	970 325,97	3 378 977,29
н126	970 430,46	3 378 875,75
н127	970 510,00	3 378 847,84
н128	970 907,36	3 378 922,52
н129	970 903,47	3 378 943,24
н130	970 907,40	3 378 943,97
н131	970 912,04	3 378 919,32
н132	970 509,70	3 378 843,69
н133	970 428,32	3 378 872,27
н134	970 321,97	3 378 975,66
н135	970 321,97	3 379 122,42
н136	970 368,68	3 380 319,83
н137	970 380,96	3 380 281,22
н138	970 380,96	3 379 126,41
н139	970 372,97	3 379 126,41

Проект межевания территории для размещения линейного объекта регионального значения Ханты-Мансийского автономного округа - Югры "Обустройство левобережной части Приобского месторождения. Кусты скважин №№ 183, 198, 199"
Землепользователь: ОАО "НК "Роснефть"

Каталог координат границ земельного участка 86:02:0808001:ЗУ1

Точка	X	Y
н139	970 372,97	3 379 126,41
н140	970 372,97	3 380 117,61
н141	970 372,85	3 380 128,50
н142	970 372,96	3 380 139,45
н143	970 371,92	3 380 150,35
н144	970 371,11	3 380 161,26
н145	970 370,06	3 380 172,16
н146	970 368,80	3 380 183,01
н147	970 367,29	3 380 193,84
н148	970 365,55	3 380 204,63
н149	970 363,59	3 380 215,40
н150	970 361,40	3 380 226,11
н151	970 358,98	3 380 236,78
н152	970 356,34	3 380 247,39
н153	970 353,47	3 380 257,94
н154	970 350,38	3 380 268,43
н155	970 338,33	3 380 306,31
н156	970 339,83	3 380 307,85
н157	970 340,51	3 380 308,09
н158	970 361,27	3 380 316,74
н159	970 376,42	3 380 323,05
н160	970 388,94	3 380 284,65
н161	970 388,96	3 379 118,41
н162	970 372,97	3 379 118,41
н163	970 372,97	3 379 122,42
н164	970 384,97	3 379 122,42
н165	970 384,97	3 380 281,85
н166	970 372,39	3 380 321,38
н167	969 990,09	3 383 604,83
н168	969 985,09	3 383 538,94
н169	969 977,90	3 383 435,33
н170	970 221,63	3 382 639,91
н171	970 239,40	3 382 578,53
н172	970 254,89	3 382 364,84
н173	970 258,87	3 382 310,00
н174	970 266,90	3 382 309,90
н175	970 545,37	3 382 306,75
н176	970 873,01	3 381 746,21
н177	971 058,82	3 381 746,31
н178	971 059,07	3 381 738,31
н179	970 868,42	3 381 738,21
н180	970 540,75	3 382 298,80
н181	970 267,48	3 382 301,89
н182	970 259,45	3 382 301,99
н183	970 264,00	3 382 239,23
н184	970 266,32	3 382 239,41
н185	970 267,47	3 382 239,10
н186	970 268,20	3 382 238,54
н187	970 268,78	3 382 237,73

Точка	X	Y
н187	970 268,78	3 382 237,73
н188	970 269,10	3 382 236,69
н189	970 270,02	3 382 223,44
н190	970 269,81	3 382 222,27
н191	970 269,18	3 382 221,28
н192	970 267,64	3 382 220,54
н193	970 265,36	3 382 220,44
н194	970 289,85	3 381 882,52
н195	970 309,43	3 381 612,57
н196	970 326,44	3 381 440,35
н197	970 185,86	3 381 129,82
н198	970 176,18	3 380 964,76
н199	970 194,56	3 380 906,99
н200	970 198,34	3 380 908,19
н201	970 203,02	3 380 893,46
н202	970 199,25	3 380 892,22
н203	970 237,15	3 380 773,04
н204	970 232,99	3 380 772,92
н205	970 196,57	3 380 887,46
н206	970 192,71	3 380 886,36
н207	970 228,83	3 380 772,80
н208	970 224,67	3 380 772,68
н209	970 188,86	3 380 885,27
н210	970 181,16	3 380 883,11
н211	970 161,89	3 380 873,82
н212	970 159,19	3 380 871,13
н213	970 160,36	3 380 866,60
н214	970 164,29	3 380 853,66
н215	970 190,35	3 380 771,68
н216	970 159,19	3 380 770,74
н217	970 135,64	3 380 844,77
н218	970 131,54	3 380 858,30
н219	970 127,79	3 380 872,03
н220	970 124,42	3 380 885,87
н221	970 121,44	3 380 899,79
н222	970 118,84	3 380 913,77
н223	970 116,62	3 380 927,85
н224	970 114,81	3 380 941,98
н225	970 113,38	3 380 956,13
н226	970 112,35	3 380 970,33
н227	970 111,70	3 380 984,57
н228	970 111,44	3 380 998,80
н229	970 111,59	3 381 013,04
н230	970 112,12	3 381 027,26
н231	970 113,05	3 381 041,47
н232	970 114,39	3 381 055,67
н233	970 116,10	3 381 069,79
н234	970 118,20	3 381 083,86

Точка	X	Y
н235	970 120,69	3 381 097,88
н236	970 123,55	3 381 111,82
н237	970 126,83	3 381 125,69
н238	970 130,48	3 381 139,46
н239	970 134,50	3 381 153,11
н240	970 138,90	3 381 166,66
н241	970 143,67	3 381 180,06
н242	970 148,81	3 381 193,34
н243	970 154,31	3 381 206,47
н244	970 160,18	3 381 219,44
н245	970 166,41	3 381 232,25
н246	970 172,94	3 381 244,79
н247	970 217,45	3 381 327,45
н248	970 229,42	3 381 352,04
н249	970 239,27	3 381 377,24
н250	970 247,06	3 381 403,14
н251	970 252,73	3 381 429,59
н252	970 256,24	3 381 456,41
н253	970 257,59	3 381 483,43
н254	970 256,75	3 381 510,77
н255	970 231,40	3 381 864,54
н256	970 226,22	3 381 936,92
н257	970 221,54	3 381 936,66
н258	970 225,86	3 381 875,84
н259	970 120,55	3 381 868,16
н260	970 090,34	3 382 282,88
н261	970 167,32	3 382 288,49
н262	970 167,32	3 382 302,20
н263	970 167,32	3 382 311,02
н264	970 199,06	3 382 310,67
н265	970 197,38	3 382 334,31
н266	970 180,51	3 382 573,72
н267	970 177,72	3 382 599,35
н268	970 173,04	3 382 624,40
н269	970 166,39	3 382 649,33
н270	969 925,27	3 383 434,78
н271	969 918,77	3 383 459,55
н272	969 914,27	3 383 485,05
н273	969 911,89	3 383 510,84
н274	969 911,63	3 383 536,73
н275	969 913,50	3 383 562,58
н276	969 916,49	3 383 581,71
н277	969 944,76	3 383 568,33
н278	969 943,33	3 383 559,18
н279	969 941,64	3 383 535,81
н280	969 941,88	3 383 512,37
н281	969 944,04	3 383 489,04
н282	969 948,10	3 383 465,96
н283	969 957,61	3 383 431,67

Проект межевания территории для размещения линейного объекта регионального значения Ханты-Мансийского автономного округа - Югры "Обустройство левобережной части Приобского месторождения. Кусты скважин №№ 183, 198, 199"
Землепользователь: ОАО "НК "Роснефть"

Каталог координат границ земельного участка 86:02:0808001:ЗУ1

Точка	X	Y
н283	969 957,61	3 383 431,67
н284	970 195,25	3 382 657,59
н285	970 202,33	3 382 631,04
н286	970 207,43	3 382 603,73
н287	970 210,40	3 382 576,40
н288	970 226,72	3 382 344,69
н289	970 229,15	3 382 310,33
н290	970 246,82	3 382 310,13
н291	970 243,46	3 382 356,66
н292	970 227,52	3 382 576,40
н293	970 210,13	3 382 636,49
н294	969 965,78	3 383 433,95
н295	969 973,13	3 383 539,82
н296	969 975,76	3 383 574,56
н297	969 980,53	3 383 584,64
н298	969 977,11	3 383 539,52
н299	969 969,83	3 383 434,41
н300	970 213,97	3 382 637,63
н301	970 231,48	3 382 577,10
н302	970 247,27	3 382 359,38
н303	970 250,84	3 382 310,09
н304	970 254,86	3 382 310,04
н305	970 251,08	3 382 362,12
н306	970 235,44	3 382 577,81
н307	970 217,79	3 382 638,77
н308	969 973,87	3 383 434,88
н309	969 981,11	3 383 539,25
н310	969 985,31	3 383 594,73
н311	970 251,41	3 382 302,08
н312	970 255,45	3 382 302,03
н313	970 259,47	3 382 246,54
н314	970 255,46	3 382 246,22
н315	970 229,71	3 382 302,32
н316	970 247,40	3 382 302,12
н317	970 251,48	3 382 245,90
н318	970 244,72	3 382 245,36
н319	970 245,17	3 382 239,53
н320	970 243,94	3 382 239,44
н321	970 243,35	3 382 247,42
н322	970 231,82	3 382 246,58
н323	970 228,95	3 382 285,99
н324	970 230,85	3 382 286,13
н325	970 253,89	3 382 212,83
н326	970 277,89	3 381 881,64
н327	970 297,47	3 381 611,54
н328	970 314,19	3 381 442,36
н329	970 174,02	3 381 132,74
н330	970 164,07	3 380 963,24
н331	970 182,12	3 380 906,48
н332	970 174,49	3 380 904,09
н333	970 170,66	3 380 902,91

Точка	X	Y
н333	970 170,66	3 380 902,91
н334	970 170,88	3 380 897,48
н335	970 169,27	3 380 894,82
н336	970 156,89	3 380 892,86
н337	970 153,40	3 380 893,82
н338	970 150,86	3 380 905,67
н339	970 148,42	3 380 918,85
н340	970 146,33	3 380 932,12
н341	970 144,61	3 380 945,40
н342	970 143,27	3 380 958,73
н343	970 142,29	3 380 972,11
н344	970 141,68	3 380 985,50
н345	970 141,45	3 380 998,92
н346	970 141,58	3 381 012,32
н347	970 142,09	3 381 025,73
н348	970 142,96	3 381 039,10
н349	970 144,21	3 381 052,45
н350	970 145,82	3 381 065,76
н351	970 147,80	3 381 079,04
н352	970 150,16	3 381 092,21
н353	970 152,86	3 381 105,36
н354	970 155,93	3 381 118,43
н355	970 159,37	3 381 131,37
н356	970 163,17	3 381 144,23
н357	970 167,31	3 381 156,99
н358	970 171,80	3 381 169,62
н359	970 176,64	3 381 182,13
н360	970 181,82	3 381 194,49
н361	970 187,35	3 381 206,71
н362	970 193,21	3 381 218,77
н363	970 199,45	3 381 230,75
н364	970 244,15	3 381 313,79
н365	970 256,93	3 381 340,00
н366	970 267,66	3 381 367,44
н367	970 276,15	3 381 395,66
н368	970 282,32	3 381 424,49
н369	970 286,15	3 381 453,71
н370	970 287,62	3 381 483,15
н371	970 286,71	3 381 512,30
н372	970 256,15	3 381 939,04
н373	970 254,23	3 381 938,90
н374	970 234,57	3 382 208,84
н375	970 236,83	3 382 210,46
н376	970 241,63	3 382 211,97
н377	970 245,95	3 382 212,27
н378	970 262,08	3 382 213,73
н379	970 261,85	3 382 213,62
н380	970 285,87	3 381 882,22
н381	970 305,44	3 381 612,23
н382	970 322,36	3 381 441,02
н383	970 181,92	3 381 130,80

Точка	X	Y
н383	970 181,92	3 381 130,80
н384	970 172,14	3 380 964,26
н385	970 189,75	3 380 908,88
н386	970 185,94	3 380 907,68
н387	970 168,10	3 380 963,75
н388	970 177,96	3 381 131,78
н389	970 318,27	3 381 441,68
н390	970 301,45	3 381 611,89
н391	970 281,87	3 381 881,94
н392	970 257,86	3 382 213,11
н393	970 261,21	3 382 213,35
н394	970 175,33	3 382 302,94
н395	970 199,61	3 382 302,67
н396	970 200,90	3 382 284,34
н397	970 186,29	3 382 283,49
н398	970 185,90	3 382 289,85
н399	970 175,32	3 382 289,08
н400	969 033,12	3 388 174,88
н401	969 033,50	3 388 170,05
н402	969 034,08	3 388 168,19
н403	969 034,97	3 388 166,45
н404	969 036,95	3 388 164,08
н405	969 038,99	3 388 162,53
н406	969 039,47	3 388 161,82
н407	969 039,80	3 388 160,90
н408	969 039,83	3 388 159,79
н409	969 039,50	3 388 158,81
н410	969 036,65	3 388 154,31
н411	969 040,42	3 388 151,84
н412	969 040,94	3 388 151,32
н413	969 041,41	3 388 150,16
н414	969 041,41	3 388 149,18
н415	969 041,09	3 388 148,23
н416	969 035,75	3 388 139,99
н417	969 034,25	3 388 138,94
н418	969 032,22	3 388 139,00
н419	969 028,82	3 388 141,14
н420	969 025,91	3 388 135,96
н421	969 024,24	3 388 134,57
н422	969 022,47	3 388 134,38
н423	969 020,72	3 388 135,10
н424	969 018,32	3 388 136,90
н425	969 016,07	3 388 138,28
н426	969 013,54	3 388 139,19
н427	969 009,89	3 388 138,85
н428	968 964,97	3 388 185,10
н429	969 002,70	3 388 160,93
н430	969 000,47	3 388 157,46
н431	968 962,75	3 388 181,66
н432	968 969,28	3 388 191,80
н433	969 007,02	3 388 167,62

Проект межевания территории для размещения линейного объекта регионального значения Ханты-Мансийского автономного округа - Югры "Обустройство левобережной части Приобского месторождения. Кусты скважин №№ 183, 198, 199"
Землепользователь: ОАО "НК "Роснефть"

Каталог координат границ земельного участка 86:02:0808001:ЗУ1

Точка	X	Y
н433	969 007,02	3 388 167,62
н434	969 004,85	3 388 164,26
н435	968 967,12	3 388 188,44
н436	968 989,90	3 388 223,82
н437	969 027,59	3 388 199,52
н438	969 011,33	3 388 174,32
н439	968 973,65	3 388 198,59
н440	968 390,26	3 388 605,34
н441	968 416,64	3 388 490,90
н442	968 629,32	3 388 484,68
н443	968 952,44	3 388 276,50
н444	968 948,12	3 388 269,76
н445	968 626,86	3 388 476,74
н446	968 418,50	3 388 482,84
н447	968 424,86	3 388 455,23
н448	968 456,17	3 388 458,59
н449	968 493,42	3 388 459,58
н450	968 530,63	3 388 457,58
н451	968 567,57	3 388 452,60
н452	968 603,97	3 388 444,70
н453	968 639,63	3 388 433,89
н454	968 674,31	3 388 420,27
н455	968 707,79	3 388 403,91
н456	968 739,58	3 388 385,08
н457	968 939,45	3 388 256,31
н458	968 923,22	3 388 231,09
н459	968 723,82	3 388 359,56
н460	968 693,55	3 388 377,48
н461	968 662,22	3 388 392,78
н462	968 629,79	3 388 405,52
н463	968 596,43	3 388 415,63
н464	968 562,36	3 388 423,04
н465	968 527,82	3 388 427,69
н466	968 493,02	3 388 429,55
н467	968 458,17	3 388 428,63
н468	968 423,51	3 388 424,92
н469	968 388,97	3 388 418,39
н470	968 381,83	3 388 416,71
н471	968 384,08	3 388 406,91
н472	968 337,71	3 388 396,25
н473	968 339,38	3 388 388,96
н474	968 476,01	3 388 420,37
н475	968 579,79	3 388 411,20
н476	968 679,57	3 388 374,78
н477	968 861,36	3 388 260,98
н478	968 918,77	3 388 224,17
н479	968 916,61	3 388 220,81
н480	968 859,22	3 388 257,59

Точка	X	Y
н481	968 677,81	3 388 371,17
н482	968 578,91	3 388 407,26
н483	968 476,30	3 388 416,32
н484	968 336,38	3 388 384,16
н485	968 333,81	3 388 395,35
н486	968 329,91	3 388 394,46
н487	968 333,36	3 388 379,37
н488	968 476,57	3 388 412,29
н489	968 578,03	3 388 403,33
н490	968 676,04	3 388 367,54
н491	968 857,07	3 388 254,22
н492	968 914,45	3 388 217,46
н493	968 912,26	3 388 214,06
н494	968 854,93	3 388 250,84
н495	968 674,28	3 388 363,94
н496	968 577,14	3 388 399,38
н497	968 476,85	3 388 408,25
н498	968 330,36	3 388 374,57
н499	968 326,01	3 388 393,55
н500	968 032,73	3 388 326,13
н501	967 989,71	3 388 513,24

Каталог координат границ земельного участка 86:02:0808001:ЗУ2

Точка	X	Y
н1	968 390,26	3 388 605,34
н2	968 414,09	3 388 501,98
н3	968 632,70	3 388 495,58
н4	968 958,41	3 388 285,75
н5	968 952,44	3 388 276,50
н6	968 629,32	3 388 484,68
н7	968 416,64	3 388 490,90
н8	968 406,96	3 388 491,18
н9	968 371,58	3 388 480,53
н10	968 355,48	3 388 550,51
н11	968 053,27	3 388 481,03
н12	968 052,32	3 388 485,12
н13	968 010,58	3 388 475,52
н14	968 033,95	3 388 373,87
н15	968 103,74	3 388 389,93
н16	968 111,60	3 388 355,78
н17	968 323,50	3 388 404,51
н18	968 330,36	3 388 374,57
н19	968 476,85	3 388 408,25
н20	968 577,14	3 388 399,38
н21	968 674,28	3 388 363,94
н22	968 854,93	3 388 250,84

Каталог координат границ земельного участка 86:02:0808001:ЗУ2

Точка	X	Y
н22	968 854,93	3 388 250,84
н23	968 912,26	3 388 214,06
н24	968 907,95	3 388 207,35
н25	968 850,65	3 388 244,08
н26	968 670,74	3 388 356,71
н27	968 575,40	3 388 391,51
н28	968 477,41	3 388 400,18
н29	968 324,36	3 388 364,98
н30	968 318,21	3 388 391,77
н31	968 032,73	3 388 326,13
н32	967 989,71	3 388 513,24
н33	971 606,90	3 379 596,95
н34	971 626,46	3 379 589,00
н35	971 526,31	3 379 572,57
н36	971 039,87	3 379 124,19
н37	970 964,69	3 379 023,55
н38	970 951,85	3 379 022,69
н39	970 939,03	3 379 090,73
н40	970 531,58	3 379 013,99
н41	970 530,83	3 379 017,96
н42	970 488,22	3 379 009,94
н43	970 507,40	3 378 908,10
н44	970 504,40	3 378 908,43
н45	970 497,74	3 378 909,74
н46	970 471,78	3 379 047,58
н47	970 973,93	3 379 142,15
н48	970 987,14	3 379 071,98
н49	971 031,67	3 379 131,59
н50	971 521,28	3 379 582,89
н51	970 197,38	3 382 334,31
н52	970 199,06	3 382 310,67
н53	970 167,32	3 382 311,02
н54	970 167,32	3 382 302,20
н55	970 167,32	3 382 288,49
н56	970 146,00	3 382 286,94
н57	970 090,34	3 382 282,88
н58	970 120,55	3 381 868,16
н59	970 225,86	3 381 875,84
н60	970 221,54	3 381 936,66
н61	970 226,22	3 381 936,92
н62	970 231,40	3 381 864,54
н63	970 079,89	3 381 853,50
н64	970 045,67	3 382 323,26
н65	970 259,45	3 382 301,99
н66	970 540,75	3 382 298,80
н67	970 868,42	3 381 738,21
н68	971 059,07	3 381 738,31
н69	971 059,42	3 381 727,31

Проект межевания территории для размещения
линейного объекта регионального значения
Ханты-Мансийского автономного округа - Югры
"Обустройство левобережной части Приобского
месторождения. Кусты скважин №№ 183, 198, 199"
Землепользователь: ОАО "НК "Роснефть"

Каталог координат границ
земельного участка 86:02:0808001:ЗУ2

Точка	X	Y
н69	971 059,42	3 381 727,31
н70	970 862,12	3 381 727,20
н71	970 534,40	3 382 287,87
н72	970 268,28	3 382 290,88
н73	970 297,83	3 381 883,09
н74	970 317,40	3 381 613,25
н75	970 334,61	3 381 438,99
н76	970 193,76	3 381 127,88
н77	970 184,25	3 380 965,77
н78	970 243,62	3 380 779,10
н79	970 240,08	3 380 773,13
н80	970 237,15	3 380 773,04
н81	970 199,25	3 380 892,22
н82	970 203,02	3 380 893,46
н83	970 198,34	3 380 908,19
н84	970 194,56	3 380 906,99
н85	970 176,18	3 380 964,76
н86	970 185,86	3 381 129,82
н87	970 326,44	3 381 440,35
н88	970 309,43	3 381 612,57
н89	970 289,85	3 381 882,52
н90	970 265,36	3 382 220,45
н91	970 267,64	3 382 220,54
н92	970 269,18	3 382 221,28
н93	970 269,81	3 382 222,27
н94	970 270,02	3 382 223,44
н95	970 269,10	3 382 236,69
н96	970 268,78	3 382 237,73
н97	970 268,20	3 382 238,54
н98	970 267,47	3 382 239,10
н99	970 266,32	3 382 239,41
н100	970 264,00	3 382 239,23
н101	969 999,64	3 383 625,00
н102	969 993,07	3 383 538,37
н103	969 985,99	3 383 436,26
н104	970 229,29	3 382 642,20
н105	970 247,33	3 382 579,94
н106	970 262,51	3 382 370,30
н107	970 266,10	3 382 320,92
н108	970 551,72	3 382 317,68
н109	970 879,32	3 381 757,22
н110	971 058,47	3 381 757,31
н111	971 058,82	3 381 746,31
н112	970 873,01	3 381 746,21
н113	970 545,37	3 382 306,75
н114	970 258,87	3 382 310,00
н115	970 254,89	3 382 364,84
н116	970 239,40	3 382 578,53
н117	970 221,63	3 382 639,91
н118	969 977,90	3 383 435,33

Точка	X	Y
н118	969 977,90	3 383 435,33
н119	969 985,09	3 383 538,94
н120	969 990,09	3 383 604,83
н121	971 633,38	3 379 582,03
н122	971 640,83	3 379 572,10
н123	971 535,00	3 379 554,75
н124	971 054,03	3 379 111,43
н125	970 994,69	3 379 031,95
н126	971 009,45	3 378 953,47
н127	970 920,97	3 378 936,81
н128	970 926,05	3 378 909,75
н129	970 508,75	3 378 831,31
н130	970 421,84	3 378 861,82
н131	970 309,97	3 378 970,60
н132	970 309,97	3 379 134,41
н133	970 342,97	3 379 134,41
н134	970 342,97	3 379 126,41
н135	970 317,97	3 379 126,41
н136	970 317,97	3 378 973,98
н137	970 426,15	3 378 868,79
н138	970 509,38	3 378 839,57
н139	970 916,71	3 378 916,14
н140	970 911,34	3 378 944,72
н141	970 950,89	3 378 952,16
н142	970 942,76	3 378 995,33
н143	970 956,52	3 378 997,91
н144	970 953,35	3 379 014,77
н145	970 968,89	3 379 015,80
н146	971 045,84	3 379 118,81
н147	971 529,97	3 379 565,07
н148	969 975,76	3 383 574,56
н149	969 973,13	3 383 539,82
н150	969 965,78	3 383 433,95
н151	970 210,13	3 382 636,49
н152	970 227,52	3 382 576,40
н153	970 243,46	3 382 356,66
н154	970 246,82	3 382 310,13
н155	970 229,15	3 382 310,33
н156	970 210,40	3 382 576,40
н157	970 207,43	3 382 603,73
н158	970 202,33	3 382 631,04
н159	970 195,25	3 382 657,59
н160	969 957,61	3 383 431,67
н161	969 948,10	3 383 465,96
н162	969 944,04	3 383 489,04
н163	969 941,88	3 383 512,37
н164	969 941,64	3 383 535,81
н165	969 943,33	3 383 559,18
н166	969 944,76	3 383 568,33

Точка	X	Y
н167	969 967,67	3 383 557,48
н168	970 253,89	3 382 212,83
н169	970 277,89	3 381 881,64
н170	970 297,47	3 381 611,54
н171	970 314,19	3 381 442,36
н172	970 174,02	3 381 132,74
н173	970 164,07	3 380 963,24
н174	970 182,12	3 380 906,48
н175	970 174,49	3 380 904,09
н176	970 155,99	3 380 962,23
н177	970 166,12	3 381 134,69
н178	970 306,01	3 381 443,70
н179	970 289,51	3 381 610,86
н180	970 269,91	3 381 881,06
н181	970 265,66	3 381 939,73
н182	970 254,23	3 381 938,90
н183	970 234,57	3 382 208,84
н184	970 236,83	3 382 210,46
н185	970 241,63	3 382 211,97
н186	968 408,02	3 388 483,14
н187	968 418,50	3 388 482,84
н188	968 626,86	3 388 476,74
н189	968 948,12	3 388 269,76
н190	968 939,45	3 388 256,31
н191	968 739,58	3 388 385,08
н192	968 707,79	3 388 403,91
н193	968 674,31	3 388 420,27
н194	968 639,63	3 388 433,89
н195	968 603,97	3 388 444,70
н196	968 567,57	3 388 452,60
н197	968 530,63	3 388 457,58
н198	968 493,42	3 388 459,58
н199	968 456,17	3 388 458,59
н200	968 424,86	3 388 455,23
н201	968 419,13	3 388 454,62
н202	968 375,18	3 388 446,02
н203	968 371,49	3 388 461,79
н204	968 375,66	3 388 462,75
н205	968 373,38	3 388 472,72
н206	970 342,97	3 379 114,42
н207	970 342,97	3 379 074,39
н208	970 342,97	3 379 061,31
н209	970 343,60	3 379 046,20
н210	970 345,52	3 379 030,90
н211	970 348,72	3 379 015,81
н212	970 353,16	3 379 001,03
н213	970 358,82	3 378 986,66
н214	970 365,65	3 378 972,84
н215	970 373,61	3 378 959,61

Точка	X	Y
н216	970 382,66	3 378 947,11
н217	970 392,68	3 378 935,40
н218	970 403,69	3 378 924,57
н219	970 415,54	3 378 914,69
н220	970 428,17	3 378 905,83
н221	970 441,51	3 378 898,07
н222	970 455,42	3 378 891,42
н223	970 469,86	3 378 885,96
н224	970 484,70	3 378 881,74
н225	970 499,84	3 378 878,75
н226	970 515,17	3 378 877,04
н227	970 530,59	3 378 876,62
н228	970 546,00	3 378 877,49
н229	970 560,87	3 378 879,58
н230	970 576,82	3 378 881,72
н231	970 899,54	3 378 942,49
н232	970 902,69	3 378 925,71
н233	970 510,32	3 378 851,95
н234	970 432,62	3 378 879,23
н235	970 329,97	3 378 978,98
н236	970 329,97	3 379 114,42
н237	970 305,49	3 380 584,58
н238	970 373,20	3 380 371,66
н239	970 400,95	3 380 286,57
н240	970 400,96	3 379 106,42
н241	970 372,97	3 379 106,42
н242	970 372,97	3 379 114,42
н243	970 392,97	3 379 114,42
н244	970 392,95	3 380 285,30
н245	970 379,19	3 380 327,45
н246	970 382,90	3 380 328,71
н247	970 378,17	3 380 343,17
н248	970 374,46	3 380 341,96
н249	970 365,58	3 380 369,20
н250	970 297,91	3 380 582,01
н251	970 368,68	3 380 319,83
н252	970 380,96	3 380 281,22
н253	970 380,96	3 379 126,41
н254	970 372,97	3 379 126,41
н255	970 372,96	3 380 279,99
н256	970 361,27	3 380 316,74
н257	968 493,02	3 388 429,55
н258	968 527,82	3 388 427,69
н259	968 562,36	3 388 423,04
н260	968 596,43	3 388 415,63
н261	968 629,79	3 388 405,52
н262	968 662,22	3 388 392,78
н263	968 693,55	3 388 377,48
н264	968 723,82	3 388 359,56
н265	968 923,22	3 388 231,09

Проект межевания территории для размещения
линейного объекта регионального значения
Ханты-Мансийского автономного округа - Югры
"Обустройство левобережной части Приобского
месторождения. Кусты скважин №№ 183, 198, 199"
Землепользователь: ОАО "НК "Роснефть"

Каталог координат границ
земельного участка 86:02:0808001:ЗУ2

Точка	X	Y
н265	968 923,22	3 388 231,09
н266	968 918,77	3 388 224,17
н267	968 861,36	3 388 260,98
н268	968 679,57	3 388 374,78
н269	968 579,79	3 388 411,20
н270	968 476,01	3 388 420,37
н271	968 339,38	3 388 388,96
н272	968 335,19	3 388 407,20
н273	968 381,83	3 388 416,71
н274	968 388,97	3 388 418,39
н275	968 423,51	3 388 424,92
н276	968 458,17	3 388 428,63
н277	970 261,85	3 382 213,62
н278	970 285,87	3 381 882,22
н279	970 305,44	3 381 612,23
н280	970 322,36	3 381 441,02
н281	970 181,92	3 381 130,80
н282	970 172,14	3 380 964,26
н283	970 189,75	3 380 908,88
н284	970 185,94	3 380 907,68
н285	970 168,10	3 380 963,75
н286	970 177,96	3 381 131,78
н287	970 318,27	3 381 441,68
н288	970 301,45	3 381 611,89
н289	970 281,87	3 381 881,94
н290	970 257,86	3 382 213,11
н291	970 261,21	3 382 213,35
н292	969 985,31	3 383 594,73
н293	969 981,11	3 383 539,25
н294	969 973,87	3 383 434,88
н295	970 217,79	3 382 638,77
н296	970 235,44	3 382 577,81
н297	970 251,08	3 382 362,12
н298	970 254,86	3 382 310,04
н299	970 250,84	3 382 310,09
н300	970 247,27	3 382 359,38
н301	970 231,48	3 382 577,10
н302	970 213,97	3 382 637,63
н303	969 969,83	3 383 434,41
н304	969 977,11	3 383 539,52
н305	969 980,53	3 383 584,64
н306	970 376,42	3 380 323,05
н307	970 388,94	3 380 284,65
н308	970 388,96	3 379 118,41
н309	970 372,97	3 379 118,41
н310	970 372,97	3 379 122,42
н311	970 384,97	3 379 122,42
н312	970 384,97	3 380 281,85
н313	970 372,39	3 380 321,38
н314	970 342,97	3 379 122,42
н315	970 342,97	3 379 118,41
н316	970 325,97	3 379 118,41
н317	970 325,97	3 378 977,29
н318	970 430,46	3 378 875,75
н319	970 510,00	3 378 847,84
н320	970 907,36	3 378 922,52
н321	970 903,47	3 378 943,24
н322	970 907,40	3 378 943,98
н323	970 912,04	3 378 919,32
н324	970 509,70	3 378 843,69
н325	970 428,32	3 378 872,27
н326	970 321,97	3 378 975,66
н327	970 321,97	3 379 122,42
н328	968 476,30	3 388 416,32
н329	968 578,91	3 388 407,26
н330	968 677,81	3 388 371,17
н331	968 859,22	3 388 257,59
н332	968 916,61	3 388 220,81
н333	968 914,45	3 388 217,46
н334	968 857,07	3 388 254,22
н335	968 676,04	3 388 367,54
н336	968 578,03	3 388 403,33
н337	968 476,57	3 388 412,29
н338	968 333,36	3 388 379,37
н339	968 327,40	3 388 405,40
н340	968 331,29	3 388 406,30
н341	968 336,38	3 388 384,16
н342	970 286,53	3 380 578,16
н343	970 361,73	3 380 341,70
н344	970 354,00	3 380 339,63
н345	970 278,79	3 380 576,10
н346	970 229,71	3 382 302,32
н347	970 247,40	3 382 302,12
н348	970 251,48	3 382 245,90
н349	970 244,72	3 382 245,36
н350	970 245,17	3 382 239,53
н351	970 243,94	3 382 239,44
н352	970 232,40	3 382 238,60
н353	970 228,95	3 382 285,99
н354	970 230,85	3 382 286,13
н355	970 294,11	3 380 580,72
н356	970 361,78	3 380 367,98
н357	970 369,65	3 380 343,83
н358	970 365,60	3 380 342,74
н359	970 290,32	3 380 579,43
н360	970 188,86	3 380 885,27
н361	970 224,67	3 380 772,68
н362	970 216,36	3 380 772,44
н363	970 181,16	3 380 883,11
н364	970 196,57	3 380 887,46
н365	970 232,99	3 380 772,92
н366	970 228,83	3 380 772,80
н367	970 192,71	3 380 886,38
н368	970 175,33	3 382 302,94
н369	970 199,61	3 382 302,67
н370	970 200,90	3 382 284,34
н371	970 186,29	3 382 283,49
н372	970 185,90	3 382 289,85
н373	970 175,32	3 382 289,08
н374	972 250,73	3 379 702,55
н375	972 244,13	3 379 690,32
н376	972 210,20	3 379 684,75
н377	972 215,24	3 379 696,72
н378	972 239,33	3 379 681,43
н379	972 232,73	3 379 669,19
н380	972 201,48	3 379 664,06
н381	972 206,52	3 379 676,04
н382	970 251,41	3 382 302,08
н383	970 255,45	3 382 302,03
н384	970 259,47	3 382 246,54
н385	970 255,46	3 382 246,22
н386	970 238,86	3 382 235,06
н387	970 238,39	3 382 234,49
н388	970 238,15	3 382 233,16
н389	970 238,27	3 382 231,00
н390	970 233,93	3 382 230,68
н391	970 232,94	3 382 231,22
н392	970 232,69	3 382 234,61

Проект межевания территории для размещения линейного объекта регионального значения Ханты-Мансийского автономного округа - Югры "Обустройство левобережной части Приобского месторождения. Кусты скважин №№ 183, 198, 199"
Землепользователь: ОАО "НК "Роснефть"

Каталог координат границ земельного участка 86:02:0808001:ЗУ3

Точка	X	Y
н1	972 210,20	3 379 684,75
н2	972 206,52	3 379 676,04
н3	971 637,16	3 379 582,65
н4	971 629,17	3 379 589,44
н5	973 018,46	3 379 817,33
н6	973 078,29	3 379 771,36
н7	973 086,74	3 379 754,78
н8	973 016,35	3 379 808,86
н9	972 239,33	3 379 681,43
н10	972 244,13	3 379 690,32
н11	970 190,35	3 380 771,68
н12	970 219,99	3 380 678,48
н13	970 218,40	3 380 678,32
н14	970 193,37	3 380 663,24
н15	970 159,19	3 380 770,74
н16	970 183,71	3 380 771,48
н17	970 228,83	3 380 772,80
н18	970 257,56	3 380 682,45
н19	970 253,50	3 380 682,02
н20	970 224,67	3 380 772,68
н21	970 227,15	3 380 772,74
н22	970 237,15	3 380 773,04
н23	970 265,69	3 380 683,31
н24	970 261,63	3 380 682,88
н25	970 232,99	3 380 772,92
н26	971 928,65	3 381 746,76
н27	972 811,70	3 381 361,86
н28	973 183,37	3 379 912,13
н29	973 111,07	3 379 819,16
н30	973 114,49	3 379 805,62
н31	973 107,22	3 379 801,70
н32	973 102,34	3 379 820,98
н33	973 174,65	3 379 913,94
н34	972 804,92	3 381 356,09
н35	971 927,00	3 381 738,77
н36	971 059,07	3 381 738,31
н37	971 058,82	3 381 746,31

Каталог координат границ земельного участка 86:02:0808001:ЗУ4

Точка	X	Y
н1	971 930,94	3 381 757,77
н2	972 821,03	3 381 369,80
н3	973 195,37	3 379 909,64
н4	973 123,04	3 379 816,64
н5	973 124,47	3 379 811,00
н6	973 114,49	3 379 805,62
н7	973 111,07	3 379 819,16
н8	973 183,37	3 379 912,13
н9	972 811,70	3 381 361,86
н10	971 928,65	3 381 746,76
н11	971 058,82	3 381 746,31
н12	971 058,47	3 381 757,31
н13	971 927,00	3 381 738,77
н14	972 804,92	3 381 356,09
н15	973 174,65	3 379 913,94
н16	973 102,34	3 379 820,98
н17	973 107,22	3 379 801,70
н18	973 097,24	3 379 796,31
н19	973 090,37	3 379 823,48
н20	973 162,66	3 379 916,43
н21	972 795,60	3 381 348,15
н22	971 924,70	3 381 727,76
н23	971 059,42	3 381 727,31
н24	971 059,07	3 381 738,31
н25	973 016,35	3 379 808,86
н26	973 086,74	3 379 754,78
н27	973 098,36	3 379 731,98
н28	973 013,42	3 379 797,25
н29	972 232,73	3 379 669,19
н30	972 239,33	3 379 681,43
н31	973 021,39	3 379 828,94
н32	973 077,62	3 379 785,74
н33	973 072,40	3 379 782,91
н34	973 078,29	3 379 771,36
н35	973 018,46	3 379 817,33
н36	972 244,13	3 379 690,32
н37	972 250,73	3 379 702,55
н38	972 215,24	3 379 696,72
н39	972 210,20	3 379 684,75
н40	971 629,17	3 379 589,44
н41	971 618,17	3 379 598,79
н42	972 206,52	3 379 676,04
н43	972 201,48	3 379 664,06
н44	971 648,15	3 379 573,31
н45	971 637,16	3 379 582,65
н46	970 243,62	3 380 779,10
н47	970 273,82	3 380 684,16

Точка	X	Y
н44	971 648,15	3 379 573,31
н45	971 637,16	3 379 582,65
н46	970 243,62	3 380 779,10
н47	970 273,82	3 380 684,16
н48	970 265,69	3 380 683,31
н49	970 237,15	3 380 773,04
н50	970 240,08	3 380 773,13
н51	970 224,67	3 380 772,68
н52	970 253,50	3 380 682,02
н53	970 245,38	3 380 681,16
н54	970 216,36	3 380 772,44
н55	970 219,49	3 380 772,53
н56	970 232,99	3 380 772,92
н57	970 261,63	3 380 682,88
н58	970 257,56	3 380 682,45
н59	970 228,83	3 380 772,80
н60	970 232,54	3 380 772,90

Каталог координат границ земельного участка 86:02:0808001:ЗУ5

Точка	X	Y
н1	970 219,99	3 380 678,48
н2	970 254,55	3 380 569,82
н3	970 225,49	3 380 562,26
н4	970 193,37	3 380 663,24
н5	970 218,40	3 380 678,32
н6	970 257,56	3 380 682,45
н7	970 290,32	3 380 579,43
н8	970 286,53	3 380 578,16
н9	970 253,50	3 380 682,02
н10	970 265,69	3 380 683,31
н11	970 297,91	3 380 582,01
н12	970 294,11	3 380 580,72
н13	970 261,63	3 380 682,88
н14	971 629,17	3 379 589,44
н15	971 637,16	3 379 582,65
н16	971 633,38	3 379 582,03
н17	971 628,89	3 379 588,02
н18	971 626,46	3 379 589,00

Каталог координат границ земельного участка 86:02:0808001:ЗУ6

Точка	X	Y
н1	970 253,50	3 380 682,02
н2	970 286,53	3 380 578,16
н3	970 278,79	3 380 576,10
н4	970 245,38	3 380 681,16
н5	970 273,82	3 380 684,16
н6	970 305,49	3 380 584,58
н7	970 297,91	3 380 582,01
н8	970 265,69	3 380 683,31
н9	970 261,63	3 380 682,88
н10	970 294,11	3 380 580,72
н11	970 290,32	3 380 579,43
н12	970 257,56	3 380 682,45
н13	971 618,17	3 379 598,79
н14	971 629,17	3 379 589,44
н15	971 626,46	3 379 589,00
н16	971 606,90	3 379 596,95
н17	971 637,16	3 379 582,65
н18	971 648,15	3 379 573,31
н19	971 640,83	3 379 572,10
н20	971 633,38	3 379 582,03

Ханты-Мансийский автономный округ — Югра
Губернатор

Приложение 46
к постановлению Правительства
Ханты-Мансийского
автономного округа – Югры
от 19 февраля 2016 года № 33-п

Положение о размещении линейного объекта регионального значения Ханты-Мансийского автономного округа – Югры «Обустройство левобережной части Приобского месторождения. Кусты скважин №№ 183, 198, 199»

I. Размещение объекта

В административном отношении линейный объект регионального значения Ханты-Мансийского автономного округа – Югры «Обустройство левобережной части Приобского месторождения. Кусты скважин №№ 183, 198,199» (далее – проектируемый объект) расположен на землях межселенной территории Приобского нефтяного месторождения Ханты - Мансийского района Ханты-Мансийского автономного округа – Югры.

В географическом отношении территория проектируемого объекта находится в 8 километрах от села Зенково и в 18 километрах от деревни Шапша.

II. Функциональное зонирование территории

Проектируемый объект располагается на землях сельскохозяйственного назначения, запаса и лесного фонда, находящихся в ведении территориального отдела Самаровского лесничества (Самаровское участковое лесничество).

III. Решения по планировочной организации земельных участков для размещения проектируемого объекта

Расчет полосы отвода земельных участков для выполнения работ по строительству проектируемого объекта производится с учетом действующих норм отвода земель.

Таблица 1.

Площади земельных участков, необходимые для строительства и эксплуатации проектируемого объекта

Наименование объекта (кадастровый номер)	Площадь вновь испрашиваемых земельных участков, га	Площадь по земельным участкам ранее предоставленных в аренду, га	Зона застройки, га

«Обустройство левобережной части Приобского месторождения. Кусты скважин №№ 183, 198,199»	85,4964	2,7829	82,7135

Таблица 2.

Площади испрашиваемых земельных участков под проектируемый объект

№ земельного участка	Площадь земельного участка, га	Категория земель
86:02:0808001:ЗУ1	38,4391	Земли лесного фонда
86:02:0808001:ЗУ2	28,3057	Земли лесного фонда
86:02:0808001:ЗУ3	4,3211	Земли сельскохозяйственного назначения
86:02:0808001:ЗУ4	10,9990	Земли сельскохозяйственного назначения
86:02:0808001:ЗУ5	0,4193	Земли запаса
86:02:0808001:ЗУ6	0,2293	Земли запаса

Координаты границ земельных участков, необходимых для строительства проектируемого объекта, в графических материалах определены в местной системе координат Ханты-Мансийского автономного округа – Югры МСК-86.

IV. Особо охраняемые территории и зоны с особыми условиями использования

Проектируемый объект технологически привязан к объектам сложившейся инфраструктуры и проходит вдоль существующих коридоров коммуникаций на свободной от застройки территории.

Проектируемый объект пересекает водоохранную зону и прибрежную полосу водных объектов проток Горная и Запорная, ручьев без названия.

Для уменьшения воздействия на водоток предусмотрены следующие мероприятия:

выполнение строительно-монтажных работ с применением гусеничной техники в зимний период для уменьшения воздействия строительной техники на растительный береговой покров; в остальные сезоны года строительно-монтажные работы, движение транспорта и строительной техники должно осуществляться только по существующим автомобильным дорогам, зимникам и временным вдольтрассовым проездам;

все отходы защитных материалов, остатки горюче-смазочных материалов тщательно должны собираться в передвижное оборудование (мусоросборники, емкости для сбора отработанных горюче-смазочных материалов) и вывозиться в места, согласованные с соответствующими

муниципальными органами и органами государственной власти Российской Федерации;

после завершения строительства выполняются рекультивационные работы.

Организованный сброс стоков или загрязняющих веществ на поверхности земли и водотоки не производится. Попадание загрязняющих веществ в водные объекты в результате размыва и выноса ливневыми и талыми водами возможно лишь при неправильном хранении строительных материалов и аварийных утечек дизтоплива работающих механизмов в период строительства.

На всех этапах работ осуществляется входной, операционный и приемочный контроль качества строительства, а также проводится своевременный профилактический осмотр, ремонт и диагностика оборудования, трубопроводов и арматуры.

Ущерб окружающей среде может быть нанесен лишь в аварийных случаях, но для предотвращения аварий предусмотрены все возможные мероприятия в соответствии с требованиями законодательства Российской Федерации.

В границах участка работ отсутствуют объекты историко-культурного наследия, особо охраняемые природные территории федерального, регионального и местного значения.


Проектируемый объект не попадает в границы территории традиционного природопользования коренных малочисленных народов Севера регионального значения.

Ханты-Мансийский автономный округ — Югра
Губернатор

Основная часть проекта планировки территории
для размещения линейного объекта регионального
значения Ханты-Мансийского автономного округа-Югры:
"Реконструкция трубопроводов Нивагальского
нефтяного месторождения. Программа 2017 года"
Землепользователь ООО "Лукойл-Западная Сибирь"
ТПП "Лангепаснефтегаз"
Масштаб 1: 5000

Приложение 47
к постановлению Правительства
Ханты-Мансийского
автономного округа – Югры
от 19 февраля 2016 года № 33-п

СХЕМА РАСПОЛОЖЕНИЯ ОБЪЕКТА
(выноски) М 1:50000

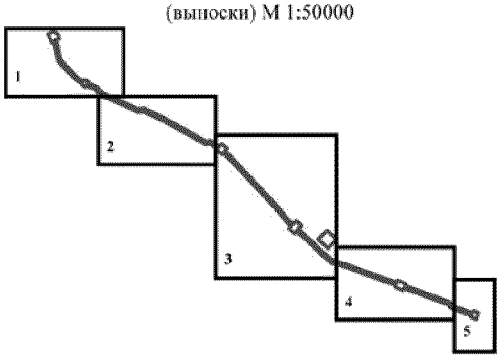

УСЛОВНЫЕ ОБОЗНАЧЕНИЯ

граница зоны размещения линейных объектов

зона планируемого размещения линейных объектов

земельные участки, предоставленные в аренду
ООО "Лукойл-Западная Сибирь" ТПП "Лангепаснефтегаз"

земельные участки, согласно сведениям
государственного кадастра недвижимости

ось проектируемых высоконапорных водоводов

ось проектируемых нефтегазосборных сетей

1 номер линейного объекта

86:04:0000001:9720 кадастровый номер земельного участка


ЭКСПЛИКАЦИЯ ЗОН ПЛАНИРУЕМОГО РЕЗМЕЩЕНИЯ ЛИНЕЙНЫХ ОБЪЕКТОВ

1	Реконструкция трубопроводов Нивагальского нефтяного месторождения. Программа 2017 года	13,0554 га


ЭКСПЛИКАЦИЯ ПРОЕКТИРУЕМЫХ ЛИНЕЙНЫХ ОБЪЕКТОВ


1	Нефтесборные сети т.вр. - т.вр.к442,437, Инв. №ЛАНГ_40028А
2	Высоконапорный водовод т.вр. - к.514, Инв. №ЛАНГ_40058/3
3	Высоконапорный водовод БКНС-13 - т.вр.к.485, ИНВ. №ЛАНГ_40068/4



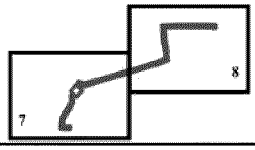

Основная часть проекта планировки территории
для размещения линейного объекта регионального
значения Ханты-Мансийского автономного округа-Югры:
"Реконструкция трубопроводов Нивагальского нефтяного
месторождения. Программа 2017 года"
Землепользователь ООО "Лукойл-Западная Сибирь"
ТПП "Лангепаснефтегаз"
Масштаб 1: 5000

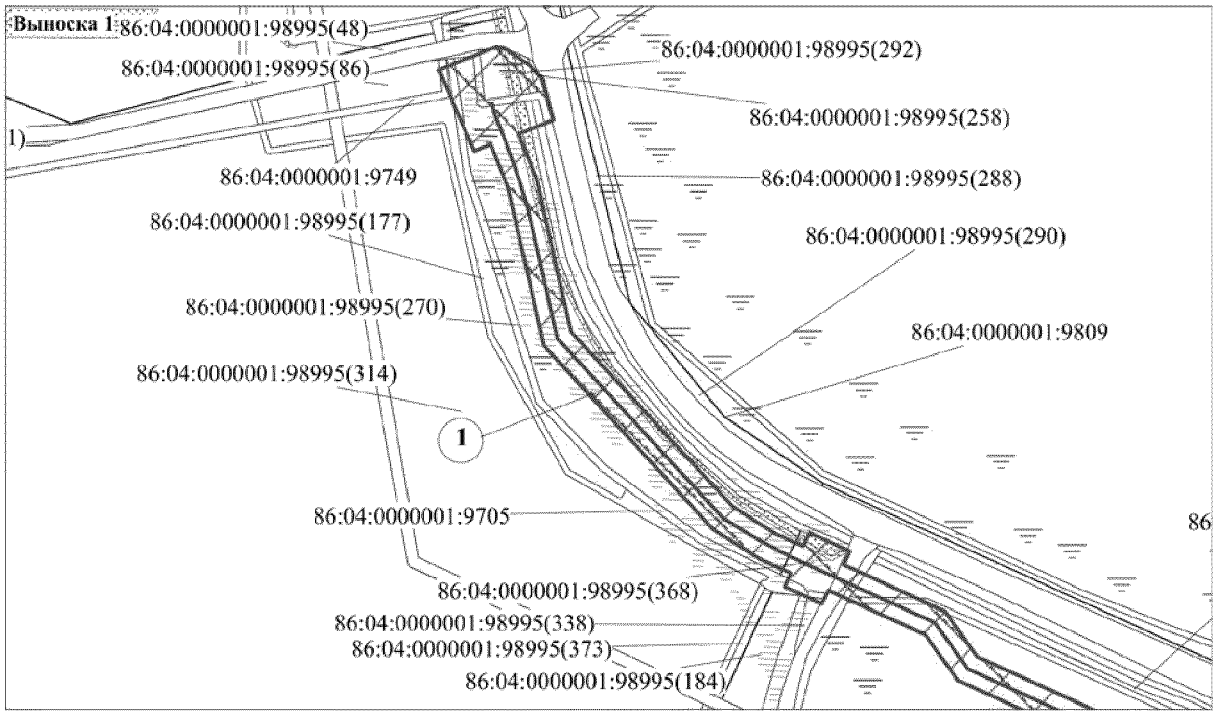


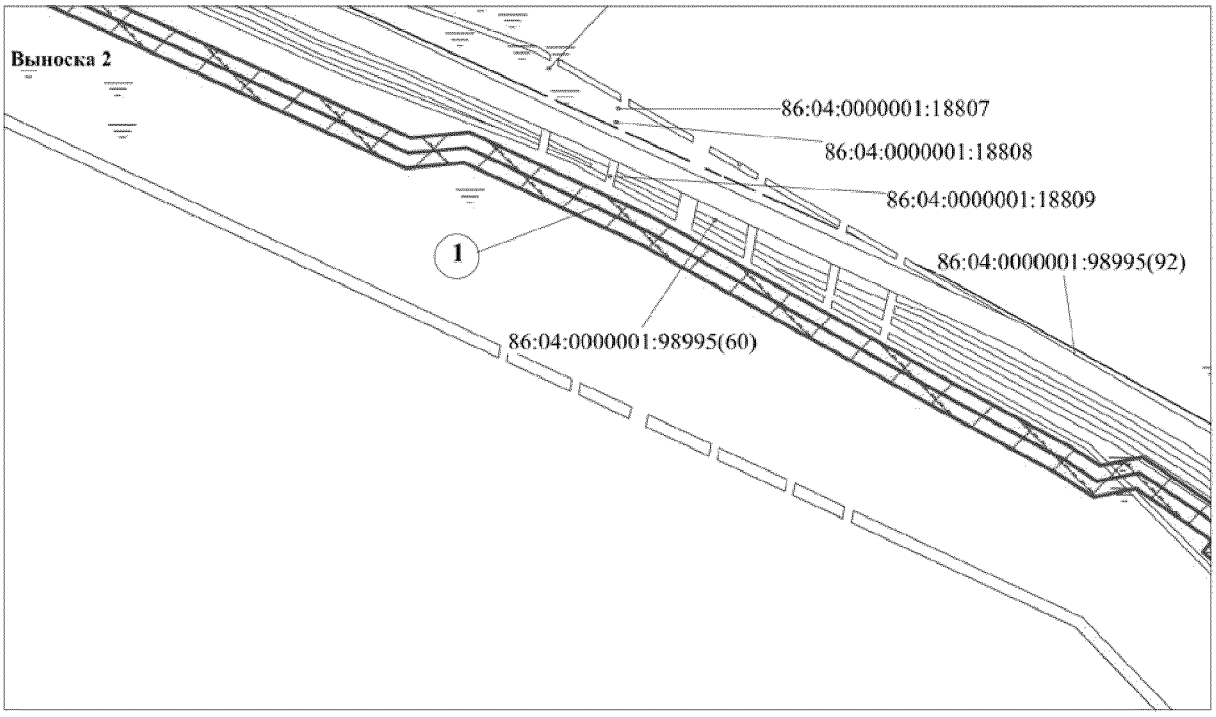

ЭКСПЛИКАЦИЯ ПРОЕКТИРУЕМЫХ ЛИНЕЙНЫХ ОБЪЕКТОВ

1	Нефтесборные сети т.вр. - т.вр.к442,437, Инв. №ЛАНГ_40028А

Основная часть проекта планировки территории
для размещения линейного объекта регионального
значения Ханты-Мансийского автономного округа-Югры:
"Реконструкция трубопроводов Нивагальского нефтяного
месторождения. Программа 2017 года"
Землепользователь ООО "Лукойл-Западная Сибирь"
ТПП "Лангепаснефтегаз"
Масштаб 1: 5000

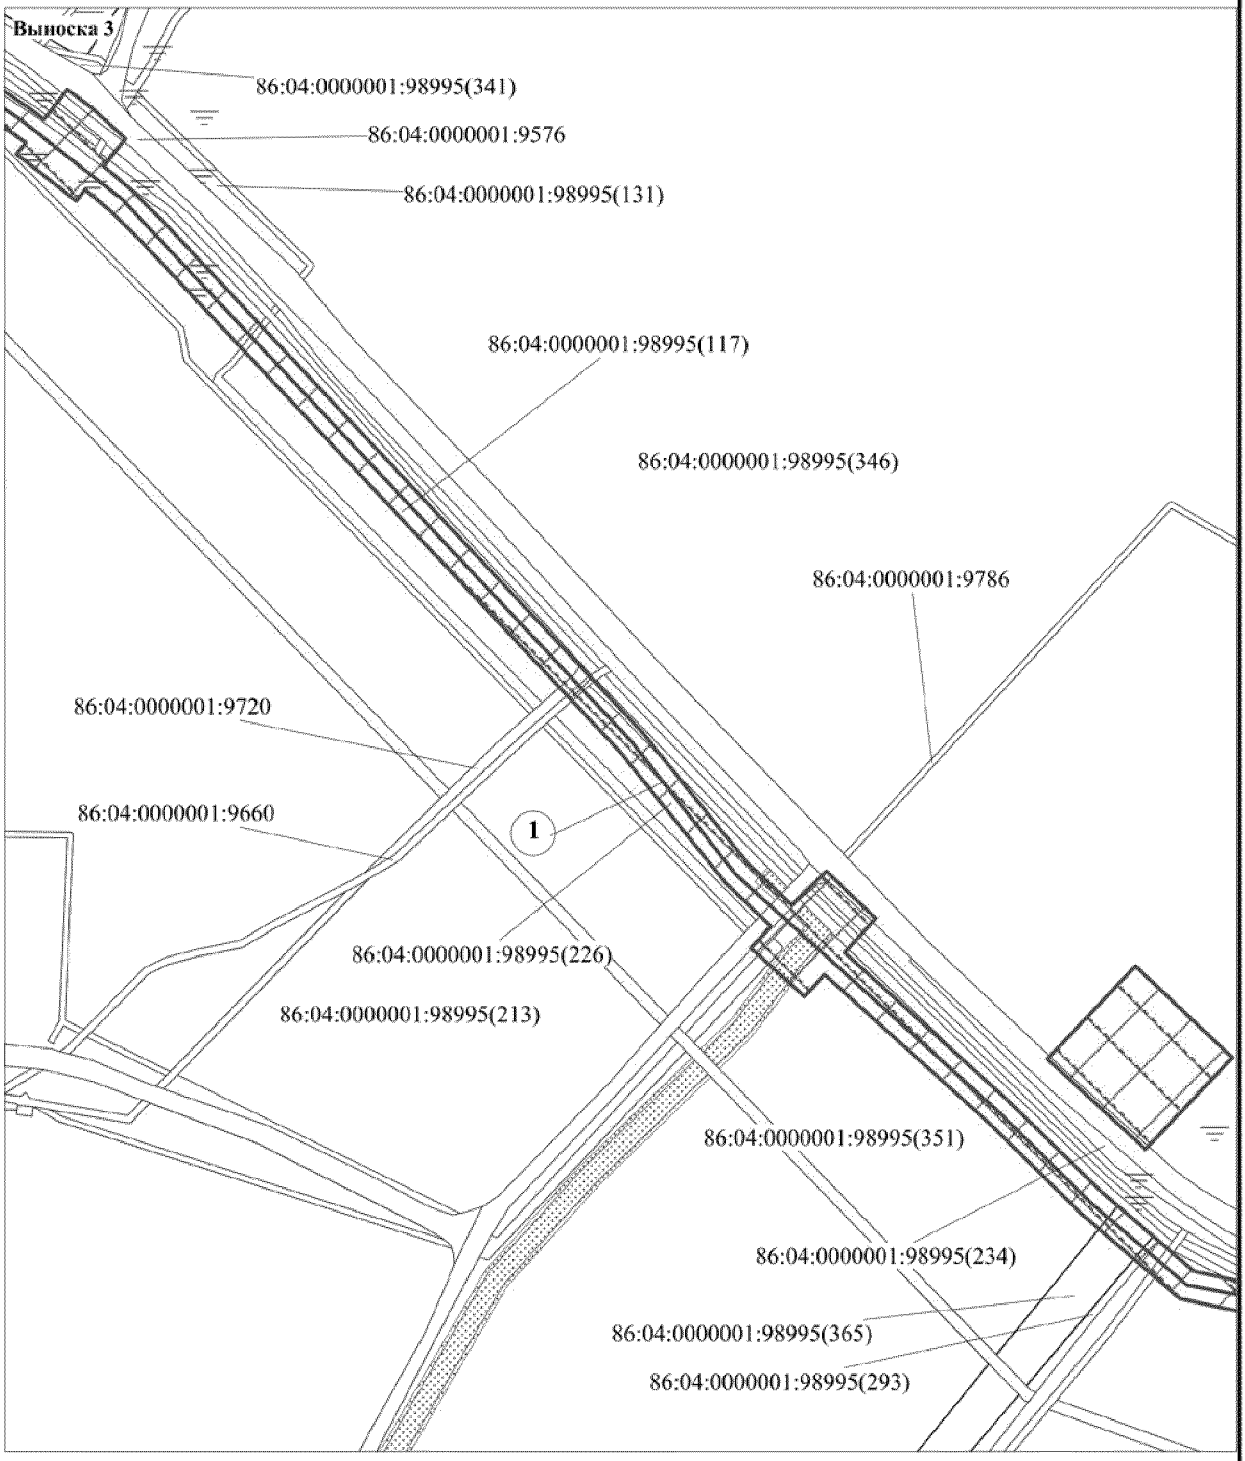



ЭКСПЛИКАЦИЯ ПРОЕКТИРУЕМЫХ ЛИНЕЙНЫХ ОБЪЕКТОВ

1	Нефтесборные сети т.вр. - т.вр.к442,437, Инв. №ЛАНГ_40028А

Лист 3 из 5

Основная часть проекта планировки территории
для размещения линейного объекта регионального
значения Ханты-Мансийского автономного округа-Югры:
"Реконструкция трубопроводов Нивагальского нефтяного
месторождения. Программа 2017 года"
Землепользователь ООО "Лукойл-Западная Сибирь"
ТПП "Лангепаснефтегаз"
Масштаб 1: 5000

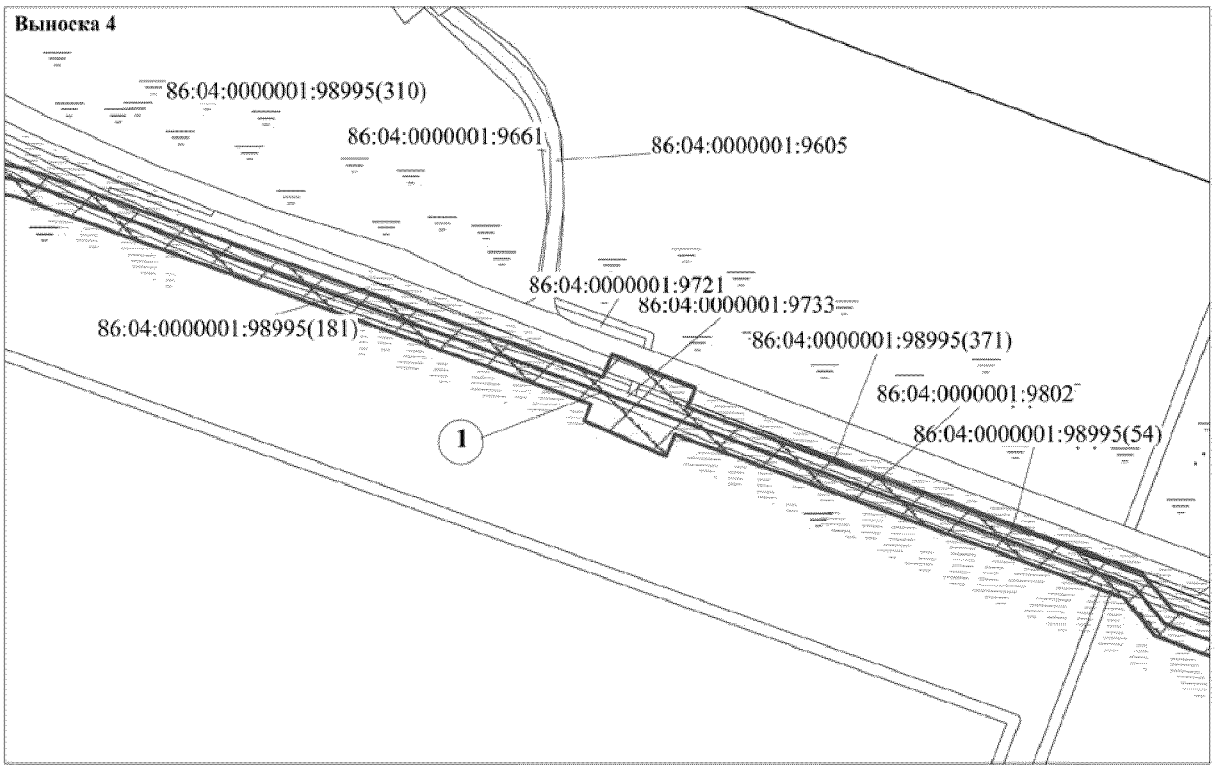


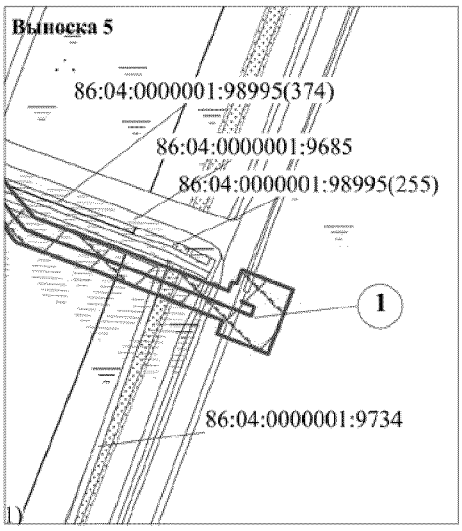



ЭКСПЛИКАЦИЯ ПРОЕКТИРУЕМЫХ ЛИНЕЙНЫХ ОБЪЕКТОВ

1	Нефтесборные сети т.вр. - т.вр.к442,437, Инв. №ЛАНГ_40028А

Основная часть проекта планировки территории
для размещения линейного объекта регионального
значения Ханты-Мансийского автономного округа-Югры:
"Реконструкция трубопроводов Нивагальского нефтяного
месторождения. Программа 2017 года"
Землепользователь ООО "Лукойл-Западная Сибирь"
ТПП "Лангепаснефтегаз"
Масштаб 1: 5000

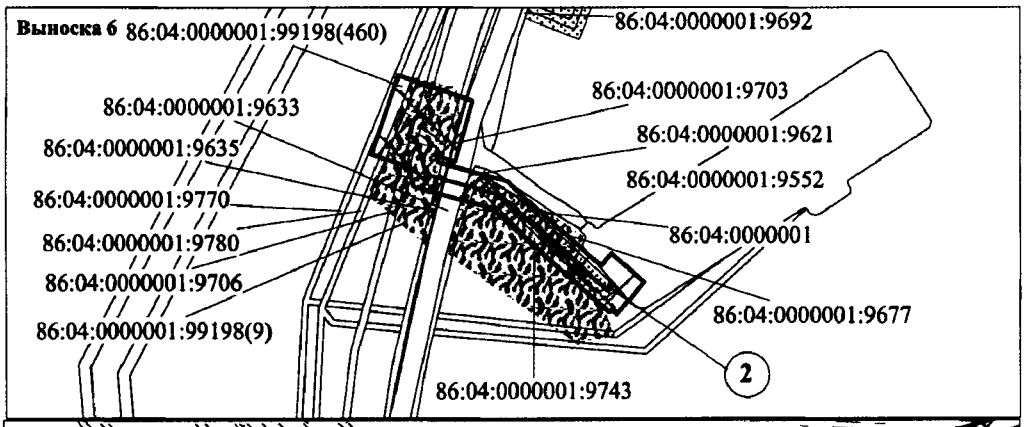

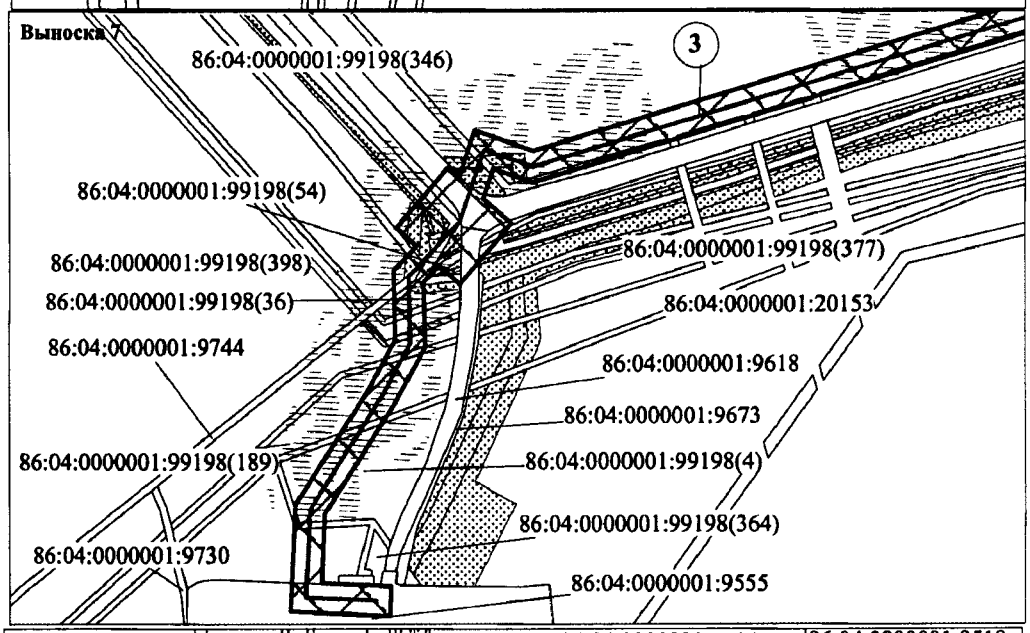

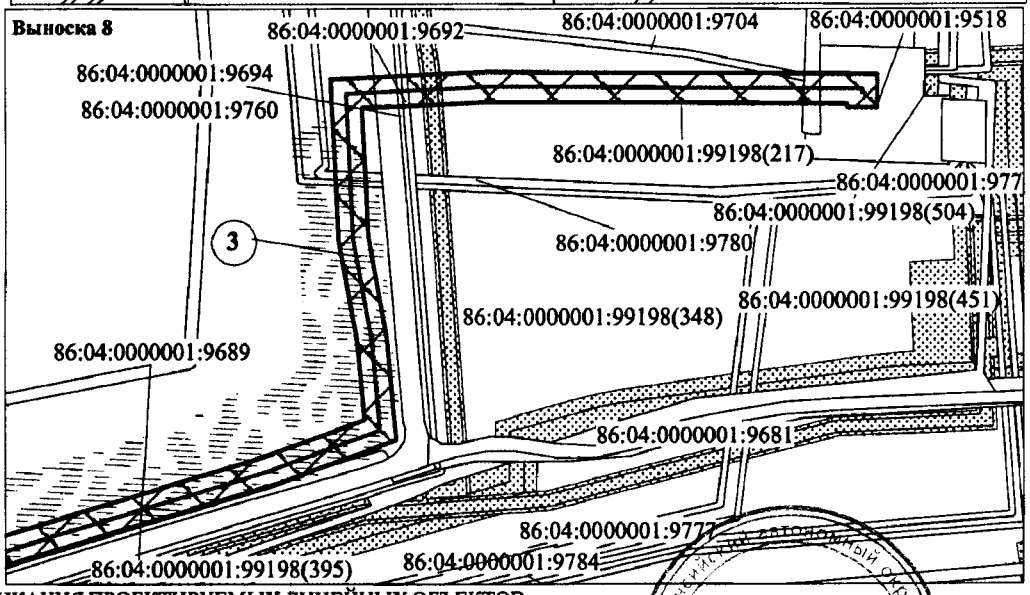

ЭКСПЛИКАЦИЯ ПРОЕКТИРУЕМЫХ ЛИНЕЙНЫХ ОБЪЕКТОВ

2	Высоконапорный водовод т.вр. - к.514, Инв. №ЛАНГ_40058/3
3	Высоконапорный водовод БКНС-13 - т.вр.к.485, ИНВ. №ЛАНГ_40068/4


Губернатор

Лист 5 из 5

Проект межевания территории для размещения линейного объекта регионального значения Ханты-Мансийского автономного округа-Югры: "Реконструкция трубопроводов Нивагальского нефтяного месторождения. Программа 2017 года"
Землепользователь ООО "Лукойл-Западная Сибирь" ТПП "Лангепаснефтегаз"
Масштаб 1: 2000

Приложение 48
к постановлению Правительства
Ханты-Мансийского
автономного округа – Югры
от 19 февраля 2016 года № 33-п

СХЕМА РАСПОЛОЖЕНИЯ ОБЪЕКТА
(выноски) М 1:50000

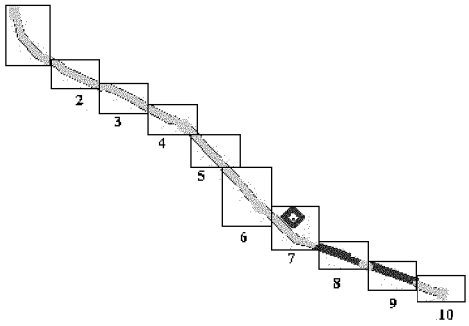

УСЛОВНЫЕ ОБОЗНАЧЕНИЯ

- границы земельных участков на землях лесного фонда, предназначенных для размещения объектов капитального строительства регионального значения (в краткосрочную аренду)
- границы земельных участков на землях лесного фонда, предназначенных для размещения объектов капитального строительства регионального значения (в долгосрочную аренду)
- земельные участки, согласно сведениям государственного кадастра недвижимости
- земельные участки, предоставленные в аренду ООО "Лукойл-Западная Сибирь" ТПП "Лангепаснефтегаз"
- охранная зона проектируемых трубопроводов
- ось проектируемых высоконапорных водоводов
- ось проектируемых нефтегазосборных сетей
- (1) номер линейного объекта

86:04:0000001:98995 кадастровый номер земельного участка

:98995:ЗУ1 номер вновь образуемого земельного участка

1 номер поворотной точки




ЭКСПЛИКАЦИЯ ЗОН ПЛАНИРУЕМОГО РЕЗМЕЩЕНИЯ ЛИНЕЙНЫХ ОБЪЕКТОВ


1	Реконструкция трубопроводов Нивагальского нефтяного месторождения. Программа 2017 года	13,0554 га

ЭКСПЛИКАЦИЯ ПРОЕКТИРУЕМЫХ ЛИНЕЙНЫХ ОБЪЕКТОВ

1	Нефтесборные сети т.вр. - т.вр.к442,437, Инв. №ЛАНГ_40028А
2	Высоконапорный водовод т.вр. - к.514, Инв. №ЛАНГ_40058/3
3	Высоконапорный водовод БКНС-13 - т.вр.к.485, ИНВ. №ЛАНГ_40068/4

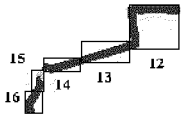


Проект межевания территории для размещения
линейного объекта регионального значения
Ханты-Мансийского автономного округа-Югры:
"Реконструкция трубопроводов Нивагальского
нефтяного месторождения. Программа 2017 года"
Землепользователь ООО "Лукойл-Западная Сибирь"
ТПП "Лангепаснефтегаз"
Масштаб 1: 2000

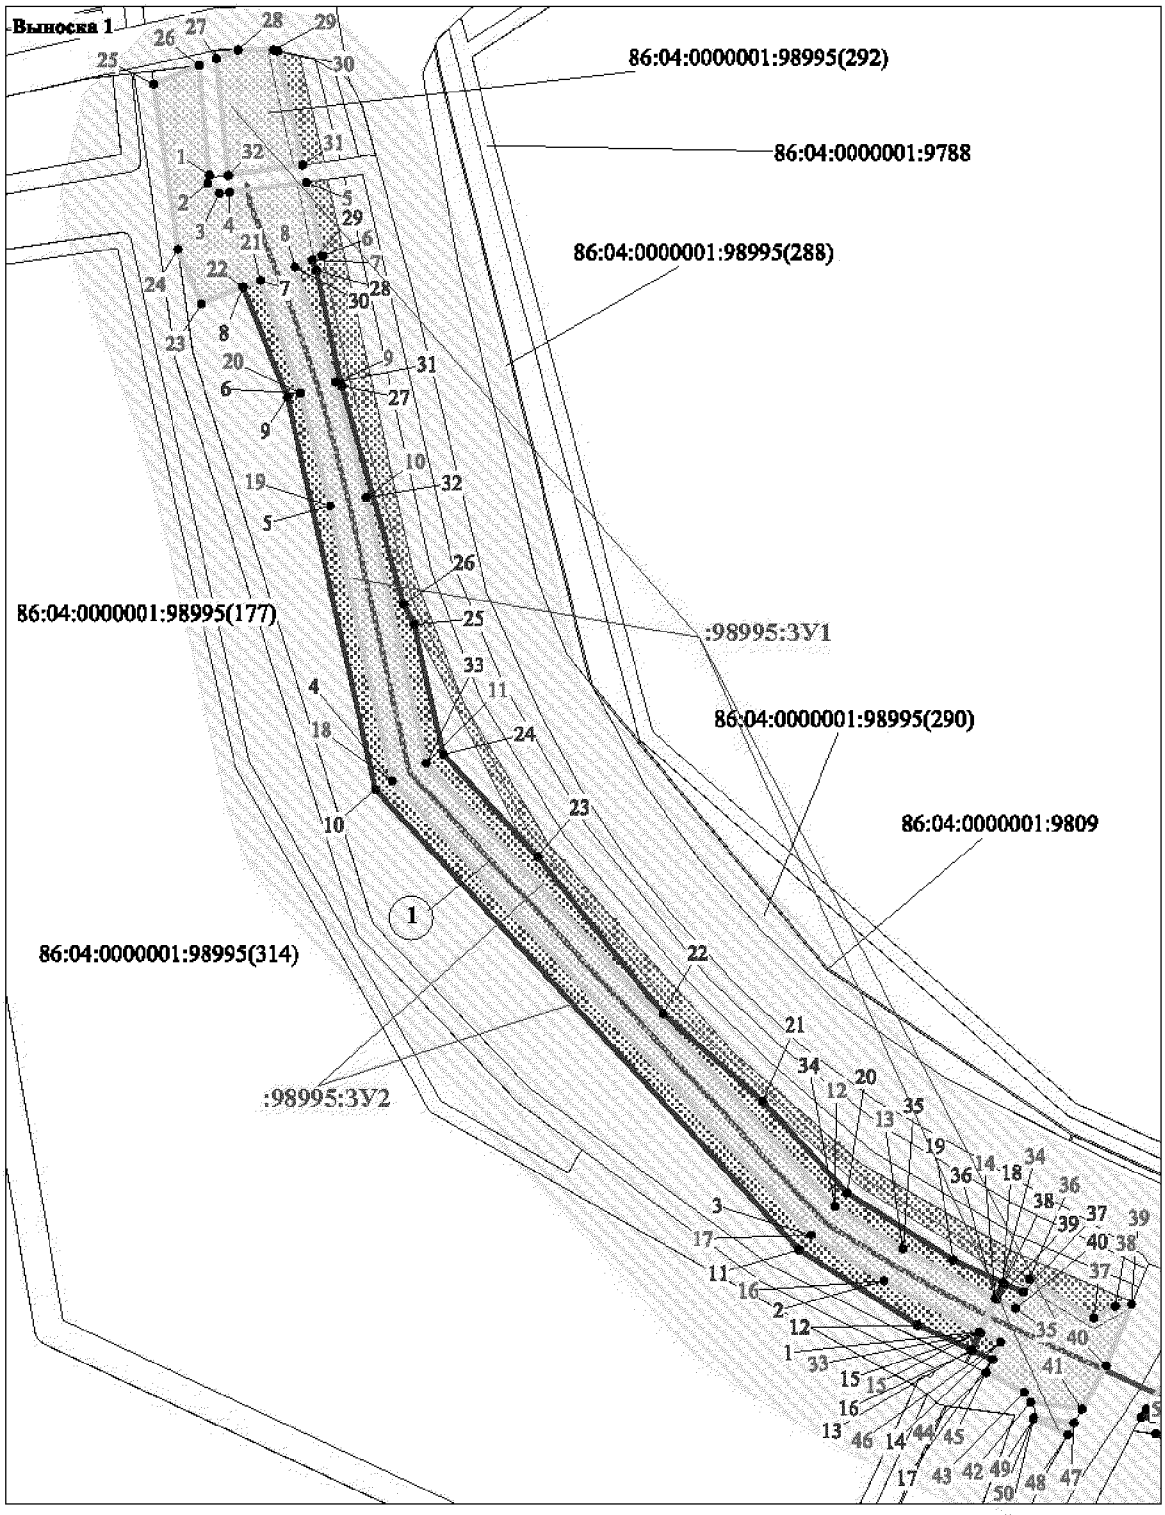


ЭКСПЛИКАЦИЯ ПРОЕКТИРУЕМЫХ ЛИНЕЙНЫХ ОБЪЕКТОВ

1	Нефтесборные сети т.вр. - т.вр.к442,437, Инв. №ЛАНГ_40028А

Проект межевания территории для размещения
линейного объекта регионального значения
Ханты-Мансийского автономного округа-Югры:
"Реконструкция трубопроводов Нивагальского
нефтяного месторождения. Программа 2017 года"
Землепользователь ООО "Лукойл-Западная Сибирь"
ТПП "Лангепаснефтегаз"
Масштаб 1: 2000

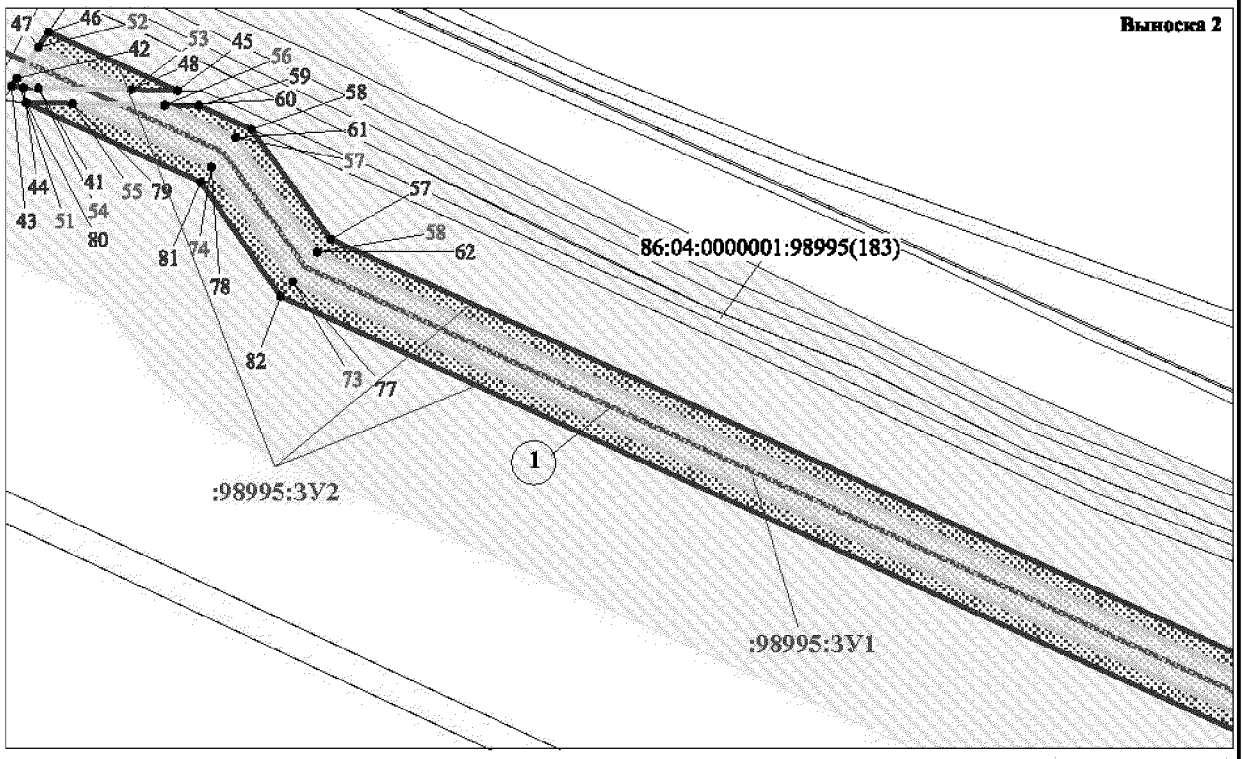


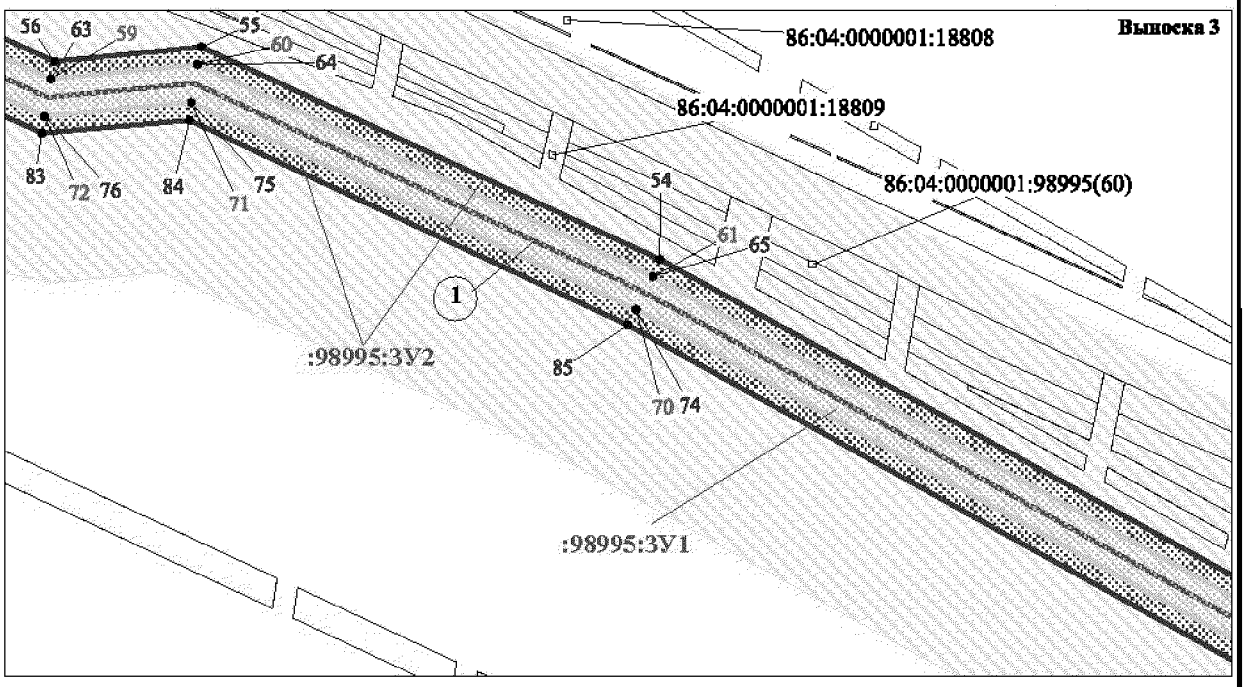


ЭКСПЛИКАЦИЯ ПРОЕКТИРУЕМЫХ ЛИНЕЙНЫХ ОБЪЕКТОВ

1	Нефтесборные сети т.вр. - т.вр.к442,437, Инв. №ЛАНГ_40028А

Проект межевания территории для размещения
линейного объекта регионального значения
Ханты-Мансийского автономного округа-Югры:
"Реконструкция трубопроводов Нивагальского
нефтяного месторождения. Программа 2017 года"
Землепользователь ООО "Лукойл-Западная Сибирь"
ТПП "Лангепаснефтегаз"
Масштаб 1: 2000

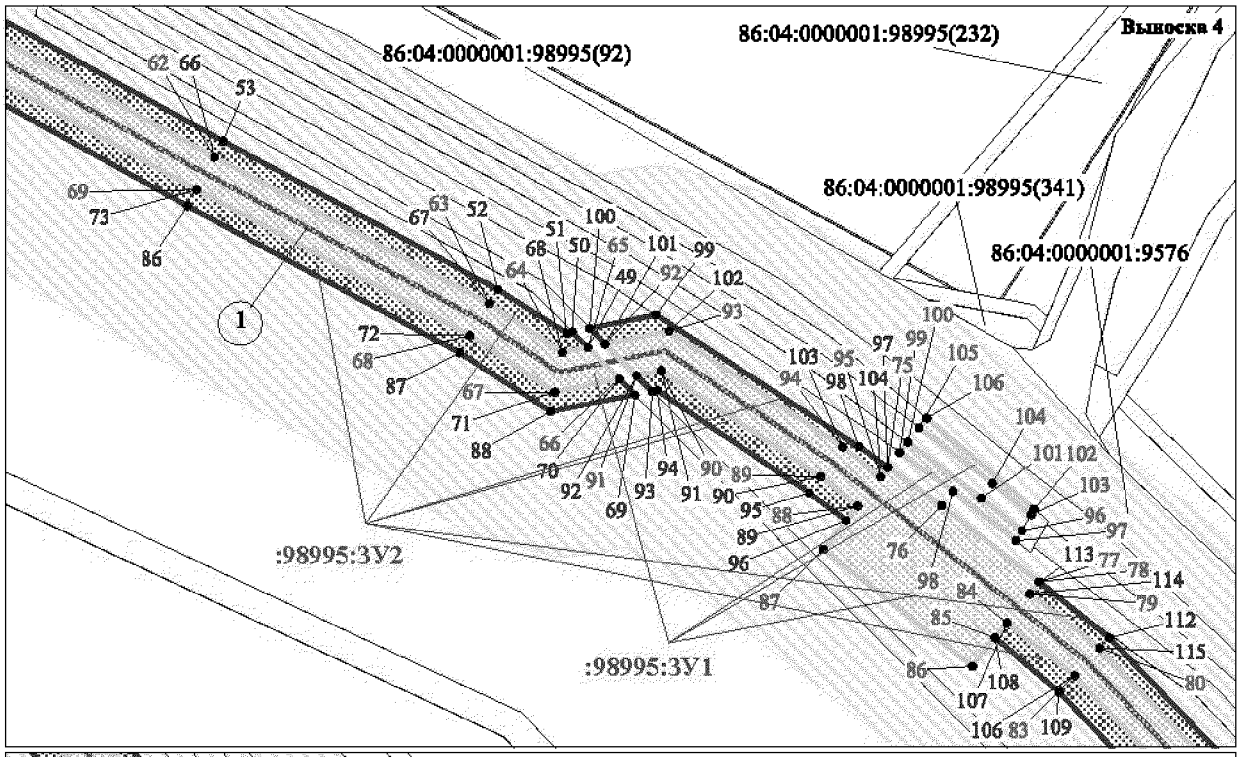

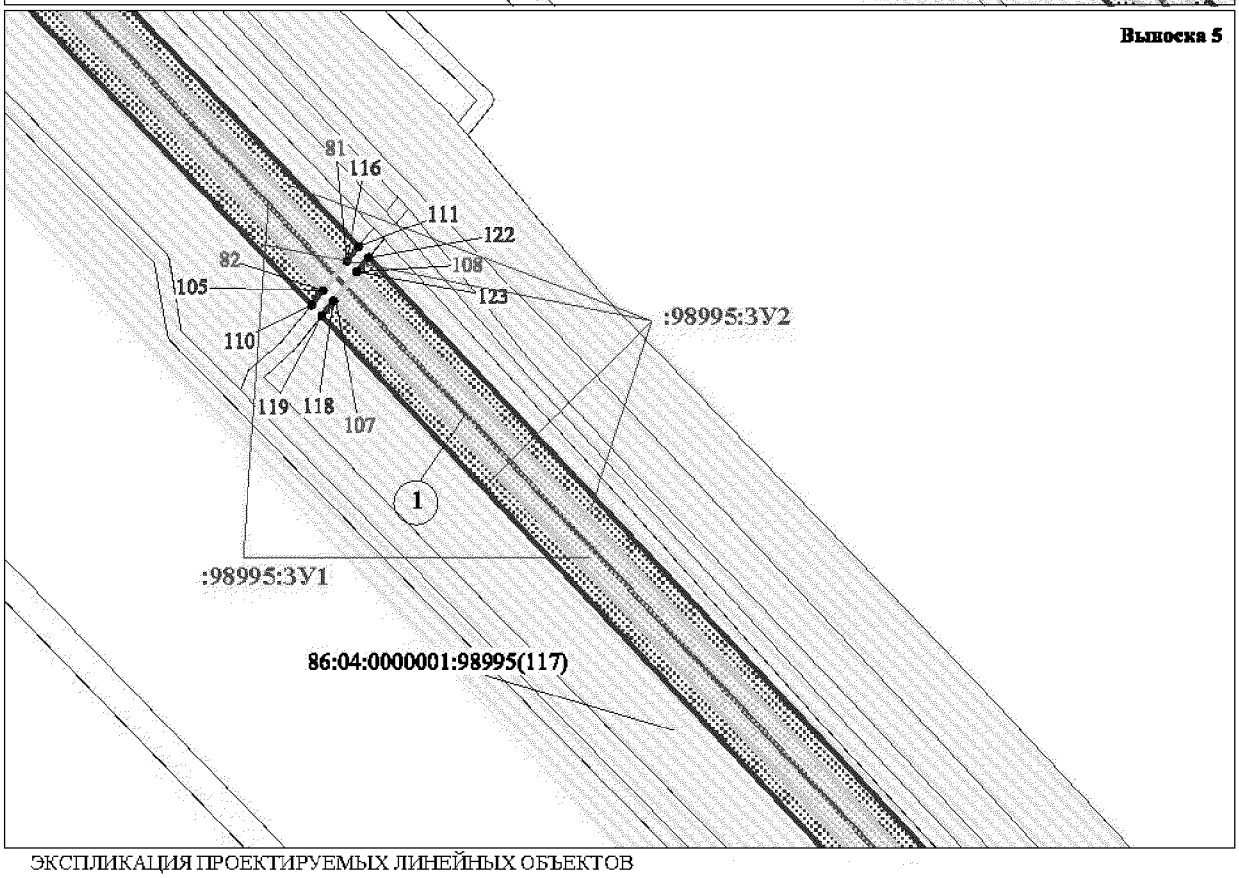


ЭКСПЛИКАЦИЯ ПРОЕКТИРУЕМЫХ ЛИНЕЙНЫХ ОБЪЕКТОВ

1	Нефтесборные сети т.вр. - т.вр.к442,437, Инв. №ЛАНГ_40028А

Лист 4 из 19


Проект межевания территории для размещения
линейного объекта регионального значения
Ханты-Мансийского автономного округа-Югры:
"Реконструкция трубопроводов Нивагальского
нефтяного месторождения. Программа 2017 года"
Землепользователь ООО "Лукойл-Западная Сибирь"
ТПП "Лангепаснефтегаз"
Масштаб 1: 2000

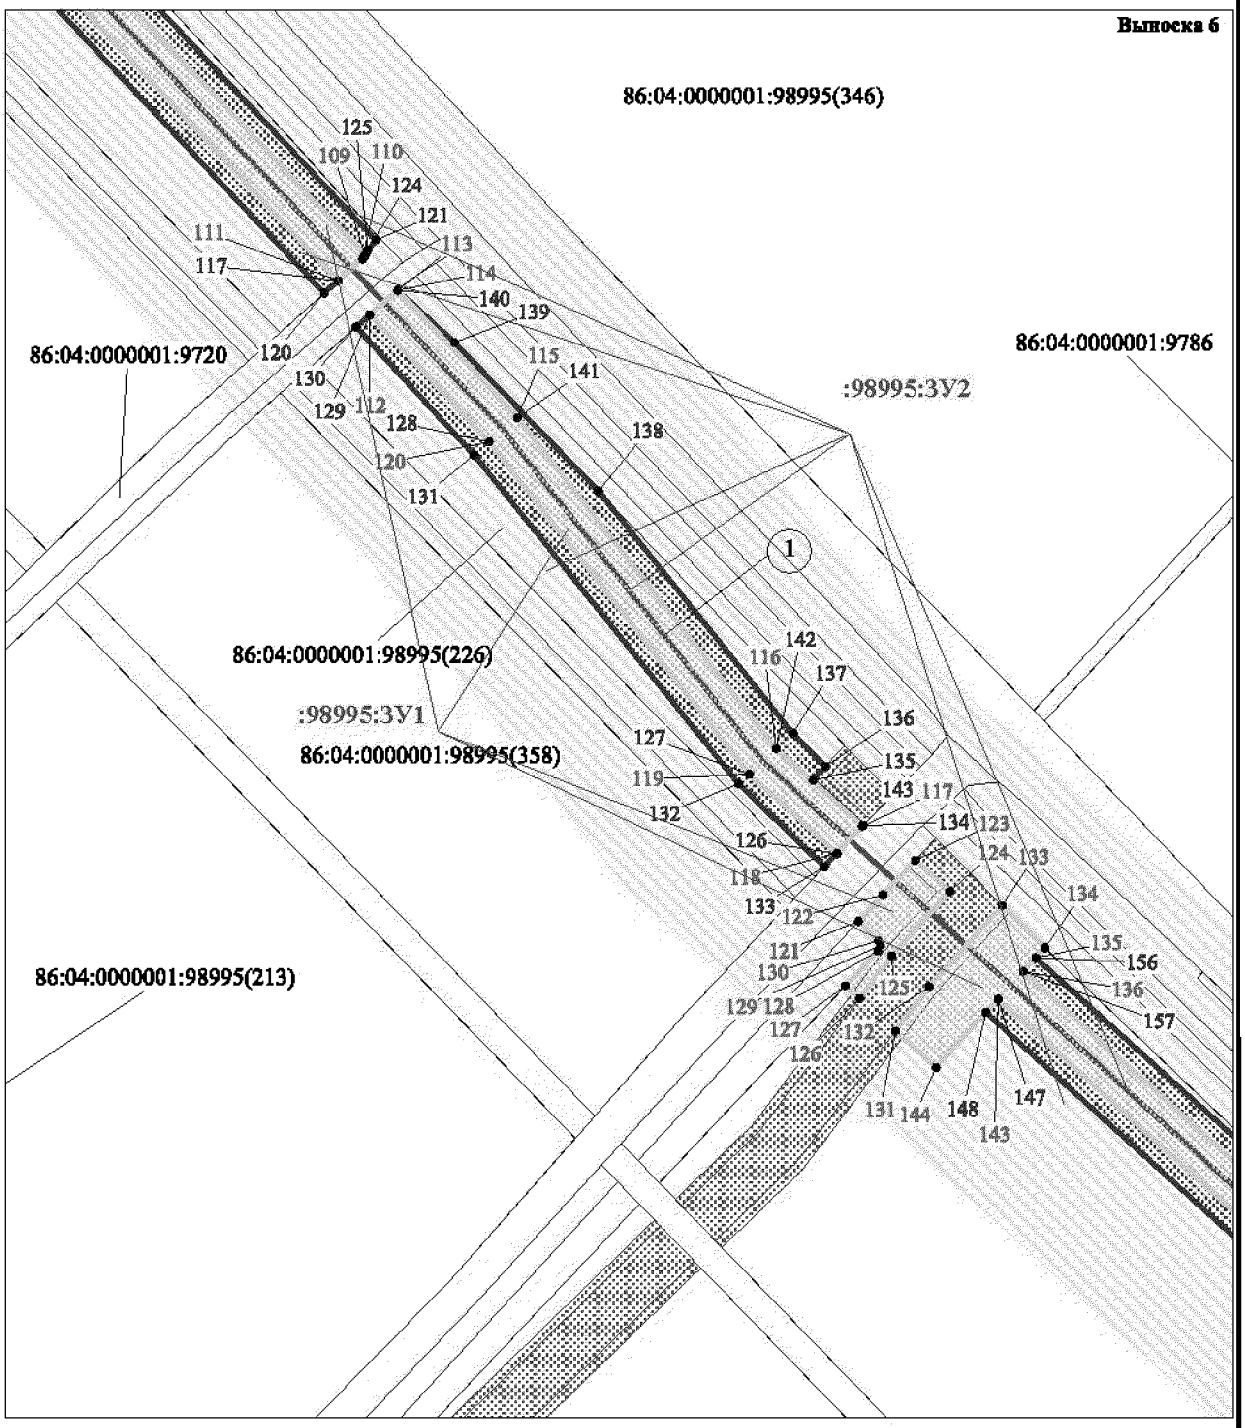


ЭКСПЛИКАЦИЯ ПРОЕКТИРУЕМЫХ ЛИНЕЙНЫХ ОБЪЕКТОВ

1	Нефтесборные сети т.вр. - т.вр.к442,437, Инв. №ЛАНГ_40028А

Проект межевания территории для размещения
линейного объекта регионального значения
Ханты-Мансийского автономного округа-Югры:
"Реконструкция трубопроводов Нивагальского
нефтяного месторождения. Программа 2017 года"
Землепользователь ООО "Лукойл-Западная Сибирь"
ТПП "Лангепаснефтегаз"
Масштаб 1: 2000

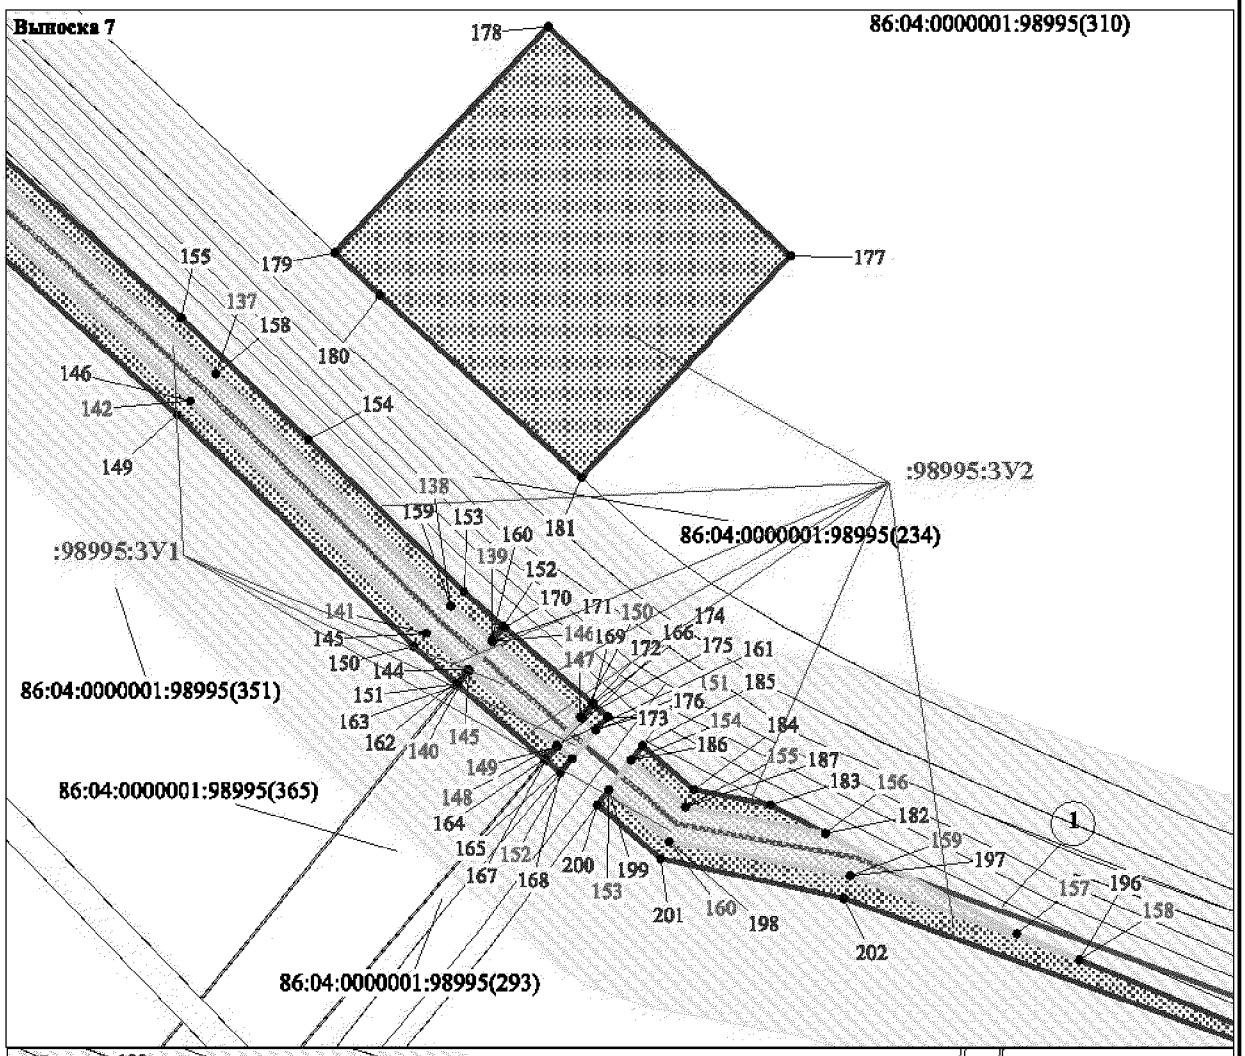

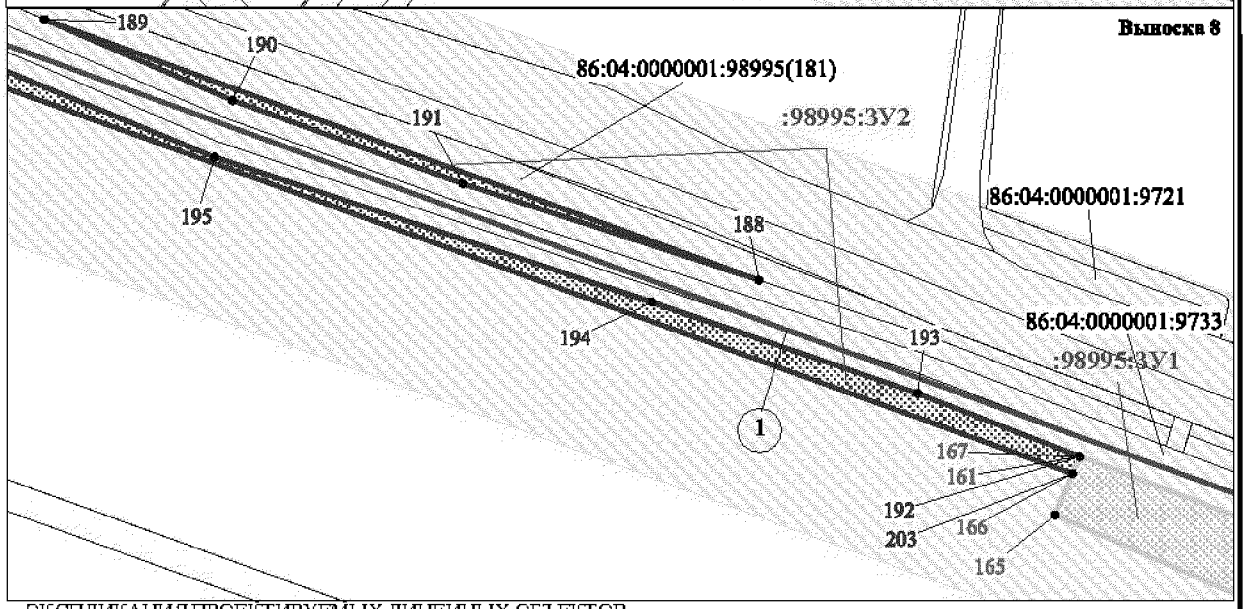



ЭКСПЛИКАЦИЯ ПРОЕКТИРУЕМЫХ ЛИНЕЙНЫХ ОБЪЕКТОВ

1	Нефтесборные сети т.вр. - т.вр.к442,437, Инв. №ЛАНГ_40028А

Лист 6 из 19

Проект межевания территории для размещения
линейного объекта регионального значения
Ханты-Мансийского автономного округа-Югры:
"Реконструкция трубопроводов Нивагальского
нефтяного месторождения. Программа 2017 года"
Землепользователь ООО "Лукойл-Западная Сибирь"
ТПП "Лангепаснефтегаз"
Масштаб 1: 2000

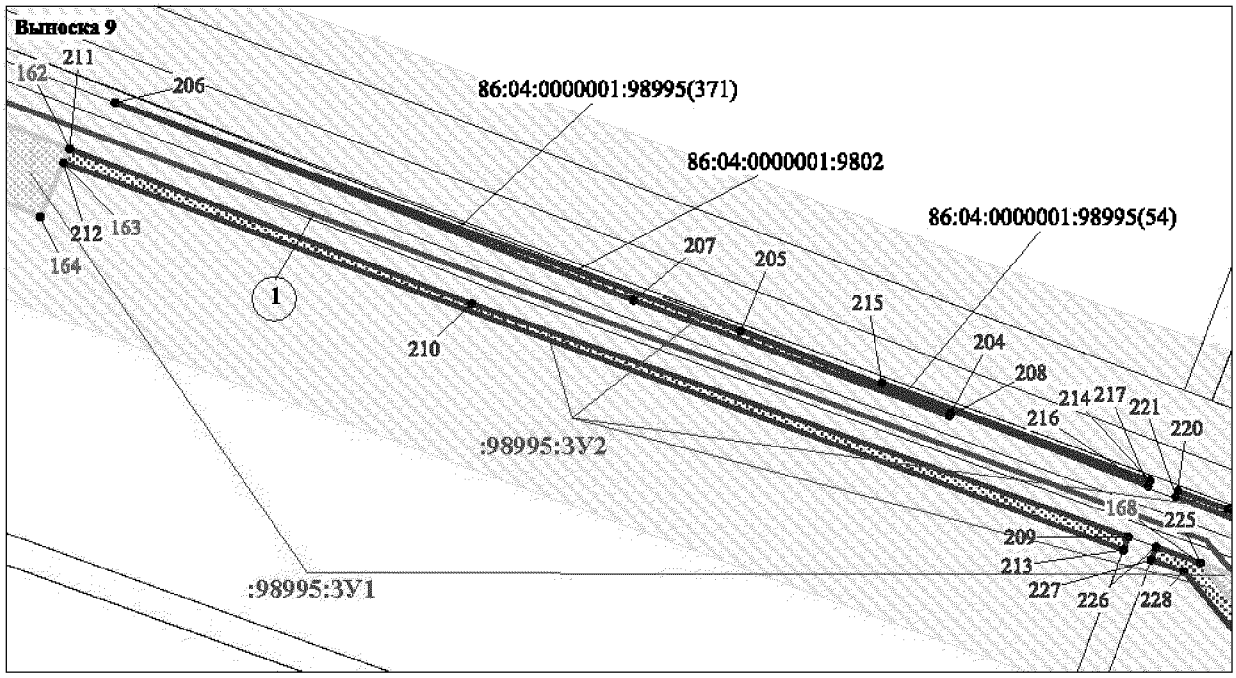


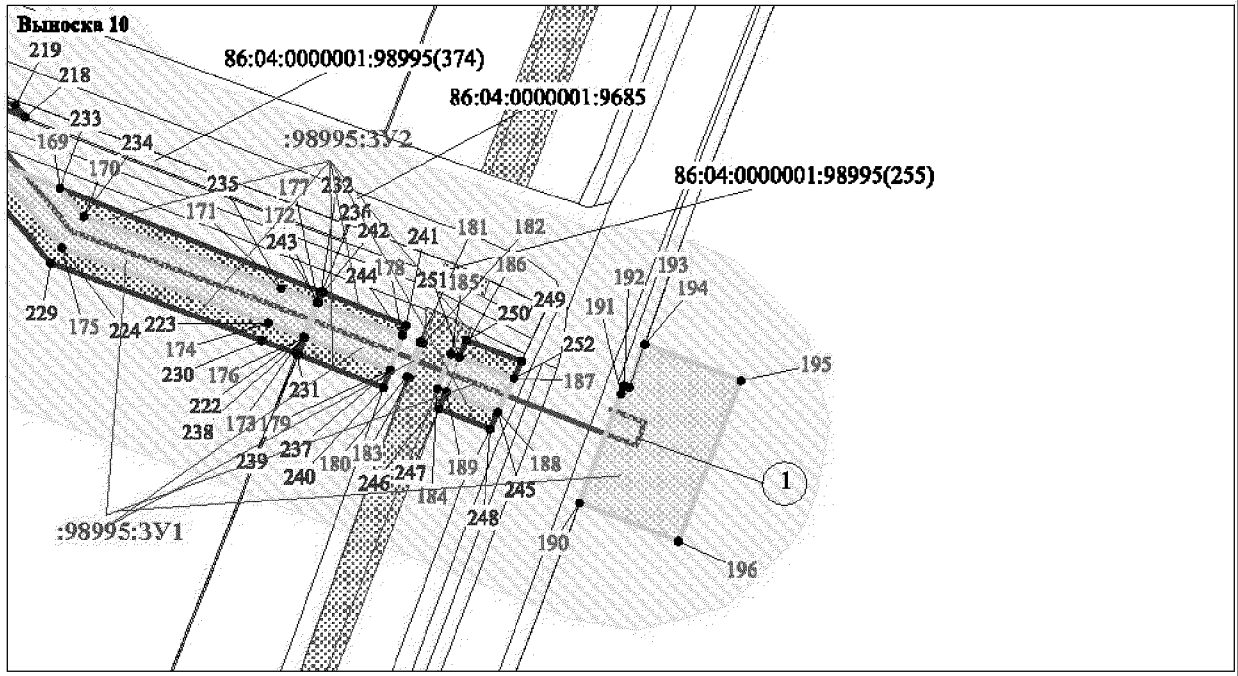

ЭКСПЛИКАЦИЯ ПРОЕКТИРУЕМЫХ ЛИНЕЙНЫХ ОБЪЕКТОВ

1	Нефтесборные сети т.вр. - т.вр.к442,437, Инв. №ЛАНГ_40028А


Проект межевания территории для размещения
линейного объекта регионального значения
Ханты-Мансийского автономного округа-Югры:
"Реконструкция трубопроводов Нивагальского
нефтяного месторождения. Программа 2017 года"
Землепользователь ООО "Лукойл-Западная Сибирь"
ТПП "Лангепаснефтегаз"
Масштаб 1: 2000

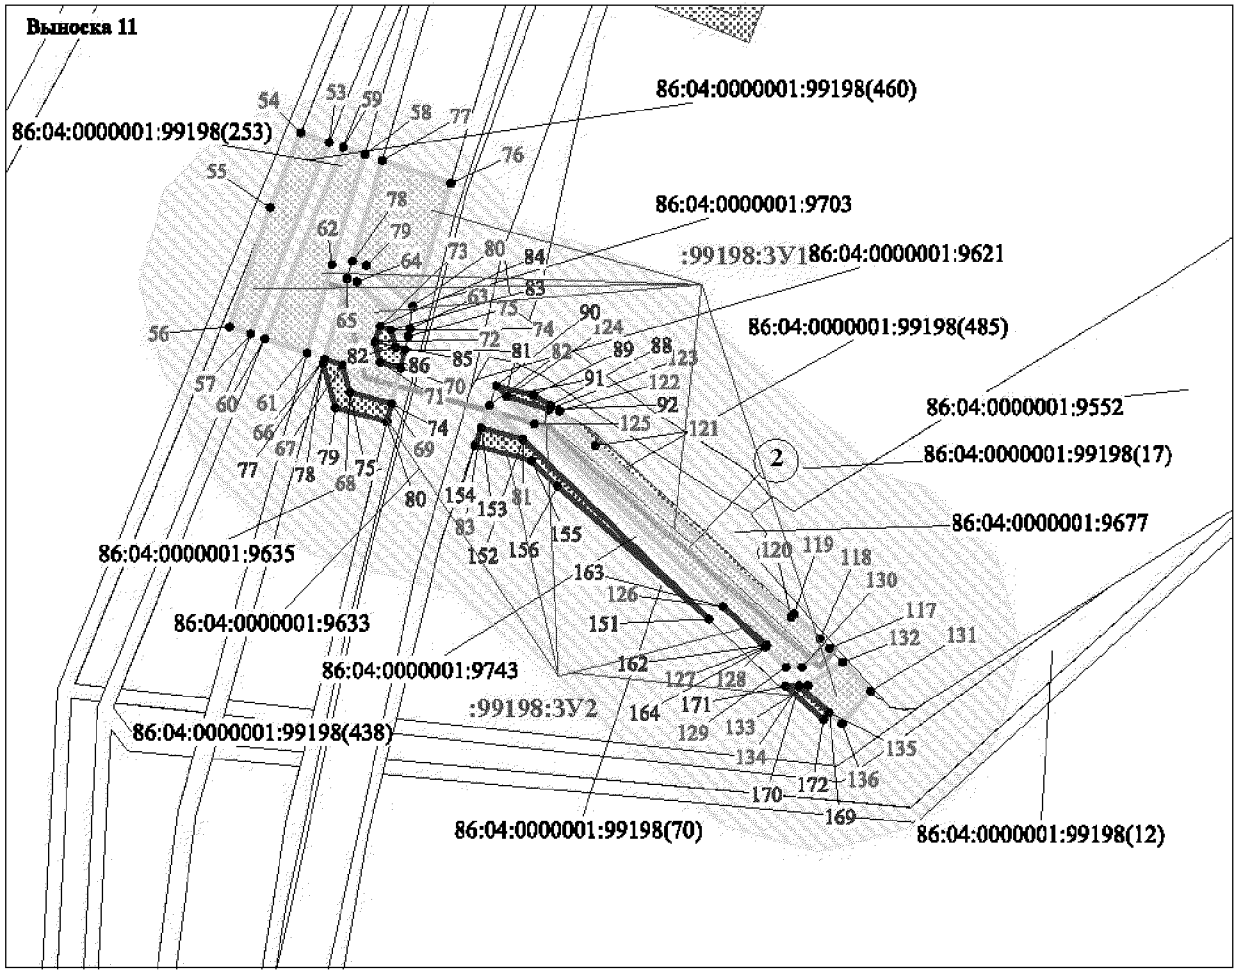


ЭКСПЛИКАЦИЯ ПРОЕКТИРУЕМЫХ ЛИНЕЙНЫХ ОБЪЕКТОВ

2	Высоконапорный водовод т.вр. - к.514 ИНВ. №ЛАНГ_40058/3

Проект межевания территории для размещения
линейного объекта регионального значения
Ханты-Мансийского автономного округа-Югры:
"Реконструкция трубопроводов Нивагальского
нефтяного месторождения. Программа 2017 года"
Землепользователь ООО "Лукойл-Западная Сибирь"
ТПП "Лангепаснефтегаз"
Масштаб 1: 2000

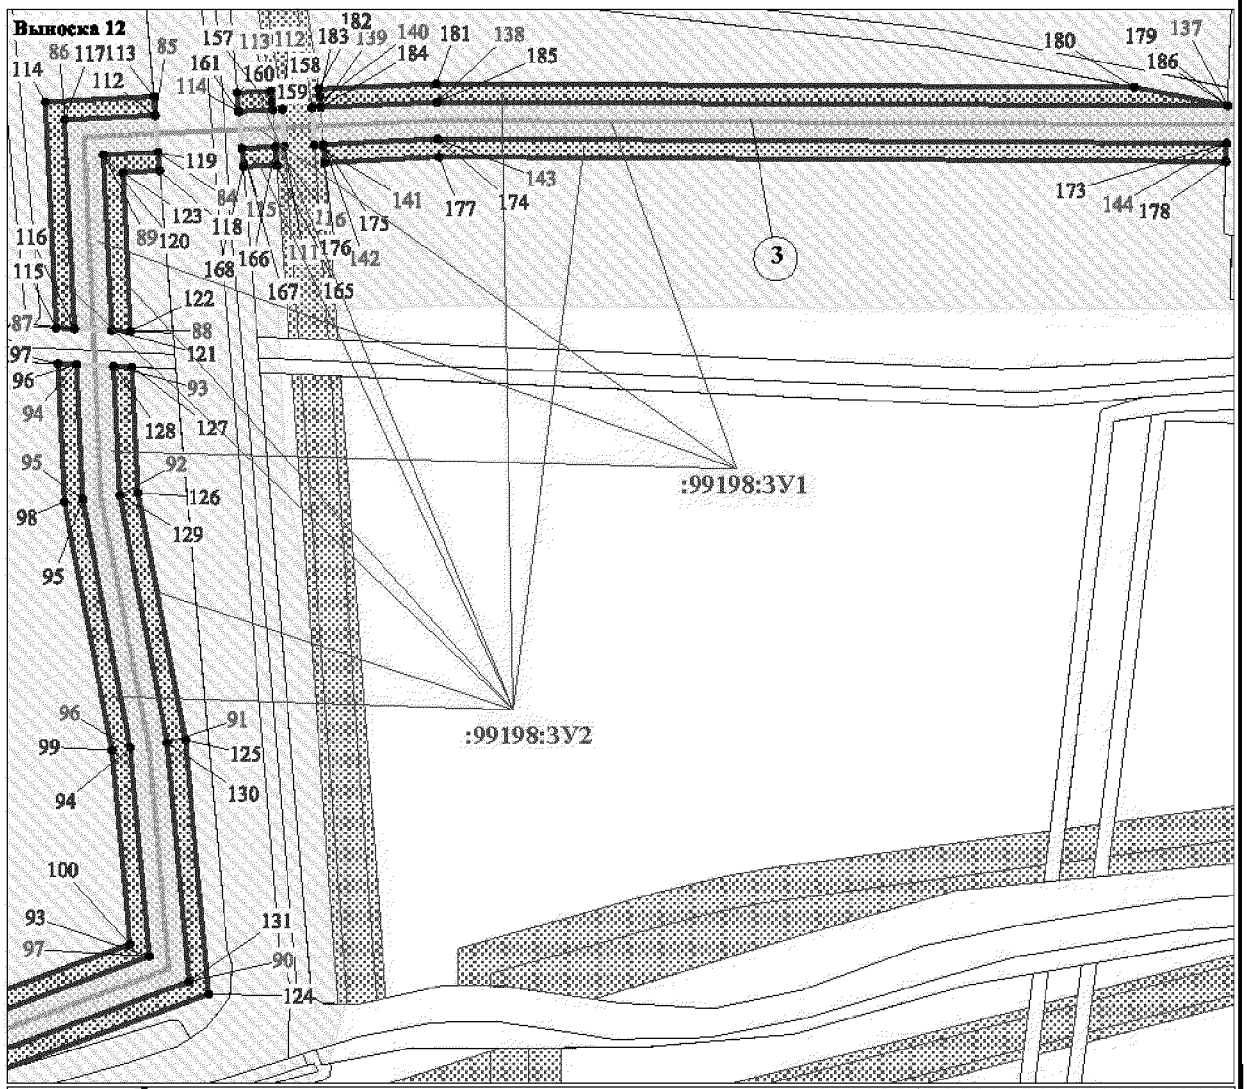


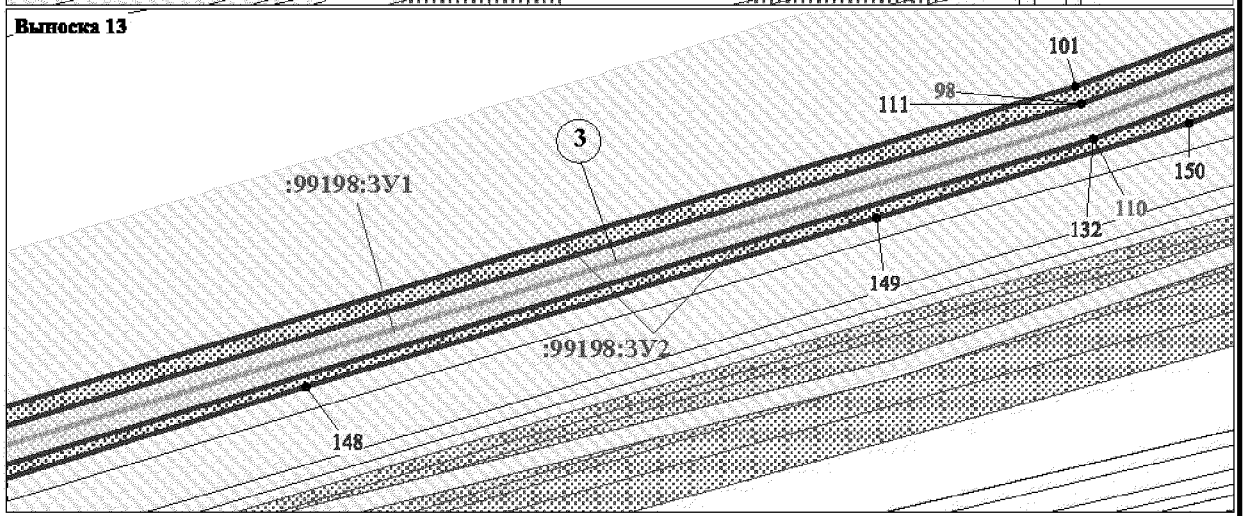

ЭКСПЛИКАЦИЯ ПРОЕКТИРУЕМЫХ ЛИНЕЙНЫХ ОБЪЕКТОВ

3	Высоконапорный водовод БКНС-13 - т.вр.к.485 ИНВ. №ЛАНГ_40068/4

Проект межевания территории для размещения
линейного объекта регионального значения
Ханты-Мансийского автономного округа-Югры:
"Реконструкция трубопроводов Нивагальского
нефтяного месторождения. Программа 2017 года"
Землепользователь ООО "Лукойл-Западная Сибирь"
ТПП "Лангепаснефтегаз"
Масштаб 1: 2000

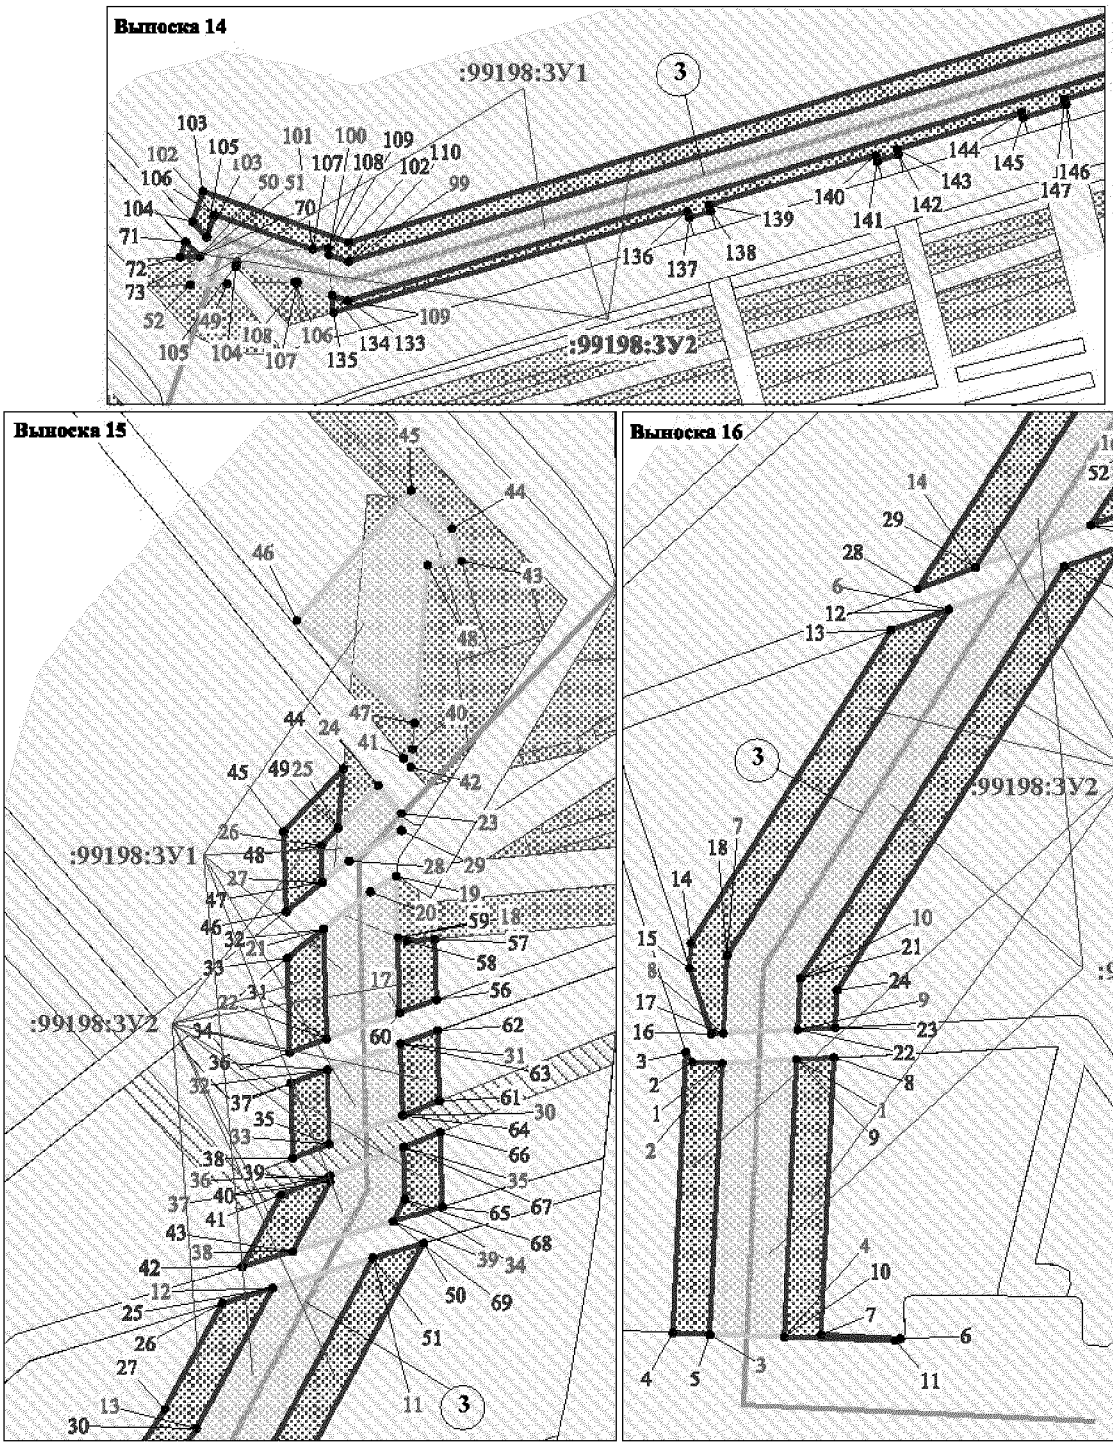

ЭКСПЛИКАЦИЯ ПРОЕКТИРУЕМЫХ ЛИНЕЙНЫХ ОБЪЕКТОВ

3	Высоконапорный водовод БКНС-13 - т.вр.к.485 ИНВ. №ЛАНГ_40068/4

Каталог координат границ земельного участка :98995:ЗУ1

№№ пун-кта	X	Y
1	1018639,54	4332773,75
2	1018637,22	4332773,27
3	1018634,62	4332776,39
4	1018634,82	4332779,11
5	1018637,58	4332799,93
6	1018617,61	4332804,28
7	1018616,52	4332801,49
8	1018614,68	4332796,82
9	1018583,58	4332807,87
10	1018552,55	4332816,17
11	1018480,75	4332832,28
12	1018361,07	4332942,67
13	1018349,63	4332960,97
14	1018336,22	4332985,88
15	1018327,16	4332981,64
16	1018341	4332955,93
17	1018353,39	4332936,27
18	1018475,94	4332823,12
19	1018550,24	4332806,41
20	1018580,64	4332798,33
21	1018611,04	4332787,53
22	1018609,22	4332782,88
23	1018604,81	4332771,62
24	1018619,39	4332765,31
25	1018664,06	4332758,71
26	1018669,02	4332770,86
27	1018670,96	4332775,62
28	1018673,33	4332781,49
29	1018673,32	4332791,04
30	1018673,05	4332792,18
31	1018642,2	4332798,91
32	1018639,4	4332778,82
33	1018326,97	4332982,06
34	1018336	4332986,31
35	1018333,55	4332991,46
36	1018341,51	4332995,1
37	1018331,02	4333012,49
38	1018334,17	4333018,3
39	1018334,67	4333022,76
40	1018318,14	4333015,94
41	1018306,42	4333009,35
42	1018308,32	4332995,45
43	1018310,96	4332993,79
44	1018316,22	4332983,54
45	1018319,81	4332985,19
46	1018324,45	4332987,3
47	1018302,61	4333007,24
48	1018299,53	4333005,5
49	1018303,78	4332996,24
50	1018304,14	4332996,31
51	1018306,36	4333026,69
52	1018314,72	4333032,39
53	1018303,3	4333057,44
54	1018303,7	4333032,45
55	1018299,52	4333041,62
56	1018299,09	4333066,57
57	1018290,35	4333085,68
58	1018259,42	4333107,69
59	1018142,52	4333363,07
60	1018146,38	4333402,69
61	1018089,15	4333525,56
62	1017974,12	4333733,79
63	1017934,57	4333807,79
64	1017921,35	4333827,57
65	1017922,73	4333834,41
66	1017914,23	4333842,87
67	1017910,73	4333825,45
68	1017925,95	4333802,67
69	1017965,31	4333729,02
70	1018080,25	4333521,02
71	1018136,16	4333400,91
72	1018132,4	4333361,37
73	1018251,44	4333101,09
74	1018282,35	4333079,09
75	1017890,43	4333915,2
76	1017880,03	4333929,69
77	1017859,51	4333955,91
78	1017859,48	4333955,97
79	1017856,29	4333953,46
80	1017841,58	4333972,25
81	1017749,42	4334058,66
82	1017741,58	4334052,34
83	1017834,18	4333965,48
84	1017848,43	4333947,29
85	1017844,43	4333944,07
86	1017836,7	4333937,97
87	1017868,19	4333897,78
88	1017880,01	4333907,03
89	1017887,81	4333897,13
90	1017916,47	4333854,11
91	1017915,13	4333847,52
92	1017923,68	4333839,09
93	1017927,1	4333856,21
94	1017895,89	4333902,99
95	1017887,87	4333913,21
96	1017873,29	4333951,21
97	1017870,57	4333949,64
98	1017883,99	4333932,73
99	1017894,4	4333918,35
100	1017897,13	4333920,49
101	1017882,08	4333940,29
102	1017879,16	4333954,57
103	1017877,63	4333953,78
104	1017886,05	4333943,41
105	1017901,09	4333923,61
106	1017903,7	4333925,65
107	1017738,65	4334055,1
108	1017746,52	4334061,42
109	1017518,84	4334275,02
110	1017517,85	4334274,44
111	1017511,9	4334267,8

112	1017502,77	4334276,4
113	1017509,36	4334283,91
114	1017509,35	4334283,91
115	1017474,94	4334316,19
116	1017385,56	4334386,08
117	1017364,63	4334409,26
118	1017357,32	4334402,41
119	1017378,72	4334378,73
120	1017468,45	4334308,59
121	1017339,02	4334408,26
122	1017346,11	4334414,84
123	1017355,44	4334423,53
124	1017347,01	4334432,88
125	1017329,61	4334417,23
126	1017318,14	4334408,56
127	1017321,58	4334404,71
128	1017330,95	4334413,58
129	1017332,37	4334414,11
130	1017333,75	4334413,55
131	1017309,36	4334418,23
132	1017321,31	4334427,26
133	1017343,22	4334446,99
134	1017331,78	4334458,5
135	1017329,12	4334456,04
136	1017325,43	4334452,7
137	1017226,38	4334562,34
138	1017163,77	4334625,81
139	1017154,39	4334636,76
140	1017146,63	4334630,46
141	1017156,41	4334619,06
142	1017219,11	4334555,48
143	1017318,01	4334445,91
144	1017299,55	4334429,13
145	1017146,3	4334630,85
146	1017154,08	4334637,15
147	1017133,82	4334660,78
148	1017126,18	4334654,33
149	1017125,91	4334654,66
150	1017133,52	4334661,11
151	1017130,2	4334665
152	1017122,55	4334658,53
153	1017114,08	4334668,45
154	1017122,07	4334674,48
155	1017109,45	4334689,23
156	1017102,31	4334726,89
157	1017075,25	4334778,64
158	1017068,23	4334795,57
159	1017090,89	4334733,58
160	1017100,12	4334684,72
161	1016949,56	4335120,83
162	1016927,95	4335177
163	1016924,22	4335175,38
164	1016909,62	4335169,07
165	1016933,68	4335114,13
166	1016944,85	4335118,83
167	1016949,49	4335120,81
168	1016816,2	4335482,4
169	1016808,42	4335501,95
170	1016800,75	4335508,39
171	1016781,25	4335561,7
172	1016777,53	4335571,34
173	1016768,25	4335567,66
174	1016771,88	4335558,16
175	1016792,25	4335502,42
176	1016768,07	4335568,14
177	1016777,35	4335571,8
178	1016768,6	4335594,44
179	1016759,2	4335591,05
180	1016757,4	4335595,64
181	1016766,82	4335599,09
182	1016766,45	4335600,07
183	1016757,1	4335596,39
184	1016754,2	4335603,87
185	1016763,53	4335607,54
186	1016762,64	4335609,87
187	1016756,95	4335624,55
188	1016747,85	4335620,25
189	1016753,31	4335606,21
190	1016723,32	4335642,32
191	1016752,76	4335653,47
192	1016754,91	4335654,36
193	1016754,53	4335655,71
194	1016766,24	4335659,91
195	1016756,34	4335685,83
196	1016712,91	4335669,01

Каталог координат границ земельного участка :98995:ЗУ2

№№ пун-кта	X	Y
1	1018327,16	4332981,64
2	1018341	4332955,93
3	1018353,39	4332936,27
4	1018475,94	4332823,12
5	1018550,24	4332806,41
6	1018580,64	4332798,33
7	1018611,04	4332787,53
8	1018609,21	4332782,88
9	1018579,5	4332794,75
10	1018473,54	4332818,55
11	1018349,37	4332932,93
12	1018329,02	4332965,02
13	1018322,45	4332979,44
14	1018324,45	4332987,3
15	1018326,97	4332982,06
16	1018322,23	4332979,84
17	1018319,81	4332985,19
18	1018340,55	4332987,92
19	1018346,68	4332974,57
20	1018364,84	4332945,88
21	1018389,42	4332923,21
22	1018413,06	4332896,29
23	1018455,56	4332862,29
24	1018483,16	4332836,88
25	1018518,19	4332829,02
26	1018523,67	4332826,25
27	1018582,56	4332809,41
28	1018613,82	4332802,58
29	1018616,52	4332801,49
30	1018614,66	4332796,82
31	1018583,58	4332807,87
32	1018552,55	4332816,17
33	1018480,75	4332832,28
34	1018361,07	4332942,67
35	1018349,63	4332960,97
36	1018336,22	4332985,88
37	1018338,02	4332993,5
38	1018340,37	4332988,37
39	1018336	4332986,31
40	1018333,55	4332991,46
41	1018303,7	4333032,45
42	1018306,36	4333026,69
43	1018304,19	4333025,25
44	1018303,79	4333028,34
45	1018303,07	4333069,89
46	1018318,92	4333035,22
47	1018314,71	4333032,39
48	1018303,3	4333057,44
49	1017922,73	4333834,41
50	1017926,99	4333830,17
51	1017926,66	4333828,6
52	1017938,43	4333810,14
53	1017978,48	4333736,17
54	1018093,82	4333527,42
55	1018151,16	4333403,69
56	1018147,19	4333364,04
57	1018262,9	4333111,35
58	1018292,53	4333089,92
59	1018298,96	4333075,74
60	1018299,09	4333066,58
61	1018290,34	4333085,68
62	1018259,42	4333107,69
63	1018142,52	4333363,07
64	1018146,38	4333402,69
65	1018089,13	4333525,56
66	1017974,12	4333733,79
67	1017934,57	4333807,79
68	1017921,35	4333827,57
69	1017909,94	4333847,08
70	1017914,23	4333842,87
71	1017910,73	4333825,45
72	1017925,95	4333802,68
73	1017965,31	4333729,02
74	1018080,25	4333521,02
75	1018136,16	4333400,91
76	1018132,4	4333361,37
77	1018251,44	4333101,09
78	1018282,35	4333079,09
79	1018299,52	4333041,62
80	1018299,72	4333029,14
81	1018278,31	4333076,31
82	1018247,46	4333097,79
83	1018127,81	4333360,69
84	1018131,31	4333400,52
85	1018076,04	4333518,9
86	1017960,89	4333726,61
87	1017921,26	4333799,85
88	1017905,43	4333824,42
89	1017880,01	4333907,03
90	1017887,81	4333897,13
91	1017916,47	4333854,11
92	1017915,13	4333847,52
93	1017910,9	4333851,73
94	1017911,13	4333853,06
95	1017883,5	4333894,03
96	1017876,08	4333903,94
97	1017890,43	4333915,2
98	1017896	4333907,38
99	1017931,51	4333852,8
100	1017927,92	4333834,85
101	1017923,68	4333839,09
102	1017927,1	4333856,21
103	1017895,86	4333902,99
104	1017887,87	4333913,21
105	1017741,58	4334052,34
106	1017834,18	4333965,48
107	1017848,43	4333947,29
108	1017844,43	4333944,07
109	1017829,65	4333961,32
110	1017737,63	4334049,18
111	1017753,36	4334061,85

112	1017844,42	4333974,81
113	1017859,48	4333955,97
114	1017856,28	4333953,46
115	1017841,58	4333972,25
116	1017749,41	4334058,66
117	1017511,9	4334267,8
118	1017738,65	4334055,1
119	1017734,7	4334051,93
120	1017508,56	4334264,06
121	1017522,91	4334278,02
122	1017750,42	4334064,59
123	1017746,52	4334061,42
124	1017518,82	4334275,02
125	1017520,23	4334275,83
126	1017357,31	4334402,41
127	1017378,72	4334378,73
128	1017468,44	4334308,6
129	1017502,77	4334276,4
130	1017499,45	4334272,65
131	1017464,94	4334304,5
132	1017376,09	4334375,86
133	1017353,7	4334398,99
134	1017364,85	4334409,46
135	1017377,08	4334395,93
136	1017380,75	4334399,26
137	1017389,69	4334390,55
138	1017455,14	4334338,01
139	1017495,24	4334299,26
140	1017509,34	4334283,91
141	1017474,94	4334316,19
142	1017385,54	4334386,08
143	1017364,63	4334409,26
144	1017146,63	4334630,46
145	1017156,41	4334619,06
146	1017219,11	4334555,48
147	1017318	4334445,91
148	1017314,32	4334442,57
149	1017215,41	4334551,99
150	1017152,92	4334615,83
151	1017142,78	4334627,29
152	1017158,26	4334639,91
153	1017167,63	4334629,38
154	1017208,72	4334587,38
155	1017241,59	4334552,98
156	1017329,12	4334456,04
157	1017325,43	4334452,7
158	1017226,37	4334562,34
159	1017163,76	4334625,81
160	1017154,39	4334636,76
161	1017126,18	4334654,33
162	1017146,3	4334630,85
163	1017142,44	4334627,66
164	1017122,36	4334651,12
165	1017122,54	4334658,53
166	1017125,91	4334654,66
167	1017122,07	4334651,43
168	1017118,72	4334655,35
169	1017137,51	4334663,95
170	1017157,94	4334640,32

171	1017154,08	4334637,15
172	1017133,82	4334660,78
173	1017133,87	4334668,11
174	1017137,26	4334664,31
175	1017133,52	4334661,11
176	1017130,2	4334664,98
177	1017258,3	4334717,5
178	1017320,15	4334652,16
179	1017259,17	4334594,48
180	1017247,63	4334606,71
181	1017198,49	4334661,03
182	1017102,31	4334726,89
183	1017110,04	4334712,05
184	1017114,12	4334691,45
185	1017126,09	4334677,51
186	1017122,06	4334674,48
187	1017109,44	4334689,23
188	1016997,1	4335034,15
189	1017067,53	4334841,29
190	1017045,63	4334892,03
191	1017023,12	4334954,32
192	1016949,49	4335120,81
193	1016966,54	4335076,98
194	1016991,23	4335005,38
195	1017030,36	4334887,19
196	1017068,21	4334795,57
197	1017090,89	4334733,58
198	1017100,12	4334684,72
199	1017114,07	4334668,45
200	1017110,08	4334665,4
201	1017095,47	4334682,49
202	1017084,79	4334731,91
203	1016944,85	4335118,83
204	1016856,78	4335415
205	1016878,78	4335358,15
206	1016940,46	4335189,19
207	1016887,1	4335329,31
208	1016855,91	4335414,6
209	1016823,17	4335462,97
210	1016886,15	4335285,56
211	1016927,95	4335177,01
212	1016924,2	4335175,38
213	1016819,65	4335461,67
214	1016838,35	4335468,76
215	1016864,77	4335396,47
216	1016836,86	4335468,21
217	1016836,86	4335468,21
218	1016827,53	4335492,49
219	1016830,64	4335489,87
220	1016835,6	4335476,3
221	1016834,02	4335475,7
222	1016768,25	4335567,66
223	1016771,88	4335558,16
224	1016792,25	4335502,42
225	1016816,2	4335482,4
226	1016820,45	4335470,49
227	1016816,91	4335469,12
228	1016813,71	4335477,98
229	1016788,04	4335499,46

230	1016767,25	4335556,43
231	1016763,59	4335565,85
232	1016780,35	4335572,46
233	1016808,42	4335501,95
234	1016800,75	4335508,39
235	1016781,25	4335561,68
236	1016777,52	4335571,32
237	1016759,2	4335591,05
238	1016768,07	4335568,14
239	1016763,4	4335566,32
240	1016754,47	4335589,33
241	1016771,23	4335595,39
242	1016780,2	4335572,96
243	1016777,35	4335571,8
244	1016768,59	4335594,44
245	1016747,85	4335620,25
246	1016753,31	4335606,21
247	1016748,67	4335604,38
248	1016743,3	4335618,15
249	1016761,54	4335626,63
250	1016767,3	4335611,7
251	1016762,64	4335609,87
252	1016756,95	4335624,55

Каталог координат границ земельного участка :99198:ЗУ1

№№ пун-кта	X	Y
1	1008131,12	4334010,06
2	1008130,62	4334000,04
3	1008094,02	4333998,34
4	1008093,69	4334008,36
5	1008197,61	4334046,11
6	1008191,88	4334030,56
7	1008145,19	4334000,7
8	1008134,64	4334000,2
9	1008135,16	4334010,25
10	1008142,06	4334010,56
11	1008245,3	4334073,88
12	1008241,24	4334060,33
13	1008222,36	4334050,1
14	1008197,5	4334034,16
15	1008203,23	4334049,7
16	1008217,27	4334058,7
17	1008278,43	4334077,49
18	1008288,62	4334077,21
19	1008296,85	4334077
20	1008294,8	4334073,51
21	1008289,75	4334067,16
22	1008274,87	4334067,59
23	1008305,33	4334077,7
24	1008309,11	4334074,58
25	1008303,38	4334069,14
26	1008300,97	4334066,87
27	1008296,04	4334066,99
28	1008298,93	4334070,66
29	1008303,09	4334077,7
30	1008264,61	4334077,87
31	1008274,27	4334077,6
32	1008270,74	4334067,71
33	1008260,73	4334067,96
34	1008253,23	4334078,16
35	1008260,33	4334077,99
36	1008256,47	4334068,07
37	1008255,64	4334068,11
38	1008246,23	4334063,01
39	1008250,3	4334076,56
40	1008314,02	4334079,2
41	1008312,75	4334078,02
42	1008311,6	4334079,01
43	1008339,42	4334085,78
44	1008343,78	4334084,49
45	1008349,02	4334078,97
46	1008331,38	4334063,59
47	1008317,53	4334079,48
48	1008338,85	4334081,25
49	1008371,53	4334123,39
50	1008378,93	4334116,13
51	1008378,82	4334116,11
52	1008371,16	4334113,44
53	1011314,63	4334630,04
54	1011317,22	4334622,35
55	1011297,03	4334614,08
56	1011264,79	4334603,18
57	1011262,87	4334608,85
58	1011311,38	4334639,65
59	1011313,36	4334633,82
60	1011261,6	4334612,6
61	1011257,74	4334624,03
62	1011281,64	4334630,77
63	1011264,3	4334651,91
64	1011277,04	4334637,55
65	1011277,84	4334634,91
66	1011256,12	4334628,81
67	1011254,46	4334633,7
68	1011247,11	4334635,66
69	1011244,09	4334646,83
70	1011253,75	4334649,27
71	1011255,25	4334643,84
72	1011260,71	4334642,38
73	1011264,96	4334643,82
74	1011263,95	4334646,69
75	1011262,31	4334651,45
76	1011303,6	4334662,84
77	1011309,79	4334644,42
78	1011282,59	4334636,32
79	1011281,4	4334639,99
80	1011270,4	4334652,62
81	1011234,47	4334682,34
82	1011243,65	4334673,31
83	1011237,52	4334671,11
84	1008767,13	4334716,63
85	1008777,11	4334715,84
86	1008775,94	4334691,47
87	1008719,49	4334694,13
88	1008719,05	4334704,17
89	1008766,46	4334701,91
90	1008543,23	4334724,97
91	1008607,71	4334719,08
92	1008674,59	4334706,26
93	1008709,4	4334704,6
94	1008709,84	4334694,6
95	1008673,4	4334696,3
96	1008606,3	4334709,15
97	1008549,98	4334714,31
98	1008522,73	4334640,34
99	1008377,44	4334156,15
100	1008379,3	4334150,81
101	1008380,81	4334146,5
102	1008390,06	4334120,05
103	1008384,17	4334117,98
104	1008376,18	4334125,8
105	1008377,34	4334126,2
106	1008371,9	4334141,66
107	1008371,93	4334142,37
108	1008371,66	4334142,41
109	1008366,93	4334155,9
110	1008513,24	4334643,53
111	1008768,77	4334750,81

112	1008778,73	4334750,09
113	1008778,6	4334747,61
114	1008778,16	4334738,44
115	1008768,21	4334739,27
116	1008768,61	4334748,32
117	1011178	4334765,21
118	1011180,65	4334762,6
119	1011187,21	4334755,54
120	1011186,37	4334754,8
121	1011232,78	4334701,91
122	1011242,16	4334692,22
123	1011242,51	4334689,33
124	1011246,01	4334678,06
125	1011238,52	4334685,47
126	1011189,25	4334736,36
127	1011178,84	4334748,27
128	1011178,3	4334747,78
129	1011172,88	4334753,42
130	1011172,89	4334757,76
131	1011166,45	4334776,25
132	1011174,25	4334768,72
133	1011168,03	4334759,35
134	1011167,89	4334756,91
135	1011160,75	4334765,11
136	1011157,69	4334768,6
137	1008779,61	4335005,24
138	1008780,62	4334791,89
139	1008779,21	4334760,56
140	1008779,11	4334758,05
141	1008769,14	4334758,78
142	1008769,23	4334761,29
143	1008770,72	4334792,01
144	1008769,58	4335004,87

Каталог координат границ земельного участка :99198:ЗУ2

№№ пун-кта	X	Y
1	1008130,63	4334000,04
2	1008130,77	4333996,02
3	1008132,13	4333995,09
4	1008094,26	4333993,37
5	1008094,02	4333998,34
6	1008093,48	4334024,02
7	1008093,99	4334013,36
8	1008131,38	4334015,08
9	1008131,12	4334010,06
10	1008093,72	4334008,36
11	1008093,19	4334023,34
12	1008191,87	4334030,56
13	1008189,02	4334022,81
14	1008146,77	4333995,78
15	1008143,46	4333995,62
16	1008134,56	4333998,54
17	1008134,64	4334000,2
18	1008145,19	4334000,7
19	1008200,48	4334053,91
20	1008197,6	4334046,11
21	1008142,06	4334010,56
22	1008135,16	4334010,25
23	1008135,4	4334015,26
24	1008140,48	4334015,5
25	1008241,24	4334060,33
26	1008239,22	4334053,53
27	1008224,91	4334045,78
28	1008194,61	4334026,4
29	1008197,5	4334034,14
30	1008222,36	4334050,1
31	1008274,87	4334067,59
32	1008289,73	4334067,16
33	1008285,84	4334062,28
34	1008273,12	4334062,6
35	1008260,73	4334067,96
36	1008270,74	4334067,71
37	1008268,95	4334062,75
38	1008258,79	4334063
39	1008255,64	4334068,11
40	1008256,47	4334068,07
41	1008253,85	4334061,43
42	1008244,18	4334056,23
43	1008246,23	4334063,01
44	1008311,41	4334069,87
45	1008302,89	4334061,8
46	1008292,1	4334062,11
47	1008296,03	4334066,99
48	1008300,97	4334066,87
49	1008303,38	4334069,14
50	1008247,34	4334080,67
51	1008245,3	4334073,88
52	1008217,26	4334058,7
53	1008203,23	4334049,7
54	1008206,13	4334057,5
55	1008214,73	4334063,02
56	1008280,2	4334082,45
57	1008288,37	4334082,21
58	1008288,09	4334078,49
59	1008288,62	4334077,21
60	1008278,43	4334077,49
61	1008266,56	4334082,84
62	1008276,03	4334082,57
63	1008274,27	4334077,6
64	1008264,61	4334077,87
65	1008252,29	4334083,2
66	1008262,26	4334082,91
67	1008260,33	4334077,97
68	1008253,23	4334078,16
69	1008250,3	4334076,56
70	1008378,9	4334116,13
71	1008382,89	4334112,23
72	1008378,59	4334110,74
73	1008378,82	4334116,11
74	1011244,09	4334646,83
75	1011247,11	4334635,66
76	1011254,46	4334633,7
77	1011256,12	4334628,81
78	1011254,84	4334628,42
79	1011243,03	4334631,57
80	1011239,22	4334645,62
81	1011258,62	4334650,5
82	1011259,3	4334647,92
83	1011263,94	4334646,69
84	1011264,96	4334643,82
85	1011260,68	4334642,38
86	1011255,25	4334643,84
87	1011253,75	4334649,27
88	1011243,65	4334689,76
89	1011246,32	4334685,25
90	1011248,9	4334675,18
91	1011246,01	4334678,06
92	1011242,51	4334689,33
93	1008549,96	4334714,31
94	1008606,3	4334709,15
95	1008673,39	4334696,3
96	1008709,84	4334694,6
97	1008710,02	4334689,57
98	1008672,82	4334691,31
99	1008605,6	4334704,2
100	1008553,32	4334709,01
101	1008527,45	4334638,76
102	1008382,68	4334156,26
103	1008396,43	4334116,95
104	1008388,17	4334114,08
105	1008384,17	4334117,98
106	1008390,04	4334120,05
107	1008380,81	4334146,5
108	1008381,07	4334150,63
109	1008379,3	4334150,81
110	1008377,44	4334156,15
111	1008522,73	4334640,34

112	1008777,09	4334715,84
113	1008782,09	4334715,41
114	1008780,68	4334686,25
115	1008719,7	4334689,12
116	1008719,49	4334694,13
117	1008775,93	4334691,46
118	1008762,13	4334717,08
119	1008767,12	4334716,63
120	1008766,46	4334701,91
121	1008719,07	4334704,17
122	1008718,82	4334709,18
123	1008761,7	4334707,16
124	1008539,86	4334730,32
125	1008608,39	4334724,03
126	1008675,17	4334711,22
127	1008709,17	4334709,62
128	1008709,4	4334704,6
129	1008674,58	4334706,26
130	1008607,71	4334719,08
131	1008543,21	4334724,97
132	1008513,24	4334643,53
133	1008366,93	4334155,9
134	1008368,39	4334151,71
135	1008363,73	4334152,13
136	1008391,03	4334247,53
137	1008389,33	4334248,01
138	1008391,07	4334253,77
139	1008392,75	4334253,29
140	1008406,11	4334298,25
141	1008404,56	4334298,67
142	1008406,27	4334304,42
143	1008407,81	4334304,04
144	1008417,76	4334337,69
145	1008416,35	4334338,06
146	1008419,83	4334349,57
147	1008421,18	4334349,21
148	1008446,34	4334431,13
149	1008491,88	4334585,03
150	1008517,45	4334669,43
151	1011185,92	4334732,54
152	1011234,47	4334682,36
153	1011237,52	4334671,11
154	1011232,77	4334669,43
155	1011228,64	4334684,72
156	1011221,82	4334691,68
157	1008778,6	4334747,61
158	1008780,77	4334747,42
159	1008783,59	4334746,99
160	1008783,17	4334738,02
161	1008778,15	4334738,44
162	1011178,84	4334748,27
163	1011189,25	4334736,36
164	1011178,3	4334747,78
165	1008763,64	4334748,66
166	1008768,61	4334748,32
167	1008768,21	4334739,27
168	1008763,22	4334739,66
169	1011160,74	4334765,11
170	1011167,89	4334756,91
171	1011167,81	4334753,26
172	1011158,86	4334763,46
173	1008769,58	4335004,87
174	1008770,72	4334792,01
175	1008769,23	4334761,29
176	1008764,23	4334761,63
177	1008765,85	4334792,4
178	1008764,59	4335004,7
179	1008779,64	4335005,24
180	1008784,73	4334979,99
181	1008785,62	4334791,71
182	1008784,22	4334760,04
183	1008782,2	4334760,35
184	1008779,21	4334760,56
185	1008780,62	4334791,89
186	1008779,61	4335005,24

Ханты-Мансийский автономный округ — Югра
Губернатор

Приложение 49
к постановлению Правительства
Ханты-Мансийского
автономного округа – Югры
от 19 февраля 2016 года № 33-п

Положение о размещении линейного объекта регионального значения Ханты-Мансийского автономного округа – Югры «Реконструкция трубопроводов Нивагальского нефтяного месторождения. Программа 2017 года»

I. Размещение объекта

В административном отношении линейный объект регионального значения Ханты-Мансийского автономного округа – Югры «Реконструкция трубопроводов Нивагальского нефтяного месторождения. Программа 2017 года» (далее – проектируемый объект) расположен на межселенной территории в границах Нивагальского месторождения Нижневартовского района Ханты-Мансийского автономного округа – Югры.

В географическом отношении территория проектируемого объекта находится в 15 километрах от населенного пункта Аган.

II. Функциональное зонирование территории

Проектируемый объект располагается на землях лесного фонда, находящихся в ведении территориального отдела - Мегионского лесничества (Лангепасское участковое лесничество, урочище Лангепасское).

III. Решения по планировочной организации земельных участков для размещения проектируемого объекта

Расчет полосы отвода земельных участков для выполнения работ по строительству проектируемого объекта производится с учетом действующих норм отвода земель.

Таблица 1.

Площади земельных участков, необходимые для строительства и эксплуатации проектируемого объекта

Наименование объекта	Зона застройки, га	Площадь по земельным участкам,	Площадь вновь испрашиваемых земельных участков, га

		стоящих на кадастровом учете и ранее предоставленных в аренду, га	Всего	на период эксплуатации	на период строительства
Реконструкция трубопроводов Нивагальского нефтяного месторождения. Программа 2017 год	13,0554	3,4116	9,6438	4,9518	4,6920

Таблица 2.

Площади испрашиваемых земельных участков
под проектируемый объект

№ земельного участка	Испрашиваемая площадь земельного участка, га	Категория земель
86:04:0000001:98995:ЗУ1	3,2925	Земли лесного фонда
86:04:0000001:98995:ЗУ2	3,4470	Земли лесного фонда
86:04:0000001:99198:ЗУ1	1,6597	Земли лесного фонда
86:04:0000001:99198:ЗУ2	1,2446	Земли лесного фонда

Границы и координаты земельных участков, необходимых для размещения проектируемого объекта, в графических материалах определены в местной системе координат Ханты-Мансийского автономного округа – Югры МСК-86.

IV. Особо охраняемые природные территории и зоны с особыми условиями использования территории

Проектируемый объект расположен параллельно существующему техническому коридору коммуникаций. Строительство будет носить локальный характер и затрагивать территорию, которая уже подвергалась мощному длительному техногенному воздействию.

Проектируемый объект пересекает водоохранную зону и прибрежную полосы водных объектов рек Егуръеган и Ласх-Еган.

В границах участка работ отсутствуют объекты историко-культурного наследия, особо охраняемые природные территории федерального, регионального и местного значения.


Проектируемый объект попадает в границы территории традиционного природопользования коренных малочисленных народов Севера регионального значения.

В соответствии с пунктом 1 статьи 12 Закона Ханты-Мансийского автономного округа – Югры от 28 декабря 2006 года №145-оз «О территориях традиционного природопользования коренных малочисленных народов Севера регионального значения в Ханты - Мансийском автономном округе – Югре» проведено согласование размещения проектируемого объекта с субъектом традиционного природопользования.



Приложение 50
к постановлению Правительства
Ханты-Мансийского
автономного округа – Югры
от 19 февраля 2016 года № 33-п

Основная часть планировки территории для размещения линейного объекта регионального значения Ханты-Мансийского автономного округа-Югры "Обустройство левобережной части Приобского месторождения.
Кусты скважин №№ 162, 169"
Землепользователь ОАО "НК"Роснефть"
Масштаб 1:5000

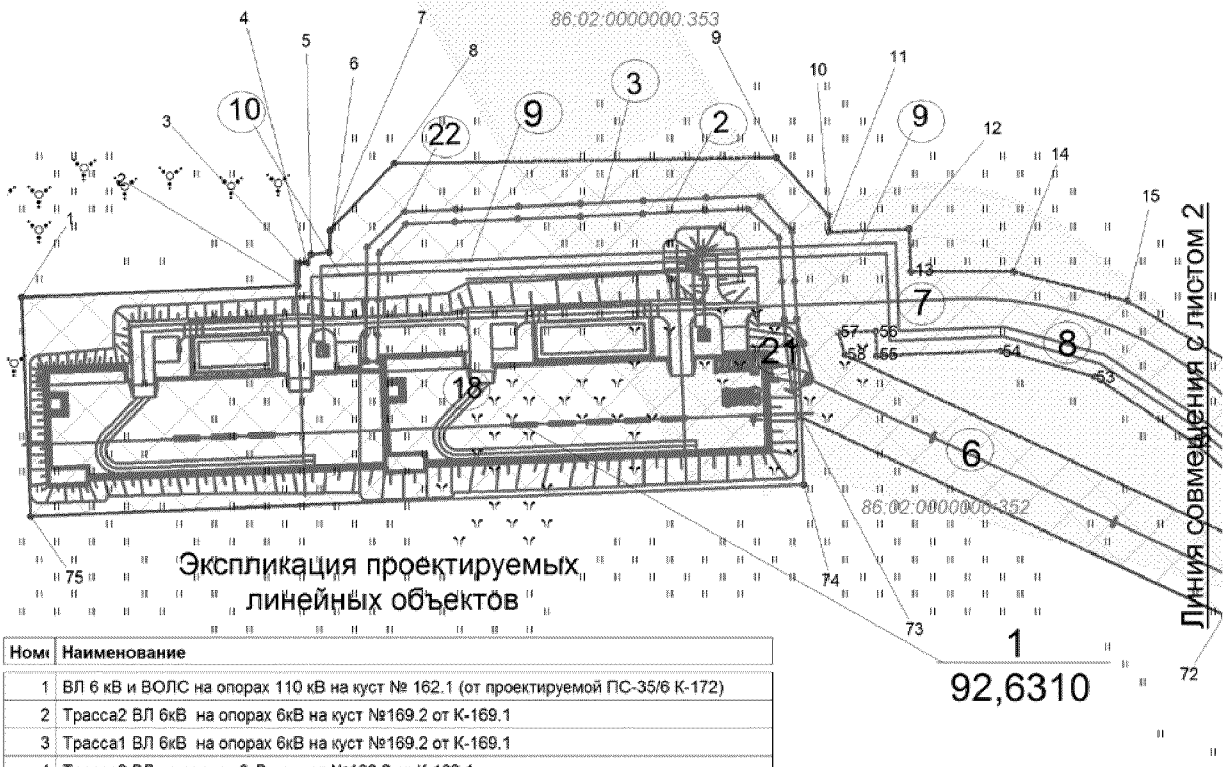


Экспликация проектируемых линейных объектов

Номер	Наименование
1	ВЛ 6 кВ и ВОЛС на опорах 110 кВ на куст № 162.1 (от проектируемой ПС-35/6 К-172)
2	Трасса2 ВЛ 6кВ на опорах 6кВ на куст №169.2 от К-169.1
3	Трасса1 ВЛ 6кВ на опорах 6кВ на куст №169.2 от К-169.1
4	Трасса2 ВЛ на опорах 6кВ на куст №162.2 от К-162.1
5	Трасса1 ВЛ на опорах 6кВ на куст №162.2 от К-162.1
6	ВЛ 6 кВ и ВОЛС на опорах 110 кВ на куст № 169.1 (от проектируемой ПС-35/6 К-172)
7	Трасса подъезда к кусту №169.1
8	Трасса ВВ т.вр. куст №172 - куст №169.1
9	Трасса ВВ куст №169.1-куст №169.2
10	Трасса НГС куст №169.2-куст №169.1
11	Трасса подъезда к кусту № 162.2
12	Трасса ВВ куст №162.1-куст №162.2
13	Трасса НГС куст №162.1-узел №49
14	Трасса НГС куст №162.2- куст №162.1
15	площадка УЗА 8
16	площадка УЗА 7
17	мост
18	площадка куста 169
19	площадка куста 162
20	подход ВЛ К 162.2
21	подход ВЛ куст 169
22	опоры ВЛ
23	Трасса НГС куст №169.1 - т.вр.куст №172
24	Трасса ВВ узел №43В-куст № 162.1


Условные обозначения:

- граница зоны размещения линейных объектов (красные линии)
- зона планируемого размещения линейных объектов
- границы земельных участков, внесенных в государственный кадастр недвижимости
- 1 - характерные точки границ зоны планируемого размещения линейных объектов
- ось проектируемых линейных объектов
- 1 - номер линейного объекта
- 1 / 92,6310 - номер зоны планируемого размещения объекта, площадь земельного участка, га
- 86:02:0808002:877 -кадастровый номер земельного участка


Основная часть планировки территории
для размещения линейного объекта регионального значения Ханты-Мансийского автономного округа-Югры "Обустройство левобережной части Приобского месторождения.
Кусты скважин №№ 162, 169"
Землепользователь ОАО "НК"Роснефть"
Масштаб 1:5000

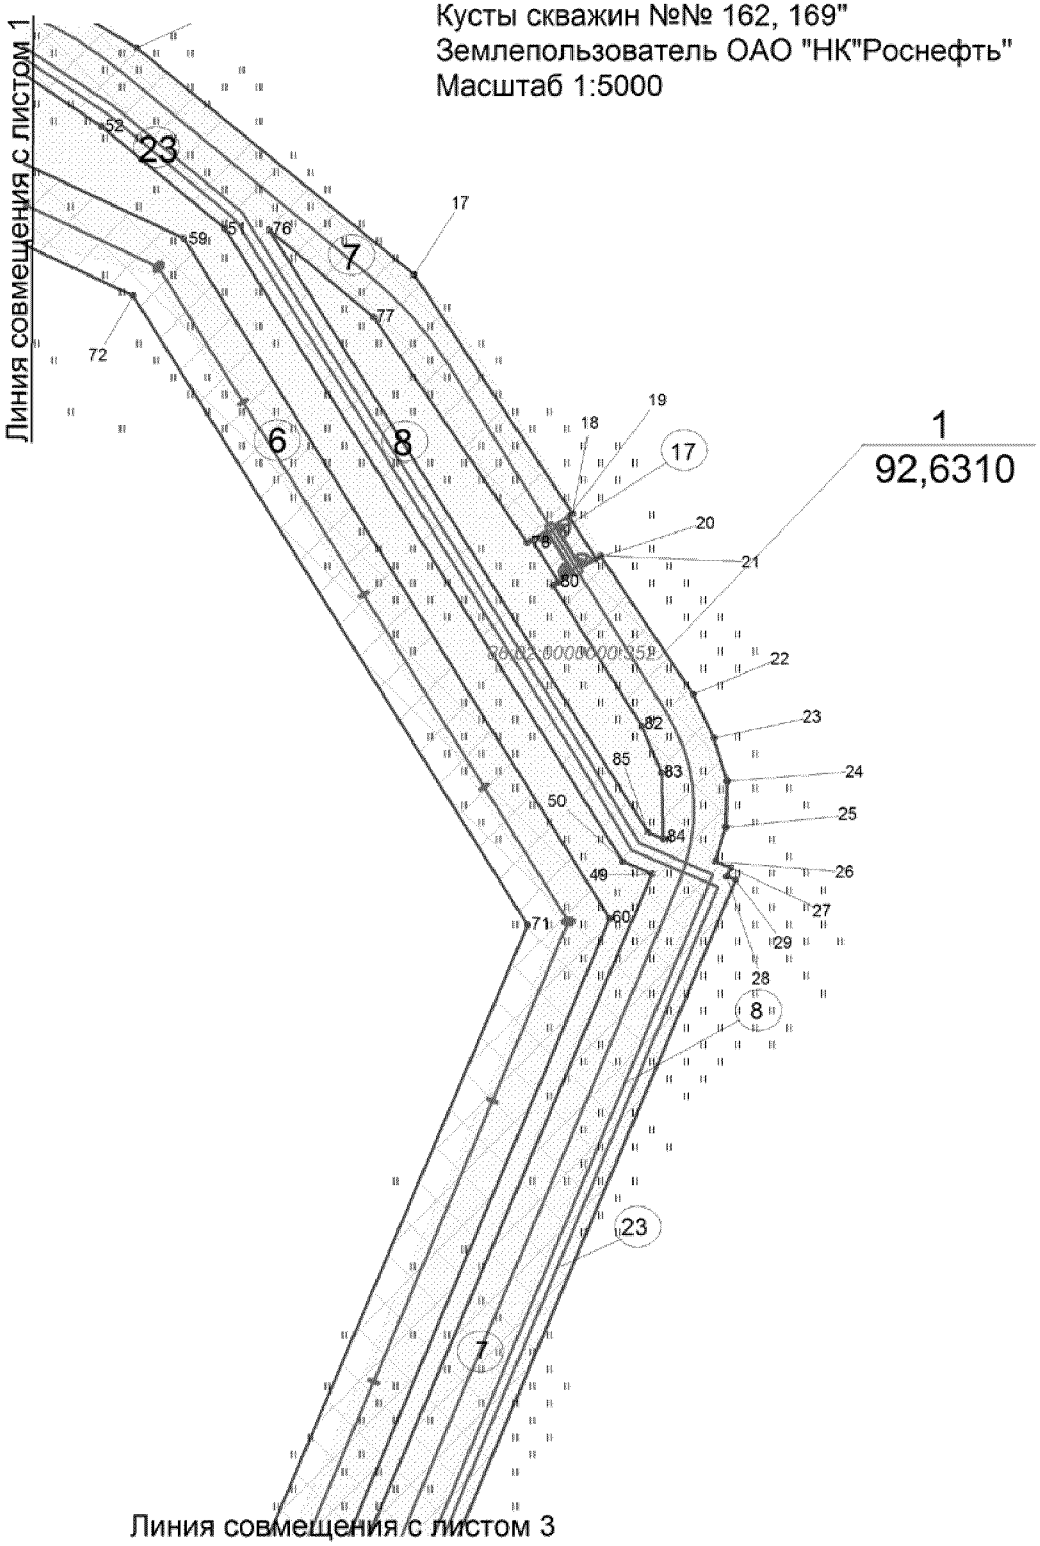

Основная часть планировки территории
для размещения линейного объекта регионального
значения Ханты-Мансийского автономного
округа-Югры "Обустройство левобережной
части Приобского месторождения.
Кусты скважин №№ 162, 169"
Землепользователь ОАО "НК"Роснефть"
Масштаб 1:5000

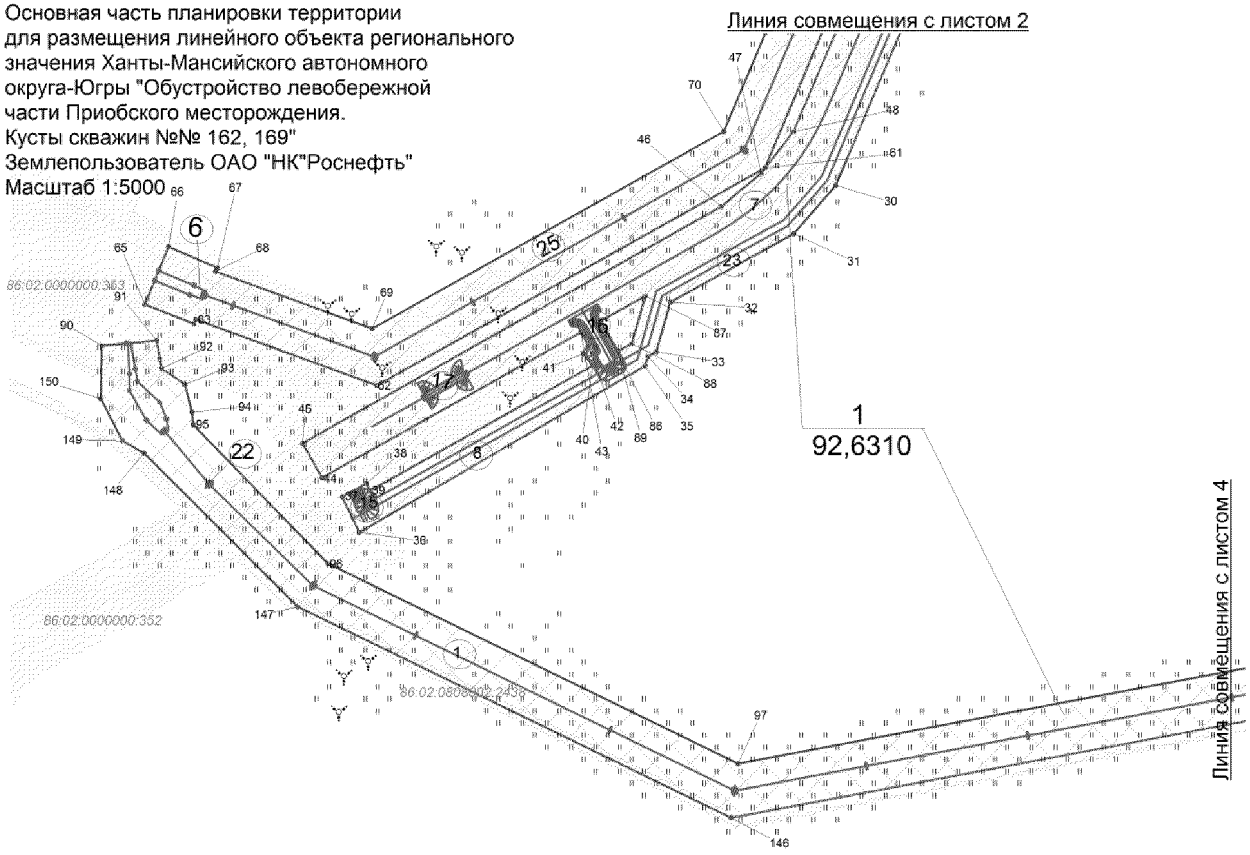


Основная часть планировки территории
для размещения линейного объекта регионального
значения Ханты-Мансийского автономного
округа-Югры "Обустройство левобережной
части Приобского месторождения.
Кусты скважин №№ 162, 169"
Землепользователь ОАО "НК"Роснефть"
Масштаб 1:5000

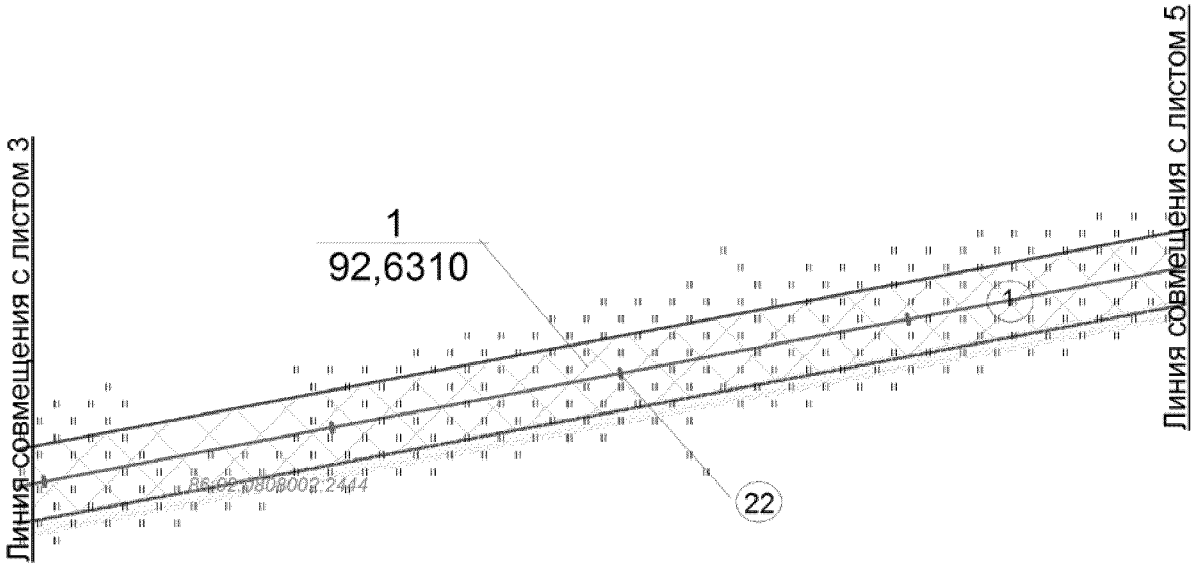

86:02:0808002:0583

Основная часть планировки территории
для размещения линейного объекта регионального
значения Ханты-Мансийского автономного
округа-Югры "Обустройство левобережной
части Приобского месторождения.
Кусты скважин №№ 162, 169"
Землепользователь ОАО "НК"Роснефть"
Масштаб 1:5000

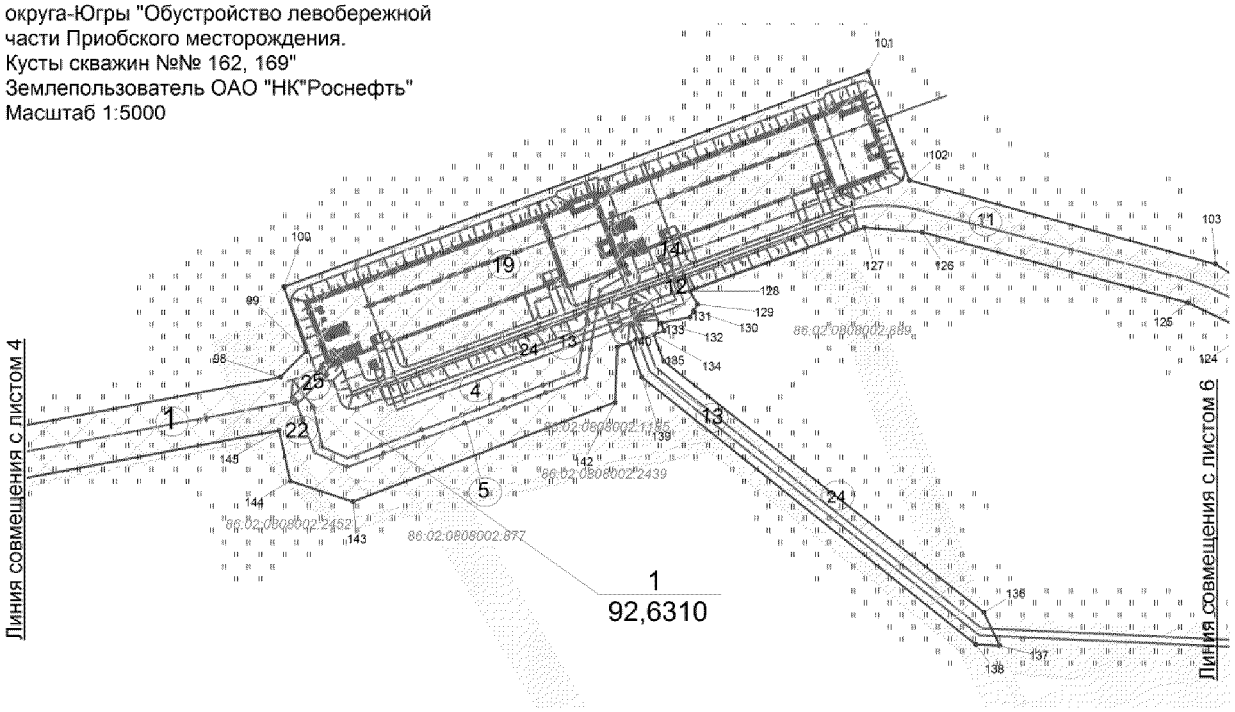

Основная часть планировки территории
для размещения линейного объекта регионального
значения Ханты-Мансийского автономного
округа-Югры "Обустройство левобережной
части Приобского месторождения.
Кусты скважин №№ 162, 169"
Землепользователь ОАО "НК"Роснефть"
Масштаб 1:5000


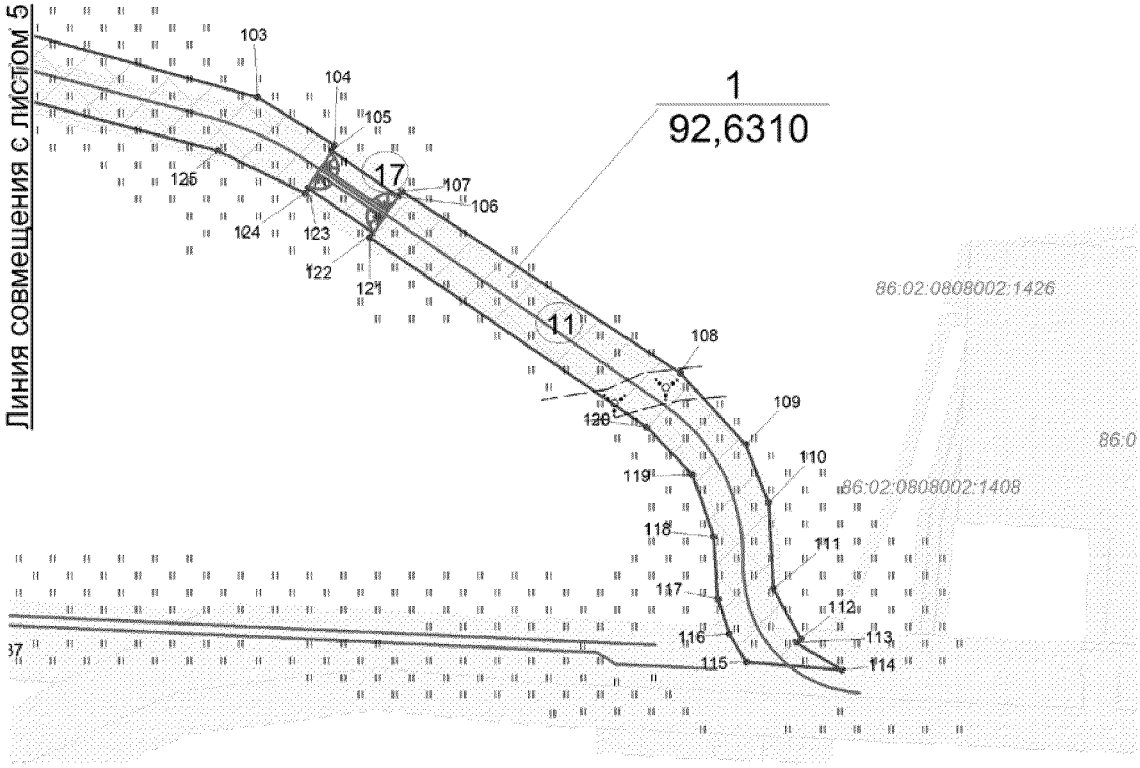


Схема расположения объекта на листах

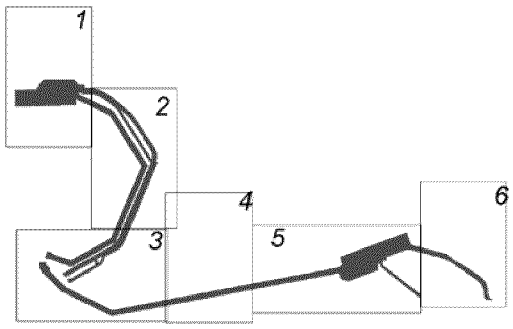

Основная часть планировки территории
для размещения линейного объекта регионального
значения Ханты-Мансийского автономного
округа-Югры "Обустройство левобережной
части Приобского месторождения.
Кусты скважин №№ 162, 169"
Землепользователь ОАО "НК"Роснефть"

Каталог координат границы зоны планируемого размещения линейных объектов

Точка	X	Y
1	979 021,73	3 385 409,83
2	979 030,87	3 385 630,52
3	979 048,76	3 385 631,89
4	979 049,03	3 385 638,12
5	979 056,04	3 385 641,25
6	979 057,81	3 385 655,86
7	979 075,02	3 385 656,21
8	979 128,69	3 385 707,51
9	979 133,34	3 386 013,23
10	979 086,92	3 386 054,75
11	979 073,84	3 386 055,48
12	979 076,30	3 386 119,01
13	979 042,05	3 386 120,41
14	979 042,02	3 386 202,52
15	979 018,71	3 386 293,54
16	978 970,44	3 386 373,67
17	978 784,89	3 386 600,98
18	978 589,10	3 386 730,69
19	978 587,26	3 386 727,77
20	978 552,24	3 386 749,71
21	978 554,73	3 386 753,69
22	978 441,32	3 386 829,37
23	978 405,08	3 386 846,47
24	978 370,20	3 386 857,41
25	978 332,59	3 386 856,04
26	978 304,58	3 386 847,60
27	978 299,37	3 386 859,73
28	978 292,20	3 386 856,71
29	978 289,08	3 386 864,03
30	977 459,86	3 386 513,84
31	977 403,80	3 386 465,28
32	977 324,78	3 386 322,68
33	977 267,36	3 386 306,50
34	977 261,84	3 386 296,62
35	977 250,82	3 386 293,52
36	977 058,68	3 385 963,00
37	977 099,71	3 385 943,16
38	977 114,93	3 385 971,03
39	977 107,02	3 385 975,76
40	977 251,23	3 386 232,81
41	977 265,33	3 386 221,73
42	977 274,83	3 386 227,58
43	977 290,04	3 386 219,12
44	977 121,66	3 385 919,91
45	977 161,75	3 385 897,35
46	977 434,93	3 386 381,25
47	977 473,70	3 386 427,75
48	977 521,65	3 386 464,71

Точка	X	Y
48	977 521,65	3 386 464,71
49	978 294,29	3 386 795,72
50	978 304,48	3 386 771,85
51	978 822,79	3 386 445,86
52	978 906,35	3 386 345,09
53	978 958,16	3 386 267,24
54	978 979,10	3 386 192,51
55	978 975,10	3 386 093,52
56	978 994,86	3 386 092,53
57	978 993,62	3 386 062,49
58	978 975,79	3 386 067,64
59	978 814,53	3 386 412,42
60	978 257,75	3 386 761,01
61	977 479,47	3 386 431,70
62	977 228,50	3 385 983,14
63	977 304,77	3 385 773,50
64	977 299,81	3 385 771,82
65	977 321,96	3 385 714,97
66	977 388,69	3 385 742,45
67	977 364,35	3 385 798,58
68	977 360,25	3 385 796,52
69	977 294,27	3 385 977,82
70	977 521,80	3 386 384,45
71	978 252,36	3 386 693,58
72	978 767,69	3 386 370,95
73	978 925,88	3 386 032,94
74	978 871,82	3 386 035,19
75	978 846,80	3 385 416,91
76	978 821,62	3 386 482,11
77	978 749,70	3 386 568,05
78	978 565,48	3 386 693,19
79	978 568,08	3 386 697,31
80	978 533,07	3 386 719,24
81	978 530,39	3 386 715,02
82	978 414,91	3 386 787,38
83	978 377,06	3 386 803,43
84	978 323,01	3 386 804,77
85	978 328,31	3 386 792,44
86	977 302,90	3 386 241,97
87	977 331,96	3 386 293,61
88	977 276,57	3 386 277,93
89	977 267,66	3 386 262,10
90	977 274,17	3 385 665,24
91	977 279,92	3 385 728,64
92	977 248,01	3 385 734,16
93	977 229,62	3 385 761,28
94	977 197,68	3 385 769,27
95	977 183,24	3 385 770,68


Точка	X	Y
95	977 183,24	3 385 770,68
96	977 022,72	3 385 926,42
97	976 791,38	3 386 401,08
98	977 225,09	3 388 709,03
99	977 255,16	3 388 738,97
100	977 329,79	3 388 713,24
101	977 578,70	3 389 388,83
102	977 452,91	3 389 437,01
103	977 355,95	3 389 791,16
104	977 316,32	3 389 854,66
105	977 312,06	3 389 852,02
106	977 274,65	3 389 906,69
107	977 278,76	3 389 909,52
108	977 130,29	3 390 137,18
109	977 071,48	3 390 190,52
110	977 023,61	3 390 209,66
111	976 953,68	3 390 213,59
112	976 912,60	3 390 235,96
113	976 909,52	3 390 231,89
114	976 886,85	3 390 269,82
115	976 893,29	3 390 191,68
116	976 916,61	3 390 177,45
117	976 945,04	3 390 168,31
118	976 996,16	3 390 164,88
119	977 046,59	3 390 147,33
120	977 085,71	3 390 110,12
121	977 240,81	3 389 883,53
122	977 244,88	3 389 886,32
123	977 281,46	3 389 832,99
124	977 277,22	3 389 830,35
125	977 311,68	3 389 759,11
126	977 392,86	3 389 452,00
127	977 398,48	3 389 384,96
128	977 324,90	3 389 182,97
129	977 309,78	3 389 191,47
130	977 302,26	3 389 187,37
131	977 294,74	3 389 182,58
132	977 288,23	3 389 149,79
133	977 278,75	3 389 153,00
134	977 274,82	3 389 141,36
135	977 244,10	3 389 152,37
136	976 953,35	3 389 523,11
137	976 914,73	3 389 541,41
138	976 916,00	3 389 513,63
139	977 225,59	3 389 127,23
140	977 265,17	3 389 112,88
141	977 260,40	3 389 098,76
142	977 196,28	3 389 096,42

Точк	X	Y
134	977 274,82	3 389 141,36
135	977 244,10	3 389 152,37
136	976 953,35	3 389 523,11
137	976 914,73	3 389 541,41
138	976 916,00	3 389 513,63
139	977 225,59	3 389 127,23
140	977 265,17	3 389 112,88
141	977 260,40	3 389 098,76
142	977 196,28	3 389 096,42
143	977 081,39	3 388 792,82
144	977 105,32	3 388 720,34
145	977 163,77	3 388 707,57
146	976 728,75	3 386 392,65
147	976 972,56	3 385 891,95
148	977 150,15	3 385 714,10
149	977 164,66	3 385 688,79
150	977 213,21	3 385 664,17

Ханты-Мансийский автономный округ — Югра
Губернатор

Приложение 51
к постановлению Правительства
Ханты-Мансийского
автономного округа – Югры
от 19 февраля 2016 года № 33-п

Проект межевания территории для размещения линейного объекта регионального значения Ханты-Мансийского автономного округа – Югры «Обустройство левобережной части Приобского месторождения. Кусты скважин № № 162, 169»
Землепользователь: ОАО "НК"Роснефть"
Масштаб 1:5 000

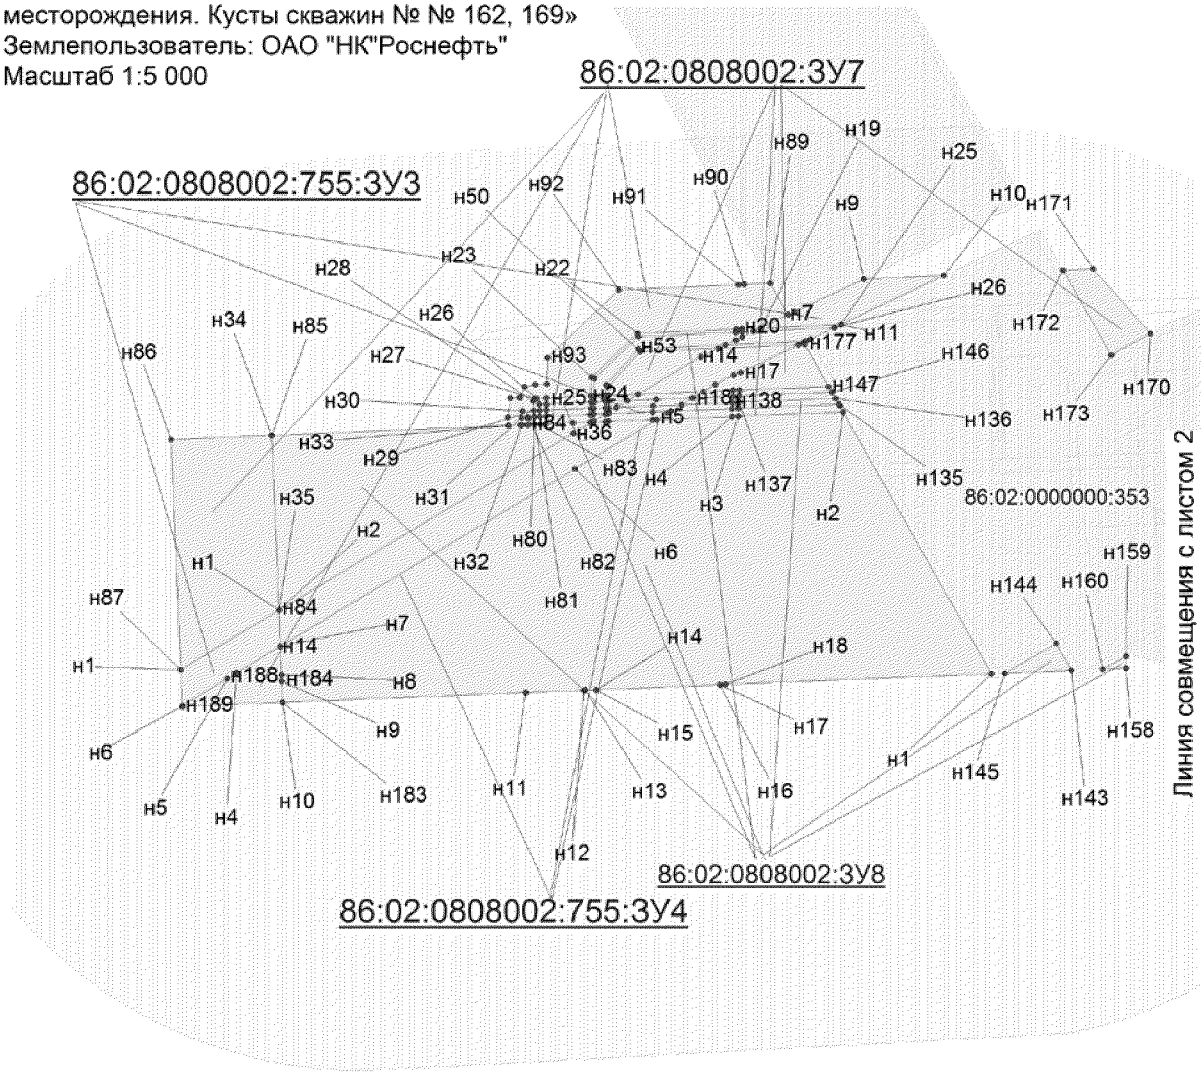

Условные обозначения:

граница зоны размещения линейных объектов (красные линии)

земельный участок на ранее сформированных участках

испрашиваемые земельные участки на землях лесного фонда

н1 точка поворота границы земельного участка устанавливаемой при проведении кадастровых работ

1 точка поворота границы земельного участка, ранее установленная при проведении кадастровых работ

86:02:0808002:755 номер существующего земельного участка

86:02:0808002:ЗУ1 номер формируемого земельно


земельные участки, согласно сведен государственного кадастра недвижи


земельные участки, предоставленны в аренду ОАО "НК "Роснефть"

охранная зона проектируемых трубс


малоперспективная зона историко-культурного наследия


перспективная зона историко-культурного наследия

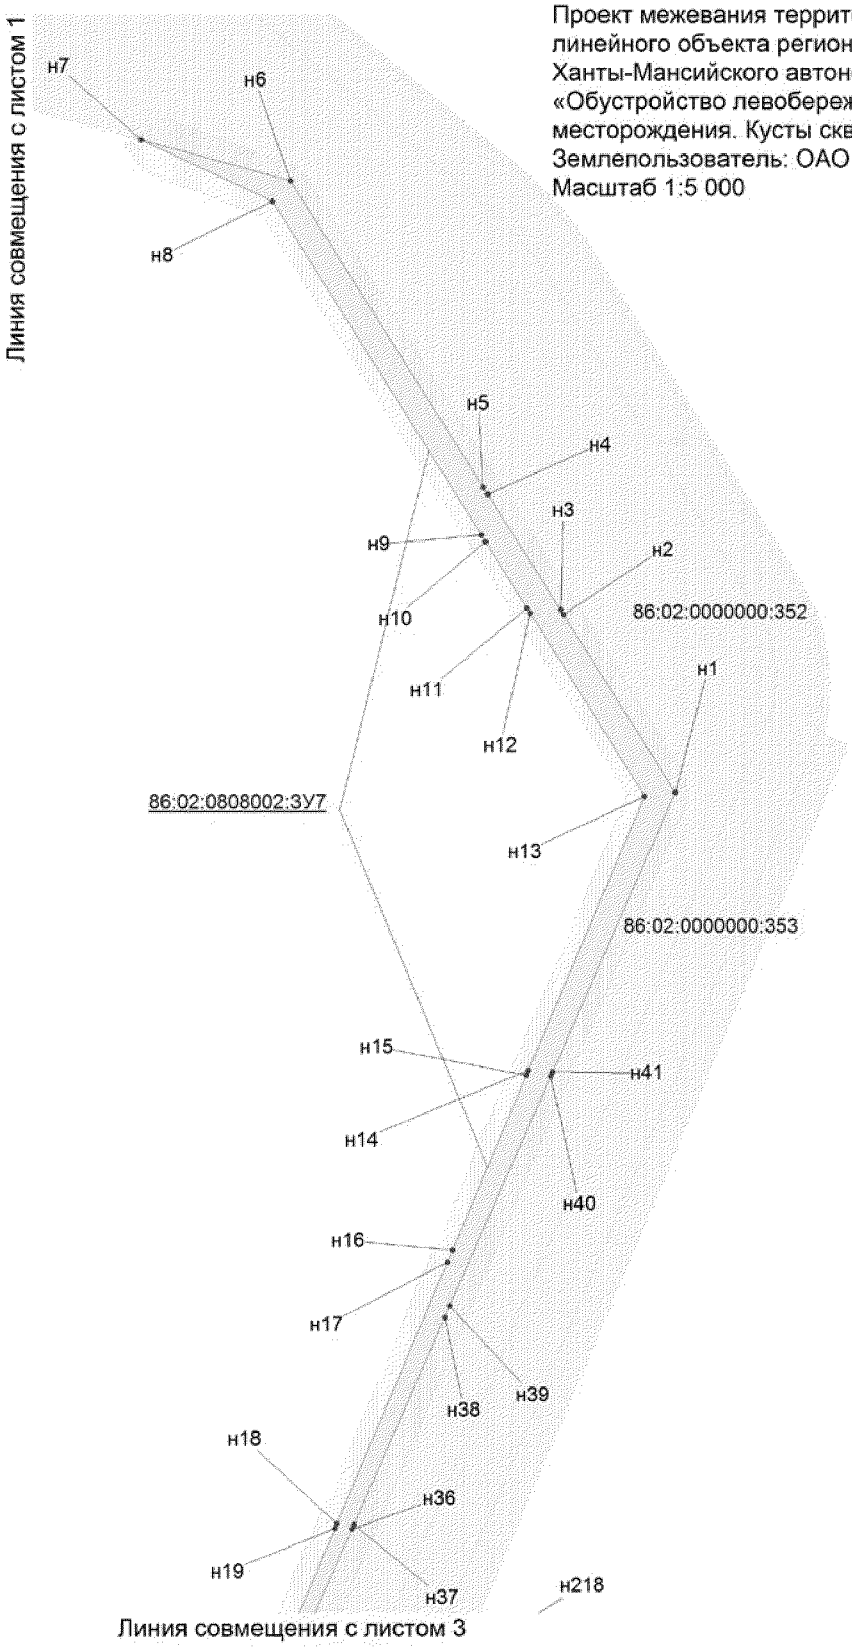
Проект межевания территории для размещения линейного объекта регионального значения Ханты-Мансийского автономного округа – Югры «Обустройство левобережной части Приобского месторождения. Кусты скважин № № 162, 169»
Землепользователь: ОАО "НК"Роснефть"
Масштаб 1:5 000
Линия совмещения с листом 1
н7
н6
н8
н5
н4
н3
н9
н2
н10
86:02:0000000:352
н11
н1
н12
86:02:0808002:ЗУ7
н13
86:02:0000000:353
н15
н41
н14
н40
н16
н17
н39
н38
н18
н36
н19
н37
н218
Линия совмещения с листом 3

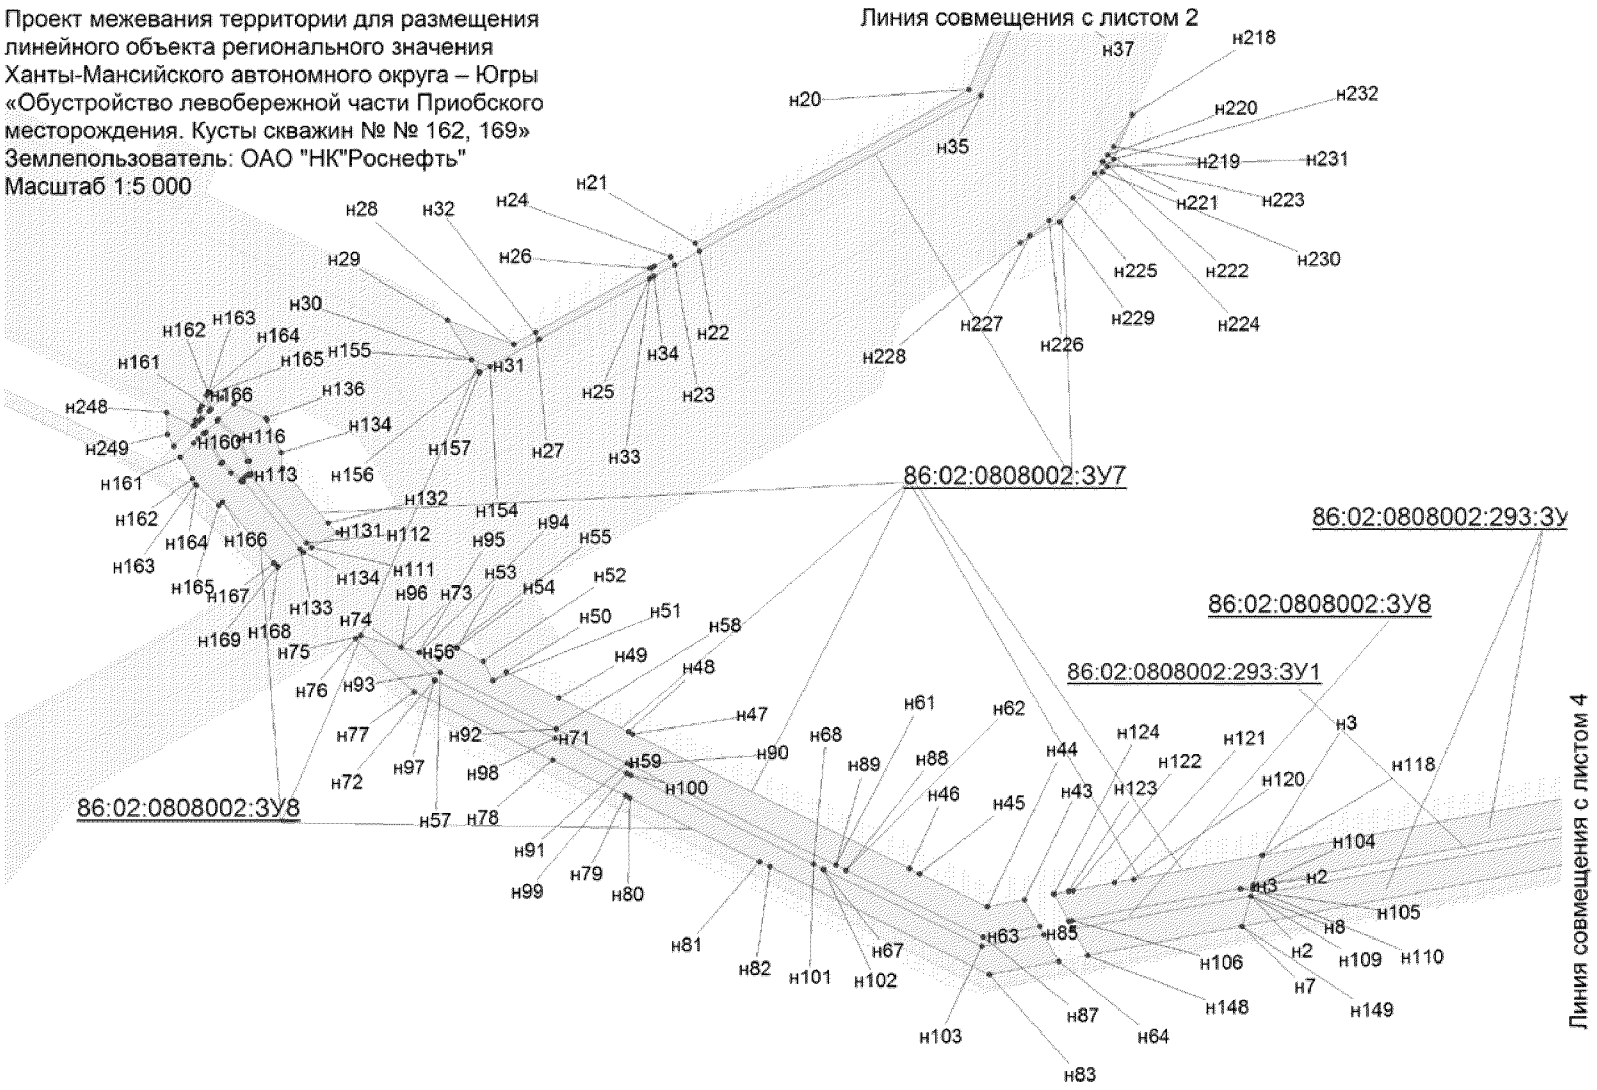
Проект межевания территории для размещения линейного объекта регионального значения Ханты-Мансийского автономного округа – Югры «Обустройство левобережной части Приобского месторождения. Кусты скважин № № 162, 169»
Землепользователь: ОАО "НК"Роснефть"
Масштаб 1:5 000
Линия совмещения с листом 2
86:02:0808002:3У7
86:02:0808002:293:3У
86:02:0808002:3У8
86:02:0808002:293:3У1
86:02:0808002:3У8
Линия совмещения с листом 4

Проект межевания территории для размещения линейного объекта регионального значения Ханты-Мансийского автономного округа – Югры «Обустройство левобережной части Приобского месторождения. Кусты скважин № № 162, 169»
Землепользователь: ОАО "НК"Роснефть"
Масштаб 1:5 000

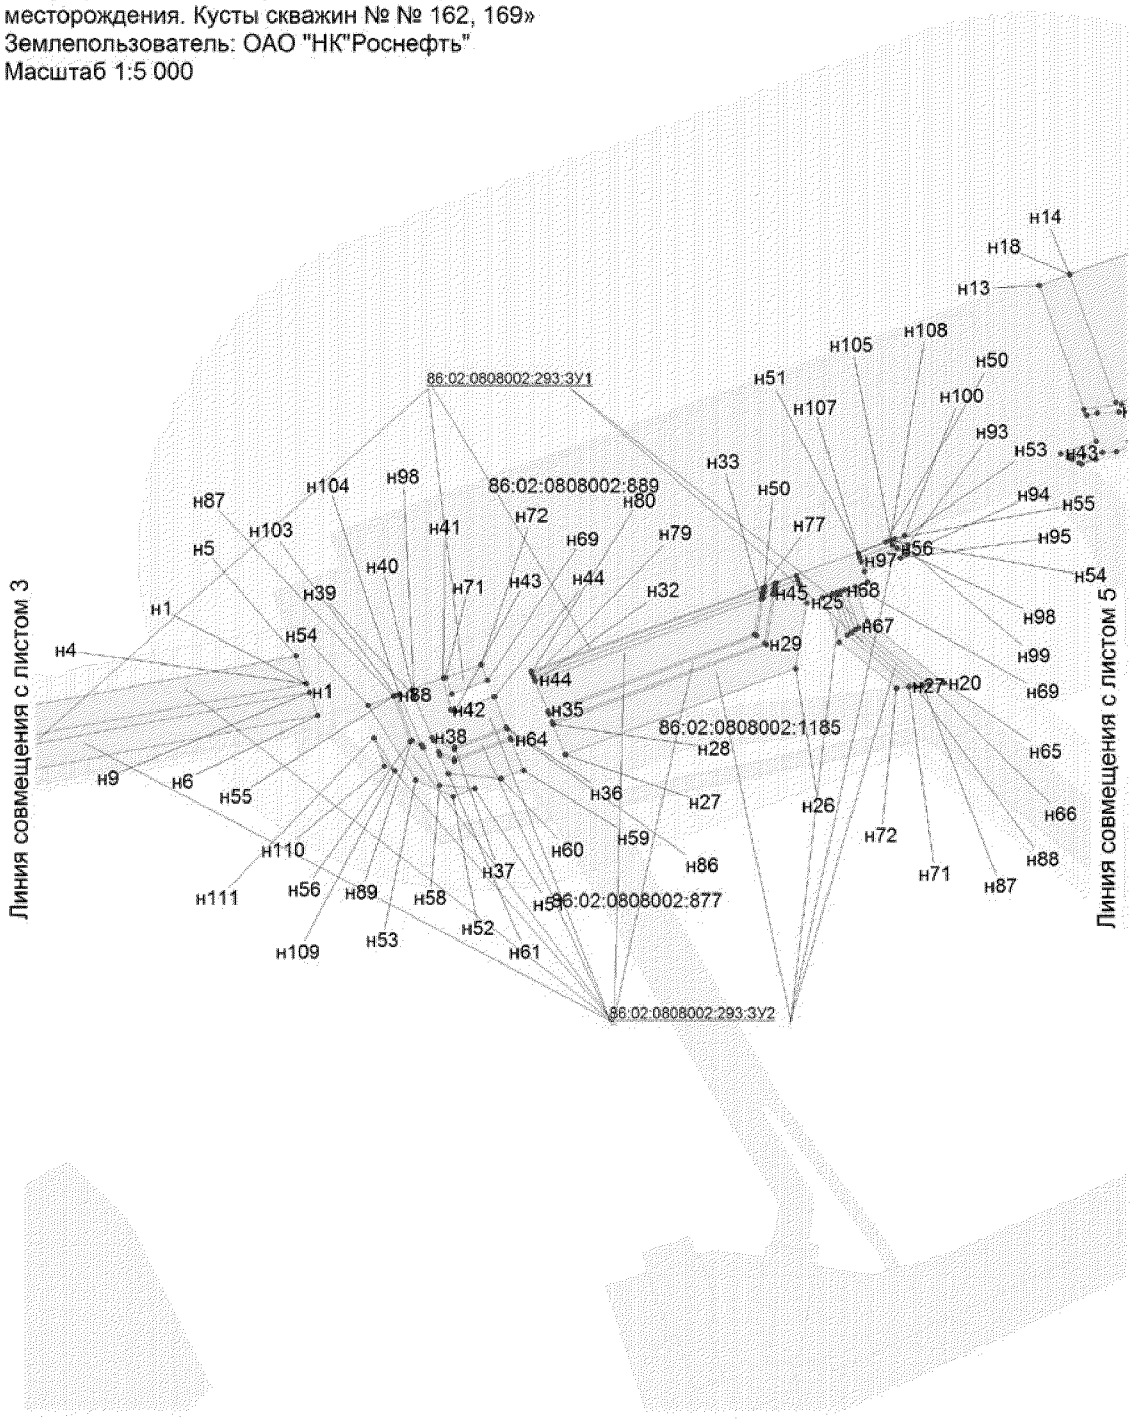

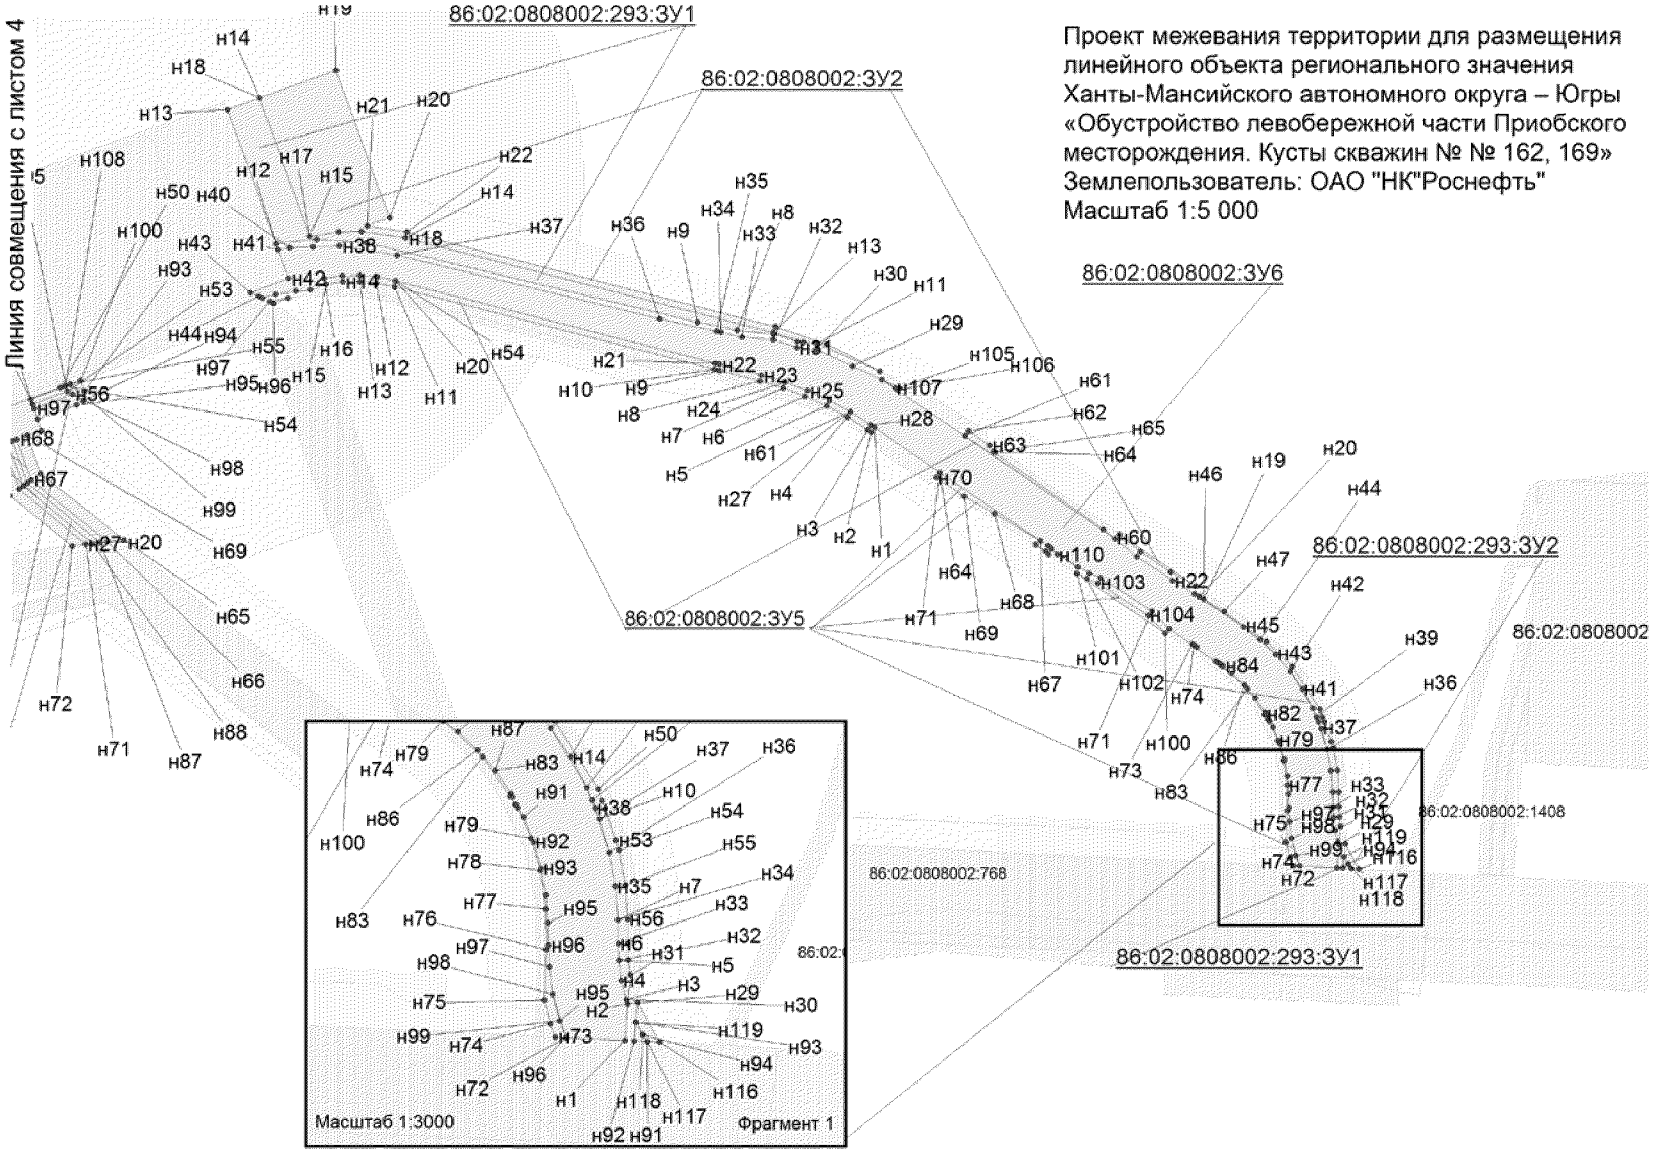
Проект межевания территории для размещения линейного объекта регионального значения Ханты-Мансийского автономного округа – Югры «Обустройство левобережной части Приобского месторождения. Кусты скважин № № 162, 169»
Землепользователь: ОАО "НК"Роснефть"
Масштаб 1:5 000
Линия совмещения с листом 4
86:02:0808002:293:ЗУ1
86:02:0808002:ЗУ2
86:02:0808002:ЗУ6
86:02:0808002:293:ЗУ2
86:02:0808002:ЗУ5
86:02:0808002:768
86:02:0808002:1408
86:02:0808002:293:ЗУ1
Масштаб 1:3000
Фрагмент 1

Проект межевания территории для размещения линейного объекта регионального значения Ханты-Мансийского автономного округа – Югры «Обустройство левобережной части Приобского месторождения. Кусты скважин № № 162, 169» Землепользователь: ОАО "НК"Роснефть"

Каталог координат границ земельного участка
86:02:0808002:293:ЗУ1
земли запаса краткосрочная аренда

Точка	X	Y
н1	977 188,63	3 388 655,78
н2	976 809,64	3 386 639,06
н3	976 837,58	3 386 646,95
н4	976 957,68	3 387 286,01
н5	977 213,39	3 388 646,78
н6	977 160,71	3 388 665,91
н7	976 773,71	3 386 628,93
н8	976 801,05	3 386 636,64
н9	977 181,02	3 388 658,55
н10	977 327,27	3 389 837,54
н11	977 349,88	3 389 785,91
н12	977 351,21	3 389 775,03
н13	977 358,81	3 389 750,36
н14	977 436,50	3 389 450,19
н15	977 441,67	3 389 414,12
н16	977 441,25	3 389 395,64
н17	977 437,44	3 389 371,91
н18	977 550,50	3 389 330,85
н19	977 573,18	3 389 393,20
н20	977 452,91	3 389 437,01
н21	977 446,27	3 389 418,80
н22	977 441,38	3 389 451,32
н23	977 363,63	3 389 751,69
н24	977 349,54	3 389 793,82
н25	977 260,40	3 389 098,76
н26	977 202,03	3 389 088,94
н27	977 126,03	3 388 885,37
н28	977 152,84	3 388 874,26
н29	977 223,35	3 389 063,14
н30	977 268,71	3 389 070,76
н31	977 276,68	3 389 092,47
н32	977 190,73	3 388 858,53
н33	977 264,00	3 389 057,88
н34	977 232,26	3 389 052,43
н35	977 163,92	3 388 869,65
н36	977 150,16	3 388 832,87
н37	977 132,95	3 388 786,83
н38	977 141,44	3 388 767,11
н39	977 177,39	3 388 751,27
н40	977 183,54	3 388 749,91
н41	977 193,56	3 388 777,46
н42	977 165,97	3 388 783,44
н43	977 164,19	3 388 787,60
н44	977 177,06	3 388 822,03
н45	977 267,91	3 389 068,59
н46	977 224,82	3 389 061,35
н47	977 154,69	3 388 873,49
н48	977 162,06	3 388 870,43

Точка	X	Y
н49	977 086,70	3 390 174,06
н50	977 051,28	3 390 196,63
н51	977 045,27	3 390 198,75
н52	977 041,19	3 390 200,19
н53	977 025,01	3 390 205,90
н54	977 019,86	3 390 207,39
н55	977 001,83	3 390 210,60
н56	976 984,16	3 390 211,85
н57	976 971,83	3 390 212,06
н58	976 963,53	3 390 212,32
н59	976 955,97	3 390 213,29
н60	977 190,72	3 390 029,31
н61	977 274,65	3 389 906,69
н62	977 278,76	3 389 909,52
н63	977 266,80	3 389 926,98
н64	977 261,42	3 389 931,26
н65	977 261,70	3 389 930,24
н66	977 198,45	3 390 019,94
н67	977 189,00	3 389 968,08
н68	977 211,37	3 389 931,12
н69	977 225,36	3 389 906,10
н70	977 240,81	3 389 883,53
н71	977 244,88	3 389 886,32
н72	976 923,41	3 390 180,15
н73	976 923,66	3 390 174,70
н74	976 930,54	3 390 172,01
н75	976 942,80	3 390 168,89
н76	976 968,82	3 390 170,03
н77	976 989,69	3 390 169,74
н78	977 009,36	3 390 166,98
н79	977 025,88	3 390 162,21
н80	977 041,66	3 390 155,28
н81	977 043,35	3 390 154,12
н82	977 047,49	3 390 151,26
н83	977 067,97	3 390 137,15
н84	977 086,55	3 390 117,24
н85	977 080,97	3 390 124,52
н86	977 071,36	3 390 134,66
н87	977 060,73	3 390 143,72
н88	977 049,19	3 390 151,61
н89	977 047,43	3 390 152,55
н90	977 043,32	3 390 154,76
н91	977 036,88	3 390 158,23
н92	977 023,95	3 390 163,52
н93	977 010,54	3 390 167,41
н94	976 996,78	3 390 169,85
н95	976 982,37	3 390 170,87
н96	976 971,08	3 390 171,06

Точка	X	Y
н97	977 296,74	3 389 146,90
н98	977 308,67	3 389 178,51
н99	977 316,81	3 389 176,37
н100	977 319,89	3 389 184,81
н101	977 135,03	3 388 757,79
н102	977 138,77	3 388 749,39
н103	977 178,26	3 388 735,33
н104	977 179,31	3 388 738,19
н105	977 311,04	3 389 174,21
н106	977 300,55	3 389 145,62
н107	977 304,33	3 389 144,33
н108	977 315,45	3 389 172,59
н109	977 111,51	3 388 734,36
н110	977 115,82	3 388 724,65
н111	977 140,94	3 388 715,70
н112	977 151,75	3 390 095,09
н113	977 163,44	3 390 074,63
н114	977 180,18	3 390 050,02
н115	977 194,21	3 390 033,05
н116	976 921,18	3 390 228,30
н117	976 921,47	3 390 221,98
н118	976 925,04	3 390 219,46
н119	976 931,29	3 390 216,11
н120	976 941,65	3 390 217,05
н121	977 280,47	3 389 091,17
н122	977 273,26	3 389 071,52
н123	977 278,00	3 389 072,33
н124	977 284,42	3 389 089,85
н125	977 277,20	3 389 070,16
н126	977 272,46	3 389 069,36
н127	977 269,34	3 389 060,84
н128	977 274,08	3 389 061,64

Проект межевания территории для размещения линейного объекта регионального значения Ханты-Мансийского автономного округа – Югры «Обустройство левобережной части Приобского месторождения. Кусты скважин № № 162, 169» Землепользователь: ОАО "НК"Роснефть"

Каталог координат границ земельного участка
86:02:0808002:293:ЗУ2
земли запаса долгосрочная аренда

Точка	X	Y
н1	977 181,02	3 388 658,55
н2	976 801,05	3 386 636,64
н3	976 809,64	3 386 639,06
н4	977 188,63	3 388 655,78
н5	977 351,19	3 389 775,05
н6	977 351,48	3 389 770,05
н7	977 357,90	3 389 750,64
н8	977 361,06	3 389 720,66
н9	977 367,50	3 389 688,59
н10	977 432,19	3 389 418,23
н11	977 435,39	3 389 377,28
н12	977 431,38	3 389 344,38
н13	977 540,93	3 389 304,59
н14	977 550,50	3 389 330,85
н15	977 437,44	3 389 371,91
н16	977 441,25	3 389 395,64
н17	977 441,67	3 389 414,12
н18	977 436,50	3 389 450,19
н19	977 358,81	3 389 750,36
н20	977 188,06	3 389 206,67
н21	977 187,41	3 389 201,07
н22	977 236,31	3 389 141,32
н23	977 270,52	3 389 128,70
н24	977 269,25	3 389 124,92
н25	977 233,85	3 389 137,92
н26	977 186,66	3 389 194,58
н27	977 186,03	3 389 189,11
н28	977 231,48	3 389 134,54
н29	977 267,96	3 389 121,11
н30	977 260,38	3 389 098,74
н31	977 276,68	3 389 092,47
н32	977 268,71	3 389 070,76
н33	977 223,35	3 389 063,14
н34	977 152,83	3 388 874,25
н35	977 154,68	3 388 873,49
н36	977 224,82	3 389 061,35
н37	977 267,91	3 389 068,59
н38	977 264,78	3 389 060,05
н39	977 230,79	3 389 054,21
н40	977 162,06	3 388 870,43
н41	977 163,92	3 388 869,65
н42	977 232,26	3 389 052,43
н43	977 264,00	3 389 057,88
н44	977 190,83	3 388 858,49
н45	977 194,53	3 388 856,96
н46	977 268,54	3 389 058,66
н47	977 273,29	3 389 059,47

Точка	X	Y
н43	977 264,00	3 389 057,88
н44	977 190,83	3 388 858,49
н45	977 194,53	3 388 856,96
н46	977 268,54	3 389 058,66
н47	977 273,29	3 389 059,47
н48	977 198,43	3 388 855,33
н49	977 200,00	3 388 854,69
н50	977 313,98	3 389 168,55
н51	977 304,33	3 389 144,33
н52	977 300,55	3 389 145,62
н53	977 311,04	3 389 174,21
н54	977 315,45	3 389 172,59
н55	977 316,81	3 389 176,37
н56	977 308,67	3 389 178,51
н57	977 296,74	3 389 146,90
н58	977 278,75	3 389 153,00
н59	977 271,82	3 389 132,50
н60	977 238,70	3 389 144,70
н61	977 280,47	3 389 091,17
н62	977 273,26	3 389 071,52
н63	977 278,00	3 389 072,33
н64	977 284,42	3 389 089,85
н65	977 277,20	3 389 070,16
н66	977 272,46	3 389 069,36
н67	977 269,34	3 389 060,84
н68	977 274,08	3 389 061,64
н69	977 191,43	3 388 816,22
н70	977 179,79	3 388 784,26
н71	977 194,13	3 388 779,04
н72	977 205,57	3 388 810,52
н73	977 148,29	3 388 833,60
н74	977 130,78	3 388 786,79
н75	977 138,74	3 388 768,30
н76	977 141,44	3 388 767,11
н77	977 132,95	3 388 786,83
н78	977 150,16	3 388 832,87
н79	977 139,05	3 388 837,32
н80	977 120,09	3 388 786,55
н81	977 125,61	3 388 774,09
н82	977 128,34	3 388 772,88
н83	977 122,25	3 388 786,61
н84	977 140,91	3 388 836,57
н85	977 132,32	3 388 758,99
н86	977 137,28	3 388 747,79
н87	977 177,58	3 388 733,43
н88	977 178,26	3 388 735,33
н89	977 138,77	3 388 749,39

Точка	X	Y
н59	977 271,82	3 389 132,50
н60	977 238,70	3 389 144,70
н61	977 280,47	3 389 091,17
н62	977 273,26	3 389 071,52
н63	977 278,00	3 389 072,33
н64	977 284,42	3 389 089,85
н65	977 277,20	3 389 070,16
н66	977 272,46	3 389 069,36
н67	977 269,34	3 389 060,84
н68	977 274,08	3 389 061,64
н69	977 191,43	3 388 816,22
н70	977 179,79	3 388 784,26
н71	977 194,13	3 388 779,04
н72	977 205,57	3 388 810,52
н73	977 148,29	3 388 833,60
н74	977 130,78	3 388 786,79
н75	977 138,74	3 388 768,30
н76	977 141,44	3 388 767,11
н77	977 132,95	3 388 786,83
н78	977 150,16	3 388 832,87
н79	977 139,05	3 388 837,32
н80	977 120,09	3 388 786,55
н81	977 125,61	3 388 774,09
н82	977 128,34	3 388 772,88
н83	977 122,25	3 388 786,61
н84	977 140,91	3 388 836,57
н85	977 132,32	3 388 758,99
н86	977 137,28	3 388 747,79
н87	977 177,58	3 388 733,43
н88	977 178,26	3 388 735,33
н89	977 138,77	3 388 749,39
н90	977 135,03	3 388 757,79
н91	976 921,47	3 390 221,98
н92	976 921,78	3 390 215,21
н93	976 931,30	3 390 216,09
н94	976 925,06	3 390 219,44
н95	977 387,32	3 389 354,33
н96	977 382,89	3 389 342,16
н97	977 384,34	3 389 339,45
н98	977 177,39	3 388 751,27
н99	977 183,12	3 388 748,74
н100	977 183,54	3 388 749,91

Проект межевания территории для размещения линейного объекта регионального значения Ханты-Мансийского автономного округа – Югры «Обустройство левобережной части Приобского месторождения. Кусты скважин № № 162, 169» Землепользователь: ОАО "НК"Роснефть"

Каталог координат границ земельного участка 86:02:0808002:755:ЗУ3 земли промышленности долгосрочная аренда

Точка	X	Y
н1	978 909,65	3 385 480,23
н2	979 032,87	3 385 685,04
н3	979 033,68	3 385 686,38
н4	979 032,92	3 385 686,36
н5	979 033,23	3 385 694,04
н6	979 038,33	3 385 694,12
н7	979 039,55	3 385 696,15
н8	979 042,64	3 385 701,28
н9	979 044,38	3 385 744,03
н10	979 040,09	3 385 736,90
н11	979 038,42	3 385 696,13
н12	979 033,31	3 385 696,05
н13	979 034,59	3 385 727,79
н14	978 885,92	3 385 481,19
н15	979 046,93	3 385 708,40
н16	979 051,21	3 385 715,52
н17	979 052,93	3 385 758,19
н18	979 048,67	3 385 751,12
н19	979 081,37	3 385 768,08
н20	979 083,58	3 385 772,73
н21	979 085,93	3 385 825,37
н22	979 083,71	3 385 820,72
н23	979 092,41	3 385 791,25
н24	979 094,60	3 385 795,88
н25	979 096,96	3 385 848,50
н26	979 094,75	3 385 843,88

Каталог координат границ земельного участка 86:02:0808002:755:ЗУ4 земли промышленности краткосрочная аренда

Точка	X	Y
н1	978 870,98	3 385 415,93
н2	978 909,65	3 385 480,23
н3	978 885,92	3 385 481,19
н4	978 868,76	3 385 452,73
н5	978 865,04	3 385 446,56
н6	978 847,16	3 385 416,89
н7	979 103,12	3 385 813,75
н8	979 105,28	3 385 818,28
н9	979 126,64	3 385 863,17
н10	979 128,99	3 385 915,72
н11	979 096,96	3 385 848,50
н12	979 094,60	3 385 795,88
н13	979 051,21	3 385 715,52
н14	979 075,84	3 385 756,47
н15	979 081,37	3 385 768,08
н16	979 083,71	3 385 820,72
н17	979 065,48	3 385 782,46
н18	979 063,53	3 385 778,37
н19	979 057,66	3 385 766,04
н20	979 052,93	3 385 758,19
н21	979 086,78	3 385 779,45
н22	979 088,73	3 385 783,55
н23	979 092,41	3 385 791,25
н24	979 094,75	3 385 843,88
н25	979 087,37	3 385 828,40
н26	979 085,93	3 385 825,37
н27	979 083,58	3 385 772,73
н28	979 038,42	3 385 696,13
н29	979 039,61	3 385 725,14
н30	979 040,09	3 385 736,90
н31	979 039,02	3 385 735,13
н32	979 034,59	3 385 727,79
н33	979 034,48	3 385 725,07
н34	979 033,31	3 385 696,05
н35	979 042,64	3 385 701,28
н36	979 046,93	3 385 708,40
н37	979 047,71	3 385 727,55
н38	979 048,67	3 385 751,12
н39	979 044,38	3 385 744,03
н40	979 043,63	3 385 725,20
н41	979 033,68	3 385 686,38
н42	979 038,33	3 385 694,12
н43	979 033,23	3 385 694,04
н44	979 032,92	3 385 686,36

Проект межевания территории для размещения линейного объекта регионального значения Ханты-Мансийского автономного округа – Югры «Обустройство левобережной части Приобского месторождения. Кусты скважин № № 162, 169» Землепользователь: ОАО "НК"Роснефть"

Каталог координат границ земельного участка
86:02:0808002:ЗУ5
земли запаса краткосрочная аренда

Точка	X	Y
н1	977 281,46	3 389 832,99
н2	977 277,22	3 389 830,35
н3	977 279,39	3 389 827,19
н4	977 289,89	3 389 810,61
н5	977 299,06	3 389 793,71
н6	977 307,00	3 389 776,23
н7	977 313,74	3 389 758,21
н8	977 319,29	3 389 739,39
н9	977 327,90	3 389 706,18
н10	977 328,91	3 389 702,25
н11	977 396,52	3 389 441,01
н12	977 399,40	3 389 426,69
н13	977 400,63	3 389 412,78
н14	977 400,32	3 389 398,82
н15	977 398,48	3 389 384,96
н16	977 403,24	3 389 383,37
н17	977 405,31	3 389 398,42
н18	977 405,63	3 389 412,94
н19	977 404,37	3 389 427,41
н20	977 401,40	3 389 442,14
н21	977 334,02	3 389 702,48
н22	977 333,00	3 389 706,42
н23	977 324,12	3 389 740,73
н24	977 318,47	3 389 759,80
н25	977 311,62	3 389 778,14
н26	977 303,52	3 389 795,93
н27	977 294,21	3 389 813,15
н28	977 283,57	3 389 829,93
н29	976 940,84	3 390 212,00
н30	976 943,09	3 390 211,12
н31	976 952,75	3 390 208,67
н32	976 963,07	3 390 207,35
н33	976 971,73	3 390 207,05
н34	976 983,95	3 390 206,87
н35	977 001,20	3 390 205,63
н36	977 018,72	3 390 202,52
н37	977 035,80	3 390 197,58
н38	977 041,43	3 390 195,27
н39	977 045,51	3 390 193,61
н40	977 052,28	3 390 190,85
н41	977 067,93	3 390 182,40
н42	977 082,62	3 390 172,37
н43	977 096,16	3 390 160,83
н44	977 108,41	3 390 147,92
н45	977 118,92	3 390 134,17
н46	977 141,24	3 390 101,57

Точка	X	Y
н47	977 131,28	3 390 118,25
н48	977 106,92	3 390 152,87
н49	977 086,70	3 390 174,06
н50	977 051,28	3 390 196,63
н51	977 045,27	3 390 198,75
н52	977 041,19	3 390 200,19
н53	977 025,01	3 390 205,90
н54	977 019,86	3 390 207,39
н55	977 001,83	3 390 210,60
н56	976 984,16	3 390 211,85
н57	976 971,83	3 390 212,06
н58	976 963,53	3 390 212,32
н59	976 955,97	3 390 213,29
н60	977 190,72	3 390 029,31
н61	977 274,65	3 389 906,69
н62	977 278,76	3 389 909,52
н63	977 266,80	3 389 926,98
н64	977 261,42	3 389 931,26
н65	977 261,70	3 389 930,24
н66	977 198,45	3 390 019,94
н67	977 189,00	3 389 968,08
н68	977 211,37	3 389 931,12
н69	977 225,36	3 389 906,10
н70	977 240,81	3 389 883,53
н71	977 244,88	3 389 886,32
н72	976 923,41	3 390 180,15
н73	976 923,66	3 390 174,70
н74	976 930,54	3 390 172,01
н75	976 942,80	3 390 168,89
н76	976 968,82	3 390 170,03
н77	976 989,69	3 390 169,74
н78	977 009,36	3 390 166,98
н79	977 025,88	3 390 162,21
н80	977 041,66	3 390 155,28
н81	977 043,35	3 390 154,12
н82	977 047,49	3 390 151,26
н83	977 067,97	3 390 137,15
н84	977 086,55	3 390 117,24
н85	977 080,97	3 390 124,52
н86	977 071,36	3 390 134,66
н87	977 060,73	3 390 143,72
н88	977 049,19	3 390 151,61
н89	977 047,43	3 390 152,55
н90	977 043,32	3 390 154,76
н91	977 036,88	3 390 158,23
н92	977 023,95	3 390 163,52

Точка	X	Y
н93	977 010,54	3 390 167,41
н94	976 996,78	3 390 169,85
н95	976 982,37	3 390 170,87
н96	976 971,08	3 390 171,06
н97	976 959,77	3 390 171,47
н98	976 945,97	3 390 173,24
н99	976 932,07	3 390 176,78
н100	977 113,41	3 390 070,39
н101	977 162,45	3 389 998,00
н102	977 157,94	3 390 005,92
н103	977 154,40	3 390 015,39
н104	977 127,99	3 390 056,36
н105	977 313,87	3 389 853,15
н106	977 312,06	3 389 852,02
н107	977 313,62	3 389 849,74
н108	977 320,42	3 389 839,05
н109	977 167,85	3 389 998,99
н110	977 177,98	3 389 982,18

Проект межевания территории для размещения линейного объекта регионального значения Ханты-Мансийского автономного округа – Югры «Обустройство левобережной части Приобского месторождения. Кусты скважин № № 162, 169»
Землепользователь: ОАО "НК"Роснефть"

Каталог координат границ земельного участка
86:02:0808002:ЗУ6
земли запаса долгосрочная аренда

Точк	X	Y
н1	976 922,00	3 390 210,38
н2	976 940,84	3 390 212,00
н3	976 943,09	3 390 211,12
н4	976 952,75	3 390 208,67
н5	976 963,07	3 390 207,35
н6	976 971,73	3 390 207,05
н7	976 983,95	3 390 206,87
н8	977 001,20	3 390 205,63
н9	977 018,72	3 390 202,52
н10	977 035,80	3 390 197,58
н11	977 041,43	3 390 195,27
н12	977 045,51	3 390 193,61
н13	977 052,28	3 390 190,85
н14	977 067,93	3 390 182,40
н15	977 082,62	3 390 172,37
н16	977 096,16	3 390 160,83
н17	977 108,41	3 390 147,92
н18	977 118,92	3 390 134,17
н19	977 141,24	3 390 101,57
н20	977 143,34	3 390 098,06
н21	977 145,66	3 390 094,18
н22	977 156,50	3 390 076,01
н23	977 176,04	3 390 047,06
н24	977 190,72	3 390 029,31
н25	977 274,65	3 389 906,69
н26	977 312,06	3 389 852,02
н27	977 313,62	3 389 849,74
н28	977 320,42	3 389 839,05
н29	977 331,59	3 389 814,93
н30	977 345,13	3 389 785,42
н31	977 346,74	3 389 769,56
н32	977 353,15	3 389 750,15
н33	977 355,48	3 389 724,69
н34	977 359,25	3 389 707,65
н35	977 360,13	3 389 703,71
н36	977 370,41	3 389 657,41
н37	977 422,28	3 389 443,16
н38	977 429,94	3 389 396,01
н39	977 429,13	3 389 374,70
н40	977 428,42	3 389 355,71
н41	977 426,63	3 389 346,11
н42	977 403,15	3 389 354,64
н43	977 391,78	3 389 323,31
н44	977 388,95	3 389 330,03
н45	977 387,31	3 389 333,51
н46	977 390,47	3 389 344,08
н47	977 393,12	3 389 360,36

Точка	X	Y
н47	977 393,12	3 389 360,36
н48	977 393,89	3 389 372,36
н49	977 398,48	3 389 384,96
н50	977 403,24	3 389 383,37
н51	977 405,31	3 389 398,42
н52	977 405,63	3 389 412,94
н53	977 404,37	3 389 427,41
н54	977 401,40	3 389 442,14
н55	977 334,02	3 389 702,48
н56	977 333,00	3 389 706,42
н57	977 324,12	3 389 740,73
н58	977 318,47	3 389 759,80
н59	977 311,62	3 389 778,14
н60	977 303,52	3 389 795,93
н61	977 294,21	3 389 813,15
н62	977 283,57	3 389 829,93
н63	977 281,46	3 389 832,99
н64	977 244,88	3 389 886,32
н65	977 189,00	3 389 968,08
н66	977 184,92	3 389 974,80
н67	977 182,97	3 389 976,88
н68	977 167,85	3 389 998,99
н69	977 162,42	3 390 007,97
н70	977 158,83	3 390 017,57
н71	977 131,87	3 390 059,44
н72	977 117,15	3 390 073,61
н73	977 104,85	3 390 092,26
н74	977 103,89	3 390 093,72
н75	977 102,11	3 390 096,14
н76	977 090,77	3 390 111,58
н77	977 089,76	3 390 113,06
н78	977 088,01	3 390 115,35
н79	977 086,85	3 390 116,93
н80	977 086,55	3 390 117,24
н81	977 080,97	3 390 124,52
н82	977 071,36	3 390 134,66
н83	977 060,73	3 390 143,72
н84	977 049,19	3 390 151,61
н85	977 047,43	3 390 152,55
н86	977 043,32	3 390 154,76
н87	977 036,88	3 390 158,23
н88	977 023,95	3 390 163,52
н89	977 010,54	3 390 167,41
н90	976 996,78	3 390 169,85
н91	976 982,37	3 390 170,87
н92	976 971,08	3 390 171,06

Точка	X	Y
н80	977 086,55	3 390 117,24
н81	977 080,97	3 390 124,52
н82	977 071,36	3 390 134,66
н83	977 060,73	3 390 143,72
н84	977 049,19	3 390 151,61
н85	977 047,43	3 390 152,55
н86	977 043,32	3 390 154,76
н87	977 036,88	3 390 158,23
н88	977 023,95	3 390 163,52
н89	977 010,54	3 390 167,41
н90	976 996,78	3 390 169,85
н91	976 982,37	3 390 170,87
н92	976 971,08	3 390 171,06
н93	976 959,77	3 390 171,47
н94	976 945,97	3 390 173,24
н95	976 932,07	3 390 176,78
н96	976 923,41	3 390 180,15

Проект межевания территории для размещения линейного объекта регионального значения Ханты-Мансийского автономного округа – Югры «Обустройство левобережной части Приобского месторождения. Кусты скважин № № 162, 169»
Землепользователь: ОАО "НК"Роснефть"

Каталог координат границ земельного участка
86:02:0808002:ЗУ7
земли сельскохозяйственного назначения
краткосрочная аренда

Точка	X	Y
н1	978 255,41	3 386 720,38
н2	978 409,64	3 386 623,31
н3	978 413,75	3 386 620,70
н4	978 513,86	3 386 557,69
н5	978 519,77	3 386 553,97
н6	978 785,55	3 386 386,65
н7	978 820,88	3 386 257,31
н8	978 767,69	3 386 370,95
н9	978 478,44	3 386 552,03
н10	978 472,51	3 386 555,75
н11	978 415,11	3 386 591,70
н12	978 410,99	3 386 594,27
н13	978 252,36	3 386 693,58
н14	978 014,57	3 386 592,95
н15	978 010,64	3 386 591,29
н16	977 858,96	3 386 527,13
н17	977 848,32	3 386 522,61
н18	977 621,84	3 386 426,79
н19	977 617,91	3 386 425,12
н20	977 521,80	3 386 384,45
н21	977 384,80	3 386 139,62
н22	977 377,54	3 386 143,61
н23	977 365,46	3 386 121,74
н24	977 372,60	3 386 117,81
н25	977 364,62	3 386 103,55
н26	977 362,32	3 386 099,44
н27	977 304,97	3 385 996,94
н28	977 294,27	3 385 977,82
н29	977 315,96	3 385 918,27
н30	977 280,43	3 385 939,84
н31	977 274,32	3 385 956,61
н32	977 298,64	3 386 000,65
н33	977 352,91	3 386 099,00
н34	977 355,17	3 386 103,11
н35	977 516,63	3 386 395,64
н36	977 617,22	3 386 439,85
н37	977 621,14	3 386 441,58
н38	977 800,40	3 386 520,38
н39	977 810,60	3 386 524,85
н40	978 009,65	3 386 612,35
н41	978 013,58	3 386 614,08
н42	976 773,71	3 386 447,84
н43	976 797,69	3 386 434,64
н44	976 791,38	3 386 401,08
н45	976 820,88	3 386 340,50
н46	976 825,32	3 386 331,39
н47	976 945,78	3 386 084,00

Точк	X	Y
н47	976 945,78	3 386 084,00
н48	976 947,68	3 386 080,09
н49	976 978,04	3 386 017,75
н50	977 001,11	3 385 970,39
н51	976 993,40	3 385 958,96
н52	977 011,07	3 385 949,92
н53	977 022,31	3 385 926,84
н54	977 022,72	3 385 926,42
н55	977 013,65	3 385 910,30
н56	977 018,55	3 385 893,39
н57	977 000,75	3 385 911,72
н58	976 950,35	3 386 015,21
н59	976 919,40	3 386 078,77
н60	976 917,50	3 386 082,68
н61	976 828,38	3 386 265,71
н62	976 823,96	3 386 274,79
н63	976 764,23	3 386 397,43
н64	976 742,56	3 386 465,00
н65	976 766,33	3 386 451,90
н66	976 755,89	3 386 396,30
н67	976 824,89	3 386 254,59
н68	976 829,32	3 386 245,51
н69	976 908,80	3 386 082,28
н70	976 910,72	3 386 078,36
н71	976 941,86	3 386 014,38
н72	976 994,12	3 385 907,06
н73	977 023,30	3 385 877,00
н74	977 023,29	3 385 877,02
н75	977 033,81	3 385 840,74
н76	977 031,38	3 385 836,35
н77	976 983,60	3 385 888,36
н78	976 922,57	3 386 012,47
н79	976 890,62	3 386 077,43
н80	976 888,70	3 386 081,34
н81	976 831,56	3 386 197,51
н82	976 827,14	3 386 206,51
н83	976 730,71	3 386 402,59
н84	978 909,65	3 385 480,23
н85	979 024,40	3 385 475,59
н86	979 021,73	3 385 409,83
н87	978 870,98	3 385 415,93
н88	979 103,12	3 385 813,75
н89	979 123,91	3 385 801,97
н90	979 123,15	3 385 785,15
н91	979 122,97	3 385 781,14
н92	979 119,48	3 385 702,90
н93	979 075,02	3 385 656,21

Точка	X	Y
н94	979 057,81	3 385 655,86
н95	979 057,49	3 385 647,95
н96	979 056,04	3 385 641,25
н97	979 049,03	3 385 638,12
н98	979 049,03	3 385 638,11
н99	979 048,76	3 385 631,89
н100	979 036,06	3 385 630,28
н101	979 030,67	3 385 630,52
н102	979 030,98	3 385 638,52
н103	979 031,02	3 385 639,51
н104	979 035,68	3 385 639,32
н105	979 040,10	3 385 639,88
н106	979 040,43	3 385 647,13
н107	979 046,60	3 385 646,88
н108	979 048,28	3 385 647,62
н109	979 048,52	3 385 648,97
н110	979 048,79	3 385 655,69
н111	979 048,79	3 385 655,68
н112	979 049,96	3 385 684,73
н113	979 062,37	3 385 684,97
н114	979 091,00	3 385 715,04
н115	979 093,88	3 385 779,79
н116	979 094,06	3 385 783,80
н117	979 094,60	3 385 795,88
н118	976 837,58	3 386 646,95
н119	976 837,58	3 386 646,93
н120	976 815,95	3 386 531,85
н121	976 812,74	3 386 514,79
н122	976 805,83	3 386 477,94
н123	976 805,06	3 386 473,92
н124	976 802,54	3 386 460,47
н125	976 778,56	3 386 473,67
н126	976 779,13	3 386 476,70
н127	976 807,49	3 386 627,57
н128	976 809,64	3 386 639,06
н129	976 810,91	3 386 639,43
н130	976 810,93	3 386 639,42
н131	977 125,68	3 385 820,33
н132	977 134,42	3 385 811,33
н133	977 183,24	3 385 770,68
н134	977 197,68	3 385 769,27
н135	977 226,53	3 385 757,23
н136	977 227,93	3 385 755,74
н137	977 241,25	3 385 727,55
н138	977 227,48	3 385 713,65
н139	977 209,57	3 385 732,87
н140	977 189,97	3 385 741,06

Точка	X	Y
н141	977 178,41	3 385 742,64
н142	977 177,34	3 385 741,76
н143	977 116,71	3 385 792,24
н144	977 112,40	3 385 796,69
н145	976 801,05	3 386 636,64
н146	976 801,05	3 386 636,63
н147	976 771,20	3 386 477,75
н148	976 747,47	3 386 490,82
н149	976 773,71	3 386 628,92
н150	977 108,32	3 385 789,41
н151	977 111,27	3 385 786,37
н152	977 171,96	3 385 735,83
н153	977 171,25	3 385 734,55
н154	977 171,88	3 385 733,30
н155	977 171,88	3 385 733,29
н156	977 179,64	3 385 724,51
н157	977 187,41	3 385 715,72
н158	977 214,41	3 385 700,48
н159	977 209,81	3 385 695,83
н160	977 205,65	3 385 691,63
н161	977 193,24	3 385 679,13
н162	977 173,73	3 385 690,15
н163	977 168,91	3 385 692,87
н164	977 168,03	3 385 693,88
н165	977 150,15	3 385 714,10
н166	977 153,67	3 385 717,21
н167	977 098,69	3 385 763,01
н168	977 095,46	3 385 766,51
н169	977 095,15	3 385 765,97
н170	979 091,13	3 386 050,97
н171	979 133,34	3 386 013,23
н172	979 132,47	3 385 993,70
н173	979 076,98	3 386 025,17
н174	979 056,23	3 385 840,36
н175	979 083,88	3 385 824,67
н176	979 083,71	3 385 820,72
н177	979 065,48	3 385 782,46
н178	979 063,53	3 385 778,37
н179	979 057,66	3 385 766,04
н180	979 052,93	3 385 758,19
н181	979 053,71	3 385 777,92
н182	979 053,86	3 385 781,92
н183	978 849,46	3 385 482,68
н184	978 863,39	3 385 482,10
н185	978 867,41	3 385 481,94
н186	978 885,92	3 385 481,19
н187	978 868,76	3 385 452,74
н188	978 865,04	3 385 446,56

Проект межевания территории для размещения линейного объекта регионального значения Ханты-Мансийского автономного округа – Югры «Обустройство левобережной части Приобского месторождения. Кусты скважин № № 162, 169»
Землепользователь: ОАО "НК"Роснефть"

Каталог координат границ земельного участка
86:02:0808002:ЗУ7
земли сельскохозяйственного назначения
краткосрочная аренда

Точка	X	Y
н187	978 868,76	3 385 452,74
н188	978 865,04	3 385 446,56
н189	978 847,16	3 385 416,89
н190	978 846,80	3 385 416,91
н191	979 081,37	3 385 768,08
н192	979 079,09	3 385 716,90
н193	979 056,58	3 385 696,40
н194	979 050,44	3 385 696,31
н195	979 051,21	3 385 715,52
н196	979 075,84	3 385 756,47
н197	977 178,29	3 385 740,65
н198	977 189,42	3 385 739,11
н199	977 208,41	3 385 731,20
н200	977 226,08	3 385 712,23
н201	977 215,88	3 385 701,95
н202	977 188,70	3 385 717,31
н203	977 173,32	3 385 734,68
н204	977 175,89	3 385 737,76
н205	979 092,41	3 385 791,25
н206	979 092,06	3 385 783,71
н207	979 091,88	3 385 779,70
н208	979 091,90	3 385 779,69
н209	979 089,03	3 385 715,89
н210	979 061,48	3 385 686,95
н211	979 050,05	3 385 686,72
н212	979 050,35	3 385 694,31
н213	979 057,34	3 385 694,40
н214	979 081,06	3 385 715,97
н215	979 083,58	3 385 772,73
н216	979 086,80	3 385 779,45
н217	979 088,73	3 385 783,55
н218	977 499,65	3 386 530,63
н219	977 471,03	3 386 514,05
н220	977 463,58	3 386 508,65
н221	977 463,56	3 386 508,65
н222	977 457,71	3 386 504,38
н223	977 457,69	3 386 504,37
н224	977 447,40	3 386 496,91
н225	977 425,41	3 386 477,69
н226	977 405,27	3 386 456,58
н227	977 391,46	3 386 439,59
н228	977 385,34	3 386 430,70
н229	977 403,80	3 386 465,28
н230	977 448,47	3 386 503,95
н231	977 453,33	3 386 508,17
н232	977 459,86	3 386 513,84
н233	979 039,53	3 385 849,81

Точка	X	Y
н234	979 043,58	3 385 847,51
н235	979 044,56	3 385 846,95
н236	979 041,89	3 385 781,36
н237	979 041,74	3 385 777,34
н238	979 040,09	3 385 736,90
н239	979 039,02	3 385 735,13
н240	979 034,59	3 385 727,79
н241	979 036,59	3 385 777,13
н242	979 036,75	3 385 781,12
н243	977 225,74	3 385 696,30
н244	977 234,54	3 385 696,35
н245	977 226,41	3 385 692,61
н246	977 226,41	3 385 692,61
н247	977 221,94	3 385 690,56
н248	977 233,03	3 385 666,83
н249	977 213,70	3 385 667,56
н250	977 203,17	3 385 673,52
н251	977 221,89	3 385 692,39
н252	979 048,49	3 385 844,72
н253	979 052,38	3 385 842,53
н254	979 049,92	3 385 781,73
н255	979 049,75	3 385 777,73
н256	979 048,67	3 385 751,12
н257	979 044,38	3 385 744,03
н258	979 045,76	3 385 777,55
н259	979 045,91	3 385 781,54
н260	979 032,84	3 385 684,37
н261	979 037,95	3 385 684,47
н262	979 036,77	3 385 655,43
н263	979 036,60	3 385 651,31
н264	979 031,51	3 385 651,50
н265	979 031,66	3 385 655,34
н266	979 032,38	3 385 672,81
н267	979 041,98	3 385 684,56
н268	979 045,97	3 385 684,64
н269	979 044,78	3 385 655,60
н270	979 044,59	3 385 650,97
н271	979 040,60	3 385 651,13
н272	979 040,78	3 385 655,51
н273	977 246,22	3 385 716,93
н274	977 250,97	3 385 706,22
н275	977 251,83	3 385 704,29
н276	977 251,49	3 385 704,14
н277	977 251,07	3 385 704,20
н278	977 236,16	3 385 706,78
н279	977 234,45	3 385 705,05
н280	977 248,28	3 385 702,66

Точка	X	Y
н281	977 248,29	3 385 702,66
н282	977 238,93	3 385 698,36
н283	977 227,73	3 385 698,29
н284	979 046,93	3 385 708,40
н285	979 046,43	3 385 696,25
н286	979 042,43	3 385 696,19
н287	979 042,64	3 385 701,28
н288	979 042,35	3 385 694,19
н289	979 046,36	3 385 694,23
н290	979 046,04	3 385 686,63
н291	979 042,04	3 385 686,55
н292	979 031,34	3 385 647,50
н293	979 036,43	3 385 647,29
н294	979 036,26	3 385 643,42
н295	979 035,52	3 385 643,33
н296	979 031,19	3 385 643,51
н297	979 038,35	3 385 694,12
н298	979 038,05	3 385 686,47
н299	979 033,68	3 385 686,38
н300	979 038,33	3 385 694,12
н301	977 269,19	3 385 947,31
н302	977 269,50	3 385 946,46
н303	977 268,92	3 385 946,82

Проект межевания территории для размещения линейного объекта регионального значения Ханты-Мансийского автономного округа – Югры «Обустройство левобережной части Приобского месторождения. Кусты скважин № № 162, 169» Землепользователь: ОАО "НК"Роснефть"

Каталог координат границ земельного участка 86:02:0808002:ЗУ8 земли сельскохозяйственного назначения долгосрочная аренда

Точка	X	Y	Точка	X	Y	Точка	X	Y	Точка	X	Y
н1	978 868,25	3 385 948,92	н47	979 051,21	3 385 715,52	н93	977 000,75	3 385 911,72	н139	979 044,38	3 385 744,03
н2	979 039,53	3 385 849,81	н48	979 050,44	3 385 696,31	н94	977 018,55	3 385 893,39	н140	979 040,09	3 385 736,90
н3	979 036,75	3 385 781,12	н49	979 056,58	3 385 696,40	н95	977 018,75	3 385 892,66	н141	979 041,74	3 385 777,34
н4	979 036,59	3 385 777,13	н50	979 079,09	3 385 716,90	н96	977 023,30	3 385 877,00	н142	979 041,89	3 385 781,36
н5	979 034,59	3 385 727,79	н51	979 081,37	3 385 768,08	н97	976 994,12	3 385 907,06	н143	978 870,37	3 385 999,25
н6	979 002,18	3 385 674,03	н52	979 083,58	3 385 772,73	н98	976 941,86	3 386 014,38	н144	978 888,00	3 385 989,35
н7	978 885,92	3 385 481,19	н53	979 081,06	3 385 715,97	н99	976 910,72	3 386 078,36	н145	978 868,58	3 385 955,35
н8	978 867,41	3 385 481,94	н54	979 057,34	3 385 694,40	н100	976 908,80	3 386 082,28	н146	979 052,38	3 385 842,53
н9	978 863,39	3 385 482,10	н55	979 050,35	3 385 694,31	н101	976 829,32	3 386 245,51	н147	979 056,23	3 385 840,36
н10	978 849,47	3 385 482,68	н56	979 050,05	3 385 688,72	н102	976 824,89	3 386 254,59	н148	979 053,86	3 385 781,92
н11	978 855,92	3 385 642,07	н57	979 061,48	3 385 686,95	н103	976 755,89	3 386 396,30	н149	979 053,71	3 385 777,92
н12	978 857,45	3 385 679,88	н58	979 089,03	3 385 715,89	н104	976 809,64	3 386 639,06	н150	979 052,93	3 385 758,19
н13	978 857,48	3 385 680,88	н59	979 091,90	3 385 779,69	н105	976 807,49	3 386 627,57	н151	979 048,67	3 385 751,12
н14	978 857,78	3 385 688,08	н60	979 091,88	3 385 779,70	н106	976 779,13	3 386 476,70	н152	979 049,75	3 385 777,73
н15	978 857,78	3 385 688,12	н61	979 092,06	3 385 783,71	н107	976 778,56	3 386 473,67	н153	979 049,92	3 385 781,73
н16	978 861,05	3 385 768,92	н62	979 092,41	3 385 791,25	н108	976 771,20	3 386 477,75	н154	977 274,32	3 385 956,61
н17	978 861,05	3 385 768,92	н63	979 032,84	3 385 684,37	н109	976 801,05	3 386 636,63	н155	977 280,43	3 385 939,84
н18	978 861,21	3 385 772,93	н64	979 037,95	3 385 684,47	н110	976 806,98	3 386 638,30	н156	977 269,50	3 385 946,46
н19	979 094,60	3 385 795,88	н65	979 036,77	3 385 655,43	н111	977 112,40	3 385 796,69	н157	977 269,19	3 385 947,31
н20	979 094,06	3 385 783,80	н66	979 036,60	3 385 651,31	н112	977 116,71	3 385 792,24	н158	978 871,82	3 386 035,19
н21	979 093,88	3 385 779,79	н67	979 031,51	3 385 651,50	н113	977 177,34	3 385 741,76	н159	978 879,71	3 386 034,86
н22	979 091,00	3 385 715,04	н68	979 031,66	3 385 655,34	н114	977 178,41	3 385 742,64	н160	978 871,19	3 386 019,83
н23	979 062,37	3 385 684,97	н69	979 032,38	3 385 672,81	н115	977 189,97	3 385 741,06	н161	977 236,16	3 385 706,78
н24	979 049,96	3 385 684,73	н70	979 041,98	3 385 684,56	н116	977 209,57	3 385 732,87	н162	977 251,07	3 385 704,20
н25	979 048,79	3 385 655,69	н71	979 045,97	3 385 684,64	н117	977 227,48	3 385 713,65	н163	977 251,49	3 385 704,14
н26	979 048,52	3 385 648,97	н72	979 044,78	3 385 655,60	н118	977 226,08	3 385 712,23	н164	977 251,08	3 385 703,95
н27	979 048,28	3 385 647,62	н73	979 044,59	3 385 650,97	н119	977 208,41	3 385 731,20	н165	977 248,29	3 385 702,66
н28	979 046,60	3 385 646,88	н74	979 040,60	3 385 651,13	н120	977 189,42	3 385 739,11	н166	977 248,28	3 385 702,66
н29	979 040,43	3 385 647,13	н75	979 040,78	3 385 655,51	н121	977 178,29	3 385 740,65	н167	977 234,45	3 385 705,05
н30	979 040,10	3 385 639,88	н76	979 042,35	3 385 694,19	н122	977 175,89	3 385 737,76	н168	977 227,73	3 385 698,29
н31	979 035,68	3 385 639,32	н77	979 046,36	3 385 694,23	н123	977 173,32	3 385 734,68	н169	977 238,93	3 385 698,36
н32	979 031,02	3 385 639,51	н78	979 046,04	3 385 686,83	н124	977 188,70	3 385 717,31	н170	977 238,94	3 385 698,36
н33	979 030,67	3 385 630,52	н79	979 042,04	3 385 686,55	н125	977 215,88	3 385 701,95	н171	977 236,12	3 385 697,06
н34	979 024,41	3 385 475,59	н80	979 031,34	3 385 647,50	н126	977 214,41	3 385 700,48	н172	977 236,10	3 385 697,06
н35	978 909,65	3 385 480,23	н81	979 036,43	3 385 647,29	н127	977 187,41	3 385 715,72	н173	977 234,56	3 385 696,35
н36	979 025,67	3 385 673,09	н82	979 036,26	3 385 643,42	н128	977 179,64	3 385 724,51	н174	977 234,54	3 385 696,35
н37	979 032,87	3 385 685,04	н83	979 035,52	3 385 643,33	н129	977 171,88	3 385 733,29	н175	977 225,75	3 385 696,30
н38	979 033,68	3 385 686,38	н84	979 031,19	3 385 643,51	н130	977 171,88	3 385 733,30	н176	977 226,05	3 385 696,60
н39	979 038,05	3 385 686,47	н85	976 766,33	3 386 451,90	н131	977 171,25	3 385 734,55	н177	979 083,88	3 385 824,67
н40	979 038,35	3 385 694,12	н86	976 773,71	3 386 447,84	н132	977 171,96	3 385 735,83	н178	979 085,22	3 385 823,90
н41	979 038,33	3 385 694,12	н87	976 764,23	3 386 397,43	н133	977 111,27	3 385 786,37	н179	979 083,71	3 385 820,72
н42	979 039,55	3 385 696,15	н88	976 823,96	3 386 274,79	н134	977 108,32	3 385 789,41			
н43	979 042,64	3 385 701,28	н89	976 828,38	3 386 265,71	н135	979 044,56	3 385 846,95			
н44	979 042,43	3 385 696,19	н90	976 917,50	3 386 082,68	н136	979 048,49	3 385 844,72			
н45	979 046,43	3 385 696,25	н91	976 919,40	3 386 078,77	н137	979 045,91	3 385 781,54			
н46	979 046,93	3 385 708,40	н92	976 950,35	3 386 015,21	н138	979 045,76	3 385 777,55			
н47	979 051,21	3 385 715,52									

Ханты-Мансийский автономный округ – Югра
Губернатор

Приложение 52
к постановлению Правительства
Ханты-Мансийского
автономного округа – Югры
от 19 февраля 2016 года № 33-п

Положение о размещении линейного объекта регионального значения Ханты-Мансийского автономного округа – Югры «Обустройство левобережной части Приобского месторождения. Кусты скважин №№ 162, 169»

I. Размещение объекта

В административном отношении линейный объект регионального значения Ханты-Мансийского автономного округа – Югры «Обустройство левобережной части Приобского месторождения. Кусты скважин №№ 162, 169» (далее – проектируемый объект) расположен на землях межселенной территории Приобского нефтяного месторождения в Ханты - Мансийском районе Ханты-Мансийского автономного округа – Югры.

В географическом отношении территория проектируемого объекта находится в 1,5 километрах от села Зенково и в 16 километрах от деревни Скрипунова.

II. Функциональное зонирование территории

Проектируемый объект располагается на землях сельскохозяйственного назначения, запаса и землях промышленности Ханты-Мансийского района.

III. Решения по планировочной организации земельных участков для размещения проектируемого объекта

Расчет полосы отвода земельных участков для выполнения работ по строительству проектируемого объекта производится с учетом действующих норм отвода земель.

Таблица 1.

Площади земельных участков, необходимые для строительства и эксплуатации проектируемого объекта

Наименование объекта (кадастровый номер)	Площадь вновь испрашиваемых земельных участков, га	Площадь по земельным участкам ранее предоставленных в аренду, га	Зона застройки, га

«Обустройство левобережной части Приобского месторождения. Кусты скважин №№ 162, 169»	92,6310	53,0034	39,6276

Таблица 2.

Площади испрашиваемых земельных участков под проектируемый объект

№ земельного участка	Площадь земельного участка, га	Категория земель	Вид разрешенного использования
86:02:0808002:293:ЗУ1	13,8403	земли запаса	6.1 - недропользование
86:02:0808002:293:ЗУ2	2,8767	земли запаса	6.1 - недропользование
86:02:0808002:755:ЗУ3	0,6022	земли промышленности	6.1 - недропользование
86:02:0808002:755:ЗУ4	0,5234	земли промышленности	6.1 - недропользование
86:02:0808002:ЗУ5	0,4343	земли запаса	6.1 - недропользование
86:02:0808002:ЗУ6	3,2683	земли запаса	6.1 - недропользование
86:02:0808002:ЗУ7	10,3129	земли сельскохозяйственного назначения	6.1 - недропользование
86:02:0808002:ЗУ8	7,7695	земли сельскохозяйственного назначения	6.1 - недропользование

Координаты границ земельных участков, необходимых для строительства проектируемого объекта, в графических материалах определены в местной системе координат Ханты-Мансийского автономного округа – Югры МСК-86.

IV. Особо охраняемые территории и зоны с особыми условиями использования

Проектируемый объект технологически привязан к объектам сложившейся инфраструктуры и проходит вдоль существующих коридоров коммуникаций на свободной от застройки территории.

Проектируемый объект не пересекает водоохранную зону и прибрежную полосу водных объектов.

В границах участка работ отсутствуют объекты историко-культурного наследия, особо охраняемые природные территории федерального, регионального и местного значения.

Проектируемый объект не затрагивает границ территорий традиционного природопользования коренных малочисленных народов Севера регионального значения.

Ханты-Мансийский автономный округ — Югра
Губернатор

Приложение 53
к постановлению Правительства
Ханты-Мансийского


Основная часть проекта планировки территории
для размещения линейного объекта регионального значения
Ханты-Мансийского автономного округа - Югры
"Обустройство Тайлаковского месторождения нефти.
Кусты скважин №105, 106"
Землепользователь ОАО "Славнефть-Мегионнефтегаз"
Масштаб 1:5000

Экспликация проектируемых линейных объектов

Номер	Наименование
1	ВЛ 6кВ №2 на куст скважин №106
2	ВЛ 6кВ №1 на куст скважин №106
3	Автодорога на куст скважин №106
4	Высоконапорный водовод "т.вр.к.105,106 - к.106"
5	Нефтегазопровод "к.106 - т.вр.к.105,106" (1-я нитка)
6	Нефтегазопровод "к.106 - т.вр.к.105,106" (2-я нитка)
7	Высоконапорный водовод "т.вр.к.12,95 - к.105,106"
8	Нефтегазопровод "т.вр.к.1,2 - ДНС-1"
9	Высоконапорный водовод "КНС-1 - т.вр.к.1,2"
10	Нефтегазопровод "к.105,106 - т.вр.к.12,95" (1-я нитка)
11	Нефтегазопровод "к.105,106 - т.вр.к.12,95" (2-я нитка)
12	Автодорога на куст скважин №105
13	ВЛ 6кВ №2 на куст скважин №105
14	ВЛ 6кВ №1 на куст скважин №105
15	Высоконапорный водовод "т.вр.к.3,4 - т.вр.к.12,95"
16	Нефтегазопровод "т.вр.к.12,95 - т.вр.к.3,4"
17	Высоконапорный водовод "т.вр.к.1,2 - т.вр.к.3,4"
18	Нефтегазопровод "т.вр.к.3,4 - т.вр.к.1,2"
19	Нефтегазопровод "к.105 - т.вр.к.105,106" (1-я нитка)
20	Нефтегазопровод "к.105 - т.вр.к.105,106" (2-я нитка)
21	Высоконапорный водовод "т.вр.к.105,106 - к.105

Схема расположения объекта

масштаб М 1 : 100 000
кадастровый квартал 86:03:0011101

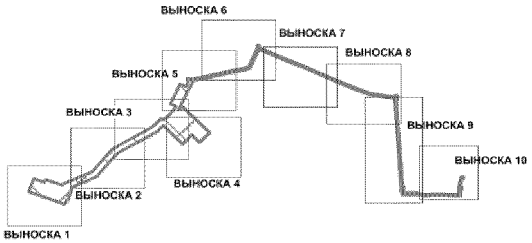

Экспликация зон планируемого размещения линейных объектов

Номер	Наименование	Площадь	Местоположение
1	"Обустройство Тайлаковского месторождения нефти. Кусты скважин №105, 106"	96,59 га	Сургутский район земли лесного фонда

Условные обозначения

Граница зоны размещения линейных объектов (красные линии)
Зона планируемого размещения линейных объектов 96,59 га
Границы ранее отведенных земельных участков
Граница муниципальных районов
граница кадастрового квартала
Номер линейного объекта
Номер точки поворота границы зоны планируемого размещения объекта капитального строительства
86:07:0102006 Кадастровый квартал
86:03:0011101:1508 Кадастровый номер земельного участка
ВЛ 6кВ №2 на куст скважин №106
ВЛ 6кВ №1 на куст скважин №106
Автодорога на куст скважин №106
Высоконапорный водовод "т.вр.к.105, 106 - к.106"
Нефтегазопровод "к.106 - т.вр.к.105, 106" (1-я нитка)
Нефтегазопровод "к.106 - т.вр.к.105, 106" (2-я нитка)
Высоконапорный водовод "т.вр.к.12, 95 - к.105, 106"
Нефтегазопровод "к.105, 106 - т.вр.к.12, 95" (1-я нитка)
Нефтегазопровод "к.105, 106 - т.вр.к.12, 95" (2-я нитка)
Автодорога на куст скважин №105
ВЛ 6кВ №2 на куст скважин №105
ВЛ 6кВ №1 на куст скважин №105
Высоконапорный водовод "т.вр.к.3,4 -т.вр. к.12, 95"
Нефтегазопровод "т.вр.к.12, 95 - т.вр.к.3, 4"
Высоконапорный водовод "т.вр.к.1,2 - т.вр.к.3,4"
Нефтегазопровод "т.вр.к.3,4 - т.вр.к.1,2"
Нефтегазопровод "к.105 - т.вр.к.105,106" (1-я нитка)
Нефтегазопровод "к.105 - т.вр.к.105,106" (2-я нитка)
Высоконапорный водовод "т.вр.к.105, 106 - к.105"
Нефтегазопровод "т.вр.к.1,2 - ДНС-1"
Высоконапорный водовод "КНС-1 - т.вр.к.1,2"

Изм.	Кол.уч	Лист	N док	Подпись	Дата
Выполнил		Сычева			12.2015
ГИП		Шайхутдинов			12.2015

6327-102

Обустройство Тайлаковского месторождения нефти.
Кусты скважин №105, 106

ДОКУМЕНТАЦИЯ ПО ПЛАНИРОВКЕ ТЕРРИТОРИИ:


Проект планировки территории


Стадия	Лист	Листов
	1	7


ЗАО НПИИЭК

Лист 1 из 7


Основная часть проекта планировки территории
для размещения линейного объекта регионального значения
Ханты-Мансийского автономного округа - Югры
"Обустройство Тайлаковского месторождения нефти.
Кусты скважин №105, 106"
Землепользователь ОАО "Славнефть-Мегионнефтегаз"
Масштаб 1:5000

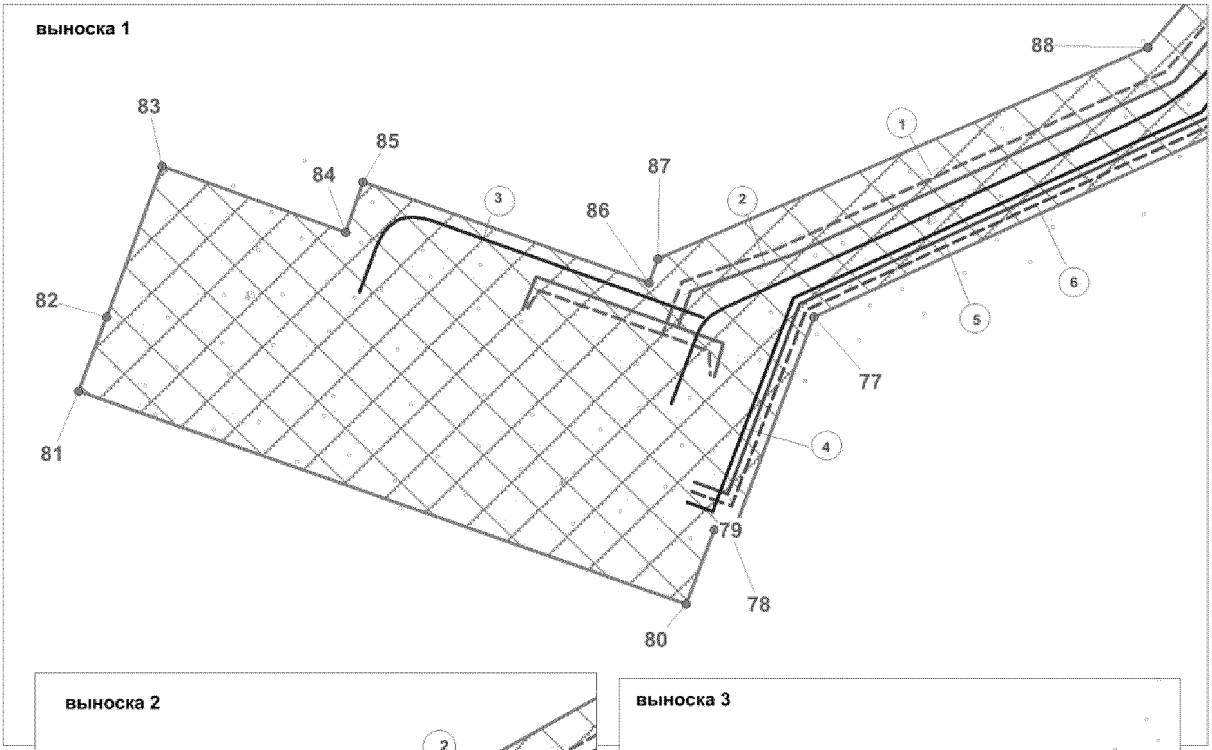


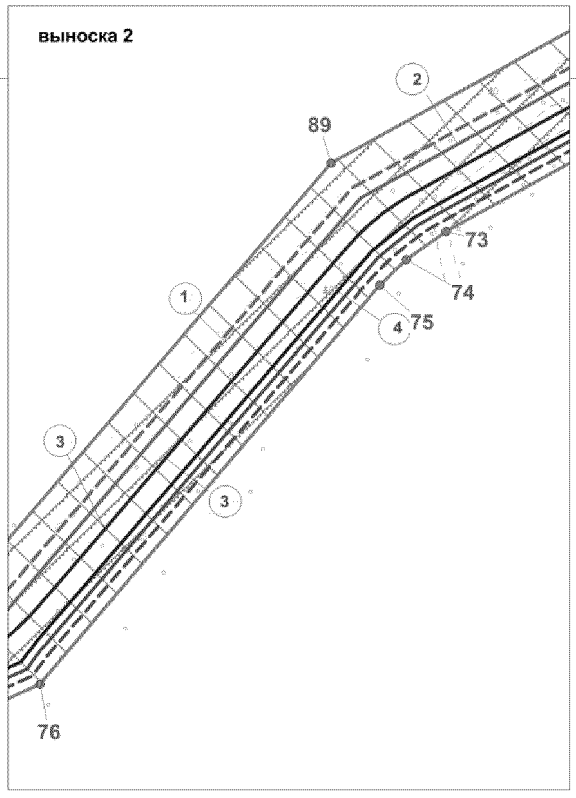

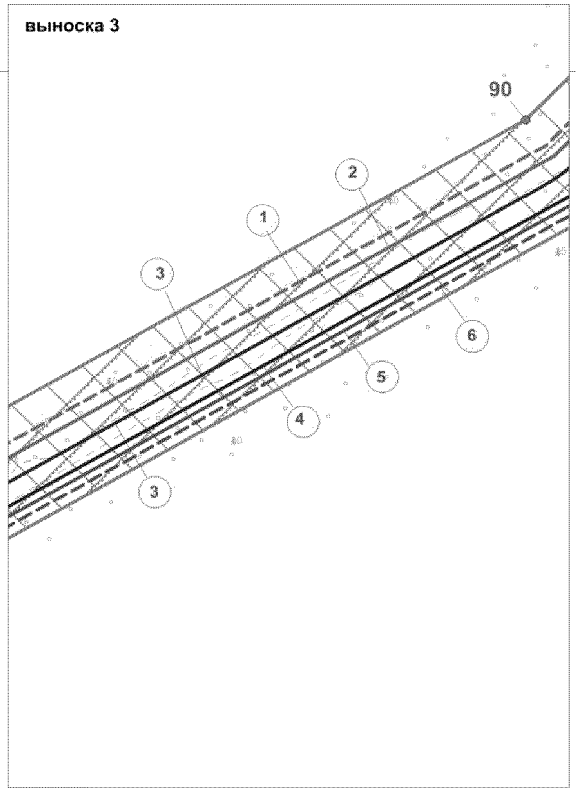


Основная часть проекта планировки территории
для размещения линейного объекта регионального значения
Ханты-Мансийского автономного округа - Югры
"Обустройство Тайлаковского месторождения нефти.
Кусты скважин №105, 106"
Землепользователь ОАО "Славнефть-Мегионнефтегаз"
Масштаб 1:5000

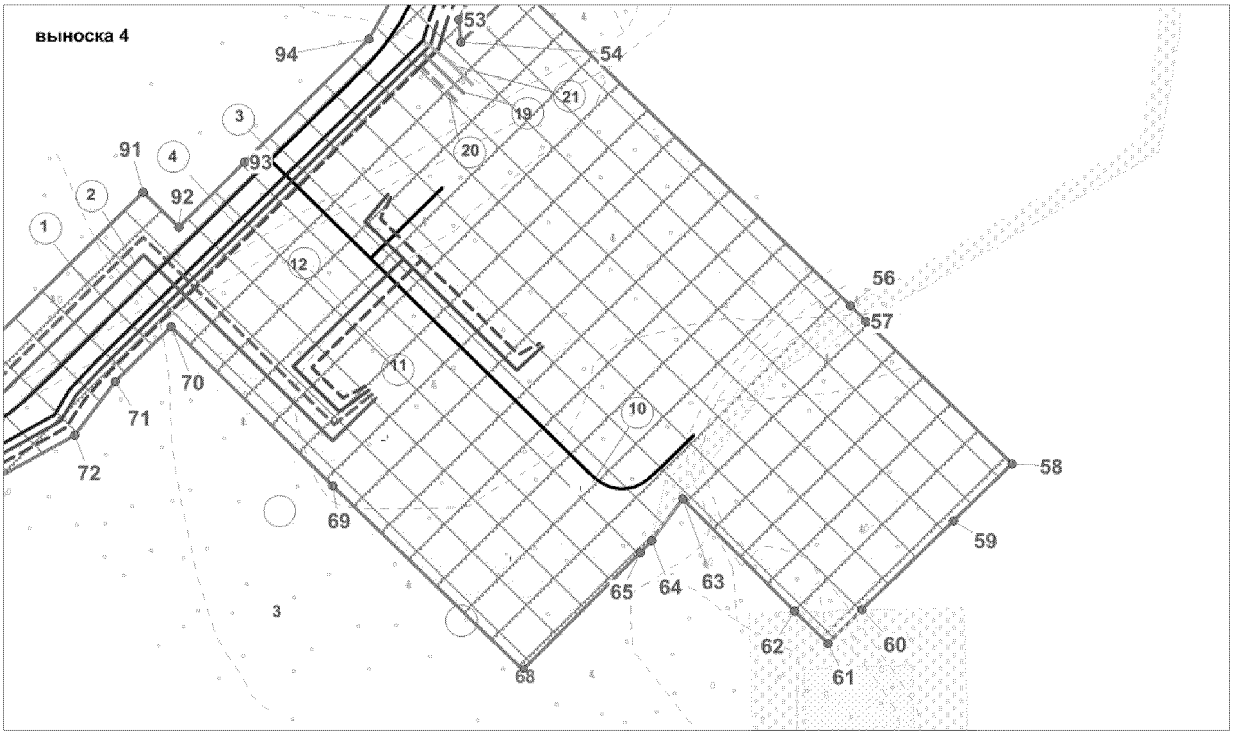


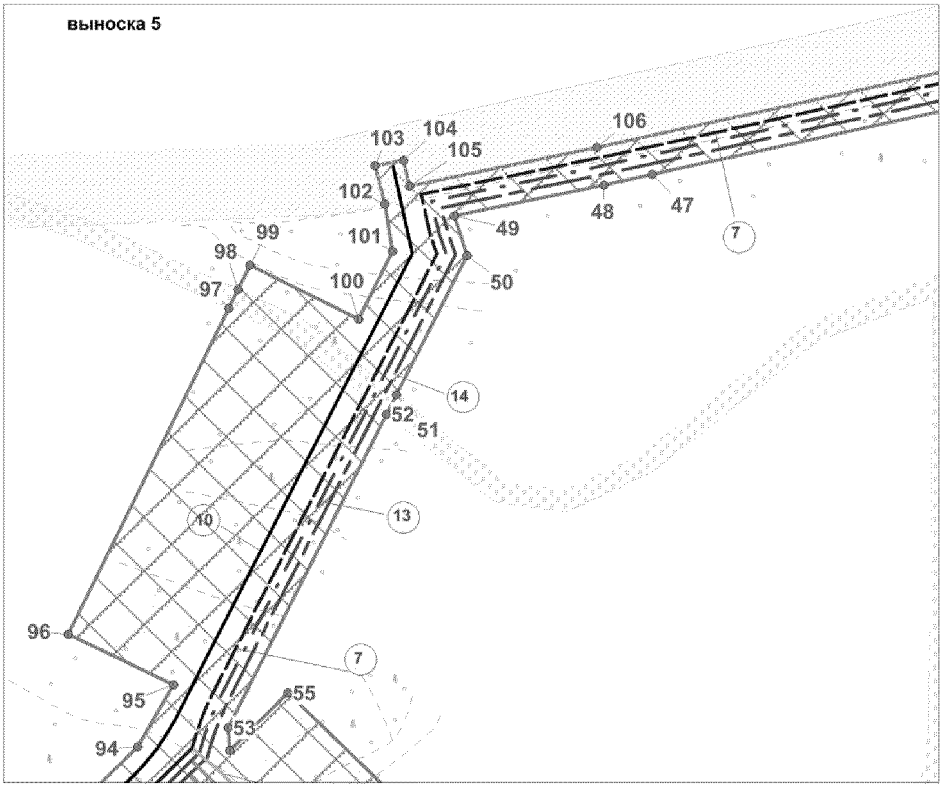

Основная часть проекта планировки территории
для размещения линейного объекта регионального значения
Ханты-Мансийского автономного округа - Югры
"Обустройство Тайлаковского месторождения нефти.
Кусты скважин №105, 106"
Землепользователь ОАО "Славнефть-Мегионнефтегаз"
Масштаб 1:5000

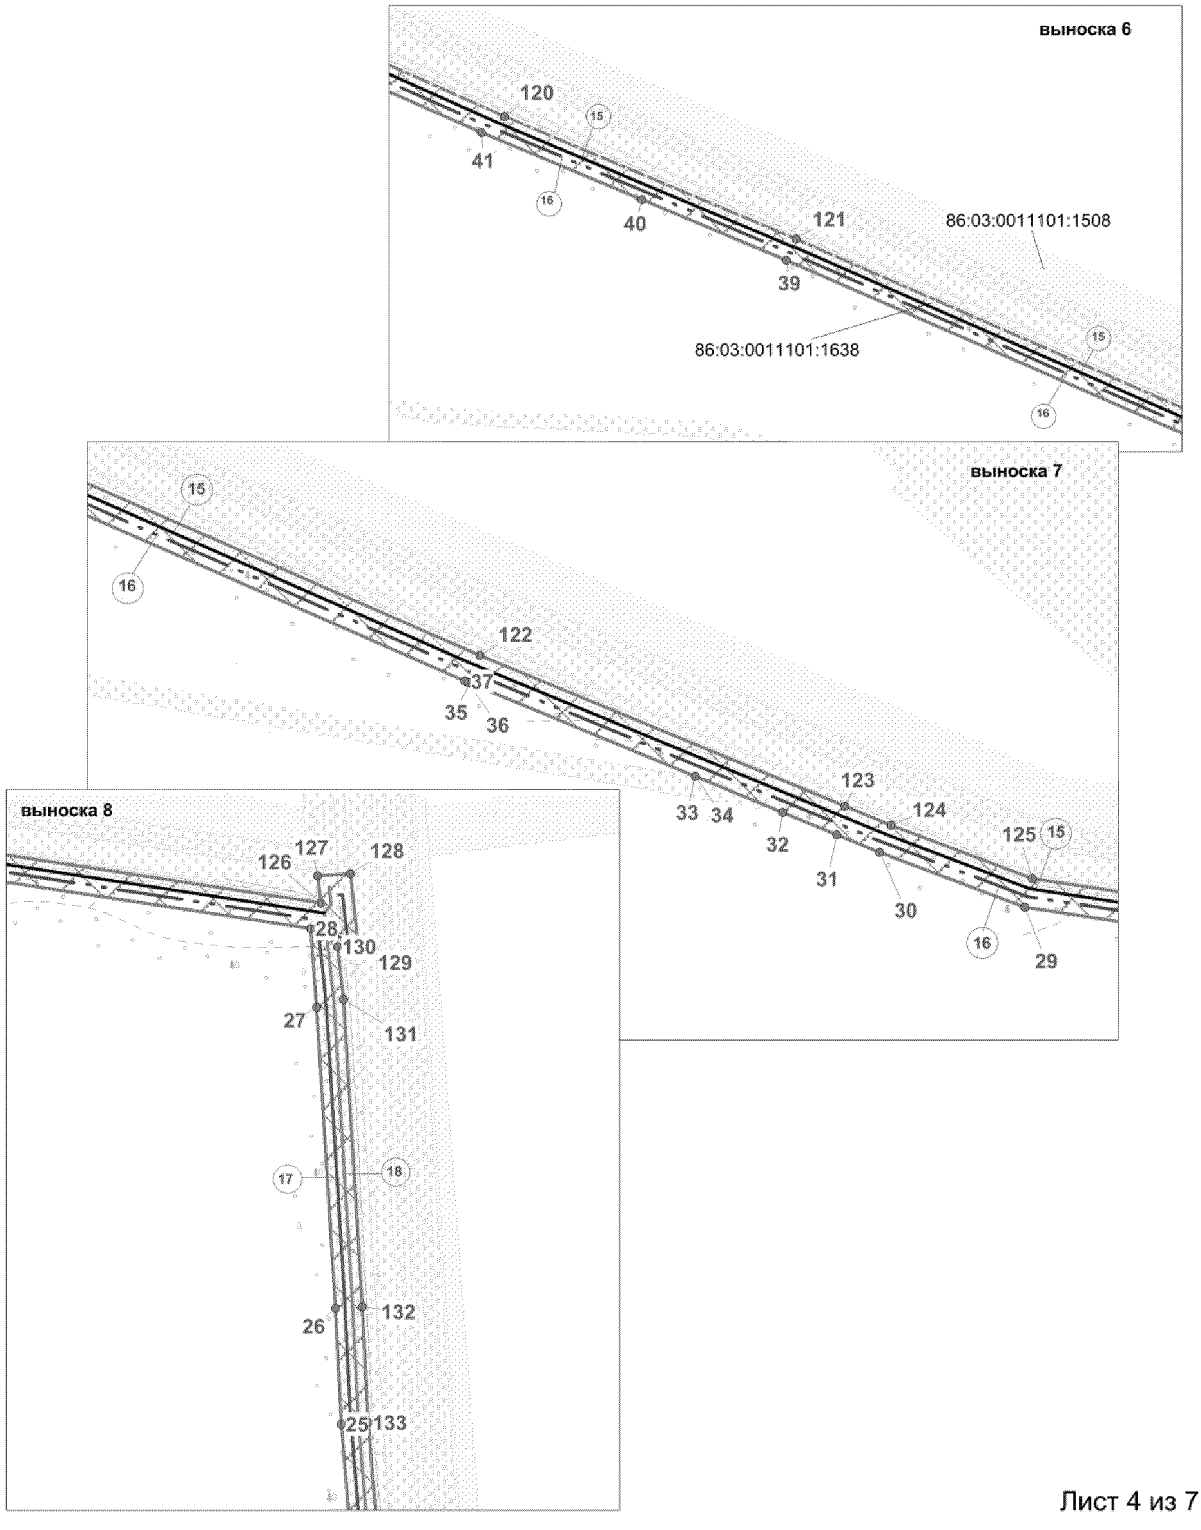

Основная часть проекта планировки территории
для размещения линейного объекта регионального значения
Ханты-Мансийского автономного округа - Югры
"Обустройство Тайлаковского месторождения нефти.
Кусты скважин №105, 106"
Землепользователь ОАО "Славнефть-Мегионнефтегаз"
Масштаб 1:5000

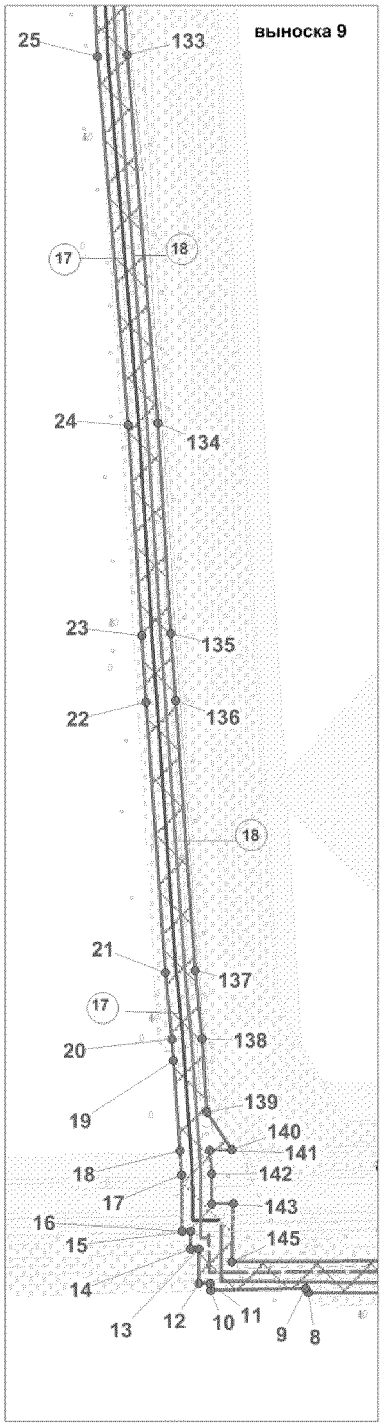


Каталог координат поворотных точек зоны допустимого размещения линейного объекта регионального значения

Номер	X	Y
1	736 735.97	3 610 907.5
2	736 619.54	3 610 897.25
3	736 634.26	3 610 449.45
4	736 618.07	3 610 359.53
5	736 618.34	3 610 314.65
6	736 643.74	3 610 198.08
7	736 639.11	3 610 098.81
8	736 640.04	3 610 026.5
9	736 643.99	3 610 024.03
10	736 641.64	3 609 934.41
11	736 648.66	3 609 934.26
12	736 648.57	3 609 923.57
13	736 681	3 609 923.39
14	736 680.9	3 609 915.75
15	736 697.94	3 609 915.67
16	736 697.94	3 609 907.69
17	736 751.2	3 609 907.25
18	736 774.24	3 609 905.78
19	736 859.56	3 609 899.72
20	736 879.9	3 609 898.16
21	736 942.7	3 609 892.11
22	737 199.32	3 609 873.78
23	737 262.16	3 609 869.29
24	737 461.77	3 609 856.79
25	737 810.7	3 609 827.89
26	737 930.68	3 609 821.75
27	738 241.88	3 609 802.5
28	738 323.52	3 609 796.72
29	738 388.57	3 609 374.28
30	738 440.62	3 609 237.14
31	738 457.62	3 609 196.17
32	738 479	3 609 144.73
33	738 513.33	3 609 062.32
34	738 513.33	3 609 062.32
35	738 602.33	3 608 848.63
36	738 602.95	3 608 847.06
37	738 603.58	3 608 845.55
38	738 604.32	3 608 844.03
39	738 880.94	3 608 217.73
40	738 954.08	3 608 044.83

Номер	X	Y
41	739 034.86	3 607 853.81
42	739 181.61	3 607 523.26
43	738 847.76	3 607 374.94
44	738 822.74	3 607 308.98
45	738 806.29	3 607 223.42
46	738 782.17	3 607 097.87
47	738 666.98	3 606 580.31
48	738 656.92	3 606 535.22
49	738 627.88	3 606 396.77
50	738 590.21	3 606 408.32
51	738 458.65	3 606 342.95
52	738 440.23	3 606 333.82
53	738 144.14	3 606 186.62
54	738 122.91	3 606 188.52
55	738 176.99	3 606 241.99
56	737 874	3 606 549.57
57	737 859.48	3 606 564.22
58	737 724.6	3 606 699.85
59	737 670.7	3 606 645.52
60	737 587.09	3 606 560.53
61	737 554.79	3 606 529.04
62	737 585.35	3 606 498.14
63	737 691.58	3 606 394.04
64	737 652.11	3 606 365.1
65	737 640.88	3 606 354.5
66	737 701.56	3 606 295.55
67	737 635.21	3 606 230.41
68	737 750.42	3 606 116.08
69	737 703.99	3 606 069.62
70	737 854.1	3 605 919.53
71	737 802.29	3 605 867.77
72	737 751.77	3 605 830.12
73	737 382.93	3 605 176.83
74	737 356.39	3 605 140.1
75	737 332.33	3 605 115.89
76	736 958.9	3 604 804.24
77	736 771.03	3 604 401.24
78	736 549.02	3 604 319.66
79	736 554.9	3 604 302.27
80	736 479.35	3 604 274.1

Основная часть проекта планировки территории
для размещения линейного объекта регионального значения
Ханты-Мансийского автономного округа - Югры
"Обустройство Тайлаковского месторождения нефти.
Кусты скважин №105, 106"
Землепользователь ОАО "Славнефть-Мегионнефтегаз"
Масштаб 1:5000

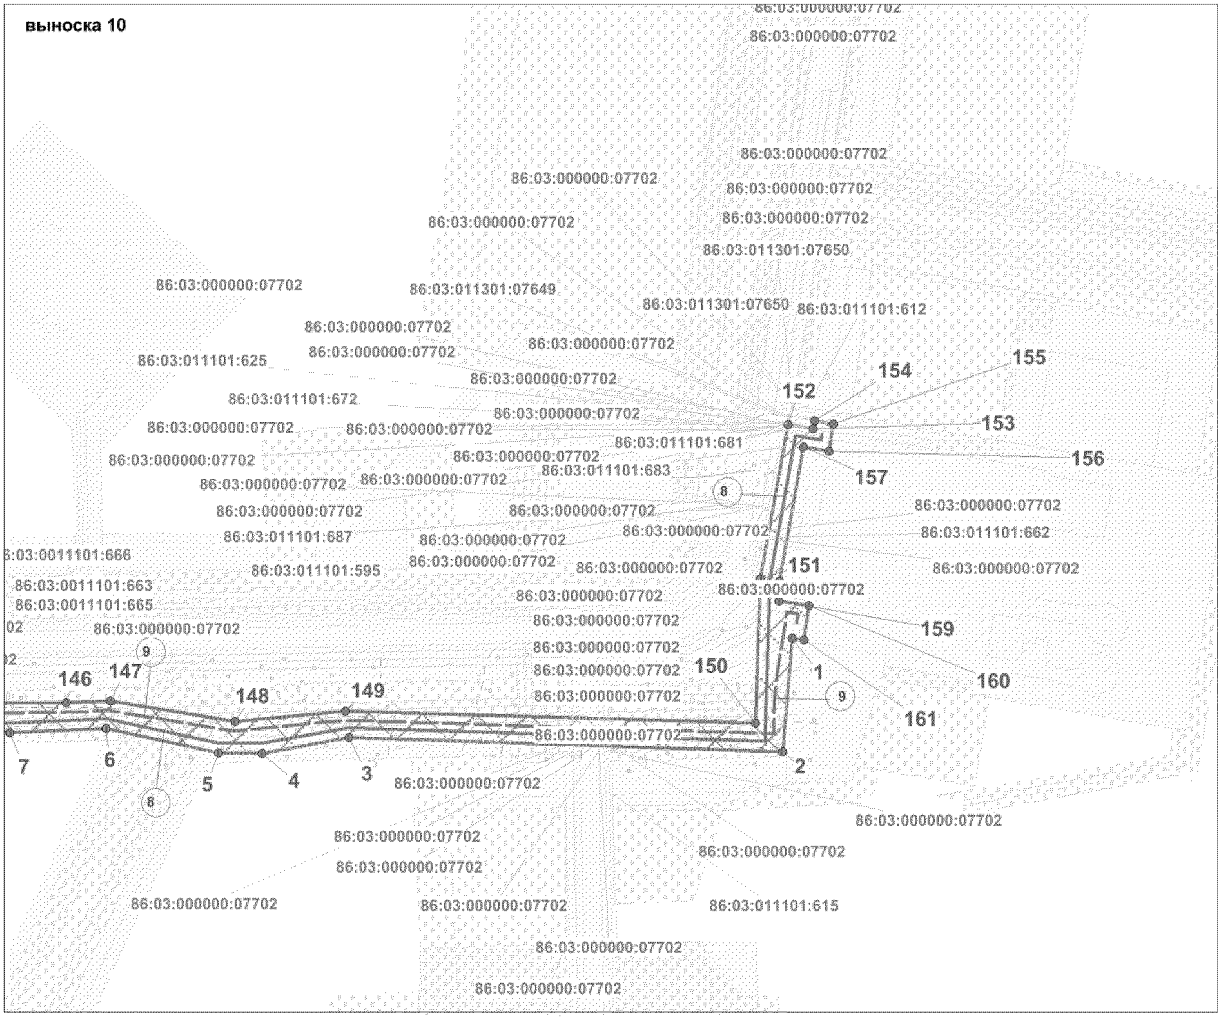

Основная часть проекта планировки территории
для размещения линейного объекта регионального значения
Ханты-Мансийского автономного округа - Югры
"Обустройство Тайлаковского месторождения нефти.
Кусты скважин №105, 106"
Землепользователь ОАО "Славнефть-Мегионнефтегаз"

Каталог координат поворотных точек зоны допустимого размещения линейного объекта регионального значения

Номер	X	Y
80	736 479.35	3 604 274.1
81	736 695.56	3 603 669.23
82	736 771.34	3 603 697.69
83	736 924.29	3 603 752.67
84	736 857.24	3 603 935.51
85	736 908.08	3 603 952.46
86	736 806.14	3 604 237.19
87	736 830.22	3 604 246.01
88	737 044.78	3 604 732.9
89	737 447.01	3 605 071.21
90	737 821.56	3 605 734.16
91	737 981.12	3 605 893.79
92	737 948.03	3 605 926.87
93	738 009.68	3 605 987.77
94	738 126.22	3 606 103.03
95	738 184.75	3 606 135.92
96	738 232.44	3 606 038.64
97	738 540.28	3 606 187.47
98	738 558.35	3 606 196.16
99	738 580.94	3 606 207.13
100	738 530.35	3 606 307.88
101	738 594.31	3 606 339.42
102	738 639.02	3 606 332.03
103	738 675.11	3 606 323.22
104	738 680.3	3 606 349.32
105	738 655.82	3 606 354.93
106	738 692.42	3 606 528.95
107	738 817.41	3 607 090.63
108	738 857.63	3 607 297.6
109	738 875.99	3 607 348.08
110	739 212.39	3 607 495.93
111	739 212.39	3 607 495.98
112	739 229.85	3 607 502.62
113	739 246.73	3 607 488.13
114	739 259.25	3 607 505.4
115	739 248.47	3 607 530.28
116	739 225.05	3 607 522.22
117	739 220.75	3 607 531.93
118	739 211.05	3 607 527.55
119	739 195.75	3 607 566.1
120	739 053.9	3 607 880.78

Номер	X	Y
121	738 906.67	3 608 228.82
122	738 628.68	3 608 858.15
123	738 484.81	3 609 203.83
124	738 466.66	3 609 247.48
125	738 415.87	3 609 381.48
126	738 350.24	3 609 807.04
127	738 378.24	3 609 803.99
128	738 380.3	3 609 837.13
129	738 306.97	3 609 845.03
130	738 304.7	3 609 824.14
131	738 250.36	3 609 830.11
132	737 932.26	3 609 849.73
133	737 812.5	3 609 855.81
134	737 463.8	3 609 884.76
135	737 264.08	3 609 897.2
136	737 200.68	3 609 901.72
137	736 945.06	3 609 919.96
138	736 880.38	3 609 926.3
139	736 810.86	3 609 931.22
140	736 775.18	3 609 954.31
141	736 774.82	3 609 933.8
142	736 752.23	3 609 935.43
143	736 723.82	3 609 935.44
144	736 724.29	3 609 955.82
145	736 668.74	3 609 954.43
146	736 669.98	3 610 156.87
147	736 671.97	3 610 202.67
148	736 651.03	3 610 331.23
149	736 661.55	3 610 445.44
150	736 648.94	3 610 869.63
151	736 797.2	3 610 874.3
152	736 955.97	3 610 902.75
153	736 951.27	3 610 928.97
154	736 959.67	3 610 930.39
155	736 956.34	3 610 949.97
156	736 928.1	3 610 945.15
157	736 932.81	3 610 918.93
158	736 795.11	3 610 894.24
159	736 774.7	3 610 893.62
160	736 769.91	3 610 924.67
161	736 734.53	3 610 919.44


Губернатор

Приложение 54

Проект межевания территории для размещения линейного объекта регионального значения Ханты-Мансийского автономного округа - Югры "Обустройство Тайлаковского месторождения нефти. Кусты скважин №105, 106"
Землепользователь ОАО "Славнефть-Мегионнефтегаз"
Масштаб 1:5000

Схема расположения объекта

масштаб М 1 : 100 000
кадастровый квартал 86:03:0011101

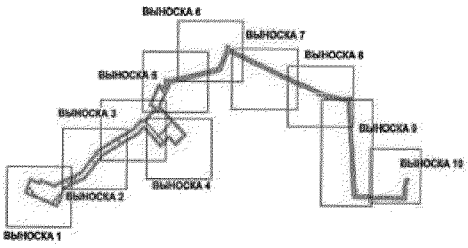

Экспликация проектируемых линейных объектов

Номер	Наименование
1	ВЛ 6кВ №2 на куст скважин №106
2	ВЛ 6кВ №1 на куст скважин №106
3	Автодорога на куст скважин №106
4	Высоконапорный водовод "т.вр.к.106,106 - к.106"
5	Нефтегазопровод "к.106 - т.вр.к.105,106" (1-я нитка)
6	Нефтегазопровод "к.106 - т.вр.к.105,106" (2-я нитка)
7	Высоконапорный водовод "т.вр.к.12,95 - к.105,106"
8	Нефтегазопровод "т.вр.к.1,2 - ДНС-1"
9	Высоконапорный водовод "ЗНС-1 - т.вр.к.1,2"
10	Нефтегазопровод "к.105,106 - т.вр.к.12,95" (1-я нитка)
11	Нефтегазопровод "к.105,106 - т.вр.к.12,95" (2-я нитка)
12	Автодорога на куст скважин №105
13	ВЛ 6кВ №2 на куст скважин №105
14	ВЛ 6кВ №1 на куст скважин №105
15	Высоконапорный водовод "т.вр.к.3,4 - т.вр.к.12,95"
16	Нефтегазопровод "т.вр.к.12,95 - т.вр.к.3,4"
17	Высоконапорный водовод "т.вр.к.1,2 - т.вр.к.3,4"
18	Нефтегазопровод "т.вр.к.3,4 - т.вр.к.1,2"
19	Нефтегазопровод "к.105 - т.вр.к.105,106" (1-я нитка)
20	Нефтегазопровод "к.105 - т.вр.к.105,106" (2-я нитка)
21	Высоконапорный водовод "т.вр.к.105,106 - к.105"

Экспликация зон планируемого размещения линейных объектов

Номер	Наименование	Площадь	Местоположение
1	"Обустройство Тайлаковского месторождения нефти. Кусты скважин №105, 106"	96,59 га	Сургутский район земли лесного фонда

Условные обозначения

- Граница зоны размещения линейных объектов (красные линии)
- Зона планируемого размещения линейных объектов 96,59 га
- Границы ранее отведенных земельных участков
- Граница муниципальных районов
- граница кадастрового квартала
- (1) Номер линейного объекта
- 1 Номер точки поворота границы зоны планируемого размещения объекта капитального строительства
- 86:07:0102906 Кадастровый квартал
- 86:03:0011101:1508 Кадастровый номер земельного участка
- ВЛ 6кВ №2 на куст скважин №106
- ВЛ 6кВ №1 на куст скважин №106
- Автодорога на куст скважин №106
- Высоконапорный водовод "т.вр.к.105, 106 - к.106"
- Нефтегазопровод "к.106 - т.вр.к.105, 106" (1-я нитка)
- Нефтегазопровод "к.106 - т.вр.к.105, 106" (2-я нитка)
- Нефтегазопровод "т.вр.к.12, 95 - к.105, 106"
- Нефтегазопровод "к.105, 106 - т.вр.к.12, 95" (1-я нитка)
- Нефтегазопровод "к.105, 106 - т.вр.к.12, 95" (2-я нитка)
- Автодорога на куст скважин №105
- ВЛ 6кВ №2 на куст скважин №105
- ВЛ 6кВ №1 на куст скважин №105
- Высоконапорный водовод "т.вр.к.3,4 -т.вр. к.12, 95"
- Нефтегазопровод "т.вр.к.12, 95 - т.вр.к.3, 4"
- Высоконапорный водовод "т.вр.к.1,2 - т.вр.к.3,4"
- Нефтегазопровод "т.вр.к.3,4 - т.вр.к.1,2"
- Нефтегазопровод "к.105 - т.вр.к.105,106" (1-я нитка)
- Нефтегазопровод "к.105 - т.вр.к.105,106" (2-я нитка)
- Высоконапорный водовод "т.вр.к.105, 106 - к.105"
- Нефтегазопровод "т.вр.к.1,2 - ДНС-1"
- Высоконапорный водовод "ЗНС-1 - т.вр.к.1,2"

Изм.	Кол.уч	Лист	N док	Подпись	Дата
Выполнил		Сычева			12.2015
ГИП		Шайхутдинов			12.2015

6327-102

Обустройство Тайлаковского месторождения нефти. Кусты скважин №105, 106

ДОКУМЕНТАЦИЯ ПО ПЛАНИРОВКЕ ТЕРРИТОРИИ:


Проект планировки территории

Стадия	Лист	Листов
	1	7


ЗАО НПИИЭК


Лист 1 из 7

Проект межевания территории для размещения
линейного объекта регионального значения
Ханты-Мансийского автономного округа - Югры
"Обустройство Тайлаковского месторождения нефти.
Кусты скважин №105, 106"
Землепользователь ОАО "Славнефть-Мегионнефтегаз"
Масштаб 1:5000

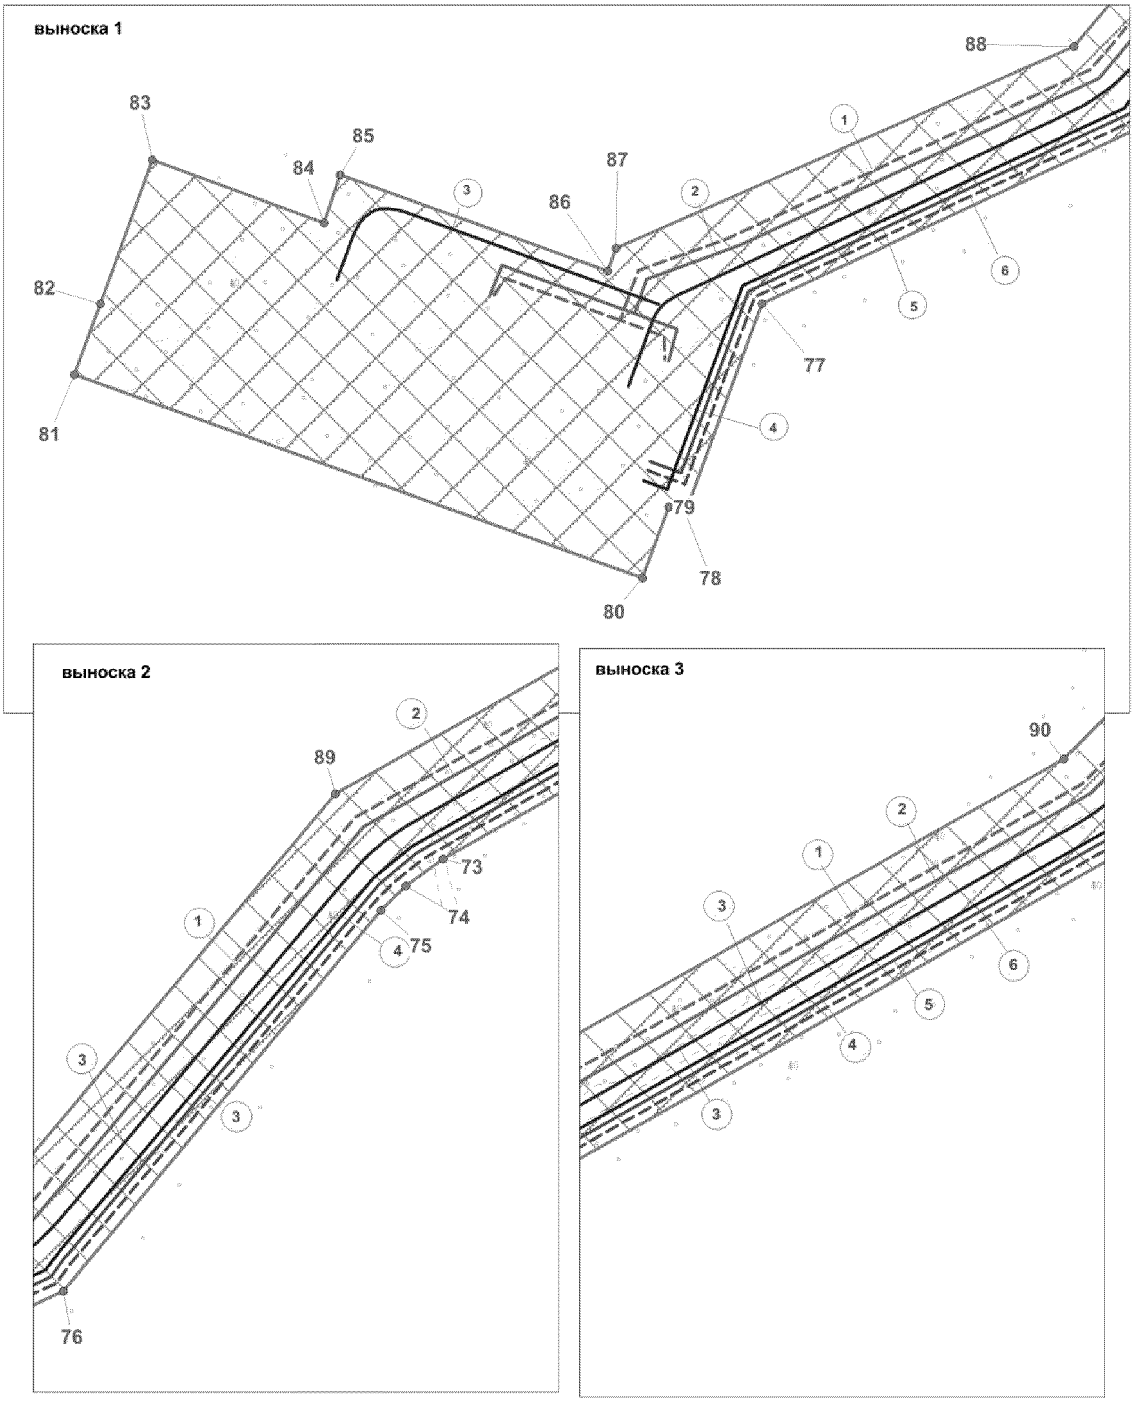


Проект межевания территории для размещения
линейного объекта регионального значения
Ханты-Мансийского автономного округа - Югры
"Обустройство Тайлаковского месторождения нефти.
Кусты скважин №105, 106"
Землепользователь ОАО "Славнефть-Мегионнефтегаз"
Масштаб 1:5000

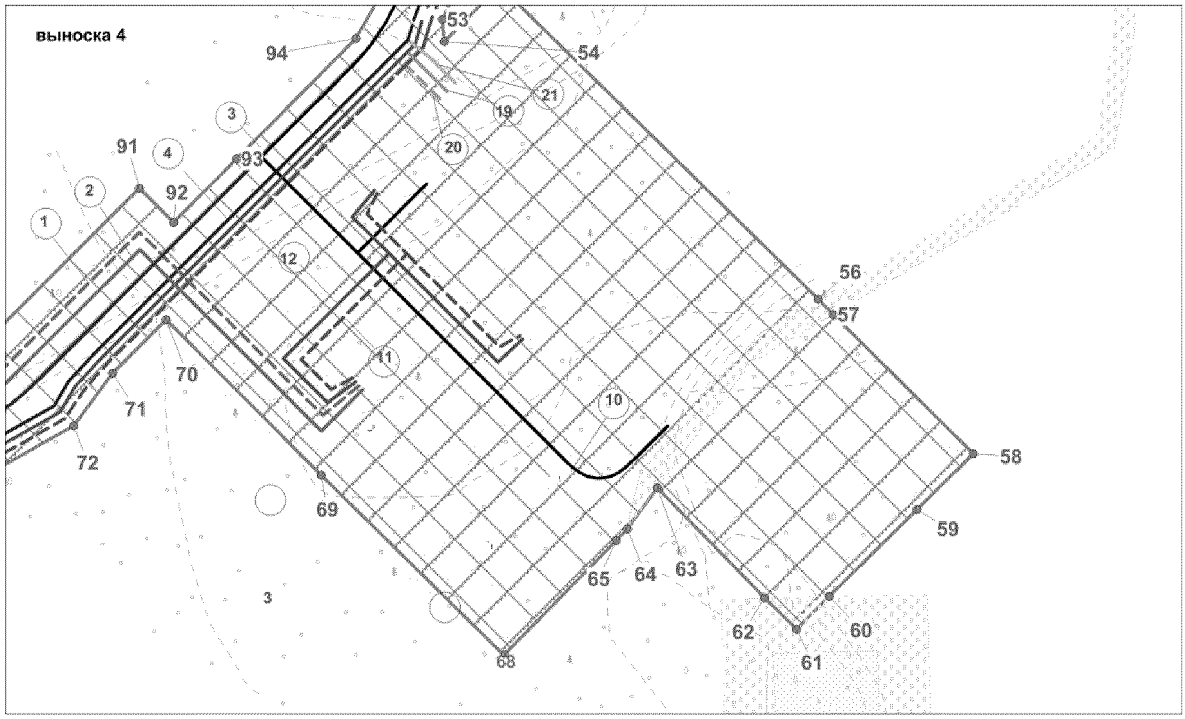

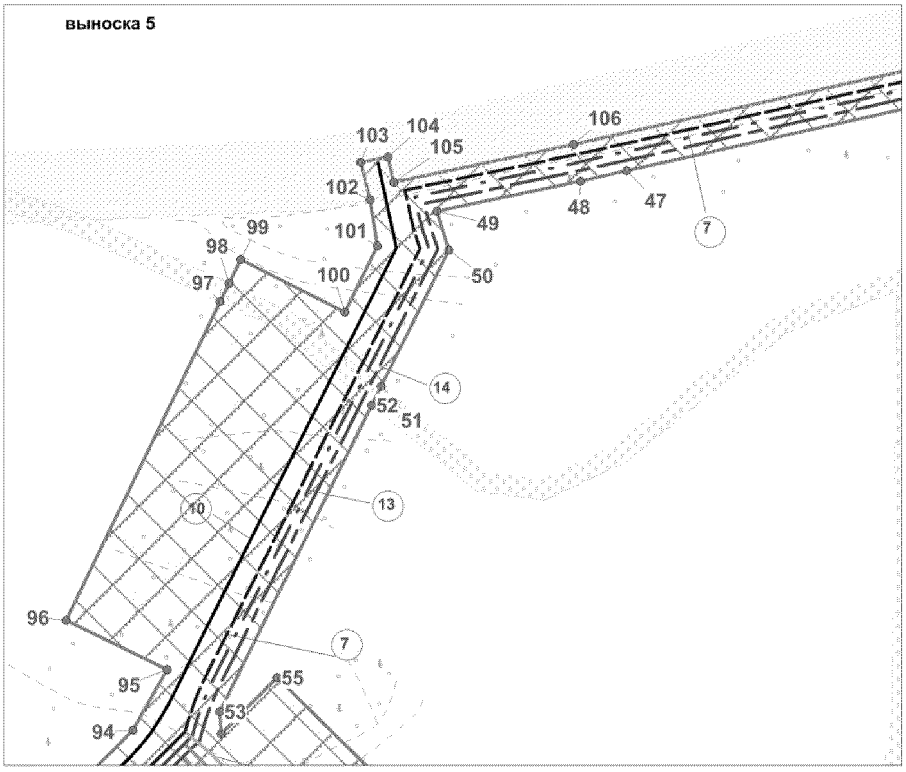


Лист 3 из 7

Проект межевания территории для размещения
линейного объекта регионального значения
Ханты-Мансийского автономного округа - Югры
"Обустройство Тайлаковского месторождения нефти.
Кусты скважин №105, 106"
Землепользователь ОАО "Славнефть-Мегионнефтегаз"
Масштаб 1:5000

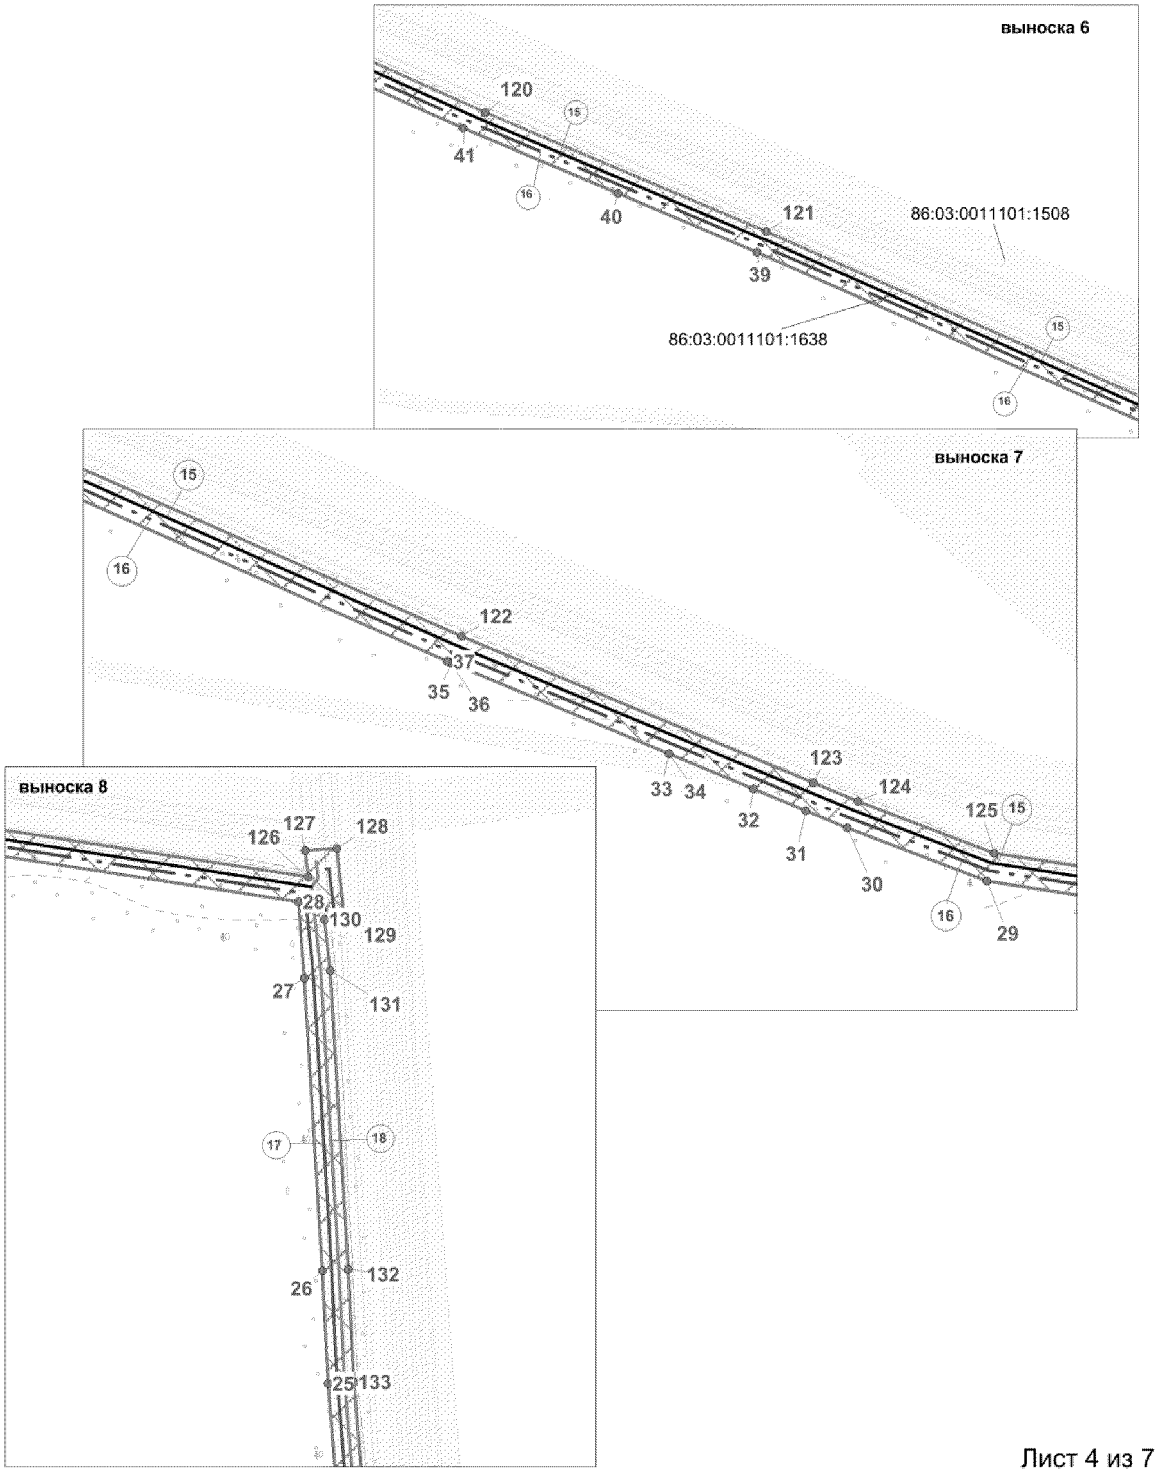

Проект межевания территории для размещения
линейного объекта регионального значения
Ханты-Мансийского автономного округа - Югры
"Обустройство Тайлаковского месторождения нефти.
Кусты скважин №105, 106"
Землепользователь ОАО "Славнефть-Мегионнефтегаз"
Масштаб 1:5000

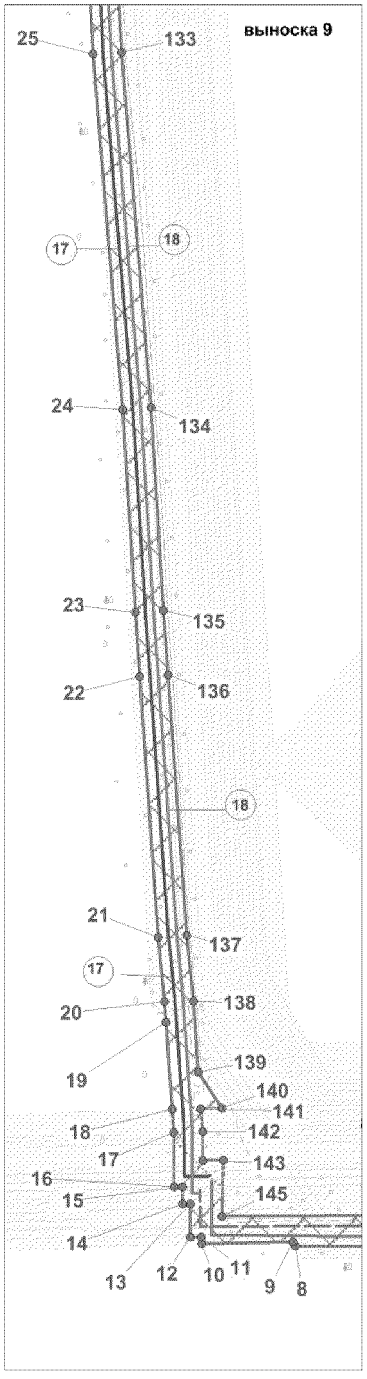


Каталог координат поворотных точек зоны допустимого размещения линейного объекта регионального значения

Номер	X	Y
1	736 735.97	3 610 907.5
2	736 619.54	3 610 897.25
3	736 634.26	3 610 449.45
4	736 618.07	3 610 359.53
5	736 618.34	3 610 314.65
6	736 643.74	3 610 198.08
7	736 639.11	3 610 098.81
8	736 640.04	3 610 026.5
9	736 643.99	3 610 024.03
10	736 641.64	3 609 934.41
11	736 648.66	3 609 934.26
12	736 648.57	3 609 923.57
13	736 681	3 609 923.39
14	736 680.9	3 609 915.75
15	736 697.94	3 609 915.67
16	736 697.94	3 609 907.69
17	736 751.2	3 609 907.25
18	736 774.24	3 609 905.78
19	736 859.56	3 609 899.72
20	736 879.9	3 609 898.16
21	736 942.7	3 609 892.11
22	737 199.32	3 609 873.78
23	737 262.16	3 609 869.29
24	737 461.77	3 609 856.79
25	737 810.7	3 609 827.89
26	737 930.68	3 609 821.75
27	738 241.88	3 609 802.5
28	738 323.52	3 609 796.72
29	738 388.57	3 609 374.28
30	738 440.62	3 609 237.14
31	738 457.62	3 609 196.17
32	738 479	3 609 144.73
33	738 513.33	3 609 062.32
34	738 513.33	3 609 062.32
35	738 602.33	3 608 848.63
36	738 602.95	3 608 847.06
37	738 603.58	3 608 845.55
38	738 604.32	3 608 844.03
39	738 880.94	3 608 217.73
40	738 954.08	3 608 044.83

Номер	X	Y
41	739 034.86	3 607 853.81
42	739 181.61	3 607 523.26
43	738 847.76	3 607 374.94
44	738 822.74	3 607 308.98
45	738 806.29	3 607 223.42
46	738 782.17	3 607 097.87
47	738 666.98	3 606 580.31
48	738 656.92	3 606 535.22
49	738 627.88	3 606 396.77
50	738 590.21	3 606 408.32
51	738 458.65	3 606 342.95
52	738 440.23	3 606 333.82
53	738 144.14	3 606 186.62
54	738 122.91	3 606 188.52
55	738 176.99	3 606 241.99
56	737 874	3 606 549.57
57	737 859.48	3 606 564.22
58	737 724.6	3 606 699.85
59	737 670.7	3 606 645.52
60	737 587.09	3 606 560.53
61	737 554.79	3 606 529.04
62	737 585.35	3 606 498.14
63	737 691.58	3 606 394.04
64	737 652.11	3 606 365.1
65	737 640.88	3 606 354.5
66	737 701.56	3 606 295.55
67	737 635.21	3 606 230.41
68	737 750.42	3 606 116.08
69	737 703.99	3 606 069.62
70	737 854.1	3 605 919.53
71	737 802.29	3 605 867.77
72	737 751.77	3 605 830.12
73	737 382.93	3 605 176.83
74	737 356.39	3 605 140.1
75	737 332.33	3 605 115.89
76	736 958.9	3 604 804.24
77	736 771.03	3 604 401.24
78	736 549.02	3 604 319.66
79	736 554.9	3 604 302.27
80	736 479.35	3 604 274.1

Проект межевания территории для размещения
линейного объекта регионального значения
Ханты-Мансийского автономного округа - Югры
"Обустройство Тайлаковского месторождения нефти.
Кусты скважин №105, 106"
Землепользователь ОАО "Славнефть-Мегионнефтегаз"
Масштаб 1:5000

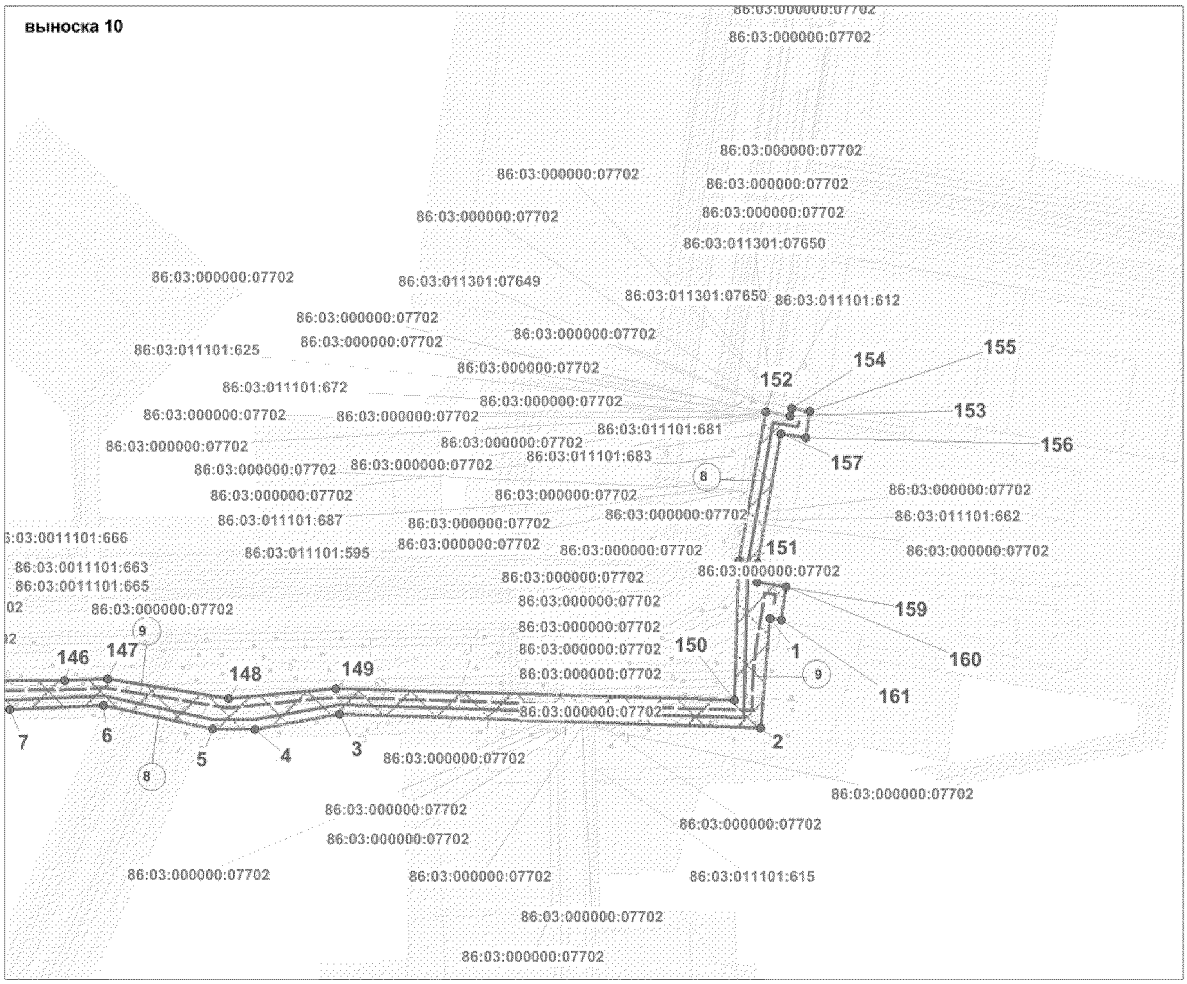

Проект межевания территории для размещения
линейного объекта регионального значения
Ханты-Мансийского автономного округа - Югры
"Обустройство Тайлаковского месторождения нефти.
Кусты скважин №105, 106"
Землепользователь ОАО "Славнефть-Мегионнефтегаз"

Каталог координат поворотных точек зоны допустимого размещения линейного объекта регионального значения

Номер	X	Y
80	736 479.35	3 604 274.1
81	736 695.56	3 603 669.23
82	736 771.34	3 603 697.69
83	736 924.29	3 603 752.67
84	736 857.24	3 603 935.51
85	736 908.08	3 603 952.46
86	736 806.14	3 604 237.19
87	736 830.22	3 604 246.01
88	737 044.78	3 604 732.9
89	737 447.01	3 605 071.21
90	737 821.56	3 605 734.16
91	737 981.12	3 605 893.79
92	737 948.03	3 605 926.87
93	738 009.68	3 605 987.77
94	738 126.22	3 606 103.03
95	738 184.75	3 606 135.92
96	738 232.44	3 606 038.64
97	738 540.28	3 606 187.47
98	738 558.35	3 606 196.16
99	738 580.94	3 606 207.13
100	738 530.35	3 606 307.88
101	738 594.31	3 606 339.42
102	738 639.02	3 606 332.03
103	738 675.11	3 606 323.22
104	738 680.3	3 606 349.32
105	738 655.82	3 606 354.93
106	738 692.42	3 606 528.95
107	738 817.41	3 607 090.63
108	738 857.63	3 607 297.6
109	738 875.99	3 607 348.08
110	739 212.39	3 607 495.93
111	739 212.39	3 607 495.98
112	739 229.85	3 607 502.62
113	739 246.73	3 607 488.13
114	739 259.25	3 607 505.4
115	739 248.47	3 607 530.28
116	739 225.05	3 607 522.22
117	739 220.75	3 607 531.93
118	739 211.05	3 607 527.55
119	739 195.75	3 607 566.1
120	739 053.9	3 607 880.78

Номер	X	Y
121	738 906.67	3 608 228.82
122	738 628.68	3 608 858.15
123	738 484.81	3 609 203.83
124	738 466.66	3 609 247.48
125	738 415.87	3 609 381.48
126	738 350.24	3 609 807.04
127	738 378.24	3 609 803.99
128	738 380.3	3 609 837.13
129	738 306.97	3 609 845.03
130	738 304.7	3 609 824.14
131	738 250.36	3 609 830.11
132	737 932.26	3 609 849.73
133	737 812.5	3 609 855.81
134	737 463.8	3 609 884.76
135	737 264.08	3 609 897.2
136	737 200.68	3 609 901.72
137	736 945.06	3 609 919.96
138	736 880.38	3 609 926.3
139	736 810.86	3 609 931.22
140	736 775.18	3 609 954.31
141	736 774.82	3 609 933.8
142	736 752.23	3 609 935.43
143	736 723.82	3 609 935.44
144	736 724.29	3 609 955.82
145	736 668.74	3 609 954.43
146	736 669.98	3 610 156.87
147	736 671.97	3 610 202.67
148	736 651.03	3 610 331.23
149	736 661.55	3 610 445.44
150	736 648.94	3 610 869.63
151	736 797.2	3 610 874.3
152	736 955.97	3 610 902.75
153	736 951.27	3 610 928.97
154	736 959.67	3 610 930.39
155	736 956.34	3 610 949.97
156	736 928.1	3 610 945.15
157	736 932.81	3 610 918.93
158	736 795.11	3 610 894.24
159	736 774.7	3 610 893.62
160	736 769.91	3 610 924.67
161	736 734.53	3 610 919.44

Губернатор

Приложение 55
к постановлению Правительства
Ханты-Мансийского
автономного округа – Югры
от 10 февраля 2016 года № 33-п

ГРАДОСТРОИТЕЛЬНЫЙ ПЛАН ЗЕМЕЛЬНОГО УЧАСТКА

№	R	U									-				

Градостроительный план земельного участка подготовлен на основании
Приказа Департамента строительства Ханты-Мансийского автономного округа – Югры от 30.04.2015г №125-П «О подготовке документации по планировке территории, на которой предусматривается размещение объектов регионального значения»

(реквизиты решения уполномоченного федерального органа исполнительной власти, или органа исполнительной власти или органа исполнительной власти субъекта Российской Федерации, или органа местного самоуправления о подготовке документации по планировке территории, либо реквизиты обращения и наименование заявителя – физического лица, либо реквизиты обращения и наименование заявителя – юридического лица о выдаче градостроительного плана земельного участка)

Местонахождение земельного участка

Ханты-Мансийский автономный округ – Югра
(субъект Российской Федерации)

Сургутский район
(муниципальный район или городской округ)

Тайлаковский лицензионный участок
(поселение)

Кадастровый номер земельного участка — отсутствует

Описание местоположения границ земельного участка — Территориальный отдел – Юганское лесничество, Тайлаковское участковое лесничество в квартале №2445 (выд. 2,3,4,7,20,24)

Площадь земельного участка — **4,77 га**

Описание местоположения проектируемого объекта на земельном участке (объекта капитального строительства) — В границах земельного участка, в местах допустимого размещения объектов

План подготовлен — П.П. Веселый., главный инженер ЗАО НПИИЭК
(Ф.И.О., должность уполномоченного лица, наименование органа или организации)

м.п. _____ (дата) _____ (подпись) П.П. Веселый (расшифровка подписи)

Представлен — Правительство Ханты-мансийского автономного округа – Югры
(наименование уполномоченного федерального органа исполнительной власти, или органа нительной власти субъекта Российской Федерации, или органа местного самоуправления)

_____
дата

Утвержден

(реквизиты акта Правительства Российской Федерации, или высшего исполнительного органа государственной власти субъекта Российской Федерации, или главы местной администрации об утверждении)

Чертеж градостроительного плана земельного участка и линий градостроительного регулирования


Обзорная схема расположения испрашиваемого земельного участка

Масштаб М 1 : 100 000



выноска 1

Масштаб М 1 : 25 000

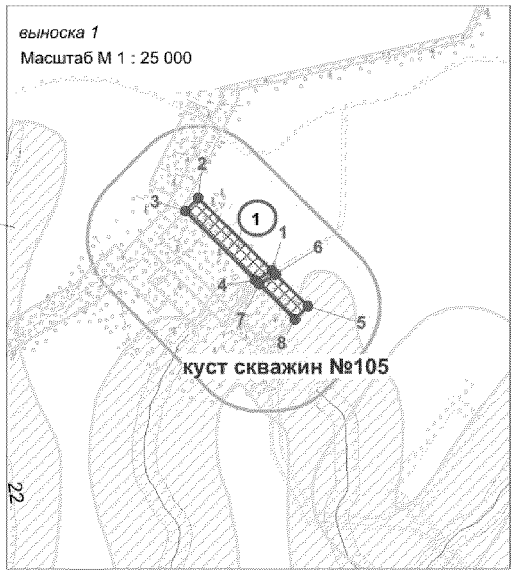

Каталог координат поворотных точек земельного участка

Номер	X	Y
1	737 874.02	3 606 549.55
2	738 177.03	3 606 242.01
3	738 122.92	3 606 188.5
4	737 833.57	3 606 480.91
5	737 724.57	3 606 699.85
6	737 859.45	3 606 564.2
7	737 819.02	3 606 495.62
8	737 670.72	3 606 645.5

УСЛОВНЫЕ ОБОЗНАЧЕНИЯ

- граница испрашиваемого земельного участка
- граница смежных земельных участков
- граница допустимого размещения зданий, строений, сооружений
- (1) номер объекта по градостроительному плану
- 1 номер точки поворота границы земельного участка

Зоны ограниченного природопользования

- водоохранная зона
- прибрежная защитная полоса
- санитарно-защитная зона проектируемого площадного объекта
- малоперспективная зона (по степени вероятности нахождения объектов культурного наследия)

Экспликация проектируемых объектов капитального строительства

Номер объекта согласна чертежа градостроительного плана	Наименование объекта	Площадь, га
(1)	Куст скважин №105	4,77

Чертеж градостроительного плана земельного участка разработан в апреле 2015 г. ЗАО НПИИЭК

Чертеж градостроительного плана земельного участка разработан на топографической основе в масштабе М 1 : 500, выполненной в октябре-ноябре 2015 г. полевым подразделением ЗАО НПИИЭК под руководством начальника отдела О.П.Шабалина

6327-102

Обустройство Тайлаковского месторождения нефти. Кусты скважин №105, 106

Изм.	Кол.уч	Лист	N док	Подпись	Дата
Выполнил		Сычева			12.2015
ГИП		Шайхутдинов			12.2015

ДОКУМЕНТАЦИЯ ПО ПЛАНИРОВКЕ ТЕРРИТОРИИ:

Чертеж градостроительного плана земельного участка и линий градостроительного регулирования

Стадия	Лист	Листов

ЗАО НПИИЭК

2. Информация о разрешенном использовании земельного участка, требованиях к назначению, параметрам и размещению объекта капитального строительства

Разрешенное использование земельного участка:

Градостроительный регламент не установлен

(наименование представительного органа местного самоуправления, реквизиты акта об утверждении правил землепользования и застройки, информация обо всех предусмотренных градостроительным регламентом видах разрешенного использования земельного участка (за исключением случаев предоставления земельного участка для государственных и муниципальных нужд)

2.1. Информация о разрешенном использовании земельного участка

Градостроительным регламентом не установлено

условно разрешенные вида использования:

Градостроительным регламентом не установлено

вспомогательные виды разрешенного использования:

Градостроительным регламентом не установлено

2.2. Требования к назначению, параметрам и размещению объекта капитального строительства на указанном земельном участке

Назначение объекта капитального строительства

№ Не имеется / -

(согласно чертежу градостроительного плана) *(назначение объекта капитального строительства)*

2.2.1 Предельные (минимальные и (или) максимальные) размеры земельных участков и объектов капитального строительства, в том числе площадь

Кадастровый номер участка согласно чертежу ГПЗУ	Длина, (м)	Ширина, (м)	Полоса отчуждения	Охранные зоны	Площадь земельного участка, (га)	Номер объекта кап. строительства согласно чертежу ГПЗУ	Размер, (м)		Площадь объекта кап. стр-ва
							макс.	мин.	
–	–	–	–	–	–	–	–	–	–

2.2.2. Предельное количество этажей __–__ или предельная высота зданий, строений, сооружений ____–_____ м.

2.2.3. Максимальный процент застройки в границах земельного участка ___–___%.

*2.2.4. Иные показатели:*__Рекультивация земель после завершения строительства объекта, вывоз всех отходов в места, согласованные с соответствующими муниципальными органами

2.2.5 Требования к назначению, параметрам и размещению объекта капитального строительства на указанном земельном участке

Назначение объекта капитального строительства

1	Куст скважин №105

(№ согласно чертежу градостроительного плана) *(назначение объекта капитального строительства)*

Предельные (минимальные и (или) максимальные) размеры земельных участков

Номер участка согласно чертежу градостроительного плана	Длина, (м)	Ширина, (м)	Площадь, (га)	Полоса отчуждения	Охранные зоны, (га)
ЗУ1	620	77	4,77	–	–
ИТОГО			**4,77**	–	–

3. Информация о расположенных в границах земельного участка объектах капитального строительства и объектах культурного наследия

3.1. Объекты капитального строительства

№ *не имеется* (согласно чертежу градостроительного плана), - (назначение объекта капитального строительства)

инвентаризационный или кадастровый номер **-**

технический или кадастровый паспорт объекта подготовлен - (дата)

не имеется

(наименование организации (органа) государственного кадастрового учета объектов недвижимости или государственного технического учета и технической инвентаризации объектов капитального строительства)

3.2. Объекты, включенные в единый государственный реестр объектов культурного наследия (памятников истории и культуры) народов Российской Федерации

№ *не имеется* / -

(согласно чертежу градостроительного плана) (назначение объекта капитального строительства)

Служба государственной охраны объектов культурного наследия ХМАО-Югры Заключение №28 от 27.10.2015г. об отсутствии на землях, подлежащих воздействию земляных, строительных, мелиоративных работ, предусмотренных статьей 25 лесного кодекса Российской Федерации работ по использованию лесов, объектов культурного наследия, включенных в реестр, выявленных объектов культурного наследия и объектов, обладающих признаками объекта культурного наследия»

(наименование органа государственно власти, принявшего решении о включении выявленного объекта культурного наследия в реестр, реквизиты этого решения)

регистрационный номер в реестре _____ от _____–_____ (дата)

4. Информация о разделении земельного участка

-

(наименование и реквизиты документа, определяющего возможность или невозможность разделения)

ГРАДОСТРОИТЕЛЬНЫЙ ПЛАН ЗЕМЕЛЬНОГО УЧАСТКА

№	R	U									-				

Градостроительный план земельного участка подготовлен на основании
Приказа Департамента строительства Ханты-Мансийского автономного округа – Югры от 30.04.2015г №125-П «О подготовке документации по планировке территории, на которой предусматривается размещение объектов регионального значения»

(реквизиты решения уполномоченного федерального органа исполнительной власти, или органа исполнительной власти или органа исполнительной власти субъекта Российской Федерации, или органа местного самоуправления о подготовке документации по планировке территории, либо реквизиты обращения и наименование заявителя – физического лица, либо реквизиты обращения и наименование заявителя – юридического лица о выдаче градостроительного плана земельного участка)

Местонахождение земельного участка
Ханты-Мансийский автономный округ – Югра
(субъект Российской Федерации)
Сургутский район
(муниципальный район или городской округ)
Тайлаковский лицензионный участок
(поселение)

Кадастровый номер земельного участка — отсутствует

Описание местоположения границ земельного участка — Территориальный отдел – Юганское лесничество, Тайлаковское участковое лесничество в квартале №2444 (выд. 7,10)

Площадь земельного участка — **5,19 га**

Описание местоположения проектируемого объекта на земельном участке (объекта капитального строительства) — В границах земельного участка, в местах допустимого размещения объектов

План подготовлен П.П. Веселый., главный инженер ЗАО НПИИЭК
(Ф.И.О., должность уполномоченного лица, наименование органа или организации)

М.П. _____ (дата) _____ (подпись) П.П. Веселый (расшифровка подписи)

Представлен Правительство Ханты-мансийского автономного округа – Югры
(наименование уполномоченного федерального органа исполнительной власти, или органа нительной власти субъекта Российской Федерации, или органа местного самоуправления)


_____
дата


Утвержден _____
(реквизиты акта Правительства Российской Федерации, или высшего исполнительного органа государственной власти субъекта Российской Федерации, или главы местной администрации об утверждении)

Чертеж градостроительного плана земельного участка и линий градостроительного регулирования

Обзорная схема расположения испрашиваемого земельного участка

Масштаб М 1 : 100 000

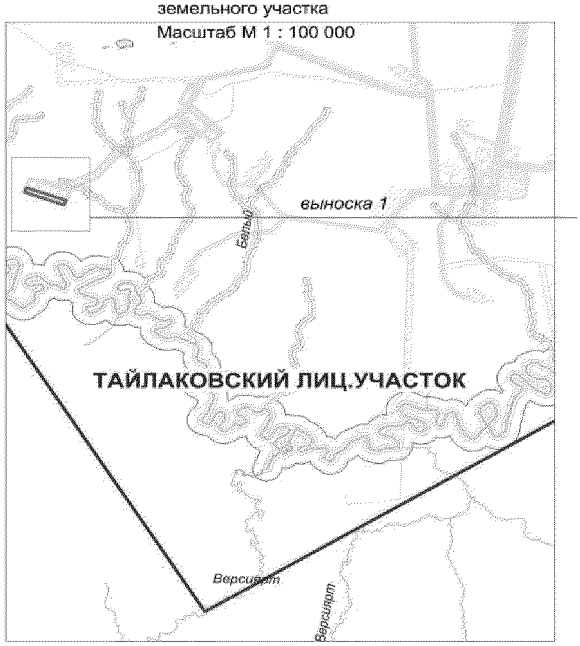

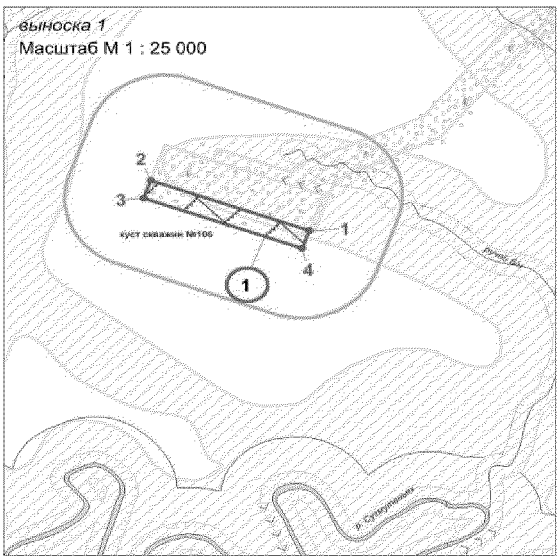

Каталог координат поворотных точек земельного участка

Номер	X	Y
1	736 554.86	3 604 302.24
2	736 771.39	3 603 697.67
3	736 695.59	3 603 669.26
4	736 479.36	3 604 274.13

УСЛОВНЫЕ ОБОЗНАЧЕНИЯ

- граница испрашиваемого земельного участка
- граница смежных земельных участков
- граница допустимого размещения зданий, строений, сооружений
- (1) номер объекта по градостроительному плану
- ● 1 номер точки поворота границы земельного участка

Зоны ограниченного природопользования

- водоохранная зона
- прибрежная защитная полоса
- санитарно-защитная зона проектируемого площадного объекта
- малоперспективная зона (по степени вероятности нахождения объектов культурного наследия)

Экспликация проектируемых объектов капитального строительства

Номер объекта согласна чертежа градостроительного плана	Наименование объекта	Площадь, га
(1)	Куст скважин №106	5,19

Чертеж градостроительного плана земельного участка разработан в апреле 2015 г. ЗАО НПИИЭК
Чертеж градостроительного плана земельного участка разработан на топографической основе в масштабе М 1 : 500, выполненной в октябре-ноябре 2015 г. полевым подразделением ЗАО НПИИЭК под руководством начальника отдела О.П.Шабалина

						6327-102		
						Обустройство Тайлаковского месторождения нефти. Кусты скважин №105, 106		
Изм.	Кол.уч	Лист	N док	Подпись	Дата			
						ДОКУМЕНТАЦИЯ ПО ПЛАНИРОВКЕ ТЕРРИТОРИИ:	Стадия	Лист / Листов
Выполнил		Сычева			12.2015	Градостроительный план земельного участка и линий градостроительного регулирования		
ГИП		Шайхутдинов			12.2015		ЗАО НПИИЭК	

2. Информация о разрешенном использовании земельного участка, требованиях к назначению, параметрам и размещению объекта капитального строительства

Разрешенное использование земельного участка:

Градостроительный регламент не установлен

(наименование представительного органа местного самоуправления, реквизиты акта об утверждении правил землепользования и застройки, информация обо всех предусмотренных градостроительным регламентом видах разрешенного использования земельного участка (за исключением случаев предоставления земельного участка для государственных и муниципальных нужд)

2.1. Информация о разрешенном использовании земельного участка

Градостроительным регламентом не установлено

условно разрешенные вида использования:

Градостроительным регламентом не установлено

вспомогательные виды разрешенного использования:

Градостроительным регламентом не установлено

2.2. Требования к назначению, параметрам и размещению объекта капитального строительства на указанном земельном участке

Назначение объекта капитального строительства

№ Не имеется / -

(согласно чертежу градостроительного плана) *(назначение объекта капитального строительства)*

2.2.1 Предельные (минимальные и (или) максимальные) размеры земельных участков и объектов капитального строительства, в том числе площадь

Кадастровый номер участка согласно чертежу ГПЗУ	Длина, (м)	Ширина, (м)	Полоса отчуждения	Охранные зоны	Площадь земельного участка, (га)	Номер объекта кап. строительства согласно чертежу ГПЗУ	Размер, (м)		Площадь объекта кап. стр-ва
							макс.	мин.	
–	–	–	–	–	–	–	–	–	–

2.2.2. Предельное количество этажей __–__ или предельная высота зданий, строений, сооружений ____–_____ м.

2.2.3. Максимальный процент застройки в границах земельного участка ___–___%.

*2.2.4. Иные показатели:*__Рекультивация земель после завершения строительства объекта, вывоз всех отходов в места, согласованные с соответствующими муниципальными органами

2.2.5 Требования к назначению, параметрам и размещению объекта капитального строительства на указанном земельном участке

Назначение объекта капитального строительства

1	Куст скважин №106

(№ согласно чертежу градостроительного плана) *(назначение объекта капитального строительства)*

Предельные (минимальные и (или) максимальные) размеры земельных участков

Номер участка согласно чертежу градостроительного плана	Длина, (м)	Ширина, (м)	Площадь, (га)	Полоса отчуждения	Охранные зоны, (га)
ЗУ1	642	81	5,19	–	–
ИТОГО			**5,19**	–	–

3. Информация о расположенных в границах земельного участка объектах капитального строительства и объектах культурного наследия

3.1. Объекты капитального строительства

№ *не имеется* (согласно чертежу градостроительного плана), - (назначение объекта капитального строительства)

инвентаризационный или кадастровый номер **-**

технический или кадастровый паспорт объекта подготовлен - (дата)

не имеется

(наименование организации (органа) государственного кадастрового учета объектов недвижимости или государственного технического учета и технической инвентаризации объектов капитального строительства)

3.2. Объекты, включенные в единый государственный реестр объектов культурного наследия (памятников истории и культуры) народов Российской Федерации

№ *не имеется* / -

(согласно чертежу градостроительного плана) (назначение объекта капитального строительства)

Служба государственной охраны объектов культурного наследия ХМАО-Югры Заключение №28 от 27.10.2015г. об отсутствии на землях, подлежащих воздействию земляных, строительных, мелиоративных работ, предусмотренных статьей 25 лесного кодекса Российской Федерации работ по использованию лесов, объектов культурного наследия, включенных в реестр, выявленных объектов культурного наследия и объектов, обладающих признаками объекта культурного наследия»

(наименование органа государственно власти, принявшего решении о включении выявленного объекта культурного наследия в реестр, реквизиты этого решения)

регистрационный номер в реестре _____ от _____–_____ (дата)

4. Информация о разделении земельного участка

-

(наименование и реквизиты документа, определяющего возможность или невозможность разделения)

ГРАДОСТРОИТЕЛЬНЫЙ ПЛАН ЗЕМЕЛЬНОГО УЧАСТКА

№	R	U									-				

Градостроительный план земельного участка подготовлен на основании
Приказа Департамента строительства Ханты-Мансийского автономного округа – Югры от 30.04.2015г №125-П «О подготовке документации по планировке территории, на которой предусматривается размещение объектов регионального значения»

(реквизиты решения уполномоченного федерального органа исполнительной власти, или органа исполнительной власти или органа исполнительной власти субъекта Российской Федерации, или органа местного самоуправления о подготовке документации по планировке территории, либо реквизиты обращения и наименование заявителя – физического лица, либо реквизиты обращения и наименование заявителя – юридического лица о выдаче градостроительного плана земельного участка)

Местонахождение земельного участка

Ханты-Мансийский автономный округ – Югра
(субъект Российской Федерации)

Сургутский район
(муниципальный район или городской округ)

Тайлаковский лицензионный участок
(поселение)

Кадастровый номер земельного участка — отсутствует

Описание местоположения границ земельного участка — Территориальный отдел – Юганское лесничество, Тайлаковское участковое лесничество в квартале №2445 (выд. 2,3,21), №2372 (выд.5,6,9)

Площадь земельного участка — **4,07 га**

Описание местоположения проектируемого объекта на земельном участке (объекта капитального строительства) — В границах земельного участка, в местах допустимого размещения объектов

План подготовлен — П.П. Веселый., главный инженер ЗАО НПИИЭК
(Ф.И.О., должность уполномоченного лица, наименование органа или организации)

М.П. _____ (дата) _____ (подпись) П.П. Веселый (расшифровка подписи)

Представлен — Правительство Ханты-мансийского автономного округа – Югры
(наименование уполномоченного федерального органа исполнительной власти, или органа нительной власти субъекта Российской Федерации, или органа местного самоуправления)

дата

Утвержден

(реквизиты акта Правительства Российской Федерации, или высшего исполнительного органа государственной власти субъекта Российской Федерации, или главы местной администрации об утверждении)

Чертеж градостроительного плана земельного участка и линий градостроительного регулирования


Обзорная схема расположения испрашиваемого земельного участка

Масштаб М 1 : 100 000



выноска 1

Масштаб М 1 : 25 000

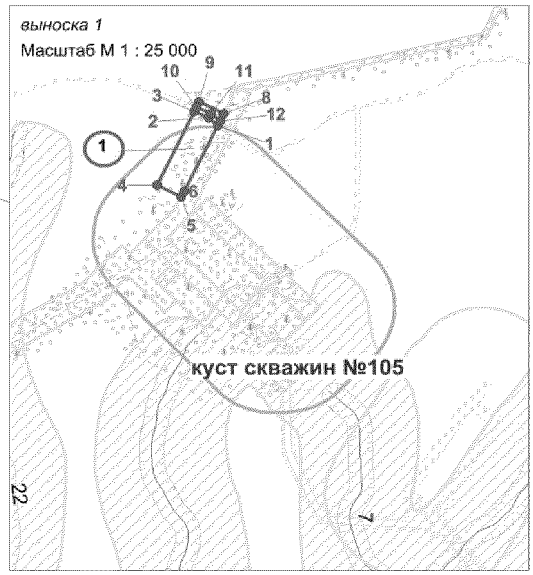

Экспликация проектируемых объектов капитального строительства

Номер объекта согласна чертежа градостроительного плана	Наименование объекта	Площадь, га
1	Площадка складирования леса	4,07

УСЛОВНЫЕ ОБОЗНАЧЕНИЯ

- граница испрашиваемого земельного участка
- граница смежных земельных участков
- граница допустимого размещения зданий, строений, сооружений
- 1 — номер объекта по градостроительному плану
- 1 — номер точки поворота границы земельного участка

Зоны ограниченного природопользования

- водоохранная зона
- прибрежная защитная полоса
- санитарно-защитная зона проектируемого площадного объекта
- малоперспективная зона (по степени вероятности нахождения объектов культурного наследия)

Каталог координат поворотных точек земельного участка

Номер	X	Y
1	738 481.44	3 606 283.78
2	738 513.64	3 606 244.61
3	738 540.31	3 606 187.47
4	738 232.43	3 606 038.64
5	738 184.78	3 606 135.92
6	738 206.73	3 606 148.25
7	738 206.72	3 606 148.27
8	738 530.3	3 606 307.87
9	738 580.98	3 606 207.14
10	738 558.31	3 606 196.18
11	738 530.7	3 606 255.35
12	738 499.86	3 606 292.85

Чертеж градостроительного плана земельного участка разработан в апреле 2015 г. ЗАО НПИИЭК
Чертеж градостроительного плана земельного участка разработан на топографической основе в масштабе М 1 : 500, выполненной в октябре-ноябре 2015 г. полевым подразделением ЗАО НПИИЭК под руководством начальника отдела О.П.Шабалина

Изм.	Кол.уч	Лист	N док	Подпись	Дата
Выполнил		Сычева			12.2015
ГИП		Шайхутдинов			12.2015

6327-102

Обустройство Тайлаковского месторождения нефти. Кусты скважин №105, 106

ДОКУМЕНТАЦИЯ ПО ПЛАНИРОВКЕ ТЕРРИТОРИИ:

Градостроительный план земельного участка и линий градостроительного регулирования

Стадия	Лист	Листов

ЗАО НПИИЭК

2. Информация о разрешенном использовании земельного участка, требованиях к назначению, параметрам и размещению объекта капитального строительства

Разрешенное использование земельного участка:

Градостроительный регламент не установлен

(наименование представительного органа местного самоуправления, реквизиты акта об утверждении правил землепользования и застройки, информация обо всех предусмотренных градостроительным регламентом видах разрешенного использования земельного участка (за исключением случаев предоставления земельного участка для государственных и муниципальных нужд)

2.1. Информация о разрешенном использовании земельного участка

Градостроительным регламентом не установлено

условно разрешенные вида использования:

Градостроительным регламентом не установлено

вспомогательные виды разрешенного использования:

Градостроительным регламентом не установлено

2.2. Требования к назначению, параметрам и размещению объекта капитального строительства на указанном земельном участке

Назначение объекта капитального строительства

№ Не имеется / -

(согласно чертежу градостроительного плана) *(назначение объекта капитального строительства)*

2.2.1 Предельные (минимальные и (или) максимальные) размеры земельных участков и объектов капитального строительства, в том числе площадь

Кадастровый номер участка согласно чертежу ГПЗУ	Длина, (м)	Ширина, (м)	Полоса отчуждения	Охранные зоны	Площадь земельного участка, (га)	Номер объекта кап. строительства согласно чертежу ГПЗУ	Размер, (м)		Площадь объекта кап. стр-ва
							макс.	мин.	
–	–	–	–	–	–	–	–	–	–

2.2.2. Предельное количество этажей __–__ или предельная высота зданий, строений, сооружений ____–_____ м.

2.2.3. Максимальный процент застройки в границах земельного участка ___–___%.

*2.2.4. Иные показатели:*__Рекультивация земель после завершения строительства объекта, вывоз всех отходов в места, согласованные с соответствующими муниципальными органами

2.2.5 Требования к назначению, параметрам и размещению объекта капитального строительства на указанном земельном участке

Назначение объекта капитального строительства

1	Площадка складирования леса

(№ согласно чертежу градостроительного плана) *(назначение объекта капитального строительства)*

Предельные (минимальные и (или) максимальные) размеры земельных участков

Номер участка согласно чертежу градостроительного плана	Длина, (м)	Ширина, (м)	Площадь, (га)	Полоса отчуждения	Охранные зоны, (га)
ЗУ1	360	113	4,07	–	–
ИТОГО			**4,07**	–	–

3. Информация о расположенных в границах земельного участка объектах капитального строительства и объектах культурного наследия

3.1. Объекты капитального строительства

№ *не имеется* (согласно чертежу градостроительного плана), - (назначение объекта капитального строительства)

инвентаризационный или кадастровый номер **-**

технический или кадастровый паспорт объекта подготовлен - (дата)

не имеется

(наименование организации (органа) государственного кадастрового учета объектов недвижимости или государственного технического учета и технической инвентаризации объектов капитального строительства)

3.2. Объекты, включенные в единый государственный реестр объектов культурного наследия (памятников истории и культуры) народов Российской Федерации

№ *не имеется* / -

(согласно чертежу градостроительного плана) (назначение объекта капитального строительства)

Служба государственной охраны объектов культурного наследия ХМАО-Югры Заключение №28 от 27.10.2015г. об отсутствии на землях, подлежащих воздействию земляных, строительных, мелиоративных работ, предусмотренных статьей 25 лесного кодекса Российской Федерации работ по использованию лесов, объектов культурного наследия, включенных в реестр, выявленных объектов культурного наследия и объектов, обладающих признаками объекта культурного наследия»

(наименование органа государственно власти, принявшего решении о включении выявленного объекта культурного наследия в реестр, реквизиты этого решения)

регистрационный номер в реестре _____ от _____–_____ (дата)

4. Информация о разделении земельного участка

-

(наименование и реквизиты документа, определяющего возможность или невозможность разделения)

ГРАДОСТРОИТЕЛЬНЫЙ ПЛАН ЗЕМЕЛЬНОГО УЧАСТКА

№	R	U									-				

Градостроительный план земельного участка подготовлен на основании
Приказа Департамента строительства Ханты-Мансийского автономного округа – Югры от 30.04.2015г №125-П «О подготовке документации по планировке территории, на которой предусматривается размещение объектов регионального значения»

(реквизиты решения уполномоченного федерального органа исполнительной власти, или органа исполнительной власти или органа исполнительной власти субъекта Российской Федерации, или органа местного самоуправления о подготовке документации по планировке территории, либо реквизиты обращения и наименование заявителя – физического лица, либо реквизиты обращения и наименование заявителя – юридического лица о выдаче градостроительного плана земельного участка)

Местонахождение земельного участка

Ханты-Мансийский автономный округ – Югра
(субъект Российской Федерации)

Сургутский район
(муниципальный район или городской округ)

Тайлаковский лицензионный участок
(поселение)

Кадастровый номер земельного участка — отсутствует

Описание местоположения границ земельного участка — Территориальный отдел – Юганское лесничество, Тайлаковское участковое лесничество в квартале №2445 (выд. 1,2,3,4,7,9,20,24,27)

Площадь земельного участка — **9,87 га**

Описание местоположения проектируемого объекта на земельном участке (объекта капитального строительства) — В границах земельного участка, в местах допустимого размещения объектов

План подготовлен — П.П. Веселый., главный инженер ЗАО НПИИЭК
(Ф.И.О., должность уполномоченного лица, наименование органа или организации)

М.П. _____ (дата) _____ (подпись) П.П. Веселый (расшифровка подписи)

Представлен — Правительство Ханты-мансийского автономного округа – Югры
(наименование уполномоченного федерального органа исполнительной власти, или органа нительной власти субъекта Российской Федерации, или органа местного самоуправления)

дата

Утвержден


(реквизиты акта Правительства Российской Федерации, или высшего исполнительного органа государственной власти субъекта Российской Федерации, или главы местной администрации об утверждении)

Чертеж градостроительного плана земельного участка и линий градостроительного регулирования

Обзорная схема расположения испрашиваемого земельного участка
Масштаб М 1 : 100 000



выноска 1
Масштаб М 1 : 25 000

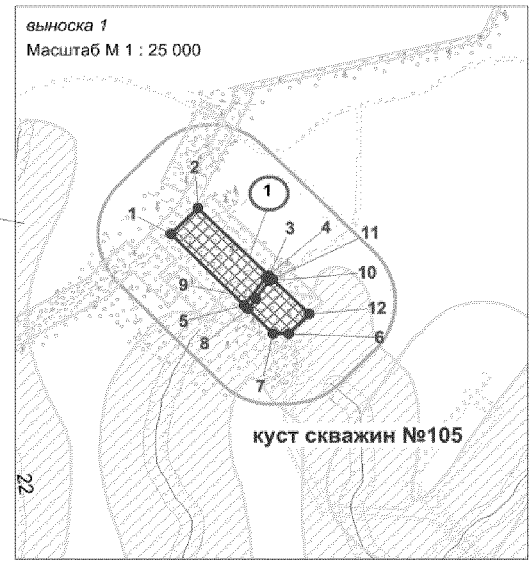

Каталог координат поворотных точек земельного участка

Номер	X	Y
1	738 011.37	3 606 078.31
2	738 122.92	3 606 188.5
3	737 833.56	3 606 480.92
4	737 827.25	3 606 470.21
5	737 707.06	3 606 378.76
6	737 587.07	3 606 560.54
7	737 585.33	3 606 498.14
8	737 691.53	3 606 394.07
9	737 736.26	3 606 426.94
10	737 812.06	3 606 483.81
11	737 819.02	3 606 495.62
12	737 670.72	3 606 645.5

УСЛОВНЫЕ ОБОЗНАЧЕНИЯ

- граница испрашиваемого земельного участка
- граница смежных земельных участков
- граница допустимого размещения зданий, строений, сооружений
- (1) номер объекта по градостроительному плану
- ● 1 номер точки поворота границы земельного участка

Зоны ограниченного природопользования

- водоохранная зона
- прибрежная защитная полоса
- санитарно-защитная зона проектируемого площадного объекта
- малоперспективная зона (по степени вероятности нахождения объектов культурного наследия)

Экспликация проектируемых объектов капитального строительства

Номер объекта согласно чертежа градостроительного плана	Наименование объекта	Площадь, га
(1)	Куст скважин №105	9,87

Чертеж градостроительного плана земельного участка разработан в апреле 2015 г. ЗАО НПИИЭК
Чертеж градостроительного плана земельного участка разработан на топографической основе в масштабе М 1 : 500, выполненной в октябре-ноябре 2015 г. полевым подразделением ЗАО НПИИЭК под руководством начальника отдела О.П.Шабалина

Изм.	Кол.уч	Лист	N док	Подпись	Дата	6327-102		
						Обустройство Тайлаковского месторождения нефти. Кусты скважин №105, 106		
						ДОКУМЕНТАЦИЯ ПО ПЛАНИРОВКЕ ТЕРРИТОРИИ:	Стадия	Лист	Листов
Выполнил		Сычева			12.2015	Чертеж градостроительного плана земельного участка и линий градостроительного регулирования			
ГИП		Шайхутдинов			12.2015		ЗАО НПИИЭК		

2. Информация о разрешенном использовании земельного участка, требованиях к назначению, параметрам и размещению объекта капитального строительства

Разрешенное использование земельного участка:

Градостроительный регламент не установлен

(наименование представительного органа местного самоуправления, реквизиты акта об утверждении правил землепользования и застройки, информация обо всех предусмотренных градостроительным регламентом видах разрешенного использования земельного участка (за исключением случаев предоставления земельного участка для государственных и муниципальных нужд)

2.1. Информация о разрешенном использовании земельного участка

Градостроительным регламентом не установлено

условно разрешенные вида использования:

Градостроительным регламентом не установлено

вспомогательные виды разрешенного использования:

Градостроительным регламентом не установлено

2.2. Требования к назначению, параметрам и размещению объекта капитального строительства на указанном земельном участке

Назначение объекта капитального строительства

№ Не имеется / -

(согласно чертежу градостроительного плана) *(назначение объекта капитального строительства)*

2.2.1 Предельные (минимальные и (или) максимальные) размеры земельных участков и объектов капитального строительства, в том числе площадь

Кадастровый номер участка согласно чертежу ГПЗУ	Длина, (м)	Ширина, (м)	Полоса отчуждения	Охранные зоны	Площадь земельного участка, (га)	Номер объекта кап. строительства согласно чертежу ГПЗУ	Размер, (м)		Площадь объекта кап. стр-ва
							макс.	мин.	
–	–	–	–	–	–	–	–	–	–

2.2.2. Предельное количество этажей __–__ или предельная высота зданий, строений, сооружений ____–_____ м.

2.2.3. Максимальный процент застройки в границах земельного участка ___–___%.

*2.2.4. Иные показатели:*__Рекультивация земель после завершения строительства объекта, вывоз всех отходов в места, согласованные с соответствующими муниципальными органами

2.2.5 Требования к назначению, параметрам и размещению объекта капитального строительства на указанном земельном участке

Назначение объекта капитального строительства

1	Куст скважин №105

(№ согласно чертежу градостроительного плана) *(назначение объекта капитального строительства)*

Предельные (минимальные и (или) максимальные) размеры земельных участков

Номер участка согласно чертежу градостроительного плана	Длина, (м)	Ширина, (м)	Площадь, (га)	Полоса отчуждения	Охранные зоны, (га)
ЗУ1	613	161	9,87	–	–
ИТОГО			**9,87**	–	–

3. Информация о расположенных в границах земельного участка объектах капитального строительства и объектах культурного наследия

3.1. Объекты капитального строительства

№ *не имеется* (согласно чертежу градостроительного плана), - (назначение объекта капитального строительства)

инвентаризационный или кадастровый номер **-**

технический или кадастровый паспорт объекта подготовлен - (дата)

не имеется

(наименование организации (органа) государственного кадастрового учета объектов недвижимости или государственного технического учета и технической инвентаризации объектов капитального строительства)

3.2. Объекты, включенные в единый государственный реестр объектов культурного наследия (памятников истории и культуры) народов Российской Федерации

№ *не имеется* / -

(согласно чертежу градостроительного плана) (назначение объекта капитального строительства)

Служба государственной охраны объектов культурного наследия ХМАО-Югры Заключение №28 от 27.10.2015г. об отсутствии на землях, подлежащих воздействию земляных, строительных, мелиоративных работ, предусмотренных статьей 25 лесного кодекса Российской Федерации работ по использованию лесов, объектов культурного наследия, включенных в реестр, выявленных объектов культурного наследия и объектов, обладающих признаками объекта культурного наследия»

(наименование органа государственно власти, принявшего решении о включении выявленного объекта культурного наследия в реестр, реквизиты этого решения)

регистрационный номер в реестре _____ от _____–_____ (дата)

4. Информация о разделении земельного участка

-

(наименование и реквизиты документа, определяющего возможность или невозможность разделения)

ГРАДОСТРОИТЕЛЬНЫЙ ПЛАН ЗЕМЕЛЬНОГО УЧАСТКА

№	R	U									-				

Градостроительный план земельного участка подготовлен на основании
Приказа Департамента строительства Ханты-Мансийского автономного округа – Югры от 30.04.2015г №125-П «О подготовке документации по планировке территории, на которой предусматривается размещение объектов регионального значения»

(реквизиты решения уполномоченного федерального органа исполнительной власти, или органа исполнительной власти или органа исполнительной власти субъекта Российской Федерации, или органа местного самоуправления о подготовке документации по планировке территории, либо реквизиты обращения и наименование заявителя – физического лица, либо реквизиты обращения и наименование заявителя – юридического лица о выдаче градостроительного плана земельного участка)

Местонахождение земельного участка
Ханты-Мансийский автономный округ – Югра
(субъект Российской Федерации)
Сургутский район
(муниципальный район или городской округ)
Тайлаковский лицензионный участок
(поселение)

Кадастровый номер земельного участка — отсутствует

Описание местоположения границ земельного участка — Территориальный отдел – Юганское лесничество, Тайлаковское участковое лесничество в квартале №2444 (выд. 7,10,27,33)

Площадь земельного участка — **10,39 га**

Описание местоположения проектируемого объекта на земельном участке (объекта капитального строительства) — В границах земельного участка, в местах допустимого размещения объектов

План подготовлен — П.П. Веселый., главный инженер ЗАО НПИИЭК
(Ф.И.О., должность уполномоченного лица, наименование органа или организации)

М.П. _____ (дата) _____ (подпись) П.П. Веселый (расшифровка подписи)

Представлен — Правительство Ханты-мансийского автономного округа – Югры
(наименование уполномоченного федерального органа исполнительной власти, или органа нительной власти субъекта Российской Федерации, или органа местного самоуправления)

_____
дата

Утвержден
(реквизиты акта Правительства Российской Федерации, или высшего исполнительного органа государственной власти субъекта Российской Федерации, или главы местной администрации об утверждении)

Чертеж градостроительного плана земельного участка и линий градостроительного регулирования


Обзорная схема расположения испрашиваемого земельного участка

Масштаб М 1 : 100 000



выноска 1

Масштаб М 1 : 25 000

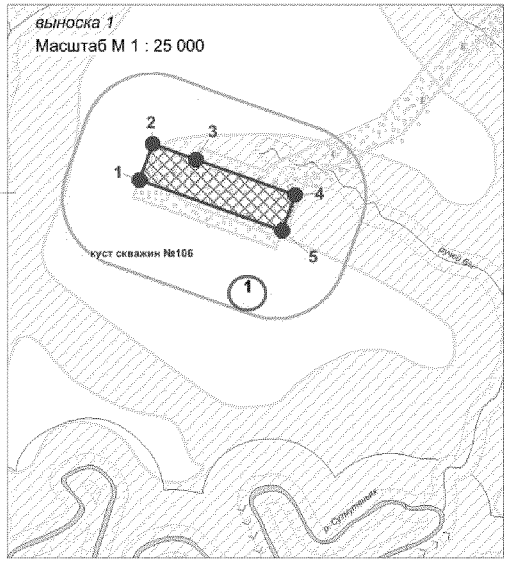

Каталог координат поворотных точек земельного участка

Номер	X	Y
1	736 771.39	3 603 697.67
2	736 924.29	3 603 752.68
3	736 857.24	3 603 935.49
4	736 707.86	3 604 357.26
5	736 554.86	3 604 302.24

УСЛОВНЫЕ ОБОЗНАЧЕНИЯ

- граница испрашиваемого земельного участка
- граница смежных земельных участков
- граница допустимого размещения зданий, строений, сооружений
- (1) номер объекта по градостроительному плану
- ● 1 номер точки поворота границы земельного участка

Зоны ограниченного природопользования

- водоохранная зона
- прибрежная защитная полоса
- санитарно-защитная зона проектируемого площадного объекта
- малоперспективная зона (по степени вероятности нахождения объектов культурного наследия)

Экспликация проектируемых объектов капитального строительства

Номер объекта согласна чертежа градостроительного плана	Наименование объекта	Площадь, га
1	Куст скважин №106	10,39

Чертеж градостроительного плана земельного участка разработан в апреле 2015 г. ЗАО НПИИЭК

Чертеж градостроительного плана земельного участка разработан на топографической основе в масштабе М 1 : 500, выполненной в октябре-ноябре 2015 г. полевым подразделением ЗАО НПИИЭК под руководством начальника отдела О.П.Шабалина

Изм.	Кол.уч	Лист	N док	Подпись	Дата	6327-102			
						Обустройство Тайлаковского месторождения нефти. Кусты скважин №105, 106			
						ДОКУМЕНТАЦИЯ ПО ПЛАНИРОВКЕ ТЕРРИТОРИИ:	Стадия	Лист	Листов
Выполнил		Сычева			12.2015	Градостроительный план земельного участка и линий градостроительного регулирования			
ГИП		Шайхутдинов			2.2015		ЗАО НПИИЭК		

2. Информация о разрешенном использовании земельного участка, требованиях к назначению, параметрам и размещению объекта капитального строительства

Разрешенное использование земельного участка:

Градостроительный регламент не установлен

(наименование представительного органа местного самоуправления, реквизиты акта об утверждении правил землепользования и застройки, информация обо всех предусмотренных градостроительным регламентом видах разрешенного использования земельного участка (за исключением случаев предоставления земельного участка для государственных и муниципальных нужд)

2.1. Информация о разрешенном использовании земельного участка

Градостроительным регламентом не установлено

условно разрешенные вида использования:

Градостроительным регламентом не установлено

вспомогательные виды разрешенного использования:

Градостроительным регламентом не установлено

2.2. Требования к назначению, параметрам и размещению объекта капитального строительства на указанном земельном участке

Назначение объекта капитального строительства

№ Не имеется / -

(согласно чертежу градостроительного плана) *(назначение объекта капитального строительства)*

2.2.1 Предельные (минимальные и (или) максимальные) размеры земельных участков и объектов капитального строительства, в том числе площадь

Кадастровый номер участка согласно чертежу ГПЗУ	Длина, (м)	Ширина, (м)	Полоса отчуждения	Охранные зоны	Площадь земельного участка, (га)	Номер объекта кап. строительства согласно чертежу ГПЗУ	Размер, (м)		Площадь объекта кап. стр-ва
							макс.	мин.	
–	–	–	–	–	–	–	–	–	–

2.2.2. Предельное количество этажей __–__ или предельная высота зданий, строений, сооружений ____–_____ м.

2.2.3. Максимальный процент застройки в границах земельного участка ___–___%.

*2.2.4. Иные показатели:*__Рекультивация земель после завершения строительства объекта, вывоз всех отходов в места, согласованные с соответствующими муниципальными органами

2.2.5 Требования к назначению, параметрам и размещению объекта капитального строительства на указанном земельном участке

Назначение объекта капитального строительства

1	Куст скважин №106

(№ согласно чертежу градостроительного плана) *(назначение объекта капитального строительства)*

Предельные (минимальные и (или) максимальные) размеры земельных участков

Номер участка согласно чертежу градостроительного плана	Длина, (м)	Ширина, (м)	Площадь, (га)	Полоса отчуждения	Охранные зоны, (га)
ЗУ1	641	162	10,39	–	–
ИТОГО			**10,39**	–	–

3. Информация о расположенных в границах земельного участка объектах капитального строительства и объектах культурного наследия

3.1. Объекты капитального строительства

№ *не имеется* (согласно чертежу градостроительного плана), - (назначение объекта капитального строительства)

инвентаризационный или кадастровый номер **-**

технический или кадастровый паспорт объекта подготовлен - (дата)

не имеется

(наименование организации (органа) государственного кадастрового учета объектов недвижимости или государственного технического учета и технической инвентаризации объектов капитального строительства)

3.2. Объекты, включенные в единый государственный реестр объектов культурного наследия (памятников истории и культуры) народов Российской Федерации

№ *не имеется* / -

(согласно чертежу градостроительного плана) (назначение объекта капитального строительства)

Служба государственной охраны объектов культурного наследия ХМАО-Югры Заключение №28 от 27.10.2015г. об отсутствии на землях, подлежащих воздействию земляных, строительных, мелиоративных работ, предусмотренных статьей 25 лесного кодекса Российской Федерации работ по использованию лесов, объектов культурного наследия, включенных в реестр, выявленных объектов культурного наследия и объектов, обладающих признаками объекта культурного наследия»

(наименование органа государственно власти, принявшего решении о включении выявленного объекта культурного наследия в реестр, реквизиты этого решения)

регистрационный номер в реестре _____ от _____–_____ (дата)

4. Информация о разделении земельного участка

-

(наименование и реквизиты документа, определяющего возможность или невозможность разделения)

ГРАДОСТРОИТЕЛЬНЫЙ ПЛАН ЗЕМЕЛЬНОГО УЧАСТКА

№	R	U									-				

Градостроительный план земельного участка подготовлен на основании
Приказа Департамента строительства Ханты-Мансийского автономного округа – Югры от 30.04.2015г №125-П «О подготовке документации по планировке территории, на которой предусматривается размещение объектов регионального значения»

(реквизиты решения уполномоченного федерального органа исполнительной власти, или органа исполнительной власти или органа исполнительной власти субъекта Российской Федерации, или органа местного самоуправления о подготовке документации по планировке территории, либо реквизиты обращения и наименование заявителя – физического лица, либо реквизиты обращения и наименование заявителя – юридического лица о выдаче градостроительного плана земельного участка)

Местонахождение земельного участка

Ханты-Мансийский автономный округ – Югра
(субъект Российской Федерации)

Сургутский район
(муниципальный район или городской округ)

Тайлаковский лицензионный участок
(поселение)

Кадастровый номер земельного участка — отсутствует

Описание местоположения границ земельного участка — Территориальный отдел – Юганское лесничество, Тайлаковское участковое лесничество в квартале №2445 (выд. 2,3,4,20)

Площадь земельного участка — **4,59 га**

Описание местоположения проектируемого объекта на земельном участке (объекта капитального строительства) — В границах земельного участка, в местах допустимого размещения объектов

План подготовлен — П.П. Веселый., главный инженер ЗАО НПИИЭК
(Ф.И.О., должность уполномоченного лица, наименование органа или организации)

м.п. _____ (дата) _____ (подпись) / П.П. Веселый / (расшифровка подписи)

Представлен — Правительство Ханты-мансийского автономного округа – Югры
(наименование уполномоченного федерального органа исполнительной власти, или органа лнительной власти субъекта Российской Федерации, или органа местного самоуправления)

_____
дата

Утвержден _____
(реквизиты акта Правительства Российской Федерации, или высшего исполнительного органа государственной власти субъекта Российской Федерации, или главы местной администрации об утверждении)

Чертеж градостроительного плана земельного участка и линий градостроительного регулирования


Обзорная схема расположения испрашиваемого земельного участка

Масштаб М 1 : 100 000



выноска 1

Масштаб М 1 : 25 000

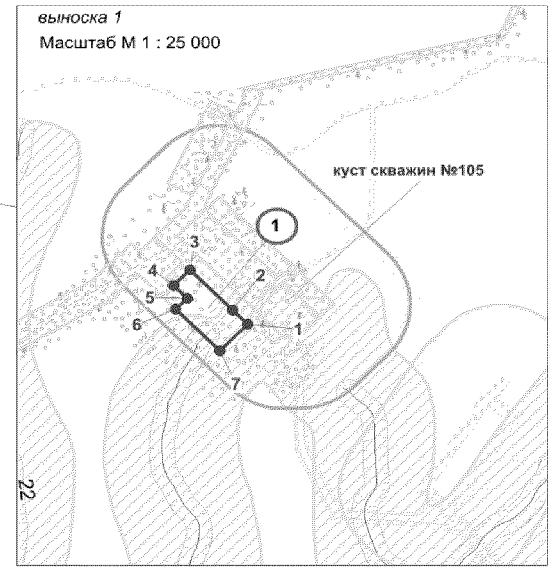

Каталог координат поворотных точек земельного участка

Номер	X	Y
1	737 640.86	3 606 354.51
2	737 701.59	3 606 295.56
3	737 871	3 606 127.11
4	737 805.36	3 606 061.57
5	737 750.46	3 606 116.06
6	737 704.03	3 606 069.62
7	737 530.1	3 606 245.81

УСЛОВНЫЕ ОБОЗНАЧЕНИЯ

- граница испрашиваемого земельного участка
- граница смежных земельных участков
- граница допустимого размещения зданий, строений, сооружений
- (1) номер объекта по градостроительному плану
- ● 1 номер точки поворота границы земельного участка

Зоны ограниченного природопользования

- водоохранная зона
- прибрежная защитная полоса
- санитарно-защитная зона проектируемого площадного объекта
- малоперспективная зона (по степени вероятности нахождения объектов культурного наследия)

Экспликация проектируемых объектов капитального строительства

Номер объекта согласна чертежа градостроительного плана	Наименование объекта	Площадь, га
(1)	Дизельный энергоцентр в районе куста скважин №105	4,59

Чертеж градостроительного плана земельного участка разработан в апреле 2015 г. ЗАО НПИИЭК

Чертеж градостроительного плана земельного участка разработан на топографической основе в масштабе М 1 : 500, выполненной в октябре-ноябре 2015 г. полевым подразделением ЗАО НПИИЭК под руководством начальника отдела О.П.Шабалина

Изм.	Кол.уч	Лист	N док	Подпись	Дата	6327-102		
						Обустройство Тайлаковского месторождения нефти. Кусты скважин №105, 106		
						ДОКУМЕНТАЦИЯ ПО ПЛАНИРОВКЕ ТЕРРИТОРИИ:	Стадия	Лист	Листов
Выполнил		Сычева			12.2015				
ГИП		Шайхутдинов			12.2015	Чертеж градостроительного плана земельного участка и линий градостроительного регулирования	ЗАО НПИИЭК		

2. Информация о разрешенном использовании земельного участка, требованиях к назначению, параметрам и размещению объекта капитального строительства

Разрешенное использование земельного участка:

Градостроительный регламент не установлен

(наименование представительного органа местного самоуправления, реквизиты акта об утверждении правил землепользования и застройки, информация обо всех предусмотренных градостроительным регламентом видах разрешенного использования земельного участка (за исключением случаев предоставления земельного участка для государственных и муниципальных нужд)

2.1. Информация о разрешенном использовании земельного участка

Градостроительным регламентом не установлено

условно разрешенные вида использования:

Градостроительным регламентом не установлено

вспомогательные виды разрешенного использования:

Градостроительным регламентом не установлено

2.2. Требования к назначению, параметрам и размещению объекта капитального строительства на указанном земельном участке

Назначение объекта капитального строительства

№ Не имеется / -

(согласно чертежу градостроительного плана) *(назначение объекта капитального строительства)*

2.2.1 Предельные (минимальные и (или) максимальные) размеры земельных участков и объектов капитального строительства, в том числе площадь

Кадастровый номер участка согласно чертежу ГПЗУ	Длина, (м)	Ширина, (м)	Полоса отчуждения	Охранные зоны	Площадь земельного участка, (га)	Номер объекта кап. строительства согласно чертежу ГПЗУ	Размер, (м)		Площадь объекта кап. стр-ва
							макс.	мин.	
–	–	–	–	–	–	–	–	–	–

2.2.2. Предельное количество этажей __–__ или предельная высота зданий, строений, сооружений ____–_____ м.

2.2.3. Максимальный процент застройки в границах земельного участка ___–___%.

*2.2.4. Иные показатели:*__Рекультивация земель после завершения строительства объекта, вывоз всех отходов в места, согласованные с соответствующими муниципальными органами

2.2.5 Требования к назначению, параметрам и размещению объекта капитального строительства на указанном земельном участке

Назначение объекта капитального строительства

1	Дизельный энергоцентр в районе куста скважин №105

(№ согласно чертежу градостроительного плана) *(назначение объекта капитального строительства)*

Предельные (минимальные и (или) максимальные) размеры земельных участков

Номер участка согласно чертежу градостроительного плана	Длина, (м)	Ширина, (м)	Площадь, (га)	Полоса отчуждения	Охранные зоны, (га)
ЗУ1	239	93	4,59	–	–
ИТОГО			**4,59**	–	–

3. Информация о расположенных в границах земельного участка объектах капитального строительства и объектах культурного наследия

3.1. Объекты капитального строительства

№ *не имеется* (согласно чертежу градостроительного плана), - (назначение объекта капитального строительства)

инвентаризационный или кадастровый номер -

технический или кадастровый паспорт объекта подготовлен - (дата)

не имеется

(наименование организации (органа) государственного кадастрового учета объектов недвижимости или государственного технического учета и технической инвентаризации объектов капитального строительства)

3.2. Объекты, включенные в единый государственный реестр объектов культурного наследия (памятников истории и культуры) народов Российской Федерации

№ *не имеется* (согласно чертежу градостроительного плана) / - (назначение объекта капитального строительства)

Служба государственной охраны объектов культурного наследия ХМАО-Югры Заключение №28 от 27.10.2015г. об отсутствии на землях, подлежащих воздействию земляных, строительных, мелиоративных работ, предусмотренных статьей 25 лесного кодекса Российской Федерации работ по использованию лесов, объектов культурного наследия, включенных в реестр, выявленных объектов культурного наследия и объектов, обладающих признаками объекта культурного наследия»

(наименование органа государственно власти, принявшего решении о включении выявленного объекта культурного наследия в реестр, реквизиты этого решения)

регистрационный номер в реестре _____ от _____ – _____ (дата)

4. Информация о разделении земельного участка

-

(наименование и реквизиты документа, определяющего возможность или невозможность разделения)

Ханты-Мансийский автономный округ – Югра
Губернатор

Приложение 56
к постановлению Правительства
Ханты-Мансийского
автономного округа – Югры
от 19 февраля 2016 года № 33-п

Положение о размещении линейного объекта регионального значения Ханты-Мансийского автономного округа – Югры «Обустройство Тайлаковского месторождения нефти. Кусты скважин №105, 106»

I. Размещение объекта

В административном отношении линейный объект регионального значения Ханты-Мансийского автономного округа – Югры «Обустройство Тайлаковского месторождения нефти. Кусты скважин №105, 106» (далее – проектируемый объект) расположен на межселенной территории в границах Тайлаковского лицензионного участка Тайлаковского месторождения нефти Сургутского района Ханты-Мансийского автономного округа – Югры.

В гегографическом отношении территория проектируемого объекта находится в 22-25 километрах на юг от населенного пункта Тайлакова.

II. Функциональное зонирование территории

Проектируемый объект располагается на землях лесного фонда, находящихся в ведении территориального отдела – Юганского лесничества (Тайлаковское участковое лесничество).

III. Решения по планировочной организации земельных участков для размещения проектируемого объекта

Расчет полосы отвода земельных участков для выполнения работ по строительству проектируемого объекта произведен с учетом действующих норм отвода земель.

Таблица 1.

Площади земельных участков, необходимые для строительства и эксплуатации проектируемого объекта

Наименование объекта	Площадь вновь испрашиваемых земельных участков, га	Площадь по земельным участкам, стоящих на кадастровом учете и ранее предоставленных в аренду, га	Зона допустимого размещения, га
Обустройство Тайлаковского месторождения нефти. Кусты скважин №105, 106	82,47	14,12	96,59

Таблица 2.

Площади испрашиваемых земельных участков под проектируемый объект

Условный номер формируемого земельного участка	Источник образования	Площадь земельного участка, га	Вид аренды	Категория земель
ЗУ1.1	86/08/014/2015-04/00152	4,77	КА	Земли лесного фонда
ЗУ1.2	86/08/014/2015-04/00152	5,19	КА	Земли лесного фонда
ЗУ1.3	86/08/014/2015-04/00152	4,07	КА	Земли лесного фонда
ЗУ2.1	86/08/014/2015-04/00153	9,87	ДА	Земли лесного фонда
ЗУ2.2	86/08/014/2015-04/00153	10,39	ДА	Земли лесного фонда
ЗУ2.3	86/08/014/2015-04/00153 86/08/014/2015-04/00188	4,59	ДА	Земли лесного фонда
ЗУ2.4	86/08/014/2015-04/00153	27,95	ДА	Земли лесного фонда
ЗУ2.5	86/08/014/2015-04/00153	7,90	ДА	Земли лесного фонда
ЗУ2.6	86/08/014/2015-04/00153	3,75	ДА	Земли лесного фонда
ЗУ2.7	86/08/014/2015-04/00153	3,78	ДА	Земли лесного фонда
ЗУ2.8	86/08/014/2015-04/00153	0,21	КА	Земли лесного фонда
Итого		82,47		

Координаты границ земельных участков, необходимых для реконструкции проектируемого объекта в графических материалах определены в местной системе координат Ханты-Мансийского автономного округа – Югры МСК-86

IV. Особо охраняемые природные территории и зоны с особыми условиями использования территории

Проектируемый объект расположен в непосредственной близости к существующему коридору коммуникаций. Работы по строительству будут носить локальный характер, и затрагивать территорию, которая уже подвергалась мощному длительному техногенному воздействию.

Проектируемый объект пересекает водоохранную зону и прибрежную защитную полосу водного объекта ручья без названия.

Для уменьшения воздействия на водотоки предусмотрены следующие мероприятия:

выполнение строительно-монтажных работ с применением гусеничной техники должно осуществляться в зимний период для уменьшения воздействия строительной техники на растительный береговой покров; в остальные сезоны года строительно-монтажные работы, движение транспорта и строительной техники должно осуществляться только по существующим автомобильным дорогам, зимникам и временным вдольтрассовым проездам;

все отходы защитных материалов, остатки горюче-смазочных материалов тщательно должны собираться в передвижное оборудование (мусоросборники, емкости для сбора отработанных горюче-смазочных материалов) и вывозиться с места, согласованные с соответствующими муниципальными органами и органами государственной власти Российской Федерации;

после завершения строительства выполняются рекультивационные работы.

Организационный сброс стоков или загрязняющих веществ на поверхность земли и в водотоки не производится. Попадание загрязняющих веществ в водные объекты в результате размыва и выноса ливневыми и талыми водами возможно лишь при неправильном хранении строительных материалов и аварийных утечек дизтоплива работающих механизмов в период строительства.

На всех этапных работах осуществляется входной, операционный и приемочный контроль качества строительства, а также проводится своевременный профилактический осмотр, ремонт и диагностика оборудования, трубопроводов и арматуры.

Ущерб окружающей среде может быть нанесен лишь в аварийных случаях, но для их предотвращения предусмотрены все возможные мероприятия в соответствии с требованиями законодательства Российской Федерации.

В границах участка работ отсутствуют объекты историко-культурного наследия, особо охраняемые природные территории федерального, регионального и местного значения.

Проектируемый объект не затрагивает границы территории традиционного природопользования коренных малочисленных народов Севера регионального значения.



Приложение 57
к постановлению Правительства
Ханты-Мансийского
автономного округа – Югры
от 19 февраля 2016 года № 33-п

Основная часть проекта планировки территории для размещения линейного объекта регионального значения Ханты-Мансийского автономного округа – Югры «Обустройство дополнительных скважин Вынгапуровского месторождения. Куст скважин №430БИС. Расширение кустов скважин №№84,324,432» Землепользователь ООО "Заполярнефть"


Экспликация зон планируемого размещения объектов

Номер	Наименование
1	Куст скважин №84. Вторая очередь

Экспликация проектируемых объектов

Номер	Наименование
1	Автодорога "Примыкание Куст 84 - Куст 84"

Лист 1

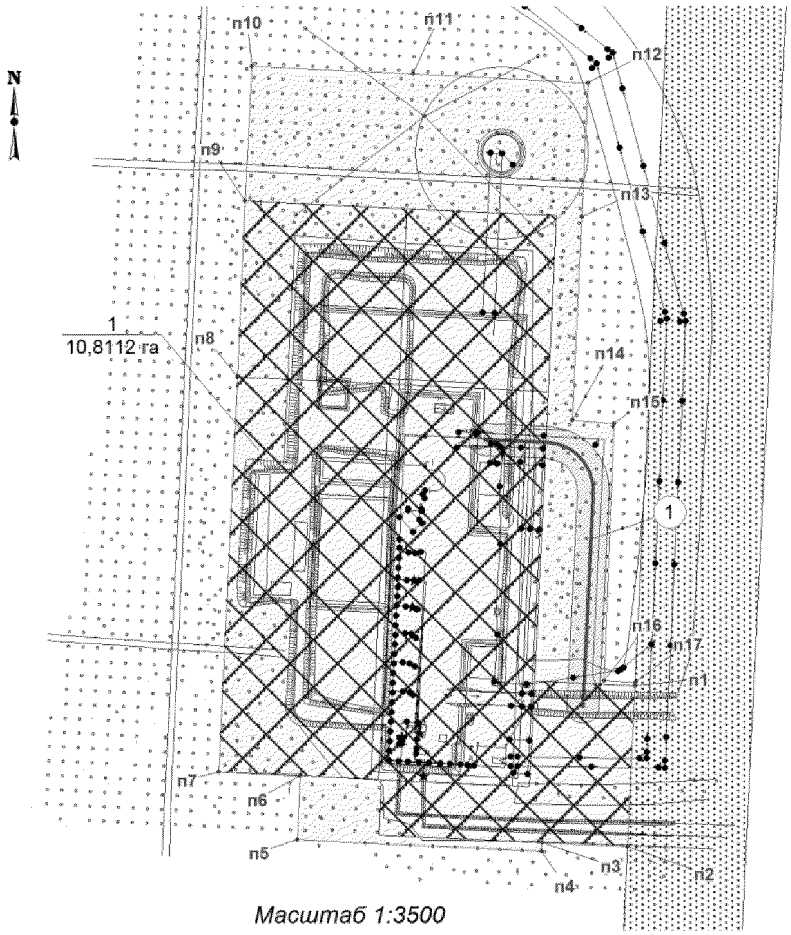

Масштаб 1:3500

Условные обозначения

1 / 10,8112 га - Номер зоны планируемого размещения объектов, площадь зоны размещения

- Ось проектируемой автомобильной дороги
- Ось проектируемого нефтесборного трубопровода
- Ось проектируемой ВЛ
- Ось проектируемого высоконапорного водовода
- Охранная зона проектируемых линейных объектов
- Зона проектируемого размещения линейных объектов
- 1 - Номер линейного объекта
- •1 - Точки поворота границы зоны планируемого размещения линейных объектов
- Земельные участки, согласно сведениям государственного кадастра недвижимости
- Земельные участки, предоставленные в аренду ООО "Заполярнефть"

Основная часть проекта планировки территории для размещения линейного объекта регионального значения Ханты-Мансийского автономного округа – Югры «Обустройство дополнительных скважин Вынгапуровского месторождения. Куст скважин №430БИС. Расширение кустов скважин №№84,324,432»
Землепользователь ООО "Заполярнефть"


Экспликация зон планируемого размещения объектов

Номер	Наименование
2	Куст скважин №430 БИС

Экспликация проектируемых объектов

Номер	Наименование
1	Автодорога "Примыкание куст 430 БИС-Куст 430 БИС"
2	Трубопровод нефтесборный к.430БИС-т.вр.к.430БИС
3	Водовод высоконапорный т.вр.к.430БИС-к.430БИС
4	ВЛ 6 кВ №1 т.вр. КТПН №1 К-430БИС-КТПН №1 К-430БИС
5	ВЛ 6 кВ №2 т.вр. КТПН №1 К-430БИС-КТПН №1 К-430БИС

Лист 2

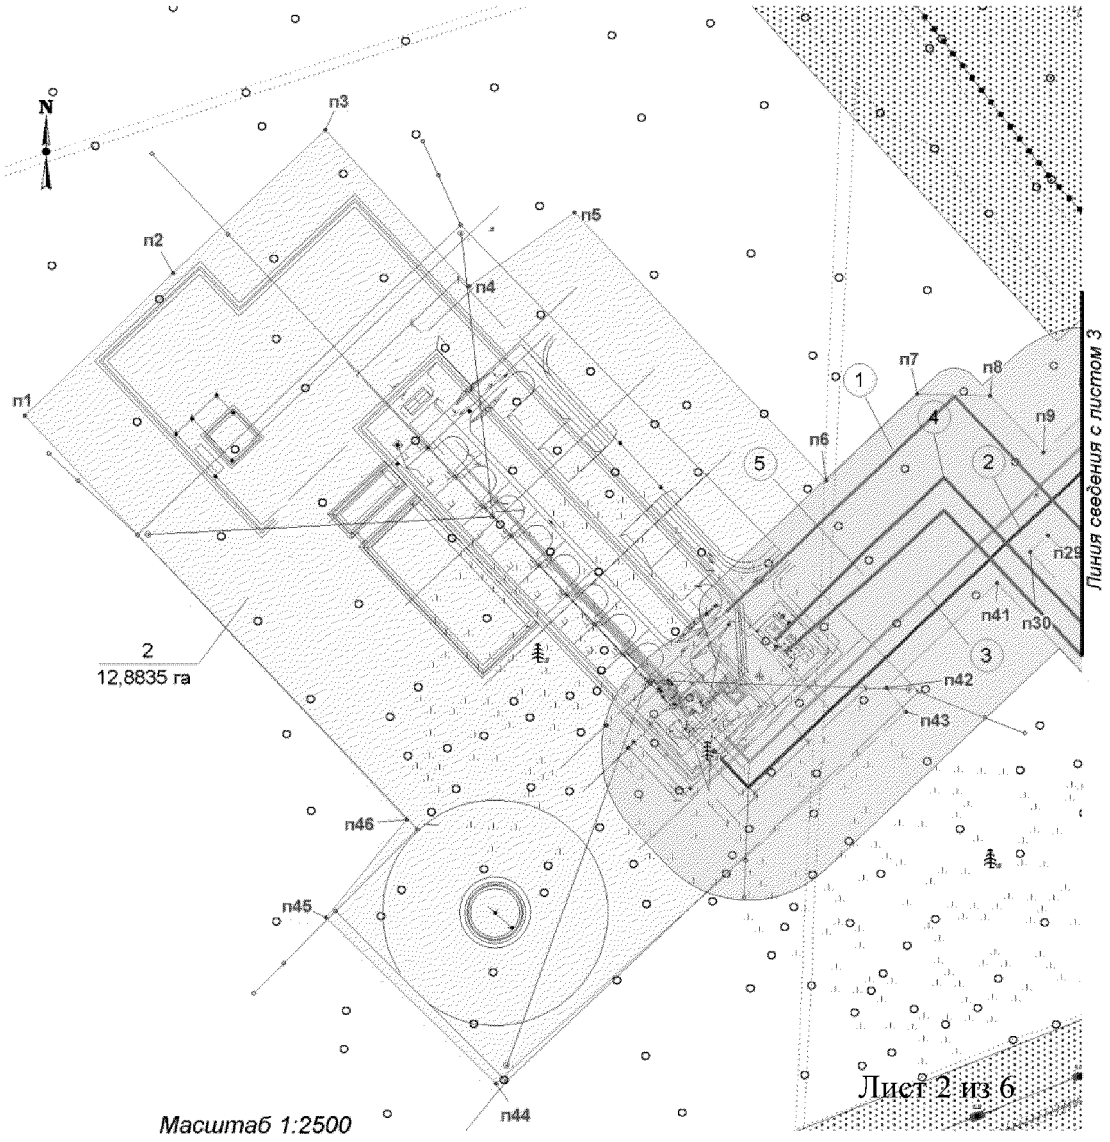

Масштаб 1:2500


Основная часть проекта планировки территории для размещения линейного объекта регионального значения Ханты-Мансийского автономного округа – Югры «Обустройство дополнительных скважин Вынгапуровского месторождения. Куст скважин №430БИС. Расширение кустов скважин №№84,324,432»
Землепользователь ООО "Заполярнефть"

Экспликация зон планируемого размещения объектов

Номер	Наименование
2	Куст скважин №430 БИС

Экспликация проектируемых объектов

Номер	Наименование
1	Автодорога "Примыкание куст 430 БИС-Куст 430 БИС"
2	Трубопровод нефтесборный к.430БИС-т.вр.к.430БИС
3	Водовод высоконапорный т.вр.к.430БИС-к.430БИС
4	ВЛ 6 кВ №1 т.вр. КТПН №1 К-430БИС-КТПН №1 К-430БИС
5	ВЛ 6 кВ №2 т.вр. КТПН №1 К-430БИС-КТПН №1 К-430БИС

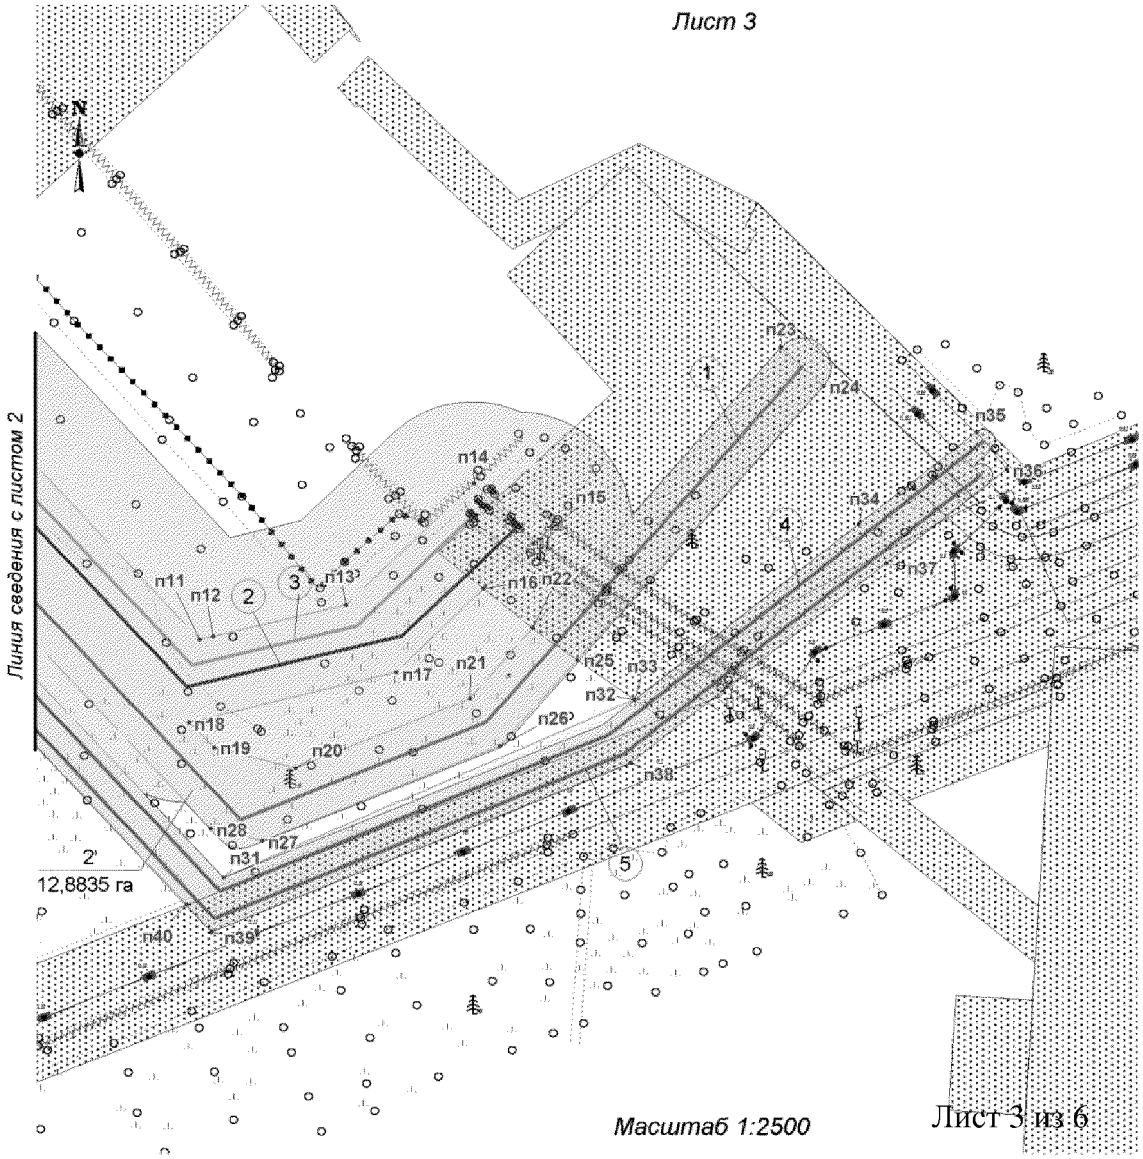

Основная часть проекта планировки территории для размещения линейного объекта регионального значения Ханты-Мансийского автономного округа – Югры «Обустройство дополнительных скважин Вынгапуровского месторождения. Куст скважин №430БИС. Расширение кустов скважин №№84,324,432» Землепользователь ООО "Заполярнефть"


Экспликация зон планируемого размещения объектов

Номер	Наименование
3	Куст скважин №432. Вторая очередь

Экспликация проектируемых объектов

Номер	Наименование
1	Автодорога "Примыкание Куст 432 - Куст 432"
2	Трубопровод нефтесборный к.432-т.вр.к.432, вторая нитка
3	ВЛ 6кВ №1 т.вр.КТП №2 Куст 432-КТП №2 Куст-432
4	ВЛ 6кВ №2 т.вр.КТП №2 Куст 432-КТП №2 Куст-432

Лист 4

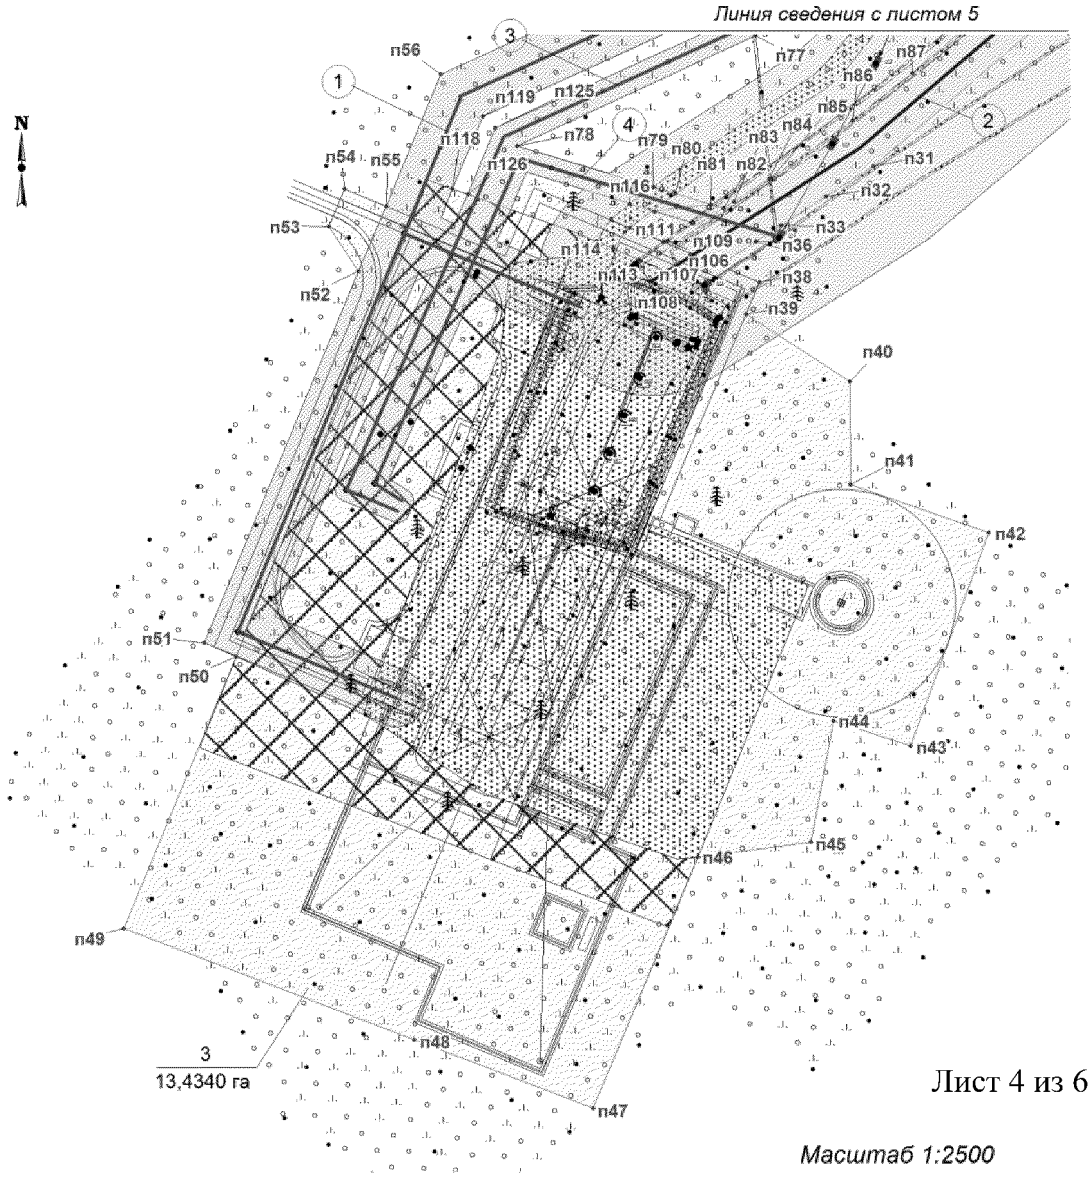

Лист 4 из 6

Масштаб 1:2500


Основная часть проекта планировки территории для размещения линейного объекта регионального значения Ханты-Мансийского автономного округа – Югры «Обустройство дополнительных скважин Вынгапуровского месторождения. Куст скважин №430БИС. Расширение кустов скважин №№84,324,432»
Землепользователь ООО "Заполярнефть"

Экспликация зон планируемого размещения объектов

Номер	Наименование
3	Куст скважин №432. Вторая очередь

Экспликация проектируемых объектов

Номер	Наименование
1	Автодорога "Примыкание Куст 432 - Куст 432"
2	Трубопровод нефтесборный к.432-т.вр.к.432, вторая нитка
3	ВЛ 6кВ №1 т.вр.КТП №2 Куст 432-КТП №2 Куст-432

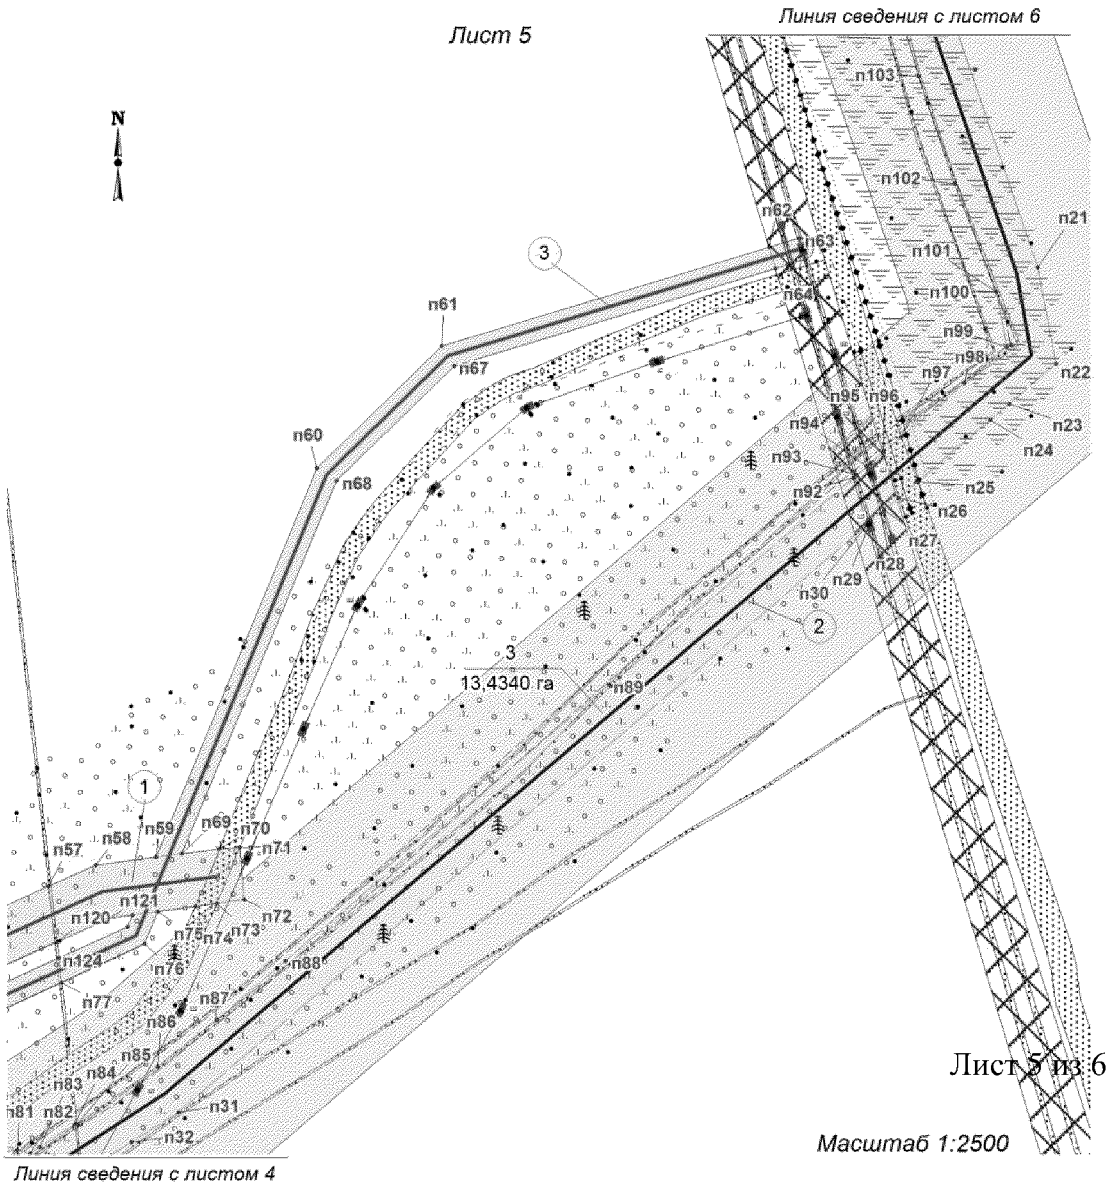

Основная часть проекта планировки территории для размещения линейного объекта регионального значения Ханты-Мансийского автономного округа – Югры «Обустройство дополнительных скважин Вынгапуровского месторождения. Куст скважин №430БИС. Расширение кустов скважин №№84,324,432»
Землепользователь ООО "Заполярнефть"


Экспликация зон планируемого размещения объектов

Номер	Наименование
3	Куст скважин №432. Вторая очередь

Экспликация проектируемых объектов

Номер	Наименование
2	Трубопровод нефтесборный к.432-т.вр.к.432, вторая нитка

Лист 6

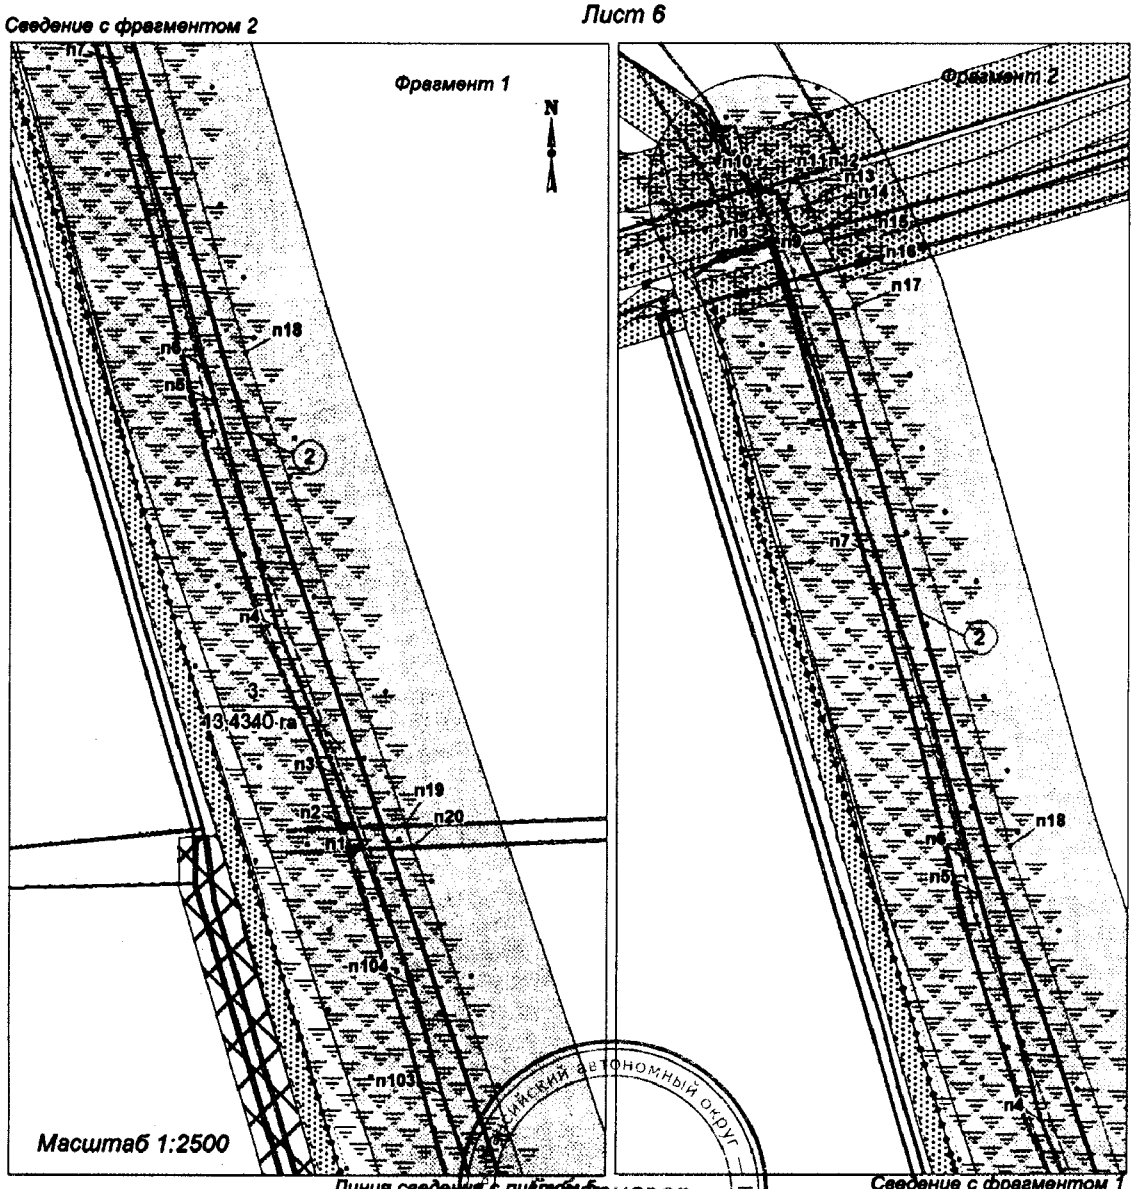


Губернатор

Лист 6 из 6

Приложение 58
к постановлению Правительства
Ханты-Мансийского
автономного округа – Югры
от 19 февраля 2016 года № 33-п


Основная часть проекта межевания территории для размещения линейного объекта регионального значения Ханты-Мансийского автономного округа – Югры «Обустройство дополнительных скважин Вынгапуровского месторождения. Куст скважин №430БИС. Расширение кустов скважин №№84,324,432»
Землепользователь ООО "Заполярнефть"

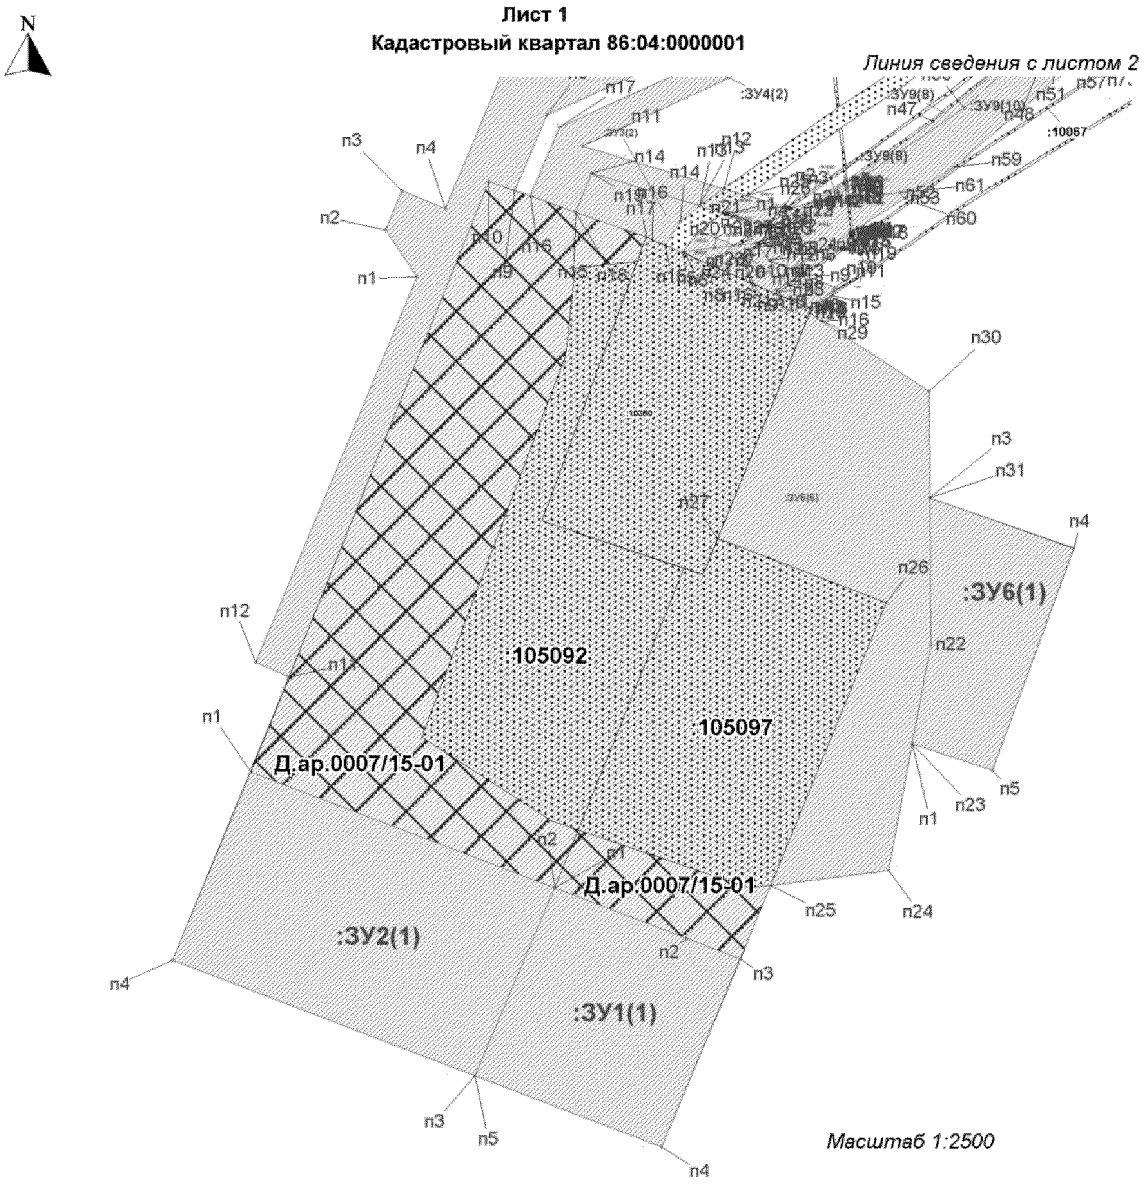


Условные обозначения


- граница зоны проектируемого размещения линейных объектов
- земельные участки, согласно сведениям государственного кадастра недвижимости
- охранная зона проектируемого объекта
- земельные участки, предоставленные в аренду ООО "Заполярнефть"
- * п1 - точка поворота земельного участка, установленная при проведении кадастровых работ
- :ЗУ1(1) - номер контура формируемого земельного участка
- 86:04:0000001:10350 - кадастровый номер земельного участка
- Д.ар.0007/15-01 - номер договора аренды земельного участка

Основная часть проекта межевания территории
для размещения линейного объекта регионального
значения Ханты-Мансийского автономного
округа – Югры «Обустройство дополнительных
скважин Вынгапуровского месторождения.
Куст скважин №430БИС. Расширение кустов
скважин №№84,324,432»
Землепользователь ООО "Заполярнефть"

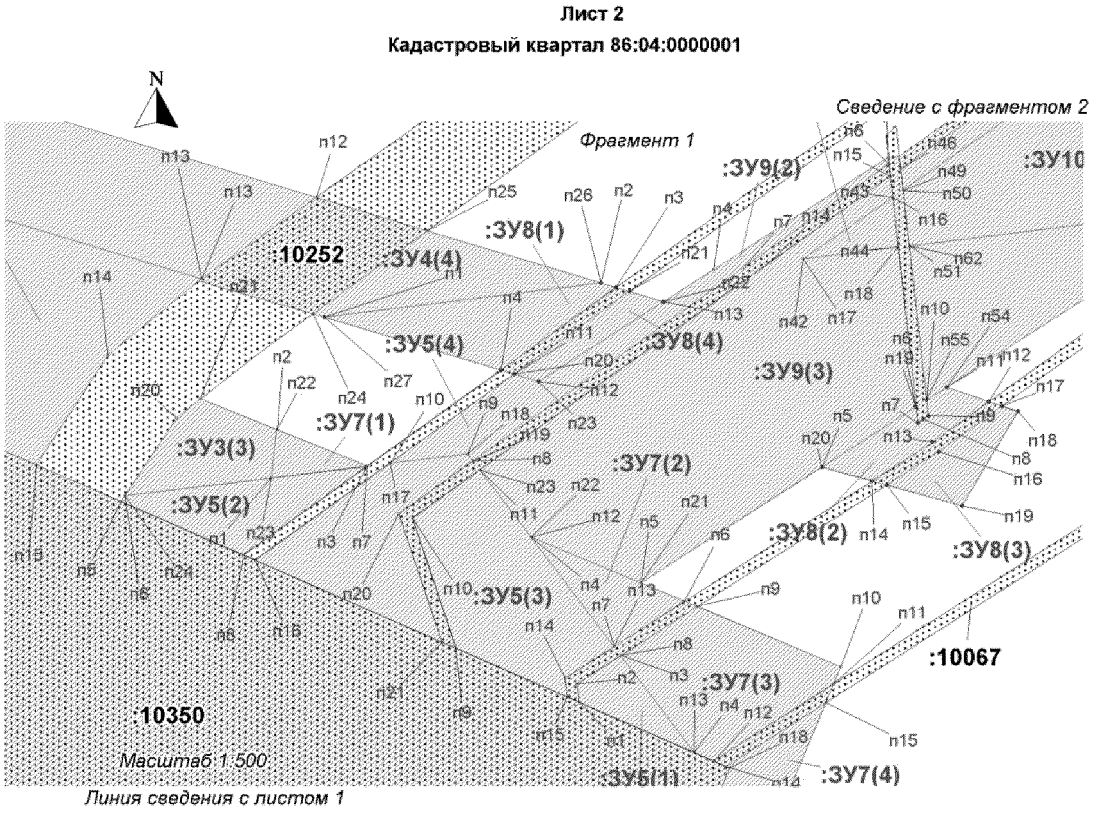


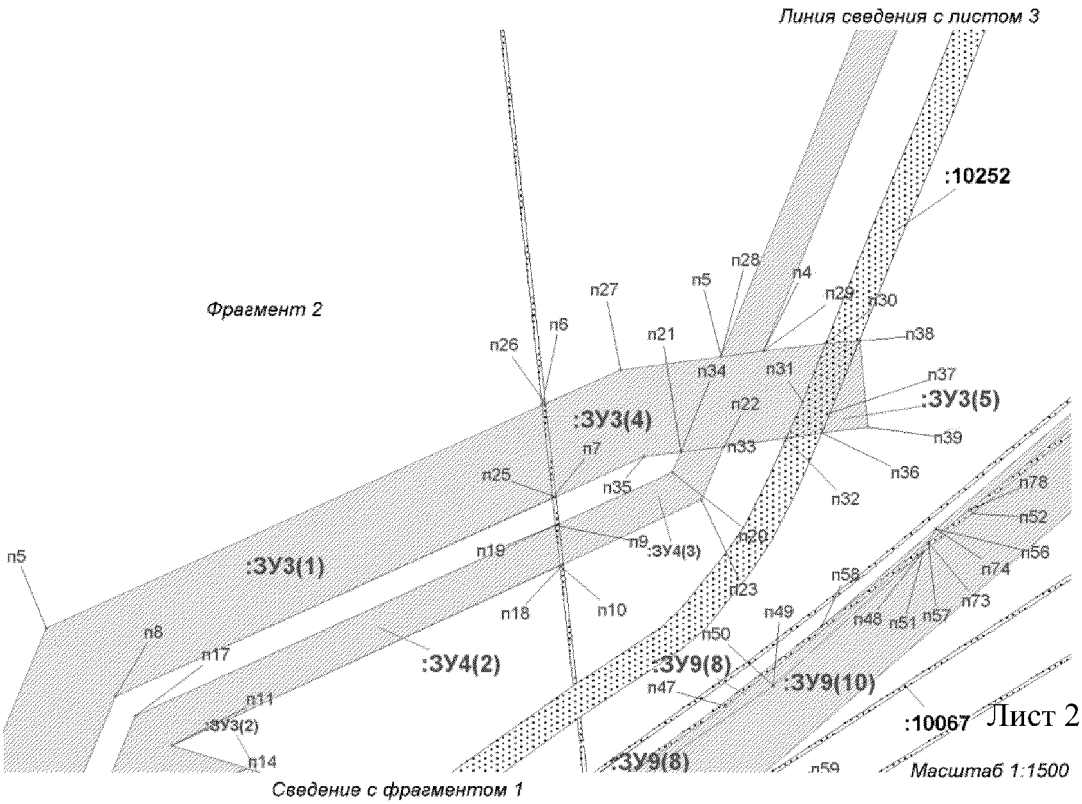


Основная часть проекта межевания территории для размещения линейного объекта регионального значения Ханты-Мансийского автономного округа – Югры «Обустройство дополнительных скважин Вынгапуровского месторождения. Куст скважин №430БИС. Расширение кустов скважин №№84,324,432»
Землепользователь ООО "Заполярнефть"

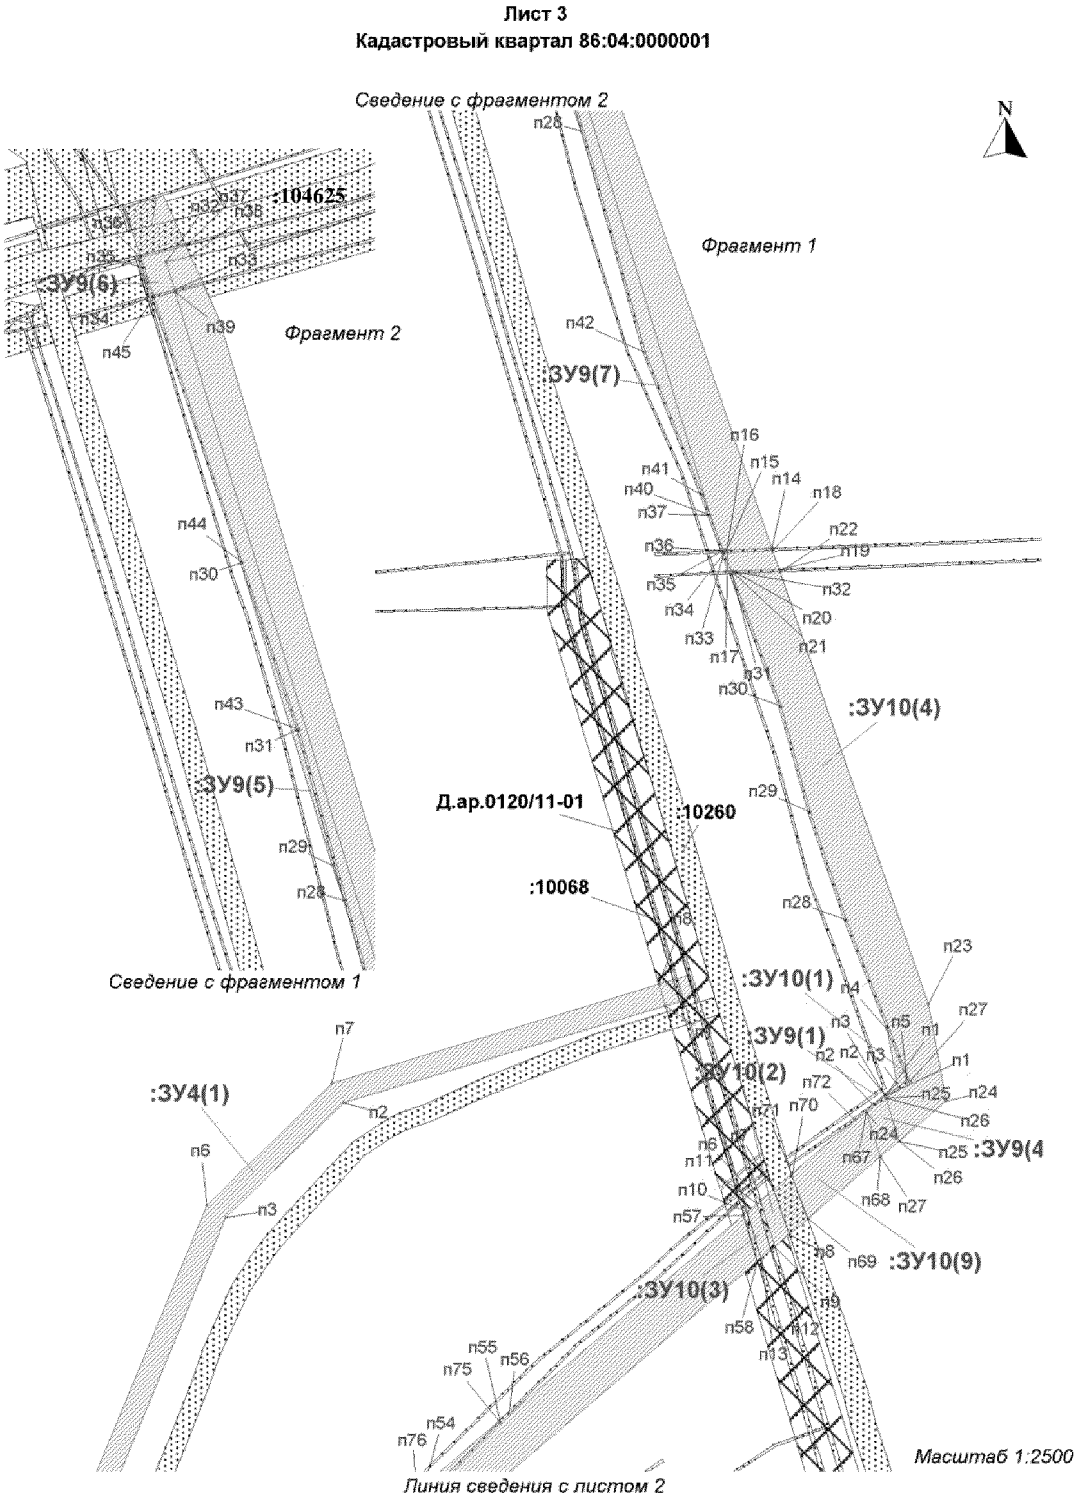

Основная часть проекта межевания территории для размещения линейного объекта регионального значения Ханты-Мансийского автономного округа – Югры «Обустройство дополнительных скважин Вынгапуровского месторождения. Куст скважин №430БИС. Расширение кустов скважин №№84,324,432»
Землепользователь ООО "Заполярнефть"

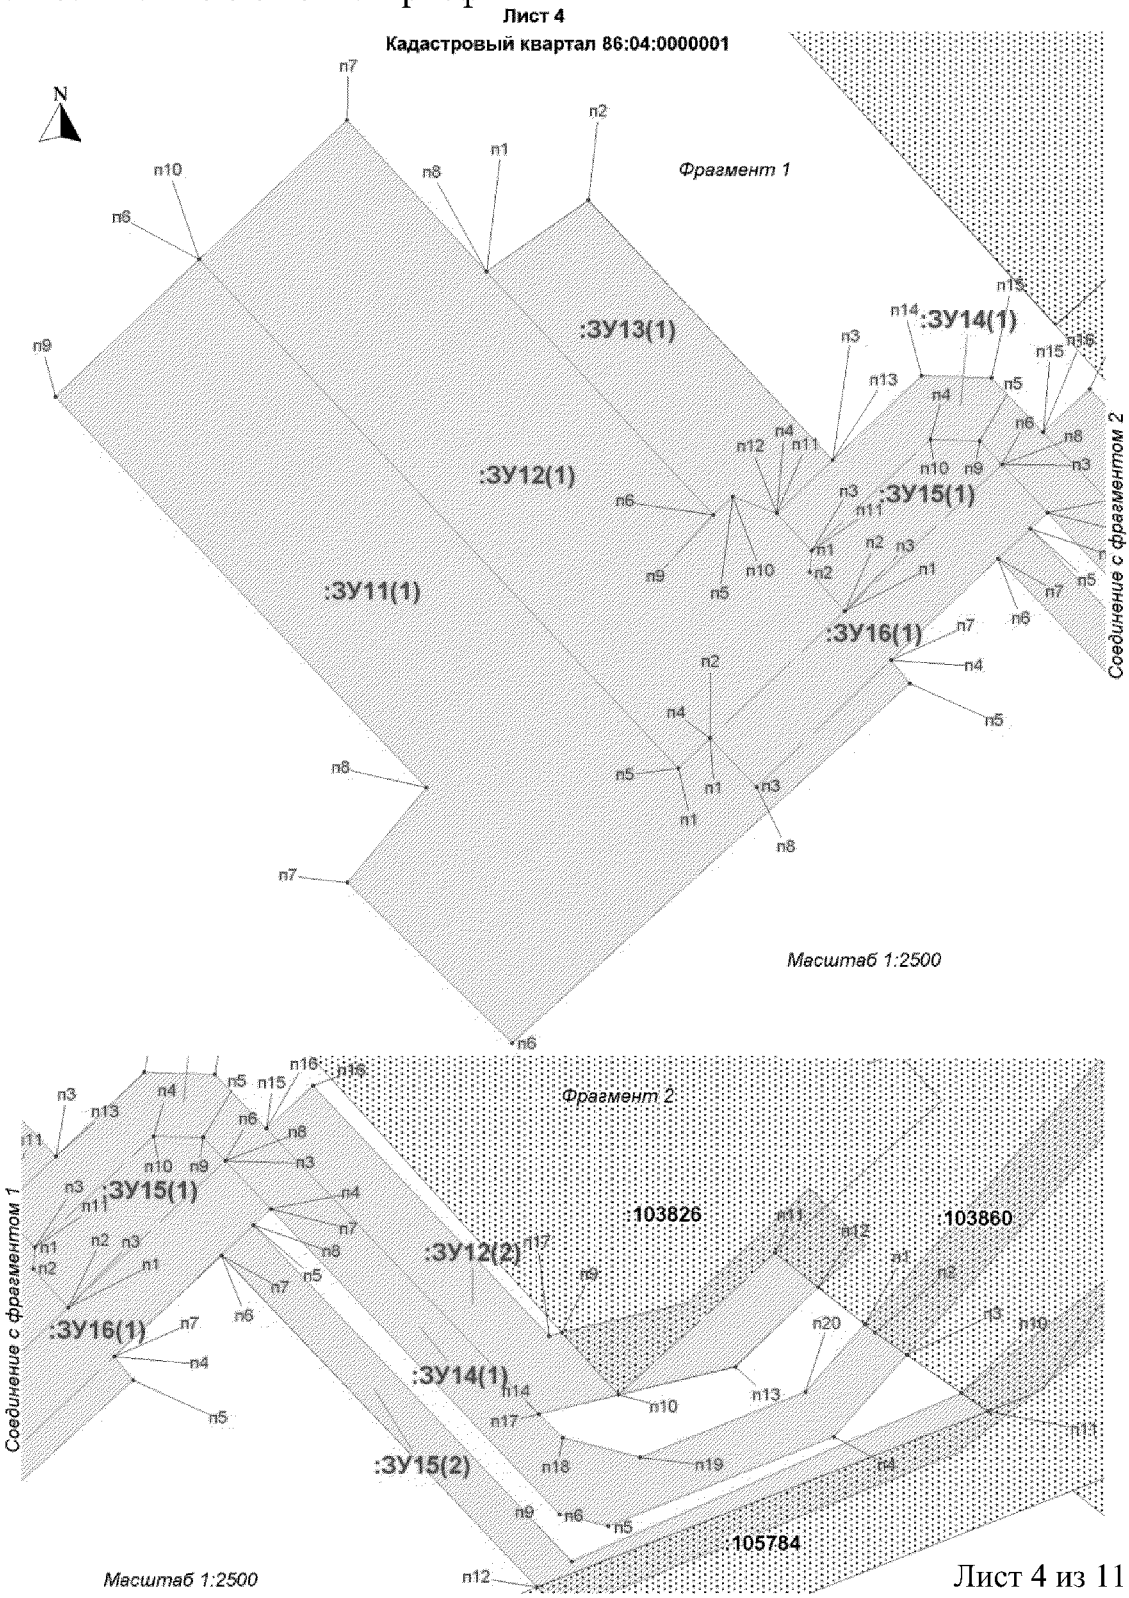

Основная часть проекта межевания территории
для размещения линейного объекта регионального
значения Ханты-Мансийского автономного
округа – Югры «Обустройство дополнительных
скважин Вынгапуровского месторождения.
Куст скважин №430БИС. Расширение кустов
скважин №№84,324,432»
Землепользователь ООО "Заполярнефть"

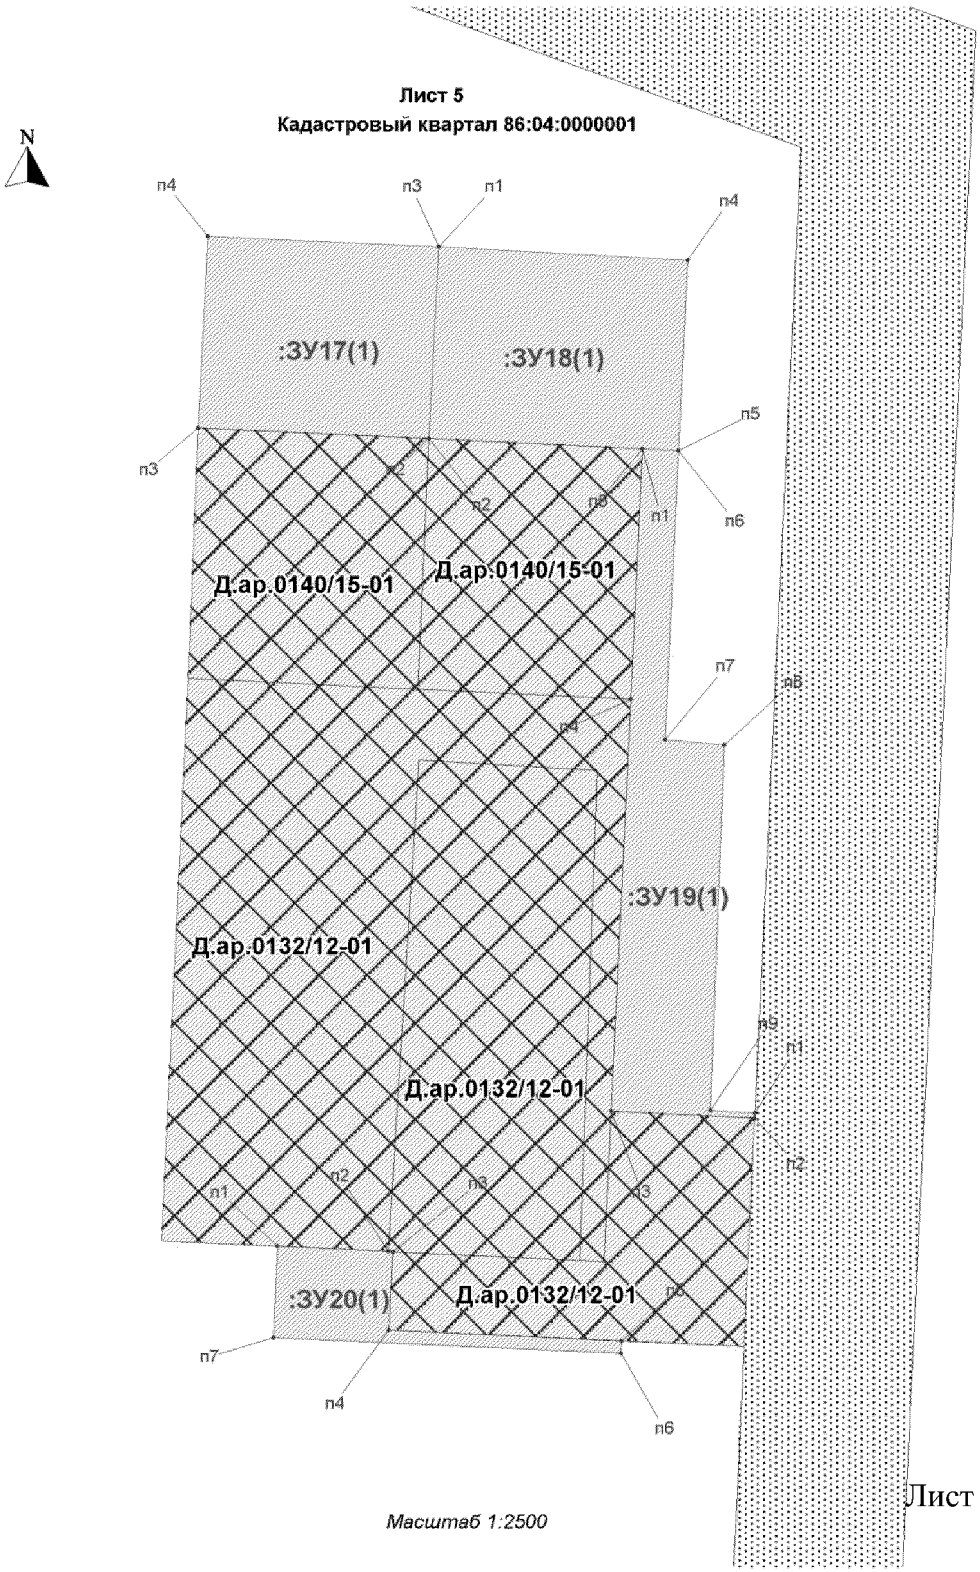

Основная часть проекта межевания территории
для размещения линейного объекта регионального
значения Ханты-Мансийского автономного
округа – Югры «Обустройство дополнительных
скважин Вынгапуровского месторождения.
Куст скважин №430БИС. Расширение кустов
скважин №№84,324,432»
Землепользователь ООО "Заполярнефть"

Каталог координат поворотных точек многоконтурных земельных участков в кадастровом квартале 86:04:0000001

:ЗУ1(1)		
п1	1176030,66	4429028,19
п2	1176009,43	4429083,8
п3	1176000,8	4429106,38
п4	1175921,49	4429073,17
п5	1175951,57	4428994,55

:ЗУ2(1)		
п1	1176079,66	4428900,35
п2	1176030,66	4429028,19
п3	1175951,57	4428994,55
п4	1176000,35	4428867,16

:ЗУ3(1)		
п1	1176288,61	4428970,22
п2	1176308,34	4428957,02
п3	1176324,91	4428963,97
п4	1176317,28	4428982,21
п5	1176375,06	4429006,32
п6	1176434,74	4429138,63
п7	1176409,75	4429141,4
п8	1176356,69	4429024,72
п9	1176324,82	4429011,39
п10	1176328,65	4429000,53
п11	1176119,64	4428916,42
п12	1176125,78	4428902,45
:ЗУ3(2)		
п13	1176318,42	4429089,26
п14	1176311,62	4429080,92
п15	1176301,84	4429074,55
п16	1176304,06	4429069,35
п17	1176305,24	4429066,67
п18	1176315,76	4429036,98
п19	1176332,09	4429043,74
:ЗУ3(3)		
п20	1176306,01	4429087
п21	1176307,73	4429089,16
п22	1176304,99	4429095,93
п23	1176300,7	4429095,46
п24	1176299,12	4429082,44
:ЗУ3(4)		
п25	1176410,18	4429142,36
п26	1176435,17	4429139,58
п27	1176444,16	4429159,52
п28	1176447,69	4429186,33
п29	1176449,14	4429197,75
п30	1176451,17	4429214,35
п31	1176435,6	4429208,17
п32	1176425,9	4429203,81
п33	1176423,61	4429187,15
п34	1176422,16	4429175,74
п35	1176420,9	4429165,93
:ЗУ3(5)		
п36	1176427,19	4429213,3
п37	1176432,49	4429215,55
п38	1176451,94	4429223,37
п39	1176428,87	4429225,52

:ЗУ4(1)		
п1	1176708,29	4429461,05
п2	1176665,17	4429318,51
п3	1176614,33	4429266,23
п4	1176449,14	4429197,76
п5	1176447,69	4429186,32
п6	1176619,86	4429257,76
п7	1176673,91	4429313,06
п8	1176717,78	4429458,2
:ЗУ4(2)		
п9	1176402,51	4429142,21
п10	1176391,75	4429143,4

п11	1176343,71	4429039,83
п12	1176325,69	4429099,44
п13	1176318,42	4429089,26
п14	1176332,09	4429043,74
п15	1176315,77	4429036,96
п16	1176322,45	4429018,06
п17	1176351,55	4429030,11
:ЗУ4(3)		
п18	1176392,2	4429144,35
п19	1176402,94	4429143,16
п20	1176416,73	4429173,49
п21	1176422,16	4429175,74
п22	1176423,61	4429187,17
п23	1176409,32	4429181,22
:ЗУ4(4)		
п24	1176315,34	4429099,18
п25	1176322,7	4429109,32
п26	1176318,05	4429124,79
п27	1176315,04	4429100,15

:ЗУ5(1)		
п1	1176280,73	4429122,84
п2	1176282,36	4429122,63
п3	1176284,87	4429126,53
п4	1176276,24	4429133,05
:ЗУ5(2)		
п5	1176298,58	4429082,09
п6	1176299,12	4429082,43
п7	1176301,73	4429103,97
п8	1176293,84	4429093
:ЗУ5(3)		
п9	1176285,55	4429111,88
п10	1176297,11	4429108
п11	1176301,41	4429113,99
п12	1176295,41	4429118,57
п13	1176285,67	4429125,92
п14	1176282,86	4429121,55
п15	1176281,18	4429121,77
:ЗУ5(4)		
п16	1176293,39	4429094,02
п17	1176301,99	4429105,99
п18	1176302,83	4429112,94
п19	1176302,22	4429113,39
п20	1176297,49	4429106,8
п21	1176286,07	4429110,66
:ЗУ5(5)		
п22	1176133,32	4429186,55

п23	1176091,49	4429178,65
п24	1176038,19	4429168,58
п25	1176031,77	4429119,03
п26	1176150,98	4429167,66
п27	1176178,05	4429096,88
п28	1176273,16	4429135,52
п29	1176270	4429140,31
п30	1176240,3	4429185,6
п31	1176195,21	4429186

:ЗУ6(1)		
п1	1176091,49	4429178,65
п2	1176133,32	4429186,55
п3	1176195,21	4429186
п4	1176173,99	4429246,75
п5	1176080,39	4429212,44

:ЗУ7(1)		
п1	1176300,7	4429095,46
п2	1176304,99	4429095,93
п3	1176301,73	4429103,97
:ЗУ7(2)		
п4	1176295,41	4429118,57
п5	1176291,35	4429128,3
п6	1176289,7	4429132,2
п7	1176285,67	4429125,92
:ЗУ7(3)		
п8	1176284,87	4429126,53
п9	1176289,24	4429133,33
п10	1176283,88	4429146,12
п11	1176282,32	4429145,45
п12	1176275,48	4429134,78
п13	1176276,24	4429133,05
:ЗУ7(4)		
п14	1176274,98	4429135,9
п15	1176280,68	4429144,79
п16	1176270	4429140,31
п17	1176273,16	4429135,54
п18	1176274,86	4429136,21

:ЗУ8(1)		
п1	1176315,04	4429100,15
п2	1176318,05	4429124,79
п3	1176317,64	4429126,11
п4	1176310,28	4429115,87
п5	1176301,66	4429144,42

:ЗУ8(2)		
п6	1176307,03	4429152,79
п7	1176305,58	4429152,96
п8	1176305,92	4429153,42
п9	1176306,25	4429153,88
п10	1176307,63	4429153,73
п11	1176308,75	4429155,5
п12	1176307,48	4429159,25
п13	1176303,87	4429154,23
п14	1176300,41	4429148,87
:ЗУ8(3)		
п15	1176300,05	4429150,16
п16	1176303,04	4429154,8
п17	1176307,09	4429160,41
п18	1176306,61	4429161,86
п19	1176298,19	4429156,89
:ЗУ8(4)		
п20	1176309,94	4429117,05
п21	1176317,3	4429127,28
п22	1176316,36	4429130,3
п23	1176309,27	4429119,22

:ЗУ9(1)		
п1	1176668,23	4429558,47
п2	1176664,43	4429553,05
п3	1176668,86	4429558,27
:ЗУ9(2)		
п4	1176319,25	4429134,78
п5	1176329,26	4429150,32
п6	1176328,7	4429150,37
п7	1176319,61	4429137,67
п8	1176302,22	4429113,39
п9	1176302,83	4429112,93
п10	1176301,99	4429106
п11	1176309,94	4429117,03
п12	1176309,27	4429119,22
п13	1176316,36	4429130,3
:ЗУ9(3)		
п14	1176319,86	4429139,74
п15	1176327,57	4429150,5
п16	1176325,68	4429150,71
п17	1176320,21	4429142,74
п18	1176321,25	4429151,2
п19	1176307,03	4429152,79
п20	1176301,66	4429144,41
п21	1176291,35	4429128,3
п22	1176295,41	4429118,57
п23	1176301,41	4429113,99
:ЗУ9(4)		
п24	1176661,19	4429550,19
п25	1176667,21	4429558,78
п26	1176648,32	4429564,63
п27	1176641,26	4429556,35
п28	1177095,82	4429423,66
:ЗУ9(5)		
п29	1177111,18	4429418,39
п30	1177245,22	4429377,72
п31	1177171,24	4429402,69
:ЗУ9(6)		
п32	1177378,74	4429344,84
п33	1177366,62	4429348,48
п34	1177364,19	4429339,13
п35	1177376,29	4429335,1
п36	1177380,95	4429333,56
п37	1177386,09	4429353,62
п38	1177381,27	4429355,77
:ЗУ9(7)		
п39	1177365,69	4429348,76
п40	1176925,71	4429480,77
п41	1176934,29	4429477,58
п42	1176997,87	4429451,94
п43	1177171,58	4429403,64
п44	1177245,54	4429378,64
п45	1177363,29	4429339,43
:ЗУ9(8)		
п46	1176328,24	4429151,44
п47	1176354,13	4429187,59
п48	1176395,49	4429240,36
п49	1176359,72	4429200,42
п50	1176326,32	4429151,65
:ЗУ9(9)		
п51	1176321,38	4429152,2
п52	1176323,96	4429173,4
п53	1176321,45	4429175,3
п54	1176308,75	4429155,5
п55	1176307,63	4429153,73
:ЗУ9(10)		
п56	1176401,64	4429243,75
п57	1176397,88	4429241,68
п58	1176375,55	4429213,23

:ЗУ10(1)		
п1	1176668,23	4429558,47

п2	1176668,86	4429558,27
п3	1176673,49	4429563,72
п4	1176697,86	4429559,26
п5	1176675,07	4429568,26
п6	1176622,01	4429503,15
:ЗУ10(2)		
п7	1176626,85	4429508,86
п8	1176606,81	4429515,83
п9	1176601,37	4429509,46
:ЗУ10(3)		
п10	1176616,93	4429497,17
п11	1176620,63	4429501,5
п12	1176599,97	4429507,81
п13	1176596,19	4429503,38
:ЗУ10(4)		
п14	1176910,92	4429508,24
п15	1176910,11	4429488,09
п16	1176909,66	4429488,19
п17	1176909,11	4429488,43
п18	1176909,9	4429508,59
п19	1176901,62	4429511,44
п20	1176900,78	4429491,15
п21	1176899,78	4429491,47
п22	1176900,6	4429511,78
п23	1176708,91	4429577,53
п24	1176666,12	4429585,52
п25	1176648,32	4429564,63
п26	1176667,21	4429558,78
п27	1176674,71	4429569,48
п28	1176746,28	4429541,26
п29	1176793,99	4429525,24
п30	1176841,13	4429512,33
п31	1176899,69	4429490,44
п32	1176900,69	4429490,12
п33	1176908,98	4429486,99
п34	1176909,02	4429487,36
п35	1176910,02	4429487,02
п36	1176910	4429486,61
п37	1176925,71	4429480,77
п38	1177365,69	4429348,76
п39	1177368,93	4429361,33
п40	1177352,67	4429368,62
п41	1177117,15	4429437,5
:ЗУ10(5)		
п42	1176320,21	4429142,74
п43	1176325,68	4429150,71
п44	1176321,25	4429151,2
:ЗУ10(6)		
п45	1177378,74	4429344,84
п46	1177381,27	4429355,77
п47	1177369,85	4429360,92
п48	1177366,62	4429348,48
:ЗУ10(7)		
п49	1176326,32	4429151,65
п50	1176359,72	4429200,42
п51	1176395,49	4429240,36
п52	1176405,77	4429253,47
п53	1176457,77	4429318,37
п54	1176486,98	4429351,96
п55	1176523,45	4429387,87
п56	1176527,27	4429391,71
п57	1176615,51	4429495,53
п58	1176594,81	4429501,73
п59	1176334,79	4429196,12
п60	1176321,45	4429175,3
п61	1176323,96	4429173,4
п62	1176321,38	4429152,2
:ЗУ10(8)		
п63	1177408,4	4429343,59
п64	1177397,48	4429348,5
п65	1177395,11	4429338,43
п66	1177407,45	4429340,44
:ЗУ10(9)		
п67	1176661,19	4429550,19
п68	1176641,26	4429556,35
п69	1176613,83	4429524,1
п70	1176632,77	4429517,11
п71	1176633,67	4429516,85
п72	1176657,56	4429544,98
:ЗУ10(10)		
п73	1176397,88	4429241,68
п74	1176401,64	4429243,75
п75	1176524,15	4429387,16
п76	1176487,69	4429351,26
п77	1176458,52	4429317,72
п78	1176406,6	4429252,79

:ЗУ11(1)		
п1	1171533,69	4426673,3
п2	1171547,39	4426687,86
п3	1171525,06	4426709,34
п4	1171583,26	4426770,85

п5	1171572,49	4426779,43
п6	1171407,52	4426597,37
п7	1171481,17	4426521,96
п8	1171524,77	4426557,9
п9	1171703,86	4426388,23
п10	1171767,09	4426454,05

:ЗУ12(1)		
п1	1171633,27	4426734,47
п2	1171623,53	4426733,64
п3	1171605,59	4426749,66
п4	1171547,39	4426687,86
п5	1171533,69	4426673,3
п6	1171767,09	4426454,05
п7	1171830,76	4426521,65
п8	1171761,37	4426585,44
п9	1171649,9	4426689,53
п10	1171658,16	4426698,28
п11	1171650,5	4426718,31

:ЗУ13(1)		
п1	1171761,37	4426585,44
п2	1171794,09	4426632,19
п3	1171675,08	4426744,15
п4	1171650,5	4426718,31
п5	1171658,16	4426698,28
п6	1171649,9	4426689,53

:ЗУ14(1)		
п1	1171597,96	4427114,33
п2	1171594,22	4427119,02
п3	1171584,08	4427133,57
п4	1171546,51	4427100,07
п5	1171505,47	4426996,82
п6	1171510,84	4426974,56
п7	1171650,91	4426842,39
п8	1171673,04	4426821,57
п9	1171683,57	4426811,55
п10	1171684,3	4426788,73
п11	1171633,27	4426734,47
п12	1171650,5	4426718,31
п13	1171675,08	4426744,15
п14	1171713,62	4426784,63
п15	1171712,69	4426816,83
п16	1171687,74	4426840,48
п17	1171556,88	4426965,15
п18	1171545,87	4426976
п19	1171537,02	4427011,36
п20	1171567,09	4427087,11

:ЗУ15(1)		
п1	1171605,59	4426749,66
п2	1171623,53	4426733,64
п3	1171633,27	4426734,47
п4	1171684,3	4426788,73
п5	1171683,57	4426811,55
п6	1171673,04	4426821,57
:ЗУ15(2)		
п7	1171629,69	4426819,94
п8	1171643,42	4426834,47
п9	1171489,43	4426980,07
п10	1171566,66	4427158,57
п11	1171558,26	4427170,61
п12	1171477,66	4426964,23

:ЗУ16(1)		
п1	1171547,39	4426687,86
п2	1171605,59	4426749,66
п3	1171673,04	4426821,57
п4	1171650,91	4426842,39
п5	1171643,42	4426834,47
п6	1171629,69	4426819,94
п7	1171583,26	4426770,85
п8	1171525,06	4426709,34
:ЗУ16(2)		
п9	1171594,22	4426975,68
п10	1171565,74	4427001,58
п11	1171630,85	4427073,18
п12	1171615,06	4427092,93
п13	1171578,62	4427055,03
п14	1171556,88	4426965,15
п15	1171687,74	4426840,48
п16	1171707,4	4426861,67
п17	1171592,84	4426969,76

:ЗУ17(1)		
п1	1169915,99	4447614,42
п2	1169831,70	4447610,24
п3	1169836,50	4447509,18
п4	1169920,59	4447513,45

:ЗУ18(1)

п1	1169827,19	4447703,73
п2	1169831,70	4447610,24
п3	1169915,99	4447614,42
п4	1169910,06	4447723,60
п5	1169826,44	4447719,45

:ЗУ19(1)		
п1	1169535,87	4447752,94
п2	1169533,61	4447752,83
п3	1169536,68	4447689,96
п4	1169717,41	4447698,54
п5	1169827,19	4447703,73
п6	1169826,44	4447719,45
п7	1169699,66	4447713,61
п8	1169697,26	4447739,61
п9	1169537,03	4447733,37

:ЗУ20(1)		
п1	1169477,49	4447543,92
п2	1169475,18	4447592,48
п3	1169475,09	4447594,44
п4	1169440,64	4447592,75
п5	1169435,97	4447694,71
п6	1169430,54	4447694,45
п7	1169437,46	4447542,04

Ханты-Мансийский автономный округ — Югра
Губернатор

Приложение 59
к постановлению Правительства
Ханты-Мансийского
автономного округа – Югры
от 19 февраля 2016 года № 33-п

Градостроительный план земельного участка

Градостроительный план земельного участка

№	R	U	8	6	-																				

Градостроительный план земельного участка подготовлен на основании приказа Департамента строительства Ханты-Мансийского автономного округа – Югры от 28 августа 2015 года № 320-П «О подготовке документации по планировке территории, на которой предусматривается размещение объектов регионального значения»

(реквизиты решения уполномоченного федерального органа исполнительной власти, или органа исполнительной власти субъекта Российской Федерации, или органа местного самоуправления о подготовке документации по планировке территории, либо реквизиты обращения и ф.и.о. заявителя – физического лица, либо реквизиты обращения и наименование заявителя – юридического лица о выдаче градостроительного плана земельного участка)

Местонахождение земельного участка
Тюменская область, Ханты-Мансийский автономный округ- Юрга
(субъект Российской Федерации)
Нижневартовский район
(муниципальный район или городской округ)

Кадастровый номер земельного участка: отсутствует

Описание местоположения границ земельного участка **ТО – Аганское лесничество, Радужнинское участковое лесничество**

Площадь земельного участка **29,2521 га**

Описание местоположения проектируемого объекта на земельном участке (объекта капитального строительства) в соответствии с чертежами

План подготовлен ***Нестерова К.В., инженер-землеустроитель ООО «ХМРО РАЕН-НГП»***
(ф.и.о., должность уполномоченного лица, наименование органа или организации)

(подпись) 23.11.2015 г. / К.В.Нестерова /
(дата)

М.П.

Представлен: Правительство Ханты-Мансийского автономного округа – Югры
(наименование уполномоченного федерального органа исполнительной власти, или органа исполнительной власти субъекта Российской Федерации, или органа местного самоуправления)

_____
(дата)


Утвержден _____
(реквизиты акта Правительства Российской Федерации, или высшего исполнительного органа государственной власти субъекта Российской Федерации, или главы местной администрации об утверждении)

1.Чертеж градостроительного плана земельного участка и линий градостроительного регулирования объекта:
" Обустройство дополнительных скважин Вынгапуровского месторождения. Куст скважин №430БИС.
Расширение кустов скважин №№84,324,432"

№	X	Y
п1	1 169 533,61	4 447 752,83
п2	1 169 433,52	4 447 748,10
п3	1 169 435,97	4 447 694,71
п4	1 169 430,54	4 447 694,45
п5	1 169 437,46	4 447 542,04
п6	1 169 477,49	4 447 543,92
п7	1 169 479,89	4 447 493,06
п8	1 169 726,58	4 447 504,79
п9	1 169 836,50	4 447 509,18
п10	1 169 920,59	4 447 513,45
п11	1 169 915,99	4 447 614,42
п12	1 169 910,06	4 447 723,60
п13	1 169 826,44	4 447 719,45
п14	1 169 699,66	4 447 713,61
п15	1 169 697,26	4 447 739,61
п16	1 169 537,03	4 447 733,37
п17	1 169 535,87	4 447 752,94

Экспликация площадных объектов

№	Наименование	Вид объекта
1	Куст скважин №84. Вторая очередь	проектируемый
4	Куст скважин №84	существующий

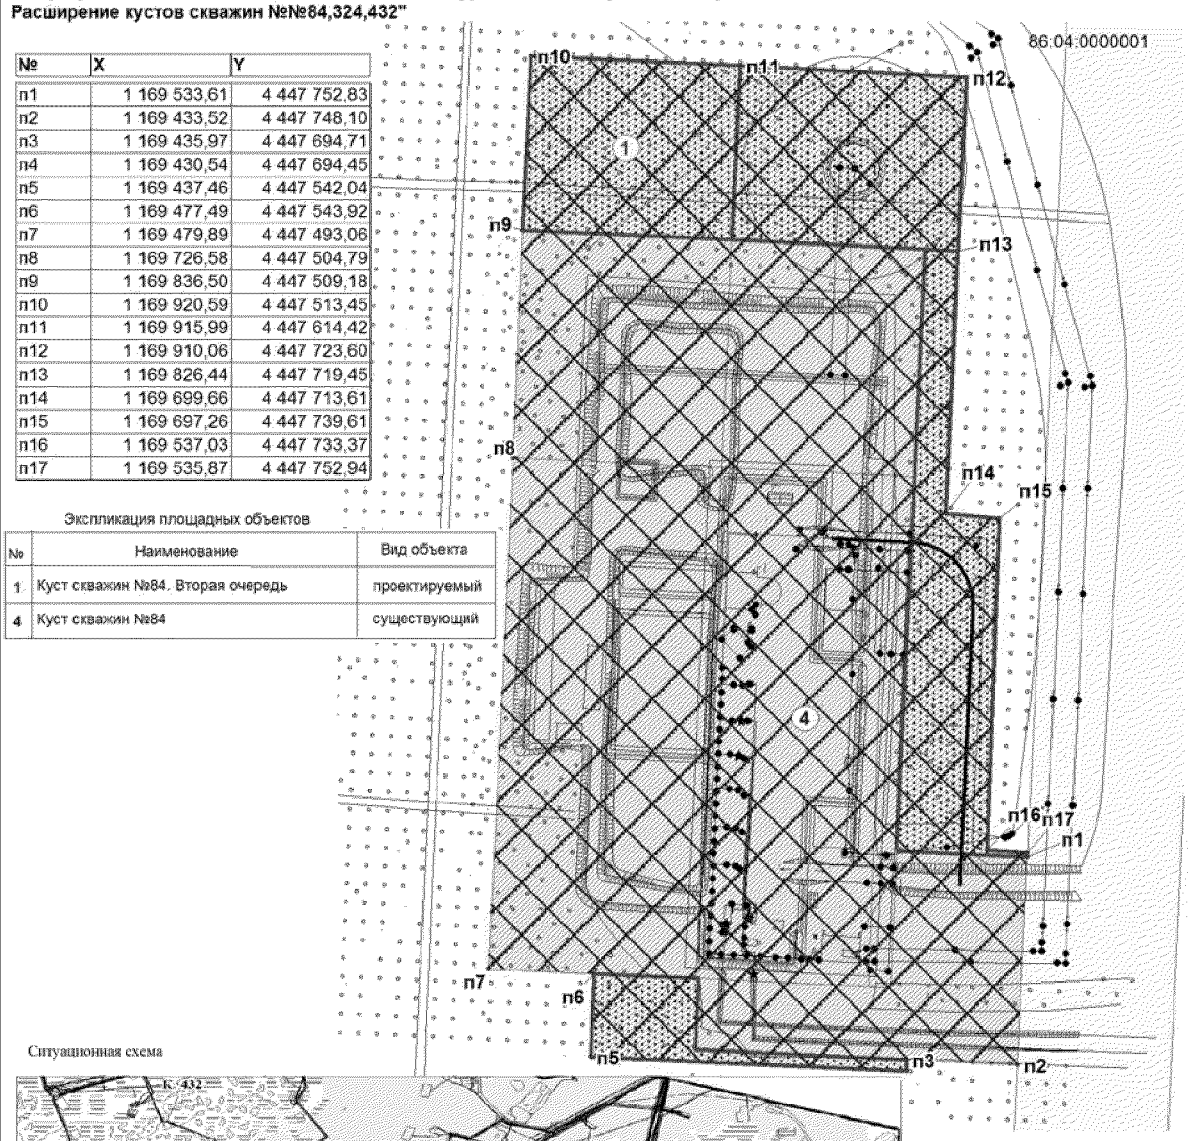

Ситуационная схема



М 1:3000

Условные обозначения

- граница проектируемого земельного участка
- граница ранее отведенных земельных участков
- п1 — номер поворотной точки
- (1) — номер существующего объекта капитального строительства
- (1) — номер проектируемого объекта капитального строительства
- место допустимого размещения объекта капитального строительства (S) = 10,8112 га
- охранная зона
- 86:04:0000001 — номер кадастрового квартала

Площадь земельного участка (S) = 2,9330 га

Чертеж градостроительного плана земельного участка разработан на топографической основе М 1:2000, выполненной Кравцовым С.В., ООО "ХМРО РАЕН-НГП" 12.2014 г.

Чертеж градостроительного плана земельного участка разработан 23.11.2015 г. ООО "ХМРО РАЕН-НГП"


Изм.	Кол.уч.	Лист	№ док.	Подпись	Дата
Разработал		Нестерова			11.15
Проверил		Бикмухаметова			11.15
ГИП		Бабушкин			11.15

Шифр 36.1-14

"Обустройство дополнительных скважин Вынгапуровского месторождения. Куст скважин №430БИС. Расширение кустов скважин №№84,324,432"

Куст скважин №84. Вторая очередь	Стадия	Лист	Листов
	П	1	3
Чертеж градостроительного плана земельного участка М 1:3000	ООО "ХМРО РАЕН-НГП"		

1.Чертеж градостроительного плана земельного участка и линий градостроительного регулирования объекта:
" Обустройство дополнительных скважин Вынгапуровского месторождения. Куст скважин №430БИС.
Расширение кустов скважин №№84,324,432"

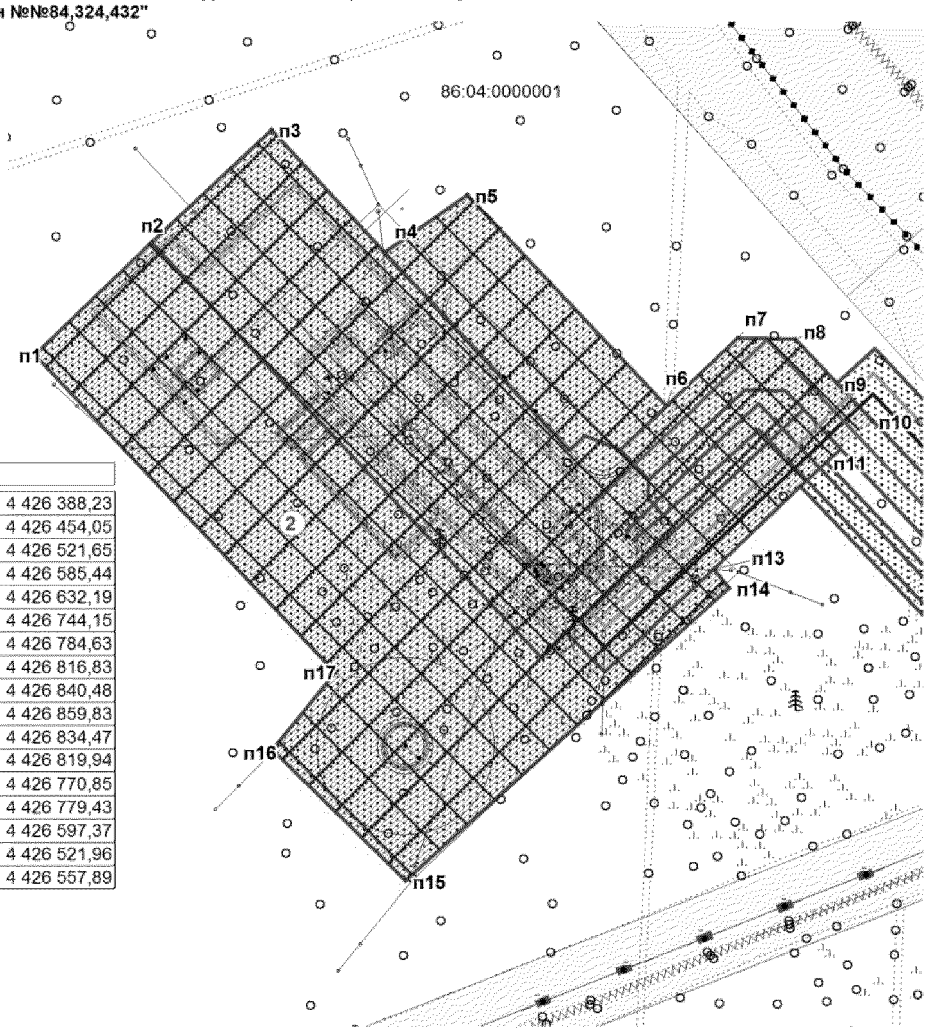

№	X	Y
п1	1 171 703,86	4 426 388,23
п2	1 171 767,09	4 426 454,05
п3	1 171 830,76	4 426 521,65
п4	1 171 761,37	4 426 585,44
п5	1 171 794,09	4 426 632,19
п6	1 171 675,08	4 426 744,15
п7	1 171 713,62	4 426 784,63
п8	1 171 712,69	4 426 816,83
п9	1 171 687,74	4 426 840,48
п10	1 171 666,47	4 426 859,83
п11	1 171 643,42	4 426 834,47
п12	1 171 629,69	4 426 819,94
п13	1 171 583,26	4 426 770,85
п14	1 171 572,49	4 426 779,43
п15	1 171 407,52	4 426 597,37
п16	1 171 481,17	4 426 521,96
п17	1 171 524,77	4 426 557,89

М 1:3500

Экспликация площадных объектов

№	Наименование	Вид объекта
2	Куст скважин №430БИС	проектируемый

Условные обозначения

- граница проектируемого земельного участка
- граница ранее отведенных земельных участков
- п1 — номер поворотной точки
- (1) — номер существующего объекта капитального строительства
- (1) — номер проектируемого объекта капитального строительства
- место допустимого размещения объекта капитального строительства (S) = 9,2988 га
- охранная зона
- 86:04:0000001 — номер кадастрового квартала

Площадь земельного участка (S) = 11,5245 га

Чертеж градостроительного плана земельного участка разработан на топографической основе М 1:2000, выполненной Кравцовым С.В., ООО "ХМРО РАЕН-НГП" 12.2014 г.

Чертеж градостроительного плана земельного участка разработан 23.11.2015 г. ООО "ХМРО РАЕН-НГП"

Изм.	Кол.уч.	Лист	№ док.	Подпись	Дата
Разработал		Нестерова			11.15
Проверил		Бикмухаметова			11.15
ГИП		Бабушкин			11.15


Шифр 36.1-14

"Обустройство дополнительных скважин Вынгапуровского месторождения. Куст скважин №430БИС. Расширение кустов скважин №№84,324,432"

Куст скважин №430БИС	Стадия	Лист	Листов
	П	2	3
Чертеж градостроительного плана земельного участка М 1:3500	ООО "ХМРО РАЕН-НГП"		

1.Чертеж градостроительного плана земельного участка и линий градостроительного регулирования объекта:
" Обустройство дополнительных скважин Вынгапуровского месторождения. Куст скважин №430БИС.
Расширение кустов скважин №№84,324,432"

№	X	Y
п2	1 176 283,88	4 429 146,13
п3	1 176 270,00	4 429 140,31
п4	1 176 240,30	4 429 185,60
п5	1 176 195,21	4 429 186,00
п6	1 176 173,99	4 429 246,75
п7	1 176 080,39	4 429 212,44
п8	1 176 091,49	4 429 178,65
п9	1 176 038,19	4 429 168,58
п10	1 176 031,77	4 429 119,03
п11	1 176 000,80	4 429 106,38
п12	1 175 921,49	4 429 073,17
п13	1 175 951,57	4 428 994,55
п14	1 176 000,35	4 428 867,16
п15	1 176 079,66	4 428 900,35
п16	1 176 119,64	4 428 916,42
п17	1 176 125,78	4 428 902,45
п18	1 176 288,61	4 428 970,22
п19	1 176 308,34	4 428 957,02
п20	1 176 324,91	4 428 963,97
п21	1 176 317,28	4 428 982,21
п22	1 176 333,04	4 428 988,79
п23	1 176 328,65	4 429 000,53
п24	1 176 322,45	4 429 018,06
п25	1 176 325,35	4 429 047,07
п26	1 176 311,62	4 429 080,92
п27	1 176 307,73	4 429 089,16

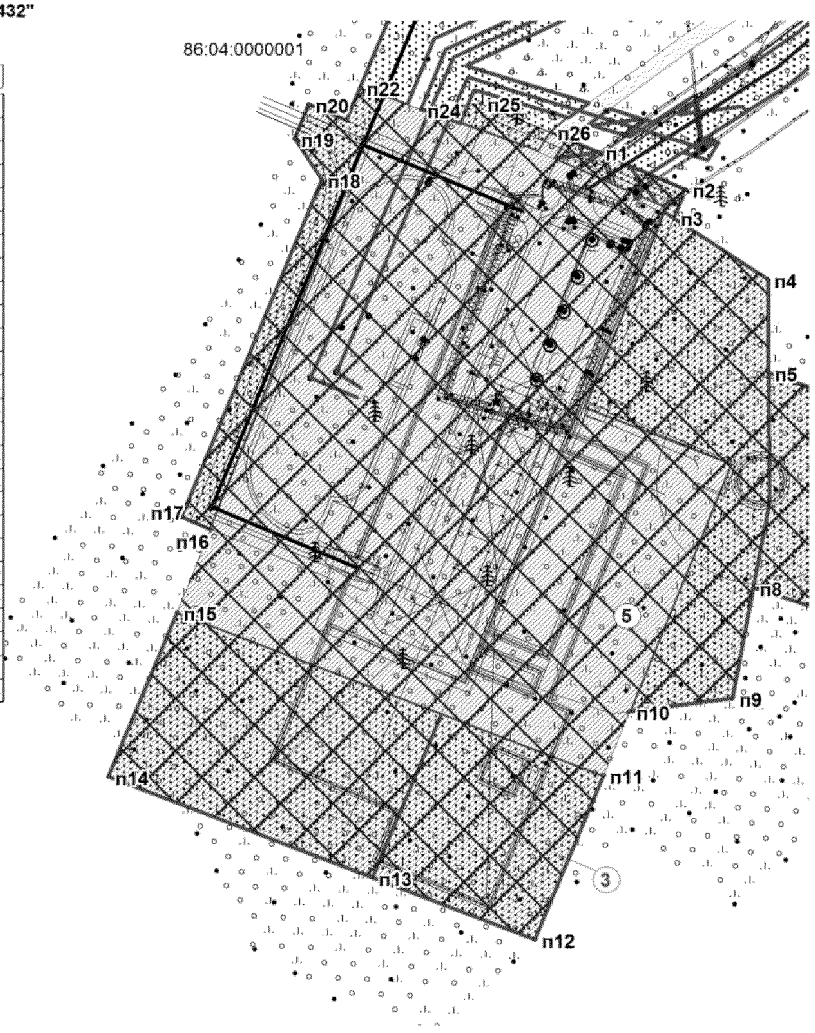

М 1:3000

Экспликация площадных объектов

№	Наименование	Вид объекта
3	Куст скважин №432. Вторая очередь	проектируемый
5	Куст скважин №432	существующий

Условные обозначения

- граница проектируемого земельного участка
- граница ранее отведенных земельных участков
- п1 — номер поворотной точки
- (1) — номер существующего объекта капитального строительства
- (1) — номер проектируемого объекта капитального строительства
- место допустимого размещения объекта капитального строительства (S) = 9,1421 га
- охранная зона
- 86:04:0000001 — номер кадастрового квартала

Площадь земельного участка (S) = 8,0461 га

Чертеж градостроительного плана земельного участка разработан на топографической основе М 1:2000, выполненной Кравцовым С.В., ООО "ХМРО РАЕН-НГП" 12.2014 г.

Чертеж градостроительного плана земельного участка разработан 23.11.2015 г. ООО "ХМРО РАЕН-НГП"

Изм.	Кол.уч.	Лист	№ док.	Подпись	Дата
Разработал		Нестерова			11.15
Проверил		Бикмухаметова			11.15
ГИП		Бабушкин			11.15

Шифр 36.1-14

"Обустройство дополнительных скважин Вынгапуровского месторождения. Куст скважин №430БИС. Расширение кустов скважин №№84,324,432"

Куст скважин №432. Вторая очередь	Стадия	Лист	Листов
	П	3	3
Чертеж градостроительного плана земельного участка М 1:3000	ООО "ХМРО РАЕН-НГП"		

2. Информация о разрешенном использовании земельного участка, требованиях к назначению, параметрам и размещению объекта капитального строительства

Градостроительным *регламентом не установлены*

(наименование представительного органа местного самоуправления, реквизиты акта об утверждении правил землепользования и застройки, информация обо всех предусмотренных градостроительным регламентом видах разрешенного использования земельного участка (за исключением случаев предоставления земельного участка для государственных или муниципальных нужд)

2.1. Информация о разрешенном использовании земельного участка:

«Обустройство дополнительных скважин Вынгапуровского месторождения. Куст скважин №430БИС. Расширение кустов скважин №№84,324,432» проект лесного участка от 11.08.2015 г.

основные виды разрешенного использования земельного участка:

Градостроительным регламентом не установлено

условно разрешенные виды использования земельного участка:

Градостроительным регламентом не установлено

вспомогательные виды использования земельного участка:

Градостроительным регламентом не установлено

2.2. Требования к назначению, параметрам и размещению объекта капитального строительства на указанном земельном участке. Назначение объекта капитального строительства

Назначение объекта капитального строительства

№ Не имеется (согласно чертежу), - (назначение объекта капитального строительства)

2.2.1. Предельные (минимальные и (или) максимальные) размеры земельных участков и объектов капитального строительства, в том числе площадь:

Кадастровый номер земельного участка согласно чертежу градостр. плана	1. Длина (метров)	2. Ширина (метров)	3. Полоса отчуждения	4. Охранные зоны	5. Площадь земельного участка (га)	6. Номер объекта кап. стр-ва согласно чертежу градостр. плана	7. Размер (м)		8. Площадь объекта кап. стр-ва (га)
							макс.	мин.	
-	-	-	-	-	-	-	-	-	-

2.2.2. Предельное количество этажей - или предельная высота зданий, строений, сооружений - м.^{2}

2.2.3. Максимальный процент застройки в границах земельного участка - %.

2.2.4. Иные показатели:

Рекультивация земель после завершения строительства объекта, вывоз всех отходов в места, согласованные с соответствующими муниципальными органами

2.2.5. Требования к назначению, параметрам и размещению объекта капитального строительства на указанном земельном участке

«Обустройство дополнительных скважин Вынгапуровского месторождения. Куст скважин №430БИС. Расширение кустов скважин №№84,324,432»

Обоснование выбора вариантов местоположения лесного участка.

№ 1 (согласно чертежу градостроительного плана №1), Куст скважин №84. Вторая очередь (назначение объекта капитального строительства)

№ 2 (согласно чертежу градостроительного плана №1), Куст скважин №430БИС (назначение объекта капитального строительства)

№ 3 (согласно чертежу градостроительного плана №1), Куст скважин №432. Вторая очередь (назначение объекта капитального строительства)

Предельные (минимальные и (или) максимальные) размеры земельных участков:

Номер участка согласно чертежу градострои-тельного плана	Длина (м)	Ширина (м)	Площадь (га)	Полоса отчуждения	Охранные зоны
1	Сложная конфигурация		10,8112	-	-
2	Сложная конфигурация		9,2988		
3	Сложная конфигурация		9,1421		

3. Информация о расположенных в границах земельного участка объектах капитального строительства и объектах культурного наследия

3.1. Объекты капитального строительства

Объекты капитального строительства

№	*Не имеются* (согласно чертежу градостроительного плана №)	- (назначение объекта капитального строительства)

инвентаризационный или кадастровый номер отсутствует

технический или кадастровый паспорт объекта подготовлен (дата)

-

(наименование организации (органа) государственного кадастрового учета объектов недвижимости или государственного технического учета и технической инвентаризации объектов капитального строительства)

3.2. Объекты, включенные в единый государственный реестр объектов культурного наследия (памятников истории и культуры) народов Российской Федерации

№ *Не имеются* (согласно чертежу градостроительного плана), - (назначение объекта культурного наследия),

ООО «НПО» Северная археология-1» №230 от 17.06.2015г.,

(наименование органа государственной власти, принявшего решение о включении выявленного объекта культурного наследия в реестр, реквизиты этого решения)

регистрационный номер в реестре _____ от _____ (дата)

4. 4. Информация о разделении земельного участка:

Пункт 4 статьи 41 Градостроительного кодекса РФ

(наименование и реквизиты документа, определяющего возможность или невозможность разделения)

Губернатор

Приложение 60
к постановлению Правительства
Ханты-Мансийского
автономного округа – Югры
от 19 февраля 2016 года № 33-п

Положение о размещении линейного объекта регионального значения Ханты-Мансийского автономного округа – Югры «Обустройство дополнительныхскважин Вынгапуровского месторождения. Куст скважин № 430БИС. Расширение кустов скважин №№ 84, 324, 432»

I. Размещение объекта

В административном отношении линейный объект регионального значения Ханты-Мансийского автономного округа – Югры «Обустройство дополнительных скважин Вынгапуровского месторождения. Куст скважин № 430БИС. Расширение кустов скважин №№ 84, 324, 432» (далее – проектируемый объект) расположен на землях межселенной территории Вынгапуровского лицензионного участка Нижневартовского района Ханты-Мансийского автономного округа – Югры.

В географическим отношении территория проектируемого объекта находится в 61,2-82,3 километрах на запад от города Ноябрьска.

II. Функциональное зонирование территории

Проектируемый объект располагается на землях промышленности и лесного фонда, находящихся в ведении территориального отдела - Аганского лесничества (Радужнинское участковое лесничество).

III. Решения по планировочной организации земельных участков для размещения проектируемого объекта

Расчет полосы отвода земельных участков для выполнения работ по строительству проектируемого объекта производится с учетом действующих норм отвода земель.

Таблица 1.

Площади земельных участков, необходимые для
строительства и эксплуатации проектируемого объекта

Наименование объекта (кадастровый номер)	Площадь вновь испрашиваемых земельных участков, га	Площадь по земельным участкам, арендованным ранее, га	Зона застройки, га
Куст скважин №84.Вторая очередь	2,9330	7,8782	10,8112
Куст скважин №430БИС	7,1236	-	7,1236
Куст скважин №430БИС (в т.ч. Автодорога «Примыкание куст 430БИС-Куст 430БИС»)	2,2068	0,3910	2,5978
Трубопровод нефтесборный к.430БИС-т.вр.к.430БИС; Водовод высоконапорный т.вр.к.430БИС-к.430БИС	1,3129	0,2834	1,5963
ВЛ 6 кВ №1 т.вр. КТПН №1 К-430БИС-КТПН №1 К-430БИС; ВЛ 6 кВ №2 т.вр. КТПН №1 К-430БИС-КТПН №1 К-430БИС	0,8812	0,6846	1,5658
Куст скважин №432. Вторая очередь	2,9538	5,1611	8,1149
Трубопровод нефтесборный к.432-т.вр.к.432, вторая нитка	2,2744	0,0429	2,3173
ВЛ 6 кВ №1 т.вр.КТП №2 Куст 432-КТП №2 Куст-432; ВЛ 6 кВ №2 т.вр.КТП №2 Куст432-КТП №2 Куст-432	0,6979	0,068	0,7659
Куст скважин №432. Вторая очередь	1,6687	-	1,6687

Трубопровод нефтесборный к.432-т.вр.к.432, вторая нитка	0,4315	0,1159	0,5474
ВЛ 6 кВ №1 т.вр.КТП №2 Куст 432-КТП №2 Куст-432; ВЛ 6 кВ №2 т.вр.КТП №2 Куст432-КТП №2 Куст-432	0,0198	-	0,0198

Таблица 2.

Площади испрашиваемых земельных участков
под проектируемый объект

№ земельного участка	Площадь земельного участка, га	Категория земель
86:04:0000001:ЗУ1	0,7212	Земли Лесного Фонда
86:04:0000001:ЗУ2	1,1742	Земли Лесного Фонда
86:04:0000001:ЗУ3	1,0584	Земли Лесного Фонда
86:04:0000001:ЗУ4	0,6979	Земли Лесного Фонда
86:04:0000001:ЗУ5	1,1695	Земли промышленности
86:04:0000001:ЗУ6	0,4744	Земли промышленности
86:04:0000001:ЗУ7	0,0248	Земли промышленности
86:04:0000001:ЗУ8	0,0198	Земли промышленности
86:04:0000001:ЗУ9	0,4315	Земли промышленности
86:04:0000001:ЗУ10	2,2744	Земли Лесного Фонда
86:04:0000001:ЗУ11	4,0566	Земли Лесного Фонда
86:04:0000001:ЗУ12	3,0670	Земли Лесного Фонда
86:04:0000001:ЗУ13	0,9197	Земли Лесного Фонда
86:04:0000001:ЗУ14	1,2871	Земли Лесного Фонда
86:04:0000001:ЗУ15	0,8812	Земли Лесного Фонда
86:04:0000001:ЗУ16	1,3129	Земли Лесного Фонда
86:04:0000001:ЗУ17	0,8525	Земли Лесного Фонда
86:04:0000001:ЗУ18	0,9192	Земли Лесного Фонда
86:04:0000001:ЗУ19	0,9034	Земли Лесного Фонда
86:04:0000001:ЗУ20	0,2579	Земли Лесного Фонда

Координаты границ и земельных участков, необходимых для размещения проектируемого объекта, в графических материалах определены в местной системе координат Ханты-Мансийского автономного округа – Югры МСК-86.

IV. Решения по планировочной организации земельных участков для размещения проектируемого объекта

Проектируемый объект расположен параллельно существующему техническому коридору коммуникаций. Строительство будет носить локальный характер и затрагивать территории, которая уже подвергалась мощному длительному техногенному воздействию.

Проектируемый объект не пересекает водоохранные зоны и прибрежные полосы водных объектов.

В границах участка работ отсутствуют объекты историко-культурного наследия, особо охраняемые природные территории местного и регионального значения, испрашиваемые земельные участки для осуществления работ не затрагивают территории традиционного природопользования коренных малочисленных народов Севера регионального значения.

